

DAFTAR PUSTAKA

Jurnal

Ardana, I. W. (2002). *Puri dan Keraton di Bali: Struktur, Fungsi, dan Pola Ruang*. Denpasar: Bali Media Adhikarsa.

Suardana, I. W. (2014). "Arsitektur Tradisional Bali Sebagai Identitas Budaya dalam Konteks Globalisasi." *Jurnal Arsitektur dan Perencanaan*, 10(2), 45-55.

Wijaya, I. N. (2020). "Transformasi Puri Tradisional Bali dalam Pengembangan Arsitektur Pariwisata." *Jurnal Teknik Sipil dan Perencanaan*, 7(1), 123-134.

Tika, I. W., & Putra, I. G. N. (2019). "Penerapan Nilai Tri Hita Karana pada Perancangan Resort Berbasis Budaya Lokal." *Jurnal Arsitektur Agung*, 4(2), 75-88.

Pemerintah Provinsi Bali. (2017). *Pedoman Tata Ruang Kawasan Subak sebagai Warisan Budaya Dunia*. Denpasar: Pemprov Bali.

Wawancara

Ngurah Age, 2024 (Pengurus Puri Anom)

I Gusti Ngurah Bagus Sathya Winandika, 2024 (Warga Puri Anom)


Komang Januari, 2024 (Warga Desa Wongaya Tabanan)

Nengah Candra Wiryawan (Pemilik salah satu Villa di Desa Wongaya Tabanan)

Made Wira, 2024 (Pengurus Amandari Resort)

Made Suta Wijaya, 2024 (Arsitek Principle MSA)


LAMPIRAN

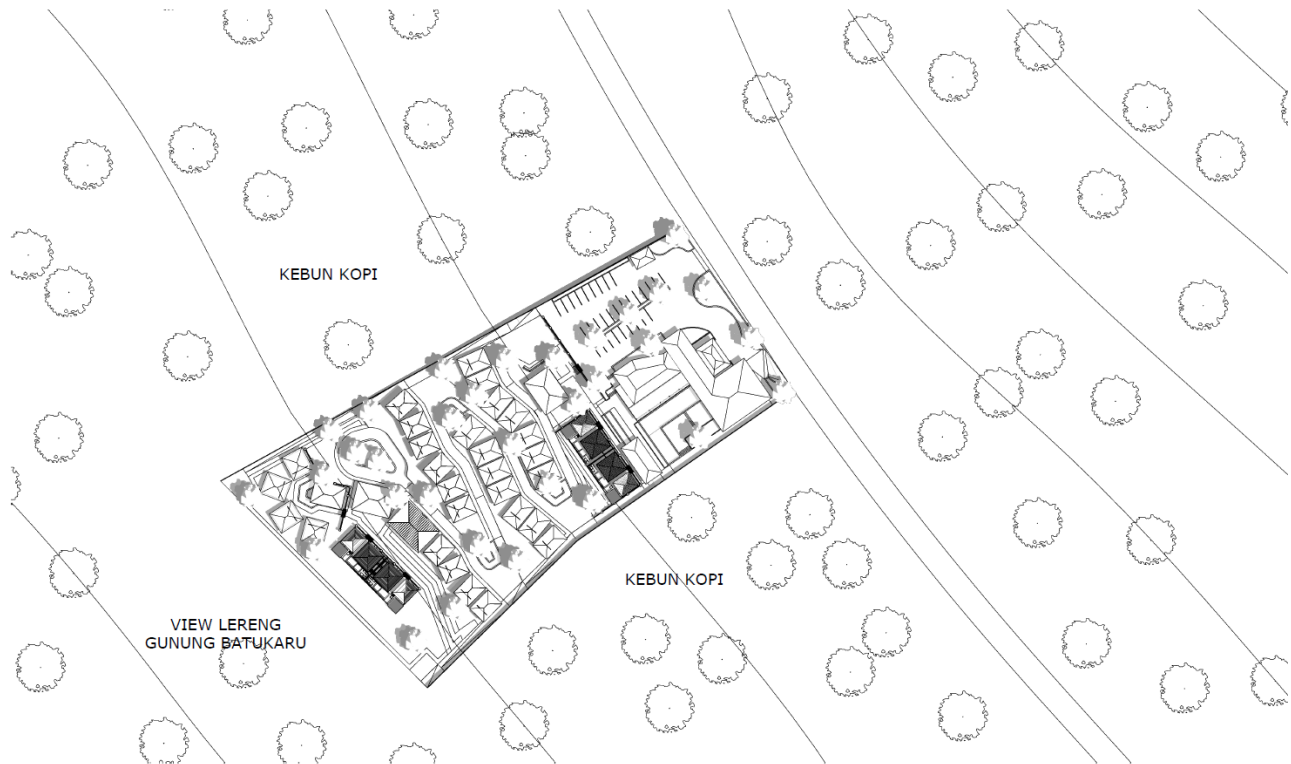

*Gambar 1. Situasi Site
Sumber : Dokumen Penulis*



Gambar 2. Tampak Atas
Sumber : Dokumen Penulis

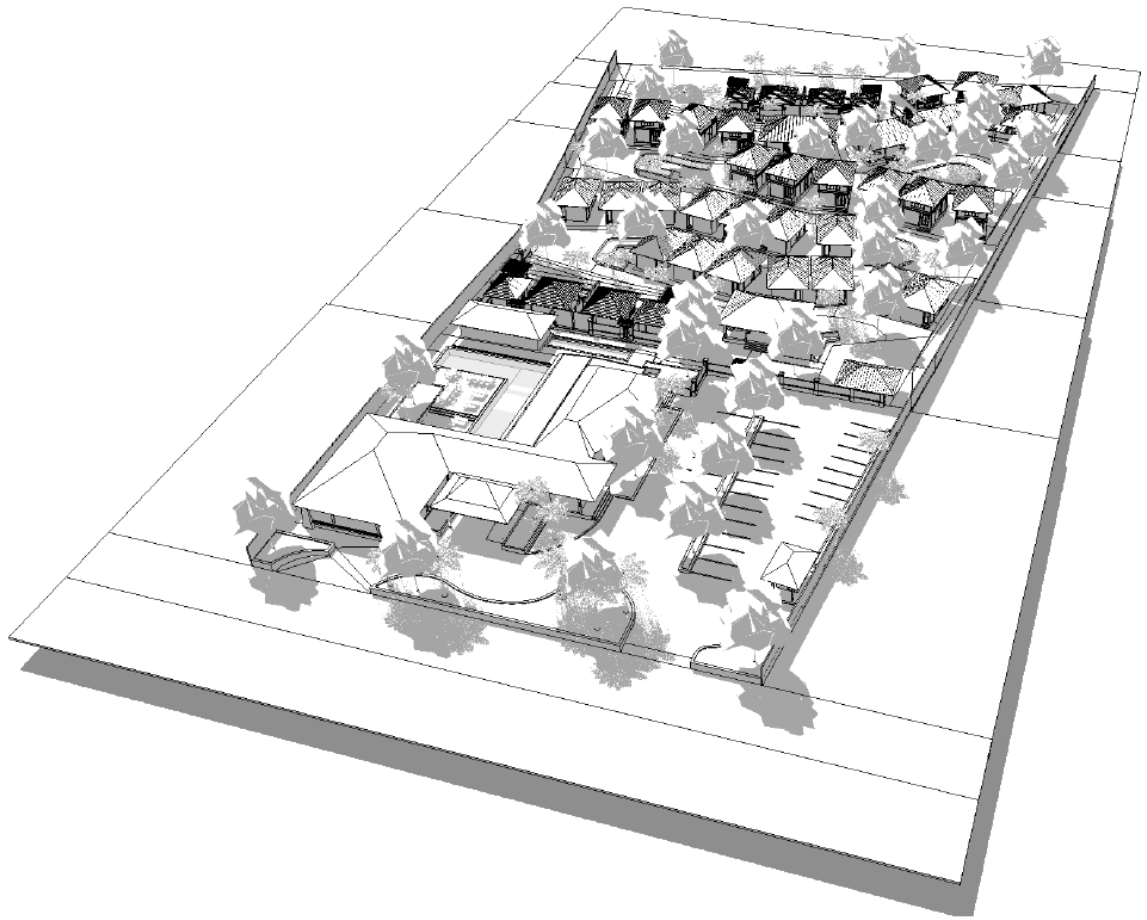

Gambar 3. Perspektif
Sumber : Dokumen Penulis



STUDIO TUGAS AKHIR ARSITEKTUR

Klaster riset : Housing and Settlement (HS)

**RESORT HOTEL ARUNA ANANTA DI KAWASAN
WONGAYA, TABANAN, BALI DENGAN
PENDEKATAN ARSITEKTUR PURI ANOM DAN
ARSITEKTUR KONTENPORER**



ANGGA DENAUVA BHAKTIYASA / 210118437

Dosen Pembimbing : Dr. Augustinus Madyana Putra, S.T., M.Sc.

DESAIN GUIDELINE

TABANAN

Tabanan, sebagai salah satu kabupaten di Bali, memiliki kekayaan budaya dan sejarah yang kuat. Salah satu aspek penting dari kekayaan tersebut adalah warisan arsitektur tradisional yang terlihat pada bangunan-bangunan puri, seperti Puri Anom. Arsitektur Puri Anom merupakan representasi estetika dan filosofi arsitektur Bali yang sarat akan makna spiritual dan kebudayaan.

Tabanan juga memiliki Desa Wongaya Gede, Tabanan. Desa ini berada di kawasan pegunungan yang memberikan suasana alam yang sejuk dan hijau. Keberadaan hutan tropis dan sawah terasering di sekitarnya menjadikan desa ini sangat cocok untuk menenangkan diri dan kegiatan agrowisata.

Munculnya ide untuk memanfaatkan kekayaan tersebut sebagai aset pelestarian serta memperkenalkan Tabanan akan kekayaan yang dimiliki sehingga kabupaten Tabanan dapat bersinar seperti kabupaten lainya yang ada di Bali

LATAR BELAKANG PERMASALAHAN

Akhir akhir ini semakin banyak pembangunan akomodasi wisata di Bali yang kurang memperhatikan identitas lokal dan justru mengadopsi gaya arsitektur modern yang tidak selaras dengan lingkungan sekitar. Hal ini mengakibatkan hilangnya karakteristik budaya Bali dalam desain bangunan. Jika tidak segera diatasi, tren ini akan merusak citra Bali sebagai pulau dengan warisan budaya.

TUJUAN

Menciptakan desain yang berfungsi sebagai wadah untuk melestarikan dan memperkenalkan budaya serta arsitektur tradisional Bali, khususnya arsitektur Puri Anom sebagai kekayaan yang dimiliki oleh Tabanan kepada wisatawan dan warga setempat. Serta merespon dan memperkenalkan kekayaan alam yang dimiliki oleh kawasan Desa Wongaya sebagai destinasi yang dimiliki kota Tabanan.

LATAR BELAKANG



Puri Anom Tabanan



Desa Wongaya, Tabanan

RUMUSAN MASALAH


Bagaimana merancang resort yang dapat memperkuat identitas arsitektur lokal Tabanan dengan menerapkan elemen-elemen arsitektur tradisional Puri Anom serta merespon kekayaan alam yang dimiliki oleh desa Wongaya, Tabanan pada saat ini ?

SASARAN

Pelestarian gaya Arsitektur Puri Anom lewat pengimplementasian elemen-elemen arsitektur Puri Anom pada desain resort dengan memanfaatkan lingkungan alam Desa Wongaya Gede yang berintegrasi dengan lanskap alam Desa Wongaya Gede




PENCAHAYAAN

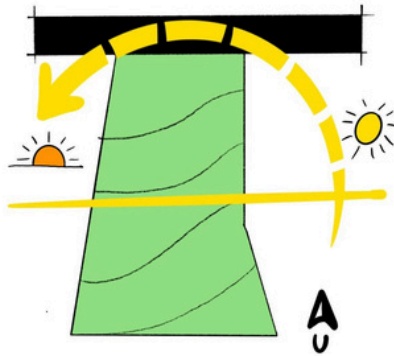


Kawasan ini mendapat pencahayaan matahari secara penuh mulai dari 07.00 hingga 18.00

PENGHAWAAN

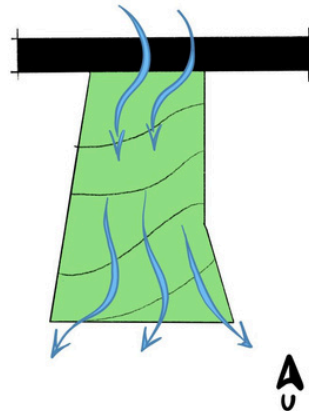


Pada lokasi angin berhembus dari utara ke selatan mengikuti elevasi tanah yang merendah ke arah selatan

KAWASAN SEKITAR

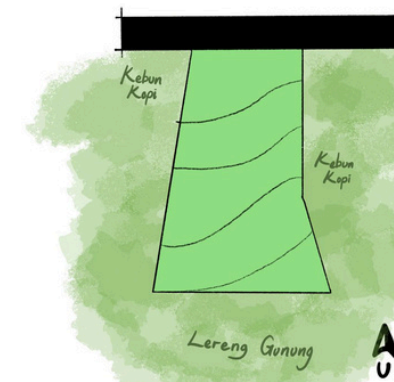


Terdapat kebun kopi pada sisi timur dan barat site dan pemandangan lereng gunung pada selatan

RESPON

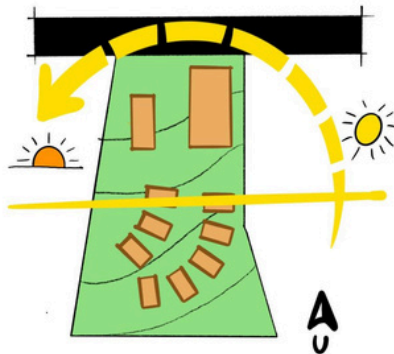


Membuat bukaan ke sisi timur dan selatan guna memaksimalkan pencahayaan alami matahari

RESPON

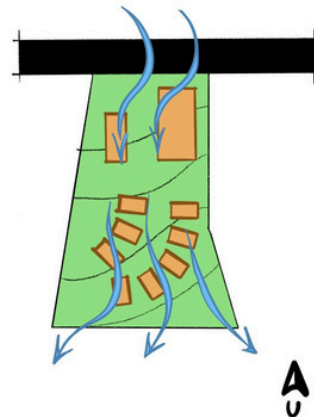







Masa bangunan dibuat multi masa sehingga dapat memanfaatkan penghawaan alami oleh angin

RESPON






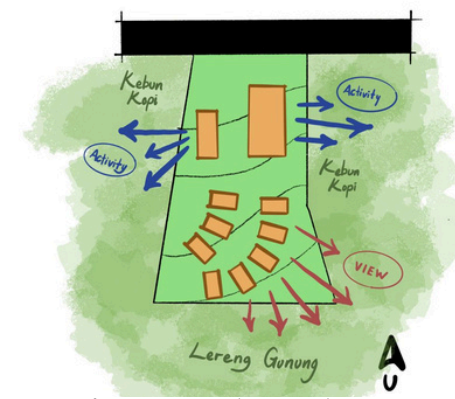


Pemanfaatan sisi selatan sebagai view lereng gunung dan membuat agrobasi activity sebagai aktifitas pengunjung resort.

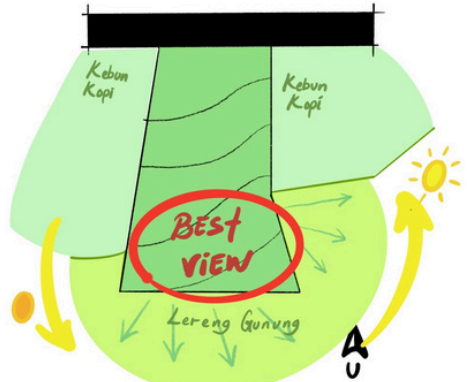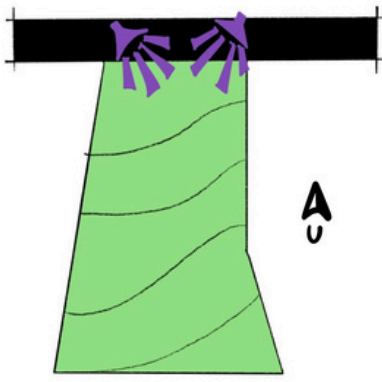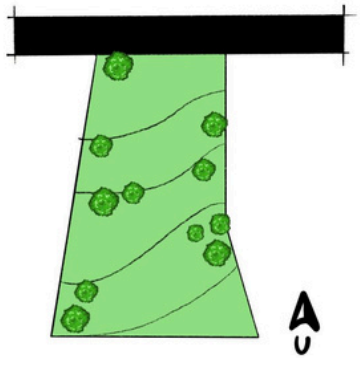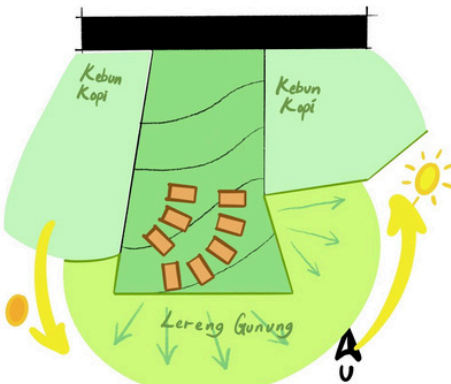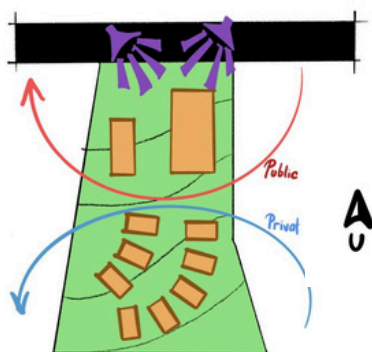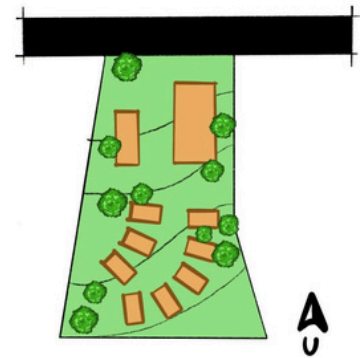

<i>VIEW SITE</i>  Sisi selatan site memiliki view terbaik karena terdapat pemandangan lereng gunung dan matahari terbit di pagihari	<i>KEBISINGAN</i>  Kebisingan diakibatkan oleh suara kendaraan pada akses jalan bagian depan	<i>VEGETASI</i>  Terdapat beberapa tanaman asli yang sudah ada pada kawasan site yang sudah berukuran cukup besar
<i>RESPON</i>  Membuat masa bangunan mengarah ke tenggara agar pengunjung dapat menikmati pemandangan lereng Gunung Batukaru	<i>RESPON</i>  Pembagian fungsi masa bangunan. Area Publik pada bagian depan yang dekat dengan sumber kebisingan dan privat pada bagian belakang	<i>RESPON</i>  Pemanfaatan vegetasi yang ada dengan membuat bangunan multi masa dengan merespon vegetasi sebagai peneduh alami

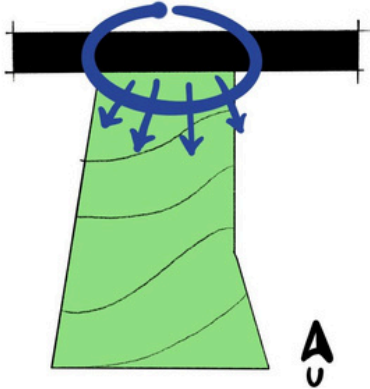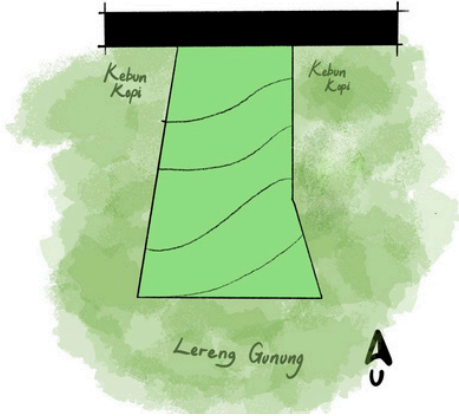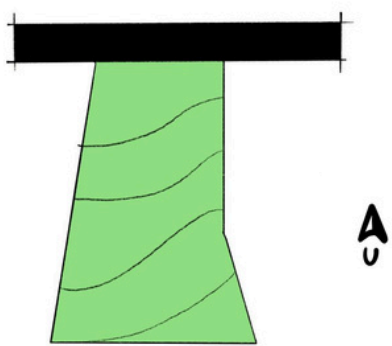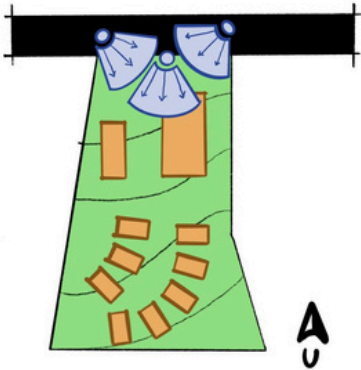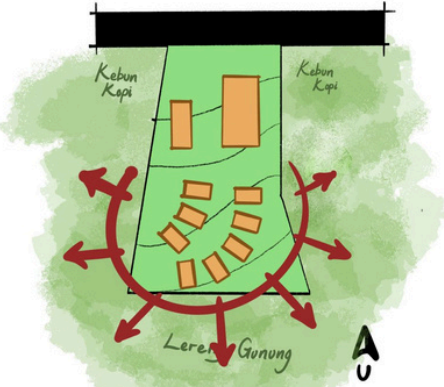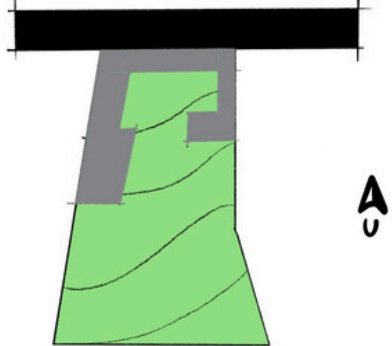

VIEW TO SITE  Sisi utara merupakan akses yang dapat melihat site dengan jelas.	VIEW FROM SITE  sisi selatan merupakan view terbaik yang ada pada site berupa lereng gunung Batukaru	AKSEBILITAS  Akses utama terdapat pada bagian utara site yaitu jalan Jepun, Wongaya
RESPON  Membuat masa bangunan yang menarik pada bagian tampilan utara sebagai daya tarik bagi pengunjung	RESPON  Bangunan dibuat mengarah ke bagian selatan guna merespon view yang ada dengan bukaan yang dapat melihat langsung pemandangan.	RESPON  perancangan parkir yang agak kedalam guna memudahkan evakuasi dan aksesibilitas.



FISIK

SINTESIS SITE

VIEW


Membuat masa bangunan mengarah ke tenggara agar pengunjung dapat menikmati pemandangan lereng Gunung Batukaru

AREA

Pembagian fungsi masa bangunan. Area Publik pada bagian depan yang dekat dengan sumber kebisingan dan privat pada bagian belakang

ORIENTASI BANGUNAN

Bangunan dibuat multi massa guna merespon elevasi, vegetasi dan penghawaan guna mendapat kenyamanan yang lebih

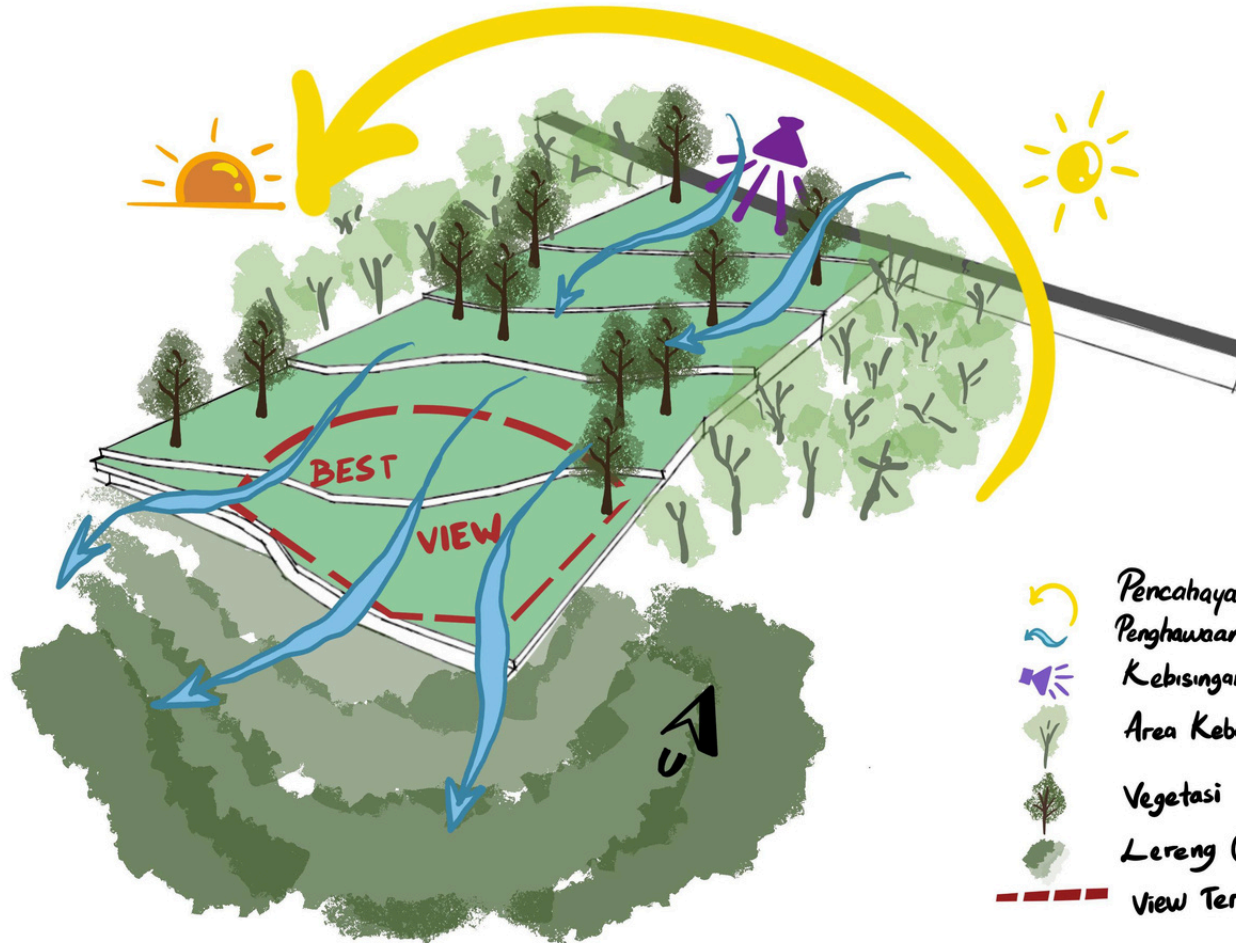

NON FISIK

EKONOMI

Restoran resort bisa menggunakan bahan makanan dari petani lokal, dan dekorasi bisa berasal dari pengrajin setempat.

SOSIAL

Peluang kerja baru bagi penduduk setempat, seperti staf resort, pemandu wisata, petani, pengrajin, dan pekerja konstruksi.

BUDAYA

Resort dengan konsep Puri Anom bisa menjadi sarana edukasi tentang arsitektur dan budaya Bali kepada wisatawan.



Universitas Atma Jaya Yogyakarta

Proyek Tugas Akhir
Final Project

PERIODE : GENAP II
PERIOD : 2
TAHUN AKADEMIK 2024/2025
ACADEMIC YEAR 2024/2025

Program Studi Arsitektur
Architecture Department
Fakultas Teknik
Faculty of Engineering

Judul Proyek
Project Title

RESORT ARUNA ANANTA
DI KAWASAN DESA WONGAYA
GEDE, PENEHEL,
TABANAN, BALI

Lokasi Proyek
Project Location

DESA WONGAYA GEDE,
PENEHEL, TABANAN, BALI

Identitas Mahasiswa
Student Identity

ANGGA DENAUVA BHAKTIYASA
210118437

Judul Gambar
Drawing Title

ANALISIS SITE

Skala
Scale

Keterangan
Note

Tanggal Gambar
Drawing Date


10 JUNI 2025

Kode Gambar
Drawing Code

No. Lbr
Pg. No.

Dari
Of

PETA KAWASAN DESA WONGAYA

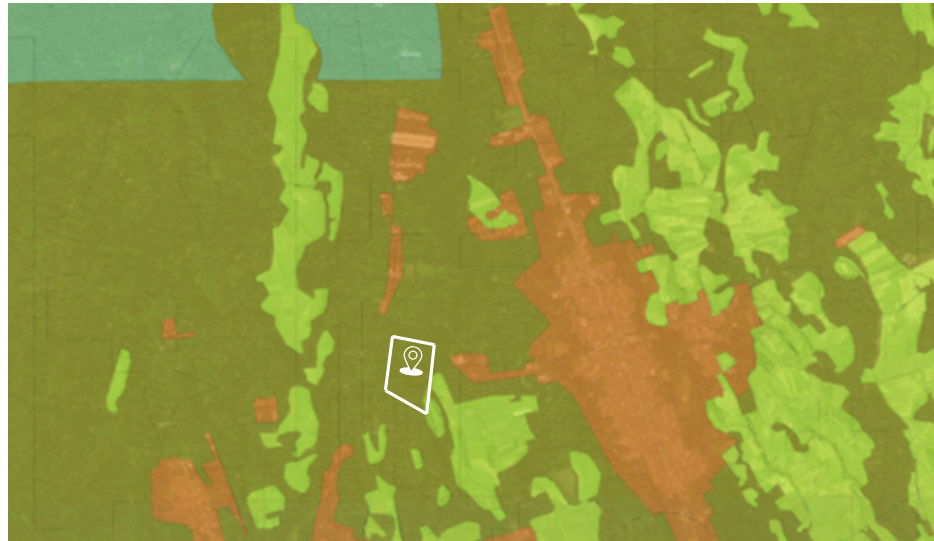


● Kawasan Hutan Lindung Batukaru

● Kawasan Pertanian Subak

📍 Lokasi Site

● Kawasan Perkebunan

● Kawasan Permukiman

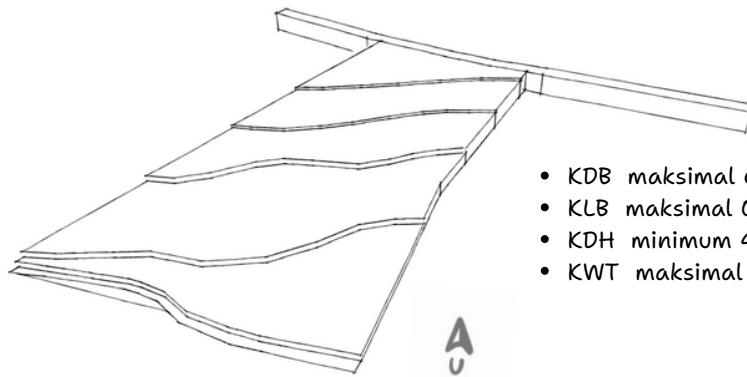


- KDB maksimal 60%
- KLB maksimal 0,8
- KDH minimum 40%
- KWT maksimal 30%

PEMBAGIAN KAWASAN

Kawasan site dibagi menjadi 3 area sesuai dengan fungsinya masing masing

- 1.Public (parkir, Receptionis, lobby, Ruang tunggu, play ground)
- 2.Semi Public (Restoran, Coffee Shop, Ruangan yoga, Spa, Agro wisata)
- 3.Privat (Family room, Couple room, Suite room, Office, Back of house.)

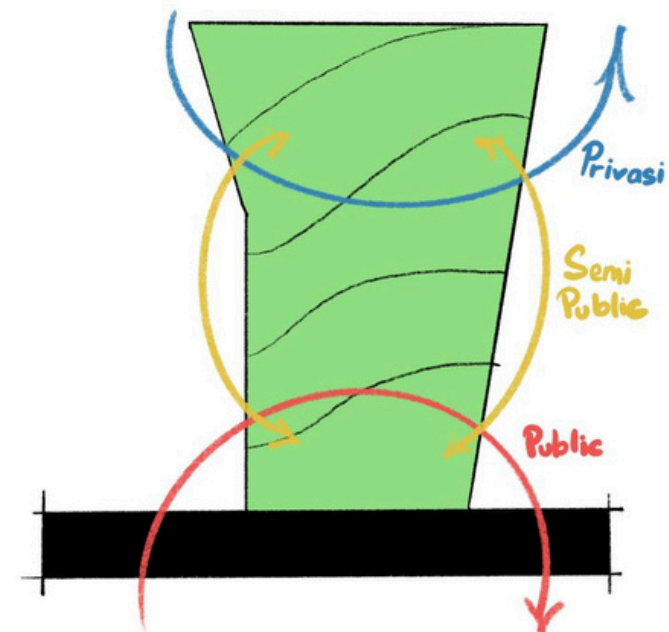

Universitas Atma Jaya Yogyakarta

Proyek Tugas Akhir
Final Project

PERIODE : GENAP II
PERIOD : 2
TAHUN AKADEMIK 2024/2025
ACADEMIC YEAR 2024/2025

Program Studi Arsitektur
Architecture Department
Fakultas Teknik
Faculty of Engineering

Judul Proyek
Project Title

RESORT ARUNA ANANTA
DI KAWASAN DESA WONGAYA
GEDE, PENEHEL,
TABANAN, BALI

Lokasi Proyek
Project Location

DESA WONGAYA GEDE,
PENEHEL, TABANAN, BALI

Identitas Mahasiswa
Student Identity

ANGGA DENAUVA BHAKTIYASA
210118437

Judul Gambar
Drawing Title

DESAIN GUIDELINE

Skala
Scale

Keterangan
Note

Tanggal Gambar
Drawing Date

10 JUNI 2025


Kode Gambar
Drawing Code

No. Lbr
Pg. No.


Dari
Of

BLOCK PLAN

- Area public diletakan pada bagian depan sebagai guest service
- Semi public pada area tengah sebagai aktivitas yang dilakukan pengunjung
- Privat pada bagian belakang sebagai tempat beristirahat yang tenang dengan view panorama lereng Gunung Batukaru

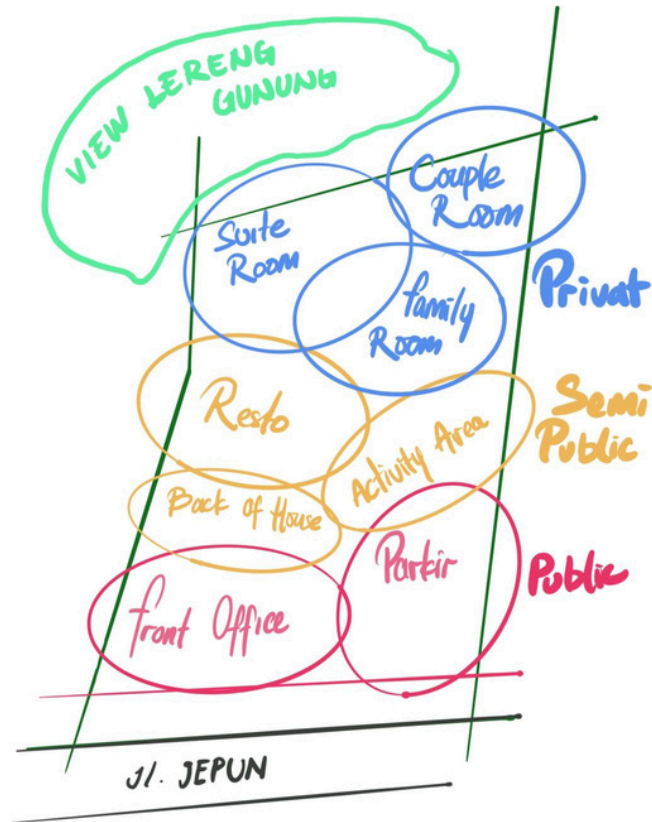

BUBBLE PLAN

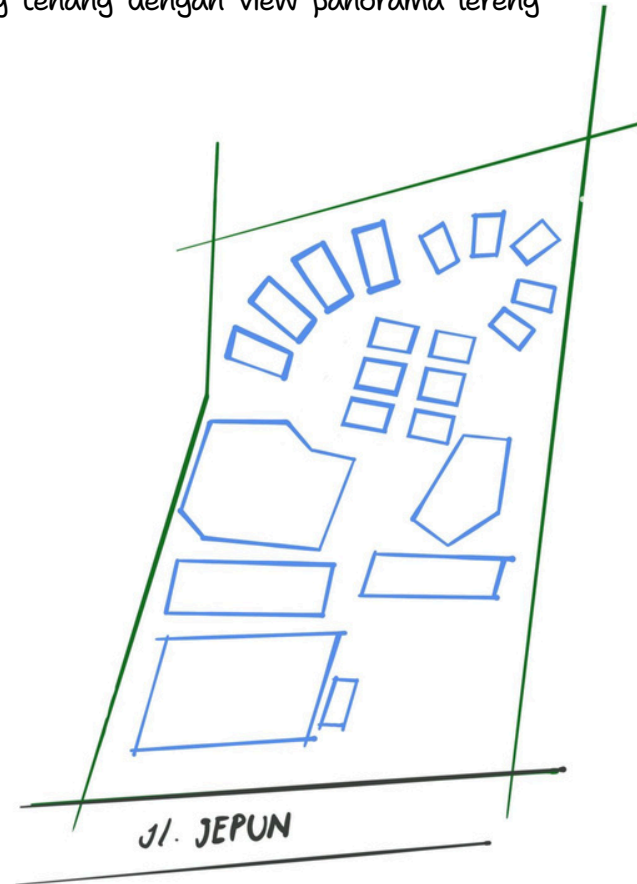

BLOCK PLAN



TEMA


Tema yang diterapkan pada perancangan ini adalah Tradisional Kontemporer. Tradisional Kontemporer dalam arsitektur merupakan pendekatan desain yang menggabungkan nilai-nilai, elemen, atau estetika tradisional dengan kebutuhan teknologi, dan visualisasi gaya modern.

KONSEP

Konsep pada perancangan ini diberi nama "**Aruna Ananta**" yang dimana kata ini diambil dari bahasa Sanskerta

Aruna memiliki arti cahaya pagi atau warna keemasan dari matahari terbit. Aruna merupakan perwakilan kata dari keindahan dan keasrian dari alam Desa Wongaya. Keindahan ini mencakup pertanian, perkebunan, pemandangan lembah dan Gunung Batu Karu.

"Ananta berarti tak berujung atau tanpa batas, menggambarkan keabadian, dan kedalaman yang melampaui waktu. Ananta merupakan kata yang mewakili Puri Anom. Puri Anom merupakan salah satu kekayaan yang dimiliki oleh kota Tabanan yang harus dilestarikan.

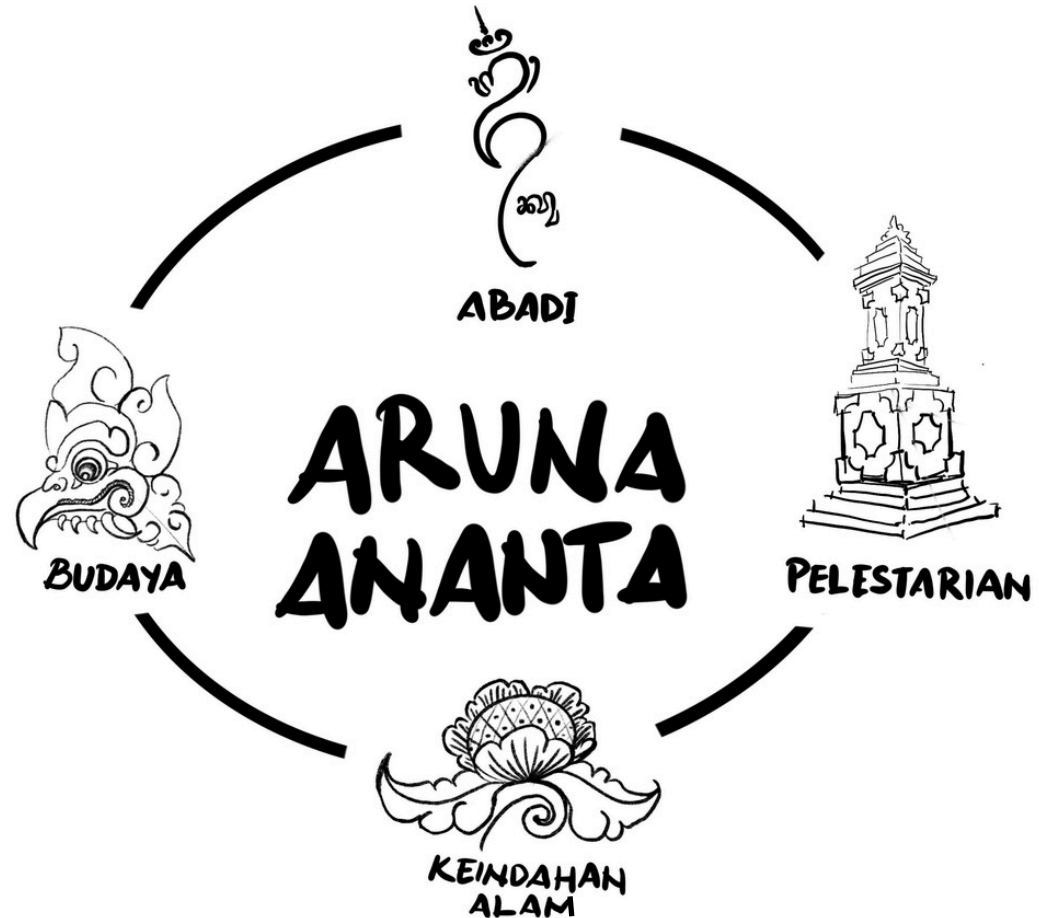


KONSEP TATA RUANG

Konsep tata ruang radial adalah pola perencanaan yang mengatur elemen-elemen dalam suatu ruang dengan pusat utama dan berbagai zona yang mengelilinginya secara melingkar atau bertingkat. radial juga digunakan untuk merespon view panorama serta elevasi yang terdapat pada site

RADIAL

- Keseimbangan antara interaksi sosial dan privasi, dengan zona semakin eksklusif ke arah luar.
- Mengikuti kontur alami lahan, meminimalkan dampak lingkungan dan menjaga keasrian lanskap.
- Sirkulasi udara & pencahayaan alami maksimal, dengan bangunan yang terbuka ke segala arah.

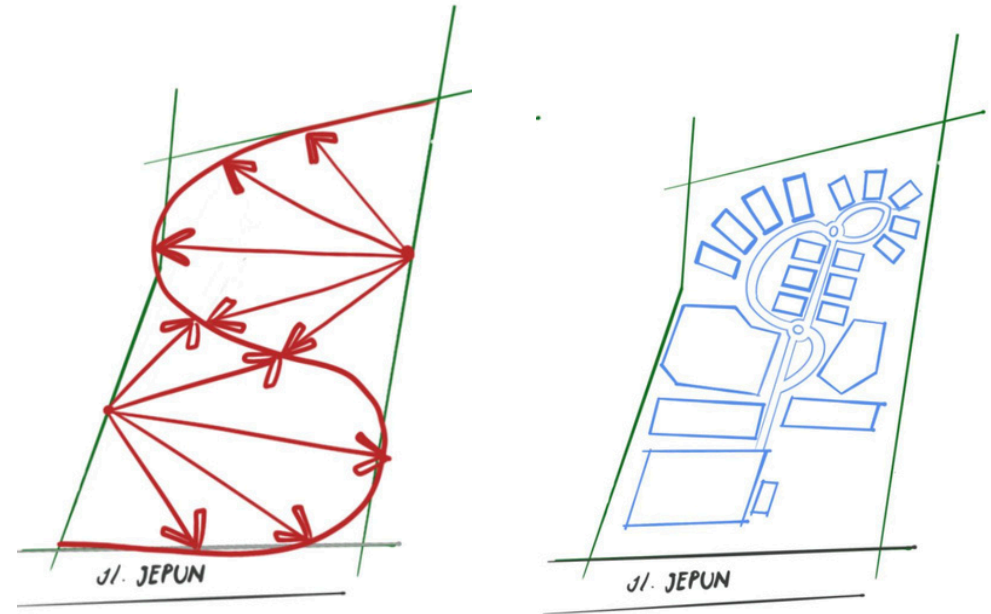

LANSEKAP

pemanfaatan elevasi dan pohon yang sudah ada tanpa melakukan cutoff pada site dengan cara penambahan tanaman tropis dan pemberian kolam sebagai penghawaan serta memberi suara gemericik air.


EKSTERIOR

Eksterior resort harus mencerminkan keindahan arsitektur Puri Anom yang khas dengan elemen tradisional Bali, berpadu dengan kenyamanan modern. seperti struktur bangunan menggunakan batu bata merah, kayu jati, dan atap ijuk, sesuai dengan konsep Puri Anom.

INTERIOR

Interior harus mencerminkan nuansa mewah, nyaman, dan tetap mempertahankan unsur budaya Bali. seperti Dinding dengan ukiran kayu khas Bali atau relief dari batu paras. Langit-langit tinggi dengan struktur kayu ekspos dan lampu gantung dari rotan atau bambu.



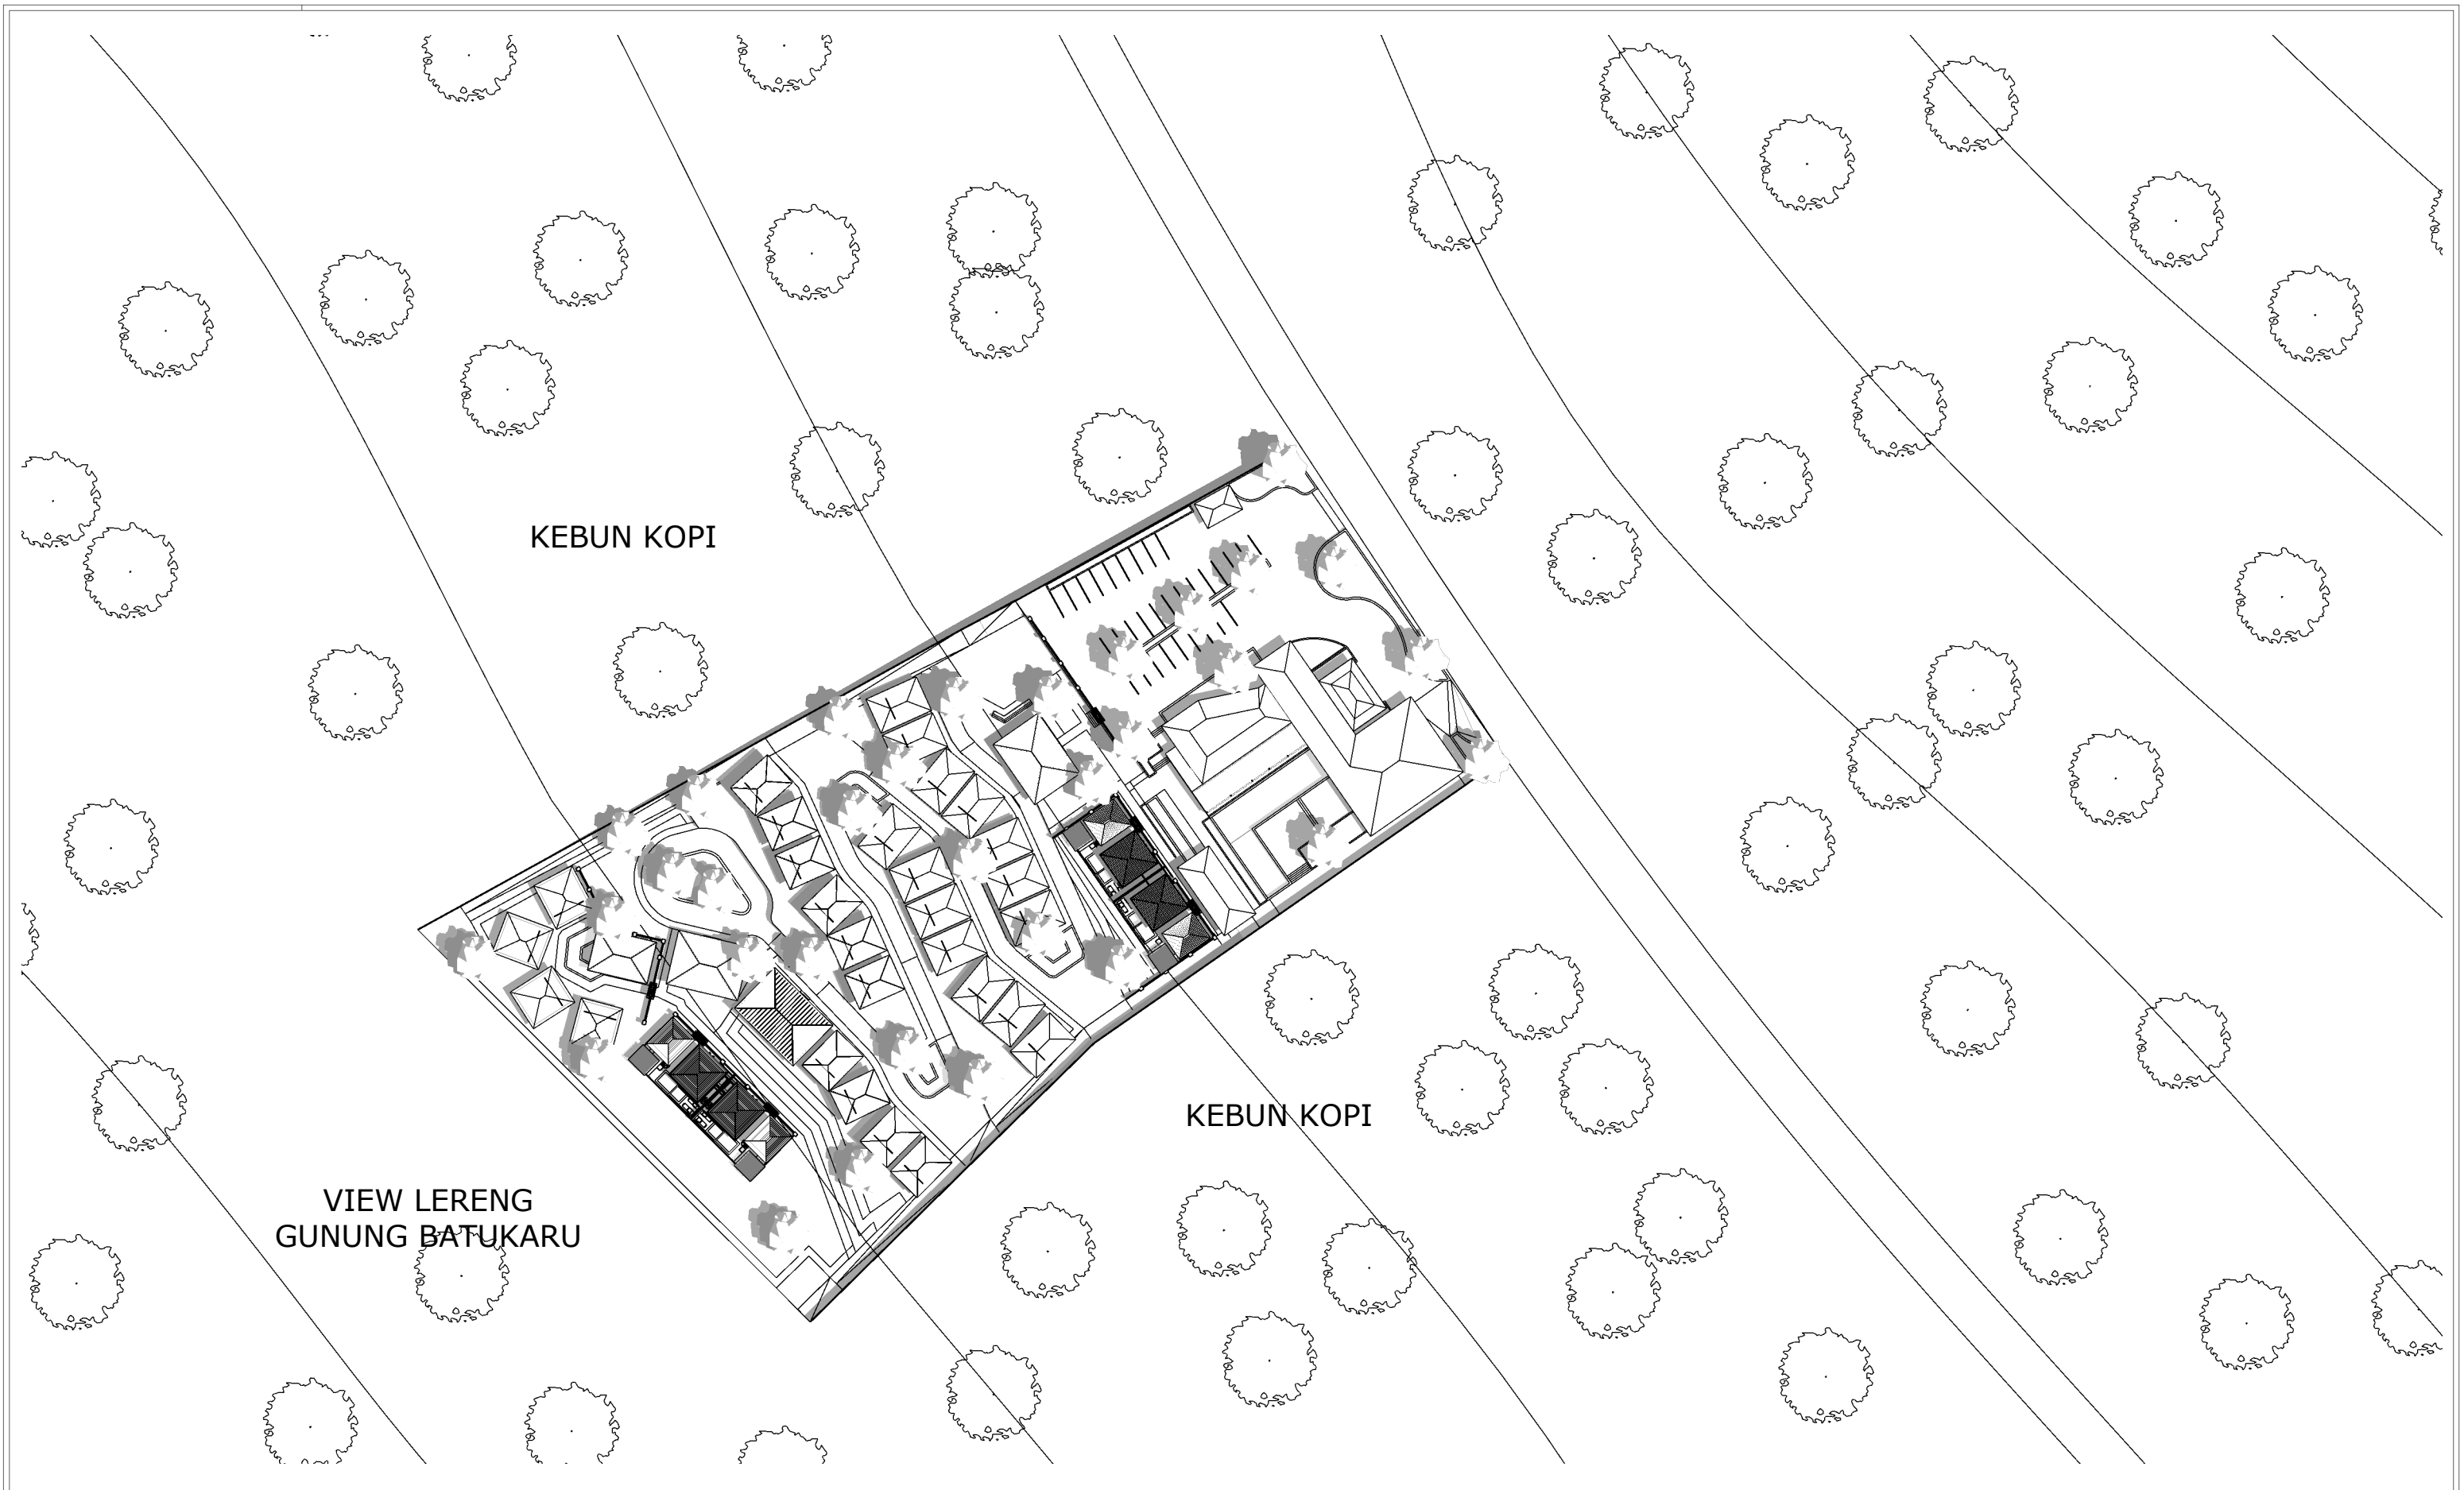

Universitas Atma Jaya Yogyakarta



Projek Tugas Akhir Final Project	Judul Proyek Project Title	Lokasi Proyek Project Location	Identitas Mahasiswa Student Identity	Judul Gambar Drawing Title	Skala Scale	Keterangan Note	Tanggal Gambar Drawing Date		
PERIODE : GENAP II PERIOD : 2 TAHUN AKADEMIK 2024/2025 ACADEMIC YEAR 2024/2025	RESORT ARUNA ANANTA DI KAWASAN DESA WONGAYA GEDE, PENEBEL, TABANAN, BALI	DESA WONGAYA GEDE, PENEBEL, TABANAN, BALI	ANGGA DENAUVA BHAKTIYASA 210118437	SITUASI SITE	1 : 1000	SITUASI SITE	16 Mei 2025		
							Kode Gambar Drawing Code	No. Lbr Pg. No.	Dari Of
Program Studi Arsitektur Architecture Department Fakultas Teknik Faculty of Engineering									



LUASAN : 11.956 m2

SITEPLAN
SKALA 1 : 600

 Universitas Atma Jaya Yogyakarta Program Studi Arsitektur Architecture Department Fakultas Teknik Faculty of Engineering	Proyek Tugas Akhir Final Project	Judul Proyek Project Title	Judul Gambar Drawing Title	Skala Scale	Keterangan Note	Tanggal Gambar Drawing Date		
	PERIODE : GENAP PERIOD : ODD II TAHUN AKADEMIK 2024/2025 ACADEMIC YEAR 2024/2025	RESORT ARUNA ANANTA DI KAWASAN DESA WONGAYA GEDE, PENEDEL, TABANAN, BALI	SITEPLAN	1 : 600		6 JUNI 2025		
	Identitas Mahasiswa Student Identity	Lokasi Proyek Project Title						
	ANGGA DENAUVA BHAKTIYASA 210118437	DESA WONGAYA GEDE, PENEDEL, TABANAN, BALI						
						Kode Gambar Drawing Code	No. Lbr Pg. No.	Dari Of
						XX1	XX	XX

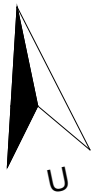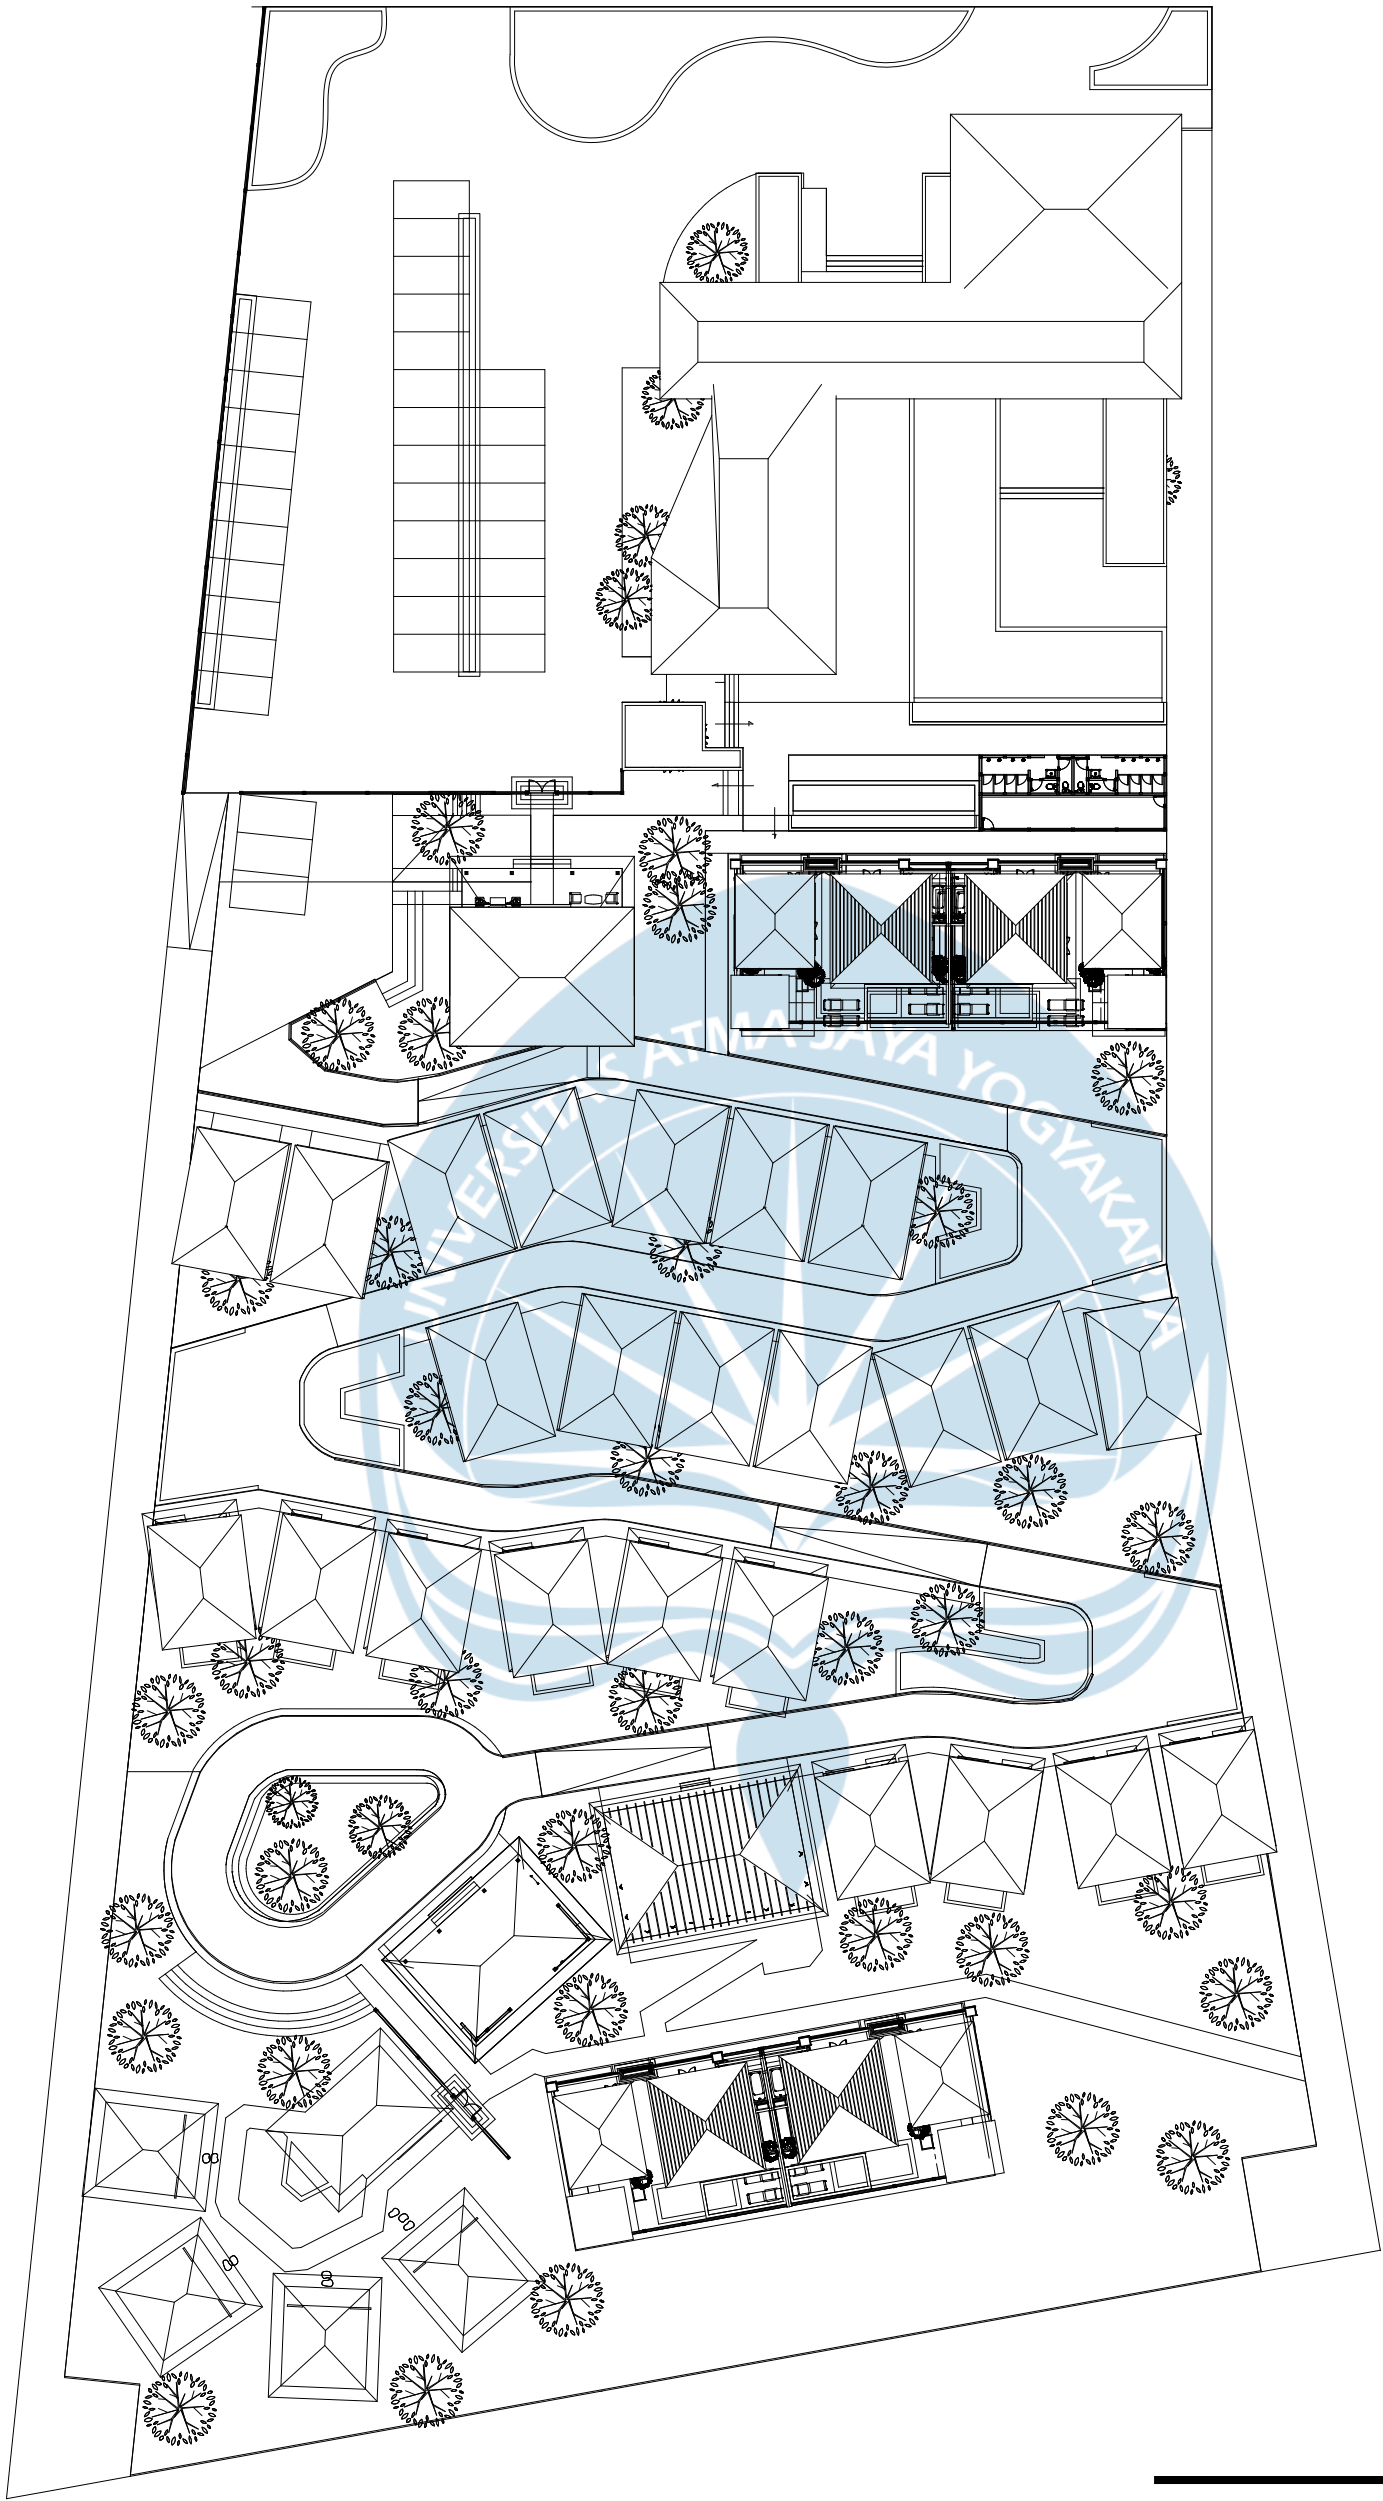


TAMPAK ATAS
SKALA 1 : 500


 Universitas Atma Jaya Yogyakarta Program Studi Arsitektur Architecture Department Fakultas Teknik Faculty of Engineering	Proyek Tugas Akhir Final Project	Judul Proyek Project Title	Judul Gambar Drawing Title	Skala Scale	Keterangan Note	Tanggal Gambar Drawing Date		
	PERIODE : GENAP PERIOD : ODD II TAHUN AKADEMIK 2024/2025 ACADEMIC YEAR 2024/2025	RESORT ARUNA ANANTA DI KAWASAN DESA WONGAYA GEDE, PENEDEL, TABANAN, BALI	TAMPAK ATAS	1 : 500		6 JUNI 2025		
	Identitas Mahasiswa Student Identity	Lokasi Proyek Project Title				Kode Gambar Drawing Code	No. Lbr Pg. No.	Dari Of
	ANGGA DENAUVA BHAKTIYASA 210118437	DESA WONGAYA GEDE, PENEDEL, TABANAN, BALI				XX1	XX	XX




 Universitas Atma Jaya Yogyakarta Program Studi Arsitektur Architecture Department Fakultas Teknik Faculty of Engineering	Proyek Tugas Akhir Final Project	Judul Proyek Project Title	Judul Gambar Drawing Title	Skala Scale	Keterangan Note	Tanggal Gambar Drawing Date
	PERIODE : GENAP PERIOD : ODD II TAHUN AKADEMIK 2024/2025 ACADEMIC YEAR 2024/2025	RESORT ARUNA ANANTA DI KAWASAN DESA WONGAYA GEDE, PENEDEL, TABANAN, BALI	JALUR PENGGUNA KAWASAN	1 : 500		6 JUNI 2025
	Identitas Mahasiswa Student Identity	Lokasi Proyek Project Title				Kode Gambar Drawing Code
	ANGGA DENAUVA BHAKTIYASA 210118437	DESA WONGAYA GEDE, PENEDEL, TABANAN, BALI				No. Lbr Pg. No.
						Dari Of
						XX1
						XX
						XX

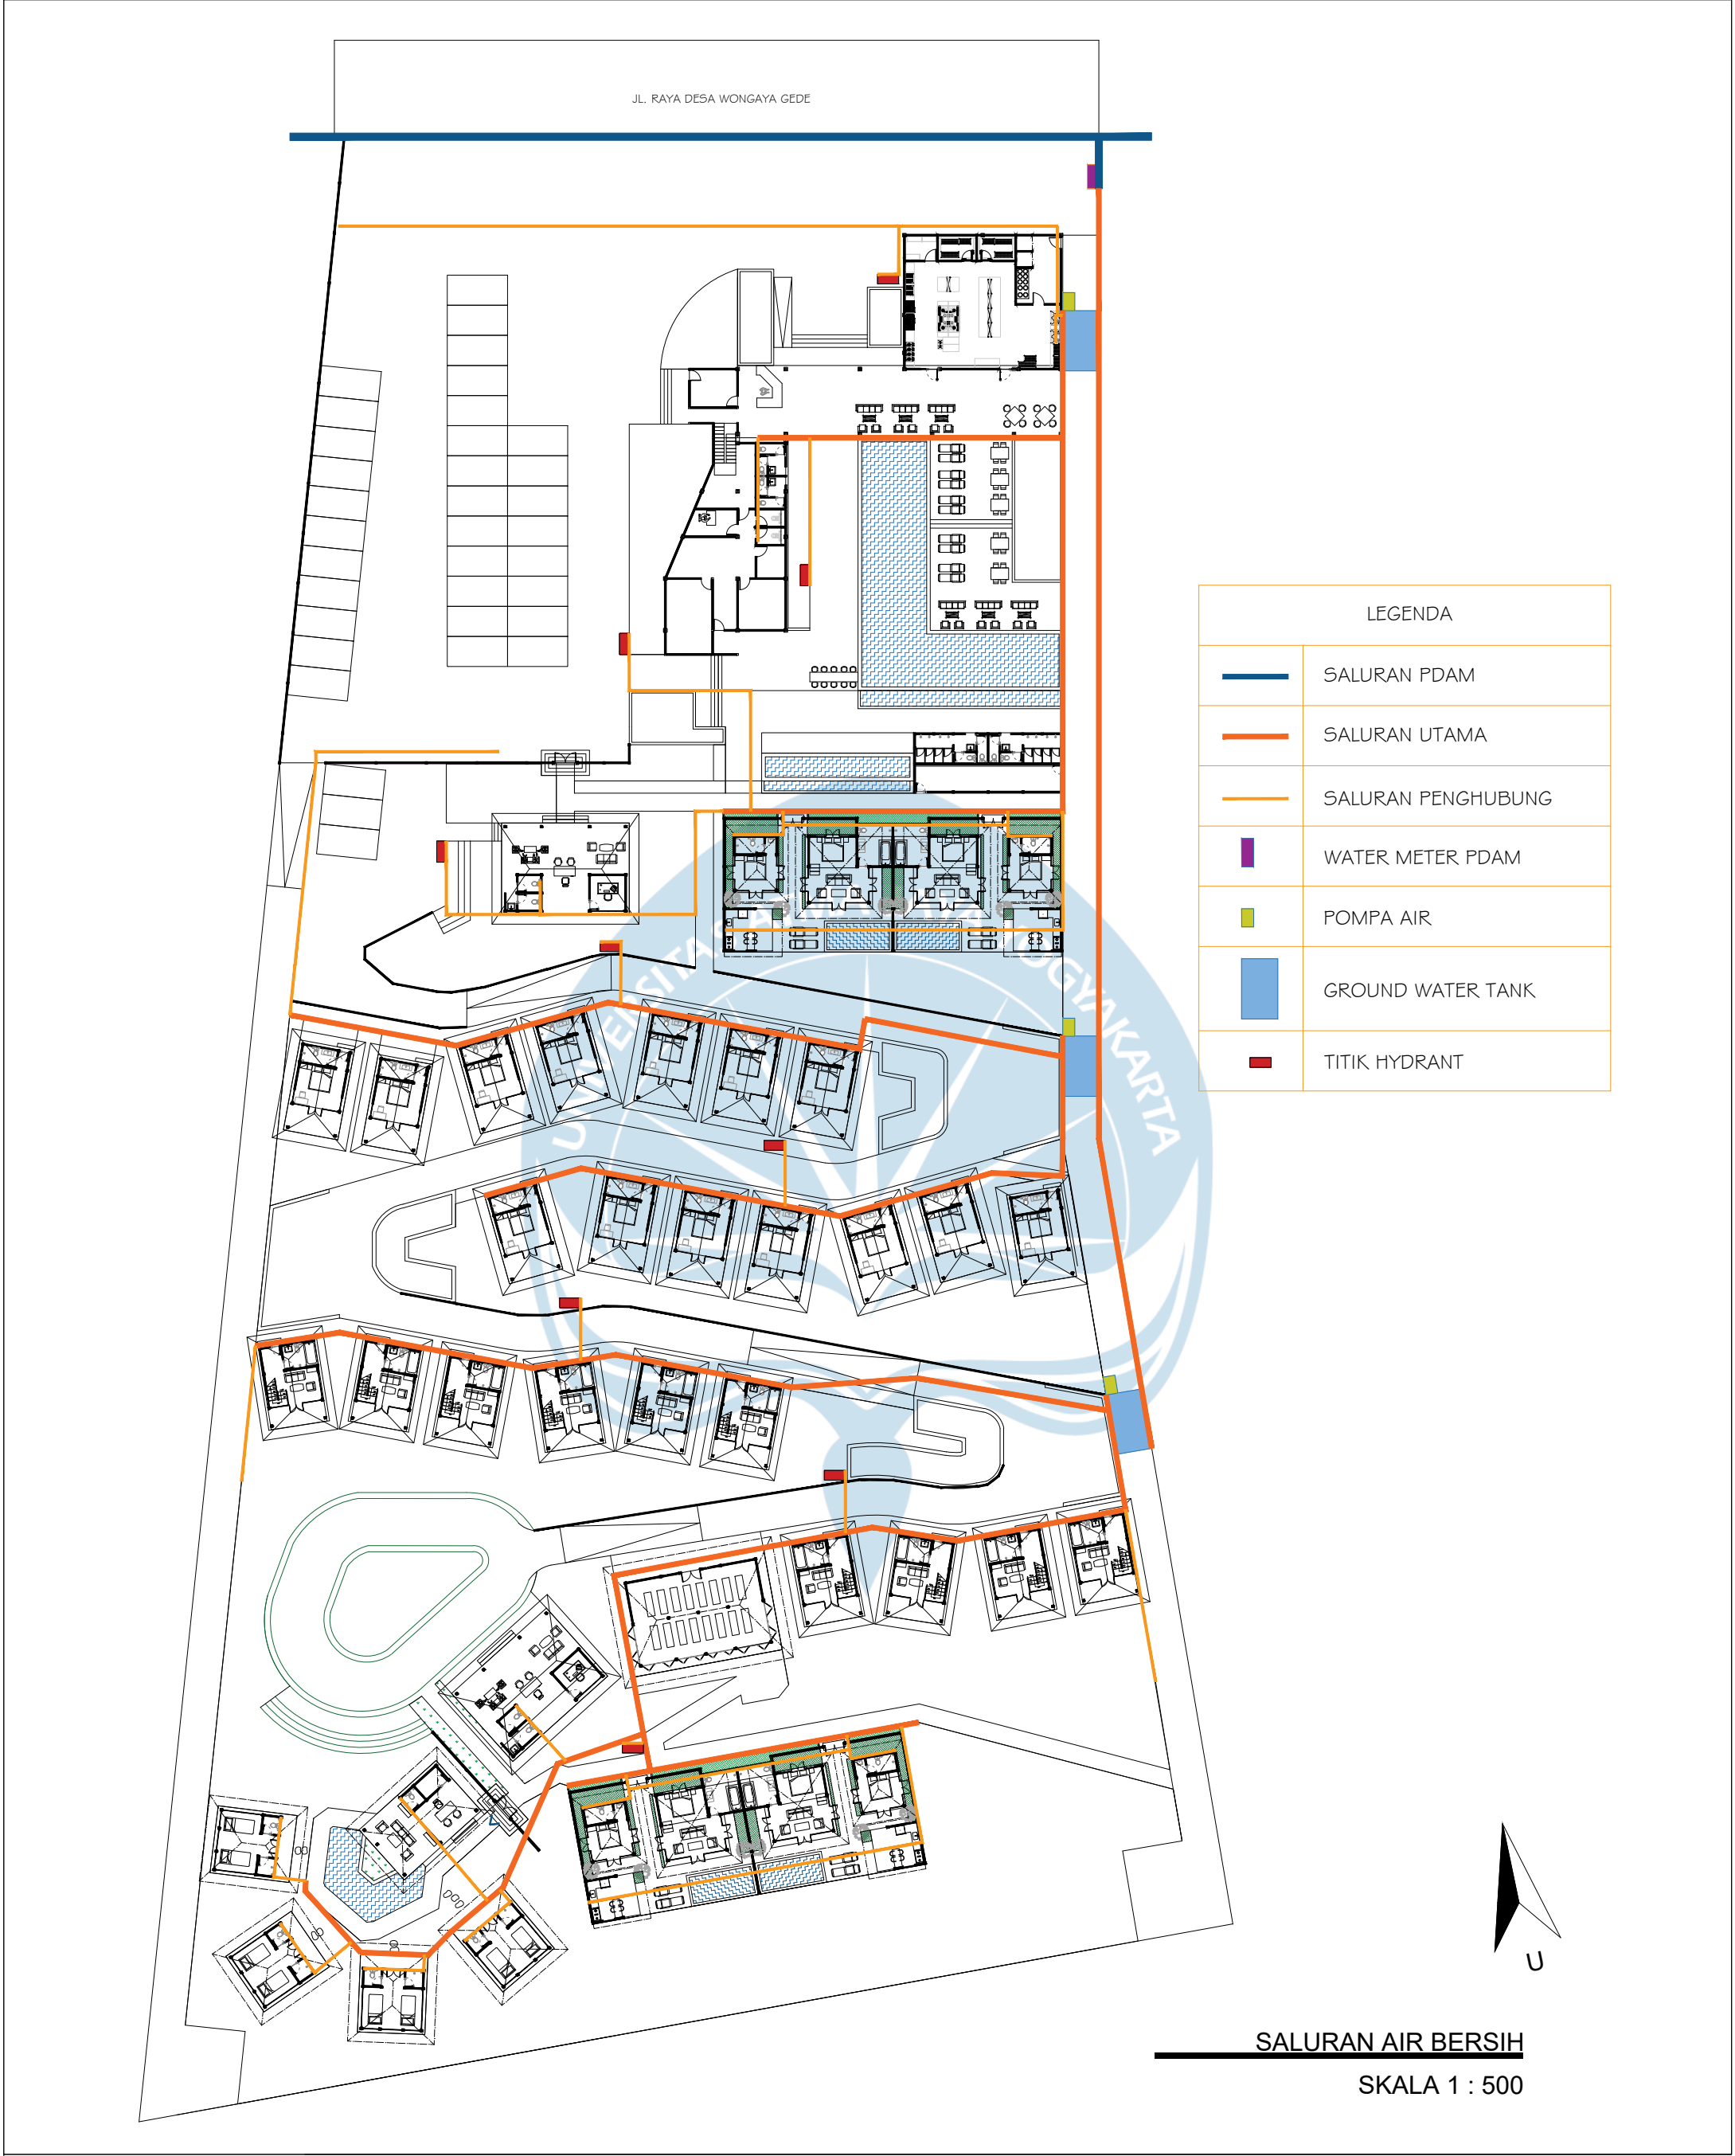

 Universitas Atma Jaya Yogyakarta Program Studi Arsitektur Architecture Department Fakultas Teknik Faculty of Engineering	Proyek Tugas Akhir Final Project	Judul Proyek Project Title	Judul Gambar Drawing Title	Skala Scale	Keterangan Note	Tanggal Gambar Drawing Date		
	PERIODE : GENAP PERIOD : ODD II TAHUN AKADEMIK 2024/2025 ACADEMIC YEAR 2024/2025	RESORT ARUNA ANANTA DI KAWASAN DESA WONGAYA GEDE, PENEDEL, TABANAN, BALI	SALURAN AIR BERSIH	1 : 500		6 JUNI 2025		
	Identitas Mahasiswa Student Identity	Lokasi Proyek Project Title						
	ANGGA DENAUVA BHAKTIYASA 210118437	DESA WONGAYA GEDE, PENEDEL, TABANAN, BALI				<table><tr><th>Kode Gambar Drawing Code</th><th>No. Lbr Pg. No.</th><th>Dari Of</th></tr><tr><td>XX1</td><td>XX</td><td>XX</td></tr></table>	Kode Gambar Drawing Code	No. Lbr Pg. No.
Kode Gambar Drawing Code	No. Lbr Pg. No.	Dari Of						
XX1	XX	XX						

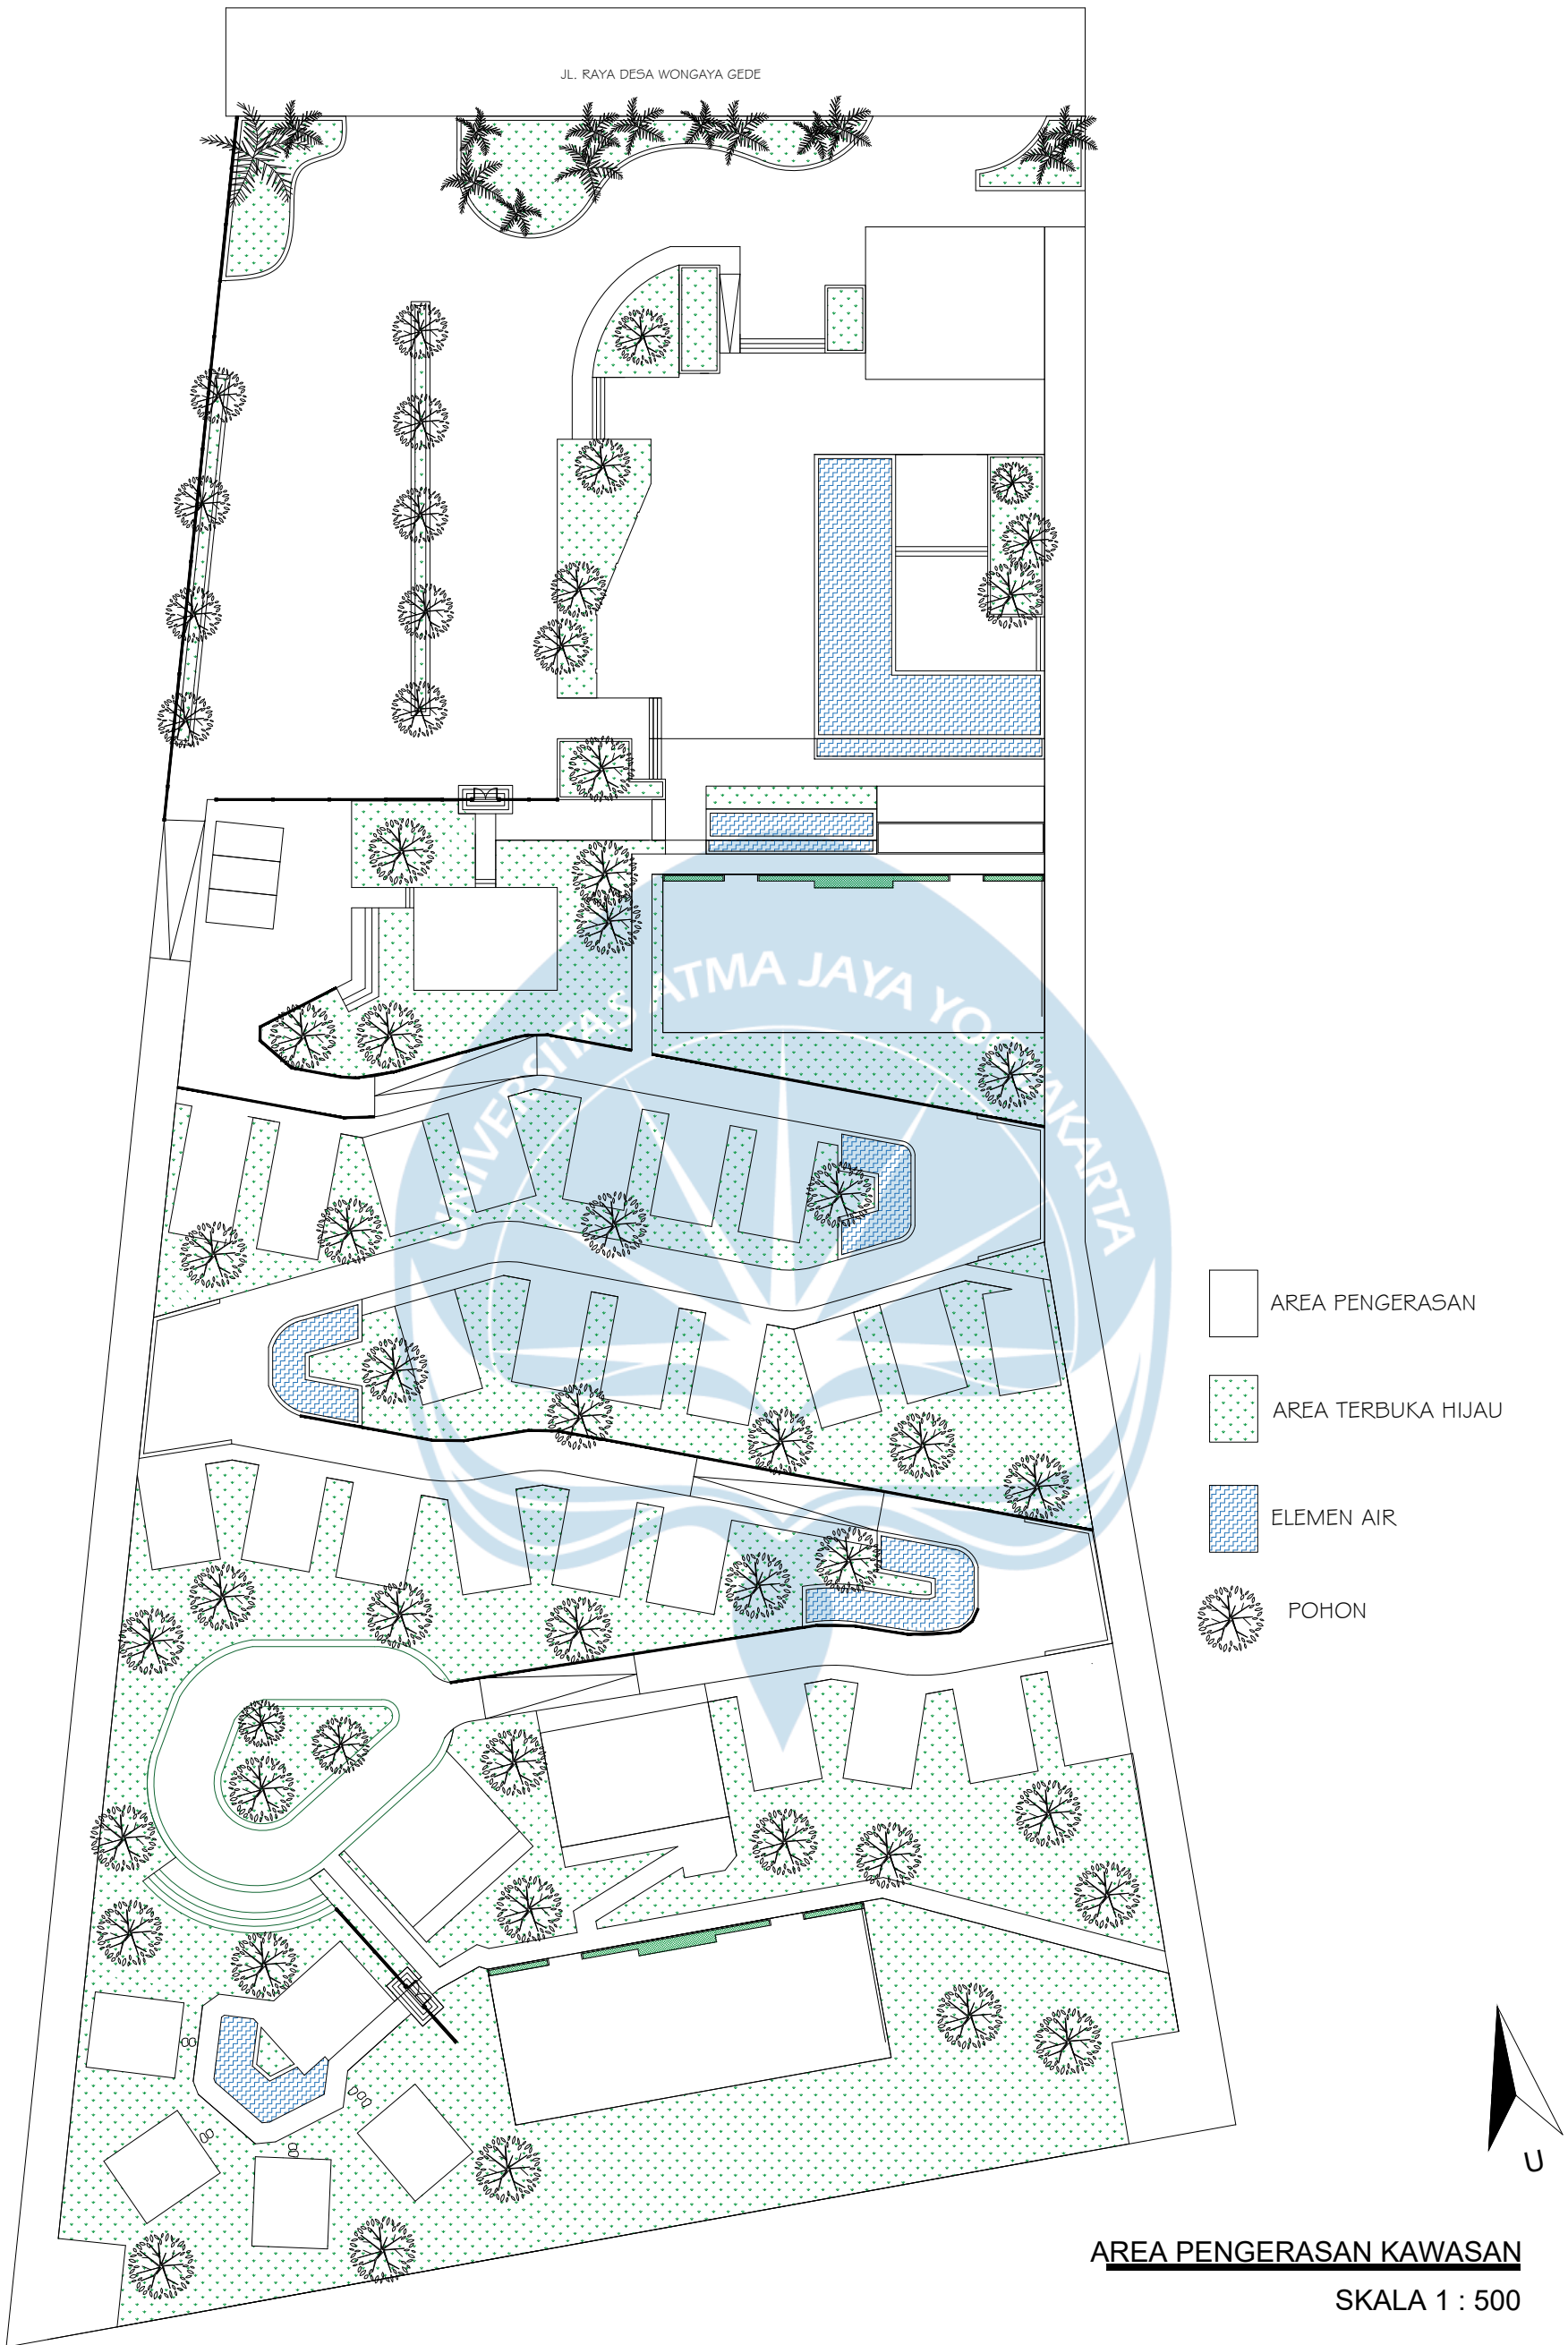

 Universitas Atma Jaya Yogyakarta Program Studi Arsitektur Architecture Department Fakultas Teknik Faculty of Engineering	Proyek Tugas Akhir Final Project	Judul Proyek Project Title	Judul Gambar Drawing Title	Skala Scale	Keterangan Note	Tanggal Gambar Drawing Date		
	PERIODE : GENAP PERIOD : ODD II TAHUN AKADEMIK 2024/2025 ACADEMIC YEAR 2024/2025	RESORT ARUNA ANANTA DI KAWASAN DESA WONGAYA GEDE, PENEHEL, TABANAN, BALI	AREA PENGERASAN KAWASAN	1 : 500		6 JUNI 2025		
	Identitas Mahasiswa Student Identity	Lokasi Proyek Project Title				Kode Gambar Drawing Code	No. Lbr Pg. No.	Dari Of
	ANGGA DENAUVA BHAKTIYASA 210118437	DESA WONGAYA GEDE, PENEHEL, TABANAN, BALI				XX1	XX	XX

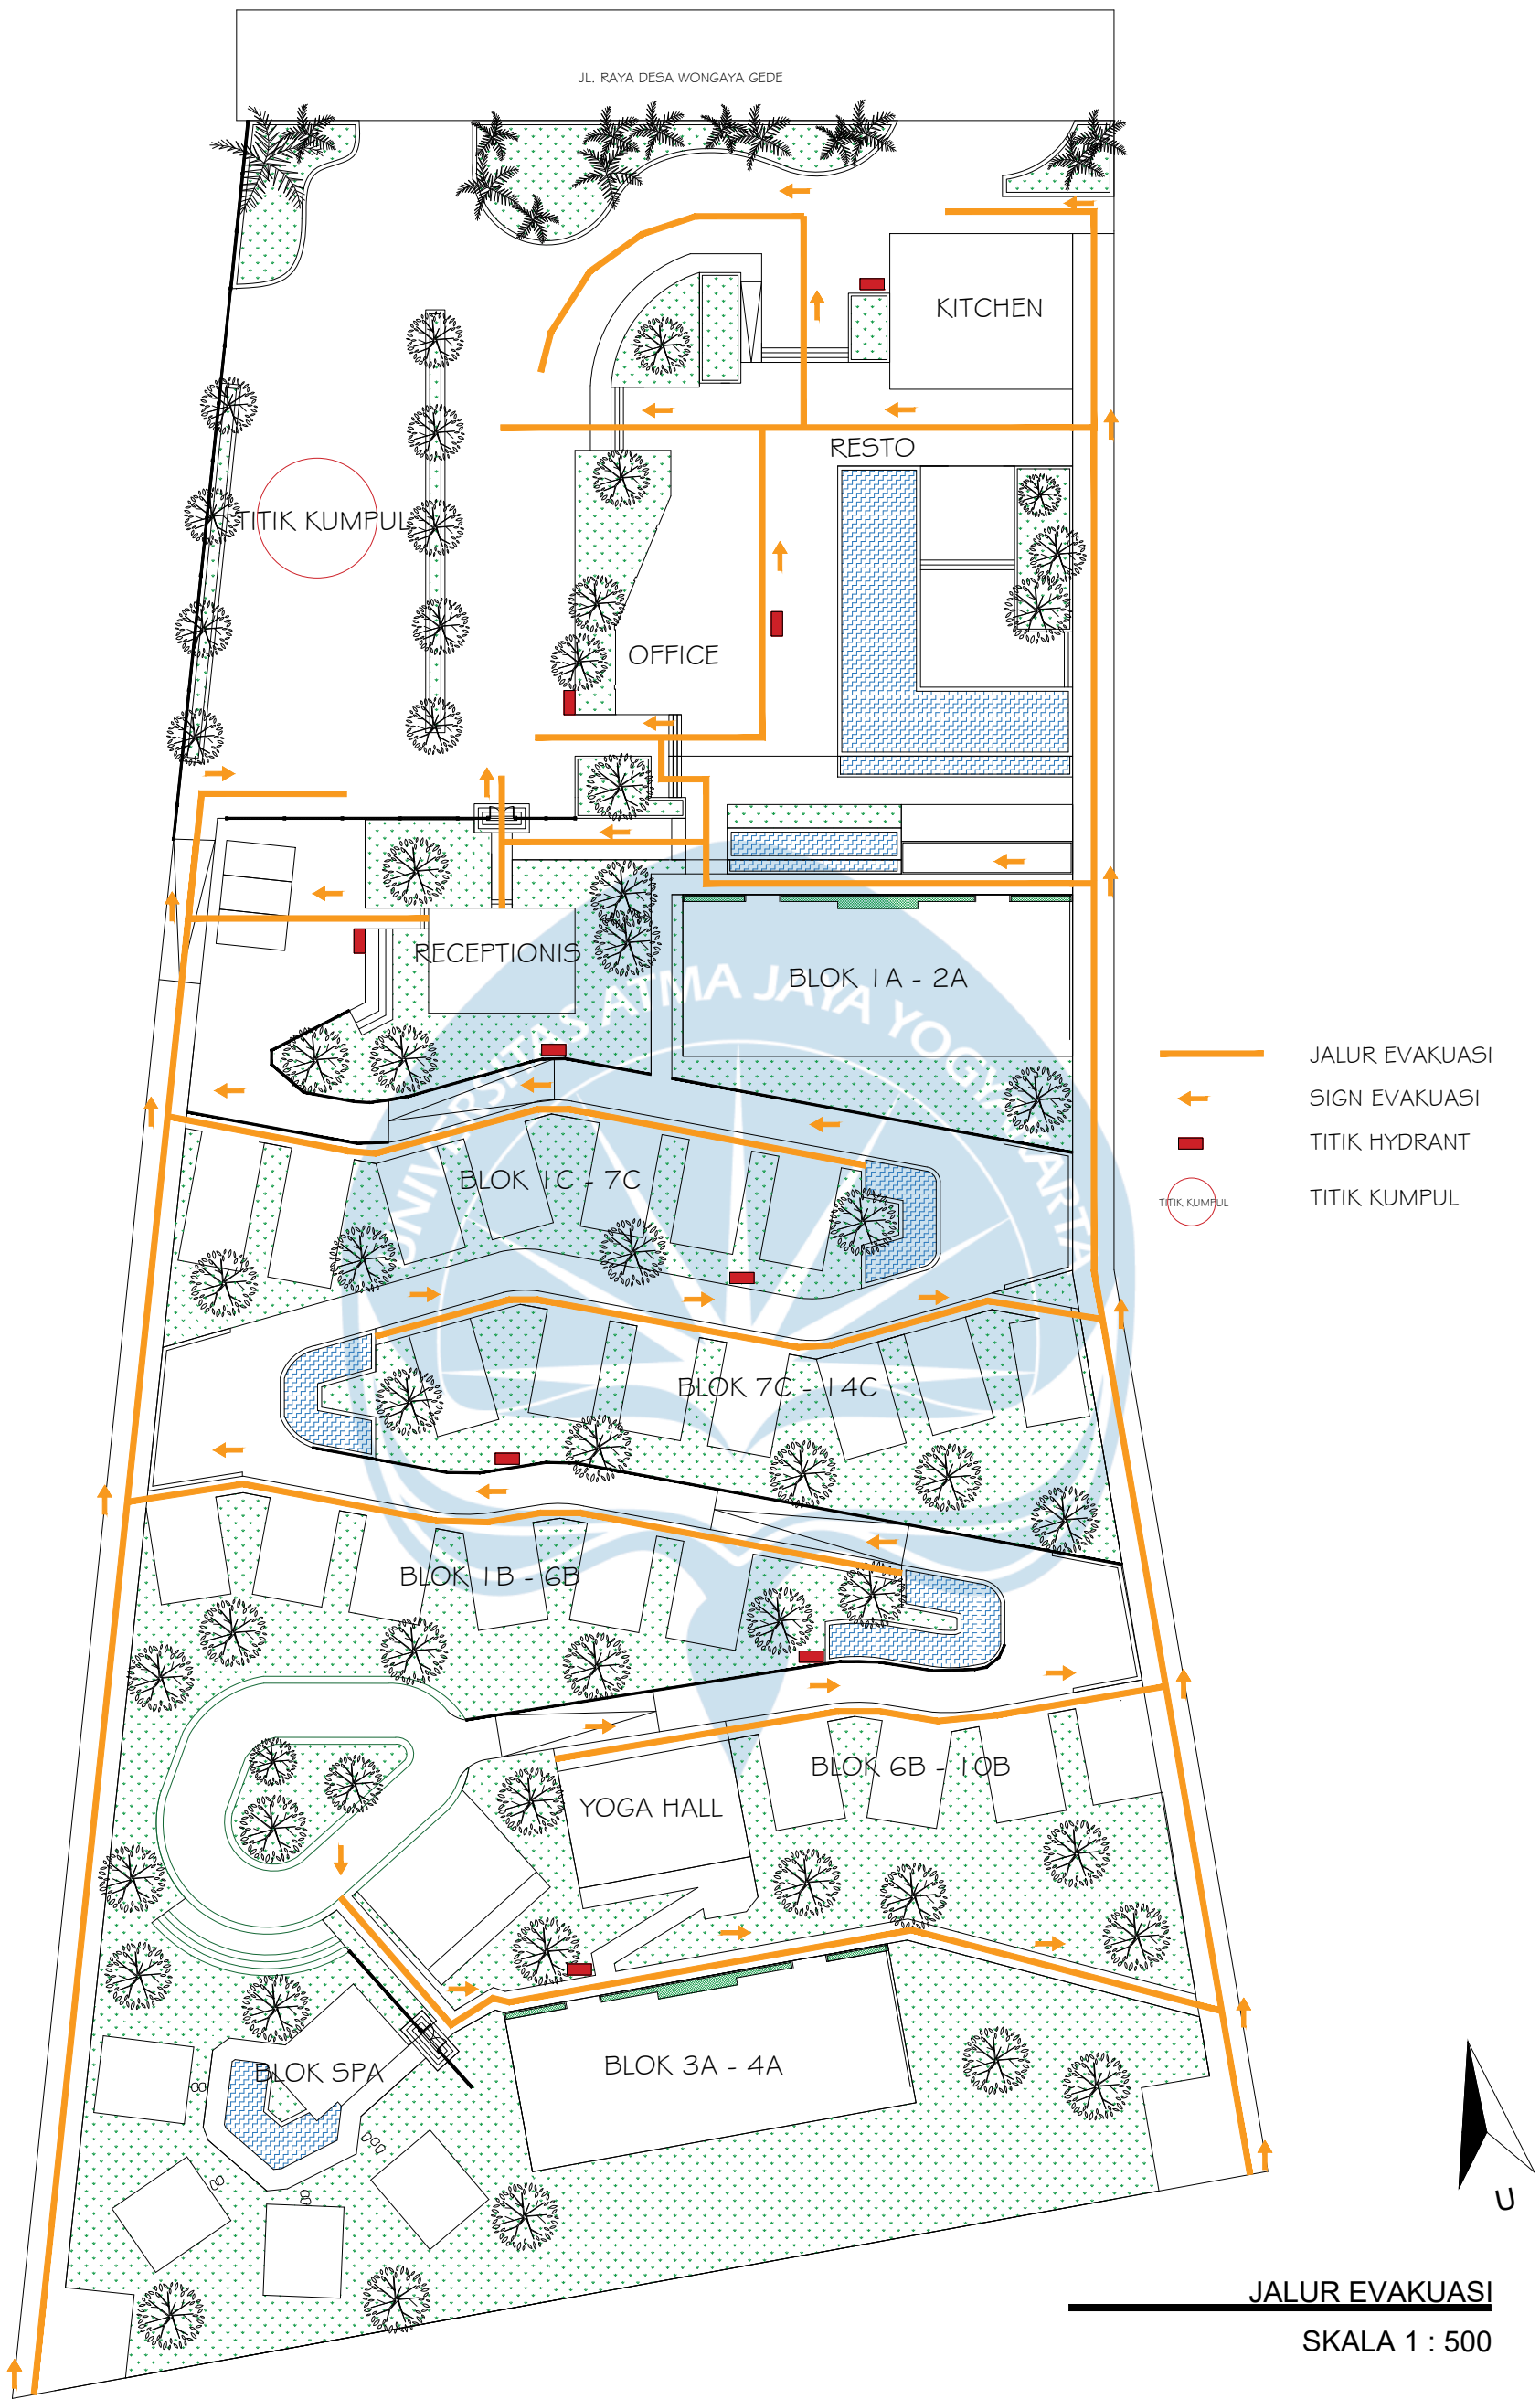


 Universitas Atma Jaya Yogyakarta Program Studi Arsitektur Architecture Department Fakultas Teknik Faculty of Engineering	Proyek Tugas Akhir Final Project	Judul Proyek Project Title	Judul Gambar Drawing Title	Skala Scale	Keterangan Note	Tanggal Gambar Drawing Date		
	PERIODE : GENAP PERIOD : ODD II TAHUN AKADEMIK 2024/2025 ACADEMIC YEAR 2024/2025	RESORT ARUNA ANANTA DI KAWASAN DESA WONGAYA GEDE, PENEHEL, TABANAN, BALI	JALUR EVAKUASI	1 : 500		6 JUNI 2025		
	Identitas Mahasiswa Student Identity	Lokasi Proyek Project Title						
	ANGGA DENAUVA BHAKTIYASA 210118437	DESA WONGAYA GEDE, PENEHEL, TABANAN, BALI				Kode Gambar Drawing Code	No. Lbr Pg. No.	Dari Of
						XX1	XX	XX



TITIK PENERANGAN KAWASAN
SKALA 1 : 500

 Universitas Atma Jaya Yogyakarta Program Studi Arsitektur Architecture Department Fakultas Teknik Faculty of Engineering	Proyek Tugas Akhir Final Project	Judul Proyek Project Title	Judul Gambar Drawing Title	Skala Scale	Keterangan Note	Tanggal Gambar Drawing Date		
	PERIODE : GENAP PERIOD : ODD II TAHUN AKADEMIK 2024/2025 ACADEMIC YEAR 2024/2025	RESORT ARUNA ANANTA DI KAWASAN DESA WONGAYA GEDE, PENEDEL, TABANAN, BALI	TITIK PENERANGAN KAWASAN	1 : 500		6 JUNI 2025		
	Identitas Mahasiswa Student Identity	Lokasi Proyek Project Title				Kode Gambar Drawing Code	No. Lbr Pg. No.	Dari Of
	ANGGA DENAUVA BHAKTIYASA 210118437	DESA WONGAYA GEDE, PENEDEL, TABANAN, BALI				XX1	XX	XX

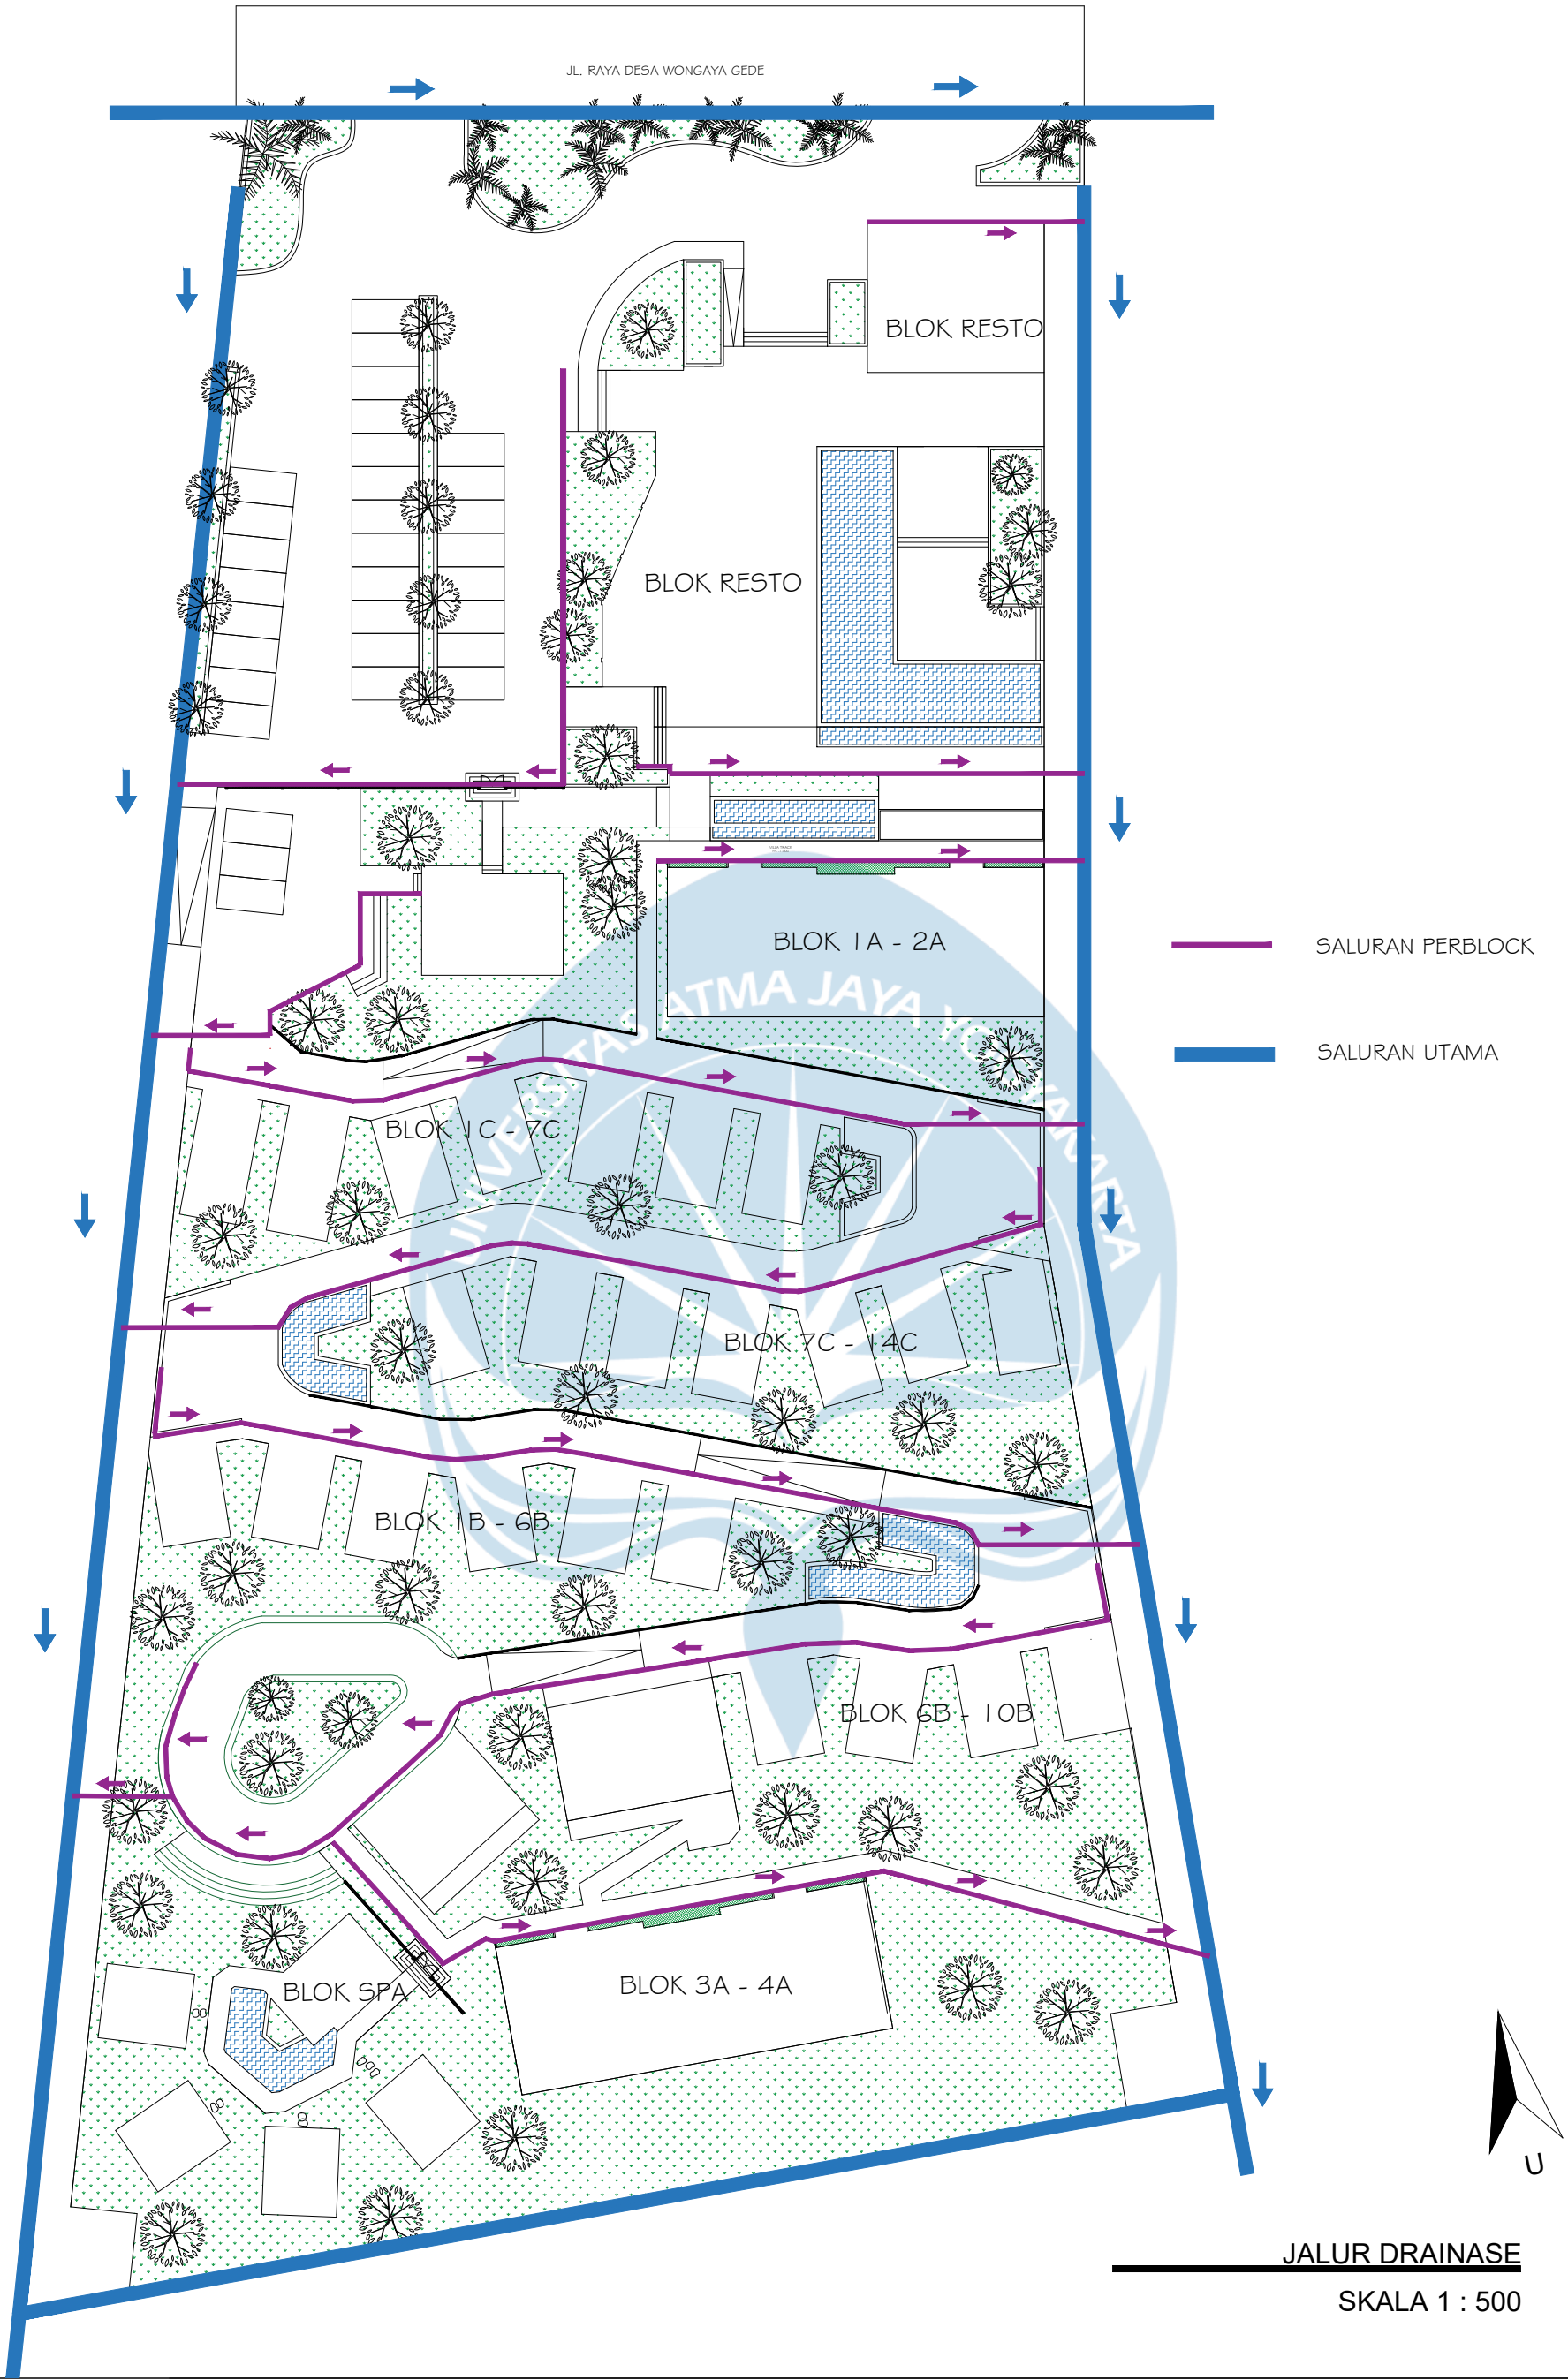

 Universitas Atma Jaya Yogyakarta Program Studi Arsitektur Architecture Department Fakultas Teknik Faculty of Engineering	Proyek Tugas Akhir Final Project	Judul Proyek Project Title	Judul Gambar Drawing Title	Skala Scale	Keterangan Note	Tanggal Gambar Drawing Date		
	PERIODE : GENAP PERIOD : ODD II TAHUN AKADEMIK 2024/2025 ACADEMIC YEAR 2024/2025	RESORT ARUNA ANANTA DI KAWASAN DESA WONGAYA GEDE, PENEDEL, TABANAN, BALI	JALUR DRAINASE	1 : 500		6 JUNI 2025		
	Identitas Mahasiswa Student Identity	Lokasi Proyek Project Title				Kode Gambar Drawing Code	No. Lbr Pg. No.	Dari Of
	ANGGA DENAUVA BHAKTIYASA 210118437	DESA WONGAYA GEDE, PENEDEL, TABANAN, BALI				XX1	XX	XX


This is a detailed site plan of a residential development. The plan is oriented with North at the top, as indicated by a north arrow in the bottom right corner. The layout includes a large building complex at the top right, a parking lot with two blue squares, a winding road, and various landscaping elements like trees and fences. A north arrow is located in the bottom right corner.




 Universitas Atma Jaya Yogyakarta	Proyek Tugas Akhir Final Project	Judul Proyek Project Title	Lokasi Proyek Project Location	Identitas Mahasiswa Student Identity	Judul Gambar Drawing Title	Skala Scale	Keterangan Note	Tanggal Gambar Drawing Date		
	PERIODE : GENAP II PERIOD : 2 TAHUN AKADEMIK 2024/2025 ACADEMIC YEAR 2024/2025	RESORT ARUNA ANANTA DI KAWASAN DESA WONGAYA GEDE, PENEHEL, TABANAN, BALI	DESA WONGAYA GEDE, PENEHEL, TABANAN, BALI	ANGGA DENAUVA BHAKTIYASA 210118437	DENAH RECEPTIONIS	1 : 100		8 JUNI 2025		
	Program Studi Arsitektur Architecture Department Fakultas Teknik Faculty of Engineering							Kode Gambar Drawing Code	No. Lbr Pg. No.	Dari Of



 Universitas Atma Jaya Yogyakarta	Proyek Tugas Akhir <i>Final Project</i>	Judul Proyek <i>Project Title</i>	Lokasi Proyek <i>Project Location</i>	Identitas Mahasiswa <i>Student Identity</i>	Judul Gambar <i>Drawing Title</i>	Skala <i>Scale</i>	Keterangan <i>Note</i>	Tanggal Gambar <i>Drawing Date</i>		
	PERIODE : GENAP II <i>PERIOD : 2</i>	RESORT ARUNA ANANTA DI KAWASAN DESA WONGAYA GEDE, PENEHEL, TABANAN, BALI	DESA WONGAYA GEDE, PENEHEL, TABANAN, BALI	ANGGA DENAUVA BHAKTIYASA <i>210118437</i>	POTONGAN RECEPTIONIS	1 : 60		8 JUNI 2025		
	TAHUN AKADEMIK 2024/2025 <i>ACADEMIC YEAR 2024/2025</i>							Kode Gambar <i>Drawing Code</i>	No. Lbr <i>Pg. No.</i>	Dari <i>Of</i>
	Program Studi Arsitektur <i>Architecture Department</i> Fakultas Teknik <i>Faculty of Engineering</i>									

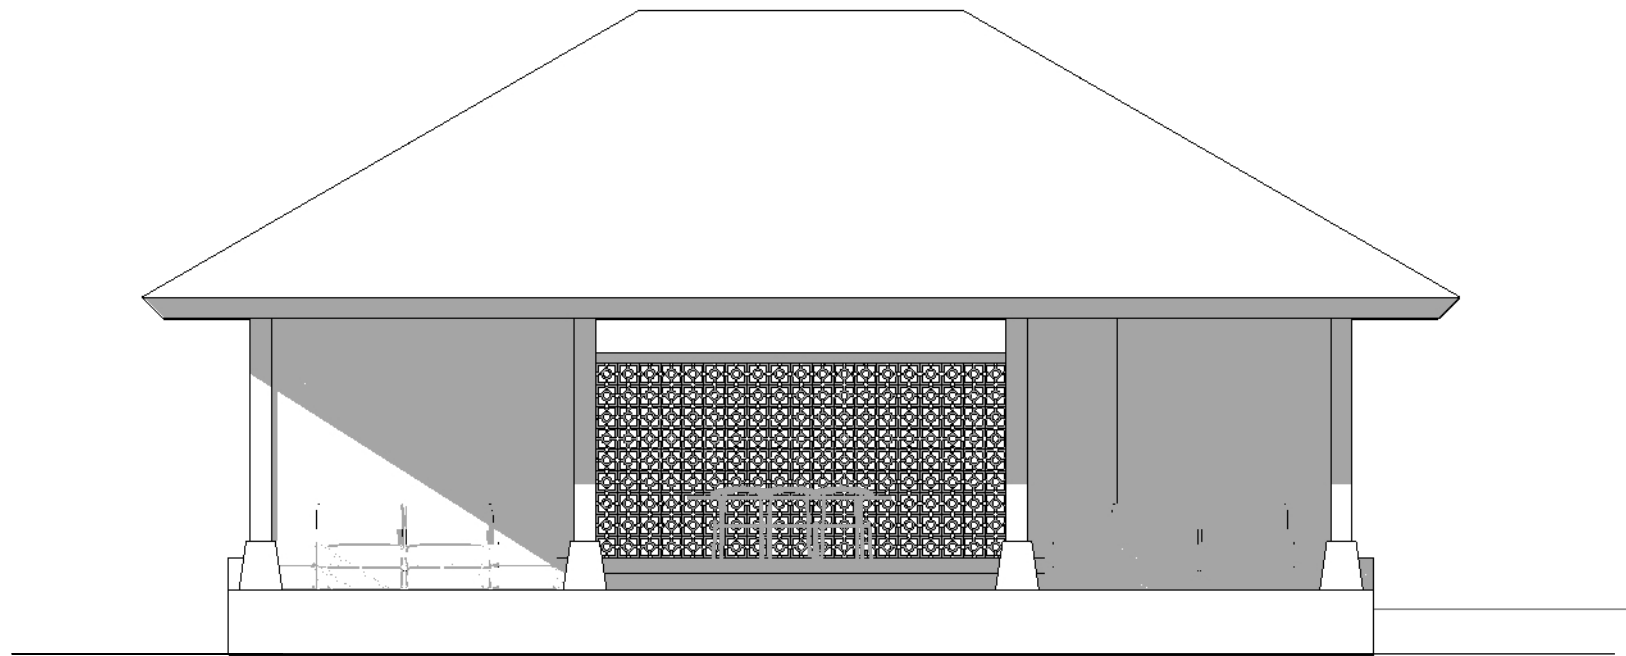

TAMPAK UTARA
SKALA 1 : 70

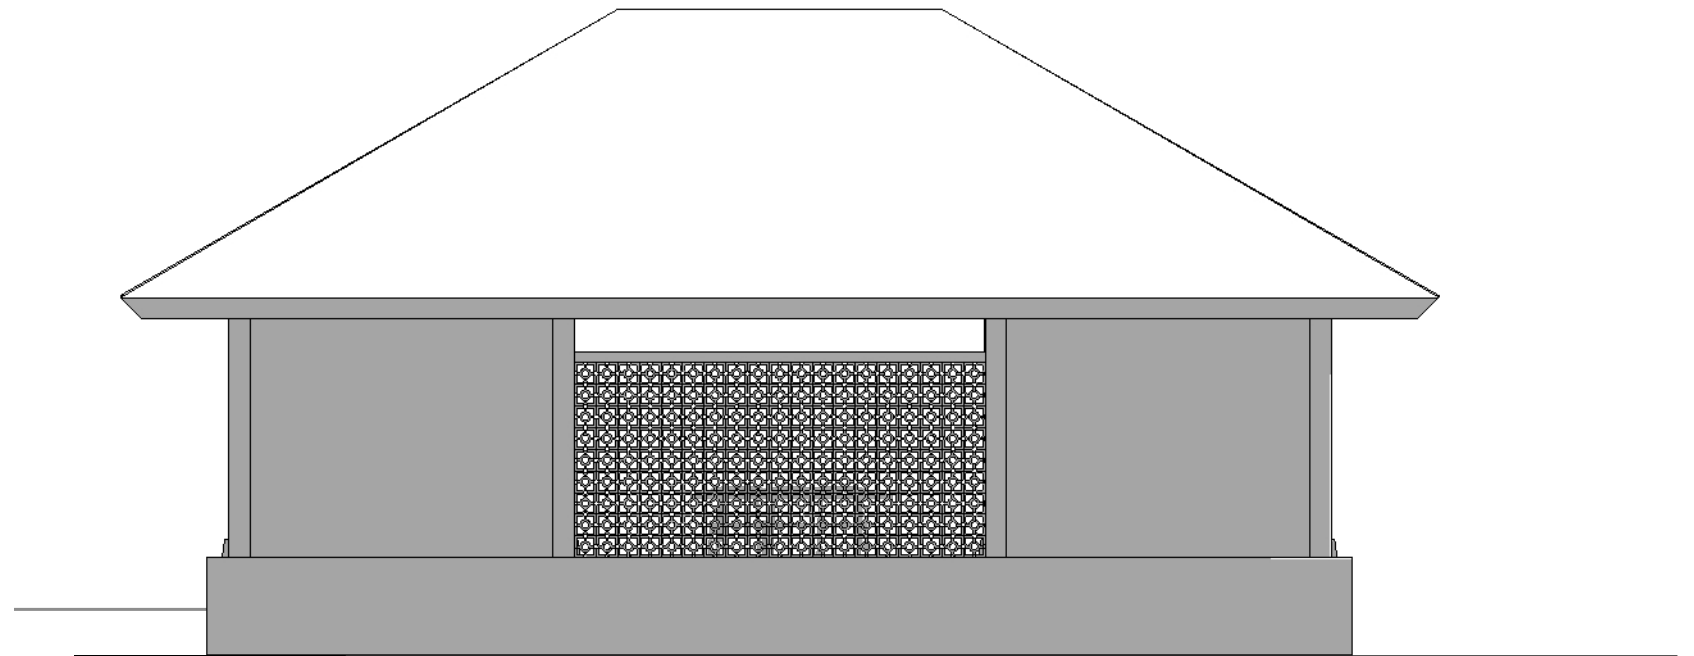

TAMPAK SELATAN
SKALA 1 : 70



Universitas Atma Jaya Yogyakarta

Proyek Tugas Akhir
Final Project

PERIODE : GENAP II
PERIOD : 2
TAHUN AKADEMIK 2024/2025
ACADEMIC YEAR 2024/2025

Program Studi Arsitektur
Architecture Department
Fakultas Teknik
Faculty of Engineering

Judul Proyek
Project Title

RESORT ARUNA ANANTA
DI KAWASAN DESA WONGAYA
GEDE, PENEHEL, TABANAN, BALI

Lokasi Proyek
Project Location

DESA WONGAYA GEDE,
PENEHEL, TABANAN, BALI

Identitas Mahasiswa
Student Identity

ANGGA DENAUVA BHAKTIYASA
210118437

Judul Gambar
Drawing Title

TAMPAK BANGUNAN
RECEPTIONS

Skala
Scale

1 : 70

Keterangan
Note


Tanggal Gambar
Drawing Date

16 Mei 2025


Kode Gambar
Drawing Code

No. Lbr
Pg. No.

Dari
Of

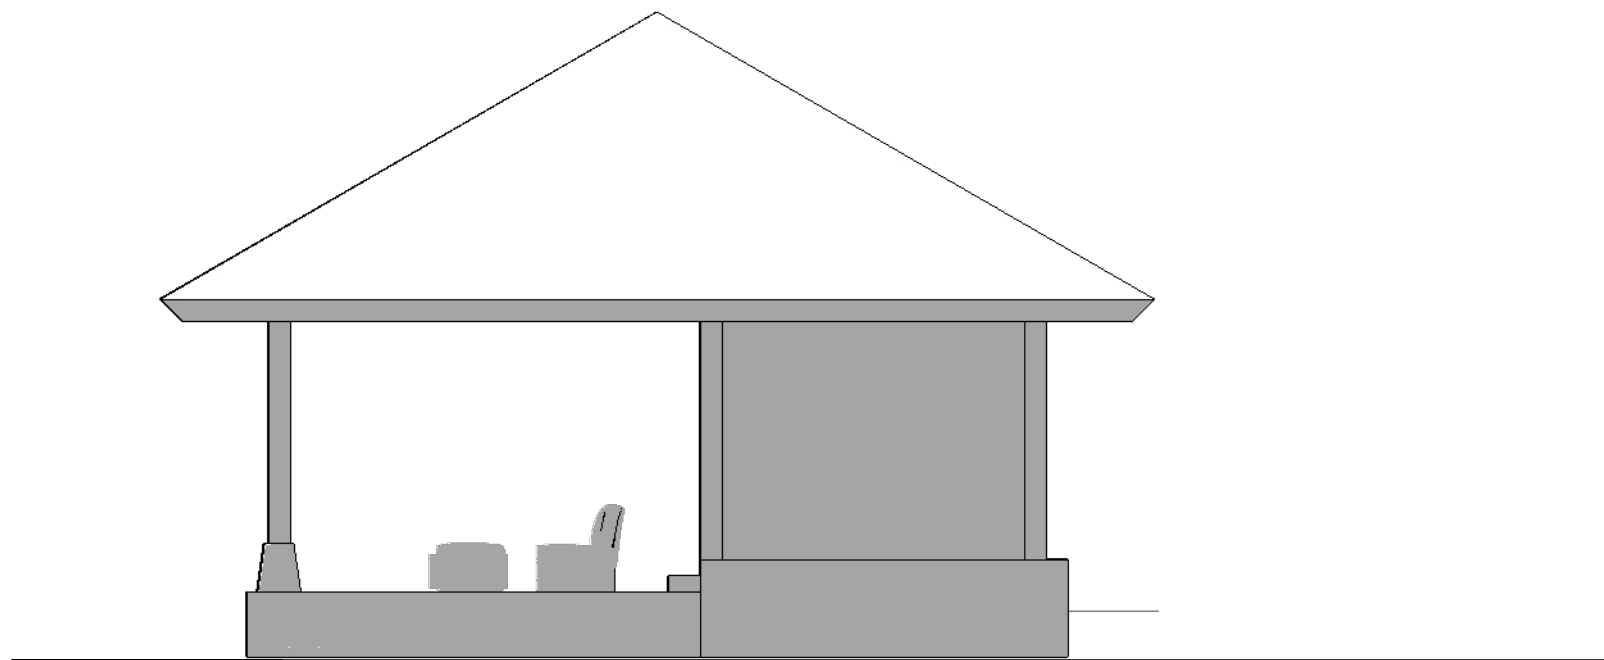

TAMPAK BARAT
SKALA 1 : 70

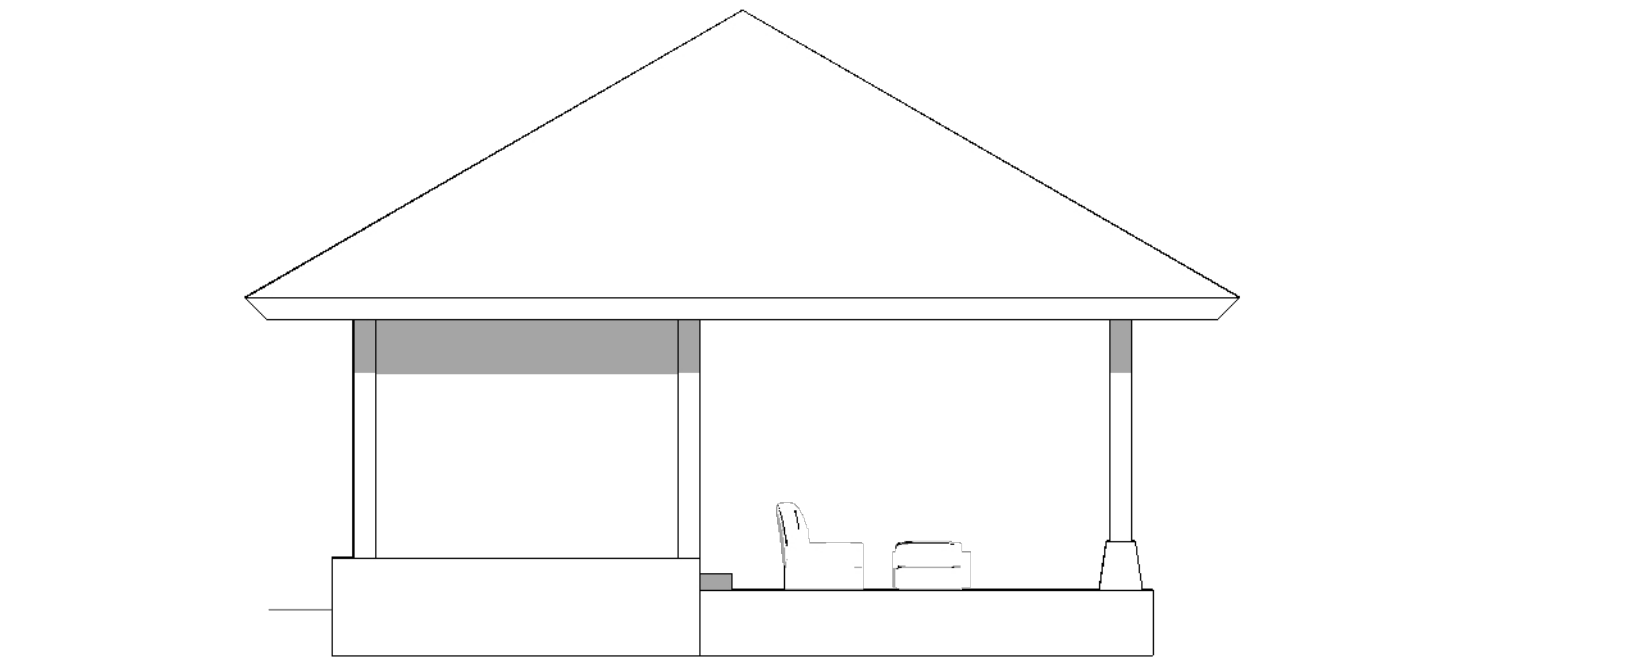

TAMPAK TIMUR
SKALA 1 : 70



Universitas Atma Jaya Yogyakarta

Proyek Tugas Akhir
Final Project

PERIODE : GENAP II
PERIOD : 2
TAHUN AKADEMIK 2024/2025
ACADEMIC YEAR 2024/2025

Program Studi Arsitektur
Architecture Department
Fakultas Teknik
Faculty of Engineering

Judul Proyek
Project Title

RESORT ARUNA ANANTA
DI KAWASAN DESA WONGAYA
GEDE, PENEHEL, TABANAN, BALI

Lokasi Proyek
Project Location

DESA WONGAYA GEDE,
PENEHEL, TABANAN, BALI

Identitas Mahasiswa
Student Identity

ANGGA DENAUVA BHAKTIYASA
210118437

Judul Gambar
Drawing Title

TAMPAK BANGUNAN
RECEPTIONIS

Skala
Scale

1 : 70

Keterangan
Note


Tanggal Gambar
Drawing Date

16 Mei 2025


Kode Gambar
Drawing Code

No. Lbr
Pg. No.

Dari
Of

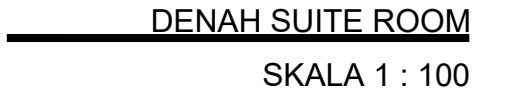


 Universitas Atma Jaya Yogyakarta	Proyek Tugas Akhir Final Project	Judul Proyek Project Title	Lokasi Proyek Project Location	Identitas Mahasiswa Student Identity	Judul Gambar Drawing Title	Skala Scale	Keterangan Note	Tanggal Gambar Drawing Date		
	PERIODE : GENAP II PERIOD : 2	RESORT ARUNA ANANTA DI KAWASAN DESA WONGAYA GEDE, PENEHEL, TABANAN, BALI	DESA WONGAYA GEDE, PENEHEL, TABANAN, BALI	ANGGA DENAUVA BHAKTIYASA 210118437	DENAH SUITE ROOM	1 :100		8 JUNI 2025		
	TAHUN AKADEMIK 2024/2025 ACADEMIC YEAR 2024/2025							Kode Gambar Drawing Code	No. Lbr Pg. No.	Dari Of
	Program Studi Arsitektur Architecture Department Fakultas Teknik Faculty of Engineering									

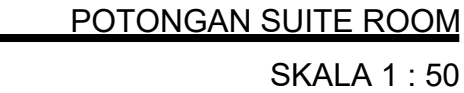

 Universitas Atma Jaya Yogyakarta	Proyek Tugas Akhir Final Project	Judul Proyek Project Title	Lokasi Proyek Project Location	Identitas Mahasiswa Student Identity	Judul Gambar Drawing Title	Skala Scale	Keterangan Note	Tanggal Gambar Drawing Date		
	PERIODE : GENAP II PERIOD : 2 TAHUN AKADEMIK 2024/2025 ACADEMIC YEAR 2024/2025	RESORT ARUNA ANANTA DI KAWASAN DESA WONGAYA GEDE, PENEHEL, TABANAN, BALI	DESA WONGAYA GEDE, PENEHEL, TABANAN, BALI	ANGGA DENAUVA BHAKTIYASA 210118437	POTONGAN SUITE ROOM	1 :50		8 JUNI 2025		
	Program Studi Arsitektur Architecture Department Fakultas Teknik Faculty of Engineering							Kode Gambar Drawing Code	No. Lbr Pg. No.	Dari Of



TAMPAK UTARA
SKALA 1 : 70

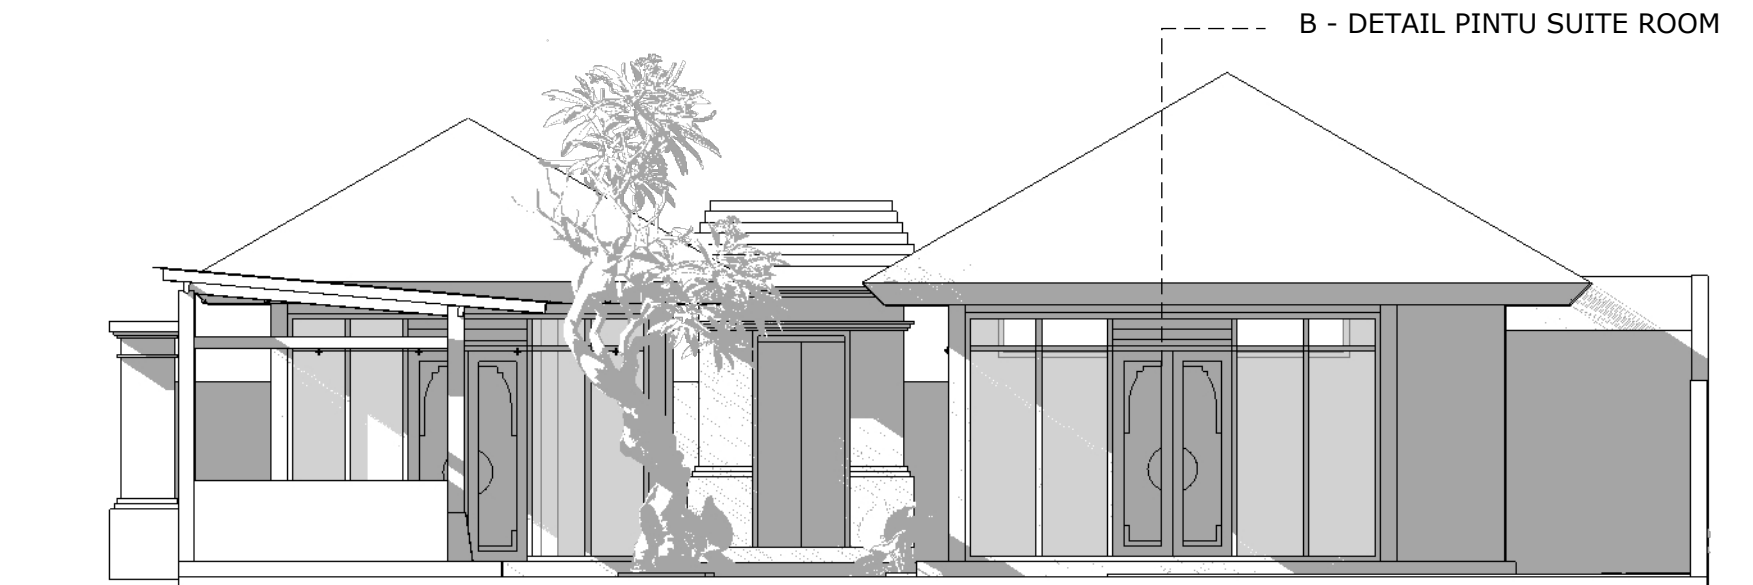

TAMPAK SELATAN
SKALA 1 : 70



Universitas Atma Jaya Yogyakarta

Proyek Tugas Akhir
Final Project

PERIODE : GENAP II
PERIOD : 2
TAHUN AKADEMIK 2024/2025
ACADEMIC YEAR 2024/2025

Program Studi Arsitektur
Architecture Department
Fakultas Teknik
Faculty of Engineering

Judul Proyek
Project Title

RESORT ARUNA ANANTA
DI KAWASAN DESA WONGAYA
GEDE, PENEHEL, TABANAN, BALI

Lokasi Proyek
Project Location

DESA WONGAYA GEDE,
PENEHEL, TABANAN, BALI

Identitas Mahasiswa
Student Identity

ANGGA DENAUVA BHAKTIYASA
210118437

Judul Gambar
Drawing Title

TAMPAK BANGUNAN
SUITE ROOM

Skala
Scale

1 : 70

Keterangan
Note


Tanggal Gambar
Drawing Date

16 Mei 2025


Kode Gambar
Drawing Code

No. Lbr
Pg. No.

Dari
Of

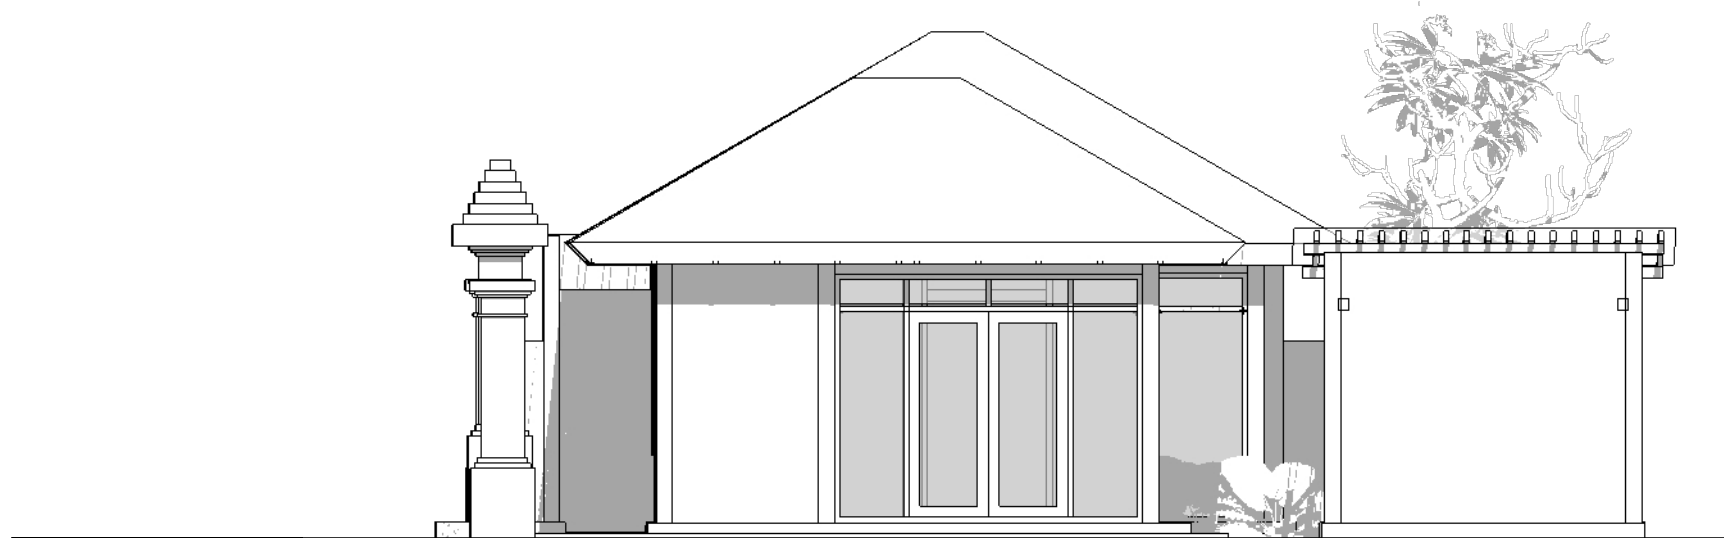

TAMPAK BARAT
SKALA 1 : 70

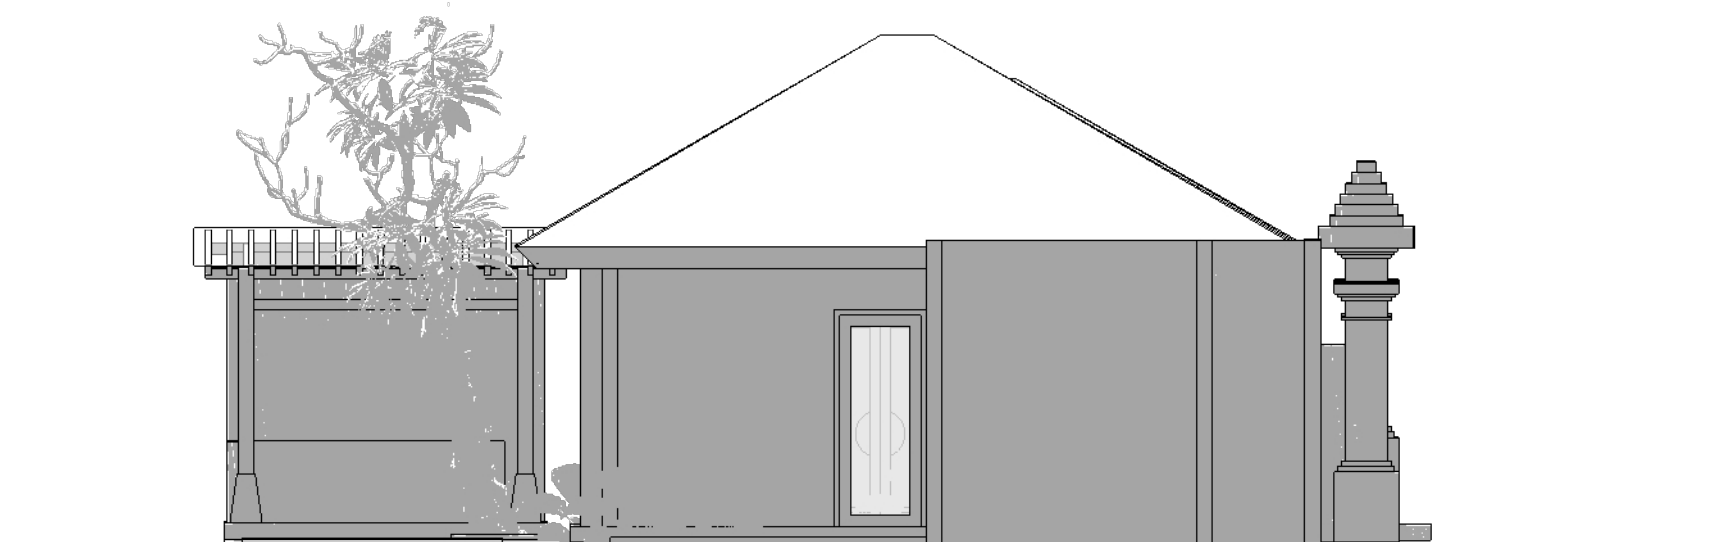

TAMPAK TIMUR
SKALA 1 : 70



Universitas Atma Jaya Yogyakarta

Proyek Tugas Akhir
Final Project

PERIODE : GENAP II
PERIOD : 2
TAHUN AKADEMIK 2024/2025
ACADEMIC YEAR 2024/2025

Program Studi Arsitektur
Architecture Department
Fakultas Teknik
Faculty of Engineering

Judul Proyek
Project Title

RESORT ARUNA ANANTA
DI KAWASAN DESA WONGAYA
GEDE, PENEHEL,
TABANAN, BALI

Lokasi Proyek
Project Location

DESA WONGAYA GEDE,
PENEHEL, TABANAN, BALI

Identitas Mahasiswa
Student Identity

ANGGA DENAUVA BHAKTIYASA
210118437

Judul Gambar
Drawing Title

TAMPAK BANGUNAN
SUITE ROOM

Skala
Scale

1 : 70

Keterangan
Note


Tanggal Gambar
Drawing Date

16 Mei 2025


Kode Gambar
Drawing Code

No. Lbr
Pg. No.

Dari
Of

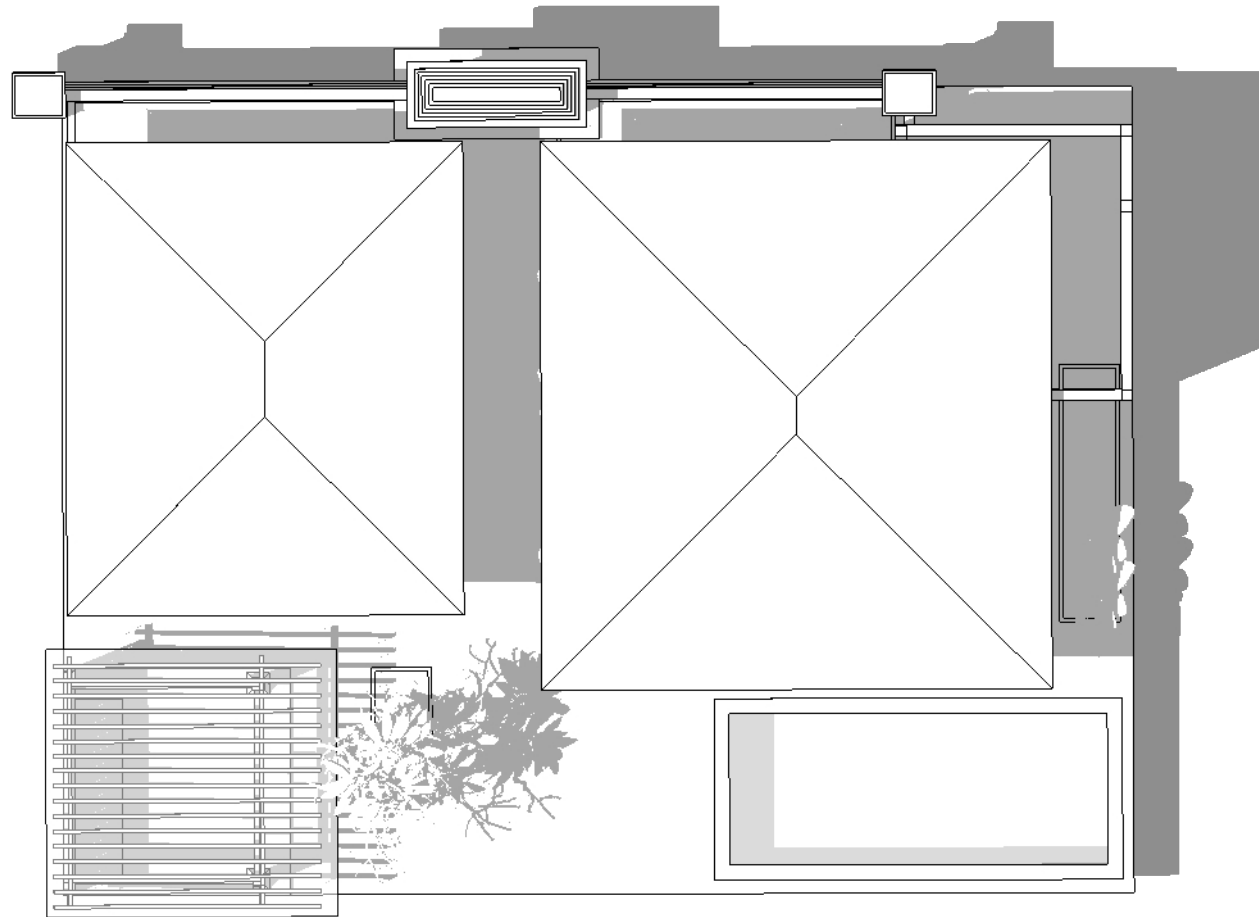

TAMPAK ATAS
SKALA 1 : 100

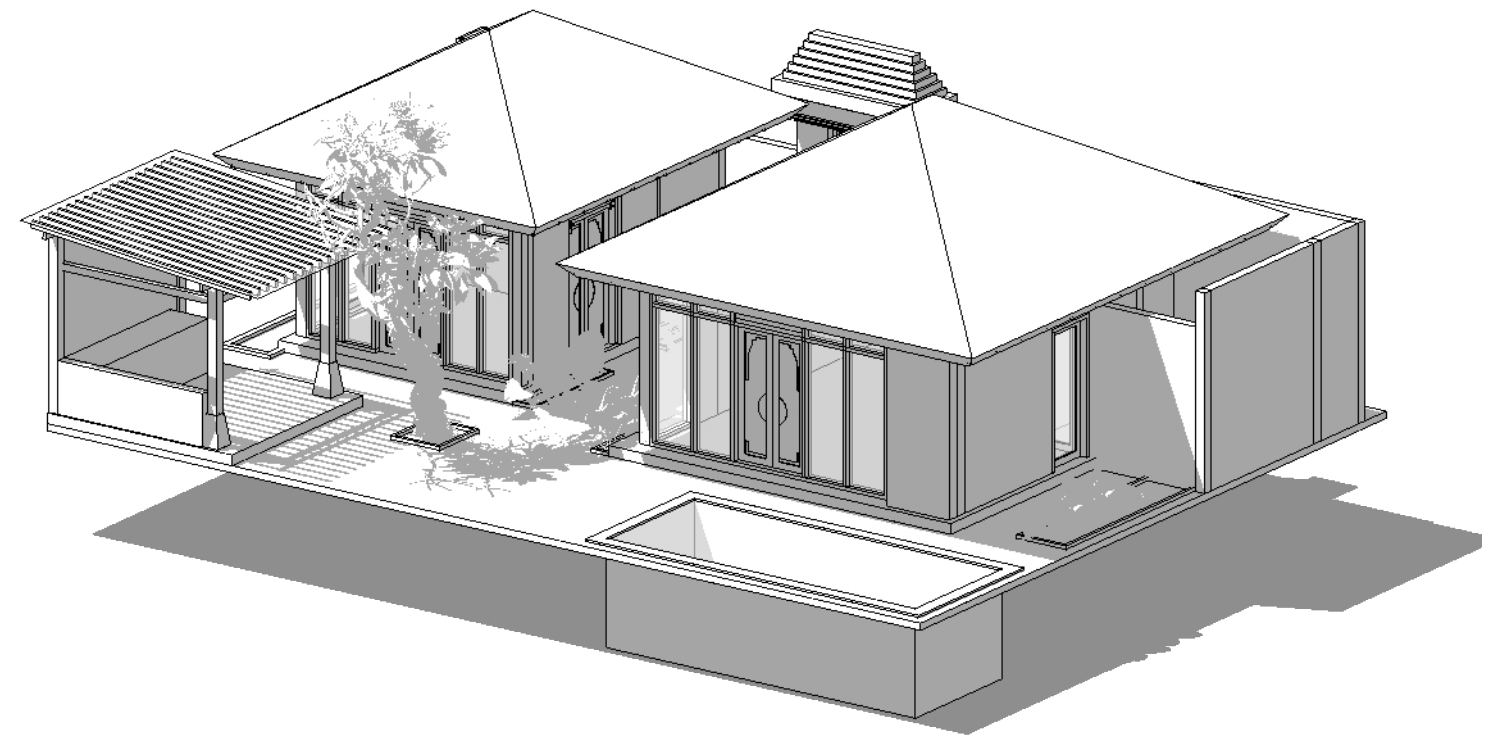

TAMPAK PERSPEKTIF



Universitas Atma Jaya Yogyakarta

Proyek Tugas Akhir
Final Project

PERIODE : GENAP II
PERIOD : 2
TAHUN AKADEMIK 2024/2025
ACADEMIC YEAR 2024/2025

Program Studi Arsitektur
Architecture Department
Fakultas Teknik
Faculty of Engineering

Judul Proyek
Project Title

RESORT ARUNA ANANTA
DI KAWASAN DESA WONGAYA
GEDE, PENEHEL, TABANAN, BALI

Lokasi Proyek
Project Location

DESA WONGAYA GEDE,
PENEHEL, TABANAN, BALI

Identitas Mahasiswa
Student Identity

ANGGA DENAUVA BHAKTIYASA
210118437

Judul Gambar
Drawing Title

TAMPAK BANGUNAN
SUITE ROOM

Skala
Scale

1 : 70

Keterangan
Note



Tanggal Gambar
Drawing Date

16 Mei 2025

Kode Gambar
Drawing Code

No. Lbr
Pg. No.


Dari
Of

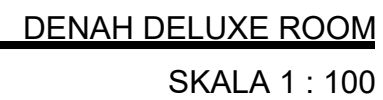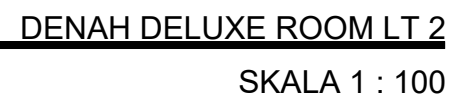

 Universitas Atma Jaya Yogyakarta	Proyek Tugas Akhir Final Project	Judul Proyek Project Title	Lokasi Proyek Project Location	Identitas Mahasiswa Student Identity	Judul Gambar Drawing Title	Skala Scale	Keterangan Note	Tanggal Gambar Drawing Date		
	PERIODE : GENAP II PERIOD : 2	RESORT ARUNA ANANTA DI KAWASAN DESA WONGAYA GEDE, PENEHEL, TABANAN, BALI	DESA WONGAYA GEDE, PENEHEL, TABANAN, BALI	ANGGA DENAUVA BHAKTIYASA 210118437	DENAH DELUXE ROOM	1 :100		8 JUNI 2025		
	TAHUN AKADEMIK 2024/2025 ACADEMIC YEAR 2024/2025							Kode Gambar Drawing Code	No. Lbr Pg. No.	Dari Of
	Program Studi Arsitektur <i>Architecture Department</i> Fakultas Teknik <i>Faculty of Engineering</i>									




 Universitas Atma Jaya Yogyakarta	Proyek Tugas Akhir Final Project	Judul Proyek Project Title	Lokasi Proyek Project Location	Identitas Mahasiswa Student Identity	Judul Gambar Drawing Title	Skala Scale	Keterangan Note	Tanggal Gambar Drawing Date		
	PERIODE : GENAP II PERIOD : 2	RESORT ARUNA ANANTA DI KAWASAN DESA WONGAYA GEDE, PENEHEL, TABANAN, BALI	DESA WONGAYA GEDE, PENEHEL, TABANAN, BALI	ANGGA DENAUVA BHAKTIYASA 210118437	POTONGAN DELUXE ROOM	1 :50		8 JUNI 2025		
	TAHUN AKADEMIK 2024/2025 ACADEMIC YEAR 2024/2025							Kode Gambar Drawing Code	No. Lbr Pg. No.	Dari Of
	Program Studi Arsitektur Architecture Department									
	Fakultas Teknik Faculty of Engineering									

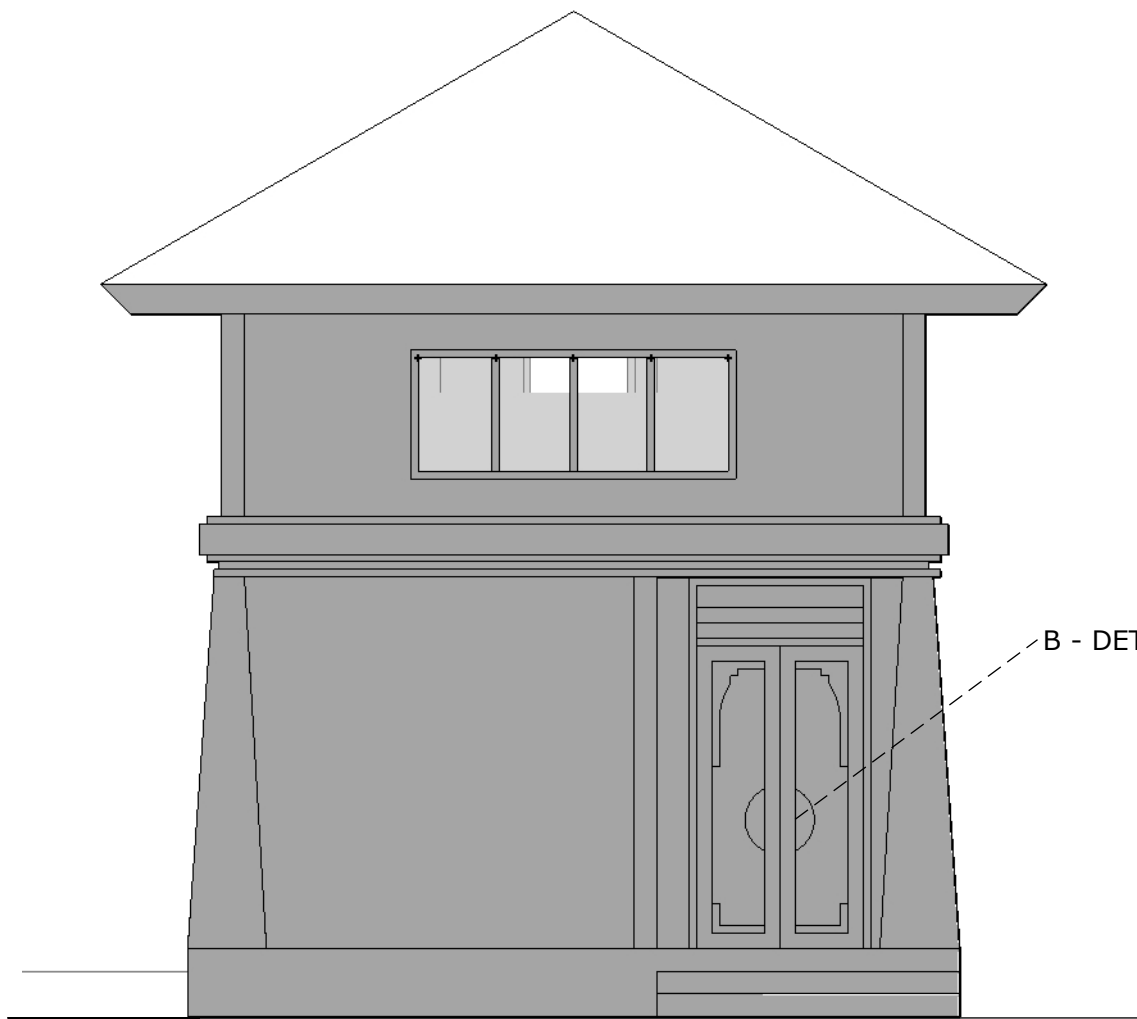

B - DETAIL PINTU DELUXE ROOM

TAMPAK UTARA
SKALA 1 : 50

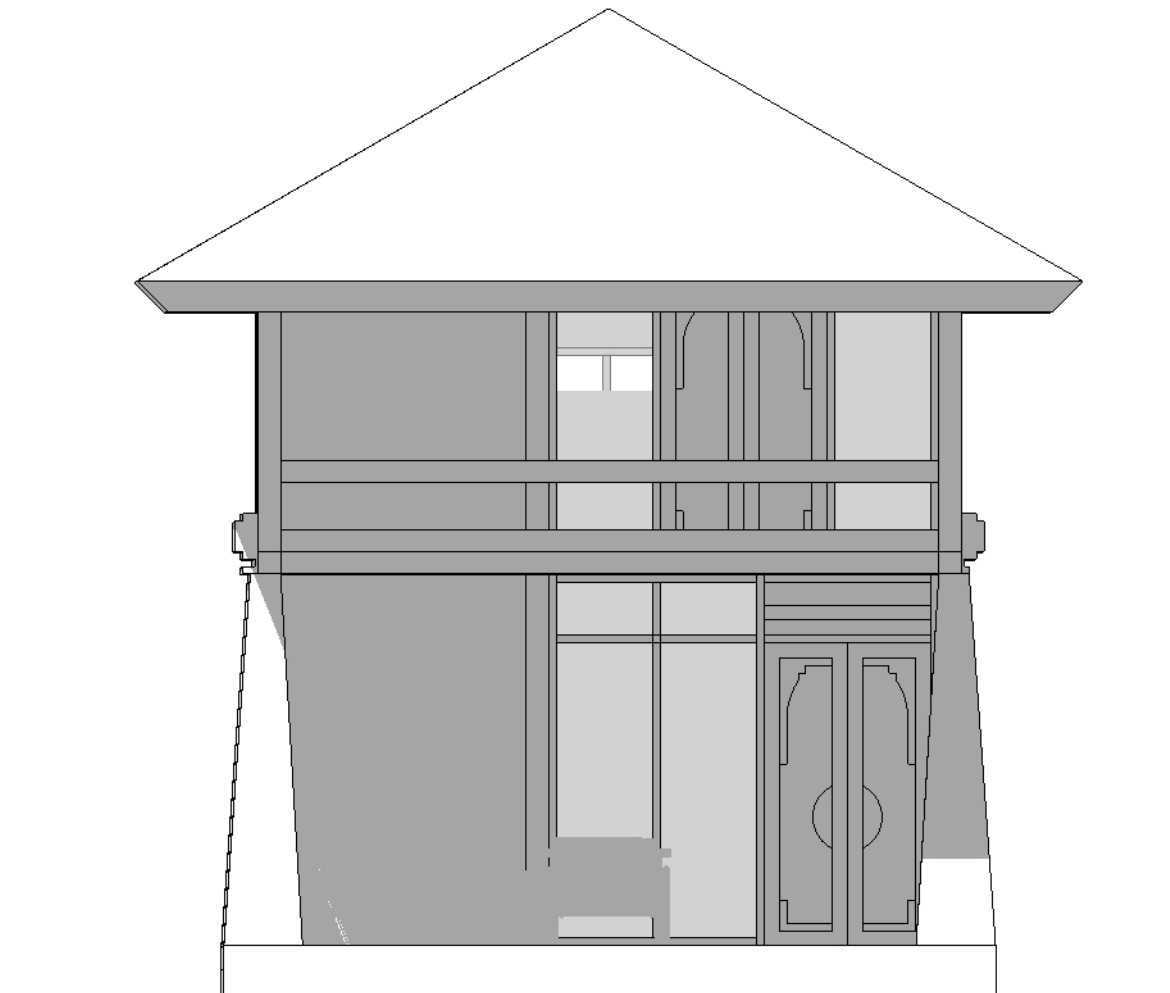

TAMPAK SELATAN
SKALA 1 : 50



Universitas Atma Jaya Yogyakarta

Proyek Tugas Akhir
Final Project

PERIODE : GENAP II
PERIOD : 2
TAHUN AKADEMIK 2024/2025
ACADEMIC YEAR 2024/2025

Program Studi Arsitektur
Architecture Department
Fakultas Teknik
Faculty of Engineering

Judul Proyek
Project Title

RESORT ARUNA ANANTA
DI KAWASAN DESA WONGAYA
GEDE, PENEHEL, TABANAN, BALI

Lokasi Proyek
Project Location

DESA WONGAYA GEDE,
PENEHEL, TABANAN, BALI

Identitas Mahasiswa
Student Identity

ANGGA DENAUVA BHAKTIYASA
210118437

Judul Gambar
Drawing Title

TAMPAK BANGUNAN
DELUXE ROOM

Skala
Scale

1 : 50

Keterangan
Note


Tanggal Gambar
Drawing Date

16 Mei 2025

Kode Gambar
Drawing Code


No. Lbr
Pg. No.

Dari
Of

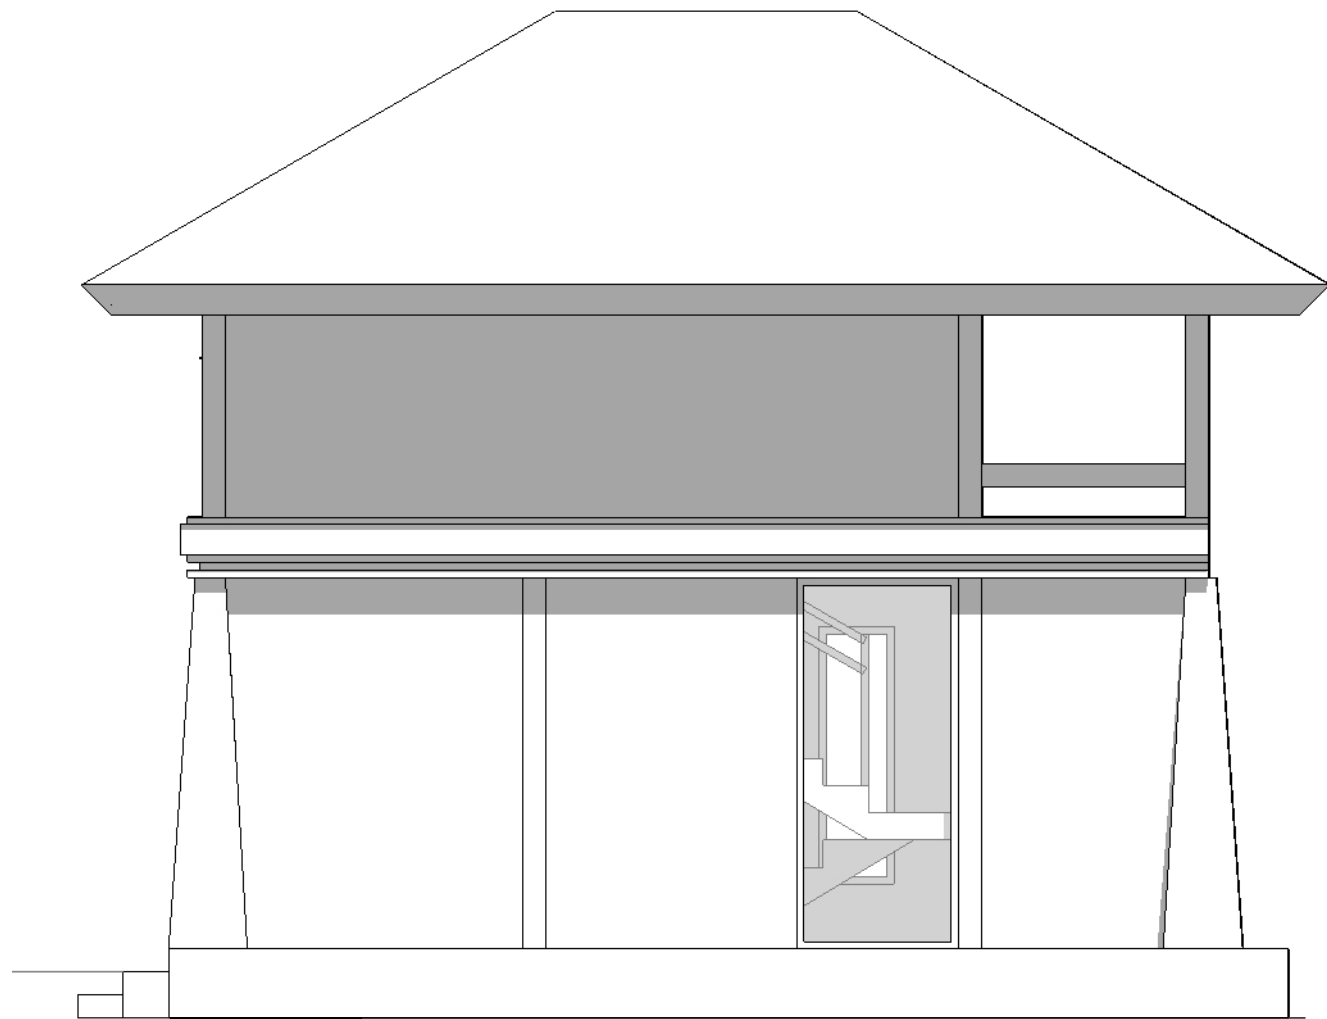

TAMPAK TIMUR
SKALA 1 : 50

C - DETAIL JENDELA DELUXE

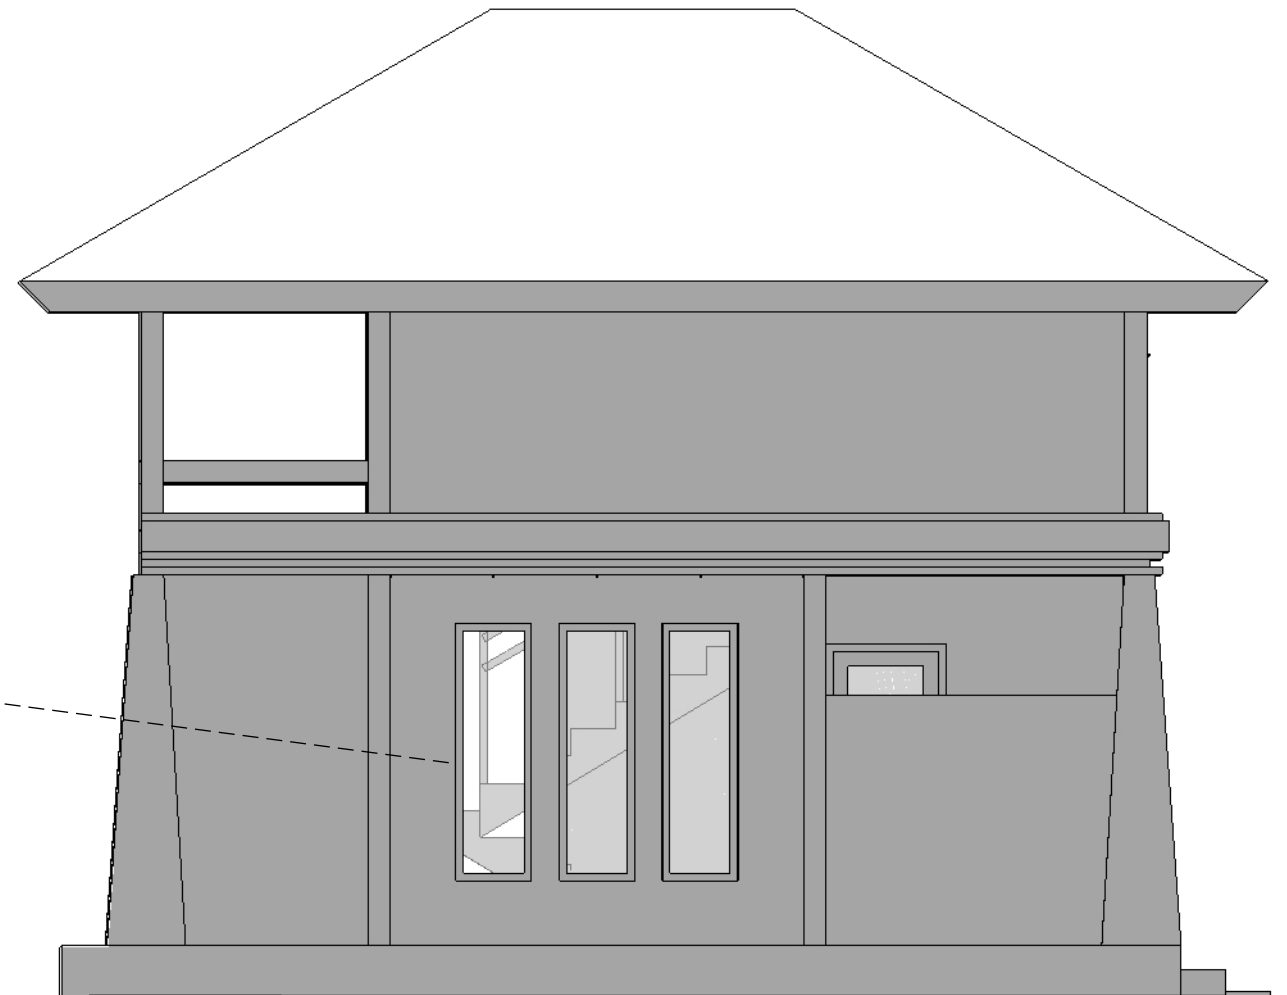

TAMPAK BARAT
SKALA 1 : 50



Universitas Atma Jaya Yogyakarta

Proyek Tugas Akhir
Final Project

PERIODE : GENAP II
PERIOD : 2
TAHUN AKADEMIK 2024/2025
ACADEMIC YEAR 2024/2025

Program Studi Arsitektur
Architecture Department
Fakultas Teknik
Faculty of Engineering

Judul Proyek
Project Title

RESORT ARUNA ANANTA
DI KAWASAN DESA WONGAYA
GEDE, PENEHEL, TABANAN, BALI

Lokasi Proyek
Project Location

DESA WONGAYA GEDE,
PENEHEL, TABANAN, BALI

Identitas Mahasiswa
Student Identity

ANGGA DENAUVA BHAKTIYASA
210118437

Judul Gambar
Drawing Title

TAMPAK BANGUNAN
DELUXE ROOM

Skala
Scale

1 : 50

Keterangan
Note


Tanggal Gambar
Drawing Date

16 Mei 2025


Kode Gambar
Drawing Code

No. Lbr
Pg. No.

Dari
Of

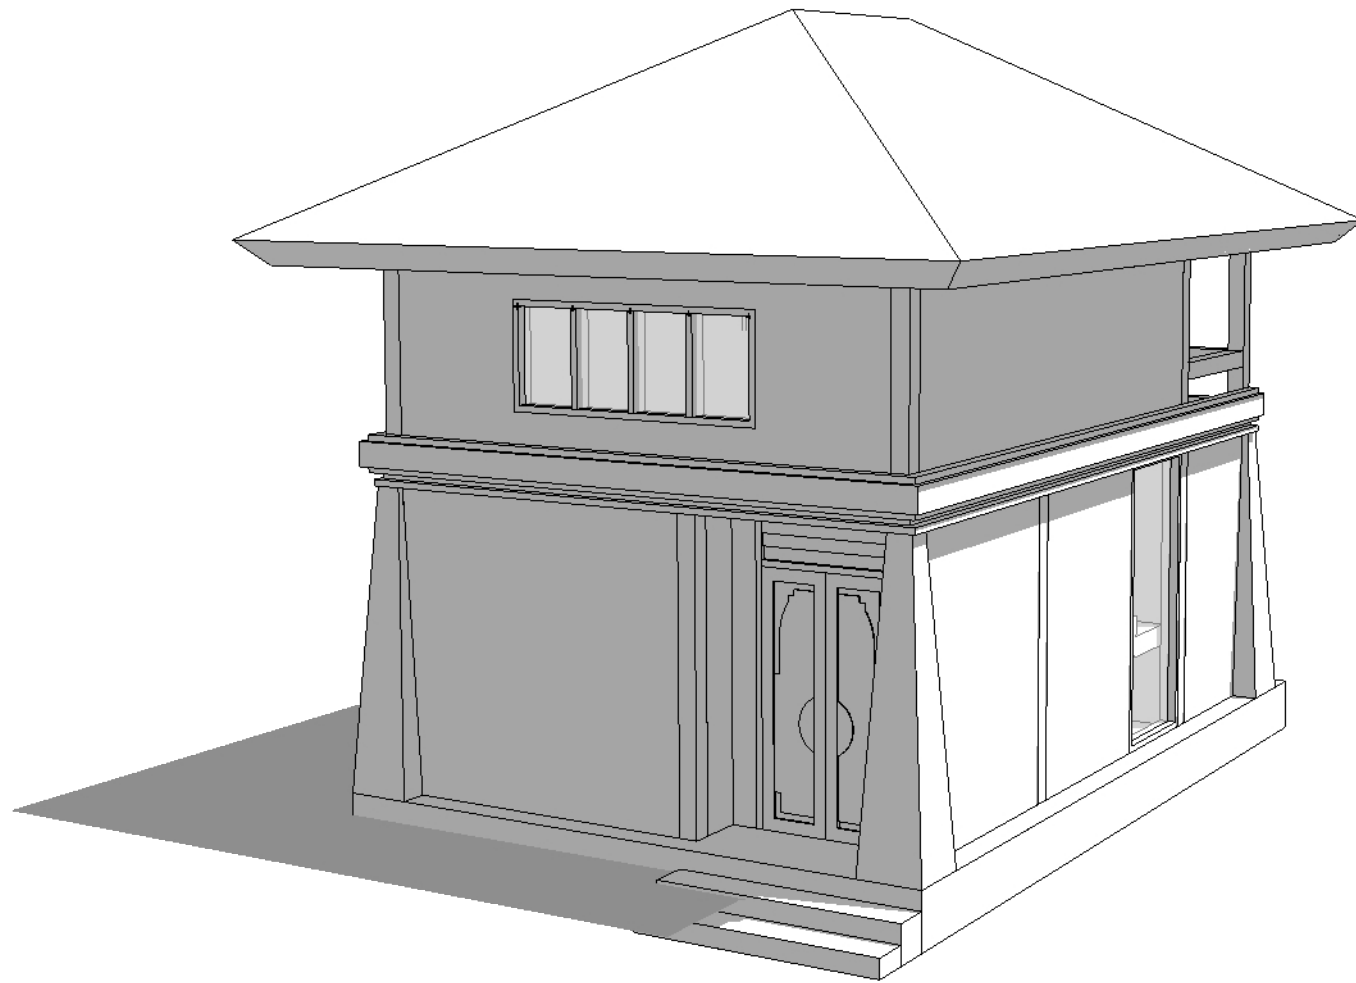

PERSPEKTIF 1

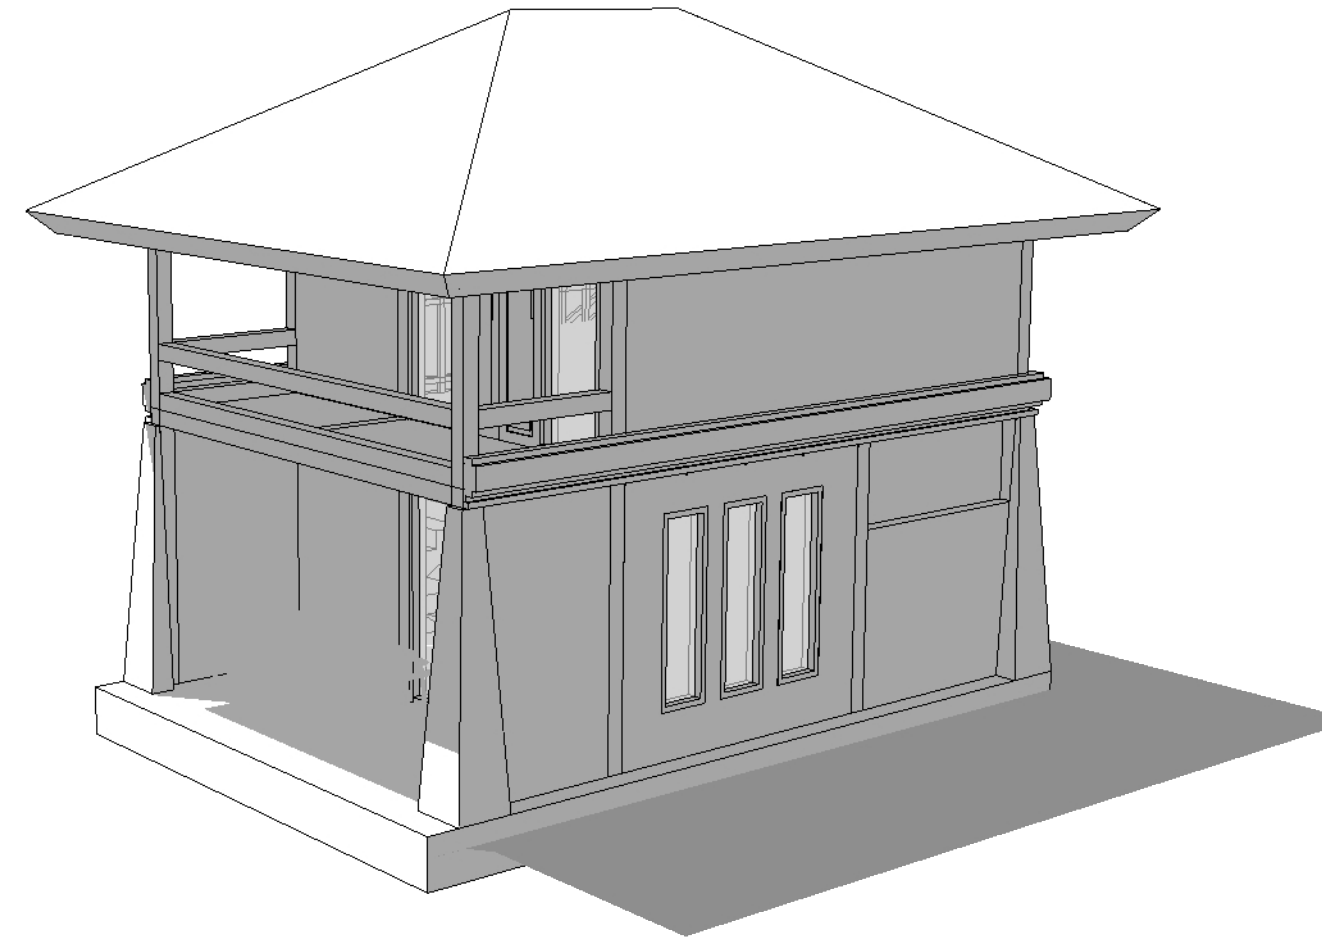

PERSPEKTIF 2



Universitas Atma Jaya Yogyakarta

Proyek Tugas Akhir
Final Project

PERIODE : GENAP II
PERIOD : 2
TAHUN AKADEMIK 2024/2025
ACADEMIC YEAR 2024/2025

Program Studi Arsitektur
Architecture Department
Fakultas Teknik
Faculty of Engineering

Judul Proyek
Project Title

RESORT ARUNA ANANTA
DI KAWASAN DESA WONGAYA
GEDE, PENEHEL, TABANAN, BALI

Lokasi Proyek
Project Location

DESA WONGAYA GEDE,
PENEHEL, TABANAN, BALI

Identitas Mahasiswa
Student Identity

ANGGA DENAUVA BHAKTIYASA
210118437

Judul Gambar
Drawing Title

PERSPEKTIF BANGUNAN
DELUXE ROOM

Skala
Scale

1 : 50

Keterangan
Note

Tanggal Gambar
Drawing Date

16 Mei 2025

Kode Gambar
Drawing Code

No. Lbr
Pg. No.


Dari
Of




 Universitas Atma Jaya Yogyakarta	Proyek Tugas Akhir Final Project	Judul Proyek Project Title	Lokasi Proyek Project Location	Identitas Mahasiswa Student Identity	Judul Gambar Drawing Title	Skala Scale	Keterangan Note	Tanggal Gambar Drawing Date		
	PERIODE : GENAP II PERIOD : 2 TAHUN AKADEMIK 2024/2025 ACADEMIC YEAR 2024/2025	RESORT ARUNA ANANTA DI KAWASAN DESA WONGAYA GEDE, PENEHEL, TABANAN, BALI	DESA WONGAYA GEDE, PENEHEL, TABANAN, BALI	ANGGA DENAUVA BHAKTIYASA 210118437	DENAH COUPLE ROOM	1 : 80		8 JUNI 2025		
	Kode Gambar Drawing Code							No. Lbr Pg. No.	Dari Of	




 Universitas Atma Jaya Yogyakarta	Proyek Tugas Akhir Final Project	Judul Proyek Project Title	Lokasi Proyek Project Location	Identitas Mahasiswa Student Identity	Judul Gambar Drawing Title	Skala Scale	Keterangan Note	Tanggal Gambar Drawing Date		
	PERIODE : GENAP II PERIOD : 2	RESORT ARUNA ANANTA DI KAWASAN DESA WONGAYA GEDE, PENEHEL, TABANAN, BALI	DESA WONGAYA GEDE, PENEHEL, TABANAN, BALI	ANGGA DENAUVA BHAKTIYASA 210118437	POTONGAN COUPLE ROOM	1 : 50		8 JUNI 2025		
	TAHUN AKADEMIK 2024/2025 ACADEMIC YEAR 2024/2025							Kode Gambar Drawing Code	No. Lbr Pg. No.	Dari Of
	Program Studi Arsitektur Architecture Department Fakultas Teknik Faculty of Engineering									

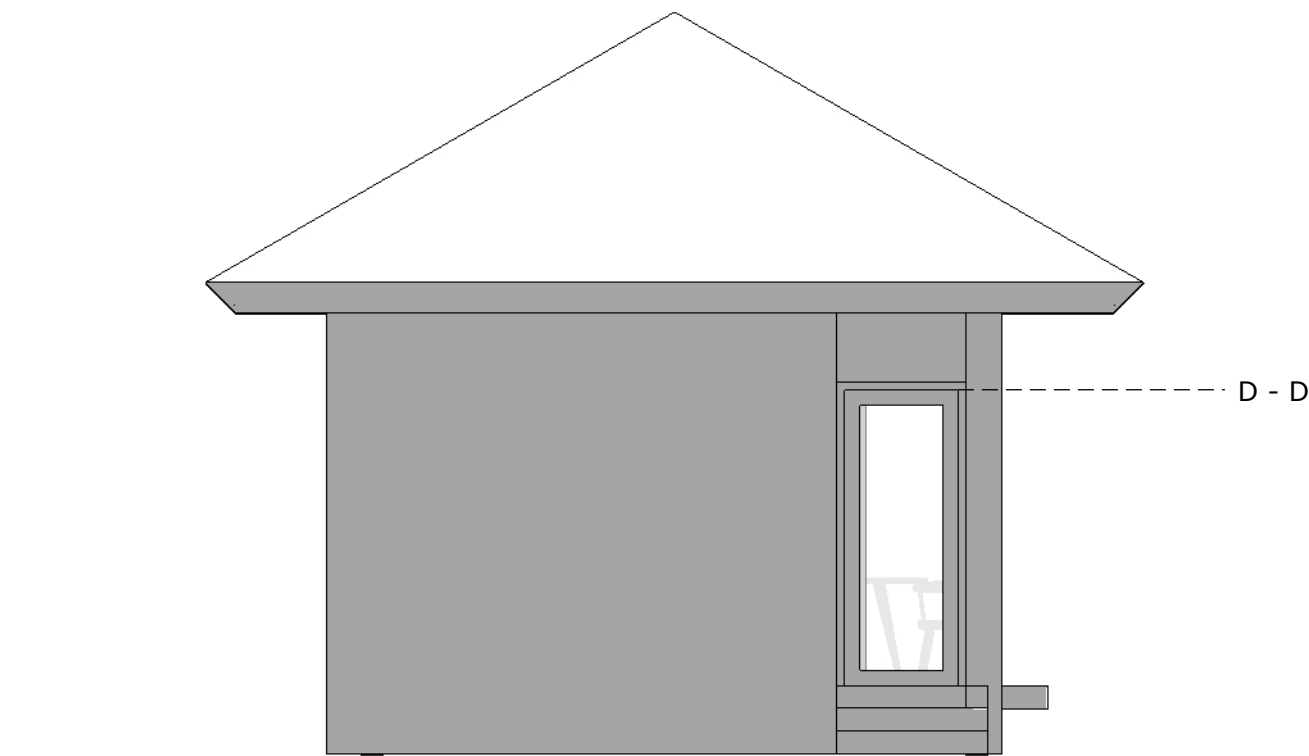

D - DETAIL PINTU COUPLE ROOM

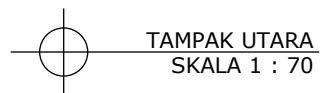

TAMPAK UTARA
SKALA 1 : 70

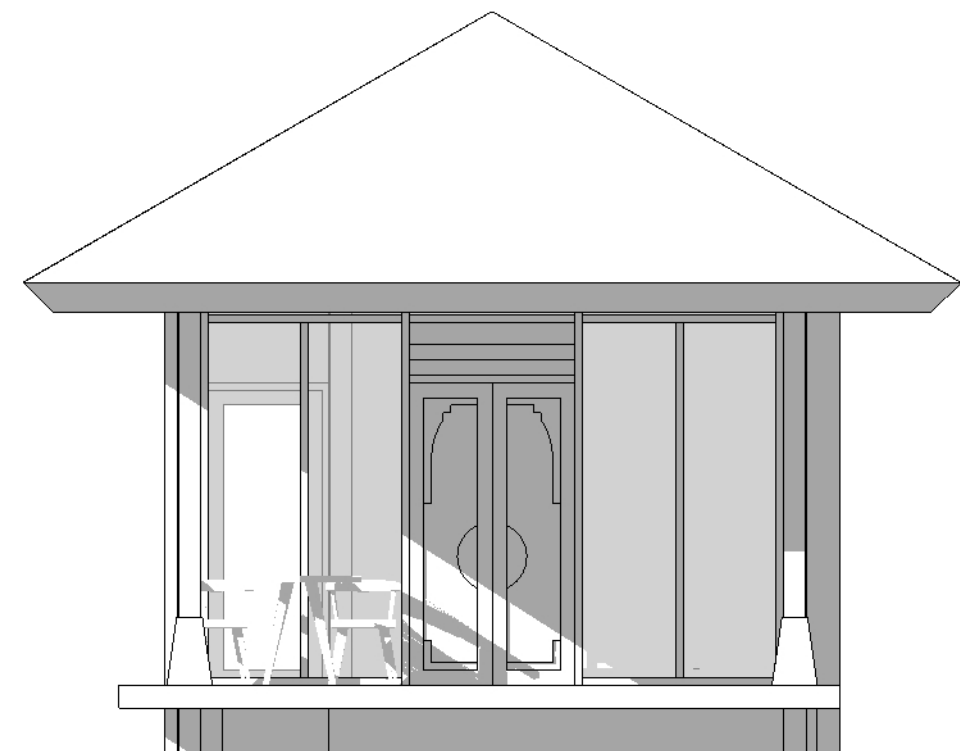

TAMPAK SELATAN
SKALA 1 : 70



Universitas Atma Jaya Yogyakarta

Proyek Tugas Akhir
Final Project

PERIODE : GENAP II
PERIOD : 2
TAHUN AKADEMIK 2024/2025
ACADEMIC YEAR 2024/2025

Program Studi Arsitektur
Architecture Department
Fakultas Teknik
Faculty of Engineering

Judul Proyek
Project Title

RESORT ARUNA ANANTA
DI KAWASAN DESA WONGAYA
GEDE, PENEHEL, TABANAN, BALI

Lokasi Proyek
Project Location

DESA WONGAYA GEDE,
PENEHEL, TABANAN, BALI

Identitas Mahasiswa
Student Identity

ANGGA DENAUVA BHAKTIYASA
210118437

Judul Gambar
Drawing Title

TAMPAK BANGUNAN
COUPLE ROOM

Skala
Scale

1 : 70

Keterangan
Note


Tanggal Gambar
Drawing Date

16 Mei 2025


Kode Gambar
Drawing Code

No. Lbr
Pg. No.

Dari
Of

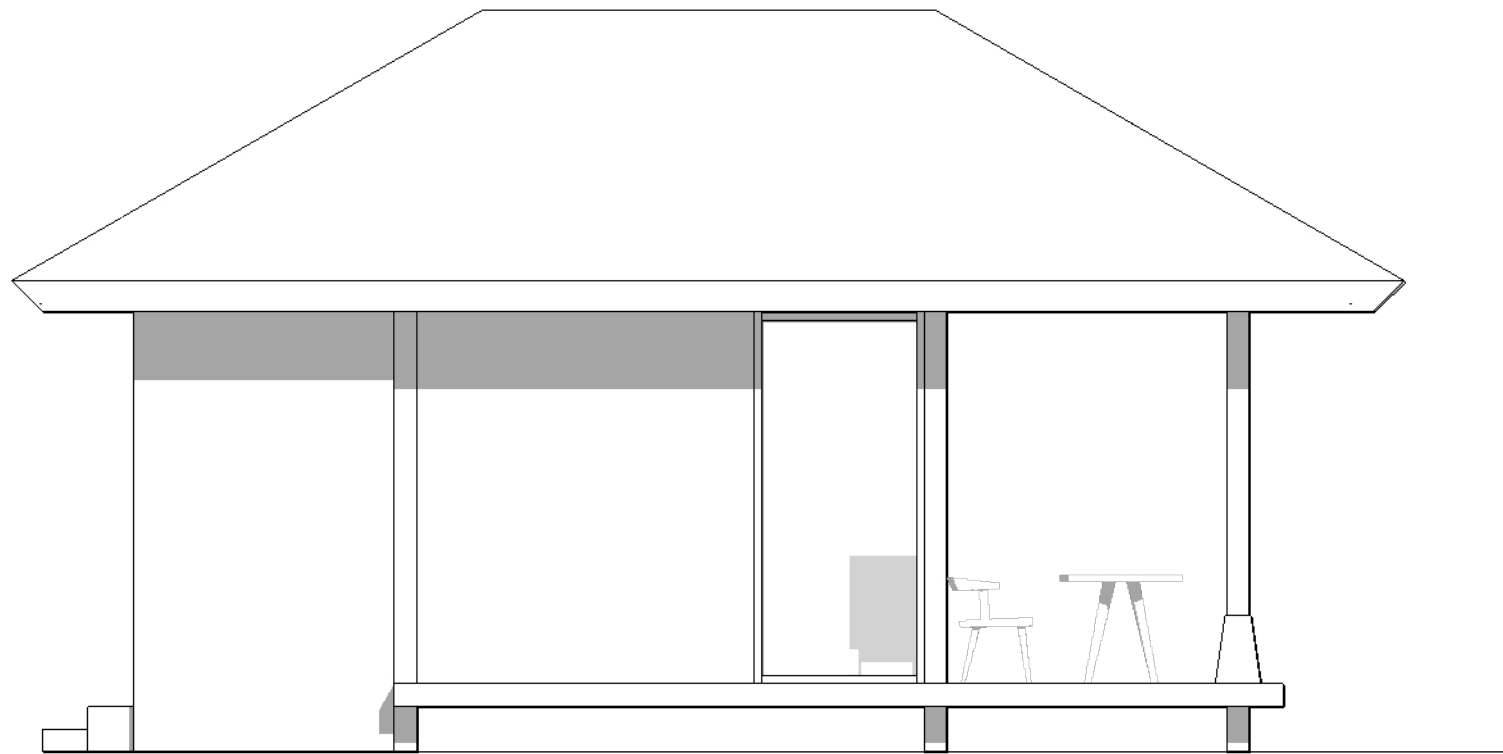

TAMPAK TIMUR
SKALA 1 : 70

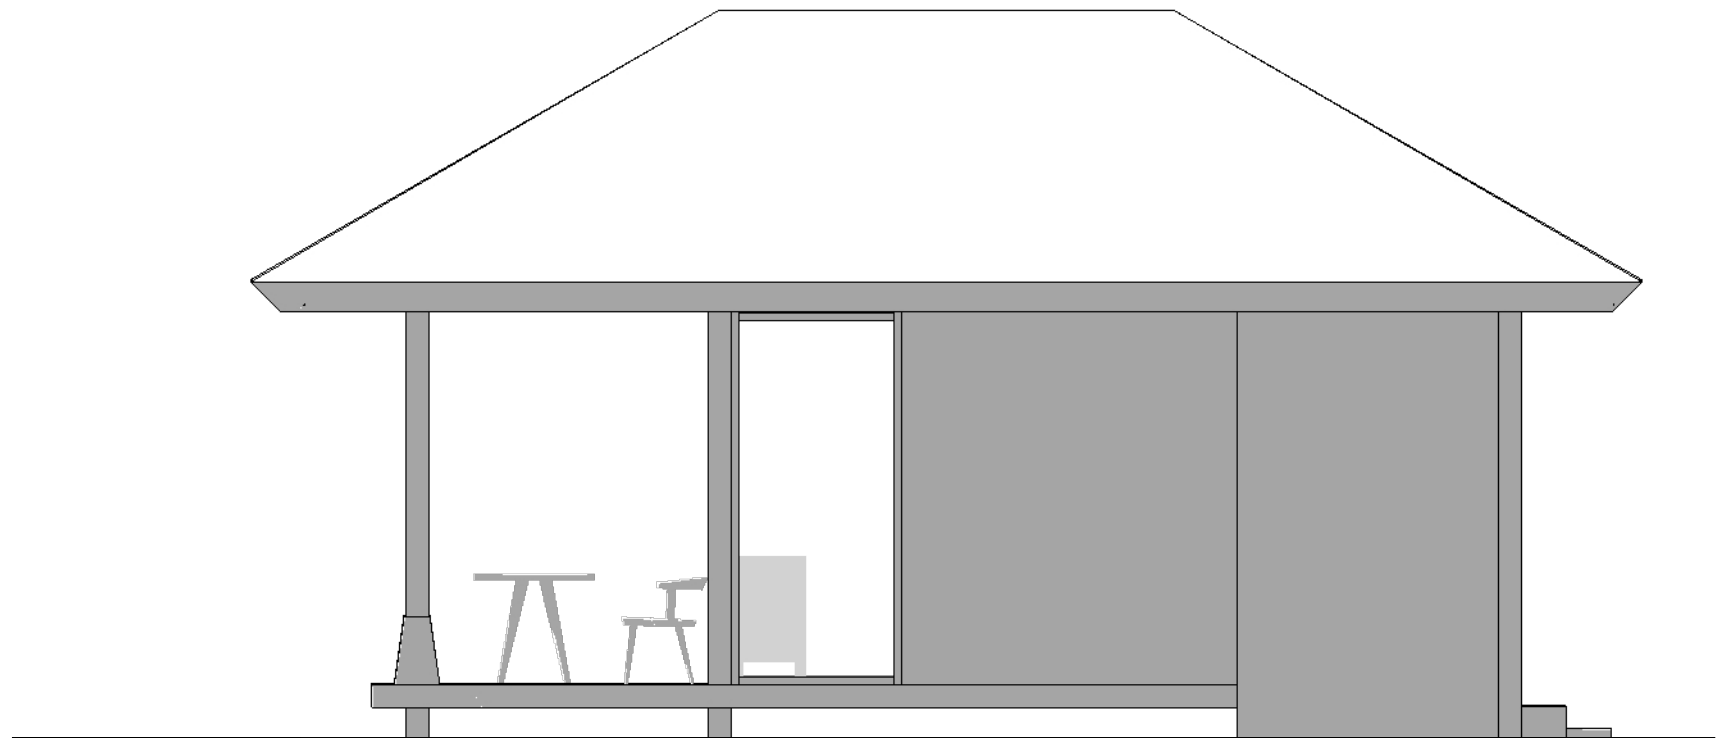

TAMPAK BARAT
SKALA 1 : 70



Universitas Atma Jaya Yogyakarta

Proyek Tugas Akhir
Final Project

PERIODE : GENAP II
PERIOD : 2
TAHUN AKADEMIK 2024/2025
ACADEMIC YEAR 2024/2025

Program Studi Arsitektur
Architecture Department
Fakultas Teknik
Faculty of Engineering

Judul Proyek
Project Title

RESORT ARUNA ANANTA
DI KAWASAN DESA WONGAYA
GEDE, PENEHEL, TABANAN, BALI

Lokasi Proyek
Project Location

DESA WONGAYA GEDE,
PENEHEL, TABANAN, BALI

Identitas Mahasiswa
Student Identity

ANGGA DENAUVA BHAKTIYASA
210118437

Judul Gambar
Drawing Title

TAMPAK BANGUNAN
COUPLE ROOM

Skala
Scale

1 : 70

Keterangan
Note


Tanggal Gambar
Drawing Date

16 Mei 2025

Kode Gambar
Drawing Code


No. Lbr
Pg. No.

Dari
Of

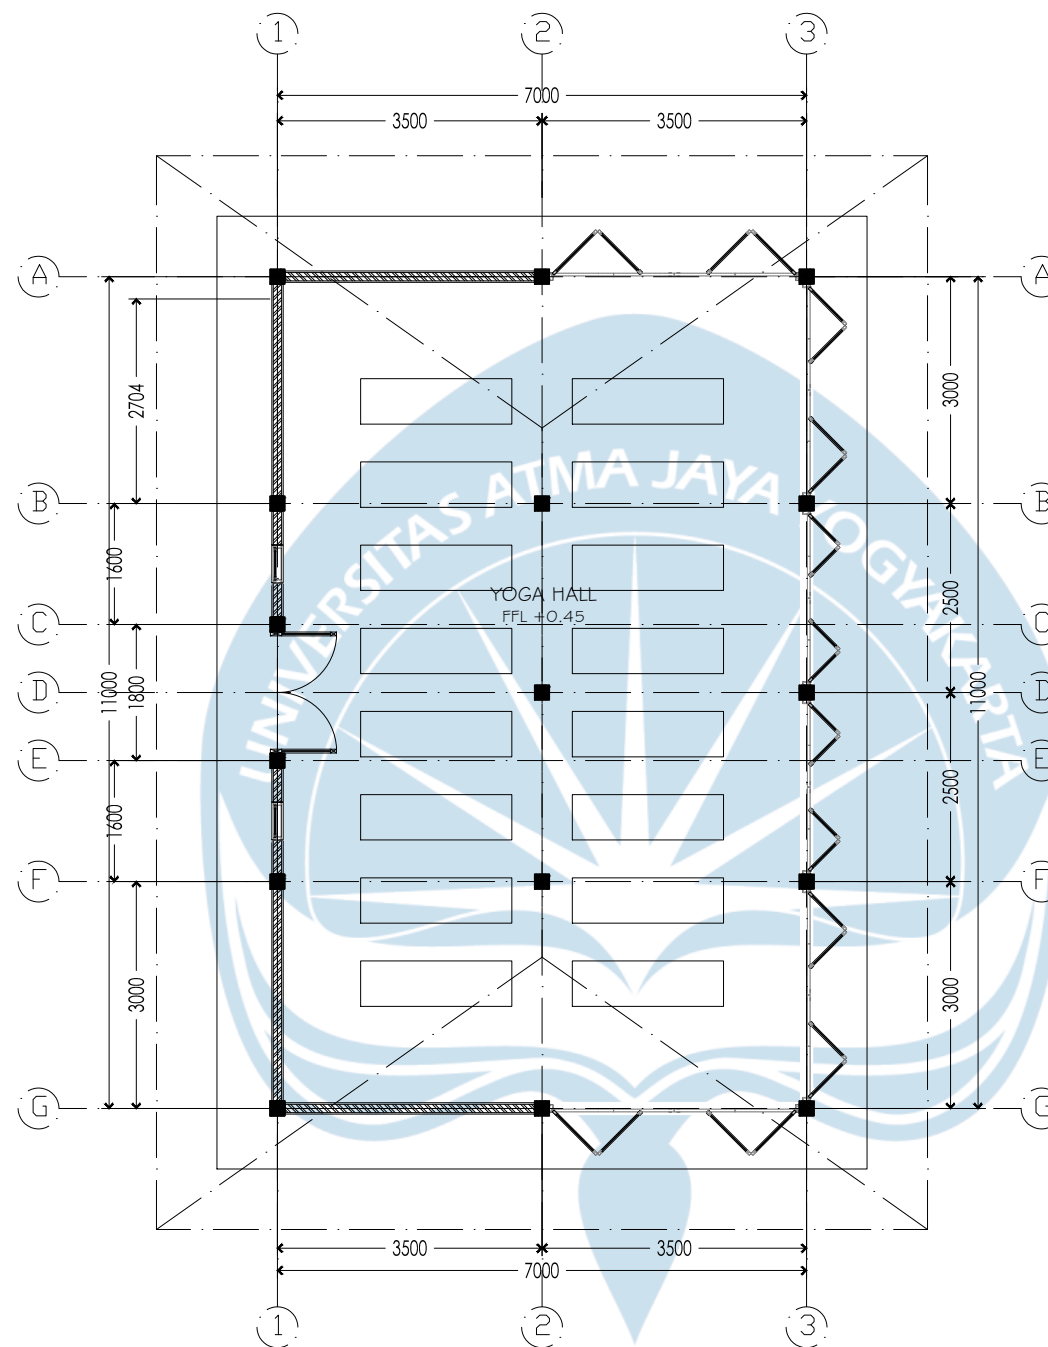


SKALA 1 : 100

 Universitas Atma Jaya Yogyakarta	Proyek Tugas Akhir Final Project	Judul Proyek Project Title	Lokasi Proyek Project Location	Identitas Mahasiswa Student Identity	Judul Gambar Drawing Title	Skala Scale	Keterangan Note	Tanggal Gambar Drawing Date		
	PERIODE : GENAP II PERIOD : 2 TAHUN AKADEMIK 2024/2025 ACADEMIC YEAR 2024/2025	RESORT ARUNA ANANTA DI KAWASAN DESA WONGAYA GEDE, PENEHEL, TABANAN, BALI	DESA WONGAYA GEDE, PENEHEL, TABANAN, BALI	ANGGA DENAUVA BHAKTIYASA 210118437	DENAH YOGA HALL	1 : 100		8 JUNI 2025		
	Program Studi Arsitektur Architecture Department Fakultas Teknik Faculty of Engineering							Kode Gambar Drawing Code	No. Lbr Pg. No.	Dari Of

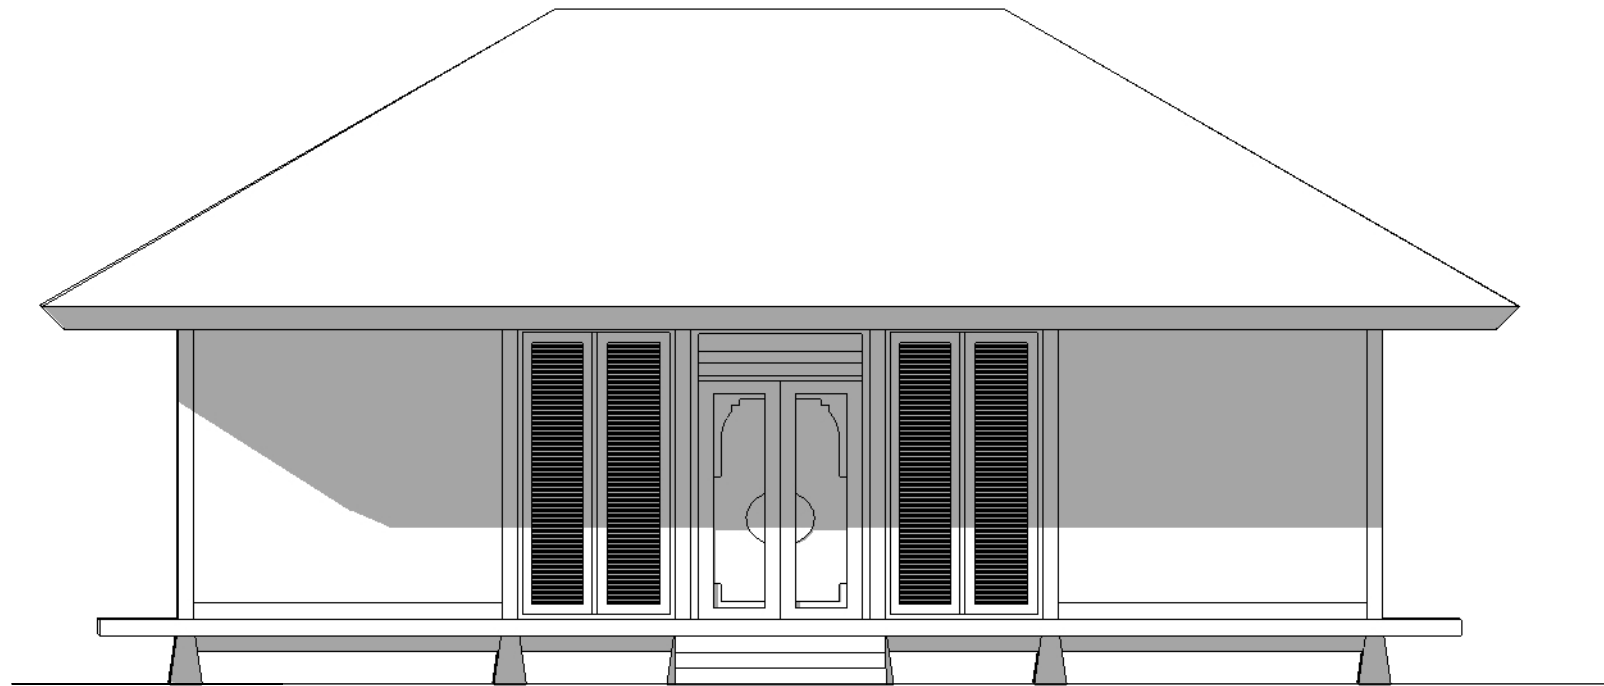

TAMPAK UTARA
SKALA 1 : 70

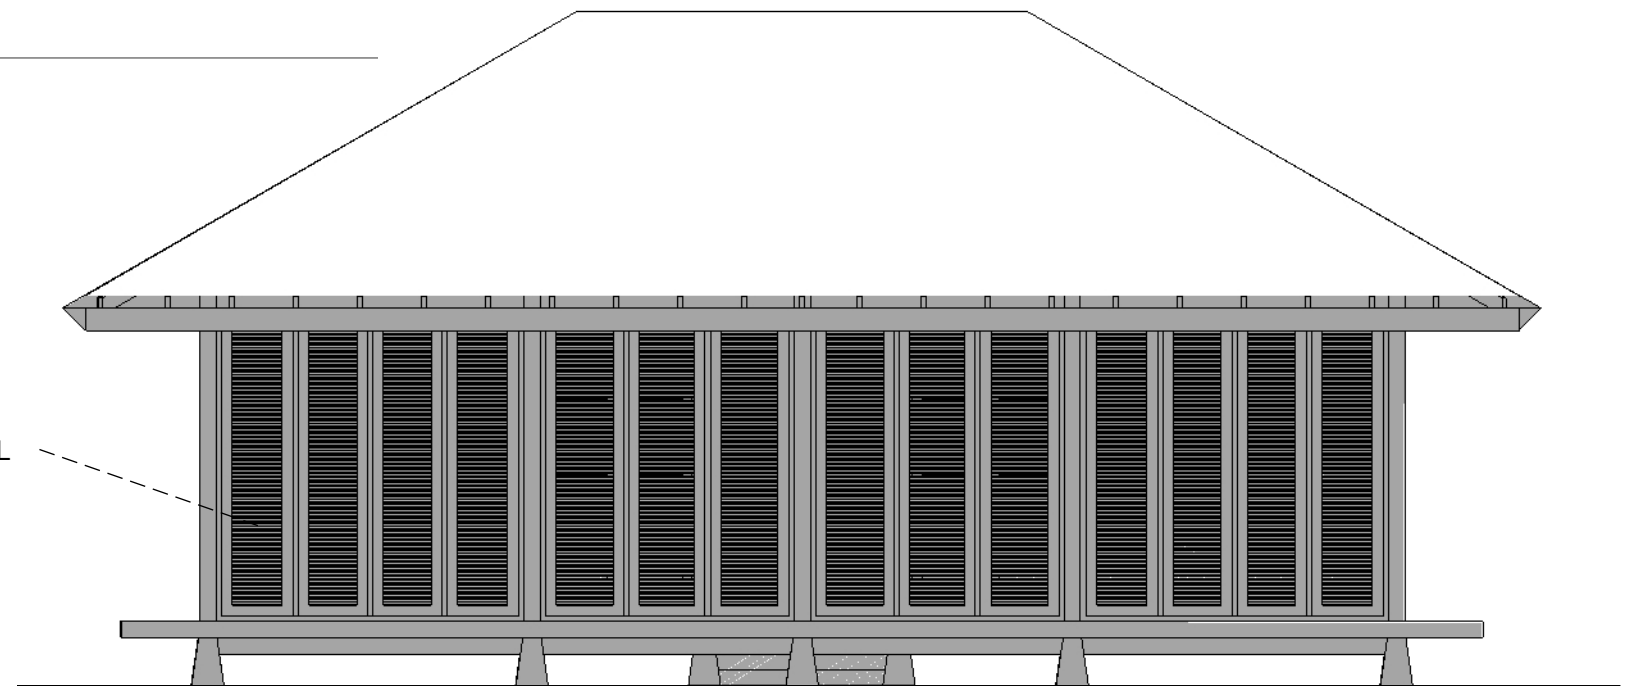

TAMPAK SELATAN
SKALA 1 : 70

DETAIL A - JENDELA YOGA HALL



Universitas Atma Jaya Yogyakarta

Proyek Tugas Akhir
Final Project

PERIODE : GENAP II
PERIOD : 2
TAHUN AKADEMIK 2024/2025
ACADEMIC YEAR 2024/2025

Program Studi Arsitektur
Architecture Department
Fakultas Teknik
Faculty of Engineering

Judul Proyek
Project Title

RESORT ARUNA ANANTA
DI KAWASAN DESA WONGAYA
GEDE, PENEHEL, TABANAN, BALI

Lokasi Proyek
Project Location

DESA WONGAYA GEDE,
PENEHEL, TABANAN, BALI

Identitas Mahasiswa
Student Identity

ANGGA DENAUVA BHAKTIYASA
210118437

Judul Gambar
Drawing Title

TAMPAK BANGUNAN
YOGA HALL

Skala
Scale

1 : 70

Keterangan
Note


Tanggal Gambar
Drawing Date

16 Mei 2025


Kode Gambar
Drawing Code

No. Lbr
Pg. No.

Dari
Of

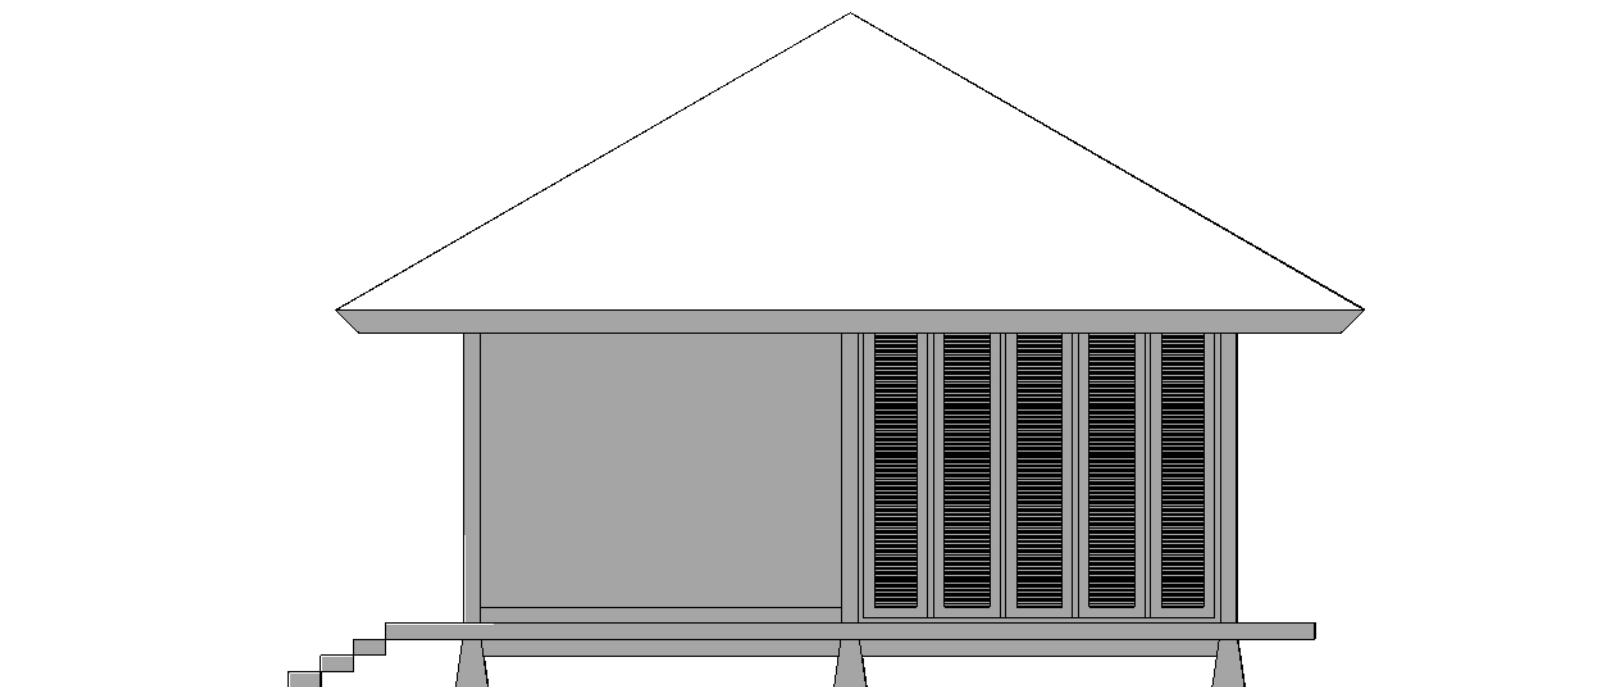

TAMPAK BARAT
SKALA 1 : 70

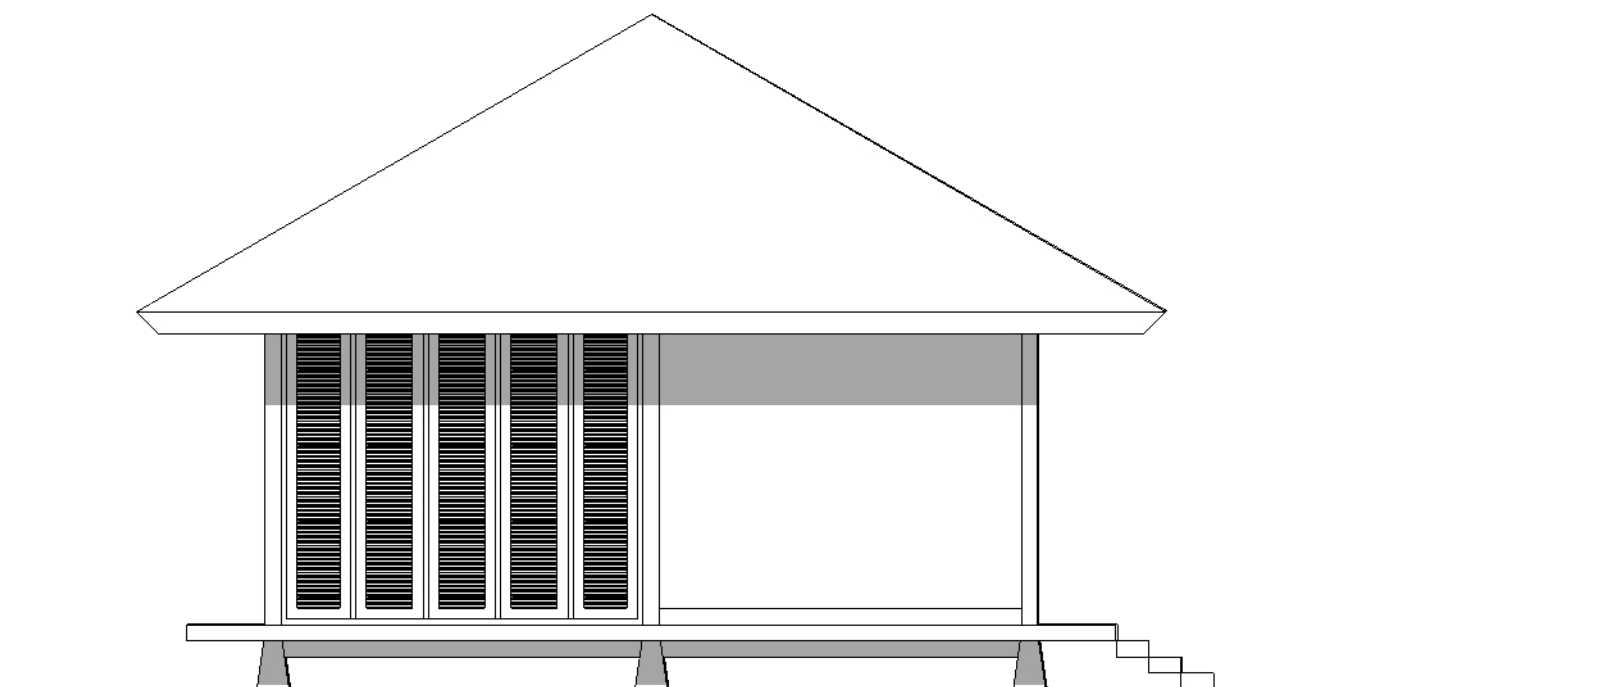

TAMPAK TIMUR
SKALA 1 : 70



Universitas Atma Jaya Yogyakarta

Proyek Tugas Akhir
Final Project

PERIODE : GENAP II
PERIOD : 2
TAHUN AKADEMIK 2024/2025
ACADEMIC YEAR 2024/2025

Program Studi Arsitektur
Architecture Department
Fakultas Teknik
Faculty of Engineering

Judul Proyek
Project Title

RESORT ARUNA ANANTA
DI KAWASAN DESA WONGAYA
GEDE, PENEHEL,
TABANAN, BALI

Lokasi Proyek
Project Location

DESA WONGAYA GEDE,
PENEHEL, TABANAN, BALI

Identitas Mahasiswa
Student Identity

ANGGA DENAUVA BHAKTIYASA
210118437

Judul Gambar
Drawing Title

TAMPAK BANGUNAN
YOGA HALL

Skala
Scale

1 : 70

Keterangan
Note

Tanggal Gambar
Drawing Date

16 Mei 2025


Kode Gambar
Drawing Code

No. Lbr
Pg. No.


Dari
Of



Proyek Tugas Akhir Final Project	Judul Proyek Project Title	Lokasi Proyek Project Location	Identitas Mahasiswa Student Identity	Judul Gambar Drawing Title	Skala Scale	Keterangan Note	Tanggal Gambar Drawing Date		
PERIODE : GENAP II PERIOD : 2 TAHUN AKADEMIK 2024/2025 ACADEMIC YEAR 2024/2025	RESORT ARUNA ANANTA DI KAWASAN DESA WONGAYA GEDE, PENEHEL, TABANAN, BALI	DESA WONGAYA GEDE, PENEHEL, TABANAN, BALI	ANGGA DENAUVA BHAKTIYASA 210118437	DENAH SPA	1 : 100		8 JUNI 2025		
Kode Gambar Drawing Code							No. Lbr Pg. No.	Dari Of	
Program Studi Arsitektur Architecture Department Fakultas Teknik Faculty of Engineering									

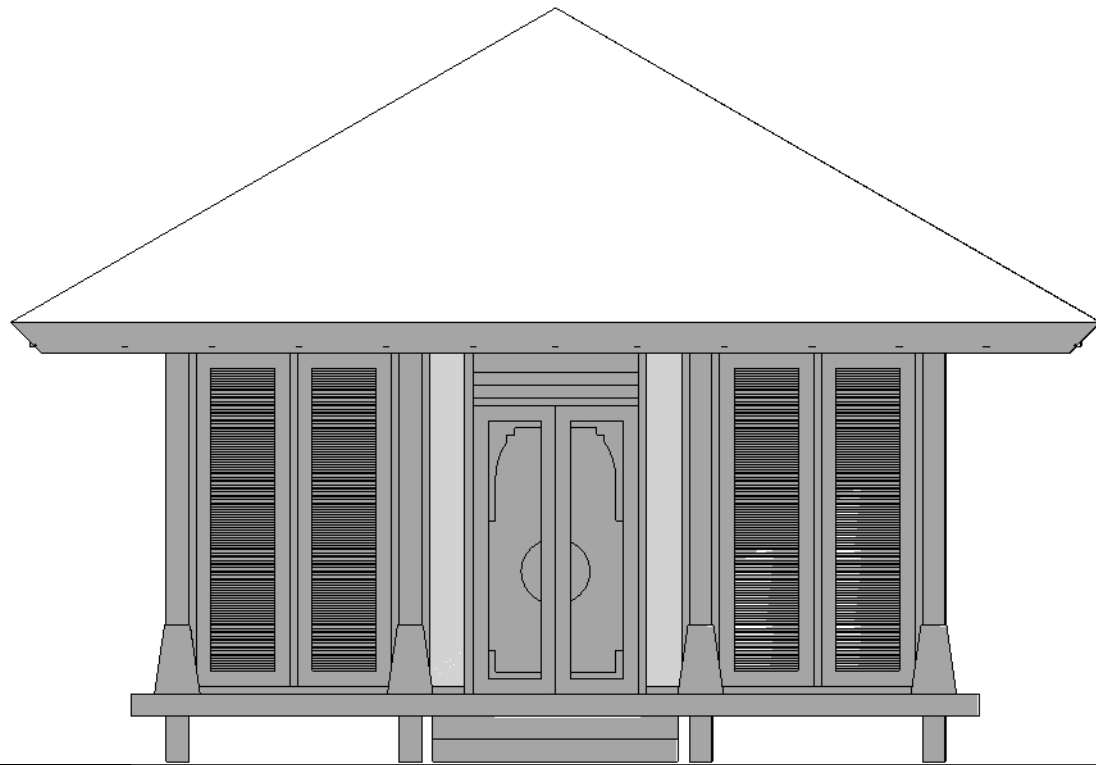

TAMPAK UTARA
SKALA 1 : 50

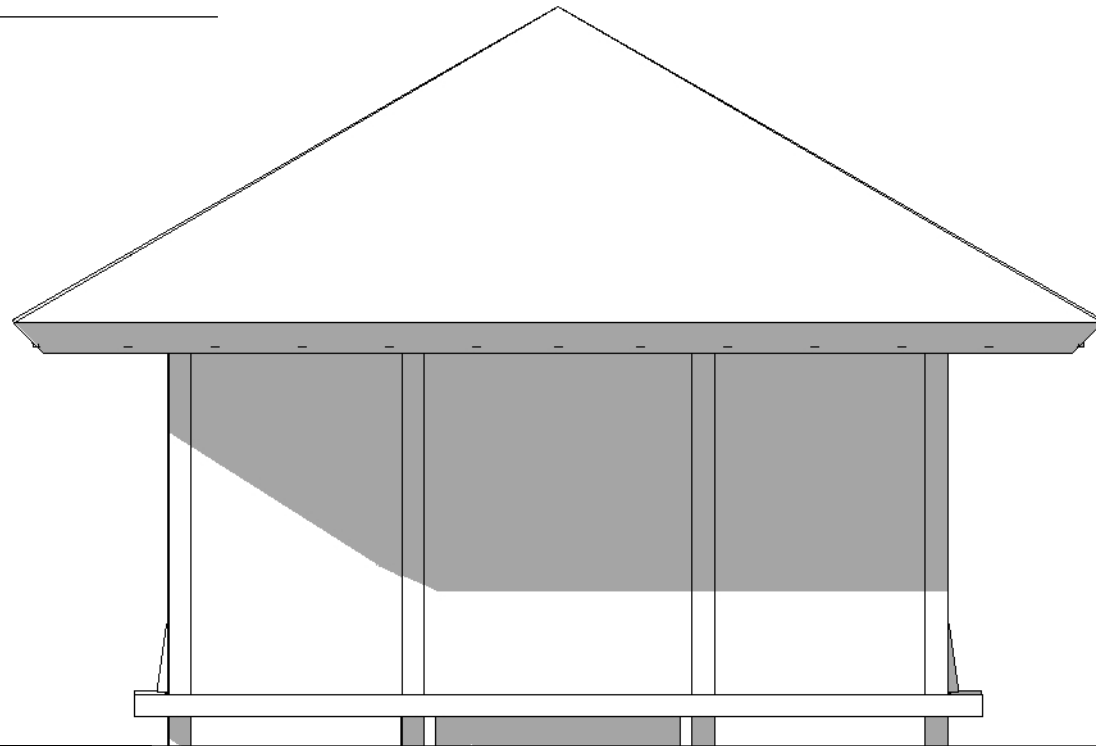

TAMPAK SELATAN
SKALA 1 : 50



Universitas Atma Jaya Yogyakarta

Proyek Tugas Akhir
Final Project

PERIODE : GENAP II
PERIOD : 2
TAHUN AKADEMIK 2024/2025
ACADEMIC YEAR 2024/2025

Program Studi Arsitektur
Architecture Department
Fakultas Teknik
Faculty of Engineering

Judul Proyek
Project Title

RESORT ARUNA ANANTA
DI KAWASAN DESA WONGAYA
GEDE, PENEHEL, TABANAN, BALI

Lokasi Proyek
Project Location

DESA WONGAYA GEDE,
PENEHEL, TABANAN, BALI

Identitas Mahasiswa
Student Identity

ANGGA DENAUVA BHAKTIYASA
210118437

Judul Gambar
Drawing Title

TAMPAK BANGUNAN
SPA ROOM

Skala
Scale

1 : 50

Keterangan
Note


Tanggal Gambar
Drawing Date

16 Mei 2025


Kode Gambar
Drawing Code

No. Lbr
Pg. No.

Dari
Of

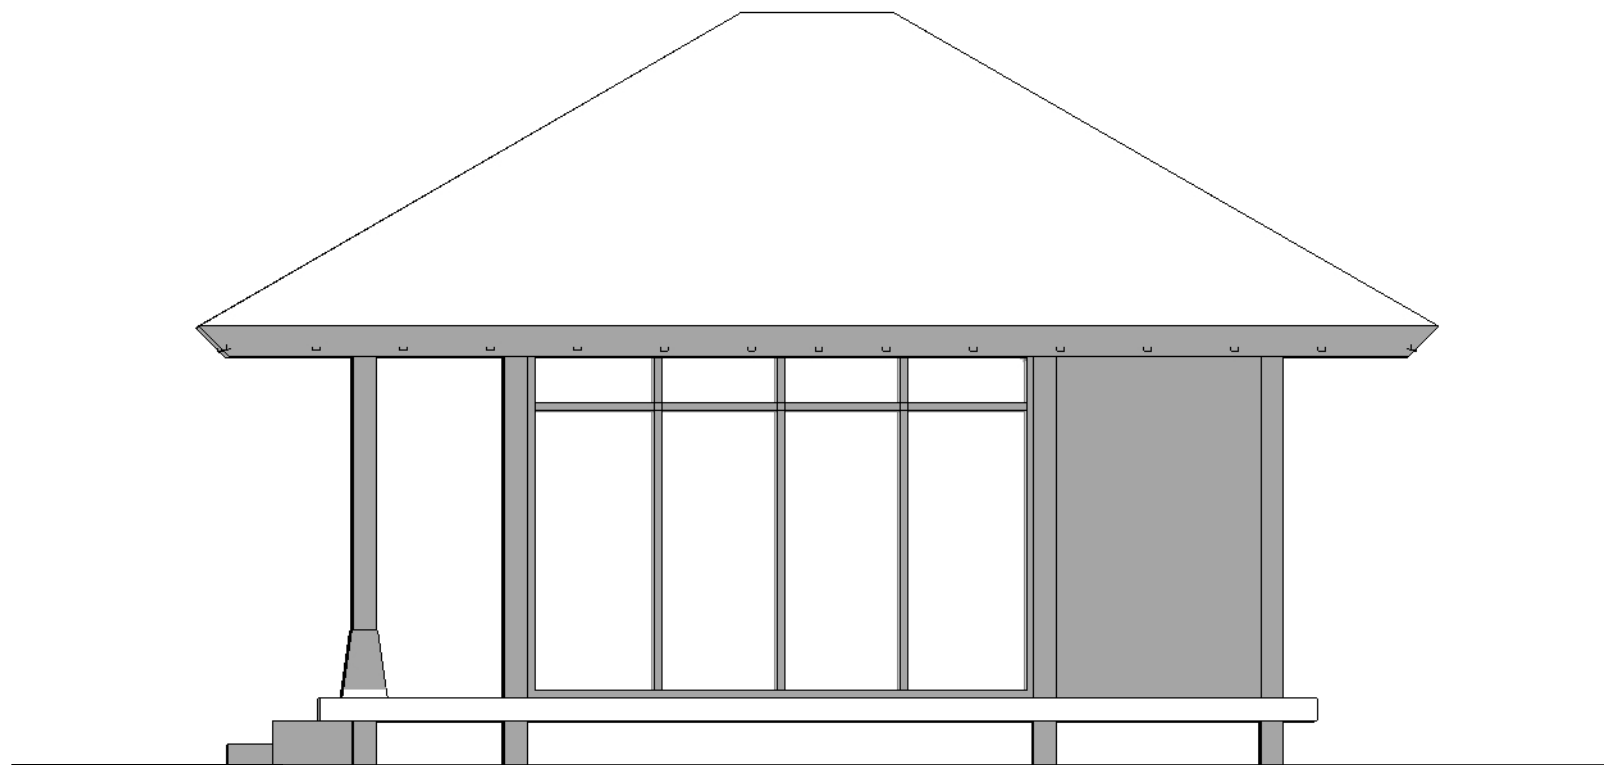

TAMPAK BARAT
SKALA 1 : 50

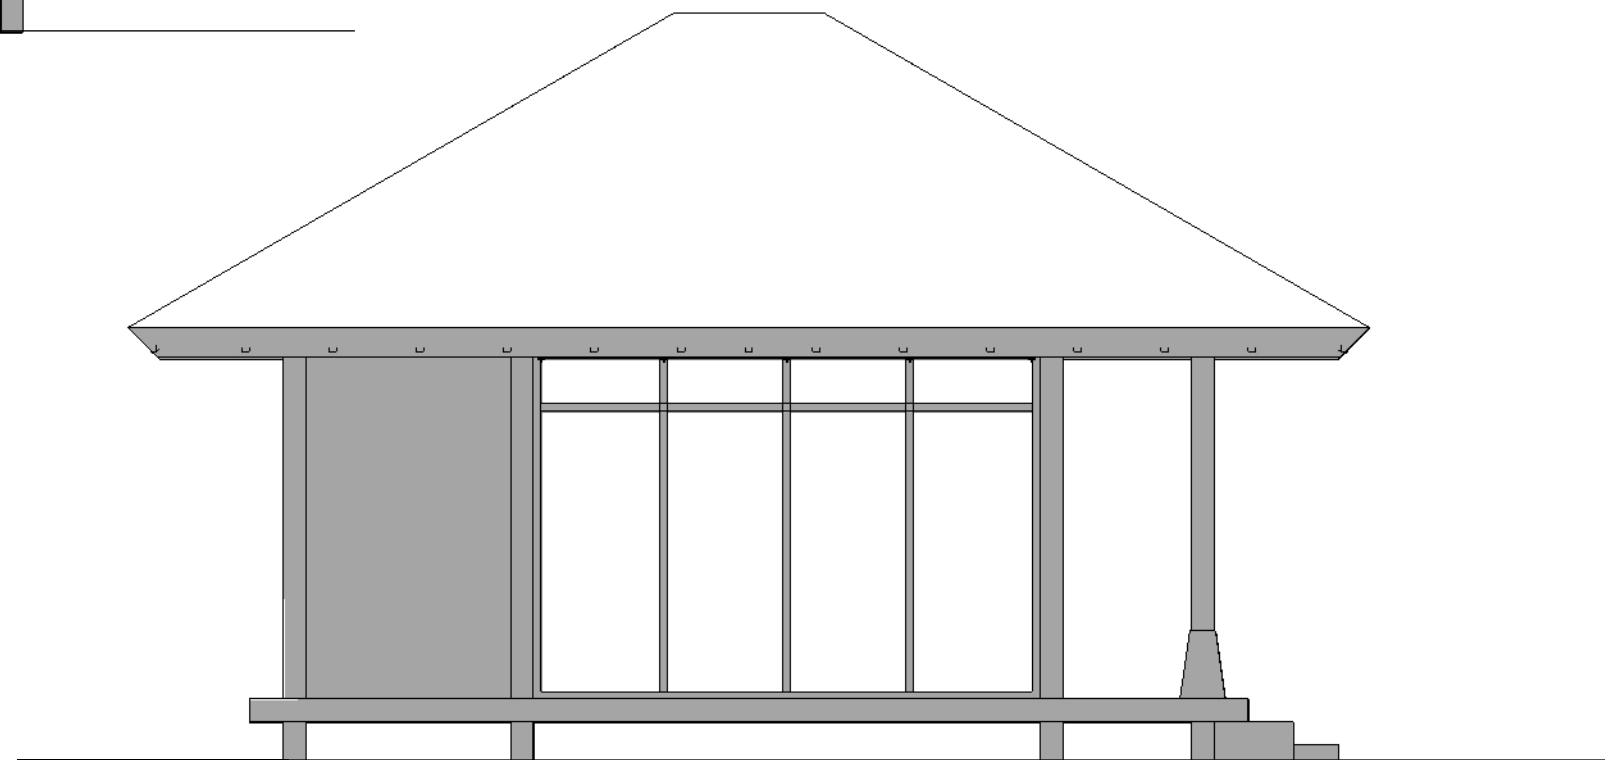

TAMPAK TIMUR
SKALA 1 : 50



Universitas Atma Jaya Yogyakarta

Proyek Tugas Akhir
Final Project

PERIODE : GENAP II
PERIOD : 2
TAHUN AKADEMIK 2024/2025
ACADEMIC YEAR 2024/2025

Program Studi Arsitektur
Architecture Department
Fakultas Teknik
Faculty of Engineering

Judul Proyek
Project Title

RESORT ARUNA ANANTA
DI KAWASAN DESA WONGAYA
GEDE, PENEHEL,
TABANAN, BALI

Lokasi Proyek
Project Location

DESA WONGAYA GEDE,
PENEHEL, TABANAN, BALI

Identitas Mahasiswa
Student Identity

ANGGA DENAUVA BHAKTIYASA
210118437

Judul Gambar
Drawing Title

TAMPAK BANGUNAN
SPA ROOM

Skala
Scale

1 : 50

Keterangan
Note


Tanggal Gambar
Drawing Date

16 Mei 2025


Kode Gambar
Drawing Code

No. Lbr
Pg. No.

Dari
Of

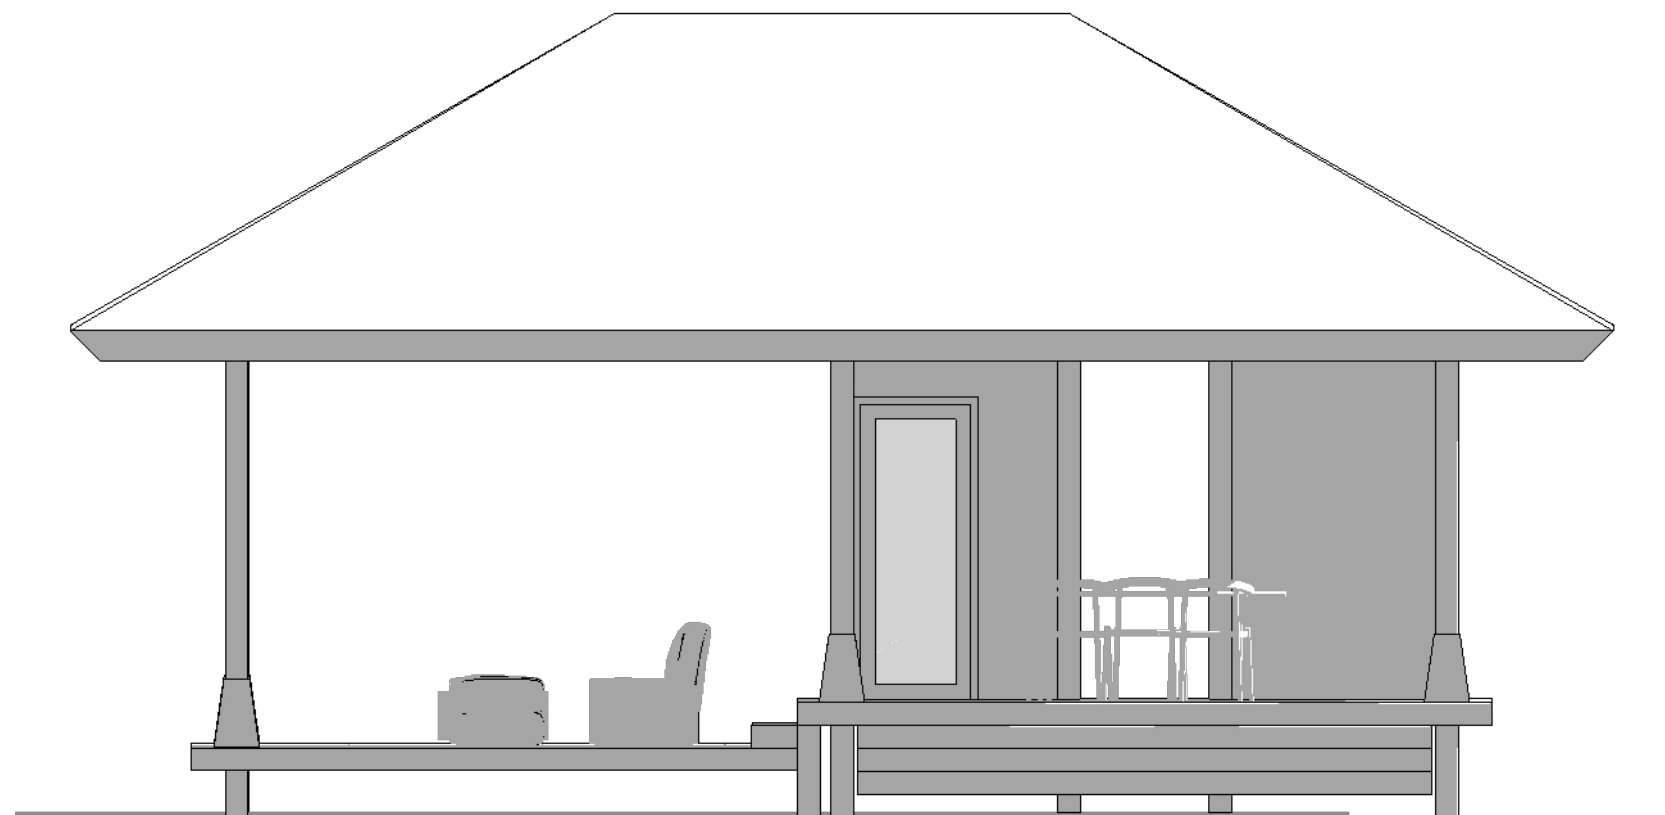

TAMPAK SELATAN
SKALA 1 : 50

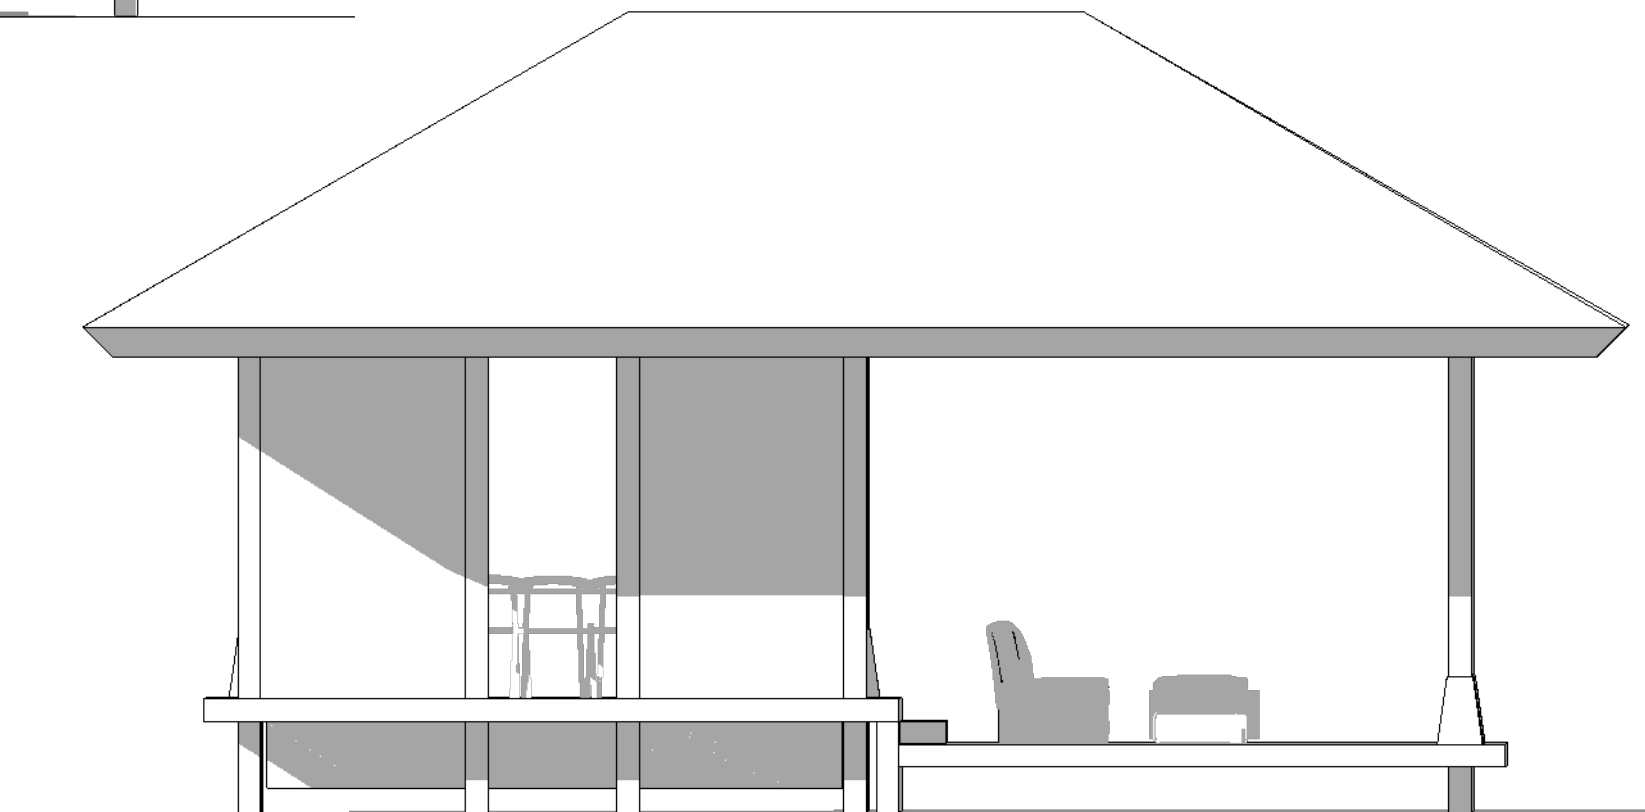

TAMPAK UTARA
SKALA 1 : 50



Universitas Atma Jaya Yogyakarta

Proyek Tugas Akhir
Final Project

PERIODE : GENAP II
PERIOD : 2
TAHUN AKADEMIK 2024/2025
ACADEMIC YEAR 2024/2025

Program Studi Arsitektur
Architecture Department
Fakultas Teknik
Faculty of Engineering

Judul Proyek
Project Title

RESORT ARUNA ANANTA
DI KAWASAN DESA WONGAYA
GEDE, PENEHEL, TABANAN, BALI

Lokasi Proyek
Project Location

DESA WONGAYA GEDE,
PENEHEL, TABANAN, BALI

Identitas Mahasiswa
Student Identity

ANGGA DENAUVA BHAKTIYASA
210118437

Judul Gambar
Drawing Title

TAMPAK BANGUNAN
RECEPTIONIS SPA

Skala
Scale

1 : 50

Keterangan
Note


Tanggal Gambar
Drawing Date

16 Mei 2025


Kode Gambar
Drawing Code

No. Lbr
Pg. No.

Dari
Of

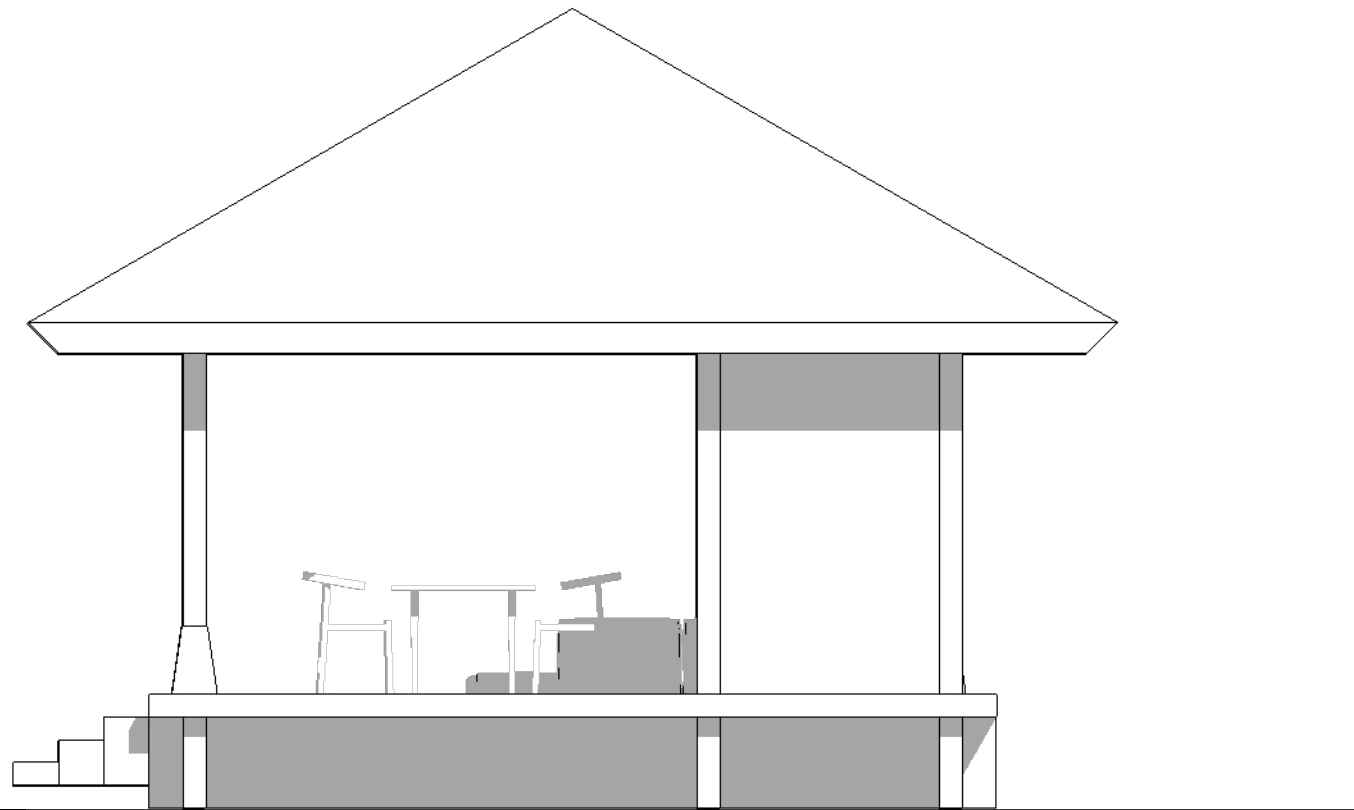

TAMPAK TIMUR
SKALA 1 : 50

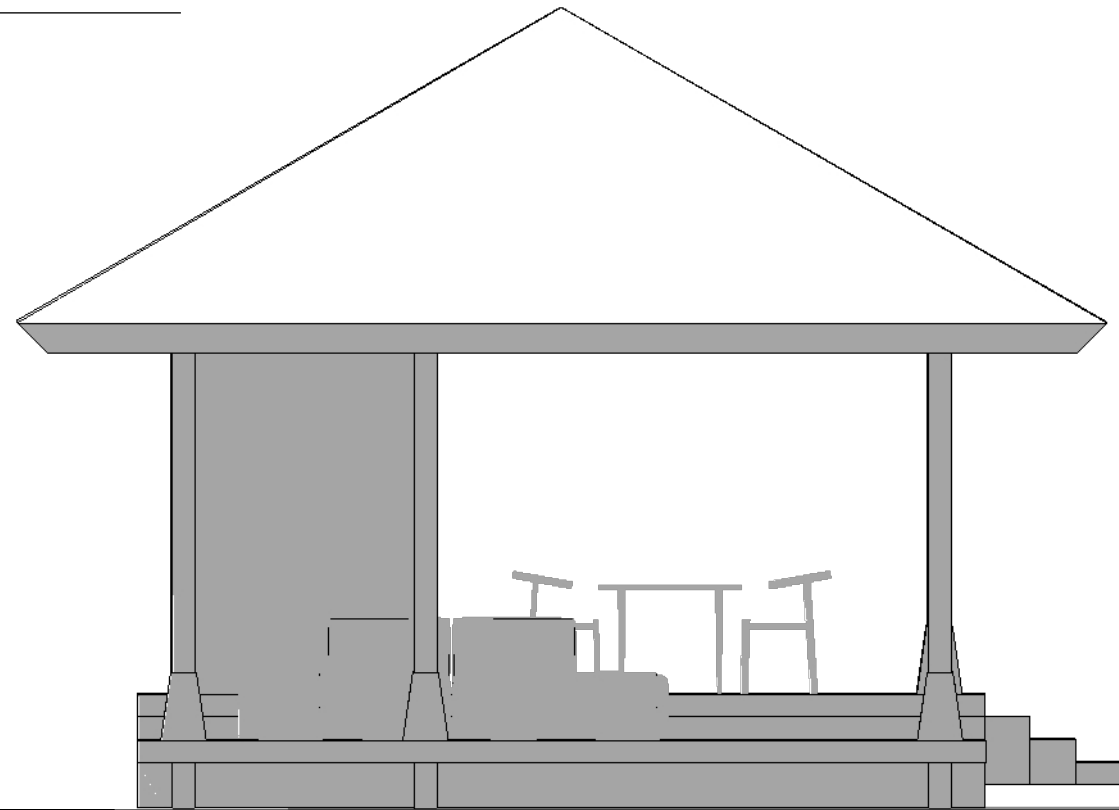

TAMPAK BARAT
SKALA 1 : 50



Universitas Atma Jaya Yogyakarta

Proyek Tugas Akhir
Final Project

PERIODE : GENAP II
PERIOD : 2
TAHUN AKADEMIK 2024/2025
ACADEMIC YEAR 2024/2025

Program Studi Arsitektur
Architecture Department
Fakultas Teknik
Faculty of Engineering

Judul Proyek
Project Title

RESORT ARUNA ANANTA
DI KAWASAN DESA WONGAYA
GEDE, PENEHEL, TABANAN, BALI

Lokasi Proyek
Project Location

DESA WONGAYA GEDE,
PENEHEL, TABANAN, BALI

Identitas Mahasiswa
Student Identity

ANGGA DENAUVA BHAKTIYASA
210118437

Judul Gambar
Drawing Title

TAMPAK BANGUNAN
RECEPTIONIS SPA

Skala
Scale

1 : 50

Keterangan
Note


Tanggal Gambar
Drawing Date

16 Mei 2025


Kode Gambar
Drawing Code

No. Lbr
Pg. No.



Dari
Of

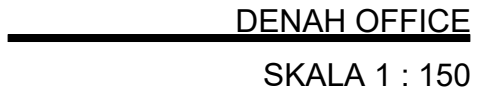


 Universitas Atma Jaya Yogyakarta	Proyek Tugas Akhir Final Project	Judul Proyek Project Title	Lokasi Proyek Project Location	Identitas Mahasiswa Student Identity	Judul Gambar Drawing Title	Skala Scale	Keterangan Note	Tanggal Gambar Drawing Date		
	PERIODE : GENAP II PERIOD : 2	RESORT ARUNA ANANTA DI KAWASAN DESA WONGAYA GEDE, PENEHEL, TABANAN, BALI	DESA WONGAYA GEDE, PENEHEL, TABANAN, BALI	ANGGA DENAUVA BHAKTIYASA 210118437	DENAH OFFICE	1 : 150		8 JUNI 2025		
	TAHUN AKADEMIK 2024/2025 ACADEMIC YEAR 2024/2025							Kode Gambar Drawing Code	No. Lbr Pg. No.	Dari Of
	Program Studi Arsitektur Architecture Department Fakultas Teknik Faculty of Engineering									

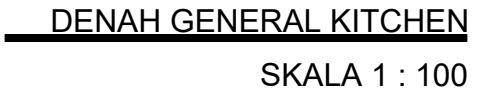

 Universitas Atma Jaya Yogyakarta	Proyek Tugas Akhir Final Project	Judul Proyek Project Title	Lokasi Proyek Project Location	Identitas Mahasiswa Student Identity	Judul Gambar Drawing Title	Skala Scale	Keterangan Note	Tanggal Gambar Drawing Date		
	PERIODE : GENAP II PERIOD : 2	RESORT ARUNA ANANTA DI KAWASAN DESA WONGAYA GEDE, PENEHEL, TABANAN, BALI	DESA WONGAYA GEDE, PENEHEL, TABANAN, BALI	ANGGA DENAUVA BHAKTIYASA 210118437	DENAH GENERAL KITCHEN	1 : 100		8 JUNI 2025		
	TAHUN AKADEMIK 2024/2025 ACADEMIC YEAR 2024/2025							Kode Gambar Drawing Code	No. Lbr Pg. No.	Dari Of
	Program Studi Arsitektur Architecture Department Fakultas Teknik Faculty of Engineering									

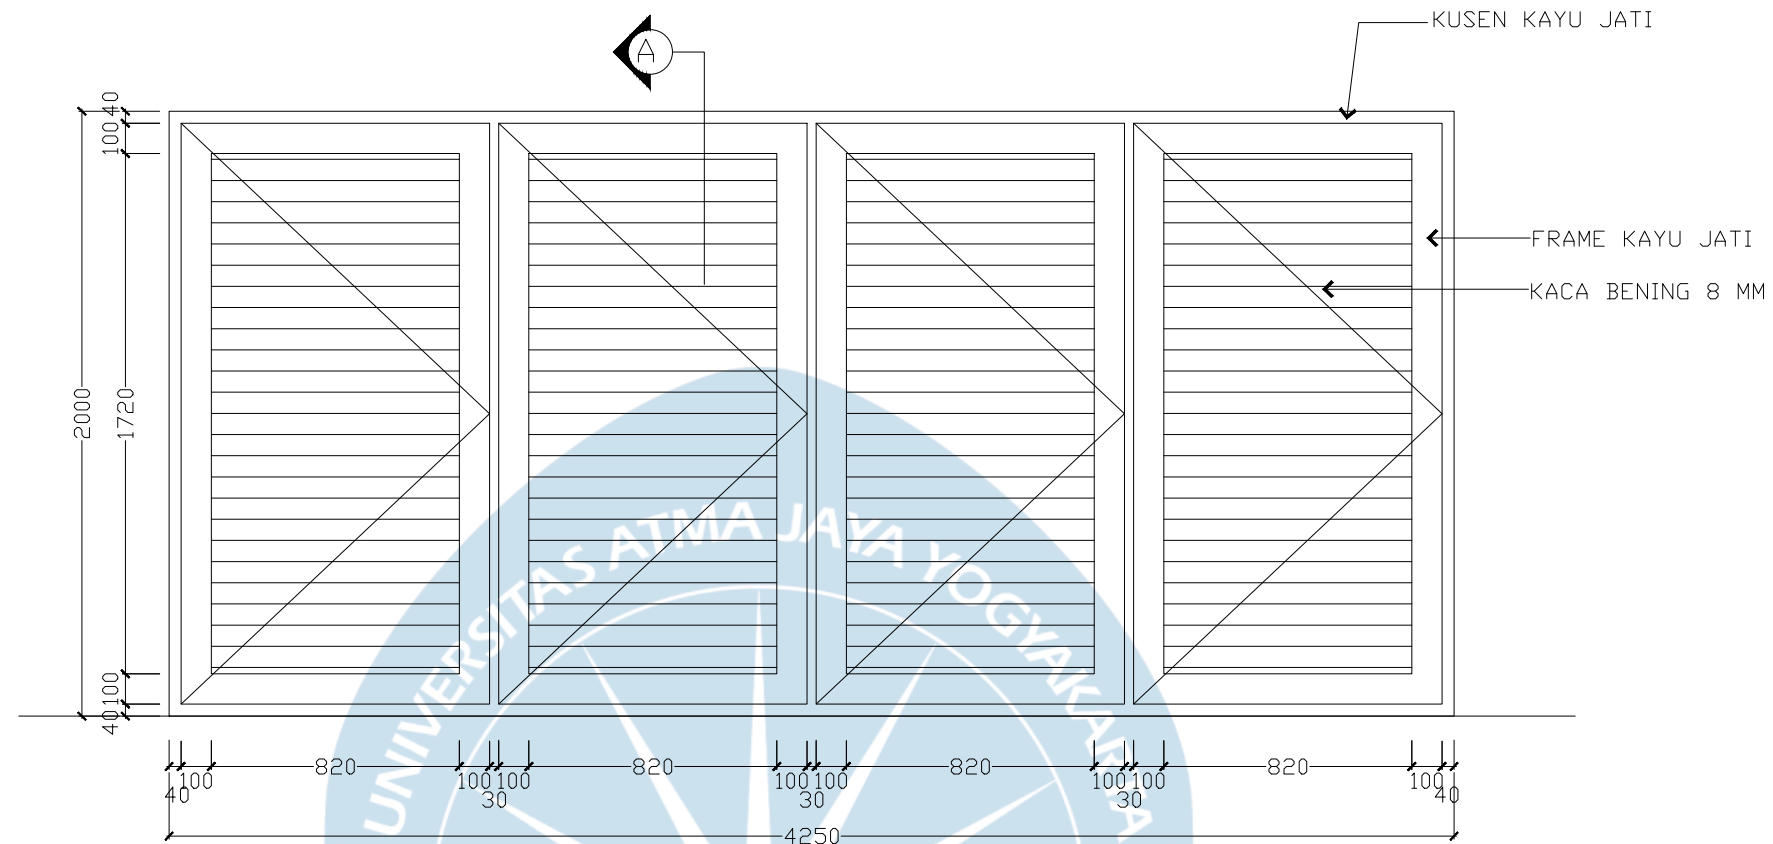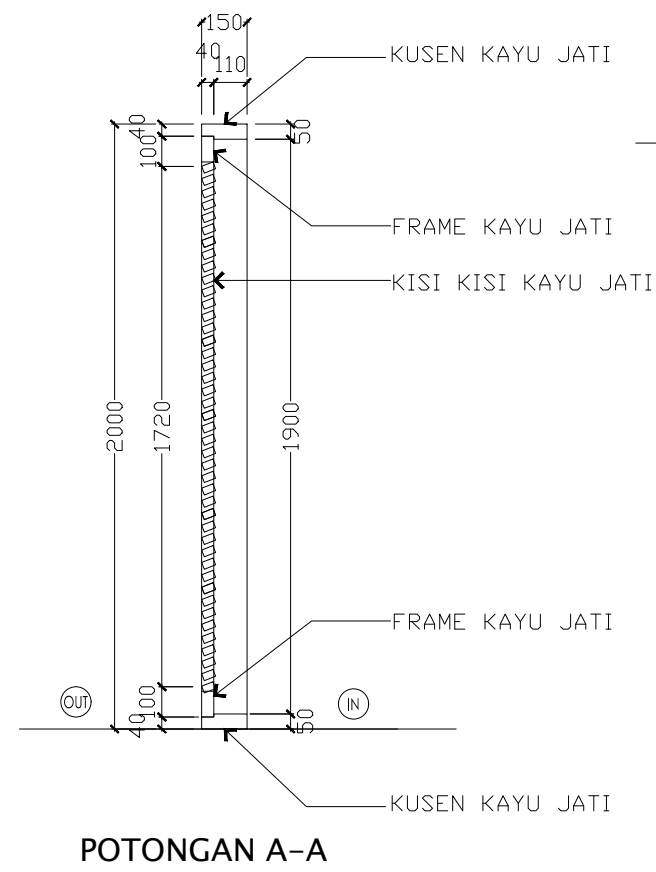

TAMPAK DEPAN

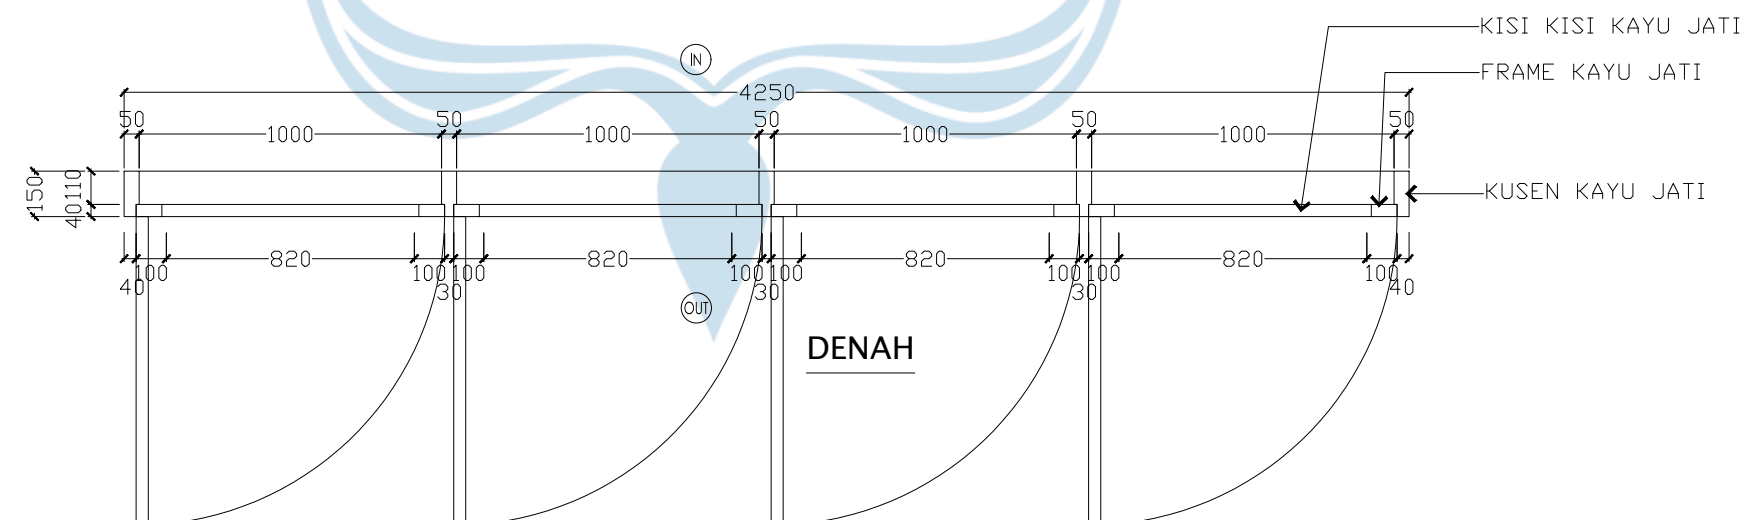

DENAH

A - DETAIL JENDELA YOGA HALL

SKALA 1 : 25



Universitas Atma Jaya Yogyakarta

Projek Tugas Akhir Final Project	Judul Proyek Project Title	Lokasi Proyek Project Location	Identitas Mahasiswa Student Identity	Judul Gambar Drawing Title	Skala Scale	Keterangan Note	Tanggal Gambar Drawing Date		
PERIODE : GENAP II PERIOD : 2 TAHUN AKADEMIK 2024/2025 ACADEMIC YEAR 2024/2025	RESORT ARUNA ANANTA DI KAWASAN DESA WONGAYA GEDE, PENEHEL, TABANAN, BALI	DESA WONGAYA GEDE, PENEHEL, TABANAN, BALI	ANGGA DENAUVA BHAKTIYASA 210118437	A - DETAIL JENDELA YOGA HALL	1 : 25		8 JUNI 2025		
Kode Gambar Drawing Code							No. Lbr Pg. No.	Dari Of	
Program Studi Arsitektur Architecture Department Fakultas Teknik Faculty of Engineering									


ENTRANCE

SKALA 1 : 25



Universitas Atma Jaya Yogyakarta

Projek Tugas Akhir Final Project	Judul Proyek Project Title	Lokasi Proyek Project Location	Identitas Mahasiswa Student Identity	Judul Gambar Drawing Title	Skala Scale	Keterangan Note	Tanggal Gambar Drawing Date		
PERIODE : GENAP II PERIOD : 2 TAHUN AKADEMIK 2024/2025 ACADEMIC YEAR 2024/2025	RESORT ARUNA ANANTA DI KAWASAN DESA WONGAYA GEDE, PENEHEL, TABANAN, BALI	DESA WONGAYA GEDE, PENEHEL, TABANAN, BALI	ANGGA DENAUVA BHAKTIYASA 210118437	B - DETAIL PINTU UNIT VILLA DELUXE, SUITE ROOM	1 : 25		8 JUNI 2025		
Kode Gambar Drawing Code							No. Lbr Pg. No.	Dari Of	
Program Studi Arsitektur Architecture Department Fakultas Teknik Faculty of Engineering									

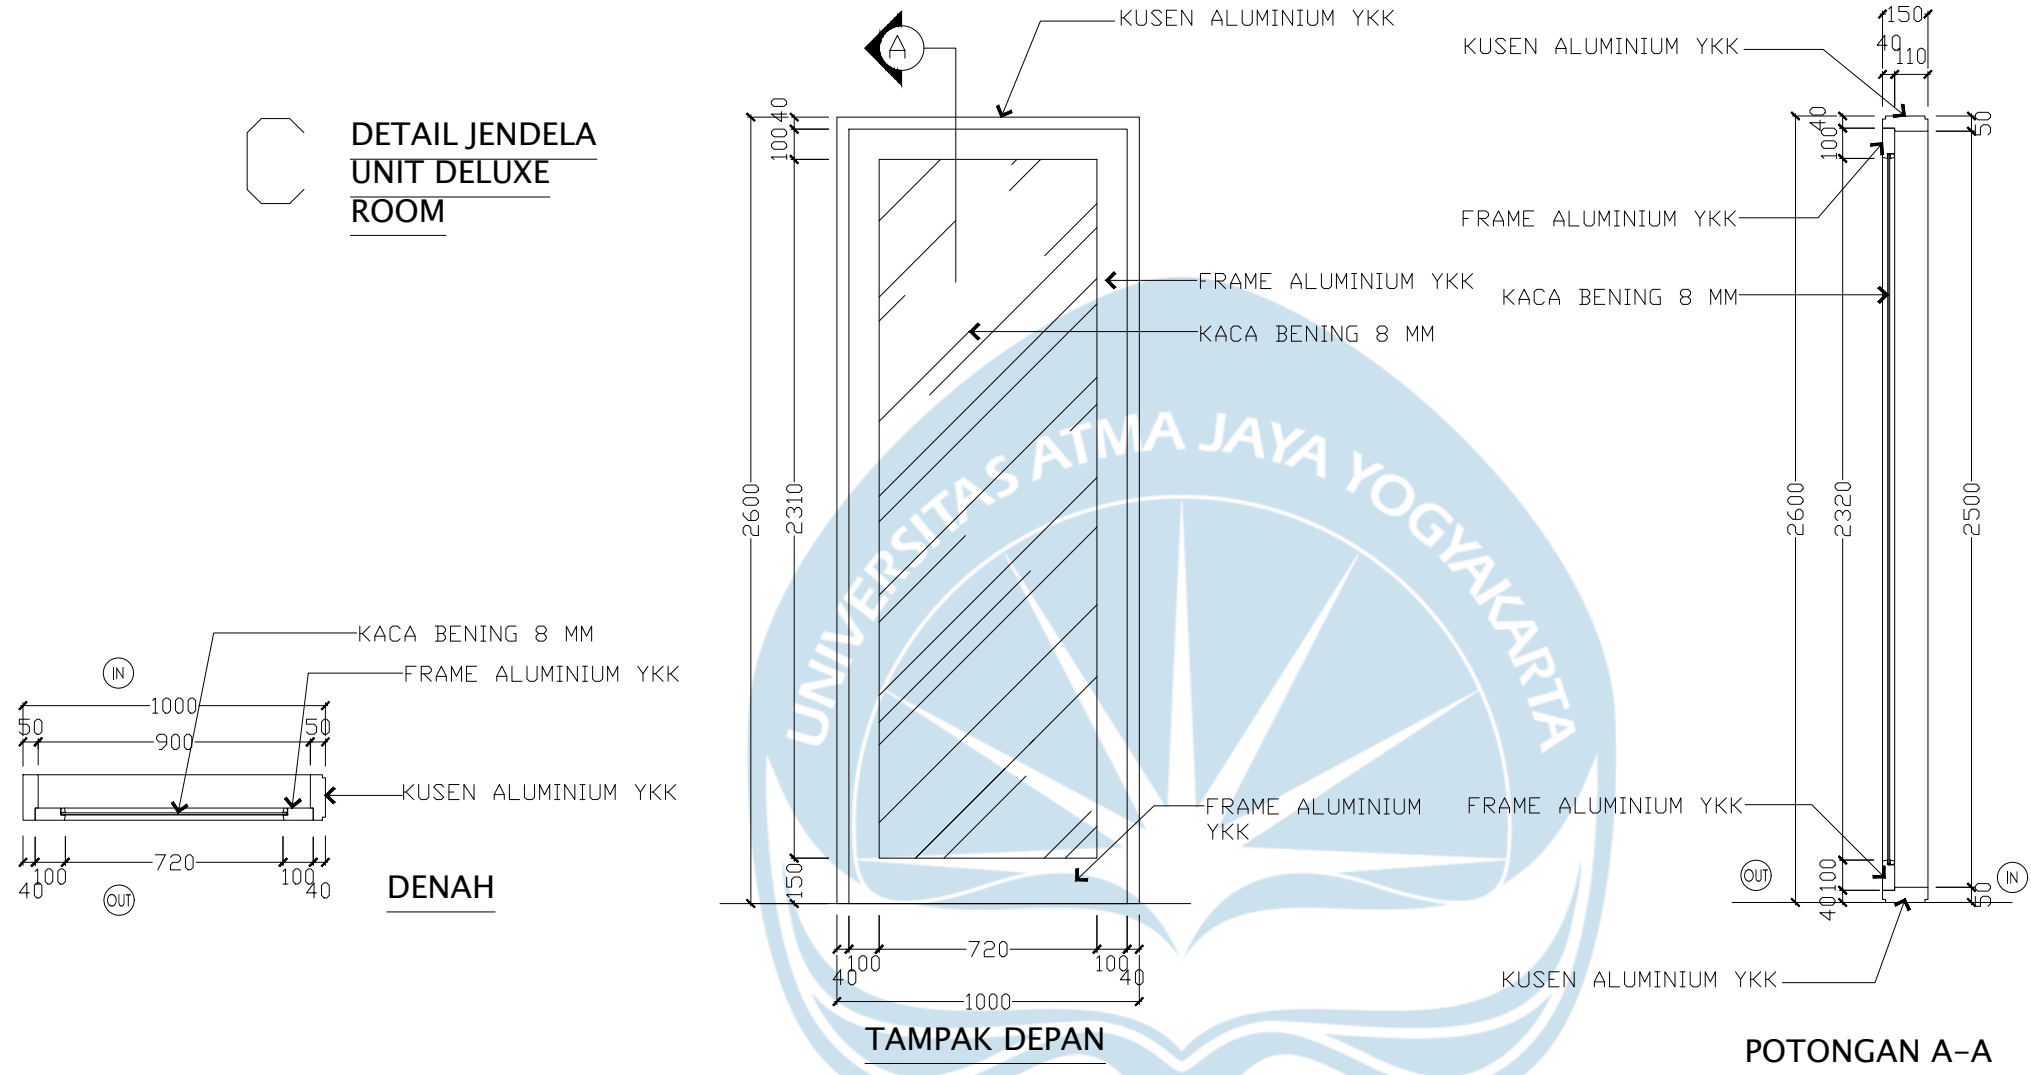

LIVING ROOM	
RANGKA KUSEN	KAYU MERBAU 50X150 MM FINISHING ULTRAN DOFF
RANGKA DAUN	KAYU MERBAU 40 MM FINISHING ULTRAN DOFF
JENIS PANEL	KAYU MERBAU 30 MM FINISHING ULTRAN DOFF
ENGSEL	
KUNCI	
LAIN-LAIN	

C - DETAIL JENDELA UNIT DELUXE ROOM

SKALA 1 : 25

 Universitas Atma Jaya Yogyakarta	Proyek Tugas Akhir <i>Final Project</i>	Judul Proyek <i>Project Title</i>	Lokasi Proyek <i>Project Location</i>	Identitas Mahasiswa <i>Student Identity</i>	Judul Gambar <i>Drawing Title</i>	Skala <i>Scale</i>	Keterangan <i>Note</i>	Tanggal Gambar <i>Drawing Date</i>
	PERIODE : GENAP II PERIOD : 2 TAHUN AKADEMIK 2024/2025 ACADEMIC YEAR 2024/2025	RESORT ARUNA ANANTA DI KAWASAN DESA WONGAYA GEDE, PENEDEL, TABANAN, BALI	DESA WONGAYA GEDE, PENEDEL, TABANAN, BALI	ANGGA DENAUVA BHAKTIYASA 210118437	C - DETAIL JENDELA UNIT DELUXE ROOM	1 : 25		8 JUNI 2025
	Program Studi Arsitektur Architecture Department Fakultas Teknik Faculty of Engineering							

A diagram of a D-shaped cross-section. It consists of a vertical line on the left and a semi-circular arc on the right. A vertical line passes through the center of the semi-circle, extending from the top to the bottom of the shape.





ENTRANCE COUPLE

SKALA 1 : 25



Proyek Tugas Akhir Final Project	Judul Proyek Project Title	Lokasi Proyek Project Location	Identitas Mahasiswa Student Identity	Judul Gambar Drawing Title	Skala Scale	Keterangan Note	Tanggal Gambar Drawing Date		
PERIODE : GENAP II PERIOD : 2	RESORT ARUNA ANANTA DI KAWASAN DESA WONGAYA GEDE, PENEHEL, TABANAN, BALI	DESA WONGAYA GEDE, PENEHEL, TABANAN, BALI	ANGGA DENAUVA BHAKTIYASA 210118437	D - DETAIL PINTU UNIT VILLA COUPLE ROOM	1 : 25		8 JUNI 2025		
TAHUN AKADEMIK 2024/2025 ACADEMIC YEAR 2024/2025							Kode Gambar Drawing Code	No. Lbr Pg. No.	Dari Of
Program Studi Arsitektur Architecture Department Fakultas Teknik Faculty of Engineering									

 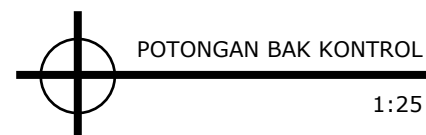


Proyek Tugas Akhir Final Project	Judul Proyek Project Title	Lokasi Proyek Project Location	Identitas Mahasiswa Student Identity	Judul Gambar Drawing Title	Skala Scale	Keterangan Note	Tanggal Gambar Drawing Date		
PERIODE : GANJIL I PERIOD : ODD II TAHUN AKADEMIK 2024/2025 ACADEMIC YEAR 2024/2025	RESORT ARUNA ANANTA DI KAWASAN DESA WONGAYA GEDE, PENEHEL, TABANAN, BALI	DESA WONGAYA GEDE, PENEHEL, TABANAN, BALI	ANGGA DENAUVA BHAKTIYASA 210118437	01. DETAIL SEPTIC TANK	1 :25		10 Juni 2025		
Kode Gambar Drawing Code							No. Lbr Pg. No.	Dari Of	
XX1							XX	XX	
Program Studi Arsitektur Architecture Department Fakultas Teknik Faculty of Engineering									




LUASAN : 11.956 m2

SITEPLAN
SKALA 1 : 600

 Universitas Atma Jaya Yogyakarta Program Studi Arsitektur Architecture Department Fakultas Teknik Faculty of Engineering	Proyek Tugas Akhir Final Project	Judul Proyek Project Title	Judul Gambar Drawing Title	Skala Scale	Keterangan Note	Tanggal Gambar Drawing Date		
	PERIODE : GENAP PERIOD : ODD II TAHUN AKADEMIK 2024/2025 ACADEMIC YEAR 2024/2025	RESORT ARUNA ANANTA DI KAWASAN DESA WONGAYA GEDE, PENEDEL, TABANAN, BALI	SITEPLAN	1 : 600		6 JUNI 2025		
	Identitas Mahasiswa Student Identity	Lokasi Proyek Project Title				Kode Gambar Drawing Code	No. Lbr Pg. No.	Dari Of
	ANGGA DENAUVA BHAKTIYASA 210118437	DESA WONGAYA GEDE, PENEDEL, TABANAN, BALI				XX1	XX	XX

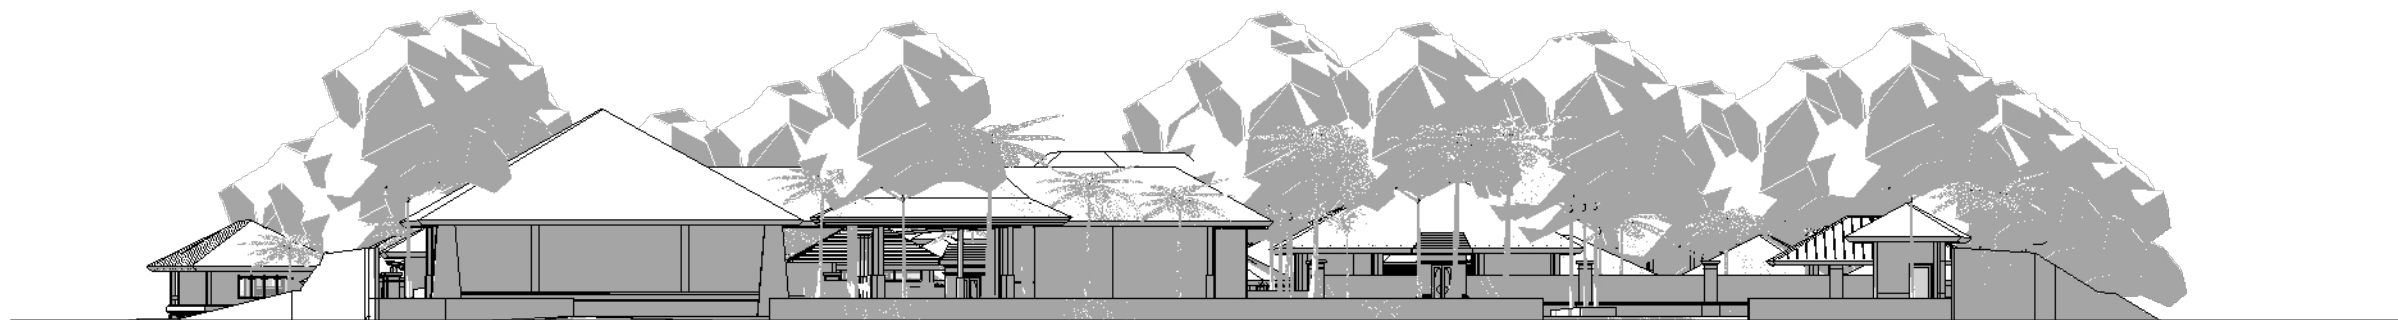


TAMPAK UTARA KAWASAN
 SKALA 1 : 200

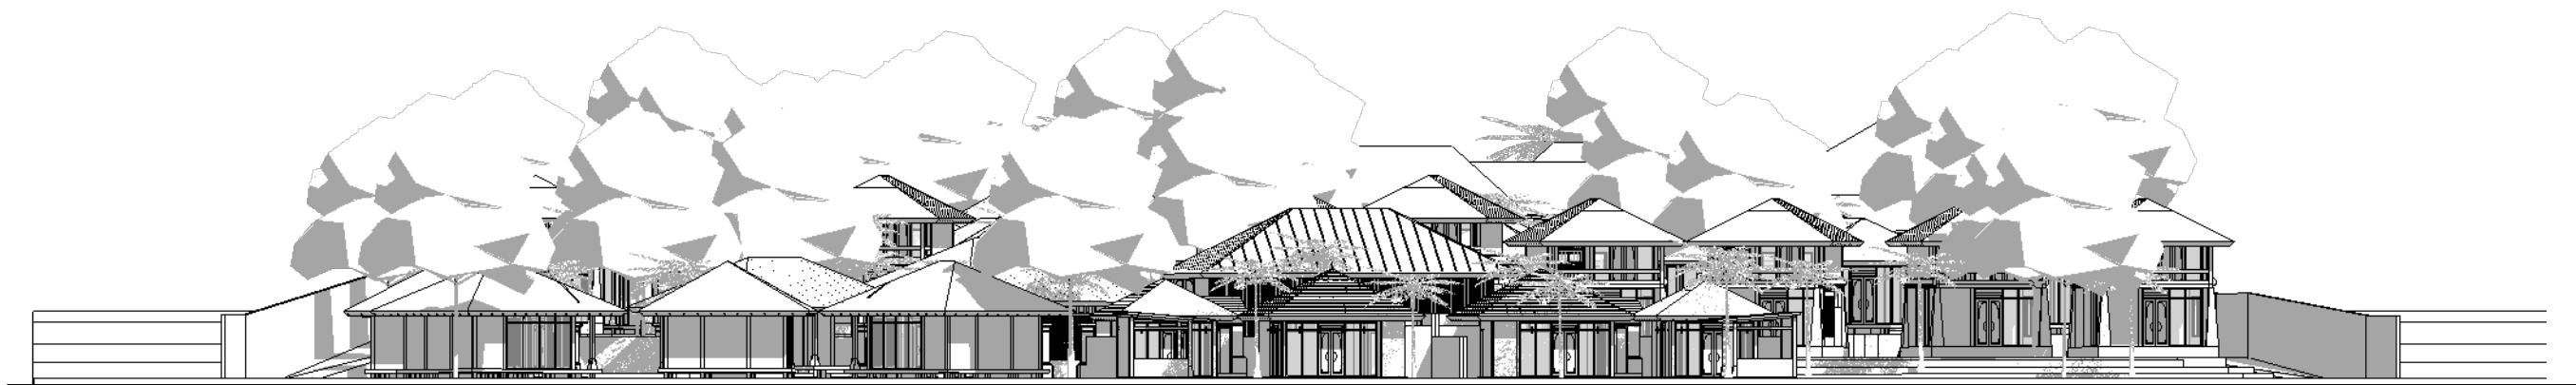


TAMPAK SELATAN KAWASAN
 SKALA 1 : 200



Universitas Atma Jaya Yogyakarta

Proyek Tugas Akhir
Final Project

PERIODE : GENAP II
PERIOD : 2
TAHUN AKADEMIK 2024/2025
ACADEMIC YEAR 2024/2025

Program Studi Arsitektur
Architecture Department
Fakultas Teknik
Faculty of Engineering

Judul Proyek
Project Title

RESORT ARUNA ANANTA
DI KAWASAN DESA WONGAYA
GEDE, PENEHEL, TABANAN, BALI

Lokasi Proyek
Project Location

DESA WONGAYA GEDE,
PENEHEL, TABANAN, BALI

Identitas Mahasiswa
Student Identity

ANGGA DENAUVA BHAKTIYASA
210118437

Judul Gambar
Drawing Title

TAMPAK KAWASAN

Skala
Scale

1 : 200

Keterangan
Note


Tanggal Gambar
Drawing Date

16 Mei 2025

Kode Gambar
Drawing Code

No. Lbr
Pg. No.

Dari
Of

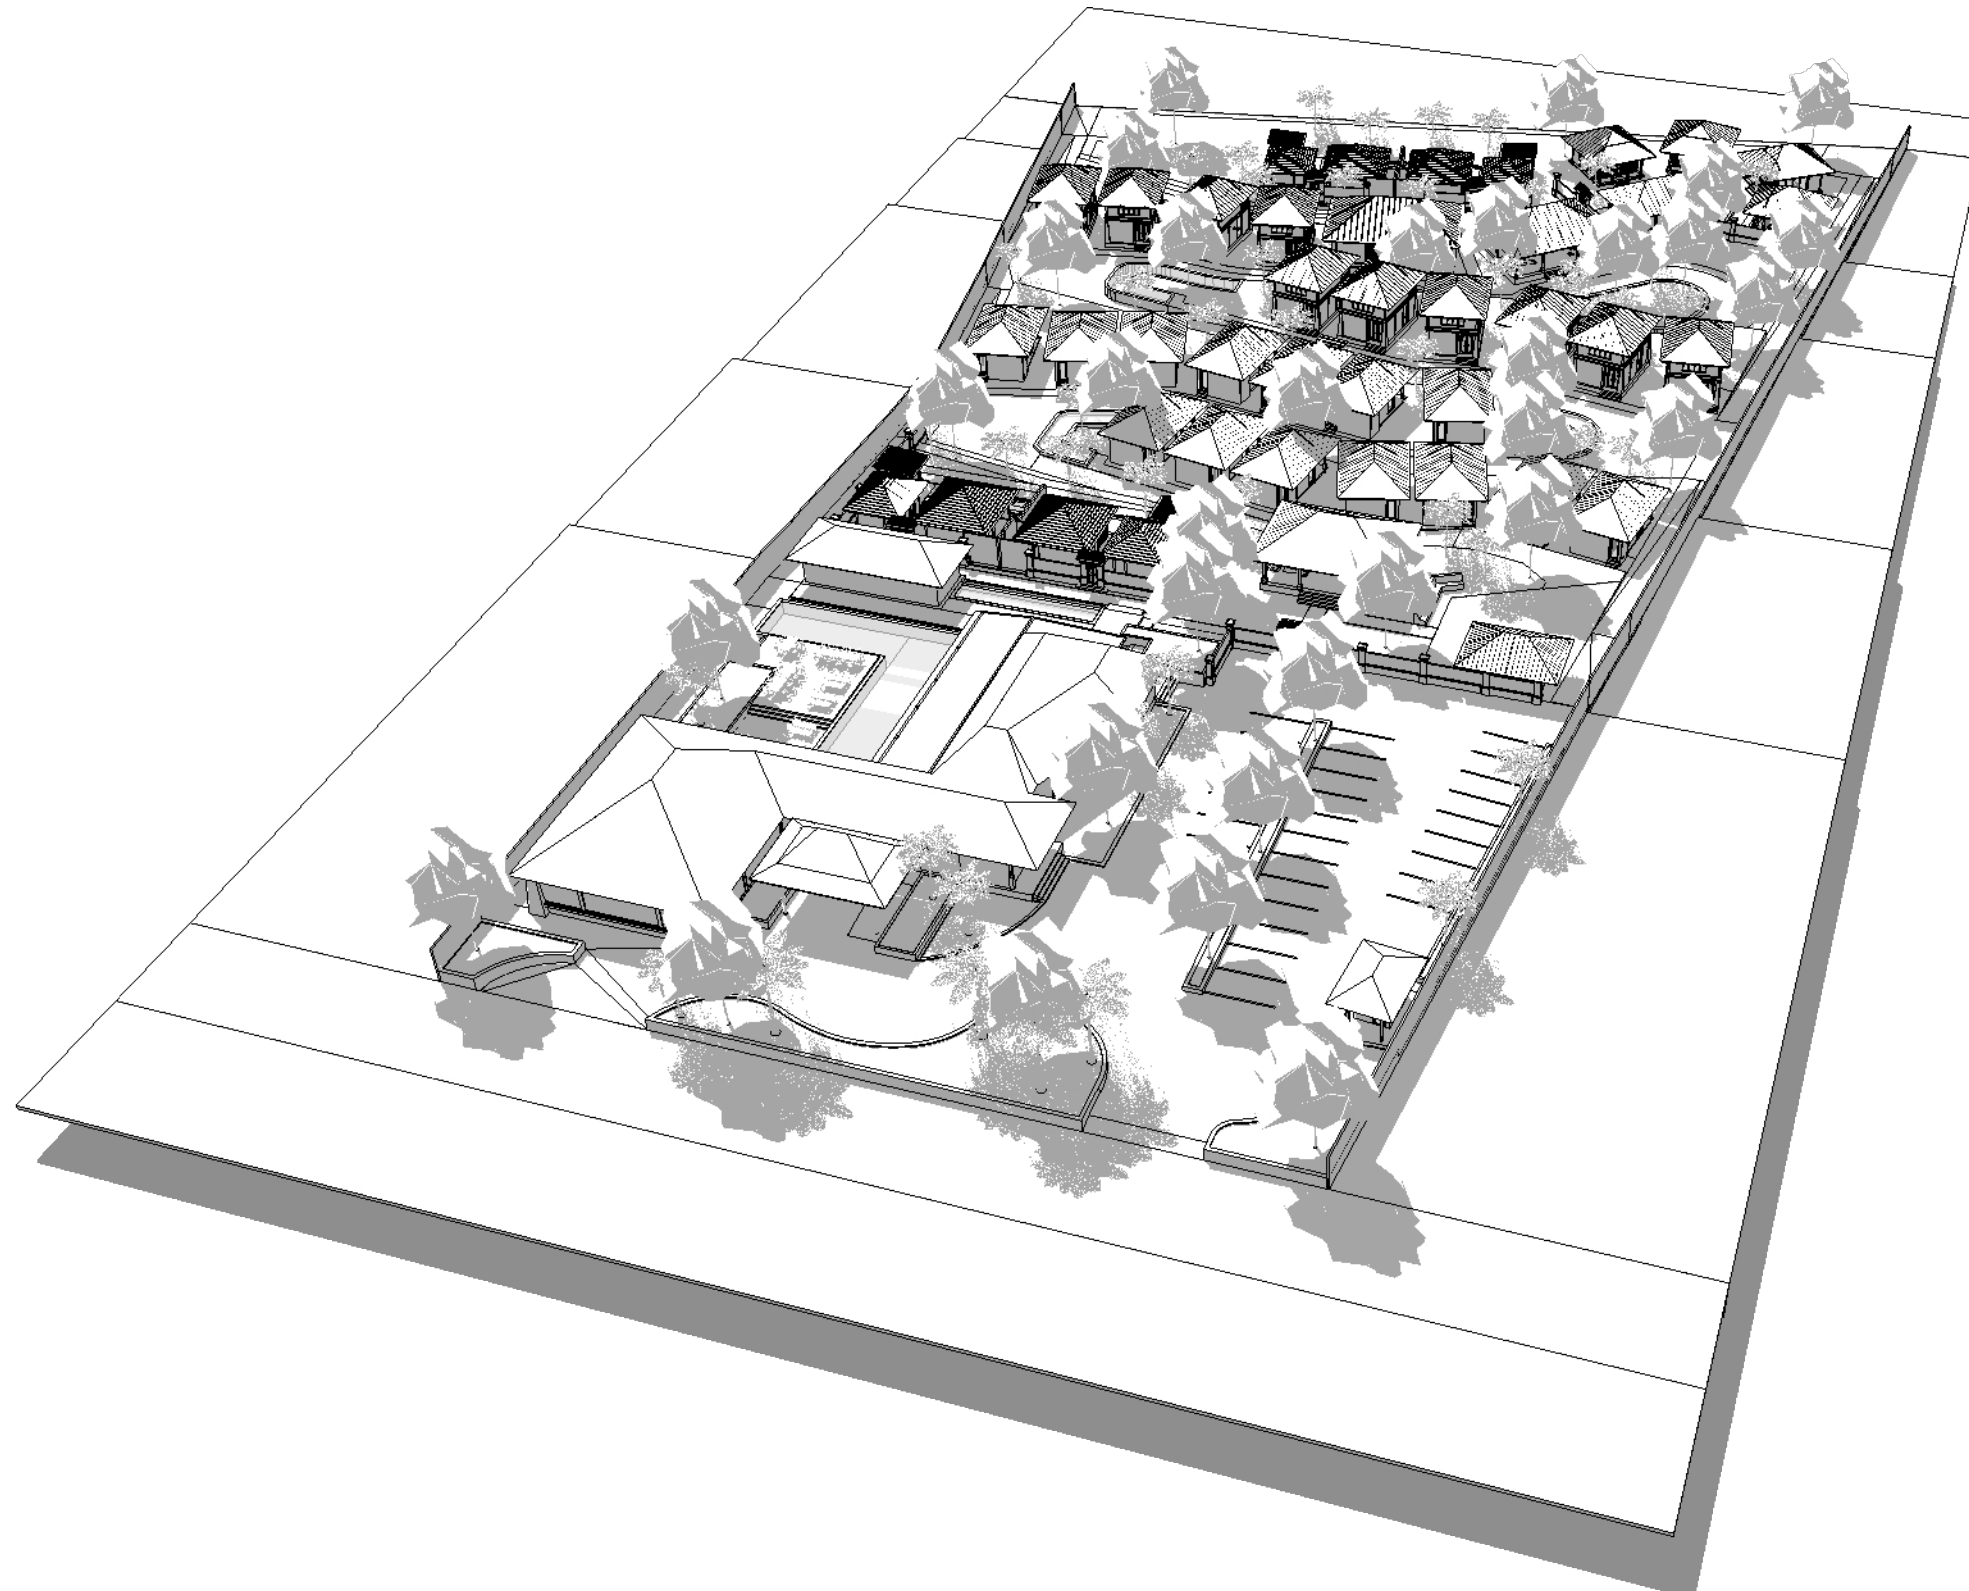

TAMPAK PERSPEKTIF KAWASAN



Universitas Atma Jaya Yogyakarta

Proyek Tugas Akhir
Final Project

PERIODE : GENAP II
PERIOD : 2
TAHUN AKADEMIK 2024/2025
ACADEMIC YEAR 2024/2025

Program Studi Arsitektur
Architecture Department
Fakultas Teknik
Faculty of Engineering

Judul Proyek
Project Title

RESORT ARUNA ANANTA
DI KAWASAN DESA WONGAYA
GEDE, PENEHEL,
TABANAN, BALI

Lokasi Proyek
Project Location

DESA WONGAYA GEDE,
PENEHEL, TABANAN, BALI

Identitas Mahasiswa
Student Identity

ANGGA DENAUVA BHAKTIYASA
210118437

Judul Gambar
Drawing Title

TAMPAK PERSPEKTIF
KAWASAN

Skala
Scale

Keterangan
Note

Tanggal Gambar
Drawing Date

16 Mei 2025

Kode Gambar
Drawing Code

No. Lbr
Pg. No.

Dari
Of




Proyek Tugas Akhir Final Project	Judul Proyek Project Title	Lokasi Proyek Project Location	Identitas Mahasiswa Student Identity	Judul Gambar Drawing Title	Skala Scale	Keterangan Note	Tanggal Gambar Drawing Date		
PERIODE : GENAP II PERIOD : 2 TAHUN AKADEMIK 2024/2025 ACADEMIC YEAR 2024/2025	RESORT ARUNA ANANTA DI KAWASAN DESA WONGAYA GEDE, PENEHEL, TABANAN, BALI	DESA WONGAYA GEDE, PENEHEL, TABANAN, BALI	ANGGA DENAUVA BHAKTIYASA 210118437	DETAIL EXTERIOR			10 JUNI 2025		
Kode Gambar Drawing Code							No. Lbr Pg. No.	Dari Of	
Program Studi Arsitektur Architecture Department Fakultas Teknik Faculty of Engineering									

DETAIL EXTERIOR - ENTERANCE



KEYPLAN

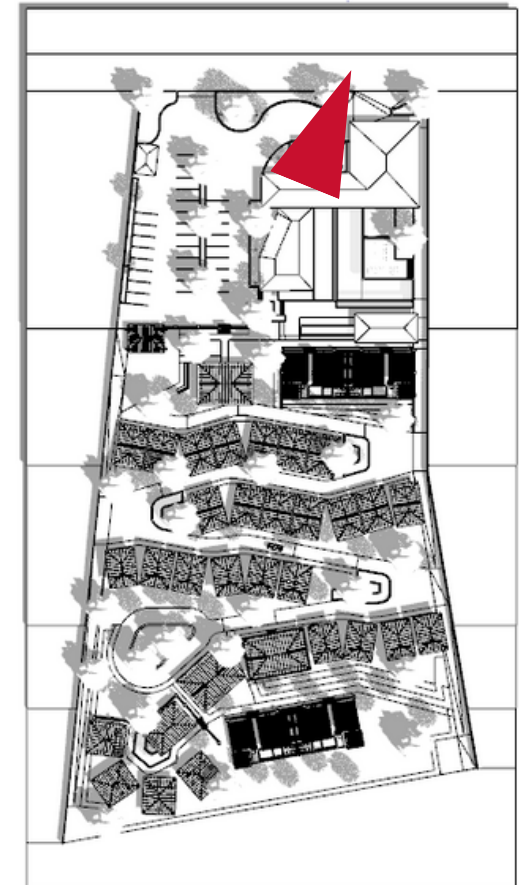


 Universitas Atma Jaya Yogyakarta	Proyek Tugas Akhir Final Project	Judul Proyek Project Title	Lokasi Proyek Project Location	Identitas Mahasiswa Student Identity	Judul Gambar Drawing Title	Skala Scale	Keterangan Note	Tanggal Gambar Drawing Date		
	PERIODE : GENAP II PERIOD : 2 TAHUN AKADEMIK 2024/2025 ACADEMIC YEAR 2024/2025	RESORT ARUNA ANANTA DI KAWASAN DESA WONGAYA GEDE, PENEHEL, TABANAN, BALI	DESA WONGAYA GEDE, PENEHEL, TABANAN, BALI	ANGGA DENAUVA BHAKTIYASA 210118437	DETAIL EXTERIOR			10 JUNI 2025		
	Program Studi Arsitektur Architecture Department Fakultas Teknik Faculty of Engineering							Kode Gambar Drawing Code	No. Lbr Pg. No.	Dari Of

Dari
Of

DETAIL EXTERIOR - BUGGY TRACK



KEYPLAN

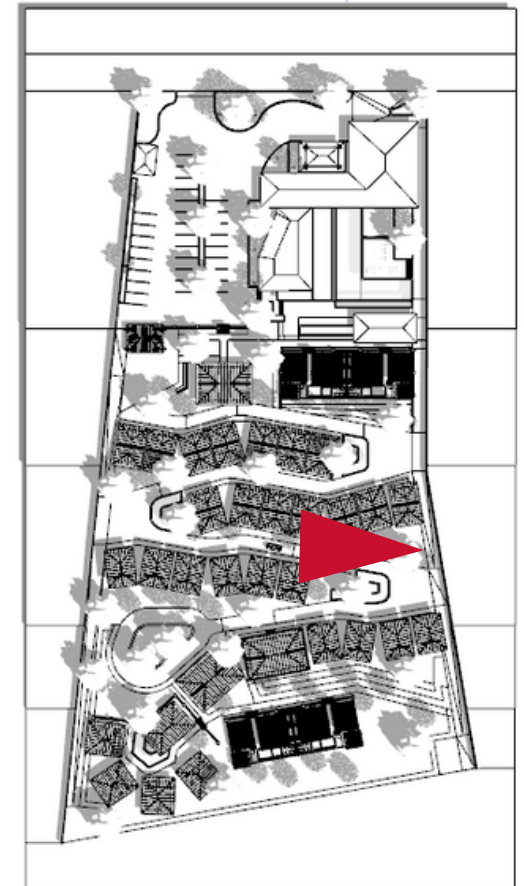

Universitas Atma Jaya Yogyakarta

Projek Tugas Akhir Final Project	Judul Proyek Project Title	Lokasi Proyek Project Location	Identitas Mahasiswa Student Identity	Judul Gambar Drawing Title	Skala Scale	Keterangan Note	Tanggal Gambar Drawing Date		
PERIODE : GENAP II PERIOD : 2 TAHUN AKADEMIK 2024/2025 ACADEMIC YEAR 2024/2025	RESORT ARUNA ANANTA DI KAWASAN DESA WONGAYA GEDE, PENEBEL, TABANAN, BALI	DESA WONGAYA GEDE, PENEBEL, TABANAN, BALI	ANGGA DENAUVA BHAKTIYASA 210118437	DETAIL EXTERIOR			10 JUNI 2025		
							Kode Gambar Drawing Code	No. Lbr Pg. No.	Dari Of
Program Studi Arsitektur Architecture Department Fakultas Teknik Faculty of Engineering									


Dari
Of

Dari
Of

DETAIL EXTERIOR - BIRD EYES



KEYPLAN

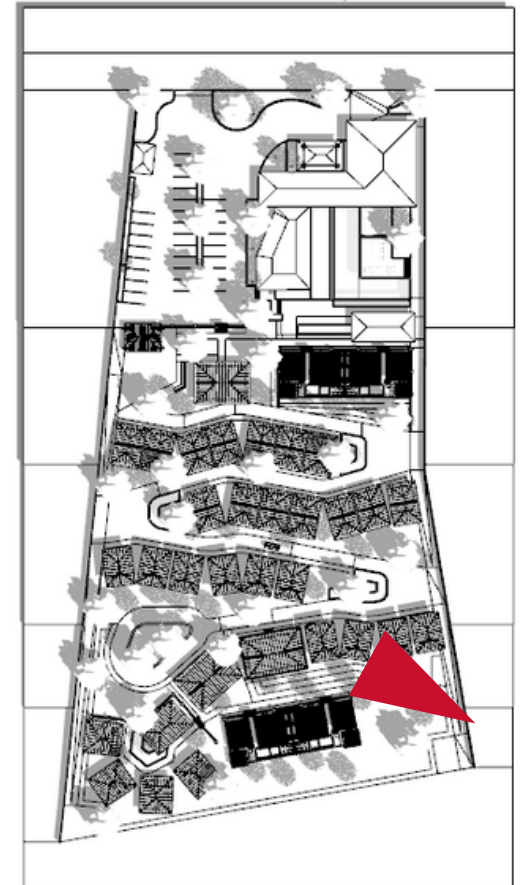


Universitas Atma Jaya Yogyakarta

Projek Tugas Akhir Final Project	Judul Proyek Project Title	Lokasi Proyek Project Location	Identitas Mahasiswa Student Identity	Judul Gambar Drawing Title	Skala Scale	Keterangan Note	Tanggal Gambar Drawing Date		
PERIODE : GENAP II PERIOD : 2	RESORT ARUNA ANANTA DI KAWASAN DESA WONGAYA GEDE, PENEBEL, TABANAN, BALI	DESA WONGAYA GEDE, PENEBEL, TABANAN, BALI	ANGGA DENAUVA BHAKTIYASA 210118437	DETAIL EXTERIOR			10 JUNI 2025		
TAHUN AKADEMIK 2024/2025 ACADEMIC YEAR 2024/2025							Kode Gambar Drawing Code	No. Lbr Pg. No.	Dari Of
Program Studi Arsitektur Architecture Department Fakultas Teknik Faculty of Engineering									

DETAIL EXTERIOR - SUITE ROOM



KEYPLAN

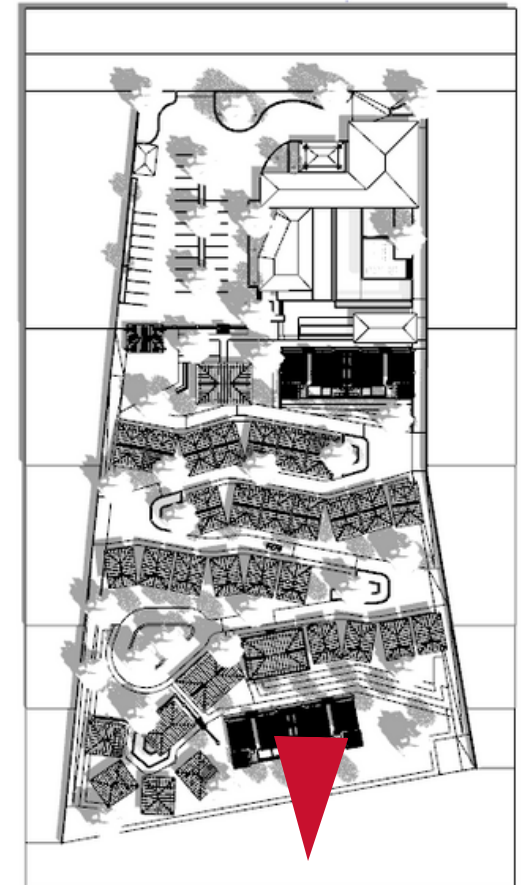


 Universitas Atma Jaya Yogyakarta	Proyek Tugas Akhir Final Project	Judul Proyek Project Title	Lokasi Proyek Project Location	Identitas Mahasiswa Student Identity	Judul Gambar Drawing Title	Skala Scale	Keterangan Note	Tanggal Gambar Drawing Date		
	PERIODE : GENAP II PERIOD : 2 TAHUN AKADEMIK 2024/2025 ACADEMIC YEAR 2024/2025	RESORT ARUNA ANANTA DI KAWASAN DESA WONGAYA GEDE, PENEHEL, TABANAN, BALI	DESA WONGAYA GEDE, PENEHEL, TABANAN, BALI	ANGGA DENAUVA BHAKTIYASA 210118437	DETAIL EXTERIOR			10 JUNI 2025		
	Program Studi Arsitektur Architecture Department Fakultas Teknik Faculty of Engineering							Kode Gambar Drawing Code	No. Lbr Pg. No.	Dari Of

DETAIL INTERIOR - COUPLE ROOM



KEYPLAN

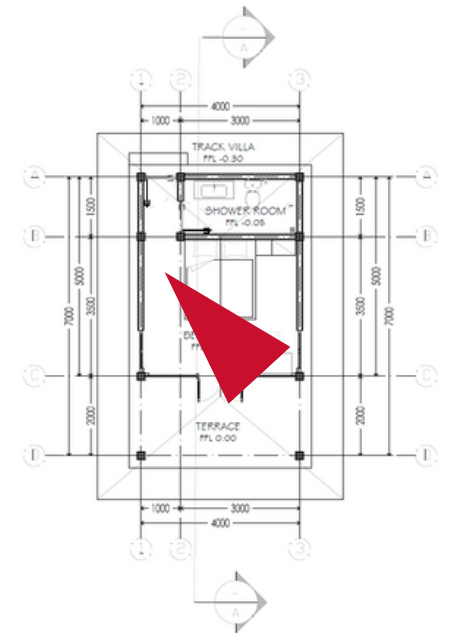


 Universitas Atma Jaya Yogyakarta	Proyek Tugas Akhir <i>Final Project</i>	Judul Proyek <i>Project Title</i>	Lokasi Proyek <i>Project Location</i>	Identitas Mahasiswa <i>Student Identity</i>	Judul Gambar <i>Drawing Title</i>	Skala <i>Scale</i>	Keterangan <i>Note</i>	Tanggal Gambar <i>Drawing Date</i>
	PERIODE : GENAP II <i>PERIOD : 2</i> TAHUN AKADEMIK 2024/2025 <i>ACADEMIC YEAR 2024/2025</i>	RESORT ARUNA ANANTA DI KAWASAN DESA WONGAYA GEDE, PENEHEL, TABANAN, BALI	DESA WONGAYA GEDE, PENEHEL, TABANAN, BALI	ANGGA DENAUVA BHAKTIYASA 210118437	DETAIL INTERIOR			10 JUNI 2025
	Program Studi Arsitektur <i>Architecture Department</i> Fakultas Teknik <i>Faculty of Engineering</i>							

DETAIL INTERIOR - DELUXE ROOM



KEYPLAN

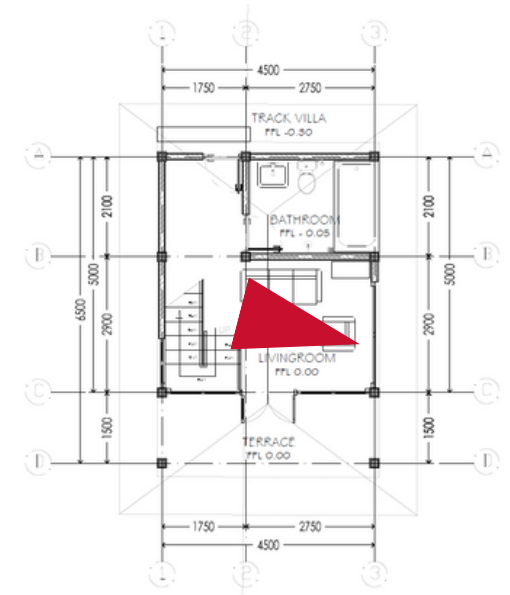

 Universitas Atma Jaya Yogyakarta	Proyek Tugas Akhir Final Project	Judul Proyek Project Title	Lokasi Proyek Project Location	Identitas Mahasiswa Student Identity	Judul Gambar Drawing Title	Skala Scale	Keterangan Note	Tanggal Gambar Drawing Date		
	PERIODE : GENAP II PERIOD : 2 TAHUN AKADEMIK 2024/2025 ACADEMIC YEAR 2024/2025	RESORT ARUNA ANANTA DI KAWASAN DESA WONGAYA GEDE, PENEHEL, TABANAN, BALI	DESA WONGAYA GEDE, PENEHEL, TABANAN, BALI	ANGGA DENALVA BHAKTIYASA 210118437	DETAIL INTERIOR			10 JUNI 2025		
	Program Studi Arsitektur Architecture Department Fakultas Teknik Faculty of Engineering							Kode Gambar Drawing Code	No. Lbr Pg. No.	Dari Of

A modern bedroom interior with a minimalist design. The room features a large bed with a dark headboard and a light-colored striped duvet. Two bedside tables with a dark wood finish and a woven texture hold matching lamps with white shades. A long, narrow window with a dark frame is positioned above the bed. The ceiling is made of dark wood beams, and the floor is covered in light-colored square tiles. A patterned sofa is visible in the foreground on the right. The text "DETAIL INTERIOR" is visible in the upper right corner of the image.


This architectural floor plan shows a building layout with various rooms and corridors. A red triangle is placed in the central corridor area, pointing towards the right side of the plan. The plan includes rooms with furniture like beds, desks, and chairs, as well as a large blue hatched area at the bottom right. The red triangle is located in the central corridor, pointing towards the right side of the plan.

 Universitas Atma Jaya Yogyakarta	Proyek Tugas Akhir <i>Final Project</i>	Judul Proyek <i>Project Title</i>	Lokasi Proyek <i>Project Location</i>	Identitas Mahasiswa <i>Student Identity</i>	Judul Gambar <i>Drawing Title</i>	Skala <i>Scale</i>	Keterangan <i>Note</i>	Tanggal Gambar <i>Drawing Date</i>
	PERIODE : GENAP II <i>PERIOD : 2</i> TAHUN AKADEMIK 2024/2025 <i>ACADEMIC YEAR 2024/2025</i>	RESORT ARUNA ANANTA DI KAWASAN DESA WONGAYA GEDE, PENEHEL, TABANAN, BALI	DESA WONGAYA GEDE, PENEHEL, TABANAN, BALI	ANGGA DENAUVA BHAKTIYASA 210118437	DETAIL INTERIOR			10 JUNI 2025
	Program Studi Arsitektur <i>Architecture Department</i> Fakultas Teknik <i>Faculty of Engineering</i>							

DETAIL INTERIOR - SUITE ROOM



KEYPLAN

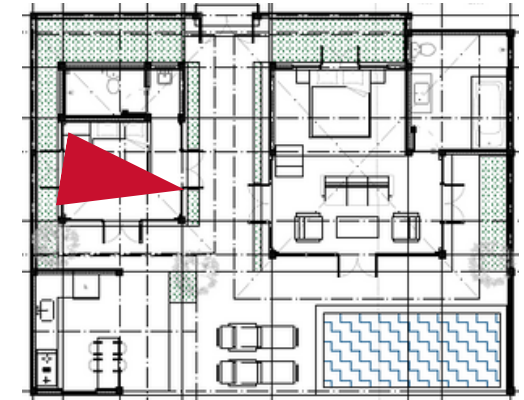


 Universitas Atma Jaya Yogyakarta	Proyek Tugas Akhir Final Project	Judul Proyek Project Title	Lokasi Proyek Project Location	Identitas Mahasiswa Student Identity	Judul Gambar Drawing Title	Skala Scale	Keterangan Note	Tanggal Gambar Drawing Date		
	PERIODE : GENAP II PERIOD : 2	RESORT ARUNA ANANTA DI KAWASAN DESA WONGAYA GEDE, PENEBEL, TABANAN, BALI	DESA WONGAYA GEDE, PENEBEL, TABANAN, BALI	ANGGA DENAUVA BHAKTIYASA 210118437	DETAIL INTERIOR			10 JUNI 2025		
	TAHUN AKADEMIK 2024/2025 ACADEMIC YEAR 2024/2025							Kode Gambar Drawing Code	No. Lbr Pg. No.	Dari Of
	Program Studi Arsitektur Architecture Department Fakultas Teknik Faculty of Engineering									

PENDALAMAN DESAIN



NATURAL POUND

BERFUNGSI SEBAGAI MENJAGA PENGHAWAN, MENAMBAH VISUALISASI ALAMI KAWASAN, MEMBERI SUARA GEMERICK DAN SEBAGAI DAYA TARIK BURUNG BURUNG SEKITAR

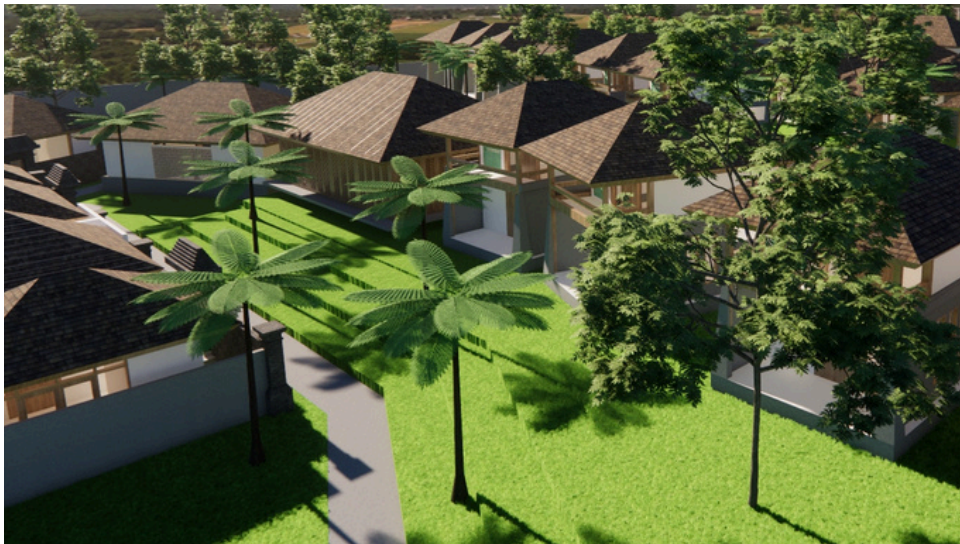

VEGETASI

- Alsophila spinulosa atau Pakis monyet merupakan tanaman khas dataran tinggi dengan visualisasinya memberikan kesejukan pada mata
- Pohon Kopi. penggunaan pohon kopi karena sebelumnya lahan ini merupakan perkebunan kopi serta lingkungan sekitar site masih berupa perkebunan kopi





Terimakasih

ORIGINALITY REPORT

12%

SIMILARITY INDEX

11%

INTERNET SOURCES

2%

PUBLICATIONS

3%

STUDENT PAPERS

PRIMARY SOURCES

1	e-journal.uajy.ac.id Internet Source	2%
2	id.wikipedia.org Internet Source	1%
3	repository.its.ac.id Internet Source	1%
4	etheses.uin-malang.ac.id Internet Source	1%
5	123dok.com Internet Source	<1%
6	www.goodnewsfromindonesia.id Internet Source	<1%
7	www.unud.ac.id Internet Source	<1%
8	docplayer.info Internet Source	<1%
9	Submitted to Universitas Pelita Harapan Student Paper	<1%
10	repository.unisbablitar.ac.id Internet Source	<1%
11	Submitted to UM Surabaya Student Paper	<1%
12	Ni Made Hardia Murtika Dewi, I Gede Astawan, Gusti Ayu Putu Sukma Trisna. "Komik Digital Berbasis Tri Hita Karana untuk Meningkatkan Literasi Sosial Budaya Siswa	<1%

Sekolah Dasar", EDUKATIF : JURNAL ILMU PENDIDIKAN, 2024

Publication

13	Submitted to Tarumanagara University Student Paper	<1 %
14	lib.unnes.ac.id Internet Source	<1 %
15	Submitted to University of Wollongong Student Paper	<1 %
16	id.scribd.com Internet Source	<1 %
17	idoc.pub Internet Source	<1 %
18	text-id.123dok.com Internet Source	<1 %
19	bali.idntimes.com Internet Source	<1 %
20	es.scribd.com Internet Source	<1 %
21	Submitted to Sriwijaya University Student Paper	<1 %
22	denpasar.kompas.com Internet Source	<1 %
23	www.discovabali.com Internet Source	<1 %
24	Submitted to Universitas Airlangga Student Paper	<1 %
25	Submitted to itera Student Paper	<1 %
26	Hendrik Pristianto, Irman Amri, Achmad Rusdi. "Pedoman Penulisan Tugas Akhir	<1 %

- 27 Regalia Arsyika Muslimah, Savira Tia Azzahra, Radita Tullia Andani, Mahrandra Ravlyadi Prasetyo et al. "UPAYA DESA WISATA CIREUNDEU DALAM MEWUJUDKAN PARIWISATA BERKELANJUTAN DAN MENJAGA KEARIFAN LOKAL", Jurnal Planoeearth, 2025

Publication

- 28 www.scribd.com <1 %

Internet Source

- 29 Submitted to Fakultas Ekonomi Universitas Indonesia <1 %

Student Paper

- 30 Mukhlis Mukhlis. "Analysis of the Study Asbabun Nuzul: "The Urgency and Contribution in Understanding the Qur'an.""", Al-Muhith: Jurnal Ilmu Qur'an dan Hadits, 2024

Publication

- 31 Submitted to Universitas Sebelas Maret <1 %

Student Paper

- 32 analisisnews.com <1 %

Internet Source

- 33 artikelpendidikan.id <1 %

Internet Source

- 34 sinta.unud.ac.id <1 %

Internet Source

- 35 tabanankab.go.id <1 %

Internet Source

- 36 www.perumperindo.co.id <1 %

Internet Source

37 Ni Made Indiani, I Wayan Winaja, I Ketut Winantra. "MODERNISASI DHARMA PEMACULAN DAN IMPLIKASINYA TERHADAP PENDIDIKAN KEAGAMAAN HINDU", Dharmasmrti: Jurnal Ilmu Agama dan Kebudayaan, 2020

<1 %

Publication

38 Submitted to Universitas Pendidikan Indonesia

<1 %

Student Paper

39 ocs.unud.ac.id

Internet Source

<1 %

40 adoc.pub

Internet Source

<1 %

41 geograf.id

Internet Source

<1 %

42 indeksprestasi.blogspot.com

Internet Source

<1 %

43 www.bappenas.go.id

Internet Source

<1 %

44 bulelengkab.go.id

Internet Source

<1 %

45 eprints.perbanas.ac.id

Internet Source

<1 %

46 journal.uc.ac.id

Internet Source

<1 %

47 mayaminarti10.wordpress.com

Internet Source

<1 %

48 projects.co.id

Internet Source

<1 %

49 pt.scribd.com

Internet Source

<1 %

50	repository.upi.edu Internet Source	<1 %
51	www.cheria-travel.com Internet Source	<1 %
52	www.coursehero.com Internet Source	<1 %
53	Christy Natalia Rondonuwu. "Strategi Pengembangan Wisata Kilapong Hills Di KotaTomohon Dengan Menggunakan Analisis SWOT", RIGGS: Journal of Artificial Intelligence and Digital Business, 2025 Publication	<1 %
54	Ni Putu Ellys Sucitha Dewi, I Wayan Suja. "HARMONISASI ALAM, MANUSIA DAN SPIRITUAL: MODEL PENGEMBANGAN WISATA BERKELANJUTAN DI PULAU DEWATA", Dharmasmrti: Jurnal Ilmu Agama dan Kebudayaan, 2025 Publication	<1 %
55	Submitted to Universitas Jember Student Paper	<1 %
56	arcaban.blogspot.co.id Internet Source	<1 %
57	de.slideshare.net Internet Source	<1 %
58	docslide.us Internet Source	<1 %
59	haloedukasi.com Internet Source	<1 %
60	ijir.iain-tulungagung.ac.id Internet Source	<1 %
61	issuu.com Internet Source	<1 %

62	kc.umn.ac.id Internet Source	<1 %
63	ml.scribd.com Internet Source	<1 %
64	patrickcookdeegan.com Internet Source	<1 %
65	repository.um.ac.id Internet Source	<1 %
66	tempatwisatadibandung.info Internet Source	<1 %
67	www.centerklik.com Internet Source	<1 %
68	www.kompas.com Internet Source	<1 %
69	www.tamanpendidikan.com Internet Source	<1 %
70	J. PURNOMO, A.A. RAHMIANNA, E. GINTING, SURATMAN, D.A.A. ELISABETH, T. SUNDARI. "THE POD PERFORMANCE AND POD YIELD OF PEANUT (ARACHIS HYPOGAEA L.) GENOTYPES GROWN UNDER WET CONDITION AND THEIR MICROBIAL QUALITY UNDER DIFFERENT CURING TIMES", Applied Ecology and Environmental Research, 2023 Publication	<1 %
71	www.rukamen.com Internet Source	<1 %

Exclude quotes Off

Exclude matches Off

Exclude bibliography On