

ANALISIS SITE & SINTESIS SITE



Universitas Atma Jaya Yogyakarta
Program Studi Arsitektur
Architecture Department
Fakultas Teknik
Faculty of Engineering

Proyek Tugas Akhir
Final Project

PERIODE : GANJIL I
PERIOD : ODD I
TAHUN AKADEMIK 2020/2021
ACADEMIC YEAR 2020/2021

Judul Proyek
Project Title

DESAIN PUSAT OLEH-OLEH TRADISIONAL
KHAS NTT DENGAN PENDEKATAN
ARSITEKTUR NEO-VERNAKULAR DI KEL.
KELAPA LIMA, KUPANG

Lokasi Proyek
Project Location

KEL. KELAPA LIMA, KUPANG

Identitas Mahasiswa
Student Identity

JOSUA PUTRA PARULIAN
210118429

Judul Gambar
Drawing Title

Skala
Scale

ANALISIS DAN
SINTESIS SITE

Keterangan
Note

Tanggal gambar
Drawing date

Kode Code	No. Lbr Pg. No.	Dari Of

LOKASI SITE




PEMILIHAN SITE BERADA DI KELURAHAN KELAPA LIMA, KELURAHAN KELAPA LIMA, KOTA KUPANG YANG TERMASUK DALAM KAWASAN BWK 2 YANG MERUPAKAN KAWASAN PARIWISATA

REGULASI

GSB : 1/2 + RUMIJA
GSP : 100 M DARI GARIS TITIP PASANG SURUT
KDB : MAX 80%
KDH : MIN 20%
KLD : 2 LANTAI

DIMENSI SITE

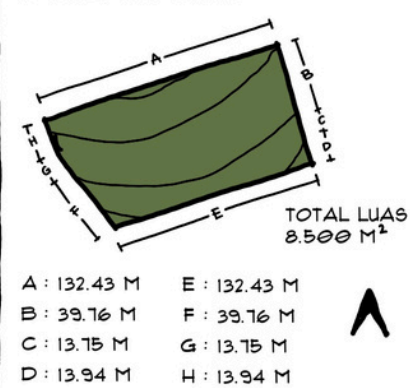

IKLIM

IKLIM LOKASI TAPAK TROPIS



IKLIM TROPIS YANG CENDERUNG KERING


KEBISINGAN



KEBISINGAN TAPAK MENCAPAI 51-60 DB DENGAN KEBISINGAN PALING TINGGI PADA BAGIAN TIMUR SEBAB JALAN BESAR

CAHAYA ALAMI


TAPAK TERPAKAR MATAHARI SECARA LANGSUNG DENGAN SUHU RATA-RATA 25-35 DERAJAT CELSIUS

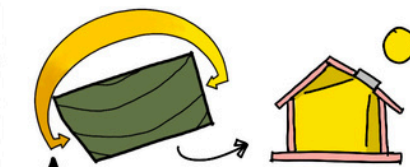

PENERAPAN SKYLIGHT UNTUK MEMAKSIMALKAN MATAHARI ALAMI


ARAH ANGIN

ANGIN DOMINAN DARI TIMUR TENGGARA (3,41-4,39 M/S)

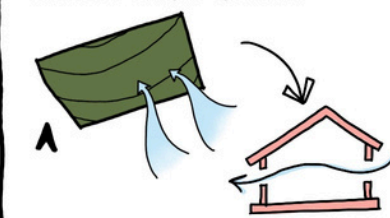

PENERAPAN VENTILASI SILANG

TOPOGRAFI

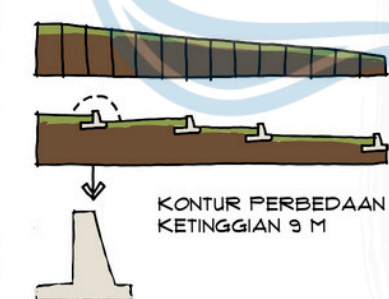

PENERAPAN CUT AND FILL DAN RETAINING WALL


KONDISI EKSISTING



AKSESIBILITAS



SOSIAL BUDAYA

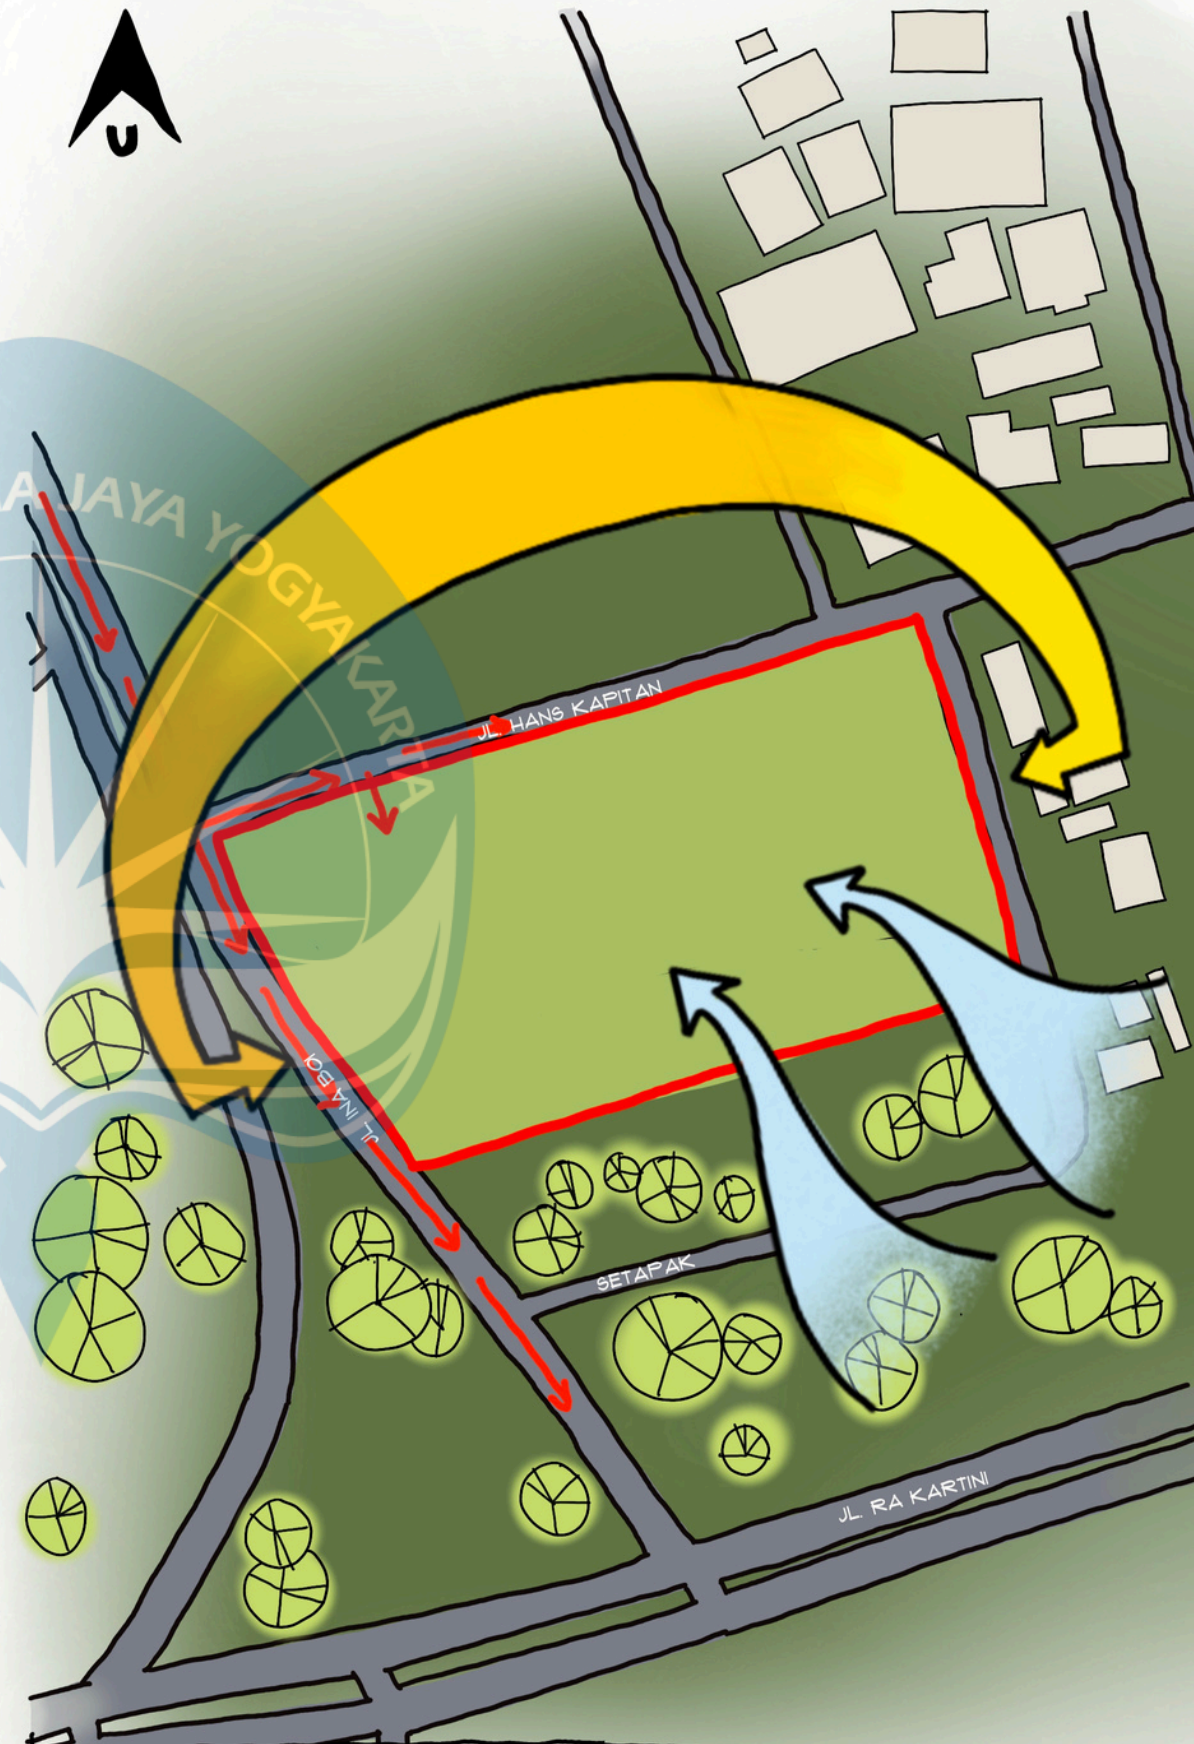


LEGENDA



DESIGN GUIDELINE

● ESENSI PROYEK

LATAR BELAKANG

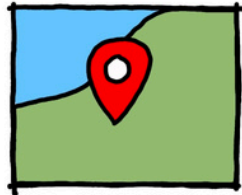

KOTA KUPANG MEMILIKI POTENSI BUDAYA YANG BESAR, NAMUN ASPEK KULINER DAN PRODUK TRADISIONAL BELUM TERWADAI



BELUM ADA FASILITAS JUL BELI CINDERAMATA YANG MENCAKUP SEMUA PRODUK LOKAL YANG TERSEBAR DI KOTA KUPANG

RUMUSAN MASALAH

DESAIN NEO-VERNAKULAR MENCERMINKAN BUDAYA NTT DAN MENARIK



TATA RUANG FUNGSIONAL MENDUKUNG AKTIVITAS PUSAT OLEH-OLEH

GAGASAN PERANCANGAN

PUSAT OLEH-OLEH



OLEH-OLEH KULINER



OLEH-OLEH NON KULINER




PROMOSI BELI



SOSIAL

OBJEK FOKUS

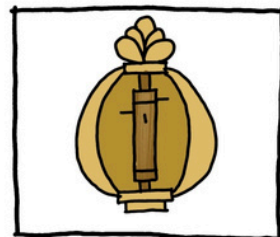

OLEH-OLEH TRADISIONAL KHAS NTT SEBAGAI PROMOSI IDENTITAS BUDAYA

TIPOLOGI BANGUNAN



BANGUNAN KOMERSIAL YANG MENJUAL PRODUK LOKAL

● STUDI KASUS

MENGGUNAKN 4 BANGUNAN TRADISIONAL NTT

MBARU NIANG - FLORES




UME BUBU - TIMOR



UMMA KALADA - SUMBA



PENGUNAAN STRUKTUR PANGGUNG AGAR MENJAGA DARI KELEMBABAN DAN BANJIR

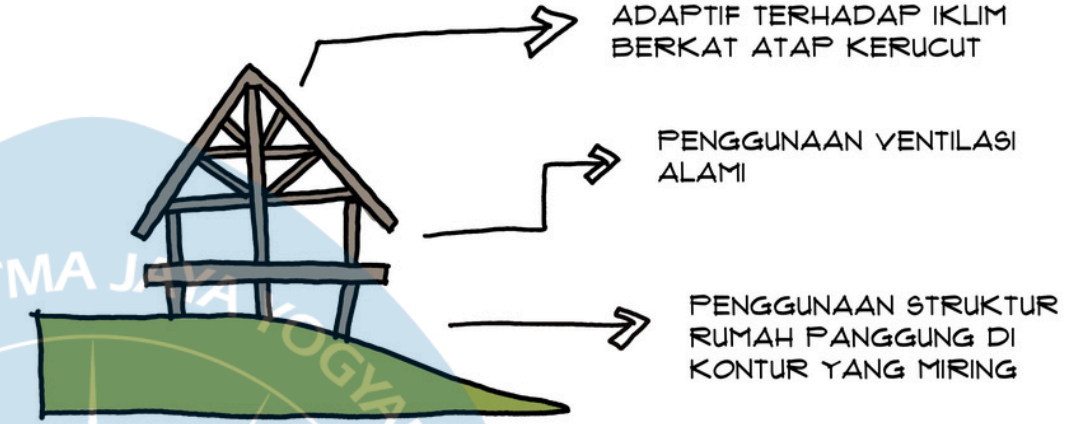

ADAPTIF TERHADAP IKLIM BERKAT ATAP KERUCUT


PENGUNAAN VENTILASI ALAMI

PENGUNAAN STRUKTUR RUMAH PANGGUNG DI KONTUR YANG MIRING

BENTUK LINGKARAN MEMBERIKAN RESPON TERMAL YANG EFISIEN

BENTUK COMPACT MEMBUATNYA TAHAN ANGIN

FALA FOKA - ALOR

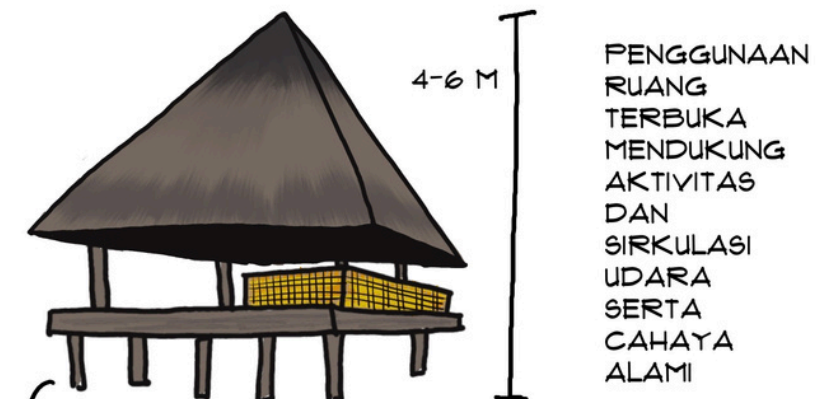

PENGUNAAN RUANG TERBUKA MENDUKUNG AKTIVITAS DAN SIRKULASI UDARA SERTA CAHAYA ALAMI

STRUKTUR PANGGUNG MENJAGA BANGUNAN DARI BANJIR DAN BINATANG LIAR



Universitas Atma Jaya Yogyakarta

Program Studi Arsitektur
Architecture Department

Fakultas Teknik
Faculty of Engineering

Proyek Tugas Akhir
Final Project

PERIODE : GANJIL I
PERIOD : ODD I

TAHUN AKADEMIK 2020/2021
ACADEMIC YEAR 2020/2021

Judul Proyek
Project Title

DESAIN PUSAT OLEH-OLEH TRADISIONAL KHAS NTT DENGAN PENDEKATAN ARSITEKTUR NEO-VERNAKULAR DI KEL. KELAPA LIMA, KUPANG

Lokasi Proyek
Project Location

KEL. KELAPA LIMA, KUPANG

Identitas Mahasiswa
Student Identity

JOSUA PUTRA PARULIAN
210118429

Judul Gambar
Drawing Title

Skala
Scale

DESIGN
GUIDELINE

Keterangan
Note

Tanggal gambar
Drawing date

Kode
Code

No. Lbr
Pg. No.

Dari
Of

DESIGN GUIDELINE

PROGRAMATIK

PENGUNTA




WISATAWAN
LOKAL / LUAR



PENGELOLA
KARYAWAN

ALUR PENGGUNA

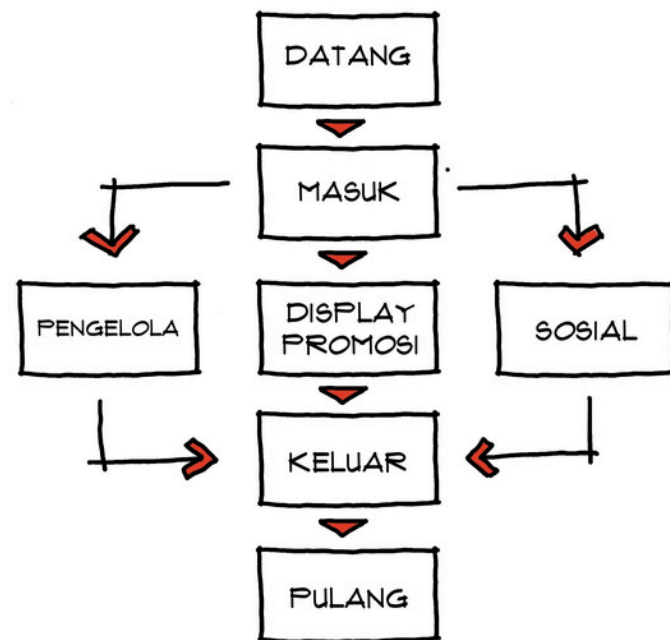

KEBUTUHAN RUANG

3 AREA UTAMA PEMBENTUK
PUSAT OLEH-OLEH



PENGELOLA



PROMOSI




SOSIAL

ANALISIS TAPAK

ANALISIS TAPAK




ZONING AREA

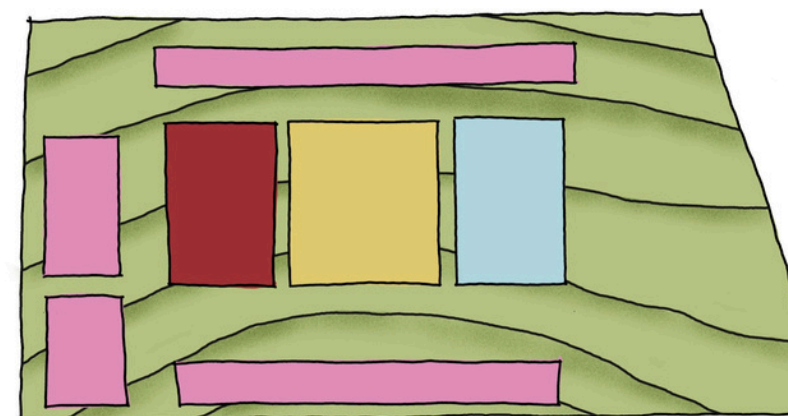

KETERANGAN ZONASI

- MASSA UTAMA
- MASSA PENUNJANG
- MASSA PENGELOLA
- PARKIRAN

PENGHAWAAN ALAMI

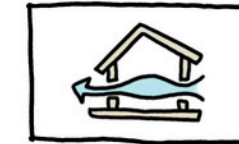


PENERAPAN VENTILASI
SILANG GUNA
MEMAKSIMALKAN
PENGHAWAAN ALAMI

SUNSHADING / SKYLIGHT




PENERAPAN SUNSHADING
ATAU SKYLIGHT DI SISI
TIMUR DAN BARAT

ENTRANCE AKSES

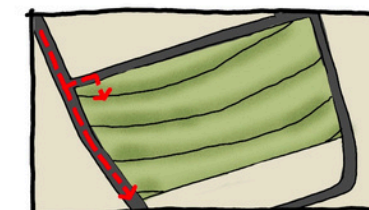

AKSES DITEMPATKAN
DI UTARA, MEMUDAHKAN
ALUR JALAN MASUK
DARI JALAN RAYA

STRUKTUR CUT AND FILL

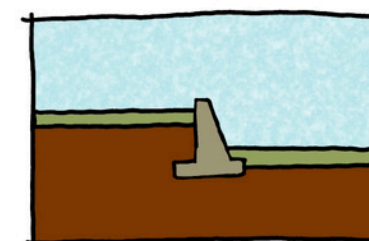

PERANCANGAN
MERESPON KONDISI
TAPAK YANG
BERKONTUR
DEBGAN PENGGUNAAN
RETAINING WALL



Universitas Atma Jaya Yogyakarta

Program Studi Arsitektur
Architecture Department

Fakultas Teknik
Faculty of Engineering

Proyek Tugas Akhir
Final Project

PERIODE : GANJIL I
PERIOD : ODD I

TAHUN AKADEMIK 2020/2021
ACADEMIC YEAR 2020/2021

Judul Proyek
Project Title

DESAIN PUSAT OLEH-OLEH TRADISIONAL
KHAS NTT DENGAN PENDEKATAN
ARSITEKTUR NEO-VERNAKULAR DI KEL.
KELAPA LIMA, KUPANG

Lokasi Proyek
Project Location

KEL. KELAPA LIMA, KUPANG

Identitas Mahasiswa
Student Identity

JOSUA PUTRA PARULIAN
210118429

Judul Gambar
Drawing Title

Skala
Scale

DESIGN
GUIDELINE

Keterangan
Note

Tanggal gambar
Drawing date


Kode
Code

No. Lbr
Pg. No.


Dari
Of

DESIGN GUIDELINE




IMPLEMENTASI PENDEKATAN ARSITEKTUR

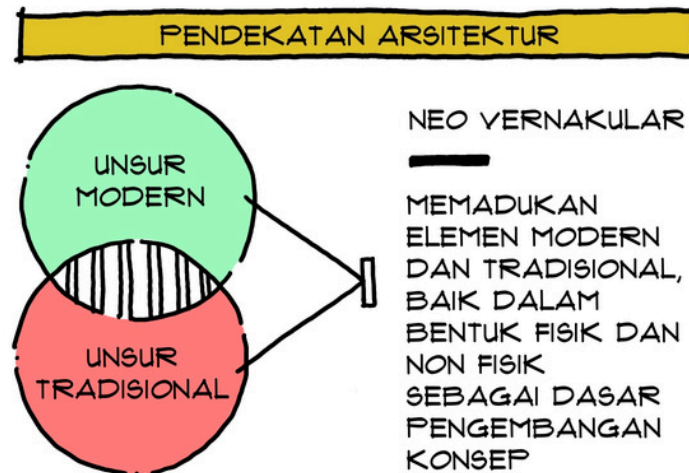

PENERAPAN PENDEKATAN

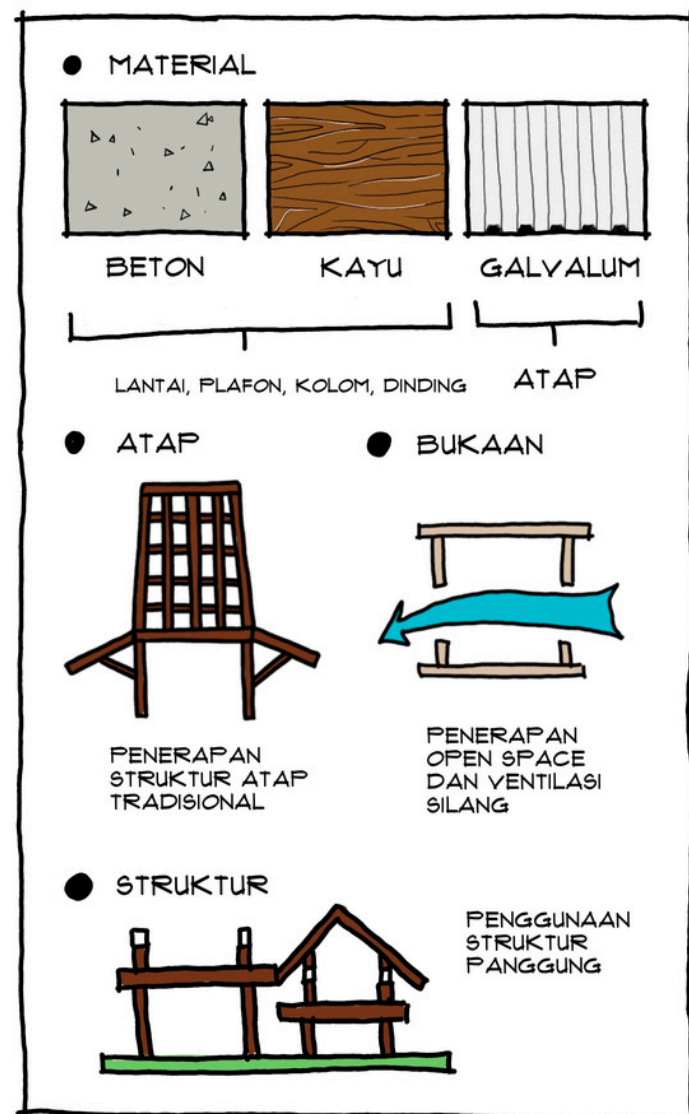

PENERAPAN PENDEKATAN PADA MASSA

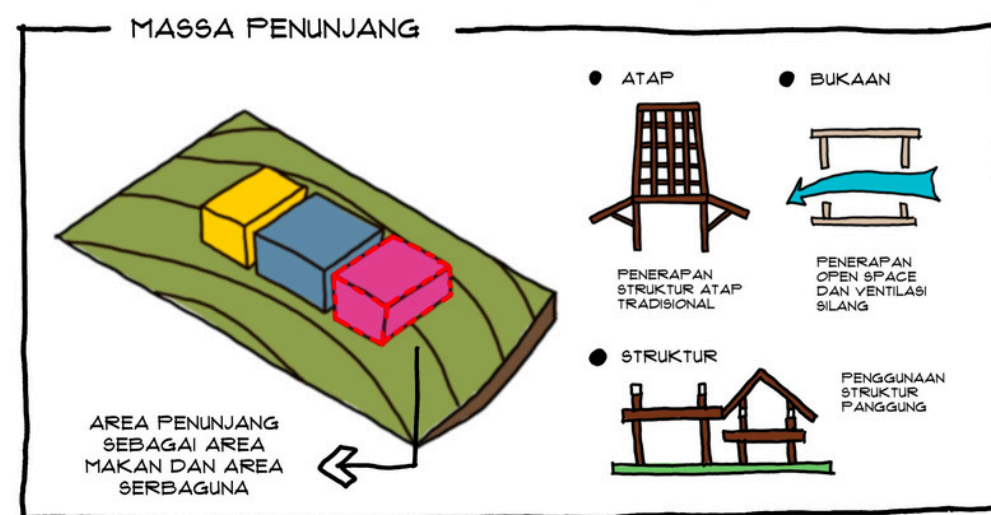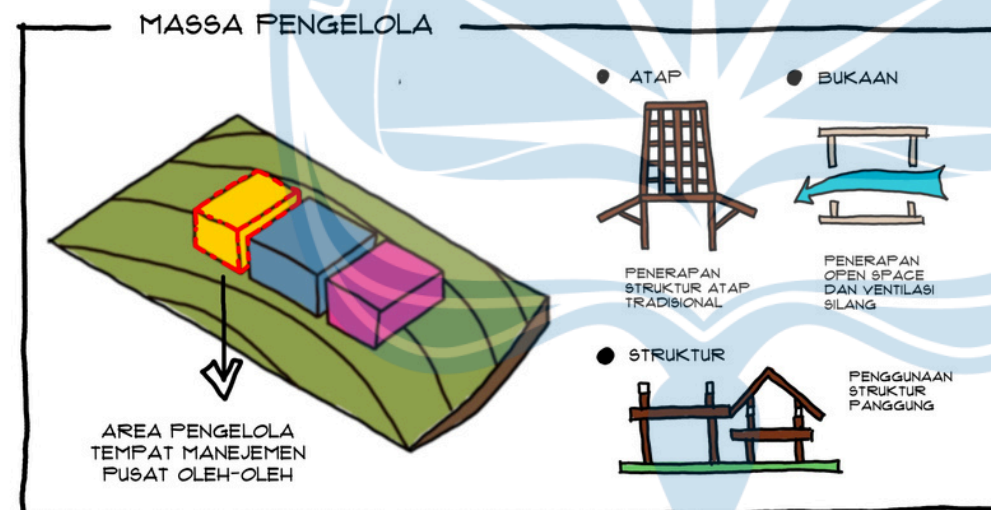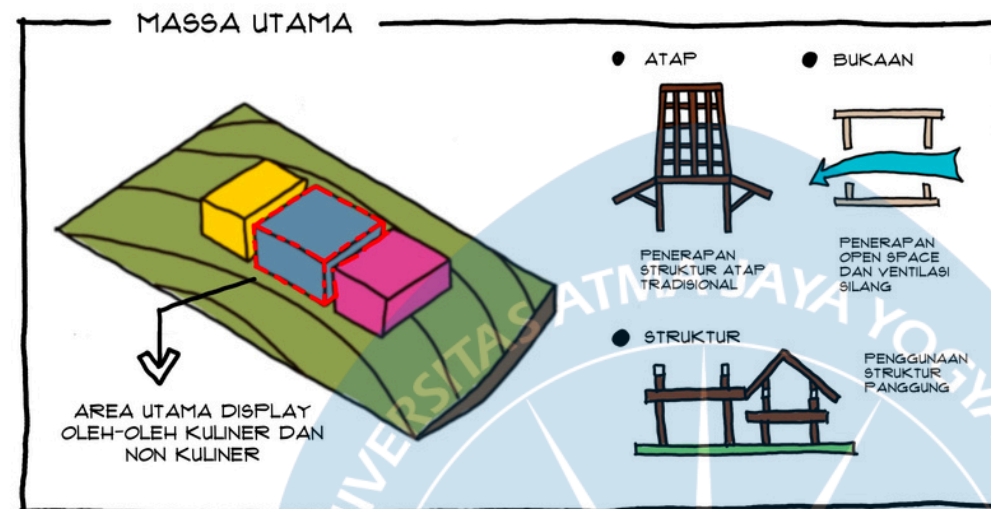

RUMUSAN KONSEP



Universitas Atma Jaya Yogyakarta
Program Studi Arsitektur
Architecture Department
Fakultas Teknik
Faculty of Engineering

Proyek Tugas Akhir
Final Project

PERIODE : GANJIL I
PERIOD : ODD I
TAHUN AKADEMIK 2020/2021
ACADEMIC YEAR 2020/2021

Judul Proyek
Project Title

DESAIN PUSAT OLEH-OLEH TRADISIONAL
KHAS NTT DENGAN PENDEKATAN
ARSITEKTUR NEO-VERNAKULAR DI KEL.
KELAPA LIMA, KUPANG

Lokasi Proyek
Project Location

KEL. KELAPA LIMA, KUPANG

Identitas Mahasiswa
Student Identity

JOSUA PUTRA PARULIAN
210118429

Judul Gambar
Drawing Title

Skala
Scale

DESIGN
GUIDELINE

Keterangan
Note

Tanggal gambar
Drawing date

Kode
Code

No. Lbr
Pg. No.

Dari
Of


GAGASAN SKEMATIK PERANCANGAN

PUSAT OLEH - OLEH TRADISIONAL KHAS NTT

OBJEK PERANCANGAN MERUPAKAN TEMPAT YANG DAPAT MEWADAHAI PENJUALAN DAN PROMOSI PRODUK LOKAL SEPerti TENUN, KERAJINAN DAN KULINER DENGAN PENDEKATAN ARSITEKTUR YANG MEREPRERESENTASI IDENTITAS DAN KEARIFAN LOKAL.

PENDEKATAN ARSITEKTUR NEO - VERNAKULAR DIPILIH UNTUK MENGANGKAT NILAI LOKAL DENGAN BENTUK ADAPTIF, TERINSPIRASI DARI EMPAT RUMAH ADAT FLOBAMORA.


TRANSFORMASI BENTUK

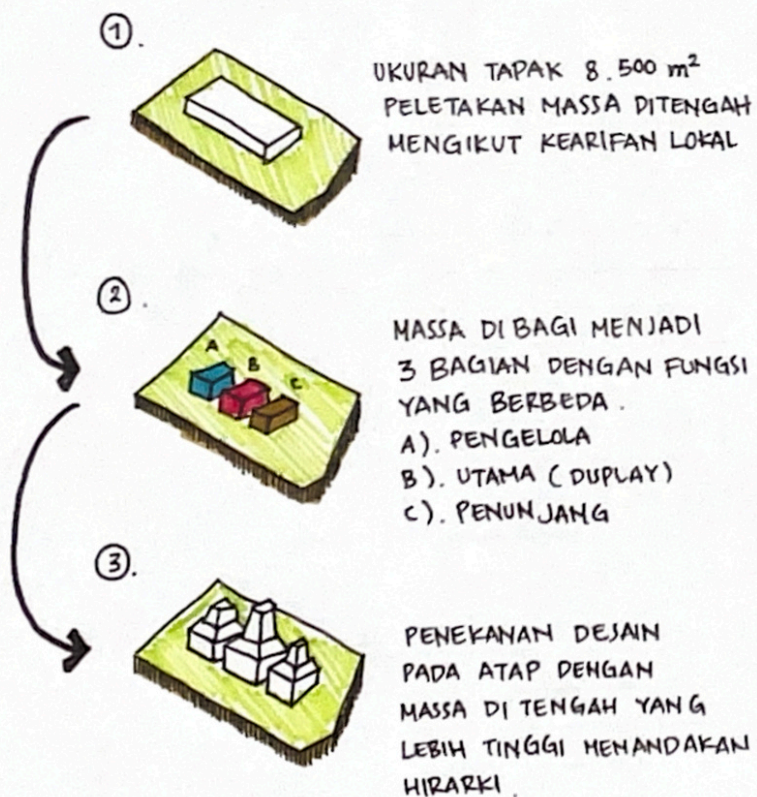

TAMPAK SKEMATIK





DENAH SKEMATIK

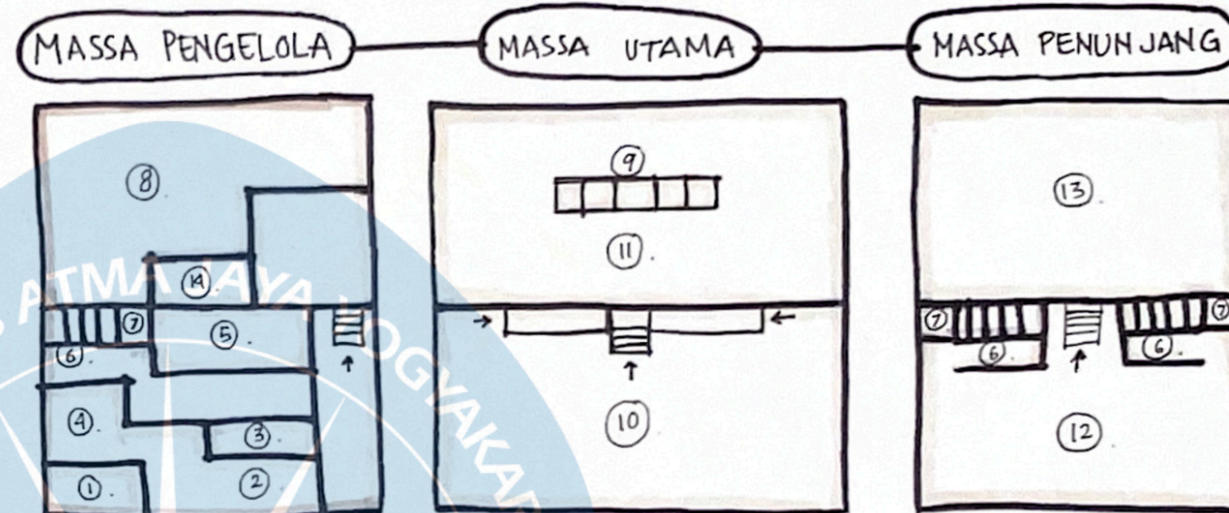

KETERANGAN : ①. R. KEPALA PENGELOLA
④. DAPUR KARYAWAN

②. AREA KARYAWAN ③. R. ARSIP
⑤. R. RAPAT ⑥. WC ⑦. JANITOR
⑧. GUDANG BARANG ⑨. R. GANTI
⑩. AREA DISPLAY OLEH - OLEH KULINER
⑪. AREA DISPLAY OLEH - OLEH NON - KULINER
⑫. AREA MAKAN ⑬. AREA SERBAGUNA
⑭. R. CCTV - KEAMANAN

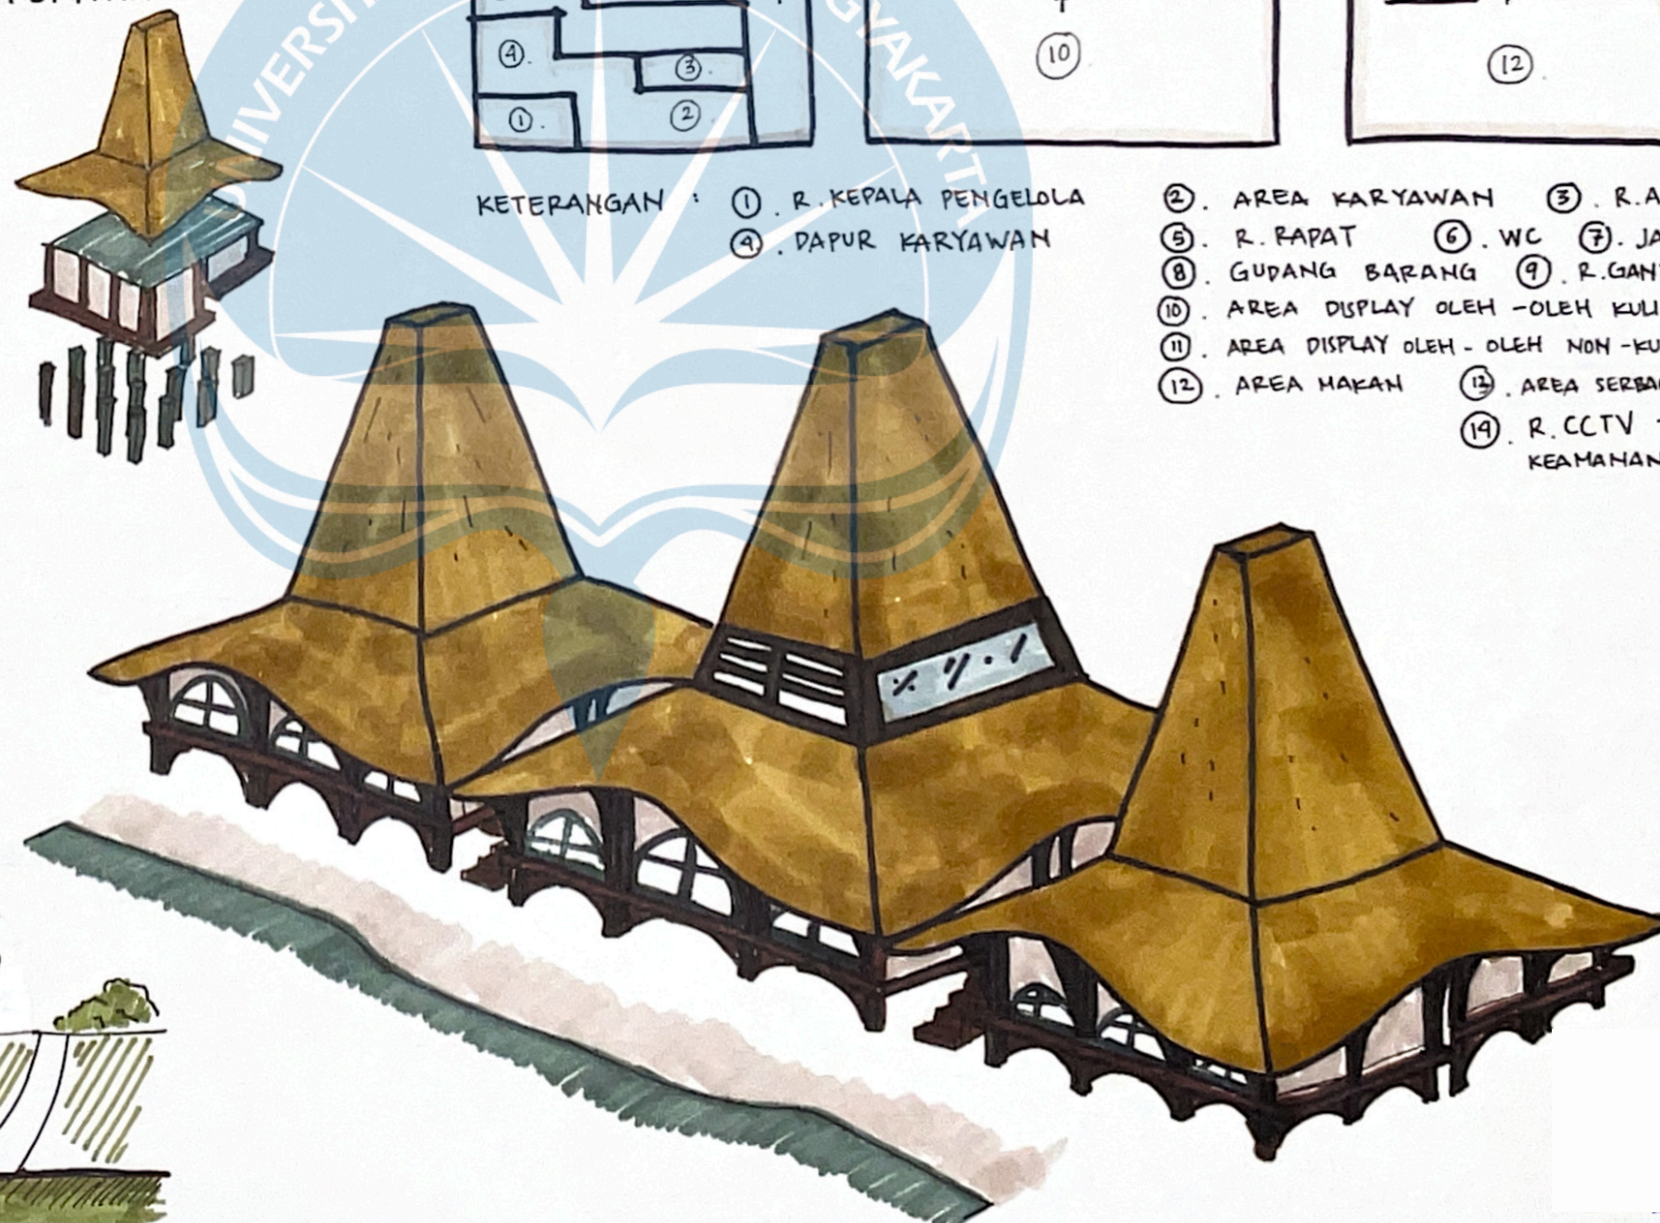

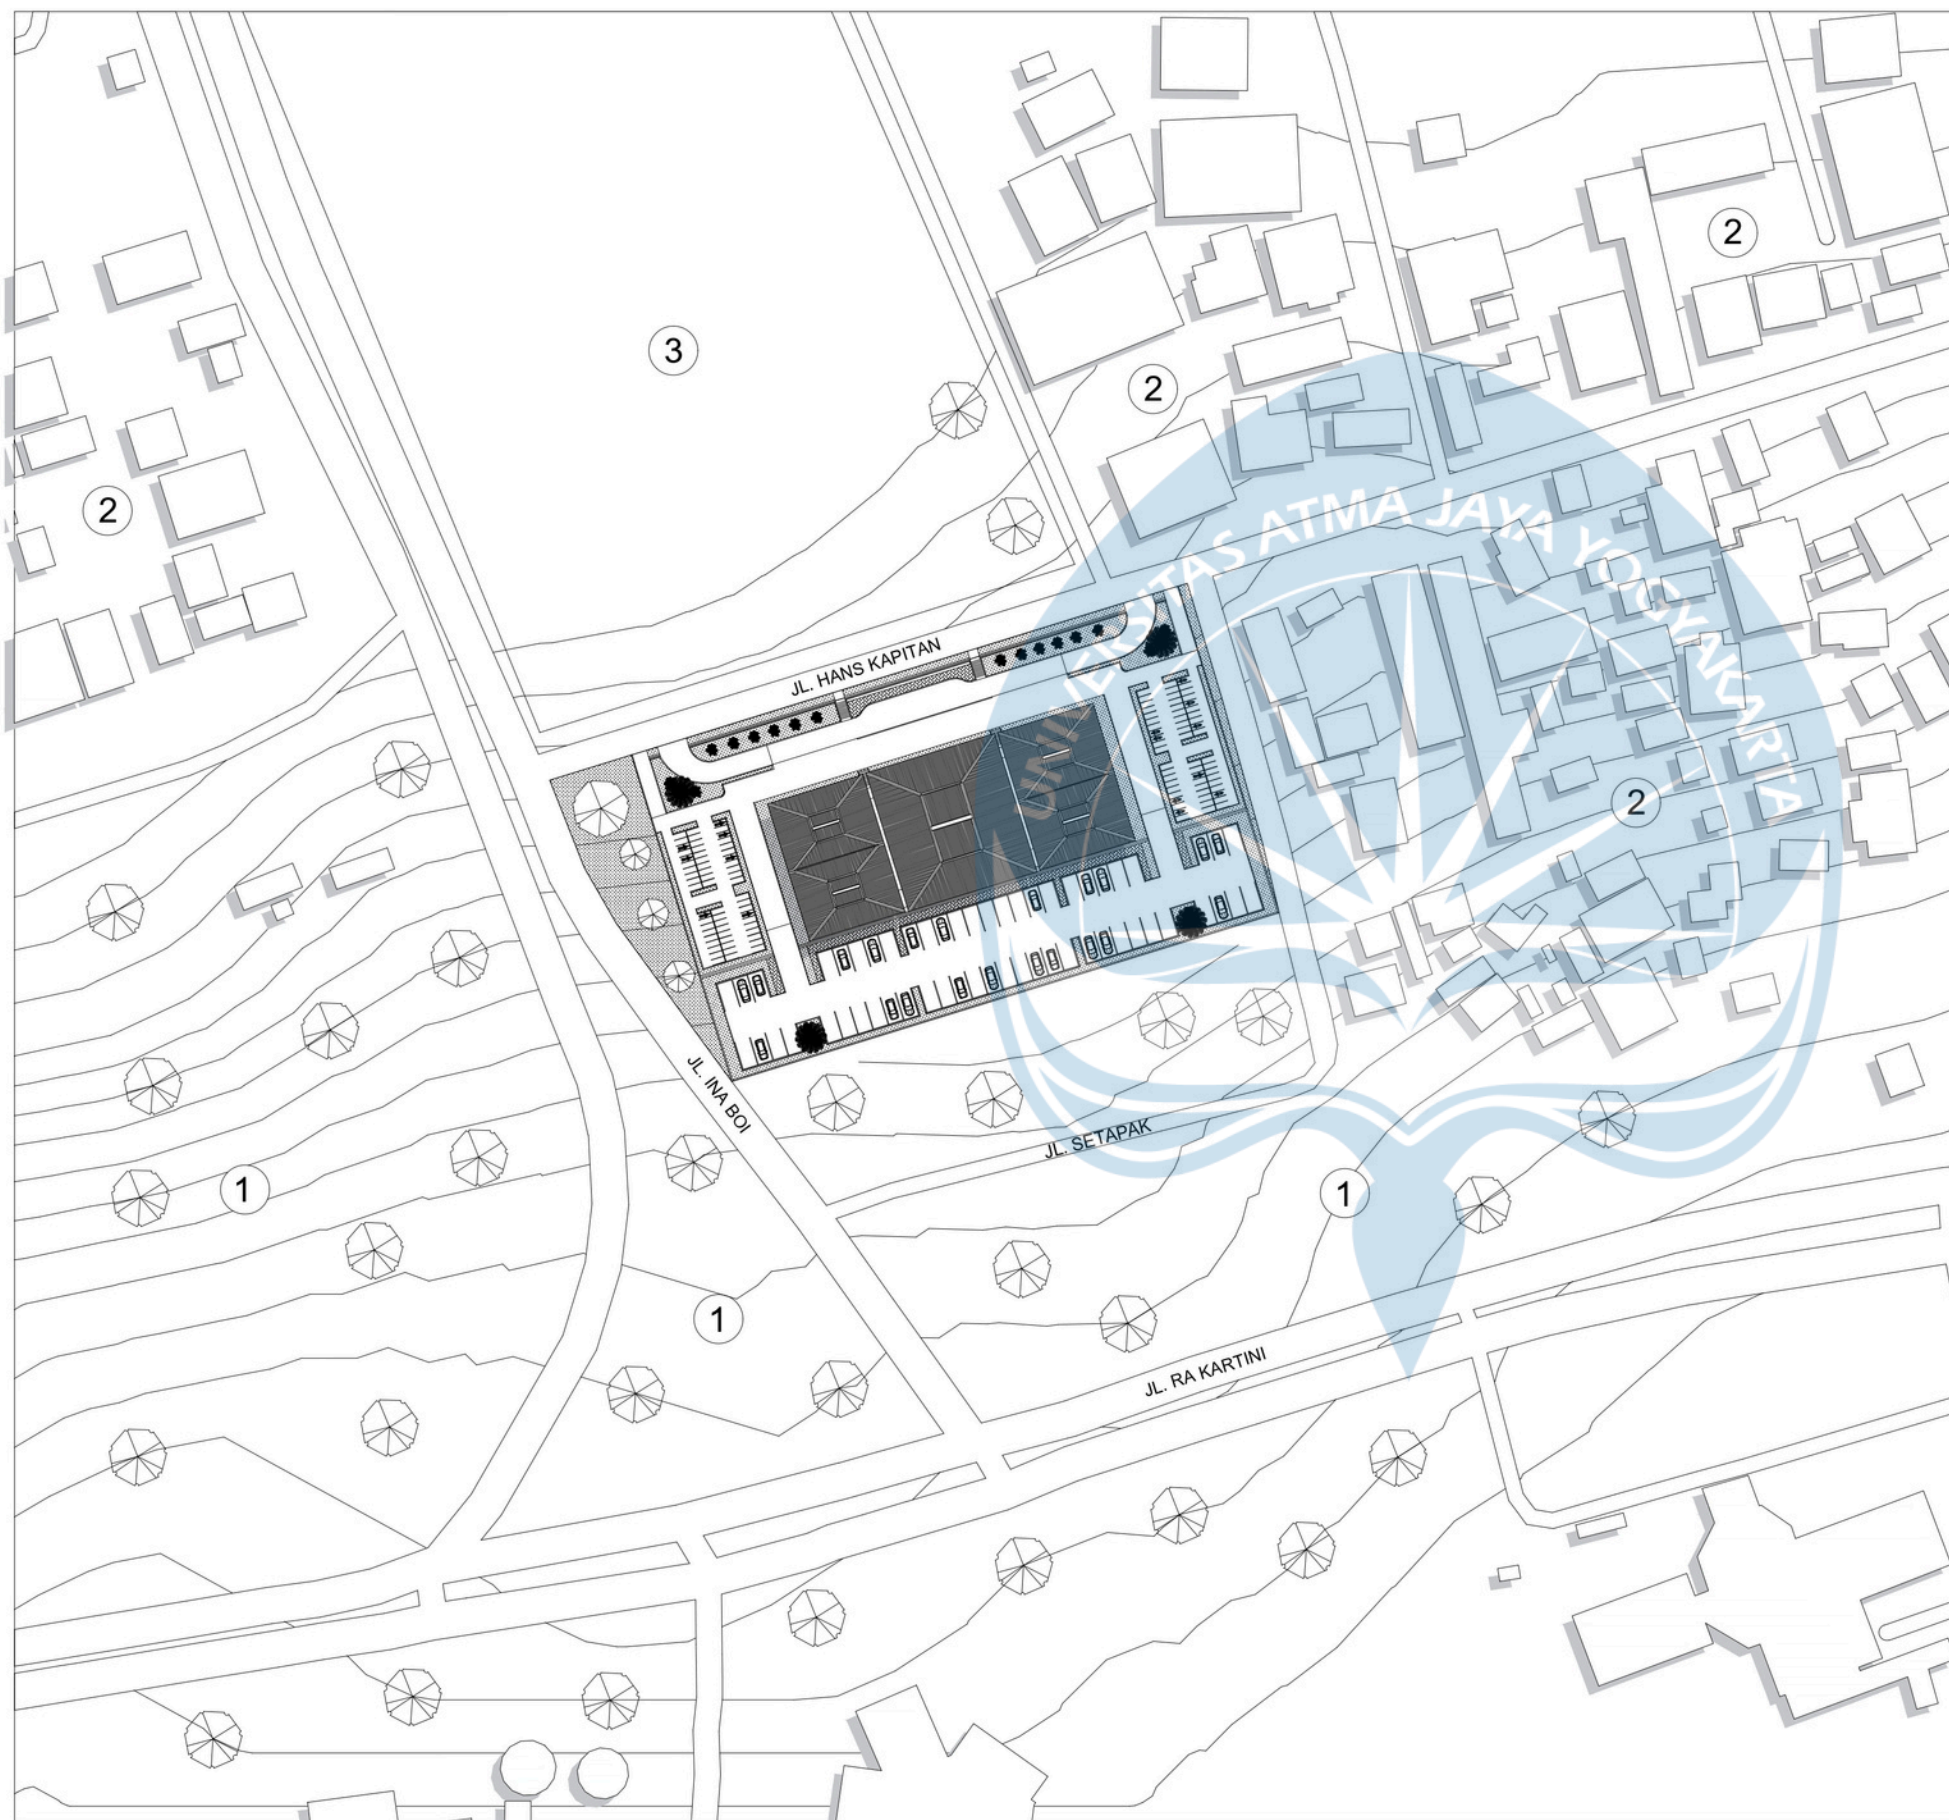

LEGENDA

KAWASAN SEKITAR (BATAS TAPAK)	
UTARA	ALUN - ALUN KUPANG
SELATAN	JL. SETAPAK
TIMUR	JL. INA BOI
BARAT	PEMUKIMAN WARGA

REGULASI TAPAK	
KDB	MAX. 80%
KDH	MIN. 20%
KLB	MAX 3 LANTAI
GSB	½ + 1 RUMIJA
GSS	100 M DARI TITIK PASANG SURUT

REGULASI TAPAK	
1	AREA HIJAU KOTA
2	PEMUKIMAN WARGA
3	ALUN-ALUN KUPANG

LUAS TAPAK	8.500 M ²
------------	----------------------

MATERIAL LANDSKAP	
	RUMPUT GAJAH
	PAVING BLOCK
	POHON PALEM
	POHON KETAPANG



SITUASI
SKALA 1 : 1500



Universitas Atma Jaya Yogyakarta
Program Studi Arsitektur
Architecture Department
Fakultas Teknik
Faculty of Engineering

Proyek Tugas Akhir
Final Project

PERIODE : GANJIL I
PERIOD : ODD I
TAHUN AKADEMIK 2020/2021
ACADEMIC YEAR 2020/2021

Judul Proyek
Project Title

DESAIN PUSAT OLEH-OLEH TRADISIONAL
KHAS NTT DENGAN PENDEKATAN
ARSITEKTUR NEO-VERNAKULAR DI KEL.
KELAPA LIMA, KUPANG

Lokasi Proyek
Project Location

KEL. KELAPA LIMA, KUPANG

Identitas Mahasiswa
Student Identity

JOSUA PUTRA PARULIAN
210118429

Judul Gambar
Drawing Title

Skala
Scale

SITUASI

1 : 1500


Keterangan
Note

Tanggal gambar
Drawing date

Kode
Code

No. Lbr
Pg. No.

Dari
Of

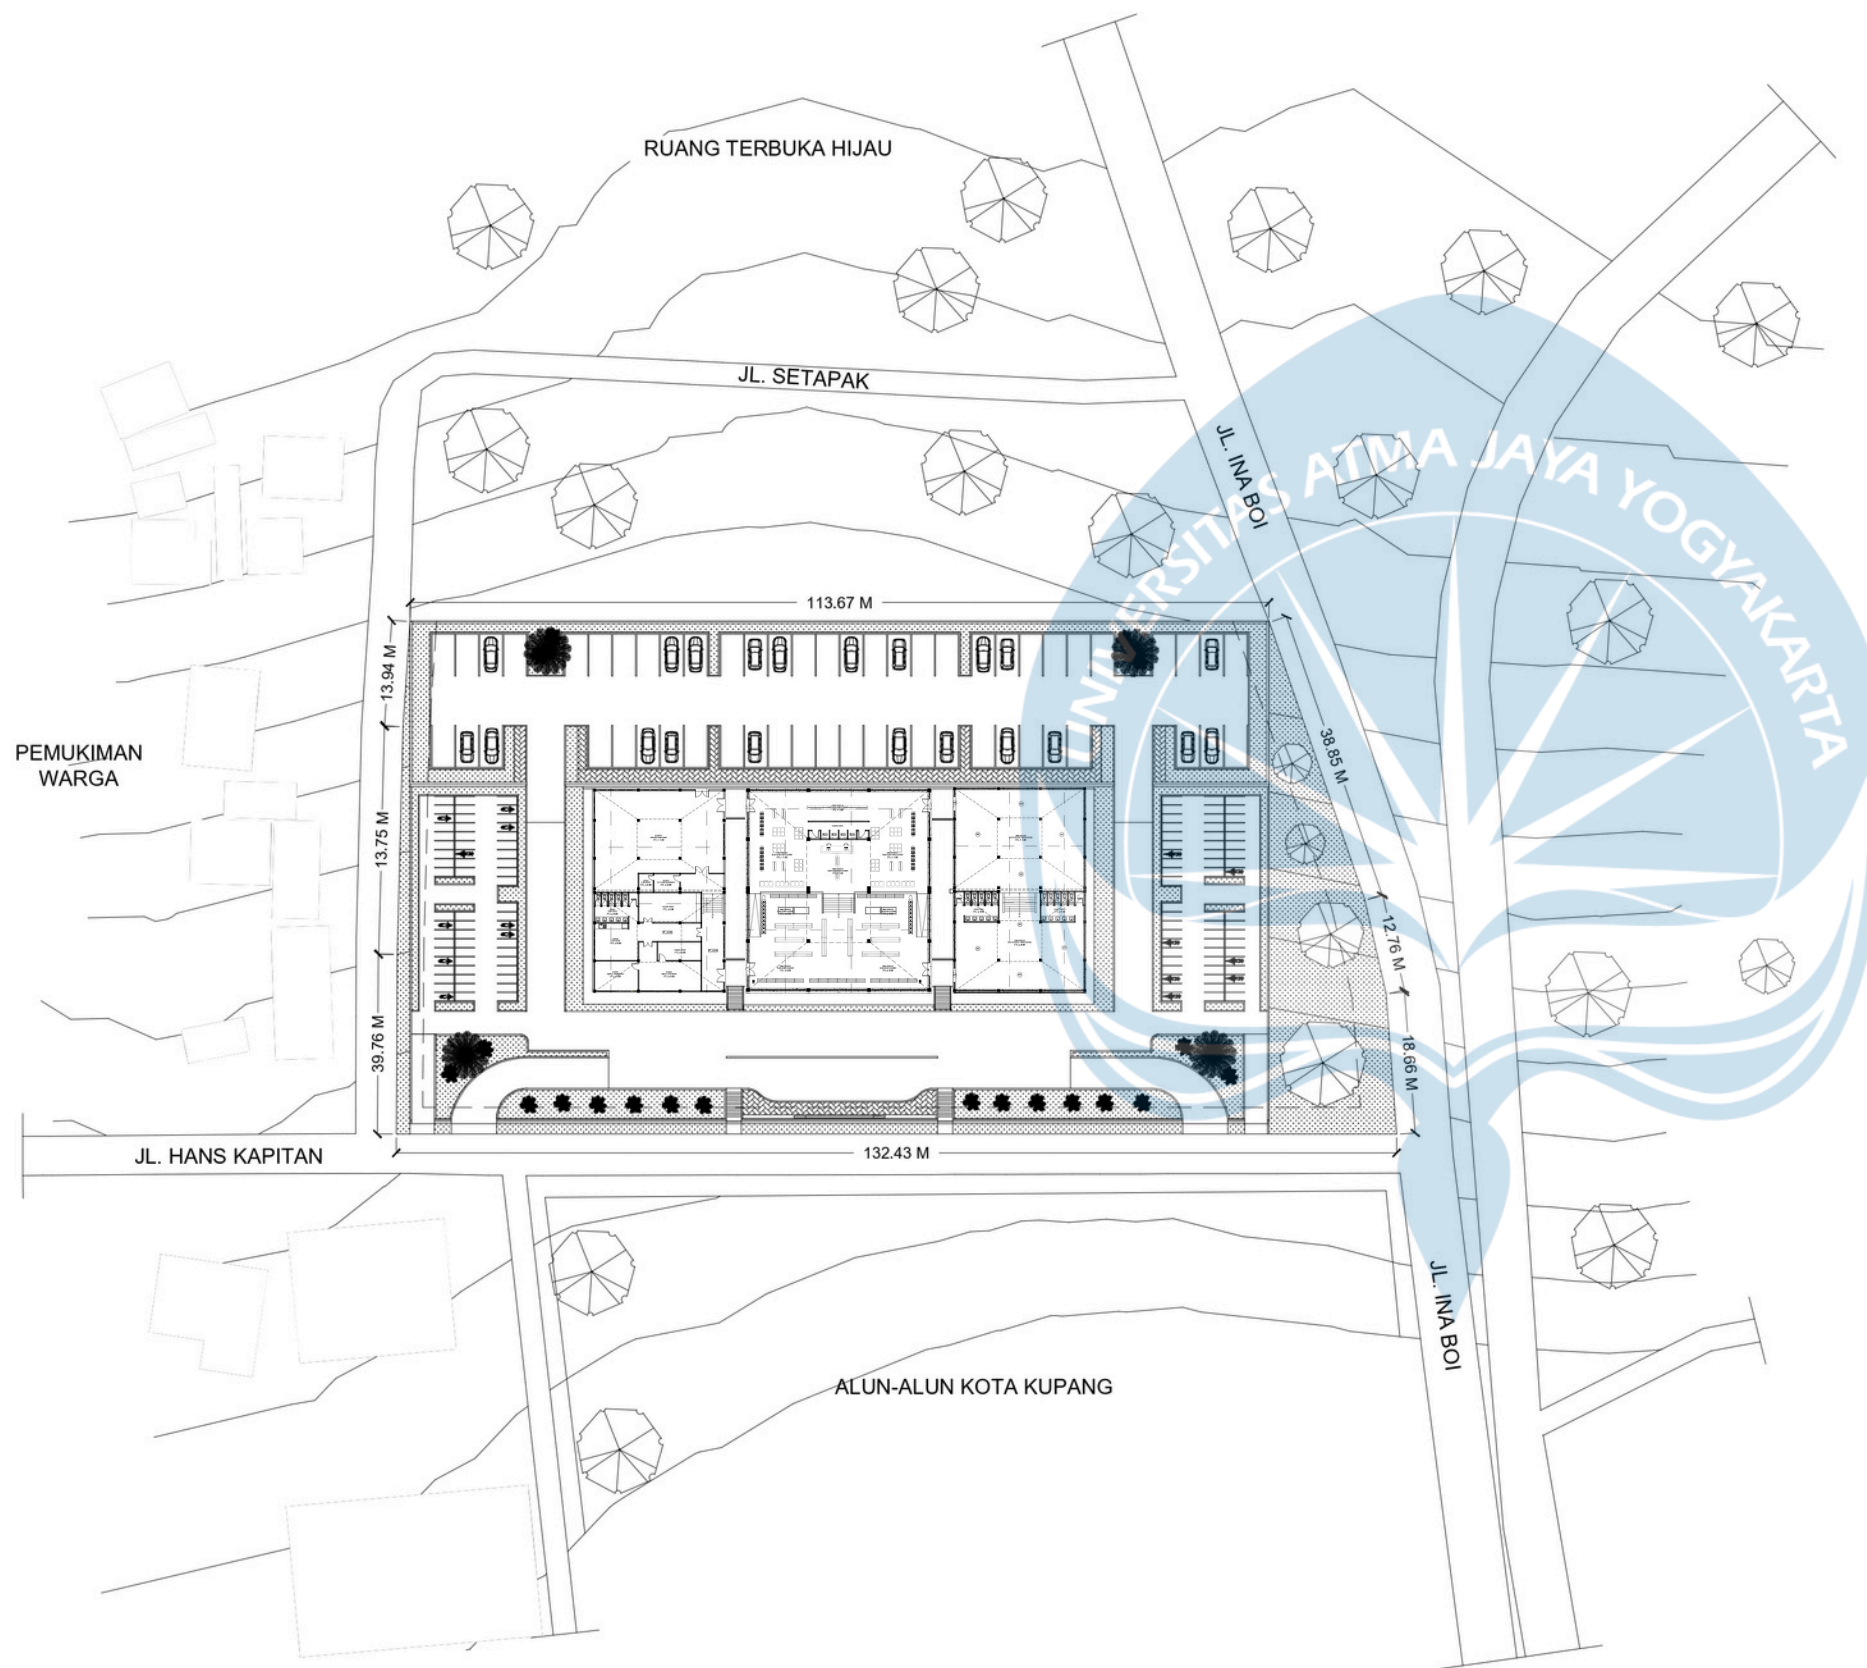

LEGENDA

KAWASAN SEKITAR (BATAS TAPAK)	
UTARA	JL. HANS KAPITAN
SELATAN	JL. SETAPAK
TIMUR	PEMUKIMAN RUMAH
BARAT	JL. INA BOI

REGULASI TAPAK	
KDB	MAX. 80%
KDH	MIN. 20%
KLB	MAX 3 LANTAI
GSB	$\frac{1}{2} + 1$ RUMIJA
GSS	100 M DARI TITIK PASANG SURUT

KETERANGAN LANSKAP			
	RUMPUT GAJAH		PAVING BLOCK
	POHON PALEM		POHON KETAPANG

SITEPLAN

SKALA 1 : 1000



Universitas Atma Jaya Yogyakarta
 Program Studi Arsitektur
 Architecture Department
 Fakultas Teknik
 Faculty of Engineering

Proyek Tugas Akhir
Final Project

PERIODE : GANJIL I
 PERIOD : ODD I
 TAHUN AKADEMIK 2020/2021
 ACADEMIC YEAR 2020/2021

Judul Proyek
Project Title

DESAIN PUSAT OLEH-OLEH TRADISIONAL
 KHAS NTT DENGAN PENDEKATAN
 ARSITEKTUR NEO-VERNAKULAR DI KEL.
 KELAPA LIMA, KUPANG

Lokasi Proyek
Project Location

KEL. KELAPA LIMA, KUPANG

Identitas Mahasiswa
Student Identity

JOSUA PUTRA PARULIAN
 210118429

Judul Gambar
Drawing Title

Skala
Scale

SITE PLAN

1 : 1000

Keterangan
Note

Tanggal gambar
Drawing date

03 SEPTEMBER 2025

Kode
Code

No. Lbr
Pg. No.

Dari
Of

ARS - 02

06

57



Universitas Atma Jaya Yogyakarta

Program Studi Arsitektur
Architecture Department

Fakultas Teknik
Faculty of Engineering

Proyek Tugas Akhir
Final Project

PERIODE : GANJIL I
PERIOD : ODD I
TAHUN AKADEMIK 2020/2021
ACADEMIC YEAR 2020/2021

Judul Proyek
Project Title

DESAIN PUSAT OLEH-OLEH TRADISIONAL
KHAS NTT DENGAN PENDEKATAN
ARSITEKTUR NEO-VERNAKULAR DI KEL.
KELAPA LIMA, KUPANG

Lokasi Proyek
Project Location

KEL. KELAPA LIMA, KUPANG

Identitas Mahasiswa
Student Identity

JOSUA PUTRA PARULIAN
210118429

Judul Gambar
Drawing Title

Skala
Scale

DENAH

1 : 200


Keterangan
Note

Tanggal gambar
Drawing date

Kode
Code

No. Lbr
Pg. No.

Dari
Of

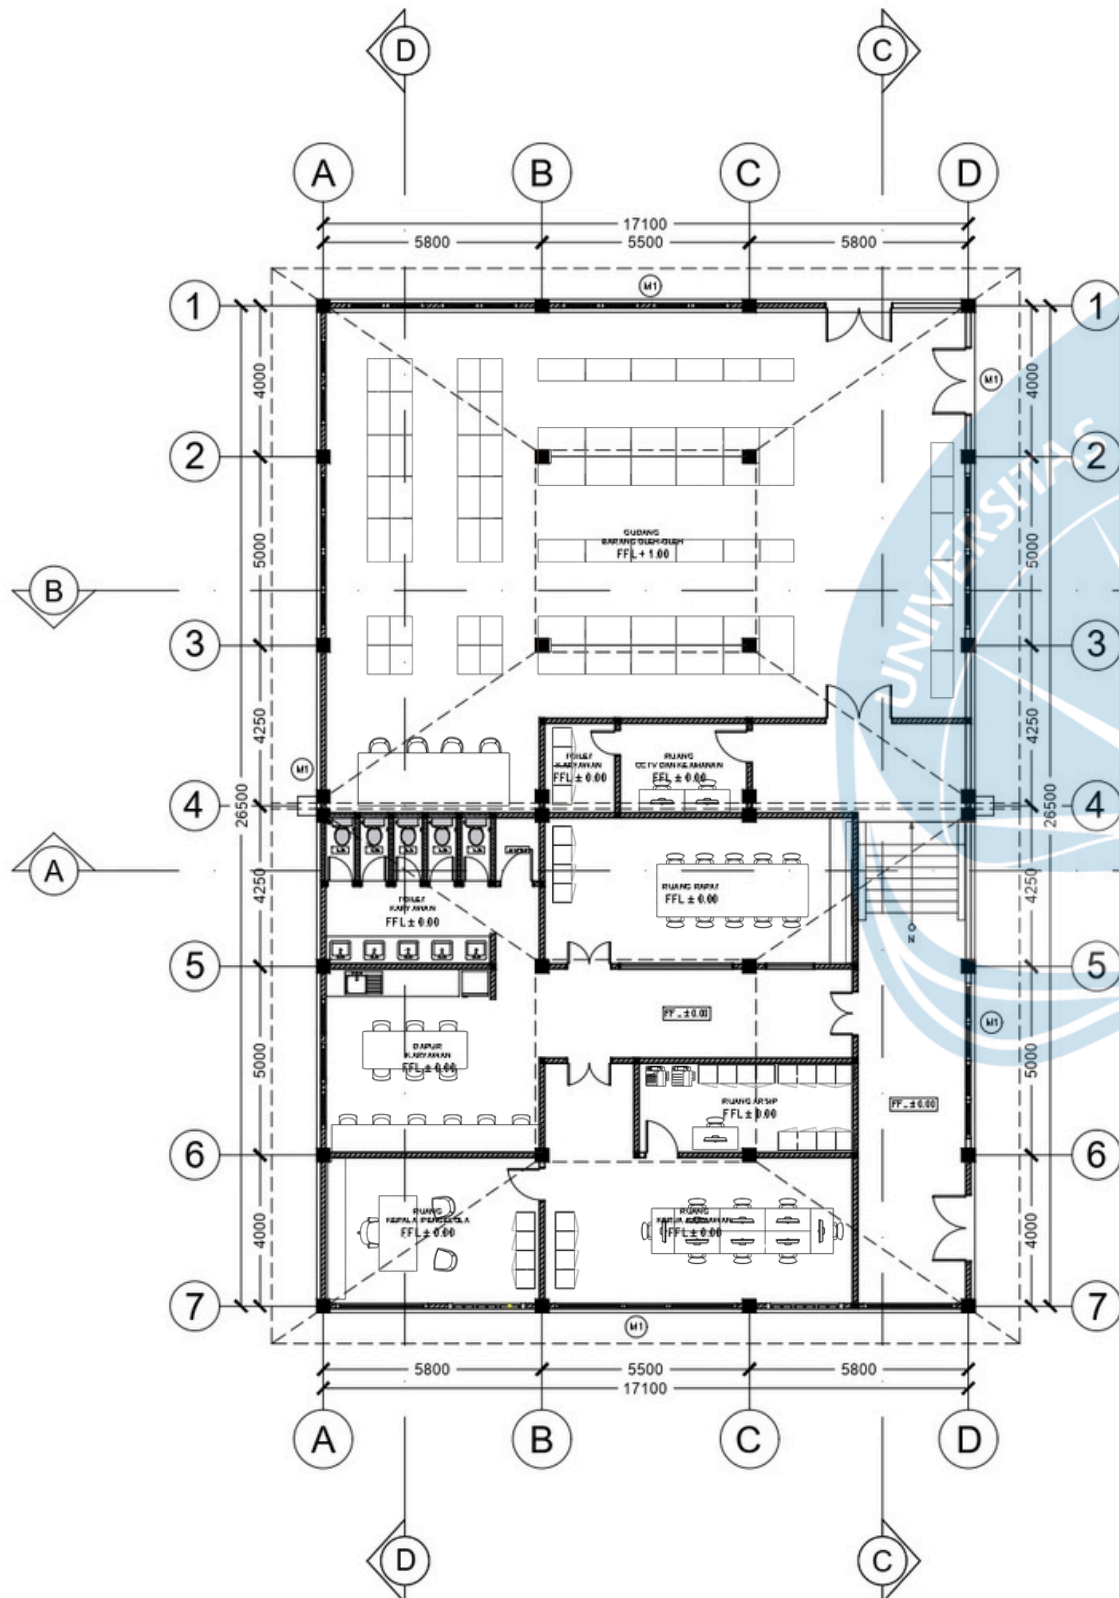

KETERANGAN MATERIAL

M1		BETON
M2		PARKET KAYU
M3		KERAMIK 25X25


KETERANGAN ALUR

BANGUNAN DIKHUSUSKAN UNTUK PENGELOLA
PUSAT OLEH-OLEH, DENGAN ALUR MASUK DAN KELUAR DARI SAMPING
KANAN BANGUNAN YANG TERHUBUNG DENGAN MASSA UTAMA
UNTUK MEMUDAHKAN PEMINDAHAN BARANG DAN SERVIS KE BANGUNAN UTAMA

KETERANGAN FUNGSI

AREA PENGELOLA YANG MENJADI TEMPAT MANEJEMEN OPERASIONAL
YANG MENCAKUP RUANG KERJA KEPALA PENGELOLA, AREA KERJA KARYAWAN,
DAN TEMPAT PENYIMPANAN OLEH-OLEH, SERTA FASILITAS PENDUKUNG KARYAWAN
SEPerti DAPUR UMUM, RUANG RAPAT DAN TOILET UMUM.

KEYPLAN

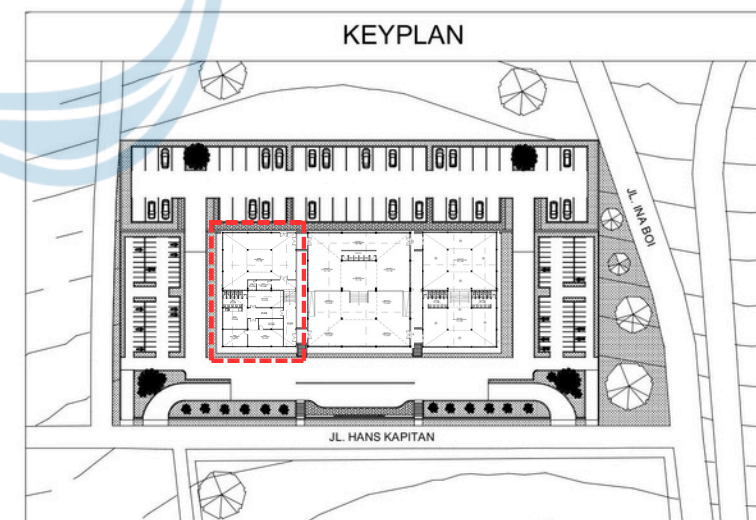

DENAH PENGELOLA PUSAT OLEH-OLEH

SKALA 1 : 200



Universitas Atma Jaya Yogyakarta

Program Studi Arsitektur
Architecture Department

Fakultas Teknik
Faculty of Engineering

Proyek Tugas Akhir
Final Project

PERIODE : GANJIL I

PERIOD : ODD I

TAHUN AKADEMIK 2020/2021
ACADEMIC YEAR 2020/2021

Judul Proyek
Project Title

DESAIN PUSAT OLEH-OLEH TRADISIONAL
KHAS NTT DENGAN PENDEKATAN
ARSITEKTUR NEO-VERNAKULAR DI KEL.
KELAPA LIMA, KUPANG

Lokasi Proyek
Project Location

KEL. KELAPA LIMA, KUPANG

Identitas Mahasiswa
Student Identity

JOSUA PUTRA PARULIAN
210118429

Judul Gambar
Drawing Title

Skala
Scale

DENAH

1 : 200


Keterangan
Note

Tanggal gambar
Drawing date

Kode
Code

No. Lbr
Pg. No.

Dari
Of

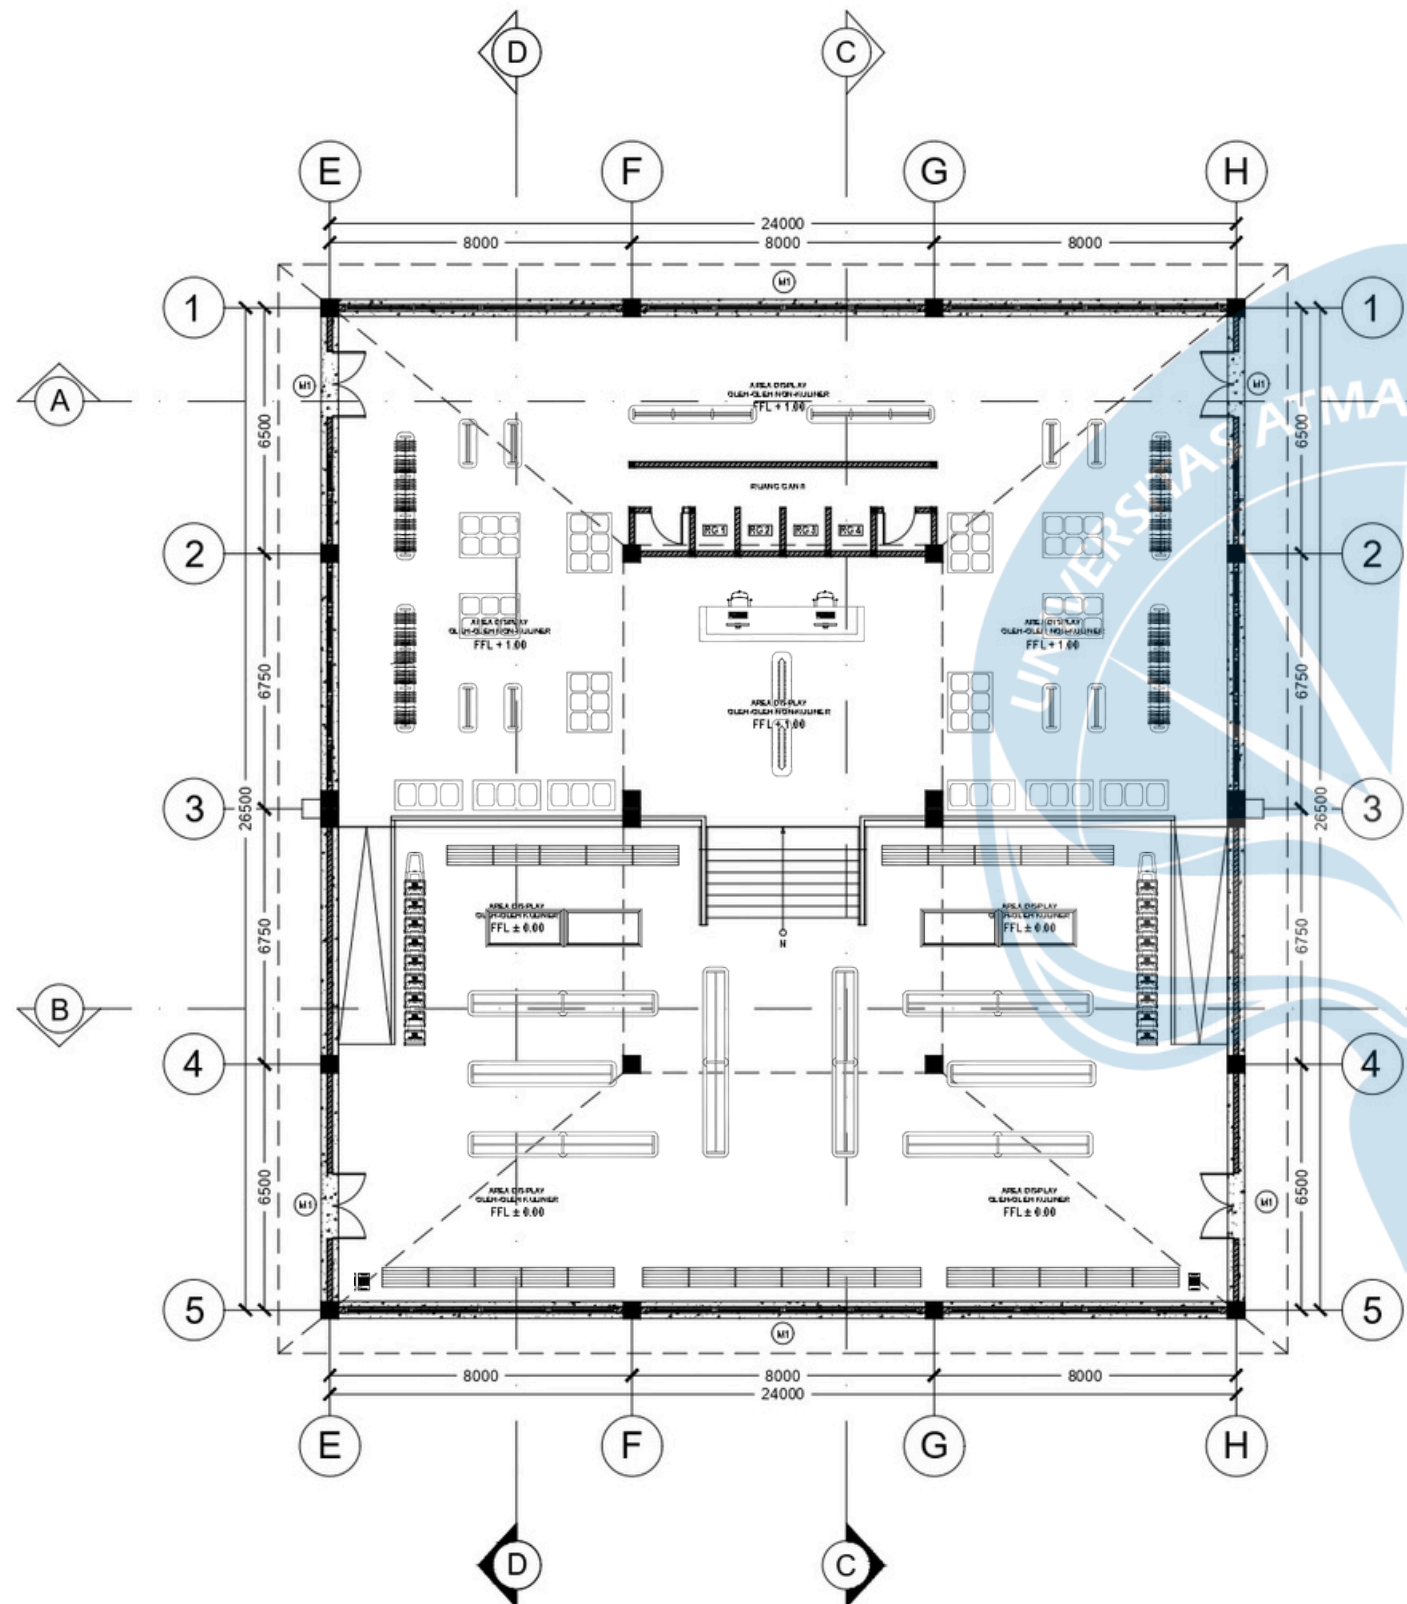

KETERANGAN MATERIAL

M1		BETON
M2		PARKET KAYU


KETERANGAN ALUR

BANGUNAN UTAMA YANG MENJADI DESTINASI PERTAMA BAGI PENGUNJUNG DENGAN ALUR MASUK YANG BERADA DI SAMPING KANAN DAN KIRI BANGUNAN YANG MEMUDAHKAN PENGUNJUNG UNTUK KELUAR DAN MASUK

KETERANGAN FUNGSI

BAGIAN BANGUNAN UTAMA DARI PUSAT OLEH-OLEH TRADISIONAL KHAS NTT YANG MENYEDIAKAN TEMPAT UNTUK PENJUALAN OLEH-OLEH TRADISIONAL NTT YANG MUDAH DITEMUKAN DI KOTA KUPANG BERUPA KULINER MAUPUN NON-KULINER

KEYPLAN

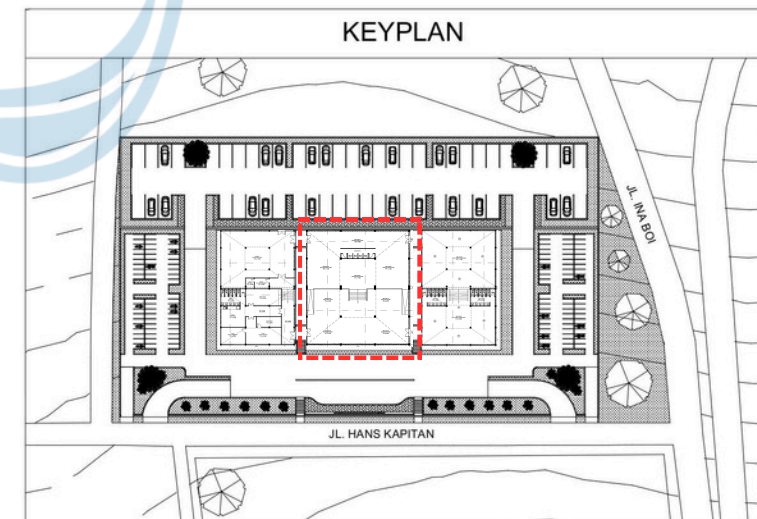

DENAH UTAMA PUSAT OLEH-OLEH

SKALA 1 : 200



Universitas Atma Jaya Yogyakarta

Program Studi Arsitektur
Architecture Department

Fakultas Teknik
Faculty of Engineering

Proyek Tugas Akhir
Final Project

PERIODE : GANJIL I
PERIOD : ODD I

TAHUN AKADEMIK 2020/2021
ACADEMIC YEAR 2020/2021

Judul Proyek
Project Title

DESAIN PUSAT OLEH-OLEH TRADISIONAL
KHAS NTT DENGAN PENDEKATAN
ARSITEKTUR NEO-VERNAKULAR DI KEL.
KELAPA LIMA, KUPANG

Lokasi Proyek
Project Location

KEL. KELAPA LIMA, KUPANG

Identitas Mahasiswa
Student Identity

JOSUA PUTRA PARULIAN
210118429

Judul Gambar
Drawing Title

Skala
Scale

DENAH

1 : 200


Keterangan
Note

Tanggal gambar
Drawing date

Kode
Code

No. Lbr
Pg. No.

Dari
Of

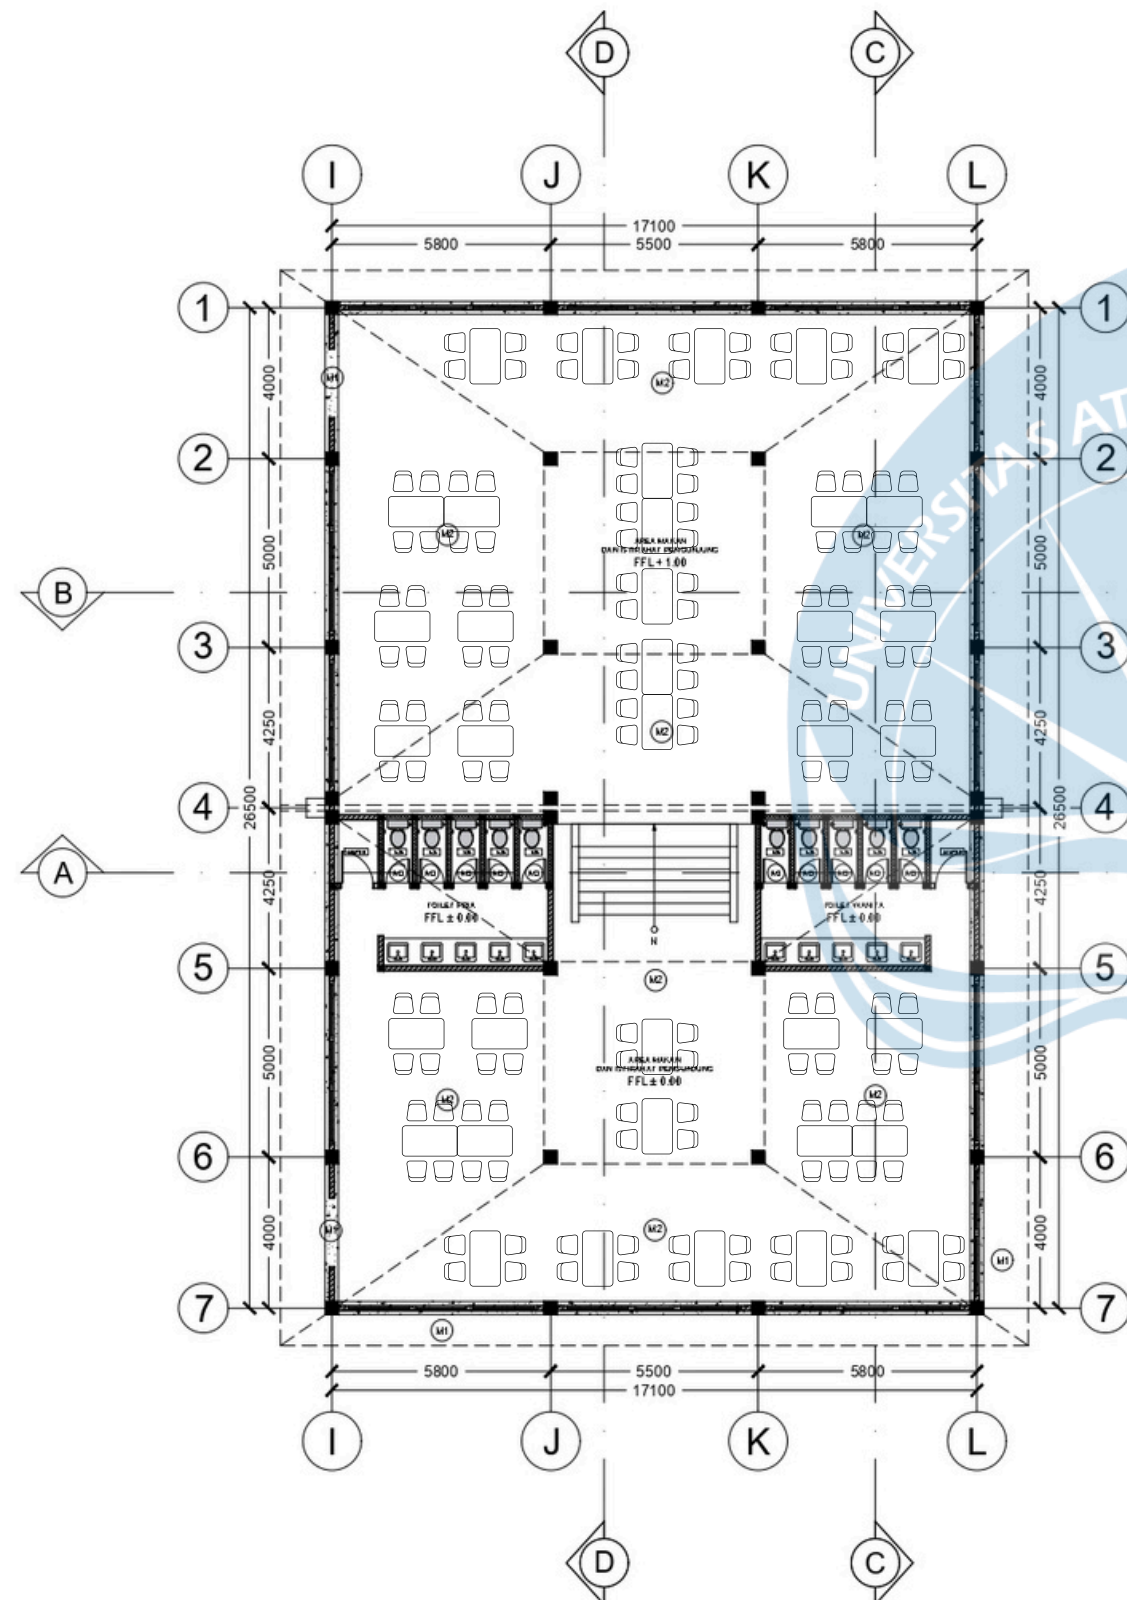

KETERANGAN MATERIAL

M1		BETON
M2		PARKET KAYU
M3		KERAMIK 25X25


KETERANGAN ALUR

BANGUNAN INI MENJADI DESTINASI SELANJUTNYA BAGI PENGUNJUNG
BAGIAN INI MERUPAKAN AREA SOSIALISASI YANG DAPAT DIGUNAKAN PENGUNJUNG
SEBAGAIN AREA MAKAN, ISTIRAHAT. ALUR MASUK BERADA DI SISI KANAN BANGUNAN YANG
TERHUBUNG DENGAN MASSA UTAMA UNTUK MEMUDAHKAN SIRKULASI ANTAR BANGUNAN

KETERANGAN FUNGSI

AREA PENUNJANG SEBAGAI TEMPAT ISTIRAHAT, MAKAN, DAN BERSOSIALISASI
UNTUK PARA PENGUNJUNG, TEMPAT INI JUGA BISA MENJADI
AREA WORKSHOP SAAT DIBUTUHKAN

KEYPLAN

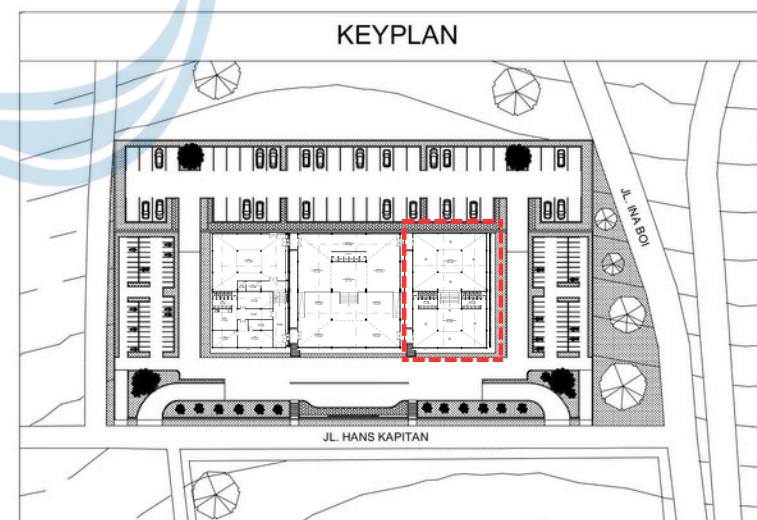

DENAH PENUNJANG PUSAT OLEH-OLEH

SKALA 1 : 200



Universitas Atma Jaya Yogyakarta

Program Studi Arsitektur
Architecture Department

Fakultas Teknik
Faculty of Engineering

Proyek Tugas Akhir
Final Project

PERIODE : GANJIL I
PERIOD : ODD I
TAHUN AKADEMIK 2020/2021
ACADEMIC YEAR 2020/2021

Judul Proyek
Project Title

DESAIN PUSAT OLEH-OLEH TRADISIONAL
KHAS NTT DENGAN PENDEKATAN
ARSITEKTUR NEO-VERNAKULAR DI KEL.
KELAPA LIMA, KUPANG

Lokasi Proyek
Project Location

KEL. KELAPA LIMA, KUPANG

Identitas Mahasiswa
Student Identity

JOSUA PUTRA PARULIAN
210118429

Judul Gambar
Drawing Title

Skala
Scale

POTONGAN
KESELURUHAN

1 : 500


Keterangan
Note

Tanggal gambar
Drawing date

Kode
Code

No. Lbr
Pg. No.

Dari
Of

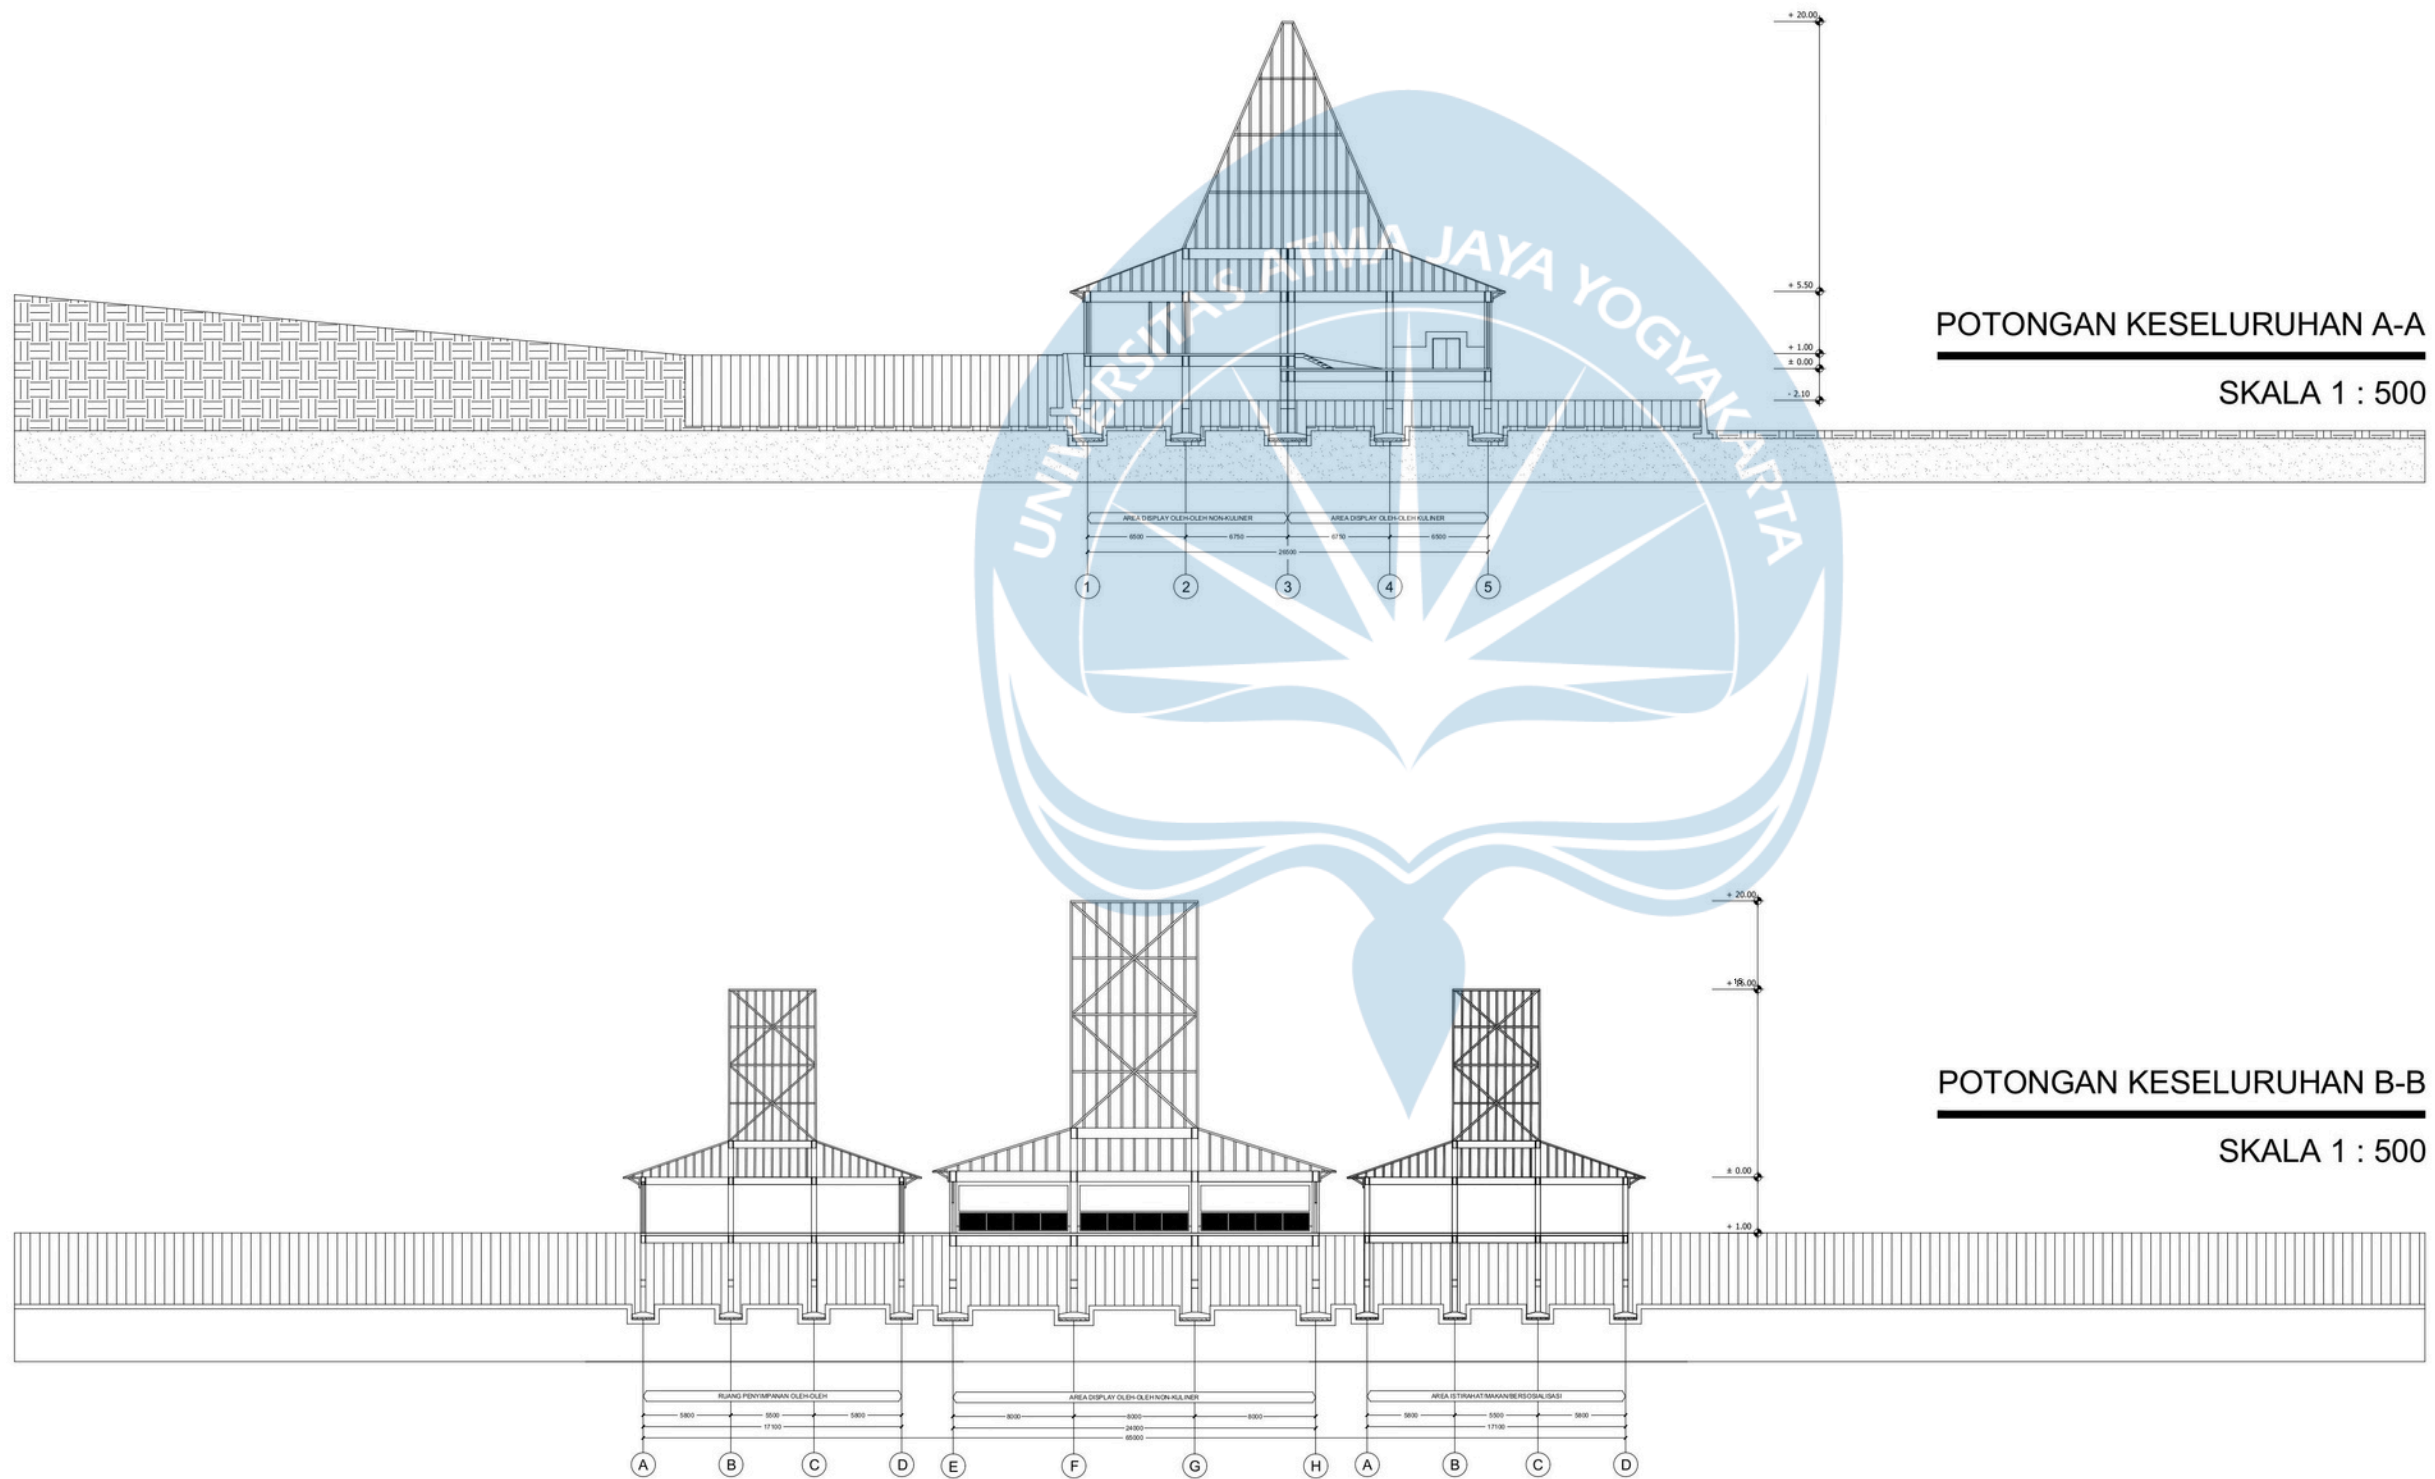



Universitas Atma Jaya Yogyakarta
 Program Studi Arsitektur
 Architecture Department
 Fakultas Teknik
 Faculty of Engineering

Proyek Tugas Akhir
Final Project

PERIODE : GANJIL I
 PERIOD : ODD I
 TAHUN AKADEMIK 2020/2021
 ACADEMIC YEAR 2020/2021

Judul Proyek
Project Title

DESAIN PUSAT OLEH-OLEH TRADISIONAL
 KHAS NTT DENGAN PENDEKATAN
 ARSITEKTUR NEO-VERNAKULAR DI KEL.
 KELAPA LIMA, KUPANG

Lokasi Proyek
Project Location

KEL. KELAPA LIMA, KUPANG

Identitas Mahasiswa
Student Identity

JOSUA PUTRA PARULIAN
 210118429

Judul Gambar
Drawing Title

Skala
Scale

POTONGAN
 PER BANGUNAN

1 : 200


Keterangan
Note

Tanggal gambar
Drawing date

Kode
 Code

No. Lbr
 Pg. No.


Dari
 Of

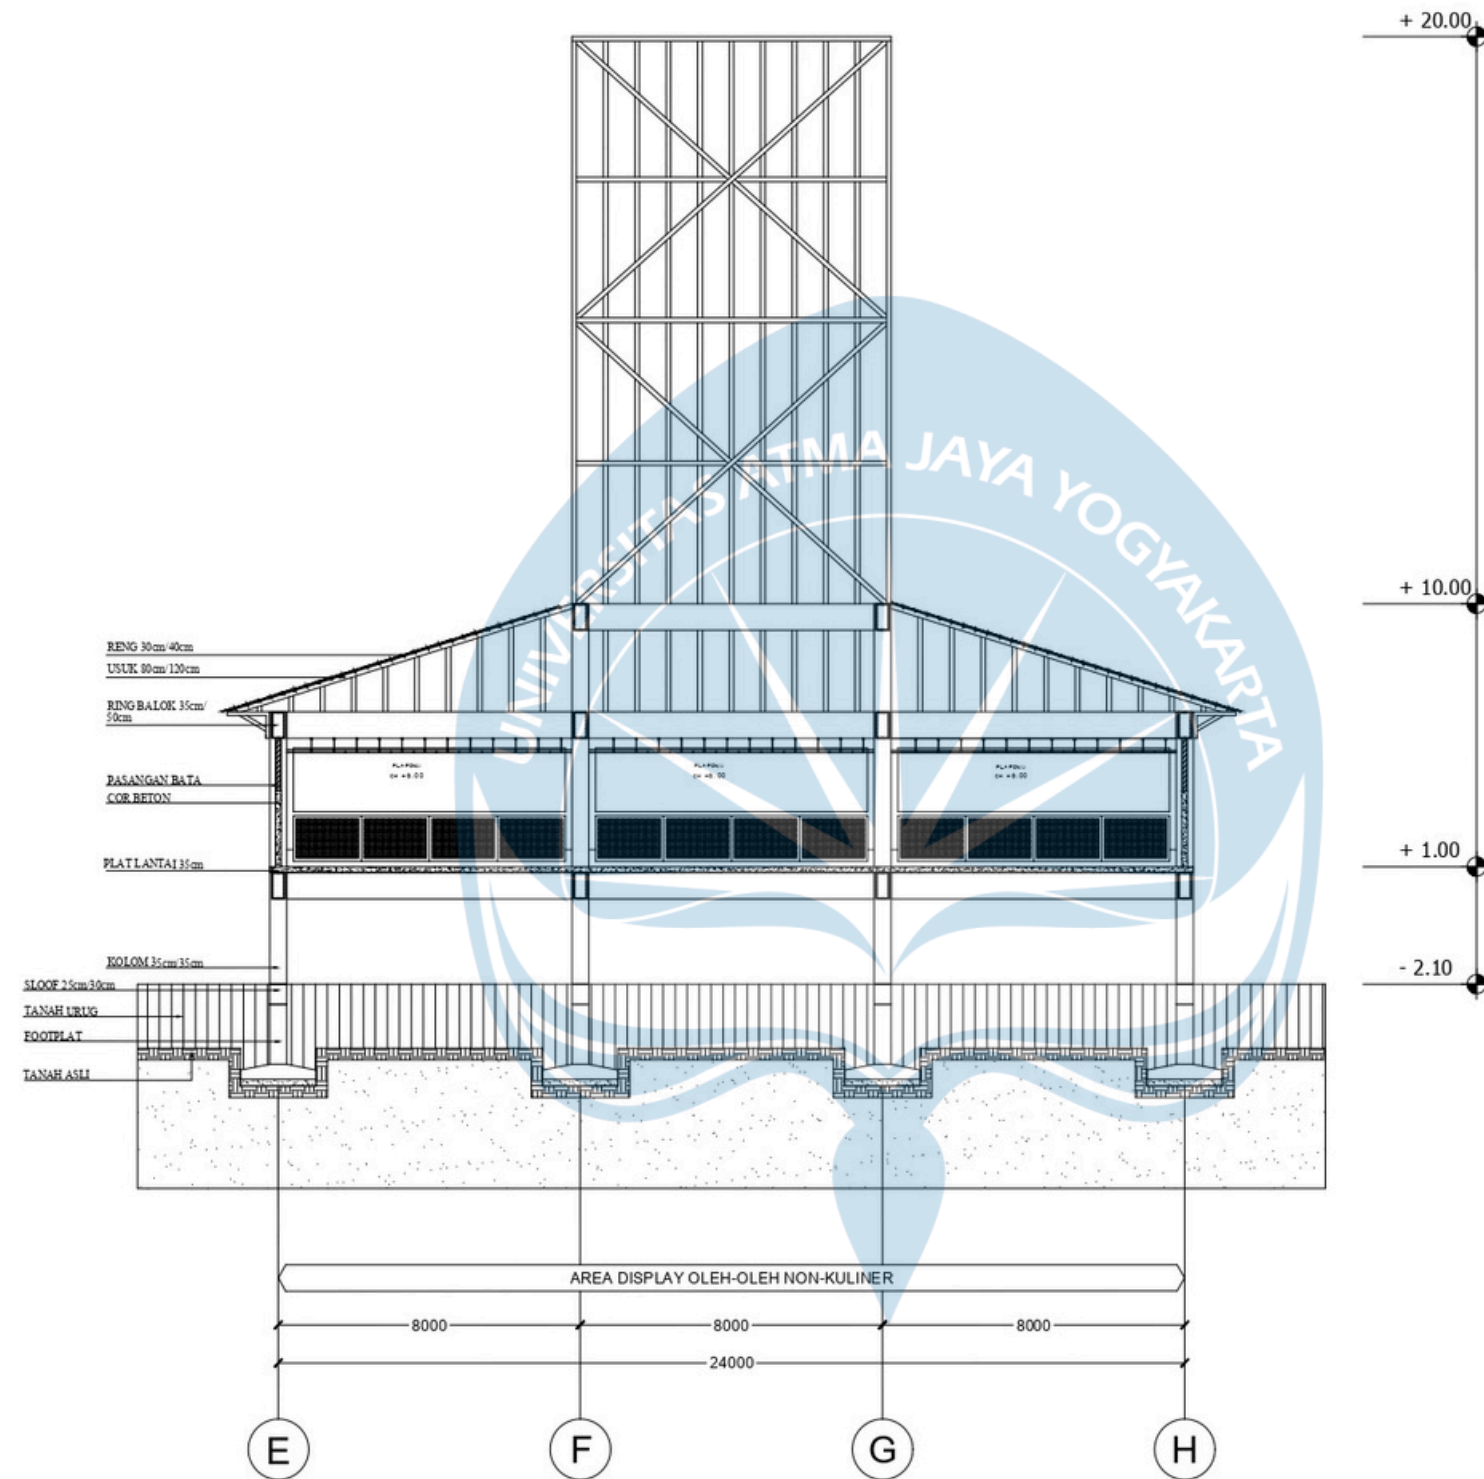

POTONGAN A-A
BANGUNAN UTAMA PUSAT OLEH-OLEH

SKALA 1 : 200

KEYPLAN

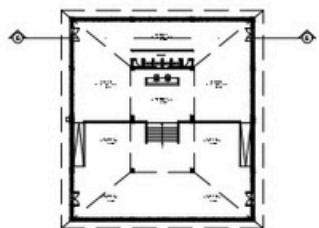



Universitas Atma Jaya Yogyakarta
 Program Studi Arsitektur
 Architecture Department
 Fakultas Teknik
 Faculty of Engineering

Proyek Tugas Akhir
Final Project

PERIODE : GANJIL I
 PERIOD : ODD I
 TAHUN AKADEMIK 2020/2021
 ACADEMIC YEAR 2020/2021

Judul Proyek
Project Title

DESAIN PUSAT OLEH-OLEH TRADISIONAL
 KHAS NTT DENGAN PENDEKATAN
 ARSITEKTUR NEO-VERNAKULAR DI KEL.
 KELAPA LIMA, KUPANG

Lokasi Proyek
Project Location

KEL. KELAPA LIMA, KUPANG

Identitas Mahasiswa
Student Identity

JOSUA PUTRA PARULIAN
 210118429

Judul Gambar
Drawing Title

Skala
Scale

POTONGAN
 PER BANGUNAN

1 : 200


Keterangan
Note

Tanggal gambar
Drawing date

Kode
 Code

No. Lbr
 Pg. No.


Dari
 Of

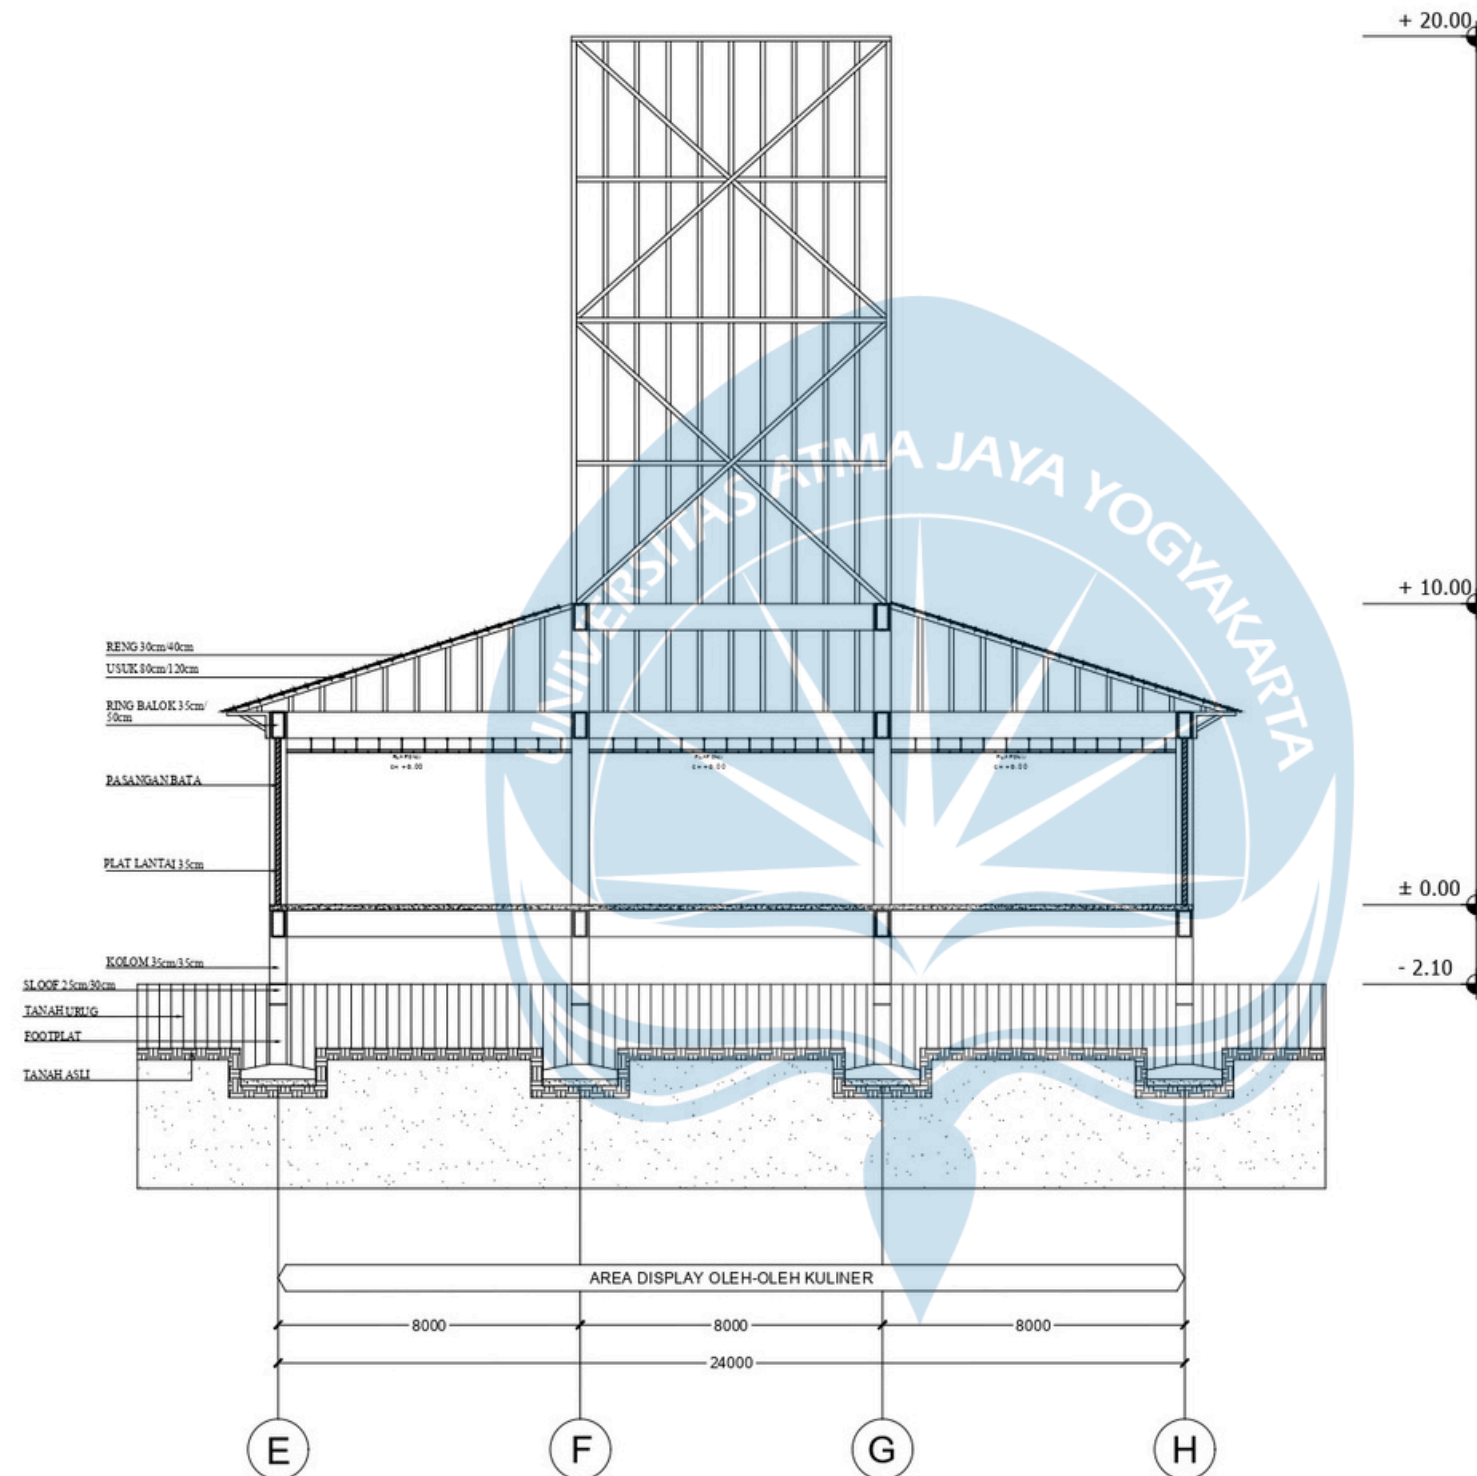

POTONGAN B-B
 BANGUNAN UTAMA PUSAT OLEH-OLEH

SKALA 1 : 200

KEYPLAN

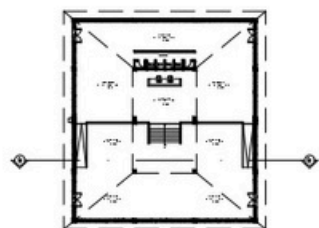



Universitas Atma Jaya Yogyakarta

Program Studi Arsitektur
Architecture Department

Fakultas Teknik
Faculty of Engineering

Proyek Tugas Akhir
Final Project

PERIODE : GANJIL I
PERIOD : ODD I

TAHUN AKADEMIK 2020/2021
ACADEMIC YEAR 2020/2021

Judul Proyek
Project Title

DESAIN PUSAT OLEH-OLEH TRADISIONAL
KHAS NTT DENGAN PENDEKATAN
ARSITEKTUR NEO-VERNAKULAR DI KEL.
KELAPA LIMA, KUPANG

Lokasi Proyek
Project Location

KEL. KELAPA LIMA, KUPANG

Identitas Mahasiswa
Student Identity

JOSUA PUTRA PARULIAN
210118429

Judul Gambar
Drawing Title

Skala
Scale

POTONGAN
PER BANGUNAN

1 : 200


Keterangan
Note

Tanggal gambar
Drawing date


Kode
Code

No. Lbr
Pg. No.

Dari
Of

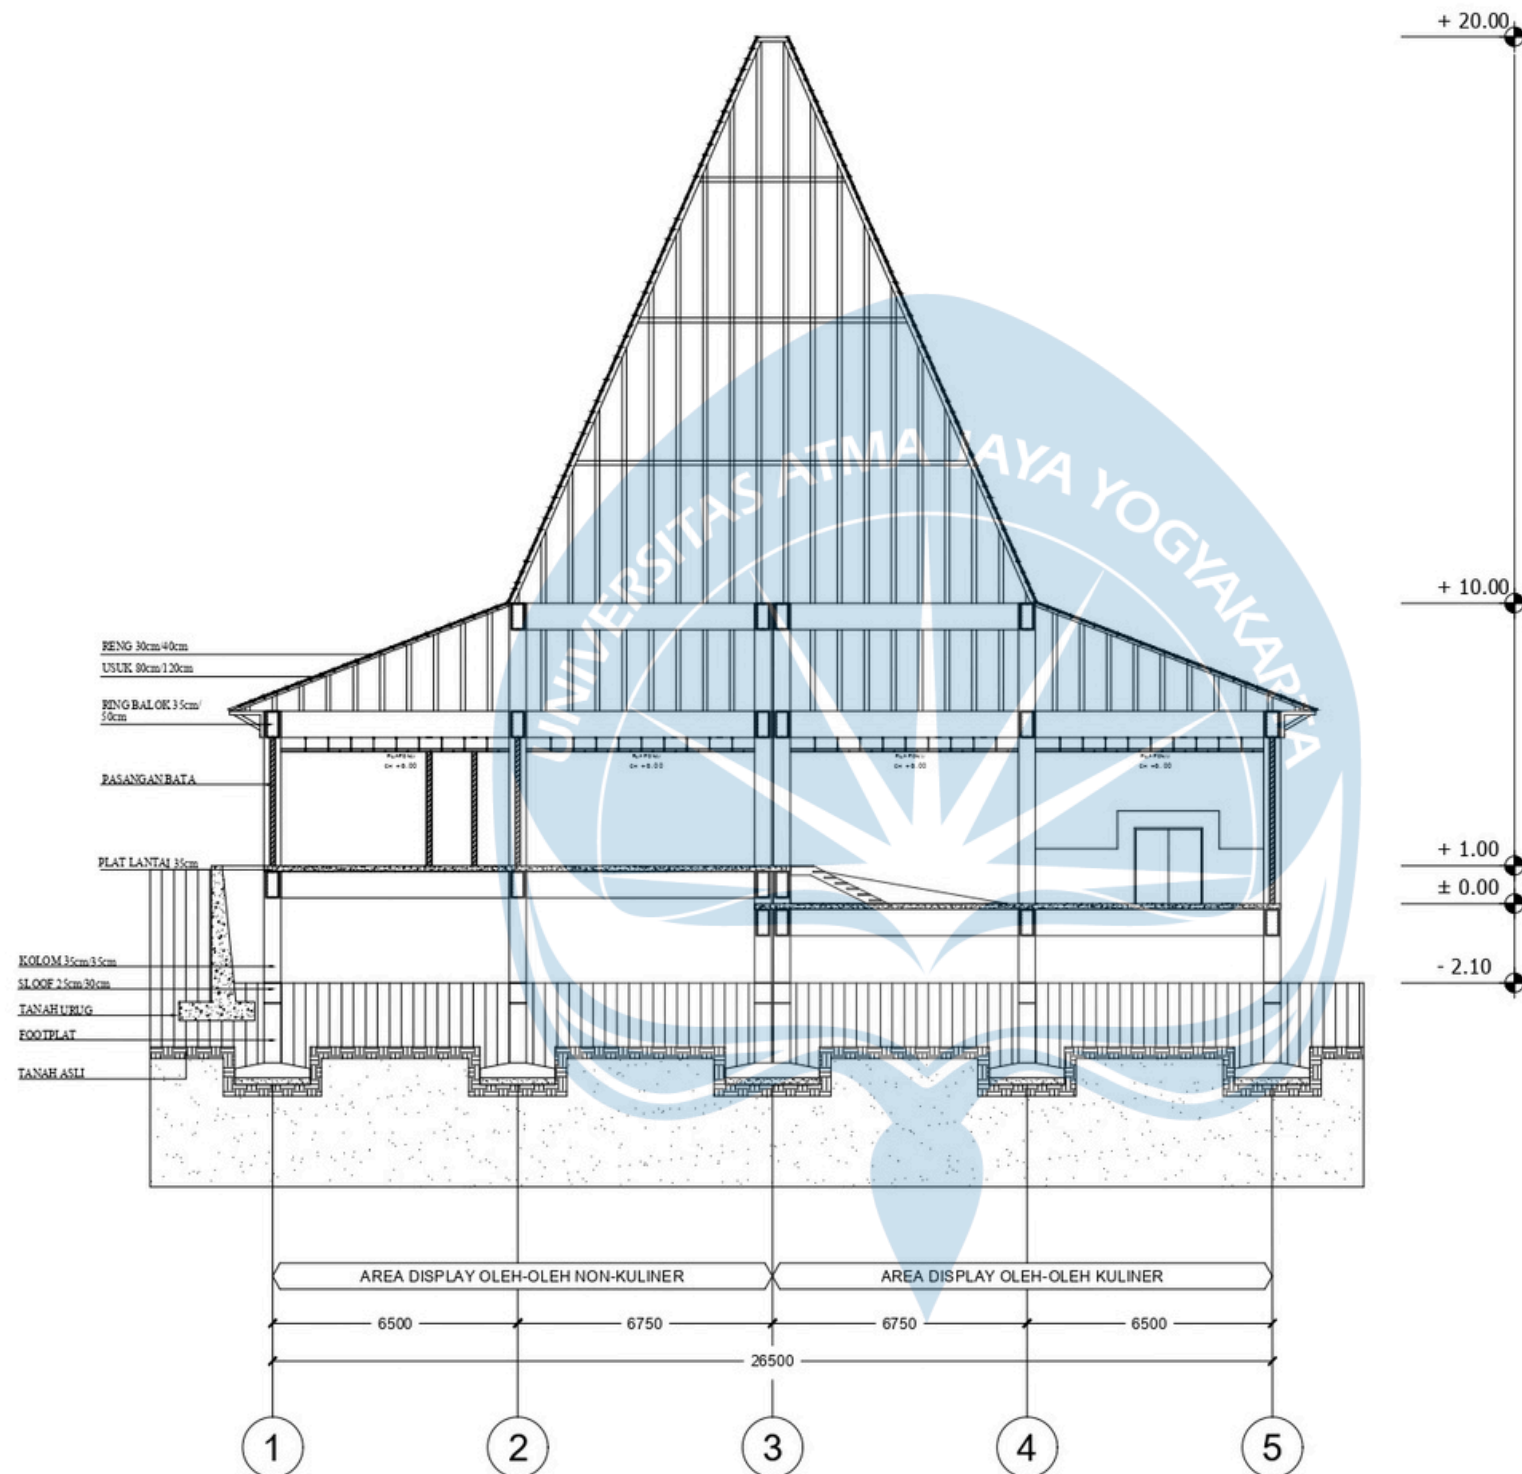

KEYPLAN

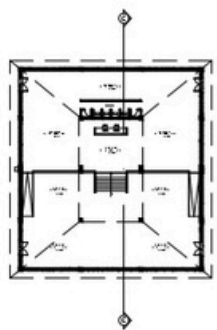

POTONGAN C-C
BANGUNAN UTAMA PUSAT OLEH-OLEH

SKALA 1 : 200



Universitas Atma Jaya Yogyakarta
 Program Studi Arsitektur
 Architecture Department
 Fakultas Teknik
 Faculty of Engineering

Proyek Tugas Akhir
Final Project

PERIODE : GANJIL I
 PERIOD : ODD I
 TAHUN AKADEMIK 2020/2021
 ACADEMIC YEAR 2020/2021

Judul Proyek
Project Title

DESAIN PUSAT OLEH-OLEH TRADISIONAL
 KHAS NTT DENGAN PENDEKATAN
 ARSITEKTUR NEO-VERNAKULAR DI KEL.
 KELAPA LIMA, KUPANG

Lokasi Proyek
Project Location

KEL. KELAPA LIMA, KUPANG

Identitas Mahasiswa
Student Identity

JOSUA PUTRA PARULIAN
 210118429

Judul Gambar
Drawing Title

Skala
Scale

POTONGAN
 PER BANGUNAN

1 : 200


Keterangan
Note

Tanggal gambar
Drawing date

Kode
 Code

No. Lbr
 Pg. No.


Dari
 Of

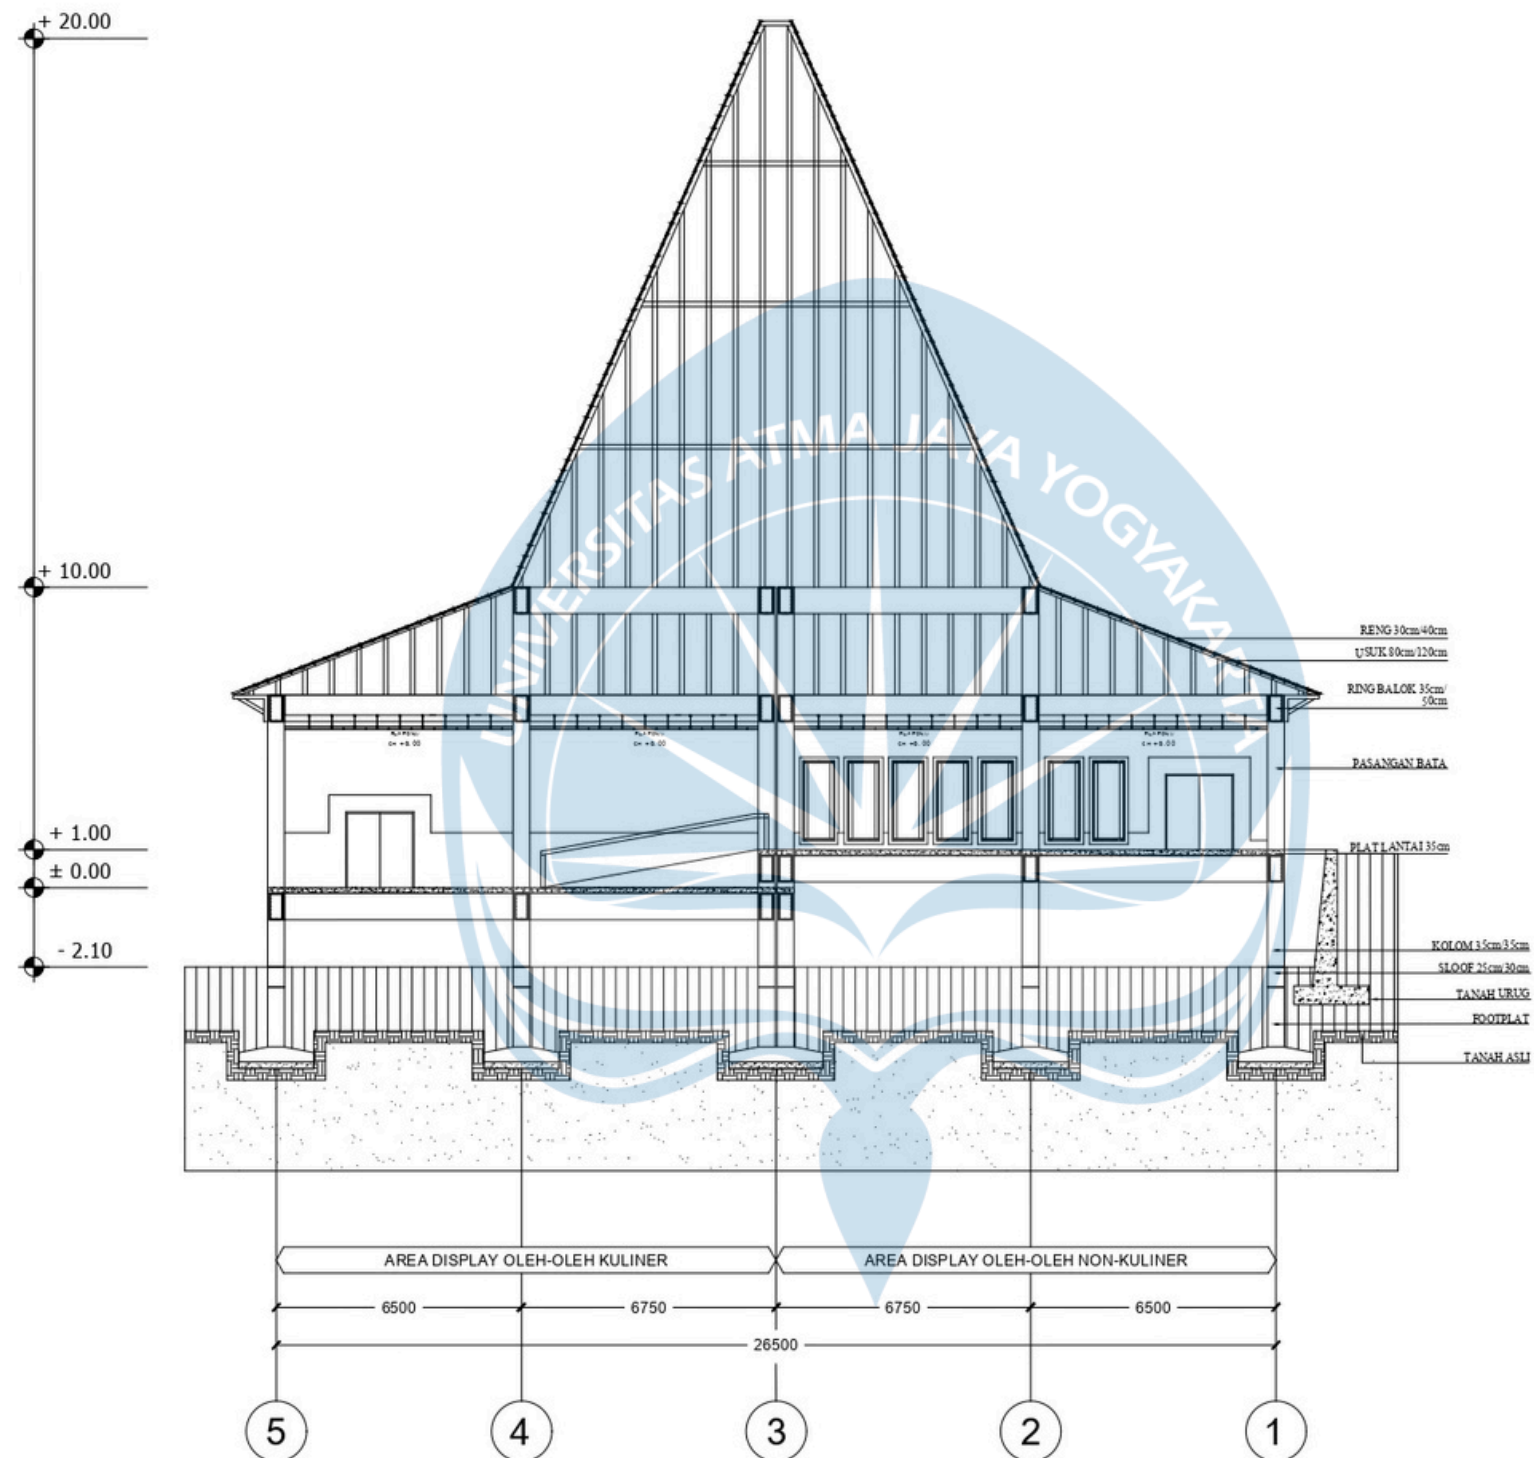

POTONGAN D-D
 BANGUNAN UTAMA PUSAT OLEH-OLEH

SKALA 1 : 200

KEYPLAN

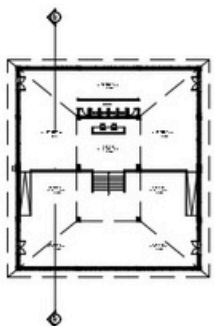



Universitas Atma Jaya Yogyakarta
 Program Studi Arsitektur
 Architecture Department
 Fakultas Teknik
 Faculty of Engineering

Proyek Tugas Akhir
Final Project

PERIODE : GANJIL I
 PERIOD : ODD I
 TAHUN AKADEMIK 2020/2021
 ACADEMIC YEAR 2020/2021

Judul Proyek
Project Title

DESAIN PUSAT OLEH-OLEH TRADISIONAL
 KHAS NTT DENGAN PENDEKATAN
 ARSITEKTUR NEO-VERNAKULAR DI KEL.
 KELAPA LIMA, KUPANG

Lokasi Proyek
Project Location

KEL. KELAPA LIMA, KUPANG

Identitas Mahasiswa
Student Identity


JOSUA PUTRA PARULIAN
 210118429

Judul Gambar Drawing Title	Skala Scale
POTONGAN PER BANGUNAN	1 : 200

Keterangan
Note

Tanggal gambar
Drawing date


Kode Code	No. Lbr Pg. No.	Dari Of

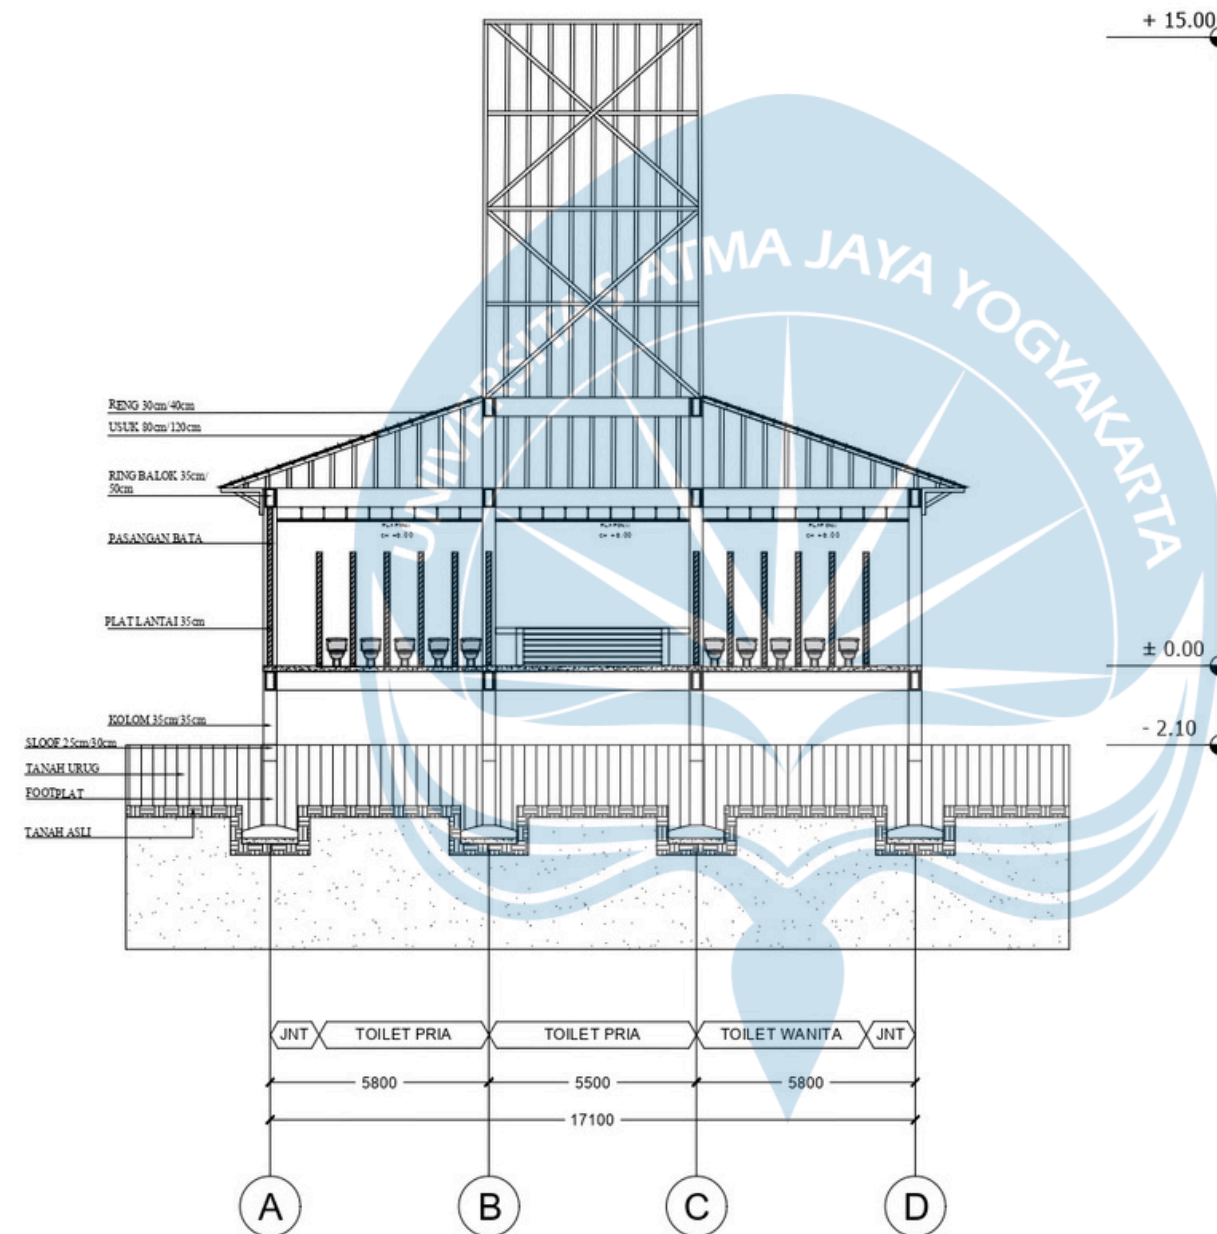

POTONGAN A-A
 BANGUNAN PENUNJANG PUSAT OLEH-OLEH

SKALA 1 : 200

KEYPLAN

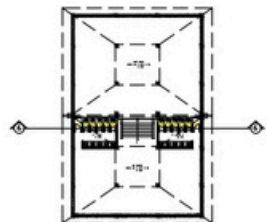



Universitas Atma Jaya Yogyakarta

Program Studi Arsitektur
Architecture Department

Fakultas Teknik
Faculty of Engineering

Proyek Tugas Akhir
Final Project

PERIODE : GANJIL I
PERIOD : ODD I

TAHUN AKADEMIK 2020/2021
ACADEMIC YEAR 2020/2021

Judul Proyek
Project Title

DESAIN PUSAT OLEH-OLEH TRADISIONAL
KHAS NTT DENGAN PENDEKATAN
ARSITEKTUR NEO-VERNAKULAR DI KEL.
KELAPA LIMA, KUPANG

Lokasi Proyek
Project Location

KEL. KELAPA LIMA, KUPANG

Identitas Mahasiswa
Student Identity

JOSUA PUTRA PARULIAN
210118429

Judul Gambar
Drawing Title

Skala
Scale

POTONGAN
PER BANGUNAN

1 : 200


Keterangan
Note

Tanggal gambar
Drawing date

Kode
Code

No. Lbr
Pg. No.

Dari
Of

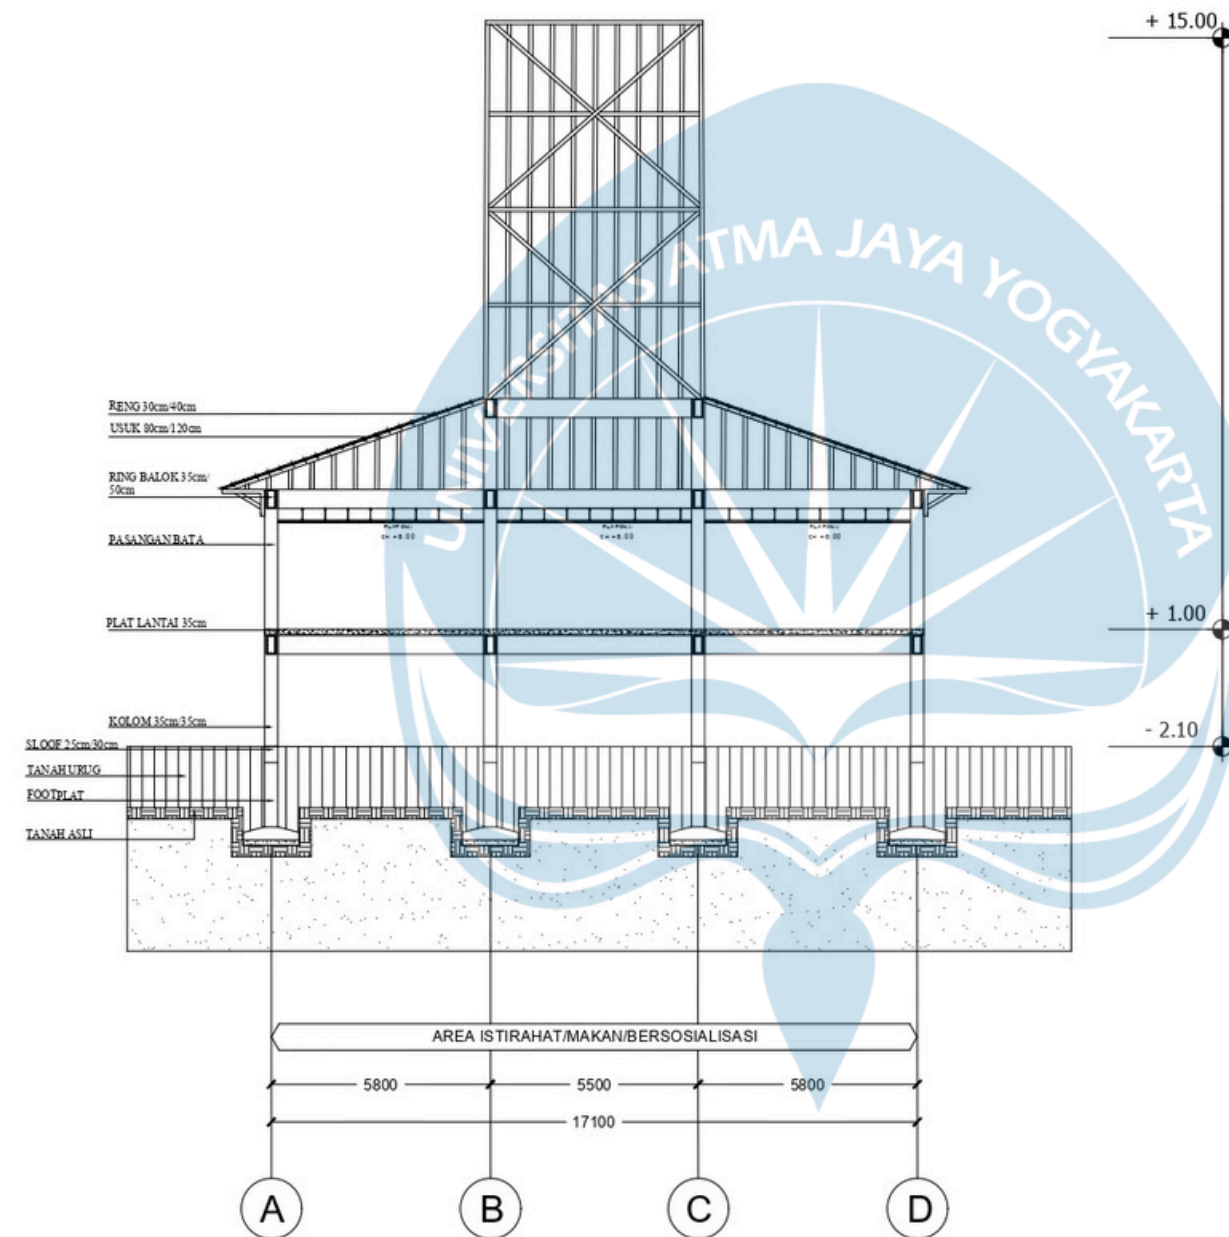

POTONGAN B-B
BANGUNAN PENUNJANG PUSAT OLEH-OLEH

SKALA 1 : 200



Universitas Atma Jaya Yogyakarta
 Program Studi Arsitektur
 Architecture Department
 Fakultas Teknik
 Faculty of Engineering

Proyek Tugas Akhir
Final Project

PERIODE : GANJIL I
 PERIOD : ODD I
 TAHUN AKADEMIK 2020/2021
 ACADEMIC YEAR 2020/2021

Judul Proyek
Project Title

DESAIN PUSAT OLEH-OLEH TRADISIONAL
 KHAS NTT DENGAN PENDEKATAN
 ARSITEKTUR NEO-VERNAKULAR DI KEL.
 KELAPA LIMA, KUPANG

Lokasi Proyek
Project Location

KEL. KELAPA LIMA, KUPANG

Identitas Mahasiswa
Student Identity

JOSUA PUTRA PARULIAN
 210118429

Judul Gambar
Drawing Title

Skala
Scale


POTONGAN
 PER BANGUNAN

1 : 200

Keterangan
Note

Tanggal gambar
Drawing date


Kode Code	No. Lbr Pg. No.	Dari Of

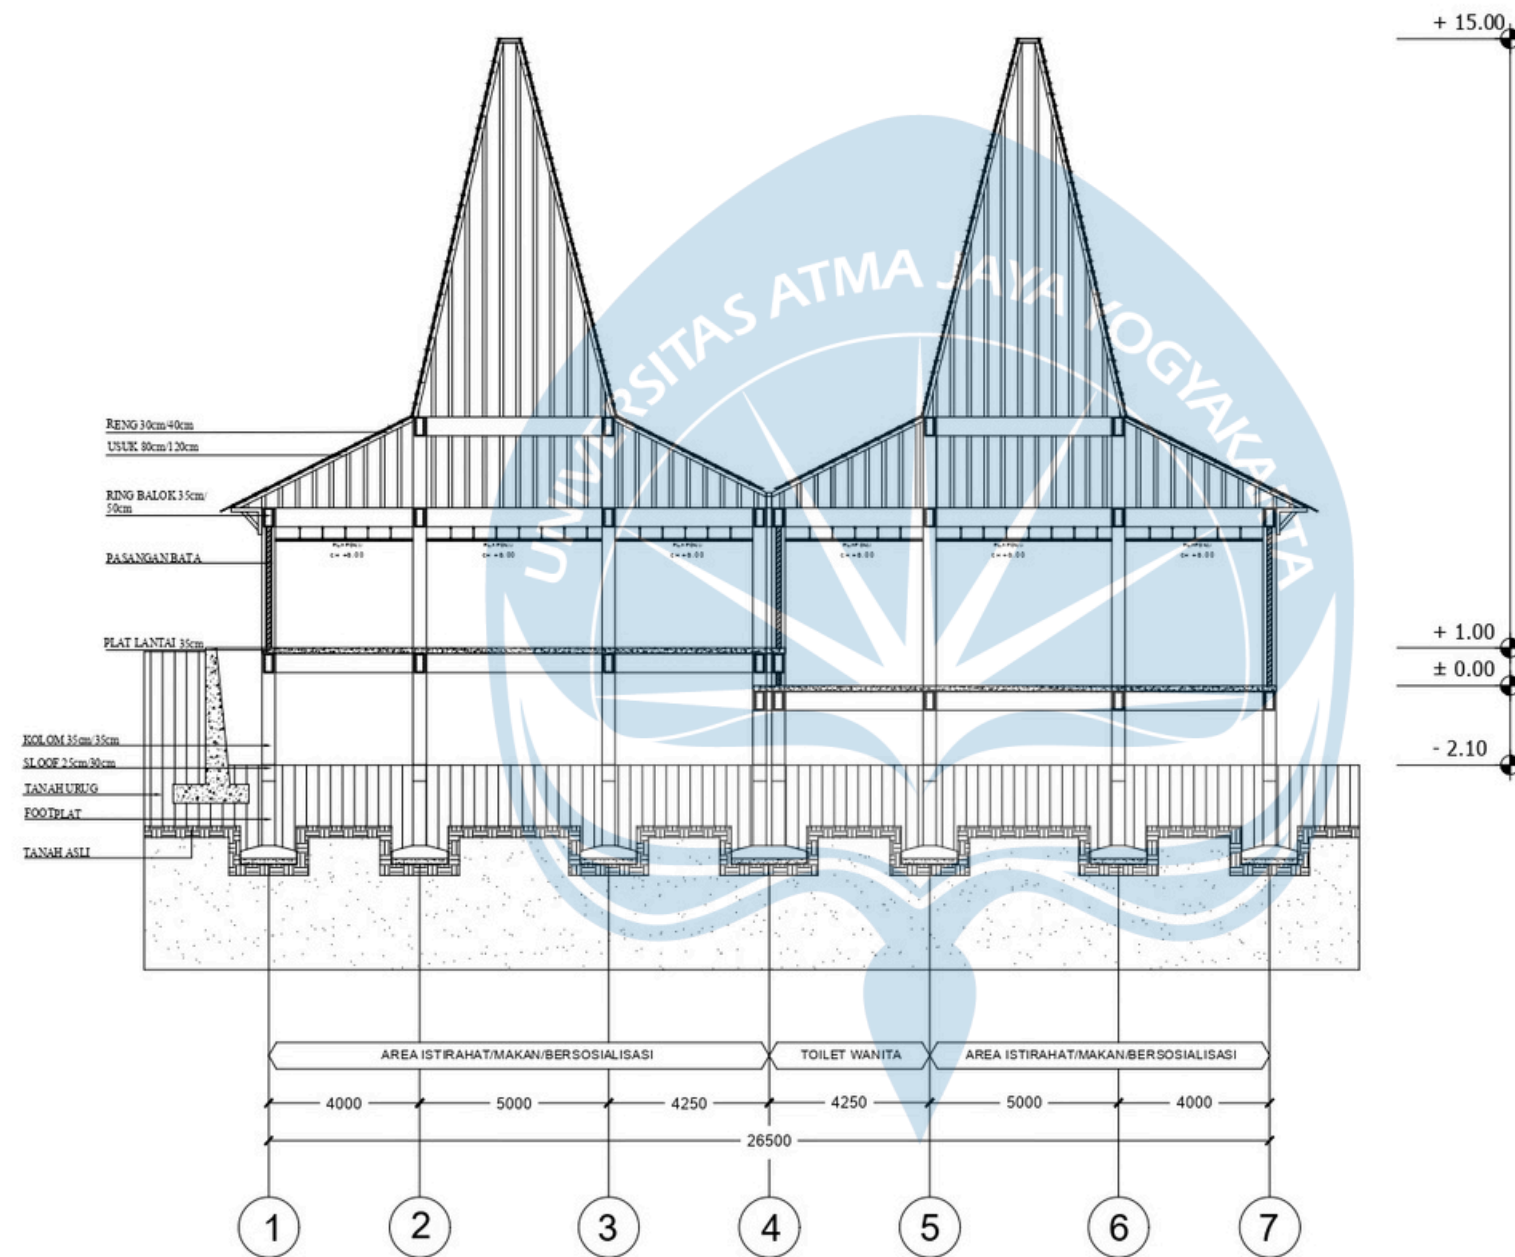

POTONGAN C-C
 BANGUNAN PENUNJANG PUSAT OLEH-OLEH

SKALA 1 : 200

KEYPLAN

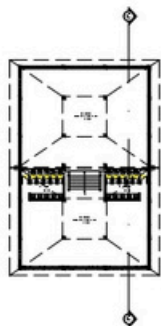



Universitas Atma Jaya Yogyakarta
 Program Studi Arsitektur
 Architecture Department
 Fakultas Teknik
 Faculty of Engineering

Proyek Tugas Akhir
Final Project

PERIODE : GANJIL I
 PERIOD : ODD I
 TAHUN AKADEMIK 2020/2021
 ACADEMIC YEAR 2020/2021

Judul Proyek
Project Title

DESAIN PUSAT OLEH-OLEH TRADISIONAL
 KHAS NTT DENGAN PENDEKATAN
 ARSITEKTUR NEO-VERNAKULAR DI KEL.
 KELAPA LIMA, KUPANG

Lokasi Proyek
Project Location

KEL. KELAPA LIMA, KUPANG

Identitas Mahasiswa
Student Identity

JOSUA PUTRA PARULIAN
 210118429

Judul Gambar
Drawing Title

Skala
Scale

POTONGAN
 PER BANGUNAN

1 : 200


Keterangan
Note

Tanggal gambar
Drawing date

Kode
 Code

No. Lbr
 Pg. No.


Dari
 Of

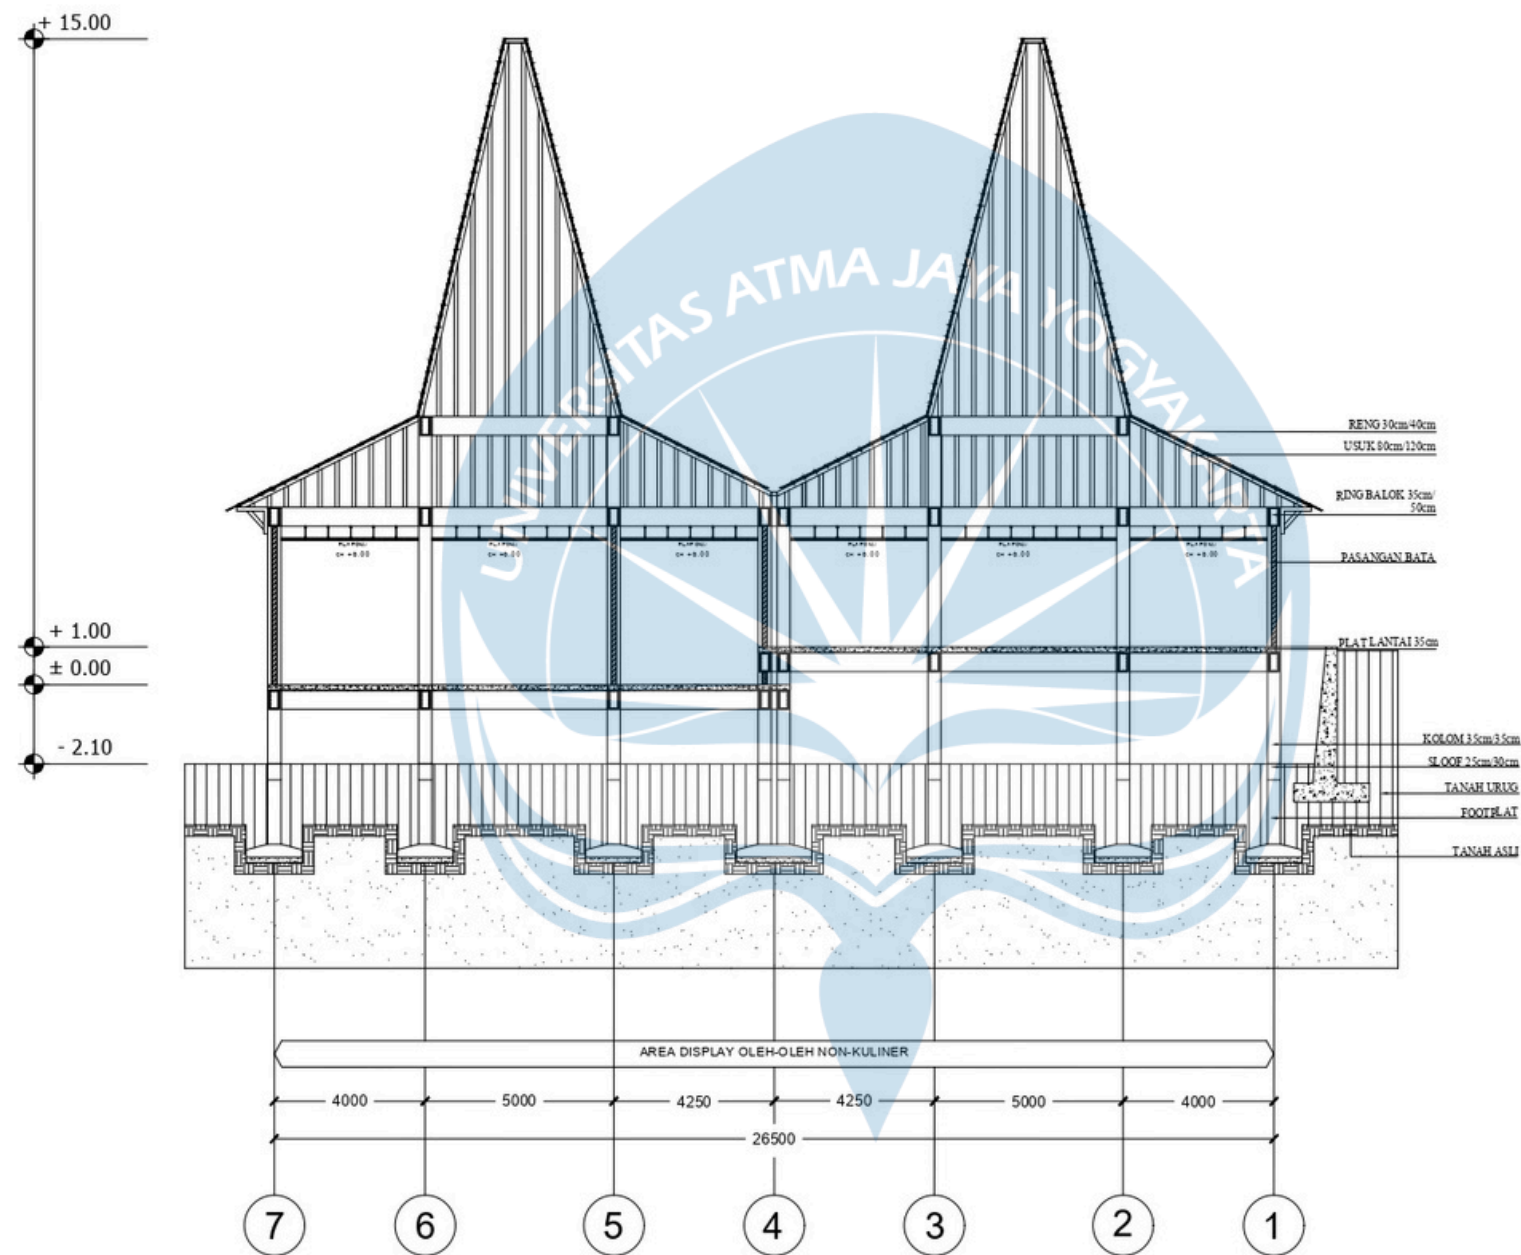

POTONGAN D-D
 BANGUNAN PENUNJANG PUSAT OLEH-OLEH

SKALA 1 : 200

KEYPLAN

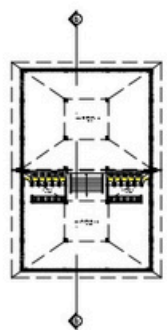



Universitas Atma Jaya Yogyakarta
 Program Studi Arsitektur
 Architecture Department
 Fakultas Teknik
 Faculty of Engineering

Proyek Tugas Akhir
Final Project

PERIODE : GANJIL I
 PERIOD : ODD I
 TAHUN AKADEMIK 2020/2021
 ACADEMIC YEAR 2020/2021

Judul Proyek
Project Title

DESAIN PUSAT OLEH-OLEH TRADISIONAL
 KHAS NTT DENGAN PENDEKATAN
 ARSITEKTUR NEO-VERNAKULAR DI KEL.
 KELAPA LIMA, KUPANG

Lokasi Proyek
Project Location

KEL. KELAPA LIMA, KUPANG

Identitas Mahasiswa
Student Identity

JOSUA PUTRA PARULIAN
 210118429

Judul Gambar
Drawing Title

Skala
Scale

POTONGAN
 PER BANGUNAN

1 : 200


Keterangan
Note

Tanggal gambar
Drawing date


Kode
 Code

No. Lbr
 Pg. No.

Dari
 Of

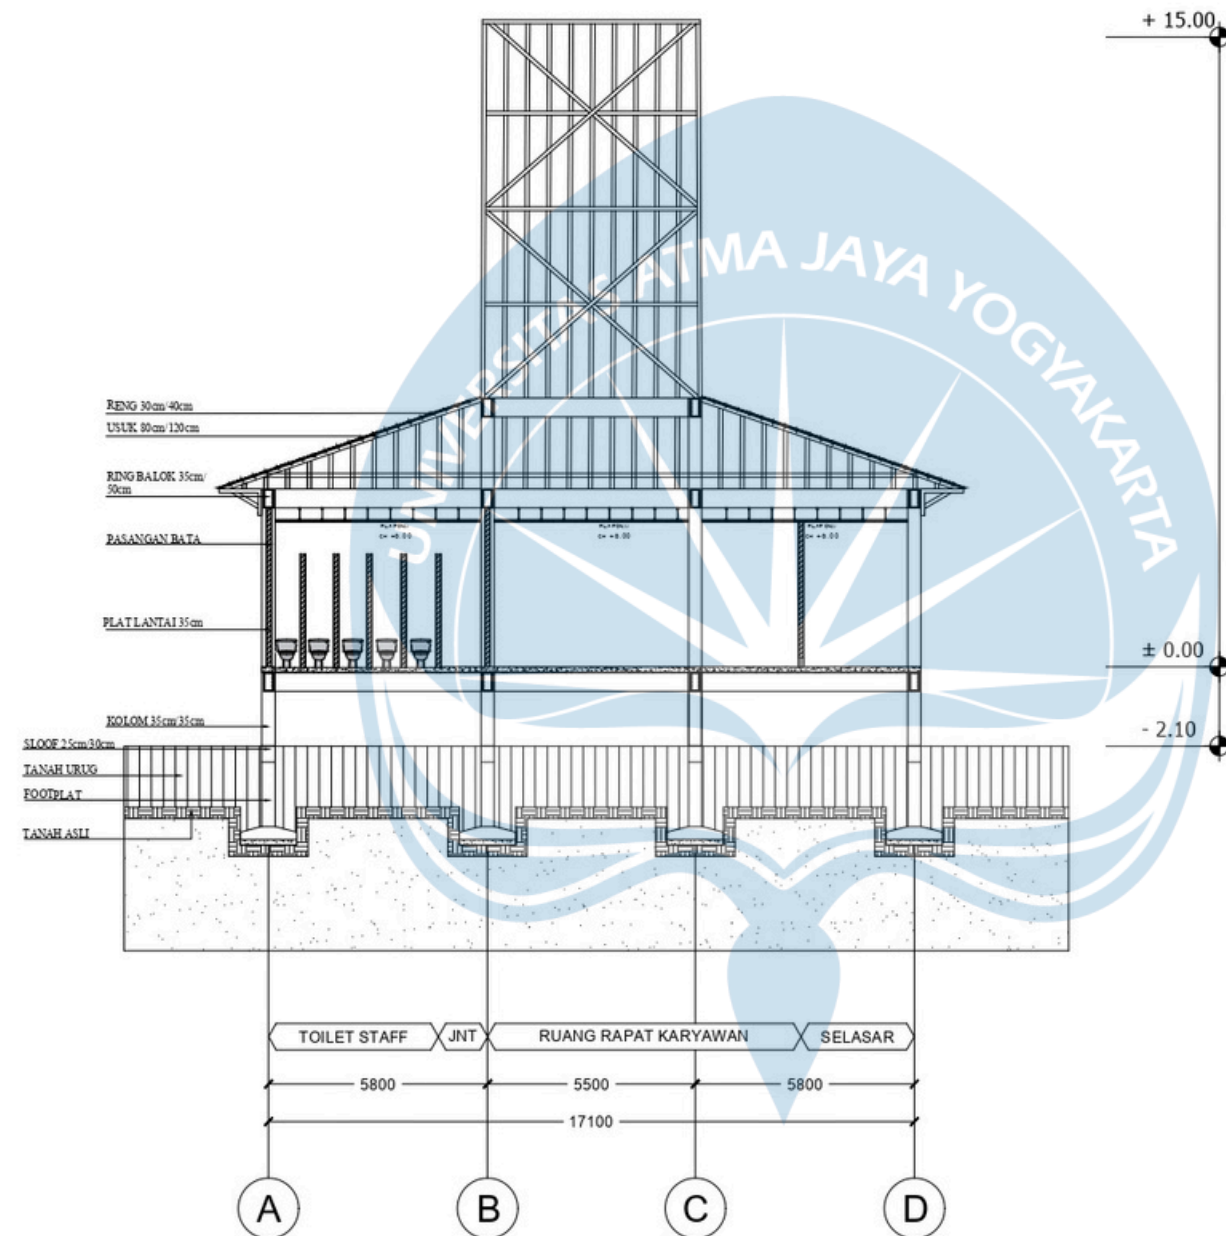

KEYPLAN

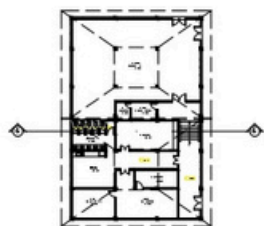

POTONGAN A-A
 BANGUNAN PENGELOLA PUSAT OLEH-OLEH

SKALA 1 : 200



Universitas Atma Jaya Yogyakarta
 Program Studi Arsitektur
 Architecture Department
 Fakultas Teknik
 Faculty of Engineering

Proyek Tugas Akhir
Final Project

PERIODE : GANJIL I
 PERIOD : ODD I
 TAHUN AKADEMIK 2020/2021
 ACADEMIC YEAR 2020/2021

Judul Proyek
Project Title

DESAIN PUSAT OLEH-OLEH TRADISIONAL
 KHAS NTT DENGAN PENDEKATAN
 ARSITEKTUR NEO-VERNAKULAR DI KEL.
 KELAPA LIMA, KUPANG

Lokasi Proyek
Project Location

KEL. KELAPA LIMA, KUPANG

Identitas Mahasiswa
Student Identity

JOSUA PUTRA PARULIAN
 210118429

Judul Gambar
Drawing Title

Skala
Scale


POTONGAN
 PER BANGUNAN

1 : 200

Keterangan
Note

Tanggal gambar
Drawing date


Kode Code	No. Lbr Pg. No.	Dari Of

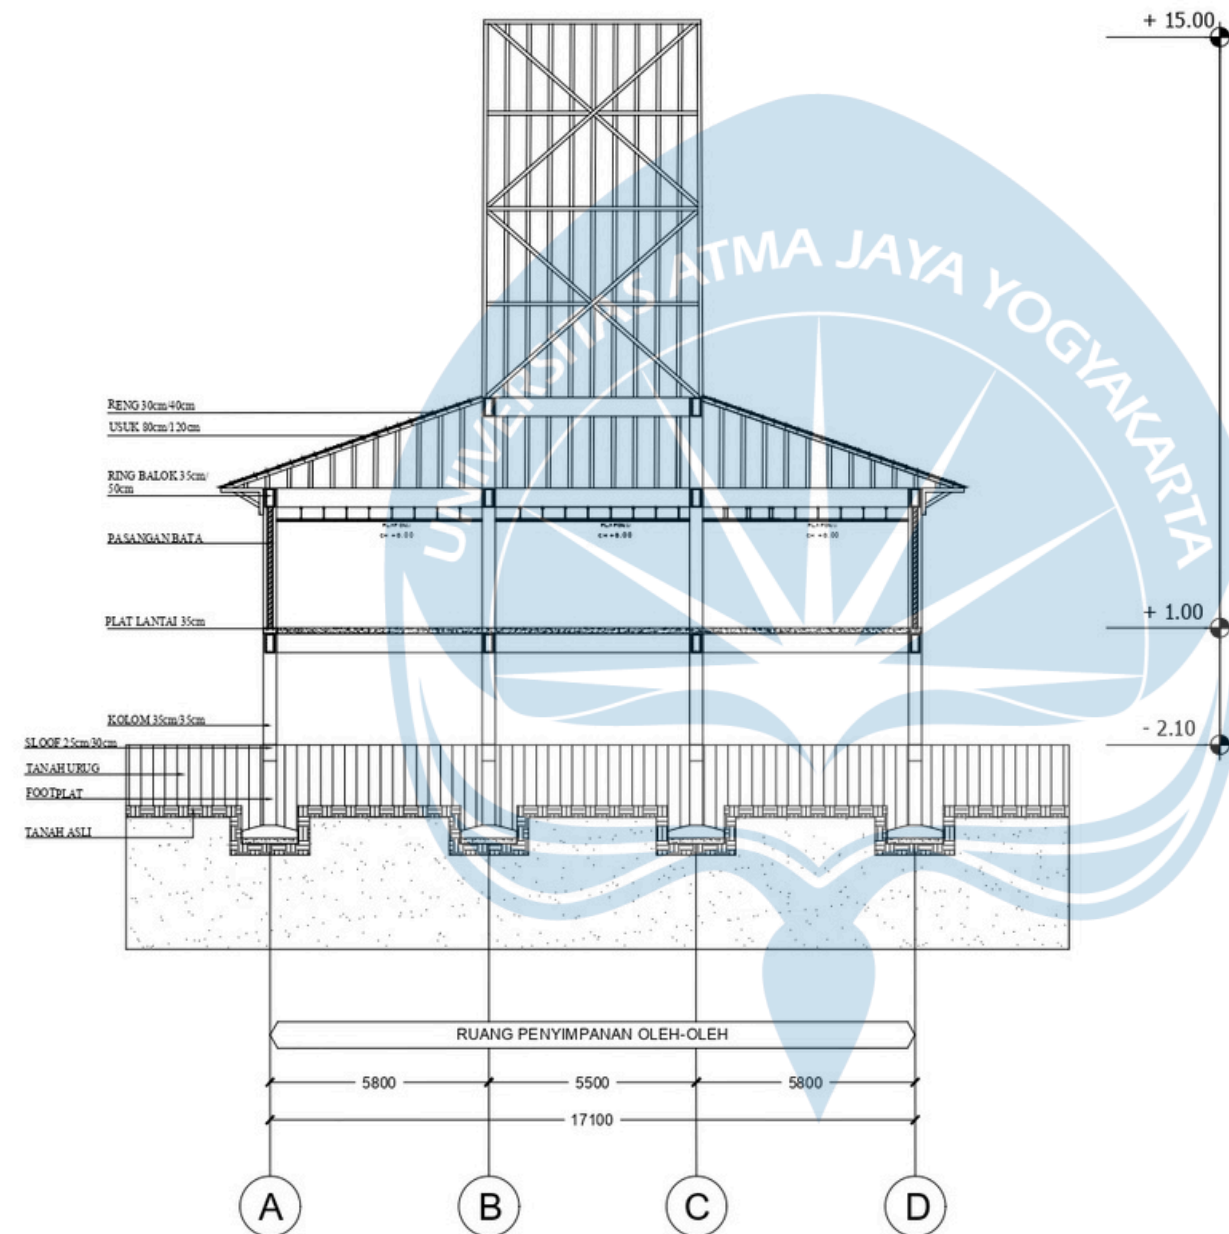

POTONGAN B-B
BANGUNAN PENGELOLA PUSAT OLEH-OLEH

SKALA 1 : 200

KEYPLAN

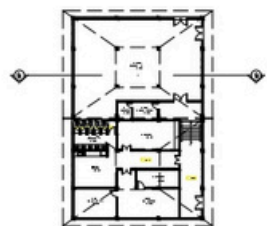



Universitas Atma Jaya Yogyakarta
 Program Studi Arsitektur
 Architecture Department
 Fakultas Teknik
 Faculty of Engineering

Proyek Tugas Akhir
Final Project

PERIODE : GANJIL I
 PERIOD : ODD I
 TAHUN AKADEMIK 2020/2021
 ACADEMIC YEAR 2020/2021

Judul Proyek
Project Title

DESAIN PUSAT OLEH-OLEH TRADISIONAL
 KHAS NTT DENGAN PENDEKATAN
 ARSITEKTUR NEO-VERNAKULAR DI KEL.
 KELAPA LIMA, KUPANG

Lokasi Proyek
Project Location

KEL. KELAPA LIMA, KUPANG

Identitas Mahasiswa
Student Identity

JOSUA PUTRA PARULIAN
 210118429

Judul Gambar
Drawing Title

Skala
Scale


POTONGAN
 PER BANGUNAN

1 : 200

Keterangan
Note

Tanggal gambar
Drawing date


Kode Code	No. Lbr Pg. No.	Dari Of

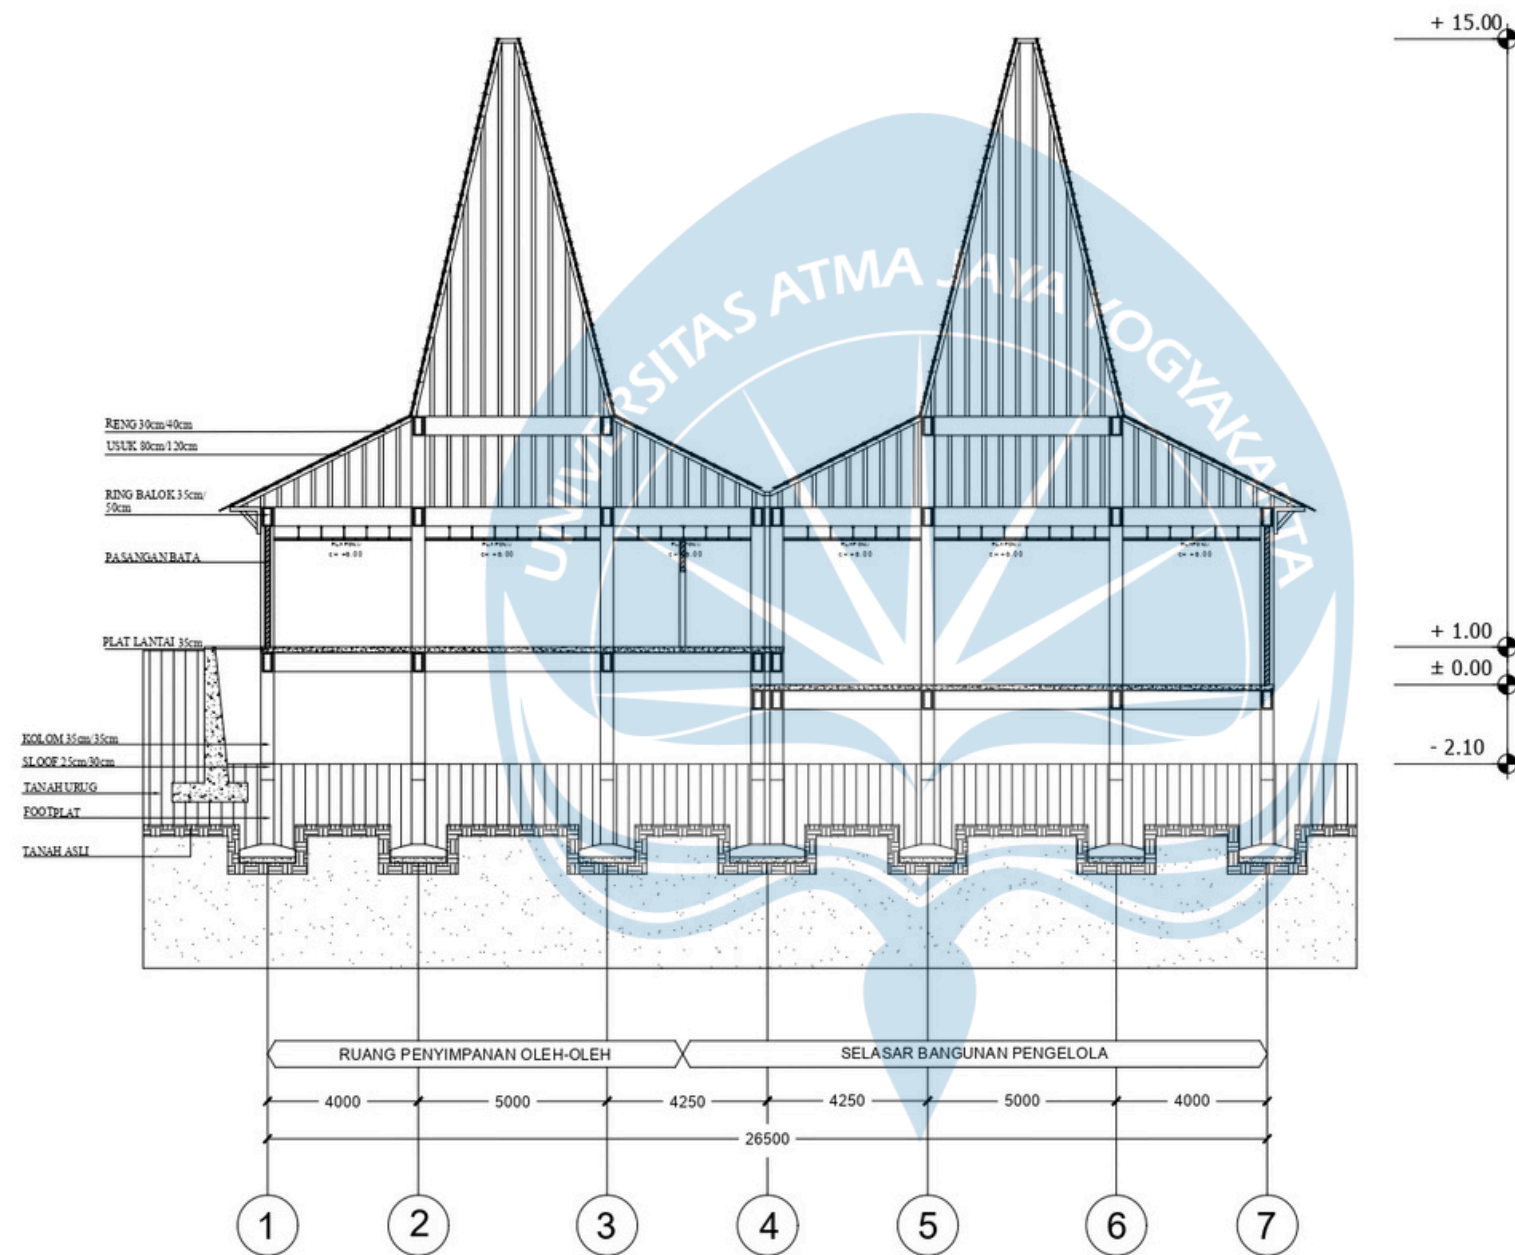

POTONGAN C-C
 BANGUNAN PENGELOLA PUSAT OLEH-OLEH

SKALA 1 : 200

KEYPLAN

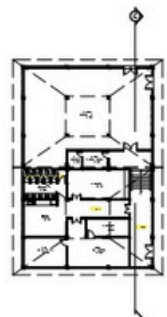



Universitas Atma Jaya Yogyakarta
 Program Studi Arsitektur
 Architecture Department
 Fakultas Teknik
 Faculty of Engineering

Proyek Tugas Akhir
Final Project

PERIODE : GANJIL I
 PERIOD : ODD I
 TAHUN AKADEMIK 2020/2021
 ACADEMIC YEAR 2020/2021

Judul Proyek
Project Title

DESAIN PUSAT OLEH-OLEH TRADISIONAL
 KHAS NTT DENGAN PENDEKATAN
 ARSITEKTUR NEO-VERNAKULAR DI KEL.
 KELAPA LIMA, KUPANG

Lokasi Proyek
Project Location

KEL. KELAPA LIMA, KUPANG

Identitas Mahasiswa
Student Identity

JOSUA PUTRA PARULIAN
 210118429

Judul Gambar
Drawing Title

Skala
Scale

POTONGAN
 PER BANGUNAN

1 : 200


Keterangan
Note

Tanggal gambar
Drawing date


Kode
 Code

No. Lbr
 Pg. No.

Dari
 Of

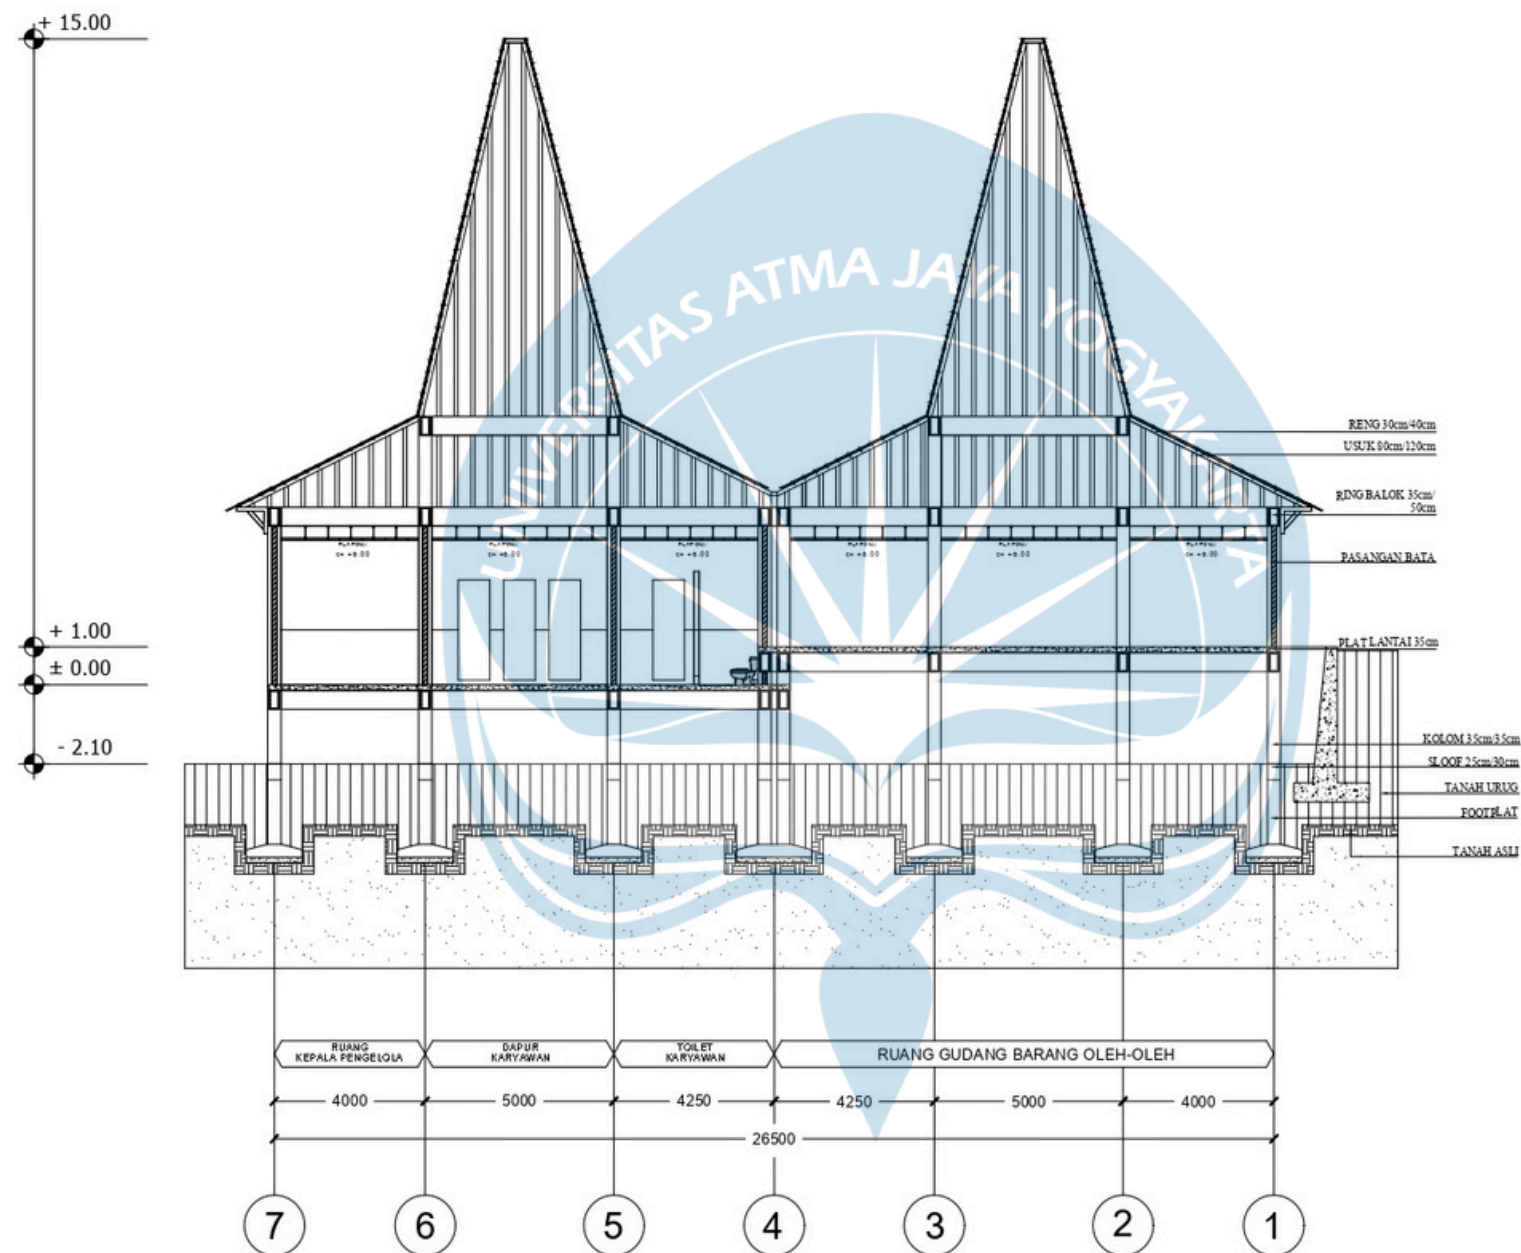

KEYPLAN

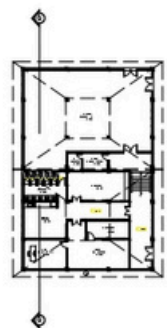

POTONGAN D-D
 BANGUNAN PENGELOLA PUSAT OLEH-OLEH

SKALA 1 : 200



Universitas Atma Jaya Yogyakarta

Program Studi Arsitektur
Architecture Department

Fakultas Teknik
Faculty of Engineering

Proyek Tugas Akhir
Final Project

PERIODE : GANJIL I
PERIOD : ODD I

TAHUN AKADEMIK 2020/2021
ACADEMIC YEAR 2020/2021

Judul Proyek
Project Title

DESAIN PUSAT OLEH-OLEH TRADISIONAL
KHAS NTT DENGAN PENDEKATAN
ARSITEKTUR NEO-VERNAKULAR DI KEL.
KELAPA LIMA, KUPANG

Lokasi Proyek
Project Location

KEL. KELAPA LIMA, KUPANG

Identitas Mahasiswa
Student Identity

JOSUA PUTRA PARULIAN
210118429

Judul Gambar
Drawing Title

Skala
Scale

TAMPAK
KESELURUHAN

1 : 500


Keterangan
Note

Tanggal gambar
Drawing date

Kode
Code


No. Lbr
Pg. No.

Dari
Of

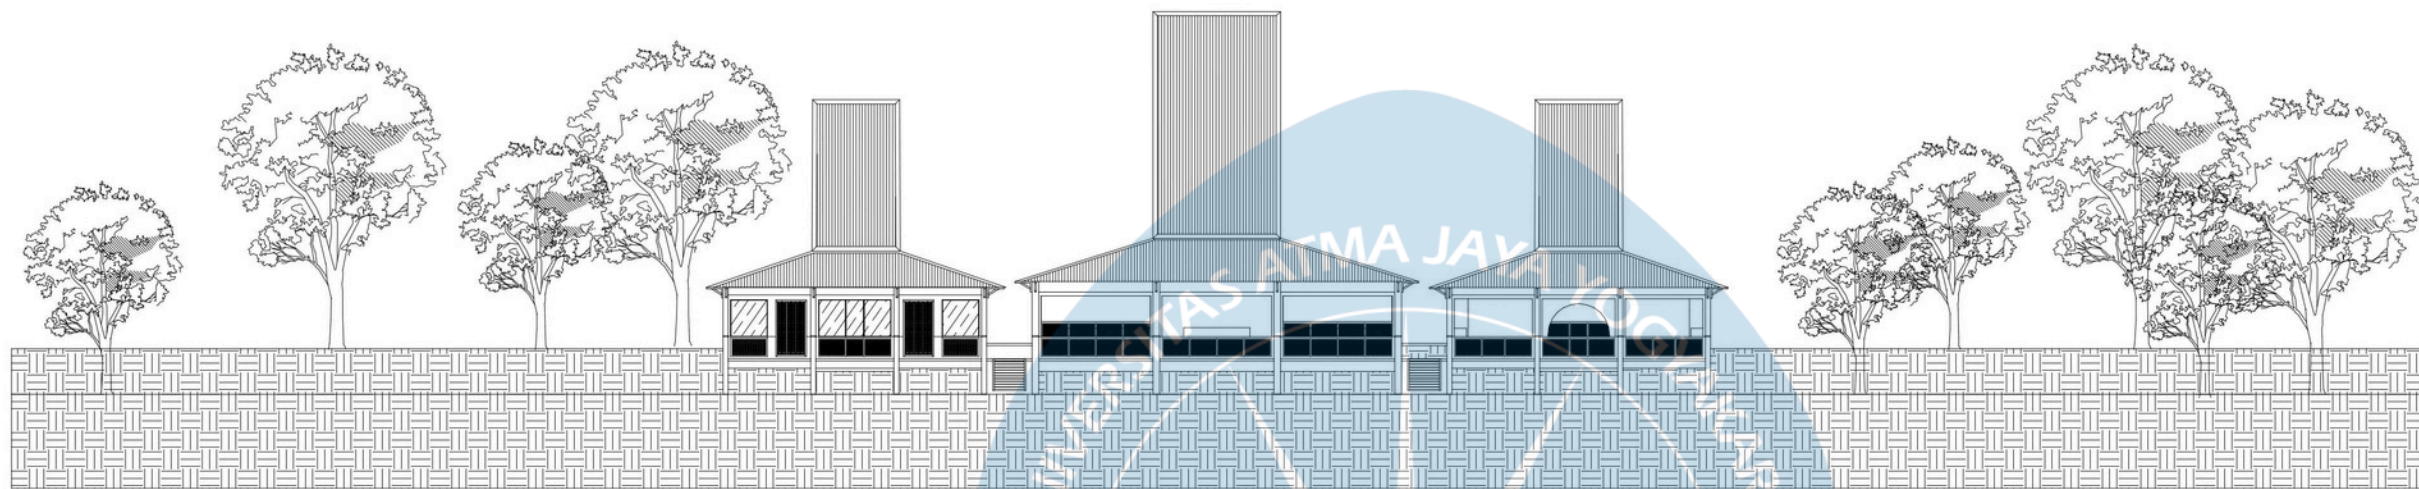

TAMPAK KESELURUHAN UTARA

SKALA 1 : 500

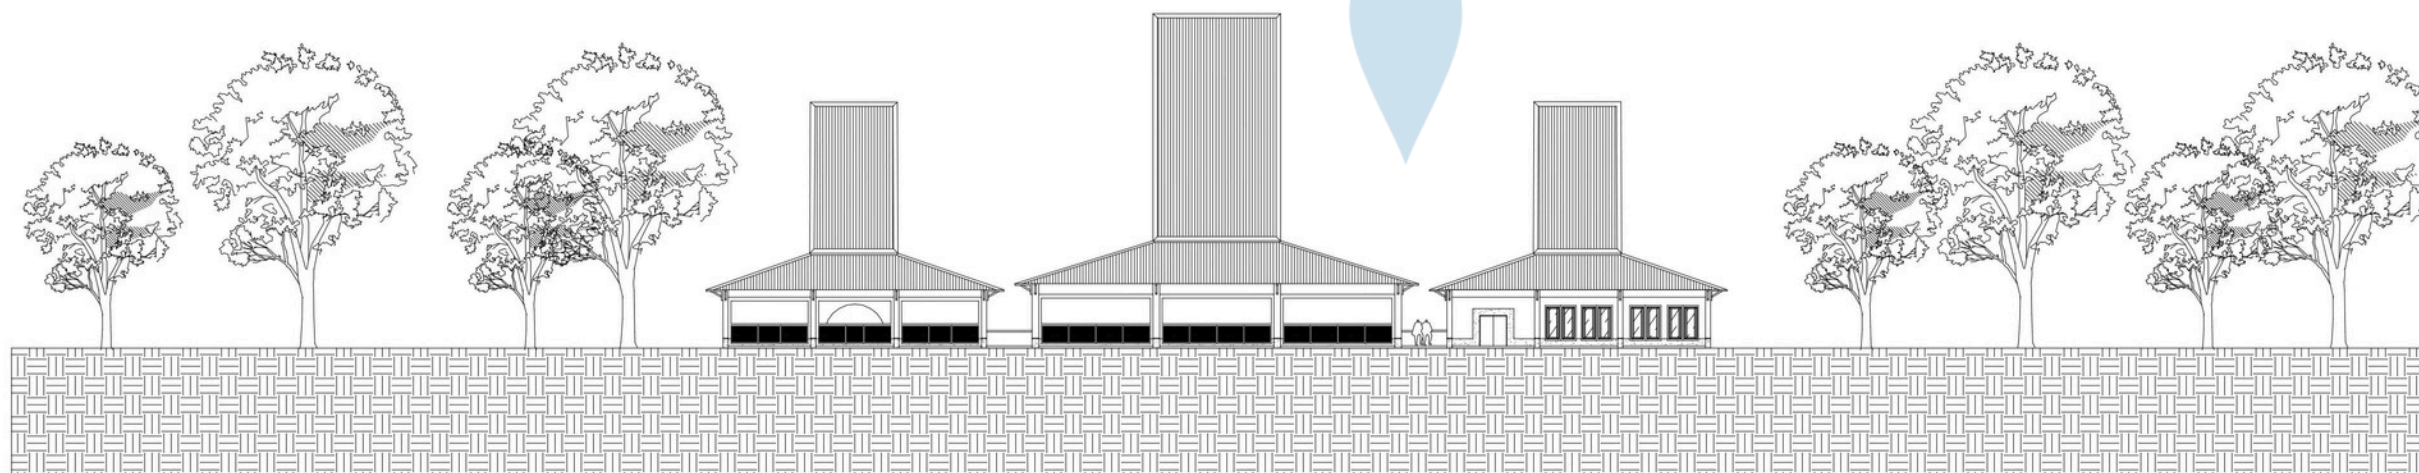

TAMPAK KESELURUHAN SELATAN

SKALA 1 : 500



Universitas Atma Jaya Yogyakarta

Program Studi Arsitektur
Architecture Department

Fakultas Teknik
Faculty of Engineering

Proyek Tugas Akhir
Final Project

PERIODE : GANJIL I
PERIOD : ODD I

TAHUN AKADEMIK 2020/2021
ACADEMIC YEAR 2020/2021

Judul Proyek
Project Title

DESAIN PUSAT OLEH-OLEH TRADISIONAL
KHAS NTT DENGAN PENDEKATAN
ARSITEKTUR NEO-VERNAKULAR DI KEL.
KELAPA LIMA, KUPANG

Lokasi Proyek
Project Location

KEL. KELAPA LIMA, KUPANG

Identitas Mahasiswa
Student Identity

JOSUA PUTRA PARULIAN
210118429

Judul Gambar
Drawing Title

Skala
Scale

TAMPAK
KESELURUHAN

1 : 500


Keterangan
Note

Tanggal gambar
Drawing date

Kode
Code


No. Lbr
Pg. No.

Dari
Of

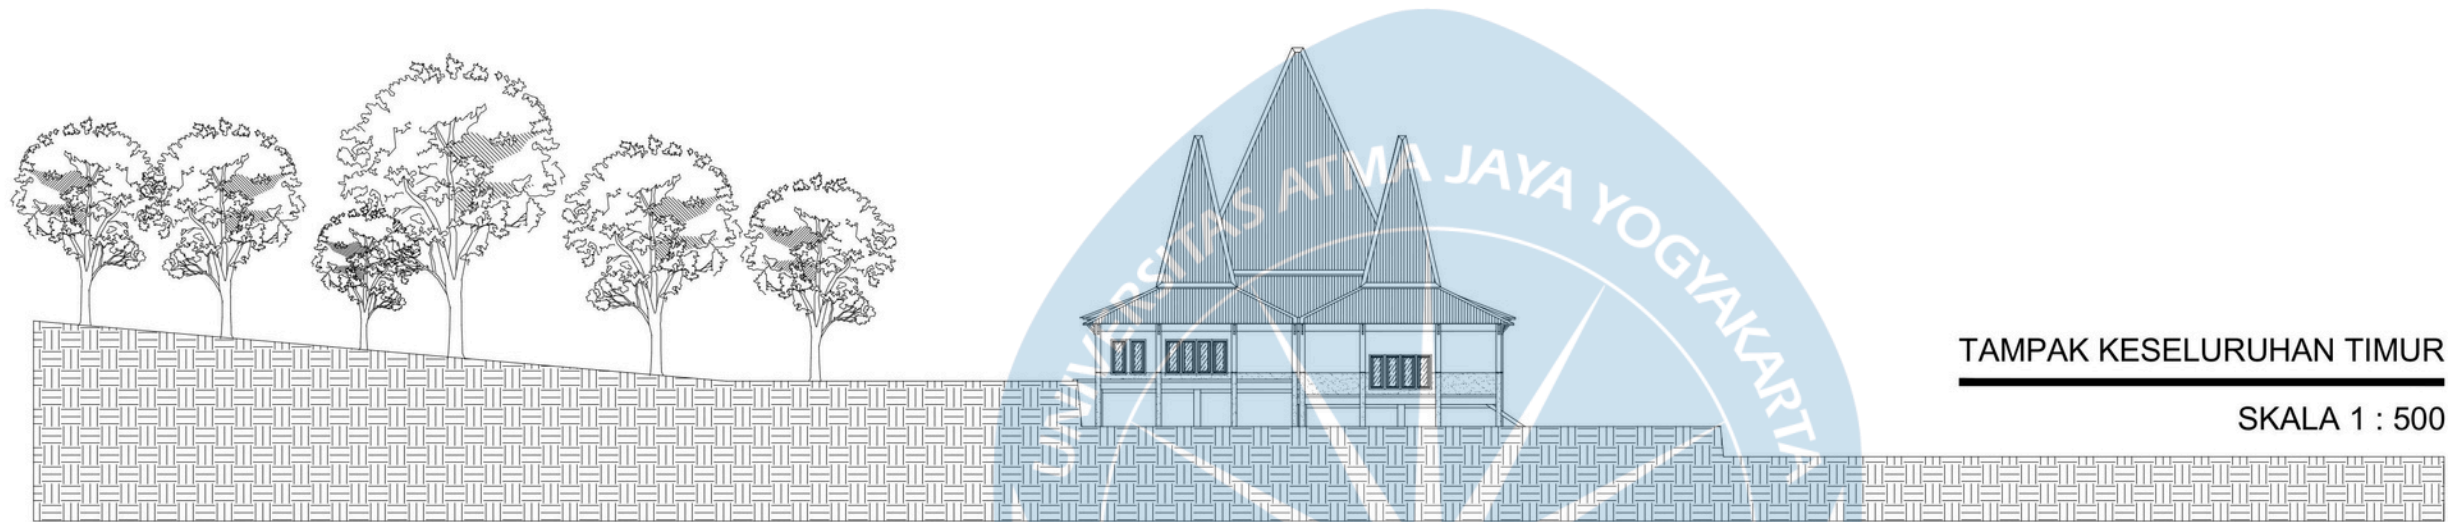


TAMPAK KESELURUHAN TIMUR

SKALA 1 : 500

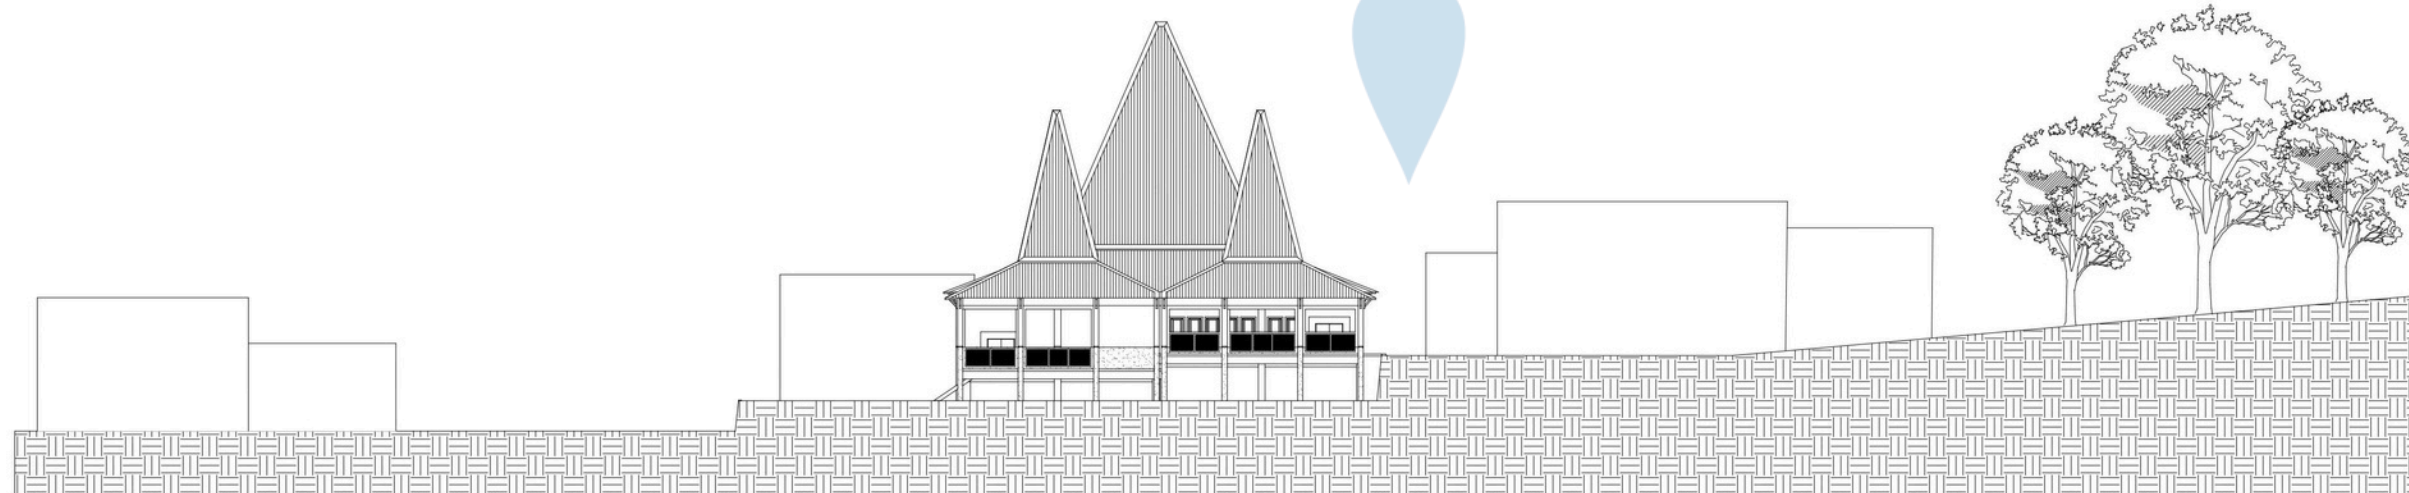

TAMPAK KESELURUHAN BARAT

SKALA 1 : 500

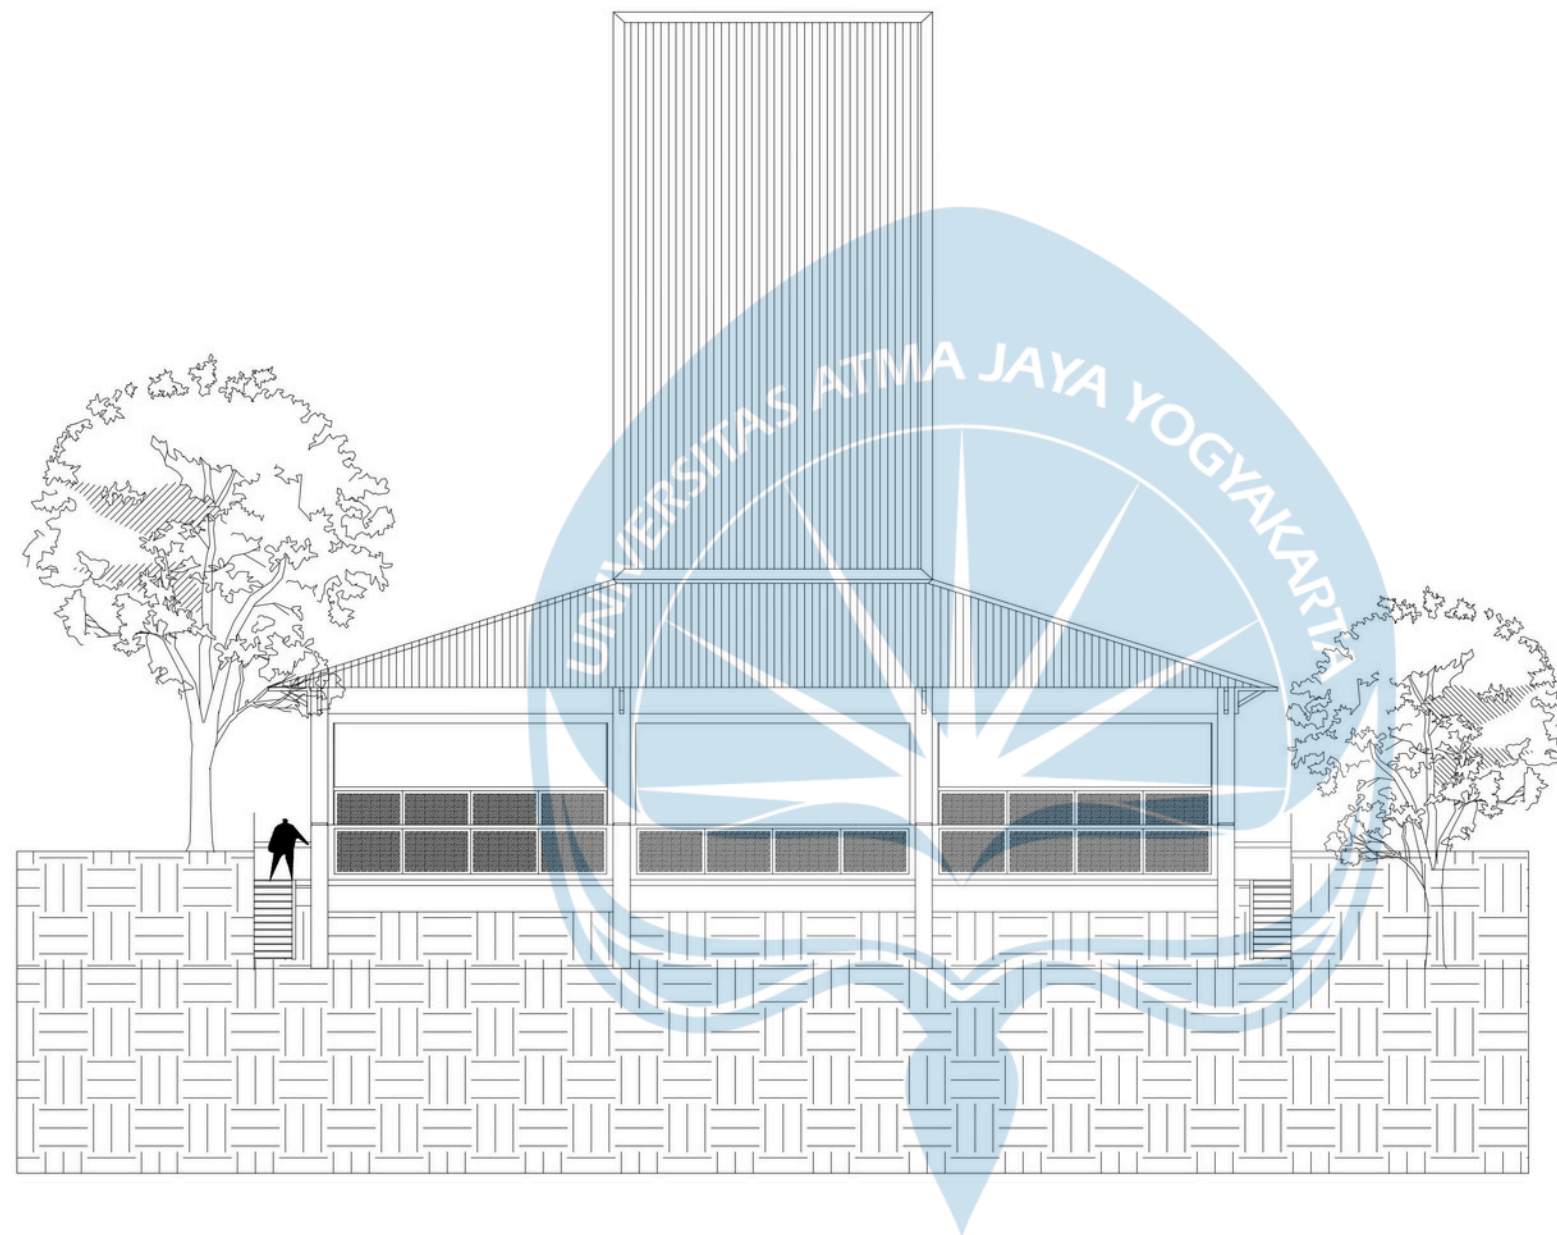

TAMPAK UTARA
BANGUNAN UTAMA PUSAT OLEH-OLEH

SKALA 1 : 200



Universitas Atma Jaya Yogyakarta

Program Studi Arsitektur
Architecture Department

Fakultas Teknik
Faculty of Engineering

Proyek Tugas Akhir
Final Project

PERIODE : GANJIL I
PERIOD : ODD I

TAHUN AKADEMIK 2020/2021
ACADEMIC YEAR 2020/2021

Judul Proyek
Project Title

DESAIN PUSAT OLEH-OLEH TRADISIONAL
KHAS NTT DENGAN PENDEKATAN
ARSITEKTUR NEO-VERNAKULAR DI KEL.
KELAPA LIMA, KUPANG

Lokasi Proyek
Project Location

KEL. KELAPA LIMA, KUPANG

Identitas Mahasiswa
Student Identity

JOSUA PUTRA PARULIAN
210118429

Judul Gambar
Drawing Title

Skala
Scale

TAMPAK
PER BANGUNAN

1 : 200


Keterangan
Note

Tanggal gambar
Drawing date

Kode
Code

No. Lbr
Pg. No.

Dari
Of

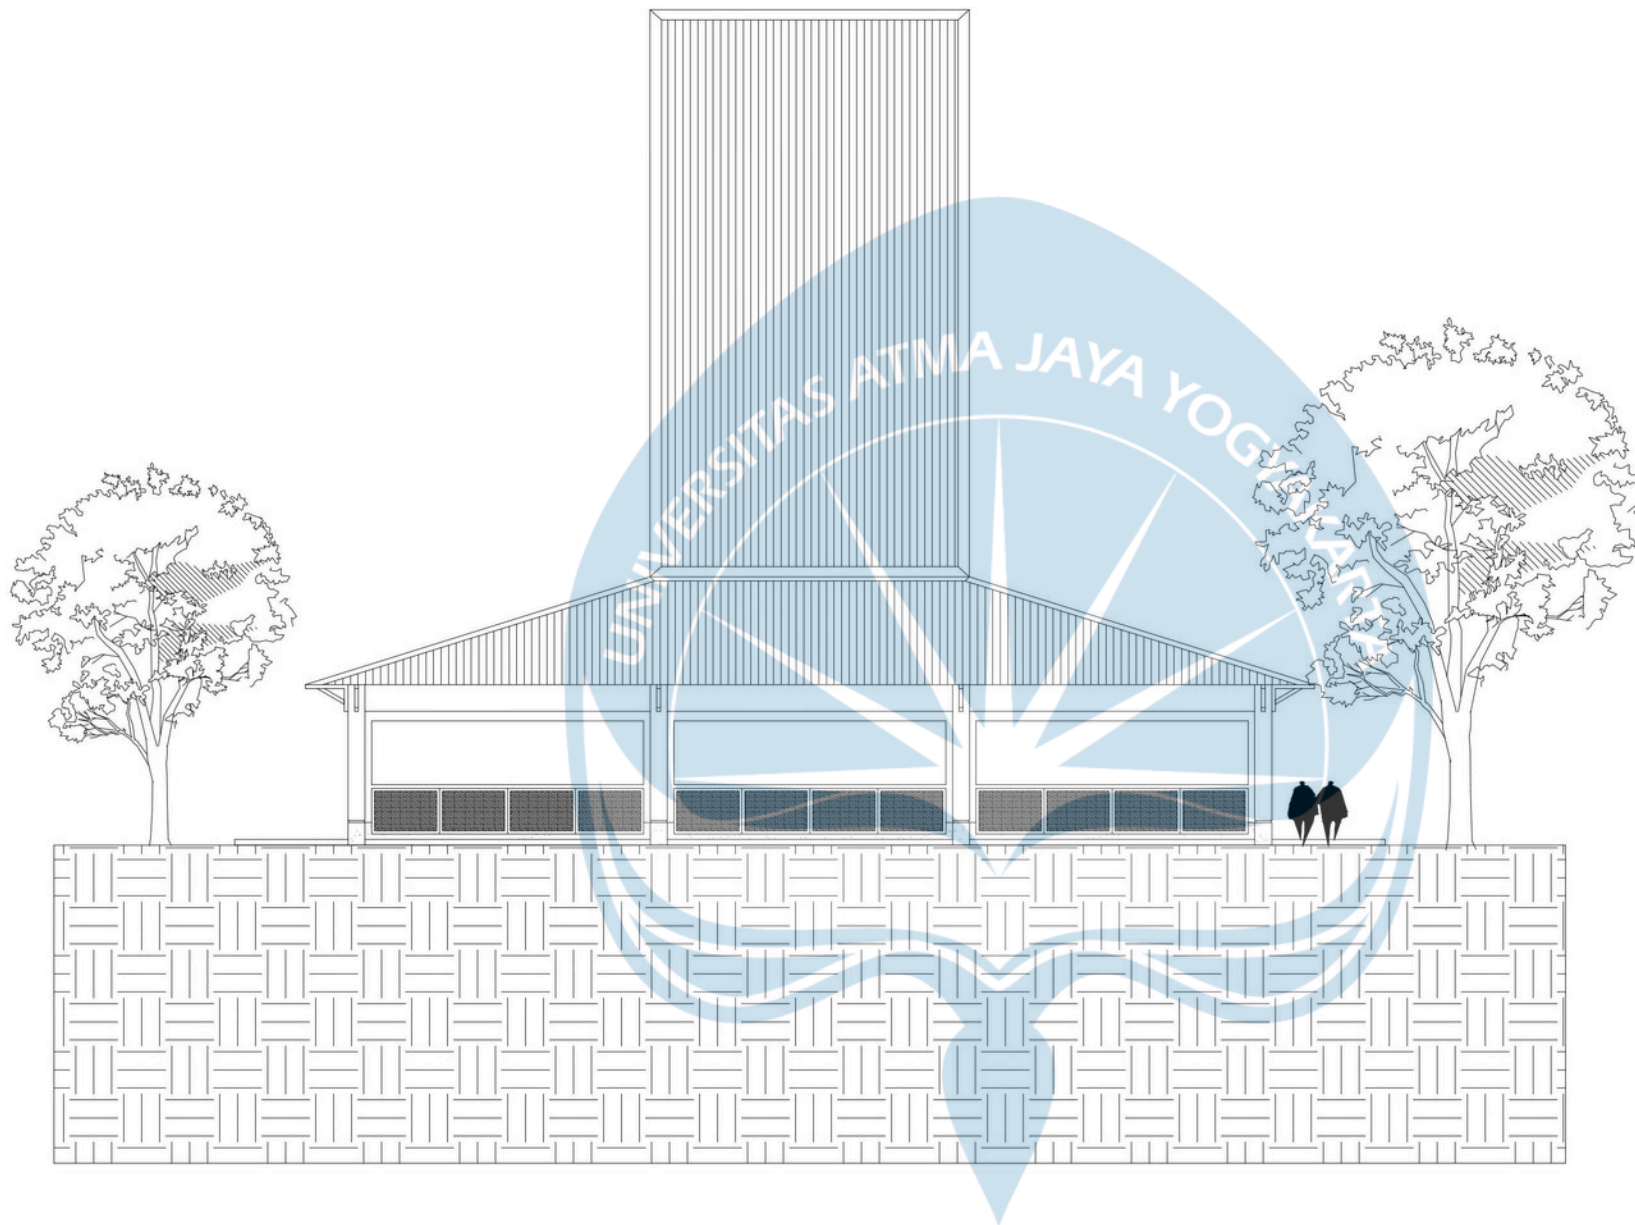

TAMPAK SELATAN
BANGUNAN UTAMA PUSAT OLEH-OLEH

SKALA 1 : 200



Universitas Atma Jaya Yogyakarta

Program Studi Arsitektur
Architecture Department

Fakultas Teknik
Faculty of Engineering

Proyek Tugas Akhir
Final Project

PERIODE : GANJIL I
PERIOD : ODD I

TAHUN AKADEMIK 2020/2021
ACADEMIC YEAR 2020/2021

Judul Proyek
Project Title

DESAIN PUSAT OLEH-OLEH TRADISIONAL
KHAS NTT DENGAN PENDEKATAN
ARSITEKTUR NEO-VERNAKULAR DI KEL.
KELAPA LIMA, KUPANG

Lokasi Proyek
Project Location

KEL. KELAPA LIMA, KUPANG

Identitas Mahasiswa
Student Identity

JOSUA PUTRA PARULIAN
210118429

Judul Gambar
Drawing Title

Skala
Scale

TAMPAK
PER BANGUNAN

1 : 200


Keterangan
Note

Tanggal gambar
Drawing date

Kode
Code

No. Lbr
Pg. No.

Dari
Of

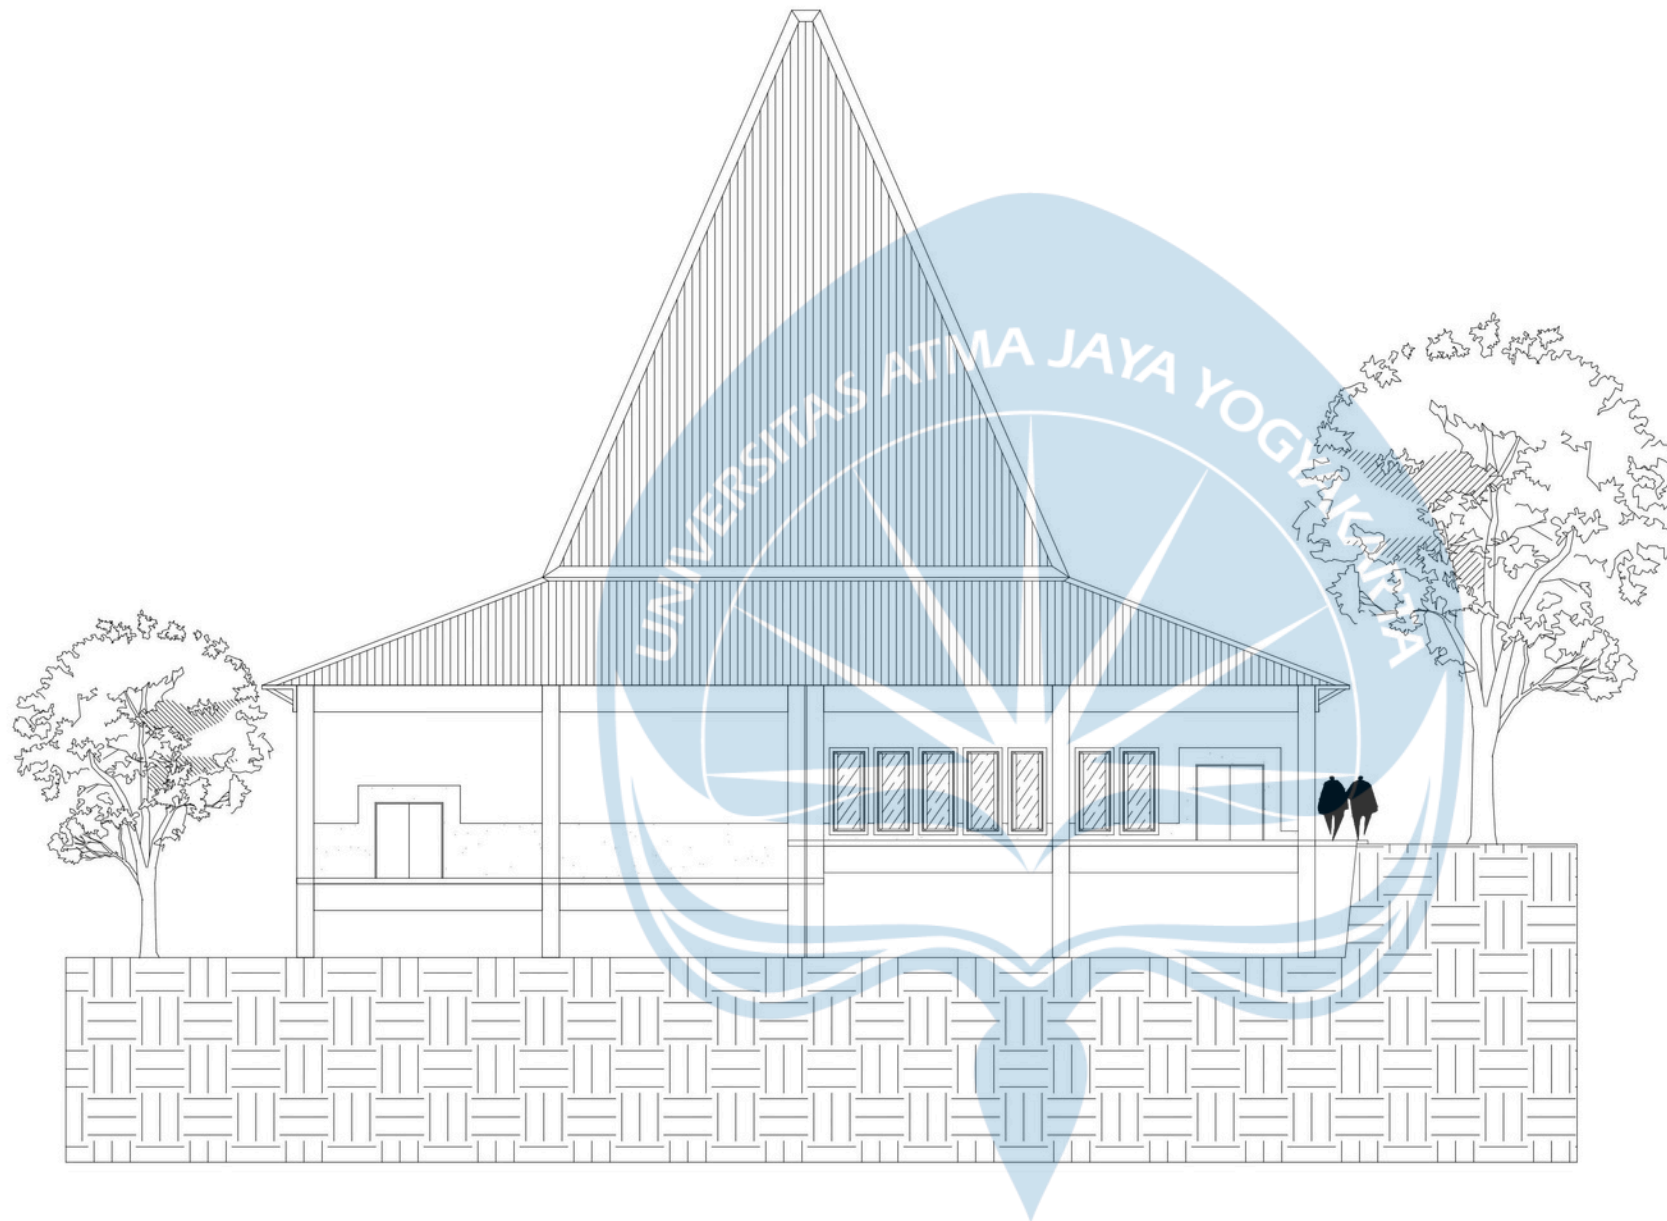

TAMPAK BARAT
BANGUNAN UTAMA PUSAT OLEH-OLEH

SKALA 1 : 200



Universitas Atma Jaya Yogyakarta
Program Studi Arsitektur
Architecture Department
Fakultas Teknik
Faculty of Engineering

Proyek Tugas Akhir
Final Project

PERIODE : GANJIL I
PERIOD : ODD I
TAHUN AKADEMIK 2020/2021
ACADEMIC YEAR 2020/2021

Judul Proyek
Project Title

DESAIN PUSAT OLEH-OLEH TRADISIONAL
KHAS NTT DENGAN PENDEKATAN
ARSITEKTUR NEO-VERNAKULAR DI KEL.
KELAPA LIMA, KUPANG

Lokasi Proyek
Project Location

KEL. KELAPA LIMA, KUPANG

Identitas Mahasiswa
Student Identity

JOSUA PUTRA PARULIAN
210118429

Judul Gambar
Drawing Title

Skala
Scale

TAMPAK
PER BANGUNAN

1 : 200


Keterangan
Note

Tanggal gambar
Drawing date

Kode
Code

No. Lbr
Pg. No.

Dari
Of

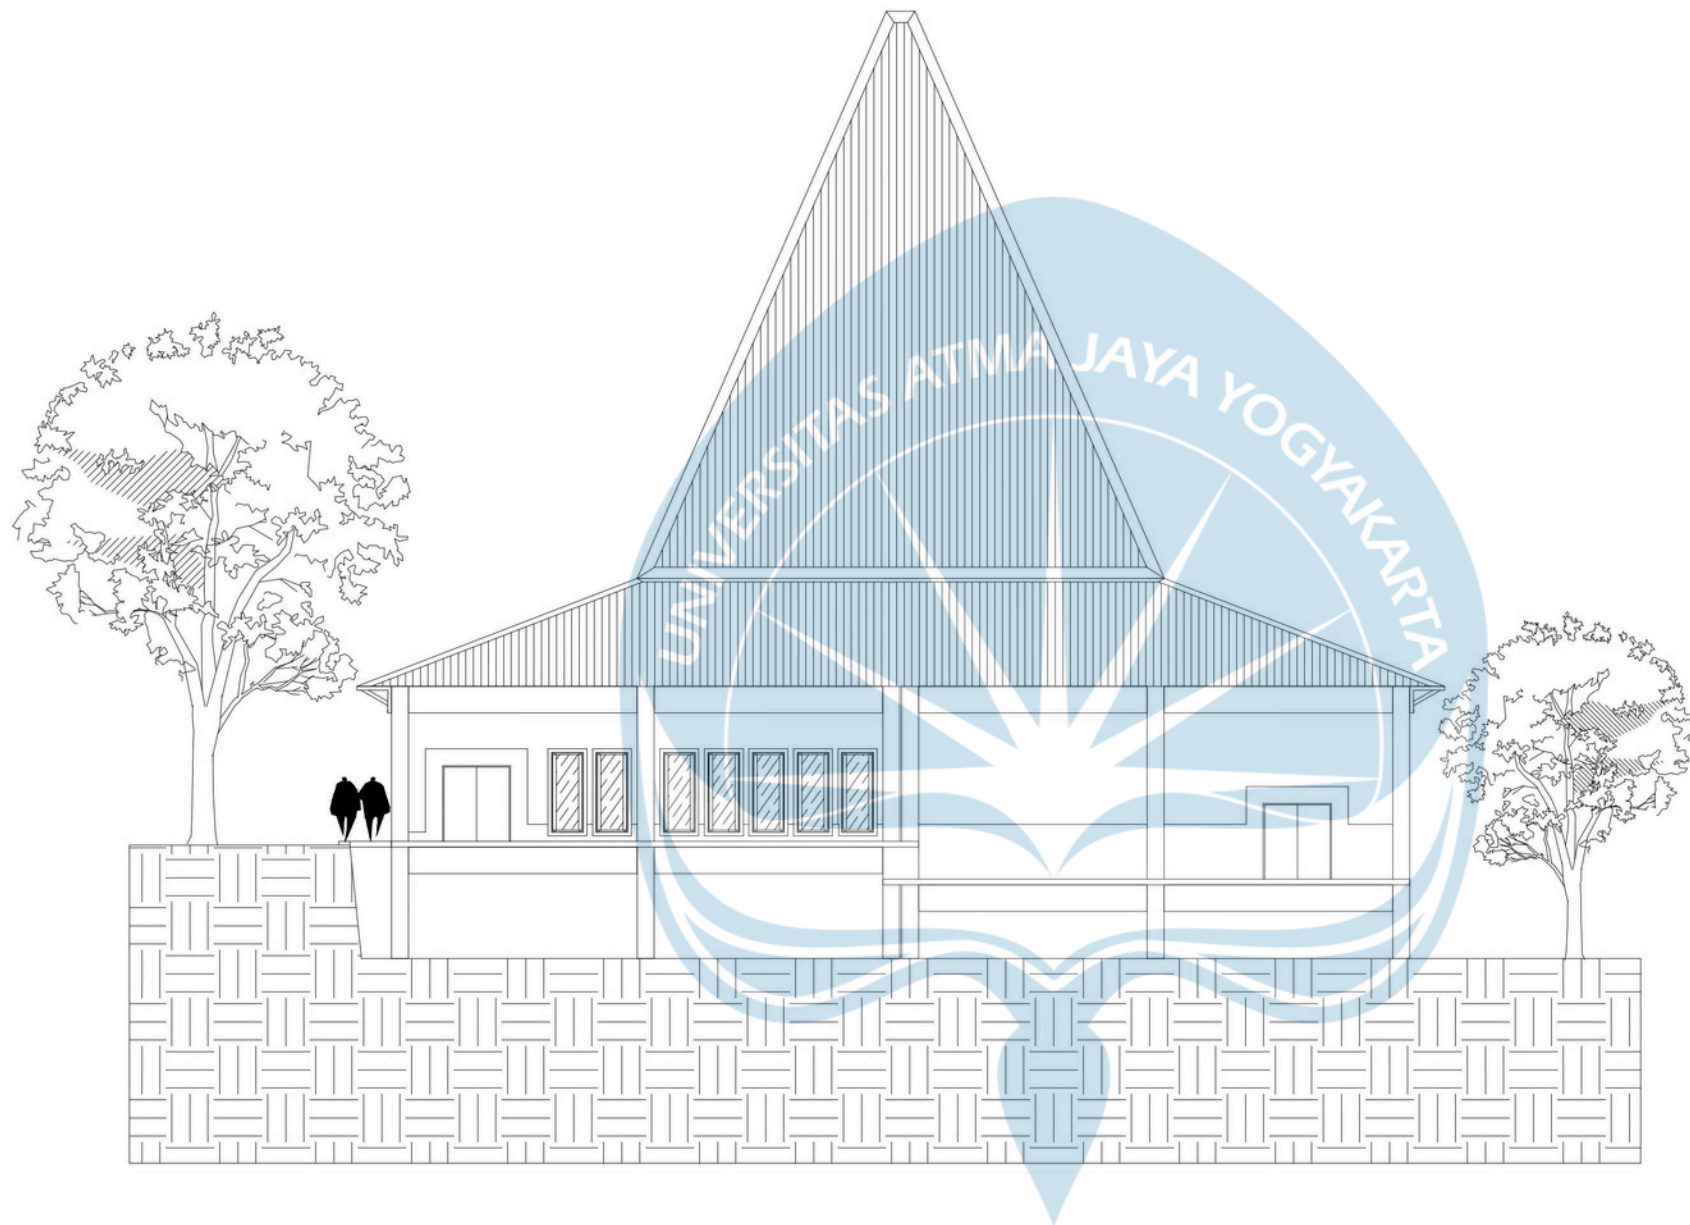

TAMPAK TIMUR
BANGUNAN UTAMA PUSAT OLEH-OLEH

SKALA 1 : 200



Universitas Atma Jaya Yogyakarta

Program Studi Arsitektur
Architecture Department

Fakultas Teknik
Faculty of Engineering

Proyek Tugas Akhir
Final Project

PERIODE : GANJIL I
PERIOD : ODD I

TAHUN AKADEMIK 2020/2021
ACADEMIC YEAR 2020/2021

Judul Proyek
Project Title

DESAIN PUSAT OLEH-OLEH TRADISIONAL
KHAS NTT DENGAN PENDEKATAN
ARSITEKTUR NEO-VERNAKULAR DI KEL.
KELAPA LIMA, KUPANG

Lokasi Proyek
Project Location

KEL. KELAPA LIMA, KUPANG

Identitas Mahasiswa
Student Identity

JOSUA PUTRA PARULIAN
210118429

Judul Gambar
Drawing Title

Skala
Scale

TAMPAK
PER BANGUNAN

1 : 200


Keterangan
Note

Tanggal gambar
Drawing date

Kode
Code

No. Lbr
Pg. No.

Dari
Of

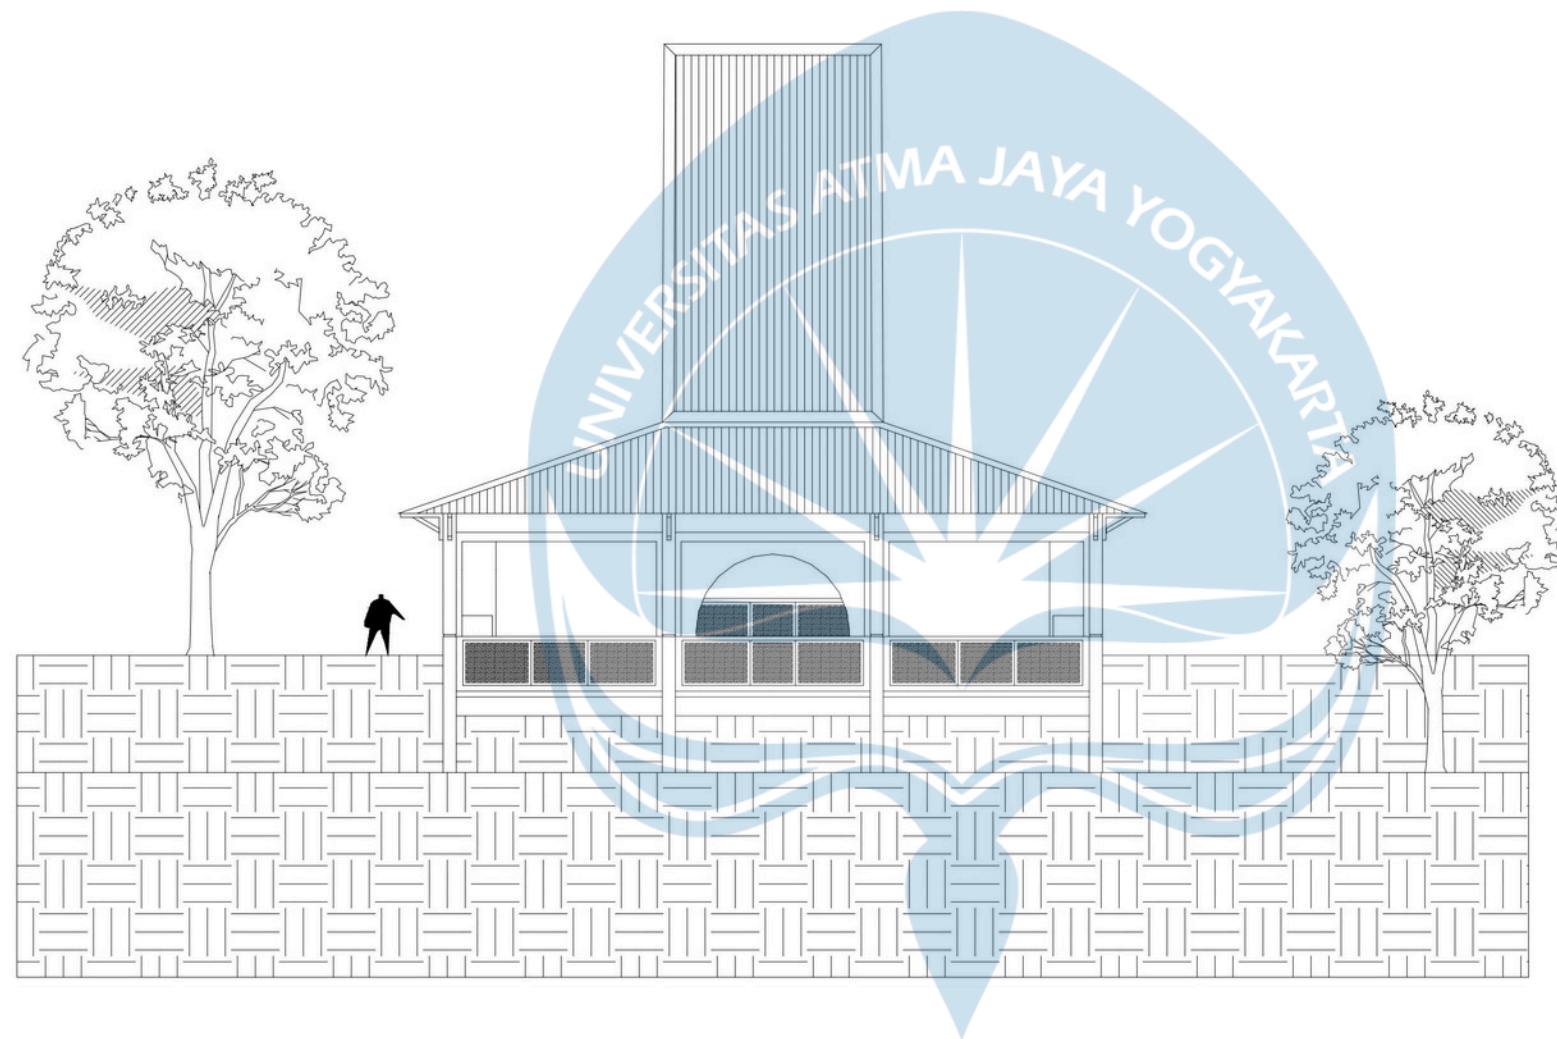

TAMPAK UTARA
BANGUNAN PENUNJANG PUSAT OLEH-OLEH

SKALA 1 : 200



Universitas Atma Jaya Yogyakarta

Program Studi Arsitektur
Architecture Department

Fakultas Teknik
Faculty of Engineering

Proyek Tugas Akhir
Final Project

PERIODE : GANJIL I
PERIOD : ODD I

TAHUN AKADEMIK 2020/2021
ACADEMIC YEAR 2020/2021

Judul Proyek
Project Title

DESAIN PUSAT OLEH-OLEH TRADISIONAL
KHAS NTT DENGAN PENDEKATAN
ARSITEKTUR NEO-VERNAKULAR DI KEL.
KELAPA LIMA, KUPANG

Lokasi Proyek
Project Location

KEL. KELAPA LIMA, KUPANG

Identitas Mahasiswa
Student Identity

JOSUA PUTRA PARULIAN
210118429

Judul Gambar
Drawing Title

Skala
Scale

TAMPAK
PER BANGUNAN

1 : 200


Keterangan
Note

Tanggal gambar
Drawing date

Kode
Code

No. Lbr
Pg. No.

Dari
Of

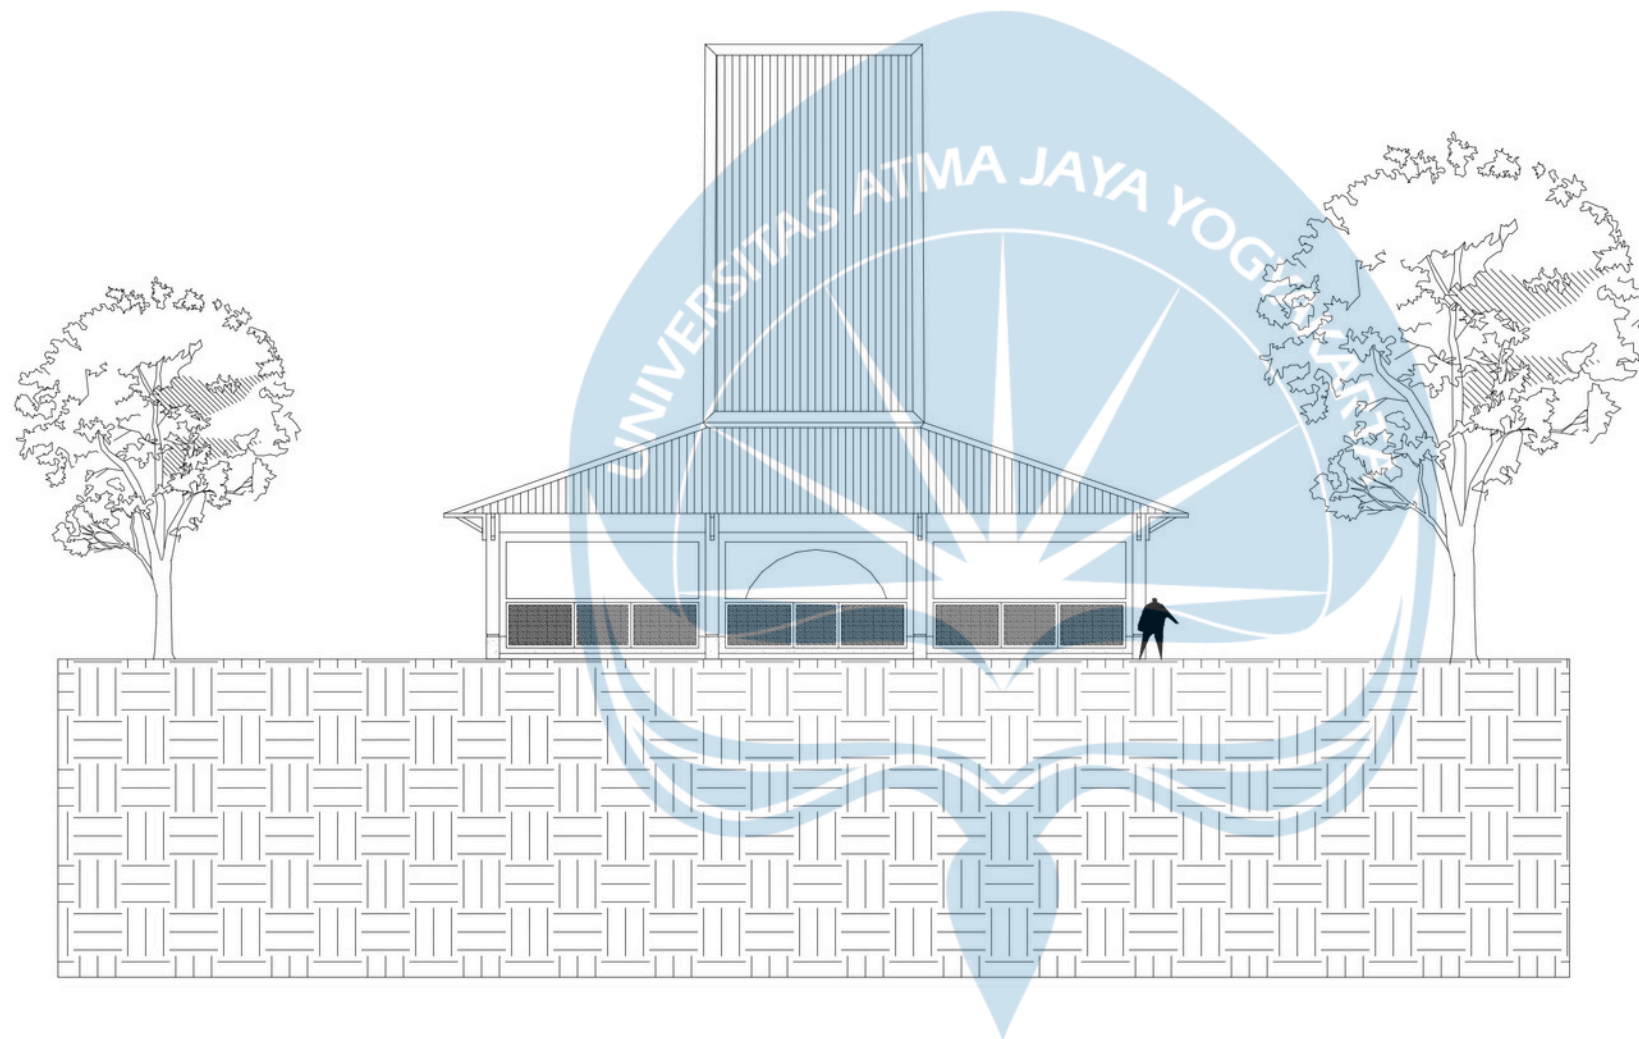

TAMPAK SELATAN
BANGUNAN PENUNJANG PUSAT OLEH-OLEH

SKALA 1 : 200



Universitas Atma Jaya Yogyakarta

Program Studi Arsitektur
Architecture Department

Fakultas Teknik
Faculty of Engineering

Proyek Tugas Akhir
Final Project

PERIODE : GANJIL I
PERIOD : ODD I
TAHUN AKADEMIK 2020/2021
ACADEMIC YEAR 2020/2021

Judul Proyek
Project Title

DESAIN PUSAT OLEH-OLEH TRADISIONAL
KHAS NTT DENGAN PENDEKATAN
ARSITEKTUR NEO-VERNAKULAR DI KEL.
KELAPA LIMA, KUPANG

Lokasi Proyek
Project Location

KEL. KELAPA LIMA, KUPANG

Identitas Mahasiswa
Student Identity

JOSUA PUTRA PARULIAN
210118429

Judul Gambar
Drawing Title

Skala
Scale

TAMPAK
PER BANGUNAN

1 : 200


Keterangan
Note

Tanggal gambar
Drawing date

Kode
Code

No. Lbr
Pg. No.

Dari
Of

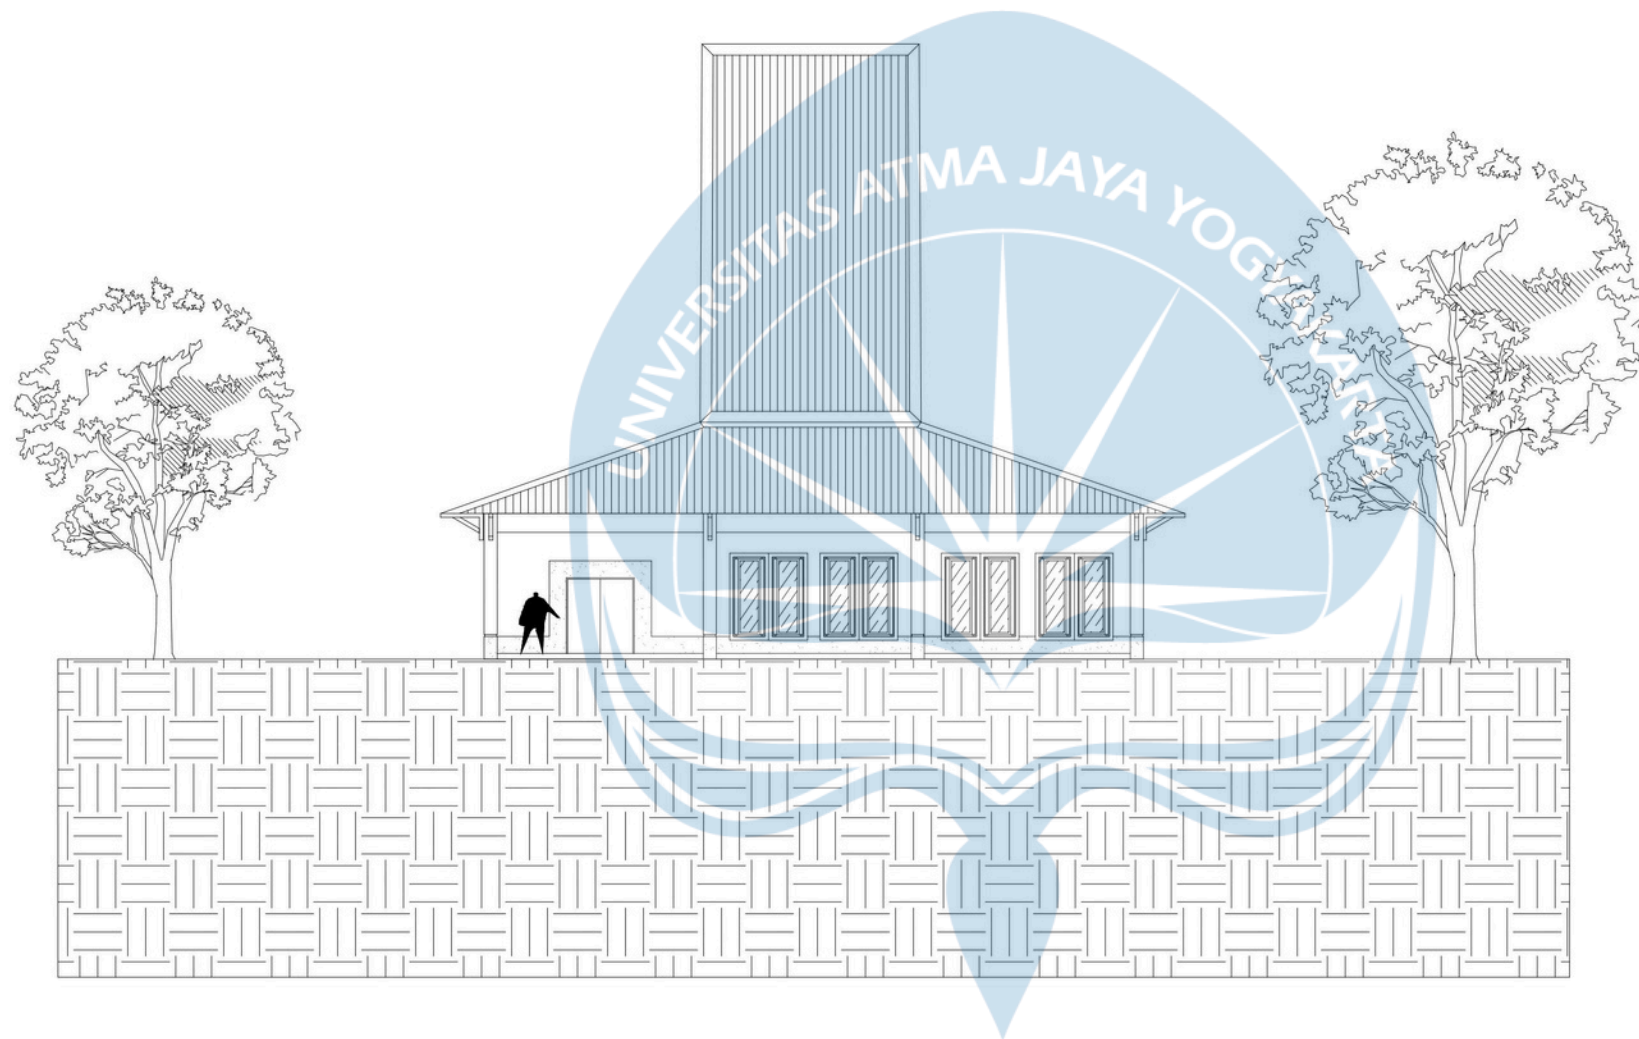

TAMPAK SELATAN
BANGUNAN PENGELOLA PUSAT OLEH-OLEH

SKALA 1 : 200



Universitas Atma Jaya Yogyakarta

Program Studi Arsitektur
Architecture Department

Fakultas Teknik
Faculty of Engineering

Proyek Tugas Akhir
Final Project

PERIODE : GANJIL I
PERIOD : ODD I

TAHUN AKADEMIK 2020/2021
ACADEMIC YEAR 2020/2021

Judul Proyek
Project Title

DESAIN PUSAT OLEH-OLEH TRADISIONAL
KHAS NTT DENGAN PENDEKATAN
ARSITEKTUR NEO-VERNAKULAR DI KEL.
KELAPA LIMA, KUPANG

Lokasi Proyek
Project Location

KEL. KELAPA LIMA, KUPANG

Identitas Mahasiswa
Student Identity

JOSUA PUTRA PARULIAN
210118429

Judul Gambar
Drawing Title

Skala
Scale

TAMPAK
PER BANGUNAN

1 : 200


Keterangan
Note

Tanggal gambar
Drawing date

Kode
Code

No. Lbr
Pg. No.

Dari
Of

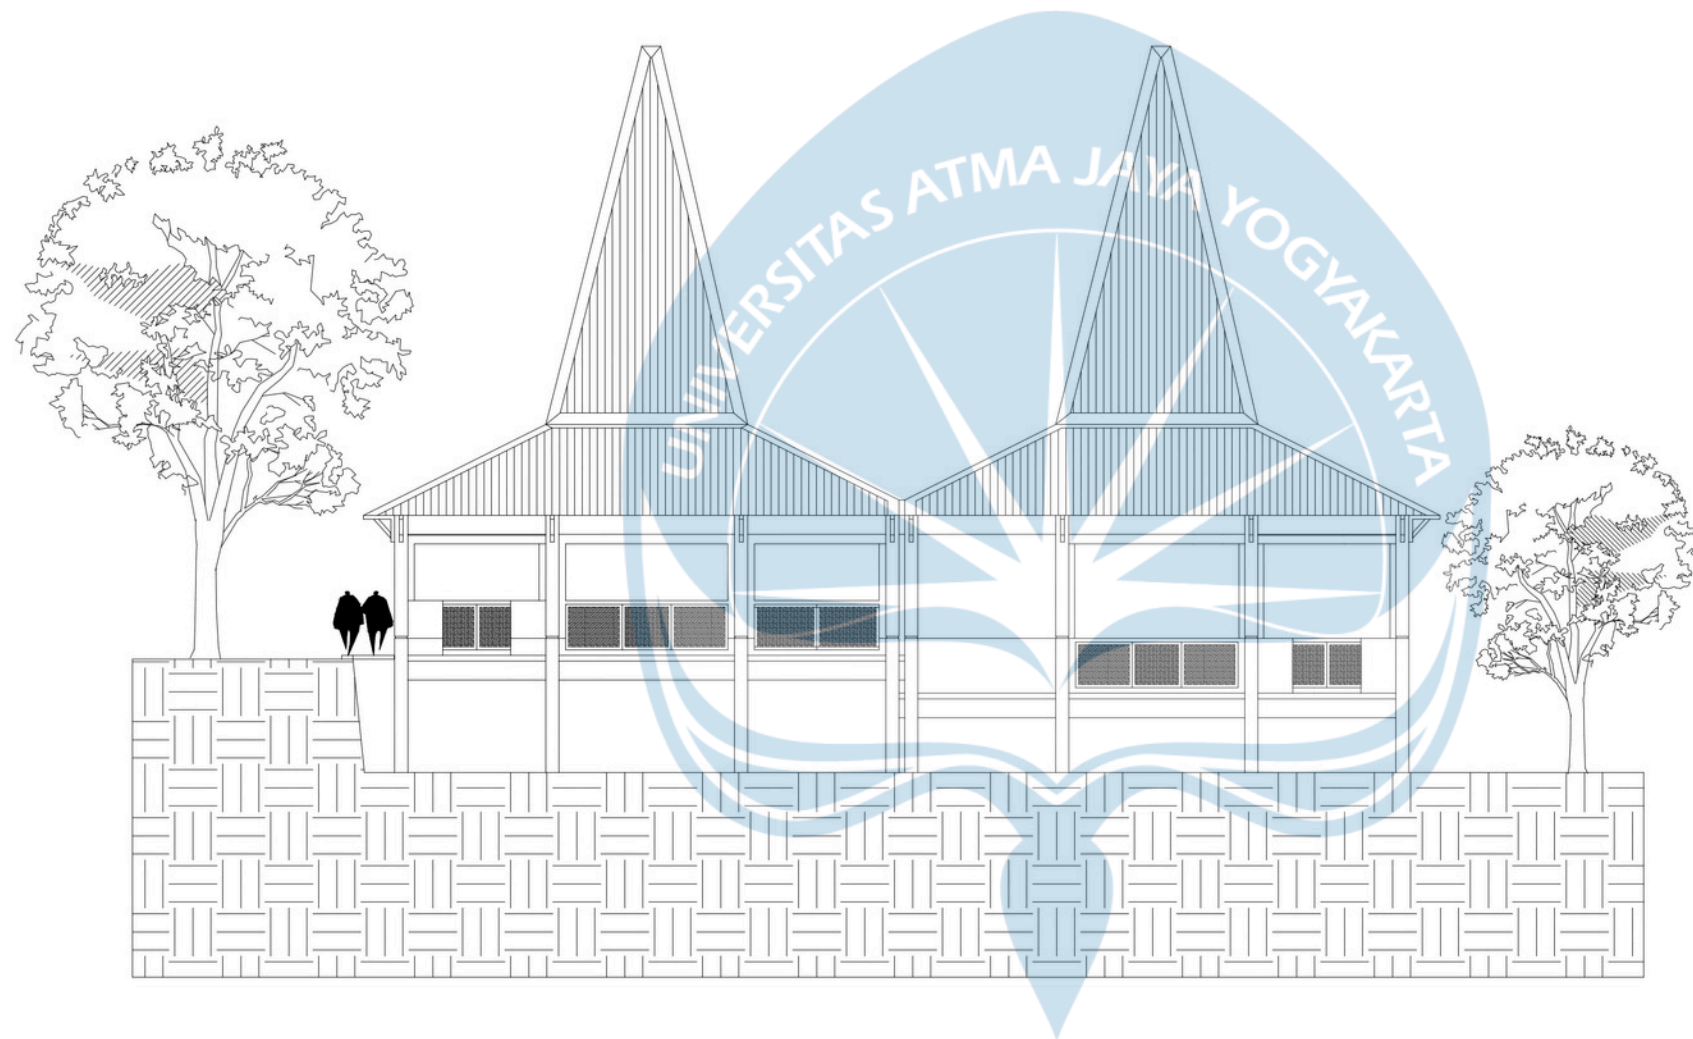

TAMPAK TIMUR
BANGUNAN PENUNJANG PUSAT OLEH-OLEH

SKALA 1 : 200



Universitas Atma Jaya Yogyakarta

Program Studi Arsitektur
Architecture Department

Fakultas Teknik
Faculty of Engineering

Proyek Tugas Akhir
Final Project

PERIODE : GANJIL I
PERIOD : ODD I

TAHUN AKADEMIK 2020/2021
ACADEMIC YEAR 2020/2021

Judul Proyek
Project Title

DESAIN PUSAT OLEH-OLEH TRADISIONAL
KHAS NTT DENGAN PENDEKATAN
ARSITEKTUR NEO-VERNAKULAR DI KEL.
KELAPA LIMA, KUPANG

Lokasi Proyek
Project Location

KEL. KELAPA LIMA, KUPANG

Identitas Mahasiswa
Student Identity

JOSUA PUTRA PARULIAN
210118429

Judul Gambar
Drawing Title

Skala
Scale

TAMPAK
PER BANGUNAN

1 : 200


Keterangan
Note

Tanggal gambar
Drawing date

Kode
Code

No. Lbr
Pg. No.

Dari
Of

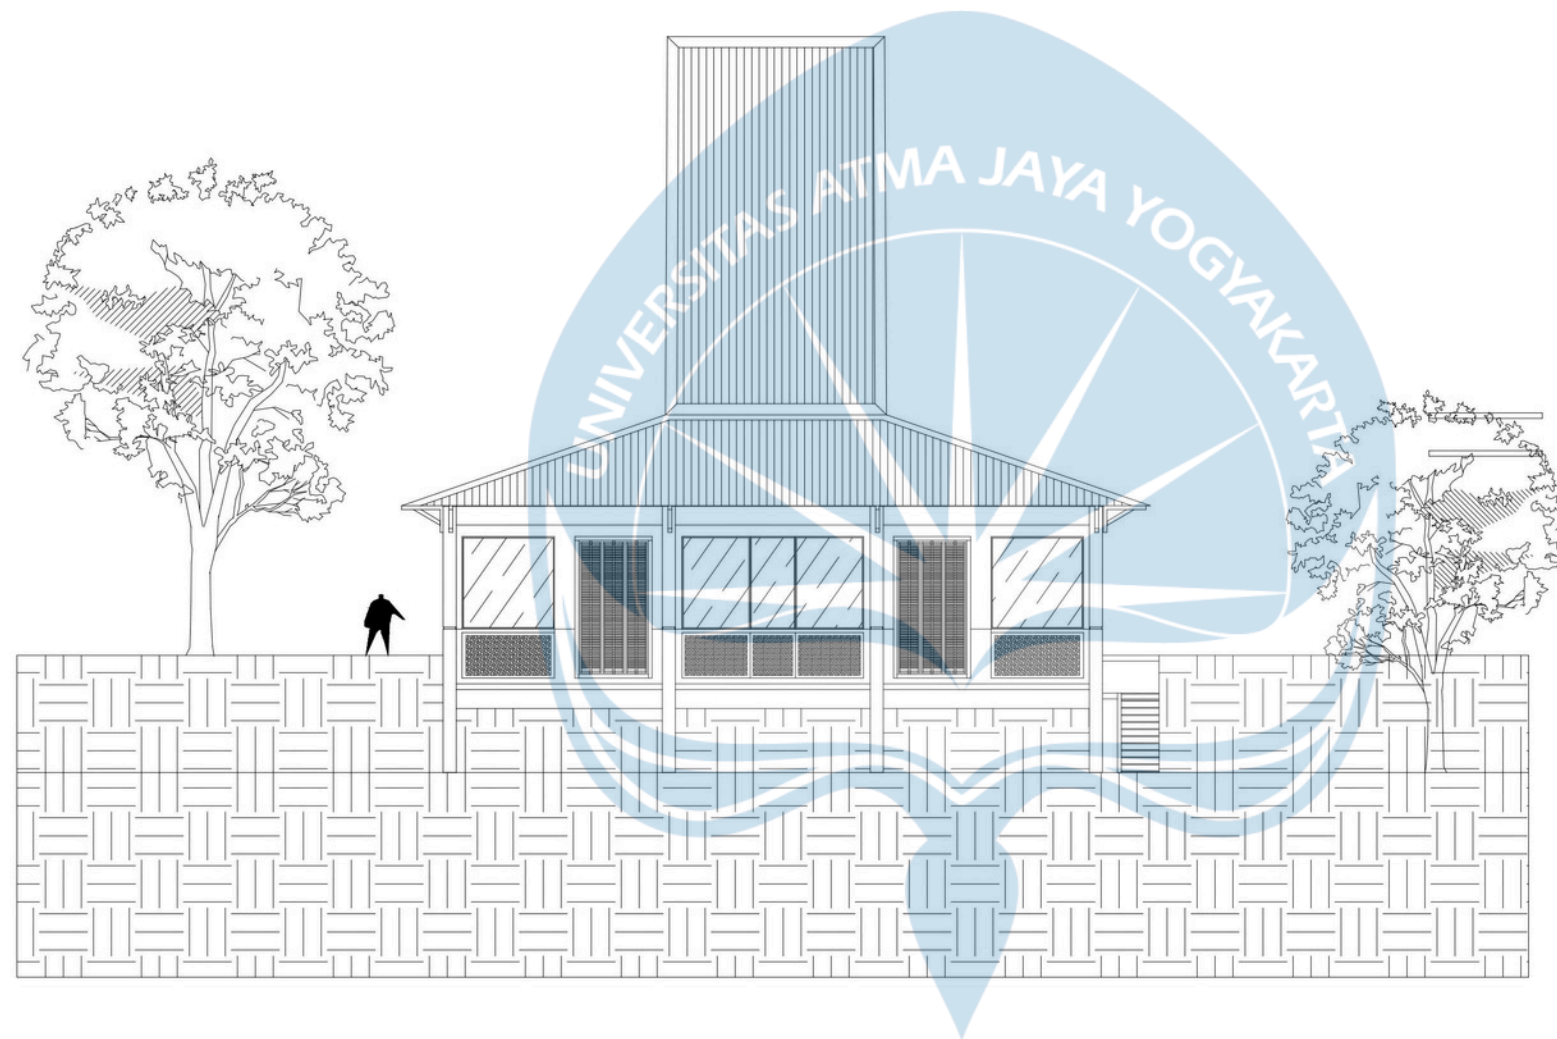

TAMPAK UTARA
BANGUNAN PENGELOLA PUSAT OLEH-OLEH

SKALA 1 : 200



Universitas Atma Jaya Yogyakarta

Program Studi Arsitektur
Architecture Department

Fakultas Teknik
Faculty of Engineering

Proyek Tugas Akhir
Final Project

PERIODE : GANJIL I
PERIOD : ODD I

TAHUN AKADEMIK 2020/2021
ACADEMIC YEAR 2020/2021

Judul Proyek
Project Title

DESAIN PUSAT OLEH-OLEH TRADISIONAL
KHAS NTT DENGAN PENDEKATAN
ARSITEKTUR NEO-VERNAKULAR DI KEL.
KELAPA LIMA, KUPANG

Lokasi Proyek
Project Location

KEL. KELAPA LIMA, KUPANG

Identitas Mahasiswa
Student Identity

JOSUA PUTRA PARULIAN
210118429

Judul Gambar
Drawing Title

Skala
Scale

TAMPAK
PER BANGUNAN

1 : 200


Keterangan
Note

Tanggal gambar
Drawing date

Kode
Code

No. Lbr
Pg. No.

Dari
Of

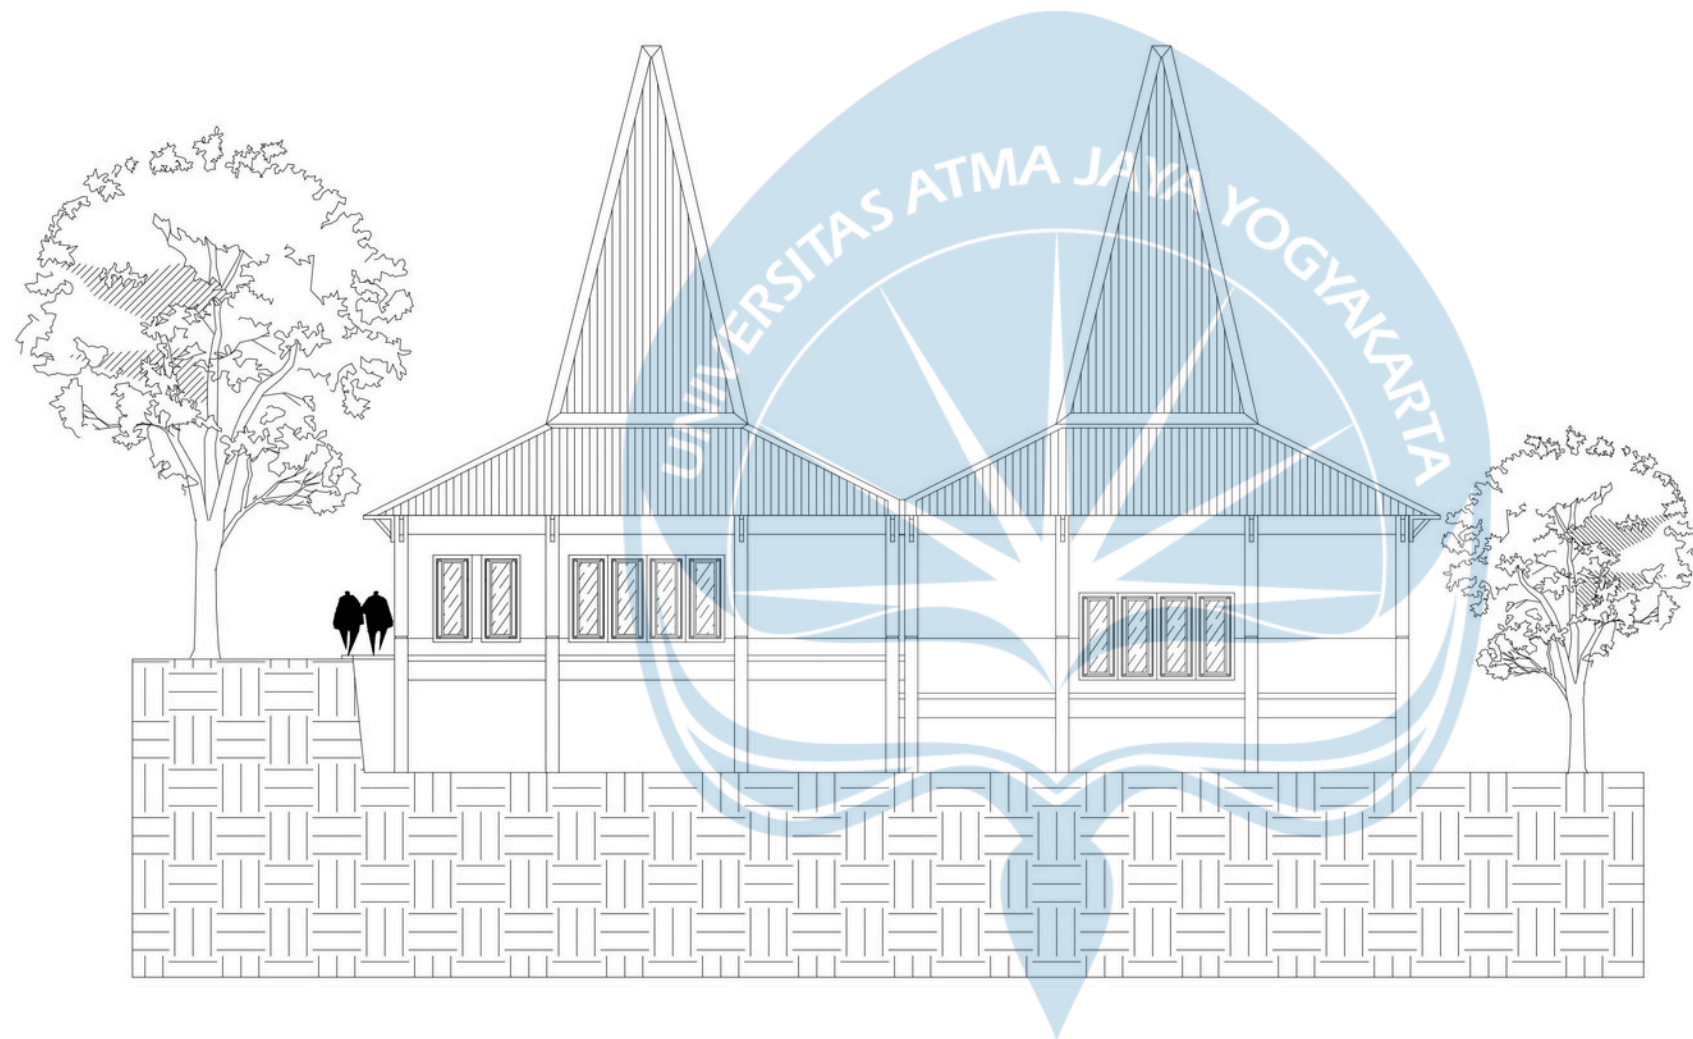

TAMPAK TIMUR
BANGUNAN PENGELOLA PUSAT OLEH-OLEH

SKALA 1 : 200



Universitas Atma Jaya Yogyakarta

Program Studi Arsitektur
Architecture Department

Fakultas Teknik
Faculty of Engineering

Proyek Tugas Akhir
Final Project

PERIODE : GANJIL I
PERIOD : ODD I

TAHUN AKADEMIK 2020/2021
ACADEMIC YEAR 2020/2021

Judul Proyek
Project Title

DESAIN PUSAT OLEH-OLEH TRADISIONAL
KHAS NTT DENGAN PENDEKATAN
ARSITEKTUR NEO-VERNAKULAR DI KEL.
KELAPA LIMA, KUPANG

Lokasi Proyek
Project Location

KEL. KELAPA LIMA, KUPANG

Identitas Mahasiswa
Student Identity

JOSUA PUTRA PARULIAN
210118429

Judul Gambar
Drawing Title

Skala
Scale

TAMPAK
PER BANGUNAN

1 : 200


Keterangan
Note

Tanggal gambar
Drawing date

Kode
Code

No. Lbr
Pg. No.

Dari
Of

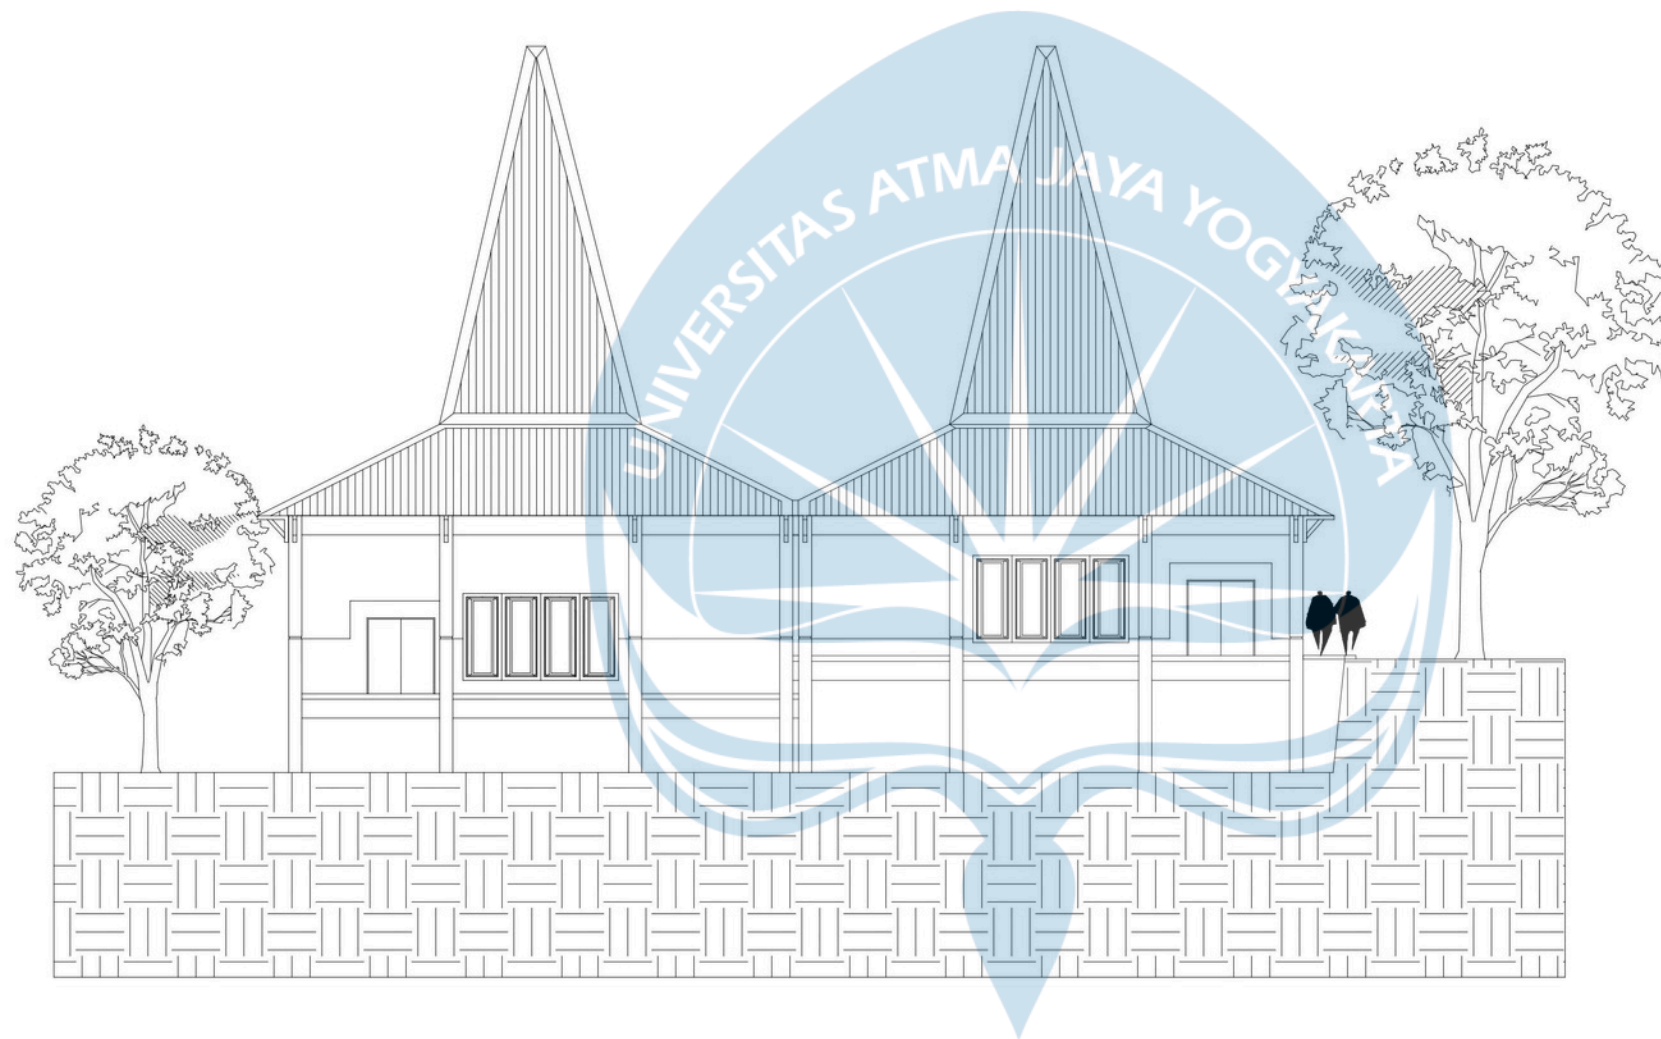

TAMPAK BARAT
BANGUNAN PENGELOLA PUSAT OLEH-OLEH

SKALA 1 : 200



Universitas Atma Jaya Yogyakarta

Program Studi Arsitektur
Architecture Department

Fakultas Teknik
Faculty of Engineering

Proyek Tugas Akhir
Final Project

PERIODE : GANJIL I
PERIOD : ODD I

TAHUN AKADEMIK 2020/2021
ACADEMIC YEAR 2020/2021

Judul Proyek
Project Title

DESAIN PUSAT OLEH-OLEH TRADISIONAL
KHAS NTT DENGAN PENDEKATAN
ARSITEKTUR NEO-VERNAKULAR DI KEL.
KELAPA LIMA, KUPANG

Lokasi Proyek
Project Location

KEL. KELAPA LIMA, KUPANG

Identitas Mahasiswa
Student Identity

JOSUA PUTRA PARULIAN
210118429

Judul Gambar
Drawing Title

Skala
Scale

TAMPAK
PER BANGUNAN

1 : 200


Keterangan
Note

Tanggal gambar
Drawing date

Kode
Code

No. Lbr
Pg. No.

Dari
Of

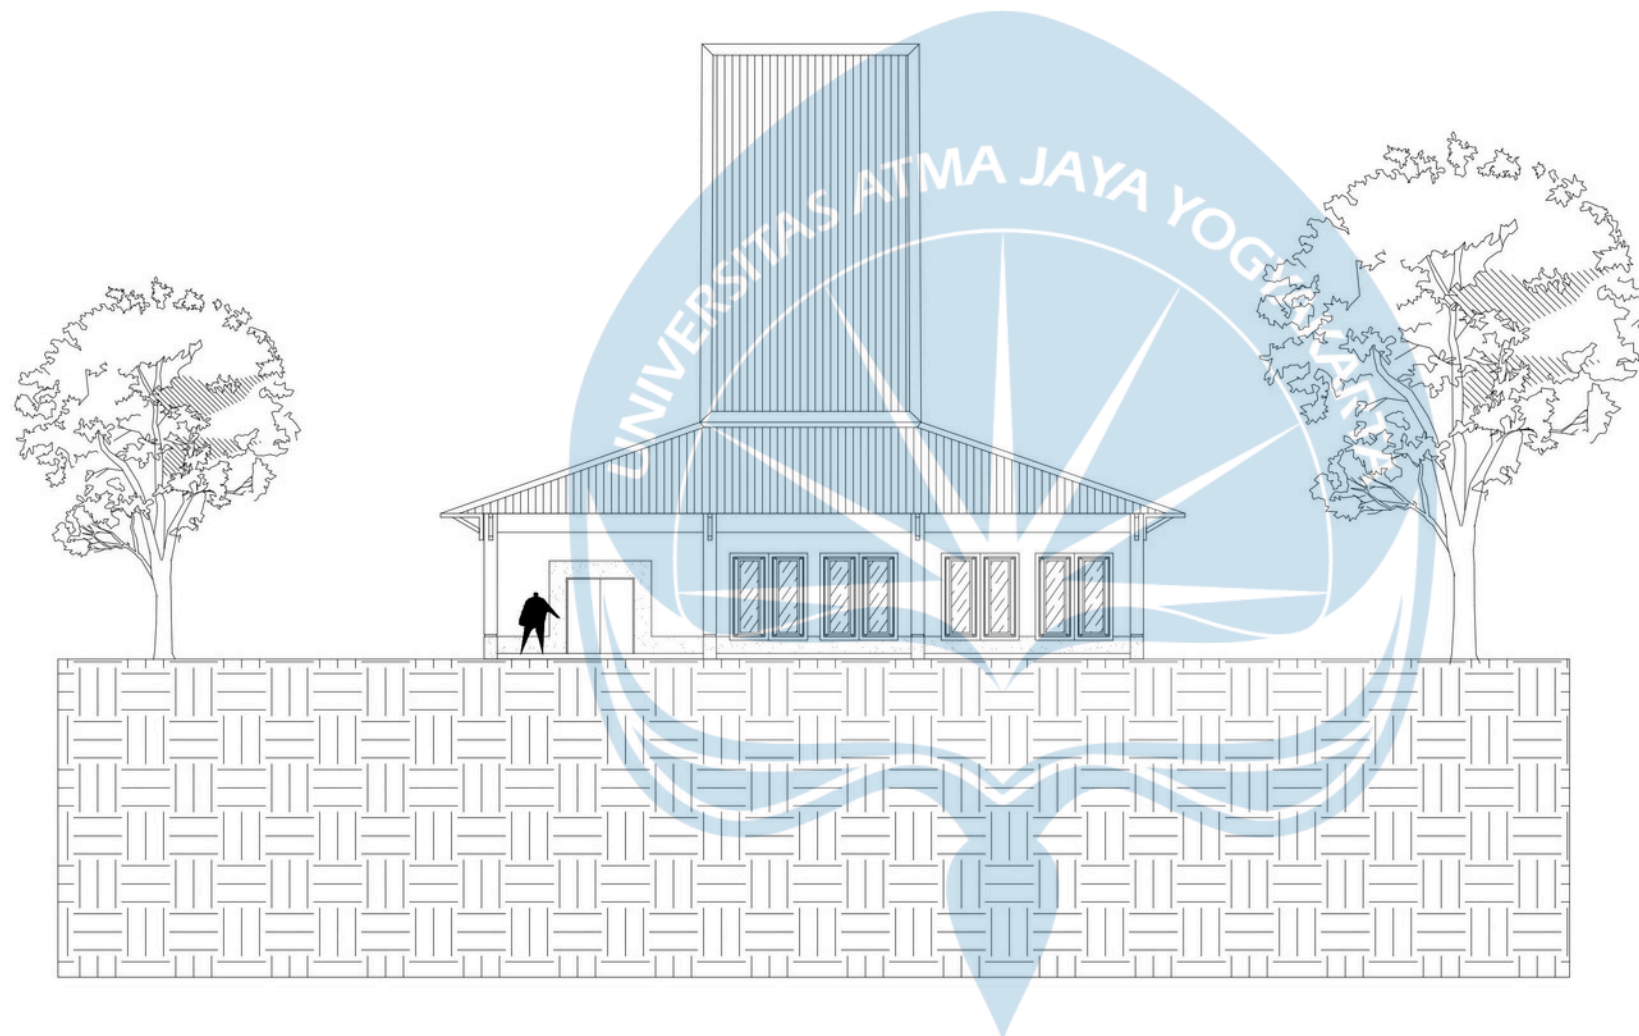

TAMPAK SELATAN
BANGUNAN PENGELOLA PUSAT OLEH-OLEH

SKALA 1 : 200



Universitas Atma Jaya Yogyakarta

Program Studi Arsitektur
Architecture Department

Fakultas Teknik
Faculty of Engineering

Proyek Tugas Akhir
Final Project

PERIODE : GANJIL I
PERIOD : ODD I

TAHUN AKADEMIK 2020/2021
ACADEMIC YEAR 2020/2021

Judul Proyek
Project Title

DESAIN PUSAT OLEH-OLEH TRADISIONAL
KHAS NTT DENGAN PENDEKATAN
ARSITEKTUR NEO-VERNAKULAR DI KEL.
KELAPA LIMA, KUPANG

Lokasi Proyek
Project Location

KEL. KELAPA LIMA, KUPANG

Identitas Mahasiswa
Student Identity

JOSUA PUTRA PARULIAN
210118429

Judul Gambar
Drawing Title

Skala
Scale

TAMPAK
PER BANGUNAN

1 : 200

Keterangan
Note

Tanggal gambar
Drawing date

Kode
Code

No. Lbr
Pg. No.

Dari
Of



Universitas Atma Jaya Yogyakarta
Program Studi Arsitektur
Architecture Department
Fakultas Teknik
Faculty of Engineering

Proyek Tugas Akhir
Final Project

PERIODE : GANJIL I
PERIOD : ODD I
TAHUN AKADEMIK 2020/2021
ACADEMIC YEAR 2020/2021

Judul Proyek
Project Title

DESAIN PUSAT OLEH-OLEH TRADISIONAL
KHAS NTT DENGAN PENDEKATAN
ARSITEKTUR NEO-VERNAKULAR DI KEL.
KELAPA LIMA, KUPANG

Lokasi Proyek
Project Location

KEL. KELAPA LIMA, KUPANG

Identitas Mahasiswa
Student Identity

JOSUA PUTRA PARULIAN
210118429

Judul Gambar
Drawing Title

Skala
Scale

AKSONO METRI
STRUKTUR

NTS


Keterangan
Note

Tanggal gambar
Drawing date

Kode
Code


No. Lbr
Pg. No.

Dari
Of

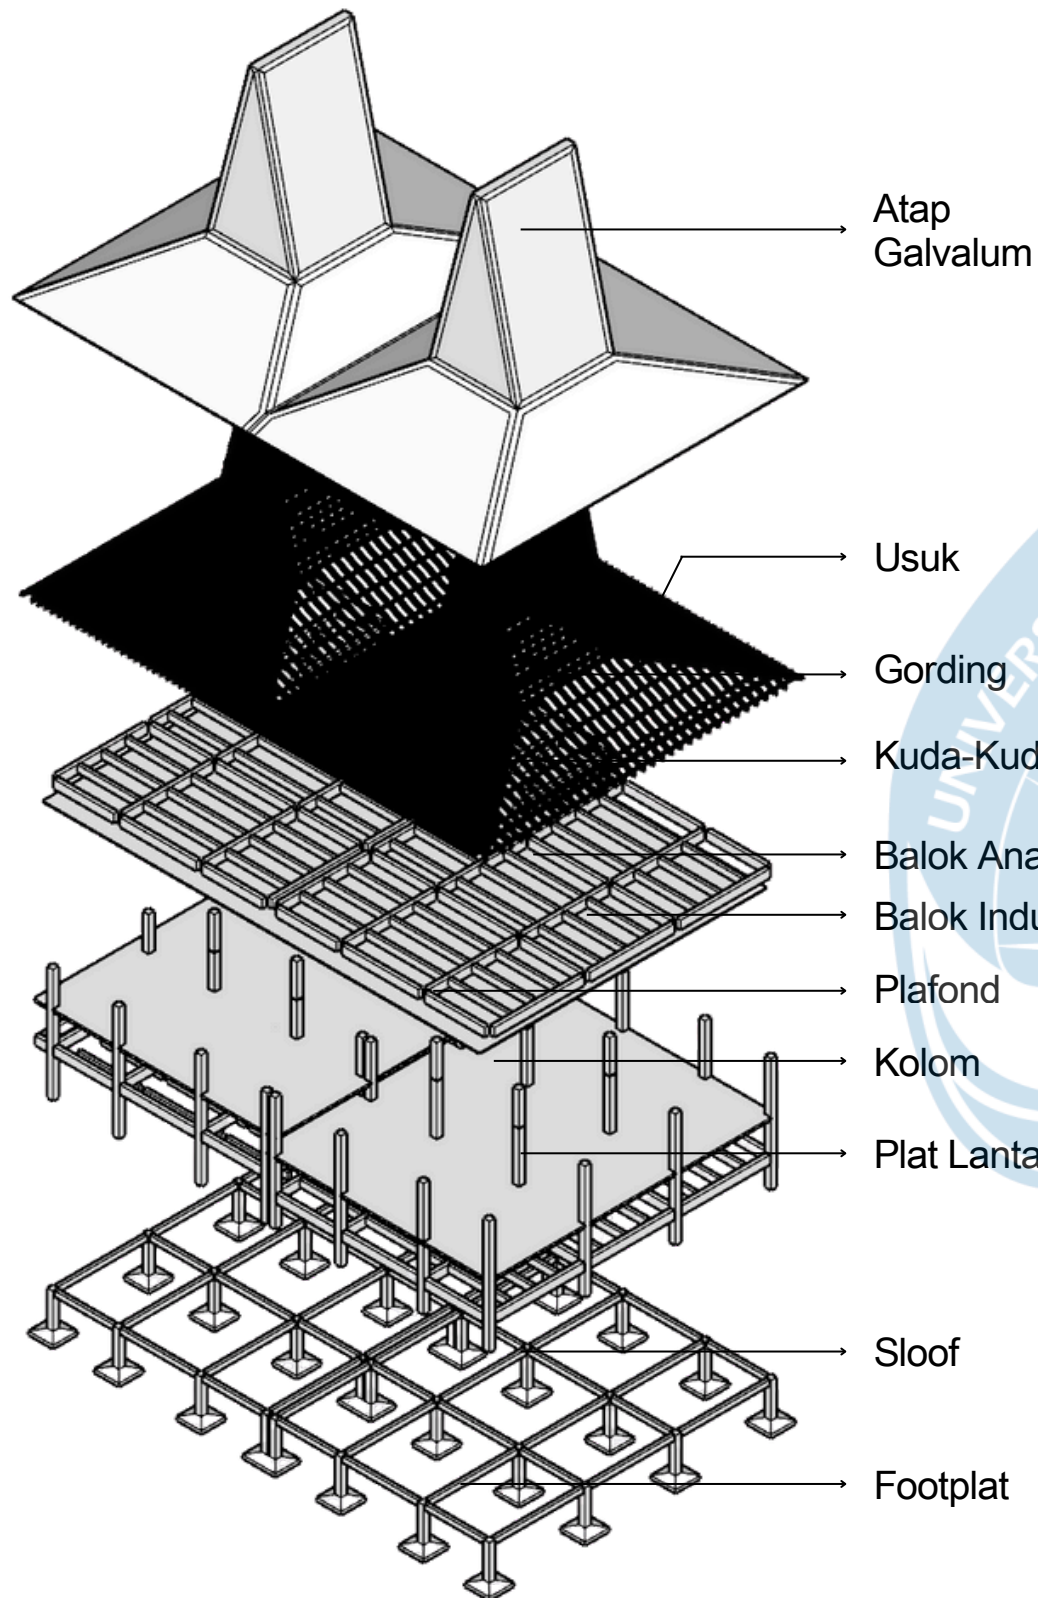

AKOSONOMETRI STRUKTUR
MASSA PENGELOLA & PENUNJANG

NTS

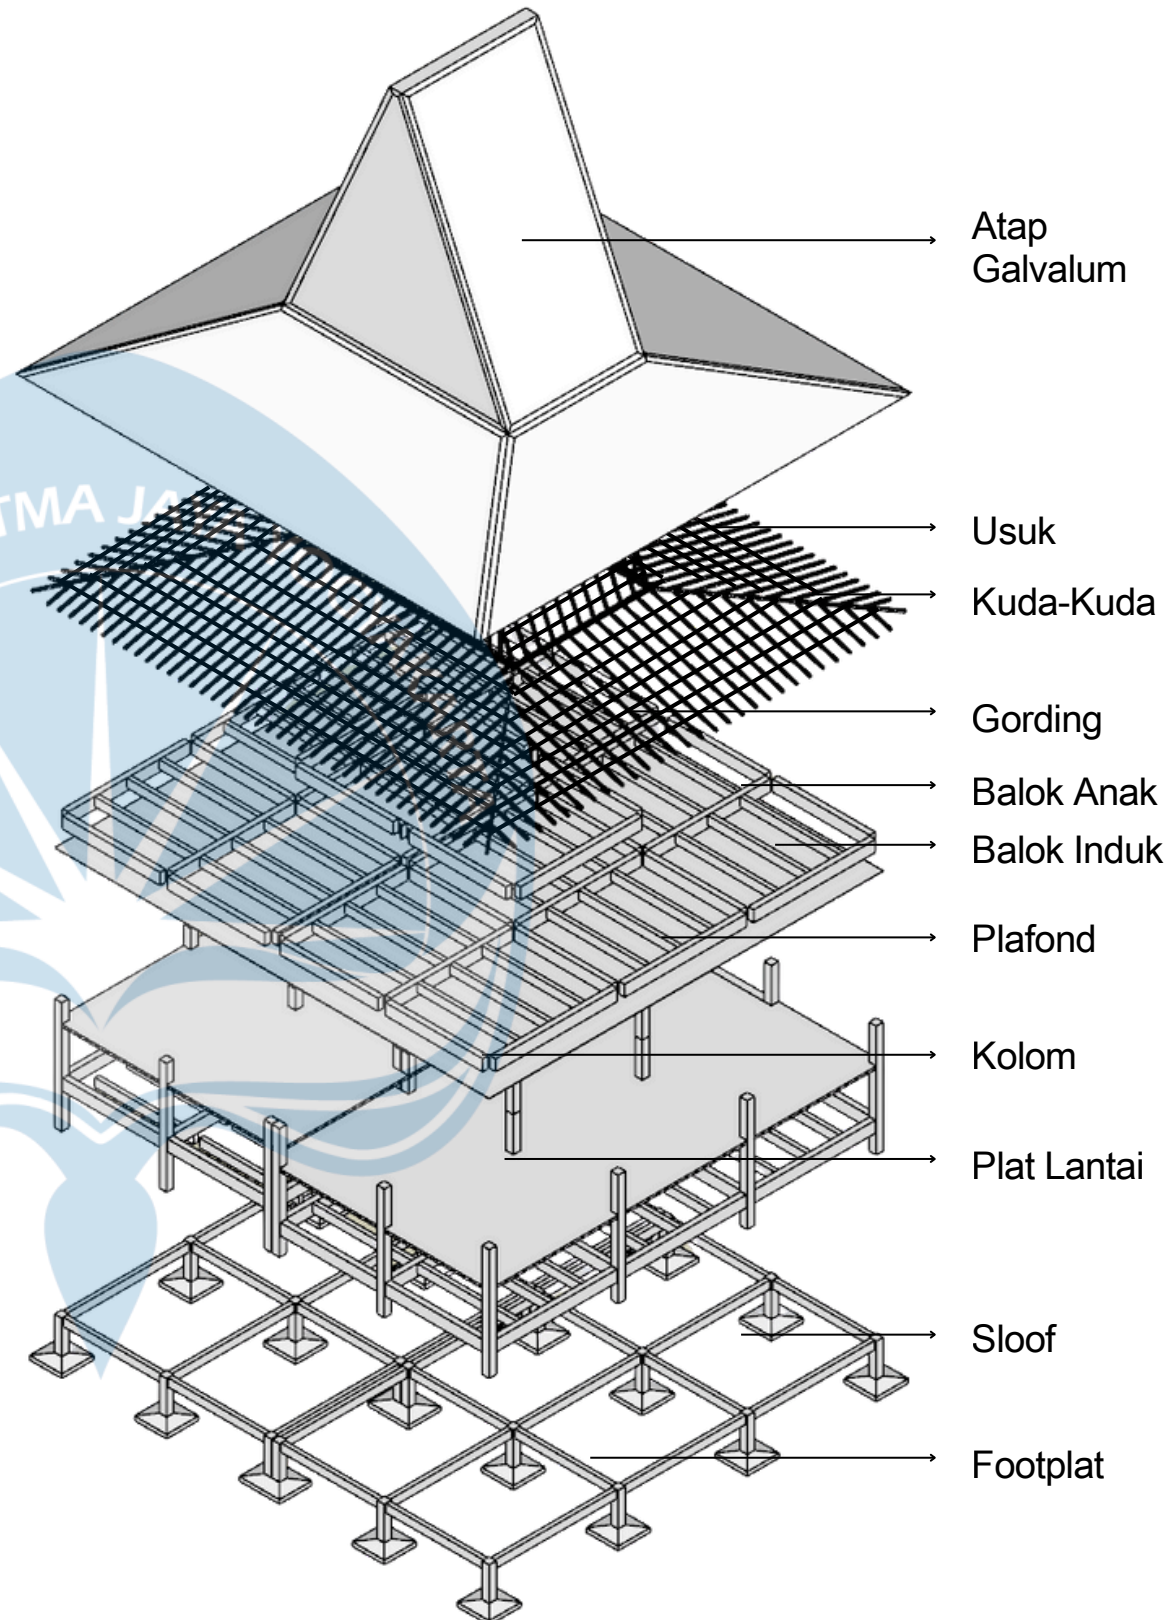

AKOSONOMETRI STRUKTUR
MASSA UTAMA

NTS



Universitas Atma Jaya Yogyakarta
Program Studi Arsitektur
Architecture Department
Fakultas Teknik
Faculty of Engineering

Proyek Tugas Akhir
Final Project

PERIODE : GANJIL I
PERIOD : ODD I
TAHUN AKADEMIK 2020/2021
ACADEMIC YEAR 2020/2021

Judul Proyek
Project Title

DESAIN PUSAT OLEH-OLEH TRADISIONAL
KHAS NTT DENGAN PENDEKATAN
ARSITEKTUR NEO-VERNAKULAR DI KEL.
KELAPA LIMA, KUPANG

Lokasi Proyek
Project Location

KEL. KELAPA LIMA, KUPANG

Identitas Mahasiswa
Student Identity

JOSUA PUTRA PARULIAN
210118429

Judul Gambar
Drawing Title

Skala
Scale

REN. UTILITAS
AIR BERSIH

NTS


Keterangan
Note

Tanggal gambar
Drawing date

Kode
Code

No. Lbr
Pg. No.

Dari
Of

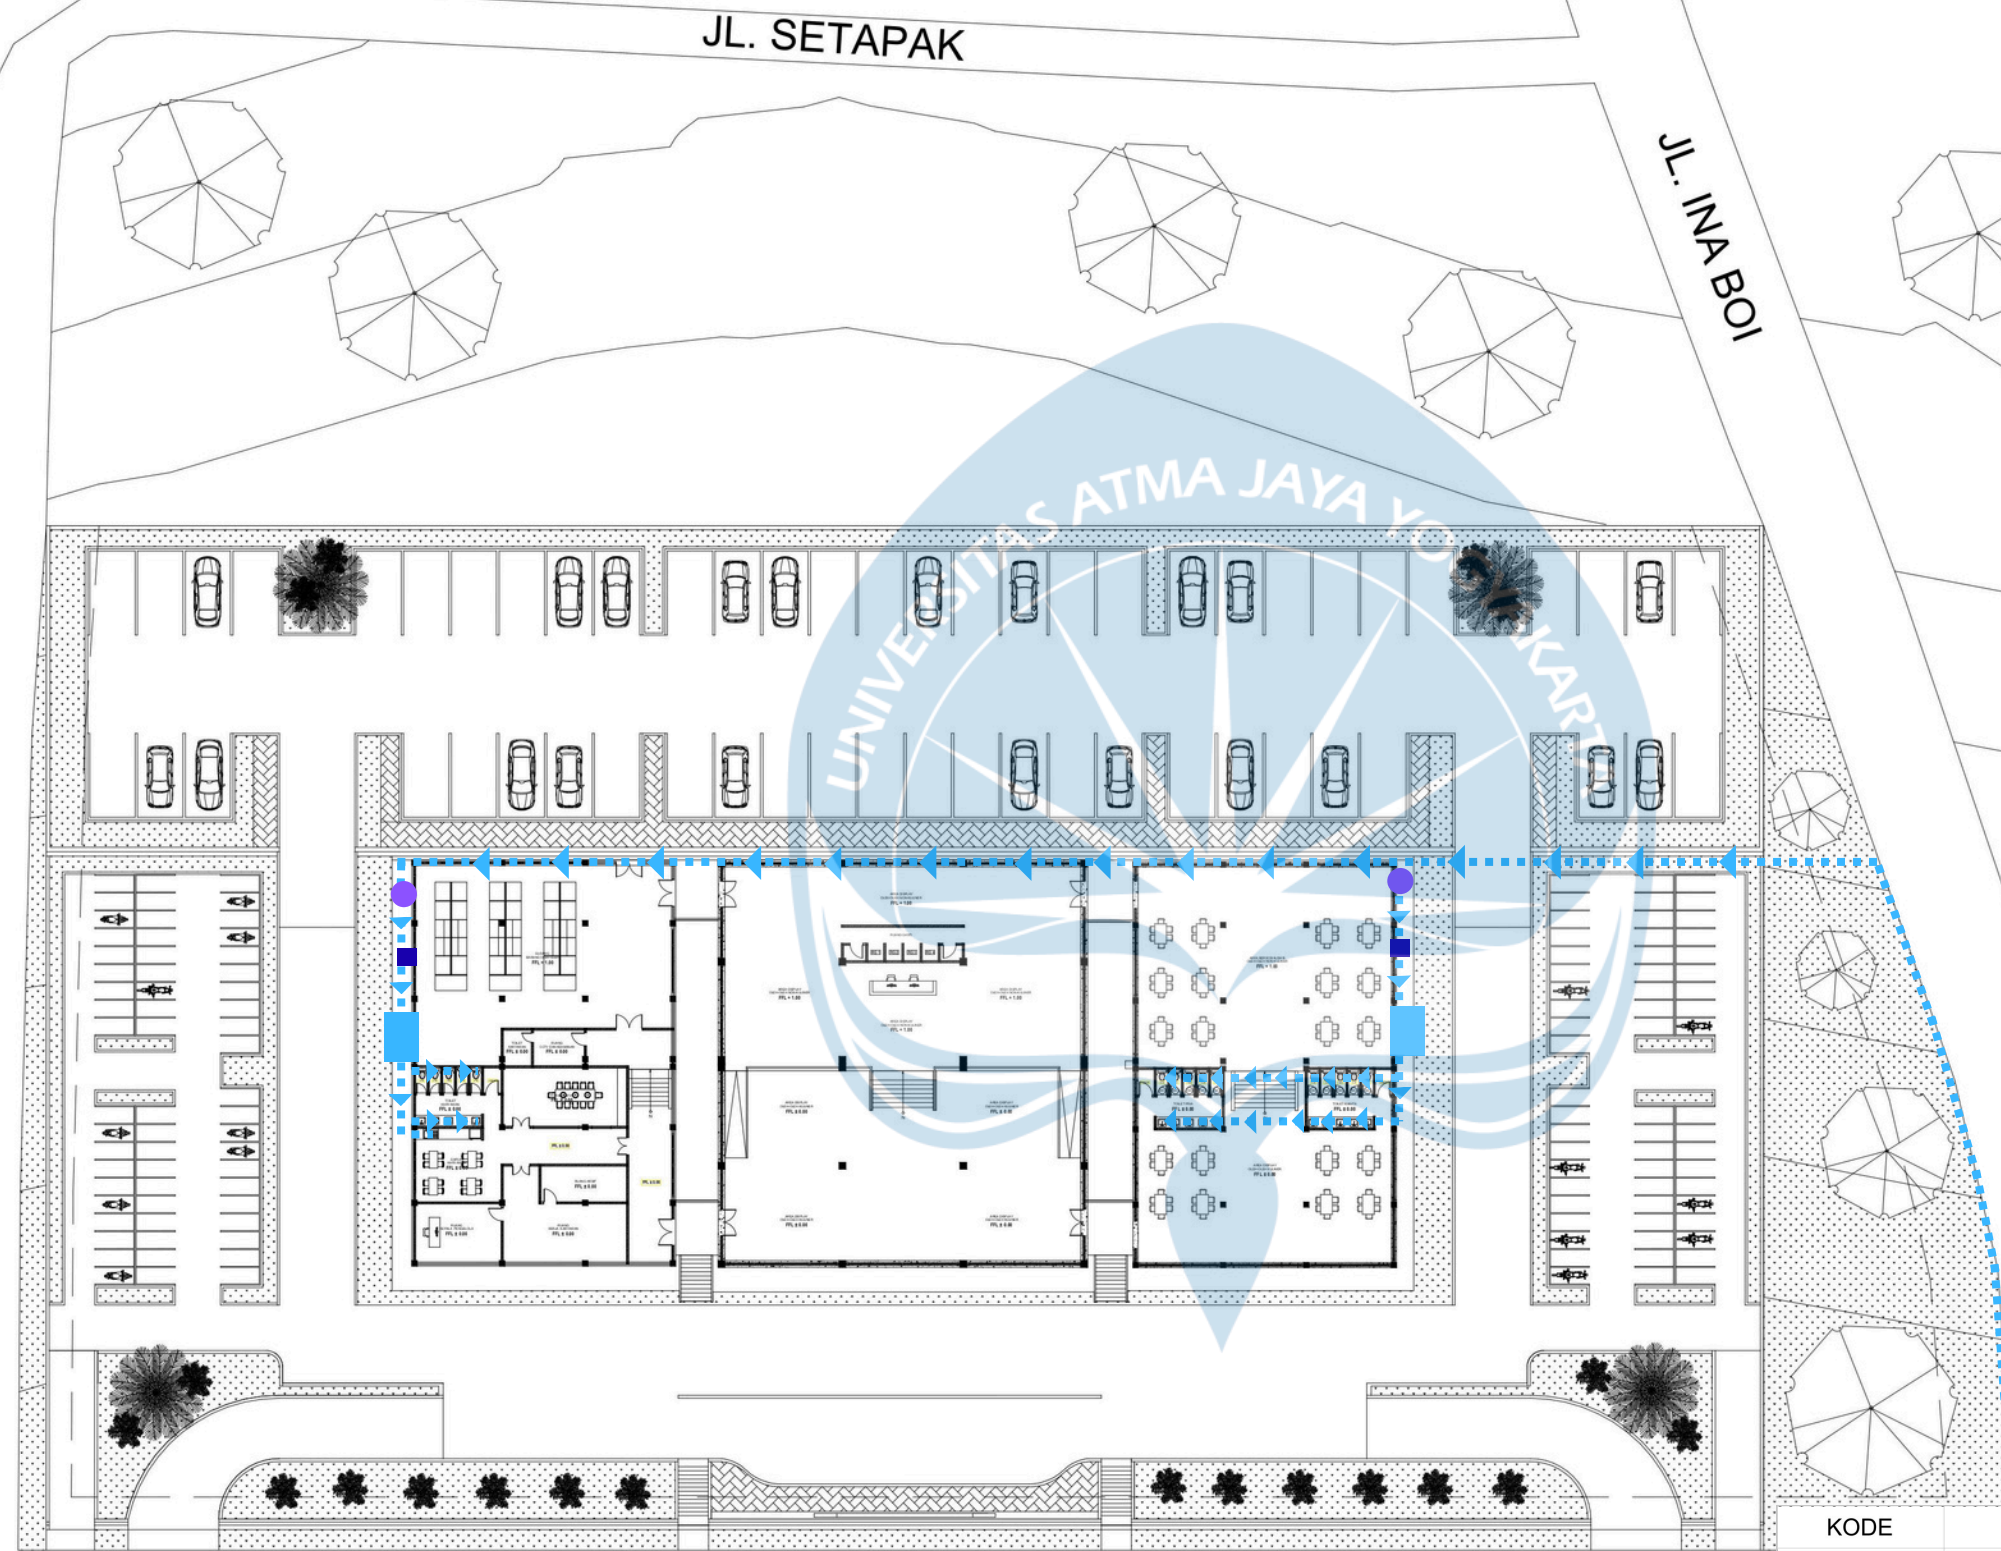

KODE	KETERANGAN
	GROUND WATER TANK KAPASITAS (8.000 L)
	JALUR AIR BERSIH
	METERAN
	POMPA



Universitas Atma Jaya Yogyakarta
Program Studi Arsitektur
Architecture Department
Fakultas Teknik
Faculty of Engineering

Proyek Tugas Akhir
Final Project

PERIODE : GANJIL I
PERIOD : ODD I
TAHUN AKADEMIK 2020/2021
ACADEMIC YEAR 2020/2021

Judul Proyek
Project Title

DESAIN PUSAT OLEH-OLEH TRADISIONAL
KHAS NTT DENGAN PENDEKATAN
ARSITEKTUR NEO-VERNAKULAR DI KEL.
KELAPA LIMA, KUPANG

Lokasi Proyek
Project Location

KEL. KELAPA LIMA, KUPANG

Identitas Mahasiswa
Student Identity

JOSUA PUTRA PARULIAN
210118429

Judul Gambar
Drawing Title

Skala
Scale

REN. UTILITAS
AIR KOTOR

NTS


Keterangan
Note

Tanggal gambar
Drawing date

Kode
Code

No. Lbr
Pg. No.

Dari
Of

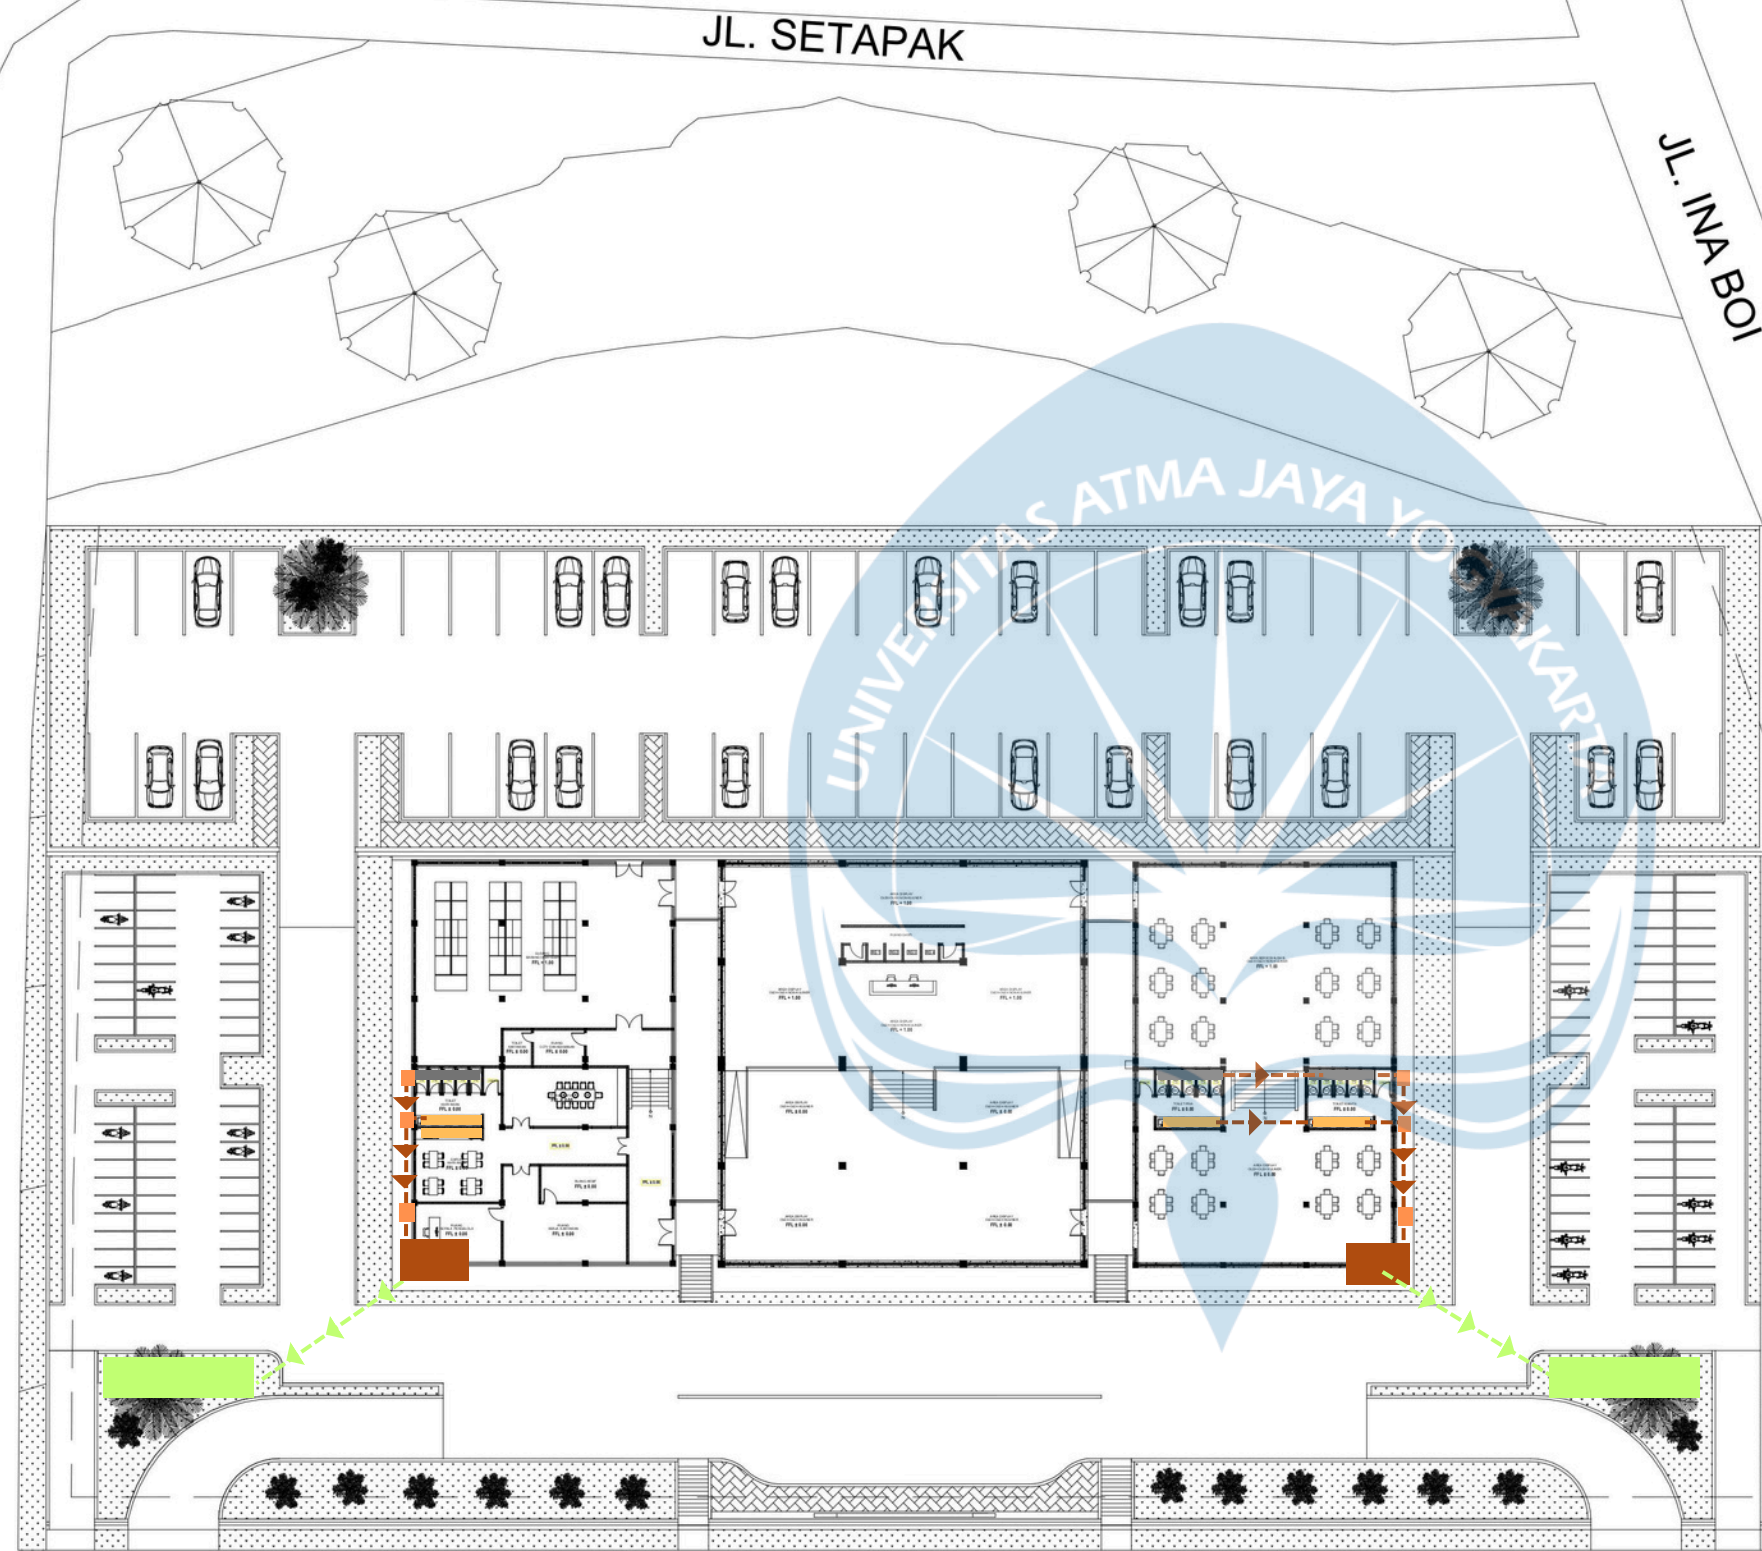

KODE	KETERANGAN
	SEPTICTANK
	GRAY WATER
	BLACK WATER
	SUMUR RESAPAN
	BAK KONTROL
	PIPA AIR KOTOR
	PIPA AIR SETELAH RESAPAN



Universitas Atma Jaya Yogyakarta
Program Studi Arsitektur
Architecture Department
Fakultas Teknik
Faculty of Engineering

Proyek Tugas Akhir
Final Project

PERIODE : GANJIL I
PERIOD : ODD I
TAHUN AKADEMIK 2020/2021
ACADEMIC YEAR 2020/2021

Judul Proyek
Project Title

DESAIN PUSAT OLEH-OLEH TRADISIONAL
KHAS NTT DENGAN PENDEKATAN
ARSITEKTUR NEO-VERNAKULAR DI KEL.
KELAPA LIMA, KUPANG

Lokasi Proyek
Project Location

KEL. KELAPA LIMA, KUPANG

Identitas Mahasiswa
Student Identity

JOSUA PUTRA PARULIAN
210118429

Judul Gambar
Drawing Title

Skala
Scale

REN. UTILITAS
DRAINASE

NTS


Keterangan
Note

Tanggal gambar
Drawing date


Kode
Code

No. Lbr
Pg. No.

Dari
Of

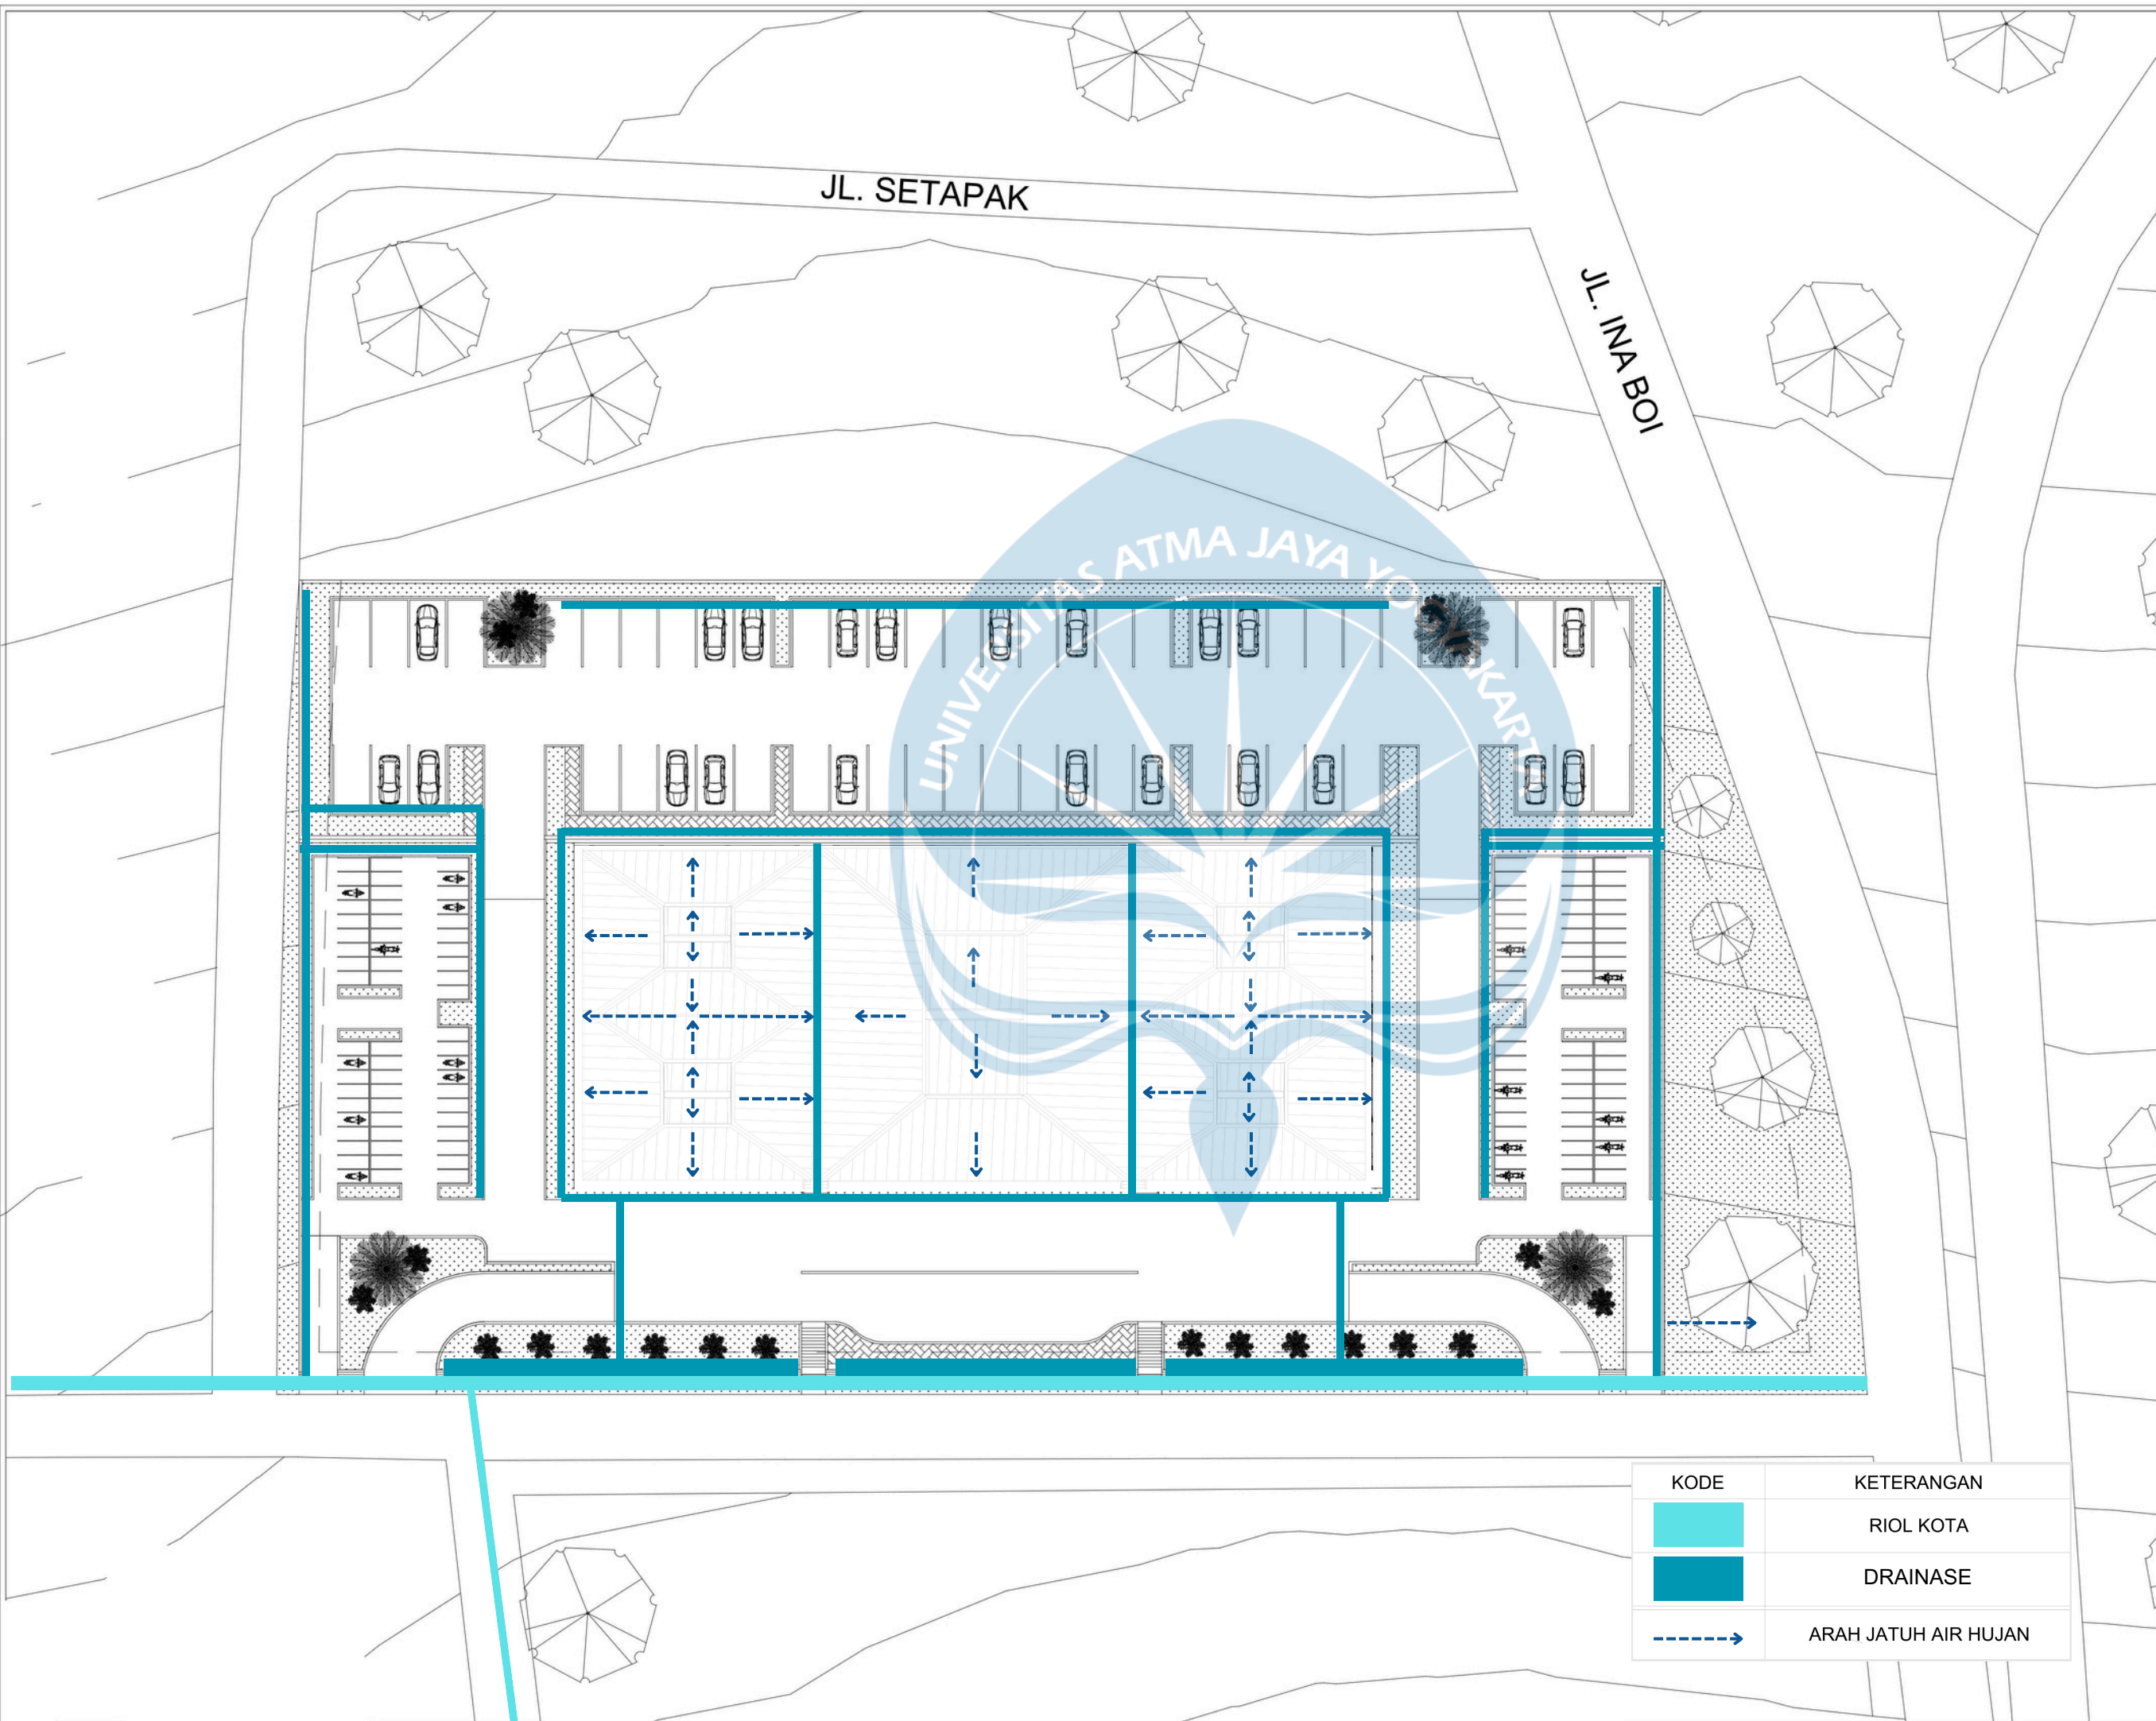

penempatan smoke
detektor di area dapur

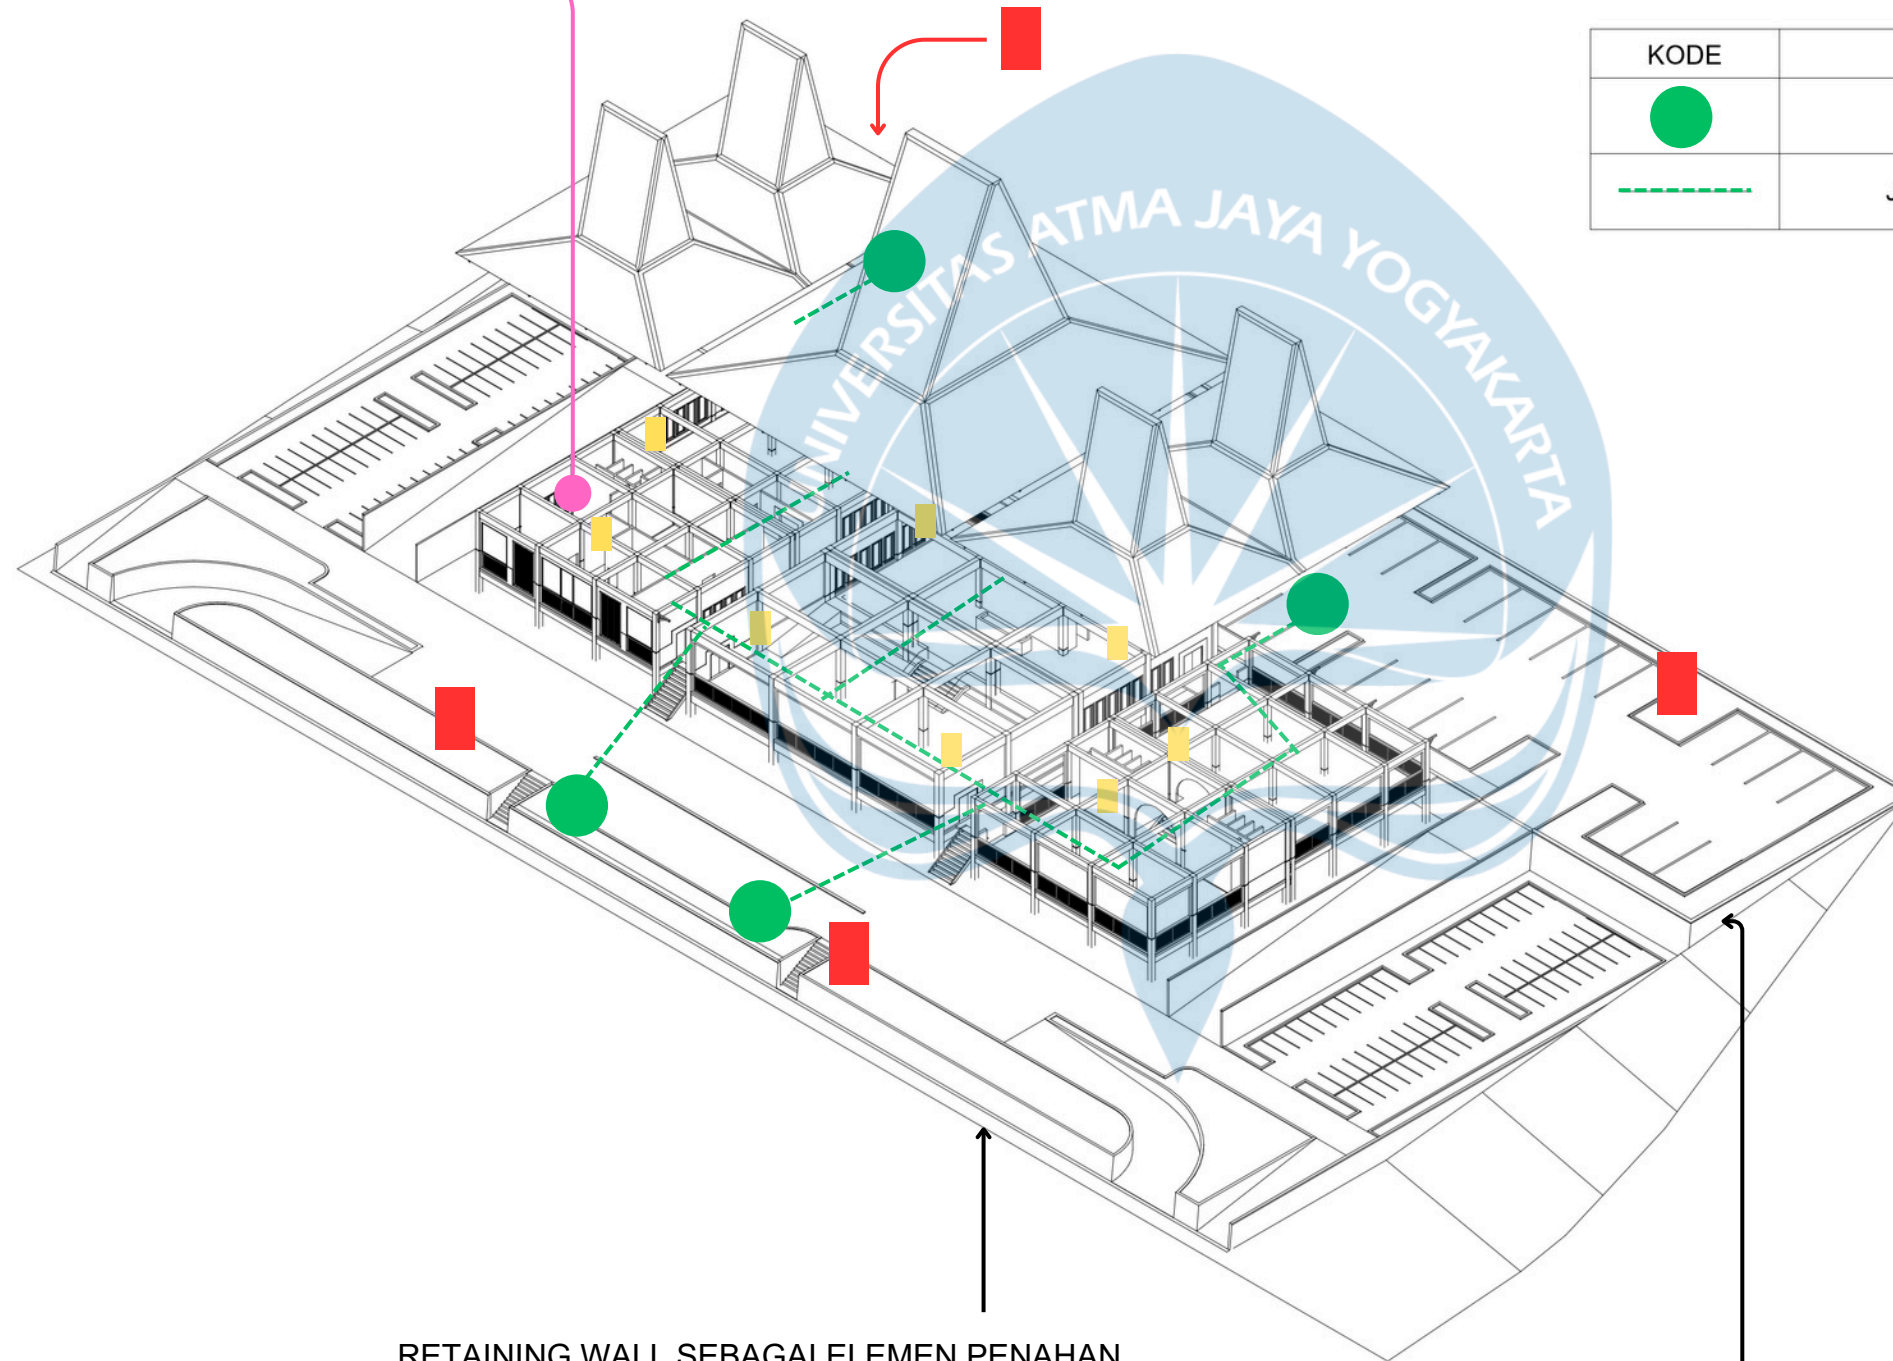

RETAINING WALL SEBAGAI ELEMEN PENAHAN
TANAH BERFUNGSI MENJAGA KESTABILAN
LERENG PADA SITE YANG BERKONTUR DAN
AREA HASIL CUT AND FILL

KODE	KETERANGAN
	HYDRANT BOX OUTDOOR
	APAR
	SMOKE DETEKTOR

KODE	KETERANGAN
	TITIK KUMPUL
	JALUR EVAKUASI



Universitas Atma Jaya Yogyakarta

Program Studi Arsitektur
Architecture Department

Fakultas Teknik
Faculty of Engineering

Proyek Tugas Akhir
Final Project

PERIODE : GANJIL I
PERIOD : ODD I
TAHUN AKADEMIK 2020/2021
ACADEMIC YEAR 2020/2021

Judul Proyek
Project Title

DESAIN PUSAT OLEH-OLEH TRADISIONAL
KHAS NTT DENGAN PENDEKATAN
ARSITEKTUR NEO-VERNAKULAR DI KEL.
KELAPA LIMA, KUPANG

Lokasi Proyek
Project Location

KEL. KELAPA LIMA, KUPANG

Identitas Mahasiswa
Student Identity

JOSUA PUTRA PARULIAN
210118429

Judul Gambar
Drawing Title

Skala
Scale

TANGGAP BENCANA

NTS

Keterangan
Note

Tanggal gambar
Drawing date

Kode Code	No. Lbr Pg. No.	Dari Of



Universitas Atma Jaya Yogyakarta
 Program Studi Arsitektur
 Architecture Department
 Fakultas Teknik
 Faculty of Engineering

Proyek Tugas Akhir
Final Project

PERIODE : GANJIL I
 PERIOD : ODD I
 TAHUN AKADEMIK 2020/2021
 ACADEMIC YEAR 2020/2021

Judul Proyek
Project Title

Desain Pusat Oleh-Oleh Tradisionak
 Khas NTT dengan Pendekatan Arsitektur
 Neo-Vernakular di Kel. Kelapa Lima, Kupang

Lokasi Proyek
Project Location

Kel. Kelapa Lima, Kupang

Identitas Mahasiswa
Student Identity

Josua Putra Parulian
 210118429


Judul Gambar
Drawing Title

Skala
Scale

Keterangan
Note


Tanggal gambar
Drawing date

Kode Code	No. Lbr Pg. No.	Dari Of

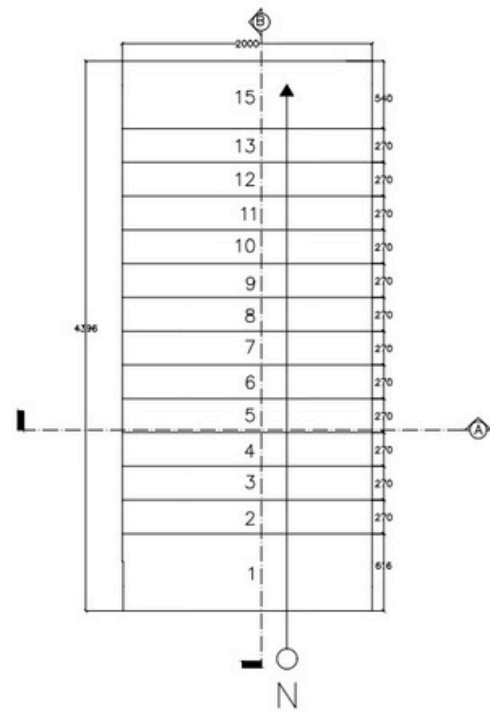

DENAH TANGGA LANSKAP

SKALA 1 : 50

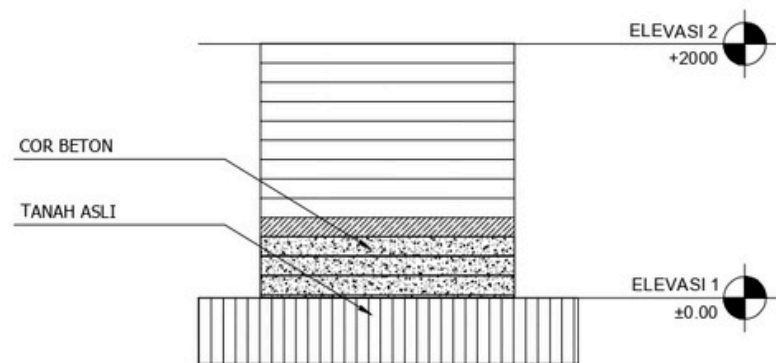

**POTONGAN A-A
TANGGA LANSKAP**

SKALA 1 : 50




**TAMPAK DEPAN
TANGGA LANSKAP**

SKALA 1 : 50

**TAMPAK KIRI
TANGGA LANSKAP**

SKALA 1 : 50

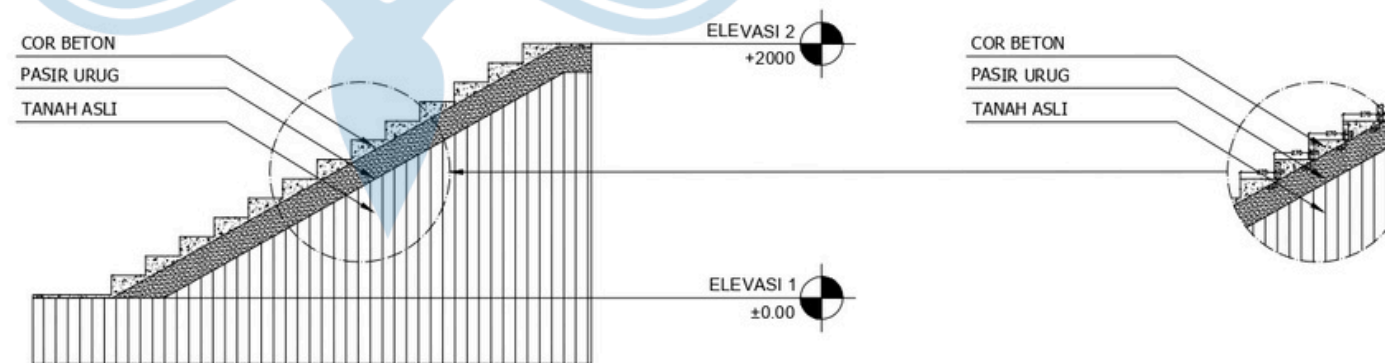

**POTONGAN B-B
TANGGA LANSKAP**

SKALA 1 : 50



Universitas Atma Jaya Yogyakarta

Program Studi Arsitektur
Architecture Department

Fakultas Teknik
Faculty of Engineering

Proyek Tugas Akhir
Final Project

PERIODE : GANJIL I
PERIOD : ODD I
TAHUN AKADEMIK 2020/2021
ACADEMIC YEAR 2020/2021

Judul Proyek
Project Title

Desain Pusat Oleh-Oleh Tradisionak
Khas NTT dengan Pendekatan Arsitektur
Neo-Vernakular di Kel. Kelapa Lima, Kupang

Lokasi Proyek
Project Location

Kel. Kelapa Lima, Kupang

Identitas Mahasiswa
Student Identity

Josua Putra Parulian
210118429

Judul Gambar
Drawing Title

Skala
Scale


Keterangan
Note

Tanggal gambar
Drawing date

Kode
Code


No. Lbr
Pg. No.

Dari
Of

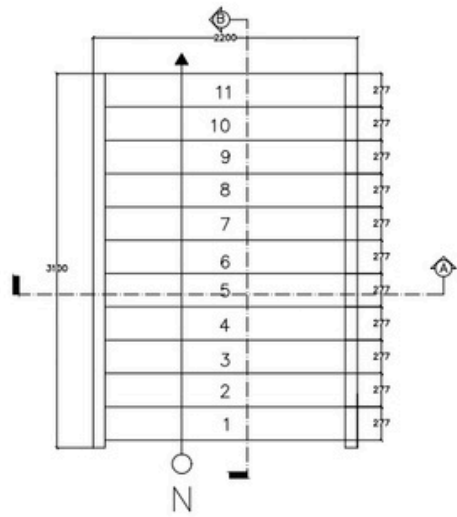


DENAH TANGGA MASUK

SKALA 1 : 50

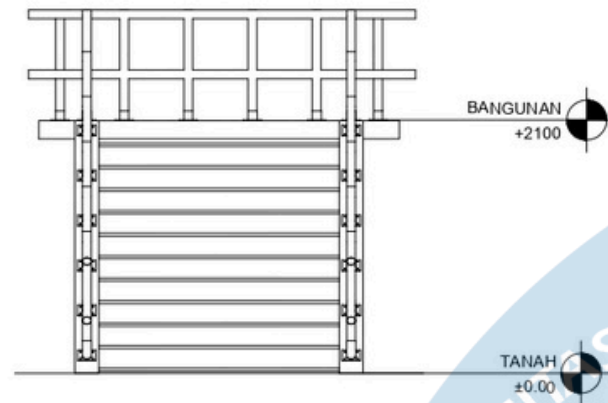


TAMPAK DEPAN
TANGGA MASUK

SKALA 1 : 50

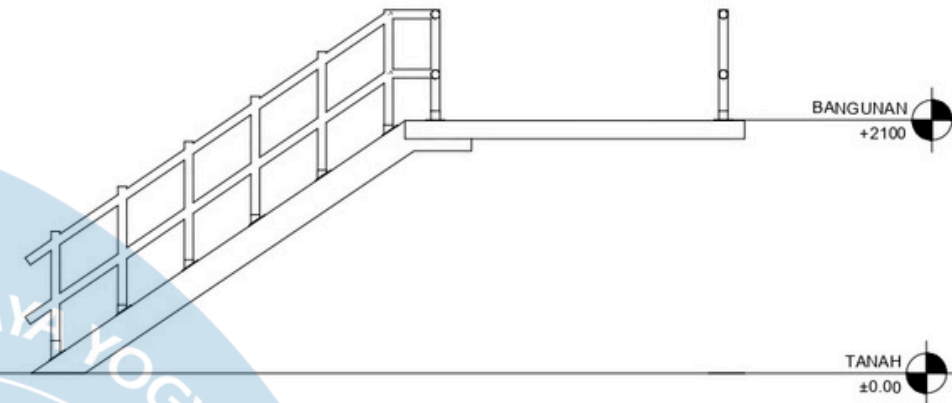


TAMPAK KIRI
TANGGA MASUK

SKALA 1 : 50

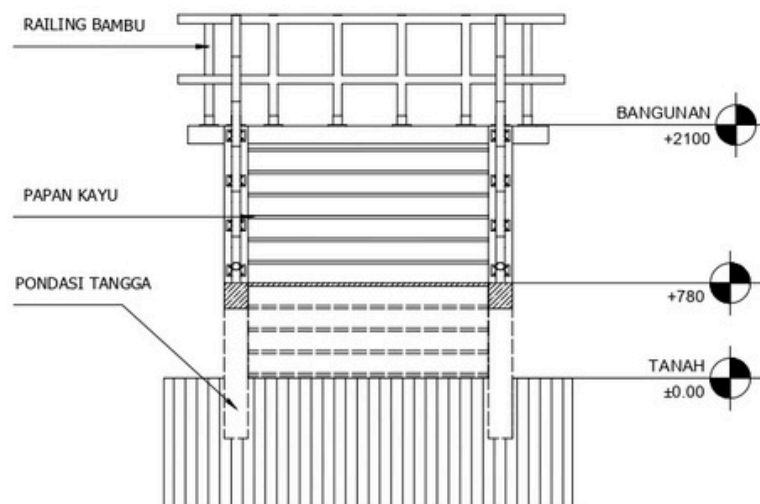

POTONGAN A-A
TANGGA MASUK

SKALA 1 : 50

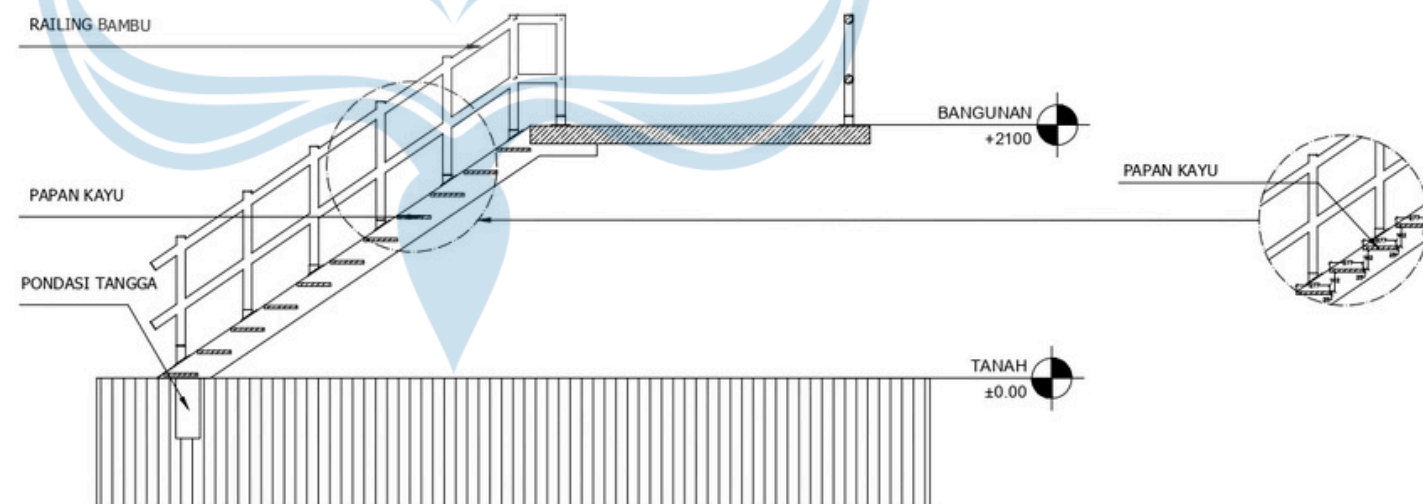

POTONGAN B-B
TANGGA MASUK

SKALA 1 : 50



Universitas Atma Jaya Yogyakarta
 Program Studi Arsitektur
 Architecture Department
 Fakultas Teknik
 Faculty of Engineering

Proyek Tugas Akhir
Final Project

PERIODE : GANJIL I
 PERIOD : ODD I
 TAHUN AKADEMIK 2020/2021
 ACADEMIC YEAR 2020/2021

Judul Proyek
Project Title

Desain Pusat Oleh-Oleh Tradisionak
 Khas NTT dengan Pendekatan Arsitektur
 Neo-Vernakular di Kel. Kelapa Lima, Kupang

Lokasi Proyek
Project Location

Kel. Kelapa Lima, Kupang

Identitas Mahasiswa
Student Identity

Josua Putra Parulian
 210118429


Judul Gambar
Drawing Title

Skala
Scale

Keterangan
Note


Tanggal gambar
Drawing date

Kode Code	No. Lbr Pg. No.	Dari Of

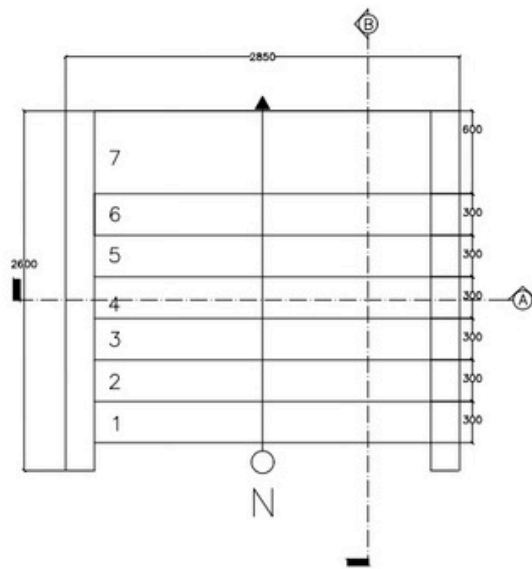


DENAH TANGGA
 MASSA PENGELOLA

SKALA 1 : 50

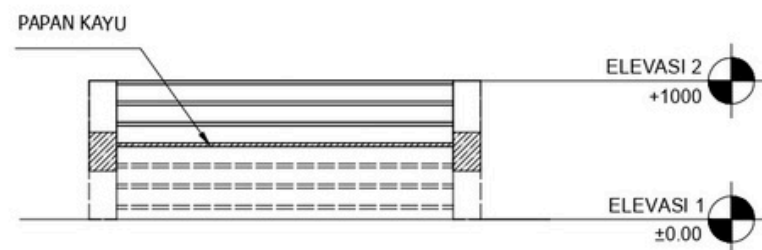


POTONGAN A-A
 TANGGA MASSA PENGELOLA

SKALA 1 : 50

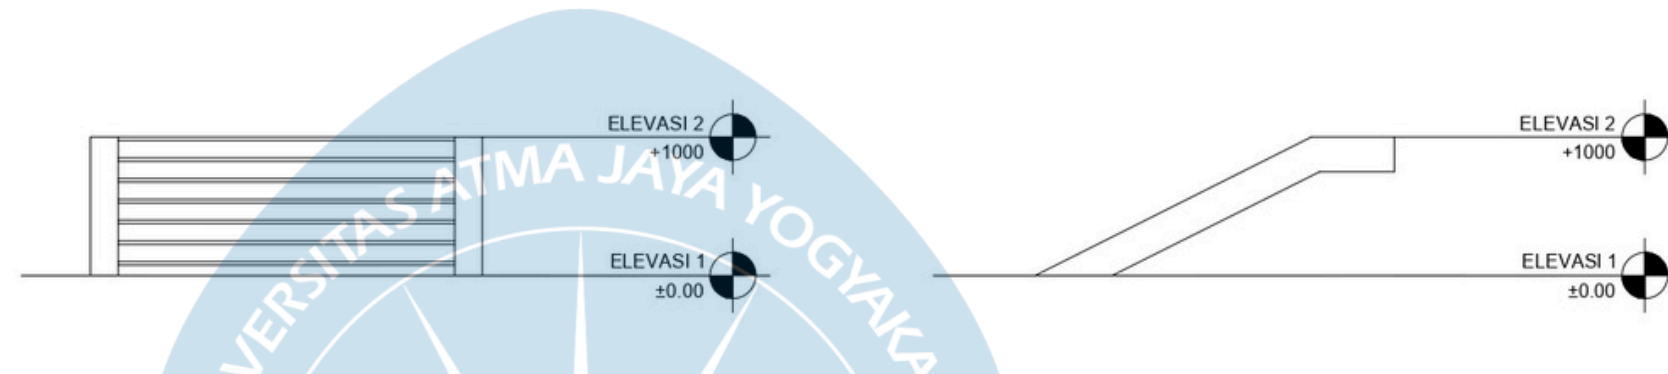

TAMPAK DEPAN
 TANGGA MASSA PENGELOLA

SKALA 1 : 50

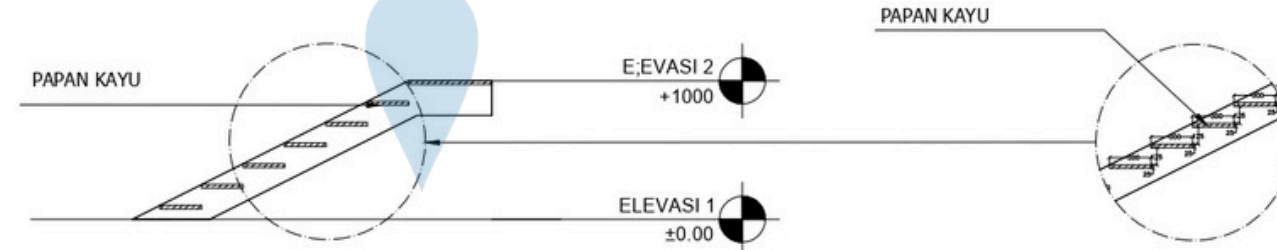

POTONGAN B-B
 TANGGA MASSA PENGELOLA

SKALA 1 : 50

TAMPAK KIRI
 TANGGA MASSA PENGELOLA

SKALA 1 : 50



Universitas Atma Jaya Yogyakarta

Program Studi Arsitektur
Architecture Department

Fakultas Teknik
Faculty of Engineering

Proyek Tugas Akhir
Final Project

PERIODE : GANJIL I
PERIOD : ODD I

TAHUN AKADEMIK 2020/2021
ACADEMIC YEAR 2020/2021

Judul Proyek
Project Title

Desain Pusat Oleh-Oleh Tradisionak
Khas NTT dengan Pendekatan Arsitektur
Neo-Vernakular di Kel. Kelapa Lima, Kupang

Lokasi Proyek
Project Location

Kel. Kelapa Lima, Kupang

Identitas Mahasiswa
Student Identity

Josua Putra Parulian
210118429

Judul Gambar
Drawing Title

Skala
Scale


Keterangan
Note

Tanggal gambar
Drawing date

Kode
Code


No. Lbr
Pg. No.

Dari
Of

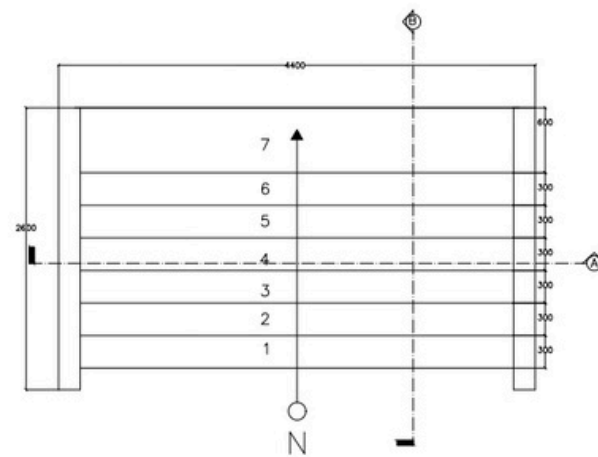


DENAH TANGGA
MASSA UTAMA

SKALA 1 : 50

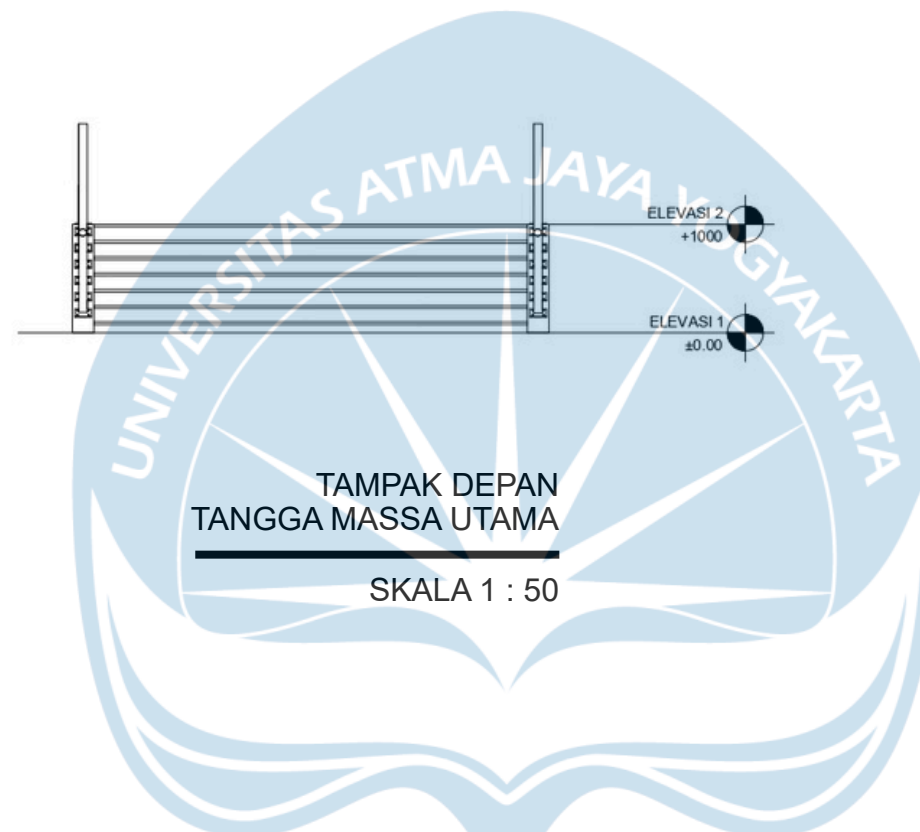


TAMPAK DEPAN
TANGGA MASSA UTAMA

SKALA 1 : 50

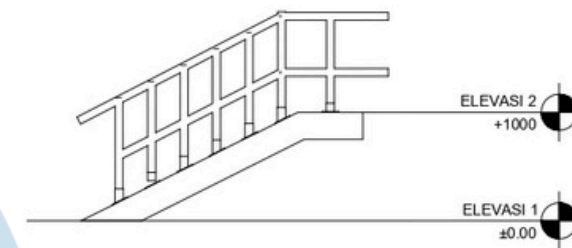


TAMPAK KIRI
TANGGA MASSA UTAMA

SKALA 1 : 50

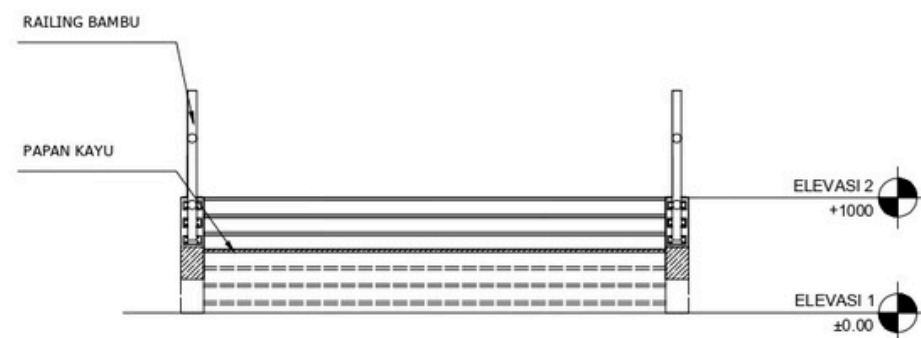

POTONGAN A-A
TANGGA MASSA UTAMA

SKALA 1 : 50

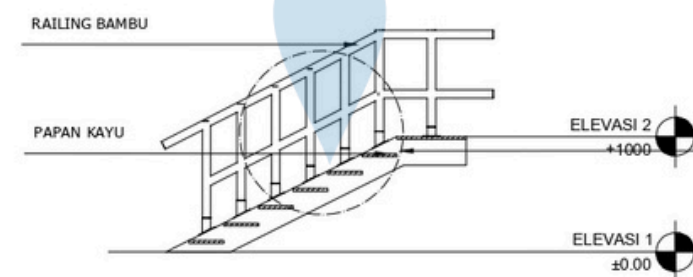

POTONGAN B-B
TANGGA MASSA UTAMA

SKALA 1 : 50




PERIODE : GANJIL I
PERIOD : ODD I
TAHUN AKADEMIK 2020/2021
ACADEMIC YEAR 2020/2021

Judul Gambar <i>Drawing Title</i>	Skala <i>Scale</i>

[illegible]

Kode Code	No. Lbr Pg. No.	Dari Of

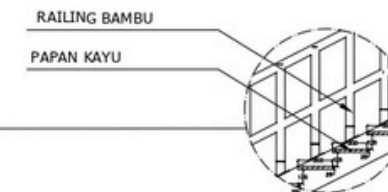



Universitas Atma Jaya Yogyakarta
 Program Studi Arsitektur
 Architecture Department
 Fakultas Teknik
 Faculty of Engineering

Proyek Tugas Akhir
Final Project

PERIODE : GANJIL I
 PERIOD : ODD I
 TAHUN AKADEMIK 2020/2021
 ACADEMIC YEAR 2020/2021

Judul Proyek
Project Title

Desain Pusat Oleh-Oleh Tradisionak
 Khas NTT dengan Pendekatan Aristektur
 Neo-Vernakular di Kel. Kelapa Lima, Kupang

Lokasi Proyek
Project Location

Kel. Kelapa Lima, Kupang

Identitas Mahasiswa
Student Identity

Josua Putra Parulian
 210118429


Judul Gambar
Drawing Title

Skala
Scale


Keterangan
Note

Tanggal gambar
Drawing date

Kode Code	No. Lbr Pg. No.	Dari Of

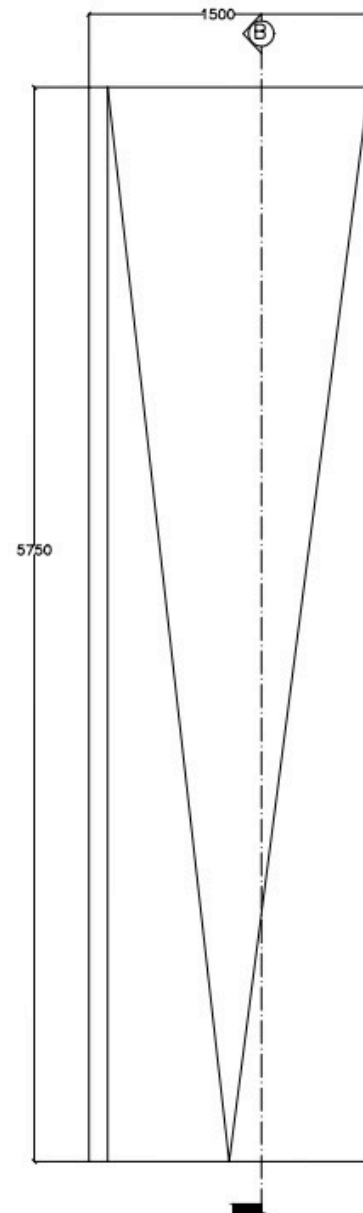

DENAH RAMP
NAIK/TURUN KE PARKIRAN
 SKALA 1 : 150

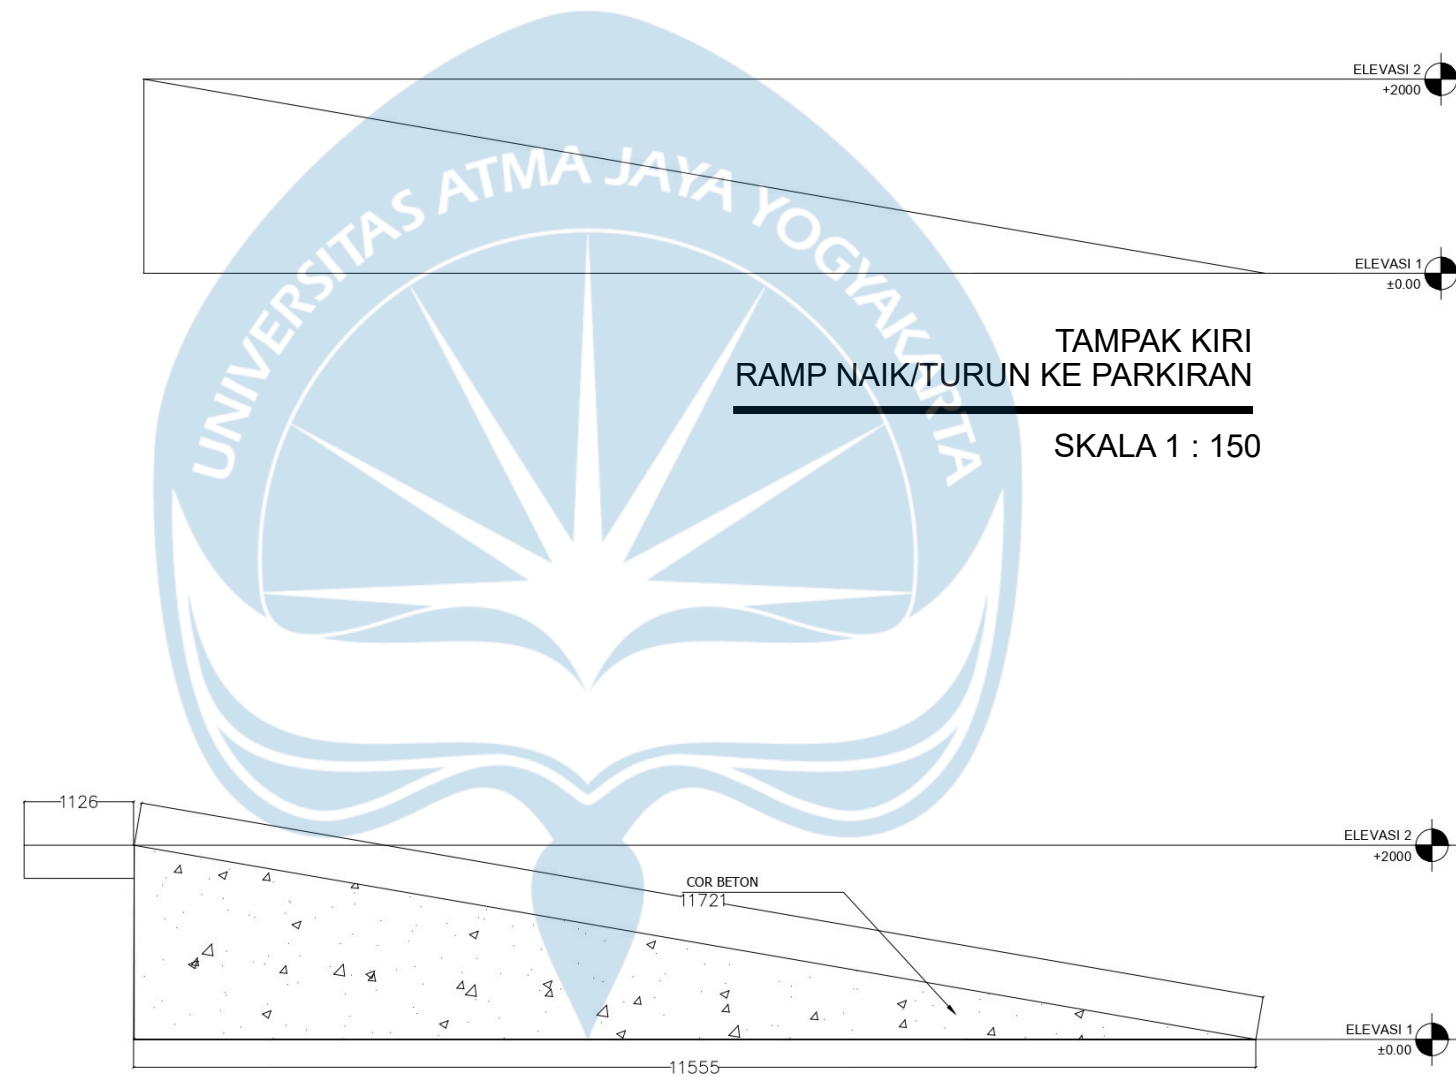

POTONGAN B-B
RAMP NAIK/TURUN KE PARKIRAN
 SKALA 1 : 150

TAMPAK KIRI
RAMP NAIK/TURUN KE PARKIRAN
 SKALA 1 : 150



Universitas Atma Jaya Yogyakarta
 Program Studi Arsitektur
 Architecture Department
 Fakultas Teknik
 Faculty of Engineering

Proyek Tugas Akhir
Final Project

PERIODE : GANJIL I
 PERIOD : ODD I
 TAHUN AKADEMIK 2020/2021
 ACADEMIC YEAR 2020/2021

Judul Proyek
Project Title

Desain Pusat Oleh-Oleh Tradisionak
 Khas NTT dengan Pendekatan Aristektur
 Neo-Vernakular di Kel. Kelapa Lima, Kupang

Lokasi Proyek
Project Location

Kel. Kelapa Lima, Kupang

Identitas Mahasiswa
Student Identity

Josua Putra Parulian
 210118429


Judul Gambar
Drawing Title

Skala
Scale

Keterangan
Note

Tanggal gambar
Drawing date

Kode Code	No. Lbr Pg. No.	Dari Of

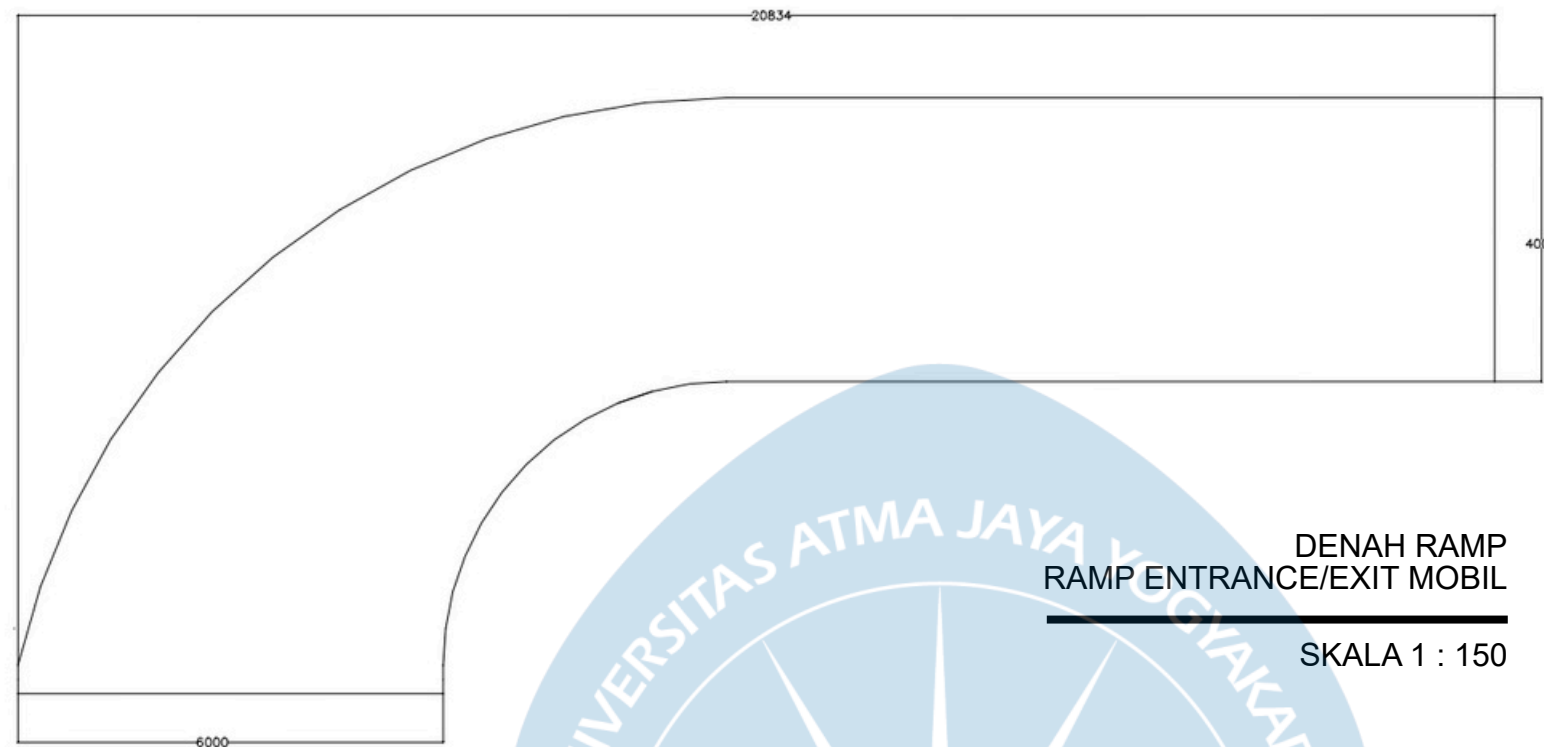

DENAH RAMP
RAMP ENTRANCE/EXIT MOBIL

SKALA 1 : 150




TAMPAK KIRI
RAMP ENTRANCE/EXIT MOBIL

SKALA 1 : 150


TAMPAK DEPAN
RAMP ENTRANCE/EXIT MOBIL

SKALA 1 : 150

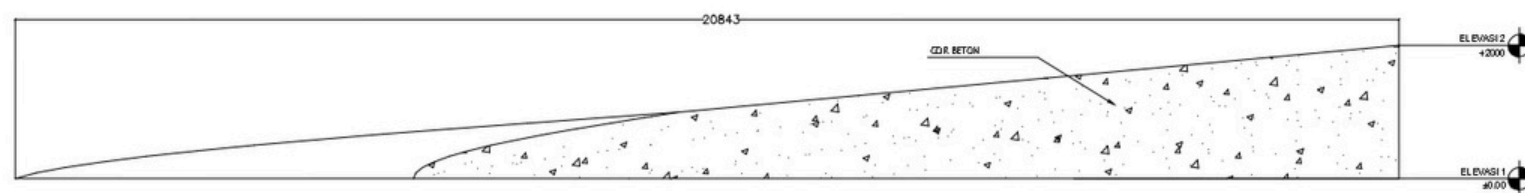

POTONGAN A-A
RAMP ENTRANCE/EXIT MOBIL

SKALA 1 : 150

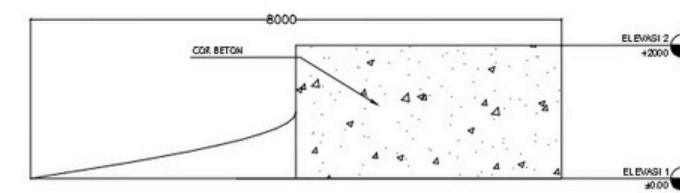

POTONGAN B-B
RAMP ENTRANCE/EXIT MOBIL

SKALA 1 : 150



Universitas Atma Jaya Yogyakarta
 Program Studi Arsitektur
 Architecture Department
 Fakultas Teknik
 Faculty of Engineering

Proyek Tugas Akhir
Final Project

PERIODE : GANJIL I
 PERIOD : ODD I
 TAHUN AKADEMIK 2020/2021
 ACADEMIC YEAR 2020/2021

Judul Proyek
Project Title

Desain Pusat Oleh-Oleh Tradisionak
 Khas NTT dengan Pendekatan Arsitektur
 Neo-Vernakular di Kel. Kelapa Lima, Kupang

Lokasi Proyek
Project Location

Kel. Kelapa Lima, Kupang

Identitas Mahasiswa
Student Identity

Josua Putra Parulian
 210118429

Judul Gambar
Drawing Title

Skala
Scale


Keterangan
Note

Tanggal gambar
Drawing date

Kode
 Code


No. Lbr
 Pg. No.

Dari
 Of

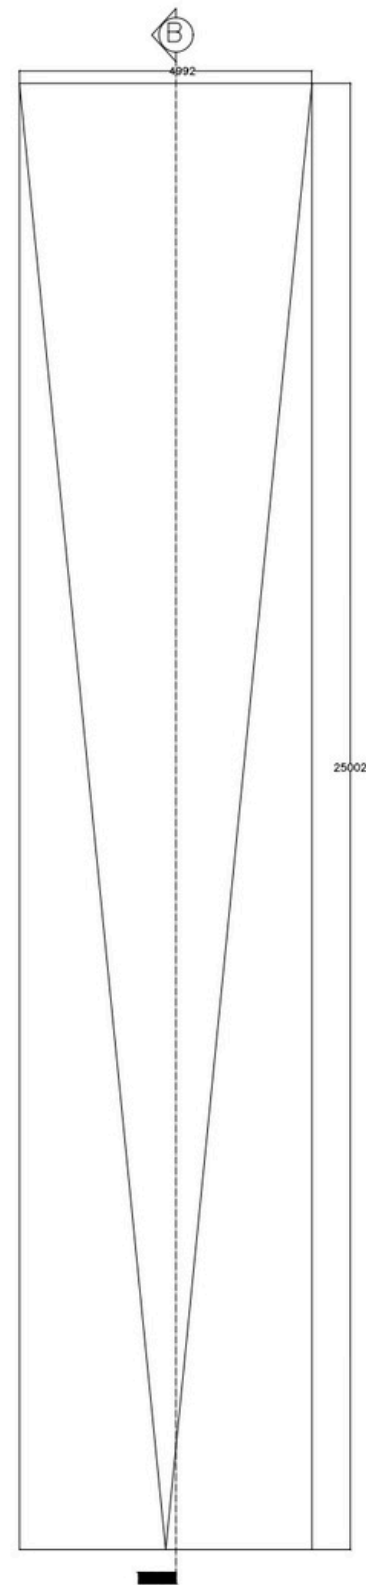


DENAH RAMP
RAMP ENTRANCE/EXIT MOTOR

SKALA 1 : 150

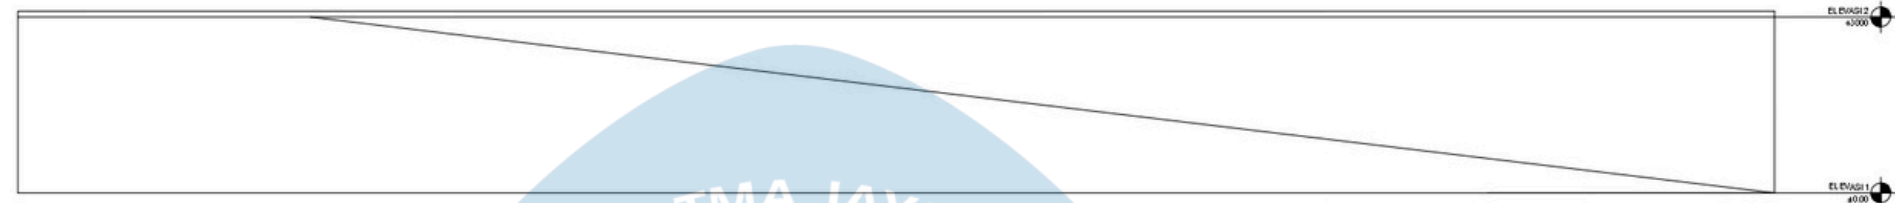

TAMPAK KIRI
RAMP ENTRANCE/EXIT MOTOR

SKALA 1 : 150

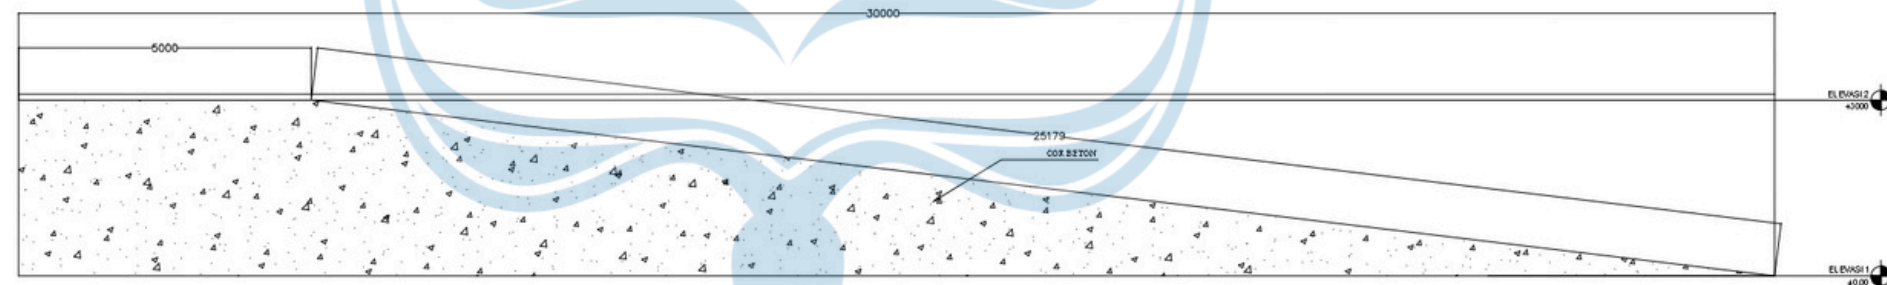

POTONGAN B-B
RAMP ENTRANCE/EXIT MOTOR

SKALA 1 : 150



Universitas Atma Jaya Yogyakarta
Program Studi Arsitektur
Architecture Department
Fakultas Teknik
Faculty of Engineering

Proyek Tugas Akhir
Final Project

PERIODE : GANJIL I
PERIOD : ODD I
TAHUN AKADEMIK 2020/2021
ACADEMIC YEAR 2020/2021

Judul Proyek
Project Title

Desain Pusat Oleh-Oleh Tradisionak
Khas NTT dengan Pendekatan Arsitektur
Neo-Vernakular di Kel. Kelapa Lima, Kupang

Lokasi Proyek
Project Location

Kel. Kelapa Lima, Kupang

Identitas Mahasiswa
Student Identity

Josua Putra Parulian
210118429

Judul Gambar
Drawing Title

Skala
Scale


Keterangan
Note


Tanggal gambar
Drawing date

Kode
Code

No. Lbr
Pg. No.

Dari
Of

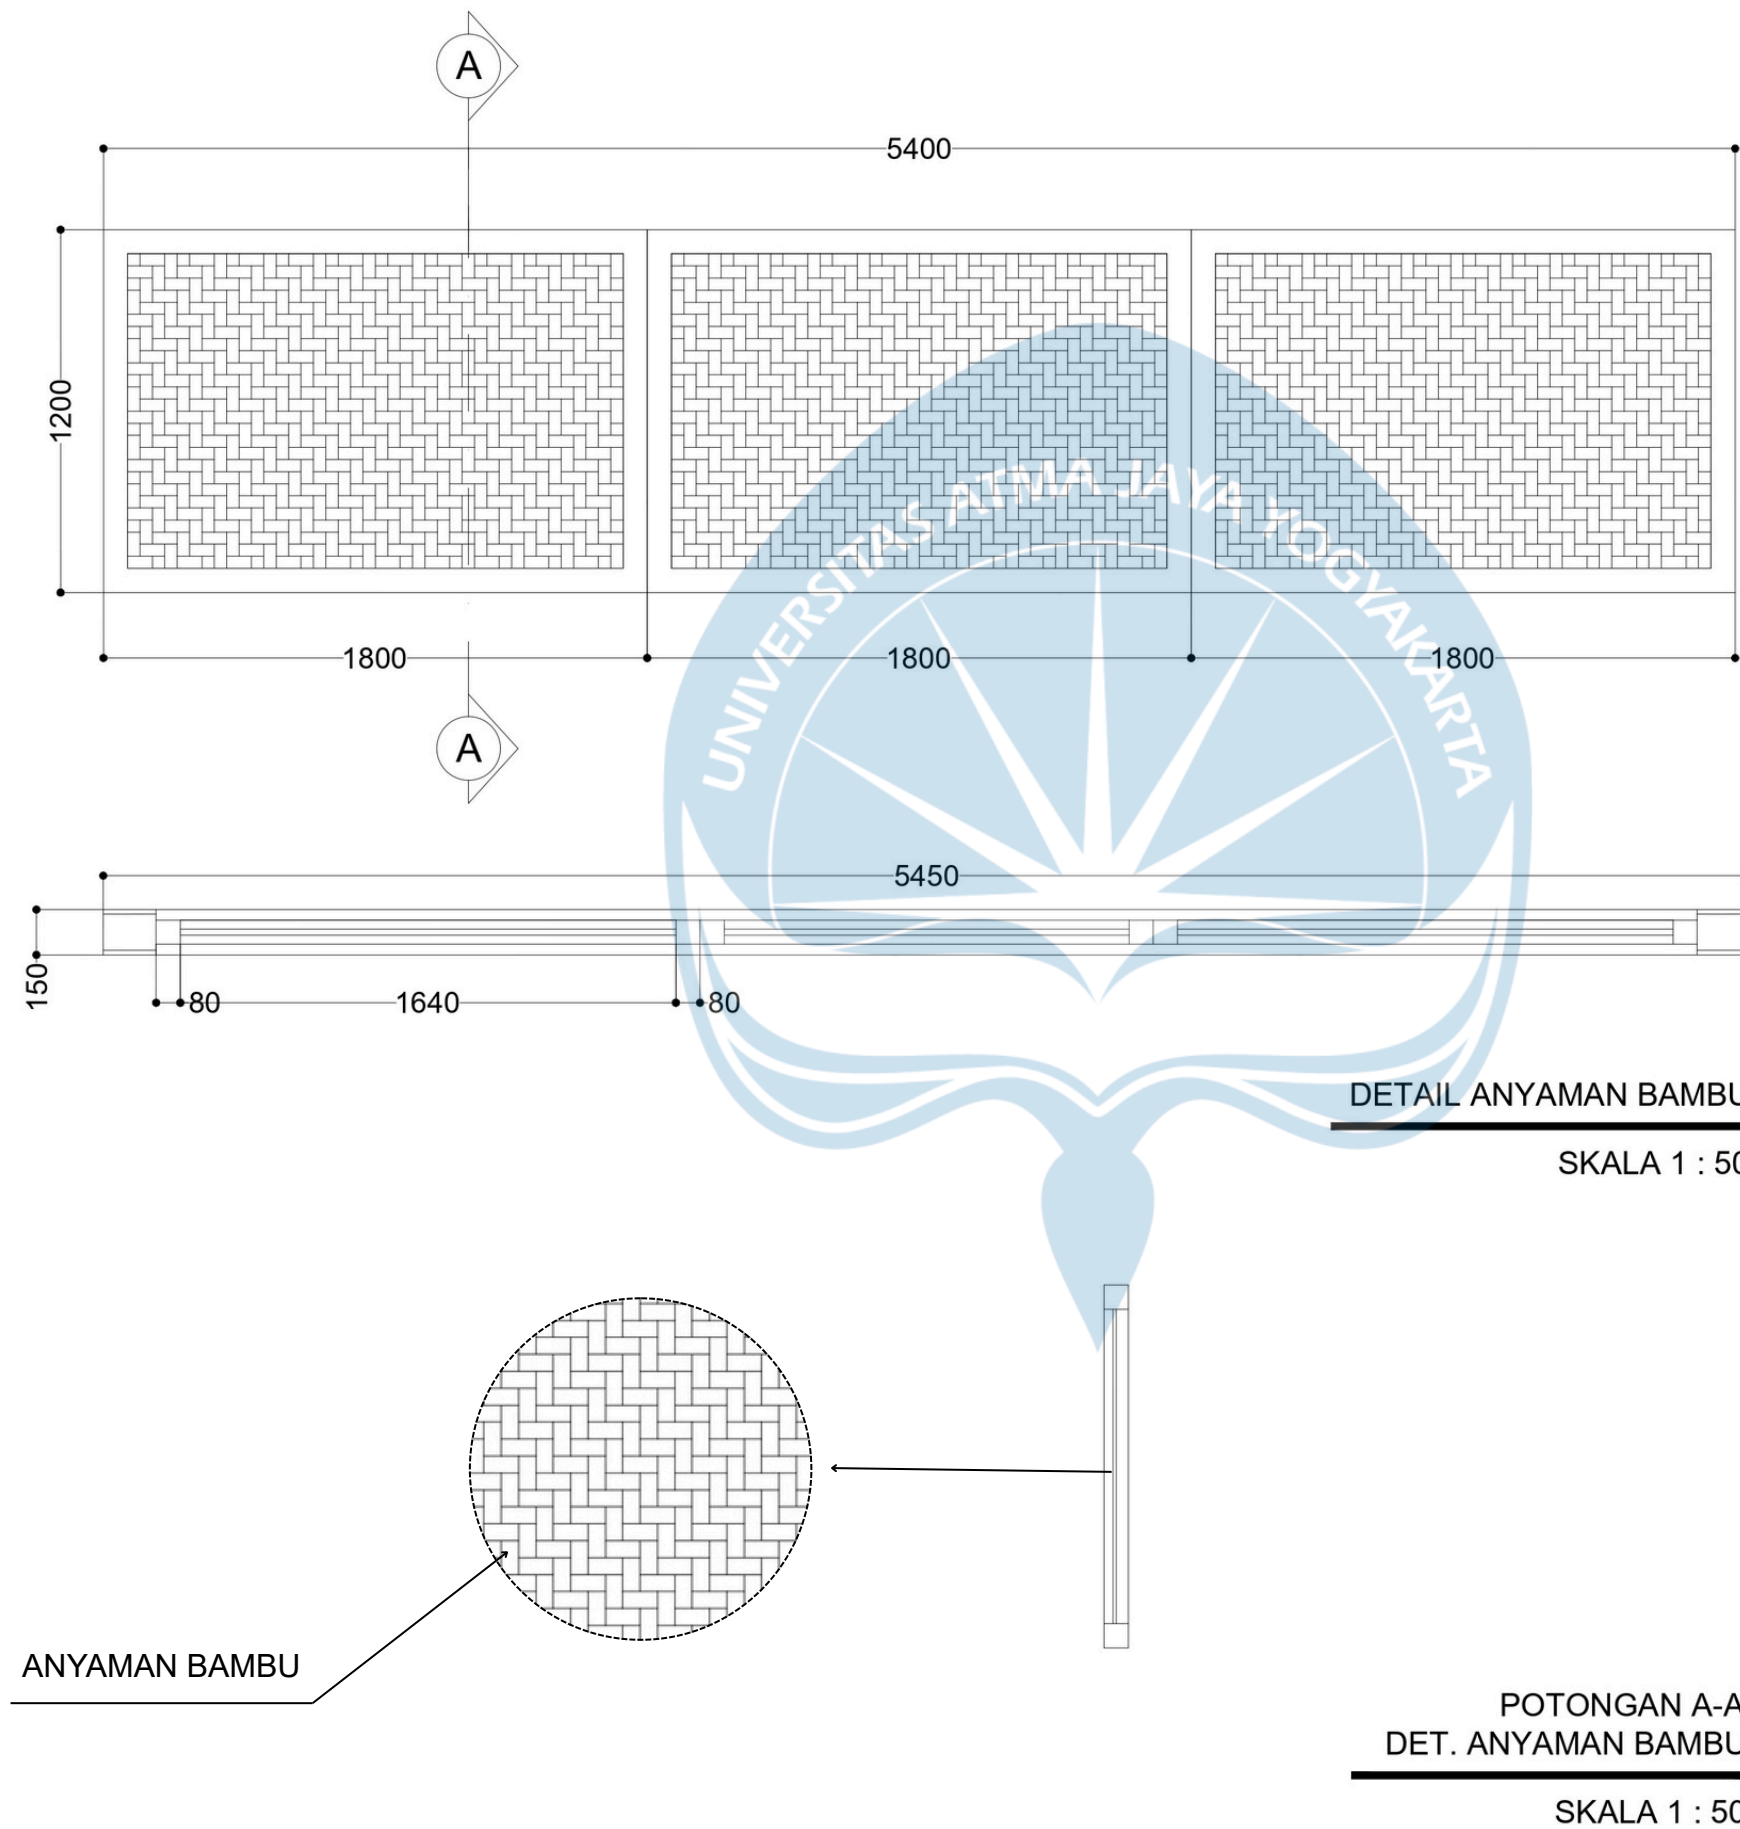

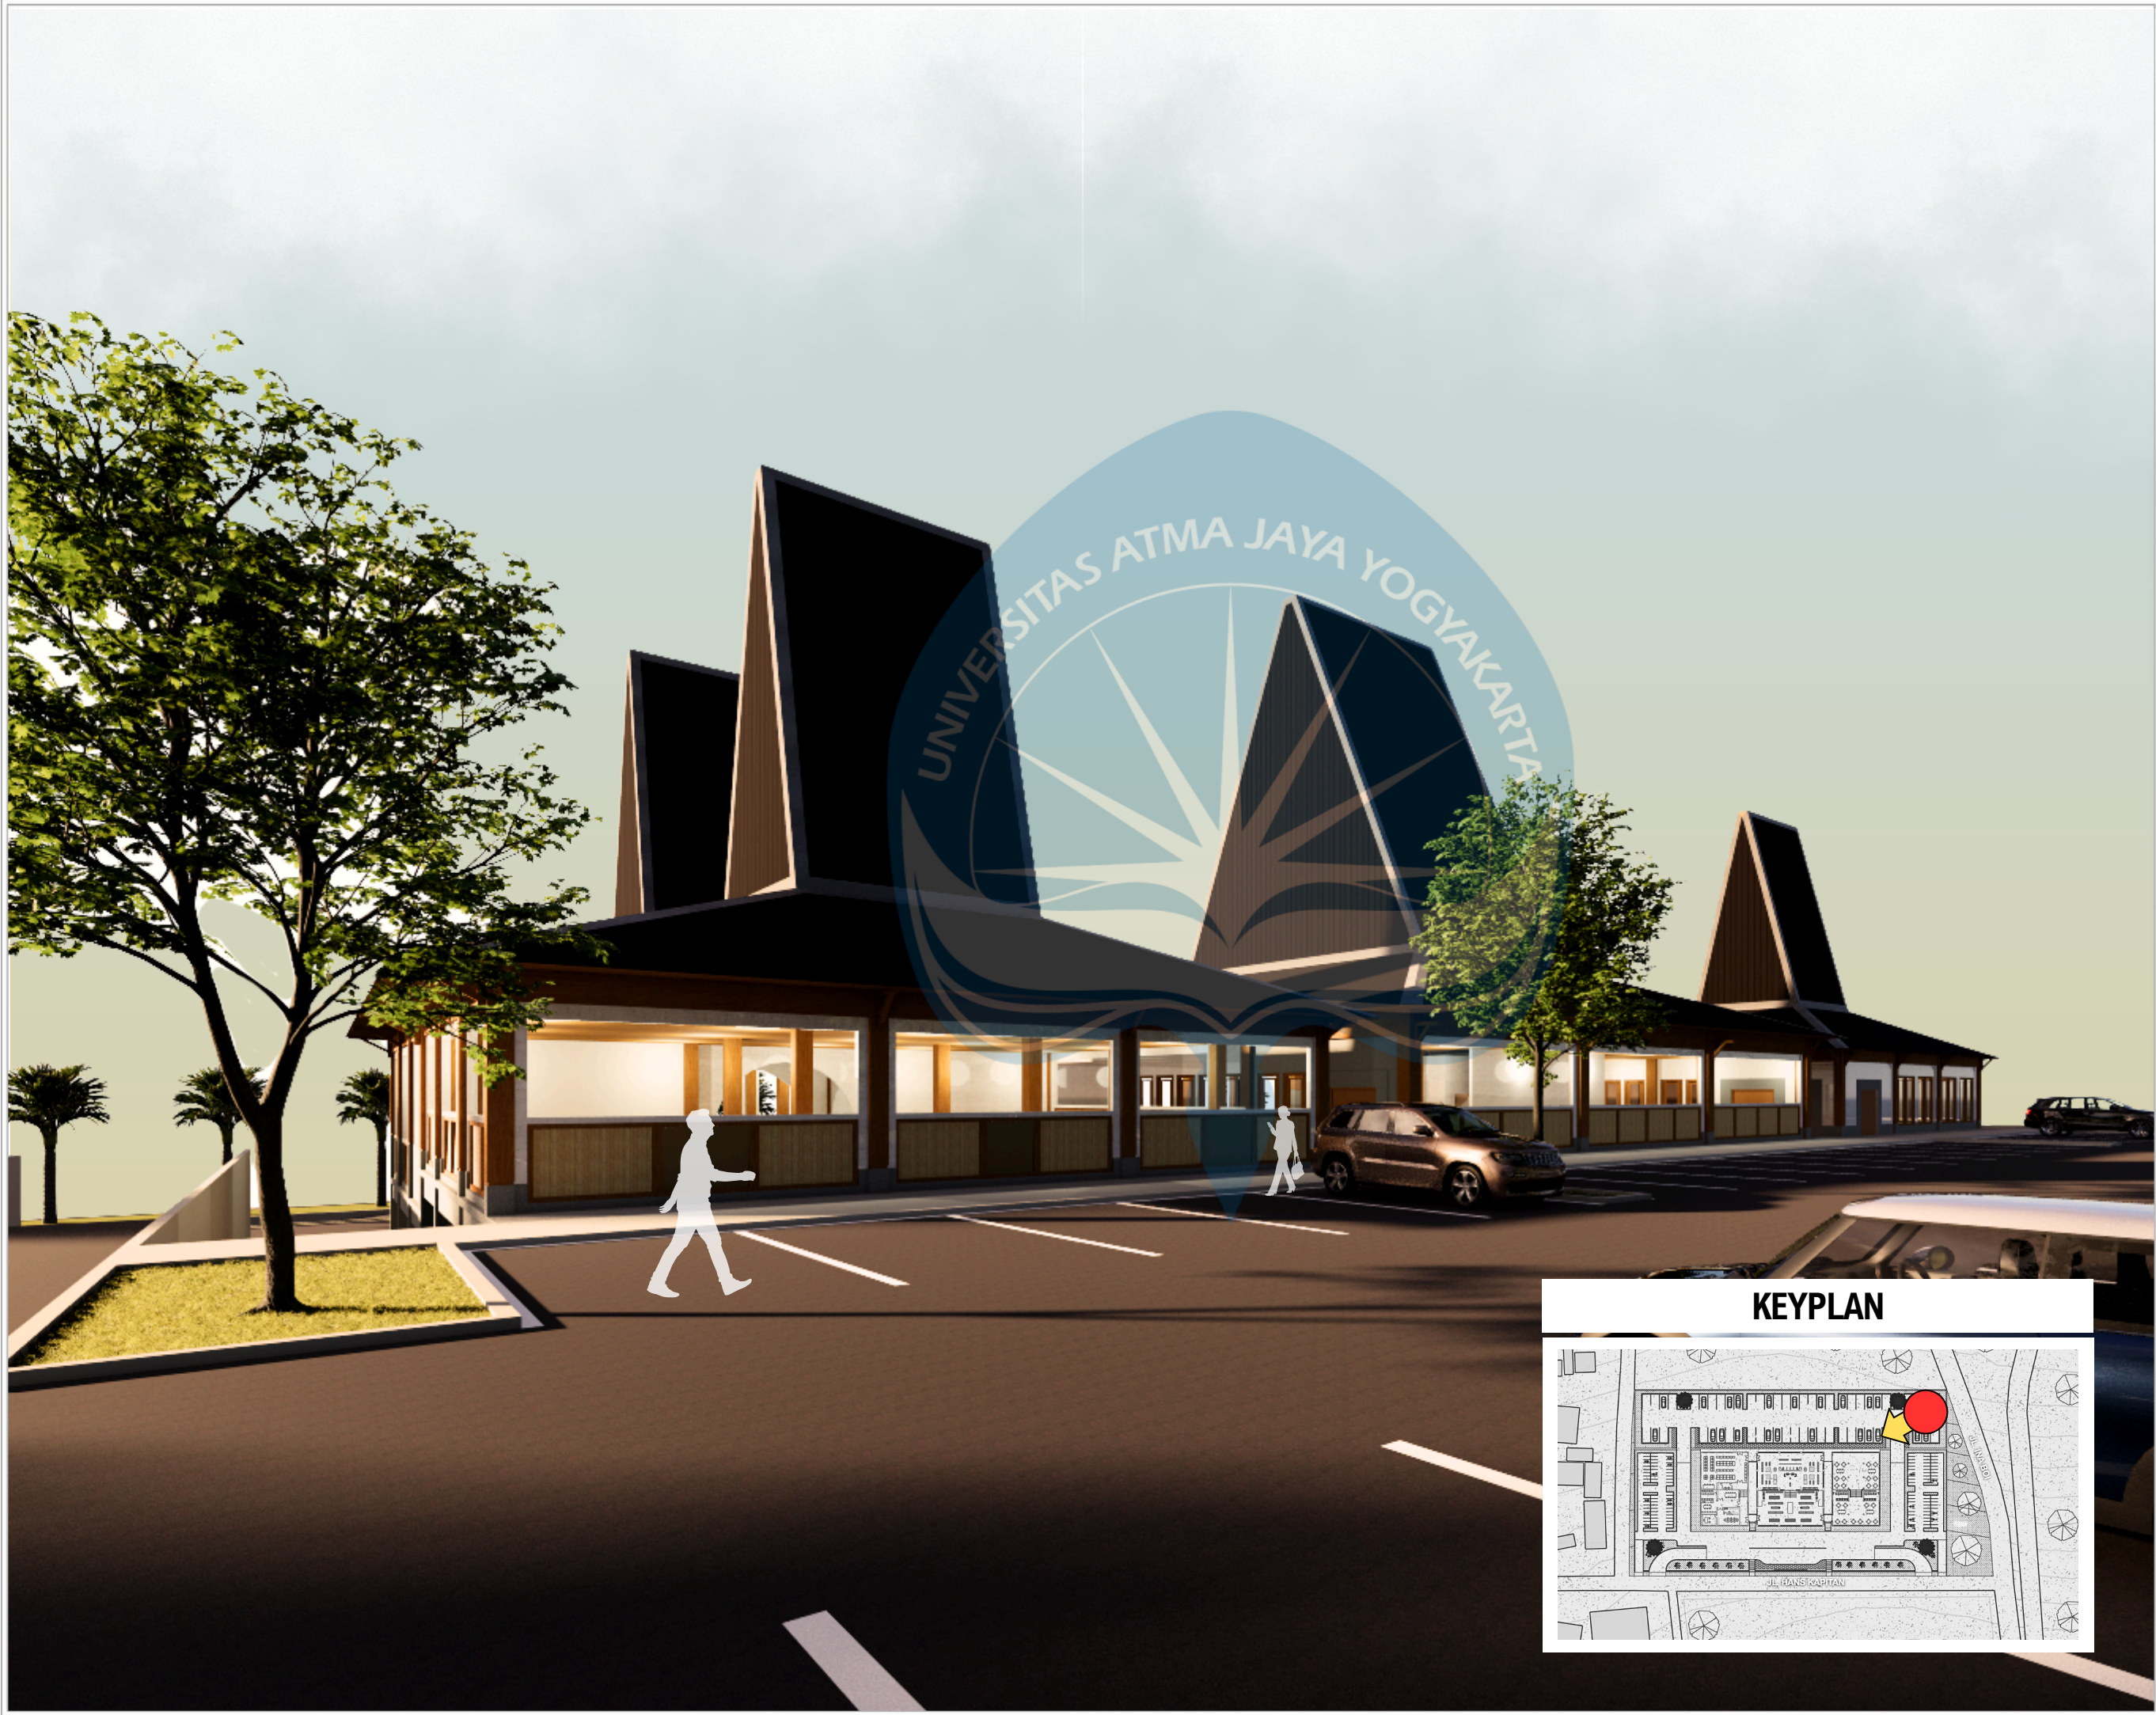

Universitas Atma Jaya Yogyakarta
Program Studi Arsitektur
Architecture Department
Fakultas Teknik
Faculty of Engineering

Proyek Tugas Akhir
Final Project

PERIODE : GANJIL I
PERIOD : ODD I
TAHUN AKADEMIK 2020/2021
ACADEMIC YEAR 2020/2021

Judul Proyek
Project Title

DESAIN PUSAT OLEH-OLEH TRADISIONAL
KHAS NTT DENGAN PENDEKATAN
ARSITEKTUR NEO-VERNAKULAR DI KEL.
KELAPA LIMA, KUPANG

Lokasi Proyek
Project Location

KEL. KELAPA LIMA, KUPANG

Identitas Mahasiswa
Student Identity

JOSUA PUTRA PARULIAN
210118429

Judul Gambar
Drawing Title

Skala
Scale

PERSPEKTIF
EKSTERIOR

NTS


Keterangan
Note

Tanggal gambar
Drawing date

Kode
Code

No. Lbr
Pg. No.

Dari
Of

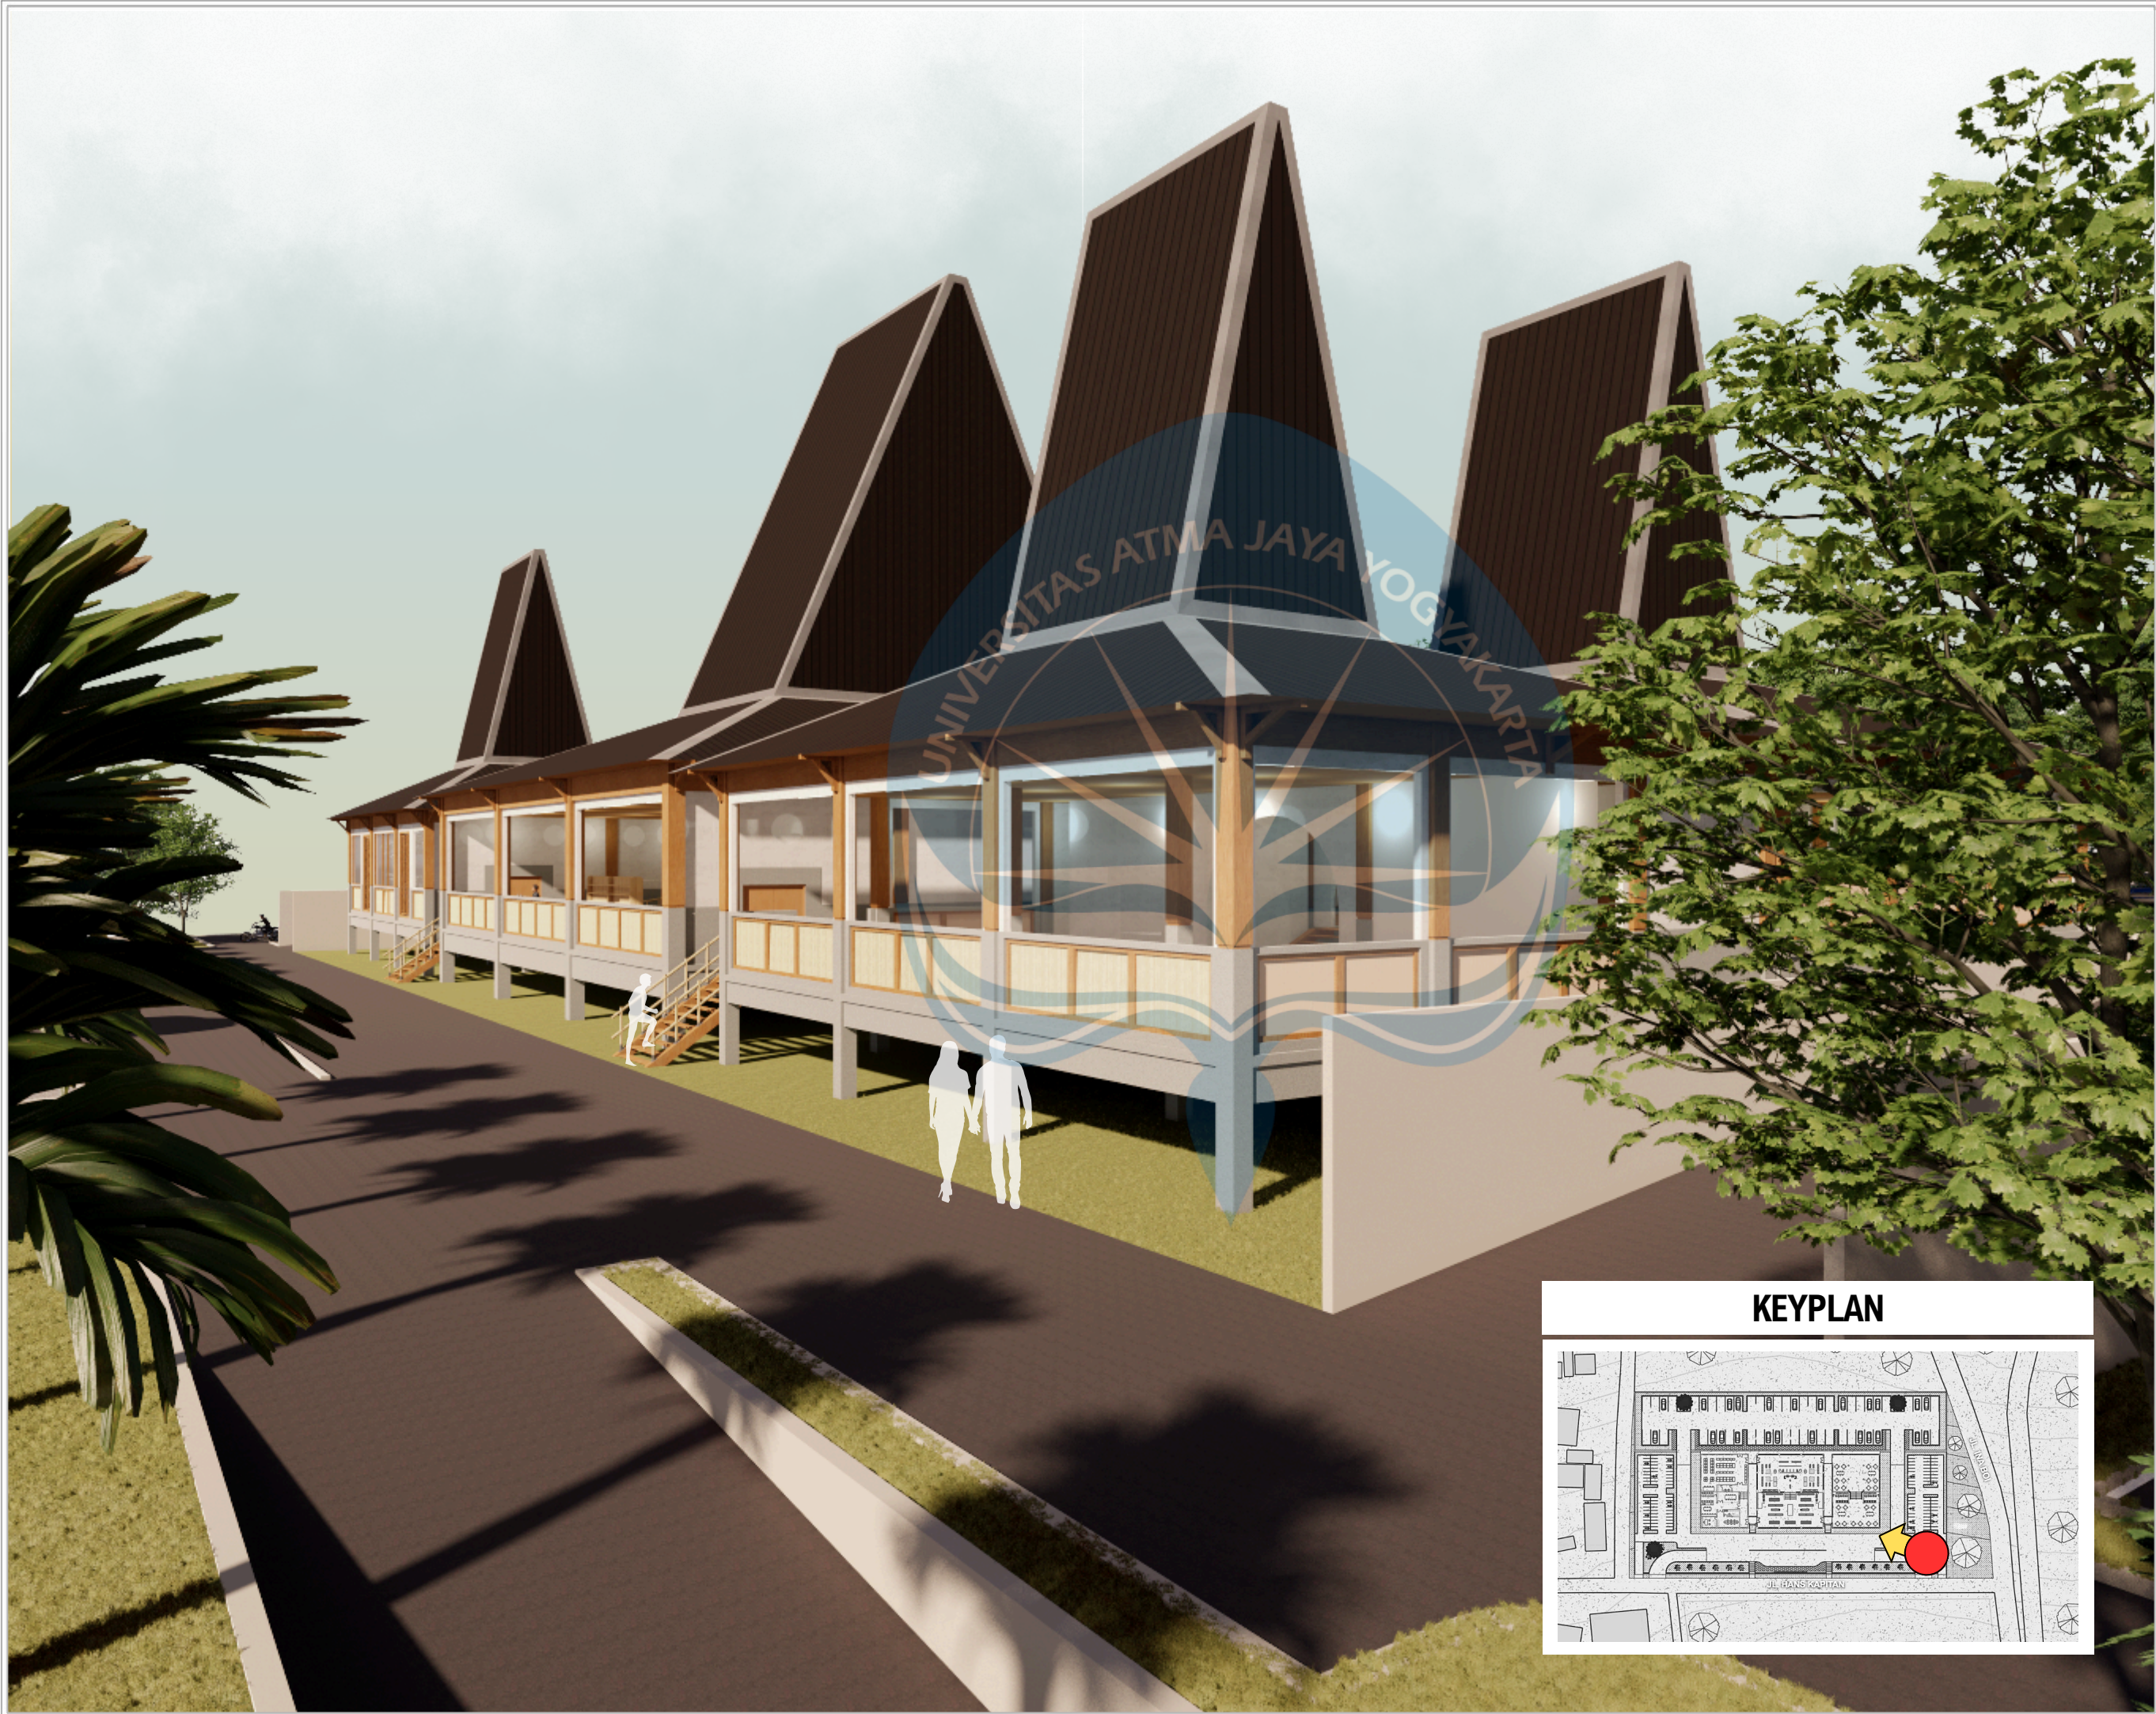

Universitas Atma Jaya Yogyakarta
 Program Studi Arsitektur
 Architecture Department
 Fakultas Teknik
 Faculty of Engineering

Proyek Tugas Akhir
Final Project

PERIODE : GANJIL I
 PERIOD : ODD I
 TAHUN AKADEMIK 2020/2021
 ACADEMIC YEAR 2020/2021

Judul Proyek
Project Title

DESAIN PUSAT OLEH-OLEH TRADISIONAL
 KHAS NTT DENGAN PENDEKATAN
 ARSITEKTUR NEO-VERNAKULAR DI KEL.
 KELAPA LIMA, KUPANG

Lokasi Proyek
Project Location

KEL. KELAPA LIMA, KUPANG

Identitas Mahasiswa
Student Identity

JOSUA PUTRA PARULIAN
 210118429

Judul Gambar
Drawing Title

Skala
Scale

PERSPEKTIF
 EKSTERIOR

NTS

Keterangan
Note


Tanggal gambar
Drawing date

Kode
 Code

No. Lbr
 Pg. No.

Dari
 Of

KEYPLAN

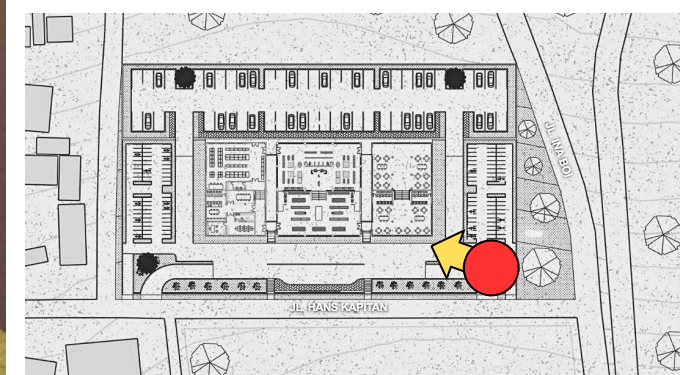



Universitas Atma Jaya Yogyakarta

Program Studi Arsitektur
Architecture Department

Fakultas Teknik
Faculty of Engineering

Proyek Tugas Akhir
Final Project

PERIODE : GANJIL I
PERIOD : ODD I
TAHUN AKADEMIK 2020/2021
ACADEMIC YEAR 2020/2021

Judul Proyek
Project Title

DESAIN PUSAT OLEH-OLEH TRADISIONAL
KHAS NTT DENGAN PENDEKATAN
ARSITEKTUR NEO-VERNAKULAR DI KEL.
KELAPA LIMA, KUPANG

Lokasi Proyek
Project Location

KEL. KELAPA LIMA, KUPANG

Identitas Mahasiswa
Student Identity

JOSUA PUTRA PARULIAN
210118429

Judul Gambar
Drawing Title


Skala
Scale

PERSPEKTIF
EKSTERIOR

NTS

Keterangan
Note

KEYPLAN

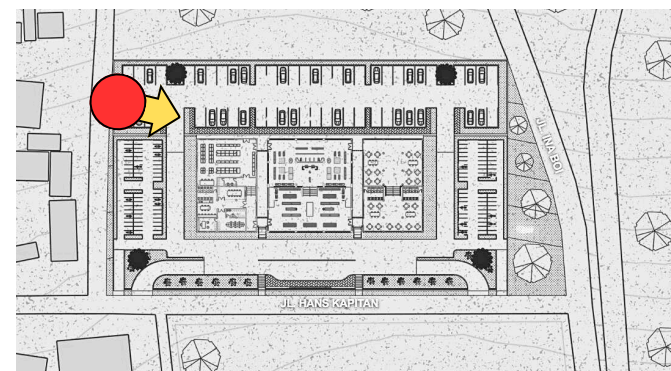


Tanggal gambar
Drawing date

Kode
Code

No. Lbr
Pg. No.

Dari
Of

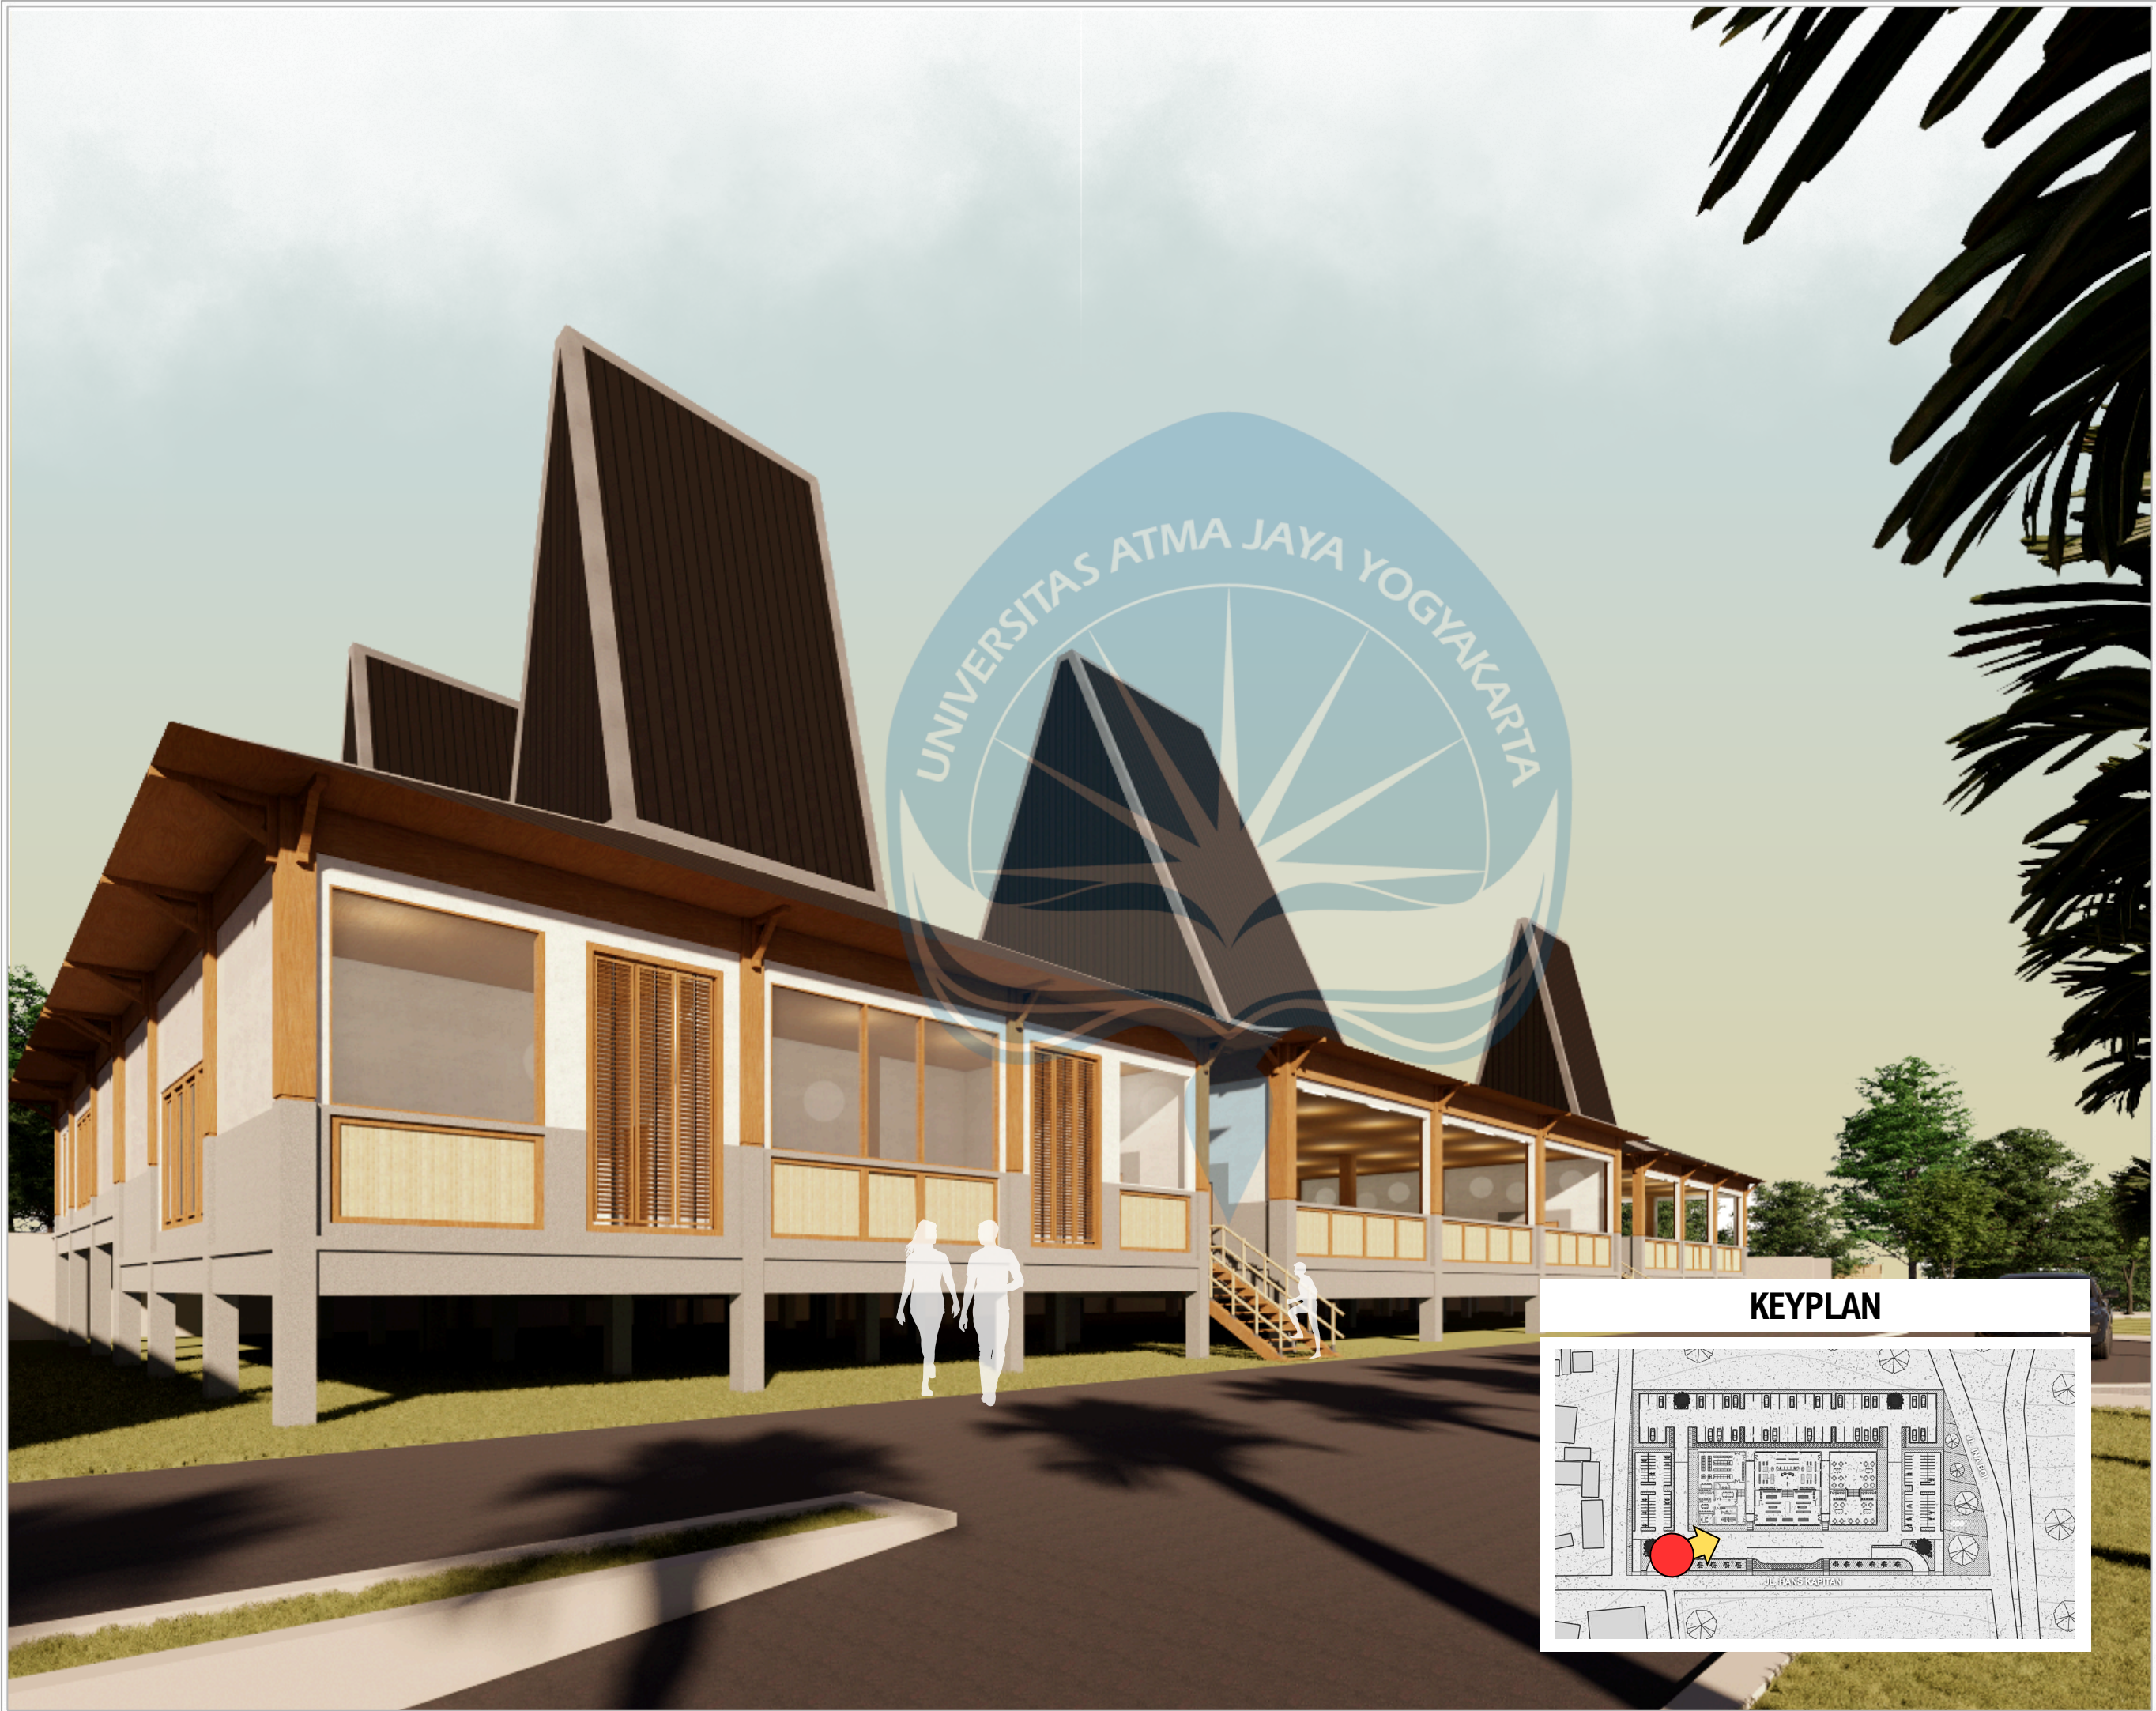

Universitas Atma Jaya Yogyakarta

Program Studi Arsitektur
Architecture Department

Fakultas Teknik
Faculty of Engineering

Proyek Tugas Akhir
Final Project

PERIODE : GANJIL I
PERIOD : ODD I

TAHUN AKADEMIK 2020/2021
ACADEMIC YEAR 2020/2021

Judul Proyek
Project Title

DESAIN PUSAT OLEH-OLEH TRADISIONAL
KHAS NTT DENGAN PENDEKATAN
ARSITEKTUR NEO-VERNAKULAR DI KEL.
KELAPA LIMA, KUPANG

Lokasi Proyek
Project Location

KEL. KELAPA LIMA, KUPANG

Identitas Mahasiswa
Student Identity

JOSUA PUTRA PARULIAN
210118429

Judul Gambar
Drawing Title


Skala
Scale

PERSPEKTIF
EKSTERIOR

NTS

Keterangan
Note

KEYPLAN

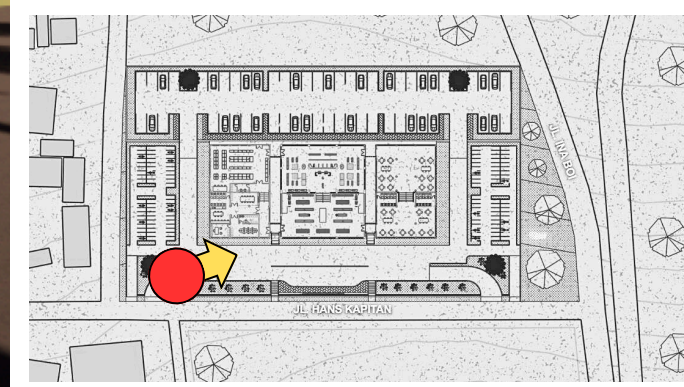

Tanggal gambar
Drawing date

Kode
Code

No. Lbr
Pg. No.

Dari
Of



Universitas Atma Jaya Yogyakarta

Program Studi Arsitektur
Architecture Department

Fakultas Teknik
Faculty of Engineering

Proyek Tugas Akhir
Final Project

PERIODE : GANJIL I
PERIOD : ODD I

TAHUN AKADEMIK 2020/2021
ACADEMIC YEAR 2020/2021

Judul Proyek
Project Title

DESAIN PUSAT OLEH-OLEH TRADISIONAL
KHAS NTT DENGAN PENDEKATAN
ARSITEKTUR NEO-VERNAKULAR DI KEL.
KELAPA LIMA, KUPANG

Lokasi Proyek
Project Location

KEL. KELAPA LIMA, KUPANG

Identitas Mahasiswa
Student Identity

JOSUA PUTRA PARULIAN
210118429

Judul Gambar
Drawing Title

Skala
Scale

PERSPEKTIF
EKSTERIOR

NTS

Keterangan
Note

Tanggal gambar
Drawing date

Kode
Code

No. Lbr
Pg. No.

Dari
Of





Universitas Atma Jaya Yogyakarta
Program Studi Arsitektur
Architecture Department
Fakultas Teknik
Faculty of Engineering

Proyek Tugas Akhir
Final Project

PERIODE : GANJIL I
PERIOD : ODD I
TAHUN AKADEMIK 2020/2021
ACADEMIC YEAR 2020/2021

Judul Proyek
Project Title

DESAIN PUSAT OLEH-OLEH TRADISIONAL
KHAS NTT DENGAN PENDEKATAN
ARSITEKTUR NEO-VERNAKULAR DI KEL.
KELAPA LIMA, KUPANG

Lokasi Proyek
Project Location

KEL. KELAPA LIMA, KUPANG

Identitas Mahasiswa
Student Identity

JOSUA PUTRA PARULIAN
210118429

Judul Gambar <i>Drawing Title</i>	Skala <i>Scale</i>
--------------------------------------	-----------------------


PERSPEKTIF INTERIOR	NTS
------------------------	-----

Keterangan
Note

Tanggal gambar
Drawing date

Kode Code	No. Lbr Pg. No.	Dari Of

KEYPLAN

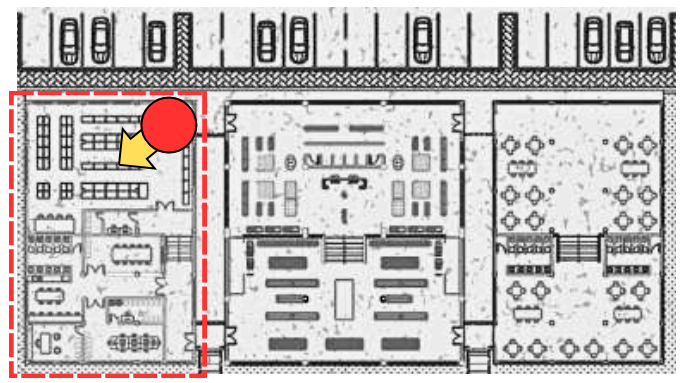



Universitas Atma Jaya Yogyakarta

Program Studi Arsitektur
Architecture Department

Fakultas Teknik
Faculty of Engineering

Proyek Tugas Akhir
Final Project

PERIODE : GANJIL I
PERIOD : ODD I
TAHUN AKADEMIK 2020/2021
ACADEMIC YEAR 2020/2021

Judul Proyek
Project Title

DESAIN PUSAT OLEH-OLEH TRADISIONAL
KHAS NTT DENGAN PENDEKATAN
ARSITEKTUR NEO-VERNAKULAR DI KEL.
KELAPA LIMA, KUPANG

Lokasi Proyek
Project Location

KEL. KELAPA LIMA, KUPANG

Identitas Mahasiswa
Student Identity

JOSUA PUTRA PARULIAN
210118429

Judul Gambar
Drawing Title

PERSPEKTIF
INTERIOR

Skala
Scale

NTS

Keterangan
Note


Tanggal gambar
Drawing date

Kode
Code

No. Lbr
Pg. No.

Dari
Of

KEYPLAN

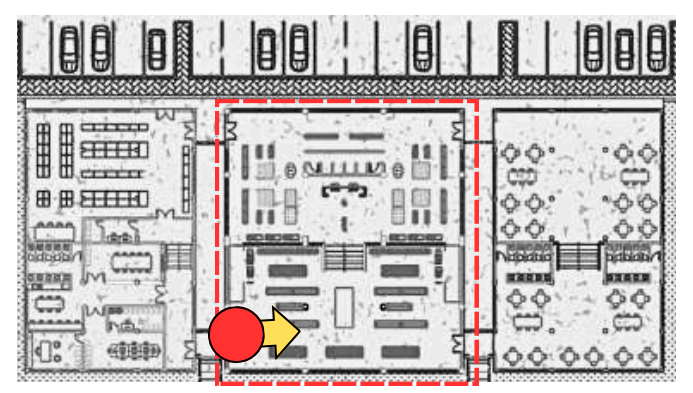



Universitas Atma Jaya Yogyakarta
Program Studi Arsitektur
Architecture Department
Fakultas Teknik
Faculty of Engineering

Proyek Tugas Akhir
Final Project

PERIODE : GANJIL I
PERIOD : ODD I
TAHUN AKADEMIK 2020/2021
ACADEMIC YEAR 2020/2021

Judul Proyek
Project Title

DESAIN PUSAT OLEH-OLEH TRADISIONAL
KHAS NTT DENGAN PENDEKATAN
ARSITEKTUR NEO-VERNAKULAR DI KEL.
KELAPA LIMA, KUPANG

Lokasi Proyek
Project Location

KEL. KELAPA LIMA, KUPANG

Identitas Mahasiswa
Student Identity

JOSUA PUTRA PARULIAN
210118429

Judul Gambar <i>Drawing Title</i>	Skala <i>Scale</i>
--------------------------------------	-----------------------


PERSPEKTIF INTERIOR	NTS
------------------------	-----

Keterangan
Note

Tanggal gambar
Drawing date

Kode Code	No. Lbr Pg. No.	Dari Of

KEYPLAN

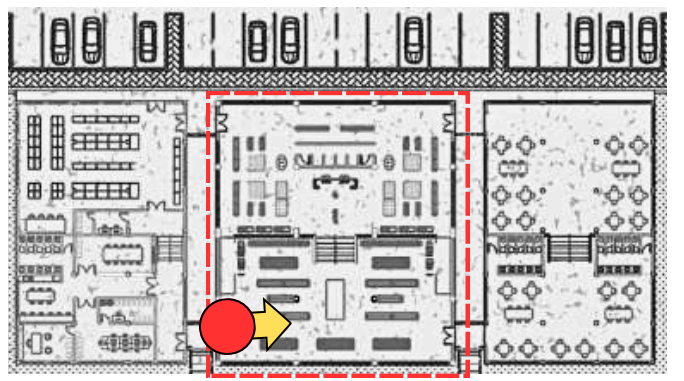



Universitas Atma Jaya Yogyakarta

Program Studi Arsitektur
Architecture Department

Fakultas Teknik
Faculty of Engineering

Proyek Tugas Akhir
Final Project

PERIODE : GANJIL I
PERIOD : ODD I

TAHUN AKADEMIK 2020/2021
ACADEMIC YEAR 2020/2021

Judul Proyek
Project Title

DESAIN PUSAT OLEH-OLEH TRADISIONAL
KHAS NTT DENGAN PENDEKATAN
ARSITEKTUR NEO-VERNAKULAR DI KEL.
KELAPA LIMA, KUPANG

Lokasi Proyek
Project Location

KEL. KELAPA LIMA, KUPANG

Identitas Mahasiswa
Student Identity

JOSUA PUTRA PARULIAN
210118429

Judul Gambar
Drawing Title

Skala
Scale

PERSPEKTIF
INTERIOR

NTS

Keterangan
Note


Tanggal gambar
Drawing date


Kode
Code

No. Lbr
Pg. No.

Dari
Of

KEYPLAN

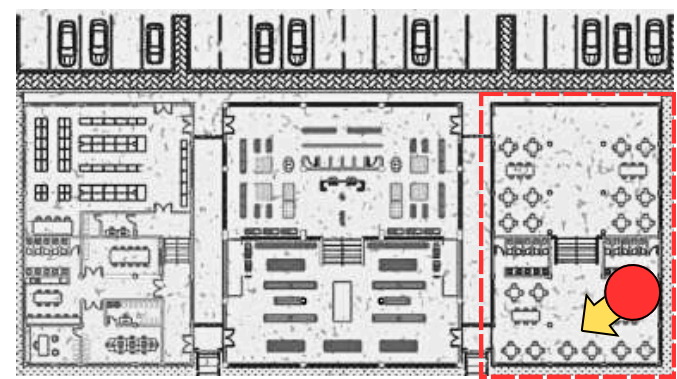

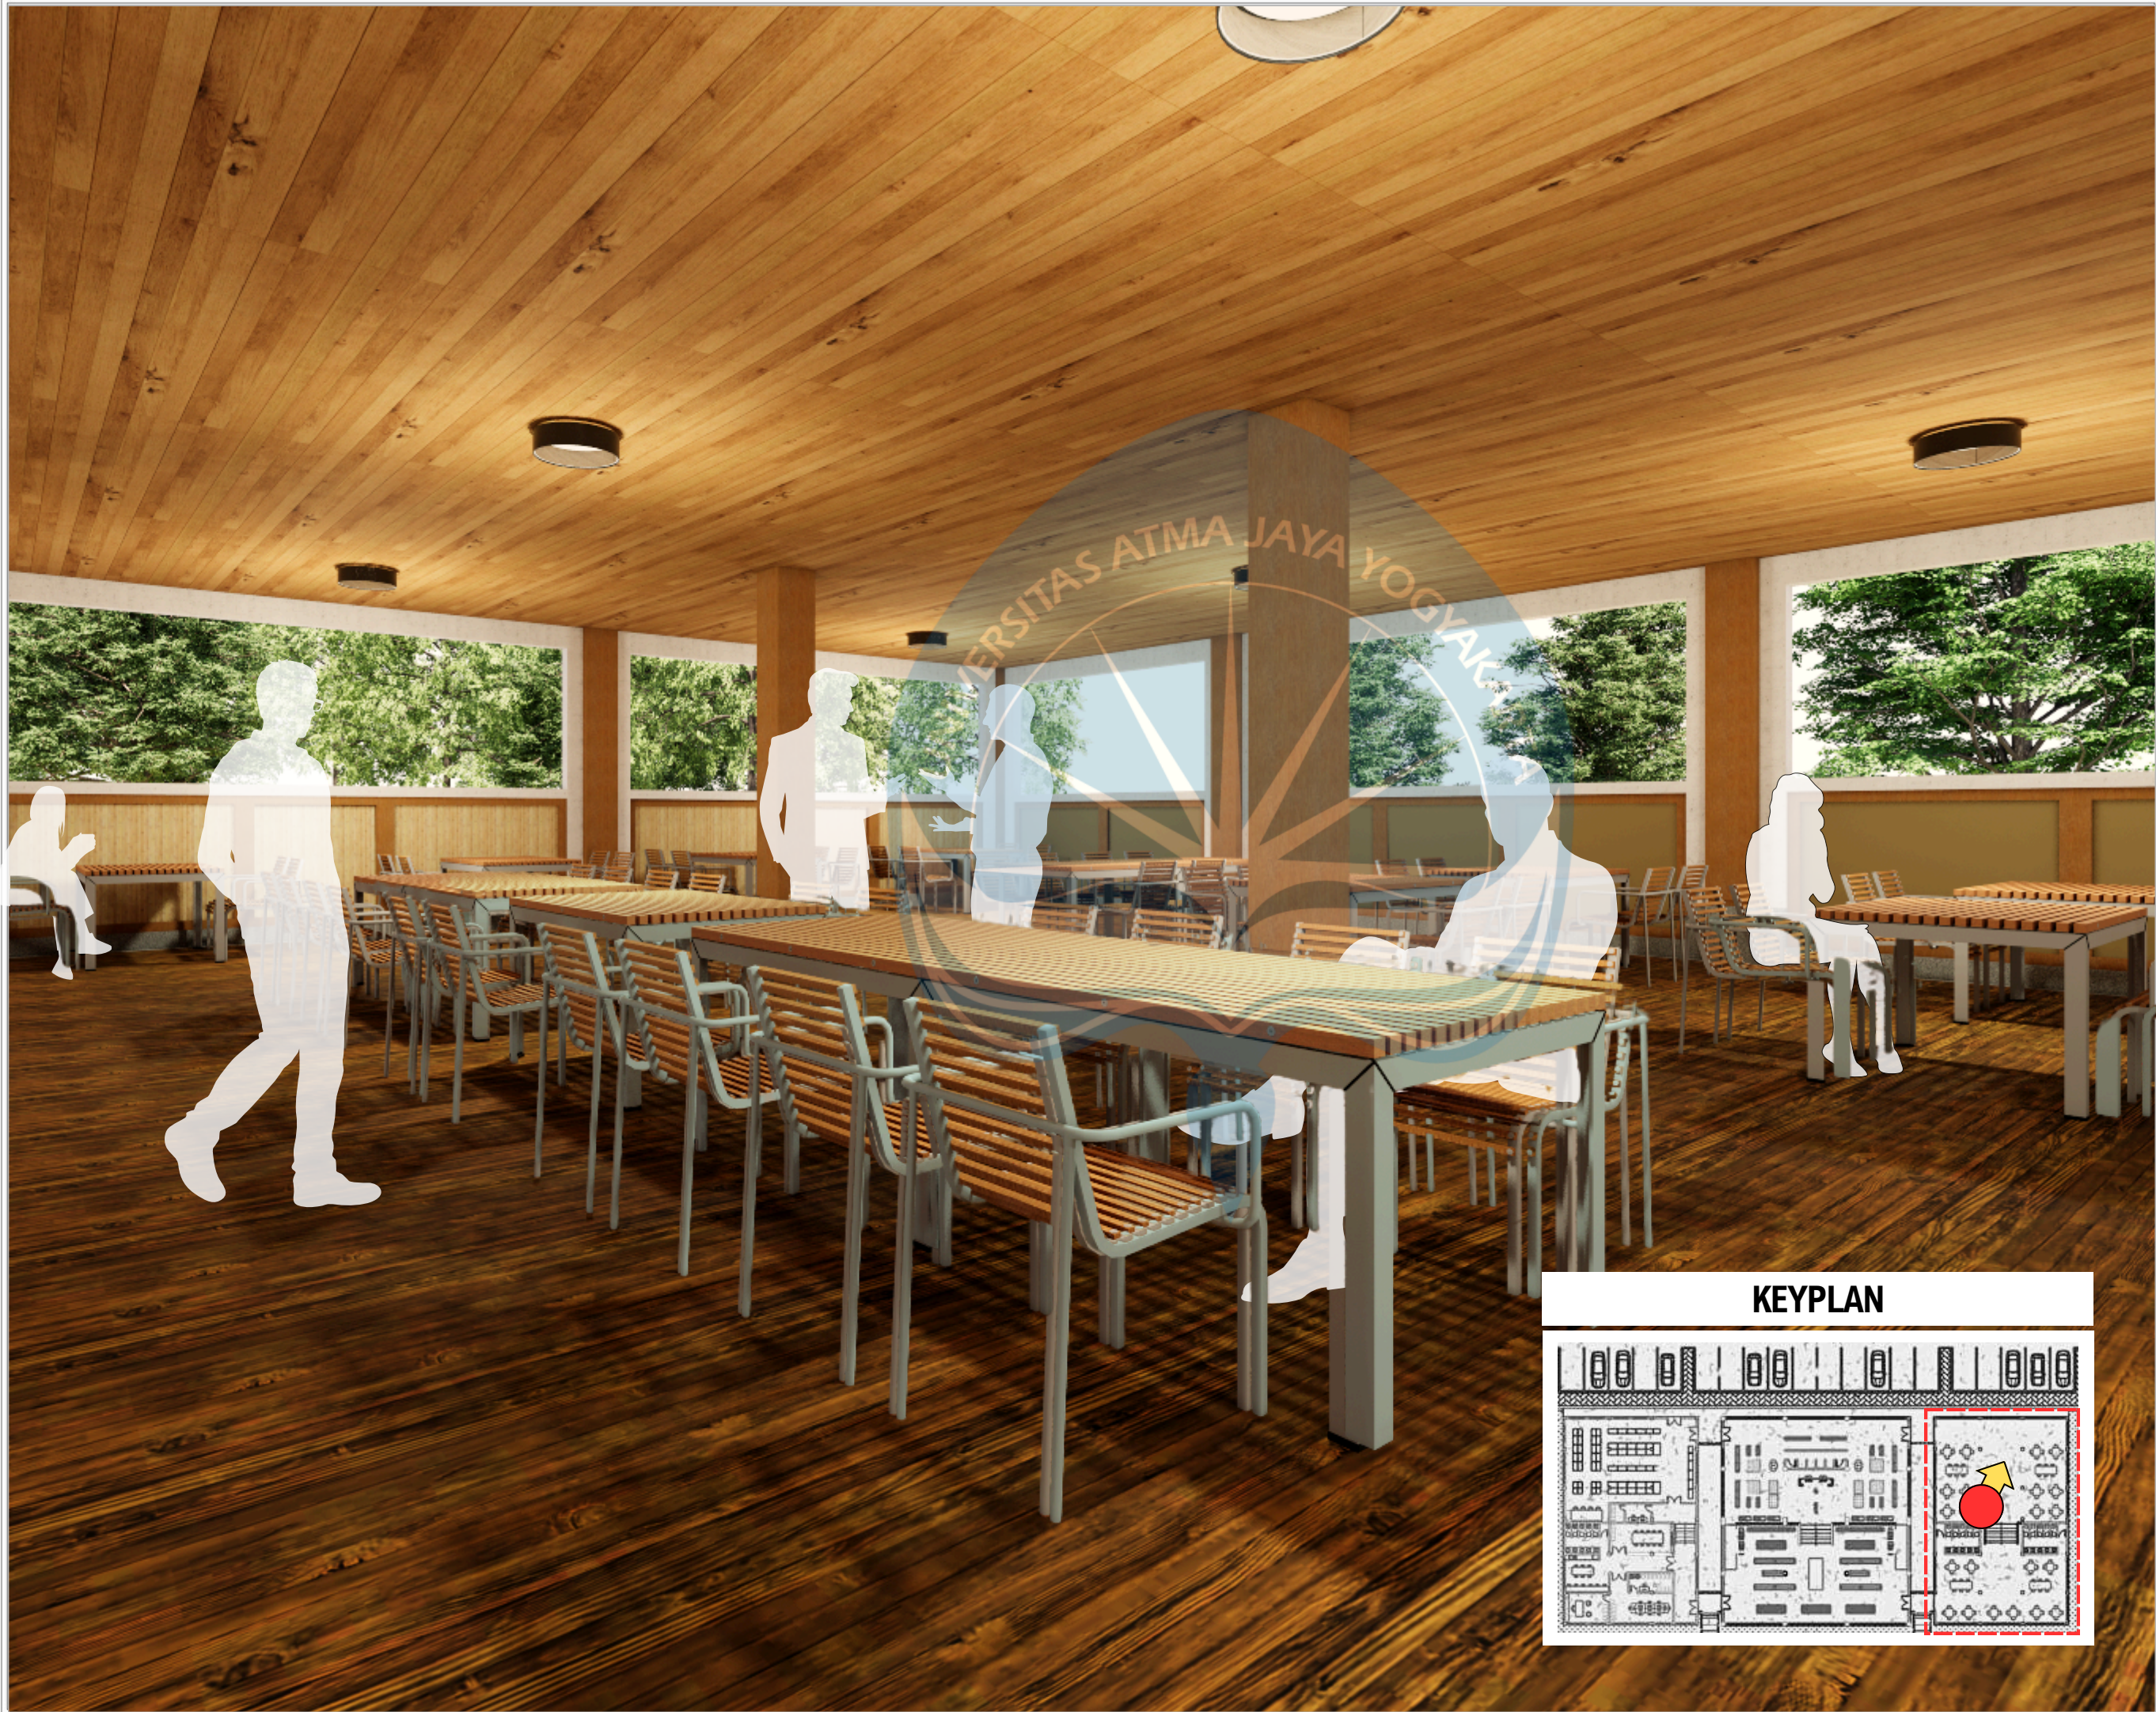

Universitas Atma Jaya Yogyakarta

Program Studi Arsitektur
Architecture Department
Fakultas Teknik
Faculty of Engineering

Proyek Tugas Akhir
Final Project

PERIODE : GANJIL I
PERIOD : ODD I
TAHUN AKADEMIK 2020/2021
ACADEMIC YEAR 2020/2021

Judul Proyek
Project Title

DESAIN PUSAT OLEH-OLEH TRADISIONAL
KHAS NTT DENGAN PENDEKATAN
ARSITEKTUR NEO-VERNAKULAR DI KEL.
KELAPA LIMA, KUPANG

Lokasi Proyek
Project Location

KEL. KELAPA LIMA, KUPANG

Identitas Mahasiswa
Student Identity

JOSUA PUTRA PARULIAN
210118429

Judul Gambar
Drawing Title

PERSPEKTIF
INTERIOR

Skala
Scale

NTS

Keterangan
Note

Tanggal gambar
Drawing date

Kode
Code

No. Lbr
Pg. No.

Dari
Of

KEYPLAN

