

STUDI PRESEDEN



Peterborough Sport & Wellness Centre

Canada 2005 65.000 ft²



Chongqing Mall the Ring

Tiongkok 2020 430.000 m²




Vana Retreat

India 2022 75.000 ft²

* Ruang

Ke-3 bangunan menghadirkan ruang terbuka yang luas, terang, dan mengutamakan kenyamanan visual. Konsep ruang dengan sirkulasi yang mengalir, Hall utama sebagai pusat aktivitas, serta pencahayaan alami yang melimpah, sehingga ruang terasa lapang, mudah diakses, dan ramah pengguna.

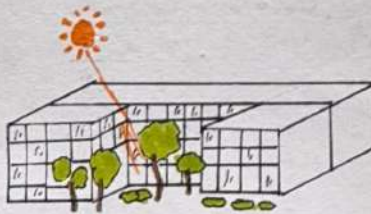

* Fungsi

Bangunan-bangunan ini mempunyai fungsi utama yaitu sebagai pusat aktivitas masyarakat, mulai dari, tempat berolahraga, tempat berbelanja, hingga tempat terapi.




* Pelingkup

Menggunakan bukaan-bukaan yang besar, pencahayaan alami, dan ruang dengan material alami.




* Konteks

3 bangunan berada di antara area publik lain. Seperti kampus, perkantoran, taman kota, dan lainnya.

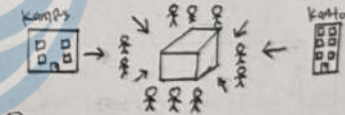

* Bentuk

Bentuk massa-massa bangunan mempunyai bentuk yang massive.

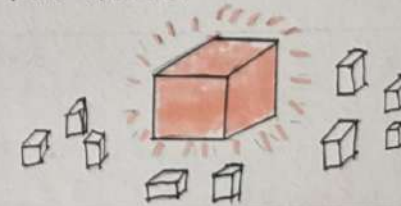

GAGASAN DESAIN


KONSEP

KONSEP PERANCANGAN WELLNESS-CENTER BERANGKAT DARI KEBUTUHAN MASYARAKAT PRODUKTIF DI KOTA BESAR UNTUK TEMPAT REKREASI DAN PEMULIHAN DENGAN MENERAPKAN "HEALING ARCHITECTURE". TIDAK HANYA FUNGSI TETAPI JUGA MENENANGKAN SECARA PSIKOLOGIS.

"SWASANA WIRA"


SWASANA : KETENANGAN
WIRA : SEMANGAT HIDUP

PERANCANGAN INI MENJADI MEDIUM UNTUK MENUNJUKKAN KEMBALI ENERGI HIDUP MASYARAKAT KOTA YANG KELEHAAN KARENA ALIRAN RITME HIDUP CEPAT.

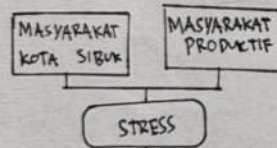


MEMBUHTUKAN TEMPAT UNTUK REKREASI DAN PEMULIHAN
↓
WELLNESS CENTER

TRANSFORMASI MASSA

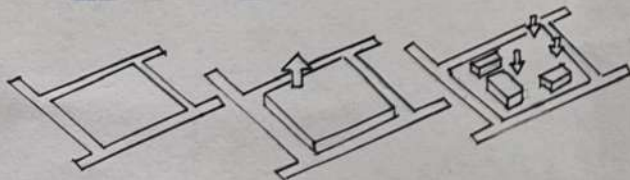

DENAH


LT 1

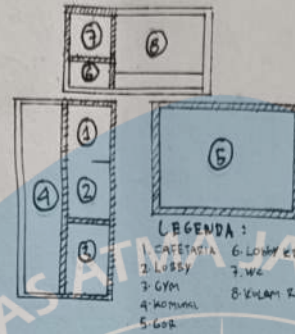





LT 2




LT 3

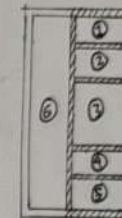


TAMPAK

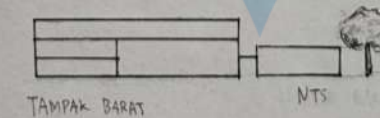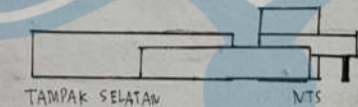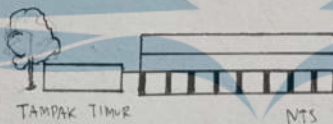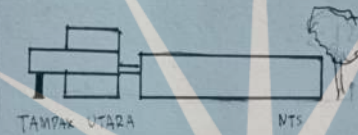

AKSONOMETRI

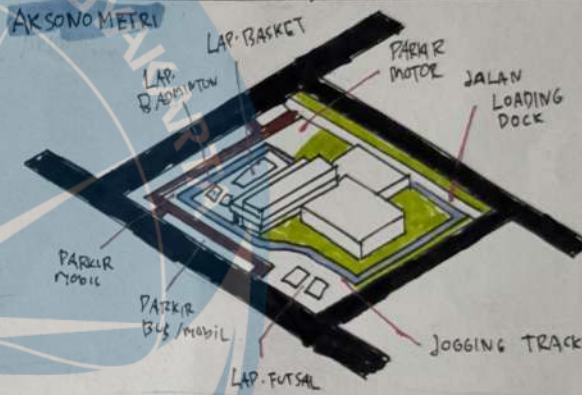

POTONGAN DETAIL

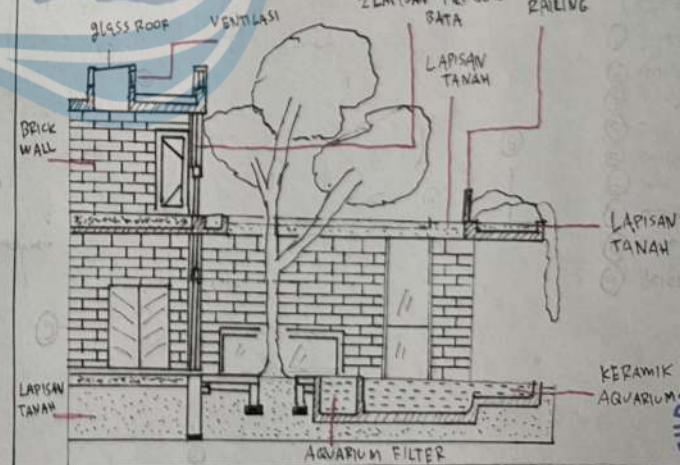

The logo of Universitas Atma Jaya Yogyakarta is a circular emblem with a blue and white color scheme. It features a central sunburst or star-like design with multiple points. The text "UNIVERSITAS ATMA JAYA YOGYAKARTA" is written in a circular path around the central design.

MUHAMMAD ARKAN DAFFA / 210118790

AINA / BANGUNAN

Mutiara Cininta, S.T., M.Arch

KODE GAMBAR	JUDUL GAMBAR	HALAMAN
ARS - 01	SITUASI	3
ARS - 02	SITEPLAN	4
ARS - 03	DENAH LANTAI KESELURUHAN	5
ARS - 04	DENAH WELLNESS	6-8
ARS - 05	DENAH KOLAM RENANG	9
ARS - 06	DENAH GOR	10
ARS - 07	TAMPAK KESELURUHAN	11-12
ARS - 08	TAMPAK BANGUNAN	13-14
ARS - 09	POTONGAN KESELURUHAN	15-17
ARS - 10	POTONGAN WELLNESS	18-21
ARS - 11	POTONGAN KOLAM RENANG	22-25
ARS - 12	POTONGAN GOR	26-29
ARS - 13	AKSONO STRUKTUR BANGUNAN	30-32
ARS - 14	RENCANA UTILITAS	34-36
ARS - 15	AKSONOMETRI TANGGAP BENCANA	37-38
ARS - 16	DETAIL AKSES KELUAR MASUK BANGUNAN	39-43
ARS - 17	GAMBAR RENCANA DAN DETAIL PENEKANAN	44-46
ARS - 18	PERSPEKTIF EKSTERIOR	47-51
ARS - 19	PERSPEKTIF INTERIOR	52-55



Universitas Atma Jaya Yogyakarta
Program Studi Arsitektur
Architecture Department
Fakultas Teknik
Faculty of Engineering

Proyek Tugas Akhir
Final Project

PERIODE : GASAL I
PERIOD : ODD I
TAHUN AKADEMIK 2025/2026
ACADEMIC YEAR 2020/2021

Judul Proyek
Project Title

Perancangan Wellnes-Center sebagai
Short Getaway bagi Fast-Paced
Society di Kota Surabaya dengan
Pendekatan Healing Architecture

Lokasi Proyek
Project Location

Jl. Mayjen Sungkono No.89, Gn.
Sari,
Kec. Dukuhpakis, Surabaya,
Jawa Timur 60225

Identitas Mahasiswa
Student Identity

Muhammad Arkan Daffa
210118790

Judul Gambar
Drawing Title

Skala
Scale


Keterangan
Note

Tanggal gambar
Drawing date

Kode
Code

No. Lbr
Pg. No.

Dari
Of

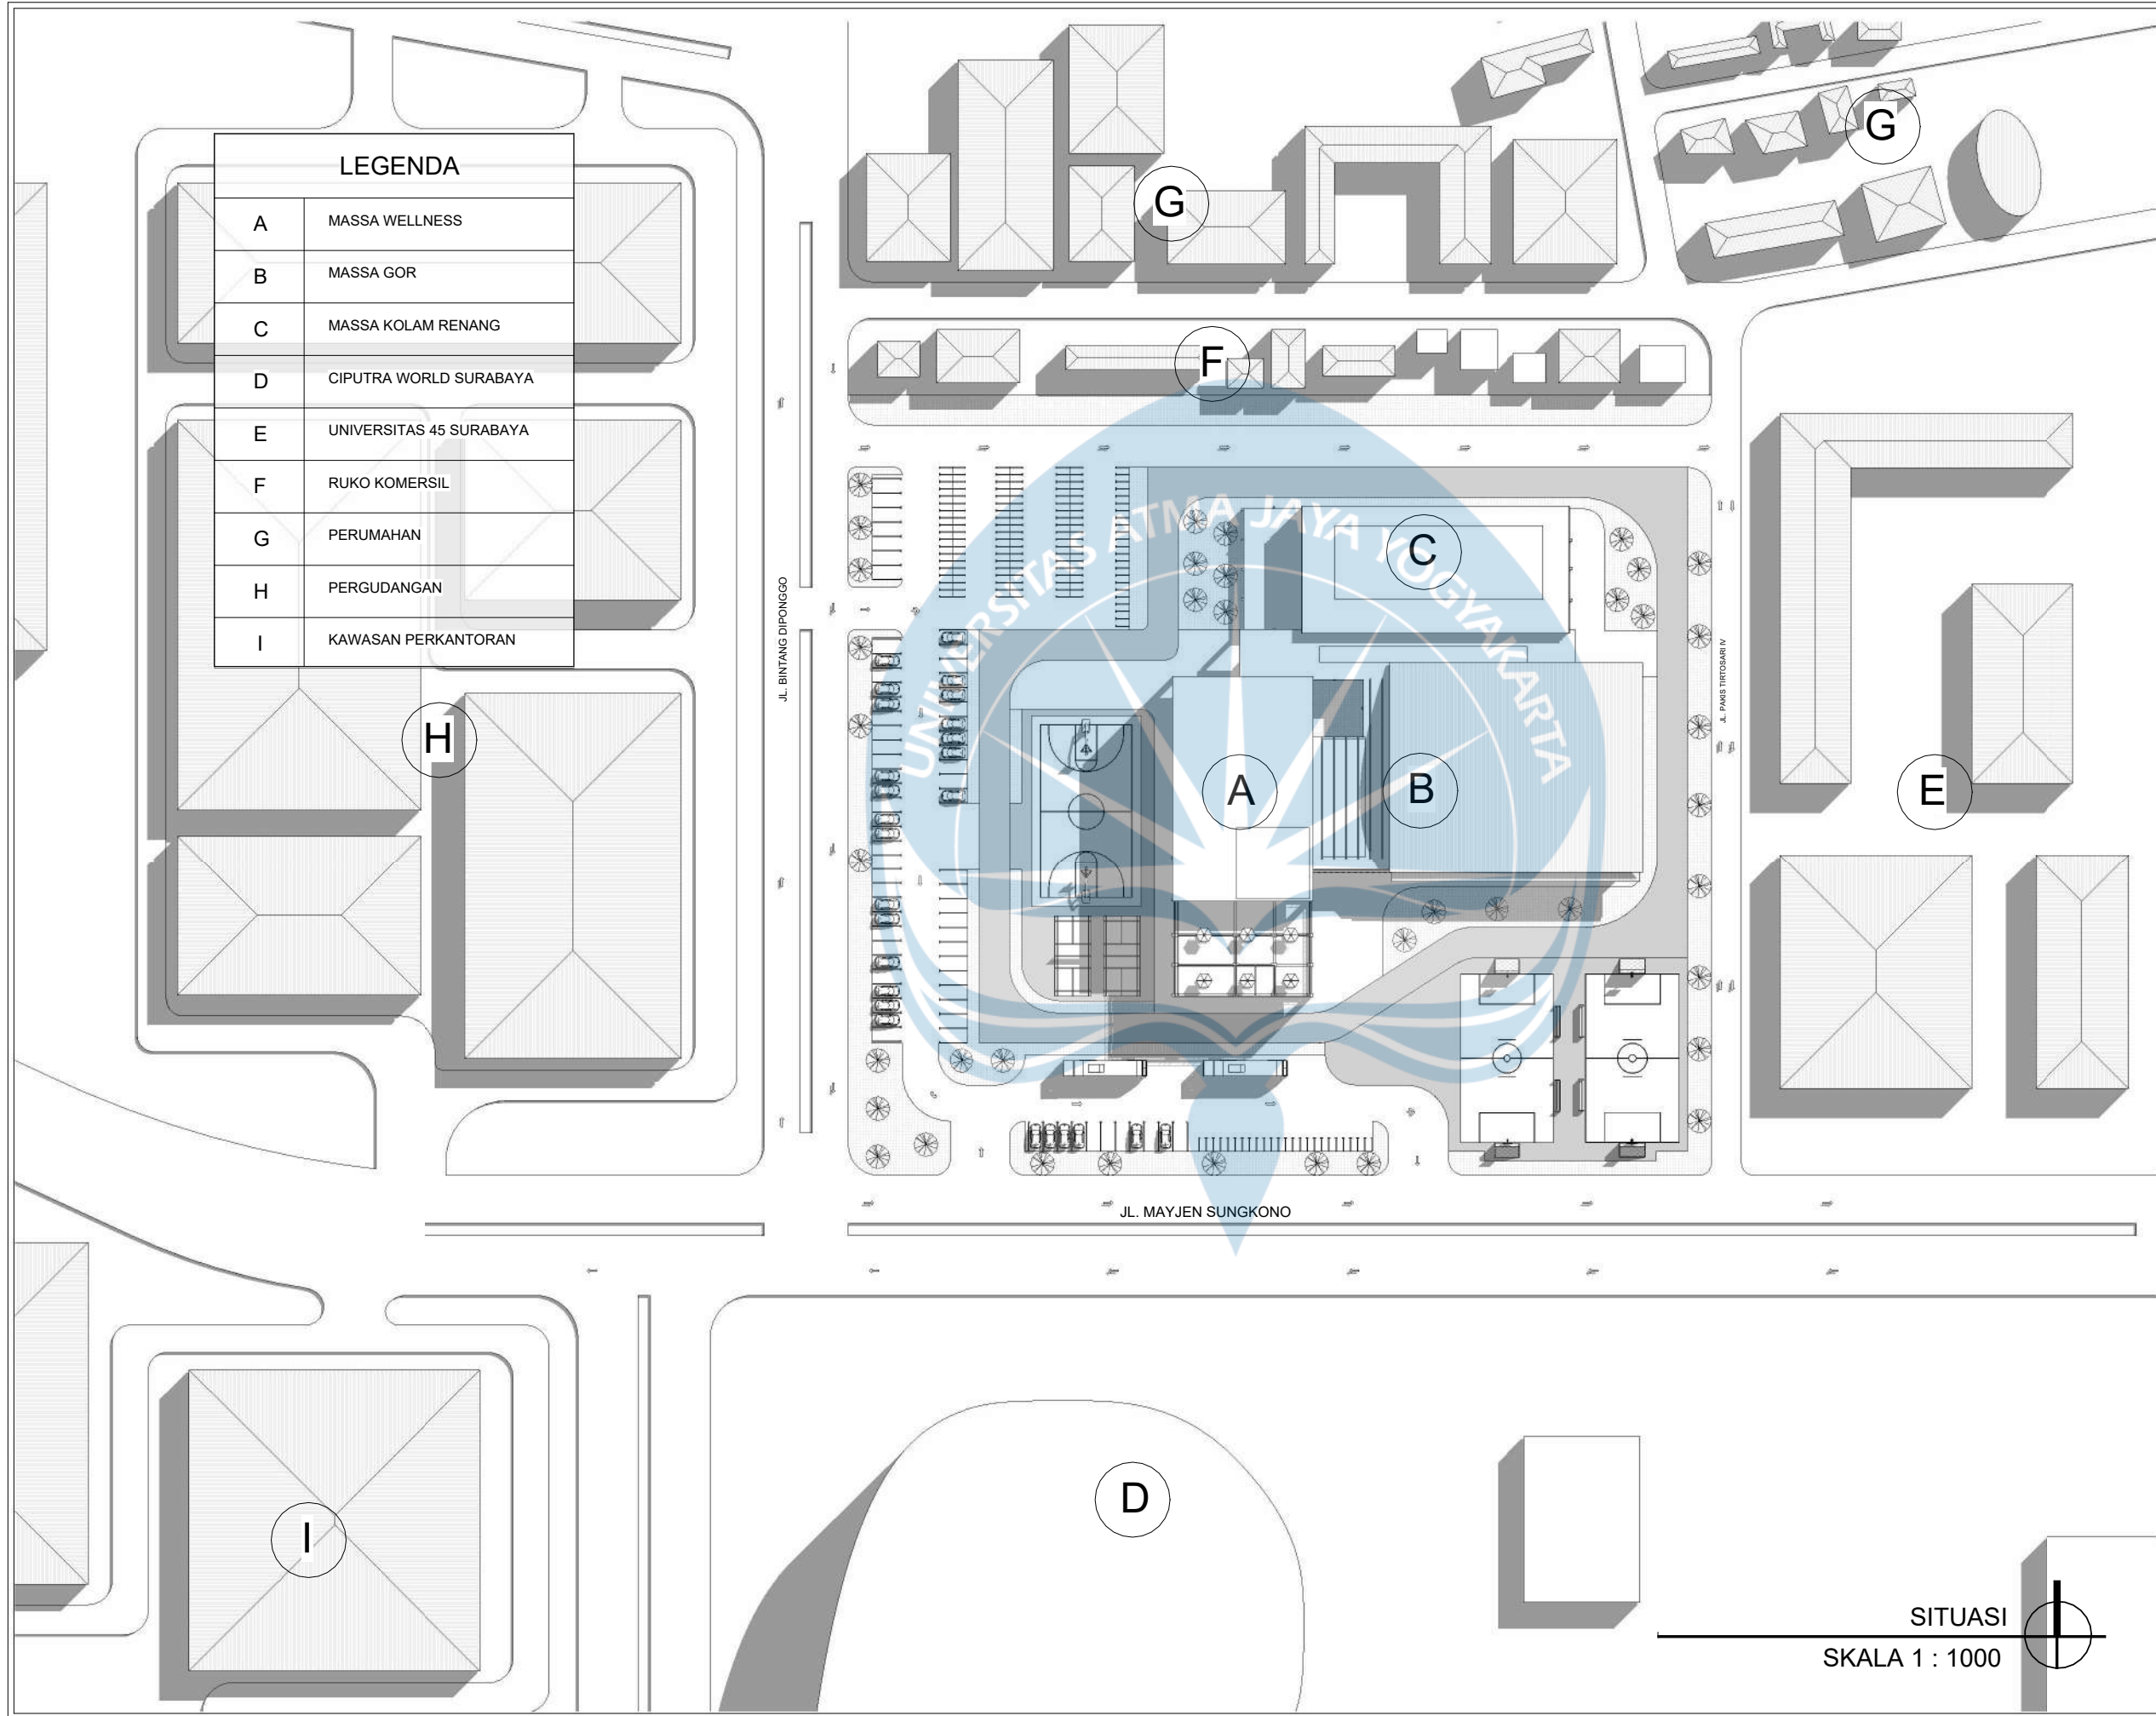



Universitas Atma Jaya Yogyakarta
Program Studi Arsitektur
Architecture Department
Fakultas Teknik
Faculty of Engineering

Proyek Tugas Akhir
Final Project

PERIODE : GASAL I
PERIOD : ODD I
TAHUN AKADEMIK 2025/2026
ACADEMIC YEAR 2020/2021

Judul Proyek
Project Title

Perancangan Wellnes-Center sebagai
Short Getaway bagi Fast-Paced
Society di Kota Surabaya dengan
Pendekatan Healing Architecture

Lokasi Proyek
Project Location

Jl. Mayjen Sungkono No.89, Gn. Sari,
Kec. Dukuhpakis, Surabaya,
Jawa Timur 60225

Identitas Mahasiswa
Student Identity


Muhammad Arkan Daffa
210118790

Judul Gambar	Skala
<i>Drawing Title</i>	<i>Scale</i>

Keterangan
Note

Tanggal gambar
Drawing date

Kode	No. Lbr	Dari
<i>Code</i>	<i>Pg. No.</i>	<i>Of</i>

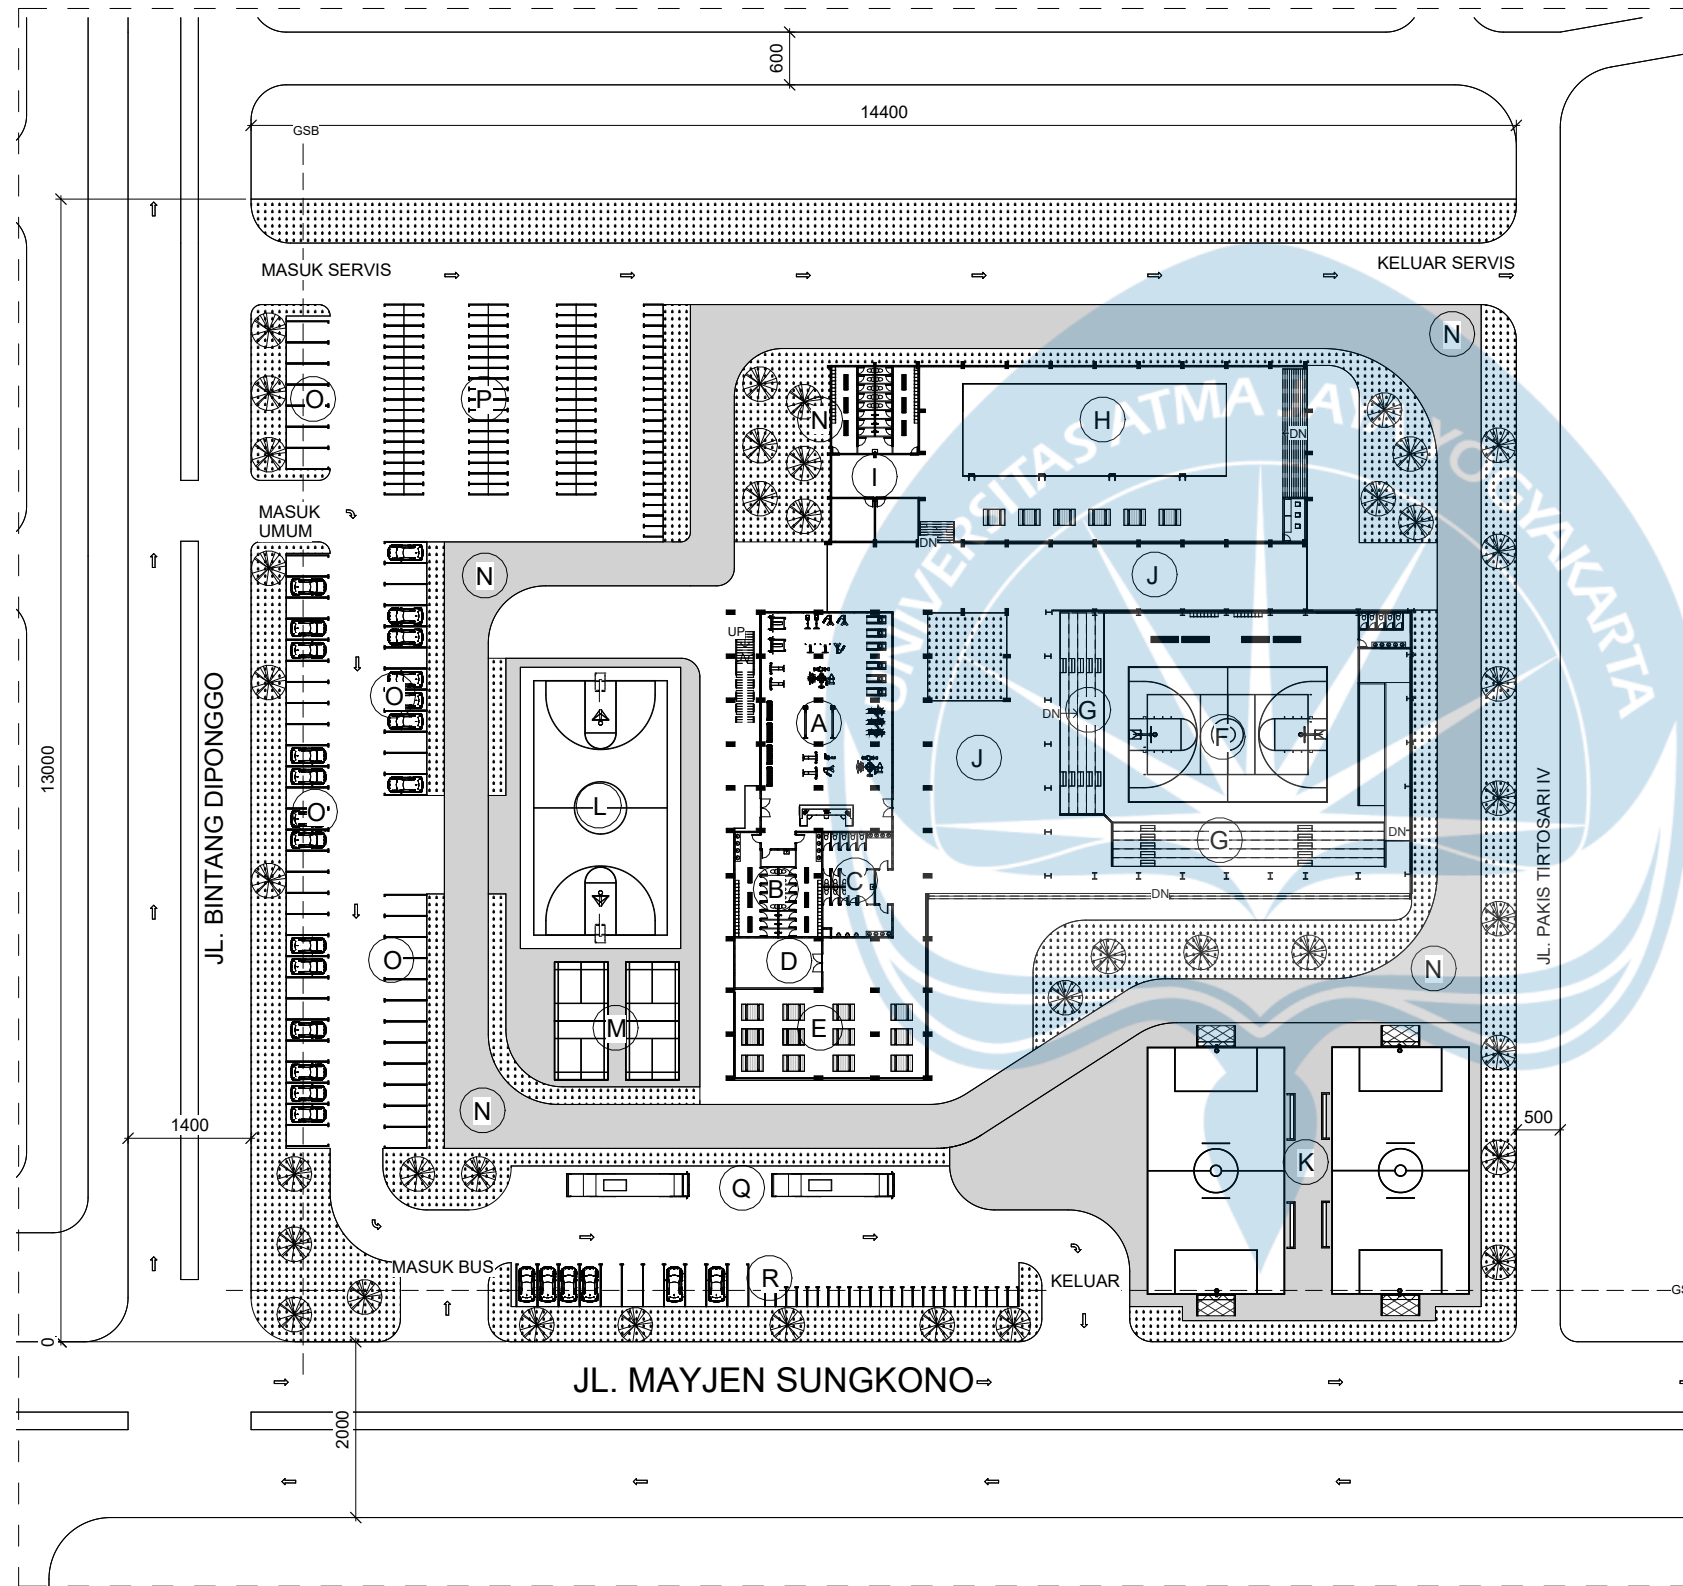

LEGENDA		
KODE	NAMA	ELEVASI
A	GYM	+ 0.50
B	TOILET & LOKER GYM	+ 0.50
C	TOILET UMUM	+ 0.50
D	DAPUR	+ 0.50
E	CAFETARIA	+ 0.50
F	LAPANGAN MULTIFUNGSI GOR	- 3.50
G	TRIBUN	+ 0.00
H	KOLAM RENANG	- 2.00
I	TOILET & RUANG SERVIS	- 1.00
J	SELASAR	+ 0.50
K	LAPANGAN FUTSAL	+ 0.00
L	LAPANGA BASKET	+ 0.00
M	LAPANGAN BADMINTON	+ 0.00
N	JOGGING TRACK	+ 0.00
O	PARKIR MOBIL	+ 0.00
P	PARKIR MOTOR	+ 0.00
Q	PARKIR BUS	+ 0.00
R	PARKIR PENGELOLA	+ 0.00



SITE PLAN

SKALA 1 : 800



Universitas Atma Jaya Yogyakarta

Program Studi Arsitektur
Architecture Department

Fakultas Teknik
Faculty of Engineering

Proyek Tugas Akhir
Final Project

PERIODE : GASAL I

PERIOD : ODD I

TAHUN AKADEMIK 2025/2026
ACADEMIC YEAR 2020/2021

Judul Proyek
Project Title

Perancangan Wellnes-Center sebagai
Short Getaway bagi Fast-Paced
Society di Kota Surabaya dengan
Pendekatan Healing Architecture

Lokasi Proyek
Project Location

Jl. Mayjen Sungkono No.89, Gn.
Sari,
Kec. Dukuhpakis, Surabaya,
Jawa Timur 60225

Identitas Mahasiswa
Student Identity

Muhammad Arkan Daffa
210118790

Judul Gambar
Drawing Title

Skala
Scale

Keterangan
Note

Tanggal gambar
Drawing date

Kode
Code

No. Lbr
Pg. No.

Dari
Of



Universitas Atma Jaya Yogyakarta

Program Studi Arsitektur
Architecture Department

Fakultas Teknik
Faculty of Engineering

Proyek Tugas Akhir
Final Project

PERIODE : GASAL I
PERIOD : ODD I

TAHUN AKADEMIK 2025/2026
ACADEMIC YEAR 2020/2021

Judul Proyek
Project Title

Perancangan Wellnes-Center sebagai
Short Getaway bagi Fast-Paced
Society di Kota Surabaya dengan
Pendekatan Healing Architecture

Lokasi Proyek
Project Location

Jl. Mayjen Sungkono No.89, Gn. Sari,
Kec. Dukuhpakis, Surabaya,
Jawa Timur 60225

Identitas Mahasiswa
Student Identity

Muhammad Arkan Daffa
210118790

Judul Gambar
Drawing Title

Skala
Scale


Keterangan
Note

Tanggal gambar
Drawing date

Kode
Code

No. Lbr
Pg. No.

Dari
Of

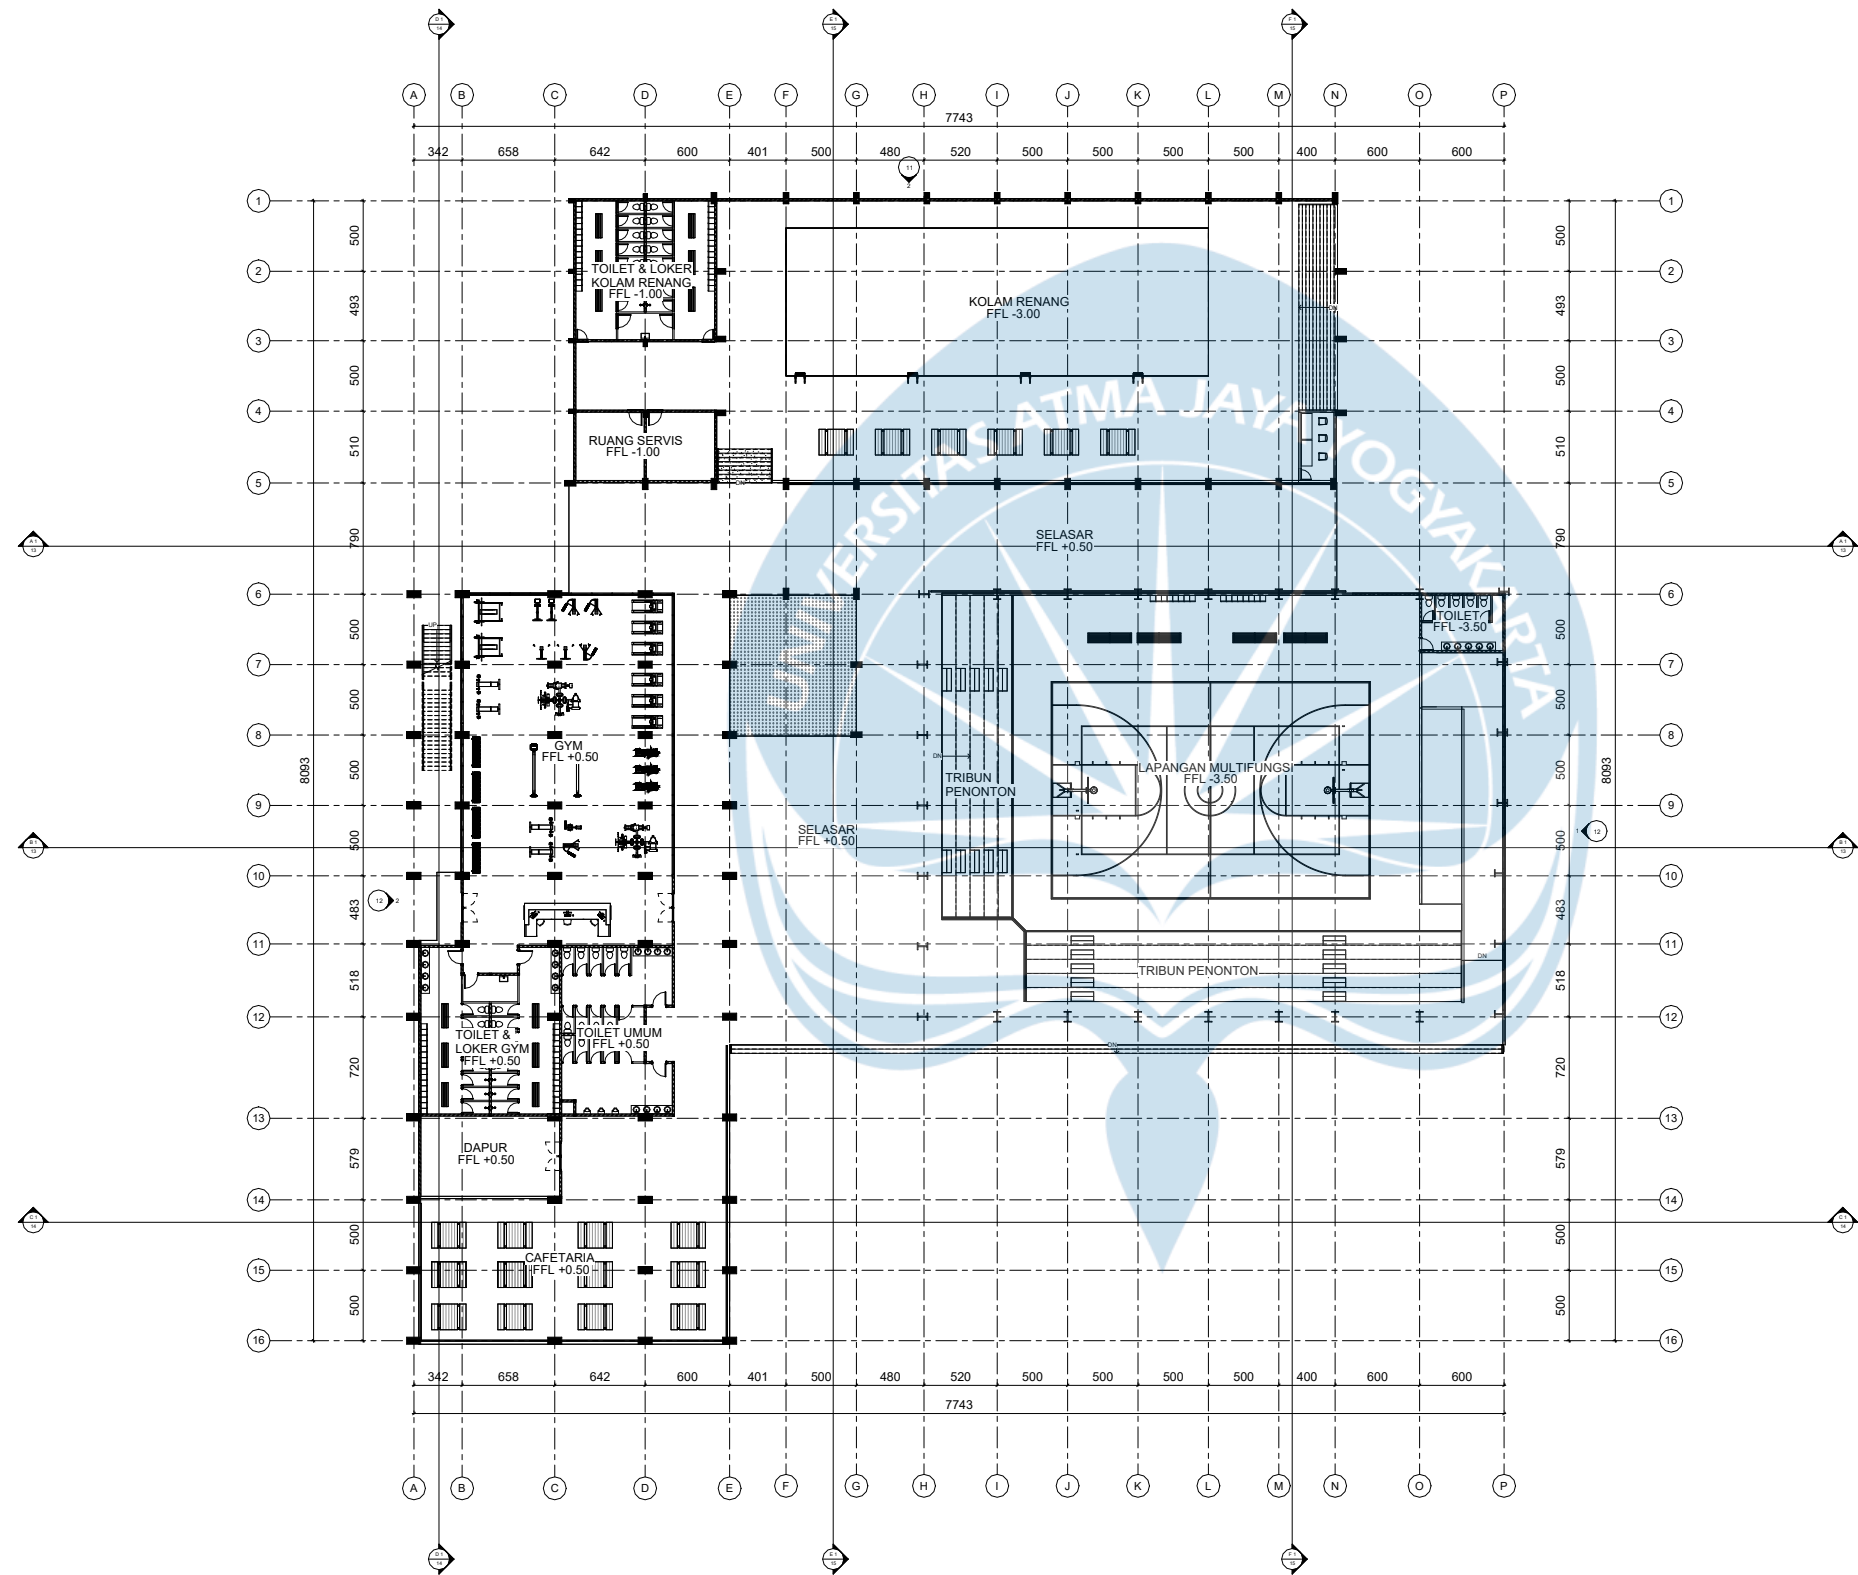

DENAH LANTAI DASAR KESELURUHAN

SKALA 1 : 500



Universitas Atma Jaya Yogyakarta

Program Studi Arsitektur
Architecture Department

Fakultas Teknik
Faculty of Engineering

Proyek Tugas Akhir
Final Project

PERIODE : GASAL I
PERIOD : ODD I
TAHUN AKADEMIK 2025/2026
ACADEMIC YEAR 2020/2021

Judul Proyek
Project Title

Perancangan Wellnes-Center sebagai
Short Getaway bagi Fast-Paced
Society di Kota Surabaya dengan
Pendekatan Healing Architecture

Lokasi Proyek
Project Location

Jl. Mayjen Sungkono No.89, Gn.
Sari,
Kec. Dukuhpakis, Surabaya,
Jawa Timur 60225

Identitas Mahasiswa
Student Identity

Muhammad Arkan Daffa
210118790

Judul Gambar
Drawing Title

Skala
Scale


Keterangan
Note

Tanggal gambar
Drawing date

Kode
Code

No. Lbr
Pg. No.

Dari
Of

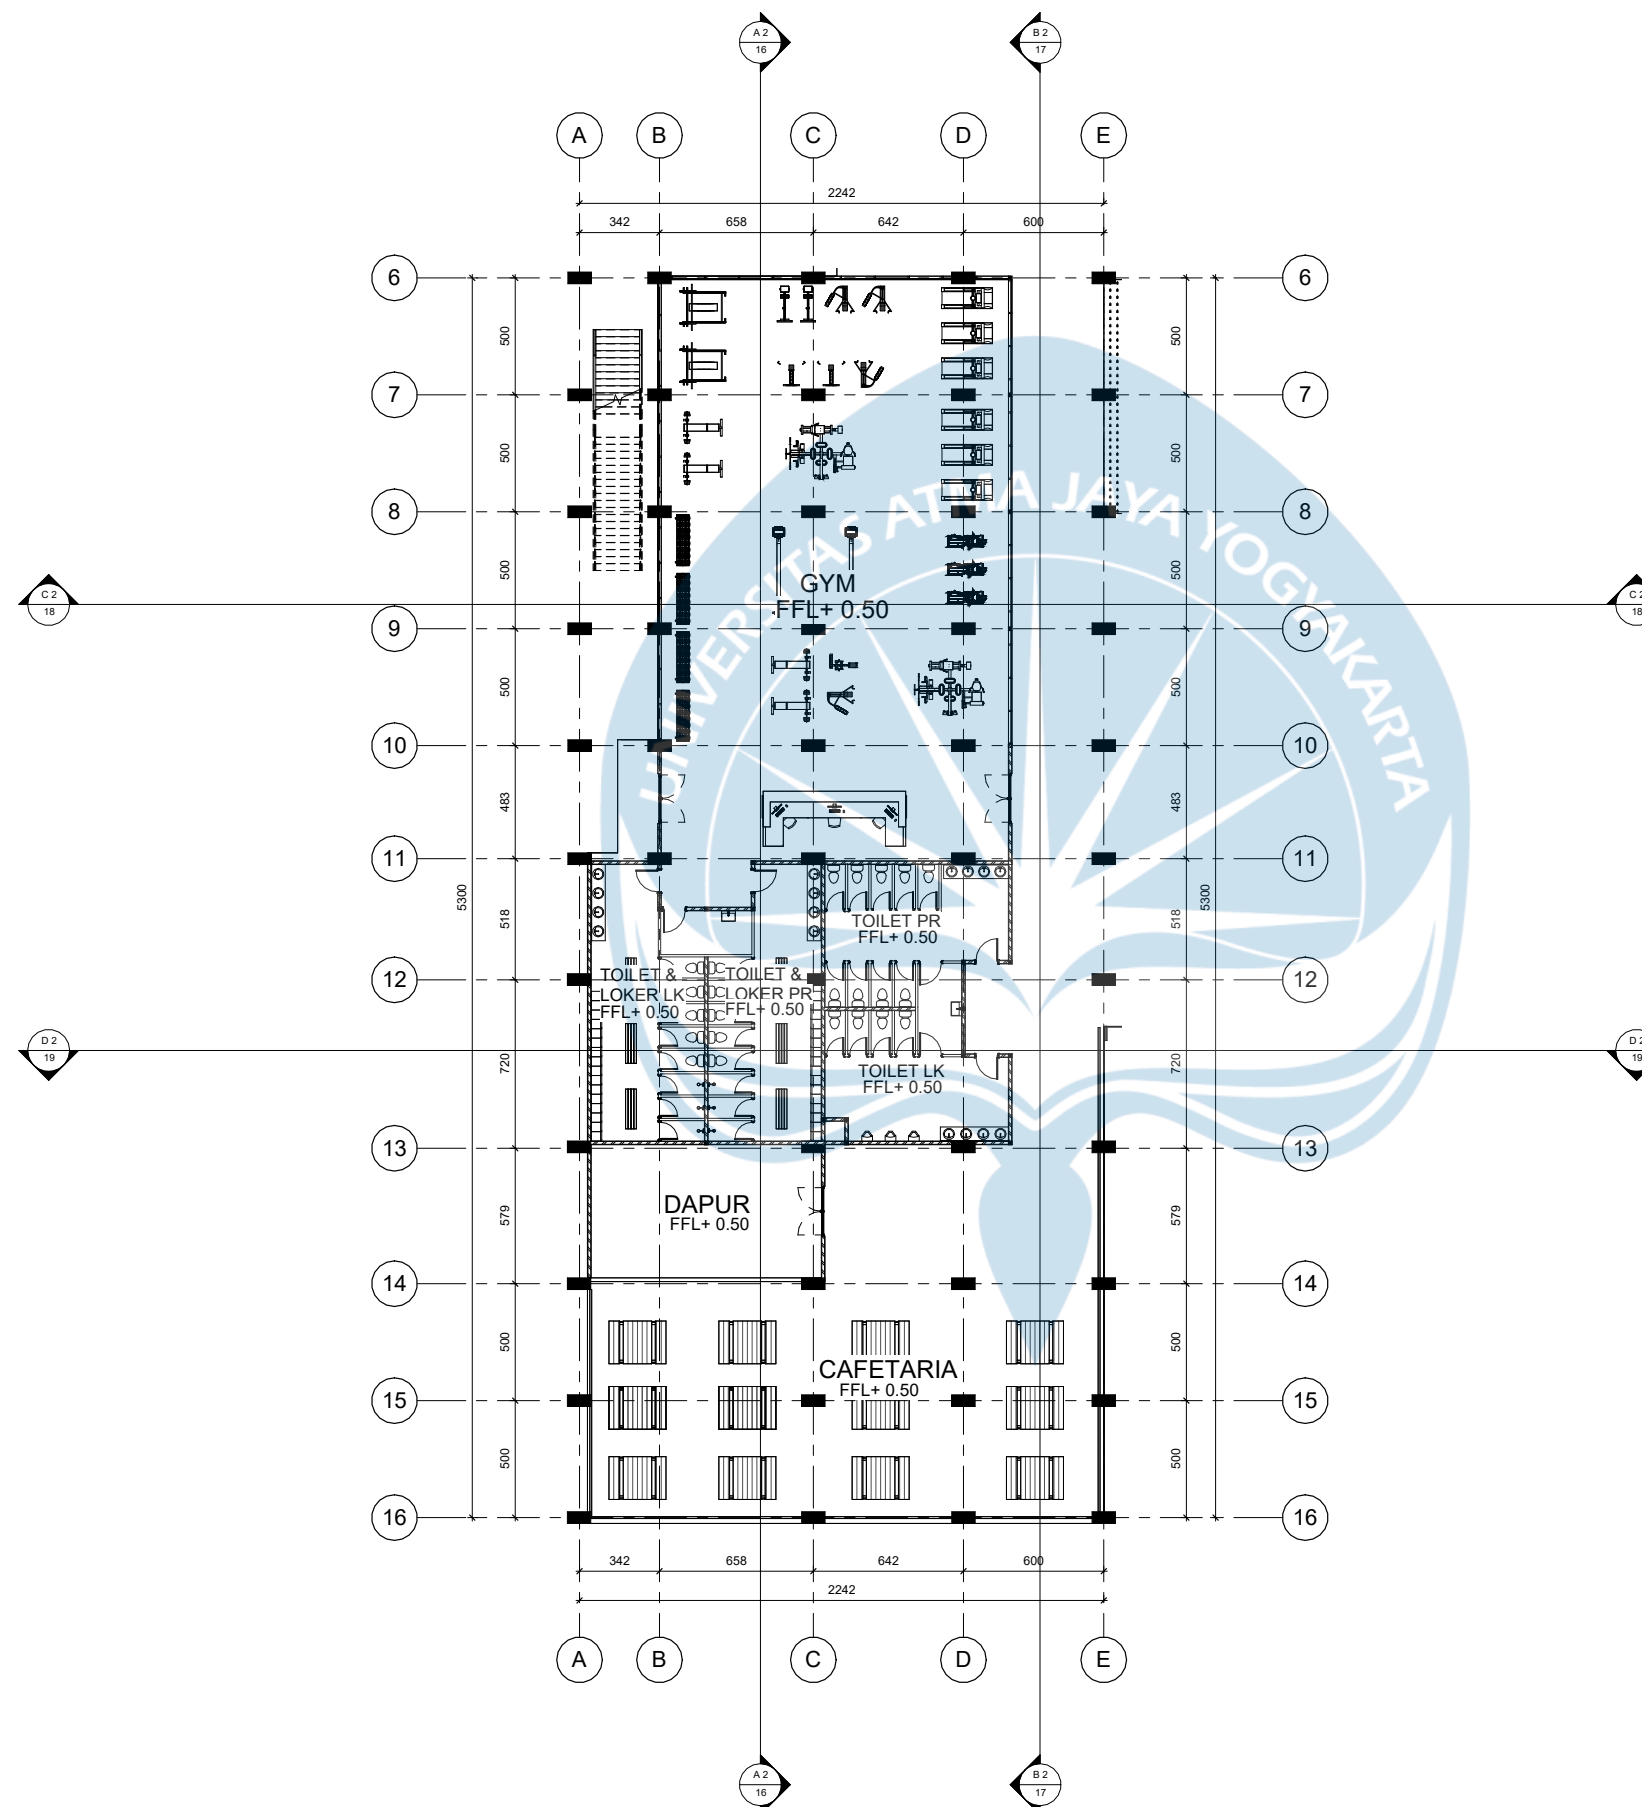

DENAH WELLNESS LANTAI 1

SKALA 1 : 300



Universitas Atma Jaya Yogyakarta
Program Studi Arsitektur
Architecture Department
Fakultas Teknik
Faculty of Engineering

Proyek Tugas Akhir
Final Project

PERIODE : GASAL I
PERIOD : ODD I
TAHUN AKADEMIK 2025/2026
ACADEMIC YEAR 2020/2021

Judul Proyek
Project Title

Perancangan Wellnes-Center sebagai
Short Getaway bagi Fast-Paced
Society di Kota Surabaya dengan
Pendekatan Healing Architecture

Lokasi Proyek
Project Location

Jl. Mayjen Sungkono No.89, Gn.
Sari,
Kec. Dukuhpakis, Surabaya,
Jawa Timur 60225

Identitas Mahasiswa
Student Identity

Muhammad Arkan Daffa
210118790


Judul Gambar
Drawing Title

Skala
Scale

Keterangan
Note

Tanggal gambar
Drawing date

Kode Code	No. Lbr Pg. No.	Dari Of

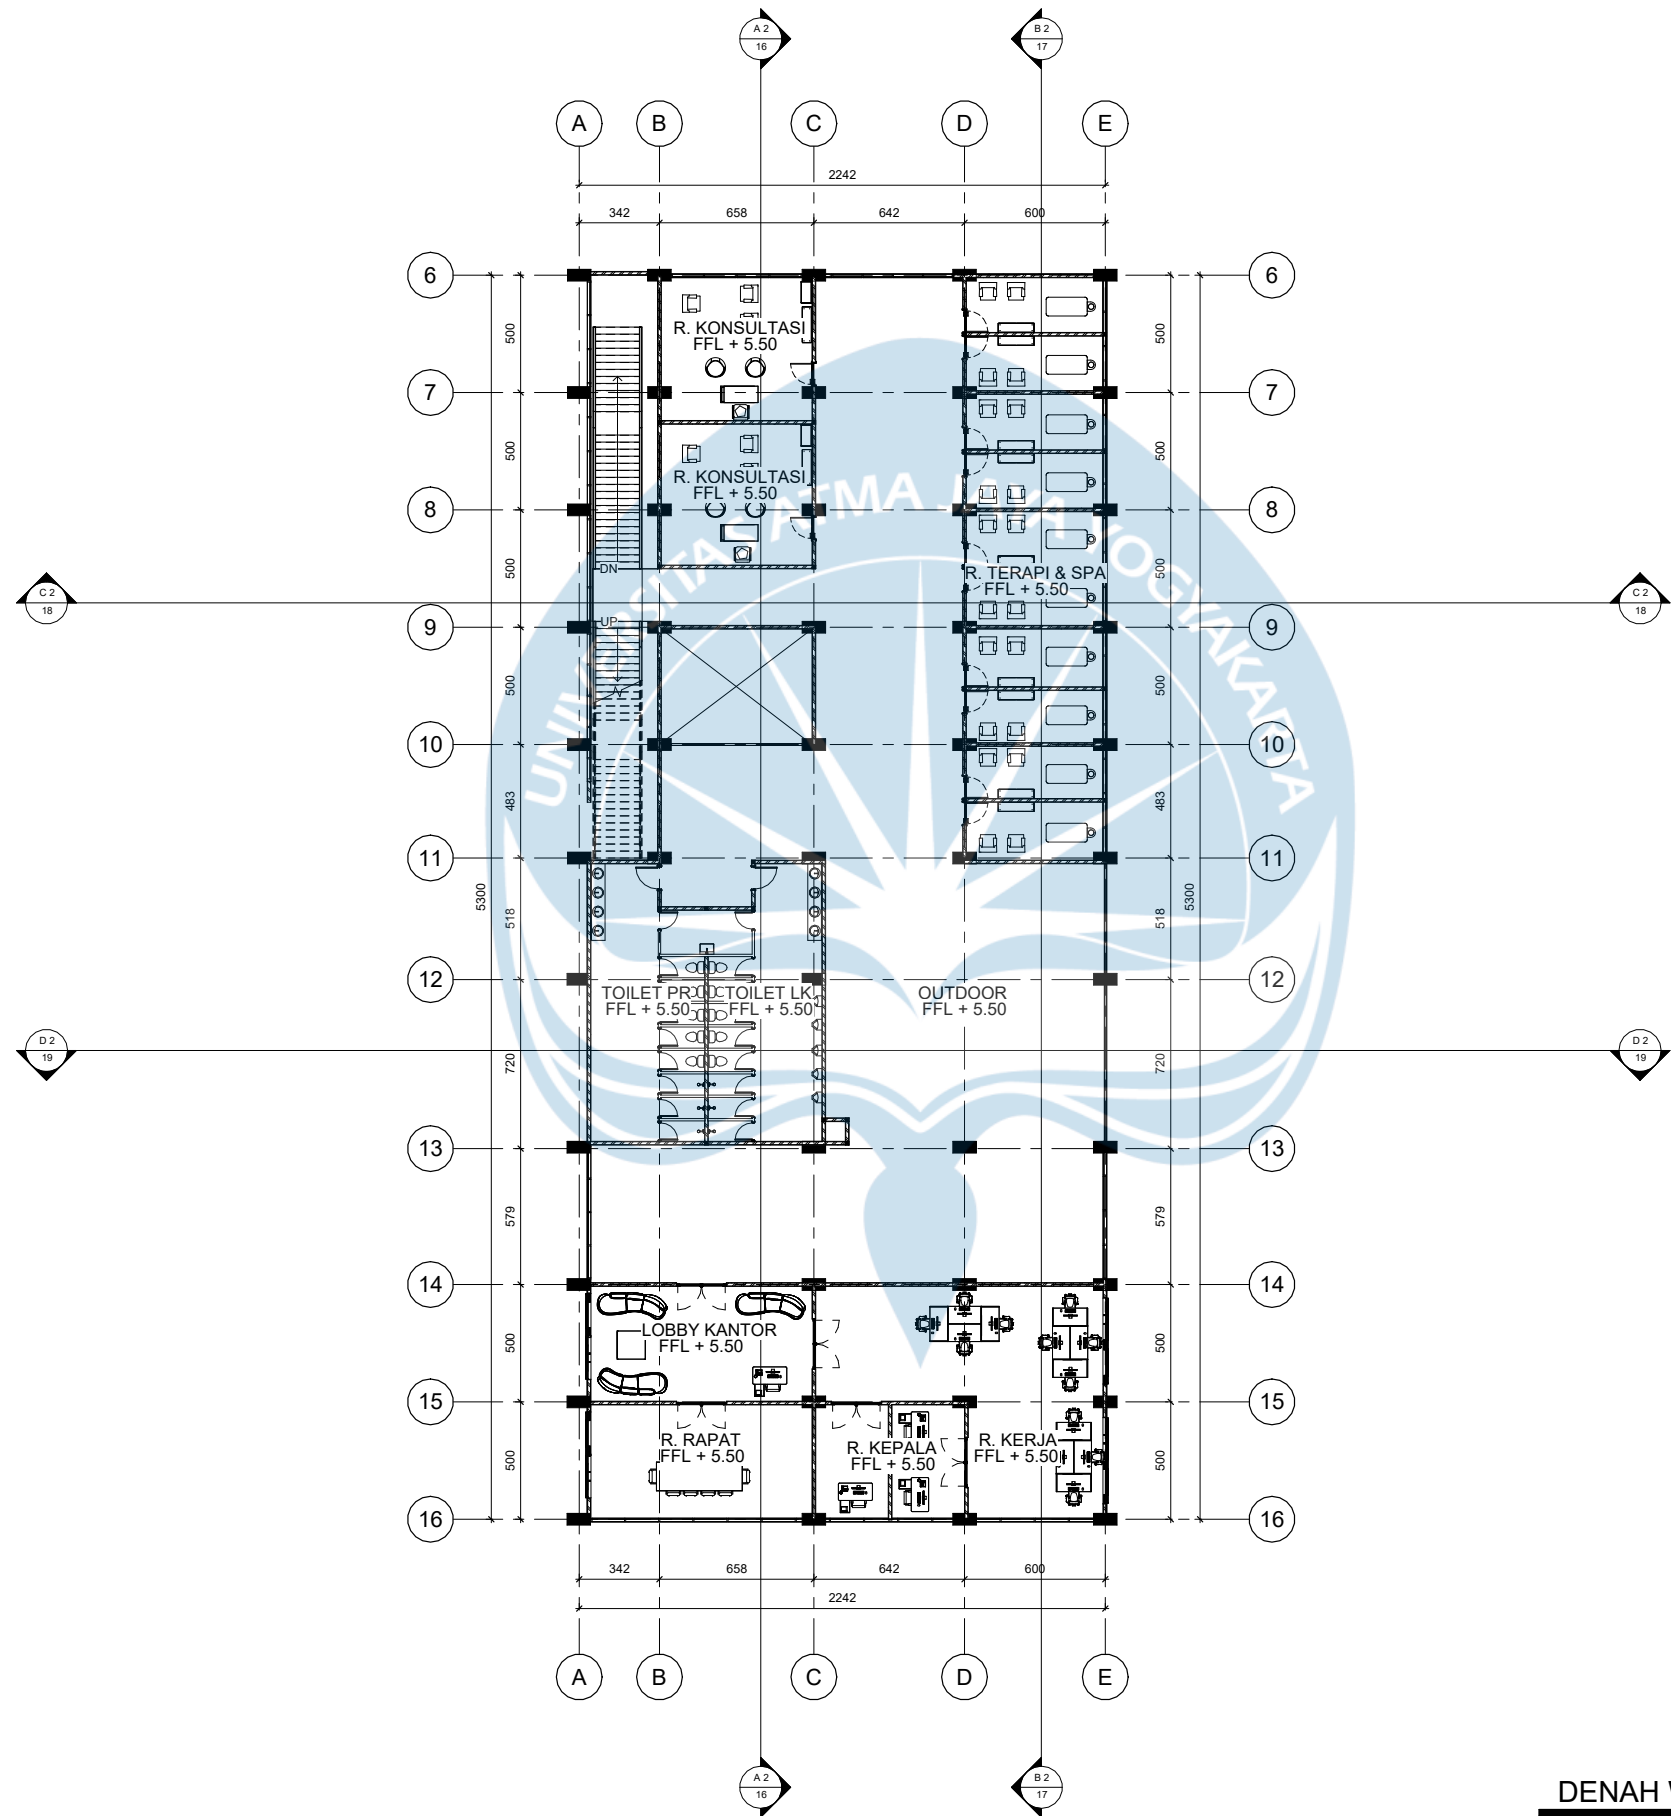

DENAH WELLNESS LANTAI 2

SKALA 1 : 300



Universitas Atma Jaya Yogyakarta
Program Studi Arsitektur
Architecture Department
Fakultas Teknik
Faculty of Engineering

Proyek Tugas Akhir
Final Project

PERIODE : GASAL I
PERIOD : ODD I
TAHUN AKADEMIK 2025/2026
ACADEMIC YEAR 2020/2021

Judul Proyek
Project Title

Perancangan Wellnes-Center sebagai
Short Getaway bagi Fast-Paced
Society di Kota Surabaya dengan
Pendekatan Healing Architecture

Lokasi Proyek
Project Location

Jl. Mayjen Sungkono No.89, Gn.
Sari,
Kec. Dukuhpakis, Surabaya,
Jawa Timur 60225

Identitas Mahasiswa
Student Identity

Muhammad Arkan Daffa
210118790

Judul Gambar	Skala
<i>Drawing Title</i>	<i>Scale</i>


--	--

Keterangan
Note

--

Tanggal gambar
Drawing date

Kode	No. Lbr	Dari
Code	Pg. No.	Of

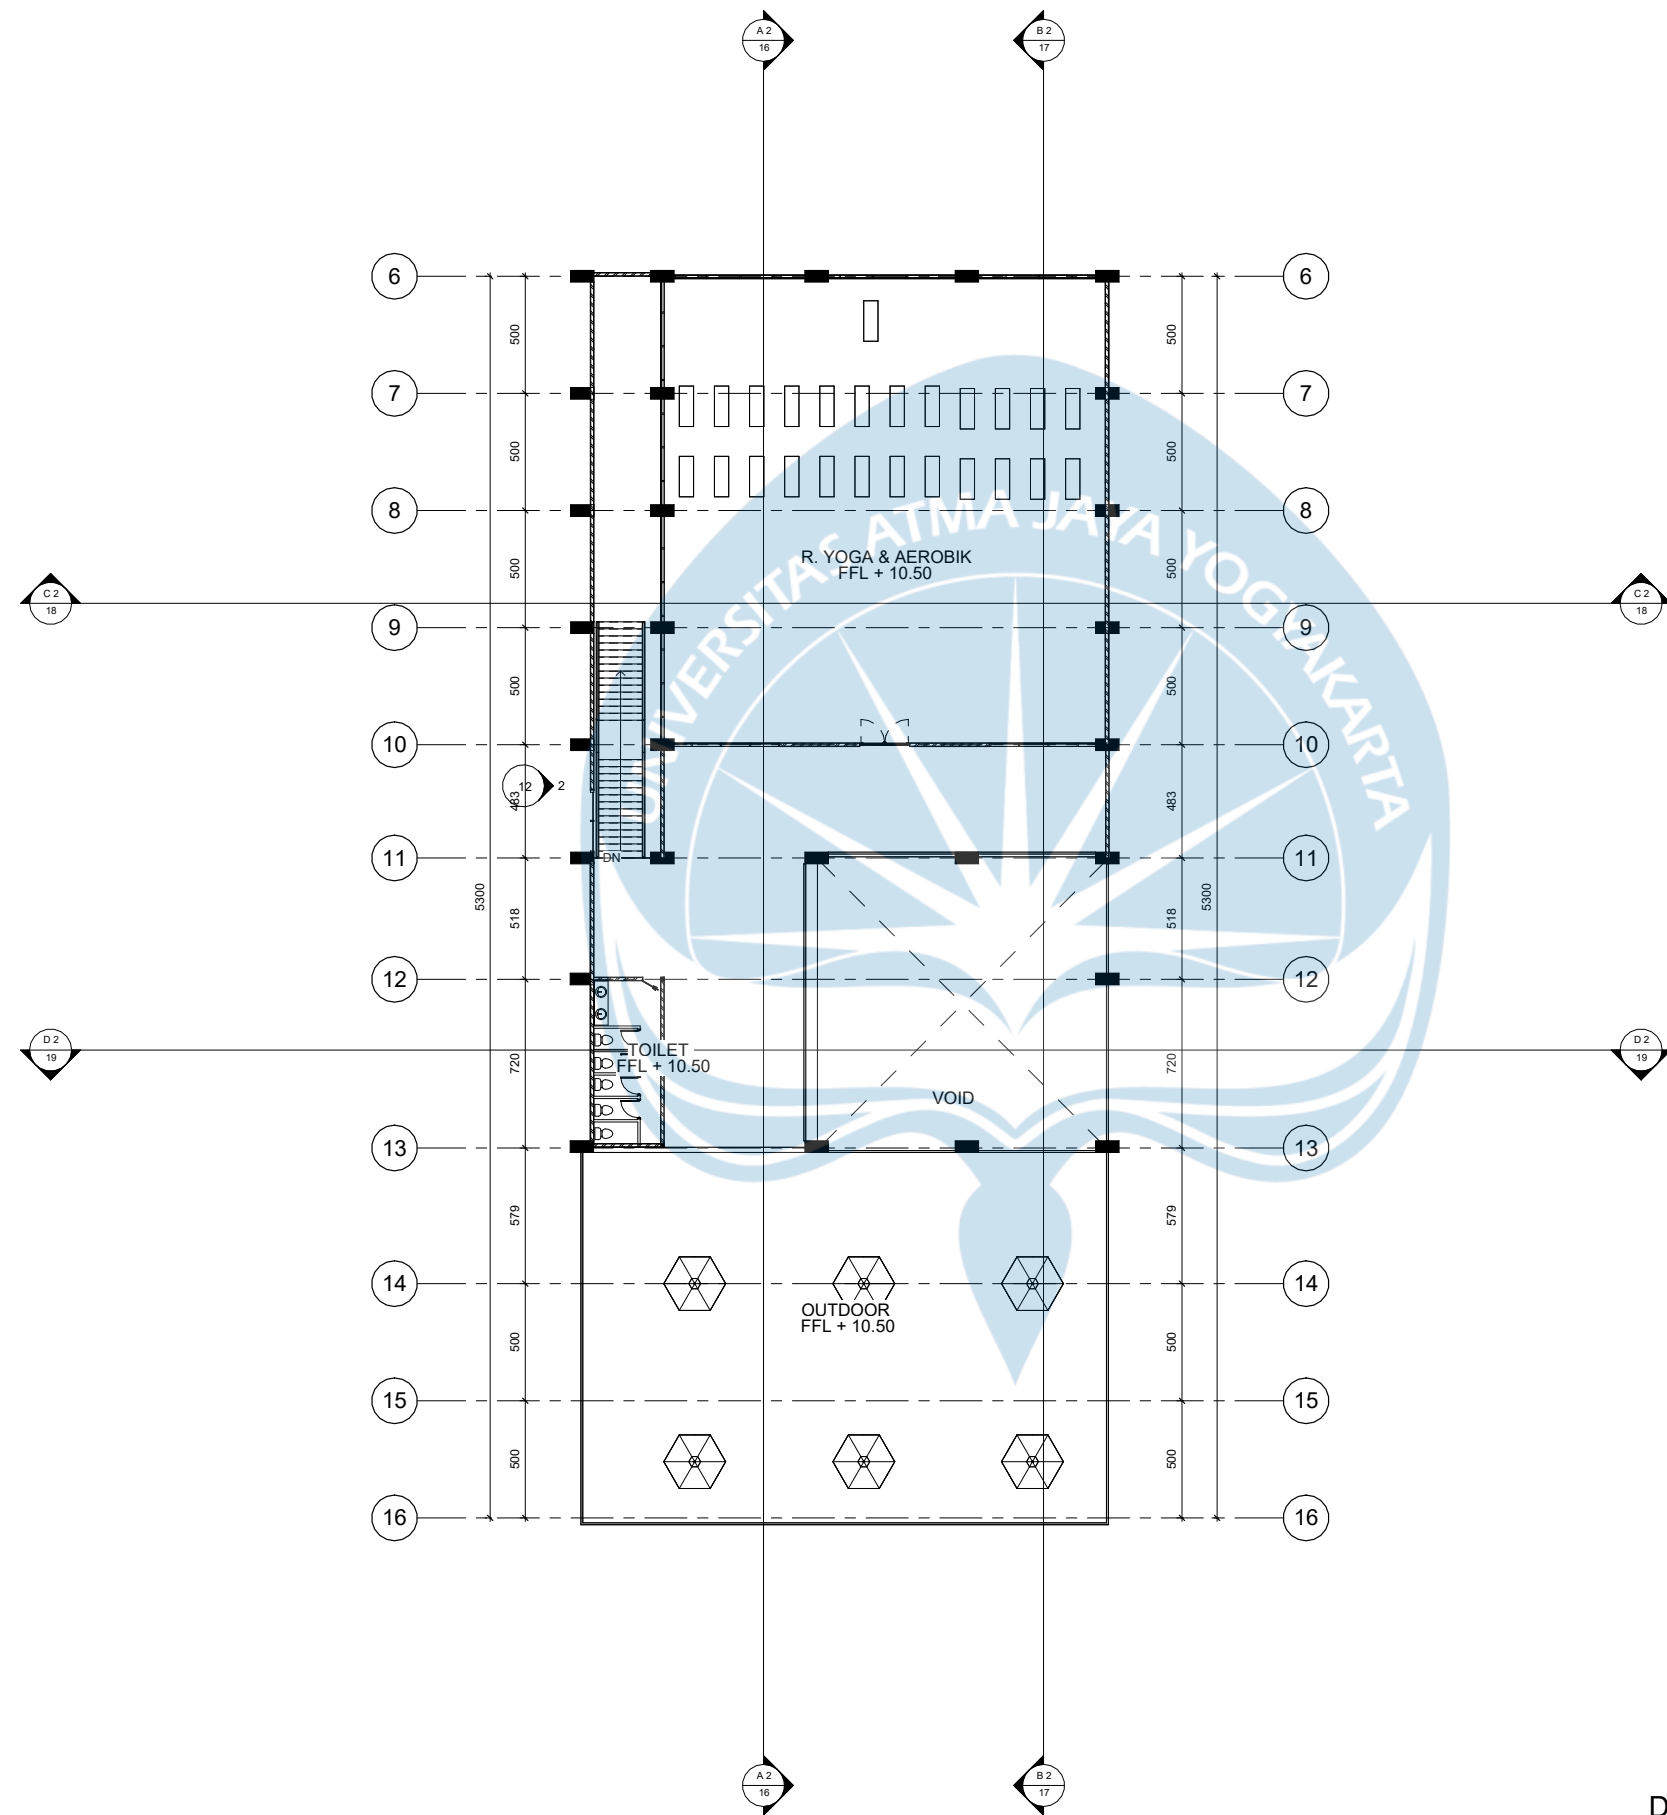

DENAH WELLNESS LANTAI 3

SKALA 1 : 300



Universitas Atma Jaya Yogyakarta
Program Studi Arsitektur
Architecture Department
Fakultas Teknik
Faculty of Engineering

Proyek Tugas Akhir
Final Project

PERIODE : GASAL I
PERIOD : ODD I
TAHUN AKADEMIK 2025/2026
ACADEMIC YEAR 2020/2021

Judul Proyek
Project Title

Perancangan Wellnes-Center sebagai
Short Getaway bagi Fast-Paced
Society di Kota Surabaya dengan
Pendekatan Healing Architecture

Lokasi Proyek
Project Location

Jl. Mayjen Sungkono No.89, Gn.
Sari,
Kec. Dukuhpakis, Surabaya,
Jawa Timur 60225

Identitas Mahasiswa
Student Identity

Muhammad Arkan Daffa
210118790

Judul Gambar
Drawing Title

Skala
Scale


Keterangan
Note

Tanggal gambar
Drawing date

Kode
Code

No. Lbr
Pg. No.

Dari
Of

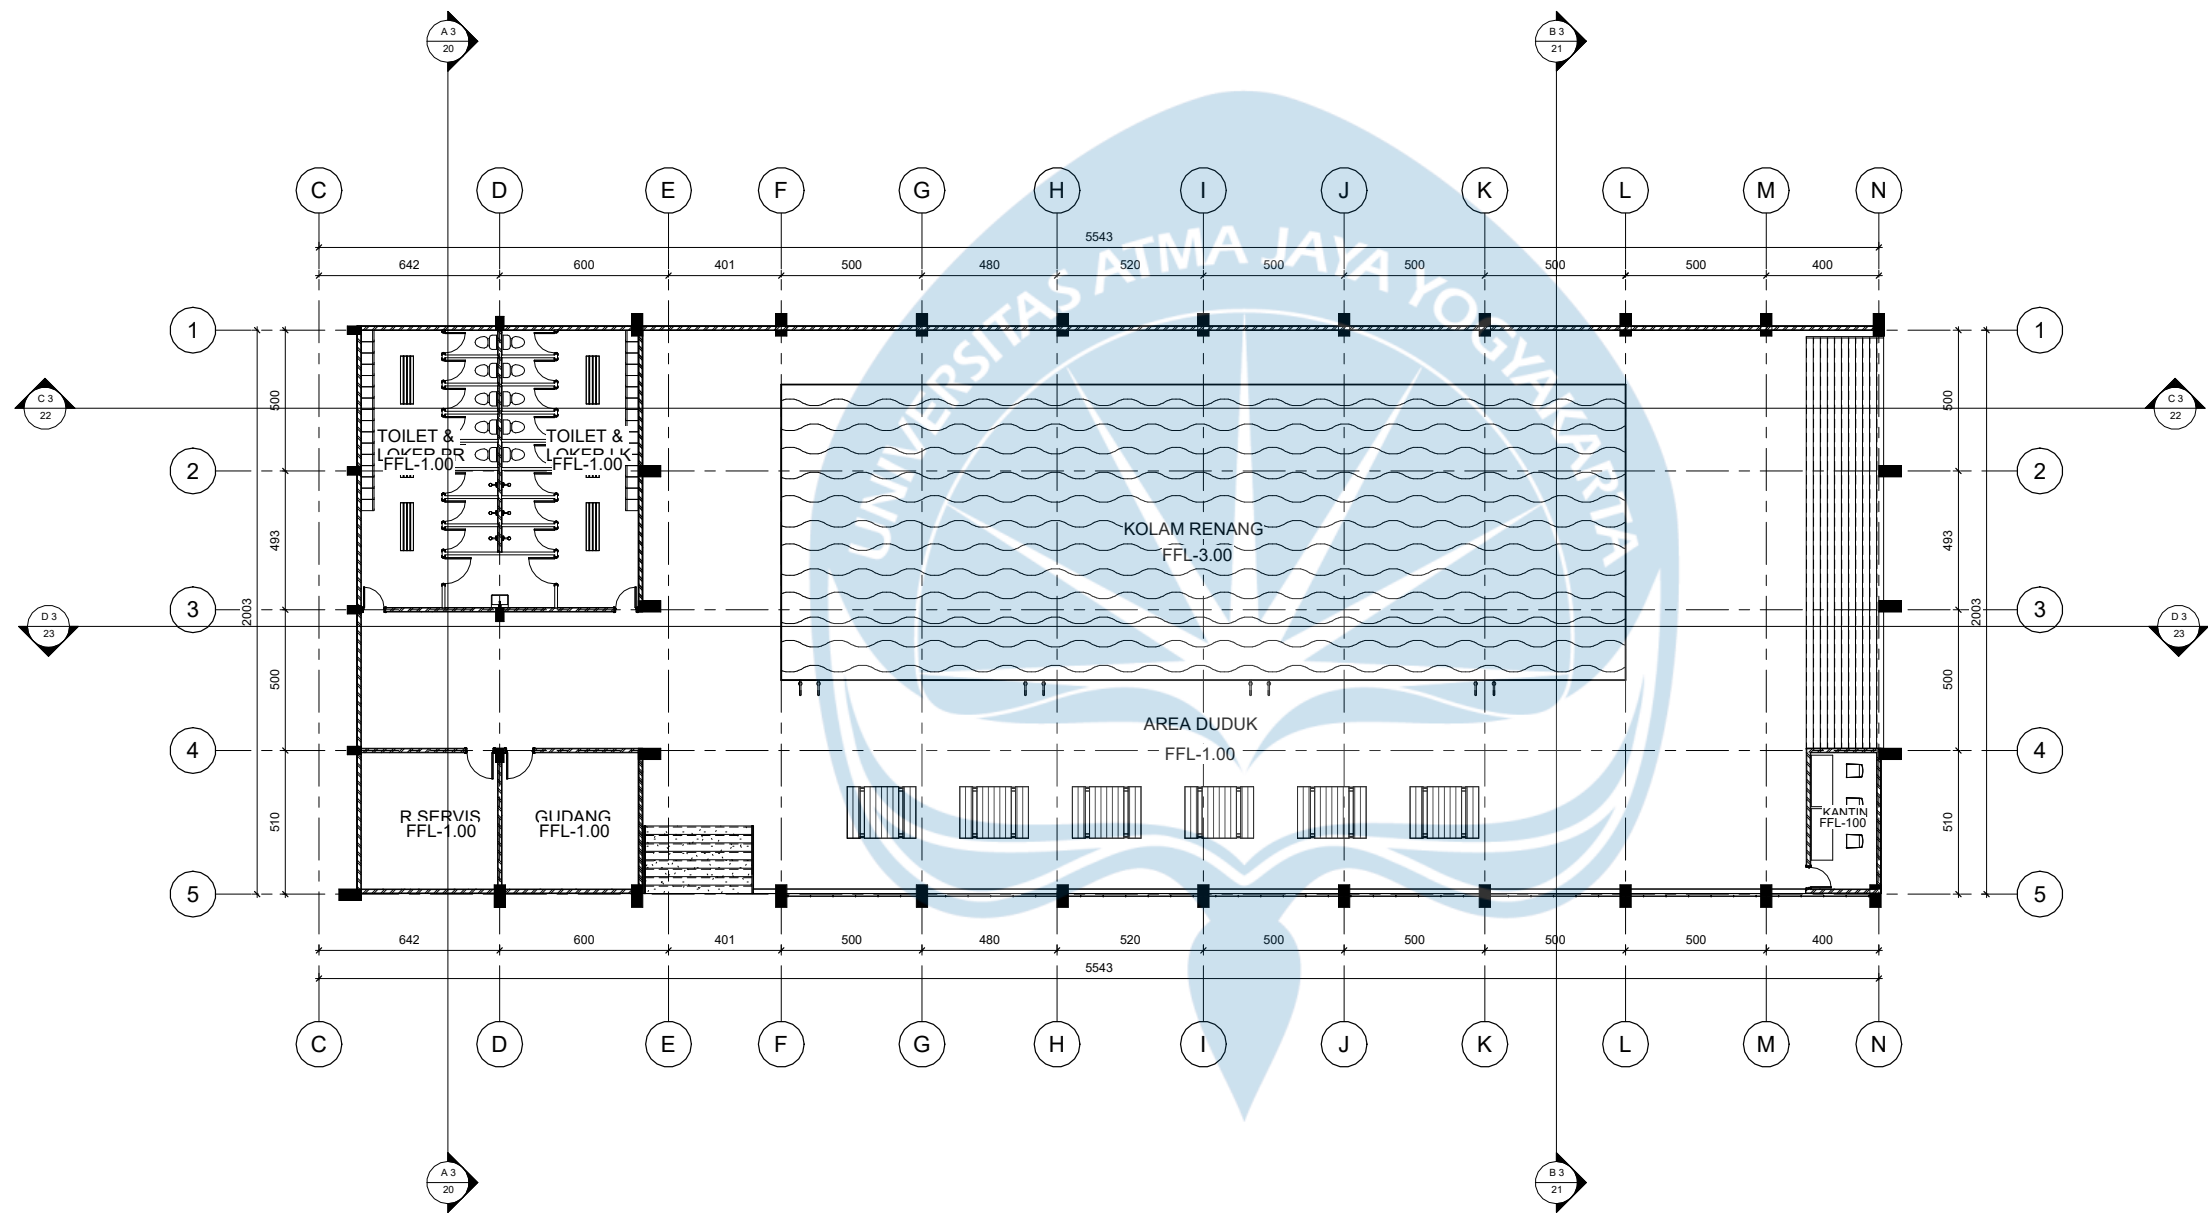

DENAH KOLAM RENANG LANTAI 1
SKALA 1 : 250



Universitas Atma Jaya Yogyakarta
Program Studi Arsitektur
Architecture Department
Fakultas Teknik
Faculty of Engineering

Proyek Tugas Akhir
Final Project

PERIODE : GASAL I
PERIOD : ODD I
TAHUN AKADEMIK 2025/2026
ACADEMIC YEAR 2020/2021

Judul Proyek
Project Title

Perancangan Wellnes-Center sebagai
Short Getaway bagi Fast-Paced
Society di Kota Surabaya dengan
Pendekatan Healing Architecture

Lokasi Proyek
Project Location

Jl. Mayjen Sungkono No.89, Gn.
Sari,
Kec. Dukuhpakis, Surabaya,
Jawa Timur 60225

Identitas Mahasiswa
Student Identity

Muhammad Arkan Daffa
210118790

Judul Gambar
Drawing Title

Skala
Scale


Keterangan
Note

Tanggal gambar
Drawing date

Kode
Code

No. Lbr
Pg. No.

Dari
Of

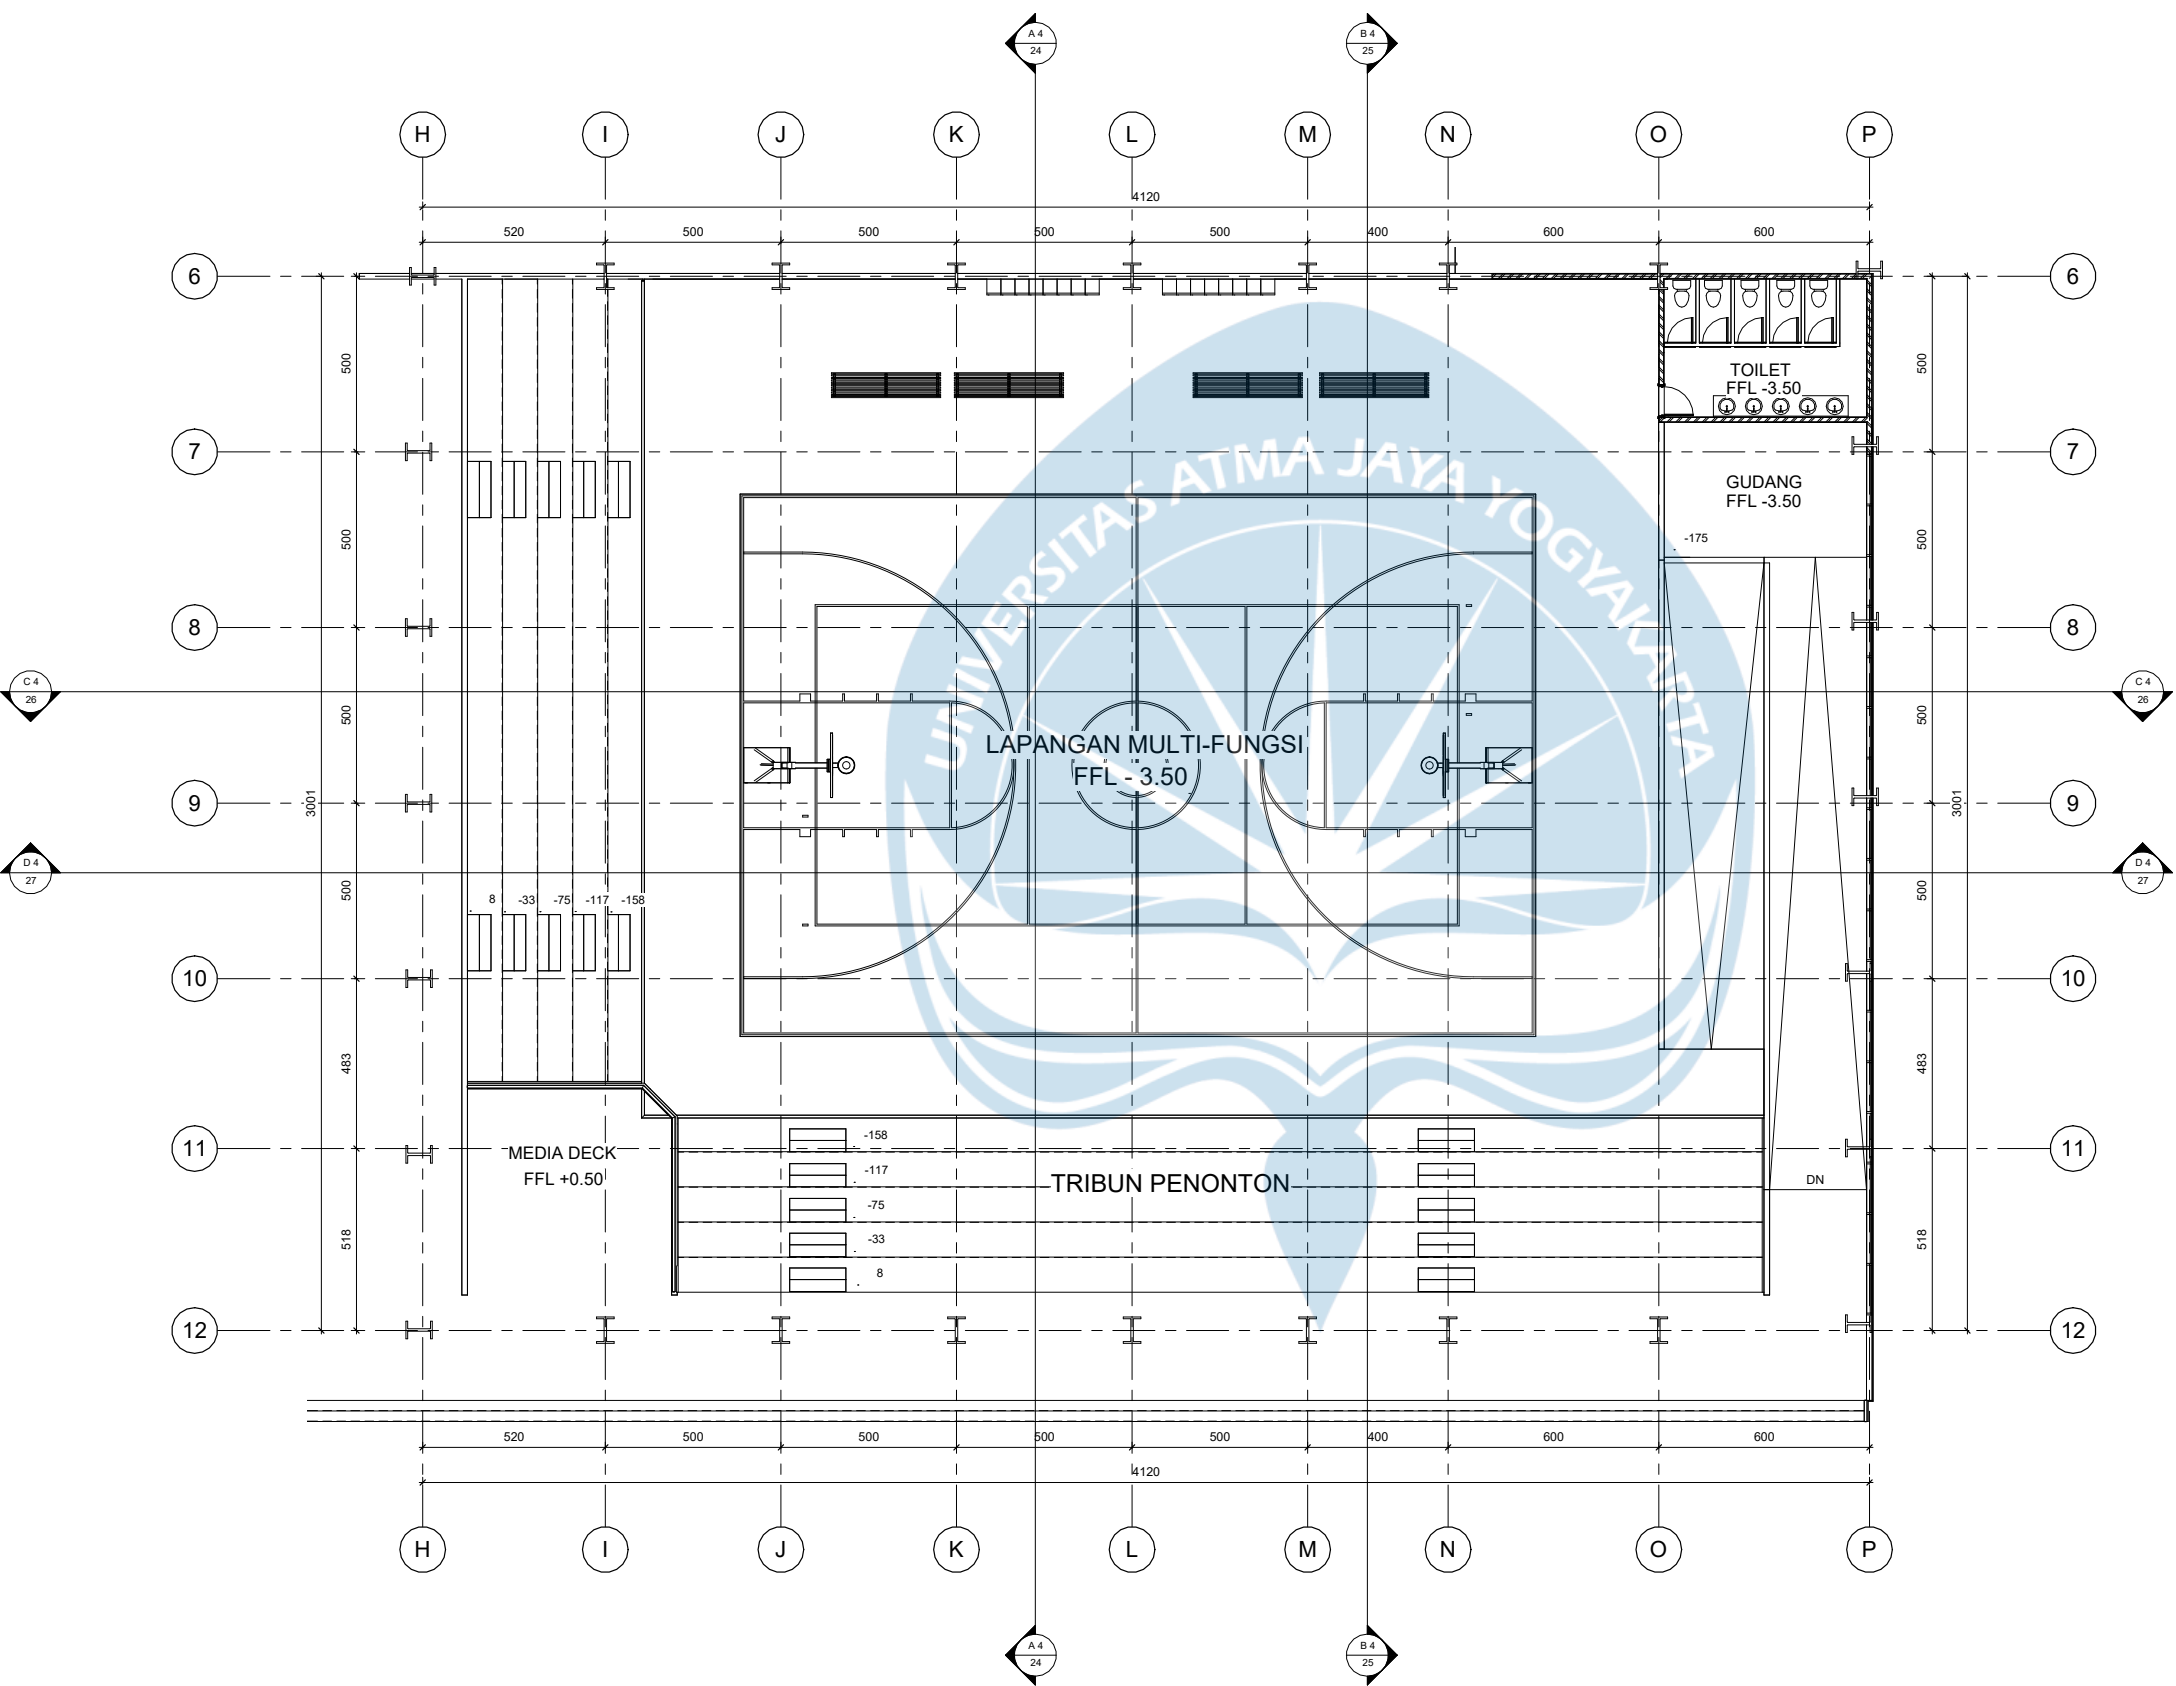

DENAH GOR MULTI-FUNGSI LANTAI 1

SKALA 1 : 200



Universitas Atma Jaya Yogyakarta

Program Studi Arsitektur
Architecture Department

Fakultas Teknik
Faculty of Engineering

Proyek Tugas Akhir
Final Project

PERIODE : GASAL I
PERIOD : ODD I
TAHUN AKADEMIK 2025/2026
ACADEMIC YEAR 2020/2021

Judul Proyek
Project Title

Perancangan Wellnes-Center sebagai
Short Getaway bagi Fast-Paced
Society di Kota Surabaya dengan
Pendekatan Healing Architecture

Lokasi Proyek
Project Location

Jl. Mayjen Sungkono No.89, Gn.
Sari,
Kec. Dukuhpakis, Surabaya,
Jawa Timur 60225

Identitas Mahasiswa
Student Identity

Muhammad Arkan Daffa
210118790

Judul Gambar
Drawing Title

Skala
Scale


Keterangan
Note

Tanggal gambar
Drawing date

Kode
Code

No. Lbr
Pg. No.

Dari
Of

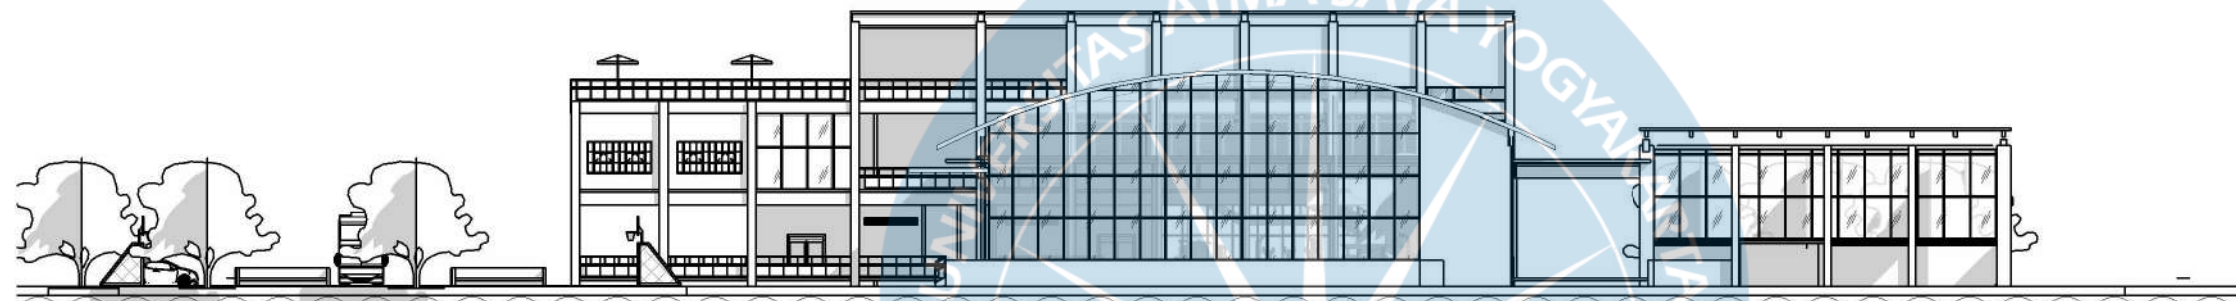

TAMPAK KESELURUHAN KANAN

SKALA 1 : 400



TAMPAK KESELURUHAN DEPAN

SKALA 1 : 400



Universitas Atma Jaya Yogyakarta

Program Studi Arsitektur
Architecture Department

Fakultas Teknik
Faculty of Engineering

**Proyek Tugas Akhir
Final Project**

PERIODE : GASAL I
PERIOD : ODD I
TAHUN AKADEMIK 2025/2026
ACADEMIC YEAR 2020/2021

**Judul Proyek
Project Title**

Perancangan Welness-Center sebagai
Short Getaway bagi Fast-Paced
Society di Kota Surabaya dengan
Pendekatan Healing Architecture

**Lokasi Proyek
Project Location**

Jl. Mayjen Sungkono No.89, Gn.
Sari,
Kec. Dukuhpakis, Surabaya,
Jawa Timur 60225

**Identitas Mahasiswa
Student Identity**

Muhammad Arkan Daffa
210118790


**Judul Gambar
Drawing Title**

**Skala
Scale**

**Keterangan
Note**

**Tanggal gambar
Drawing date**

Kode Code	No. Lbr Pg. No.	Dari Of

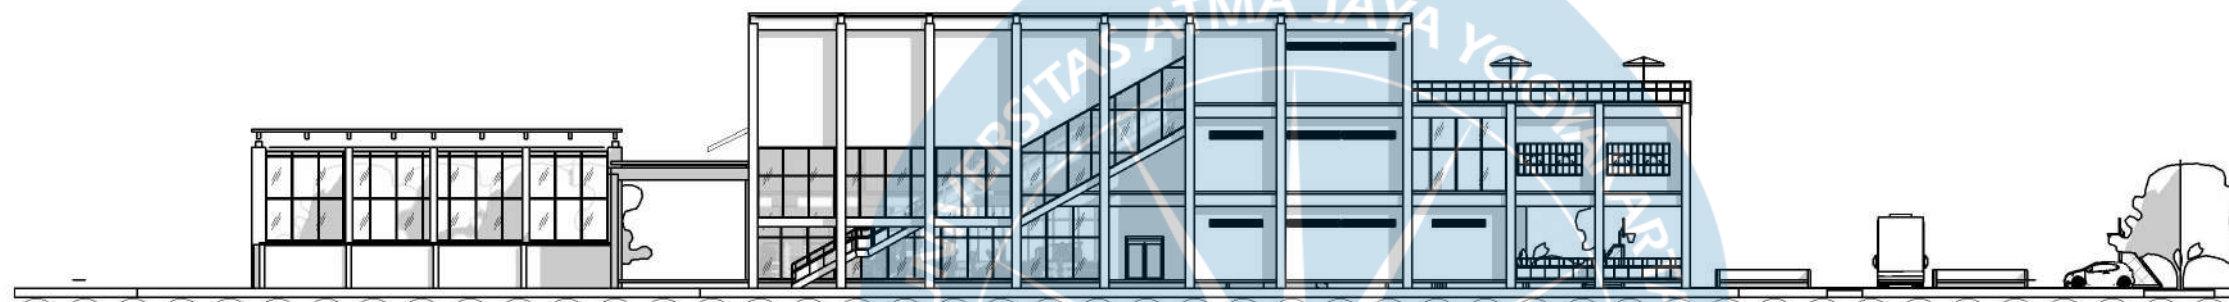


TAMPAK KESELURUHAN KIRI

SKALA 1 : 400



TAMPAK KESELURUHAN BELAKANG

SKALA 1 : 400

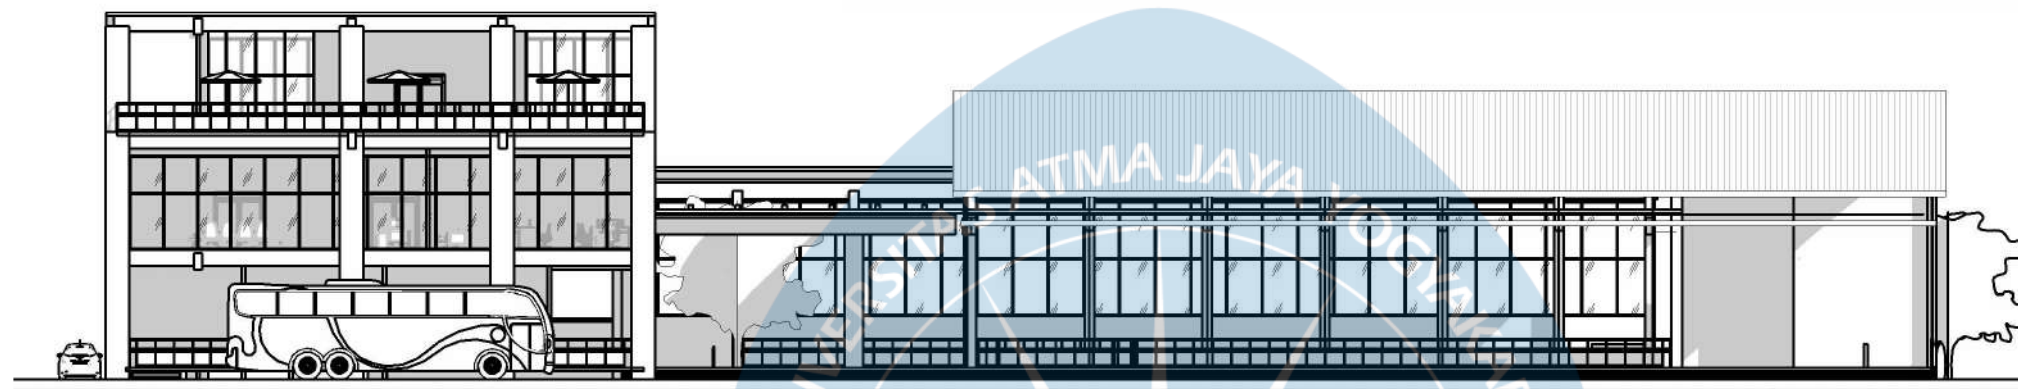

TAMPAK BANGUNAN DEPAN

SKALA 1 : 300



TAMPAK BANGUNAN BELAKANG

SKALA 1 : 300



Universitas Atma Jaya Yogyakarta

Program Studi Arsitektur
Architecture Department

Fakultas Teknik
Faculty of Engineering

Proyek Tugas Akhir
Final Project

PERIODE : GASAL I
PERIOD : ODD I

TAHUN AKADEMIK 2025/2026
ACADEMIC YEAR 2020/2021

Judul Proyek
Project Title

Perancangan Wellnes-Center sebagai
Short Getaway bagi Fast-Paced
Society di Kota Surabaya dengan
Pendekatan Healing Architecture

Lokasi Proyek
Project Location

Jl. Mayjen Sungkono No.89, Gn.
Sari,
Kec. Dukuhpakis, Surabaya,
Jawa Timur 60225

Identitas Mahasiswa
Student Identity

Muhammad Arkan Daffa
210118790

Judul Gambar
Drawing Title

Skala
Scale


Keterangan
Note

Tanggal gambar
Drawing date

Kode
Code


No. Lbr
Pg. No.

Dari
Of

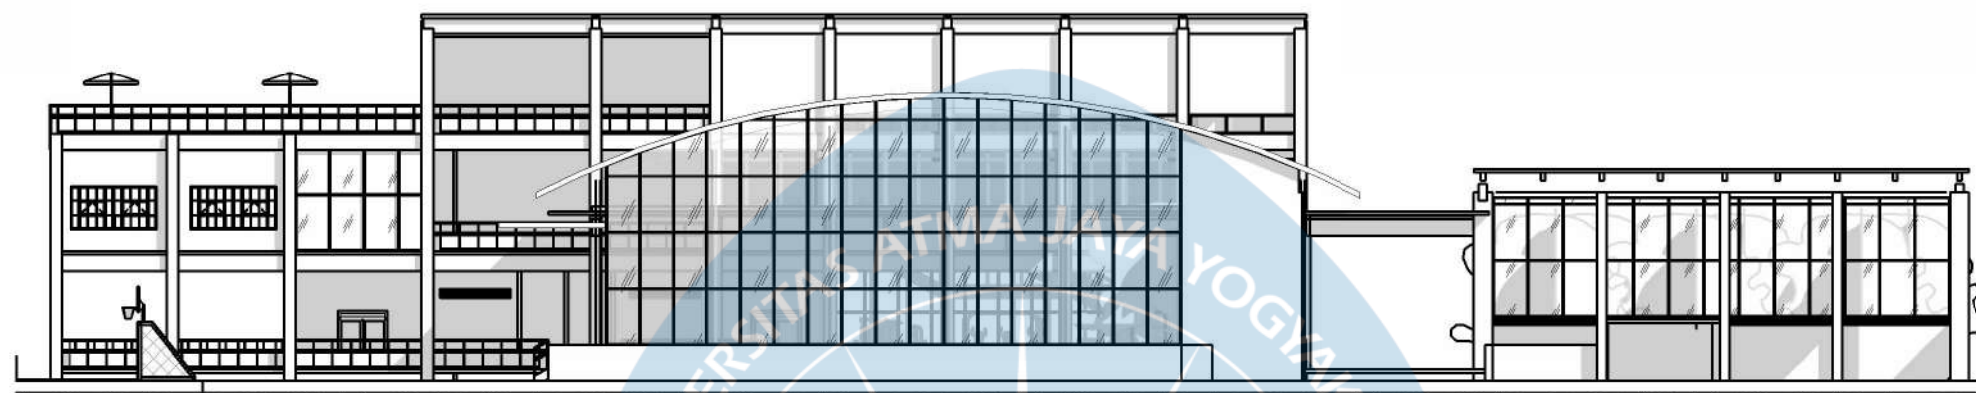

TAMPAK BANGUNAN KANAN

SKALA 1 : 300

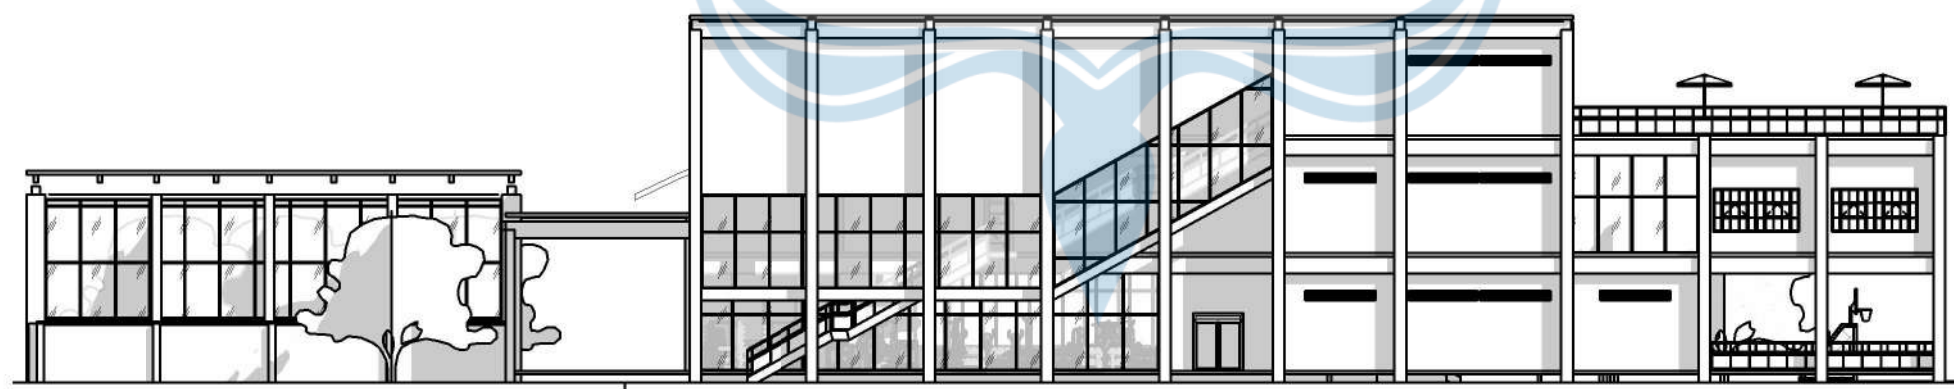

TAMPAK BANGUNAN KIRI

SKALA 1 : 300



Universitas Atma Jaya Yogyakarta

Program Studi Arsitektur
Architecture Department

Fakultas Teknik
Faculty of Engineering

Proyek Tugas Akhir
Final Project

PERIODE : GASAL I
PERIOD : ODD I
TAHUN AKADEMIK 2025/2026
ACADEMIC YEAR 2020/2021

Judul Proyek
Project Title

Perancangan Wellnes-Center sebagai
Short Getaway bagi Fast-Paced
Society di Kota Surabaya dengan
Pendekatan Healing Architecture

Lokasi Proyek
Project Location

Jl. Mayjen Sungkono No.89, Gn.
Sari,
Kec. Dukuhpakis, Surabaya,
Jawa Timur 60225

Identitas Mahasiswa
Student Identity

Muhammad Arkan Daffa
210118790

Judul Gambar
Drawing Title

Skala
Scale

Keterangan
Note

Tanggal gambar
Drawing date

Kode
Code

No. Lbr
Pg. No.

Dari
Of



Universitas Atma Jaya Yogyakarta
Program Studi Arsitektur
Architecture Department
Fakultas Teknik
Faculty of Engineering

Proyek Tugas Akhir
Final Project

PERIODE : GASAL I
PERIOD : ODD I
TAHUN AKADEMIK 2025/2026
ACADEMIC YEAR 2020/2021

Judul Proyek
Project Title

Perancangan Wellnes-Center sebagai
Short Getaway bagi Fast-Paced
Society di Kota Surabaya dengan
Pendekatan Healing Architecture

Lokasi Proyek
Project Location

Jl. Mayjen Sungkono No.89, Gn. Sari,
Kec. Dukuhpakis, Surabaya,
Jawa Timur 60225

Identitas Mahasiswa
Student Identity

Muhammad Arkan Daffa
210118790


Judul Gambar
Drawing Title

Skala
Scale

Keterangan
Note


Tanggal gambar
Drawing date

Kode Code	No. Lbr Pg. No.	Dari Of

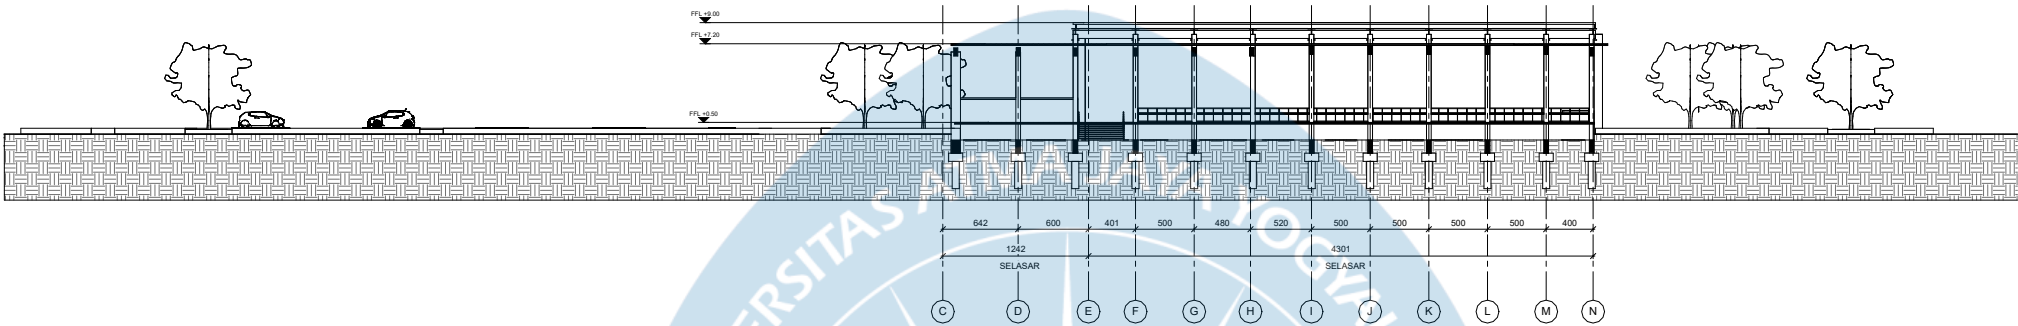

POTONGAN KESELURUHAN A

SKALA 1 : 600

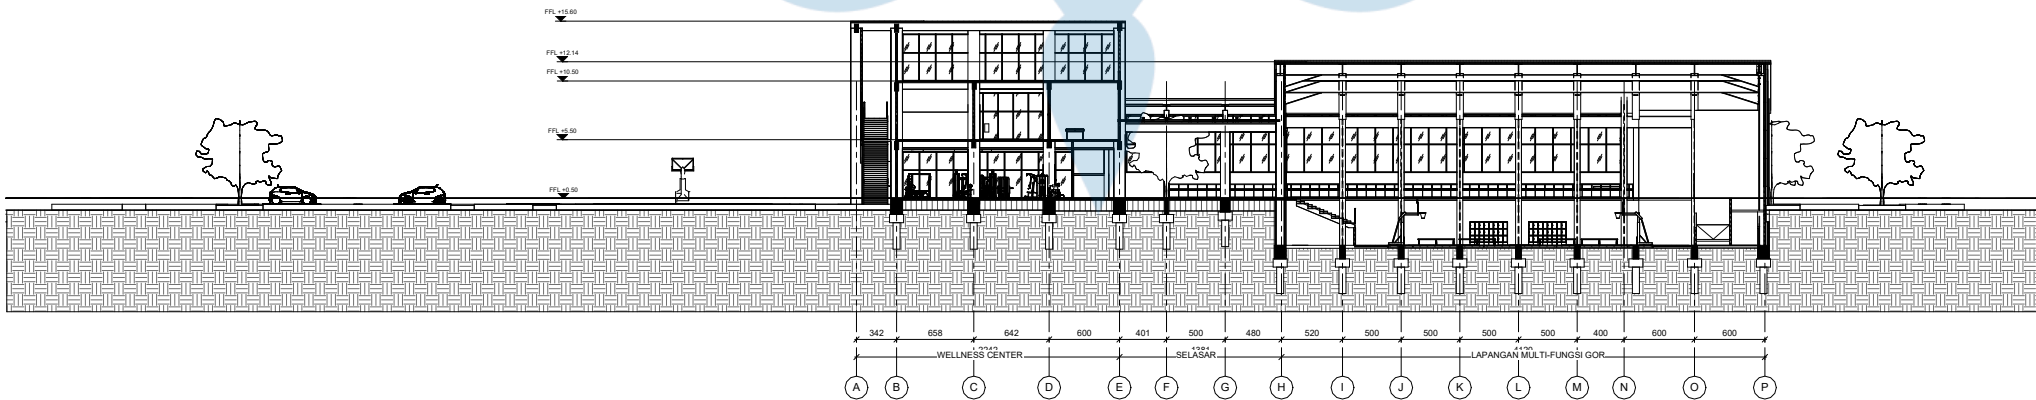

POTONGAN KESELURUHAN B

SKALA 1 : 600



Universitas Atma Jaya Yogyakarta
Program Studi Arsitektur
Architecture Department
Fakultas Teknik
Faculty of Engineering

Proyek Tugas Akhir
Final Project

PERIODE : GASAL I
PERIOD : ODD I
TAHUN AKADEMIK 2025/2026
ACADEMIC YEAR 2020/2021

Judul Proyek
Project Title

Perancangan Wellnes-Center sebagai
Short Getaway bagi Fast-Paced
Society di Kota Surabaya dengan
Pendekatan Healing Architecture

Lokasi Proyek
Project Location

Jl. Mayjen Sungkono No.89, Gn. Sari,
Kec. Dukuhpakis, Surabaya,
Jawa Timur 60225

Identitas Mahasiswa
Student Identity

Muhammad Arkan Daffa
210118790


Judul Gambar
Drawing Title

Skala
Scale


Keterangan
Note

Tanggal gambar
Drawing date

Kode Code	No. Lbr Pg. No.	Dari Of

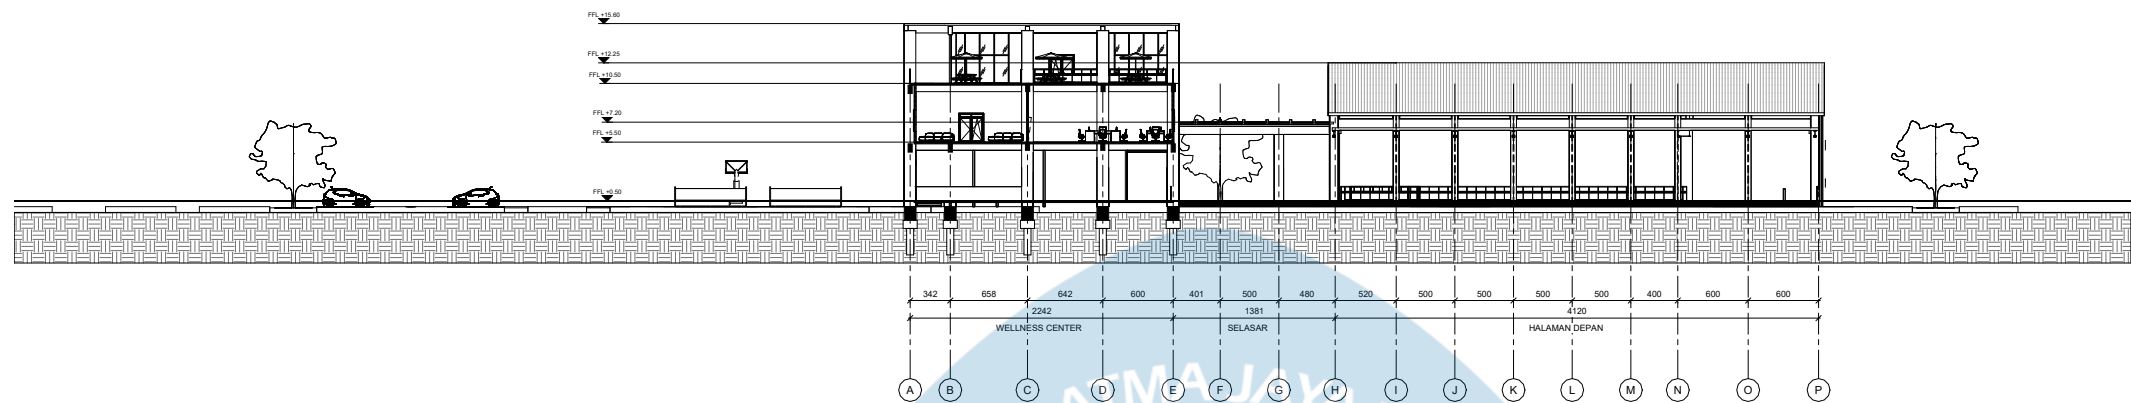

POTONGAN KESELURUHAN C
SKALA 1 : 600

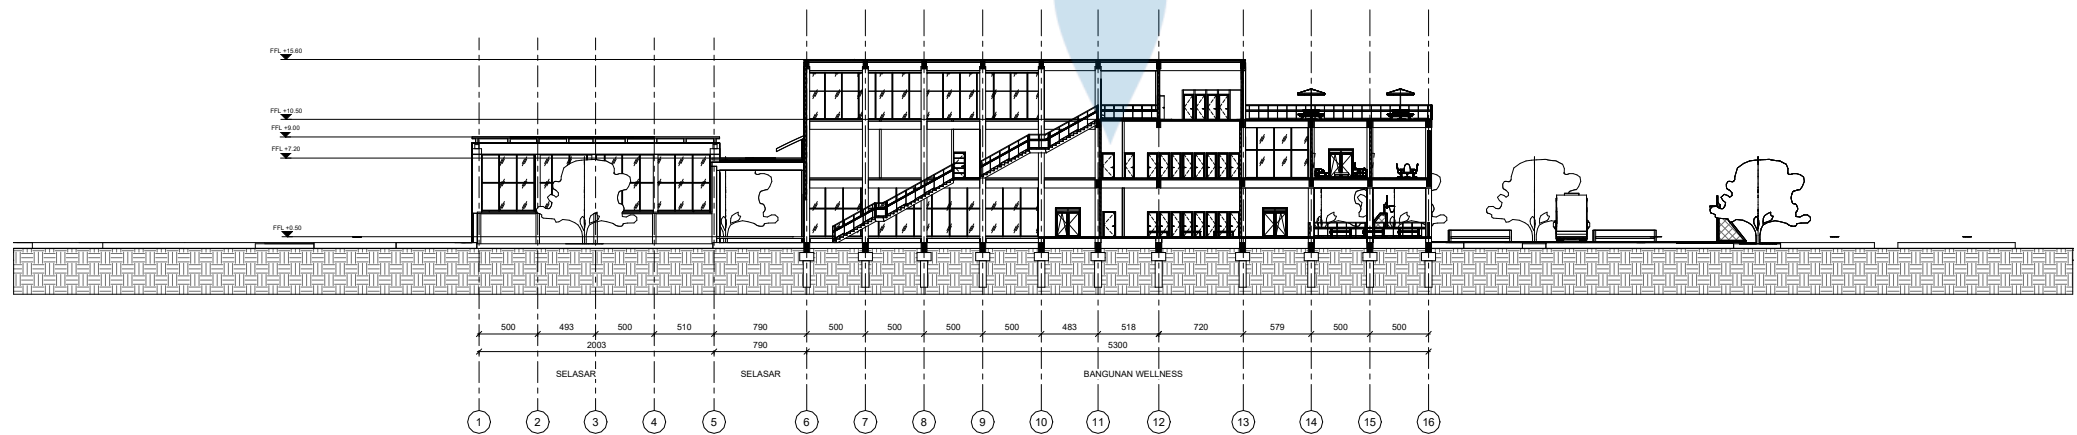

POTONGAN KESELURUHAN D
SKALA 1 : 600



Universitas Atma Jaya Yogyakarta
Program Studi Arsitektur
Architecture Department
Fakultas Teknik
Faculty of Engineering

Proyek Tugas Akhir
Final Project

PERIODE : GASAL I
PERIOD : ODD I

TAHUN AKADEMIK 2025/2026
ACADEMIC YEAR 2020/2021

Judul Proyek
Project Title

Perancangan Wellnes-Center sebagai
Short Getaway bagi Fast-Paced
Society di Kota Surabaya dengan
Pendekatan Healing Architecture

Lokasi Proyek
Project Location

Jl. Mayjen Sungkono No.89, Gn. Sari,
Kec. Dukuhpakis, Surabaya,
Jawa Timur 60225

Identitas Mahasiswa
Student Identity

Muhammad Arkan Daffa
210118790

Judul Gambar
Drawing Title

Skala
Scale


Keterangan
Note

Tanggal gambar
Drawing date

Kode
Code


No. Lbr
Pg. No.

Dari
Of

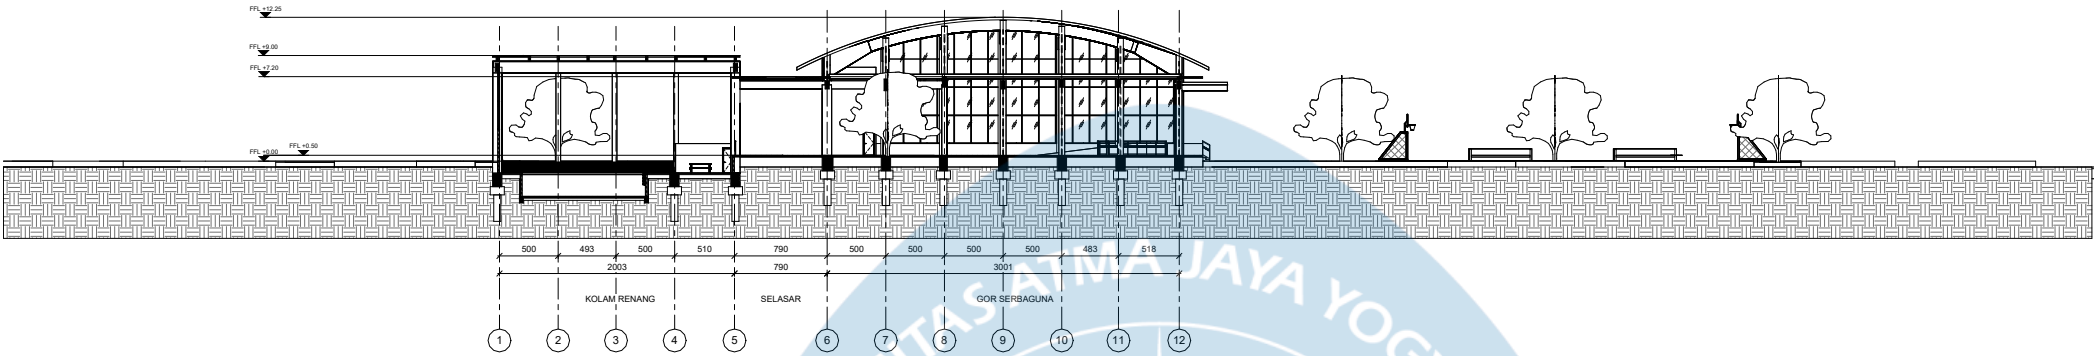

POTONGAN KESELURUHAN E1

SKALA 1 : 600

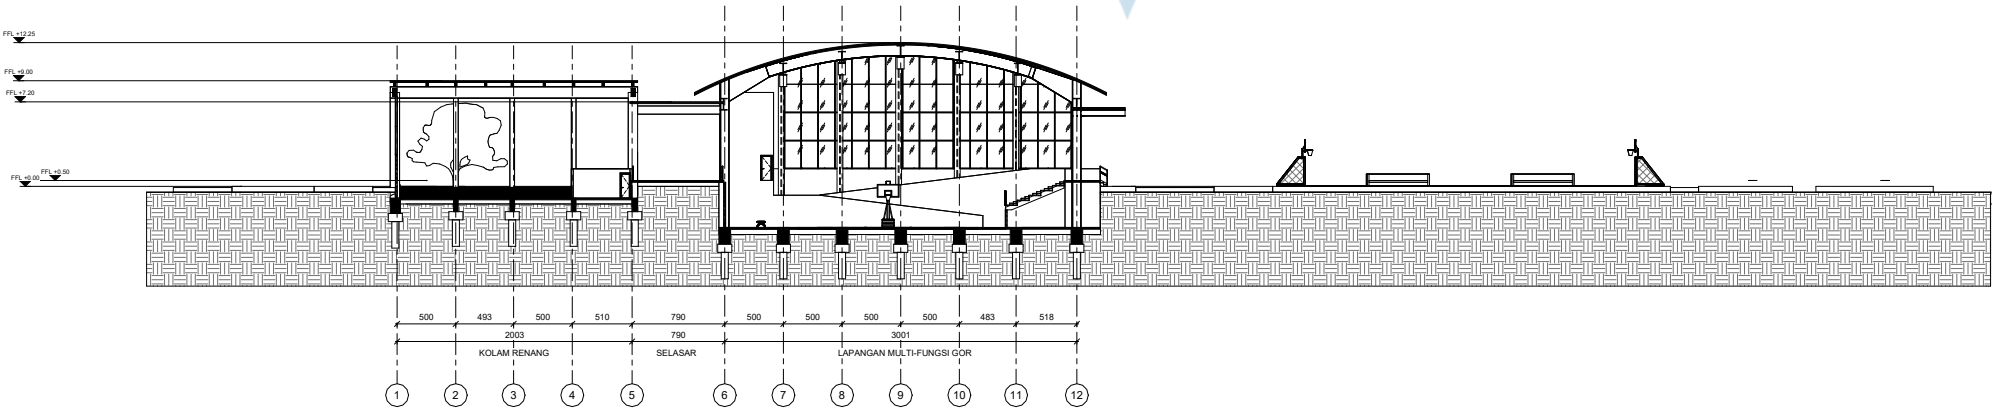

POTONGAN KESELURUHAN F1

SKALA 1 : 600



Universitas Atma Jaya Yogyakarta

Program Studi Arsitektur
Architecture Department

Fakultas Teknik
Faculty of Engineering

Proyek Tugas Akhir
Final Project

PERIODE : GASAL I
PERIOD : ODD I

TAHUN AKADEMIK 2025/2026
ACADEMIC YEAR 2020/2021

Judul Proyek
Project Title

Perancangan Wellnes-Center
sebagai
Short Getaway bagi Fast-Paced
Society di Kota Surabaya dengan
Pendekatan Healing Architecture

Lokasi Proyek
Project Location

Jl. Mayjen Sungkono No.89, Gn.
Sari,
Kec. Dukuhpakis, Surabaya,
Jawa Timur 60225

Identitas Mahasiswa
Student Identity

Muhammad Arkan Daffa
210118790

Judul Gambar
Drawing Title

Skala
Scale


Keterangan
Note

Tanggal gambar
Drawing date

Kode
Code

No. Lbr
Pg. No.

Dari
Of

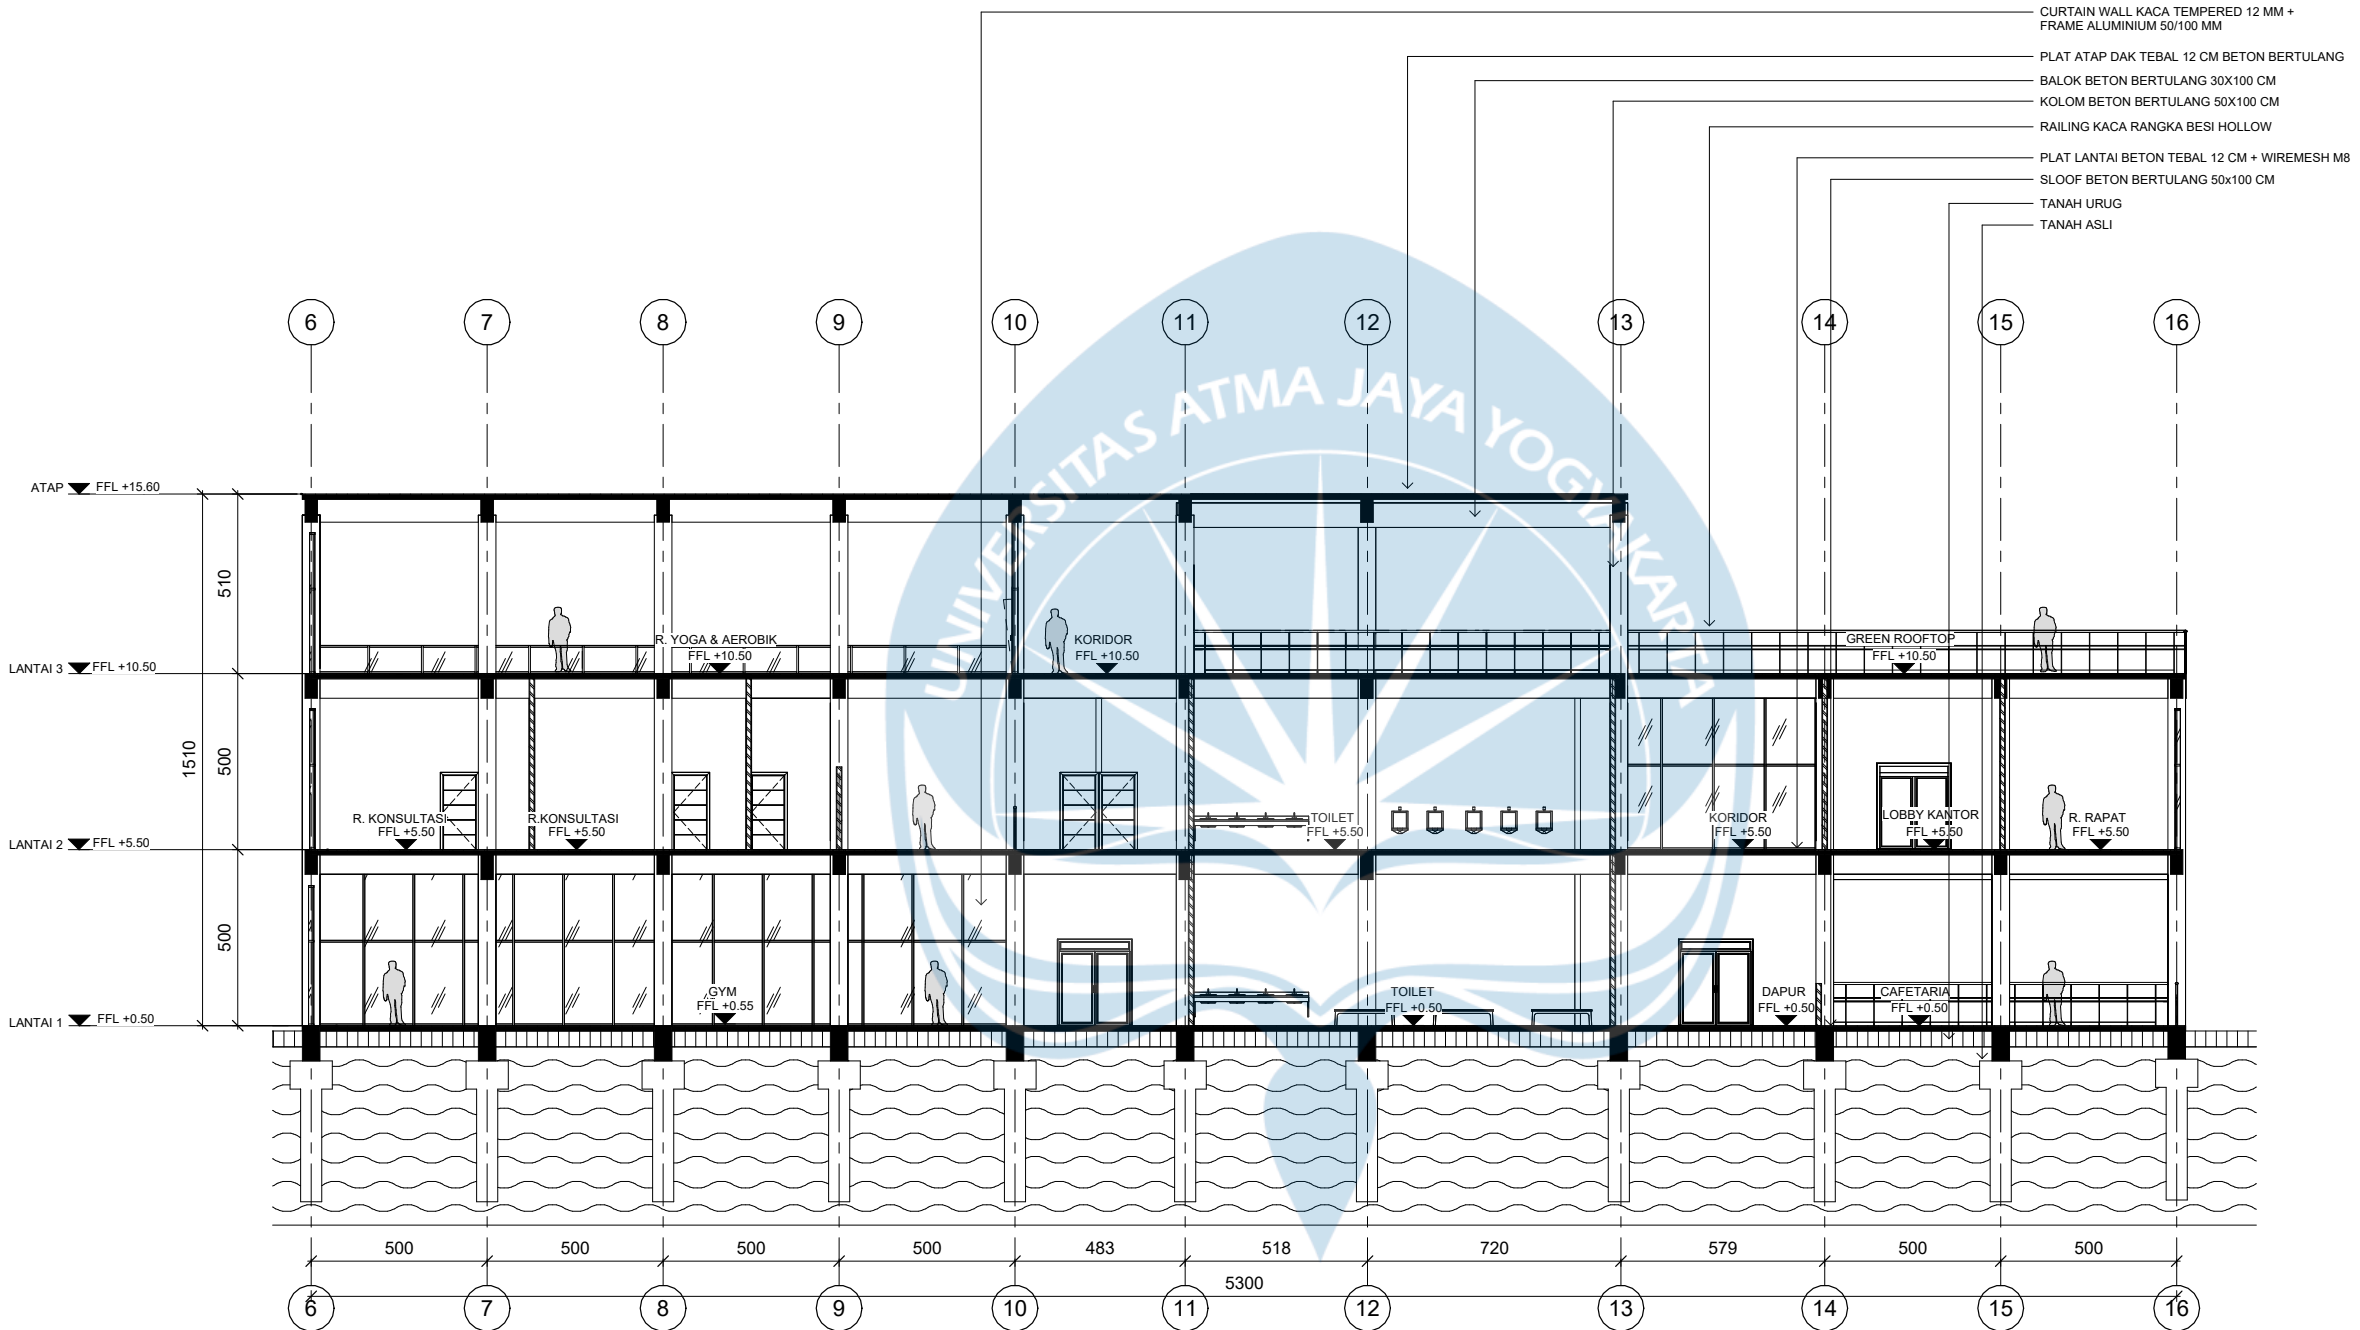

POTONGAN WELLNESS A-A

SKALA 1 : 200



Universitas Atma Jaya Yogyakarta

Program Studi Arsitektur
Architecture Department

Fakultas Teknik
Faculty of Engineering

Proyek Tugas Akhir
Final Project

PERIODE : GASAL I
PERIOD : ODD I
TAHUN AKADEMIK 2025/2026
ACADEMIC YEAR 2020/2021

Judul Proyek
Project Title

Perancangan Wellnes-Center
sebagai
Short Getaway bagi Fast-Paced
Society di Kota Surabaya dengan
Pendekatan Healing Architecture

Lokasi Proyek
Project Location

Jl. Mayjen Sungkono No.89, Gn.
Sari,
Kec. Dukuhpakis, Surabaya,
Jawa Timur 60225

Identitas Mahasiswa
Student Identity

Muhammad Arkan Daffa
210118790

Judul Gambar
Drawing Title

Skala
Scale


Keterangan
Note

Tanggal gambar
Drawing date

Kode
Code

No. Lbr
Pg. No.

Dari
Of

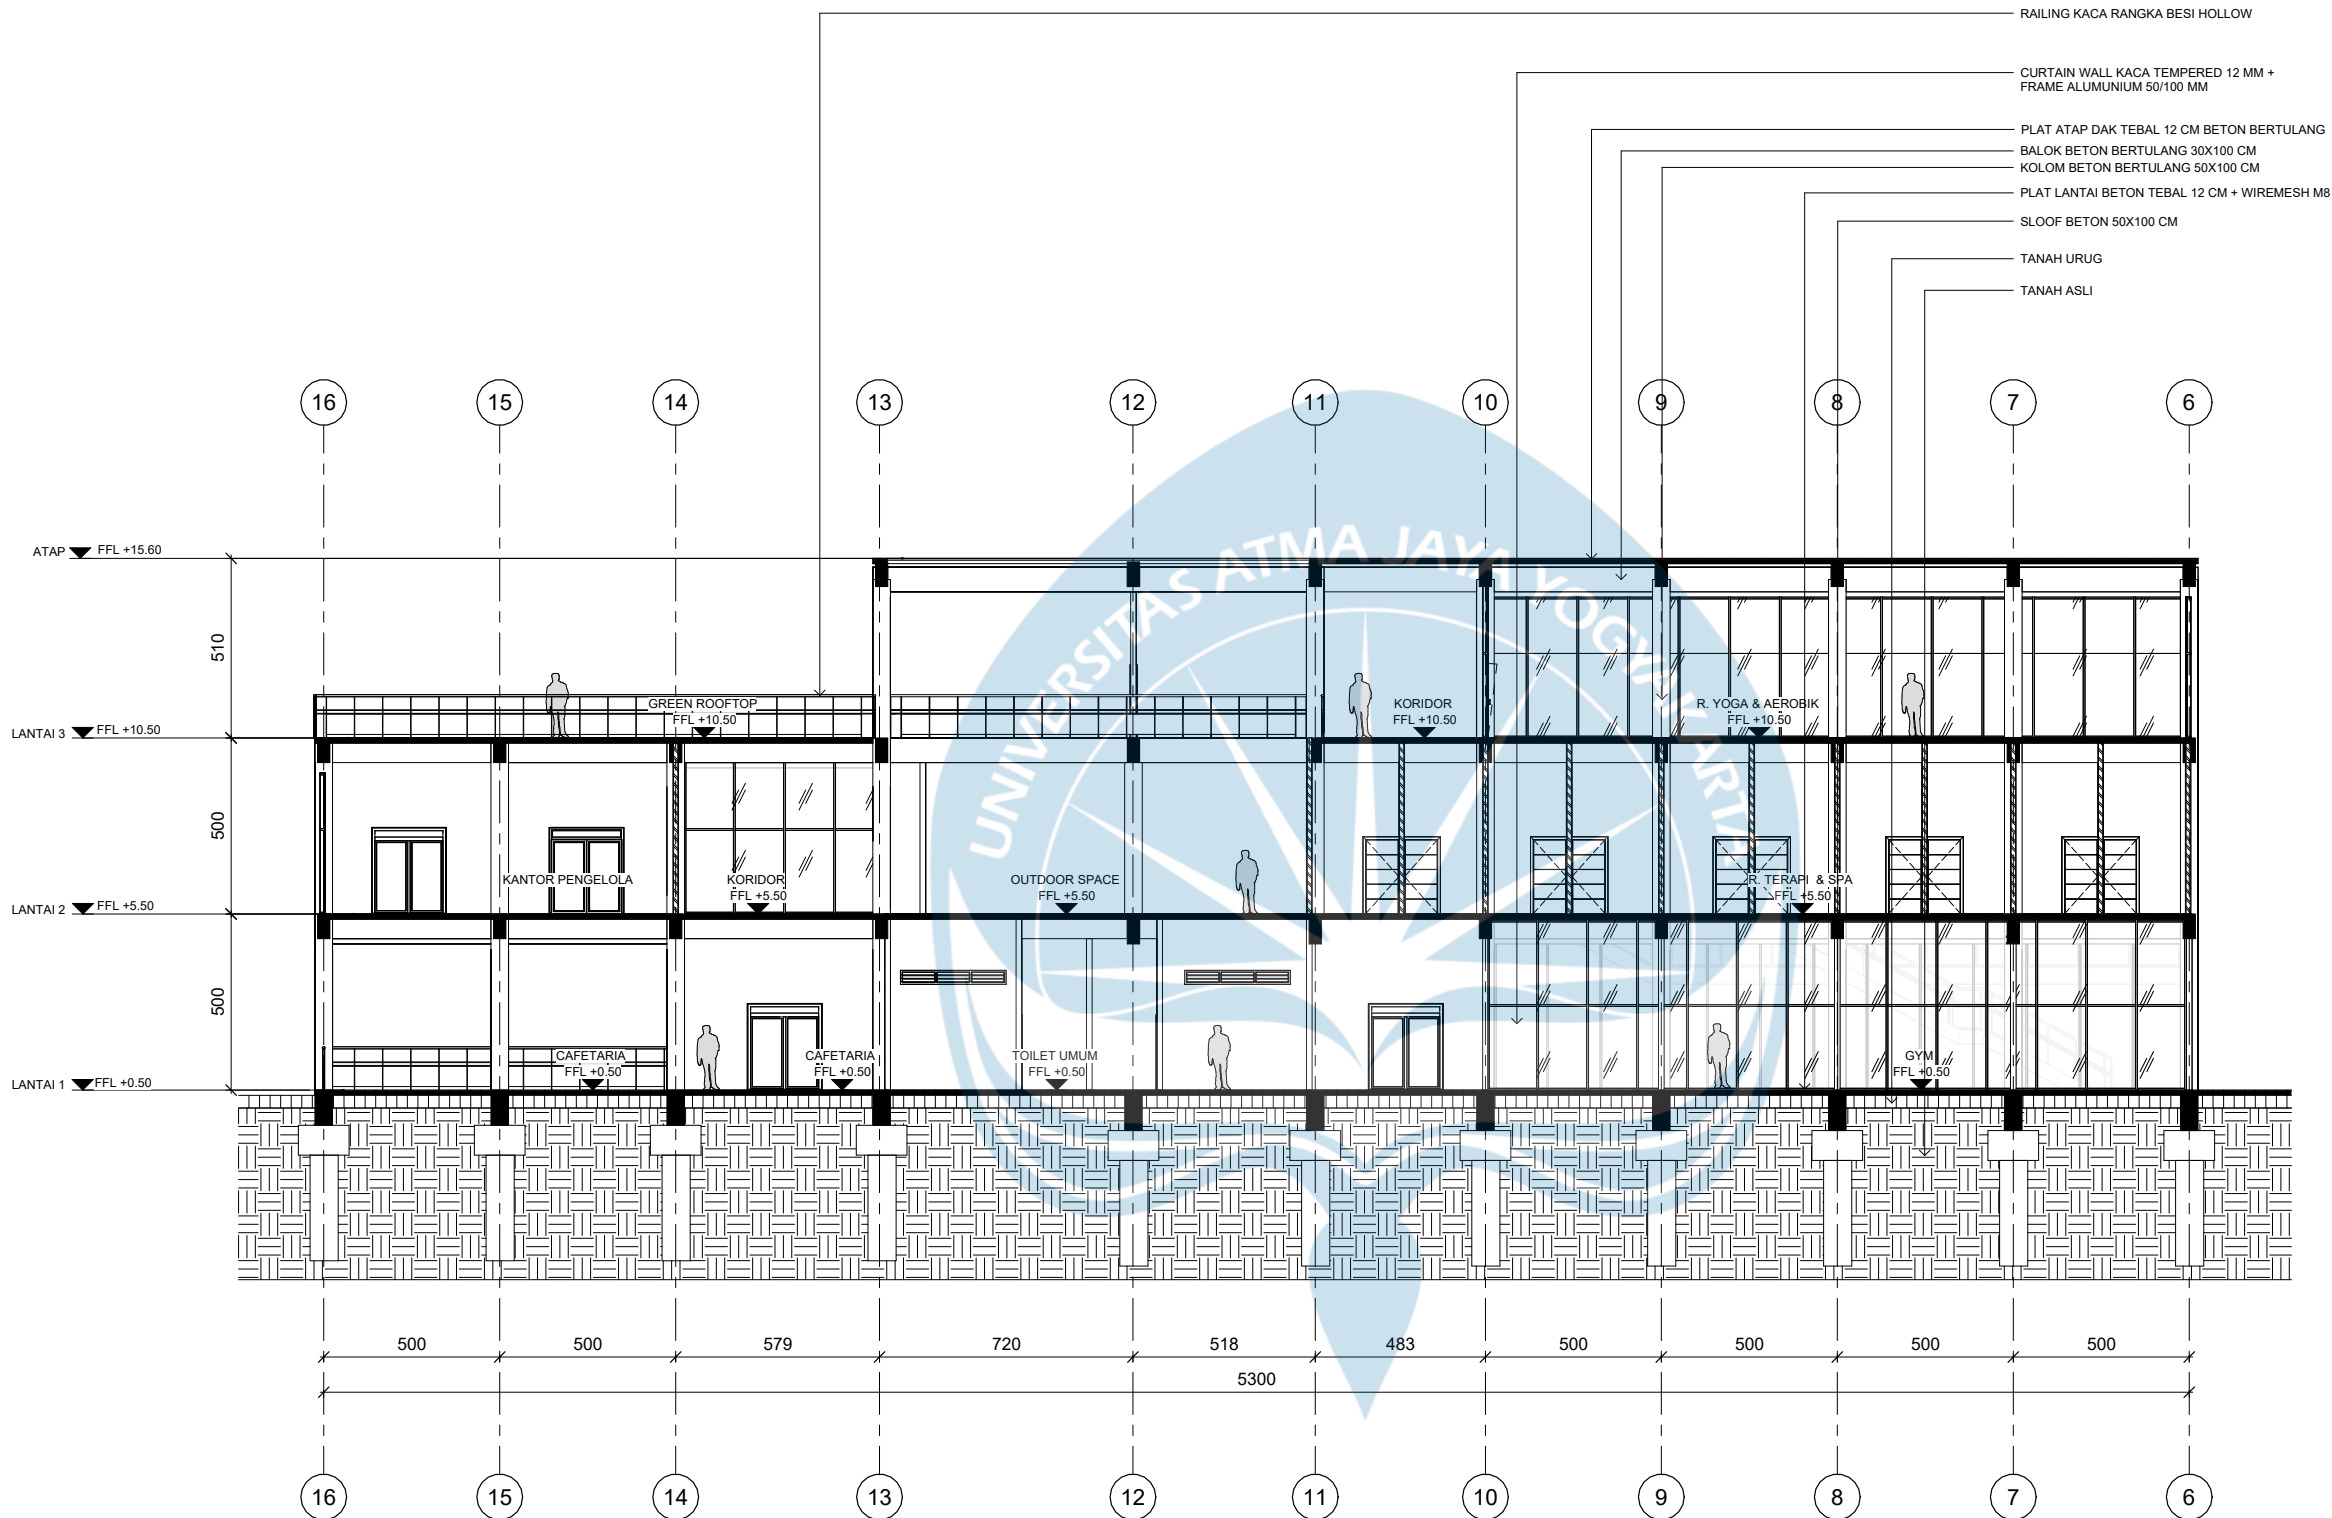

POTONGAN WELLNESS B-B

SKALA 1 : 200



Universitas Atma Jaya Yogyakarta
Program Studi Arsitektur
Architecture Department
Fakultas Teknik
Faculty of Engineering

Proyek Tugas Akhir
Final Project

PERIODE : GASAL I
PERIOD : ODD I

TAHUN AKADEMIK 2025/2026
ACADEMIC YEAR 2020/2021

Judul Proyek
Project Title

Perancangan Wellnes-Center
sebagai
Short Getaway bagi Fast-Paced
Society di Kota Surabaya dengan
Pendekatan Healing Architecture

Lokasi Proyek
Project Location

Jl. Mayjen Sungkono No.89, Gn.
Sari,
Kec. Dukuhpakis, Surabaya,
Jawa Timur 60225

Identitas Mahasiswa
Student Identity

Muhammad Arkan Daffa
210118790


Judul Gambar
Drawing Title

Skala
Scale

Keterangan
Note

Tanggal gambar
Drawing date

Kode Code	No. Lbr Pg. No.	Dari Of

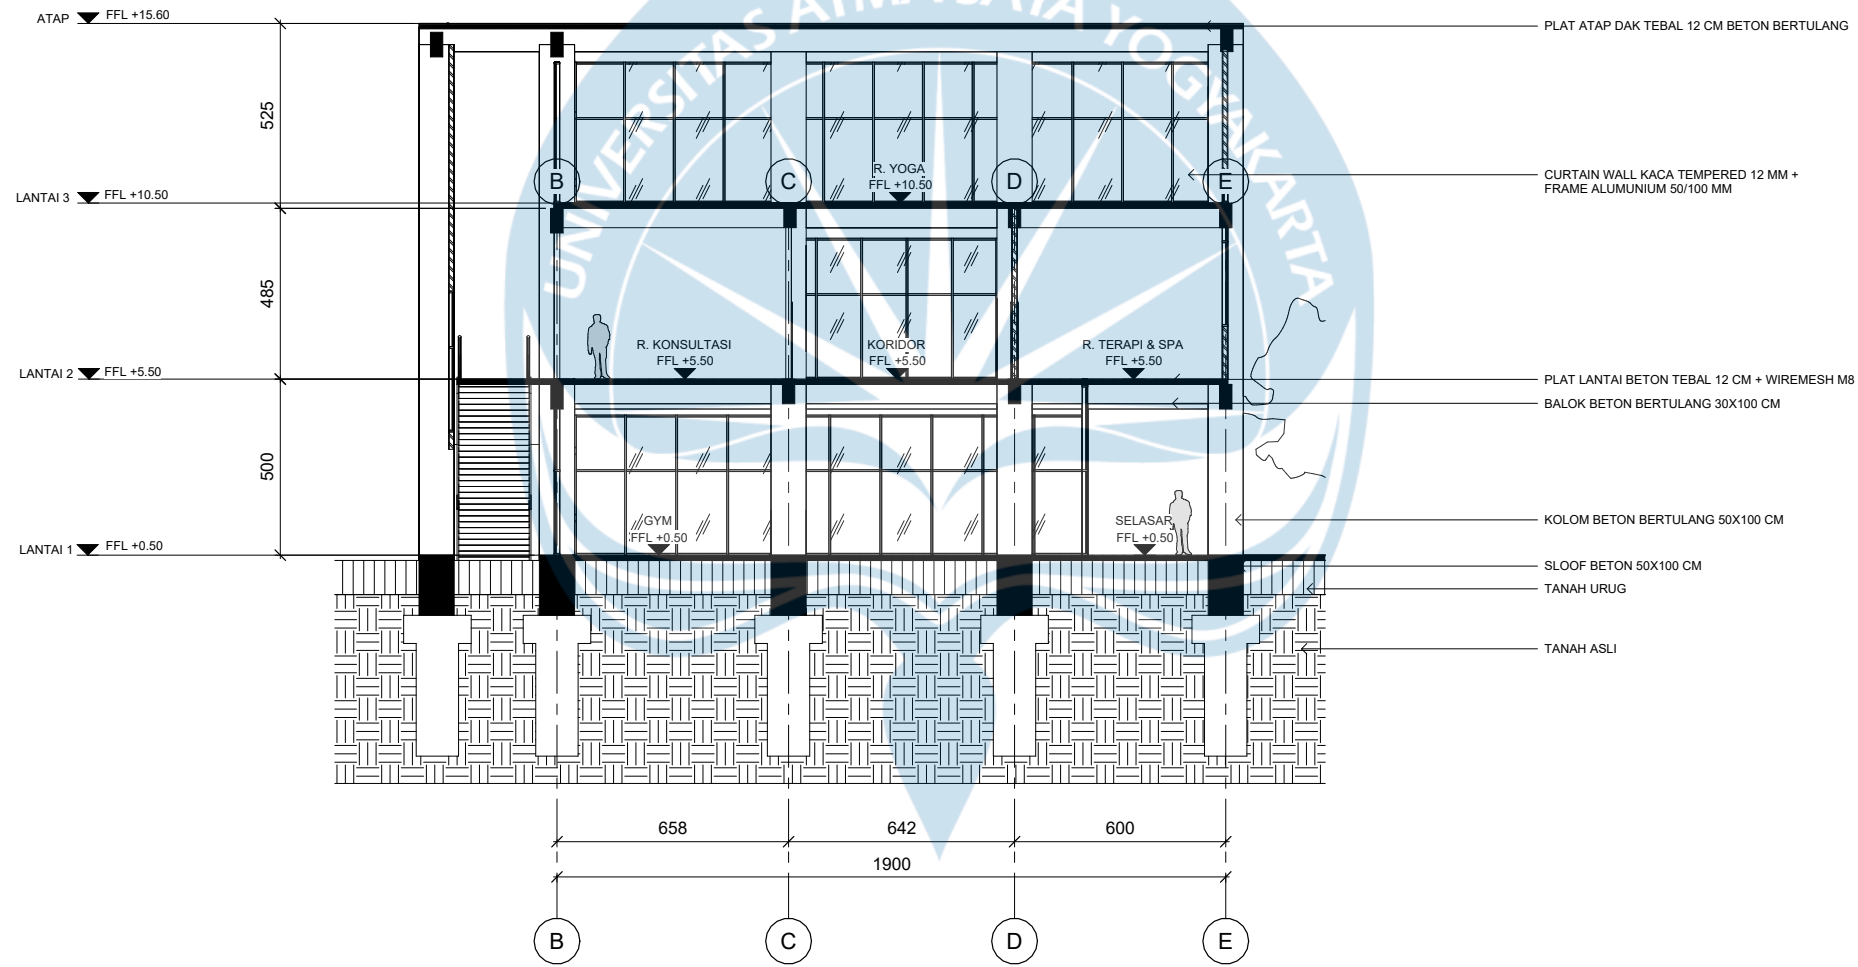

POTONGAN WELLNESS C-C

SKALA 1 : 200



Universitas Atma Jaya Yogyakarta
Program Studi Arsitektur
Architecture Department
Fakultas Teknik
Faculty of Engineering

Proyek Tugas Akhir
Final Project

PERIODE : GASAL I
PERIOD : ODD I
TAHUN AKADEMIK 2025/2026
ACADEMIC YEAR 2020/2021

Judul Proyek
Project Title

Perancangan Wellnes-Center
sebagai
Short Getaway bagi Fast-Paced
Society di Kota Surabaya dengan
Pendekatan Healing Architecture

Lokasi Proyek
Project Location

Jl. Mayjen Sungkono No.89, Gn.
Sari,
Kec. Dukuhpakis, Surabaya,
Jawa Timur 60225

Identitas Mahasiswa
Student Identity

Muhammad Arkan Daffa
210118790


Judul Gambar
Drawing Title

Skala
Scale

Keterangan
Note

Tanggal gambar
Drawing date

Kode Code	No. Lbr Pg. No.	Dari Of

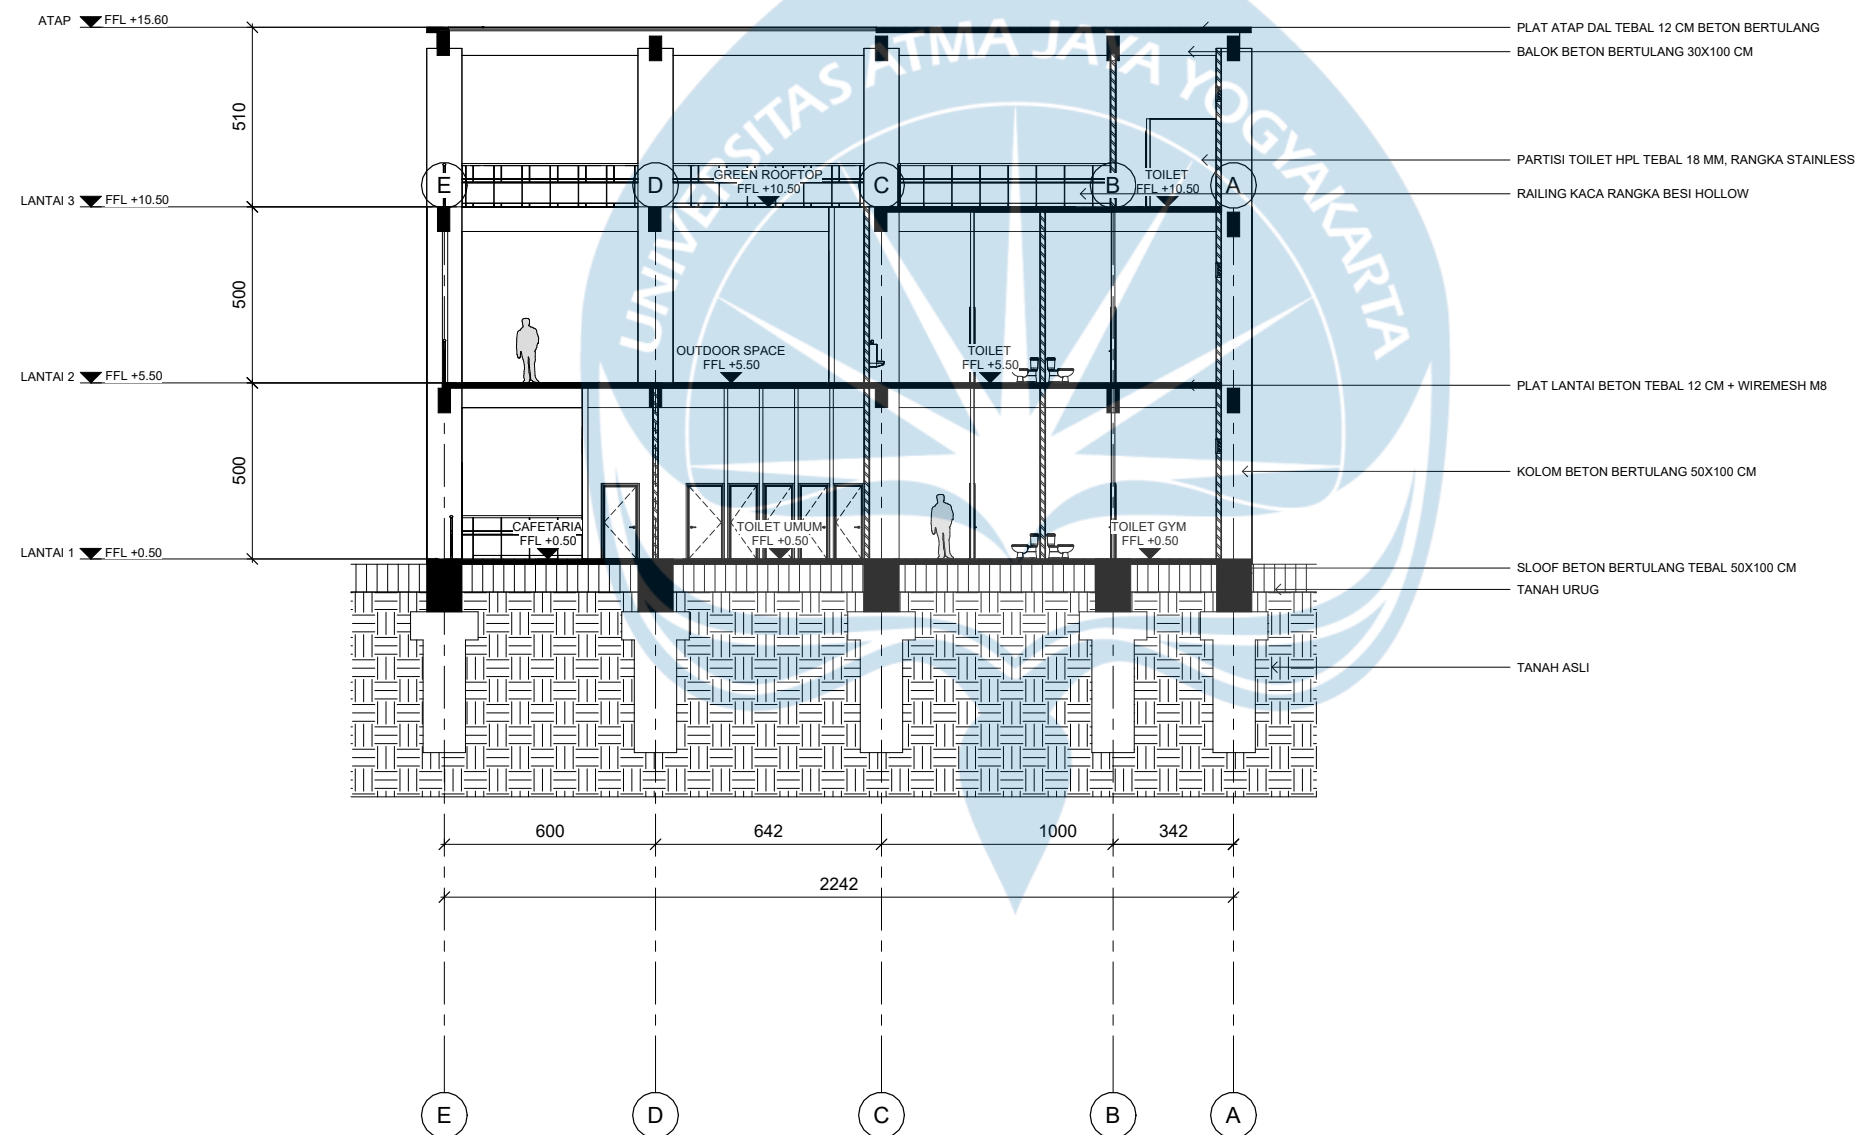

POTONGAN WELLNESS D-D
SKALA 1 : 200



Universitas Atma Jaya Yogyakarta
Program Studi Arsitektur
Architecture Department
Fakultas Teknik
Faculty of Engineering

Proyek Tugas Akhir
Final Project

PERIODE : GASAL I
PERIOD : ODD I
TAHUN AKADEMIK 2025/2026
ACADEMIC YEAR 2020/2021

Judul Proyek
Project Title

Perancangan Wellnes-Center
sebagai
Short Getaway bagi Fast-Paced
Society di Kota Surabaya dengan
Pendekatan Healing Architecture

Lokasi Proyek
Project Location

Jl. Mayjen Sungkono No.89, Gn.
Sari,
Kec. Dukuhpakis, Surabaya,
Jawa Timur 60225

Identitas Mahasiswa
Student Identity

Muhammad Arkan Daffa
210118790


Judul Gambar
Drawing Title

Skala
Scale

Keterangan
Note

Tanggal gambar
Drawing date

Kode Code	No. Lbr Pg. No.	Dari Of

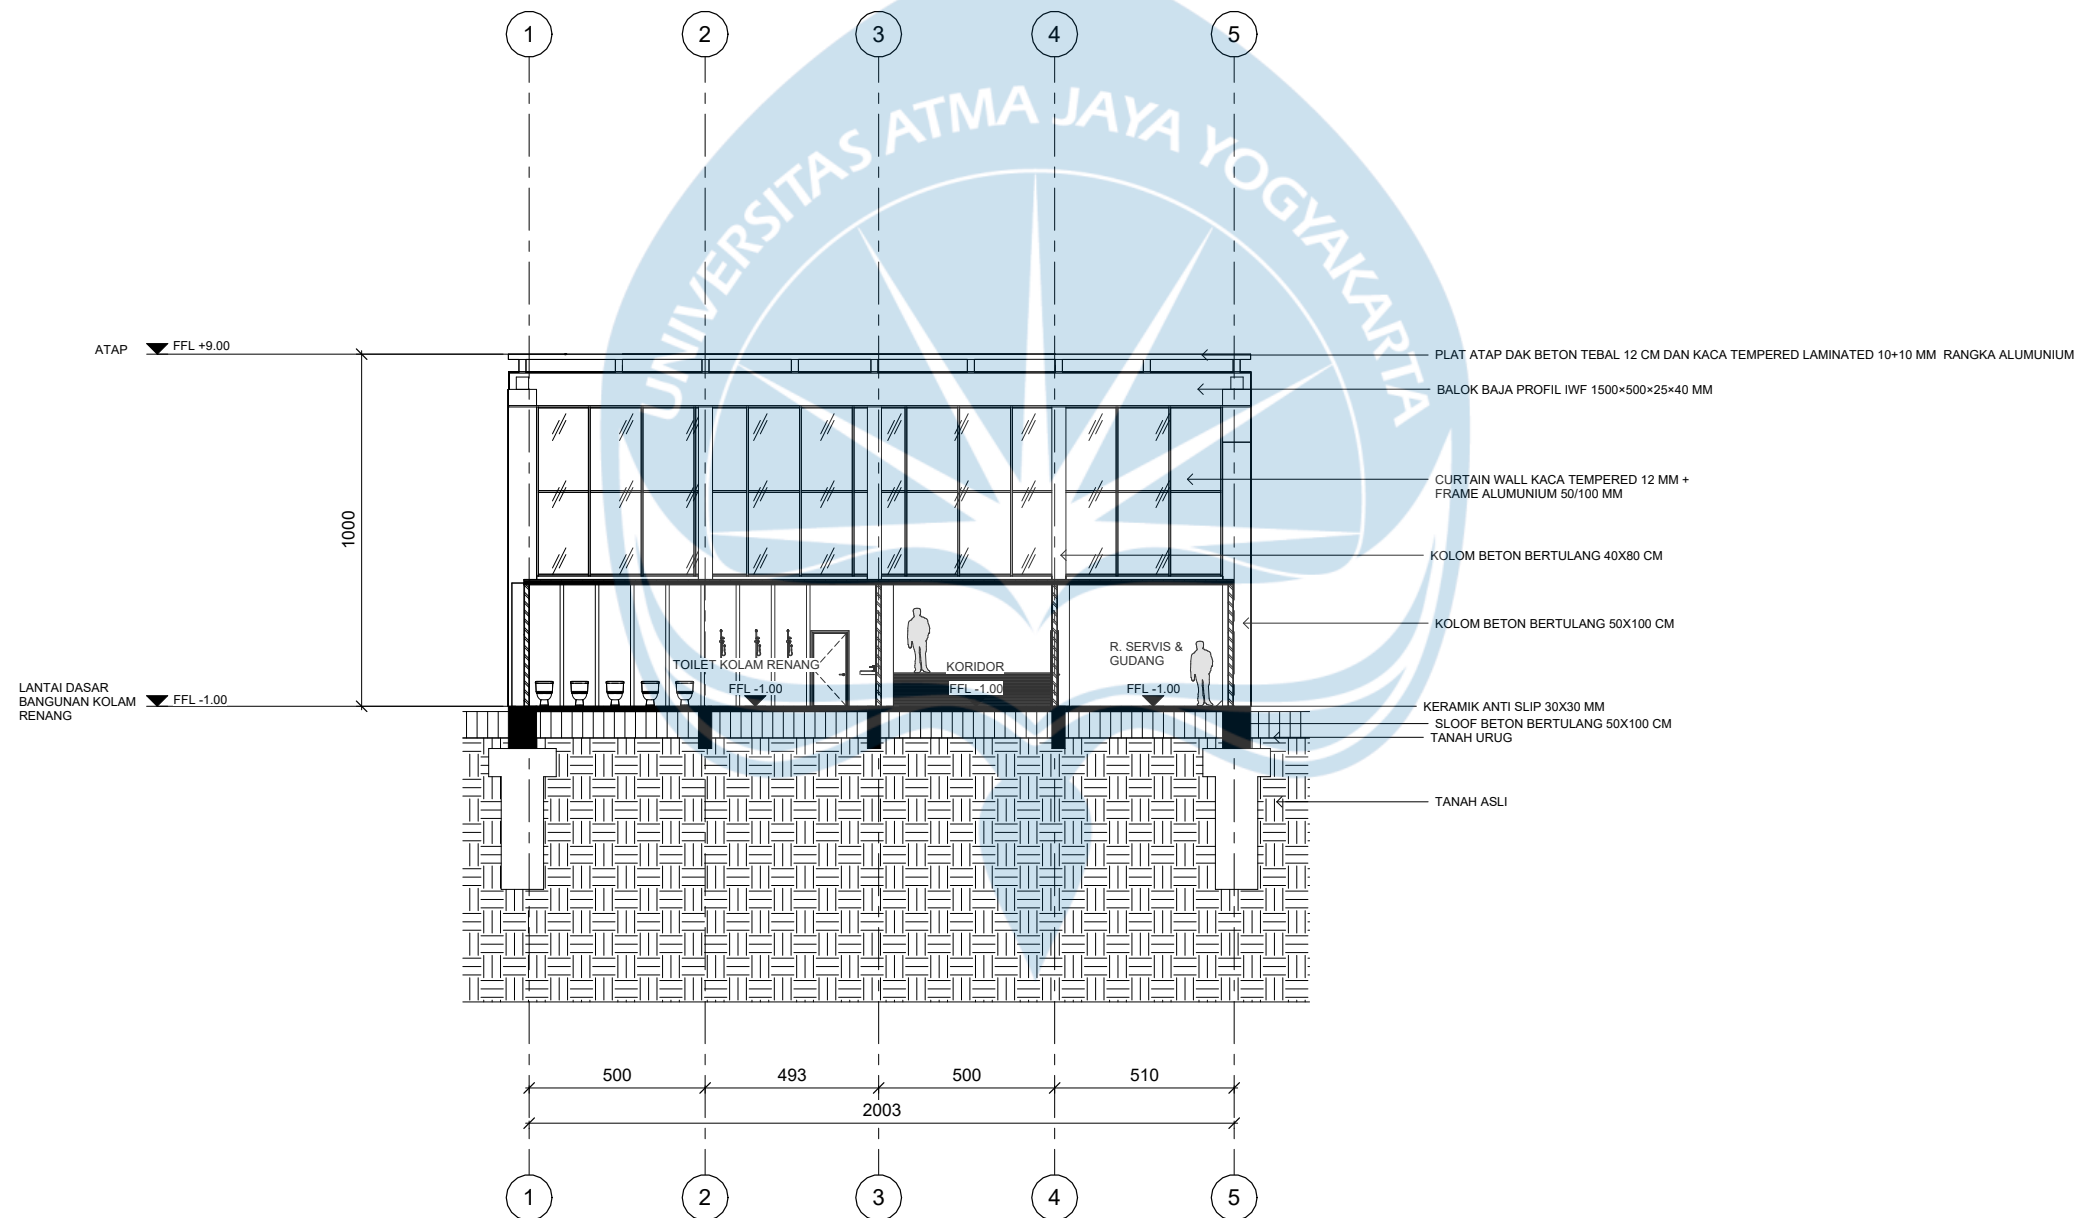

POTONGAN KOLAM RENANG A-A

SKALA 1 : 200



Universitas Atma Jaya Yogyakarta
Program Studi Arsitektur
Architecture Department
Fakultas Teknik
Faculty of Engineering

Proyek Tugas Akhir
Final Project

PERIODE : GASAL I
PERIOD : ODD I
TAHUN AKADEMIK 2025/2026
ACADEMIC YEAR 2020/2021

Judul Proyek
Project Title

Perancangan Wellnes-Center
sebagai
Short Getaway bagi Fast-Paced
Society di Kota Surabaya dengan
Pendekatan Healing Architecture

Lokasi Proyek
Project Location

Jl. Mayjen Sungkono No.89, Gn.
Sari,
Kec. Dukuhpakis, Surabaya,
Jawa Timur 60225

Identitas Mahasiswa
Student Identity

Muhammad Arkan Daffa
210118790


Judul Gambar
Drawing Title

Skala
Scale

Keterangan
Note

Tanggal gambar
Drawing date

Kode Code	No. Lbr Pg. No.	Dari Of

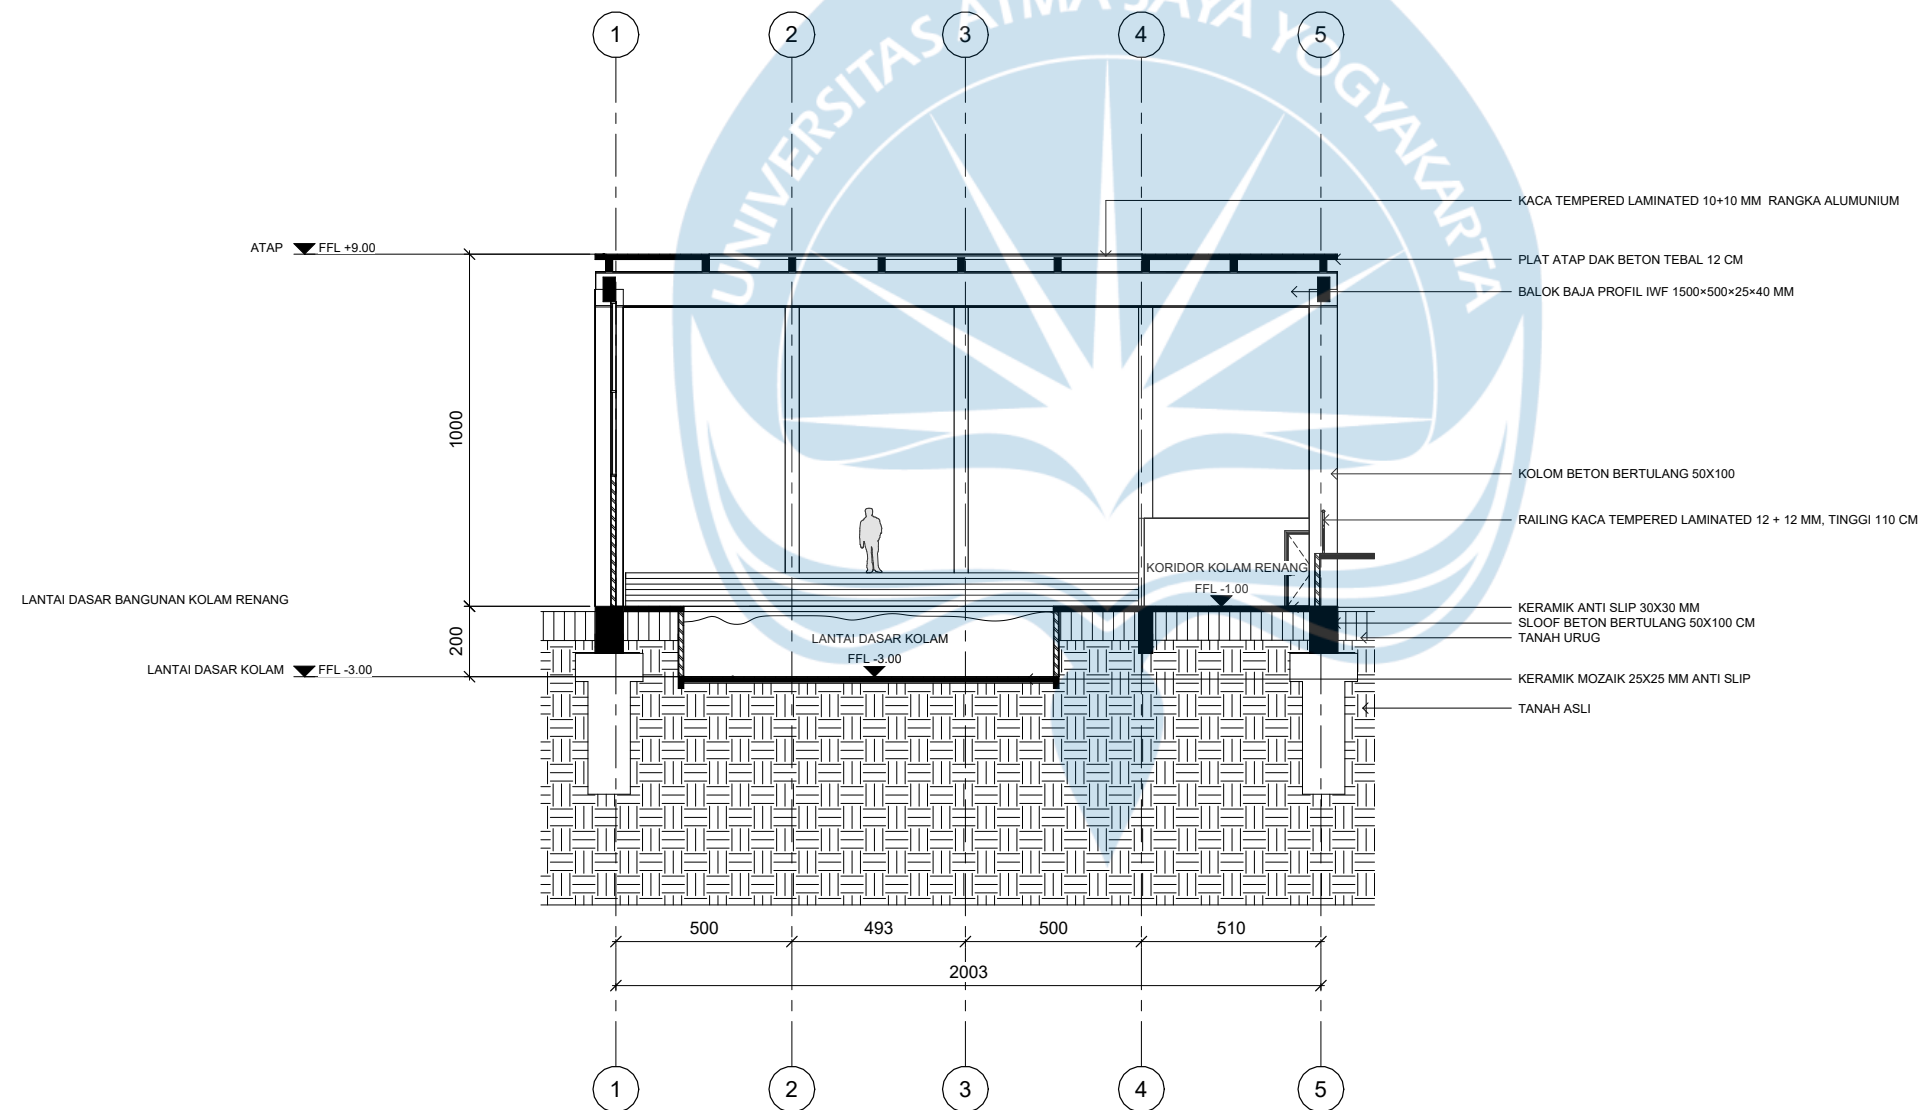

POTONGAN KOLAM RENANG B-B

SKALA 1 : 200



Universitas Atma Jaya Yogyakarta
Program Studi Arsitektur
Architecture Department
Fakultas Teknik
Faculty of Engineering

Proyek Tugas Akhir
Final Project

PERIODE : GASAL I
PERIOD : ODD I
TAHUN AKADEMIK 2025/2026
ACADEMIC YEAR 2020/2021

Judul Proyek
Project Title

Perancangan Wellnes-Center
sebagai
Short Getaway bagi Fast-Paced
Society di Kota Surabaya dengan
Pendekatan Healing Architecture

Lokasi Proyek
Project Location

Jl. Mayjen Sungkono No.89, Gn.
Sari,
Kec. Dukuhpakis, Surabaya,
Jawa Timur 60225

Identitas Mahasiswa
Student Identity

Muhammad Arkan Daffa
210118790


Judul Gambar
Drawing Title

Skala
Scale

Keterangan
Note

Tanggal gambar
Drawing date

Kode Code	No. Lbr Pg. No.	Dari Of

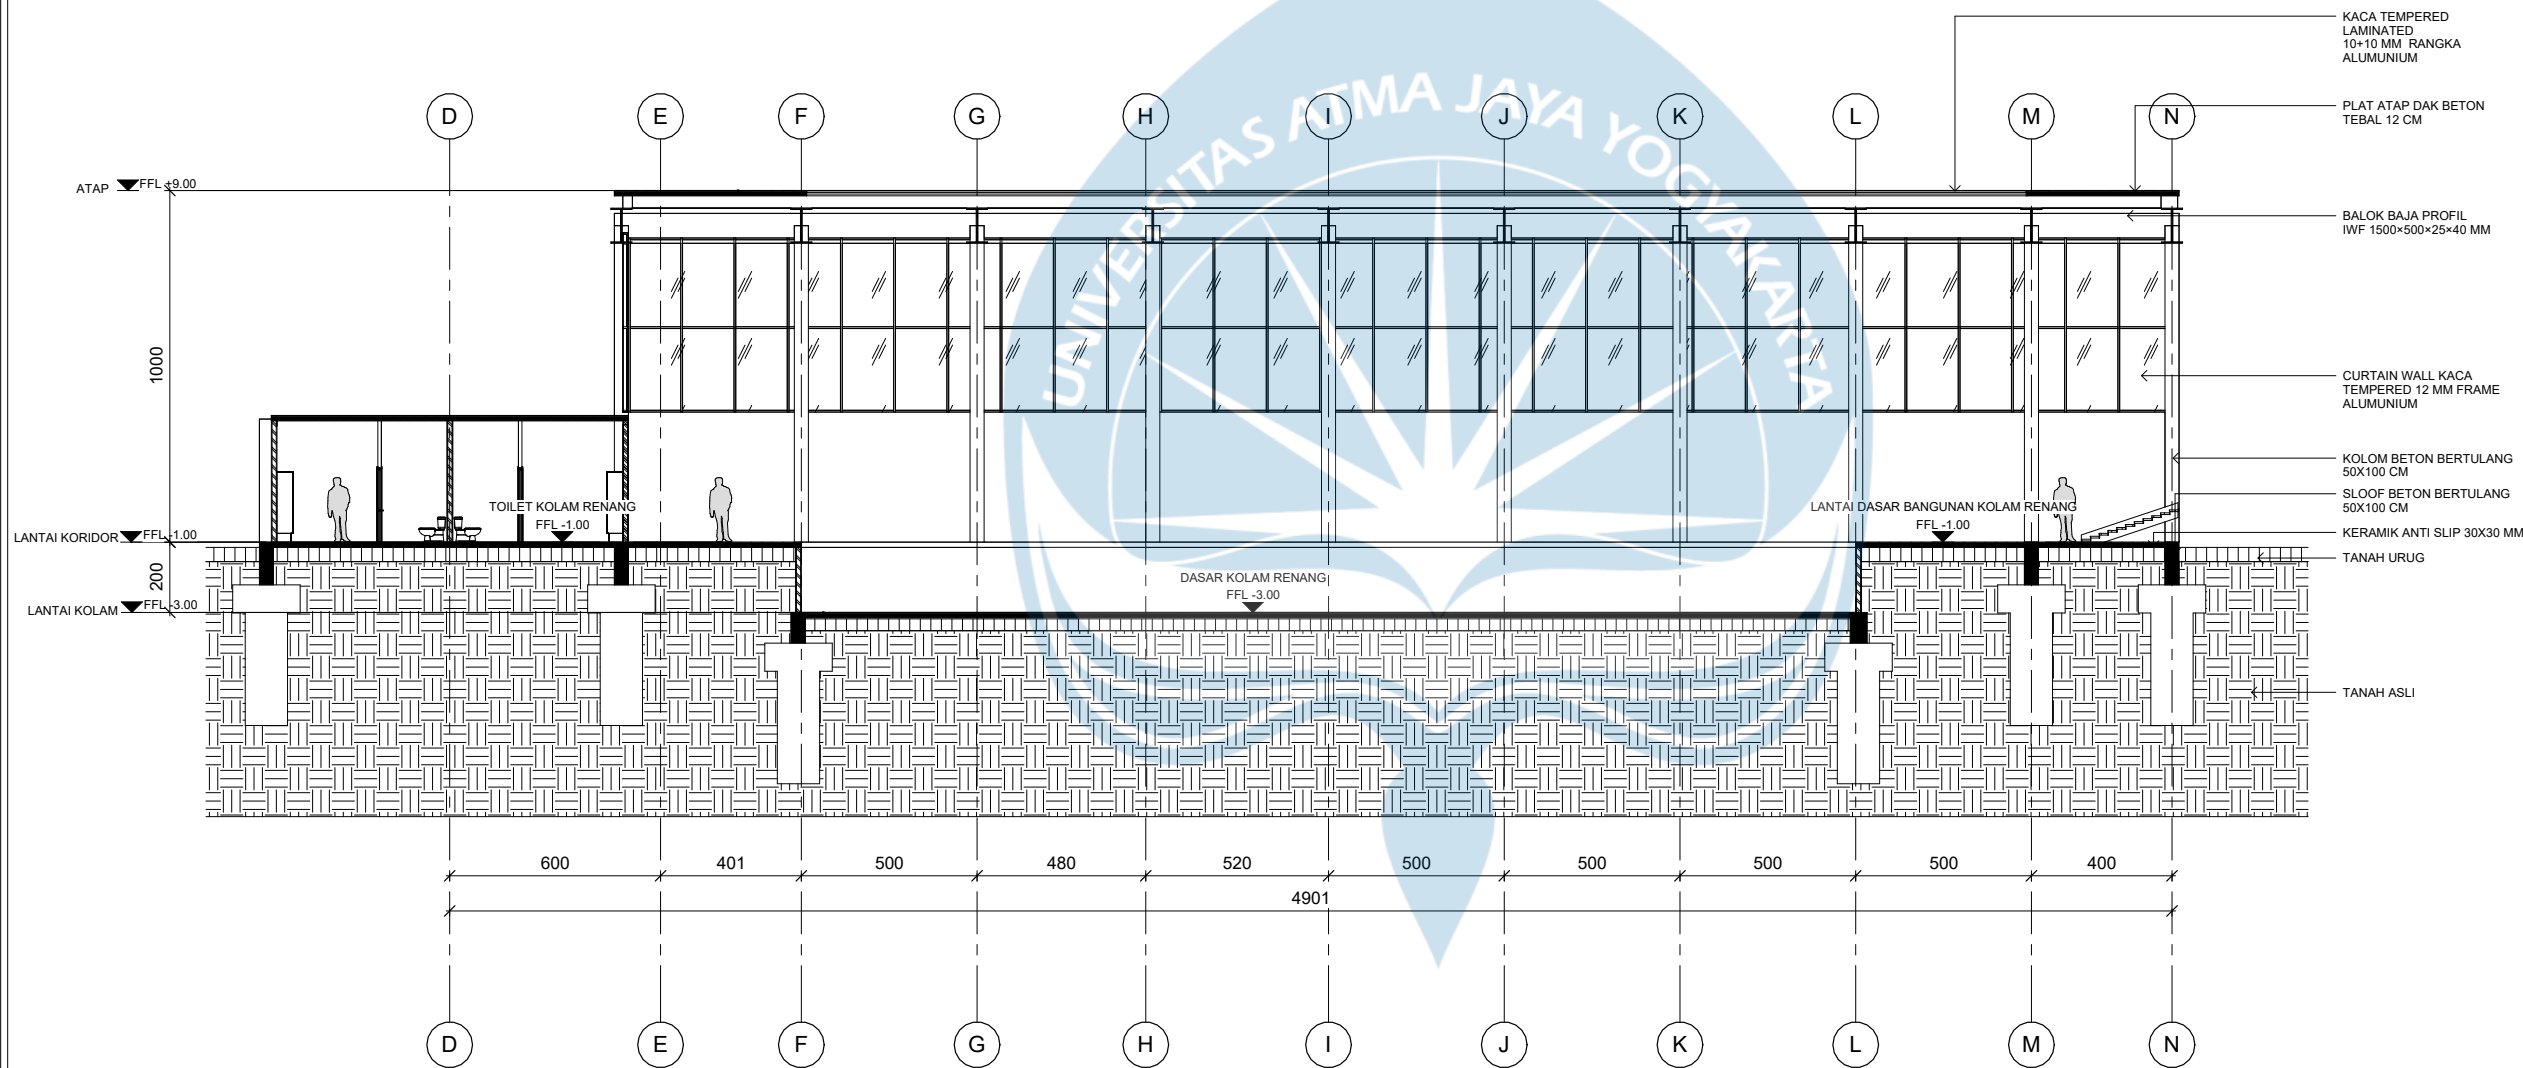

POTONGAN KOLAM RENANG C-C

SKALA 1 : 200



Universitas Atma Jaya Yogyakarta
Program Studi Arsitektur
Architecture Department
Fakultas Teknik
Faculty of Engineering

Proyek Tugas Akhir
Final Project

PERIODE : GASAL I
PERIOD : ODD I
TAHUN AKADEMIK 2025/2026
ACADEMIC YEAR 2020/2021

Judul Proyek
Project Title

Perancangan Wellnes-Center
sebagai
Short Getaway bagi Fast-Paced
Society di Kota Surabaya dengan
Pendekatan Healing Architecture

Lokasi Proyek
Project Location

Jl. Mayjen Sungkono No.89, Gn.
Sari,
Kec. Dukuhpakis, Surabaya,
Jawa Timur 60225

Identitas Mahasiswa
Student Identity

Muhammad Arkan Daffa
210118790


Judul Gambar
Drawing Title

Skala
Scale

Keterangan
Note

Tanggal gambar
Drawing date

Kode Code	No. Lbr Pg. No.	Dari Of

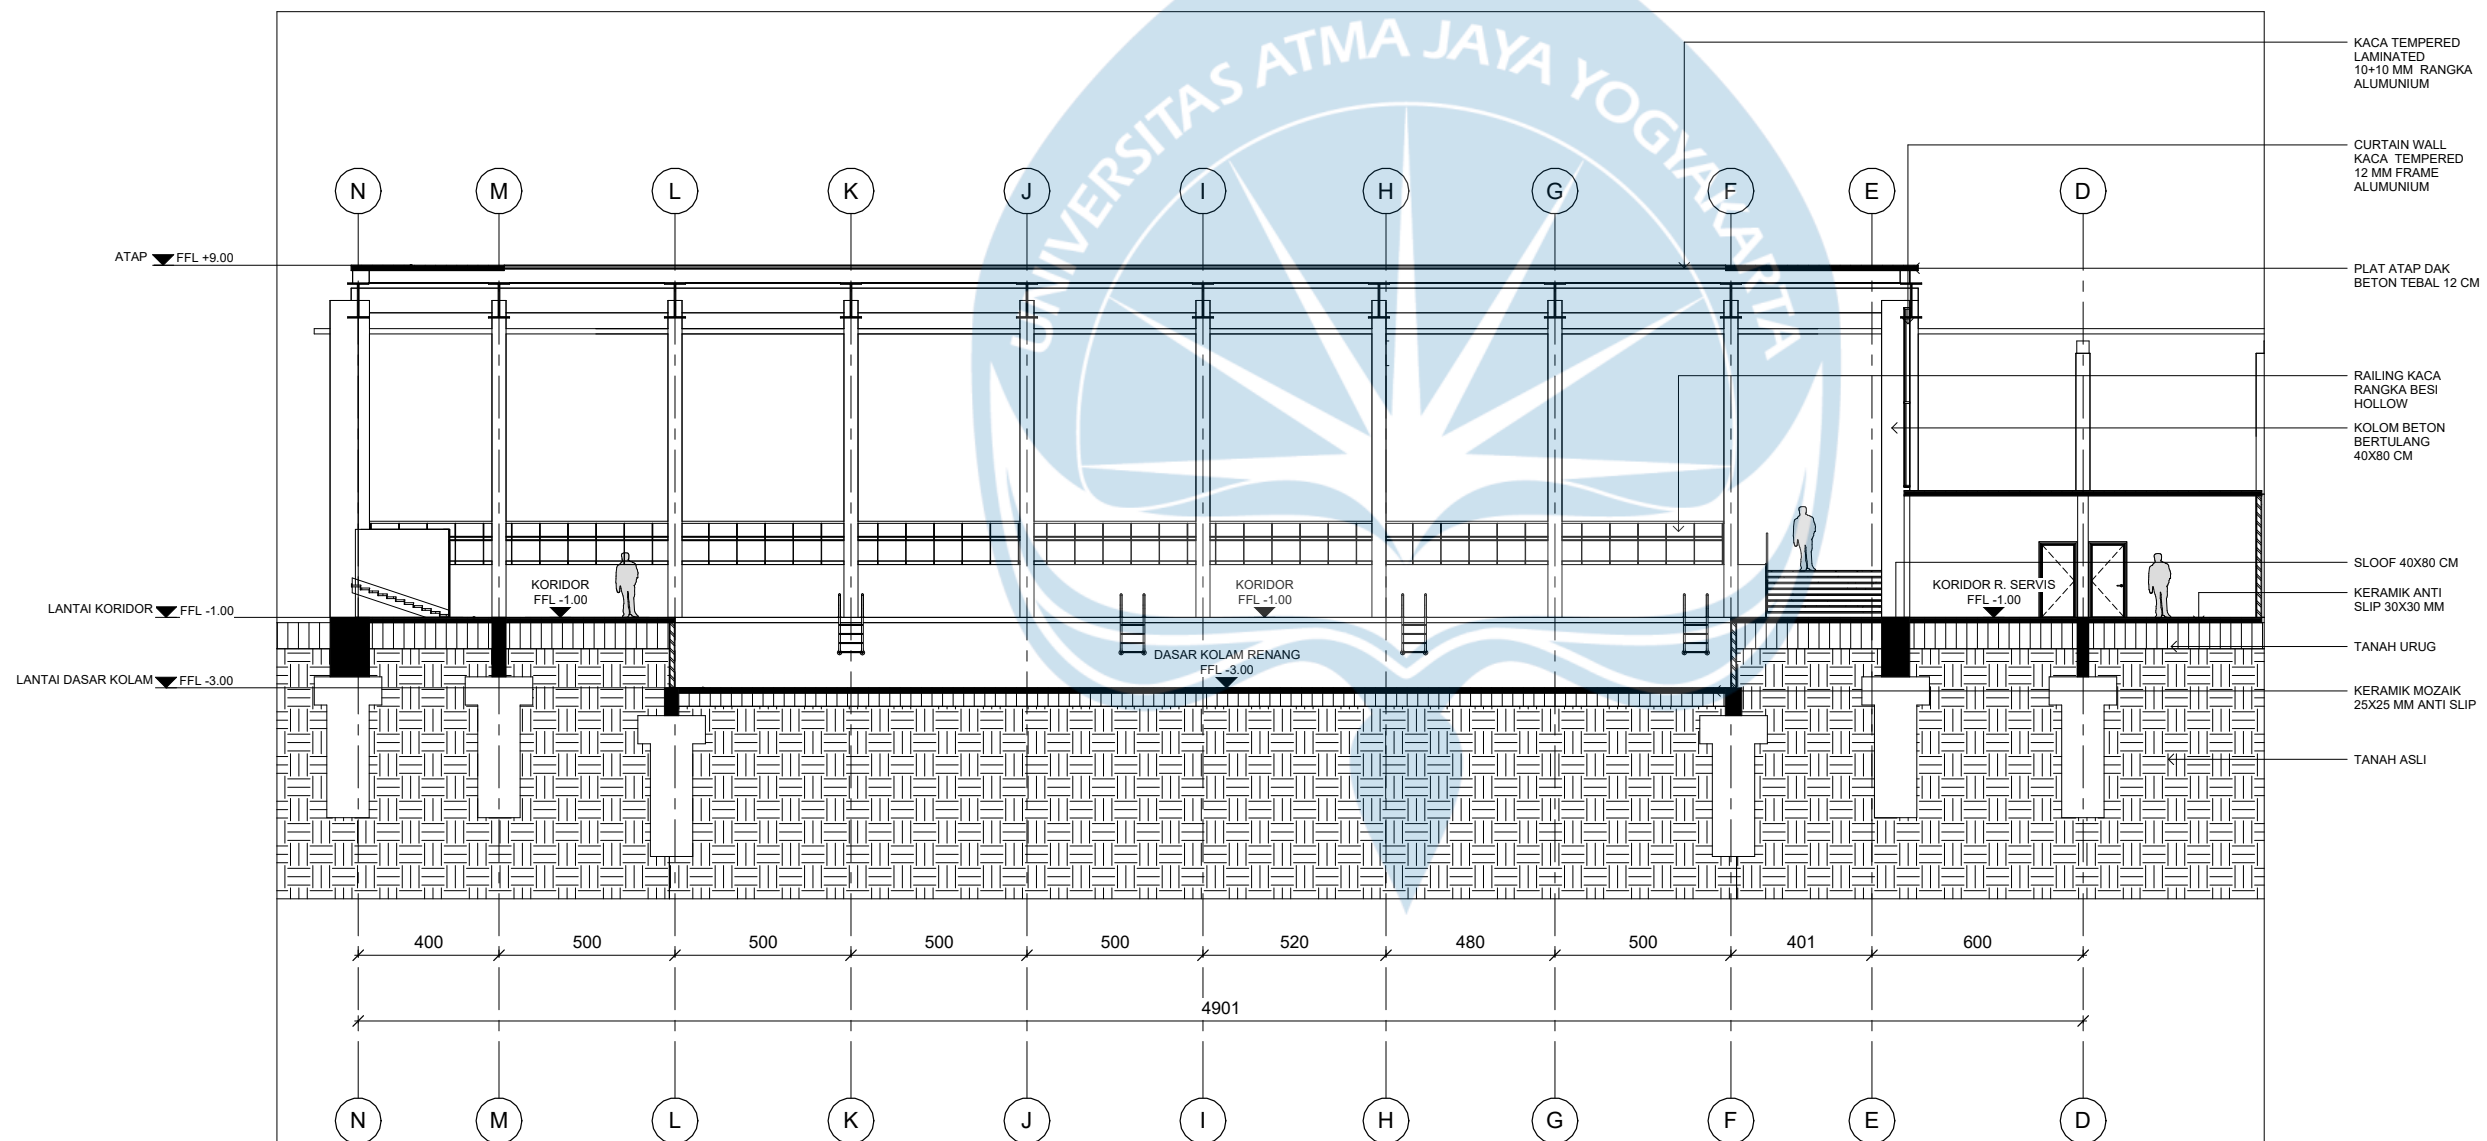

POTONGAN KOLAM RENANG D-D

SKALA 1 : 200



Universitas Atma Jaya Yogyakarta
Program Studi Arsitektur
Architecture Department
Fakultas Teknik
Faculty of Engineering

Proyek Tugas Akhir
Final Project

PERIODE : GASAL I
PERIOD : ODD I
TAHUN AKADEMIK 2025/2026
ACADEMIC YEAR 2020/2021

Judul Proyek
Project Title

Perancangan Wellnes-Center
sebagai
Short Getaway bagi Fast-Paced
Society di Kota Surabaya dengan
Pendekatan Healing Architecture

Lokasi Proyek
Project Location

Jl. Mayjen Sungkono No.89, Gn.
Sari,
Kec. Dukuhpakis, Surabaya,
Jawa Timur 60225

Identitas Mahasiswa
Student Identity

Muhammad Arkan Daffa
210118790

Judul Gambar
Drawing Title

Skala
Scale


Keterangan
Note

Tanggal gambar
Drawing date

Kode Code	No. Lbr Pg. No.	Dari Of

POTONGAN GOR A-A

SKALA 1 : 200

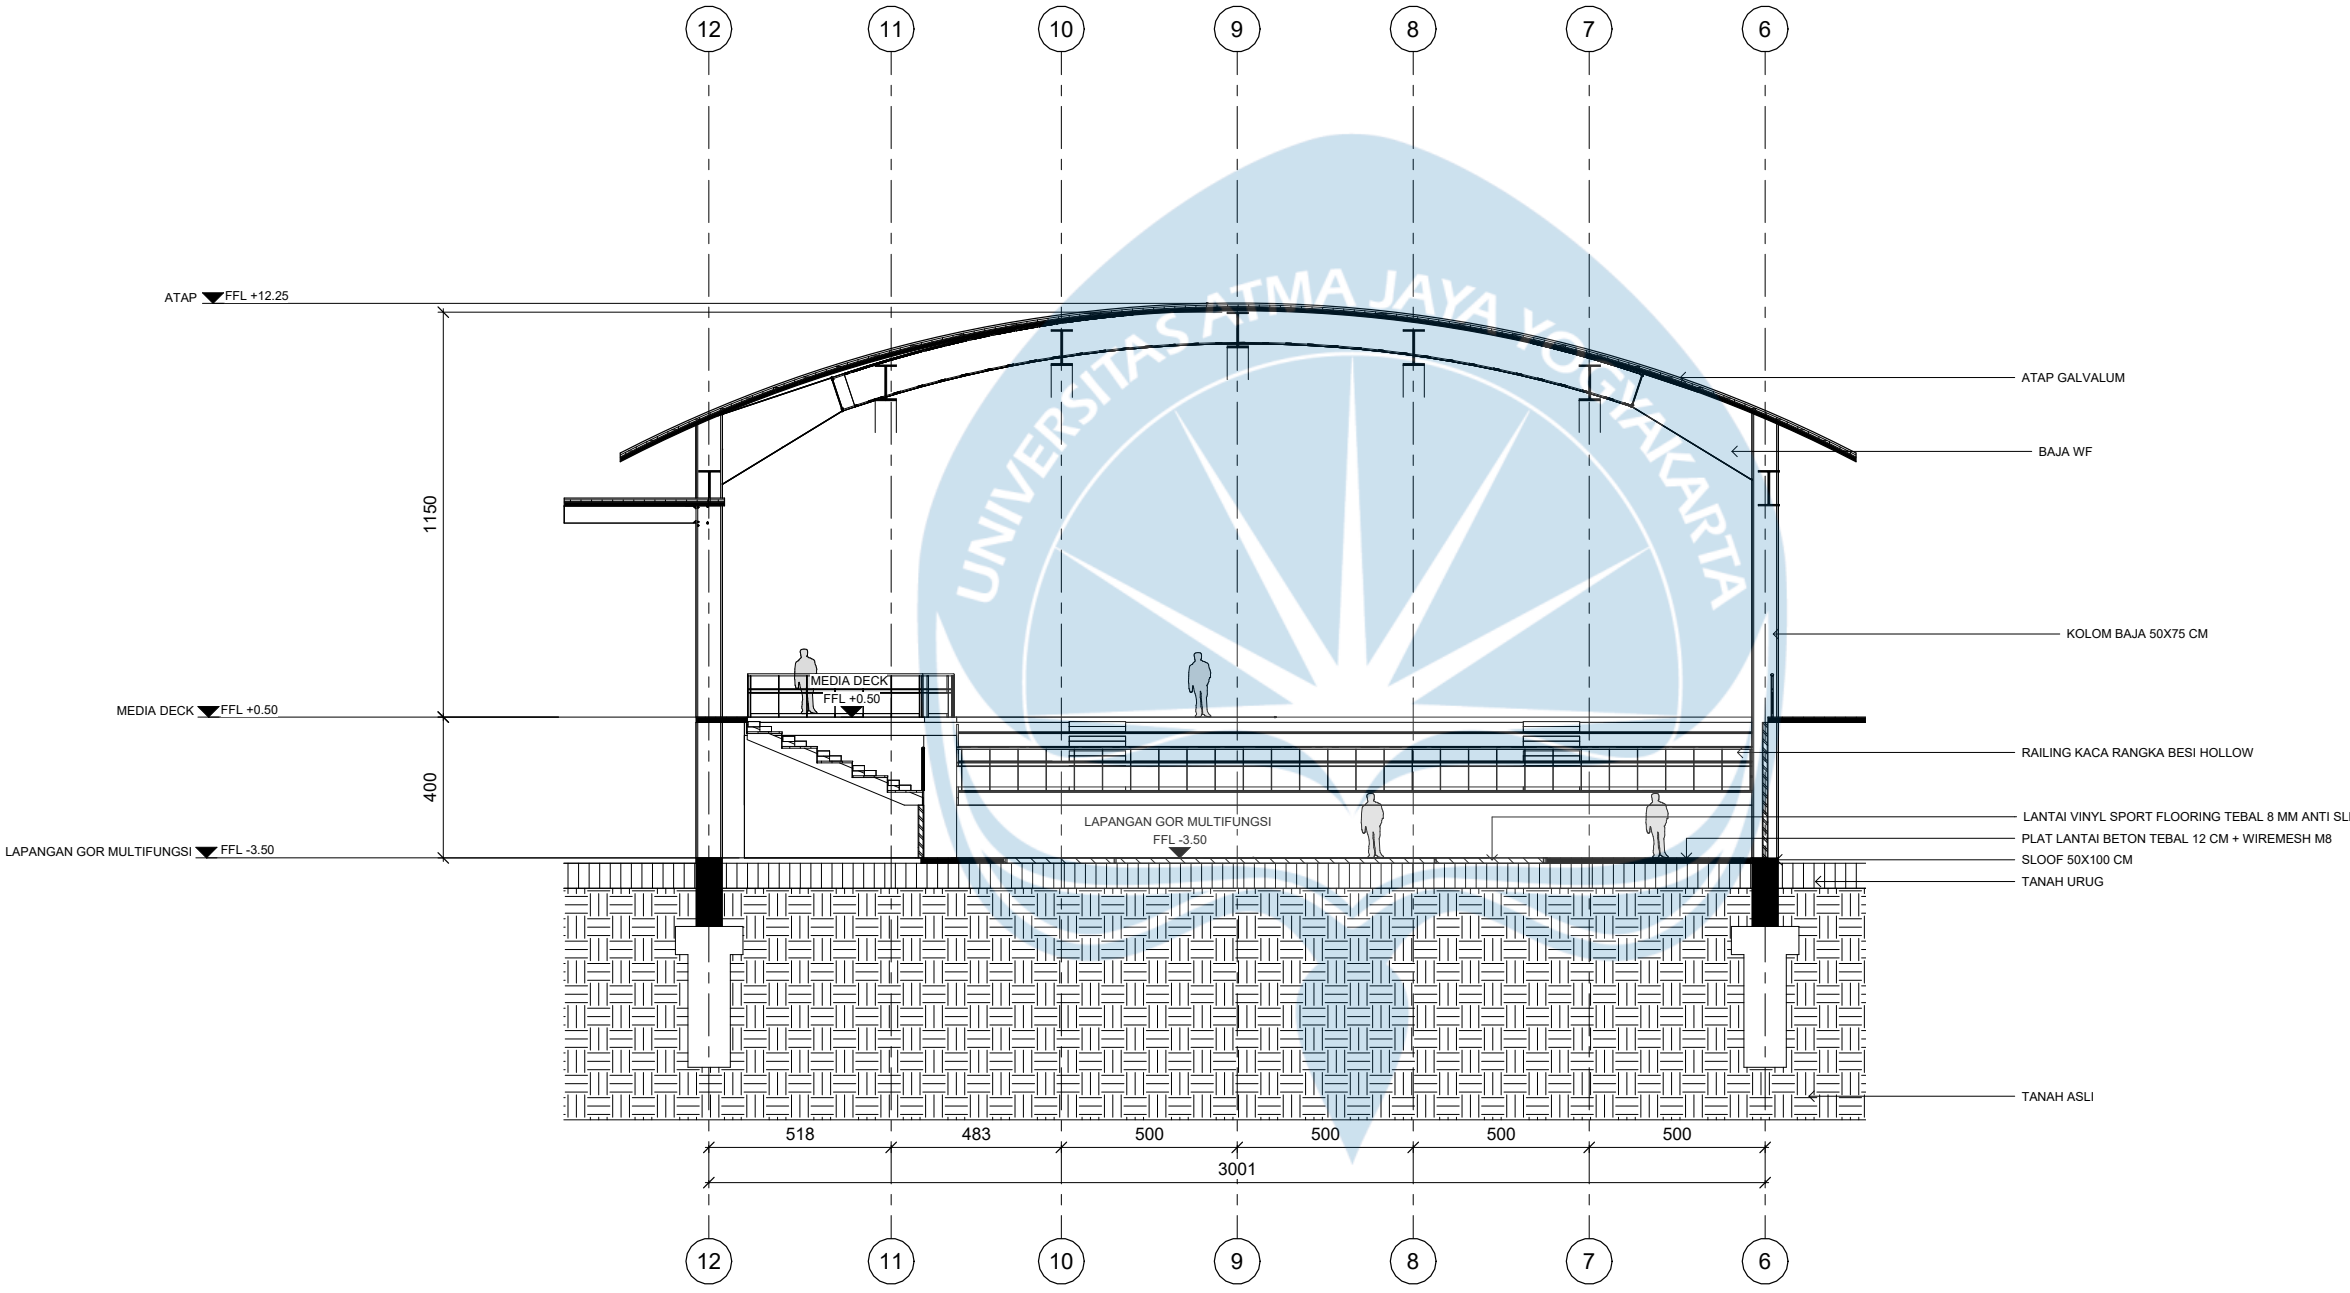



Universitas Atma Jaya Yogyakarta
Program Studi Arsitektur
Architecture Department
Fakultas Teknik
Faculty of Engineering

Proyek Tugas Akhir
Final Project

PERIODE : GASAL I
PERIOD : ODD I
TAHUN AKADEMIK 2025/2026
ACADEMIC YEAR 2020/2021

Judul Proyek
Project Title

Perancangan Wellnes-Center
sebagai
Short Getaway bagi Fast-Paced
Society di Kota Surabaya dengan
Pendekatan Healing Architecture

Lokasi Proyek
Project Location

Jl. Mayjen Sungkono No.89, Gn.
Sari,
Kec. Dukuhpakis, Surabaya,
Jawa Timur 60225

Identitas Mahasiswa
Student Identity

Muhammad Arkan Daffa
210118790


Judul Gambar
Drawing Title

Skala
Scale

Keterangan
Note

Tanggal gambar
Drawing date

Kode Code	No. Lbr Pg. No.	Dari Of

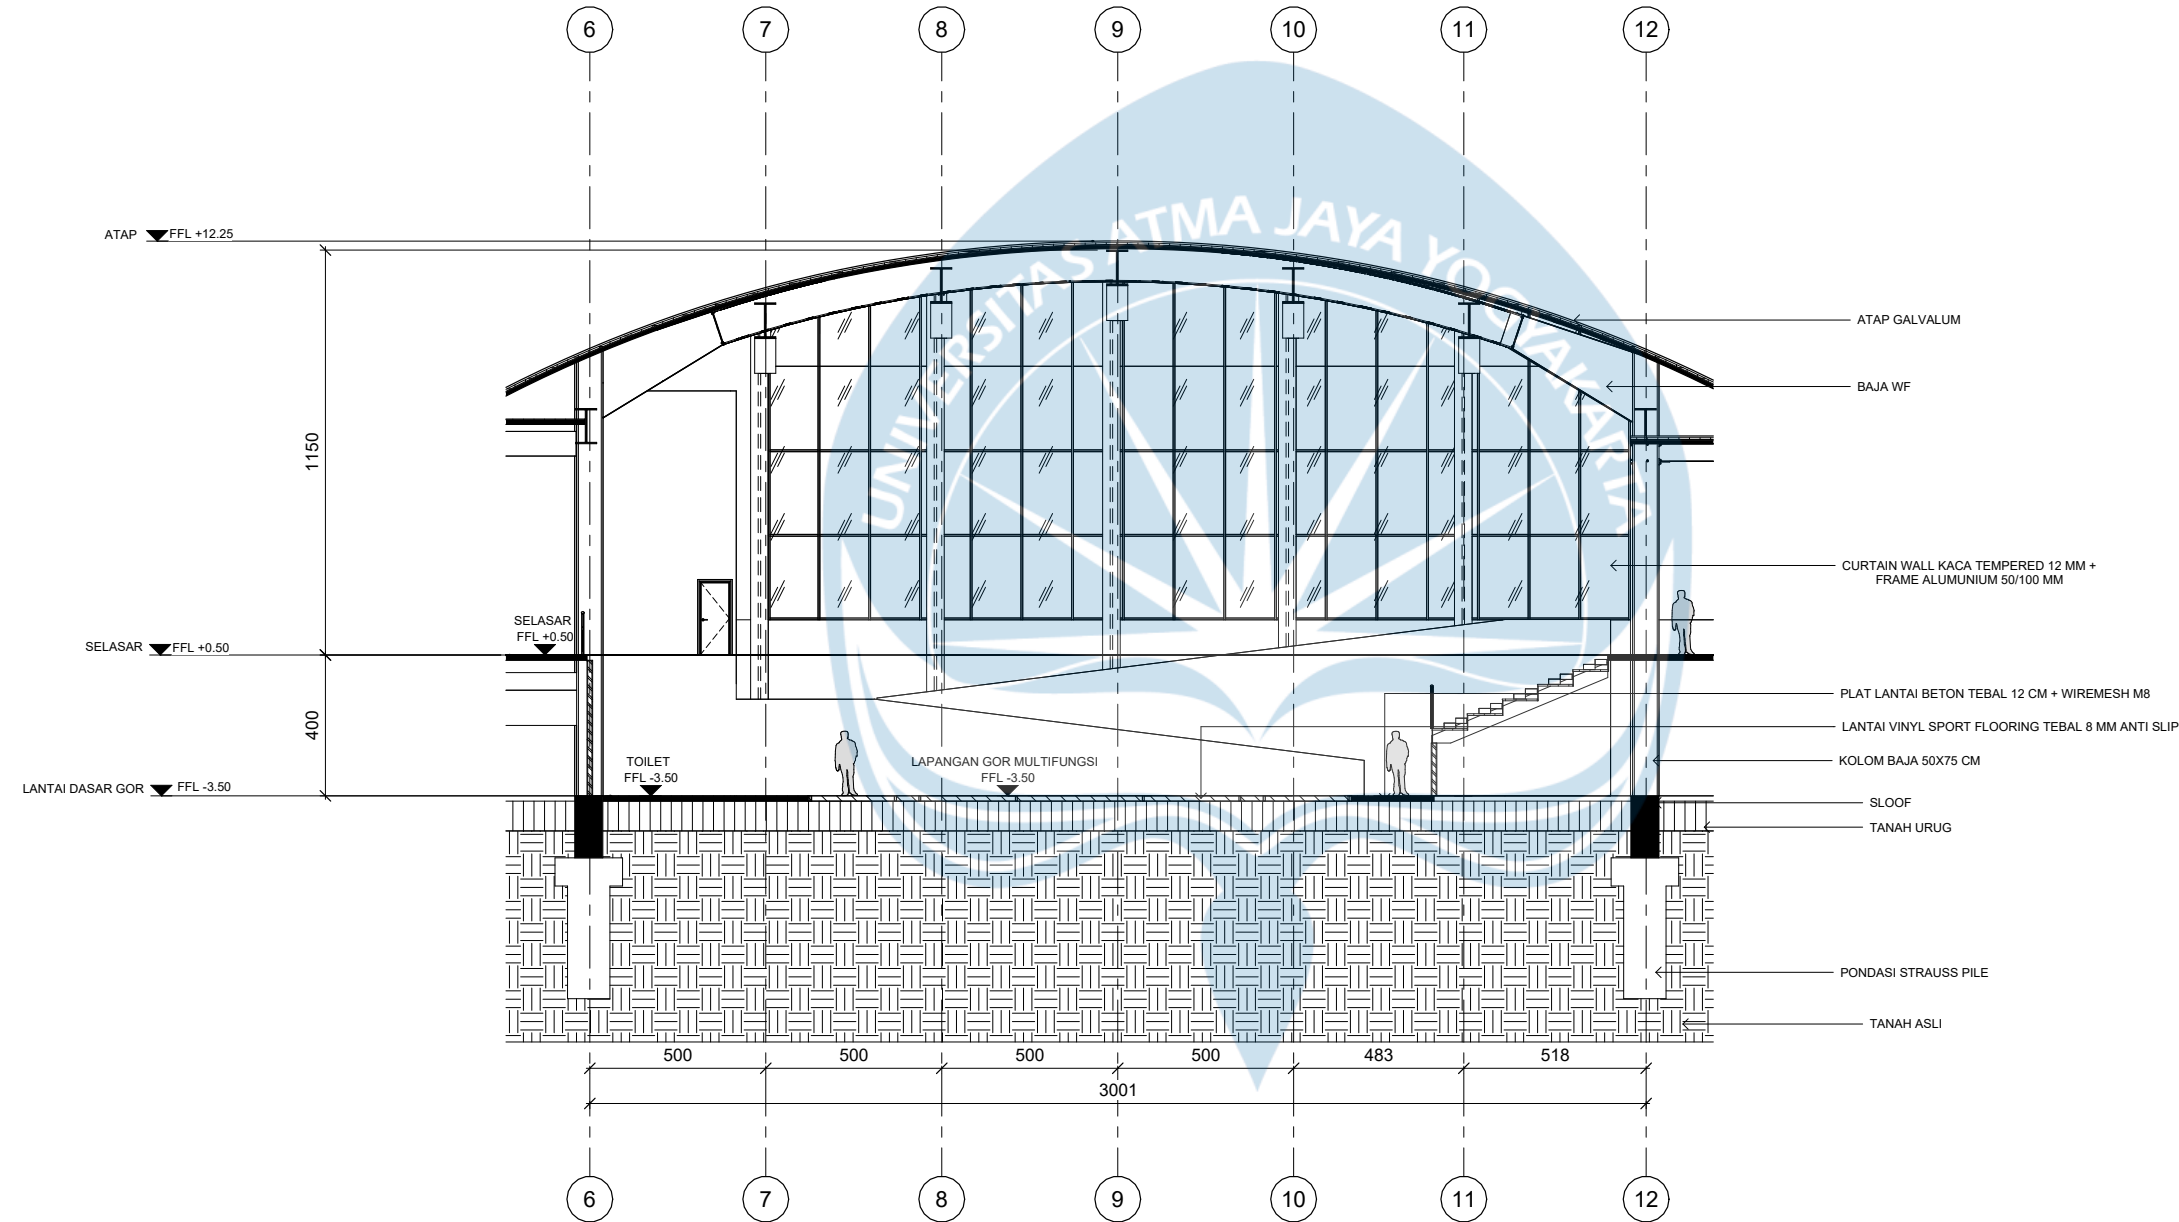

POTONGAN GOR B-B

SKALA 1 : 200



Universitas Atma Jaya Yogyakarta
Program Studi Arsitektur
Architecture Department
Fakultas Teknik
Faculty of Engineering

Proyek Tugas Akhir
Final Project

PERIODE : GASAL I
PERIOD : ODD I
TAHUN AKADEMIK 2025/2026
ACADEMIC YEAR 2020/2021

Judul Proyek
Project Title

Perancangan Wellnes-Center
sebagai
Short Getaway bagi Fast-Paced
Society di Kota Surabaya dengan
Pendekatan Healing Architecture

Lokasi Proyek
Project Location

Jl. Mayjen Sungkono No.89, Gn.
Sari,
Kec. Dukuhpakis, Surabaya,
Jawa Timur 60225

Identitas Mahasiswa
Student Identity

Muhammad Arkan Daffa
210118790


Judul Gambar
Drawing Title

Skala
Scale

Keterangan
Note

Tanggal gambar
Drawing date

Kode Code	No. Lbr Pg. No.	Dari Of

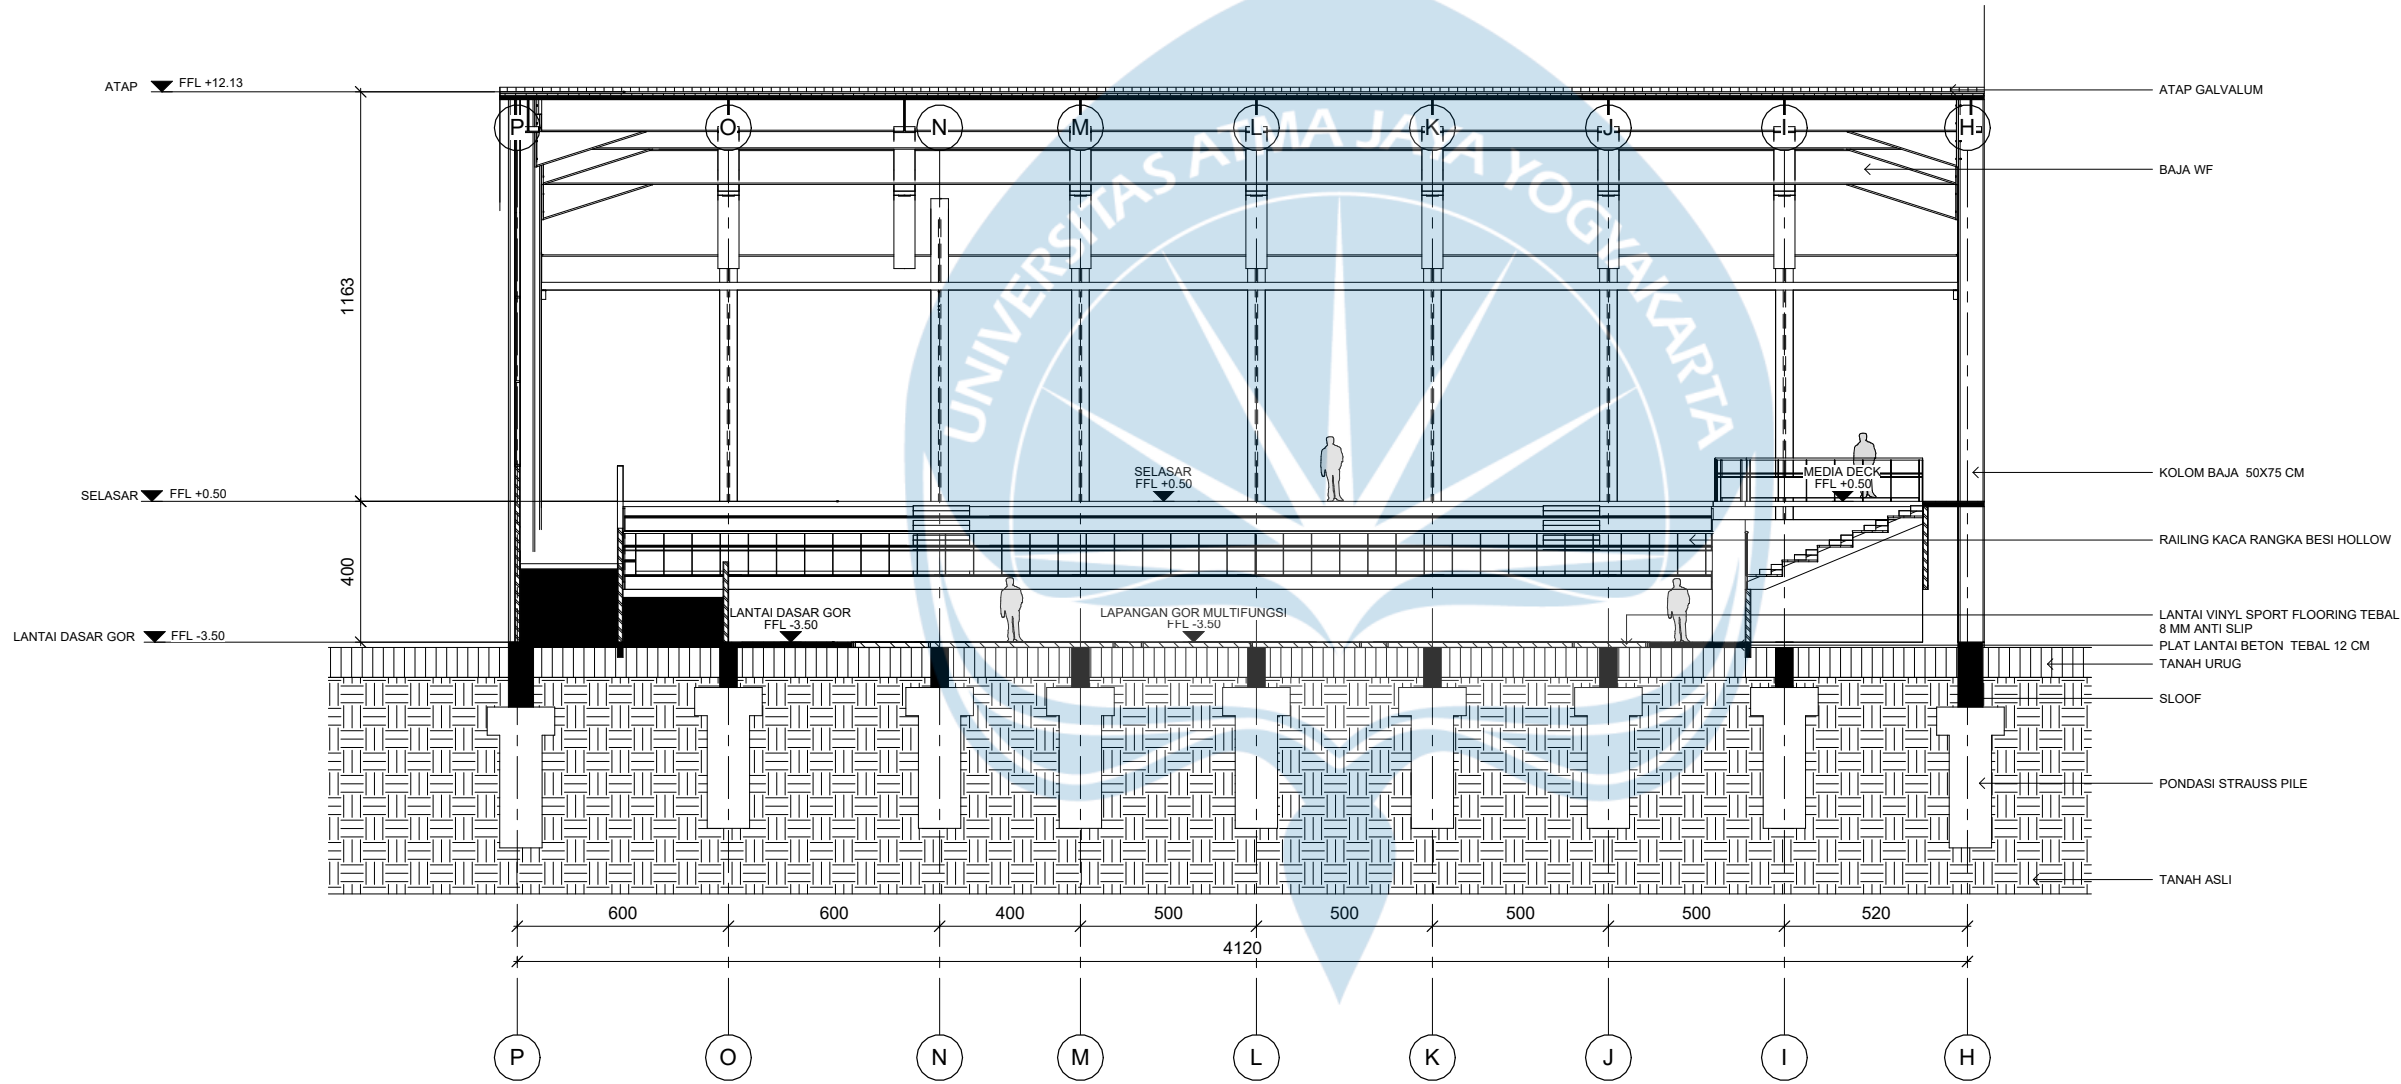

POTONGAN GOR C-C

SKALA 1 : 200



Universitas Atma Jaya Yogyakarta

Program Studi Arsitektur
Architecture Department

Fakultas Teknik
Faculty of Engineering

Proyek Tugas Akhir
Final Project

PERIODE : GASAL I
PERIOD : ODD I
TAHUN AKADEMIK 2025/2026
ACADEMIC YEAR 2020/2021

Judul Proyek
Project Title

Perancangan Wellnes-Center
sebagai
Short Getaway bagi Fast-Paced
Society di Kota Surabaya dengan
Pendekatan Healing Architecture

Lokasi Proyek
Project Location

Jl. Mayjen Sungkono No.89, Gn.
Sari,
Kec. Dukuhpakis, Surabaya,
Jawa Timur 60225

Identitas Mahasiswa
Student Identity

Muhammad Arkan Daffa
210118790

Judul Gambar
Drawing Title

Skala
Scale


Keterangan
Note

Tanggal gambar
Drawing date

Kode
Code


No. Lbr
Pg. No.

Dari
Of

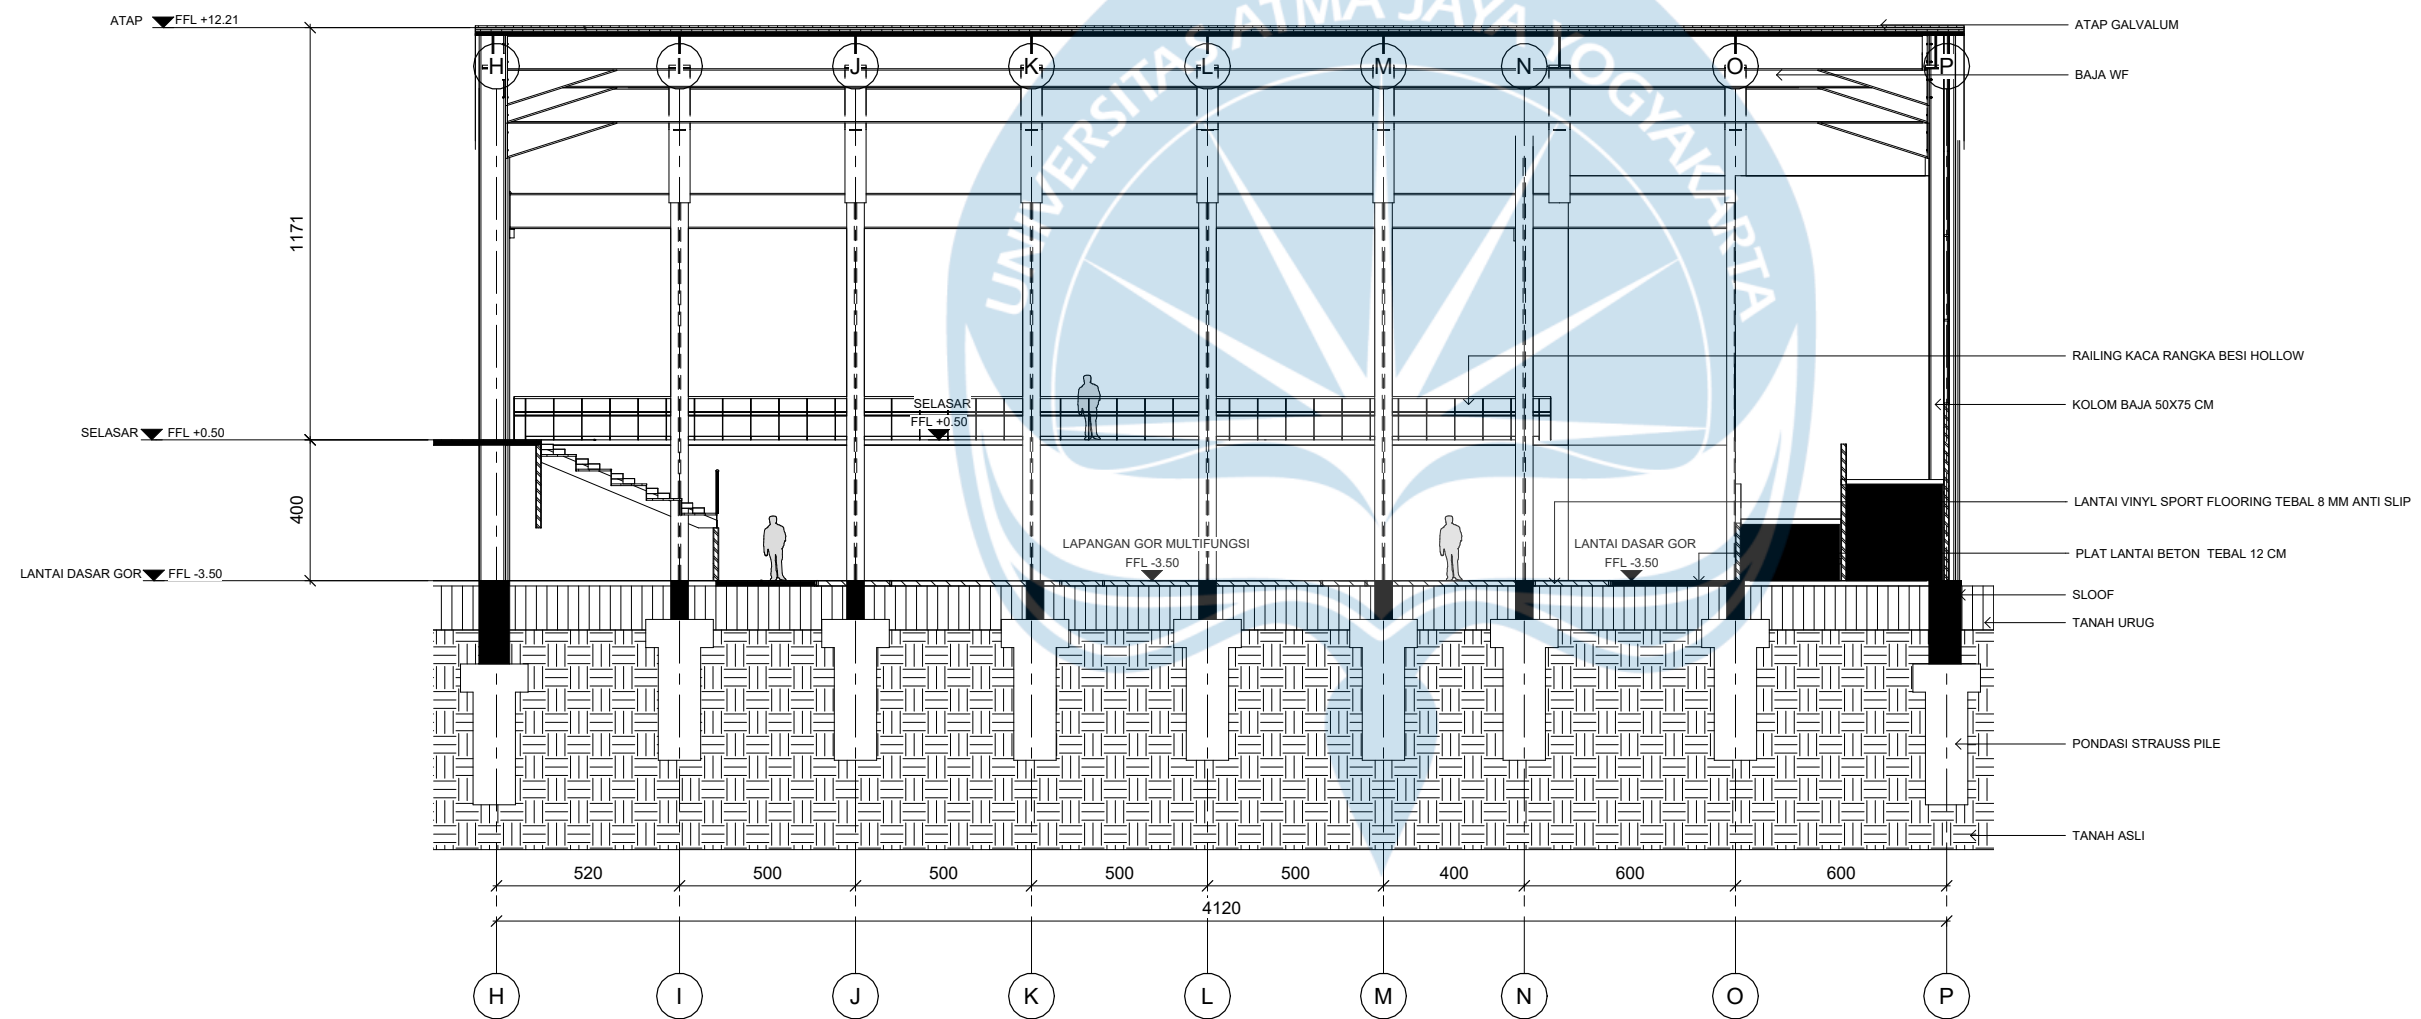

POTONGAN GOR D-D

SKALA 1 : 200

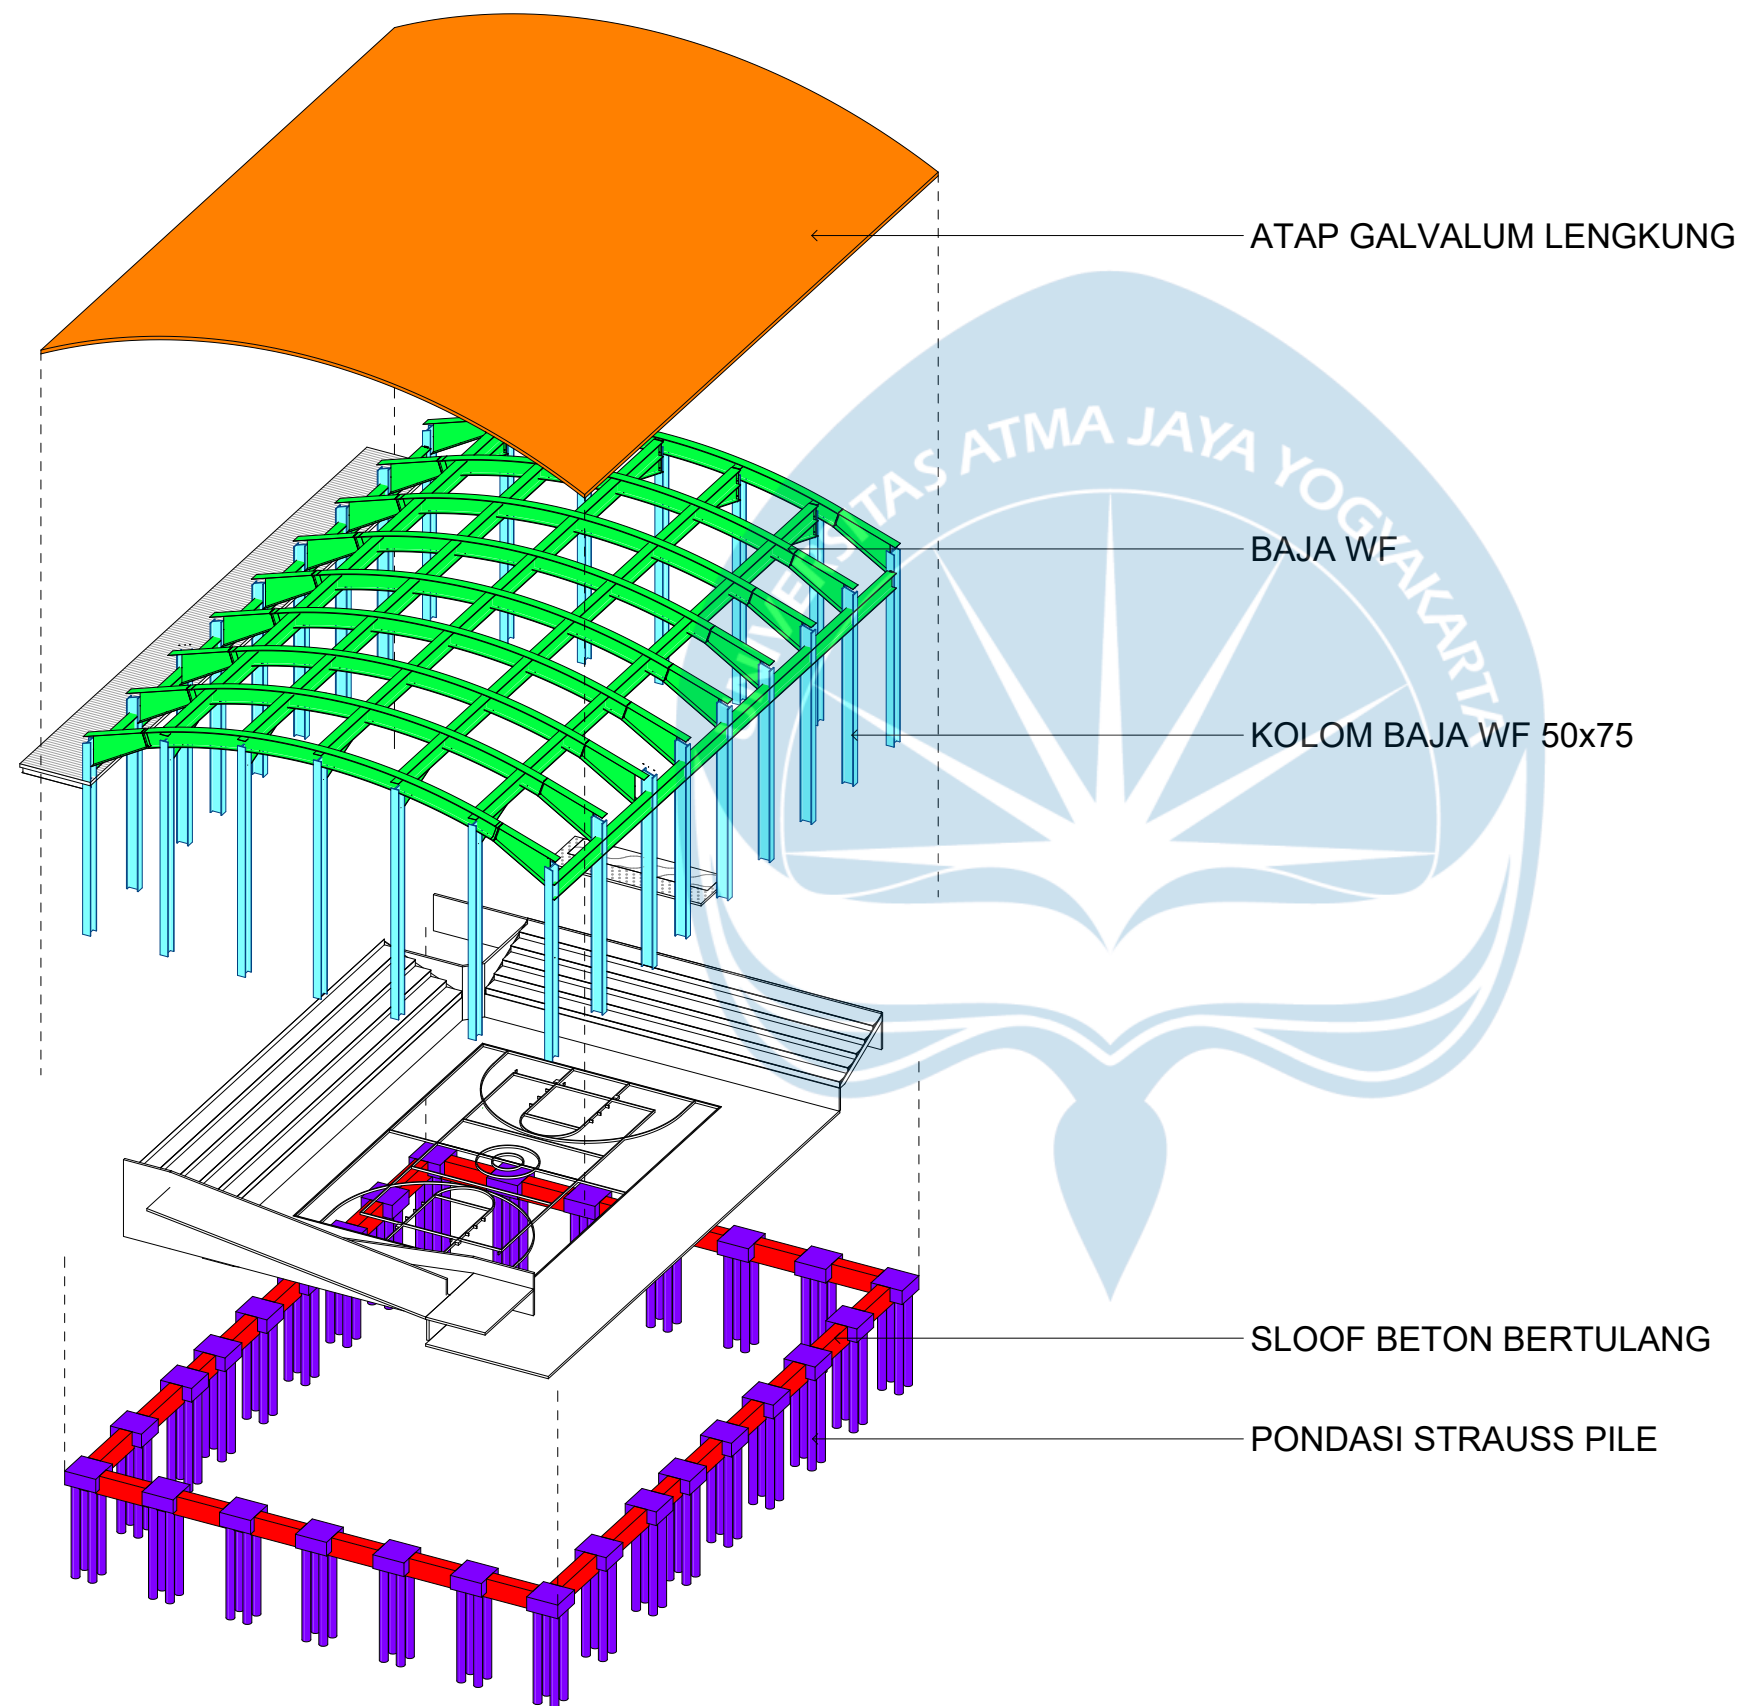

AKSONO STRUKTUR GOR

SKALA 1 : 200



Universitas Atma Jaya Yogyakarta

Program Studi Arsitektur
Architecture Department

Fakultas Teknik
Faculty of Engineering

Proyek Tugas Akhir
Final Project

PERIODE : GASAL I
PERIOD : ODD I
TAHUN AKADEMIK 2025/2026
ACADEMIC YEAR 2020/2021

Judul Proyek
Project Title

Perancangan Wellnes-Center
sebagai
Short Getaway bagi Fast-Paced
Society di Kota Surabaya dengan
Pendekatan Healing Architecture

Lokasi Proyek
Project Location

Jl. Mayjen Sungkono No.89, Gn.
Sari,
Kec. Dukuhpakis, Surabaya,
Jawa Timur 60225

Identitas Mahasiswa
Student Identity

Muhammad Arkan Daffa
210118790

Judul Gambar
Drawing Title

Skala
Scale


Keterangan
Note

Tanggal gambar
Drawing date

Kode
Code

No. Lbr
Pg. No.

Dari
Of

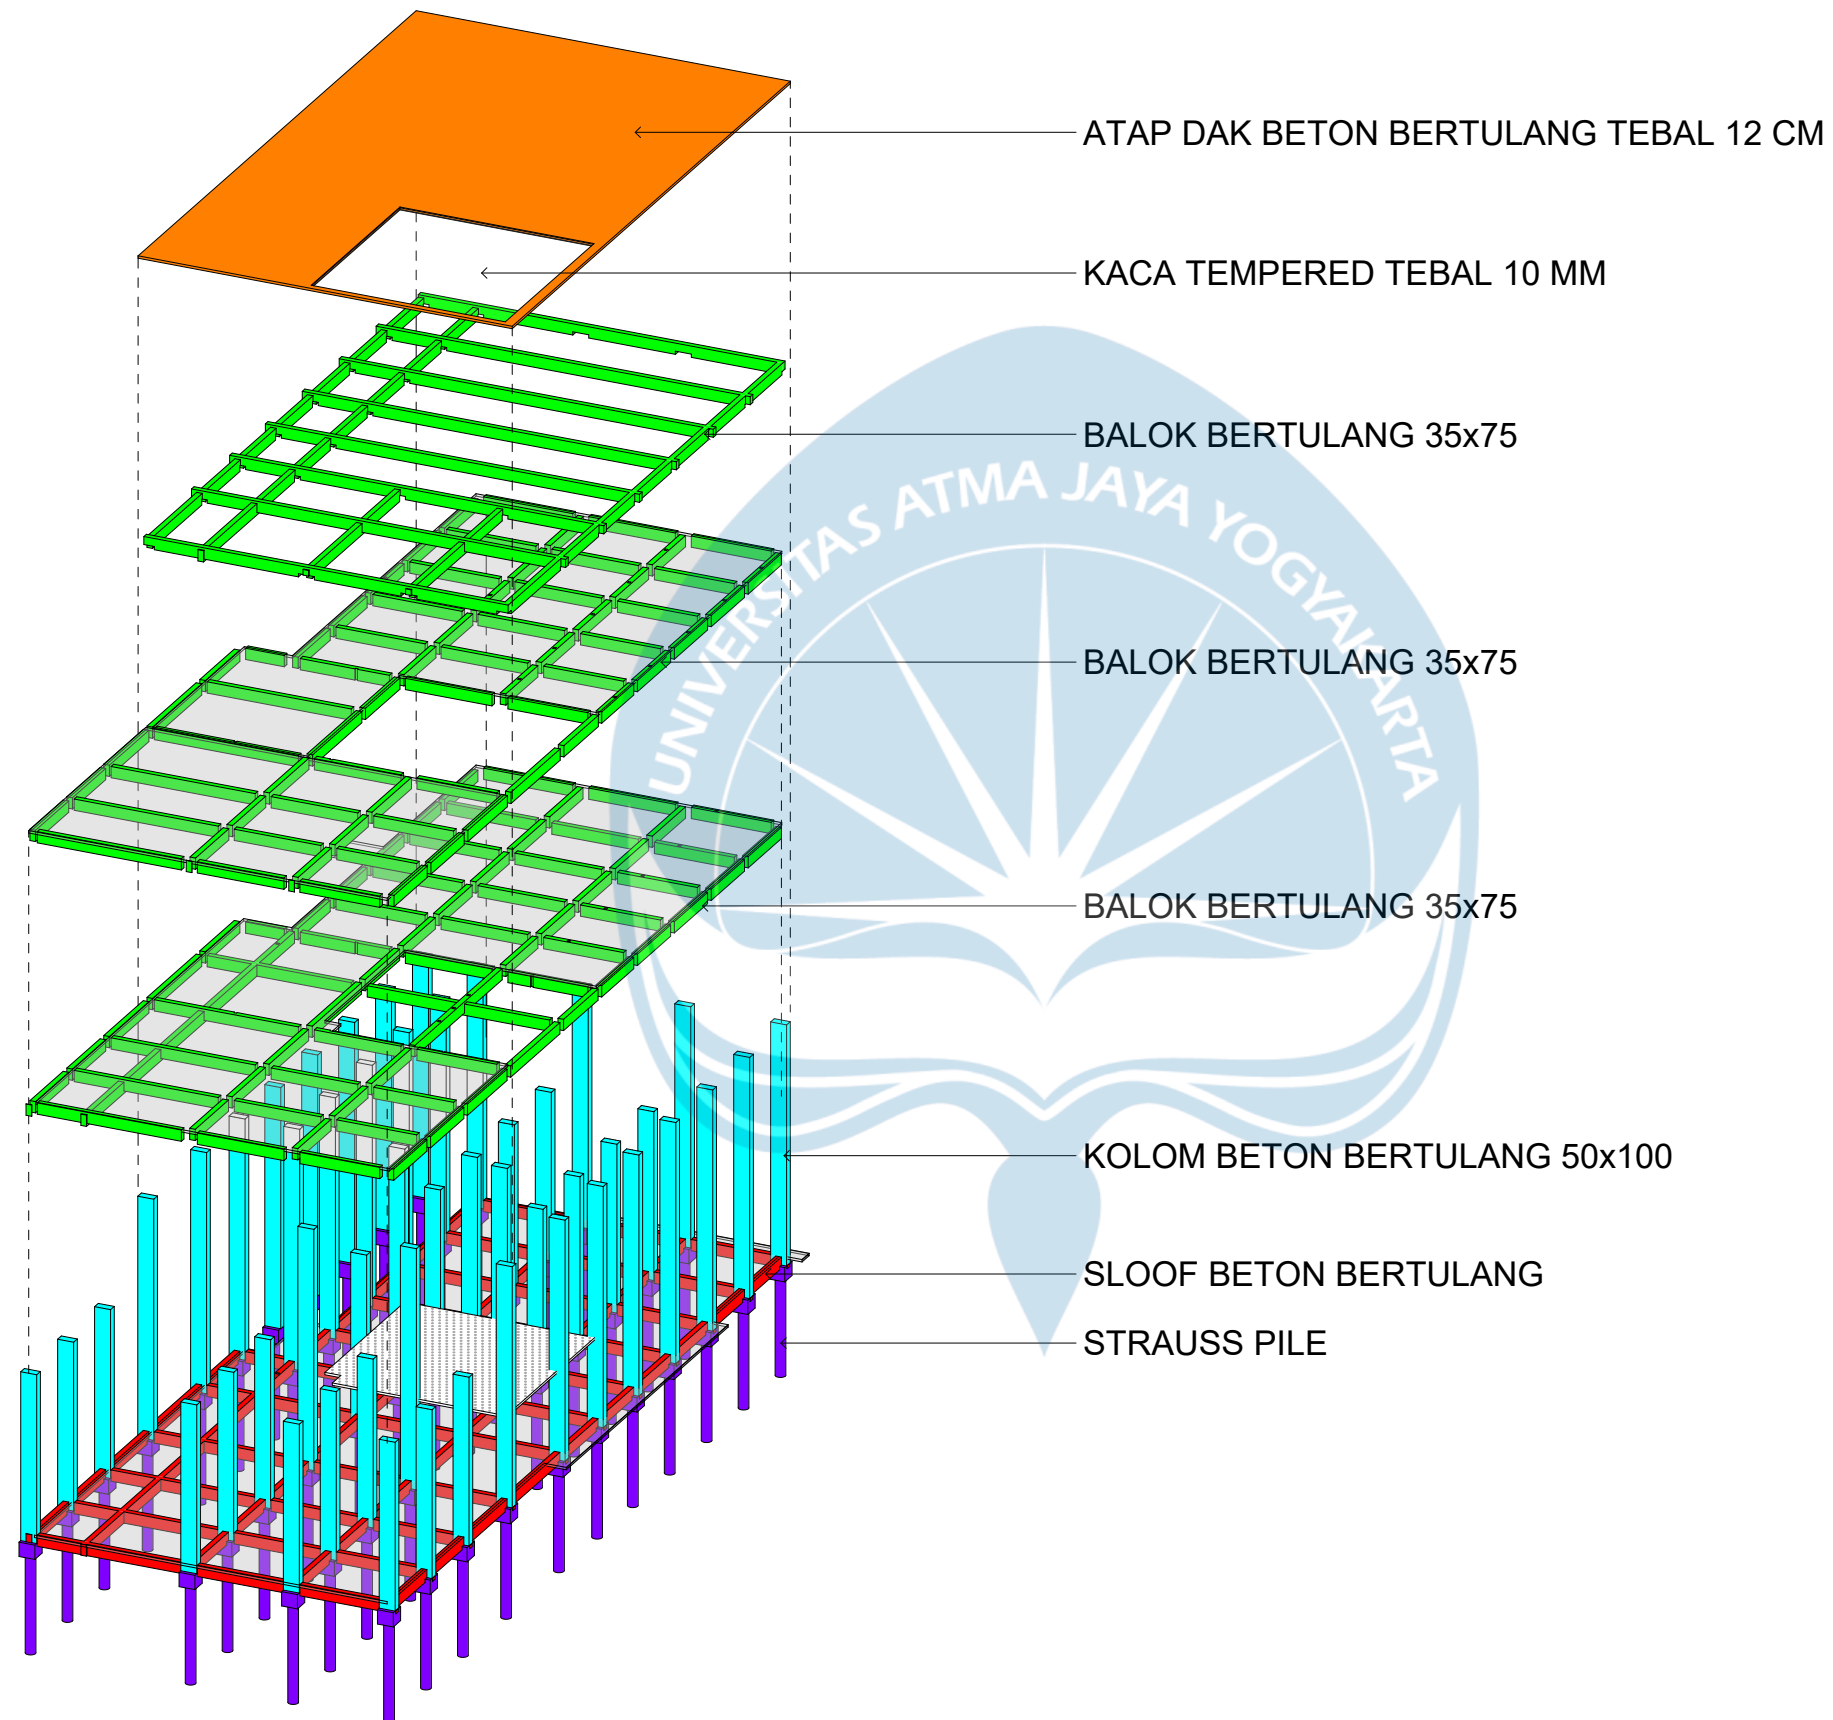

AKSONO STRUKTUR WELLNESS

SKALA 1 : 200



Universitas Atma Jaya Yogyakarta

Program Studi Arsitektur
Architecture Department
Fakultas Teknik
Faculty of Engineering

**Proyek Tugas Akhir
Final Project**

PERIODE : GASAL I
PERIOD : ODD I
TAHUN AKADEMIK 2025/2026
ACADEMIC YEAR 2020/2021

**Judul Proyek
Project Title**

Perancangan Wellnes-Center
sebagai
Short Getaway bagi Fast-Paced
Society di Kota Surabaya dengan
Pendekatan Healing Architecture

**Lokasi Proyek
Project Location**

Jl. Mayjen Sungkono No.89, Gn.
Sari,
Kec. Dukuhpakis, Surabaya,
Jawa Timur 60225

**Identitas Mahasiswa
Student Identity**

Muhammad Arkan Daffa
210118790


**Judul Gambar
Drawing Title**

**Skala
Scale**

**Keterangan
Note**

**Tanggal gambar
Drawing date**

Kode Code	No. Lbr Pg. No.	Dari Of

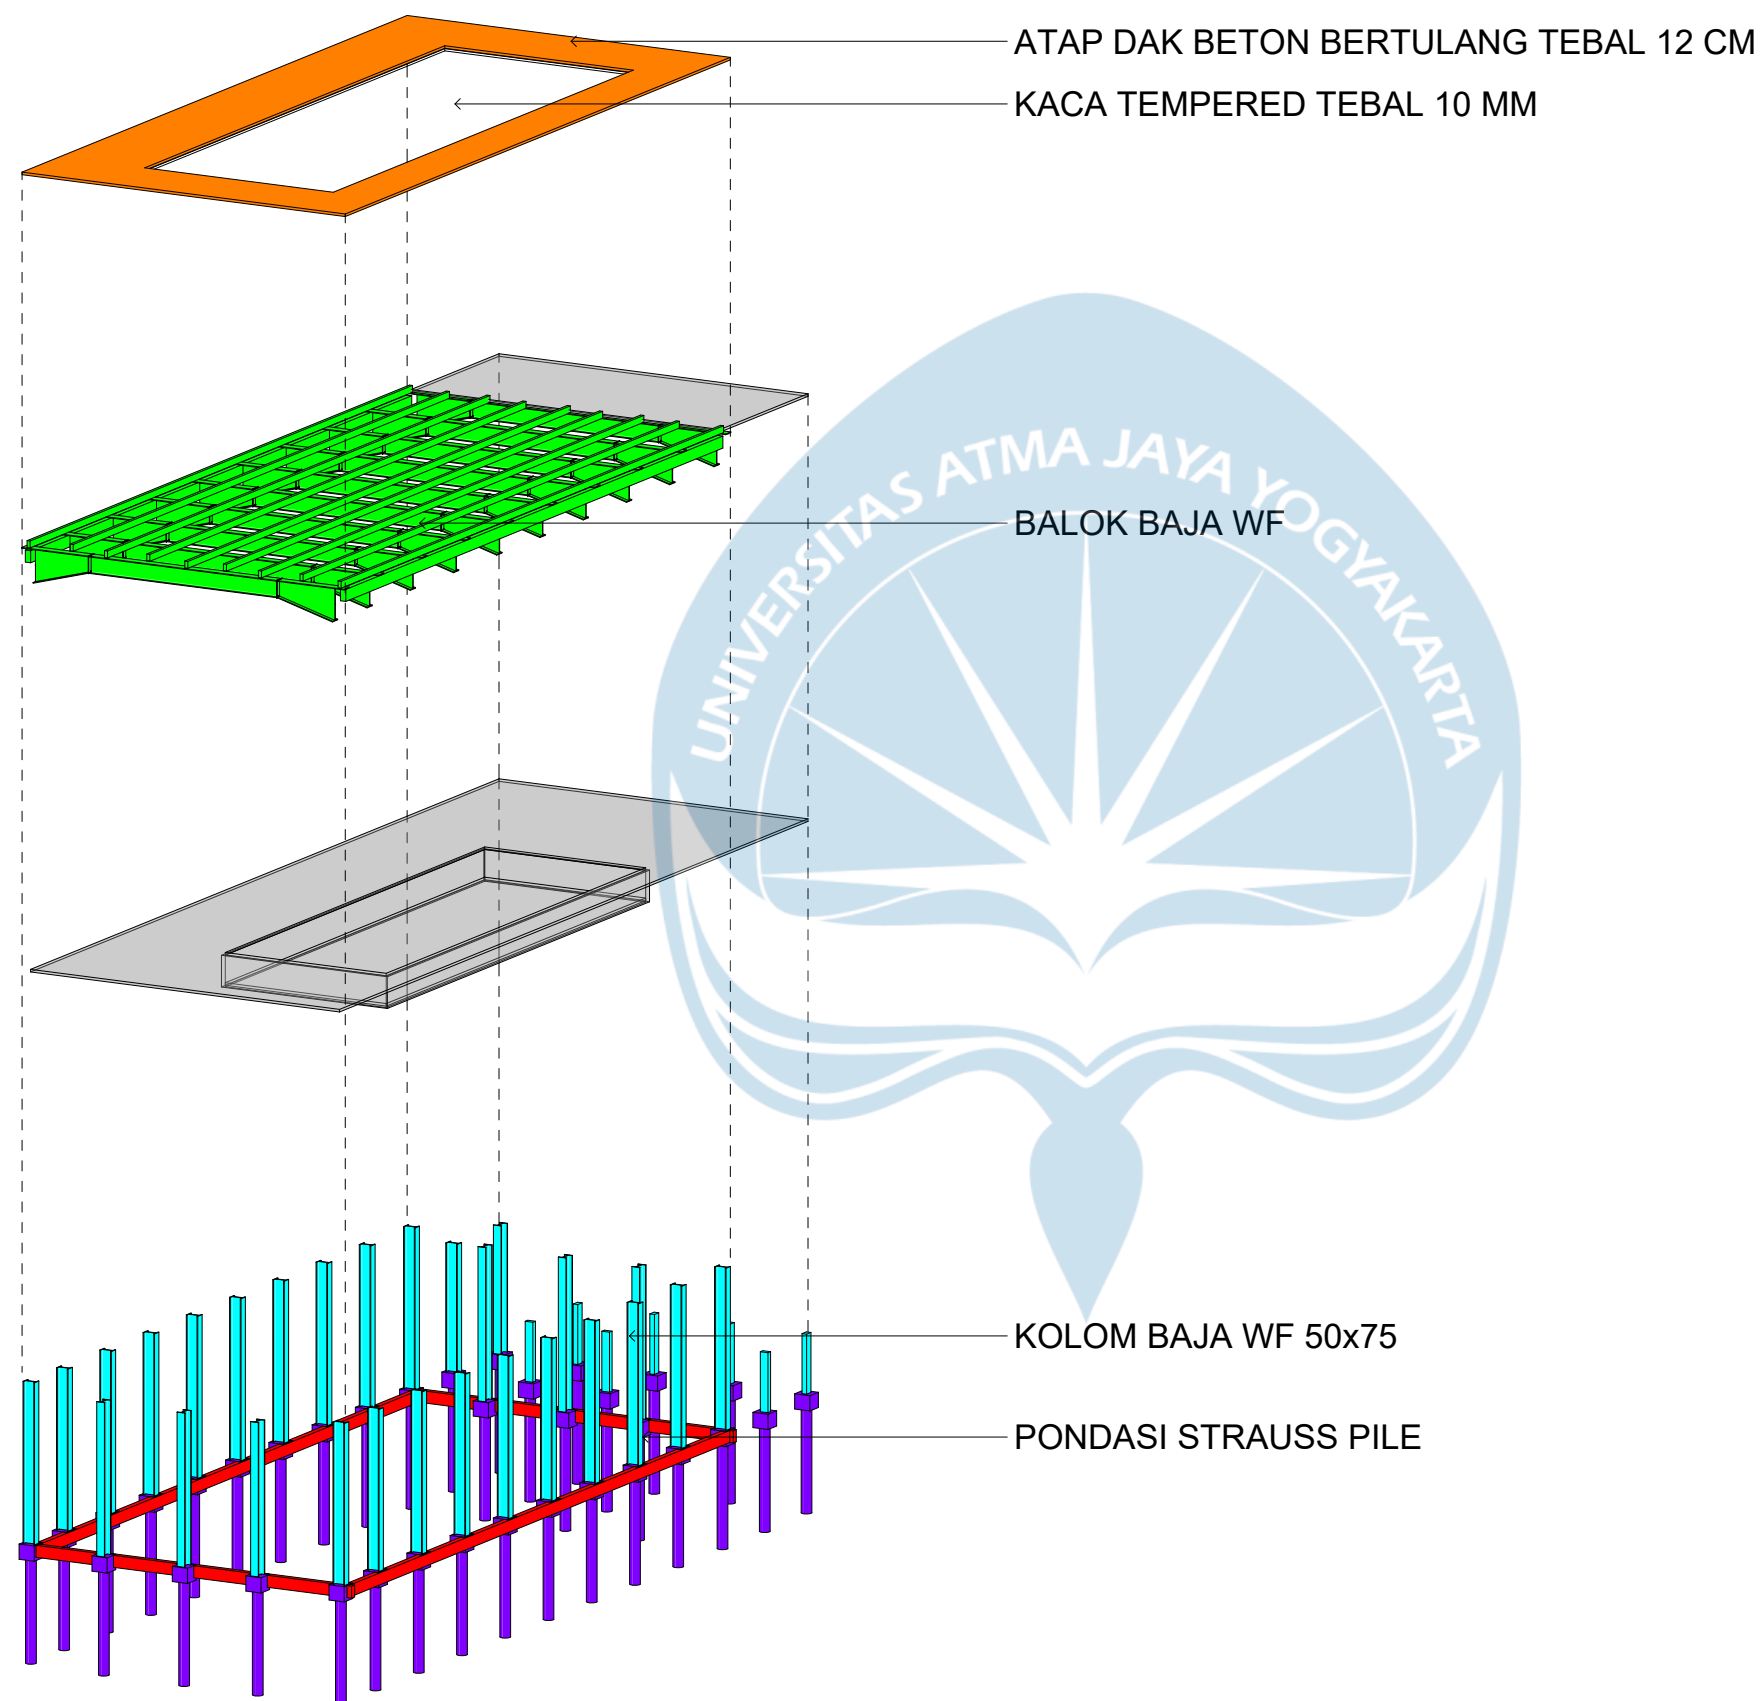

AKSONO STRUKTUR KOLAM RENANG

SKALA 1 : 200



Universitas Atma Jaya Yogyakarta
Program Studi Arsitektur
Architecture Department
Fakultas Teknik
Faculty of Engineering

Proyek Tugas Akhir
Final Project

PERIODE : GASAL I
PERIOD : ODD I
TAHUN AKADEMIK 2025/2026
ACADEMIC YEAR 2020/2021

Judul Proyek
Project Title

Perancangan Wellnes-Center
sebagai
Short Getaway bagi Fast-Paced
Society di Kota Surabaya dengan
Pendekatan Healing Architecture

Lokasi Proyek
Project Location

Jl. Mayjen Sungkono No.89, Gn.
Sari,
Kec. Dukuhpakis, Surabaya,
Jawa Timur 60225

Identitas Mahasiswa
Student Identity

Muhammad Arkan Daffa
210118790

Judul Gambar
Drawing Title


Skala
Scale

Keterangan
Note

Tanggal gambar
Drawing date

Kode Code	No. Lbr Pg. No.	Dari Of

SKEMA SISTEM UTILITAS AIR BERSIH

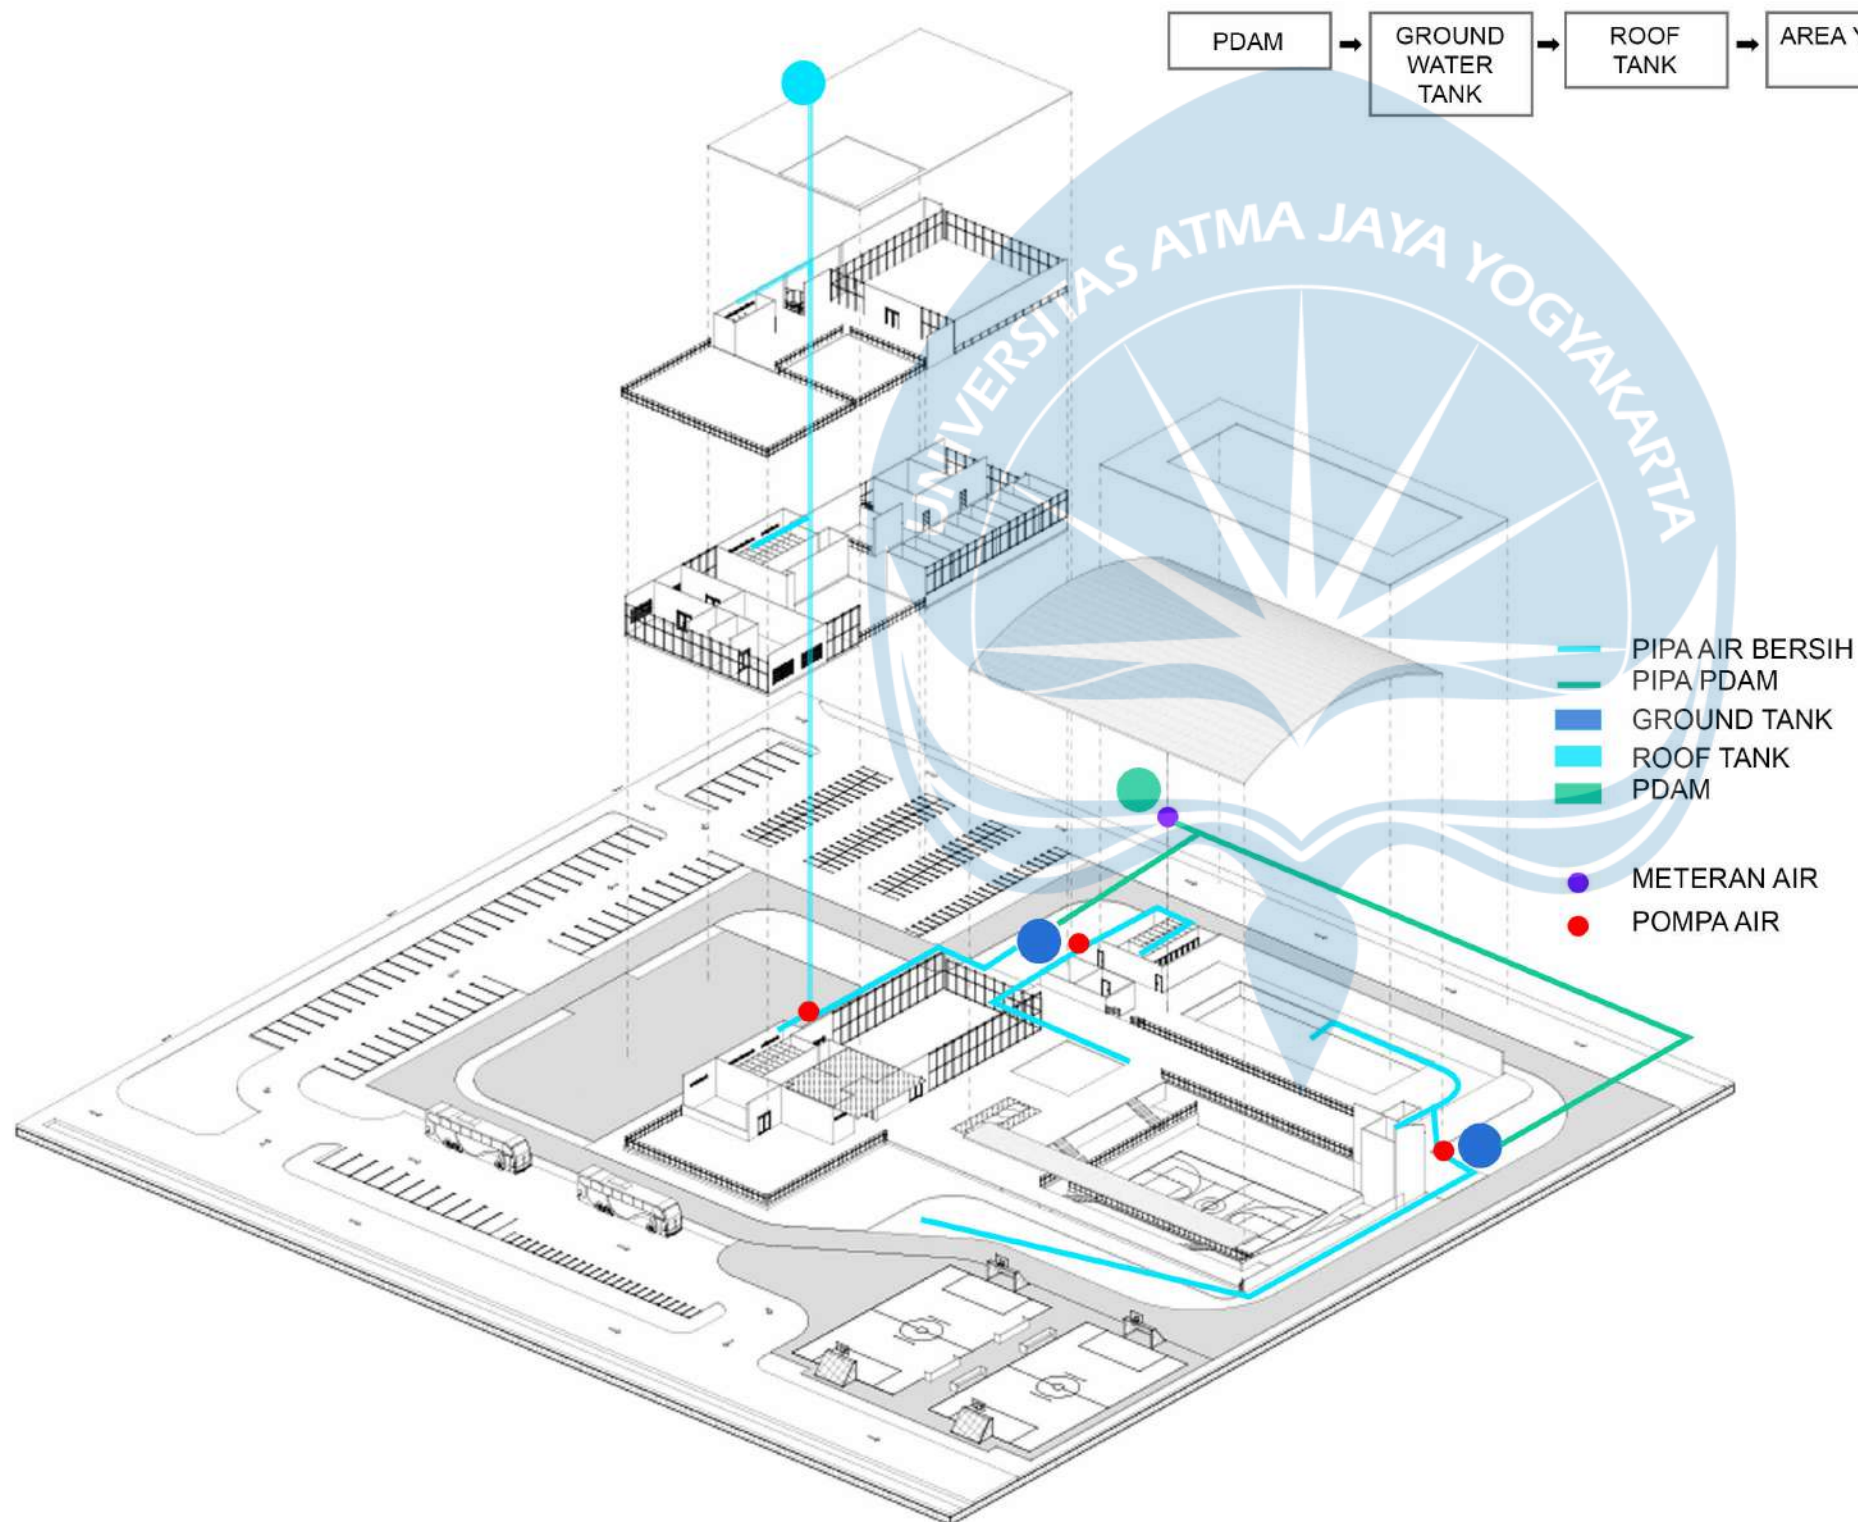

UTILITAS AIR BERSIH
NTS

Universitas Atma Jaya Yogyakarta
Program Studi Arsitektur
Architecture Department
Fakultas Teknik
Faculty of Engineering

Proyek Tugas Akhir
Final Project

PERIODE : GASAL I
PERIOD : ODD I
TAHUN AKADEMIK 2025/2026
ACADEMIC YEAR 2020/2021

Judul Proyek
Project Title

Perancangan Wellnes-Center
sebagai
Short Getaway bagi Fast-Paced
Society di Kota Surabaya dengan
Pendekatan Healing Architecture

Lokasi Proyek
Project Location

Jl. Mayjen Sungkono No.89, Gn.
Sari,
Kec. Dukuhpakis, Surabaya,
Jawa Timur 60225

Identitas Mahasiswa
Student Identity

Muhammad Arkan Daffa
210118790

Judul Gambar
Drawing Title

Skala
Scale

Keterangan
Note


Tanggal gambar
Drawing date

Kode
Code

No. Lbr
Pg. No.

Dari
Of

SKEMA SISTEM UTILITAS AIR KOTOR

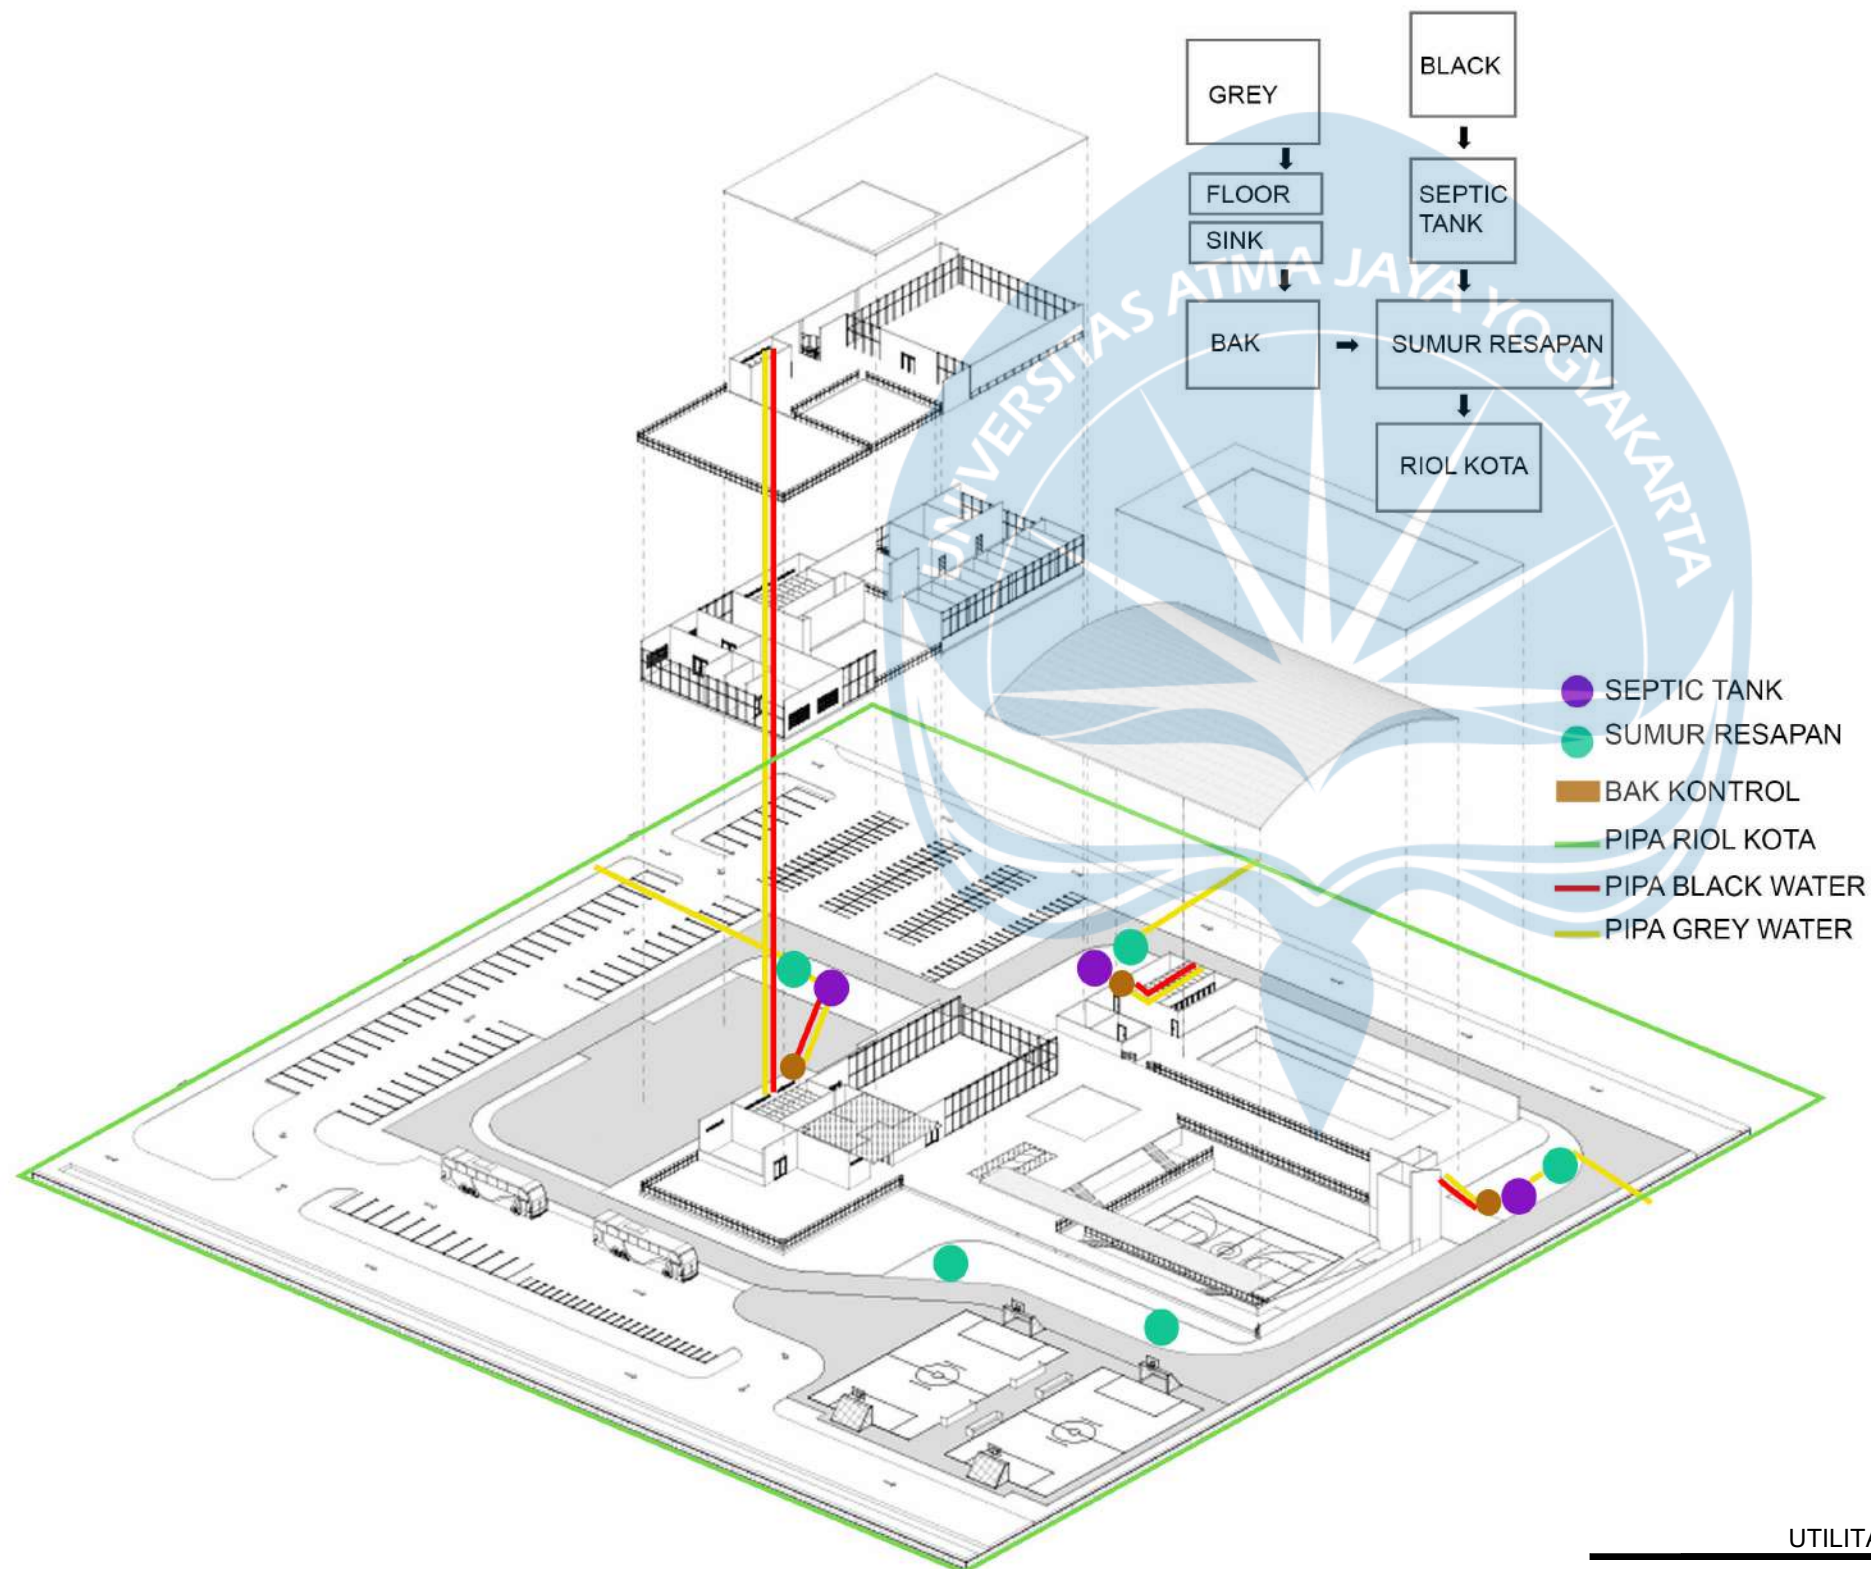

UTILITAS AIR KOTOR
NTS

Universitas Atma Jaya Yogyakarta

Program Studi Arsitektur
Architecture Department
Fakultas Teknik
Faculty of Engineering

Proyek Tugas Akhir
Final Project

PERIODE : GASAL I
PERIOD : ODD I
TAHUN AKADEMIK 2025/2026
ACADEMIC YEAR 2020/2021

Judul Proyek
Project Title

Perancangan Wellnes-Center
sebagai
Short Getaway bagi Fast-Paced
Society di Kota Surabaya dengan
Pendekatan Healing Architecture

Lokasi Proyek
Project Location

Jl. Mayjen Sungkono No.89, Gn.
Sari,
Kec. Dukuhpakis, Surabaya,
Jawa Timur 60225

Identitas Mahasiswa
Student Identity

Muhammad Arkan Daffa
210118790

Judul Gambar
Drawing Title


Skala
Scale

Keterangan
Note

Tanggal gambar
Drawing date

Kode Code	No. Lbr Pg. No.	Dari Of

SKEMA SISTEM UTILITAS DRAINASE DAN AIR HUJAN

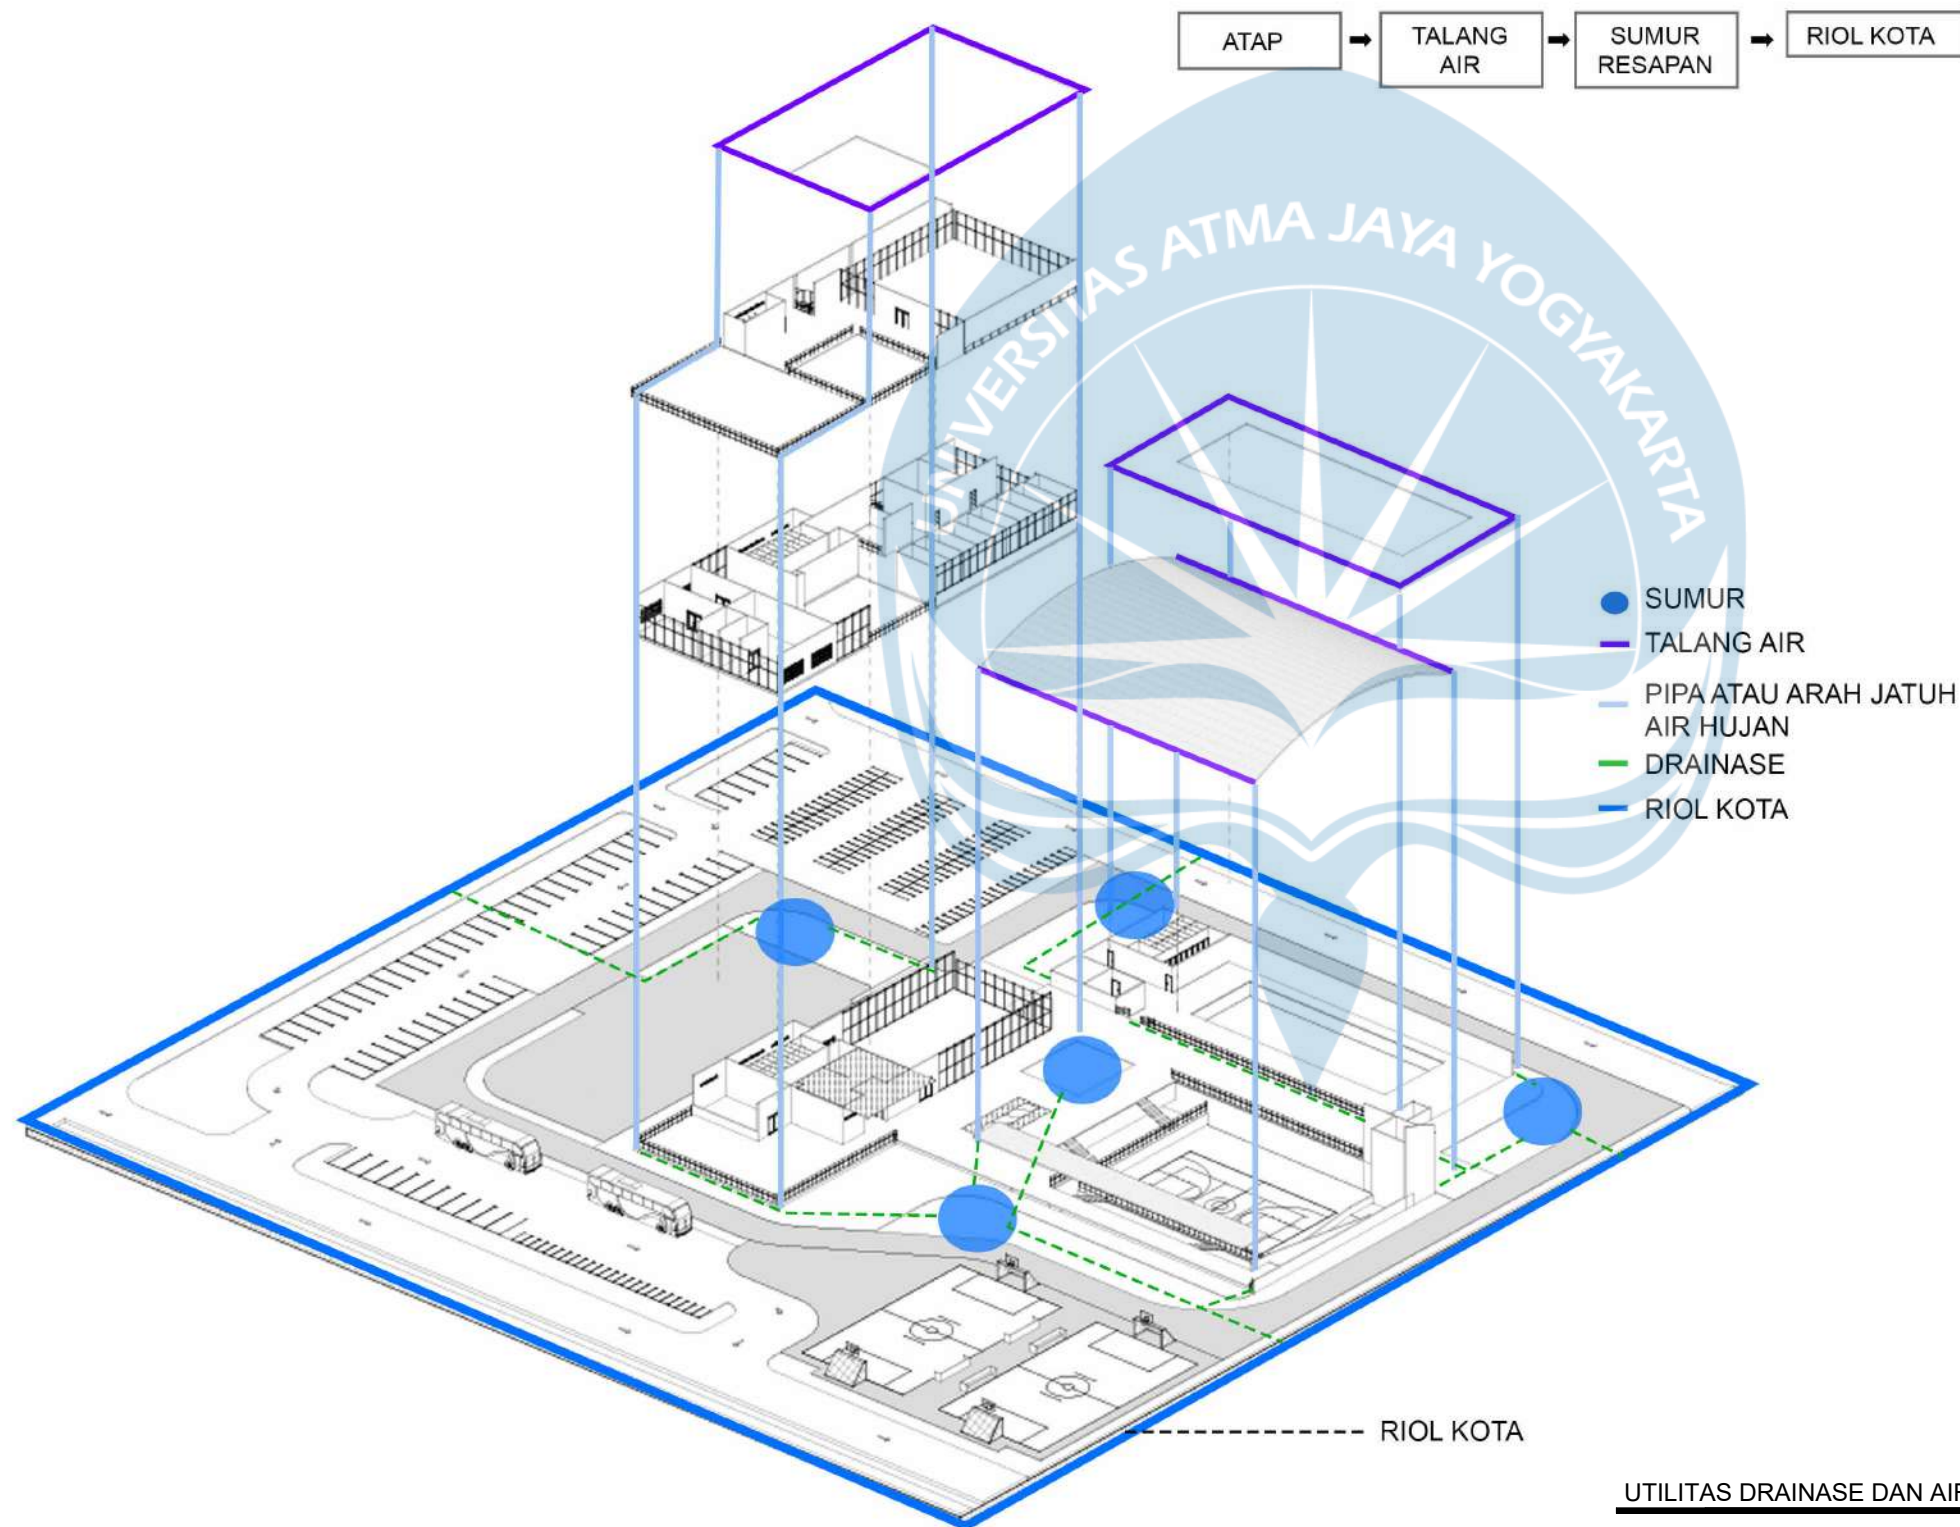

UTILITAS DRAINASE DAN AIR HUJAN
NTS

Universitas Atma Jaya Yogyakarta
Program Studi Arsitektur
Architecture Department
Fakultas Teknik
Faculty of Engineering

Proyek Tugas Akhir
Final Project

PERIODE : GASAL I
PERIOD : ODD I
TAHUN AKADEMIK 2025/2026
ACADEMIC YEAR 2020/2021

Judul Proyek
Project Title

Perancangan Wellnes-Center
sebagai
Short Getaway bagi Fast-Paced
Society di Kota Surabaya dengan
Pendekatan Healing Architecture

Lokasi Proyek
Project Location

Jl. Mayjen Sungkono No.89, Gn.
Sari,
Kec. Dukuhpakis, Surabaya,
Jawa Timur 60225

Identitas Mahasiswa
Student Identity

Muhammad Arkan Daffa
210118790

Judul Gambar
Drawing Title

Skala
Scale


Keterangan
Note

Tanggal gambar
Drawing date

Kode
Code

No. Lbr
Pg. No.

Dari
Of

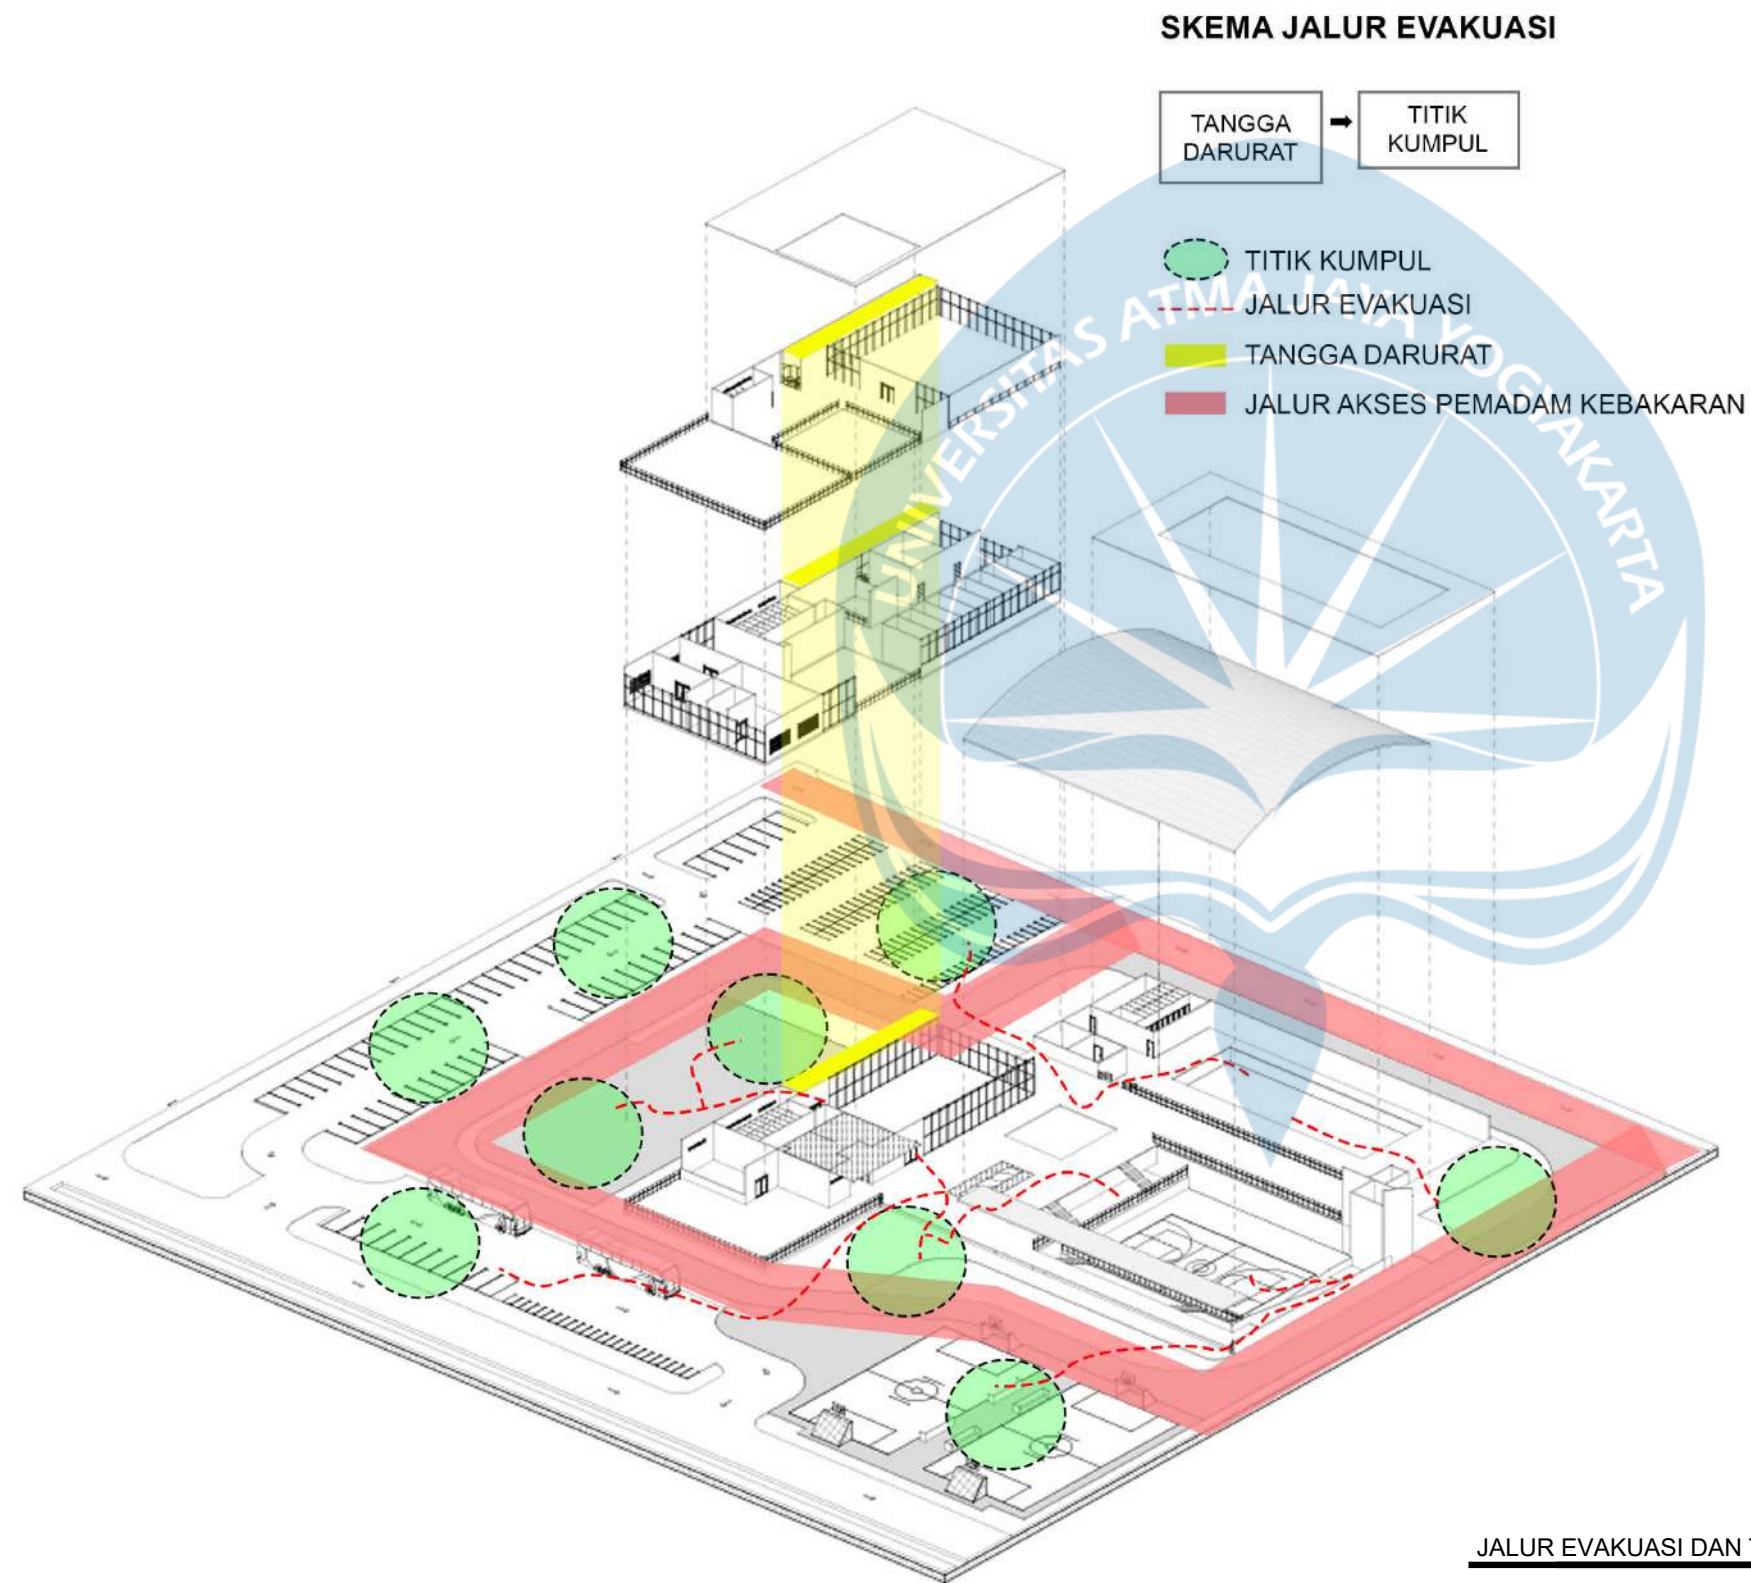

Universitas Atma Jaya Yogyakarta
 Program Studi Arsitektur
 Architecture Department
 Fakultas Teknik
 Faculty of Engineering

Proyek Tugas Akhir
Final Project

PERIODE : GASAL I
 PERIOD : ODD I
 TAHUN AKADEMIK 2025/2026
 ACADEMIC YEAR 2020/2021

Judul Proyek
Project Title

Perancangan Wellnes-Center
 sebagai
 Short Getaway bagi Fast-Paced
 Society di Kota Surabaya dengan
 Pendekatan Healing Architecture

Lokasi Proyek
Project Location

Jl. Mayjen Sungkono No.89, Gn.
 Sari,
 Kec. Dukuhpakis, Surabaya,
 Jawa Timur 60225

Identitas Mahasiswa
Student Identity

Muhammad Arkan Daffa
 210118790

Judul Gambar
Drawing Title

Skala
Scale


Keterangan
Note

Tanggal gambar
Drawing date

Kode
Code

No. Lbr
Pg. No.

Dari
Of

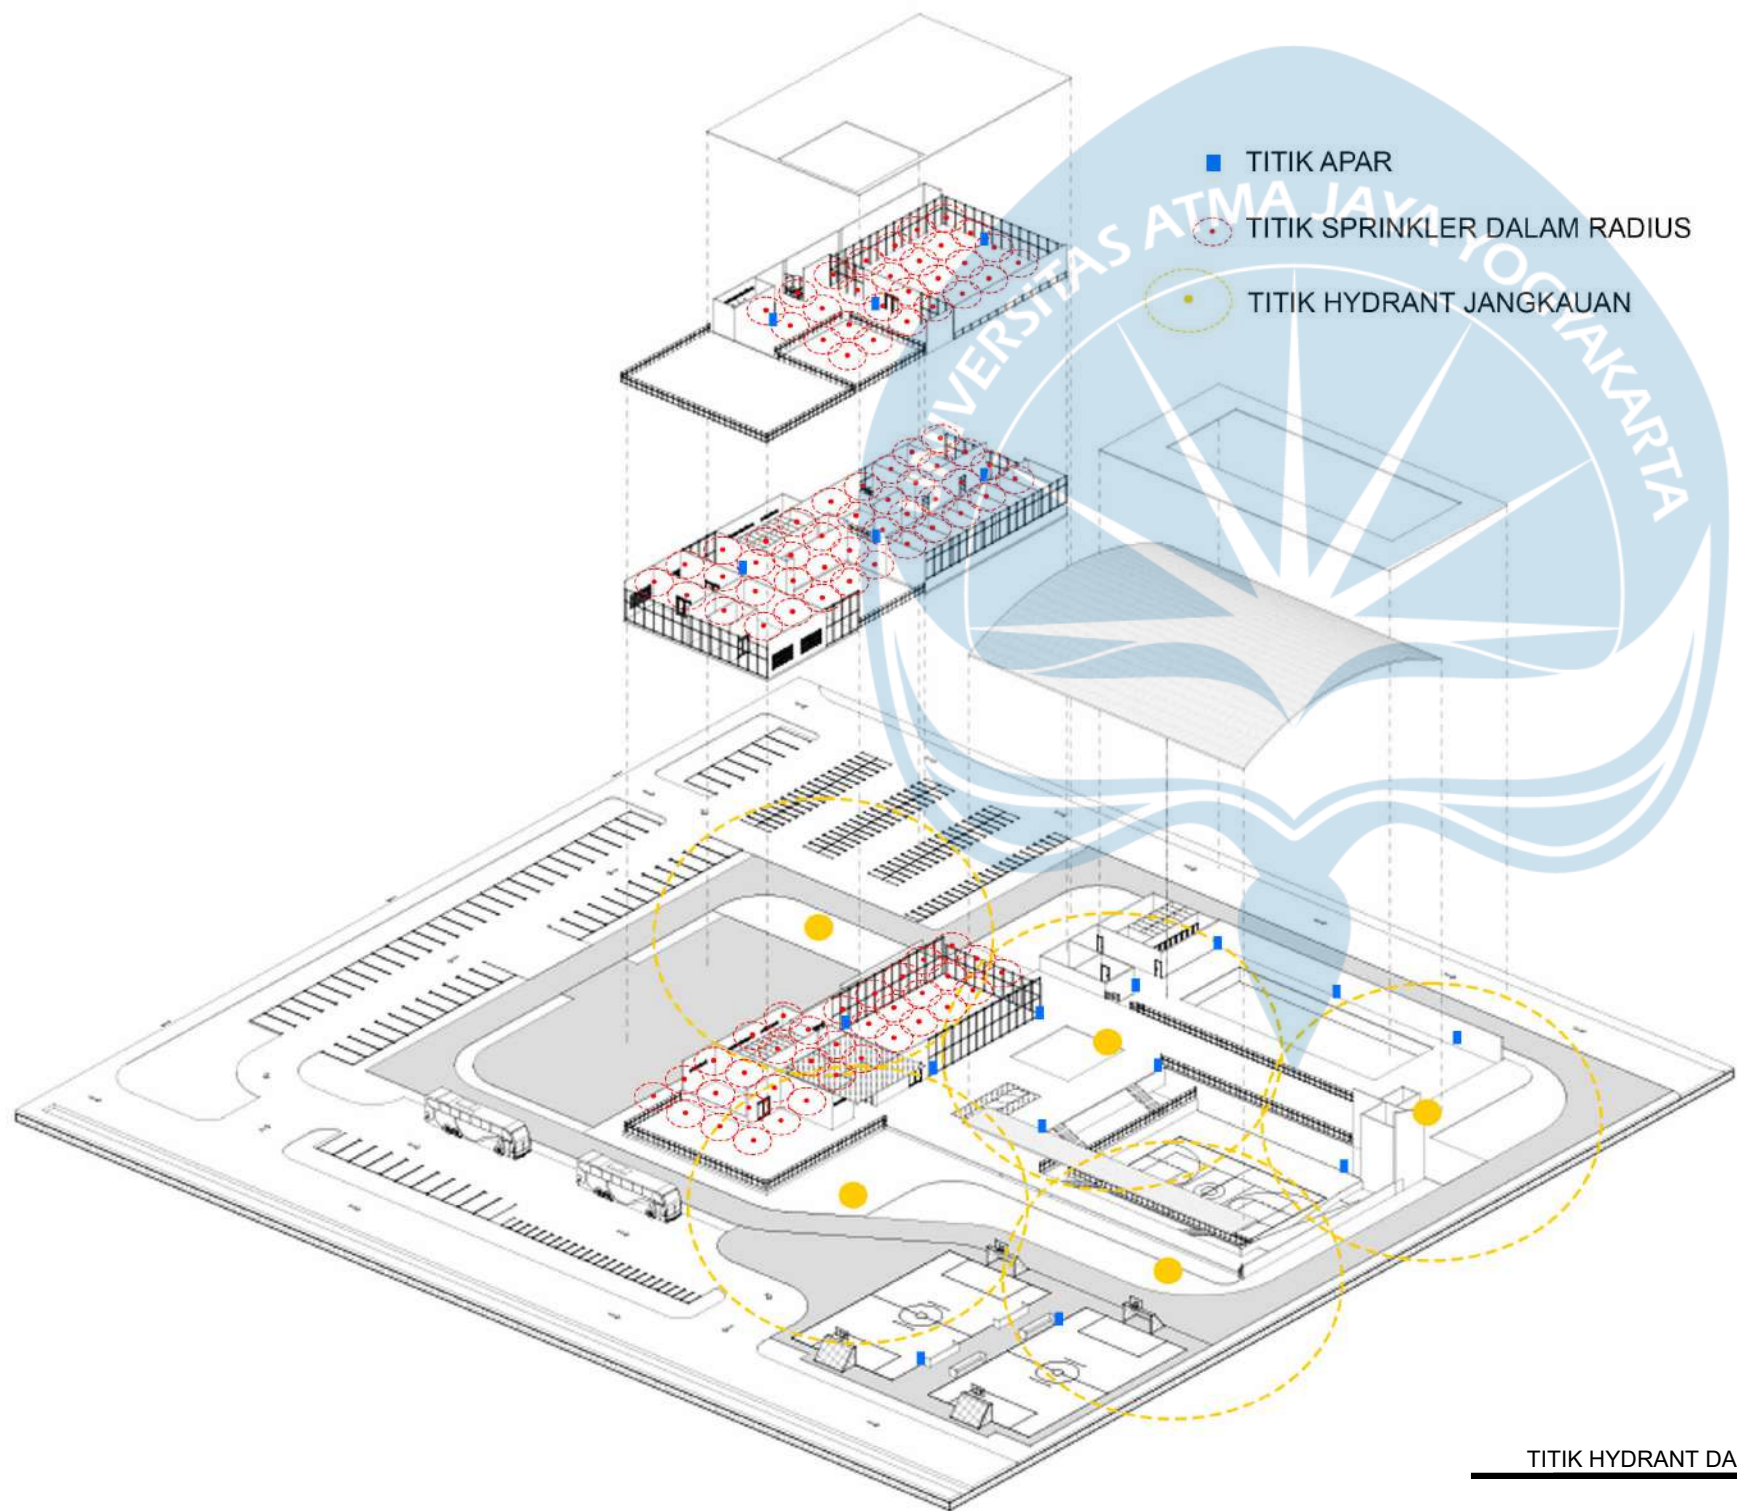

TITIK HYDRANT DAN SPRINKLER

NTS

Universitas Atma Jaya Yogyakarta
Program Studi Arsitektur
Architecture Department
Fakultas Teknik
Faculty of Engineering

Proyek Tugas Akhir
Final Project

PERIODE : GASAL I
PERIOD : ODD I
TAHUN AKADEMIK 2025/2026
ACADEMIC YEAR 2020/2021

Judul Proyek
Project Title

Perancangan Wellnes-Center
sebagai
Short Getaway bagi Fast-Paced
Society di Kota Surabaya dengan
Pendekatan Healing Architecture

Lokasi Proyek
Project Location

Jl. Mayjen Sungkono No.89, Gn.
Sari,
Kec. Dukuhpakis, Surabaya,
Jawa Timur 60225

Identitas Mahasiswa
Student Identity

Muhammad Arkan Daffa
210118790


Judul Gambar
Drawing Title

Skala
Scale

Keterangan
Note


Tanggal gambar
Drawing date

Kode Code	No. Lbr Pg. No.	Dari Of

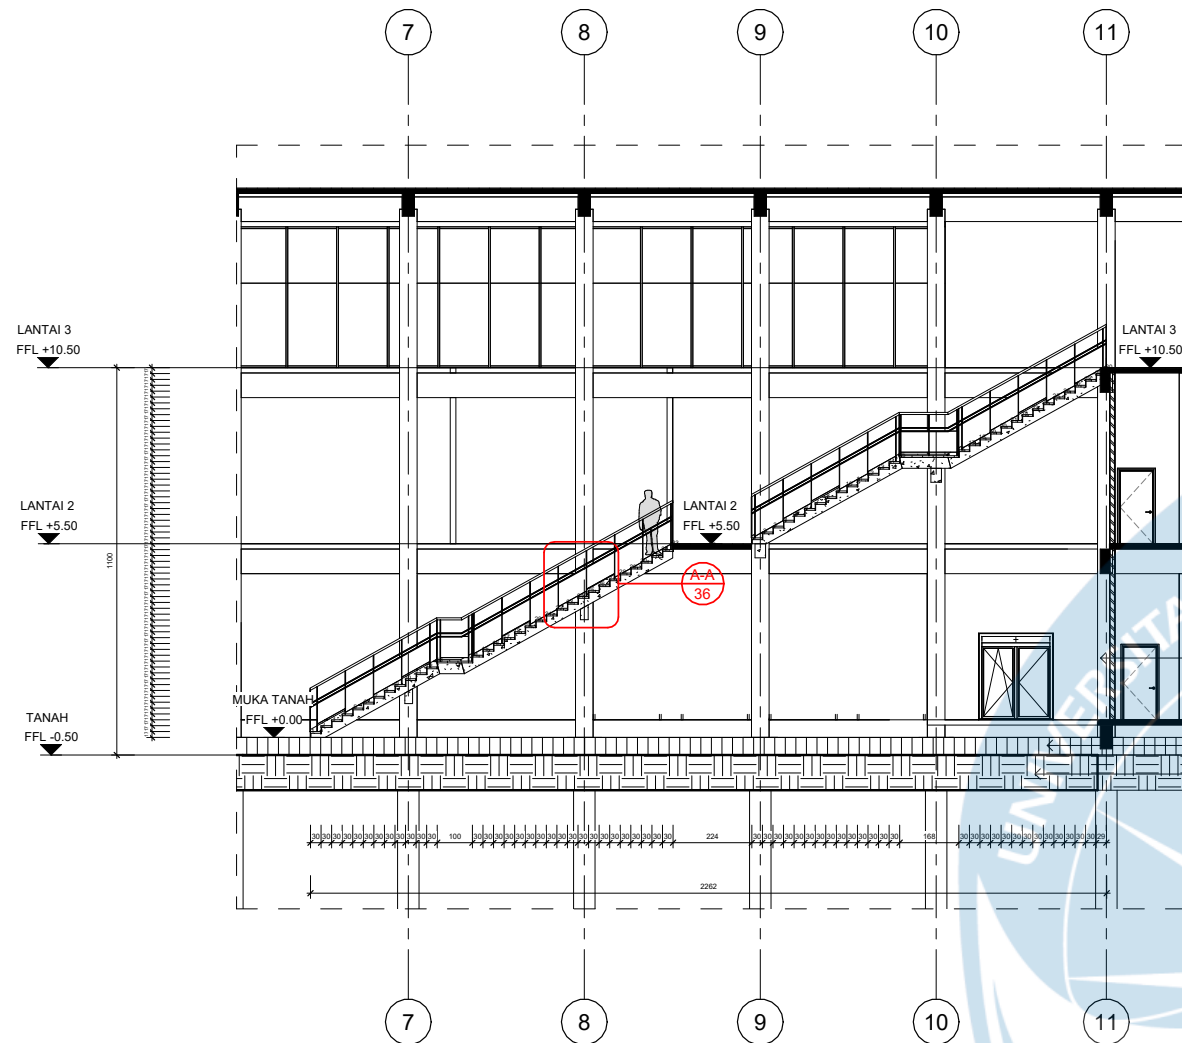


POTONGAN TANGGA WELLNESS

SKALA 1 : 200

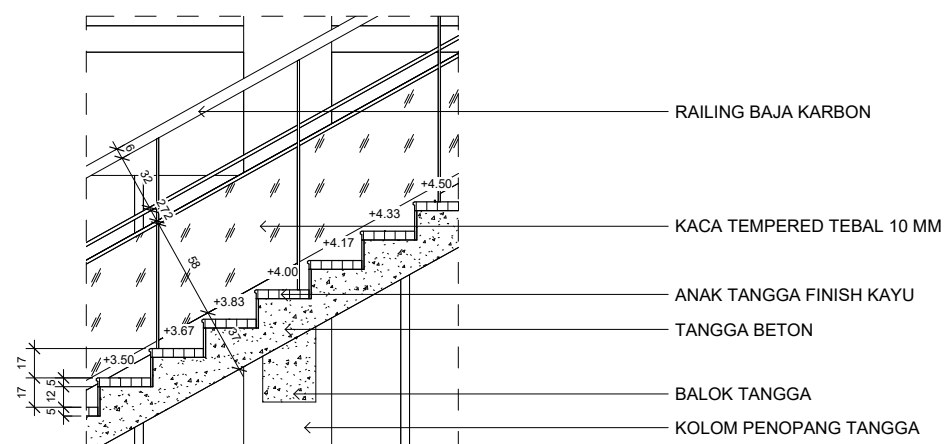


DETAIL A-A

SKALA 1 : 40

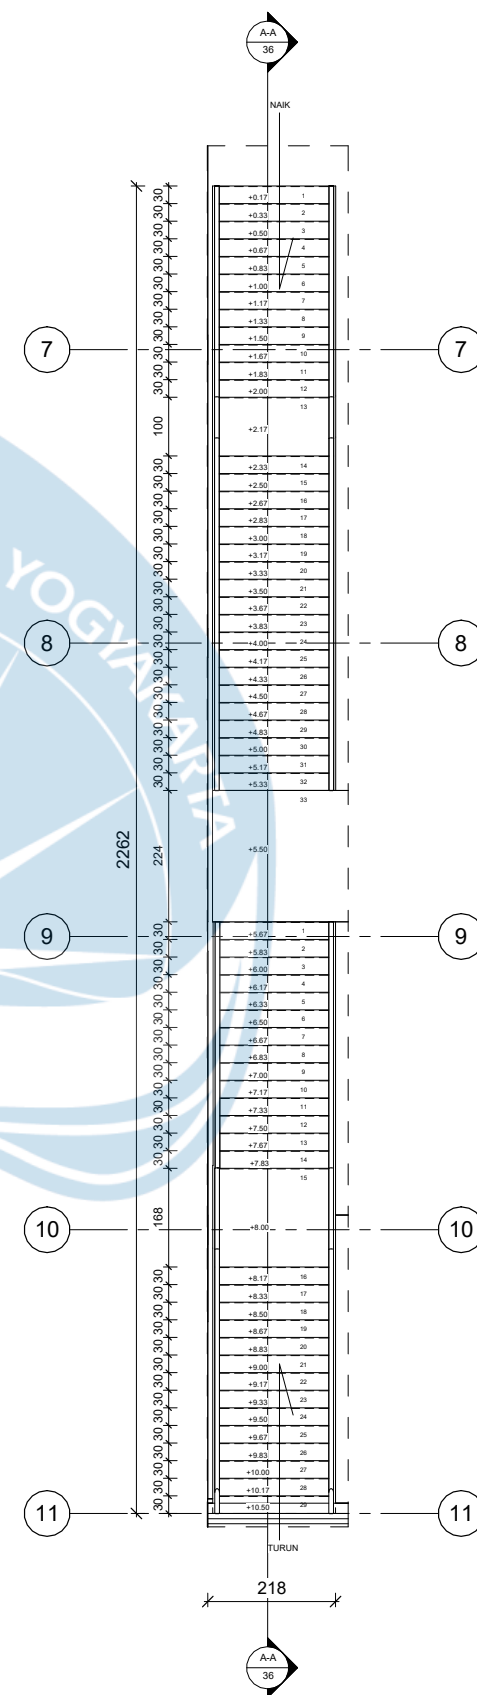

DENAH TANGGA WELLNESS

SKALA 1 : 120

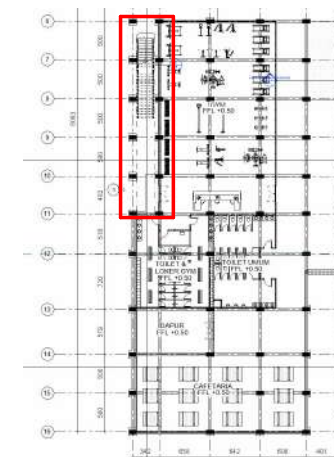

KEYPLAN



Universitas Atma Jaya Yogyakarta

Program Studi Arsitektur
Architecture Department

Fakultas Teknik
Faculty of Engineering

Proyek Tugas Akhir
Final Project

PERIODE : GASAL I
PERIOD : ODD I

TAHUN AKADEMIK 2025/2026
ACADEMIC YEAR 2020/2021

Judul Proyek
Project Title

Perancangan Wellnes-Center
sebagai
Short Getaway bagi Fast-Paced
Society di Kota Surabaya dengan
Pendekatan Healing Architecture

Lokasi Proyek
Project Location

Jl. Mayjen Sungkono No.89, Gn.
Sari,
Kec. Dukuhpakis, Surabaya,
Jawa Timur 60225

Identitas Mahasiswa
Student Identity

Muhammad Arkan Daffa
210118790

Judul Gambar
Drawing Title

Skala
Scale


Keterangan
Note

Tanggal gambar
Drawing date


Kode
Code

No. Lbr
Pg. No.

Dari
Of

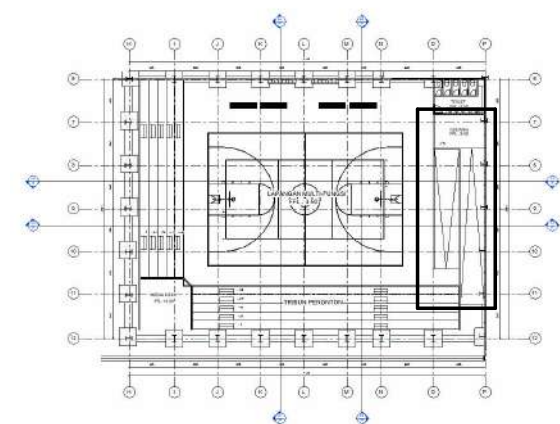


KEYPLAN

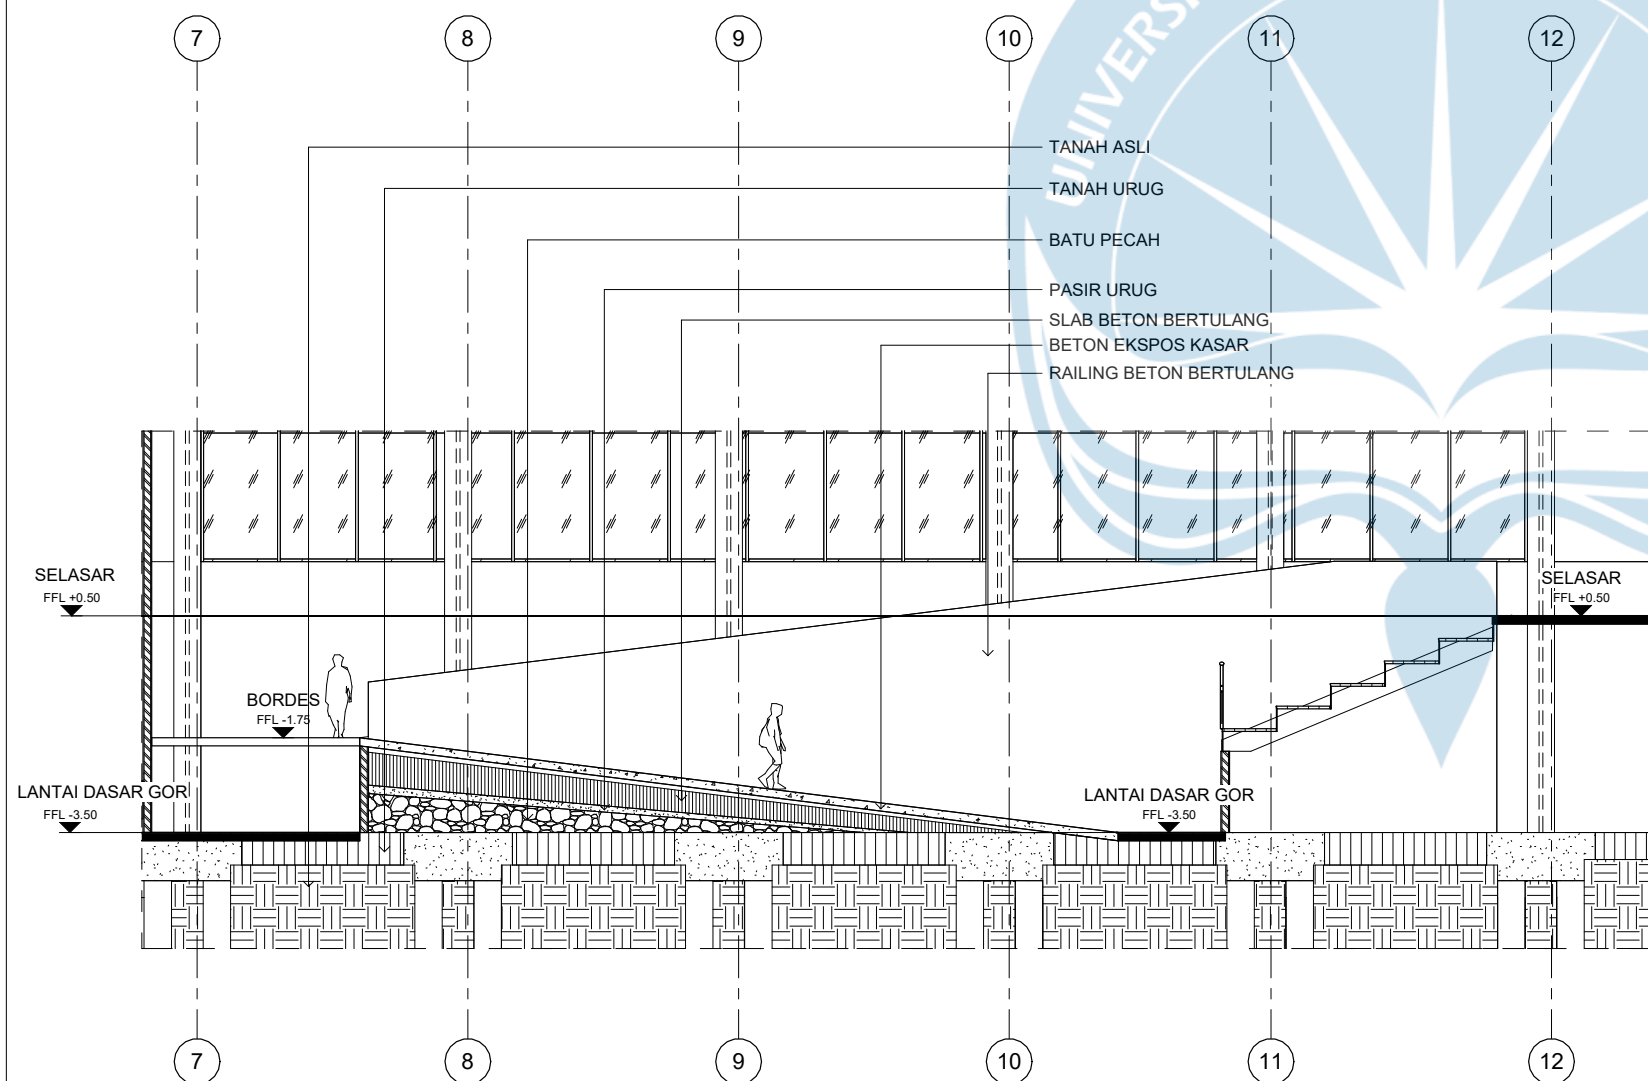

DETAIL RAMP GOR A-A

SKALA 1 : 130

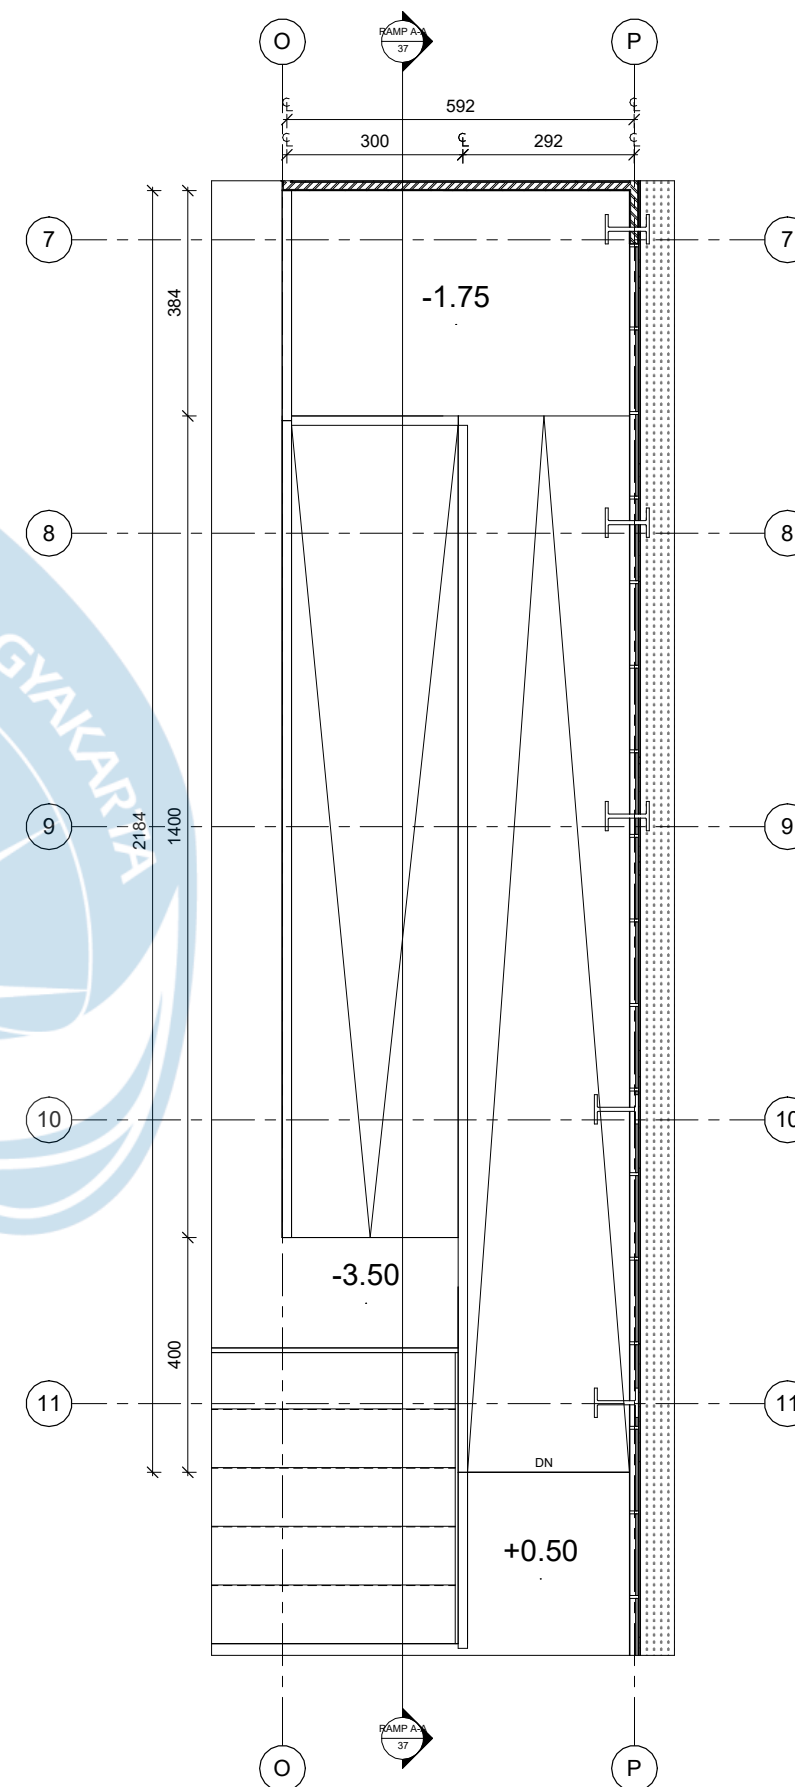

DENAH RAMP GOR

SKALA 1 : 120



Universitas Atma Jaya Yogyakarta

Program Studi Arsitektur
Architecture Department

Fakultas Teknik
Faculty of Engineering

Proyek Tugas Akhir
Final Project

PERIODE : GASAL I
PERIOD : ODD I

TAHUN AKADEMIK 2025/2026
ACADEMIC YEAR 2020/2021

Judul Proyek
Project Title

Perancangan Wellnes-Center
sebagai
Short Getaway bagi Fast-Paced
Society di Kota Surabaya dengan
Pendekatan Healing Architecture

Lokasi Proyek
Project Location

Jl. Mayjen Sungkono No.89, Gn.
Sari,
Kec. Dukuhpakis, Surabaya,
Jawa Timur 60225

Identitas Mahasiswa
Student Identity

Muhammad Arkan Daffa
210118790

Judul Gambar
Drawing Title

Skala
Scale

Keterangan
Note

Tanggal gambar
Drawing date

Kode
Code

No. Lbr
Pg. No.

Dari
Of



Universitas Atma Jaya Yogyakarta

Program Studi Arsitektur
Architecture Department
Fakultas Teknik
Faculty of Engineering

Proyek Tugas Akhir
Final Project

PERIODE : GASAL I
PERIOD : ODD I
TAHUN AKADEMIK 2025/2026
ACADEMIC YEAR 2020/2021

Judul Proyek
Project Title

Perancangan Wellnes-Center
sebagai
Short Getaway bagi Fast-Paced
Society di Kota Surabaya dengan
Pendekatan Healing Architecture

Lokasi Proyek
Project Location

Jl. Mayjen Sungkono No.89, Gn.
Sari,
Kec. Dukuhpakis, Surabaya,
Jawa Timur 60225

Identitas Mahasiswa
Student Identity


Muhammad Arkan Daffa
210118790

Judul Gambar Drawing Title	Skala Scale
-------------------------------	----------------

Keterangan
Note

Tanggal gambar
Drawing date

Kode Code	No. Lbr Pg. No.	Dari Of
--------------	--------------------	------------

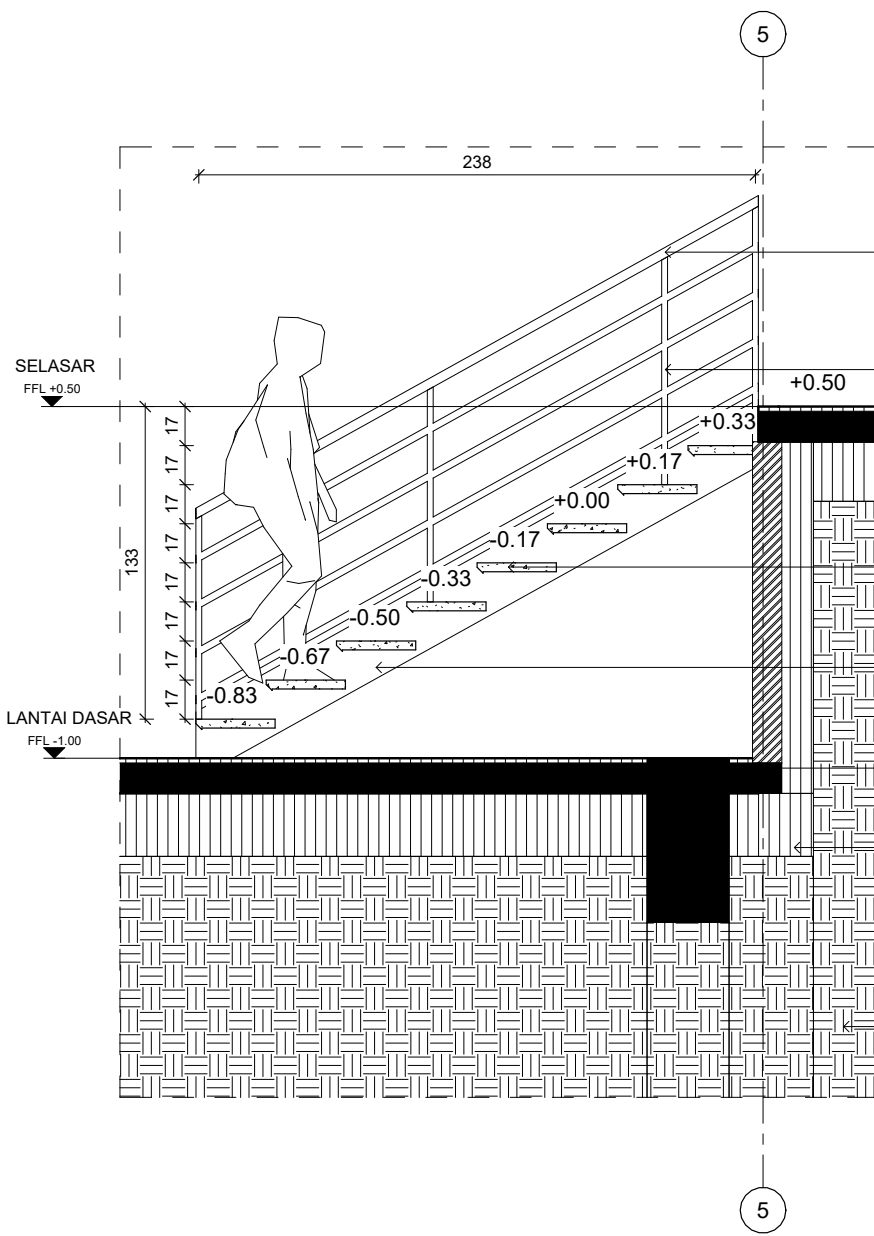

PEGANGAN TANGGA BESI HOLLOW
50X50X4 MM

RAILING TANGGA BESI HOLLOW
40X40X2 MM

ANAK TANGGA PLAT BAJA 6 MM –
FINISHING CAT ANTI KARAT

STRINGER TANGGA DARI BAJA
WF 200.100.5.5 MM


LANTAI FINISH KERAMIK ANTI
SLIP 30X30 MM

TANAH URUG


TANAH ASLI

DETAIL A-A

SKALA 1 : 30

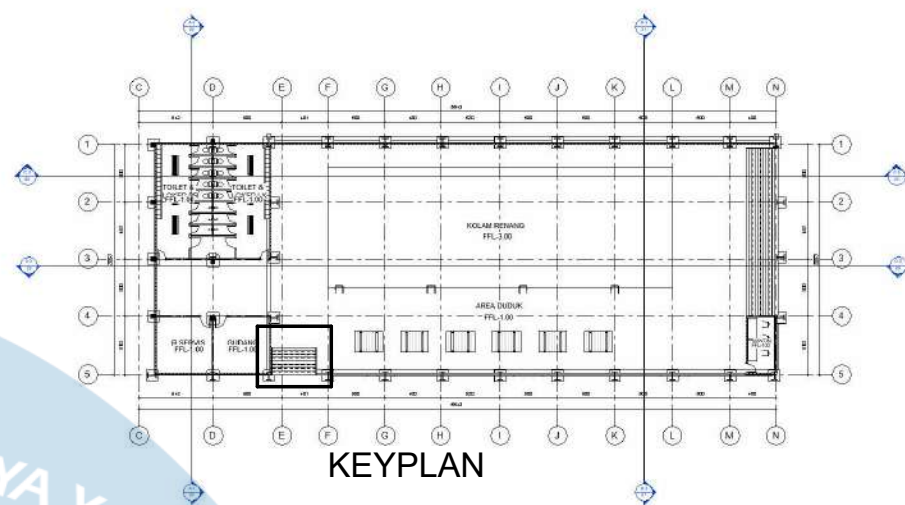


KEYPLAN

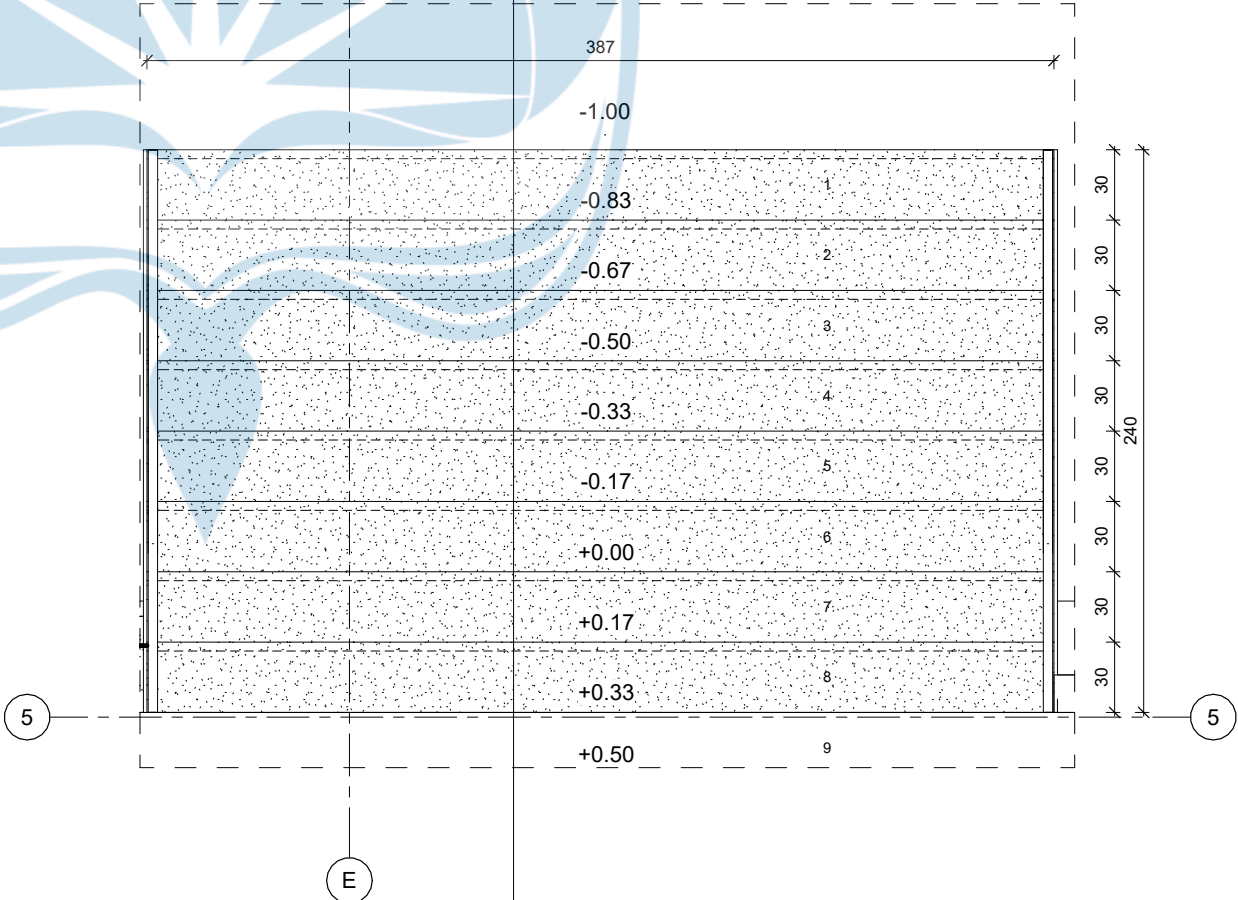


DENAH TANGGA KOLAM RENANG 1

SKALA 1 : 30

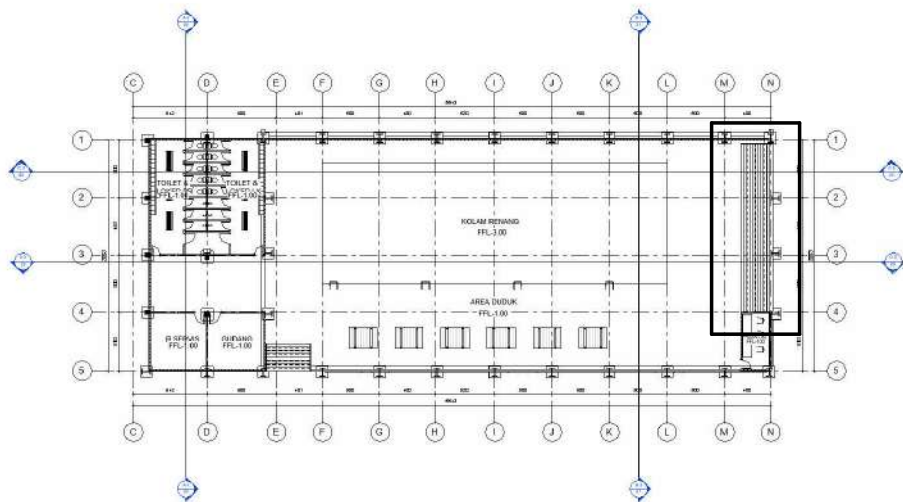


KEYPLAN

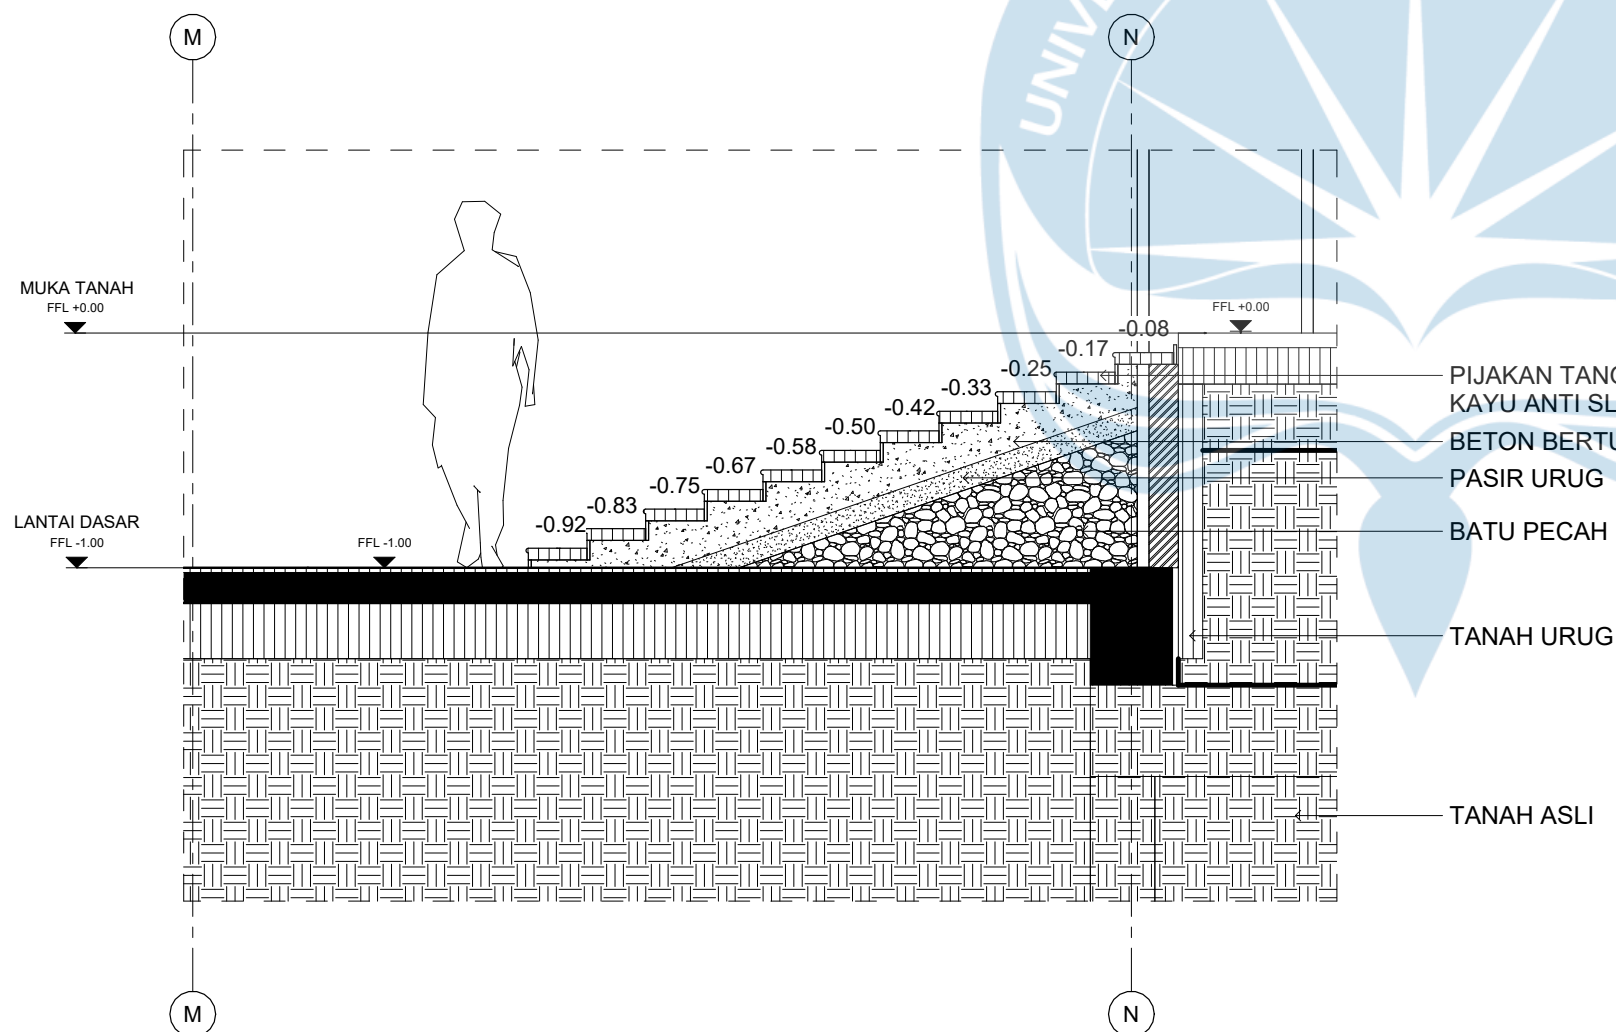

DETAIL A-A

SKALA 1 : 80

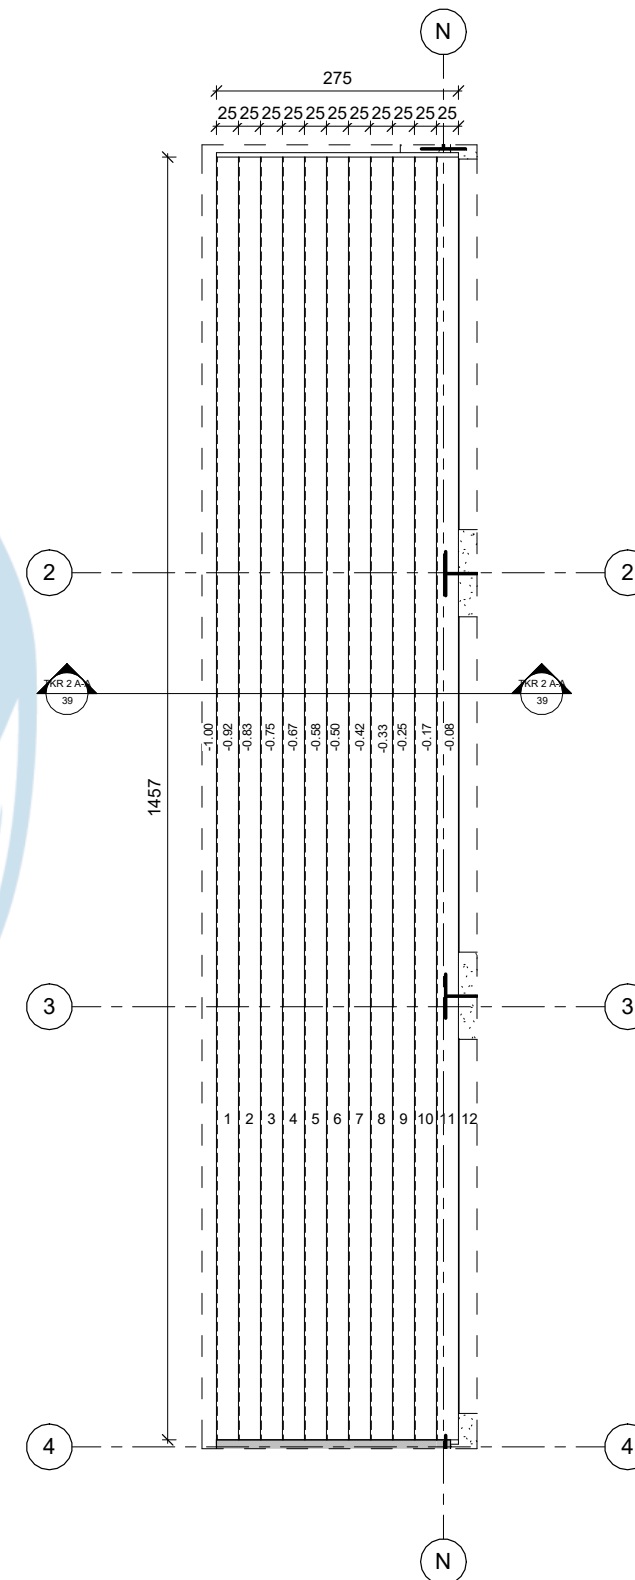

DENAH TANGGA KOLAM RENANG 2

SKALA 1 : 80



Universitas Atma Jaya Yogyakarta

Program Studi Arsitektur
Architecture Department

Fakultas Teknik
Faculty of Engineering

Proyek Tugas Akhir
Final Project

PERIODE : GASAL I
PERIOD : ODD I

TAHUN AKADEMIK 2025/2026
ACADEMIC YEAR 2020/2021

Judul Proyek
Project Title

Perancangan Wellnes-Center
sebagai
Short Getaway bagi Fast-Paced
Society di Kota Surabaya dengan
Pendekatan Healing Architecture

Lokasi Proyek
Project Location

Jl. Mayjen Sungkono No.89, Gn.
Sari,
Kec. Dukuhpakis, Surabaya,
Jawa Timur 60225

Identitas Mahasiswa
Student Identity

Muhammad Arkan Daffa
210118790

Judul Gambar
Drawing Title

Skala
Scale

Keterangan
Note

Tanggal gambar
Drawing date

Kode Code	No. Lbr Pg. No.	Dari Of



Universitas Atma Jaya Yogyakarta

Program Studi Arsitektur
Architecture Department
Fakultas Teknik
Faculty of Engineering

Proyek Tugas Akhir
Final Project

PERIODE : GASAL I
PERIOD : ODD I
TAHUN AKADEMIK 2025/2026
ACADEMIC YEAR 2020/2021

Judul Proyek
Project Title

Perancangan Wellnes-Center
sebagai
Short Getaway bagi Fast-Paced
Society di Kota Surabaya dengan
Pendekatan Healing Architecture

Lokasi Proyek
Project Location

Jl. Mayjen Sungkono No.89, Gn.
Sari,
Kec. Dukuhpakis, Surabaya,
Jawa Timur 60225

Identitas Mahasiswa
Student Identity

Muhammad Arkan Daffa
210118790

Judul Gambar
Drawing Title

Skala
Scale


Keterangan
Note

Tanggal gambar
Drawing date

Kode
Code


No. Lbr
Pg. No.

Dari
Of

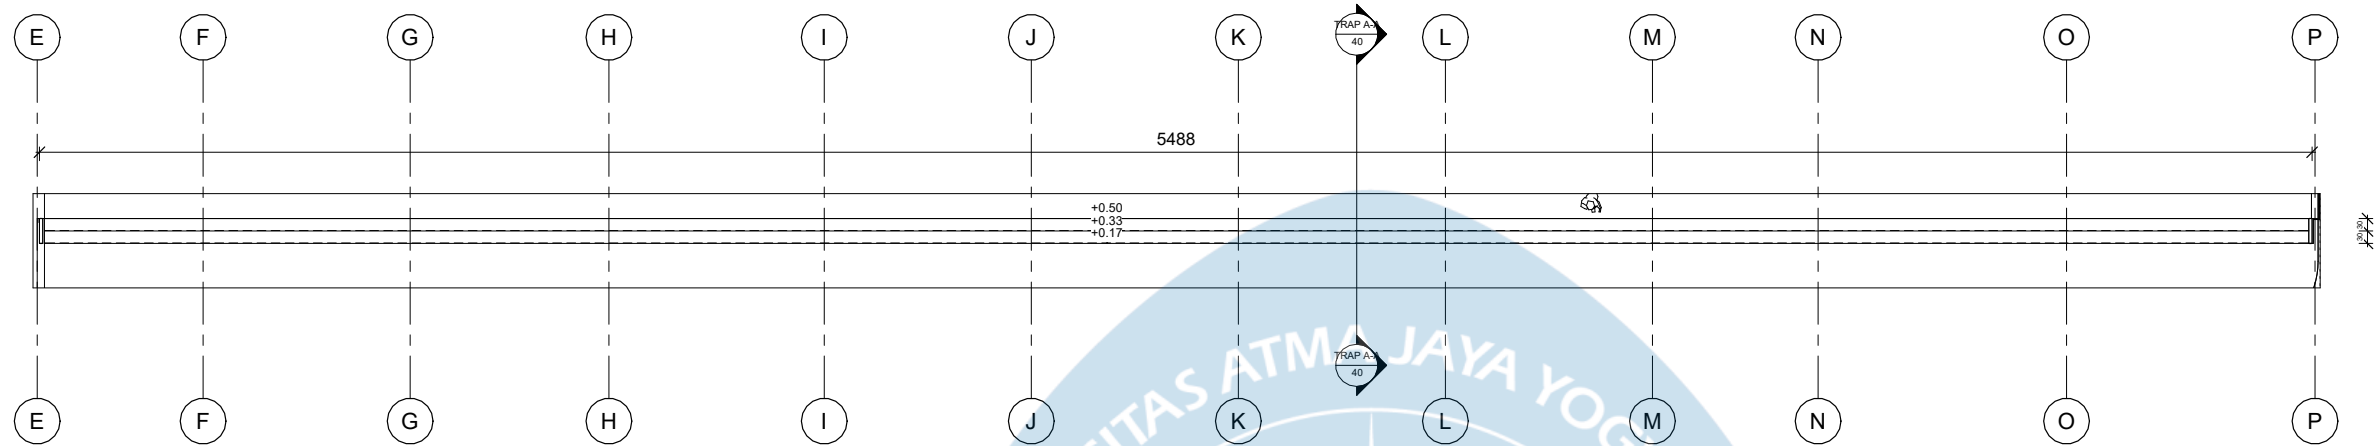


DENAH TRAP SELASAR

SKALA 1 : 80

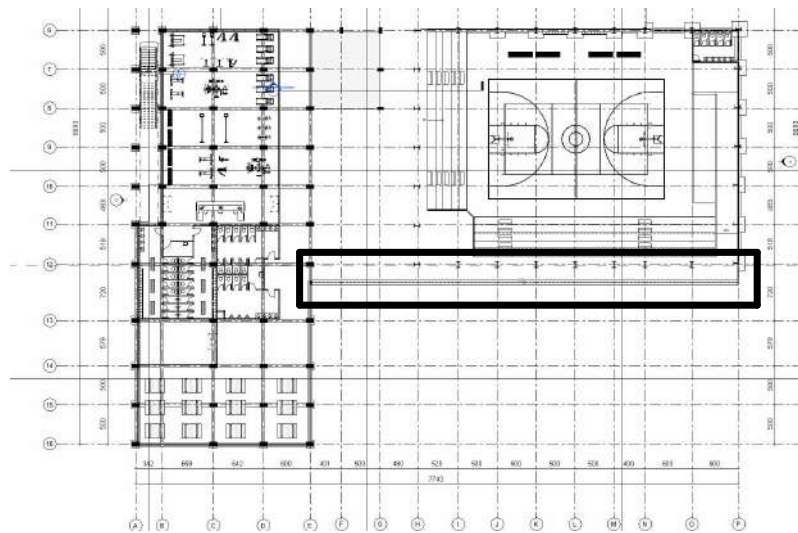

KEYPLAN

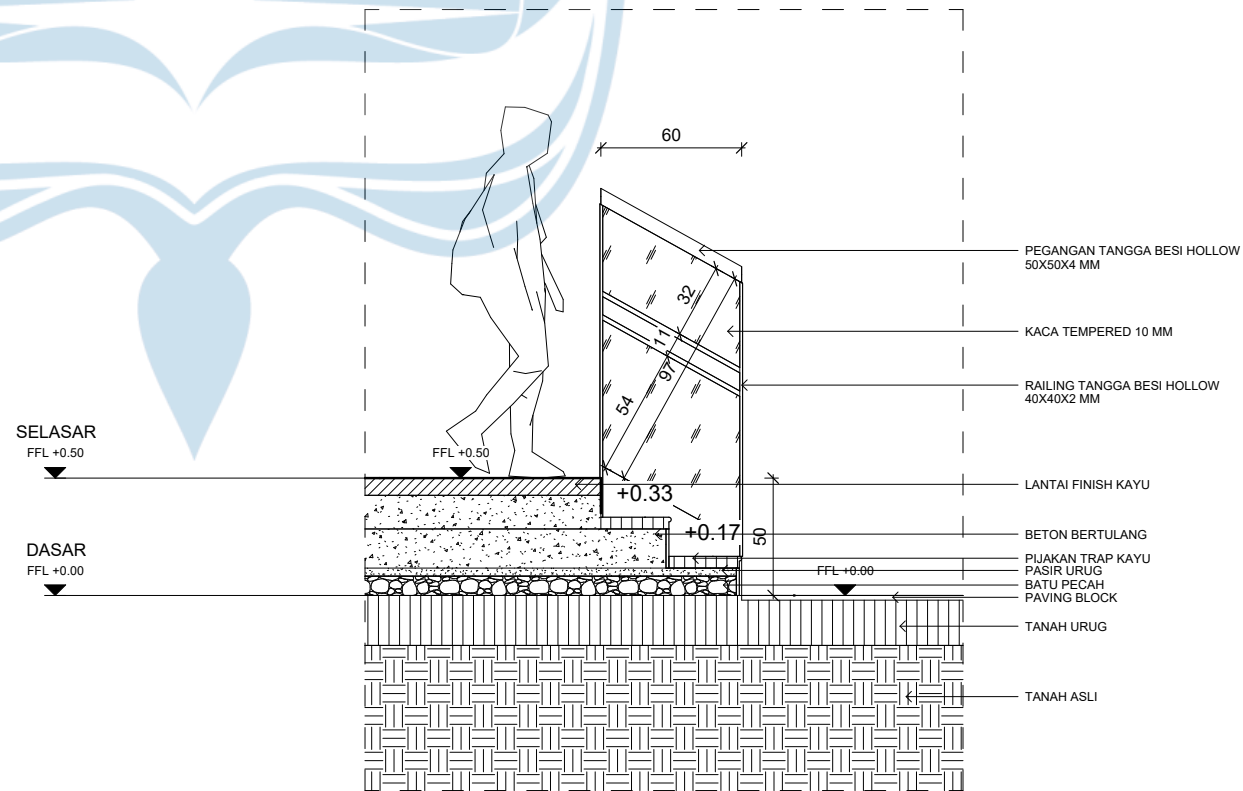

DETAIL A-A

SKALA 1 : 50



Universitas Atma Jaya Yogyakarta
Program Studi Arsitektur
Architecture Department
Fakultas Teknik
Faculty of Engineering

**Proyek Tugas Akhir
Final Project**

PERIODE : GASAL I
PERIOD : ODD I
TAHUN AKADEMIK 2025/2026
ACADEMIC YEAR 2020/2021

**Judul Proyek
Project Title**

Perancangan Wellnes-Center
sebagai
Short Getaway bagi Fast-Paced
Society di Kota Surabaya dengan
Pendekatan Healing Architecture

**Lokasi Proyek
Project Location**

Jl. Mayjen Sungkono No.89, Gn.
Sari,
Kec. Dukuhpakis, Surabaya,
Jawa Timur 60225

**Identitas Mahasiswa
Student Identity**

Muhammad Arkan Daffa
210118790


**Judul Gambar
Drawing Title**

**Skala
Scale**


**Keterangan
Note**

**Tanggal gambar
Drawing date**

Kode Code	No. Lbr Pg. No.	Dari Of

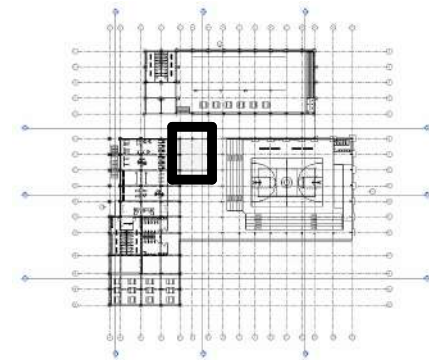


KEYPLAN

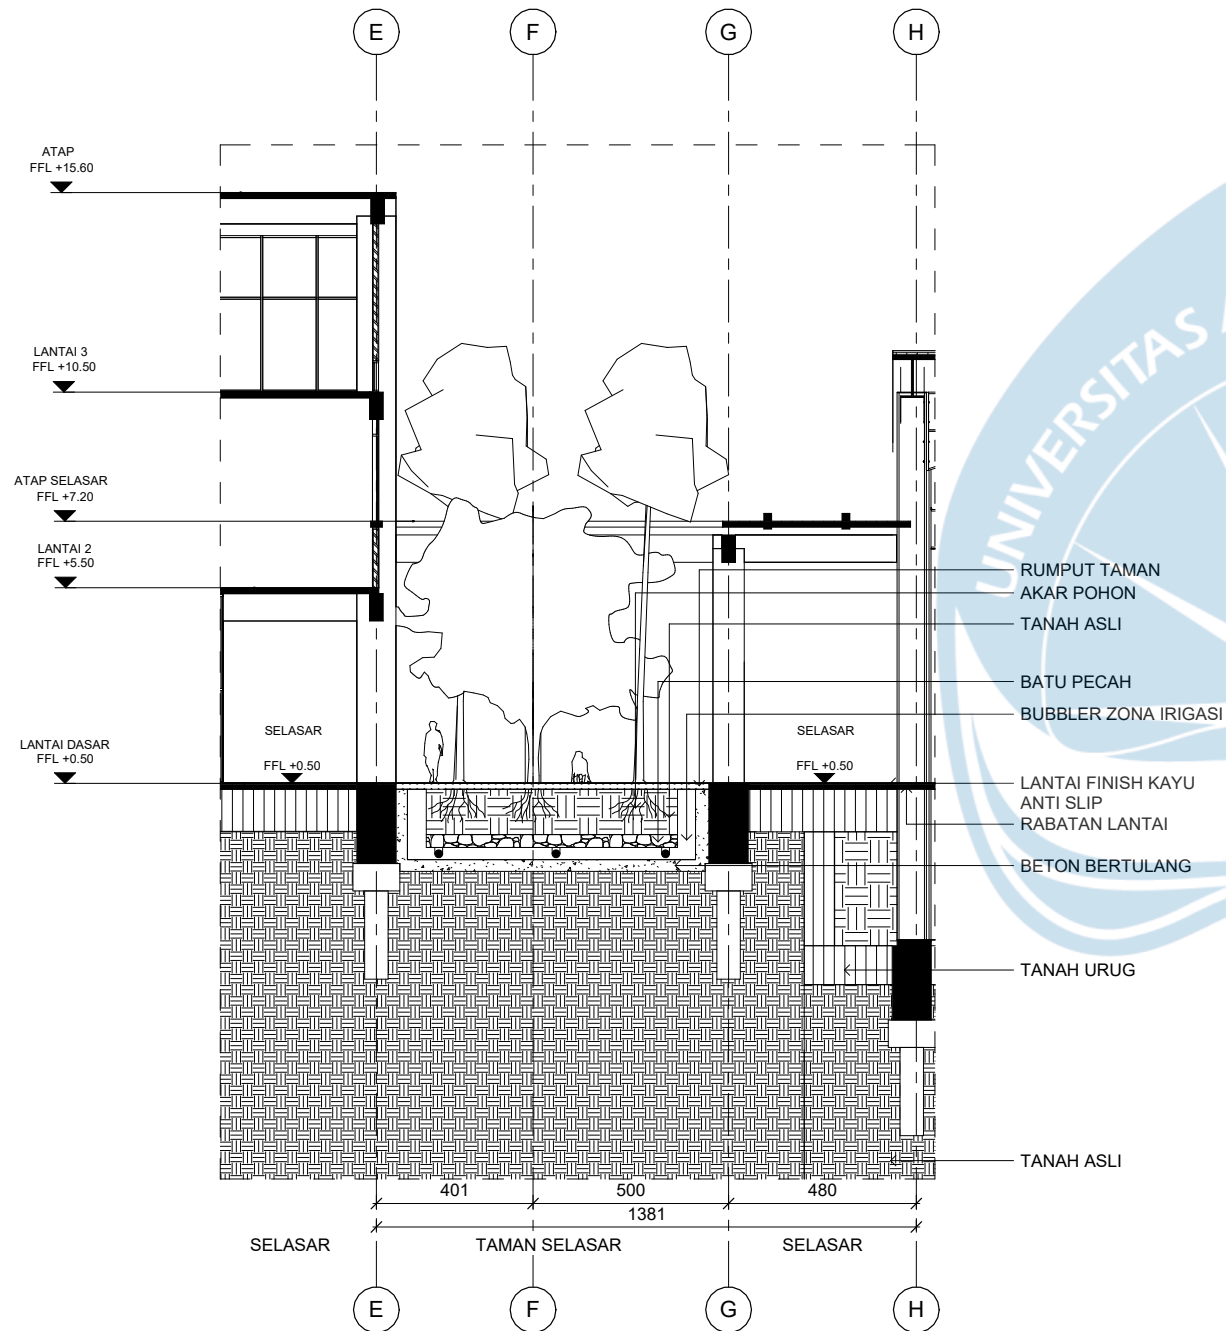

DETAIL PENAKANAN 1 A-A

SKALA 1 : 180

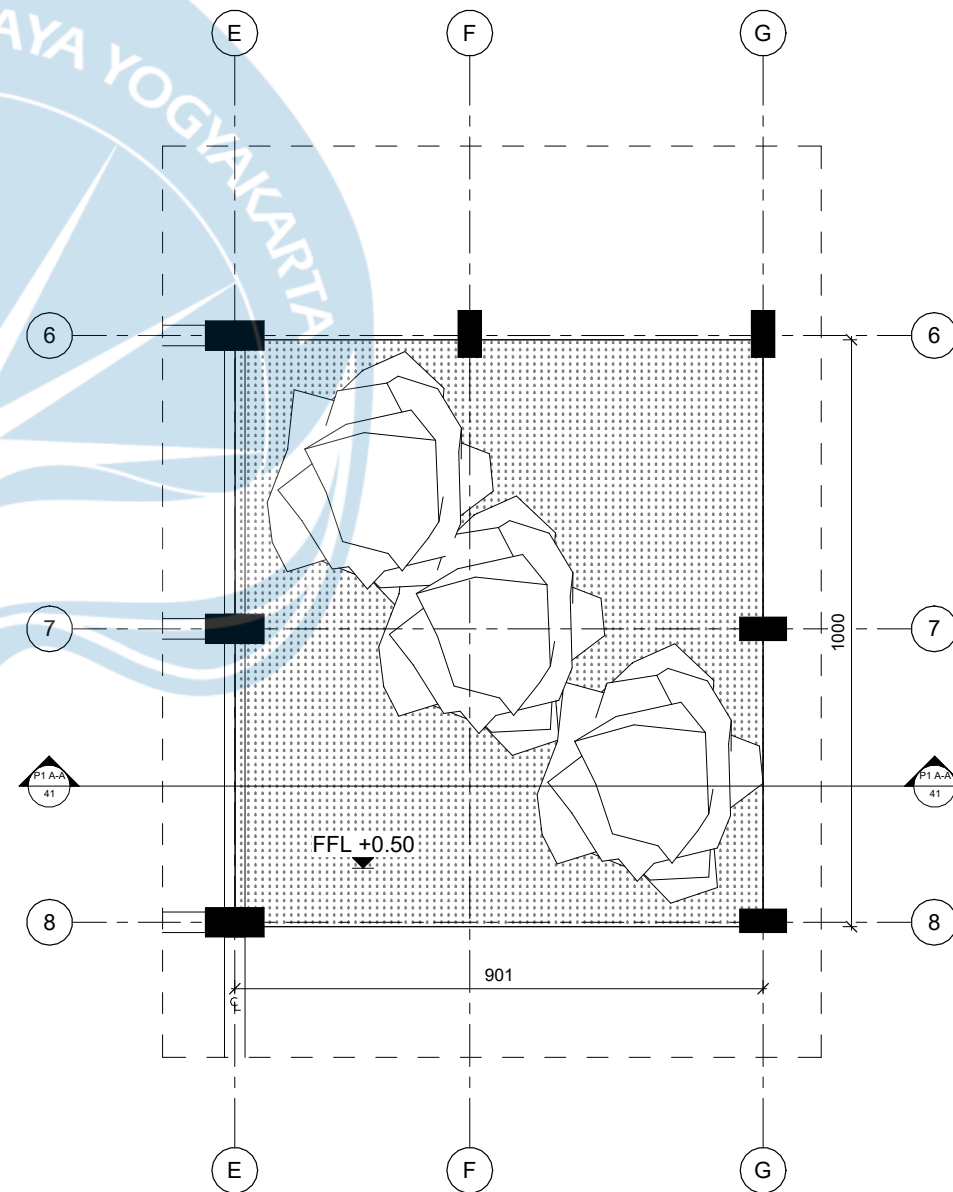

DENAH RENCANA PENEKANAN DESAIN 1

SKALA 1 : 120



Universitas Atma Jaya Yogyakarta

Program Studi Arsitektur
Architecture Department

Fakultas Teknik
Faculty of Engineering

Proyek Tugas Akhir
Final Project

PERIODE : GASAL I
PERIOD : ODD I

TAHUN AKADEMIK 2025/2026
ACADEMIC YEAR 2020/2021

Judul Proyek
Project Title

Perancangan Wellnes-Center
sebagai
Short Getaway bagi Fast-Paced
Society di Kota Surabaya dengan
Pendekatan Healing Architecture

Lokasi Proyek
Project Location

Jl. Mayjen Sungkono No.89, Gn.
Sari,
Kec. Dukuhpakis, Surabaya,
Jawa Timur 60225

Identitas Mahasiswa
Student Identity

Muhammad Arkan Daffa
210118790

Judul Gambar
Drawing Title

Skala
Scale


--	--

Keterangan
Note


--

Tanggal gambar
Drawing date

Kode Code	No. Lbr Pg. No.	Dari Of

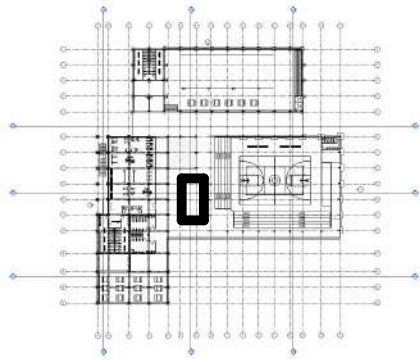


KEYPLAN

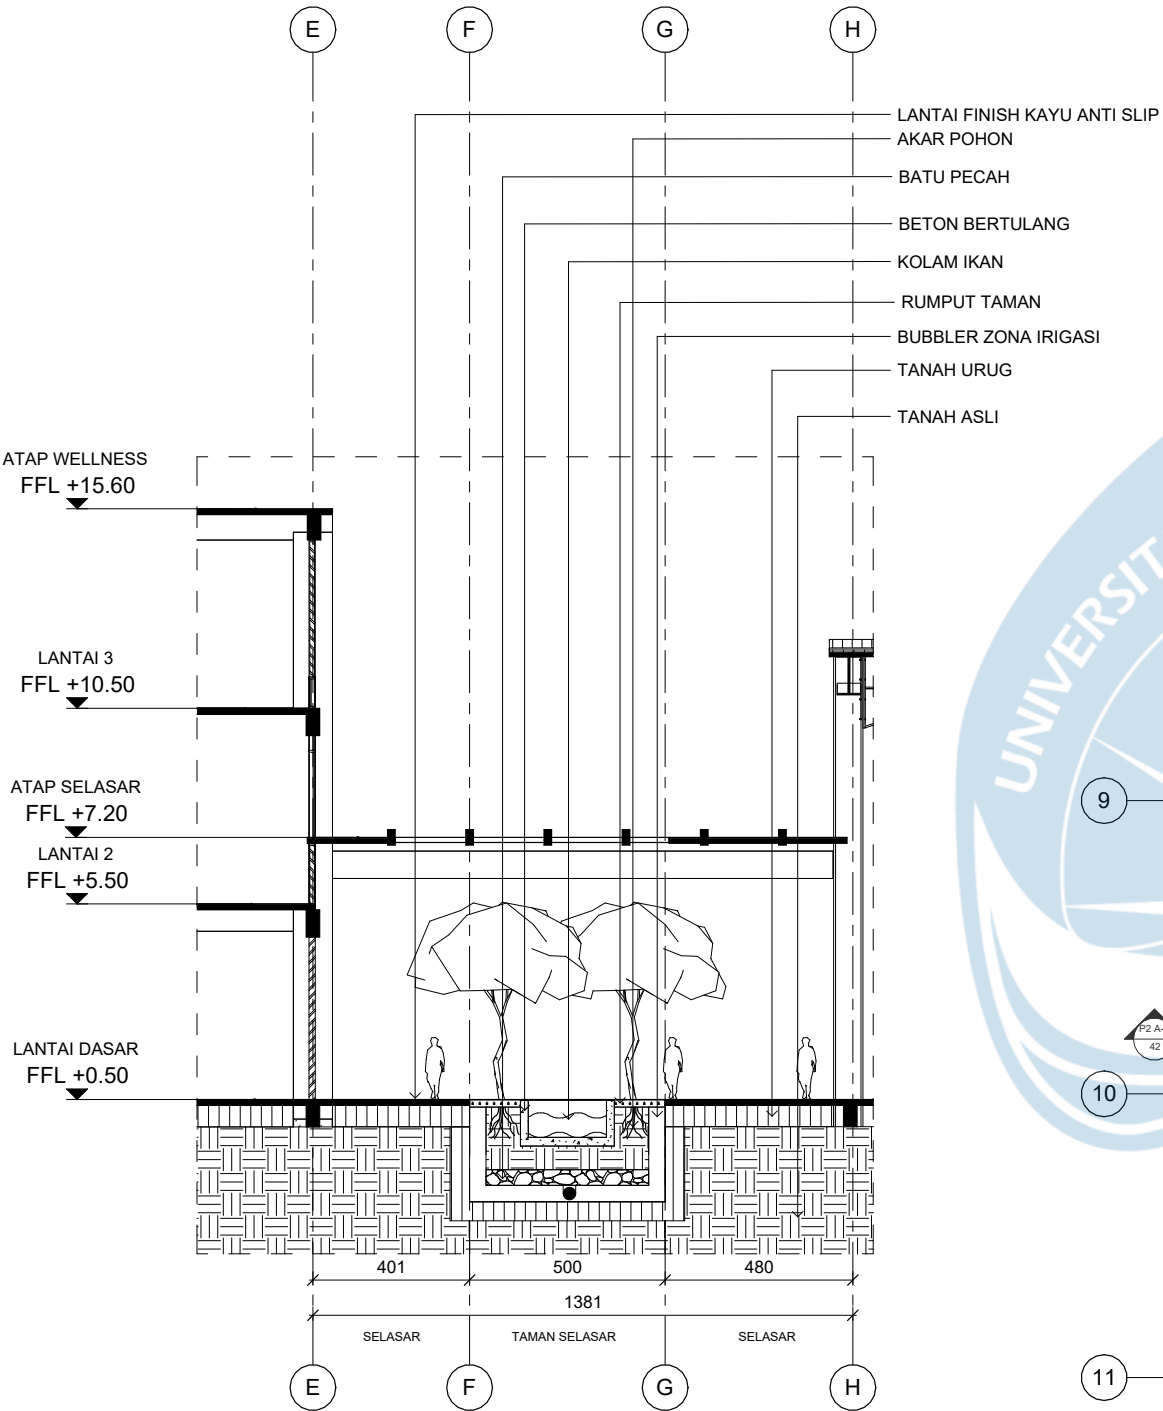


DETAIL PENAKANAN 2 A-A

SKALA 1 : 180

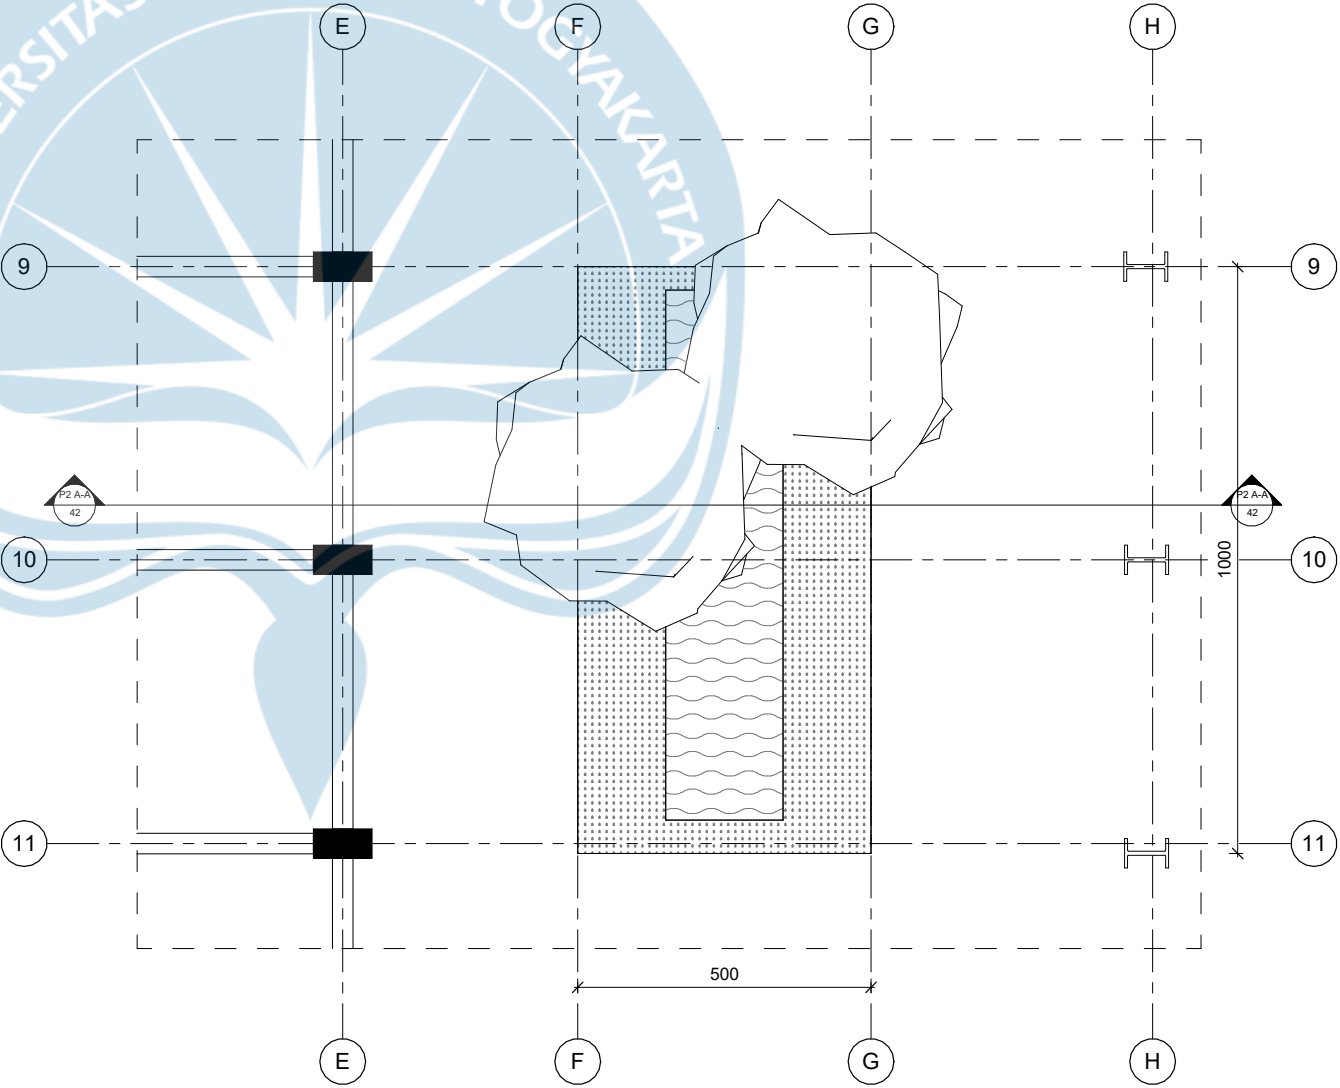


DENAH RENCANA PENEKANAN DESAIN 2


SKALA 1 : 120

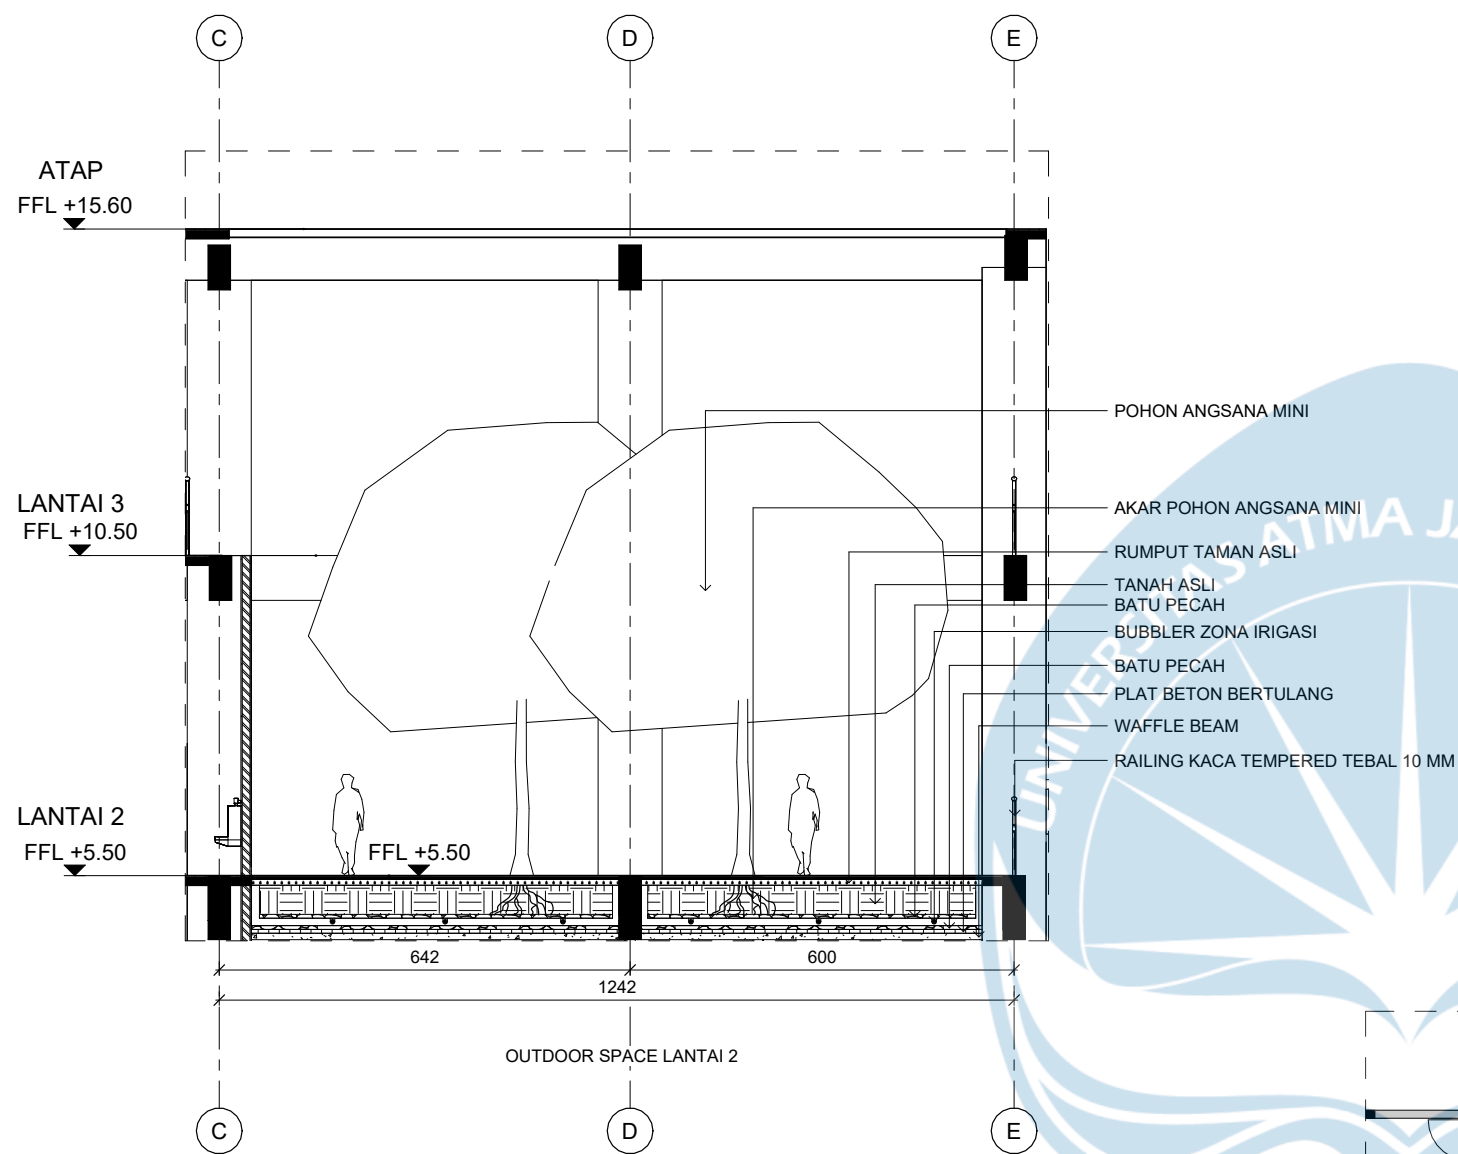

DETAIL PENAKANAN 3 A-A
SKALA 1 : 110

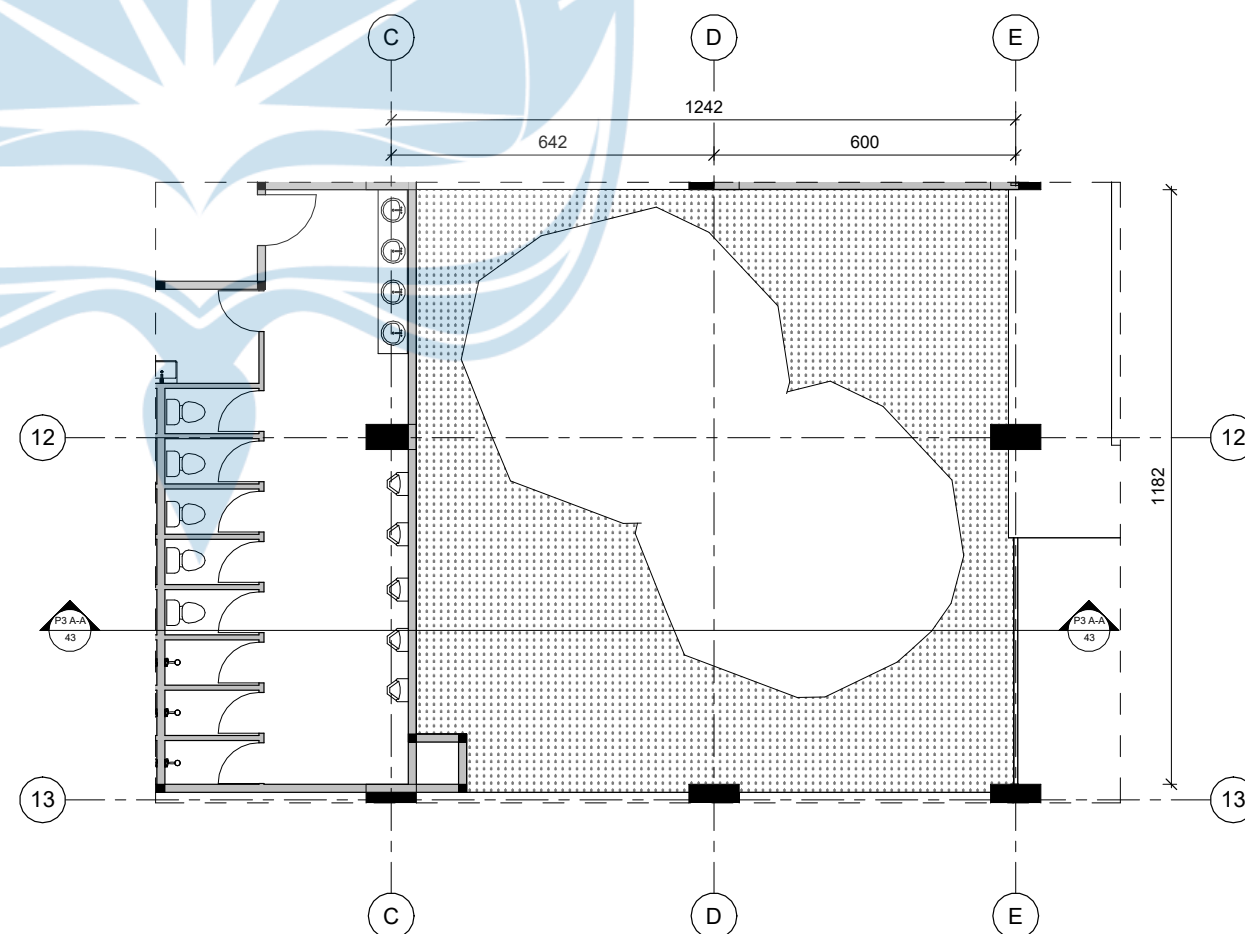

DENAH RENCANA PENEKANAN DESAIN 3
SKALA 1 : 140

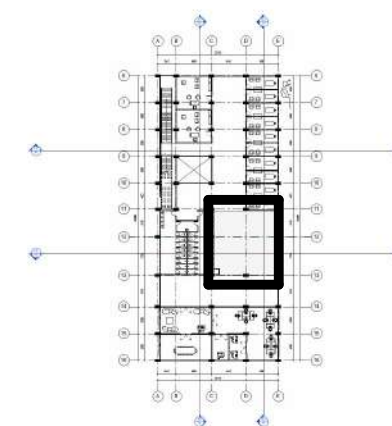

KEYPLAN



Universitas Atma Jaya Yogyakarta

Program Studi Arsitektur
Architecture Department

Fakultas Teknik
Faculty of Engineering

Proyek Tugas Akhir
Final Project

PERIODE : GASAL I
PERIOD : ODD I

TAHUN AKADEMIK 2025/2026
ACADEMIC YEAR 2020/2021

Judul Proyek
Project Title

Perancangan Wellnes-Center
sebagai
Short Getaway bagi Fast-Paced
Society di Kota Surabaya dengan
Pendekatan Healing Architecture

Lokasi Proyek
Project Location

Jl. Mayjen Sungkono No.89, Gn.
Sari,
Kec. Dukuhpakis, Surabaya,
Jawa Timur 60225

Identitas Mahasiswa
Student Identity

Muhammad Arkan Daffa
210118790

Judul Gambar
Drawing Title

Skala
Scale

Keterangan
Note

Tanggal gambar
Drawing date

Kode
Code

No. Lbr
Pg. No.

Dari
Of



PERSPEKTIF EKSTERIOR

NTS



Universitas Atma Jaya Yogyakarta

Program Studi Arsitektur
Architecture Department
Fakultas Teknik
Faculty of Engineering

**Proyek Tugas Akhir
Final Project**

PERIODE : GASAL I
PERIOD : ODD I
TAHUN AKADEMIK 2025/2026
ACADEMIC YEAR 2020/2021

**Judul Proyek
Project Title**

Perancangan Wellnes-Center
sebagai
Short Getaway bagi Fast-Paced
Society di Kota Surabaya dengan
Pendekatan Healing Architecture

**Lokasi Proyek
Project Location**

Jl. Mayjen Sungkono No.89, Gn.
Sari,
Kec. Dukuhpakis, Surabaya,
Jawa Timur 60225

**Identitas Mahasiswa
Student Identity**

Muhammad Arkan Daffa
210118790

**Judul Gambar
Drawing Title**

**Skala
Scale**

**Keterangan
Note**

**Tanggal gambar
Drawing date**

Kode Code	No. Lbr Pg. No.	Dari Of



PERSPEKTIF EKSTERIOR

NTS



Universitas Atma Jaya Yogyakarta

Program Studi Arsitektur
Architecture Department

Fakultas Teknik
Faculty of Engineering

Proyek Tugas Akhir
Final Project

PERIODE : GASAL I
PERIOD : ODD I
TAHUN AKADEMIK 2025/2026
ACADEMIC YEAR 2020/2021

Judul Proyek
Project Title

Perancangan Wellnes-Center
sebagai
Short Getaway bagi Fast-Paced
Society di Kota Surabaya dengan
Pendekatan Healing Architecture

Lokasi Proyek
Project Location

Jl. Mayjen Sungkono No.89, Gn.
Sari,
Kec. Dukuhpakis, Surabaya,
Jawa Timur 60225

Identitas Mahasiswa
Student Identity

Muhammad Arkan Daffa
210118790

Judul Gambar
Drawing Title

Skala
Scale

Keterangan
Note

Tanggal gambar
Drawing date

Kode
Code

No. Lbr
Pg. No.

Dari
Of



Universitas Atma Jaya Yogyakarta

Program Studi Arsitektur
Architecture Department
Fakultas Teknik
Faculty of Engineering

Proyek Tugas Akhir
Final Project

PERIODE : GASAL I
PERIOD : ODD I
TAHUN AKADEMIK 2025/2026
ACADEMIC YEAR 2020/2021

Judul Proyek
Project Title

Perancangan Wellnes-Center
sebagai
Short Getaway bagi Fast-Paced
Society di Kota Surabaya dengan
Pendekatan Healing Architecture

Lokasi Proyek
Project Location

Jl. Mayjen Sungkono No.89, Gn.
Sari,
Kec. Dukuhpakis, Surabaya,
Jawa Timur 60225

Identitas Mahasiswa
Student Identity

Muhammad Arkan Daffa
210118790

Judul Gambar
Drawing Title

Skala
Scale

Keterangan
Note

Tanggal gambar
Drawing date

Kode
Code

No. Lbr
Pg. No.

Dari
Of



PERSPEKTIF EKSTERIOR

NTS



Universitas Atma Jaya Yogyakarta
Program Studi Arsitektur
Architecture Department
Fakultas Teknik
Faculty of Engineering

Proyek Tugas Akhir
Final Project

PERIODE : GASAL I
PERIOD : ODD I
TAHUN AKADEMIK 2025/2026
ACADEMIC YEAR 2020/2021

Judul Proyek
Project Title

Perancangan Wellnes-Center
sebagai
Short Getaway bagi Fast-Paced
Society di Kota Surabaya dengan
Pendekatan Healing Architecture

Lokasi Proyek
Project Location

Jl. Mayjen Sungkono No.89, Gn.
Sari,
Kec. Dukuhpakis, Surabaya,
Jawa Timur 60225

Identitas Mahasiswa
Student Identity

Muhammad Arkan Daffa
210118790

Judul Gambar Drawing Title	Skala Scale
-------------------------------	----------------

--	--

Keterangan
Note

--

Tanggal gambar
Drawing date

Kode Code	No. Lbr Pg. No.	Dari Of



PERSPEKTIF EKSTERIOR

NTS



Universitas Atma Jaya Yogyakarta

Program Studi Arsitektur
Architecture Department
Fakultas Teknik
Faculty of Engineering

Proyek Tugas Akhir
Final Project

PERIODE : GASAL I
PERIOD : ODD I
TAHUN AKADEMIK 2025/2026
ACADEMIC YEAR 2020/2021

Judul Proyek
Project Title

Perancangan Wellnes-Center
sebagai
Short Getaway bagi Fast-Paced
Society di Kota Surabaya dengan
Pendekatan Healing Architecture

Lokasi Proyek
Project Location

Jl. Mayjen Sungkono No.89, Gn.
Sari,
Kec. Dukuhpakis, Surabaya,
Jawa Timur 60225

Identitas Mahasiswa
Student Identity

Muhammad Arkan Daffa
210118790

Judul Gambar
Drawing Title

Skala
Scale

Keterangan
Note

Tanggal gambar
Drawing date

Kode
Code

No. Lbr
Pg. No.

Dari
Of



PERSPEKTIF EKSTERIOR

NTS



PERSPEKTIF INTERIOR
NTS



Universitas Atma Jaya Yogyakarta
Program Studi Arsitektur
Architecture Department
Fakultas Teknik
Faculty of Engineering

Proyek Tugas Akhir
Final Project

PERIODE : GASAL I
PERIOD : ODD I
TAHUN AKADEMIK 2025/2026
ACADEMIC YEAR 2020/2021

Judul Proyek
Project Title
Perancangan Wellnes-Center
sebagai
Short Getaway bagi Fast-Paced
Society di Kota Surabaya dengan
Pendekatan Healing Architecture

Lokasi Proyek
Project Location
Jl. Mayjen Sungkono No.89, Gn.
Sari,
Kec. Dukuhpakis, Surabaya,
Jawa Timur 60225

Identitas Mahasiswa
Student Identity
Muhammad Arkan Daffa
210118790

Judul Gambar Drawing Title	Skala Scale

Keterangan
Note

Tanggal gambar
Drawing date

Kode Code	No. Lbr Pg. No.	Dari Of



Universitas Atma Jaya Yogyakarta
Program Studi Arsitektur
Architecture Department
Fakultas Teknik
Faculty of Engineering

Proyek Tugas Akhir
Final Project

PERIODE : GASAL I
PERIOD : ODD I
TAHUN AKADEMIK 2025/2026
ACADEMIC YEAR 2020/2021

Judul Proyek
Project Title

Perancangan Wellnes-Center
sebagai
Short Getaway bagi Fast-Paced
Society di Kota Surabaya dengan
Pendekatan Healing Architecture

Lokasi Proyek
Project Location

Jl. Mayjen Sungkono No.89, Gn.
Sari,
Kec. Dukuhpakis, Surabaya,
Jawa Timur 60225

Identitas Mahasiswa
Student Identity

Muhammad Arkan Daffa
210118790

Judul Gambar Drawing Title	Skala Scale
-------------------------------	----------------

--	--

Keterangan
Note

--

Tanggal gambar
Drawing date

Kode Code	No. Lbr Pg. No.	Dari Of



PERSPEKTIF INTERIOR

NTS



PERSPEKTIF INTERIOR
NTS



Universitas Atma Jaya Yogyakarta
Program Studi Arsitektur
Architecture Department
Fakultas Teknik
Faculty of Engineering

Proyek Tugas Akhir Final Project		
PERIODE : GASAL I PERIOD : ODD I TAHUN AKADEMIK 2025/2026 ACADEMIC YEAR 2020/2021		
Judul Proyek Project Title		
Perancangan Wellnes-Center sebagai Short Getaway bagi Fast-Paced Society di Kota Surabaya dengan Pendekatan Healing Architecture		
Lokasi Proyek Project Location		
Jl. Mayjen Sungkono No.89, Gn. Sari, Kec. Dukuhpakis, Surabaya, Jawa Timur 60225		
Identitas Mahasiswa Student Identity		
Muhammad Arkan Daffa 210118790		
Judul Gambar Drawing Title	Skala Scale	
Keterangan Note		
Tanggal gambar Drawing date		
Kode Code	No. Lbr Pg. No.	Dari Of



PERSPEKTIF INTERIOR
NTS

		
Universitas Atma Jaya Yogyakarta		
Program Studi Arsitektur Architecture Department		
Fakultas Teknik Faculty of Engineering		
Proyek Tugas Akhir Final Project		
PERIODE : GASAL I PERIOD : ODD I		
TAHUN AKADEMIK 2025/2026 ACADEMIC YEAR 2020/2021		
Judul Proyek Project Title		
Perancangan Wellnes-Center sebagai Short Getaway bagi Fast-Paced Society di Kota Surabaya dengan Pendekatan Healing Architecture		
Lokasi Proyek Project Location		
Jl. Mayjen Sungkono No.89, Gn. Sari, Kec. Dukuhpakis, Surabaya, Jawa Timur 60225		
Identitas Mahasiswa Student Identity		
Muhammad Arkan Daffa 210118790		
Judul Gambar Drawing Title	Skala Scale	
Keterangan Note		
Tanggal gambar Drawing date		
Kode Code	No. Lbr Pg. No.	Dari Of

ORIGINALITY REPORT

6%

SIMILARITY INDEX

6%

INTERNET SOURCES

0%

PUBLICATIONS

2%

STUDENT PAPERS

PRIMARY SOURCES

1

e-journal.uajy.ac.id

Internet Source

3%

2

www.scribd.com

Internet Source

<1%

3

eprints.ums.ac.id

Internet Source

<1%

4

123dok.com

Internet Source

<1%

5

surabayakota.bps.go.id

Internet Source

<1%

6

etd.repository.ugm.ac.id

Internet Source

<1%

7

Submitted to Universitas Andalas

Student Paper

<1%

8

cdn.trailer.se

Internet Source

<1%

9

Submitted to Universitas Diponegoro

Student Paper

<1%

10	Submitted to Universitas Riau Student Paper	<1 %
11	psikologi.ub.ac.id Internet Source	<1 %
12	Submitted to Unika Soegijapranata Student Paper	<1 %
13	pdfcoffee.com Internet Source	<1 %
14	www.rumah123.com Internet Source	<1 %
15	Submitted to Universitas Atma Jaya Yogyakarta Student Paper	<1 %

Exclude quotes On

Exclude bibliography On

Exclude matches

< 15 words