

BAB V

KONSEP DAN DESAIN SKEMATIK

5.1 Konsep Perancangan

Perancangan revitalisasi Museum Bali ini menggunakan konsep arsitektur tradisional Bali yaitu “Tri Hita Karana” yang mengutamakan keseimbangan. Terdapat tiga elemen penting yang terdapat pada konsep ini, (1) hubungan manusia dengan tuhan, (2) hubungan manusia dengan manusia, (3) hubungan dengan lingkungan. Ketiga elemen ini di implementasikan dalam revitalisasi Museum Bali ini dengan menerapkan :


1. Hubungan manusia dengan Tuhan, adanya upacara berkala untuk merawat hubungan harmoni spiritual yang ada di museum, seperti upacara *piodalan* atau *melaspas* saat pembukaan pameran baru.
2. Hubungan manusia dengan manusia, akan ada ruang kolaborasi yang nantinya akan menjadi wadah bagi seniman untuk menggelar workshop atau menggelar acara pameran hasil karyanya.
3. Hubungan manusia dengan alam, museum akan menggunakan material alam seperti kayu, bambu, batu alam dan lainnya dan juga menerapkan ventilasi dan pencahayaan alami yang maksimal.

5.2 Konsep Tata Ruang Dalam yang Edukatif

Konsep tata ruang dalam yang berfokus pada elemen – elemen pembentuknya dengan penekanan desain yang edukatif. Adapun empat elemen pembentuknya yaitu, zonasi, furniture, material, dan lantai.

5.2.1 Zonasi

Zonasi akan dirancang dengan pembagian yang jelas berdasarkan alur sejarah agar mudah dipahami oleh pengunjung museum. Selain itu peletakan ruangan juga selaras dengan filosofi arsitektur Bali seperti konsep Tri Mandala pembagian zona sesuai dengan kesuciannya (Gambar 5.1).

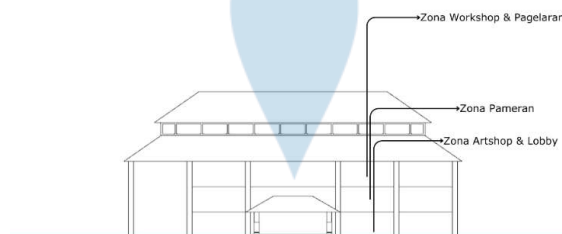


Gambar 5 1 Ilustrasi Pembagian Lantai

Sumber : Penulis, 2025


5.2.2 Pencahayaan

Pencahayaan dirancang menggunakan cahaya alami sebagai pencahayaan untuk menciptakan suasana yang nyaman selain itu juga hemat energi (Gambar 5.2). selain itu pencahayaan difokuskan pada titik objek utama yang di pajang yang memperkuat fokus visual (Gambar 5.3).

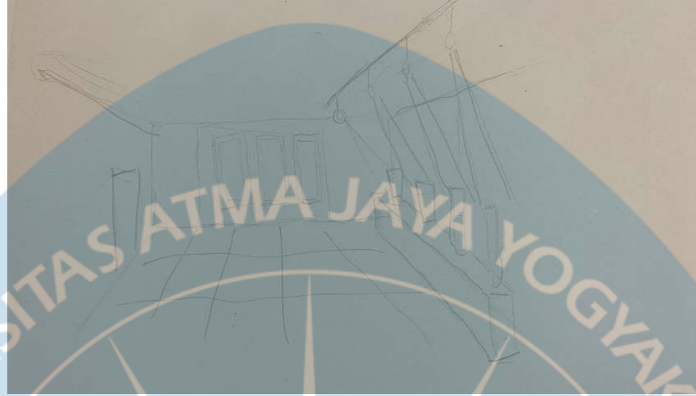

Gambar 5 2 Ilustrasi Pencahayaan Alami

Sumber : Penulis, 2025

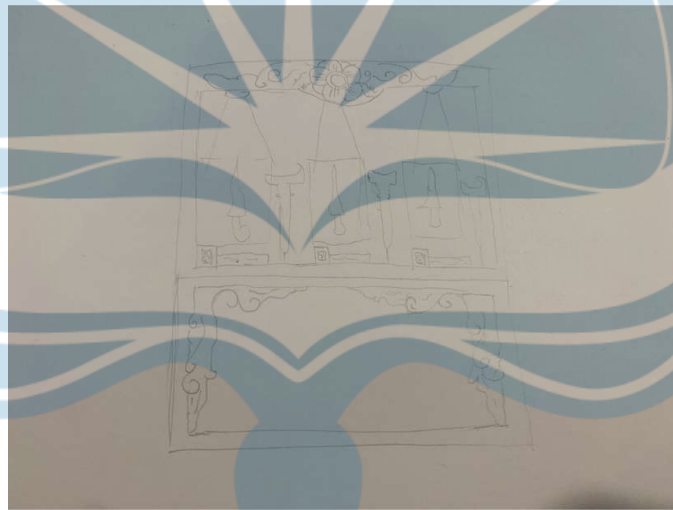

Gambar 5 3 Ilustrasi Titik Lampu

Sumber : Penulis, 2025

5.2.3 Ventilasi

Ventilasi bangunan menghadirkan sirkulasi udara alami dengan memanfaatkan celah atap yang bertumpuk sebagai ventilasi alami untuk memperlancar keluar masuk udara (Gambar 5.4) selain itu juga memperkuat arsitektur Bali yang berhubungan dengan alam.



Gambar 5 4Ilustrasi Atap Bertingkat

Sumber : Penulis 2025

5.2.4 Furniture

Membuat desain furniture dengan bentuk yang artistik yang terinspirasi dari budaya bali, dan furniture mudah untuk di pindahkan sesuai dengan jenis kegiatan (Gambar 5.5).




Gambar 5 5 Ilustrasi Furniture

Sumber : [Platinumliving Furniture](#)

5.2.5 Material

Menggunakan material yang mendukung tampilan informatif seperti panel display (Gambar 5.6) dan menggunakan bahan – bahan yang beradaptasi dengan lingkungan tanpa menghilangkan nilai – nilai lokal seperti, batu alam, kayu, batu paras

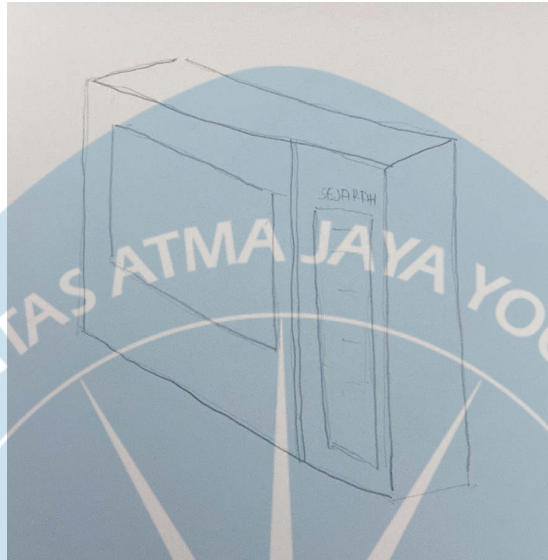


Gambar 5 6 Panel Display

Sumber : Penulis 2025

5.2.6 Lantai

Lantai pada museum dirancang dengan pola yang mendukung sirkulasi pengunjung sehingga setiap ruang dapat terhubung dengan nyaman tanpa mengganggu alur pergerakan dengan menggunakan bahan ubin tradisional Bali yang memiliki motif khas dan tekstur alami (Gambar 5.7).

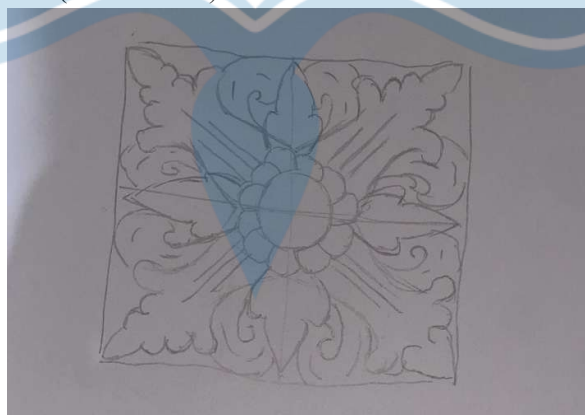

Gambar 5 7 Ubin Tradisional bali

Sumber : Penulis 2025

5.3 Konsep Tata Ruang Luar yang Berkelanjutan

Konsep dasar tata ruang luar berfokus ada elemen – elemen yang membentuk tata ruang luar bangunan dengan penekanan desain yang berkelanjutan. Terdapat lima elemen utama yang membentuknya meliputi sirkulasi, lanskap, vegetasi, fasilitas pendukung, pembatas.

5.3.1 Sirkulasi

Sirkulasi pada kawasan museum dirancang melalui jalur pedestrian yang berpadu harmonis dengan elemen lanskap alami, yang menciptakan pengalaman berjalan yang menyatu dengan lingkungan sekitar. Permukaan jalan yang menggunakan material seperti batu pualam atau batu sikat yang memberi kesan alami serta kenyamanan bagi pengunjung (Gambar 5.8).



Gambar 5 8 Ilustrasi Sirkulasi

Sumber : [Green Landscape Asri](#)

5.3.2 Lanskap

Penataan lanskap dengan memanfaatkan area terbuka sebagai ruang multifungsi yang mendukung berbagai aktivitas sekaligus berfungsi sebagai daerah resapan air (Gambar 5.9). Desain ini di harapkan menciptakan keseimbangan antara aspek lingkungan dan sosial.



Gambar 5 9 Ilustrasi Lanskap

Sumber : [Antara Foto](#)

5.3.3 Vegetasi

Jenis vegetasi yang digunakan merupakan tanaman lokal yang memiliki karakter tahan terhadap kondisi lingkungan setempat, memerlukan perawatan minimal, dan efisien dalam penggunaan air.



Gambar 5 10 Kamboja

Sumber : [Bibit Bunga](#)

5.3.4 Fasilitas Pendukung

Menambahkan fasilitas pendukung seperti cafe, ruang edukasi, dan ruang publik yang nyaman menjadi bagian penting untuk meningkatkan daya tarik serta kenyamanan pengunjung museum. Ruang publik yang dirancang dengan suasana terbuka dan ramah lingkungan juga memberikan kesempatan bagi pengunjung untuk beristirahat, berdiskusi, atau menikmati suasana lokal.




Gambar 5 11 Ruang Publik

Sumber : [Cikoneng](#)

5.3.4 Pembatas

Pembatas dirancang sesuai dengan ketinggian dan bentuk tanpa merusak lingkungan sekitarnya dengan menerapkan desain khas bali seperti ukiran dan menggunakan material alam khas Bali.

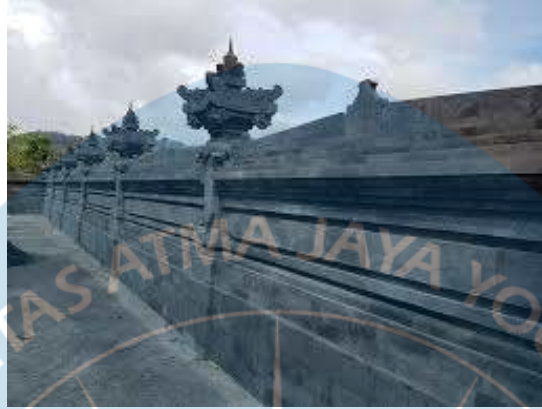


Gambar 5 12 Penyengker Batu Alam

Sumber : [Facebook](#)

DAFTAR PUSTAKA

- R. Adolph, “Kelolaan Kebudayaan Lokal,” pp. 1–23, 2021.
- F. Yunus, I. M. Pageh, and D. M. O. Purnawati, “Museum Bali Di Kota Denpasar, Bali (Latar Belakang Sejarah, Koleksi, Dan Potensinya Sebagai Sumber Belajar Di Sma),” *Widya Winayata J. Pendidik. Sej.*, vol. 9, no. 3, pp. 167–176, 2021, doi: 10.23887/jjps.v9i3.36025.
- S. Rukayah, “Konservasi Dan Revitalisasi,” *Undip PAK Repos.*, p. 145, 2020.
- “Administratif.” <https://denpasarkota.bps.go.id/id/statistics-table/3/YkVWWFUyNTJTVTloVGpCeFdFVTNaMk5wUzFaUFFUMDkjMw%3D%3D/jumlah-desa-sup-1--sup--kelurahan-menurut-kecamatan-di-kota-denpasar--2014>.
- Ф. Котлер *et al.*, “No 主観的健康感を中心とした在宅高齢者における健康関連指標に関する共分散構造分析Title,” *Accid. Anal. Prev.*, vol. 183, no. 2, pp. 153–164, 2023.
- E. N. Rita, Y. Firzal, and M. D. Susilawaty, “Penerapan Pendekatan Arsitektur Edukatif pada Perancangan Petroleum Museum di Pekanbaru,” *MARKA (Media Arsit. dan Kota) J. Ilm. Penelit.*, vol. 5, no. 2, pp. 101–114, 2022, doi: 10.33510/marka.2022.5.2.101-114.
- A. A. Umar, E. Setyawati, and A. Preambudi, “Penerapan Transformasi Arsitektur Tradisional Buton pada Perancangan Cultural Center di Kabupaten Buton,” *Archvisual J. Arsit. dan Perenc.*, vol. 3, no. 1, pp. 1–10, 2023, doi: 10.55300/archvisual.v3i1.1584.

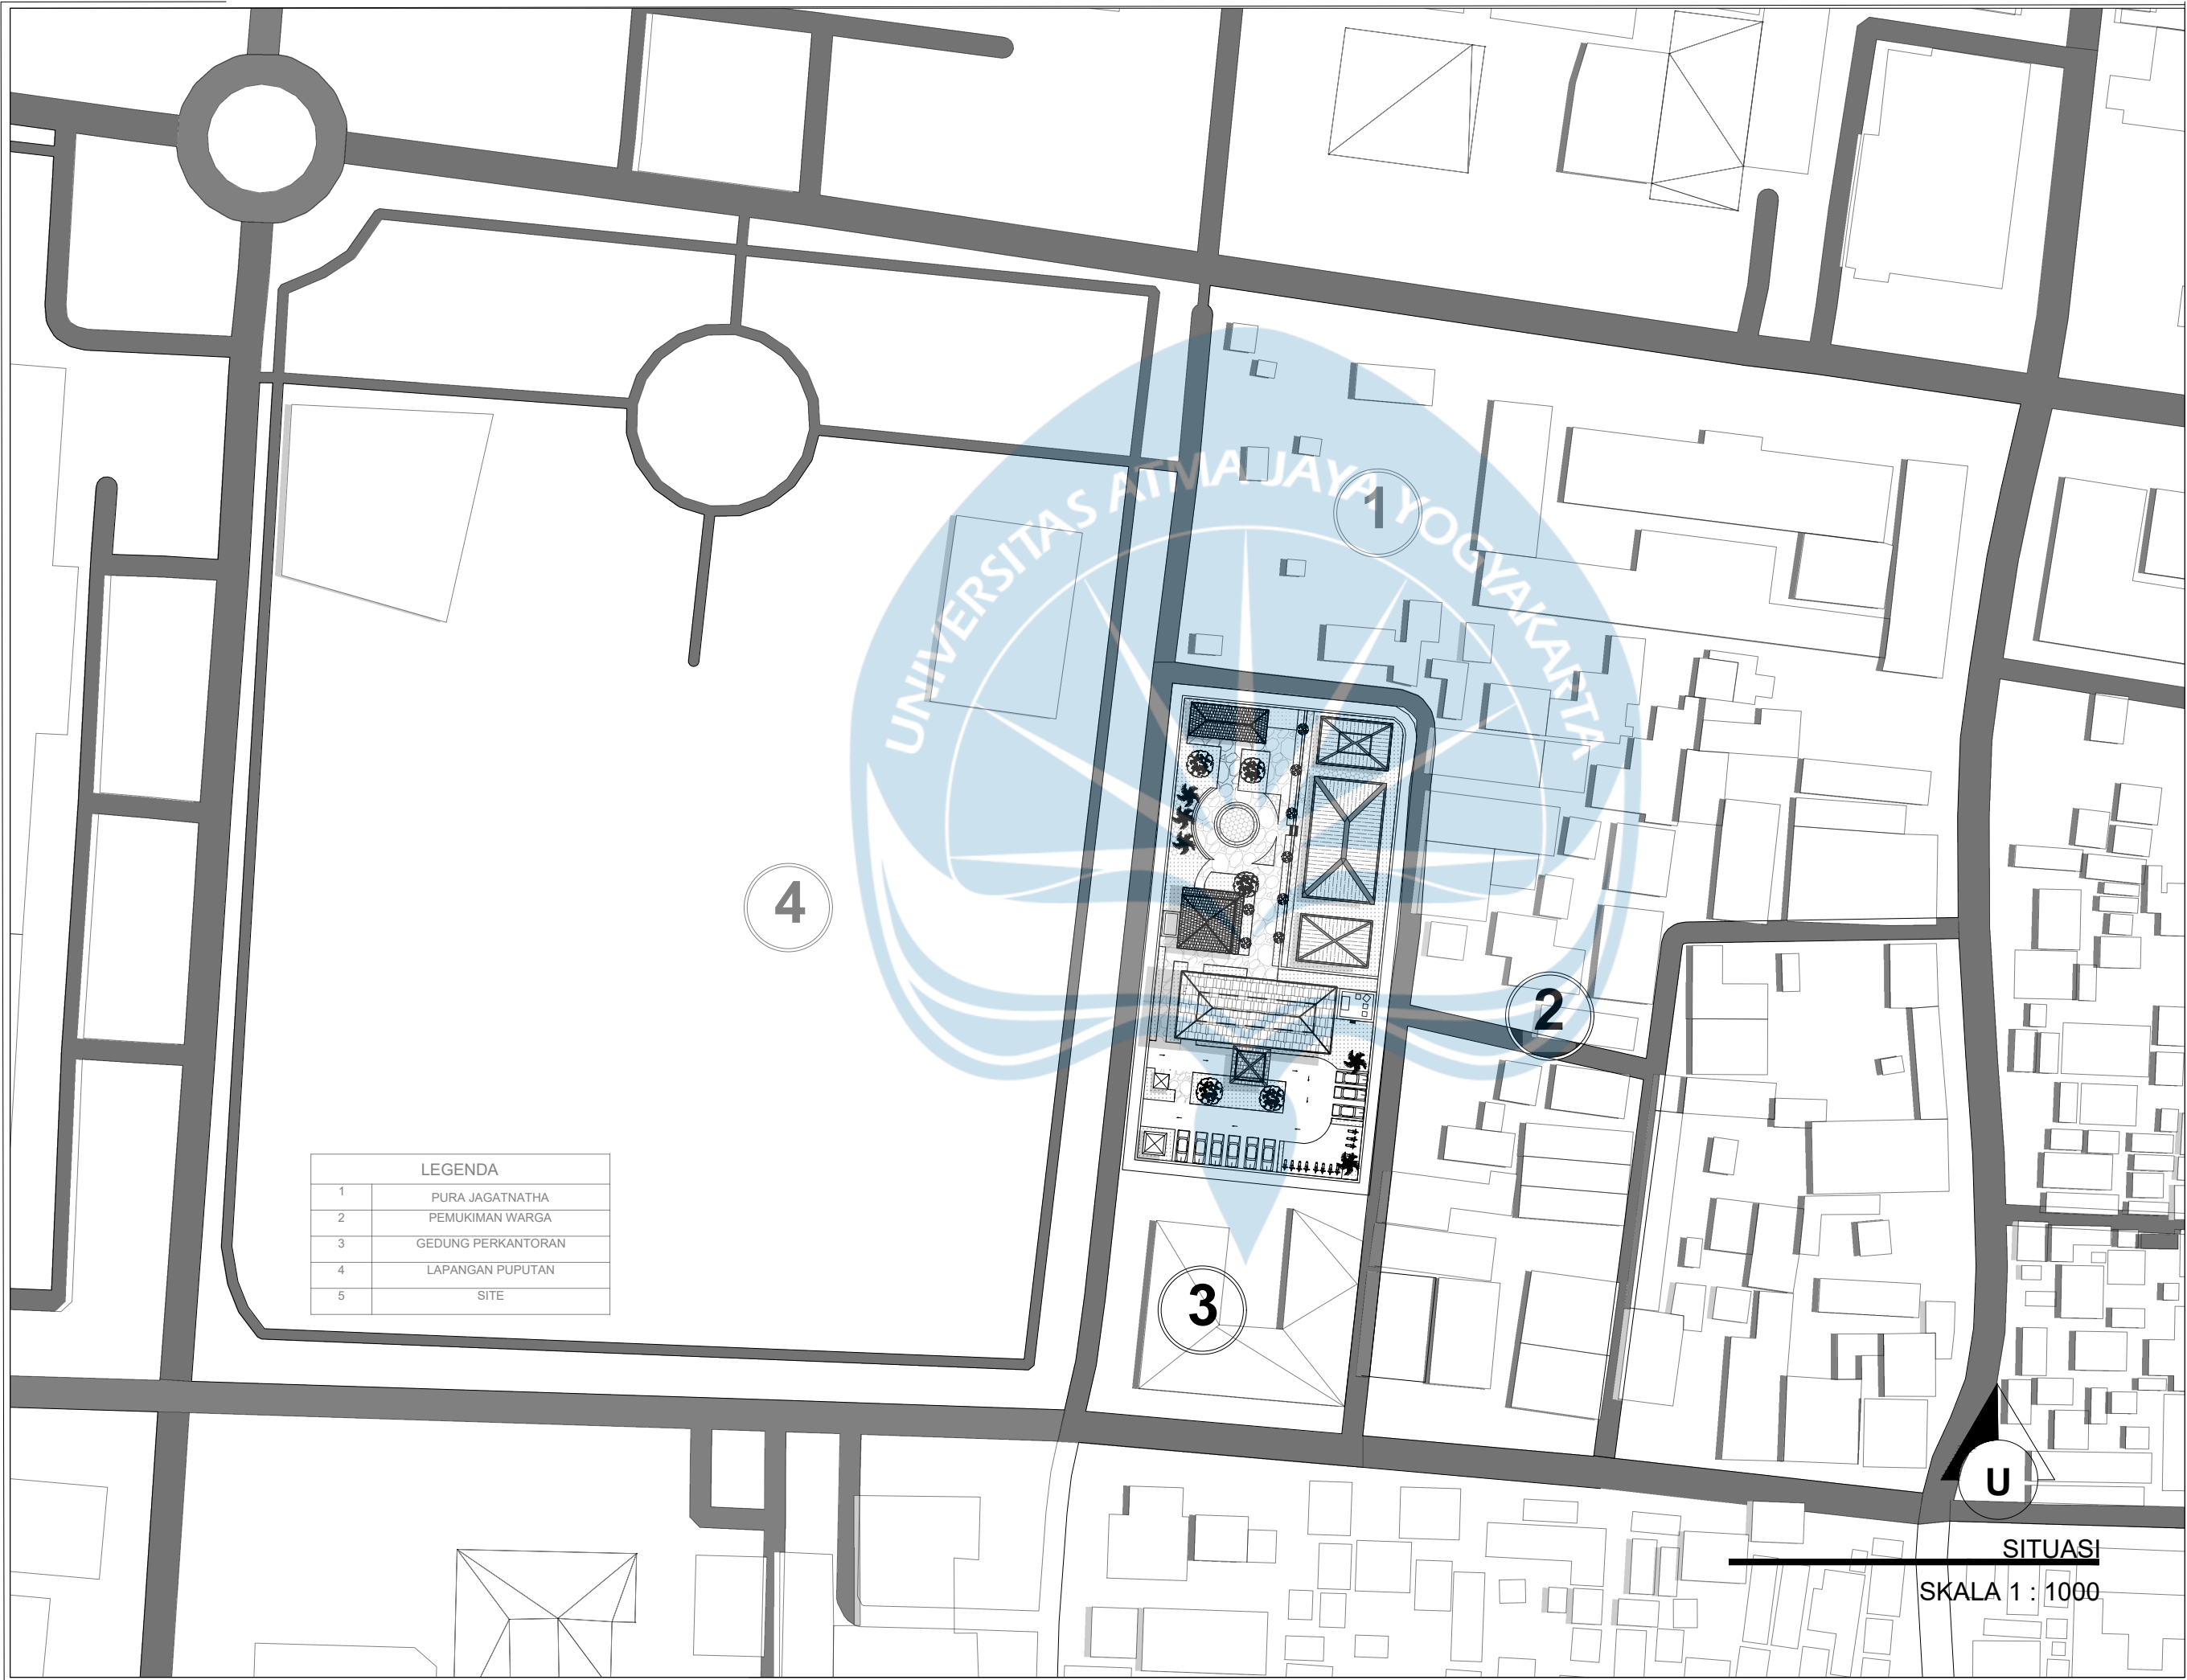


LEGENDA	
1	PURA JAGATNATHA
2	PEMUKIMAN WARGA
3	GEDUNG PERKANTORAN
4	LAPANGAN PUPUTAN
5	SITE




Universitas Atma Jaya Yogyakarta
Program Studi Arsitektur
Architecture Department
Fakultas Teknik
Faculty of Engineering

Proyek Tugas Akhir Final Project		
PERIODE : GANJIL I PERIOD : ODD I TAHUN AKADEMIK 2025/2026 ACADEMIC YEAR 2025/2026		
Judul Proyek Project Title		
Revitalisasi Museum Bali Di Desa Dangin Puri, Denpasar Bali		
Lokasi Proyek Project Location		
Dangin Puri, Denpasar, Bali		
Identitas Mahasiswa Student Identity		
I Nyoman Gede Raras Triguna 220119071		
Judul Gambar Drawing Title	Skala Scale	
01. SITUASI	1 :1000	
Keterangan Note		
Tanggal gambar Drawing date		
27 Januari 2026		
Kode Code	No. Lbr Pg. No.	Dari Of
XX1	XX	XX

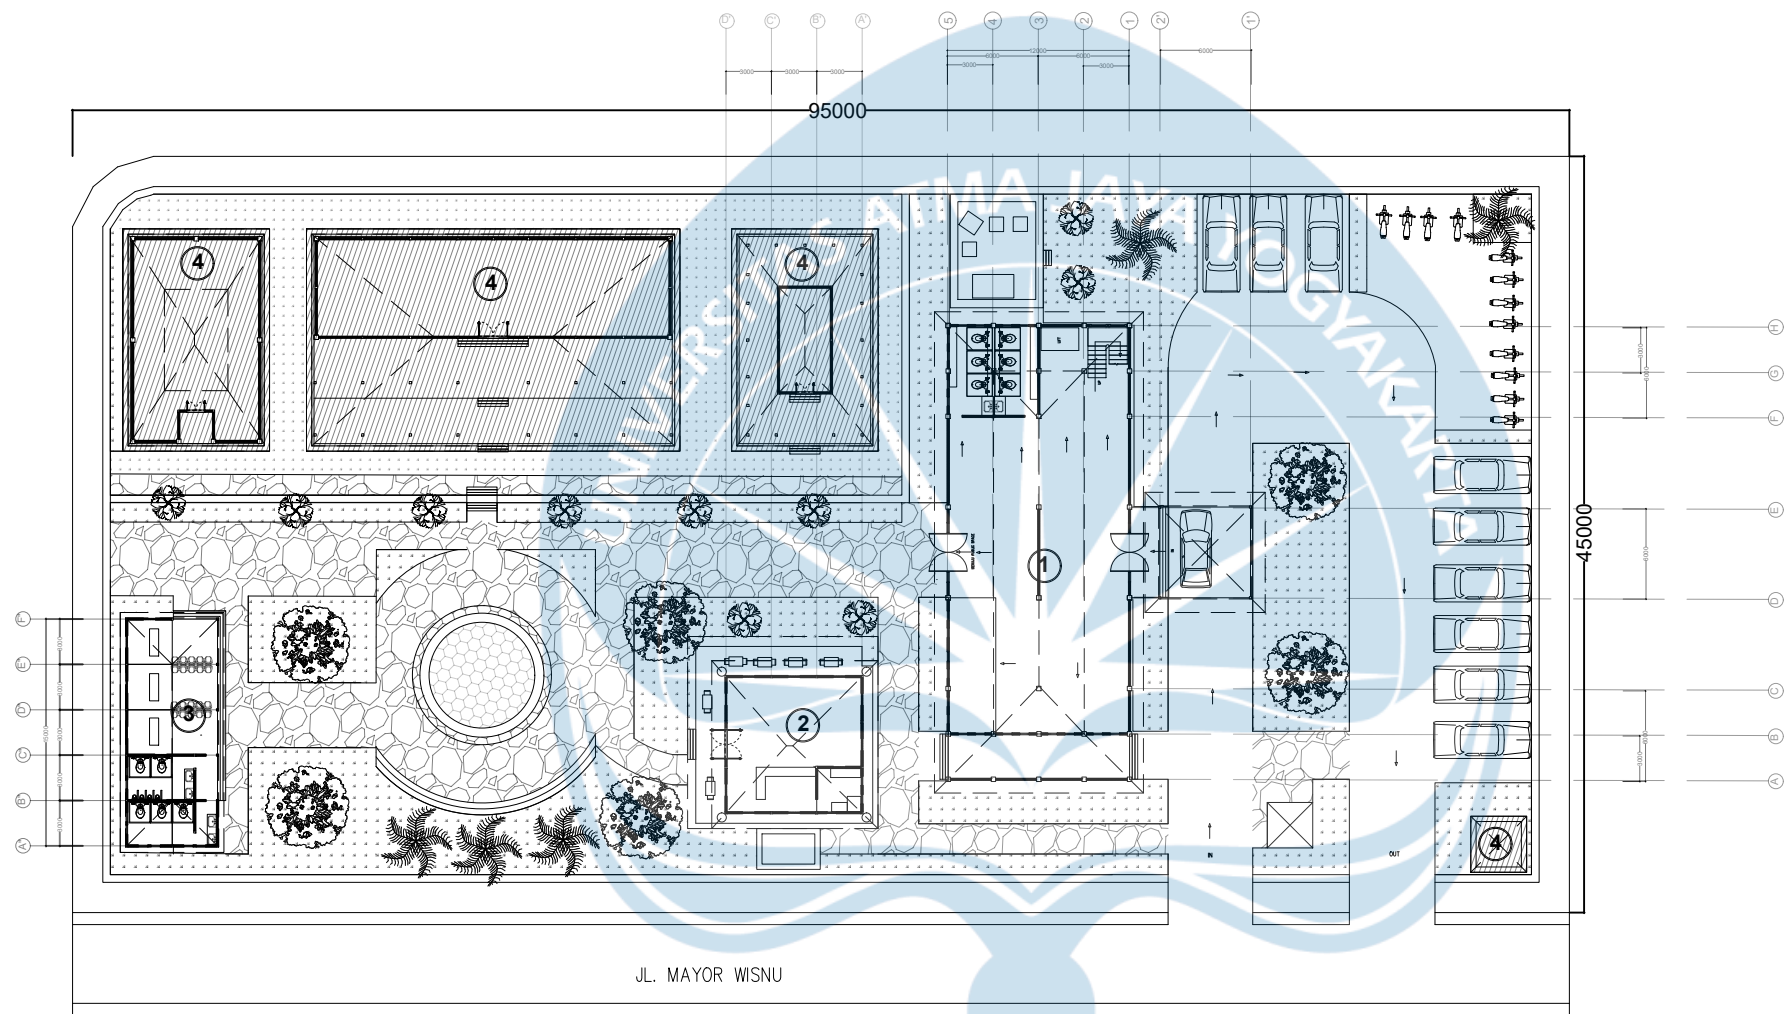

LEGENDA	
	POHON KAMBOJA
	POHON KETAPANG
	BUNGA KENANGA
	2 Meter dari bahu jalan

1	MUSEUM
2	CAFE
3	TOKO & TOILET
4	CAGAR BUDAYA


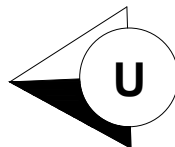


SITEPLAN
SKALA 1 : 500



Universitas Atma Jaya Yogyakarta
Program Studi Arsitektur
Architecture Department
Fakultas Teknik
Faculty of Engineering

Proyek Tugas Akhir Final Project		
PERIODE : GANJIL I PERIOD : ODD I TAHUN AKADEMIK 2025/2026 ACADEMIC YEAR 2025/2026		
Judul Proyek Project Title		
Revitalisasi Museum Bali Di Desa Dangin Puri, Denpasar Bali		
Lokasi Proyek Project Location		
Dangin Puri, Denpasar, Bali		
Identitas Mahasiswa Student Identity		
I Nyoman Gede Raras Triguna 220119071		
Judul Gambar Drawing Title	Skala Scale	
01. SITE PLAN	1 :500	
Keterangan Note		
Tanggal gambar Drawing date		
27 Januari 2026		
Kode Code	No. Lbr Pg. No.	Dari Of
XX1	XX	XX

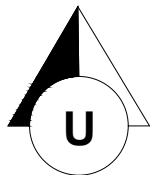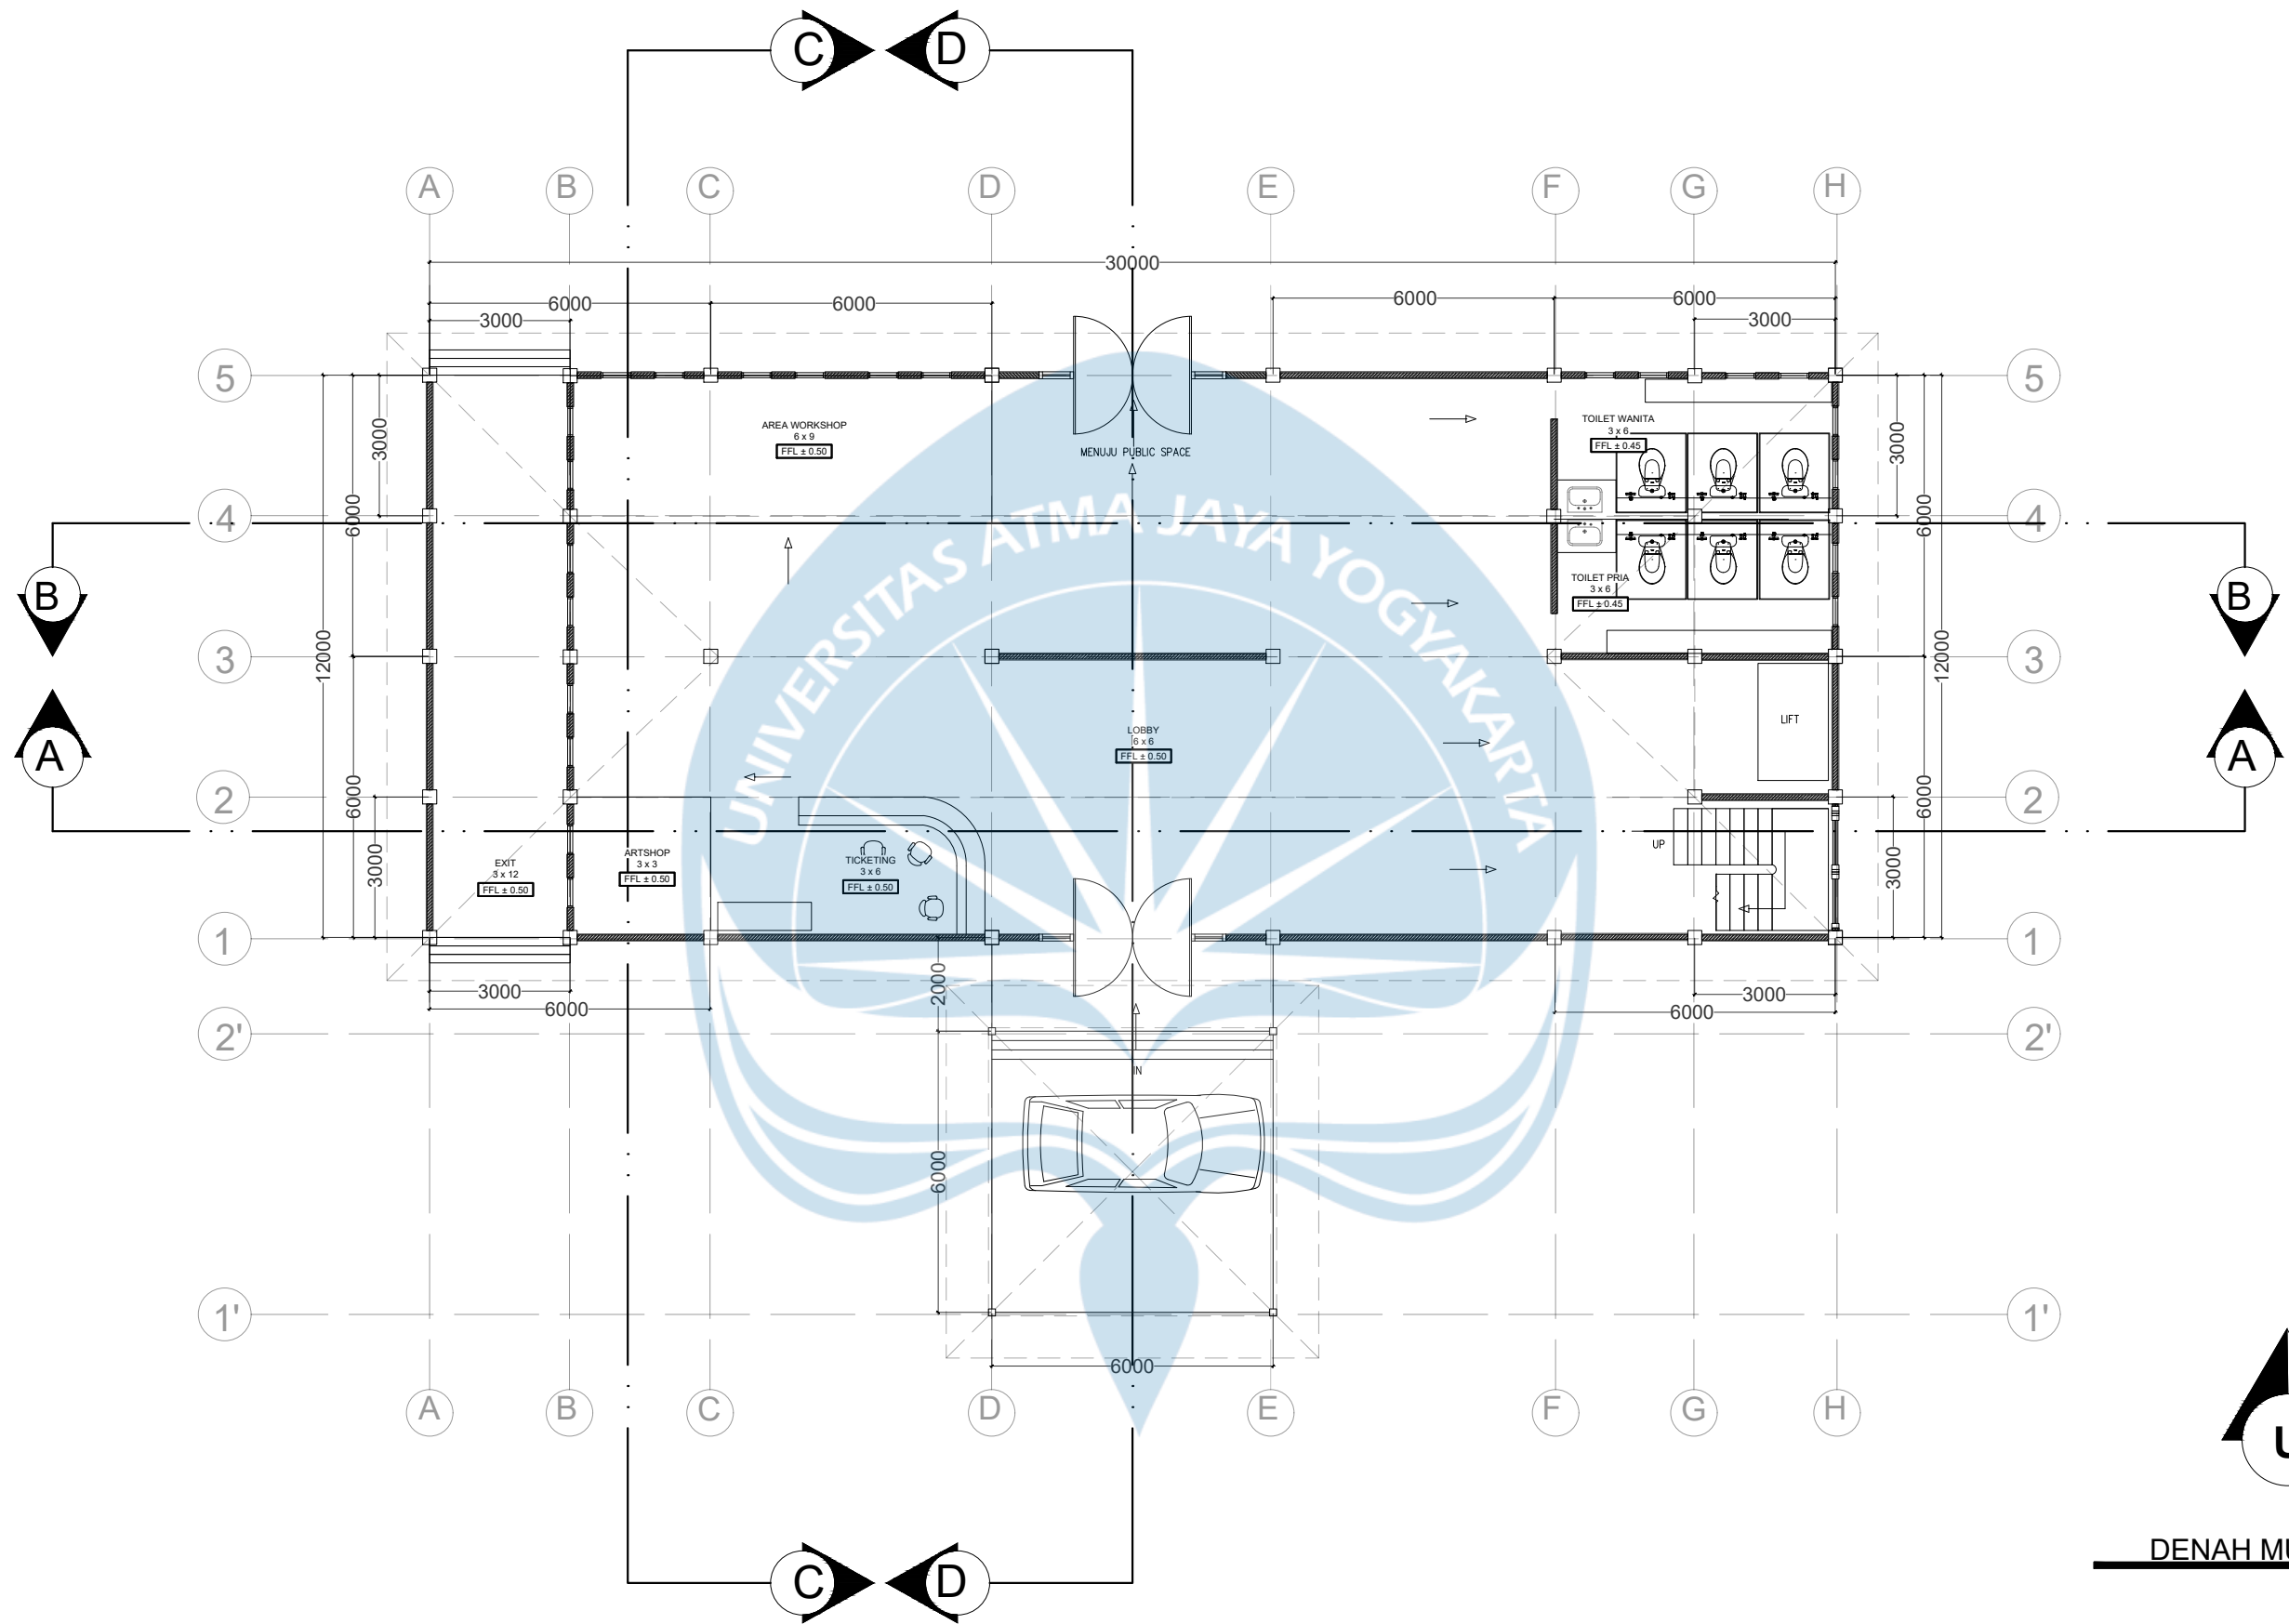

DENAH MUSEUM LANTAI 1
SKALA 1 : 150



Universitas Atma Jaya Yogyakarta

**Proyek Tugas Akhir
Final Project**

PERIODE : GANJIL I
PERIOD : ODD I
TAHUN AKADEMIK 2025/2026
ACADEMIC YEAR 2025/2026

Program Studi Arsitektur
Architecture Department
Fakultas Teknik
Faculty of Engineering

**Judul Proyek
Project Title**

Revitalisasi Museum Bali
Di Desa Dangin Puri, Denpasar Bali

**Lokasi Proyek
Project Location**

Dangin Puri, Denpasar, Bali

**Identitas Mahasiswa
Student Identity**

I Nyoman Gede Raras Triguna
220119071

**Judul Gambar
Drawing Title**

01. Denah Lantai 1 Museum

**Skala
Scale**

1 : 150

**Keterangan
Note**

**Tanggal Gambar
Drawing Date**

19 Januari 2026

Kode Gambar
Drawing Code



XX1

No. Lbr
Pg. No.

XX

Dari
Of

XX

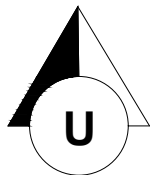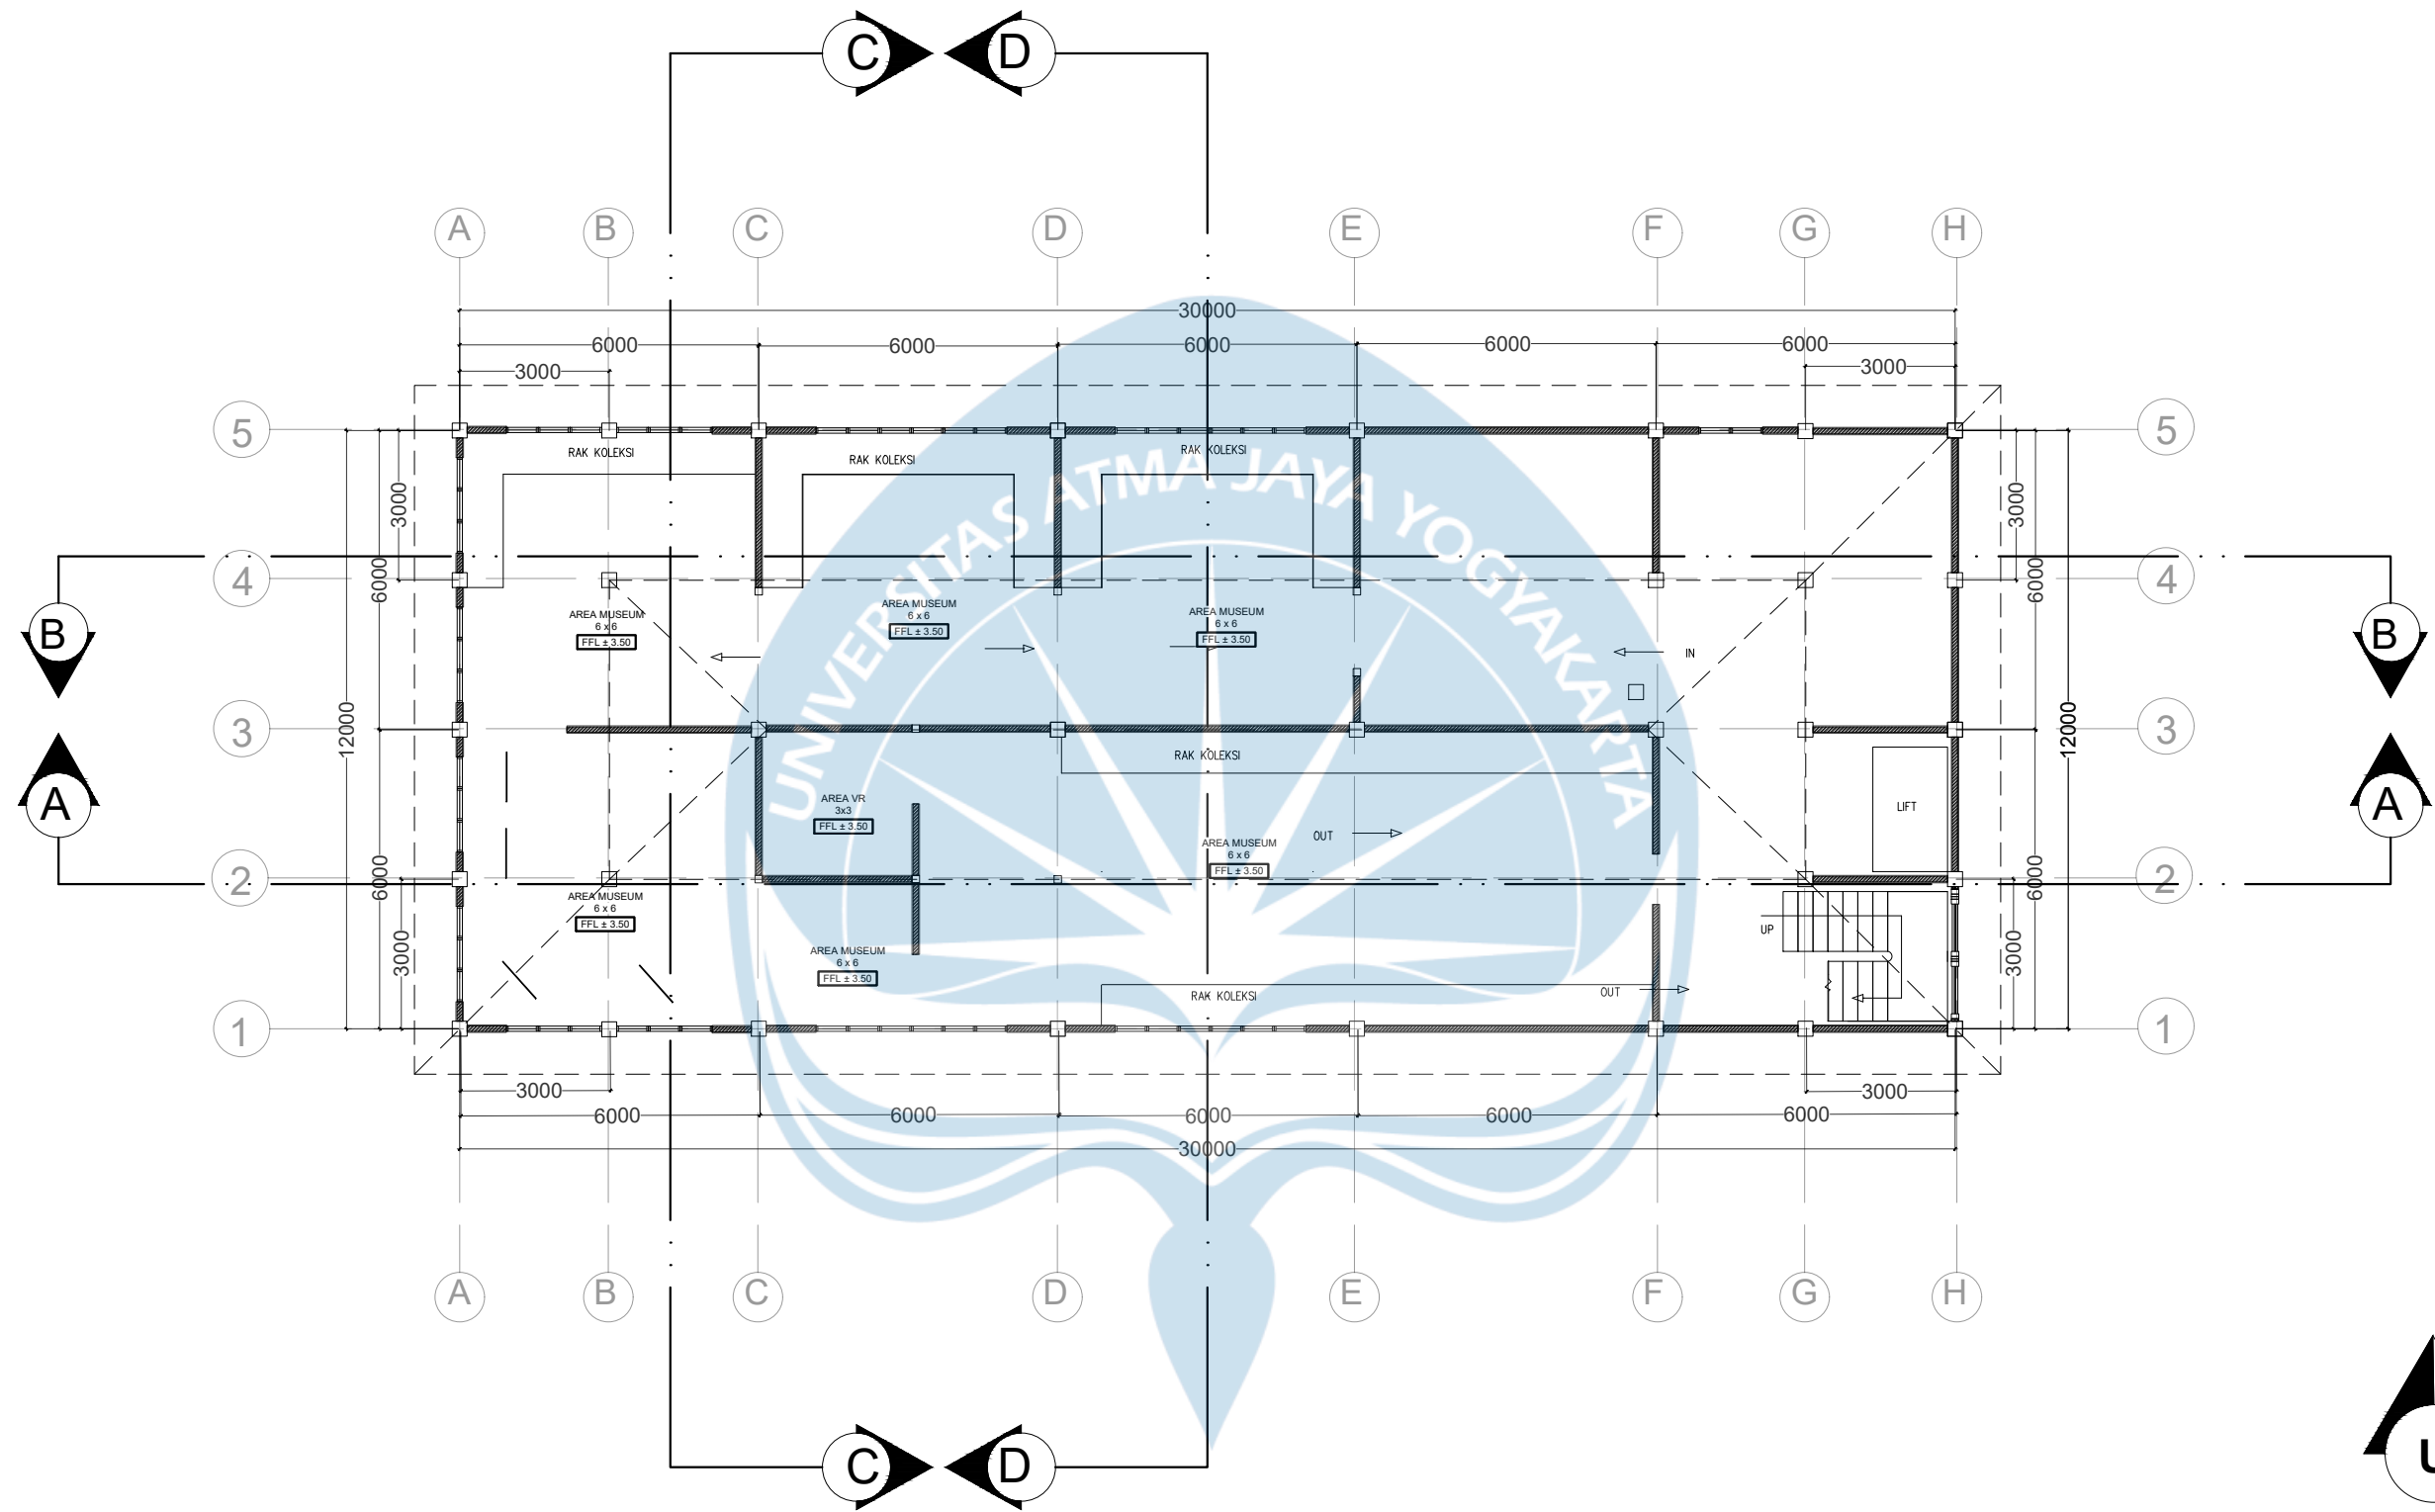

DENAH MUSEUM LANTAI 2
SKALA 1 : 150



Universitas Atma Jaya Yogyakarta

Proyek Tugas Akhir
Final Project

PERIODE : GANJIL I
PERIOD : ODD I
TAHUN AKADEMIK 2025/2026
ACADEMIC YEAR 2025/2026

Program Studi Arsitektur
Architecture Department
Fakultas Teknik
Faculty of Engineering

Judul Proyek
Project Title

Revitalisasi Museum Bali
Di Desa Dangin Puri, Denpasar Bali

Lokasi Proyek
Project Location

Dangin Puri, Denpasar, Bali

Identitas Mahasiswa
Student Identity

I Nyoman Gede Raras Triguna
220119071

Judul Gambar
Drawing Title

01. Denah Lantai 2 Museum

Skala
Scale

1 : 150

Keterangan
Note

Tanggal Gambar
Drawing Date

19 Januari 2026

Kode Gambar
Drawing Code


XX1

No. Lbr
Pg. No.

XX

Dari
Of

XX

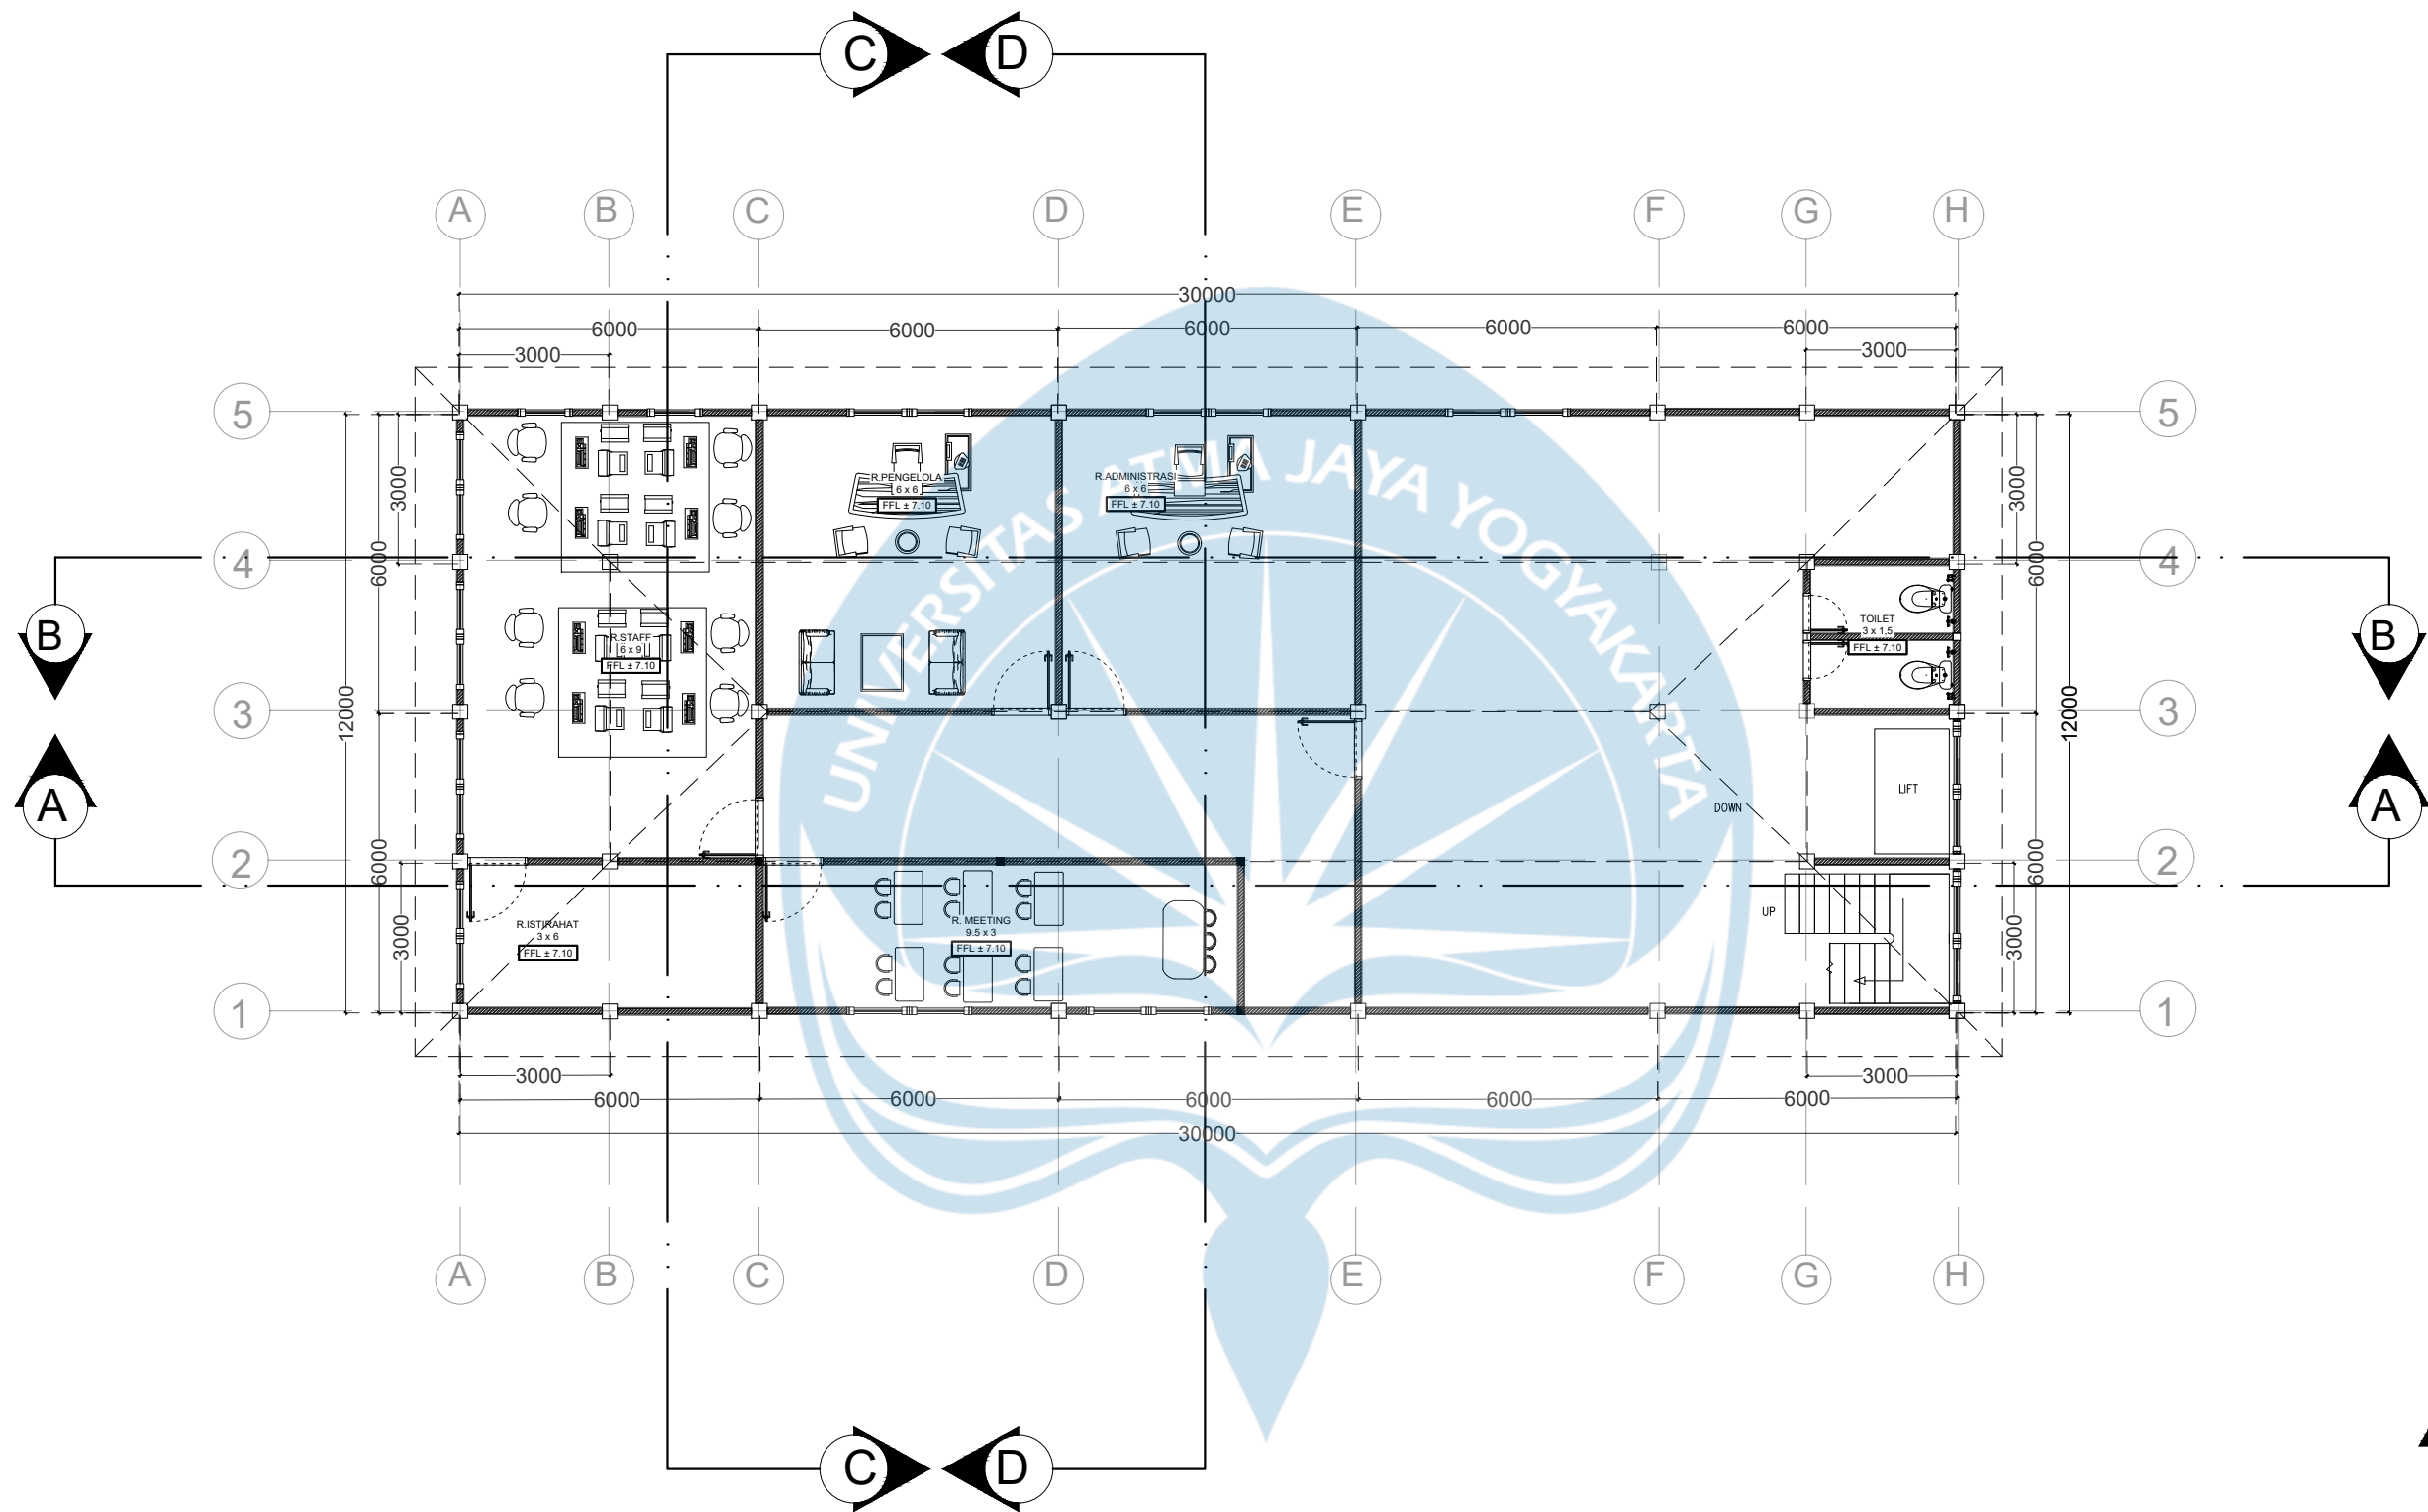

DENAH MUSEUM LANTAI 3
SKALA 1 : 150



Universitas Atma Jaya Yogyakarta

**Proyek Tugas Akhir
Final Project**

PERIODE : GANJIL I
PERIOD : ODD I
TAHUN AKADEMIK 2025/2026
ACADEMIC YEAR 2025/2026

Program Studi Arsitektur
Architecture Department
Fakultas Teknik
Faculty of Engineering

**Judul Proyek
Project Title**

Revitalisasi Museum Bali
Di Desa Dangin Puri, Denpasar Bali

**Lokasi Proyek
Project Location**

Dangin Puri, Denpasar, Bali

**Identitas Mahasiswa
Student Identity**

I Nyoman Gede Raras Triguna
220119071

**Judul Gambar
Drawing Title**

01. Denah Lantai 3 Museum

**Skala
Scale**

1 : 150

**Keterangan
Note**

**Tanggal Gambar
Drawing Date**

19 Januari 2026

Kode Gambar
Drawing Code

XX1

No. Lbr
Pg. No.

XX

Dari
Of

XX



Universitas Atma Jaya Yogyakarta

Program Studi Arsitektur
Architecture Department

Fakultas Teknik
Faculty of Engineering

Proyek Tugas Akhir
Final Project

PERIODE : GANJIL I
PERIOD : ODD I

TAHUN AKADEMIK 2025/2026
ACADEMIC YEAR 2025/2026

Judul Proyek
Project Title

Revitalisasi Museum Bali
Di Desa Dangin Puri, Denpasar Bali

Lokasi Proyek
Project Location

Dangin Puri, Denpasar, Bali

Identitas Mahasiswa
Student Identity

I Nyoman Gede Raras Triguna
220119071

Judul Gambar
Drawing Title

01. POTONGAN A

Skala
Scale

1 : 1000

Keterangan
Note

Tanggal gambar
Drawing date

21 Januari 2026

Kode
Code


XX1

No. Lbr
Pg. No.

XX

Dari
Of

XX

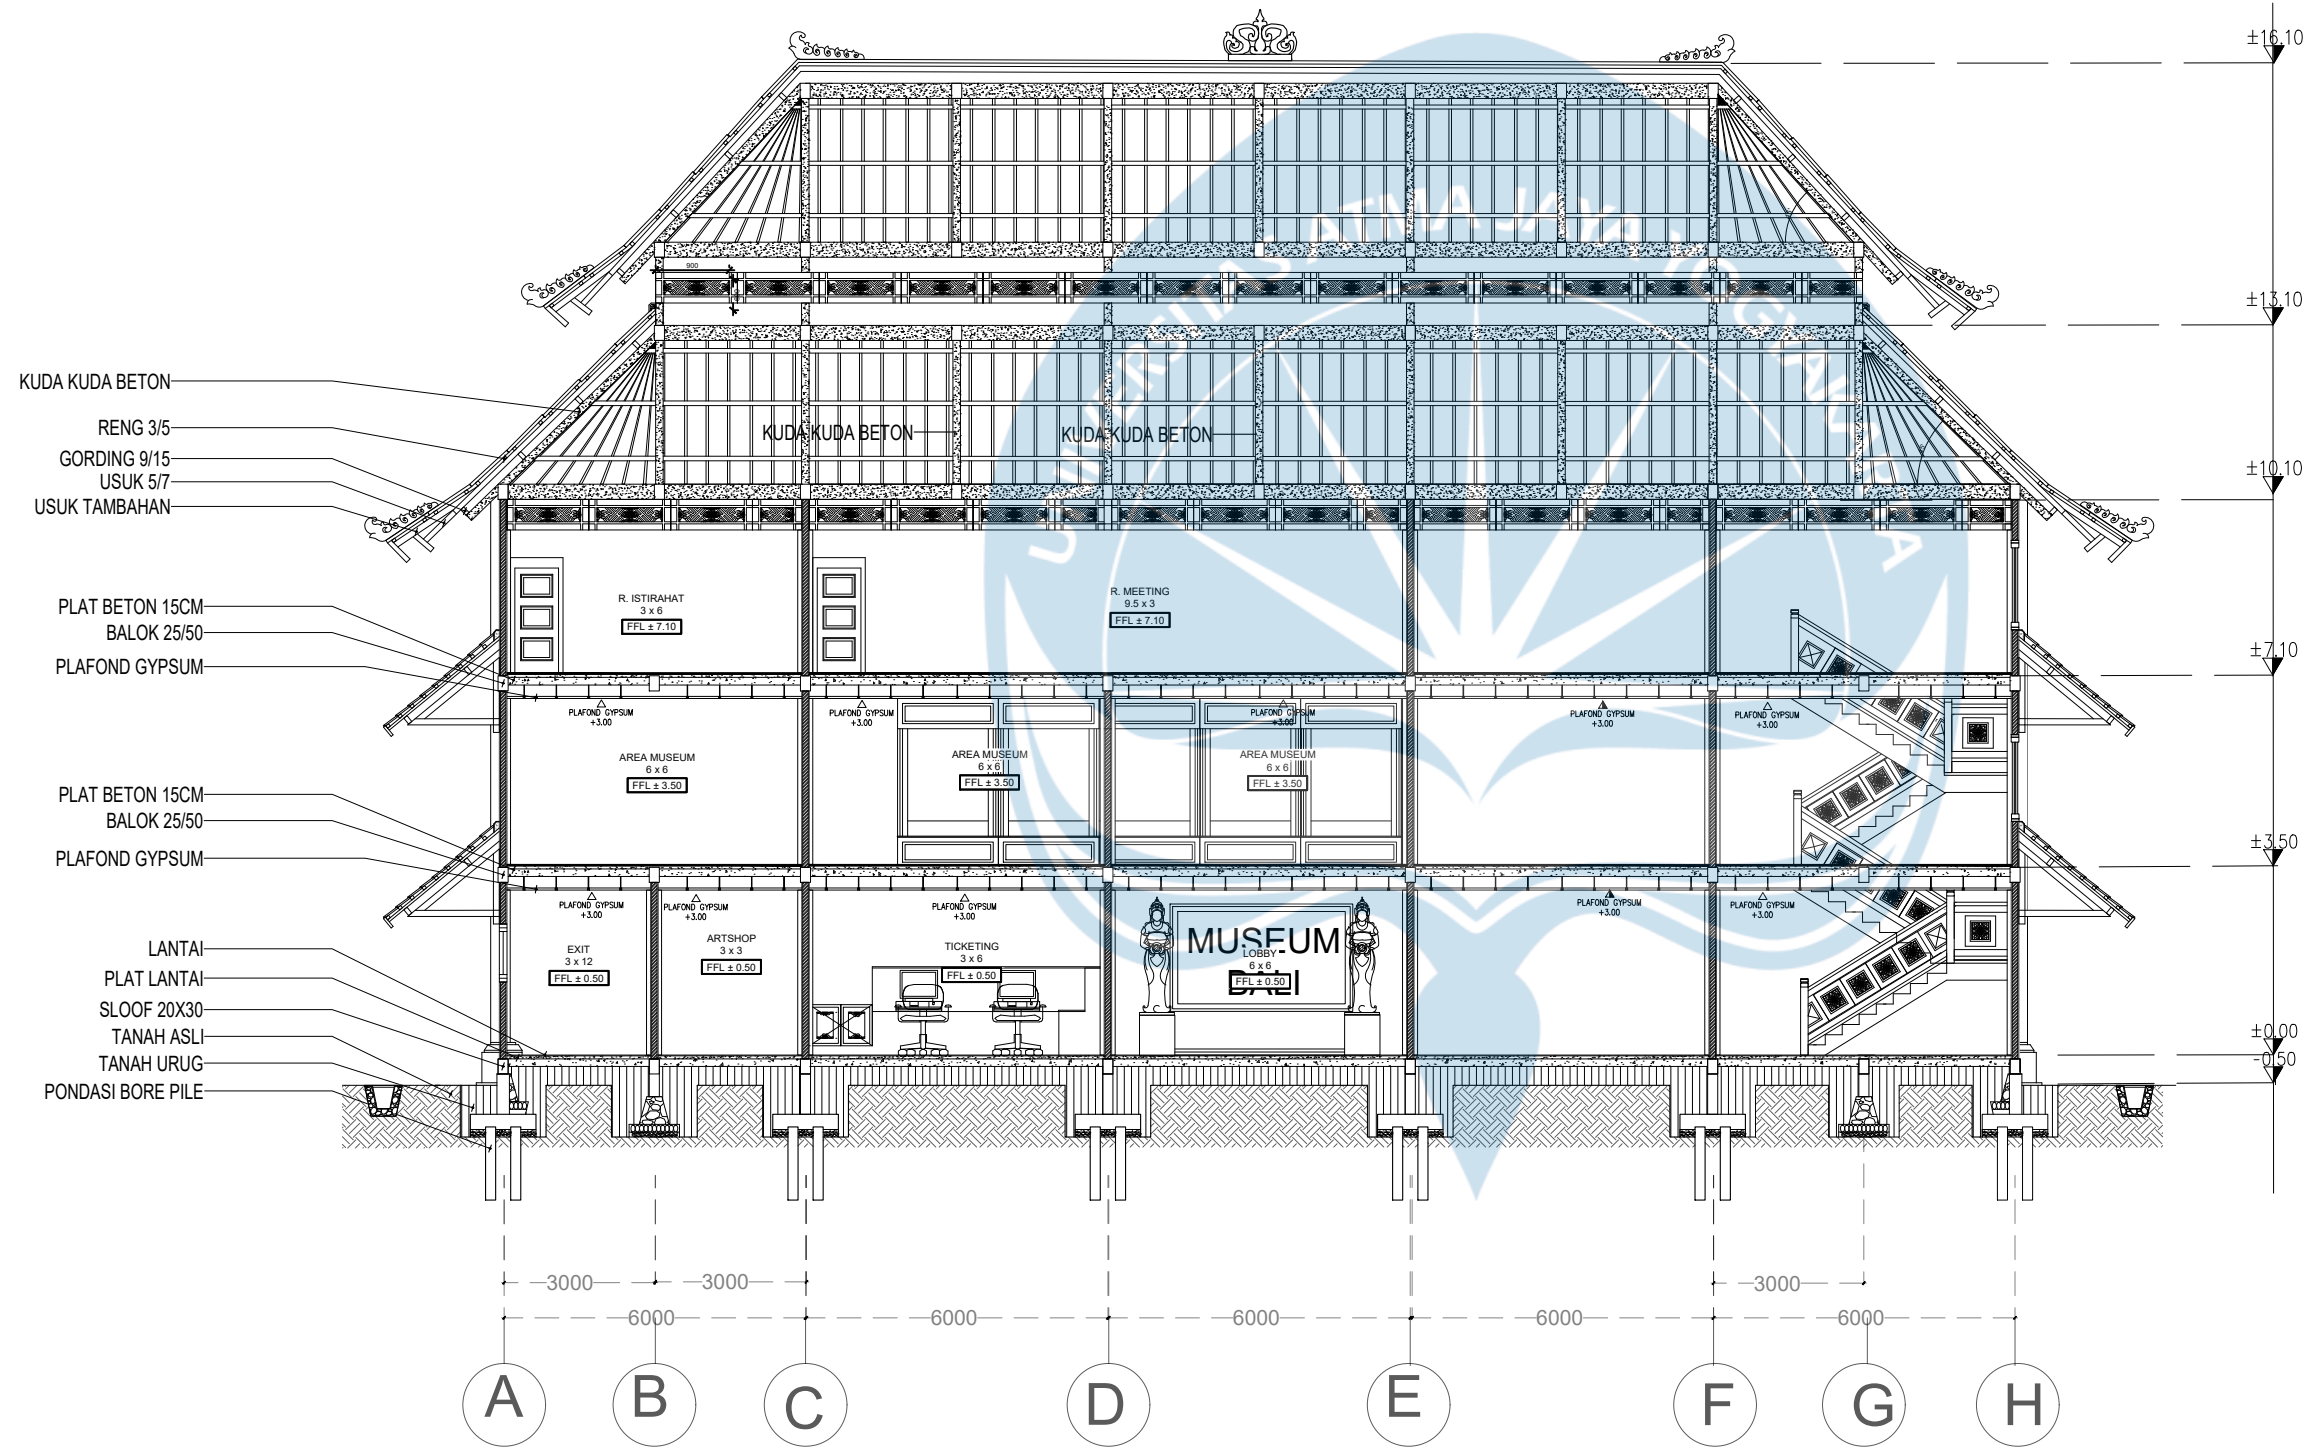

POTONGAN A
SKALA 1 : 150



Universitas Atma Jaya Yogyakarta

Program Studi Arsitektur
Architecture Department

Fakultas Teknik
Faculty of Engineering

Proyek Tugas Akhir
Final Project

PERIODE : GANJIL I
PERIOD : ODD I

TAHUN AKADEMIK 2025/2026
ACADEMIC YEAR 2025/2026

Judul Proyek
Project Title

Revitalisasi Museum Bali
Di Desa Dangin Puri, Denpasar Bali

Lokasi Proyek
Project Location

Dangin Puri, Denpasar, Bali

Identitas Mahasiswa
Student Identity

I Nyoman Gede Raras Triguna
220119071

Judul Gambar
Drawing Title

Skala
Scale

01. POTONGAN B

1 : 150

Keterangan
Note

Tanggal gambar
Drawing date

21 Januari 2026

Kode
Code


No. Lbr
Pg. No.

Dari
Of


XX1

XX

XX

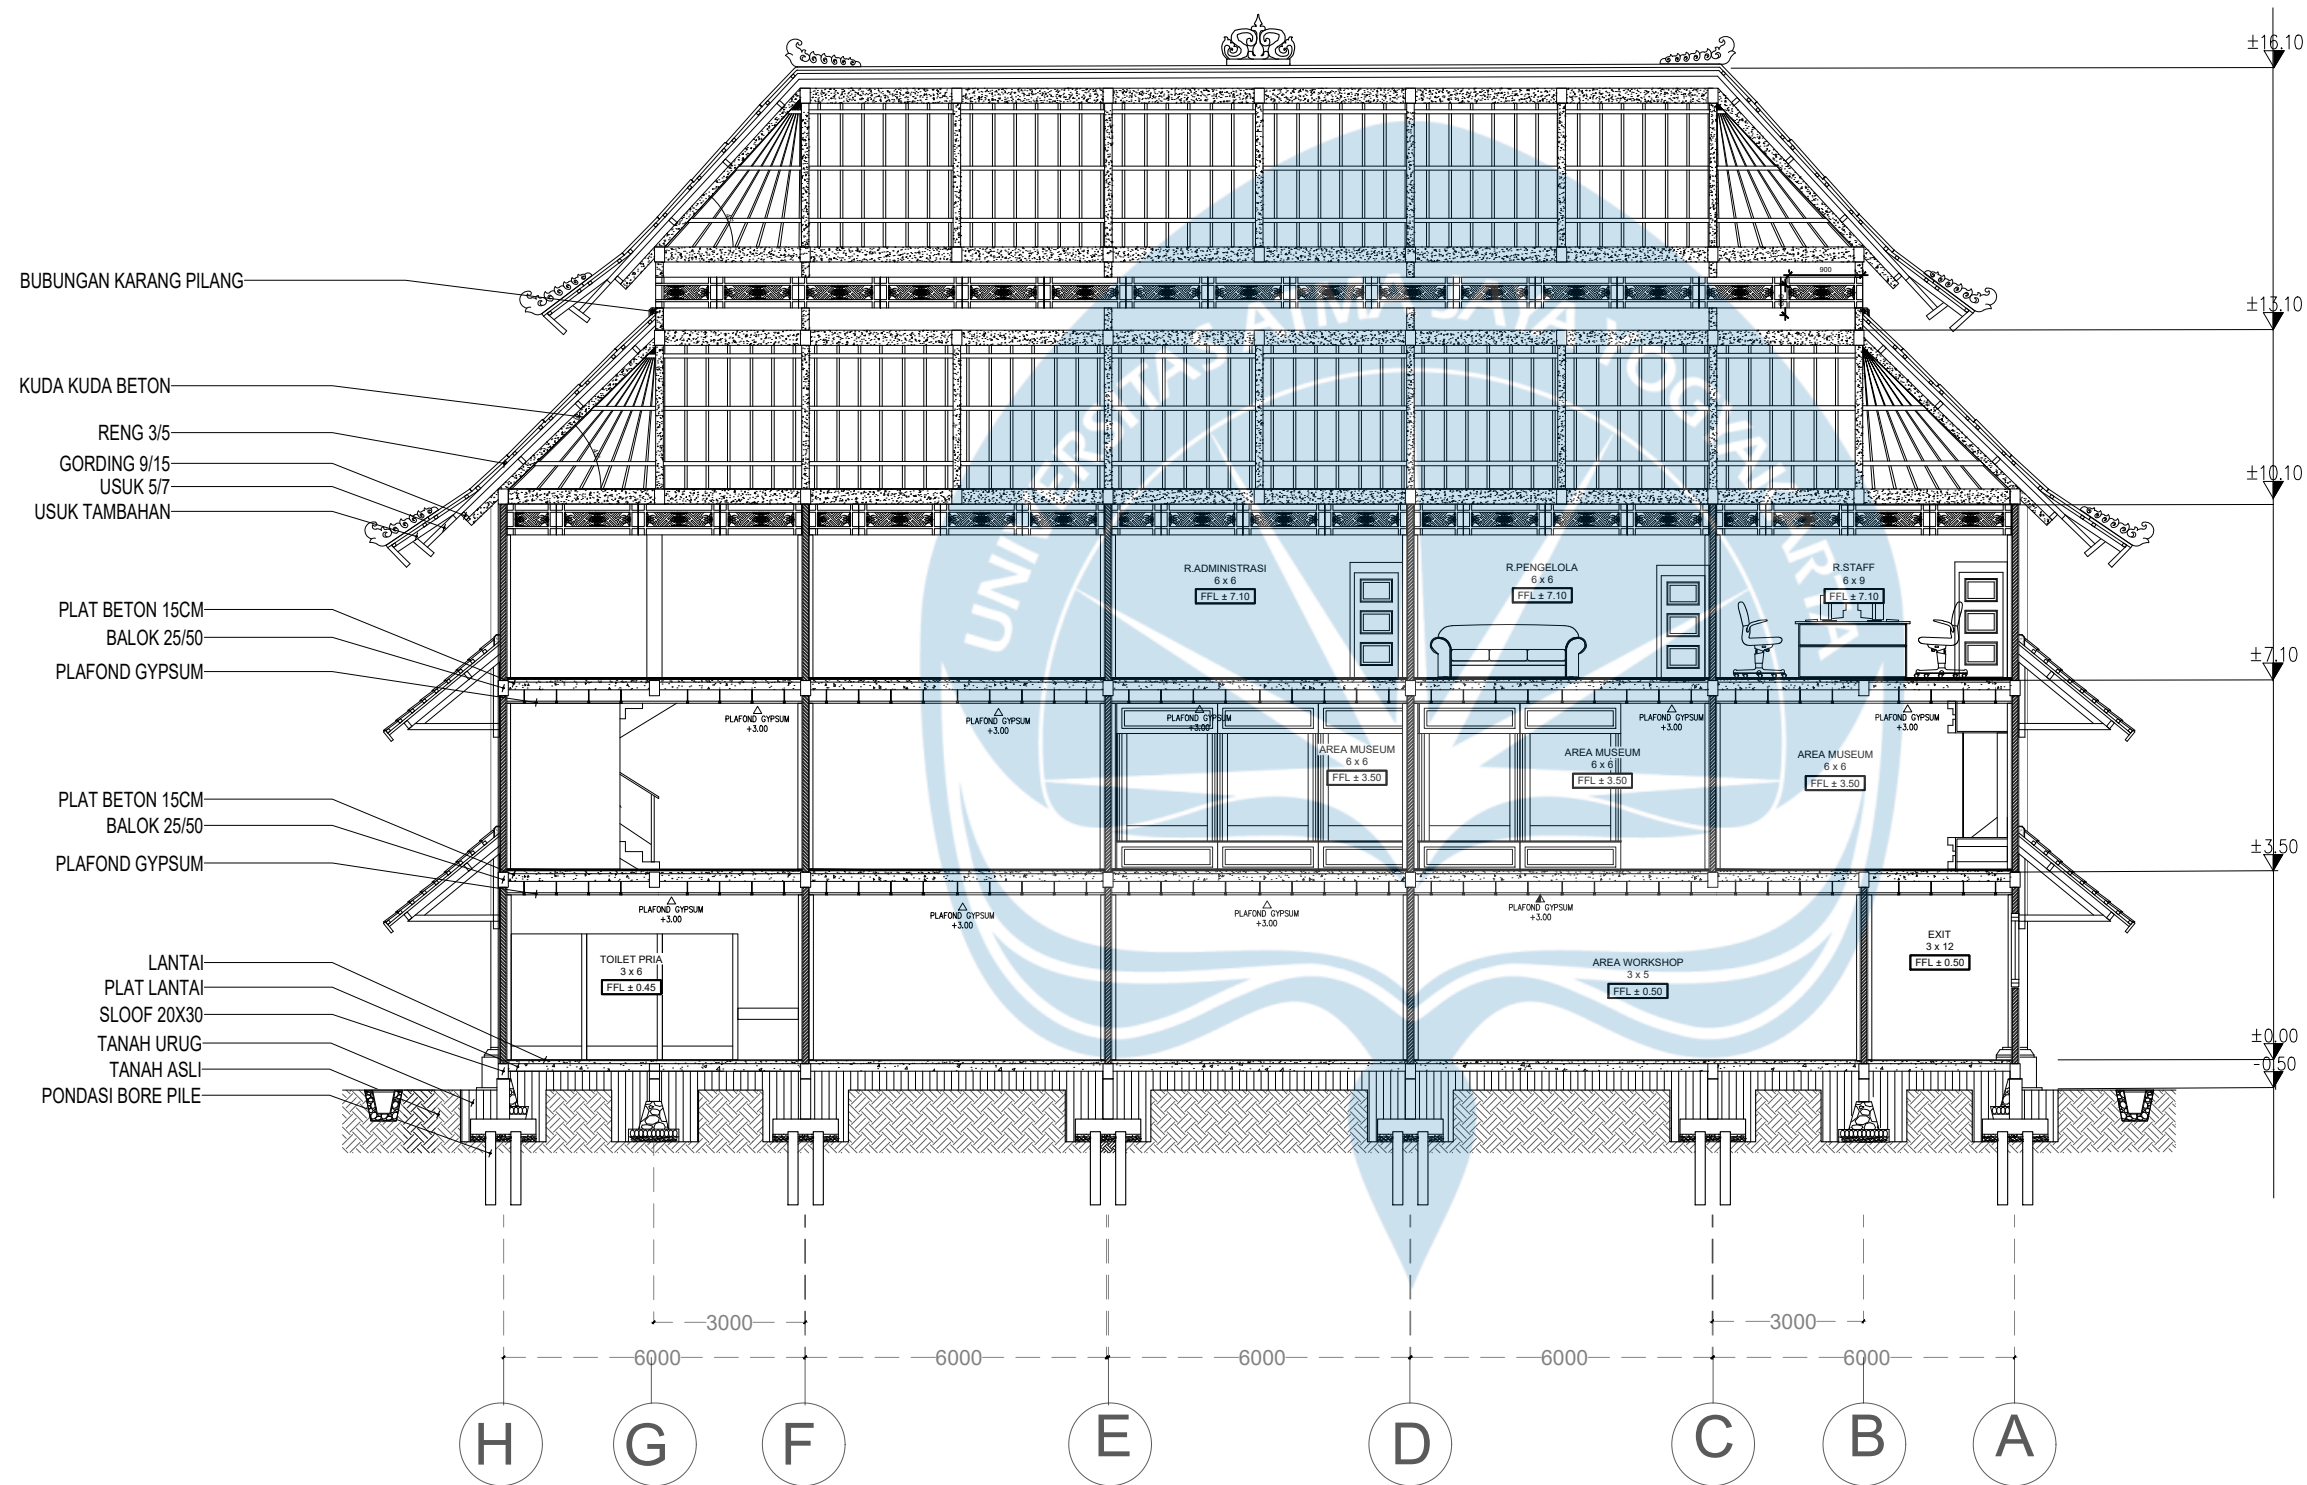

POTONGAN B
SKALA 1 : 150

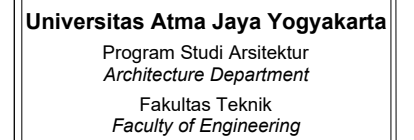

PERIODE : GANJIL I
PERIOD : ODD I
TAHUN AKADEMIK 2025/2026
ACADEMIC YEAR 2025/2026

Revitalisasi Museum Bali
Di Desa Daging Puri, Denpasar Bali

Dangin Puri, Denpasar, Bali

I Nyoman Gede Raras Triguna
220119071


Skala
Scale

1 : 150

27 Januari 2026

Of	Of
--------------------	--------------------

XX

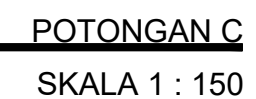

POTONGAN C
SKALA 1 : 150



Universitas Atma Jaya Yogyakarta
Program Studi Arsitektur
Architecture Department
Fakultas Teknik
Faculty of Engineering

Proyek Tugas Akhir
Final Project

PERIODE : GANJIL I
PERIOD : ODD I
TAHUN AKADEMIK 2025/2026
ACADEMIC YEAR 2025/2026

Judul Proyek
Project Title

Revitalisasi Museum Bali
Di Desa Dangin Puri, Denpasar Bali

Lokasi Proyek
Project Location

Dangin Puri, Denpasar, Bali

Identitas Mahasiswa
Student Identity

I Nyoman Gede Raras Triguna
220119071

Judul Gambar
Drawing Title

Skala
Scale

01. POTONGAN D

1 : 150

Keterangan
Note

Tanggal gambar
Drawing date

27 Januari 2026

Kode
Code


No. Lbr
Pg. No.

Dari
Of


XX1

XX


XX

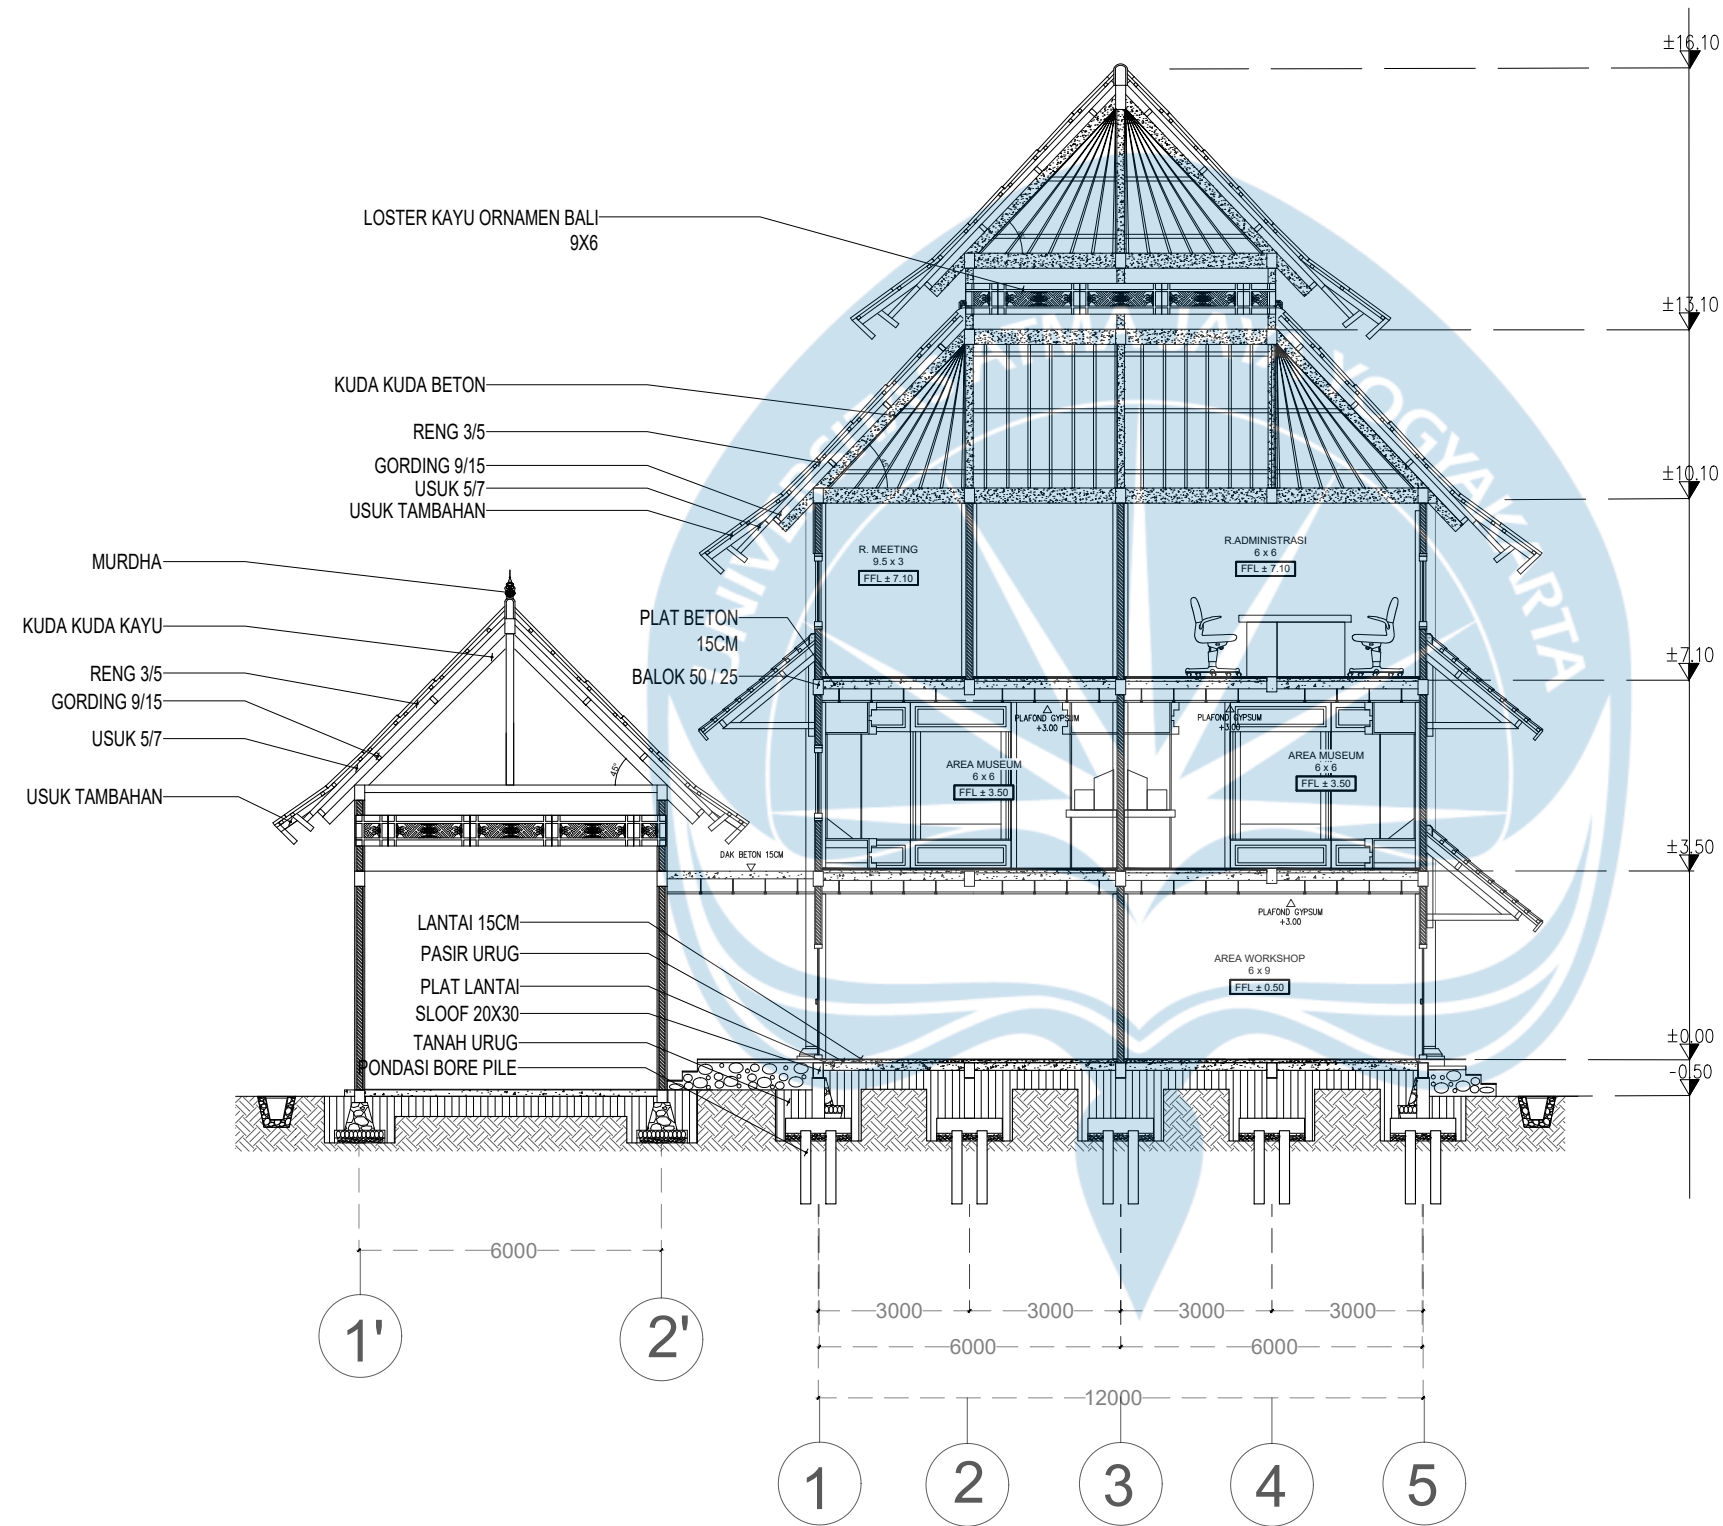


POTONGAN D
SKALA 1 : 150

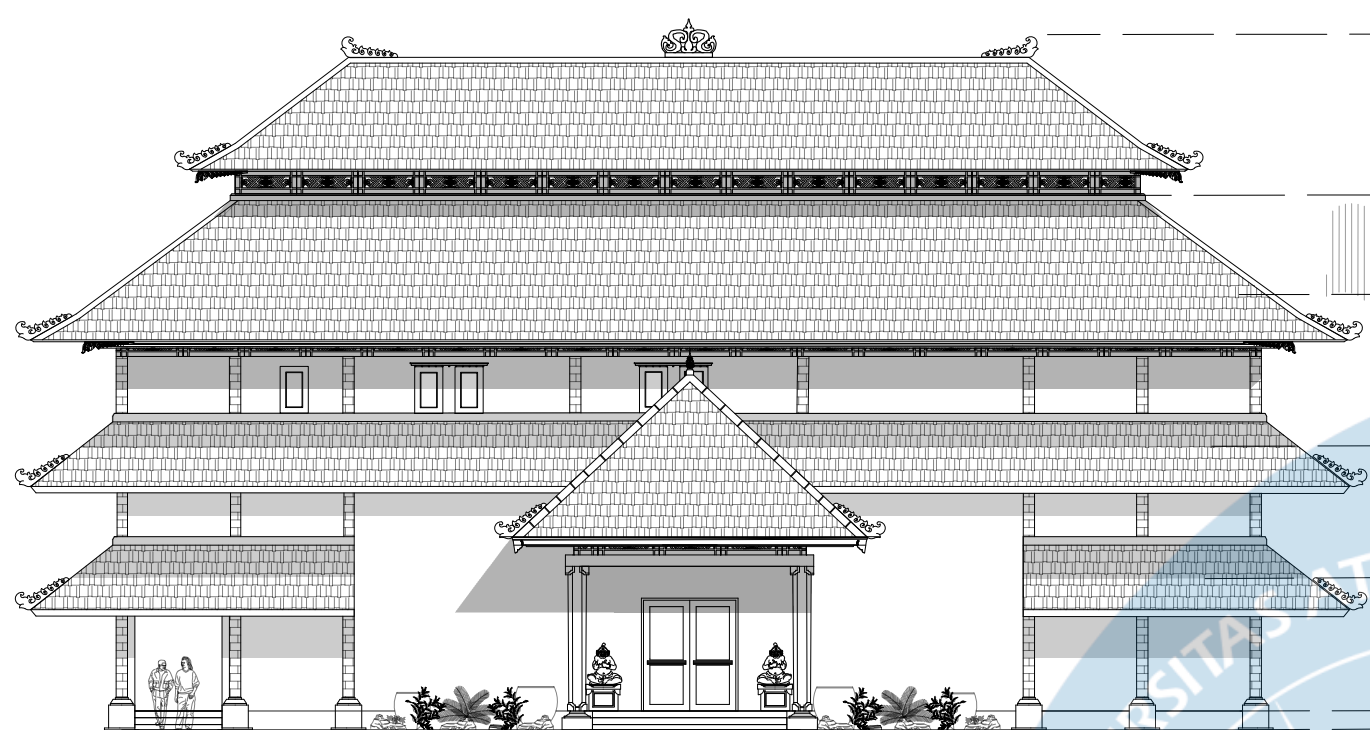


TAMPAK SELATAN MUSEUM
SKALA 1 : 200

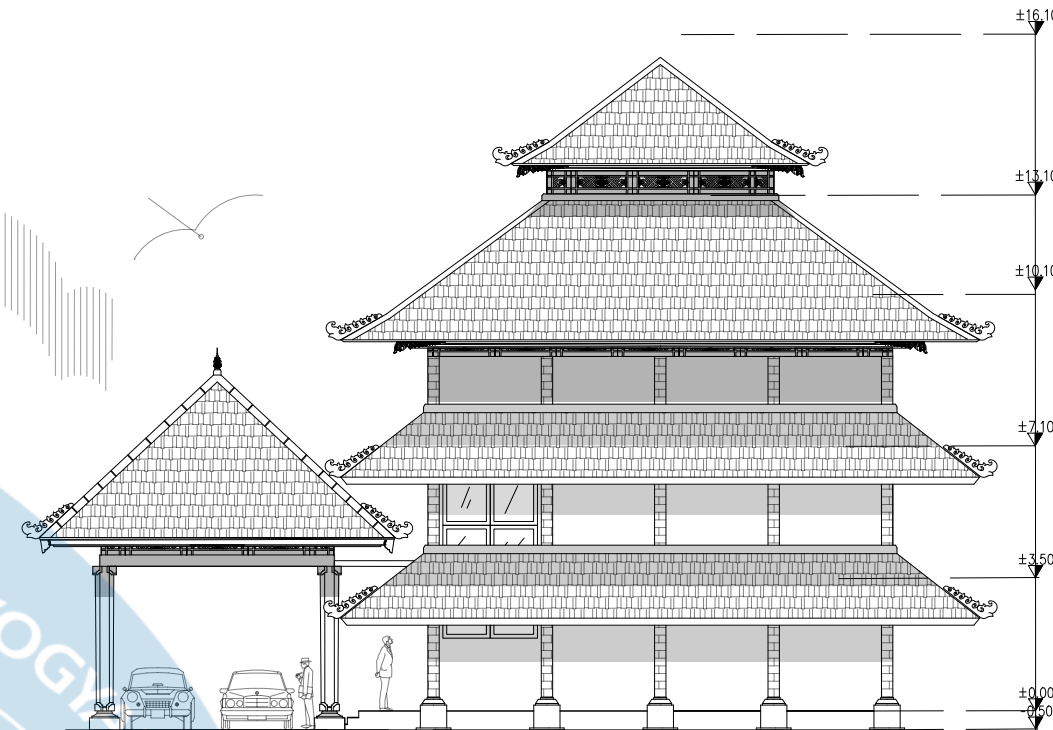

TAMPAK TIMUR MUSEUM
SKALA 1 : 200

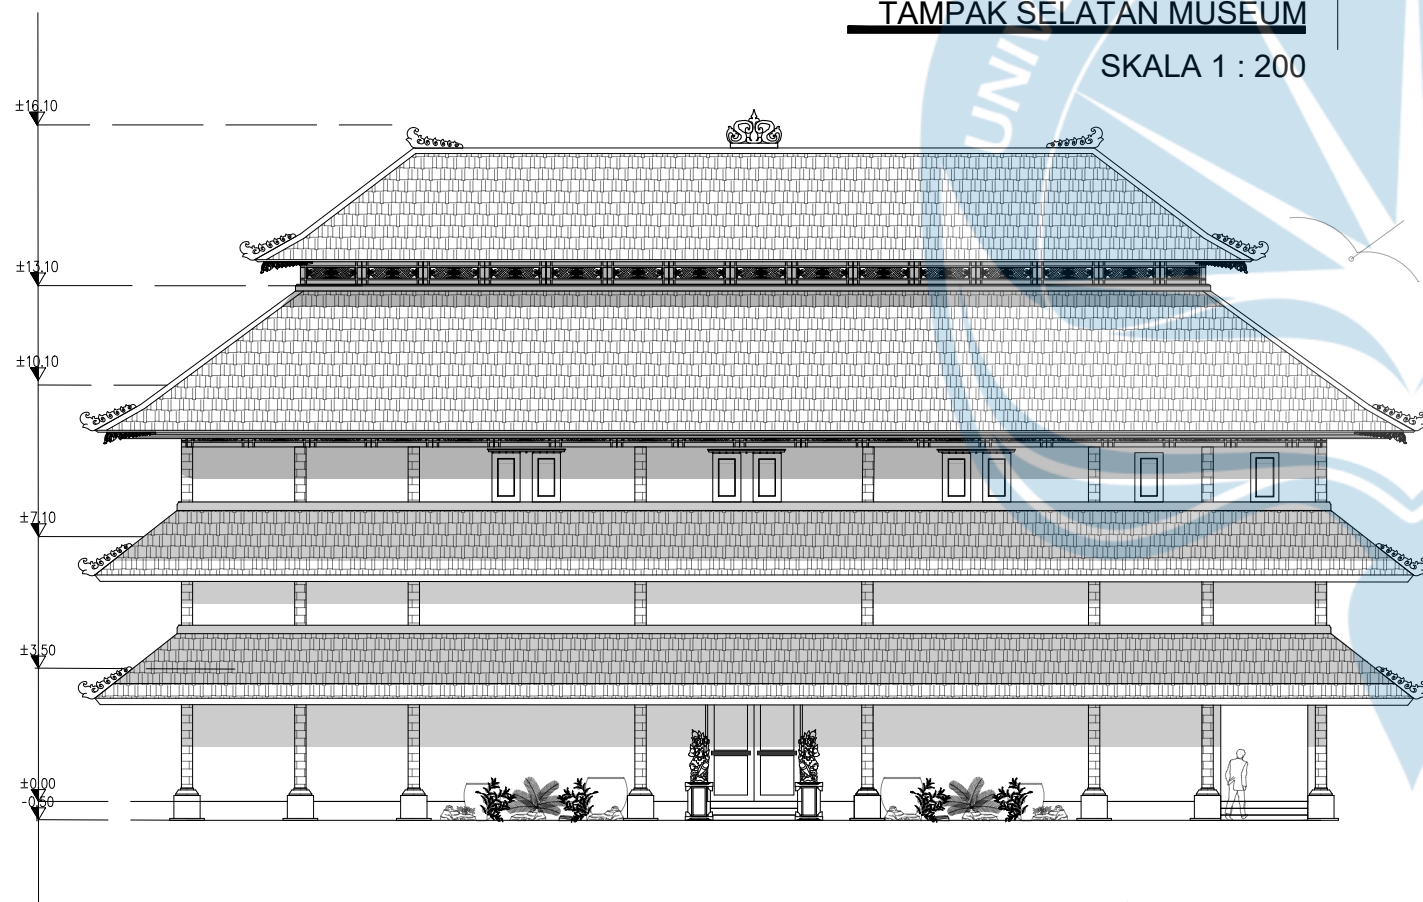

TAMPAK UTARA MUSEUM
SKALA 1 : 200

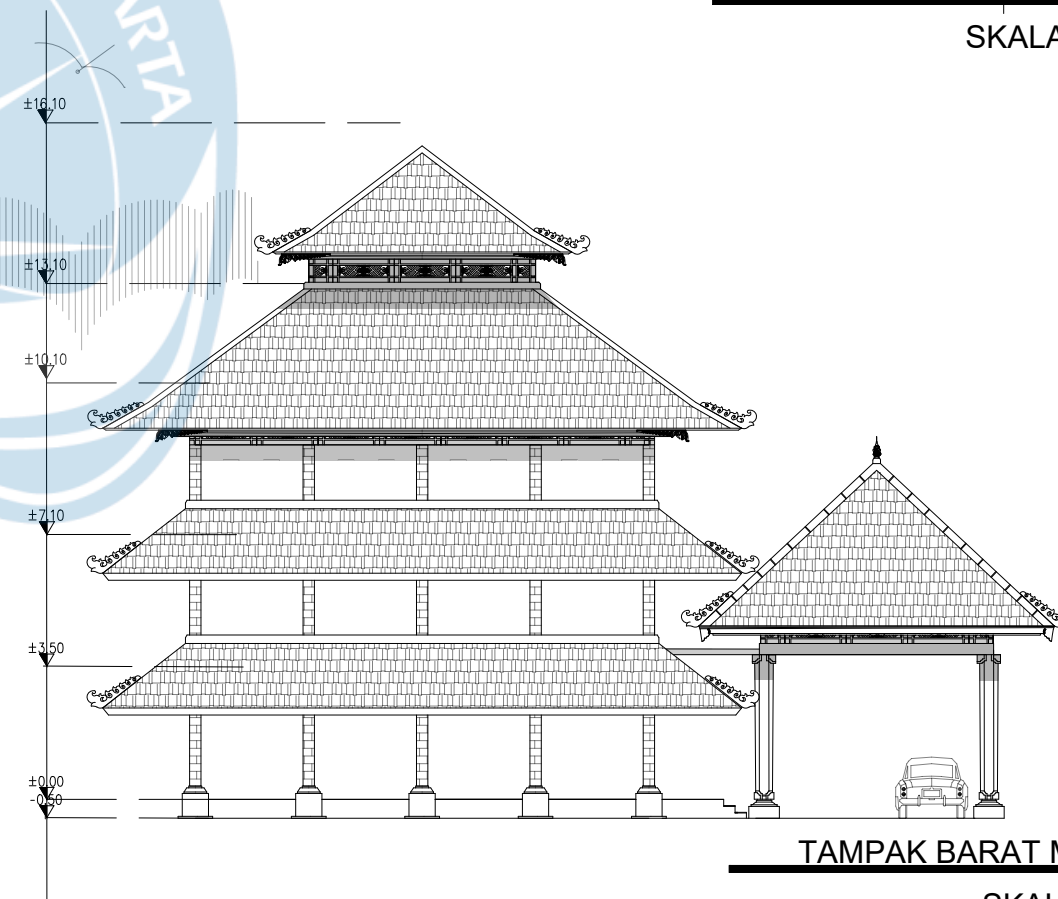

TAMPAK BARAT MUSEUM
SKALA 1 : 200



Universitas Atma Jaya Yogyakarta

Proyek Tugas Akhir
Final Project

PERIODE : GANJIL I
PERIOD : ODD I
TAHUN AKADEMIK 2025/2026
ACADEMIC YEAR 2025/2026

Program Studi Arsitektur
Architecture Department
Fakultas Teknik
Faculty of Engineering

Judul Proyek
Project Title

Revitalisasi Museum Bali
Di Desa Dangin Puri, Denpasar Bali

Lokasi Proyek
Project Location

Dangin Puri, Denpasar, Bali

Identitas Mahasiswa
Student Identity

I Nyoman Gede Raras Triguna
220119071

Judul Gambar
Drawing Title

01. Tampak Selatan Museum
02. Tampak Timur Cafe
03. Tampak Utara Cafe
04. Tampak Barat Cafe

Skala
Scale

1 : 200
1 : 200
1 : 200
1 : 200

Keterangan
Note

Tanggal Gambar
Drawing Date

02 Februari 2026

Kode Gambar
Drawing Code

XX1

No. Lbr
Pg. No.

XX

Dari
Of

XX



Proyek Tugas Akhir *Final Project*

PERIODE : GANJIL I
PERIOD : ODD I
TAHUN AKADEMIK 2025/2026
ACADEMIC YEAR 2025/2026

Judul Proyek
Project Title

Revitalisasi Museum Bali
Di Desa Dangin Puri, Denpasar Bali

Lokasi Proyek
Project Location

Dangin Puri, Denpasar, Bali

Identitas Mahasiswa
Student Identity

I Nyoman Gede Raras Triguna
220119071

Judul Gambar <i>Drawing Title</i>	Skala <i>Scale</i>
01. Denah Cafe	1 :100

Keterangan
Note


Tanggal gambar
Drawing date

22 Januari 2026

Kode Code	No. Lbr Pg. No.	Dari Of
XX1	XX	XX



DENAH CAFE
SKALA 1 : 100

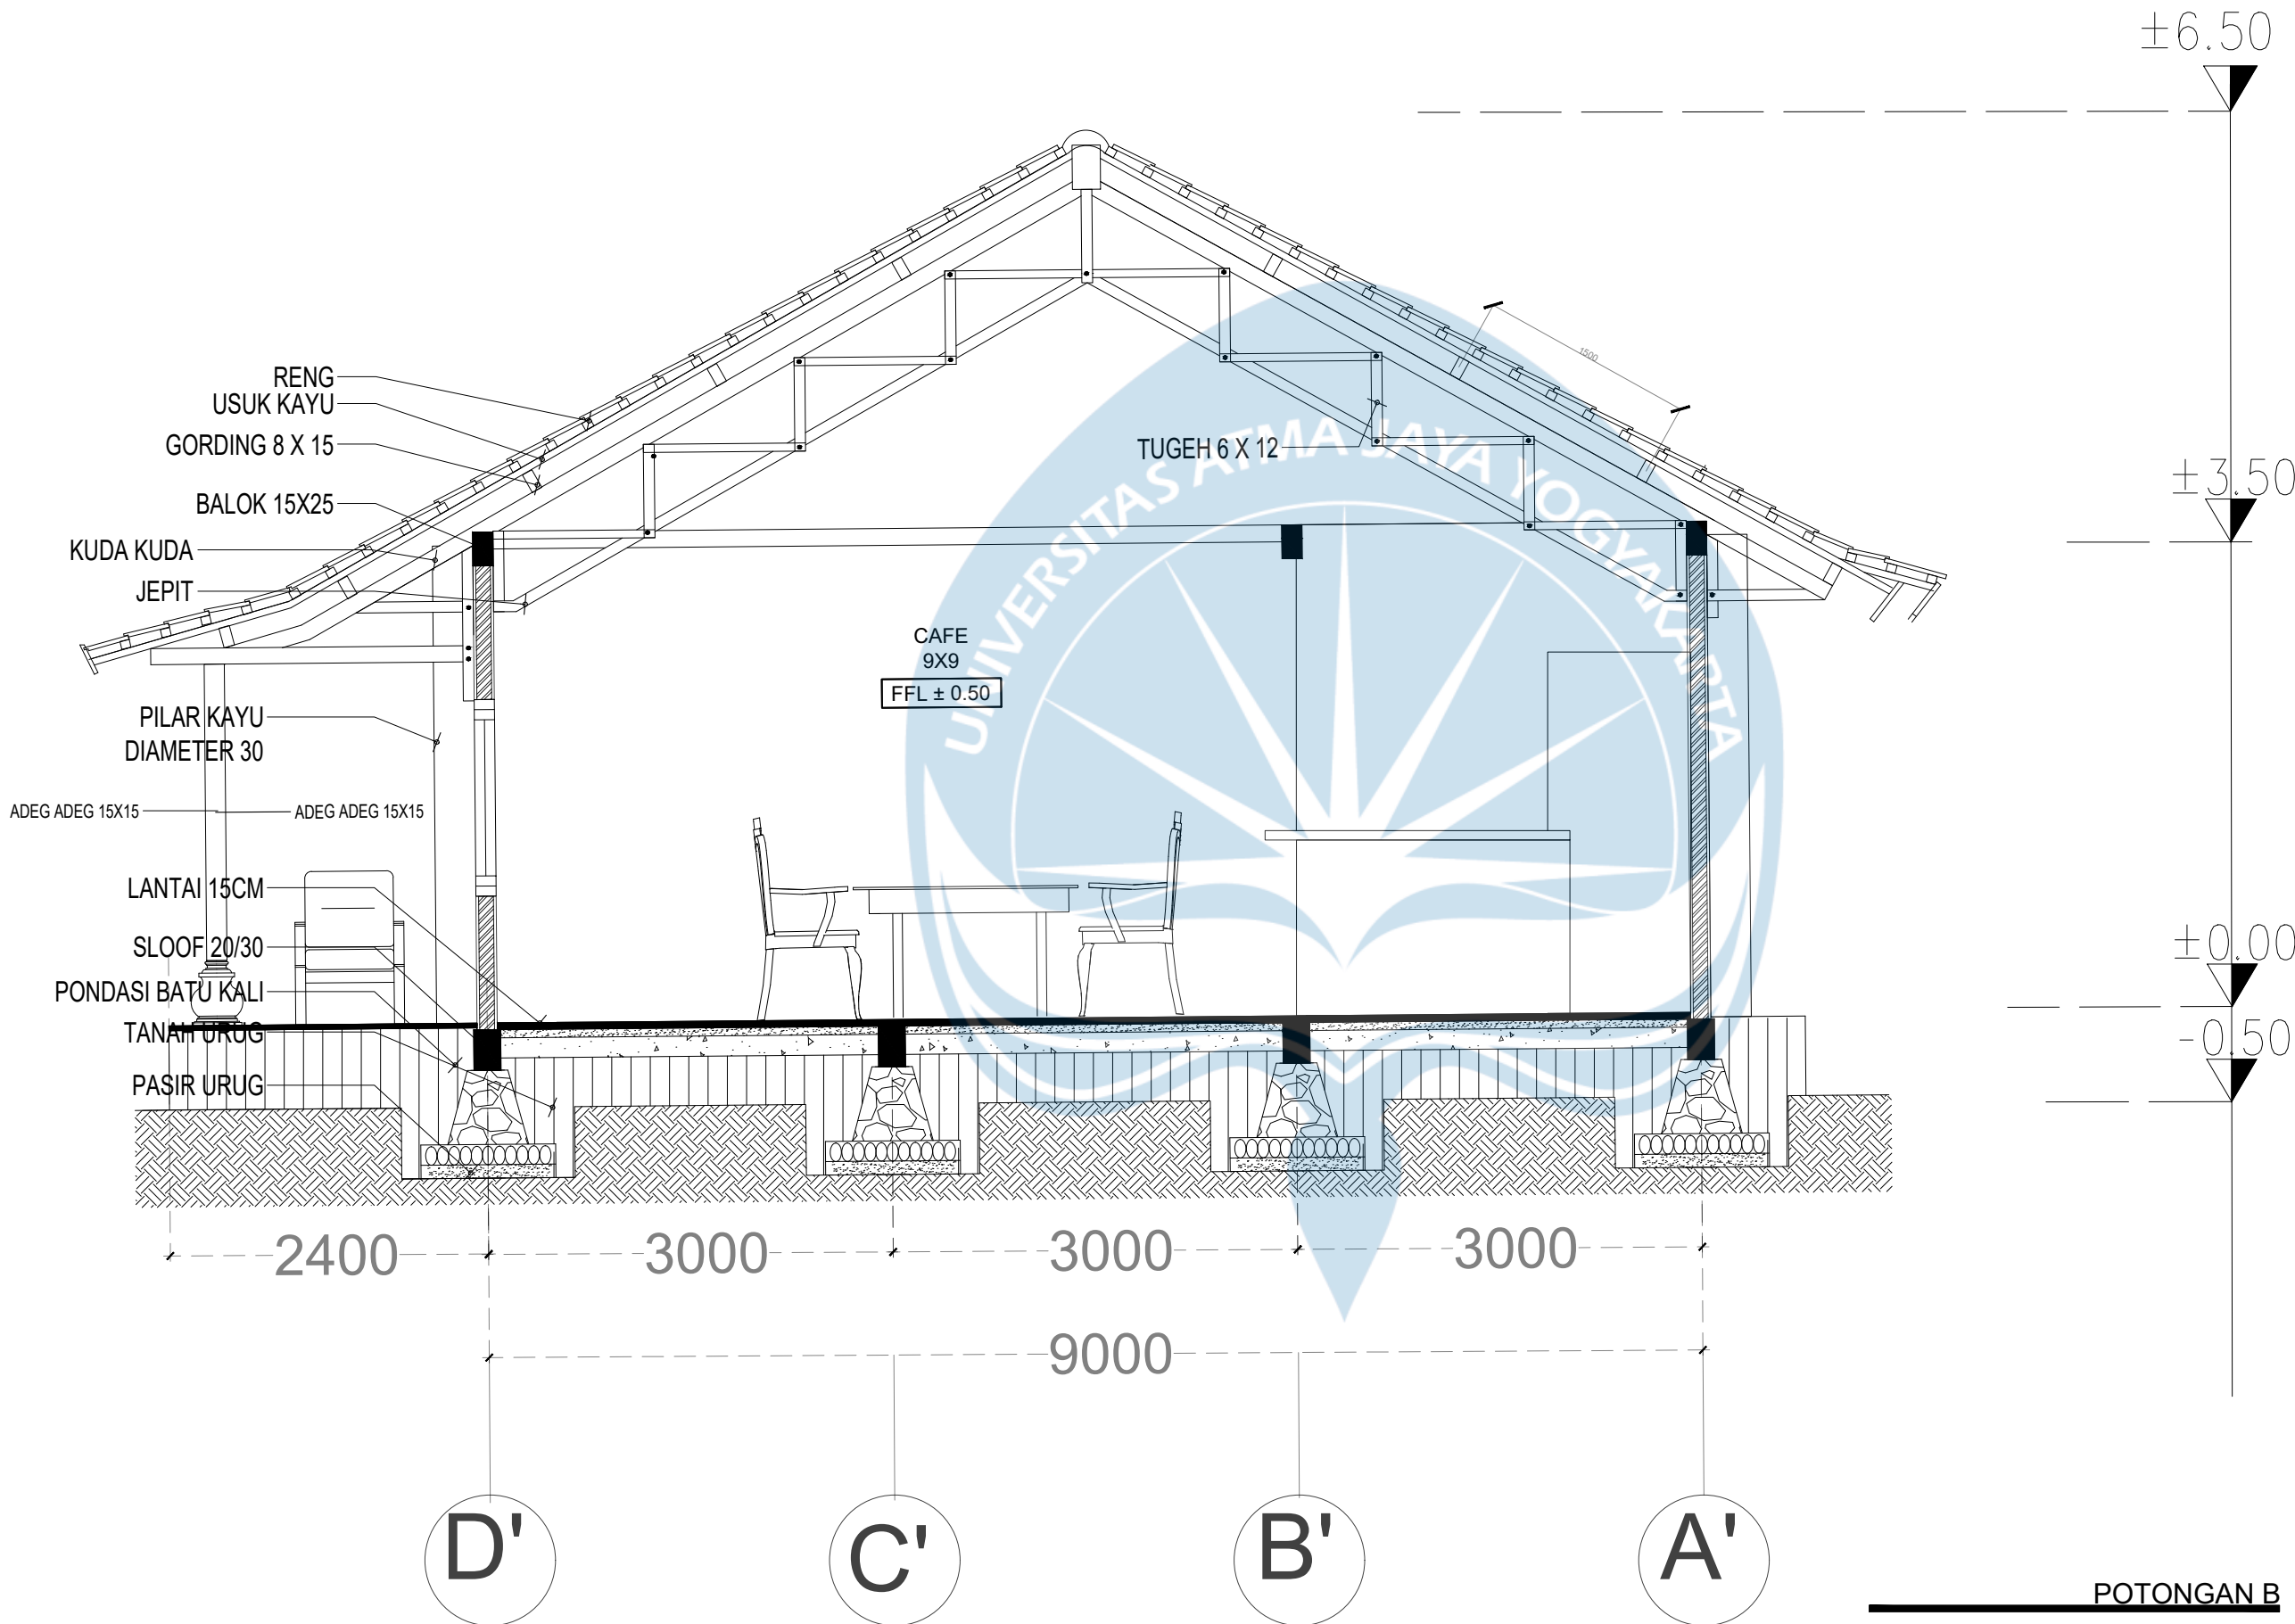

Universitas Atma Jaya Yogyakarta
Program Studi Arsitektur
Architecture Department
Fakultas Teknik
Faculty of Engineering

Proyek Tugas Akhir
Final Project

PERIODE : GANJIL I
PERIOD : ODD I
TAHUN AKADEMIK 2025/2026
ACADEMIC YEAR 2025/2026

Judul Proyek
Project Title

Revitalisasi Museum Bali
Di Desa Dangin Puri, Denpasar Bali

Lokasi Proyek
Project Location

Dangin Puri, Denpasar, Bali

Identitas Mahasiswa
Student Identity

I Nyoman Gede Raras Triguna
220119071

Judul Gambar
Drawing Title

01. POTONGAN B

Skala
Scale

1 : 50


Keterangan
Note

Tanggal gambar
Drawing date

27 Januari 2026

Kode Code	No. Lbr Pg. No.	Dari Of
XX1	XX	XX

POTONGAN B
SKALA 1 : 50

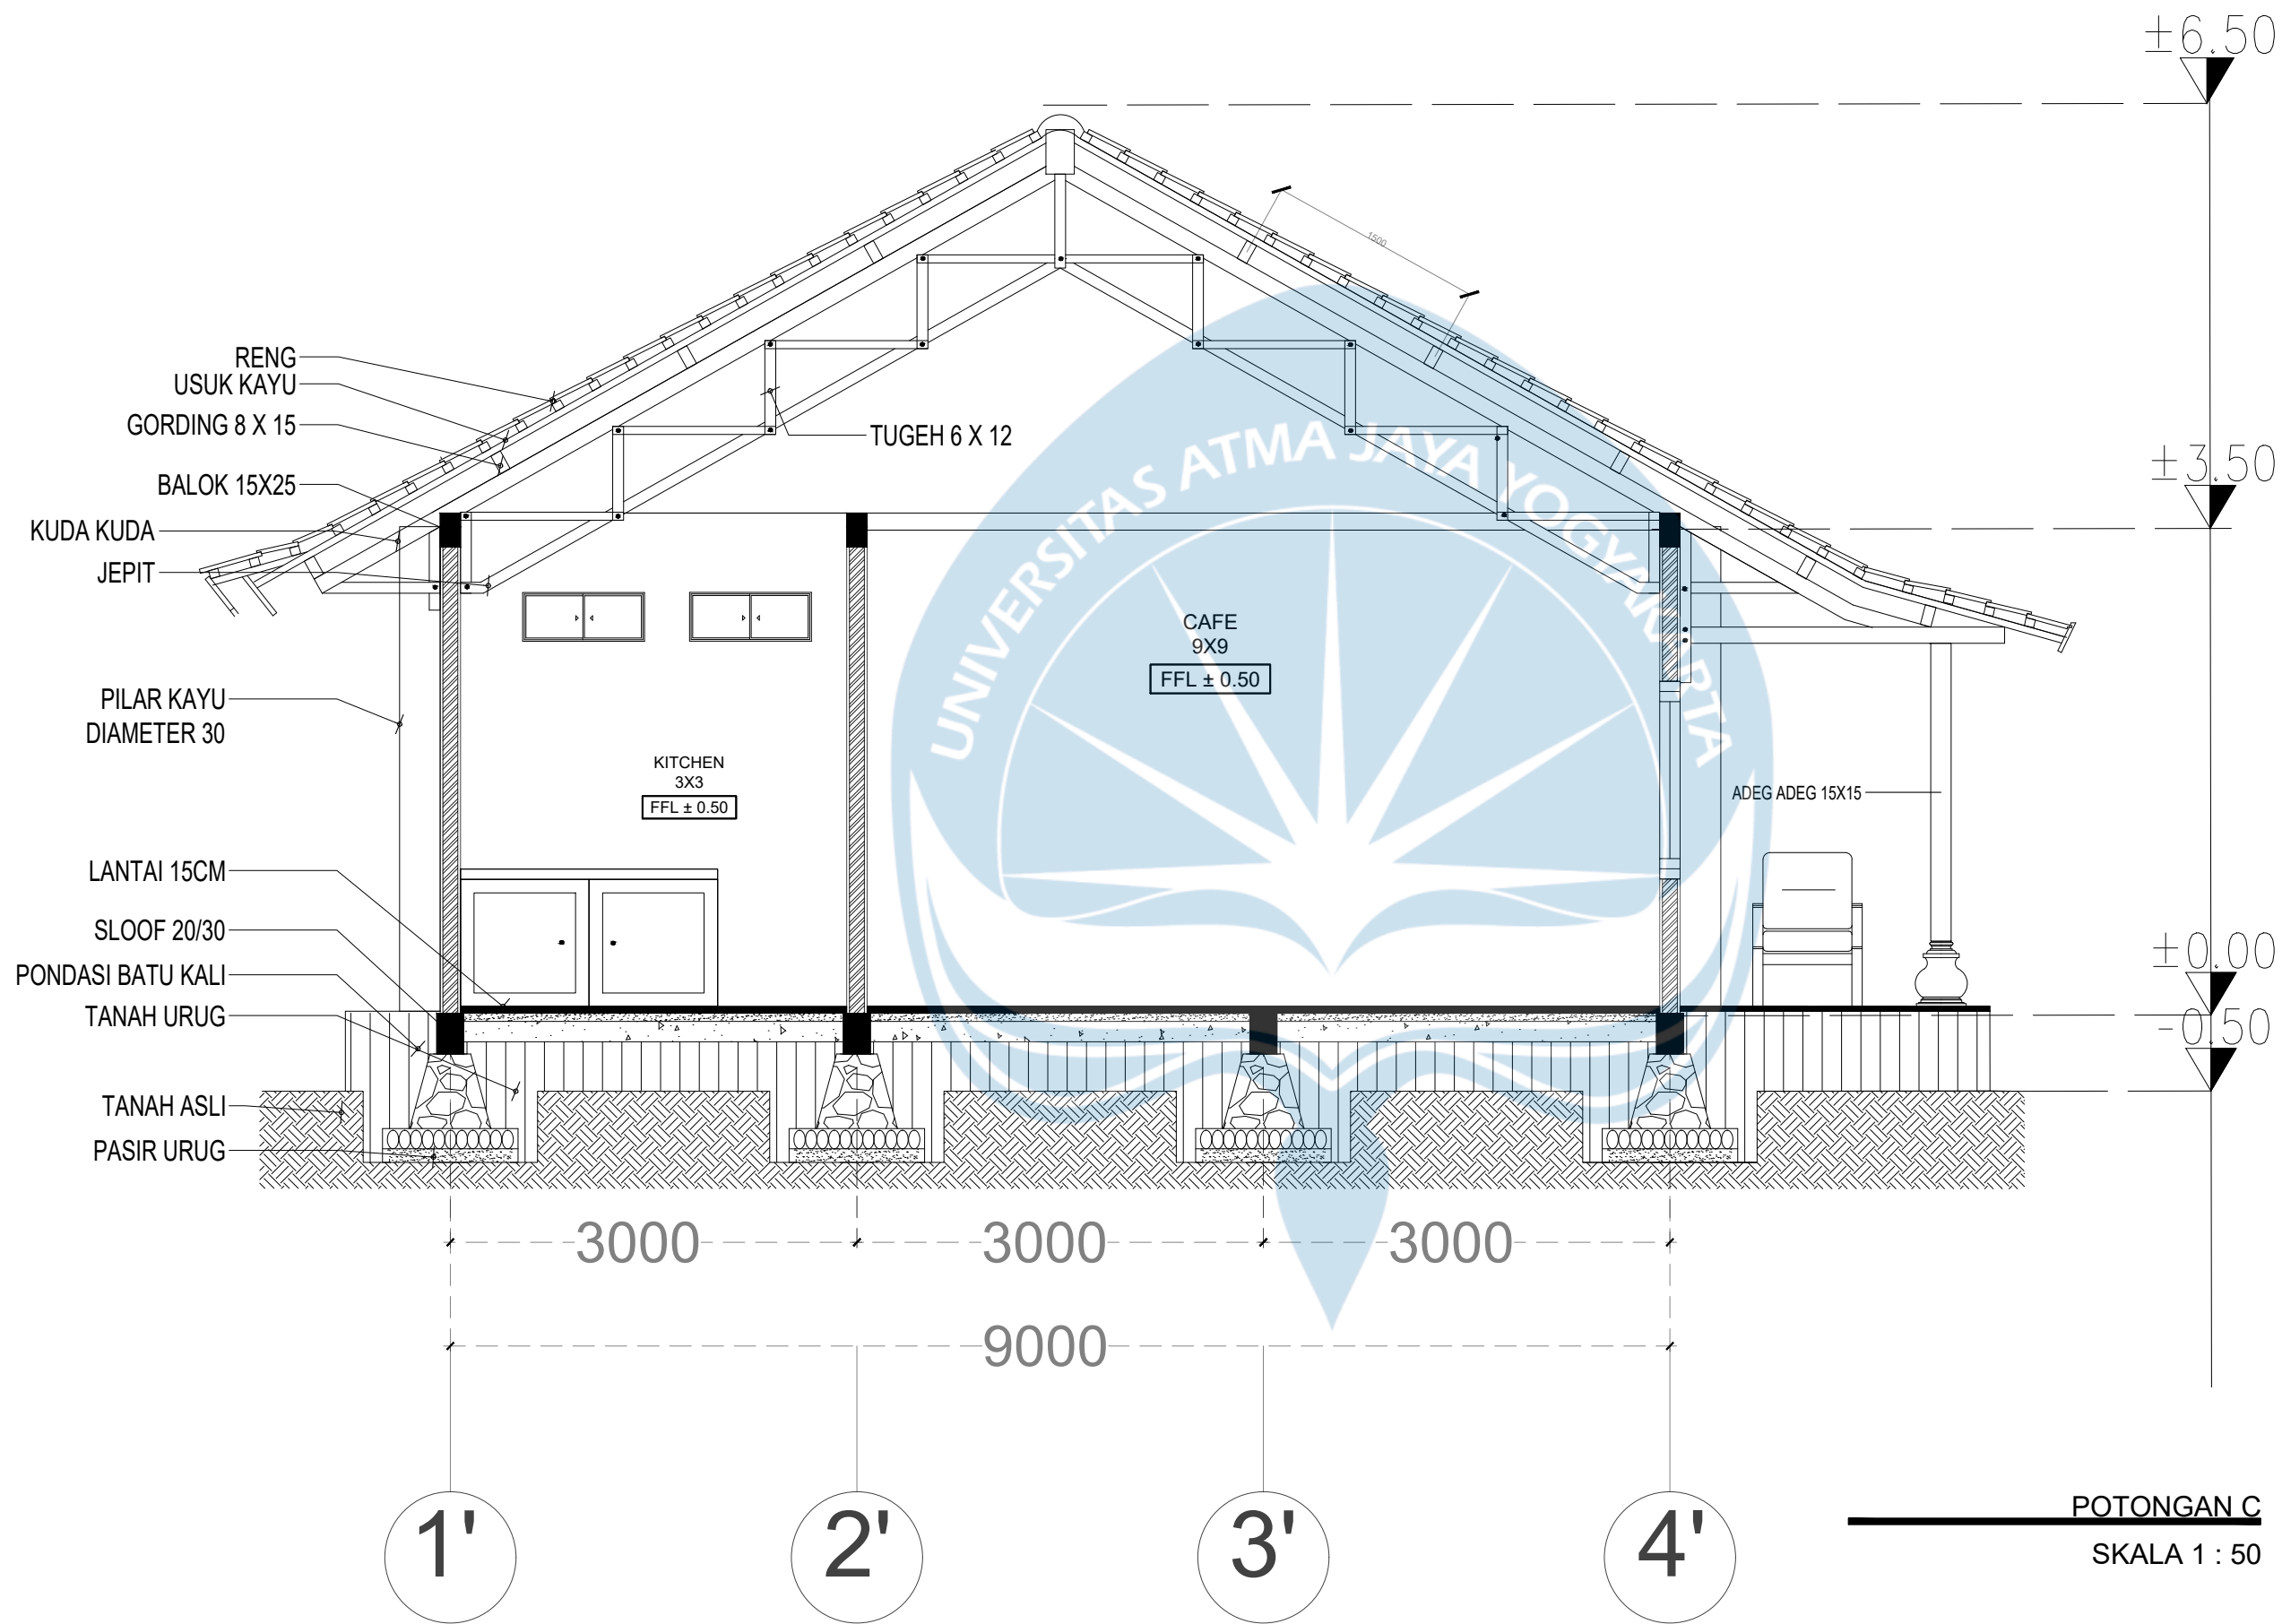

Universitas Atma Jaya Yogyakarta

Program Studi Arsitektur
Architecture Department

Fakultas Teknik
Faculty of Engineering

Proyek Tugas Akhir
Final Project

PERIODE : GANJIL I
PERIOD : ODD I
TAHUN AKADEMIK 2025/2026
ACADEMIC YEAR 2025/2026

Judul Proyek
Project Title

Revitalisasi Museum Bali
Di Desa Dangin Puri, Denpasar Bali

Lokasi Proyek
Project Location

Dangin Puri, Denpasar, Bali

Identitas Mahasiswa
Student Identity

I Nyoman Gede Raras Triguna
220119071

Judul Gambar
Drawing Title

01. POTONGAN C

Skala
Scale

1 : 50

Keterangan
Note

Tanggal gambar
Drawing date

28 Januari 2026

Kode
Code


XX1

No. Lbr
Pg. No.

XX

Dari
Of

XX

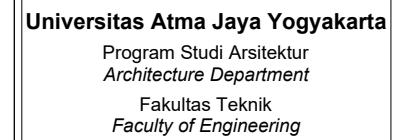

PERIODE : GANJIL I
PERIOD : ODD I
TAHUN AKADEMIK 2025/2026
ACADEMIC YEAR 2025/2026

Revitalisasi Museum Bali
Di Desa Daging Puri, Denpasar Bali

Dangin Puri, Denpasar, Bali

I Nyoman Gede Raras Triguna
220119071

Skala
Scale


1 : 100


Tanggal gambar
Drawing date

28 Januari 2026


Dari
Of

XX

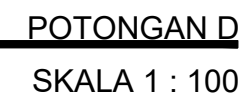


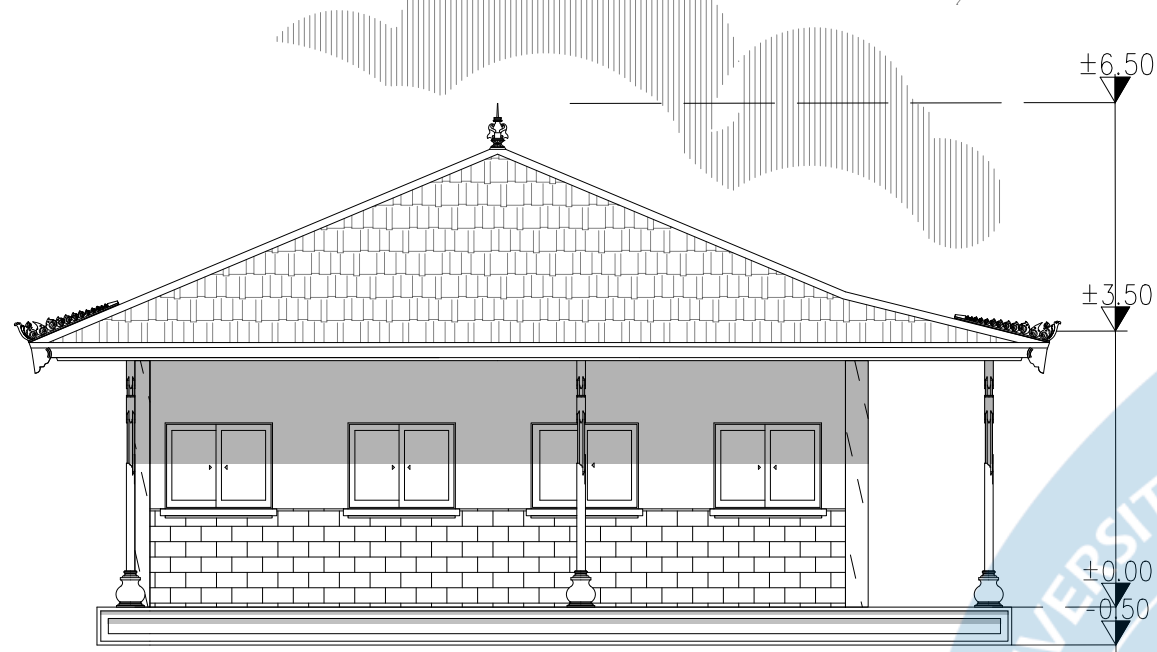

TAMPAK TIMUR CAFE
SKALA 1 : 100

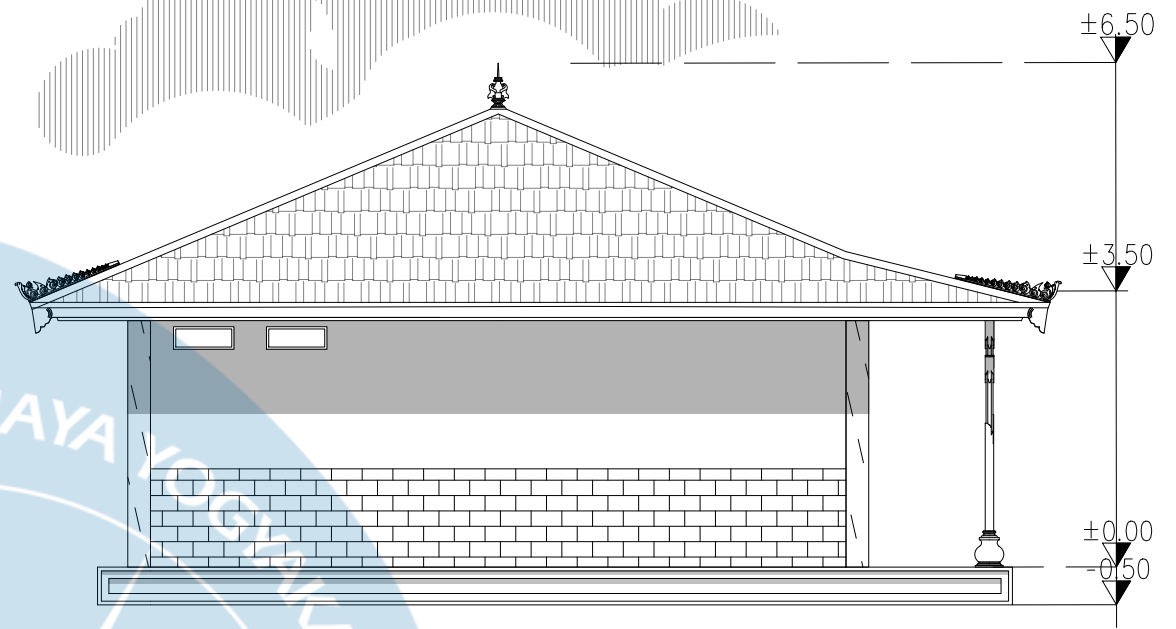

TAMPAK SELATAN CAFE
SKALA 1 : 100

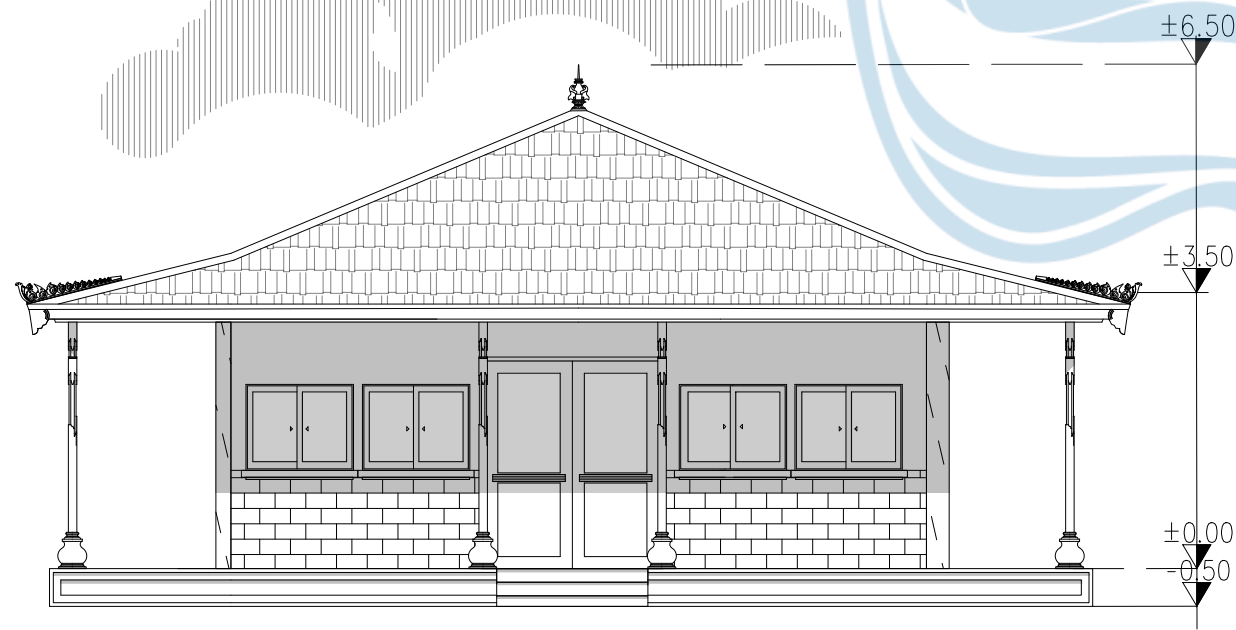

TAMPAK UTARA CAFE
SKALA 1 : 100



TAMPAK BARAT CAFE
SKALA 1 : 100



Universitas Atma Jaya Yogyakarta

Proyek Tugas Akhir
Final Project

PERIODE : GANJIL I
PERIOD : ODD I
TAHUN AKADEMIK 2025/2026
ACADEMIC YEAR 2020/2021

Program Studi Arsitektur
Architecture Department
Fakultas Teknik
Faculty of Engineering

Judul Proyek
Project Title

Revitalisasi Museum Bali
Di Desa Dangin Puri, Denpasar Bali

Lokasi Proyek
Project Location

Dangin Puri, Denpasar, Bali

Identitas Mahasiswa
Student Identity

I Nyoman Gede Raras Triguna
220119071

Judul Gambar
Drawing Title

01. Tampak Timur Cafe
02. Tampak Selatan Cafe
03. Tampak Utara Cafe
04. Tampak Barat Cafe

Skala
Scale

1 : 100
1 : 100
1 : 100
1 : 100

Keterangan
Note

Tanggal Gambar
Drawing Date

31 Januari 2026

Kode Gambar
Drawing Code



XX1

No. Lbr
Pg. No.

XX

Dari
Of

XX

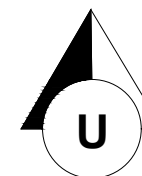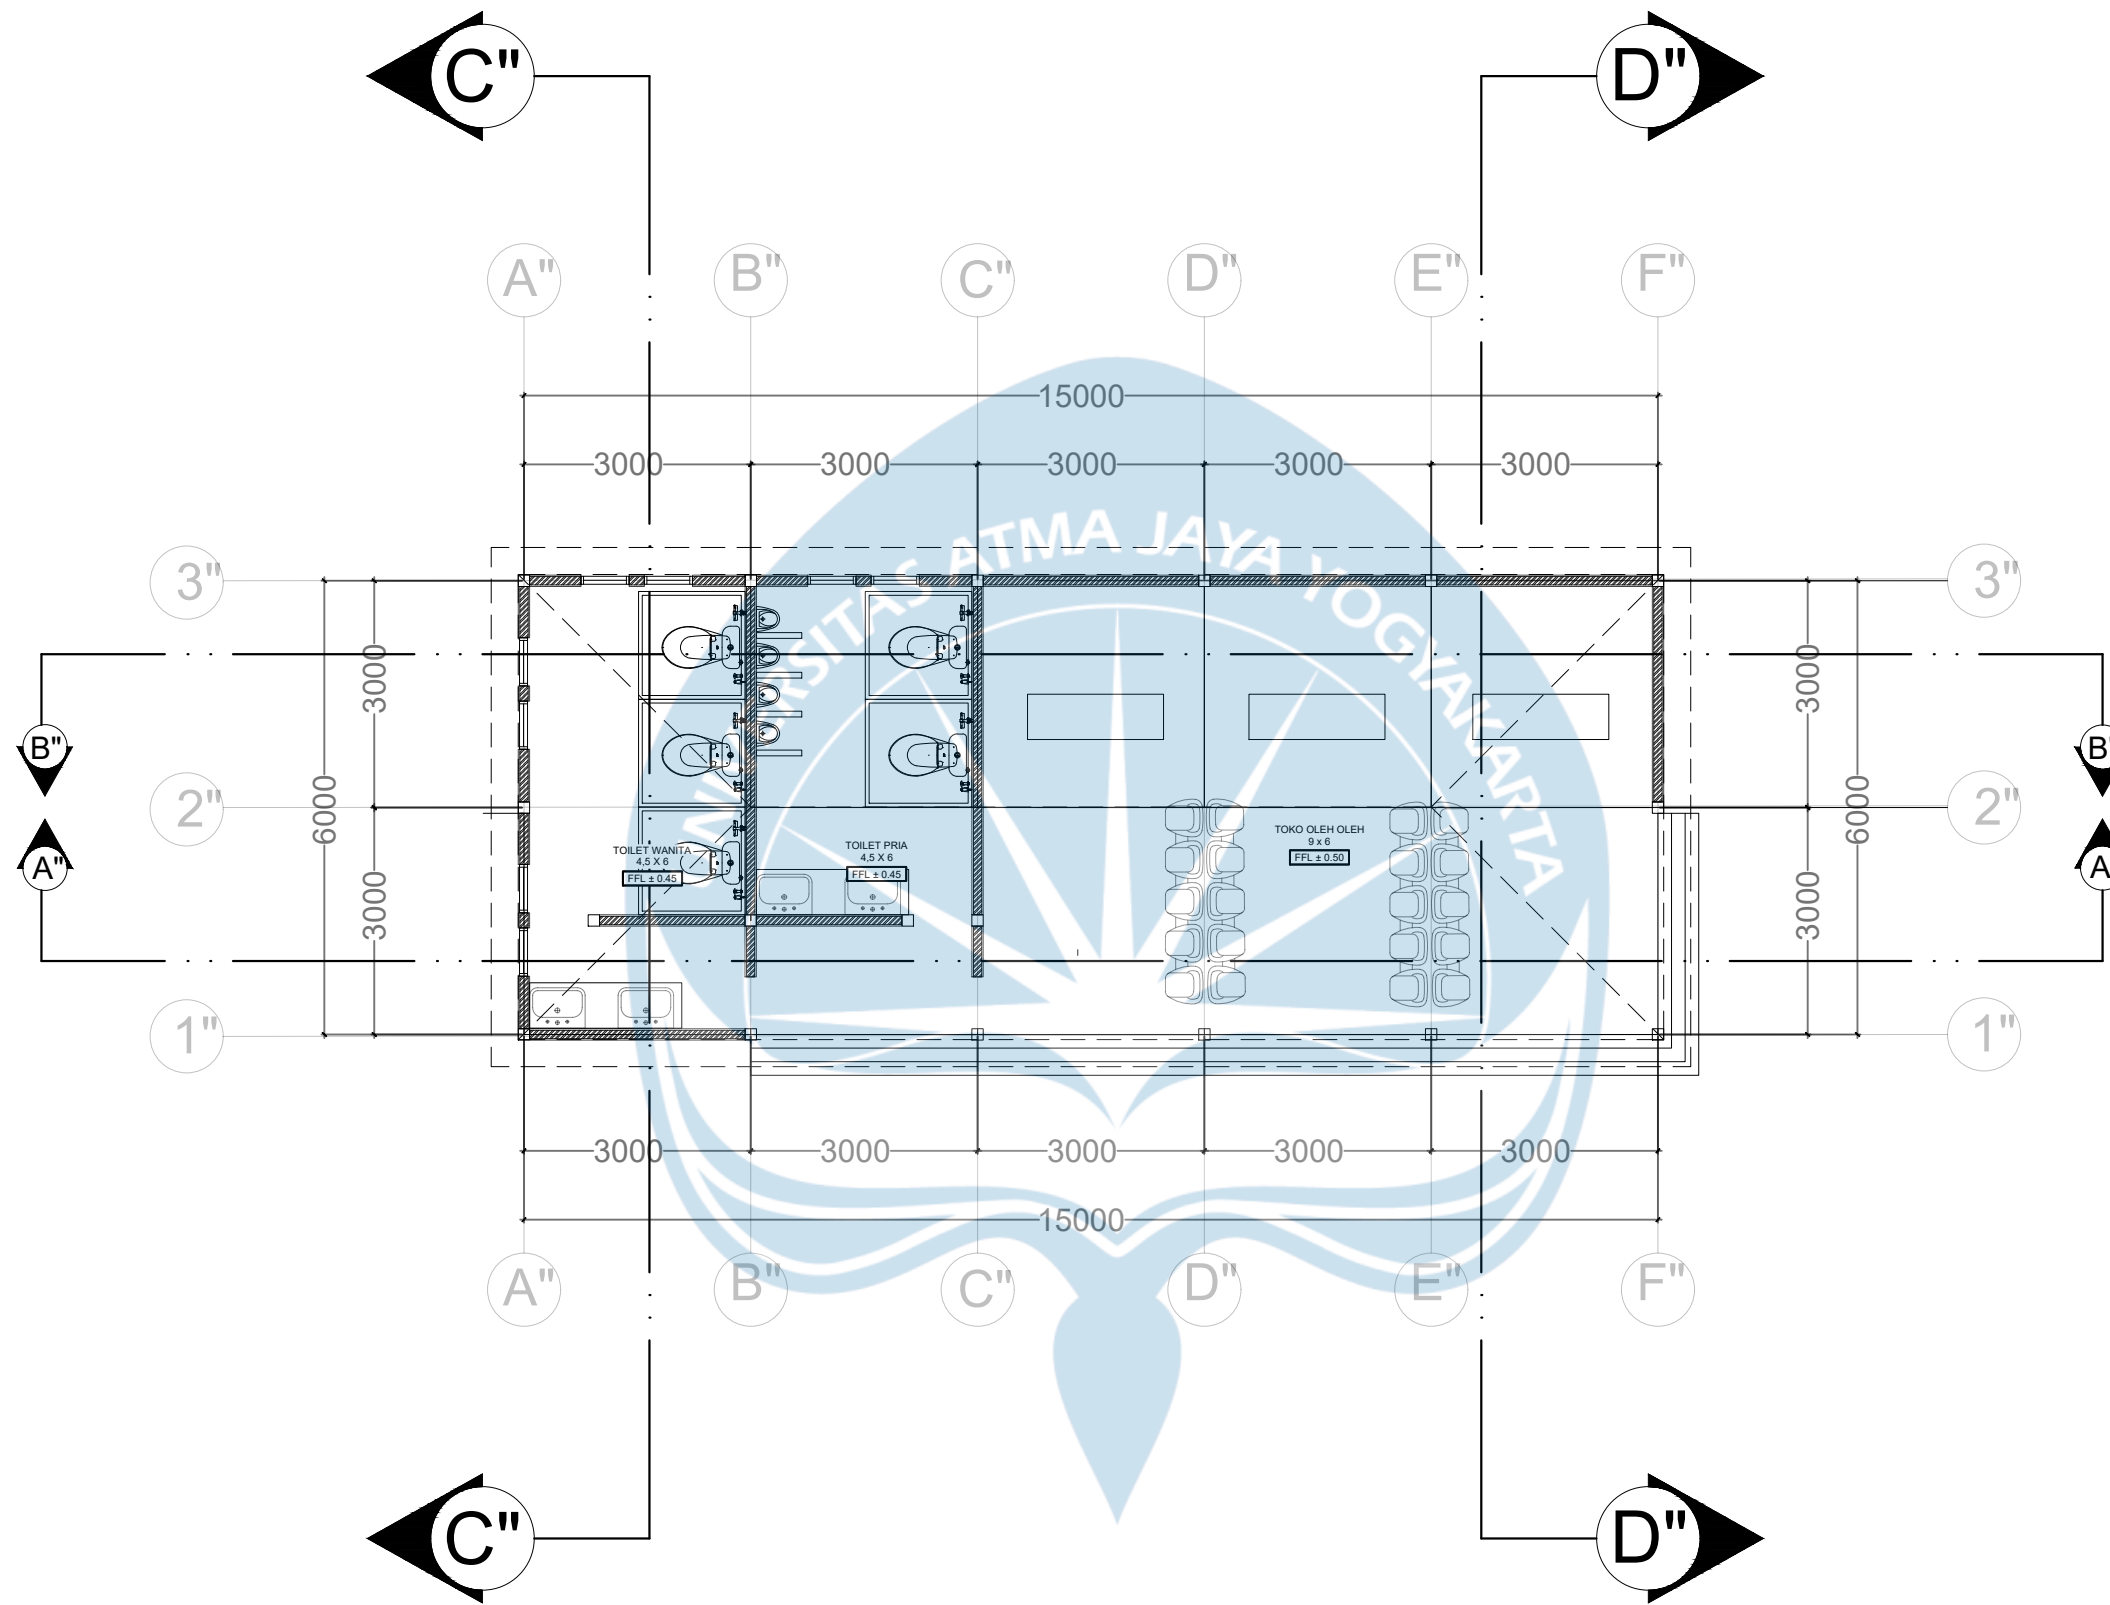

DENAH TOKO
SKALA 1 : 100



Universitas Atma Jaya Yogyakarta

Proyek Tugas Akhir
Final Project

PERIODE : GANJIL I
PERIOD : ODD I
TAHUN AKADEMIK 2025/2026
ACADEMIC YEAR 2025/2026

Program Studi Arsitektur
Architecture Department
Fakultas Teknik
Faculty of Engineering

Judul Proyek
Project Title

Revitalisasi Museum Bali
Di Desa Dangin Puri, Denpasar Bali

Lokasi Proyek
Project Location

Dangin Puri, Denpasar, Bali

Identitas Mahasiswa
Student Identity

I Nyoman Gede Raras Triguna
220119071

Judul Gambar
Drawing Title

01. Denah Toko

Skala
Scale

1 : 100

Keterangan
Note

Tanggal Gambar
Drawing Date

29 Januari 2026

Kode Gambar
Drawing Code

XX1

No. Lbr
Pg. No.

XX

Dari
Of

XX



Universitas Atma Jaya Yogyakarta
Program Studi Arsitektur
Architecture Department
Fakultas Teknik
Faculty of Engineering

Proyek Tugas Akhir
Final Project

PERIODE : GANJIL I
PERIOD : ODD I
TAHUN AKADEMIK 2025/2026
ACADEMIC YEAR 2025/2026

Judul Proyek
Project Title

Revitalisasi Museum Bali
Di Desa Dangin Puri, Denpasar Bali

Lokasi Proyek
Project Location

Dangin Puri, Denpasar, Bali

Identitas Mahasiswa
Student Identity

I Nyoman Gede Raras Triguna
220119071

Judul Gambar
Drawing Title

Skala
Scale

01. POTONGAN A

1 : 100

Keterangan
Note

Tanggal gambar
Drawing date

29 Januari 2026

Kode
Code


No. Lbr
Pg. No.

Dari
Of

XX1

XX

XX

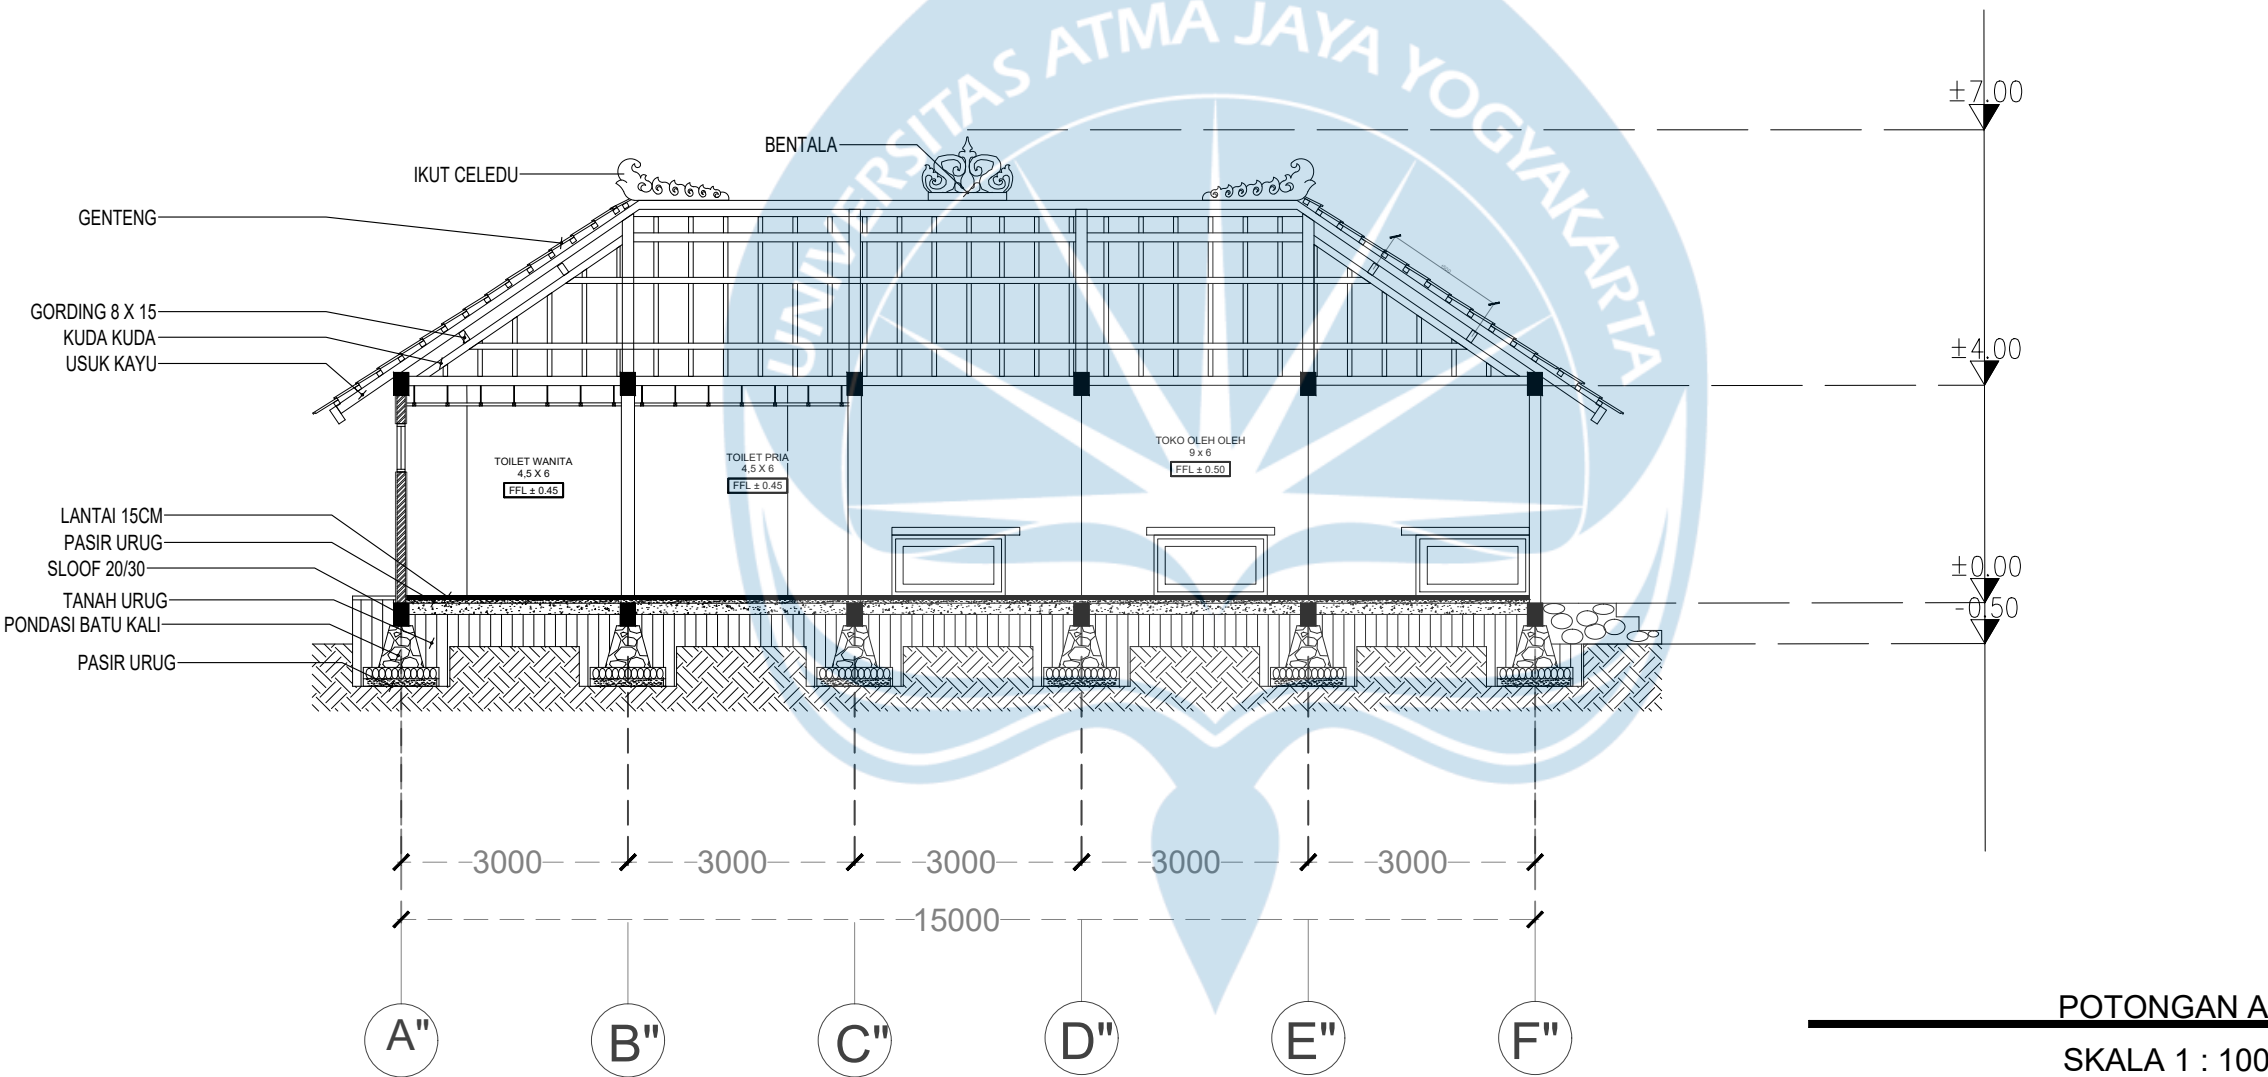



Universitas Atma Jaya Yogyakarta
Program Studi Arsitektur
Architecture Department
Fakultas Teknik
Faculty of Engineering

Proyek Tugas Akhir
Final Project

PERIODE : GANJIL I
PERIOD : ODD I
TAHUN AKADEMIK 2025/2026
ACADEMIC YEAR 2025/2026

Judul Proyek
Project Title

Revitalisasi Museum Bali
Di Desa Dangin Puri, Denpasar Bali

Lokasi Proyek
Project Location

Dangin Puri, Denpasar, Bali

Identitas Mahasiswa
Student Identity

I Nyoman Gede Raras Triguna
220119071

Judul Gambar
Drawing Title

01. POTONGAN B

Skala
Scale

1 : 100

Keterangan
Note

Tanggal gambar
Drawing date

29 Januari 2026

Kode

Code

No. Lbr

Pg. No.


Dari

Of


XX1

XX

XX

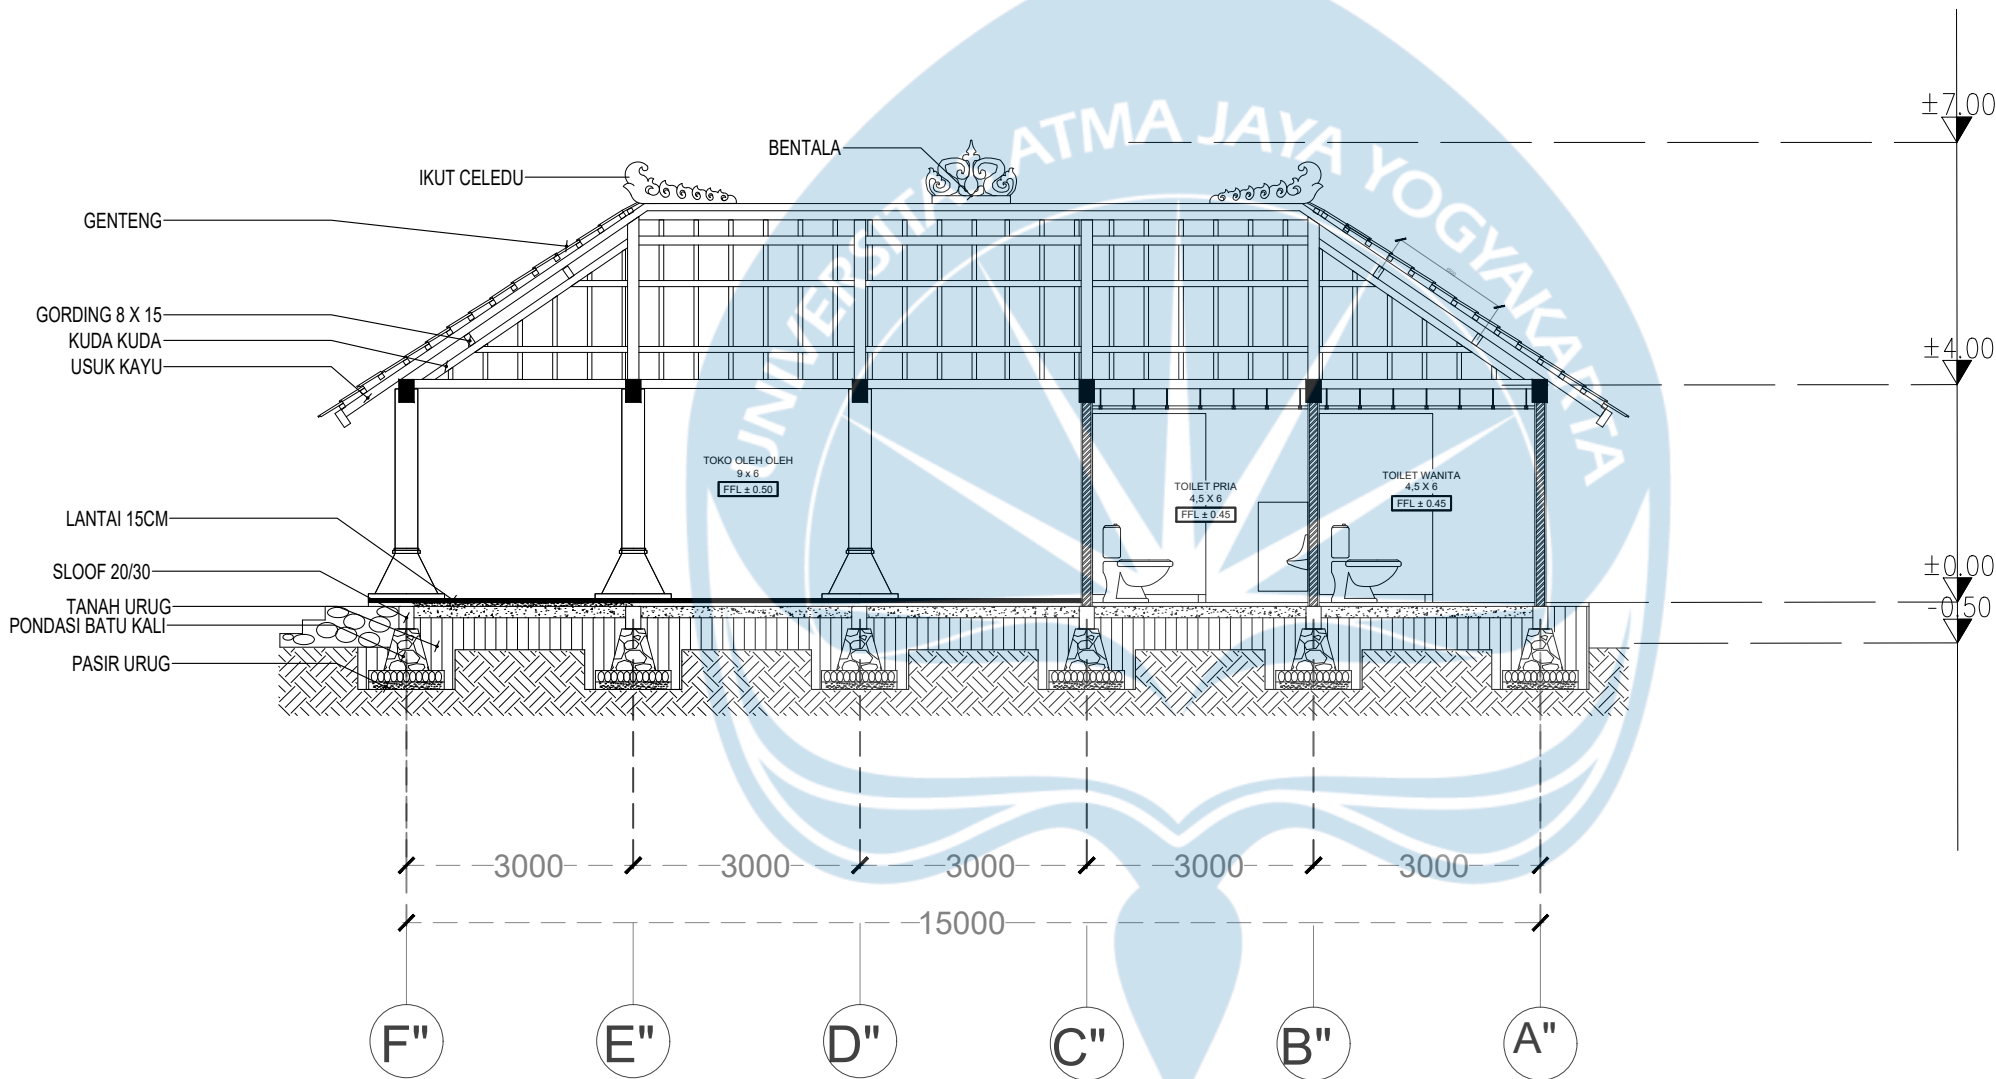

POTONGAN B
SKALA 1 : 100

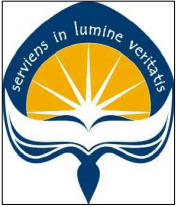

Universitas Atma Jaya Yogyakarta

Program Studi Arsitektur
Architecture Department

Fakultas Teknik
Faculty of Engineering

Proyek Tugas Akhir Final Project

PERIODE : GANJIL I
PERIOD : ODD I
TAHUN AKADEMIK 2025/2026
ACADEMIC YEAR 2025/2026

Judul Proyek
Project Title

Revitalisasi Museum Bali
Di Desa Dangin Puri, Denpasar Bali

Lokasi Proyek
Project Location

Dangin Puri, Denpasar, Bali

Identitas Mahasiswa
Student Identity

I Nyoman Gede Raras Triguna
220119071

Judul Gambar
Drawing Title

Skala
Scale

01. POTONGAN C

1 :50

Keterangan
Note

Tanggal gambar
Drawing date

30 Januari 2026

Kode Code	...
--------------	-----


No. Lbr	
Pg. No.	

Dari
Of

XX1

XX

XX

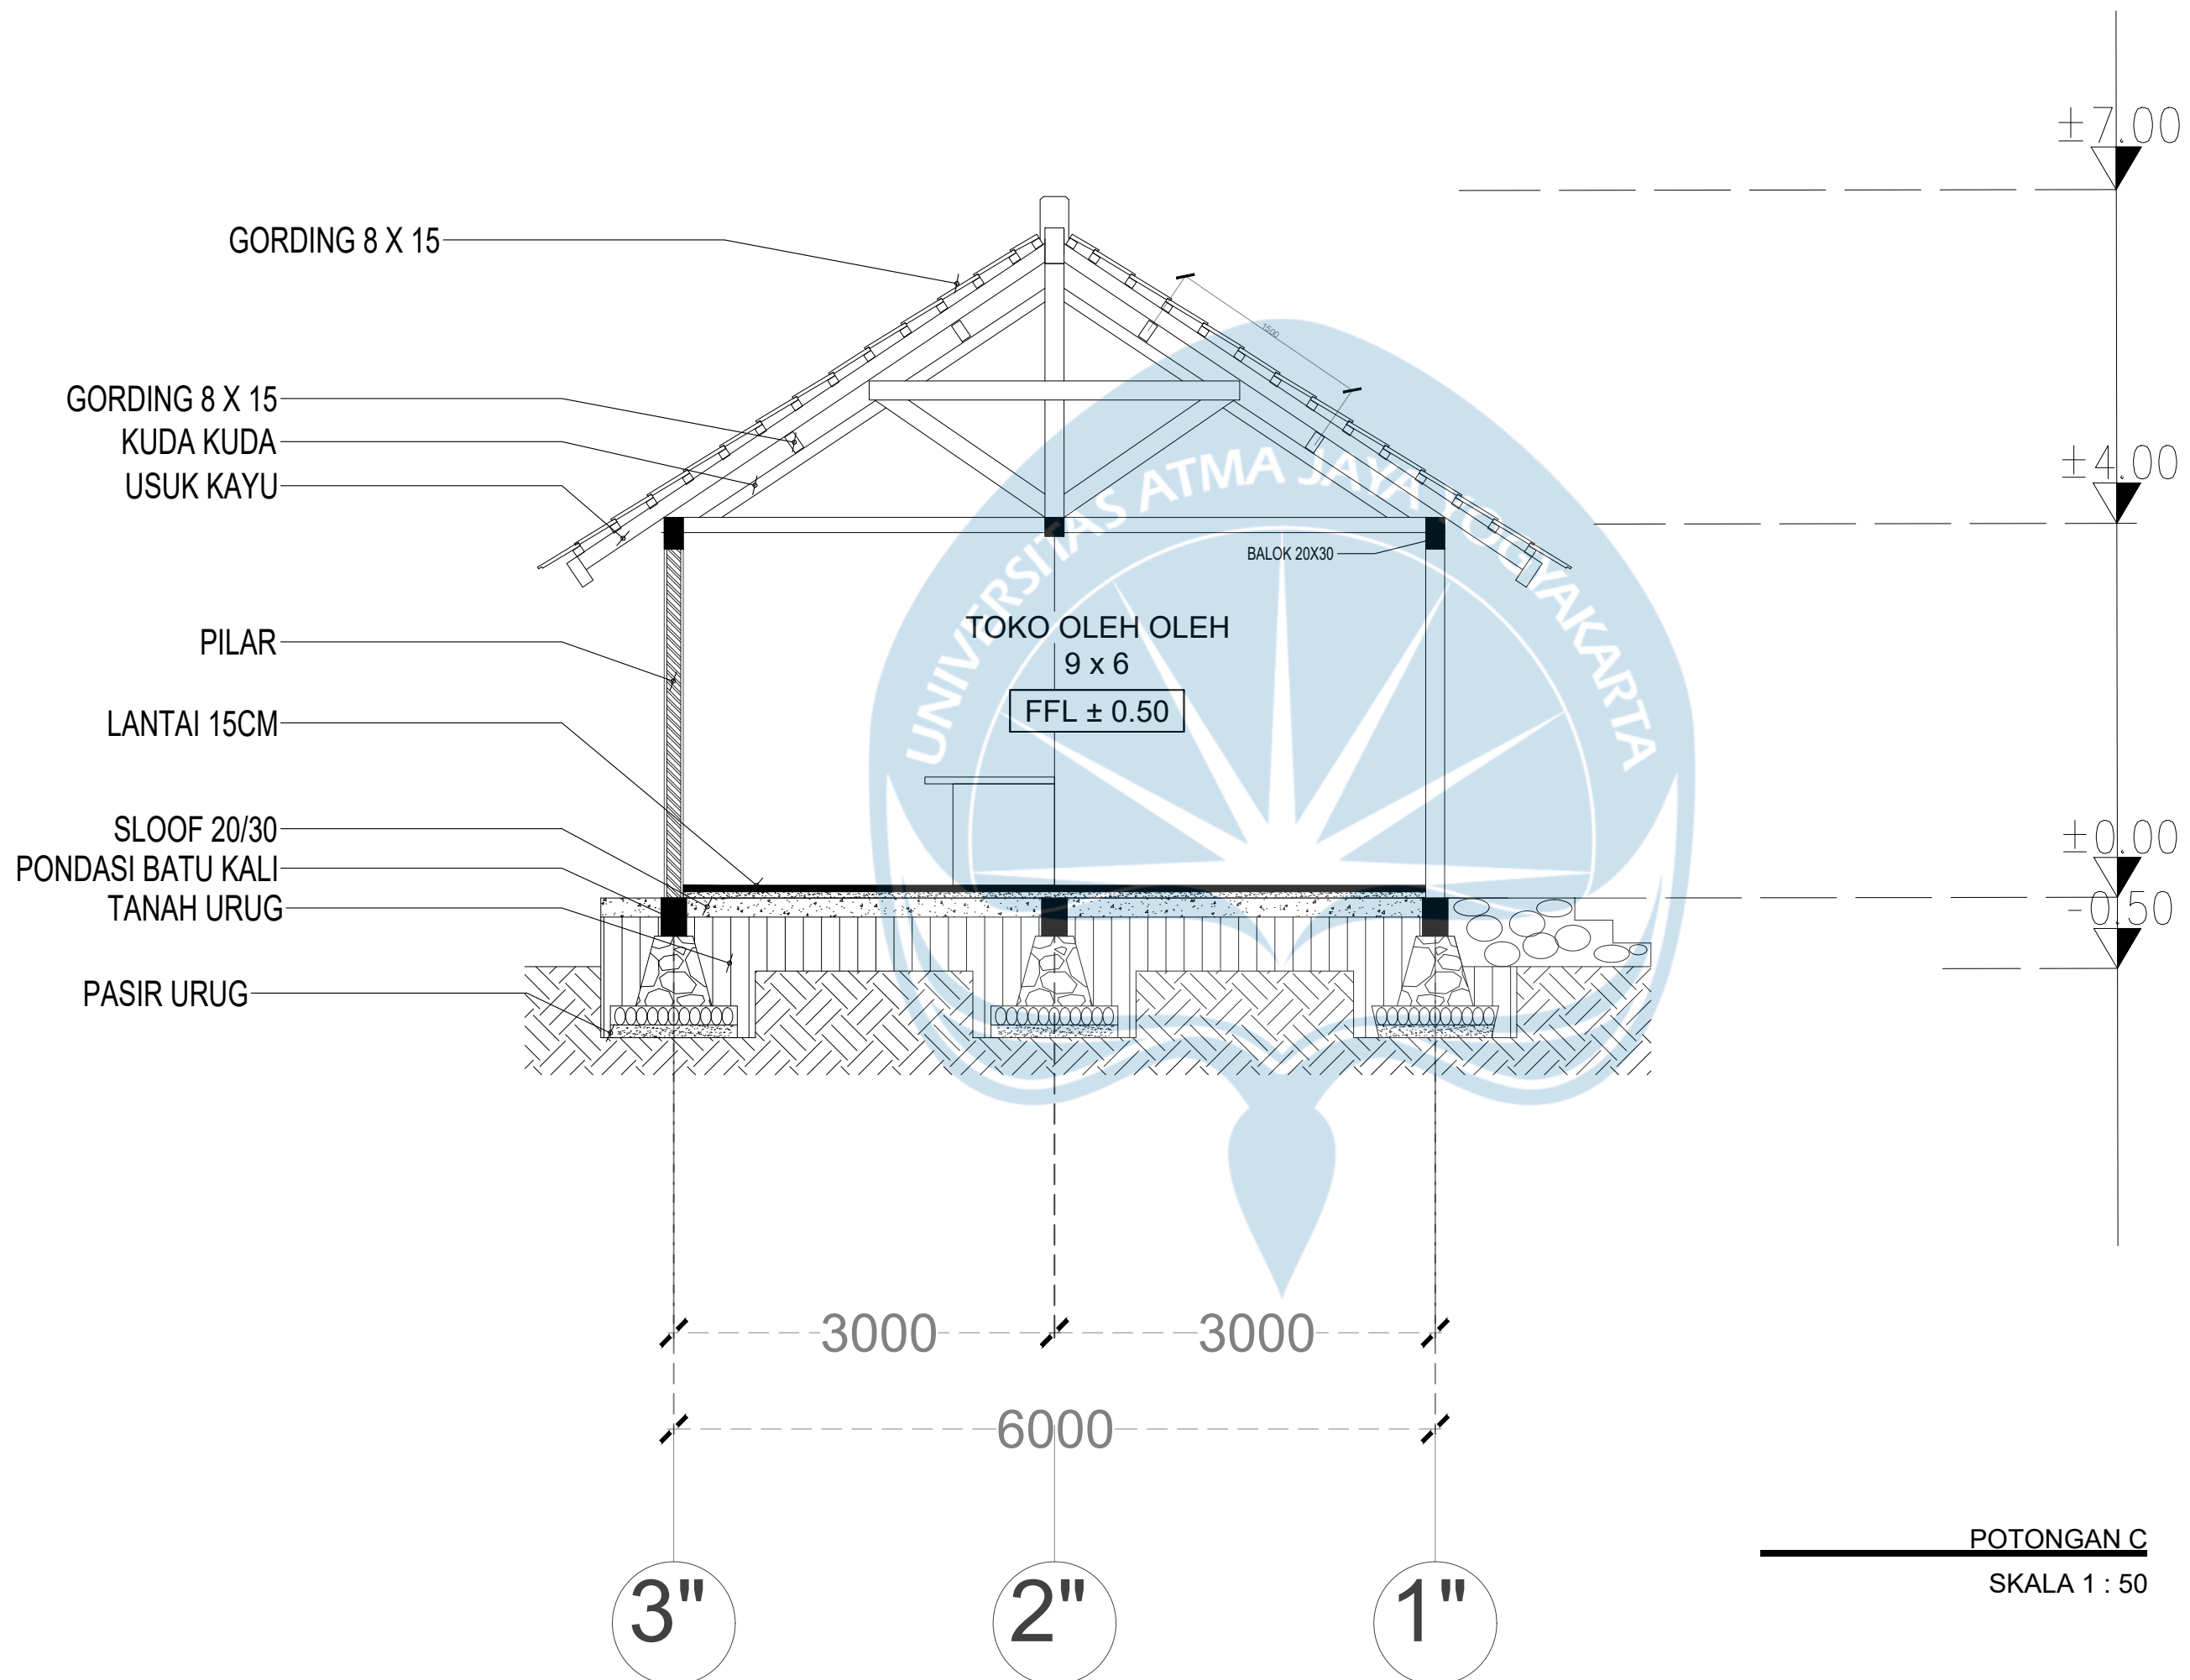



Universitas Atma Jaya Yogyakarta
Program Studi Arsitektur
Architecture Department
Fakultas Teknik
Faculty of Engineering

Proyek Tugas Akhir
Final Project

PERIODE : GANJIL I
PERIOD : ODD I
TAHUN AKADEMIK 2025/2026
ACADEMIC YEAR 2025/2026

Judul Proyek
Project Title

Revitalisasi Museum Bali
Di Desa Dangin Puri, Denpasar Bali

Lokasi Proyek
Project Location

Dangin Puri, Denpasar, Bali

Identitas Mahasiswa
Student Identity

I Nyoman Gede Raras Triguna
220119071

Judul Gambar
Drawing Title

01. POTONGAN D

Skala
Scale

1 : 50

Keterangan
Note

Tanggal gambar
Drawing date

30 Januari 2026

Kode
Code


XX1


No. Lbr
Pg. No.

XX

Dari
Of


XX

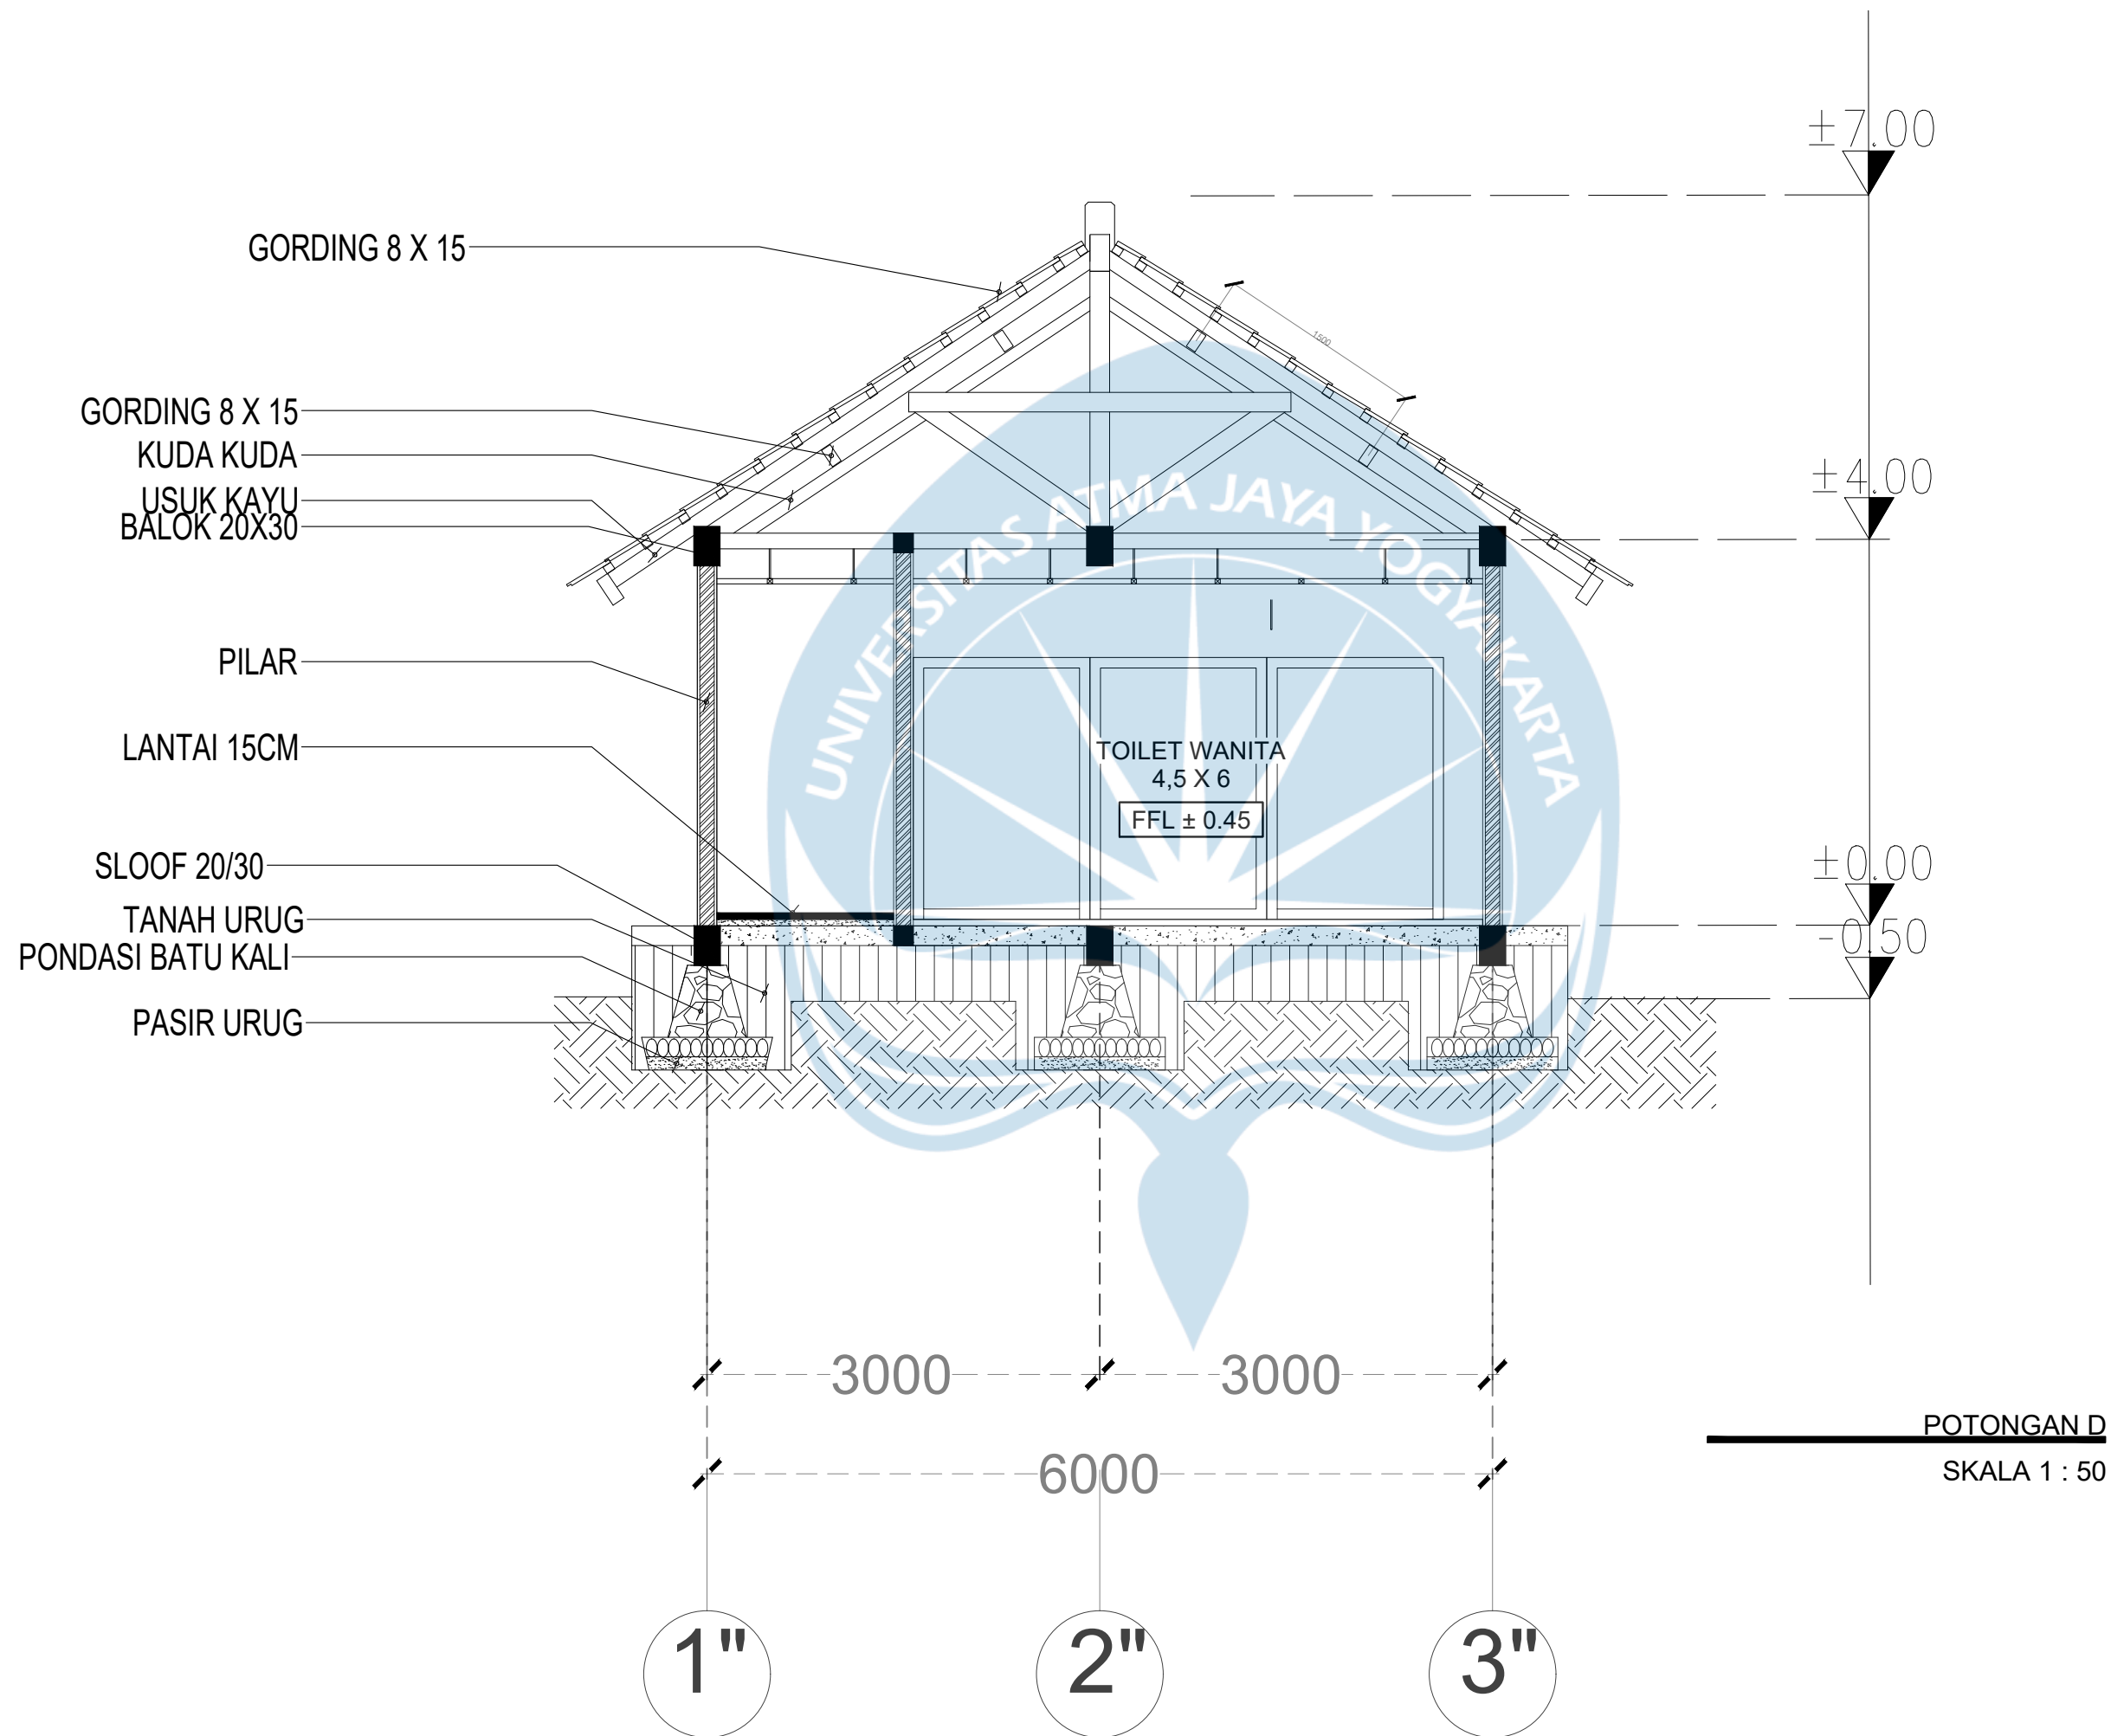

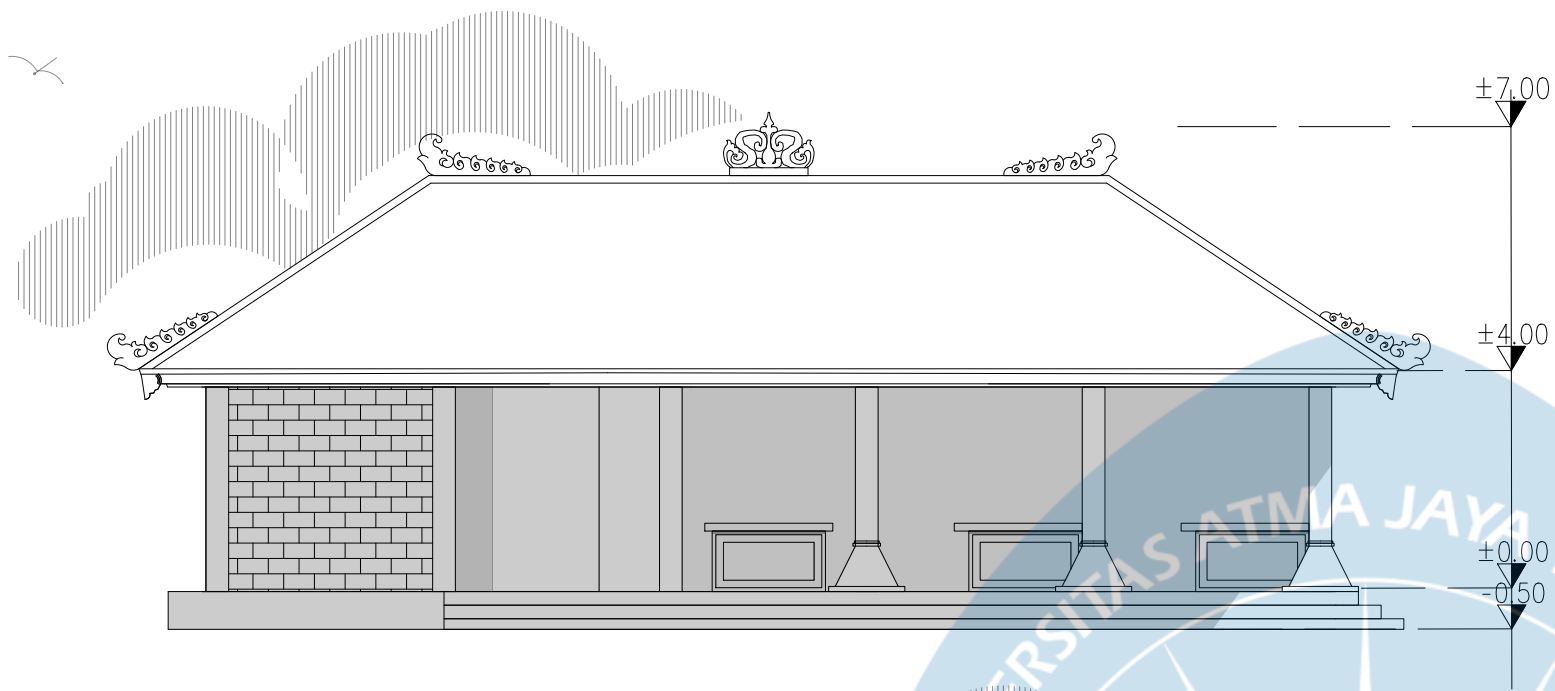


TAMPAK SELATAN CAFE

SKALA 1 : 100

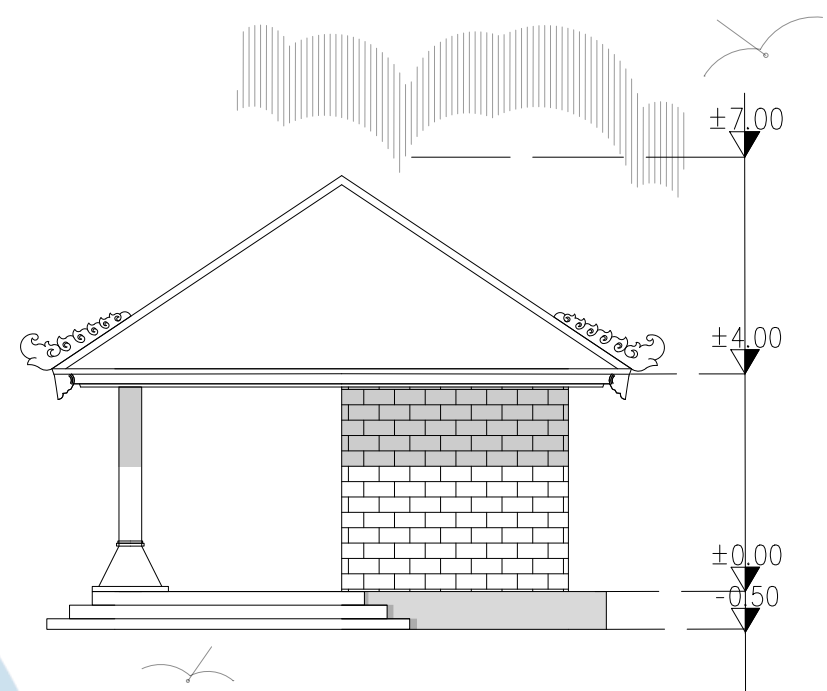


TAMPAK TIMUR CAFE

SKALA 1 : 100

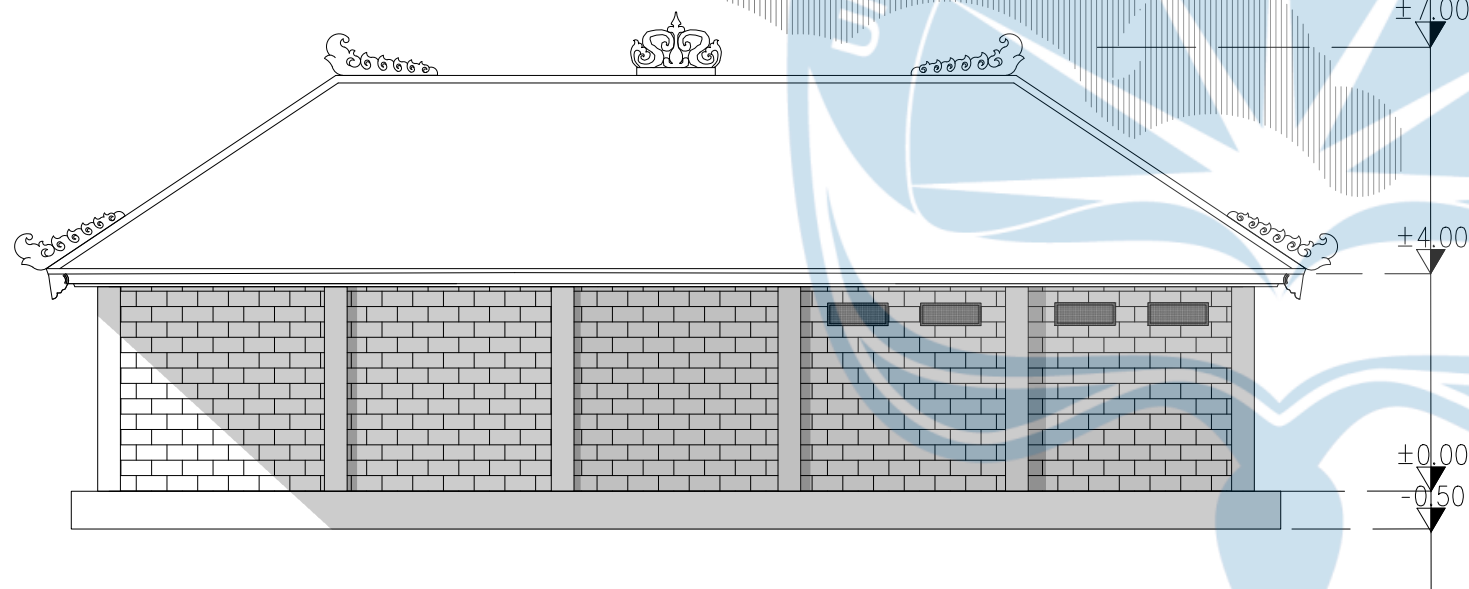

TAMPAK UTARA CAFE

SKALA 1 : 100

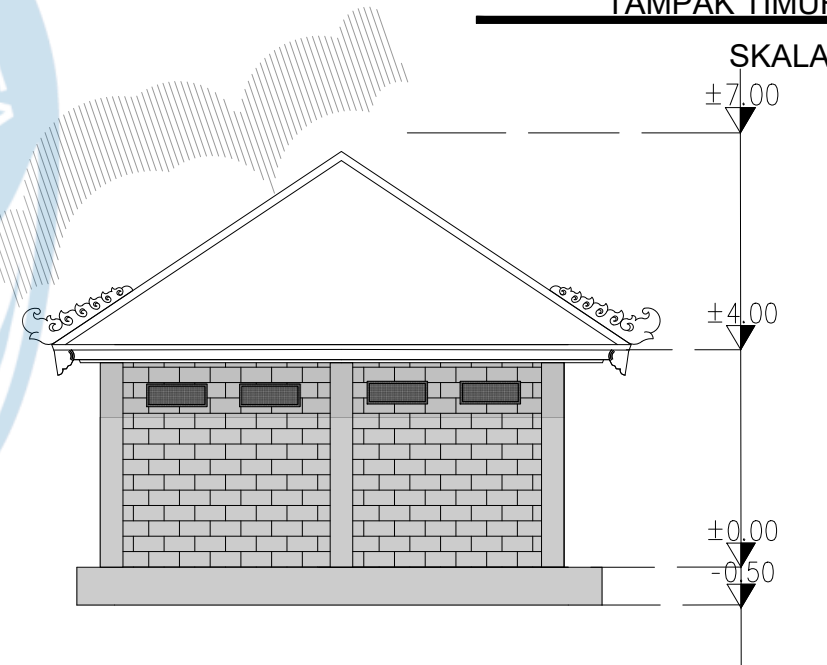

TAMPAK BARAT CAFE

SKALA 1 : 100



Universitas Atma Jaya Yogyakarta

Proyek Tugas Akhir
Final Project

PERIODE : GANJIL I
PERIOD : ODD I
TAHUN AKADEMIK 2025/2026
ACADEMIC YEAR 2025/2026

Program Studi Arsitektur
Architecture Department
Fakultas Teknik
Faculty of Engineering

Judul Proyek
Project Title

Revitalisasi Museum Bali
Di Desa Dangin Puri, Denpasar Bali

Lokasi Proyek
Project Location

Dangin Puri, Denpasar, Bali

Identitas Mahasiswa
Student Identity

I Nyoman Gede Raras Triguna
220119071

Judul Gambar
Drawing Title

01. Tampak Selatan Toko
02. Tampak Timur Toko
03. Tampak Utara Toko
04. Tampak Barat Toko

Skala
Scale

1 : 100
1 : 100
1 : 100
1 : 100

Keterangan
Note

Tanggal Gambar
Drawing Date

31 Januari 2026

Kode Gambar
Drawing Code


XX1

No. Lbr
Pg. No.


XX

Dari
Of


XX

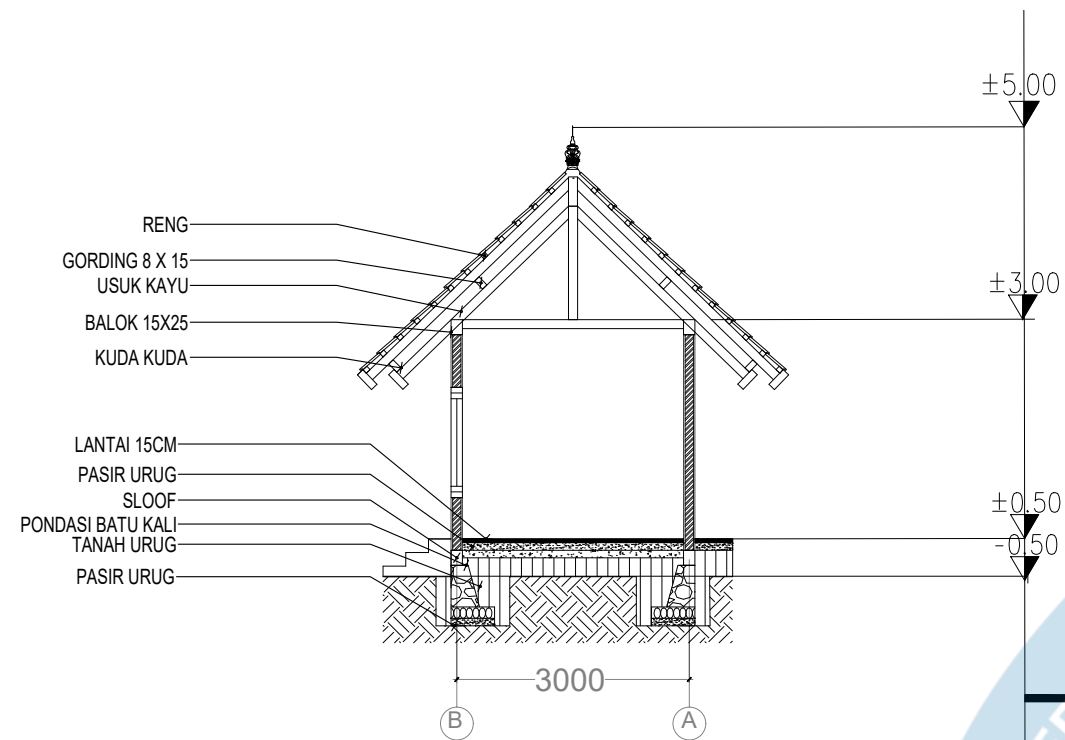


POTONGAN A
SKALA 1 : 100

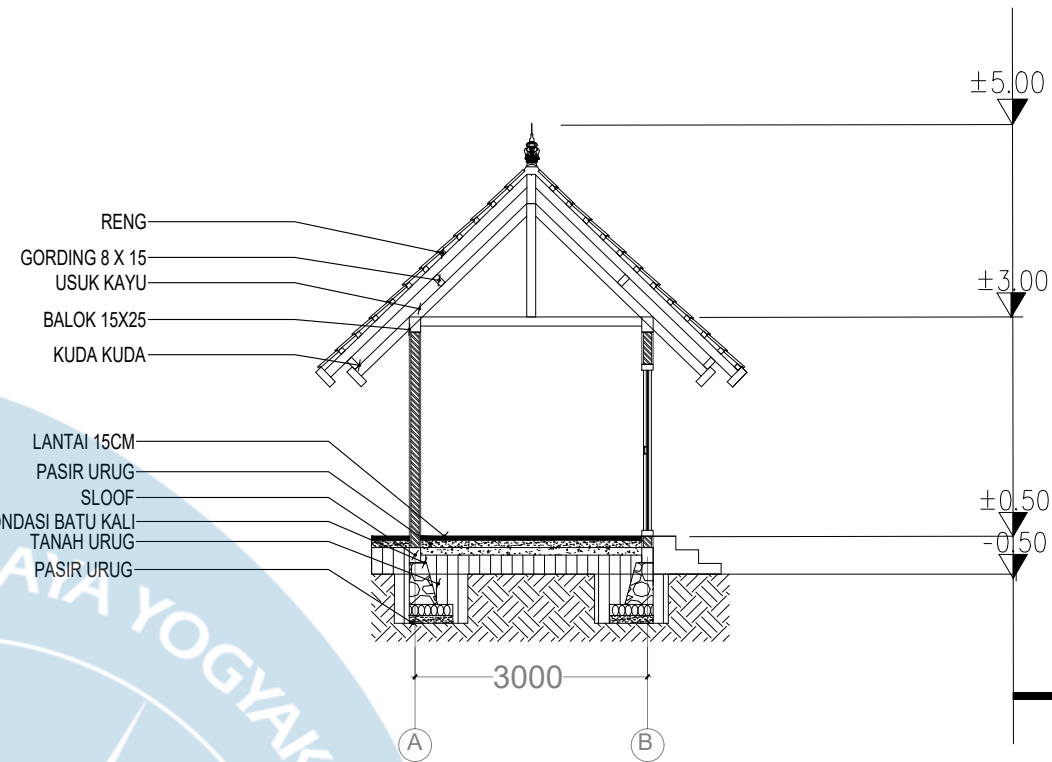

POTONGAN B
SKALA 1 : 100

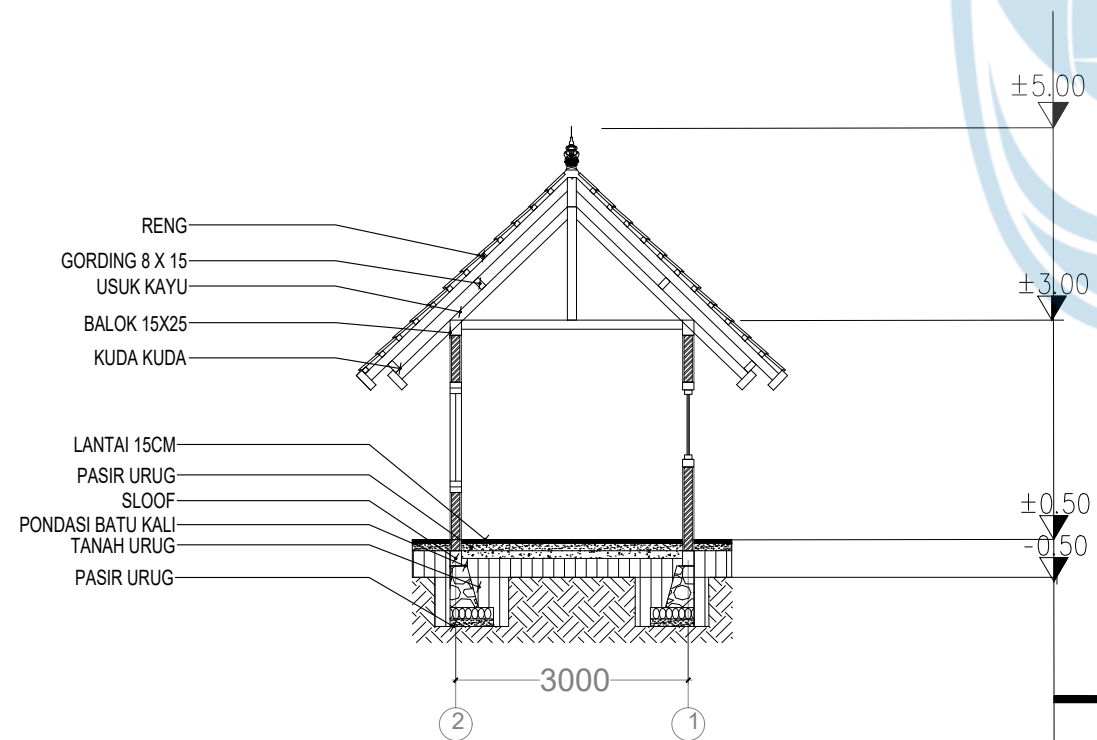

POTONGAN C
SKALA 1 : 100

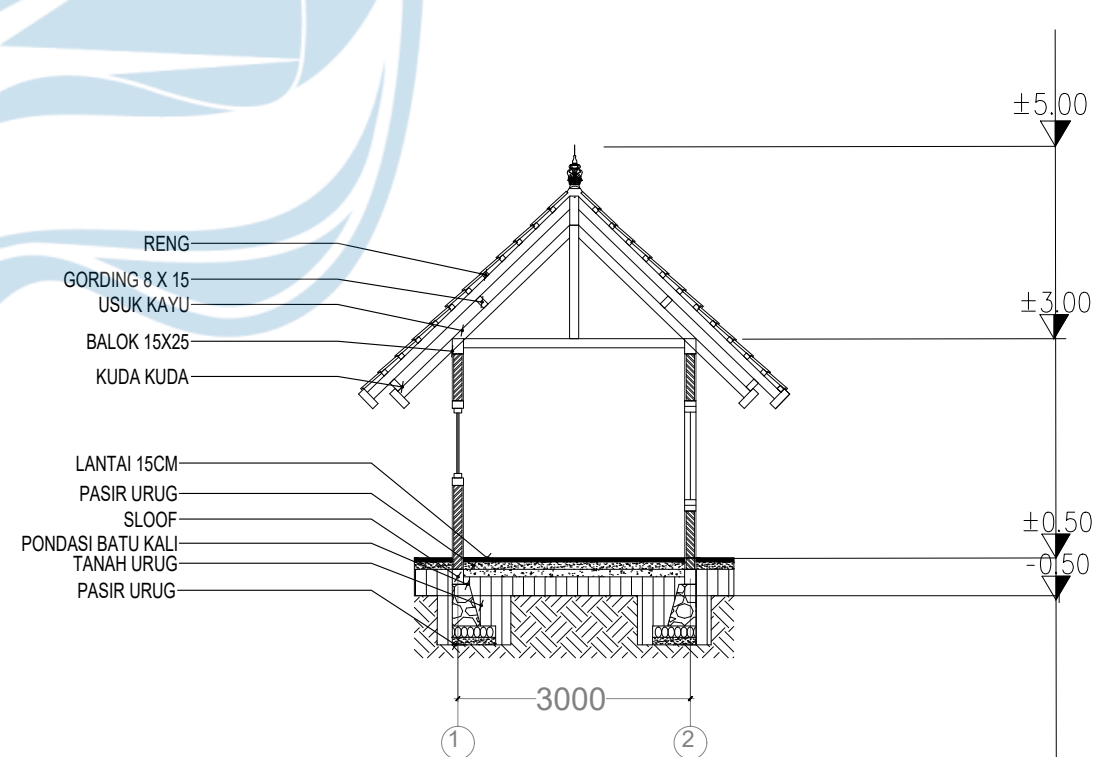

POTONGAN D
SKALA 1 : 100



Universitas Atma Jaya Yogyakarta

Proyek Tugas Akhir
Final Project

PERIODE : GANJIL I
PERIOD : ODD I
TAHUN AKADEMIK 2025/2026
ACADEMIC YEAR 2025/2026

Program Studi Arsitektur
Architecture Department
Fakultas Teknik
Faculty of Engineering

Judul Proyek
Project Title

Revitalisasi Museum Bali
Di Desa Dangin Puri, Denpasar Bali

Lokasi Proyek
Project Location

Dangin Puri, Denpasar, Bali

Identitas Mahasiswa
Student Identity

I Nyoman Gede Raras Triguna
220119071

Judul Gambar
Drawing Title

01. Potongan A POS Satpam
02. Potongan B POS Satpam
03. Potongan C POS Satpam
04. Potongan D POS Satpam

Skala
Scale

1 : 100
1 : 100
1 : 100
1 : 100

Keterangan
Note

Tanggal Gambar
Drawing Date

30 Januari 2026

Kode Gambar
Drawing Code

XX1

No. Lbr
Pg. No.

XX

Dari
Of

XX



Universitas Atma Jaya Yogyakarta

Program Studi Arsitektur
Architecture Department

Fakultas Teknik
Faculty of Engineering

Proyek Tugas Akhir
Final Project

PERIODE : GANJIL I
PERIOD : ODD I
TAHUN AKADEMIK 2025/2026
ACADEMIC YEAR 2025/2026

Judul Proyek
Project Title

Revitalisasi Museum Bali
Di Desa Dangin Puri, Denpasar Bali

Lokasi Proyek
Project Location

Dangin Puri, Denpasar, Bali

Identitas Mahasiswa
Student Identity

I Nyoman Gede Raras Triguna
220119071


Judul Gambar Drawing Title	Skala Scale
01. Tampak Selatan Pos Satpam	1 : 50
02. Tampak Timur Pos Satpam	1 : 50
03. Tampak Utara Pos Satpam	1 : 50
04. Tampak Barat Pos Satpam	1 : 50

Keterangan
Note

Tanggal gambar
Drawing date


31 Januari 2026

Kode Code	No. Lbr Pg. No.	Dari Of
XX1	XX	XX

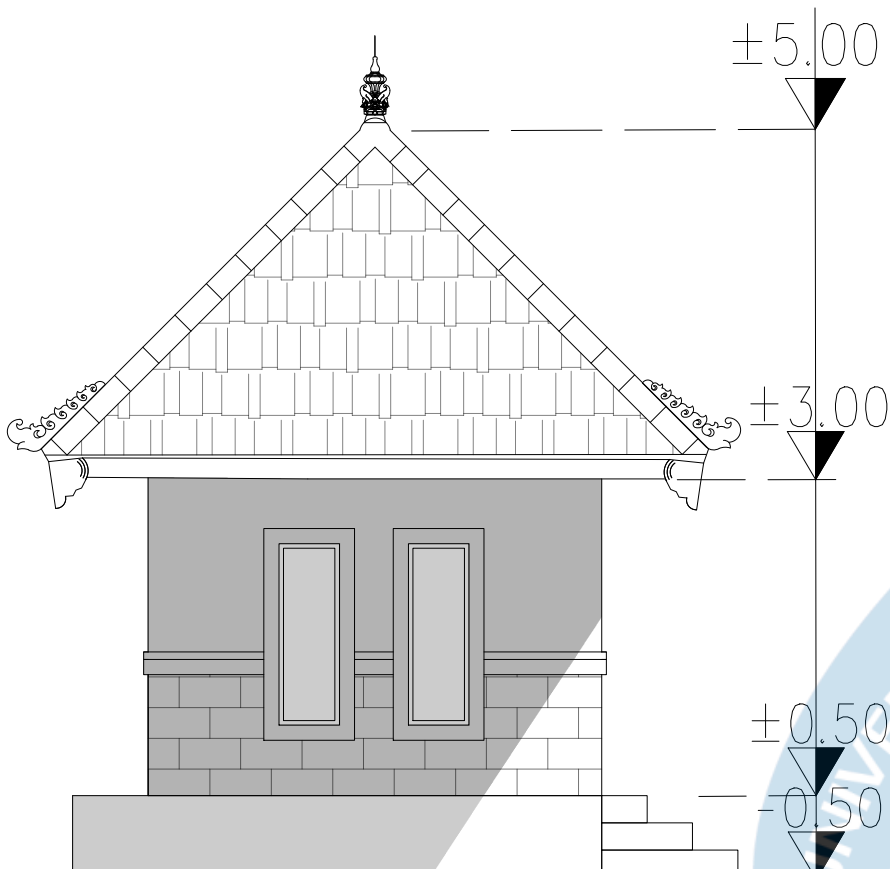


TAMPAK SELATAN

SKALA 1 : 50

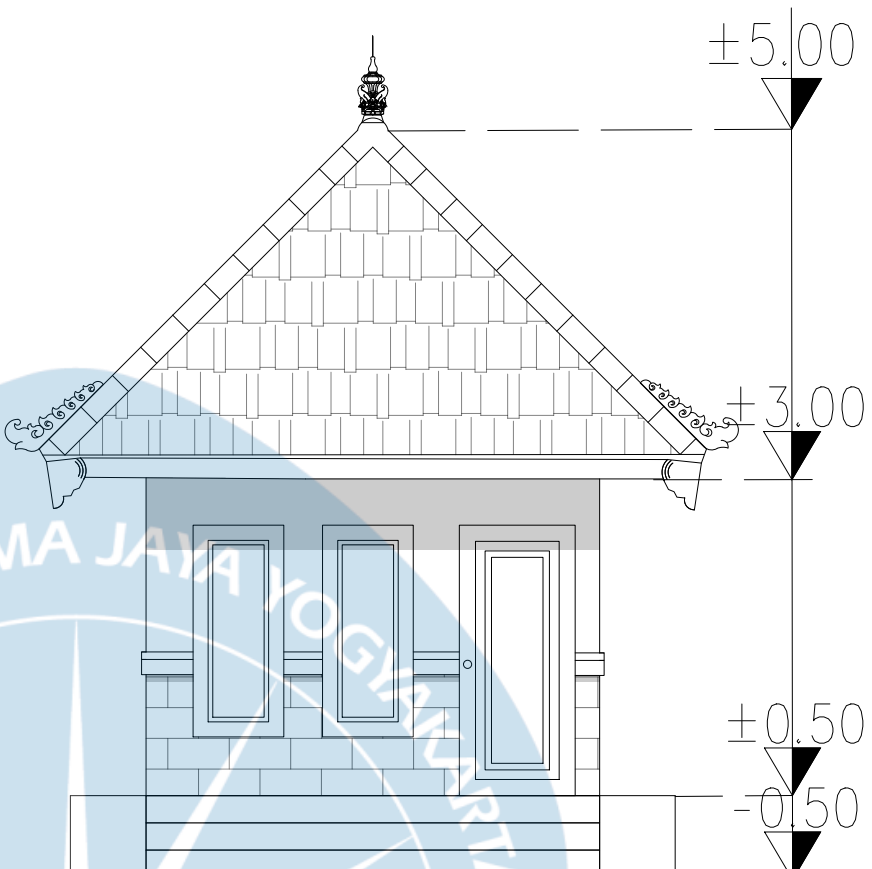


TAMPAK TIMUR

SKALA 1 : 50

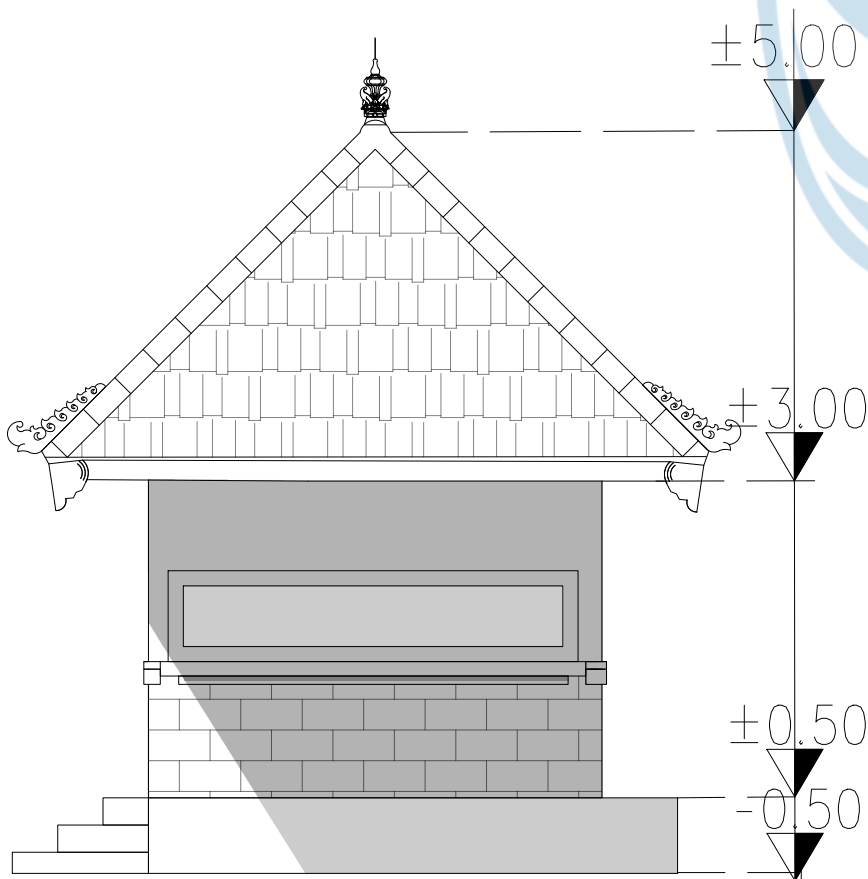

TAMPAK UTARA

SKALA 1 : 50

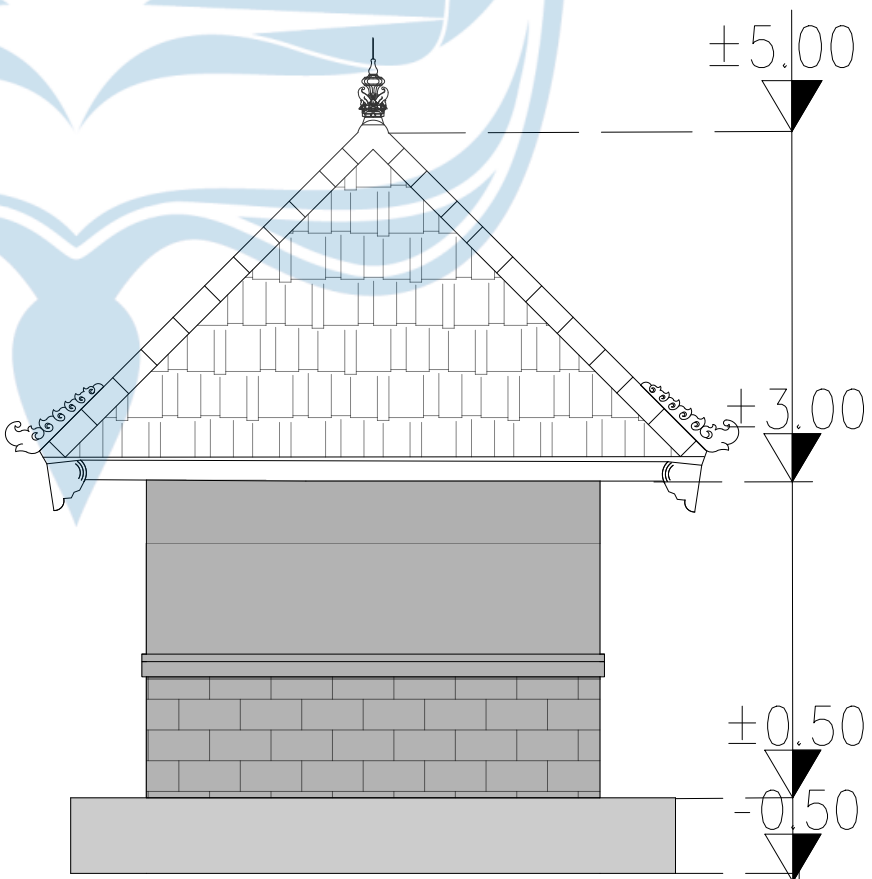

TAMPAK BARAT

SKALA 1 : 50



Universitas Atma Jaya Yogyakarta
Program Studi Arsitektur
Architecture Department
Fakultas Teknik
Faculty of Engineering

Proyek Tugas Akhir
Final Project

PERIODE : GANJIL I
PERIOD : ODD I
TAHUN AKADEMIK 2025/2026
ACADEMIC YEAR 2025/2026

Judul Proyek
Project Title

Revitalisasi Museum Bali
Di Desa Dangin Puri, Denpasar Bali

Lokasi Proyek
Project Location

Dangin Puri, Denpasar, Bali

Identitas Mahasiswa
Student Identity

I Nyoman Gede Raras Triguna
220119071

Judul Gambar
Drawing Title

Skala
Scale

01. POTONGAN
KESELURUHAN A

1 : 200

Keterangan
Note

Tanggal gambar
Drawing date

02 Februari 2026

Kode
Code


No. Lbr
Pg. No.

Dari
Of


XX1

XX

XX

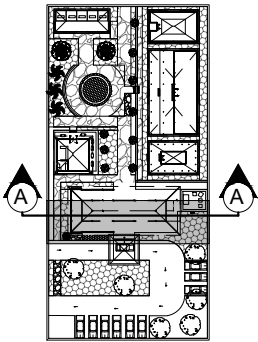

KEYPLAN

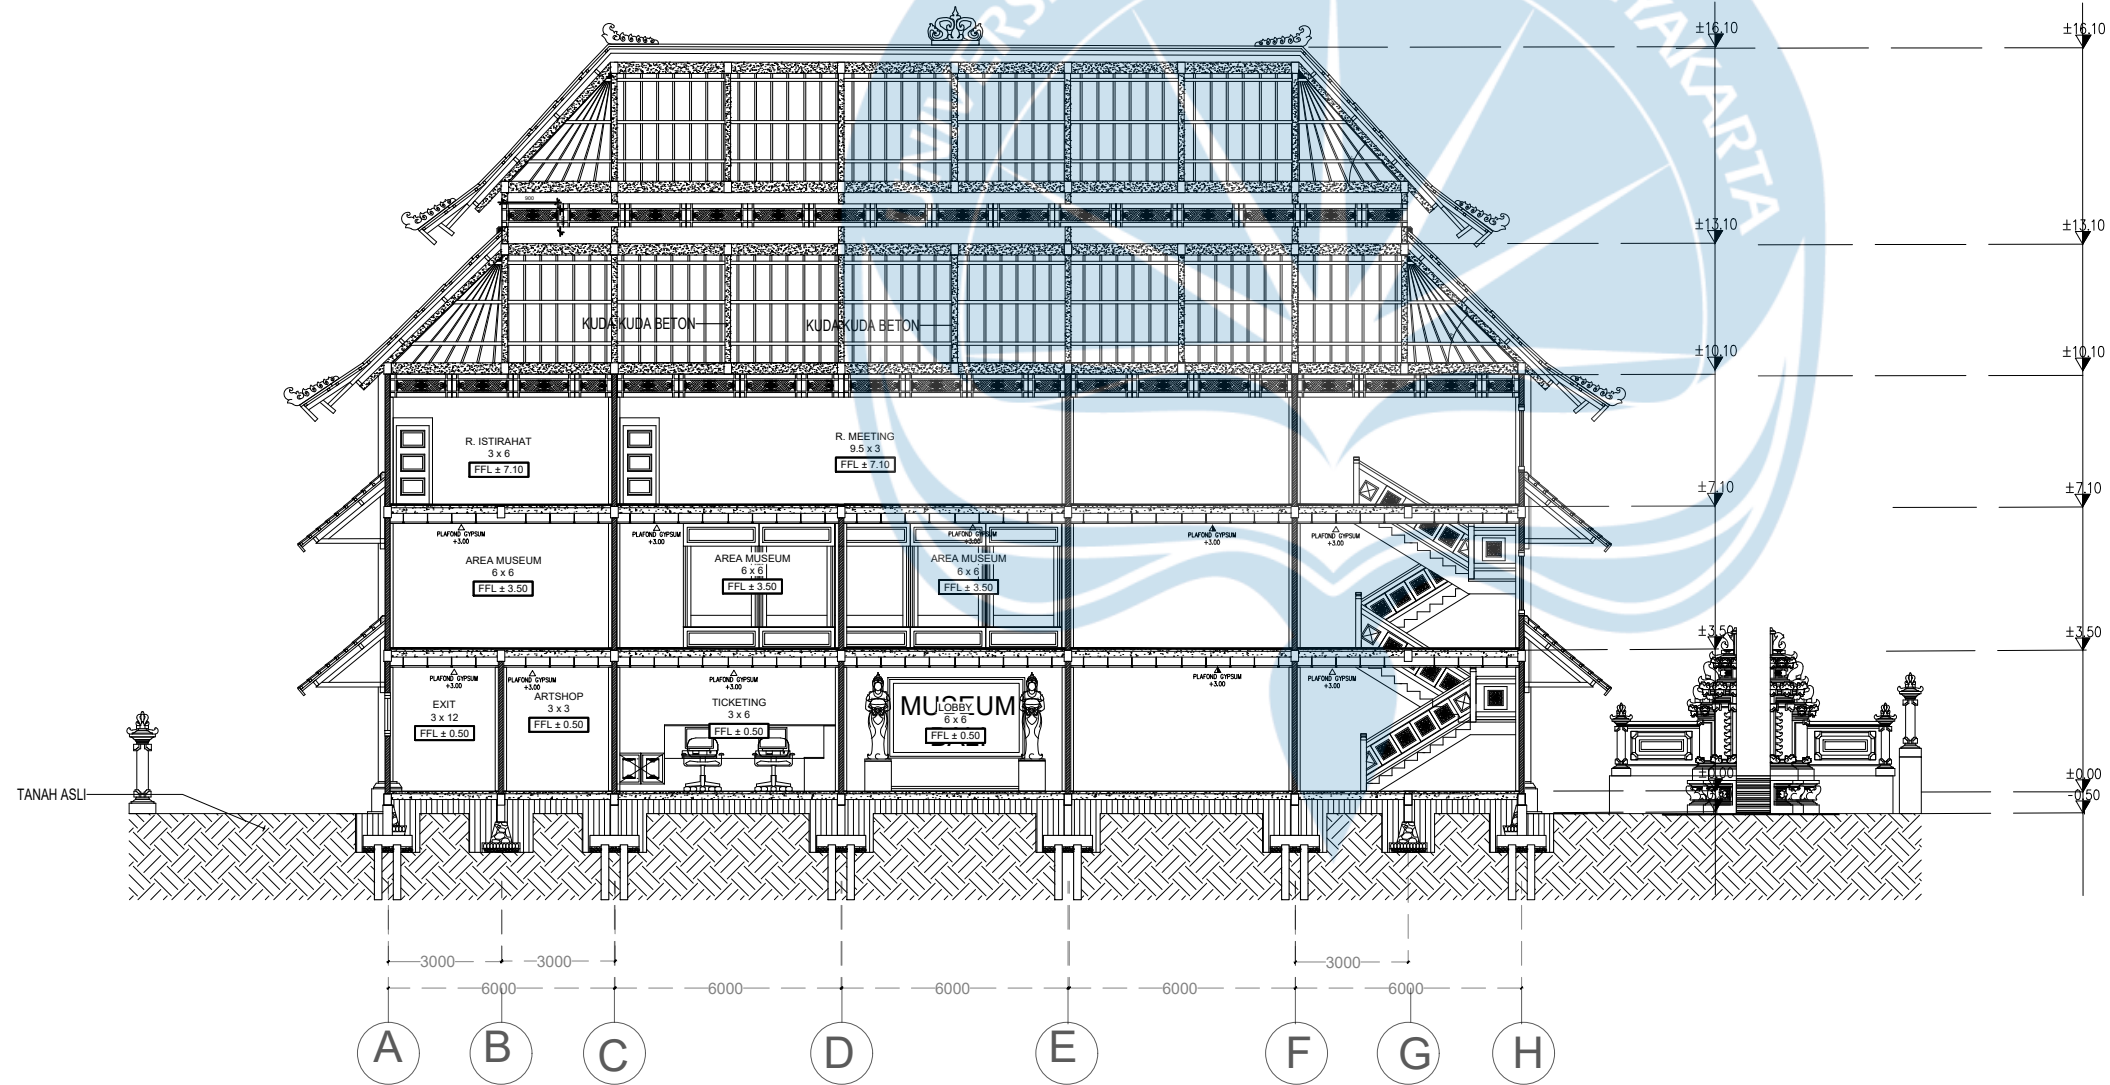

POTONGAN KESELURUHAN A

SKALA 1 : 200



Universitas Atma Jaya Yogyakarta

Program Studi Arsitektur
Architecture Department

Fakultas Teknik
Faculty of Engineering

Proyek Tugas Akhir
Final Project

PERIODE : GANJIL I
PERIOD : ODD I
TAHUN AKADEMIK 2025/2026
ACADEMIC YEAR 2025/2026

Judul Proyek
Project Title

Revitalisasi Museum Bali
Di Desa Dangin Puri, Denpasar Bali

Lokasi Proyek
Project Location

Dangin Puri, Denpasar, Bali

Identitas Mahasiswa
Student Identity

I Nyoman Gede Raras Triguna
220119071


Judul Gambar Drawing Title	Skala Scale
01. Tampak Barat	1 :300
02. Tampak Timur	1 :300

Keterangan
Note

Tanggal gambar
Drawing date


04 Februari 2026

Kode Code	No. Lbr Pg. No.	Dari Of
XX1	XX	XX

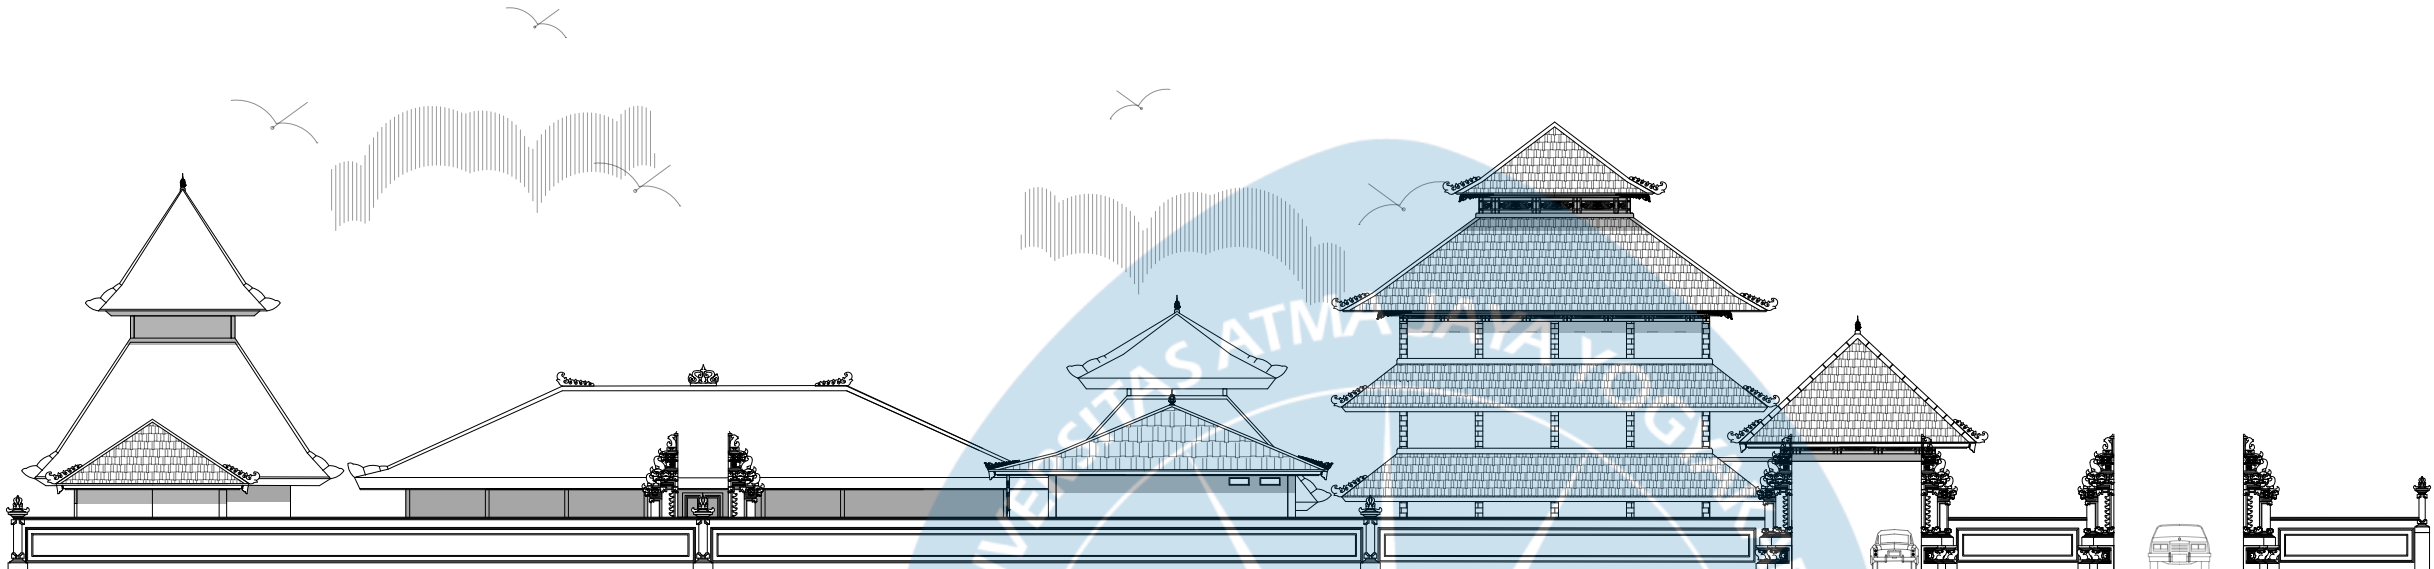

TAMPAK BARAT

SKALA 1 : 300

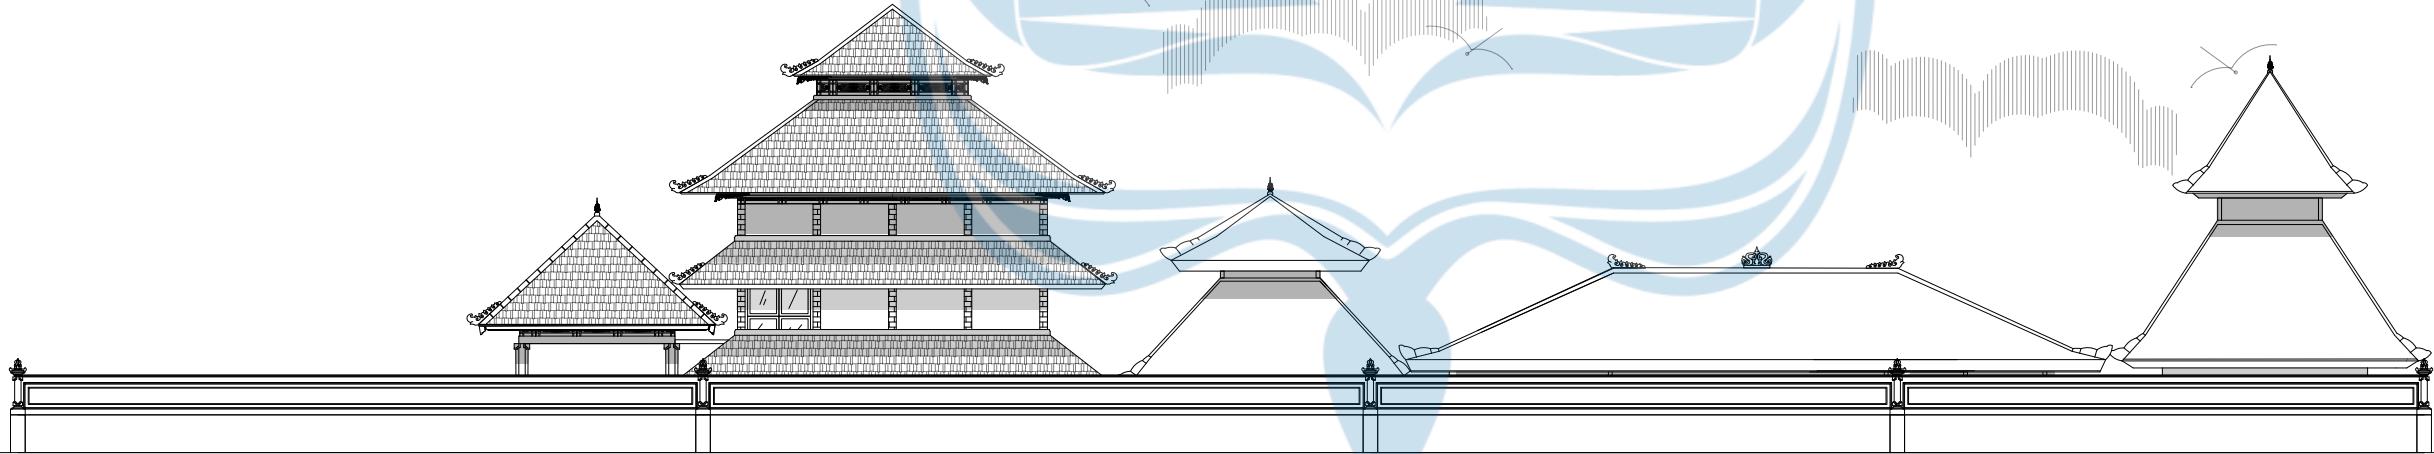

TAMPAK TIMUR

SKALA 1 : 300



Universitas Atma Jaya Yogyakarta

Program Studi Arsitektur
Architecture Department

Fakultas Teknik
Faculty of Engineering

Proyek Tugas Akhir
Final Project

PERIODE : GANJIL I
PERIOD : ODD I
TAHUN AKADEMIK 2025/2026
ACADEMIC YEAR 2025/2026

Judul Proyek
Project Title

Revitalisasi Museum Bali
Di Desa Dangin Puri, Denpasar Bali

Lokasi Proyek
Project Location

Dangin Puri, Denpasar, Bali

Identitas Mahasiswa
Student Identity

I Nyoman Gede Raras Triguna
220119071


Judul Gambar Drawing Title	Skala Scale
01. Tampak Selatan	1 :200
02. Tampak Utara	1 :200

Keterangan
Note

Tanggal gambar
Drawing date


05 Februari 2026

Kode Code	No. Lbr Pg. No.	Dari Of
XX1	XX	XX

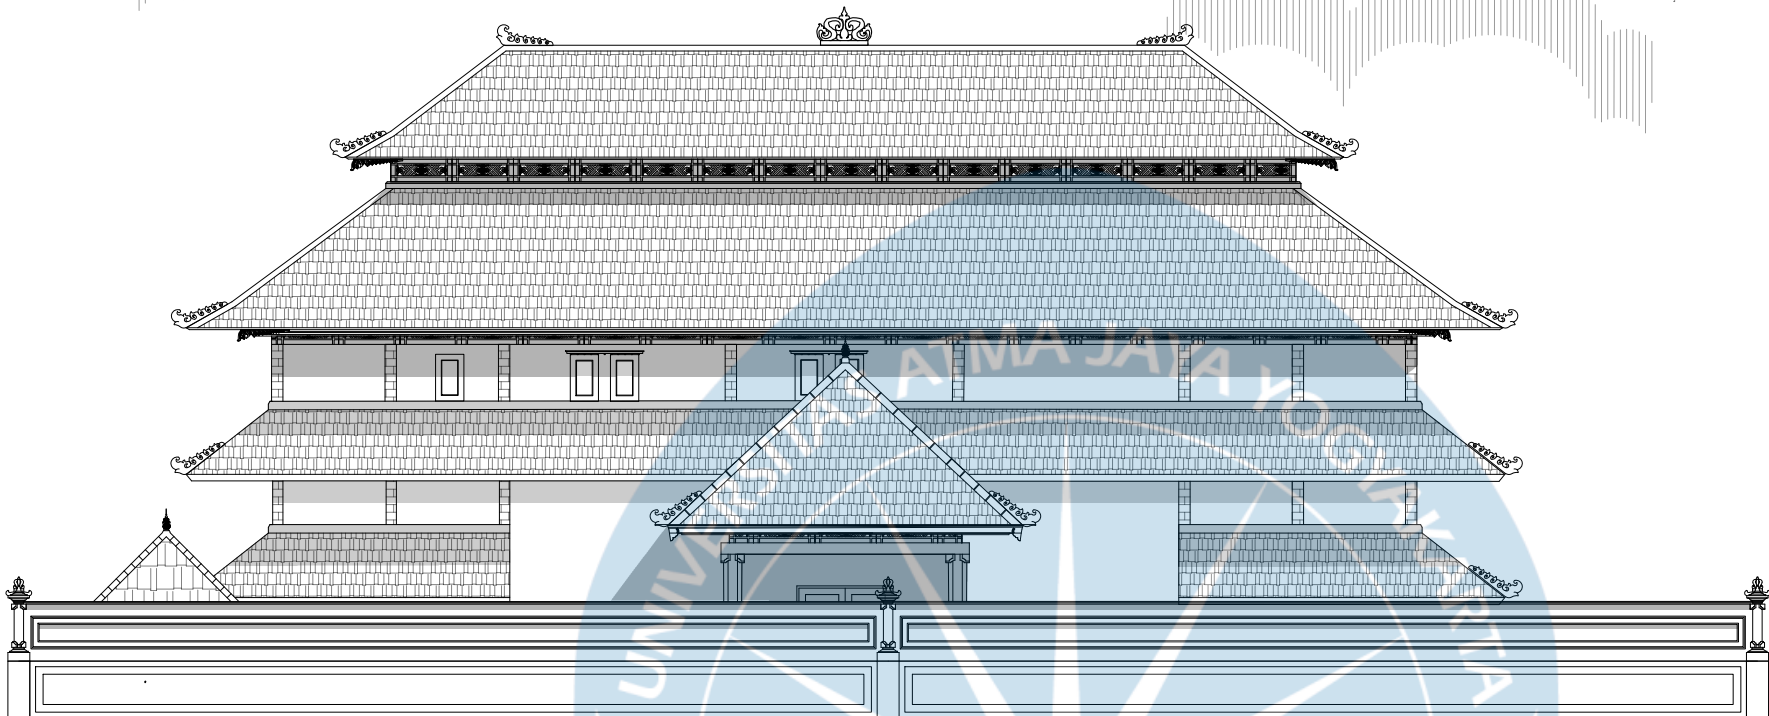



TAMPAK SELATAN

SKALA 1 : 200

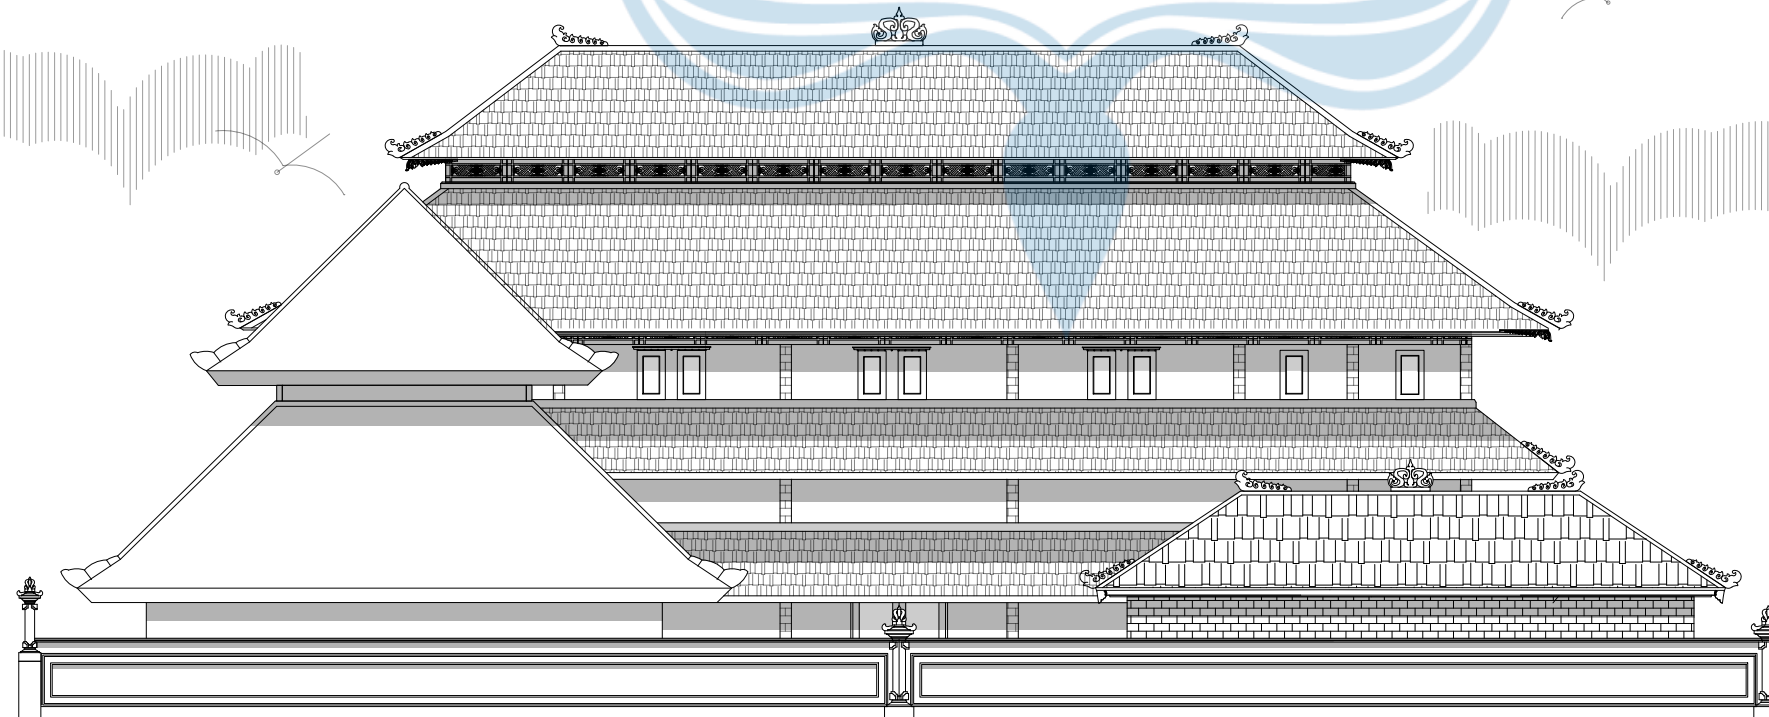

TAMPAK UTARA

SKALA 1 : 200

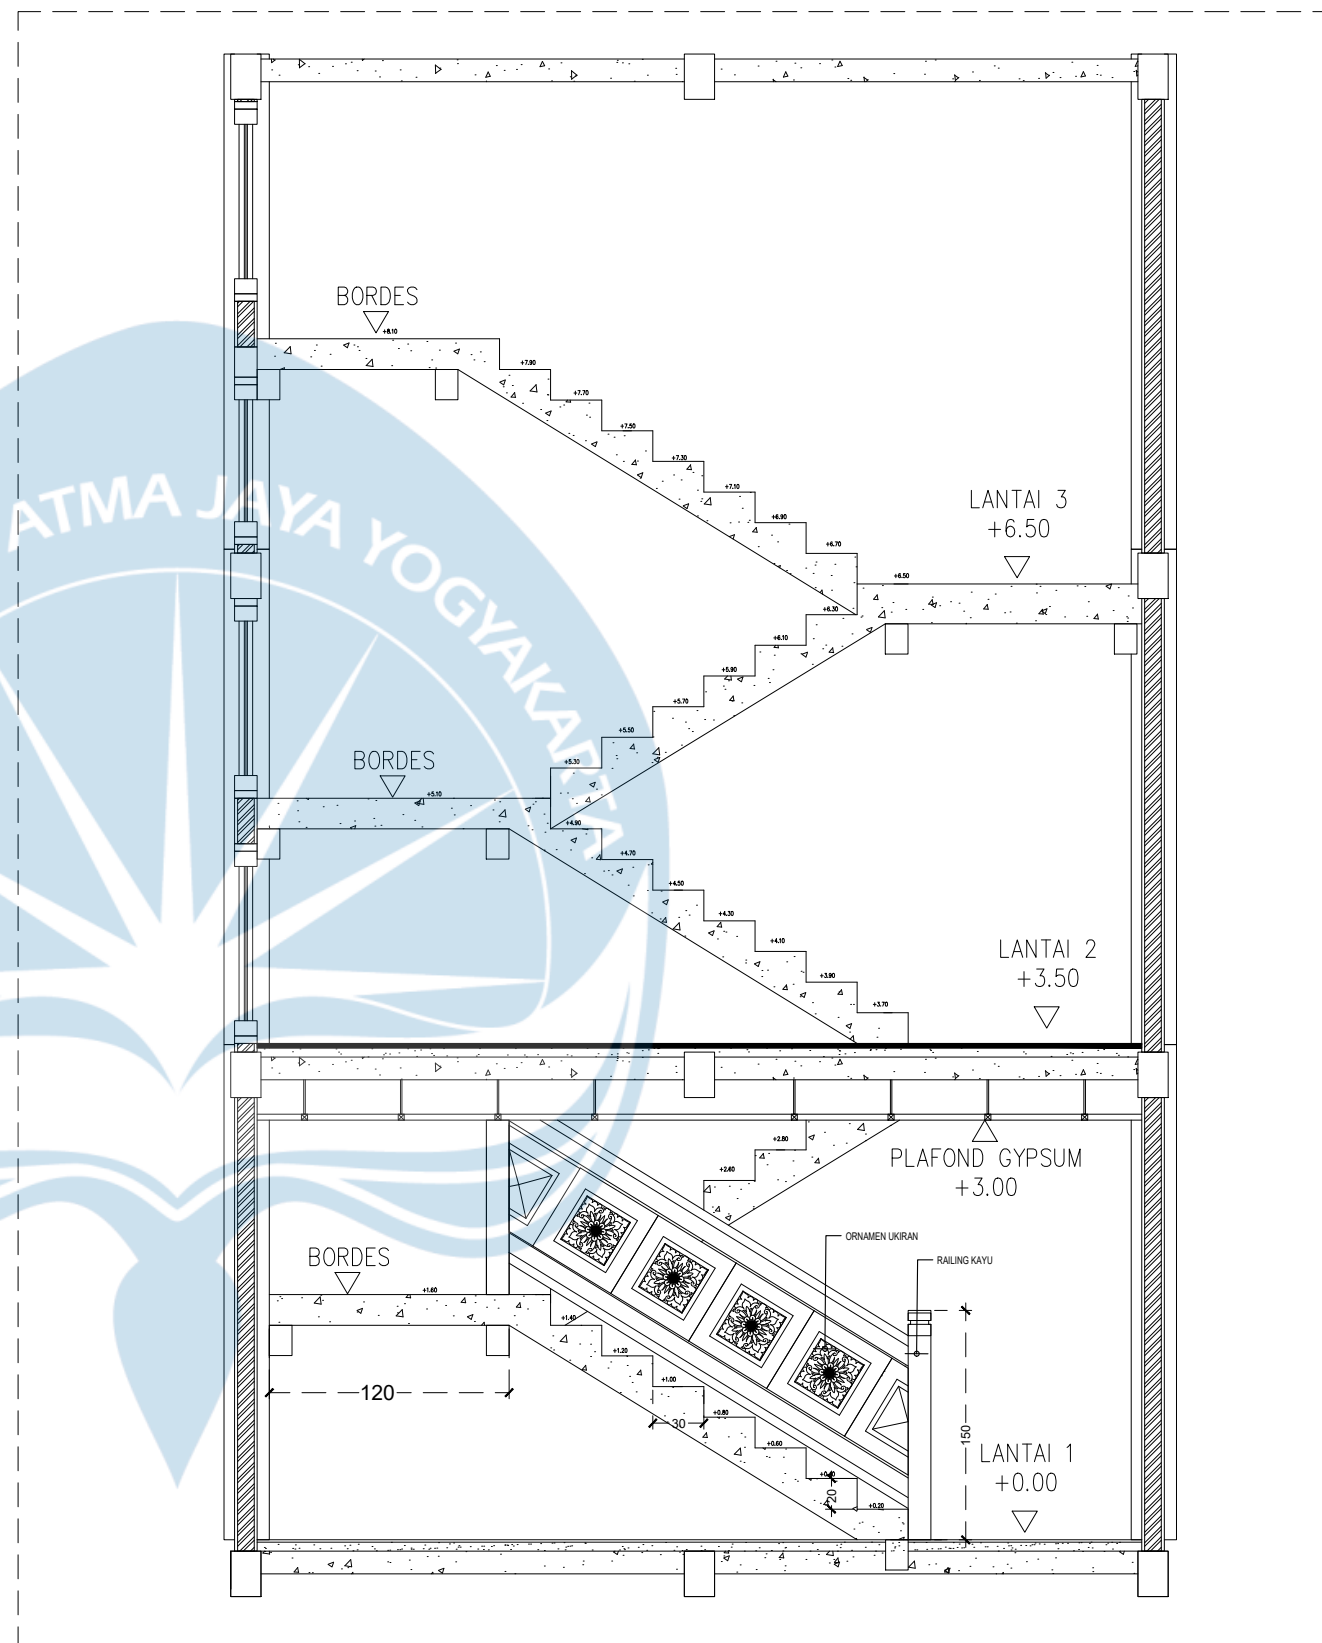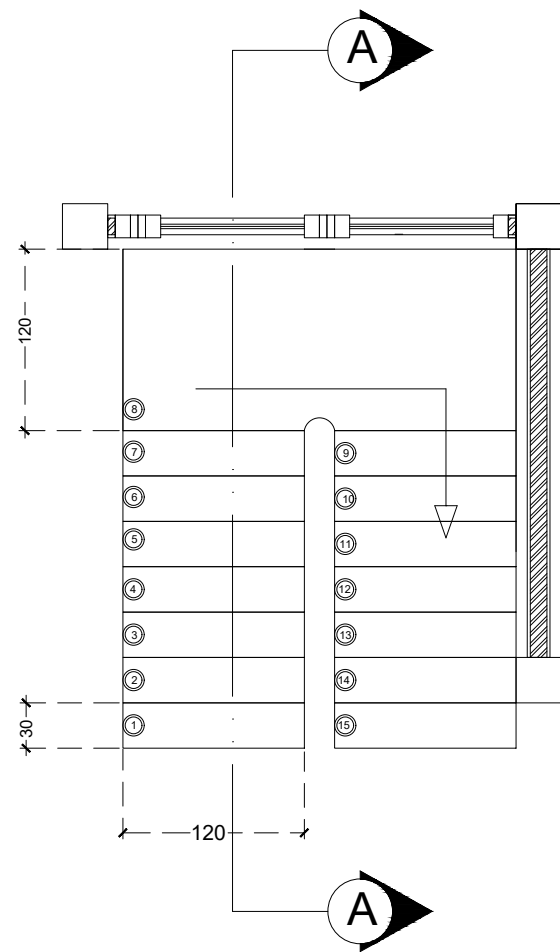

DETAIL TANGGA

SKALA 1 : 50



Universitas Atma Jaya Yogyakarta

Proyek Tugas Akhir
Final Project

PERIODE : GANJIL I
PERIOD : ODD I
TAHUN AKADEMIK 2025/2026
ACADEMIC YEAR 2025/2026

Program Studi Arsitektur
Architecture Department
Fakultas Teknik
Faculty of Engineering

Judul Proyek
Project Title

Revitalisasi Museum Bali
Di Desa Dangin Puri, Denpasar Bali

Lokasi Proyek
Project Location

Dangin Puri, Denpasar, Bali

Identitas Mahasiswa
Student Identity

I Nyoman Gede Raras Triguna
220119071

Judul Gambar
Drawing Title

01. Detail Tangga

Skala
Scale

1 : 50

Keterangan
Note

Tanggal Gambar
Drawing Date

19 Januari 2026

Kode Gambar
Drawing Code

XX1

No. Lbr
Pg. No.

XX

Dari
Of

XX

ORIGINALITY REPORT

7 %

SIMILARITY INDEX

7 %

INTERNET SOURCES

1 %

PUBLICATIONS

2 %

STUDENT PAPERS

PRIMARY SOURCES

1

e-journal.uajy.ac.id

Internet Source

3 %

2

www.researchgate.net

Internet Source

1 %

3

library.matanauniversity.ac.id

Internet Source

<1 %

4

123dok.com

Internet Source

<1 %

5

ejournal.ft.unsri.ac.id

Internet Source

<1 %

6

repositori.usu.ac.id

Internet Source

<1 %

7

prosiding.unirow.ac.id

Internet Source

<1 %

8

erianajayadi.blogspot.com

Internet Source

<1 %

Exclude quotes

Off

Exclude matches

< 25 words

Exclude bibliography

On

