


BAB V

SINTESIS DAN KONSEP

5.1 SINTESIS TAPAK

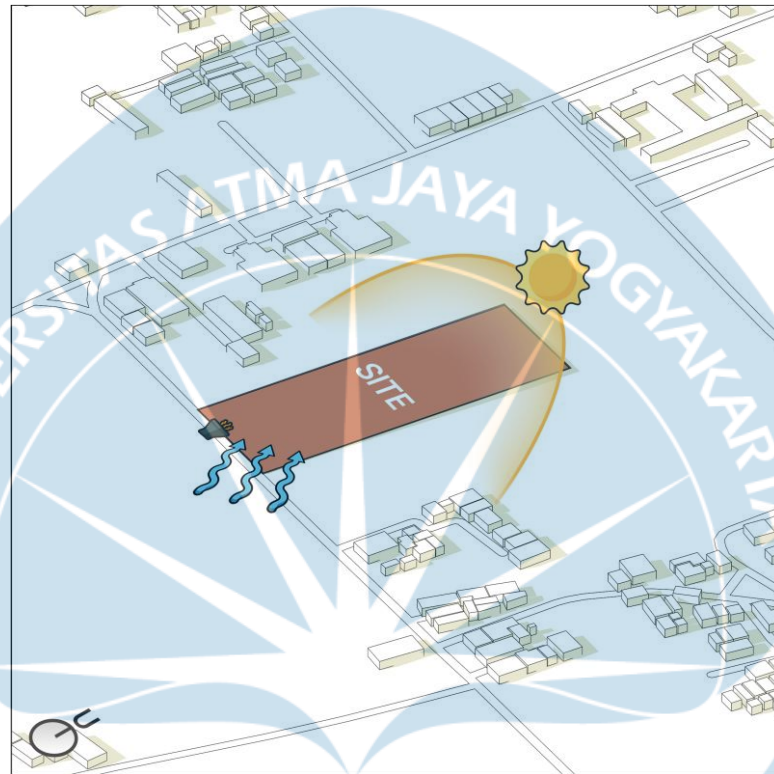

Orientasi lahan yang menyerong ke timur laut menghasilkan pola penerimaan sinar matahari yang dominan pada sisi timur pada pagi hari serta paparan radiasi tinggi pada sisi barat pada sore. Kondisi ini memunculkan kebutuhan strategi peneduhan khususnya pada area yang direncanakan sebagai zona pemakaman atau ruang luar dengan intensitas kunjungan tinggi.

Analisis pola angin menunjukkan kecenderungan aliran angin masuk dari barat daya hingga selatan, yang bersifat menguntungkan bagi kenyamanan termal tapak, terutama pada zona akses dan massa bangunan utama yang berada di sisi selatan.


Konteks lingkungan sekitar didominasi oleh permukiman berintensitas rendah serta jaringan jalan lokal, sehingga tekanan visual maupun kebisingan relatif minimal. Tapak memiliki potensi untuk dikembangkan sebagai ruang fasilitas pemakaman *multifaith* yang membutuhkan atmosfir tenang. Keterbukaan lahan pada bagian utara mendukung penciptaan zona kontemplatif

dengan hubungan visual langsung ke lanskap jauh, termasuk orientasi simbolis menuju Gunung Merapi, yang secara geografis berada dalam garis lurus searah orientasi tapak.

5.2 KONSEP PERANCANGAN

Memperkenalkan “The Grounds Between”, konsep perancangan pemakaman vertikal multifaith yang memaknai tanah sebagai ruang antara (*in-between space*) dalam siklus kehidupan dan kematian manusia. Bangunan ini menempatkan fungsi pemakaman sebagai lapisan dasar tapak, sementara ruang-ruang ritual, peringatan, dan pengelolaan berada di atasnya, membentuk relasi vertikal antara yang telah tiada dan yang masih hidup. Melalui pembentukan massa bangunan yang terorientasi secara kosmologis (mengarah ke Gunung Merapi) dan netral secara simbolik, pemakaman dipahami bukan sebagai akhir, melainkan sebagai ruang transisi, refleksi, dan kontinuitas eksistensi lintas keyakinan.


5.3 KONSEP ZONASI

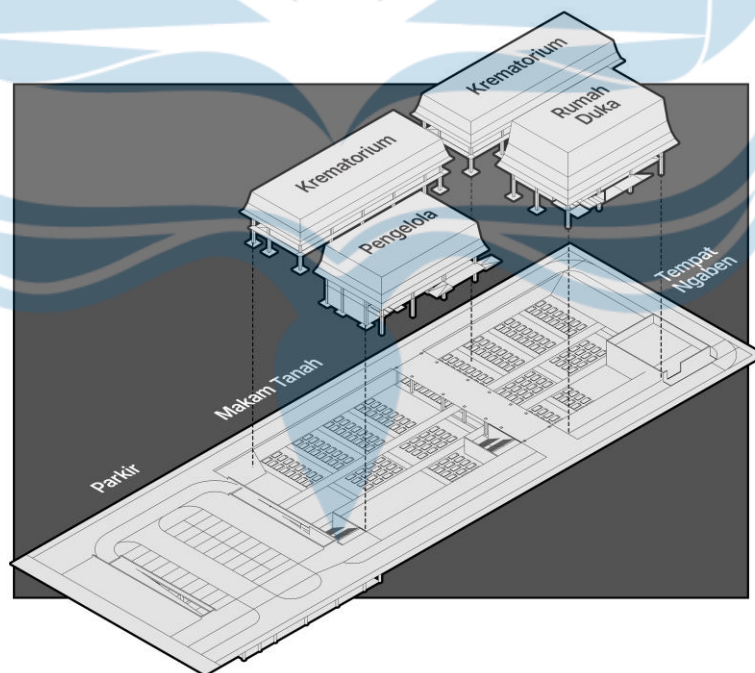

Penataan massa bangunan tidak berpusat pada satu inti tunggal, melainkan disusun secara linear dan berlapis di sepanjang tapak. Prinsip utama zonasi adalah pemisahan fungsi berdasarkan karakter aktivitas dan kebutuhan sirkulasi, khususnya antara kegiatan operasional, prosesi kematian, dan ruang


refleksi pengunjung. Oleh karena itu, massa bangunan diletakkan di sisi kiri dan kanan tapak, sementara area pemakaman tanah ditempatkan di bawah sebagai lapisan dasar yang bersifat lebih hening dan sakral. Pemisahan zona dalam kawasan ini tidak bersifat kaku, melainkan diikat oleh kesinambungan sirkulasi, orientasi visual, dan ritme massa bangunan.

5.4 BLOCKPLAN

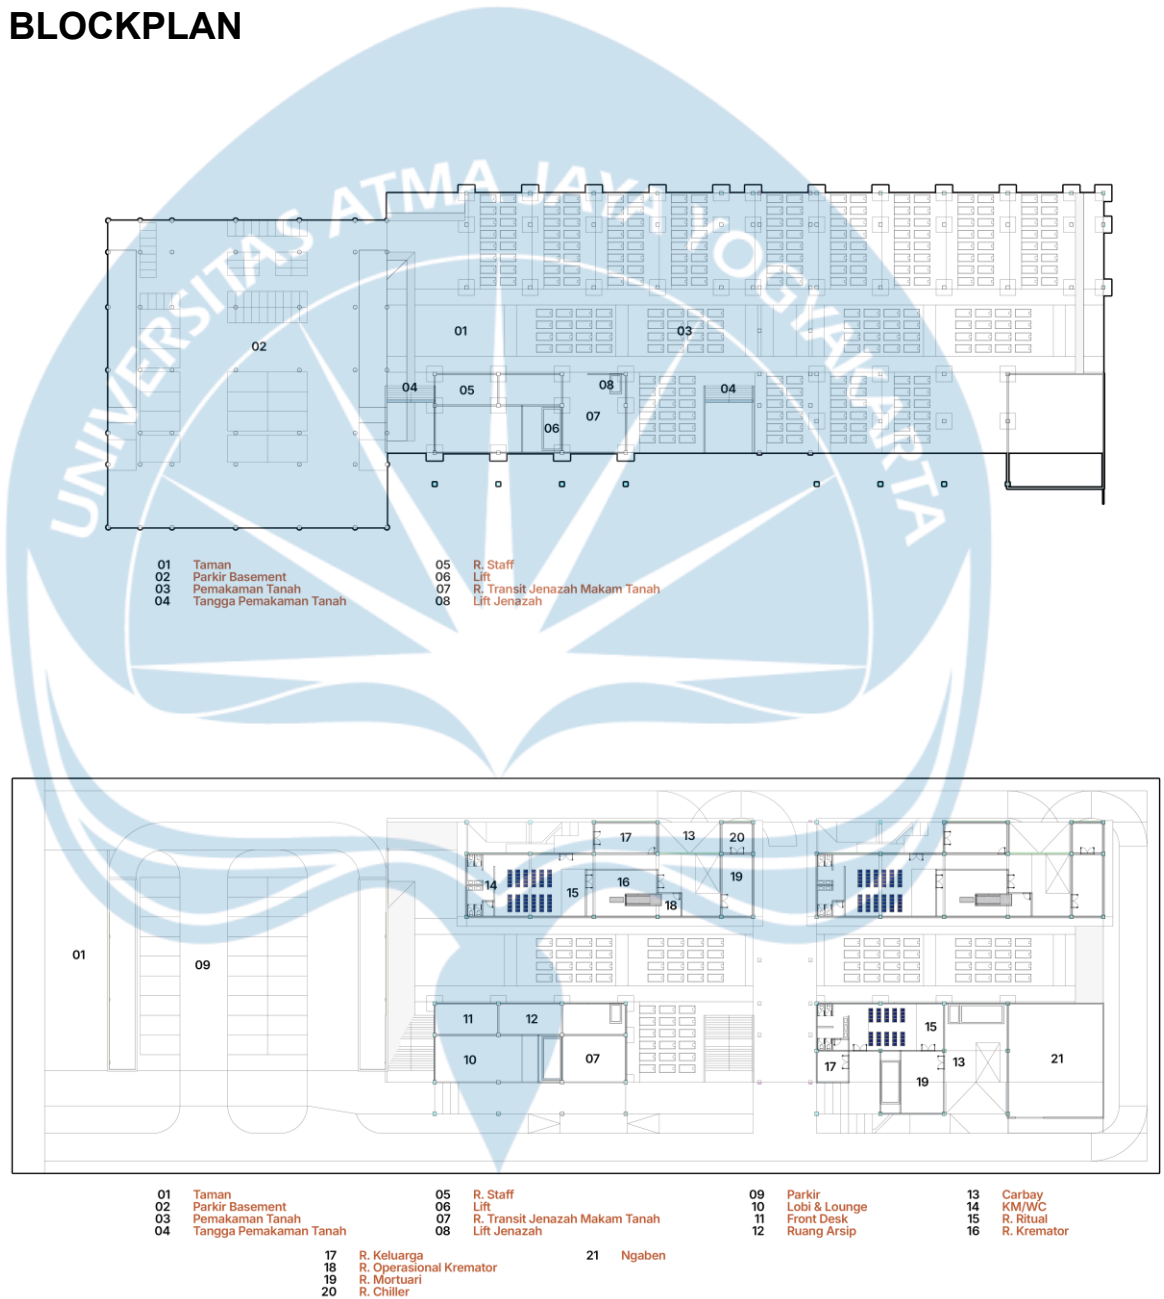




- | | | | | | | | |
|----|------------------------|----|--------------------------------|----|---------------|----|-------------|
| 01 | Taman | 05 | R. Staff | 09 | Parkir | 13 | Carbay |
| 02 | Parkir Basement | 06 | Lift | 10 | Lobi & Lounge | 14 | KM/WC |
| 03 | Pemakaman Tanah | 07 | R. Transit Jenazah Makam Tanah | 11 | Front Desk | 15 | R. Ritual |
| 04 | Tangga Pemakaman Tanah | 08 | Lift Jenazah | 12 | Ruang Arsip | 16 | R. Kremator |
| | | 17 | R. Keluarga | 21 | Ngaben | | |
| | | 18 | R. Operasional Kremator | 22 | Kolumbarium | | |
| | | 19 | R. Mortuari | | | | |
| | | 20 | R. Chiller | | | | |

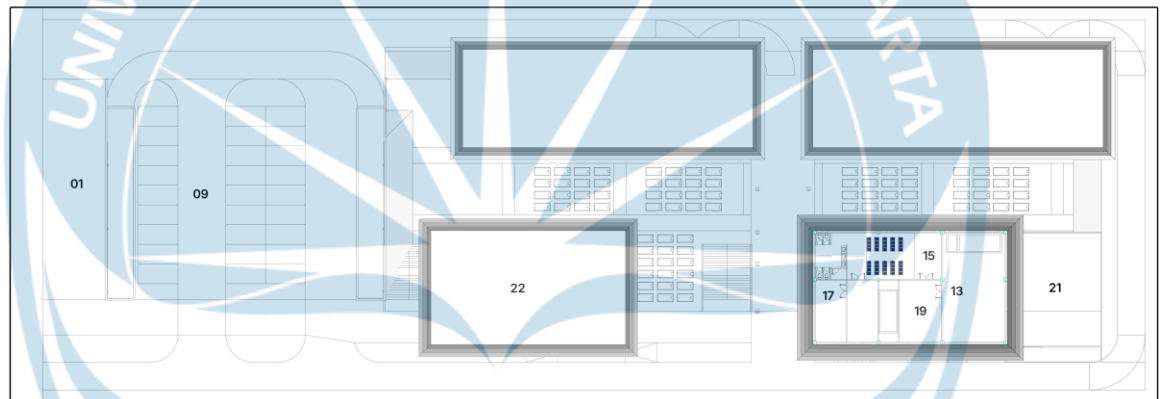

- | | | | | | | | |
|----|------------------------|----|--------------------------------|----|---------------|----|-------------|
| 01 | Taman | 05 | R. Staff | 09 | Parkir | 13 | Carbay |
| 02 | Parkir Basement | 06 | Lift | 10 | Lobi & Lounge | 14 | KM/WC |
| 03 | Pemakaman Tanah | 07 | R. Transit Jenazah Makam Tanah | 11 | Front Desk | 15 | R. Ritual |
| 04 | Tangga Pemakaman Tanah | 08 | Lift Jenazah | 12 | Ruang Arsip | 16 | R. Kremator |
| | | 17 | R. Keluarga | 21 | Ngaben | | |
| | | 18 | R. Operasional Kremator | 22 | Kolumbarium | | |
| | | 19 | R. Mortuari | | | | |
| | | 20 | R. Chiller | | | | |


5.5 KONSEP GUBAHAN



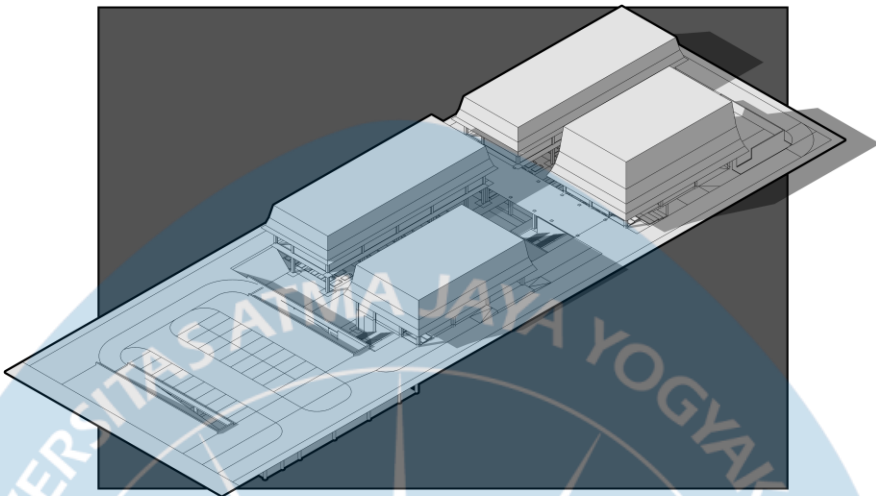



Gambar 5.5.1 Ilustras Konsepi Gubahan (Sumber: Ilustrasi Penulis, 2025)

Gubahan massa tidak dibentuk sebagai objek tunggal, melainkan melalui proses transformasi bertahap yang merepresentasikan hubungan antara fungsi, sirkulasi, orientasi kosmologis, serta pengalaman ruang pengunjung. Diuraikan dalam tabel berikut:

Tabel 5.5.1 Transformasi Massa “The Grounds Between”

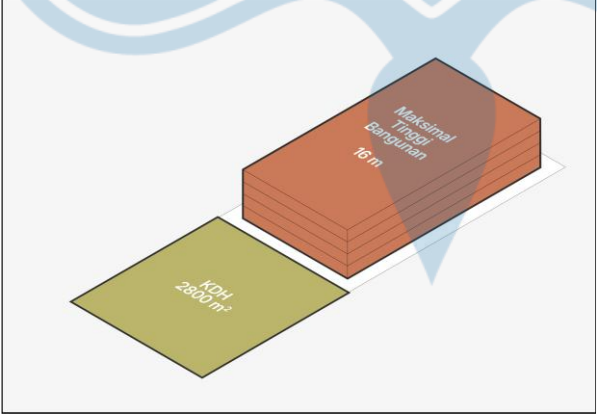
No.	Transformasi Massa	Keterangan
1	 Gambar 5.5.2 Respon Massa terhadap Tata Bangunan (Sumber: Ilustrasi Penulis, 2025)	Bangunan dirancang mulai berada pada kedalaman 4 meter di bawah permukaan tanah, sehingga kebutuhan ruang pemakaman dapat terpenuhi tanpa menambah ketinggian bangunan di atas tanah. Strategi ini memungkinkan total fungsi kawasan tetap berada dalam batas tinggi maksimum 16 meter, sekaligus menjaga proporsi massa bangunan terhadap lingkungan sekitar.

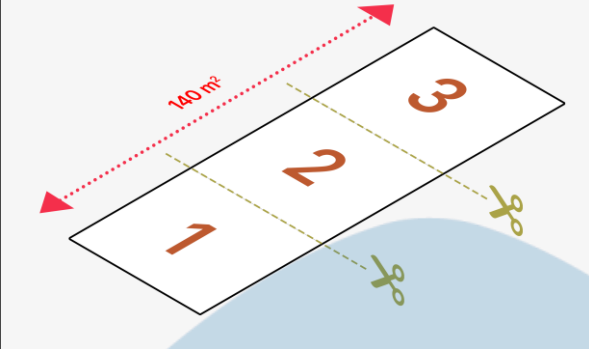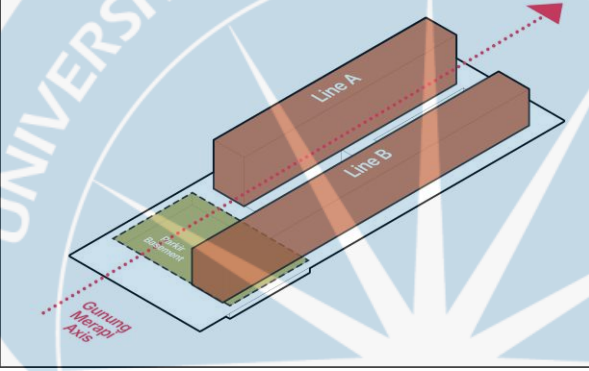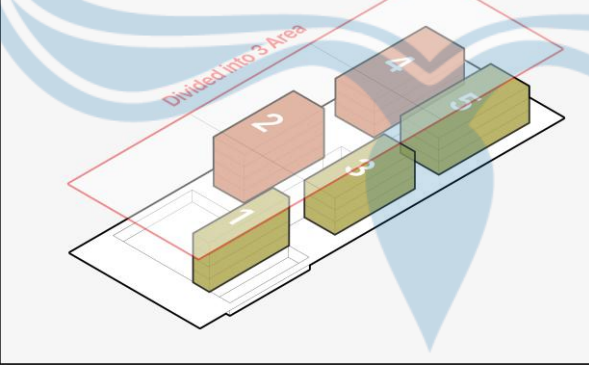2	 <i>Gambar 5.5.3 Respon Tapak yang Memanjang (Sumber: Ilustrasi Penulis, 2025)</i>	Tapak perancangan memiliki karakter memanjang dengan dimensi 50x140 meter, yang berpotensi menimbulkan jarak tempuh sirkulasi yang panjang serta ketidakefisienan akses apabila diperlakukan sebagai satu kesatuan massa. Oleh karena itu, tapak dibagi menjadi tiga area utama yang tersusun secara linear mengikuti arah panjang tapak.
3	 <i>Gambar 5.5.4 Respon Tapak terhadap Budaya Kosmologis Yogyakarta (Sumber: Ilustrasi Penulis, 2025)</i>	Sumbu Gunung Merapi ditarik melintasi tapak mengikuti arah memanjang kawasan, kemudian dijadikan sebagai ruang kosong terkontrol yang membelah massa bangunan menjadi dua deret utama, yaitu Line A dan Line B. Pembagian ini bertujuan untuk menjaga keterbacaan arah kosmologis tanpa terhalang massa bangunan, sekaligus menghadirkan ruang antara yang bersifat terbuka di tengah kawasan.
4	 <i>Gambar 5.5.5 Pembagian Massa Berdasarkan Akses Sirkulasi (Sumber: Ilustrasi Penulis, 2025)</i>	Pola parkir > massa > sirkulasi > massa > sirkulasi dirancang untuk menciptakan ritme perjalanan yang tidak kontinu secara masif, melainkan tersegmentasi. Setiap ruang sirkulasi tidak hanya berfungsi sebagai penghubung fisik, tetapi juga sebagai ruang antara yang memungkinkan pengunjung beradaptasi terhadap perubahan suasana dan fungsi.

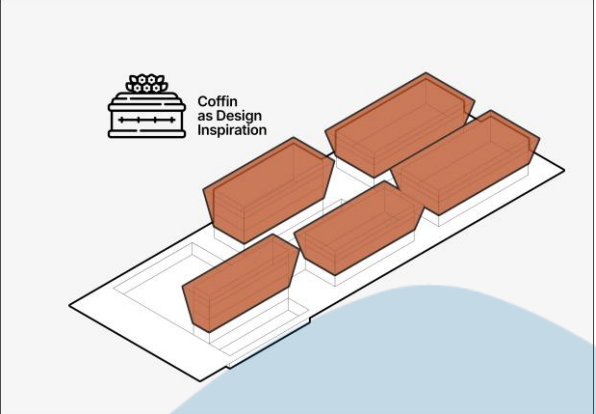5	 <i>Gambar 5.5.6 Inspirasi Bentuk Pelingkup Massa (Sumber: Ilustrasi Penulis, 2025)</i>	Pelingkup bangunan diwujudkan melalui adaptasi bentuk atap dan <i>secondary skin</i> yang terinspirasi dari tipologi peti mati. Inspirasi ini tidak dimaksudkan sebagai simbol religius atau representasi literal kematian, melainkan sebagai bentuk universal yang dikenal lintas budaya dan kepercayaan sebagai wadah terakhir tubuh manusia.
---	---	--

Sumber: Analisis Penulis, 2025

5.6 KONSEP PENCAHAYAAN

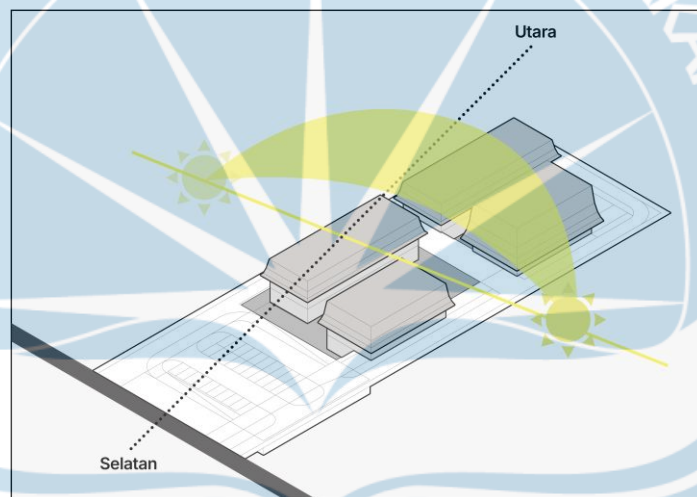


Gambar 5.6.1 Konsep Pencahayaan (Sumber: Ilustrasi Penulis, 2025)

Konsep pencahayaan pada kawasan dirancang dengan mempertimbangkan karakter tapak yang memanjang dari arah barat daya ke timur laut, yang berpotensi menerima paparan cahaya matahari berlebih pada waktu tertentu. Untuk merespons kondisi tersebut, diterapkan *secondary skin* sebagai elemen arsitektural yang berfungsi menyaring cahaya langsung sebelum mencapai bidang dinding dan bukaan kaca pada massa bangunan. Strategi ini bertujuan mengurangi silau serta beban panas berlebih, tanpa menghilangkan kualitas pencahayaan alami di dalam ruang.

Orientasi massa bangunan yang memanjang ke arah utara dimanfaatkan untuk menciptakan bayangan alami pada pagi dan sore hari. Kondisi ini kemudian dioptimalkan dengan menghadirkan taman di bagian tengah tapak

sebagai ruang luar yang teduh dan nyaman. Taman tersebut tidak hanya berfungsi sebagai ruang transisi dan kontemplasi, tetapi juga sebagai elemen penyeimbang cahaya di antara dua deret massa bangunan.

5.7 KONSEP PENGHAWAAN

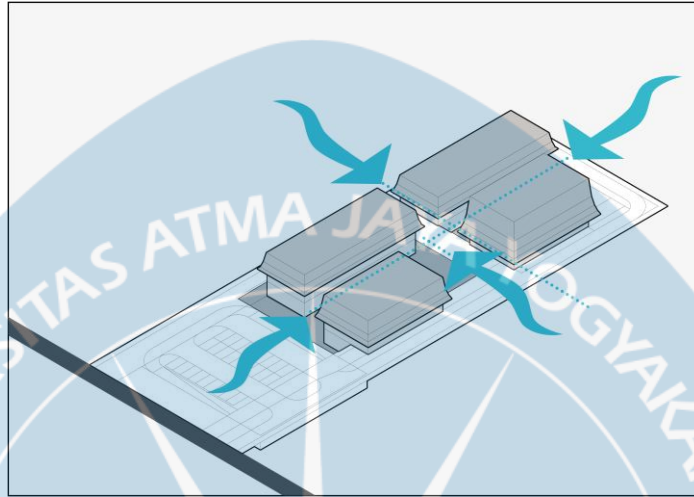


Gambar 5.7.1 Konsep Penghawaan (Sumber: Ilustrasi Penulis, 2025)

Konsep penghawaan kawasan didasarkan pada kondisi arah angin dominan yang berasal dari selatan dan tenggara. Pola ini dimanfaatkan dengan menghadirkan taman di bagian tengah tapak serta sela-sela di antara keempat massa bangunan, sehingga memungkinkan aliran udara bergerak secara alami dan merata ke seluruh kawasan.

Keberadaan taman berfungsi sebagai *wind catcher* pasif yang membantu menangkap dan menyalurkan aliran angin ke ruang-ruang di sekitarnya. Selain menciptakan suasana luar yang teduh dan sejuk, strategi ini juga berperan dalam mendukung penghawaan alami bagi ruang-ruang yang berada di area basement.

Dengan memanfaatkan perbedaan tekanan udara antara ruang terbuka dan massa bangunan, sirkulasi udara dapat menjangkau area bawah tanah secara tidak langsung, sehingga mengurangi ketergantungan terhadap sistem penghawaan buatan dan menciptakan kualitas ruang yang lebih nyaman.

5.8 KONSEP KEBISINGAN

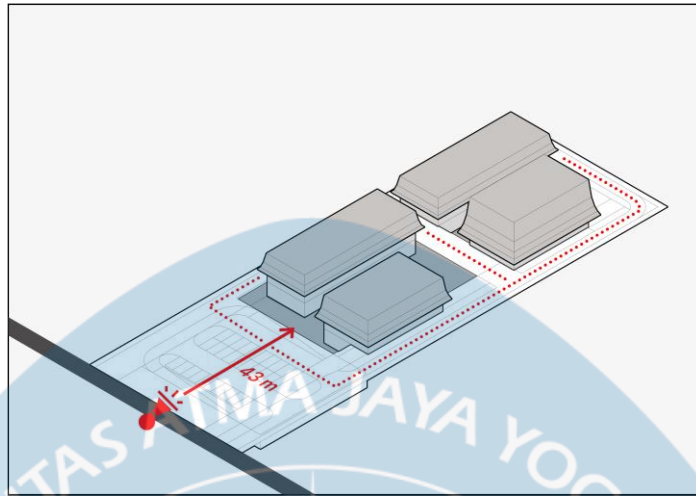

Gambar 5.8.1 Konsep Kebisingan (Sumber: Ilustrasi Penulis, 2025)

Konsep kebisingan pada kawasan dirancang sebagai respons terhadap keberadaan akses sirkulasi utama yang berpotensi menjadi sumber suara bising di sekitar tapak. Untuk meminimalisir dampak tersebut, pengaturan tata ruang dilakukan dengan menempatkan fungsi-fungsi yang membutuhkan kondisi privat dan tenang pada area yang paling jauh dari jalur kendaraan.

Ruang-ruang tersebut diarahkan menghadap taman tengah, yang berfungsi sebagai buffer akustik alami sekaligus penyaring visual. Kehadiran vegetasi dan ruang terbuka hijau membantu meredam kebisingan serta menciptakan suasana yang lebih hening dan kondusif bagi aktivitas berkabung.


5.9 KONSEP VEGETASI



Gambar 5.9.1 Konsep Vegetasi (Sumber: Ilustrasi Penulis, 2025)

Vegetasi ditempatkan di sekitar tapak dan di antara massa bangunan untuk menciptakan lingkungan yang lebih sejuk dan teduh. Kehadiran vegetasi ini tidak hanya berfungsi ekologis, tetapi juga mendukung suasana kontemplatif pengunjung. Ruang hijau menjadi medium refleksi yang membantu proses transisi emosional. Penempatan pohon dan tanaman mempertimbangkan akses sirkulasi kendaraan serta posisi fondasi bangunan, sehingga tidak mengganggu aktivitas operasional maupun stabilitas struktur. Bentuk massa bangunan yang cenderung kaku dan geometris dimanfaatkan untuk memberikan ruang yang jelas bagi pertumbuhan vegetasi.

5.10 KONSEP SIRKULASI

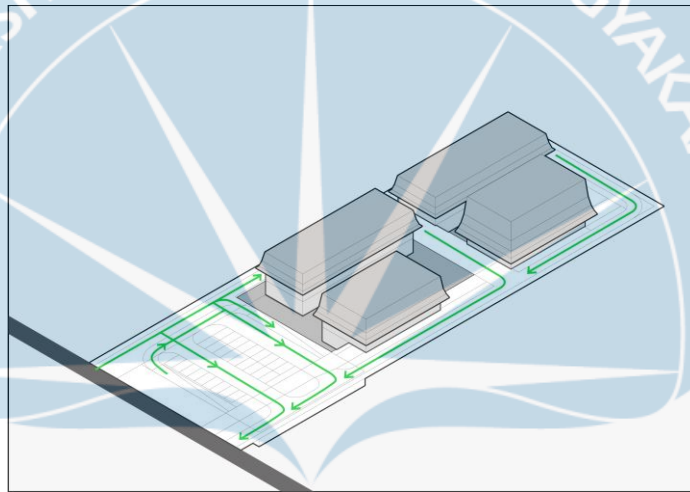


Gambar 5.10.1 Konsep Sirkulasi (Sumber: Ilustrasi Penulis, 2025)

Konsep sirkulasi kawasan disusun sebagai respons terhadap kompleksitas fungsi pemakaman, yang meliputi pemakaman tanah, krematorium, kolumbarium, rumah duka, serta fasilitas pendukung lainnya. Keberagaman fungsi ini menuntut sistem sirkulasi yang jelas, efisien, dan tidak saling bertabrakan.

Pembagian massa menjadi empat bagian utama memungkinkan pengaturan akses yang lebih terfokus dan spesifik. Setiap fungsi utama dapat memiliki titik antar-jemput yang dekat dengan area parkir, sehingga pengunjung tidak perlu menempuh jarak yang panjang untuk mencapai fasilitas yang dituju.

5.11 KONSEP STRUKTUR

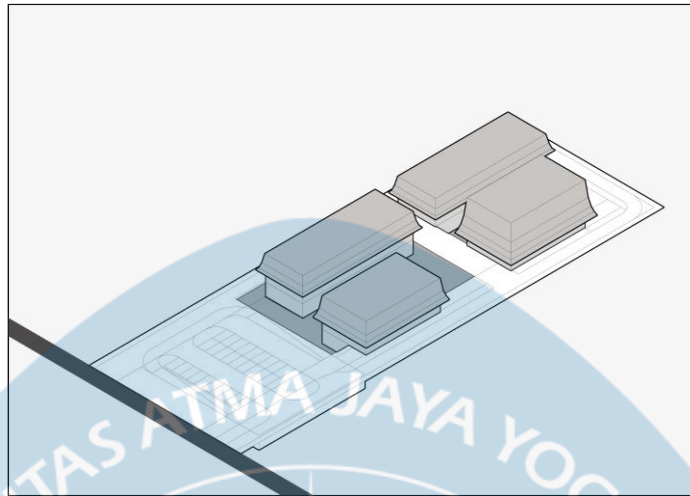

Gambar 5.11.1 Konsep Struktur (Sumber: Ilustrasi Penulis, 2025)


Konsep struktur bangunan dirancang menggunakan sistem kombinasi rangka beton dan baja. Rangka beton berfungsi sebagai struktur utama untuk menopang beban vertikal dan horizontal bangunan, terutama pada area basement dan massa utama. Sementara itu, struktur baja dimanfaatkan untuk mendukung elemen secondary skin dan bentang ruang yang membutuhkan fleksibilitas bentuk.

Penerapan sistem grid struktur membantu meningkatkan efisiensi ruang serta memudahkan aksesibilitas dan pengembangan modul ruang di dalam bangunan. Sistem ini juga mendukung kebutuhan ruang yang luas pada tapak dengan dimensi terbatas, tanpa mengorbankan stabilitas struktur.

DAFTAR PUSTAKA

- Akbari, R., Hasanzadeh, M., Motamedi, M., & Asgharpourmasouleh, A. (2024). "Ambivalence of the Sacred": Cultural Dynamics of Religion and Peace. *Religious Inquiries, Online First*. <https://doi.org/10.22034/ri.2020.240492.1422>
- Alam, M. F. I., & Warlina, L. (2019). EVALUASI PENYEDIAAN TEMPAT PEMAKAMAN UMUM (TPU) DI KOTA BANDUNG. *Jurnal Wilayah dan Kota*, 5(01), 14–20. <https://doi.org/10.34010/jwk.v6i01.2452>
- Andiansyah, L., Mamesah, N. F. H., & Yusuf, H. (2024). *Tinjauan Terhadap Cara, Sebab, dan Mekanisme Kematian: Perspektif dalam Konteks Kesehatan dan Ilmu Kedokteran*. 2.
- Arnowo, H. (2023). Mengkaji Potensi Kesesuaian Kegiatan Pemanfaatan Ruang (KKPR) untuk Pengendalian Pemanfaatan Ruang dan Tertib Pertanahan. *Widya Bhumi*, 3(2), 99–112. <https://doi.org/10.31292/wb.v3i2.59>
- Barrie, T. (2012). Sacred Space and the Mediating Roles of Architecture. *European Review*, 20(1), 79–94. <https://doi.org/10.1017/S1062798711000330>
- Colom Gonzalez, F., & D'Amato, G. (Eds.). (2016). *Multireligious Society: Dealing with Religious Diversity in Theory and Practice* (0 ed.). Routledge. <https://doi.org/10.4324/9781315407586>
- Crompton, A. (2013). The architecture of multifaith spaces: God leaves the building. *The Journal of Architecture*, 18(4), 474–496. <https://doi.org/10.1080/13602365.2013.821149>
- Fausta, J., & Ratnasari, A. (n.d.). *Identifikasi Kebutuhan Program Ruang pada Krematorium dan Rumah Duka*.
- Firdaus, A., Kamaluddin, K., & Fitriani, F. (2023). Tata Cara Pemakaman Menurut Agama Islam dan Kristen di Desa Lama Kecamatan Hamparan Perak Kabupaten Deli Serdang. *EDU SOCIETY: JURNAL PENDIDIKAN, ILMU SOSIAL DAN PENGABDIAN KEPADA MASYARAKAT*, 3(1), 819–825. <https://doi.org/10.56832/edu.v3i1.281>
- Gould, H., Arnold, M., Dupleix, T., & Kohn, T. (2023). 'Stood to rest': Reorientating necrogeographies for the 21st century. *Mortality*, 28(1), 54–72. <https://doi.org/10.1080/13576275.2021.1878120>
- Hariyono, W. P. (2015). Vertical Cemetery. *Procedia Engineering*, 118, 201–214. <https://doi.org/10.1016/j.proeng.2015.08.419>
- Mishra, S., & Dave, R. (2019). *Architecture as Transition: Creating Sacred Space*. 06(10).
- Murphy, N. B. (n.d.). *Rationale for revisions to the definition of death and criteria for its determination in Canada*.
- Murphy, N. B., Chandler, J. A., Hartwick, M., Kanji, A., Simpson, C., Wilson, L. C., & Shaul, R. Z. (2023). Balancing values: Implications of a brain-based definition of death for pluralism in Canada. *Canadian Journal of Anesthesia/Journal Canadien d'anesthésie*, 70(4), 585–590. <https://doi.org/10.1007/s12630-023-02408-3>

- Rao, U. (2018). Sacred Space. In H. Callan (Ed.), *The International Encyclopedia of Anthropology* (1st ed., pp. 1–7). Wiley.
<https://doi.org/10.1002/9781118924396.wbiea1713>
- Salitsky, E. (n.d.). *The Global Phenomenon of Multifaith Worship Spaces: A Guideline for Design and Development*.
- Sardjono, A. B., & Harani, A. R. (2017). Sacred Space in Community settlement of Kudus Kulon, Central Java, Indonesia. *IOP Conference Series: Earth and Environmental Science*, 99, 012023. <https://doi.org/10.1088/1755-1315/99/1/012023>
- Subaqin, A., Antariksa, A., Wulandari, L. D., & Santoso, H. (2023). Patterns of Sacred Spaces in the Settlement with Religious Plurality: Balun Village, Lamongan. *Journal of Islamic Architecture*, 7(3), 493–500.
<https://doi.org/10.18860/jia.v7i3.20020>
- Vehlow, K. (n.d.). *A Shelter for Your Sorrows: Multifaith Chaplaincy in a Time of War*.

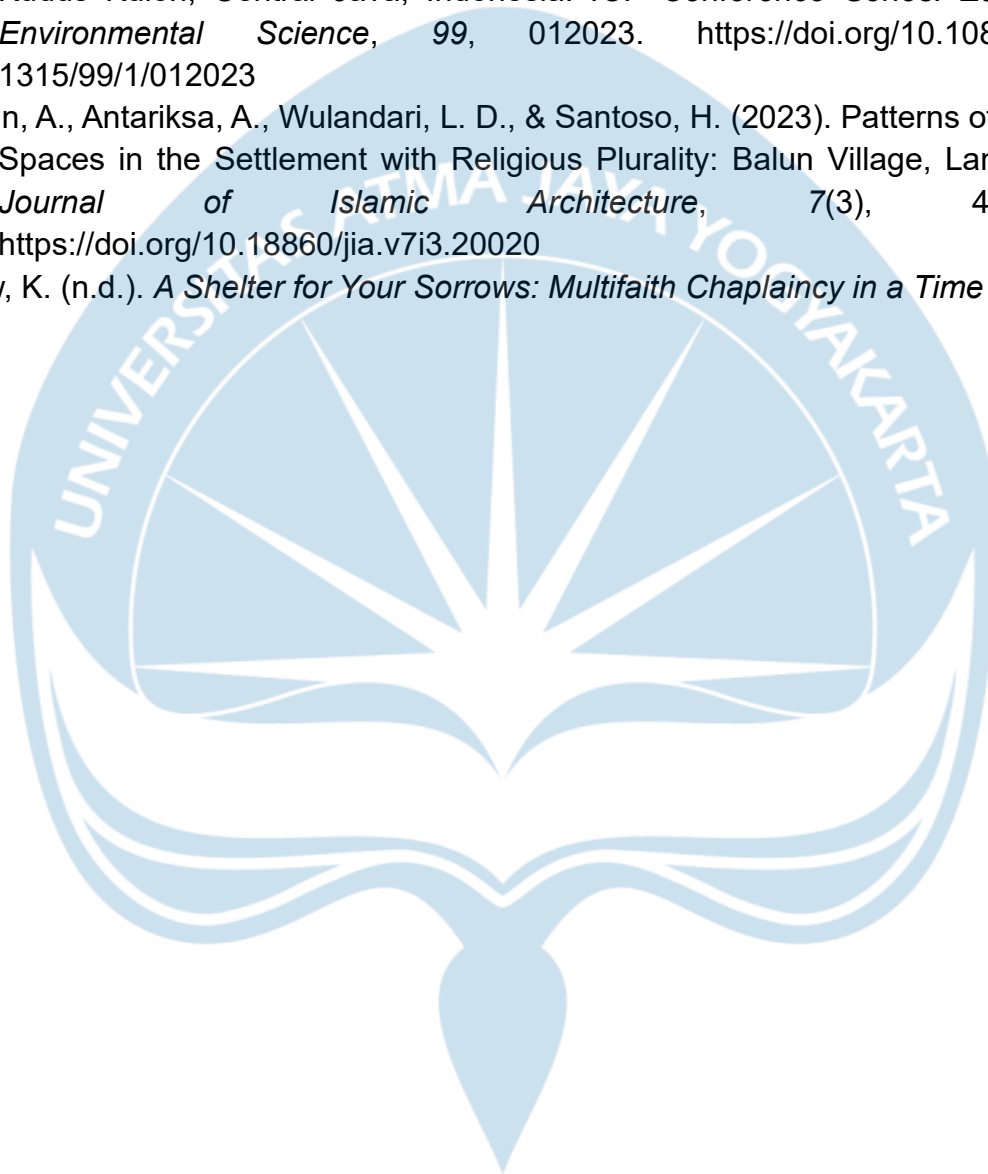

LAMPIRAN

Data Pemakaman Kota Yogyakarta

No	Nama Makam	Kecamatan	Kelurahan	Alamat Makam	Luas Makam BAR	Luas Makam (m2)	Perkiraan Jumlah Pusara	Nama P	Koordin	Koordin	Koordin	Koordin	Keterangan
1	Makam Mbah Jembret	Danurejan	Suryatmajan	Ledok Macanan	0	9	2	Warga	110.3679	-7.79112	430302	9138742	Aktif
100	Makam Bani Basoriyah	Danurejan	Tegal Panggung	Tukangan Dn2/412 RT 22 RW 05	0	150	70	Bpk. Suma	110.3682	-7.81644	430344	9135943	Aktif
132	Makam Lempuyangan	Danurejan	Bausasran	Jl. Ronodigdayan, Bausasran	11000	-	-	-	110.3742	-7.79324	431002.8	9138509	Aktif
139	Kagungan Dalem Makam Lempuyangan	Danurejan	Bausasran	RT 15 RW 05 Lempuyangan	0	15000	2000	Ibu Supriy	110.3745	-7.79352	431034.8	9138478	Aktif
27	Makam Mangkukusuman	Gondokusuman	Baciro	RW 2, Baciro, Gondokusuman, Yo	1680	1200	2000	Paguyubai	110.3851	-7.79214	432204	9138632	Aktif
28	Makam Lugondo Lor	Gondokusuman	Baciro	RW 07, Baciro, Gondokusuman, Yo	0	1600	700	Ibu Tutik	110.3803	-7.79193	431676	9138654	Aktif
29	Makam Lugondo Kidul	Gondokusuman	Baciro	RW 07, Baciro, Gondokusuman, Yo	2300	2000	800	Ibu Warsiy	110.3803	-7.79215	431670	9138630	Aktif
30	Makam Sonyorage	Gondokusuman	Baciro	Jl. Gondosuli No 6, RT 47 / RW 11	7200	24000	1500	Puro Paku	110.3858	-7.79228	432276	9138617	Aktif
31	Makam Sonyaloyo	Gondokusuman	Baciro	Jl. Melati Wetan, RT 51 / RW 14 B	2540	2300	1600	Paguyubai	110.3877	-7.79233	432492	9138611	Aktif
32	Makam Sonyoruri	Gondokusuman	Baciro	Jl. Gendeng GK 4, RT 77 / RW 18,	1150	1000	1300	Paguyubai	110.389	-7.79082	432628	9138779	Aktif
68	Makam Kepuh Balapan	Gondokusuman	Klitren	RT 42 RW 11 Kel. Klitren	2300	500	-	Bpk. Sulist	110.385	-7.78106	432195	9139857	Aktif
69	Makam Gumuk Iromejan	Gondokusuman	Klitren	RT 27 RW 07 Kel Klitren Kec Gonc	0	250	500	Bpk. Sura	110.3813	-7.78191	431777	9139762	Aktif
70	Makam Kyai Potrongolo Klitren Lor	Gondokusuman	Klitren	RT 08 RW 03, Kel Klitren, Kec. Go	1770	750	1500	Bpk. Heru	110.3806	-7.78644	431711	9139261	Aktif
71	Makam Keluarga Klitren Lor	Gondokusuman	Klitren	RT 19 RW 05, Kel. Klitren, Kec. Go	600	400	400	Bpk. Agun	110.3805	-7.78513	431698	9139406	Aktif
89	Makam umum jati Terban	Gondokusuman	Terban	Terban GK V/413 YK	19500	-	-	Bpk. Suda	110.3716	-7.78004	430712	9139968	Aktif
90	Makam Terban taman	Gondokusuman	Terban	Jl. Prof. Dr. Khahar Muzakir (timur S	4000	-	-	Ibu Sumar	110.376	-7.7793	431195	9140050	Aktif
91	Makam Purbonegaran	Gondokusuman	Terban	Purbonegaran RT 49 RW 11 YK	1240	-	758	Bpk. Guna	110.3798	-7.7824	431614	9139708	Aktif
92	Makam Carang Suko	Gondokusuman	Terban	Jl. Prof. Yohanes No. 1105	540	550	300	Bpk. Agus	110.38	-7.78231	431637	9139718	Aktif
104	Makam Demangan Kebon	Gondokusuman	Demangan	Jl. Perkutut	690	600	1000	Bpk. Ponir	110.3894	-7.78035	432671	9139936	Aktif
140	Makam Widooro Manis	Gondokusuman	Kotabaru	Jl. Krasak, Kotabaru	0	132	7	Bpk. Teg	110.372	-7.78894	430754	9138984	Aktif
105	Makam Syuhada Kauman	Gondokusuman	Ngupasan	RT 46 RW 12 Kampung Kauman	0	500	150	Takmir Ma	110.362	-7.80395	429661	9137323	Aktif
12	Makam Cokrokusuman	Jetis	Cokrodiningratan	Cokrodiningratan RT 46 RW 09	3050	5000	1000	Bpk. Karm	110.3685	-7.78147	430368	9139809	Aktif
94	Makam Keluarga Bintang Ieksana	Jetis	Bumijo	RT 42 RW 09	0	40	56	Keluarga b	110.3566	-7.78713	429062	9139181	Aktif
95	Makam Keluarga Mur Sidik	Jetis	Bumijo	RT 42 RW 09	0	80	110	Keluarga b	110.3563	-7.78706	429022	9139189	Aktif
96	TPU Badran	Jetis	Bumijo	RT 42 RW 09	1800	800	1025	Bpk. Djumi	110.3561	-7.78676	429008	9139222	Aktif
97	TPU Jenggotan/Makam Keluarga Bintang Ieksana 1	Jetis	Bumijo	RT 17 RW 05	780	400	315	Bpk. Cond	110.359	-7.78136	429319	9139819	Aktif
98	TPU Sindunegaran	Jetis	Bumijo	RT 05 RW 02	5530	900	700	Ibu C. Heri	110.3584	-7.78439	429258	9139484	Aktif
42	Makam Gedongan	Kotagede	Purbayan	Purbayan RT 03 RW 03	2700	450	400	RW 03	110.4024	-7.82148	434115	9135391	Aktif
43	Makam Kembang Basen	Kotagede	Purbayan	Purbayan RT 11 RW 04	0	300	200	RW 04	110.4037	-7.82317	434255	9135204	Aktif
44	Makam Sekar Pethak	Kotagede	Purbayan	Purbayan RW 05	1600	600	600	RW 05	110.402	-7.82533	434073	9134965	Aktif
45	Makam Ngelo Bumen	Kotagede	Purbayan	Bumen RW 06	1800	700	650	RW 06	110.403	-7.82667	434179	9134817	Aktif
46	Makam RW 06 Bumen	Kotagede	Purbayan	Bumen RW 07	0	700	750	RW 07	110.4044	-7.82692	434338	9134790	Aktif
47	Makam Basen 1	Kotagede	Purbayan	Baluwanti RW 04 Purbayan	950	500	500	RW 04	110.4045	-7.82296	434345	9135228	Aktif
56	Makam Pasegan	Kotagede	Purbayan	RT 17 RW 05 Purbayan	0	600	600	RW 05	110.4011	-7.82488	433973	9135015	Aktif
57	Makam Malam Jambon Kampung Purbayan	Kotagede	Purbayan	RW 14	1300	1500	1100	RW 14	110.404	-7.83121	434292	9134316	Aktif
58	Makam Ngeseng	Kotagede	Purbayan	RT 57 RW 14	830	500	350	RW 14	110.4022	-7.83137	434099	9134298	Aktif
59	Makam Islam Boharen	Kotagede	Purbayan	RW 08 Purbayan	1940	2500	700	RW 08	110.4024	-7.82939	434116	9134516	Aktif
60	Makam Dolahan	Kotagede	Purbayan	RW 07	780	600	500	RW 07	110.4023	-7.828	434109	9134670	Aktif
61	Makam Ngori	Kotagede	Purbayan	RT 50 RW 12	1570	1100	750	RW 12	110.4029	-7.82817	434167	9134651	Aktif
62	Makam Muslim Selokraman	Kotagede	Purbayan	RW 11	1300	1300	600	RW 11	110.4015	-7.8308	434014	9134360	Aktif
63	Makam Hastorenggo	Kotagede	Purbayan	RW 10	2680	3000	1200	Abdi Daler	110.3992	-7.83206	433761	9134221	Aktif
64	Makam Muslim Thokolan	Kotagede	Purbayan	RW 09	500	500	350	RW 09	110.3988	-7.83036	433723	9134409	Aktif
106	Makam Tinalan Timur (Ringin Putih)	Kotagede	Prenggan	Jl. Ringin Putih No.7, Prenggan, Kec	800	1000	250	Bpk. Darn	110.3991	-7.82152	433756	9135386	Aktif
107	Makam Patalan Utara	Kotagede	Prenggan	Jl. Al Furqon, Prenggan	1500	1500	300	Bpk. Wury	110.3989	-7.82377	433729	9135137	Aktif
108	Makam tumenggung alap alap patalan	Kotagede	Prenggan	Jl. Al Furqon, Prenggan	120	100	35	-	110.3987	-7.82425	433712	9135084	Aktif
109	Makam ngancar	Kotagede	Prenggan	Gg. Kp. Pekaten, Prenggan, Kec. K	1250	1000	300	Bpk. Suha	110.3985	-7.82557	433689	9134938	Aktif
110	Makam hening cipto	Kotagede	Prenggan	Gg. Sadewa 571, Prenggan, Kec. K	980	1500	500	Bpk. Suge	110.398	-7.82412	433634	9135098	Aktif
111	Makam karang	Kotagede	Prenggan	Jl. Raden Ronggo I, Prenggan, Kec	0	300	1000	Ibu Surdire	110.3963	-7.8239	433440	9135122	Aktif
112	Makam keluarga bp muhaimin	Kotagede	Prenggan	RT 27 RW 6 Prenggan, Kec. Kotag	0	300	-	Bpk. Muha	110.3965	-7.8252	433464	9134979	Aktif

113	Makam darakan timur	Kotagede	Prenggan	Jl. Nyi Pembayun, Prenggan, Kec.	1880	2500	2000 Bpk. Sihor	110.3949	-7.82616	433290	9134872	Aktif
114	Makam darakan barat	Kotagede	Prenggan	Jl. Nyi Pembayun, Prenggan, Kec.	2150	3500	3000 Bpk. Eko	110.3944	-7.82604	433234	9134886	Aktif
115	Makam bahu winangun	Kotagede	Prenggan	Jl. Kp. Karang, Prenggan, Kec. Kot	1100	1000	30 Bpk. Pamc	110.3955	-7.82252	433349	9135275	Aktif
116	Makam manuk beri karang	Kotagede	Prenggan	Jl. Kp. Karang, Prenggan, Kec. Kot	0	1500	500 Bpk. Suwa	110.3957	-7.82255	433378	9135272	Aktif
117	Makam sambirejo prenggan	Kotagede	Prenggan	Jl. Nyi Wiji Adhisoro 25, Prenggan,	1210	1000	500 Ibu Rahayu	110.3944	-7.81644	433228	433228	Aktif
118	Makam Depokan	Kotagede	Prenggan	Komp. Masjid Depokan, Jl. Wiji Adh	750	850	400 Bpk. Nur A	110.396	-7.81797	433408	9135778	Aktif
119	Makam ingas depokan	Kotagede	Prenggan	Kelurahan Prenggan	880	750	300 Bpk. Jaeri	110.3955	-7.81879	433357	9135687	Aktif
120	Makam tinalan barat (Tinalan Tengah)	Kotagede	Prenggan	Kelurahan Prenggan	600	1000	500 Bpk. Jarno	110.3973	-7.82077	433555	9135469	Aktif
121	Makam kitren	Kotagede	Prenggan	Kelurahan Prenggan	2640	2500	1000 Bpk. Jokes	110.3973	-7.82223	433556	9135307	Aktif
122	Makam Karang	Kotagede	Prenggan	Jl. Raden Ronggo I, Prenggan, Kec	3000	3000	1000 Ibu Surdire	110.3963	-7.8239	433440	9135122	Aktif
128	Makam Setyo Binangun	Kotagede	Rejowinangun	Jl. Nogobondo 3, Rejowinangun	1050	2000	1000 Bpk. Zamz	110.3975	-7.80807	433572	9136873	Aktif
129	Makam Sasonoloyo Bumi Ayu	Kotagede	Rejowinangun	Jl. Retnodumilah Pilahan	650	800	Bpk. Zukri	110.3995	-7.81231	433790	9136404	Aktif
130	Makam Peleman	Kotagede	Rejowinangun	Jl. Nyi Agengnis	440	400	Bpk. Basul	110.3971	-7.81341	433533	9136282	Aktif
131	Makam Sasonboloyo Rinenggo	Kotagede	Rejowinangun	Jl. Depokan II, Rejowinangun	730	820	Bpk. Taufil	110.3973	-7.81408	433547	9136208	Aktif
65	Makam Tamansari	Kraton	Patehan	Komplek Tamansari RT32 RW8	0	-	100 Tidak aktif	110.3589	-7.81036	429321	9136613	Tidak Aktif
24	Makam Tajl	Mantrijeron	Suryodiningratan	Jl. Paugeran Barat	4300	4000	1000 Bpk. Bakal	110.3583	-7.81639	429255	9135947	Aktif
25	Makam Ngrau	Mantrijeron	Suryodiningratan	RW 9 Suryodiningratan	2200	1000	200 Ibu Sukary	110.3564	-7.8223	429041	9135293	Aktif
26	Makam Kradenan (Minggiran)	Mantrijeron	Suryodiningratan	Jl. Dongkelan RW 16	660	400	150 Bpk. Iswar	110.3582	-7.82658	429242	9134820	Aktif
133	Makam Argosonyo	Mantrijeron	Gedongkiwo	Kampung Suryowijyan RW 1	510	-	-	110.3538	-7.80856	428753.9	9136811	Aktif
134	Makam Tepusanan	Mantrijeron	Gedongkiwo	Jl. Sugeng Jeroni No.53-63, Gedon	1900	-	-	110.3524	-7.81198	428596.8	9136433	Aktif
135	Makam Daengan (Gedongkiwo)	Mantrijeron	Gedongkiwo	Kampung Gedongkiwo RW 9	2590	-	-	110.3517	-7.81406	428522.2	9136203	Aktif
136	Makam Sariloyo	Mantrijeron	Gedongkiwo	Jl. Dukuh Mantrijeron, Gedongkiwo	6500	-	-	110.3545	-7.81893	428832.8	9135665	Aktif
137	Makam Tawangsari	Mantrijeron	Gedongkiwo	Mantrijeron, Gedongkiwo	3500	-	-	110.3541	-7.81933	428784.4	9135621	Aktif
138	Makam Trah Atmokusuman	Mantrijeron	Gedongkiwo	Mantrijeron, Gedongkiwo	2600	-	-	110.3538	-7.82043	428760.3	9135499	Aktif
23	Makam Pamotan	Mergangsan	Wirogunan	Sentulrejo Wirogunan	2300	1500	400 Tanah PA	110.379	-7.80187	431535	9137555	Aktif
48	Makam Muslim Karangajen	Mergangsan	Brontokusuman	Karangajen RT 43 RW 11	2500	5000	500 Nursamhu	110.3715	-7.82212	430705	9135315	Aktif
49	Makam Karanganyar	Mergangsan	Brontokusuman	Karanganyar RT 63 RW 17	1420	2000	200 Jemingin	110.3732	-7.81837	430893	9135730	Aktif
50	Makam Karangunti	Mergangsan	Brontokusuman	Karangunti RT 45 RW 12	3800	1600	500 Dariyah	110.3698	-7.82137	430517	9135398	Aktif
51	TPU Sasanalaya	Mergangsan	Keparakan	Jl. Ireda No.4	12600	10000	7000 Juru Kunc	110.3717	-7.80806	430732	9136870	Aktif
72	Makam Tumenggung Sasrabahu	Pakualaman	Purwokinanti	Jl. Gajah Mada No.20, Purwokinan	30	-	10 Sudah Mei	110.3732	-7.80006	430888	9137754	Aktif
99	Makam Gunung Ketur	Pakualaman	Gunungketur	Jl Suryopranoto 26	0	1103	30 Ibu Jazaro	110.3782	-7.80038	431446	9137720	Tidak Aktif
5	Makam Ngasem	Tegalrejo	Bener	Jl. Makam Ngasem RT07 RW 02	1240	1020	678 Bpk. Mury	110.3509	-7.7746	428426	9140565	Aktif
11	Makam Ngasem Cokrodiningratan	Tegalrejo	Krangwaru	Cokrodiningratan RT 13 RW 03	1120	2000	800 Bpk. Suty	110.3646	-7.77988	429940	9139984	Aktif
101	Makam Bangirejo	Tegalrejo	Karangwaru	Bangirejo RW. 10 Kel. Karangwar	630	500	400 Bpk. Sutris	110.3615	-7.77784	429603	9140209	Aktif
102	Makam Sasanalaya Blunyahrejo	Tegalrejo	Karangwaru	Sasanalaya Blunyahrejo	1420	800	600 Bpk. Supra	110.3629	-7.77786	429754	9140207	Aktif
103	Makam Banjarwaru Karangwaru Lor	Tegalrejo	Karangwaru	Karangwaru Lor RW. 01 Kel. Kara	1800	1500	400 Bpk. Supri	110.3632	-7.7691	429784	9141176	Aktif
123	Makam Sasanalaya Demakan Wiratama	Tegalrejo	Tegalrejo	Jl. Wiratama No 31 Tegalrejo	380	1237	-	110.3509	-7.79088	428428	9138766	Aktif
124	Makam Sasanalaya Demakan	Tegalrejo	Tegalrejo	Kel Tegalrejo Kec. Tegalrejo	875	875	-	110.3518	-7.7847	428533	9139449	Aktif
125	Makam Sasanalaya Tegalrejo	Tegalrejo	Tegalrejo	Jl. HOS Cokroaminoto RT 11 RW 0	1260	1237	-	110.3552	-7.7837	428906	9139560	Aktif
126	Makam Sasana Mulya Tompeyan	Tegalrejo	Tegalrejo	Jl. Tompeyan 14 - 155 RT 1 RW 1	2510	1455	-	110.3559	-7.78352	428987	9139580	Aktif
127	Makam Utara Laya	Tegalrejo	Tegalrejo	Jl. Tompeyan No. 218 Tegalrejo	16700	-	-	110.3559	-7.78352	428987	9139580	Aktif
147	Makam Widoro Gayung	Tegalrejo	Kricak	RT 02 RW 01	1400	-	Bpk. Ponidi	-	-	-	-	Aktif
148	Makam Bangunrejo I	Tegalrejo	Kricak	RT 56 RW 13	550	-	Bpk. Kardi	110.3574	-7.77919	429149.4	9140060	Aktif
149	Makam Cikalan	Tegalrejo	Kricak	RT 09 RW 02	2700	-	Bpk. Sarba	110.355	-7.77501	428881.8	9140521	Aktif
150	Makam Pace	Tegalrejo	Kricak	RT 06 RW 02	1000	-	Bpk. Ponid	110.3555	-7.77219	428936	9140833	Aktif
151	Makam Klayu (Hudori)	Tegalrejo	Kricak	RT 40 RW 09	1100	-	75 Bpk. Wongso Ponidi	-	-	-	-	Aktif
152	Makam Waru	Tegalrejo	Kricak	RT 33 RW 07	820	-	100 Bpk. Sutiman	-	-	-	-	Aktif
153	Makam Nongko Kapuk	Tegalrejo	Kricak	-	1500	-	-	110.3593	-7.77439	429351.6	9140590	Aktif
154	Makam Bangunrejo II	Tegalrejo	Kricak	RT 47 RW 10	1100	-	Bpk. Trianto	-	-	-	-	Aktif
155	Makam Bangunrejo III (Kricak Kidul)	Tegalrejo	Kricak	RT 45 RW 10	250	-	Bpk. Anjar Triatmoko	-	-	-	-	Aktif

6 Makam Ngeseng	Umbulharjo	Muja Muju	Jl. Kerto RT 27 RW 09	700	500	300 Bpk. Singk	110.3942	-7.80109	433204	9137644	Aktif
7 Makam Ngemban Saliro	Umbulharjo	Muja Muju	Jl. Tugiyono RT 34 RW 10	780	500	700 Amat Baha	110.3944	-7.80322	433231	9137408	Aktif
8 Makam Mangku Saliro	Umbulharjo	Muja Muju	Muja Muju RT 46 RW 12	890	700	300 Muh. Abidi	110.3933	-7.80583	433111	9137120	Aktif
9 Makam Mondoloko	Umbulharjo	Muja Muju	Muja Muju RT 38 RW 11	1430	600	250 Bpk. Ngati	110.3917	-7.80491	432935	9137221	Aktif
10 Makam Miliran	Umbulharjo	Muja Muju	Miliran RT 06 RW 02	1900	2400	10000 Ibu Jamila	110.3907	-7.79856	432826	9137923	Aktif
13 Makam Kebrokan	Umbulharjo	Pandeyan	Kebrokan RW 05	540	400	600 Bpk. Kogin	110.3873	-7.8185	432455	9135718	Aktif
14 Makam Dinas Sosial	Umbulharjo	Pandeyan	Jl. Pramuka	0	-	1385 -	110.3866	-7.81889	432372	9135675	Aktif
15 Makam Trah Recobuntung (Sindunegara)	Umbulharjo	Pandeyan	Sidikan RT 27	170	800	35 Bpk. Sujila	110.3868	-7.81912	432396	9135649	Aktif
16 Makam Umum Sidikan	Umbulharjo	Pandeyan	Jl. Pramuka 8 Pandeyan	4200	2000	500 Bpk. Sadir	110.3871	-7.81885	432432	9135679	Aktif
17 Makam Nyamplung	Umbulharjo	Pandeyan	Jl. Pramuka	820	400	125 Bpk. Ijan	110.3882	-7.82079	432551	9135465	Aktif
18 Makam Gambiran Ageng	Umbulharjo	Pandeyan	Gambiran RW 10	8200	4000	5100 Bpk. Harto	110.3924	-7.82318	433008	9135201	Aktif
19 Makam Gambiran Tengah	Umbulharjo	Pandeyan	Jl. Gambiran RW 10	0	400	60 Bpk. Kasija	110.3912	-7.82076	432882	9135469	Aktif
20 Makam Umum Gambir Anom	Umbulharjo	Pandeyan	Jl. Gambir Anom	930	610	225 Bpk. Suwa	110.3929	-7.81929	433069	9135632	Aktif
21 Makam Kalangan Pandeyan	Umbulharjo	Pandeyan	Jl. Veteran Gg. Bekisar Kalangan	1100	-	1500 Bpk. Supri	110.3887	-7.81467	432604	9136142	Aktif
22 Pemakaman Trah Pujaningsihan HB 2	Umbulharjo	Pandeyan	Jl. Pramuka	0	1300	225 Bpk. Djum	110.3873	-7.81848	432455	9135720	Aktif
33 Makam Semaki Kulon	Umbulharjo	Semaki	Jl. Teratai Semaki Kulon	2400	-	Pengurus l	110.3812	-7.79573	431770	9138234	Aktif
34 Makam Marga Jalma Mulya/Guno Mrico	Umbulharjo	Giwangan	Jl. Mangkudiharjo Mrican RT 26 R	1400	1000	1000 Bpk. Supa	110.3933	-7.83454	433109	9133946	Aktif
35 Makam karangmiri	Umbulharjo	Giwangan	Jl. Karangmiri RT 18 RW 06	360	500	150 Bpk. Barjo	110.3927	-7.83101	433052	9134336	Aktif
36 Makam Trah Prawiro Sudarjo (Kyai Wongso)	Umbulharjo	Giwangan	Jl. AMD Mrican RT 22 RW 08	450	500	200 Bpk. H. Ng	110.3954	-7.8318	433343	9134249	Aktif
37 Makam Keluarga PH(Prawirodiharjo)	Umbulharjo	Giwangan	Jl. Karangmiri RT 18 RW 06	0	200	25 Bpk. Budi	110.3925	-7.83046	433024	9134397	Aktif
38 Makam Jangkang	Umbulharjo	Giwangan	Jl. Tunggul mogo RT 01 RW 01	750	800	600 Bpk. Risdin	110.389	-7.82371	432635	9135142	Aktif
39 Makam TPU Kecil	Umbulharjo	Giwangan	Jl. Tegalturi No 45 RT 12 RW 04	930	600	350 Bpk. Susai	110.388	-7.82552	432530	9134942	Aktif
40 Makam Sentono (Tegal Turi)	Umbulharjo	Giwangan	Kampung Tegalturi RT 12 RW 04	0	350	500 Bpk. Isnara	110.3873	-7.82594	432447	9134895	Aktif
41 Makam Dipomenggalan	Umbulharjo	Giwangan	Jl. Mendung Warih RT 43 RW 11	1150	1500	750 Bpk. Muroi	110.3879	-7.82897	432519	9134561	Aktif
52 Makam Tanjung	Umbulharjo	Sorosutan	Kampung Nalen Jl. Godo Inten	550	542.5	297 Bpk. Rant	110.3839	-7.82341	432078	9135175	Aktif
53 Makam Panji	Umbulharjo	Sorosutan	Jl. Sidikan Sorogenen	550	899	181 -	110.3856	-7.82213	432258	9135316	Aktif
54 Tegal Loyo Tenen	Umbulharjo	Sorosutan	Tegal Tenen	1200	1200	335 Bpk. Maly	110.3857	-7.82387	432274	9135124	Aktif
55 Makam Kranon	Umbulharjo	Sorosutan	Kranon	4700	6577	3440 Bpk. Harb	110.3855	-7.82901	432258	9134556	Aktif
66 Makam Muslim Malangan Lor	Umbulharjo	Giwangan	Jl. Malangan RT 38 RW 13	740	1000	250 Bpk. Endr	110.389	-7.83571	432643	9133816	Aktif
67 Makam Muslim Malangan Kidul	Umbulharjo	Giwangan	Jl. Malangan RT 42 RW 13	530	800	200 Bpk. Zamz	110.3901	-7.83778	432756	9133587	Aktif
73 Makam Gajah	Umbulharjo	Warungboto	RW 1 Glagah	5010	900	500 Bpk. Adhi	110.3873	-7.80288	432442	9137445	Aktif
74 Makam Gembok Gede (Glagahwangi)	Umbulharjo	Warungboto	RW 2 Glagah	1750	600	200 Bpk. YB M	110.3893	-7.80961	432666	9136701	Aktif
75 Makam Prajurit	Umbulharjo	Warungboto	RW 5 Glagahsari	1750	600	300 Bpk. Nuji S	110.388	-7.80458	432527	9137257	Aktif
76 Makam Janturan	Umbulharjo	Warungboto	RW 4 Janturan	1770	1000	700 Bpk. Ibnu	110.3935	-7.8103	433137	9136626	Aktif
77 Makam Tegal Loyo	Umbulharjo	Warungboto	RW 6 Tegal Catak	650	500	150 Bpk. Pring	110.3884	-7.80767	432565	9136916	Aktif
78 Makam Ketos	Umbulharjo	Warungboto	RW 7 Warungboto	0	300	190 Bpk. Nur F	110.3919	-7.80815	432951	9136863	Aktif
79 Makam Tuk Umbul (Rejawanangun)	Umbulharjo	Warungboto	RW 7 Warungboto	540	200	80 Keluarga F	110.3935	-7.8103	433137	9136626	Aktif
80 Makam Tengah	Umbulharjo	Warungboto	RW 7 Warungboto	720	400	150 Bpk. Nur F	110.3922	-7.80962	432991	9136701	Aktif
81 Makam Linggan	Umbulharjo	Warungboto	RW 9 Warungboto	970	350	150 Bpk. Darm	110.3918	-7.81374	432940	9136245	Aktif
82 Makam Minong	Umbulharjo	Sorosutan	Nitikan RW 13	1730	2706	920 Bpk. Abdul	110.3825	-7.82593	431917	9134896	Aktif
83 Makam Komplek Masjid Sultonain (Dagan)	Umbulharjo	Sorosutan	Komplek Masjid Sultonain Nitikan	3800	2344	1376 Bpk. Gino	110.384	-7.8278	432082	9134689	Aktif
84 Makam Sorosutan	Umbulharjo	Sorosutan	Sorosutan RW 18	1600	1631	440 Bpk. Yitno	110.3775	-7.82454	431371	9135049	Aktif
85 Makam Wirosobo	Umbulharjo	Sorosutan	Wirosaban RW 14	1240	1724	476 -	110.3778	-7.82961	431405	9134488	Aktif
86 Makam Dagaran	Umbulharjo	Sorosutan	Dagaran RW 7	1150	1069	434 -	110.3804	-7.82076	431694	9135467	Aktif
87 Makam Kampung Jetis	Umbulharjo	Sorosutan	Jetis Sorosutan	1100	1173	483 -	110.3794	-7.81784	431582	9135790	Aktif
88 Makam Kristen Arimatea	Umbulharjo	Sorosutan	Ngelak RW 02	760	2251	-	110.3777	-7.8149	431393	9136114	Aktif
156 Makam Tuntunan	Umbulharjo	Tahunan	Tahunan RW 10	1720	1000	Bpk. Budi	110.3805	-7.8103	431694.8	9136624	Aktif
157 Makam Pahlawan Kusumanegara	Umbulharjo	Muja Muju	RW 01 Tahunan	11000	20000	Dinas Sosi	110.3833	-7.80191	432006.5	9137551	Aktif
158 Makam Nodoro Purbo	Umbulharjo	Tahunan	RW 01 Tahunan	0	200	Kraton Yo	110.3843	-7.80199	432116.8	9137543	Aktif
159 Makam Kampun Tahunan	Umbulharjo	Tahunan	RW 01 Tahunan	6720	1500	Bpk. Supa	110.3845	-7.80229	432141.5	9137509	Aktif

160	Makam Wijayabrata	Umbulharjo	Tahunan	Tahunan RW 06	0	2000	-	Yayasan C	110.3823	-7.80669	431897	9137023	Aktif
161	Makam Mengleng	Umbulharjo	Tahunan	Tahunan RW 06	0	200	-	Bpk. Must	110.3821	-7.80671	431875	9137020	Aktif
162	Makam Celeban Utara (Katolik Celeban)	Umbulharjo	Tahunan	Tahunan RW 06	3620	800	-	Bpk. Must	110.3819	-7.80646	431852.9	9137048	Aktif
163	Makam Kristen	Umbulharjo	Tahunan	Tahunan RW 08	0	1000	-	Bpk. Harjo	110.3831	-7.80886	431985.6	9136783	Aktif
164	Makam Celeban (Sidoluhur)	Umbulharjo	Tahunan	Tahunan RW 08	1600	900	-	Bpk. Ponir	110.3827	-7.80897	431941.5	9136771	Aktif
165	Makam Batikan	Umbulharjo	Tahunan	Tahunan RW 09	4170	1000	-	Bpk. Rudia	110.3814	-7.81061	431795.4	9136589	Aktif
2	Makam Duwet	Wirobrajan	Wirobrajan	Mancasan RT 40 RW 09	1750	500	-	250 Bpk. Nugr	110.3542	-7.80577	428796	9137120	Aktif
3	Makam Ploso	Wirobrajan	Wirobrajan	Jl. Poncowolo Ketanggungan RW 1	2400	1000	-	800 Bpk. Kelik	110.3463	-7.80447	427932	9137262	Aktif
4	Makam Jopraban	Wirobrajan	Wirobrajan	Jl. Kapten Piere Tendean RT31 Rv	0	300	-	175 Ibu Mugiy	110.3514	-7.80275	428485	9137453	Tidak Aktif
93	Makam Duwet	Wirobrajan	Patangpuluhan	Jl. Gambirsawit RT 18 RW 03	1920	4900	-	1050 Bpk. Suha	110.3466	-7.81066	427964	9136578	Aktif
141	Makam Singojayan	Wirobrajan	Pakuncen	Kel. Pakuncen, Wirobrajan	2650	5000	-	Bpk. Sutar	110.3515	-7.794	428504	9138421	Aktif
142	Makam Pracimoloyo	Wirobrajan	Pakuncen	Kel. Pakuncen, Wirobrajan	12000	19000	10 blok	Pemkot Yc	110.3507	-7.79604	428414.6	9138195	Aktif
143	Makam Kuncen Lama	Wirobrajan	Pakuncen	Kel. Pakuncen, Wirobrajan	40000	40000	-	-	110.3491	-7.79663	428233.3	9138130	Aktif
144	Makam Kleben	Wirobrajan	Pakuncen	Kel. Pakuncen, Wirobrajan	0	20000	-	Bpk. Buso	110.3497	-7.79994	428302.7	9137763	Aktif
145	Makam Gampingan	Wirobrajan	Pakuncen	Kel. Pakuncen, Wirobrajan	3500	700	-	Bpk. Ponij	110.3546	-7.79784	428836.5	9137997	Aktif
146	Makam Kristen	Wirobrajan	Pakuncen	Jl. HOS Cokroaminoto, Pakuncen,	2500	-	-	Alm. Bpk. V	110.3528	-7.79591	428639.8	9138210	Aktif

Data Pemakaman Kota Yogyakarta

No	Ruang	Area Pelaku				Area Furnitur					Area Sirkulasi		Total Area per Ruang	
	Nama Ruang	Pelaku	Jml.	Dimensi	Luas P (m2)	Furnitur	Jml.	P (m)	L (m)	Luas F (m2)	Persentase	Luas S (P+F) (m2)	Jml. Ruang	Total Luas (m2)
1	Lobi/ Front Desk	Resepsionis + tamu	2	0.8	1.6	Meja resepsionis Kursi	1 2	1.2 0.5	2 0.5	2.4 0.5	35%	1.575	1	6.075
2	Ruang Administrasi	Staf admin	4	0.8	3.2	Workstation Filing cabinet	4 1	0.8 0.6	0.6 0.5	1.92 0.3	30%	1.626	1	7.046
3	Ruang Manajer	Manajer	1	0.8	0.8	Meja manajer Kursi tamu	1 1	1.6 0.6	0.8 0.6	1.28 0.36	25%	0.61	1	3.05
4	Ruang Rapat Kecil	Manajer, staf	6	0.8	4.8	Meja rapat Kursi	1 6	2 0.5	1 0.5	2 1.5	30%	2.49	1	10.79
5	Ruang Arsip dan Data	Arsiparis	1	0.8	0.8	Rak shelving	6	1	0.4	2.4	20%	0.64	1	3.84
6	Ruang Keuangan	Staf keuangan	2	0.8	1.6	Workstation	2	0.8	0.6	0.96	30%	0.768	1	3.328
7	Pos Keamanan	Petugas keamanan	2	0.8	1.6	Konsol CCTV Kursi	1 1	1.5 0.6	0.6 0.6	0.9 0.36	20%	0.572	1	3.432
8	Pantry/R. Istirahat Staf	Staf	4	0.8	3.2	Meja makan Rak pantry	1 1	1.2 0.6	0.8 0.4	0.96 0.24	30%	1.32	1	5.72
9	Toilet Staf	Staf	2	0.8	1.6	Toilet	1	2	2	4	10%	0.56	1	6.16

10	Gudang Kecil	Staf operasional	2	0.8	1.6	Gudang	1	3	2	6	15%	1.14	1	8.74
Sirkulasi Luar													50%	
Total Keseluruhan													87.2715	

No	Ruang	Area Pelaku				Area Furnitur					Area Sirkulasi		Total Area per Ruang	
	Nama Ruang	Pelaku	Jml.	Dimensi	Luas P (m2)	Furnitur	Jml.	P (m)	L (m)	Luas F (m2)	Persentase	Luas S (P+F) (m2)	Jml. Ruang	Total Luas (m2)
1	Lobi/ Front Desk	Resepsionis + tamu	8	0.8	6.4	Meja resepsionis	1	1.2	2	2.4	35%	3.78	1	14.58
2	Ruang Administrasi	Staf admin	3	0.8	2.4	Kursi tunggu	8	0.5	0.5	2	30%	1.242	1	5.382
						Workstation	3	0.8	0.6	1.44				
3	Ruang Persiapan dan Penataan Jenazah	Petugas mortuari + jenazah	3	0.8	2.4	Filing cabinet	1	0.6	0.5	0.3	25%	1.58	10	79
						Meja pemulasaraan	2	2	0.8	3.2				
						Sink	1	1.2	0.6	0.72				
4	Ruang Persemayaman	Keluarga & pelayat	25	0.8	20	Kursi lipat	25	0.5	0.5	6.25	30%	8.475	10	367.25
						Area peti	1	2	1	2				
5	Ruang Ibadah Persemayaman	Umat multifait	50	0.8	40	Kursi	50	0.5	0.5	12.5	35%	19.075	10	735.75
						Podium/altar	1	2	1	2				
6	Ruang Keluarga	Keluarga inti	10	0.8	8	Kursi	4	0.5	0.5	1	30%	3.78	10	163.8
						Sofa	3	1.5	0.8	3.6				
7	Pantry Rumah Duka	Pengunjung	2	0.8	1.6	Counter	1	1.2	0.8	0.96	25%	0.7	10	35
						Rak pantry	1	0.6	0.4	0.24				
8	Toilet Publik	Pengunjung	1	0.8	0.8	Toilet	1	2	2	4	25%	1.2	20	120
Sirkulasi Luar														50%
Total Keseluruhan														2281.143

No	Ruang	Area Pelaku	Area Furnitur	Area Sirkulasi	Total Area per Ruang
----	-------	-------------	---------------	----------------	----------------------

	Nama Ruang	Pelaku	Jml.	Dimensi	Luas P (m2)	Furnitur	Jml.	P (m)	L (m)	Luas F (m2)	Persentase	Luas S (P+F) (m2)	Jml. Ruang	Total Luas (m2)
1	Ruang Doa Bersama	Pengunjung	20	0.8	16	Meja ritual	1	0.6	0.6	0.36	40%	8.544	1	29.904
						Modul duduk lantai	20	0.5	0.5	5				
2	Ruang Ibadah Islam	Pengunjung	10	0.8	8	Sajadah	10	1	0.6	6	35%	5.068	1	19.548
						Rak mukena	1	1.2	0.4	0.48				
3	Ruang Ibadah Kristen/ Katolik	Pengunjung	10	0.8	8	Meja ritual	1	0.6	0.6	0.36	35%	3.801	1	14.661
						Kursi	10	0.5	0.5	2.5				
4	Ruang Ibadah Hindu/ Buddha/ Konghucu	Pengunjung	10	0.8	8	Meja ritual	1	0.6	0.6	0.36	35%	3.801	1	14.661
						Kursi	10	0.5	0.5	2.5				
5	Ruang Persiapan Upacara	Pengunjung	2	0.8	1.6	Lemari perlengkapan	2	1.2	0.5	1.2	25%	0.825	1	4.125
						Meja kecil	1	1	0.5	0.5				
6	Ruang Konsultasi Chaplain	Pengunjung	5	0.8	4	Sofa	3	1.4	0.8	3.36	20%	1.6	1	9.6
						Coffee table	1	0.8	0.8	0.64				
7	Ruang Cuci Ritual	Pengunjung	2	0.8	1.6	Kran	6	1	1.5	9	30%	3.468	1	15.028
						Bangku	6	0.4	0.4	0.96				
8	Ruang Penyimpanan Alat Ibadah	Pengunjung	2	0.8	1.6	Lemari perlengkapan	3	1.5	0.6	2.7	20%	0.96	1	5.76
						Rak Modular	1	1	0.5	0.5				
9	Area Tunggu Hening	Pengunjung	20	0.8	16	Meja resepsionis	5	1.2	2	12	35%	11.55	2	89.1
						Kursi tunggu	20	0.5	0.5	5				
10	Toilet Publik	Pengunjung	1	0.8	0.8	Toilet	1	2	2	4	25%	1.2	6	36
Sirkulasi Luar														50%
Total Keseluruhan														357.5805

No	Ruang	Area Pelaku				Area Furnitur					Area Sirkulasi		Total Area per Ruang	
	Nama Ruang	Pelaku	Jml.	Dimensi	Luas P (m2)	Furnitur	Jml.	P (m)	L (m)	Luas F (m2)	Persentase	Luas S (P+F) (m2)	Jml. Ruang	Total Luas (m2)
0	Makam Tanah	Jenazah	1	0.8	0.8	Makam	1	2	1	2	100%	2.8	300	1680
Sirkulasi Luar														50%
Total Keseluruhan														2520

No	Ruang	Area Pelaku				Area Furnitur					Area Sirkulasi		Total Area per Ruang	
	Nama Ruang	Pelaku	Jml.	Dimensi	Luas P (m2)	Furnitur	Jml.	P (m)	L (m)	Luas F (m2)	Persentase	Luas S (P+F) (m2)	Jml. Ruang	Total Luas (m2)
1	Car Bay Jenazah	Jenazah	3	0.8	2.4	Ramp trolley	1	4	1.5	6	20%	1.68	1	10.08
2	Ruang Transfer Jenazah	Jenazah	3	0.8	2.4	Trolley jenazah	1	2.2	0.8	1.76	25%	1.04	1	5.2
3	Ruang Perawatan Jenazah	Jenazah	4	0.8	3.2	Meja perawatan jenazah	1	2.2	0.9	1.98	30%	1.554	1	6.734
4	Ruang Pemandian	Jenazah	4	0.8	3.2	Bak pemandian	1	2	1.2	2.4	30%	1.68	1	7.28
5	Ruang Pendingin	Jenazah	2	0.8	1.6	Modular cold chamber	4	2.4	0.9	8.64	30%	3.072	1	13.312
6	Penyimpanan Peti	Staf	2	0.8	1.6	Rak peti	10	2	0.7	14	25%	3.9	1	19.5
7	Ruang Istirahat Petugas Mortuari	Staf	2	0.8	1.6	Sofa	2	1.5	0.6	1.8	25%	0.85	1	4.25
8	Ruang Tungku Kremasi	Jenazah	2	0.8	1.6	Cremator	1	3	6	18	30%	5.88	1	25.48
9	Ruang Kontrol Kremasi	Staf	2	0.8	1.6	Panel kontrol	1	1.5	0.6	0.9	20%	0.5	1	3
10	Ruang Tunggu Keluarga	Pengunjung	10	0.8	8	Kursi tunggu	10	0.5	0.5	2.5	25%	2.625	1	13.125

11	Viewing Room	Pengunjung	8	0.8	6.4	Kursi	8	0.5	0.5	2	25%	2.1	1	10.5
12	Ruang Serah Abu	Pengunjung	3	0.8	2.4	Meja serah	1	1.2	0.6	0.72	20%	0.624	1	3.744
13	Penyimpanan Abu	Pengunjung	1	0.8	0.8	Rak urne	20	0.4	0.4	3.2	25%	1	1	5
14	Ruang Panel Kremasi	Pengunjung	2	0.8	1.6	Panel listrik	1	2	0.6	1.2	25%	0.7	1	3.5
15	Area Silinder Gas	Pengunjung	1	0.8	0.8	Rak gas	4	0.5	0.5	1	20%	0.36	1	2.16
16	Janitor Closet	Staf	1	0.8	0.8	Petugas kebersihan	1	0.8	0.8	0.64	20%	0.288	1	1.728
Sirkulasi Luar														50%
Total Keseluruhan														201.8895

No	Ruang	Pelaku	Area Pelaku			Furnitur	Area Furnitur				Area Sirkulasi		Total Area per Ruang	
	Nama Ruang		Jml.	Dimensi	Luas P (m2)		Jml.	P (m)	L (m)	Luas F (m2)	Persentase	Luas S (P+F) (m2)	Jml. Ruang	Total Luas (m2)
1	Koridor Kolumbarium	Jenazah	20	0.8	16	Bangku taman	10	1.2	0.5	6	35%	7.7	1	29.7
2	Ruang Kolumbarium	Jenazah	30	0.8	24	Dinding niches modular	30	0.2	0.5	3	30%	8.1	1	35.1
3	Lantai Makam Laci	Jenazah	40	0.8	32	Bangku	8	1.2	0.5	4.8	35%	12.88	1	49.68
4	Ruang Servis Makam Laci	Staf	2	0.8	1.6	Workbench	1	2	1.2	2.4	25%	1	1	5
5	Area Akses Lift	Staf	4	0.8	3.2	Lift	4	1.5	2.5	15	20%	3.64	1	21.84
6	Ruang Kontemplatif Indoor	Pengunjung	15	0.8	12	Kursi	10	0.5	0.5	2.5	25%	3.625	1	18.125
7	Ruang Pengelolaan Niche	Staf	2	0.8	1.6	Workstation	2	1.2	0.6	1.44	25%	0.76	1	3.8
8	Toilet Dekat Kolumbarium	Pengunjung	1	0.8	0.8	Toilet	1	2	2	4	25%	1.2	1	6
Sirkulasi Luar														50%
Total Keseluruhan														253.8675

No	Ruang	Area Pelaku				Area Furnitur					Area Sirkulasi		Total Area per Ruang	
	Nama Ruang	Pelaku	Jml.	Dimensi	Luas P (m2)	Furnitur	Jml.	P (m)	L (m)	Luas F (m2)	Persentase	Luas S (P+F) (m2)	Jml. Ruang	Total Luas (m2)
1	Visitor Info Center	Pengunjung / staf	10	0.8	8	Meja info counter	1	1.2	1	1.2	35%	3.22	1	12.42
2	Galeri Edukasi	Pengunjung	20	0.8	16	Panel display	10	1	0.5	5	30%	6.3	1	27.3
3	Viewing Deck	Publik / pengunjung	30	0.8	24	Bangku panjang	10	1.2	0.5	6	35%	10.5	1	40.5
4	Taman Kontemplatif	Publik / peziarah	50	0.8	40	Bangku taman	12	1.2	0.5	7.2	25%	11.8	1	59
5	Plaza	Publik	40	0.8	32	Bangku	8	1.2	0.5	4.8	20%	7.36	1	44.16
6	Interpretive Trail	Publik edukasi	15	0.8	12	Signage edukatif	6	0.8	0.5	2.4	25%	3.6	1	18
7	Educational Classroom	Siswa / peserta	25	0.8	20	Meja kerja	5	1.5	0.6	4.5	25%	6.125	1	30.625
8	Amphitheater kecil	Audiens	60	0.8	48	Seating tier	20	1.2	0.5	12	25%	15	1	75
9	Toilet Publik	Pengunjung	1	0.8	0.8	Toilet	1	2	2	4	25%	1.2	1	6
10	Visitor Education Kiosk (indoor)	Pengunjung	4	0.8	3.2	Touch kiosk	2	0.6	0.6	0.72	25%	0.98	1	4.9
11	Education Admin	Staf edukasi	3	0.8	2.4	Workstation	3	0.8	0.6	1.44	25%	0.96	1	4.8
Sirkulasi Luar														50%
Total Keseluruhan														484.0575

Perancangan **Pemakaman Vertikal Multifaith** untuk Kota Yogyakarta: **Sacred Space** sebagai Pendekatan Inklusif dan Kontemplatif

Disusun oleh:
Sebastianus Adjie Sindhunata
(220119077)

Mutiara Cininta, S.T., M.Arch.
Sushardjanti Felasari, S.T., M.Sc.CAED., Ph.D.
Maria Vika Wirastrri, S.Ars., MUrbMgt&Plan.

(Dosen Pembimbing)
(Dosen Penguji 1)
(Dosen Penguji 2)



19
Mei
2025

Survei lapangan oleh Pansus Raperda Pemakaman DPRD Kota Yogyakarta menemukan bahwa **80 hingga 90 persen lahan pemakaman** di Kota Yogyakarta telah penuh.


21
Agustus
2025


Kepala DPUPKP, mengatakan bahwa salah satu opsi yang akan dilakukan adalah **pembelian atau penyediaan lahan baru di kawasan penyangga kota**, seperti Bantul atau Sleman yang berjarak **8 hingga 9 kilometer** dari pusat kota.

12
September
2025

DPRD Kota Yogyakarta mengesahkan Raperda tentang Penyelenggaraan Pemakaman, regulasi baru ini **menggantikan Perda Nomor 7 Tahun 1996** yang dinilai sudah tidak relevan.

Tiap petak makam di TPU Pemkot memiliki syarat dan ketentuan makam tumpang yang baru, yakni jenazah telah **dikubur minimal tiga tahun sebelumnya**.

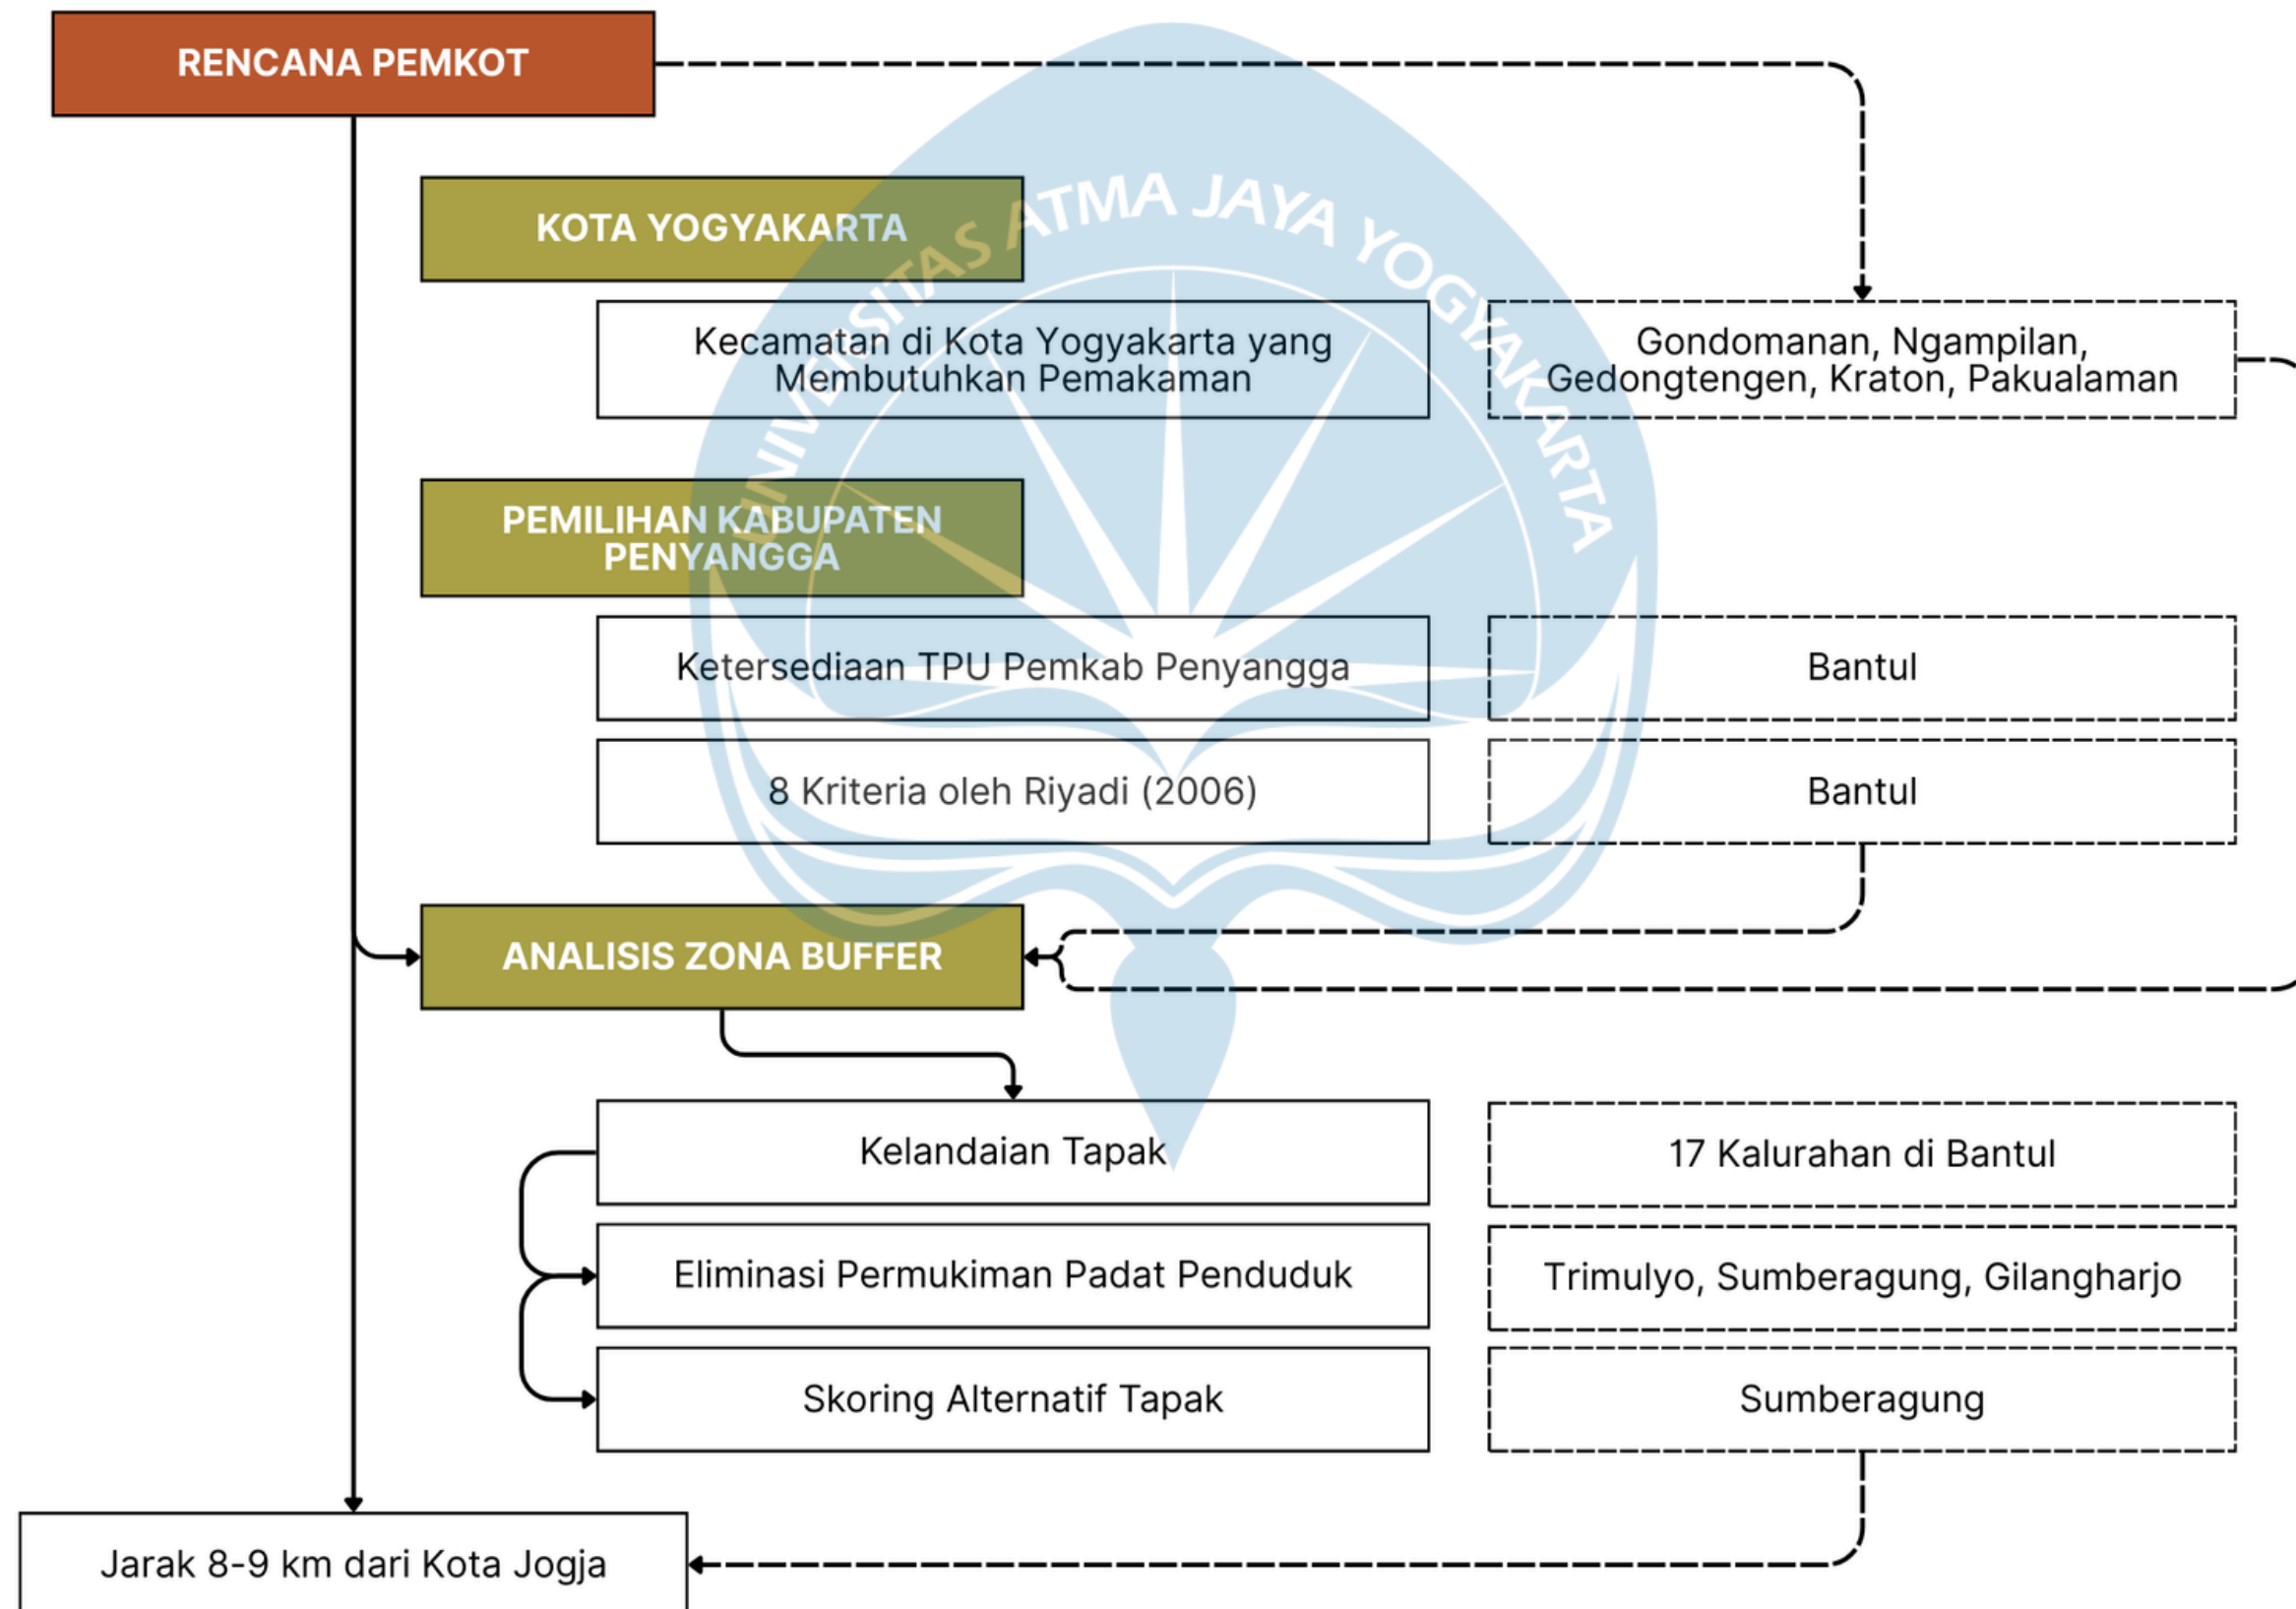

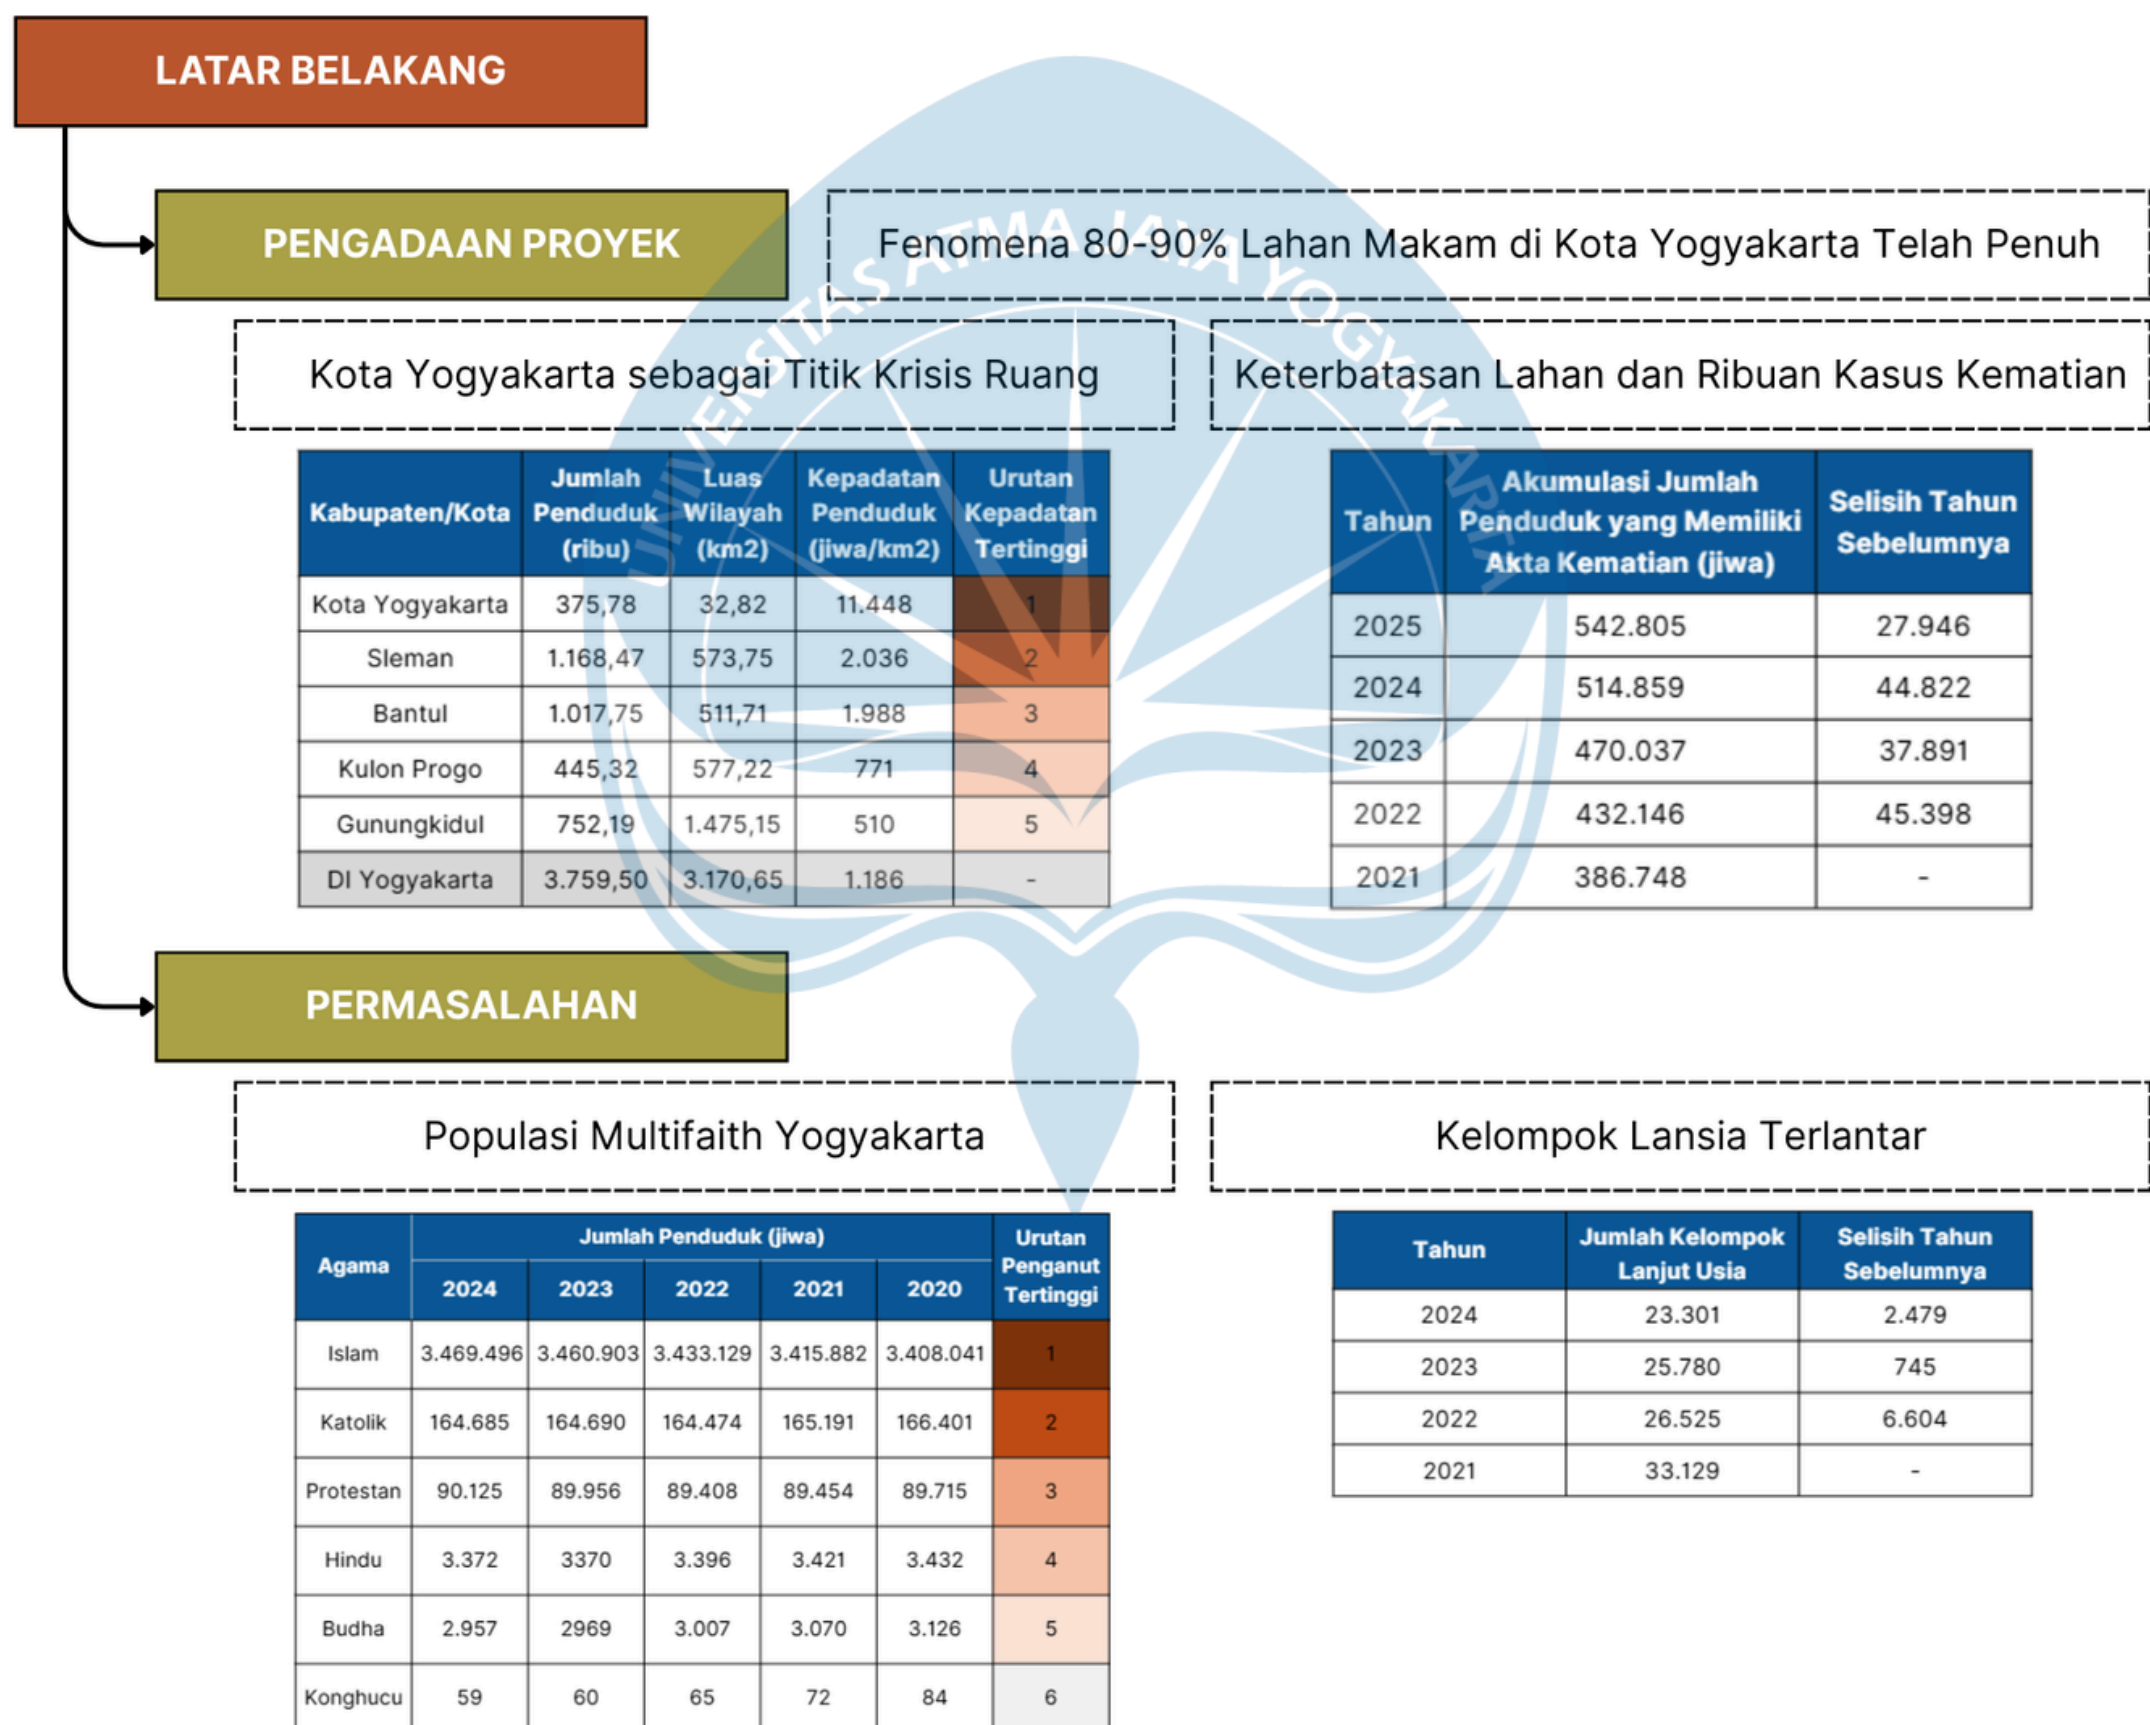

Penambahan Lahan + Makam Tumpang

≈

Pola Pemakaman Horizontal

Strategi penambahan lahan dan kebijakan makam tumpang pada dasarnya masih mengandalkan pola pemakaman horizontal yang **membutuhkan luasan tanah baru**.

Tipologi pemakaman vertikal menjadi solusi sebagai strategi penghematan lahan sekaligus **solusi perencanaan kota yang berkelanjutan** (Hariyono, 2015).


Keberagaman di Yogyakarta dan **Penghargaan Martabat Manusia**


Persoalan pemakaman di Yogyakarta **tidak hanya** terkait perbedaan agama, tetapi juga menyangkut aspek **keadilan sosial** dan penghormatan martabat manusia, di mana setiap individu **berhak atas ruang peristirahatan terakhir yang layak**, tanpa memandang latar belakang kepercayaan maupun status sosial.

Pendekatan **Sacred Space** menjadi relevan karena dapat memberikan **paradigma baru** mengenai pemakaman yang tidak lagi hanya dimaknai sebagai tempat penguburan.

Namun, diartikan sebagai **ruang sakral** yang merepresentasikan **nilai kemanusiaan** dan **spiritualitas secara universal** sejalan dengan identitas Yogyakarta sebagai kota toleran.

Bagaimana konsep perancangan **tata ruang dalam** dan **furnitur** yang mengedepankan **nilai inklusif** dan **kontemplatif** pada **pemakaman vertikal *multifaith*** untuk Kota Yogyakarta dengan menggunakan pendekatan **Sacred Space?**

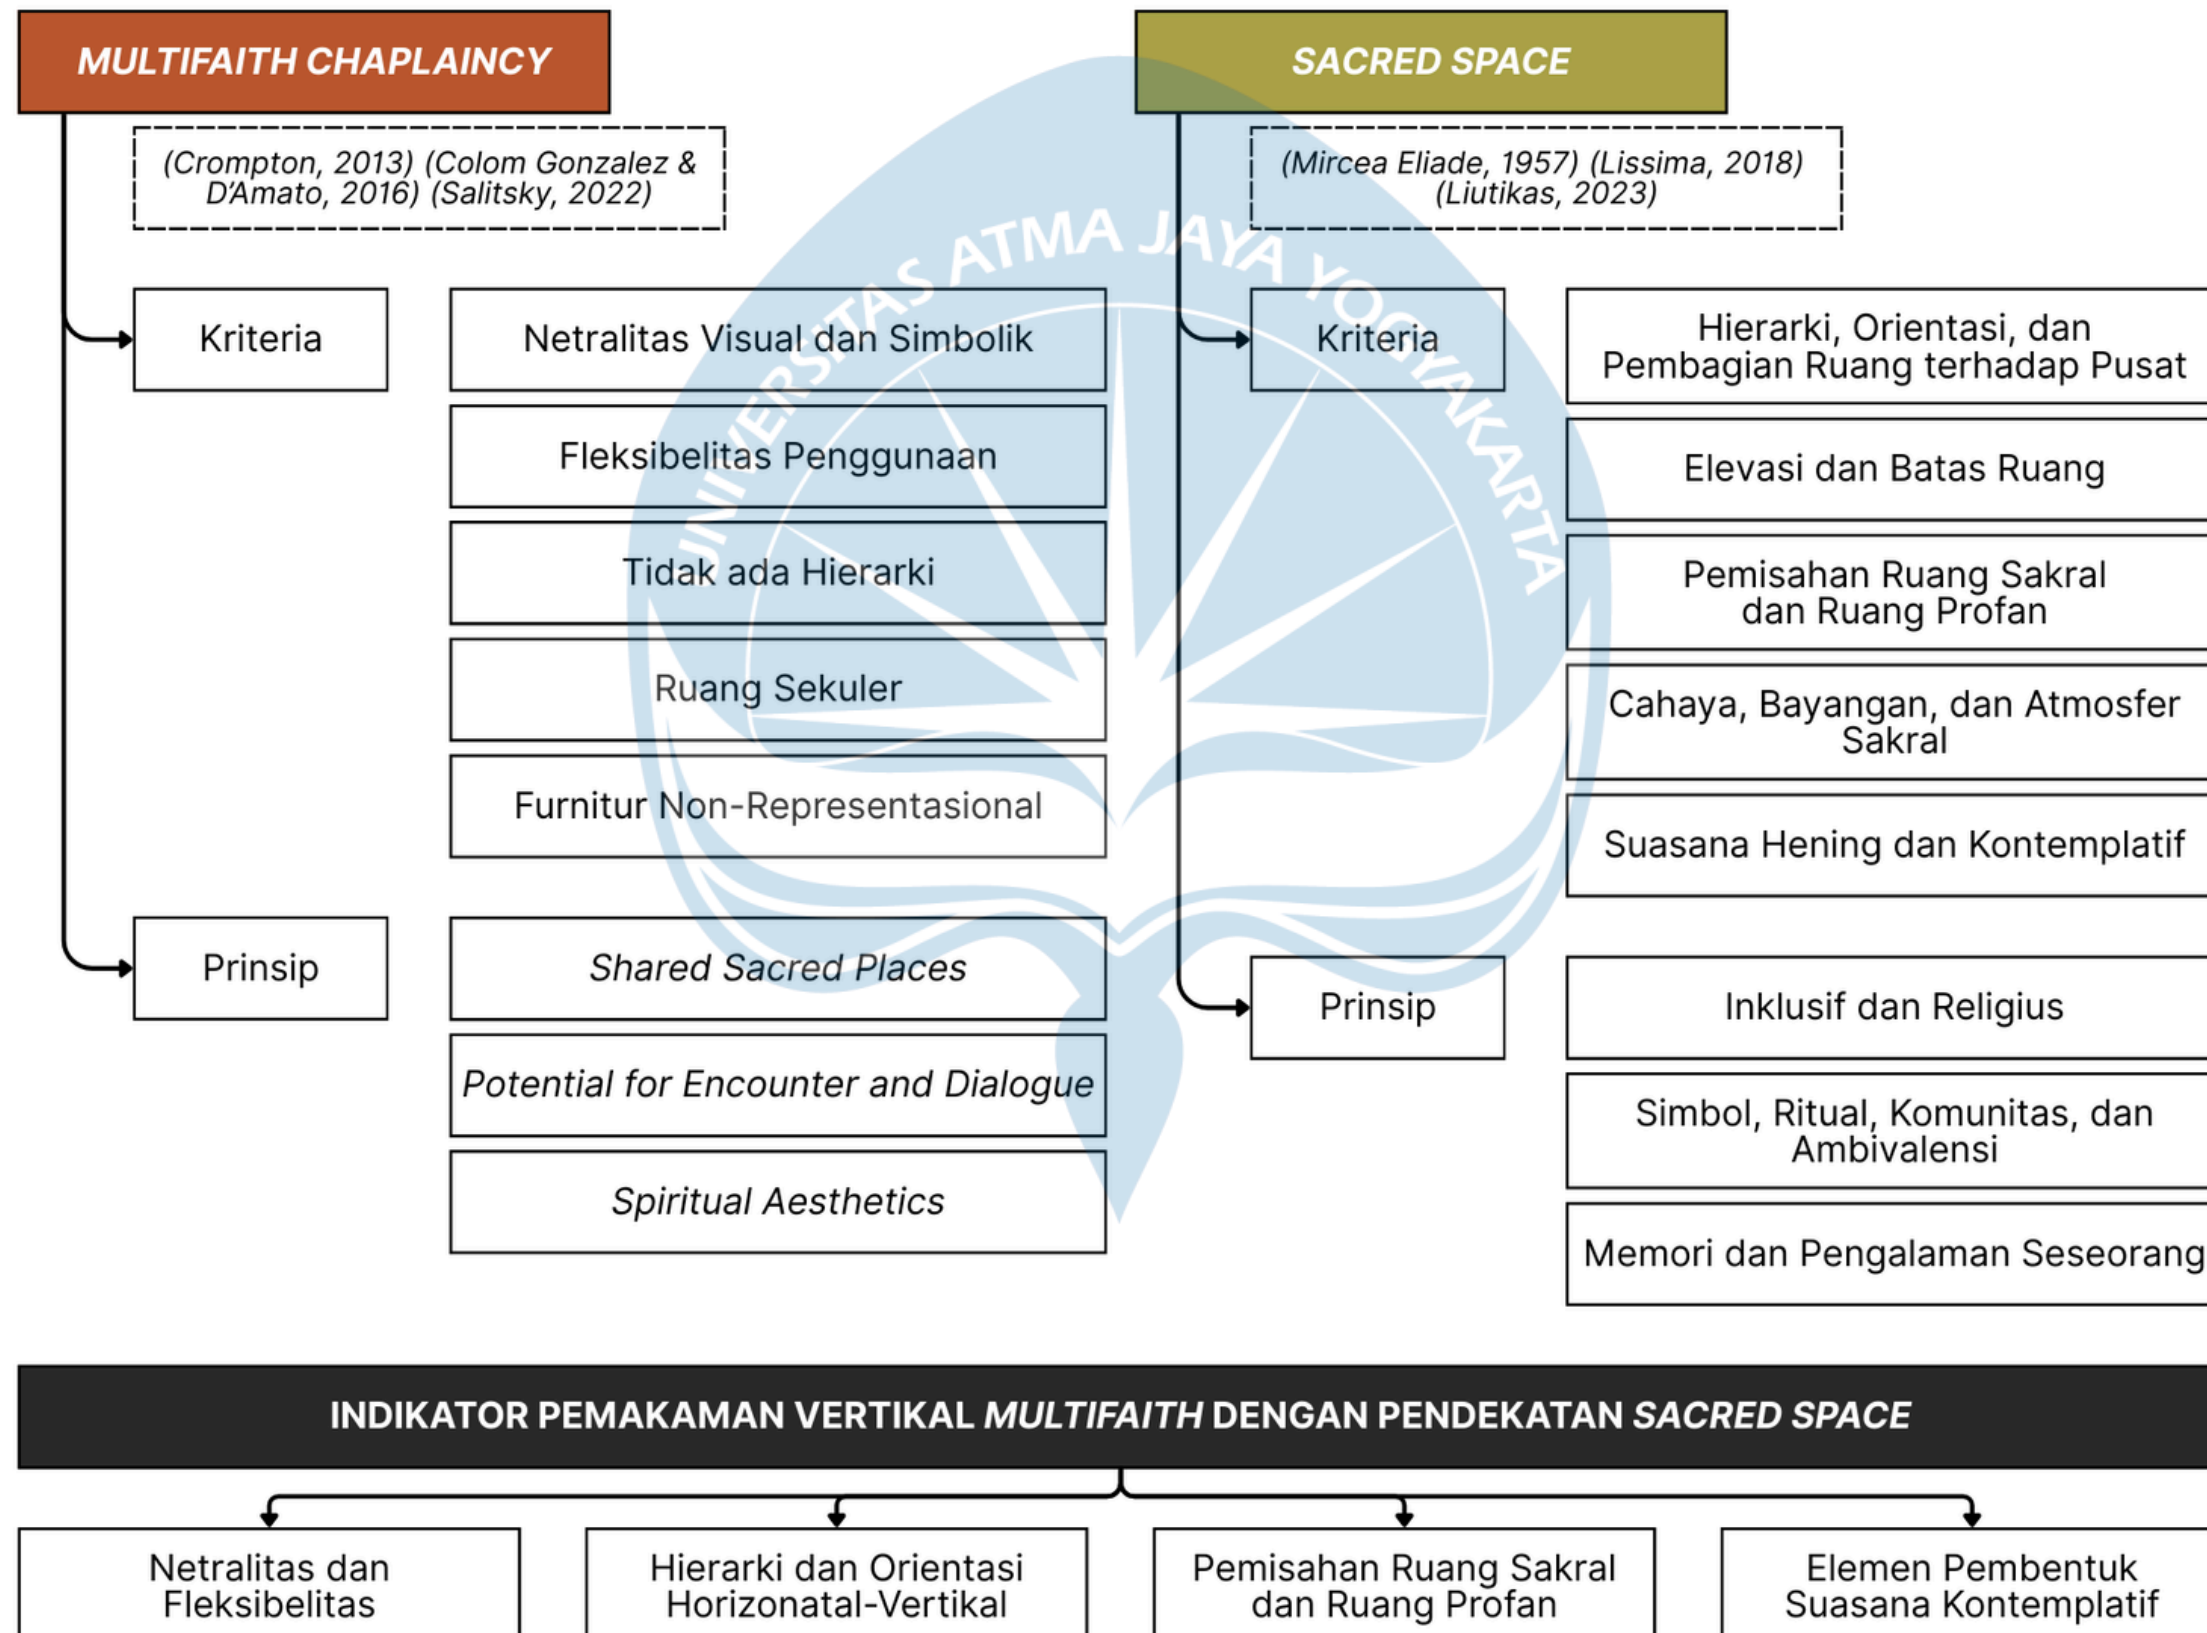


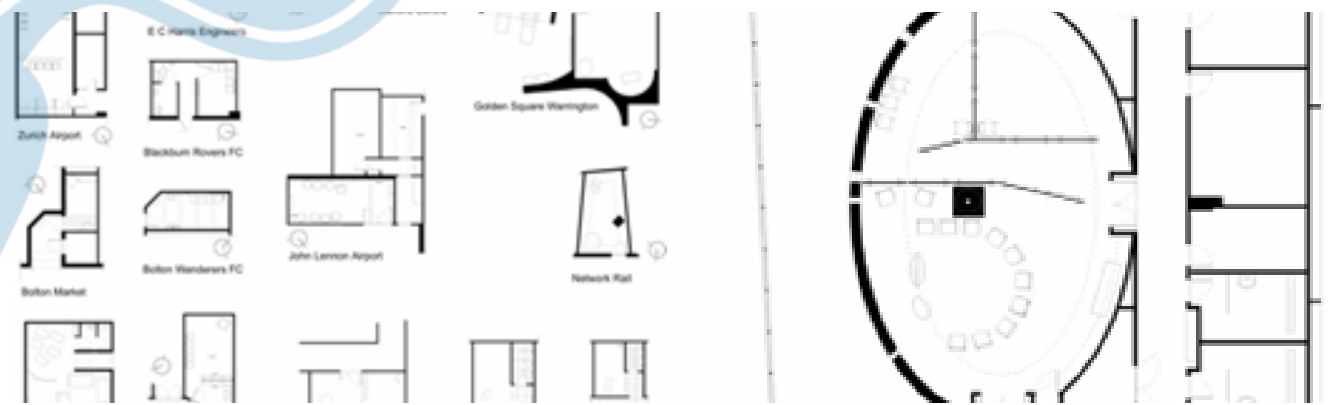Aspek	Kriteria
Netralitas dan Fleksibilitas	- Ruang tidak menampilkan simbol permanen, furnitur dapat dipindah, dan penggunaan dapat bergantian antartradisi tanpa konflik. - Tidak ada tradisi yang terlihat lebih dominan: ruang dirasakan setara bagi semua pengguna lintas iman. - Penamaan dan visual ruang dibuat netral agar dapat diterima oleh berbagai pemeluk agama tanpa memihak kelompok tertentu. - Elemen interior tidak memuat simbol budaya atau religius sehingga tidak mempengaruhi interpretasi ruang. 
Hierarki dan Orientasi Horizontal-Vertikal	- Ruang memberi penekanan pada arah atau pusat tertentu yang menguatkan pengalaman kontemplatif, baik melalui lantai, elevasi, maupun atap. - Ruang dirancang untuk dipakai bersama, dengan sistem dan konfigurasi yang memungkinkan aktivitas dari berbagai tradisi. - Ruang memberi peluang pertemuan antar pengguna dari latar spiritual yang berbeda tanpa merasa saling mengganggu. 
Pemisahan Ruang Sakral dan Ruang Profan	- Kesakralan tidak bersifat tetap: ruang dapat berubah makna melalui aktivitas, ritual, dan pengalaman pengunjung. - Transisi antara ruang luar dan dalam ditandai ambang yang jelas, sehingga pengguna merasakan pergeseran dari ruang sehari-hari menuju ruang kontemplatif. 
Elemen Pembentuk Suasana Kontemplatif	- Kualitas cahaya alami maupun buatan membentuk suasana yang tenang, hening, dan mendukung refleksi spiritual. - Pengalaman personal, narasi kolektif, dan hubungan emosional pengguna berperan dalam membangun kesan sakral. - Keterhubungan ruang dengan alam atau lingkungan sekitar mendukung ketenangan dan menambah kualitas reflektif. - Ruang menjaga suasana hening sebagai bagian penting dari pengalaman spiritual dan emosional pengguna. 




The Grounds Between

Memaknai pemakaman sebagai **ruang antara dalam siklus kehidupan dan kematian**, dengan pemakaman tanah ditempatkan sebagai lapisan dasar tapak dan fungsi ritual serta pengelolaan berada di atasnya.

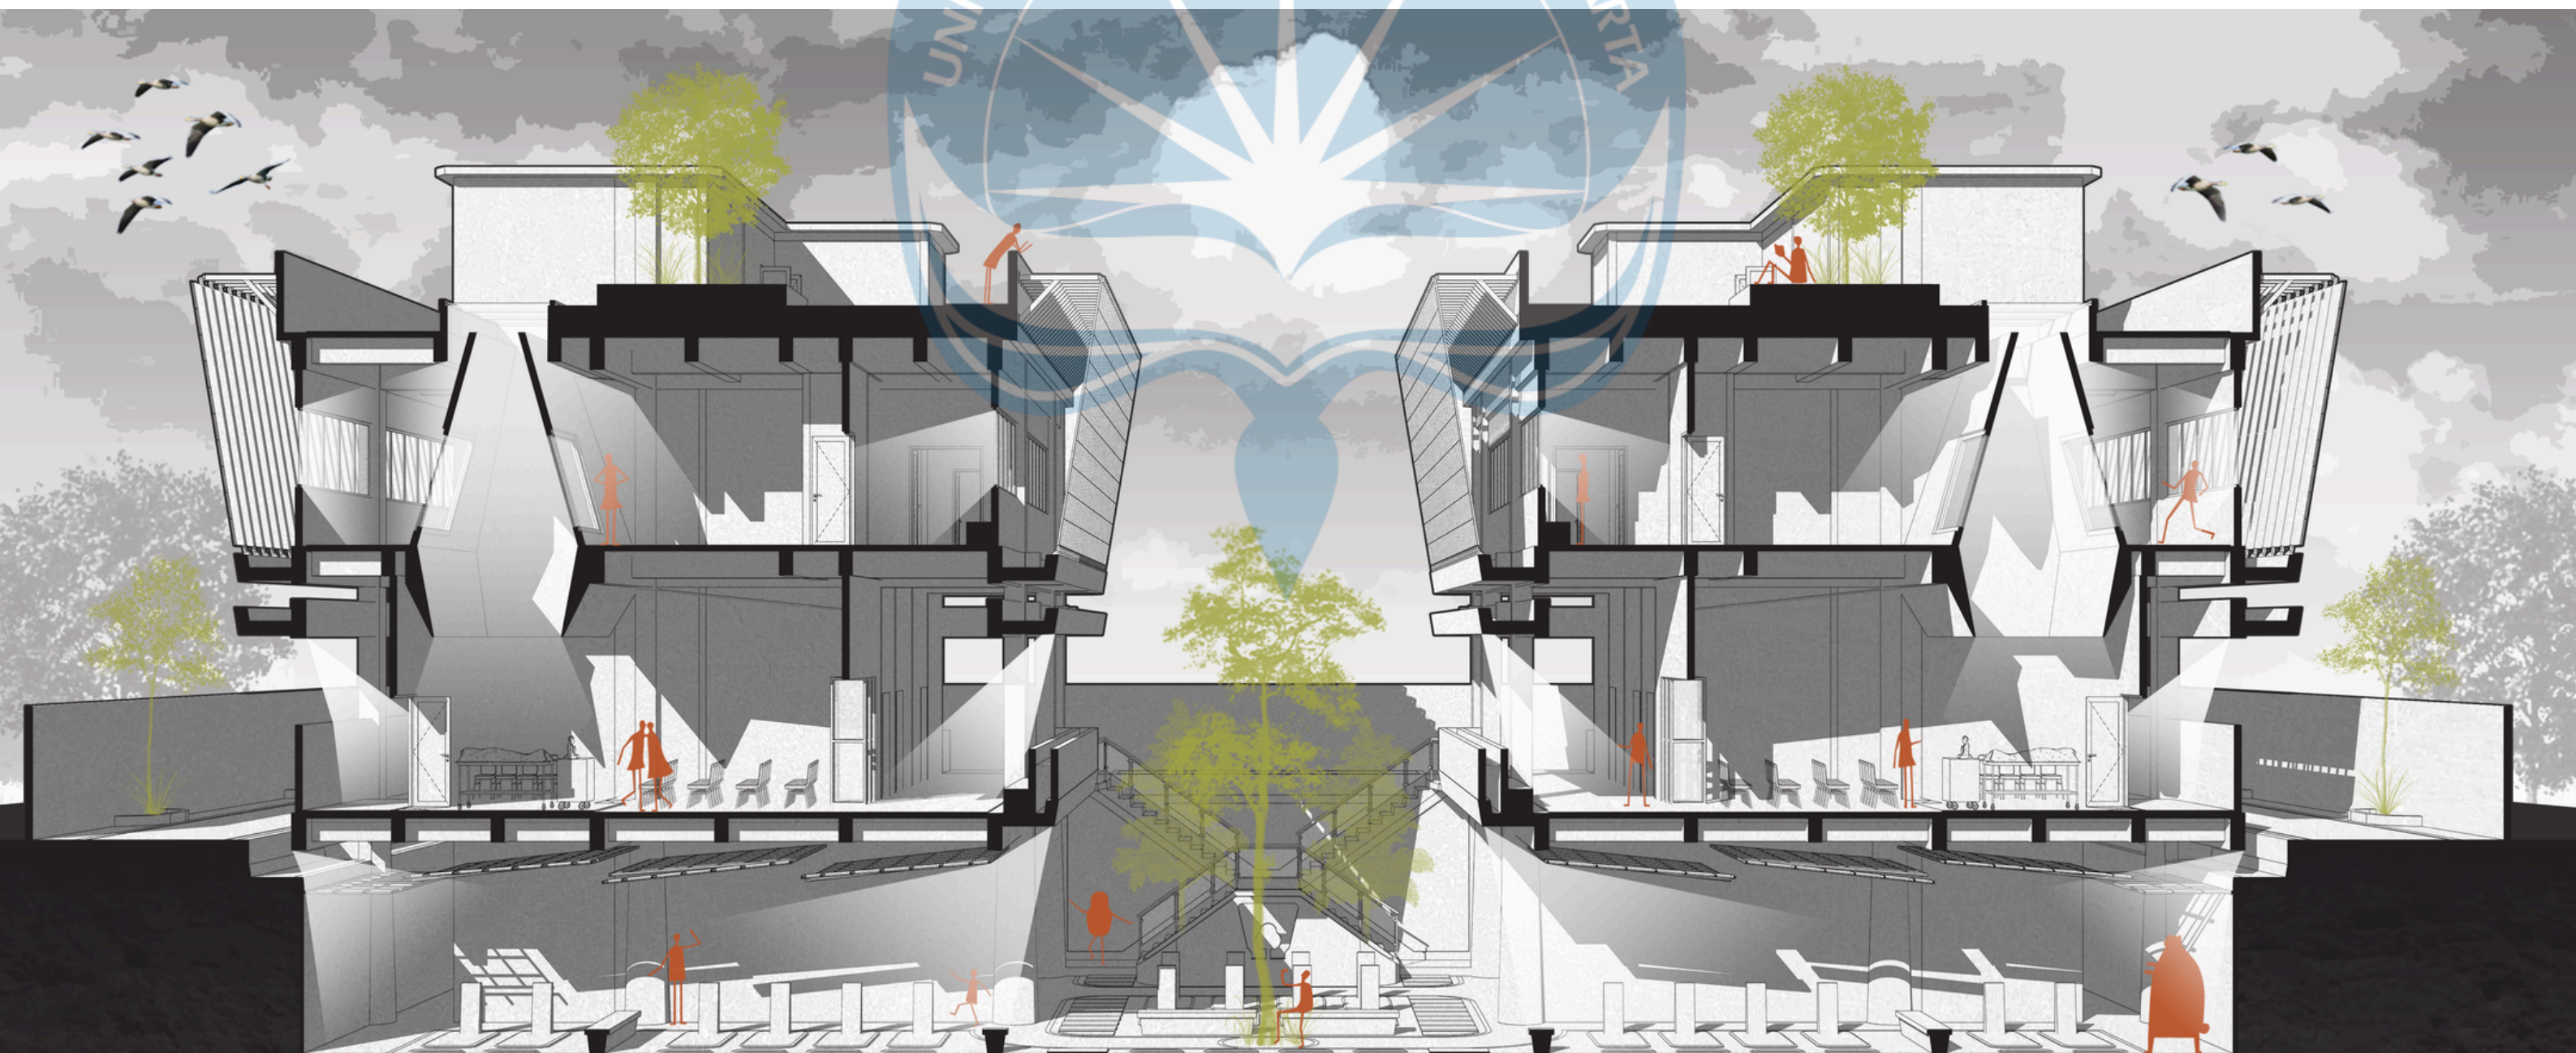


Sintesis dan Konsep


Konsep Gubahan dan Transformasi Massa

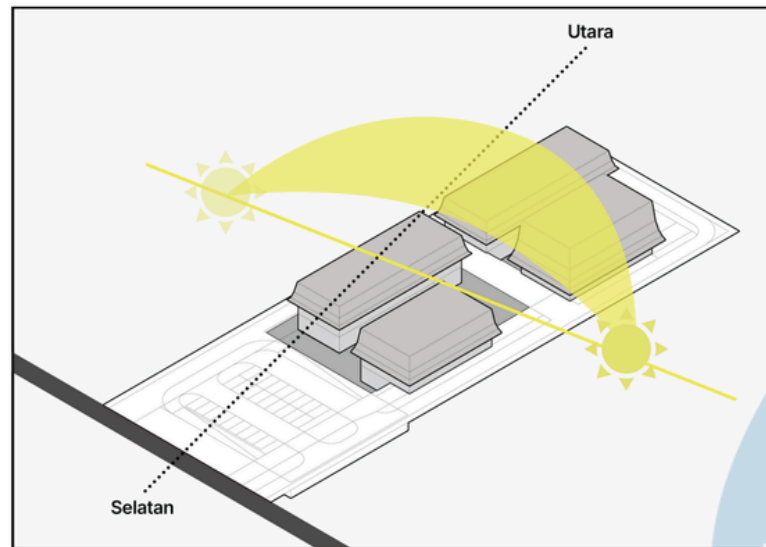


Pencahayaan alami dikontrol melalui penerapan **secondary skin** untuk menyaring paparan matahari berlebih pada tapak memanjang, sekaligus mengurangi silau dan beban panas. **Orientasi massa** dan taman tengah dimanfaatkan sebagai peneduh alami serta penyeimbang cahaya antar massa bangunan.

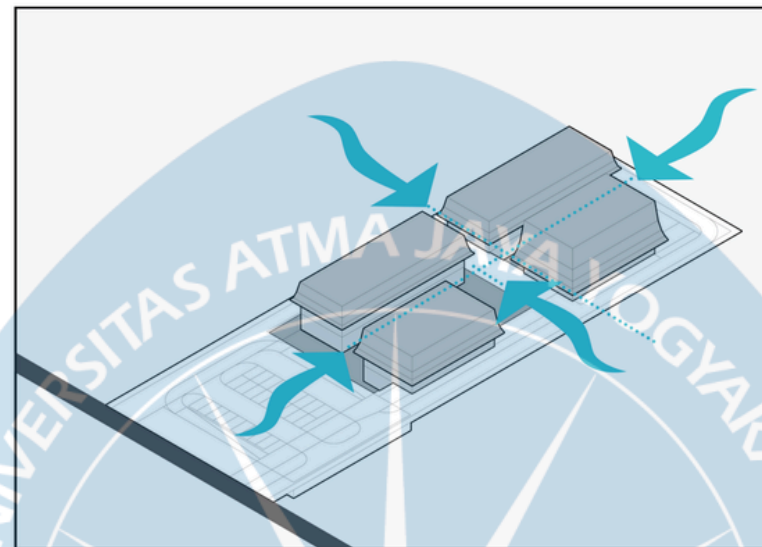


Penghawaan alami memanfaatkan arah angin dominan dari selatan dan tenggara melalui kehadiran taman tengah dan sela antar massa sebagai **wind catcher** pasif. Strategi ini memungkinkan aliran udara menjangkau hingga area basement dan mengurangi ketergantungan pada **penghawaan buatan**.

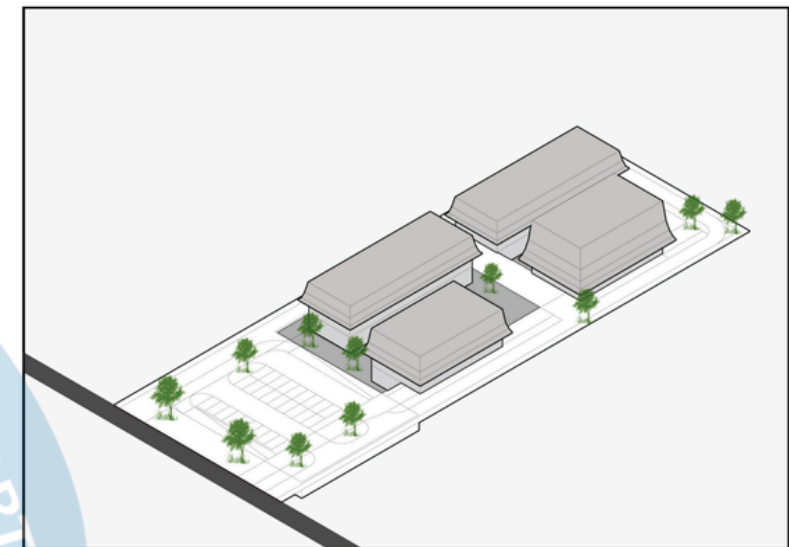


Vegetasi ditempatkan di sekitar tapak dan antar massa untuk meningkatkan kualitas **mikroklimat** serta mendukung suasana kontemplatif. Penataannya **mempertimbangkan sirkulasi** dan struktur bangunan, dengan memanfaatkan bentuk massa geometris sebagai ruang tumbuh vegetasi.

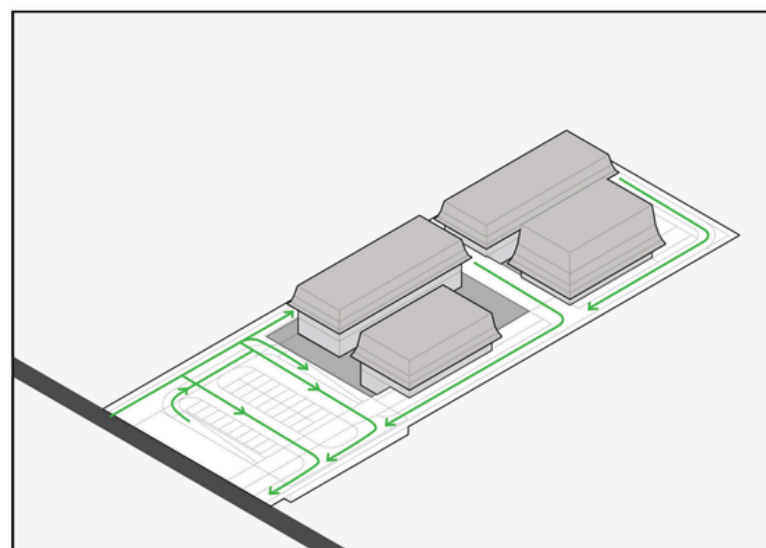

Sirkulasi kawasan dirancang terpisah dan terarah untuk mengakomodasi beragam **fungsi pemakaman**. Pembagian massa menjadi empat bagian memungkinkan **akses yang efisien** dan titik antar-jemput yang dekat dengan parkir.

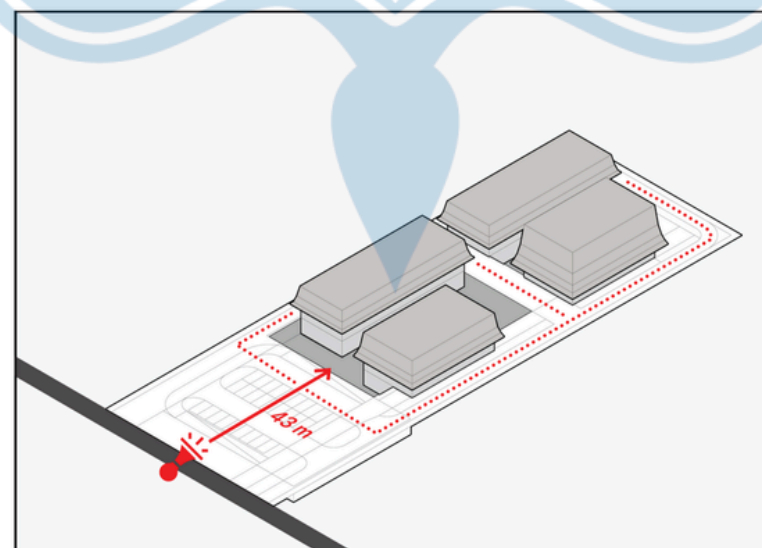


Pengendalian kebisingan dilakukan dengan menempatkan **fungsi privat** dan **sakral** menjauh dari akses kendaraan serta mengarahkannya ke taman tengah. **Ruang hijau** berfungsi sebagai buffer akustik alami yang menciptakan suasana hening dan kondusif.

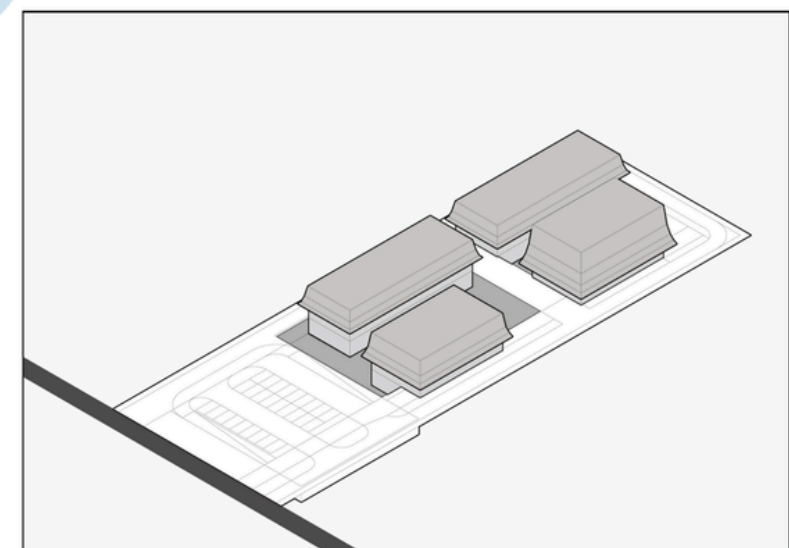


Struktur bangunan menggunakan kombinasi **rangka beton** sebagai elemen utama dan **baja** untuk mendukung secondary skin serta bentang fleksibel. **Sistem grid** diterapkan untuk meningkatkan efisiensi ruang, modularitas, dan stabilitas struktur.

Sintesis dan Konsep


Konsep Gubahan dan Transformasi Massa

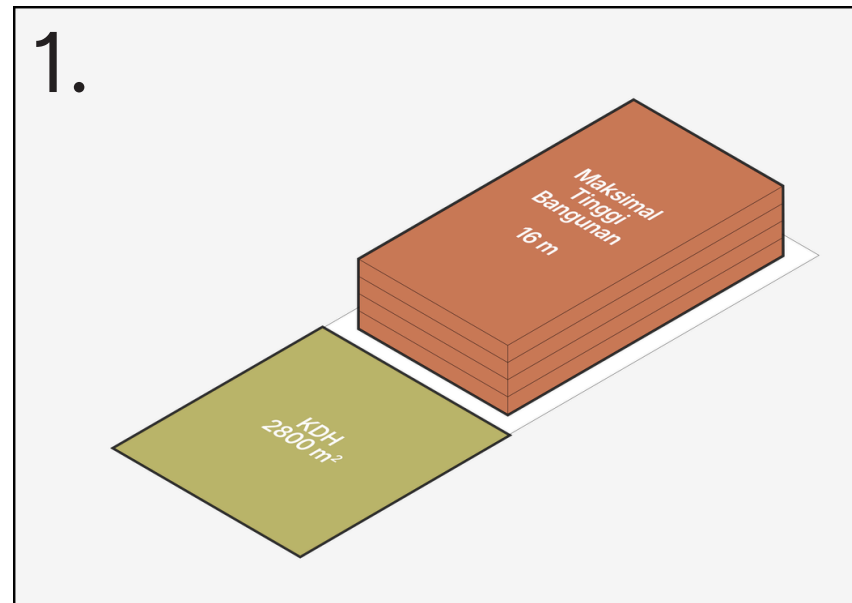


Bangunan diturunkan 4 meter ke bawah tanah untuk memenuhi kebutuhan ruang pemakaman tanpa melampaui batas tinggi maksimum 16 meter serta menjaga **proporsi massa** terhadap lingkungan.

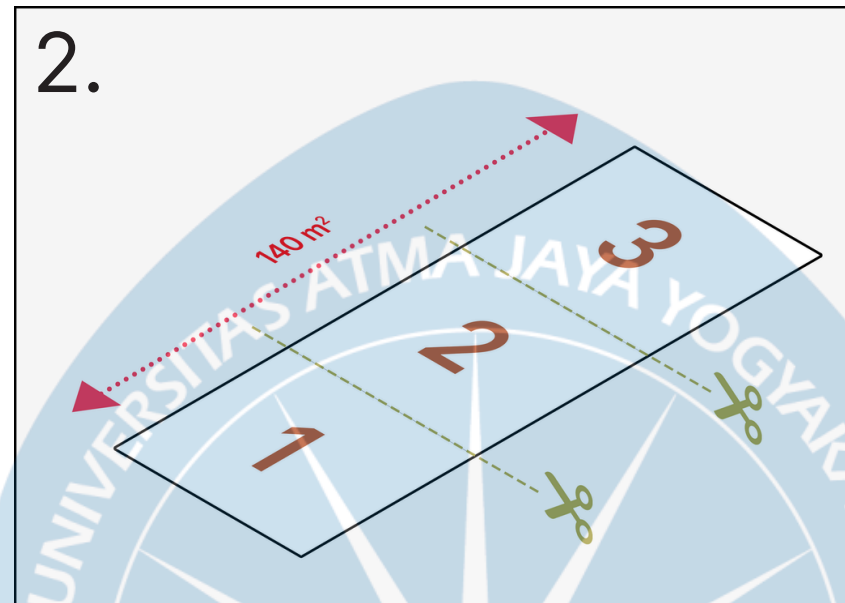


Tapak memanjang 50×140 meter diolah dengan membaginya menjadi **tiga area** guna mempersingkat sirkulasi dan meningkatkan **efisiensi akses**.

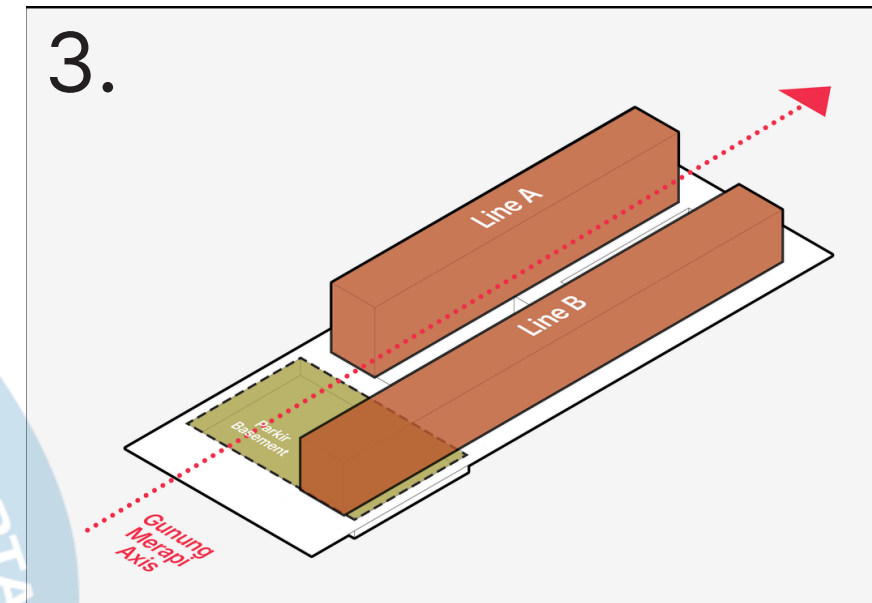

Sumbu Gunung Merapi dijadikan ruang kosong terkontrol yang membelah massa menjadi Line A dan Line B, menjaga **orientasi kosmologis** sekaligus membentuk ruang antara di tengah kawasan.

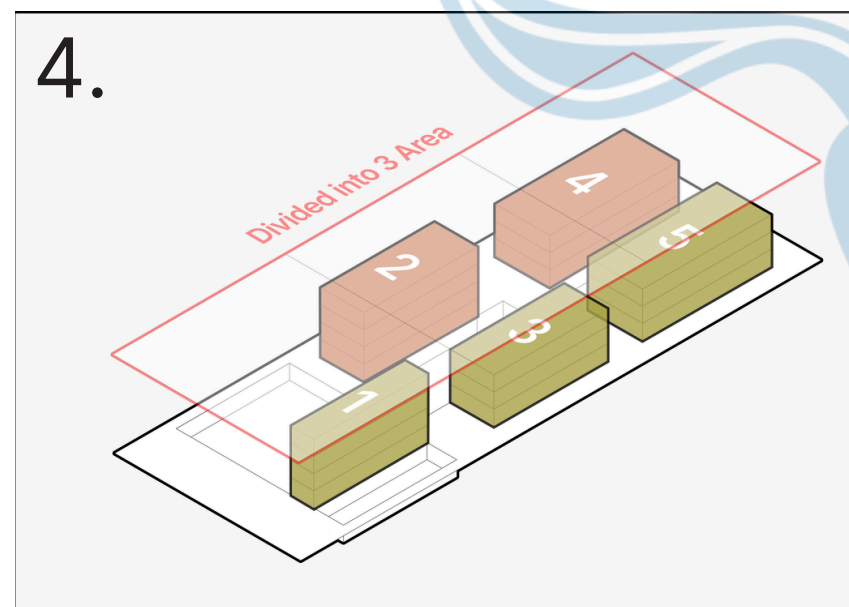

Pola sirkulasi parkir–massa–sirkulasi–massa–sirkulasi menciptakan ritme perjalanan yang tersegmentasi, dengan ruang sirkulasi berfungsi sebagai ruang **transisi adaptif** bagi pengunjung.

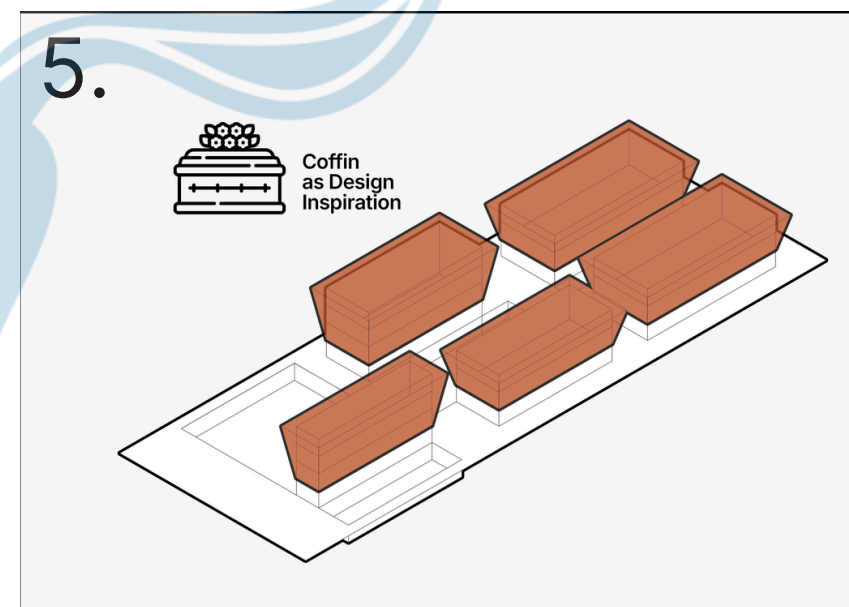

Pelingkup bangunan mengadaptasi **tipologi peti mati** secara abstrak sebagai bentuk **universal dan netral** lintas kepercayaan, tanpa makna simbolik atau religius tertentu.

 Fasilitas
TGB



Kolumbarium



Pengelola



Rumah Duka (A)




Rumah Duka (B)




Makam Tanah

Krematorium

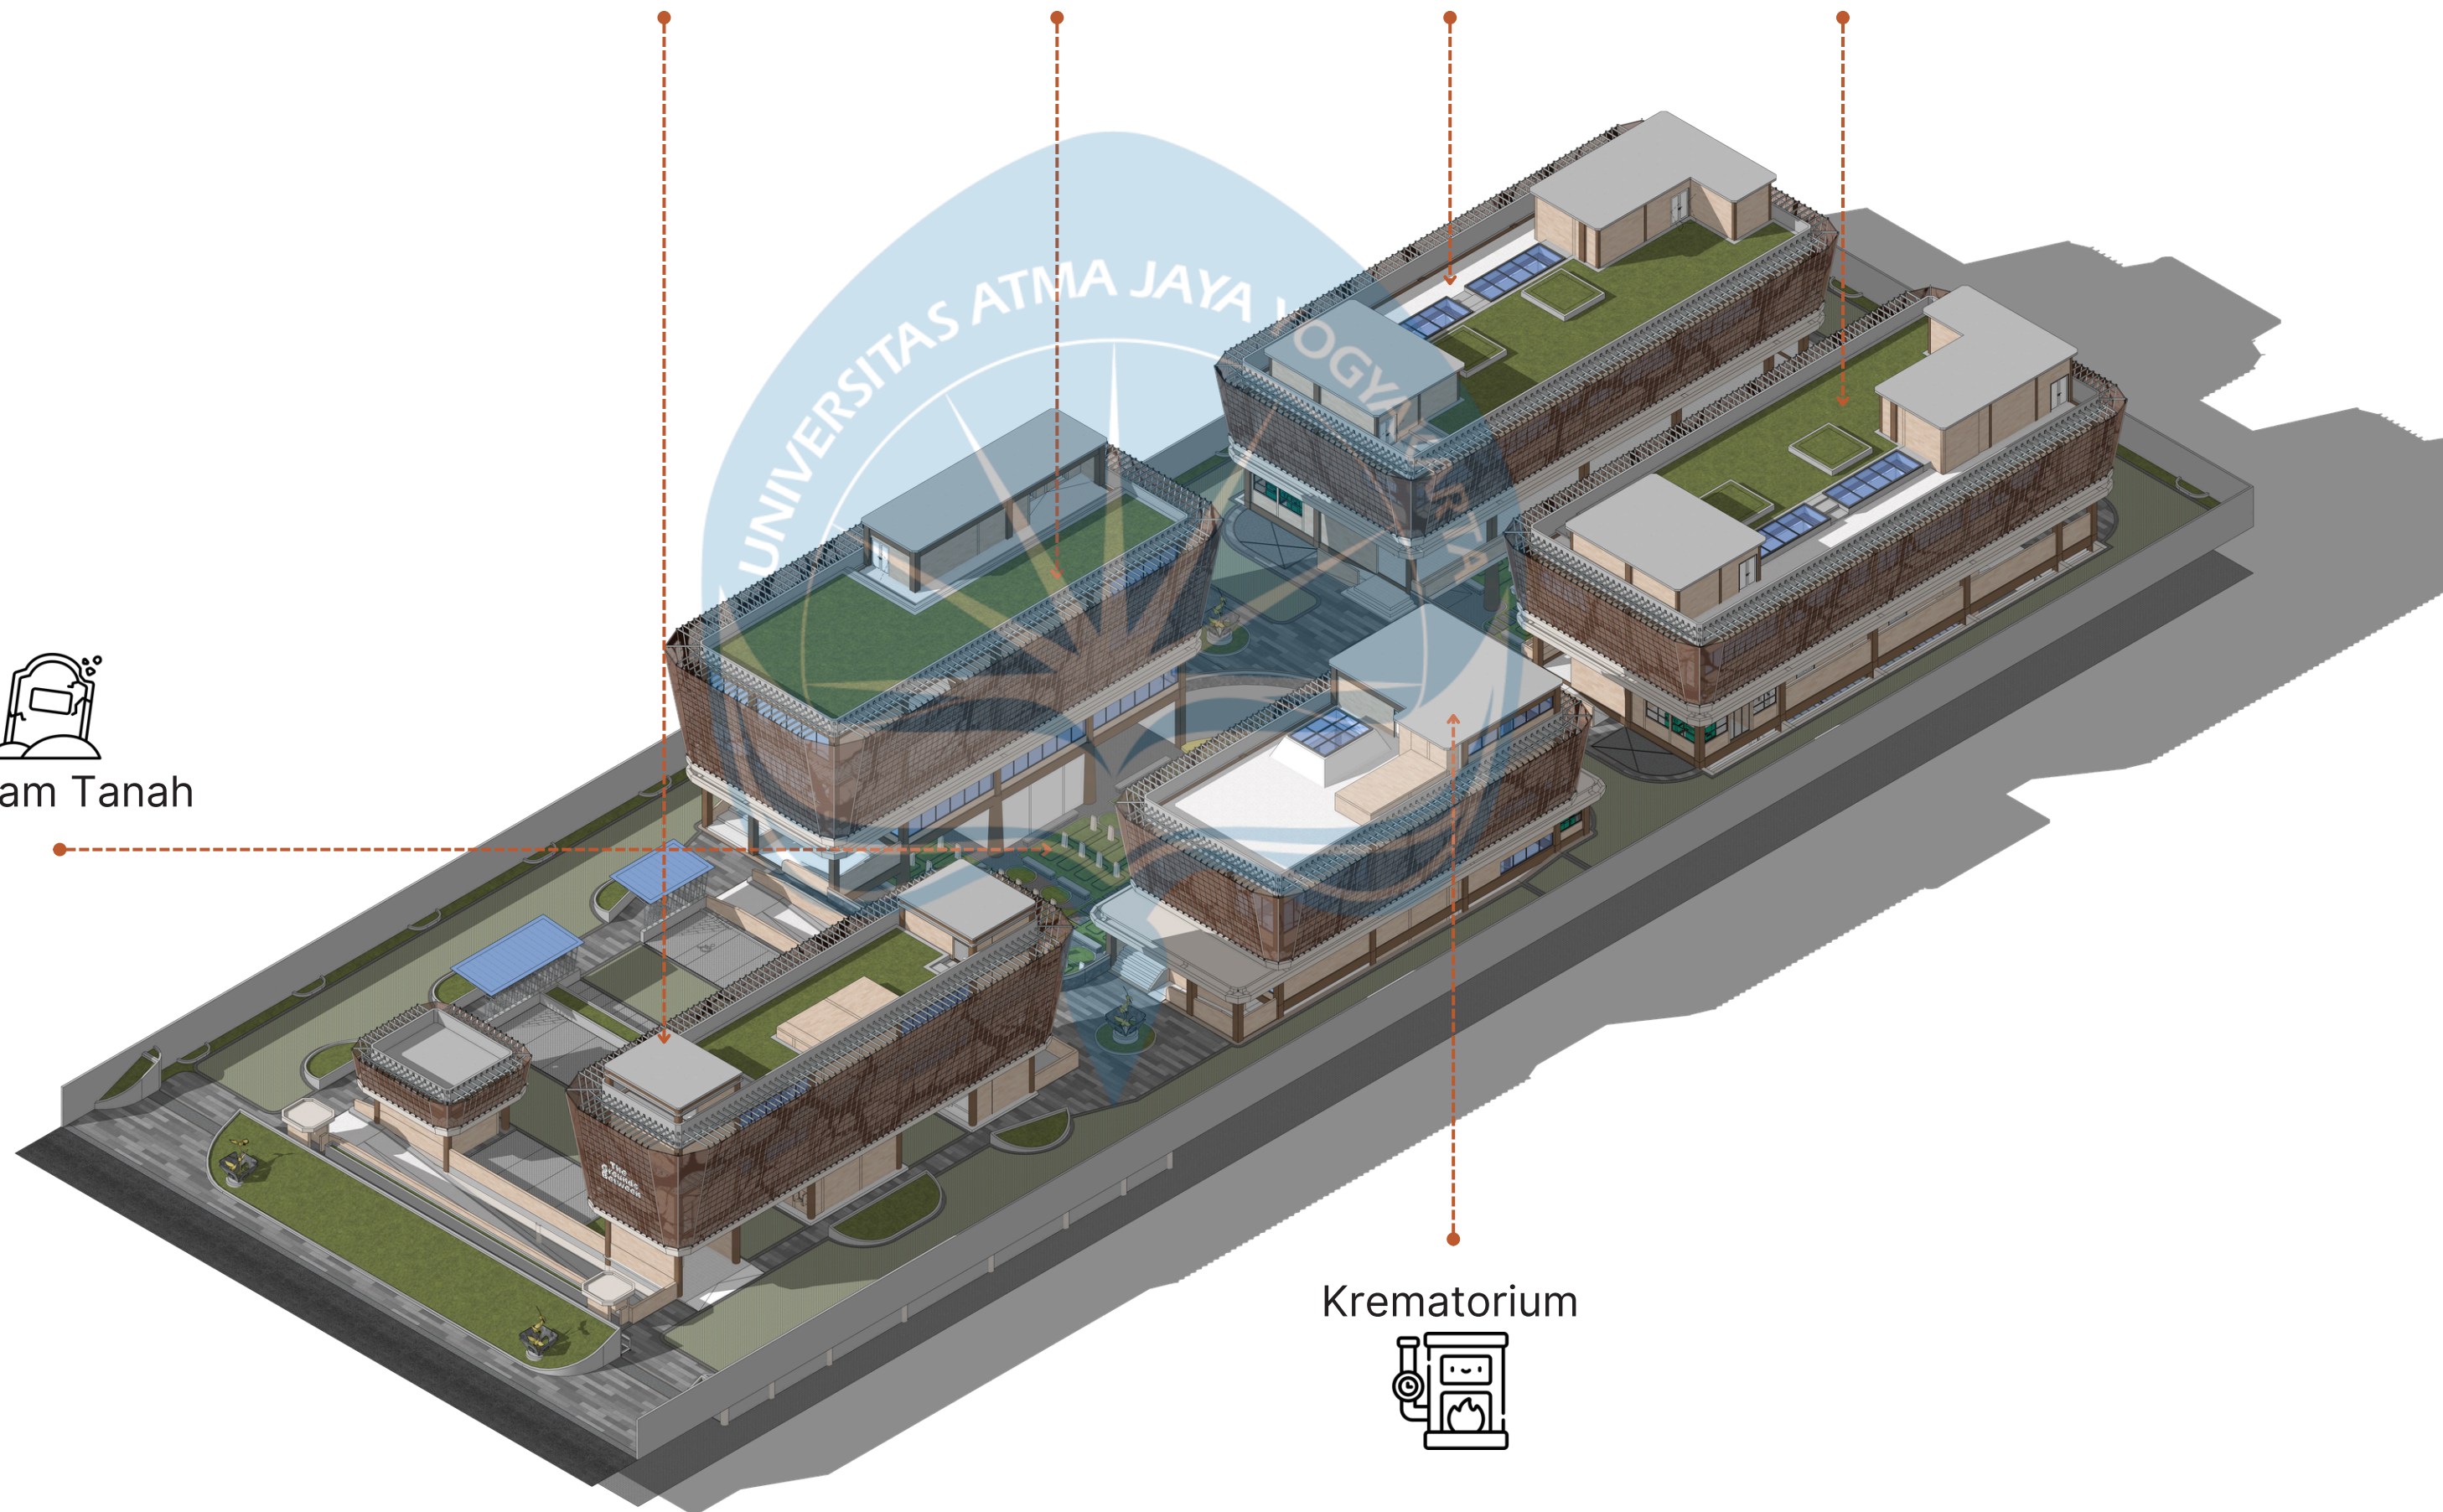

Site Plan TGB

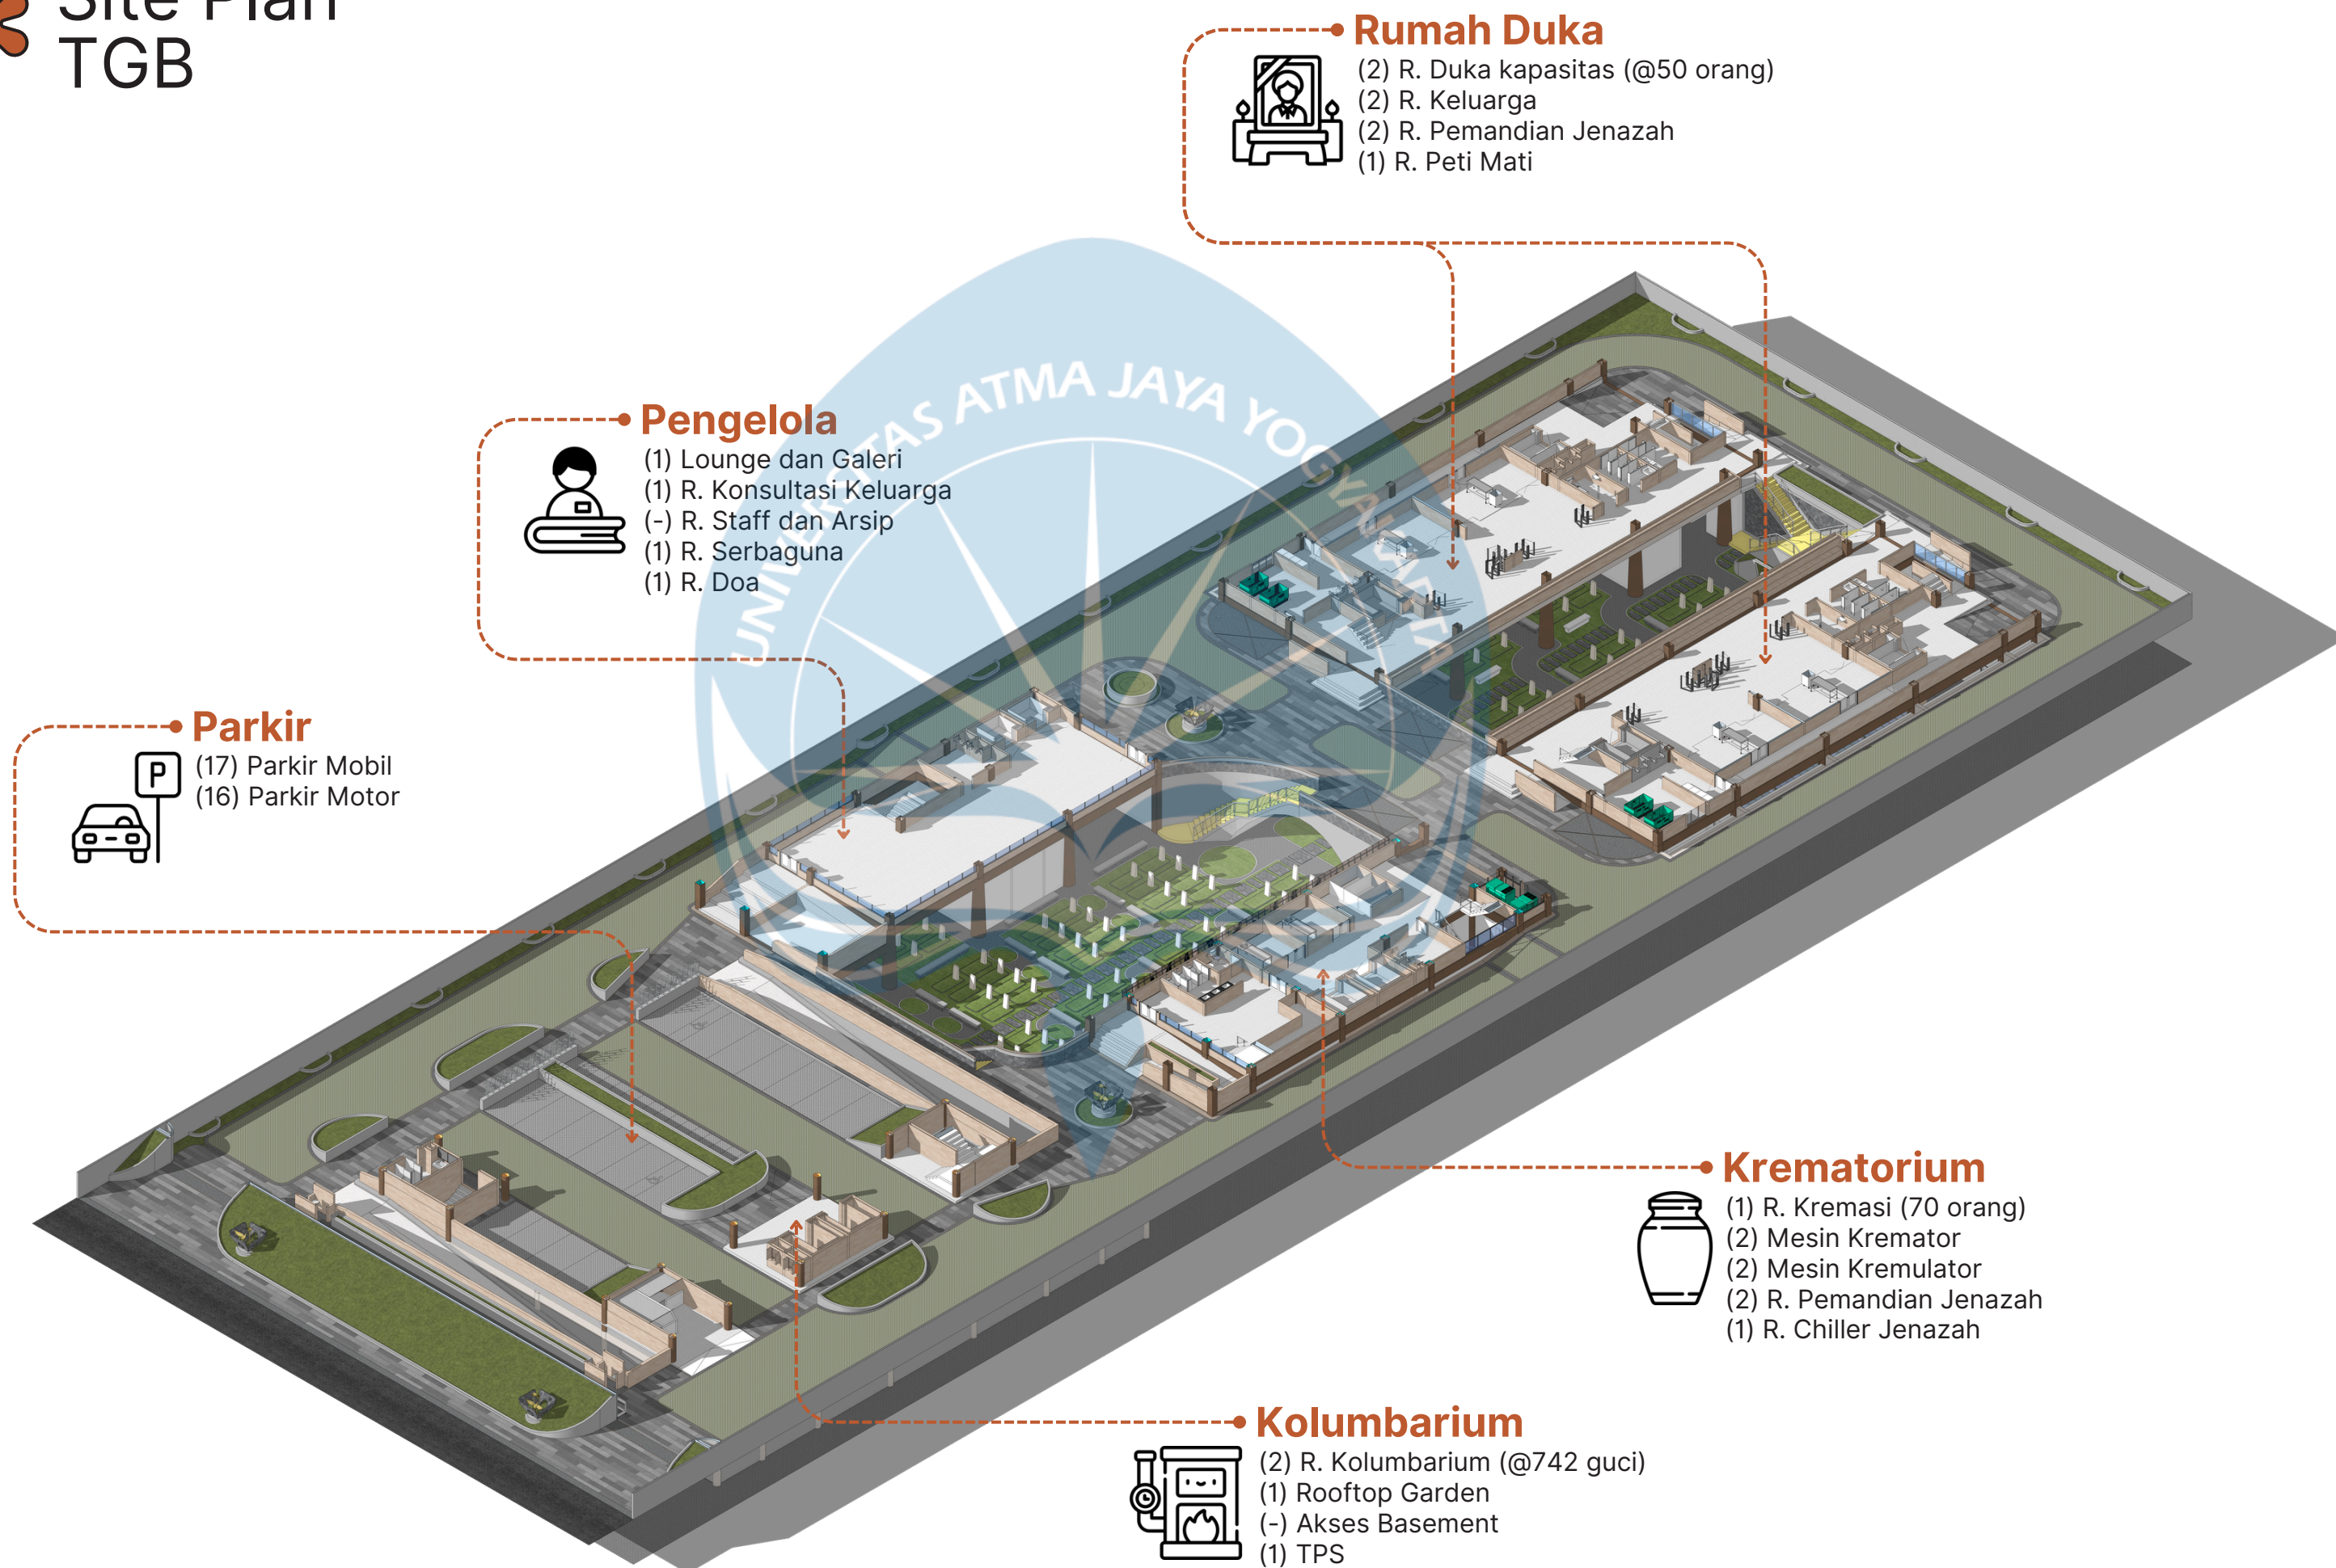

Rumah Duka



- (2) R. Duka kapasitas (@50 orang)
- (2) R. Keluarga
- (2) R. Pemandian Jenazah
- (1) R. Peti Mati

Pengelola



- (1) Lounge dan Galeri
- (1) R. Konsultasi Keluarga
- (-) R. Staff dan Arsip
- (1) R. Serbaguna
- (1) R. Doa

Parkir



- (17) Parkir Mobil
- (16) Parkir Motor

Krematorium




- (1) R. Kremasi (70 orang)
- (2) Mesin Kremator
- (2) Mesin Kremulator
- (2) R. Pemandian Jenazah
- (1) R. Chiller Jenazah



Kolumbarium






- (2) R. Kolumbarium (@742 guci)
- (1) Rooftop Garden
- (-) Akses Basement
- (1) TPS


Basement TGB

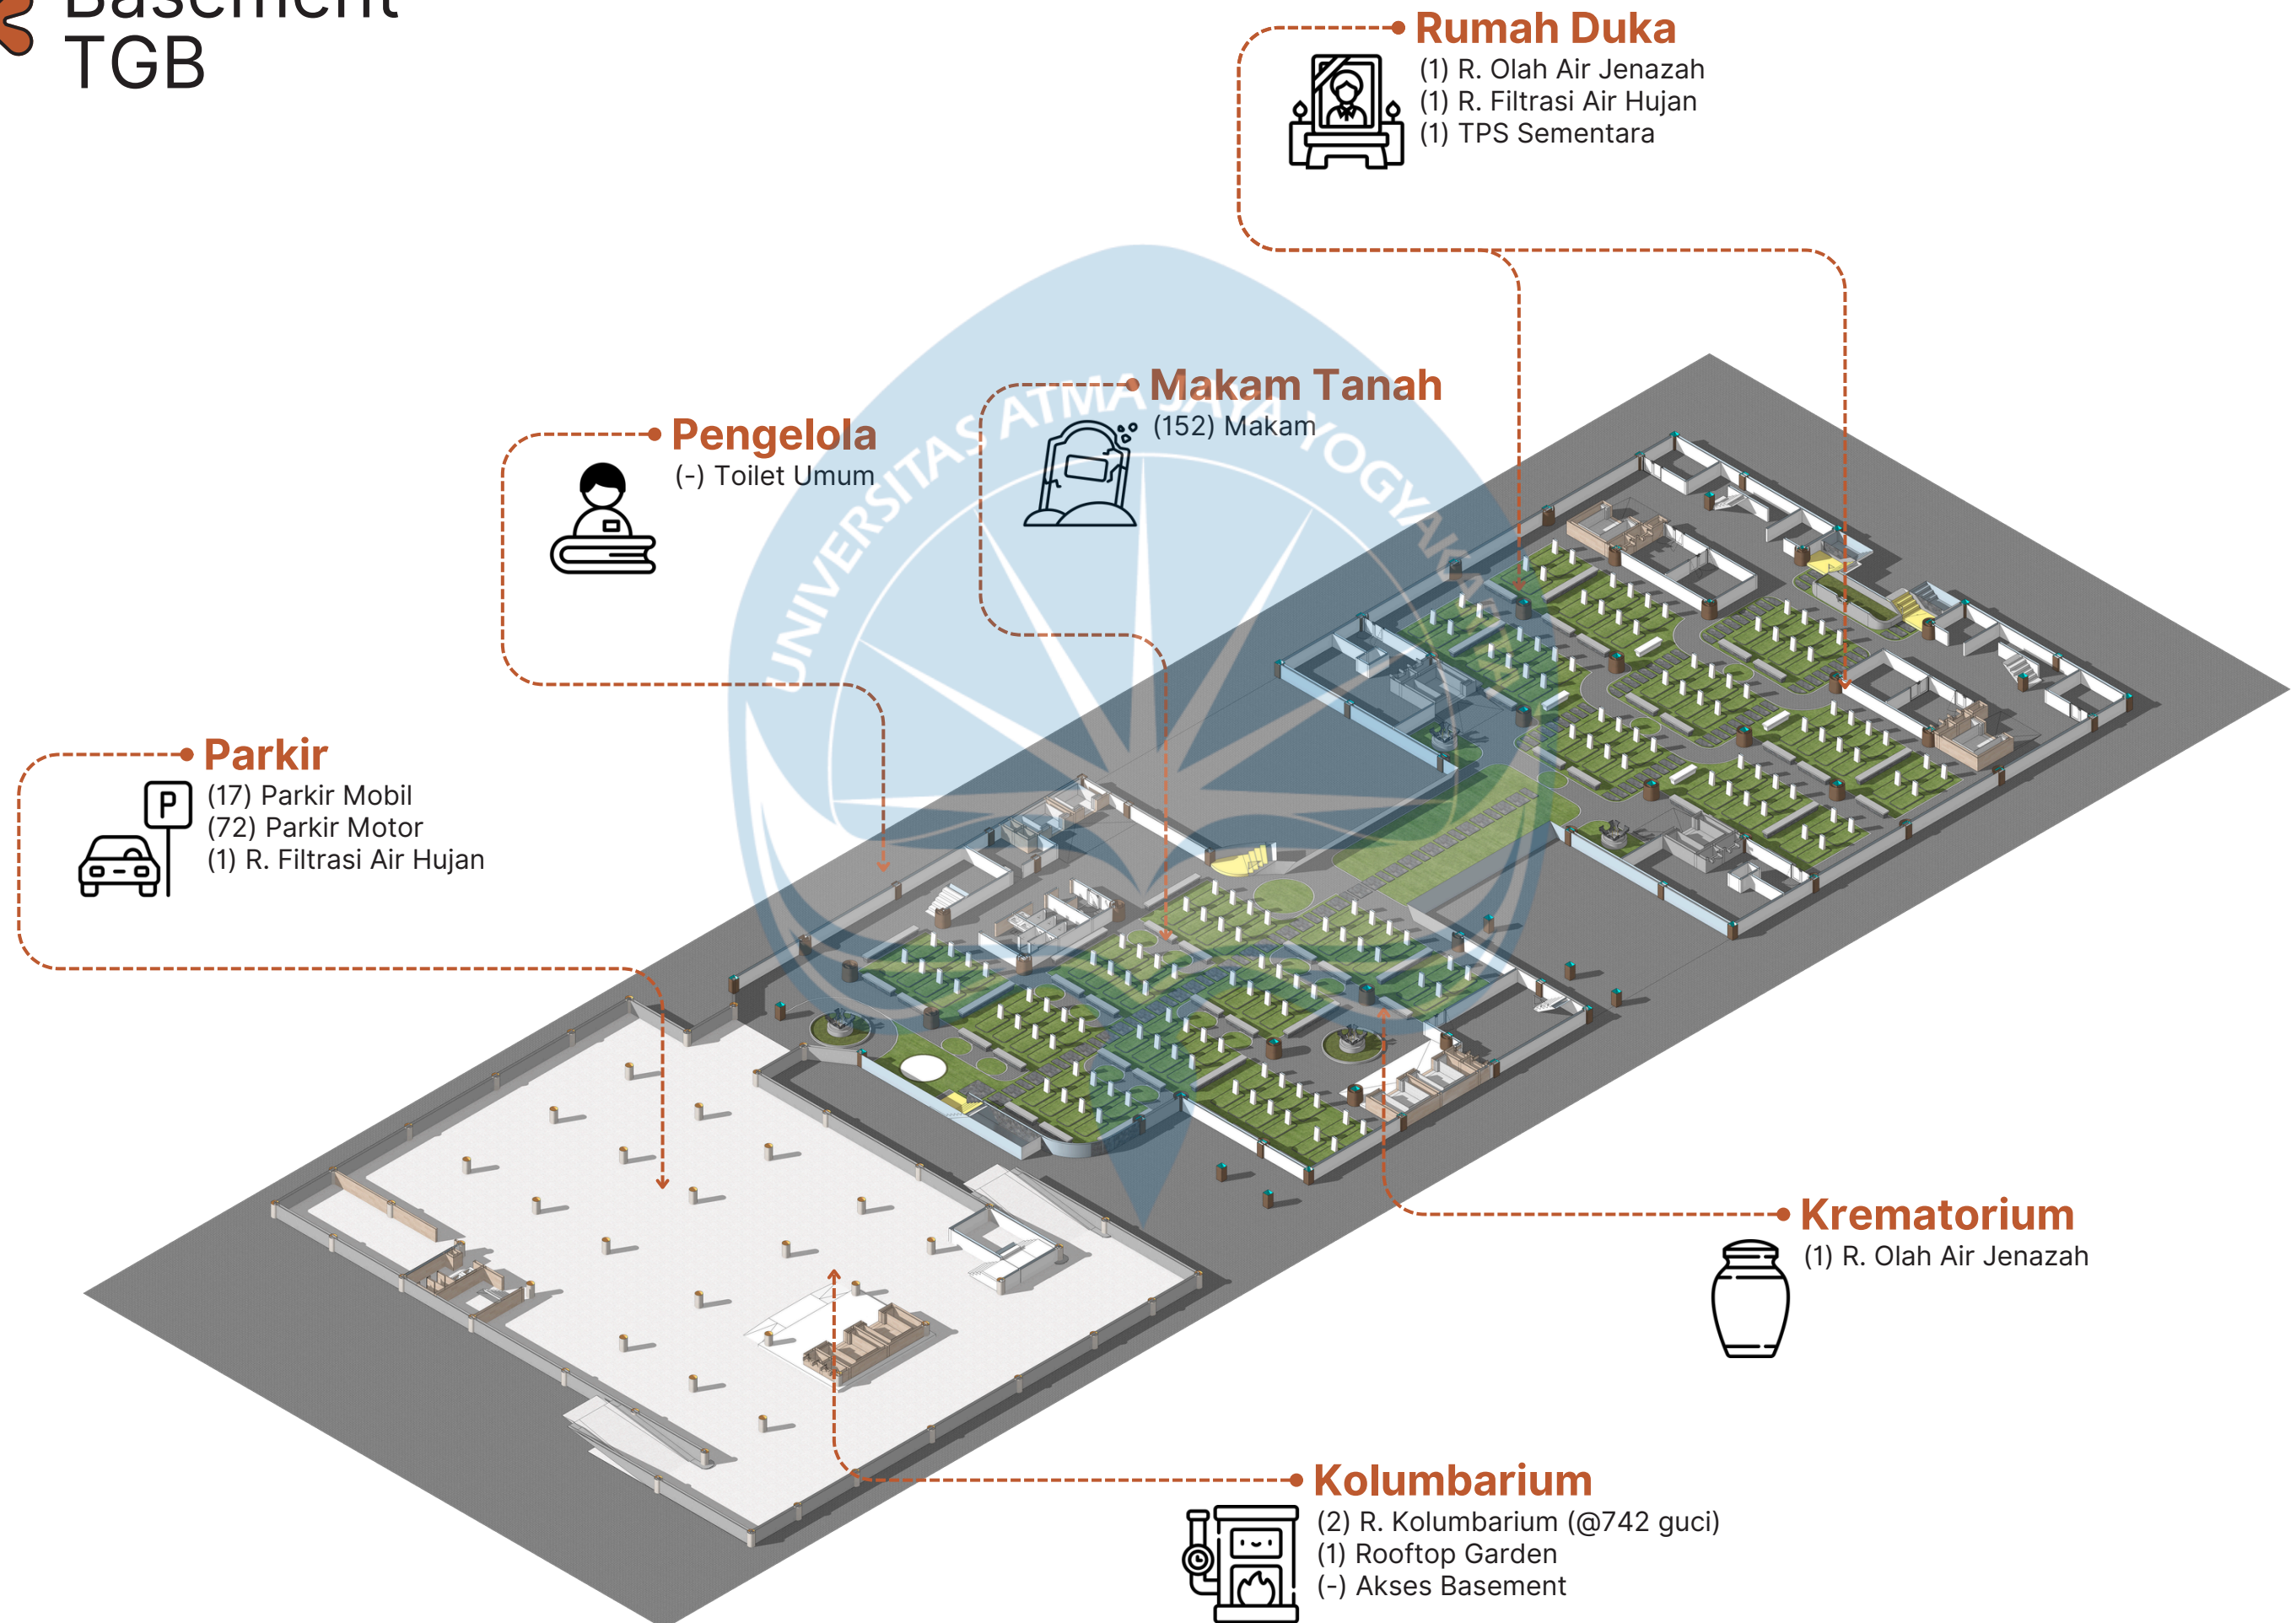


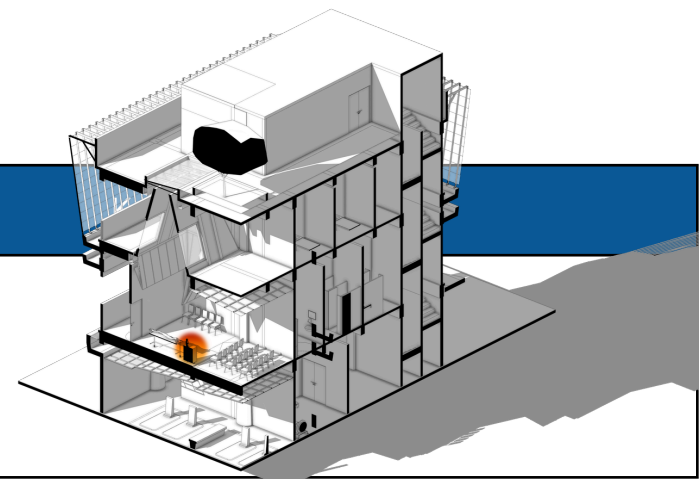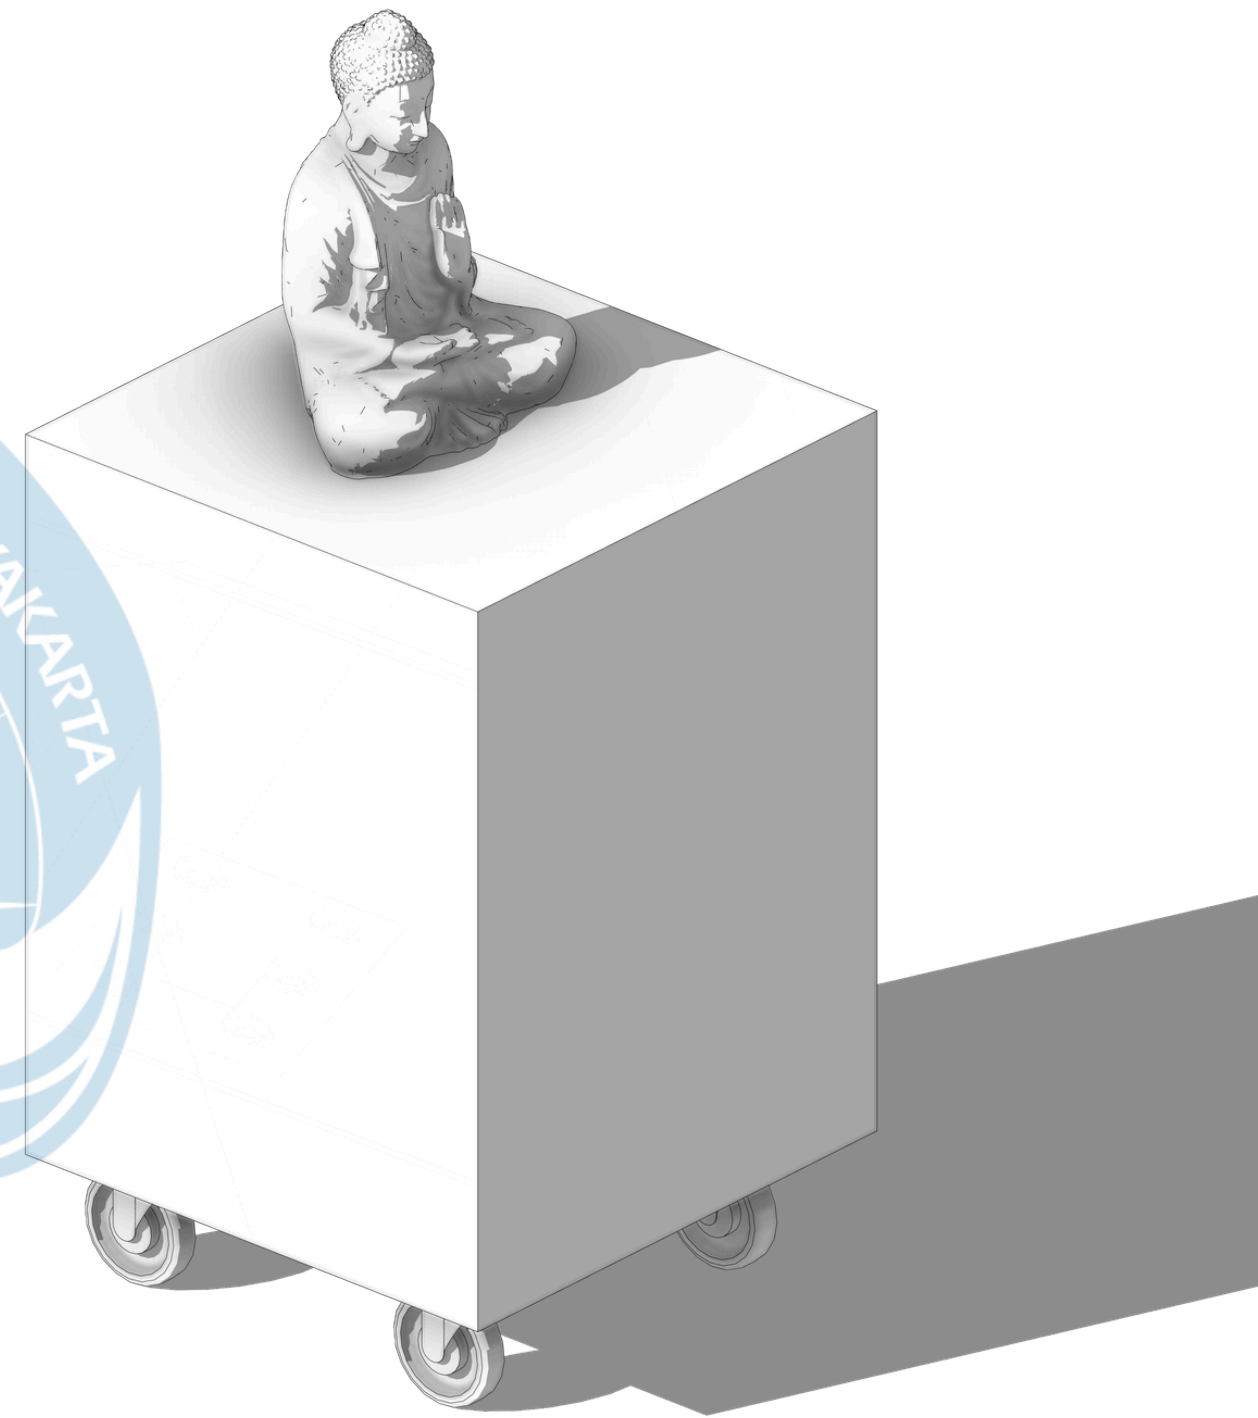

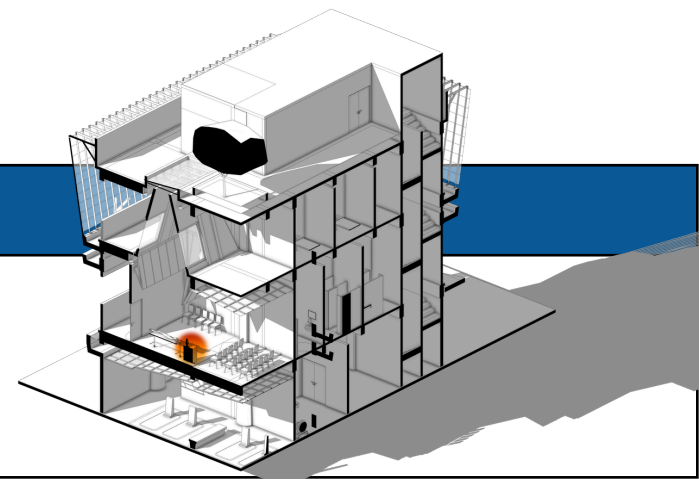
Aspek	Observasi	
Netralitas dan Fleksibilitas	• Ruang tidak menampilkan simbol permanen, furnitur dapat dipindah, dan penggunaan dapat bergantian antartradisi tanpa konflik. • Tidak ada tradisi yang terlihat lebih dominan: ruang dirasakan setara bagi semua pengguna lintas iman. • Penamaan dan visual ruang dibuat netral agar dapat diterima oleh berbagai pemeluk agama tanpa memihak kelompok tertentu. • Elemen interior tidak memuat simbol budaya atau religius sehingga tidak mempengaruhi interpretasi ruang.	RUMAH DUKA 

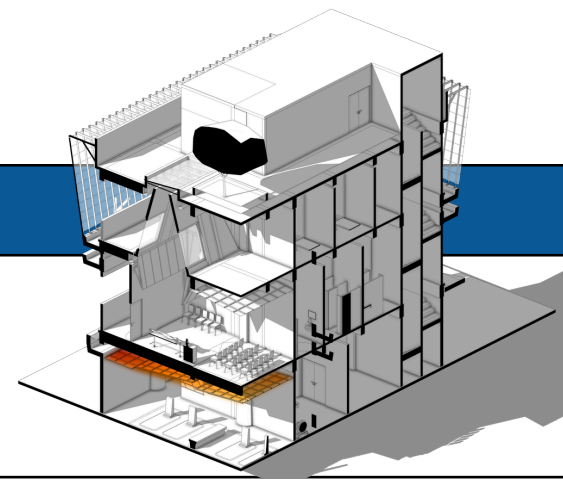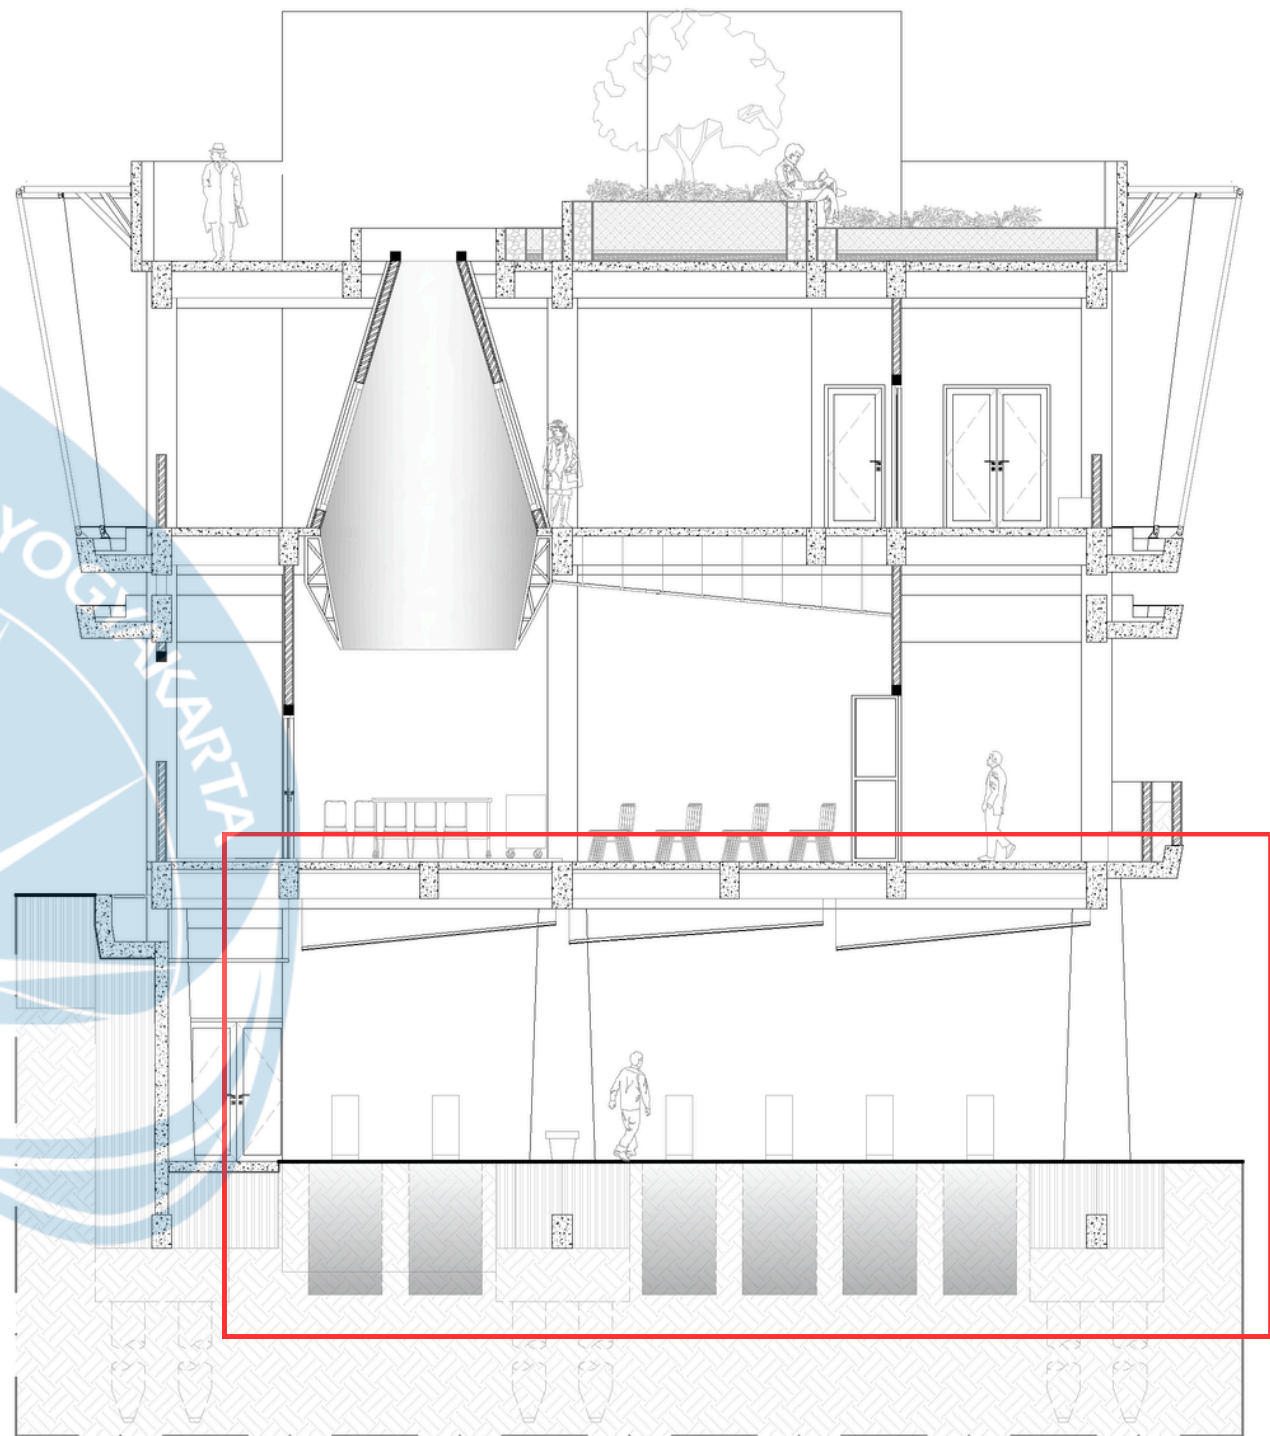

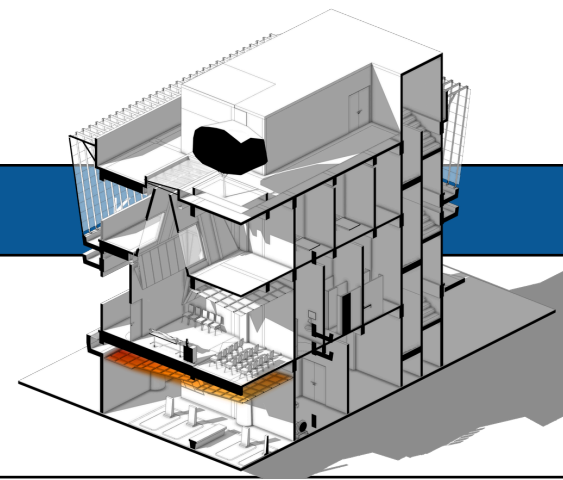
Aspek	Observasi	
Hierarki dan Orientasi Horizontal-Vertikal	• Ruang memberi penekanan pada arah atau pusat tertentu yang menguatkan pengalaman kontemplatif, baik melalui lantai, elevasi, maupun atap. • Ruang dirancang untuk dipakai bersama, dengan sistem dan konfigurasi yang memungkinkan aktivitas dari berbagai tradisi. • Ruang memberi peluang pertemuan antar pengguna dari latar spiritual yang berbeda tanpa merasa saling mengganggu.	MAKAM TANAH 

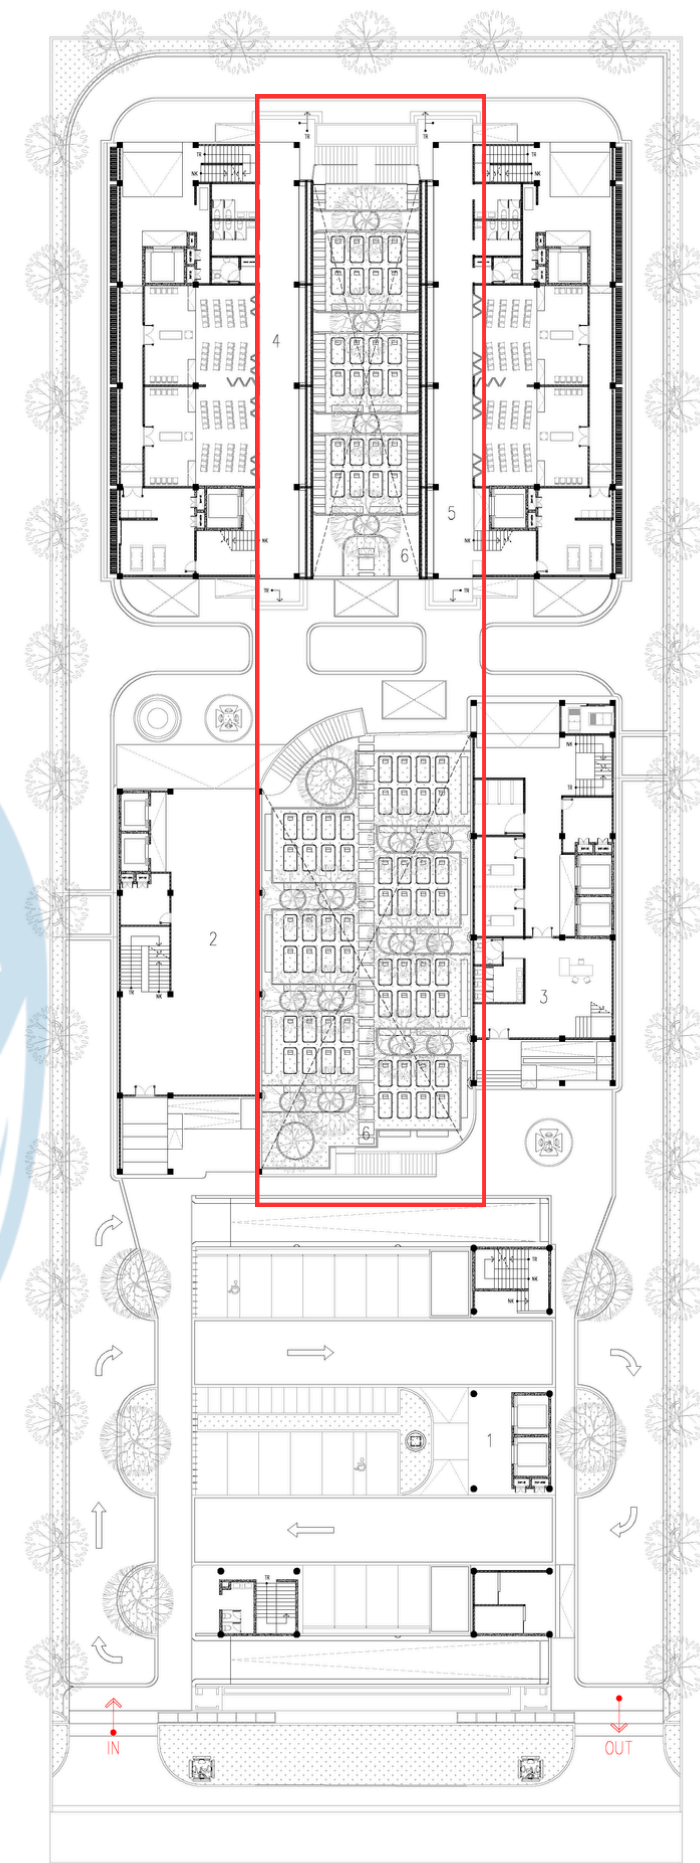


Aspek	Observasi	Keyplan
Hierarki dan Orientasi Horizontal-Vertikal	• Ruang memberi penekanan pada arah atau pusat tertentu yang menguatkan pengalaman kontemplatif, baik melalui lantai, elevasi, maupun atap. • Ruang dirancang untuk dipakai bersama, dengan sistem dan konfigurasi yang memungkinkan aktivitas dari berbagai tradisi. • Ruang memberi peluang pertemuan antar pengguna dari latar spiritual yang berbeda tanpa merasa saling mengganggu.	MAKAM TANAH

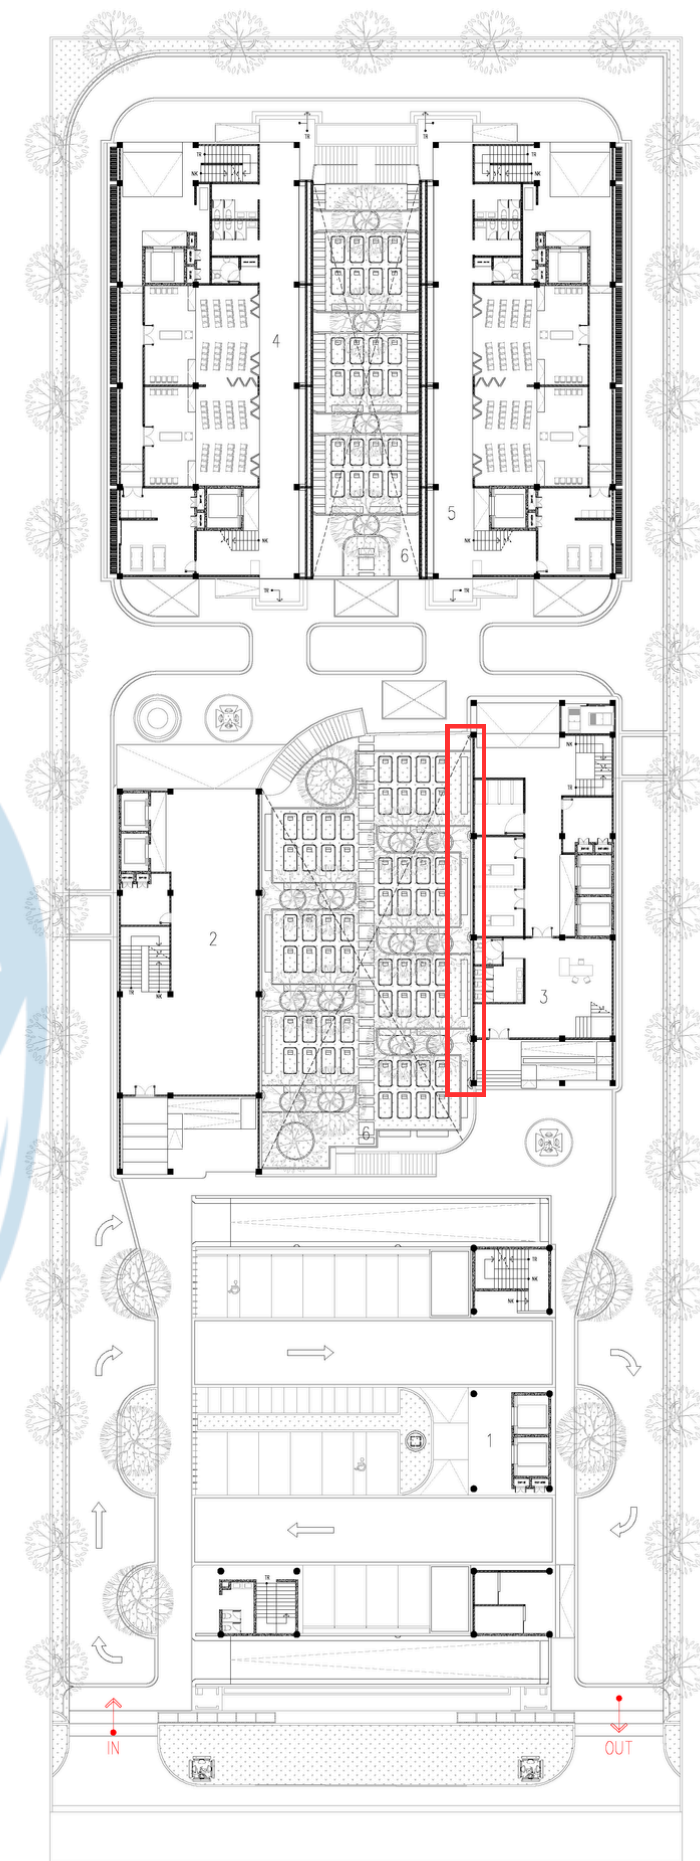


Aspek	Observasi	Keyplan
Hierarki dan Orientasi Horizontal-Vertikal	• Ruang memberi penekanan pada arah atau pusat tertentu yang menguatkan pengalaman kontemplatif, baik melalui lantai, elevasi, maupun atap. • Ruang dirancang untuk dipakai bersama, dengan sistem dan konfigurasi yang memungkinkan aktivitas dari berbagai tradisi. • Ruang memberi peluang pertemuan antar pengguna dari latar spiritual yang berbeda tanpa merasa saling mengganggu.	MAKAM TANAH

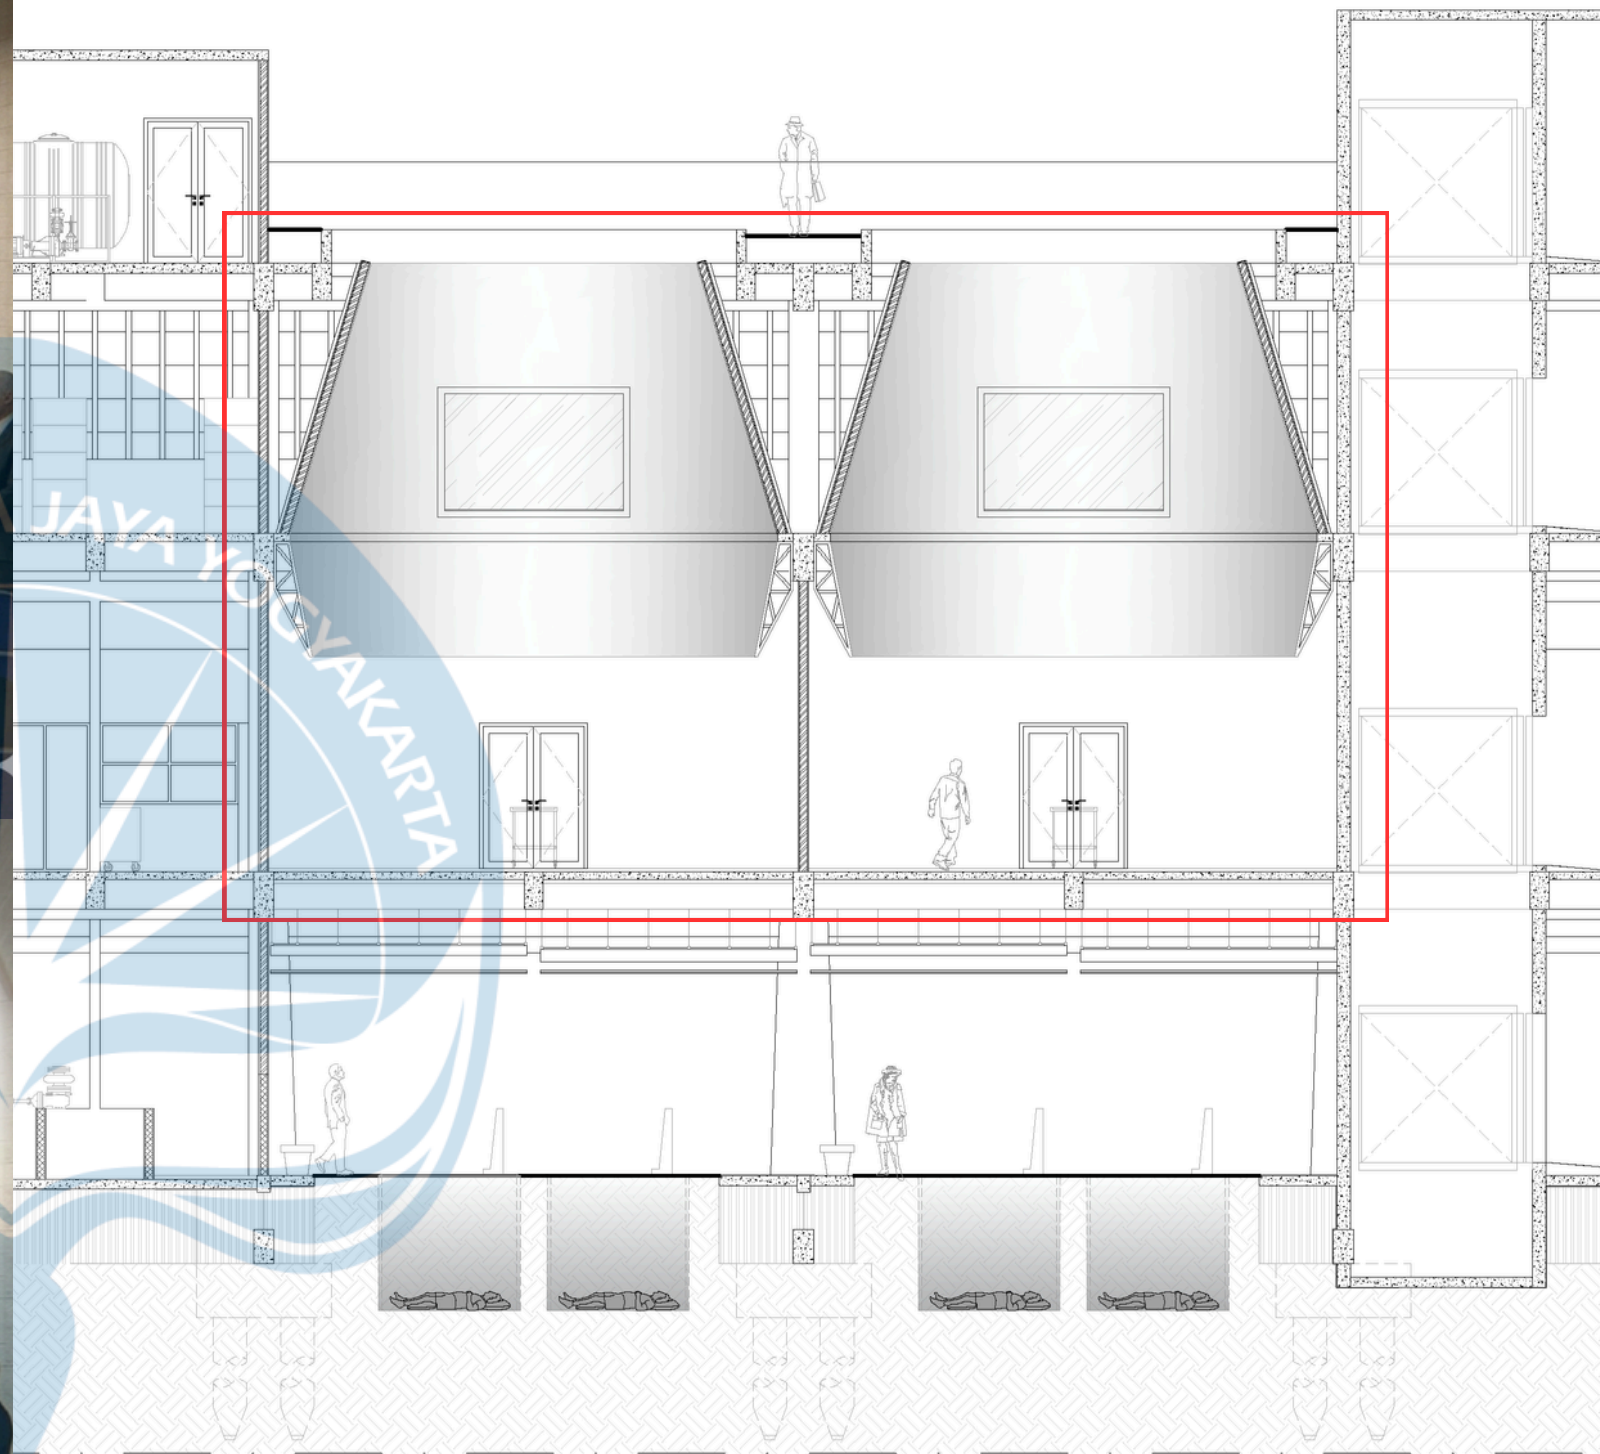

Aspek	Observasi	
Pemisahan Ruang Sakral dan Ruang Profan	• Kesakralan tidak bersifat tetap: ruang dapat berubah makna melalui aktivitas, ritual, dan pengalaman pengunjung. • Transisi antara ruang luar dan dalam ditandai ambang yang jelas, sehingga pengguna merasakan pergeseran dari ruang sehari-hari menuju ruang kontemplatif.	RUMAH DUKA

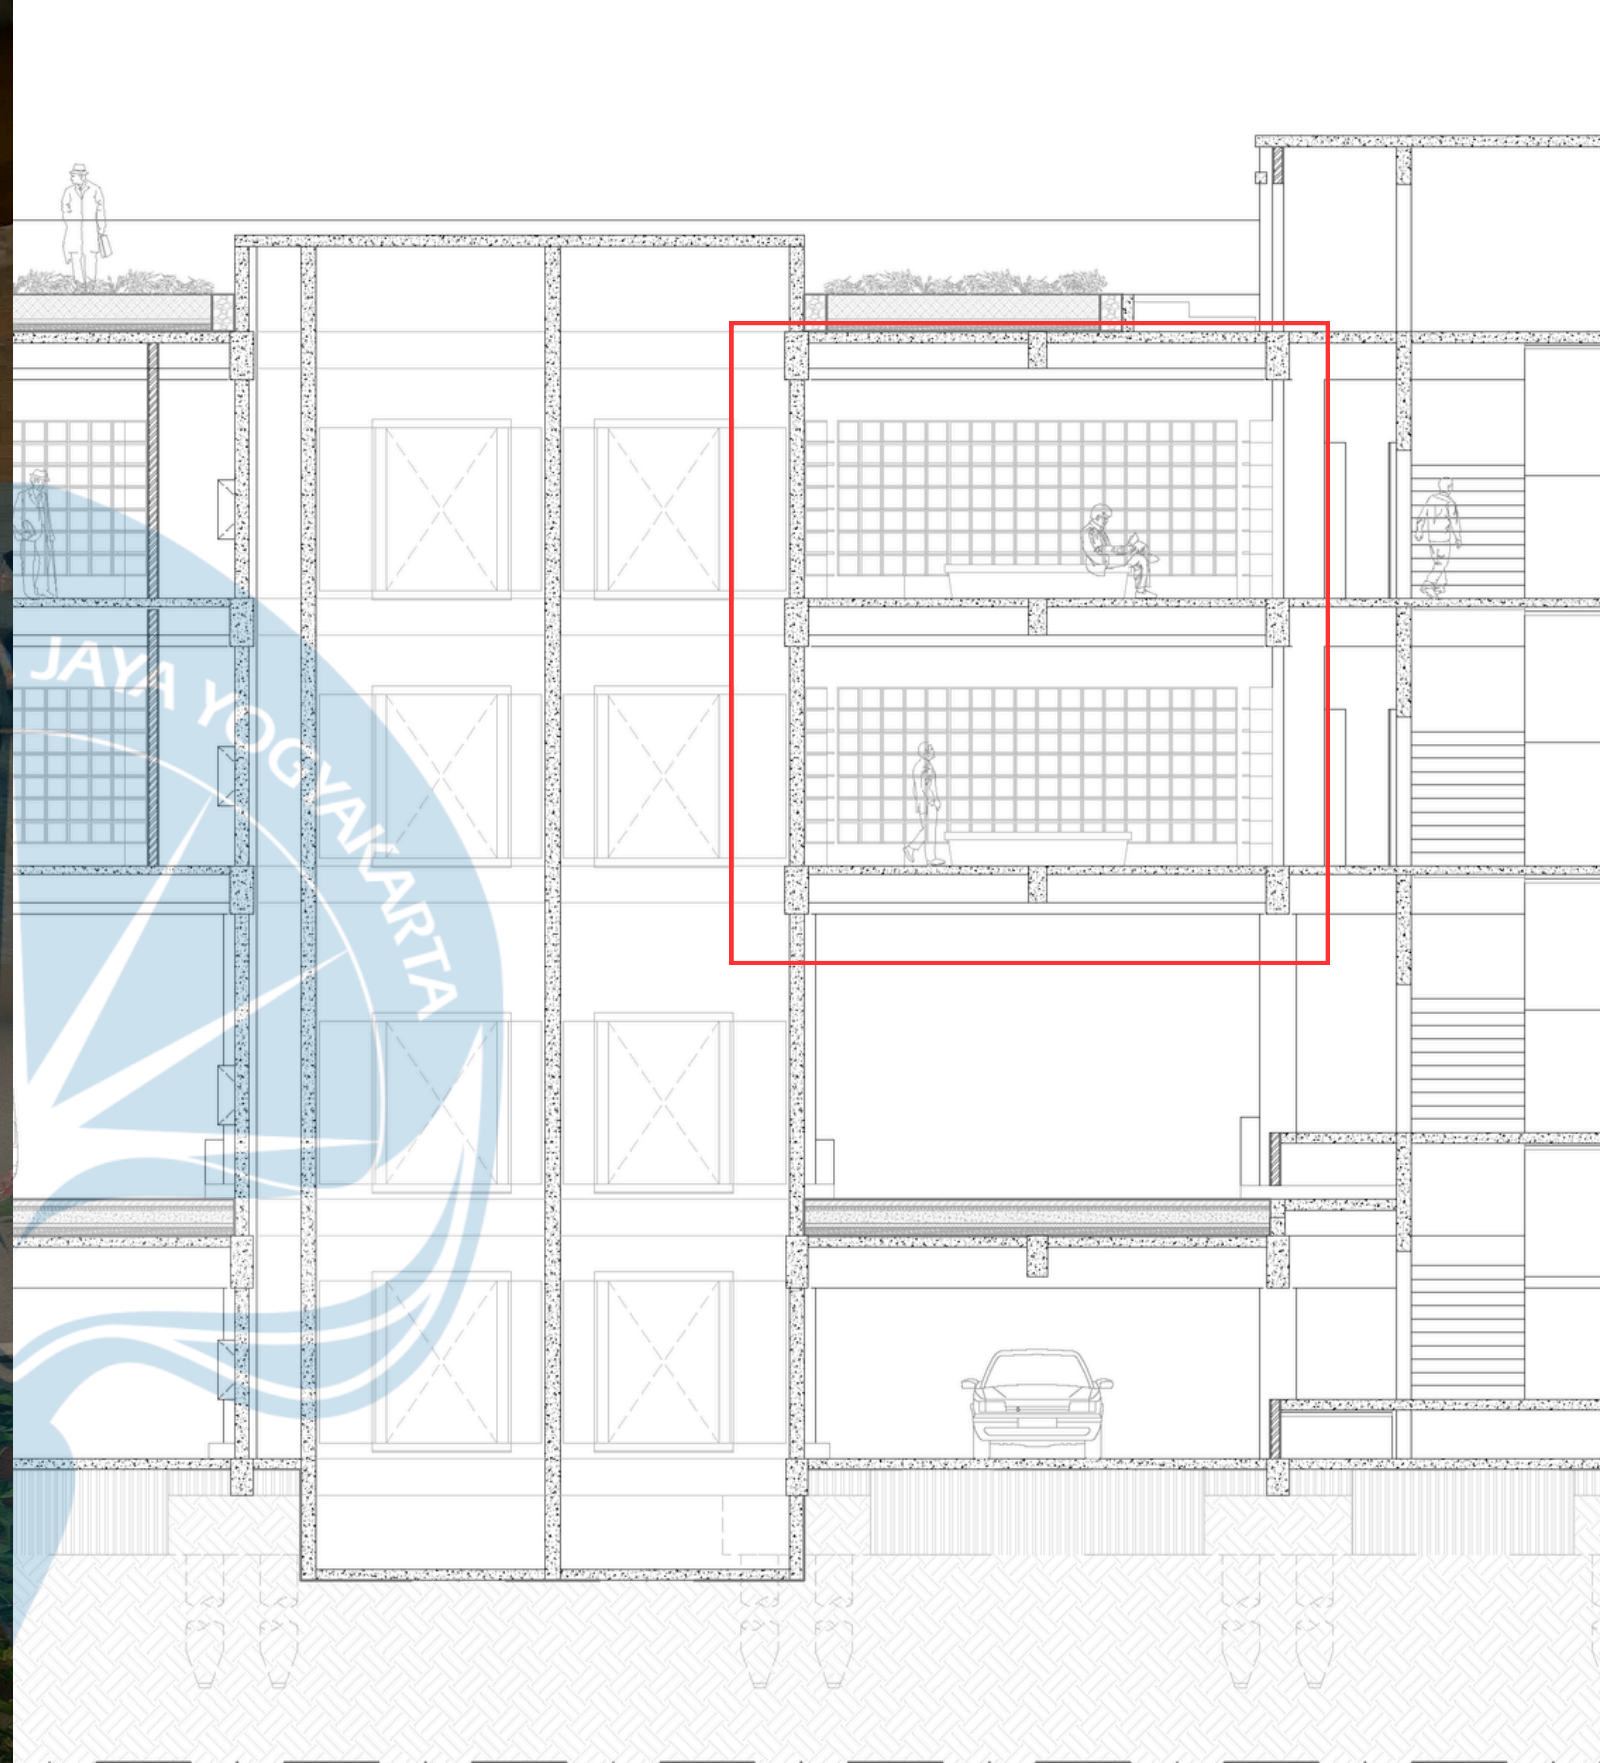

Aspek	Observasi	Keyplan
Elemen Pembentuk Suasana Kontemplatif	• Kualitas cahaya alami maupun buatan membentuk suasana yang tenang, hening, dan mendukung refleksi spiritual. • Pengalaman personal, narasi kolektif, dan hubungan emosional pengguna berperan dalam membangun kesan sakral. • Keterhubungan ruang dengan alam atau lingkungan sekitar mendukung ketenangan dan menambah kualitas reflektif. • Ruang menjaga suasana hening sebagai bagian penting dari pengalaman spiritual dan emosional pengguna.	KOLUMBARIUM



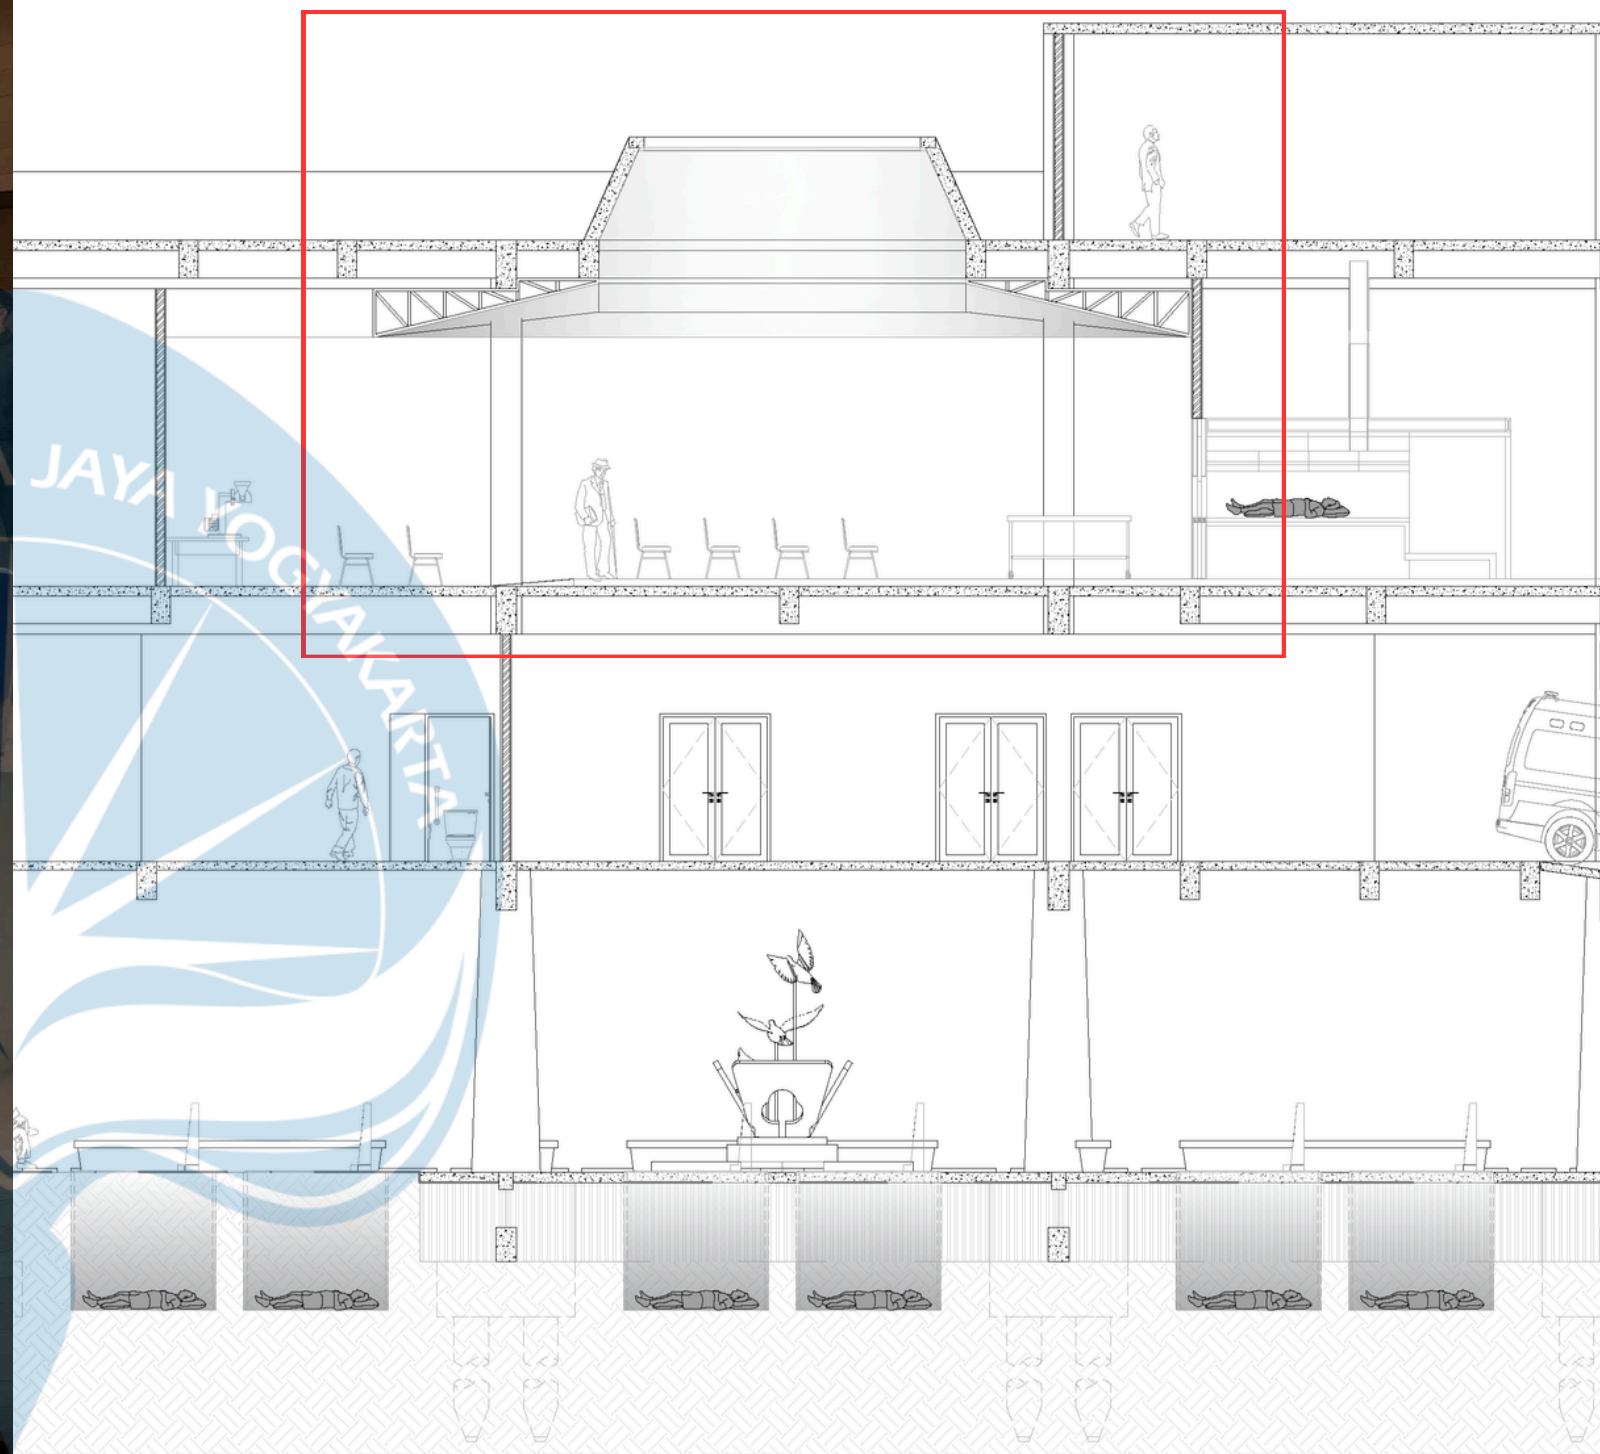


Aspek	Observasi	Keyplan
Elemen Pembentuk Suasana Kontemplatif	- Kualitas cahaya alami maupun buatan membentuk suasana yang tenang, hening, dan mendukung refleksi spiritual. - Pengalaman personal, narasi kolektif, dan hubungan emosional pengguna berperan dalam membangun kesan sakral. - Keterhubungan ruang dengan alam atau lingkungan sekitar mendukung ketenangan dan menambah kualitas reflektif. - Ruang menjaga suasana hening sebagai bagian penting dari pengalaman spiritual dan emosional pengguna.	KREMATORIUM


Struktur Bangunan


KETERANGAN:


- KOLOM UTAMA 45x45 CM
- BALOK UTAMA 30x70 CM
- BALOK ANAK 28X55 CM
- BALOK KANTILEVER (PANJANG 110 CM)
- SLOOF 30X50 CM
- PILE CAP 200x200x80 CM
FONDASI BORE PILE
- FASAD PERFORATED METAL
50X50CM

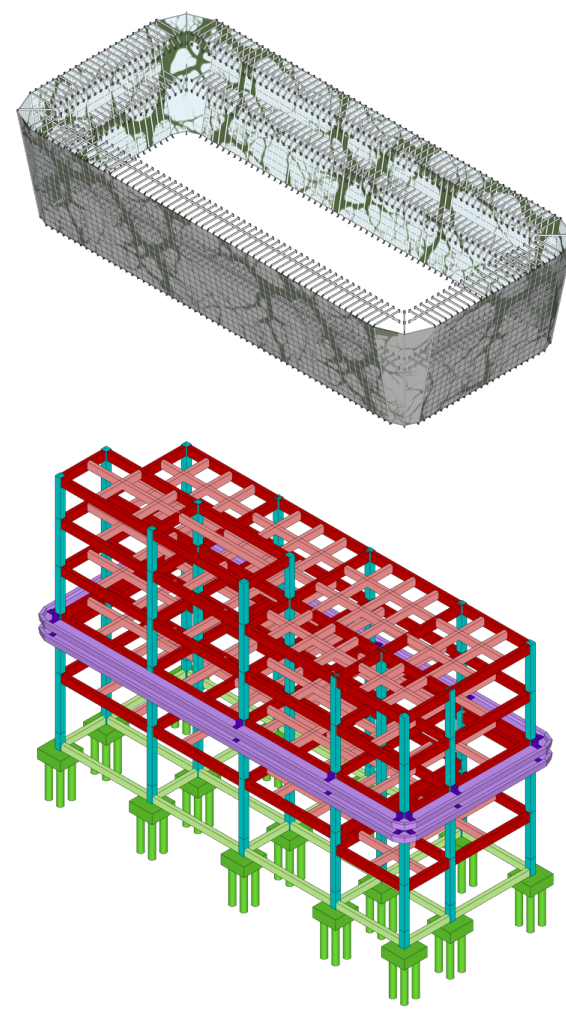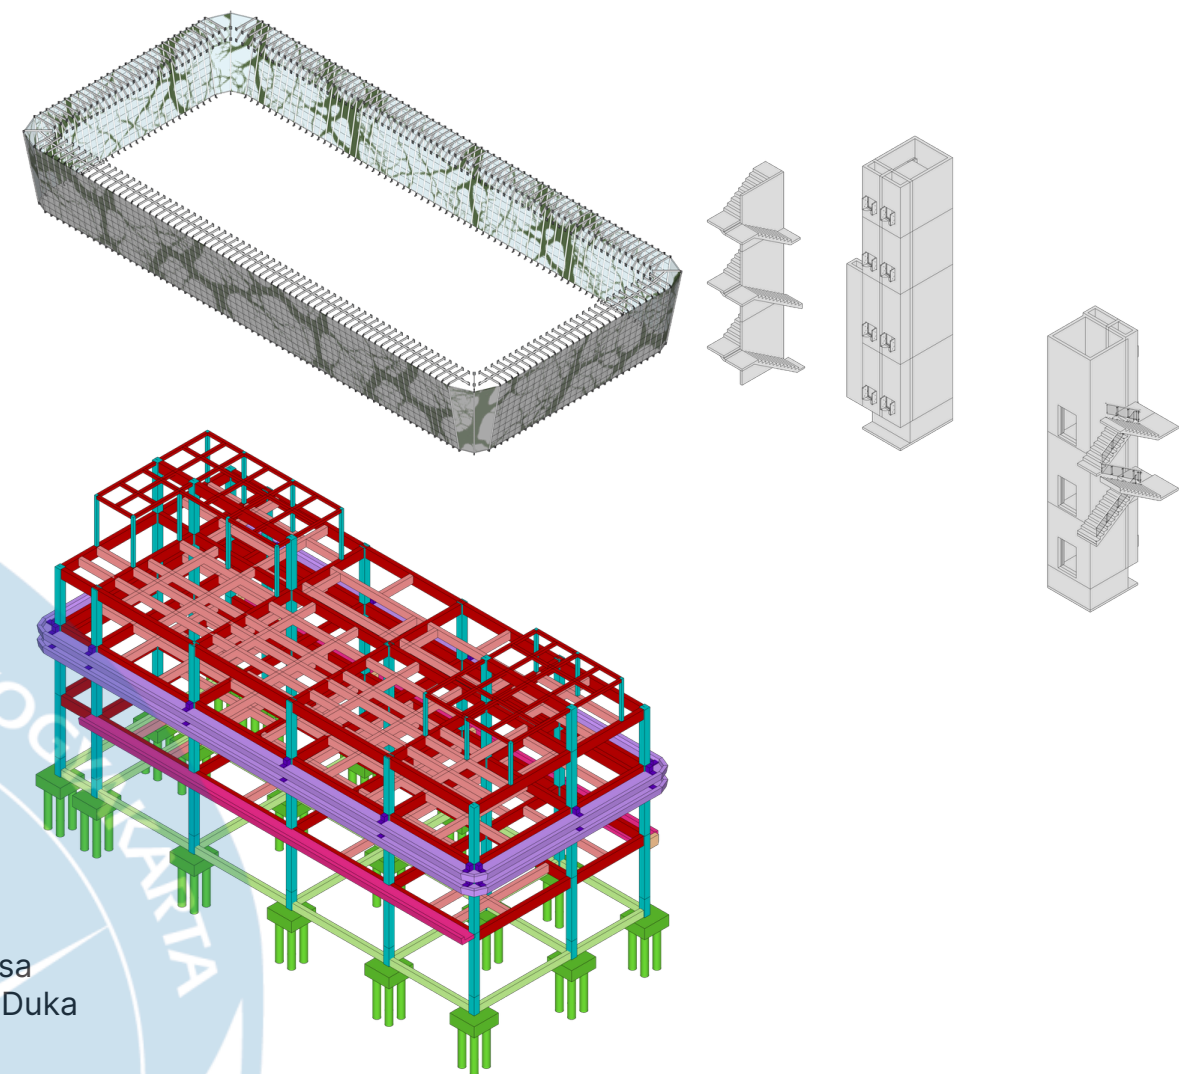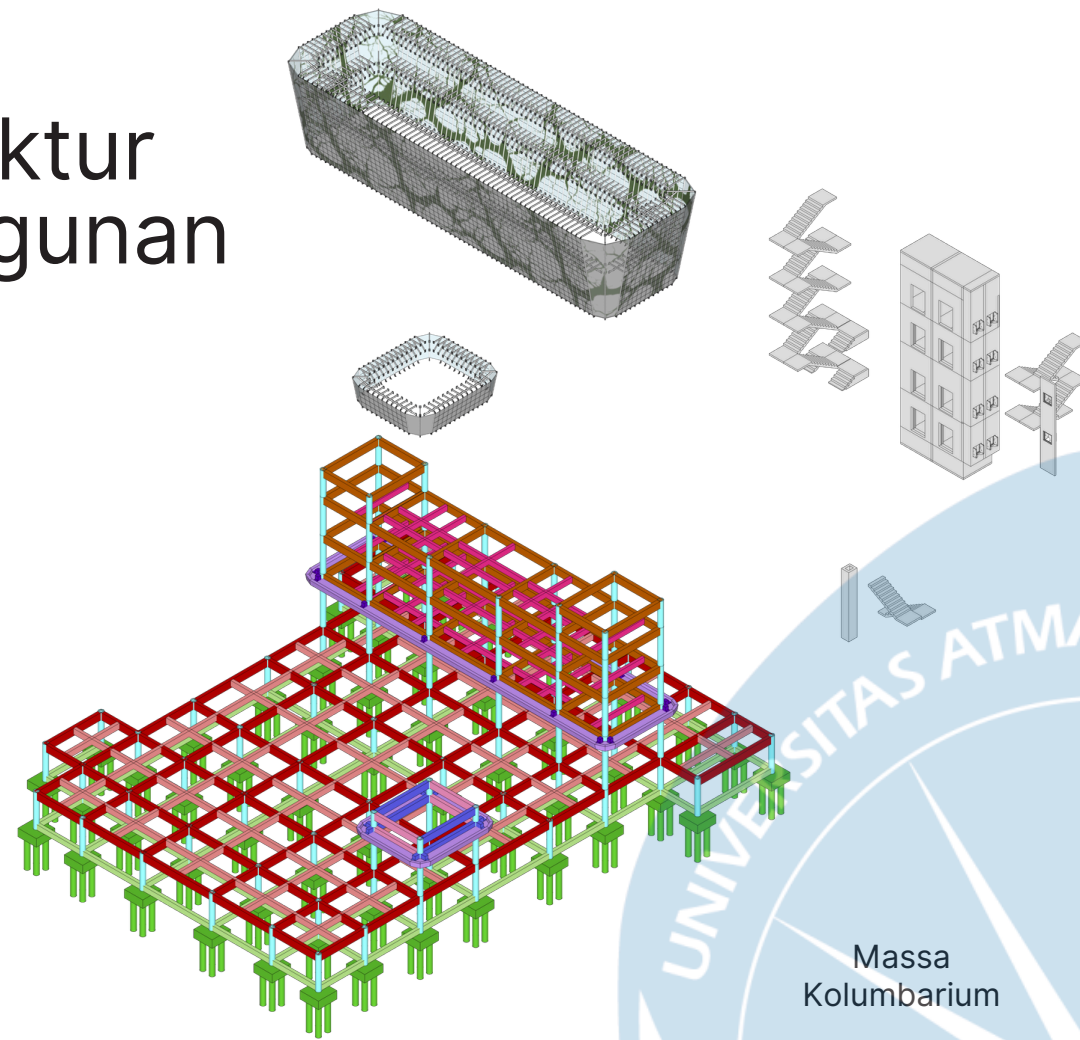



Massa Krematorium

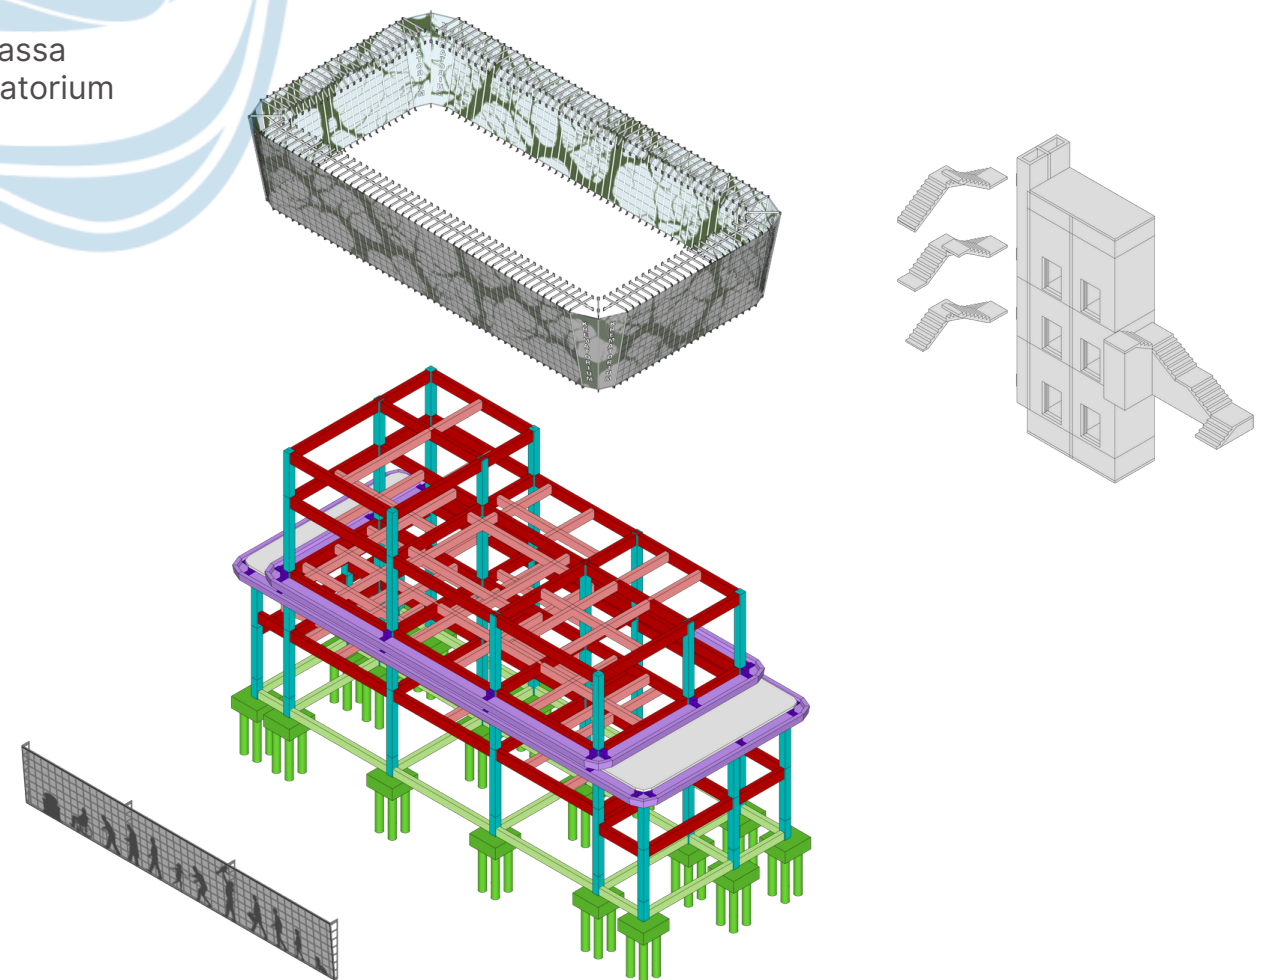

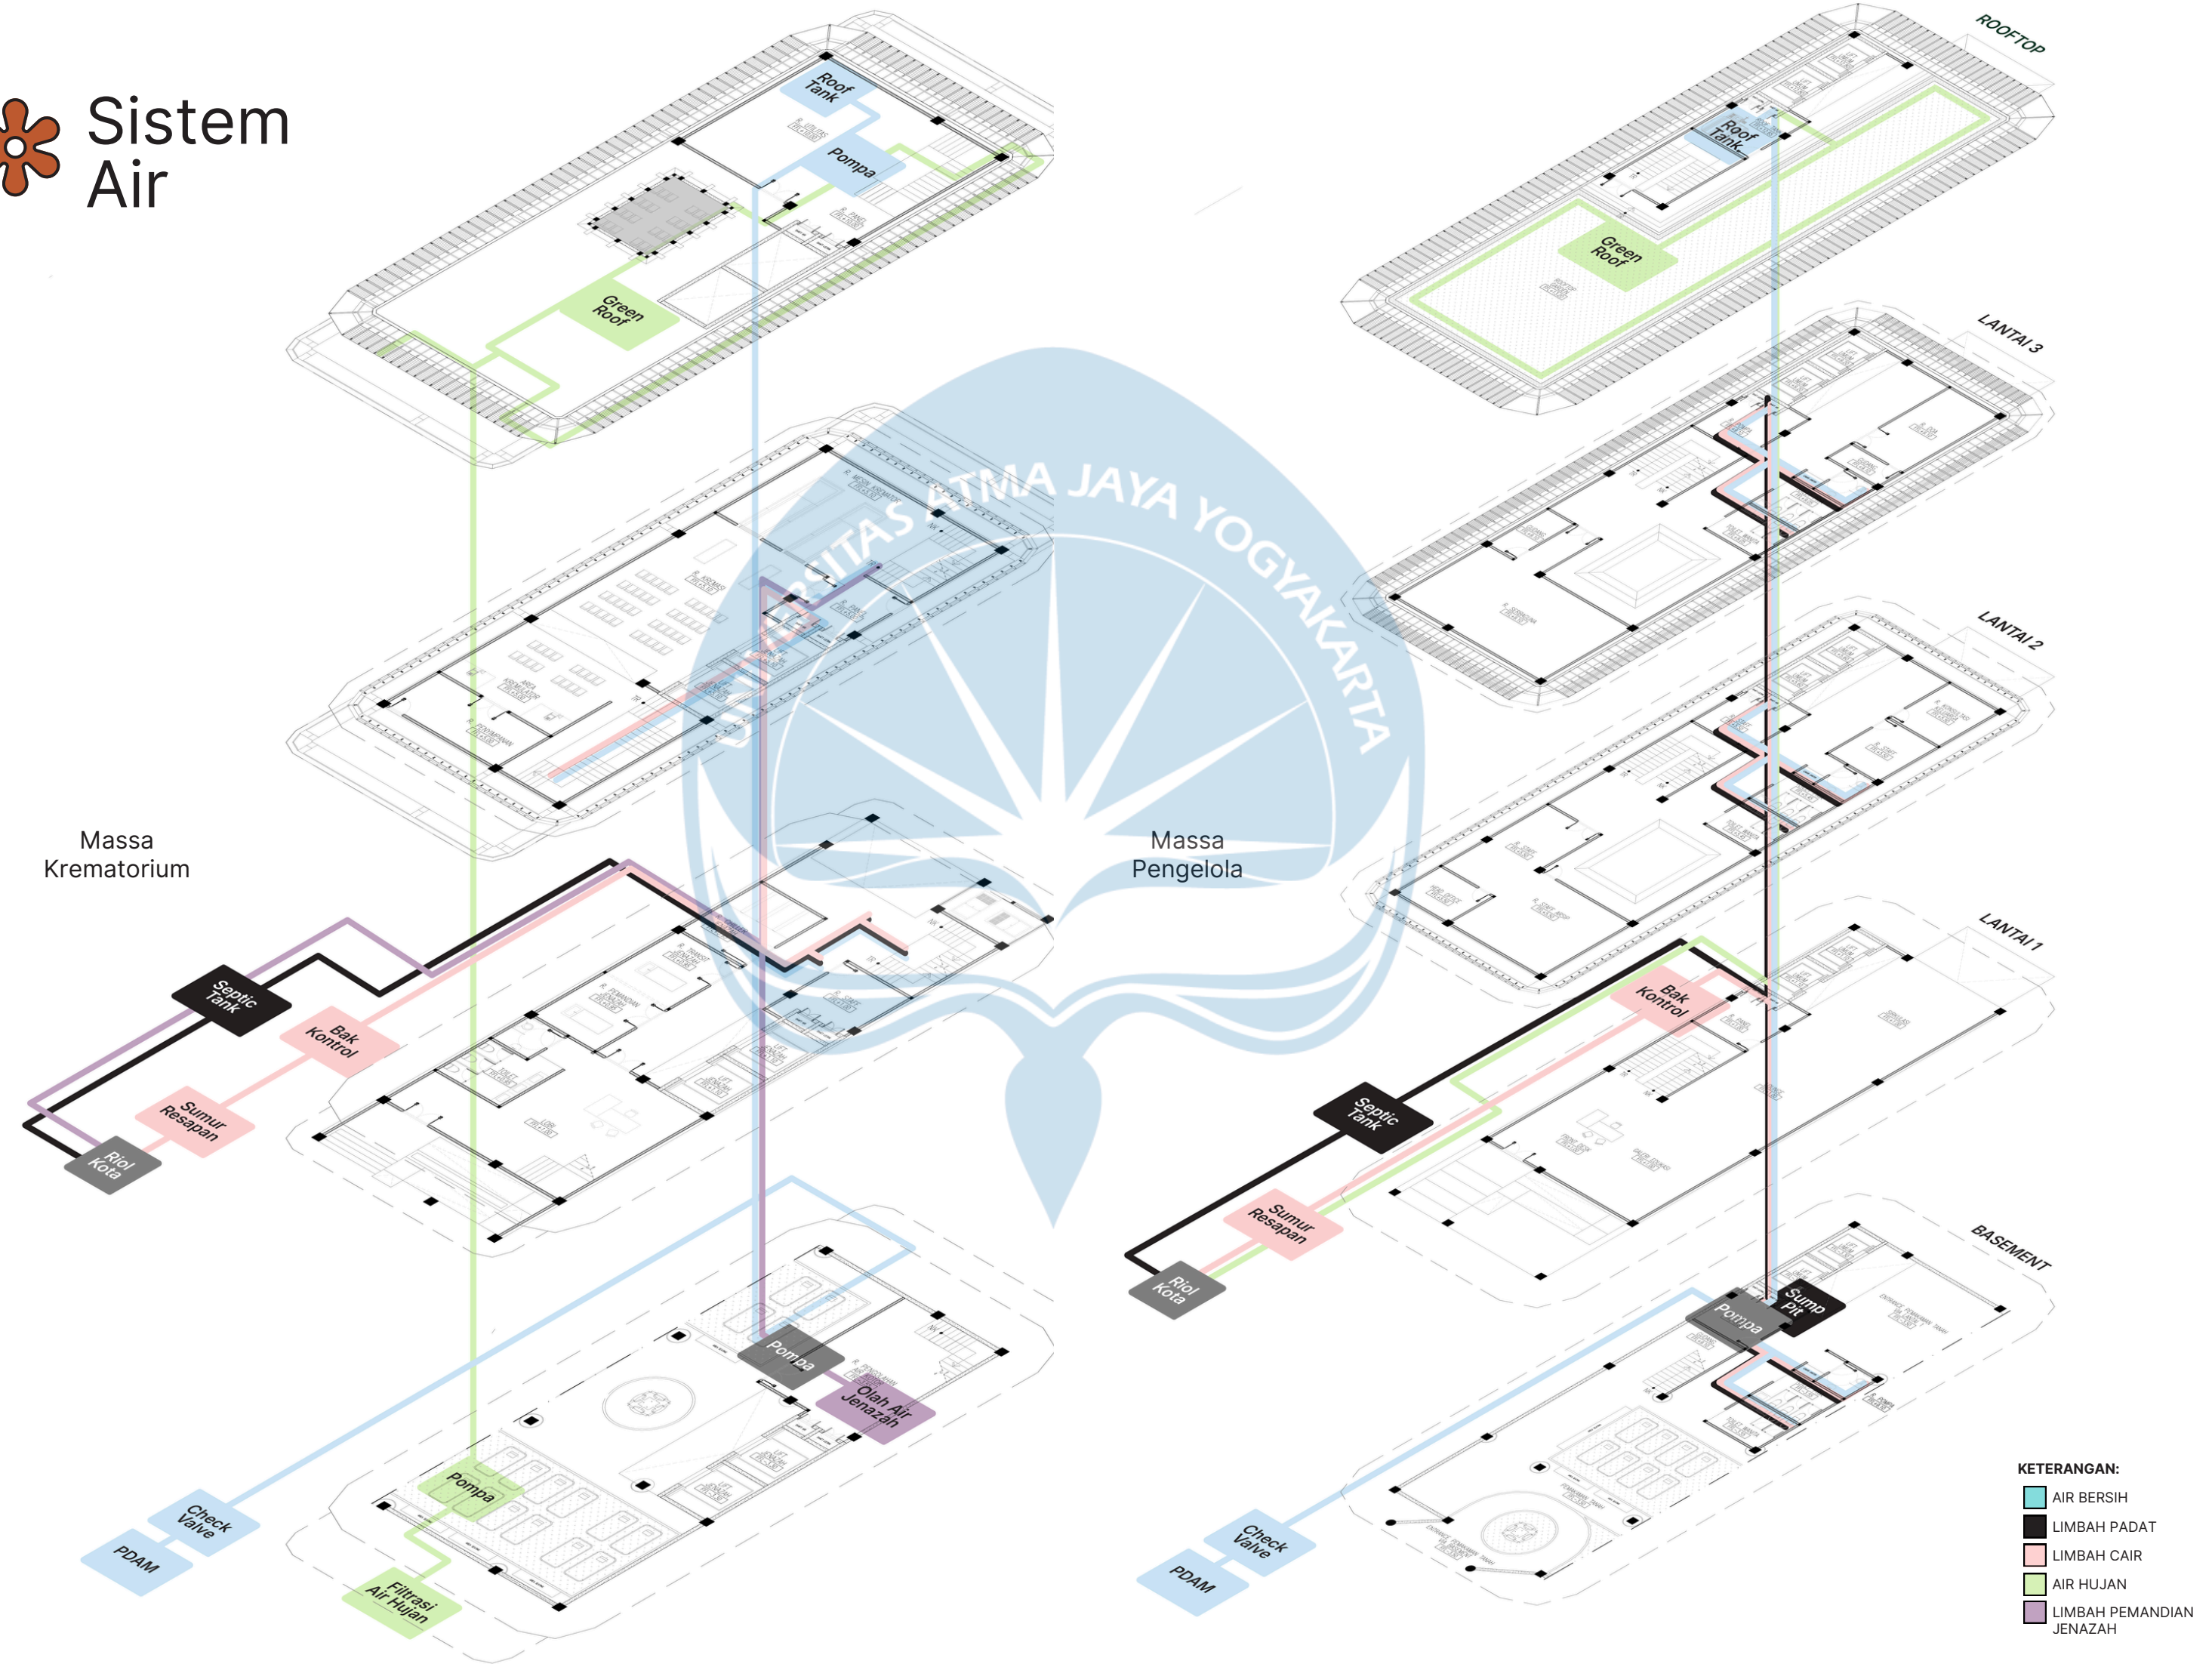


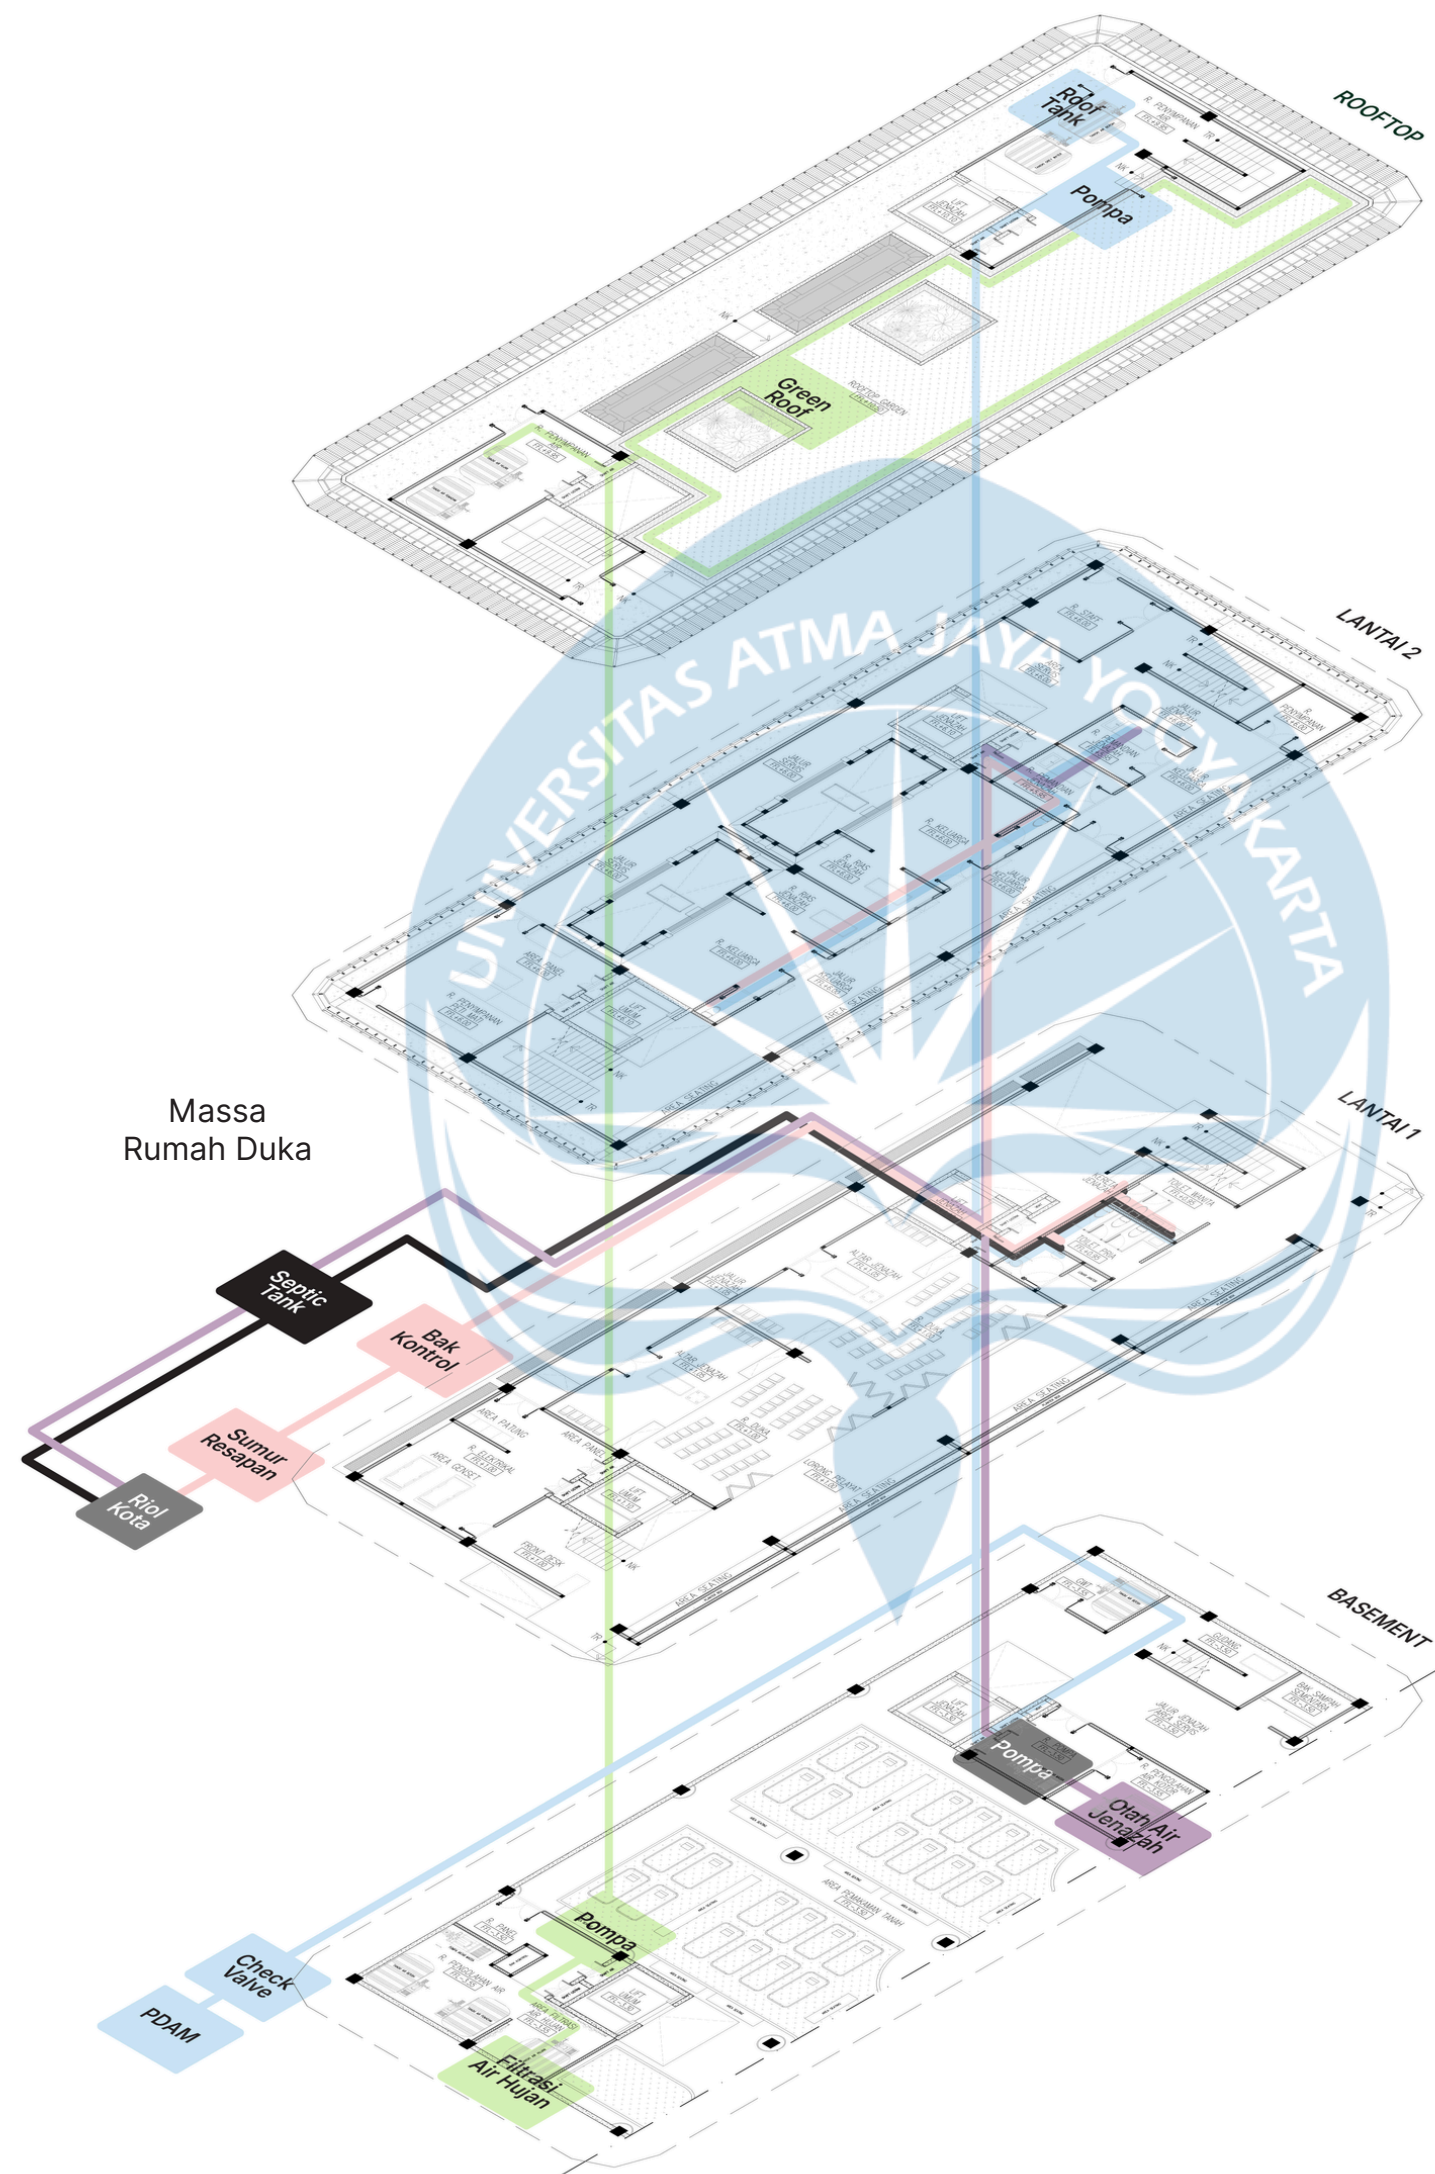

Detail Fasad

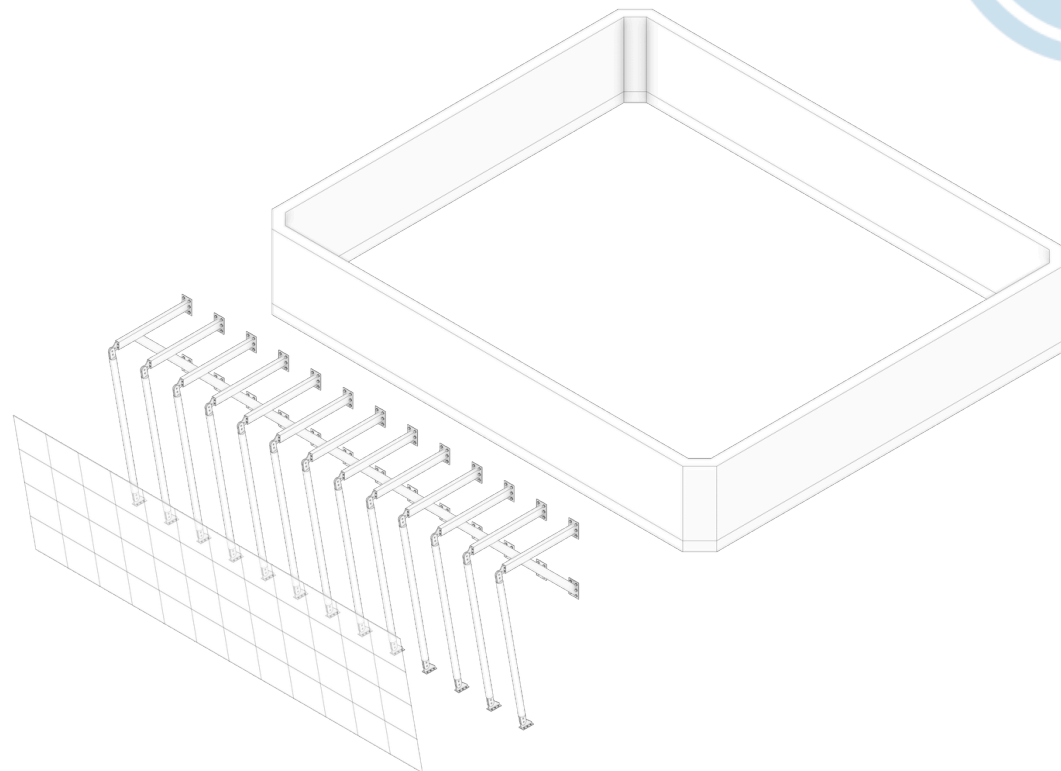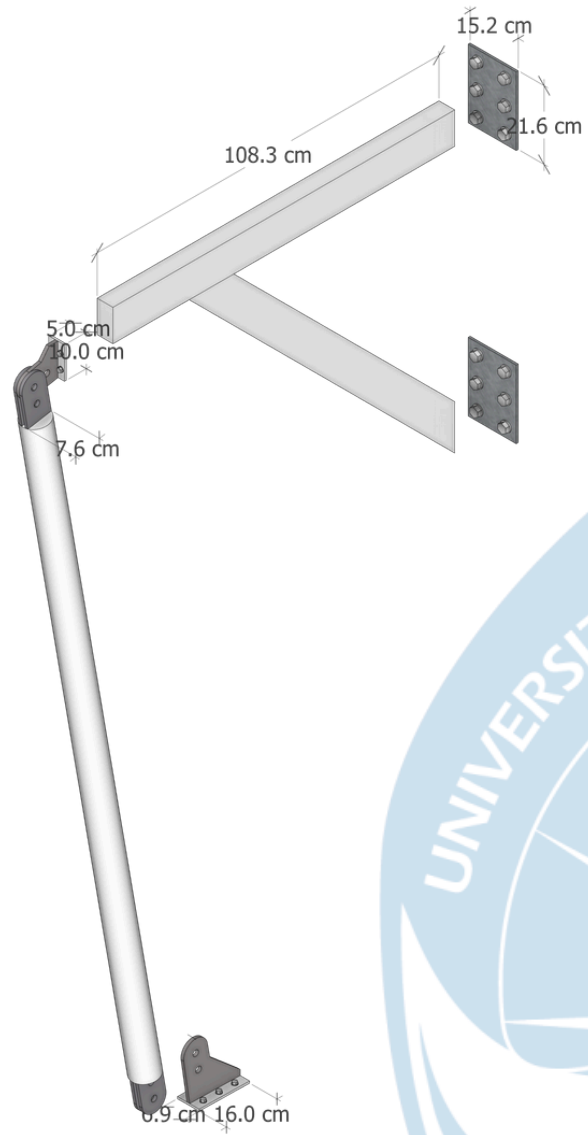

Titik Pemadam & Evakuasi

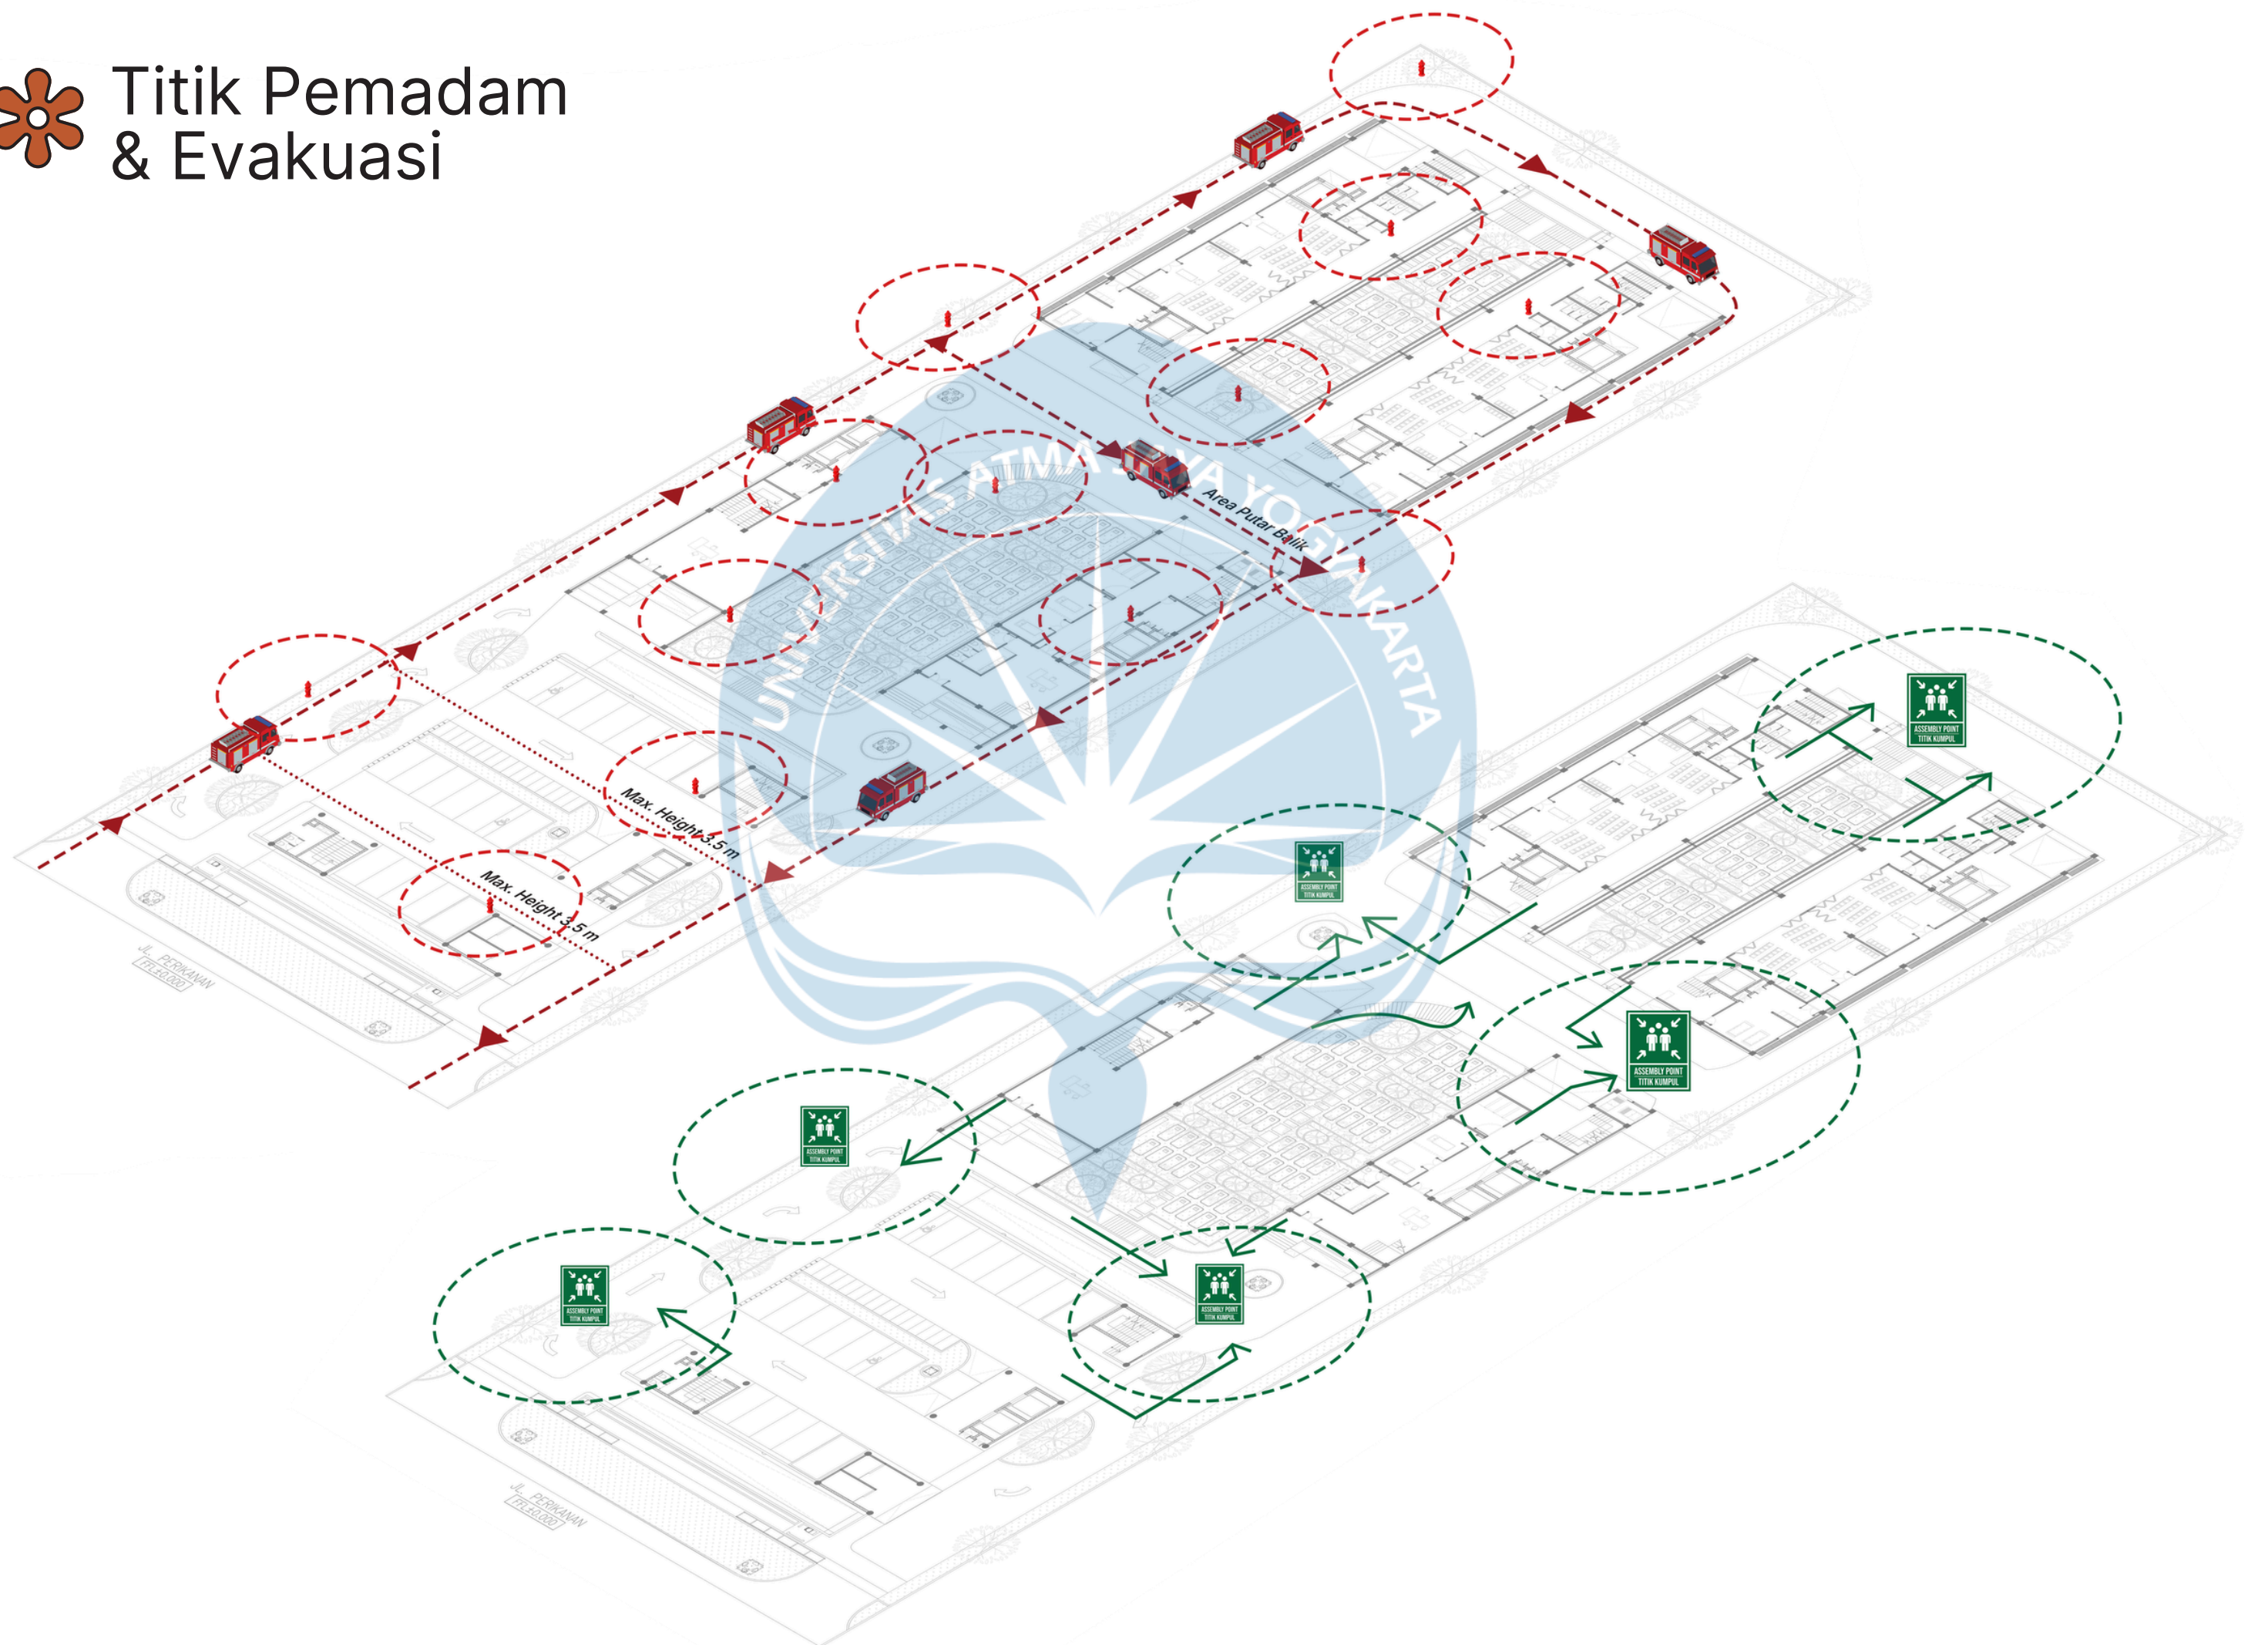






UNIVERSITAS ATMA JAYA YOGYAKARTA


The Grounds Between

"Not how long but how well you have lived is the main thing."
- Seneca




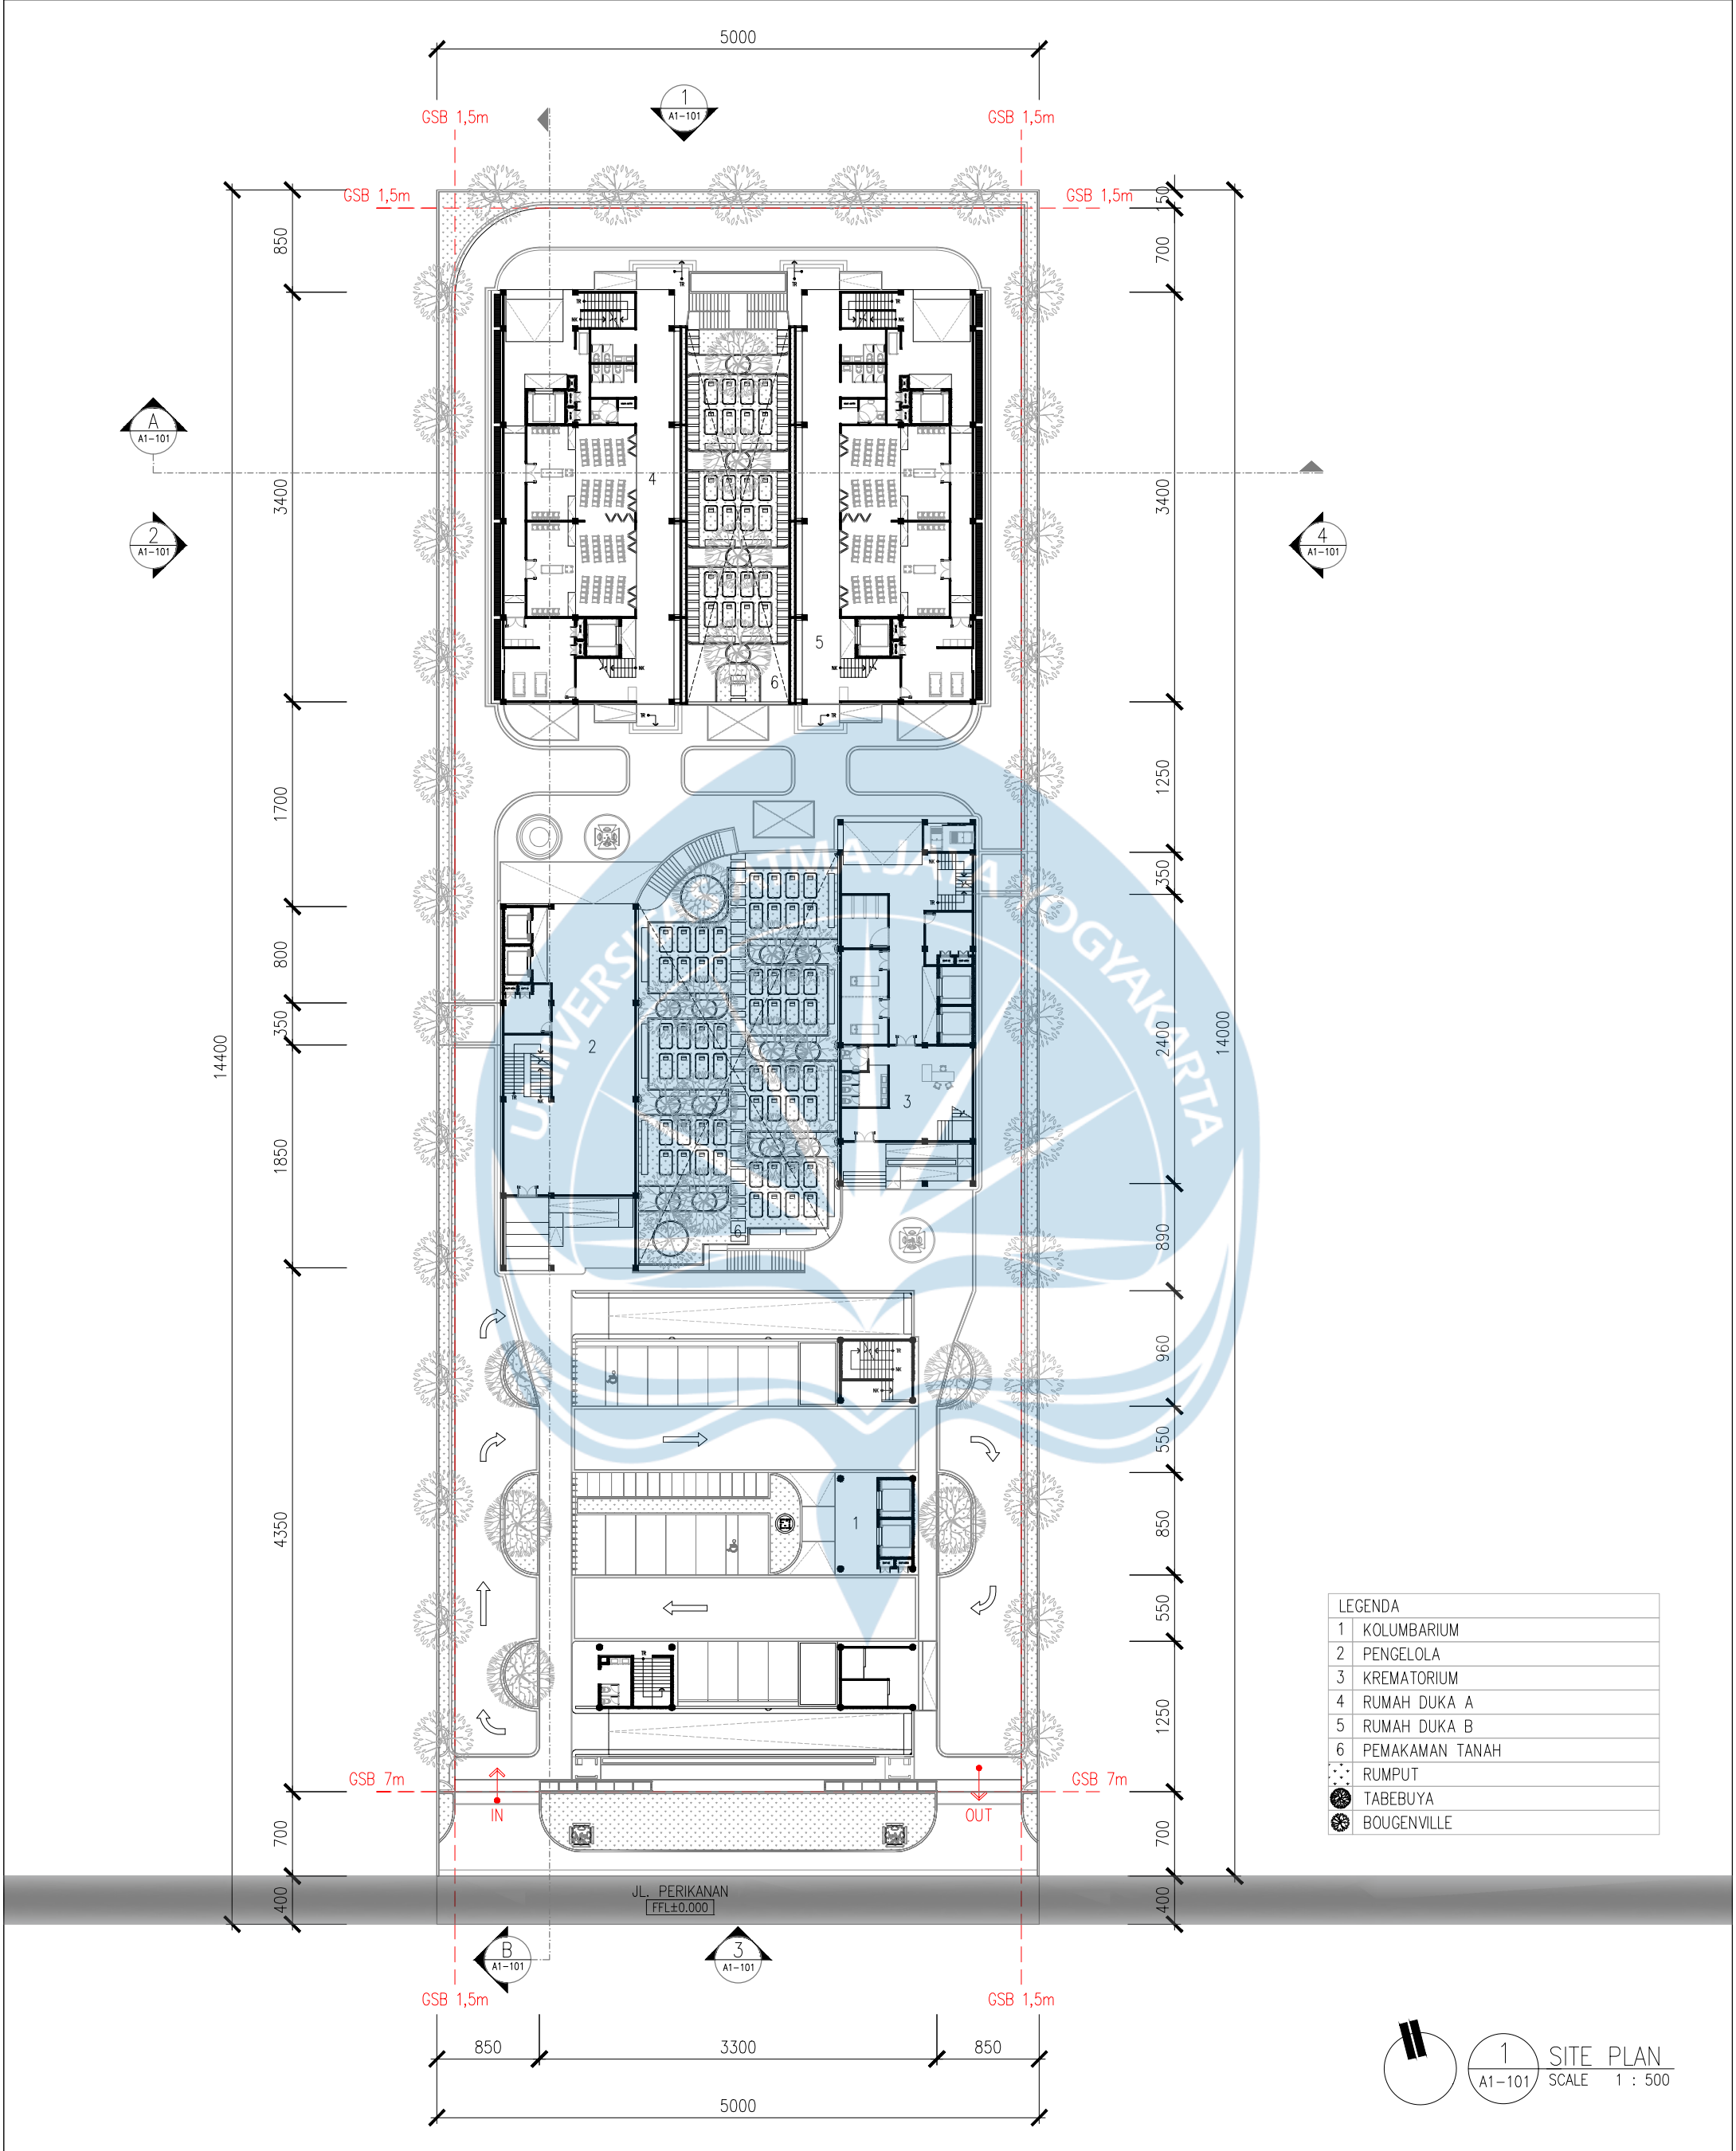

 Universitas Atma Jaya Yogyakarta Program Studi Arsitektur Architecture Department Fakultas Teknik Faculty of Engineering	Proyek Tugas Akhir Final Project	Judul Proyek Project Title	Judul Gambar Drawing Title	Skala Scale	Keterangan Note	Tanggal Gambar Drawing Date		
	PERIODE : GENAP I PERIOD : EVEN I TAHUN AKADEMIK 2025/2026 ACADEMIC YEAR 2025/2026	Perancangan Pemakaman Vertikal Multifaith untuk Kota Yogyakarta: Sacred Space sebagai Pendekatan Inklusif dan Kontemplatif	Site Plan	1:500	-	7 Februari 2026		
	Judul Proyek Project Title	Lokasi Proyek Project Location				Kode Gambar Drawing Code	No. Lbr. Pg. No.	Dari Of
	Perancangan Pemakaman Vertikal Multifaith untuk Kota Yogyakarta: Sacred Space sebagai Pendekatan Inklusif dan Kontemplatif	7°54'34.1"S 110°21'51.6"E Ngentak, Sumberagung, Kec. Jetis, Kab. Bantul, DIY				A1	2	70

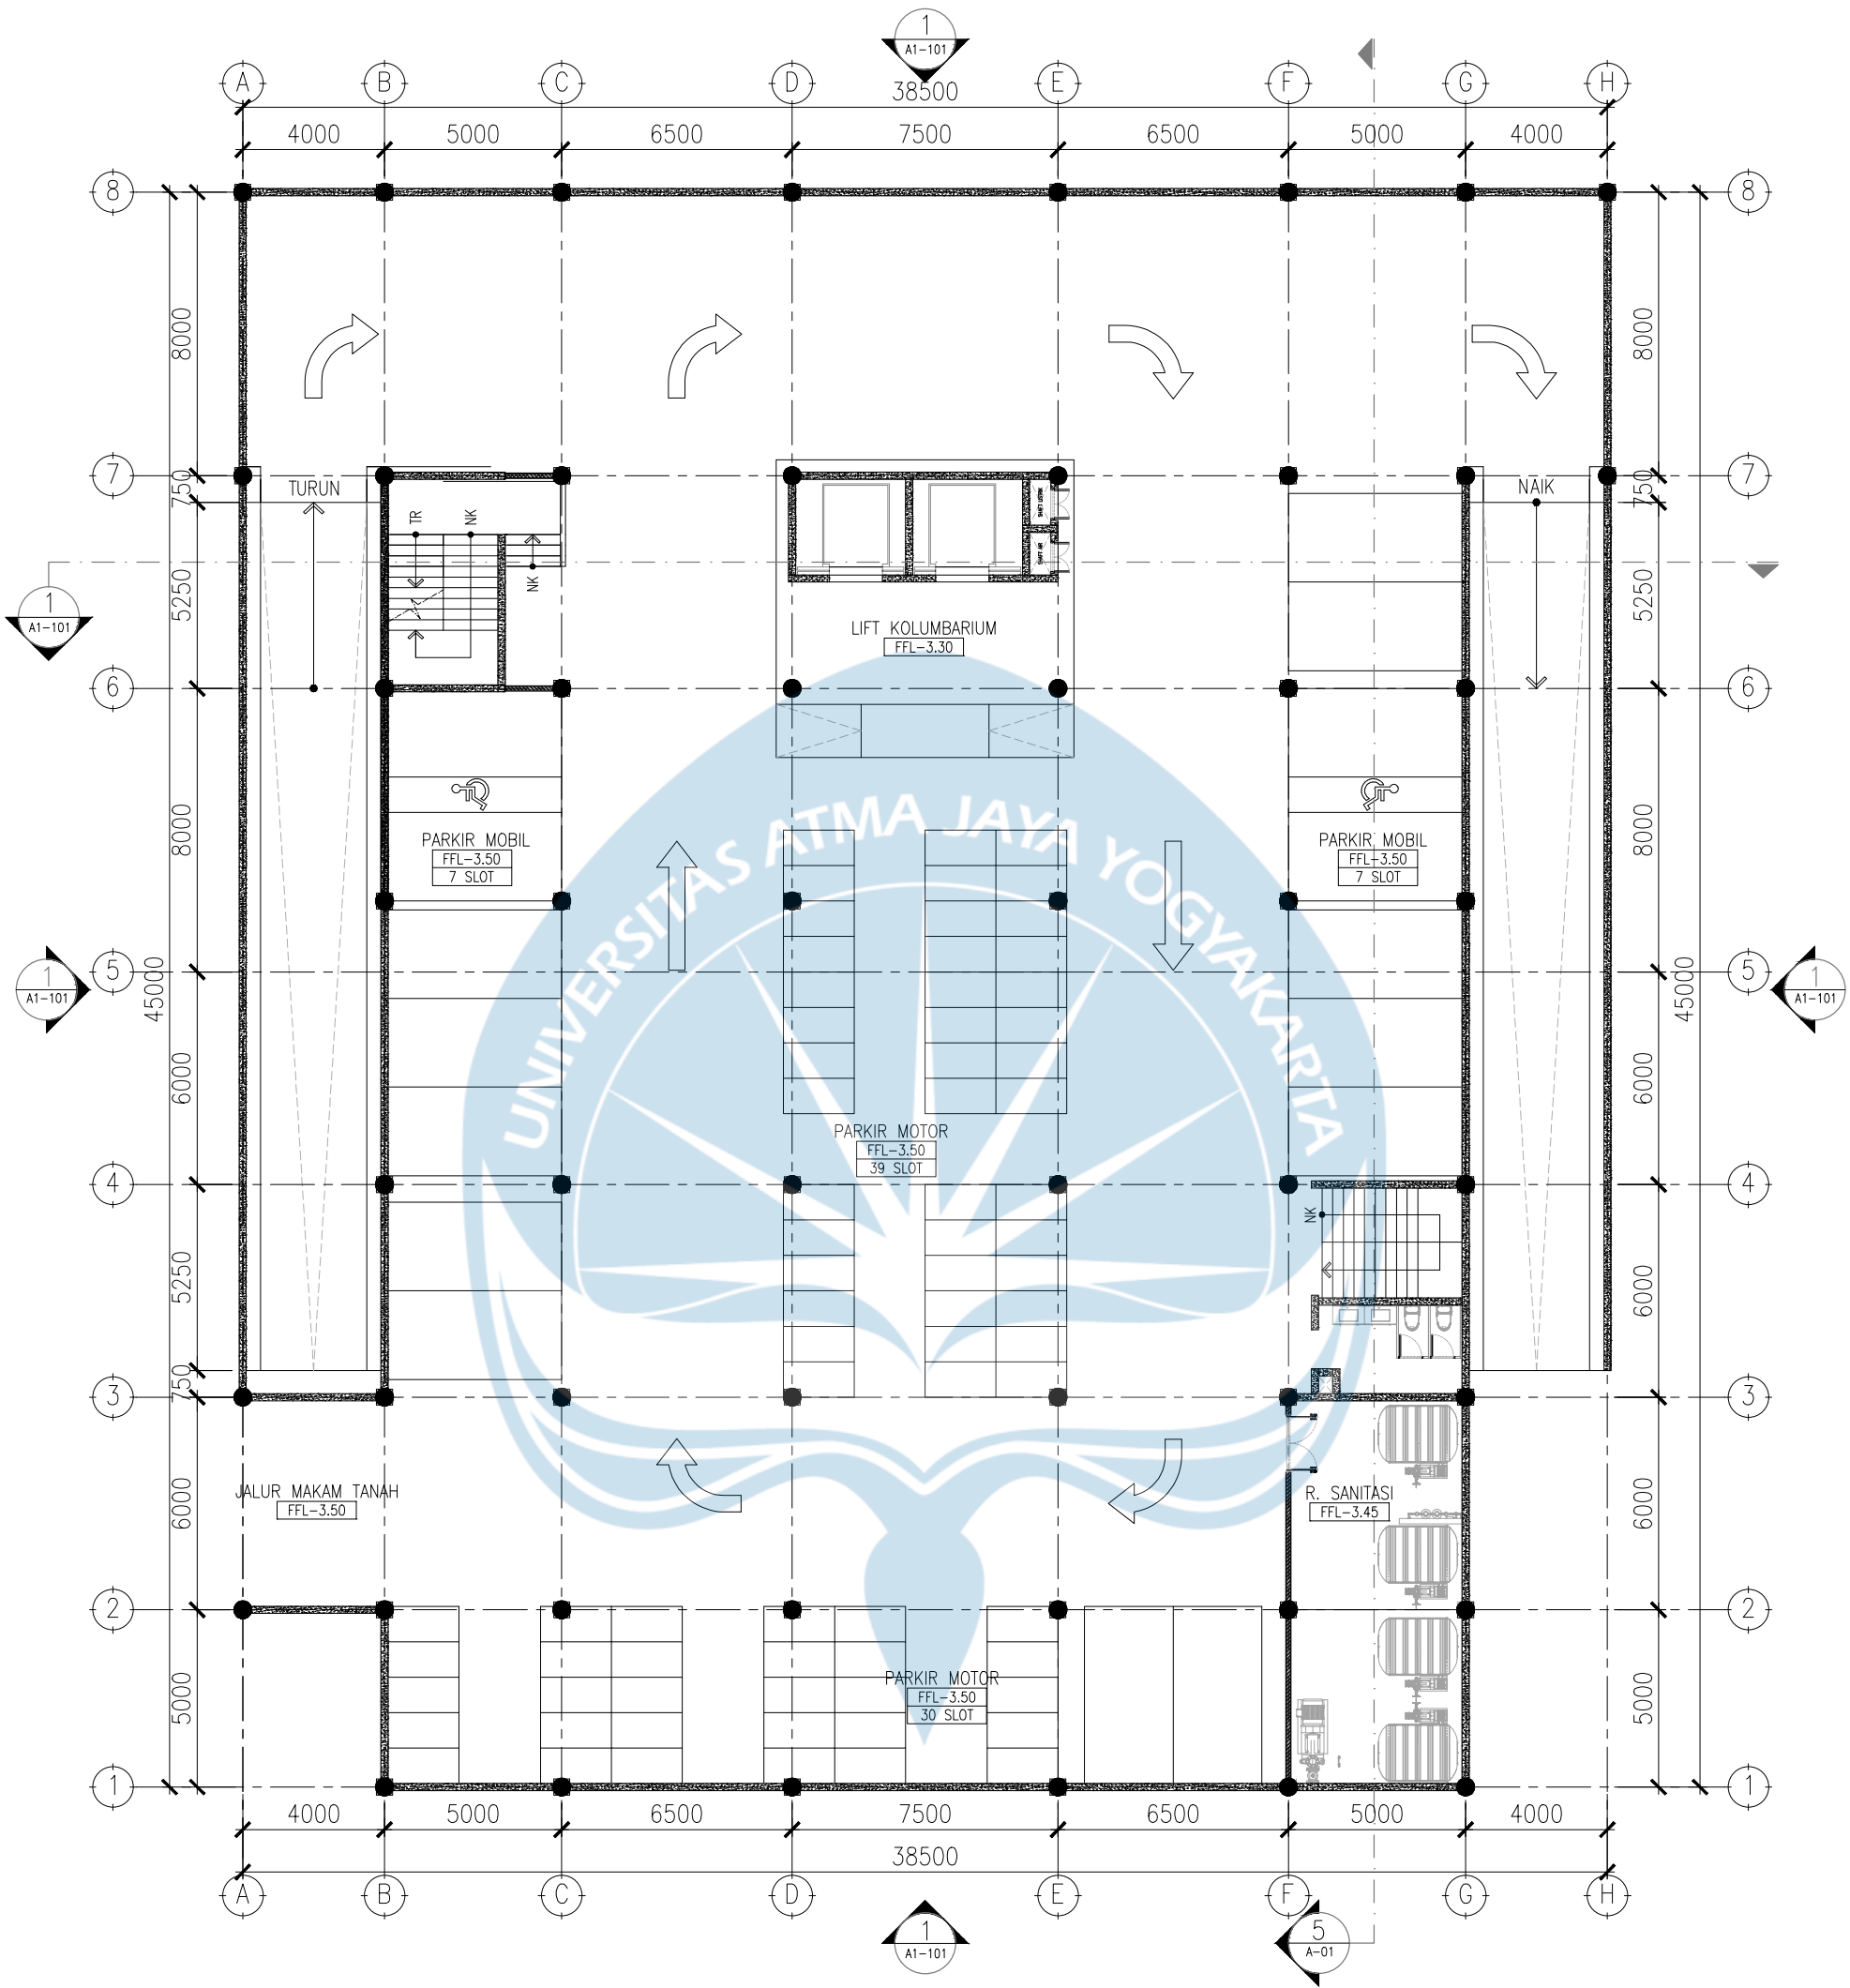


KEY PLAN

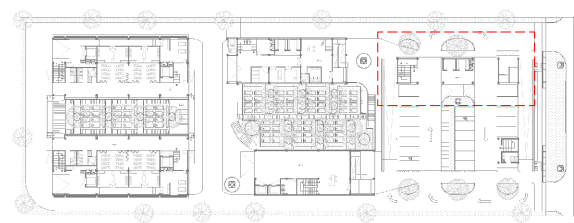


DENAH BASEMENT KOLUMBARIUM
SCALE 1 : 200

 Universitas Atma Jaya Yogyakarta Program Studi Arsitektur <i>Architecture Department</i> Fakultas Teknik <i>Faculty of Engineering</i>	Proyek Tugas Akhir Final Project	Judul Proyek Project Title	Judul Gambar Drawing Title	Skala Scale	Keterangan Note	Tanggal Gambar Drawing Date		
	PERIODE : GENAP I PERIOD : EVEN I TAHUN AKADEMIK 2025/2026 ACADEMIC YEAR 2025/2026	Perancangan Pemakaman Vertikal <i>Multifaith</i> untuk Kota Yogyakarta: <i>Sacred Space</i> sebagai Pendekatan Inklusif dan Kontemplatif	Denah Basement Rumah Abu	1:200	-	29 Januari 2026		
	Judul Proyek Project Title	Lokasi Proyek Project Location						
	Perancangan Pemakaman Vertikal <i>Multifaith</i> untuk Kota Yogyakarta: <i>Sacred Space</i> sebagai Pendekatan Inklusif dan Kontemplatif	7°54'34.1"S 110°21'51.6"E Ngentak, Sumberagung, Kec. Jetis, Kab. Bantul, DIY						
						Kode Gambar Drawing Code	No. Lbr. Pg. No.	Dari Of
			A1	7	70			


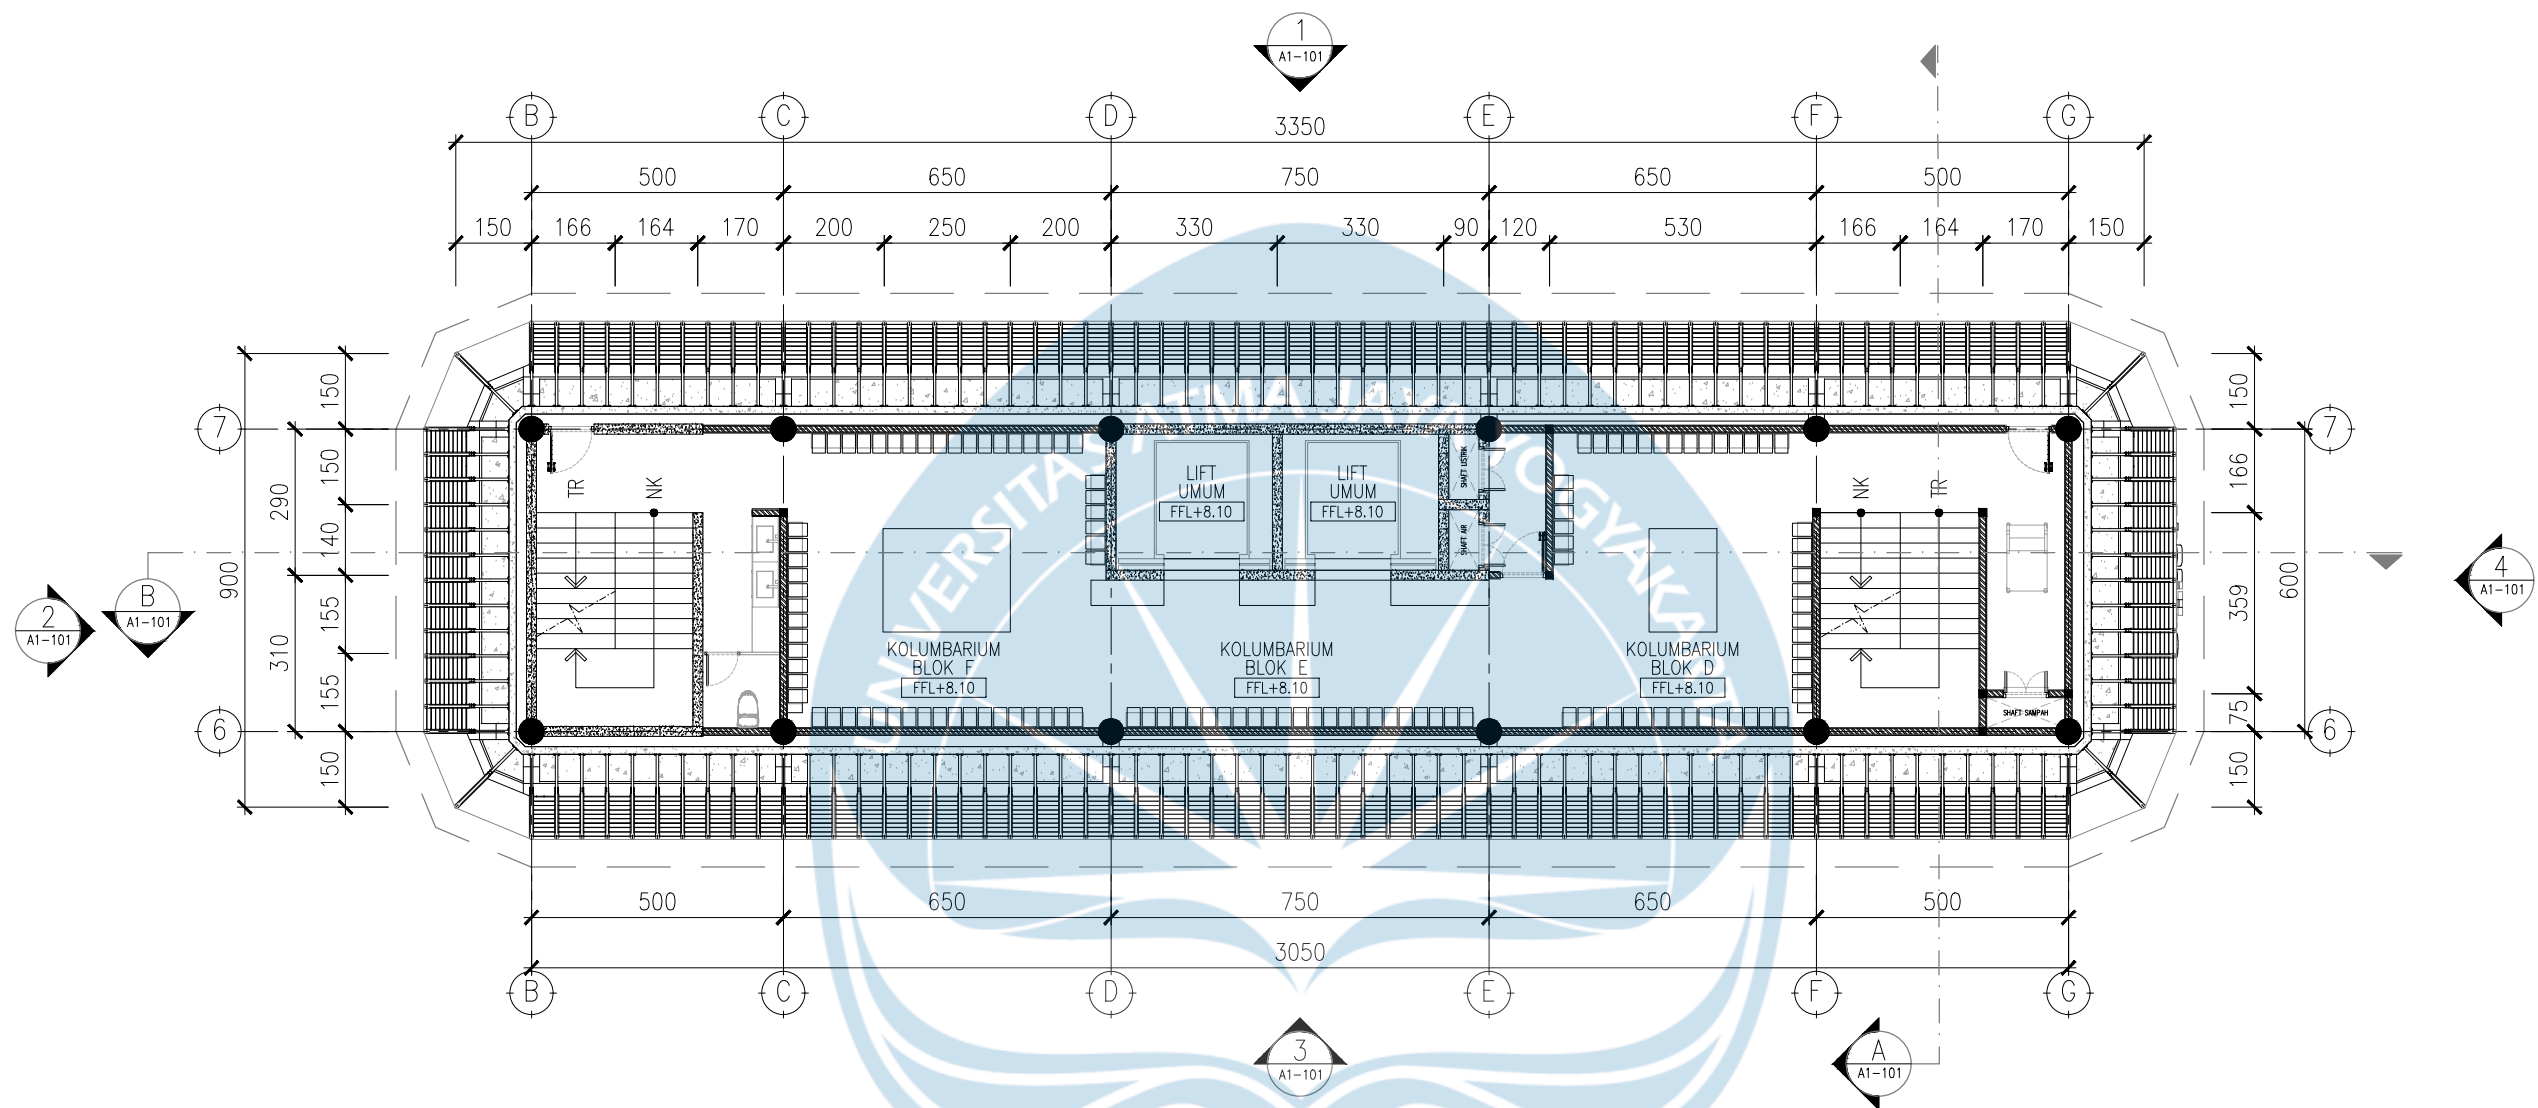


KEY PLAN

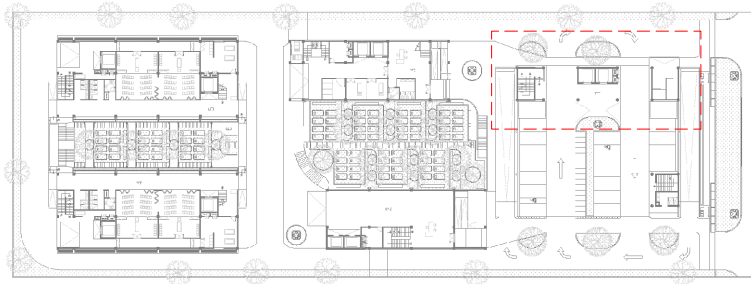



DENAH LANTAI 3
KOLUMBARIUM
SCALE 1 : 150

 Universitas Atma Jaya Yogyakarta	Proyek Tugas Akhir Final Project	Judul Proyek Project Title	Lokasi Proyek Project Location	Identitas Mahasiswa Student Identity	Judul Gambar Drawing Title	Skala Scale	Keterangan Note	Tanggal Gambar Drawing Date		
	PERIODE : GENAP I PERIOD : EVEN I	Perancangan Pemakaman Vertikal Multifaith untuk Kota Yogyakarta: Sacred Space sebagai Pendekatan Inklusif dan Kontemplatif	7°54'34.1"S 110°21'51.6"E Ngentak, Sumberagung, Kec. Jetis, Kab. Bantul, DIY	Sebastianus Adjie Sindhunata 220119077	Denah Lantai 3 Rumah Abu	1:150	-	7 Februari 2026		
	TAHUN AKADEMIK 2025/2026 ACADEMIC YEAR 2025/2026							Kode Gambar Drawing Code	No. Lbr. Pg. No.	Dari Of
	Program Studi Arsitektur Architecture Department Fakultas Teknik Faculty of Engineering							A1	10	70

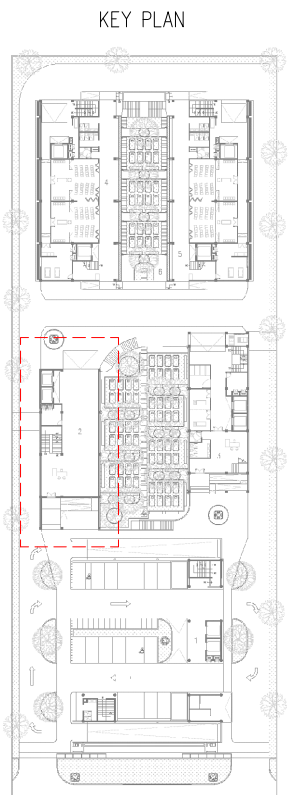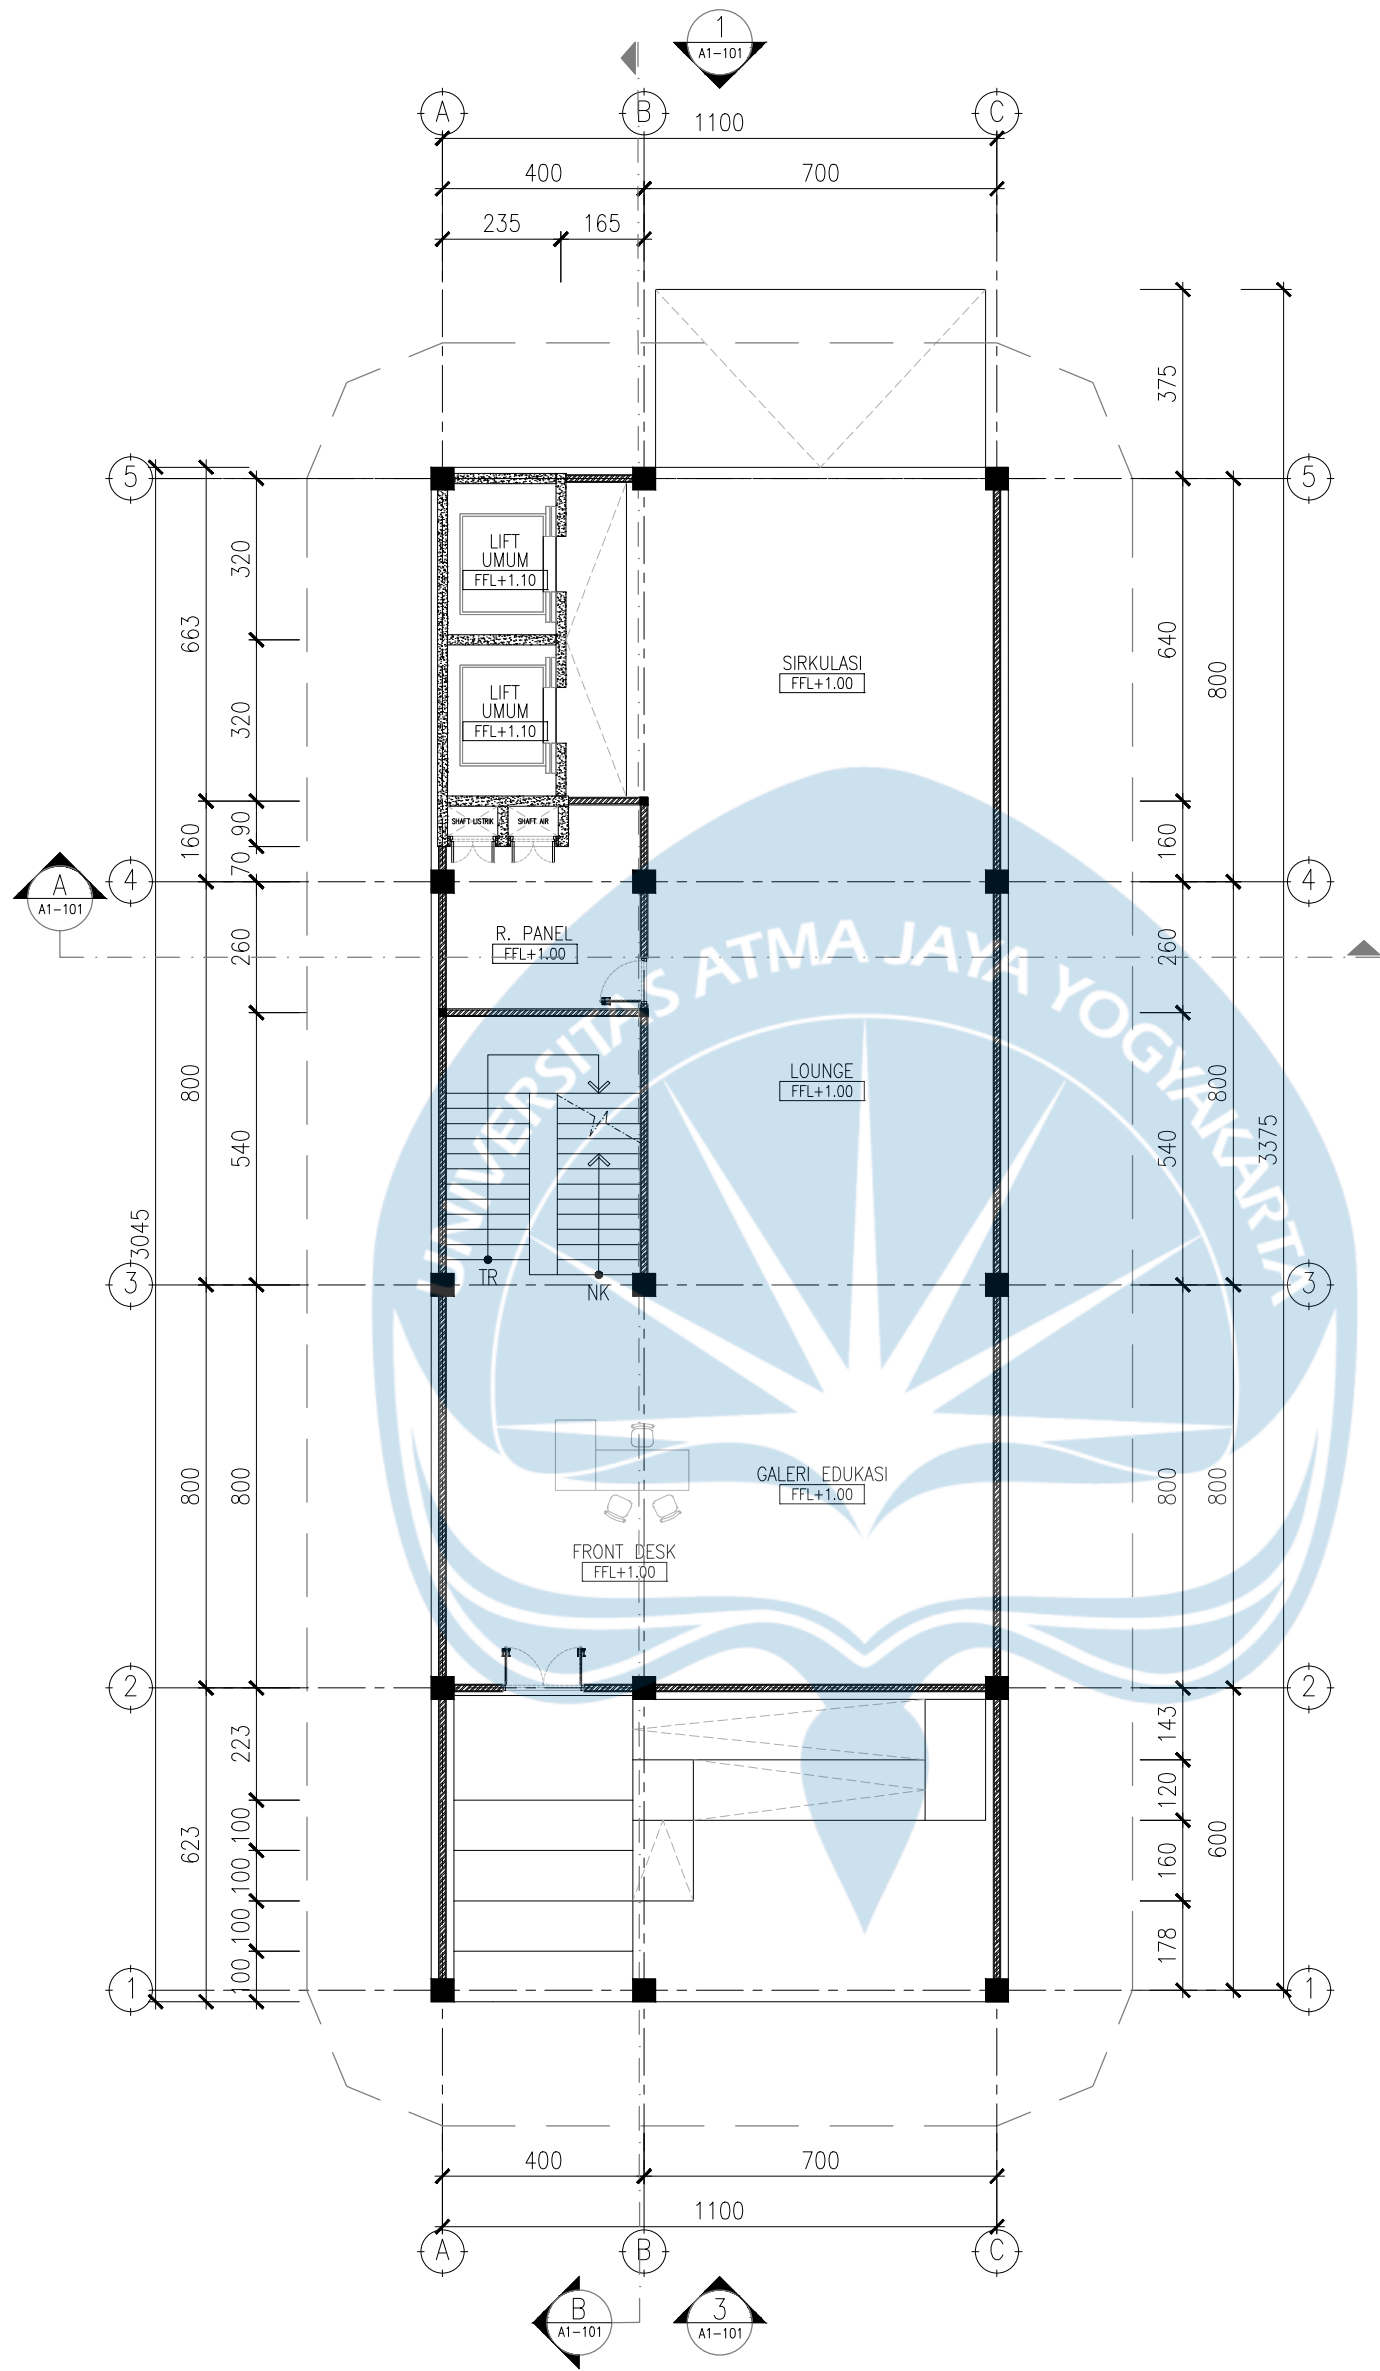


DENAH LANTAI 2
PENGELOLA
SCALE 1 : 150

 Universitas Atma Jaya Yogyakarta Program Studi Arsitektur Architecture Department Fakultas Teknik Faculty of Engineering	Proyek Tugas Akhir Final Project	Judul Proyek Project Title	Judul Gambar Drawing Title	Skala Scale	Keterangan Note	Tanggal Gambar Drawing Date		
	PERIODE : GENAP I PERIOD : EVEN I TAHUN AKADEMIK 2025/2026 ACADEMIC YEAR 2025/2026	Perancangan Pemakaman Vertikal Multifaith untuk Kota Yogyakarta: Sacred Space sebagai Pendekatan Inklusif dan Kontemplatif	Denah Lantai 1 Pengelola	1:100	-	7 Februari 2026		
	Judul Proyek Project Title	Lokasi Proyek Project Location						
	Perancangan Pemakaman Vertikal Multifaith untuk Kota Yogyakarta: Sacred Space sebagai Pendekatan Inklusif dan Kontemplatif	7°54'34.1"S 110°21'51.6"E Ngentak, Sumberagung, Kec. Jetis, Kab. Bantul, DIY						
		Kode Gambar Drawing Code	No. Lbr. Pg. No.	Dari Of				
		A1	2	70				

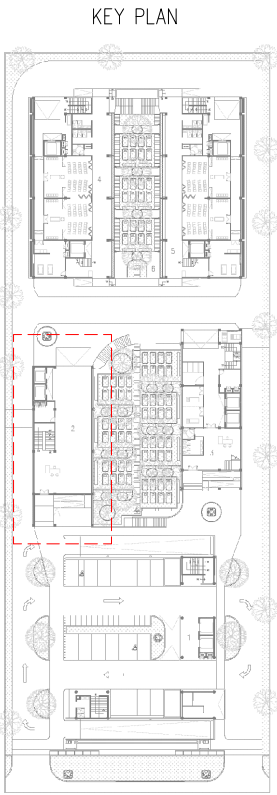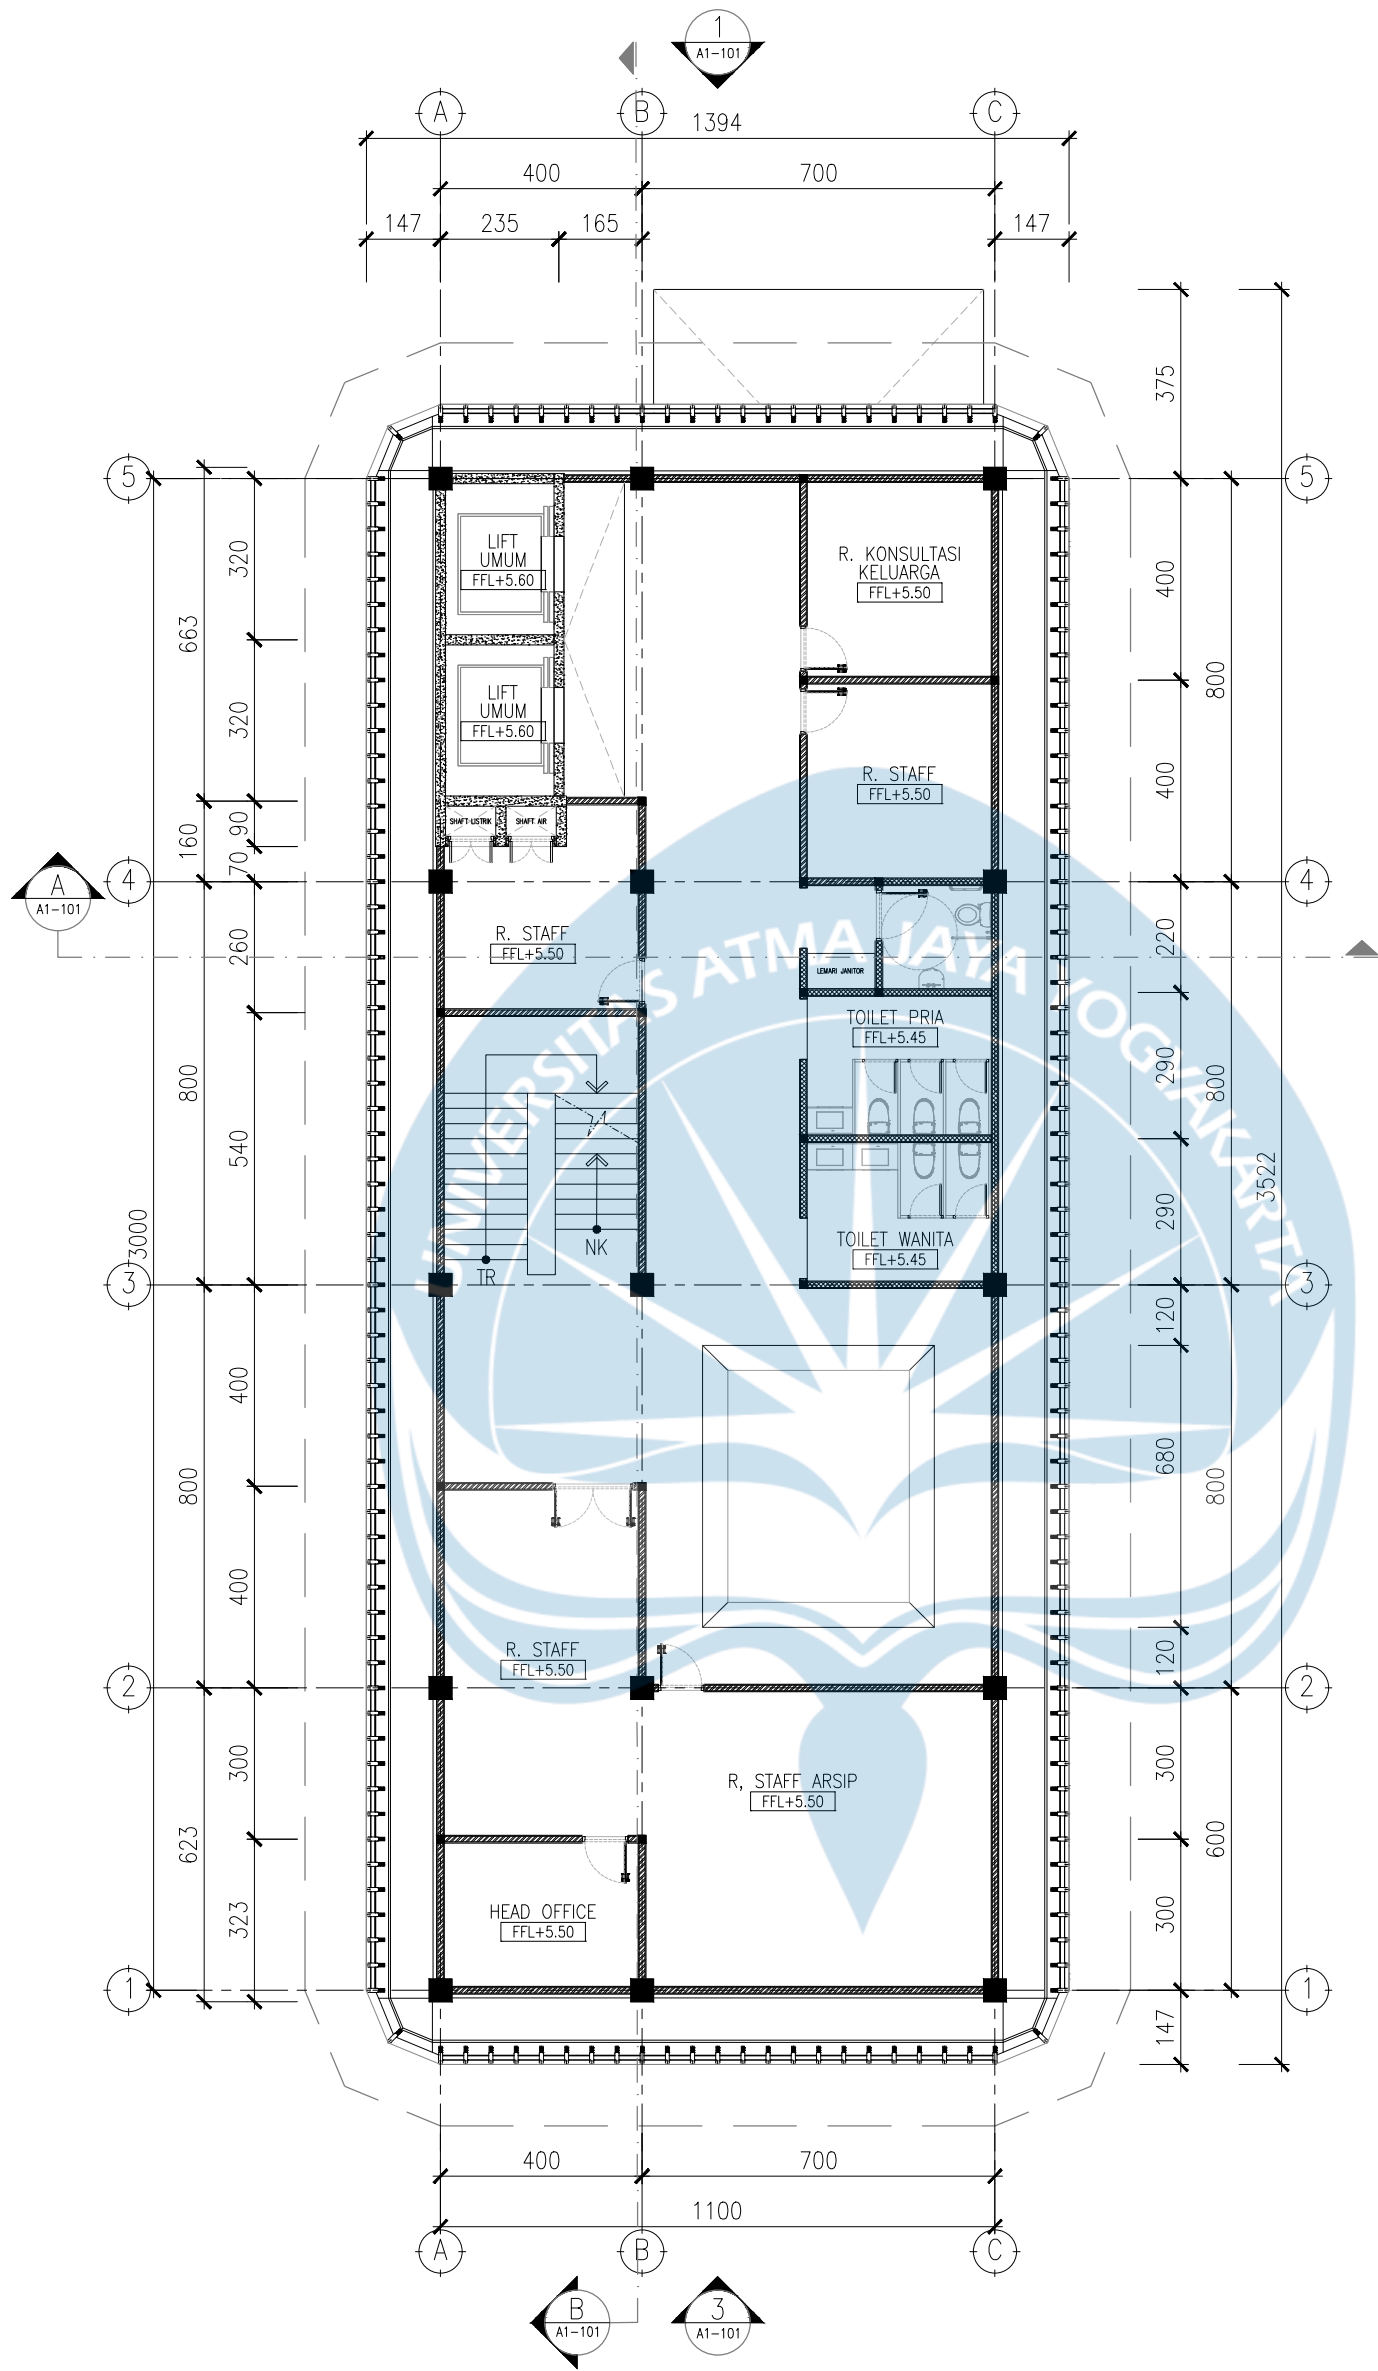



DENAH LANTAI 3
PENGELOLA
SCALE 1 : 150

 Universitas Atma Jaya Yogyakarta Program Studi Arsitektur Architecture Department Fakultas Teknik Faculty of Engineering	Proyek Tugas Akhir Final Project	Judul Proyek Project Title	Judul Gambar Drawing Title	Skala Scale	Keterangan Note	Tanggal Gambar Drawing Date		
	PERIODE : GENAP I PERIOD : EVEN I TAHUN AKADEMIK 2025/2026 ACADEMIC YEAR 2025/2026	Perancangan Pemakaman Vertikal Multifaith untuk Kota Yogyakarta: Sacred Space sebagai Pendekatan Inklusif dan Kontemplatif	Denah Lantai 2 Pengelola	1:100	-	7 Februari 2026		
	Judul Proyek Project Title	Lokasi Proyek Project Location						
	Perancangan Pemakaman Vertikal Multifaith untuk Kota Yogyakarta: Sacred Space sebagai Pendekatan Inklusif dan Kontemplatif	7°54'34.1"S 110°21'51.6"E Ngentak, Sumberagung, Kec. Jetis, Kab. Bantul, DIY						
		Kode Gambar Drawing Code	No. Lbr. Pg. No.	Dari Of				
		A1	2	70				

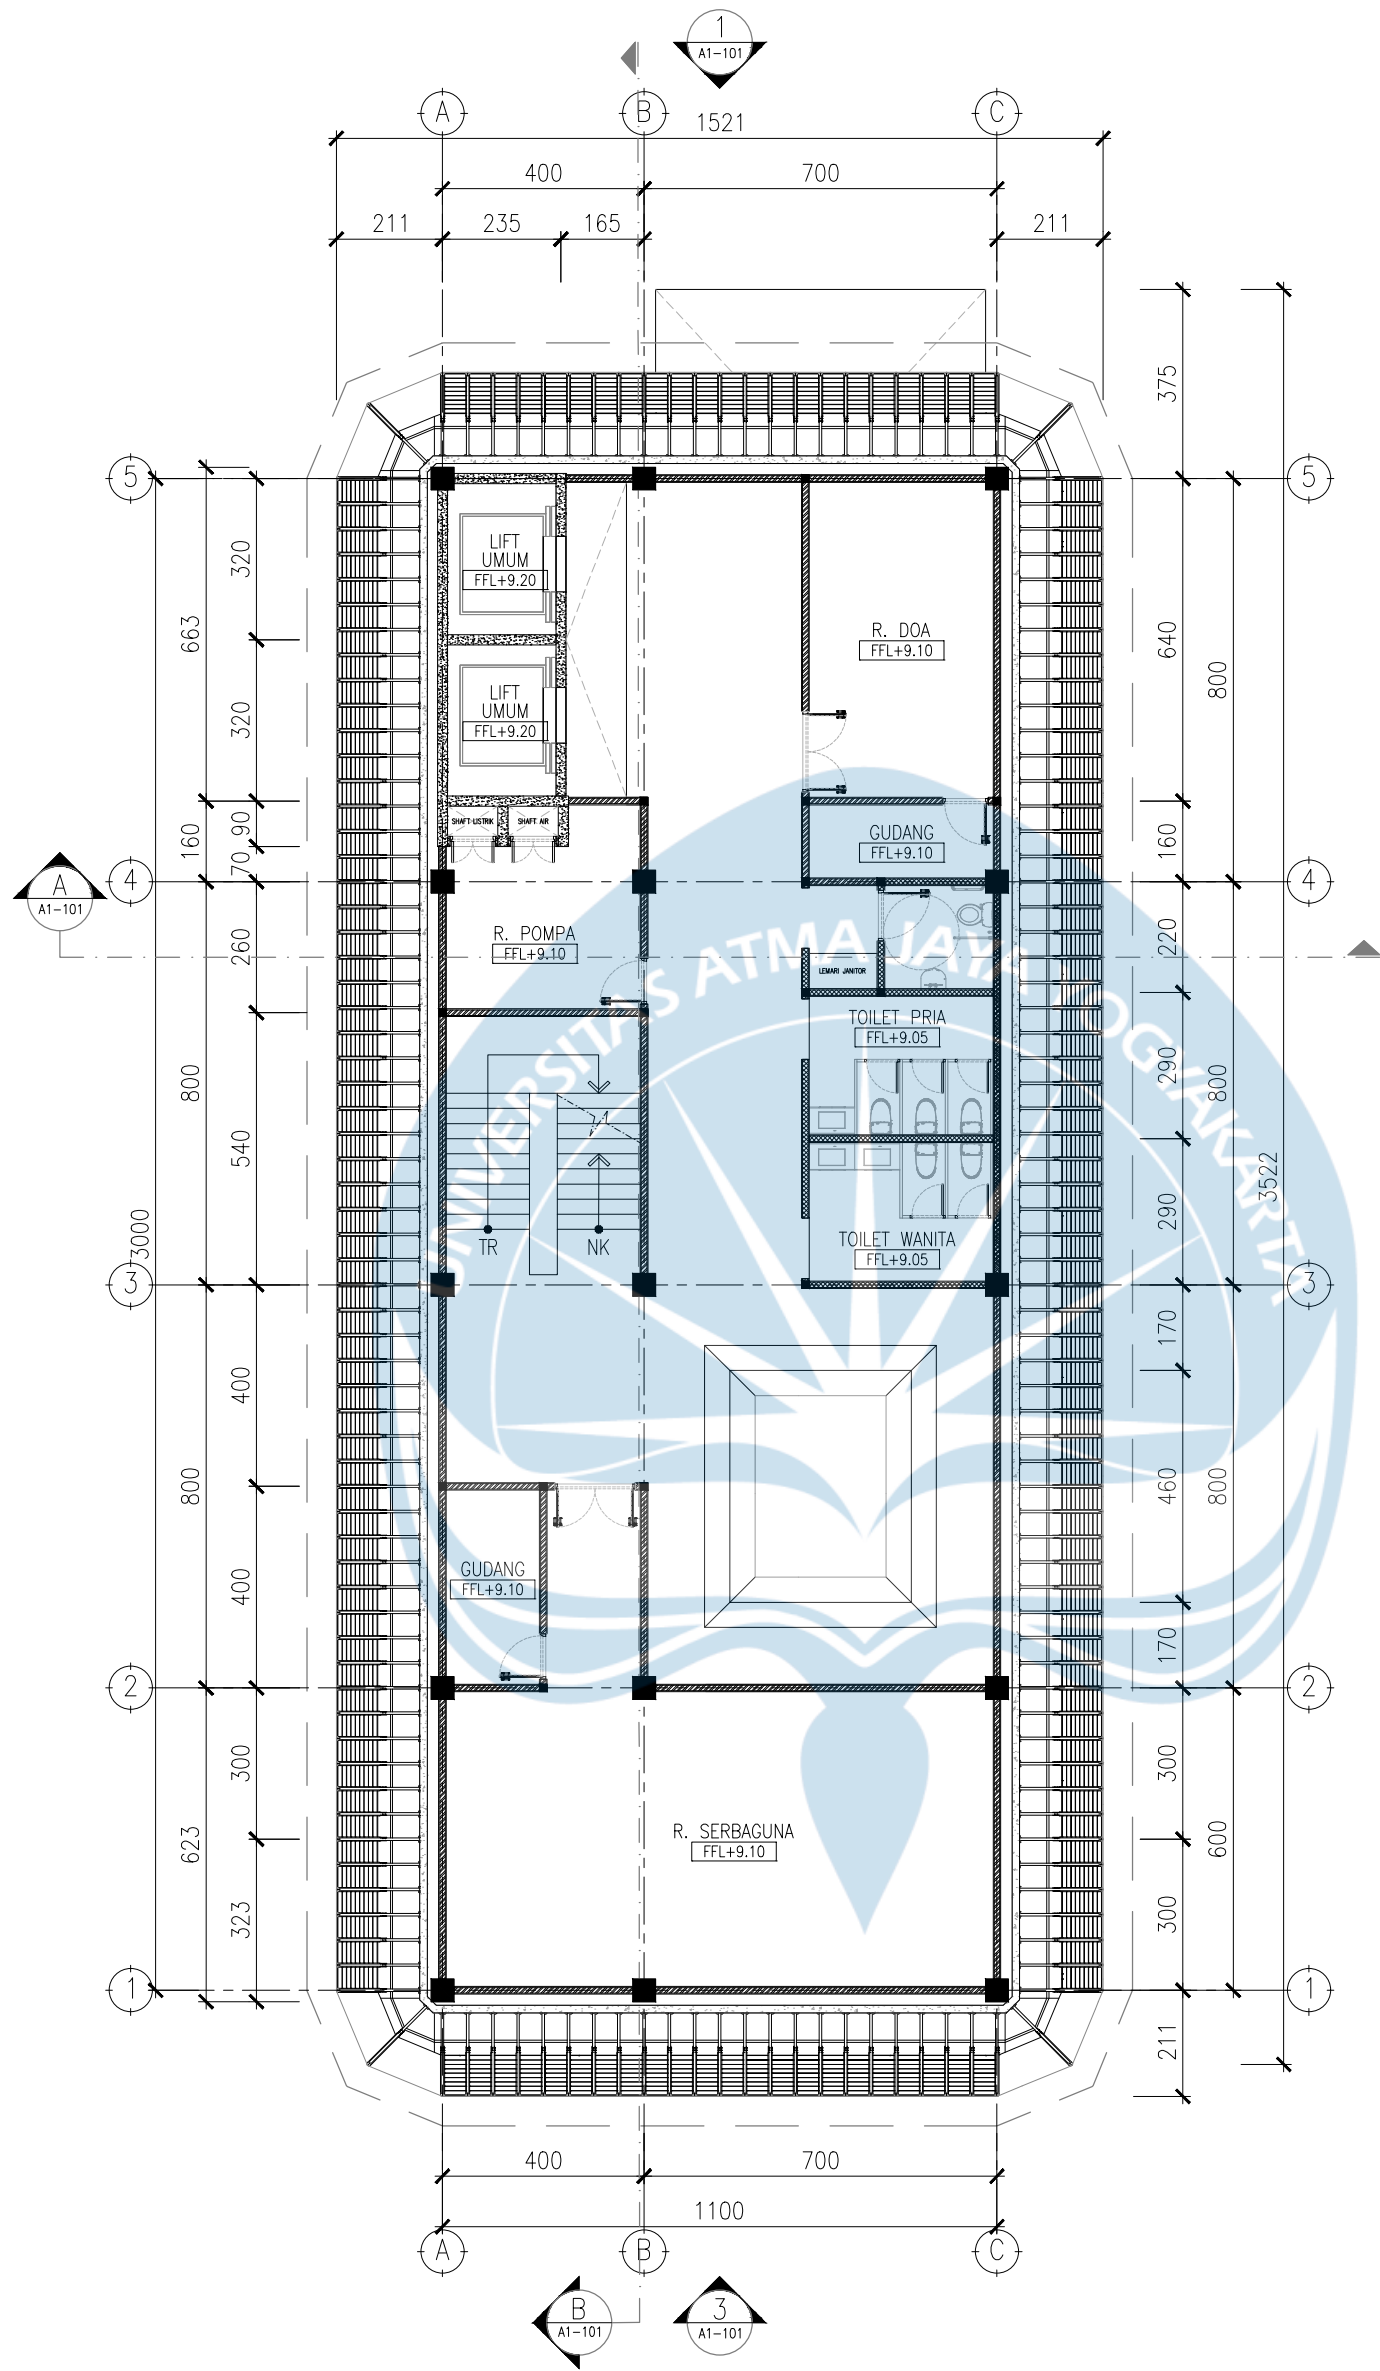


**DENAH LANTAI 4
PENGELOLA**
SCALE 1 : 150

 Universitas Atma Jaya Yogyakarta Program Studi Arsitektur Architecture Department Fakultas Teknik Faculty of Engineering	Proyek Tugas Akhir Final Project	Judul Proyek Project Title	Judul Gambar Drawing Title	Skala Scale	Keterangan Note	Tanggal Gambar Drawing Date					
	PERIODE : GENAP I PERIOD : EVEN I TAHUN AKADEMIK 2025/2026 ACADEMIC YEAR 2025/2026	Perancangan Pemakaman Vertikal Multifaith untuk Kota Yogyakarta: Sacred Space sebagai Pendekatan Inklusif dan Kontemplatif	Denah Lantai 3 Pengelola	1:100	-	7 Februari 2026					
	Judul Proyek Project Title	Lokasi Proyek Project Location									
	Perancangan Pemakaman Vertikal Multifaith untuk Kota Yogyakarta: Sacred Space sebagai Pendekatan Inklusif dan Kontemplatif	7°54'34.1"S 110°21'51.6"E Ngentak, Sumberagung, Kec. Jetis, Kab. Bantul, DIY									
					<table><tr><th>Kode Gambar Drawing Code</th><th>No. Lbr. Pg. No.</th><th>Dari Of</th></tr><tr><td>A1</td><td>2</td><td>70</td></tr></table>	Kode Gambar Drawing Code	No. Lbr. Pg. No.	Dari Of	A1	2	70
Kode Gambar Drawing Code	No. Lbr. Pg. No.	Dari Of									
A1	2	70									

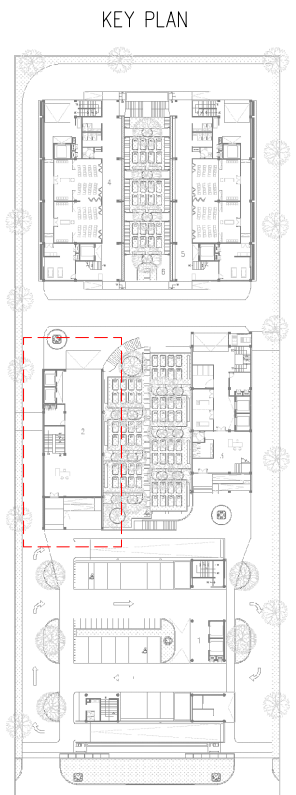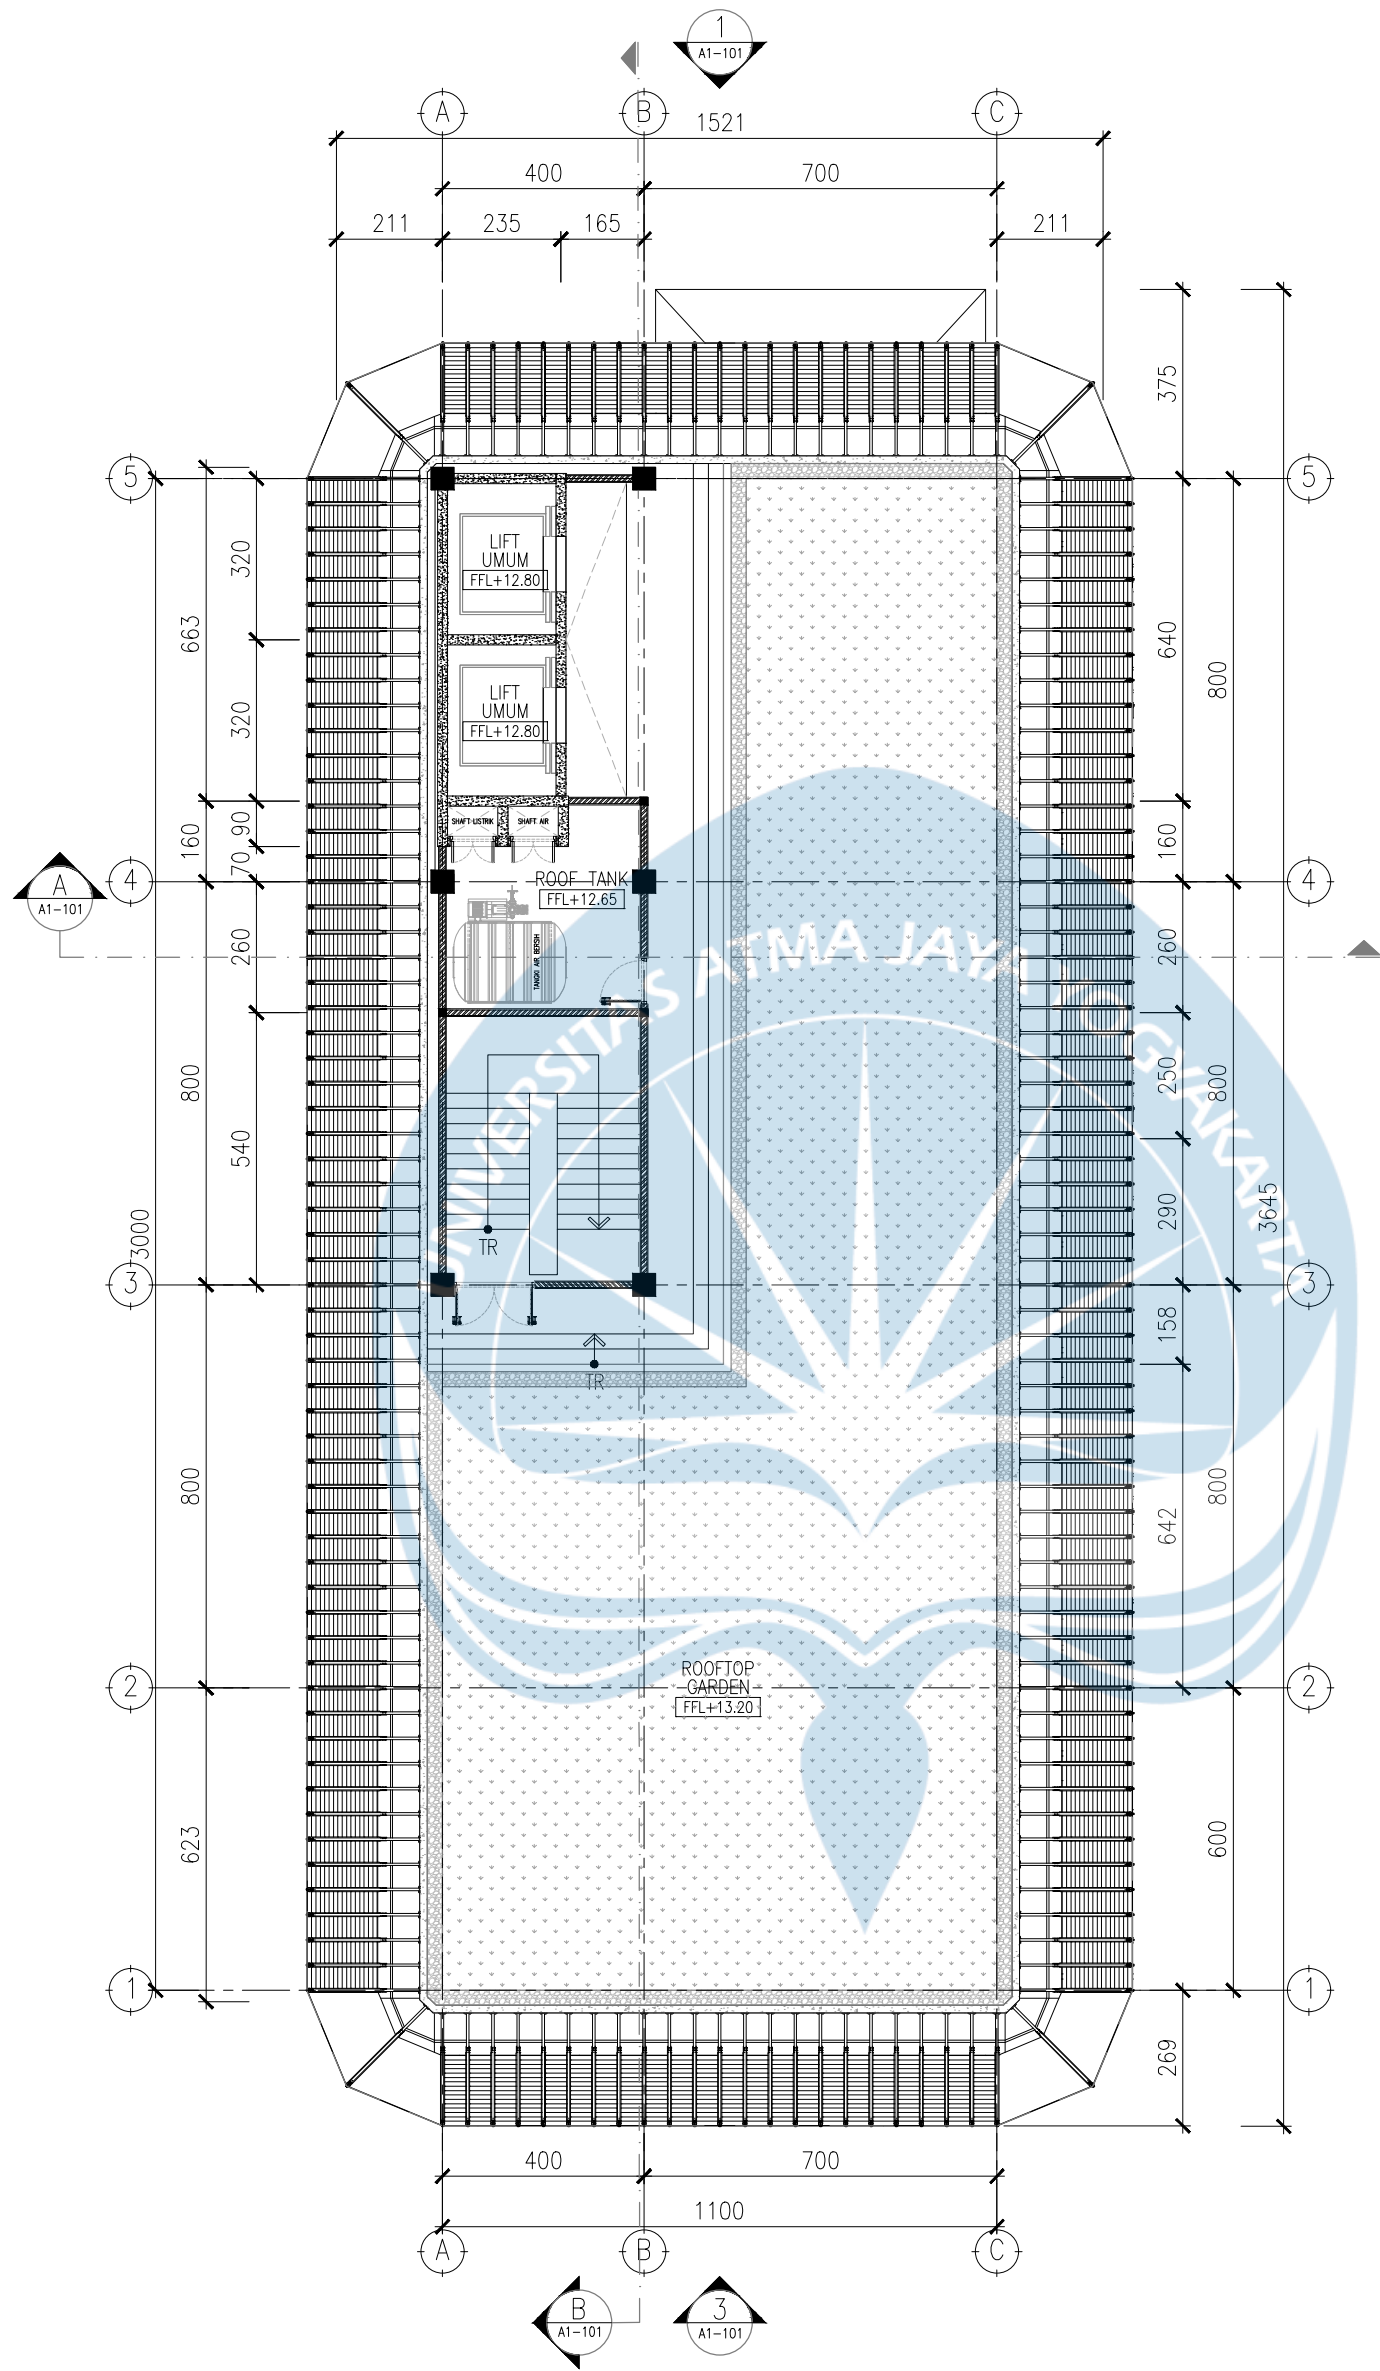



DENAH ROOFTOP
PENGELOLA
SCALE 1 : 150

 Universitas Atma Jaya Yogyakarta Program Studi Arsitektur Architecture Department Fakultas Teknik Faculty of Engineering	Proyek Tugas Akhir Final Project	Judul Proyek Project Title	Judul Gambar Drawing Title	Skala Scale	Keterangan Note	Tanggal Gambar Drawing Date
	PERIODE : GENAP I PERIOD : EVEN I TAHUN AKADEMIK 2025/2026 ACADEMIC YEAR 2025/2026	Perancangan Pemakaman Vertikal Multifaith untuk Kota Yogyakarta: Sacred Space sebagai Pendekatan Inklusif dan Kontemplatif	Denah Lantai 4 Pengelola	1:100	-	7 Februari 2026
	Judul Proyek Project Title	Lokasi Proyek Project Location				Kode Gambar Drawing Code
	Perancangan Pemakaman Vertikal Multifaith untuk Kota Yogyakarta: Sacred Space sebagai Pendekatan Inklusif dan Kontemplatif	7°54'34.1"S 110°21'51.6"E Ngentak, Sumberagung, Kec. Jetis, Kab. Bantul, DIY				No. Lbr. Pg. No.
						Dari Of
						A1
						2
						70

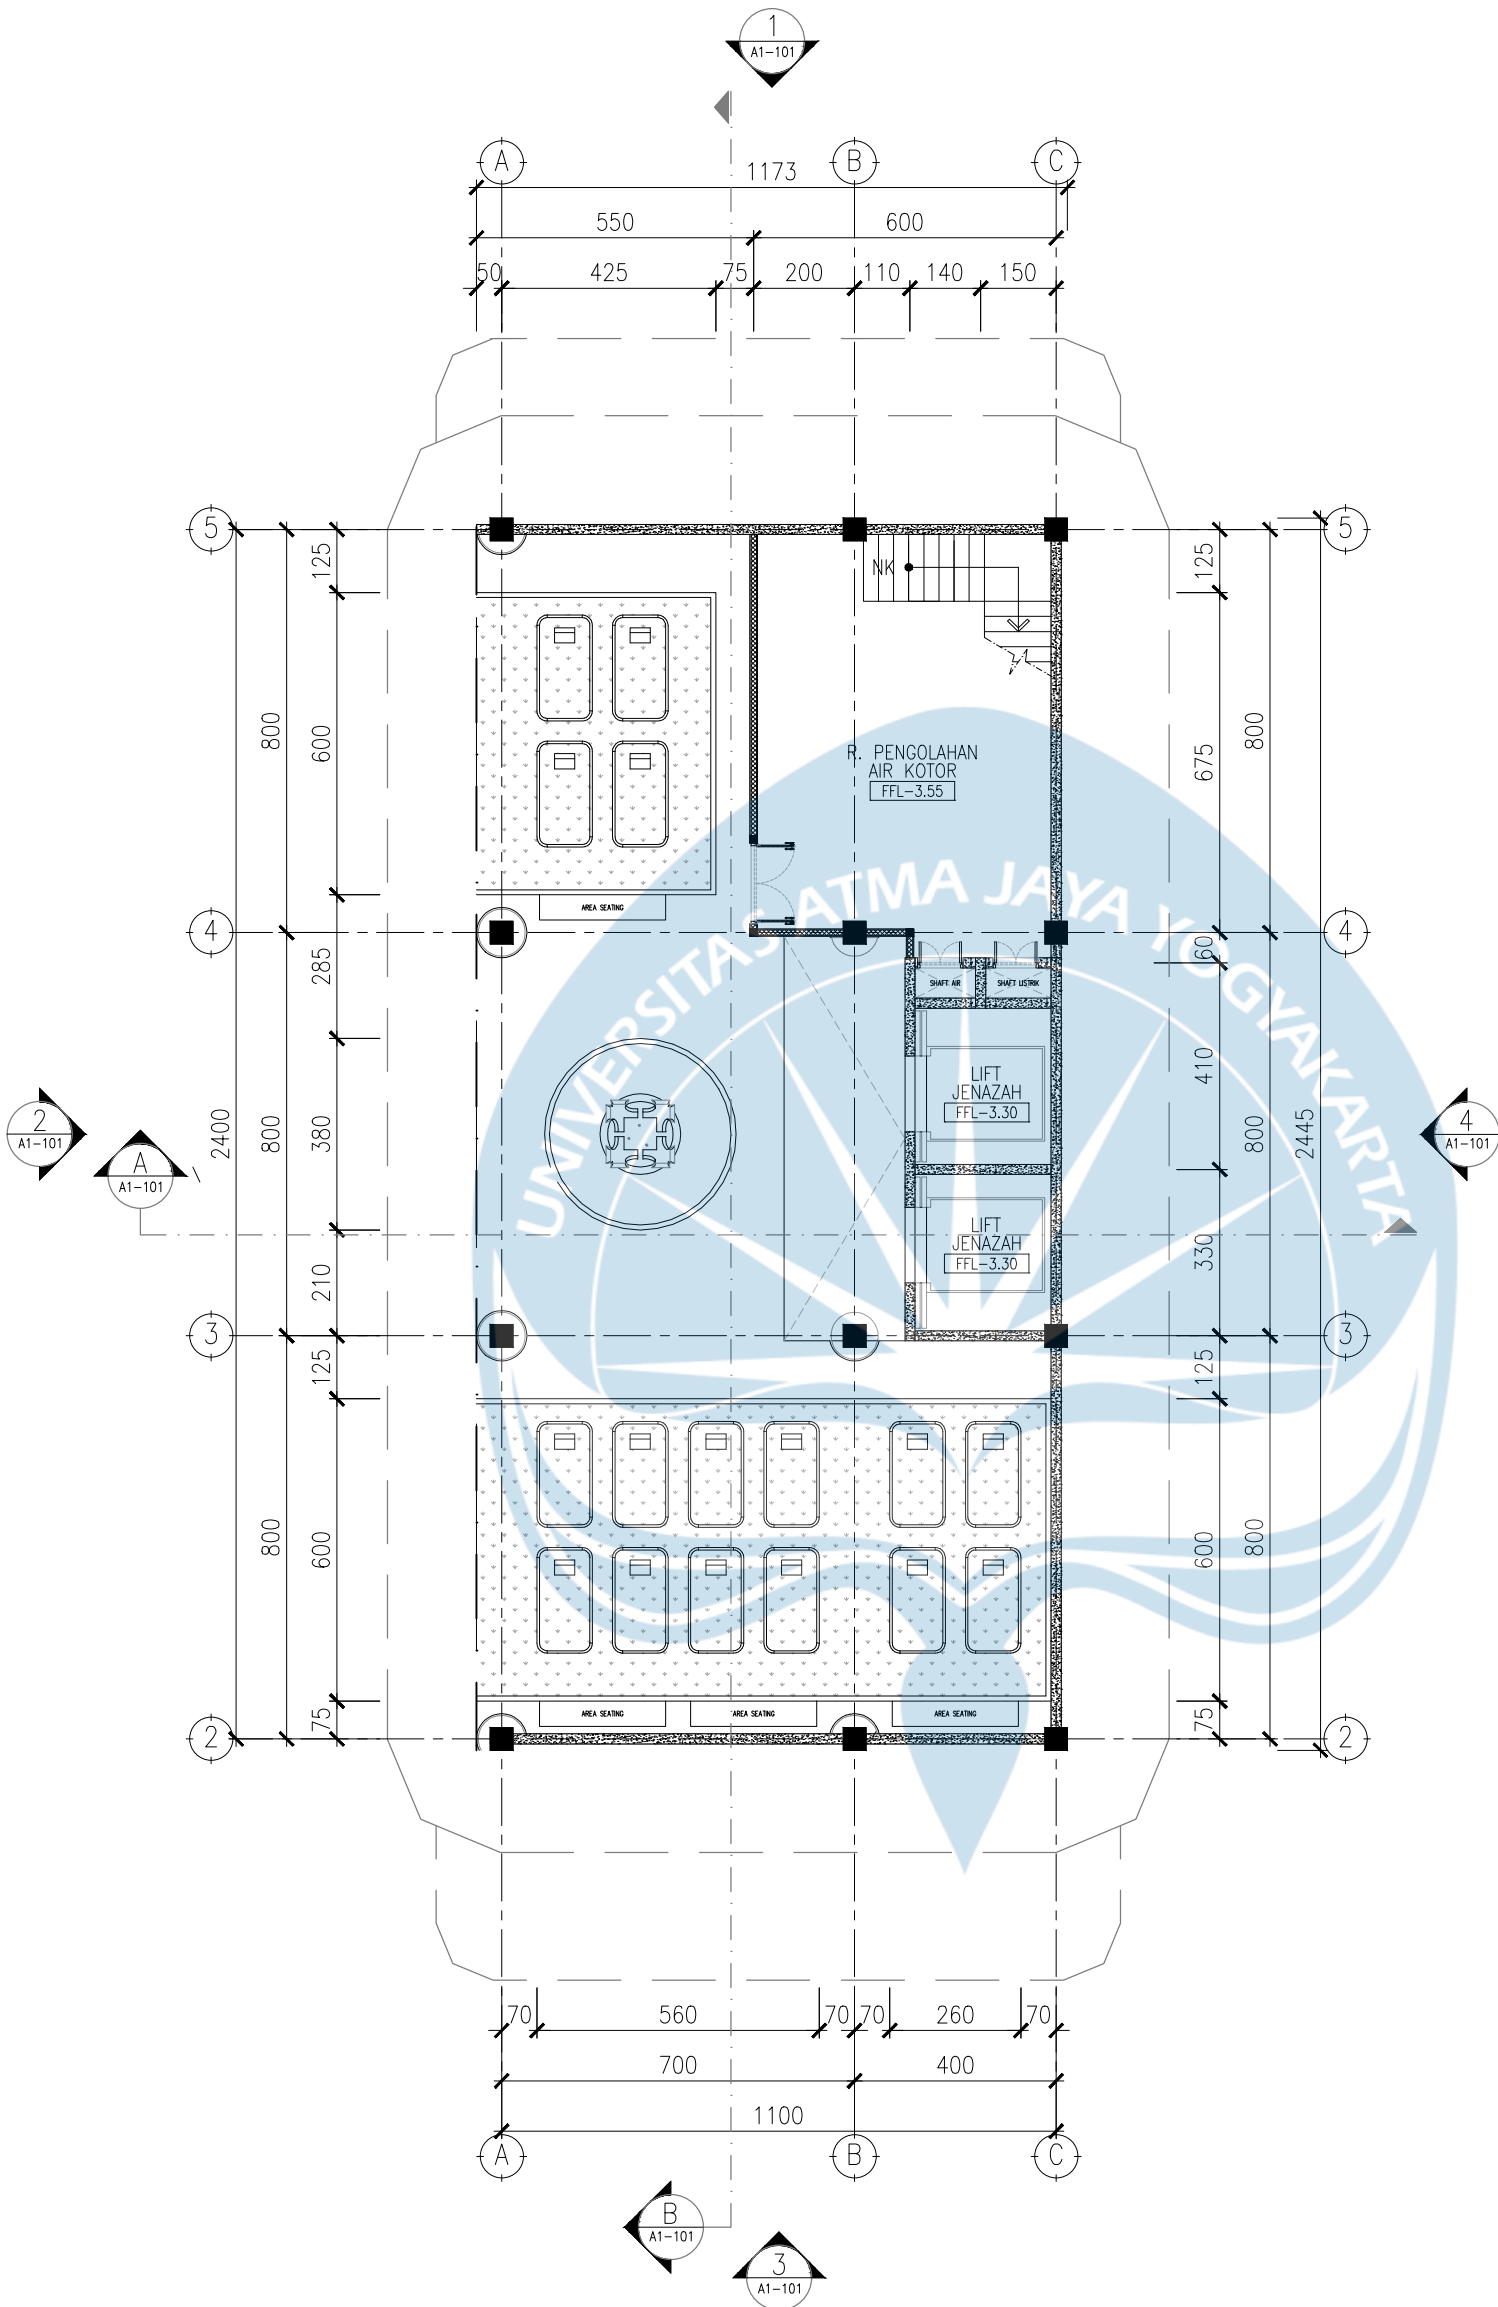



DENAH BASEMENT
KREMATORIUM
SCALE 1 : 150

 Universitas Atma Jaya Yogyakarta Program Studi Arsitektur Architecture Department Fakultas Teknik Faculty of Engineering	Proyek Tugas Akhir Final Project	Judul Proyek Project Title	Judul Gambar Drawing Title	Skala Scale	Keterangan Note	Tanggal Gambar Drawing Date		
	PERIODE : GENAP I PERIOD : EVEN I TAHUN AKADEMIK 2025/2026 ACADEMIC YEAR 2025/2026	Perancangan Pemakaman Vertikal Multifaith untuk Kota Yogyakarta: Sacred Space sebagai Pendekatan Inklusif dan Kontemplatif	Denah Basement Krematorium	1:100	-	7 Februari 2026		
	Judul Proyek Project Title	Lokasi Proyek Project Location						
	Perancangan Pemakaman Vertikal Multifaith untuk Kota Yogyakarta: Sacred Space sebagai Pendekatan Inklusif dan Kontemplatif	7°54'34.1"S 110°21'51.6"E Ngentak, Sumberagung, Kec. Jetis, Kab. Bantul, DIY				Kode Gambar Drawing Code	No. Lbr. Pg. No.	Dari Of
						A1	2	70

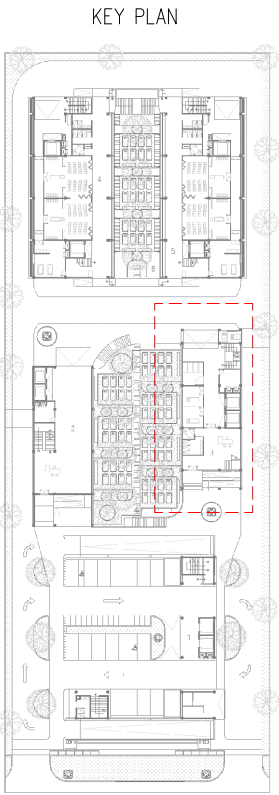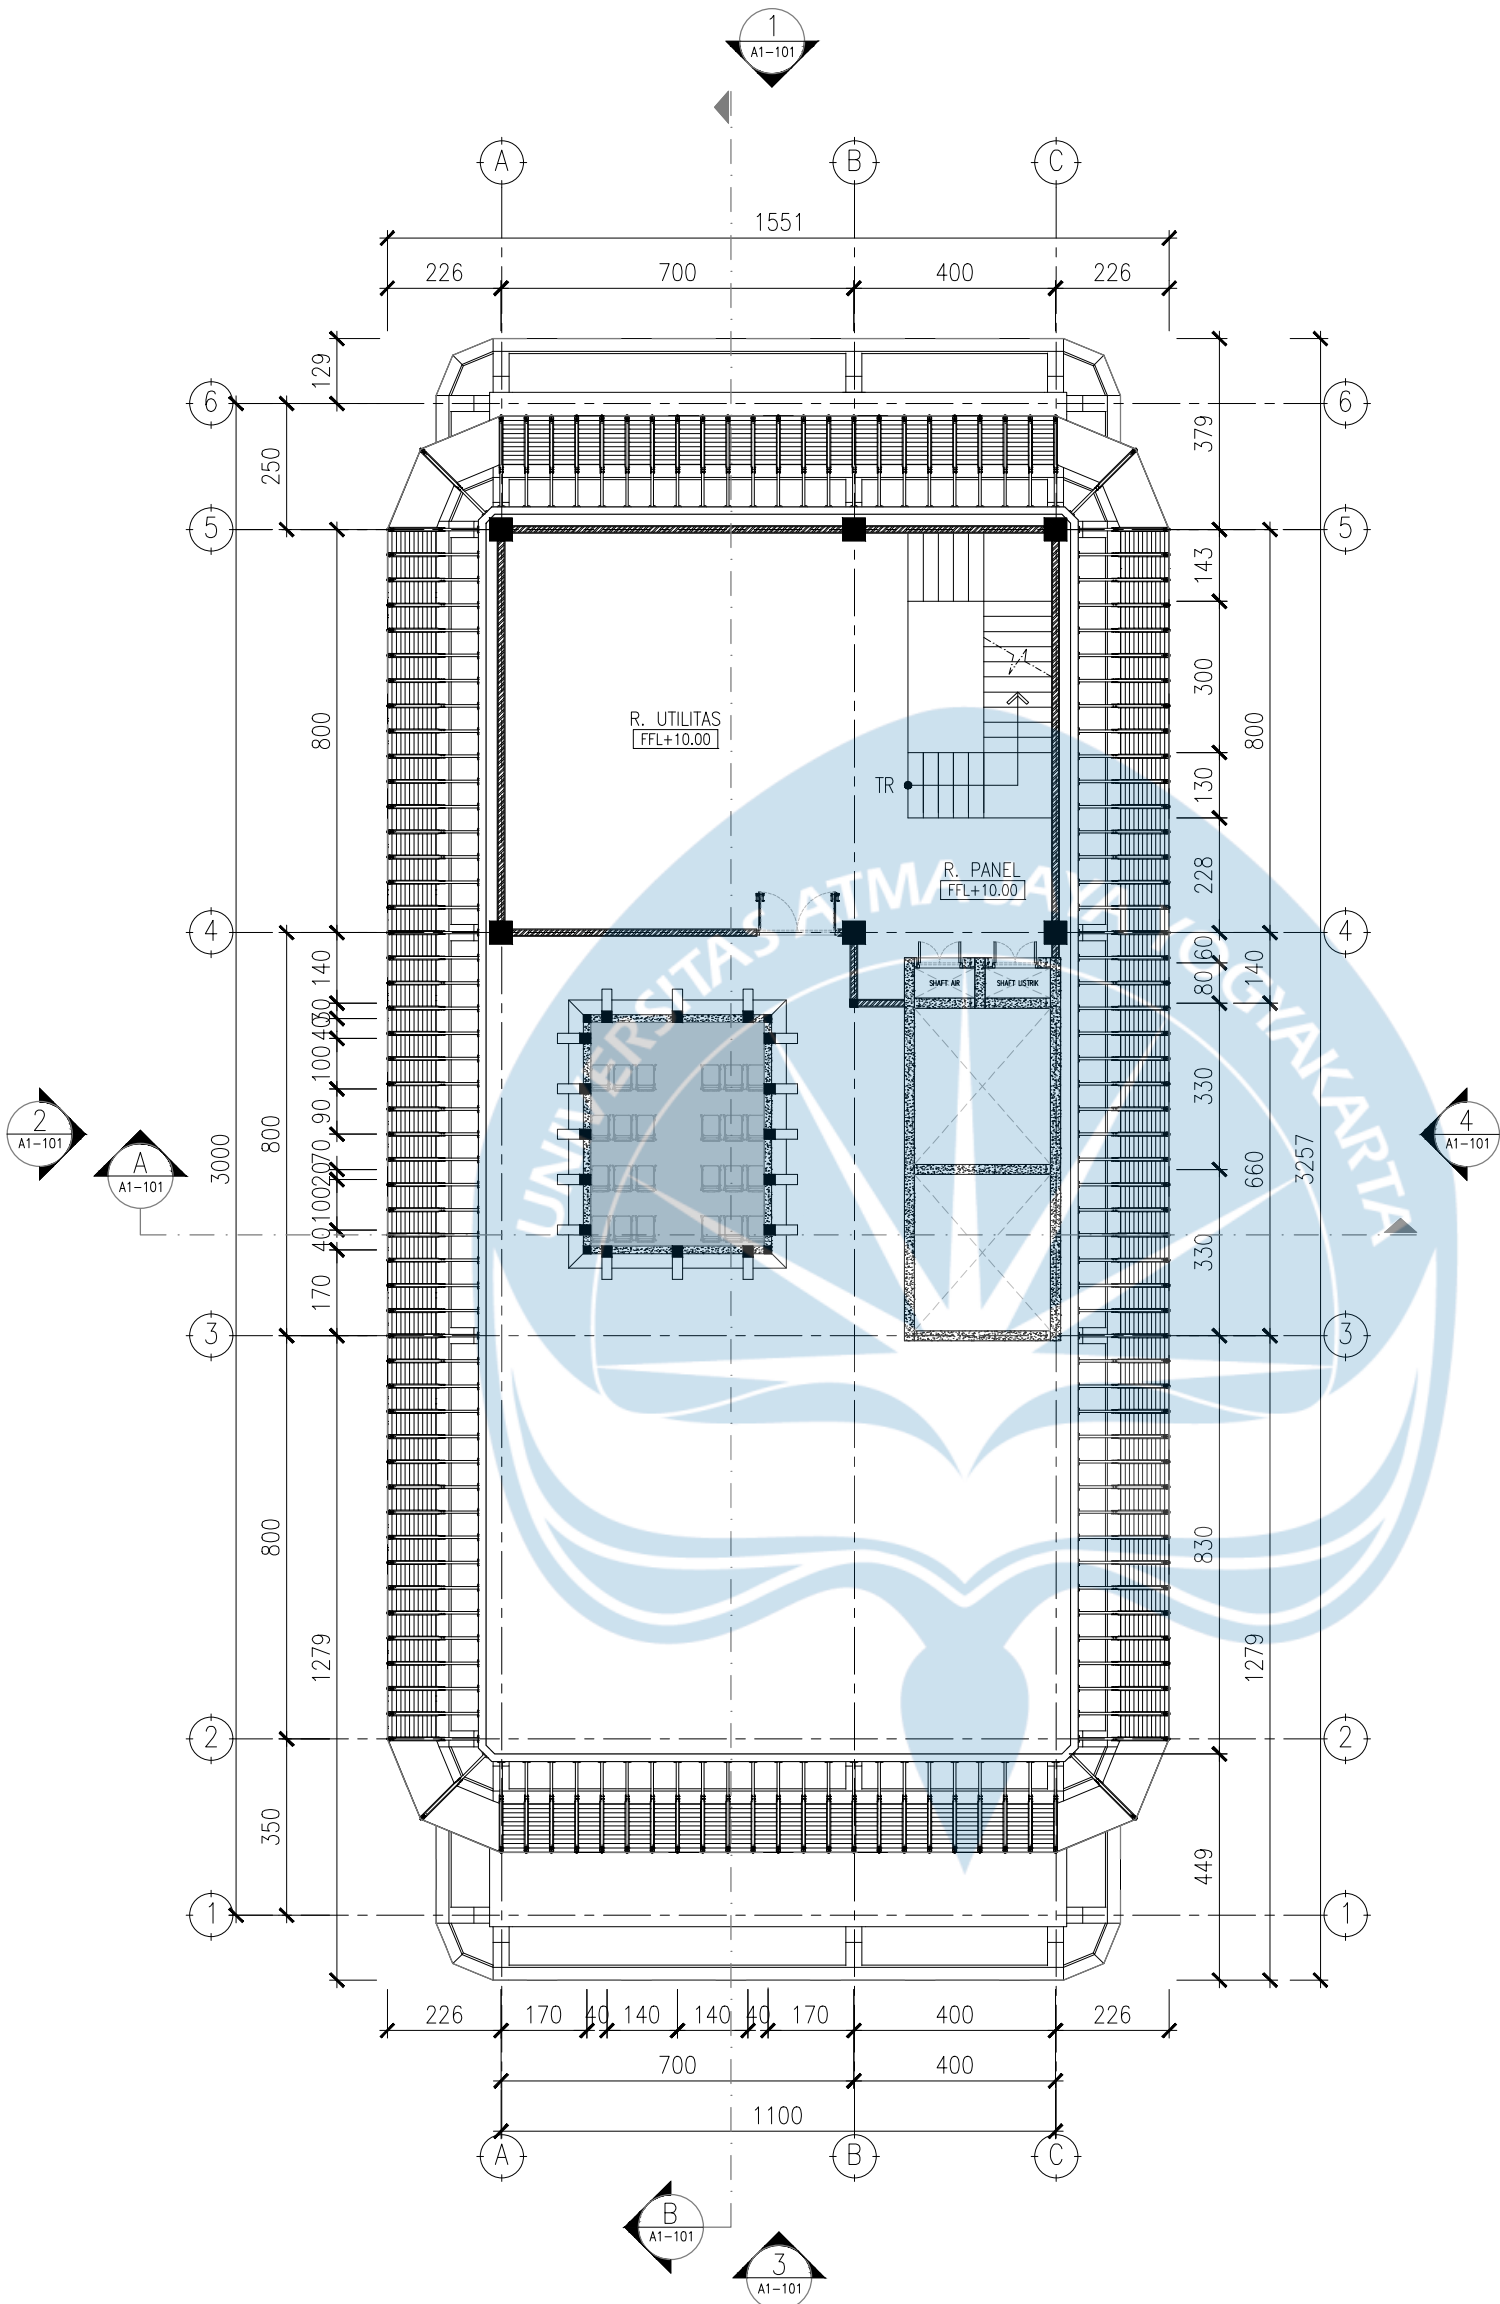



**DENAH LANTAI 3
KREMATORIUM**
SCALE 1 : 150

 Universitas Atma Jaya Yogyakarta Program Studi Arsitektur Architecture Department Fakultas Teknik Faculty of Engineering	Proyek Tugas Akhir Final Project	Judul Proyek Project Title	Judul Gambar Drawing Title	Skala Scale	Keterangan Note	Tanggal Gambar Drawing Date		
	PERIODE : GENAP I PERIOD : EVEN I TAHUN AKADEMIK 2025/2026 ACADEMIC YEAR 2025/2026	Perancangan Pemakaman Vertikal Multifaith untuk Kota Yogyakarta: Sacred Space sebagai Pendekatan Inklusif dan Kontemplatif	Denah Lantai 3 Krematorium	1:100	-	7 Februari 2026		
	Judul Proyek Project Title	Lokasi Proyek Project Location						
	Perancangan Pemakaman Vertikal Multifaith untuk Kota Yogyakarta: Sacred Space sebagai Pendekatan Inklusif dan Kontemplatif	7°54'34.1"S 110°21'51.6"E Ngentak, Sumberagung, Kec. Jetis, Kab. Bantul, DIY						
					Kode Gambar Drawing Code	No. Lbr. Pg. No.	Dari Of	
					A1	2	70	

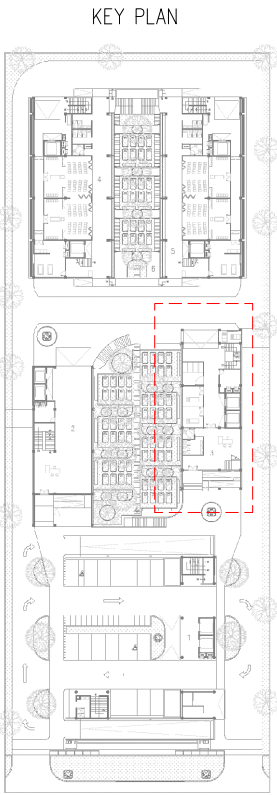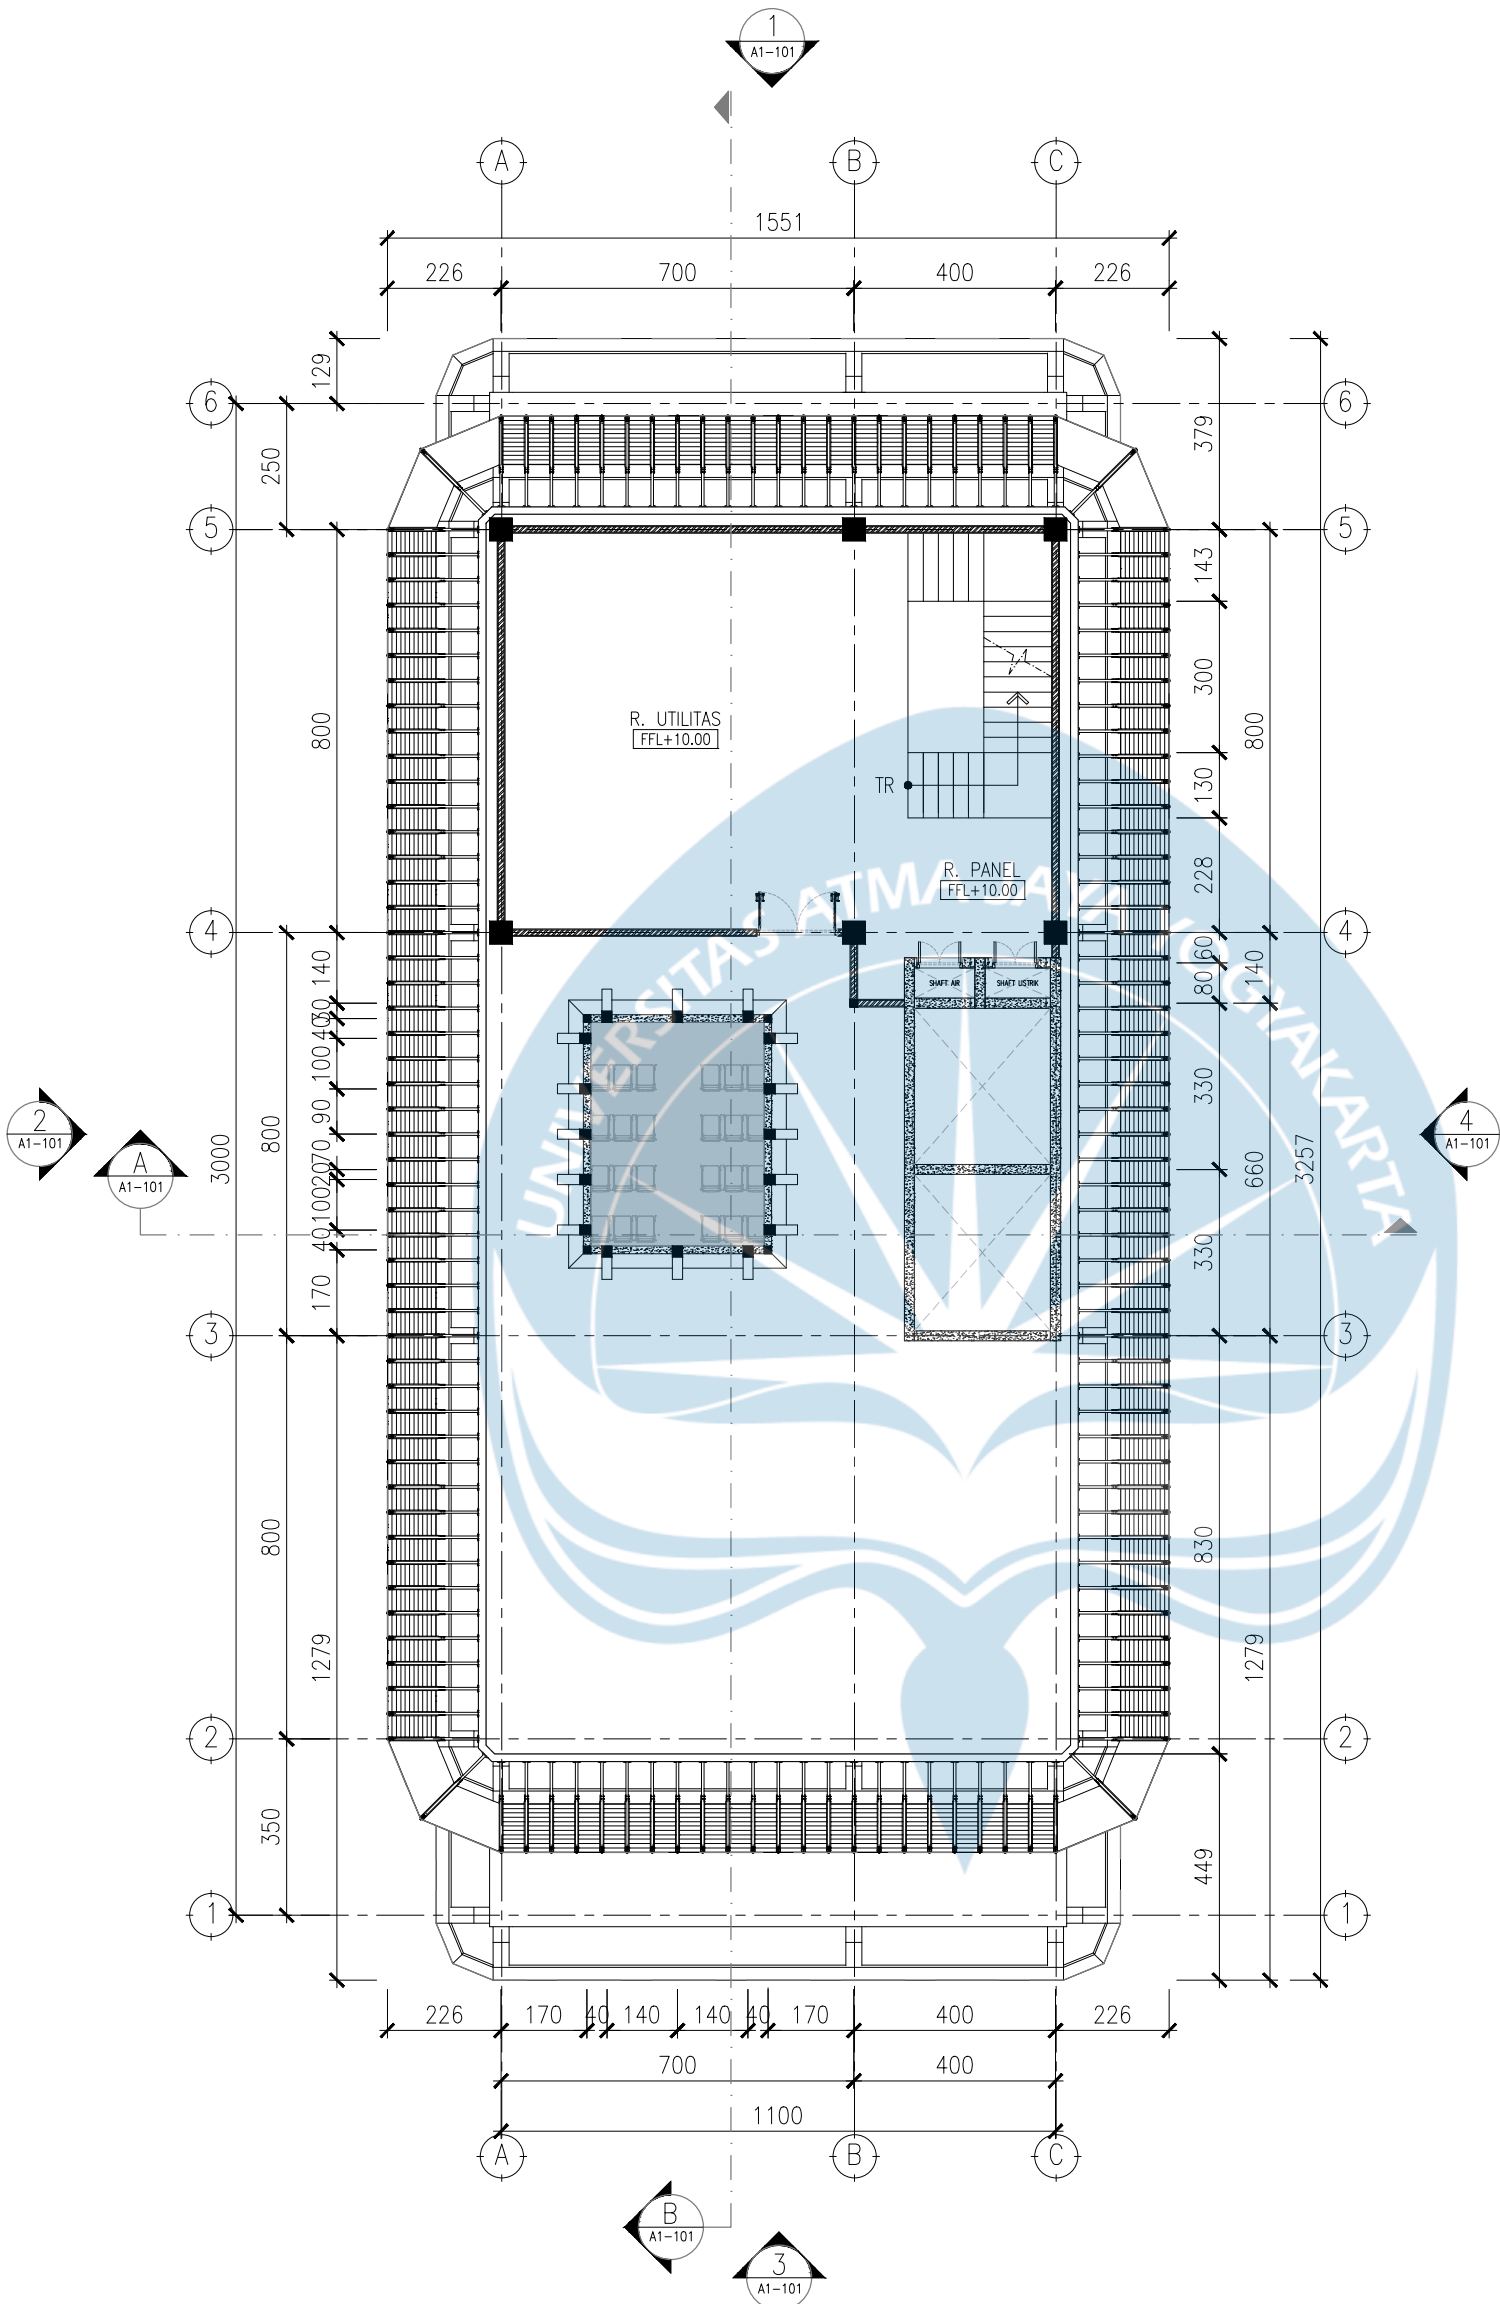



**DENAH LANTAI 3
KREMATORIUM**
SCALE 1 : 150

 Universitas Atma Jaya Yogyakarta Program Studi Arsitektur Architecture Department Fakultas Teknik Faculty of Engineering	Proyek Tugas Akhir Final Project	Judul Proyek Project Title	Judul Gambar Drawing Title	Skala Scale	Keterangan Note	Tanggal Gambar Drawing Date		
	PERIODE : GENAP I PERIOD : EVEN I TAHUN AKADEMIK 2025/2026 ACADEMIC YEAR 2025/2026	Perancangan Pemakaman Vertikal Multifaith untuk Kota Yogyakarta: Sacred Space sebagai Pendekatan Inklusif dan Kontemplatif	Denah Lantai 3 Krematorium	1:100	-	7 Februari 2026		
	Judul Proyek Project Title	Lokasi Proyek Project Location						
	Perancangan Pemakaman Vertikal Multifaith untuk Kota Yogyakarta: Sacred Space sebagai Pendekatan Inklusif dan Kontemplatif	7°54'34.1"S 110°21'51.6"E Ngentak, Sumberagung, Kec. Jetis, Kab. Bantul, DIY						
		Kode Gambar Drawing Code	No. Lbr. Pg. No.	Dari Of				
		A1	2	70				

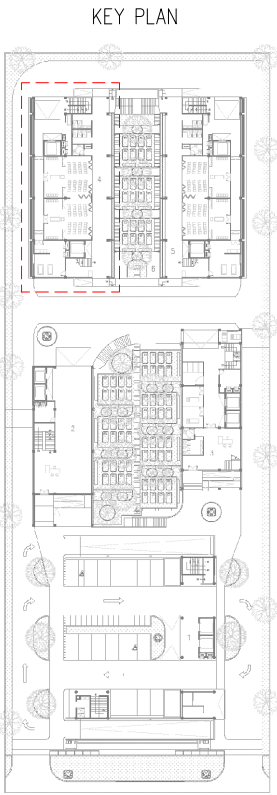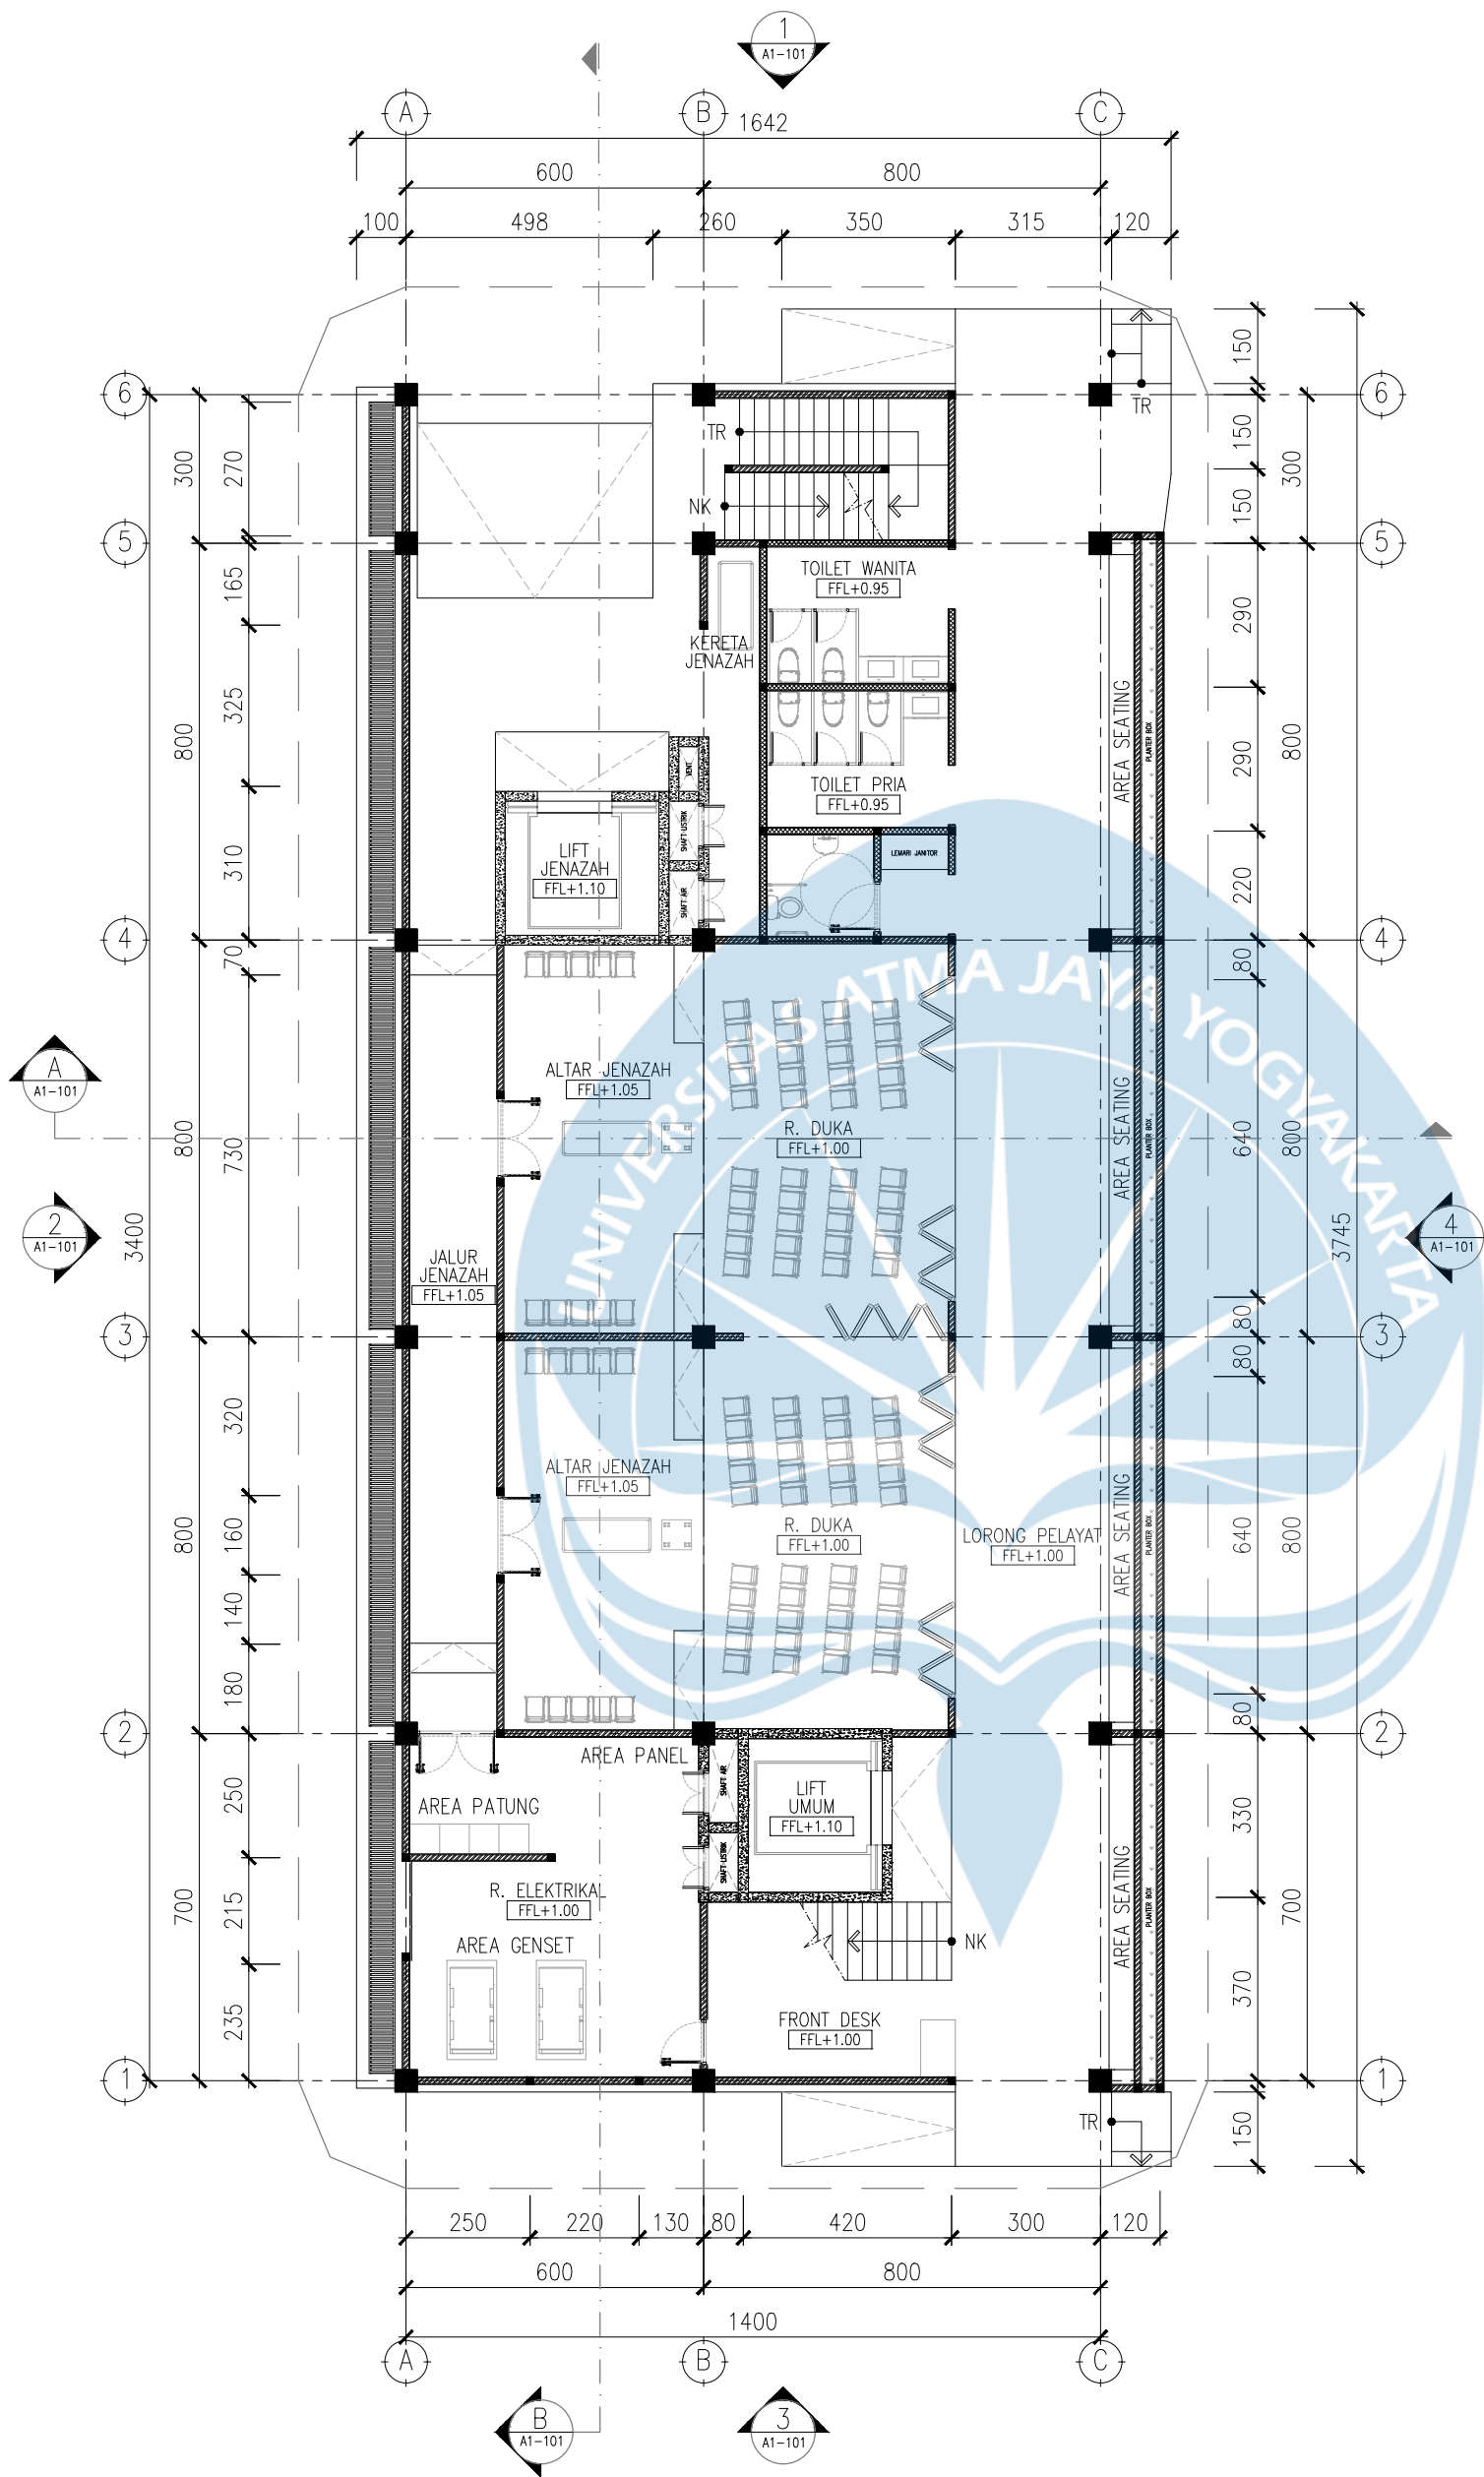


DENAH LANTAI 1
RUMAH DUKA (A)
SCALE 1 : 150

 Universitas Atma Jaya Yogyakarta Program Studi Arsitektur Architecture Department Fakultas Teknik Faculty of Engineering	Proyek Tugas Akhir Final Project	Judul Proyek Project Title	Judul Gambar Drawing Title	Skala Scale	Keterangan Note	Tanggal Gambar Drawing Date		
	PERIODE : GENAP I PERIOD : EVEN I TAHUN AKADEMIK 2025/2026 ACADEMIC YEAR 2025/2026	Perancangan Pemakaman Vertikal Multifaith untuk Kota Yogyakarta: Sacred Space sebagai Pendekatan Inklusif dan Kontemplatif	Denah Lantai 1 Rumah Duka (A)	1:150	-	7 Februari 2026		
	Judul Proyek Project Title	Lokasi Proyek Project Location						
	Perancangan Pemakaman Vertikal Multifaith untuk Kota Yogyakarta: Sacred Space sebagai Pendekatan Inklusif dan Kontemplatif	7°54'34.1"S 110°21'51.6"E Ngentak, Sumberagung, Kec. Jetis, Kab. Bantul, DIY						
						Kode Gambar Drawing Code	No. Lbr. Pg. No.	Dari Of
			A1	-	70			


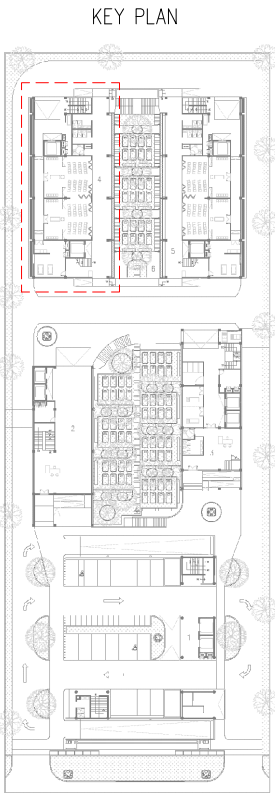
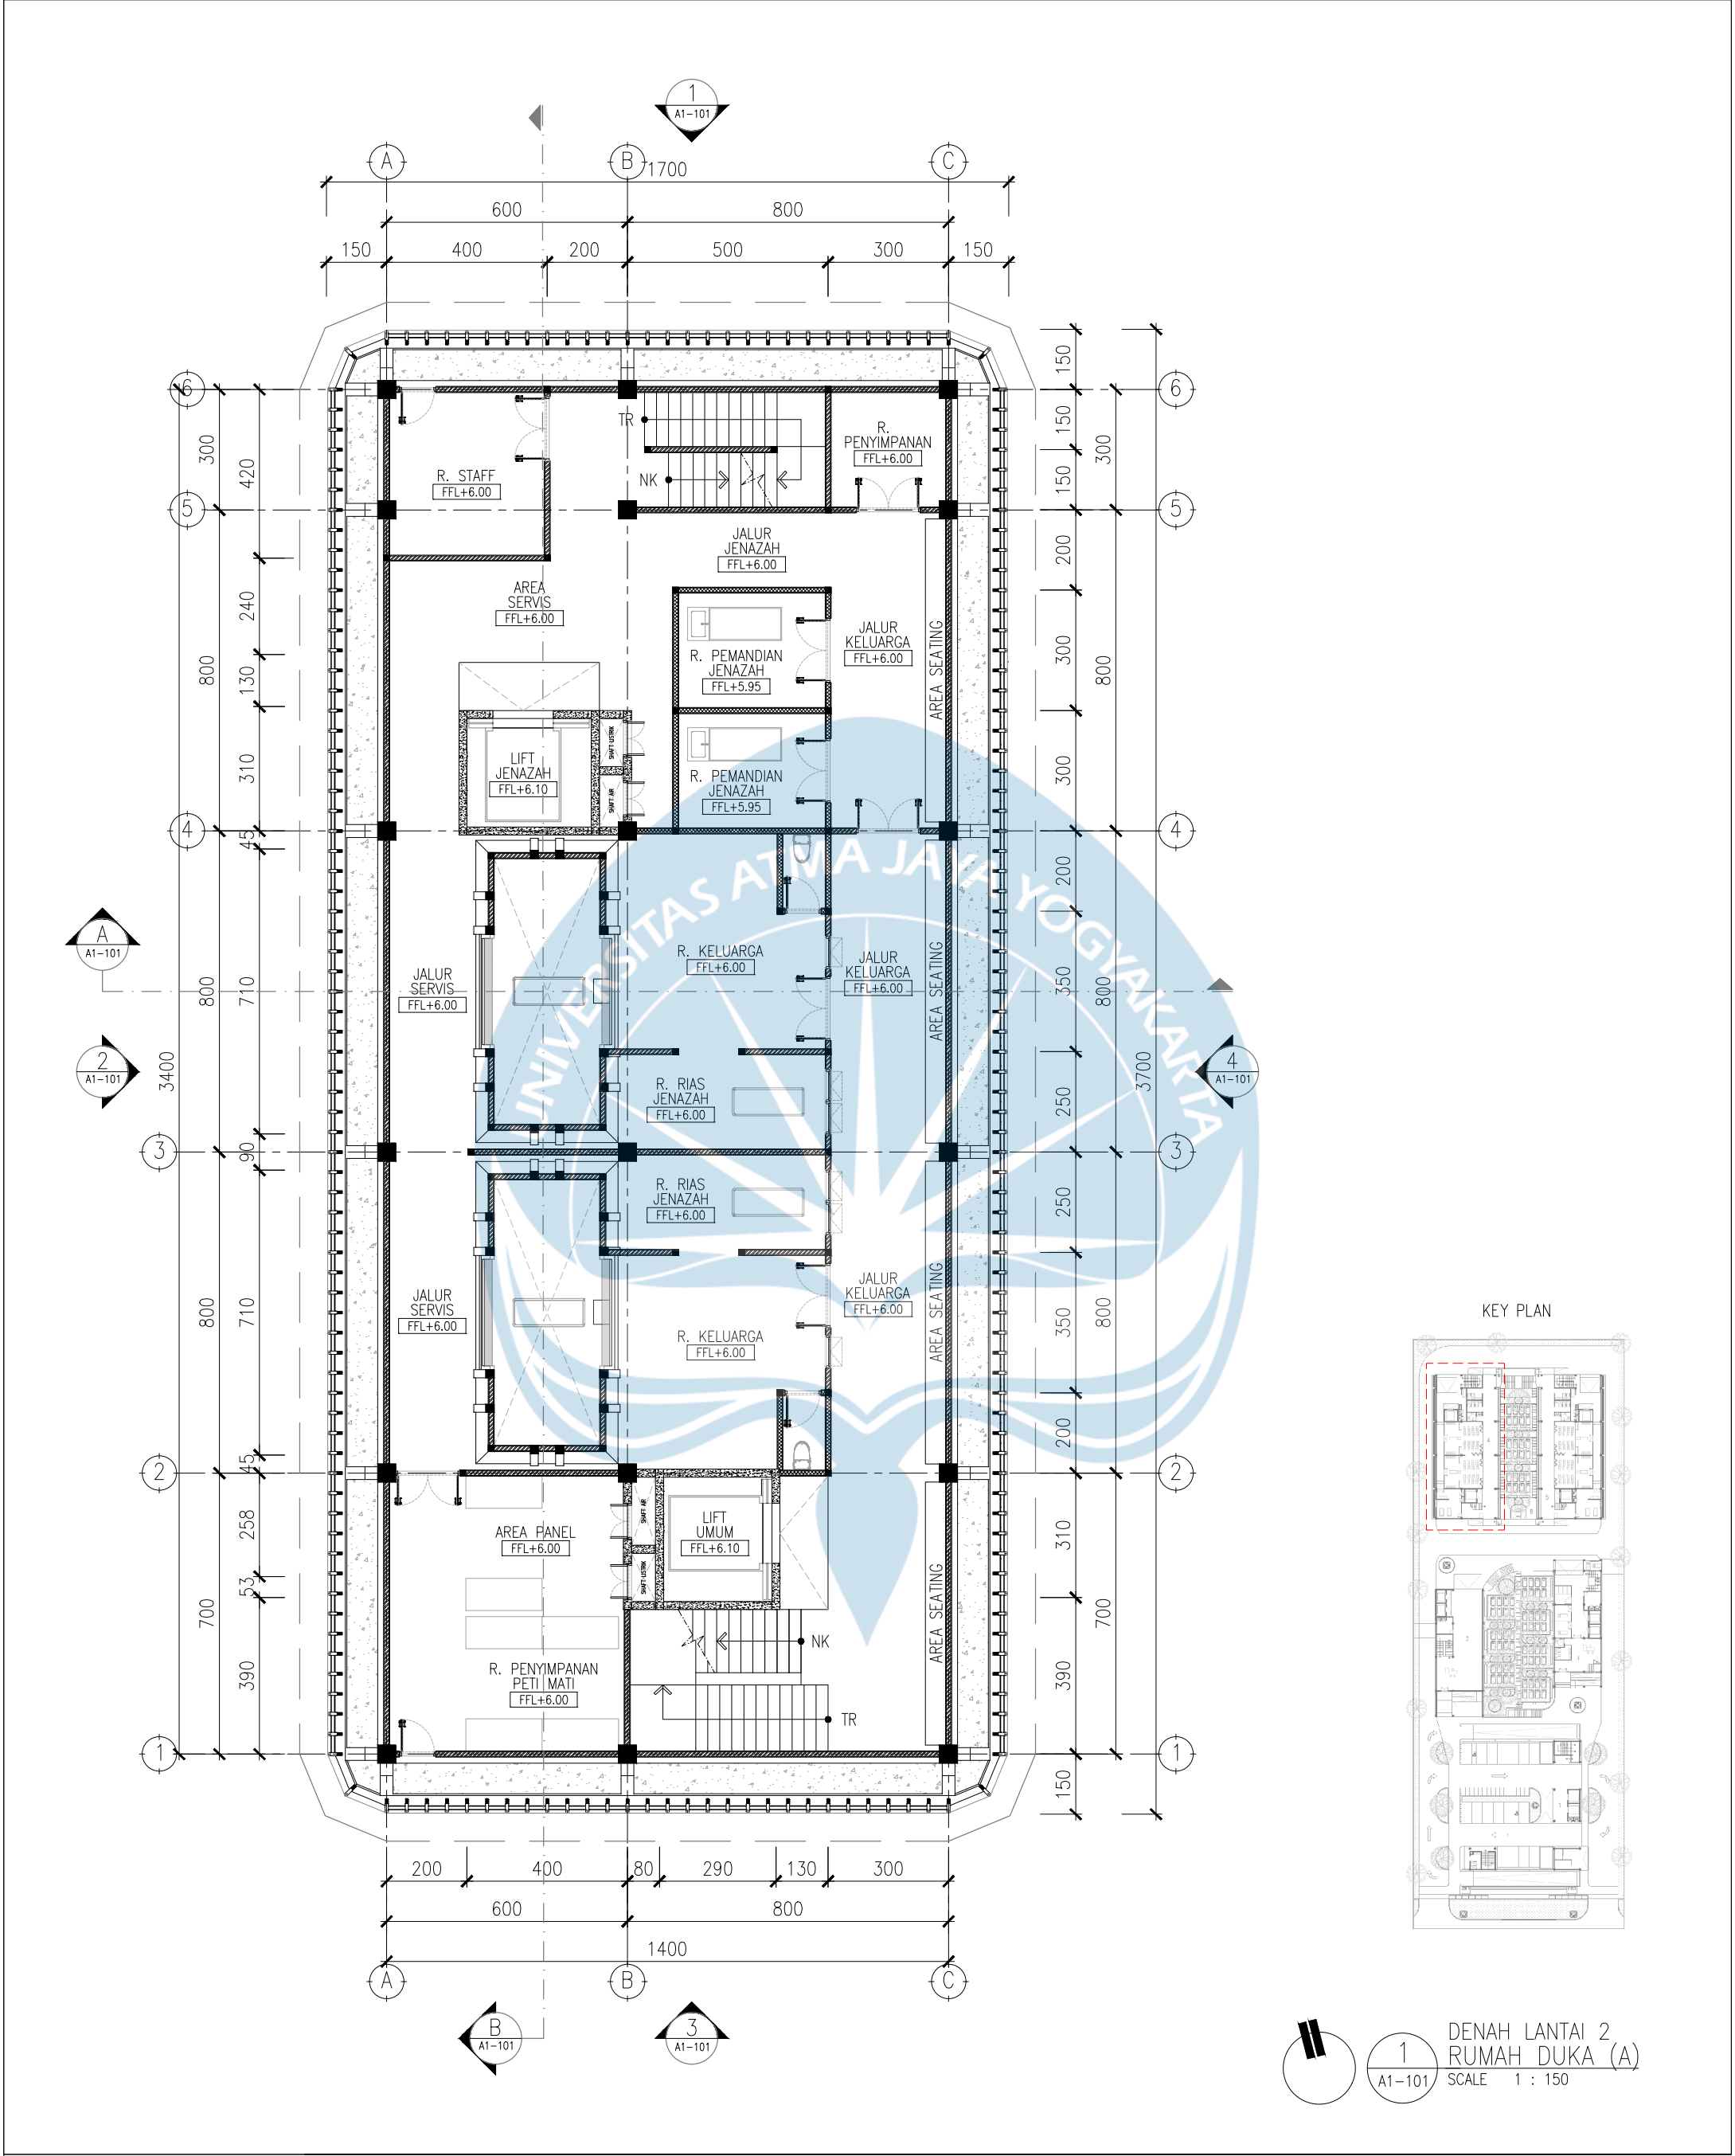


DENAH LANTAI 2
RUMAH DUKA (A)
SCALE 1 : 150

 Universitas Atma Jaya Yogyakarta Program Studi Arsitektur Architecture Department Fakultas Teknik Faculty of Engineering	Proyek Tugas Akhir Final Project	Judul Proyek Project Title	Judul Gambar Drawing Title	Skala Scale	Keterangan Note	Tanggal Gambar Drawing Date
	PERIODE : GENAP I PERIOD : EVEN I TAHUN AKADEMIK 2025/2026 ACADEMIC YEAR 2025/2026	Perancangan Pemakaman Vertikal Multifaith untuk Kota Yogyakarta: Sacred Space sebagai Pendekatan Inklusif dan Kontemplatif	Denah Lantai 2 Rumah Duka (A)	1:150	-	7 Februari 2026
	Judul Proyek Project Title	Lokasi Proyek Project Location				Kode Gambar Drawing Code
	Perancangan Pemakaman Vertikal Multifaith untuk Kota Yogyakarta: Sacred Space sebagai Pendekatan Inklusif dan Kontemplatif	7°54'34.1"S 110°21'51.6"E Ngentak, Sumberagung, Kec. Jetis, Kab. Bantul, DIY				No. Lbr. Pg. No.
						Dari Of
						A1
						-
						70

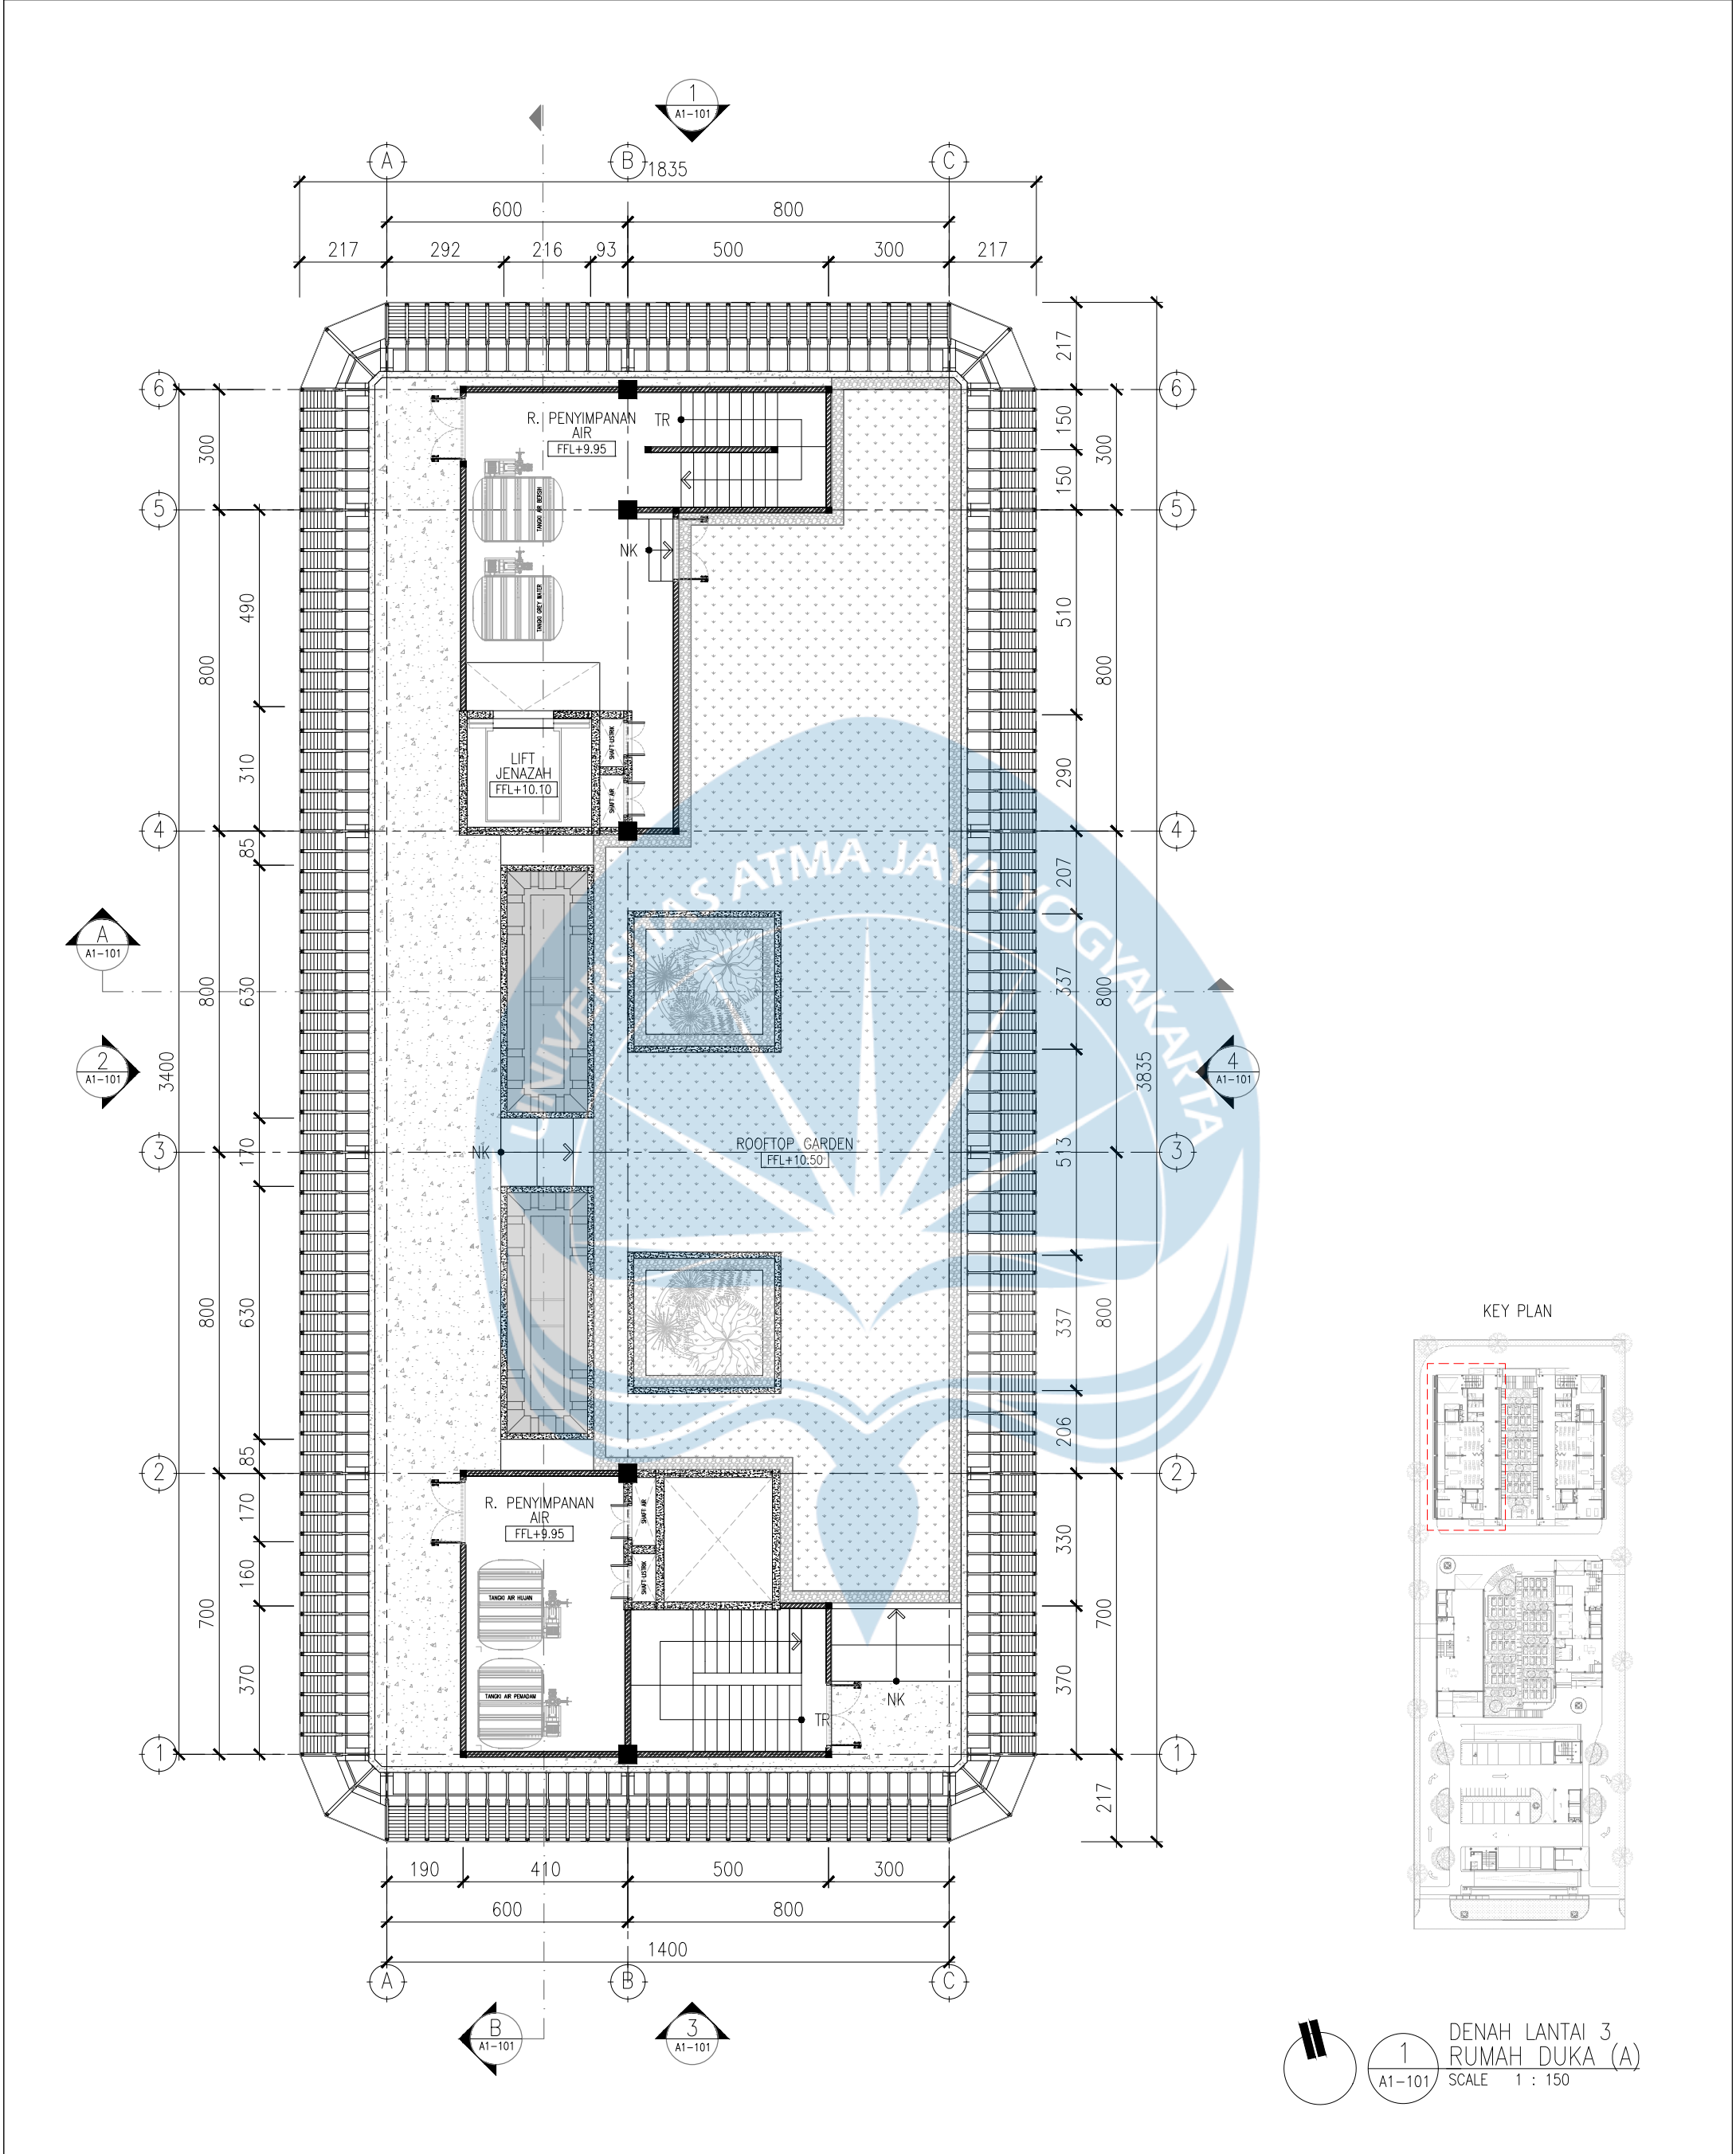




 Universitas Atma Jaya Yogyakarta Program Studi Arsitektur Architecture Department Fakultas Teknik Faculty of Engineering	Proyek Tugas Akhir Final Project	Judul Proyek Project Title	Judul Gambar Drawing Title	Skala Scale	Keterangan Note	Tanggal Gambar Drawing Date		
	PERIODE : GENAP I PERIOD : EVEN I TAHUN AKADEMIK 2025/2026 ACADEMIC YEAR 2025/2026	Perancangan Pemakaman Vertikal Multifaith untuk Kota Yogyakarta: Sacred Space sebagai Pendekatan Inklusif dan Kontemplatif	Denah Lantai 3 Rumah Duka (A)	1:150	-	7 Februari 2026		
	Judul Proyek Project Title	Lokasi Proyek Project Location				Kode Gambar Drawing Code	No. Lbr. Pg. No.	Dari Of
	Perancangan Pemakaman Vertikal Multifaith untuk Kota Yogyakarta: Sacred Space sebagai Pendekatan Inklusif dan Kontemplatif	7°54'34.1"S 110°21'51.6"E Ngentak, Sumberagung, Kec. Jetis, Kab. Bantul, DIY				A1	-	70

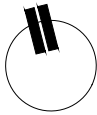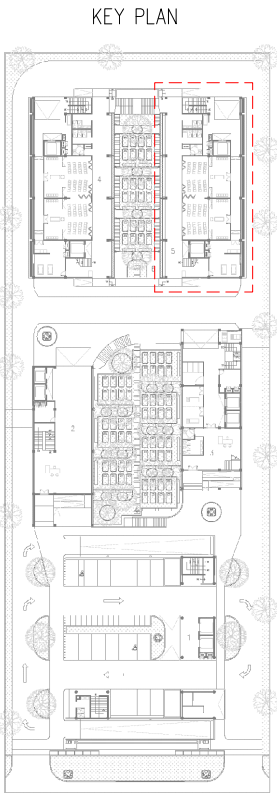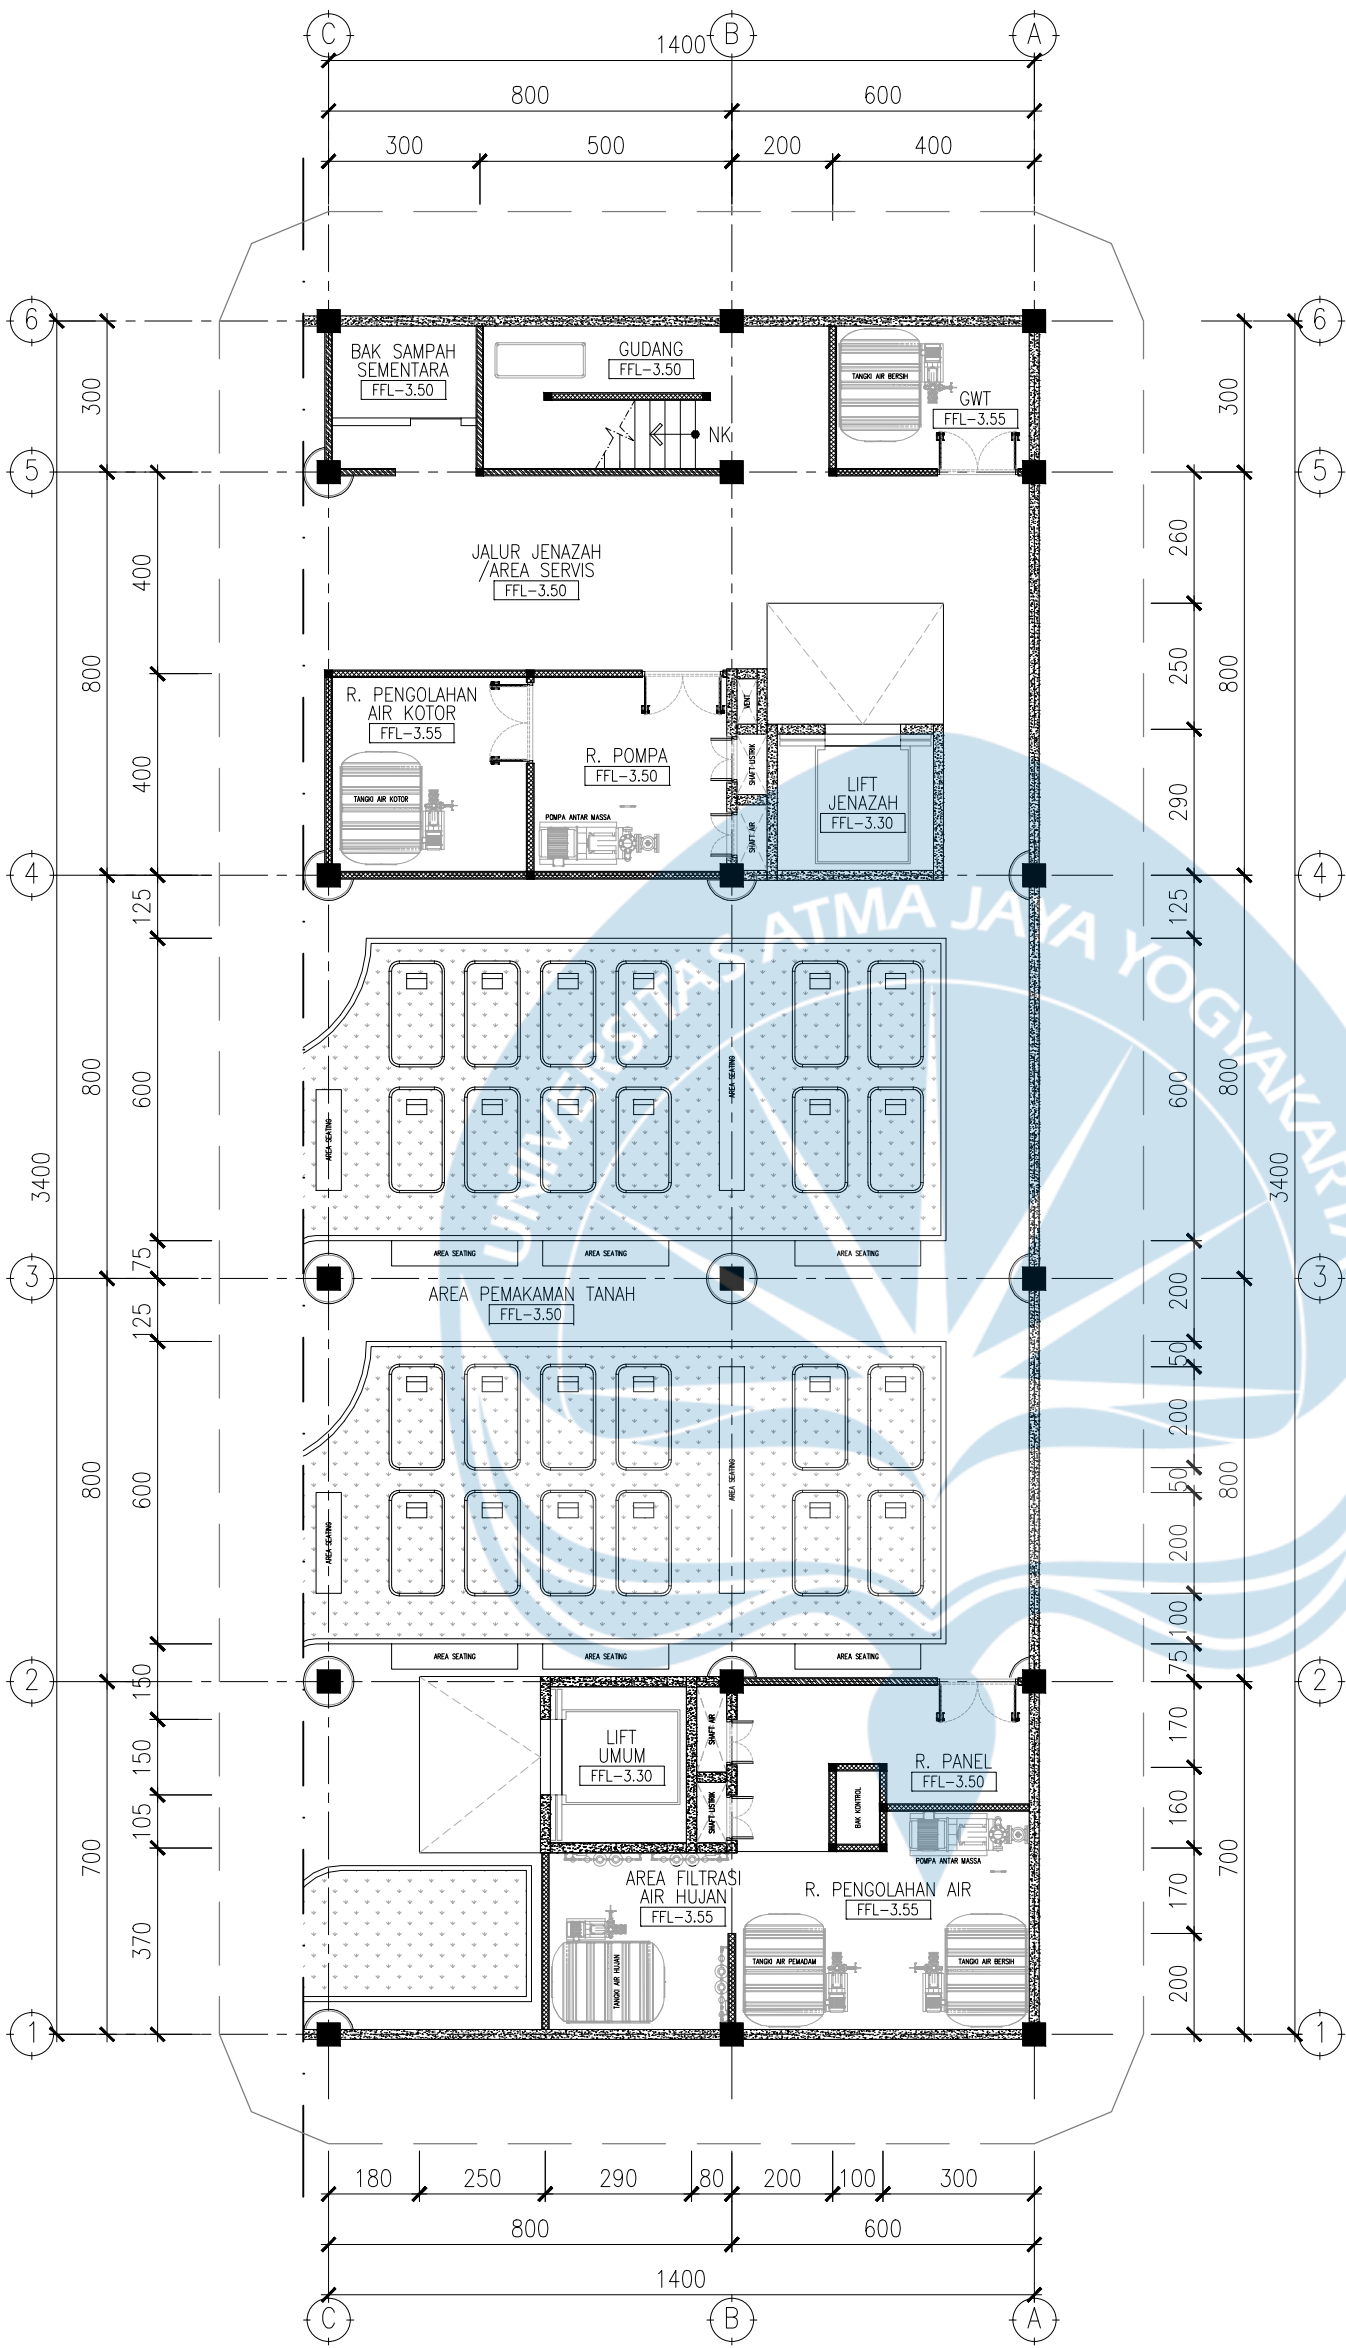

1
A1-101

DENAH BASEMENT
RUMAH DUKA (B)
SCALE 1 : 150




 Universitas Atma Jaya Yogyakarta Program Studi Arsitektur Architecture Department Fakultas Teknik Faculty of Engineering	Proyek Tugas Akhir Final Project	Judul Proyek Project Title	Judul Gambar Drawing Title	Skala Scale	Keterangan Note	Tanggal Gambar Drawing Date
	PERIODE : GENAP I PERIOD : EVEN I TAHUN AKADEMIK 2025/2026 ACADEMIC YEAR 2025/2026	Perancangan Pemakaman Vertikal Multifaith untuk Kota Yogyakarta: Sacred Space sebagai Pendekatan Inklusif dan Kontemplatif	Denah Basement Rumah Duka (B)	1:150	-	7 Februari 2026
	Judul Proyek Project Title	Lokasi Proyek Project Location				
	Perancangan Pemakaman Vertikal Multifaith untuk Kota Yogyakarta: Sacred Space sebagai Pendekatan Inklusif dan Kontemplatif	7°54'34.1"S 110°21'51.6"E Ngentak, Sumberagung, Kec. Jetis, Kab. Bantul, DIY				
	Kode Gambar Drawing Code	No. Lbr. Pg. No.	Dari Of			
	A1	-	70			

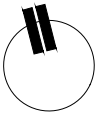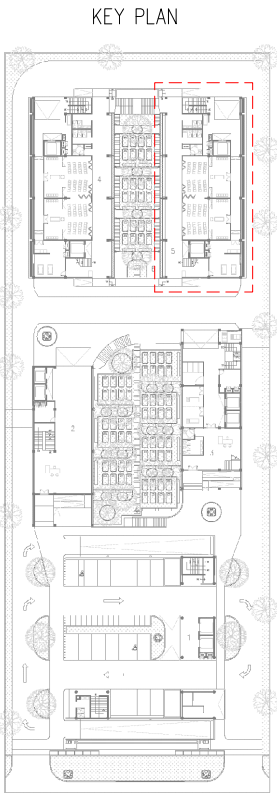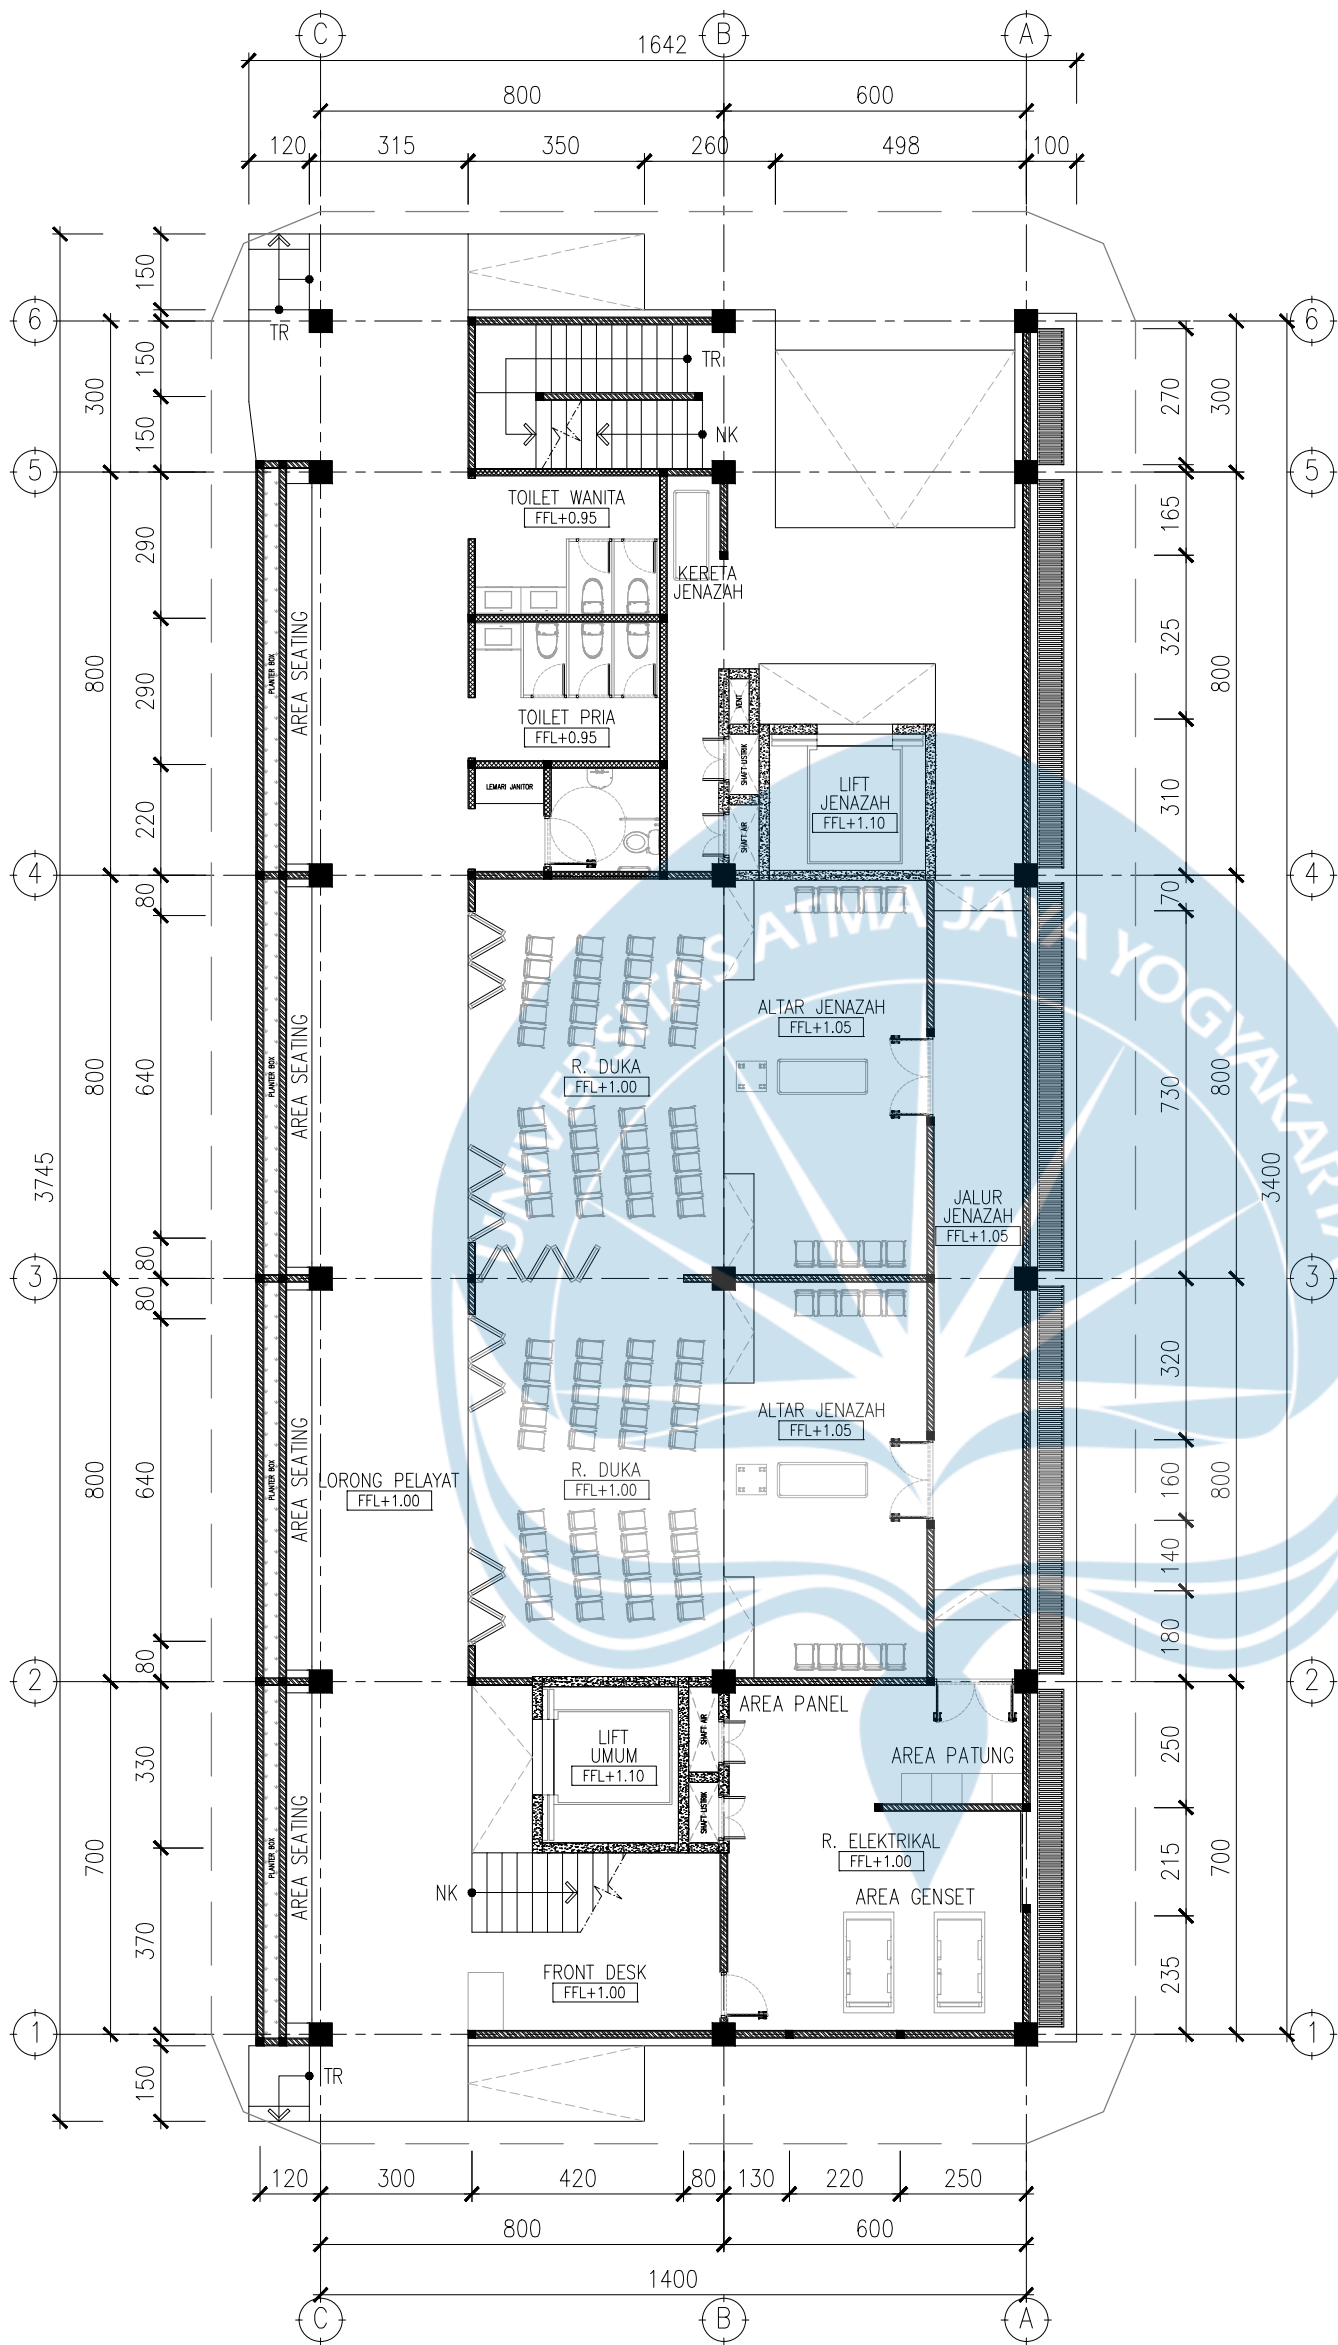

1
A1-101

DENAH LANTAI 1
RUMAH DUKA (B)
SCALE 1 : 150


 Universitas Atma Jaya Yogyakarta Program Studi Arsitektur Architecture Department Fakultas Teknik Faculty of Engineering	Proyek Tugas Akhir Final Project	Judul Proyek Project Title	Judul Gambar Drawing Title	Skala Scale	Keterangan Note	Tanggal Gambar Drawing Date
	PERIODE : GENAP I PERIOD : EVEN I TAHUN AKADEMIK 2025/2026 ACADEMIC YEAR 2025/2026	Perancangan Pemakaman Vertikal Multifaith untuk Kota Yogyakarta: Sacred Space sebagai Pendekatan Inklusif dan Kontemplatif	Denah Lantai 1 Rumah Duka (B)	1:150	-	7 Februari 2026
	Judul Proyek Project Title	Lokasi Proyek Project Location				
	Perancangan Pemakaman Vertikal Multifaith untuk Kota Yogyakarta: Sacred Space sebagai Pendekatan Inklusif dan Kontemplatif	7°54'34.1"S 110°21'51.6"E Ngentak, Sumberagung, Kec. Jetis, Kab. Bantul, DIY				
			Kode Gambar Drawing Code	No. Lbr. Pg. No.	Dari Of	
				A1	-	70

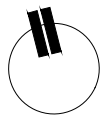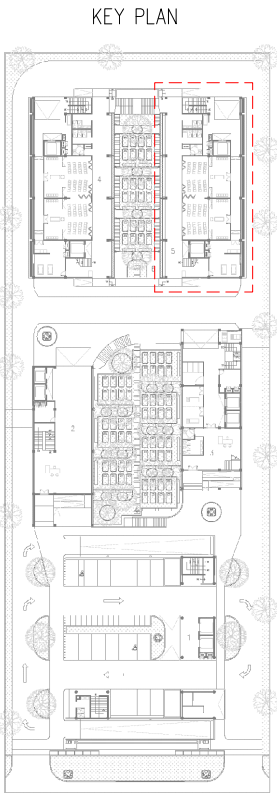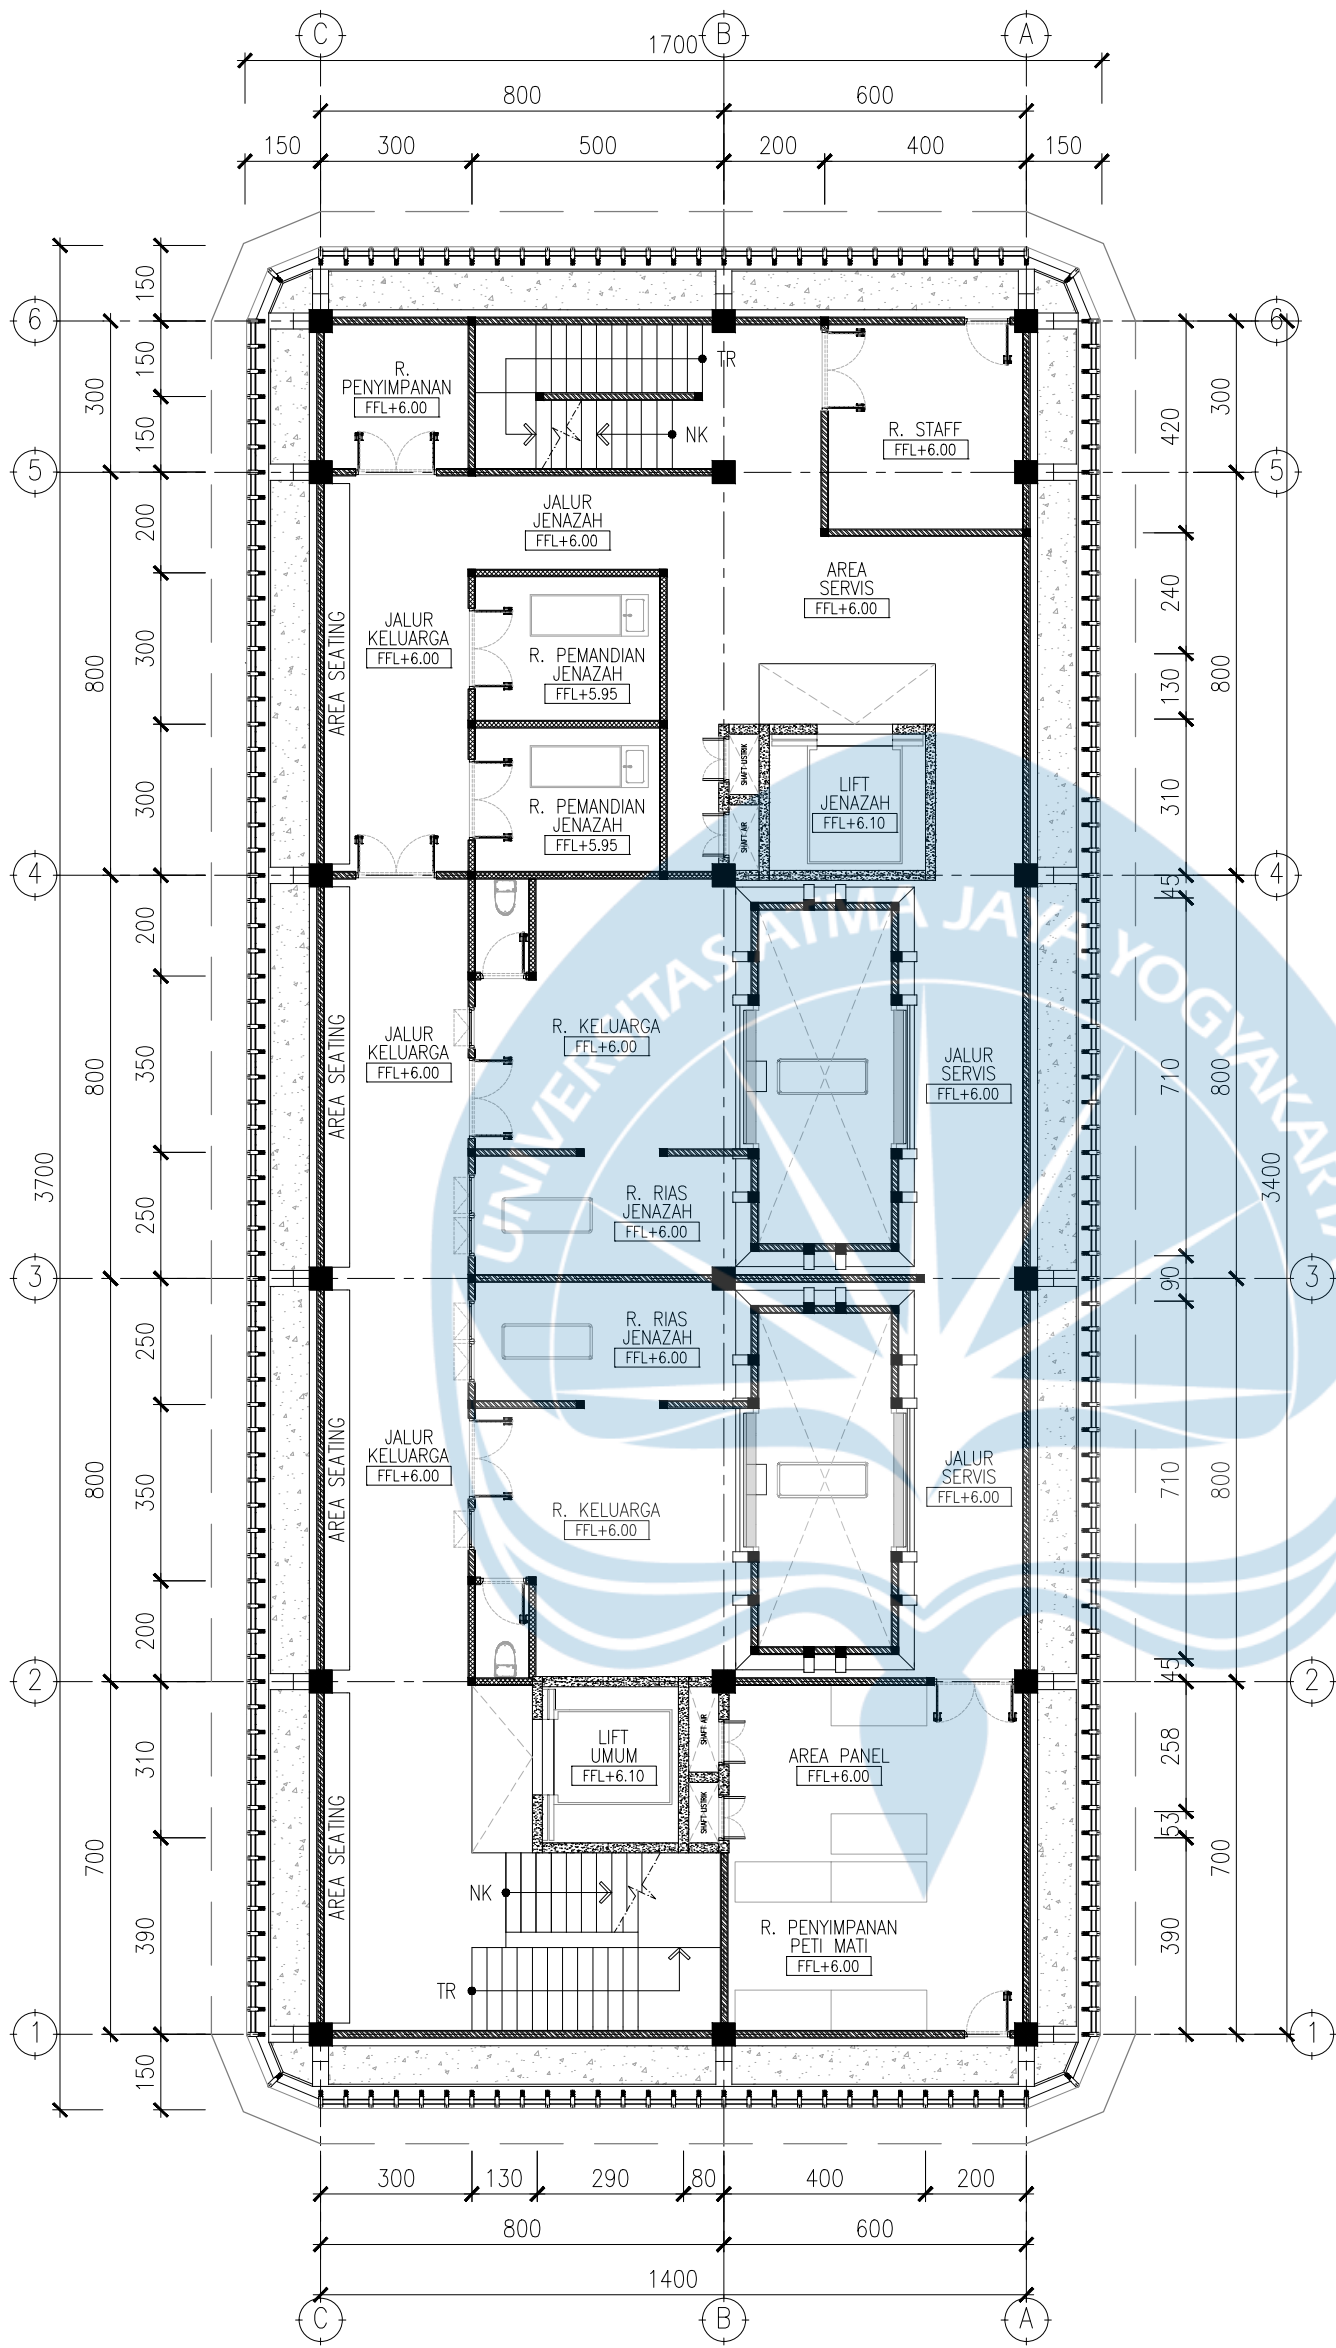

1
A1-101



DENAH LANTAI 2
RUMAH DUKA (B)
SCALE 1 : 150

 Universitas Atma Jaya Yogyakarta Program Studi Arsitektur Architecture Department Fakultas Teknik Faculty of Engineering	Proyek Tugas Akhir Final Project	Judul Proyek Project Title	Judul Gambar Drawing Title	Skala Scale	Keterangan Note	Tanggal Gambar Drawing Date
	PERIODE : GENAP I PERIOD : EVEN I TAHUN AKADEMIK 2025/2026 ACADEMIC YEAR 2025/2026	Perancangan Pemakaman Vertikal Multifaith untuk Kota Yogyakarta: Sacred Space sebagai Pendekatan Inklusif dan Kontemplatif	Denah Lantai 2 Rumah Duka (B)	1:150	-	7 Februari 2026
	Judul Proyek Project Title	Lokasi Proyek Project Location				
	Perancangan Pemakaman Vertikal Multifaith untuk Kota Yogyakarta: Sacred Space sebagai Pendekatan Inklusif dan Kontemplatif	7°54'34.1"S 110°21'51.6"E Ngentak, Sumberagung, Kec. Jetis, Kab. Bantul, DIY				
	Kode Gambar Drawing Code	No. Lbr. Pg. No.	Dari Of			
	A1	-	70			

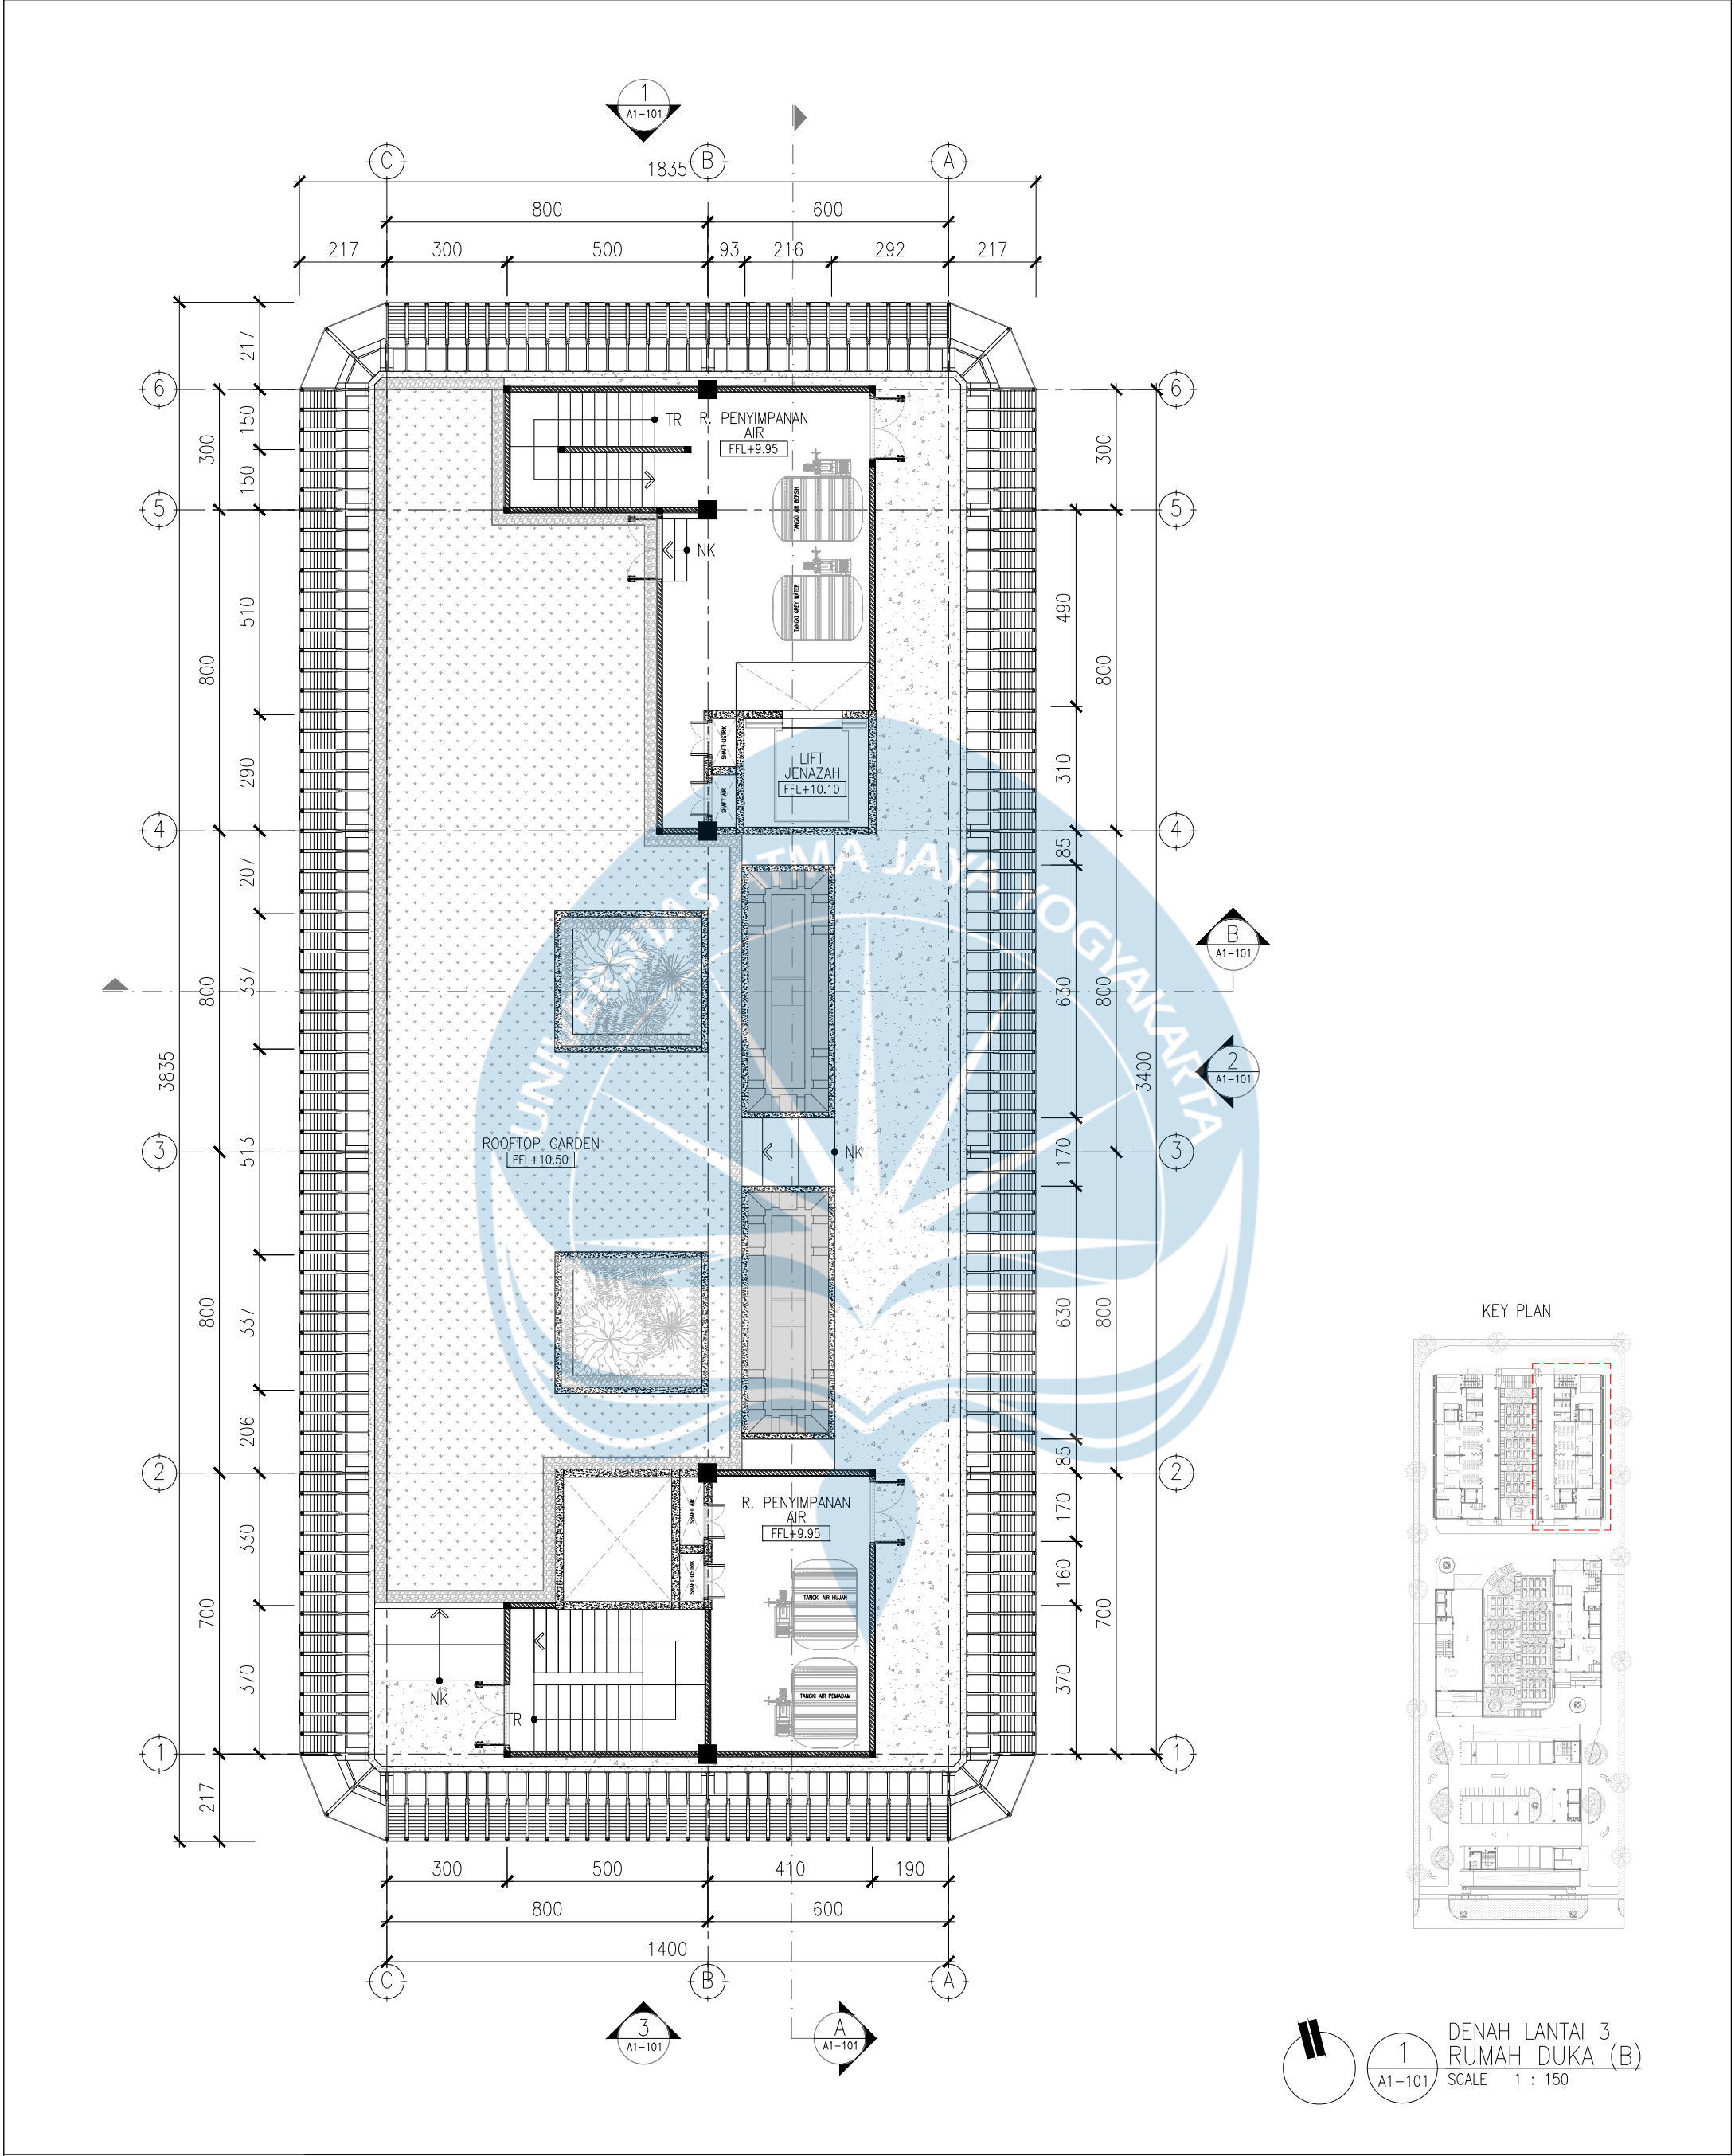


DENAH LANTAI 3
RUMAH DUKA (B)
SCALE 1 : 150

 Universitas Atma Jaya Yogyakarta Program Studi Arsitektur Architecture Department Fakultas Teknik Faculty of Engineering	Proyek Tugas Akhir Final Project	Judul Proyek Project Title	Judul Gambar Drawing Title	Skala Scale	Keterangan Note	Tanggal Gambar Drawing Date			
	PERIODE : GENAP I PERIOD : EVEN I TAHUN AKADEMIK 2025/2026 ACADEMIC YEAR 2025/2026	Perancangan Pemakaman Vertikal <i>Multifaith</i> untuk Kota Yogyakarta: <i>Sacred Space</i> sebagai Pendekatan Inklusif dan Kontemplatif	Denah Lantai 3 Rumah Duka (B)	1:150	-	7 Februari 2026			
	Judul Proyek Project Title	Lokasi Proyek Project Location							
	Perancangan Pemakaman Vertikal <i>Multifaith</i> untuk Kota Yogyakarta: <i>Sacred Space</i> sebagai Pendekatan Inklusif dan Kontemplatif	7°54'34.1"S 110°21'51.6"E Ngentak, Sumberagung, Kec. Jetis, Kab. Bantul, DIY							
						<table><tr><th>Kode Gambar Drawing Code</th><th>No. Lbr. Pg. No.</th><th>Dari Of</th></tr><tr><td>A1</td><td>-</td><td>70</td></tr></table>	Kode Gambar Drawing Code	No. Lbr. Pg. No.	Dari Of
Kode Gambar Drawing Code	No. Lbr. Pg. No.	Dari Of							
A1	-	70							

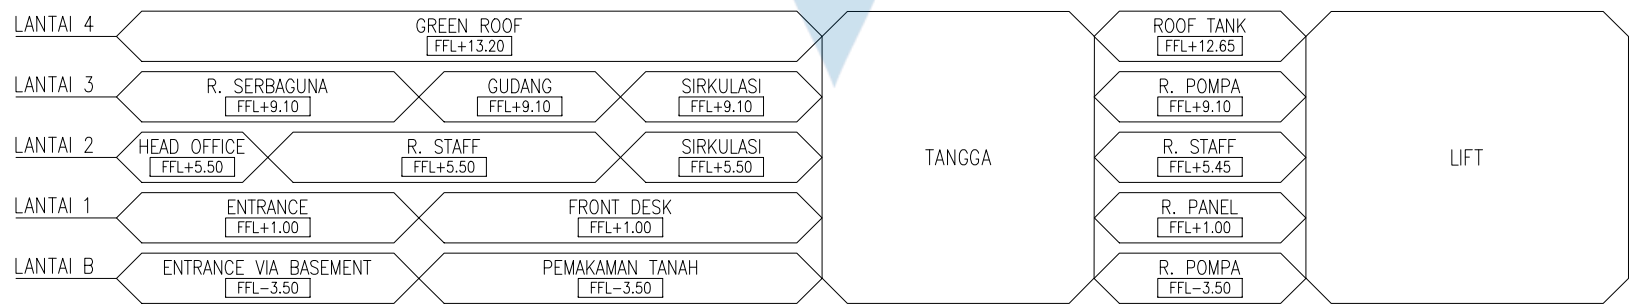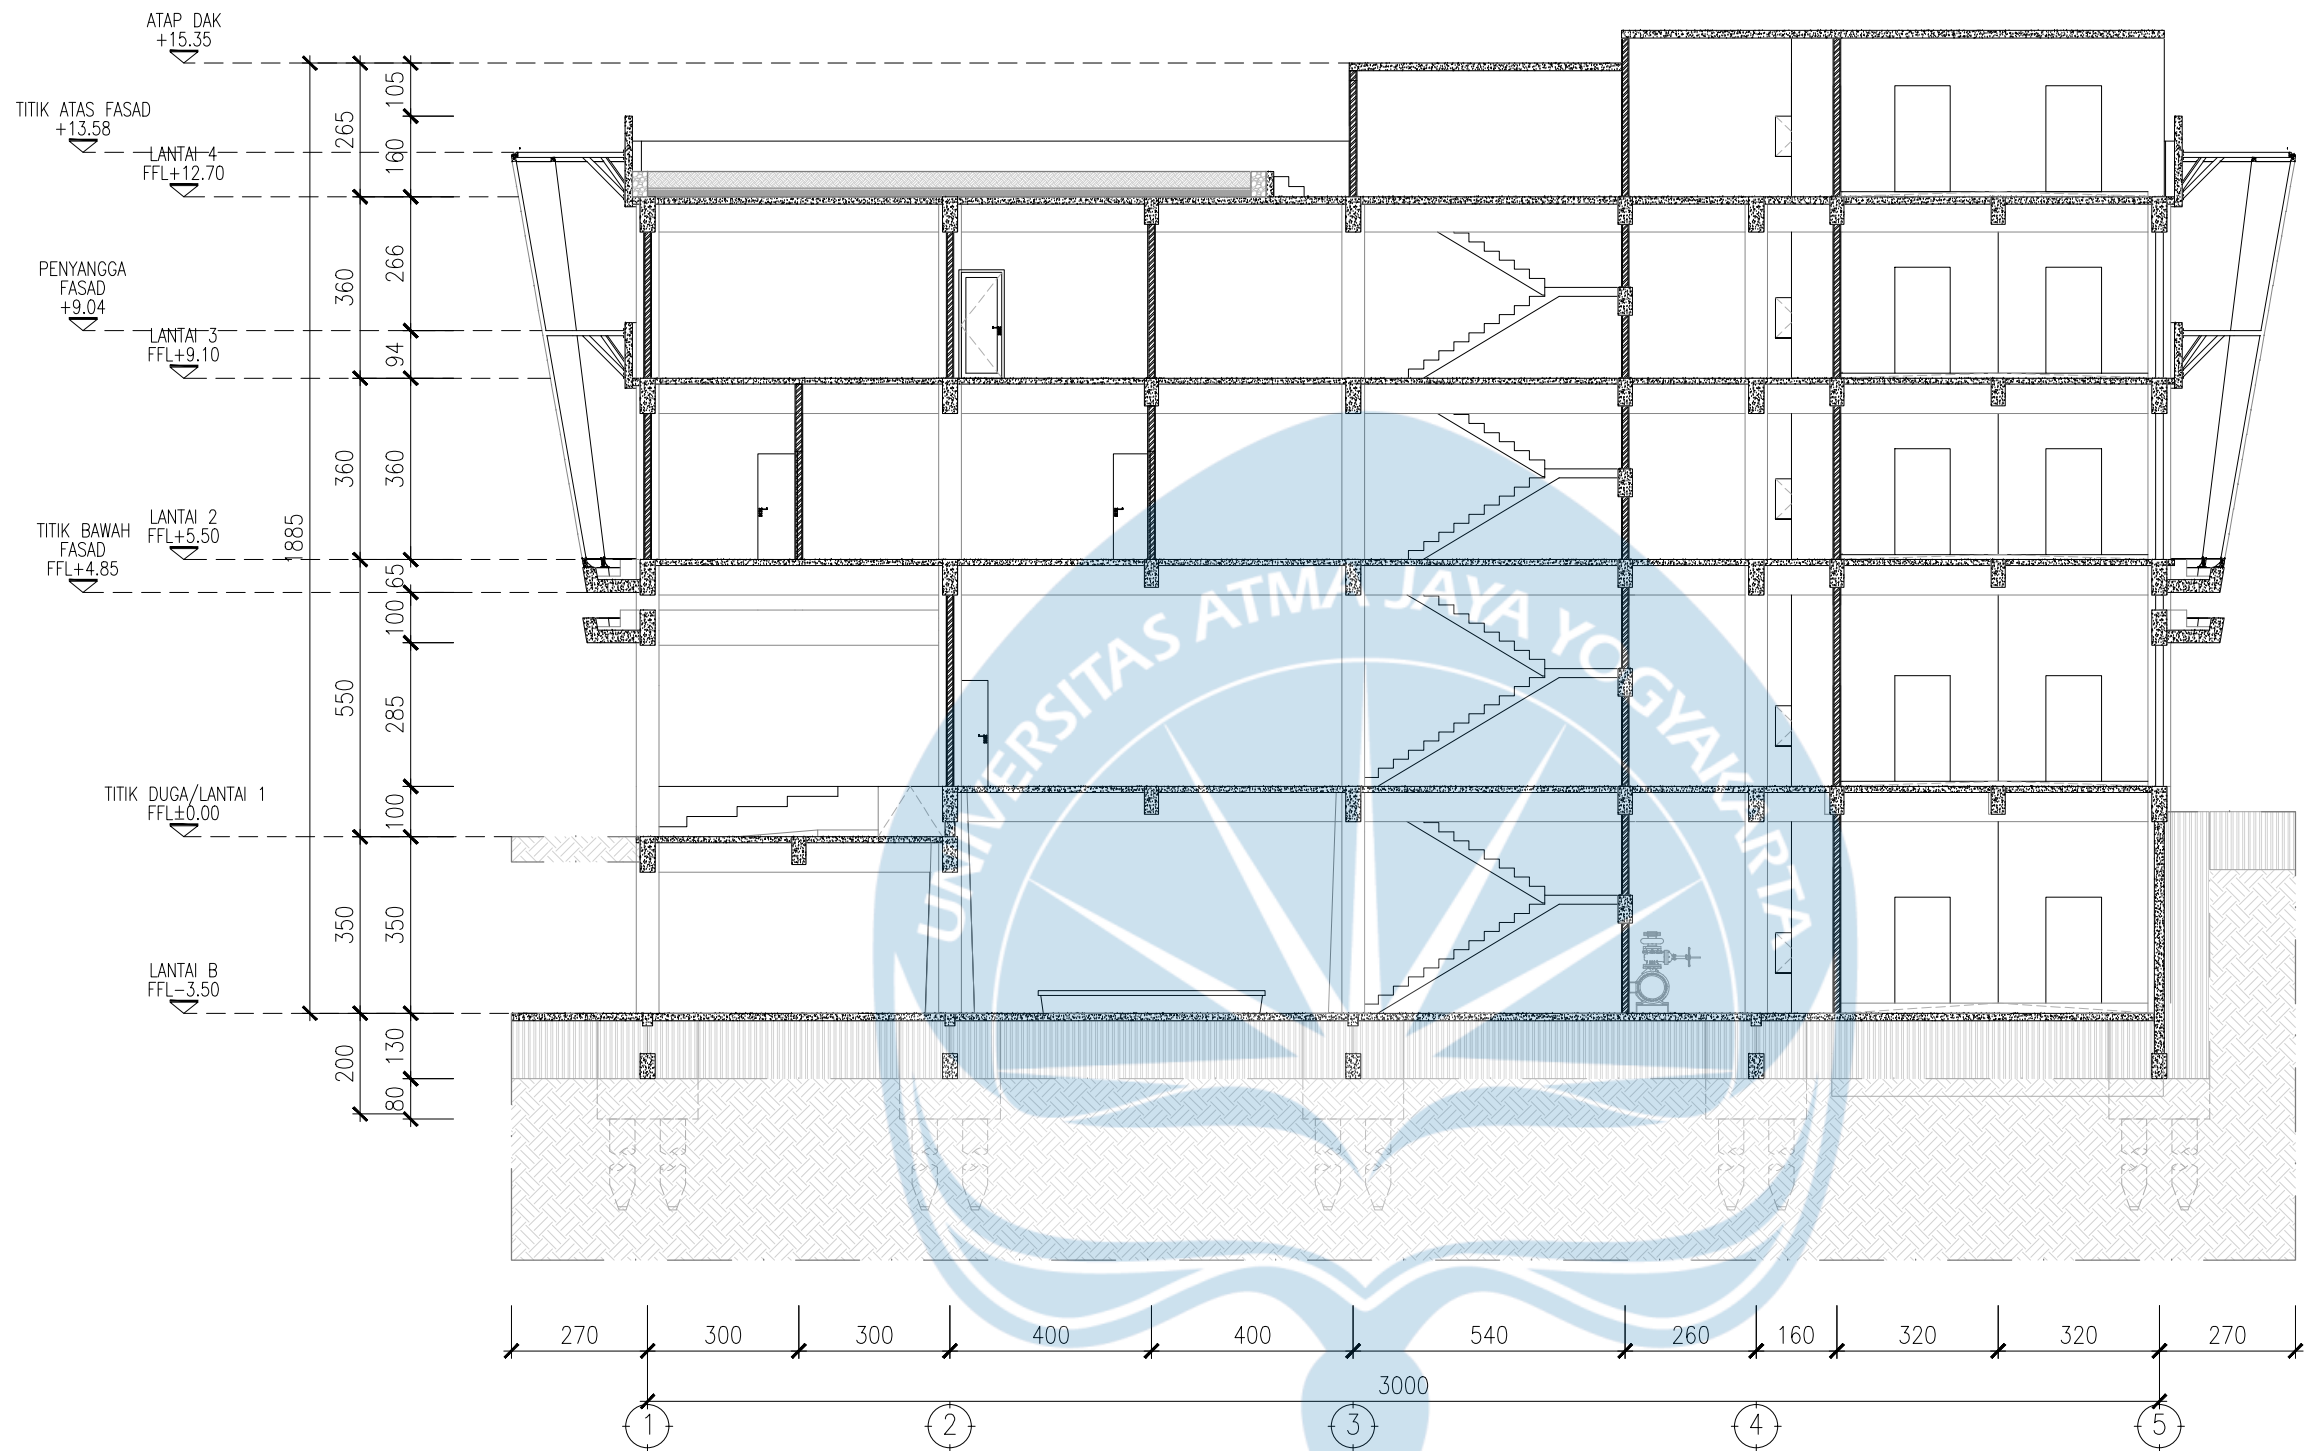



POTONGAN B
PENGELOLA
1
A1-101
SCALE 1 : 150

 Universitas Atma Jaya Yogyakarta	Proyek Tugas Akhir Final Project	Judul Proyek Project Title	Lokasi Proyek Project Location	Identitas Mahasiswa Student Identity	Judul Gambar Drawing Title	Skala Scale	Keterangan Note	Tanggal Gambar Drawing Date		
	PERIODE : GENAP I PERIOD : EVEN I	Perancangan Pemakaman Vertikal Multifaith untuk Kota Yogyakarta: Sacred Space sebagai Pendekatan Inklusif dan Kontemplatif	7°54'34.1"S 110°21'51.6"E Ngentak, Sumberagung, Kec. Jetis, Kab. Bantul, DIY	Sebastianus Adjie Sindhunata 220119077	Potongan B Pengelola	1:100	-	7 Februari 2026		
	TAHUN AKADEMIK 2025/2026 ACADEMIC YEAR 2025/2026							Kode Gambar Drawing Code	No. Lbr. Pg. No.	Dari Of
	Program Studi Arsitektur Architecture Department Fakultas Teknik Faculty of Engineering							A3	17	70

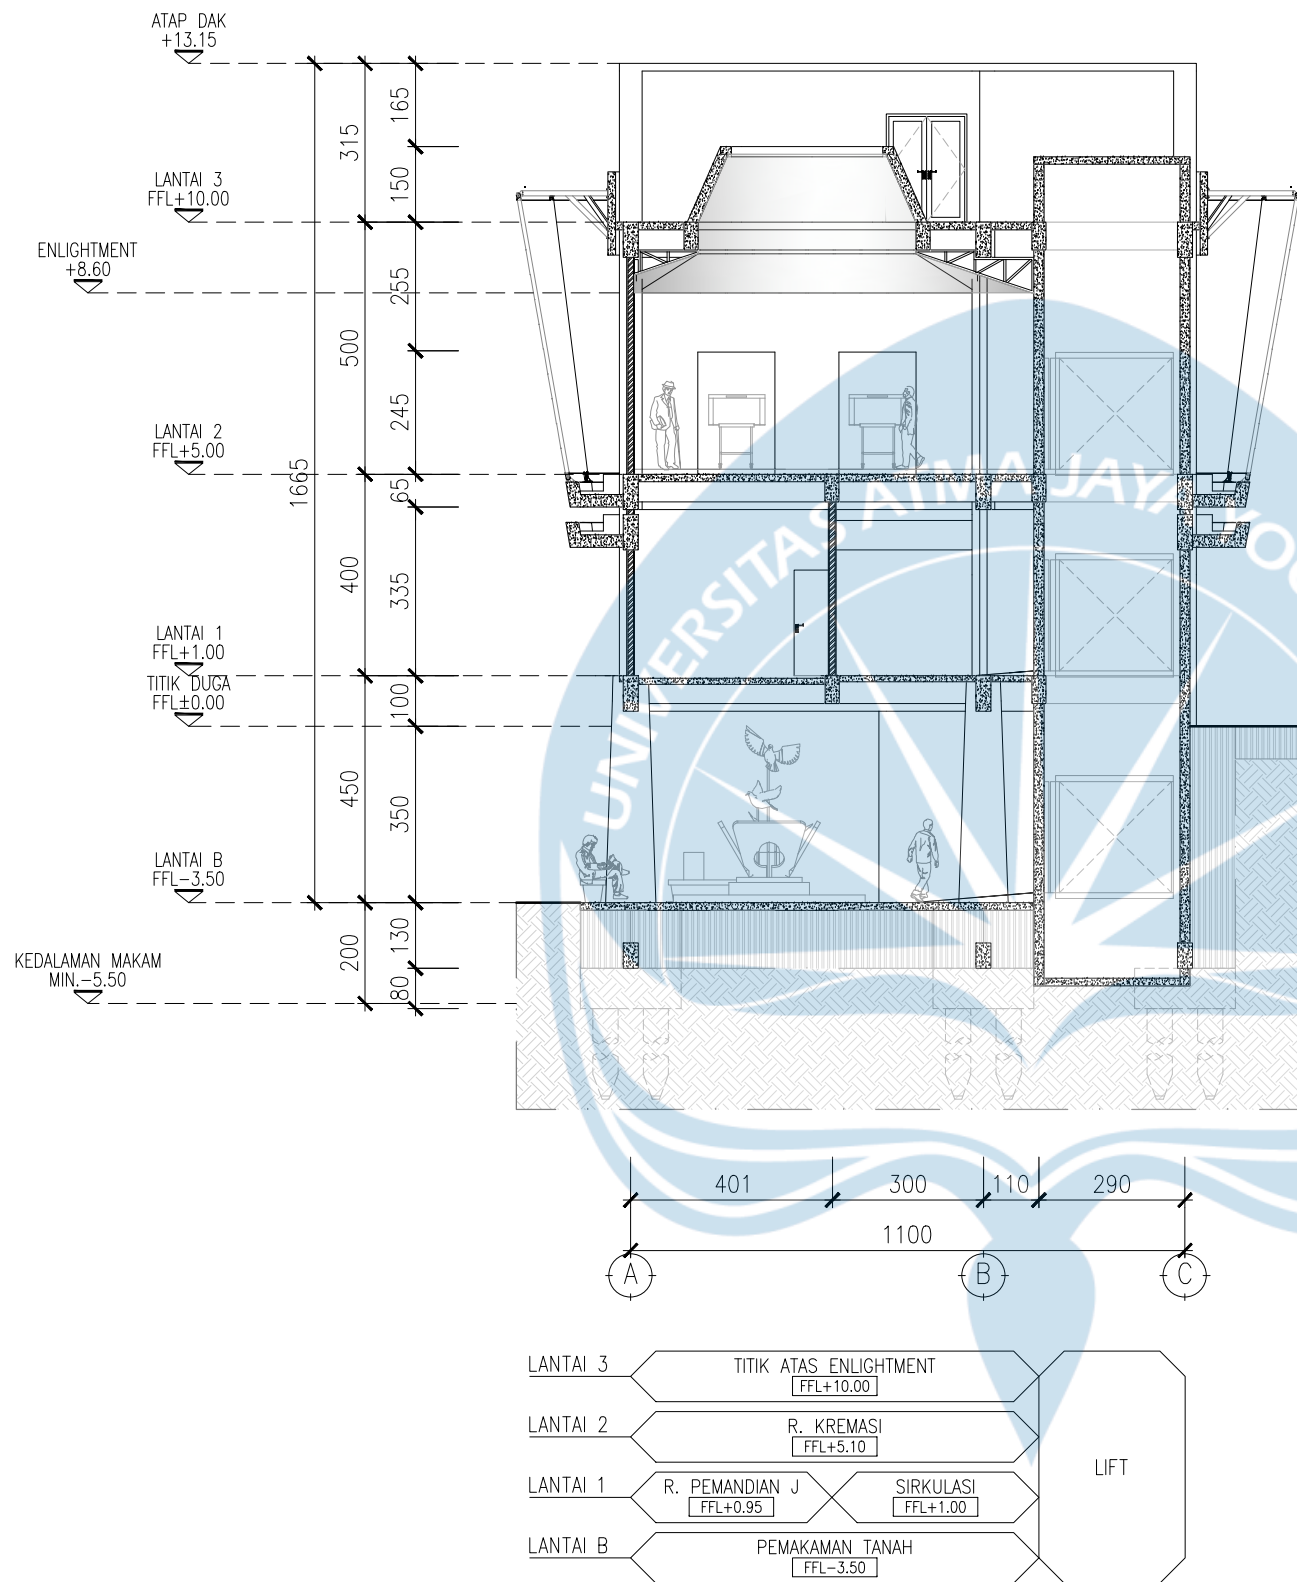

POTONGAN A
KREMATORIUM
1
A1-101
SCALE 1 : 150

 Universitas Atma Jaya Yogyakarta	Proyek Tugas Akhir Final Project	Judul Proyek Project Title	Lokasi Proyek Project Location	Identitas Mahasiswa Student Identity	Judul Gambar Drawing Title	Skala Scale	Keterangan Note	Tanggal Gambar Drawing Date		
	PERIODE : GENAP I PERIOD : EVEN I	Perancangan Pemakaman Vertikal Multifaith untuk Kota Yogyakarta: Sacred Space sebagai Pendekatan Inklusif dan Kontemplatif	7°54'34.1"S 110°21'51.6"E Ngentak, Sumberagung, Kec. Jetis, Kab. Bantul, DIY	Sebastianus Adjie Sindhunata 220119077	Potongan A Krematorium	1:100	-	7 Februari 2026		
	TAHUN AKADEMIK 2025/2026 ACADEMIC YEAR 2025/2026							Kode Gambar Drawing Code	No. Lbr. Pg. No.	Dari Of
	Program Studi Arsitektur Architecture Department Fakultas Teknik Faculty of Engineering							A3	16	70

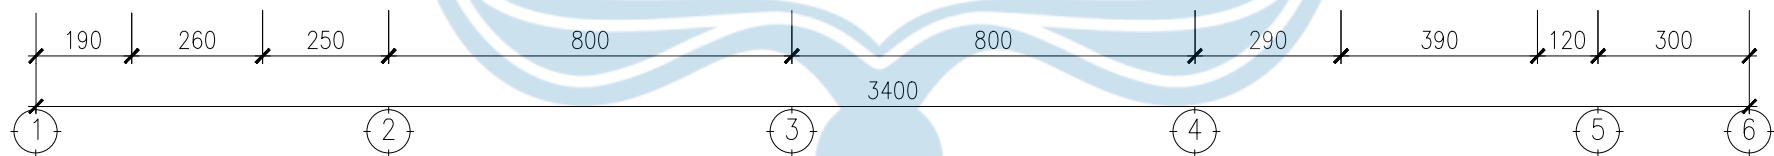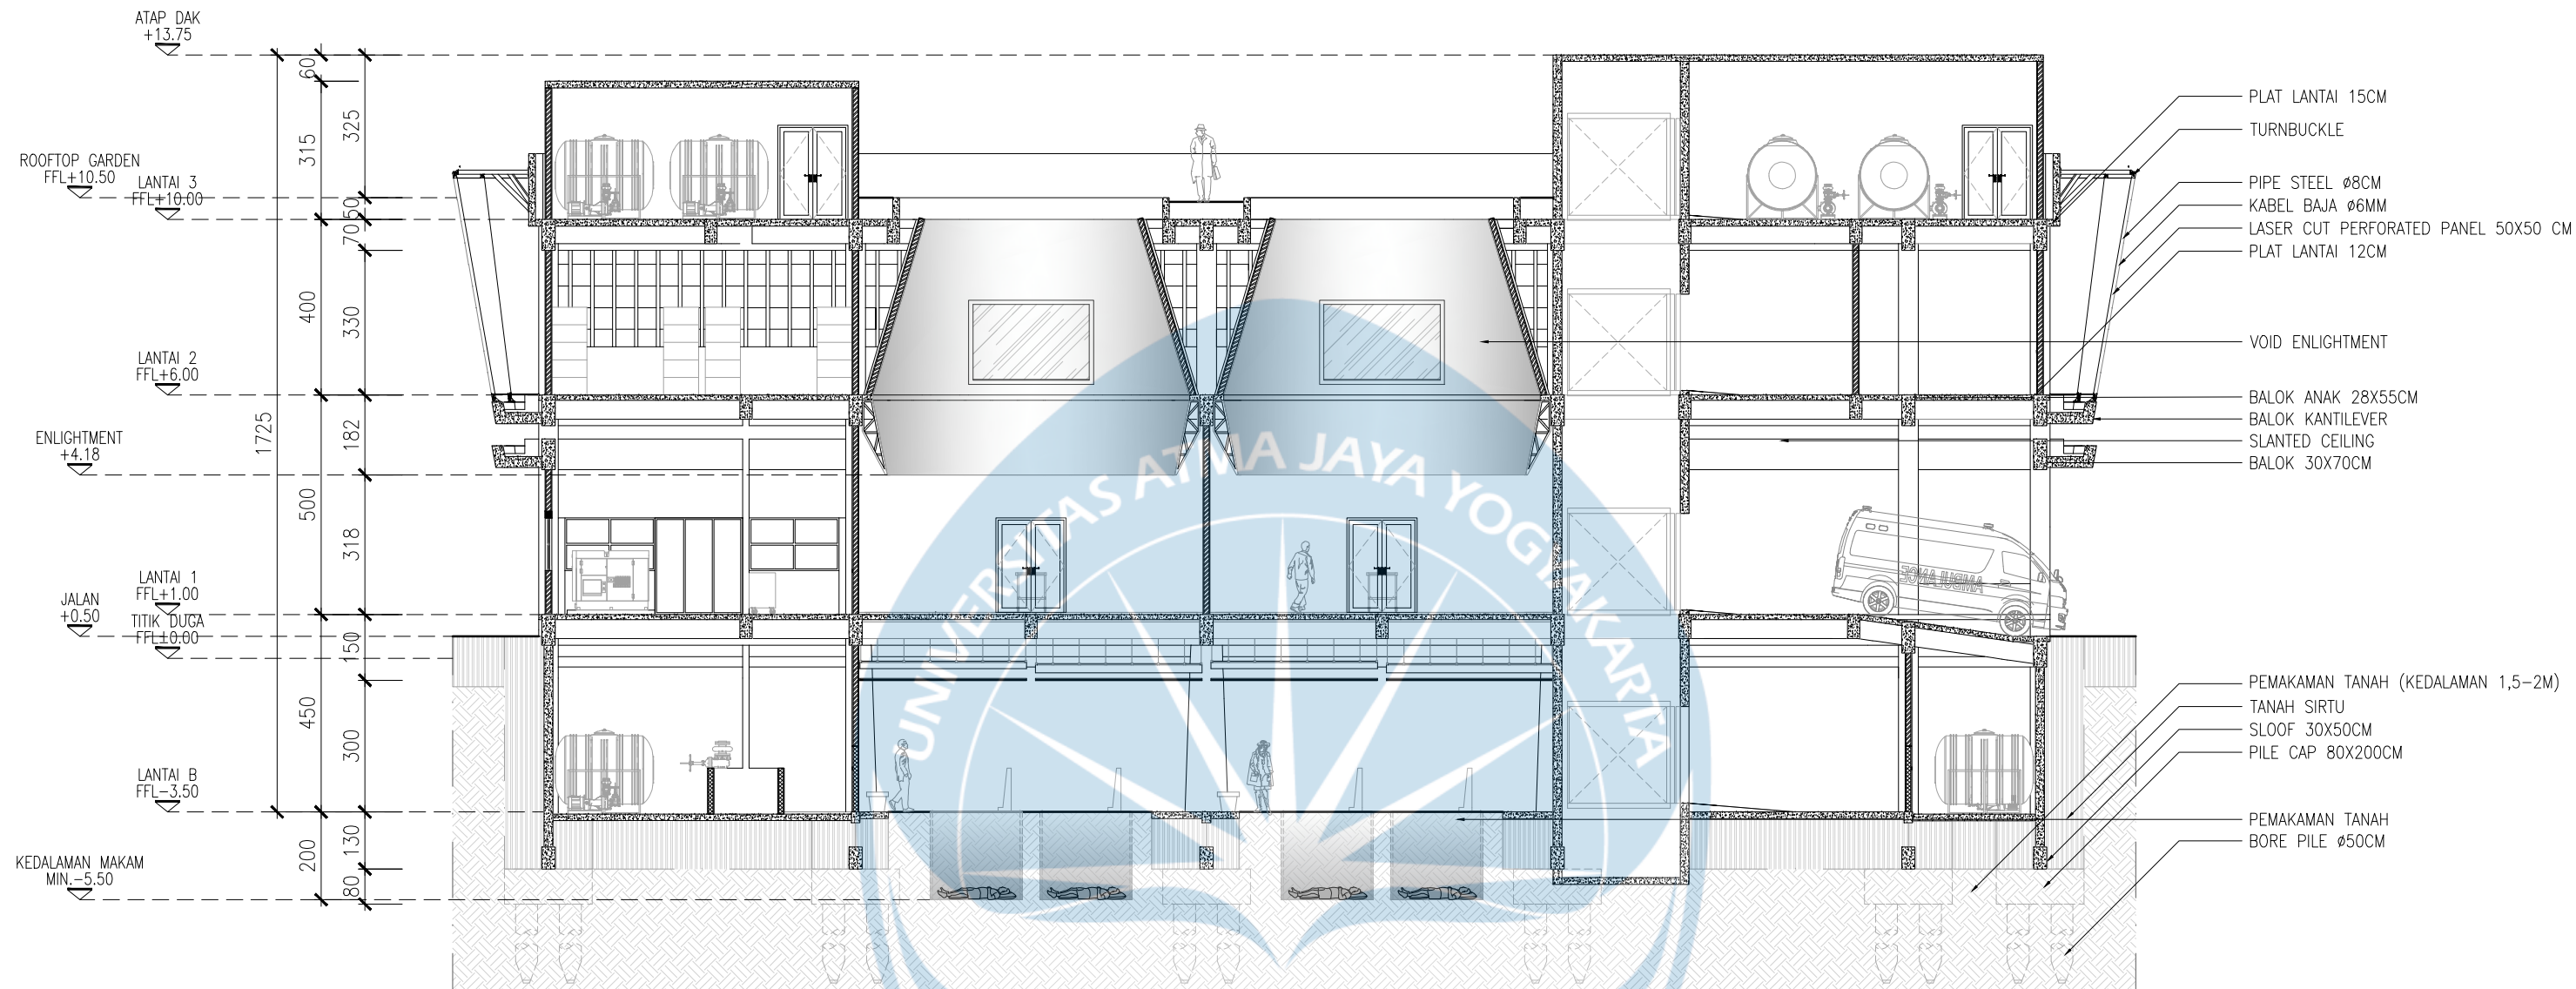

LANTAI 3	R. PENYIMPANAN AIR FFL+10.00	SIRKULASI DAN ATAP R. DUKA FFL+10.00		LIFT	R. PENYIMPANAN AIR FFL+9.95	
LANTAI 2	R. PENYIMPANAN PETI MATI FFL+6.00	VOID	VOID		SIRKULASI FFL+6.00	R. STAFF FFL+6.00
LANTAI 1	R. ELEKTRIKAL FFL+1.00	ALTAR JENAZAH 1 FFL+1.05	ALTAR JENAZAH 2 FFL+1.05		GARASI MOBIL JENAZAH FFL+1.00	
LANTAI B	R. PENGOLAHAN AIR FFL-3.55	PEMAKAMAN TANAH FFL-3.50			SIRKULASI FFL+6.00	GWT FFL-3.55

POTONGAN B
RUMAH DUKA (A)
1
A1-101
SCALE 1 : 150



Universitas Atma Jaya Yogyakarta

Proyek Tugas Akhir
Final Project

PERIODE : GENAP I
PERIOD : EVEN I

TAHUN AKADEMIK 2025/2026
ACADEMIC YEAR 2025/2026

Program Studi Arsitektur
Architecture Department
Fakultas Teknik
Faculty of Engineering

Judul Proyek
Project Title

Perancangan Pemakaman Vertikal
Multifaith untuk Kota Yogyakarta:
Sacred Space sebagai Pendekatan
Inklusif dan Kontemplatif

Lokasi Proyek
Project Location

7°54'34.1"S 110°21'51.6"E
Ngentak, Sumberagung,
Kec. Jetis, Kab. Bantul, DIY

Identitas Mahasiswa
Student Identity

Sebastianus Adjie Sindhunata
220119077

Judul Gambar
Drawing Title

Potongan B
Rumah Duka (A)

Skala
Scale

1:150

Keterangan
Note

-

Tanggal Gambar
Drawing Date

7 Februari 2026

Kode Gambar
Drawing Code



A3

No. Lbr.
Pg. No.

17

Dari
Of


70

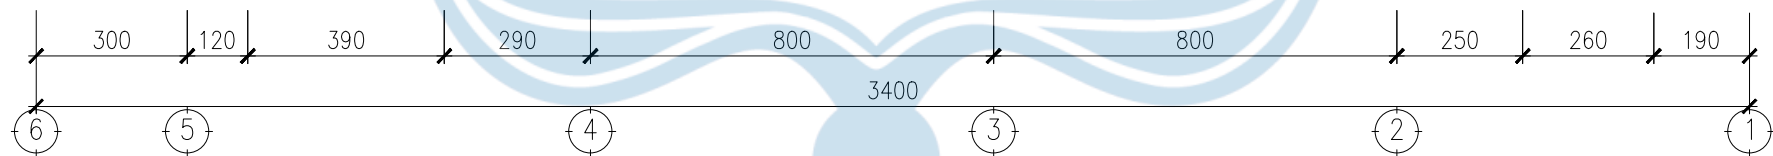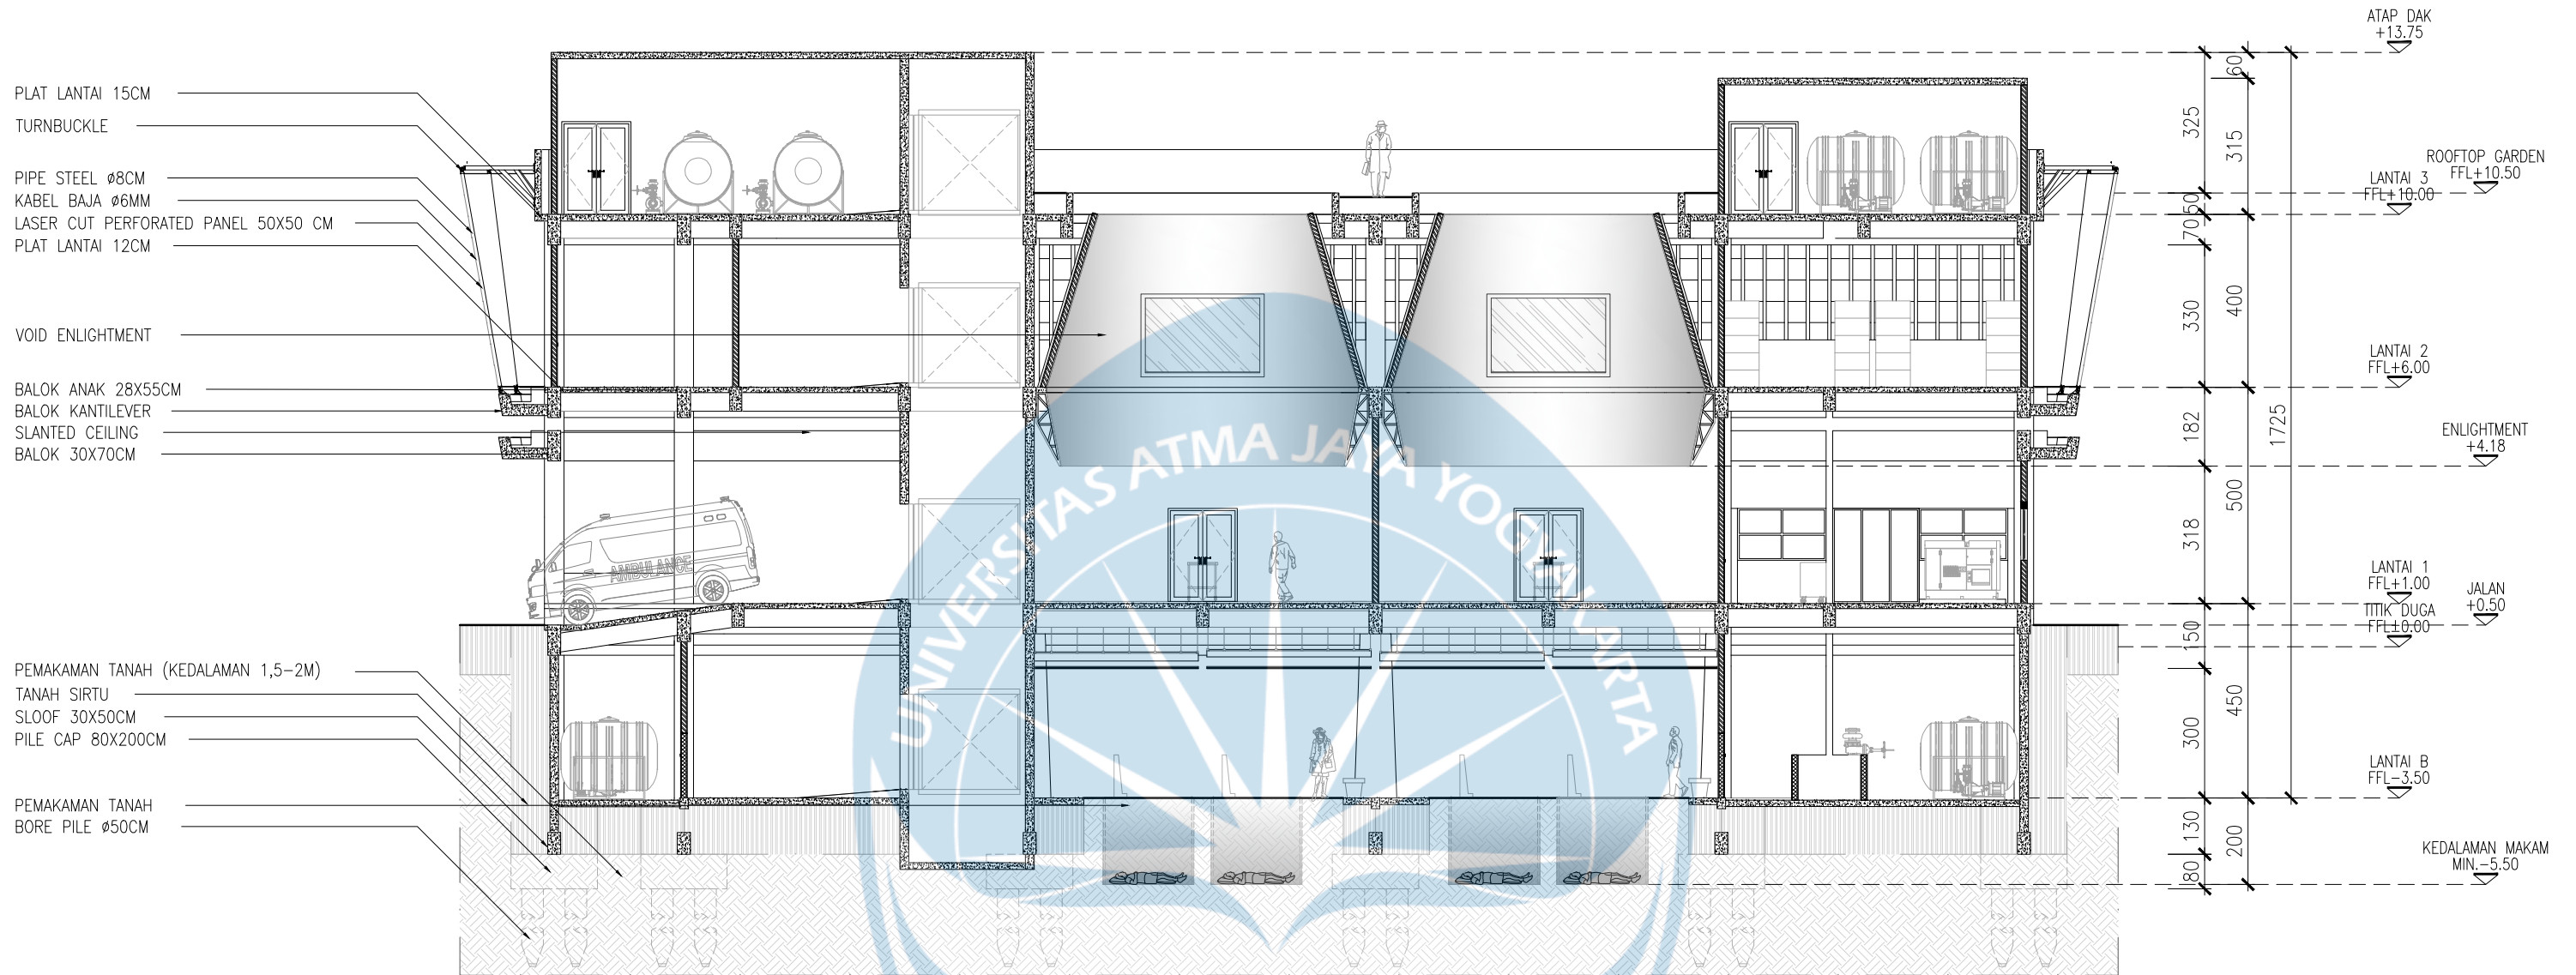


R. PENYIMPANAN AIR FFL+9.95	LIFT	SIRKULASI DAN ATAP R. DUKA FFL+10.00	R. PENYIMPANAN AIR FFL+10.00	LANTAI 3
R. STAFF FFL+6.00		VOID	R. PENYIMPANAN PETI MATI FFL+6.00	LANTAI 2
GARASI MOBIL JENAZAH FFL+1.00		ALTAR JENAZAH 2 FFL+1.05	R. ELEKTRIKAL FFL+1.00	LANTAI 1
GWT FFL-3.55		ALTAR JENAZAH 1 FFL+1.05	R. PENGOLAHAN AIR FFL-3.55	LANTAI B
SIRKULASI FFL+6.00		PEMAKAMAN TANAH FFL-3.50		

POTONGAN B
RUMAH DUKA (B)
1
A1-101
SCALE 1 : 150




 Universitas Atma Jaya Yogyakarta	Proyek Tugas Akhir Final Project	Judul Proyek Project Title	Lokasi Proyek Project Location	Identitas Mahasiswa Student Identity	Judul Gambar Drawing Title	Skala Scale	Keterangan Note	Tanggal Gambar Drawing Date		
	PERIODE : GENAP I PERIOD : EVEN I	Perancangan Pemakaman Vertikal Multifaith untuk Kota Yogyakarta: Sacred Space sebagai Pendekatan Inklusif dan Kontemplatif	7°54'34.1"S 110°21'51.6"E Ngentak, Sumberagung, Kec. Jetis, Kab. Bantul, DIY	Sebastianus Adjie Sindhunata 220119077	Potongan B Rumah Duka (B)	1:150	-	7 Februari 2026		
	TAHUN AKADEMIK 2025/2026 ACADEMIC YEAR 2025/2026							Kode Gambar Drawing Code	No. Lbr. Pg. No.	Dari Of
	Program Studi Arsitektur Architecture Department Fakultas Teknik Faculty of Engineering							A3	17	70

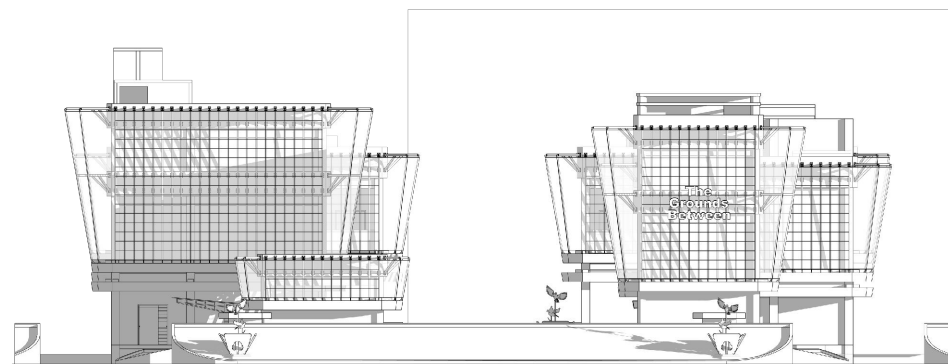




1
A1-101
TAMPAK
KESELURUHAN 1
SCALE 1 : 400

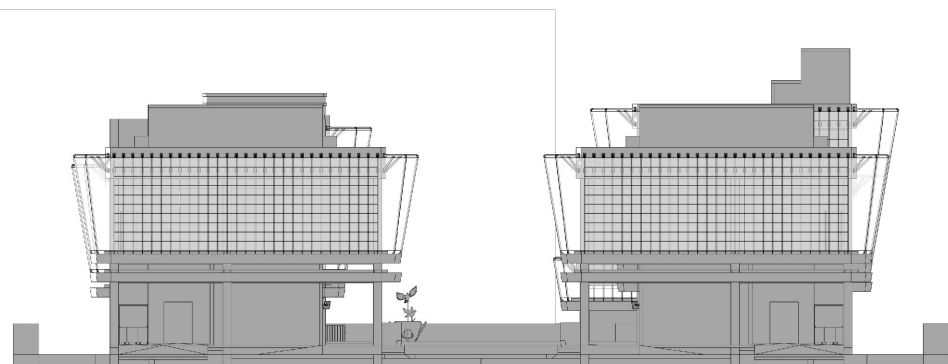

1
A1-101
TAMPAK
KESELURUHAN 3
SCALE 1 : 400

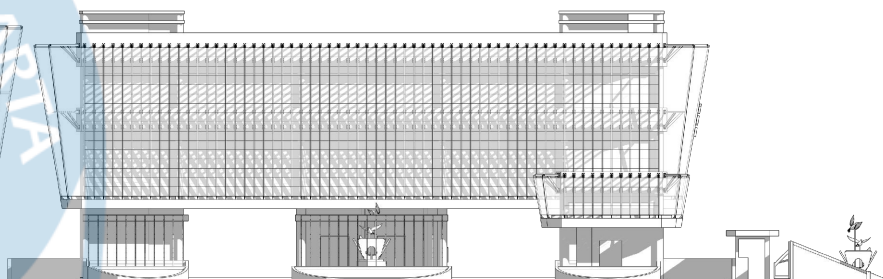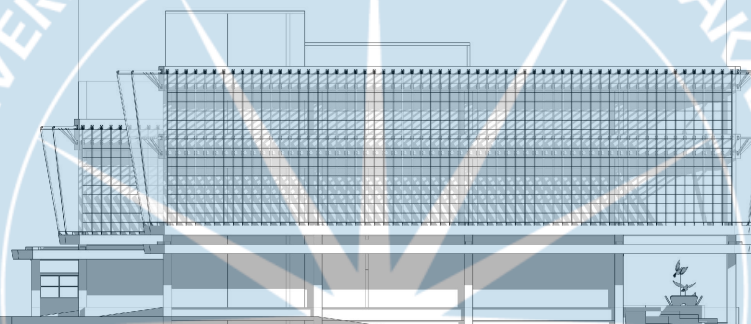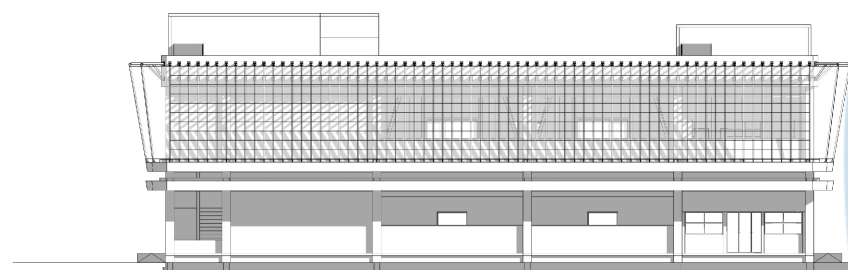

1
A1-101
TAMPAK
KESELURUHAN 2
SCALE 1 : 400

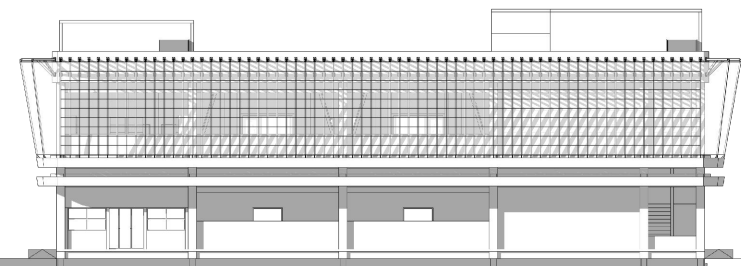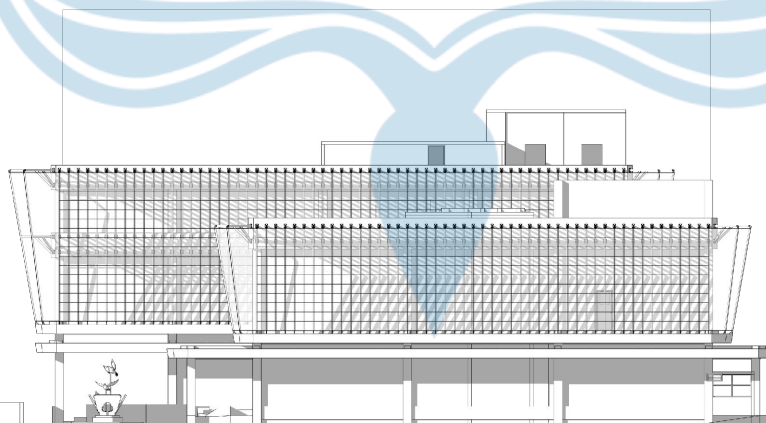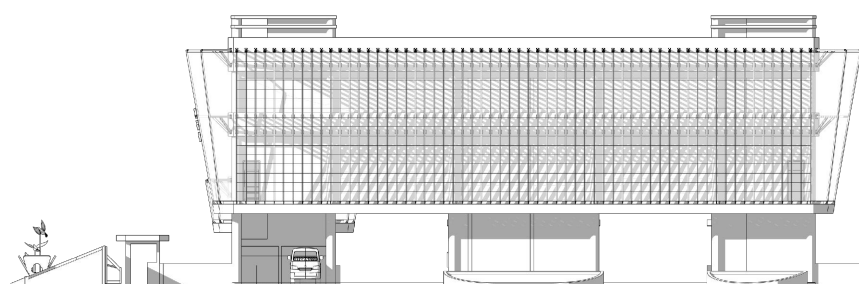

1
A1-101
TAMPAK
KESELURUHAN 4
SCALE 1 : 400



Universitas Atma Jaya Yogyakarta

Proyek Tugas Akhir
Final Project

PERIODE : GENAP I
PERIOD : EVEN I

TAHUN AKADEMIK 2025/2026
ACADEMIC YEAR 2025/2026

Program Studi Arsitektur
Architecture Department
Fakultas Teknik
Faculty of Engineering

Judul Proyek
Project Title

Perancangan Pemakaman Vertikal
Multifaith untuk Kota Yogyakarta:
Sacred Space sebagai Pendekatan
Inklusif dan Kontemplatif

Lokasi Proyek
Project Location

7°54'34.1"S 110°21'51.6"E
Ngentak, Sumberagung,
Kec. Jetis, Kab. Bantul, DIY

Identitas Mahasiswa
Student Identity

Sebastianus Adjie Sindhunata
220119077

Judul Gambar
Drawing Title

Tampak
Keseluruhan

Skala
Scale

1:400

Keterangan
Note

-

Tanggal Gambar
Drawing Date

7 Februari 2026


Kode Gambar
Drawing Code

A3

No. Lbr.
Pg. No.

16


Dari
Of
70

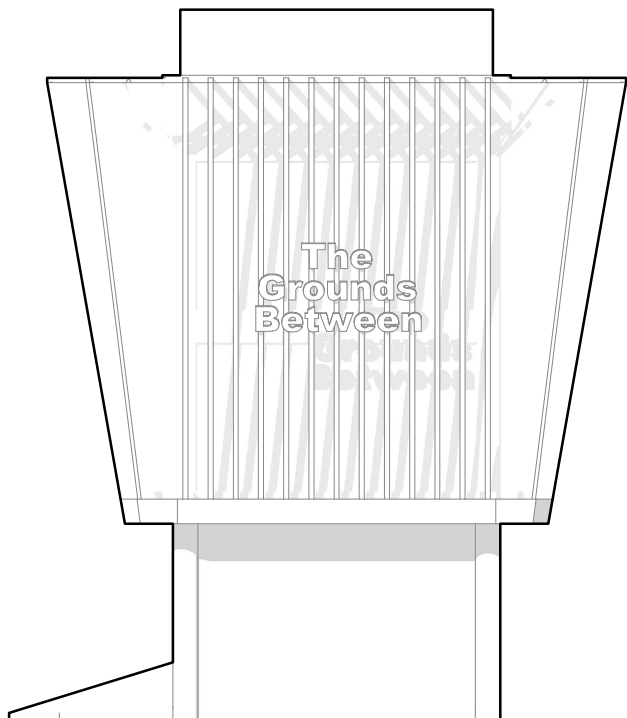

1
A1-101

TAMPAK 1
KOLUMBARIUM

SCALE 1 : 150

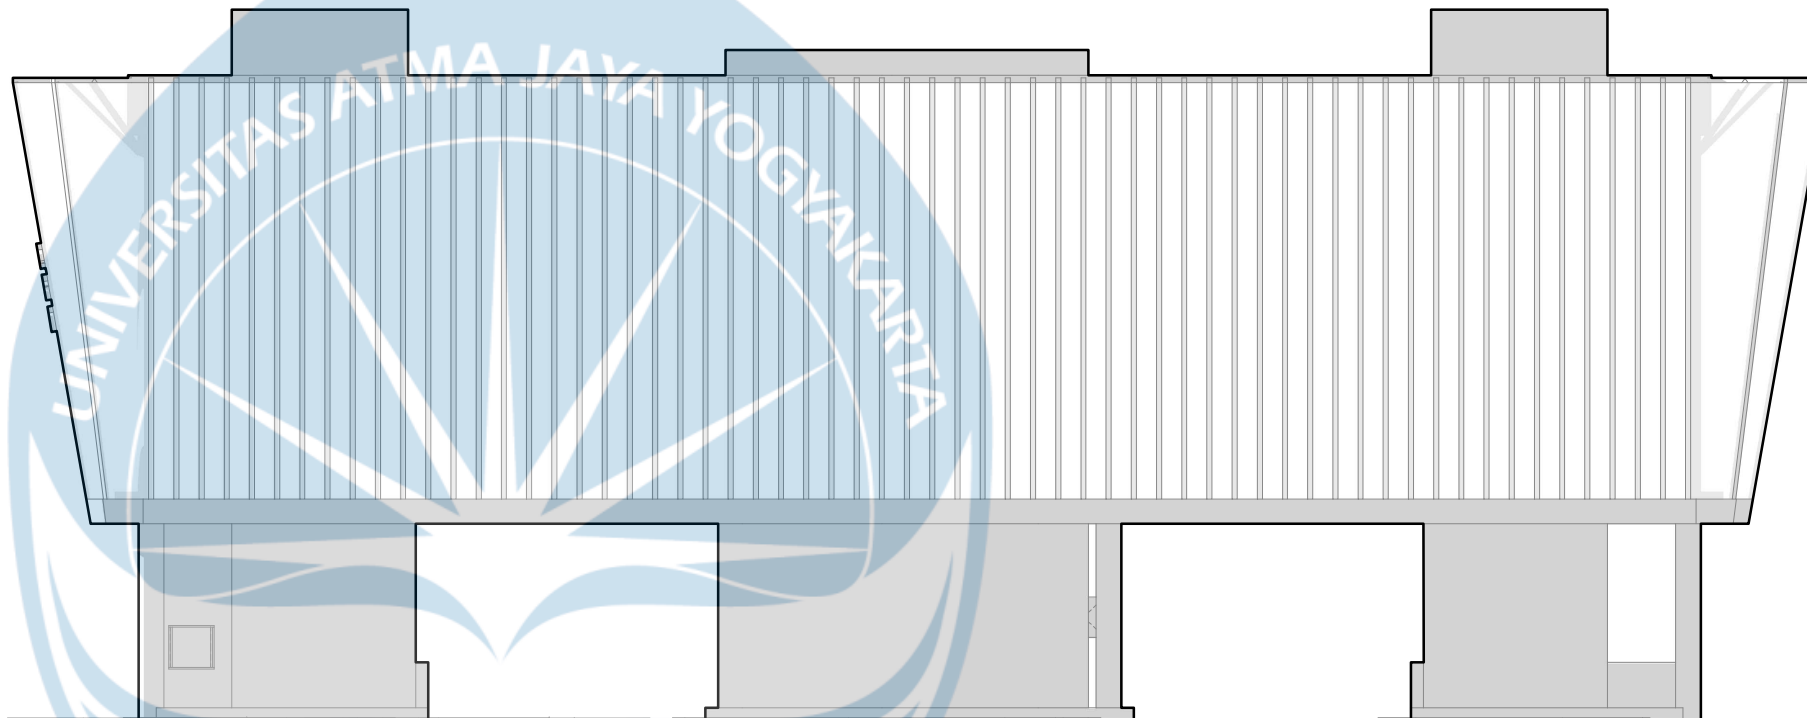

1
A1-101


TAMPAK 2
KOLUMBARIUM

SCALE 1 : 150

 Universitas Atma Jaya Yogyakarta	Proyek Tugas Akhir Final Project	Judul Proyek Project Title	Lokasi Proyek Project Location	Identitas Mahasiswa Student Identity	Judul Gambar Drawing Title	Skala Scale	Keterangan Note	Tanggal Gambar Drawing Date		
	PERIODE : GENAP I PERIOD : EVEN I	Perancangan Pemakaman Vertikal Multifaith untuk Kota Yogyakarta: Sacred Space sebagai Pendekatan Inklusif dan Kontemplatif	7°54'34.1"S 110°21'51.6"E Ngentak, Sumberagung, Kec. Jetis, Kab. Bantul, DIY	Sebastianus Adjie Sindhunata 220119077	Tampak 1 & 2 Rumah Abu	1:150	-	7 Februari 2026		
	TAHUN AKADEMIK 2025/2026 ACADEMIC YEAR 2025/2026							Kode Gambar Drawing Code	No. Lbr. Pg. No.	Dari Of
	Program Studi Arsitektur Architecture Department Fakultas Teknik Faculty of Engineering							A2	12	70




 Universitas Atma Jaya Yogyakarta	Proyek Tugas Akhir Final Project	Judul Proyek Project Title	Lokasi Proyek Project Location	Identitas Mahasiswa Student Identity	Judul Gambar Drawing Title	Skala Scale	Keterangan Note	Tanggal Gambar Drawing Date		
	PERIODE : GENAP I PERIOD : EVEN I	Perancangan Pemakaman Vertikal Multifaith untuk Kota Yogyakarta: Sacred Space sebagai Pendekatan Inklusif dan Kontemplatif	7°54'34.1"S 110°21'51.6"E Ngentak, Sumberagung, Kec. Jetis, Kab. Bantul, DIY	Sebastianus Adjie Sindhunata 220119077	Tampak 3 & 4 Rumah Abu	1:150	-	7 Februari 2026		
	TAHUN AKADEMIK 2025/2026 ACADEMIC YEAR 2025/2026							Kode Gambar Drawing Code	No. Lbr. Pg. No.	Dari Of
	Program Studi Arsitektur Architecture Department Fakultas Teknik Faculty of Engineering							A2	13	70

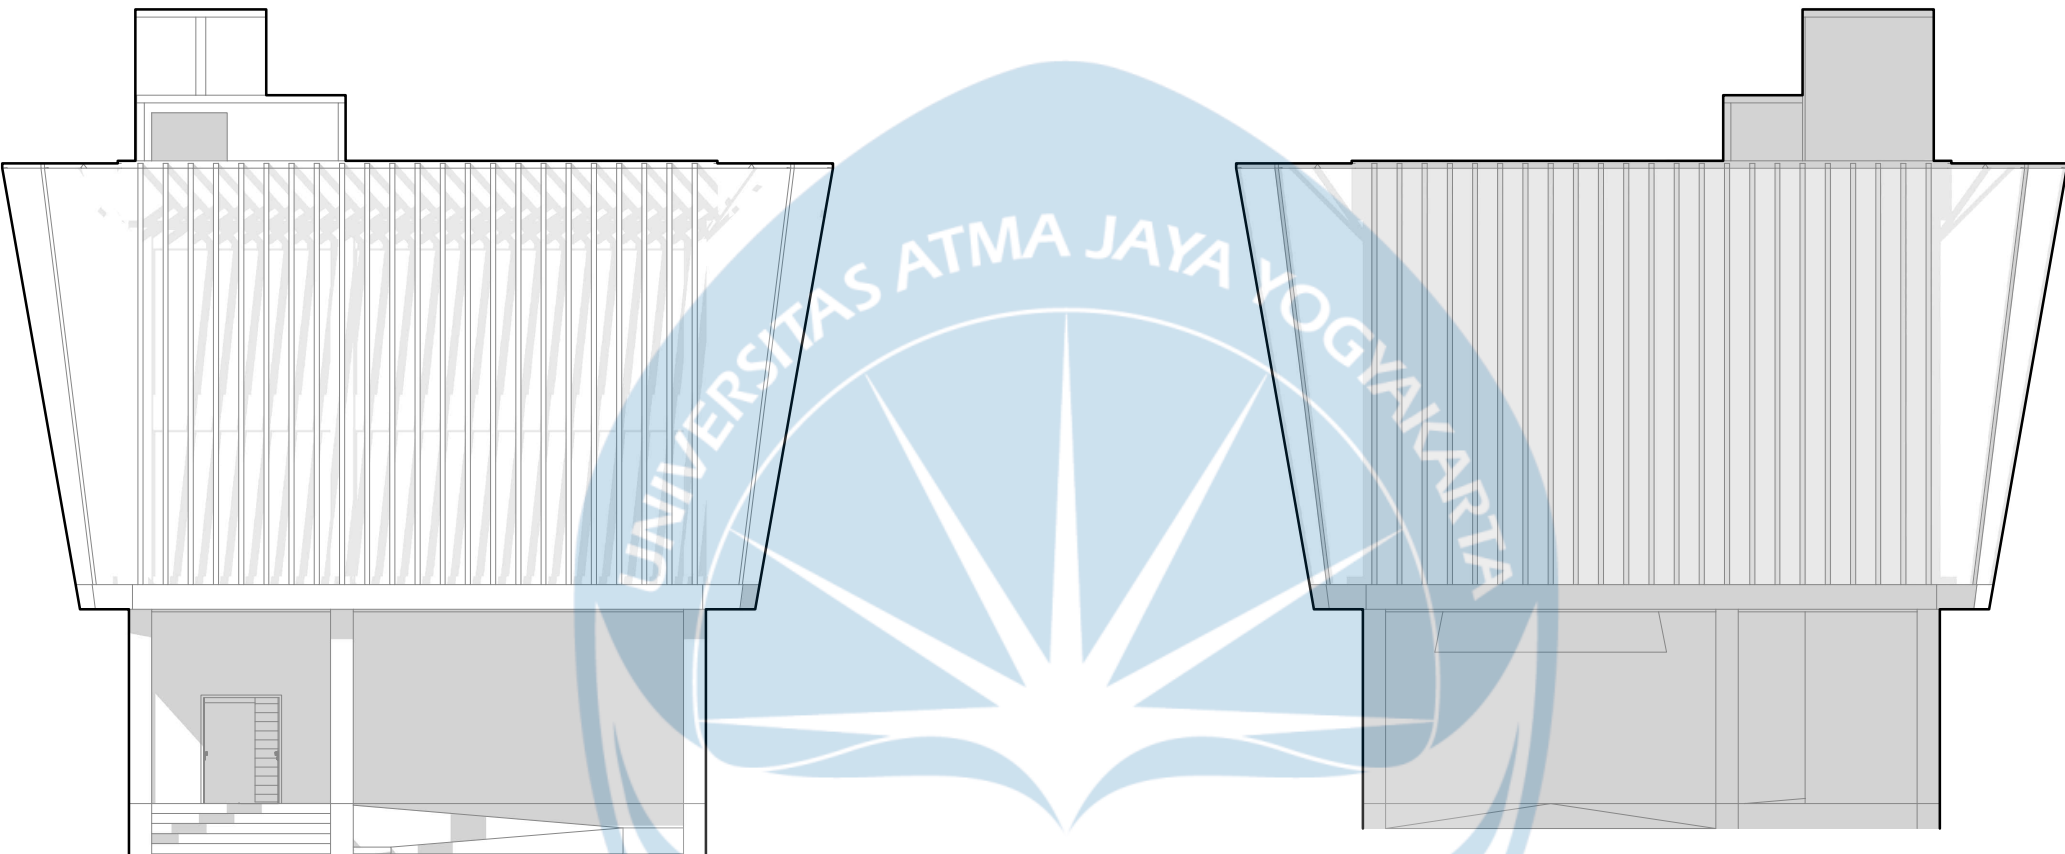

1
A1-101
TAMPAK 1
PENGELOLA
SCALE 1 : 150


1
A1-101
TAMPAK 2
PENGELOLA
SCALE 1 : 150

 Universitas Atma Jaya Yogyakarta	Proyek Tugas Akhir Final Project	Judul Proyek Project Title	Lokasi Proyek Project Location	Identitas Mahasiswa Student Identity	Judul Gambar Drawing Title	Skala Scale	Keterangan Note	Tanggal Gambar Drawing Date		
	PERIODE : GENAP I PERIOD : EVEN I	Perancangan Pemakaman Vertikal Multifaith untuk Kota Yogyakarta: Sacred Space sebagai Pendekatan Inklusif dan Kontemplatif	7°54'34.1"S 110°21'51.6"E Ngentak, Sumberagung, Kec. Jetis, Kab. Bantul, DIY	Sebastianus Adjie Sindhunata 220119077	Tampak 1 & 2 Pengelola	1:100	-	7 Februari 2026		
	TAHUN AKADEMIK 2025/2026 ACADEMIC YEAR 2025/2026							Kode Gambar Drawing Code	No. Lbr. Pg. No.	Dari Of
	Program Studi Arsitektur Architecture Department Fakultas Teknik Faculty of Engineering							A2	12	70

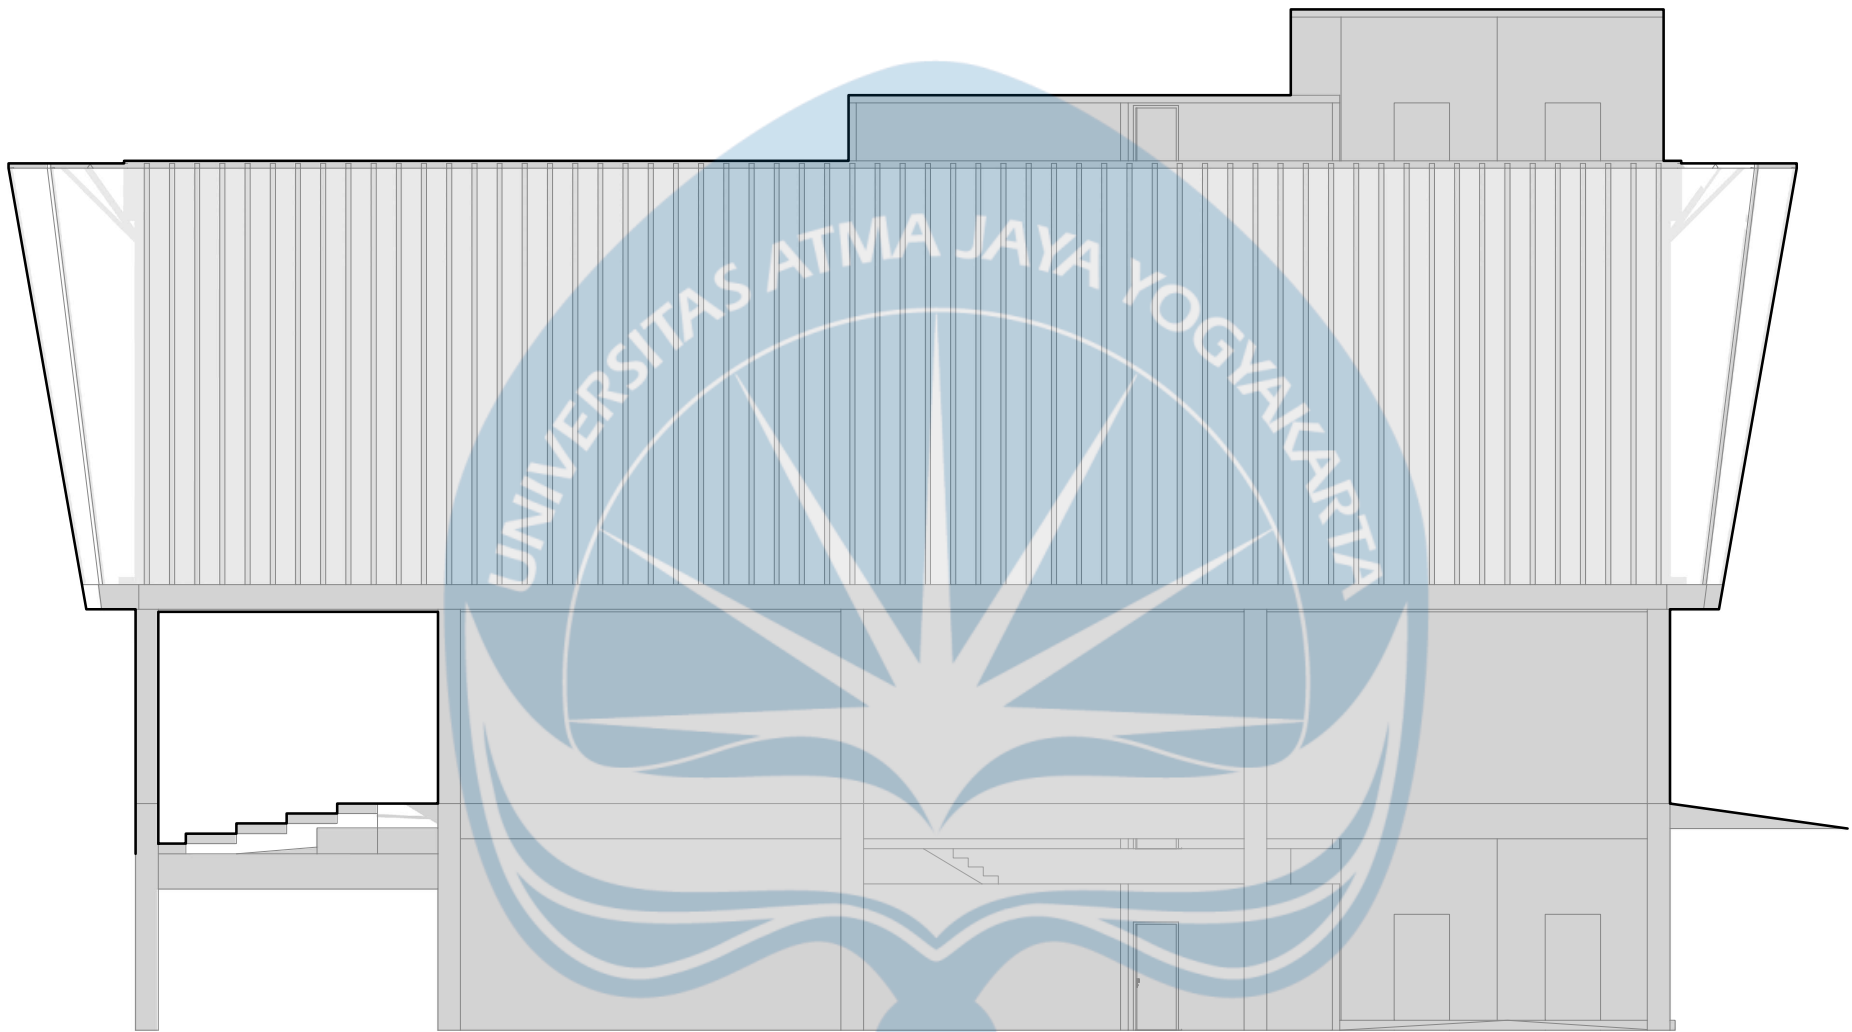


1 TAMPAK 3
A1-101 PENGELOLA
SCALE 1 : 150

 Universitas Atma Jaya Yogyakarta	Proyek Tugas Akhir Final Project	Judul Proyek Project Title	Lokasi Proyek Project Location	Identitas Mahasiswa Student Identity	Judul Gambar Drawing Title	Skala Scale	Keterangan Note	Tanggal Gambar Drawing Date		
	PERIODE : GENAP I PERIOD : EVEN I	Perancangan Pemakaman Vertikal Multifaith untuk Kota Yogyakarta: Sacred Space sebagai Pendekatan Inklusif dan Kontemplatif	7°54'34.1"S 110°21'51.6"E Ngentak, Sumberagung, Kec. Jetis, Kab. Bantul, DIY	Sebastianus Adjie Sindhunata 220119077	Tampak 3 Pengelola	1:100	-	7 Februari 2026		
	TAHUN AKADEMIK 2025/2026 ACADEMIC YEAR 2025/2026							Kode Gambar Drawing Code	No. Lbr. Pg. No.	Dari Of
	Program Studi Arsitektur Architecture Department Fakultas Teknik Faculty of Engineering							A2	13	70

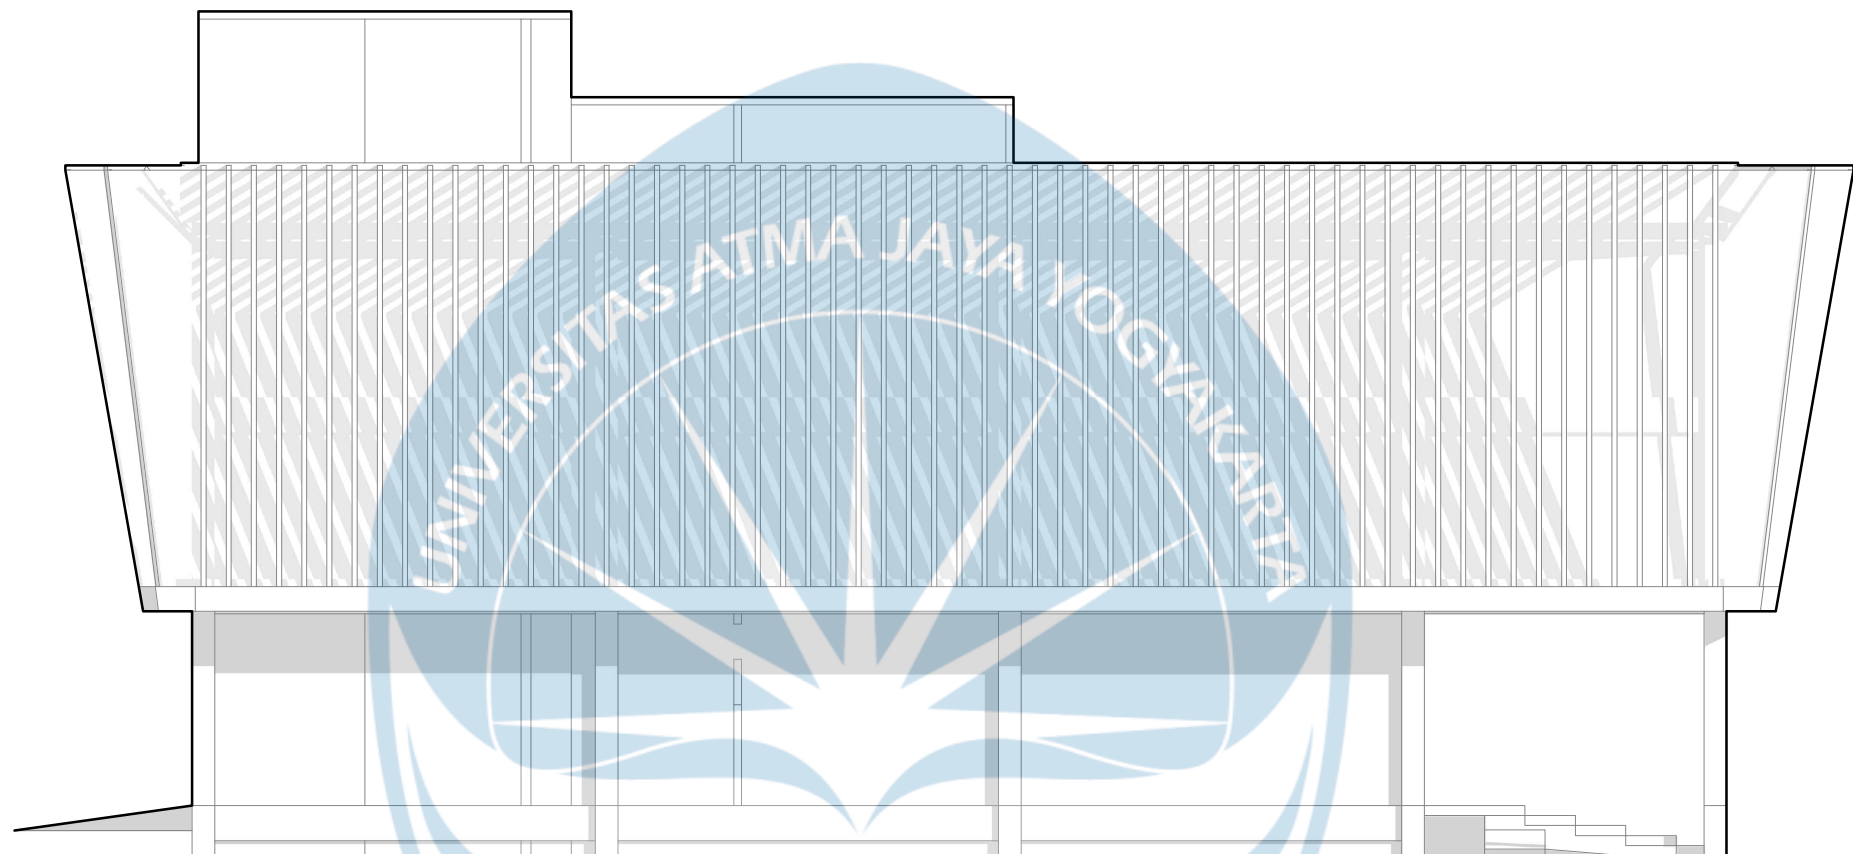

1 TAMPAK 4
A1-101 PENGELOLA
SCALE 1 : 150


 Universitas Atma Jaya Yogyakarta	Proyek Tugas Akhir Final Project	Judul Proyek Project Title	Lokasi Proyek Project Location	Identitas Mahasiswa Student Identity	Judul Gambar Drawing Title	Skala Scale	Keterangan Note	Tanggal Gambar Drawing Date		
	PERIODE : GENAP I PERIOD : EVEN I	Perancangan Pemakaman Vertikal Multifaith untuk Kota Yogyakarta: Sacred Space sebagai Pendekatan Inklusif dan Kontemplatif	7°54'34.1"S 110°21'51.6"E Ngentak, Sumberagung, Kec. Jetis, Kab. Bantul, DIY	Sebastianus Adjie Sindhunata 220119077	Tampak 4 Pengelola	1:100	-	7 Februari 2026		
	TAHUN AKADEMIK 2025/2026 ACADEMIC YEAR 2025/2026							Kode Gambar Drawing Code	No. Lbr. Pg. No.	Dari Of
	Program Studi Arsitektur Architecture Department Fakultas Teknik Faculty of Engineering							A2	15	70

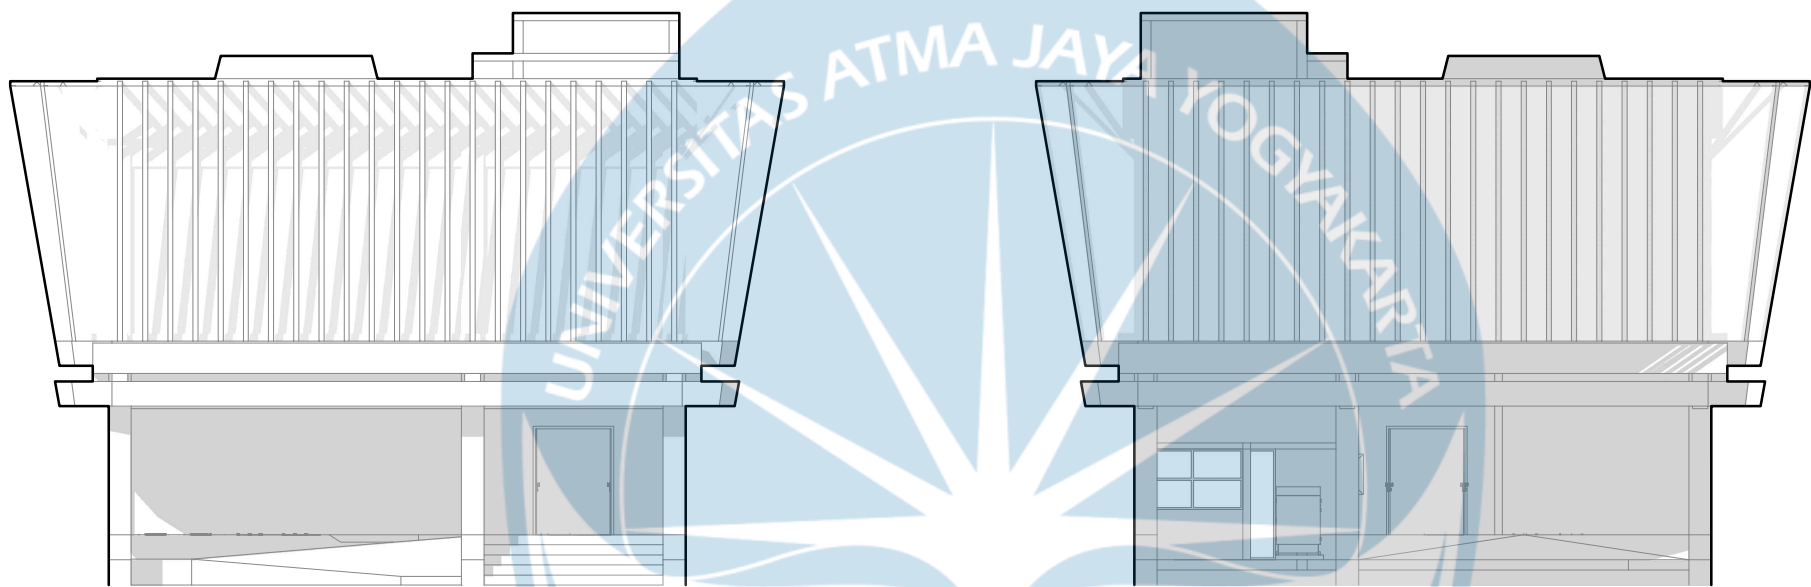

1
A1-101
TAMPAK 1
KREMATORIUM
SCALE 1 : 150

1
A1-101
TAMPAK 2
KREMATORIUM
SCALE 1 : 150

 Universitas Atma Jaya Yogyakarta	Proyek Tugas Akhir Final Project	Judul Proyek Project Title	Lokasi Proyek Project Location	Identitas Mahasiswa Student Identity	Judul Gambar Drawing Title	Skala Scale	Keterangan Note	Tanggal Gambar Drawing Date		
	PERIODE : GENAP I PERIOD : EVEN I	Perancangan Pemakaman Vertikal Multifaith untuk Kota Yogyakarta: Sacred Space sebagai Pendekatan Inklusif dan Kontemplatif	7°54'34.1"S 110°21'51.6"E Ngentak, Sumberagung, Kec. Jetis, Kab. Bantul, DIY	Sebastianus Adjie Sindhunata 220119077	Tampak 1 Krematorium	1:100	-	7 Februari 2026		
	TAHUN AKADEMIK 2025/2026 ACADEMIC YEAR 2025/2026							Kode Gambar Drawing Code	No. Lbr. Pg. No.	Dari Of
	Program Studi Arsitektur Architecture Department Fakultas Teknik Faculty of Engineering							A2	12	70

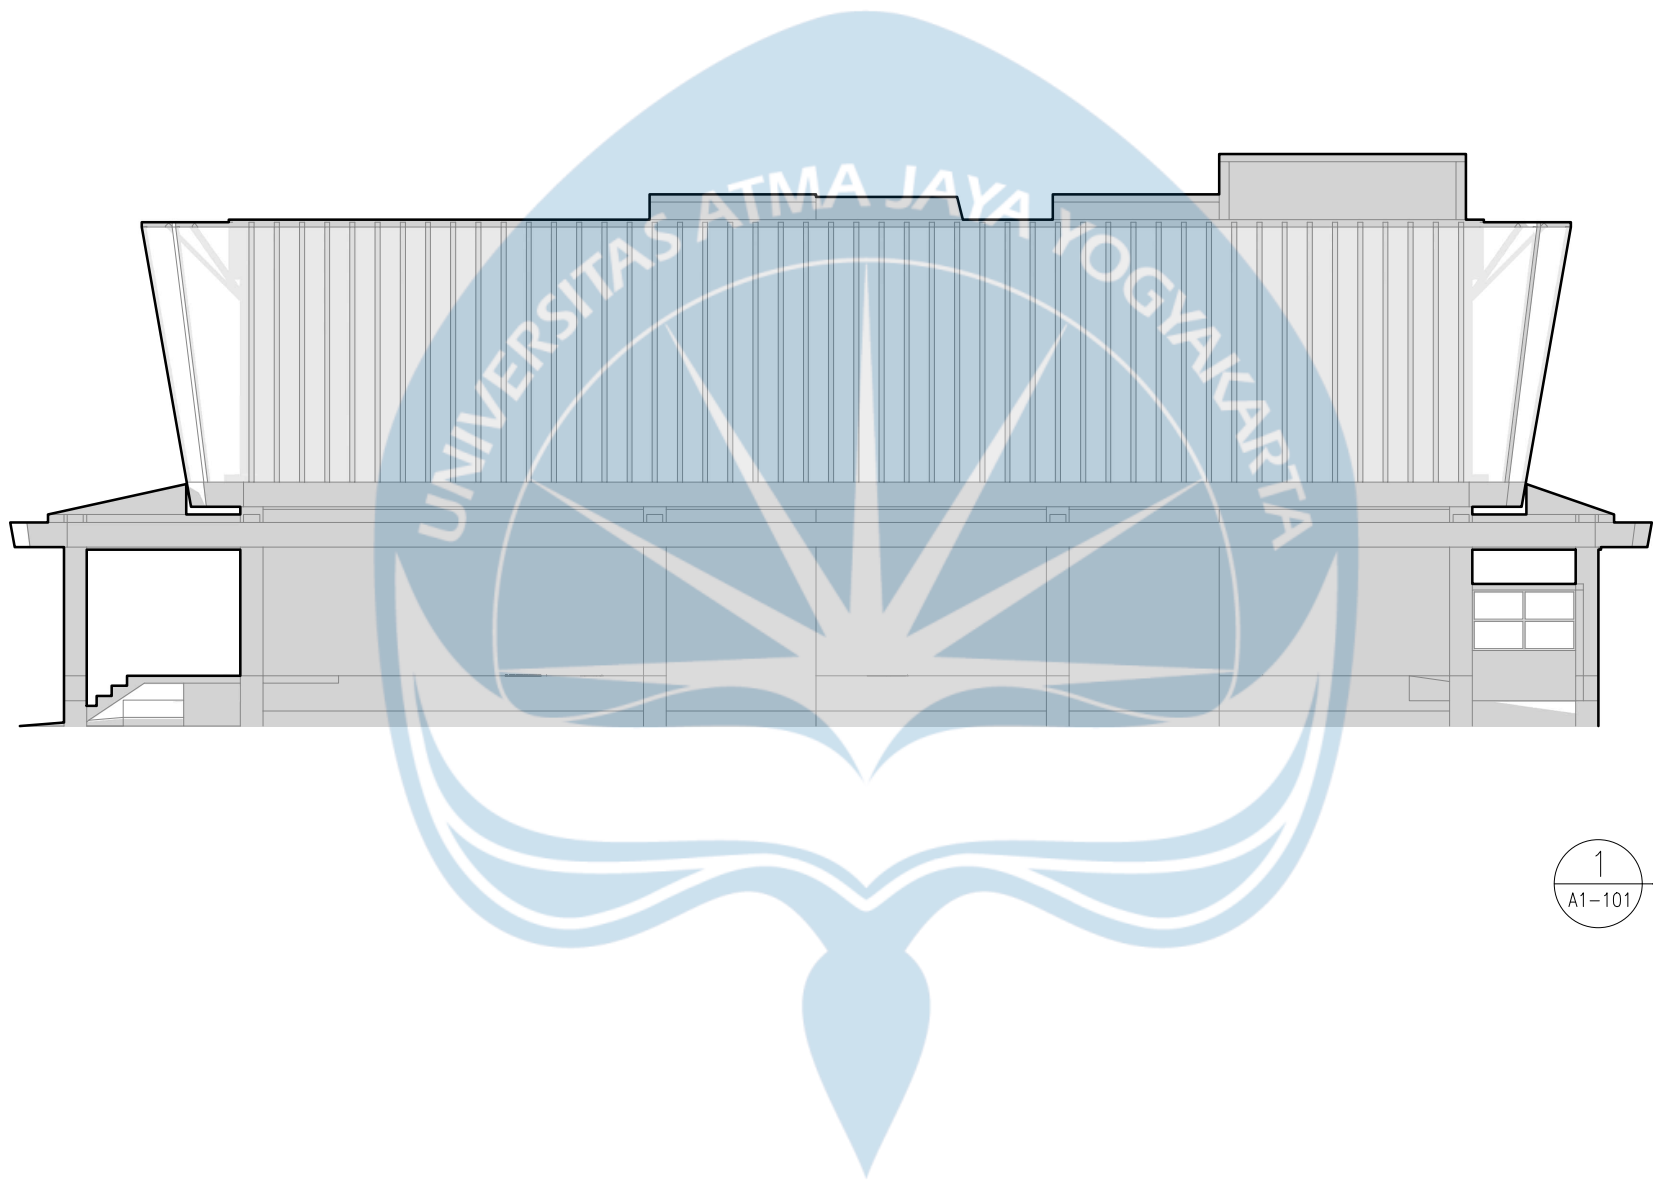

1 TAMPAK 4
A1-101 KREMATORIUM
SCALE 1 : 150

 Universitas Atma Jaya Yogyakarta	Proyek Tugas Akhir Final Project	Judul Proyek Project Title	Lokasi Proyek Project Location	Identitas Mahasiswa Student Identity	Judul Gambar Drawing Title	Skala Scale	Keterangan Note	Tanggal Gambar Drawing Date		
	PERIODE : GENAP I PERIOD : EVEN I	Perancangan Pemakaman Vertikal Multifaith untuk Kota Yogyakarta: Sacred Space sebagai Pendekatan Inklusif dan Kontemplatif	7°54'34.1"S 110°21'51.6"E Ngentak, Sumberagung, Kec. Jetis, Kab. Bantul, DIY	Sebastianus Adjie Sindhunata 220119077	Tampak 2 Krematorium	1:100	-	7 Februari 2026		
	TAHUN AKADEMIK 2025/2026 ACADEMIC YEAR 2025/2026							Kode Gambar Drawing Code	No. Lbr. Pg. No.	Dari Of
	Program Studi Arsitektur Architecture Department Fakultas Teknik Faculty of Engineering							A2	13	70



 Universitas Atma Jaya Yogyakarta	Proyek Tugas Akhir Final Project	Judul Proyek Project Title	Lokasi Proyek Project Location	Identitas Mahasiswa Student Identity	Judul Gambar Drawing Title	Skala Scale	Keterangan Note	Tanggal Gambar Drawing Date		
	PERIODE : GENAP I PERIOD : EVEN I	Perancangan Pemakaman Vertikal <i>Multifaith</i> untuk Kota Yogyakarta: <i>Sacred Space</i> sebagai Pendekatan Inklusif dan Kontemplatif	7°54'34.1"S 110°21'51.6"E Ngentak, Sumberagung, Kec. Jetis, Kab. Bantul, DIY	Sebastianus Adjie Sindhunata 220119077	Tampak 3 Krematorium	1:100	-	7 Februari 2026		
	TAHUN AKADEMIK 2025/2026 ACADEMIC YEAR 2025/2026							Kode Gambar Drawing Code	No. Lbr. Pg. No.	Dari Of
	Program Studi Arsitektur Architecture Department Fakultas Teknik Faculty of Engineering							A2	15	70



 Universitas Atma Jaya Yogyakarta	Proyek Tugas Akhir Final Project	Judul Proyek Project Title	Lokasi Proyek Project Location	Identitas Mahasiswa Student Identity	Judul Gambar Drawing Title	Skala Scale	Keterangan Note	Tanggal Gambar Drawing Date		
	PERIODE : GENAP I PERIOD : EVEN I	Perancangan Pemakaman Vertikal <i>Multifaith</i> untuk Kota Yogyakarta: <i>Sacred Space</i> sebagai Pendekatan Inklusif dan Kontemplatif	7°54'34.1"S 110°21'51.6"E Ngentak, Sumberagung, Kec. Jetis, Kab. Bantul, DIY	Sebastianus Adjie Sindhunata 220119077	Tampak 3 Rumah Duka (A)	1:150	-	7 Februari 2026		
	TAHUN AKADEMIK 2025/2026 ACADEMIC YEAR 2025/2026							Kode Gambar Drawing Code	No. Lbr. Pg. No.	Dari Of
	Program Studi Arsitektur <i>Architecture Department</i> Fakultas Teknik <i>Faculty of Engineering</i>							A2	13	70



 Universitas Atma Jaya Yogyakarta	Proyek Tugas Akhir <i>Final Project</i>	Judul Proyek <i>Project Title</i>	Lokasi Proyek <i>Project Location</i>	Identitas Mahasiswa <i>Student Identity</i>	Judul Gambar <i>Drawing Title</i>	Skala <i>Scale</i>	Keterangan <i>Note</i>	Tanggal Gambar <i>Drawing Date</i>		
	PERIODE : GENAP I PERIOD : EVEN I	Perancangan Pemakaman Vertikal <i>Multifaith</i> untuk Kota Yogyakarta: <i>Sacred Space</i> sebagai Pendekatan Inklusif dan Kontemplatif	7°54'34.1"S 110°21'51.6"E Ngentak, Sumberagung, Kec. Jetis, Kab. Bantul, DIY	Sebastianus Adjie Sindhunata 220119077	Tampak 4 Rumah Duka (A)	1:150	-	7 Februari 2026		
	TAHUN AKADEMIK 2025/2026 ACADEMIC YEAR 2025/2026							Kode Gambar <i>Drawing Code</i>	No. Lbr. <i>Pg. No.</i>	Dari <i>Of</i>
	Program Studi Arsitektur <i>Architecture Department</i> Fakultas Teknik <i>Faculty of Engineering</i>							A2	15	70



 Universitas Atma Jaya Yogyakarta	Proyek Tugas Akhir Final Project	Judul Proyek Project Title	Lokasi Proyek Project Location	Identitas Mahasiswa Student Identity	Judul Gambar Drawing Title	Skala Scale	Keterangan Note	Tanggal Gambar Drawing Date		
	PERIODE : GENAP I PERIOD : EVEN I	Perancangan Pemakaman Vertikal <i>Multifaith</i> untuk Kota Yogyakarta: <i>Sacred Space</i> sebagai Pendekatan Inklusif dan Kontemplatif	7°54'34.1"S 110°21'51.6"E Ngentak, Sumberagung, Kec. Jetis, Kab. Bantul, DIY	Sebastianus Adjie Sindhunata 220119077	Tampak 4 Rumah Duka (B)	1:150	-	7 Februari 2026		
	TAHUN AKADEMIK 2025/2026 ACADEMIC YEAR 2025/2026							Kode Gambar Drawing Code	No. Lbr. Pg. No.	Dari Of
	Program Studi Arsitektur <i>Architecture Department</i> Fakultas Teknik <i>Faculty of Engineering</i>							A2	15	70