

BAB VI

GAMBAR PRA RANCANGAN


6.1. Rencana Situasi



Gambar 5. 11 Situasi

Sumber : Penulis, 2025

6.2. Rencana Site Plan

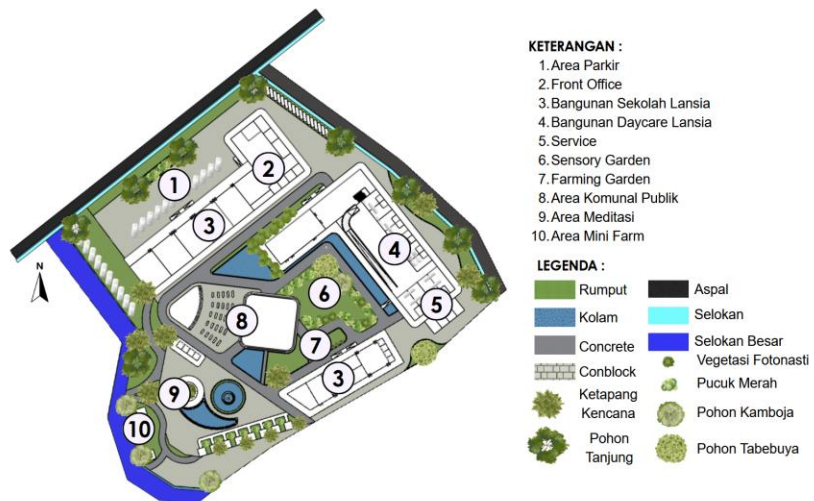

Gambar 5. 12 Site Plan

Sumber : Penulis, 2025

6.3. Rencana Denah



Keterangan Rencana Ruang :

- | | |
|--------------------------|------------------------------|
| 1. Area Parkir | 10. Kelas-Kelas Keterampilan |
| 2. Lobby, Office, Klinik | 11. Ruang Komunal Publik |
| 3. Kelas-Kelas Kesehatan | 12. Amphitheater |
| 4. Cafeteria | 13. Area Kontemplasi |
| 5. Kamar Daycare | 14. Area Meditasi |
| 6. Ruang Komunal Privat | 15. Area Mini Farm |
| 7. Ruang Makan Privat | 16. Area Farming Garden |
| 8. Kamar Caregiver | 17. Area Sensory Garden |
| 9. Ruang service | |

Gambar 5. 13 Denah

Sumber : Penulis, 2025

6.4. Rencana Tampak



Gambar 5. 14 Tampak Depan Keseluruhan

Sumber : Penulis, 2025



Gambar 5. 15 Tampak Belakang Keseluruhan

Sumber : Penulis, 2025




Gambar 5. 16 Tampak Samping Kiri Keseluruhan

Sumber : Penulis, 2025



Gambar 5. 17 Tampak Samping Kiri Keseluruhan

Sumber : Penulis, 2025

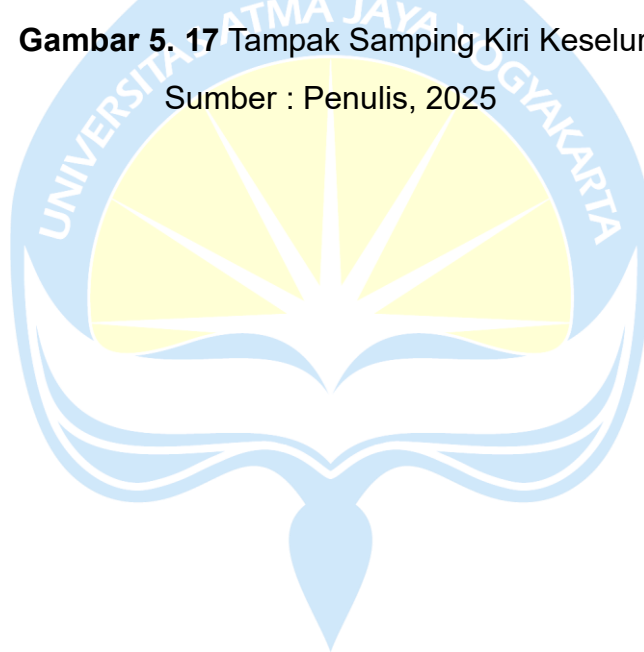

DAFTAR PUSTAKA

- Anggraeni, R., Lahade, P., Hafiar, H., Mirawati, I., & Padjadjaran, U. (2025). *Communication Styles at Purbaya Elderly School in Salatiga in Sustaining the Potential of Older Adults*. 7(2), 332–341.
- Arifin, Y. A., Setyaningsih, W., & Nirawati, M. A. (2019). *PENERAPAN ASPEK HEALING ENVIRONMENT PADA PUSAT PELAYANAN PEREMPUAN TERPADU DI D.I. YOGYAKARTA*. 2012, 143–152.
- Bandiyah, S. (2009). *Lanjut Usia dan Keperawatan Gerontik* (A. Setiawan (ed.)). Nuha Medika.
- Barrio, E., Marsillas, S., Buffel, T., Smetcoren, A., & Sancho, M. (2018). *From Active Aging to Active Citizenship: The Role of (Age) Friendliness*. <https://doi.org/10.3390/socsci7080134>
- Bohannon, R. W. (2017). Reference Values for Knee Extension Strength Obtained by Hand-Held Dynamometry from Apparently Healthy Older Adults: A Meta-Analysis. *The Journal of frailty & aging*, 6(4), 199–201. <https://doi.org/10.14283/jfa.2017.32>
- BPK RI. (2004). Peraturan Pemerintah Nomor 43 Tahun 2004 tentang pelaksanaan upaya peningkatan kesejahteraan lansia. *Undang-Undang Republik Indonesia Nomor 7 Tahun 2004 TENTANG PELAKSANAAN UPAYA KESEJAHTERAAN SOSIAL LANJUT USIA*, 1–61.
- Dewi, I. G. A. D. S., Asdiwinata, I. N., & Arisusana, I. M. (2018). *PENGARUH AROMA TERAPI LAVENDER (LAVANDULA ANGUSTIFOLIA) TERHADAP INSOMNIA PADA LANSIA BANJAR TANGTU PUSKESMAS II DENPASAR TIMUR*. 5(1), 101–117.
- Gistaru. (n.d.). *Rencana Detail Tata Ruang*. rdtrinteraktif. Diambil 17 Oktober 2025, dari <https://gistaru.atrbpn.go.id/rdtrinteraktif/>
- Hartiningsih, S. N., Amir, S. R. A., Setyorini, A., & Isnaeni, Y. (2023). *AROMATERAPI JASMINE BERPENGARUH TERHADAP KUALITAS TIDUR PADA LANSIA*. 5, 1159–1166.
- Hedegaard, J., Hugo, M., & Hugo, M. (2020). Inclusion through Folk High School courses for senior citizens Inclusion through Folk High School courses for senior citizens. *Educational Gerontology*, 46(2), 84–94. <https://doi.org/10.1080/03601277.2020.1712773>
- Indah Rachmalia, Y. R. H. (2024). *Jurnal Arsitektur Zonasi Penerapan Prinsip Healing Environment pada Desain Lanskap Rumah*. 7(2), 281–292. <https://ejournal.upi.edu/index.php/jaz/article/view/67039/29275>

- Inouye, S. K., Studenski, S., Tinetti, M., & Kuchel, G. (2007). Geriatric Syndromes: Clinical, Research and Policy Implications of a Core Geriatric Concept in older adults related to primary and secondary prevention. *Journal of the American Geriatrics Society*, 55(5), 780–791.
- Kaunang, V. D., Buanasari, A., & Kallo, V. (2019). *Gambaran tingkat stres pada lansia*. 7.
- Kliment, S. A. (2004). *BUILDING TYPE BASICS FOR SENIOR LIVING* (S. A. Kliment (ed.); 1 ed.). John Wiley & Sons.
- Limanov, Y. M., Prabowo, H., & Wijayanto, P. (2022). *IMPLEMENTASI HEALING ENVIRONMENT PADA RUMAH SAKIT IMPLEMENTATION OF HEALING ENVIRONMENT IN*. 202–209.
- Madanih, R. (2022). Urgensi Pelayanan Harian (Day Care) Lanjut Usia Di Indonesia. *Sosio Informa*, 7(3). <https://doi.org/10.33007/inf.v7i3.2921>
- Moreno-Morales, C., Calero, R., Moreno-Morales, P., & Pintado, C. (2020). Music therapy in the treatment of dementia: A systematic review and meta-analysis. *Frontiers in Medicine*, 7(May), 1–11. <https://doi.org/10.3389/fmed.2020.00160>
- Nindya Nirwana, S. (2024). *STATISTIK PENDUDUK LANJUT USIA 2024*. <https://www.bps.go.id/id/publication/2024/12/31/a00d4477490caaf0716b711d/statistik-penduduk-lanjut-usia-2024.html>
- Ninik Murtiyani, & Suidah, H. (2019). Pengaruh Pemberian Intervensi 12 Balance Exercise Terhadap Keseimbangan Postural Pada Lansia. *Jurnal Keperawatan*, 12(1), 42–52.
- Pudatin Kemenkes. (2022). *Info Datin 2022*. 12.
- Puspitosari, A., & Nurhidayah, N. (2025). Pengaruh Stimulasi Sensori dengan Metode Terapi Kelompok terhadap Skor Geriatric Depression Scale Pada Lansia di Komunitas. *Jurnal kesehatan komunitas (Journal of community health)*, 11(1), 141–148. <https://doi.org/10.25311/keskom.vol11.iss1.2160>
- Putri, K. A., & Ningrum, D. W. (2025). *The Relationship Between Spiritual Conditions and the Quality of Life of the Elderly in UPTD X*. 02(1), 23–31.
- Raubaba, H. S., Alahudin, M., Octavia, S., Arsitektur, J., Teknik, F., & Musamus, U. (2019). *PENERAPAN HEALING ENVIRONMENT PADA PERANCANGAN RSIA*. 01(02), 61–69.
- Raudhoh, S., & Pramudiani, D. (2021). Lansia Asik, Lansia Aktif, Lansia Poduktif. *Medical Dedication (medic): Jurnal Pengabdian kepada Masyarakat FKIK UNJA*, 4(1), 126–130.

<https://doi.org/10.22437/medicaldedication.v4i1.13458>

Sari, N. R., Nugroho, S. W., Sulistyowati, R., Agustina, R., Yulianto, K. T., & Anggraeni, G. (2024). *STATISTIK PENDUDUK LANJUT USIA 2024*. 21, 316.

<https://www.bps.go.id/id/publication/2024/12/31/a00d4477490caaf0716b711d/statistik-penduduk-lanjut-usia-2024.html>

Selfia Merlinda, L. J. (2022). PENGARUH TERAPI AKTIVITAS KELOMPOK TERHADAP PENINGKATAN INTERAKSI SOSIAL DAN FUNGSI KOGNITIF PADA LANSIA: PENELITIAN QUASI- The Effect of Group Activity Therapy on Improving Social Interaction and Cognitive Function in the Elderly : Quasi-Experiment Self. *Decreased cognitive function is one of the health problems of the elderly which is a major predictor of dementia. Combination therapy activity groups orientation reality and socialization can be done to maintain cognitive function and changes in social ro*, 000.

Sheila, M., Ningtyas, S., & Anwar, Y. (2021). Aktivitas Aromaterapi terhadap Insomnia pada Lansia menggunakan Minyak Atsiri. *Minyak Atsiri: Produksi dan Aplikasinya untuk Kesehatan*, 000, 142–163.

Srisuharny, M., Diyah, M., & Yohani, E. (2020). *Perbedaan Tingkat Activity of Daily Living (ADL) antara Lansia Aktif dengan Lansia Tidak Aktif Melakukan Kunjungan ke Posyandu Lansia*. 1(2), 58–64.

Surisma, A. AL, & Kadir, A. (2020). Pengaruh Program Day Care Terhadap Psikososial pada Lansia di Panti Tresna Werda Gau Mabaji (PSTW) Kabupaten Gowa. *Jurnal Ilmiah Kesehatan Diagnosis*, 15(2), 184–188.

Tadi, L. K. K. ; P. (2023). *Neuroanatomy, Sensory Nerves*. NCBI, National Library Of Medicine. https://www.ncbi-nlm-nih-gov.translate.goog/books/NBK539846/?_x_tr_sl=en&_x_tr_tl=id&_x_tr_hl=id&_x_tr_pto=sge#:~:text=Sistem sensorik adalah bagian dari,signifikansi klinis neuropati sensorik somatik.

Ulrich, R. S. (2001). Effects of Healthcare Environmental Design on Medical Outcomes. *Effects Healthcare Environmental Design Medical Outcomes*, June, 49–59.

Völter, C., Thomas, J. P., Maetzler, W., Guthoff, R., Grunwald, M., & Hummel, T. (2021). Funktionseinschränkungen der Sinne im Alter. *Deutsches Arzteblatt International*, 118(29–30), 512–520. <https://doi.org/10.3238/arztebl.m2021.0212>

Widyaningsih, S., Sugiarti, S., Erwanto, R., Endah, D., Amigo, T. A. E., Analis, A., Manggala, K., Lansia, B. K., & Berencana, K. (2022). *Pengelolaan*

- Well-being Lansia Melalui Program Integrasi Sekolah Lansia*. 1(02), 69–78. <https://doi.org/10.56741/bikk.v1i02.147>
- Witono, T. (2021). *Strategi Active Ageing untuk Wujudkan Kualitas Hidup Lansia Indonesia*. November 2021, 99–117.
- Wong, F. Y., Yang, L., Yuen, J. W. M., Chang, K. K. P., & Wong, F. K. Y. (2018). Assessing quality of life using WHOQOL-BREF: A cross-sectional study on the association between quality of life and neighborhood environmental satisfaction, and the mediating effect of health-related behaviors. *BMC Public Health*, 18(1), 1–14. <https://doi.org/10.1186/s12889-018-5942-3>
- World Health Organization. (2024). *Integrated care for older people handbook*. <https://www.segg.es/media/descargas/ICOPE-handbook-2nd-final.pdf>
- Wulandari, S. R., Winarsih, W., & Istichomah, I. (2023). Peningkatan Derajat Kesehatan Lansia Melalui Penyuluhan Dan Pemeriksaan Kesehatan Lansia Di Dusun Mrisi Yogyakarta. *Pengabdian Masyarakat Cendekia (PMC)*, 2(2), 58–61. <https://doi.org/10.55426/pmc.v2i2.258>
- Zambom-Ferraresi, F., Zambom-Ferraresi, F., Fernández-Irigoyen, J., Lachén-Montes, M., Cartas-Cejudo, P., Lasarte, J. J., Casares, N., Fernández, S., Cedeño-Veloz, B. A., Maraví-Aznar, E., Uzcanga-Lacabe, M. I., Galbete, A., Santamaría, E., & Martínez-Velilla, N. (2021). Olfactory Characterization and Training in Older Adults: Protocol Study. *Frontiers in Aging Neuroscience*, 13(November). <https://doi.org/10.3389/fnagi.2021.757081>
- Zhang, M., Wang, Q., Pu, L., Tang, H., Chen, M., Wang, X., Li, Z., Zhao, D., & Xiong, Z. (2023). Light Therapy to Improve Sleep Quality in Older Adults Living in Residential Long-Term Care: A Systematic Review. *Journal of the American Medical Directors Association*, 24(1), 65-74.e1. <https://doi.org/10.1016/j.jamda.2022.10.008>
- Zuhri, A. M., & Mulyani, P. K. (2025). *Urgensi spiritual well-being (SWB) pada kelompok lansia : systematic literature review (SLR)*. 8(3), 104–119. <https://doi.org/10.26539/terapeutik.833577>

LAMPIRAN

B. Dokumentasi Survey DCLA Condongcatur



Lampiran 1. 1 Foto Bersama Ibu Mahsunah - Ketua Pengelola DCLA

Sumber : Pribadi, 2025



Lampiran 1. 2 Pembagian Snack Pergantian Sesi

Sumber : Pribadi, 2025

C. Dokumentasi Survey TLC Bethesda YAKKUM



Lampiran 1. 3 Foto Bersama Pengelola dan Dokter TLC

Sumber : Pribadi, 2025



Lampiran 1. 4 Foto Bersama Perawat dan Peserta Lansia TLC YAKKUM

Sumber : Pribadi, 2025



Lampiran 1. 5 Wawancara Dengan Pengelola dan Dokter TLC YAKKUM

Sumber : Pribadi, 2025



Lampiran 1. 6 Wawancara Dengan Perawat dan Peserta Lansia TLC YAKKUM

Sumber : Pribadi, 2025



Perancangan Sekolah dan Daycare Lansia dengan Pendekatan Healing Environment di Yogyakarta

Humanity and Nature In-Design (HND)

Yermia Agnes Natasya

220118906

Yustina Banon Wismarani, S.T., M.Sc.

**Tahun Ajaran
2025/2026**

Ageing Population merupakan sebuah **fenomena fase transisi** yang merupakan hasil dari perubahan persentase kelahiran dan kematian yang tinggi menjadi rendah, yang mana ditafsirkan **1 dari 10 penduduk merupakan masyarakat lanjut usia**.

D memegang peringkat pertama provinsi dengan jumlah populasi lansia terbanyak, dengan **Kabupaten Sleman** sebagai penyumbang angka lansia ter banyak yakni 16,28%.



Sumber: Badan Pusat Statistik, Survei Sosial Ekonomi Nasional (Susenas) Maret 2015–2024
Badan Pusat Statistik, IPM metode baru 2015–2024 (bps.go.id)

Di Provinsi Yogyakarta sendiri angka ketergantungan lansia berada di angka 41,9% yang mana menurun dari angka 50%. 4 Namun jika dijabarkan maka beban tanggungan masih tergolong banyak yaitu 100 penduduk produktif menanggung setidaknya 41-42 penduduk tidak produktif.

Permasalahan yang ditimbulkan dengan fenomena ageing population atau peningkatan jumlah lansia ini adalah munculnya **peningkatan ketergantungan lansia**.

PARADIGMA YANG BERKEMBANG DI MASYARAKAT? lansia dianggap sebagai beban atau penghambat kegiatan dan ekonomi bagi anggota keluarga atau masyarakat lain yang masih produktif.


ISU PERMASALAHAN

- Rentan mengalami geriateric syndrome
- Mudah terisolasi dari kehidupan sosial
- Rentan terkena depresi dan kehilangan motivasi
- Minimnya fasilitas penunjang kesejahteraan lansia



STUDIO TUGAS AKHIR ARSITEKTUR DEPARTEMEN ARSITEKTUR FAKULTAS TEKNIK UNIVERSITAS ATMA JAYA YOGYAKARTA	YERMIA AGNES NATASYA 220118906	Dosen Pembimbing Yustina Banon Wismarani, ST., M.Sc	Klaster HND	Judul Proyek PERANCANGAN SEKOLAH DAN DAYCARE LANJIA DENGAN PENDEKATAN HEALING ENVIRONMENT DI YOGYAKARTA	Nilai/ Paraf
			Jenis PTAA Perancangan		

SITE CONTEXT

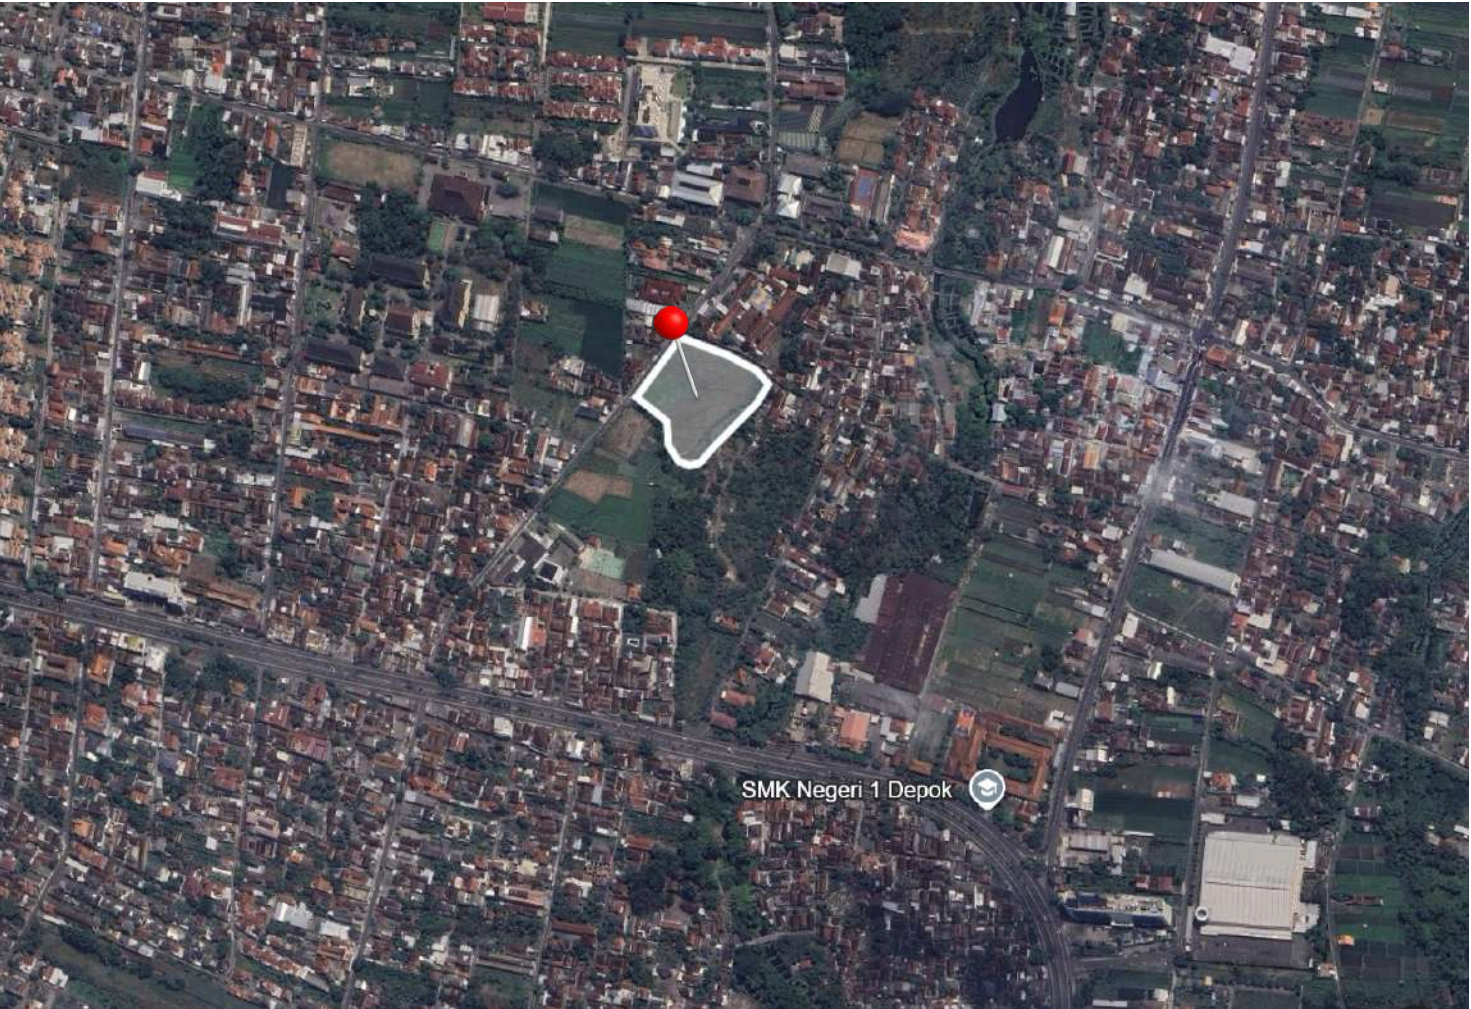

Lokasi : Jl. Nangka 199, Maguwoharjo, Sleman, D.I. Yogyakarta
Koordinat 7°45'42.1"S 110°25'41.2"E
Luas Area 10.028 m²

Zona : SPU (Sarana Pelayanan Umum)
Sub Zona : SPU-1 (SPU Skala Kota)
KDB : 60%
KLB : 3,6
KDH : 20%
KTB : 75%
GSB : 3,5 meter (dari tepi persil)
Ketinggian Bangunan : 16 meter

KRITERIA SITE

- Aksesibilitas :**
 - Makro : Dekat dengan pemukiman dengan pertimbangan keluarga atau kerabat yang mengantar sebelum berangkat kerja atau bepergian.
 - Mikro : Kondisi site yang tidak berkontur ekstrim, fasilitas eksisting layak dan tidak kumuh.
- Fasilitas Pendukung :** diutamakan fasilitas medis seperti puskesmas dan rumah sakit untuk mengantisipasi hal-hal yang tidak diinginkan yang tidak terakomodasi oleh fasilitas daycare.
- Kelayakan infrastruktur pada site :** Kelayakan kondisi seperti jalan yang rata, drainase yang baik untuk mencegah genangan, dan sirkulasi yang nyaman.
- Area sekitar yang positif dan kondusif :** dapat mendukung mental dan emosional lansia misalnya dekat dengan perumahan atau sekolah yang bisa menunjukkan adanya interaksi dengan lansia.

SCORING SITE OPTIONS

	Lokasi : Jl. Nangka, Maguwoharjo, Sleman, Yogyakarta Koordinat : 7°45'42.1"S 110°25'41.2"E Zona : SPU
--	---


Checklist Kriteria			
✓	2	✓	3

	Lokasi : Sinduadi, Sleman Yogyakarta Koordinat : 7°45'46.9"S 110°21'38.3"E Zona : Perdagangan dan Jasa
--	--

Checklist Kriteria			
✓	2	✓	3

	STUDIO TUGAS AKHIR ARSITEKTUR DEPARTEMEN ARSITEKTUR FAKULTAS TEKNIK UNIVERSITAS ATMA JAYA YOGYAKARTA	YERMIA AGNES NATASYA	Dosen Pembimbing Yustina Banon Wismarani, ST., M.Sc	Klaster HND	Judul Proyek PERANCANGAN SEKOLAH DAN DAYCARE LANJIA DENGAN PENDEKATAN HEALING ENVIRONMENT DI YOGYAKARTA	Nilai/ Paraf
		220118906		Jenis PTAA Perancangan		

ANALISIS FASILITAS PENDUKUNG

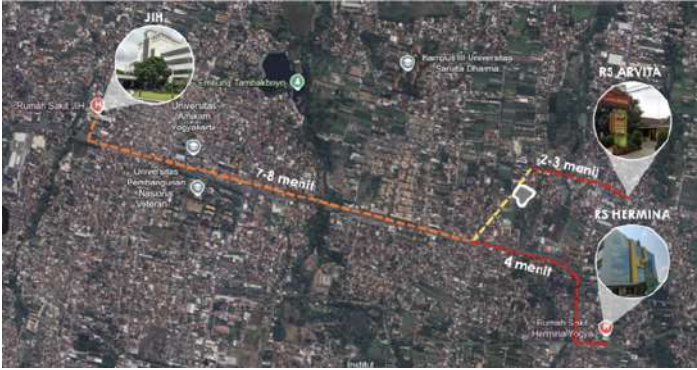

ANALISIS AKSESIBILITAS



ANALISIS AKSESIBILITAS



ANALISIS AKSESIBILITAS



Pemilihan site harus dekat dengan fasilitas khususnya fasilitas medis terpadu untuk dapat mengakomodasi keadaan darurat pada lansia.

RESPON

Lokasi terpilih dekat dengan fasilitas medis terpadu antara lain : RS Hermina, RS Ibu dan Anak Arvita Bunda, dan JIH

Pemilihan lokasi site sebaiknya strategis khususnya dengan pemukiman karena tipologi bangunan yang ditawarkan memerlukan keterlibatan keluarga atau kerabat untuk mengantarkan lansia.

RESPON

Lokasi terpilih merupakan area strategis dan dekat dengan pusat kota dan pemukiman sehingga memungkinkan kemudahan akses menuju site.

Kondisi area sekitar site sebaiknya cukup kondusif dan dapat memberikan pengaruh positif.

RESPON

Lokasi terpilih dekat dengan fasilitas-fasilitas sosial yang positif seperti masjid dan daycare anak selain itu sekolah dan pemukiman disekitar site memungkinkan adanya interaksi positif dengan pengguna site.

Terdapat dua akses jalan menuju tapak yakni pada sisi barat (Jl. Nangka) dan sisi utara (Jl. Satria). Jalan Nangka memiliki lebar ±2.8 meter dan jalan ±4 meter

RESPON

Akses Jalan Nangka dapat digunakan sebagai jalan utama karena langsung terhubung dengan Ring Road Utara dan Jalan Sabo, Maguwoharjo.

ANALISIS ORIENTASI SITE



Orientasi site menghadap ke akses jalan utama yakni Jalan Nangka di sebelah barat.

RESPON

Frekuensi sirkulasi kendaraan dan aktivitas lebih sering terjadi pada Jl. Nangka. Maka muka utama bangunan akan menghadap ke sisi sebelah barat dengan tetap mengolah fasad di sisi yang lain. Jalur masuk dan keluar pada tapak juga akan diprioritaskan pada sisi barat.

ANALISIS PERGERAKAN MATAHARI



Kondisi bangunan sekitar yang cenderung rendah memungkinkan site mendapatkan sinar matahari sepanjang hari

RESPON

Memaksimalkan bukaan-bukaan pada bangunan yang akan dirancang khususnya area-area yang memerlukan pencahayaan lebih banyak seperti area komunal, area kelas dan area terbuka hijau untuk memaksimalkan manfaat cahaya alami matahari.

ANALISIS ARAH ANGIN



Minimnya penghalang baik bangunan tinggi ataupun vegetasi di sekitar site membuat sirkulasi angin dapat masuk ke dalam site dari berbagai arah di sepanjang hari.

RESPON

Memaksimalkan bukaan pada sisi-sisi yang banyak mendapatkan angin untuk dapat mencapai passive cooling.

SITE ANALYSIS



STUDIO TUGAS AKHIR ARSITEKTUR
DEPARTEMEN ARSITEKTUR
FAKULTAS TEKNIK
UNIVERSITAS ATMA JAYA YOGYAKARTA

YERMIA AGNES NATASYA
220118906

Dosen Pembimbing
Yustina Banon
Wismarani, ST., M.Sc

Klaster
HND
Jenis PTAA
Perancangan

Judul Proyek
PERANCANGAN SEKOLAH DAN DAYCARE
LANSIA DENGAN PENDEKATAN HEALING
ENVIRONMENT DI YOGYAKARTA

Nilai/ Paraf

SITE ANALYSIS

ANALISIS ELEMEN ALAM DI SEKITAR SITE



Terdapat selokan besar di sisi Selatan yang terhubung ke sungai kota. Sedangkan pada sisi barat dan utara terdapat drainase kota yang mengalir di sepanjang jalan khususnya jalan utama menuju site.

RESPON

Memberi garis sempadan sungai sebesar 10-15 m pada area dekat selokan besar untuk mencegah longsohnya struktur dan tanah. Bisa dimanfaatkan sebagai area hijau atau akses jalan bagi pengguna.

ANALISIS VIEW FROM SITE



View from site didominasi oleh bangunan rendah seperti rumah dan fasum. View terbuka hanya terdapat pada sisi selatan yaitu lahan perkebunan.

RESPON

View yang dapat dimaksimalkan adalah pada sisi selatan dan timur karena minim penghalang. Sedangkan view pada sisi lain view keluar dapat dimaksimalkan pada first floor atau roof top.


ANALISIS VIEW TO SITE



Di area sekitar site tidak terdapat bangunan tinggi yang langsung mengarah ke site dan mengganggu privasi site. Sisi yang langsung dapat melihat ke dalam site hanya pada sisi timur dan barat.

RESPON

Landscape dan gubahan massa bangunan pada site harus diolah dan elemen-elemen eksisting yang mengganggu dapat dibersihkan. Seperti pembersihan vegetasi semak-semak dan pengolahan kontur lahan.

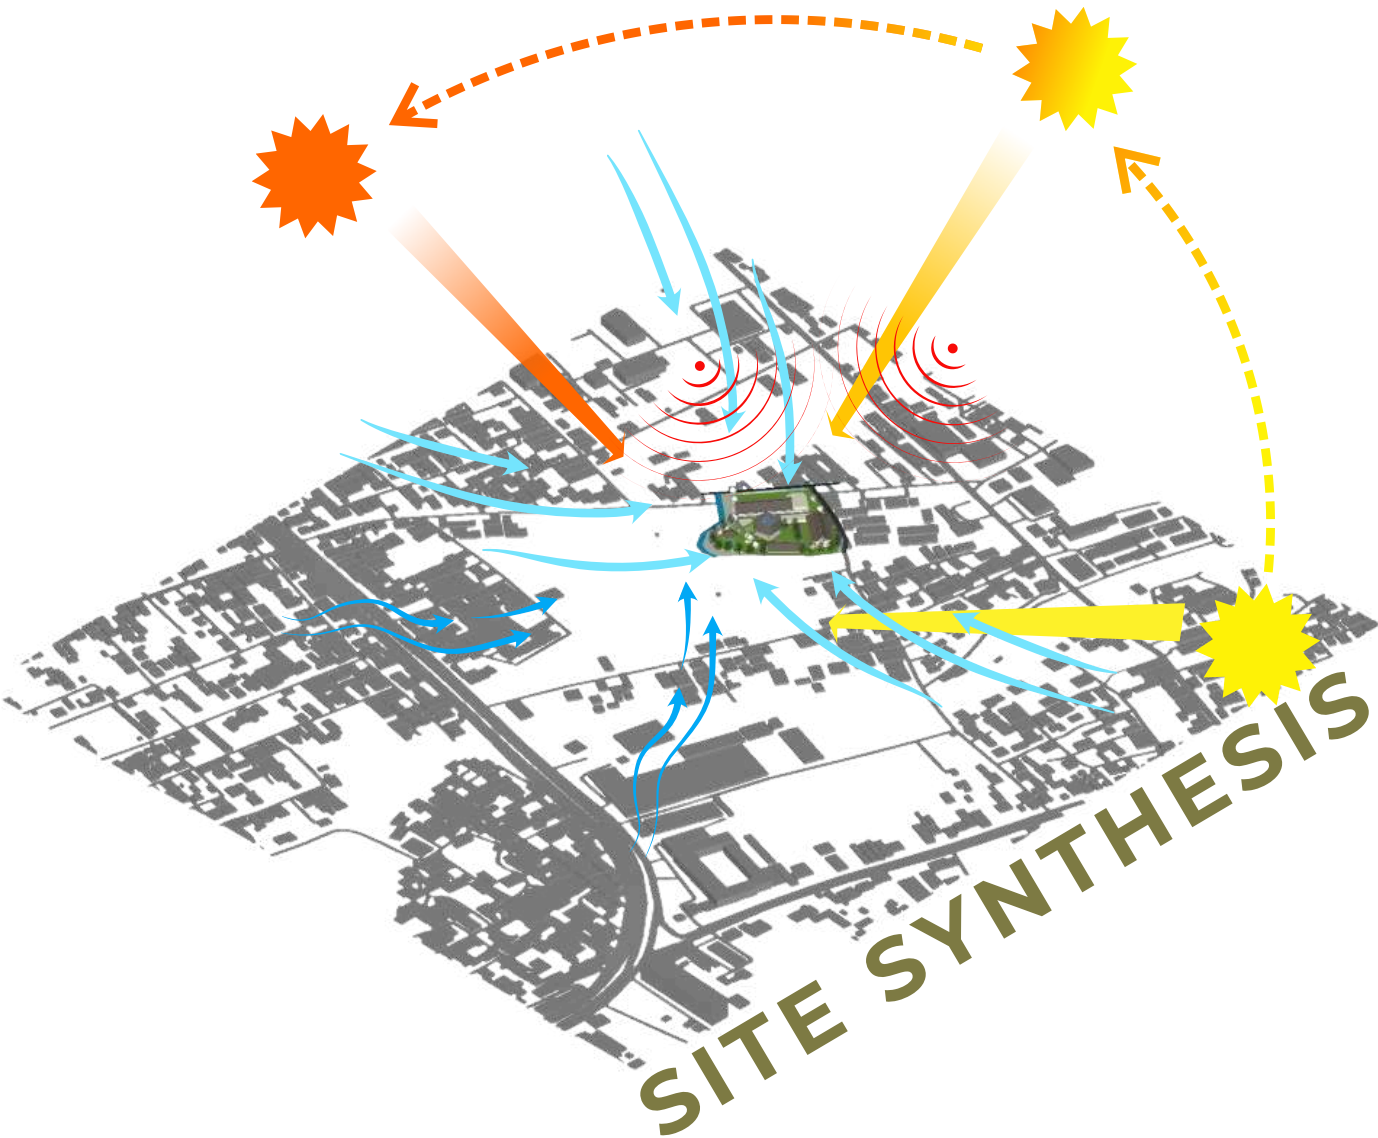

STUDIO TUGAS AKHIR ARSITEKTUR
DEPARTEMEN ARSITEKTUR
FAKULTAS TEKNIK
UNIVERSITAS ATMA JAYA YOGYAKARTA

YERMIA AGNES NATASYA

220118906

Dosen Pembimbing

Yustina Banon
Wismarani, ST., M.Sc

Klaster

HND

Jenis PTAA
Perancangan

Judul Proyek

PERANCANGAN SEKOLAH DAN DAYCARE
LANZIA DENGAN PENDEKATAN HEALING
ENVIRONMENT DI YOGYAKARTA

Nilai/ Paraf

Analisis Pengguna Ruang



Pra-Lansia & Lansia Independent	Datang Bercengkerama Medical Check up Olahraga Pulang Kelas Keterampilan/Seminar Makan Siang
Lansia semi dependent & dependent Tidak Menginap	Datang Bercengkerama Medical Check up Olahraga Pulang Terapi Makan Siang
Lansia semi dependent & dependent Menginap	Bangun Bercengkerama Medical Check up Olahraga Tidur Makan Malam Terapi Makan Siang



Office Staff	Datang Mengelola Administrasi Bercengkerama Pulang
Miedic Staff	Datang Medical Check Up Konseling & Caring Pulang
Care Giver	Datang/Bangun Caring Membantu Terapi dan ADL Tidur/Pulang
Ahli Gizi	Datang Konsultasi Nutrisi Menyiapkan Makanan Pulang
Service	Datang Mengelola fasilitas Membersihkan/Memperbaiki Pulang




Pengunjung/Pe ngantar	Datang Mengantarkan Lansia Bercengkerama Pulang
-----------------------	---




KEBUTUHAN DAN HUBUNGAN RUANG OFFICE DAN STAFF



KEBUTUHAN DAN HUBUNGAN RUANG DAYCARE LANSIA

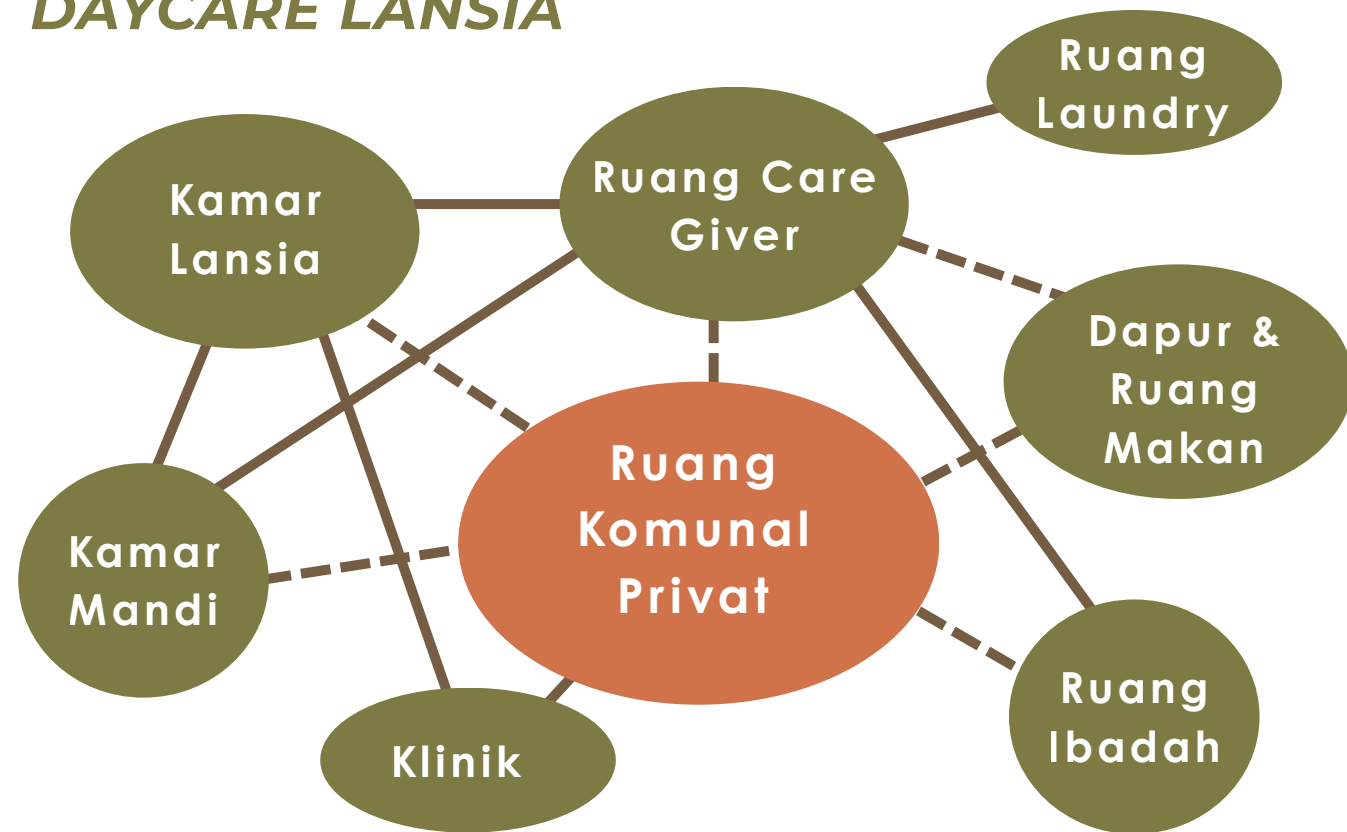

KEBUTUHAN DAN HUBUNGAN RUANG SEKOLAH LANSIA

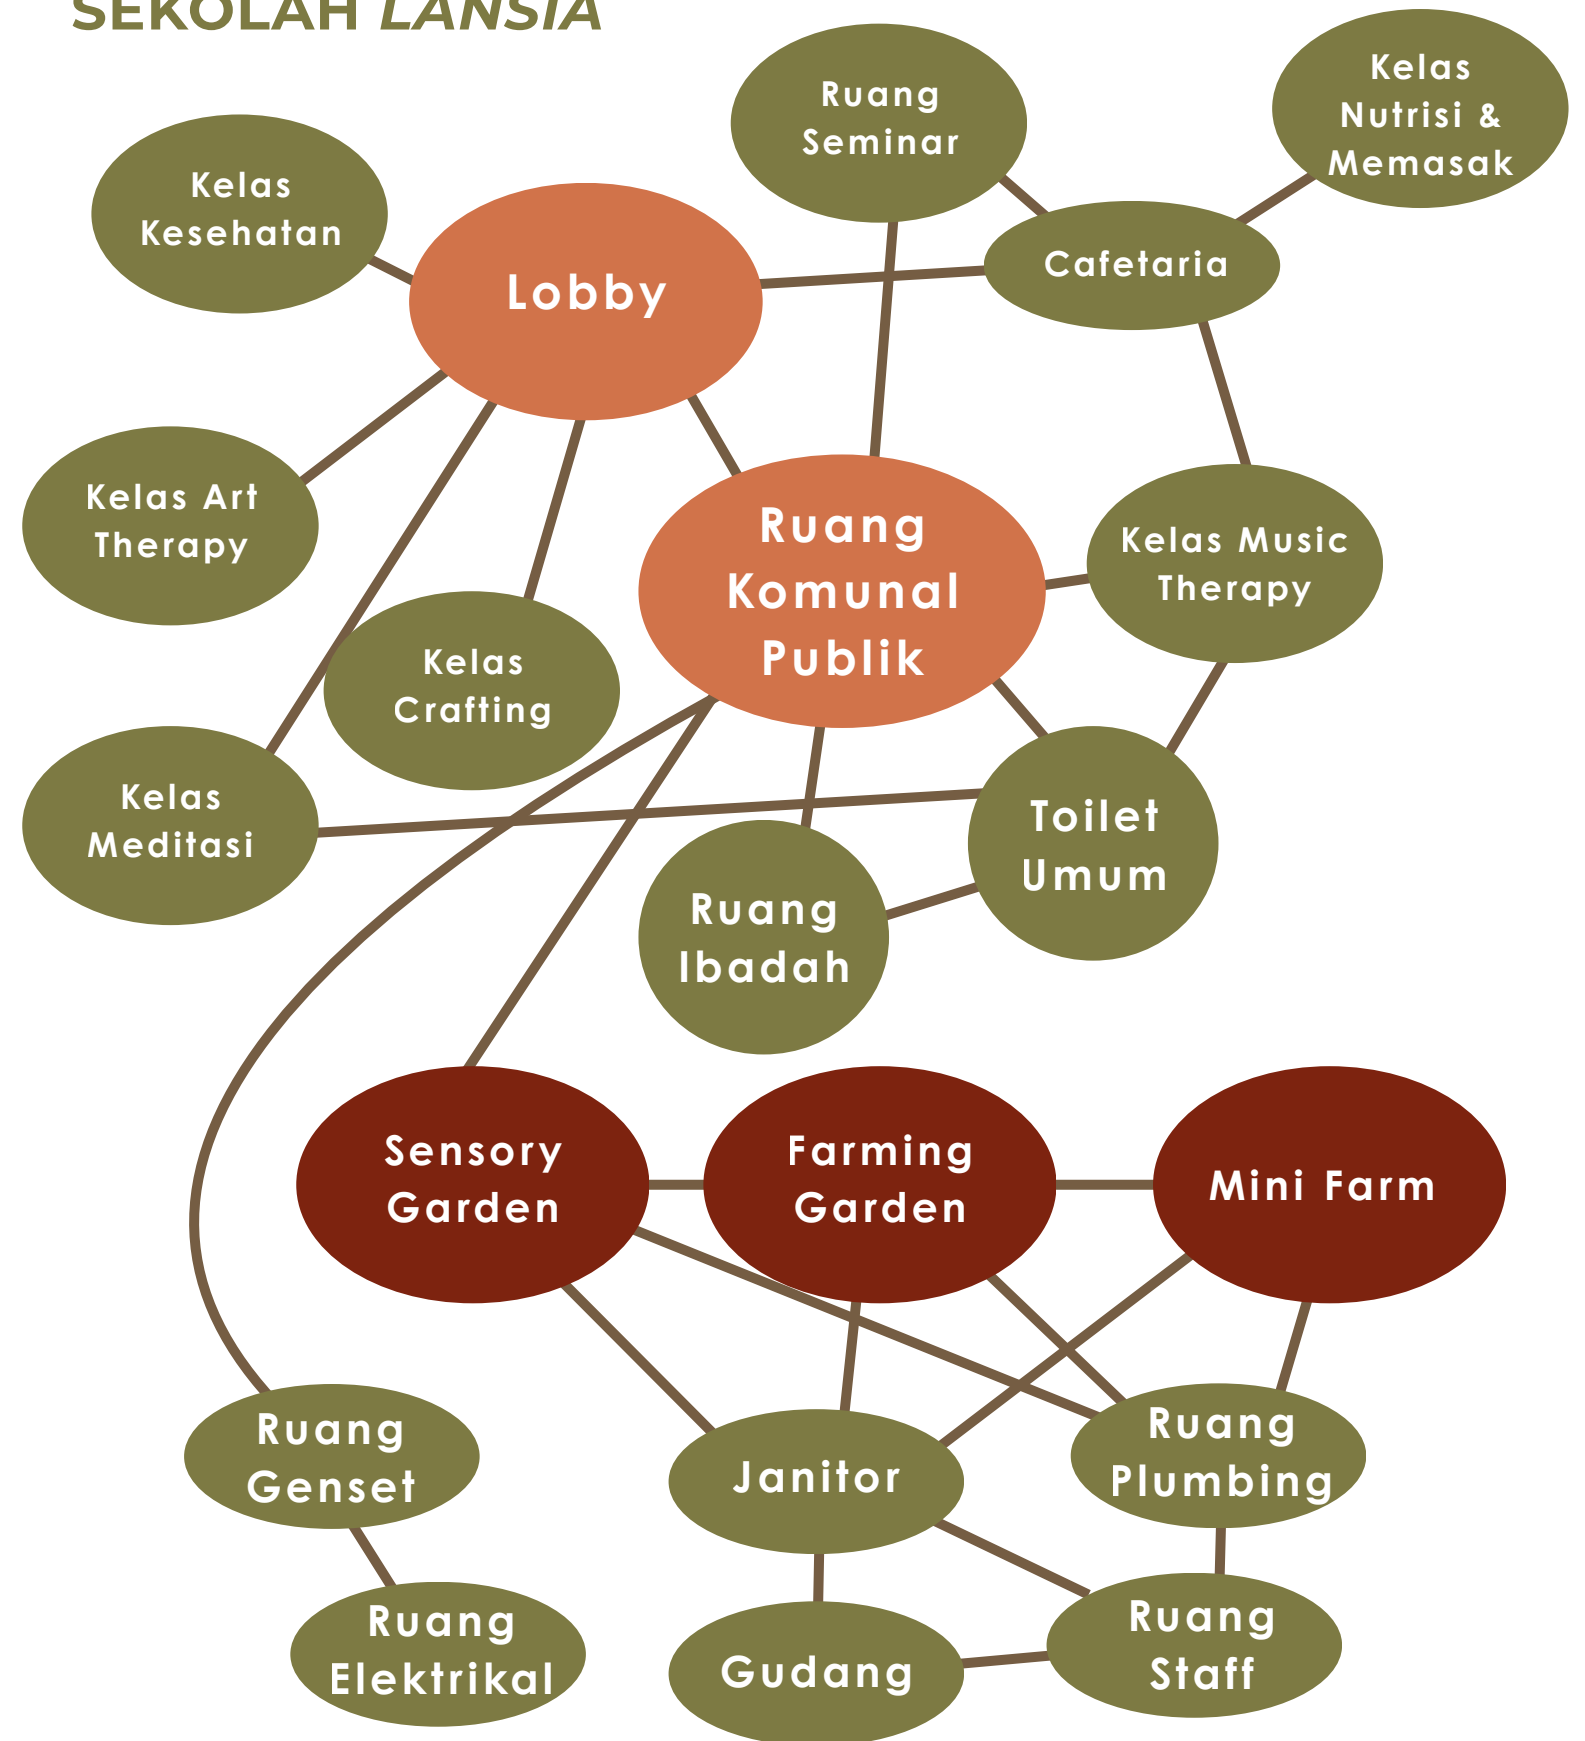

KEBUTUHAN DAN HUBUNGAN RUANG SERVICE



STUDIO TUGAS AKHIR ARSITEKTUR
DEPARTEMEN ARSITEKTUR
FAKULTAS TEKNIK
UNIVERSITAS ATMA JAYA YOGYAKARTA

YERMIA AGNES NATASYA

220118906

Dosen Pembimbing

Yustina Banon
Wismarani, ST., M.Sc

Klaster

HND

Jenis PTAA
Perancangan

Judul Proyek

PERANCANGAN SEKOLAH DAN DAYCARE
LANSIA DENGAN PENDEKATAN HEALING
ENVIRONMENT DI YOGYAKARTA

Nilai/ Paraf

TIPOLOGI DAN PENDEKATAN DESAIN

Fasilitas sekolah lansia dan *daycare* lansia ini merupakan fasilitas komunitas sosial yang mengupayakan kesejahteraan lansia dengan basis pelayanan dan edukasi berdasarkan kebutuhan target (lansia). Fasilitas ini bertujuan untuk dapat mempertahankan atau memulihkan kondisi lansia untuk tetap aktif dan produktif.



Sekolah Lansia

Sekolah Lansia atau Senior School merupakan salah satu bentuk fasilitas sosial berupa pendidikan non-formal yang diperuntukkan kepada lansia aktif dan produktif yang masih memiliki potensi di dalam keluarga dan masyarakat.



Daycare Lansia

Daycare merupakan sebuah program fasilitas layanan sosial yang umumnya diberikan atau dilakukan pada siang hari (pada waktu produktif manusia).

HEALING ENVIRONMENT

Diangkat menjadi pendekatan desain karena sesuai dengan tujuan proyek sekolah dan *daycare* lansia. Prinsip-prinsip didalam teori *healing environment* dapat membantu mengoptimalkan fasilitas-fasilitas tersebut jika diadaptasi dengan baik kedalam desain. Prinsip-prinsip *healing environment* antara lain :



DESIGN GUIDELINE

PEMENUHAN STANDAR KENYAMANAN LANSIA

- Standar ramp (6-7o)
- Penggunaan handrail
- Material anti-slip
- Material alami
- Pencahayaan alami
- Bentuk dan ruang tidak mengintimidasi
- Penerapan jalur way-finding

PENERAPAN PRINSIP PENDEKATAN DESAIN

- Hygine & Clean Air
- Healthy Lighting
- Connection to The Nature
- Comfortable Shapes
- Accesible Environment
- Changeable Layout and Social Support
- Colour Scheme
- Nourishing All The Senses
- Natural Material

PEMBAGIAN ZONA YANG JELAS SECARA KONSEP DAN FUNGSI

- Menyediakan zona komunal
- Mengakomodasi zona privat
- Membagi konsep kedalam zona (sensori, spiritual, komunal)



Embrace = menerima, merangkul

Konsep ini mengadaptasi dari tipologi bangunan dan pendekatan desain. Istilah “embrace” dapat diartikan sebagai menerima atau merangkul. Konsep ini sejalan dengan tujuan sekolah dan daycare lansia yaitu menjaga dan mengoptimalkan kondisi seseorang di usia senja baik mental maupun fisik. “Embrace” juga merupakan sebuah harapan agar para lansia bisa menerima proses menua namun tetap memiliki semangat dan motivasi.

Get along with Environment


Proses penerimaan diri ini didukung oleh lingkungan yang baik baik dari segi alam maupun suasana seluruh pengguna didalamnya. Konsep ini juga mengacu kepada prinsip-prinsip pendekatan desain yang dapat mengoptimalkan proses embracement bagi lansia.

“Embrace the age, get along with environment”



“Embrace” terinspirasi dari menerima yang disimbolkan dengan tangan terbuka dan merangkul. Bentuk ini diinterpretasikan dalam tata letak bangunan dan desain bangunan yang cenderung memiliki banyak bukaan atau semi terbuka yang melambangkan koneksi dan kesediaan untuk saling menerima

Dalam konsep tata letak keseluruhan “embrace” di pecah menjadi empat aspek yakni :

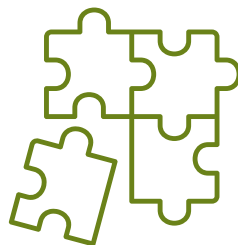

Acknowledge



Meaning



Competence



Engagement



STUDIO TUGAS AKHIR ARSITEKTUR
DEPARTEMEN ARSITEKTUR
FAKULTAS TEKNIK
UNIVERSITAS ATMA JAYA YOGYAKARTA

YERMIA AGNES NATASYA

220118906

Dosen Pembimbing

Yustina Banon
Wismarani, ST., M.Sc

Klaster
HND

Jenis PTAA
Perancangan

Judul Proyek

PERANCANGAN SEKOLAH DAN DAYCARE
LANSIA DENGAN PENDEKATAN HEALING
ENVIRONMENT DI YOGYAKARTA

Nilai/ Paraf

ZONING CONCEPT

Merepresentasikan kesadaran bahwa pengguna telah memasuki fase lansia, dimana ruang-ruang pada zona ini merupakan ruang-ruang pelayanan seperti caregiver, klinik dan daycare.

- Daycare
- Pelayanan Caregiver
- Fasilitas Medis
- Privat Komunal



Merepresentasikan kontribusi lansia baik di dalam ataupun di luar komunitas. Zona ini didominasi ruang-ruang komunal dan kolaborasi yang dapat dilakukan untuk kegiatan komunitas untuk saling berbagi dan menguatkan.

- Kegiatan komunal
- Pagelaran seni/naik tingkat

- Kelas Pertolongan Pertama & Screening Mandiri
- Kelas Kelas Fisioterapi
- Olahraga & Aktivitas Fisik
- Aktivitas Sensori



Merepresentasikan kompetensi atau keahlian terkait dengan apa yang mereka sukai dan kuasai untuk dapat terus produktif di usia senja. Ruang-ruang pada zona ini didominasi ruang-ruang kelas dan kursus pada sekolah lansia.

- Kelas Seni & Keterampilan
- Kelas Art Therapy
- Cafetaria



Merepresentasikan penerimaan. Zona ini didominasi oleh ruang-ruang yang mendukung psikologis dan spiritualitas lansia seperti ruang meditasi, ruang konseling, dan ruang kontemplasi.

- Meditasi
- Yoga / Tai chi Lansia
- Water Therapy

YERMIA AGNES NATASYA

220118906

Dosen Pembimbing

Yustina Banon
Wismarani, ST., M.Sc

Klaster
HND

Jenis PTAA
Perancangan



Judul Proyek

PERANCANGAN SEKOLAH DAN DAYCARE
LANSIA DENGAN PENDEKATAN HEALING
ENVIRONMENT DI YOGYAKARTA

Nilai/ Paraf





STUDIO TUGAS AKHIR ARSITEKTUR
DEPARTEMEN ARSITEKTUR
FAKULTAS TEKNIK
UNIVERSITAS ATMA JAYA YOGYAKARTA

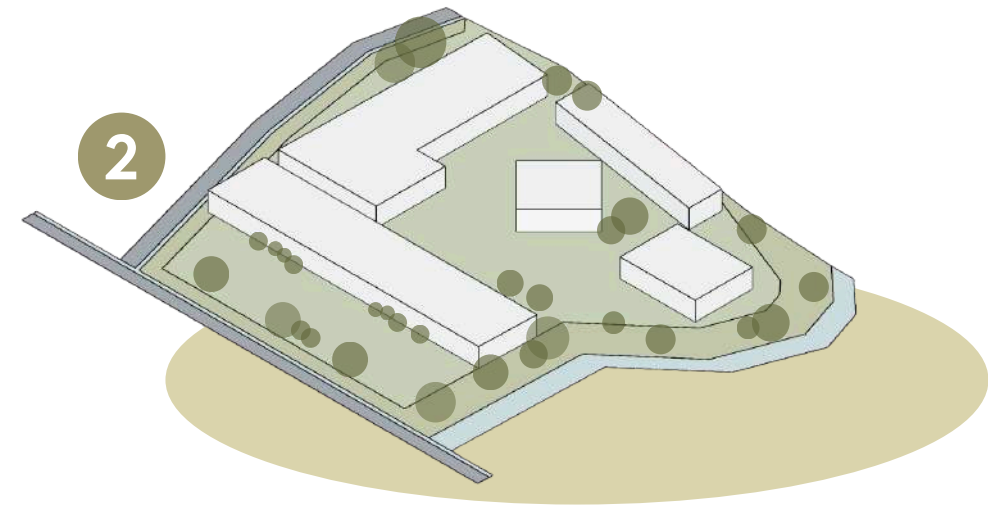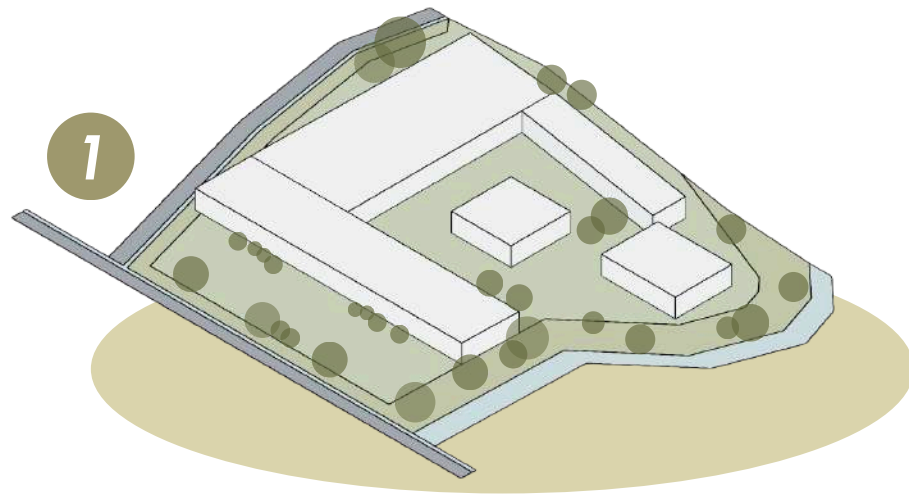

EMBRACE

Diadaptasi dari simbol tangan terbuka sebagai gambaran menerima kondisi diri apa adanya dan mengembangkan potensi yang ada. Berawal dari bentuk dasar segi empat kemudian mengalami substraksi menjadi 5 massa utama yang digabungkan dengan sirkulasi cross dan sirkular.

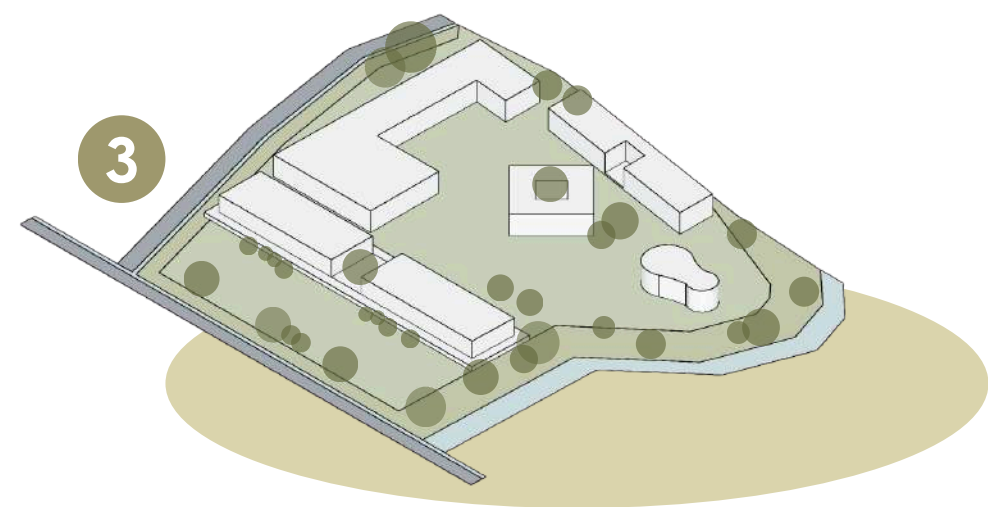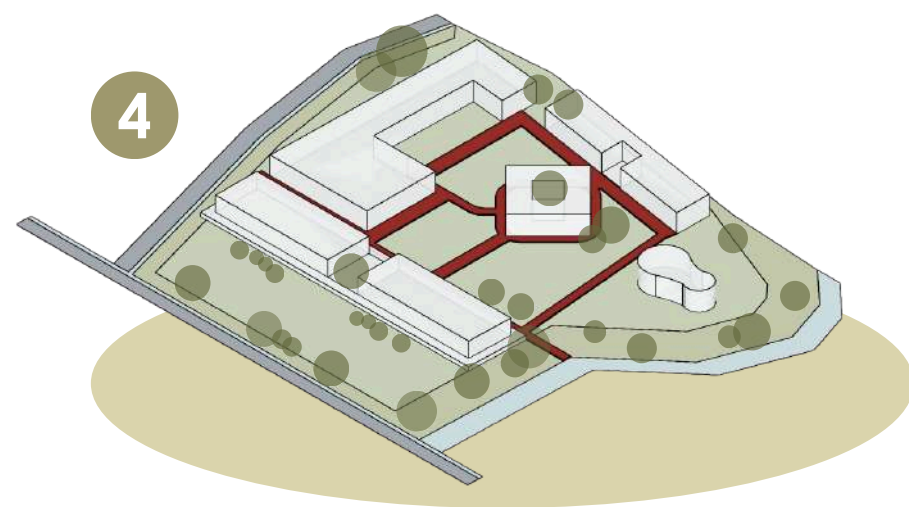

STUDIO TUGAS AKHIR ARSITEKTUR
DEPARTEMEN ARSITEKTUR
FAKULTAS TEKNIK
UNIVERSITAS ATMA JAYA YOGYAKARTA

YERMIA AGNES NATASYA

220118906

Dosen Pembimbing

Yustina Banon
Wismarani, ST., M.Sc

Klaster

HND

Jenis PTAA
Perancangan


Judul Proyek

PERANCANGAN SEKOLAH DAN *DAYCARE*
LANSIA DENGAN PENDEKATAN *HEALING*
ENVIRONMENT DI YOGYAKARTA

Nilai/ Paraf


PENERAPAN KRITERIA *HEALING ENVIRONMENT* DALAM DESAIN

Hygine & Clean Air

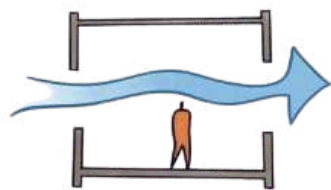

Kebersihan dan kenyamanan udara dimaksimalkan dari bukaan-bukaan pada bangunan yang ditandai warna kuning yang mengoptimalkan passive cooling.

Colour Scheme

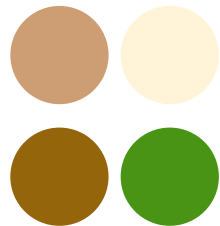


Penggunaan warna-warna netral, alami dan lembut untuk menciptakan kesan hangat dan nyaman. Warna netral juga merespon sensitivitas mata pada lansia.

Natural Material



Kolaborasi material alami untuk memberikan kesan familiar, nyaman dan hangat juga menghadirkan alam tersebut kedalam ruang.

Healthy Lighting

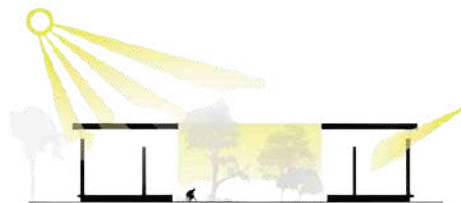

Passive lighting dioptimalkan pada pagi dan siang hari melalui bukaan untuk memaksimalkan manfaat cahaya matahari, sementara ambient lighting diberikan pada malam hari untuk mencegah *glare* pada mata lansia

Comfortable Shapes



Penggunaan bentuk-bentuk yang tidak ekstrim untuk mencegah adanya kesan kaku dan intimidasi.

Accesible Environment




Layout lanskap yang jelas dengan sistem sirkular wayfinding dengan menjadikan tiap bentuk bangunan sebagai ikon penanda sehingga mudah dikenali.

Connection to The Nature



Layout yang memiliki akses ke ruang terbuka hijau. Penerapan ruangan semi outdoor khususnya ruangan yang memerlukan relaksasi dan kreativitas

Changeable Layout and Social Support

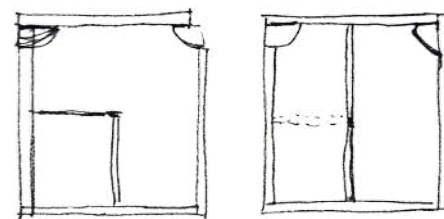

Penggunaan *loose furniture* pada ruangan sehingga dapat diubah posisinya. Pemberian sekat partisi atau sekat pintu pada ruang tertentu untuk memungkinkan penggunaan fungsi lain.

Nourishing All The Senses



Melibatkan stimulasi indera dan sensori melalui penyediaan ruang kelas keterampilan, ruang terbuka hijau, sensory garden, farming garden dan mini farm.



STUDIO TUGAS AKHIR ARSITEKTUR
DEPARTEMEN ARSITEKTUR
FAKULTAS TEKNIK
UNIVERSITAS ATMA JAYA YOGYAKARTA

YERMIA AGNES NATASYA

220118906

Dosen Pembimbing

Yustina Banon
Wismarani, ST., M.Sc

Klaster


HND

Jenis PTAA
Perancangan

Judul Proyek

PERANCANGAN SEKOLAH DAN *DAYCARE*
LANJIA DENGAN PENDEKATAN *HEALING*
ENVIRONMENT DI YOGYAKARTA

Nilai/ Paraf

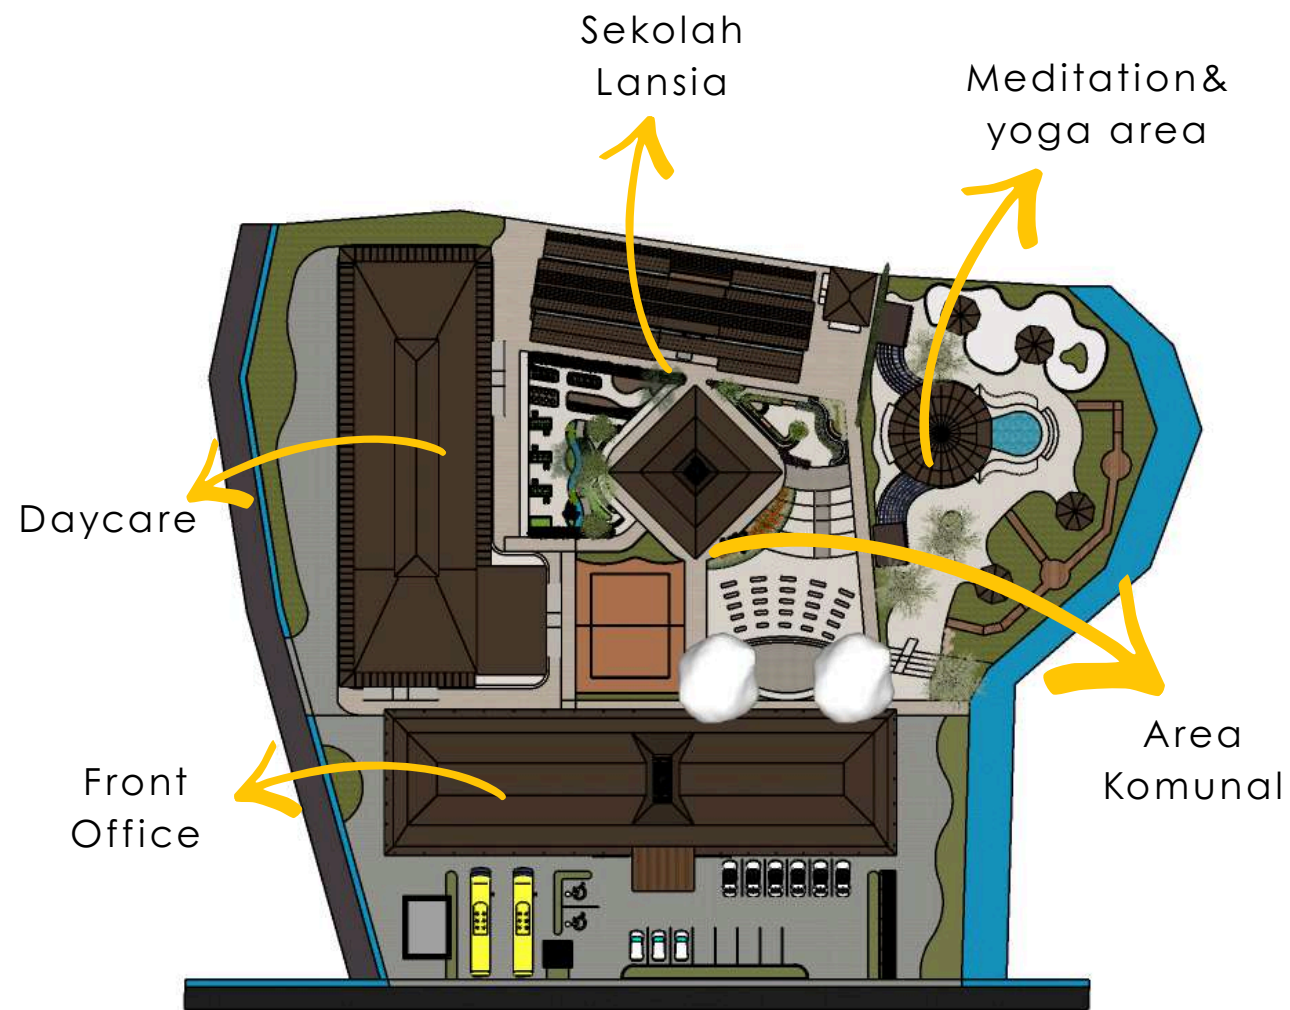

Penerapan Vegetasi Tertentu

Penerapan Vegetasi Aromatik

Vegetasi aromatik digunakan sebagai stimulasi bau untuk mempertahankan sensitivitas penciuman sekaligus sebagai relaksasi



Melati



Lavender



Gardenia



Mawar



Kemuning

Penerapan Vegetasi Fotonasti

Vegetasi fotonasti merupakan vegetasi yang mengalami pergerakan berdasarkan intensitas cahaya dan suhu yang disebabkan matahari. Vegetasi ini digunakan sebagai penanda waktu berdasarkan visual.



Bunga Pukul 9
08.00-09.00



Morning Glory
05.00-07.00



Bunga Pukul 4
16.00



Wijaya Kusuma
08.00-00.00



STUDIO TUGAS AKHIR ARSITEKTUR
DEPARTEMEN ARSITEKTUR
FAKULTAS TEKNIK
UNIVERSITAS ATMA JAYA YOGYAKARTA

YERMIA AGNES NATASYA

220118906

Dosen Pembimbing

Yustina Banon
Wismarani, ST., M.Sc

Klaster


HND

Jenis PTAA
Perancangan

Judul Proyek


PERANCANGAN SEKOLAH DAN DAYCARE
LANSIA DENGAN PENDEKATAN HEALING
ENVIRONMENT DI YOGYAKARTA

Nilai/ Paraf

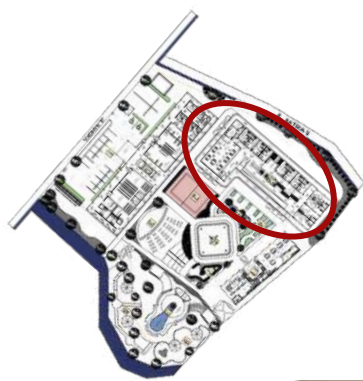


Inner Zen Garden

Penyediaan inner zen garden yang dilengkapi dengan bukaan massive bertujuan memberikan kesan tenang dan terkoneksi dengan alam. Pemberian bukaan bertujuan memaksimalkan direct lighting kedalam ruangan.

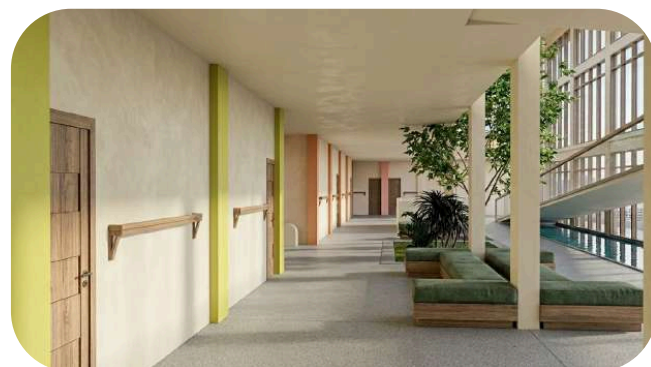

Handrail pada dinding di sepanjang selasar

Penyediaan fixed handrail dengan material kayu untuk memudahkan mobilisasi pergerakan lansia. Pemilihan material kayu bertujuan untuk menyelaraskan suasana alami pada keseluruhan ruang.

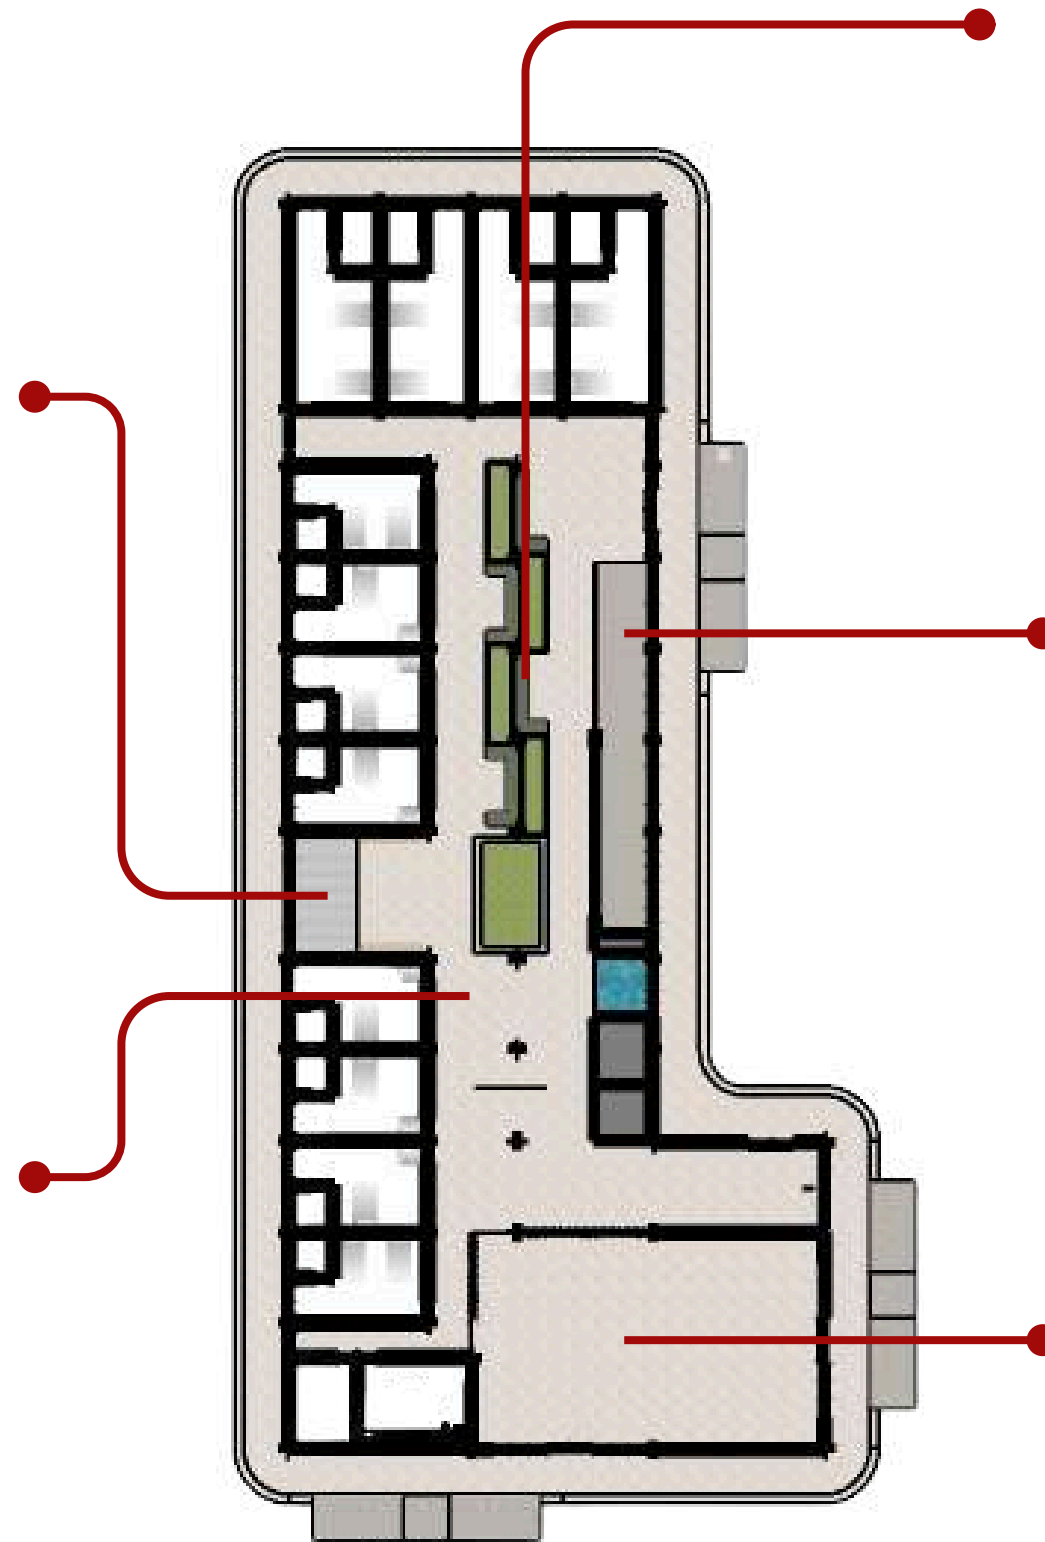

Inner garden & Communal Seater

Diletakkan di area central bangunan dan dekat dengan kamar tidur untuk memudahkan akses dan dapat memicu interaksi antar pengguna



Akses Ramp

Pemberian akses ramp bertujuan untuk kemudahan dan kenyamanan mobilisasi lansia khususnya lansia dependent dan pengguna kursi roda.



Area Ruang Makan

Penyediaan ruang makan privat untuk pengguna daycare khususnya pengguna menginap sehingga dapat mendapatkan fasilitas privat yang lengkap.

DENAH GROUND FLOOR DAYCARE



STUDIO TUGAS AKHIR ARSITEKTUR
DEPARTEMEN ARSITEKTUR
FAKULTAS TEKNIK
UNIVERSITAS ATMA JAYA YOGYAKARTA

YERMIA AGNES NATASYA

220118906

Dosen Pembimbing

Yustina Banon
Wismarani, ST., M.Sc

Klaster


HND

Jenis PTAA
Perancangan


Judul Proyek

PERANCANGAN SEKOLAH DAN DAYCARE
LANJIA DENGAN PENDEKATAN HEALING
ENVIRONMENT DI YOGYAKARTA

Nilai/ Paraf

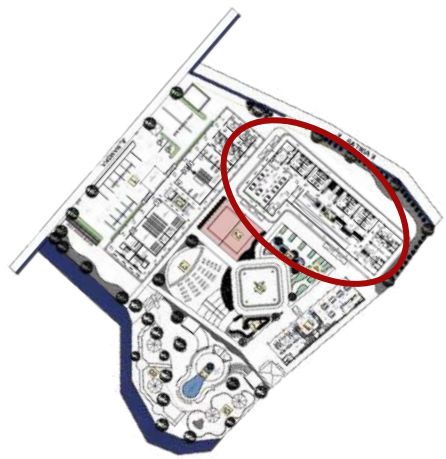

Handrail pada dinding di sepanjang selasar
 Penyediaan fixed handrail dengan material kayu untuk memudahkan mobilisasi pergerakan lansia. Pemilihan material kayu bertujuan untuk menyelaraskan suasana alami pada keseluruhan ruang. Pemberian railing juga bertujuan sebagai aksesoris dekorasi dan keamanan bagi lansia.

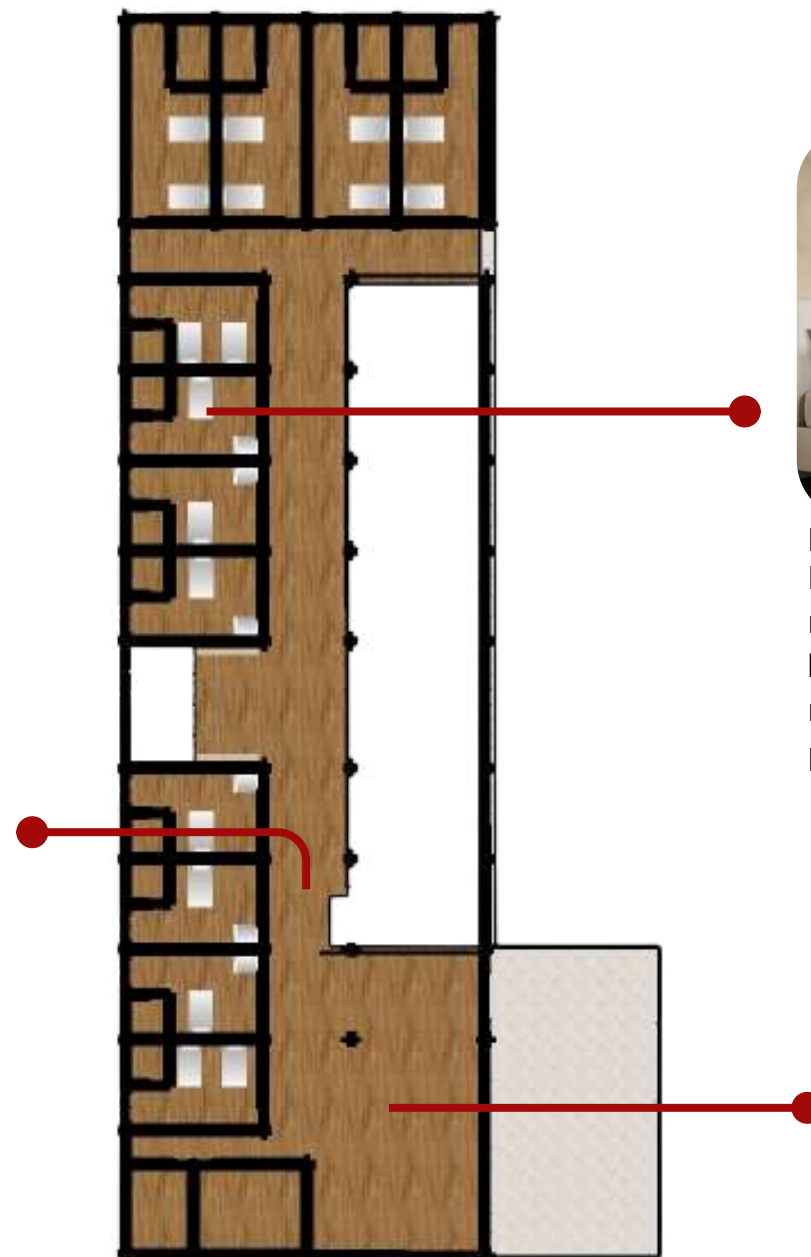

Kamar Tidur
 Kamar tidur dilengkapi dengan kamar mandi dalam untuk memudahkan sanitasi lansia. Ruangan juga diberikan untuk mendapatkan pencahayaan dan penghawaan alami.



Ruang Tengah Komunal
 Ruang tengah menjadi titik kumpul bagi lansia sehingga dapat saling berinteraksi dan bersantai. Peletakan di lantai dua bertujuan untuk dapat mendapatkan kesan privat dan view dalam site lebih baik.

DENAH FIRST FLOOR DAYCARE



STUDIO TUGAS AKHIR ARSITEKTUR
 DEPARTEMEN ARSITEKTUR
 FAKULTAS TEKNIK
 UNIVERSITAS ATMA JAYA YOGYAKARTA

YERMIA AGNES NATASYA

220118906

Dosen Pembimbing

Yustina Banon
 Wismarani, ST., M.Sc

Klaster


HND

Jenis PTAA
 Perancangan


Judul Proyek

PERANCANGAN SEKOLAH DAN DAYCARE
 LANSIA DENGAN PENDEKATAN HEALING
 ENVIRONMENT DI YOGYAKARTA

Nilai/ Paraf

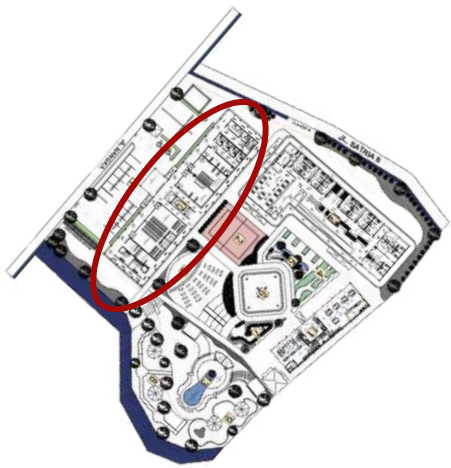

Ruangan resepsionis dirancang terbuka dan minim sekat untuk menghindari kesan intimidatif. Bukaannya pada atap juga bertujuan memberikan aksin kesinambungan dengan alam.

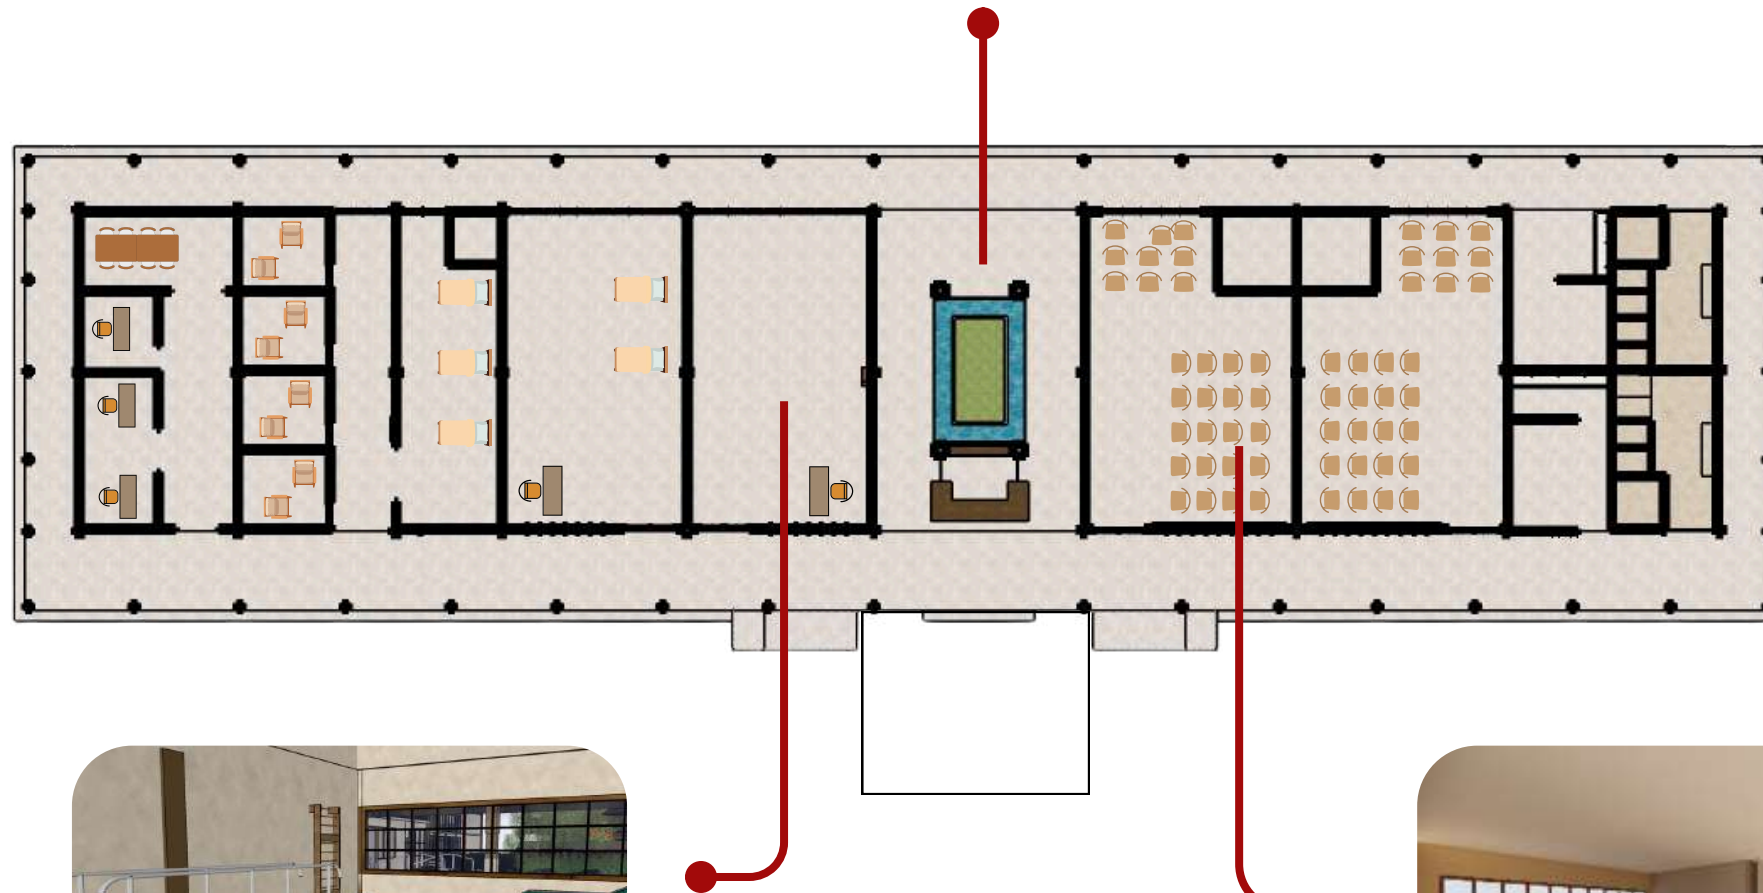

Kelas fisioterapi untuk membantu stimulasi terapi fisik lansia baik bagi lansia sehat atau penyandang disabilitas pasca sakit. Ruangan ini didesain luas dengan bukaan mengarah ke dalam site untuk memberikan kesan saling terhubung dan memaksimalkan pencahayaan alami.



Ruang seminar didesain menggunakan sekat b fold door yang dapat dibuka sehingga menghasilkan ruangan tambahan jika diperlukan. Sistem ini merespon prinsip *accessible and changable layout for social support*.

DENAH FRONT BUILDING DAYCARE



STUDIO TUGAS AKHIR ARSITEKTUR
DEPARTEMEN ARSITEKTUR
FAKULTAS TEKNIK
UNIVERSITAS ATMA JAYA YOGYAKARTA

YERMIA AGNES NATASYA

220118906

Dosen Pembimbing

Yustina Banon
Wismarani, ST., M.Sc

Klaster



HND

Jenis PTAA
Perancangan

Judul Proyek

PERANCANGAN SEKOLAH DAN DAYCARE
LANJIA DENGAN PENDEKATAN HEALING
ENVIRONMENT DI YOGYAKARTA

Nilai/ Paraf

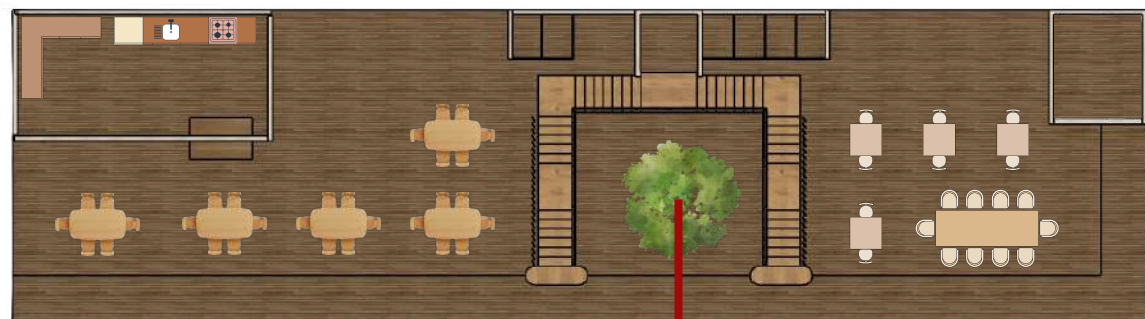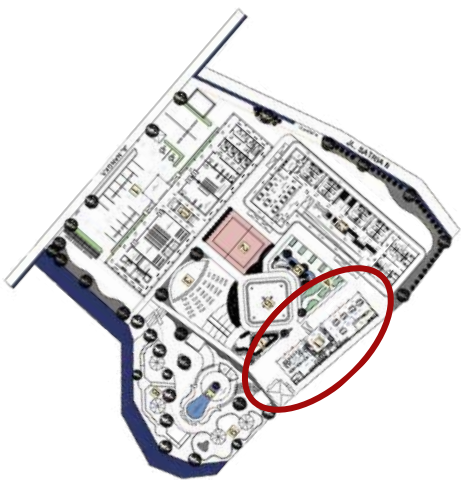

Area sekolah lansia didesain semi terbuka untuk memberikan kesan santai dan terbuka. Area entrance dilengkapi dengan akses tangga dan vegetasi sebagai focal point sekaligus sebagai area transisi perbedaan ruang. Tangga dirancang terpusat untuk menghadirkan interaksi antarpengguna.



Area kelas art therapy dan crafting diletakkan di atas untuk memberikan kesan lebih tenang dan lebih privat. Material kayu digunakan untuk memberikan kesan hangat dan selaras dengan tujuan ruang yaitu "craft"



DENAH GROUND FLOOR & 1st FLOOR SENIOR SCHOOL



STUDIO TUGAS AKHIR ARSITEKTUR
DEPARTEMEN ARSITEKTUR
FAKULTAS TEKNIK
UNIVERSITAS ATMA JAYA YOGYAKARTA

YERMIA AGNES NATASYA

220118906

Dosen Pembimbing

Yustina Banon
Wismarani, ST., M.Sc

Klaster

HND

Jenis PTAA
Perancangan

Judul Proyek



PERANCANGAN SEKOLAH DAN DAYCARE
LANSIA DENGAN PENDEKATAN HEALING
ENVIRONMENT DI YOGYAKARTA

Nilai/ Paraf



Area meditasi dirancang semi terbuka untuk memaksimalkan paparan pencahayaan dan penghawaan alami sehingga ketenangan spiritual yang diwujudkan dapat lebih maksimal. Penggunaan vegetasi peneduh juga lebih dominan untuk memberikan hawa sejuk di sekitar bangunan.

Bentuk bangunan dirancang lebih organik sebagai simbol mengalir dan tidak kaku sehingga menimbulkan efek rileks.

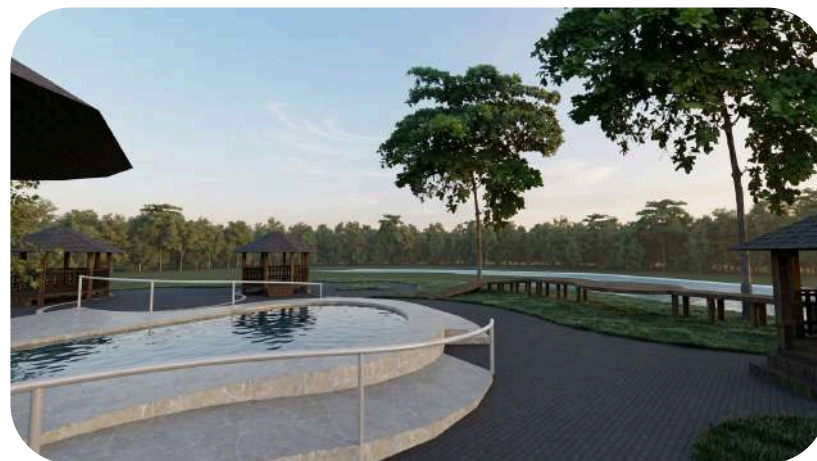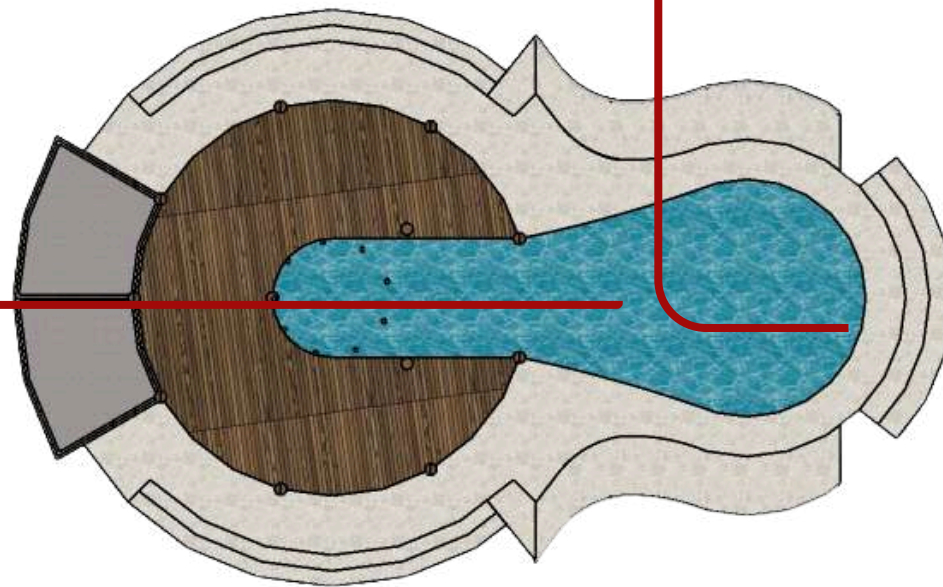

Area post therapy berada di sekitar bangunan utama yaitu berupa gazebo untuk bersantai setelah melakukan terapi sekaligus sebagai tempat kontemplasi. Selain itu terdapat wood walking deck dengan view ke selatan yang merupakan lahan terbuka sehingga memberikan kesan lambat dan tenang.

DENAH MEDITASI, YOGA CENTER DAN WATER THERAPY



STUDIO TUGAS AKHIR ARSITEKTUR
DEPARTEMEN ARSITEKTUR
FAKULTAS TEKNIK
UNIVERSITAS ATMA JAYA YOGYAKARTA

YERMIA AGNES NATASYA

220118906

Dosen Pembimbing

Yustina Banon
Wismarani, ST., M.Sc

Klaster


HND

Jenis PTAA
Perancangan

Judul Proyek

PERANCANGAN SEKOLAH DAN DAYCARE
LANZIA DENGAN PENDEKATAN *HEALING*
ENVIRONMENT DI YOGYAKARTA


Nilai/ Paraf

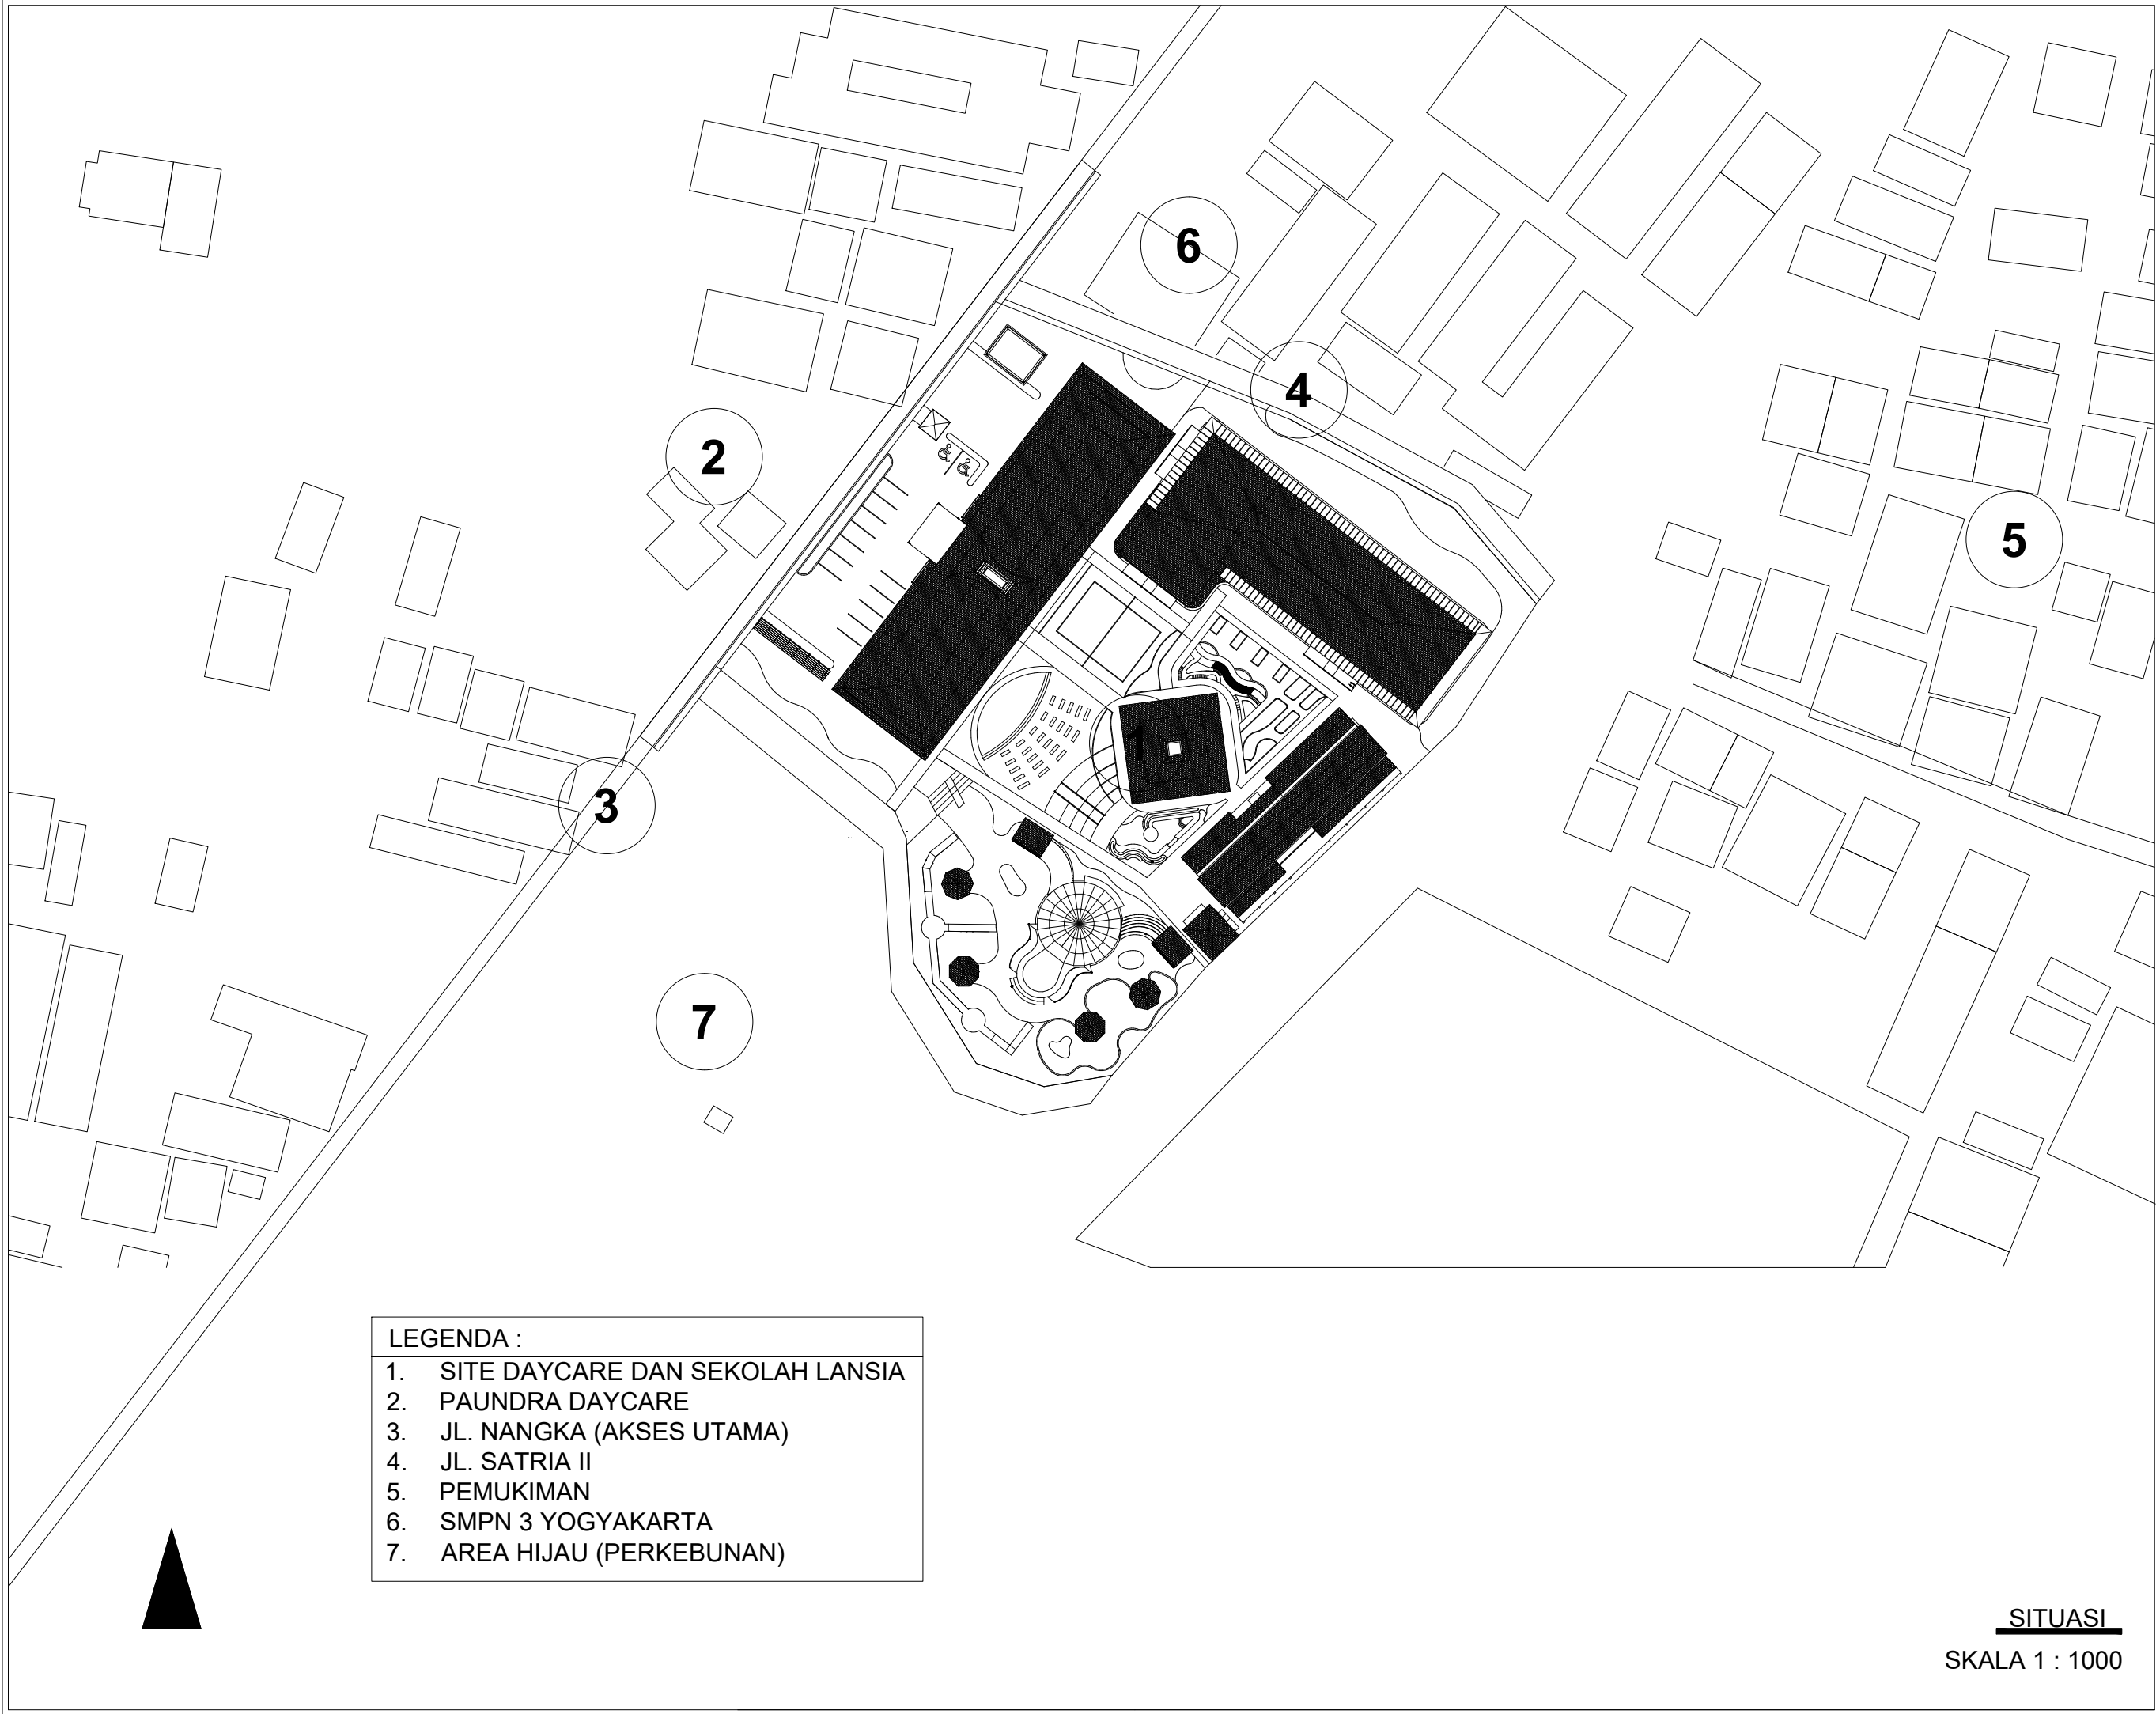

- LEGENDA :
- 1. SITE DAYCARE DAN SEKOLAH LANSIA
 - 2. PAUNDRA DAYCARE
 - 3. JL. NANGKA (AKSES UTAMA)
 - 4. JL. SATRIA II
 - 5. PEMUKIMAN
 - 6. SMPN 3 YOGYAKARTA
 - 7. AREA HIJAU (PERKEBUNAN)

SITUASI
SKALA 1 : 1000

Universitas Atma Jaya Yogyakarta Program Studi Arsitektur Architecture Department Fakultas Teknik Faculty of Engineering		
Proyek Tugas Akhir Final Project		
PERIODE : GANJIL I PERIOD : ODD I TAHUN AKADEMIK 2025/2026 ACADEMIC YEAR 2025/2026		
Judul Proyek Project Title		
Perancangan Sekolah dan Daycare Lansia dengan Pendekatan Healing Environment di Yogyakarta		
Lokasi Proyek Project Location		
Maguwoharjo, Depok, Sleman, DI Yogyakarta		
Identitas Mahasiswa Student Identity		
Yermia Agnes Natasya 220118906		
Judul Gambar Drawing Title	Skala Scale	
01. Judul_gambar	1 :1000	
Keterangan Note		
Tanggal gambar Drawing date		
05 Mei 2026		
Kode Code	No. Lbr Pg. No.	Dari Of
XX1	XX	XX

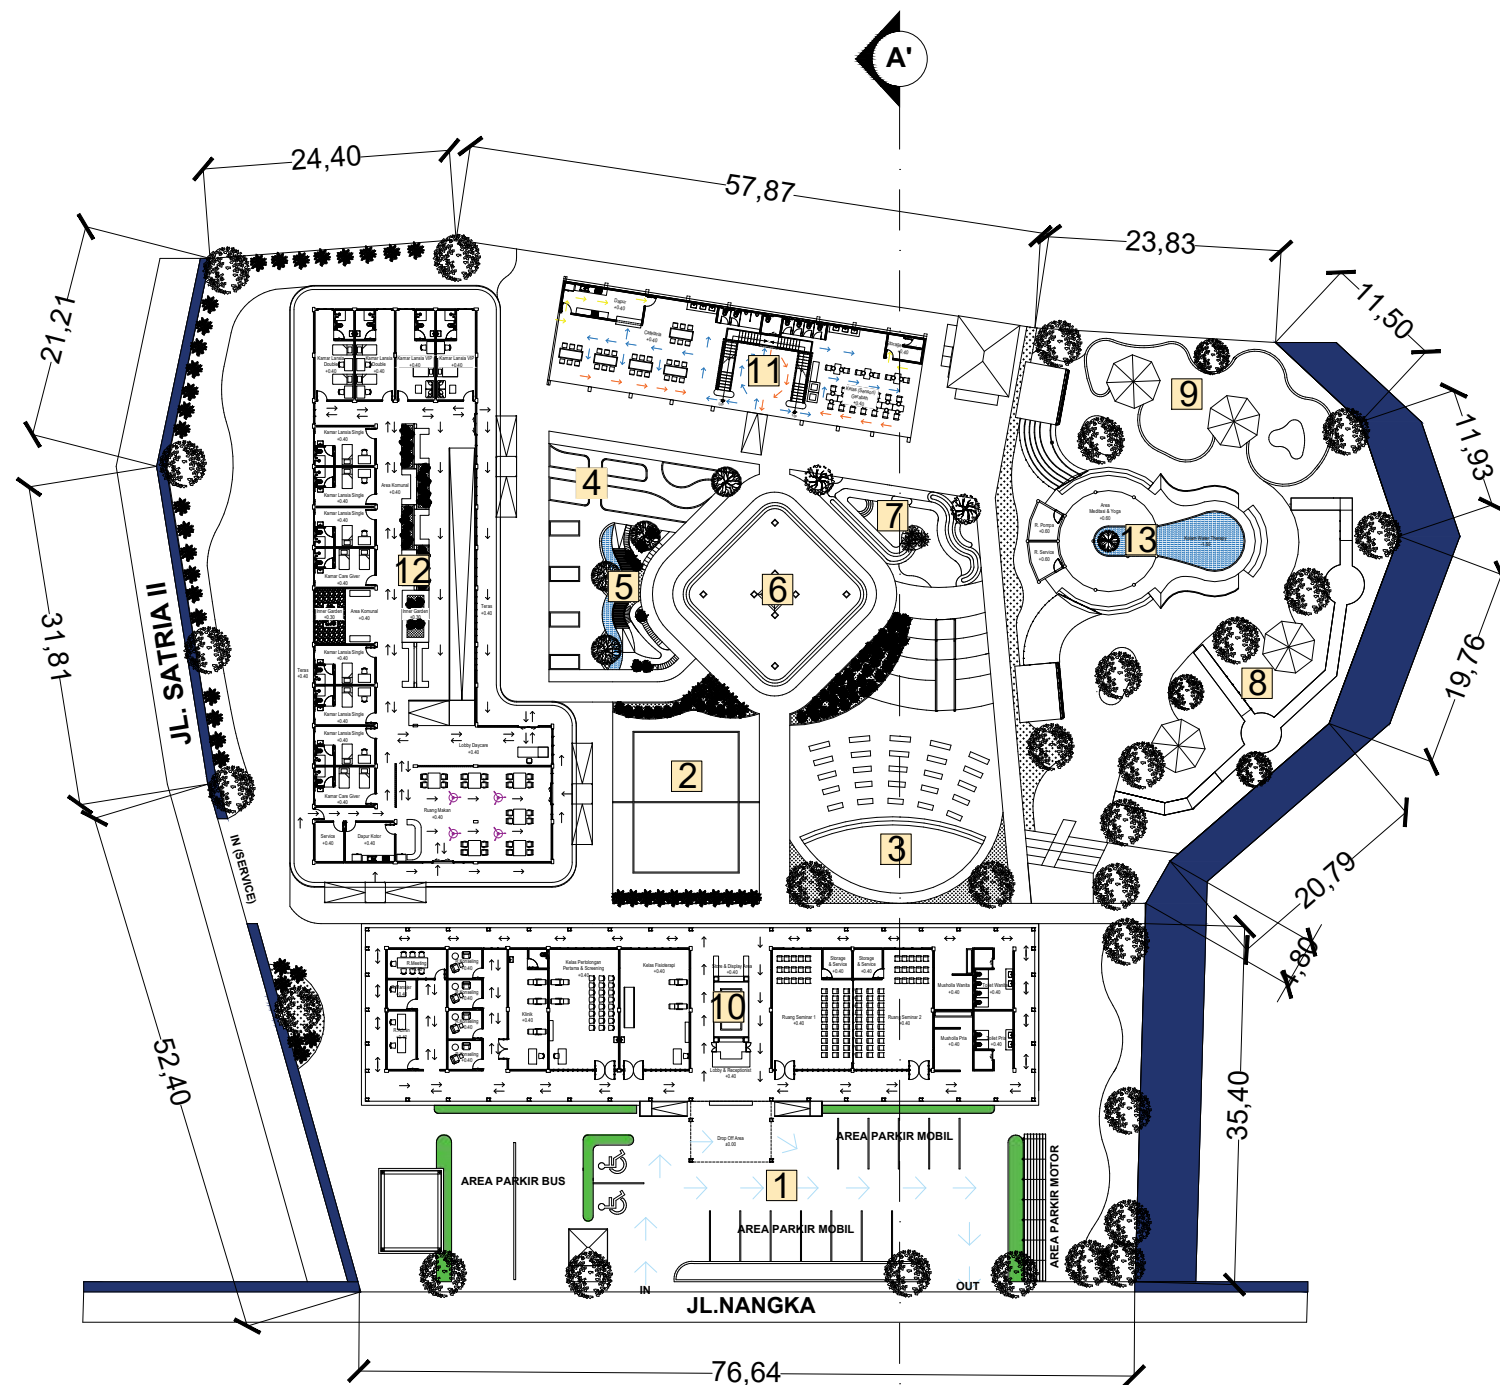

KETERANGAN :


1. AREA PARKIR
2. AREA OLAHRAGA
3. AMPHITHEATER
4. FARMING GARDEN & FARMING TABLE
5. SENSORY GARDEN (HEARING, SMELL)
6. AREA KOMUNAL
7. SENSORY GARDEN (TASTE, SIGHT, TACTIL)
8. POST THERAPY GARDEN (FLOATING DECK)
9. ZEN GARDEN
10. FRONT OFFICE AREA
11. SEKOLAH LANSIA
12. DAYCARE LANSIA
13. MEDITASI DAN YOGA AREA

LEGENDA

	Vegetasi Peneduh : (Ketapang Kencana, Tabebuaya, Pule, Tanjung)
	Vegetasi Penanda : Pucuk merah, Palma, Kamboja
	Vegetasi Edibel : Mangga, Jeruk, Jambu
	Vegetasi Sensori & Fotonasti : Mawar, Melati, Kemuning, Bunga Pukul 4, Bunga Pukul 9, Morning Glory, Lantana, Wijaya Kusuma, Lavender, Eucalyptus)
	Drainase & Sungai

SITE PLAN
SKALA 1 : 750

Universitas Atma Jaya Yogyakarta Program Studi Arsitektur Architecture Department Fakultas Teknik Faculty of Engineering		
Proyek Tugas Akhir Final Project		
PERIODE : GENAP PERIOD : EVEN II TAHUN AKADEMIK 2025/2026 ACADEMIC YEAR 2025/2026		
Judul Proyek Project Title		
Perancangan Sekolah dan Daycare Lansia dengan Pendekatan Healing Environment di Yogyakarta		
Lokasi Proyek Project Location		
Dusun Bayan Barat, Kecamatan Bayan, Lombok Utara		
Identitas Mahasiswa Student Identity		
Yermia Agnes Natasya 220118906		
Judul Gambar Drawing Title		Skala Scale
01. Judul_gambar		1 :750
Keterangan Note		
01. Revisi layout lanskap, penambahan spesifikasi fungsi zona, alur dan vegetasi.		
Tanggal gambar Drawing date		
2 Juni 2026		
Kode Code	No. Lbr Pg. No.	Dari Of
XX1	XX	XX

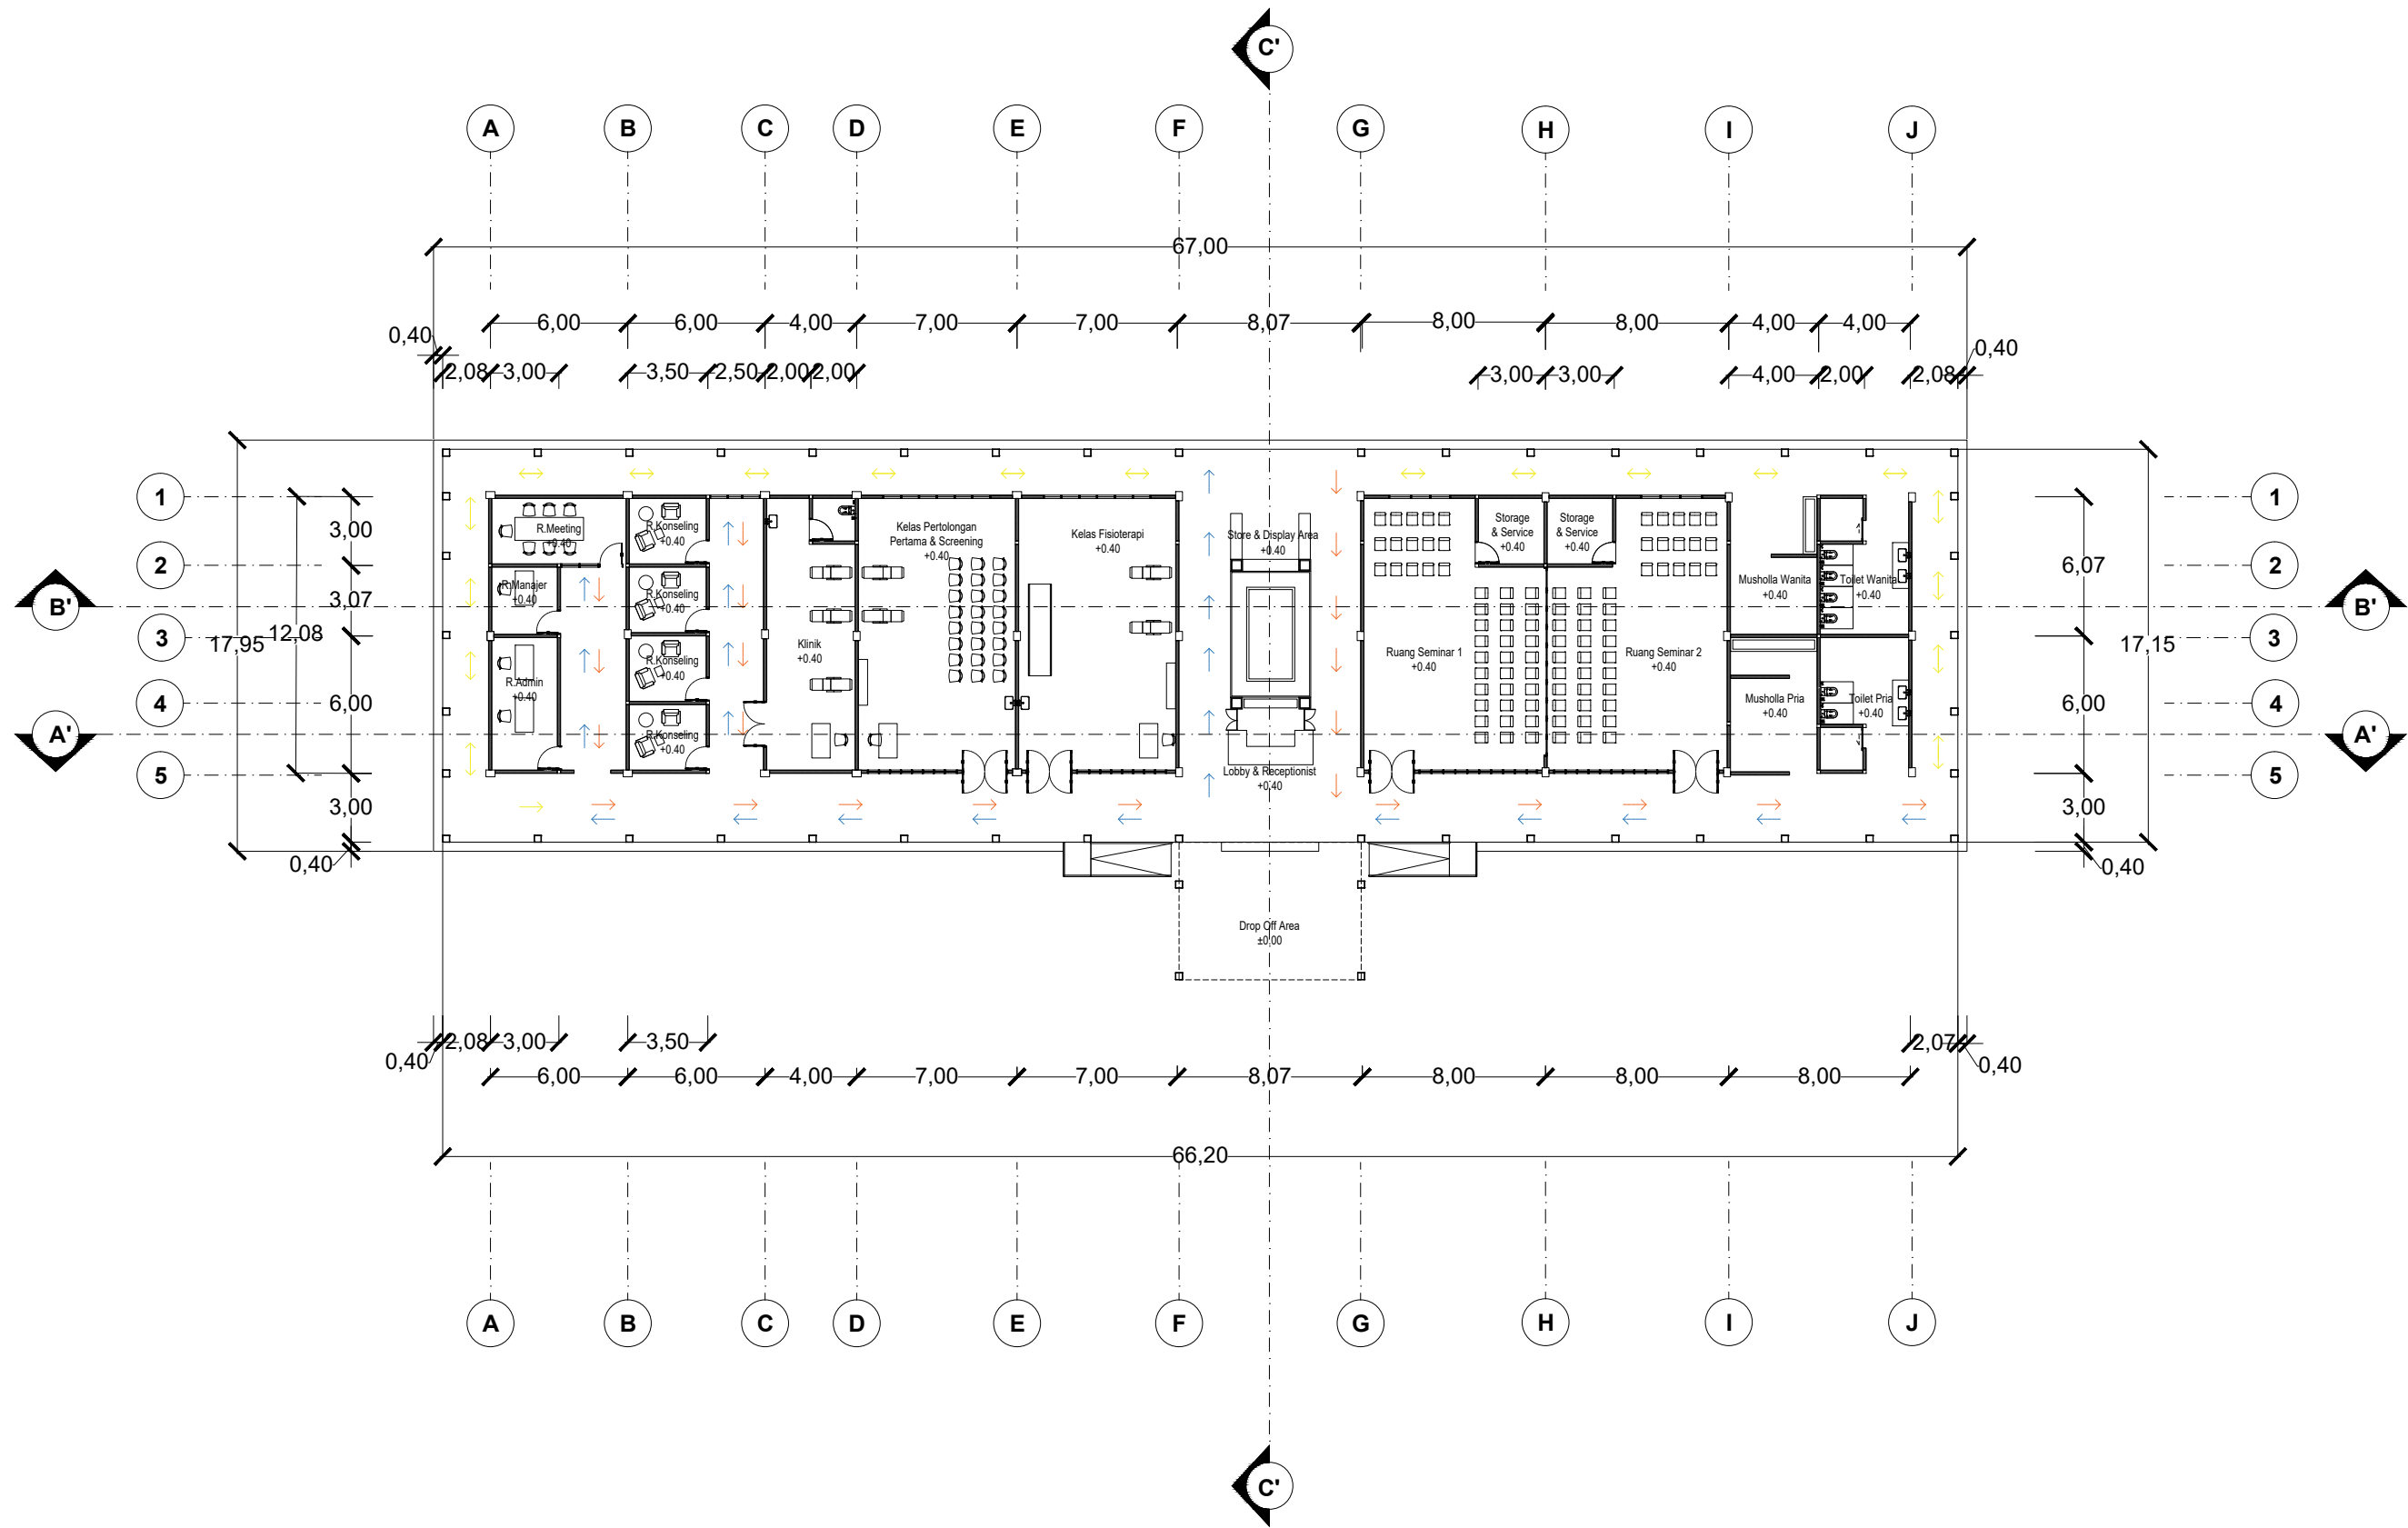

DENAH FRONT OFFICE AREA
SKALA 1 : 300

Universitas Atma Jaya Yogyakarta
Program Studi Arsitektur
Architecture Department
Fakultas Teknik
Faculty of Engineering

Proyek Tugas Akhir
Final Project

PERIODE : GENAP II
PERIOD : ODD II
TAHUN AKADEMIK 2025/2026
ACADEMIC YEAR 2025/2026

Judul Proyek
Project Title

Perancangan Sekolah dan Daycare
Lansia dengan Pendekatan Healing
Environment di Yogyakarta

Lokasi Proyek
Project Location

Maguwoharjo, Depok, Sleman, DI
Yogyakarta

Identitas Mahasiswa
Student Identity

Yermia Agnes Natasya
220118906

Judul Gambar
Drawing Title

01.Revisi Denah
_Front Office Area

Skala
Scale

1 : 300

Keterangan
Note

Tanggal gambar
Drawing date

30 Mei 2026

Kode
Code


003

No. Lbr
Pg. No.

XX


Dari
Of

XX

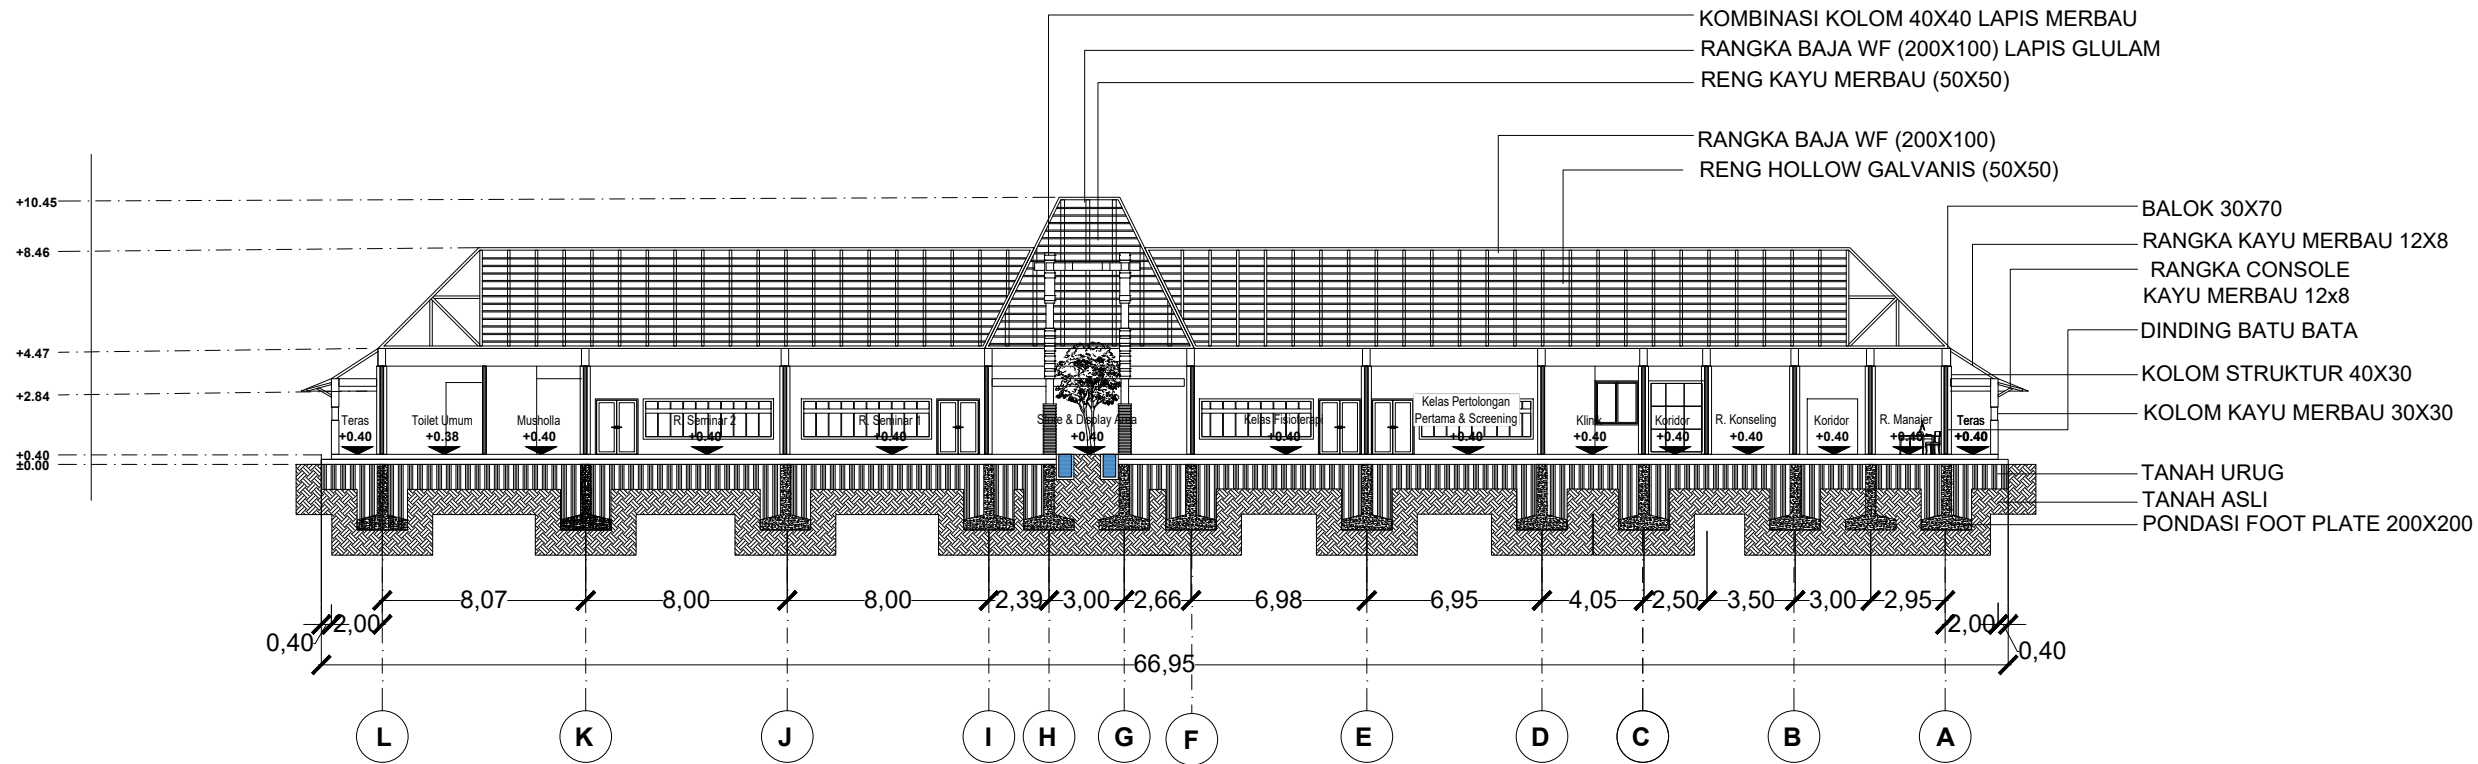

POTONGAN A-A' FRONT OFFICE AREA


SKALA 1 : 300

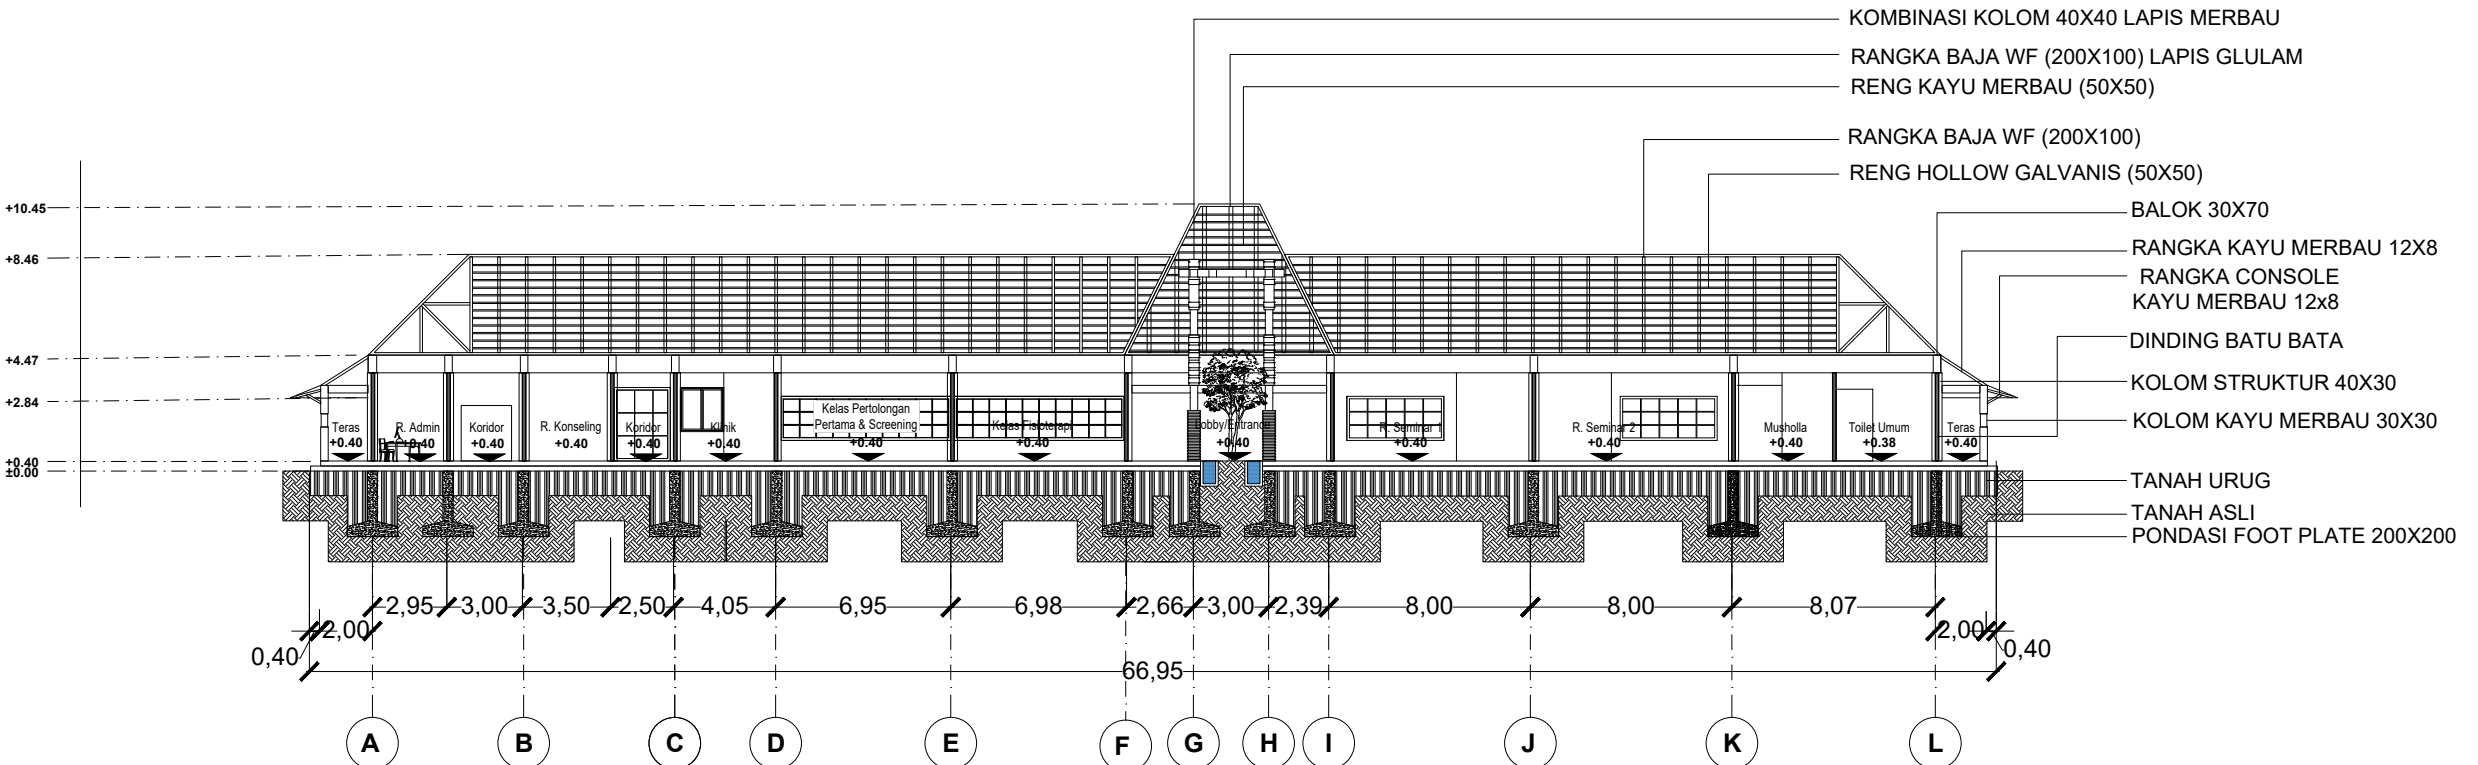

POTONGAN B-B' FRONT OFFICE AREA

SKALA 1 : 300

Universitas Atma Jaya Yogyakarta Program Studi Arsitektur Architecture Department Fakultas Teknik Faculty of Engineering		
Proyek Tugas Akhir Final Project		
PERIODE : GENAP II PERIOD : ODD II TAHUN AKADEMIK 2025/2026 ACADEMIC YEAR 2025/2026		
Judul Proyek Project Title		
Perancangan Sekolah dan Daycare Lansia dengan Pendekatan Healing Environment di Yogyakarta		
Lokasi Proyek Project Location		
Maguwoharjo, Depok, Sleman, DI Yogyakarta		
Identitas Mahasiswa Student Identity		
Yermia Agnes Natasya 220118906		
Judul Gambar Drawing Title	Skala Scale	
01.Revisi Potongan _Front Office Area	1 : 300	
Keterangan Note		
Tanggal gambar Drawing date		
30 Mei 2026		
Kode Code	No. Lbr Pg. No.	Dari Of
004	XX	XX

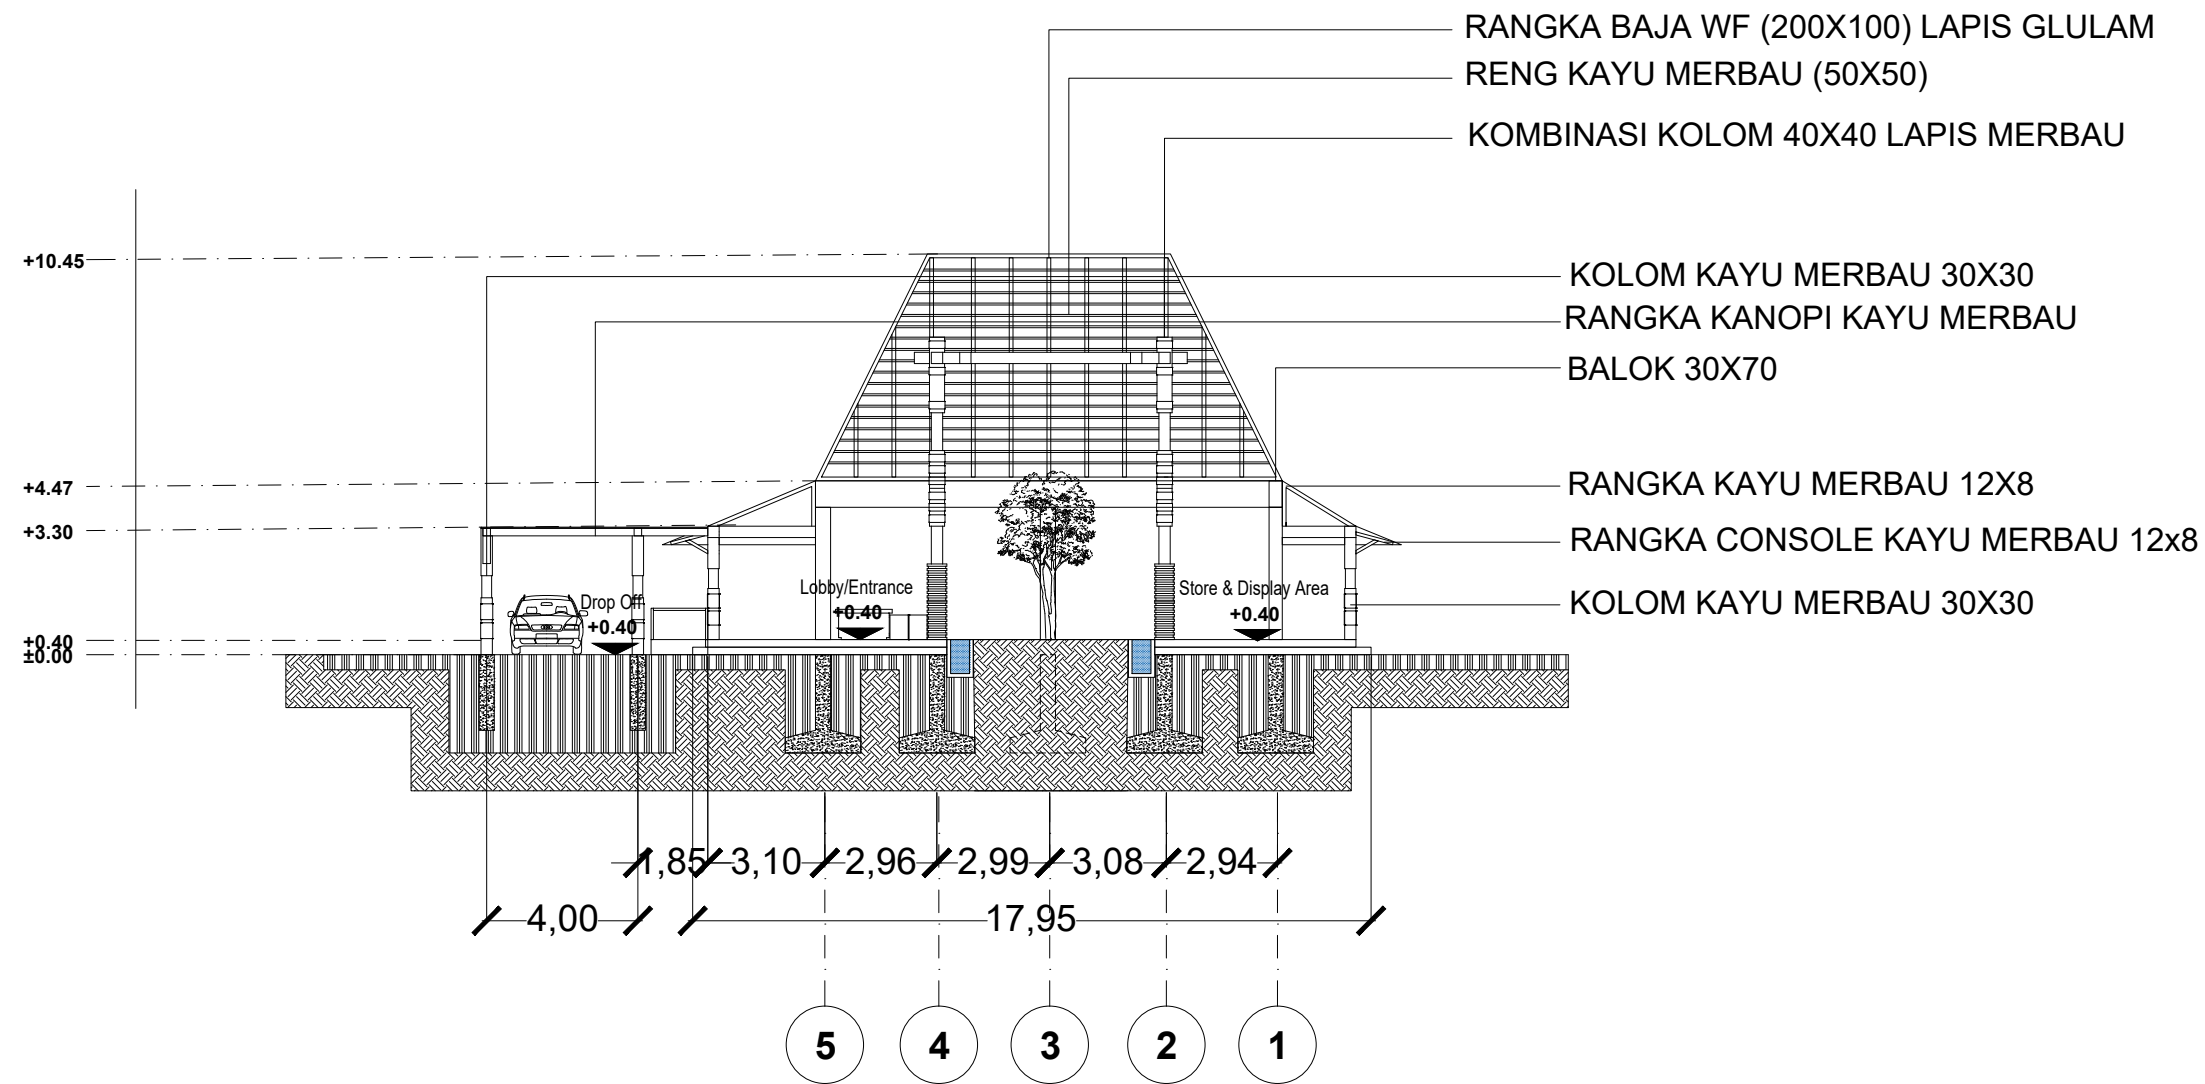

POTONGAN C-C' FRONT OFFICE AREA

SKALA 1 : 200

Universitas Atma Jaya Yogyakarta

Program Studi Arsitektur
Architecture Department

Fakultas Teknik
Faculty of Engineering

Proyek Tugas Akhir
Final Project

PERIODE : GENAP II
PERIOD : EVEN II
TAHUN AKADEMIK 2025/2026
ACADEMIC YEAR 2025/2026

Judul Proyek
Project Title

Perancangan Sekolah dan Daycare
Lansia dengan Pendekatan Healing
Environment di Yogyakarta

Lokasi Proyek
Project Location

Maguwoharjo, Depok, Sleman, DI
Yogyakarta

Identitas Mahasiswa
Student Identity

Yermia Agnes Natasya
220118906

Judul Gambar
Drawing Title

01. Revisi Potongan C-C'
_Front Area

Keterangan
Note

Tanggal gambar
Drawing date


30 Mei 2026

Kode
Code

003


No. Lbr
Pg. No.

XX

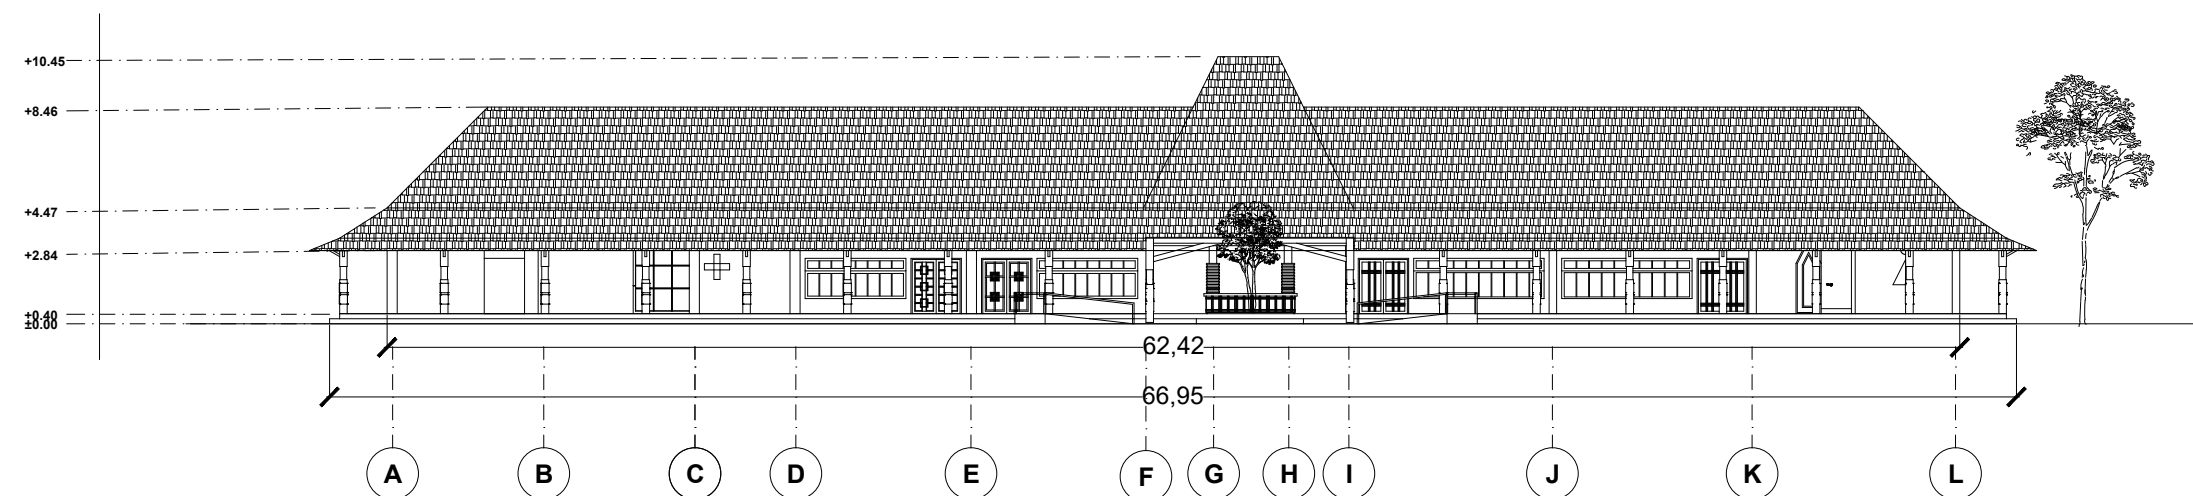

TAMPAK BARAT FRONT OFFICE AREA


SKALA 1 : 300

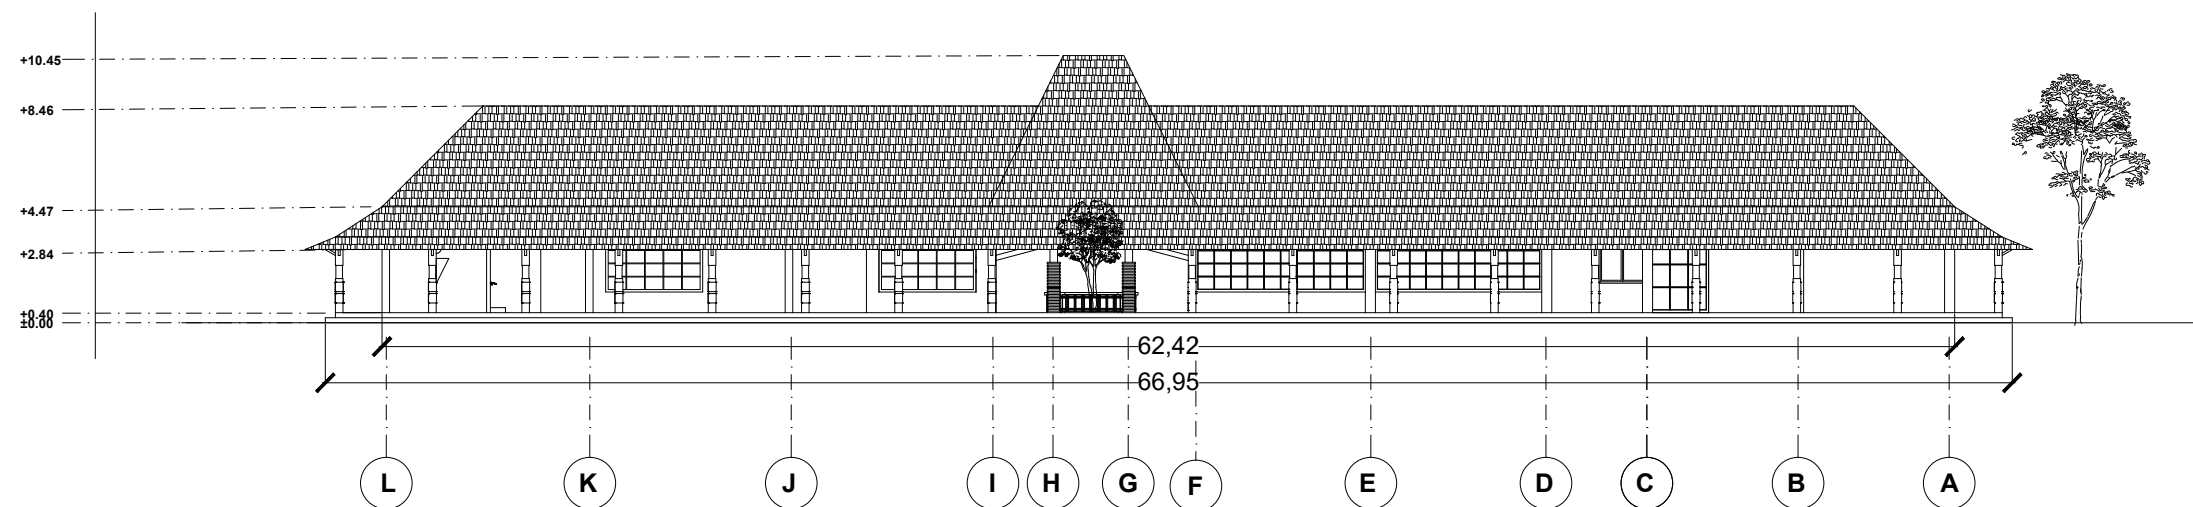

TAMPAK BARAT FRONT OFFICE AREA


SKALA 1 : 300

Universitas Atma Jaya Yogyakarta Program Studi Arsitektur Architecture Department Fakultas Teknik Faculty of Engineering		
Proyek Tugas Akhir Final Project		
PERIODE : GENAP II PERIOD : ODD II TAHUN AKADEMIK 2025/2026 ACADEMIC YEAR 2025/2026		
Judul Proyek Project Title		
Perancangan Sekolah dan Daycare Lansia dengan Pendekatan Healing Environment di Yogyakarta		
Lokasi Proyek Project Location		
Maguwoharjo, Depok, Sleman, DI Yogyakarta		
Identitas Mahasiswa Student Identity		
Yermia Agnes Natasya 220118906		
Judul Gambar Drawing Title	Skala Scale	
01.Revisi Tampak_ Front Office Area	1 : 300	
Keterangan Note		

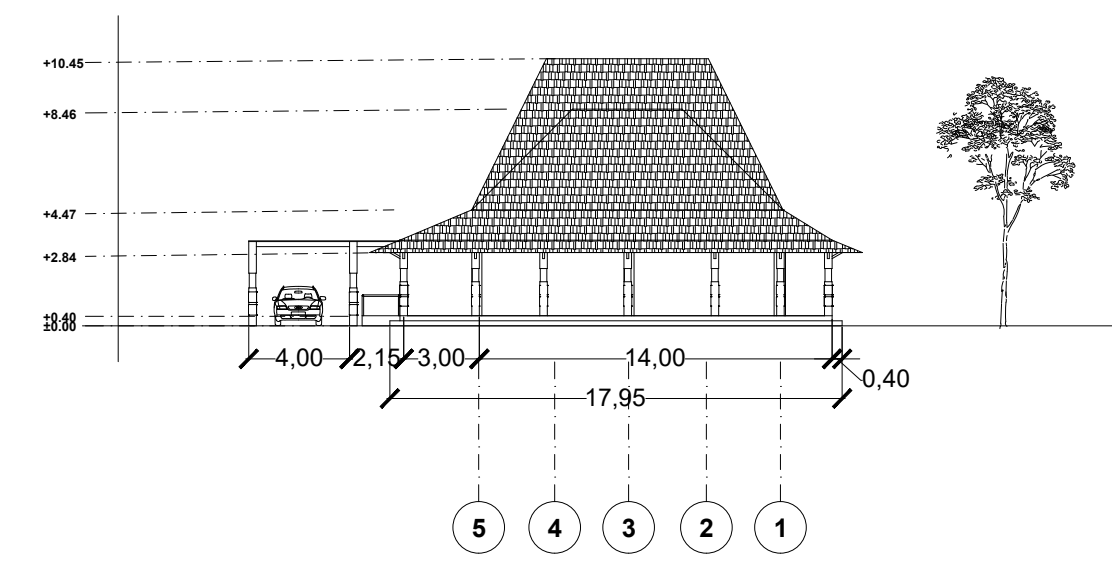

TAMPAK UTARA FRONT OFFICE AREA


SKALA 1 : 300

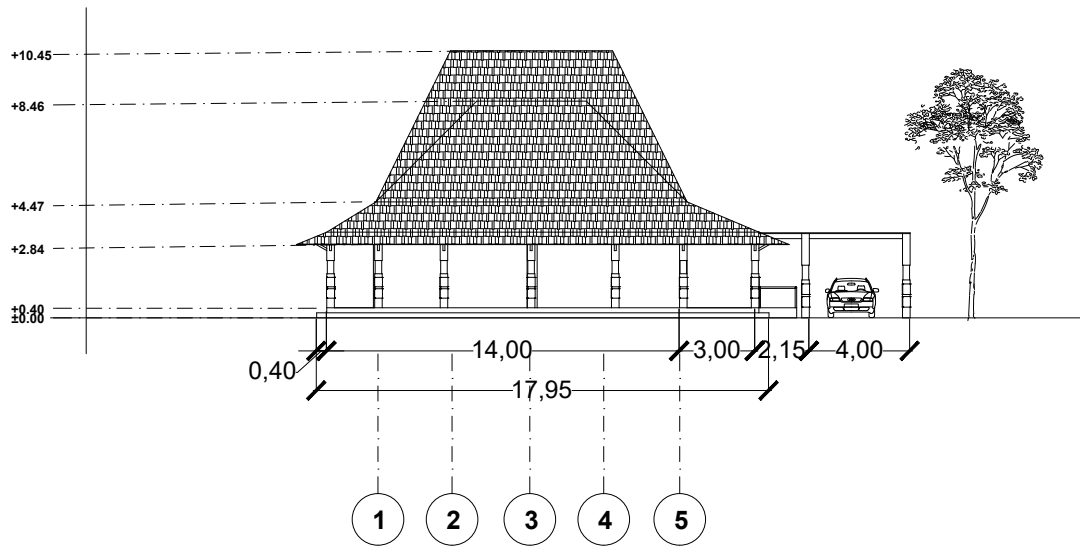

TAMPAK SELATAN FRONT OFFICE AREA

SKALA 1 : 300

Universitas Atma Jaya Yogyakarta Program Studi Arsitektur Architecture Department Fakultas Teknik Faculty of Engineering		
Proyek Tugas Akhir Final Project		
PERIODE : GENAP II PERIOD : ODD II TAHUN AKADEMIK 2025/2026 ACADEMIC YEAR 2025/2026		
Judul Proyek Project Title		
Perancangan Sekolah dan Daycare Lansia dengan Pendekatan Healing Environment di Yogyakarta		
Lokasi Proyek Project Location		
Maguwoharjo, Depok, Sleman, DI Yogyakarta		
Identitas Mahasiswa Student Identity		
Yermia Agnes Natasya 220118906		
Judul Gambar Drawing Title	Skala Scale	
06. Potongan_Daycare	1 : 300	
Keterangan Note		
Tanggal gambar Drawing date		
30 Mei 2026		
Kode Code	No. Lbr Pg. No.	Dari Of
004	XX	XX

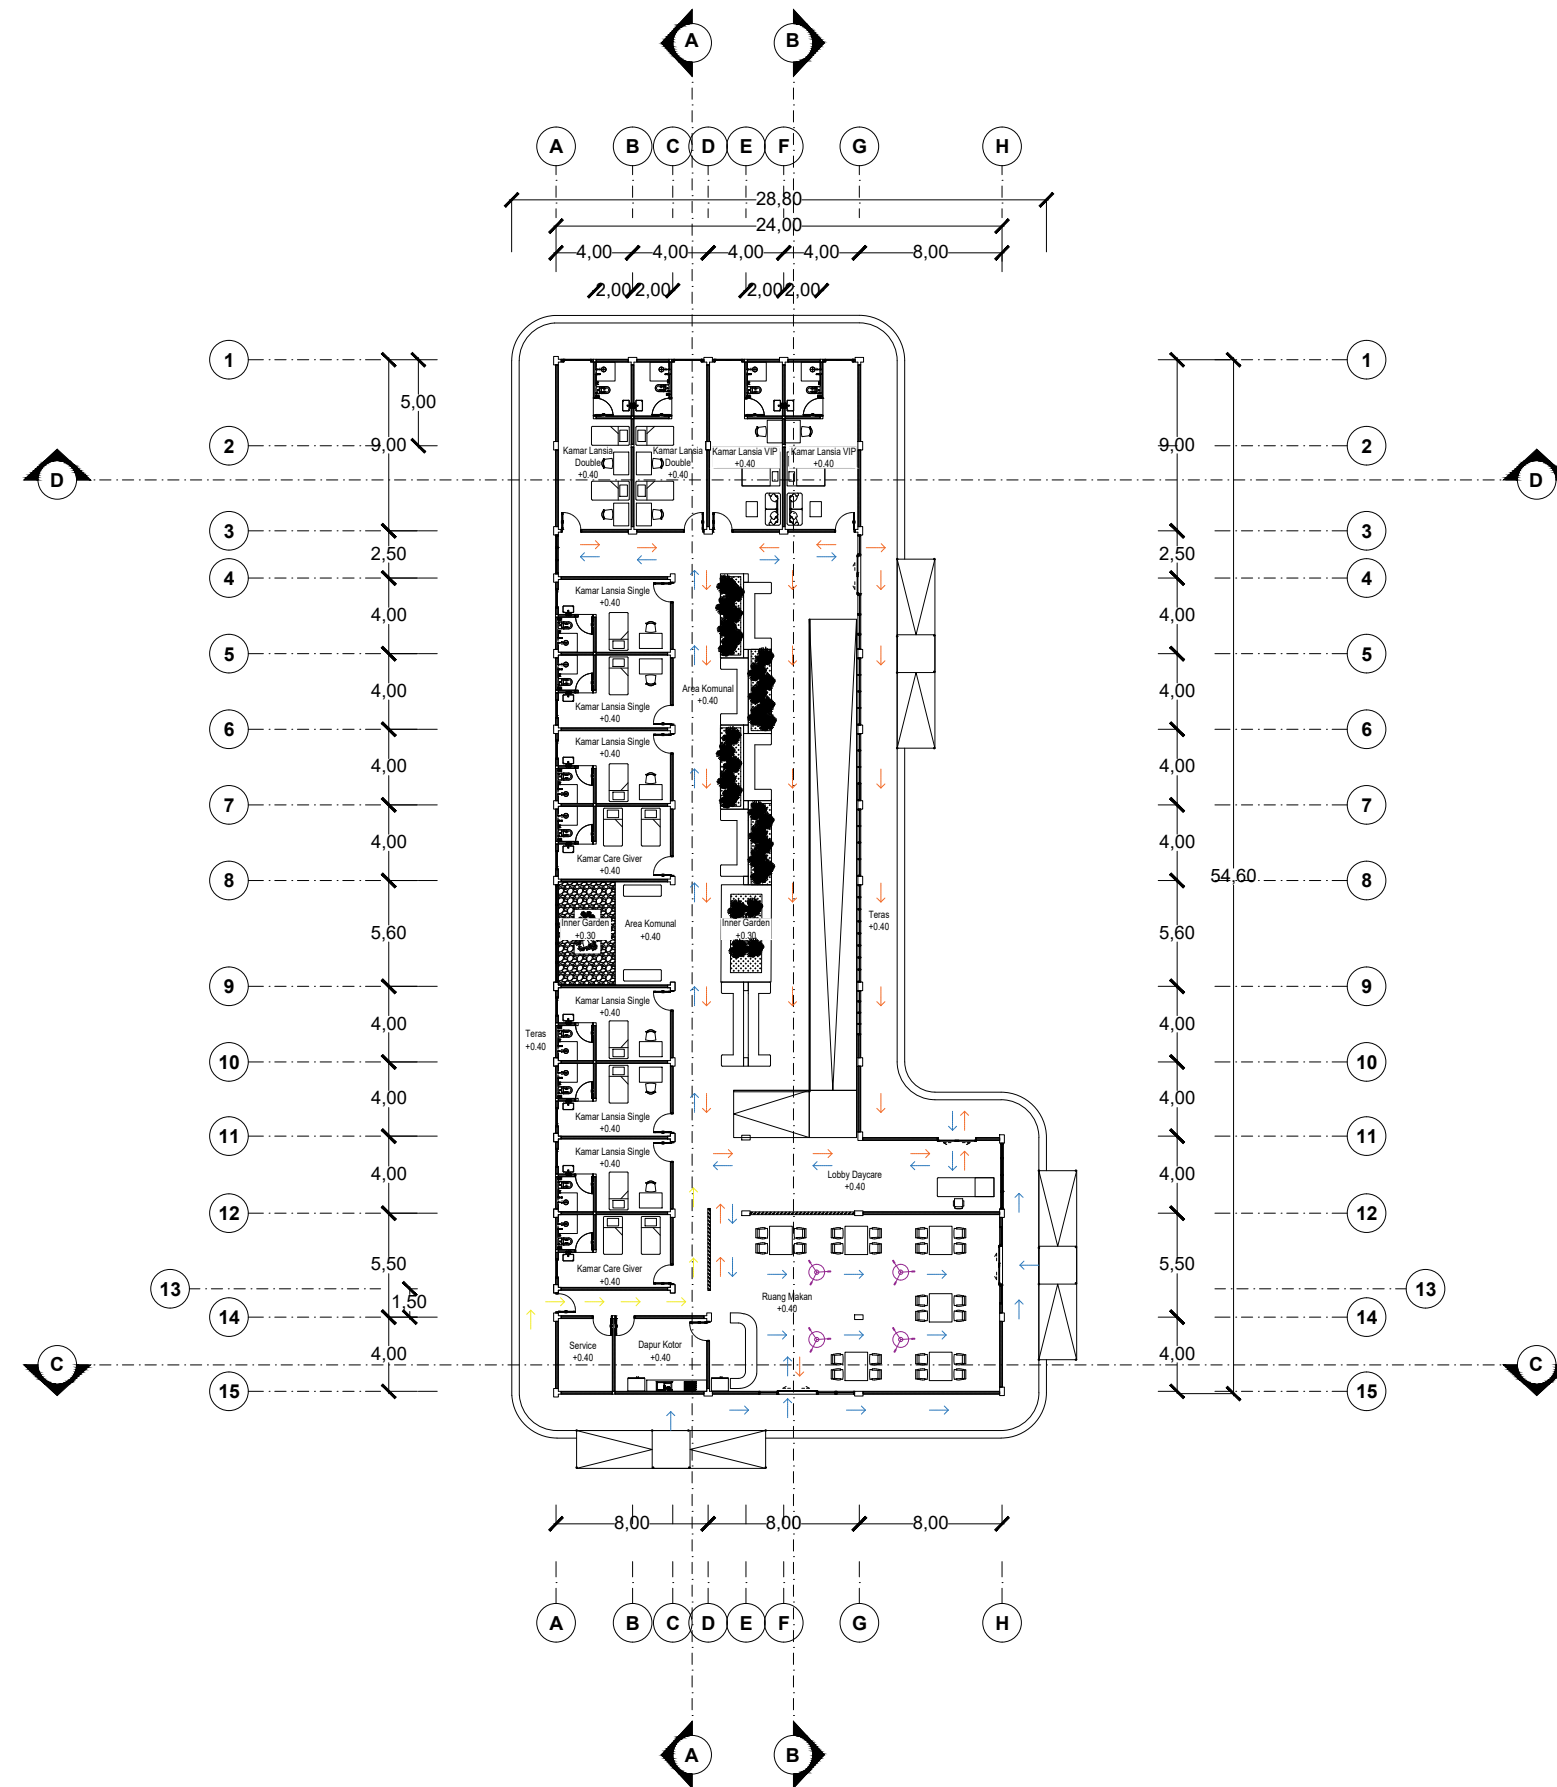

DENAH Lt.1 DAYCARE LANSIA

SKALA 1 : 300

Universitas Atma Jaya Yogyakarta
Program Studi Arsitektur
Architecture Department
Fakultas Teknik
Faculty of Engineering

Proyek Tugas Akhir
Final Project

PERIODE : GENAP II
PERIOD : ODD II
TAHUN AKADEMIK 2025/2026
ACADEMIC YEAR 2025/2026

Judul Proyek
Project Title

Perancangan Sekolah dan Daycare
Lansia dengan Pendekatan Healing
Environment di Yogyakarta

Lokasi Proyek
Project Location

Maguwoharjo, Depok, Sleman, DI
Yogyakarta

Identitas Mahasiswa
Student Identity

Yermia Agnes Natasya
220118906

Judul Gambar
Drawing Title

03. Denah_Daycare_Lt.1

Skala
Scale


1 : 300

Keterangan
Note

Tanggal gambar
Drawing date

03 Mei 2026



Kode Code	No. Lbr Pg. No.	Dari Of
003	XX	XX

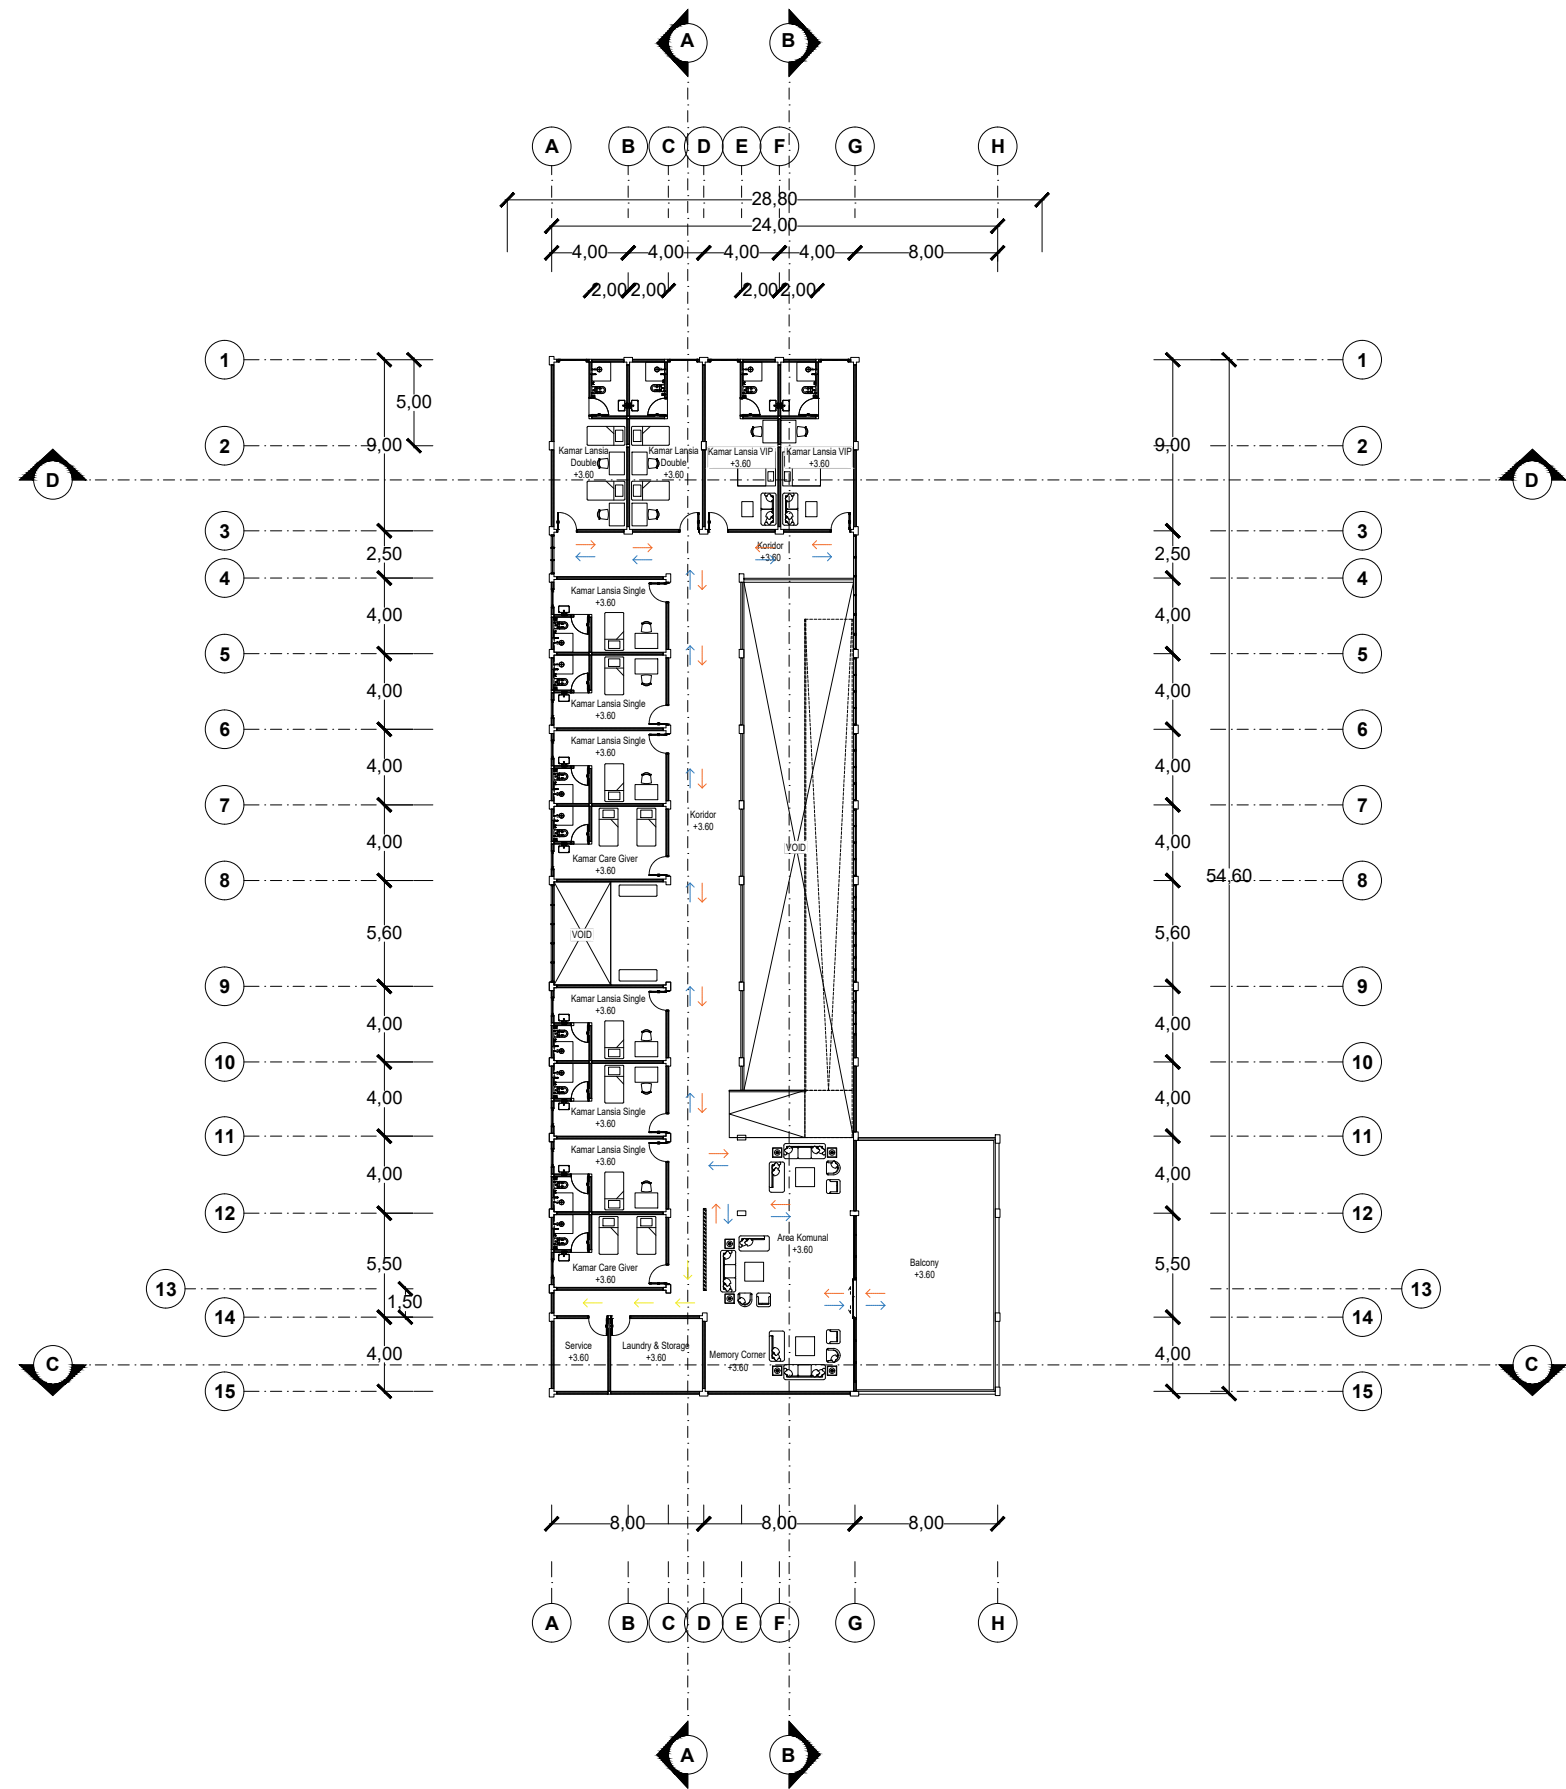


DENAH Lt.2 DAYCARE LANSIA

SKALA 1 : 300


Universitas Atma Jaya Yogyakarta Program Studi Arsitektur Architecture Department Fakultas Teknik Faculty of Engineering		
Proyek Tugas Akhir Final Project		
PERIODE : GENAP II PERIOD : ODD II TAHUN AKADEMIK 2025/2026 ACADEMIC YEAR 2025/2026		
Judul Proyek Project Title		
Perancangan Sekolah dan Daycare Lansia dengan Pendekatan Healing Environment di Yogyakarta		
Lokasi Proyek Project Location		
Maguwoharjo, Depok, Sleman, DI Yogyakarta		
Identitas Mahasiswa Student Identity		
Yermia Agnes Natasya 220118906		
Judul Gambar Drawing Title	Skala Scale	
03. Denah_Daycare_Lt.1	1 : 300	
Keterangan Note		
Tanggal gambar Drawing date		
03 Mei 2026		
Kode Code	No. Lbr Pg. No.	Dari Of
003	XX	XX

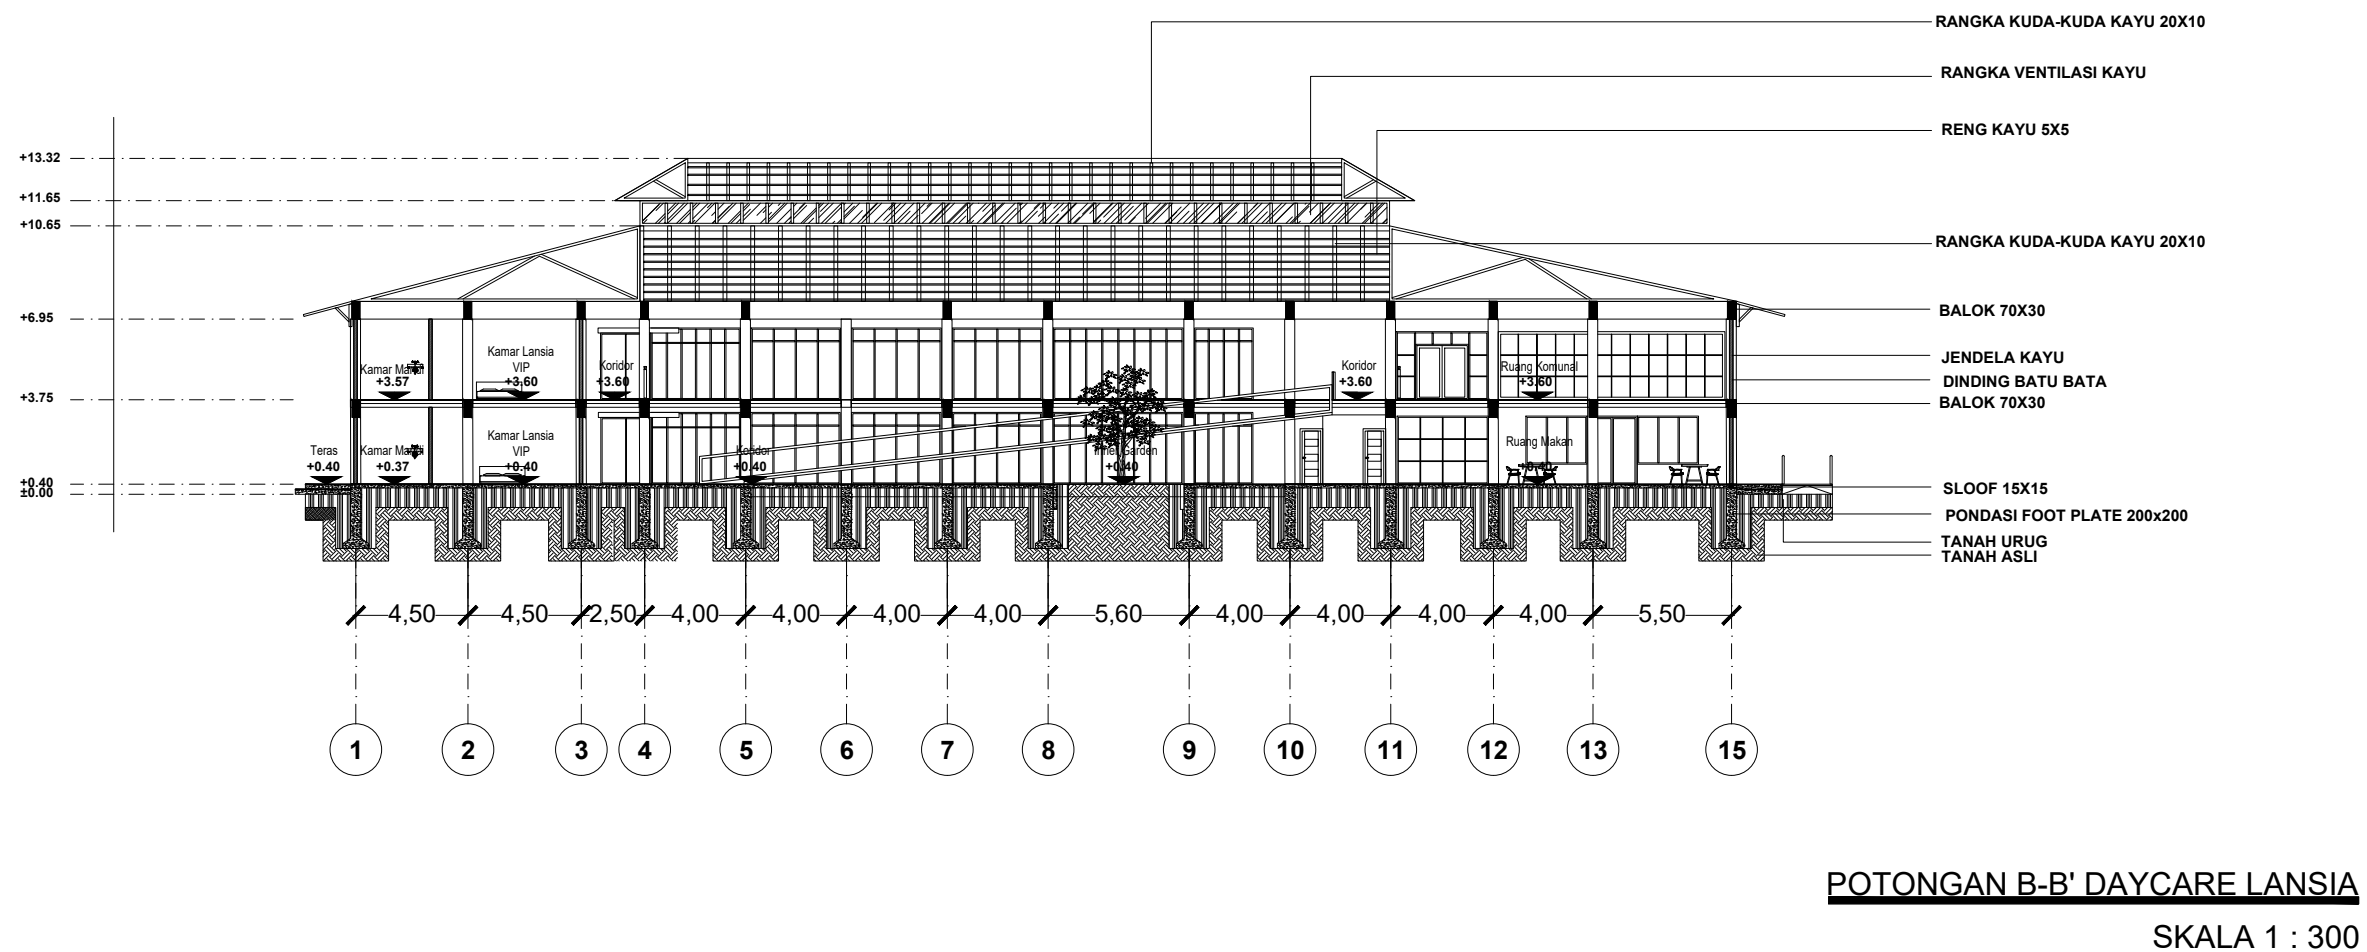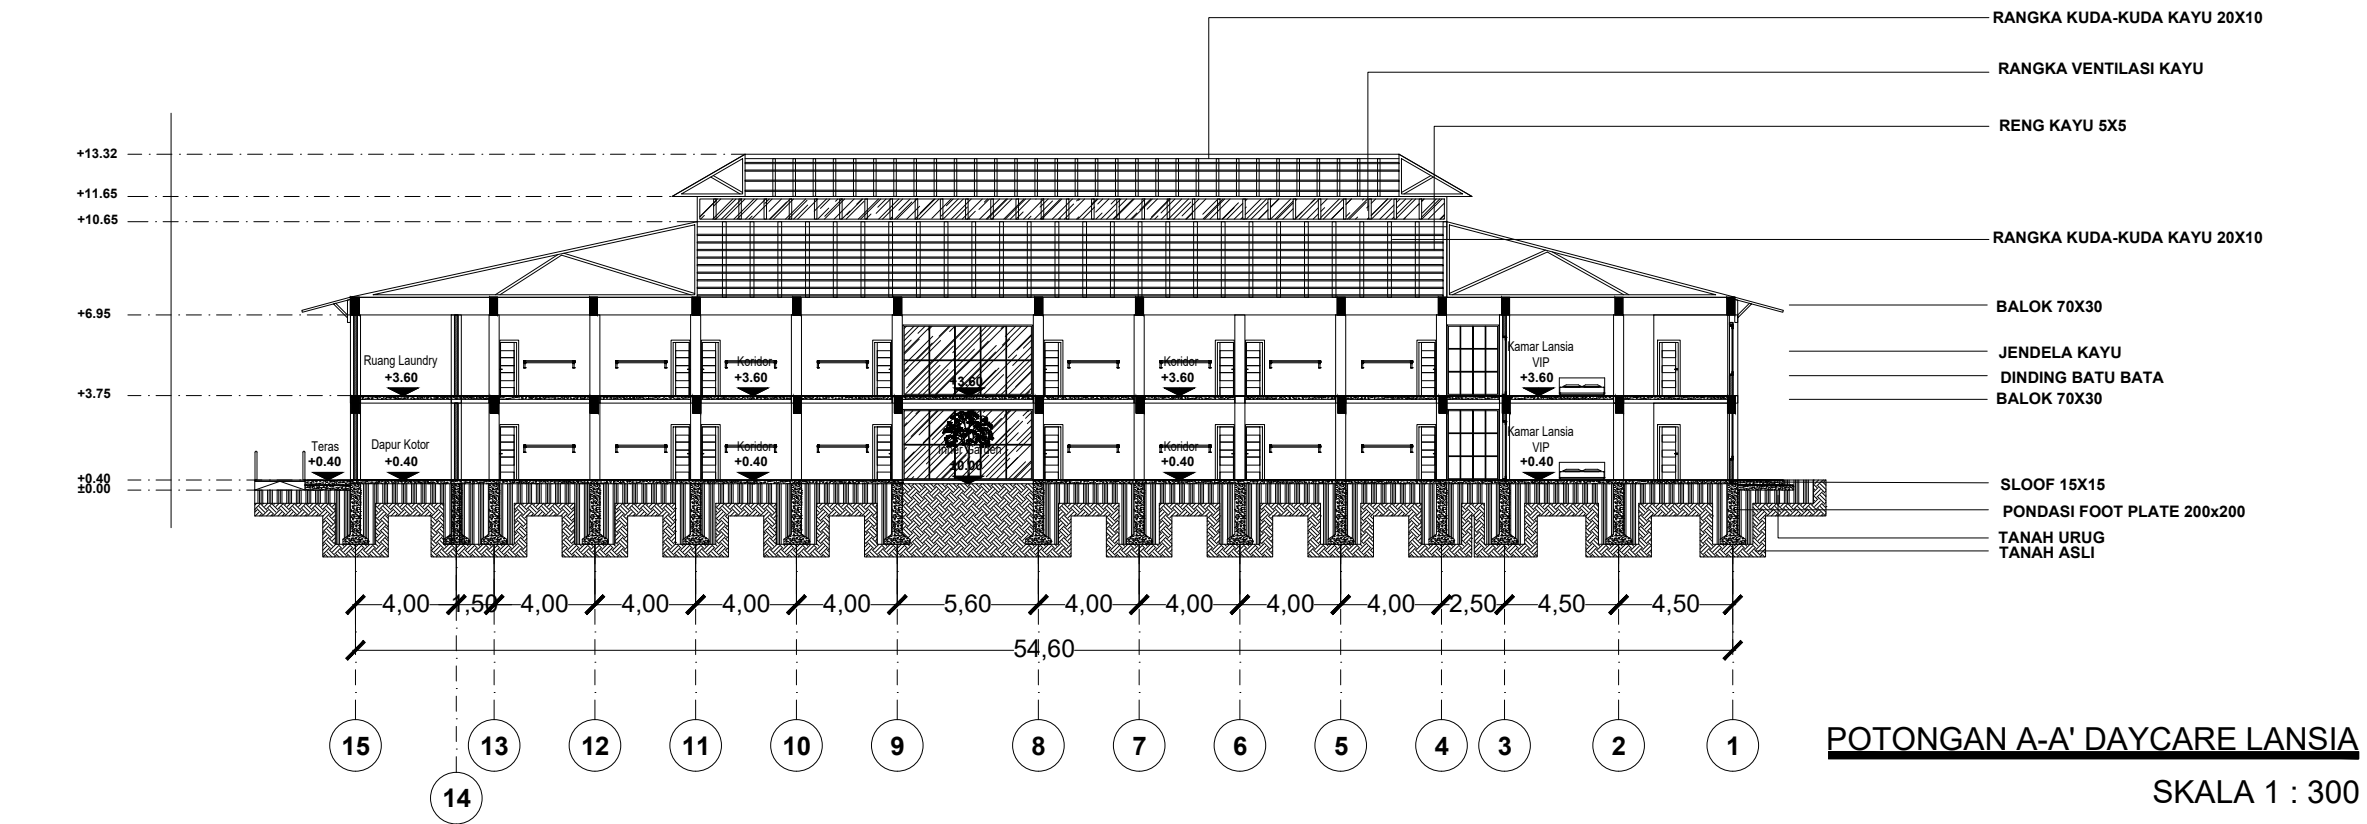

Universitas Atma Jaya Yogyakarta Program Studi Arsitektur Architecture Department Fakultas Teknik Faculty of Engineering		
Proyek Tugas Akhir Final Project		
PERIODE : GENAP II PERIOD : EVEN II TAHUN AKADEMIK 2025/2026 ACADEMIC YEAR 2025/2026		
Judul Proyek Project Title		
Perancangan Sekolah dan Daycare Lansia dengan Pendekatan Healing Environment di Yogyakarta		
Lokasi Proyek Project Location		
Maguwoharjo, Depok, Sleman, DI Yogyakarta		
Identitas Mahasiswa Student Identity		
Yermia Agnes Natasya 220118906		
Judul Gambar Drawing Title	Skala Scale	
05. Revisi Potongan Daycare Lansia	1 : 300	
Keterangan Note		
01. Perubahan rangka atap bertingkat untuk menghadirkan pencahayaan alami optimal terhadap inner garden		
Tanggal gambar Drawing date		
28 Mei 2026		
Kode Code	No. Lbr Pg. No.	Dari Of
004	XX	XX

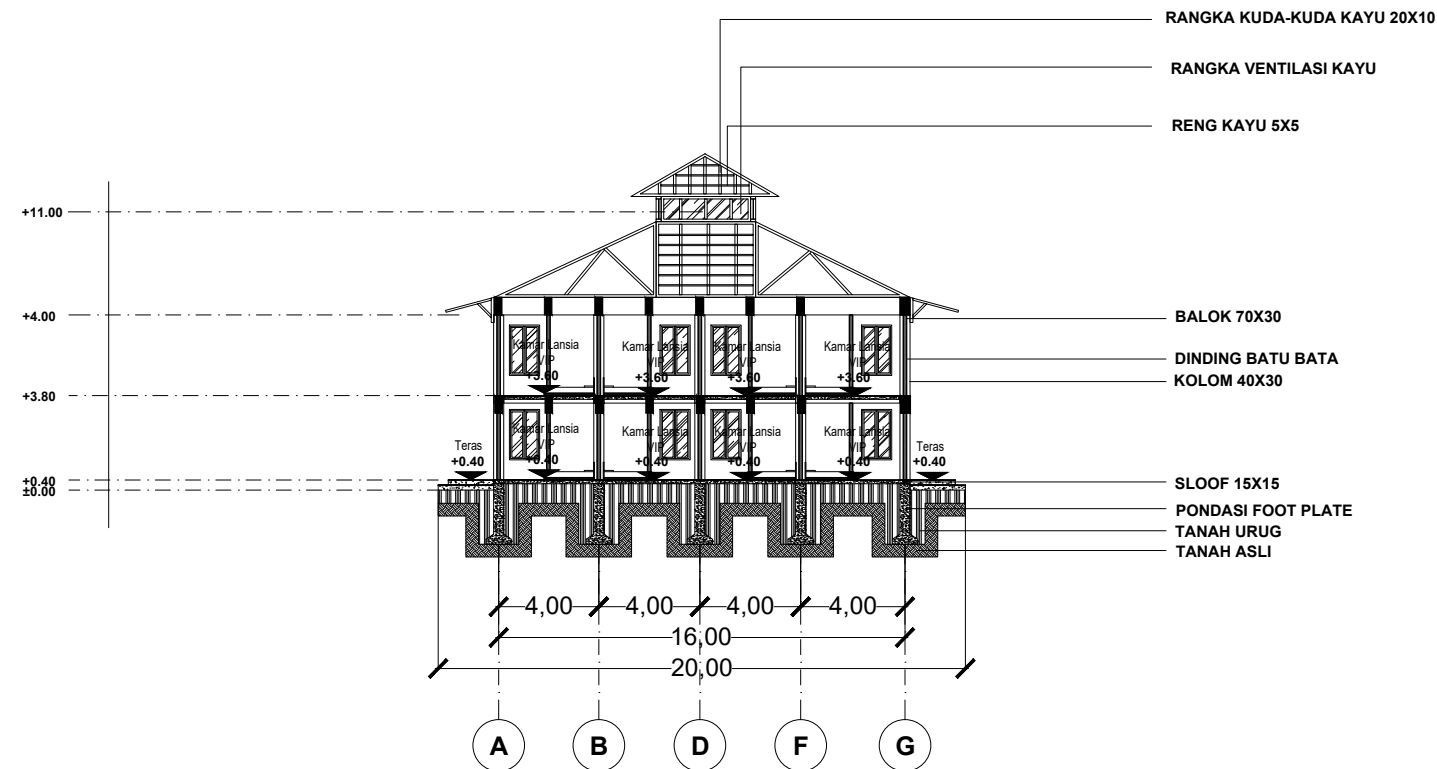

POTONGAN C-C' DAYCARE LANSIA
SKALA 1 : 300

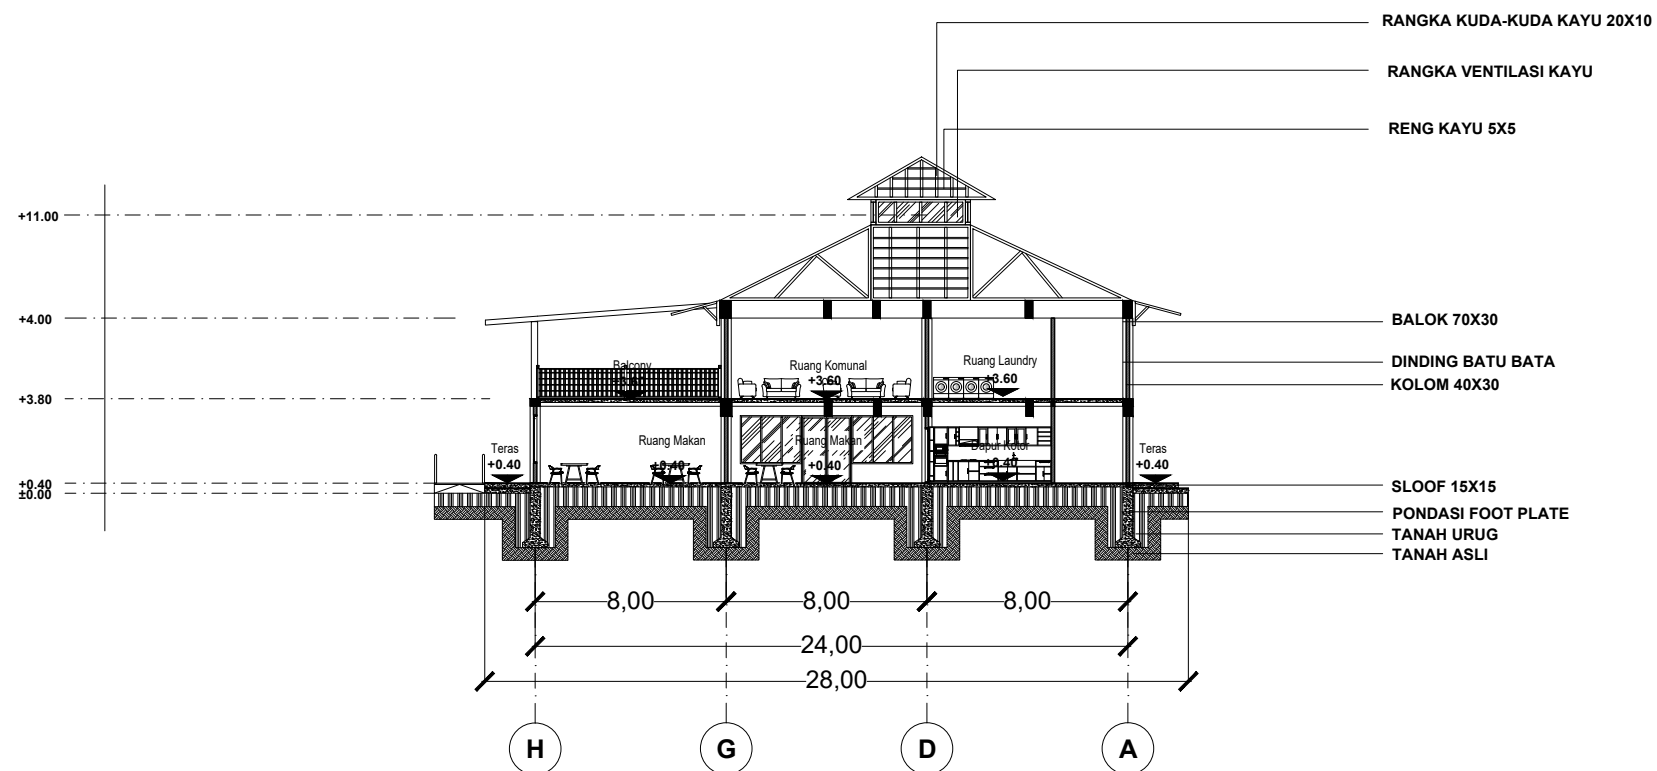


POTONGAN D-D' DAYCARE LANSIA
SKALA 1 : 300

Universitas Atma Jaya Yogyakarta Program Studi Arsitektur Architecture Department Fakultas Teknik Faculty of Engineering		
Proyek Tugas Akhir Final Project		
PERIODE : GENAP II PERIOD : ODD II TAHUN AKADEMIK 2025/2026 ACADEMIC YEAR 2025/2026		
Judul Proyek Project Title		
Perancangan Sekolah dan Daycare Lansia dengan Pendekatan Healing Environment di Yogyakarta		
Lokasi Proyek Project Location		
Maguwoharjo, Depok, Sleman, DI Yogyakarta		
Identitas Mahasiswa Student Identity		
Yermia Agnes Natasya 220118906		
Judul Gambar Drawing Title	Skala Scale	
06. Revisi Potongan _Daycare Lansia	1 : 300	
Keterangan Note		
Tanggal gambar Drawing date		
28 Mei 2026		
Kode Code	No. Lbr Pg. No.	Dari Of
004	XX	XX


Judul Gambar Drawing Title	Skala Scale
07. Revisi Tampak _Daycare Lansia	1 : 300

Kode Code	No. Lbr Pg. No.	Dari Of
004	XX	XX

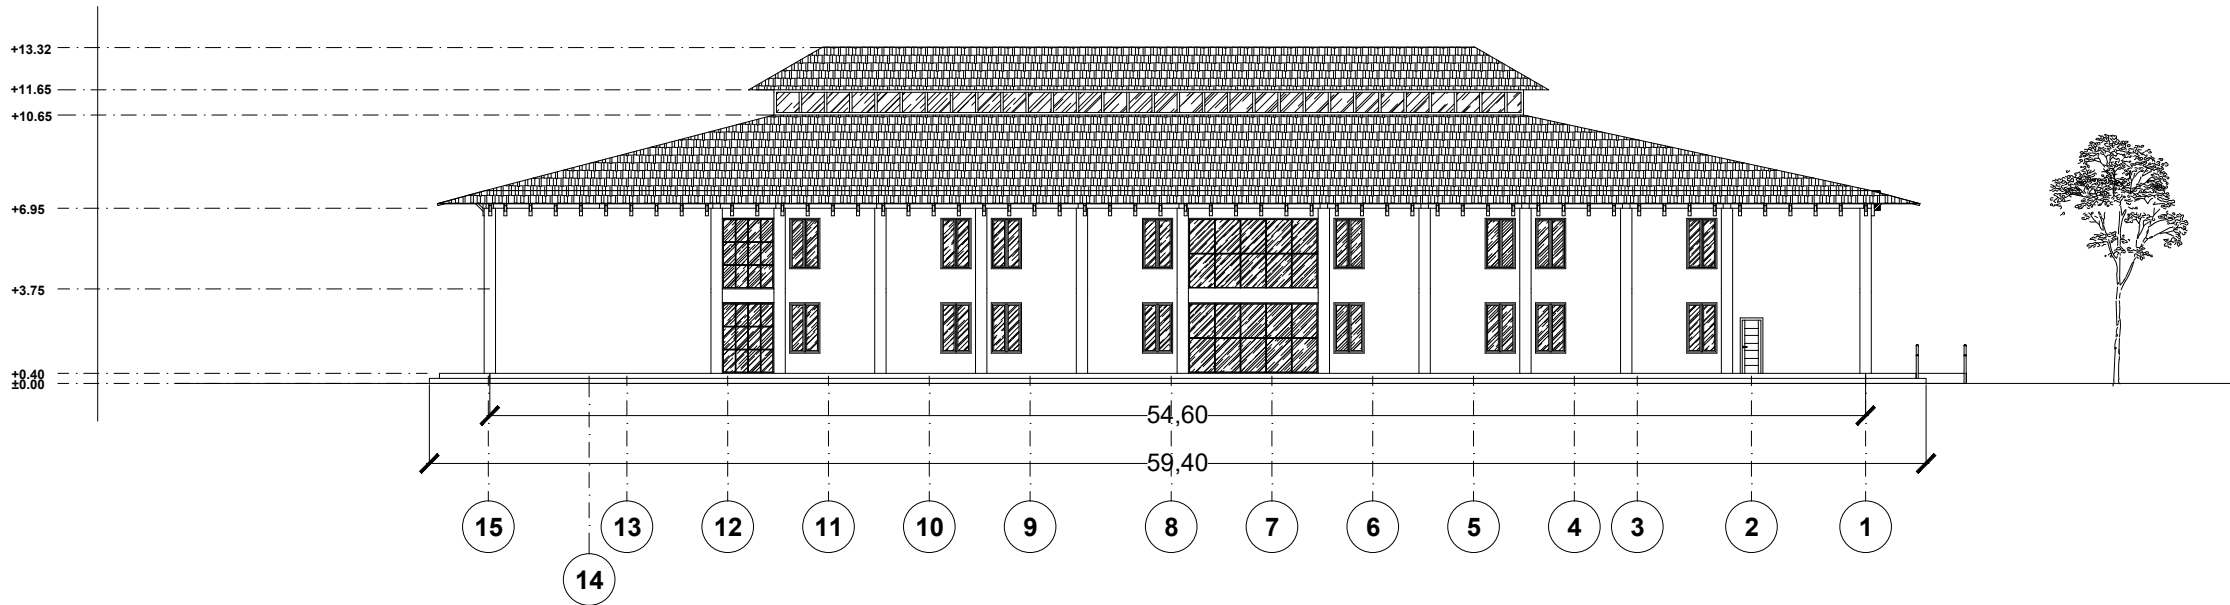


TAMPAK UTARA DAYCARE LANSIA

SKALA 1 : 300

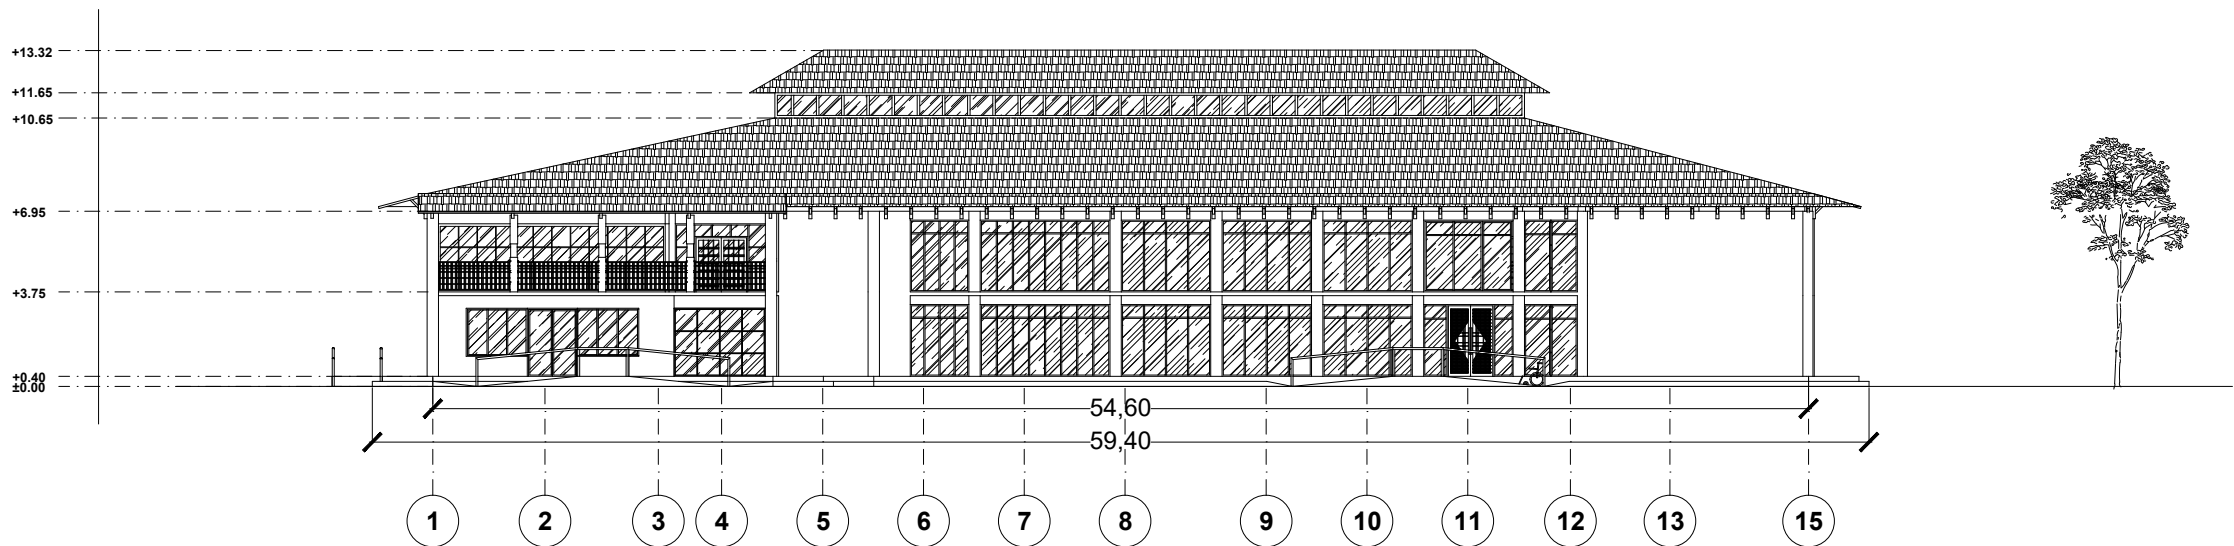


TAMPAK SELATAN DAYCARE LANSIA

SKALA 1 : 300

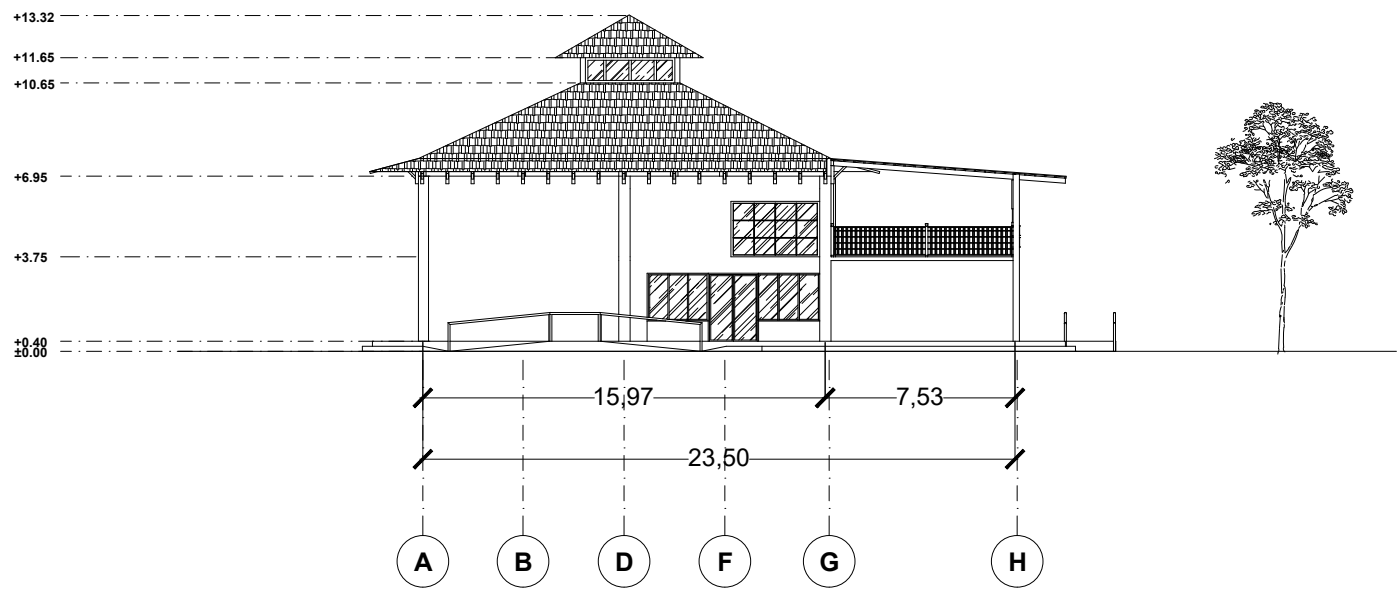


TAMPAK BARAT DAYCARE LANSIA
SKALA 1 : 300

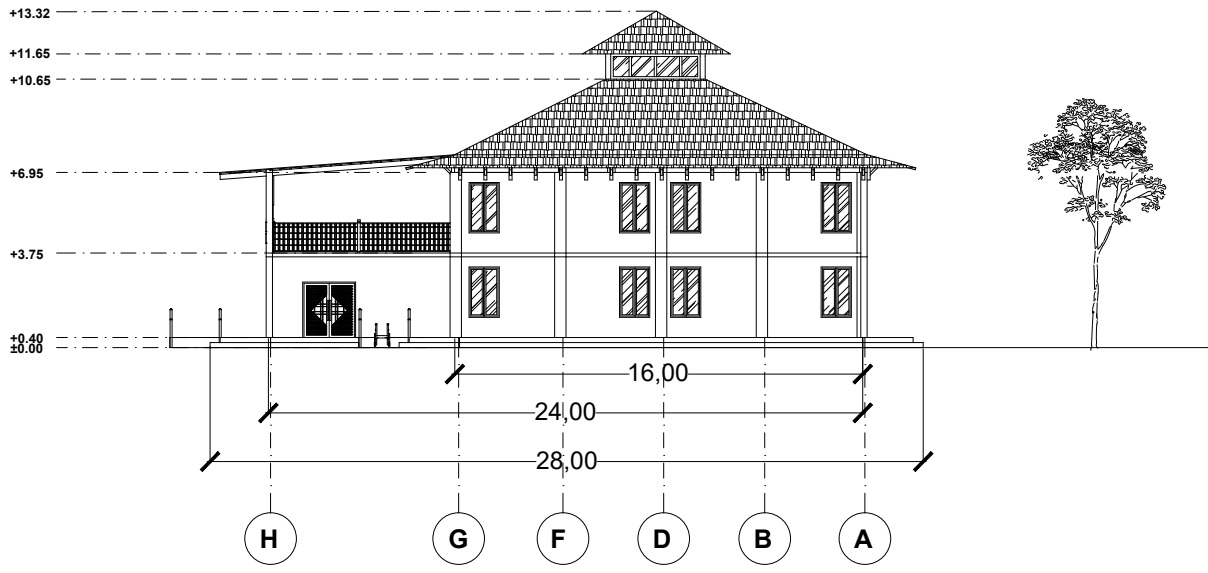

TAMPAK TIMUR DAYCARE LANSIA
SKALA 1 : 300

Universitas Atma Jaya Yogyakarta Program Studi Arsitektur Architecture Department Fakultas Teknik Faculty of Engineering		
Proyek Tugas Akhir Final Project		
PERIODE : GENAP II PERIOD : ODD II TAHUN AKADEMIK 2025/2026 ACADEMIC YEAR 2025/2026		
Judul Proyek Project Title		
Perancangan Sekolah dan Daycare Lansia dengan Pendekatan Healing Environment di Yogyakarta		
Lokasi Proyek Project Location		
Maguwoharjo, Depok, Sleman, DI Yogyakarta		
Identitas Mahasiswa Student Identity		
Yermia Agnes Natasya 220118906		
Judul Gambar Drawing Title	Skala Scale	
07. Revisi Tampak _Daycare Lansia	1 : 300	
Keterangan Note		
Tanggal gambar Drawing date		
28 Mei 2026		
Kode Code	No. Lbr Pg. No.	Dari Of
004	XX	XX

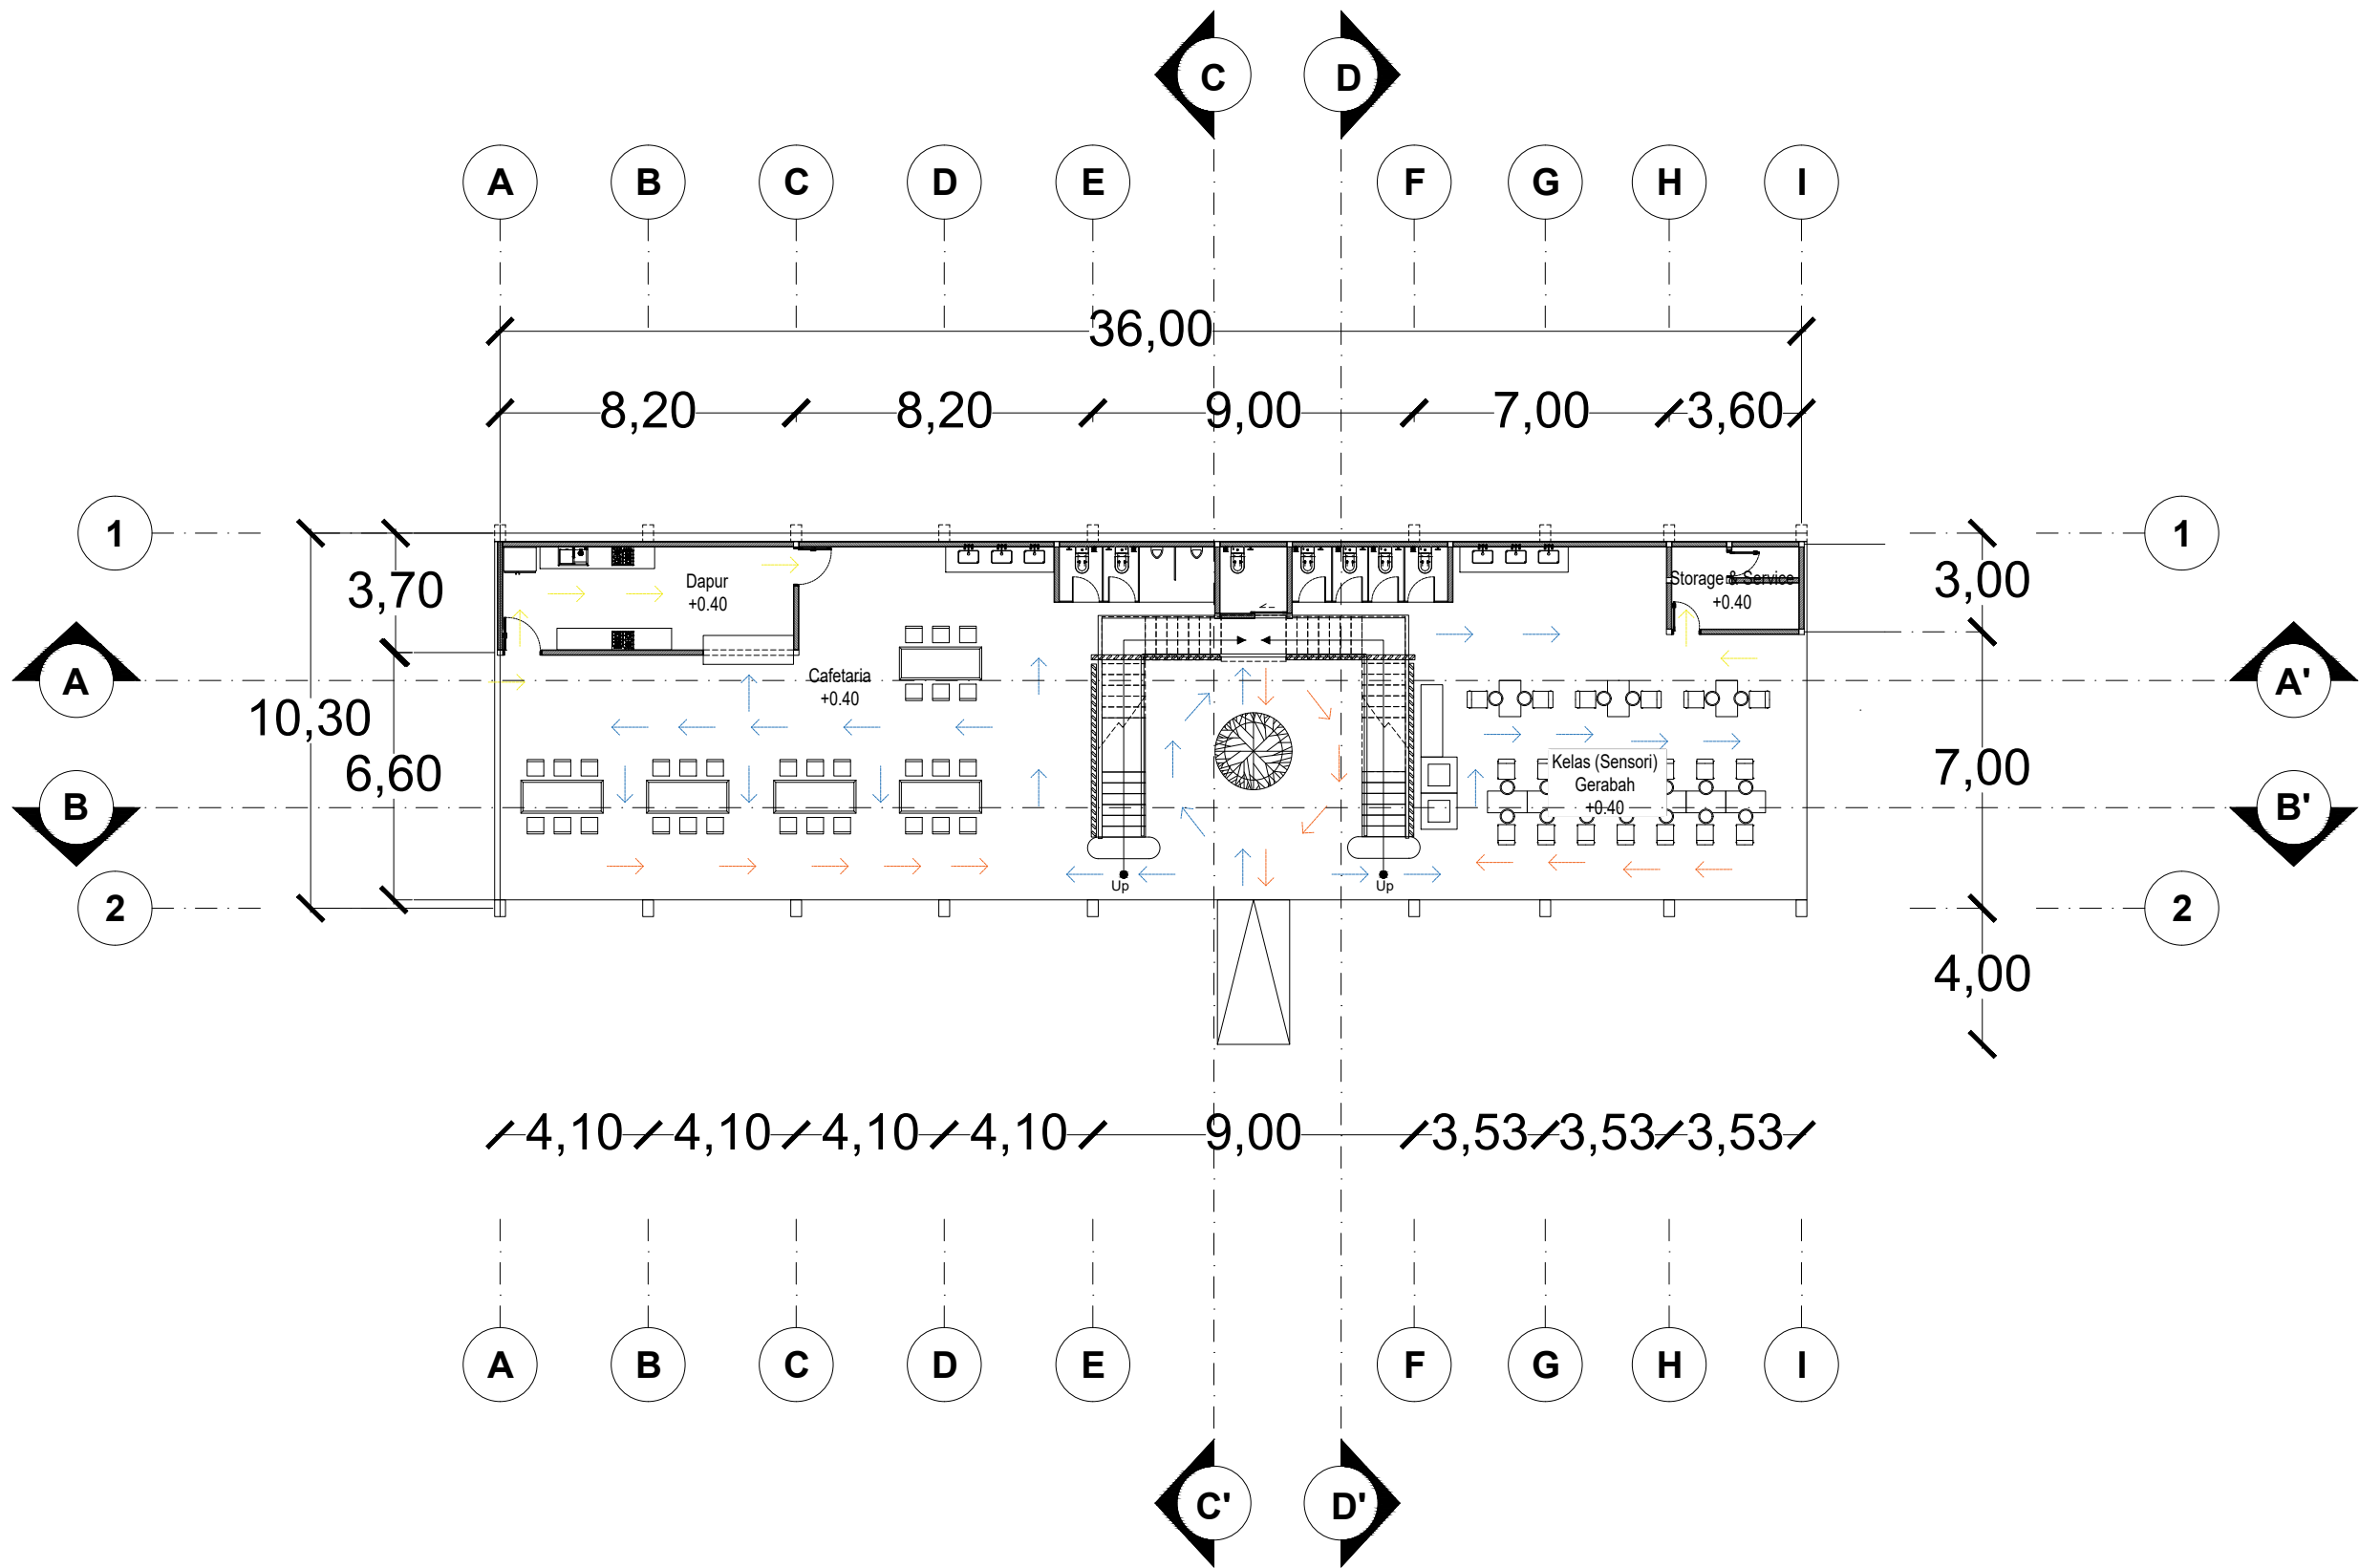

DENAH Lt.1 SEKOLAH LANSIA

SKALA 1 : 200

Universitas Atma Jaya Yogyakarta
Program Studi Arsitektur
Architecture Department
Fakultas Teknik
Faculty of Engineering

Proyek Tugas Akhir
Final Project

PERIODE : GENAP II
PERIOD : EVEN II
TAHUN AKADEMIK 2025/2026
ACADEMIC YEAR 2025/2026

Judul Proyek
Project Title

Perancangan Sekolah dan Daycare
Lansia dengan Pendekatan Healing
Environment di Yogyakarta

Lokasi Proyek
Project Location

Maguwoharjo, Depok, Sleman, DI
Yogyakarta

Identitas Mahasiswa
Student Identity

Yermia Agnes Natasya
220118906

Judul Gambar
Drawing Title

01. Denah_
Sekolah Lansia

Skala
Scale


1 : 200

Keterangan
Note

Tanggal gambar
Drawing date

03 Mei 2026

Kode Code	No. Lbr Pg. No.	Dari Of
003	XX	XX

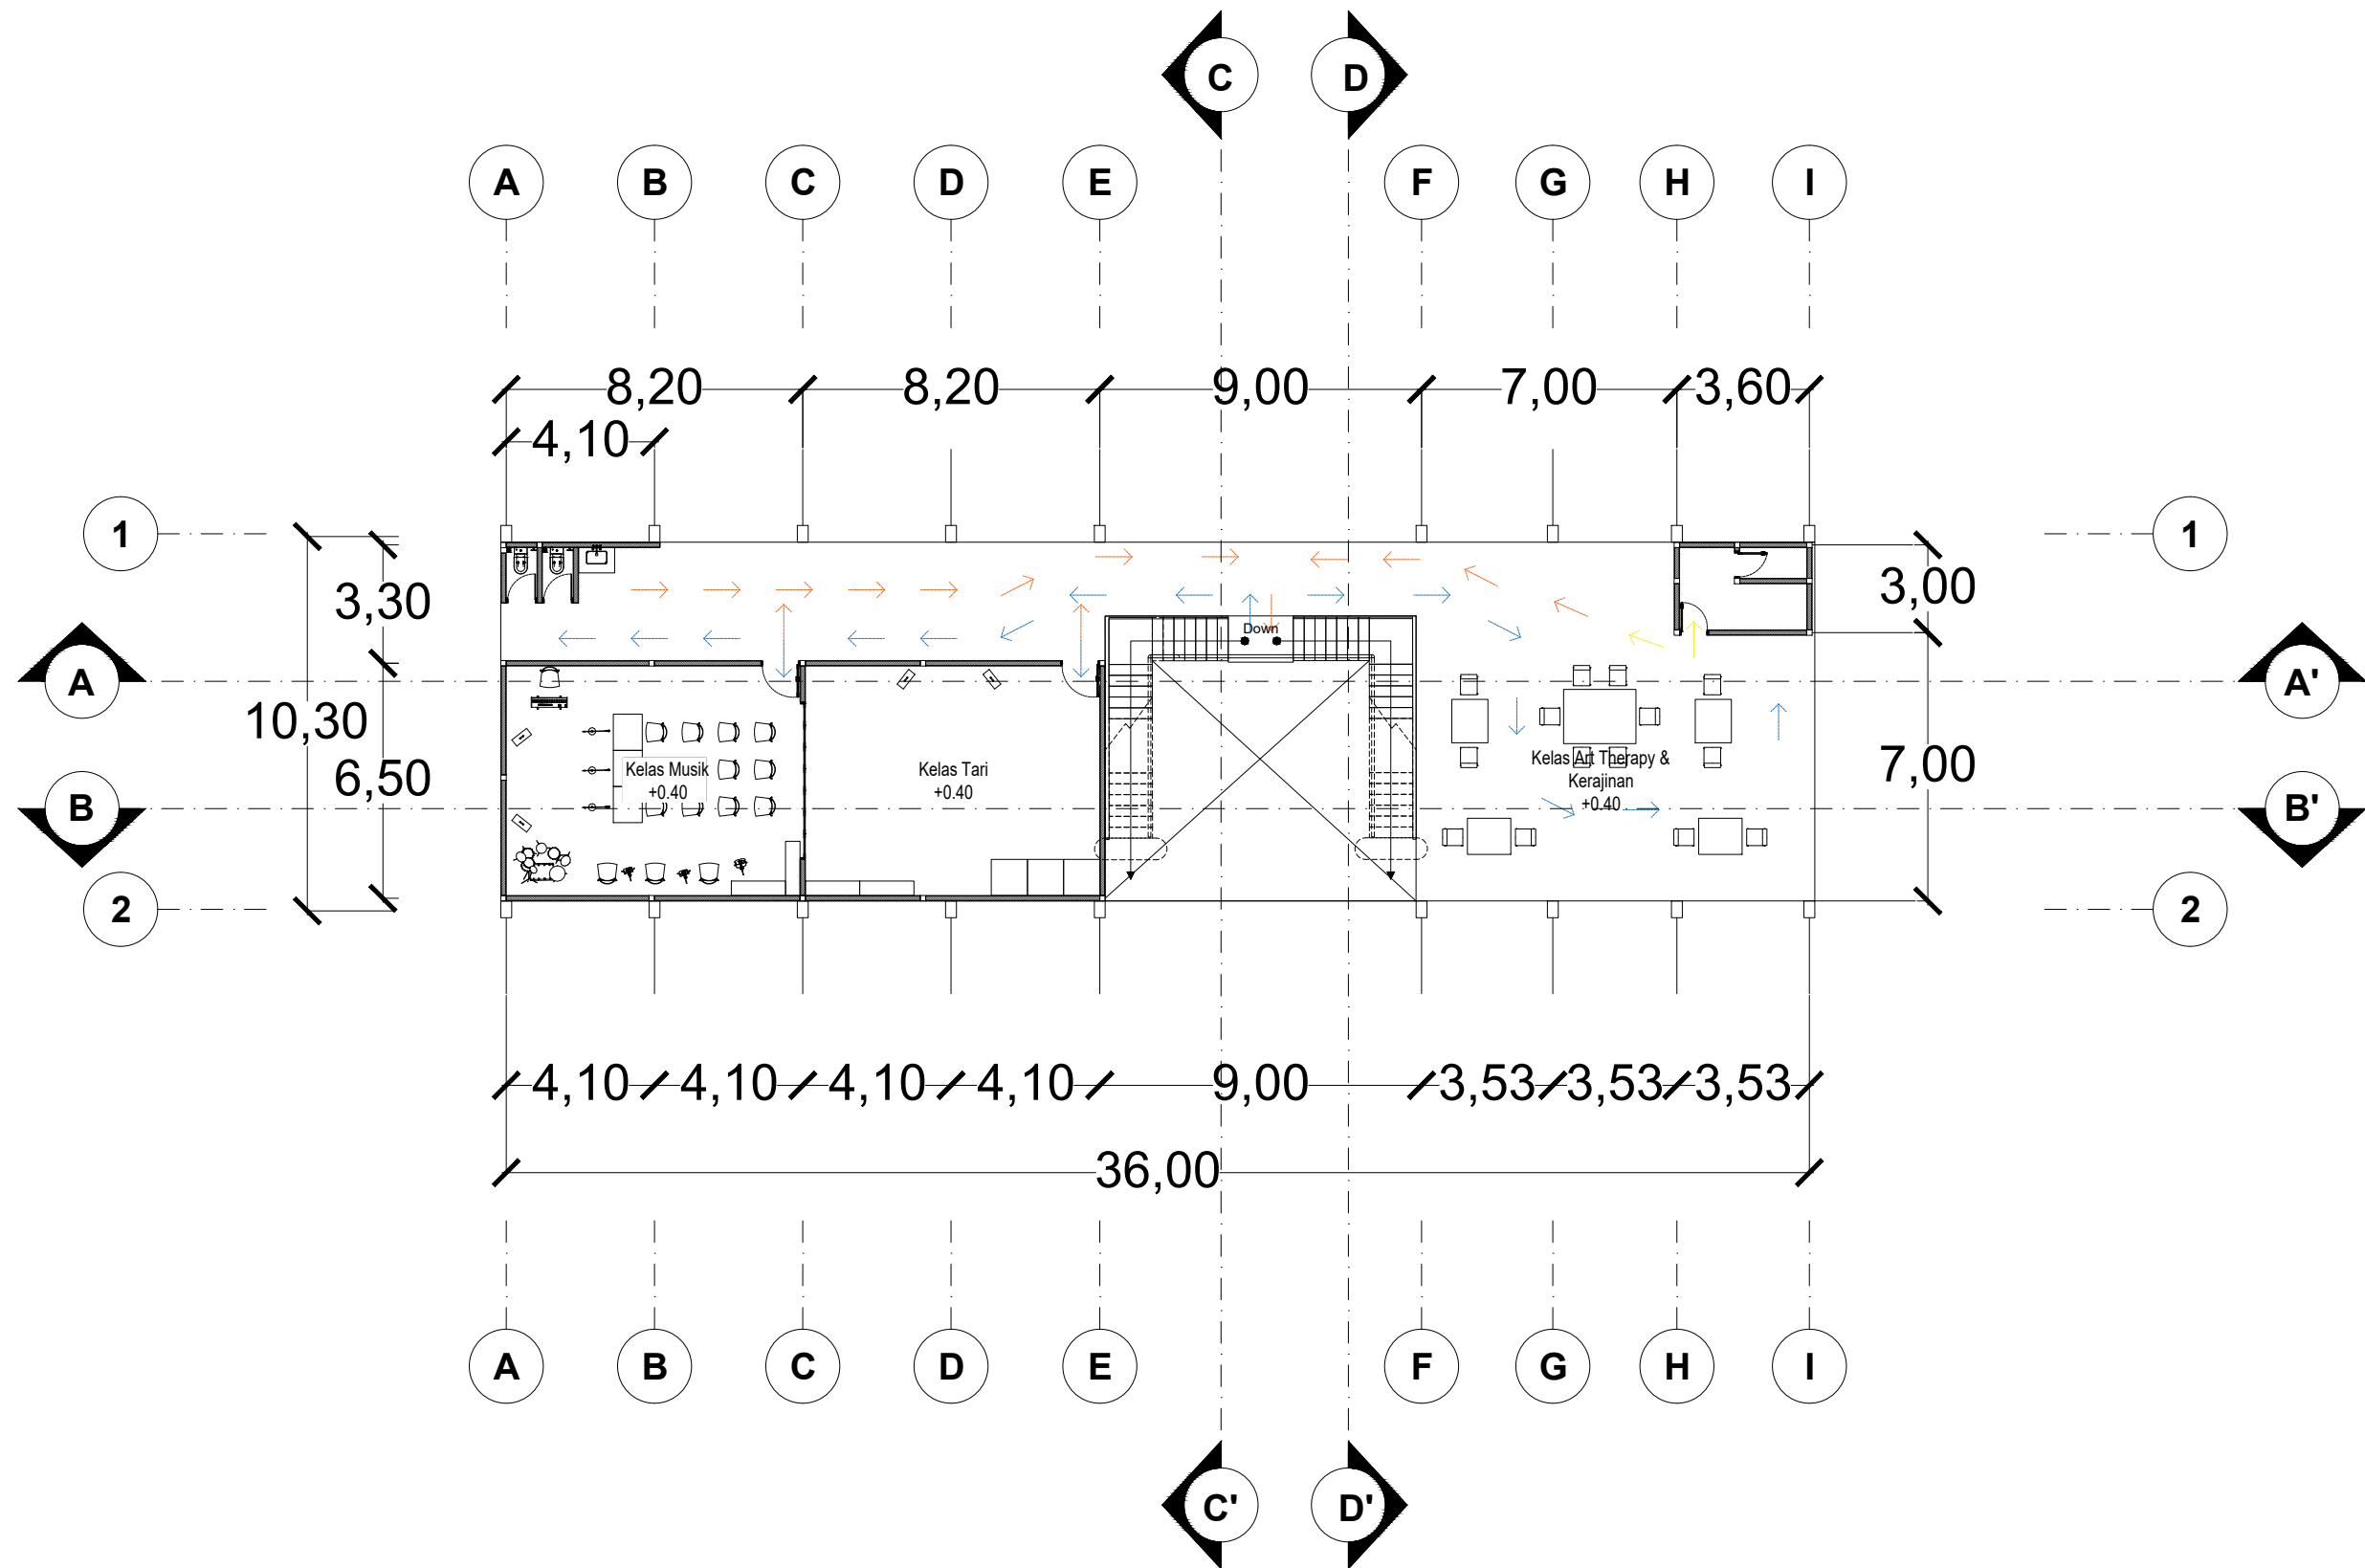

DENAH Lt.2 SEKOLAH LANSIA

SKALA 1 : 200

Universitas Atma Jaya Yogyakarta
Program Studi Arsitektur
Architecture Department
Fakultas Teknik
Faculty of Engineering

Proyek Tugas Akhir
Final Project

PERIODE : GENAP II
PERIOD : EVEN II
TAHUN AKADEMIK 2025/2026
ACADEMIC YEAR 2025/2026

Judul Proyek
Project Title

Perancangan Sekolah dan Daycare
Lansia dengan Pendekatan Healing
Environment di Yogyakarta

Lokasi Proyek
Project Location

Maguwoharjo, Depok, Sleman, DI
Yogyakarta

Identitas Mahasiswa
Student Identity

Yermia Agnes Natasya
220118906

Judul Gambar Drawing Title	Skala Scale
-------------------------------	----------------


01. Denah_ Sekolah Lansia	1 : 200
------------------------------	---------

Keterangan
Note

Tanggal gambar
Drawing date


03 Mei 2026

Kode Code	No. Lbr Pg. No.	Dari Of
003	XX	XX

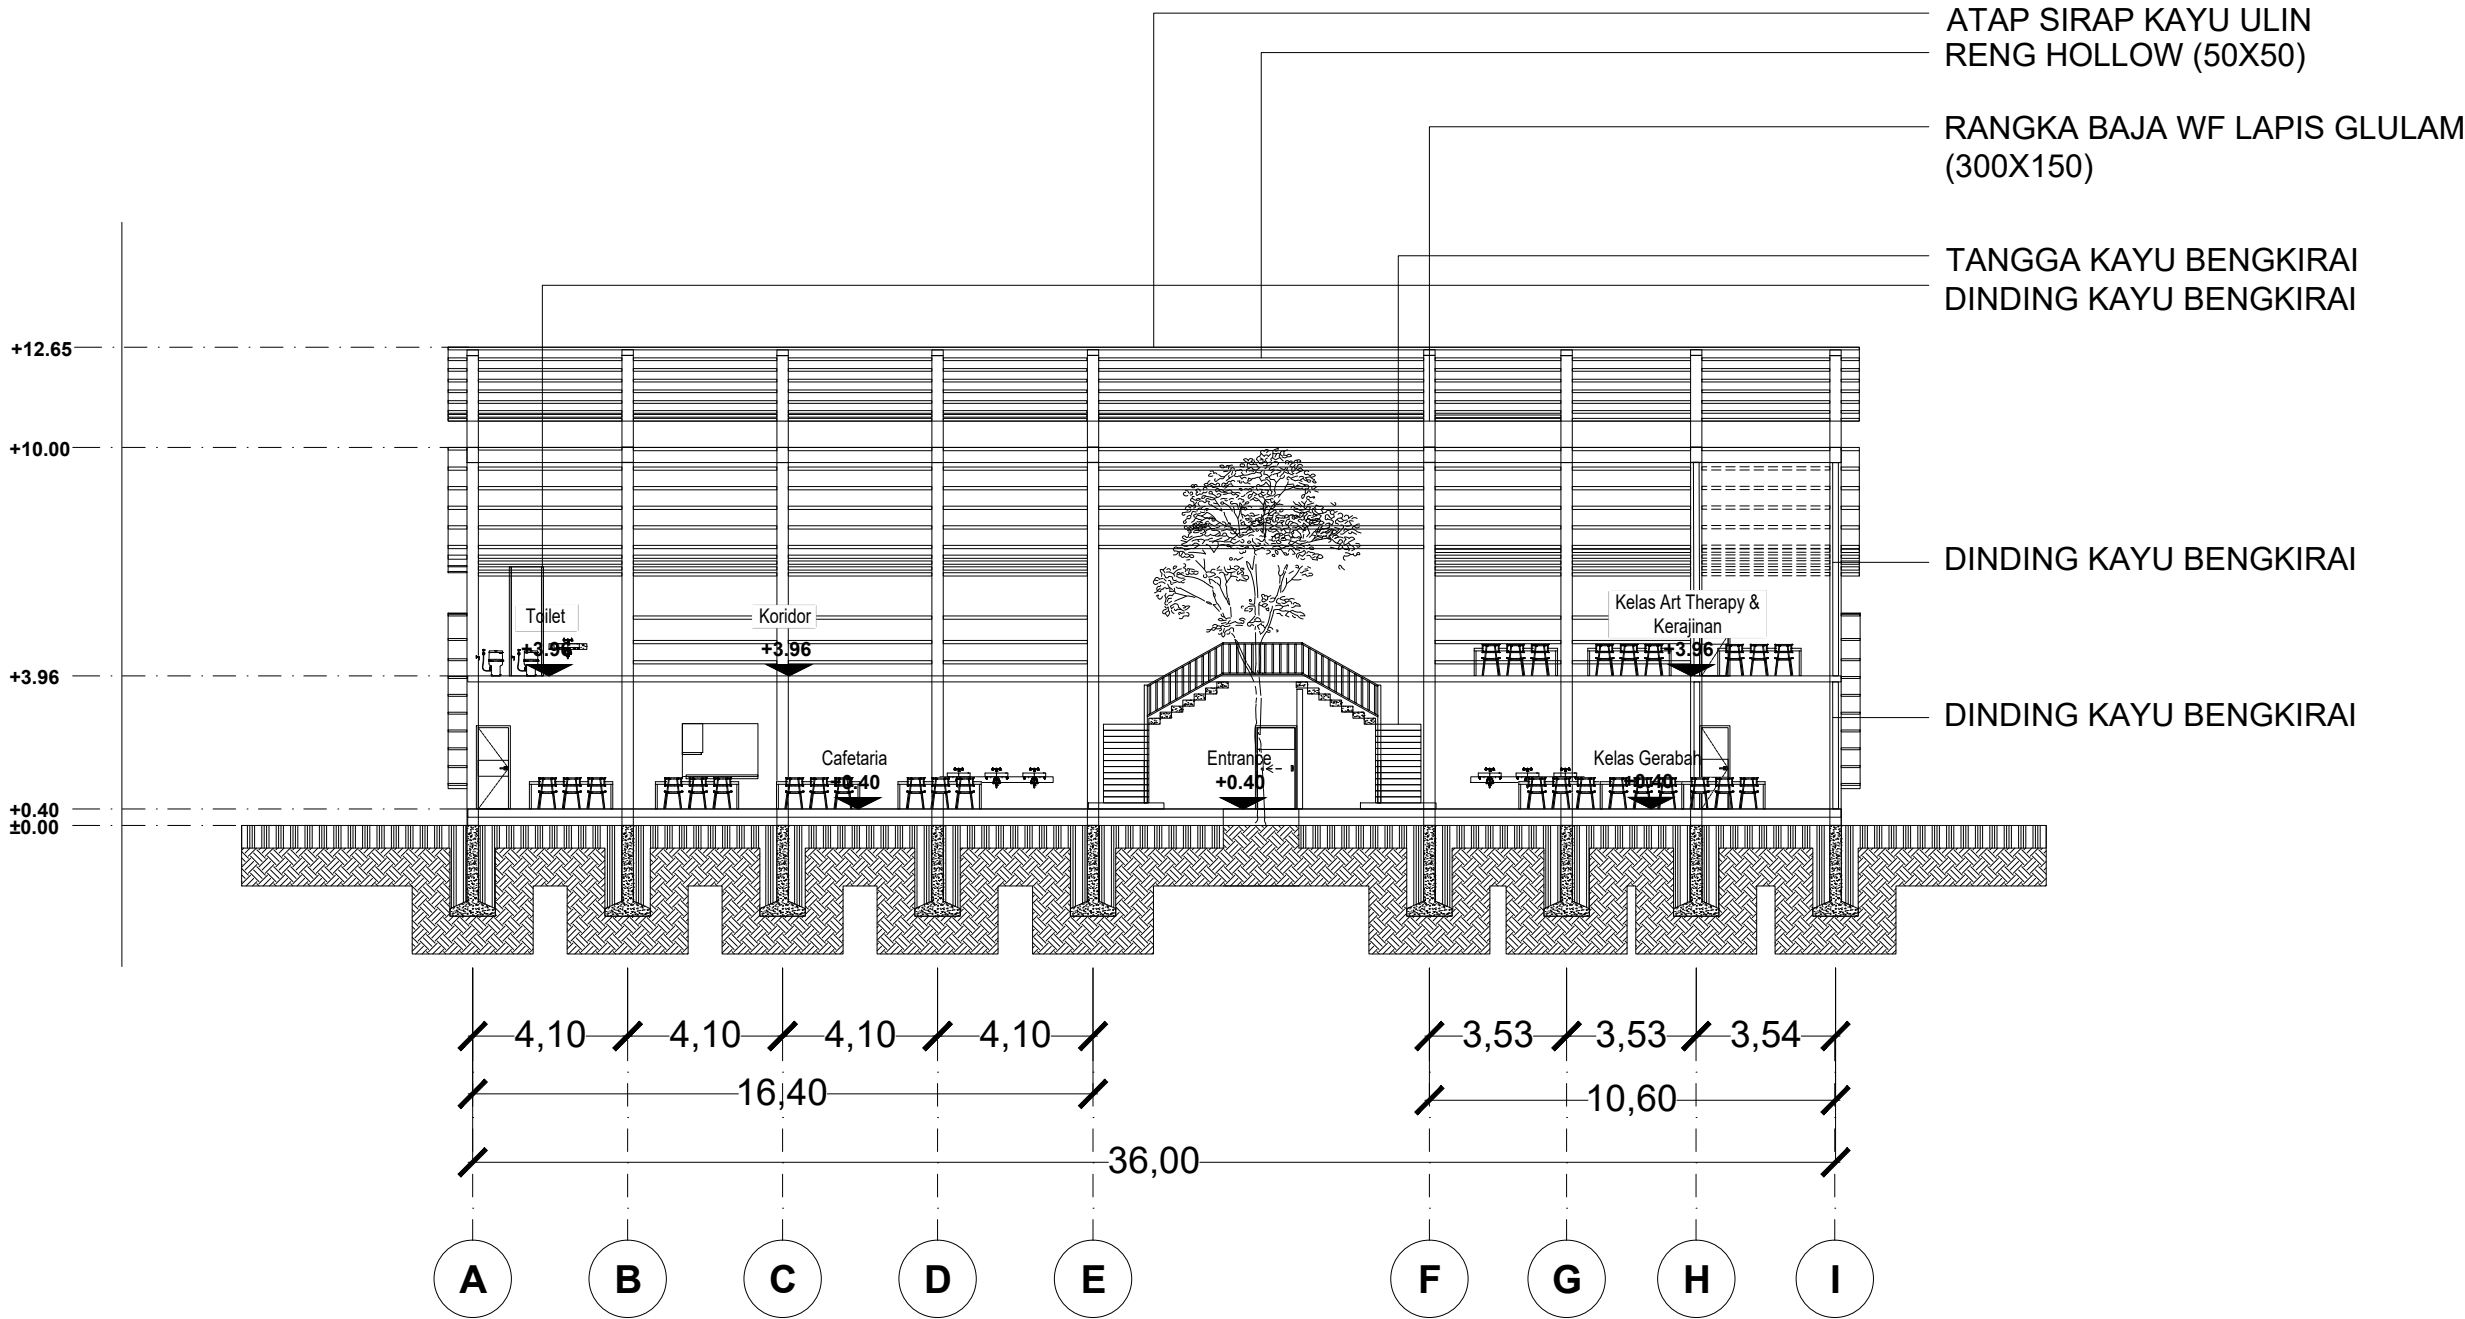


POTONGAN A-A' SEKOLAH LANSIA
SKALA 1 : 200

Universitas Atma Jaya Yogyakarta Program Studi Arsitektur Architecture Department Fakultas Teknik Faculty of Engineering		
Proyek Tugas Akhir Final Project		
PERIODE : GENAP II PERIOD : EVEN II TAHUN AKADEMIK 2025/2026 ACADEMIC YEAR 2025/2026		
Judul Proyek Project Title		
Perancangan Sekolah dan Daycare Lansia dengan Pendekatan Healing Environment di Yogyakarta		
Lokasi Proyek Project Location		
Maguwoharjo, Depok, Sleman, DI Yogyakarta		
Identitas Mahasiswa Student Identity		
Yermia Agnes Natasya 220118906		
Judul Gambar Drawing Title	Skala Scale	
01. Revisi Potongan A-A' Sekolah Lansia	1 : 200	
Keterangan Note		
01. Perubahan rangka utama bangunan sekolah lansia 02. Perubahan dinding ruangan menjadi dinding akustik		
Tanggal gambar Drawing date		
01 Juni 2026		
Kode Code	No. Lbr Pg. No.	Dari Of
004	XX	XX

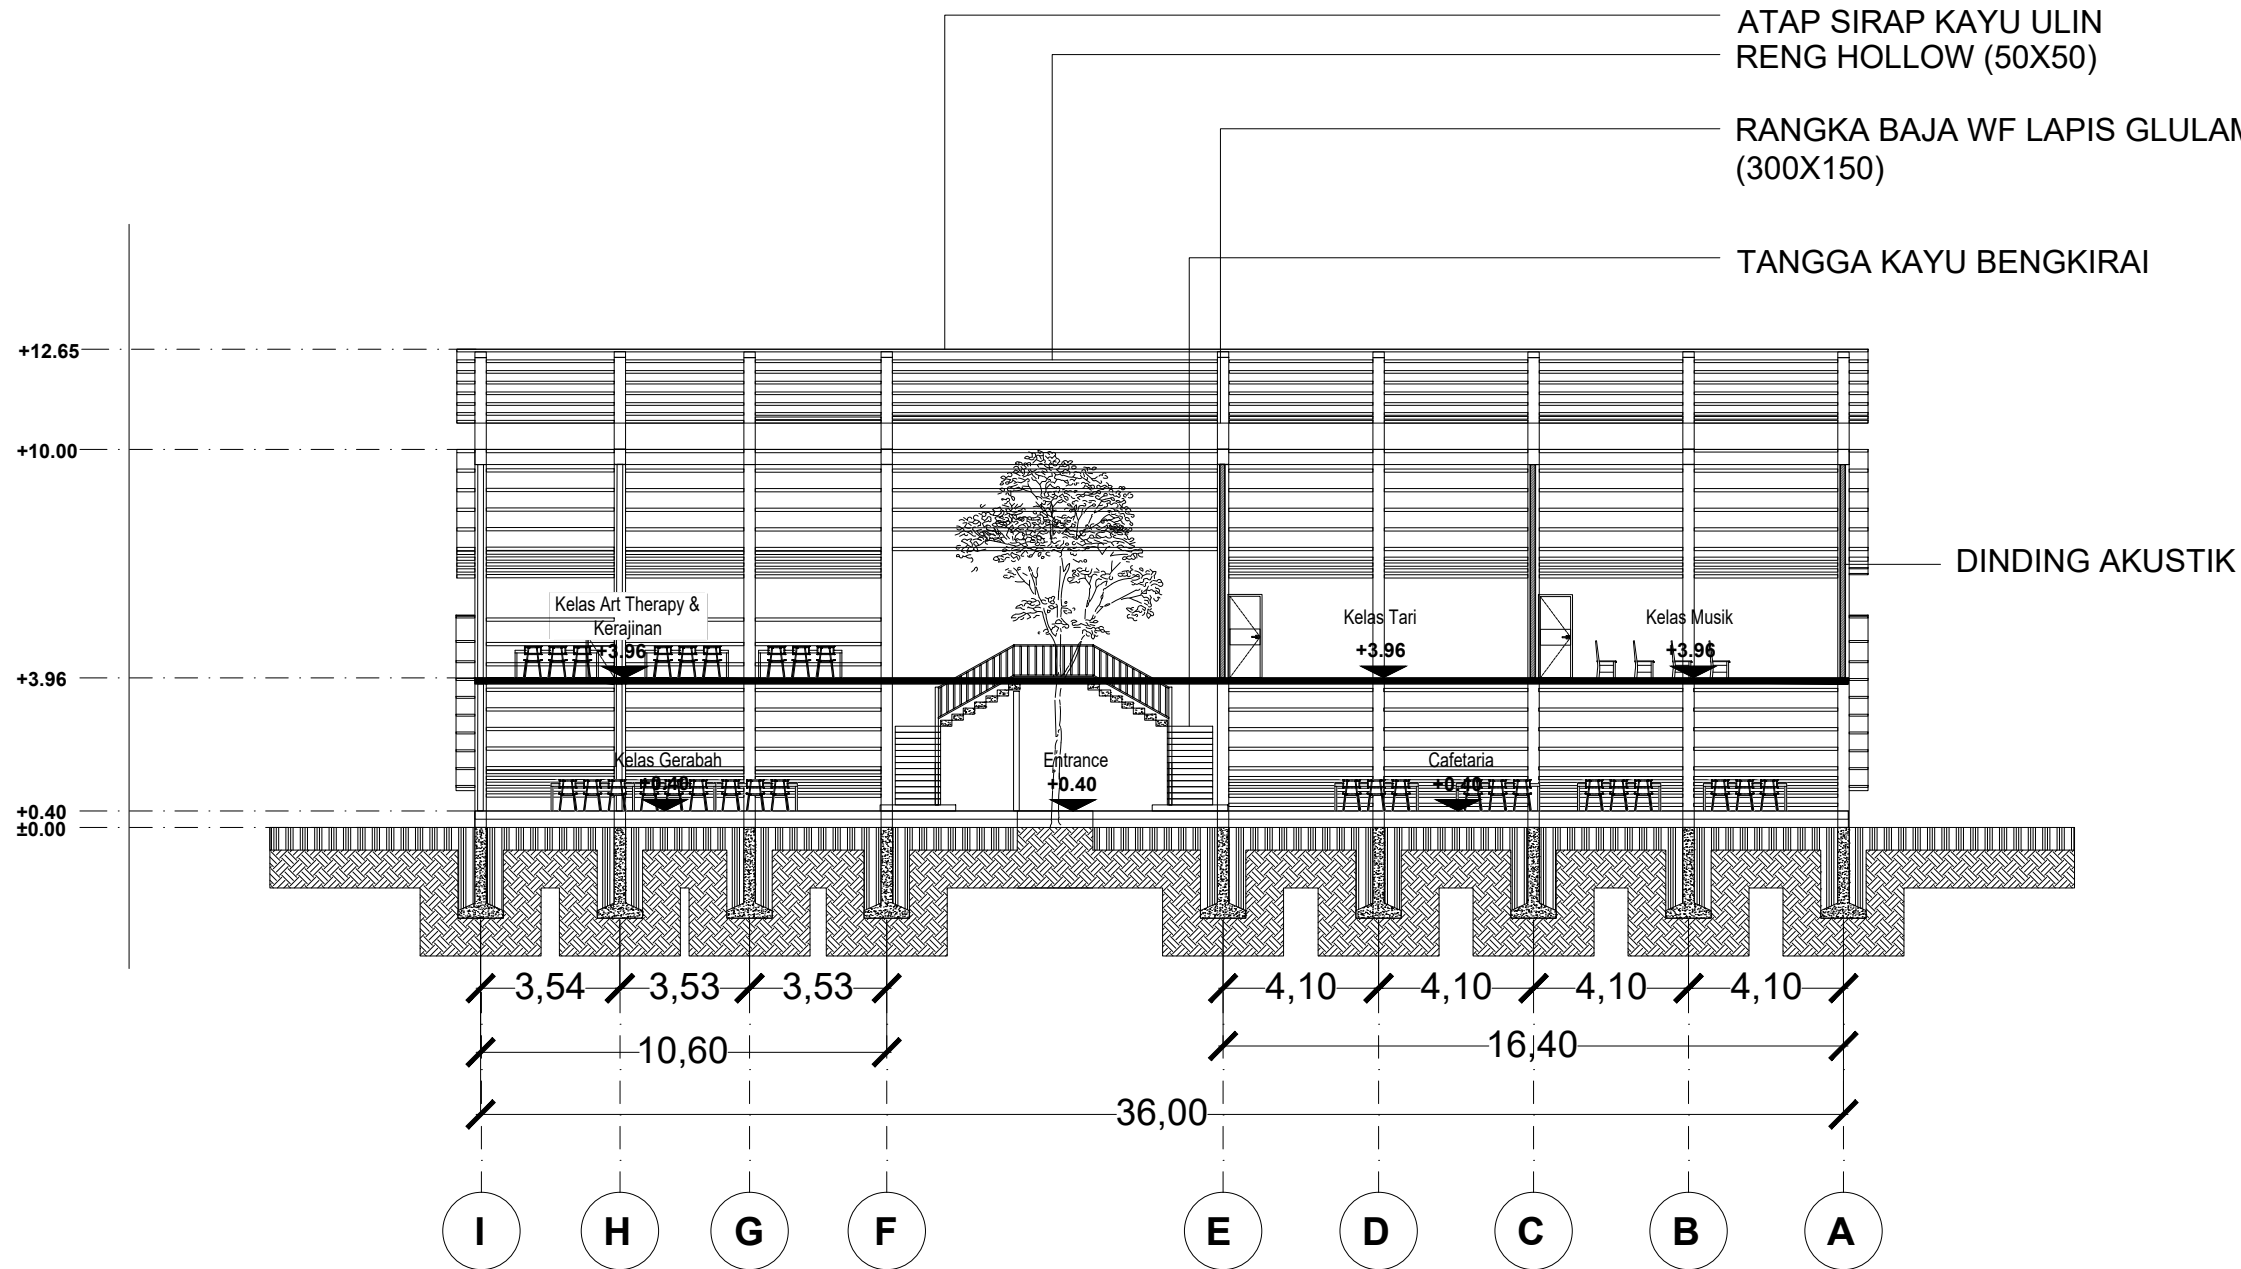


POTONGAN B-B' SEKOLAH LANSIA
SKALA 1 : 200

Universitas Atma Jaya Yogyakarta Program Studi Arsitektur Architecture Department Fakultas Teknik Faculty of Engineering		
Proyek Tugas Akhir Final Project		
PERIODE : GENAP II PERIOD : EVEN II TAHUN AKADEMIK 2025/2026 ACADEMIC YEAR 2025/2026		
Judul Proyek Project Title		
Perancangan Sekolah dan Daycare Lansia dengan Pendekatan Healing Environment di Yogyakarta		
Lokasi Proyek Project Location		
Maguwoharjo, Depok, Sleman, DI Yogyakarta		
Identitas Mahasiswa Student Identity		
Yermia Agnes Natasya 220118906		
Judul Gambar Drawing Title	Skala Scale	
01. Revisi Potongan B-B' Sekolah Lansia	1 : 200	
Keterangan Note		
01. Perubahan rangka utama bangunan sekolah lansia 02. Perubahan dinding ruangan menjadi dinding akustik		
Tanggal gambar Drawing date		
01 Juni 2026		
Kode Code	No. Lbr Pg. No.	Dari Of
003	XX	XX

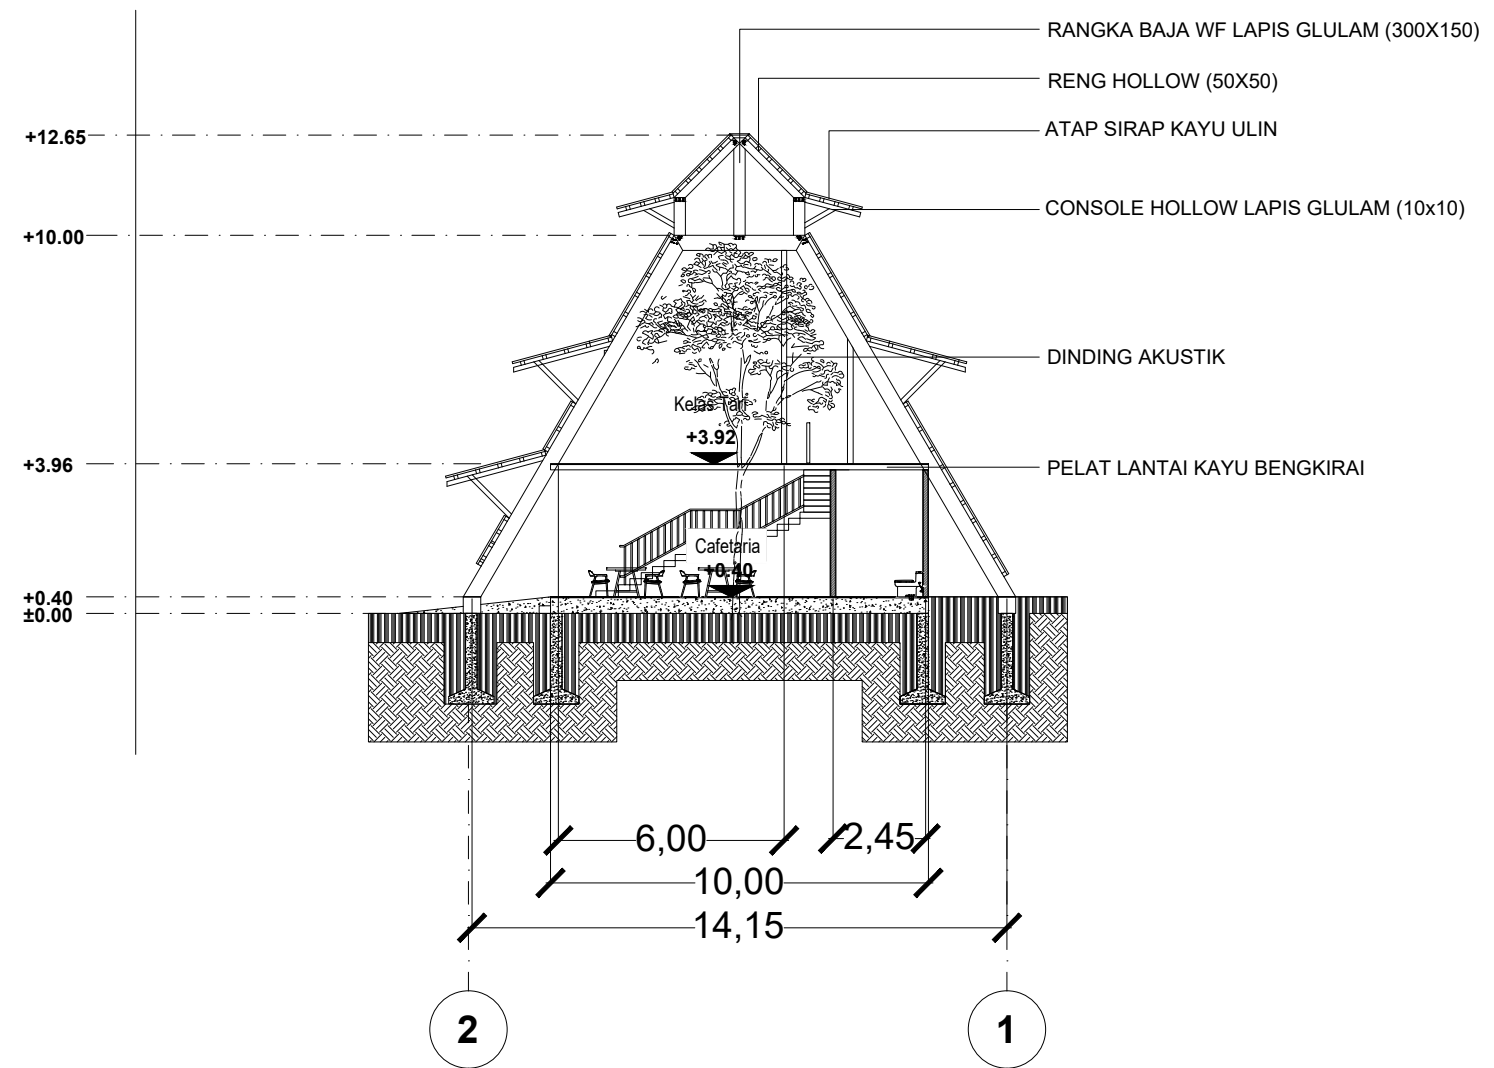

POTONGAN C-C' SEKOLAH LANSIA
SKALA 1 : 200

Logo Universitas Atma Jaya Yogyakarta Universitas Atma Jaya Yogyakarta Program Studi Arsitektur Architecture Department Fakultas Teknik Faculty of Engineering		
Proyek Tugas Akhir Final Project		
PERIODE : GENAP II PERIOD : EVEN II TAHUN AKADEMIK 2025/2026 ACADEMIC YEAR 2025/2026		
Judul Proyek Project Title		
Perancangan Sekolah dan Daycare Lansia dengan Pendekatan Healing Environment di Yogyakarta		
Lokasi Proyek Project Location		
Maguwoharjo, Depok, Sleman, DI Yogyakarta		
Identitas Mahasiswa Student Identity		
Yermia Agnes Natasya 220118906		
Judul Gambar Drawing Title	Skala Scale	
01. Revisi Potongan C-C'_ Sekolah Lansia	1 : 200	
Keterangan Note		
01. Perubahan rangka utama bangunan sekolah lansia 02. Perubahan dinding ruangan menjadi dinding akustik		
Tanggal gambar Drawing date		
01 Juni 2026		
Kode Code	No. Lbr Pg. No.	Dari Of
003	XX	XX

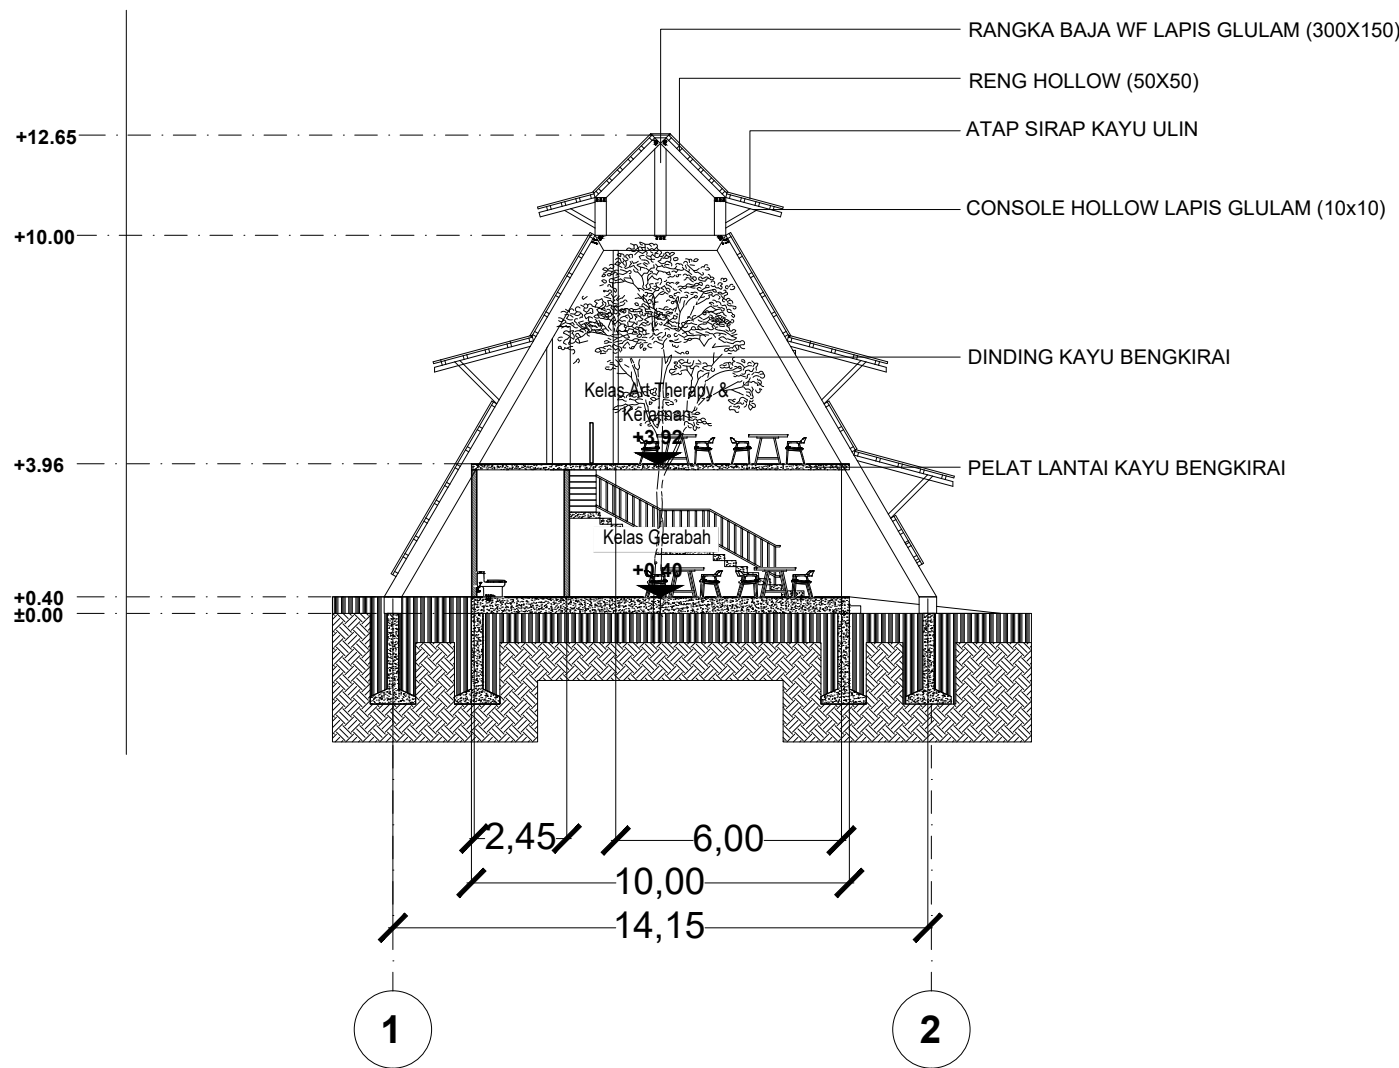

POTONGAN D-D' SEKOLAH LANSIA

SKALA 1 : 200

Logo of Universitas Atma Jaya Yogyakarta

Universitas Atma Jaya Yogyakarta
Program Studi Arsitektur
Architecture Department
Fakultas Teknik
Faculty of Engineering

Proyek Tugas Akhir
Final Project

PERIODE : GENAP II
PERIOD : EVEN II
TAHUN AKADEMIK 2025/2026
ACADEMIC YEAR 2025/2026

Judul Proyek
Project Title

Perancangan Sekolah dan Daycare
Lansia dengan Pendekatan Healing
Environment di Yogyakarta

Lokasi Proyek
Project Location

Maguwoharjo, Depok, Sleman, DI
Yogyakarta

Identitas Mahasiswa
Student Identity

Yermia Agnes Natasya
220118906

Judul Gambar Drawing Title	Skala Scale
01. Revisi Potongan D-D'_ Sekolah Lansia	1 : 200


Keterangan
Note

- 01. Perubahan rangka utama bangunan sekolah lansia
- 02. Perubahan dinding ruangan menjadi dinding akustik

Tanggal gambar
Drawing date

01 Juni 2026


Kode Code	No. Lbr Pg. No.	Dari Of
003	XX	XX

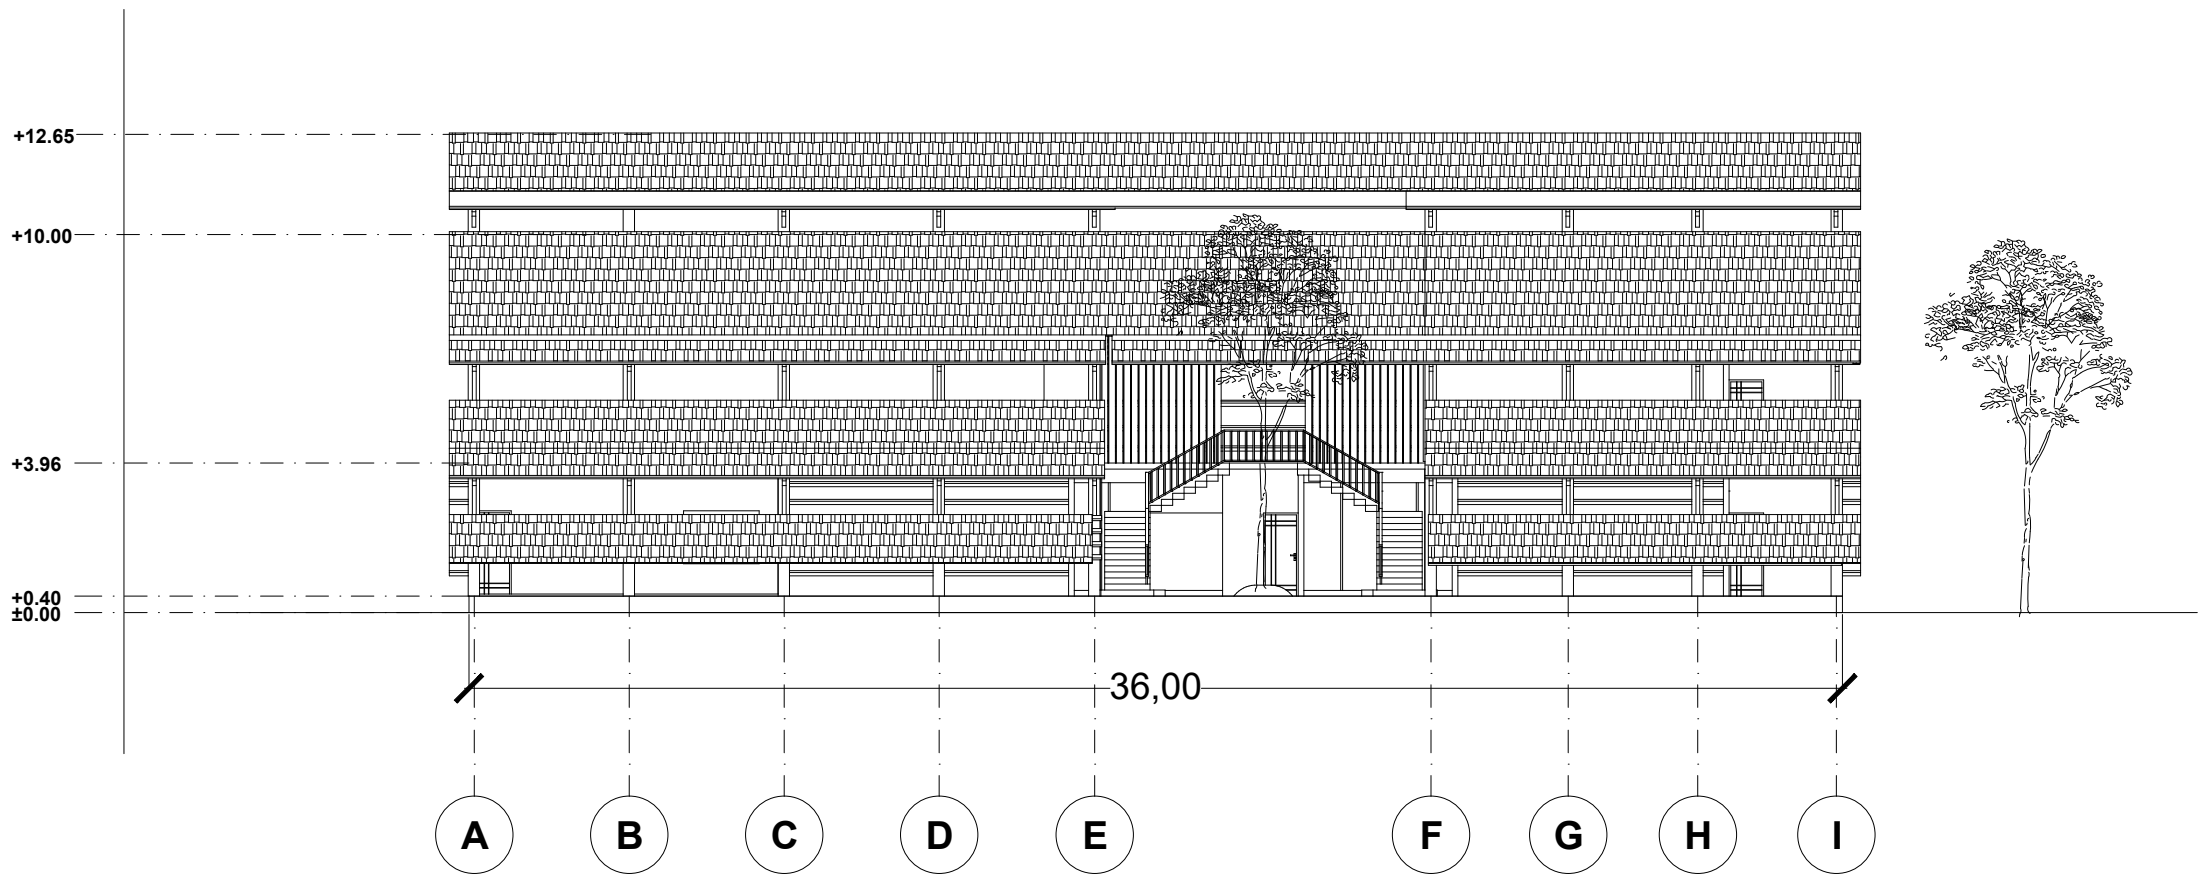

TAMPAK BARAT SEKOLAH LANSIA


SKALA 1 : 200

Universitas Atma Jaya Yogyakarta Program Studi Arsitektur Architecture Department Fakultas Teknik Faculty of Engineering		
Proyek Tugas Akhir Final Project		
PERIODE : GENAP II PERIOD : EVEN II TAHUN AKADEMIK 2025/2026 ACADEMIC YEAR 2025/2026		
Judul Proyek Project Title		
Perancangan Sekolah dan Daycare Lansia dengan Pendekatan Healing Environment di Yogyakarta		
Lokasi Proyek Project Location		
Maguwoharjo, Depok, Sleman, DI Yogyakarta		
Identitas Mahasiswa Student Identity		
Yermia Agnes Natasya 220118906		
Judul Gambar Drawing Title	Skala Scale	
01. Revisi Tampak_ Sekolah Lansia	1 : 200	
Keterangan Note		
01. Perubahan rangka utama bangunan sekolah lansia		
Tanggal gambar Drawing date		
01 Juni 2026		
Kode Code	No. Lbr Pg. No.	Dari Of
003	XX	XX

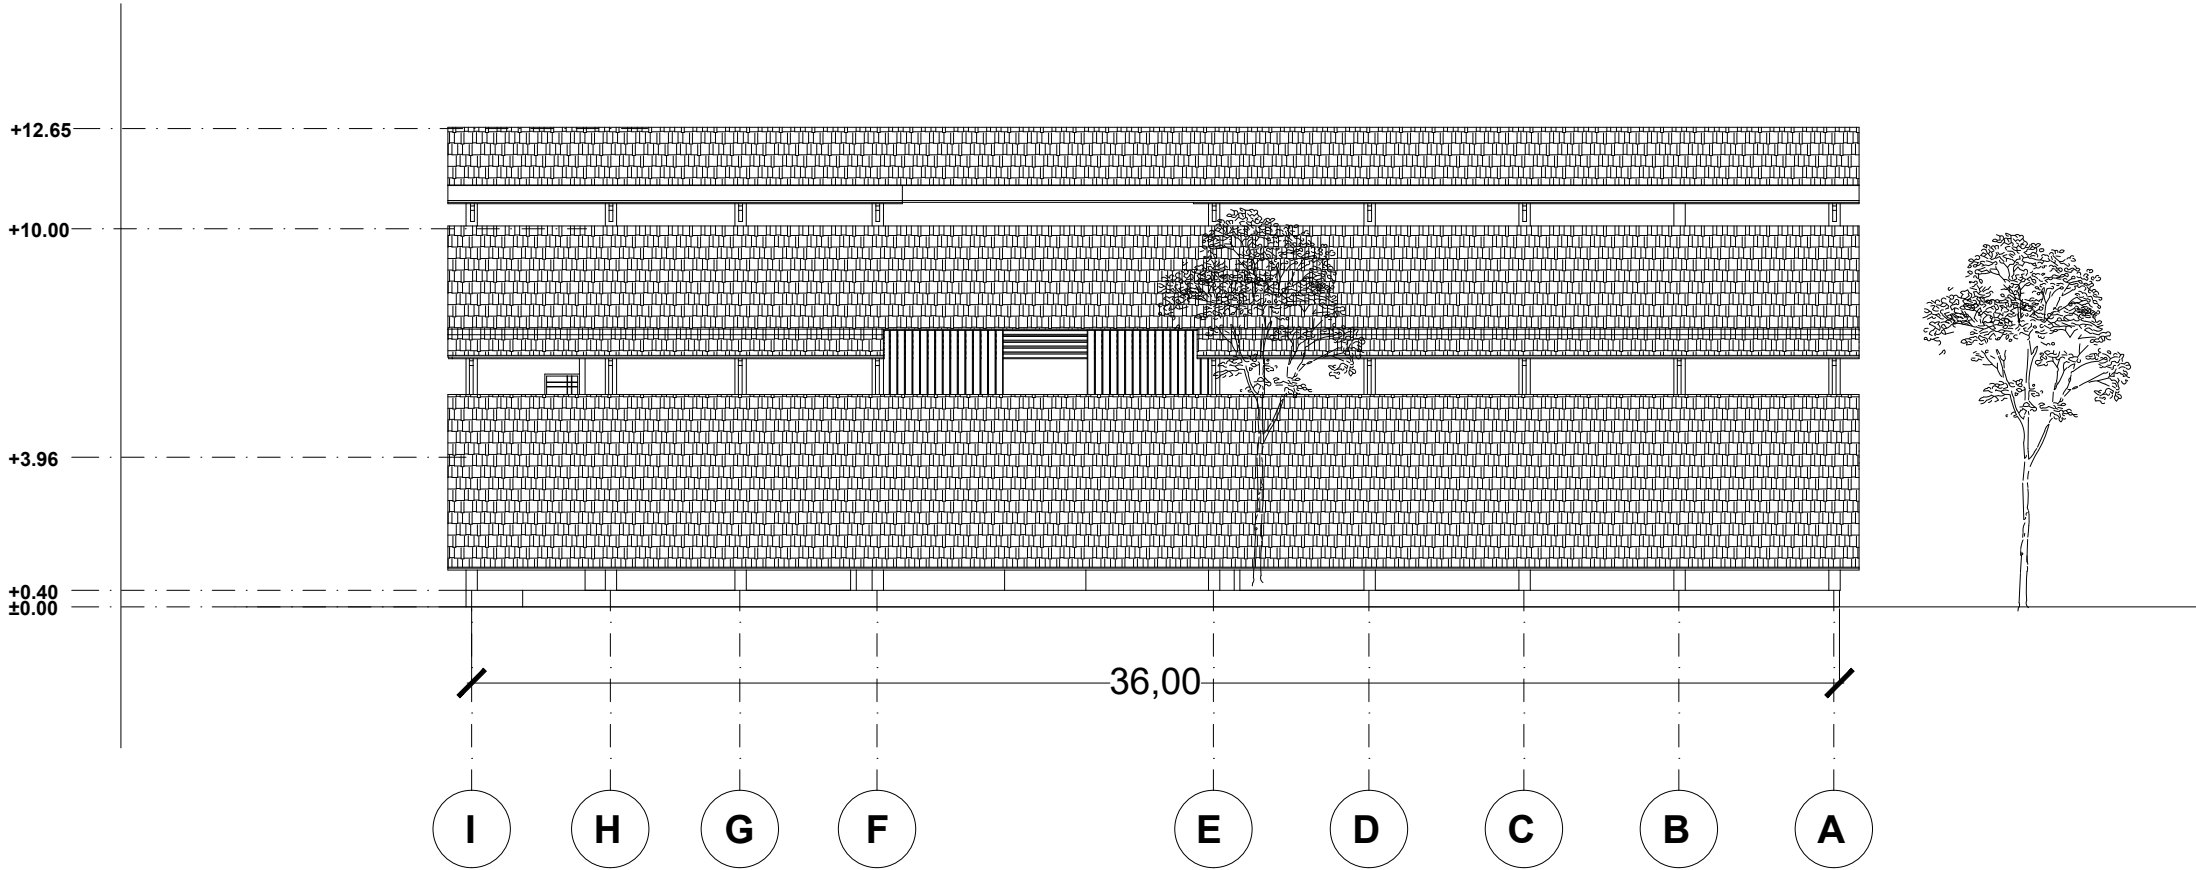


TAMPAK TIMUR SEKOLAH LANSIA
SKALA 1 : 200

Universitas Atma Jaya Yogyakarta Program Studi Arsitektur Architecture Department Fakultas Teknik Faculty of Engineering		
Proyek Tugas Akhir Final Project		
PERIODE : GENAP II PERIOD : EVEN II TAHUN AKADEMIK 2025/2026 ACADEMIC YEAR 2025/2026		
Judul Proyek Project Title		
Perancangan Sekolah dan Daycare Lansia dengan Pendekatan Healing Environment di Yogyakarta		
Lokasi Proyek Project Location		
Maguwoharjo, Depok, Sleman, DI Yogyakarta		
Identitas Mahasiswa Student Identity		
Yermia Agnes Natasya 220118906		
Judul Gambar Drawing Title	Skala Scale	
01. Revisi Tampak_ Sekolah Lansia	1 : 200	
Keterangan Note		
01. Perubahan rangka utama bangunan sekolah lansia		
Tanggal gambar Drawing date		
01 Juni 2026		
Kode Code	No. Lbr Pg. No.	Dari Of
003	XX	XX

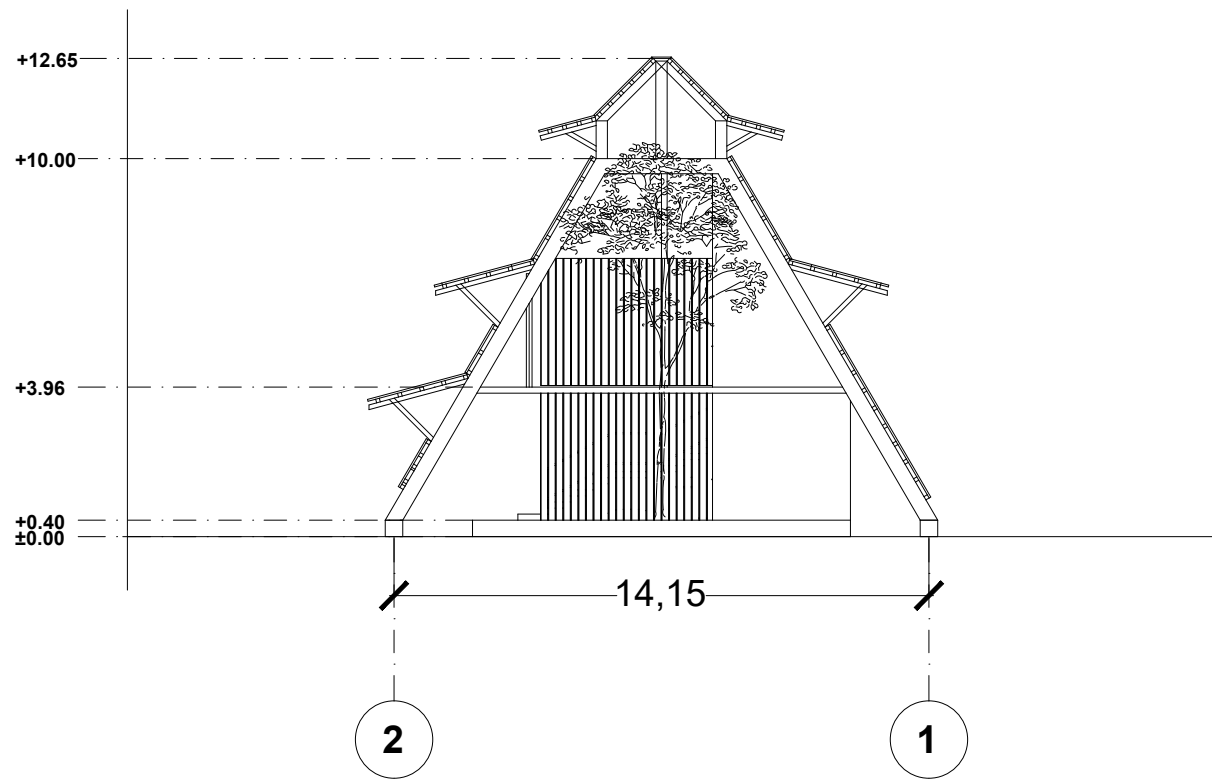


TAMPAK UTARA SEKOLAH LANSIA
SKALA 1 : 200

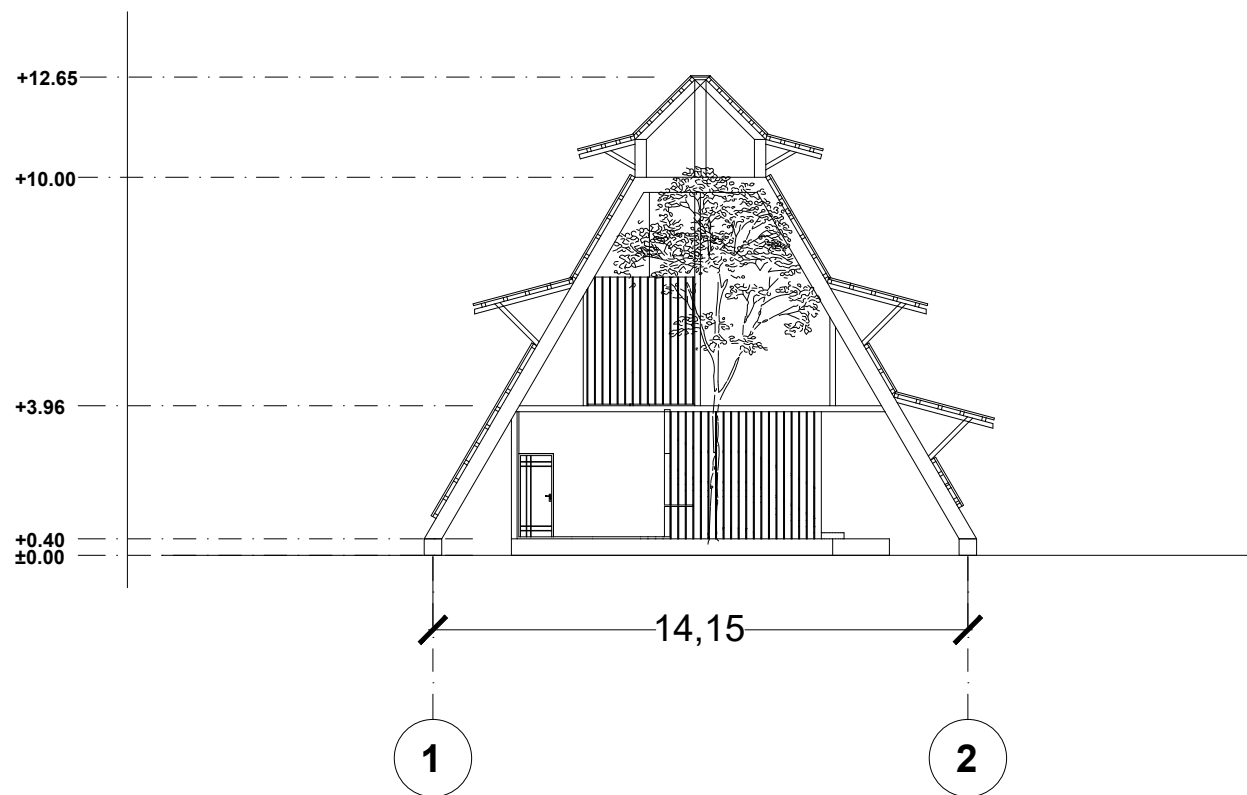

TAMPAK SELATAN SEKOLAH LANSIA
SKALA 1 : 200


Universitas Atma Jaya Yogyakarta Program Studi Arsitektur Architecture Department Fakultas Teknik Faculty of Engineering		
Proyek Tugas Akhir Final Project		
PERIODE : GENAP II PERIOD : EVEN II TAHUN AKADEMIK 2025/2026 ACADEMIC YEAR 2025/2026		
Judul Proyek Project Title		
Perancangan Sekolah dan Daycare Lansia dengan Pendekatan Healing Environment di Yogyakarta		
Lokasi Proyek Project Location		
Maguwoharjo, Depok, Sleman, DI Yogyakarta		
Identitas Mahasiswa Student Identity		
Yermia Agnes Natasya 220118906		
Judul Gambar Drawing Title	Skala Scale	
01. Revisi Tampak_ Sekolah Lansia	1 : 200	
Keterangan Note		
01. Perubahan rangka utama bangunan sekolah lansia		
Tanggal gambar Drawing date		
01 Juni 2026		
Kode Code	No. Lbr Pg. No.	Dari Of
003	XX	XX

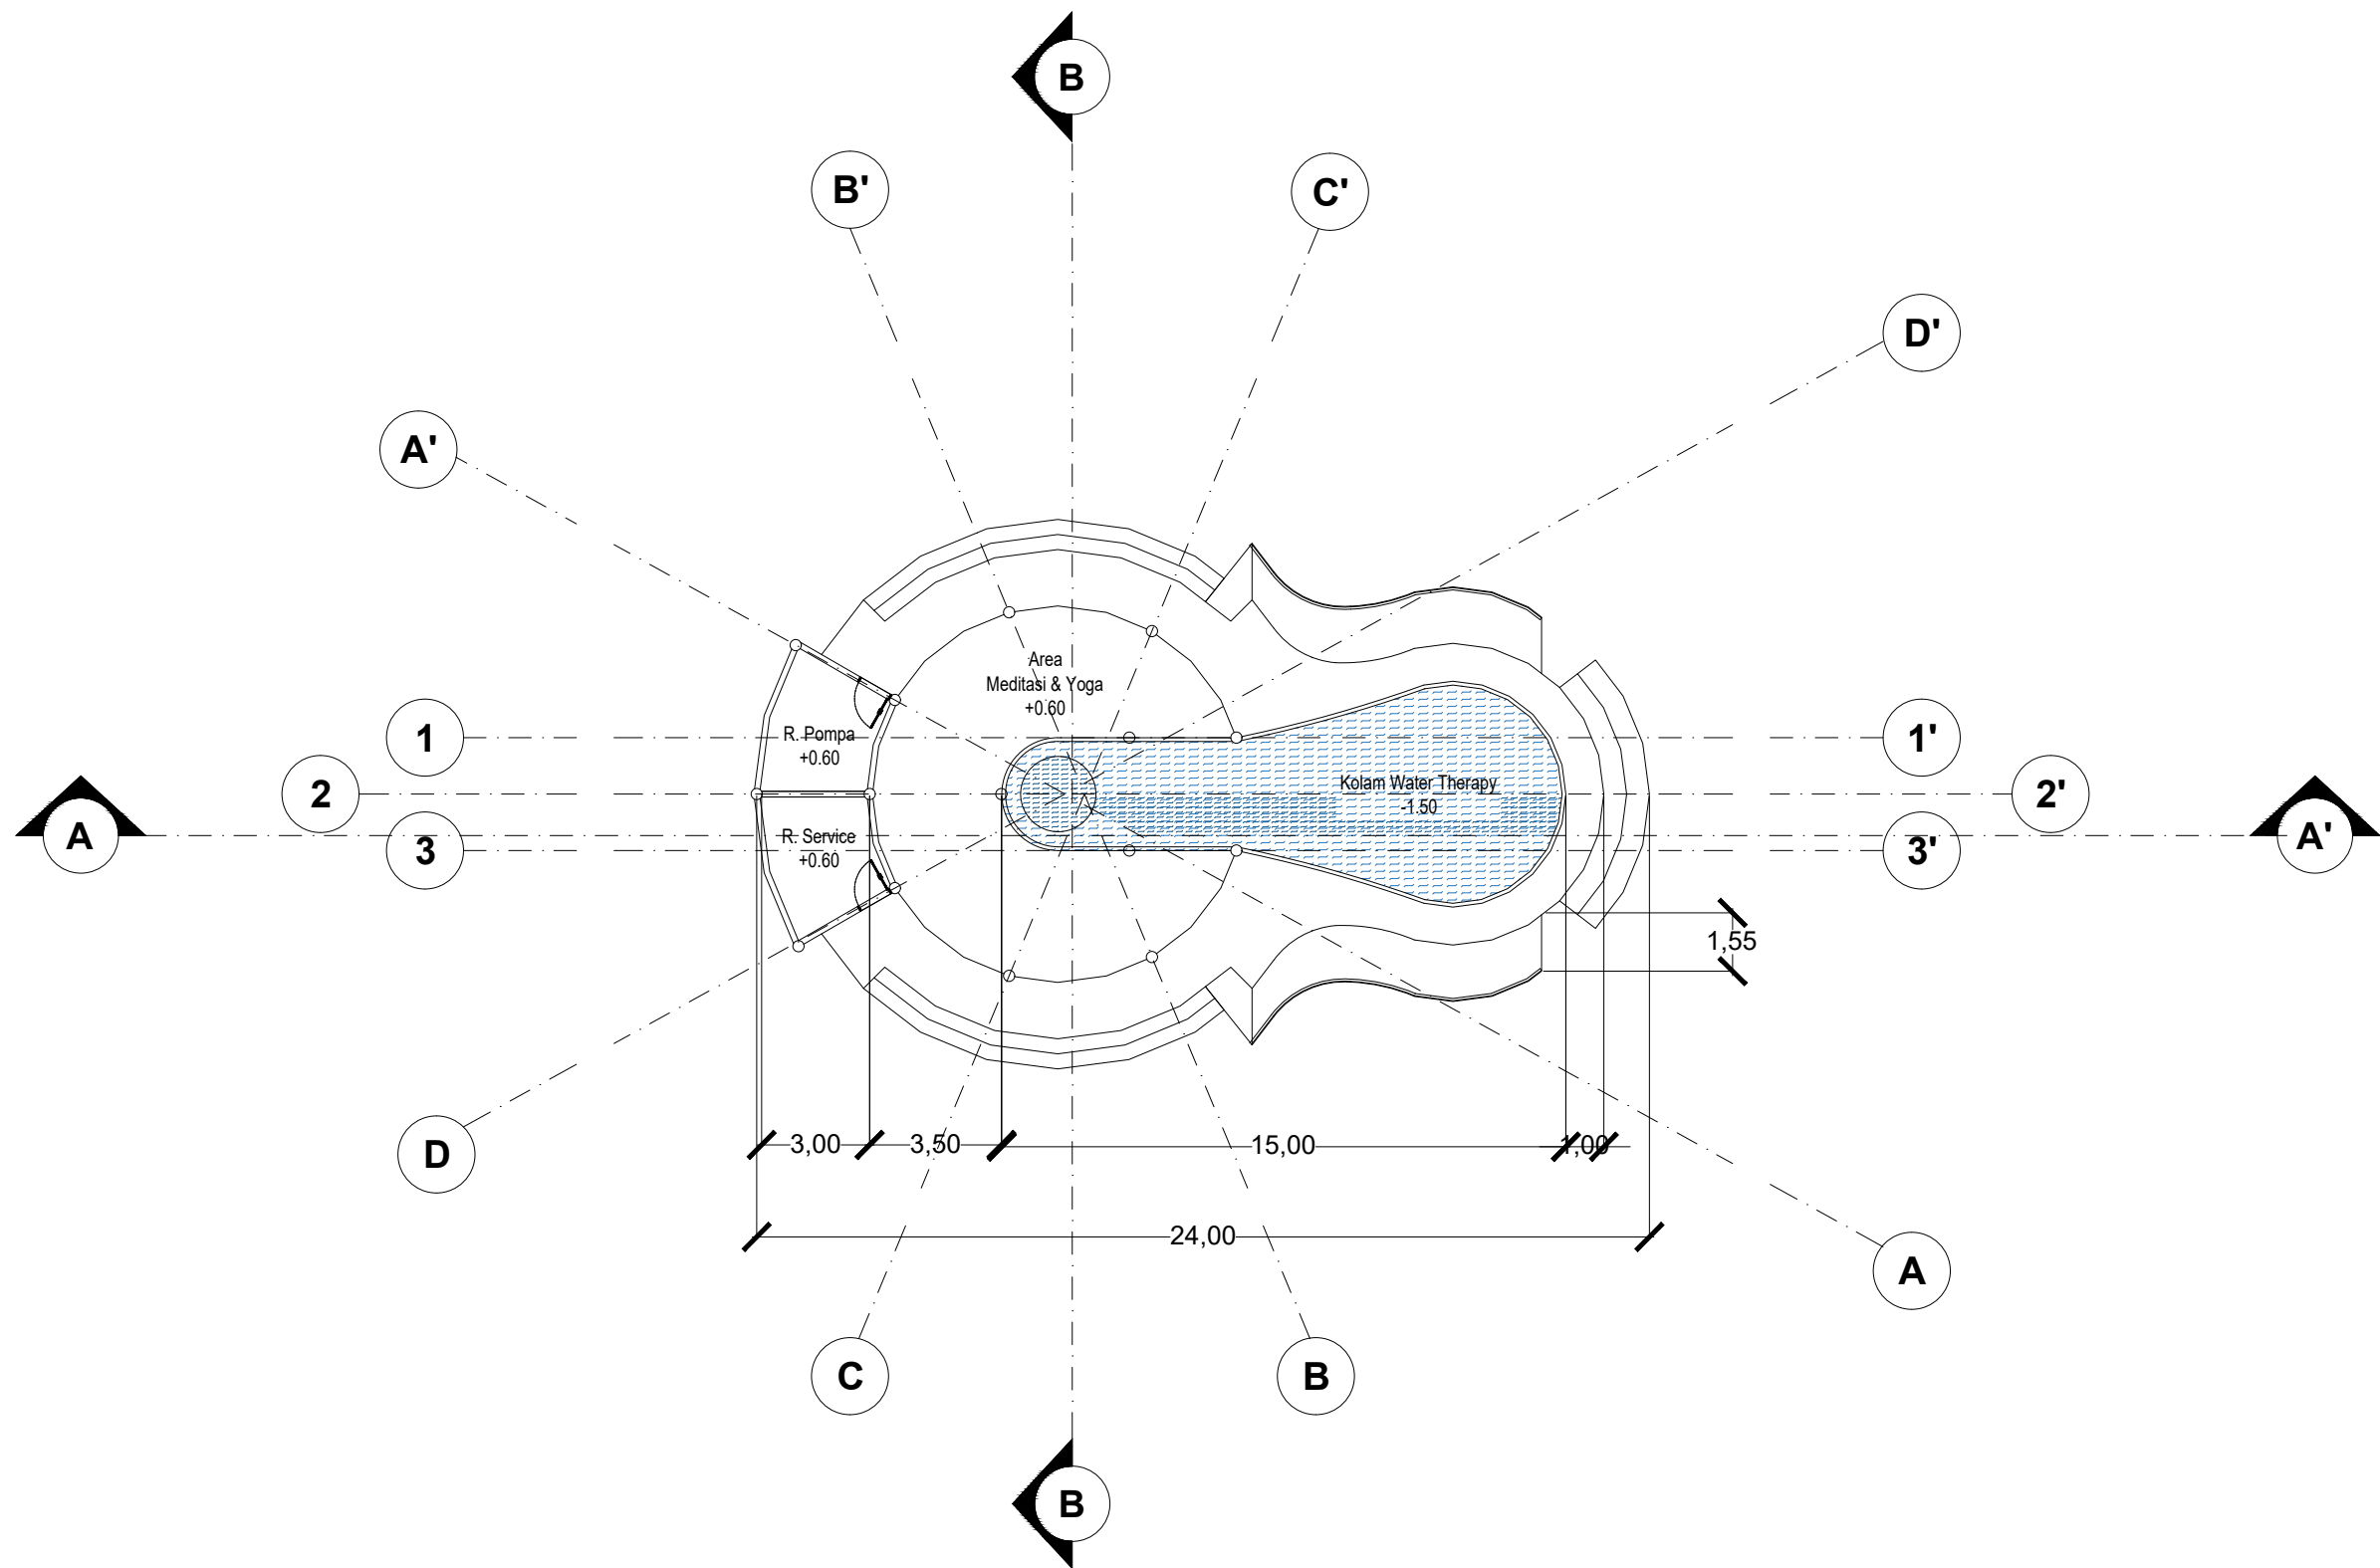

DENAH MEDITASI DAN YOGA CENTER

SKALA 1 : 100

Logo of Universitas Atma Jaya Yogyakarta Universitas Atma Jaya Yogyakarta Program Studi Arsitektur Architecture Department Fakultas Teknik Faculty of Engineering		
Proyek Tugas Akhir Final Project		
PERIODE : GENAP II PERIOD : EVEN II TAHUN AKADEMIK 2025/2026 ACADEMIC YEAR 2025/2026		
Judul Proyek Project Title		
Perancangan Sekolah dan Daycare Lansia dengan Pendekatan Healing Environment di Yogyakarta		
Lokasi Proyek Project Location		
Maguwoharjo, Depok, Sleman, DI Yogyakarta		
Identitas Mahasiswa Student Identity		
Yermia Agnes Natasya 220118906		
Judul Gambar Drawing Title	Skala Scale	
01. Denah_ Sekolah Lansia	1 : 200	
Keterangan Note		
Tanggal gambar Drawing date		
03 April 2026		
Kode Code	No. Lbr Pg. No.	Dari
003	XX	

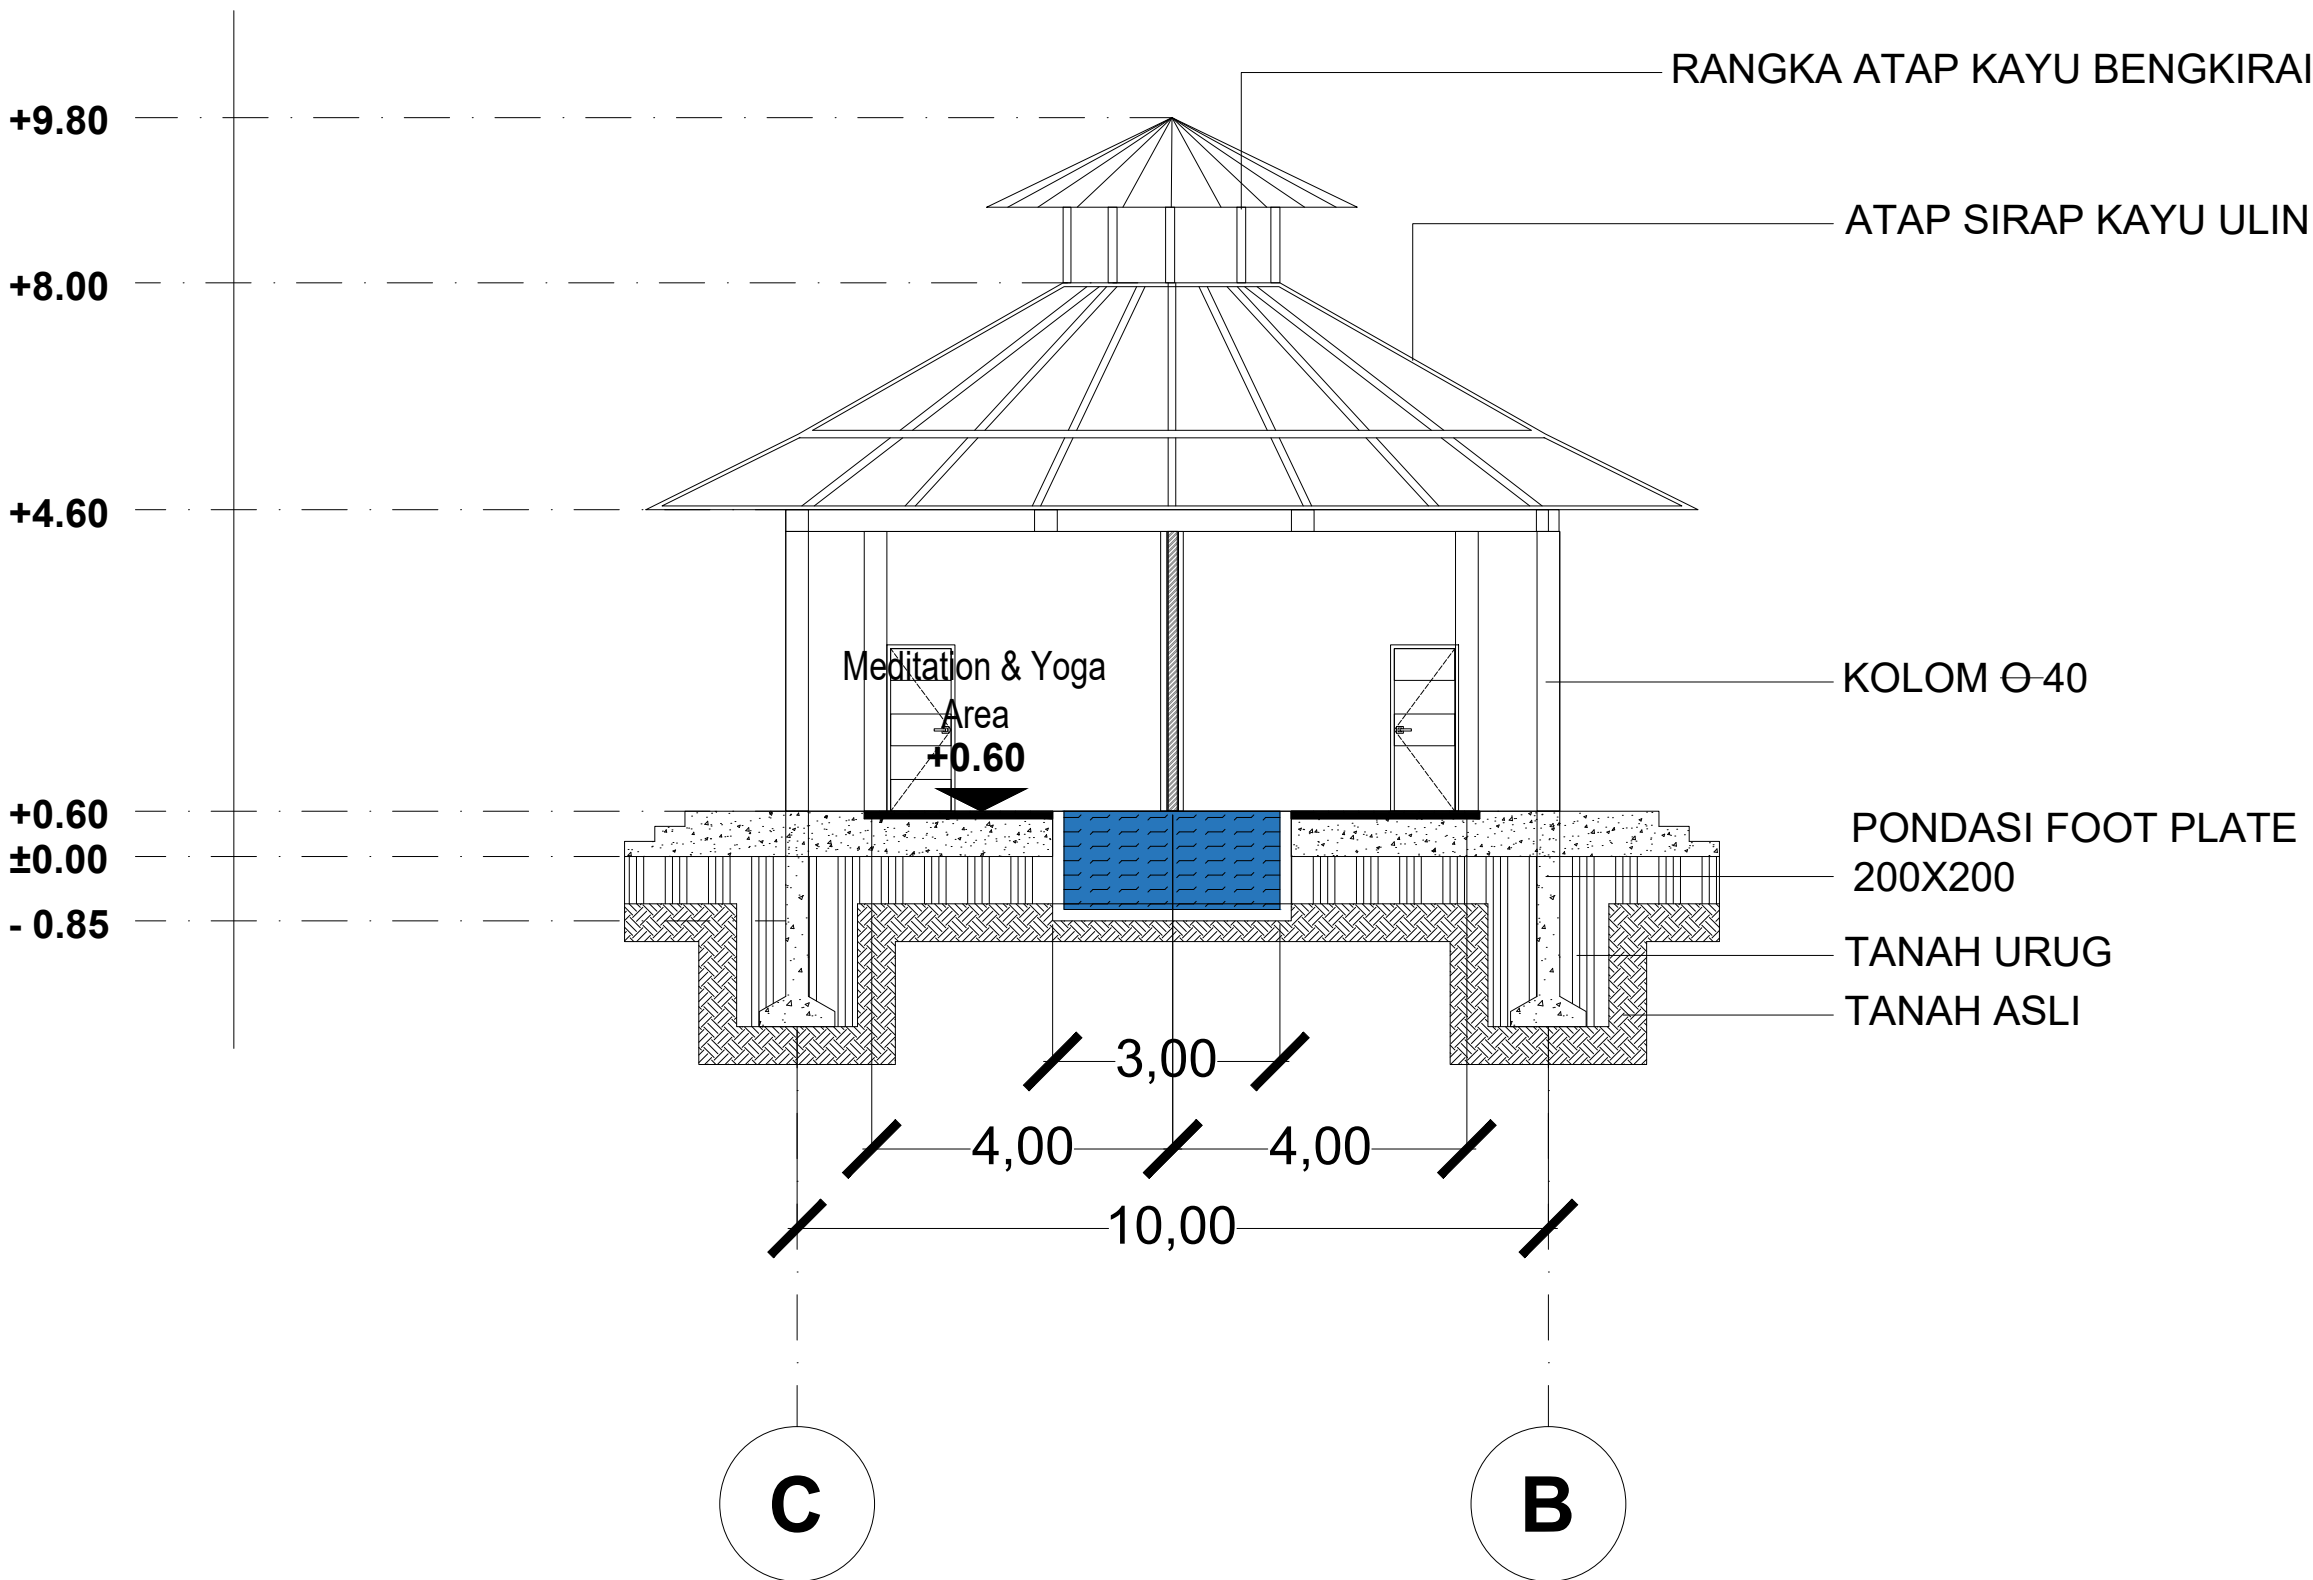

Potongan B-B' Meditasi dan Yoga Center

SKALA 1 : 100

Universitas Atma Jaya Yogyakarta
Program Studi Arsitektur
Architecture Department
Fakultas Teknik
Faculty of Engineering

Proyek Tugas Akhir
Final Project

PERIODE : GANJIL I
PERIOD : ODD I
TAHUN AKADEMIK 2025/2026
ACADEMIC YEAR 2025/2026

Judul Proyek
Project Title

Perancangan Sekolah dan Daycare
Lansia dengan Pendekatan Healing
Environment di Yogyakarta

Lokasi Proyek
Project Location

Maguwoharjo, Depok, Sleman, DI
Yogyakarta

Identitas Mahasiswa
Student Identity

Yermia Agnes Natasya
220118906

Judul Gambar
Drawing Title

01. Potongan_
Meditasi dan Yoga Center

Skala
Scale


1 : 100


Keterangan
Note

Tanggal gambar
Drawing date


02 Februari 2026

Kode Code	No. Lbr Pg. No.	Dari Of
XX1	XX	XX

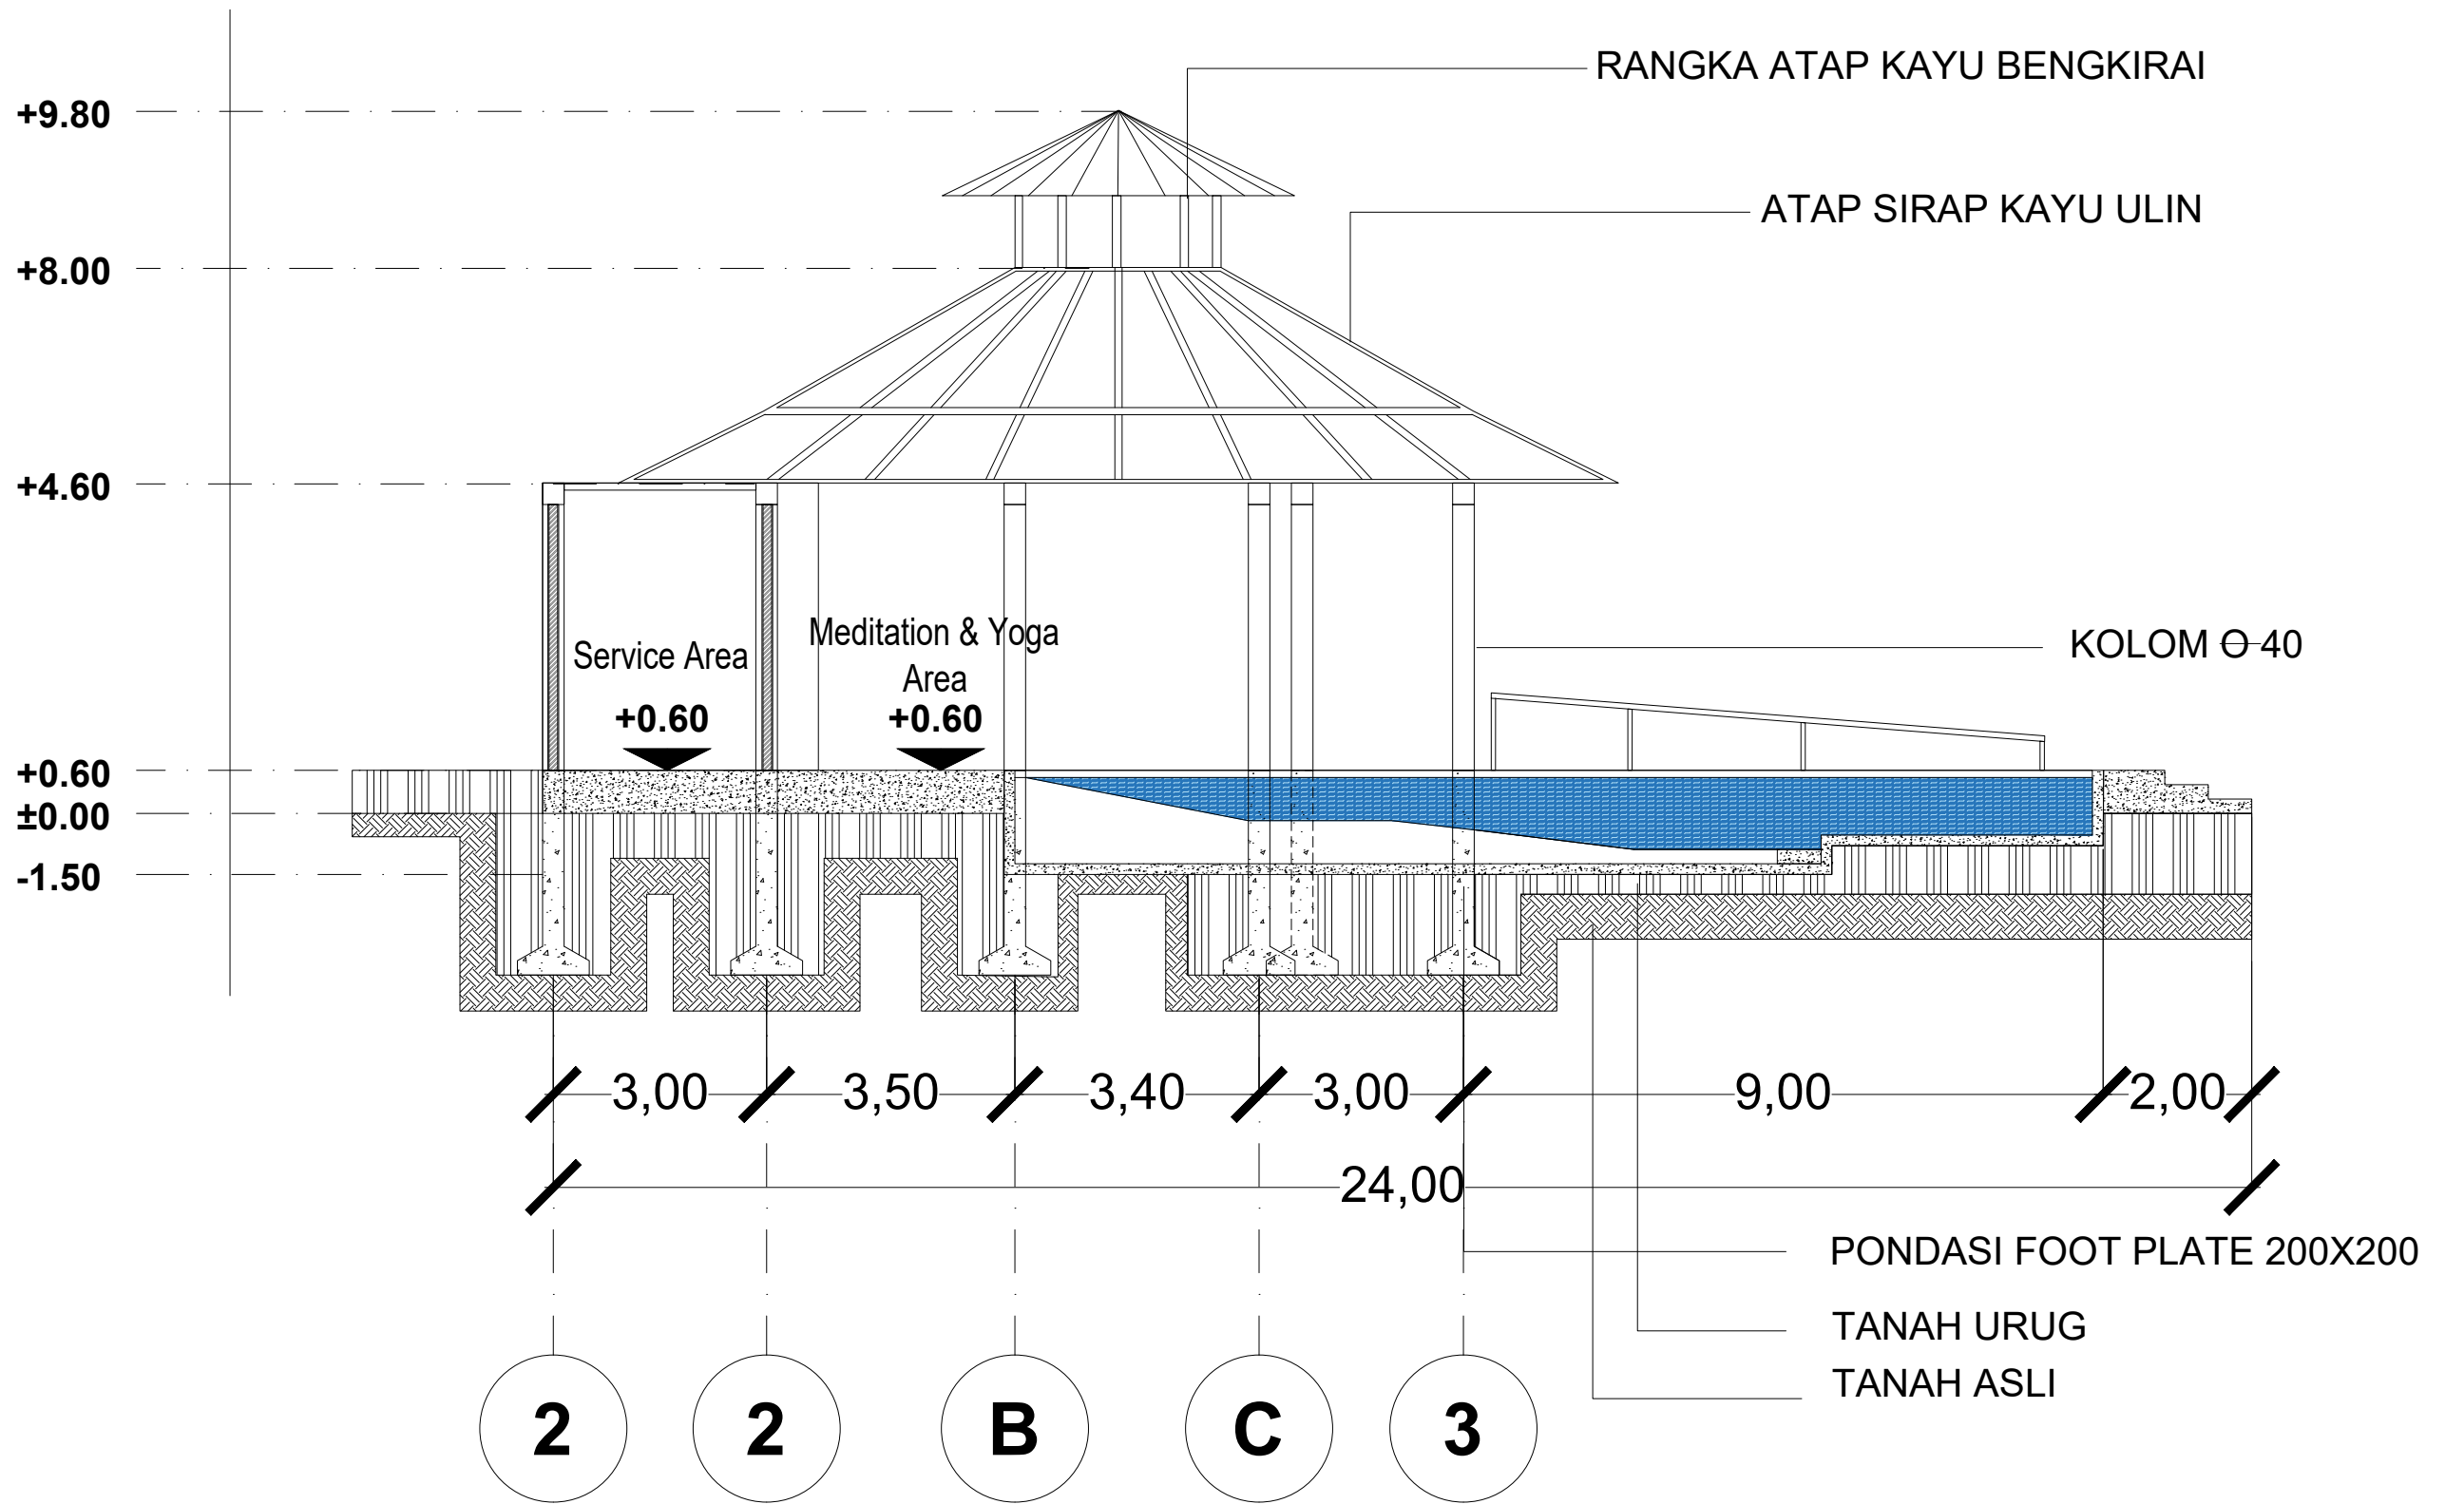

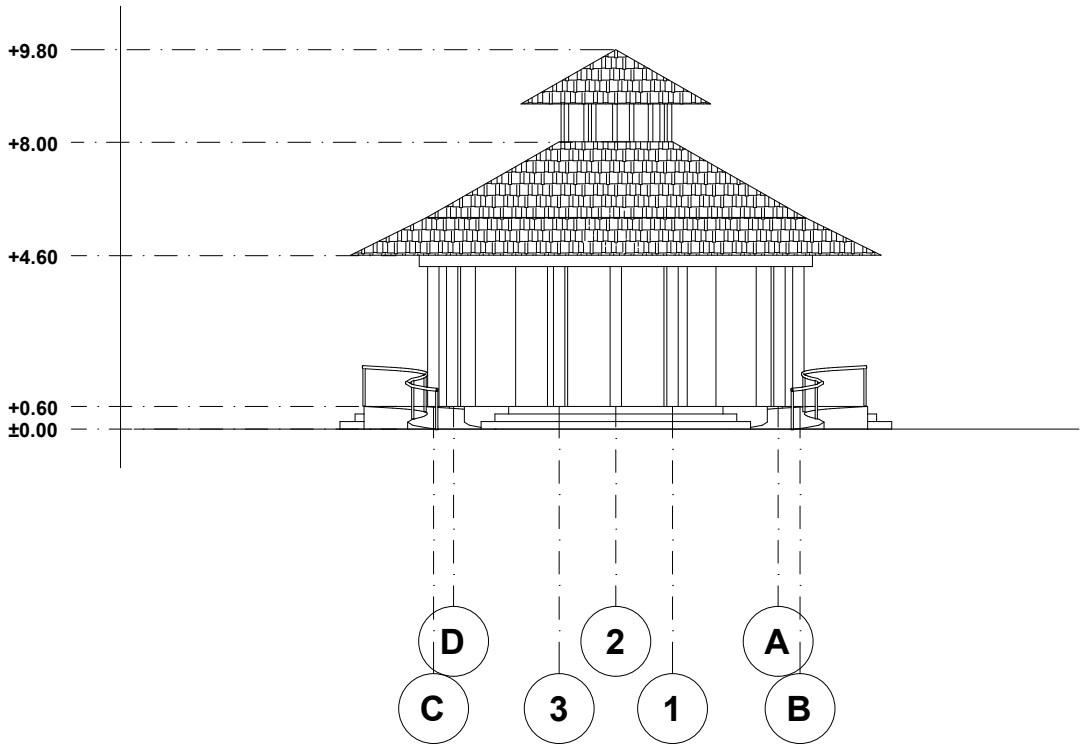


TAMPAK SELATAN MEDITASI DAN YOGA CENTER
SKALA 1 : 200

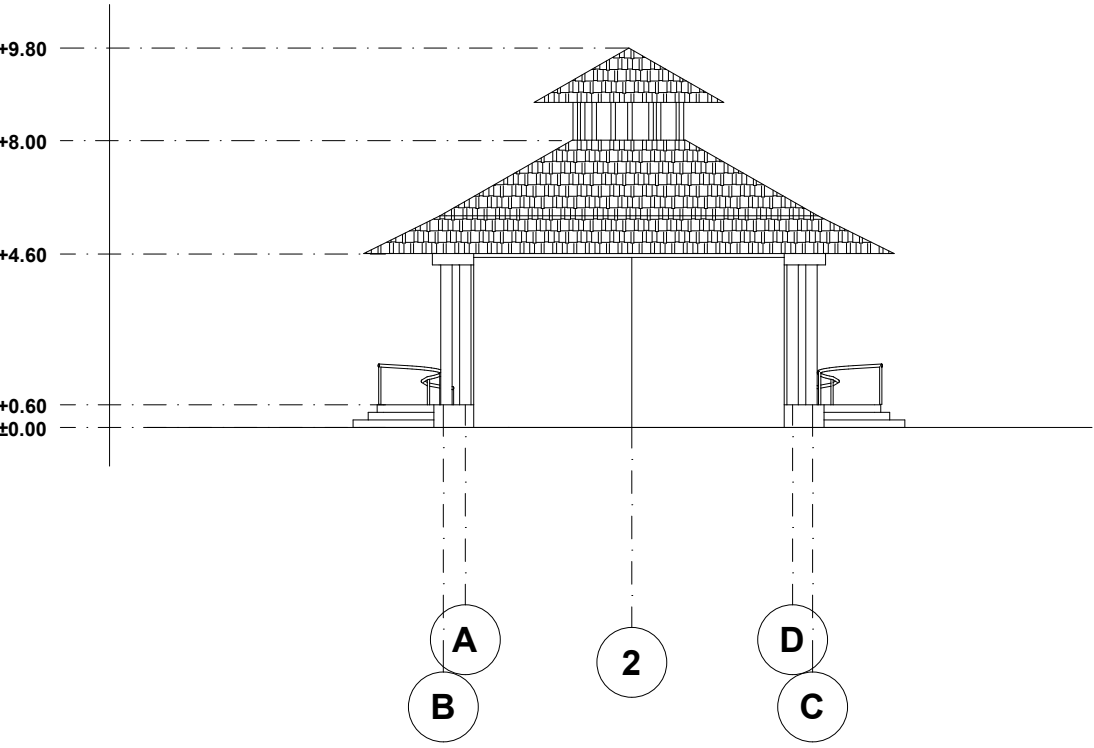


TAMPAK UTARA MEDITASI DAN YOGA CENTER
SKALA 1 : 200

Universitas Atma Jaya Yogyakarta Program Studi Arsitektur Architecture Department Fakultas Teknik Faculty of Engineering		
Proyek Tugas Akhir Final Project		
PERIODE : GENAP II PERIOD : EVEN II TAHUN AKADEMIK 2025/2026 ACADEMIC YEAR 2025/2026		
Judul Proyek Project Title		
Perancangan Sekolah dan Daycare Lansia dengan Pendekatan Healing Environment di Yogyakarta		
Lokasi Proyek Project Location		
Maguwoharjo, Depok, Sleman, DI Yogyakarta		
Identitas Mahasiswa Student Identity		
Yermia Agnes Natasya 220118906		
Judul Gambar Drawing Title	Skala Scale	
01. Denah_ Sekolah Lansia	1 : 200	
Keterangan Note		
Tanggal gambar Drawing date		
03 April 2026		
Kode Code	No. Lbr Pg. No.	Dari
003	XX	

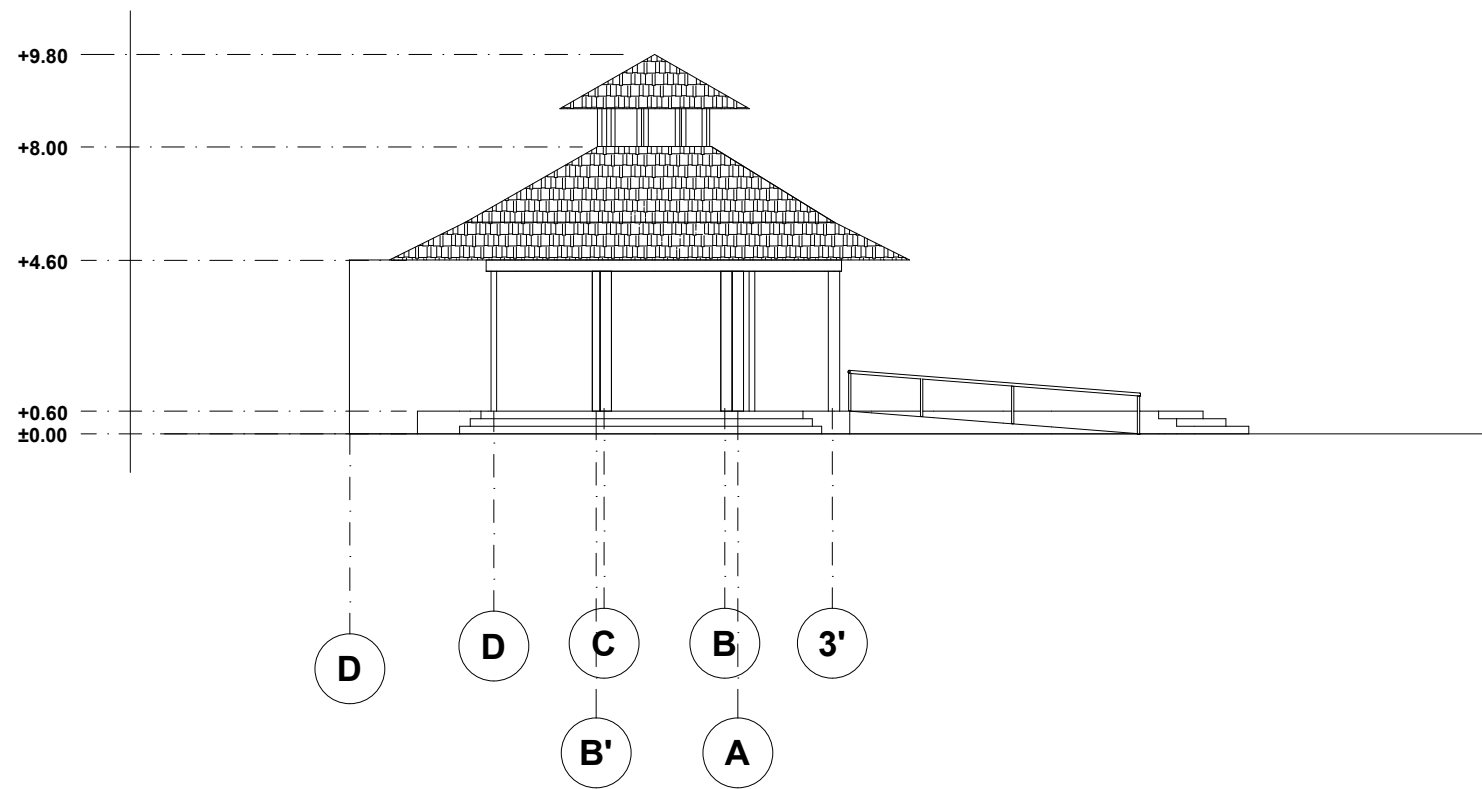

TAMPAK BARAT MEDITASI DAN YOGA CENTER

SKALA 1 : 200

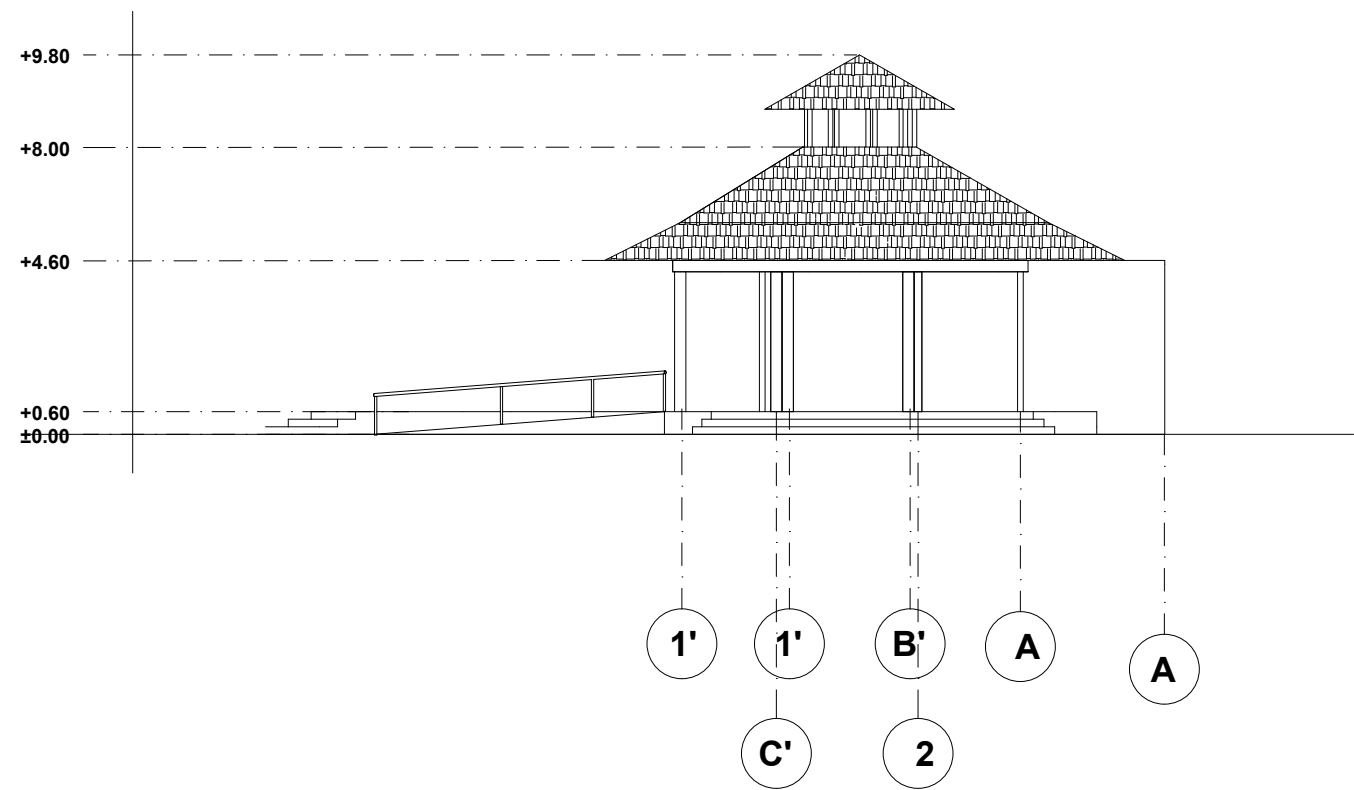

TAMPAK TIMUR MEDITASI DAN YOGA CENTER

SKALA 1 : 200

Universitas Atma Jaya Yogyakarta Program Studi Arsitektur Architecture Department Fakultas Teknik Faculty of Engineering		
Proyek Tugas Akhir Final Project		
PERIODE : GENAP II PERIOD : EVEN II TAHUN AKADEMIK 2025/2026 ACADEMIC YEAR 2025/2026		
Judul Proyek Project Title		
Perancangan Sekolah dan Daycare Lansia dengan Pendekatan Healing Environment di Yogyakarta		
Lokasi Proyek Project Location		
Maguwoharjo, Depok, Sleman, DI Yogyakarta		
Identitas Mahasiswa Student Identity		
Yermia Agnes Natasya 220118906		
Judul Gambar Drawing Title		Skala Scale
01. Denah_ Sekolah Lansia		1 : 200
Keterangan Note		
Tanggal gambar Drawing date		
03 April 2026		
Kode Code	No. Lbr Pg. No.	Dari
003	XX	

Proyek Tugas Akhir
Final Project

PERIODE : GANJIL I
PERIOD : ODD I
TAHUN AKADEMIK 2025/2026
ACADEMIC YEAR 2025/2026

Judul Proyek
Project Title

Perancangan Sekolah dan Daycare
Lansia dengan Pendekatan Healing
Environment di Yogyakarta

Lokasi Proyek
Project Location

Maguwoharjo, Depok, Sleman, DI
Yogyakarta

Identitas Mahasiswa
Student Identity

Yermia Agnes Natasya
220118906


Judul Gambar Drawing Title	Skala Scale
01. Denah_ Area Komunal	1 : 100

Keterangan
Note


Tanggal gambar
Drawing date

31 Mei 2026

Kode Code	No. Lbr Pg. No.	Dari Of
XX1	XX	XX

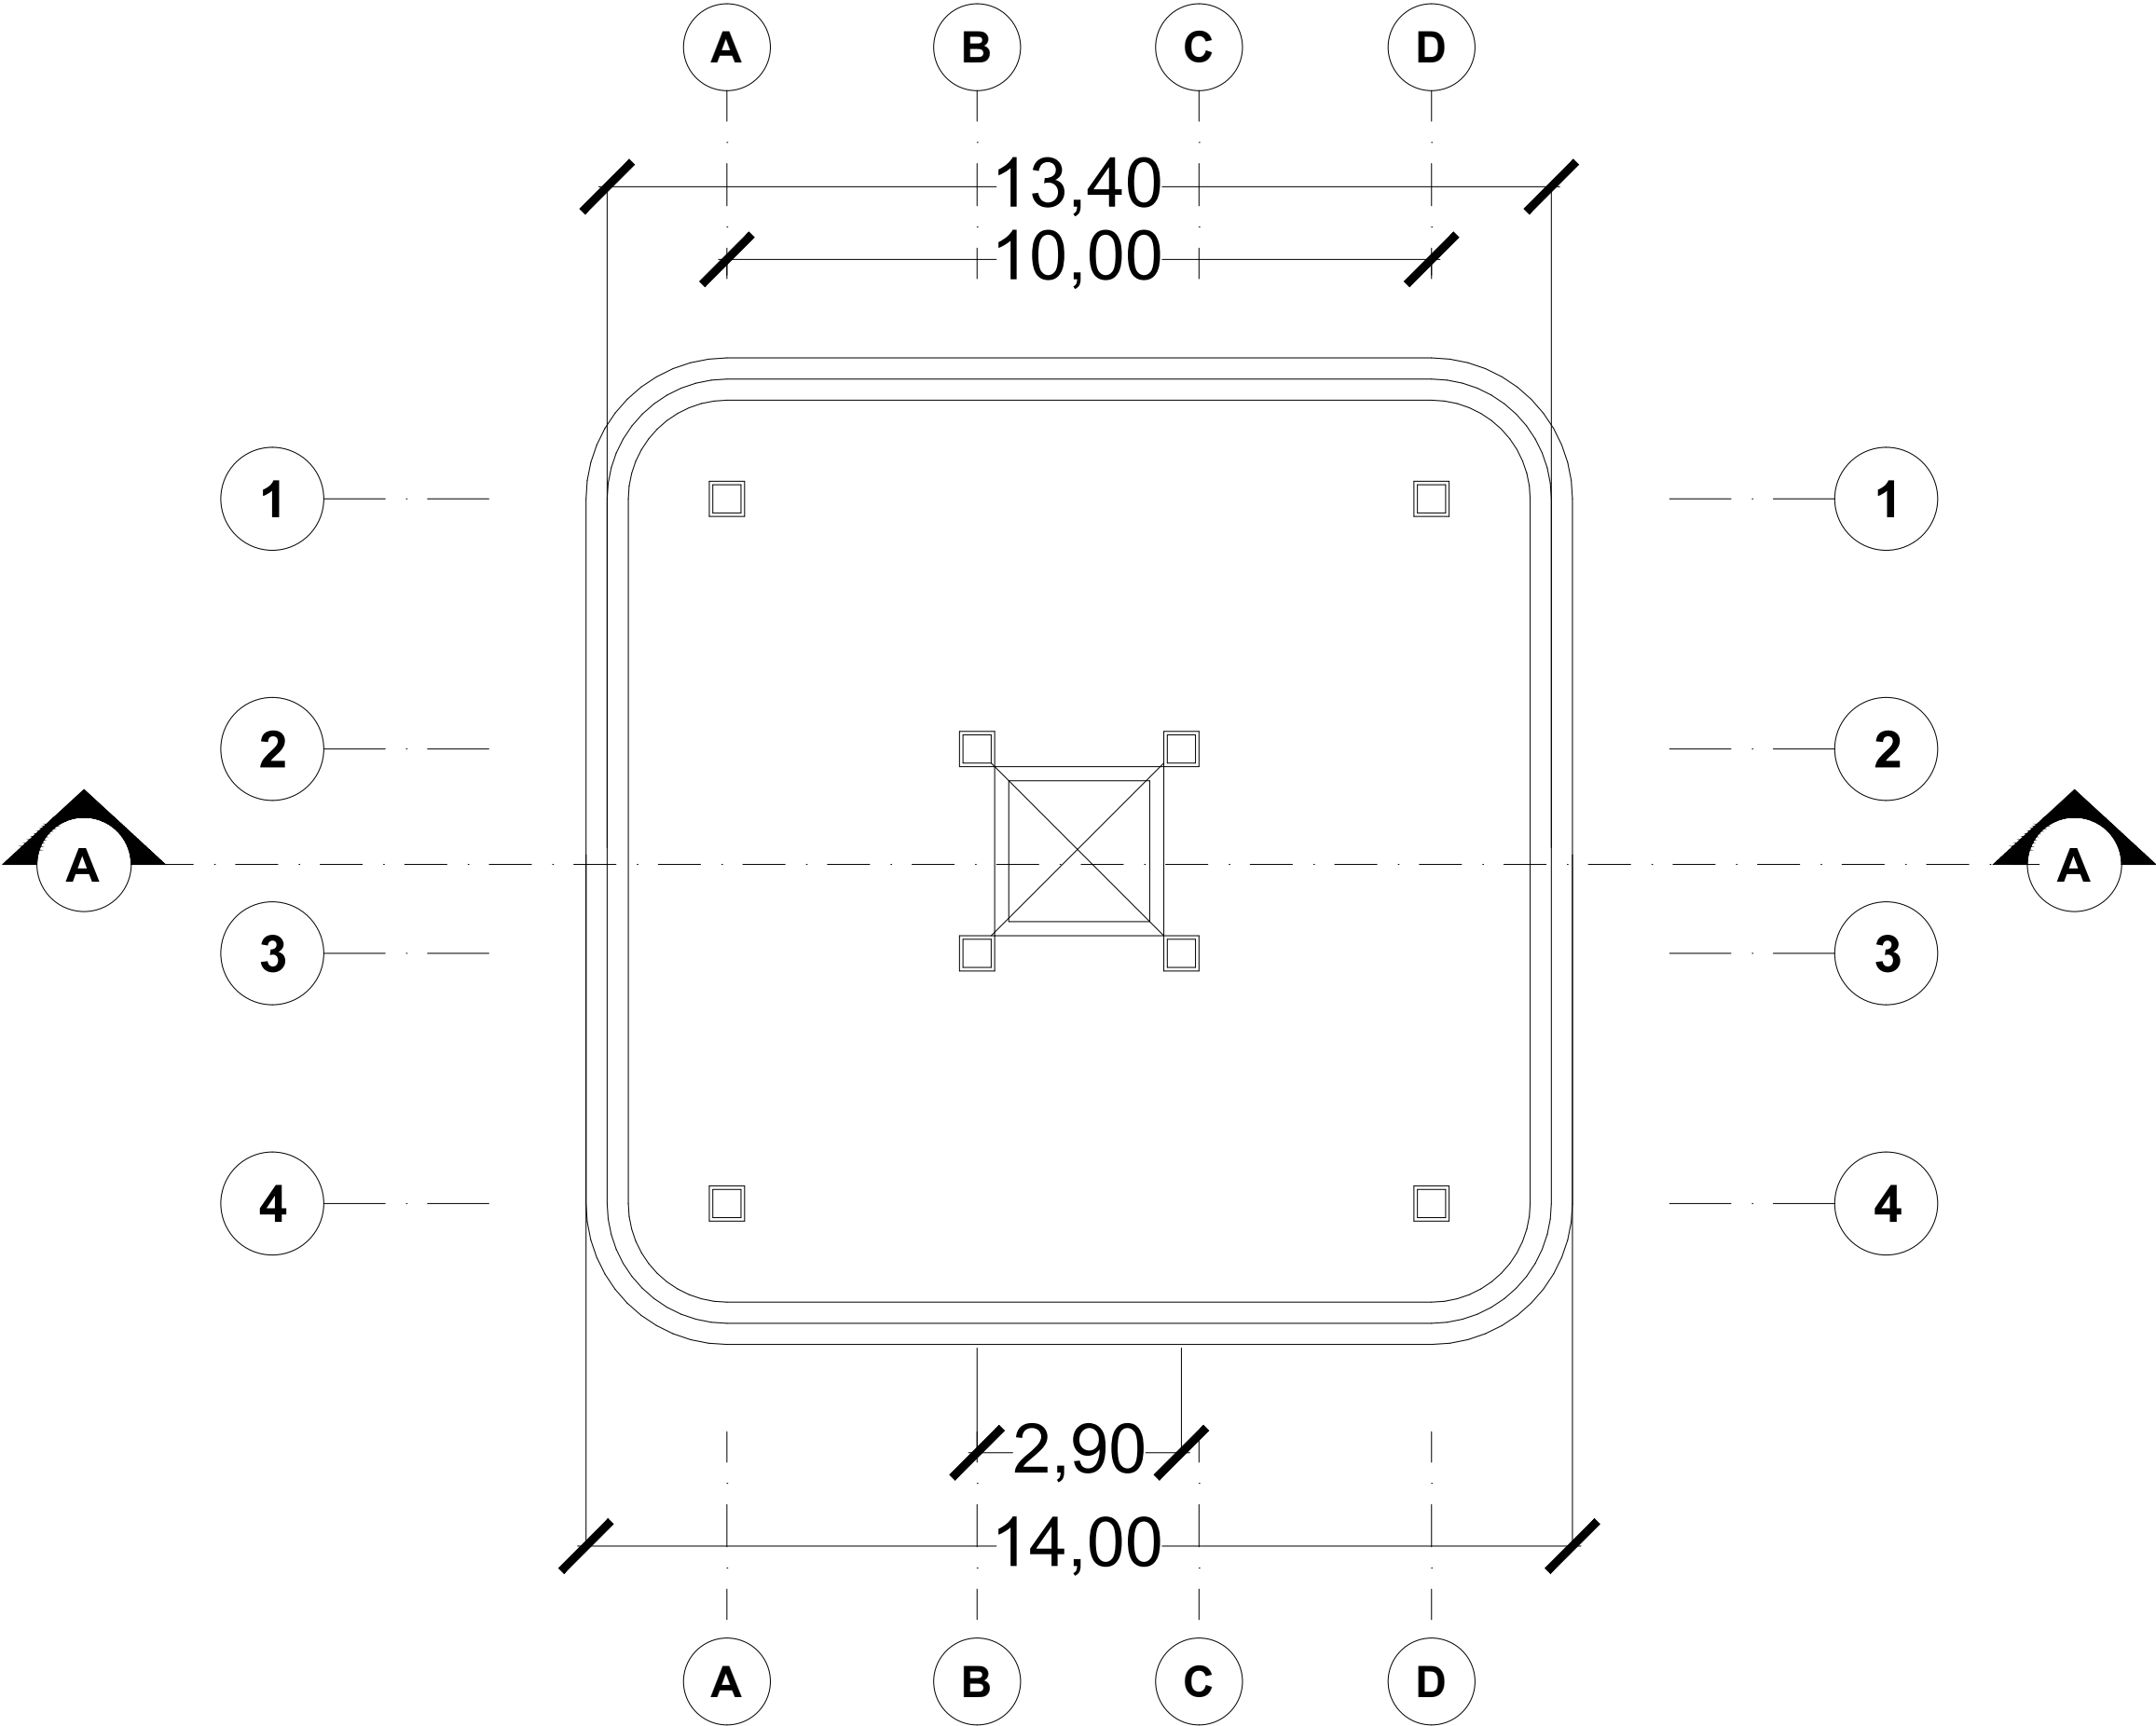

POTONGAN PENDOPO KOMUNAL
SKALA 1 : 100

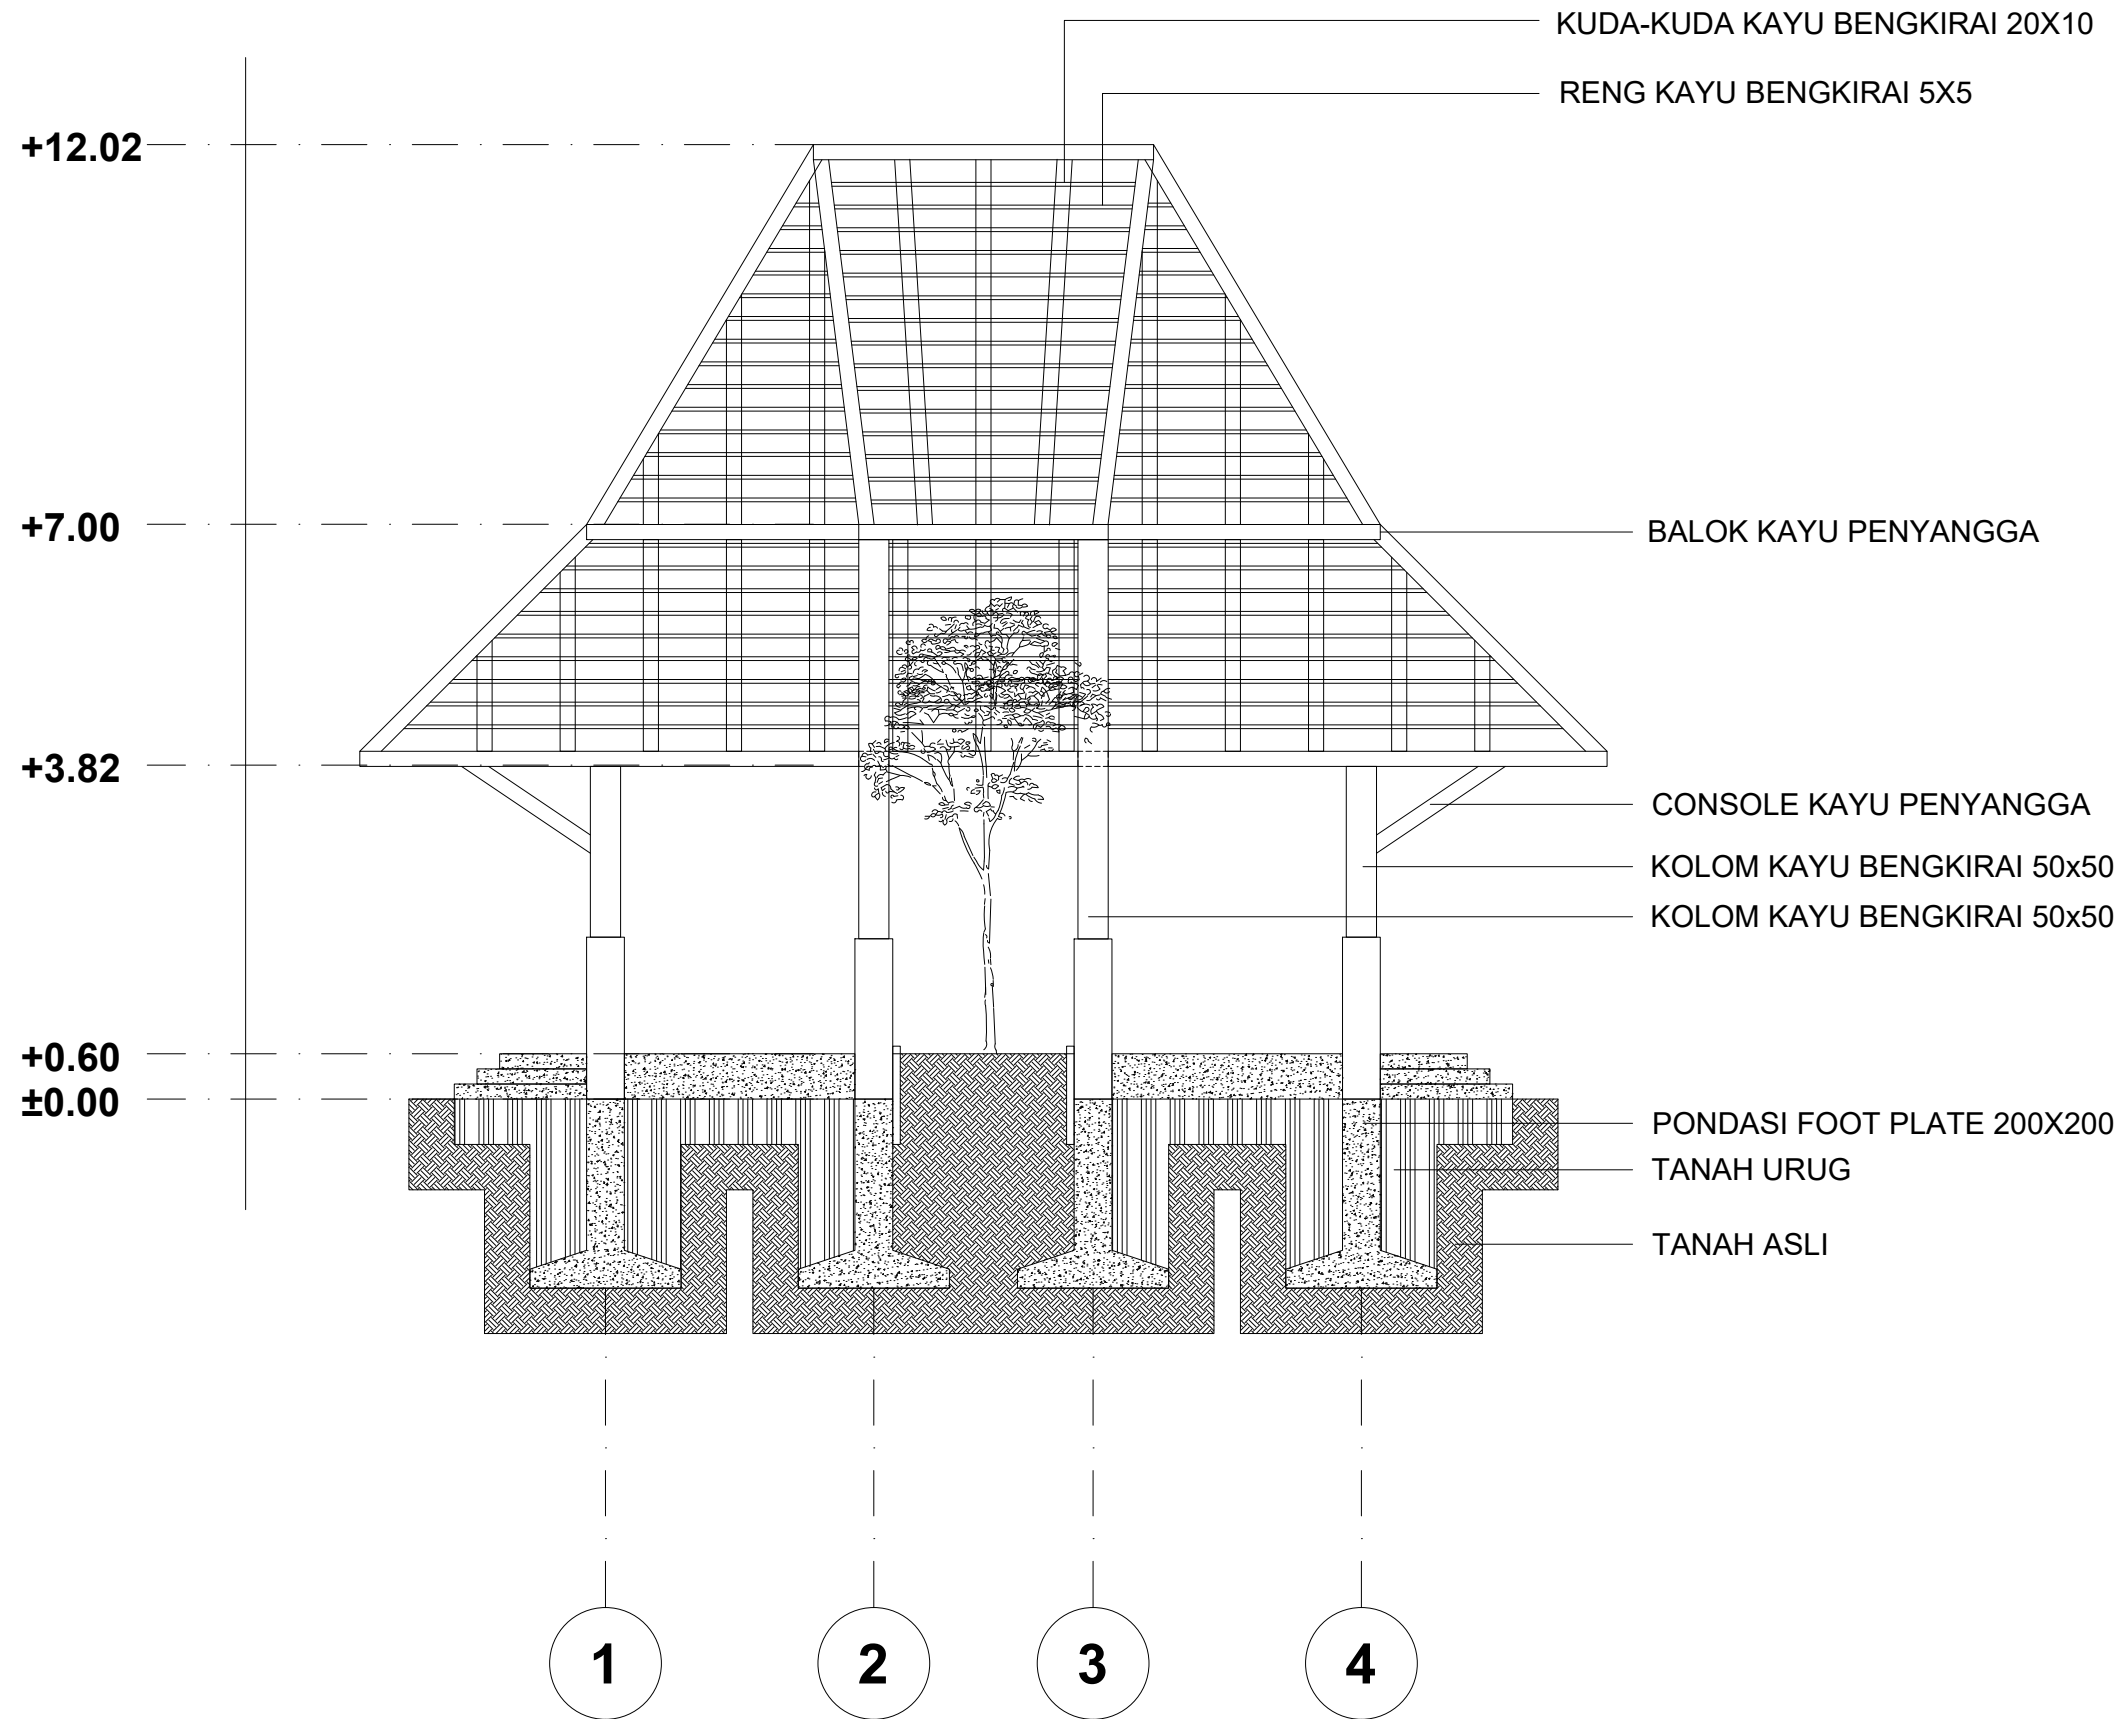

POTONGAN A-A' PENDOPO KOMUNAL

SKALA 1 : 100

Logo of Universitas Atma Jaya Yogyakarta

Universitas Atma Jaya Yogyakarta
Program Studi Arsitektur
Architecture Department
Fakultas Teknik
Faculty of Engineering

Proyek Tugas Akhir
Final Project

PERIODE : GANJIL I
PERIOD : ODD I
TAHUN AKADEMIK 2025/2026
ACADEMIC YEAR 2025/2026

Judul Proyek
Project Title

Perancangan Sekolah dan Daycare
Lansia dengan Pendekatan Healing
Environment di Yogyakarta

Lokasi Proyek
Project Location

Maguwoharjo, Depok, Sleman, DI
Yogyakarta

Identitas Mahasiswa
Student Identity

Yermia Agnes Natasya
220118906

Judul Gambar
Drawing Title

01. Potongan_
Area Komunal

Skala
Scale

1 :100

Keterangan
Note

Tanggal gambar
Drawing date

31 Mei 2026

Kode
Code


No. Lbr
Pg. No.

Dari
Of

XX1


XX

XX

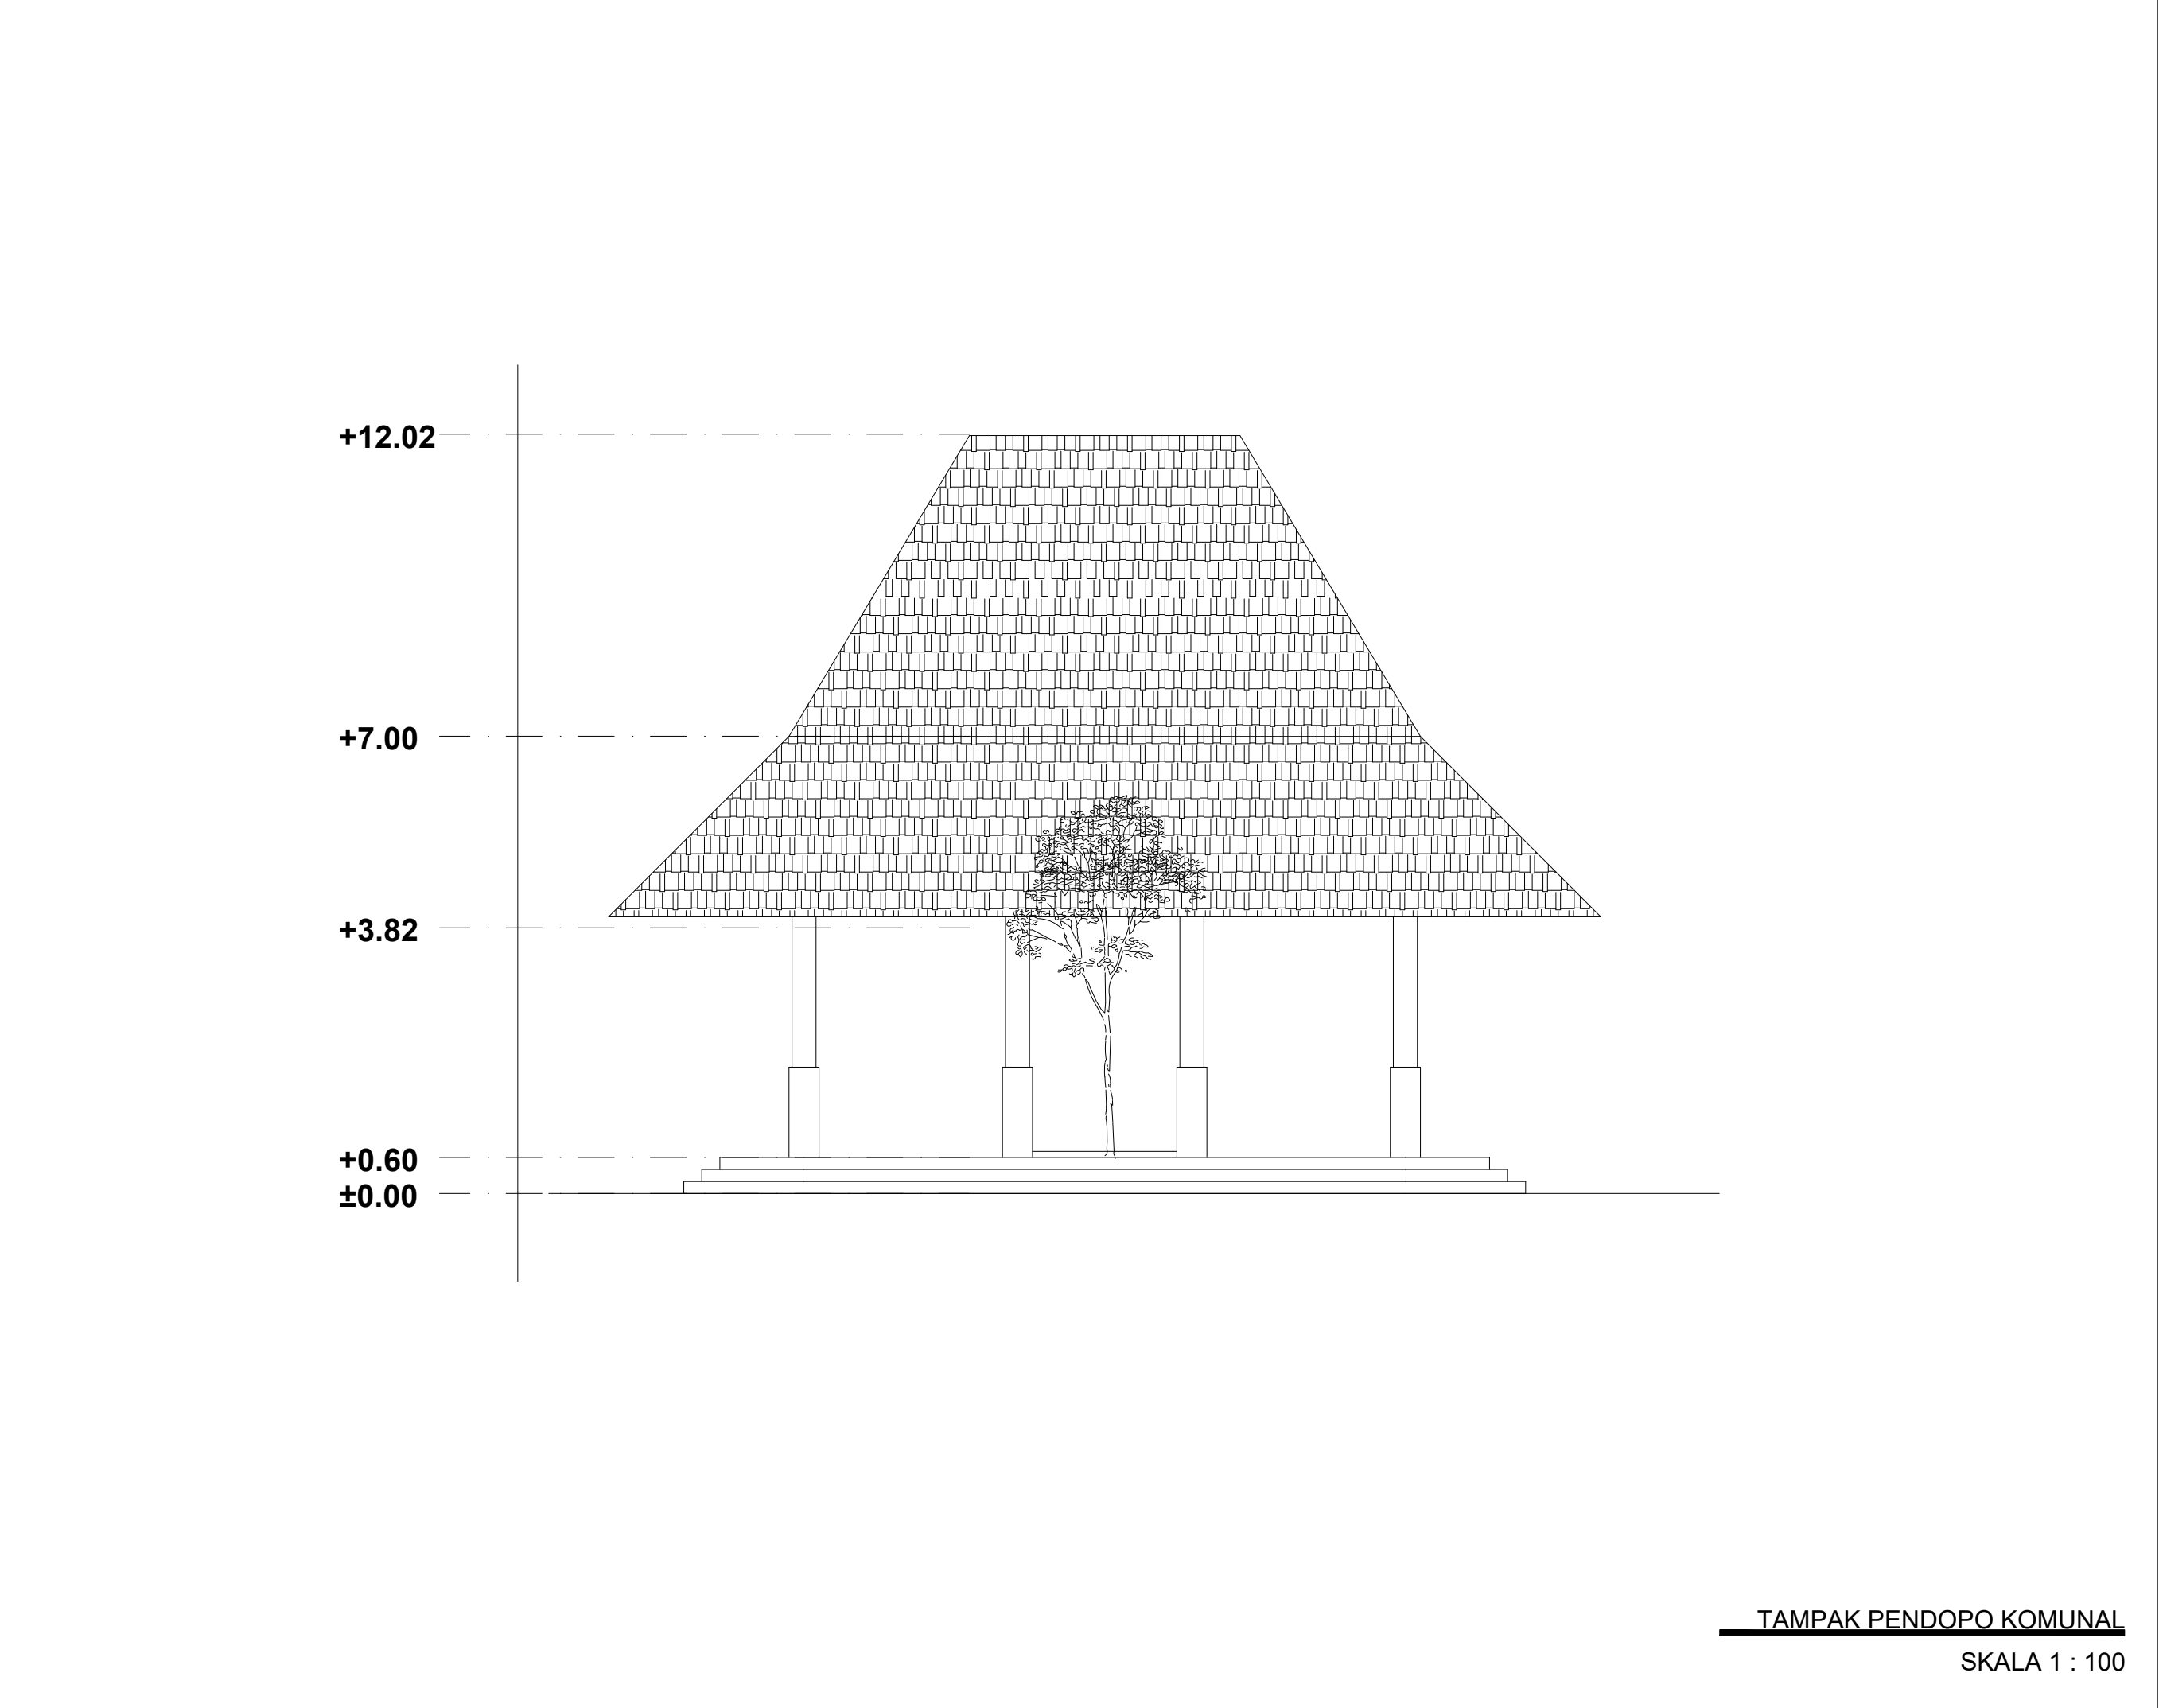

Logo of Universitas Atma Jaya Yogyakarta Universitas Atma Jaya Yogyakarta Program Studi Arsitektur Architecture Department Fakultas Teknik Faculty of Engineering		
Proyek Tugas Akhir Final Project		
PERIODE : GANJIL I PERIOD : ODD I TAHUN AKADEMIK 2025/2026 ACADEMIC YEAR 2025/2026		
Judul Proyek Project Title		
Perancangan Sekolah dan Daycare Lansia dengan Pendekatan Healing Environment di Yogyakarta		
Lokasi Proyek Project Location		
Maguwoharjo, Depok, Sleman, DI Yogyakarta		
Identitas Mahasiswa Student Identity		
Yermia Agnes Natasya 220118906		
Judul Gambar Drawing Title		Skala Scale
01. Tampak_ Area Komunal		1 :100
Keterangan Note		
Tanggal gambar Drawing date		
31 Mei 2026		
Kode Code	No. Lbr Pg. No.	Dari Of
XX1	XX	XX




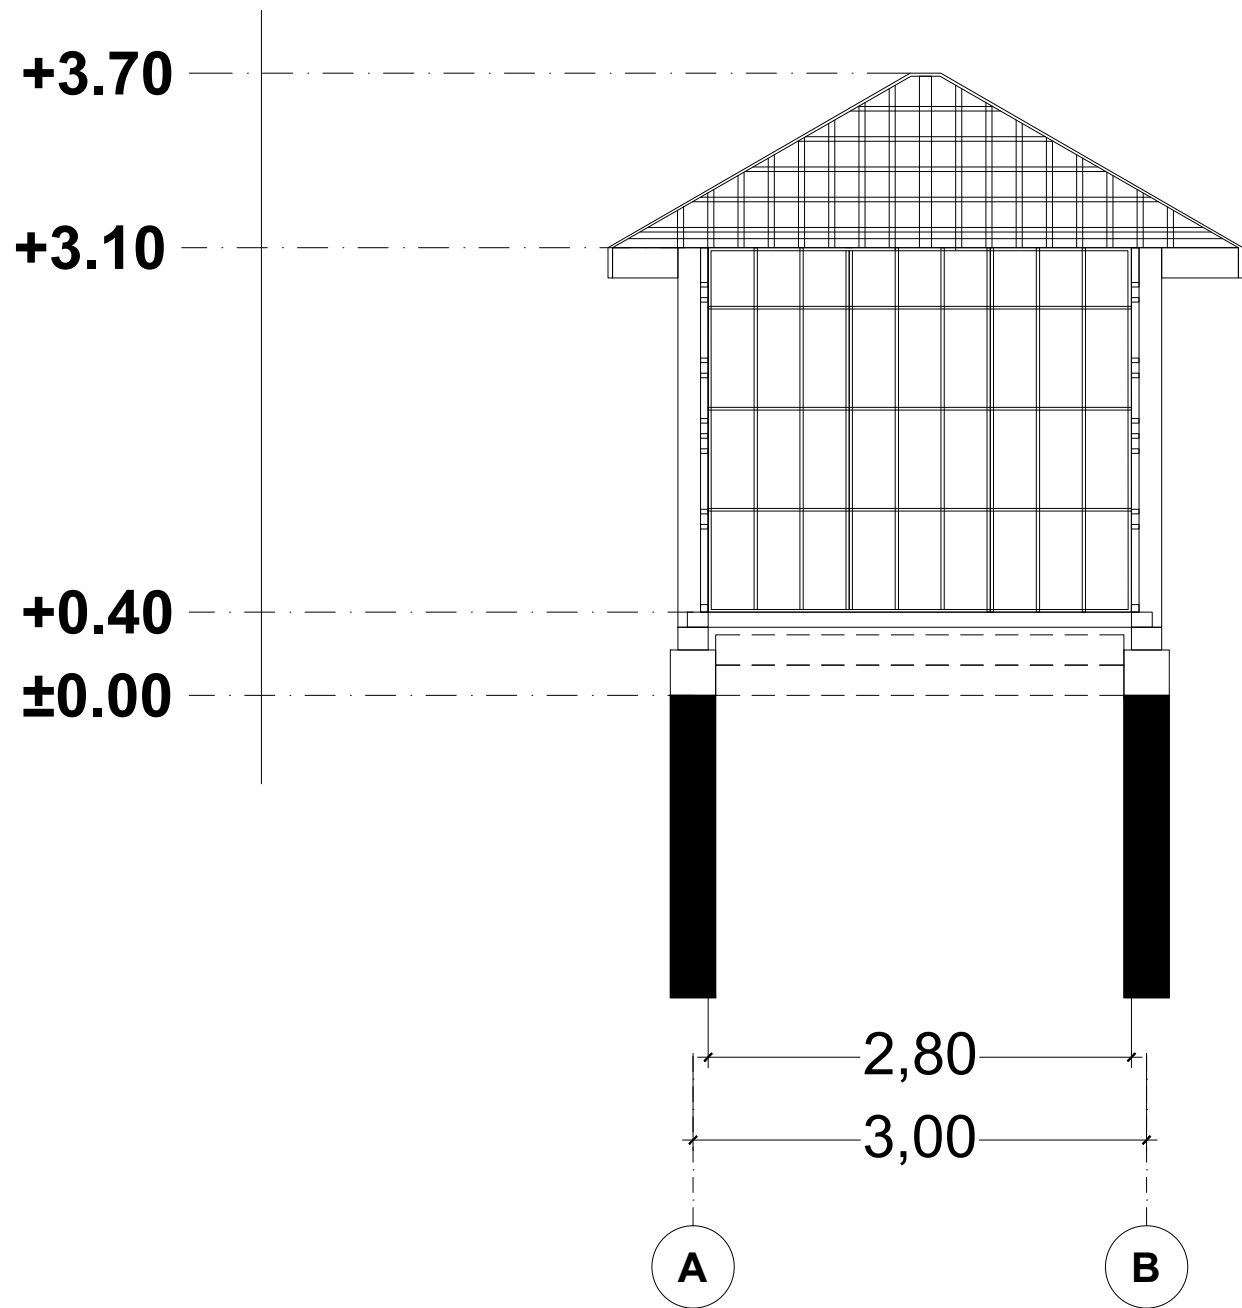

POTONGAN BILIK KONTEMPELASI

SKALA 1 : 50


Universitas Atma Jaya Yogyakarta Program Studi Arsitektur Architecture Department Fakultas Teknik Faculty of Engineering		
Proyek Tugas Akhir Final Project		
PERIODE : GANJIL I PERIOD : ODD I TAHUN AKADEMIK 2025/2026 ACADEMIC YEAR 2025/2026		
Judul Proyek Project Title		
Perancangan Sekolah dan Daycare Lansia dengan Pendekatan Healing Environment di Yogyakarta		
Lokasi Proyek Project Location		
Maguwoharjo, Depok, Sleman, DI Yogyakarta		
Identitas Mahasiswa Student Identity		
Yermia Agnes Natasya 220118906		
Judul Gambar Drawing Title	Skala Scale	
01. Judul_gambar	1 : 50	
Keterangan Note		
Tanggal gambar Drawing date		
02 Februari 2026		
Kode Code	No. Lbr Pg. No.	Dari Of
XX1	XX	XX

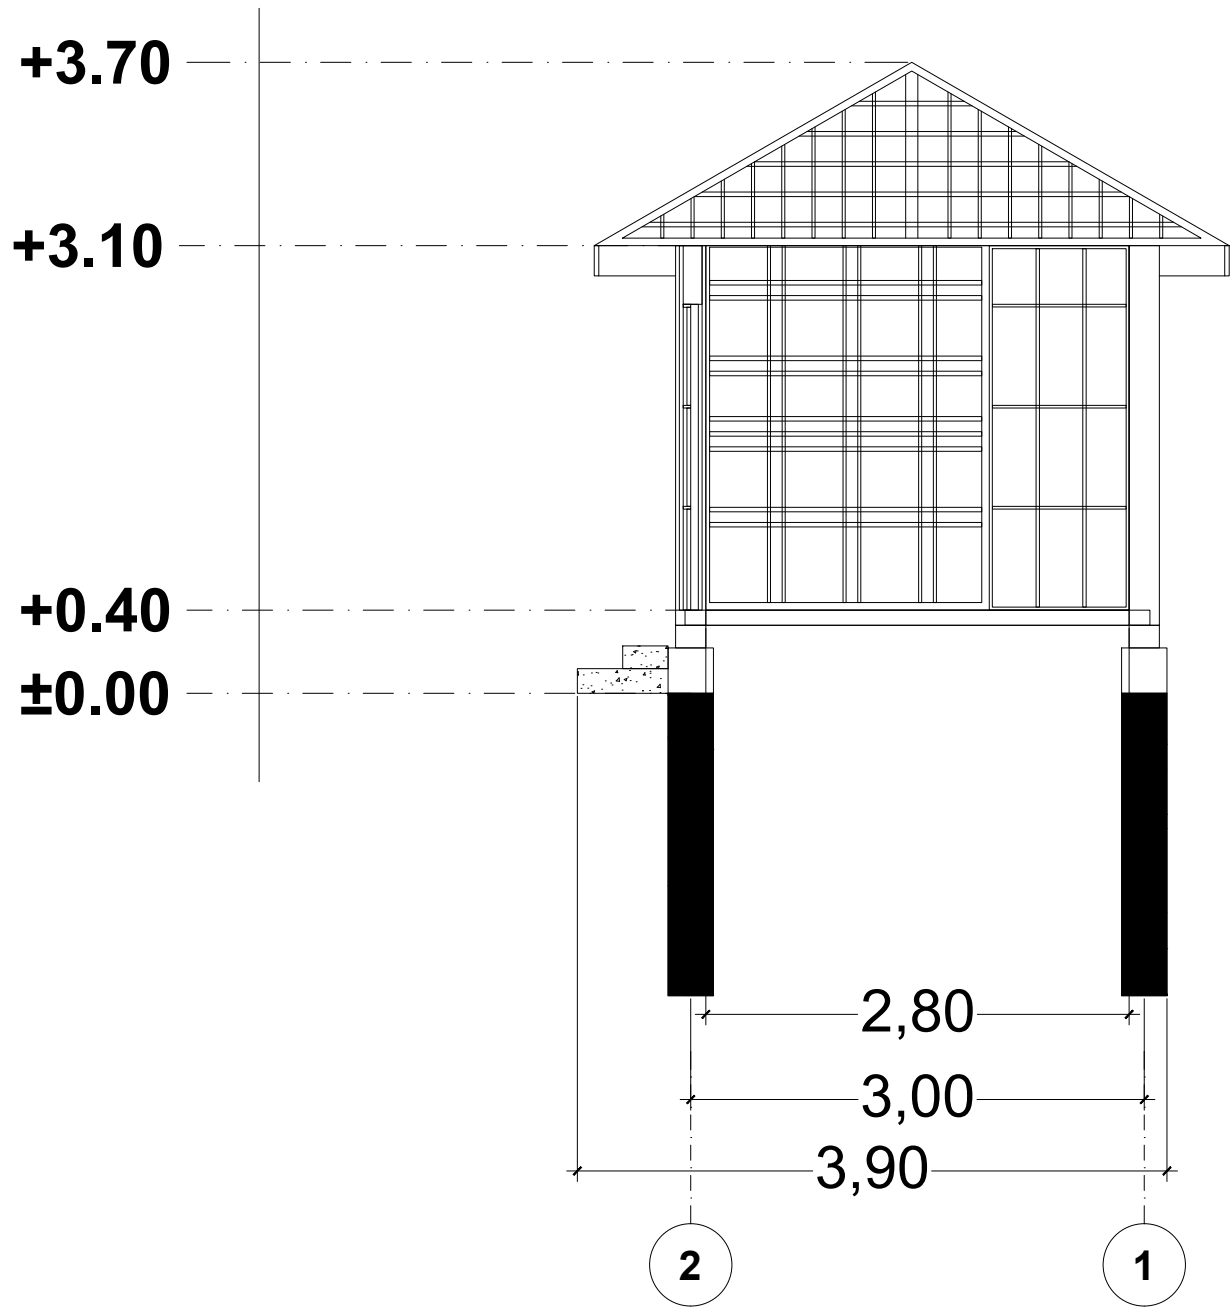

POTONGAAN BILIK KONTEMPELASI

SKALA 1 : 50


Logo of Universitas Atma Jaya Yogyakarta Universitas Atma Jaya Yogyakarta Program Studi Arsitektur Architecture Department Fakultas Teknik Faculty of Engineering		
Proyek Tugas Akhir		
Final Project		
PERIODE : GANJIL I		
PERIOD : ODD I		
TAHUN AKADEMIK 2025/2026		
ACADEMIC YEAR 2025/2026		
Judul Proyek		
Project Title		
Perancangan Sekolah dan Daycare		
Lansia dengan Pendekatan Healing		
Environment di Yogyakarta		
Lokasi Proyek		
Project Location		
Maguwoharjo, Depok, Sleman, DI		
Yogyakarta		
Identitas Mahasiswa		
Student Identity		
Yermia Agnes Natasya		
220118906		
Judul Gambar	Skala	
Drawing Title	Scale	
01. Judul_gambar	1 : 50	
Keterangan		
Note		
Tanggal gambar		
Drawing date		
05 Mei 2026		
Kode	No. Lbr	Dari
Code	Pg. No.	Of
XX1	XX	XX

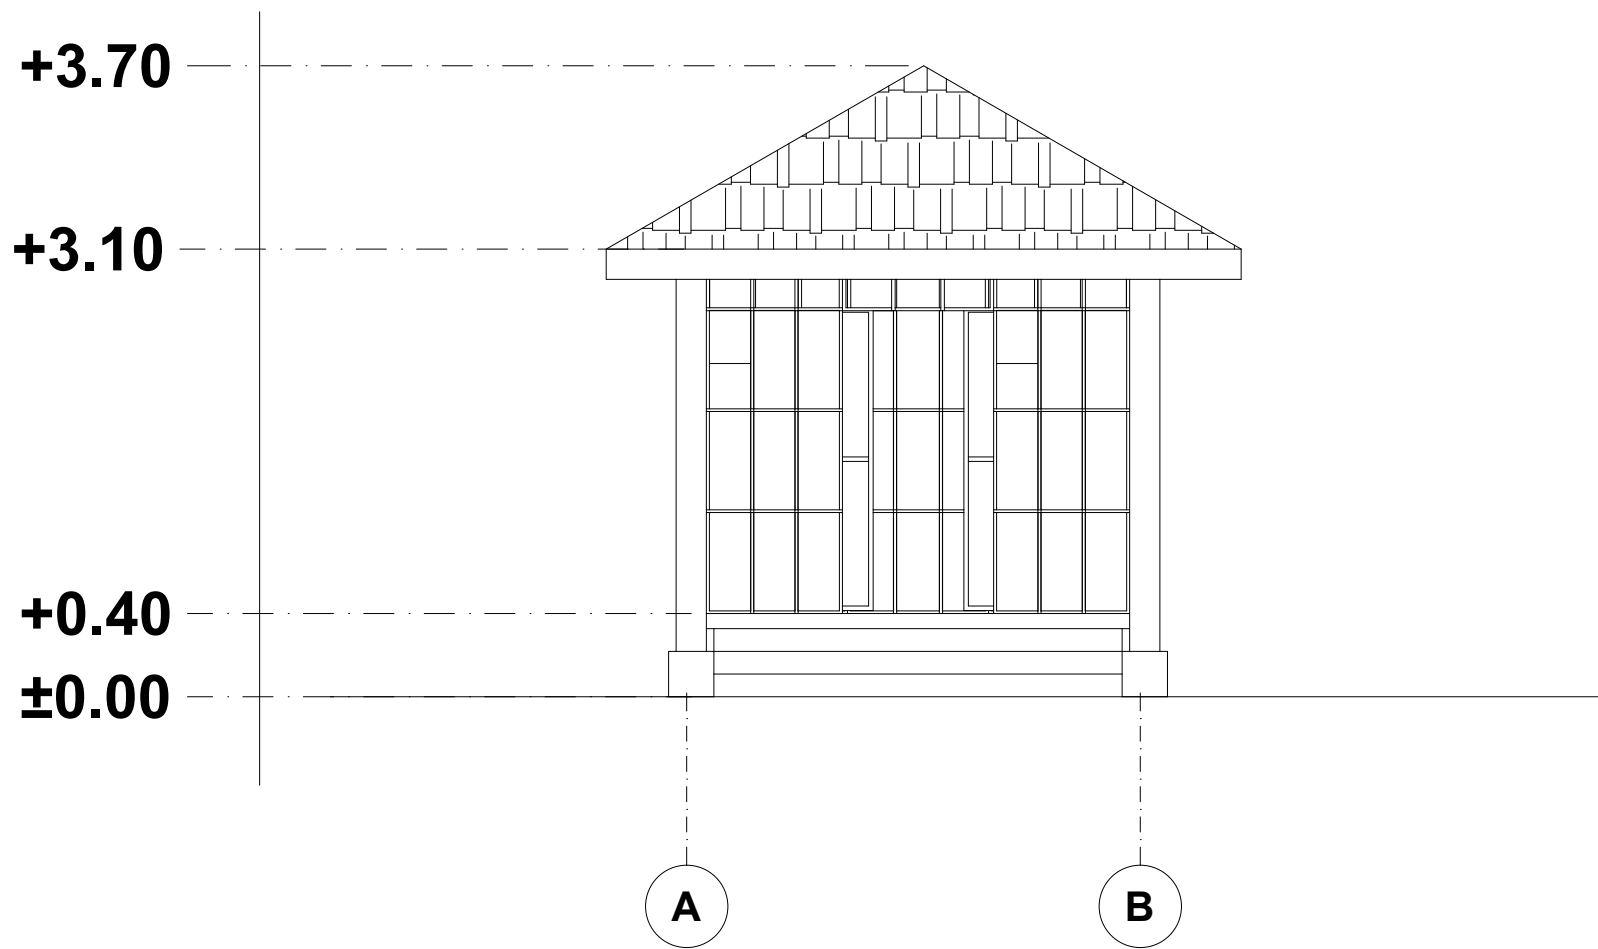

POTONGAAN BILIK KONTEMPELASI

SKALA 1 : 50


UNIVERSITAS ATMA JAYA YOGYAKARTA Program Studi Arsitektur Architecture Department Fakultas Teknik Faculty of Engineering		
Proyek Tugas Akhir Final Project		
PERIODE : GANJIL I PERIOD : ODD I TAHUN AKADEMIK 2025/2026 ACADEMIC YEAR 2025/2026		
Judul Proyek Project Title		
Perancangan Sekolah dan Daycare Lansia dengan Pendekatan Healing Environment di Yogyakarta		
Lokasi Proyek Project Location		
Maguwoharjo, Depok, Sleman, DI Yogyakarta		
Identitas Mahasiswa Student Identity		
Yermia Agnes Natasya 220118906		
Judul Gambar Drawing Title	Skala Scale	
01. Judul_gambar	1 : 50	
Keterangan Note		
Tanggal gambar Drawing date		
05 Mei 2026		
Kode Code	No. Lbr Pg. No.	Dari Of
XX1	XX	XX

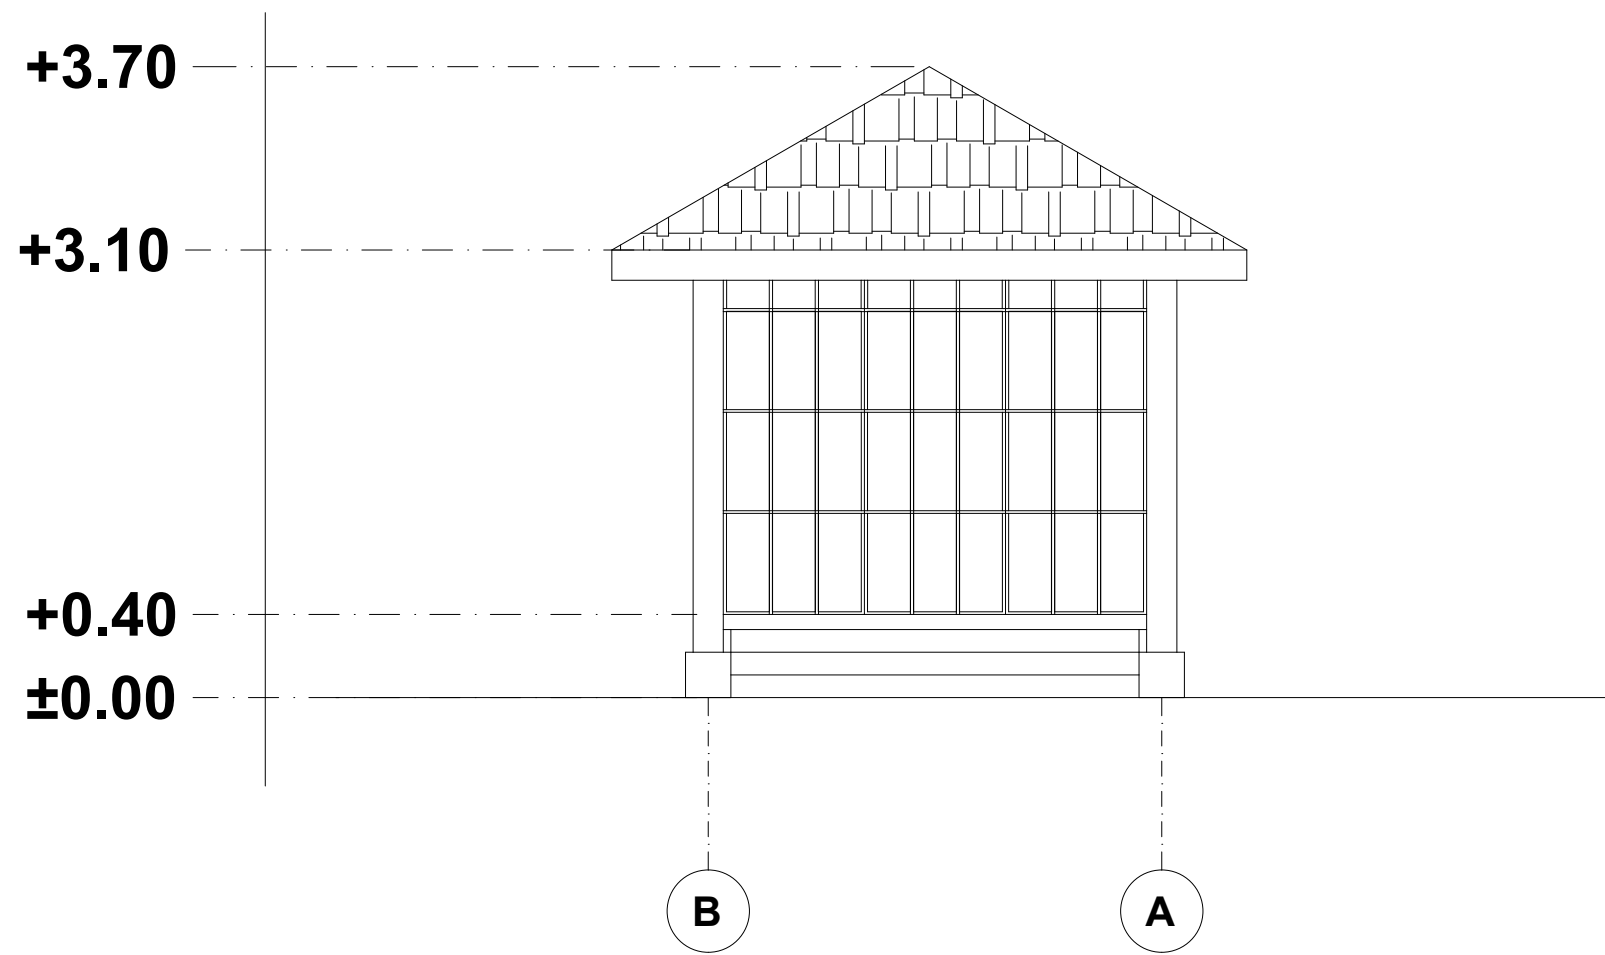

POTONGAAN BILIK KONTEPELASI

SKALA 1 : 50


Logo of Universitas Atma Jaya Yogyakarta		
Universitas Atma Jaya Yogyakarta Program Studi Arsitektur Architecture Department Fakultas Teknik Faculty of Engineering		
Proyek Tugas Akhir Final Project		
PERIODE : GANJIL I PERIOD : ODD I TAHUN AKADEMIK 2025/2026 ACADEMIC YEAR 2025/2026		
Judul Proyek Project Title		
Perancangan Sekolah dan Daycare Lansia dengan Pendekatan Healing Environment di Yogyakarta		
Lokasi Proyek Project Location		
Maguwoharjo, Depok, Sleman, DI Yogyakarta		
Identitas Mahasiswa Student Identity		
Yermia Agnes Natasya 220118906		
Judul Gambar Drawing Title	Skala Scale	
01. Judul_gambar	1 : 50	
Keterangan Note		
Tanggal gambar Drawing date		
05 Mei 2026		
Kode Code	No. Lbr Pg. No.	Dari Of
XX1	XX	XX

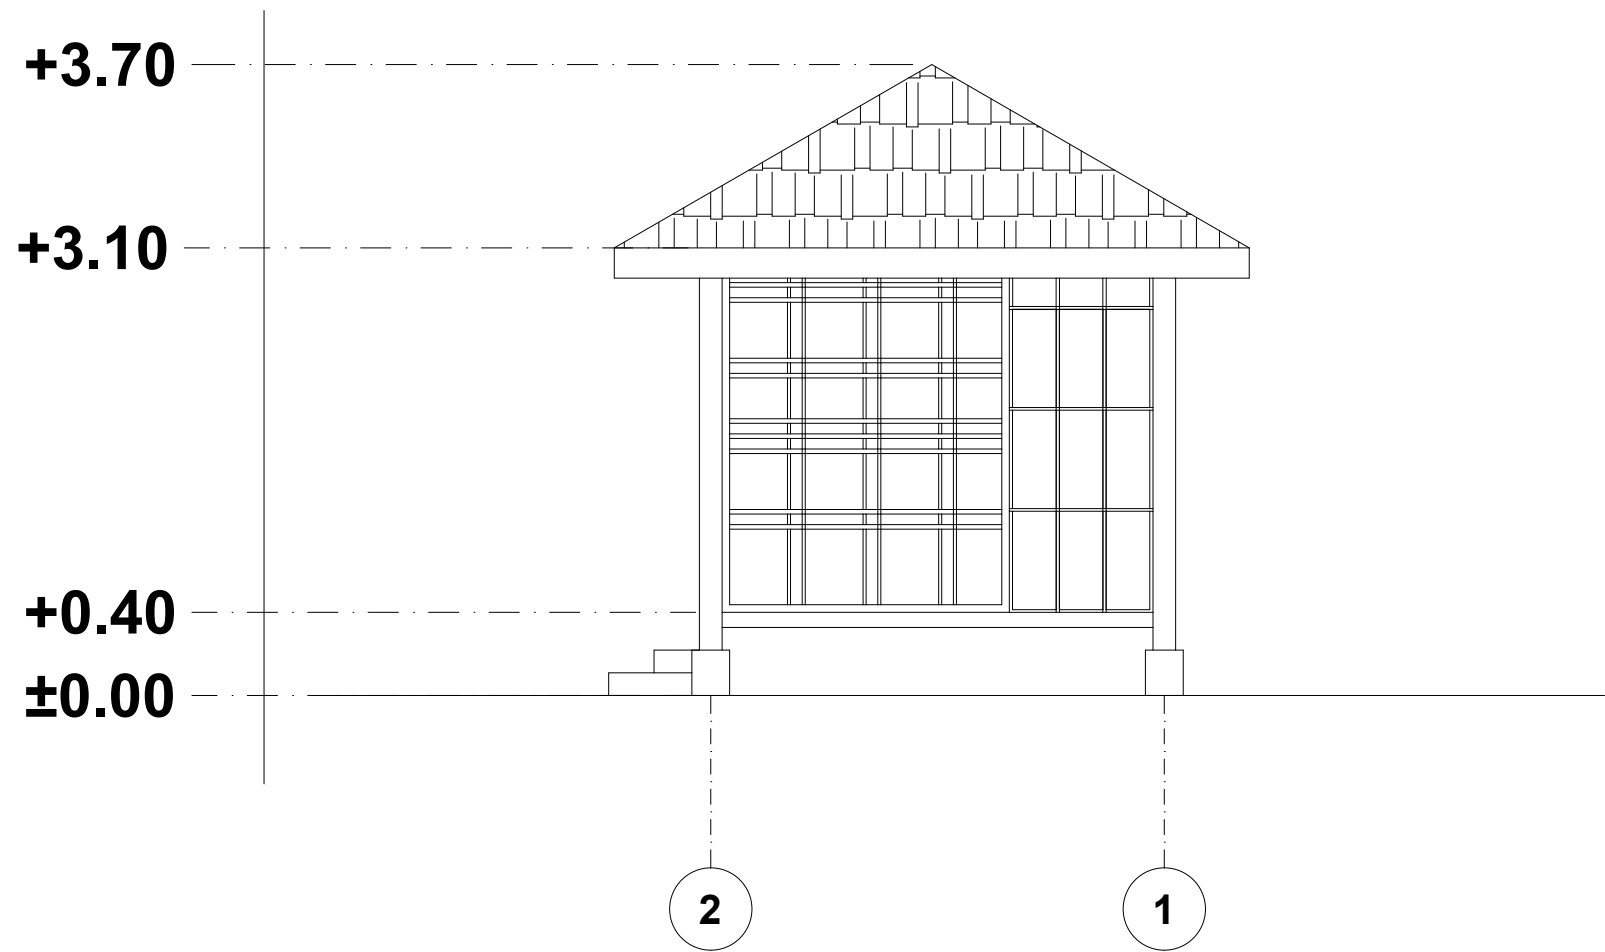

POTONGAAN BILIK KONTEMPELASI

SKALA 1 : 50


Logo of Universitas Atma Jaya Yogyakarta Universitas Atma Jaya Yogyakarta Program Studi Arsitektur Architecture Department Fakultas Teknik Faculty of Engineering		
Proyek Tugas Akhir		
Final Project		
PERIODE : GANJIL I		
PERIOD : ODD I		
TAHUN AKADEMIK 2025/2026		
ACADEMIC YEAR 2025/2026		
Judul Proyek		
Project Title		
Perancangan Sekolah dan Daycare		
Lansia dengan Pendekatan Healing		
Environment di Yogyakarta		
Lokasi Proyek		
Project Location		
Maguwoharjo, Depok, Sleman, DI		
Yogyakarta		
Identitas Mahasiswa		
Student Identity		
Yermia Agnes Natasya		
220118906		
Judul Gambar	Skala	
Drawing Title	Scale	
01. Judul_gambar	1 : 50	
Keterangan		
Note		
Tanggal gambar		
Drawing date		
05 Mei 2026		
Kode	No. Lbr	Dari
Code	Pg. No.	Of
XX1	XX	XX

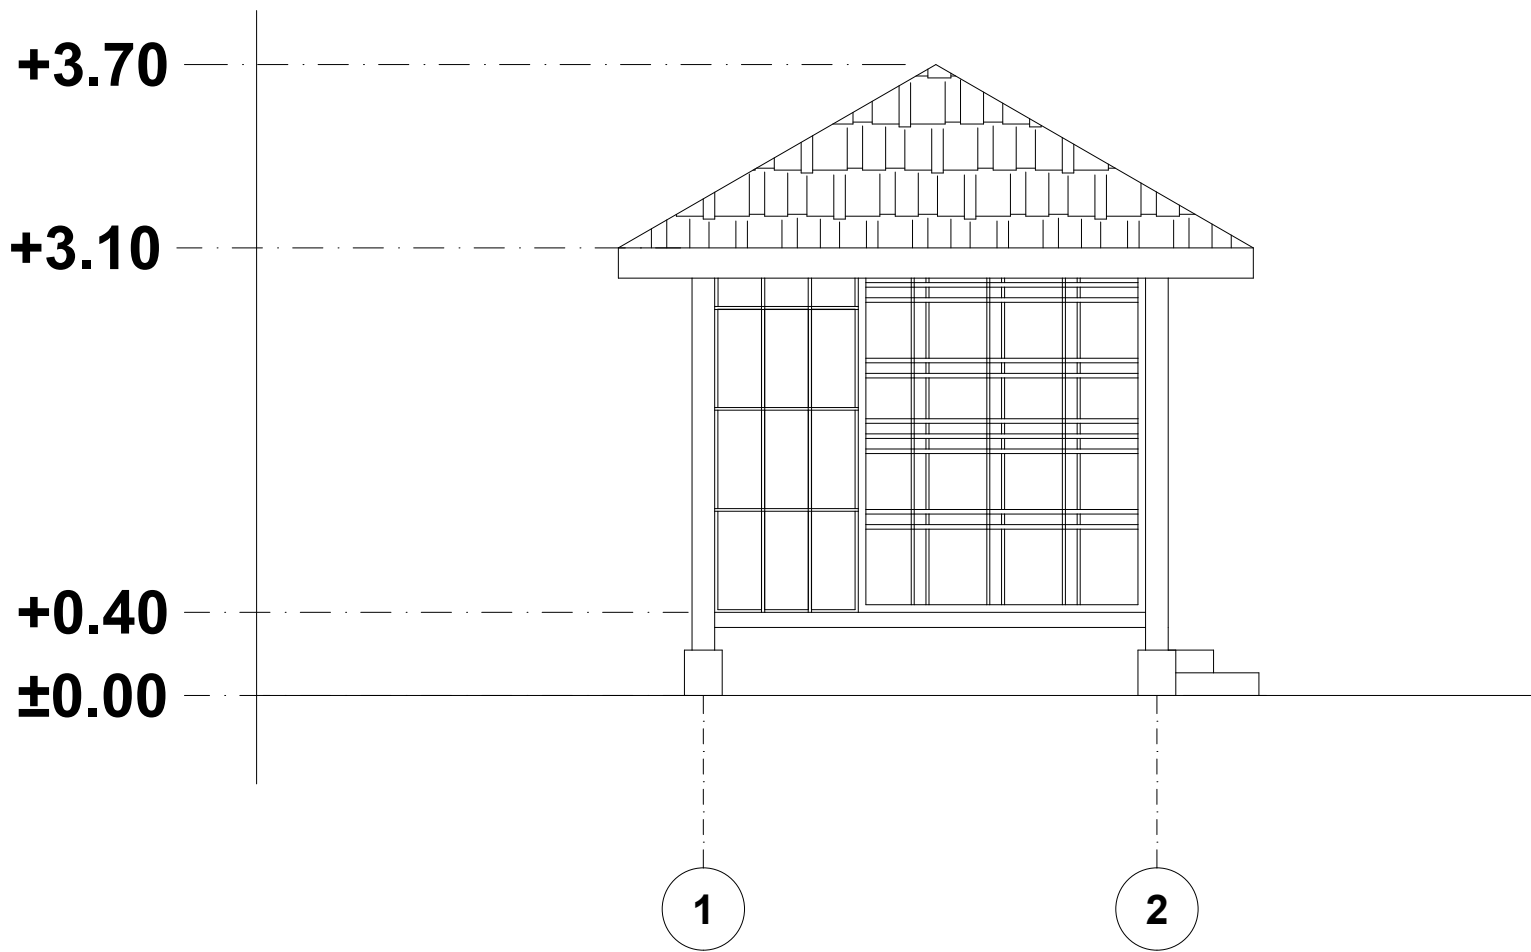

POTONGAAN BILIK KONTEMPELASI

SKALA 1 : 50


Logo of Universitas Atma Jaya Yogyakarta Universitas Atma Jaya Yogyakarta Program Studi Arsitektur Architecture Department Fakultas Teknik Faculty of Engineering		
Proyek Tugas Akhir		
Final Project		
PERIODE : GANJIL I		
PERIOD : ODD I		
TAHUN AKADEMIK 2025/2026		
ACADEMIC YEAR 2025/2026		
Judul Proyek		
Project Title		
Perancangan Sekolah dan Daycare		
Lansia dengan Pendekatan Healing		
Environment di Yogyakarta		
Lokasi Proyek		
Project Location		
Maguwoharjo, Depok, Sleman, DI		
Yogyakarta		
Identitas Mahasiswa		
Student Identity		
Yermia Agnes Natasya		
220118906		
Judul Gambar	Skala	
Drawing Title	Scale	
01. Judul_gambar	1 : 50	
Keterangan		
Note		
Tanggal gambar		
Drawing date		
05 Mei 2026		
Kode	No. Lbr	Dari
Code	Pg. No.	Of
XX1	XX	XX

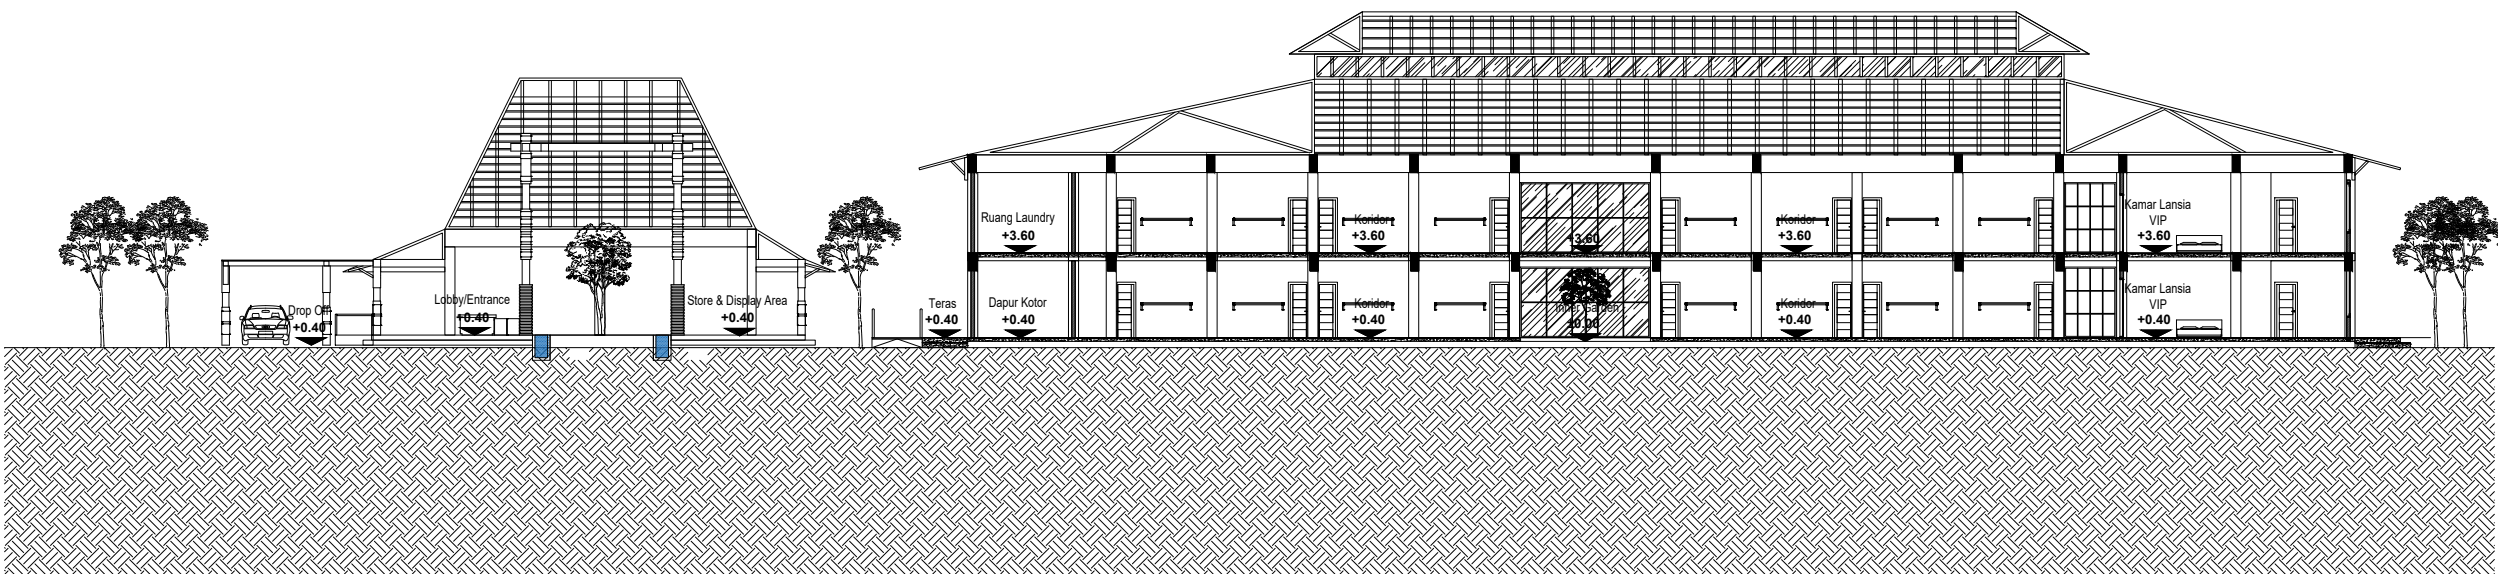


POTONGAN KESELURUHAN

SKALA 1 : 300

Universitas Atma Jaya Yogyakarta Program Studi Arsitektur Architecture Department Fakultas Teknik Faculty of Engineering		
Proyek Tugas Akhir Final Project		
PERIODE : GENAP II PERIOD : ODD II TAHUN AKADEMIK 2025/2026 ACADEMIC YEAR 2025/2026		
Judul Proyek Project Title		
Perancangan Sekolah dan Daycare Lansia dengan Pendekatan Healing Environment di Yogyakarta		
Lokasi Proyek Project Location		
Maguwoharjo, Depok, Sleman, DI Yogyakarta		
Identitas Mahasiswa Student Identity		
Yermia Agnes Natasya 220118906		
Judul Gambar Drawing Title		Skala Scale
03. Potongan Keseluruhan		1 : 300
Keterangan Note		
Tanggal gambar Drawing date		
5 Mei 2026		
Kode Code	No. Lbr Pg. No.	Dari Of
003	XX	XX

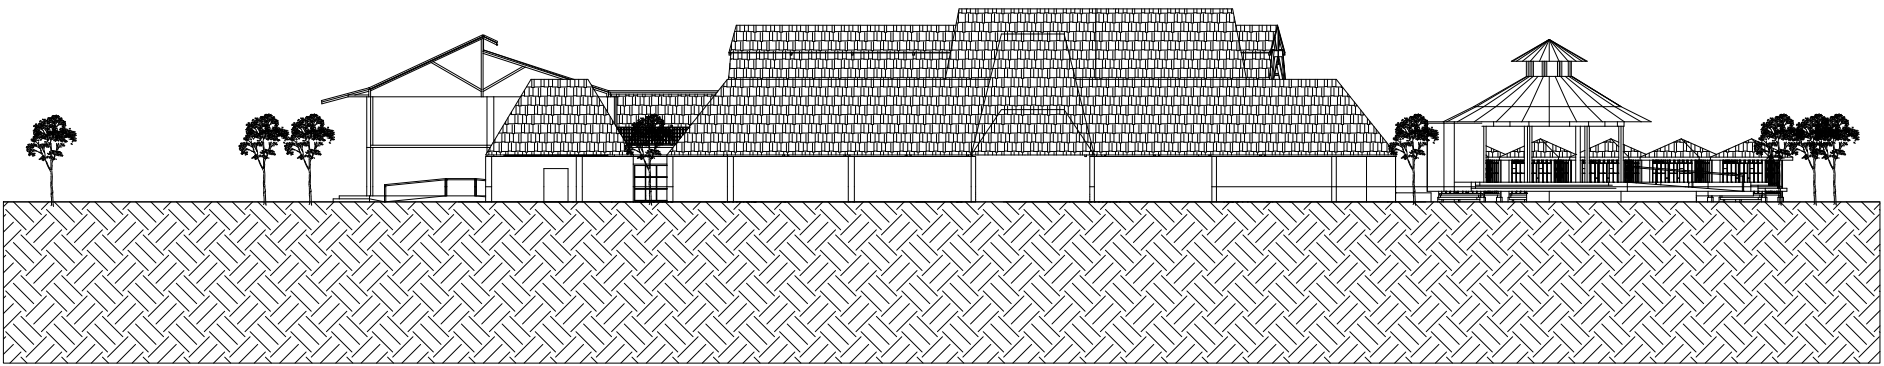


TAMPAK DEPAN KESELURUHAN
SKALA 1 : 500

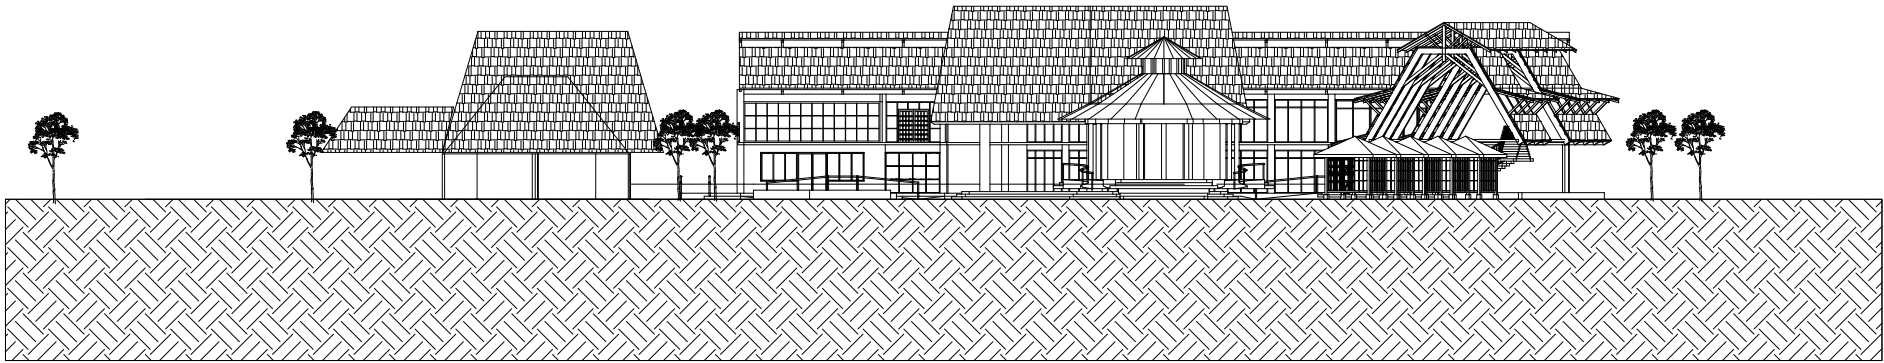


TAMPAK KIRI KESELURUHAN
SKALA 1 : 500

Universitas Atma Jaya Yogyakarta Program Studi Arsitektur Architecture Department Fakultas Teknik Faculty of Engineering		
Proyek Tugas Akhir Final Project		
PERIODE : GANJIL I PERIOD : ODD I TAHUN AKADEMIK 2025/2026 ACADEMIC YEAR 2025/2026		
Judul Proyek Project Title		
Perancangan Sekolah dan Daycare Lansia dengan Pendekatan Healing Environment di Yogyakarta		
Lokasi Proyek Project Location		
Maguwoharjo, Depok, Sleman, DI Yogyakarta		
Identitas Mahasiswa Student Identity		
Yermia Agnes Natasya 220118906		
Judul Gambar Drawing Title	Skala Scale	
01. Judul_gambar	1 : 500	
Keterangan Note		
Tanggal gambar Drawing date		
02 Februari 2026		
Kode Code	No. Lbr Pg. No.	Dari Of
XX1	XX	XX

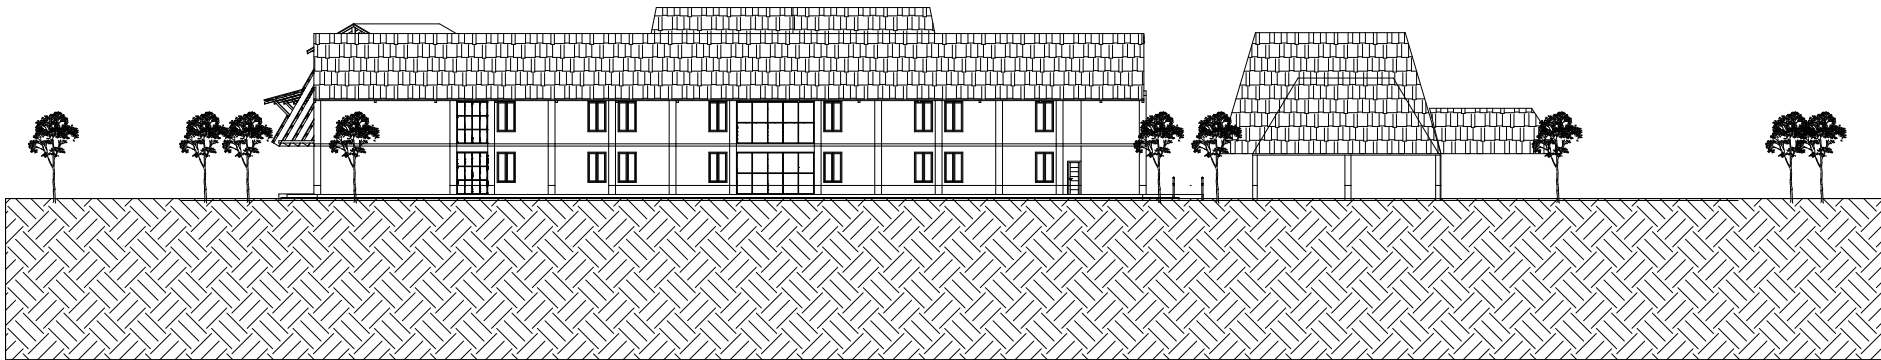


TAMPAK KANAN KESELURUHAN
SKALA 1 : 500

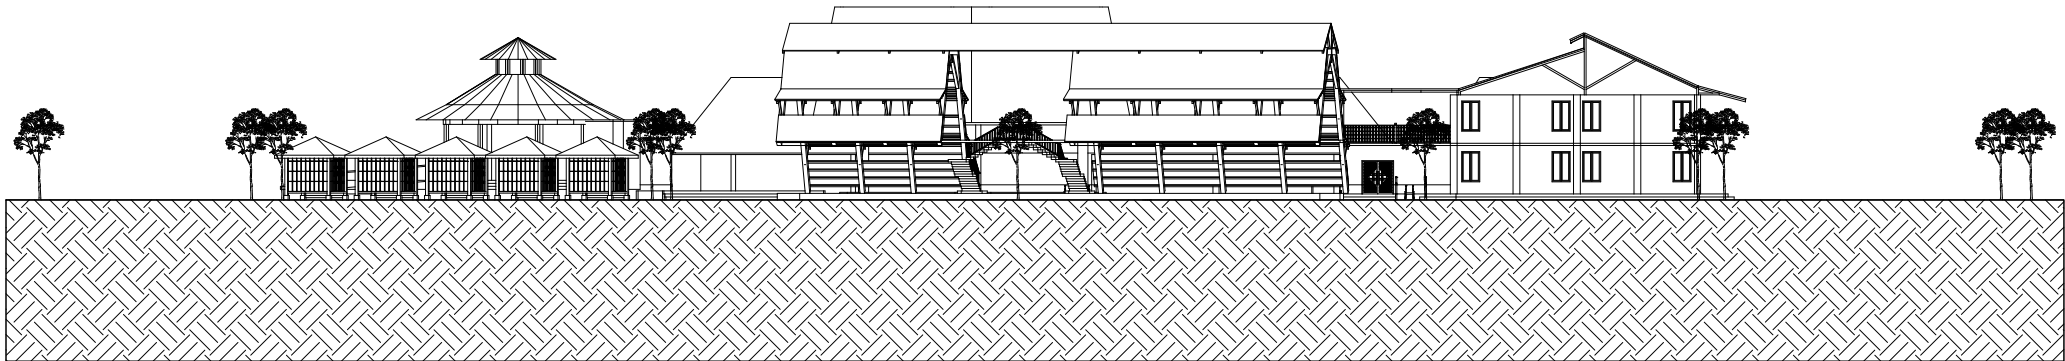


TAMPAK BELAKANG KESELURUHAN
SKALA 1 : 500

Universitas Atma Jaya Yogyakarta Program Studi Arsitektur Architecture Department Fakultas Teknik Faculty of Engineering		
Proyek Tugas Akhir Final Project		
PERIODE : GANJIL I PERIOD : ODD I TAHUN AKADEMIK 2025/2026 ACADEMIC YEAR 2025/2026		
Judul Proyek Project Title		
Perancangan Sekolah dan Daycare Lansia dengan Pendekatan Healing Environment di Yogyakarta		
Lokasi Proyek Project Location		
Maguwoharjo, Depok, Sleman, DI Yogyakarta		
Identitas Mahasiswa Student Identity		
Yermia Agnes Natasya 220118906		
Judul Gambar Drawing Title		Skala Scale
01. Judul_gambar		1 : 500
Keterangan Note		
Tanggal gambar Drawing date		
02 Februari 2026		
Kode Code	No. Lbr Pg. No.	Dari Of
XX1	XX	XX

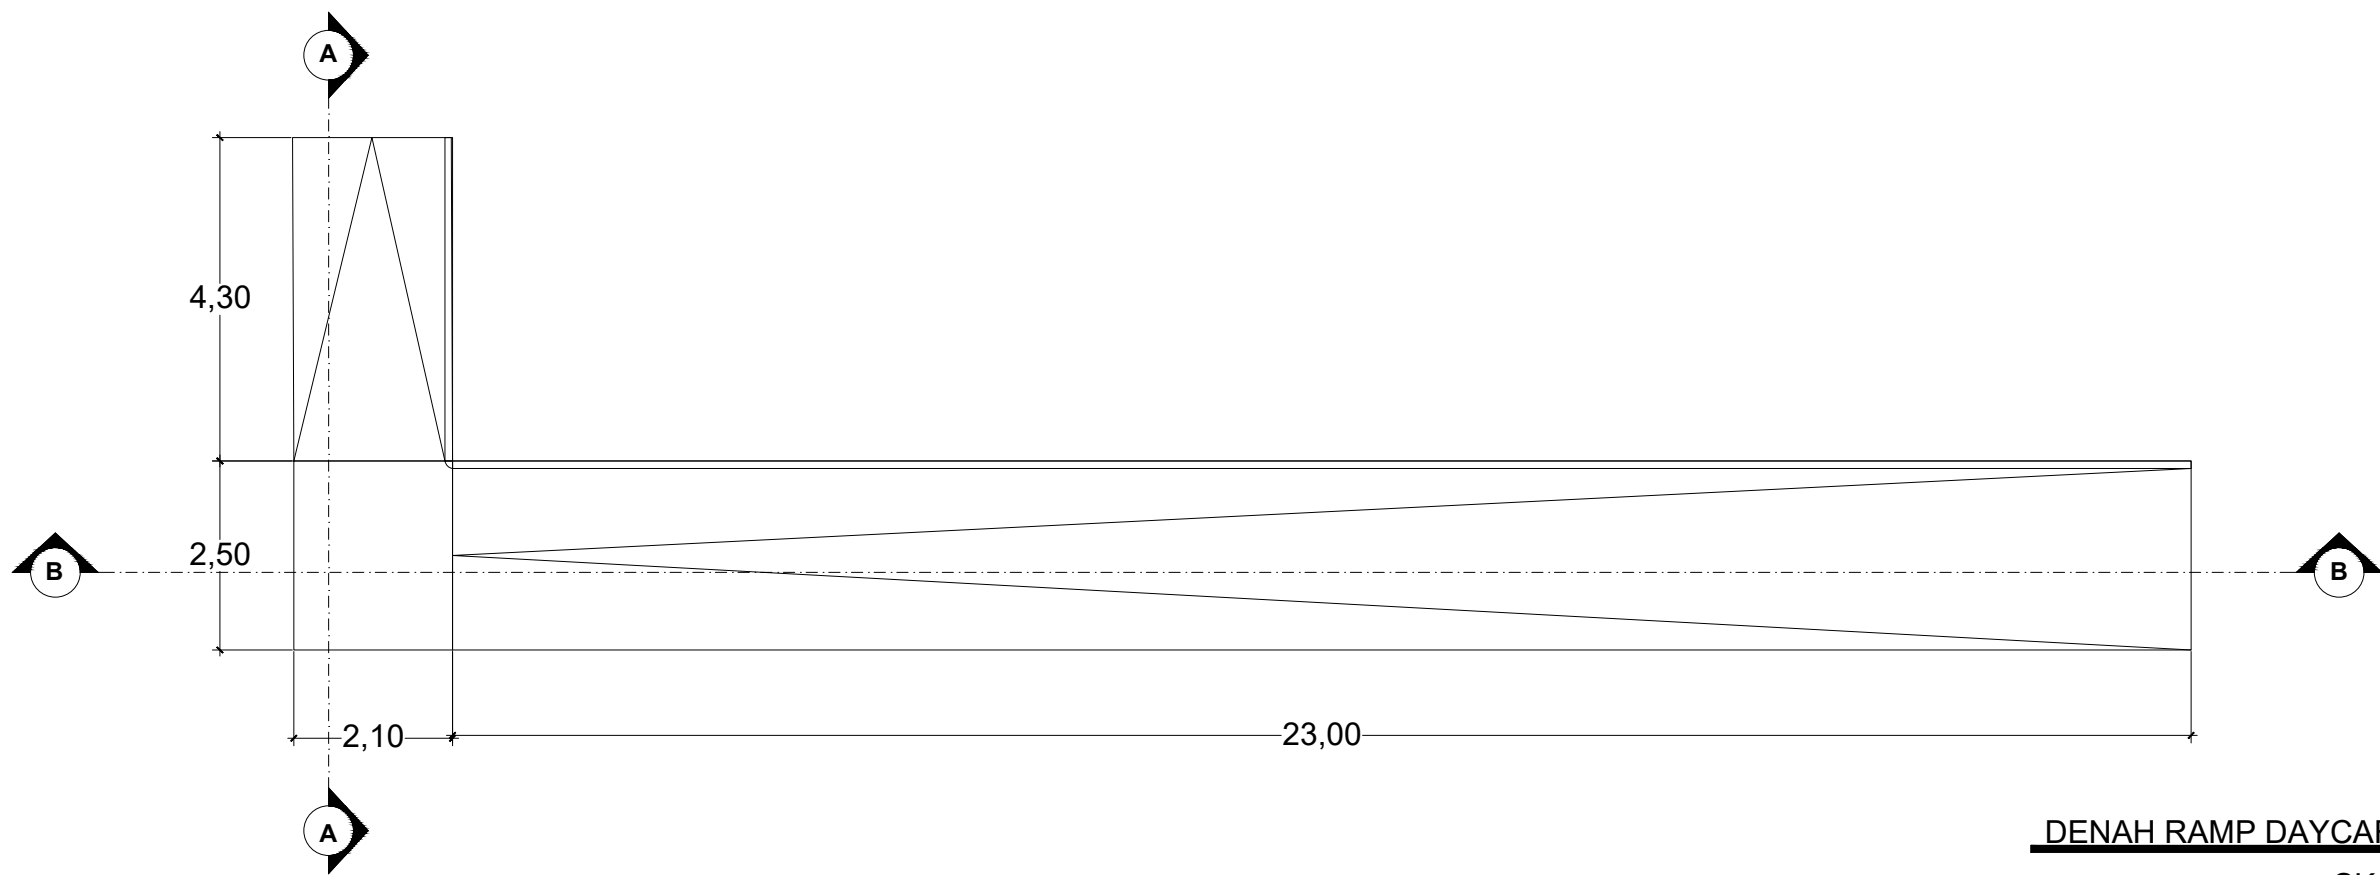


DENAH RAMP DAYCARE LANSIA

SKALA 1 : 100

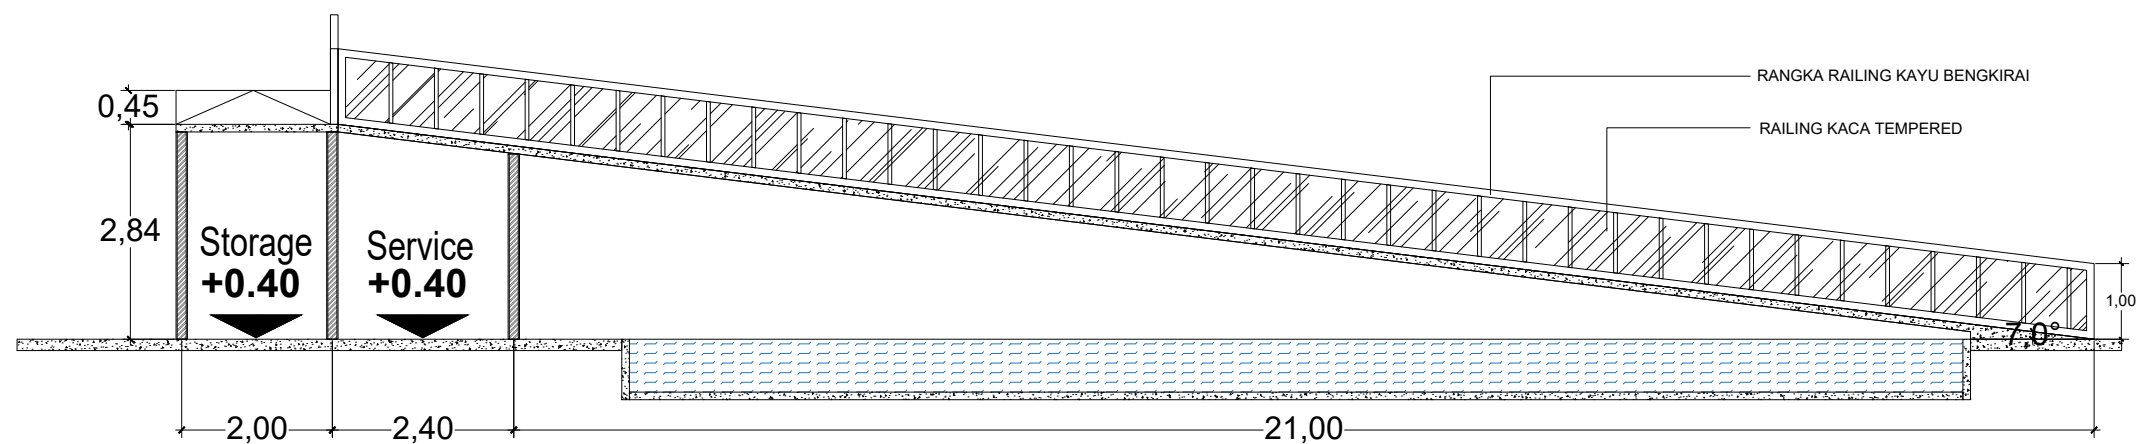

POTONGAN A-A' RAMP DAYCARE LANSIA

SKALA 1 : 100

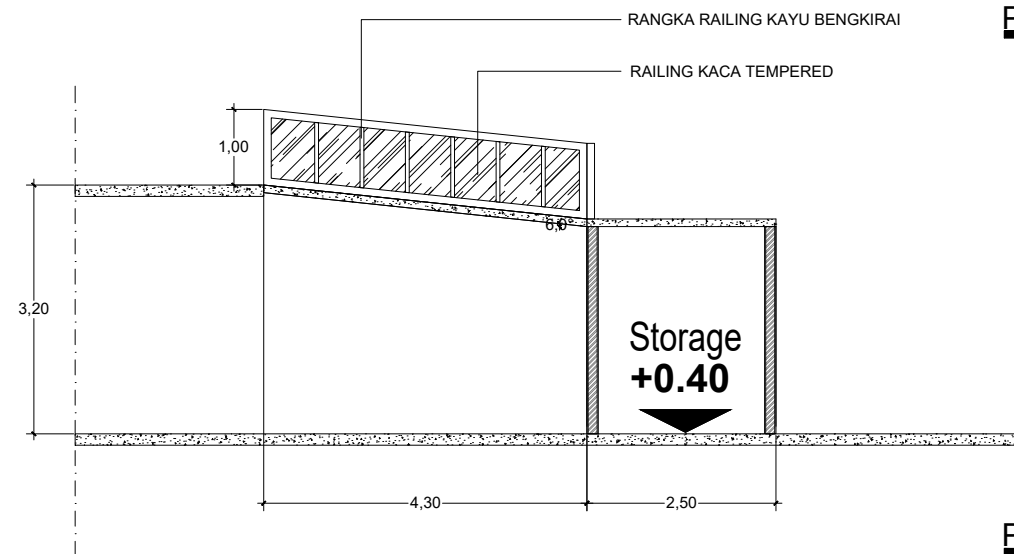

POTONGAN B-B' RAMP DAYCARE LANSIA

SKALA 1 : 100

Universitas Atma Jaya Yogyakarta

Program Studi Arsitektur
Architecture Department

Fakultas Teknik
Faculty of Engineering

Proyek Tugas Akhir
Final Project

PERIODE : GANJIL I
PERIOD : ODD I
TAHUN AKADEMIK 2025/2026
ACADEMIC YEAR 2025/2026

Judul Proyek
Project Title

Perancangan Sekolah dan Daycare
Lansia dengan Pendekatan Healing
Environment di Yogyakarta

Lokasi Proyek
Project Location

Maguwoharjo, Depok, Sleman, DI
Yogyakarta

Identitas Mahasiswa
Student Identity

Yermia Agnes Natasya
220118906

Judul Gambar
Drawing Title

Skala
Scale

01. Detail
Ramp Daycare Lansia


1 : 100

Keterangan
Note

Tanggal gambar
Drawing date

3 Juni 2026

Kode Code	No. Lbr Pg. No.	Dari Of
XX1	XX	XX

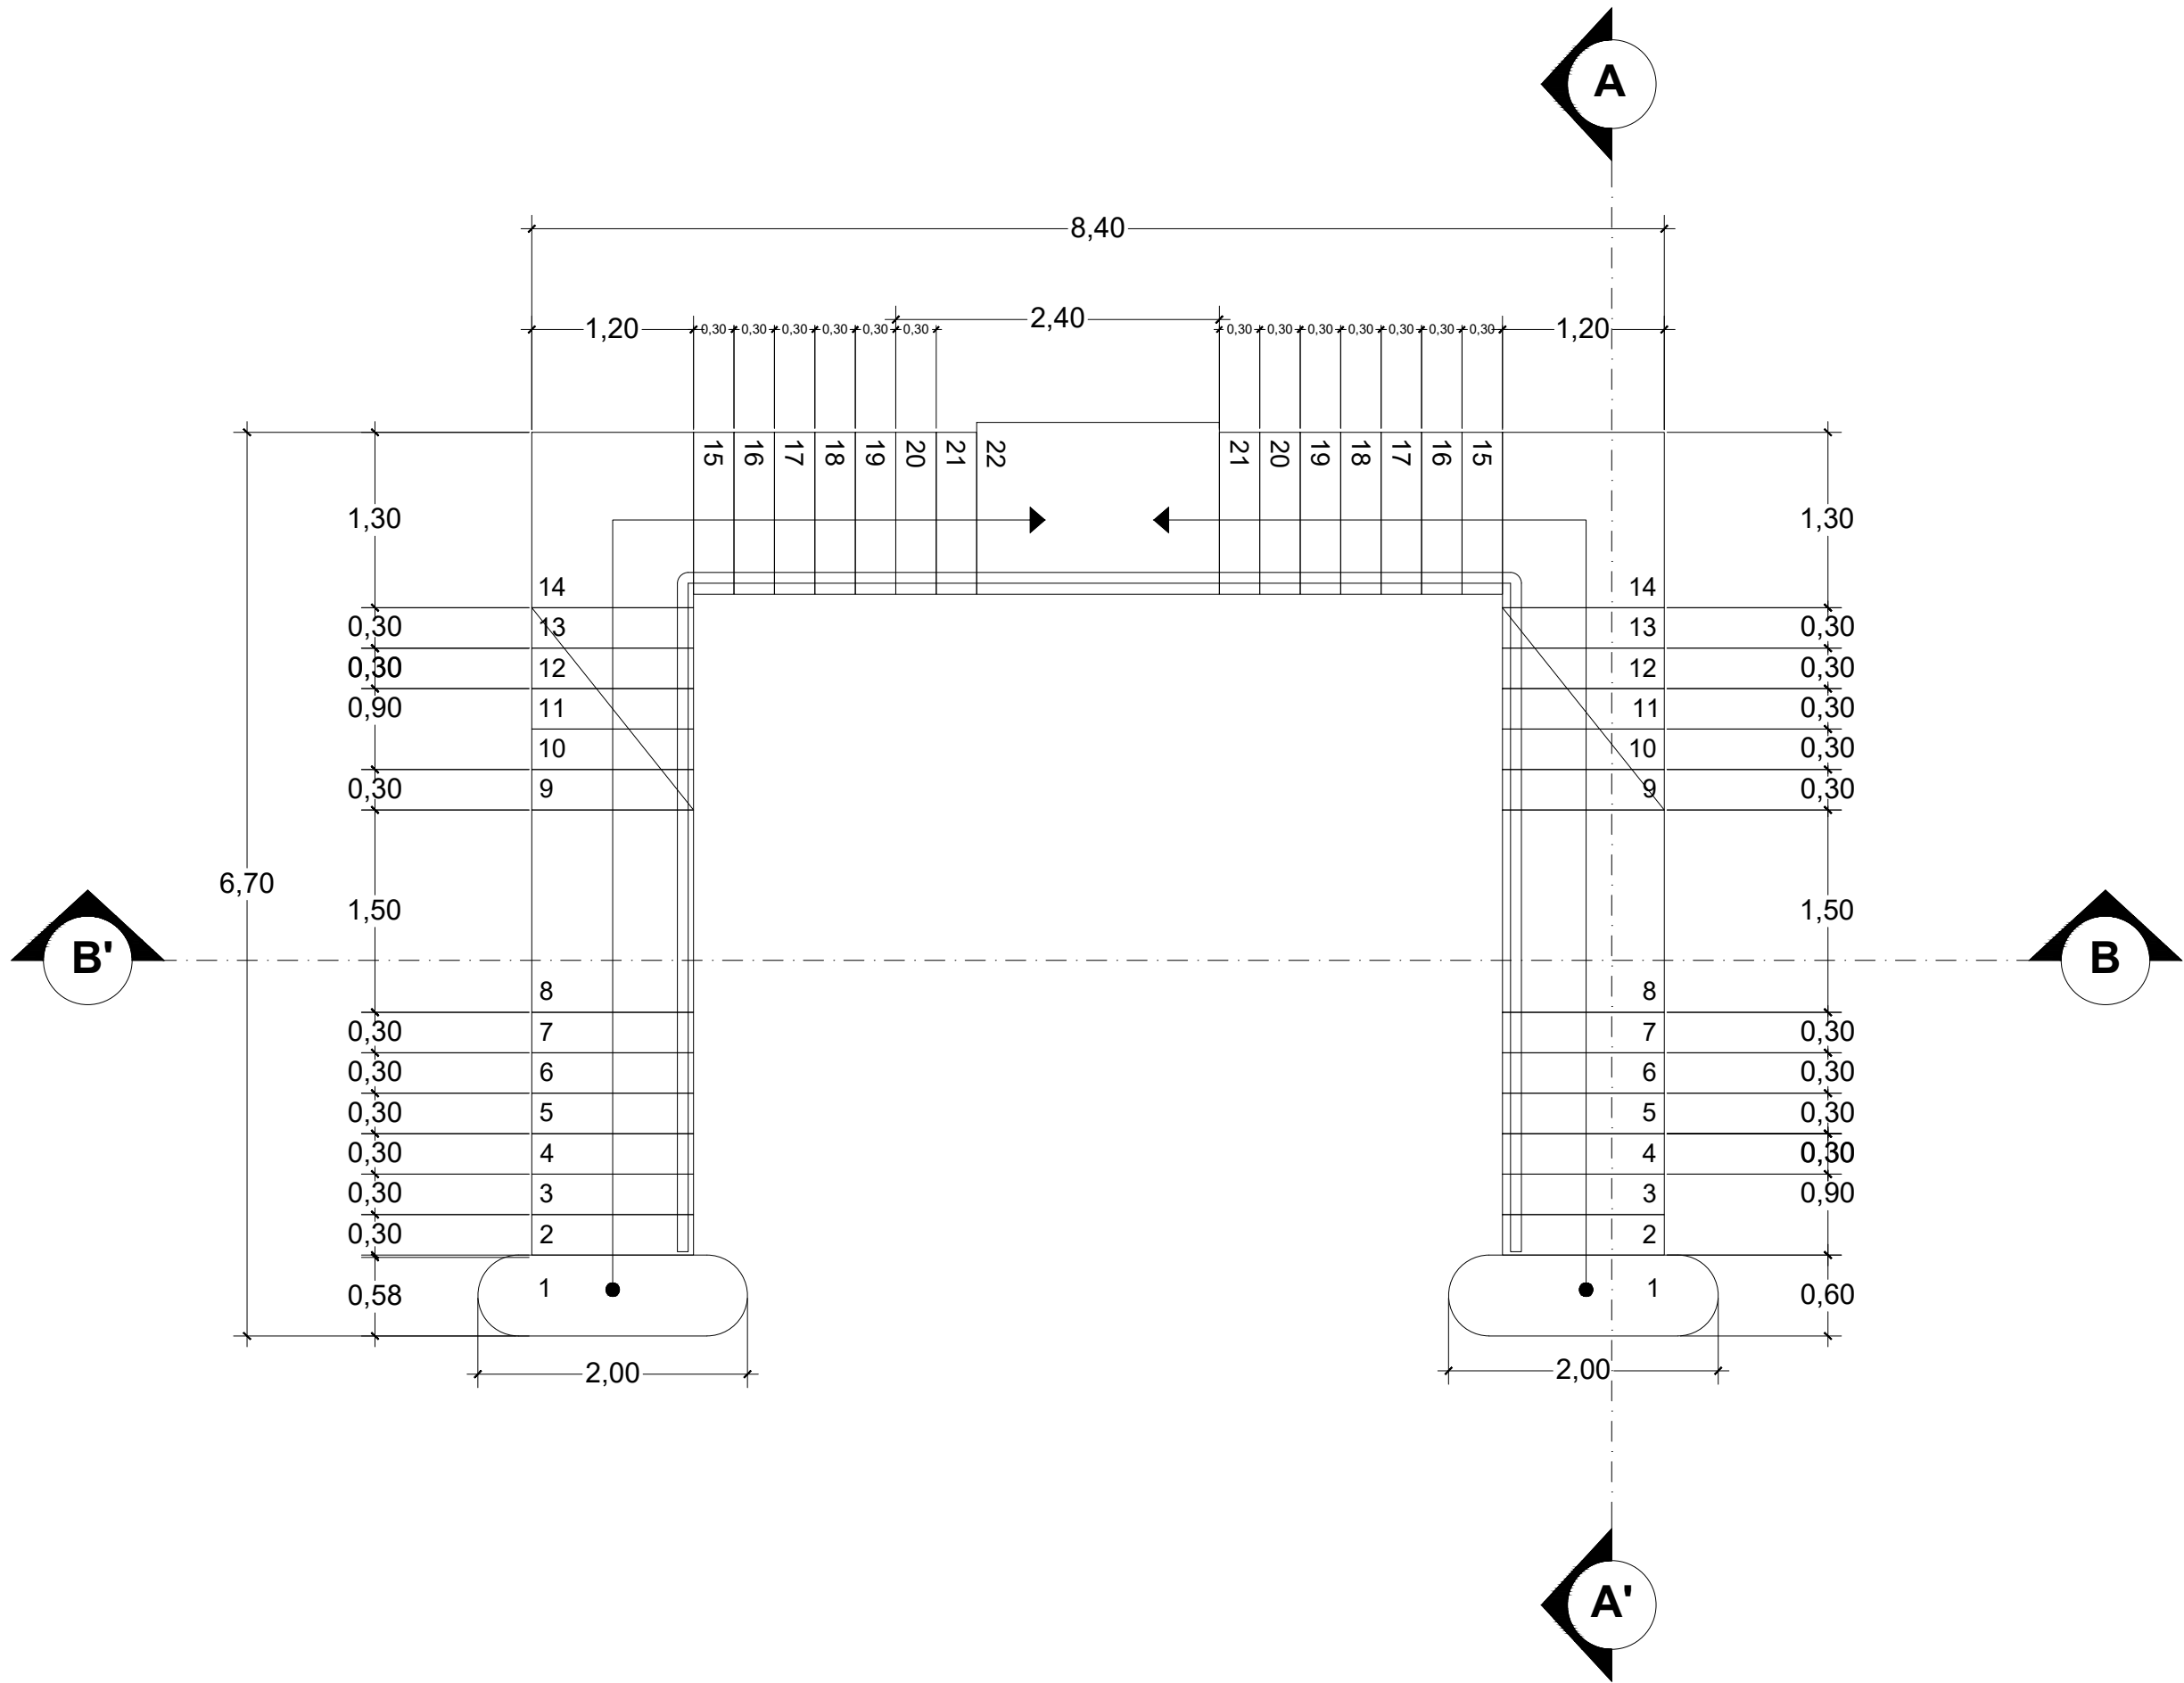

DENAH DETAIL TANGGA SEKOLAH LANSIA

SKALA 1 : 50

Universitas Atma Jaya Yogyakarta

Program Studi Arsitektur
Architecture Department

Fakultas Teknik
Faculty of Engineering

Proyek Tugas Akhir
Final Project

PERIODE : GANJIL I
PERIOD : ODD I
TAHUN AKADEMIK 2025/2026
ACADEMIC YEAR 2025/2026

Judul Proyek
Project Title

Perancangan Sekolah dan Daycare
Lansia dengan Pendekatan Healing
Environment di Yogyakarta

Lokasi Proyek
Project Location

Maguwoharjo, Depok, Sleman, DI
Yogyakarta

Identitas Mahasiswa
Student Identity

Yermia Agnes Natasya
220118906

Judul Gambar
Drawing Title

01. Judul_gambar

Skala
Scale

1 : 50

Keterangan
Note

Tanggal gambar
Drawing date

05 Mei 2026

Kode
Code


XX1

No. Lbr
Pg. No.

XX

Dari
Of

XX

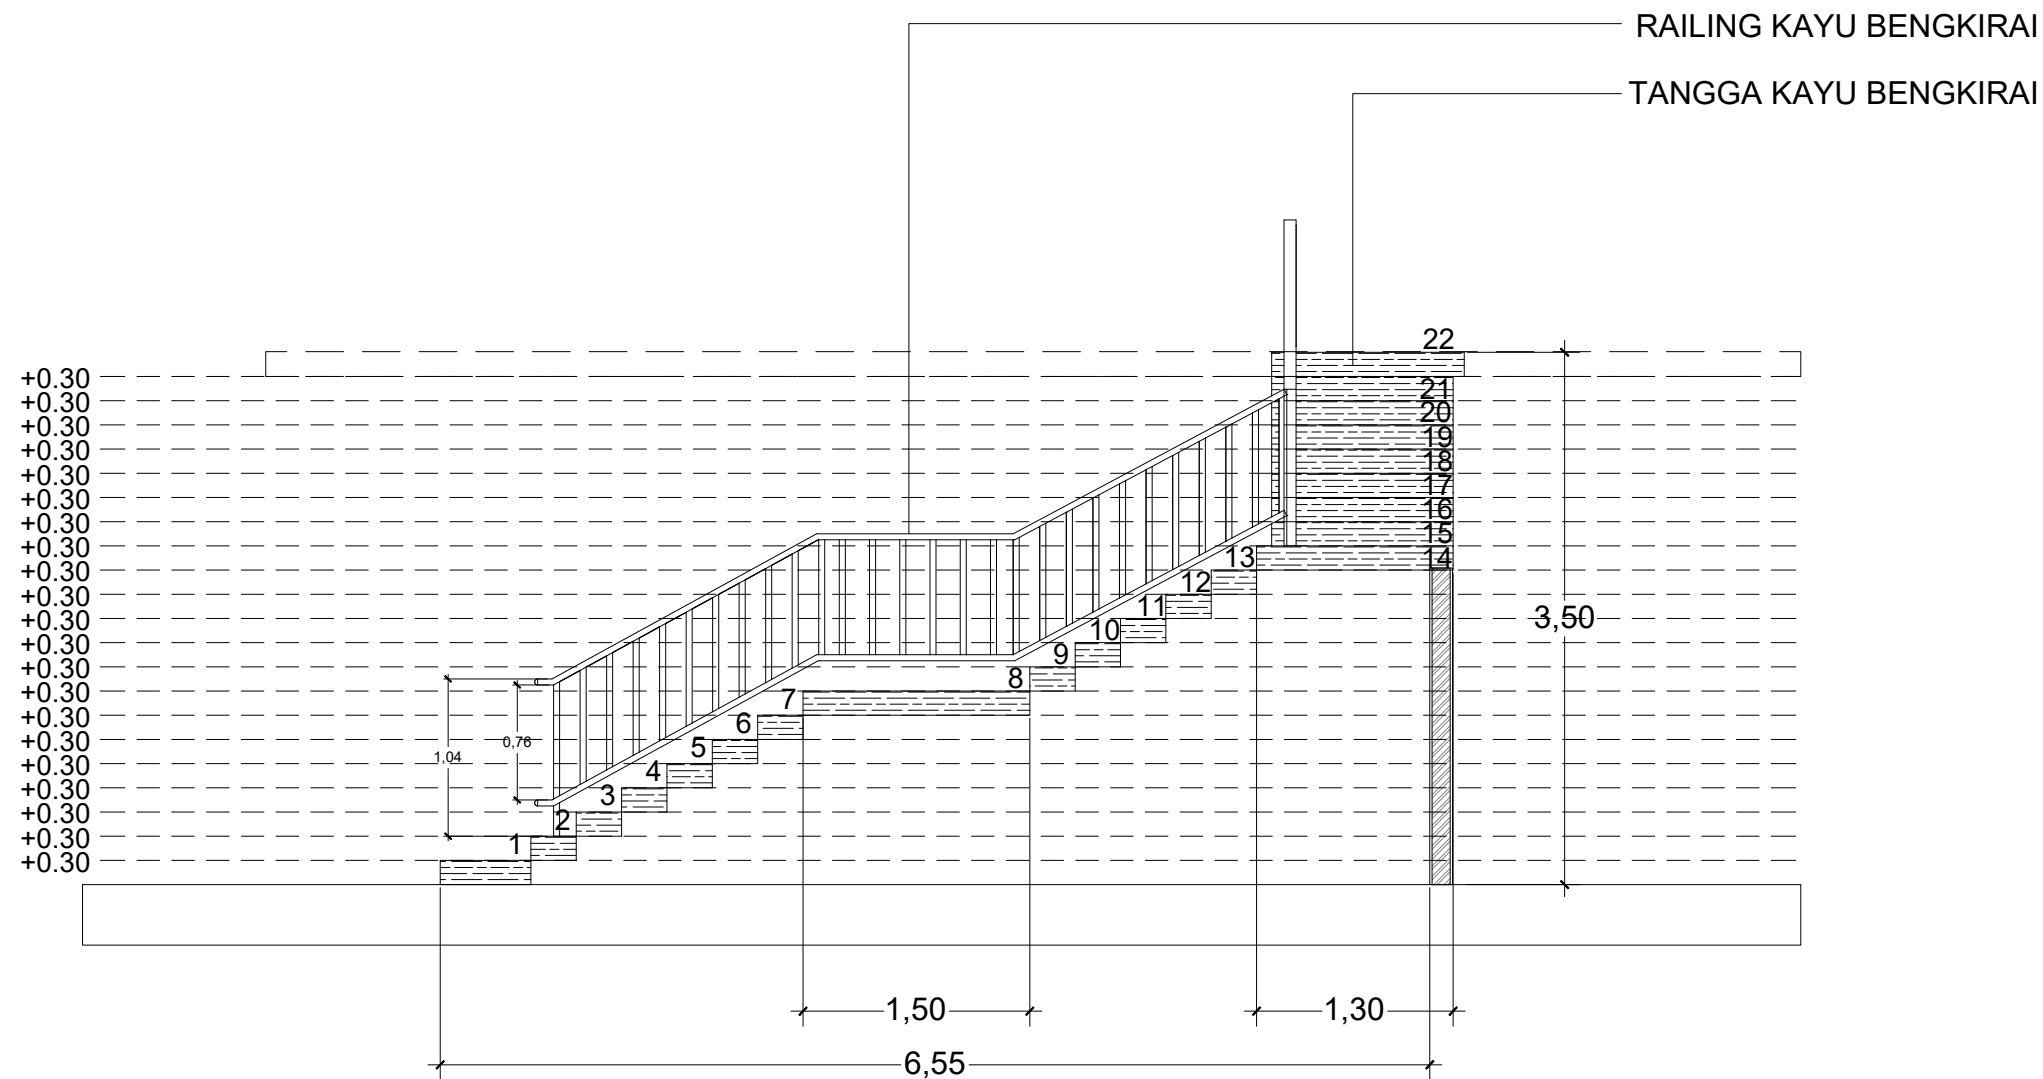

POTONGAN DETAIL TANGGA A-A'

SKALA 1 : 50

Universitas Atma Jaya Yogyakarta
Program Studi Arsitektur
Architecture Department
Fakultas Teknik
Faculty of Engineering

Proyek Tugas Akhir
Final Project

PERIODE : GANJIL I
PERIOD : ODD I
TAHUN AKADEMIK 2025/2026
ACADEMIC YEAR 2025/2026

Judul Proyek
Project Title

Perancangan Sekolah dan Daycare
Lansia dengan Pendekatan Healing
Environment di Yogyakarta

Lokasi Proyek
Project Location

Maguwoharjo, Depok, Sleman, DI
Yogyakarta

Identitas Mahasiswa
Student Identity

Yermia Agnes Natasya
220118906

Judul Gambar
Drawing Title

01. Potongan_Detail
Tangga

Skala
Scale


1 : 50

Keterangan
Note

Tanggal gambar
Drawing date

3 Juni 2026

Kode Code	No. Lbr Pg. No.	Dari Of
XX1	XX	XX

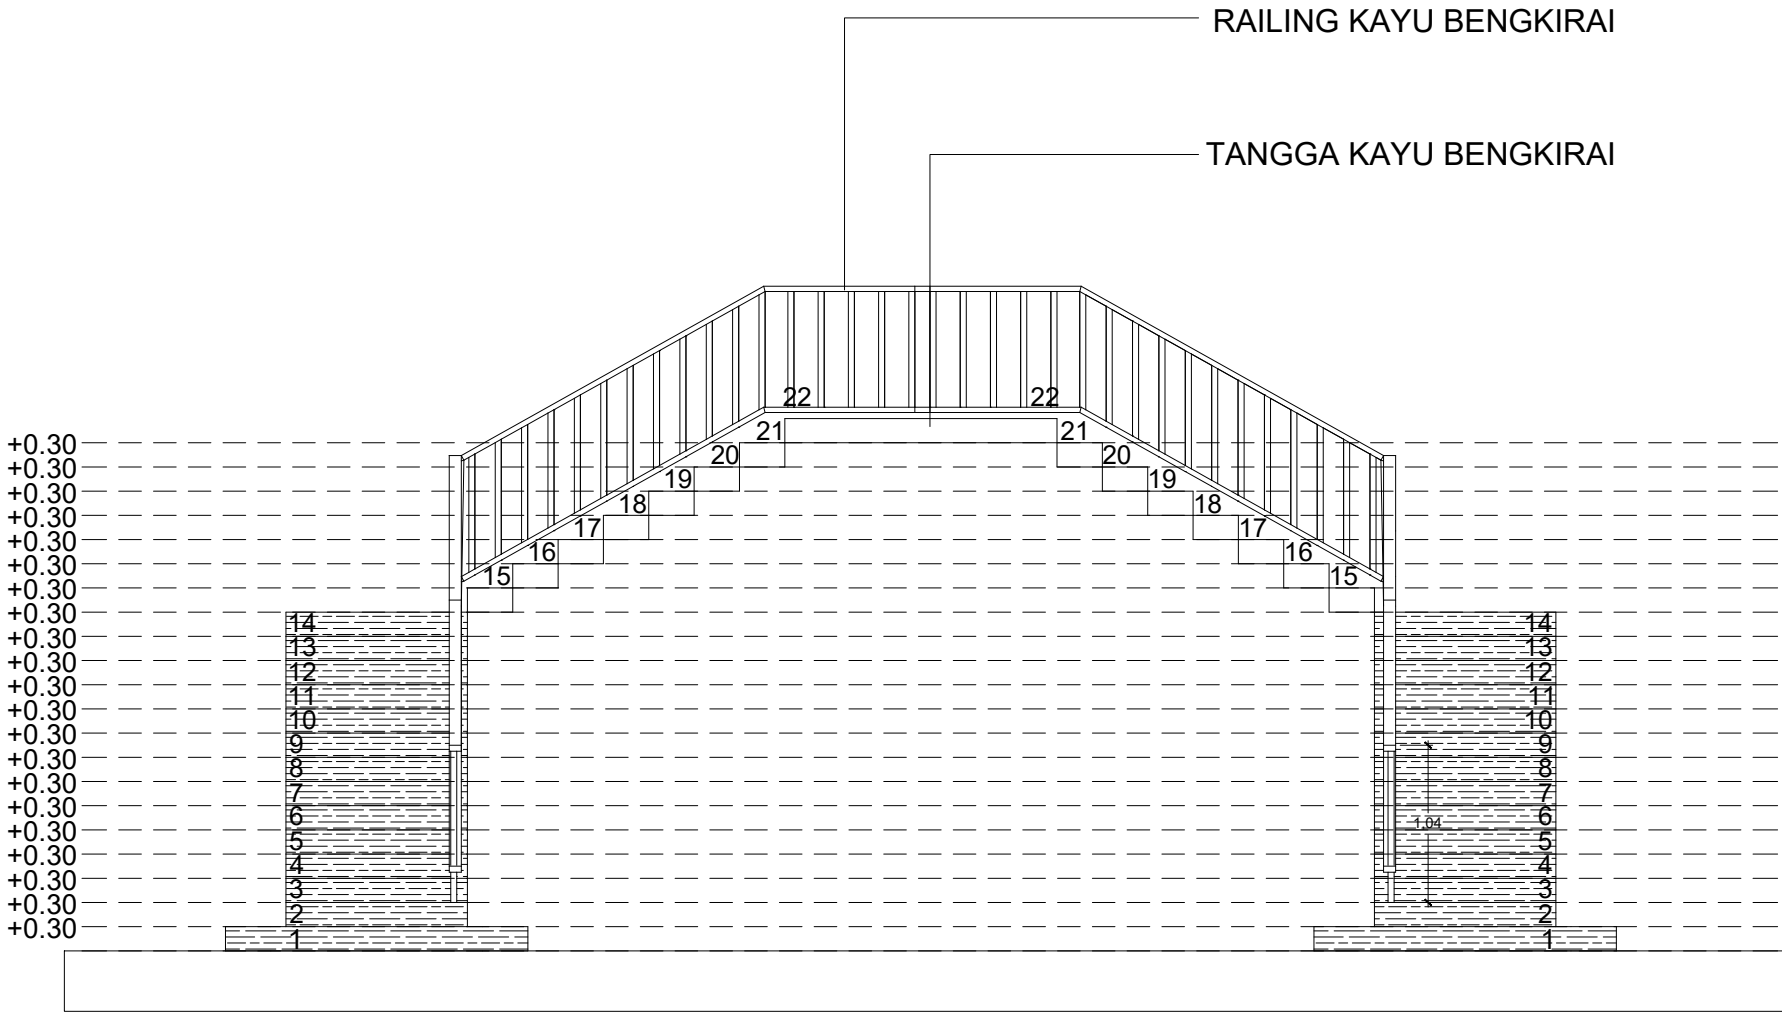

POTONGAN DETAIL TANGGA B-B'

SKALA 1 : 50

Logo of Universitas Atma Jaya Yogyakarta

Universitas Atma Jaya Yogyakarta

Program Studi Arsitektur
Architecture Department

Fakultas Teknik
Faculty of Engineering

Proyek Tugas Akhir
Final Project

PERIODE : GANJIL I
PERIOD : ODD I
TAHUN AKADEMIK 2025/2026
ACADEMIC YEAR 2025/2026

Judul Proyek
Project Title

Perancangan Sekolah dan Daycare
Lansia dengan Pendekatan Healing
Environment di Yogyakarta

Lokasi Proyek
Project Location

Maguwoharjo, Depok, Sleman, DI
Yogyakarta

Identitas Mahasiswa
Student Identity

Yermia Agnes Natasya
220118906


Judul Gambar Drawing Title	Skala Scale
01. Potongan_Detail Tangga	1 : 50

Keterangan
Note

Tanggal gambar
Drawing date

3 Juni 2026

Kode Code	No. Lbr Pg. No.	Dari Of
XX1	XX	XX

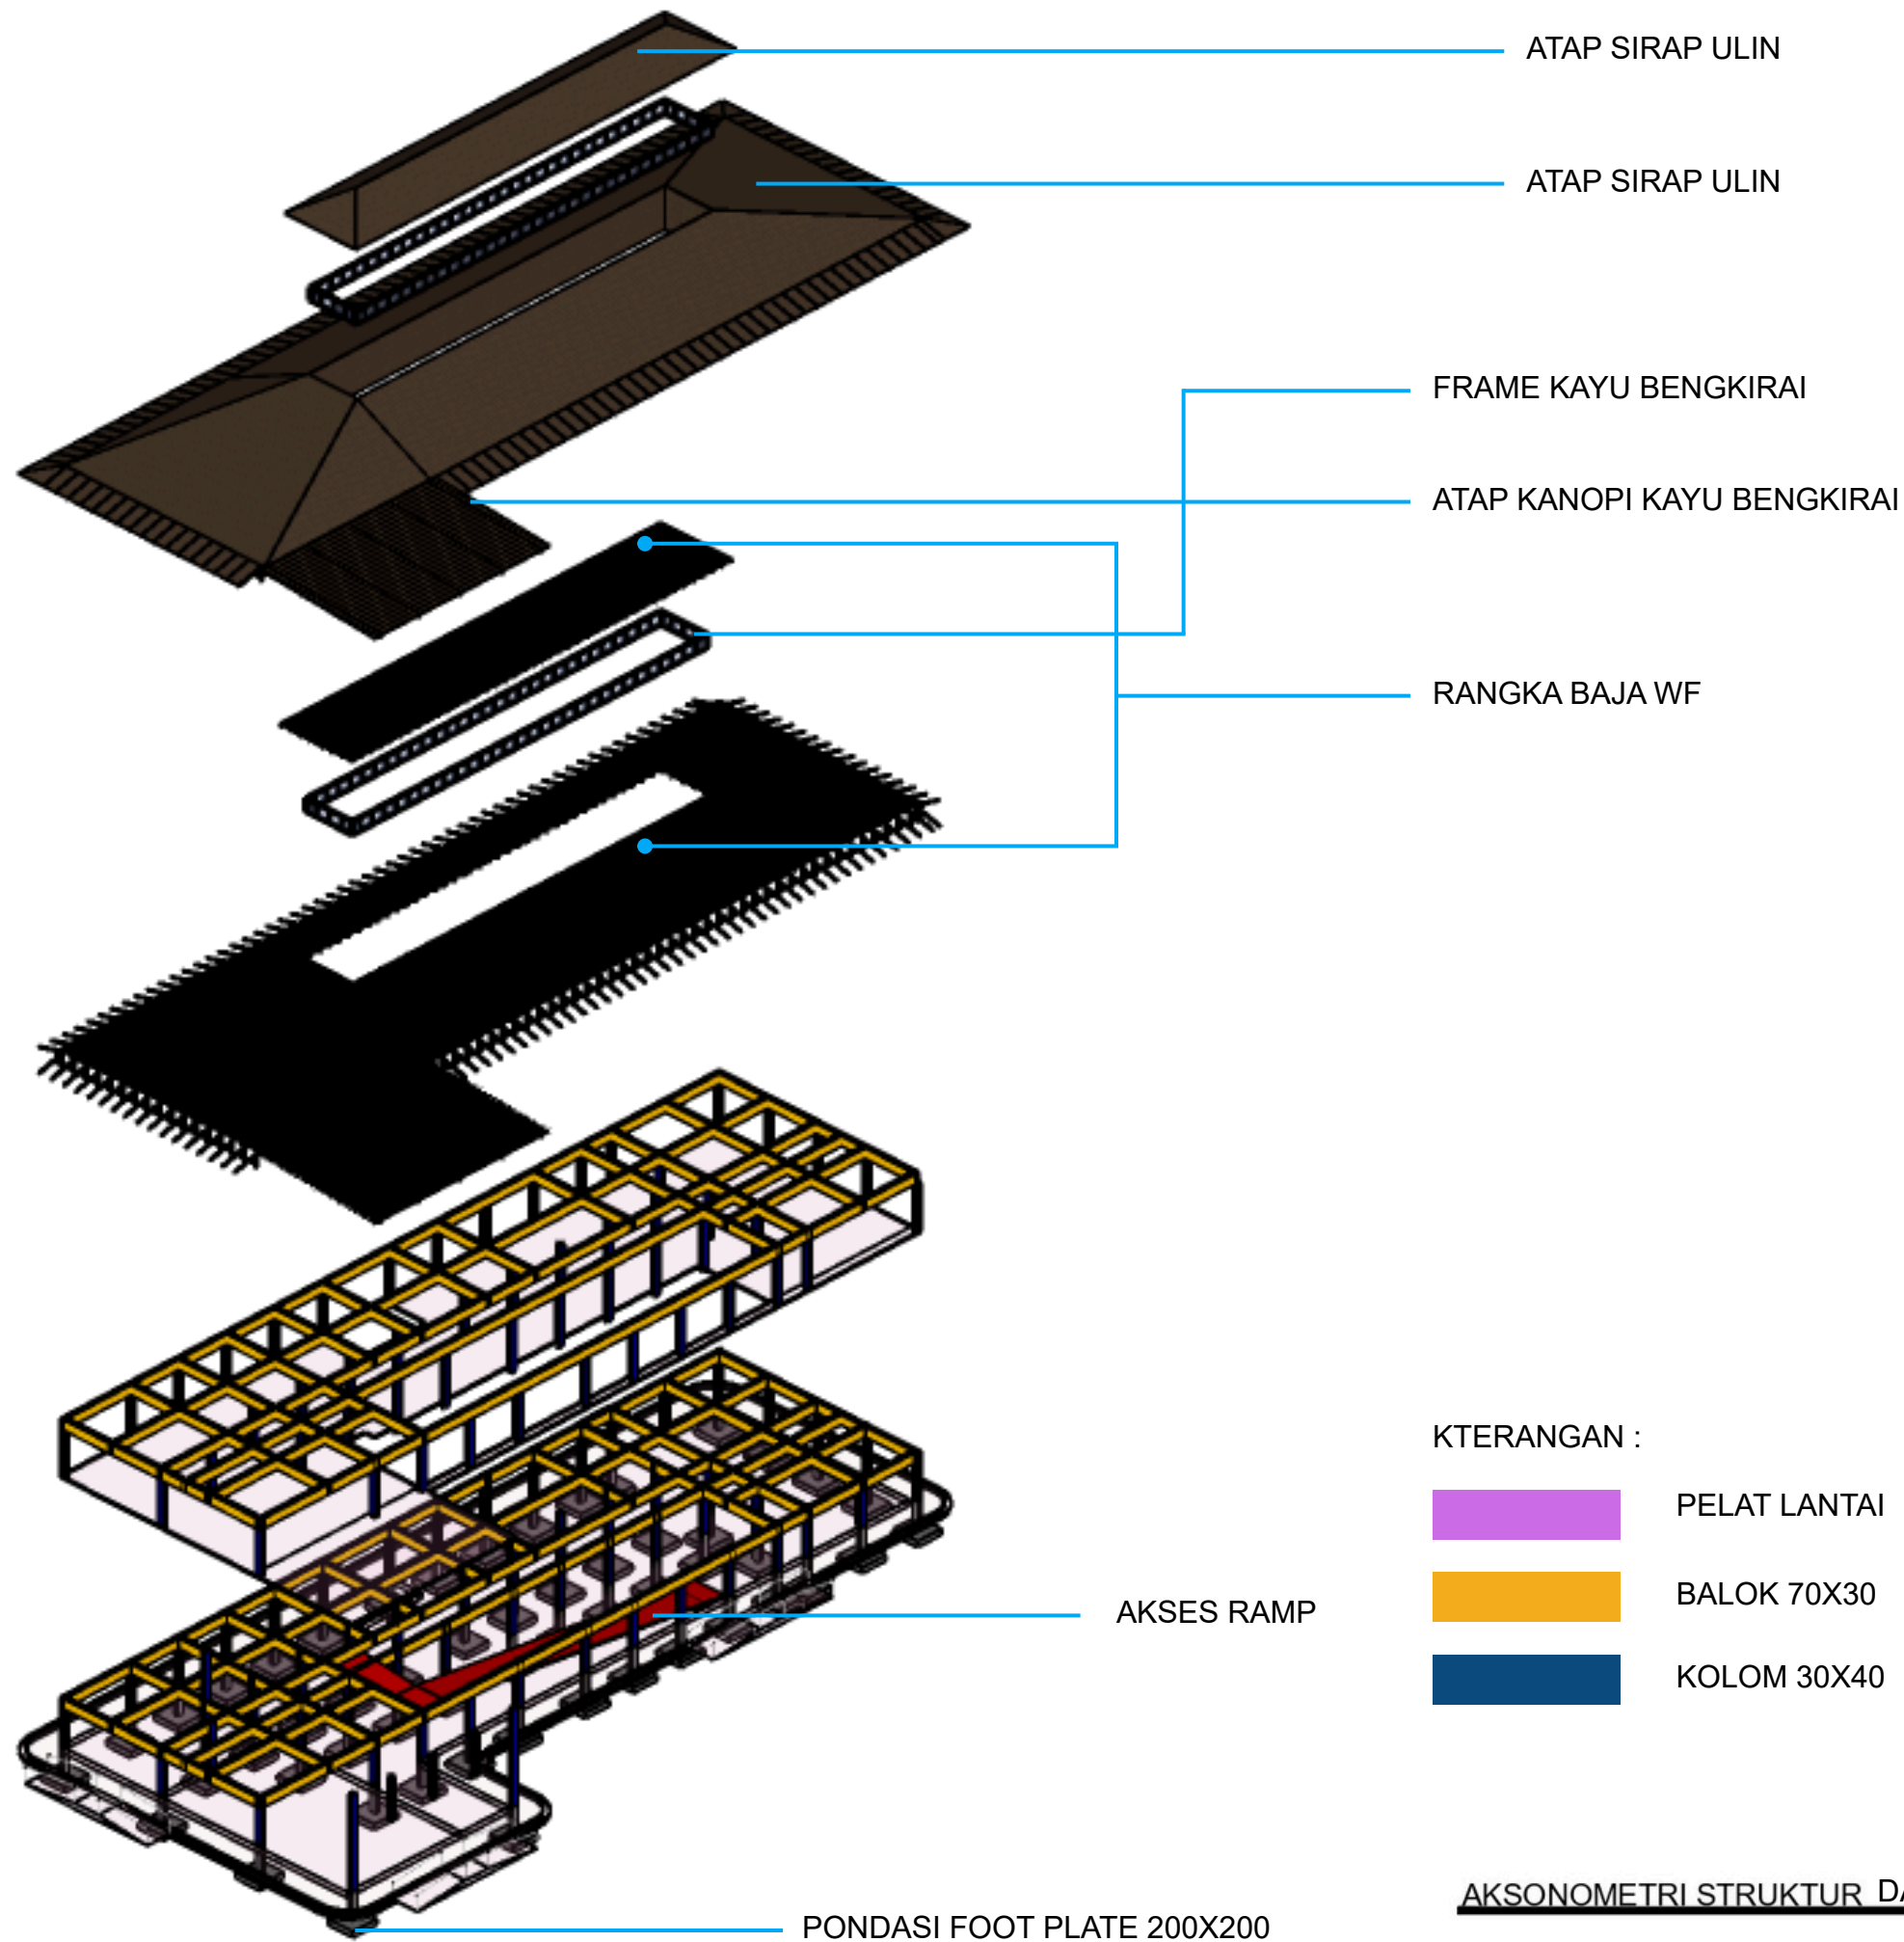

KTERANGAN :

	PELAT LANTAI
	BALOK 70X30
	KOLOM 30X40

AKSONOMETRI STRUKTUR DAYCARE LANSIA

SKALA 1 : 300

Universitas Atma Jaya Yogyakarta
Program Studi Arsitektur
Architecture Department
Fakultas Teknik
Faculty of Engineering

Proyek Tugas Akhir
Final Project

PERIODE : GENAP II
PERIOD : ODD II
TAHUN AKADEMIK 2025/2026
ACADEMIC YEAR 2025/2026

Judul Proyek
Project Title

Perancangan Sekolah dan Daycare
Lansia dengan Pendekatan Healing
Environment di Yogyakarta

Lokasi Proyek
Project Location

Maguwoharjo, Depok, Sleman, DI
Yogyakarta

Identitas Mahasiswa
Student Identity

Yemia Agnes Natasya
220118906

Judul Gambar
Drawing Title

01.Aksonometri
Struktur_Daycare Lansia

Skala
Scale


1 : 300

Keterangan
Note

Tanggal gambar
Drawing date

3 Juni 2026

Kode Code	No. Lbr Pg. No.	Dari Of
003	XX	XX

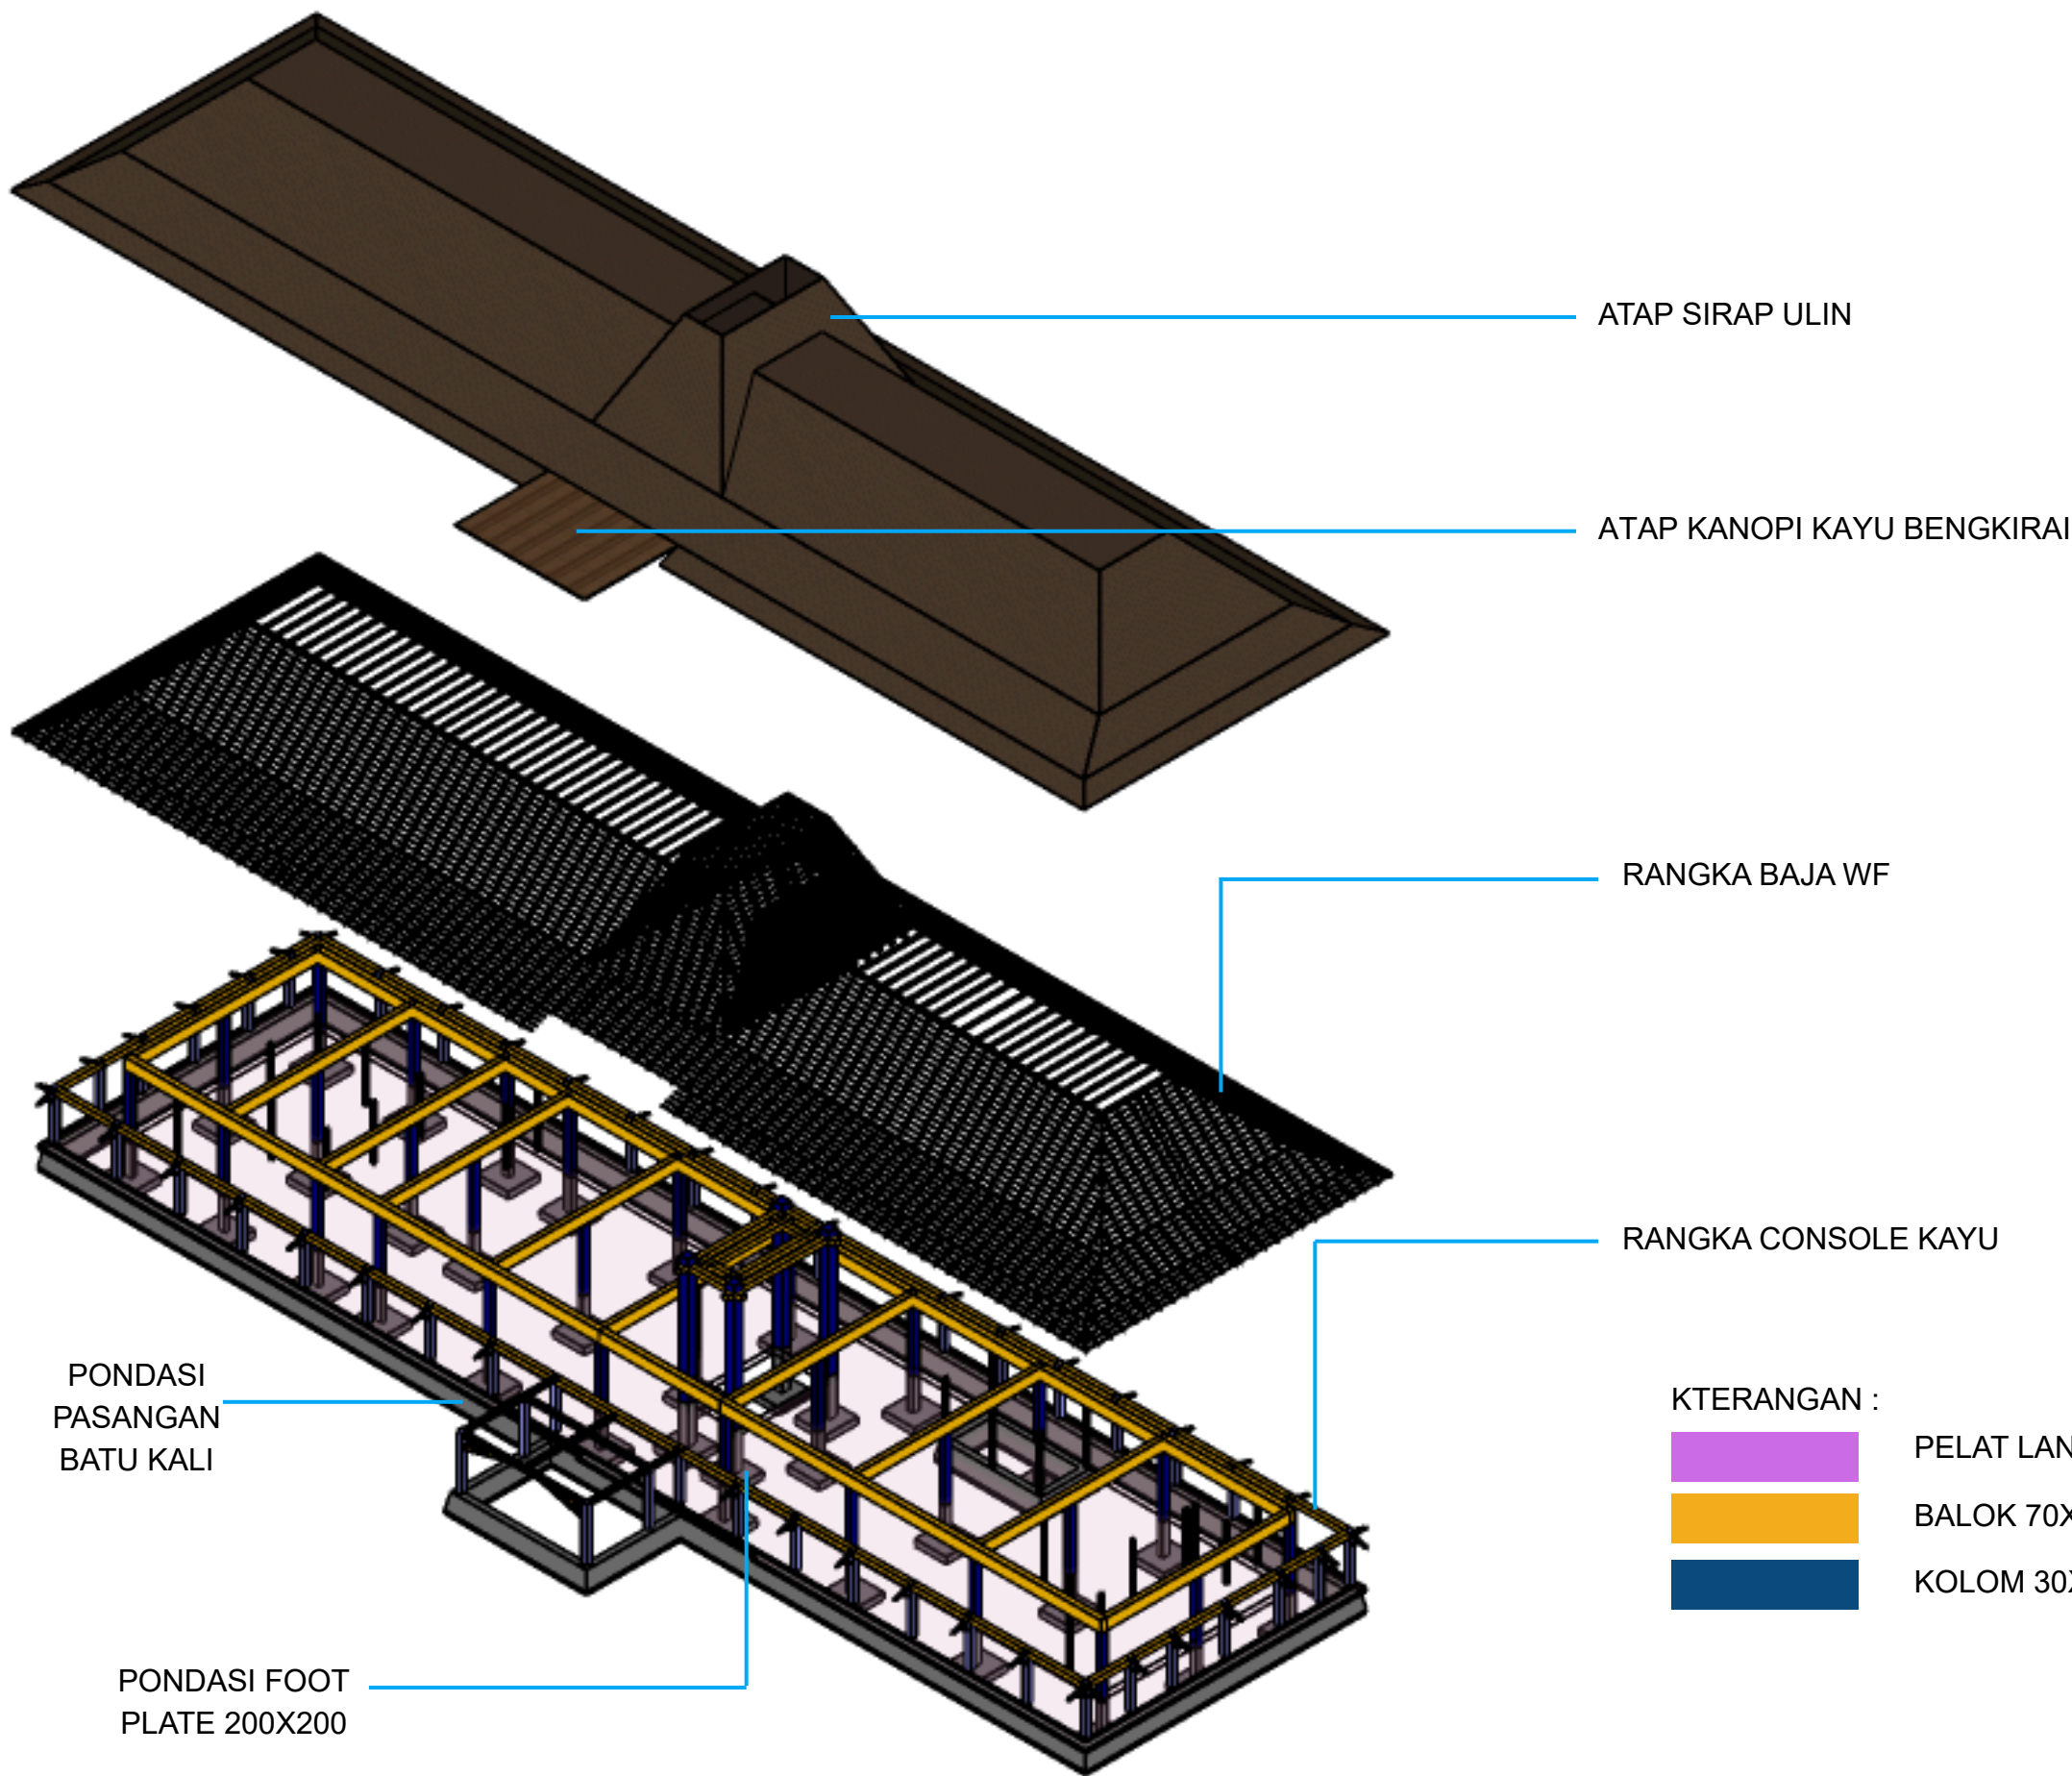

AKSONOMETRI STRUKTUR FRONT OFFICE AREA

SKALA 1 : 300

Universitas Atma Jaya Yogyakarta
Program Studi Arsitektur
Architecture Department
Fakultas Teknik
Faculty of Engineering

Proyek Tugas Akhir
Final Project

PERIODE : GENAP II
PERIOD : ODD II
TAHUN AKADEMIK 2025/2026
ACADEMIC YEAR 2025/2026

Judul Proyek
Project Title

Perancangan Sekolah dan Daycare
Lansia dengan Pendekatan Healing
Environment di Yogyakarta

Lokasi Proyek
Project Location

Maguwoharjo, Depok, Sleman, DI
Yogyakarta

Identitas Mahasiswa
Student Identity

Yemia Agnes Natasya
220118906

Judul Gambar
Drawing Title

01.Aksonometri
Struktur_Front Office Area

Skala
Scale


1 : 300

Keterangan
Note

Tanggal gambar
Drawing date

3 Juni 2026

Kode Code	No. Lbr Pg. No.	Dari Of
003	XX	XX

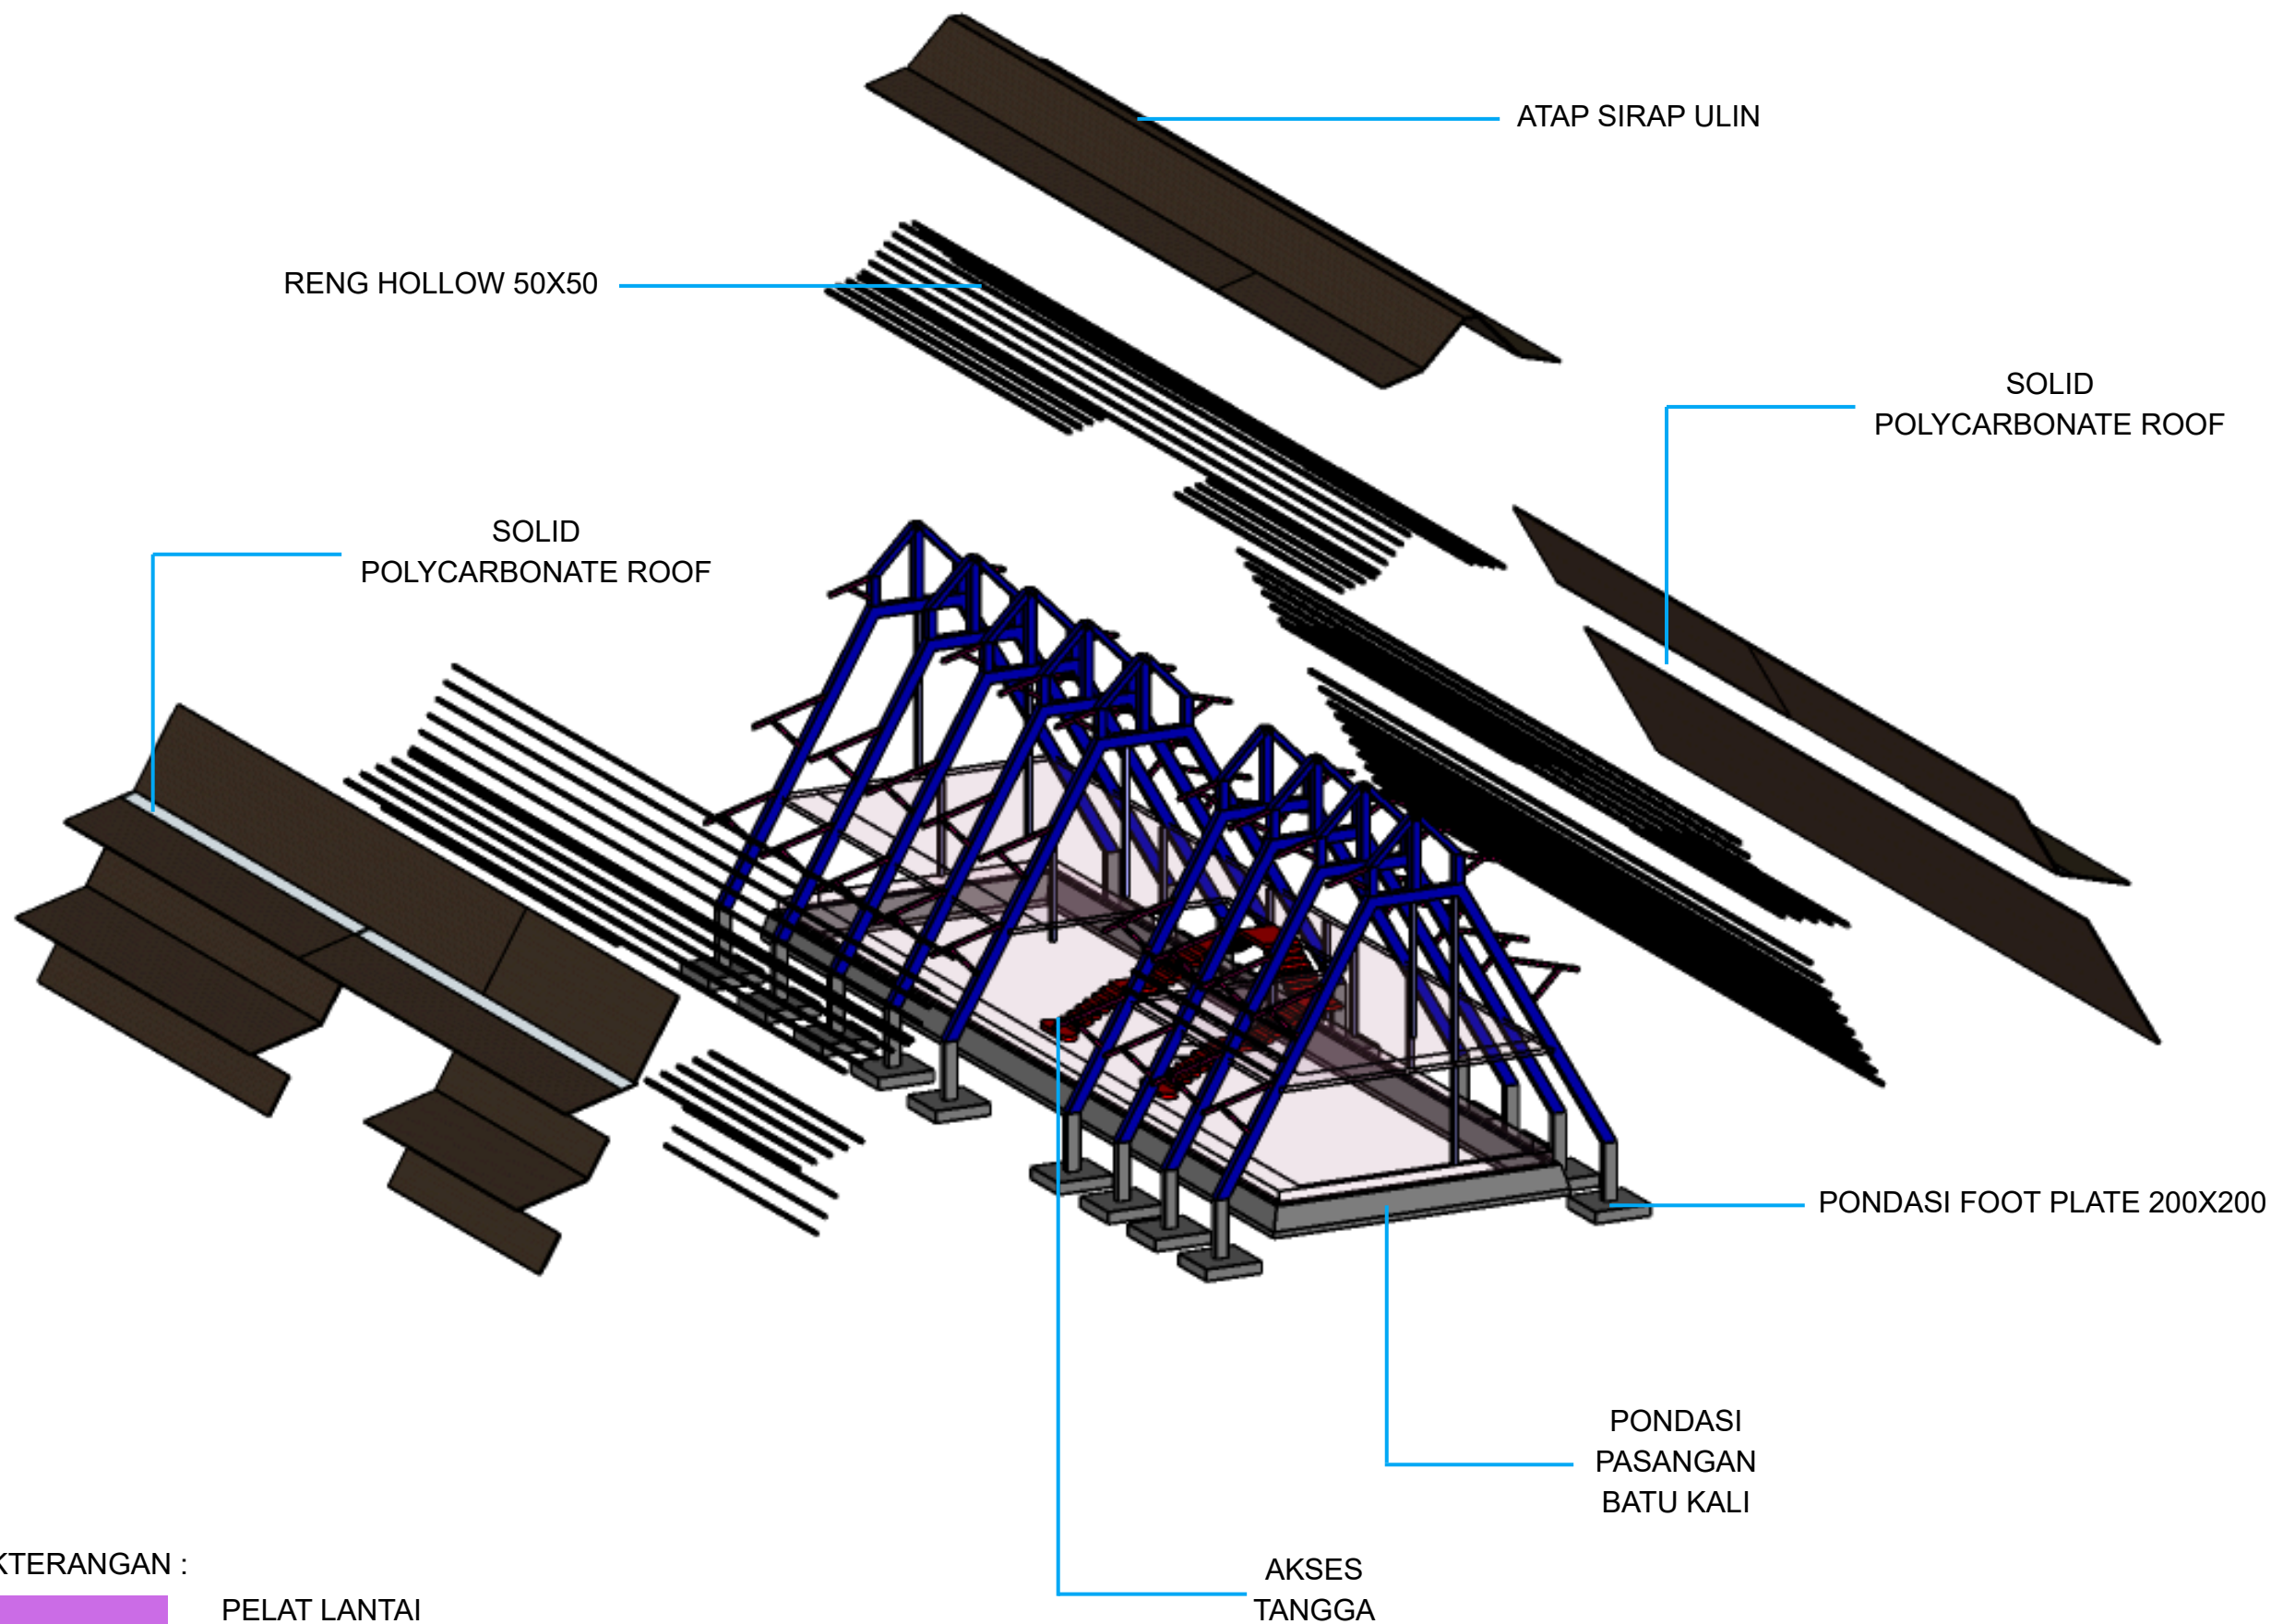

KTERANGAN :

	PELAT LANTAI
	RANGKA CONSOLE HOLLOW 50X50
	RANGKA BAJA WF 30X15

AKSONOMETRI STRUKTUR SEKOLAH LANSIA

SKALA 1 : 300

Logo of Universitas Atma Jaya Yogyakarta

Universitas Atma Jaya Yogyakarta
Program Studi Arsitektur
Architecture Department
Fakultas Teknik
Faculty of Engineering

Proyek Tugas Akhir
Final Project

PERIODE : GENAP II
PERIOD : ODD II
TAHUN AKADEMIK 2025/2026
ACADEMIC YEAR 2025/2026

Judul Proyek
Project Title

Perancangan Sekolah dan Daycare
Lansia dengan Pendekatan Healing
Environment di Yogyakarta

Lokasi Proyek
Project Location

Maguwoharjo, Depok, Sleman, DI
Yogyakarta

Identitas Mahasiswa
Student Identity

Yemia Agnes Natasya
220118906

Judul Gambar
Drawing Title

01.Aksonometri
Struktur_Sekolah Lasia

Skala
Scale

1 : 300

Keterangan
Note

Tanggal gambar
Drawing date

3 Juni 2026

Kode
Code


003

No. Lbr
Pg. No.


XX

Dari
Of

XX

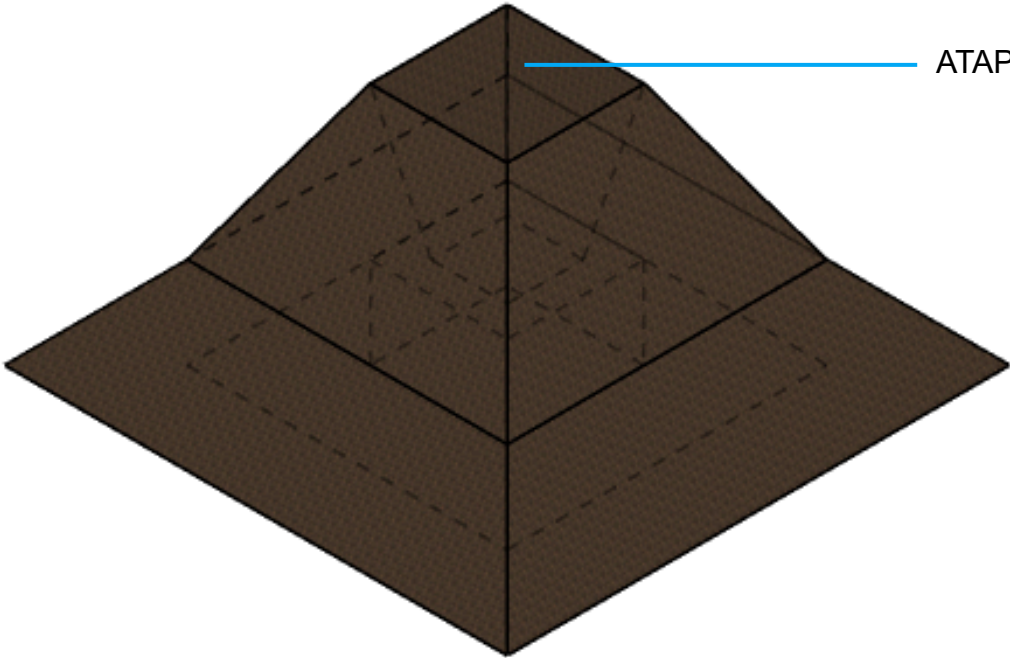

ATAP SIRAP ULIN

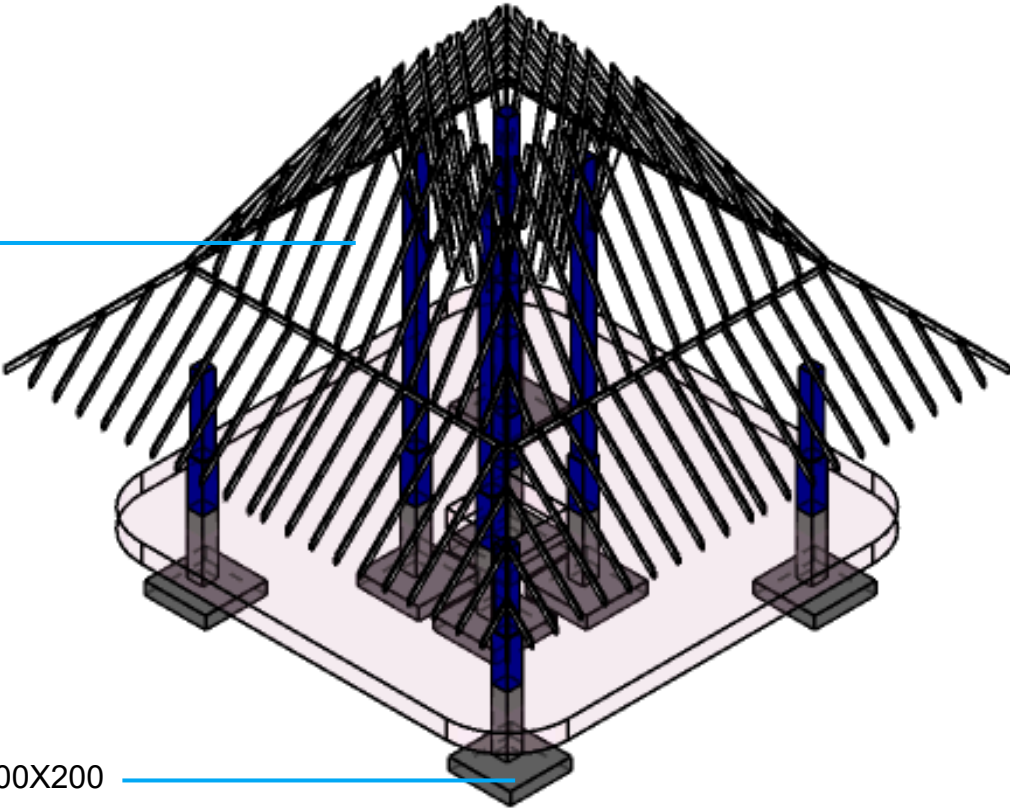

RANGKA KAYU BENGKIRAI

PONDASI FOOT PLATE 200X200




RANGKA CONSOLE HOLLOW 50X50

KOLOM KAYU 30X30

AKSONOMETRI STRUKTUR PENDOPO KOMUNAL

SKALA 1 : 100

Universitas Atma Jaya Yogyakarta Program Studi Arsitektur Architecture Department Fakultas Teknik Faculty of Engineering		
Proyek Tugas Akhir Final Project		
PERIODE : GENAP II PERIOD : ODD II TAHUN AKADEMIK 2025/2026 ACADEMIC YEAR 2025/2026		
Judul Proyek Project Title		
Perancangan Sekolah dan Daycare Lansia dengan Pendekatan Healing Environment di Yogyakarta		
Lokasi Proyek Project Location		
Maguwoharjo, Depok, Sleman, DI Yogyakarta		
Identitas Mahasiswa Student Identity		
Yernia Agnes Natasya 220118906		
Judul Gambar Drawing Title	Skala Scale	
01.Aksonometri Struktur_ Sekolah Lasia	1 : 300	
Keterangan Note		
Tanggal gambar Drawing date		
3 Juni 2026		
Kode Code	No. Lbr Pg. No.	Dari Of
003	XX	XX

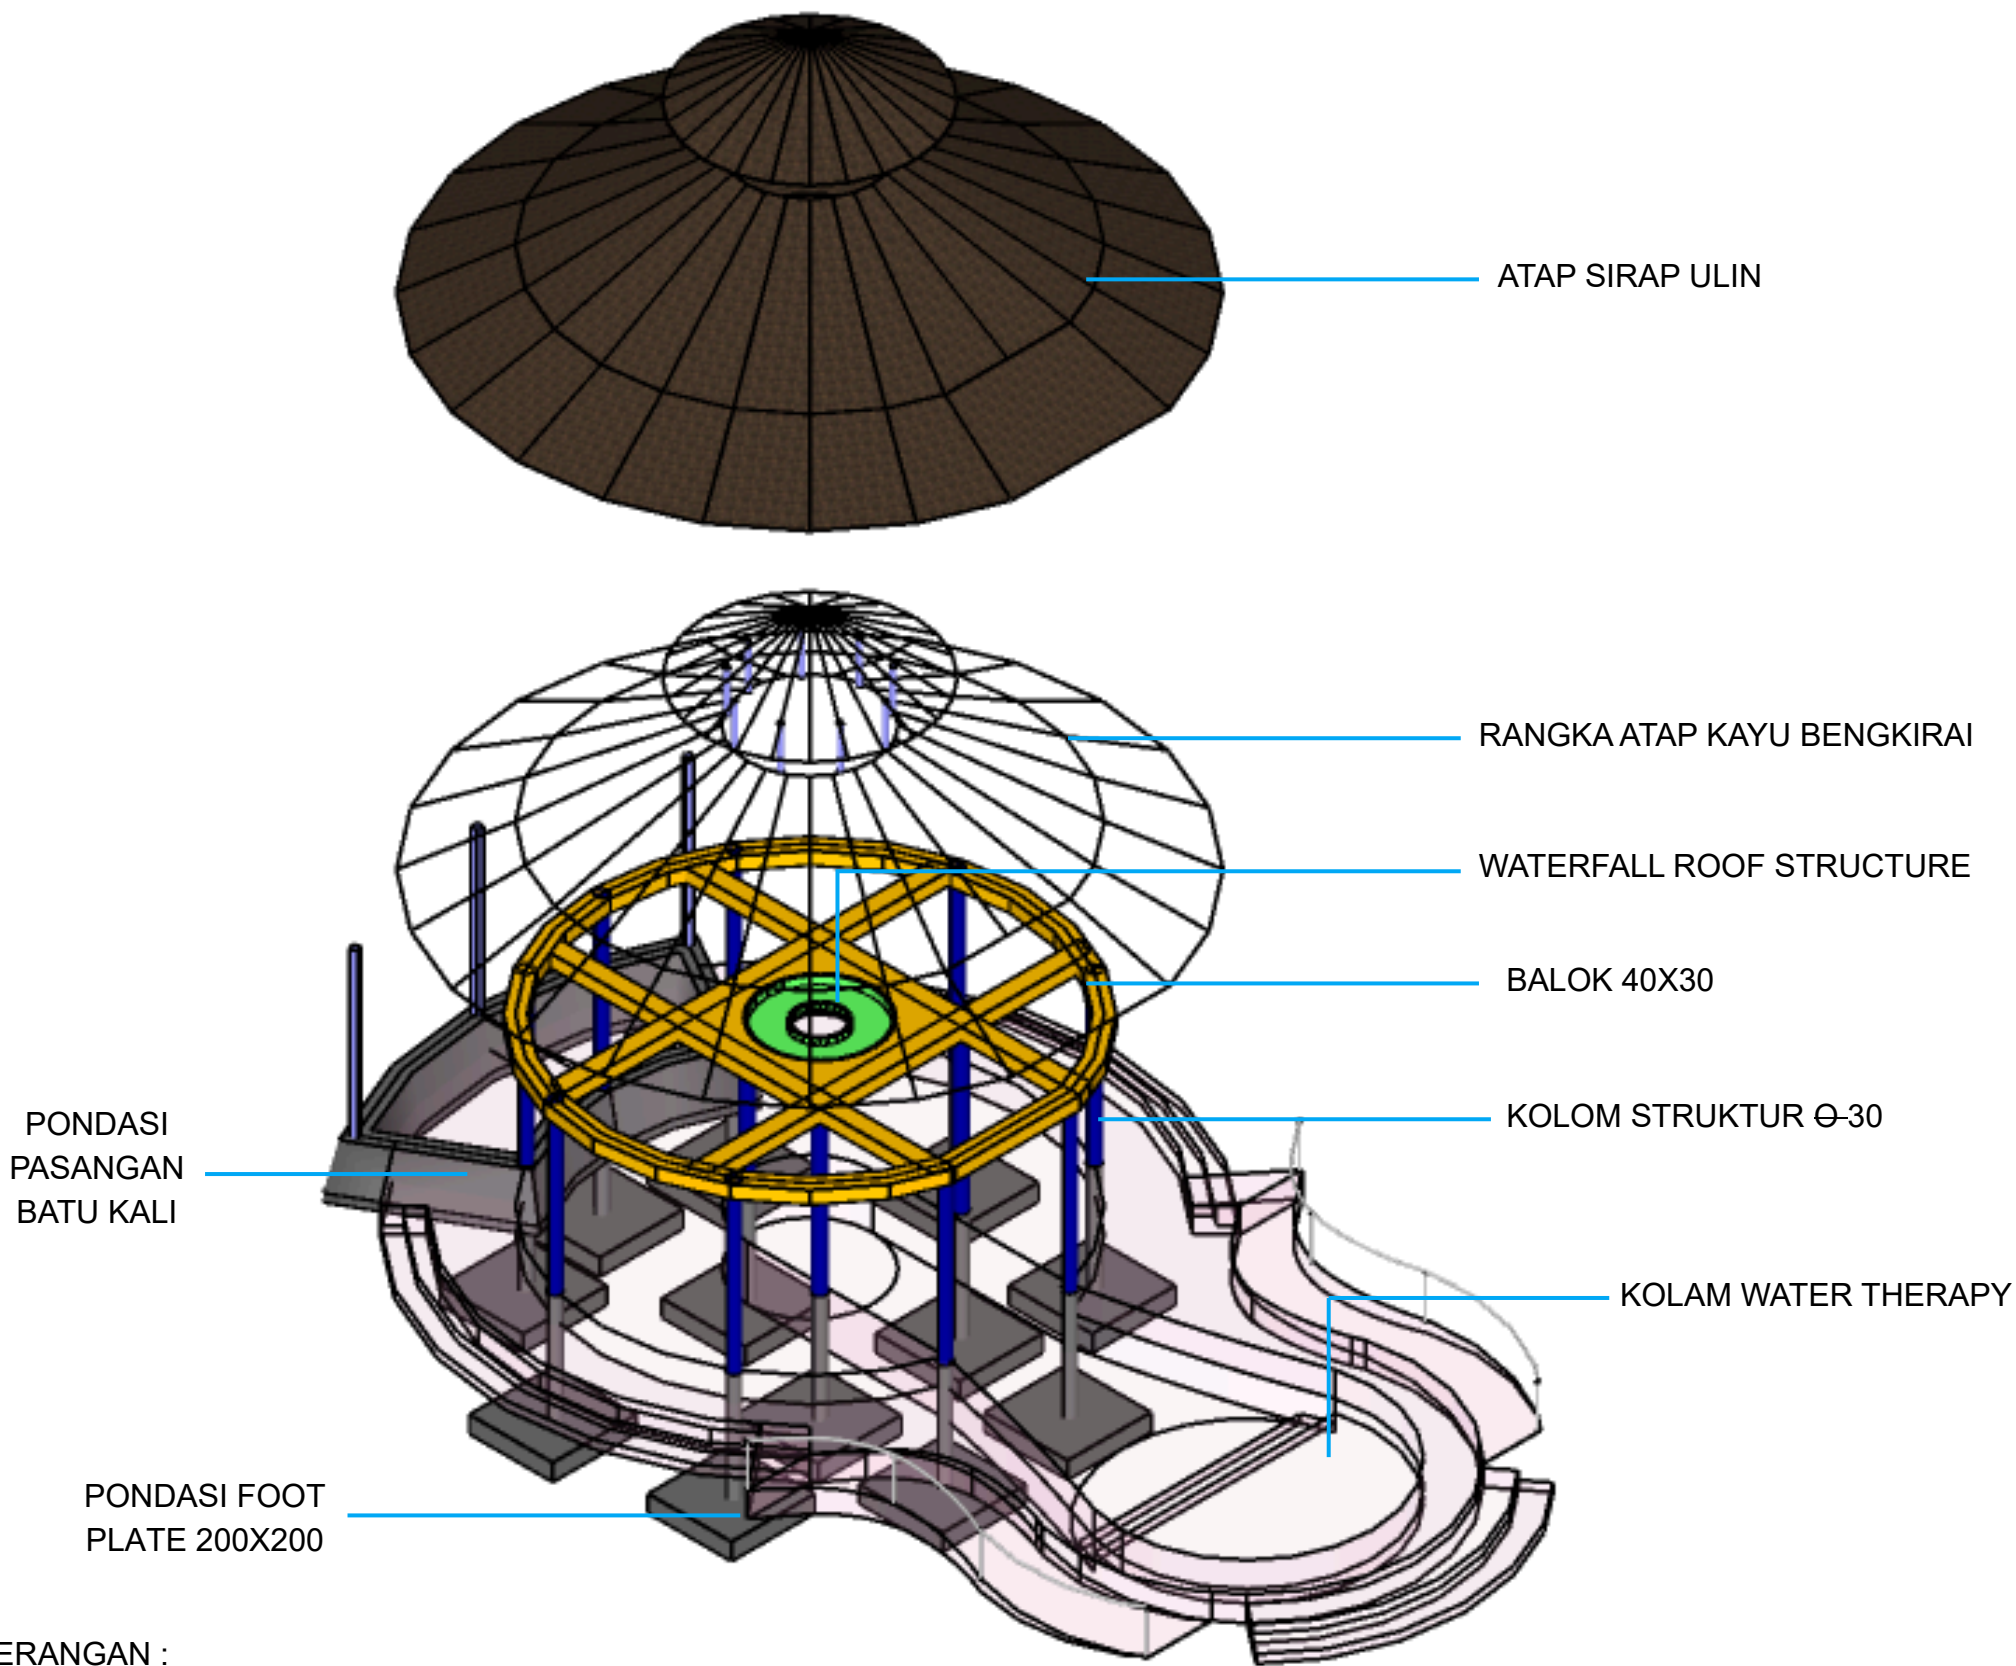

KTERANGAN :



- PELAT LANTAI
- BALOK 40X30
- KOLOM STRUKTUR O 30
- WATERFALL ROOF STRUCTURE

AKSONOMETRI STRUKTUR MEDITASI & YOGA CENTER

SKALA 1 : 200

Universitas Atma Jaya Yogyakarta
Program Studi Arsitektur
Architecture Department
Fakultas Teknik
Faculty of Engineering

Proyek Tugas Akhir
Final Project

PERIODE : GENAP II
PERIOD : ODD II
TAHUN AKADEMIK 2025/2026
ACADEMIC YEAR 2025/2026

Judul Proyek
Project Title

Perancangan Sekolah dan Daycare
Lansia dengan Pendekatan Healing
Environment di Yogyakarta

Lokasi Proyek
Project Location

Maguwoharjo, Depok, Sleman, DI
Yogyakarta

Identitas Mahasiswa
Student Identity

Yermia Agnes Natasya
220118906

Judul Gambar
Drawing Title

01.Aksonometri
Struktur_Meditasi & Yoga
Center

Skala
Scale


1 : 300

Keterangan
Note


Tanggal gambar
Drawing date

3 Juni 2026


Kode Code	No. Lbr Pg. No.	Dari Of
003	XX	XX

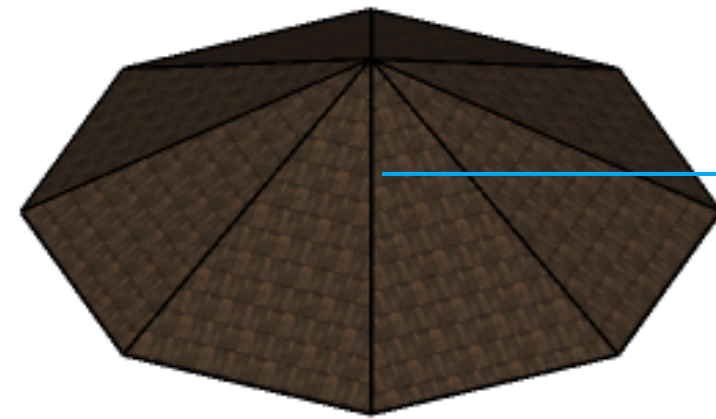


ATAP SIRAP ULIN

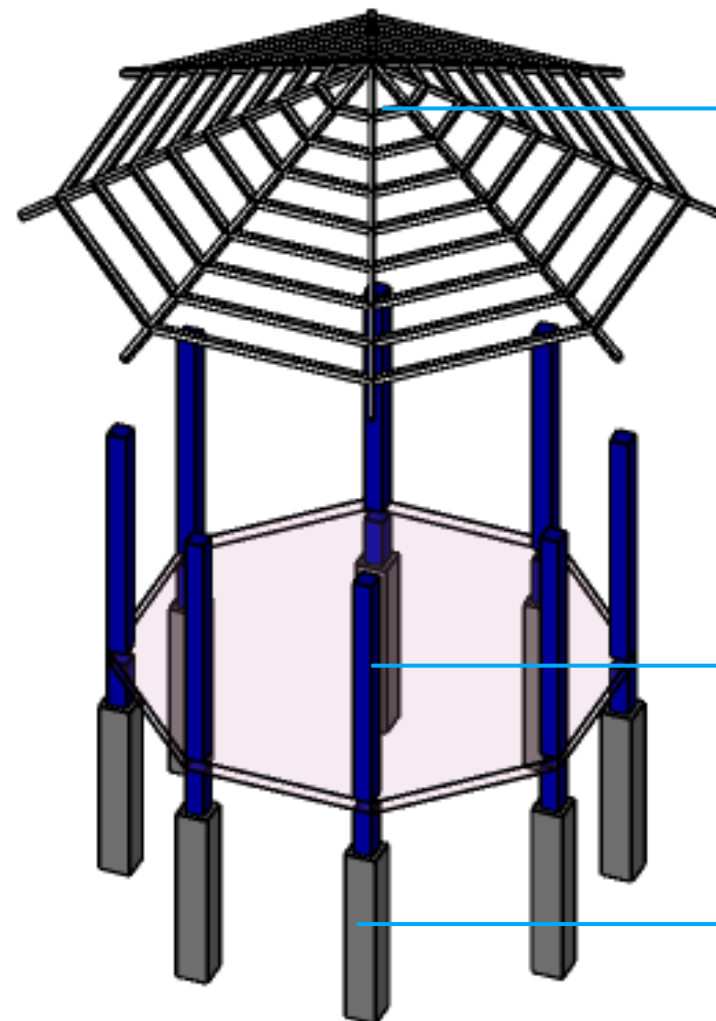

RANGKA ATAP KAYU BENGKIRAI

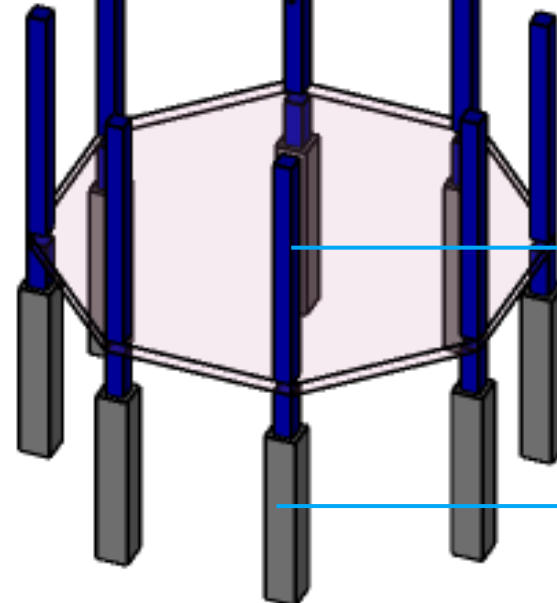

KOLOM KAYU BENGKIRAI 15X15

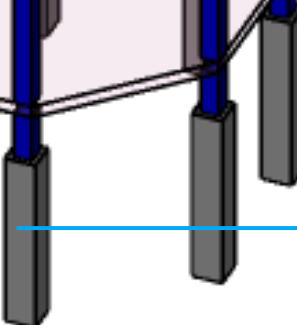

PONDASI UMPAK 20X20

KTERANGAN :



PELAT LANTAI KAYU



BALOK 70X30



KOLOM KAYU 15X15

AKSONOMETRI STRUKTUR MEDITASI & YOGA CENTER

SKALA 1 : 100

Logo of Universitas Atma Jaya Yogyakarta

Universitas Atma Jaya Yogyakarta
Program Studi Arsitektur
Architecture Department
Fakultas Teknik
Faculty of Engineering

Proyek Tugas Akhir
Final Project

PERIODE : GENAP II
PERIOD : ODD II
TAHUN AKADEMIK 2025/2026
ACADEMIC YEAR 2025/2026

Judul Proyek
Project Title

Perancangan Sekolah dan Daycare
Lansia dengan Pendekatan Healing
Environment di Yogyakarta

Lokasi Proyek
Project Location

Maguwoharjo, Depok, Sleman, DI
Yogyakarta

Identitas Mahasiswa
Student Identity

Yermia Agnes Natasya
220118906

Judul Gambar
Drawing Title

01.Aksonometri
Struktur_Meditasi & Yoga
Center

Skala
Scale

1 : 300

Keterangan
Note

Tanggal gambar
Drawing date

3 Juni 2026

Kode
Code


003

No. Lbr
Pg. No.



XX

Dari
Of

XX

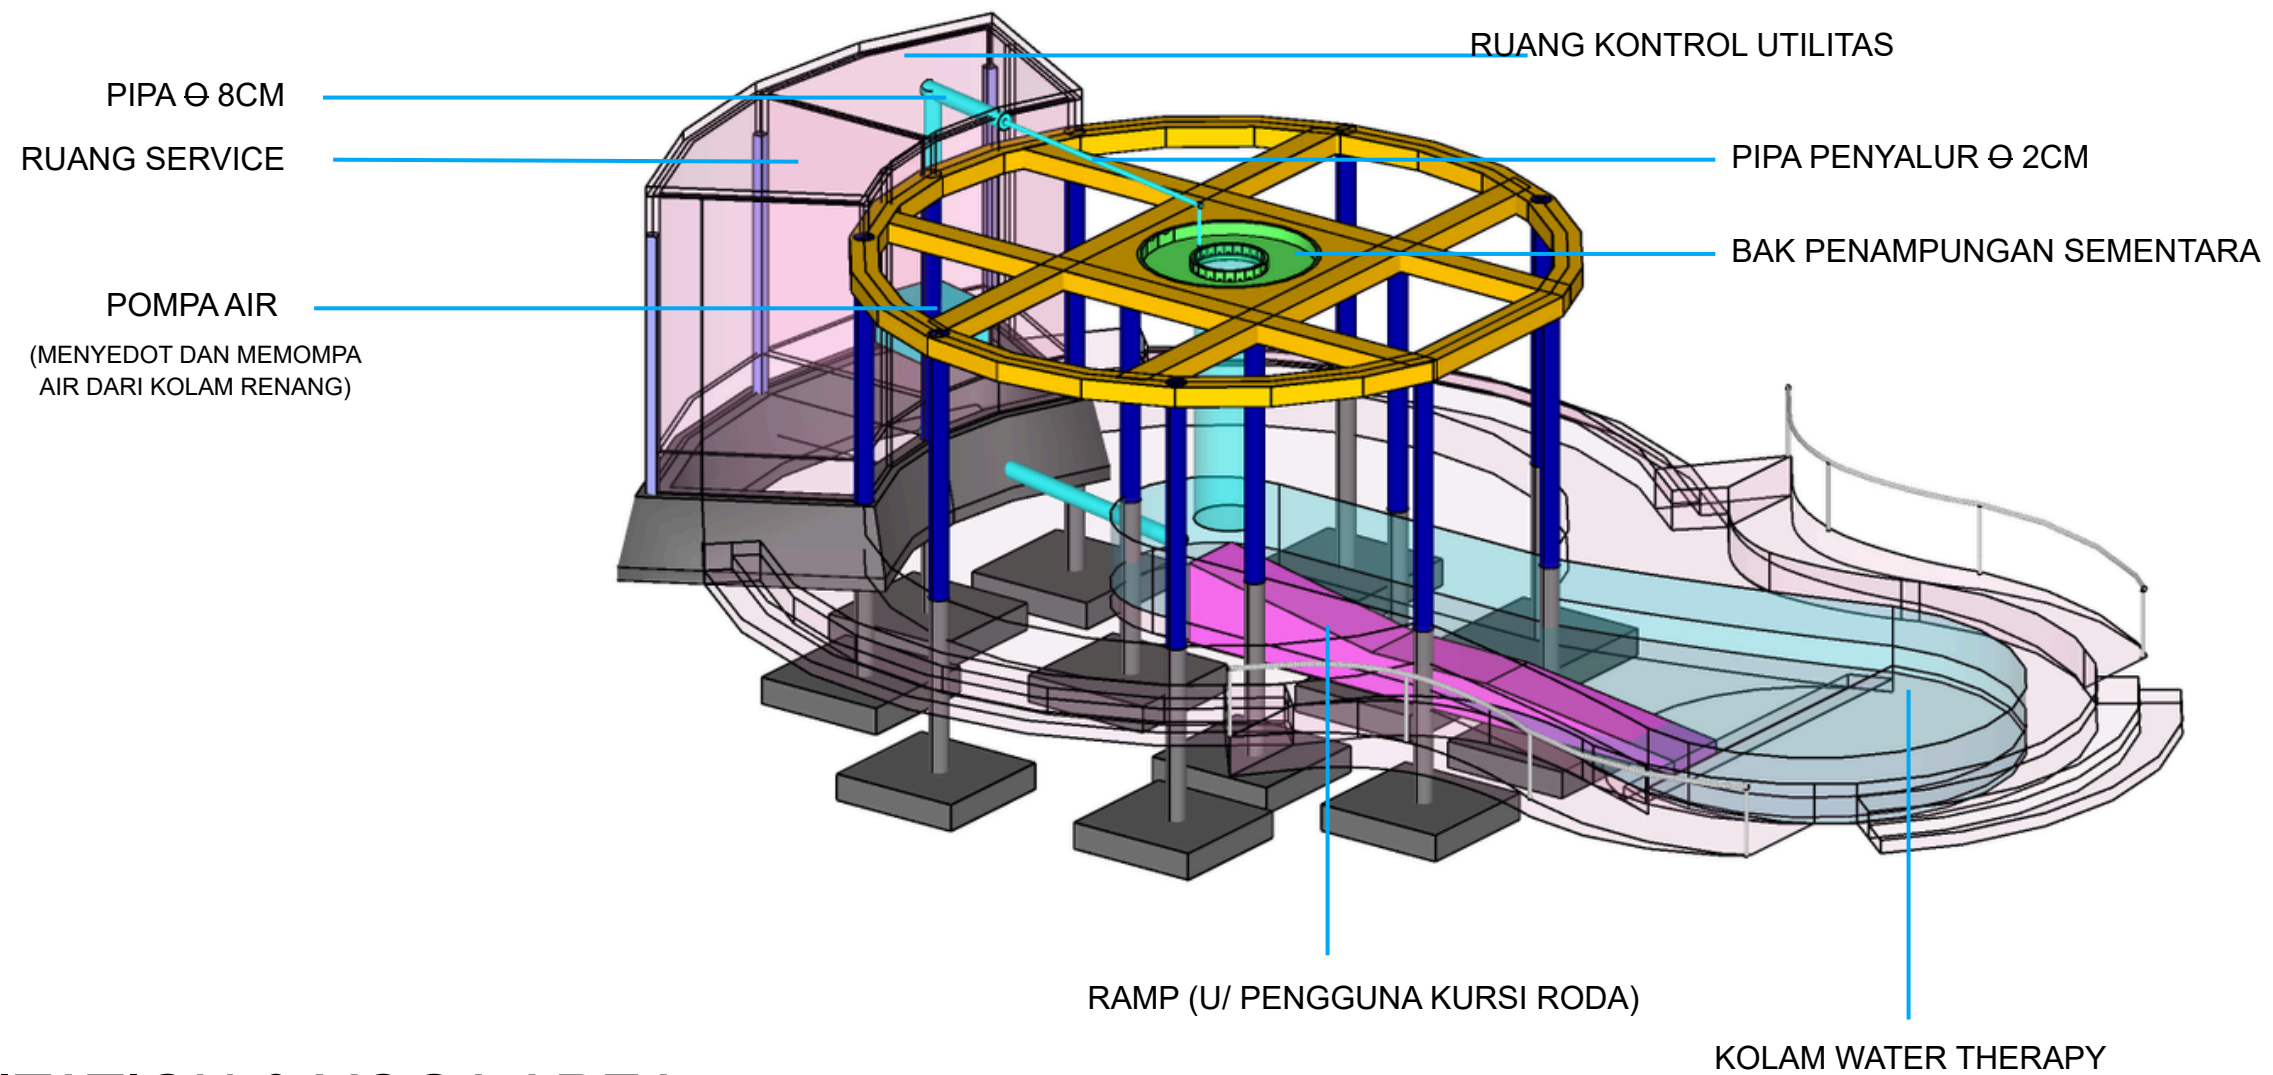


MEDITATION & YOGA AREA

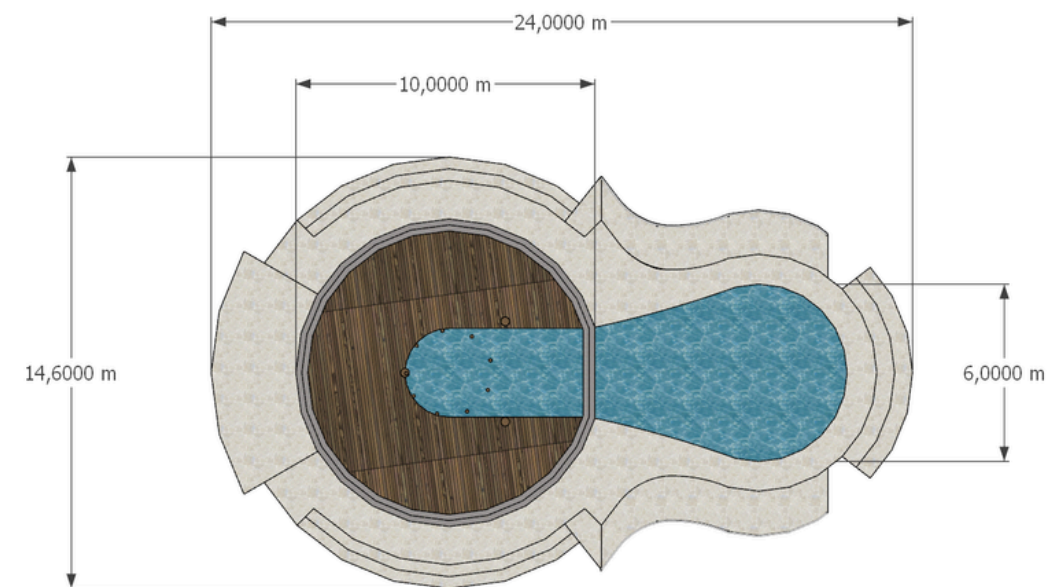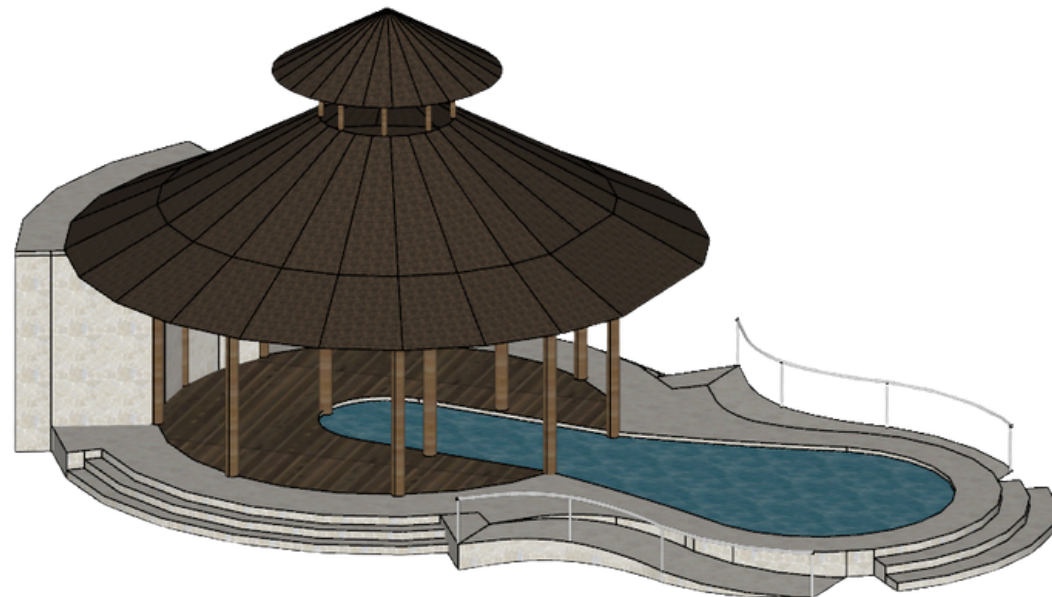



DETAIL PENEKANAN MEDITASI & YOGA CENTER

SKALA 1 : 200

Logo of Universitas Atma Jaya Yogyakarta Universitas Atma Jaya Yogyakarta Program Studi Arsitektur Architecture Department Fakultas Teknik Faculty of Engineering		
Proyek Tugas Akhir Final Project		
PERIODE : GENAP II PERIOD : ODD II TAHUN AKADEMIK 2025/2026 ACADEMIC YEAR 2025/2026		
Judul Proyek Project Title		
Perancangan Sekolah dan Daycare Lansia dengan Pendekatan Healing Environment di Yogyakarta		
Lokasi Proyek Project Location		
Maguwoharjo, Depok, Sleman, DI Yogyakarta		
Identitas Mahasiswa Student Identity		
Yemia Agnes Natasya 220118906		
Judul Gambar Drawing Title	Skala Scale	
01. Detail Penekanan_Meditasi dan Yoga Center	1 : 200	
Keterangan Note		
Tanggal gambar Drawing date		
3 Juni 2026		
Kode Code	No. Lbr Pg. No.	Dari Of
003	XX	XX

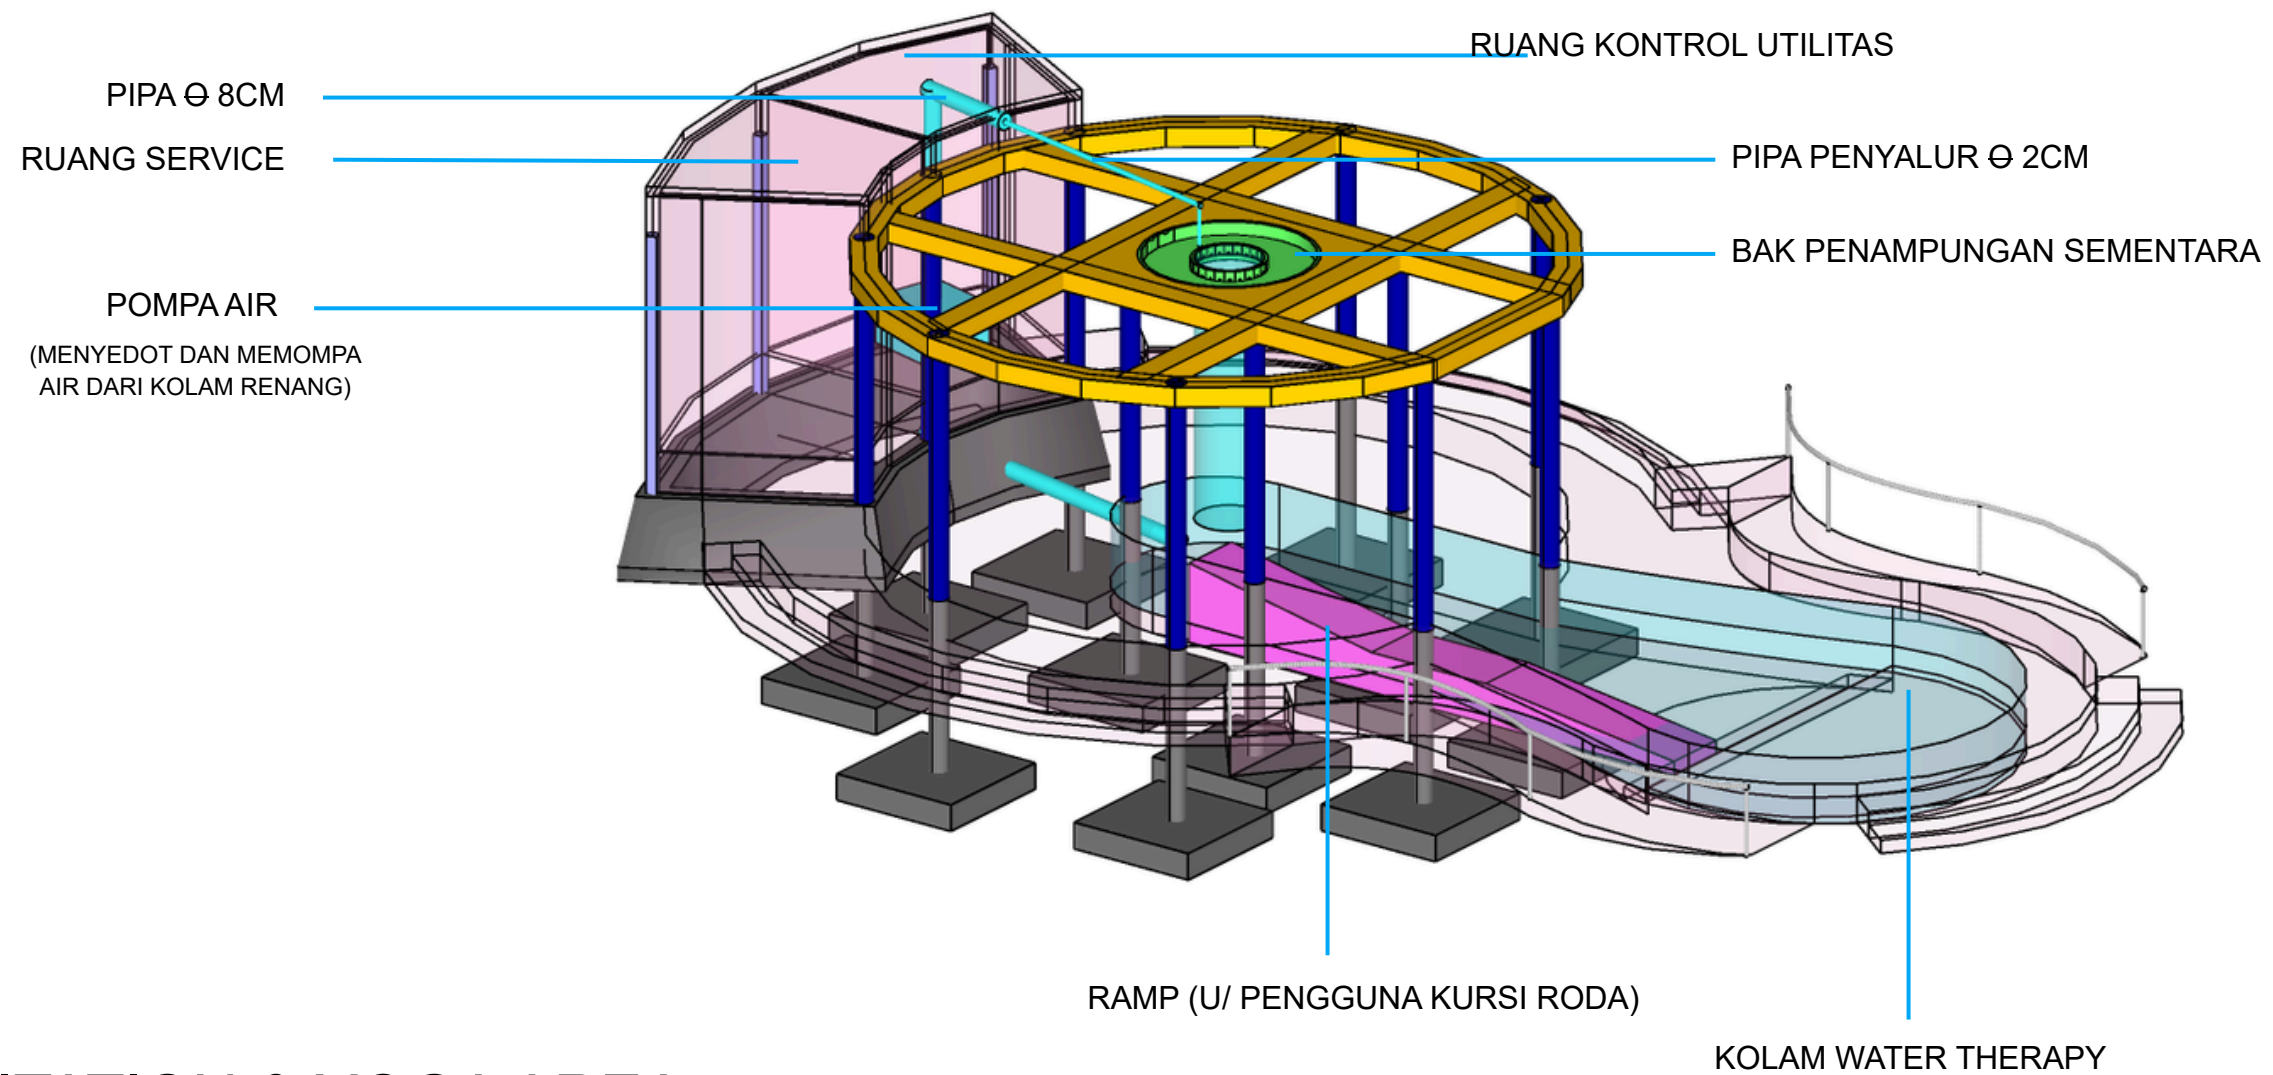


MEDITATION & YOGA AREA

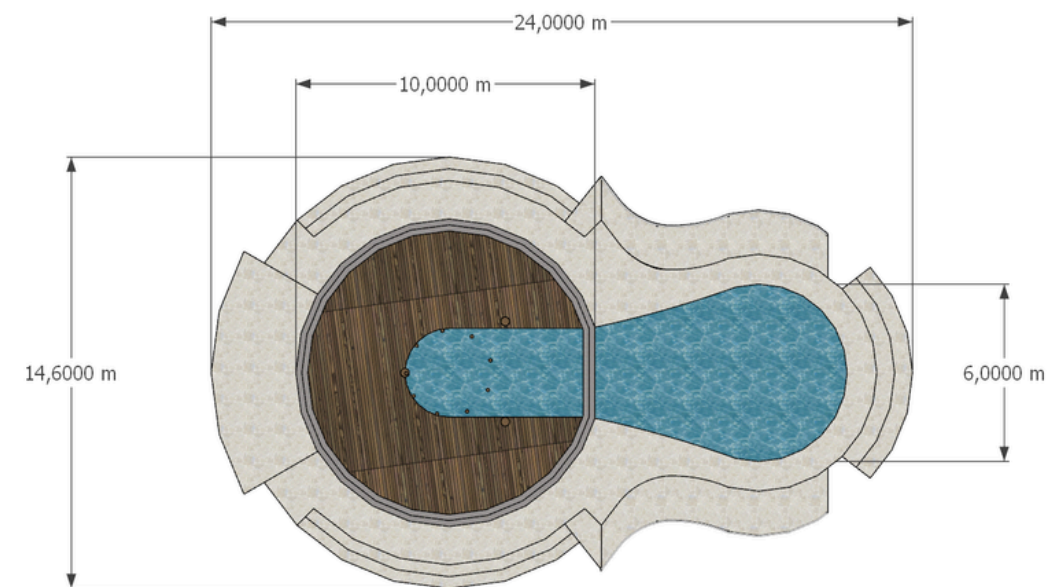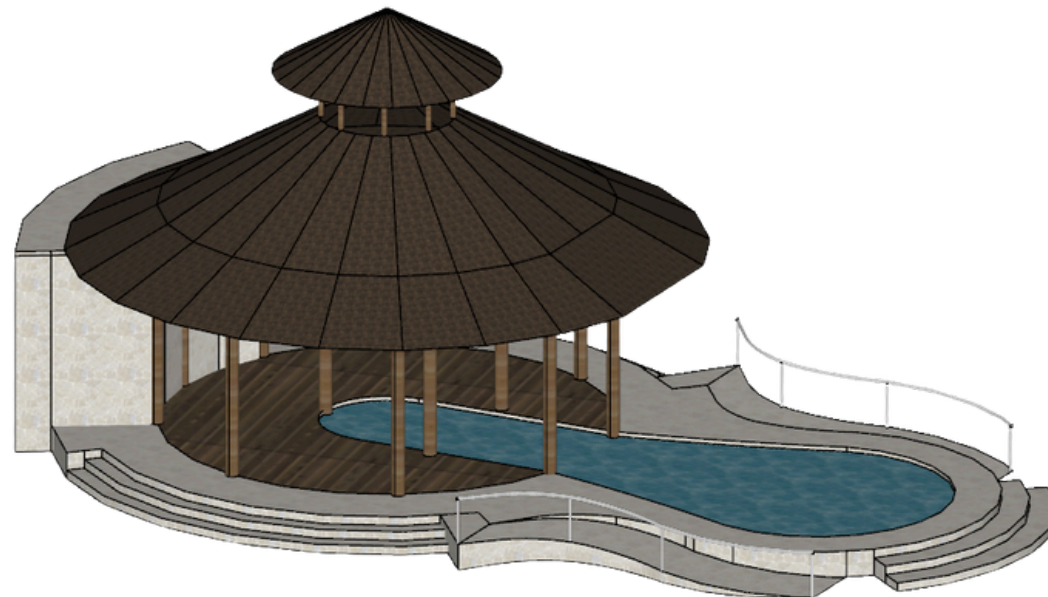

DETAIL PENEKANAN MEDITASI & YOGA CENTER

SKALA 1 : 200

Universitas Atma Jaya Yogyakarta Program Studi Arsitektur Architecture Department Fakultas Teknik Faculty of Engineering		
Proyek Tugas Akhir Final Project		
PERIODE : GENAP II PERIOD : ODD II TAHUN AKADEMIK 2025/2026 ACADEMIC YEAR 2025/2026		
Judul Proyek Project Title		
Perancangan Sekolah dan Daycare Lansia dengan Pendekatan Healing Environment di Yogyakarta		
Lokasi Proyek Project Location		
Maguwoharjo, Depok, Sleman, DI Yogyakarta		
Identitas Mahasiswa Student Identity		
Yemia Agnes Natasya 220118906		
Judul Gambar Drawing Title	Skala Scale	
01. Detail Penekanan_Meditasi dan Yoga Center	1 : 200	
Keterangan Note		

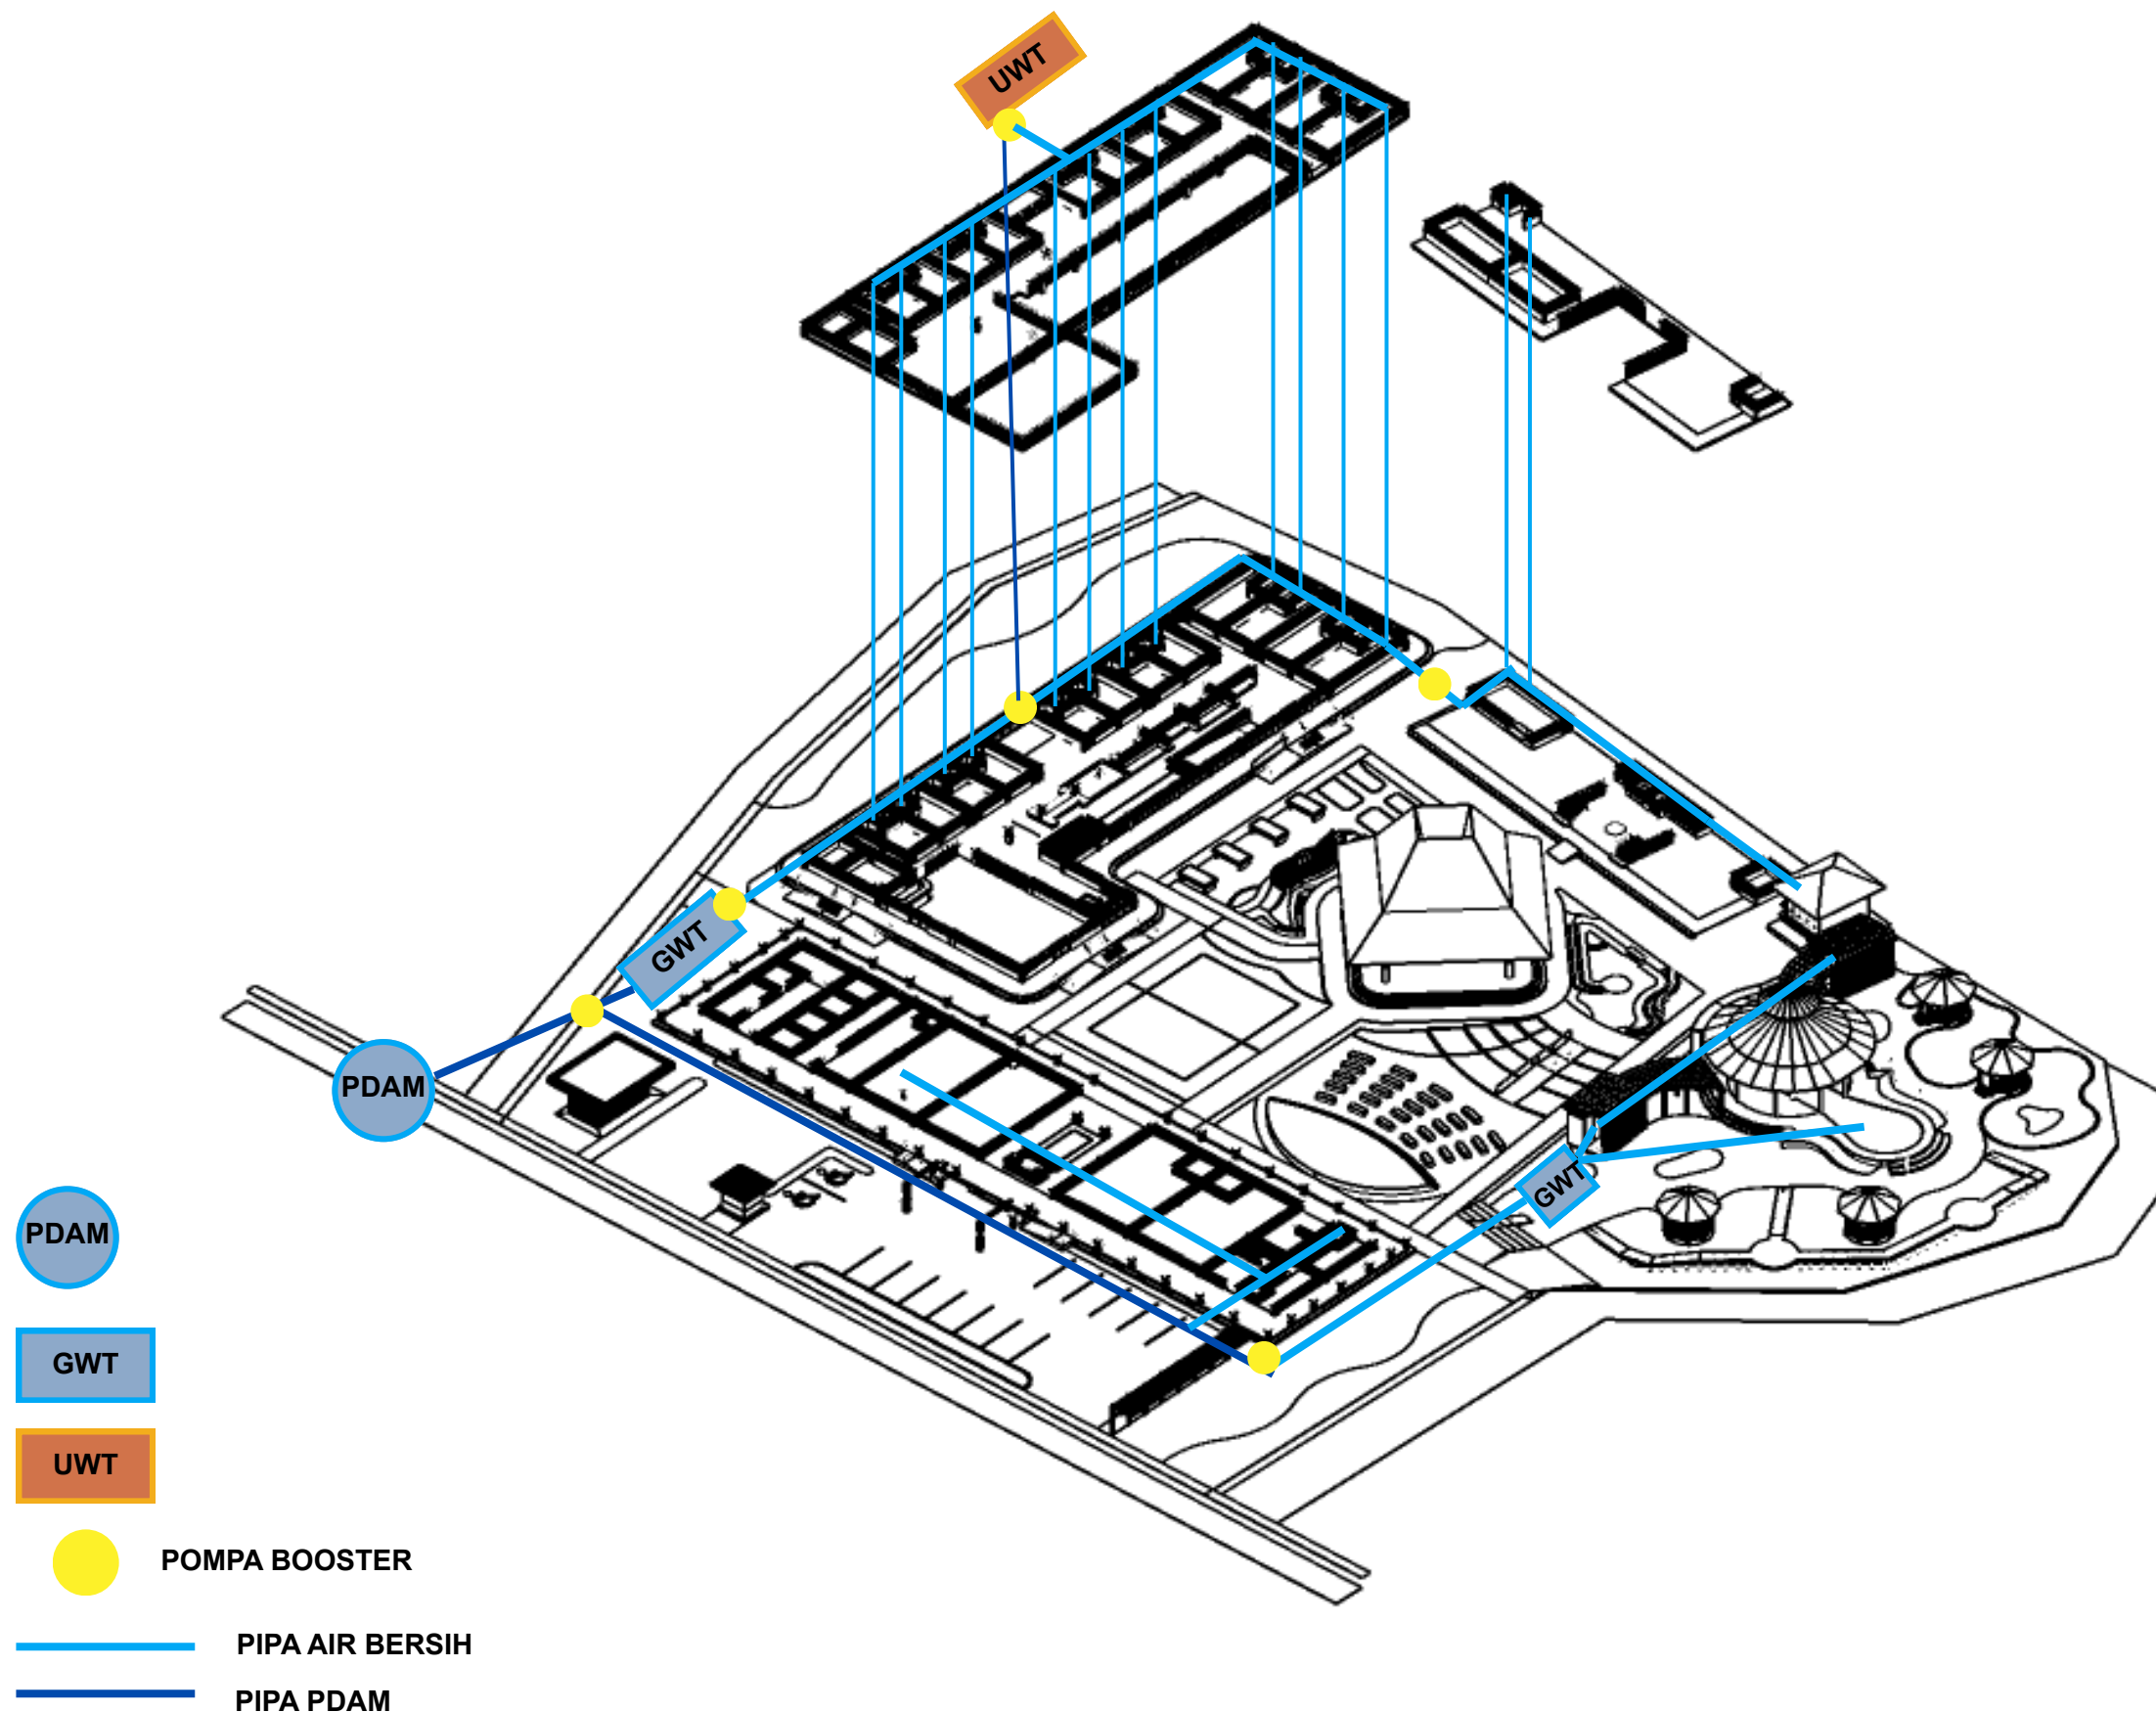

RENCANA UTILITAS AIR BERSIH

SKALA 1 : 200

Logo of Universitas Atma Jaya Yogyakarta

Universitas Atma Jaya Yogyakarta
Program Studi Arsitektur
Architecture Department
Fakultas Teknik
Faculty of Engineering

Proyek Tugas Akhir
Final Project

PERIODE : GENAP II
PERIOD : ODD II
TAHUN AKADEMIK 2025/2026
ACADEMIC YEAR 2025/2026

Judul Proyek
Project Title

Perancangan Sekolah dan Daycare
Lansia dengan Pendekatan Healing
Environment di Yogyakarta

Lokasi Proyek
Project Location

Maguwoharjo, Depok, Sleman, DI
Yogyakarta

Identitas Mahasiswa
Student Identity

Yemia Agnes Natasya
220118906

Judul Gambar
Drawing Title

01. RENCANA
UTILITAS AIR
BERSIH

Skala
Scale

1 : 200

Keterangan
Note

Tanggal gambar
Drawing date

3 Juni 2026

Kode
Code


003

No. Lbr
Pg. No.

XX

Dari
Of

XX

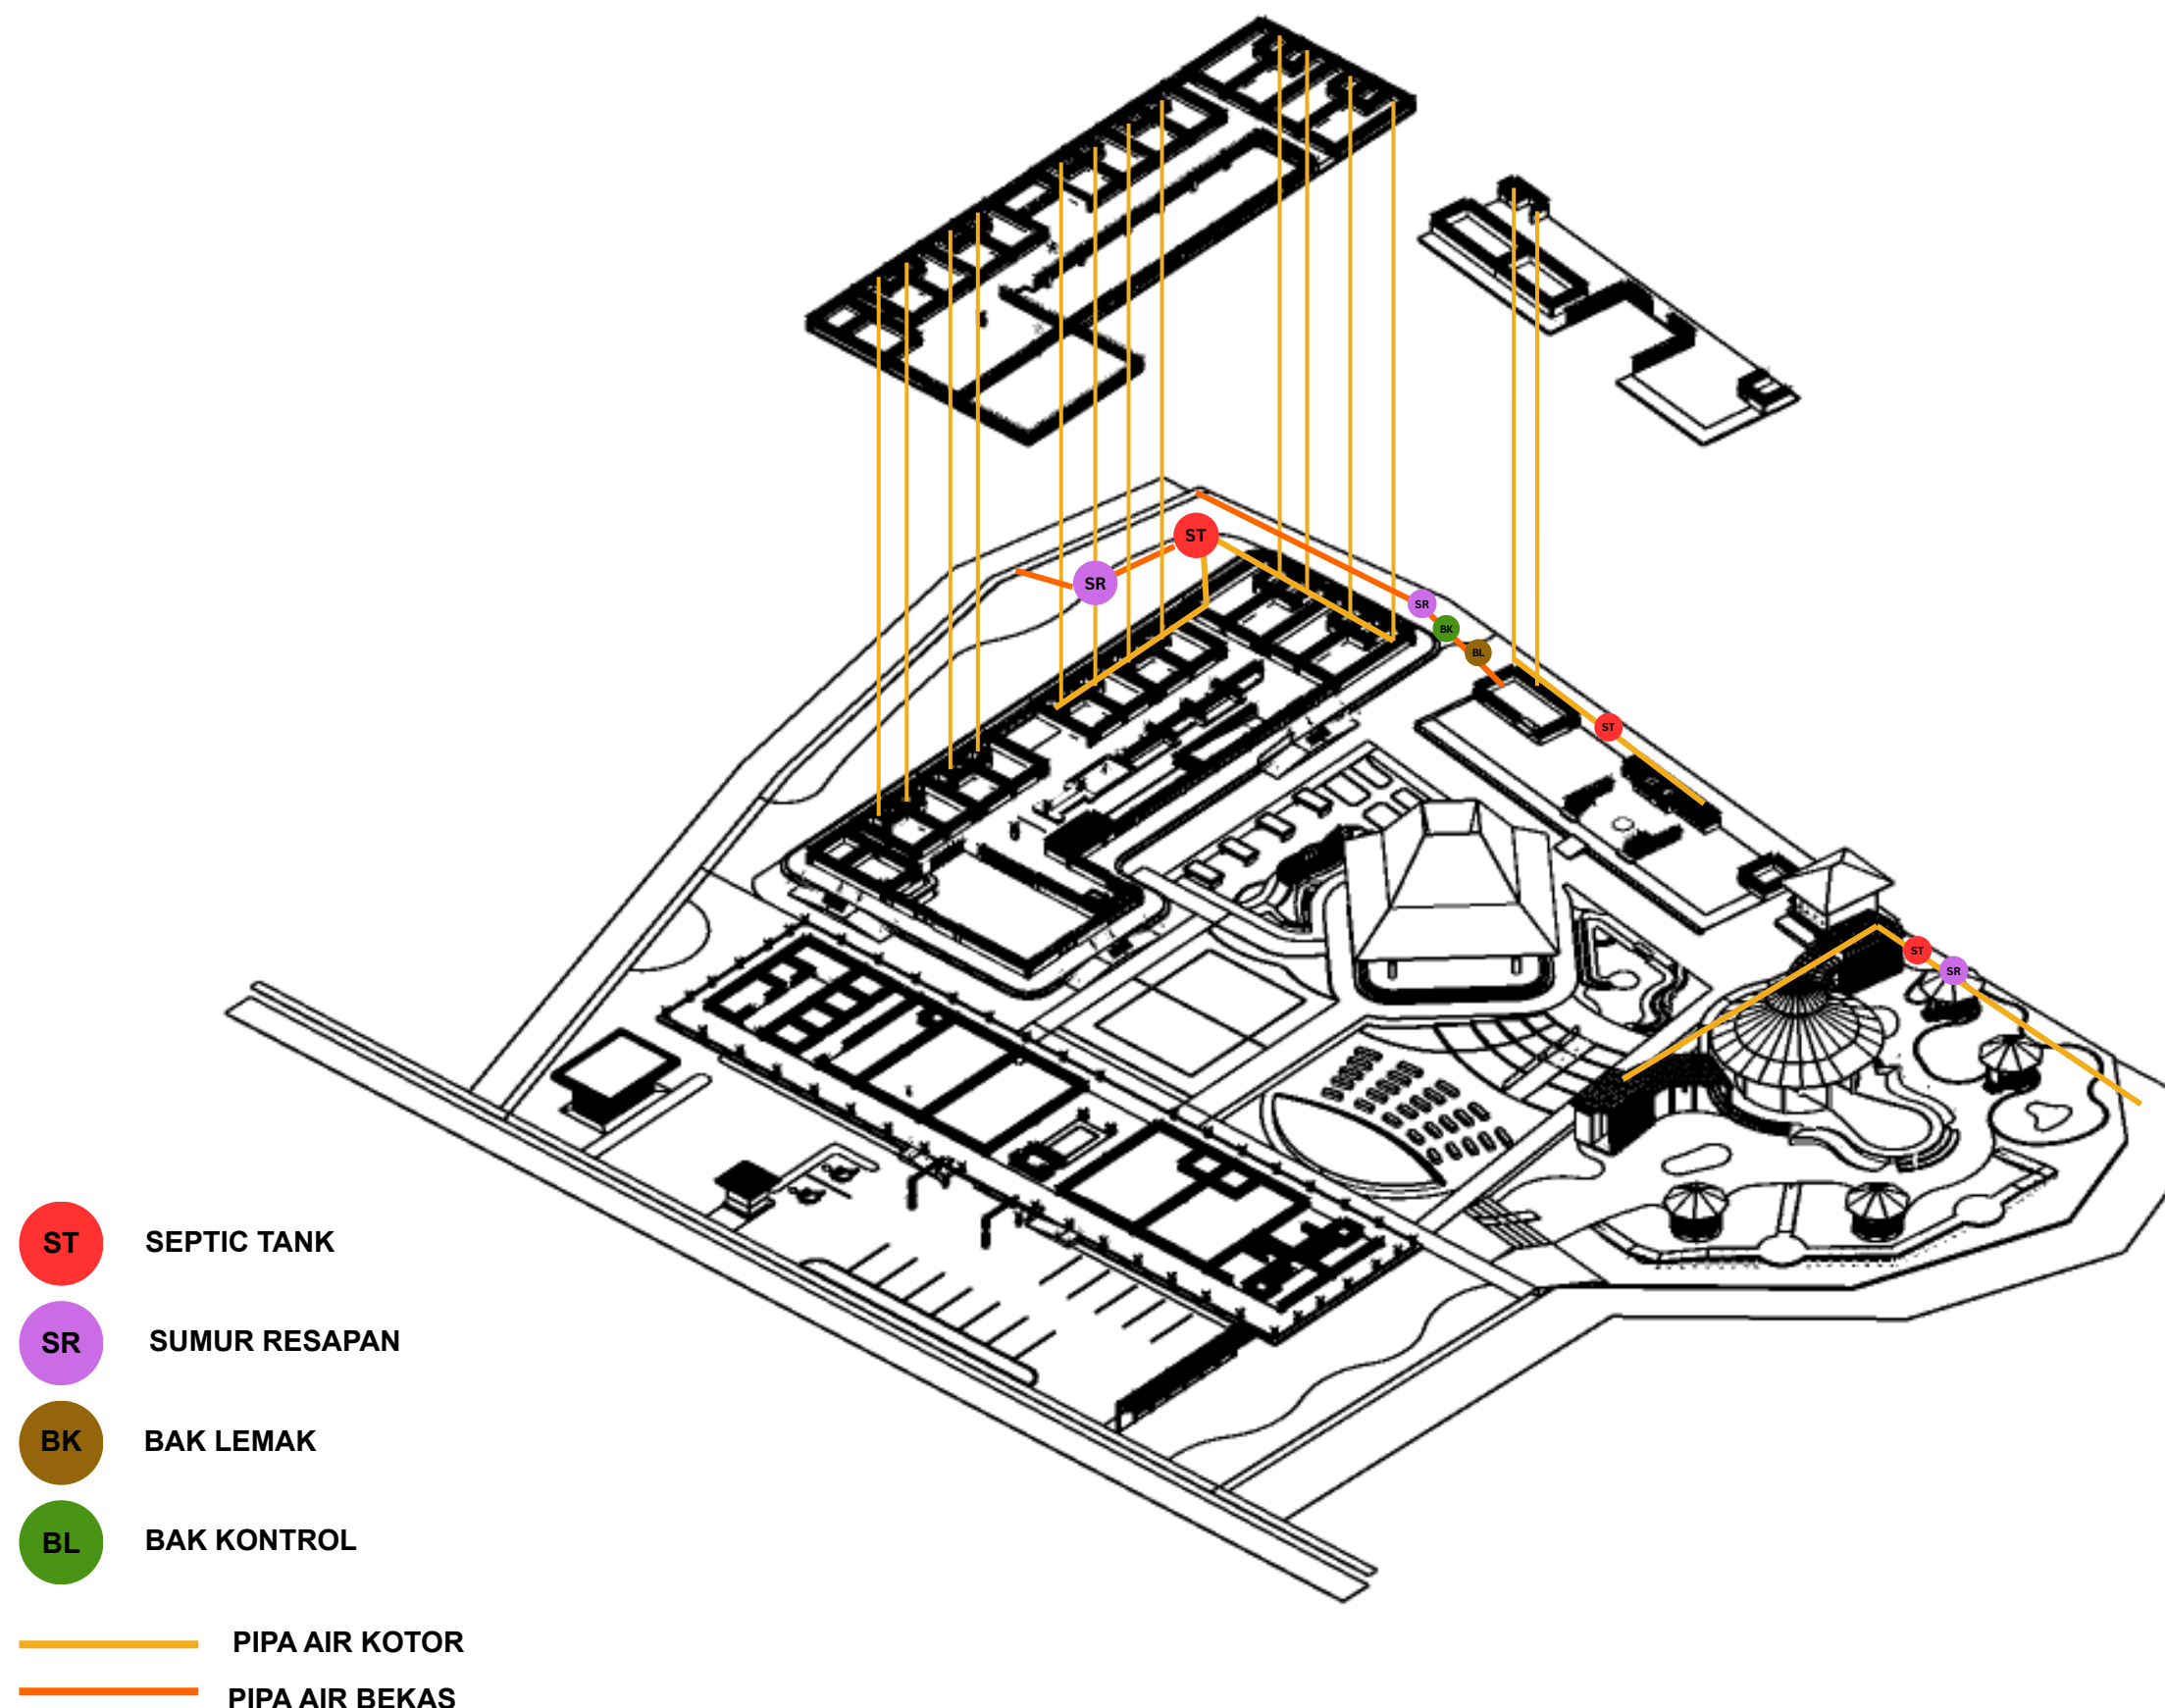


- ST SEPTIC TANK
- SR SUMUR RESAPAN
- BK BAK LEMAK
- BL BAK KONTROL
- PIPA AIR KOTOR
- PIPA AIR BEKAS

RENCANA UTILITAS AIR KOTOR

SKALA 1 : 200

Logo of Atma Jaya		
Universitas Atma Jaya Yogyakarta		
Program Studi Arsitektur Architecture Department		
Fakultas Teknik Faculty of Engineering		
Proyek Tugas Akhir Final Project		
PERIODE : GENAP II PERIOD : ODD II TAHUN AKADEMIK 2025/2026 ACADEMIC YEAR 2025/2026		
Judul Proyek Project Title		
Perancangan Sekolah dan Daycare Lansia dengan Pendekatan Healing Environment di Yogyakarta		
Lokasi Proyek Project Location		
Maguwoharjo, Depok, Sleman, DI Yogyakarta		
Identitas Mahasiswa Student Identity		
Yermia Agnes Natasya 220118906		
Judul Gambar Drawing Title	Skala Scale	
01. RENCANA UTILITAS AIR KOTOR	1 : 200	
Keterangan Note		
Tanggal gambar Drawing date		
3 Juni 2026		
Kode Code	No. Lbr Pg. No.	Dari Of
003	XX	XX

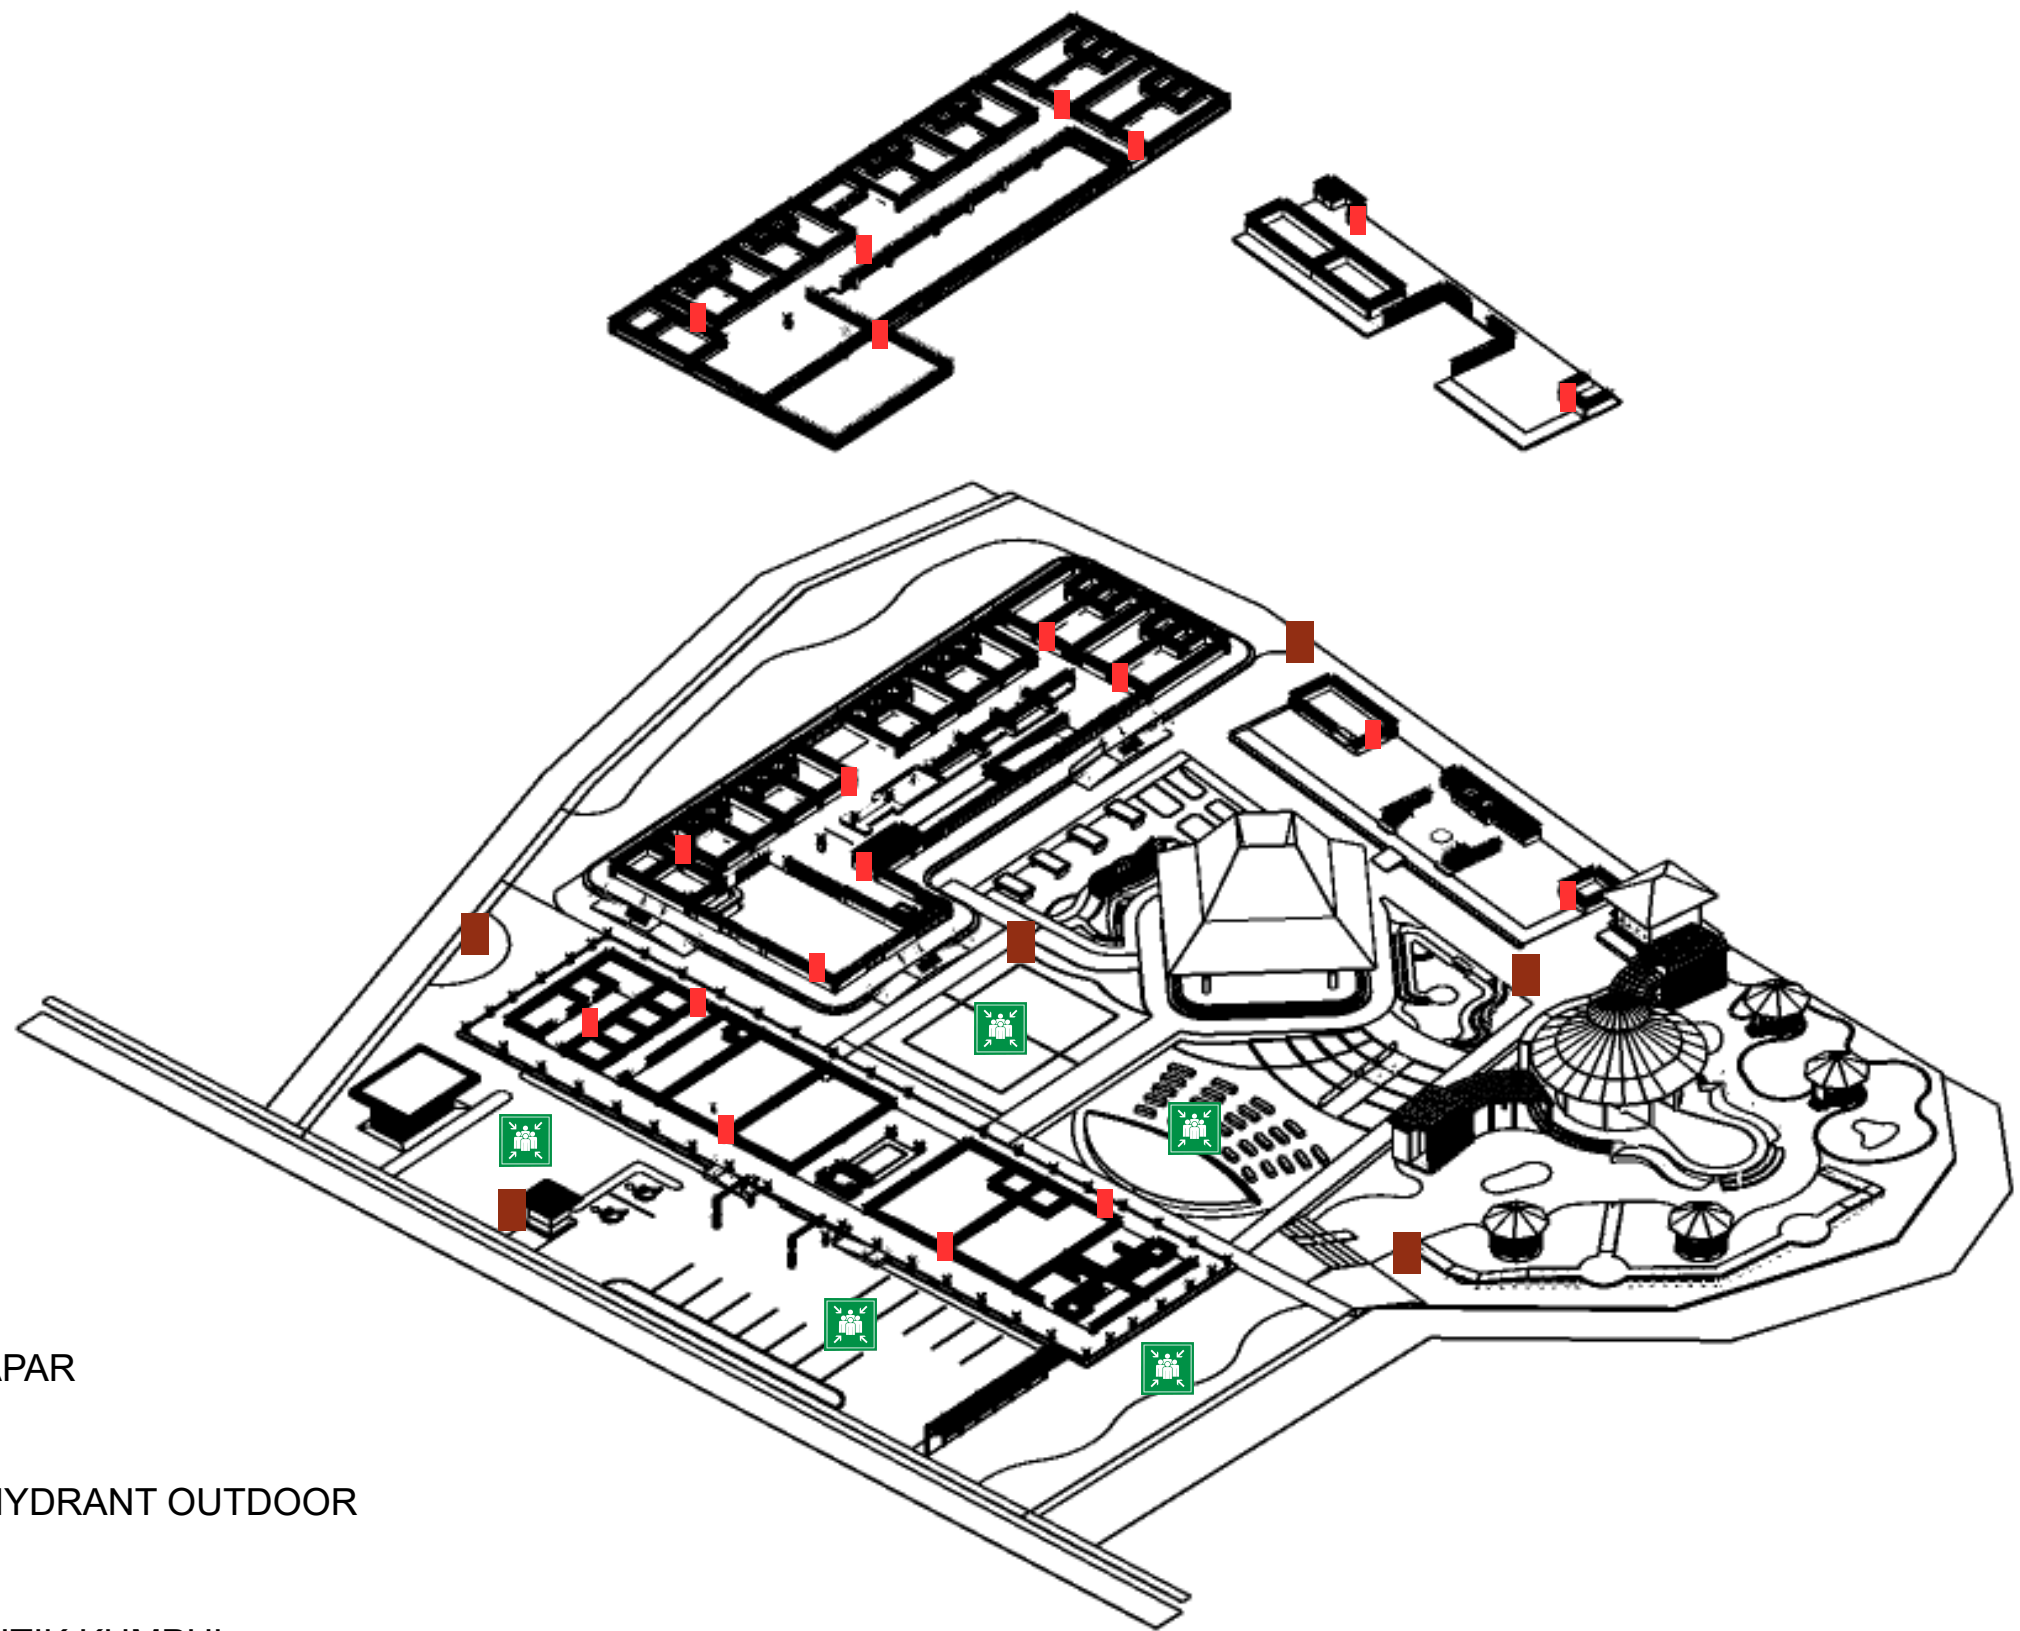

-  APAR
-  HYDRANT OUTDOOR
-  TITIK KUMPUL

RENCANA UTILITAS TANGGAP BENCANA

SKALA 1 : 200

Universitas Atma Jaya Yogyakarta
Program Studi Arsitektur
Architecture Department
Fakultas Teknik
Faculty of Engineering

Proyek Tugas Akhir
Final Project

PERIODE : GENAP II
PERIOD : ODD II
TAHUN AKADEMIK 2025/2026
ACADEMIC YEAR 2025/2026

Judul Proyek
Project Title

Perancangan Sekolah dan Daycare
Lansia dengan Pendekatan Healing
Environment di Yogyakarta

Lokasi Proyek
Project Location

Maguwarjo, Depok, Sleman, DI
Yogyakarta

Identitas Mahasiswa
Student Identity

Yemia Agnes Natasya
220118906


Judul Gambar Drawing Title	Skala Scale
01. RENCANA UTILITAS TANGGAP BENCANA	1 : 200

Keterangan
Note

Tanggal gambar
Drawing date

3 Juni 2026

Kode Code	No. Lbr Pg. No.	Dari Of
003	XX	XX

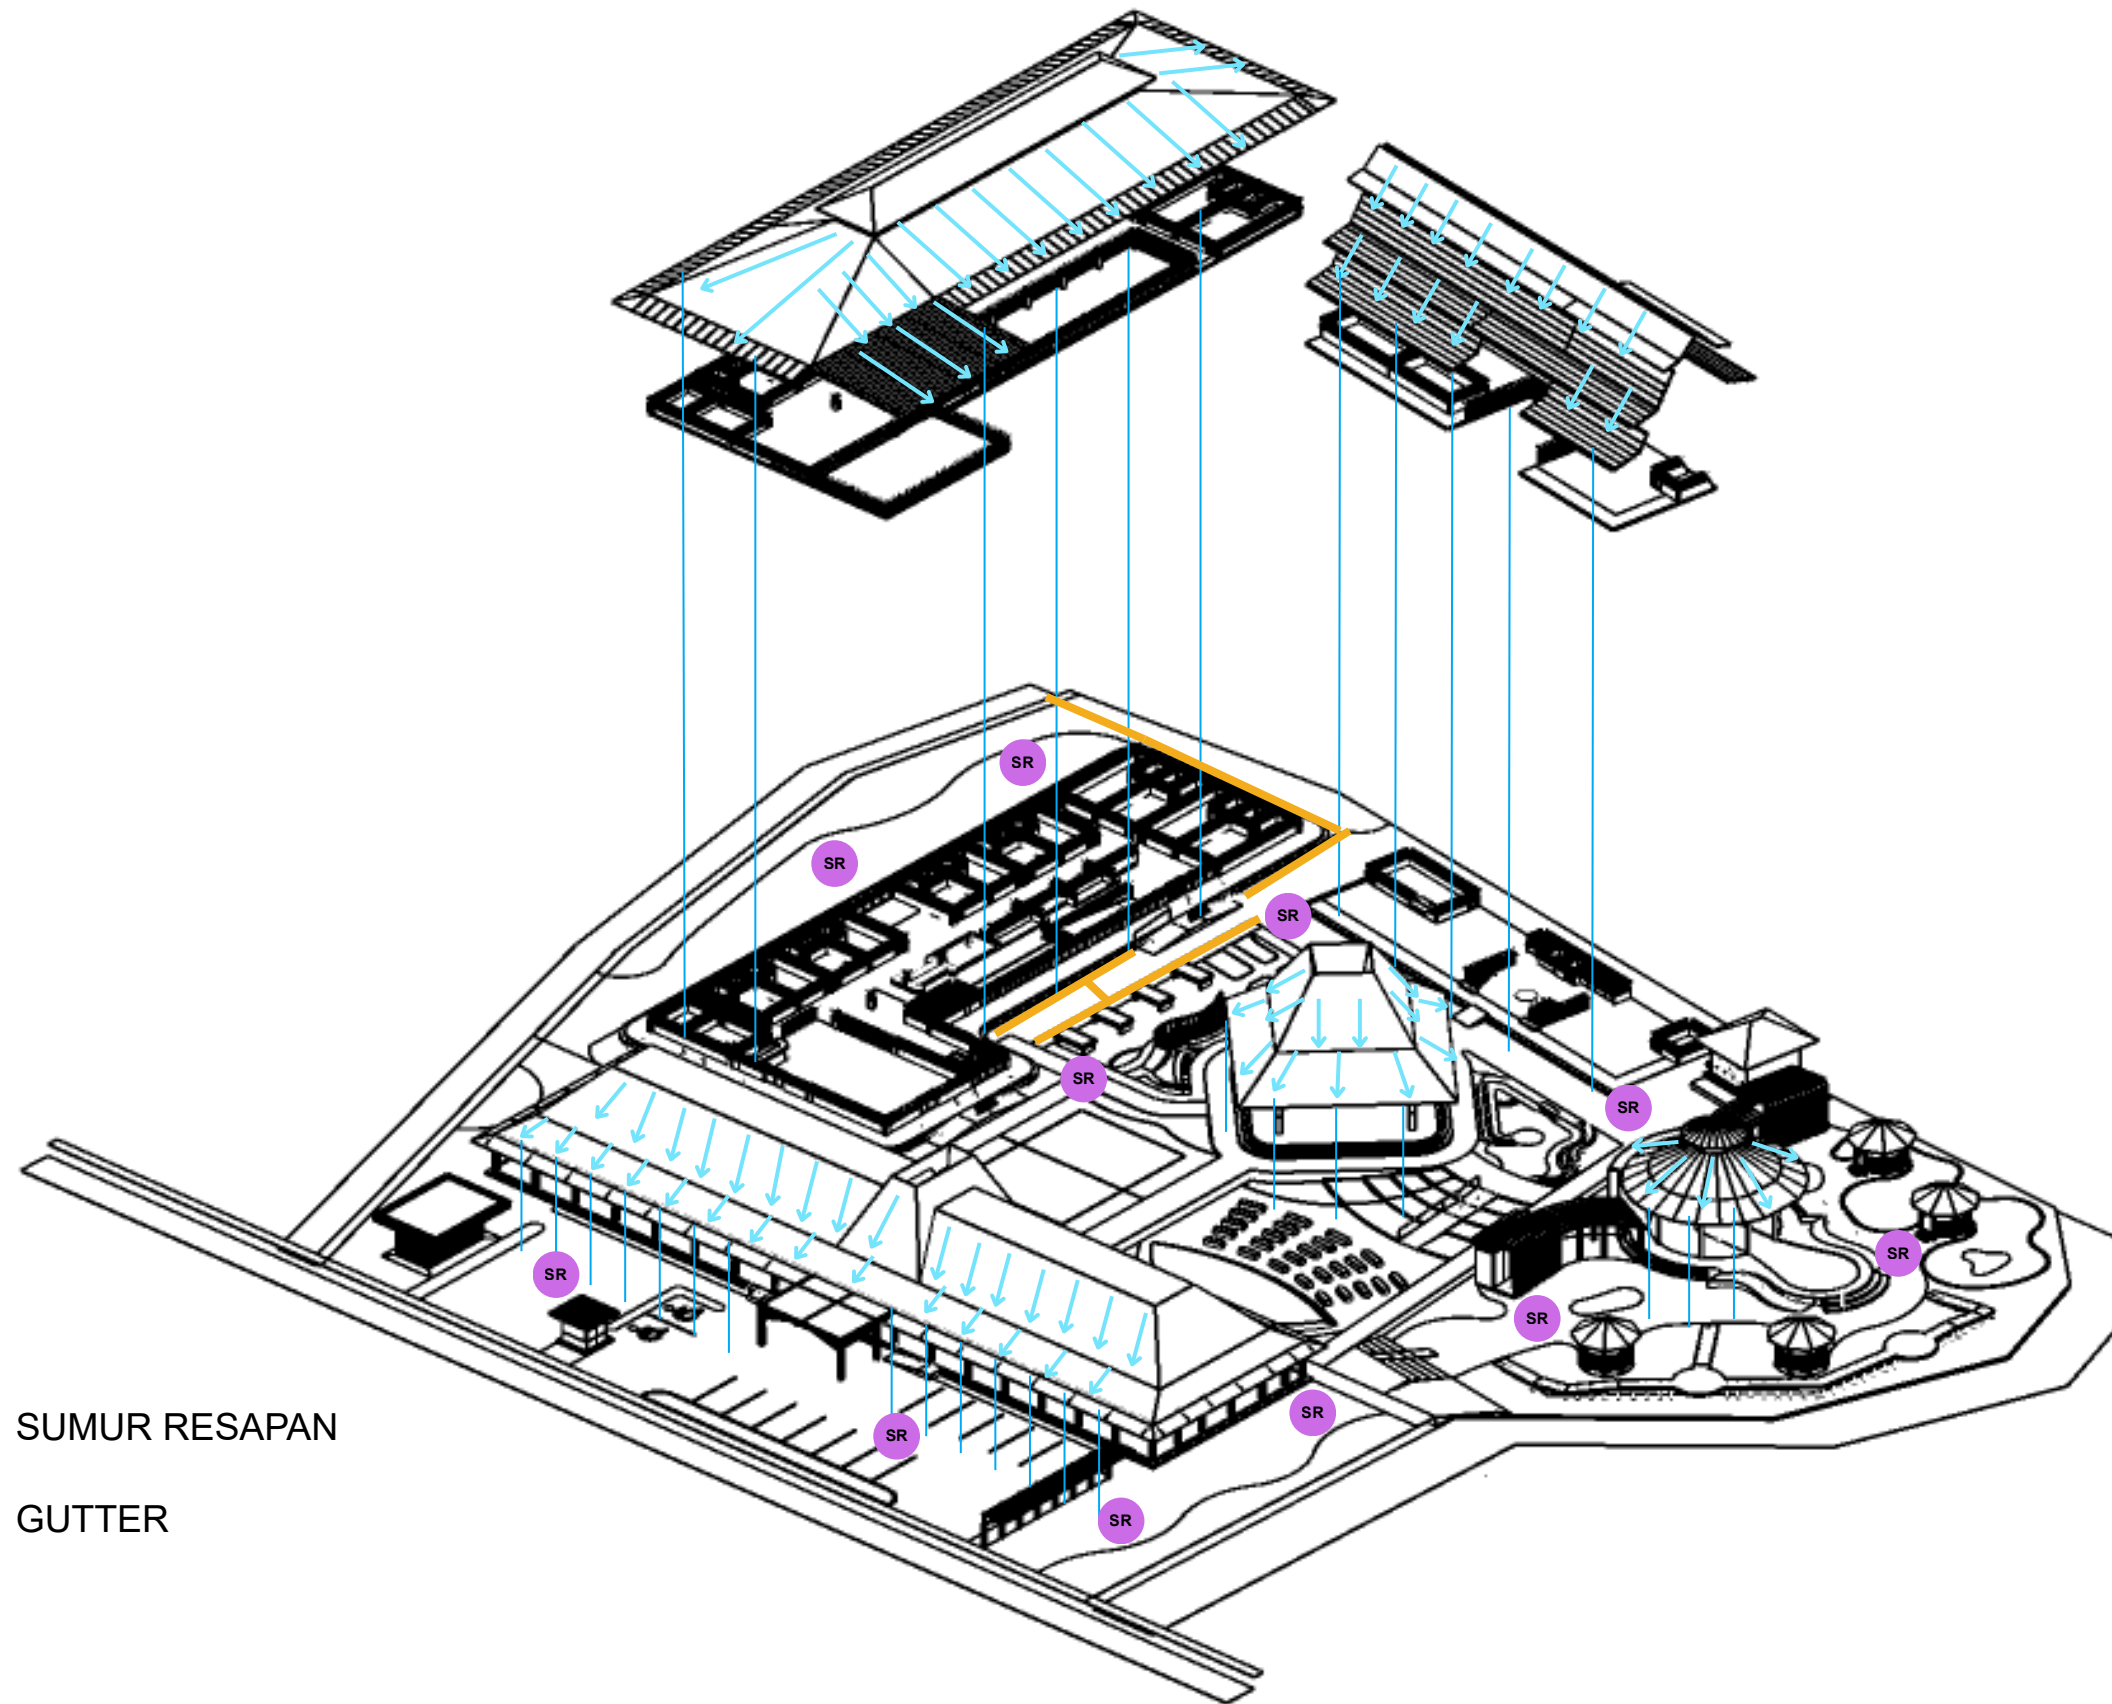

SR SUMUR RESAPAN
— GUTTER

RENCANA UTILITAS AIR HUJAN & DRAINASE

SKALA 1 : 200

Universitas Atma Jaya Yogyakarta
Program Studi Arsitektur
Architecture Department
Fakultas Teknik
Faculty of Engineering

Proyek Tugas Akhir
Final Project

PERIODE : GENAP II
PERIOD : ODD II
TAHUN AKADEMIK 2025/2026
ACADEMIC YEAR 2025/2026

Judul Proyek
Project Title

Perancangan Sekolah dan Daycare
Lansia dengan Pendekatan Healing
Environment di Yogyakarta

Lokasi Proyek
Project Location

Maguwoharjo, Depok, Sleman, DI
Yogyakarta

Identitas Mahasiswa
Student Identity

Yernia Agnes Natasya
220118906

Judul Gambar
Drawing Title

01. RENCANA
UTILITAS AIR
HUJAN & DRAINASE

Skala
Scale

1 : 200

Keterangan
Note


Tanggal gambar
Drawing date

3 Juni 2026

Kode Code	No. Lbr Pg. No.	Dari Of
003	XX	XX



*Visualisasi dibantu oleh Artificial Intelligence untuk ketajaman warna dan tekstur

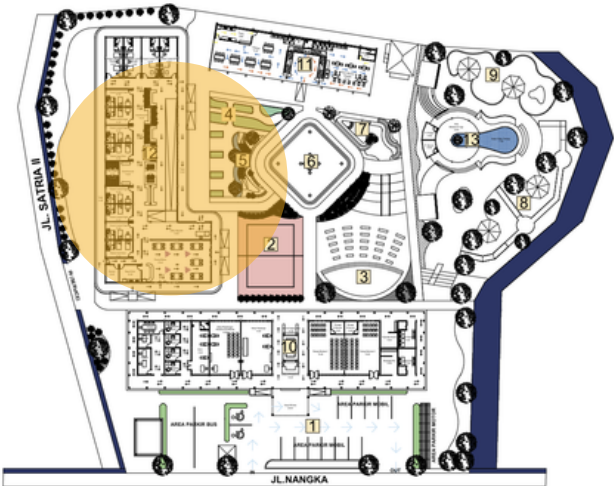

SITUASI EKSTERIOR DAYCARE LANSIA DENGAN AKSES LANGSUNG MENUJU FARMING GARDEN DAN FARMING TABLE UNTUK MEMUDAHKAN LANSIA DEPENDENT BERAKTIVITAS.
AREA OLAHRAGA JUGA LANGSUNG BERADA DI DEPAN RUANG MAKAN UNTUK MEMUDAHKAN RUTINITAS KEGIATAN.

TAMAN SENSORI BERADA DI SEBELAH FARMING TABLE DAN MERUPAKAN SENSORY HEARING DAN SMELLING, DIMANA HEARING DAPAT DIPEROLEH DARI BURUNG-BURUNG DAN GEMERICK AIR. VEGETASI YANG DIGUNAKAN JUGA YANG DAPAT MEMANCING BURUNG DAN SERANGGA SECARA NATURAL.

PERSPEKTIF EKSTERIOR DAYCARE,
FARMING GARDEN & SENSORY GARDEN

SKALA 1 :

Logo of Universitas Atma Jaya Yogyakarta

Universitas Atma Jaya Yogyakarta
Program Studi Arsitektur
Architecture Department
Fakultas Teknik
Faculty of Engineering

Proyek Tugas Akhir
Final Project

PERIODE : GENAP II
PERIOD : ODD II
TAHUN AKADEMIK 2025/2026
ACADEMIC YEAR 2025/2026

Judul Proyek
Project Title

Perancangan Sekolah dan Daycare
Lansia dengan Pendekatan Healing
Environment di Yogyakarta

Lokasi Proyek
Project Location

Maguwoharjo, Depok, Sleman, DI
Yogyakarta

Identitas Mahasiswa
Student Identity

Yemia Agnes Natasya
220118906

Judul Gambar
Drawing Title

01. PERSPEKTIF
EKSTERIOR

Skala
Scale

1 :

Keterangan
Note

Tanggal gambar
Drawing date

3 Juni 2026

Kode
Code

003

No. Lbr
Pg. No.


XX

Dari
Of

XX



*Visualisasi dibantu oleh Artificial Intelligence untuk ketajaman warna dan tekstur

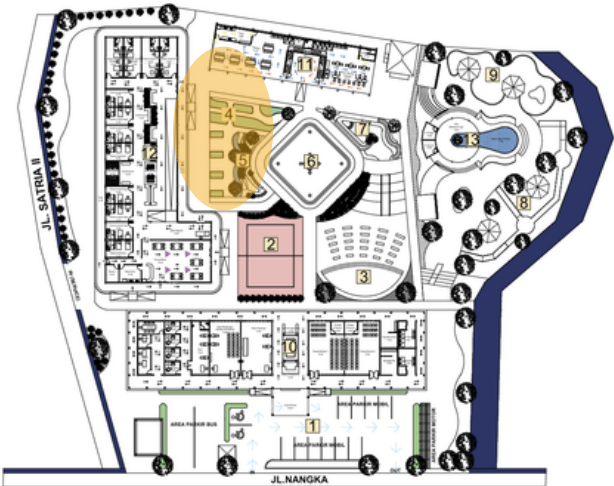

AREA FARMING GARDEN DAN FARMING TABLE DISEDIAKAN UNTUK MEMBANTU UPAYA STIMULASI SENSORIK DAN RELAKSASI BAGI LANSIA DENGAN BERCOCOK TANAM. AREA FARMING TABLE DISEDIAKAN DI DEKAT DAYCARE UNTUK MENGAKOMODASI LANSIA DEPENDENT ATAU DISABILITAS YANG TETAP INGIN PRODUKTIF SEHINGGA TIDAK MERASA DITINGGALKAN.

AREA TAMAN DISAMPING FARMING TABLE ADALAH SENSORI HEARING DAN SMELLING DIMANA HEARING DAPAT DICAPAI DENGAN GEMERICK AIR DAN BURUNG-BURUNG YANG HINGGAP SECARA ALAMI DI PEPOHONAN. SMELLING DAPAT DICAPAI DENGAN MEMBERIKAN VEGETASI-VEGETASI AROMATIK YANG DAPAT MENSTIMULASI INDERA PENCIUMAN LANSIA.

PERSPEKTIF EKSTERIOR DAYCARE,
FARMING GARDEN & SENSORY GARDEN

SKALA 1 :

Logo of Universitas Atma Jaya Yogyakarta

Universitas Atma Jaya Yogyakarta
Program Studi Arsitektur
Architecture Department
Fakultas Teknik
Faculty of Engineering

Proyek Tugas Akhir
Final Project

PERIODE : GENAP II
PERIOD : ODD II
TAHUN AKADEMIK 2025/2026
ACADEMIC YEAR 2025/2026

Judul Proyek
Project Title

Perancangan Sekolah dan Daycare
Lansia dengan Pendekatan Healing
Environment di Yogyakarta

Lokasi Proyek
Project Location

Maguwoharjo, Depok, Sleman, DI
Yogyakarta

Identitas Mahasiswa
Student Identity

Yemia Agnes Natasya
220118906

Judul Gambar
Drawing Title

01. PERSPEKTIF
EKSTERIOR

Skala
Scale

1 :

Keterangan
Note


Tanggal gambar
Drawing date

3 Juni 2026

Kode Code	No. Lbr Pg. No.	Dari Of
003	XX	XX



*Visualisasi dibantu oleh Artificial Intelligence untuk ketajaman warna dan tekstur

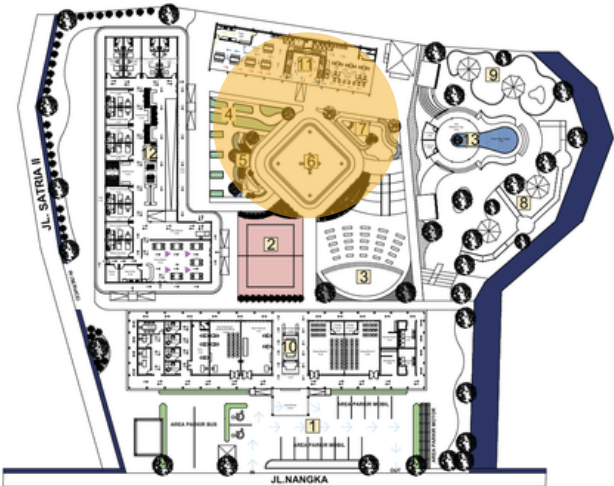

BANGUNAN INI MERUPAKAN BANGUNAN SEKOLAH LANSIA KHUSUSNYA ASPEK ART DAN CRAFTING. BANGUNAN DIBUAT SEMI OUTDOOR UNTUK MENERAPKAN PRINSIP-PRINSIP HEALING ENVIRONMENT UNTUK MEMPEROLEH DIRECT AIR DAN LIGHTING. SELAIN ITU JUGA BERTUJUAN MENGHADIRKAN ALAM DALAM KEGIATAN.

TAMAN DI AREA BARAT SEKOLAH LANSIA MERUPAKAN TAMAN SENSORI SMELLING, TACTIL DAN DAN TASTING. DIMANA MATERIAL PADA AREA INI BERVARIASI SEPERTI KAYU DAN BATU GRAVEL YANG DAPAT DIGUNAKAN UNTUK TERAPI. SENSORI PENGECAP DAPAT DICAPAI DENGAN ADANYA VEGETASI EDIBEL YAITU VEGETASI BUAH. SEMENTARA ITU SENSORI SMELLING DAPAT DICAPAI DENGAN ADANYA VEGETASI AROMATIC SEPERTI MELATI, MAWAR, KEMUNING, LAVENDER DLL.

PERSPEKTIF EKSTERIOR SEKOLAH
LANSIA & SENSORY GARDEN

SKALA 1 :


Logo of Universitas Atma Jaya Yogyakarta

Universitas Atma Jaya Yogyakarta
Program Studi Arsitektur
Architecture Department
Fakultas Teknik
Faculty of Engineering

Proyek Tugas Akhir Final Project		
PERIODE : GENAP II PERIOD : ODD II TAHUN AKADEMIK 2025/2026 ACADEMIC YEAR 2025/2026		
Judul Proyek Project Title		
Perancangan Sekolah dan Daycare Lansia dengan Pendekatan Healing Environment di Yogyakarta		
Lokasi Proyek Project Location		
Maguwoharjo, Depok, Sleman, DI Yogyakarta		
Identitas Mahasiswa Student Identity		
Yermia Agnes Natasya 220118906		
Judul Gambar Drawing Title	Skala Scale	
01. PERSPEKTIF EKSTERIOR	1 :	
Keterangan Note		
Tanggal gambar Drawing date		
3 Juni 2026		
Kode Code	No. Lbr Pg. No.	Dari Of
003	XX	XX



*Visualisasi dibantu oleh Artificial Inteligence untuk ketajaman warna dan tekstur

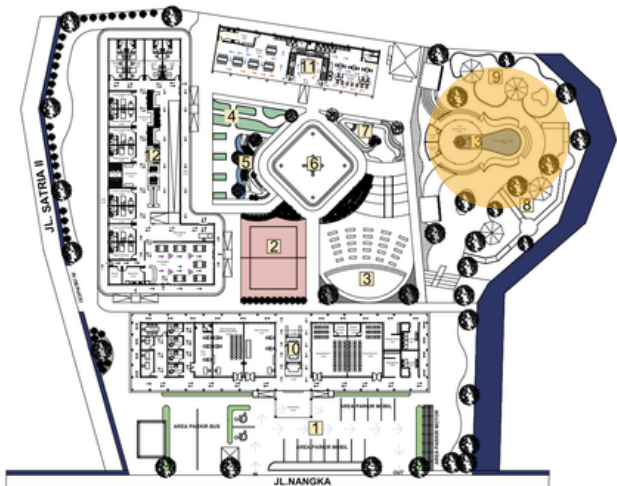

AREA INI MERUPAKAN AREA WELLNESS YANG TERDIRI DARI MEDITASI, YOGA DAN WATER THERAPY. AREA INI MEMILIKI KONTUR KEBAWAH UNTUK MENANDAI ADANYA PERBEDAAN AREA DAN AMBIENCE KETENANGAN. AREA INI JUGA LANGSUNG MENGHADAP LAHAN HIJAU UNTUK MENAMBAH KESAN ASRI DAN TENANG.

AREA INI DILENGKAPI JUGA DENGAN GAZEBO POST THERAPY DIMANA LANSIA BISA BERSANTAI DUDUK-DUDUK DAN BERCENGKERAMA DI TIAP-TIAP GAZEBO YANG DISEDIAKAN.

PERSPEKTIF EKSTERIOR MEDITATION & YOGA CENTER


SKALA 1 :

Universitas Atma Jaya Yogyakarta Program Studi Arsitektur Architecture Department Fakultas Teknik Faculty of Engineering		
Proyek Tugas Akhir Final Project		
PERIODE : GENAP II PERIOD : ODD II TAHUN AKADEMIK 2025/2026 ACADEMIC YEAR 2025/2026		
Judul Proyek Project Title		
Perancangan Sekolah dan Daycare Lansia dengan Pendekatan Healing Environment di Yogyakarta		
Lokasi Proyek Project Location		
Maguwoharjo, Depok, Sleman, DI Yogyakarta		
Identitas Mahasiswa Student Identity		
Yermia Agnes Natasya 220118906		
Judul Gambar Drawing Title		Skala Scale
01. PERSPEKTIF EKSTERIOR		1 :
Keterangan Note		



*Visualisasi dibantu oleh Artificial Inteligence untuk ketajaman warna dan tekstur

AREA LOBBY MERUPAKAN ENTRANCE UTAMA SEBELUM MASUK KEDALAM AREA DAYCARE DAN SENIOR SCHOOL. PENGGUNAAN MATERIAL ALAMI SEPerti KAYU DAN BUKAAN DI ATAPNYA BERTUJUAN UNTUK MEMBERIKAN KESAN HARMONIS, HANGAT DAN TERBUKA.

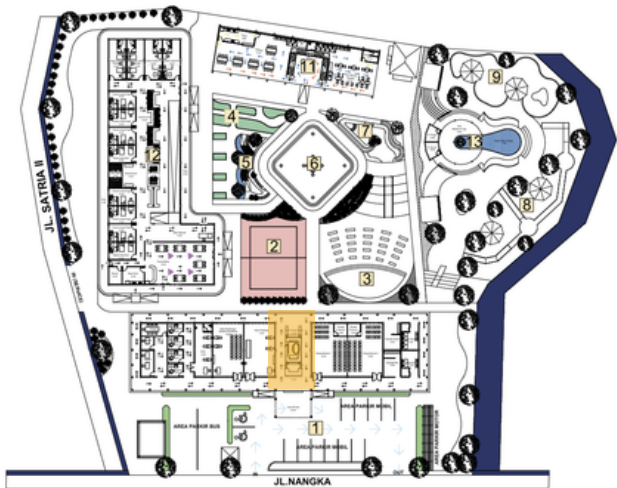

PERSPEKTIF EKSTERIOR MEDITATION & YOGA CENTER


SKALA 1 :

Universitas Atma Jaya Yogyakarta Program Studi Arsitektur Architecture Department Fakultas Teknik Faculty of Engineering		
Proyek Tugas Akhir Final Project		
PERIODE : GENAP II PERIOD : ODD II TAHUN AKADEMIK 2025/2026 ACADEMIC YEAR 2025/2026		
Judul Proyek Project Title		
Perancangan Sekolah dan Daycare Lansia dengan Pendekatan Healing Environment di Yogyakarta		
Lokasi Proyek Project Location		
Maguwoharjo, Depok, Sleman, DI Yogyakarta		
Identitas Mahasiswa Student Identity		
Yermia Agnes Natasya 220118906		
Judul Gambar Drawing Title	Skala Scale	
01. PERSPEKTIF EKSTERIOR	1 :	
Keterangan Note		



*Visualisasi dibantu oleh Artificial Intelligence untuk ketajaman warna dan tekstur

RUANGAN INI MERUPAKAN RUANG KELAS MEDIS YAITU KELAS FISIOTERAPI YANG BAIK DILAKUKAN UNTUK LANSIA. RUANGAAN INI DILENGKAPI DENGAN ALAT DAN FASILITAS YANG MENDUKUNG KEGIATAN FISIOTERAPI. BUKAAN DIBERIKAN CUKUP BESAR UNTUK MENGHINDARI KESAN INTIMIDATIF SEPERTI DI KLINIK ATAU RUMAH SAKIT SEHINGGA MEMBERIKAN MENTALITAS PENYEMBUHAN YANG LEMBUT.

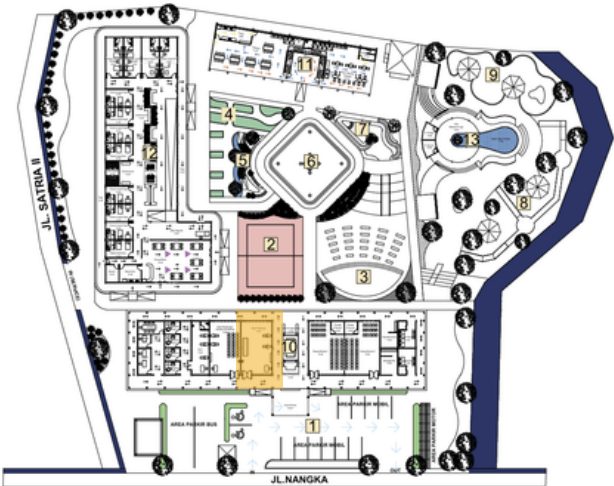


PERSPEKTIF EKSTERIOR MEDITATION & YOGA CENTER

SKALA 1 :

Universitas Atma Jaya Yogyakarta Program Studi Arsitektur Architecture Department Fakultas Teknik Faculty of Engineering		
Proyek Tugas Akhir Final Project		
PERIODE : GENAP II PERIOD : ODD II TAHUN AKADEMIK 2025/2026 ACADEMIC YEAR 2025/2026		
Judul Proyek Project Title		
Perancangan Sekolah dan Daycare Lansia dengan Pendekatan Healing Environment di Yogyakarta		
Lokasi Proyek Project Location		
Maguwoharjo, Depok, Sleman, DI Yogyakarta		
Identitas Mahasiswa Student Identity		
Yernia Agnes Natasya 220118906		
Judul Gambar Drawing Title	Skala Scale	
01. PERSPEKTIF EKSTERIOR	1 :	
Keterangan Note		



*Visualisasi dibantu oleh Artificial Intelligence untuk ketajaman warna dan tekstur

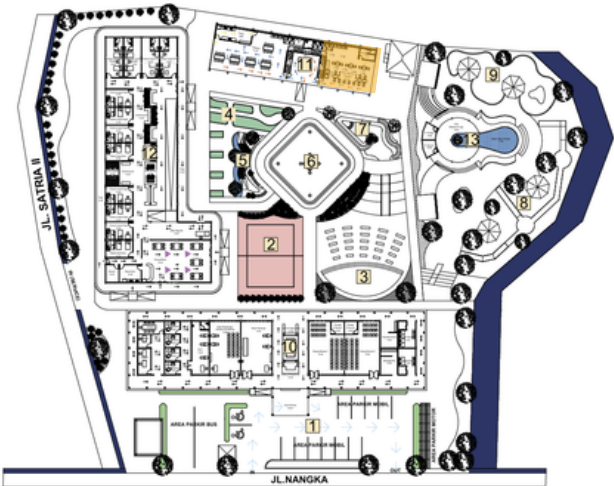

RUANGAN INI MERUPAKAN ART & CRAFTING CLASS LANSIA DAPAT MENCURAHKA KREATIVITAS MEREKA DAN SALING BERINTERAKSI. ART & CRAFTING CLASS INI JUGA SEBAGAI PENUNJANG SENSORIK DAN MOTORIK LANSIA BAHKAN PRA LANSIA DENGAN LATIHAN MENGEKSPRESIKAN IDE DAN MEMBUAT KERAJINAN.

BENTUK ATAP YANG DIBERI BUKAAN-BUKAAN MEMUNGKINKAN UDARA DAPAT LANGSUNG MASUK SEHINGGA AMBIENCE ALAMI DAPAT MENINGKATKAN RELAKSASI BAGI LANSIA.


PERSPEKTIF EKSTERIOR MEDITATION & YOGA CENTER

SKALA 1 :

Universitas Atma Jaya Yogyakarta Program Studi Arsitektur Architecture Department Fakultas Teknik Faculty of Engineering		
Proyek Tugas Akhir Final Project		
PERIODE : GENAP II PERIOD : ODD II TAHUN AKADEMIK 2025/2026 ACADEMIC YEAR 2025/2026		
Judul Proyek Project Title		
Perancangan Sekolah dan Daycare Lansia dengan Pendekatan Healing Environment di Yogyakarta		
Lokasi Proyek Project Location		
Maguwoharjo, Depok, Sleman, DI Yogyakarta		
Identitas Mahasiswa Student Identity		
Yermia Agnes Natasya 220118906		
Judul Gambar Drawing Title	Skala Scale	
01. PERSPEKTIF EKSTERIOR	1 :	
Keterangan Note		
Tanggal gambar Drawing date		
3 Juni 2026		
Kode Code	No. Lbr Pg. No.	Dari Of
003	XX	XX



*Visualisasi dibantu oleh Artificial Intelgence untuk ketajaman warna dan tekstur

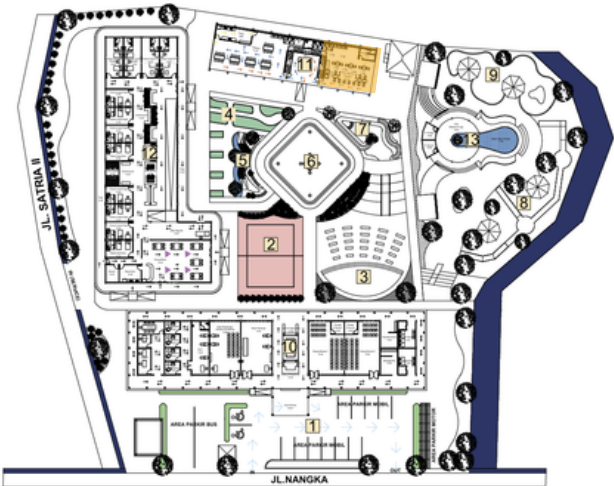

AREA INI MERUPAKAN AREA KOMUNAL DI DALAM DAYCARE LANSIA. INNER GARDEN DIBERIKAN UNTUK DAPAT MENGHADIRKAN ALAM KEDALAM RUANGAN. SEHINGGA MEMBERI KESAN KESINAMBUNGAN. AREA SOFA DI TENGAH MEMUNGKINKAN LANSIA-LANSIA KHUSUSNYA LANSIA MENGINAP DAPAT SELALU BERINTERAKSI BAIK SESAMA LANSIA ATAU CARE GIVER. AKSES KE ATAS MENGGUNAKAN RAMP BERTUJUAN UNTUK KEMUDAHAN MOBILITAS KURSI RODA.

KOLOM STRUKTUR SENGAJA DITONJOLKAN DAN DIBERI WARNA BERBEDA UNTUK MEMENUHI PRINSIP HEALING ENVIRONMENT YAITU EASY ACCESS DIMANA DALAM KONTEKS INI ADALAH WAYFINDING TERHADAP LANSIA KHUSUSNYS LANSIA YANG RENTAN DEMENSIA. WARNA YANG DIPILH ADALAH WARNA-WARNA KONTRAS NAMUN TETAP HANGAT SEBAGAI PENANDA KAMAR DAN RUANG-RUANG.


PERSPEKTIF EKSTERIOR MEDITATION & YOGA CENTER

SKALA 1 :

Universitas Atma Jaya Yogyakarta Program Studi Arsitektur Architecture Department Fakultas Teknik Faculty of Engineering		
Proyek Tugas Akhir Final Project		
PERIODE : GENAP II PERIOD : ODD II TAHUN AKADEMIK 2025/2026 ACADEMIC YEAR 2025/2026		
Judul Proyek Project Title		
Perancangan Sekolah dan Daycare Lansia dengan Pendekatan Healing Environment di Yogyakarta		
Lokasi Proyek Project Location		
Maguwoharjo, Depok, Sleman, DI Yogyakarta		
Identitas Mahasiswa Student Identity		
Yermia Agnes Natasya 220118906		
Judul Gambar Drawing Title	Skala Scale	
01. PERSPEKTIF EKSTERIOR	1 :	
Keterangan Note		
Tanggal gambar Drawing date		
3 Juni 2026		
Kode Code	No. Lbr Pg. No.	Dari Of
003	XX	XX



*Visualisasi dibantu oleh Artificial Intelligence untuk ketajaman warna dan tekstur

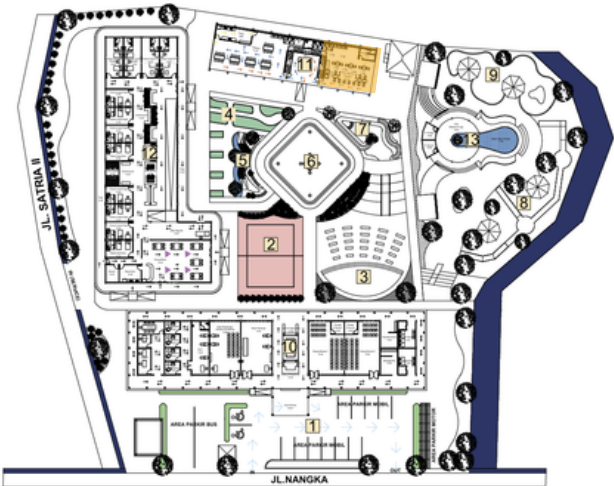

AREA SELASAR DAYCARE DILENGKAPI DENGAN HANDRAIL PADA DINDING BERTUJUAN UNTUK MEMUDAHKAN MOBILISAI PERGERAKAN LANSIA KHUSUSNYA LANSIA DEPENDENT DAN LANSIA TUA SEHINGGA TETAP BISA MENJAGA KESEIMBANGAN.

AREA KOMUNAL DILETAKKAN DEKAN DENGAN TIAP-TIAP KAMAR UNTUK MEMUDAHKAN AKSES DAN MENINGKATKAN FREKUENSI INTERAKSI ANTARLANSIA.

PERSPEKTIF EKSTERIOR MEDITATION & YOGA CENTER

SKALA 1 :

Universitas Atma Jaya Yogyakarta Program Studi Arsitektur Architecture Department Fakultas Teknik Faculty of Engineering		
Proyek Tugas Akhir Final Project		
PERIODE : GENAP II PERIOD : ODD II TAHUN AKADEMIK 2025/2026 ACADEMIC YEAR 2025/2026		
Judul Proyek Project Title		
Perancangan Sekolah dan Daycare Lansia dengan Pendekatan Healing Environment di Yogyakarta		
Lokasi Proyek Project Location		
Maguwoharjo, Depok, Sleman, DI Yogyakarta		
Identitas Mahasiswa Student Identity		
Yernia Agnes Natasya 220118906		
Judul Gambar Drawing Title	Skala Scale	
01. PERSPEKTIF EKSTERIOR	1 :	
Keterangan Note		
Tanggal gambar Drawing date		
3 Juni 2026		
Kode Code	No. Lbr Pg. No.	Dari Of
003	XX	XX



Thank You . .