

BAB VI HASIL PERANCANGAN

Seluruh gambar hasil perancangan dicantumkan pada bagian lampiran.




DAFTAR PUSTAKA

- Anisa, N. (2018). *Efektivitas program Pusat Pelayanan Terpadu Pemberdayaan Perempuan dan Anak (P2TP2A)*.
- Andini, P. D., & Hidayati, R. (2025). *Pusat konseling dan perlindungan perempuan dengan pendekatan trauma informed design di Solo* (Naskah publikasi). Universitas Muhammadiyah Surakarta.
- Berto, R. (2014). The role of nature in coping with psycho-physiological stress: A literature review on restorativeness. *Behavioral Sciences*, 4(4), 394–409.
- Centers for Disease Control and Prevention. (2022). *Intimate partner violence prevention: Resource for action*. CDC.
- Fanani, M. Z., Nailufar, R. Y., & Warrowa, V. (2022). Persepsi mahasiswa terhadap budaya dan perilaku sosial pada masyarakat Yogyakarta. *Humanitaria*.
- Hanun Nurani, V. H., Sugiyanto, & Hermawati, I. (2022). Internalization of Yogyakarta cultural local wisdom values in the duties of social workers as state civil apparatus. *Asian Social Work Journal*, 7(1).
- Khairunnisa, N. A. (2025). *Dampak kekerasan seksual terhadap psikologis perempuan*.
- Lie, N. D., Handayani, R., & Hidayat, M. (2024). *Dampak kekerasan dalam rumah tangga terhadap dimensi fisik, psikologis, sosial, dan lingkungan*.
- Mardiyati, I., Rafiqoh, N., & Rahmawati, A. (2016). *Trauma pada anak korban kekerasan dalam rumah tangga*.
- Mukwege Foundation. (2019). *Holistic care handbook*.
- NSVRC. (2019). *Comprehensive services for survivors*.
- Nousiainen, M., Lindroos, H., & Heino, P. (2016). *Restorative environment design*.
- Poudel, S., & Gyawali, T. R. (2025). Structural performance of symmetric and asymmetric plan irregular building structures: *A comparative analysis of conventional and grid slab systems*.

- Salirawati, D., Wiyarsi, A., & Sulistyowati, E. (2023). Survei terhadap terjadinya kekerasan dalam rumah tangga (KDRT) wanita karier di Daerah Istimewa Yogyakarta. *Jurnal Penelitian Humaniora*.
- Samueli Institute. (2016). *The business case for Optimal Healing Environments*.
- Sangeetha. (2022). *Strategic analysis of intimate partner violence (IPV) and interventions*.
- Shala, A., & Bleiziffer, J. (2024). Seismic performance of reinforced concrete frames with added floors: Emphasizing the influence of structural joints in the context of sustainable vertical extensions. *Buildings*, 14.
- Sridiyatmiko, G. (2022). *Arti penting budaya lokal masyarakat Yogyakarta dalam upaya membangkitkan kesadaran nasional*.
- U.S. Department of Veterans Affairs. (2017). *Design guide: Inpatient mental health and residential rehabilitation treatment program*. Office of Construction & Facilities Management.
- UNESCWA. (2018). *Shelters for women survivors of violence: Availability and accessibility*.
- Walker, L. E. (1979). *The battered woman*. Harper & Row.
- World Health Organization. (2013). *Responding to intimate partner violence and sexual violence against women*.
- Zuhaira, A. (2025). *Analisis dampak kekerasan dalam rumah tangga terhadap korban perempuan: Dimensi psikologis, fisik, sosial, dan stigma*.

LAMPIRAN

Bukti plagiarisme melalui turnitin:

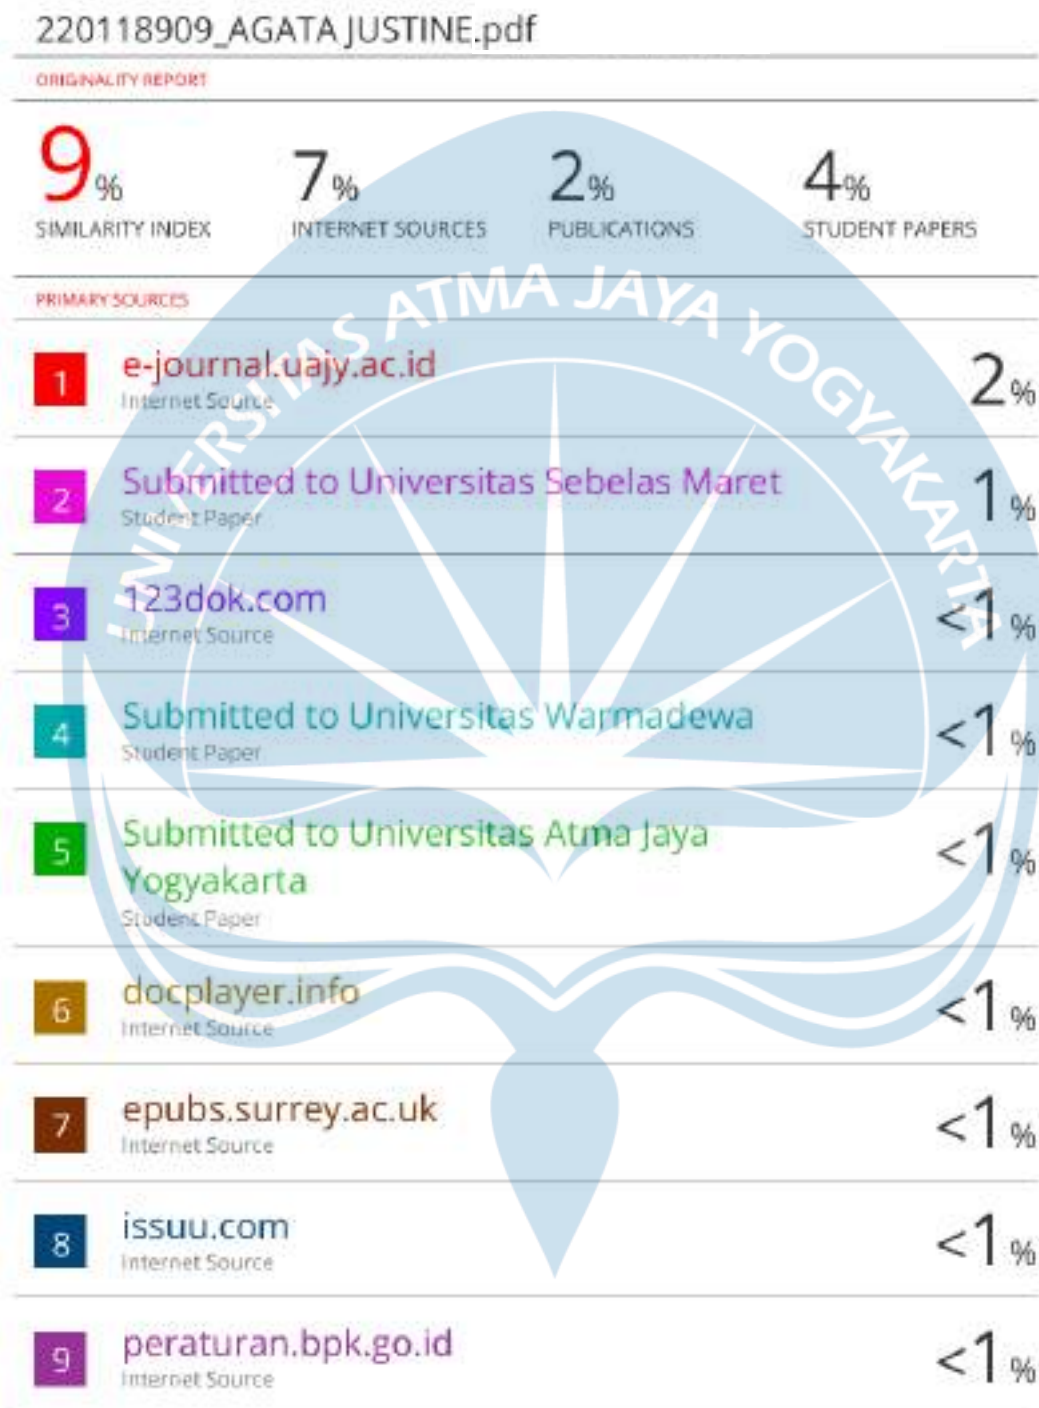



STUDIO TUGAS AKHIR ARSITEKTUR
HOUSING AND SETTLEMENT | BANGUNAN

MENENUN TENANG:
PERANCANGAN RUMAH
SINGGAH BAGI PEREMPUAN
KORBAN KEKERASAN
SEKSUAL DAN KDRT
DENGAN PENDEKATAN
***HEALING ENVIRONMENT* DI**
D.I.YOGYAKARTA

MAHASISWA

Agata Justine Gintarani | 220118909

DOSEN PEMBIMBING

Fabiola Chrisma Kirana Analisa, S.T., M.Sc., Ph.D.





DAFTAR ISI

Latar Belakang & Pendekatan
Analisis Tapak

Konsep
Hubungan Ruang & Zoning

Blockplan
Desain Skematik

Situasi
Site Plan

Denah

Tampak Tapak

Tampak Bangunan

Potongan Tapak

Potongan Bangunan

Aksonometri Struktur

Aksonometri Utilitas

Detail Tangga

Detail Pendekatan

Perspektif Interior

Perspektif Eksterior



Jika sebuah bangunan dapat menenun kembali ketenangan yang hilang, sejauh apa arsitektur mampu mengubah kehidupan para perempuan yang pernah hancur oleh kekerasan?

Apa yang terjadi di D.I. Yogyakarta?

Begal Payudara di Umbulmartani Sleman
Ditangkap!

Siswi SLB di Yogyakarta
Laporkan Dugaan
Pelecehan Seksual oleh
Gurunya

Polsek Ponjong Ungkap Kasus KDRT, Suami Aniaya Istri hingga Ditetapkan
Tersangka

(1) Di DIY, kasus kekerasan pada perempuan terus meningkat (DP3AP2 DIY, 2024)

Pada tahun 2024, mencapai 1.115 kasus, termasuk kekerasan jenis seksual & KDRT. Padahal Yogyakarta memiliki citra sebagai “kota pelajar” dan “wilayah berbudaya sopan santun”.

(2) Masih kurangnya fasilitas yang memadai (Nurmalitasari, 2019)

Terdapat lembaga seperti P2TP2A yang menyediakan layanan konseling, namun fasilitas yang tersedia belum dirancang secara khusus. Akibatnya, banyak korban yang masih ditempatkan di panti atau lembaga umum lain yang tidak memenuhi kebutuhan penyembuhan secara holistik.

2

Maka dari itu, merancang sebuah wadah untuk pemulihan dan pemberdayaan bagi perempuan korban kekerasan seksual dan KDRT, berupa....

Rumah Singgah

yang tidak hanya berfungsi sebagai tempat perlindungan sementara, namun mampu menjawab kebutuhan pemulihan dari berbagai aspek kehidupan korban dengan pendekatan arsitektur.

*Rumah singgah adalah tempat tinggal sementara bagi individu dalam situasi darurat. Di Indonesia penyediaan rumah singgah adalah **mandat negara** yang diatur oleh UU No. 23 T.2004, UU No. 35 T.2014, dan UU No. 31 T.2014. Serta diperkuat oleh PP No. 4 T.2006 dan Permen PPPA No. 1 T.2010.*

Anak-anak dan Remaja




Pengguna:

Lansia



Dewasa

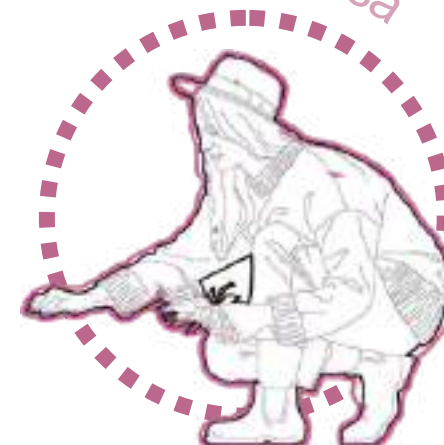

Bagaimana
arsitekur dapat
menyembuhkan
luka para korban?

Preseden:

Meggie's Center (UK)



RSJ Grhasia (Kaliurang)



melalui **Pendekatan Healing Environment**

yaitu lingkungan binaan yang dirancang untuk
mendukung proses penyembuhan fisik,
psikologis, dan sosial penggunaanya.

(1) Prinsip **Samueli Institute**, harmoni antara tubuh, pikiran, dan
lingkungan sosial melalui **4 dimensi**;

Jiwa

Raga

Sesama

Lingkungan

(2) Prinsip **Nousiainen**, mengutamakan **9 poin**;

Sirkulasi
Sehat

Cahaya
Sehat

Bentuk
Nyaman

Akresi-
bilitas

Transform
Ruang

Kenyamanan
Indrawi


Hub. d/
Alam

Material

Warna
Alami



Analisis & Respon Tapak

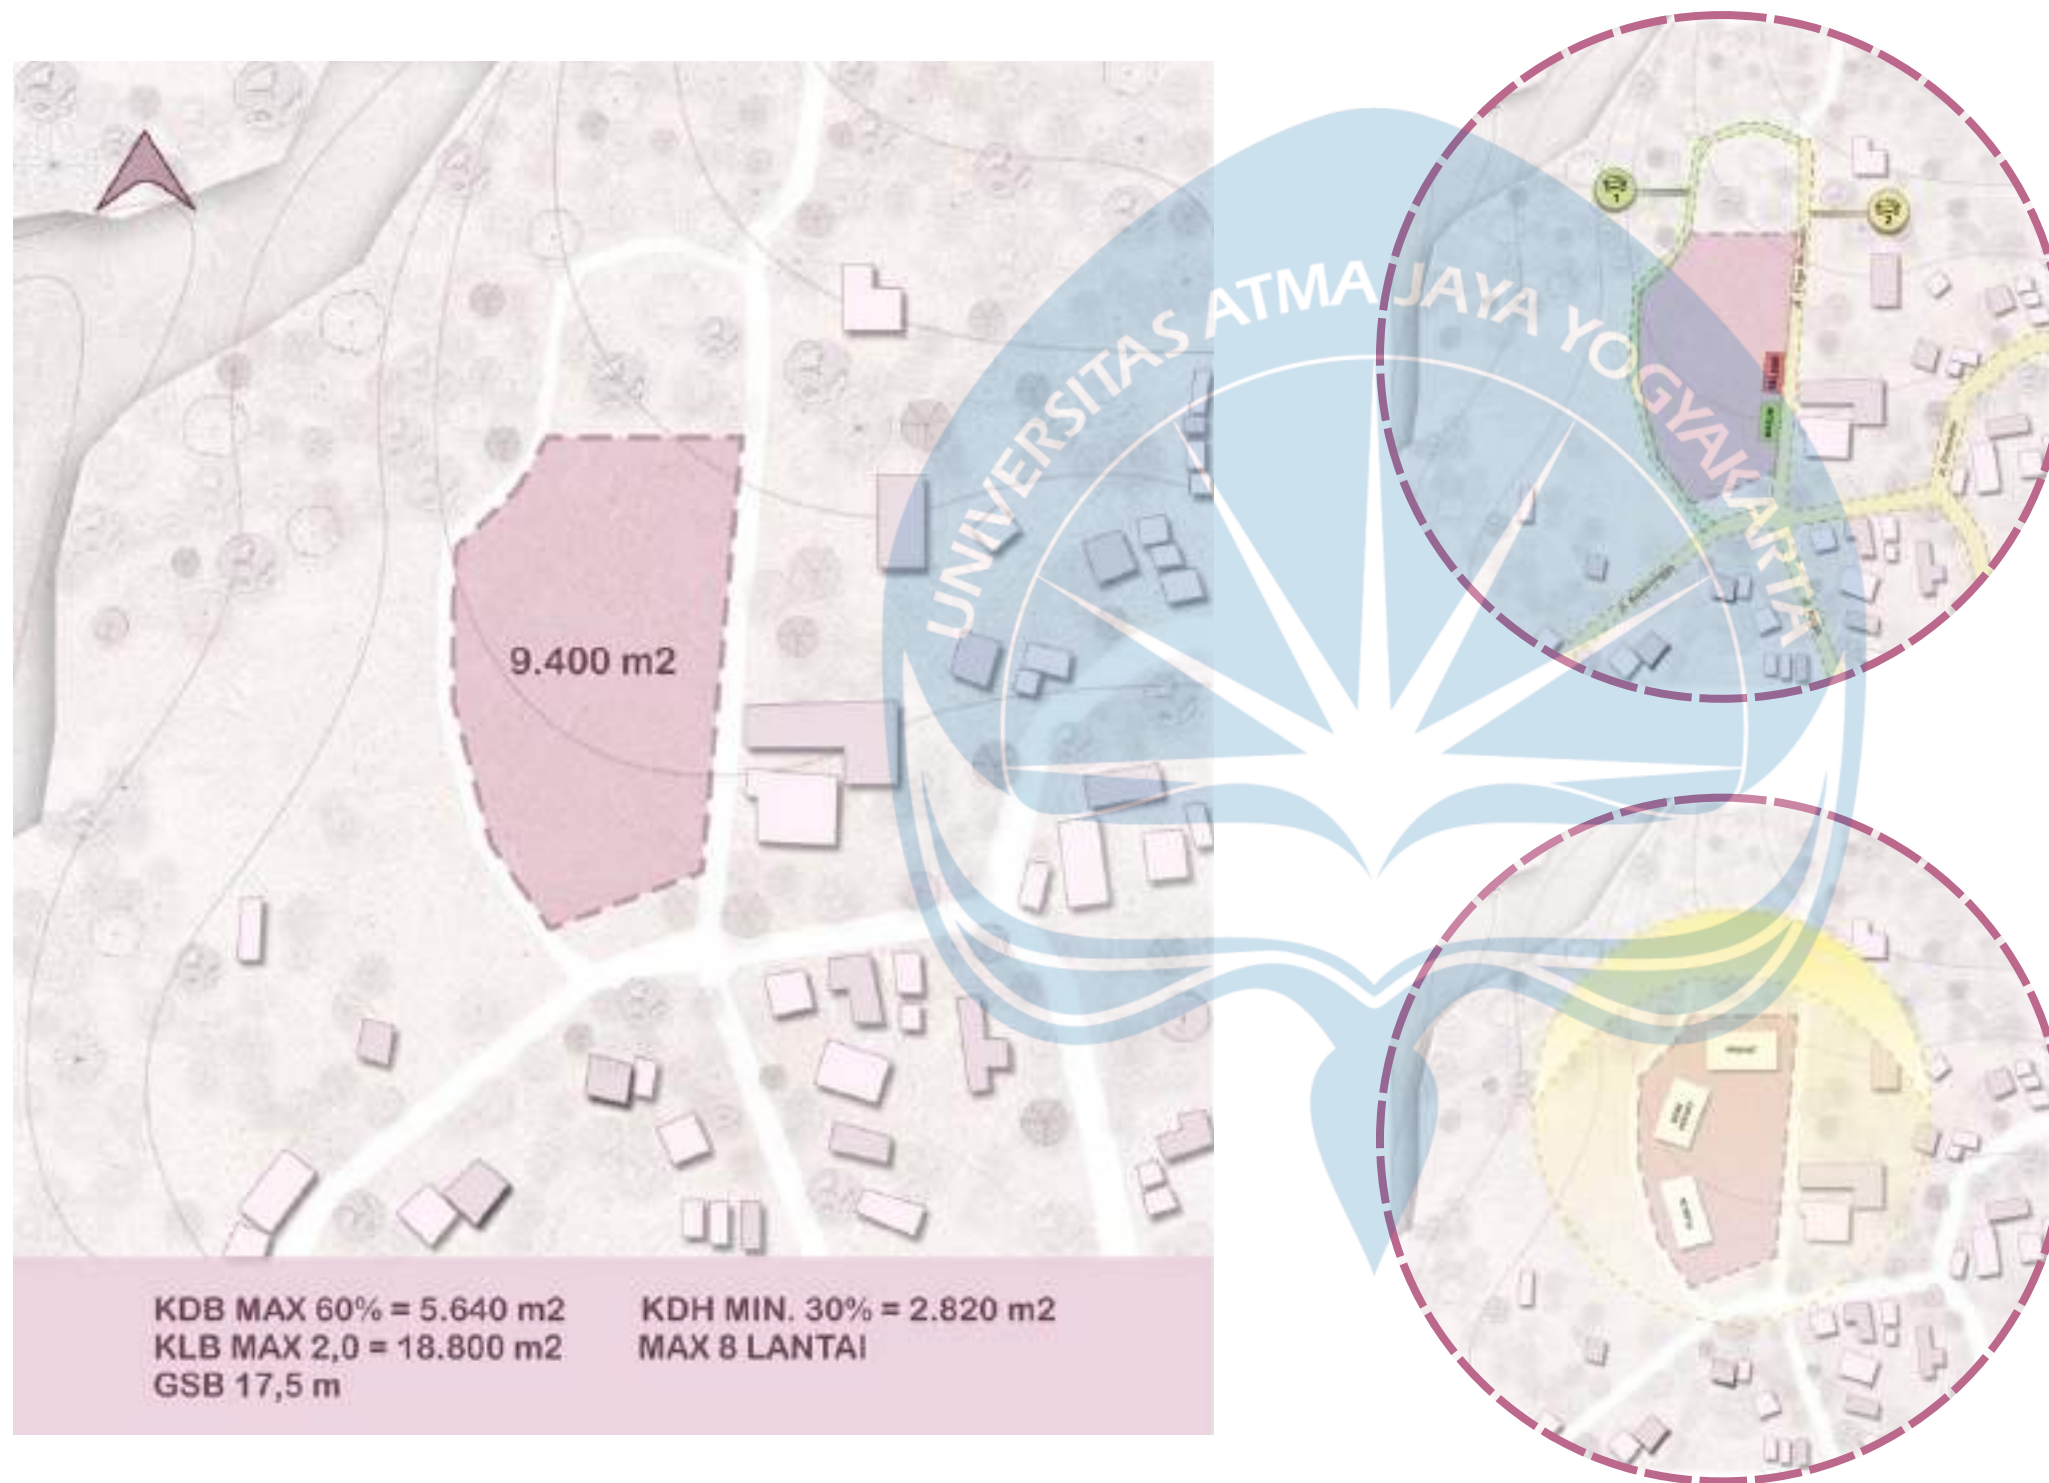

Jl. Astorenggo, Kaliurang,
Hargobinangun, Pakem, Sleman, DIY

Sirkulasi

Akses utama dibuat berada di timur tapak guna mempermudah sirkulasi kendaraan yang hendak keluar dan masuk, terlebih dalam kondisi darurat.

Pencahayan


Massa diatur dengan tidak menumpuk secara linear agar cahaya matahari dapat menjangkau setiap ruang secara merata.

Kebisingan

Zona privat dan semi privat ditempatkan pada bagian tapak yang paling jauh dari potensi sumber kebisingan untuk menjaga kualitas menenangkan.

Penghawaan

Bukaan pada massa bangunan diarahkan mengikuti alur datangnya angin guna memaksimalkan ventilasi silang pada seluruh ruang.

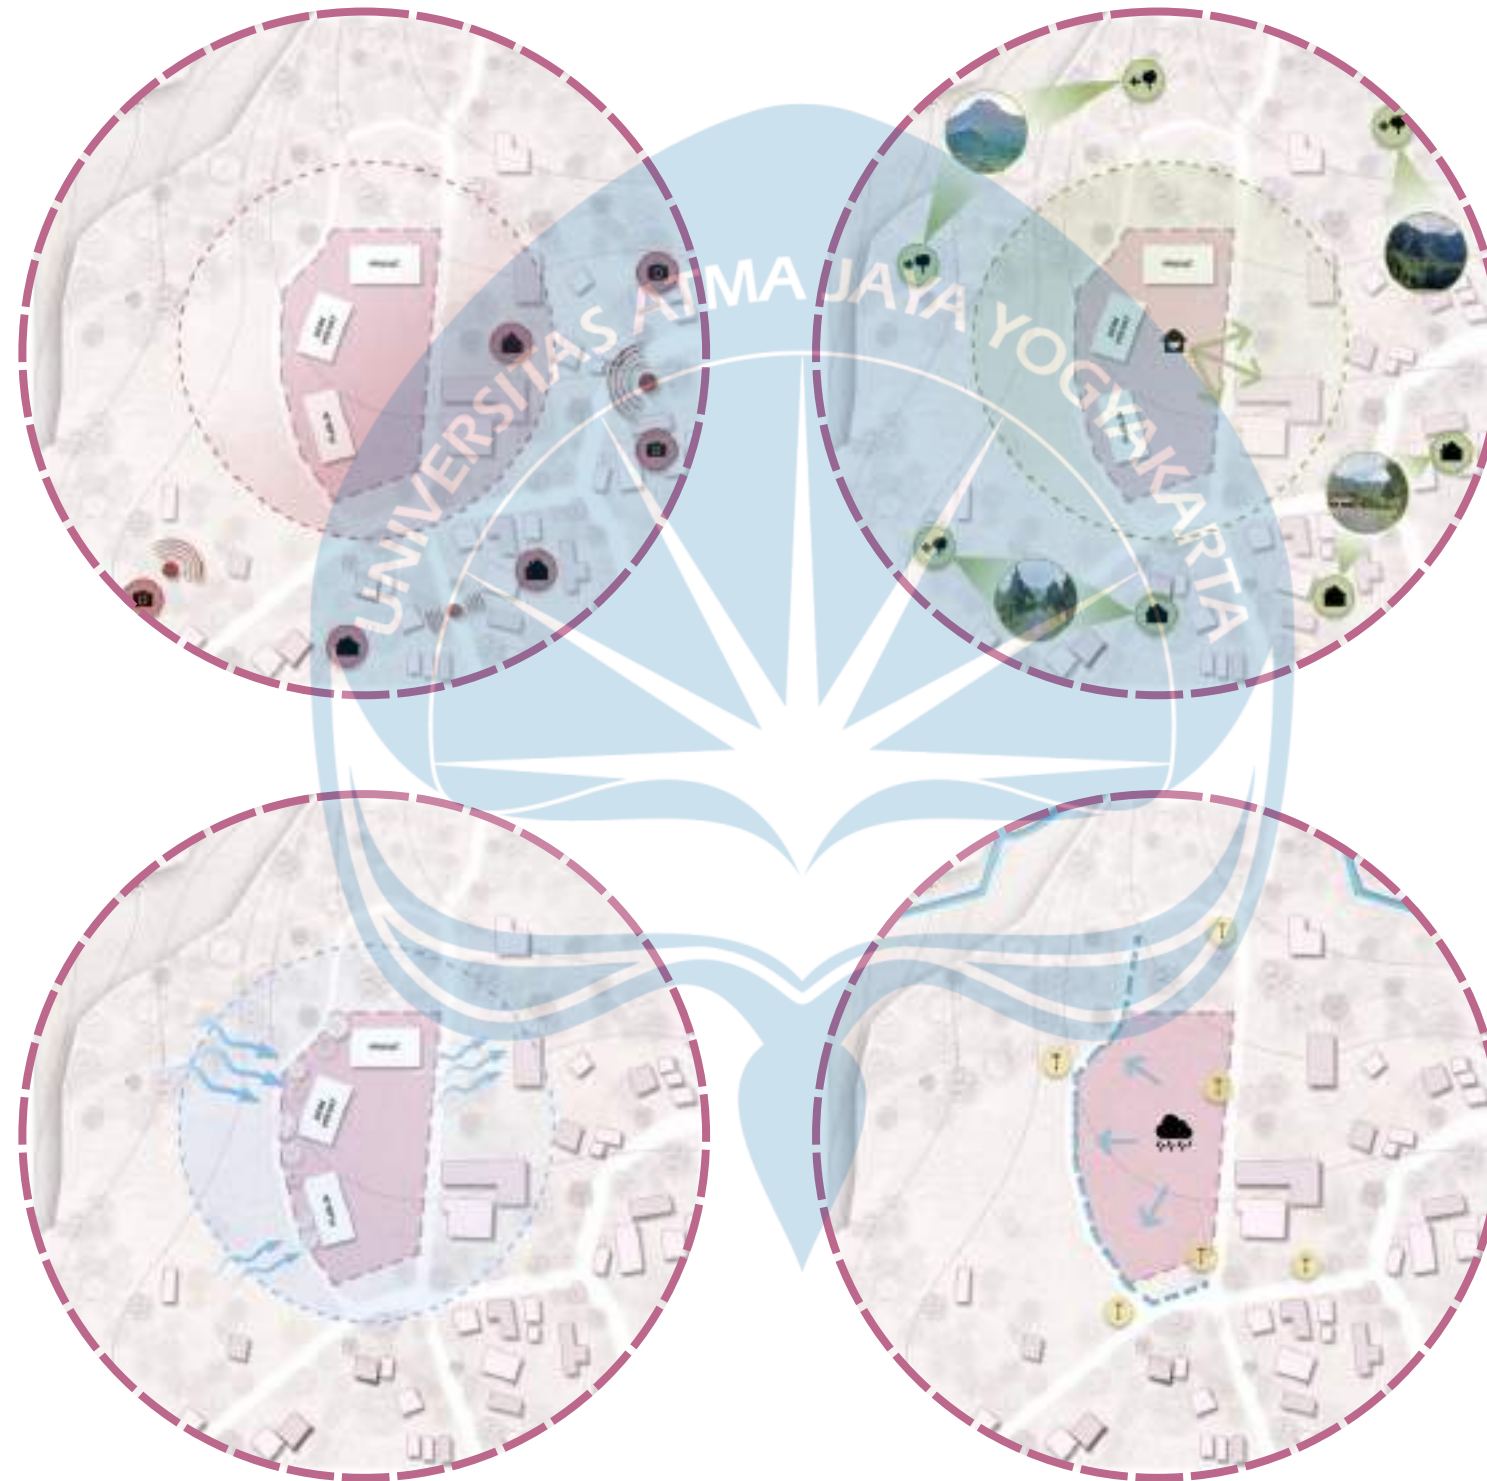

Pemandangan

Fasad bangunan diarahkan menghadap ke jalan untuk menjaga keteraturan orientasi terhadap akses masuk. Area pemulihan ditempatkan pada sisi belakang guna menikmati hubungan langsung dengan alam


Utilitas

Memanfaatkan karakter tanah asli untuk meningkatkan penyerapan air sesuai ketentuan KDH, sementara kelebihan air hujan diarahkan menuju riol kota dan telaga sebagai bagian dari sistem drainase berkelanjutan.

Menenun Tenang

Seperti seorang Ibu yang dengan sabar, hati-hati dan penuh cinta merangkai satu persatu benang menjadi kain tenunan yang utuh. Sebagaimana rumah singgah ini menjadi ruang tenang yang menuntun perempuan korban kekerasan dari rapuh menjadi pulih dan utuh kembali.

(1) menenun satu persatu luka yang dialami para korban melalui massa bangunan...

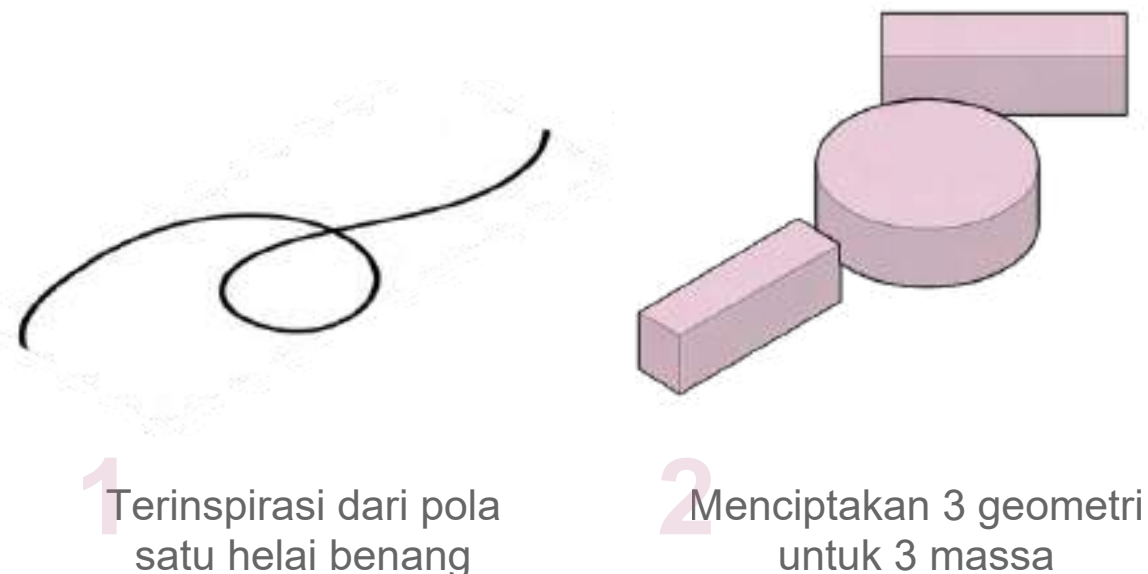

(1) Menata lungsi (Massa 1: Gedung Umum)


Tahap awal ketika benang (lungsi) mulai disiapkan, dimaknai sebagai proses korban mulai datang dan dikenalkan pada ruang yang aman, terlindungi, dan menerima keberadaannya tanpa menghakimi.

(2) Menjalin pakan (Massa 2: Gedung Pemulihan)

Tahap ketika benang saling terhubung dan membentuk pola (pakan), dimaknai sebagai proses terapi, interaksi, dan pemulihan perlahan.

(3) Kain utuh (Massa 3: Tempat Tinggal)




Tahap akhir ketika seluruh anyaman menjadi kain yang utuh dan kuat, dimaknai sebagai korban yang mulai pulih dan membangun kembali kehidupannya.

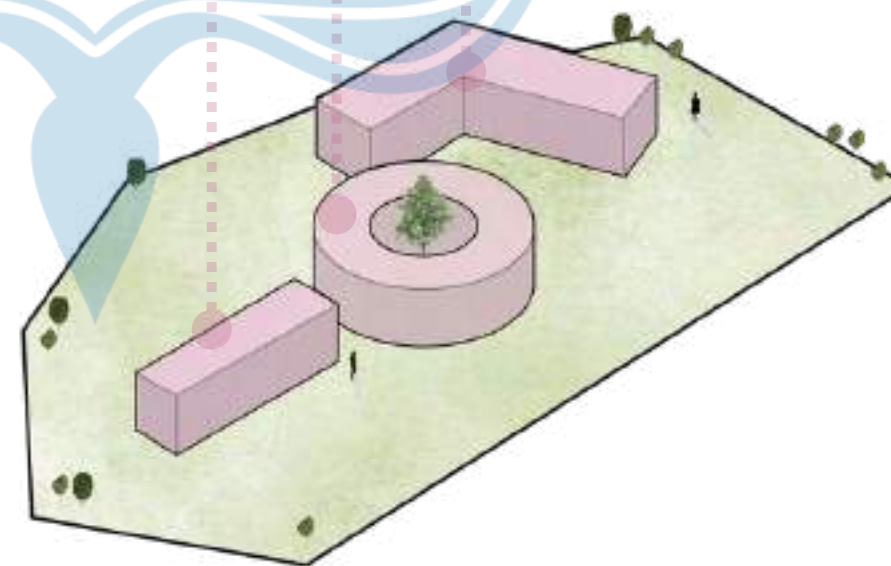

3 Dilakukan aditif dan substarktif pada ketiga massa bangunan


(2) ketenangan ditunai melalui tata ruang, material, dan kehadiran alam di dalamnya...

(3) merasakan alur pergerakan yang mengalir lembut layaknya untaian benang...

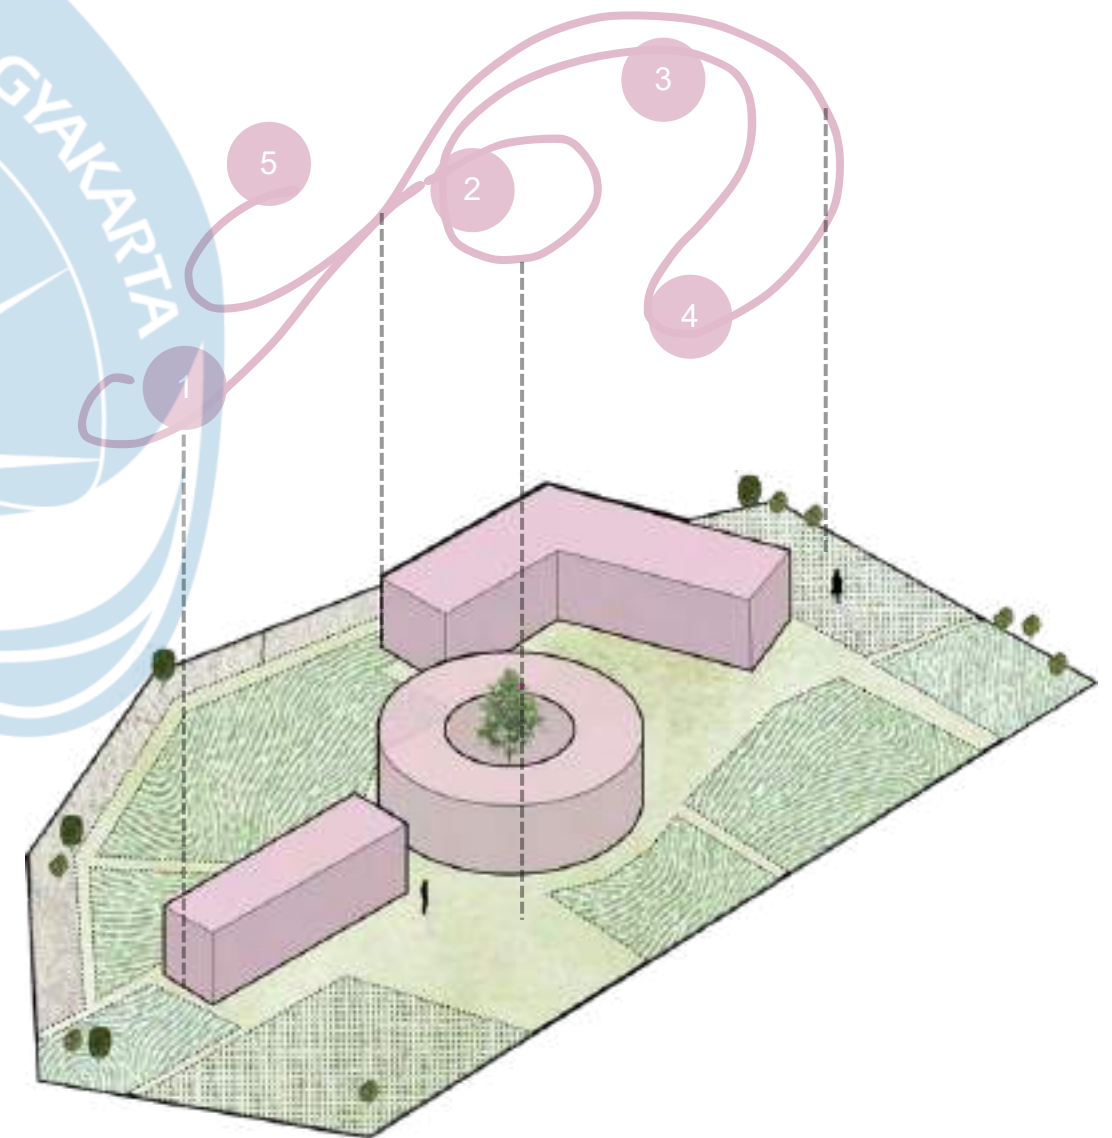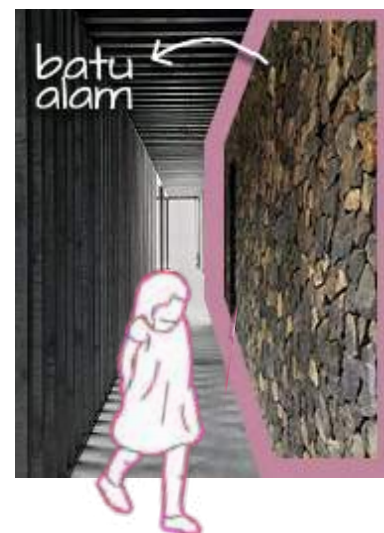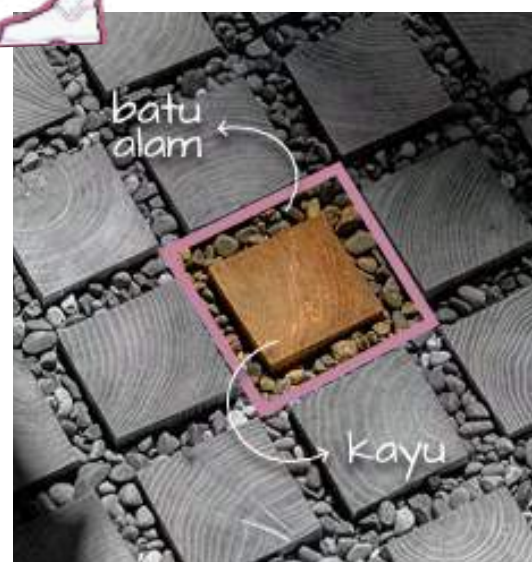

Hubungan Ruang

Zoning

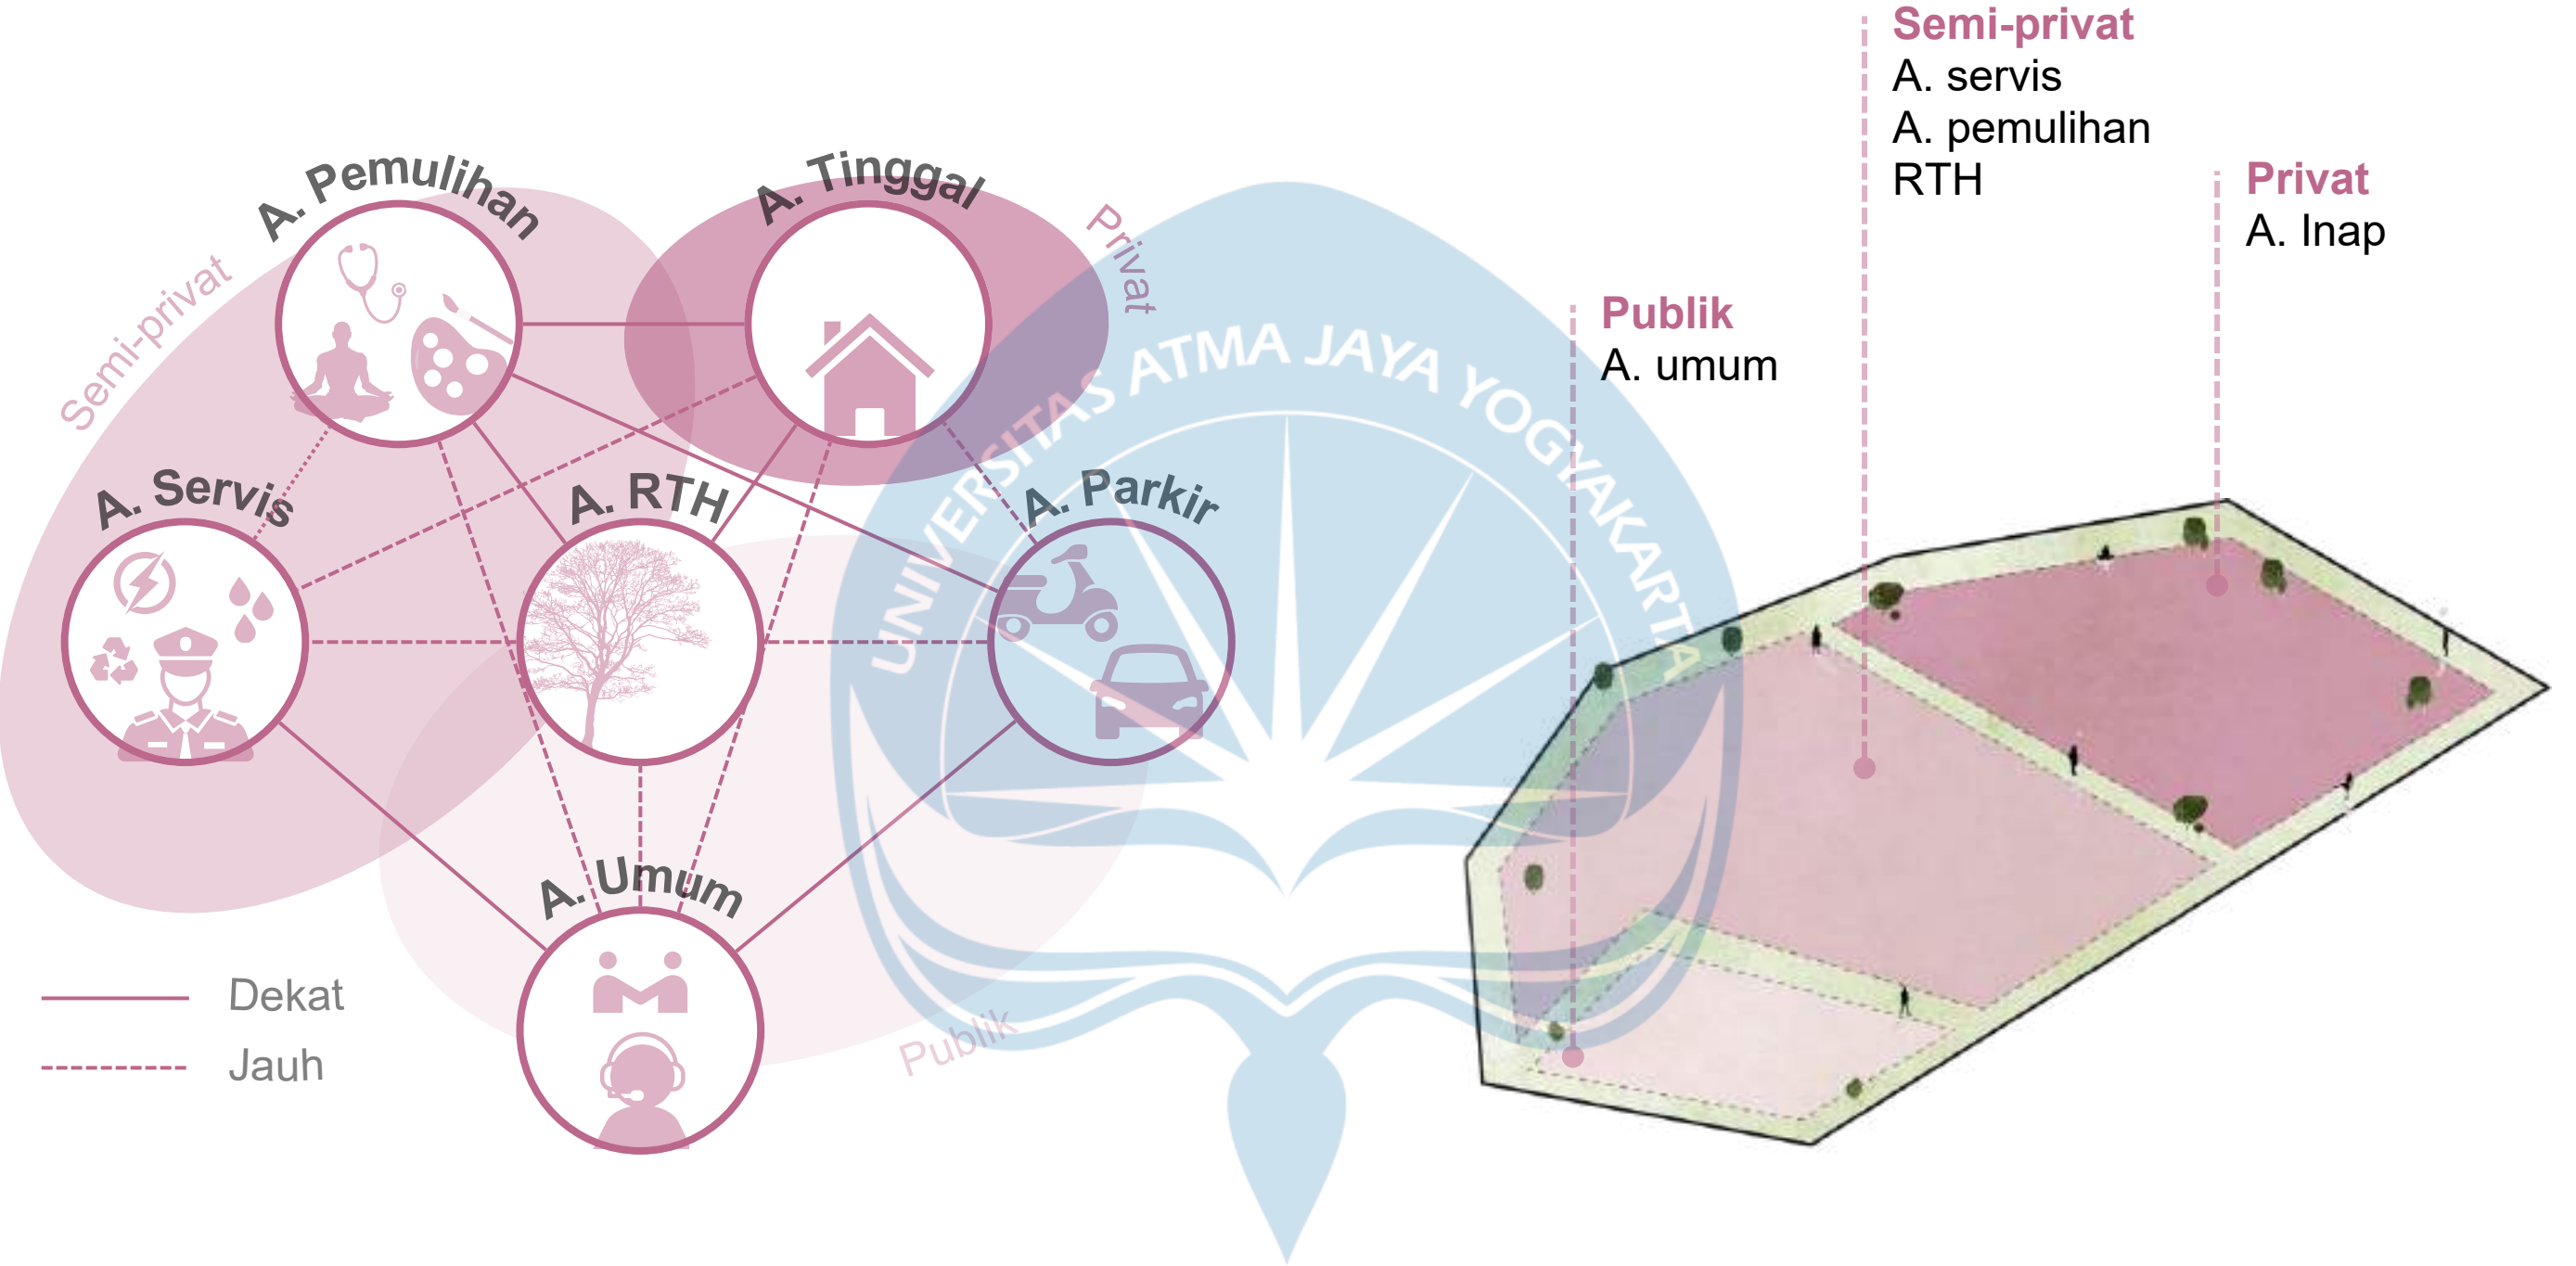

Area Umum	Gedung umum (massa 1), taman depan dan parkir pengunjung
Area Servis	Pos satpam, parkir ambulan, loading dock, genset, instalasi IPAL, GWT dan TPS
Area Pemulihan	Gedung pemulihan (massa 2)
RTH	Taman dan terapi, taman bermain anak, taman olahraga dan kebun
Area Inap	Tempat tinggal (massa 3) dan parkir staff & korban

Blockplan




Legenda

1. Pos satpam
2. Parkir pengunjung
3. Parpir korbar, staf
4. Ruang screening
5. Lobi utama
6. Ruang tamu
7. Ruang pertemuan
8. Toilet massa 1
9. Kantor
10. Ruang rapat
11. Gudang
12. Ruang panel massa 1
13. Lobi penunjang
14. Musholla massa 2
15. Toilet massa 2
16. Ruang konsul anak
17. Ruang konsul umum
18. Ruang tim konselor
19. Klinik
20. Ruang tim medis
21. Parkir ambulans
22. Ruang tenang
23. Toilet ruang tenang
24. Ruang diskusi
25. Ruang olahraga
26. Ruang musik
27. Ruang prakarya
28. Ruang baca
29. Aula
30. Gudang massa 2
31. Ruang panel massa 2
32. Ruang santai & pos penjagaan
33. Dapur bersih & laundry
34. Kamar (kapasitas 4)
35. Kamar (kapasitas 2)
36. Kamar (kapasitas 1)
37. Kamar pekerja
38. Toilet pekerja
39. Dapur kotor
40. Gudang makanan
41. Gudang logistik & bengkel
42. Loading dock
43. Ruang tim servis
44. Toilet
45. TPS
46. Pompa & GWT
47. Taman utama
48. Taman terapi
49. Taman olahraga
50. Taman bermain anak
51. Kebun
52. Genset
53. IPAL
54. Keluar/masuk umum
55. Keluar/masuk khusus


Siteplan Skematik



Denah Kamar Skematik

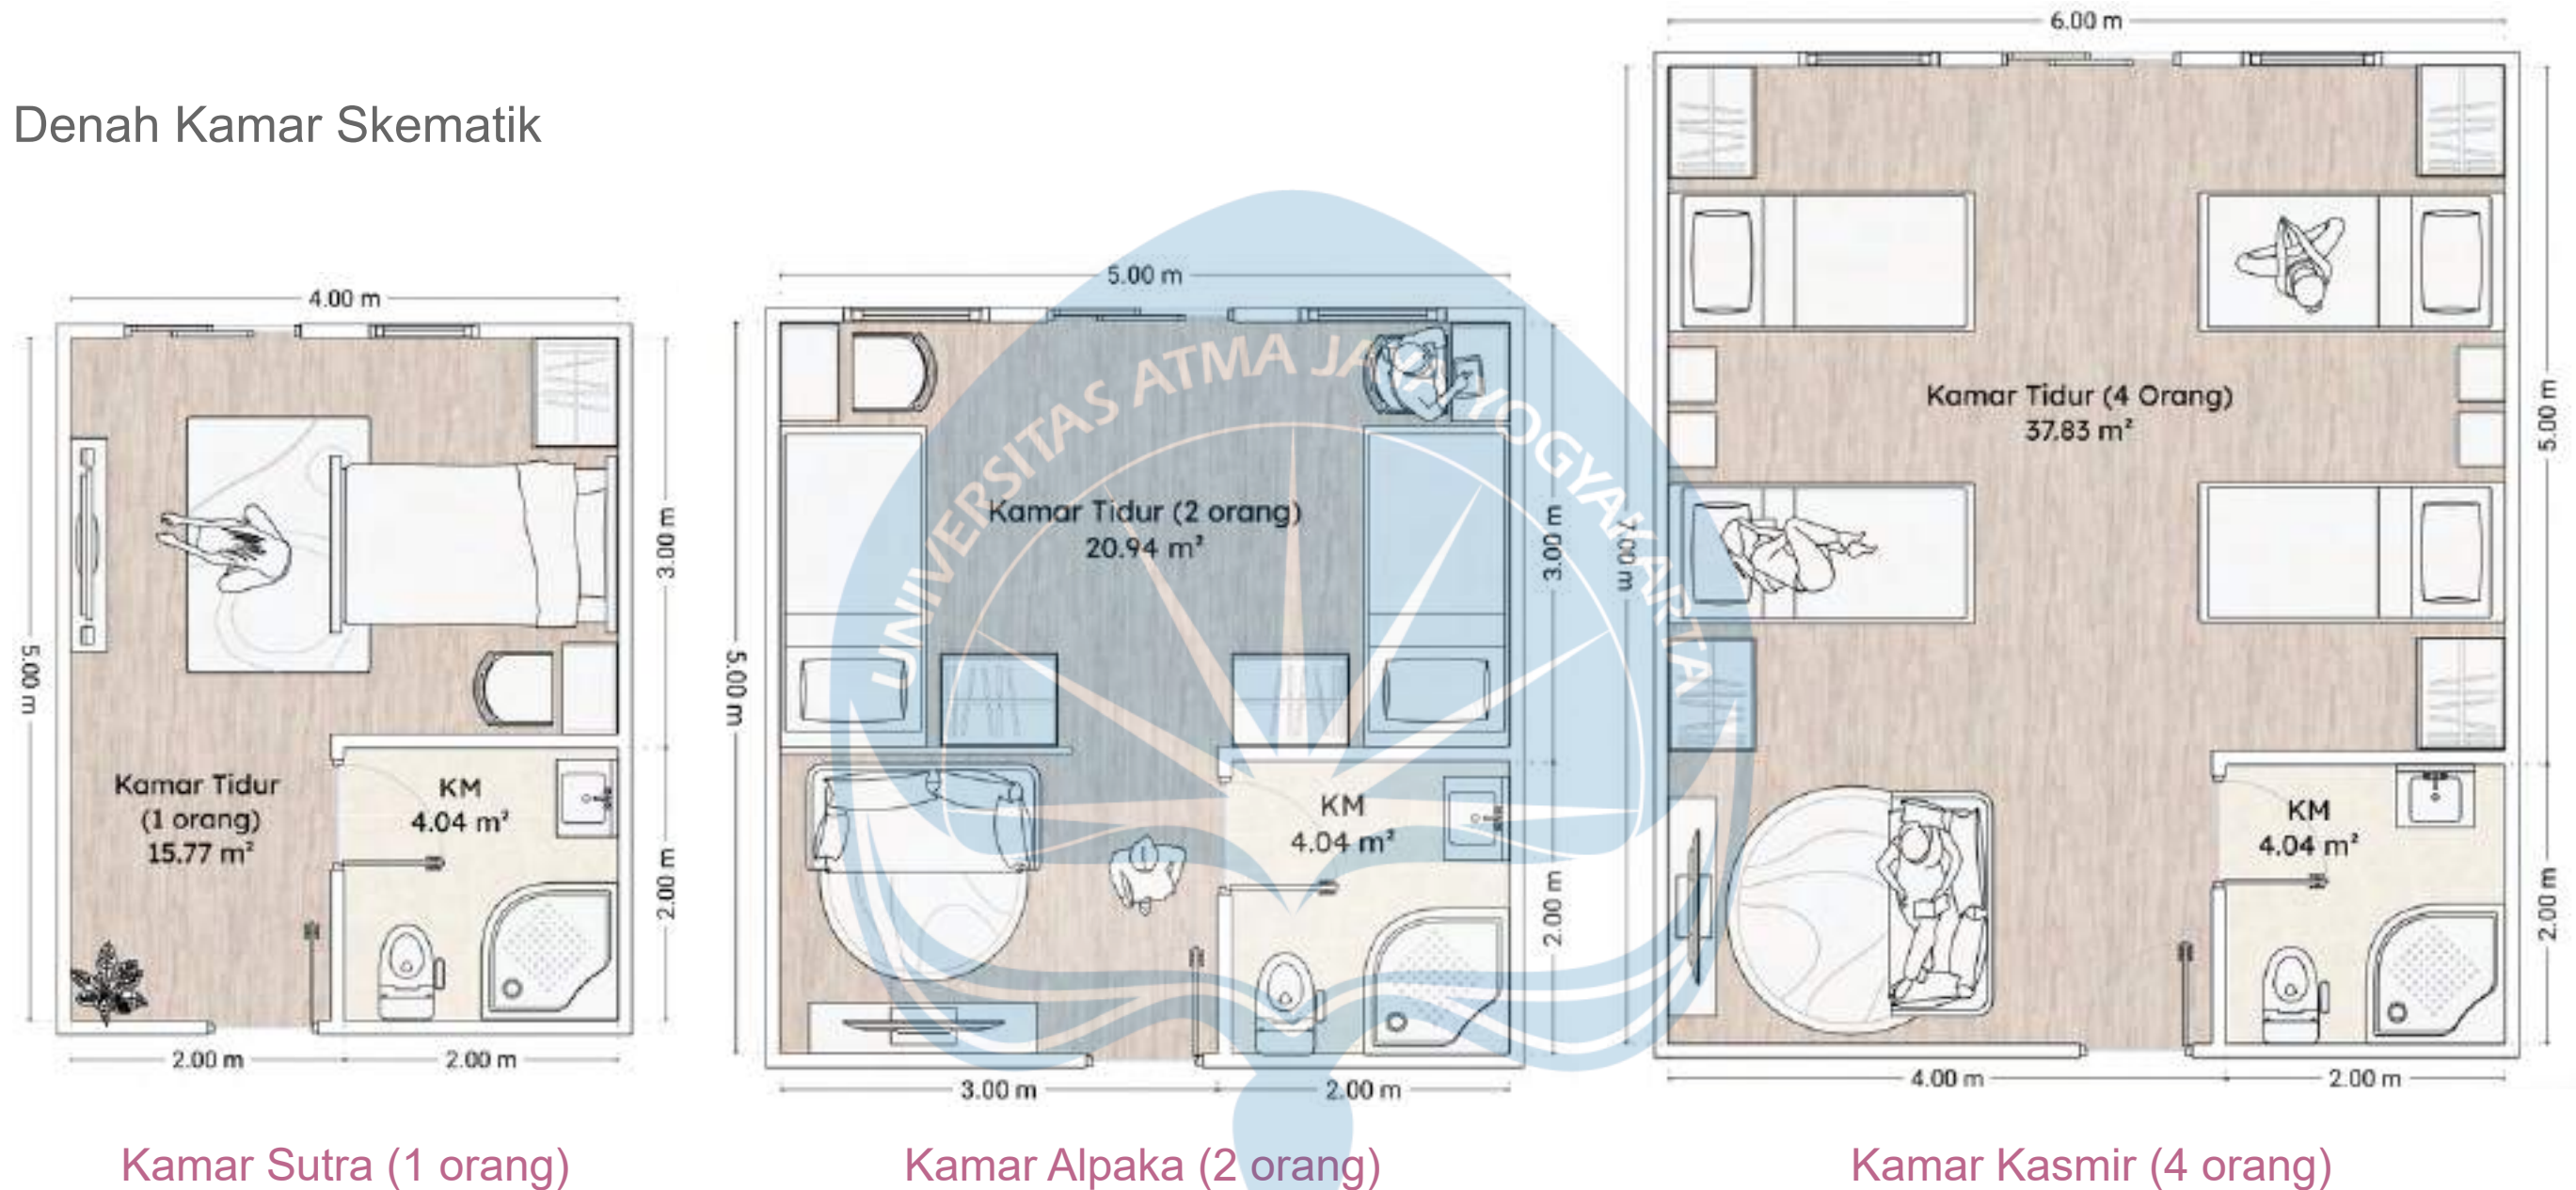


Penyediaan 21 kamar disesuaikan dengan kebutuhan tampung sekitar 56 korban perbulan (DP3AP2 DIY, 2024), dengan pembagian kapasitas 4 orang, 2 orang, dan 1 orang berdasarkan tingkat kerentanan psikologis. Kamar 4 orang untuk korban yang lebih stabil, kamar 2 orang untuk yang membutuhkan ketenangan, dan kamar 1 orang untuk korban trauma berat atau yang membawa anak. Komposisi ini memastikan proses pemulihan berlangsung lebih aman, personal, dan sesuai kebutuhan setiap penghuni.

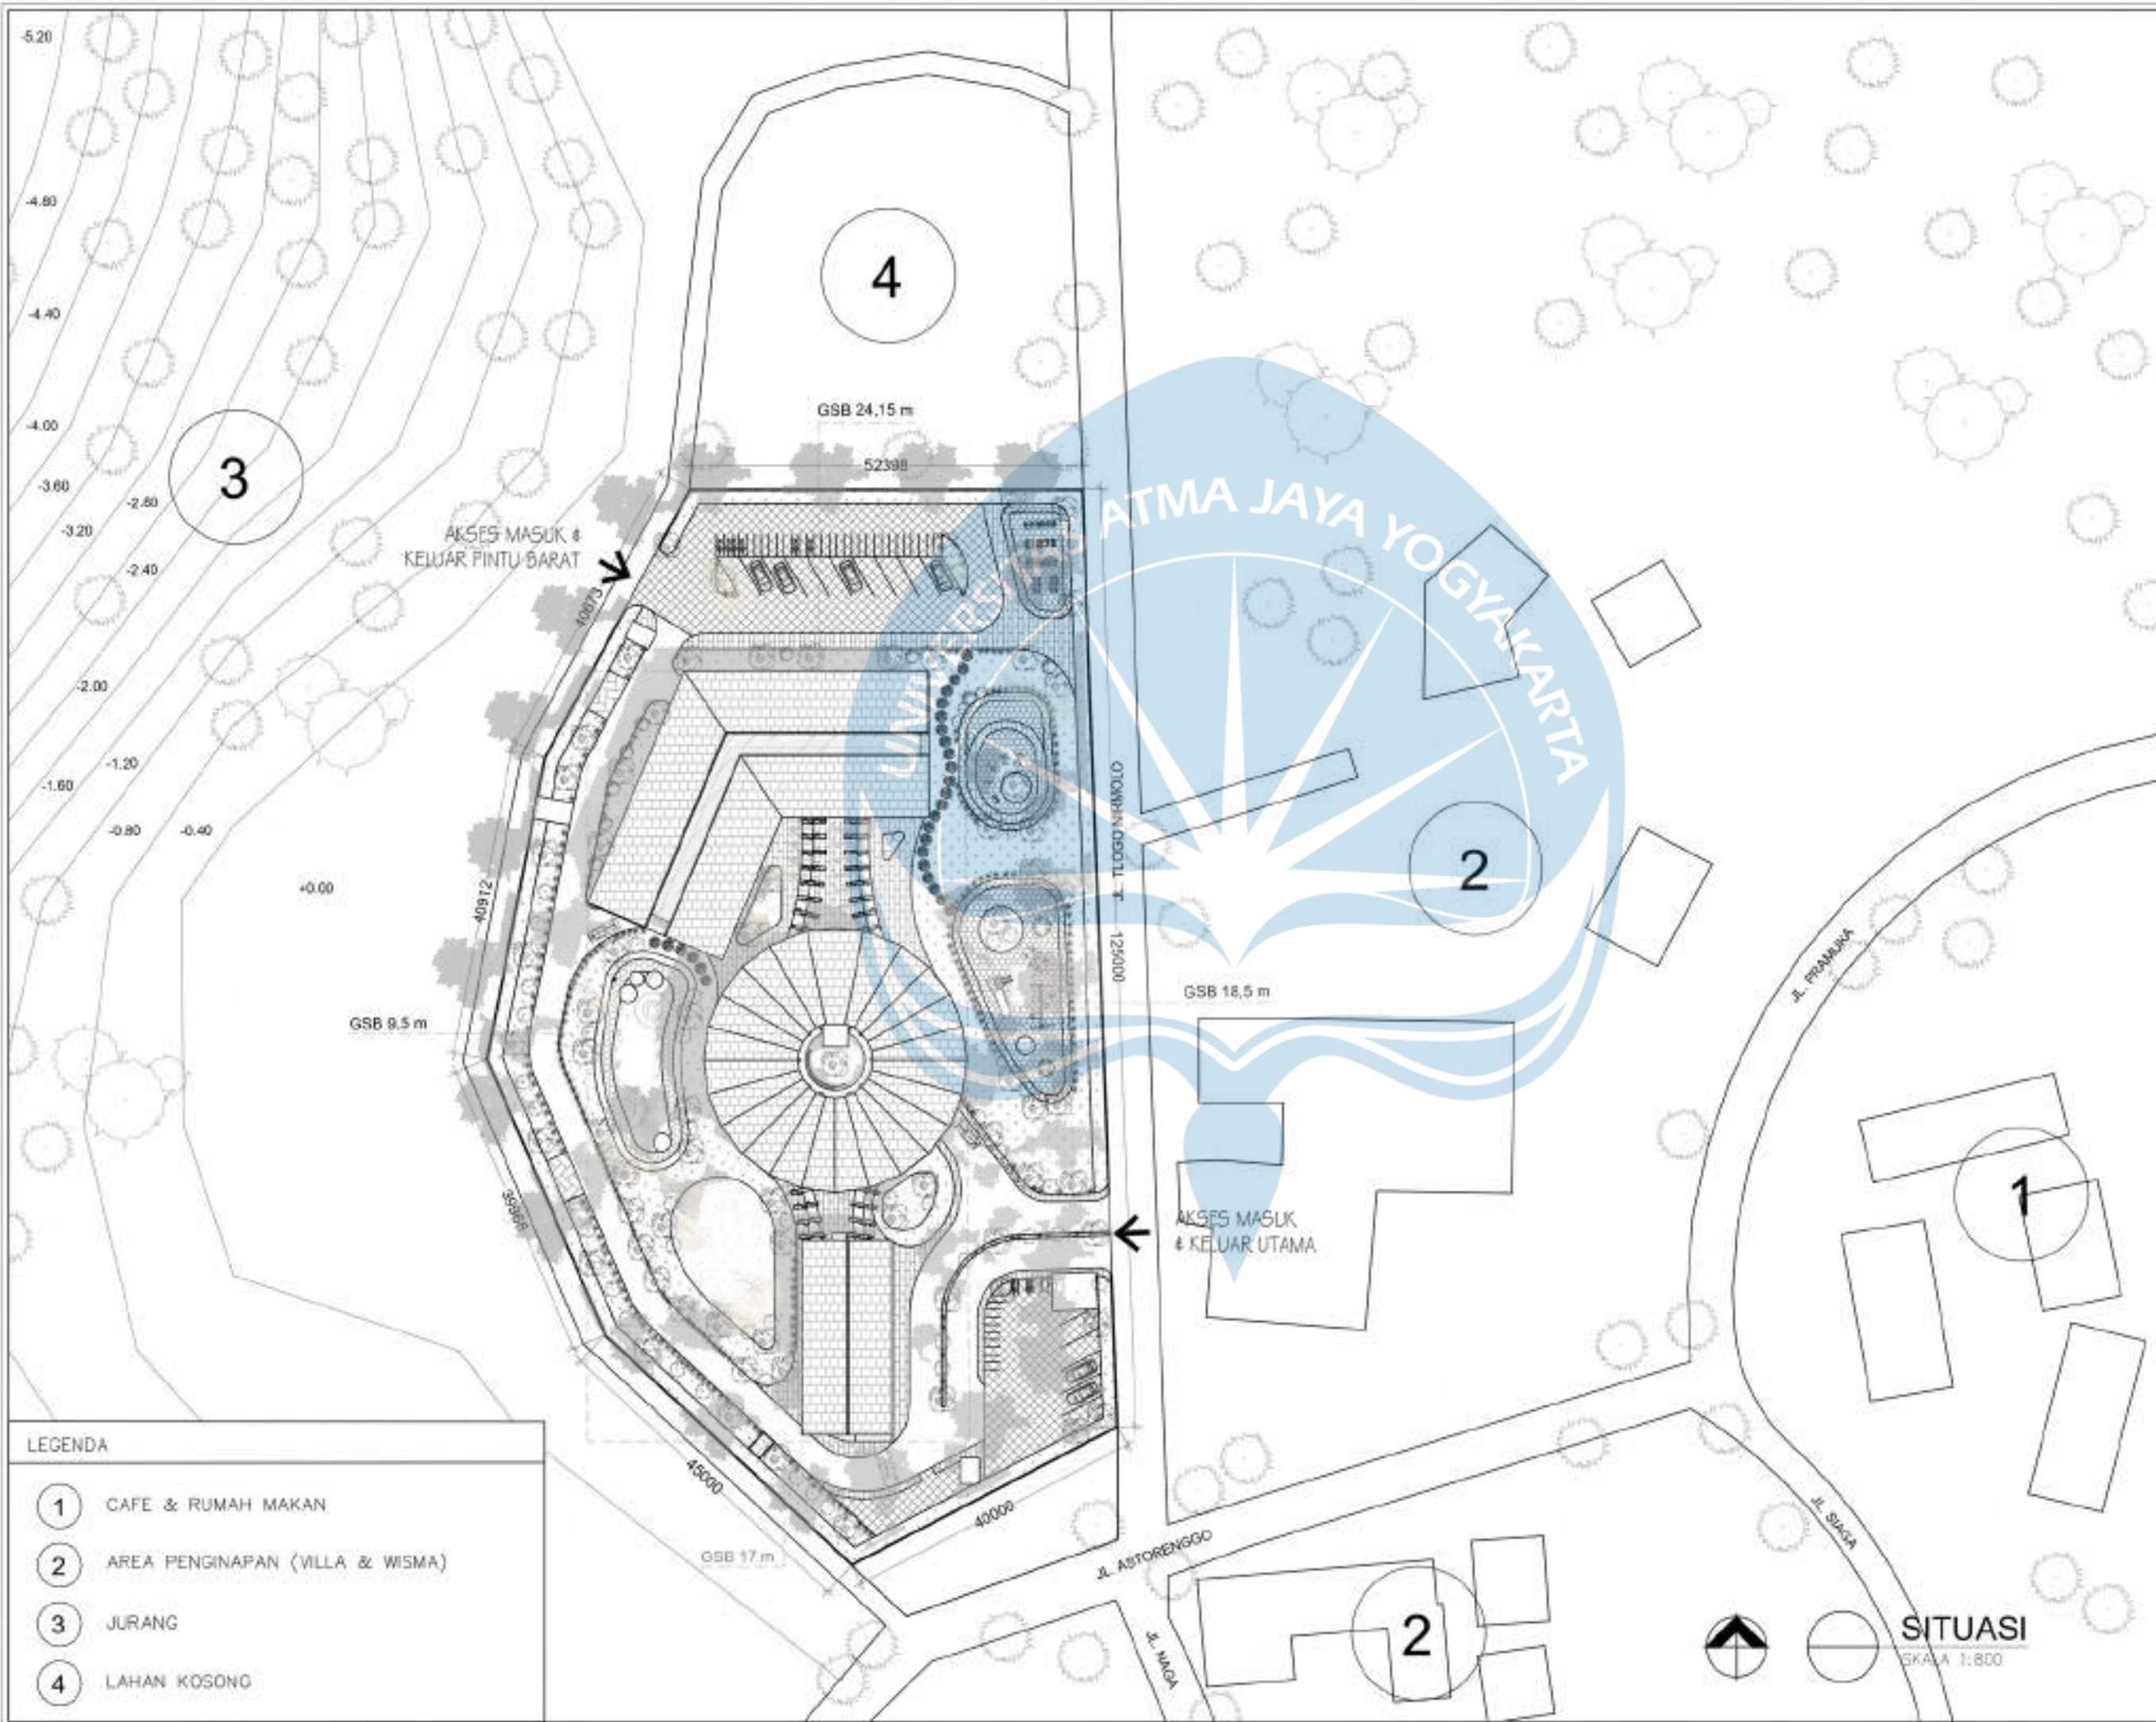

LEGENDA	
1	CAFE & RUMAH MAKAN
2	AREA PENGINAPAN (VILLA & WISMA)
3	JURANG
4	LAHAN KOSONG

 Universitas Atma Jaya Yogyakarta Program Studi Arsitektur Architecture Department Fakultas Teknik Faculty of Engineering		
Proyek Tugas Akhir		
Final Project		
PERIODE : GENAP II		
PERIOD : EVEN II		
TAHUN AKADEMIK 2025/2026		
ACADEMIC YEAR 2025/2026		
Judul Proyek		
Project Title		
MENENUN TENANG: Rumah Singgah		
Bagi Perempuan Korban Kekerasan		
Seksual dan KDRT dengan Pendekatan		
Healing Environment di D.I. Yogyakarta		
Lokasi Proyek		
Project Location		
Jl. Astorenggo, Kaliurang,		
Hargobinangun, Kec. Pakem,		
Kabupaten Sleman, DIY		
Identitas Mahasiswa		
Student Identity		
Agata Justine Gintarani		
220118909		
Judul Gambar	Skala	
Drawing Title	Scale	
Situasi	1 : 800	
Keterangan		
Note		

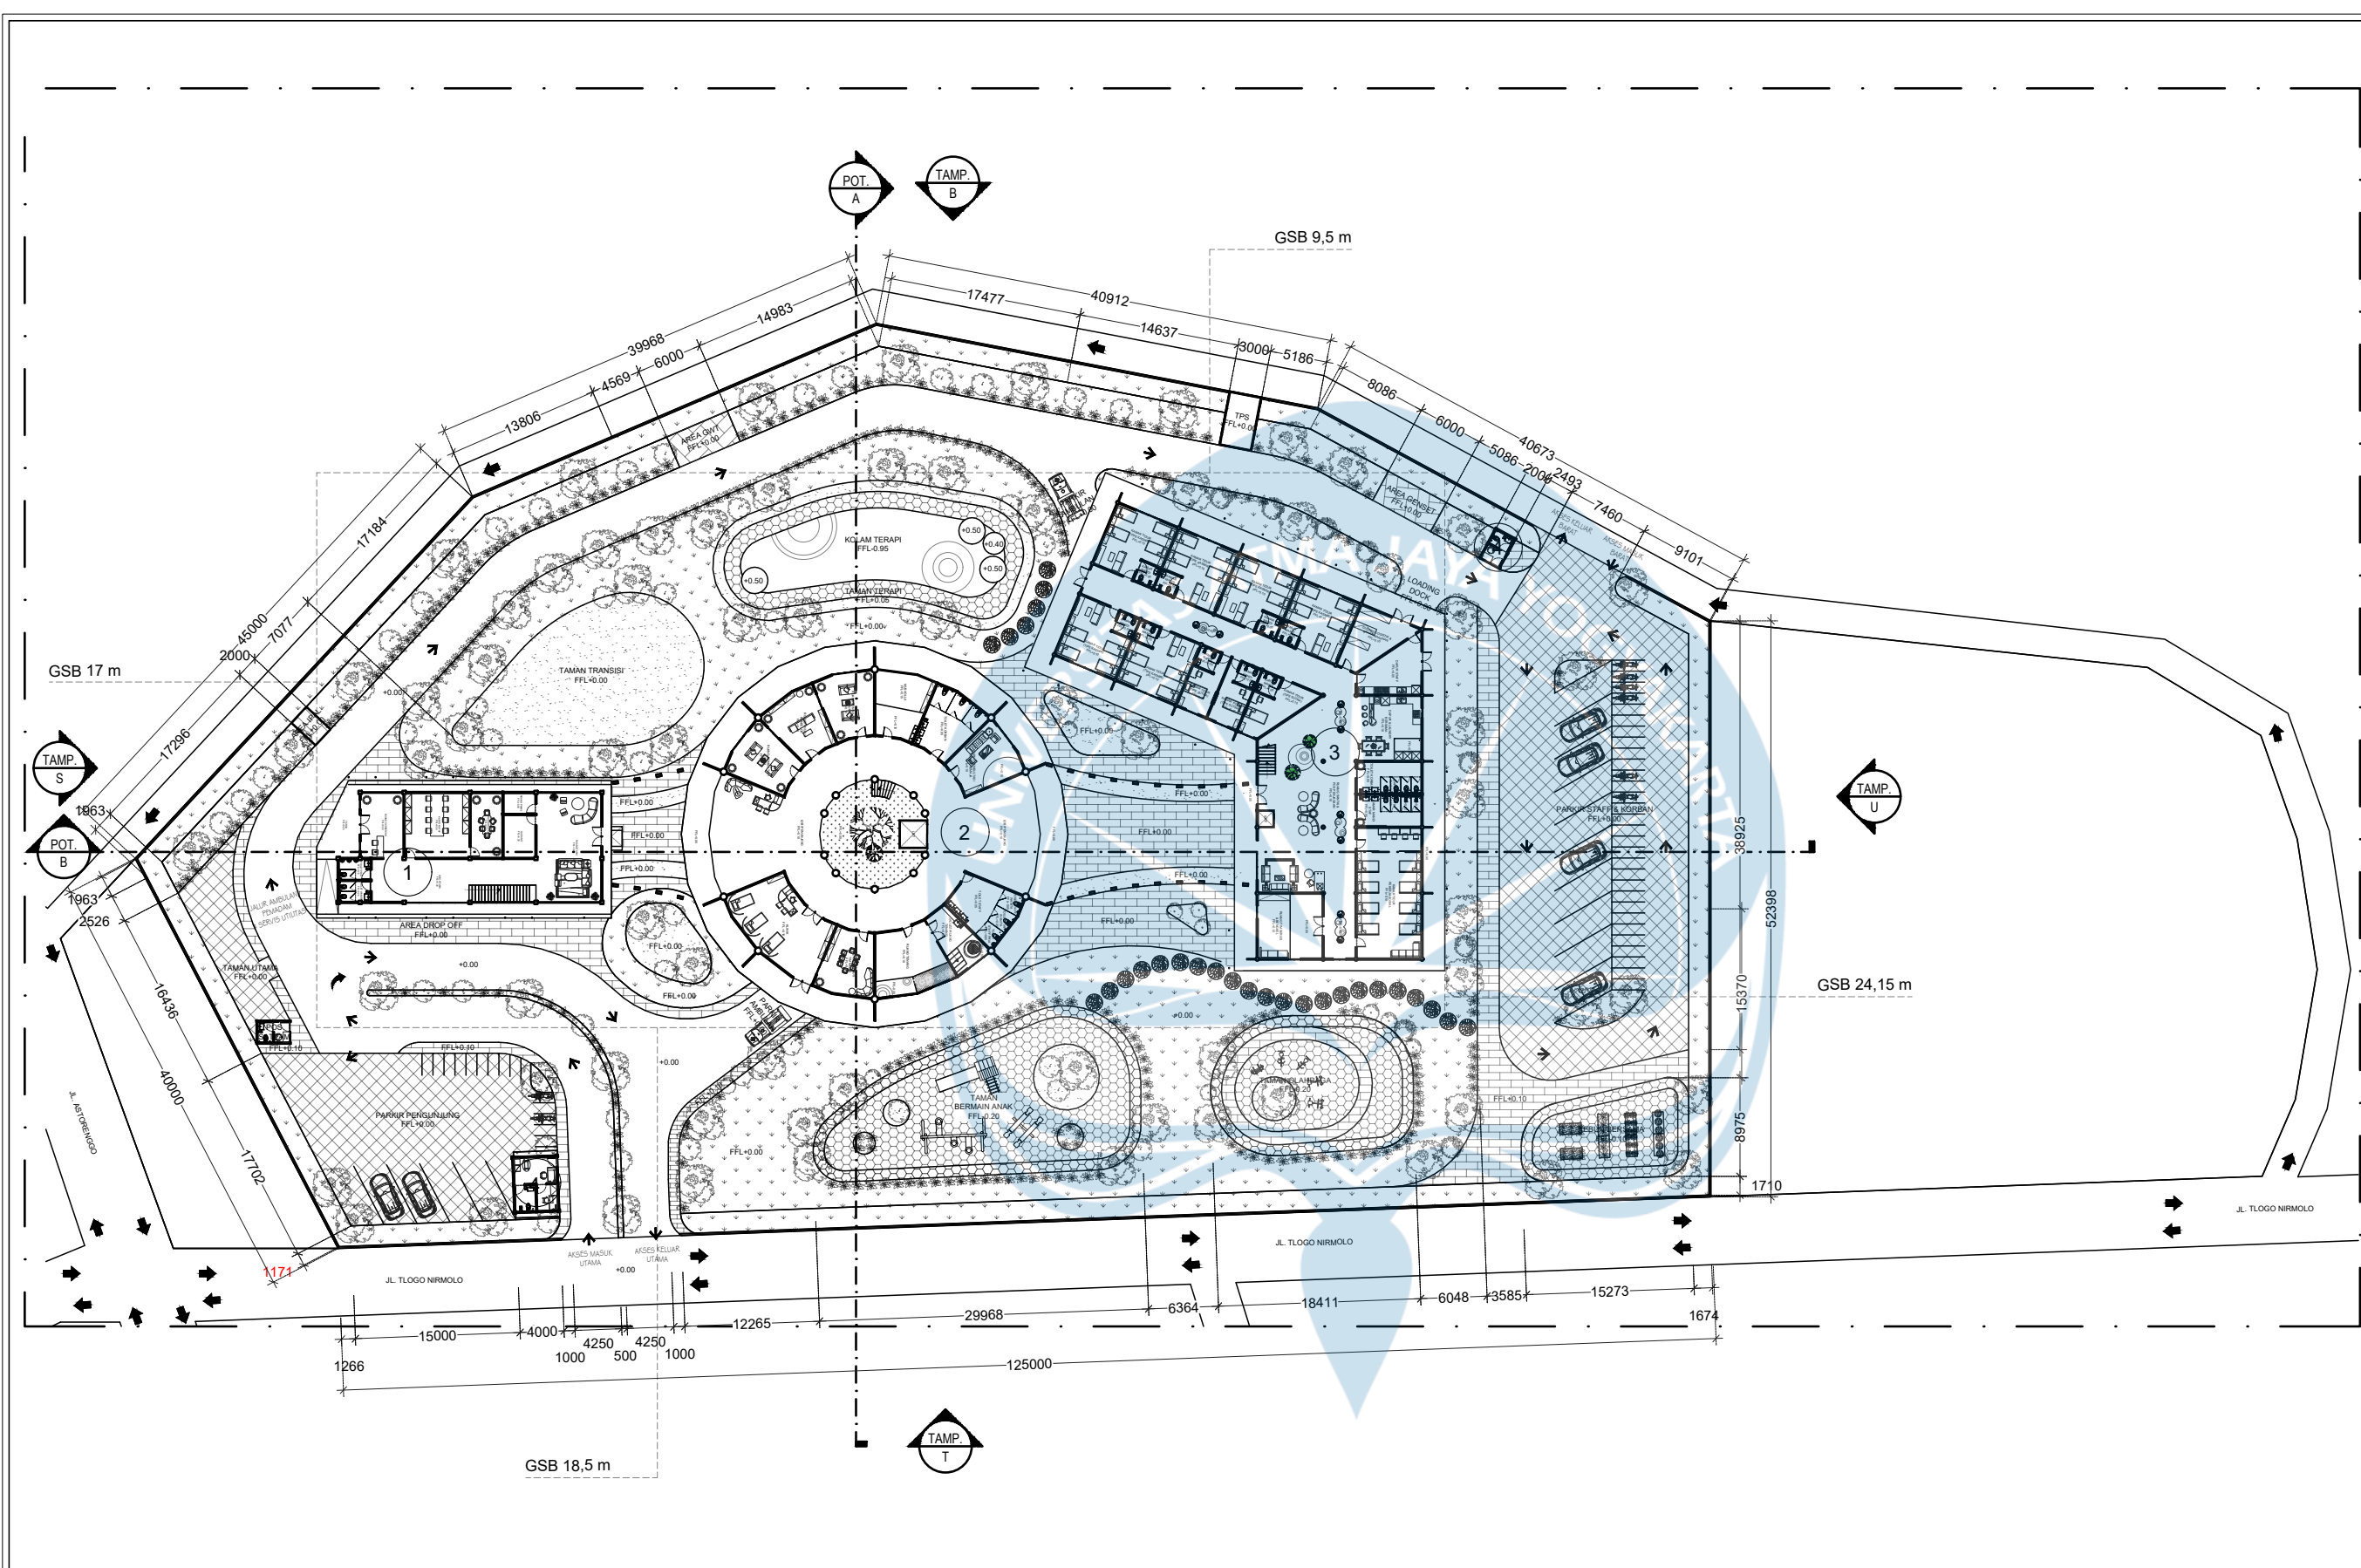

LEGENDA				INFORMASI	
	BUNGA/SEMAK (LAVENDER/PEACE LILY /SPIDER PLANT)		RUMPUT GAJAH MINI	1	GEDUNG UMUM (AREA TAMU)
	POHON KETAPANG KENCANA		PAVING BATA BERPORI	2	GEDUNG PEMULIHAN
	POHON PINUS		GRASS BLOCK	3	TEMPAT TINGGAL (AREA INAP)
	POHON TABEBUYA		BATU KERIKIL/KORAL	4	POS SATPAM
	BATU PIJAK PARAS		GRANIT MATTE		
			ASPAL		

LUAS LAHAN : 9.400m²
KDH TOTAL : 6.817,5m²
MIN. GSB : 17,5 m

SITE PLAN
SKALA 1:600

Universitas Atma Jaya Yogyakarta
Program Studi Arsitektur
Architecture Department
Fakultas Teknik
Faculty of Engineering

Proyek Tugas Akhir
Final Project

PERIODE : GENAP II
PERIOD : EVEN II
TAHUN AKADEMIK 2025/2026
ACADEMIC YEAR 2025/2026

Judul Proyek
Project Title

MENENUN TENANG: Rumah Singgah
Bagi Perempuan Korban Kekerasan
Seksual dan KDRT dengan Pendekatan
Healing Environment di D.I. Yogyakarta

Lokasi Proyek
Project Location

Jl. Astorenggo, Kaliurang,
Hargobinangun, Kec. Pakem,
Kabupaten Sleman, DIY

Identitas Mahasiswa
Student Identity

Agata Justine Gintarani
220118909

Judul Gambar	Skala
Drawing Title	Scale
Site Plan	1 : 600

Keterangan
Note

Tanggal gambar
Drawing date

REVISI 28 Mei 2026

Kode	No. Lbr	Dari
Code	Pg. No.	Of
XX1	XX	XX



Universitas Atma Jaya Yogyakarta
Program Studi Arsitektur
Architecture Department
Fakultas Teknik
Faculty of Engineering

Proyek Tugas Akhir
Final Project

PERIODE : GENAP II
PERIOD : EVEN II
TAHUN AKADEMIK 2025/2026
ACADEMIC YEAR 2025/2026

Judul Proyek
Project Title

MENENUN TENANG: Rumah Singgah
Bagi Perempuan Korban Kekerasan
Seksual dan KDRT dengan Pendekatan
Healing Environment di D.I. Yogyakarta

Lokasi Proyek
Project Location

Jl. Astorenggo, Kaliurang,
Hargobinangun, Kec. Pakem,
Kabupaten Sleman, DIY

Identitas Mahasiswa
Student Identity

Agata Justine Gintarani
220118909

Judul Gambar Drawing Title	Skala Scale
-------------------------------	----------------


Denah Lantai 1 Gedung Umum	1 : 200
-------------------------------	---------

Keterangan
Note


Tanggal gambar
Drawing date

REVISI 28 Mei 2026

Kode Code	No. Lbr Pg. No.	Dari Of
XX1	XX	XX


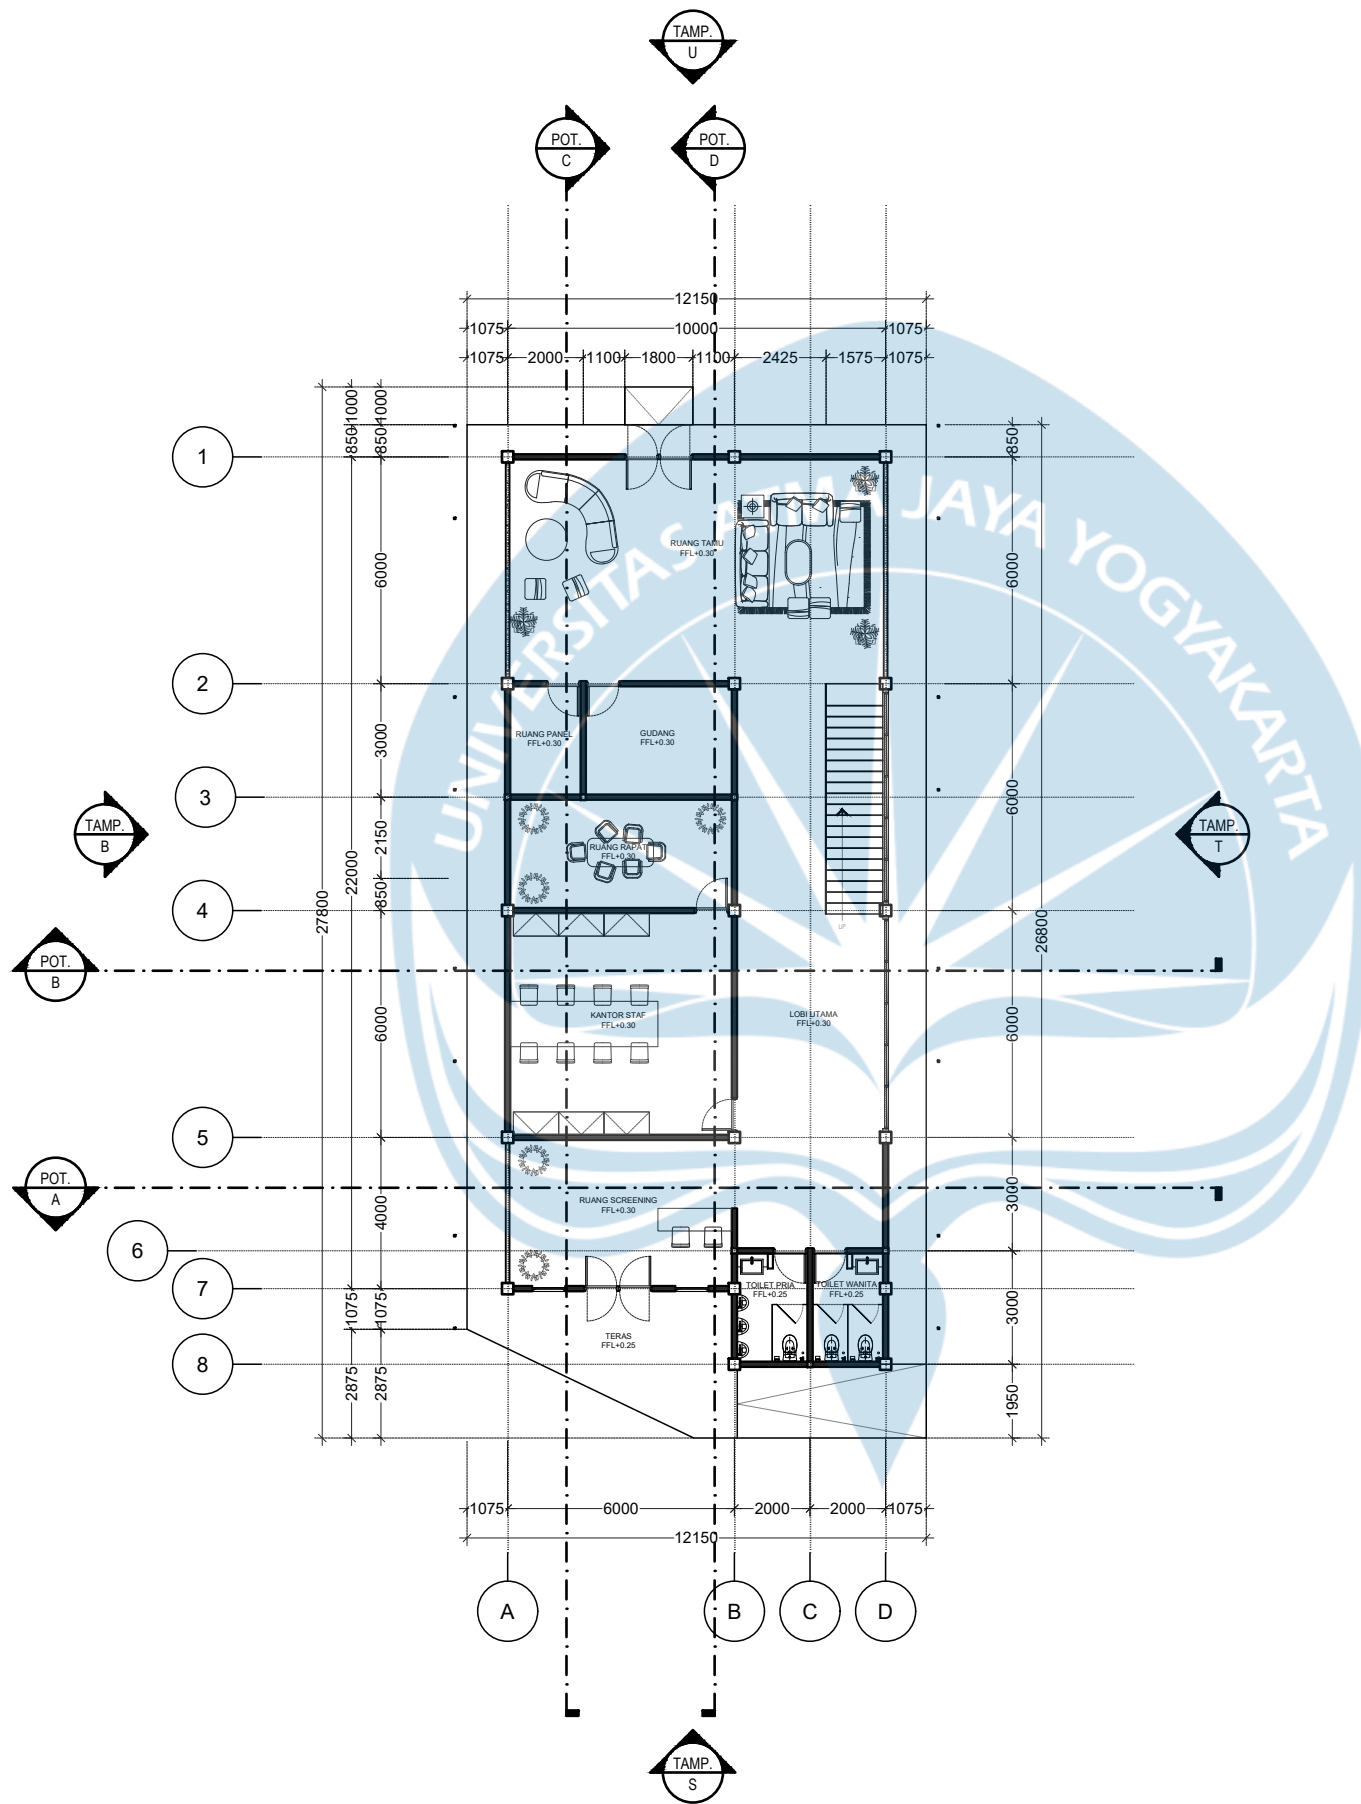


KEYPLAN

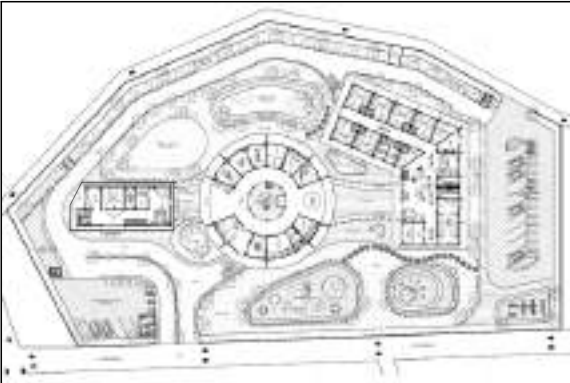

GEDUNG UMUM
DENAH LT. 1
SCALE 1:200

KEYPLAN

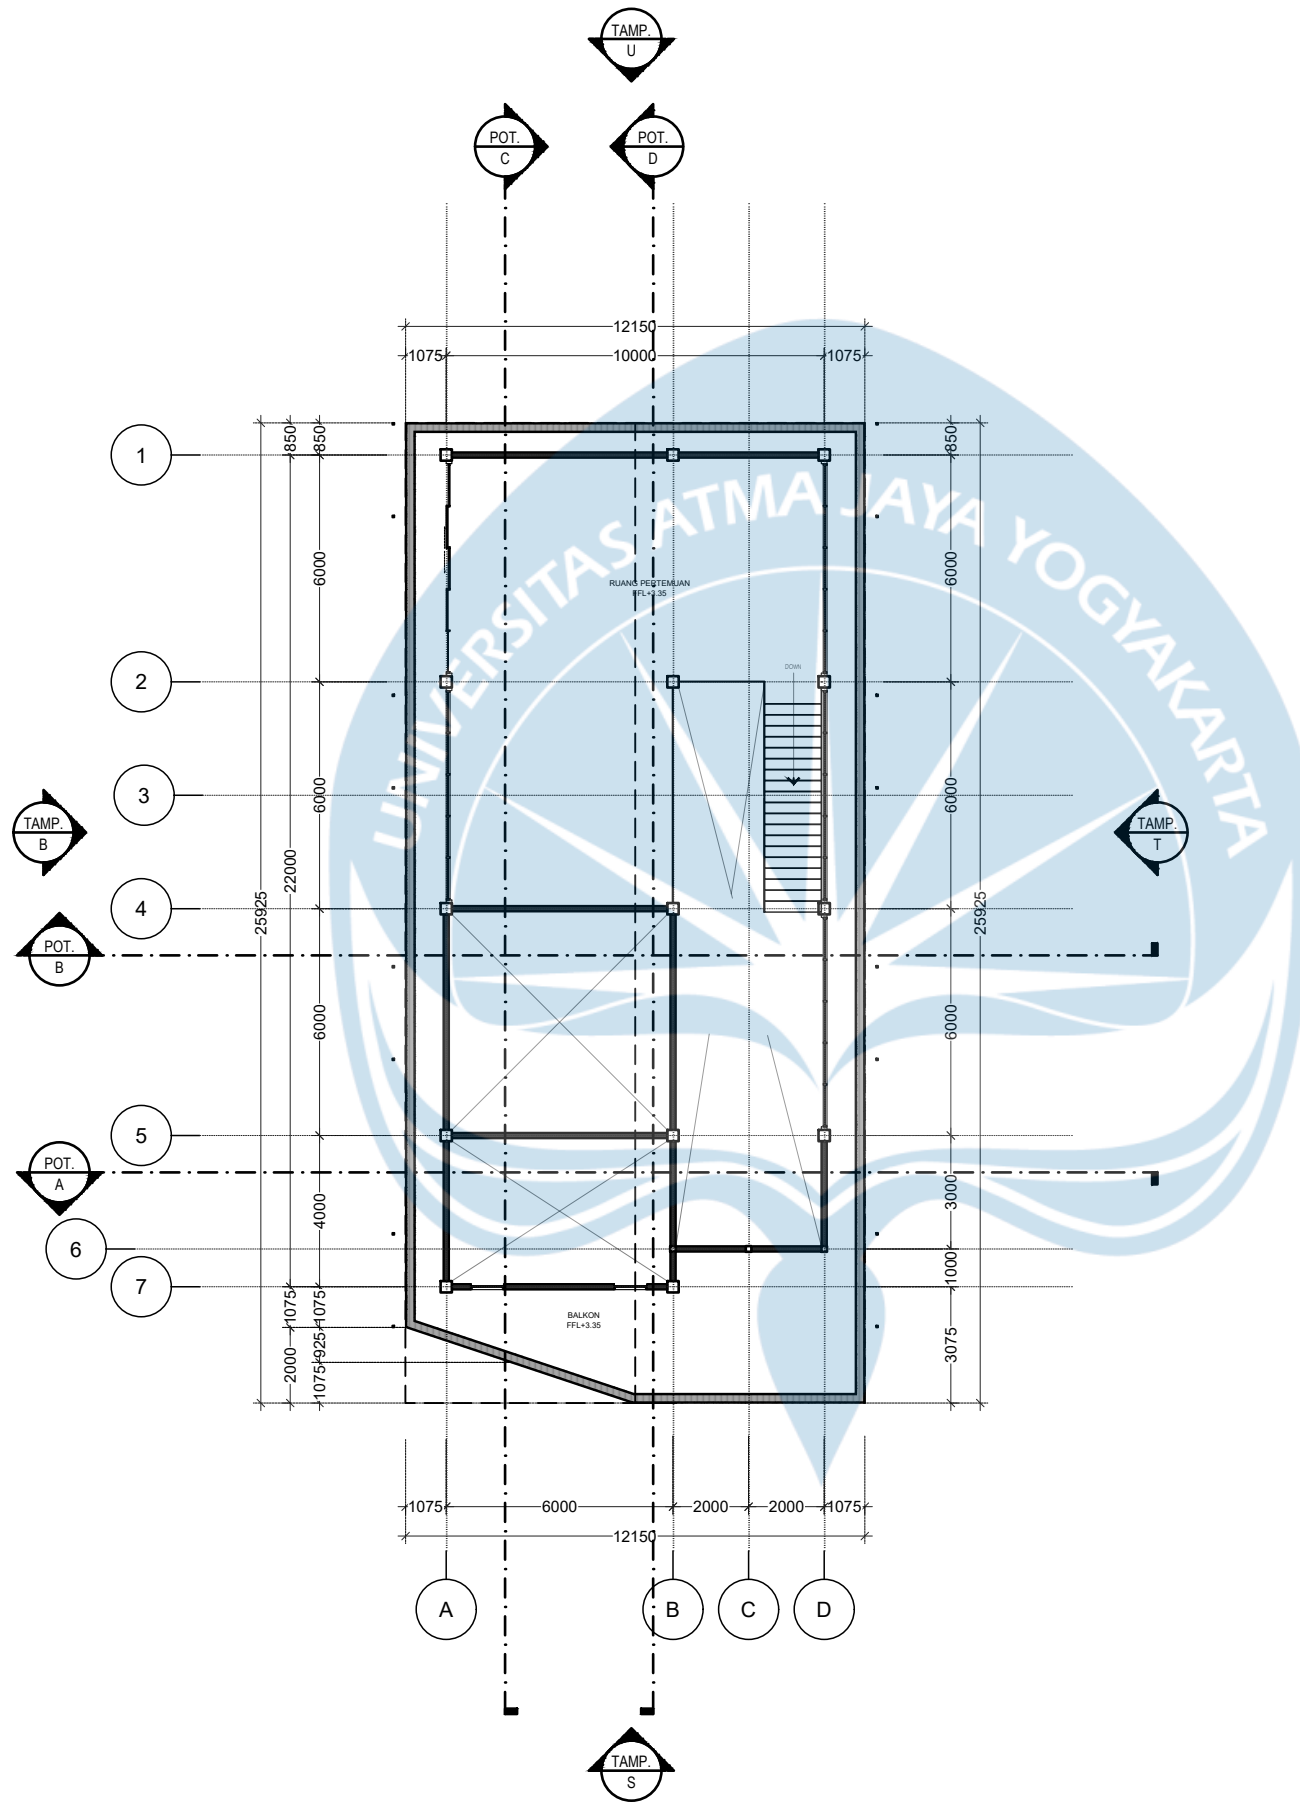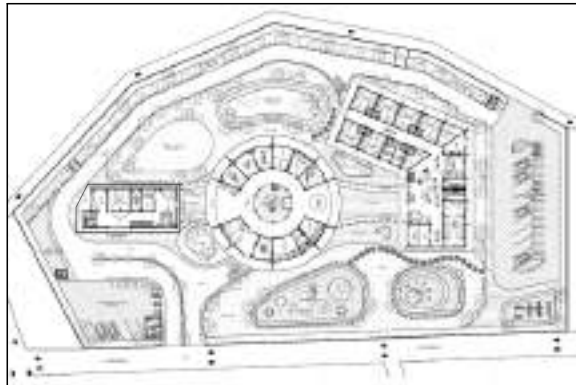

GEDUNG UMUM
DENAH LT. MEZANIN
SCALE 1:200



Universitas Atma Jaya Yogyakarta
Program Studi Arsitektur
Architecture Department
Fakultas Teknik
Faculty of Engineering

Proyek Tugas Akhir
Final Project

PERIODE : GENAP II
PERIOD : EVEN II
TAHUN AKADEMIK 2025/2026
ACADEMIC YEAR 2025/2026

Judul Proyek
Project Title

MENENUN TENANG: Rumah Singgah
Bagi Perempuan Korban Kekerasan
Seksual dan KDRT dengan Pendekatan
Healing Environment di D.I. Yogyakarta

Lokasi Proyek
Project Location

Jl. Astorenggo, Kaliurang,
Hargobinangun, Kec. Pakem,
Kabupaten Sleman, DIY

Identitas Mahasiswa
Student Identity

Agata Justine Gintarani
220118909

Judul Gambar
Drawing Title

Skala
Scale

Denah Lt. Mezanin
Gedung Umum

1 : 200

Keterangan
Note

Tanggal gambar
Drawing date

REVISI 28 Mei 2026

Kode
Code

No. Lbr
Pg. No.

Dari
Of

XX1

XX

XX



Universitas Atma Jaya Yogyakarta

Program Studi Arsitektur
Architecture Department

Fakultas Teknik
Faculty of Engineering

Proyek Tugas Akhir
Final Project

PERIODE : GENAP II
PERIOD : EVEN II
TAHUN AKADEMIK 2025/2026
ACADEMIC YEAR 2025/2026

Judul Proyek
Project Title

MENENUN TENANG: Rumah Singgah
Bagi Perempuan Korban Kekerasan
Seksual dan KDRT dengan Pendekatan
Healing Environment di D.I. Yogyakarta

Lokasi Proyek
Project Location

Jl. Astorenggo, Kaliurang,
Hargobinangun, Kec. Pakem,
Kabupaten Sleman, DIY

Identitas Mahasiswa
Student Identity

Agata Justine Gintarani
220118909

Judul Gambar
Drawing Title

Skala
Scale

Denah Lantai 1
Gedung Pemulihan

1 : 200

Keterangan
Note

Tanggal gambar
Drawing date

REVISI 28 Mei 2026

Kode
Code


No. Lbr
Pg. No.

Dari
Of


XX1

XX

XX

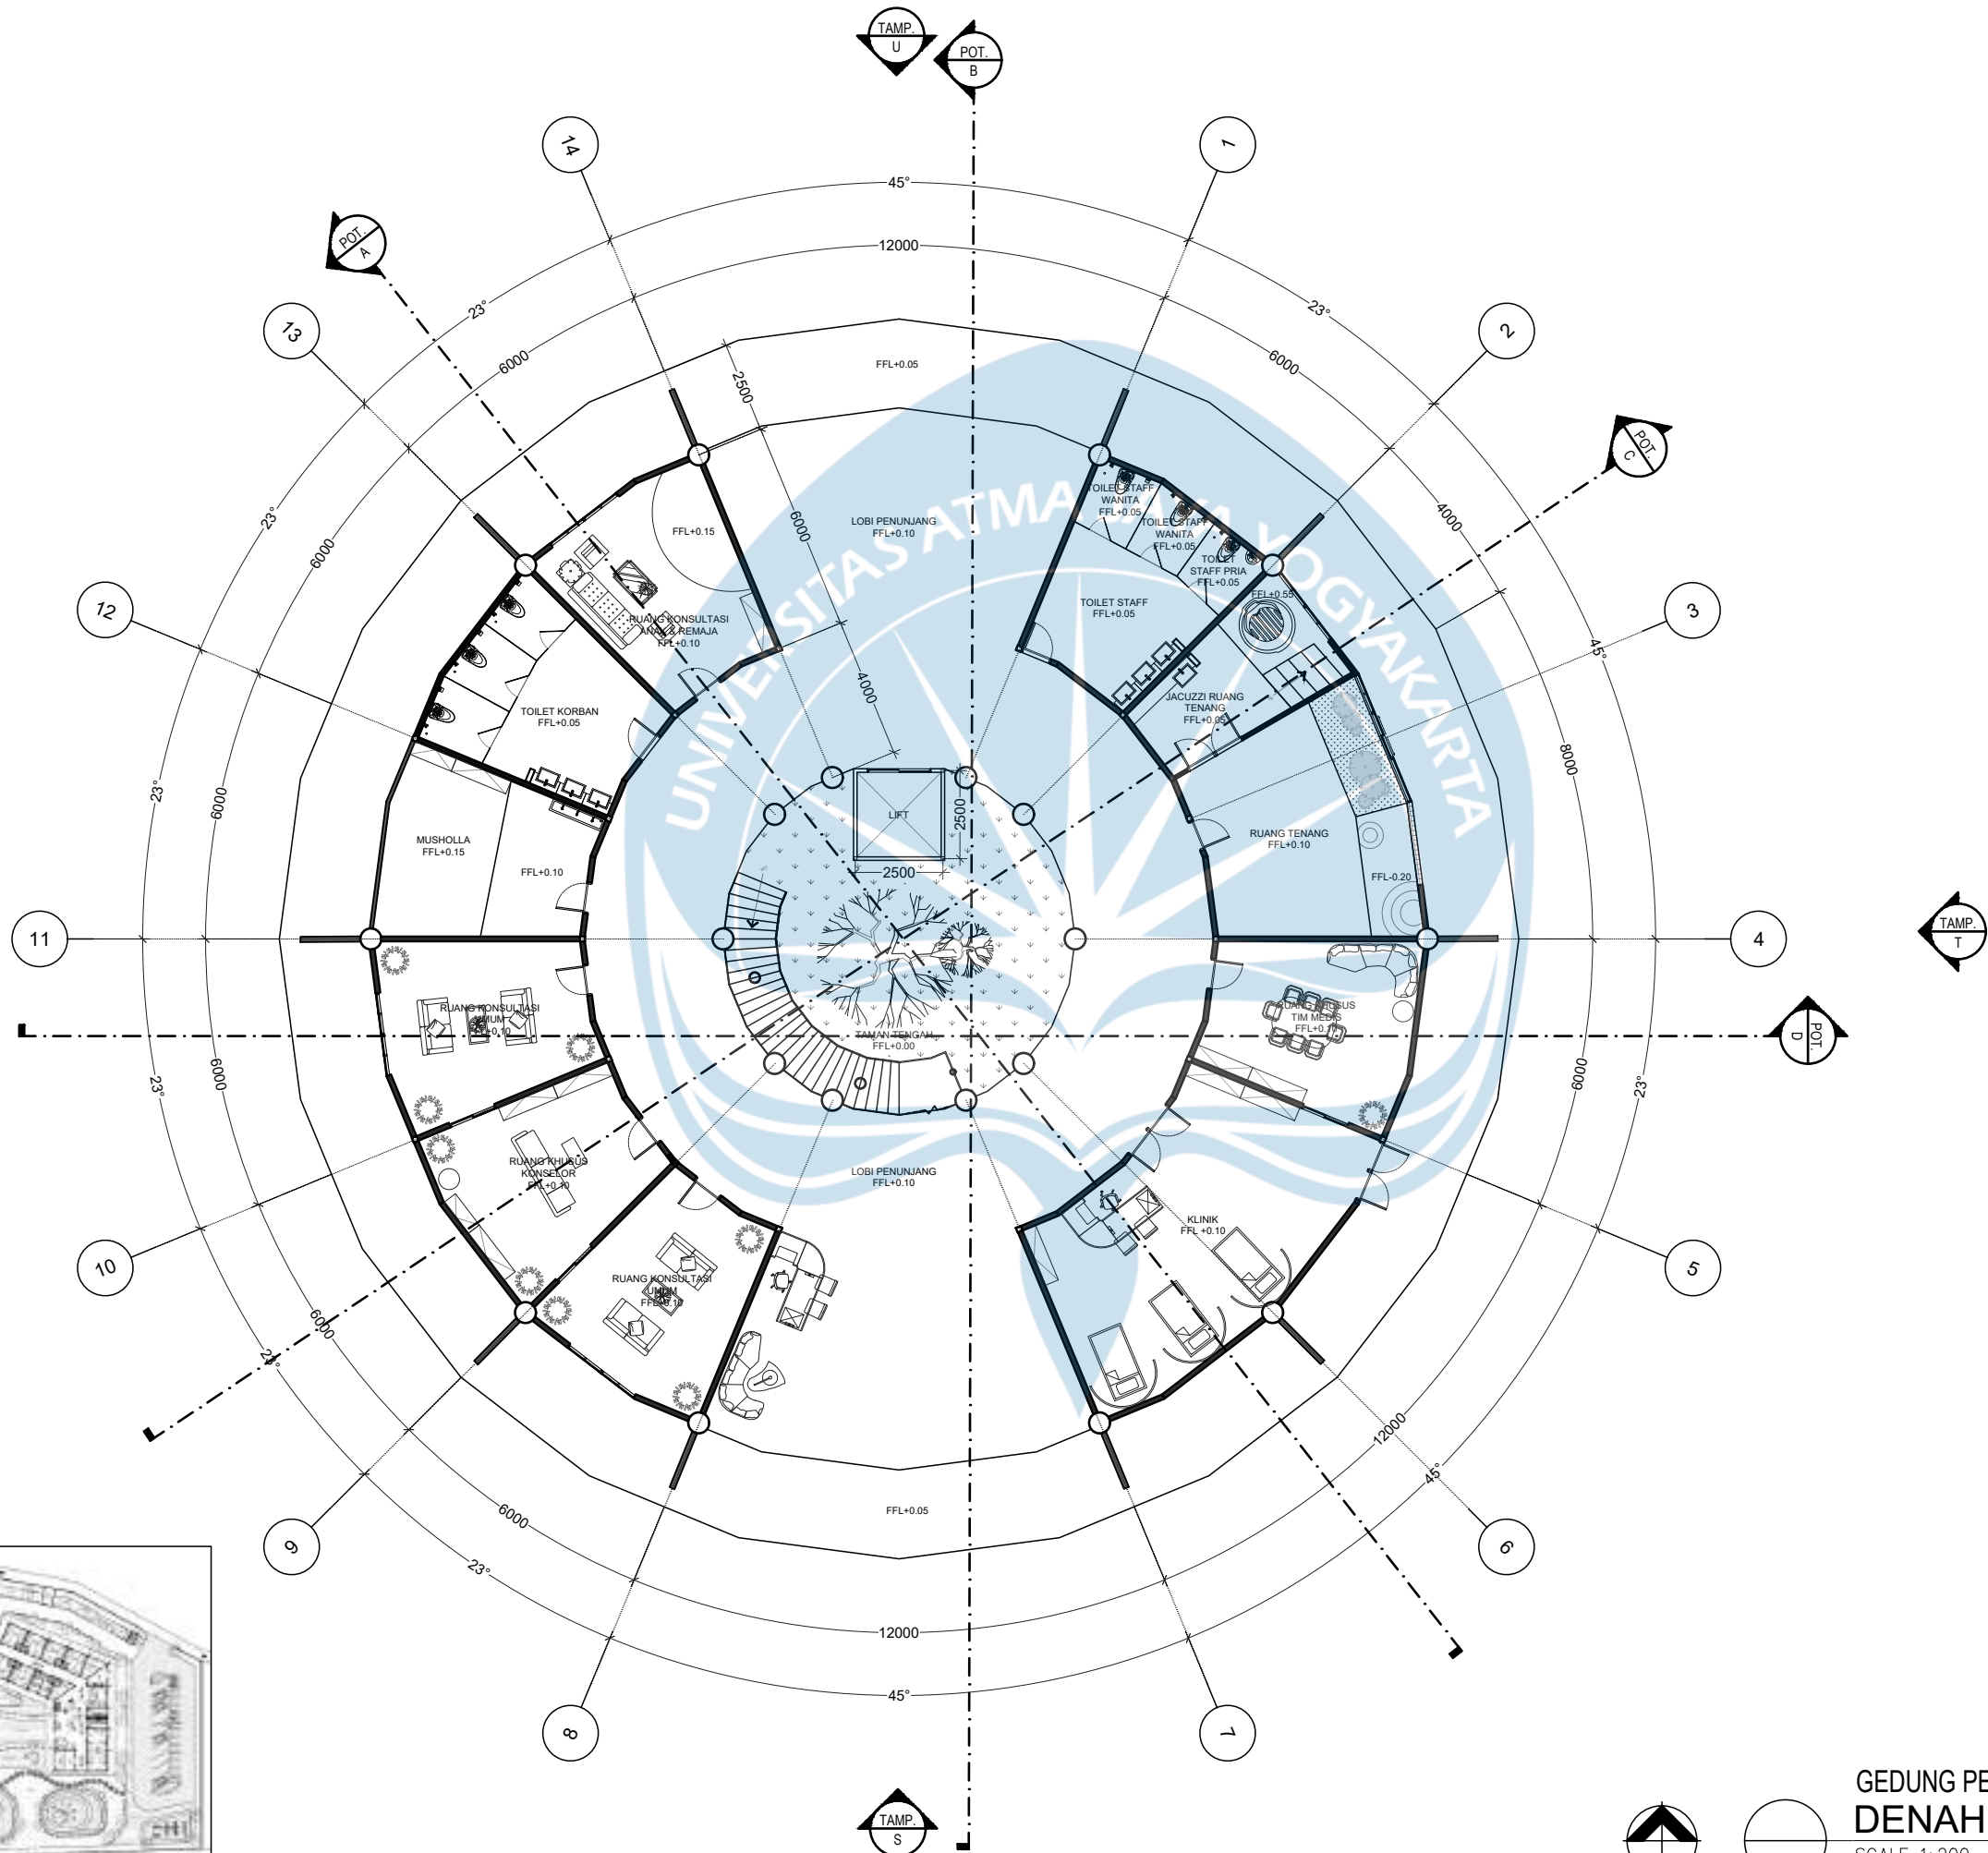

KEYPLAN

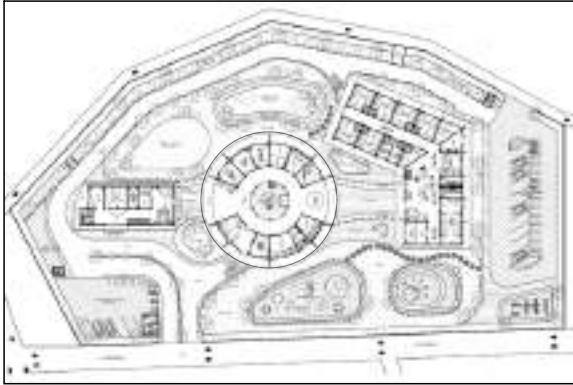

GEDUNG PEMULIHAN
DENAH LT.1
SCALE 1:200



Universitas Atma Jaya Yogyakarta

Program Studi Arsitektur
Architecture Department

Fakultas Teknik
Faculty of Engineering

Proyek Tugas Akhir
Final Project

PERIODE : GENAP II
PERIOD : EVEN II
TAHUN AKADEMIK 2025/2026
ACADEMIC YEAR 2025/2026

Judul Proyek
Project Title

MENENUN TENANG: Rumah Singgah
Bagi Perempuan Korban Kekerasan
Seksual dan KDRT dengan Pendekatan
Healing Environment di D.I. Yogyakarta

Lokasi Proyek
Project Location

Jl. Astorenggo, Kaliurang,
Hargobinangun, Kec. Pakem,
Kabupaten Sleman, DIY

Identitas Mahasiswa
Student Identity

Agata Justine Gintarani
220118909

Judul Gambar
Drawing Title

Skala
Scale

Denah Lantai 2
Gedung Pemulihan

1 : 200

Keterangan
Note

Tanggal gambar
Drawing date

REVISI 28 Mei 2026

Kode
Code


No. Lbr
Pg. No.

Dari
Of


XX1

XX

XX

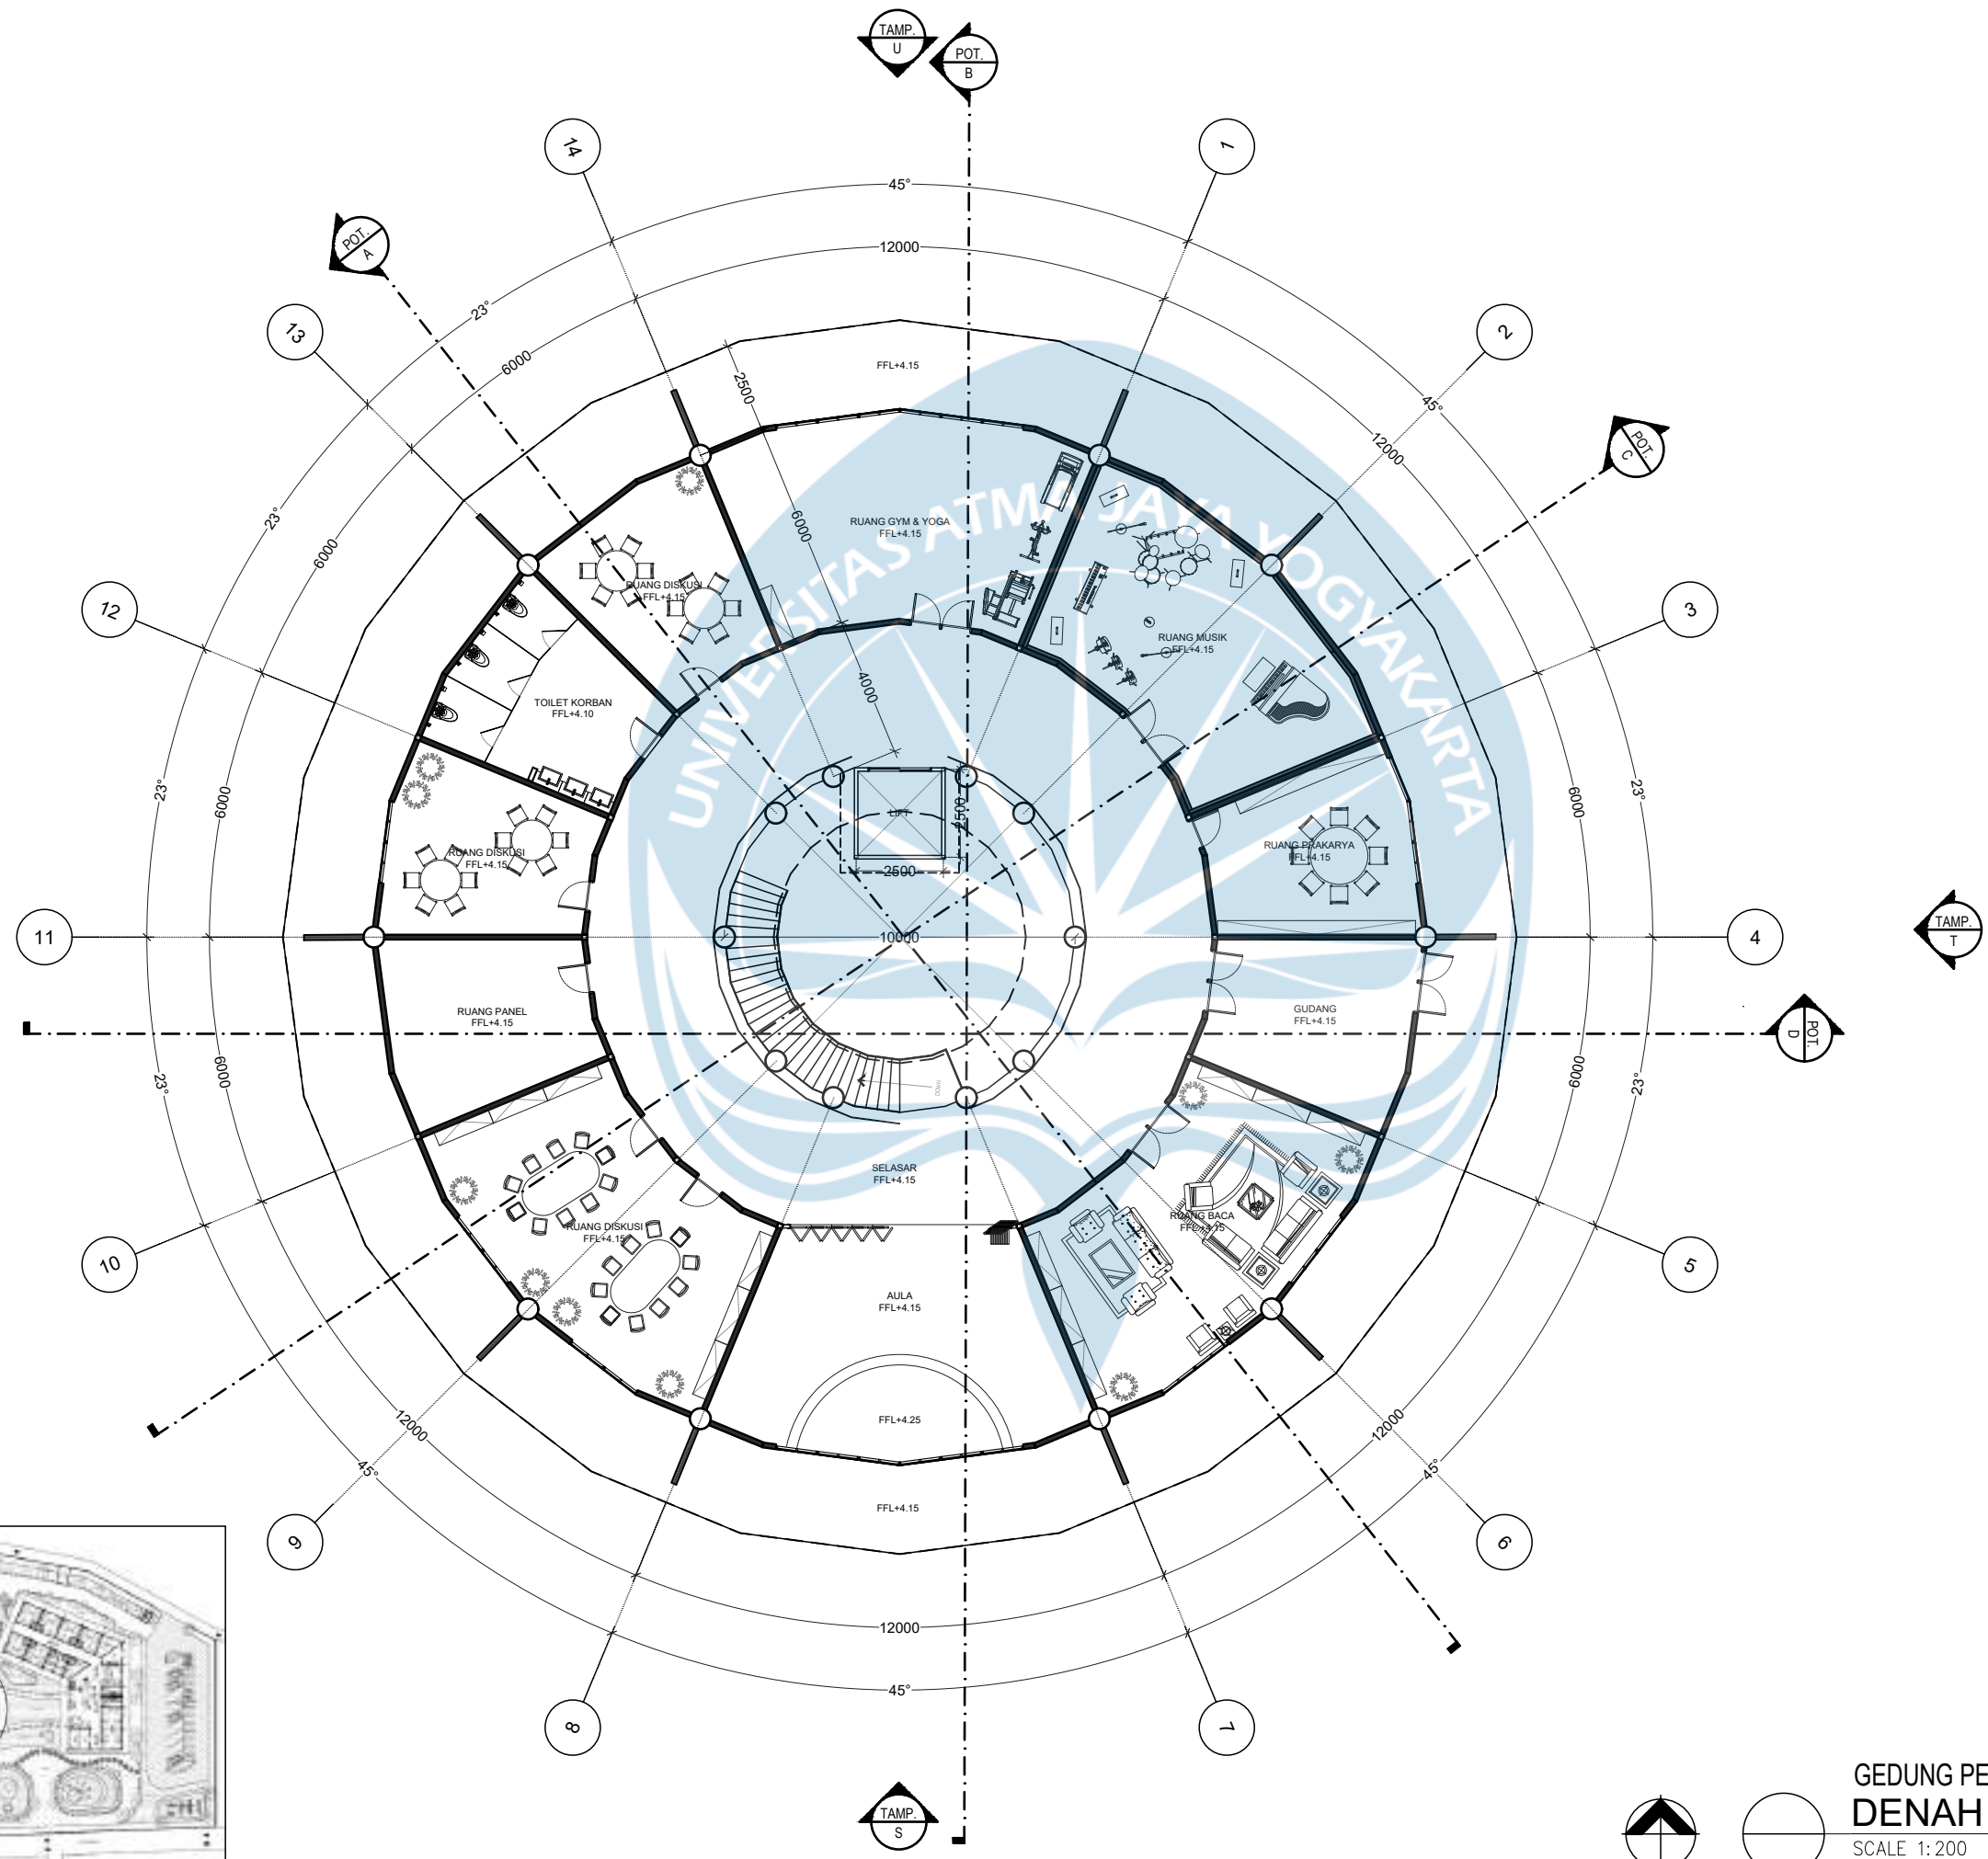

KEYPLAN

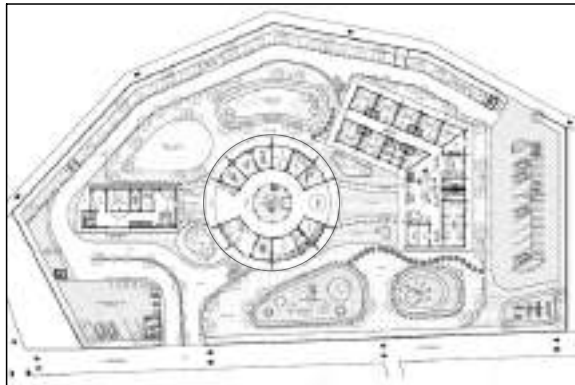

GEDUNG PEMULIHAN
DENAH LT.2

SCALE 1: 200



Universitas Atma Jaya Yogyakarta

Program Studi Arsitektur
Architecture Department

Fakultas Teknik
Faculty of Engineering

Proyek Tugas Akhir
Final Project

PERIODE : GENAP II
PERIOD : EVEN II
TAHUN AKADEMIK 2025/2026
ACADEMIC YEAR 2025/2026

Judul Proyek
Project Title

MENENUN TENANG: Rumah Singgah
Bagi Perempuan Korban Kekerasan
Seksual dan KDRT dengan Pendekatan
Healing Environment di D.I. Yogyakarta

Lokasi Proyek
Project Location

Jl. Astorenggo, Kaliurang,
Hargobinangun, Kec. Pakem,
Kabupaten Sleman, DIY

Identitas Mahasiswa
Student Identity

Agata Justine Gintarani
220118909

Judul Gambar
Drawing Title

Skala
Scale

Denah Lantai 1
Tempat Tinggal

1 : 200

Keterangan
Note

Tanggal gambar
Drawing date

REVISI 28 Mei 2026

Kode
Code


No. Lbr
Pg. No.

Dari
Of

XX1

XX

XX

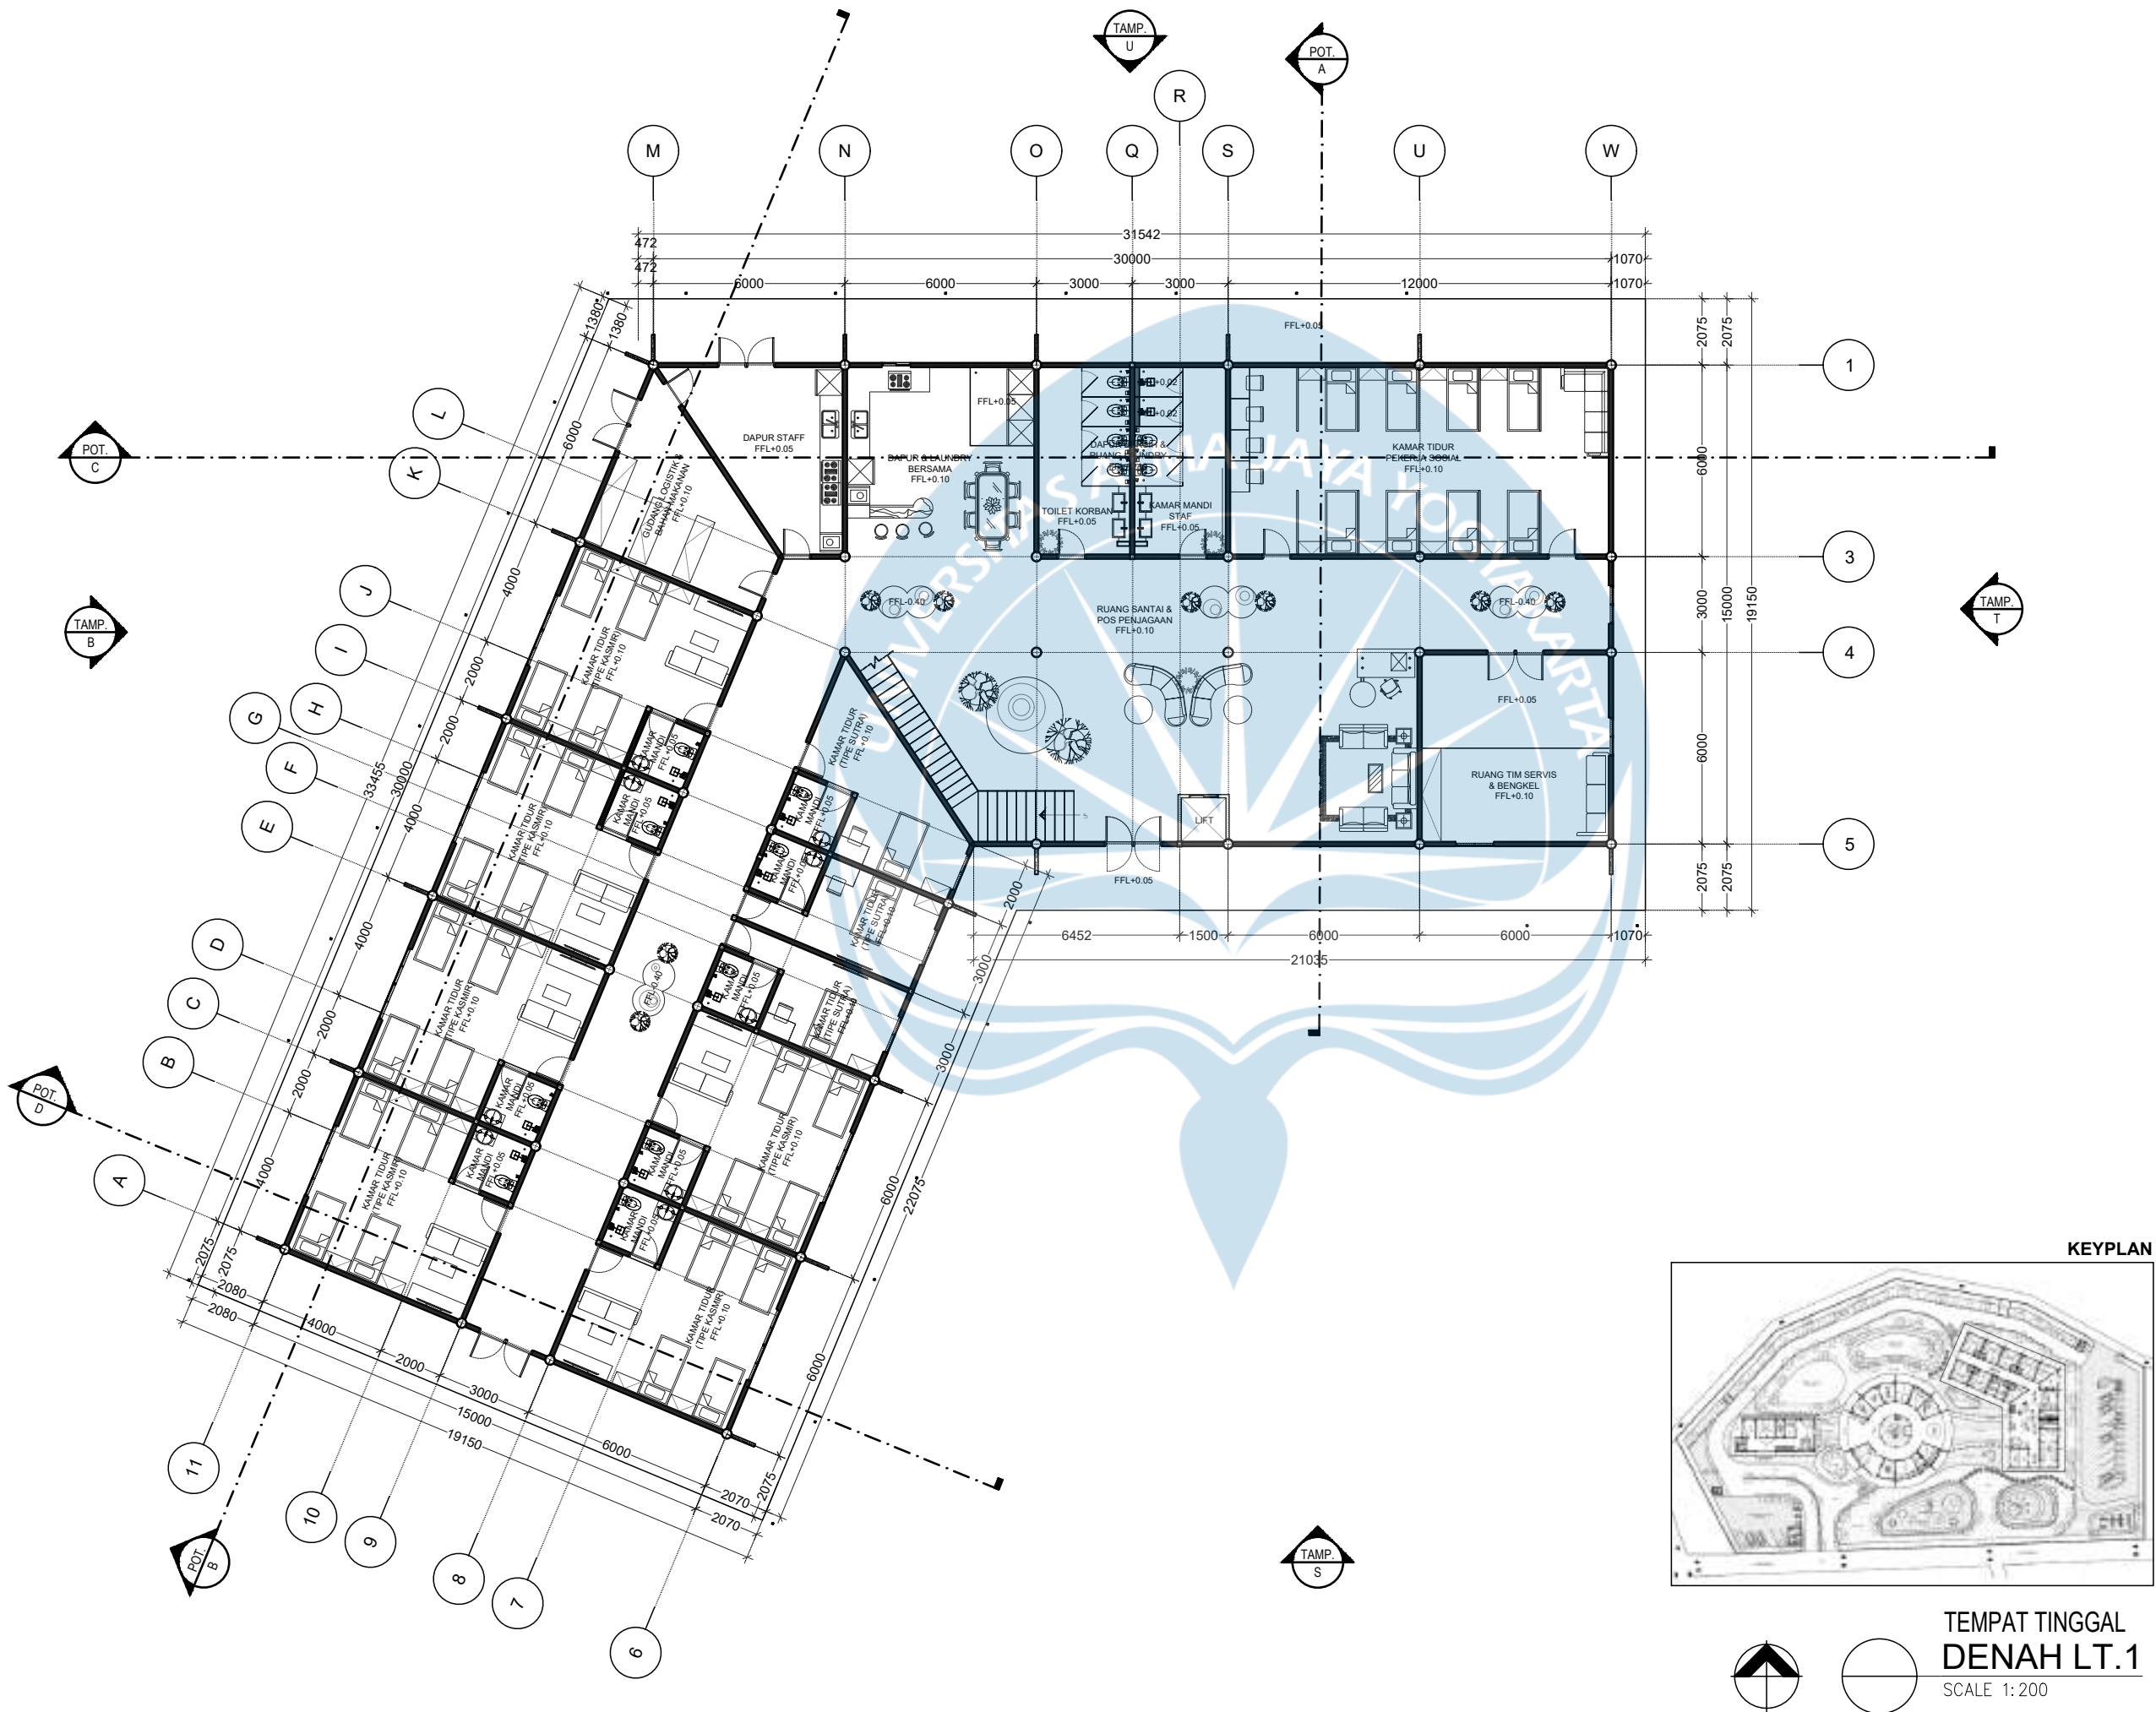



Universitas Atma Jaya Yogyakarta

Program Studi Arsitektur
Architecture Department

Fakultas Teknik
Faculty of Engineering

Proyek Tugas Akhir
Final Project

PERIODE : GENAP II
PERIOD : EVEN II
TAHUN AKADEMIK 2025/2026
ACADEMIC YEAR 2025/2026

Judul Proyek
Project Title

MENENUN TENANG: Rumah Singgah
Bagi Perempuan Korban Kekerasan
Seksual dan KDRT dengan Pendekatan
Healing Environment di D.I. Yogyakarta

Lokasi Proyek
Project Location

Jl. Astorenggo, Kaliurang,
Hargobinangun, Kec. Pakem,
Kabupaten Sleman, DIY

Identitas Mahasiswa
Student Identity

Agata Justine Gintarani
220118909

Judul Gambar
Drawing Title

Skala
Scale

Denah Lantai 2
Tempat Tinggal

1 : 200

Keterangan
Note

Tanggal gambar
Drawing date

REVISI 28 Mei 2026

Kode
Code


No. Lbr
Pg. No.

Dari
Of

XX1

XX

XX

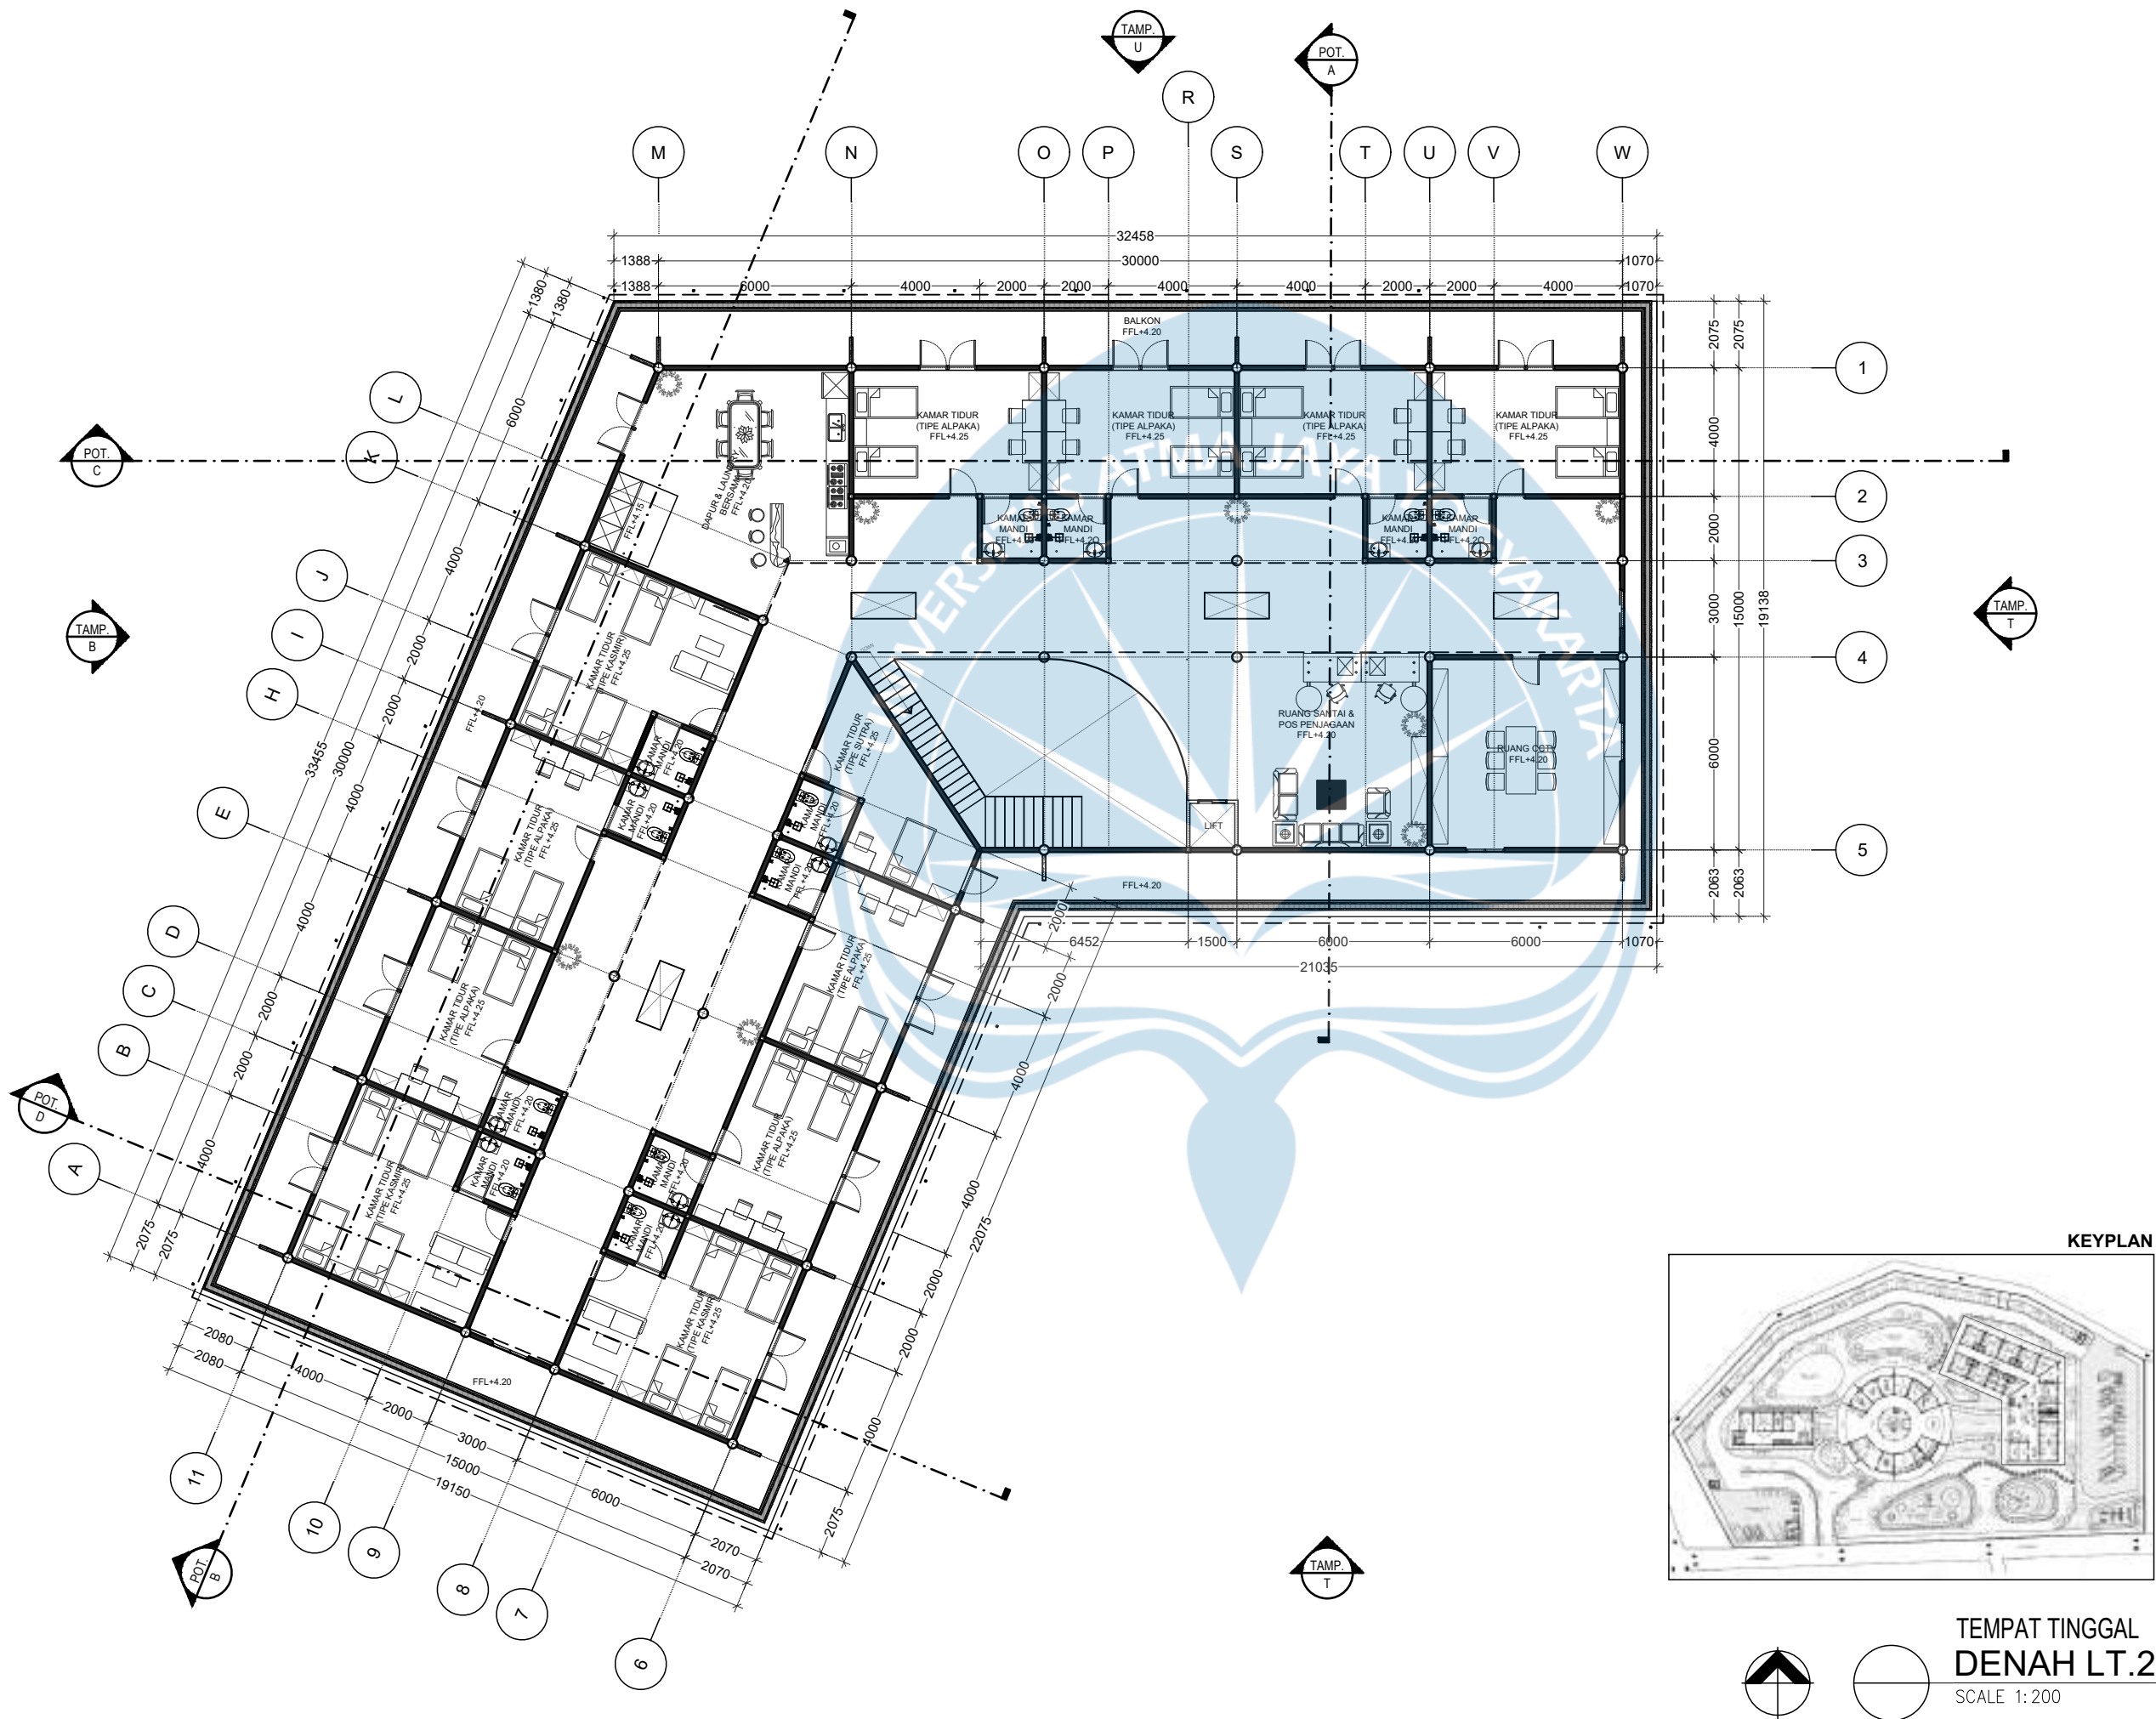



Universitas Atma Jaya Yogyakarta

Program Studi Arsitektur
Architecture Department

Fakultas Teknik
Faculty of Engineering

Proyek Tugas Akhir
Final Project

PERIODE : GENAP II
PERIOD : EVEN II
TAHUN AKADEMIK 2025/2026
ACADEMIC YEAR 2025/2026

Judul Proyek
Project Title

MENENUN TENANG: Rumah Singgah
Bagi Perempuan Korban Kekerasan
Seksual dan KDRT dengan Pendekatan
Healing Environment di D.I. Yogyakarta

Lokasi Proyek
Project Location

Jl. Astorenggo, Kaliurang,
Hargobinangun, Kec. Pakem,
Kabupaten Sleman, DIY

Identitas Mahasiswa
Student Identity

Agata Justine Gintarani
220118909

Judul Gambar
Drawing Title

Skala
Scale

Denah
Bangunan Servis

1 : 50

Keterangan
Note

Tanggal gambar
Drawing date

REVISI 28 Mei 2026

Kode
Code


No. Lbr
Pg. No.

Dari
Of

XX1



XX

XX

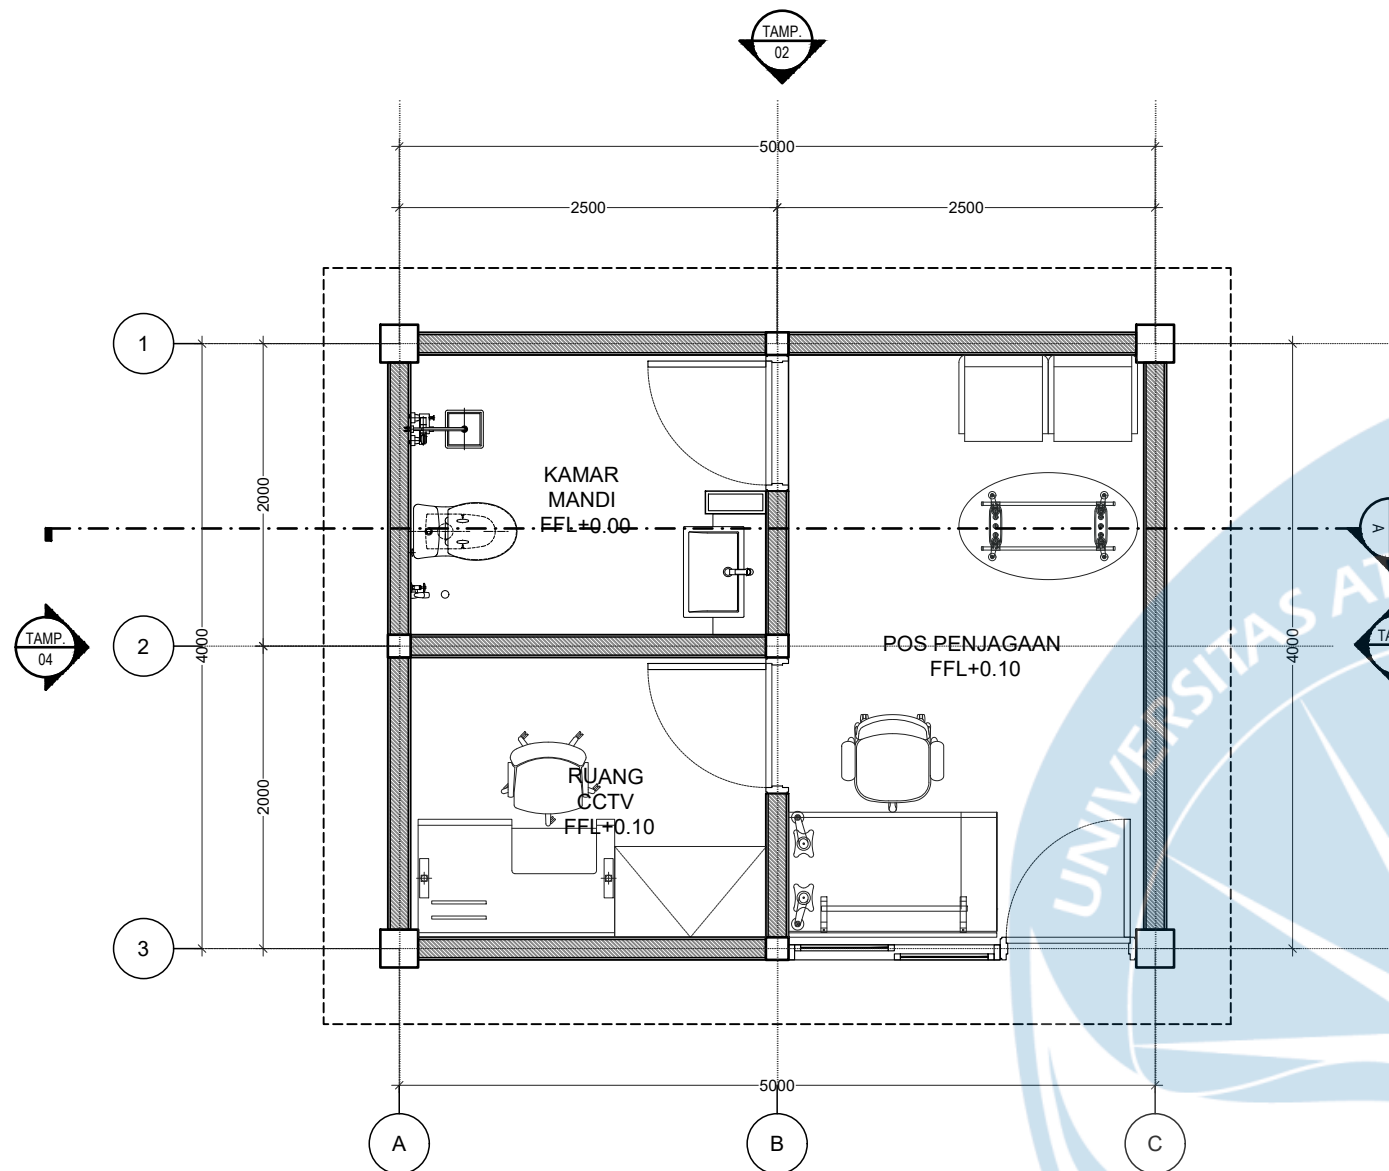


DENAH POS SATPAM 1
SCALE 1:50

KEYPLAN

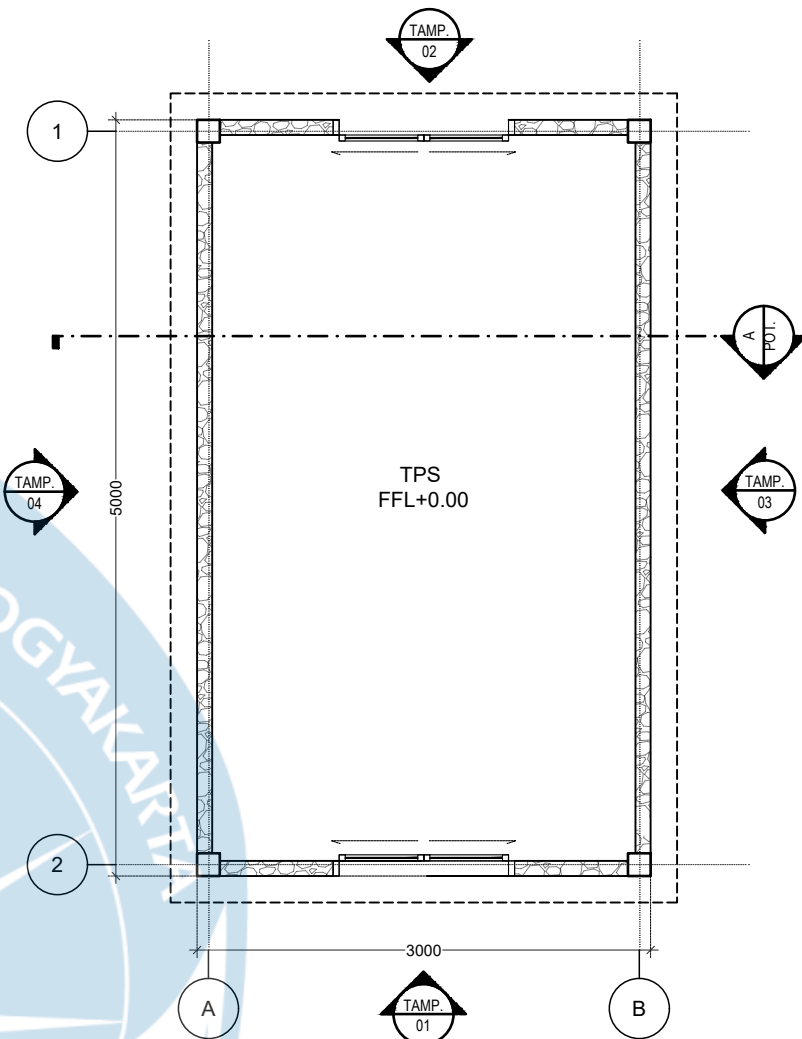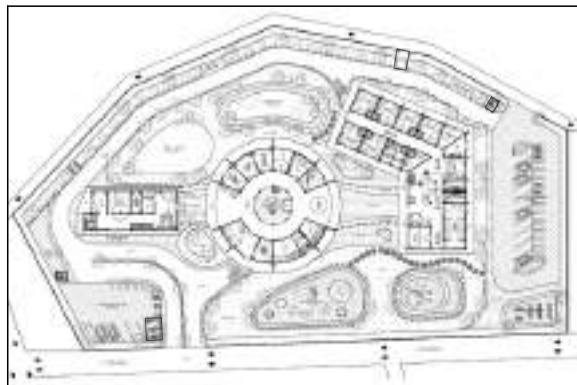

DENAH TPS
SCALE 1:50

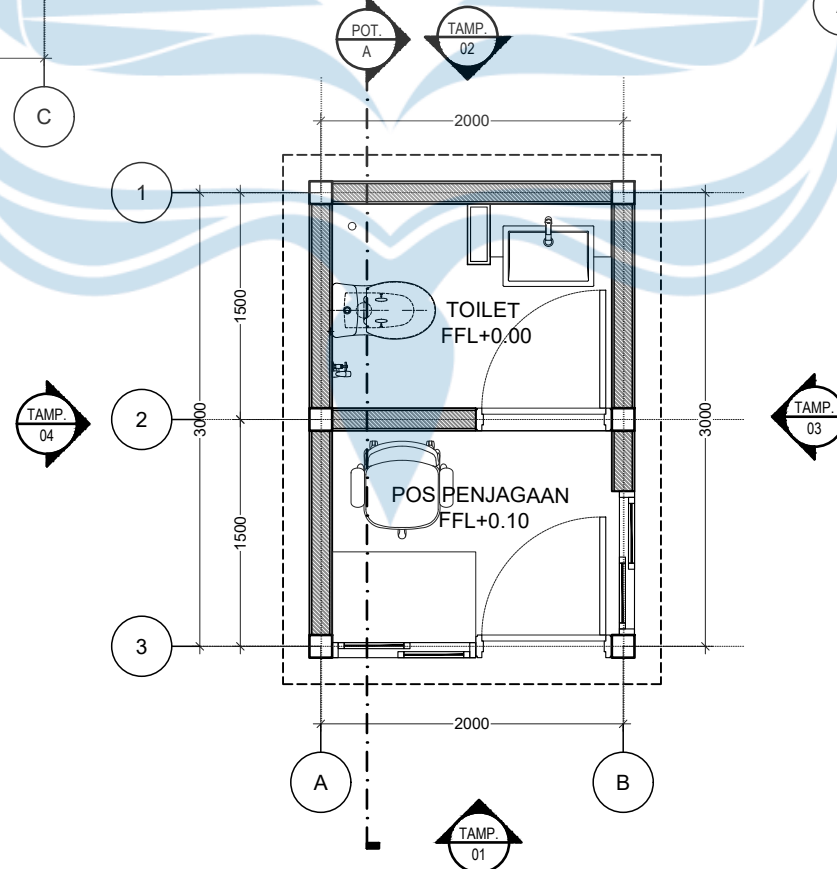

DENAH POS SATPAM 2
SCALE 1:50



Universitas Atma Jaya Yogyakarta
Program Studi Arsitektur
Architecture Department
Fakultas Teknik
Faculty of Engineering

Proyek Tugas Akhir
Final Project

PERIODE : GENAP II
PERIOD : EVEN II
TAHUN AKADEMIK 2025/2026
ACADEMIC YEAR 2025/2026

Judul Proyek
Project Title

MENENUN TENANG: Rumah Singgah
Bagi Perempuan Korban Kekerasan
Seksual dan KDRT dengan Pendekatan
Healing Environment di D.I. Yogyakarta

Lokasi Proyek
Project Location

Jl. Astorenggo, Kaliurang,
Hargobinangun, Kec. Pakem,
Kabupaten Sleman, DIY

Identitas Mahasiswa
Student Identity

Agata Justine Gintarani
220118909


Judul Gambar Drawing Title	Skala Scale
Tampak Tapak	1 : 500

Keterangan
Note


Tanggal gambar
Drawing date

REVISI 28 Mei 2026

Kode Code	No. Lbr Pg. No.	Dari Of
XX1	XX	XX

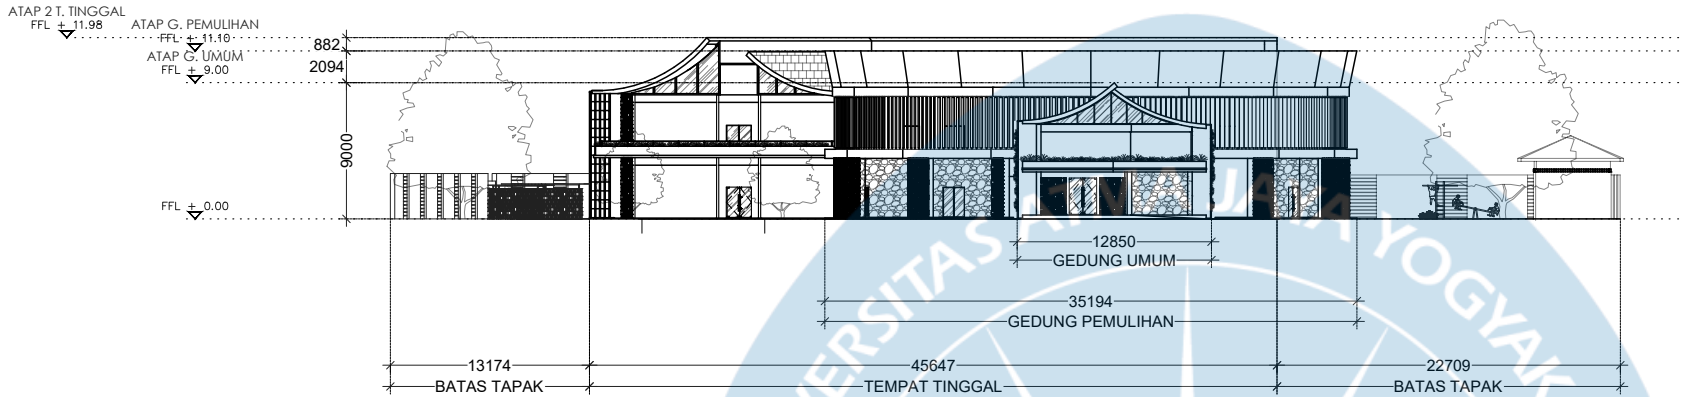

TAPAK
TAMPAK SELATAN
SCALE 1:500

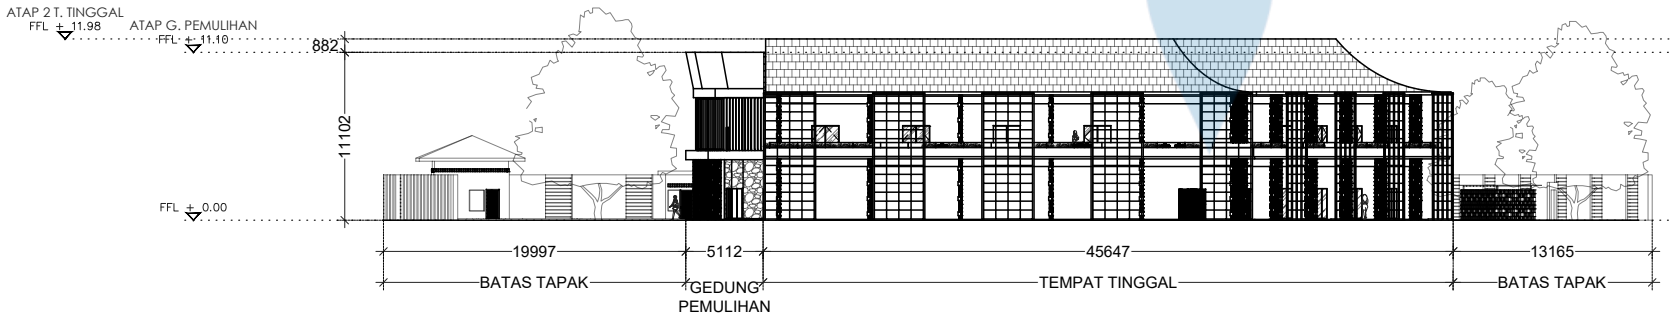

TAPAK
TAMPAK UTARA
SCALE 1:500



Universitas Atma Jaya Yogyakarta

Program Studi Arsitektur
Architecture Department

Fakultas Teknik
Faculty of Engineering

Proyek Tugas Akhir
Final Project

PERIODE : GENAP II
PERIOD : EVEN II
TAHUN AKADEMIK 2025/2026
ACADEMIC YEAR 2025/2026

Judul Proyek
Project Title

MENENUN TENANG: Rumah Singgah
Bagi Perempuan Korban Kekerasan
Seksual dan KDRT dengan Pendekatan
Healing Environment di D.I. Yogyakarta

Lokasi Proyek
Project Location

Jl. Astorenggo, Kaliurang,
Hargobinangun, Kec. Pakem,
Kabupaten Sleman, DIY

Identitas Mahasiswa
Student Identity

Agata Justine Gintarani
220118909

Judul Gambar
Drawing Title

Skala
Scale

Tampak Tapak

1 : 500

Keterangan
Note

Tanggal gambar
Drawing date

REVISI 28 Mei 2026

Kode
Code


No. Lbr
Pg. No.

Dari
Of

XX1

XX

XX

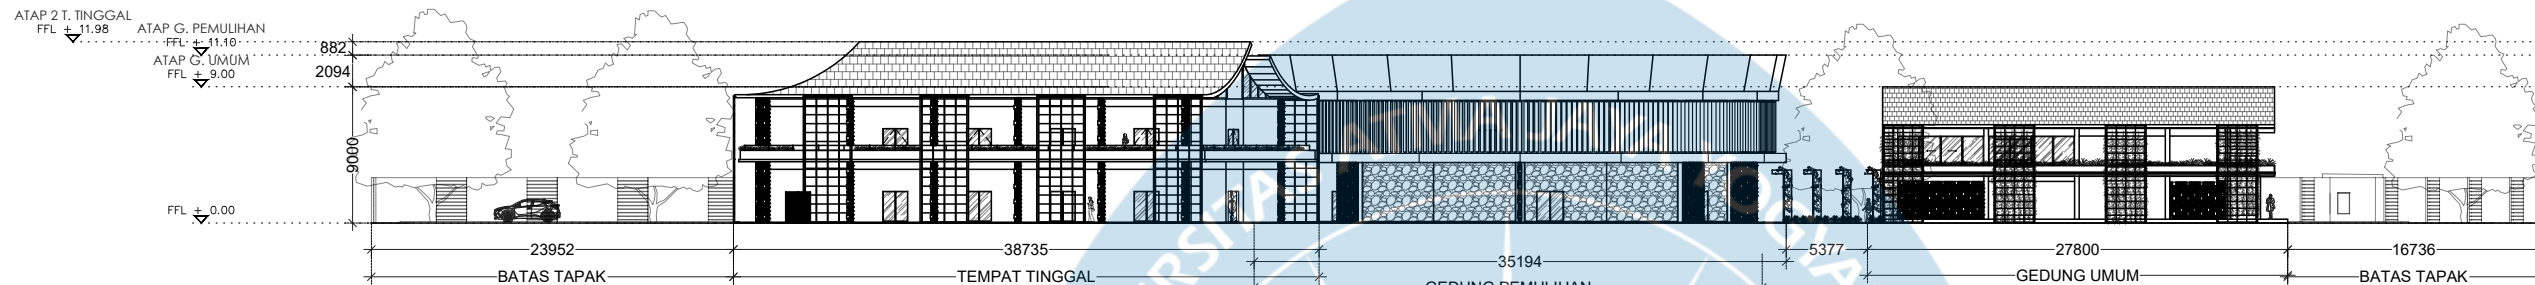

TAPAK
TAMPAP BARAT
SCALE 1:500



TAPAK
TAMPAP TIMUR
SCALE 1:500



Universitas Atma Jaya Yogyakarta

Program Studi Arsitektur
Architecture Department

Fakultas Teknik
Faculty of Engineering

Proyek Tugas Akhir
Final Project

PERIODE : GENAP II
PERIOD : EVEN II
TAHUN AKADEMIK 2025/2026
ACADEMIC YEAR 2025/2026

Judul Proyek
Project Title

MENENUN TENANG: Rumah Singgah
Bagi Perempuan Korban Kekerasan
Seksual dan KDRT dengan Pendekatan
Healing Environment di D.I. Yogyakarta

Lokasi Proyek
Project Location

Jl. Astorenggo, Kaliurang,
Hargobinangun, Kec. Pakem,
Kabupaten Sleman, DIY

Identitas Mahasiswa
Student Identity

Agata Justine Gintarani
220118909

Judul Gambar
Drawing Title

Skala
Scale

Tampak Selatan
Gedung Umum

1 : 100

Keterangan
Note

Tanggal gambar
Drawing date

REVISI 28 Mei 2026

Kode
Code


No. Lbr
Pg. No.

Dari
Of

XX1

XX

XX

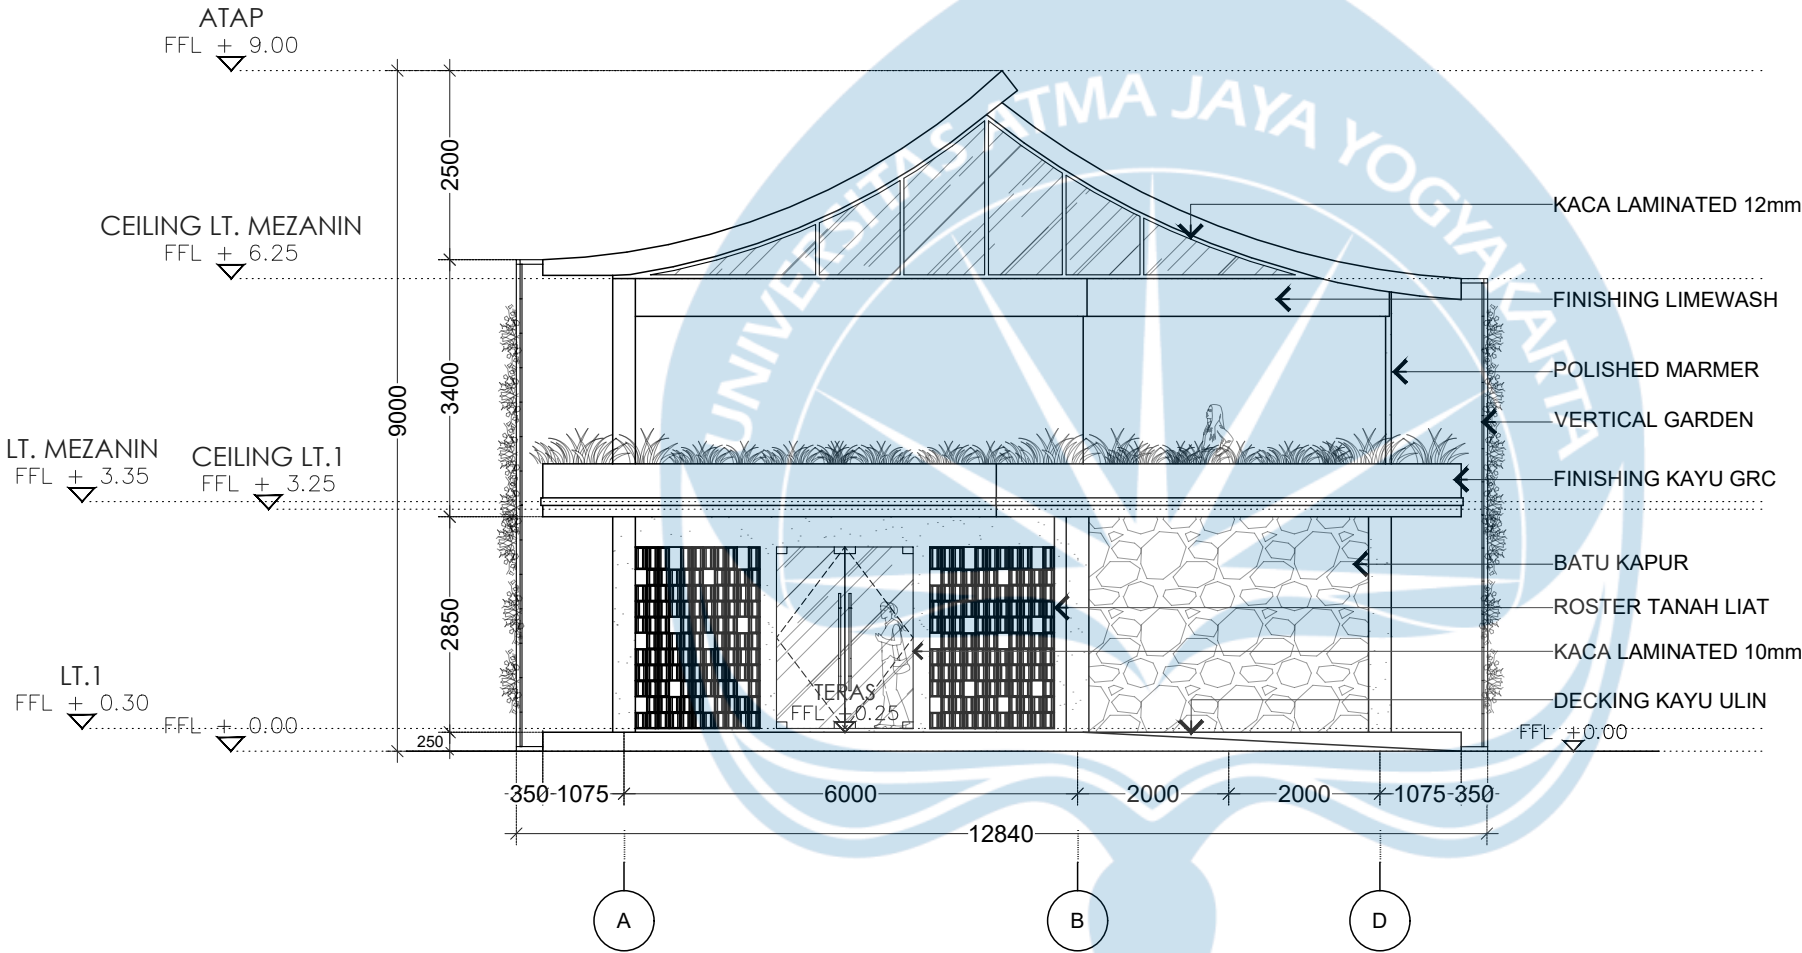

GEDUNG UMUM
TAMPAK SELATAN

SCALE 1:100



Universitas Atma Jaya Yogyakarta

Program Studi Arsitektur
Architecture Department

Fakultas Teknik
Faculty of Engineering

Proyek Tugas Akhir
Final Project

PERIODE : GENAP II
PERIOD : EVEN II
TAHUN AKADEMIK 2025/2026
ACADEMIC YEAR 2025/2026

Judul Proyek
Project Title

MENENUN TENANG: Rumah Singgah
Bagi Perempuan Korban Kekerasan
Seksual dan KDRT dengan Pendekatan
Healing Environment di D.I. Yogyakarta

Lokasi Proyek
Project Location

Jl. Astorenggo, Kaliurang,
Hargobinangun, Kec. Pakem,
Kabupaten Sleman, DIY

Identitas Mahasiswa
Student Identity

Agata Justine Gintarani
220118909

Judul Gambar
Drawing Title

Skala
Scale

Tampak Barat
Gedung Umum


1 : 100

Keterangan
Note

Tanggal gambar
Drawing date

REVISI 28 Mei 2026

Kode Code	No. Lbr Pg. No.	Dari Of
XX1	XX	XX

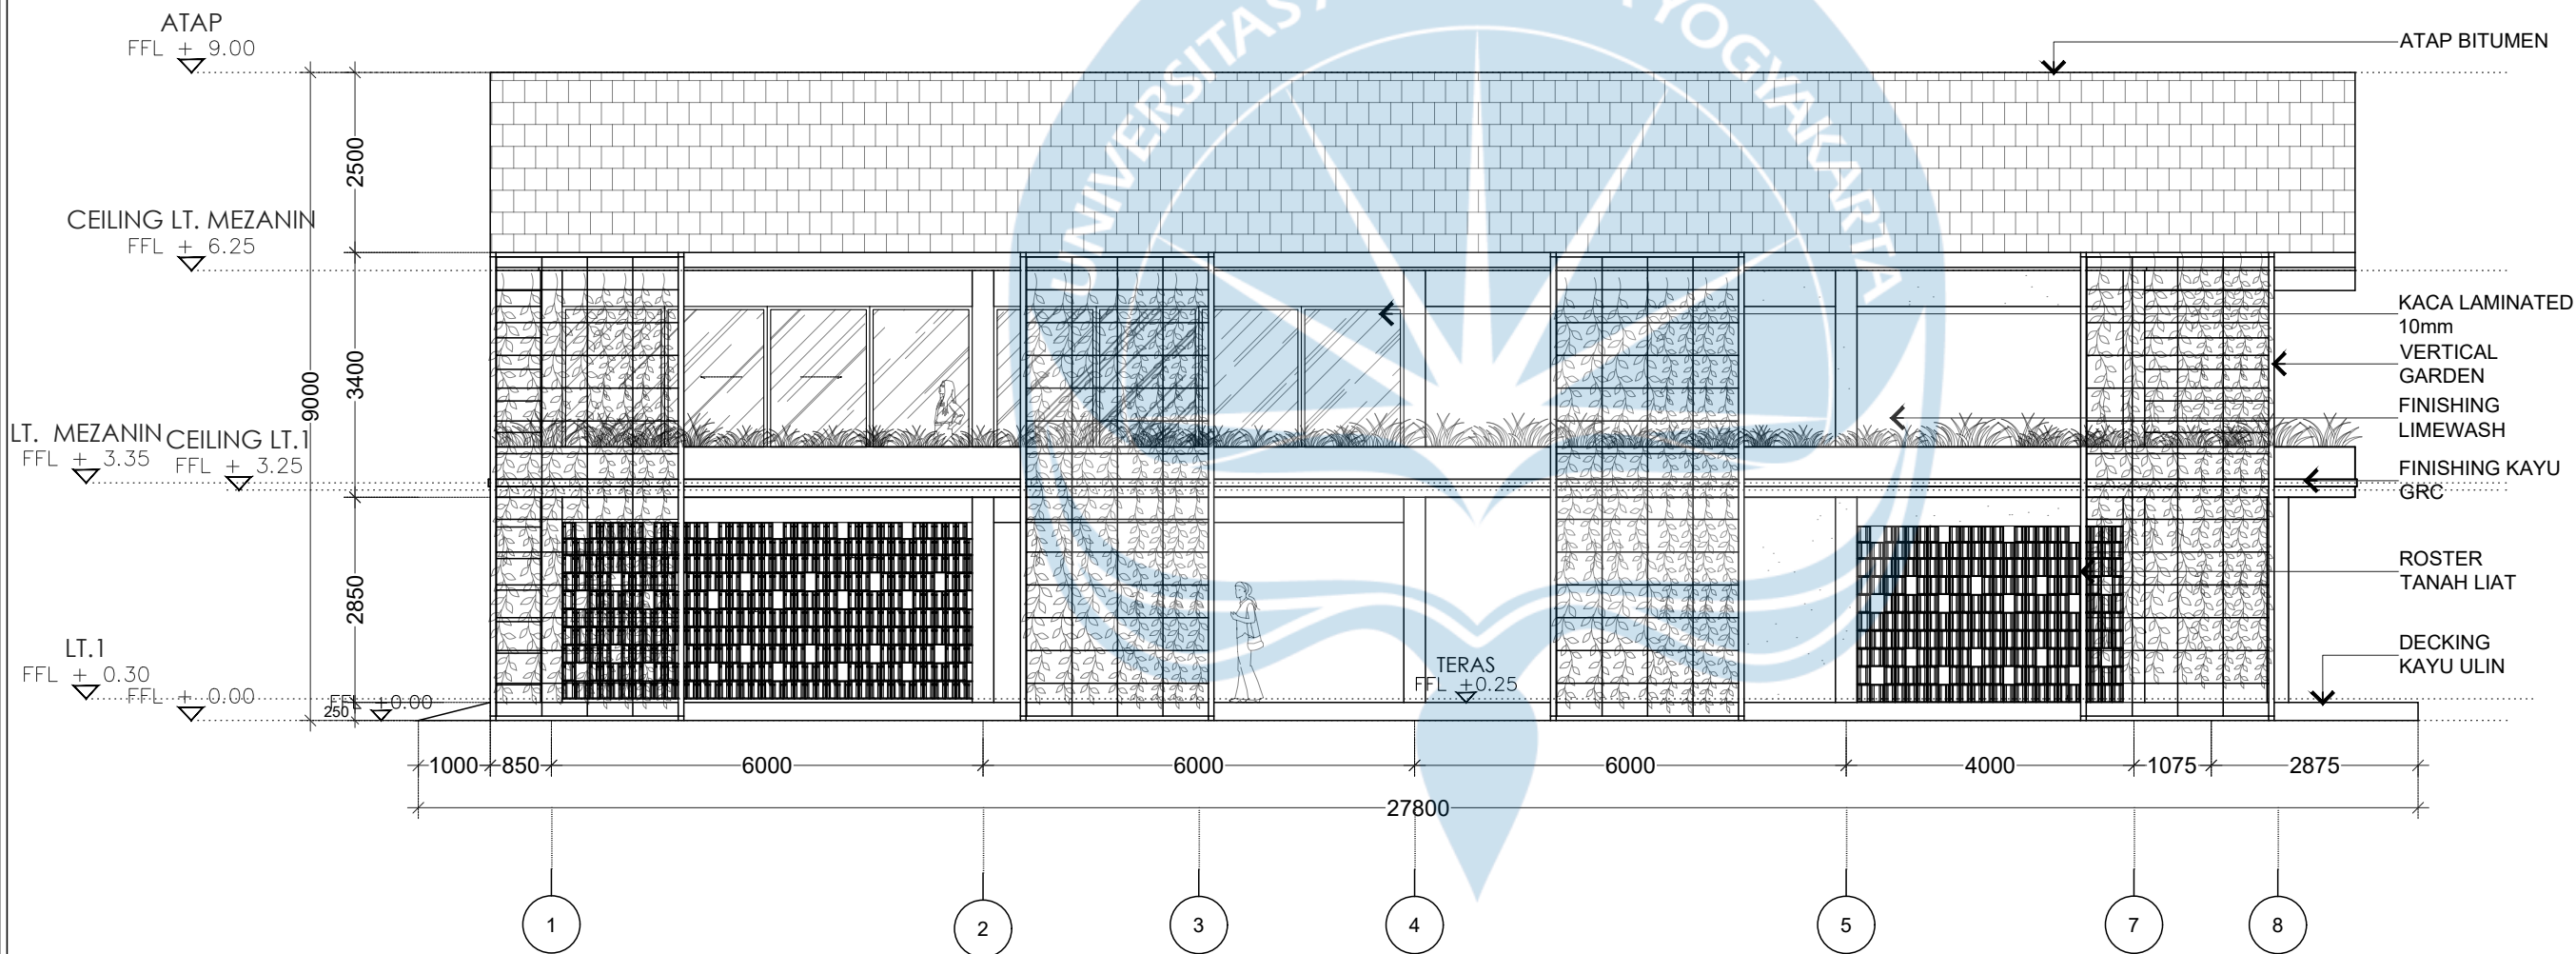

GEDUNG UMUM
TAMPAK BARAT

SCALE 1:100



Universitas Atma Jaya Yogyakarta

Program Studi Arsitektur
Architecture Department

Fakultas Teknik
Faculty of Engineering

Proyek Tugas Akhir
Final Project

PERIODE : GENAP II
PERIOD : EVEN II
TAHUN AKADEMIK 2025/2026
ACADEMIC YEAR 2025/2026

Judul Proyek
Project Title

MENENUN TENANG: Rumah Singgah
Bagi Perempuan Korban Kekerasan
Seksual dan KDRT dengan Pendekatan
Healing Environment di D.I. Yogyakarta

Lokasi Proyek
Project Location

Jl. Astorenggo, Kaliurang,
Hargobinangun, Kec. Pakem,
Kabupaten Sleman, DIY

Identitas Mahasiswa
Student Identity

Agata Justine Gintarani
220118909

Judul Gambar
Drawing Title

Skala
Scale

Tampak Timur
Gedung Umum

1 : 100

Keterangan
Note

Tanggal gambar
Drawing date

REVISI 28 Mei 2026

Kode
Code


No. Lbr
Pg. No.

Dari
Of

XX1



XX

XX

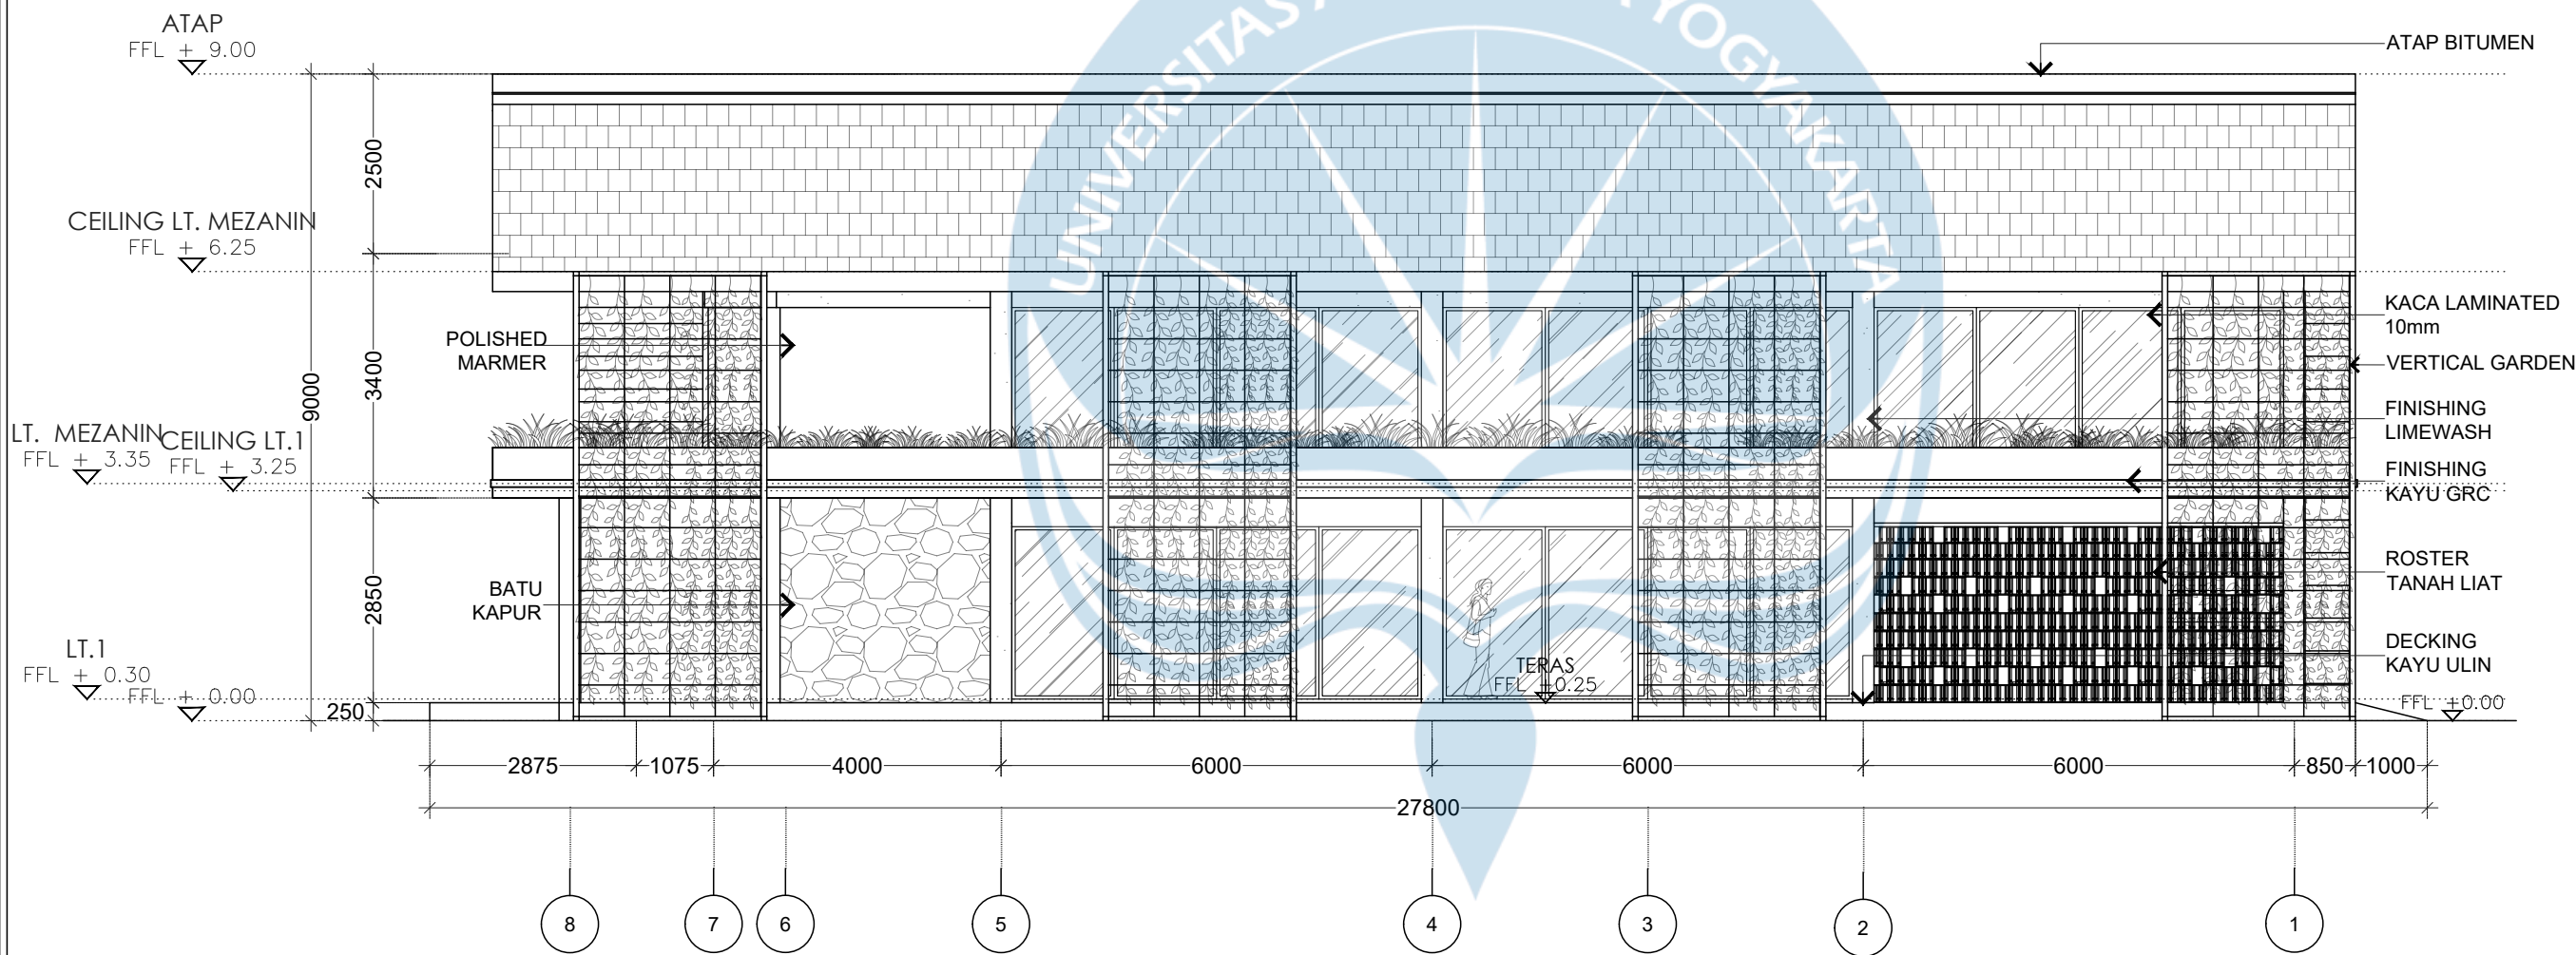

GEDUNG UMUM
TAMPAK TIMUR

SCALE 1:100

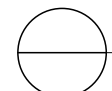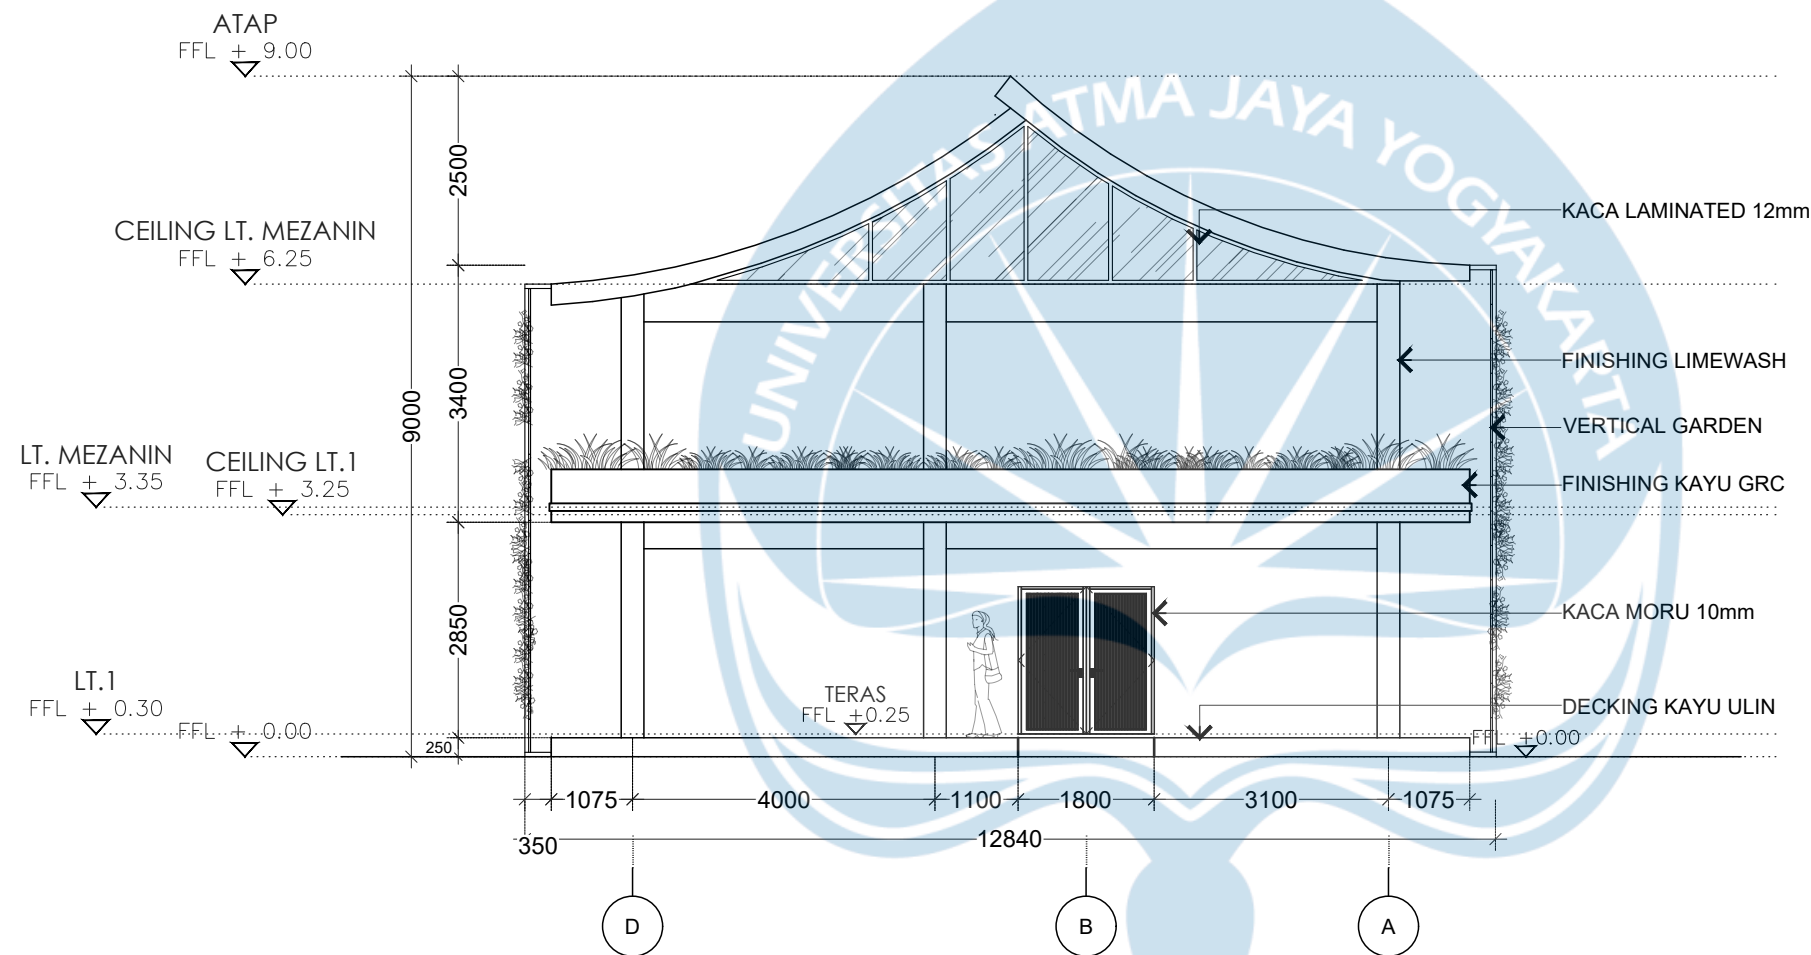

GEDUNG UMUM
TAMPAK UTARA
SCALE 1:100



Universitas Atma Jaya Yogyakarta
Program Studi Arsitektur
Architecture Department
Fakultas Teknik
Faculty of Engineering

Proyek Tugas Akhir
Final Project

PERIODE : GENAP II
PERIOD : EVEN II
TAHUN AKADEMIK 2025/2026
ACADEMIC YEAR 2025/2026

Judul Proyek
Project Title

MENENUN TENANG: Rumah Singgah
Bagi Perempuan Korban Kekerasan
Seksual dan KDRT dengan Pendekatan
Healing Environment di D.I. Yogyakarta

Lokasi Proyek
Project Location

Jl. Astorenggo, Kaliurang,
Hargobinangun, Kec. Pakem,
Kabupaten Sleman, DIY

Identitas Mahasiswa
Student Identity

Agata Justine Gintarani
220118909

Judul Gambar <i>Drawing Title</i>	Skala <i>Scale</i>
Tampak Utara Gedung Umum	1 : 100

Keterangan
Note

Tanggal gambar
Drawing date

REVISI 28 Mei 2026

Kode <i>Code</i>	No. Lbr <i>Pg. No.</i>	Dari <i>Of</i>
XX1	XX	XX



Universitas Atma Jaya Yogyakarta

Program Studi Arsitektur
Architecture Department

Fakultas Teknik
Faculty of Engineering

Proyek Tugas Akhir
Final Project

PERIODE : GENAP II
PERIOD : EVEN II
TAHUN AKADEMIK 2025/2026
ACADEMIC YEAR 2025/2026

Judul Proyek
Project Title

MENENUN TENANG: Rumah Singgah
Bagi Perempuan Korban Kekerasan
Seksual dan KDRT dengan Pendekatan
Healing Environment di D.I. Yogyakarta

Lokasi Proyek
Project Location

Jl. Astorenggo, Kaliurang,
Hargobinangun, Kec. Pakem,
Kabupaten Sleman, DIY

Identitas Mahasiswa
Student Identity

Agata Justine Gintarani
220118909

Judul Gambar
Drawing Title

Skala
Scale

Tampak Gedung
Pemulihan

1 : 200

Keterangan
Note

Tanggal gambar
Drawing date

REVISI 28 Mei 2026

Kode
Code


No. Lbr
Pg. No.

Dari
Of

XX1


XX

XX

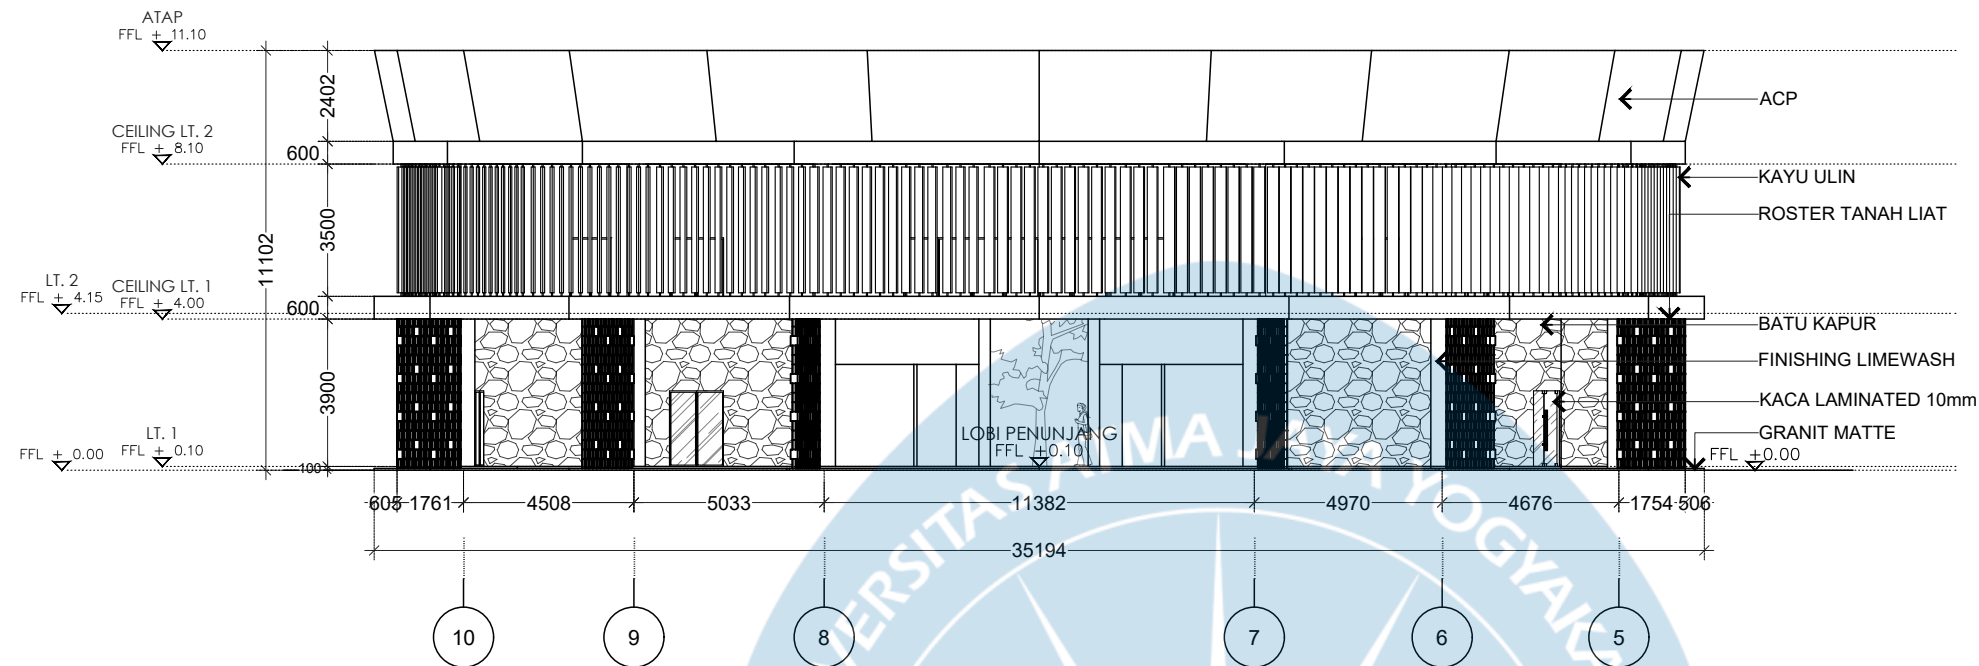

GEDUNG PEMULIHAN
TAMPAK SELATAN

SCALE 1:200

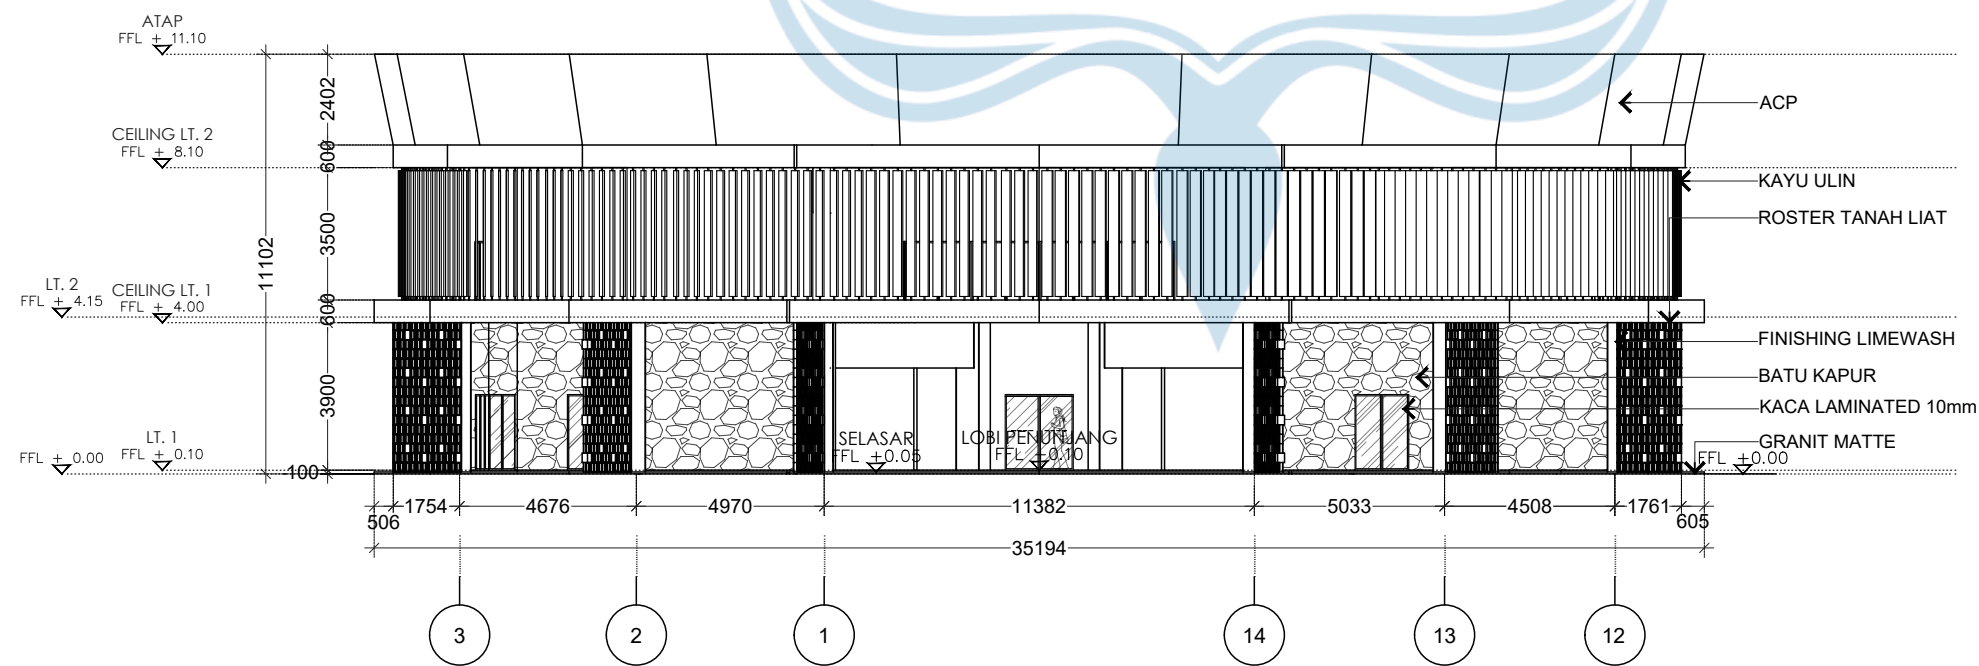

GEDUNG PEMULIHAN
TAMPAK UTARA

SCALE 1:200



Universitas Atma Jaya Yogyakarta

Program Studi Arsitektur
Architecture Department

Fakultas Teknik
Faculty of Engineering

Proyek Tugas Akhir
Final Project

PERIODE : GENAP II
PERIOD : EVEN II
TAHUN AKADEMIK 2025/2026
ACADEMIC YEAR 2025/2026

Judul Proyek
Project Title

MENENUN TENANG: Rumah Singgah
Bagi Perempuan Korban Kekerasan
Seksual dan KDRT dengan Pendekatan
Healing Environment di D.I. Yogyakarta

Lokasi Proyek
Project Location

Jl. Astorenggo, Kaliurang,
Hargobinangun, Kec. Pakem,
Kabupaten Sleman, DIY

Identitas Mahasiswa
Student Identity

Agata Justine Gintarani
220118909

Judul Gambar
Drawing Title

Skala
Scale

Tampak Gedung
Pemulihan


1 : 200

Keterangan
Note

Tanggal gambar
Drawing date


REVISI 28 Mei 2026

Kode Code	No. Lbr Pg. No.	Dari Of
XX1	XX	XX

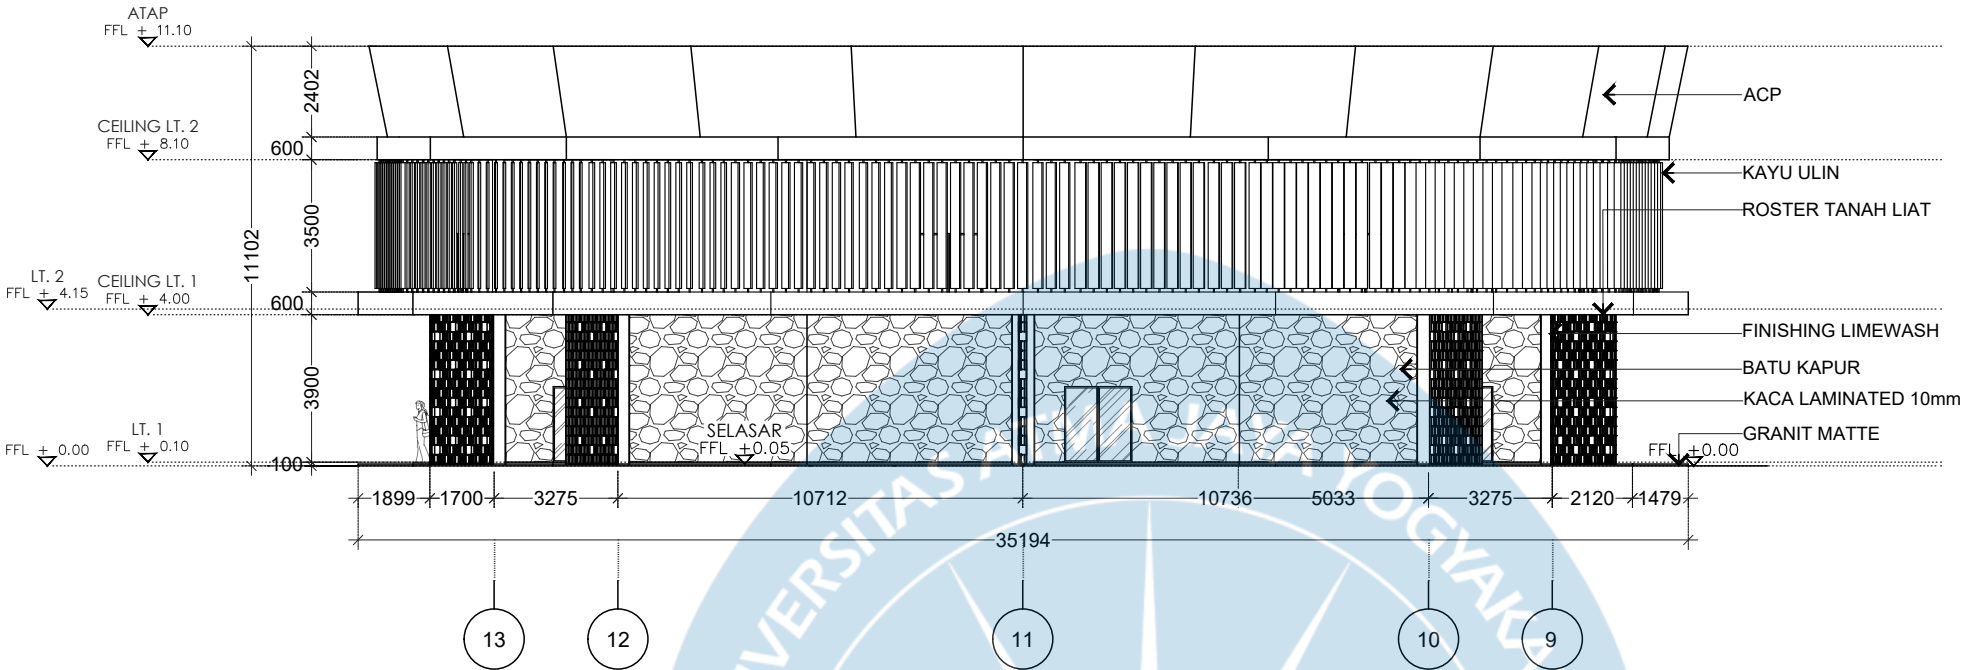

GEDUNG PEMULIHAN
TAMPAK BARAT


SCALE 1:200

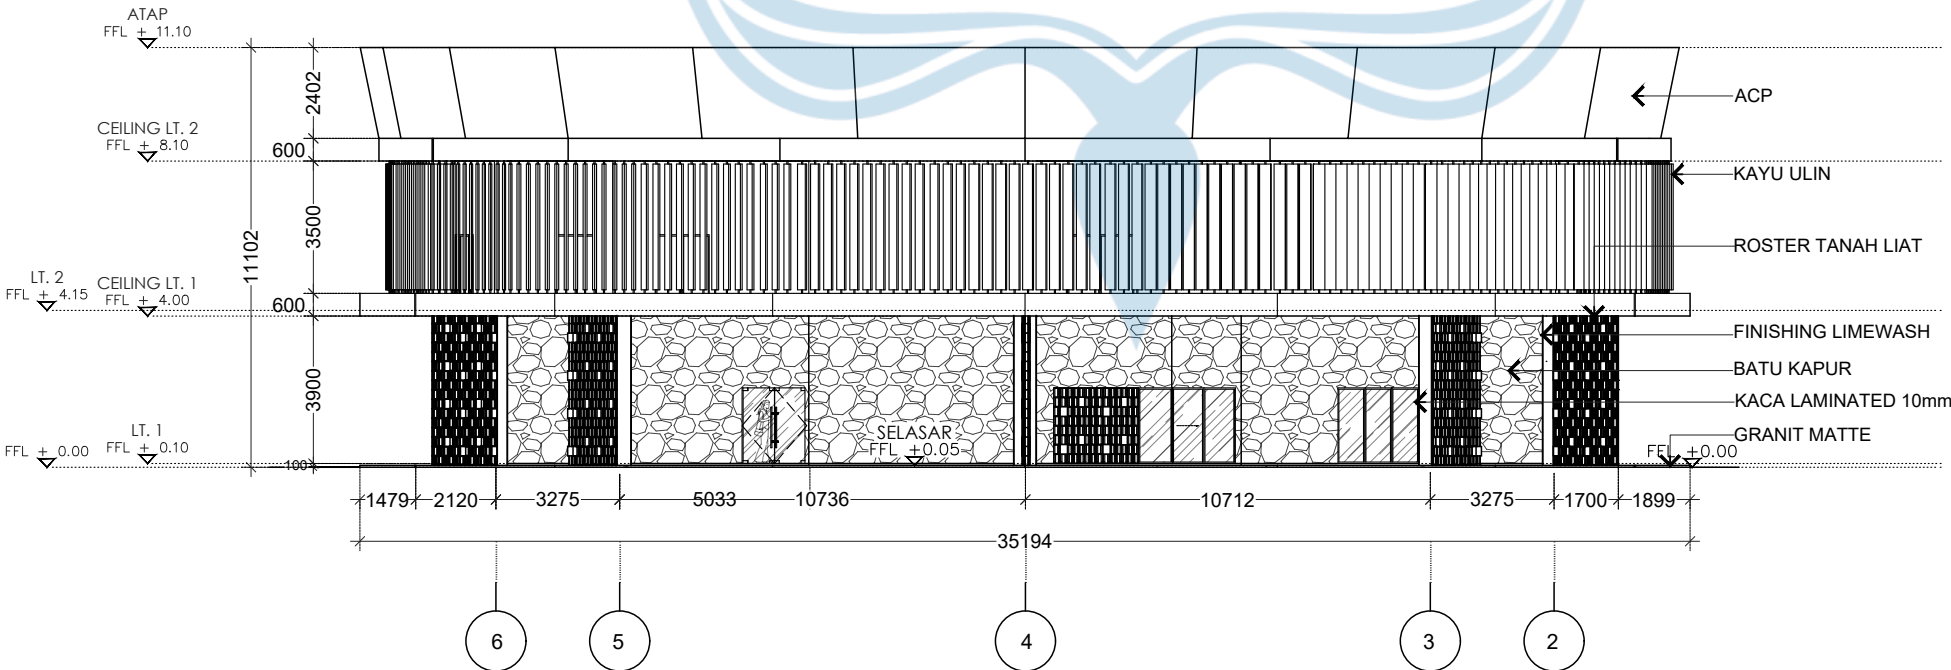

GEDUNG PEMULIHAN
TAMPAK TIMUR

SCALE 1:200

SCALE 1:200

 

Fakultas Teknik
Faculty of Engineering

Proyek Tugas Akhir
Final Project

PERIODE : GENAP II
PERIOD : EVEN II
TAHUN AKADEMIK 2025/2026
ACADEMIC YEAR 2025/2026

Judul Proyek
Project Title

**MENENUN TENANG: Rumah Singgah
Bagi Perempuan Korban Kekerasan
Seksual dan KDRT dengan Pendekatan
Healing Environment di D.I. Yogyakarta**

Lokasi Proyek

Jl. Astorenggo, Kaliurang,
Hargobinangun, Kec. Pakem,
Kabupaten Sleman, DIY

Identitas Mahasiswa
Student Identity

Agata Justine Gintarani
220118909

Judul Gambar
Drawing Title

Tampak Tempat Tinggal

1 : 200

Keterangan
Note

Tanggal gambar
Drawing date

REVISI 28 Mei 2026

Kode
Code

No. Lbr	
Pg. No.	

Dari
Of



SCALE 1:200



SCALE 1:200



Universitas Atma Jaya Yogyakarta

Program Studi Arsitektur
Architecture Department

Fakultas Teknik
Faculty of Engineering

Proyek Tugas Akhir
Final Project

PERIODE : GENAP II
PERIOD : EVEN II
TAHUN AKADEMIK 2025/2026
ACADEMIC YEAR 2025/2026

Judul Proyek
Project Title

MENENUN TENANG: Rumah Singgah
Bagi Perempuan Korban Kekerasan
Seksual dan KDRT dengan Pendekatan
Healing Environment di D.I. Yogyakarta

Lokasi Proyek
Project Location

Jl. Astorenggo, Kaliurang,
Hargobinangun, Kec. Pakem,
Kabupaten Sleman, DIY

Identitas Mahasiswa
Student Identity

Agata Justine Gintarani
220118909

Judul Gambar
Drawing Title

Skala
Scale

Potongan Tapak

1 : 500

Keterangan
Note

Tanggal gambar
Drawing date

30 Mei 2026

Kode
Code


No. Lbr
Pg. No.

Dari
Of

XX1


XX

XX

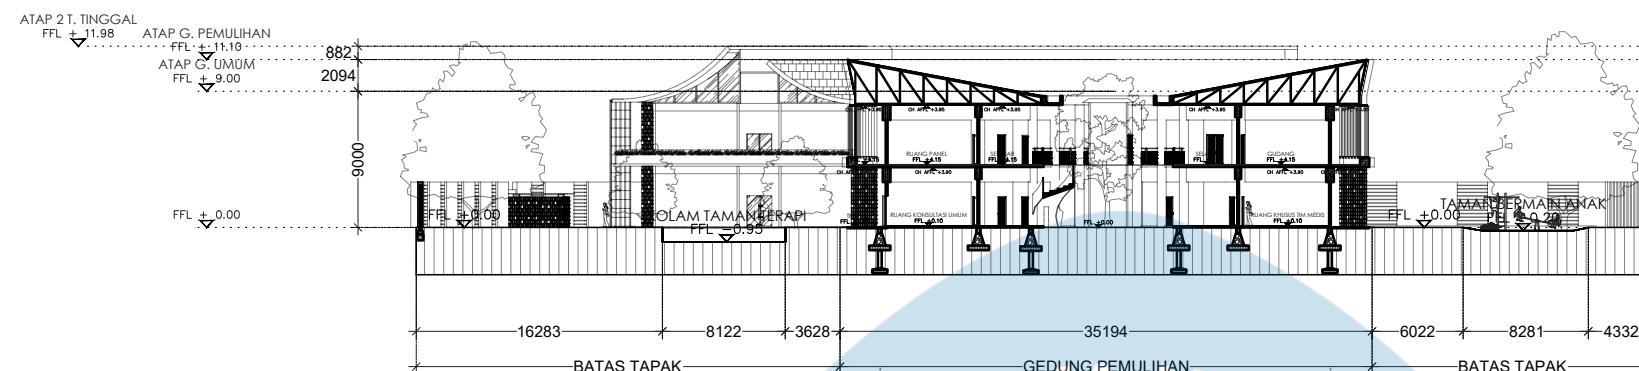

TAPAK
POTONGAN A-A

SCALE 1:500

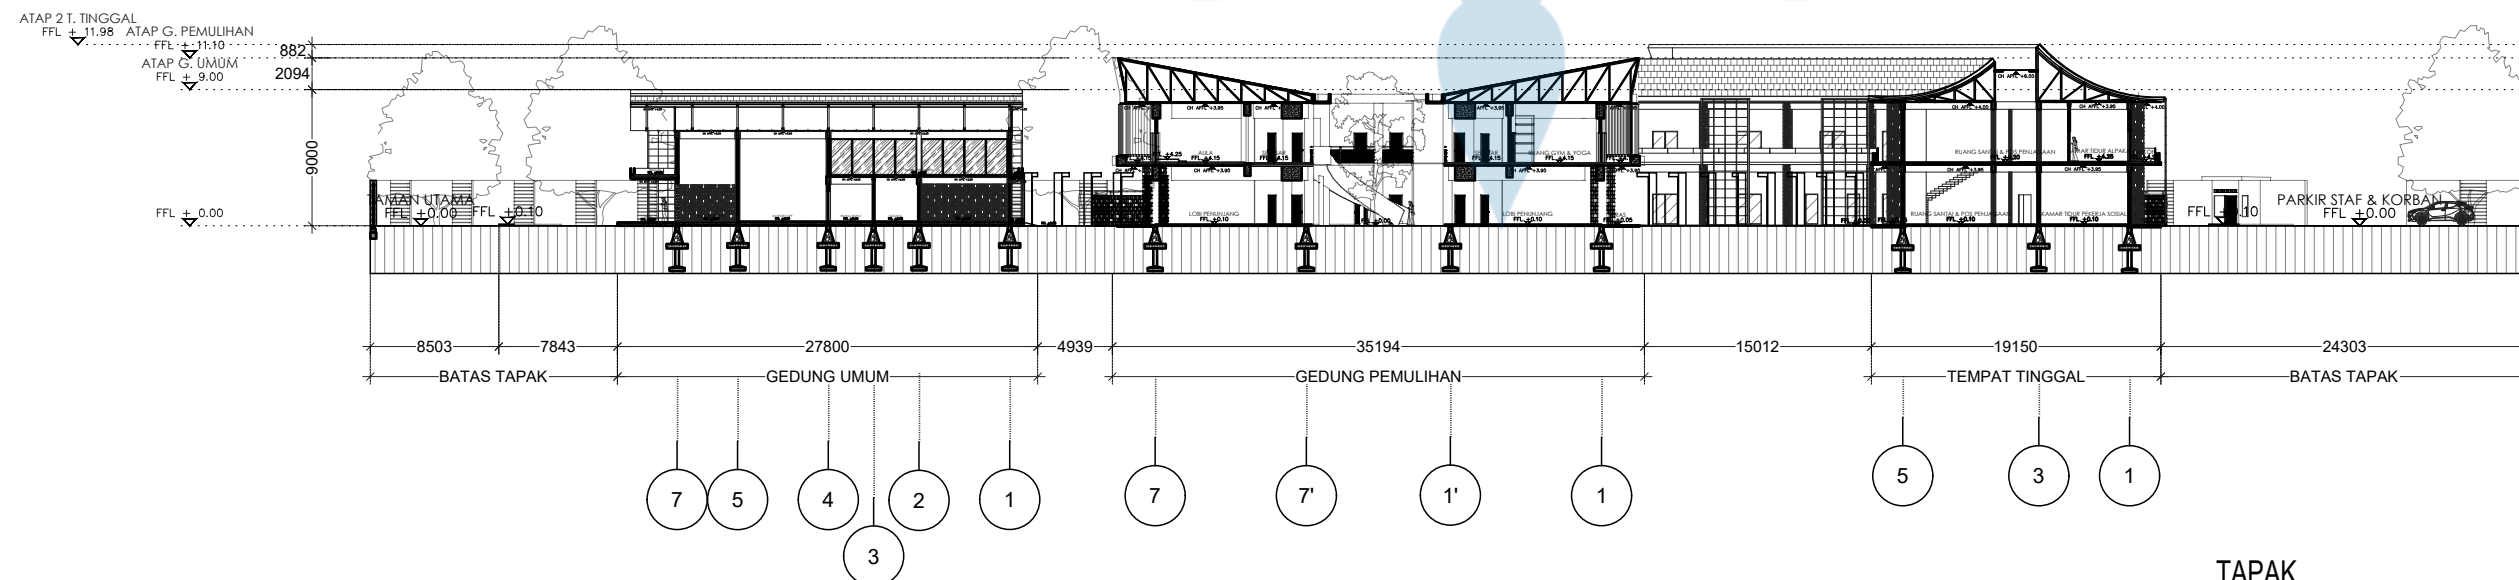

TAPAK
POTONGAN B-B

SCALE 1:500



Universitas Atma Jaya Yogyakarta

Program Studi Arsitektur
Architecture Department

Fakultas Teknik
Faculty of Engineering

Proyek Tugas Akhir
Final Project

PERIODE : GENAP II
PERIOD : EVEN II
TAHUN AKADEMIK 2025/2026
ACADEMIC YEAR 2025/2026

Judul Proyek
Project Title

MENENUN TENANG: Rumah Singgah
Bagi Perempuan Korban Kekerasan
Seksual dan KDRT dengan Pendekatan
Healing Environment di D.I. Yogyakarta

Lokasi Proyek
Project Location

Jl. Astorenggo, Kaliurang,
Hargobinangun, Kec. Pakem,
Kabupaten Sleman, DIY

Identitas Mahasiswa
Student Identity

Agata Justine Gintarani
220118909

Judul Gambar
Drawing Title

Skala
Scale

Potongan A-A
Gedung Umum



1 : 100

Keterangan
Note

Tanggal gambar
Drawing date

REVISI 28 Mei 2026

Kode Code	No. Lbr Pg. No.	Dari Of
XX1	XX	XX

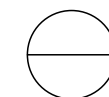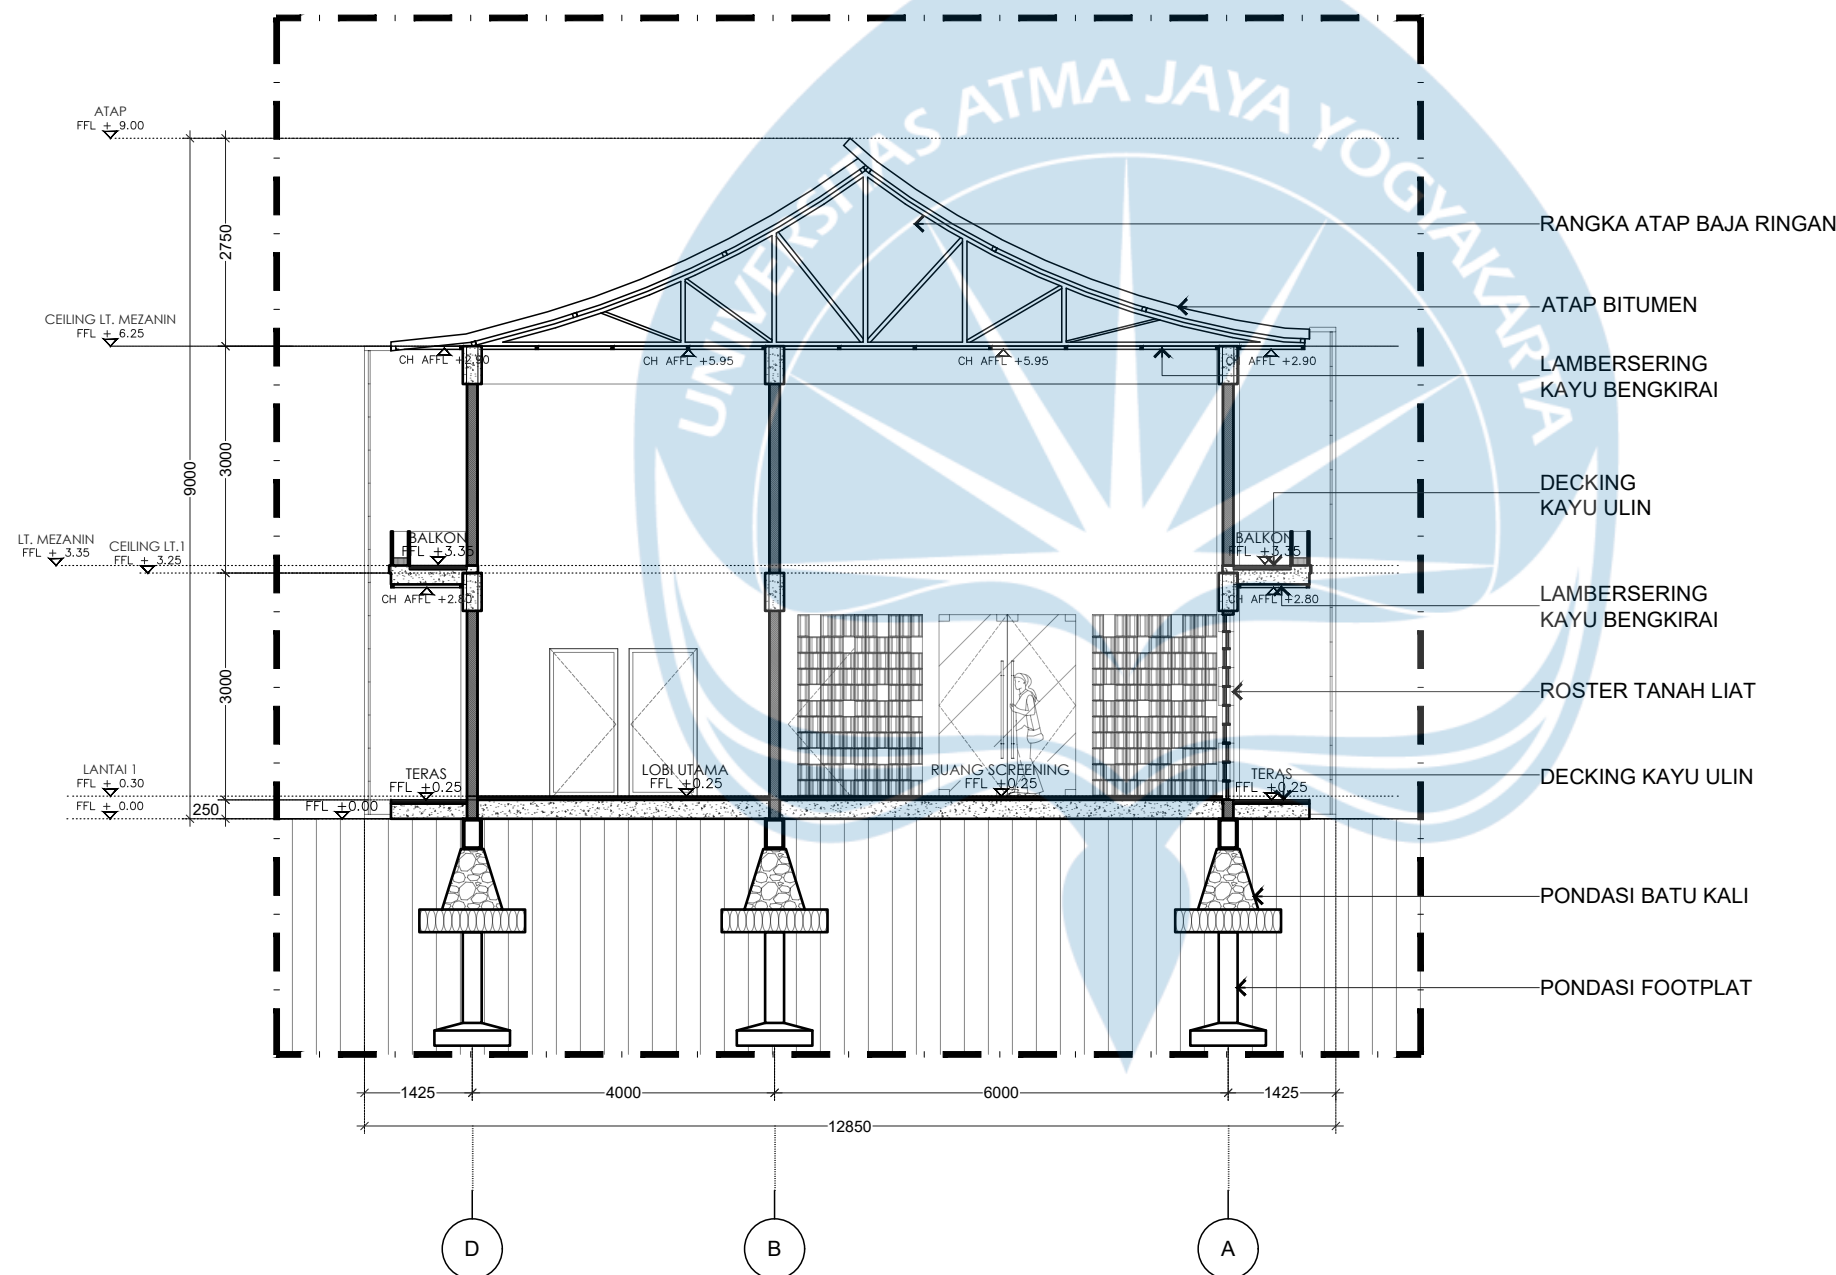

GEDUNG UMUM
POTONGAN A-A

SCALE 1:100



Universitas Atma Jaya Yogyakarta

Program Studi Arsitektur
Architecture Department

Fakultas Teknik
Faculty of Engineering

Proyek Tugas Akhir
Final Project

PERIODE : GENAP II
PERIOD : EVEN II
TAHUN AKADEMIK 2025/2026
ACADEMIC YEAR 2025/2026

Judul Proyek
Project Title

MENENUN TENANG: Rumah Singgah
Bagi Perempuan Korban Kekerasan
Seksual dan KDRT dengan Pendekatan
Healing Environment di D.I. Yogyakarta

Lokasi Proyek
Project Location

Jl. Astorenggo, Kaliurang,
Hargobinangun, Kec. Pakem,
Kabupaten Sleman, DIY

Identitas Mahasiswa
Student Identity

Agata Justine Gintarani
220118909

Judul Gambar
Drawing Title

Skala
Scale

Potongan B-B
Gedung Umum



1 : 100

Keterangan
Note

Tanggal gambar
Drawing date

REVISI 28 Mei 2026

Kode Code	No. Lbr Pg. No.	Dari Of
XX1	XX	XX

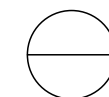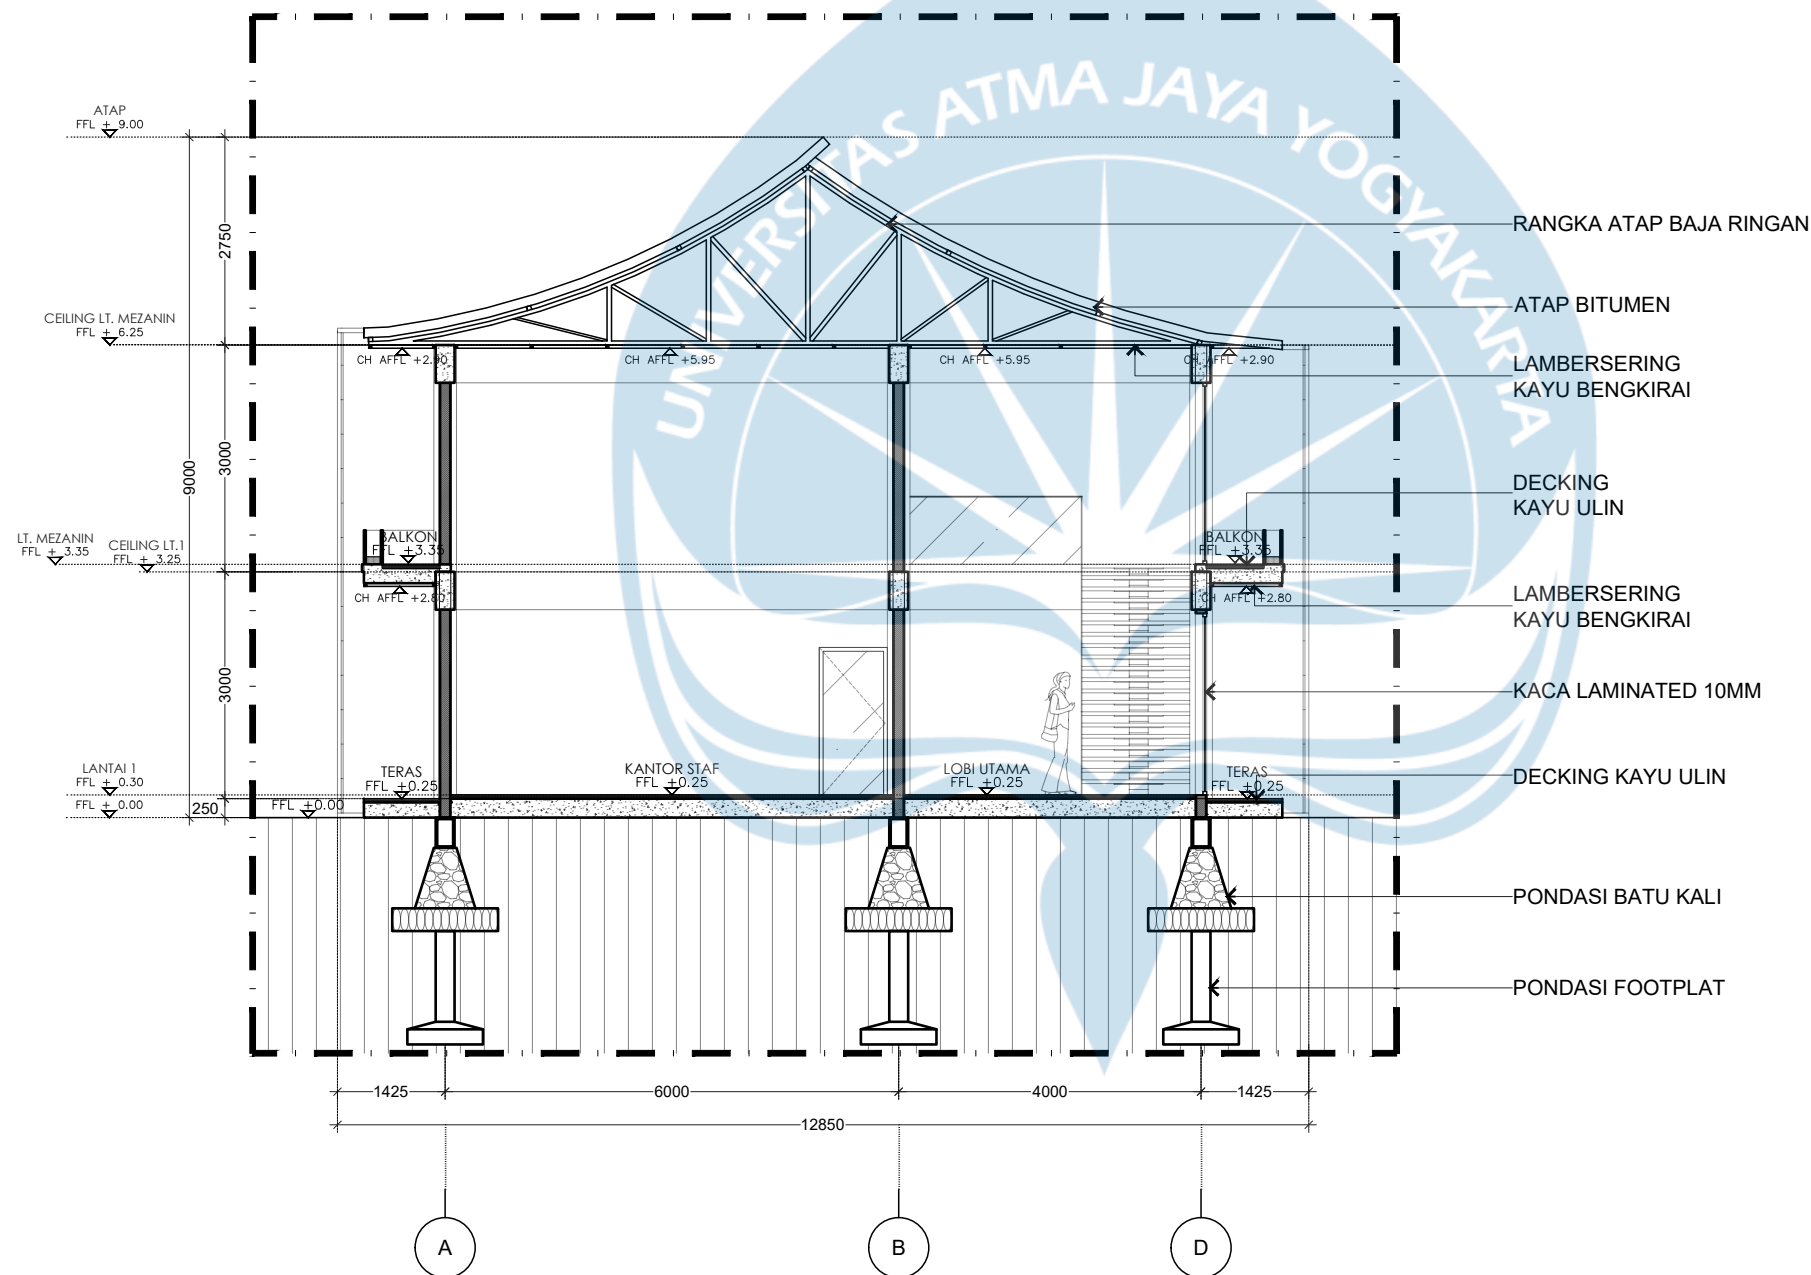

GEDUNG UMUM
POTONGAN B-B

SCALE 1:100



Universitas Atma Jaya Yogyakarta

Program Studi Arsitektur
Architecture Department

Fakultas Teknik
Faculty of Engineering

Proyek Tugas Akhir
Final Project

PERIODE : GENAP II
PERIOD : EVEN II
TAHUN AKADEMIK 2025/2026
ACADEMIC YEAR 2025/2026

Judul Proyek
Project Title

MENENUN TENANG: Rumah Singgah
Bagi Perempuan Korban Kekerasan
Seksual dan KDRT dengan Pendekatan
Healing Environment di D.I. Yogyakarta

Lokasi Proyek
Project Location

Jl. Astorenggo, Kaliurang,
Hargobinangun, Kec. Pakem,
Kabupaten Sleman, DIY

Identitas Mahasiswa
Student Identity

Agata Justine Gintarani
220118909

Judul Gambar
Drawing Title

Skala
Scale

Potongan C-C
Gedung Umum


1 : 100

Keterangan
Note

Tanggal gambar
Drawing date

REVISI 28 Mei 2026

Kode Code	No. Lbr Pg. No.	Dari Of
XX1	XX	XX

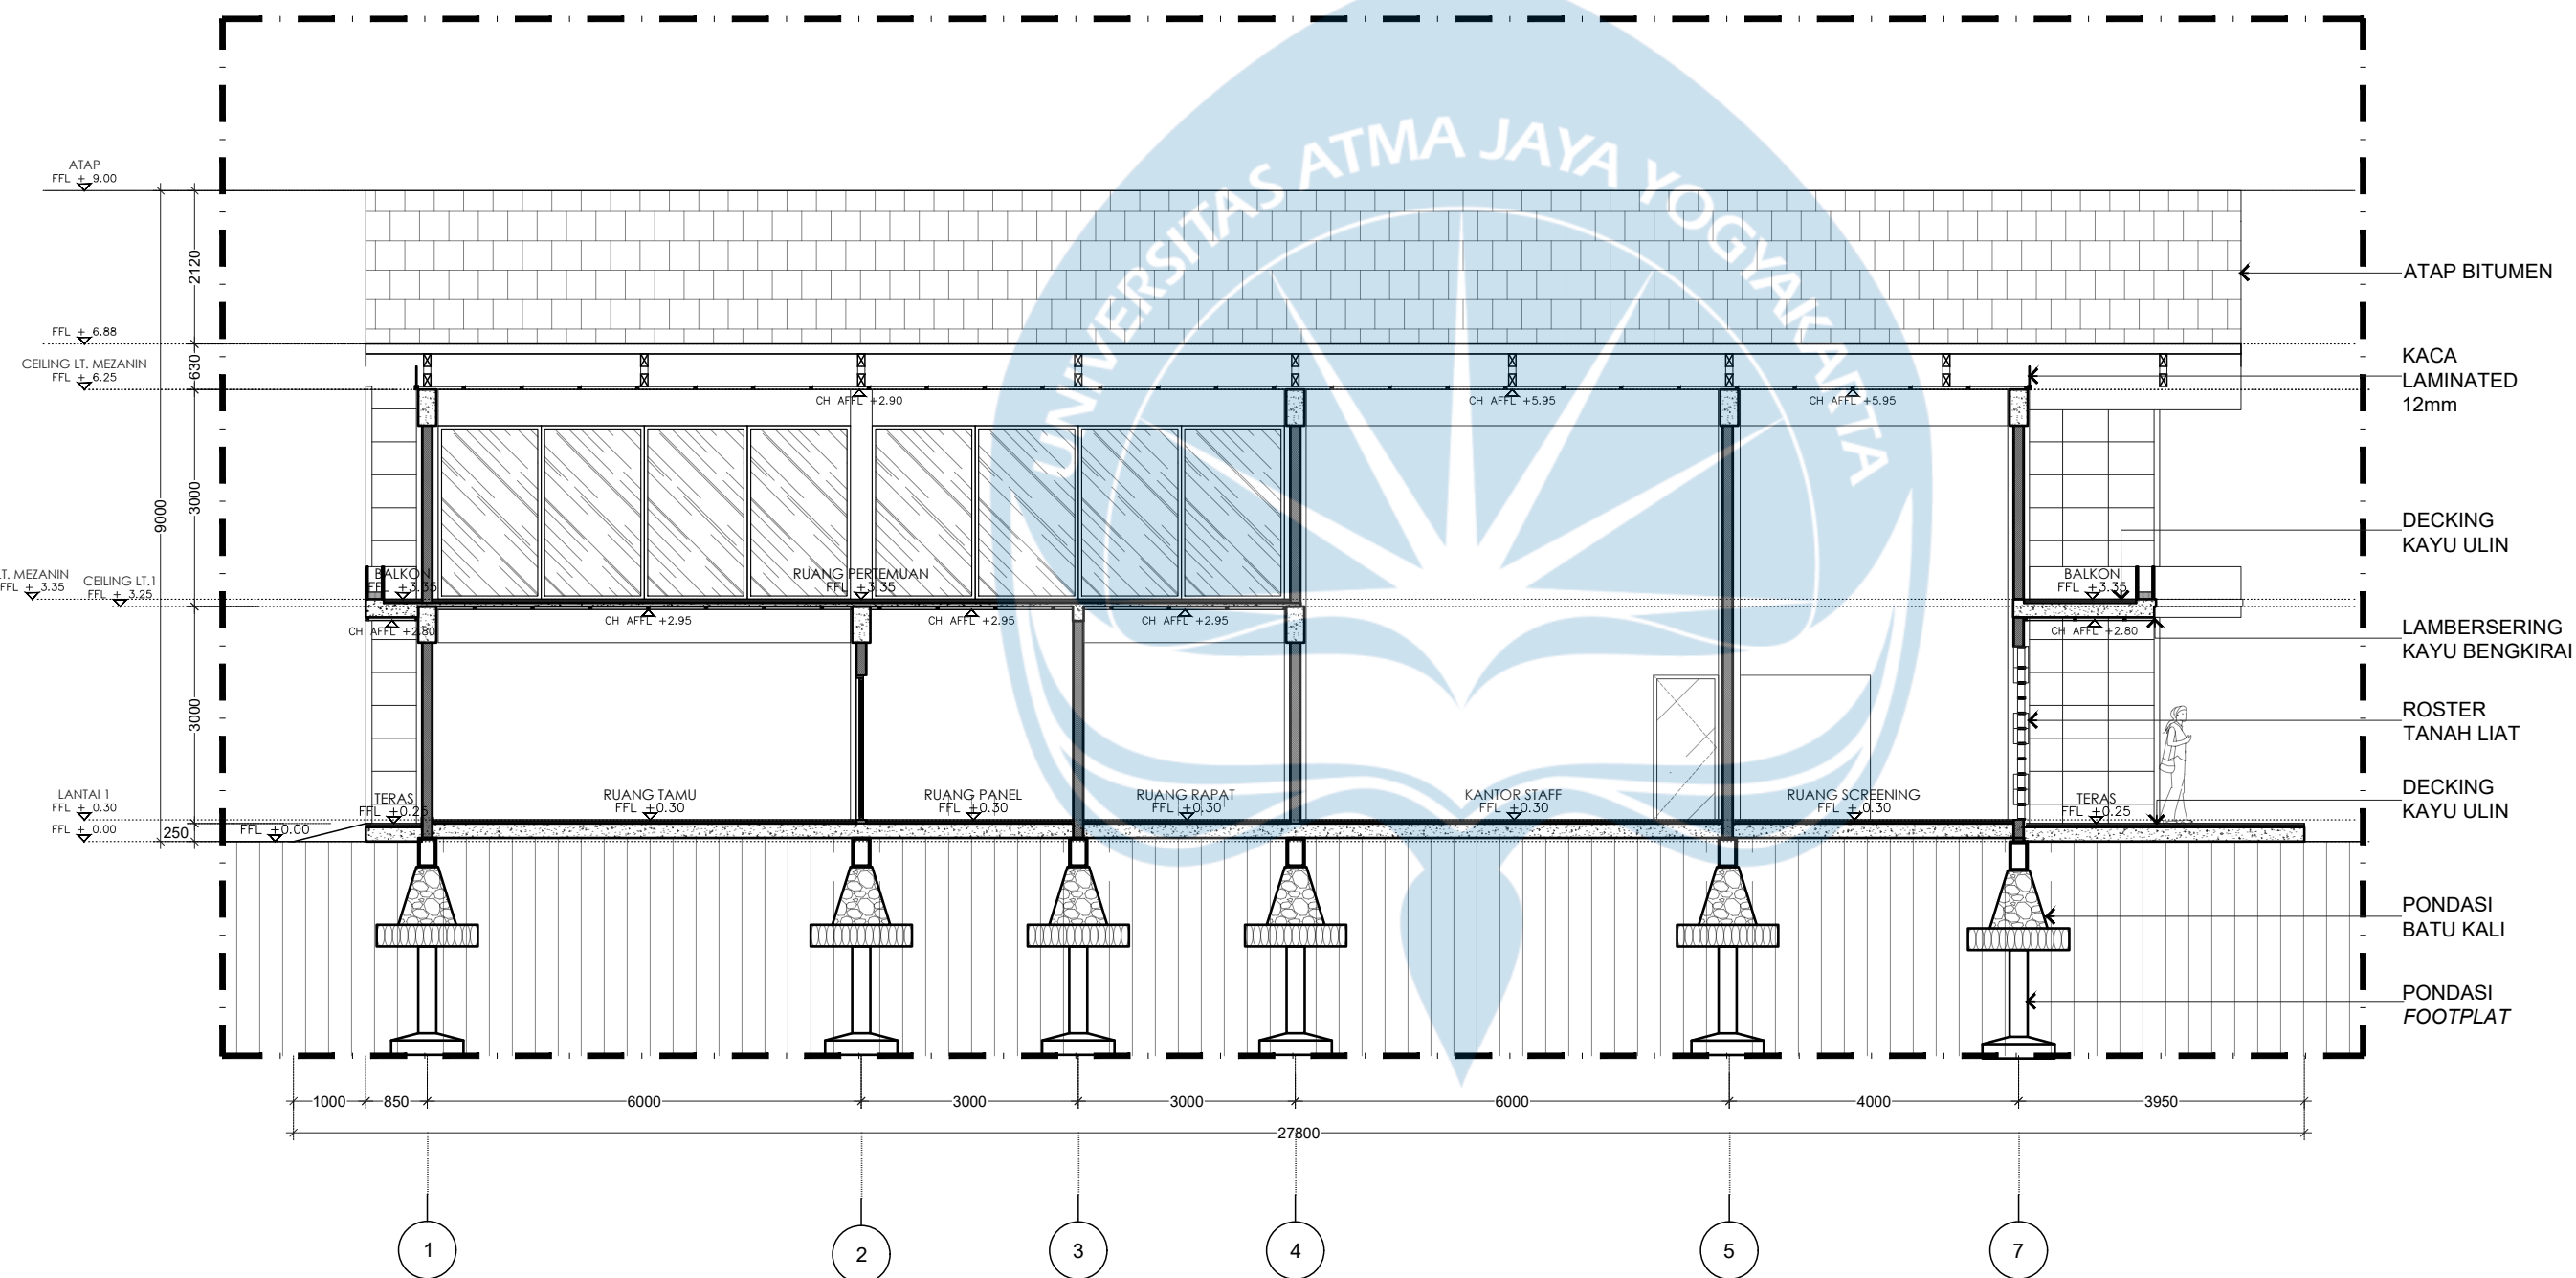

GEDUNG UMUM
POTONGAN C-C

SCALE 1:100



Universitas Atma Jaya Yogyakarta

Program Studi Arsitektur
Architecture Department

Fakultas Teknik
Faculty of Engineering

Proyek Tugas Akhir
Final Project

PERIODE : GENAP II
PERIOD : EVEN II
TAHUN AKADEMIK 2025/2026
ACADEMIC YEAR 2025/2026

Judul Proyek
Project Title

MENENUN TENANG: Rumah Singgah
Bagi Perempuan Korban Kekerasan
Seksual dan KDRT dengan Pendekatan
Healing Environment di D.I. Yogyakarta

Lokasi Proyek
Project Location

Jl. Astorenggo, Kaliurang,
Hargobinangun, Kec. Pakem,
Kabupaten Sleman, DIY

Identitas Mahasiswa
Student Identity

Agata Justine Gintarani
220118909

Judul Gambar
Drawing Title

Skala
Scale

Potongan D-D
Gedung Umum


1 : 100

Keterangan
Note

Tanggal gambar
Drawing date

REVISI 28 Mei 2026

Kode Code	No. Lbr Pg. No.	Dari Of
XX1	XX	XX

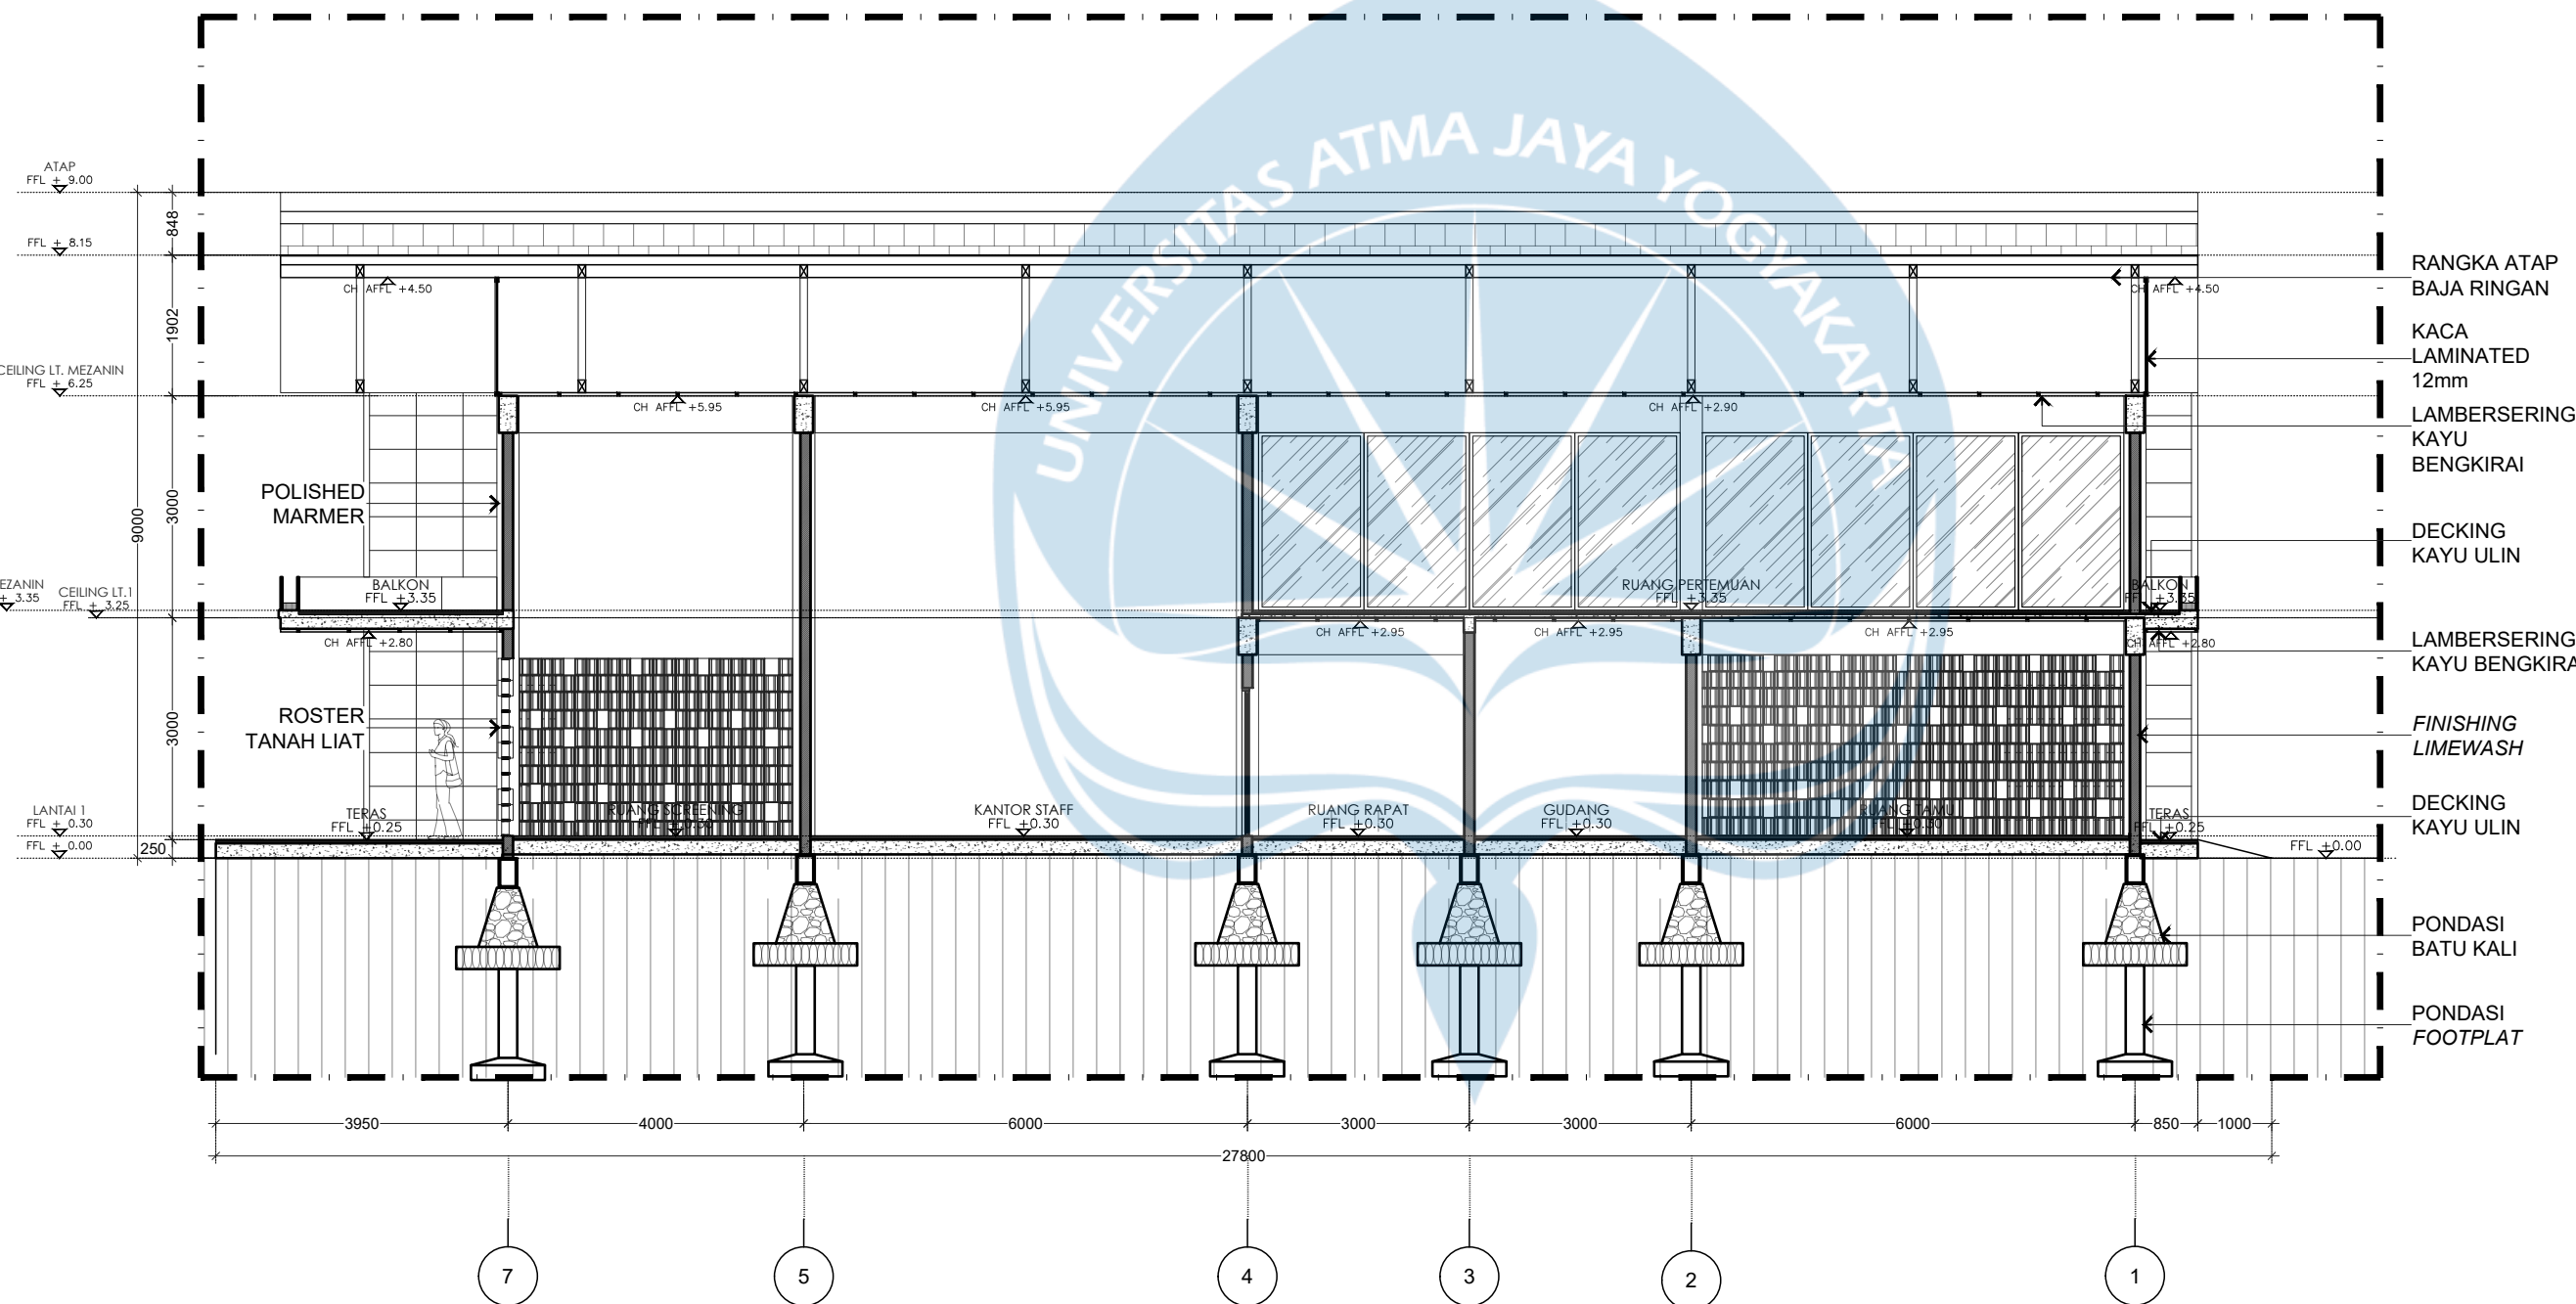

GEDUNG UMUM
POTONGAN D-D
SCALE 1:100



Universitas Atma Jaya Yogyakarta
Program Studi Arsitektur
Architecture Department
Fakultas Teknik
Faculty of Engineering

Proyek Tugas Akhir
Final Project

PERIODE : GENAP II
PERIOD : EVEN II
TAHUN AKADEMIK 2025/2026
ACADEMIC YEAR 2025/2026

Judul Proyek
Project Title

MENENUN TENANG: Rumah Singgah
Bagi Perempuan Korban Kekerasan
Seksual dan KDRT dengan Pendekatan
Healing Environment di D.I. Yogyakarta

Lokasi Proyek
Project Location

Jl. Astorenggo, Kaliurang,
Hargobinangun, Kec. Pakem,
Kabupaten Sleman, DIY

Identitas Mahasiswa
Student Identity

Agata Justine Gintarani
220118909

Judul Gambar
Drawing Title

Skala
Scale

Potongan
Gedung Pemulihan

1 : 200

Keterangan
Note

Tanggal gambar
Drawing date

REVISI 28 Mei 2026

Kode
Code


No. Lbr
Pg. No.

Dari
Of

XX1


XX

XX

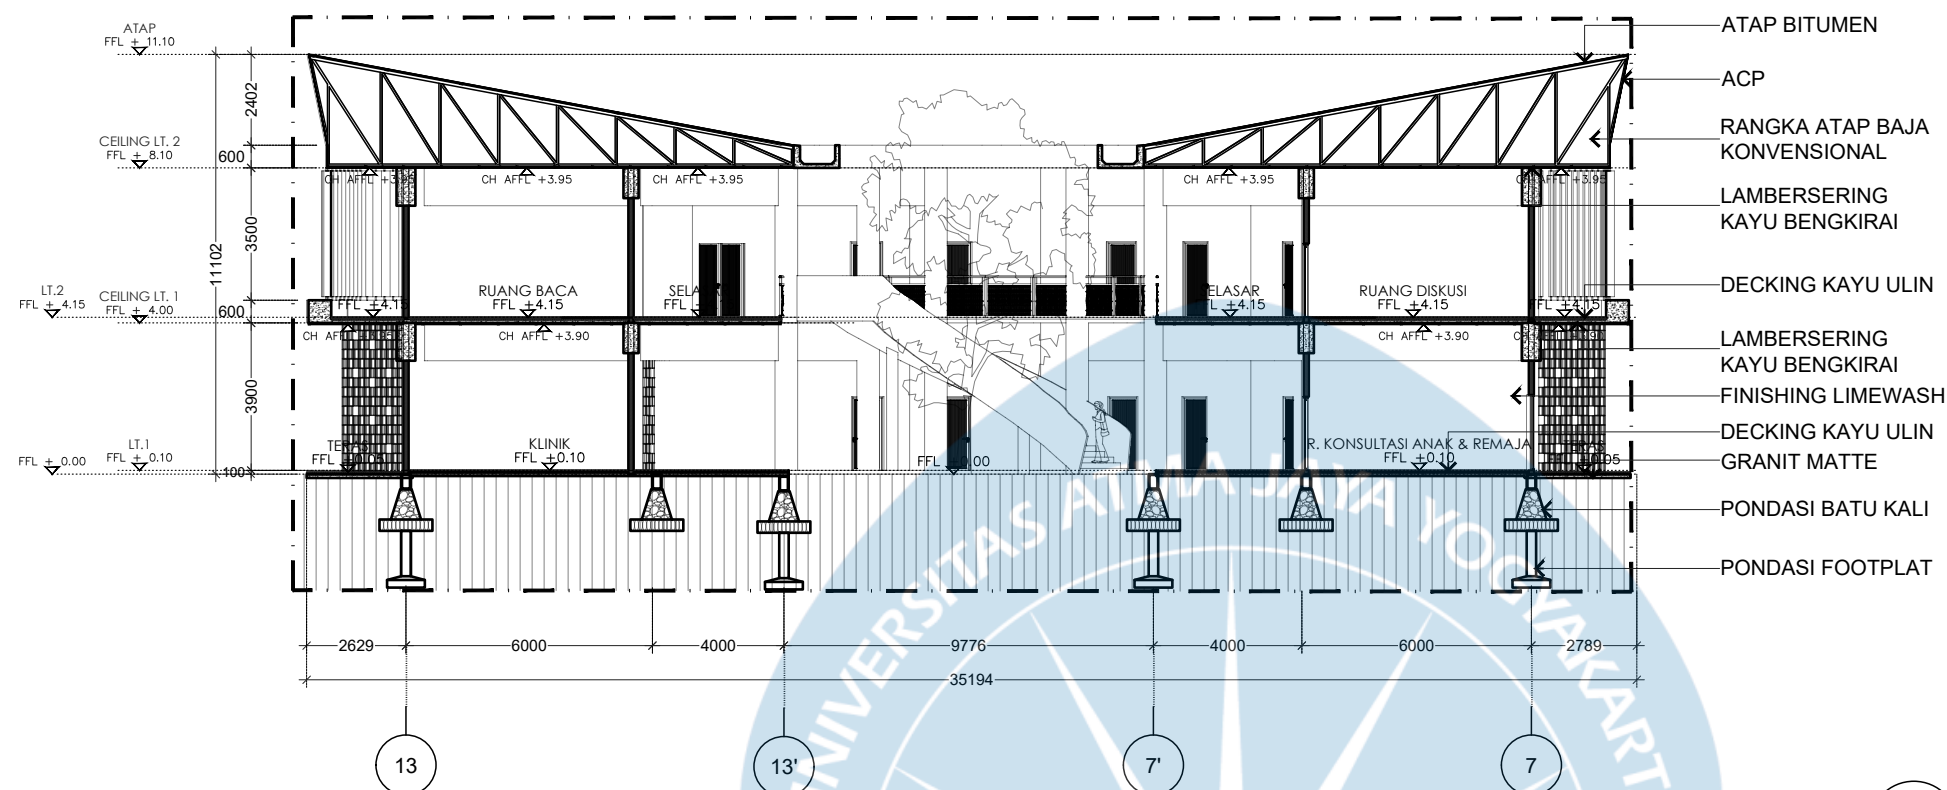

GEDUNG PEMULIHAN
POTONGAN A-A

SCALE 1:200

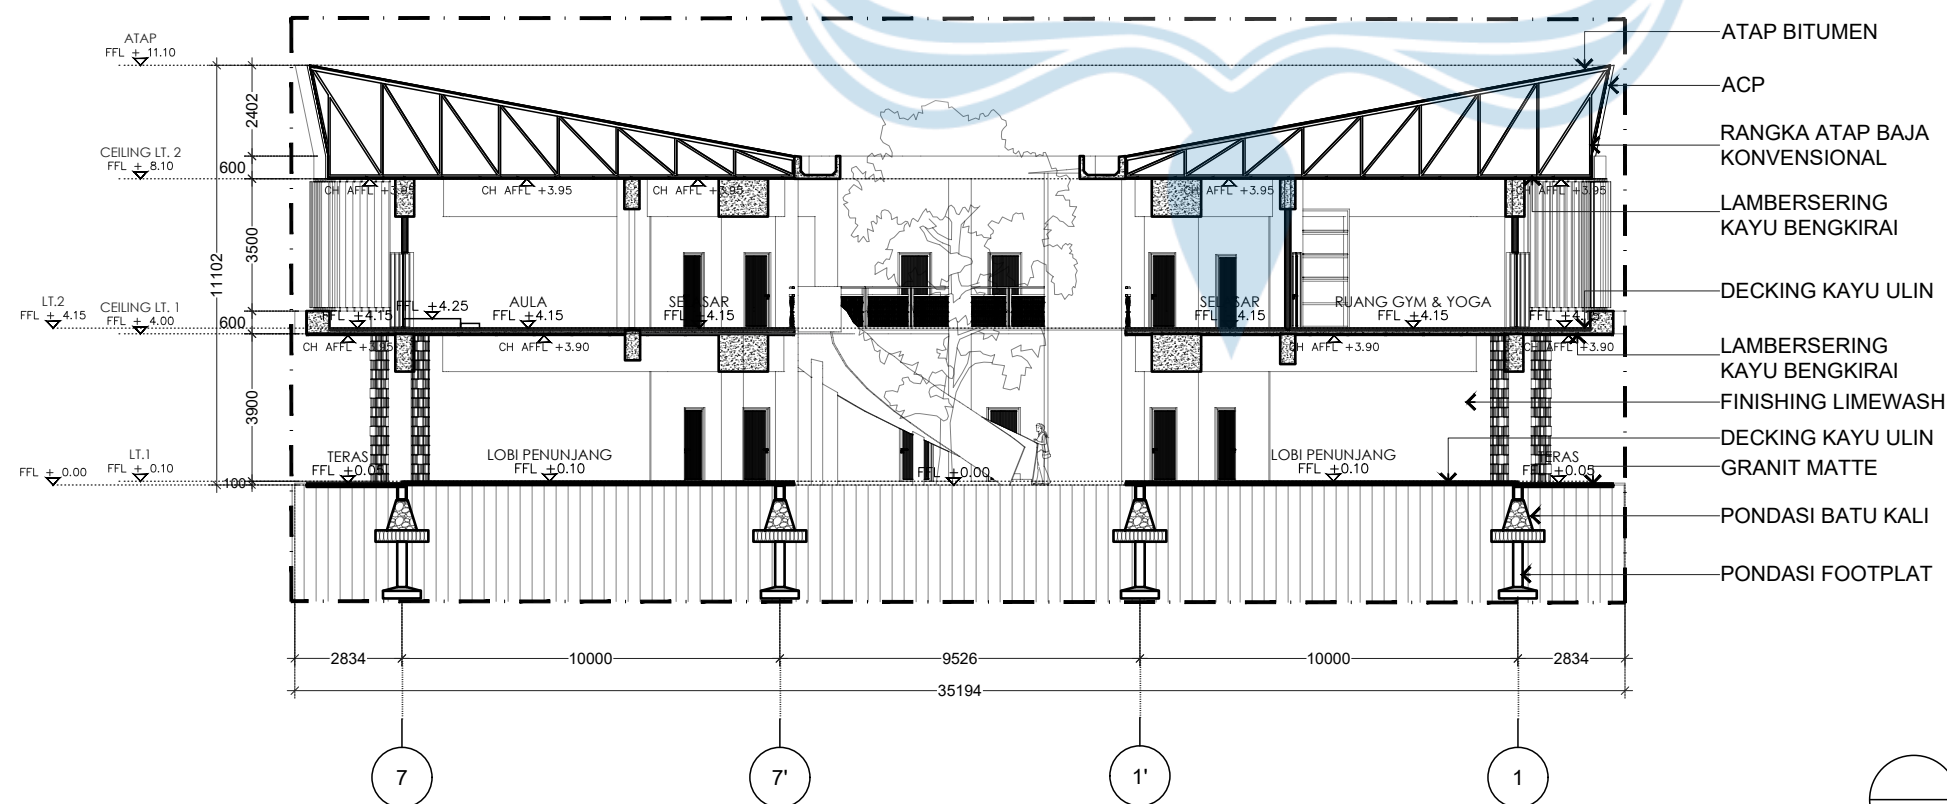

GEDUNG PEMULIHAN
POTONGAN B-B

SCALE 1:200



Universitas Atma Jaya Yogyakarta

Program Studi Arsitektur
Architecture Department

Fakultas Teknik
Faculty of Engineering

Proyek Tugas Akhir
Final Project

PERIODE : GENAP II
PERIOD : EVEN II
TAHUN AKADEMIK 2025/2026
ACADEMIC YEAR 2025/2026

Judul Proyek
Project Title

MENENUN TENANG: Rumah Singgah
Bagi Perempuan Korban Kekerasan
Seksual dan KDRT dengan Pendekatan
Healing Environment di D.I. Yogyakarta

Lokasi Proyek
Project Location

Jl. Astorenggo, Kaliurang,
Hargobinangun, Kec. Pakem,
Kabupaten Sleman, DIY

Identitas Mahasiswa
Student Identity

Agata Justine Gintarani
220118909

Judul Gambar
Drawing Title

Skala
Scale

Potongan
Gedung Pemulihan


1 : 200

Keterangan
Note

Tanggal gambar
Drawing date


REVISI 28 Mei 2026

Kode Code	No. Lbr Pg. No.	Dari Of
XX1	XX	XX

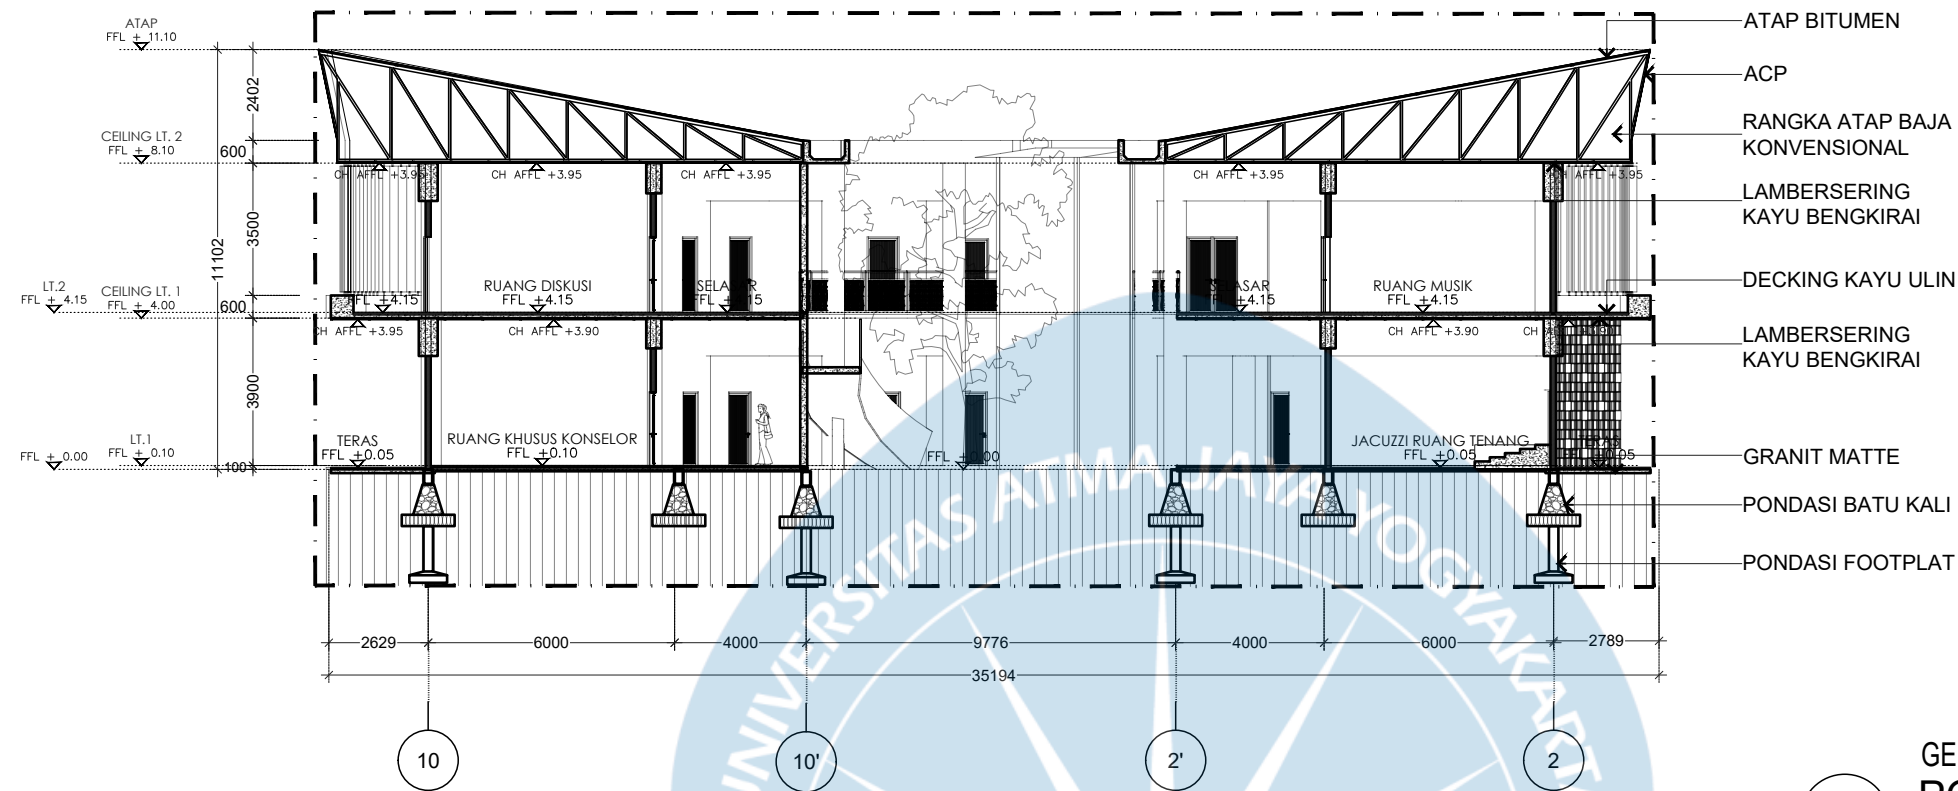


GEDUNG PEMULIHAN
POTONGAN C-C

SCALE 1:200

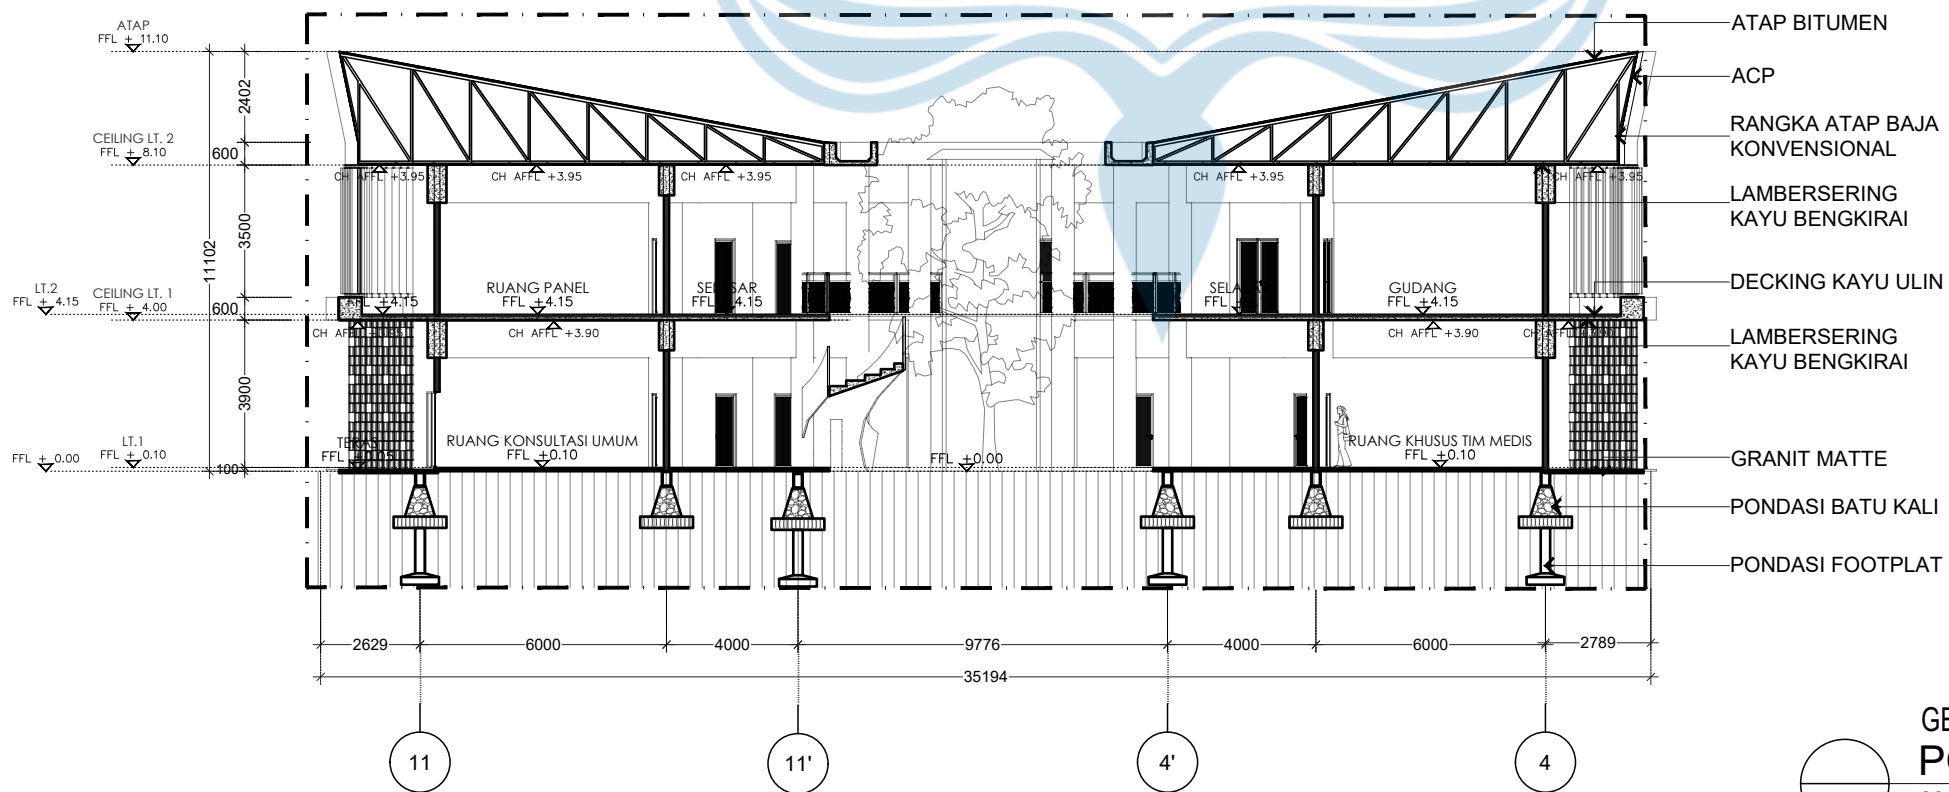

GEDUNG PEMULIHAN
POTONGAN D-D

SCALE 1:200

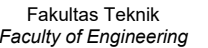TAHUN AKADEMIK 2025/2026
ACADEMIC YEAR 2025/2026

**MENENUN TENANG: Rumah Singgah
Bagi Perempuan Korban Kekerasan
Seksual dan KDRT dengan Pendekatan
Healing Environment di D.I. Yogyakarta**

Agata Justine Gintarani
220118909

: 200

Kode Code	No. Lbr Pg. No.	Dan Of
XX1	XX	XX





Universitas Atma Jaya Yogyakarta

Program Studi Arsitektur
Architecture Department

Fakultas Teknik
Faculty of Engineering

Proyek Tugas Akhir
Final Project

PERIODE : GENAP II
PERIOD : EVEN II

TAHUN AKADEMIK 2025/2026
ACADEMIC YEAR 2025/2026

Judul Proyek
Project Title

MENENUN TENANG: Rumah Singgah
Bagi Perempuan Korban Kekerasan
Seksual dan KDRT dengan Pendekatan
Healing Environment di D.I. Yogyakarta

Lokasi Proyek
Project Location

Jl. Astorenggo, Kaliurang,
Hargobinangun, Kec. Pakem,
Kabupaten Sleman, DIY

Identitas Mahasiswa
Student Identity

Agata Justine Gintarani
220118909

Judul Gambar Drawing Title	Skala Scale
-------------------------------	----------------


Potongan Tempat Tinggal	1 : 200
----------------------------	---------

Keterangan
Note


Tanggal gambar
Drawing date

REVISI 28 Mei 2026


Kode Code	No. Lbr Pg. No.	Dari Of
XX1	XX	XX

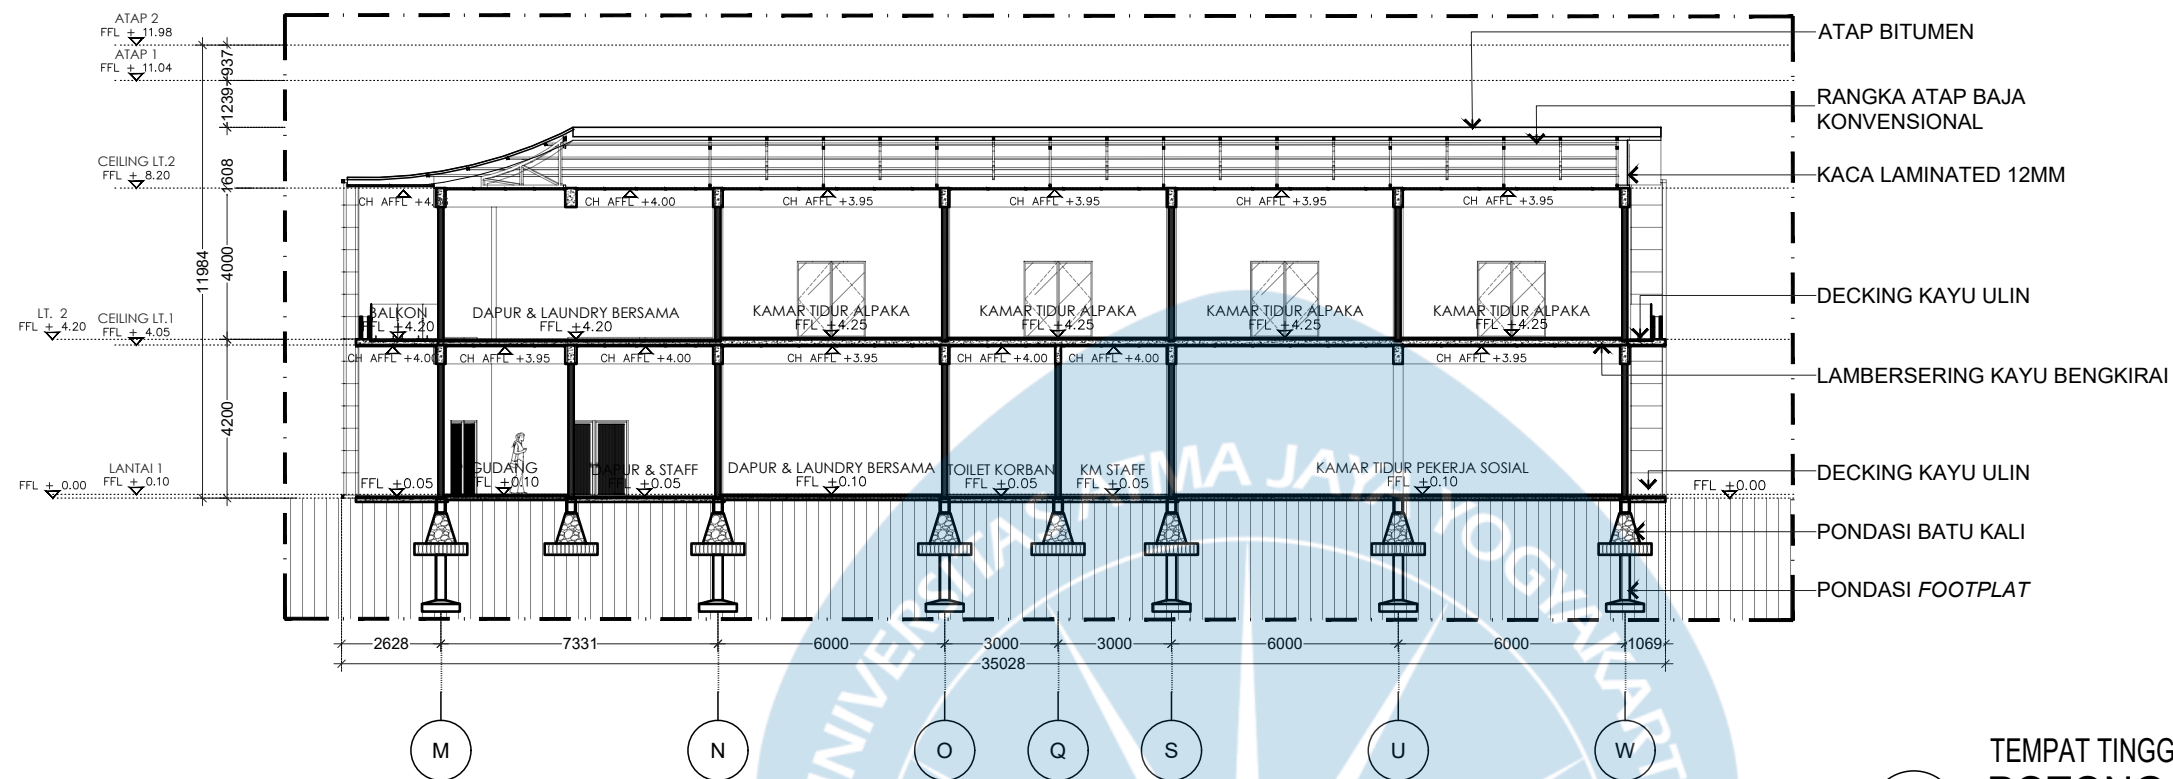

TEMPAT TINGGAL
POTONGAN C-C
SCALE 1: 200

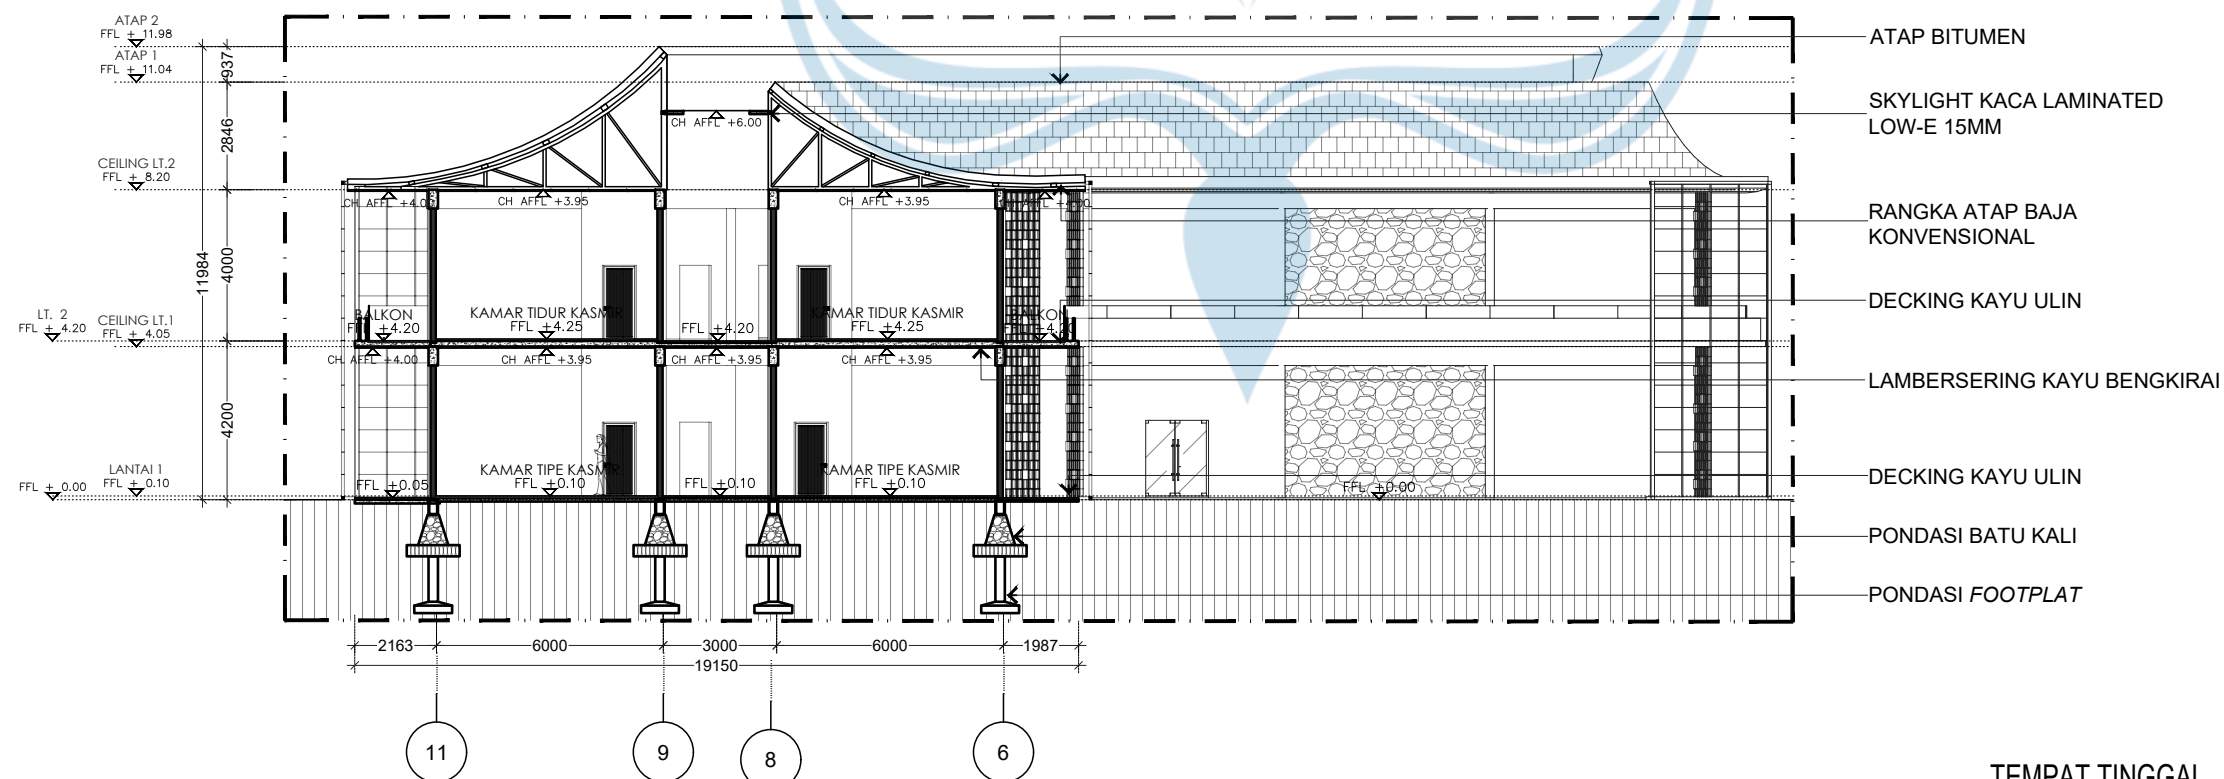

TEMPAT TINGGAL
POTONGAN D-D
SCALE 1: 200

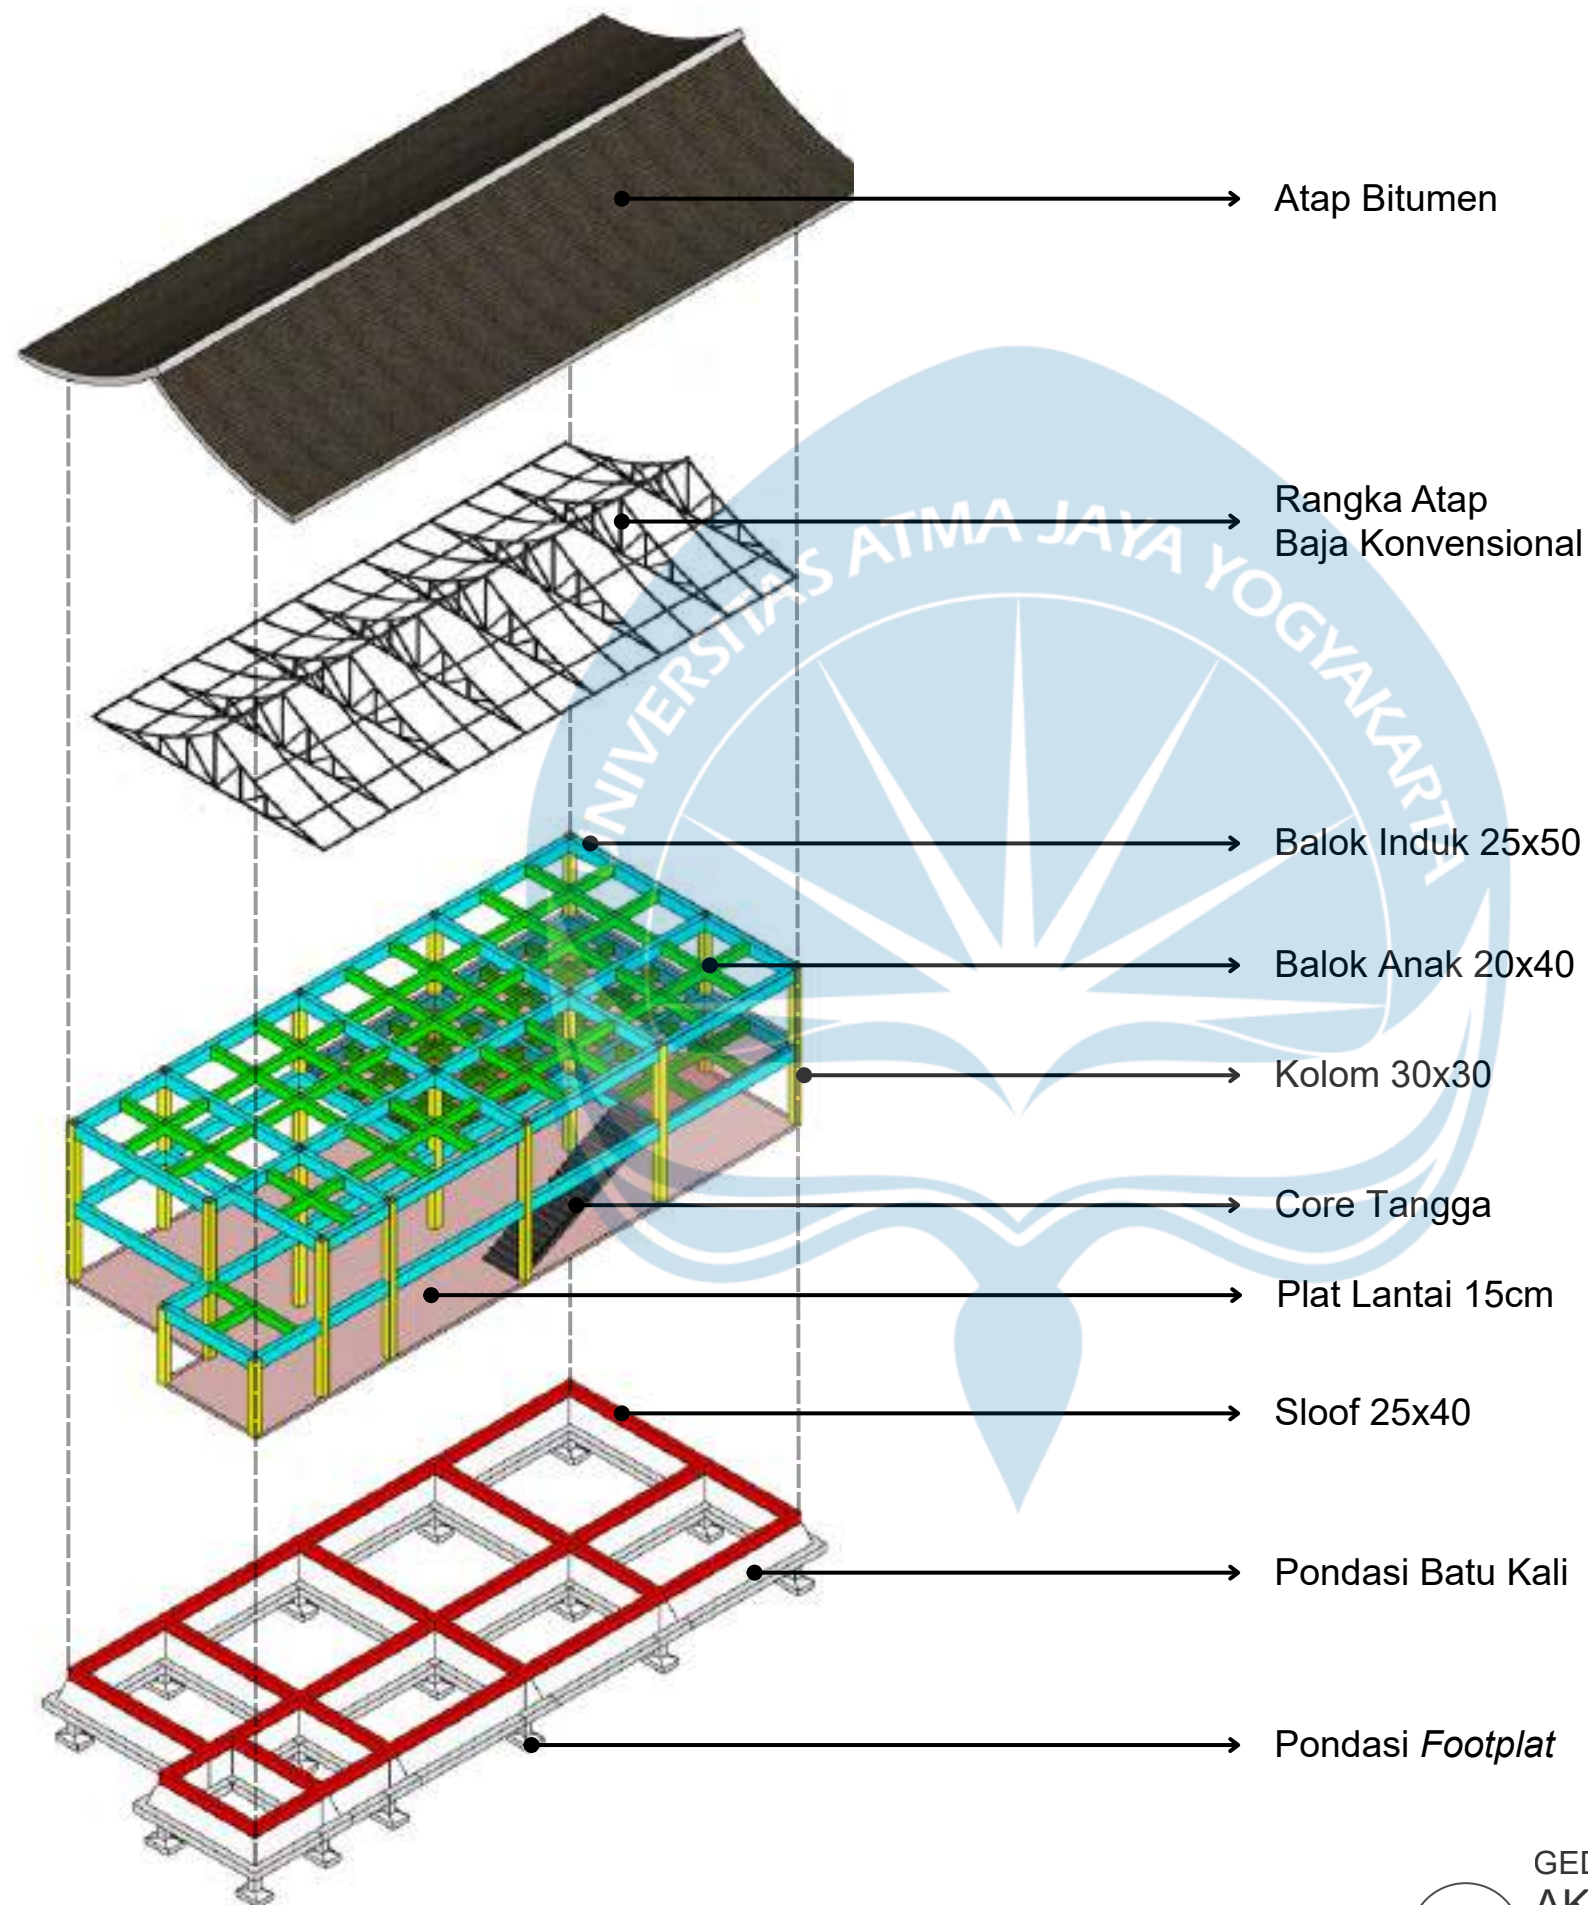

GEDUNG UMUM
AKSONOMETRI STRUKTUR



Universitas Atma Jaya Yogyakarta
Program Studi Arsitektur
Architecture Department
Fakultas Teknik
Faculty of Engineering

Proyek Tugas Akhir
Final Project

PERIODE : GENAP II
PERIOD : EVEN II
TAHUN AKADEMIK 2025/2026
ACADEMIC YEAR 2025/2026

Judul Proyek
Project Title

MENENUN TENANG: Rumah Singgah
Bagi Perempuan Korban Kekerasan
Seksual dan KDRT dengan Pendekatan
Healing Environment di D.I. Yogyakarta

Lokasi Proyek
Project Location

Jl. Astorenggo, Kaliurang,
Hargobinangun, Kec. Pakem,
Kabupaten Sleman, DIY

Identitas Mahasiswa
Student Identity

Agata Justine Gintarani
220118909

Judul Gambar
Drawing Title

Skala
Scale

Aksonometri
Struktur

Keterangan
Note


Tanggal gambar
Drawing date

30 Mei 2026

Kode
Code

No. Lbr
Pg. No.

Dari
Of

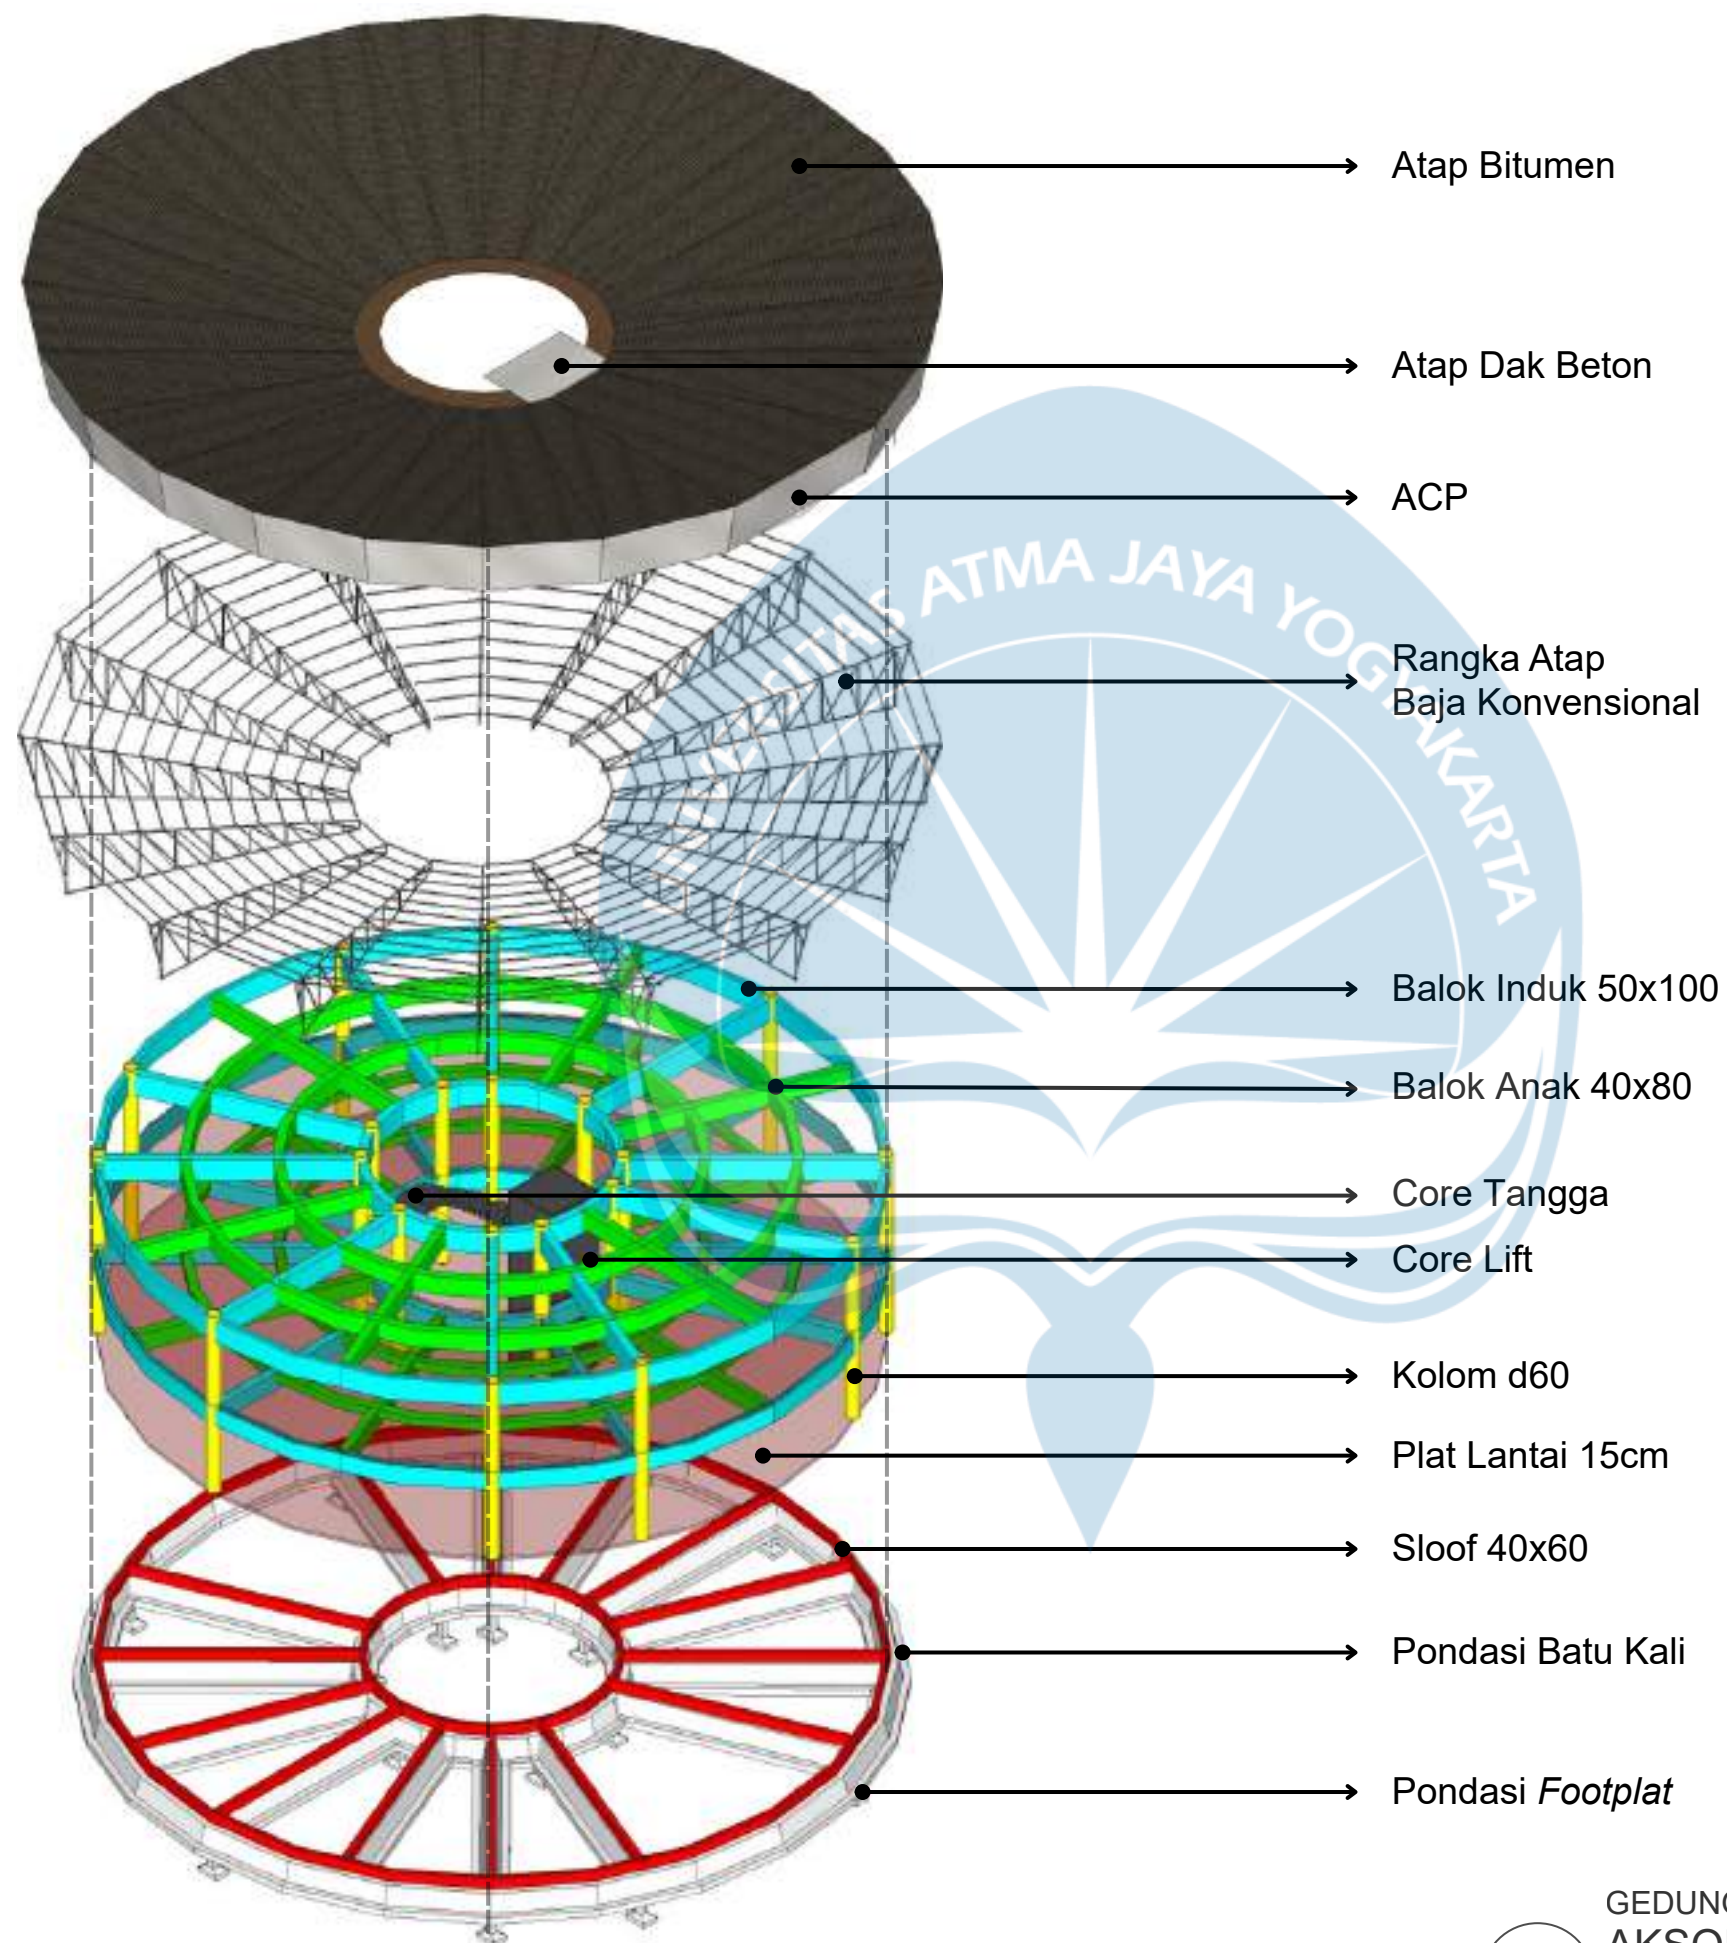

GEDUNG PEMULIHAN
AKSONOMETRI STRUKTUR



Universitas Atma Jaya Yogyakarta
Program Studi Arsitektur
Architecture Department
Fakultas Teknik
Faculty of Engineering

Proyek Tugas Akhir
Final Project

PERIODE : GENAP II
PERIOD : EVEN II
TAHUN AKADEMIK 2025/2026
ACADEMIC YEAR 2025/2026

Judul Proyek
Project Title

MENENUN TENANG: Rumah Singgah
Bagi Perempuan Korban Kekerasan
Seksual dan KDRT dengan Pendekatan
Healing Environment di D.I. Yogyakarta

Lokasi Proyek
Project Location

Jl. Astorenggo, Kaliurang,
Hargobinangun, Kec. Pakem,
Kabupaten Sleman, DIY

Identitas Mahasiswa
Student Identity

Agata Justine Gintarani
220118909

Judul Gambar
Drawing Title

Skala
Scale

Aksonometri
Struktur

Keterangan
Note


Tanggal gambar
Drawing date

30 Mei 2026

Kode
Code

No. Lbr
Pg. No.

Dari
Of

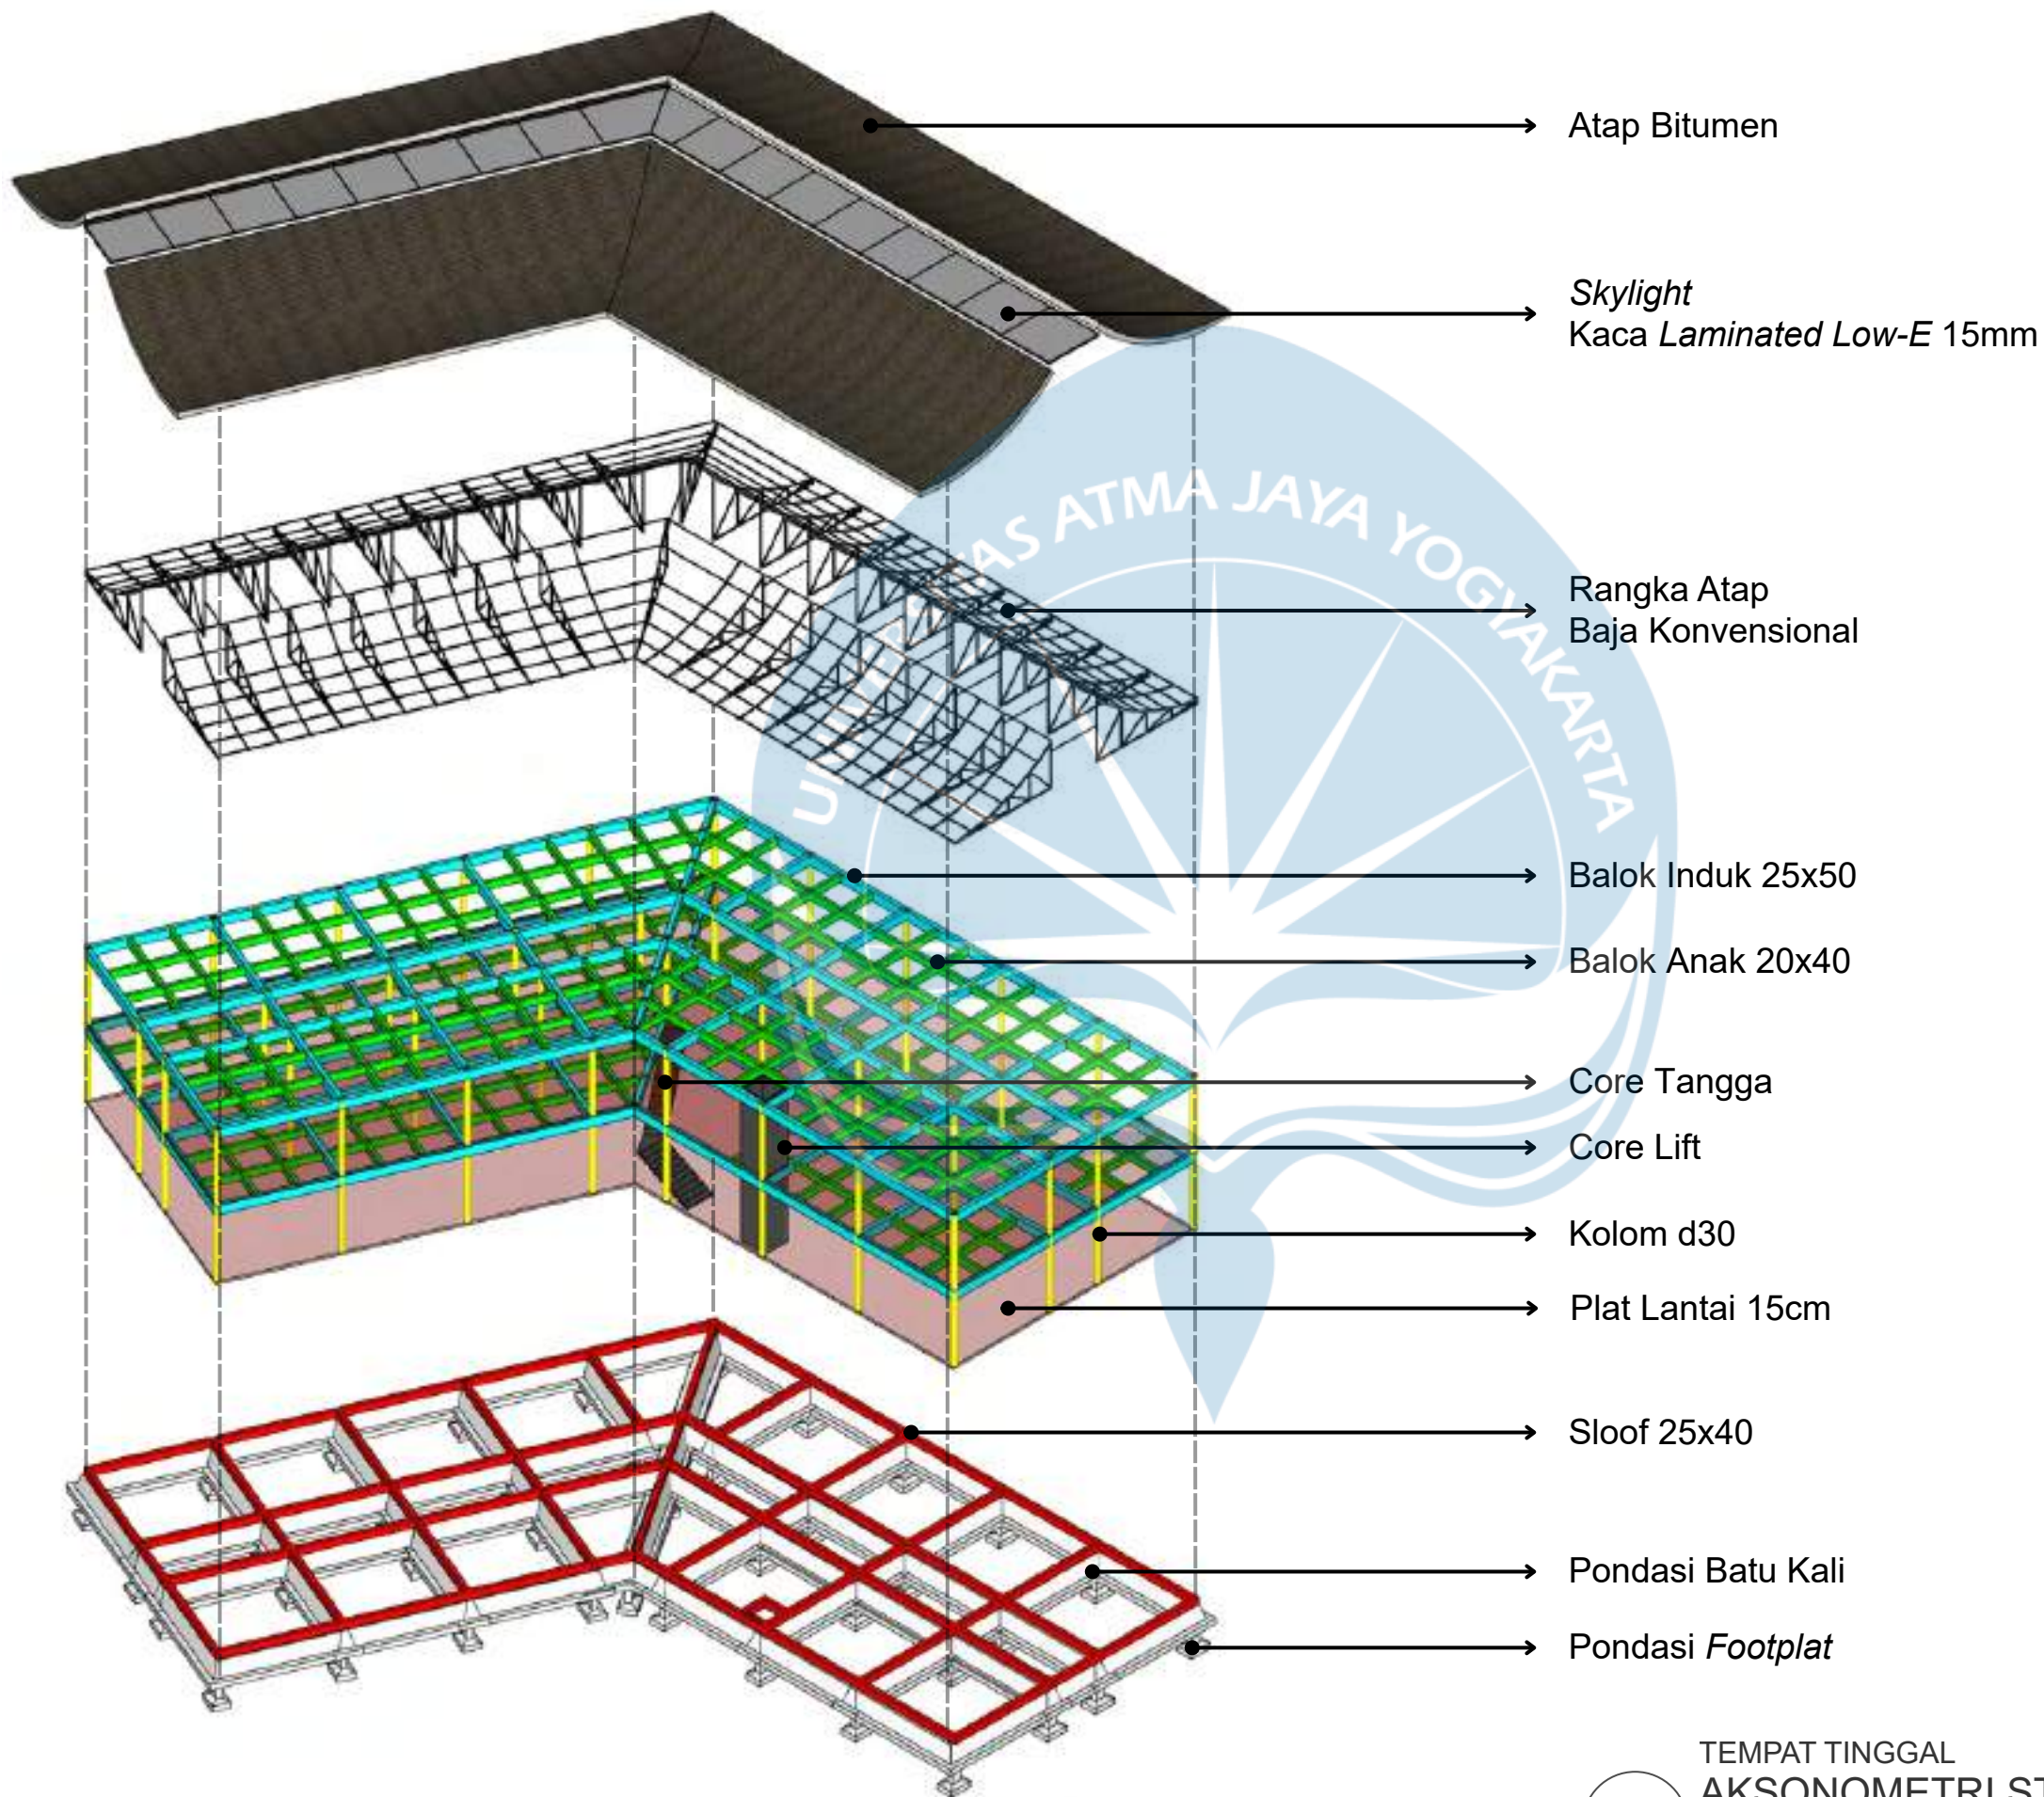

TEMPAT TINGGAL
AKSONOMETRI STRUKTUR



Universitas Atma Jaya Yogyakarta
Program Studi Arsitektur
Architecture Department
Fakultas Teknik
Faculty of Engineering

Proyek Tugas Akhir
Final Project

PERIODE : GENAP II
PERIOD : EVEN II
TAHUN AKADEMIK 2025/2026
ACADEMIC YEAR 2025/2026

Judul Proyek
Project Title

MENENUN TENANG: Rumah Singgah
Bagi Perempuan Korban Kekerasan
Seksual dan KDRT dengan Pendekatan
Healing Environment di D.I. Yogyakarta

Lokasi Proyek
Project Location

Jl. Astorenggo, Kaliurang,
Hargobinangun, Kec. Pakem,
Kabupaten Sleman, DIY

Identitas Mahasiswa
Student Identity

Agata Justine Gintarani
220118909

Judul Gambar
Drawing Title

Skala
Scale

Aksonometri
Struktur

Keterangan
Note

Tanggal gambar
Drawing date


30 Mei 2026

Kode
Code


No. Lbr
Pg. No.

Dari
Of

- Pipa PDAM
- Pipa Induk
- Pipa Cabang
- Distribusi
Tiap Ruang
- PDAM
- GWT
- Gate Valve
& Meteran
- Pompa
Booster

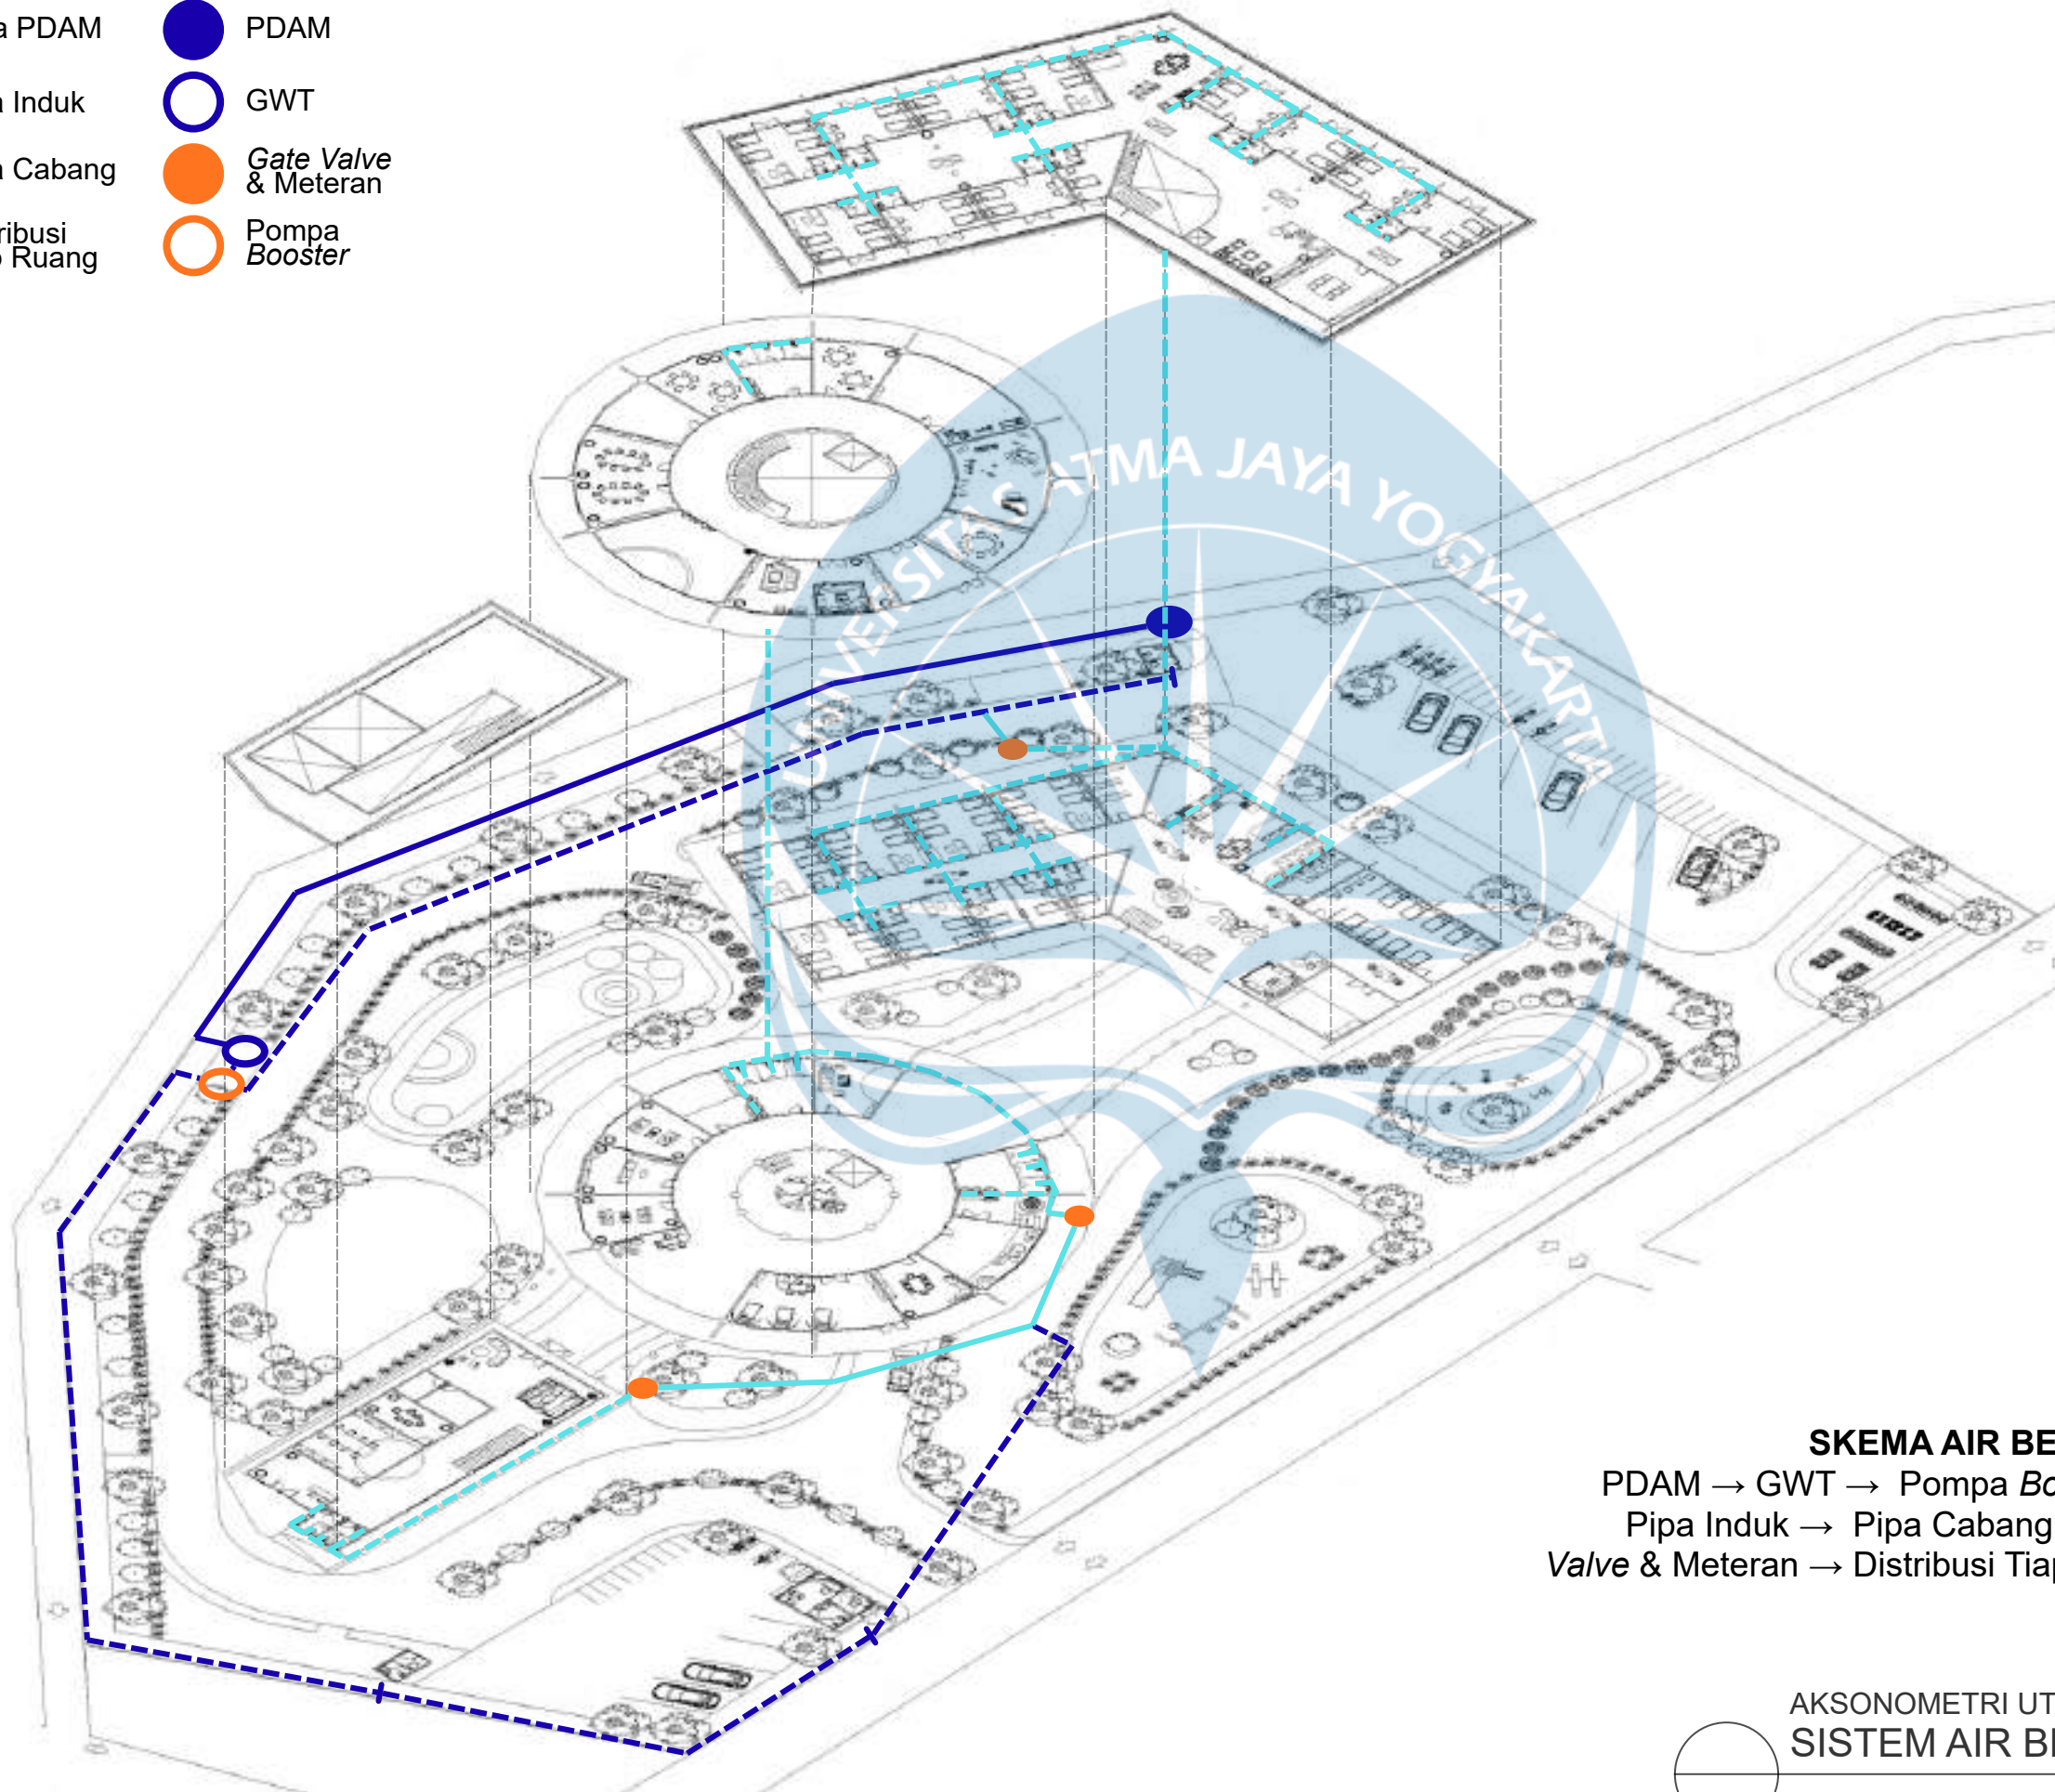

SKEMA AIR BERSIH:
PDAM → GWT → Pompa *Booster* →
Pipa Induk → Pipa Cabang → *Gate*
Valve & Meteran → Distribusi Tiap Ruang

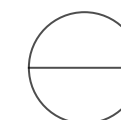

AKSONOMETRI UTILITAS
SISTEM AIR BERSIH



Universitas Atma Jaya Yogyakarta
Program Studi Arsitektur
Architecture Department
Fakultas Teknik
Faculty of Engineering

Proyek Tugas Akhir
Final Project

PERIODE : GENAP II
PERIOD : EVEN II
TAHUN AKADEMIK 2025/2026
ACADEMIC YEAR 2025/2026

Judul Proyek
Project Title

MENENUN TENANG: Rumah Singgah
Bagi Perempuan Korban Kekerasan
Seksual dan KDRT dengan Pendekatan
Healing Environment di D.I. Yogyakarta

Lokasi Proyek
Project Location

Jl. Astorenggo, Kaliurang,
Hargobinangun, Kec. Pakem,
Kabupaten Sleman, DIY

Identitas Mahasiswa
Student Identity

Agata Justine Gintarani
220118909

Judul Gambar
Drawing Title

Skala
Scale

Aksonometri
Utilitas

Keterangan
Note

Tanggal gambar
Drawing date


30 Mei 2026

Kode
Code

No. Lbr
Pg. No.

Dari
Of

-  IPAL *Biofilter*
-  Bak Lemak Portabel
-  Bak Kontrol *Black Water*
-  Bak Kontrol *Grey Water*
-  Sumur Air Resapan
-  Pipa *Black Water*
-  Pipa *Grey Water*
-  Distribusi Sumur Air Resapan Menuju Riol Kota

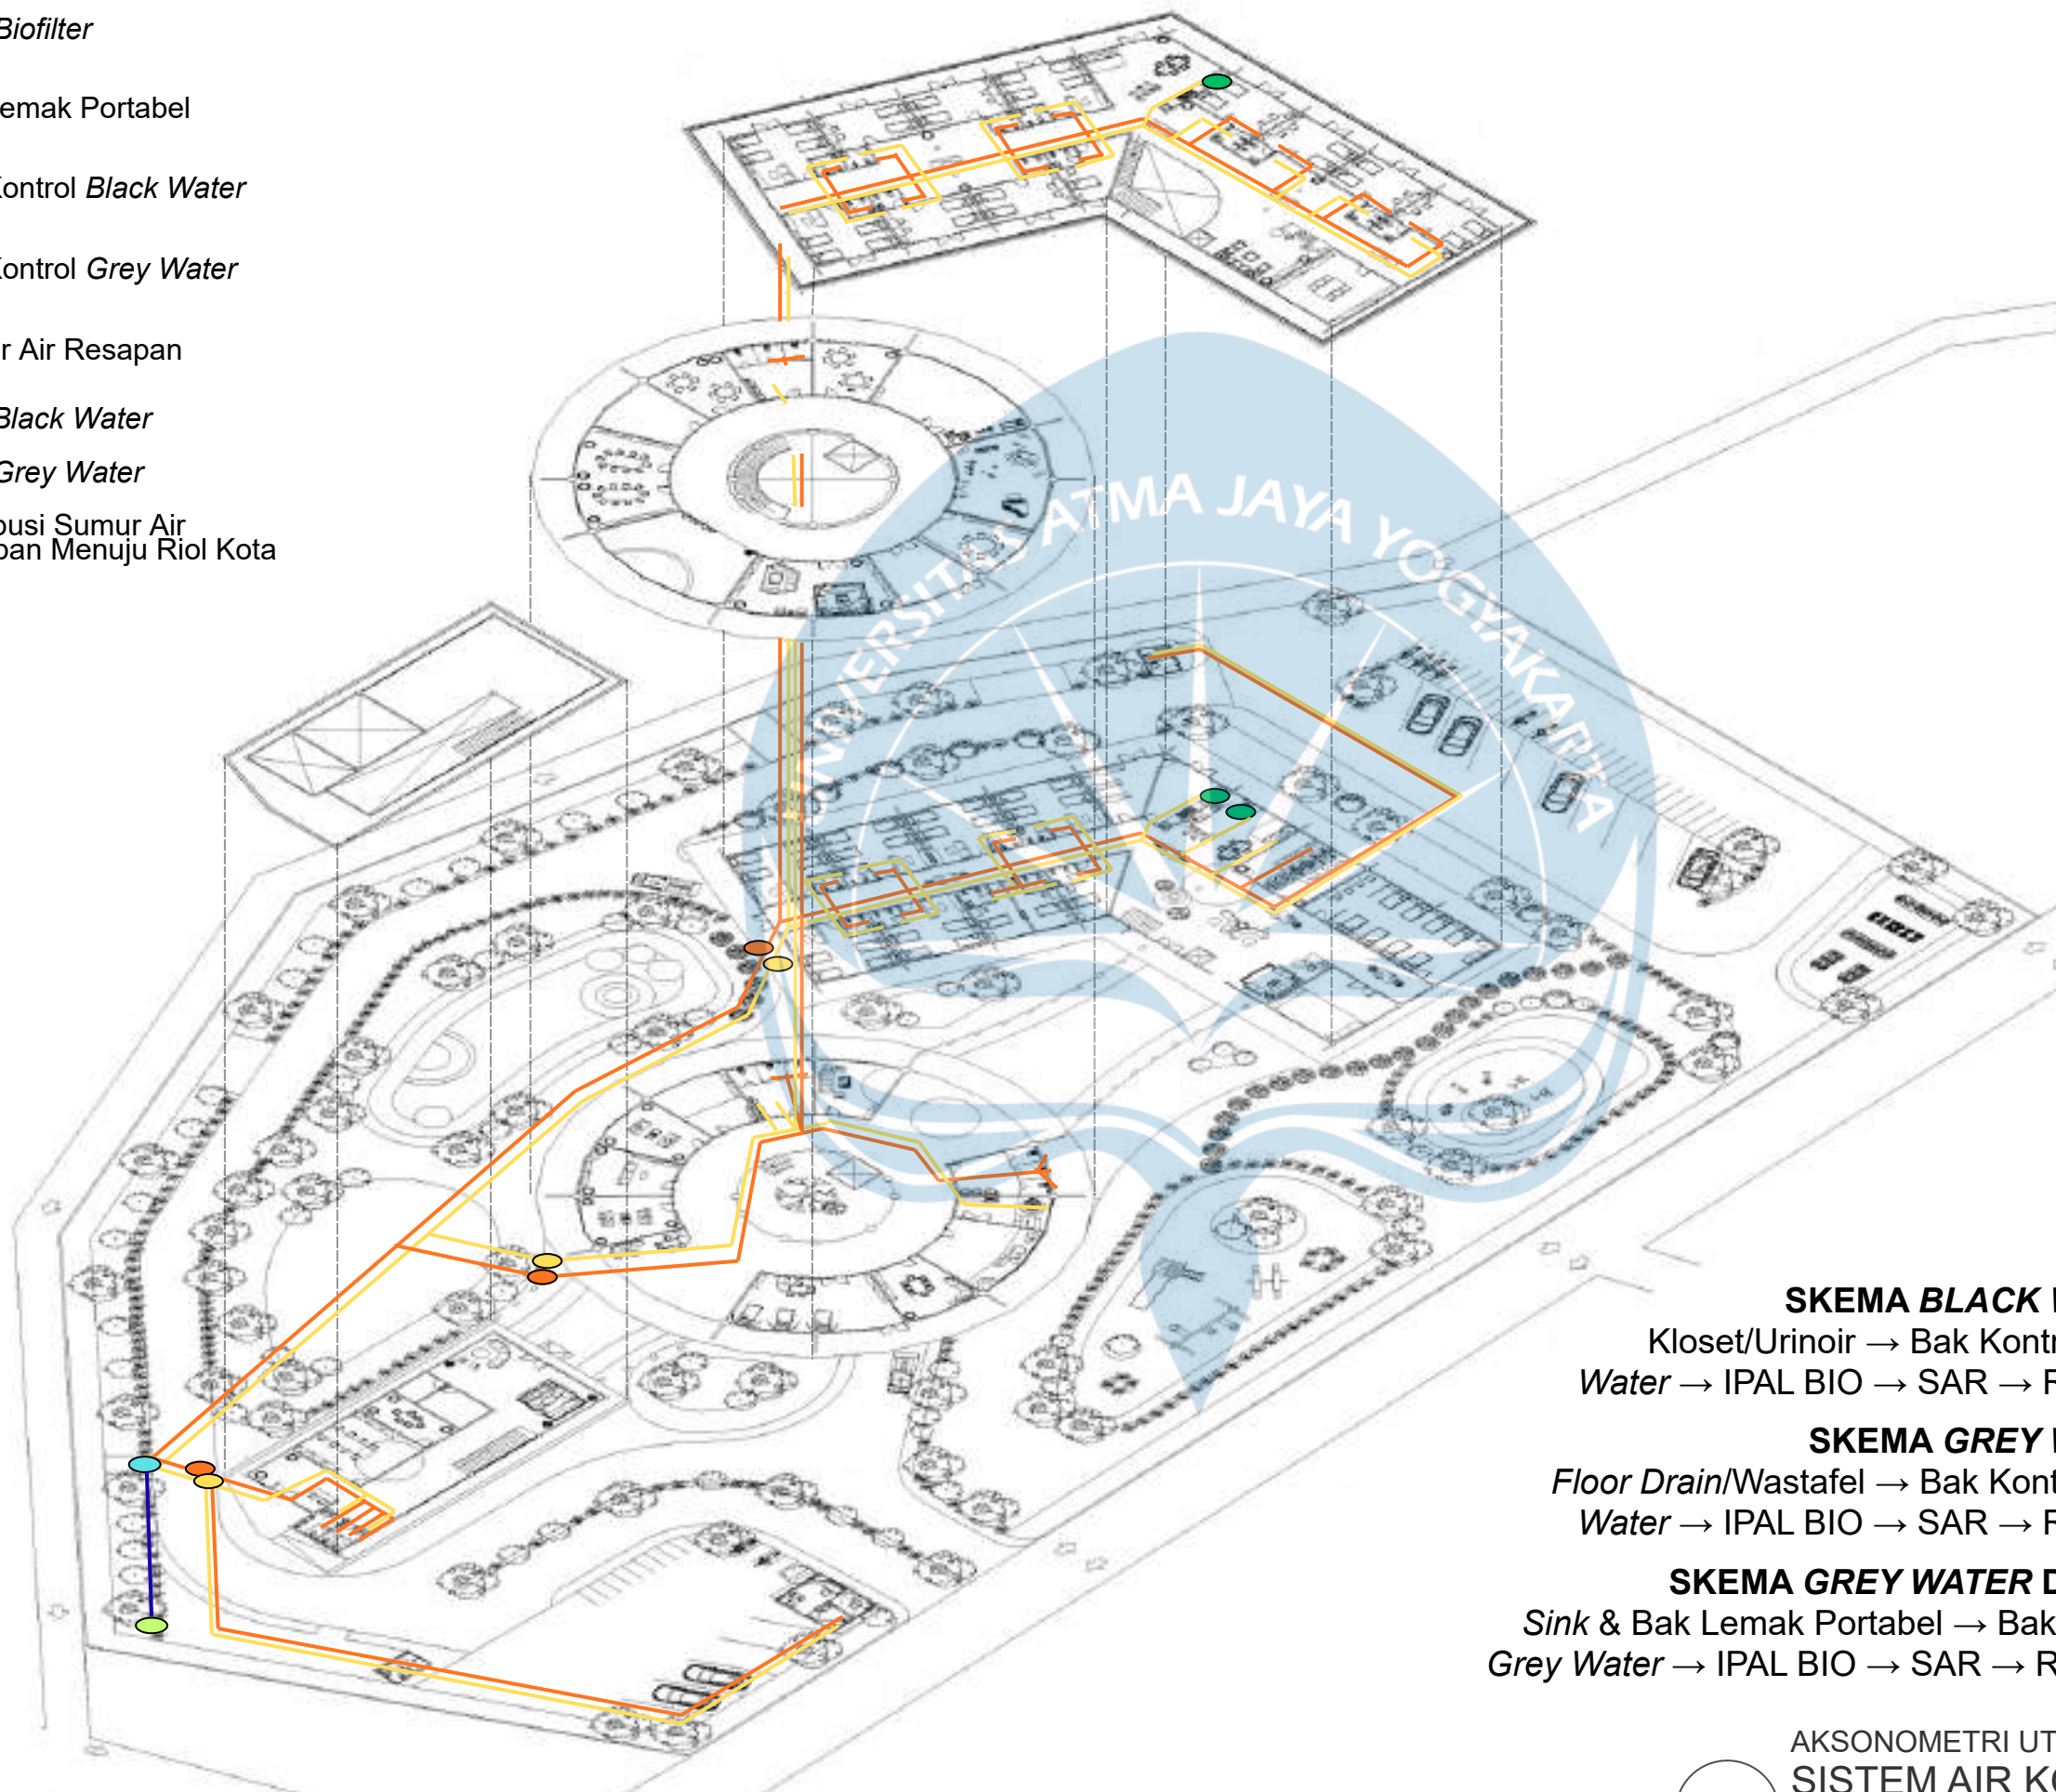

SKEMA BLACK WATER:

Kloset/Urinoir → Bak Kontrol *Black Water* → IPAL BIO → SAR → Riol Kota


SKEMA GREY WATER:

Floor Drain/Wastafel → Bak Kontrol *Grey Water* → IPAL BIO → SAR → Riol Kota

SKEMA GREY WATER DAPUR:

Sink & Bak Lemak Portabel → Bak Kontrol *Grey Water* → IPAL BIO → SAR → Riol Kota

AKSONOMETRI UTILITAS
SISTEM AIR KOTOR

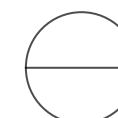

Universitas Atma Jaya Yogyakarta
Program Studi Arsitektur
Architecture Department
Fakultas Teknik
Faculty of Engineering

Proyek Tugas Akhir
Final Project

PERIODE : GENAP II
PERIOD : EVEN II
TAHUN AKADEMIK 2025/2026
ACADEMIC YEAR 2025/2026

Judul Proyek
Project Title

MENENUN TENANG: Rumah Singgah
Bagi Perempuan Korban Kekerasan
Seksual dan KDRT dengan Pendekatan
Healing Environment di D.I. Yogyakarta

Lokasi Proyek
Project Location

Jl. Astorenggo, Kaliurang,
Hargobinangun, Kec. Pakem,
Kabupaten Sleman, DIY

Identitas Mahasiswa
Student Identity

Agata Justine Gintarani
220118909

Judul Gambar
Drawing Title

Skala
Scale

Aksonometri
Utilitas

Keterangan
Note

Tanggal gambar
Drawing date


30 Mei 2026

Kode
Code

No. Lbr
Pg. No.

Dari
Of

- Tanki Air Hujan
- Sumur Air Resapan
- Arah Jatuh Air Hujan
- Talang Air Hujan
- Distribusi Air Hujan
- Pipa Sumur Resapan Menuju Riol Kota
- Pipa Tanki Air Hujan Menuju *Fixture*

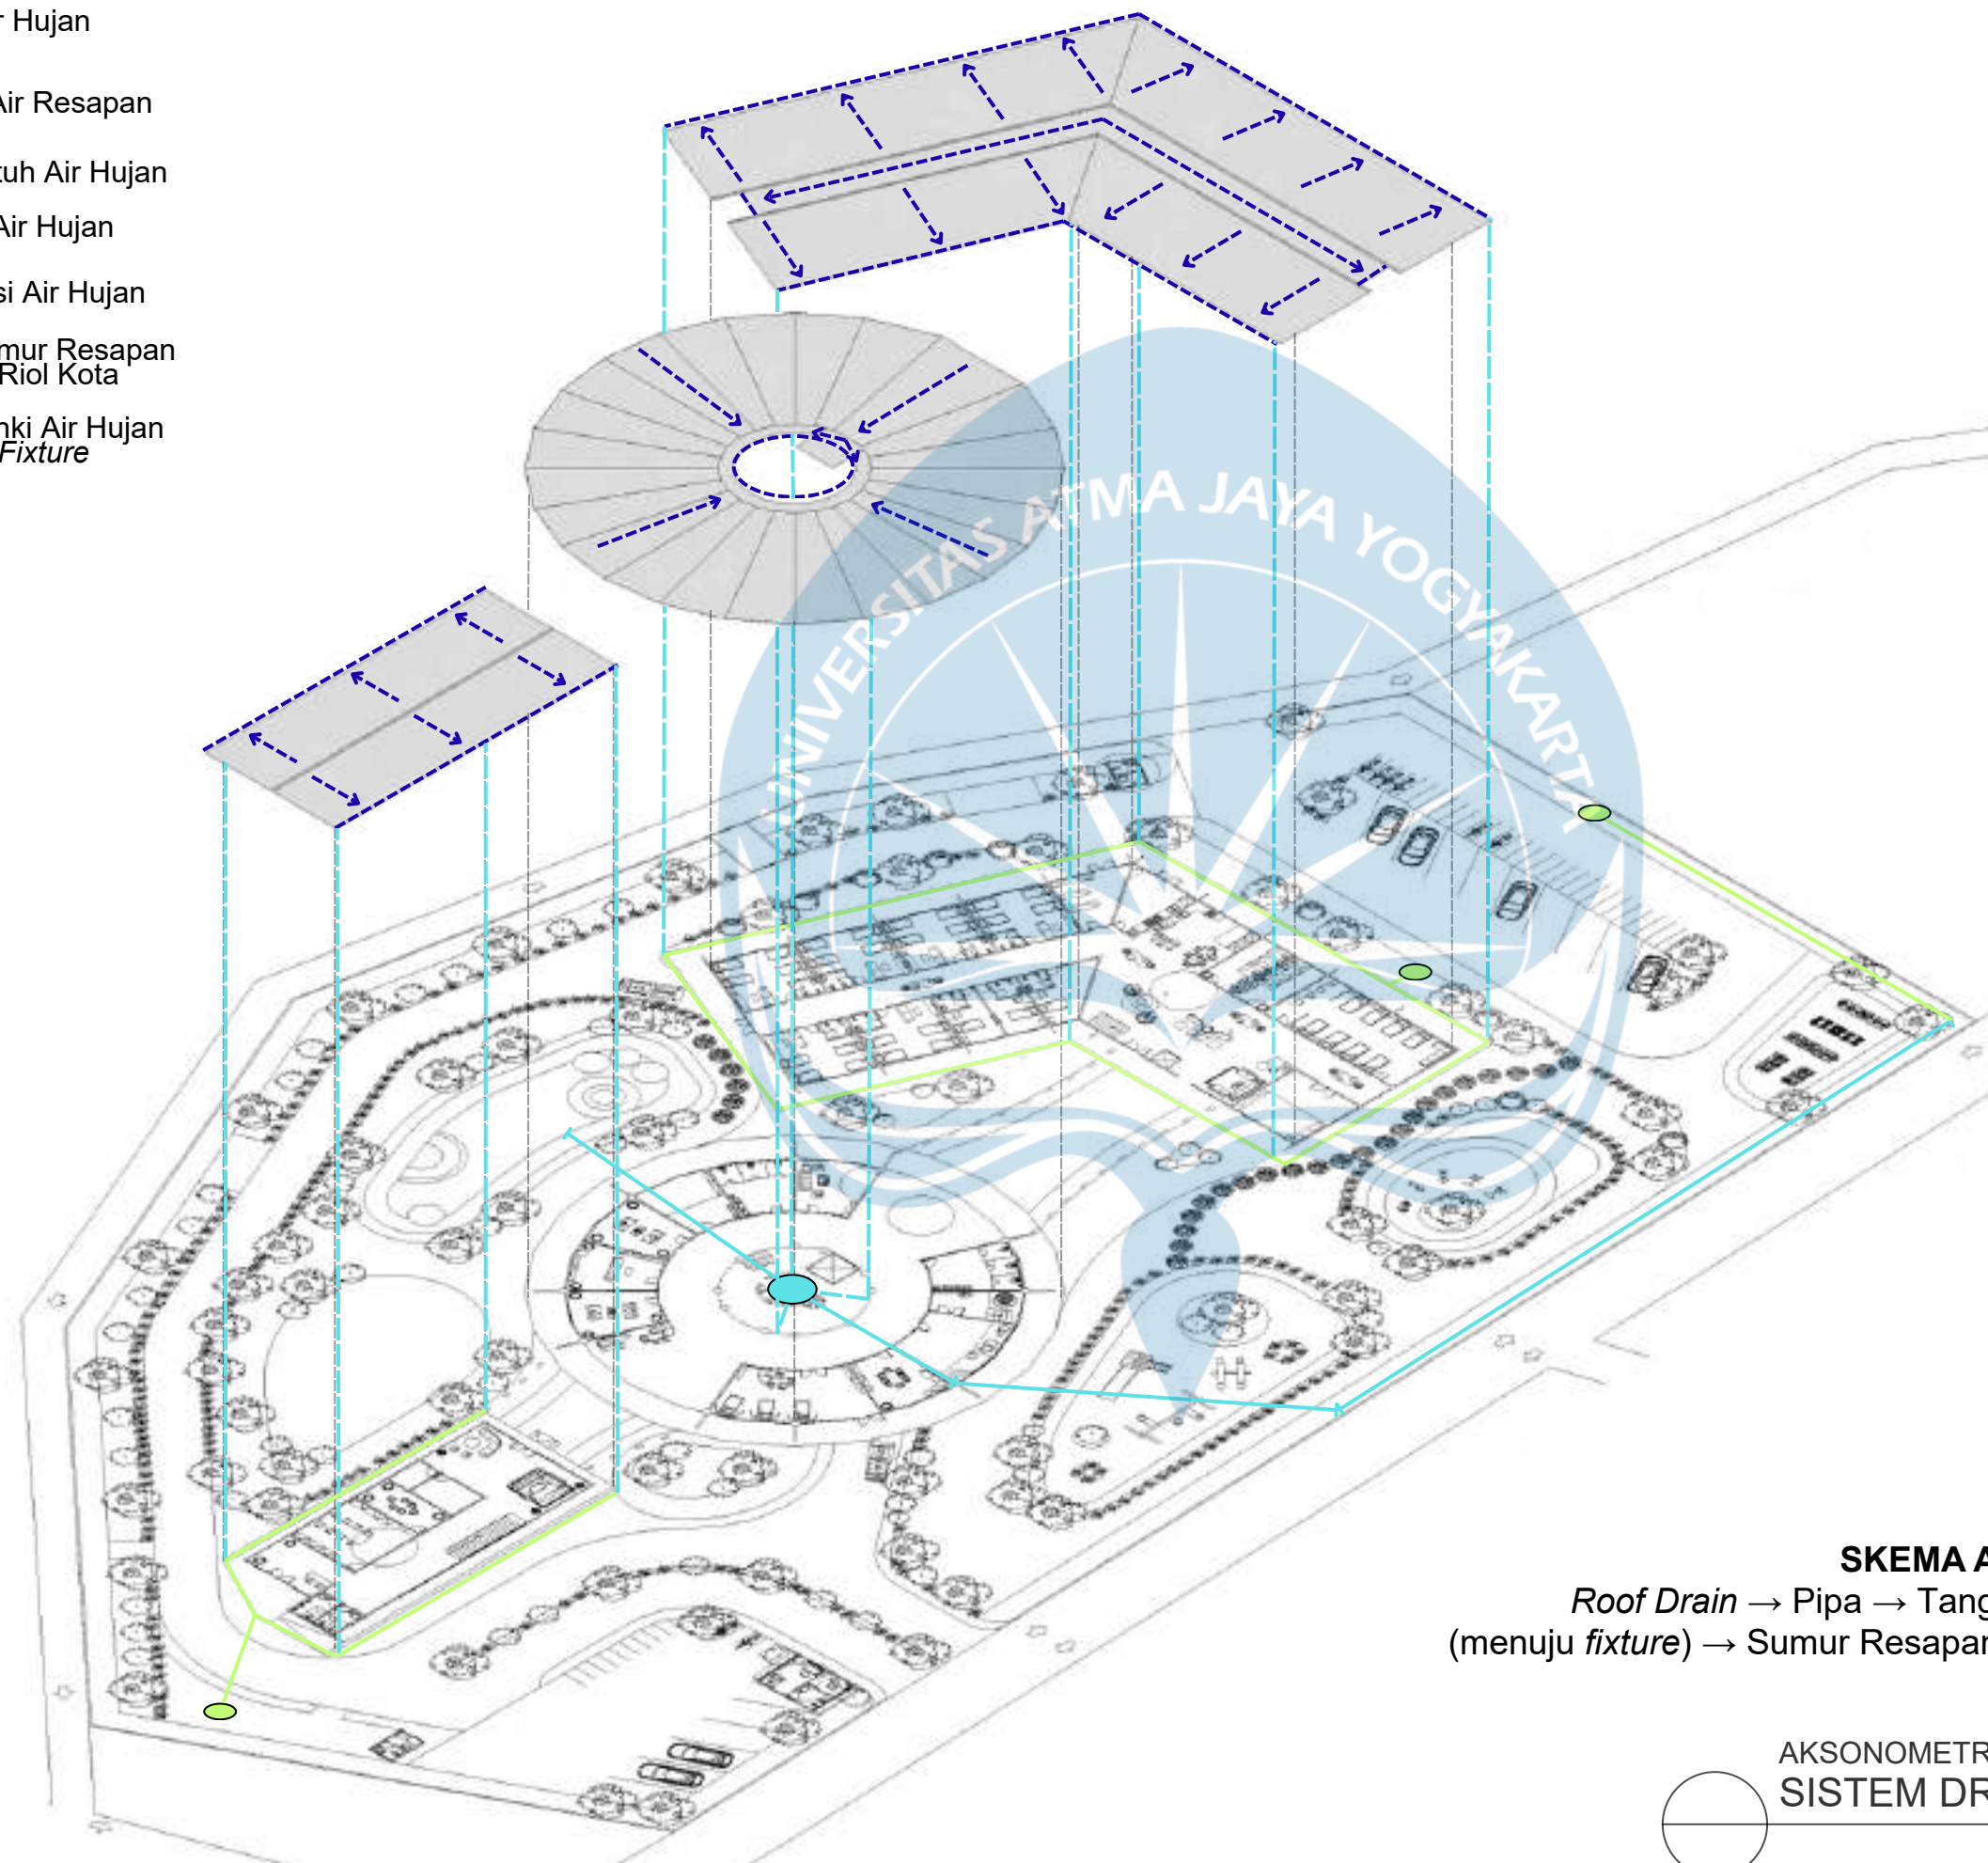

SKEMA AIR HUJAN:
Roof Drain → Pipa → Tangki Air Hujan
(menuju *fixture*) → Sumur Resapan - Riol Kota

AKSONOMETRI UTILITAS
SISTEM DRAINASE



Universitas Atma Jaya Yogyakarta
Program Studi Arsitektur
Architecture Department
Fakultas Teknik
Faculty of Engineering

Proyek Tugas Akhir
Final Project

PERIODE : GENAP II
PERIOD : EVEN II
TAHUN AKADEMIK 2025/2026
ACADEMIC YEAR 2025/2026

Judul Proyek
Project Title

MENENUN TENANG: Rumah Singgah
Bagi Perempuan Korban Kekerasan
Seksual dan KDRT dengan Pendekatan
Healing Environment di D.I. Yogyakarta

Lokasi Proyek
Project Location

Jl. Astorenggo, Kaliurang,
Hargobinangun, Kec. Pakem,
Kabupaten Sleman, DIY

Identitas Mahasiswa
Student Identity

Agata Justine Gintarani
220118909

Judul Gambar
Drawing Title

Skala
Scale

Aksonometri
Utilitas

Keterangan
Note

Tanggal gambar
Drawing date



30 Mei 2026

Kode
Code

No. Lbr
Pg. No.

Dari
Of

-  Radius *Hydrant Outdoor* 50m
-  Sirkulasi Pemadam
-  Jalur Evakuasi
-  Jaringan Sprinkler & *Smoke Detector*
-  *Hydrant Indoor*
-  *Hydrant Outdoor*
-  APAR
-  Titik Kumpul

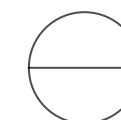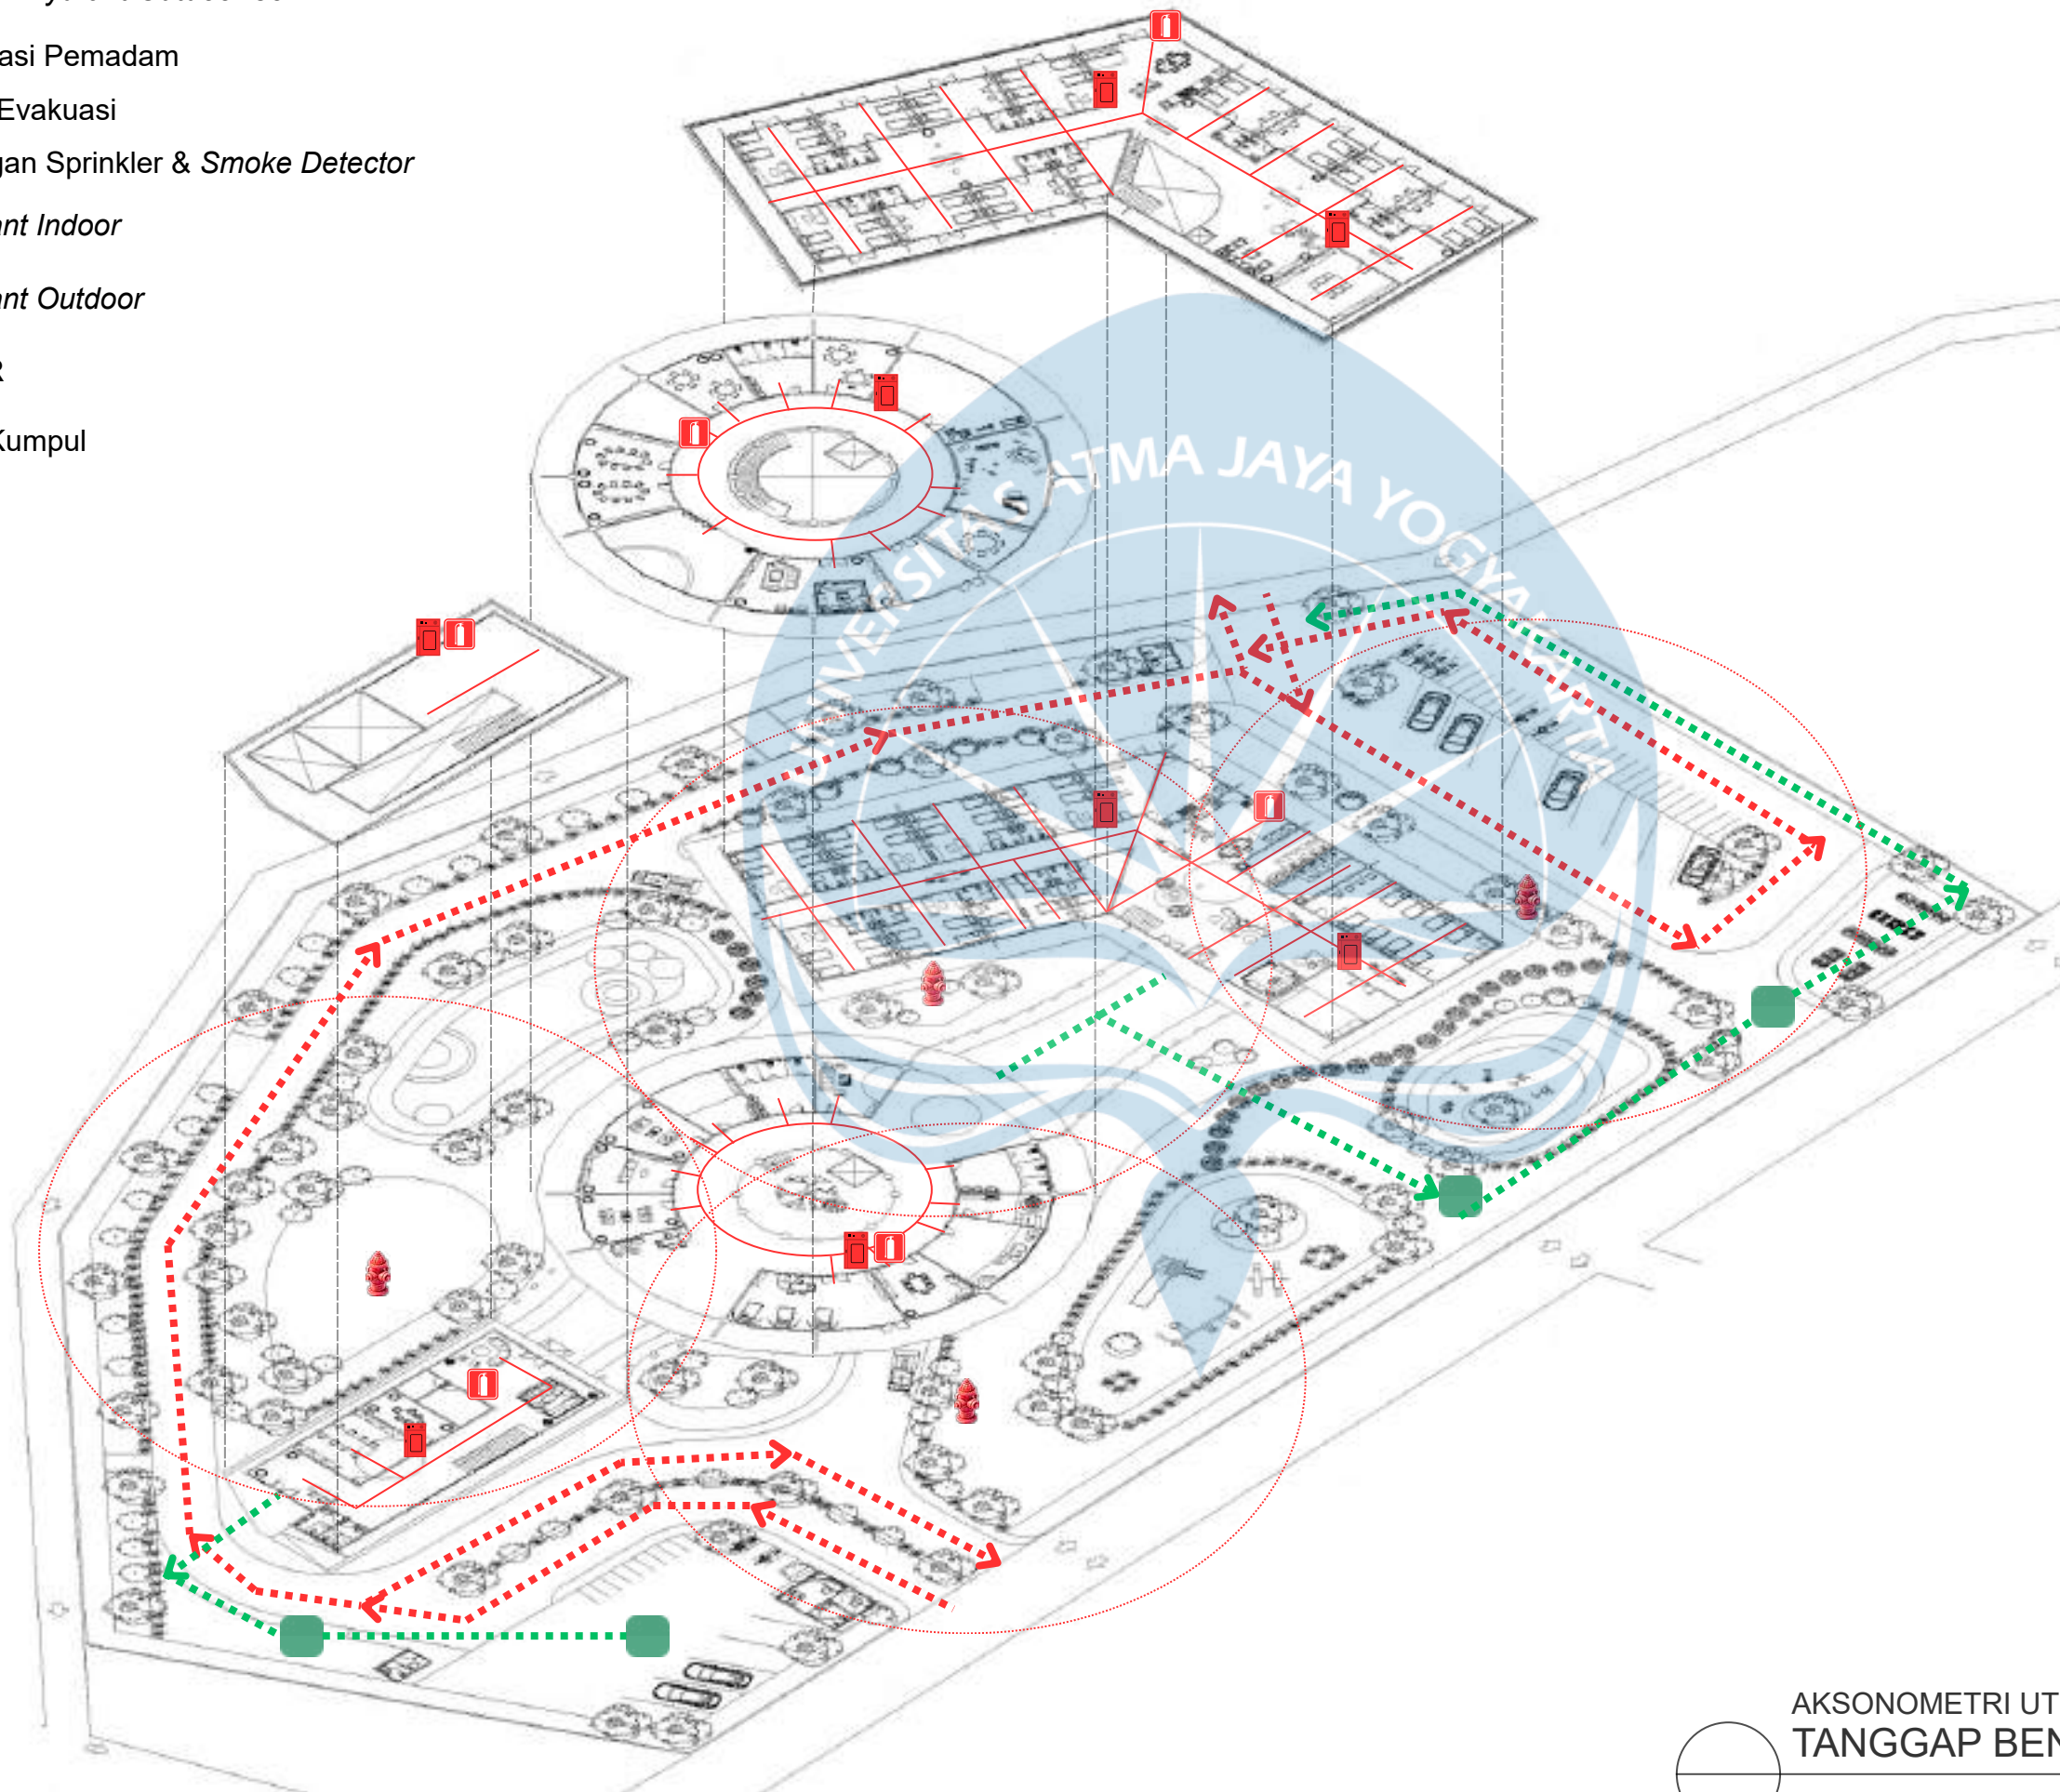

AKSONOMETRI UTILITAS TANGGAP BENCANA



Universitas Atma Jaya Yogyakarta
Program Studi Arsitektur
Architecture Department
Fakultas Teknik
Faculty of Engineering

Proyek Tugas Akhir
Final Project

PERIODE : GENAP II
PERIOD : EVEN II
TAHUN AKADEMIK 2025/2026
ACADEMIC YEAR 2025/2026

Judul Proyek
Project Title

MENENUN TENANG: Rumah Singgah
Bagi Perempuan Korban Kekerasan
Seksual dan KDRT dengan Pendekatan
Healing Environment di D.I. Yogyakarta

Lokasi Proyek
Project Location

Jl. Astorenggo, Kaliurang,
Hargobinangun, Kec. Pakem,
Kabupaten Sleman, DIY

Identitas Mahasiswa
Student Identity

Agata Justine Gintarani
220118909

Judul Gambar
Drawing Title

Skala
Scale

Aksonometri
Utilitas

Keterangan
Note


Tanggal gambar
Drawing date

30 Mei 2026

Kode
Code


No. Lbr
Pg. No.

Dari
Of

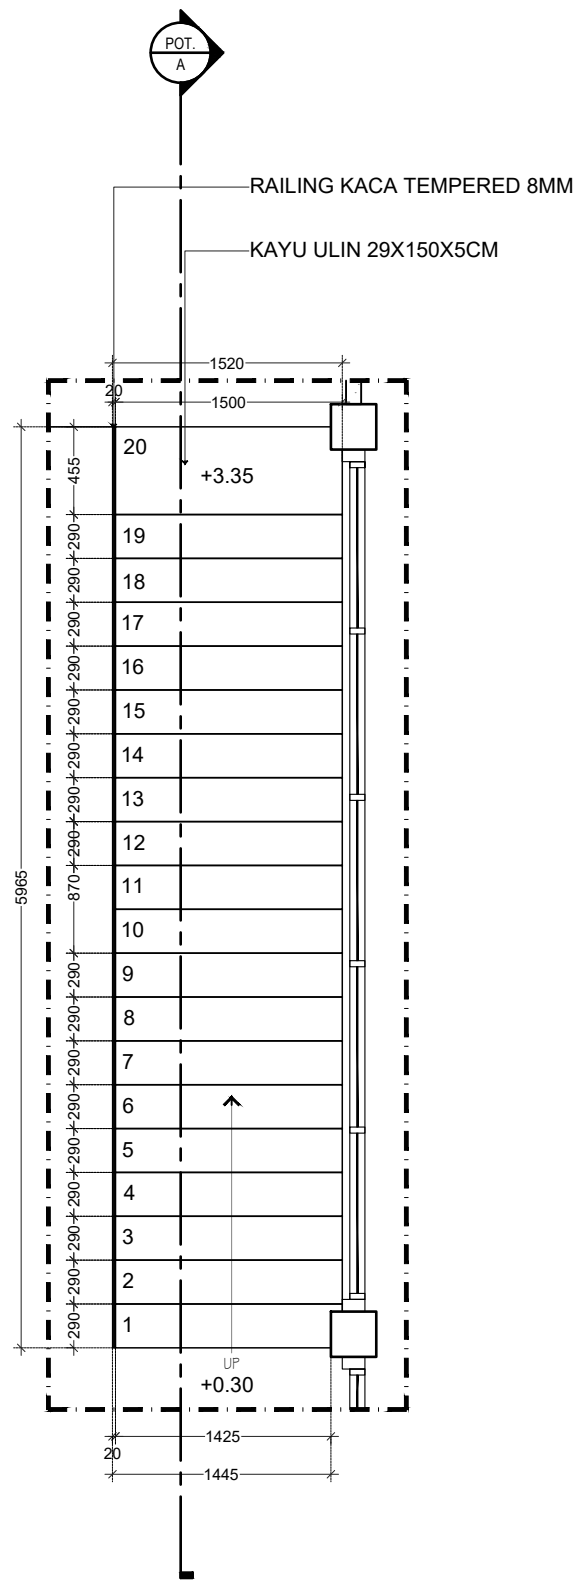

DETAIL TANGGA GEDUNG UMUM
DENAH TANGGA

SCALE 1:50

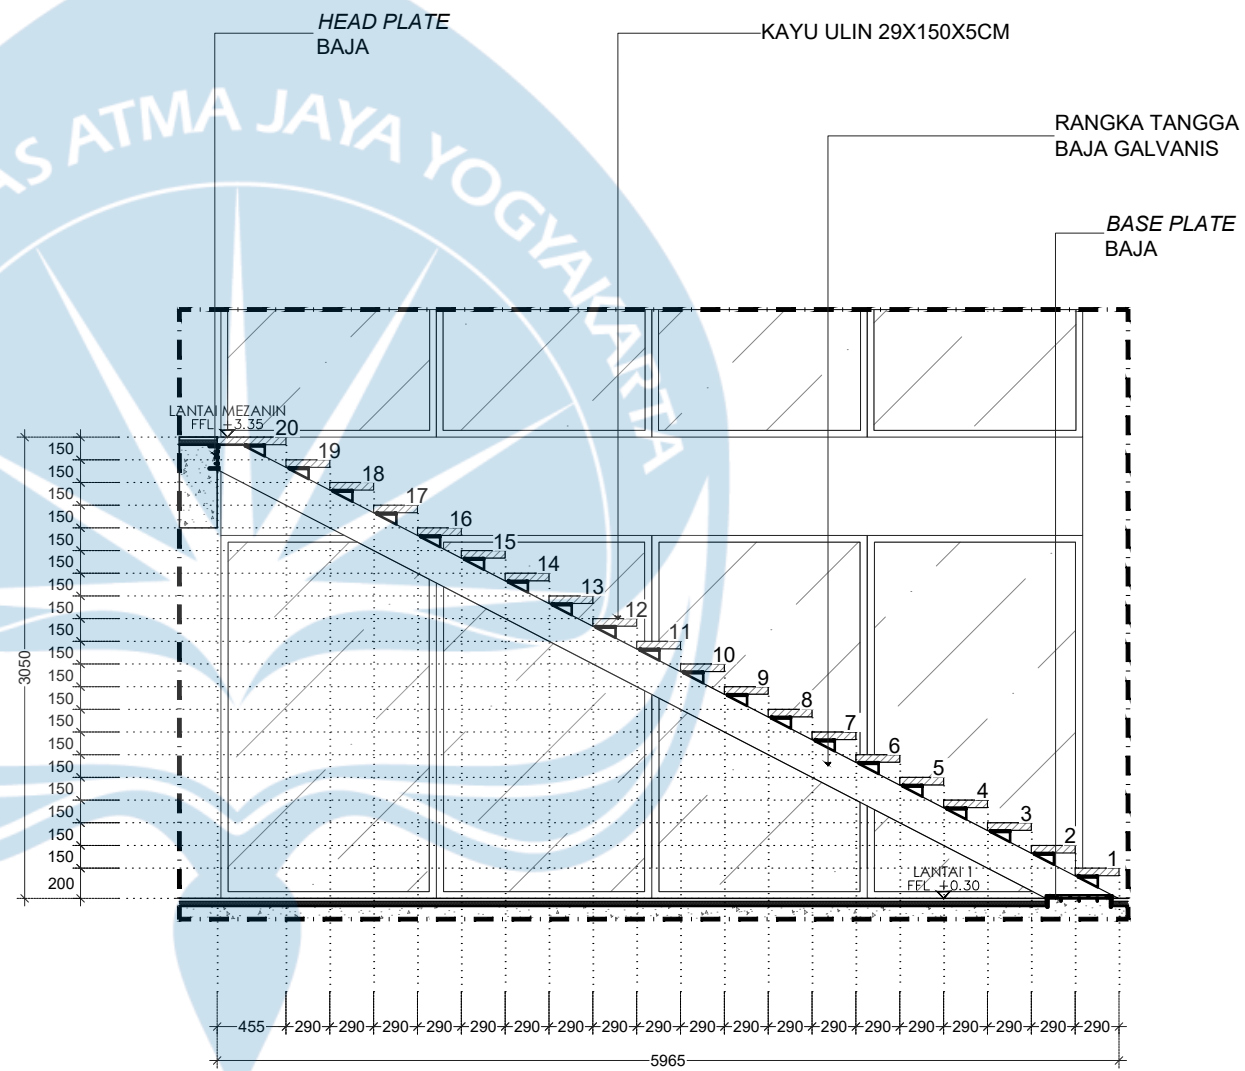

DETAIL TANGGA GEDUNG UMUM
POTONGAN A-A

SCALE 1:50



Universitas Atma Jaya Yogyakarta

Program Studi Arsitektur
Architecture Department

Fakultas Teknik
Faculty of Engineering

Proyek Tugas Akhir
Final Project

PERIODE : GENAP II
PERIOD : EVEN II
TAHUN AKADEMIK 2025/2026
ACADEMIC YEAR 2025/2026

Judul Proyek
Project Title

MENENUN TENANG: Rumah Singgah
Bagi Perempuan Korban Kekerasan
Seksual dan KDRT dengan Pendekatan
Healing Environment di D.I. Yogyakarta

Lokasi Proyek
Project Location

Jl. Astorenggo, Kaliurang,
Hargobinangun, Kec. Pakem,
Kabupaten Sleman, DIY

Identitas Mahasiswa
Student Identity

Agata Justine Gintarani
220118909

Judul Gambar
Drawing Title

Skala
Scale

Detail Tangga
Gedung Umum

1 : 50

Keterangan
Note

Tanggal gambar
Drawing date

30 Mei 2026

Kode
Code


No. Lbr
Pg. No.

Dari
Of

XX1

XX

XX

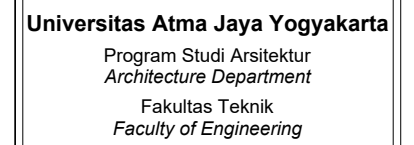

PERIODE : GENAP II
PERIOD : EVEN II
TAHUN AKADEMIK 2025/2026
ACADEMIC YEAR 2025/2026

**MENENUN TENANG: Rumah Singgah
Bagi Perempuan Korban Kekerasan
Seksual dan KDRT dengan Pendekatan
Healing Environment di D.I. Yogyakarta**

Jl. Astorenggo, Kaliurang,
Hargobinangun, Kec. Pakem,
Kabupaten Sleman, DIY

Agata Justine Gintarani
220118909

Detail Tangga Gedung Pemulihan


Keterangan
Note

30 Mei 2026

No. Lbr	
Pg. No.	

DETAIL TANGGA GEDUNG PEMULIHAN
DENAH TANGGA
SCALE 1:50



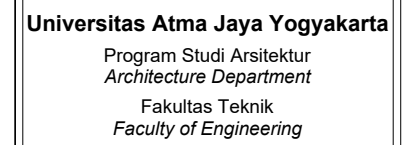


PERIODE : GENAP II
PERIOD : EVEN II
TAHUN AKADEMIK 2025/2026
ACADEMIC YEAR 2025/2026

**MENENUN TENANG: Rumah Singgah
Bagi Perempuan Korban Kekerasan
Seksual dan KDRT dengan Pendekatan
Healing Environment di D.I. Yogyakarta**


Jl. Astorenggo, Kaliurang,
Hargobinangun, Kec. Pakem,
Kabupaten Sleman, DIY

Agata Justine Gintarani
220118909

 

30 Mei 2026

Kode Code	No. Lbr Pg. No.	Dari Of
XX1	XX	XX

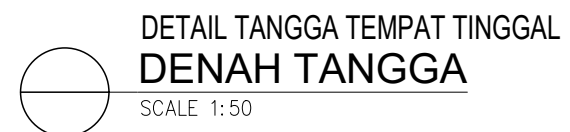



Universitas Atma Jaya Yogyakarta

Program Studi Arsitektur
Architecture Department

Fakultas Teknik
Faculty of Engineering

Proyek Tugas Akhir
Final Project

PERIODE : GENAP II
PERIOD : EVEN II
TAHUN AKADEMIK 2025/2026
ACADEMIC YEAR 2025/2026

Judul Proyek
Project Title

MENENUN TENANG: Rumah Singgah
Bagi Perempuan Korban Kekerasan
Seksual dan KDRT dengan Pendekatan
Healing Environment di D.I. Yogyakarta



Lokasi Proyek
Project Location

Jl. Astorenggo, Kaliurang,
Hargobinangun, Kec. Pakem,
Kabupaten Sleman, DIY

Identitas Mahasiswa
Student Identity

Agata Justine Gintarani
220118909

Judul Gambar Drawing Title		Skala Scale
Detail Pagar		1 : 50
Keterangan Note		
Tanggal gambar Drawing date		
30 Mei 2026		
Kode Code	No. Lbr Pg. No.	Dari Of
XX1	XX	XX

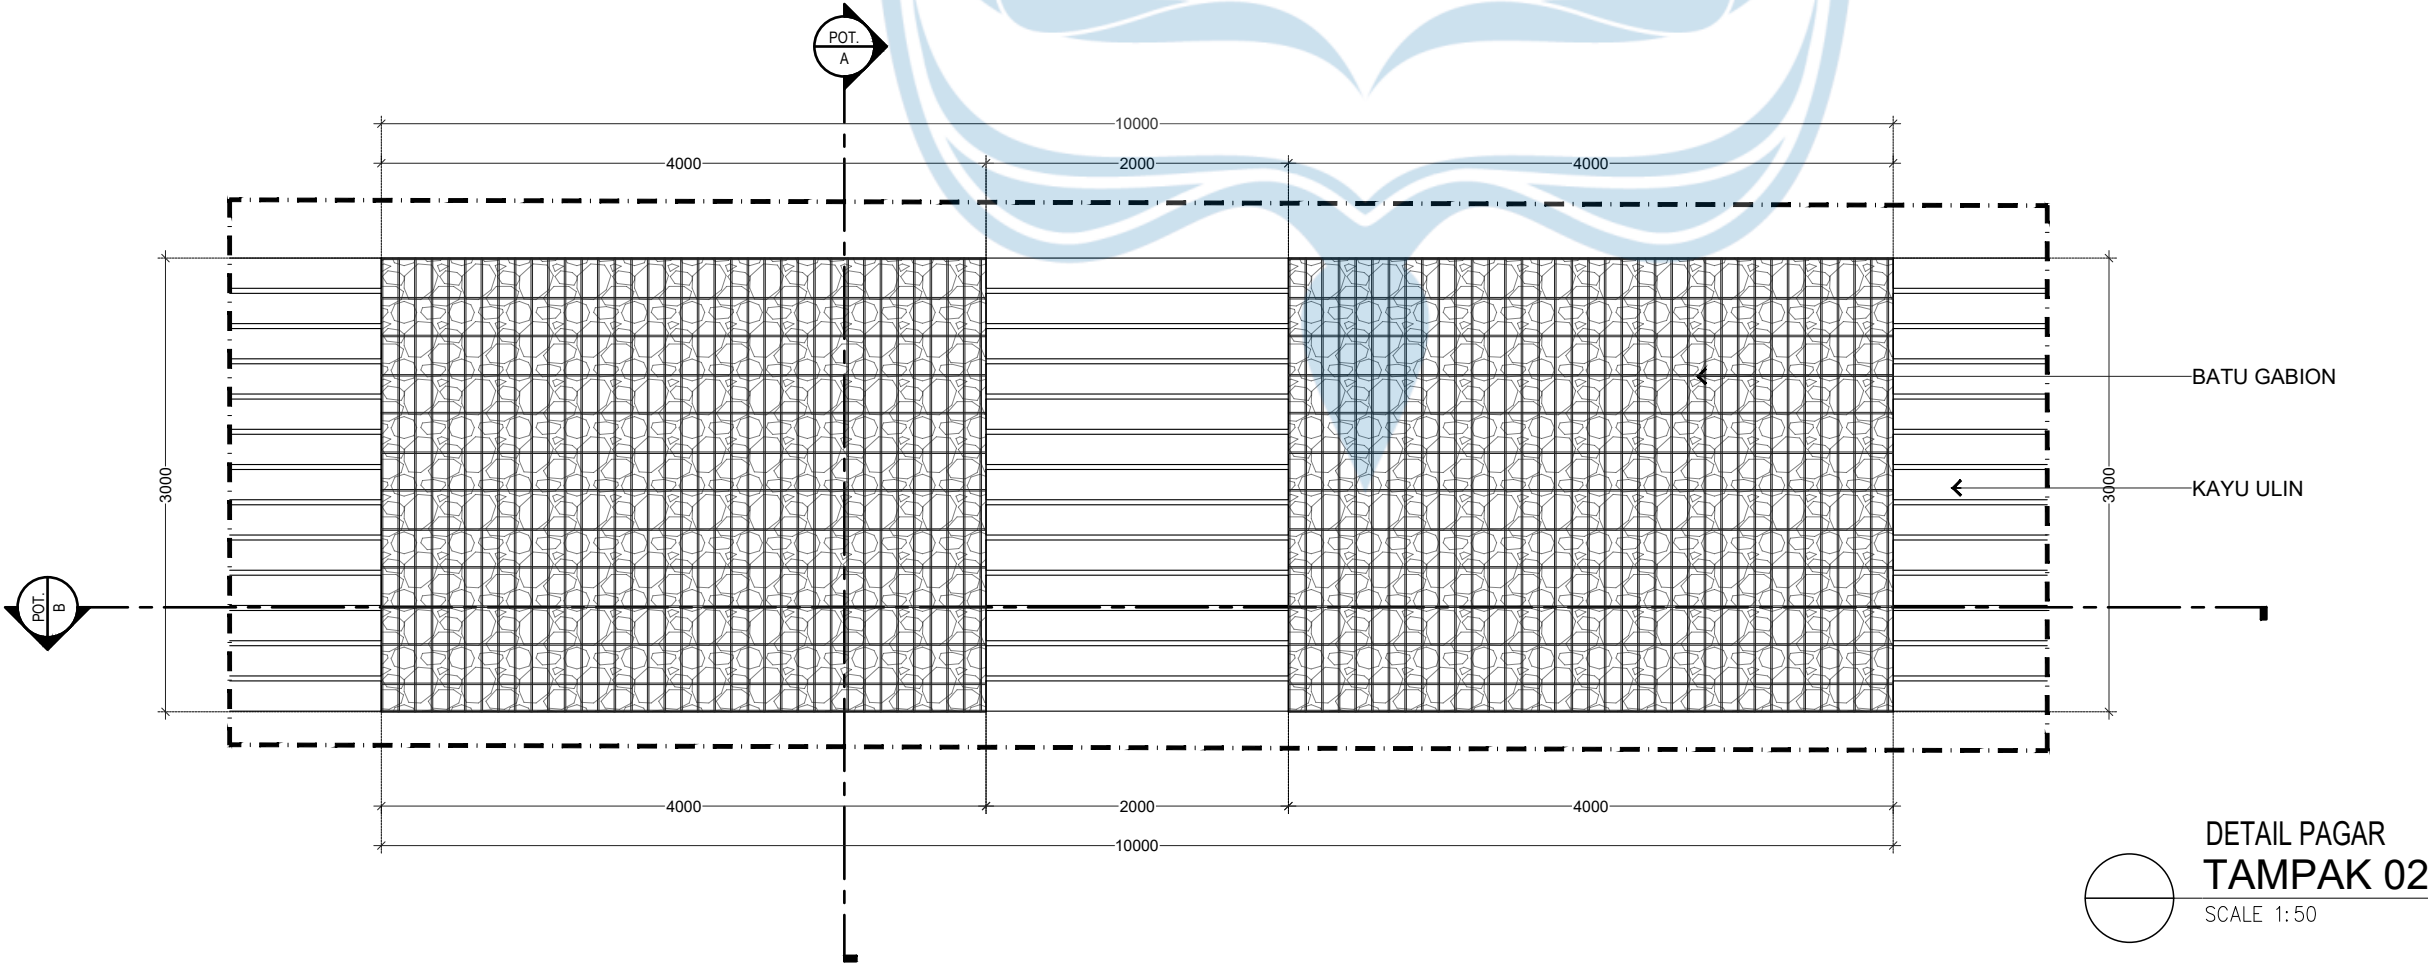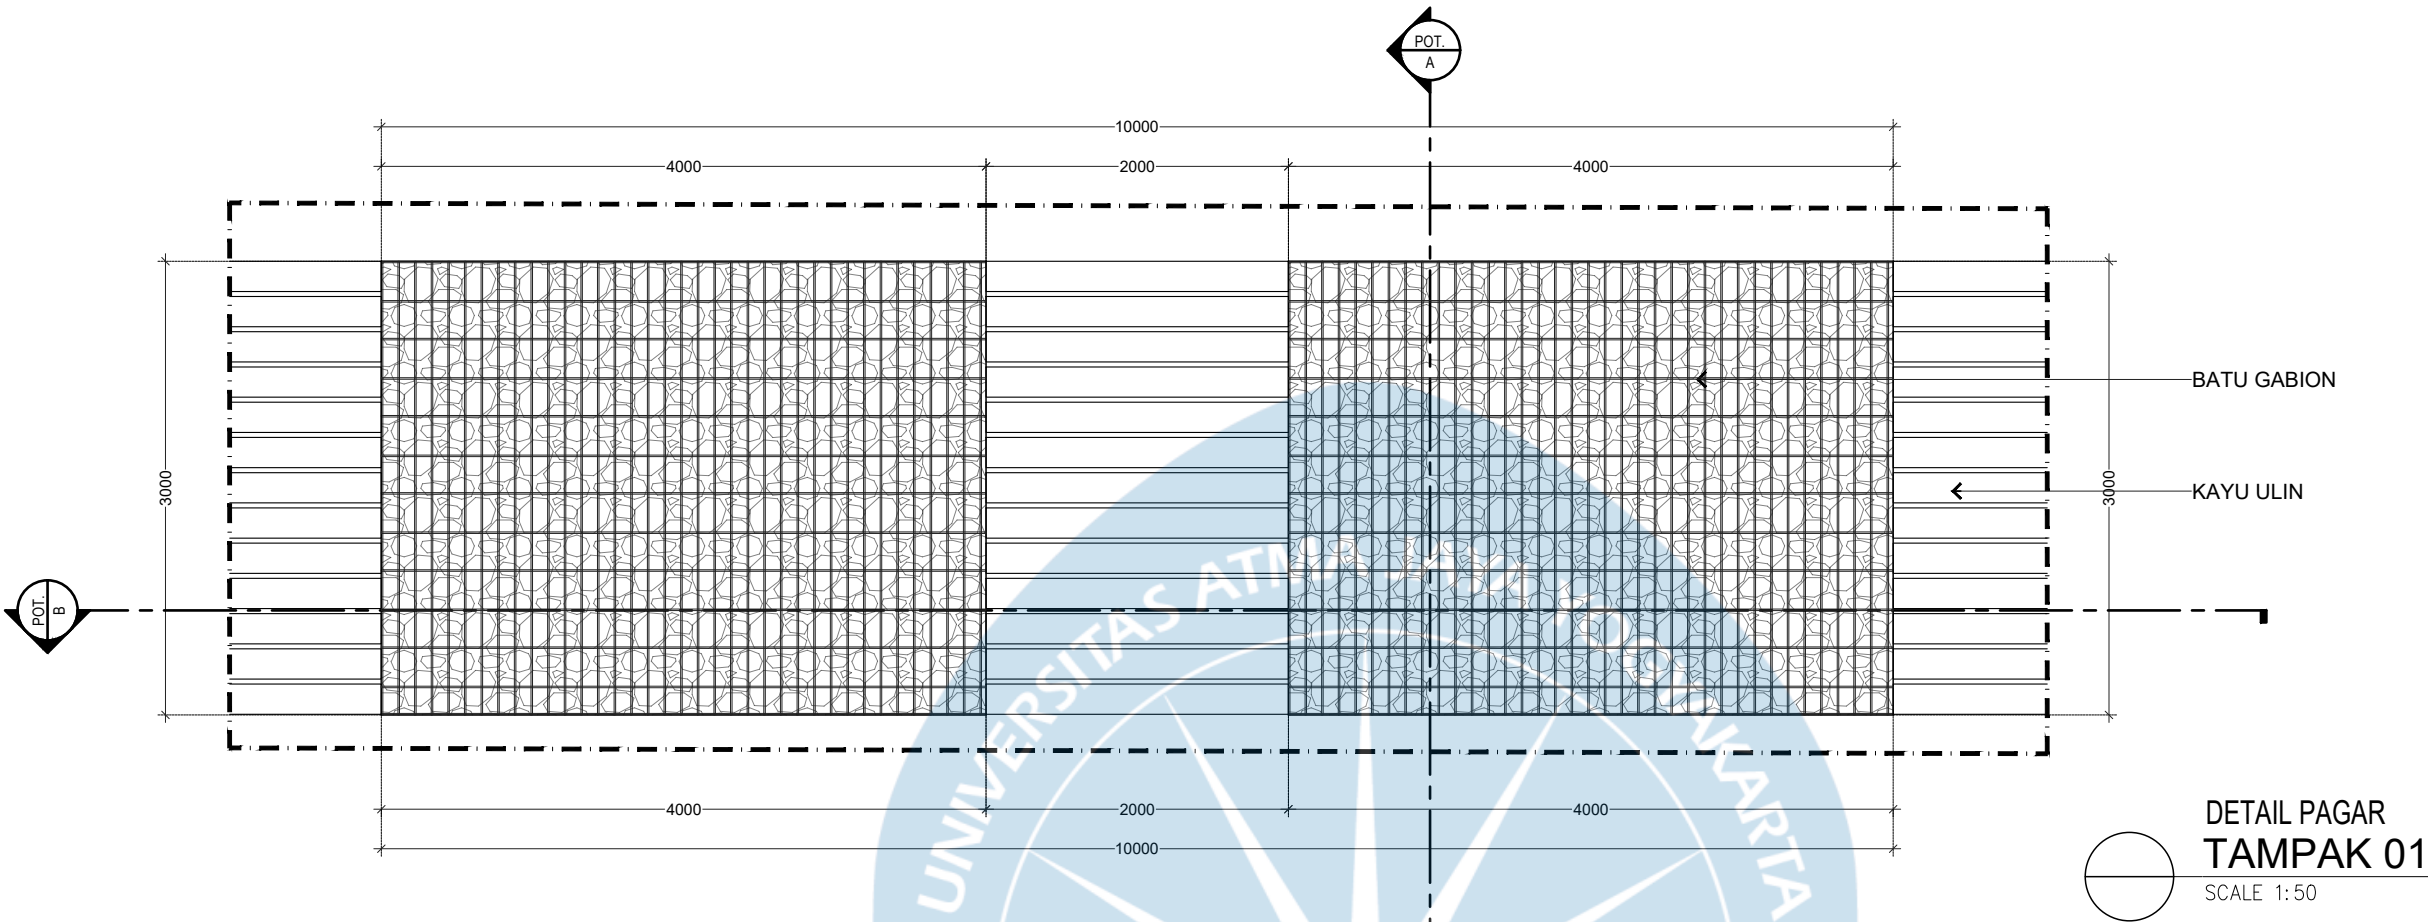



Universitas Atma Jaya Yogyakarta

Program Studi Arsitektur
Architecture Department

Fakultas Teknik
Faculty of Engineering

Proyek Tugas Akhir
Final Project

PERIODE : GENAP II
PERIOD : EVEN II
TAHUN AKADEMIK 2025/2026
ACADEMIC YEAR 2025/2026

Judul Proyek
Project Title

MENENUN TENANG: Rumah Singgah
Bagi Perempuan Korban Kekerasan
Seksual dan KDRT dengan Pendekatan
Healing Environment di D.I. Yogyakarta

Lokasi Proyek
Project Location

Jl. Astorenggo, Kaliurang,
Hargobinangun, Kec. Pakem,
Kabupaten Sleman, DIY

Identitas Mahasiswa
Student Identity

Agata Justine Gintarani
220118909

Judul Gambar
Drawing Title

Skala
Scale

Detail Pagar

1 : 50

Keterangan
Note

Tanggal gambar
Drawing date

30 Mei 2026

Kode
Code


No. Lbr
Pg. No.

Dari
Of

XX1


XX

XX

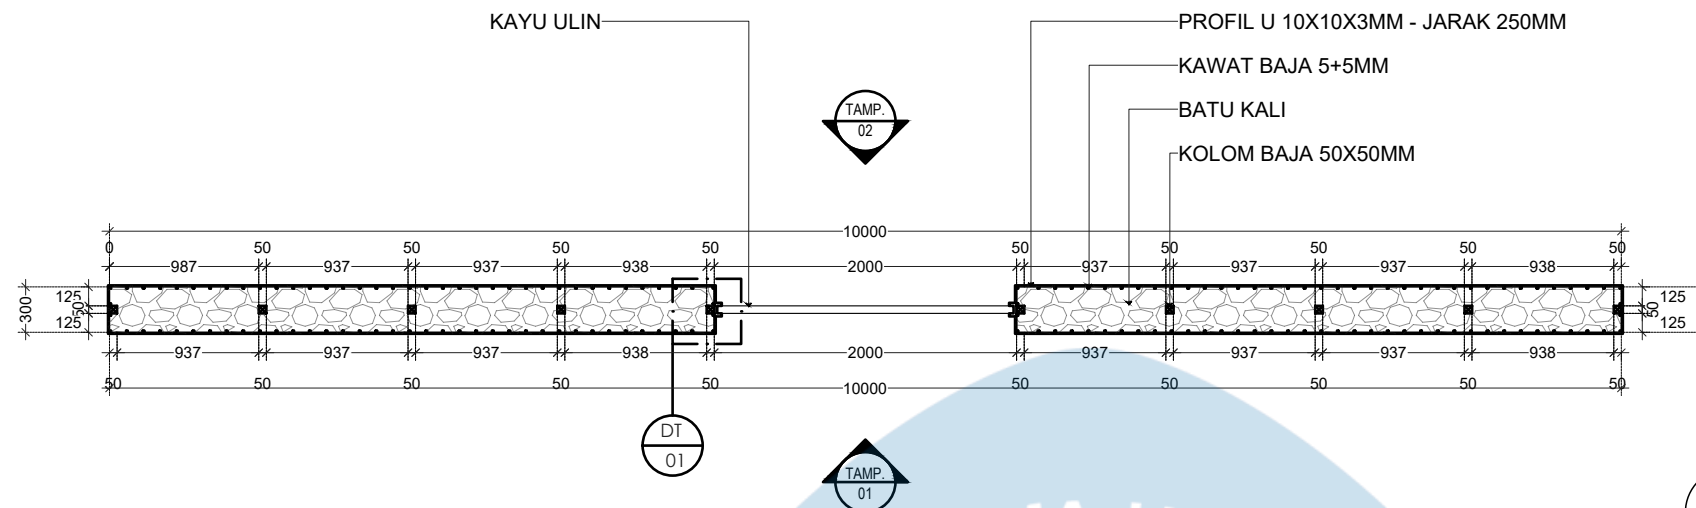


DETAIL PAGAR
POTONGAN B-B

SCALE 1: 50

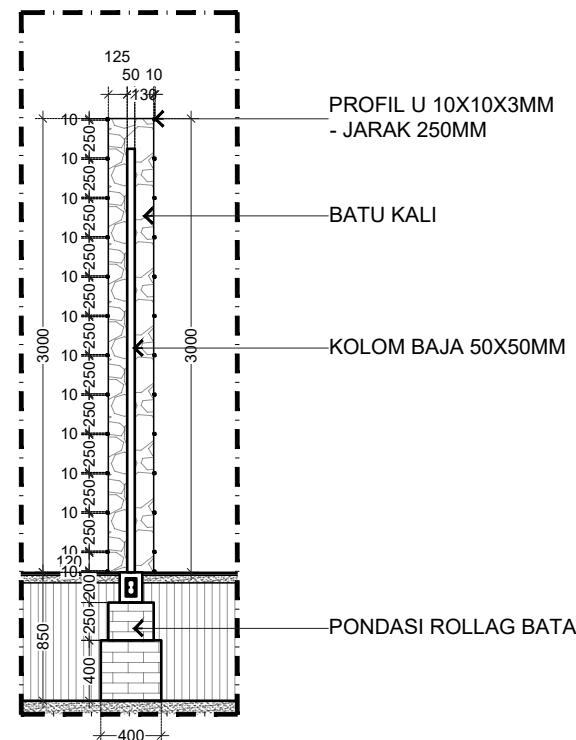


DETAIL PAGAR
POTONGAN A-A

SCALE 1: 50

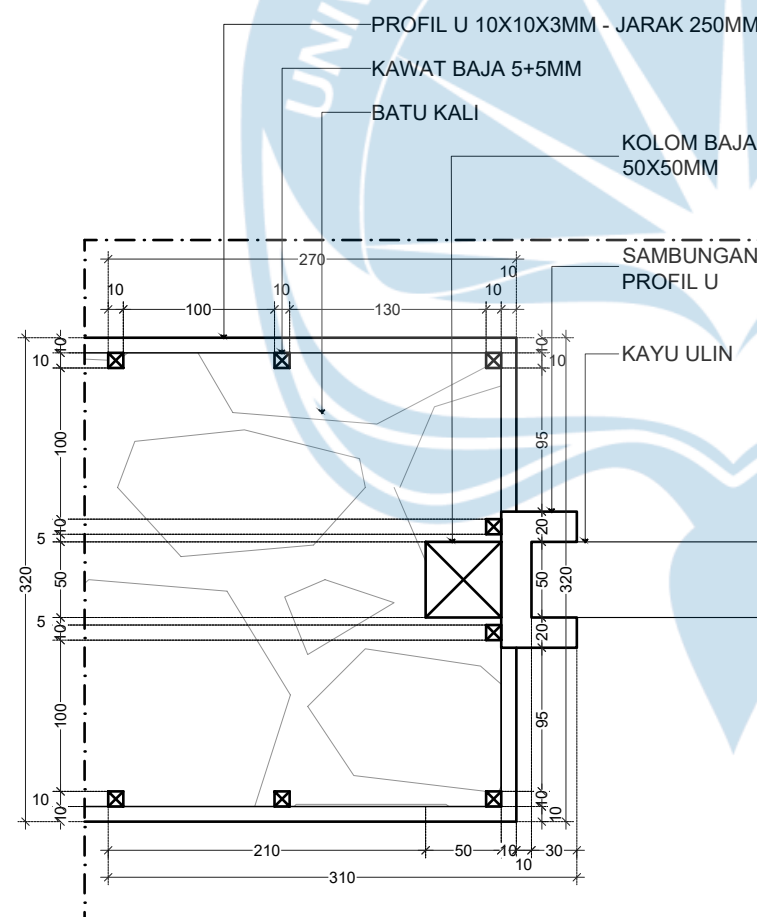


DETAIL PAGAR
DETAIL 01

SCALE 1: 10

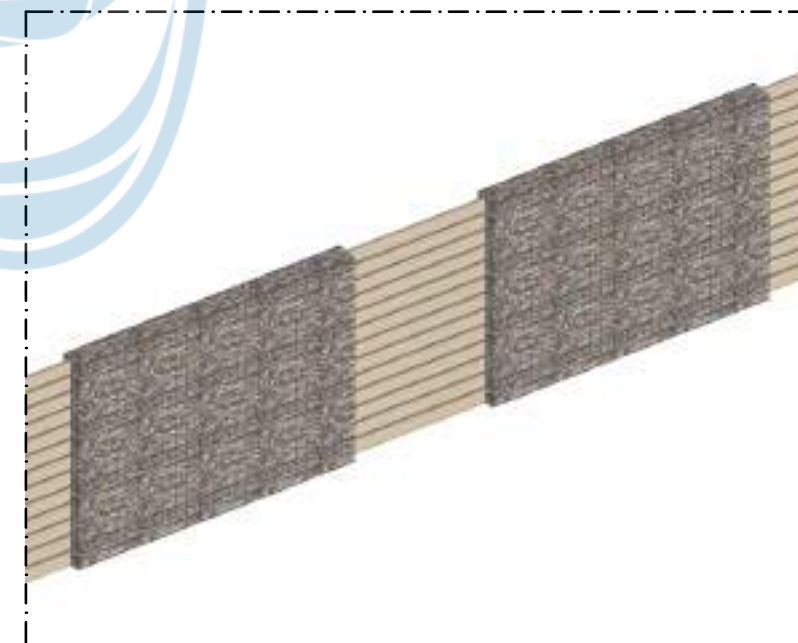


DETAIL PAGAR
3D IMAGE

SCALE NTS

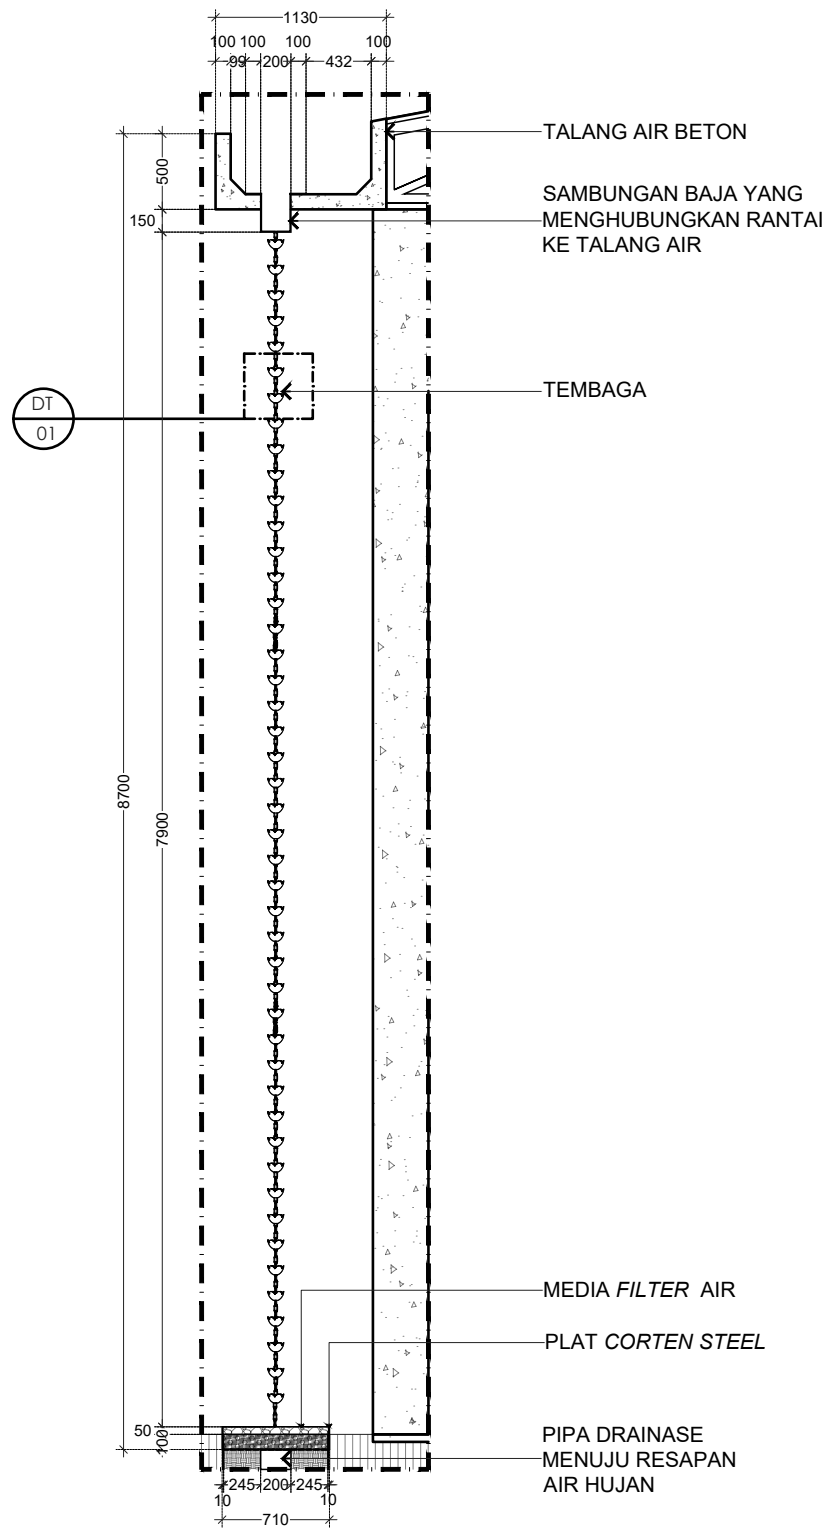

DETAIL RANTAI AIR HUJAN
POTONGAN
SCALE 1:50

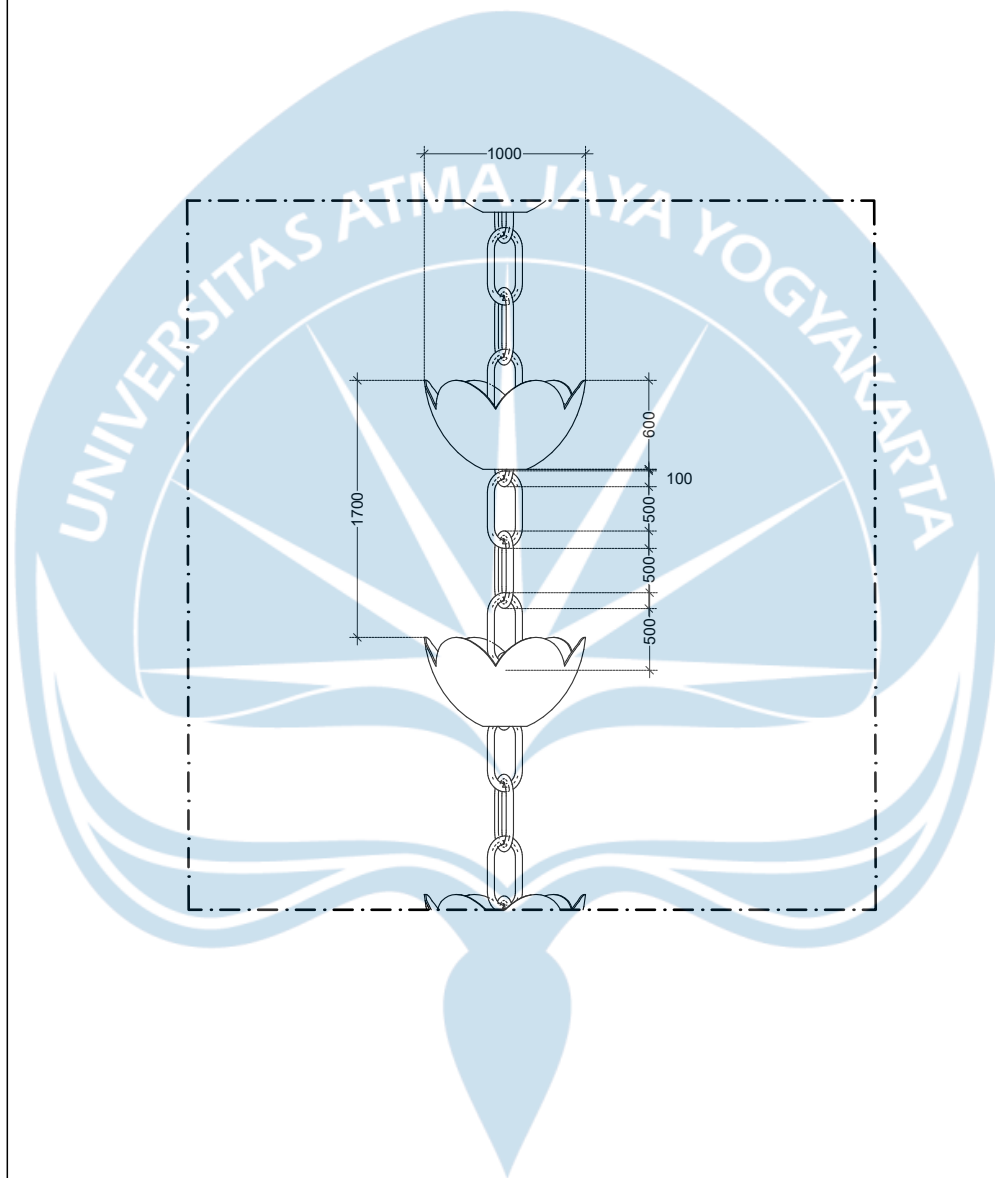

DETAIL RANTAI AIR HUJAN
DETAIL 01
SCALE 1:50



DETAIL RANTAI AIR HUJAN
3D IMAGE
SCALE NTS



Universitas Atma Jaya Yogyakarta

Program Studi Arsitektur
Architecture Department

Fakultas Teknik
Faculty of Engineering

Proyek Tugas Akhir
Final Project

PERIODE : GENAP II
PERIOD : EVEN II
TAHUN AKADEMIK 2025/2026
ACADEMIC YEAR 2025/2026

Judul Proyek
Project Title

MENENUN TENANG: Rumah Singgah
Bagi Perempuan Korban Kekerasan
Seksual dan KDRT dengan Pendekatan
Healing Environment di D.I. Yogyakarta

Lokasi Proyek
Project Location

Jl. Astorenggo, Kaliurang,
Hargobinangun, Kec. Pakem,
Kabupaten Sleman, DIY

Identitas Mahasiswa
Student Identity

Agata Justine Gintarani
220118909

Judul Gambar
Drawing Title

Skala
Scale

Detail Rantai
Air Hujan

1 : 50

Keterangan
Note

Tanggal gambar
Drawing date

30 Mei 2026

Kode
Code


No. Lbr
Pg. No.

Dari
Of


XX1

XX

XX

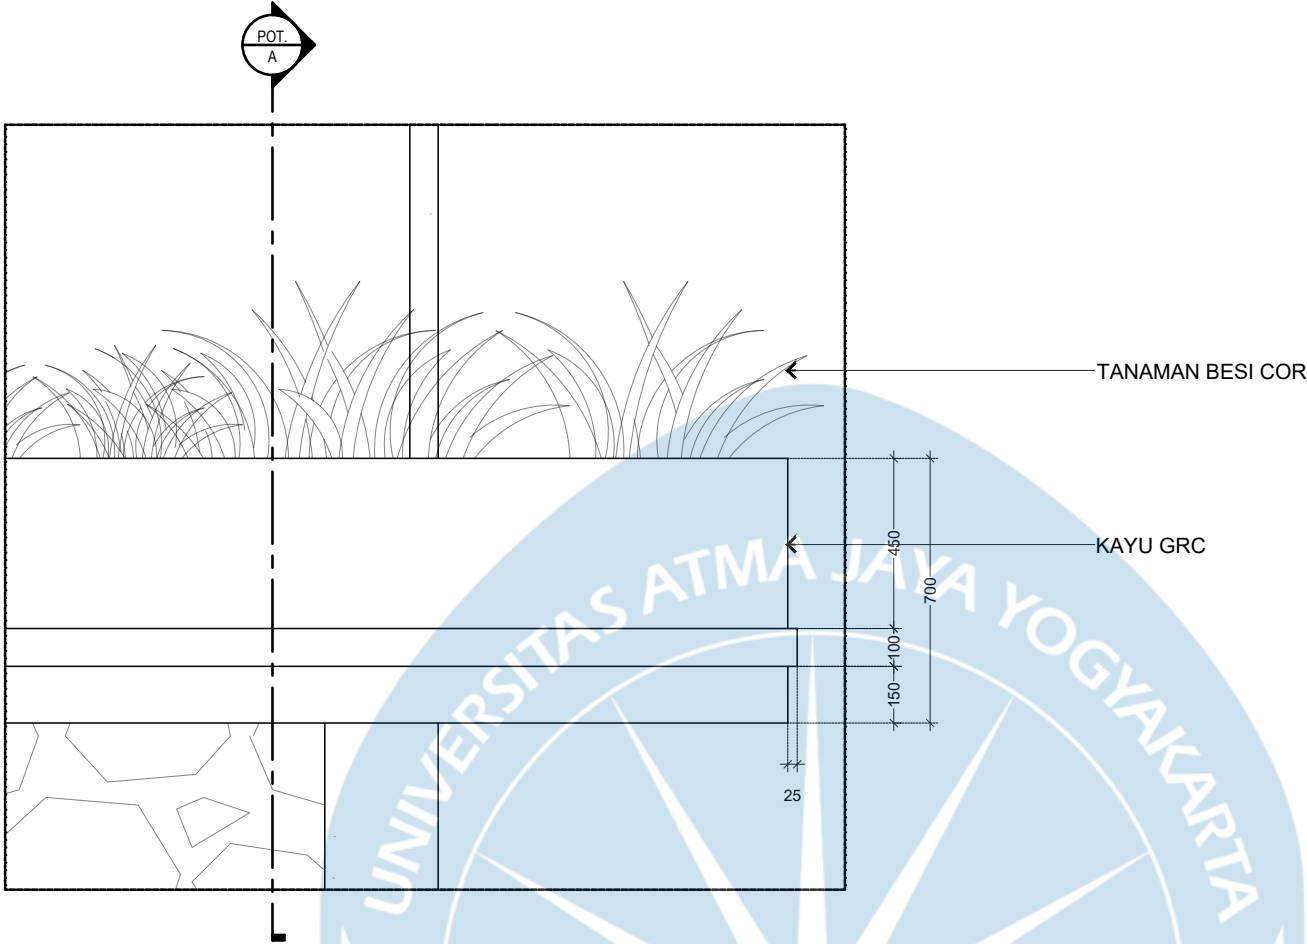

DETAIL PLANTER BOX
TAMPAK DEPAN
SCALE 1: 20

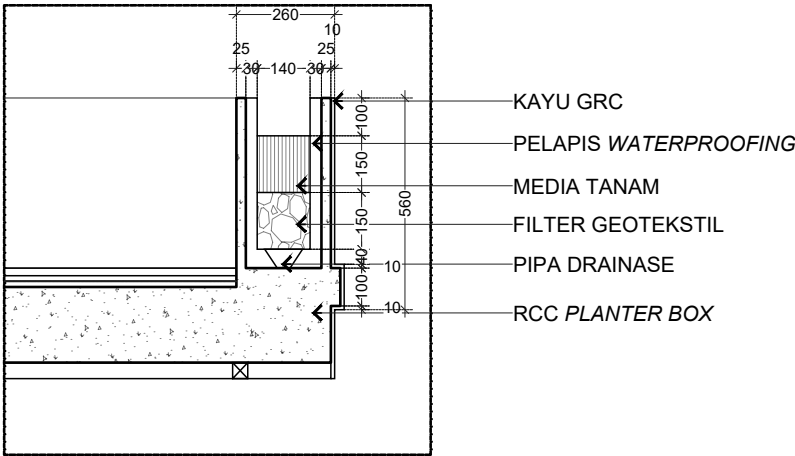

DETAIL PLANTER BOX
POTONGAN A-A
SCALE 1: 20



DETAIL PLANTER BOX
3D IMAGE
SCALE NTS



Universitas Atma Jaya Yogyakarta
Program Studi Arsitektur
Architecture Department
Fakultas Teknik
Faculty of Engineering

Proyek Tugas Akhir
Final Project

PERIODE : GENAP II
PERIOD : EVEN II
TAHUN AKADEMIK 2025/2026
ACADEMIC YEAR 2025/2026

Judul Proyek
Project Title

MENENUN TENANG: Rumah Singgah
Bagi Perempuan Korban Kekerasan
Seksual dan KDRT dengan Pendekatan
Healing Environment di D.I. Yogyakarta

Lokasi Proyek
Project Location

Jl. Astorenggo, Kaliurang,
Hargobinangun, Kec. Pakem,
Kabupaten Sleman, DIY

Identitas Mahasiswa
Student Identity

Agata Justine Gintarani
220118909

Judul Gambar
Drawing Title

Detail Planter Box

1 : 20


1 : 20

Keterangan
Note


Tanggal gambar
Drawing date

30 Mei 2026


Kode Code	No. Lbr Pg. No.	Dari Of
XX1	XX	XX

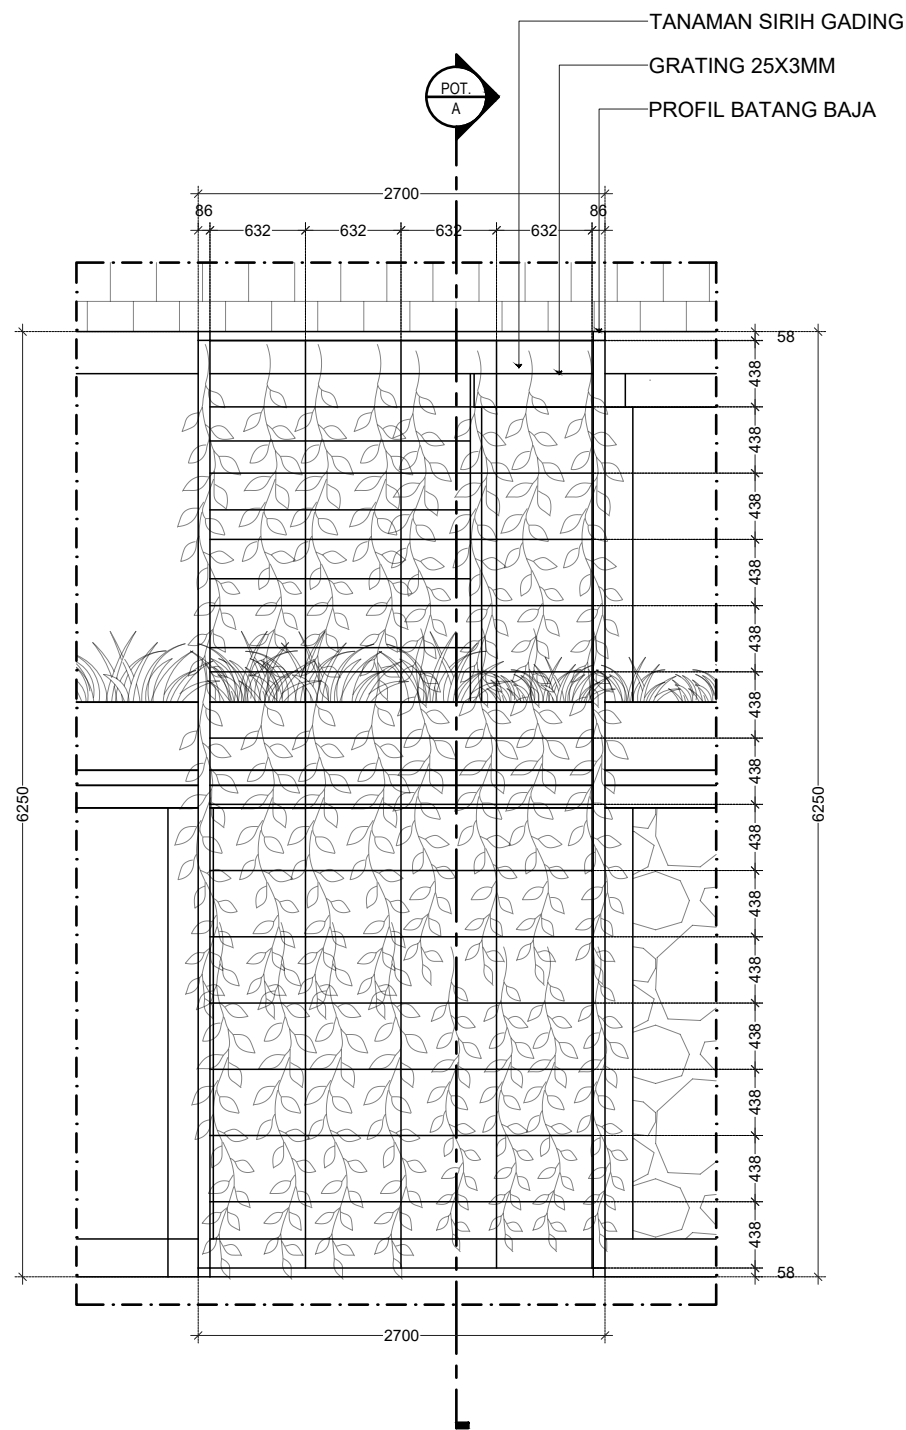

DETAIL SECONDARY SKIN
TAMPAK DEPAN
SCALE 1:50

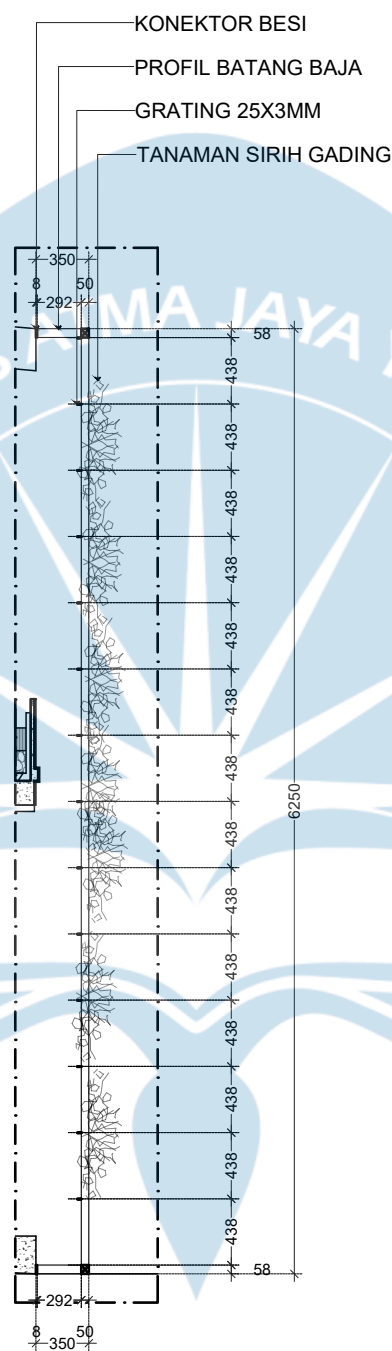

DETAIL SECONDARY SKIN
POTONGAN A-A
SCALE 1:50

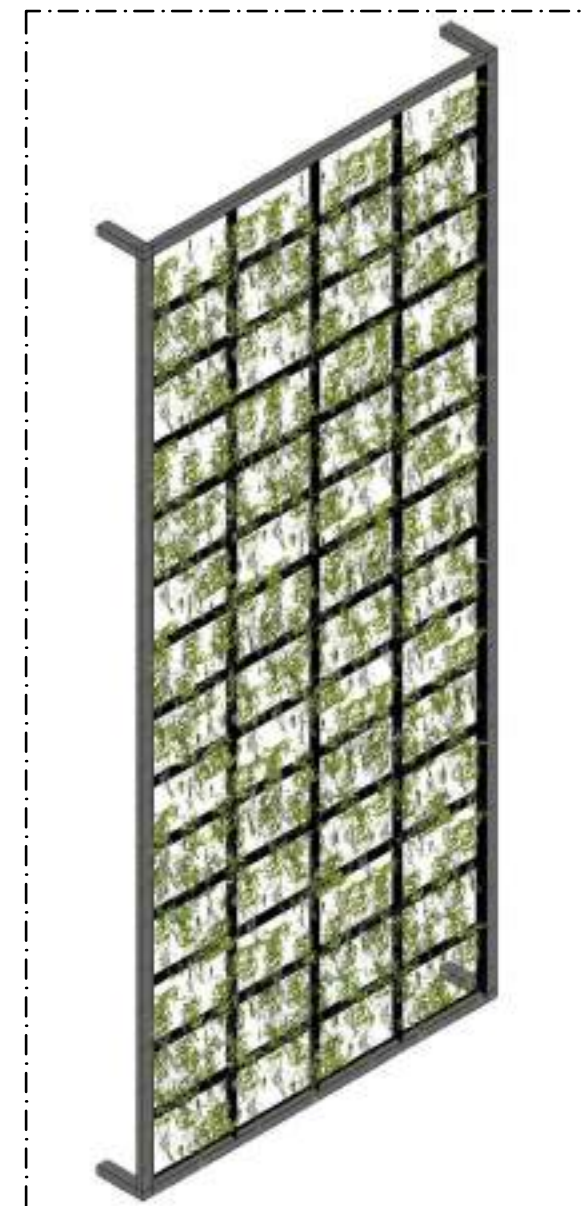

DETAIL SECONDARY SKIN
3D IMAGE
SCALE NTS



Universitas Atma Jaya Yogyakarta

Program Studi Arsitektur
Architecture Department

Fakultas Teknik
Faculty of Engineering

Proyek Tugas Akhir
Final Project

PERIODE : GENAP II
PERIOD : EVEN II
TAHUN AKADEMIK 2025/2026
ACADEMIC YEAR 2025/2026

Judul Proyek
Project Title

MENENUN TENANG: Rumah Singgah
Bagi Perempuan Korban Kekerasan
Seksual dan KDRT dengan Pendekatan
Healing Environment di D.I. Yogyakarta

Lokasi Proyek
Project Location

Jl. Astorenggo, Kaliurang,
Hargobinangun, Kec. Pakem,
Kabupaten Sleman, DIY

Identitas Mahasiswa
Student Identity

Agata Justine Gintarani
220118909

Judul Gambar
Drawing Title

Skala
Scale

Detail Secondary Skin

1 : 50

Keterangan
Note

Tanggal gambar
Drawing date

30 Mei 2026

Kode
Code

No. Lbr
Pg. No.


Dari
Of

XX1

XX

XX

Bagaimana merancang sebuah rumah singgah di D.I. Yogyakarta yang tidak hanya berfungsi sebagai tempat perlindungan sementara, tetapi juga mampu menjawab keterbatasan fasilitas yang ada, mendukung pemulihan fisik, psikologis, sosial, spiritual, dan ekonomi korban kekerasan seksual serta KDRT, melalui pengolahan kualitatif dengan pendekatan healing environment?

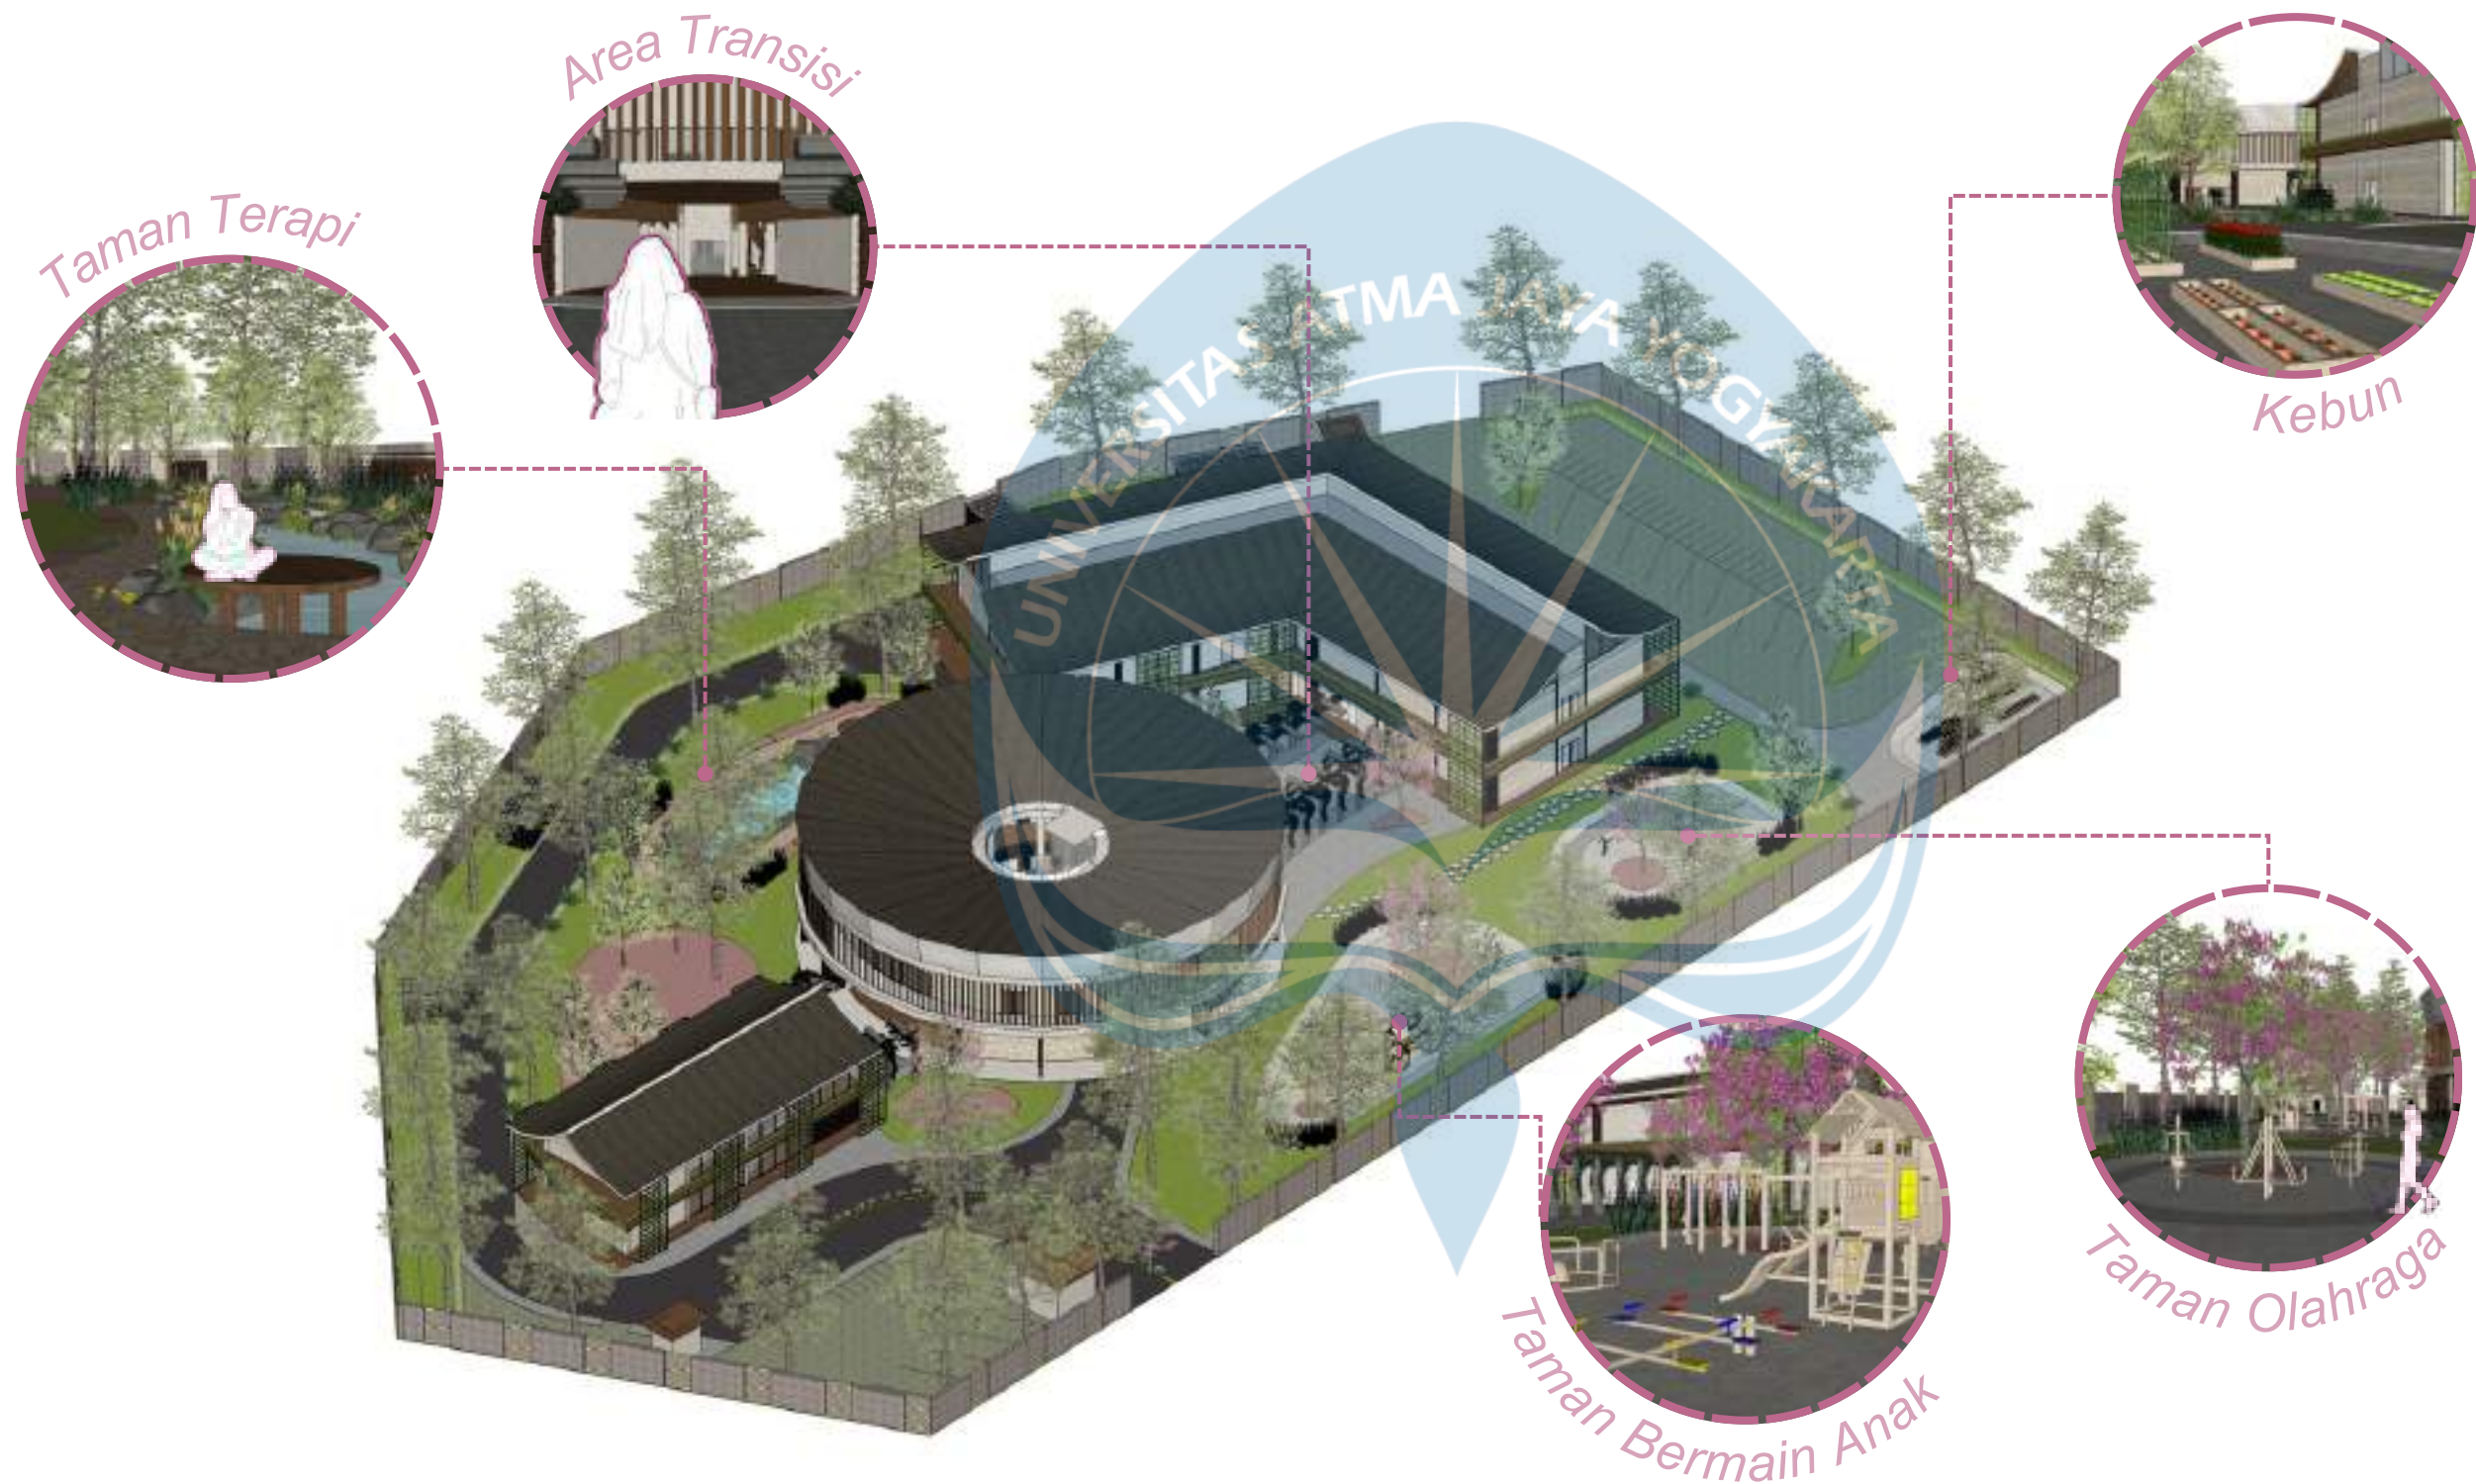

(1) Tata ruang luar dirancang dengan fasilitas individu dan komunal sebagai penerapan 4 dimensi Samuelli Institute untuk mendukung pemulihan fisik, psikologis, sosial, spiritual dan ekonomi. Penggunaan vegetasi healing (lavender, peace lily, tabebuaya, pinus, dan ketapang kencana), elemen alam (kayu, batu alam dan air), serta warna natural pada eksterior bangunan diterapkan untuk memperkuat hubungan dengan alam serta kenyamanan pancaindra sesuai 9 prinsip Nousiainen.



Universitas Atma Jaya Yogyakarta
Program Studi Arsitektur
Architecture Department
Fakultas Teknik
Faculty of Engineering

Proyek Tugas Akhir
Final Project

PERIODE : GENAP II
PERIOD : EVEN II
TAHUN AKADEMIK 2025/2026
ACADEMIC YEAR 2025/2026

Judul Proyek
Project Title

MENENUN TENANG: Rumah Singgah
Bagi Perempuan Korban Kekerasan
Seksual dan KDRT dengan Pendekatan
Healing Environment di D.I. Yogyakarta

Lokasi Proyek
Project Location

Jl. Astorenggo, Kaliurang,
Hargobinangun, Kec. Pakem,
Kabupaten Sleman, DIY

Identitas Mahasiswa
Student Identity

Agata Justine Gintarani
220118909

Judul Gambar
Drawing Title

Skala
Scale

Penyelesaian
Rumusan
Masalah

Keterangan
Note

Tanggal gambar
Drawing date


3 Juni 2026

Kode
Code

No. Lbr
Pg. No.

Dari
Of

Bagaimana merancang sebuah rumah singgah di D.I. Yogyakarta yang tidak hanya berfungsi sebagai tempat perlindungan sementara, tetapi juga mampu menjawab keterbatasan fasilitas yang ada, mendukung pemulihan fisik, psikologis, sosial, spiritual, dan ekonomi korban kekerasan seksual serta KDRT, melalui pengolahan kualitatif dengan pendekatan healing environment?

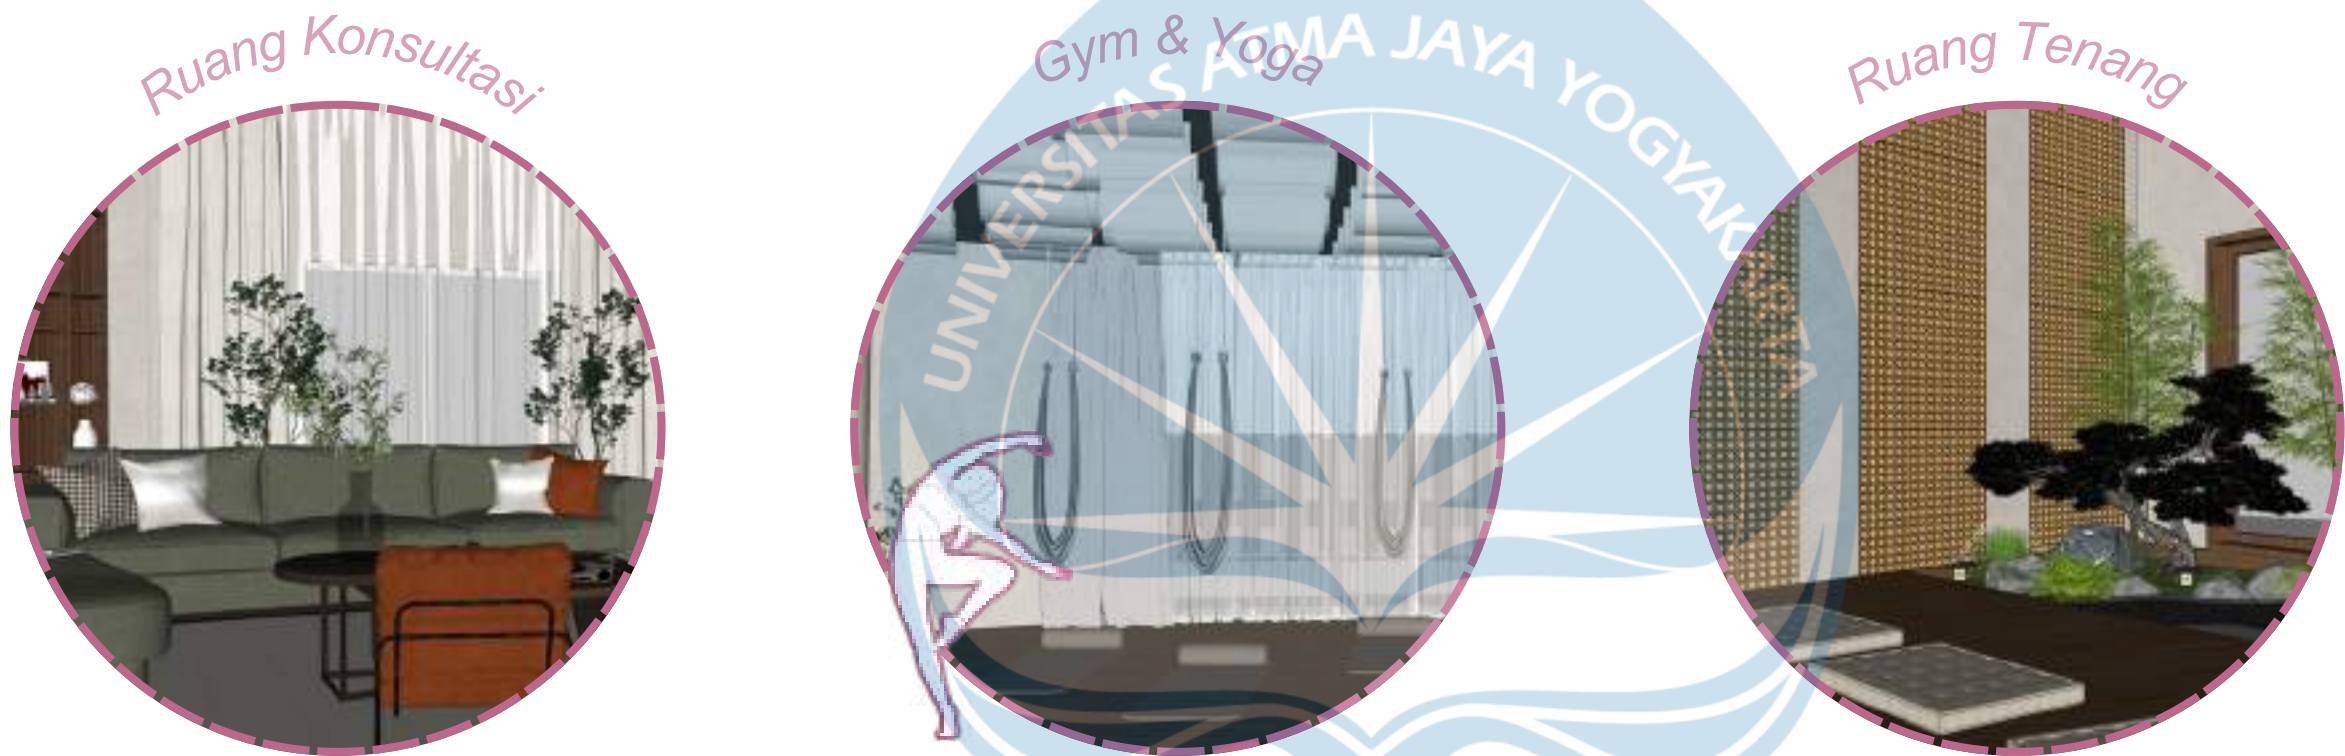

(2) Tata ruang dalam dirancang dengan penggunaan material alami, warna natural, pencahayaan dan penghawaan alami yang optimal, serta penataan furnitur yang nyaman dan terintegrasi dengan elemen alam. Selain itu, berbagai fasilitas yang disediakan untuk mendukung pemulihan fisik, psikologis, sosial, piritual, dan ekonomi penghuni, baik melalui aktivitas individu maupun kelompok sesuai kebutuhan masing-masing korban, seperti ruang konsultasi, ruang tenang, gym & yoga, ruang prakarya, ruang musik dan lainnya.

 Universitas Atma Jaya Yogyakarta Program Studi Arsitektur Architecture Department Fakultas Teknik Faculty of Engineering		
Proyek Tugas Akhir Final Project		
PERIODE : GENAP II PERIOD : EVEN II TAHUN AKADEMIK 2025/2026 ACADEMIC YEAR 2025/2026		
Judul Proyek Project Title		
MENENUN TENANG: Rumah Singgah Bagi Perempuan Korban Kekerasan Seksual dan KDRT dengan Pendekatan Healing Environment di D.I. Yogyakarta		
Lokasi Proyek Project Location		
Jl. Astorenggo, Kaliurang, Hargobinangun, Kec. Pakem, Kabupaten Sleman, DIY		
Identitas Mahasiswa Student identity		
Agata Justine Gintarani 220118909		
Judul Gambar Drawing Title	Skala Scale	
Penyelesaian Rumusan Masalah		
Keterangan Note		
Tanggal gambar Drawing date		
3 Juni 2026		
Kode Code	No. Lbr Pg. No.	Dari Of



KAMAR TIPE SUTRA

Kamar berkapasitas satu orang yang dirancang khusus bagi korban dengan kondisi rentan atau membawa anak, menghadirkan suasana hangat dan menenangkan melalui perpaduan material kayu serta bukaan lebar untuk memaksimalkan cahaya dan penghawaan alami.



PERSPEKTIF INTERIOR
KAMAR TIPE SUTRA

 Universitas Atma Jaya Yogyakarta Program Studi Arsitektur Architecture Department Fakultas Teknik Faculty of Engineering		
Proyek Tugas Akhir Final Project		
PERIODE : GENAP II PERIOD : EVEN II TAHUN AKADEMIK 2025/2026 ACADEMIC YEAR 2025/2026		
Judul Proyek Project Title		
MENENUN TENANG: Rumah Singgah Bagi Perempuan Korban Kekerasan Seksual dan KDRT dengan Pendekatan Healing Environment di D.I. Yogyakarta		
Lokasi Proyek Project Location		
Jl. Astorenggo, Kaliurang, Hargobinangun, Kec. Pakem, Kabupaten Sleman, DIY		
Identitas Mahasiswa Student identity		
Agata Justine Gintarani 220118909		
Judul Gambar Drawing Title	Skala Scale	
Perspektif Interior		
Keterangan Note		
Tanggal gambar Drawing date		
30 Mei 2026		
Kode Code	No. Lbr Pg. No.	Dari Of



KAMAR TIPE ALPAKA

Kamar berkapasitas dua orang yang diperuntukkan bagi korban dengan kondisi psikologis yang mulai stabil namun tetap membutuhkan privasi dalam proses pemulihan. Interior dirancang dengan dominasi elemen alami seperti kayu dan warna-warna natural untuk menciptakan suasana tenang, hangat, dan mendukung rasa rileks selama proses pemulihan.



PERSPEKTIF INTERIOR
KAMAR TIPE ALPAKA



Universitas Atma Jaya Yogyakarta

Program Studi Arsitektur
Architecture Department

Fakultas Teknik
Faculty of Engineering

Proyek Tugas Akhir
Final Project

PERIODE : GENAP II
PERIOD : EVEN II
TAHUN AKADEMIK 2025/2026
ACADEMIC YEAR 2025/2026

Judul Proyek
Project Title

MENENUN TENANG: Rumah Singgah
Bagi Perempuan Korban Kekerasan
Seksual dan KDRT dengan Pendekatan
Healing Environment di D.I. Yogyakarta

Lokasi Proyek
Project Location

Jl. Astorenggo, Kaliurang,
Hargobinangun, Kec. Pakem,
Kabupaten Sleman, DIY

Identitas Mahasiswa
Student Identity

Agata Justine Gintarani
220118909

Judul Gambar
Drawing Title

Skala
Scale

Perspektif
Interior

Keterangan
Note

Tanggal gambar
Drawing date

30 Mei 2026

Kode
Code

No. Lbr
Pg. No.

Dari
Of



Universitas Atma Jaya Yogyakarta
Program Studi Arsitektur
Architecture Department
Fakultas Teknik
Faculty of Engineering

Proyek Tugas Akhir
Final Project

PERIODE : GENAP II
PERIOD : EVEN II
TAHUN AKADEMIK 2025/2026
ACADEMIC YEAR 2025/2026

Judul Proyek
Project Title

MENENUN TENANG: Rumah Singgah
Bagi Perempuan Korban Kekerasan
Seksual dan KDRT dengan Pendekatan
Healing Environment di D.I. Yogyakarta

Lokasi Proyek
Project Location

Jl. Astorenggo, Kaliurang,
Hargobinangun, Kec. Pakem,
Kabupaten Sleman, DIY

Identitas Mahasiswa
Student Identity

Agata Justine Gintarani
220118909

Judul Gambar
Drawing Title

Skala
Scale

Perspektif
Interior

Keterangan
Note

Tanggal gambar
Drawing date

30 Mei 2026

Kode
Code

No. Lbr
Pg. No.

Dari
Of




KAMAR TIPE KASMIR

Kamar berkapasitas empat orang yang diperuntukkan bagi korban dengan kondisi psikologis yang mulai pulih dan telah siap untuk bersosialisasi dengan penghuni lain. Kehadiran ruang bersama ini diharapkan mampu membangun rasa saling menguatkan melalui interaksi dan berbagi cerita antarpenghuni. Penggunaan warna natural, elemen kayu, serta bukaan lebar dirancang untuk menghadirkan suasana rileks dan nyaman sehingga proses pemulihan dapat berlangsung lebih optimal.



PERSPEKTIF INTERIOR
KAMAR TIPE KASMIR

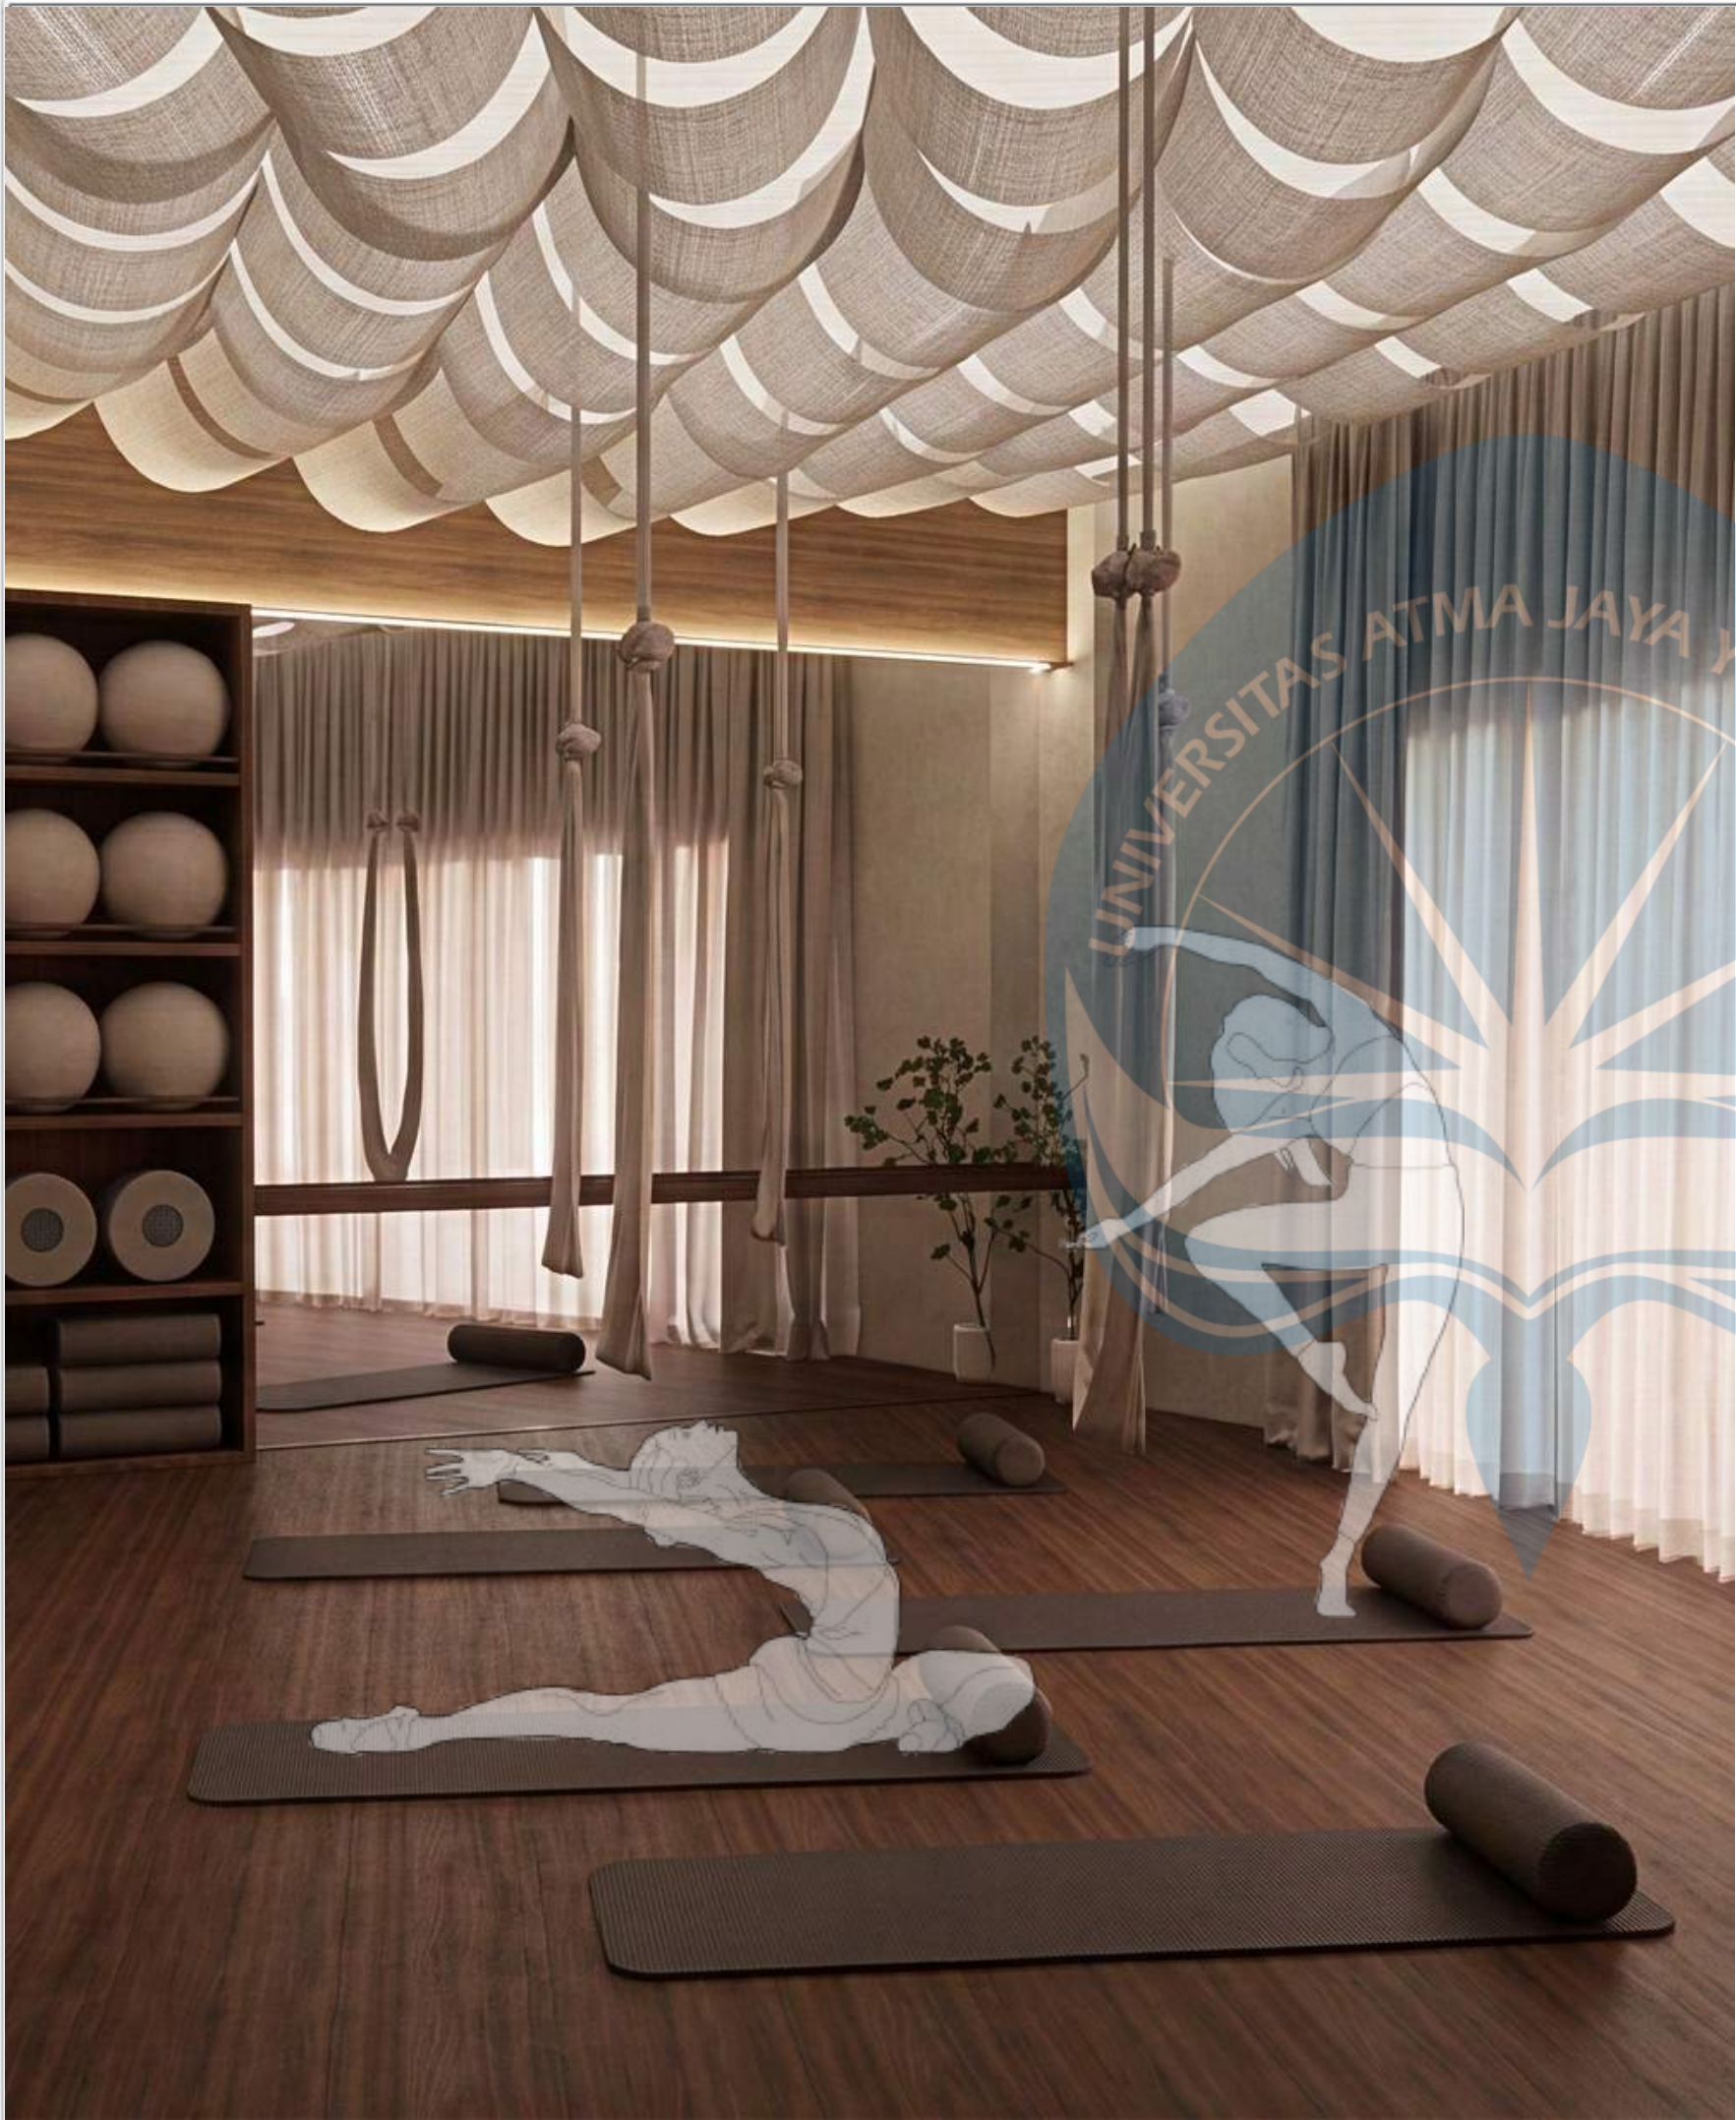


RUANG GYM & YOGA

Dirancang dengan bukaan lebar untuk memaksimalkan pencahayaan dan penghawaan alami, sekaligus menghadirkan panorama alam yang menenangkan. Kehadiran ruang ini bertujuan membantu penghuni menjaga kesehatan fisik serta mendukung proses relaksasi dan pemulihan secara menyeluruh.



PERSPEKTIF INTERIOR
RUANG GYM & YOGA

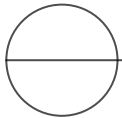

Universitas Atma Jaya Yogyakarta

Program Studi Arsitektur
Architecture Department

Fakultas Teknik
Faculty of Engineering

Proyek Tugas Akhir
Final Project

PERIODE : GENAP II
PERIOD : EVEN II
TAHUN AKADEMIK 2025/2026
ACADEMIC YEAR 2025/2026

Judul Proyek
Project Title

MENENUN TENANG: Rumah Singgah
Bagi Perempuan Korban Kekerasan
Seksual dan KDRT dengan Pendekatan
Healing Environment di D.I. Yogyakarta

Lokasi Proyek
Project Location

Jl. Astorenggo, Kaliurang,
Hargobinangun, Kec. Pakem,
Kabupaten Sleman, DIY

Identitas Mahasiswa
Student Identity

Agata Justine Gintarani
220118909

Judul Gambar
Drawing Title

Skala
Scale

Perspektif
Interior

Keterangan
Note

Tanggal gambar
Drawing date

30 Mei 2026

Kode
Code

No. Lbr
Pg. No.

Dari
Of



RUANG TENANG

Terinspirasi dari konsep *Zen Garden*, ruang ini berfungsi sebagai taman indoor untuk membantu menenangkan hati dan pikiran melalui meditasi. Kehadiran elemen alam seperti tumbuhan dan air membantu memberikan relaksasi bagi indra pendengaran dan penglihatan, sementara bukaan kaca dan dinding roster memaksimalkan pencahayaan serta penghawaan alami agar ruang tetap sehat, segar, dan menenangkan.



PERSPEKTIF INTERIOR
RUANG TENANG



Universitas Atma Jaya Yogyakarta

Program Studi Arsitektur
Architecture Department

Fakultas Teknik
Faculty of Engineering

Proyek Tugas Akhir
Final Project

PERIODE : GENAP II
PERIOD : EVEN II
TAHUN AKADEMIK 2025/2026
ACADEMIC YEAR 2025/2026

Judul Proyek
Project Title

MENENUN TENANG: Rumah Singgah
Bagi Perempuan Korban Kekerasan
Seksual dan KDRT dengan Pendekatan
Healing Environment di D.I. Yogyakarta

Lokasi Proyek
Project Location

Jl. Astorenggo, Kaliurang,
Hargobinangun, Kec. Pakem,
Kabupaten Sleman, DIY

Identitas Mahasiswa
Student Identity

Agata Justine Gintarani
220118909

Judul Gambar
Drawing Title

Skala
Scale

Perspektif
Interior

Keterangan
Note

Tanggal gambar
Drawing date

30 Mei 2026

Kode
Code

No. Lbr
Pg. No.

Dari
Of



Universitas Atma Jaya Yogyakarta

Program Studi Arsitektur
Architecture Department

Fakultas Teknik
Faculty of Engineering

Proyek Tugas Akhir
Final Project

PERIODE : GENAP II
PERIOD : EVEN II
TAHUN AKADEMIK 2025/2026
ACADEMIC YEAR 2025/2026

Judul Proyek
Project Title

MENENUN TENANG: Rumah Singgah
Bagi Perempuan Korban Kekerasan
Seksual dan KDRT dengan Pendekatan
Healing Environment di D.I. Yogyakarta

Lokasi Proyek
Project Location

Jl. Astorenggo, Kaliurang,
Hargobinangun, Kec. Pakem,
Kabupaten Sleman, DIY

Identitas Mahasiswa
Student Identity

Agata Justine Gintarani
220118909

Judul Gambar
Drawing Title

Skala
Scale

Perspektif
Interior

Keterangan
Note

Tanggal gambar
Drawing date

30 Mei 2026

Kode
Code

No. Lbr
Pg. No.

Dari
Of

RUANG KONSULTASI UMUM

Dirancang dengan perpaduan warna yang sedikit kontras untuk menghadirkan suasana yang lebih hidup dan memberi semangat baru, namun tetap terasa santai melalui dominasi elemen kayu, vegetasi dan warna netral *beige*-cokelat. Penggunaan furnitur modern dan penataan ruang yang nyaman dibuat agar proses konseling berlangsung nyaman dan hangat layaknya suasana ruang tamu di rumah.




PERSPEKTIF INTERIOR
R. KONSULTASI UMUM

TAMAN DALAM
GEDUNG PEMULIHAN

Taman dalam dirancang untuk mengoptimalkan proses pemulihan melalui pengalaman multisensori yang menenangkan. Kehadiran vegetasi, cahaya alami, udara segar, aroma vegetasi, serta suara gemericik air hujan membantu menciptakan suasana yang sejuk, damai, dan rileks sehingga penghuni dapat merasakan ketenangan setiap beraktivitas di gedung pemulihan.


Pink Tabebuia

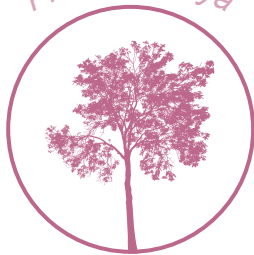


Peace Lily



Rantai Air Hujan

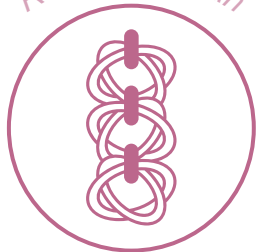

PERSPEKTIF EKSTERIOR
TAMAN DALAM

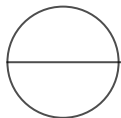

Universitas Atma Jaya Yogyakarta
Program Studi Arsitektur
Architecture Department
Fakultas Teknik
Faculty of Engineering

Proyek Tugas Akhir
Final Project

PERIODE : GENAP II
PERIOD : EVEN II
TAHUN AKADEMIK 2025/2026
ACADEMIC YEAR 2025/2026

Judul Proyek
Project Title

MENENUN TENANG: Rumah Singgah
Bagi Perempuan Korban Kekerasan
Seksual dan KDRT dengan Pendekatan
Healing Environment di D.I. Yogyakarta

Lokasi Proyek
Project Location

Jl. Astorenggo, Kaliurang,
Hargobinangun, Kec. Pakem,
Kabupaten Sleman, DIY

Identitas Mahasiswa
Student Identity

Agata Justine Gintarani
220118909

Judul Gambar
Drawing Title

Skala
Scale

Perspektif
Eksterior

Keterangan
Note

Foto render eksterior ini
dibantu Gemini AI untuk
memberi efek realistik
pada material dan
meningkatkan
pencahayaan.

Tanggal gambar
Drawing date

30 Mei 2026

Kode
Code

No. Lbr
Pg. No.

Dari
Of



Universitas Atma Jaya Yogyakarta

Program Studi Arsitektur
Architecture Department

Fakultas Teknik
Faculty of Engineering

Proyek Tugas Akhir
Final Project

PERIODE : GENAP II
PERIOD : EVEN II
TAHUN AKADEMIK 2025/2026
ACADEMIC YEAR 2025/2026

Judul Proyek
Project Title

MENENUN TENANG: Rumah Singgah
Bagi Perempuan Korban Kekerasan
Seksual dan KDRT dengan Pendekatan
Healing Environment di D.I. Yogyakarta

Lokasi Proyek
Project Location

Jl. Astorenggo, Kaliurang,
Hargobinangun, Kec. Pakem,
Kabupaten Sleman, DIY

Identitas Mahasiswa
Student Identity

Agata Justine Gintarani
220118909

Judul Gambar
Drawing Title

Skala
Scale

Perspektif
Eksterior

Keterangan
Note


Foto render eksterior ini
dibantu Gemini AI untuk
memberi efek realistik
pada material dan
meningkatkan
pencahayaan.

TAMAN TERAPI

Taman terapi dirancang sebagai fasilitas terapi psikologis dan fisik melalui pendekatan alam. Dari sisi psikologis, suasana tenang dihadirkan melalui vegetasi *healing environment*, udara segar, elemen batu, dan suara air yang menenangkan. Sementara dari sisi fisik, area refleksi kaki menggunakan kombinasi material alami seperti batu koral, rumput, dan kayu untuk membantu relaksasi serta menjaga kesehatan tubuh penghuni.



PERSPEKTIF EKSTERIOR
TAMAN TERAPI

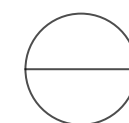

Tanggal gambar
Drawing date

30 Mei 2026

Kode
Code


No. Lbr
Pg. No.

Dari
Of



TAMAN ANAK

Taman anak dirancang dengan suasana yang lebih ceria melalui dominasi vegetasi tabebuia dan batu kerikil berwarna merah muda untuk menstimulasi indra penglihatan, namun tetap mempertahankan kenyamanan melalui penggunaan furnitur kayu yang hangat dan menenangkan. Fasilitas ini disediakan sebagai area bermain anak, baik untuk mendukung proses konsultasi anak secara lebih santai maupun sebagai ruang bermain bagi anak penghuni agar tetap nyaman tanpa mengganggu proses pemulihan ibunya.

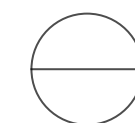

PERSPEKTIF EKSTERIOR
TAMAN BERMAIN ANAK



Universitas Atma Jaya Yogyakarta

Program Studi Arsitektur
Architecture Department

Fakultas Teknik
Faculty of Engineering

Proyek Tugas Akhir
Final Project

PERIODE : GENAP II
PERIOD : EVEN II
TAHUN AKADEMIK 2025/2026
ACADEMIC YEAR 2025/2026

Judul Proyek
Project Title

MENENUN TENANG: Rumah Singgah
Bagi Perempuan Korban Kekerasan
Seksual dan KDRT dengan Pendekatan
Healing Environment di D.I. Yogyakarta

Lokasi Proyek
Project Location

Jl. Astorenggo, Kaliurang,
Hargobinangun, Kec. Pakem,
Kabupaten Sleman, DIY

Identitas Mahasiswa
Student Identity

Agata Justine Gintarani
220118909

Judul Gambar
Drawing Title

Skala
Scale

Perspektif
Eksterior

Keterangan
Note

Foto render eksterior ini
dibantu Gemini AI untuk
memberi efek realistik
pada material dan
meningkatkan
pencahayaan.

Tanggal gambar
Drawing date

30 Mei 2026

Kode
Code

No. Lbr
Pg. No.

Dari
Of



Universitas Atma Jaya Yogyakarta

Program Studi Arsitektur
Architecture Department

Fakultas Teknik
Faculty of Engineering

Proyek Tugas Akhir
Final Project

PERIODE : GENAP II
PERIOD : EVEN II
TAHUN AKADEMIK 2025/2026
ACADEMIC YEAR 2025/2026

Judul Proyek
Project Title

MENENUN TENANG: Rumah Singgah
Bagi Perempuan Korban Kekerasan
Seksual dan KDRT dengan Pendekatan
Healing Environment di D.I. Yogyakarta

Lokasi Proyek
Project Location

Jl. Astorenggo, Kaliurang,
Hargobinangun, Kec. Pakem,
Kabupaten Sleman, DIY

Identitas Mahasiswa
Student Identity

Agata Justine Gintarani
220118909

Judul Gambar
Drawing Title

Skala
Scale

Perspektif
Eksterior

Keterangan
Note

Foto render eksterior ini
dibantu Gemini AI untuk
memberi efek realistik
pada material dan
meningkatkan
pencahayaan.

Tanggal gambar
Drawing date

30 Mei 2026

Kode
Code

No. Lbr
Pg. No.

Dari
Of


EKSTERIOR BANGUNAN

Ketiga massa bangunan dirancang untuk mendukung proses pemulihan melalui pendekatan *healing environment* dengan dominasi material alami seperti kayu dan batu alam serta penggunaan warna-warna netral yang menghadirkan suasana tenang dan sejuk. Kehadiran vegetasi pada secondary skin dan balkon memperkuat koneksi dengan alam, sekaligus memberikan stimulasi visual yang menyegarkan sehingga membantu meningkatkan kenyamanan fisik dan psikologis penghuni.

Batu Alam





Kayu

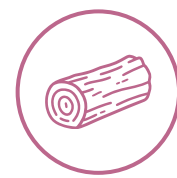

Vertikal Garden



PERSPEKTIF EKSTERIOR
SIRKULASI DARI
TAMAN UTAMA

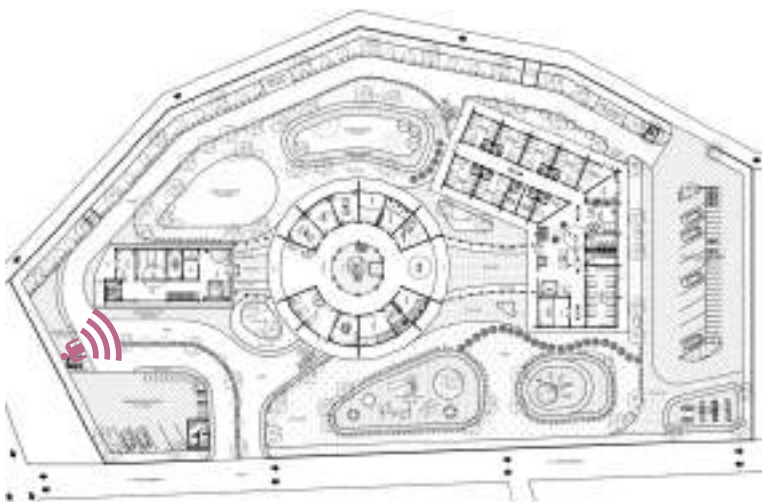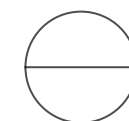



Kiranya ruang ini menjadi tempat untuk kembali merasa aman, perlahan pulih, dan menemukan harapan yang sempat hilang. Karena seperti benang-benang tenun, yang pernah kusut sekalipun tetap bisa dirangkai kembali menjadi sesuatu yang indah.

*Dengan kasih,
Agata Justine Gintarani*