
BAB VII
KONSEP DESAIN

7.1 Konsep Perancangan

Konsep “Mandala Ksatria” dengan pendekatan arsitektur kontemporer menghasilkan sebuah semangat keteraturan, keseimbangan, dan sentralitas sebagai fondasi utama dalam penataan ruang, sementara nilai Ksatria menghadirkan semangat disiplin, integritas, dan pembentukan karakter. Dalam pendekatan kontemporer, kedua nilai ini tidak dihadirkan secara literal, melainkan ditransformasikan ke dalam bentuk, material, sistem ruang, dan pengalaman pengguna.

Melalui pemanfaatan tata massa yang dinamis namun terstruktur, penggunaan material seperti beton ekspos dan bata merah yang membuat rancangan tidak hanya menjadi fungsional, tetapi juga sarat makna. “Arsitektur menjadi media yang mendidik, membentuk, dan membimbing penggunanya khususnya Atlet muda menuju pribadi yang tangguh secara fisik, matang secara mental, dan luhur secara moral”.

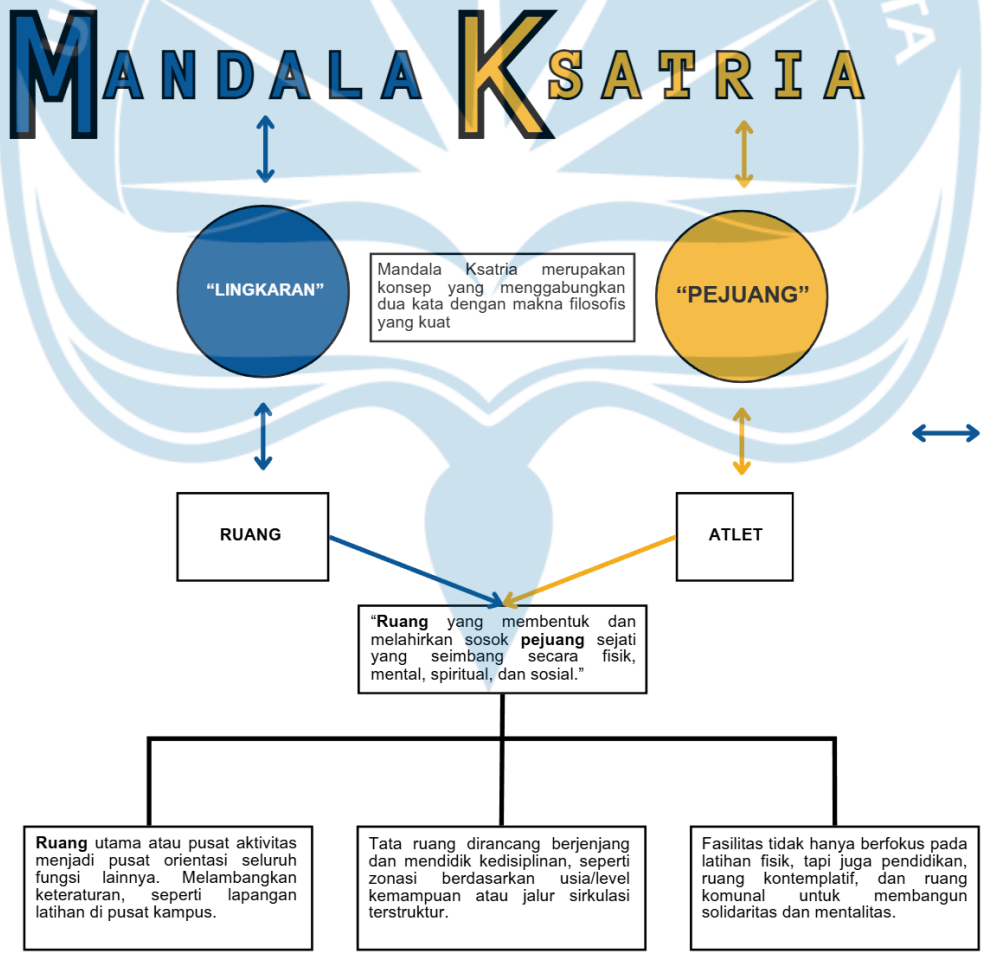

Gambar 6.1 Alur Berpikir Konsep

Sumber: Analisis Penulis, 2025

7.2 Filosofi Massa Bangunan

Konsep yang terinspirasi dari lambang PSIM Yogyakarta, dimana Tugu menjadi simbol identitas dan nilai perjuangan, sedangkan sayap merepresentasikan asrama sebagai wadah pembinaan atlet. Layaknya sayap yang memungkinkan burung terbang tinggi, asrama menjadi ruang pembentukan karakter, disiplin, dan prestasi bagi calon pemain masa depan.



Gambar 6.2 Konsep Massa Bangunan

Sumber: Analisis Penulis, 2025


7.3 Material

Pemilihan material pada perencanaan dan perancangan Asrama dan Training Center Atlet Sepak Bola PSIM Yogyakarta disesuaikan dengan pendekatan arsitektur kontemporer yang menonjolkan bentuk sederhana, kejelasan karakter material, serta efisiensi dan ketahanan bangunan. Material yang digunakan mempertimbangkan fungsi ruang, kenyamanan pengguna, kemudahan perawatan, serta kemampuan bangunan dalam merespons kondisi iklim tropis.

Untuk memperkuat identitas lokal, beberapa material dipilih dengan mengadaptasi karakter bangunan Jawa yang diterapkan secara modern. Pendekatan ini tidak meniru bentuk tradisional secara langsung, tetapi mengolah nilai dan kesan ruang agar tercipta suasana yang nyaman, tenang, dan mampu mendukung aktivitas serta kondisi psikologis atlet.

1. Material Dinding

Material dinding menggunakan kombinasi bata ringan dan beton ekspos. Bata ringan dipilih karena lebih ringan dan efisien dalam proses konstruksi, sedangkan beton ekspos digunakan pada beberapa bagian bangunan untuk menampilkan kesan kontemporer yang jujur terhadap material. Pada area tertentu, diterapkan finishing kayu atau material bermotif kayu sebagai representasi nilai arsitektur Jawa yang memberikan kesan hangat dan natural.

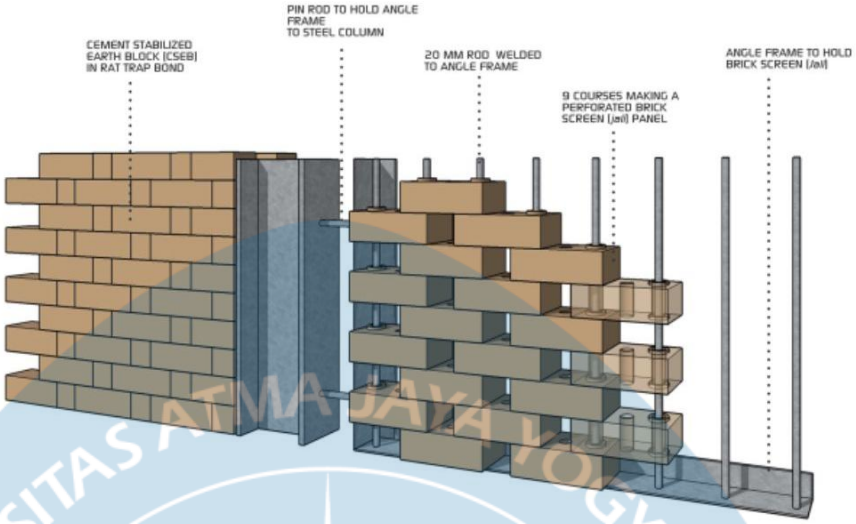

Gambar 6.3 Detail Pasang Bata Dinding

Sumber: Pinterest

2. Material Lantai

Pemilihan material lantai disesuaikan dengan fungsi masing-masing ruang. Area publik dan sirkulasi menggunakan keramik atau homogeneous tile yang kuat dan mudah dalam perawatan. Kamar tidur atlet menggunakan vinyl atau keramik dengan tekstur hangat untuk meningkatkan kenyamanan. Sementara itu, area fitness dan sport massage menggunakan material lantai yang tidak licin serta mampu meredam benturan guna menjaga keamanan atlet.

3. Material Atap

Sistem atap menggunakan rangka baja ringan dengan penutup atap berupa metal atau genteng modern yang ringan, tahan terhadap cuaca, dan mudah perawatan. Bentuk atap dirancang sederhana dengan kemiringan yang menyesuaikan kondisi iklim tropis, serta tetap mengadaptasi prinsip bangunan Jawa melalui penggunaan overstek lebar sebagai pelindung dari panas dan hujan.

4. Material Bukaan

Bukaan bangunan menggunakan kaca tempered dengan rangka aluminium untuk memaksimalkan pencahayaan alami dan sirkulasi udara. Selain itu, diterapkan elemen secondary skin seperti kisi-kisi kayu, roster, atau shading device yang berfungsi mengurangi panas matahari sekaligus menjadi reinterpretasi elemen arsitektur Jawa dalam bentuk yang lebih modern.



Gambar 6.4 Rencana Detail Fasad

Sumber: Pinterest

5. Material Interior

Material interior difokuskan pada unsur yang dapat mendukung kenyamanan, ketenangan, dan fokus atlet, seperti penggunaan warna-warna netral, material kayu, serta finishing bertekstur matte. Pemilihan material ini diharapkan mampu menciptakan suasana ruang yang tidak berlebihan, sehingga mendukung terciptanya lingkungan yang disiplin dan profesional bagi atlet.

7.4 Penekanan Desain

7.4.1 Sinergis

Penekanan desain ruang dalam yang menghadirkan hubungan yang terpadu antara fungsi hunian, pembinaan, dan aktivitas sosial para atlet. Sinergi ini diwujudkan melalui keterpaduan antara ruang luar dan ruang dalam, baik secara visual maupun fungsional, sehingga tercipta suasana yang mendukung interaksi positif antar pengguna.

7.4.2 Edukatif

Menghadirkan lingkungan yang edukatif, di mana tata ruang dan fasilitas yang dirancang dapat mendukung proses pembinaan dan pengembangan potensi atlet, tidak hanya secara fisik tetapi juga mental dan sosial. Ruang-ruang seperti ruang multimedia, pusat kebugaran, dan area psikologi olahraga dioptimalkan sebagai sarana pembelajaran dan refleksi diri bagi atlet.


7.4.3 Kesegaran Jasmani

Menciptakan pengalaman ruang yang memberikan kesegaran jasmani dan rohani, melalui pengolahan tata udara, pencahayaan alami, vegetasi, serta area terbuka hijau yang mendukung pemulihan fisik dan mental serta mewujudkan fasilitas pembinaan yang mendukung peningkatan performa atlet, seperti pusat kebugaran, ruang pijat olahraga, serta area latihan ringan di ruang luar yang dirancang ergonomis dan adaptif terhadap kebutuhan pembinaan modern.

7.4.4 Arsitektur Kontemporer

Menciptakan pengalaman ruang yang memberikan kesegaran jasmani dan rohani, melalui pengolahan tata udara, pencahayaan alami, vegetasi, serta area terbuka hijau yang mendukung pemulihan fisik dan mental. Pendekatan kontemporer digunakan untuk mengekspresikan nilai kesegaran ini melalui bentuk-bentuk arsitektur yang dinamis, transparan, dan adaptif terhadap konteks iklim tropis.


7.5 Block Plan

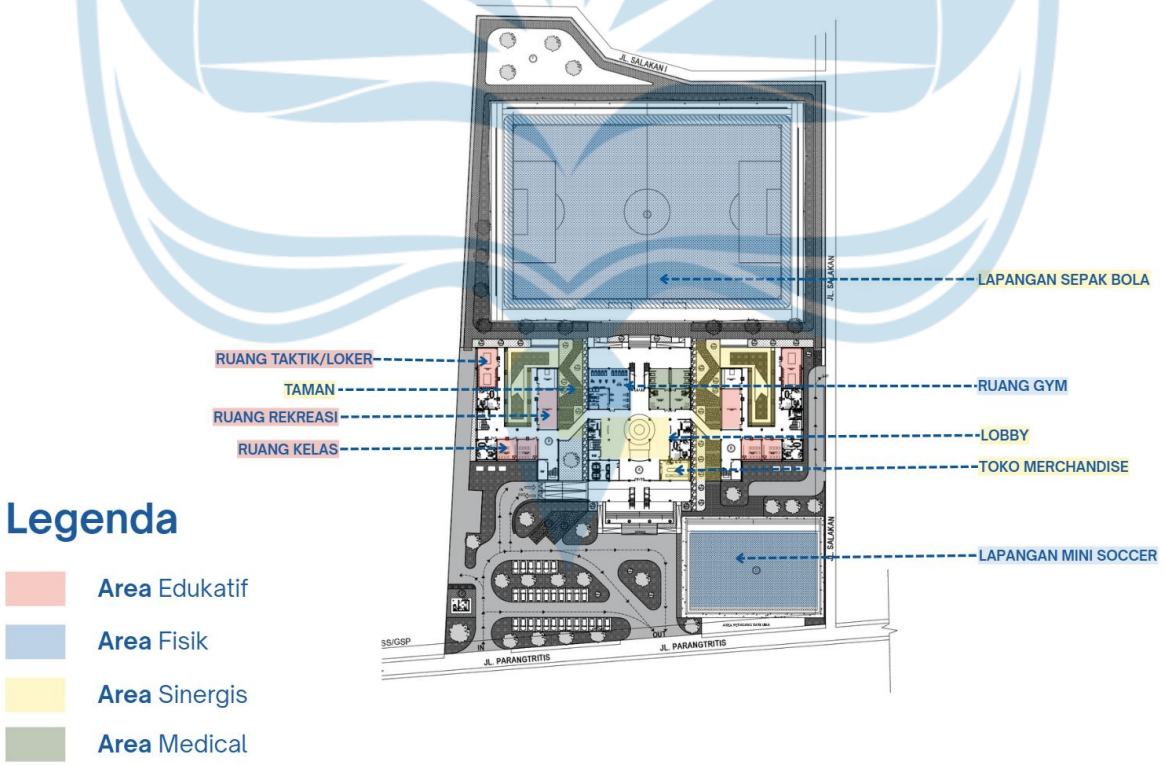

Gambar 6.5 Block Plan

Sumber: Analisis Penulis, 2025

7.6 Skematik Desain

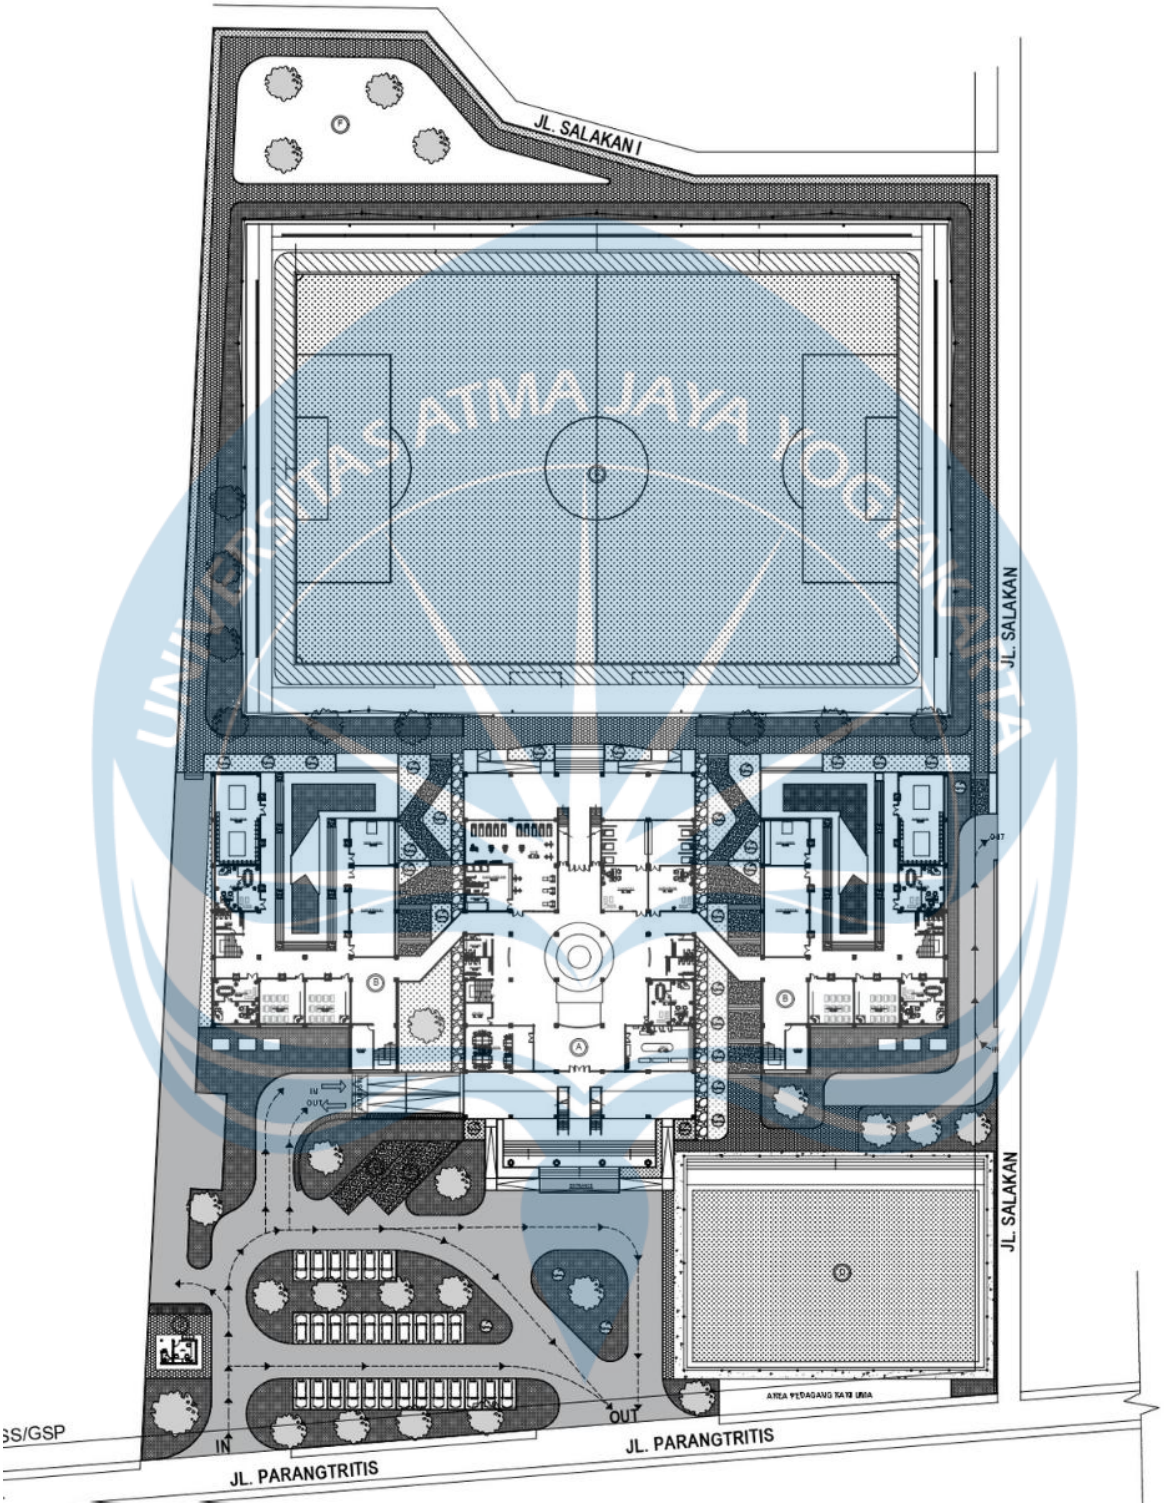

Gambar 6.6 Site Plan

Sumber : Analisis Penulis, 2025

DAFTAR PUSTAKA

Alfitasari Ayu, Dieny Fillah Fithra, Ardiaria Martha, & Tsani A. Fahmi Arif. (2019). Perbedaan Asupan Energi, Makronutrienn, Status Gizi dan VO2Max antara Atlet Sepakbola Asrama dan Non Asrama. *Media Gizi Indonesia*, *14*(1), 14–26.

Alghamdi, S., Tang, W., Kanjanabootra, S., & Alterman, D. (2022). Effect of Architectural Building Design Parameters on Thermal Comfort and Energy Consumption in Higher Education Buildings. *Buildings*, *12*(3). https://doi.org/10.3390/buildings12030329

Aprilianto, M., & Tomoliyus, T. (2016). Pengembangan model bermain sepakbola untuk meningkatkan aspek psikologis anak usia 12 -13 tahun di Yogyakarta. *Jurnal Keolahragaan*, *4*(1), 34. https://doi.org/10.21831/jk.v4i1.8138

Gaha, I. S. (2023). Parametric Architectural Design for a New City Identity: Materials, Environments and New Applications. *Journal of Contemporary Urban Affairs*, *7*(1), 122–138. https://doi.org/10.25034/ijcua.2023.v7n1-9

Hanafi, H., & Barky, N. Y. (2024). Perancangan Football Training Camp PSMS Medan dengan Tema Arsitektur Post Modern. *Jurnal Ilmiah Teknik Sipil Dan Arsitektur (JITAS)*, *3*(2), 59–72. https://doi.org/10.31289/jitas.v3i2.4954

Imam Wicaksono, B. (2019). *Sejarah persepakbolaan di yogyakarta (1929-1943) history of football in yogyakarta (1929-1943)*. 1–15.

Liu, Y. (2023). Architectural Design Strategies for Smart Cities. *Journal of World Architecture*, *7*(6), 30–35. https://doi.org/10.26689/jwa.v7i6.5853

Mufti Ali Nasution, & Effendi Nurzal. (2019). Arsitektur Kontemporer Pada Bangunan. *Rumoh Journal of Architecture*, *9*(18), 63–68. https://doi.org/10.37598/rumoh.v9i18.7

Nugraha Putra, I. A., Budiarti, R., & Puspatarini, R. A. (2019). Penerapan Arsitektur Kontemporer Pada Perancangan Pusat Seni Dan Budaya Di Jawa Barat. *Prosiding Seminar Intelektual Muda*, *1*(2), 192–198. https://doi.org/10.25105/psia.v1i2.6639

Peraturan Daerah Daerah Istimewa Yogyakarta Nomor 5. (2019). Rencana Tata Ruang Wilayah Daerah Istimewa Yogyakarta Tahun 2019-2039. *Yogyakarta, Lembaran Daerah Daerah Istimewa Yogyakarta Tahun 2019 Nomor 5*, 189.

Sau, Toya, Setiawan, Mustika, & Nugraha. (2021). UNDAGI: Jurnal Ilmiah Arsitektur Universitas Warmadewa Special Issue Kampus Merdeka. *Desember*, *0454*(1), 56–60. https://ejournal.warmadewa.ac.id/index.php/undagi/index

Kurikulum Pembinaan Sepakbola Indonesia (PSSI, 2017). Disusun oleh High Performance Unit PSSI: Danurwindo, Ganesha Putera, Barry Sidik, Jaka Luka Prahara.

PERATURAN DAERAH KABUPATEN BANTUL NOMOR 8 TAHUN 2018 TENTANG RENCANA DETAIL TATA RUANG DAN PERATURAN ZONASI BAGIAN WILAYAH PERKOTAAN SEWON TAHUN 2018-2038

PERANCANGAN ASRAMA DAN TRAINING CENTER ATLET SEPAK BOLA PSIM YOGYAKARTA DI SEWON, BANTUL DENGAN PENDEKATAN ARSITEKTUR KONTEMPORER

STUDIO TUGAS AKHIR ARSITEKTUR

Program Sarjana Arsitektur
Departemenn Arsitektur, Fakultas Teknik
Universitas Atma Jaya Yogyakarta



Disusun Oleh :
Putu Pradestia Putra

Mandala Ksatria.

STUDIO TUGAS AKHIR **ARSITEKTUR**

Housing & Settlement

Dosen Pembimbing : **Ir. YP. Suhodo Tjahyono, MT.**

Latar Belakang

Perkembangan sepak bola Indonesia pada kelompok umur menunjukkan potensi yang menjanjikan melalui munculnya pemain-pemain muda yang mampu bersaing di kompetisi internasional. Namun, banyak pemain berbakat mengalami kesulitan mempertahankan performa saat bertransisi ke level senior, yang mengindikasikan masih adanya kelemahan dalam sistem pembinaan, khususnya pada proses transisi dari kelompok umur ke jenjang profesional.

Dalam konteks PSIM Yogyakarta, keterbatasan fasilitas menjadi hambatan utama dalam pembinaan atlet muda. Hingga kini, klub kerap berpindah-pindah tempat latihan ("nomaden") karena belum memiliki lapangan permanen maupun sarana pendukung yang memadai. Kondisi ini berdampak pada konsistensi latihan, efektivitas pembinaan, serta semangat dan rasa memiliki para pemain terhadap klub. Padahal, keberadaan fasilitas latihan sangat penting untuk menunjang pembinaan jangka panjang serta mencetak generasi pemain yang siap bersaing di level profesional.



Urgensi Proyek

- Kompetisi EPA
- AFC Club Licensing Regulations (Edition 2024)



Rumusan Masalah

Bagaimana wujud Konsep dan Desain **Asrama dan fasilitas pembinaan atlet sepak bola PSIM Yogyakarta di Sewon, Bantul** yang **sinergis, edukatif** serta mampu memberikan **kesegeran jasmani bagi pengguna melalui pengolahan ruang luar dan ruang** dalam dengan pendekatan **Arsitektur Kontemporer**?



UNIVERSITAS ATMA JAYA YOGYAKARTA	Studio Tugas Akhir Arsitektur *(STAA)*	Judul Proyek *Project Title*	Lokasi Proyek *Project Location*	Identitas Mahasiswa *Student Identity*	Judul Gambar *Drawing Title*	Skala *Scale*	Keterangan *Note*	Tanggal Gambar *Drawing Date*	Kode Gambar *Drawing Code*
	Periode : Genap *PERIOD : Even* TAHUN AKADEMIK : 2025/2026 *ACADEMIC YEAR : 2025/2026*	PERENCANAAN DAN PERANCANGAN ASRAMA DAN *TRAINING CENTER* SEPAK BOLA PSIM YOGYAKARTA DI SEWON, BANTUL DENGAN PENDEKATAN ARSITEKTUR KONTEMPORER	Jl. Parangtritis, Randubelang, Bangunharjo, Kec. Sewon, Kabupaten Bantul, Daerah Istimewa Yogyakarta 55188	Putu Pradestia Putra	SINTESIS SITE	-		No. Lbr *Pg. No* / Dari *of*	
	Departemen Arsitektur *Architecture Department* Fakultas Teknik *Faculty of Engineering*								

Data Tapak



GSB
4 METER

KLB
4,8

KDH
20 %

KDB
80%

Luas Lahan :
32.800 m2

Luas Bangunan :
14.700 m2

Lokasi :
Jl. Parangtritis, Randubelang, Bangunharjo, Kec. Sewon, Kabupaten Bantul, Daerah Istimewa Yogyakarta

Nama Zona :
Zona Sarana Pelayanan Umum (SPU)

01 KORIDOR PENGHUBUNG
Berada di koridor penghubung Stadion Mandala Krida dan Stadion Sultan Agung.

02 JANGKAUAN WILAYAH
Menjangkau wilayah Kota Yogyakarta dan Kabupaten Bantul secara bersamaan.

05 PUSAT PEMBINAAN ATLET MUDA
Berpotensi menjadi pusat pembinaan pemain muda PSIM Yogyakarta yang melayani skala kota dan regional.

03 AKSESIBILITAS BAIK
Memiliki aksesibilitas yang baik melalui jaringan jalan utama.

POTENSI KAWASAN



UNIVERSITAS ATMA JAYA YOGYAKARTA	Studio Tugas Akhir Arsitektur *(STAA)*	Judul Proyek *Project Title*	Lokasi Proyek *Project Location*	Identitas Mahasiswa *Student Identity*	Judul Gambar *Drawing Title*	Skala *Scale*	Keterangan *Note*	Tanggal Gambar *Drawing Date*		Kode Gambar *Drawing Code*
	Periode : Genap *PERIOD : Even* TAHUN AKADEMIK : 2025/2026 *ACADEMIC YEAR : 2025/2026*	PERENCANAAN DAN PERANCANGAN ASRAMA DAN *TRAINING CENTER* SEPAK BOLA PSIM YOGYAKARTA DI SEWON, BANTUL DENGAN PENDEKATAN ARSITEKTUR KONTEMPORER	Jl. Parangtritis, Randubelang, Bangunharjo, Kec. Sewon, Kabupaten Bantul, Daerah Istimewa Yogyakarta 55188	Putu Pradestia Putra	SINTESIS SITE	-				
	Departemen Arsitektur *Architecture Department* Fakultas Teknik *Faculty of Engineering*							No. Lbr *Pg. No*	Dari *of*	

Sintesis Site

menambahkan Vegetasi di sisi selatan agar membantu mengarahkan aliran angin yang lebih sejuk ke dalam area bangunan dan halaman.


PENGHAWAAN

Pada fasad barat dan timur diberikan secondary skin untuk menghindari panas berlebih

PENCAHYAAN

Melakukan Zoning ruangan dan layout asrama agar terjaga dari kebisingan atau menggunakan barier dan menambahkan vegetasi

KEBISINGAN

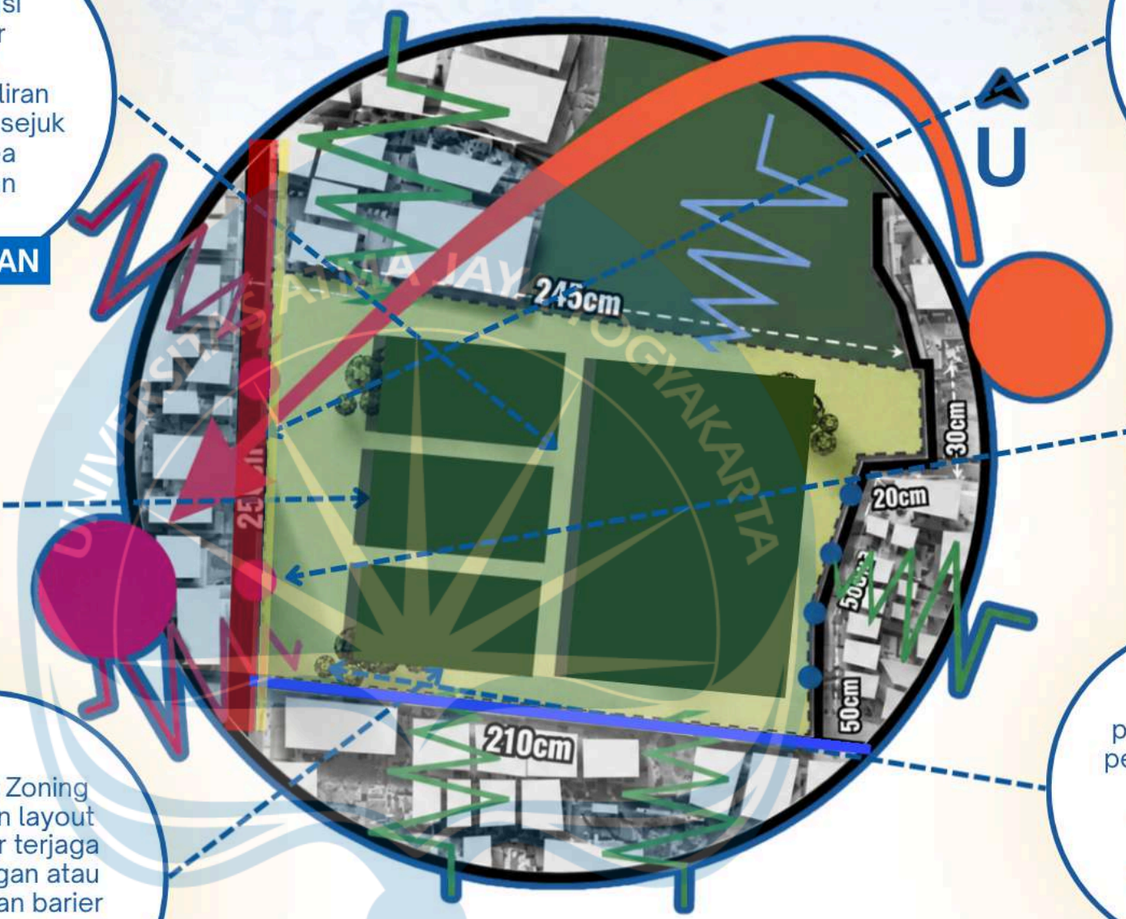

Menentukan Jl. Parangtritis sebagai sirkulasi Akses keluar Akses Masuk bangunan

SIRKULASI

Menentukan Jl. Parangtritis sebagai sirkulasi Akses keluar Akses Masuk bangunan

UTILITAS

Melakukan penebangan atau perataan pada site agar tidak mengganggu proses pembangunan

VEGETASI

Legenda


- KEBISINGAN TINGGI
- KEBISINGAN SEDANG
- KEBISINGAN RENDAH
- TIANG LISTRIK
- TIANG LISTRIK KECIL
- SELOKAN
- JALAN KOLEKTOR PRIMER II
- JALAN LOKAL

UNIVERSITAS ATMA JAYA YOGYAKARTA	Studio Tugas Akhir Arsitektur *(STAA)*	Judul Proyek *Project Title*	Lokasi Proyek *Project Location*	Identitas Mahasiswa *Student Identity*	Judul Gambar *Drawing Title*	Skala *Scale*	Keterangan *Note*	Tanggal Gambar *Drawing Date*	Kode Gambar *Drawing Code*
	Periode : Genap *PERIOD : Even* TAHUN AKADEMIK : 2025/2026 *ACADEMIC YEAR : 2025/2026*	PERENCANAAN DAN PERANCANGAN ASRAMA DAN *TRAINING CENTER* SEPAK BOLA PSIM YOGYAKARTA DI SEWON, BANTUL DENGAN PENDEKATAN ARSITEKTUR KONTEMPORER	Jl. Parangtritis, Randubelang, Bangunharjo, Kec. Sewon, Kabupaten Bantul, Daerah Istimewa Yogyakarta 55188	Putu Pradestia Putra	SINTESIS SITE	-		No. Lbr *Pg. No* / Dari *of*	
	Departemen Arsitektur *Architecture Department* Fakultas Teknik *Faculty of Engineering*								


Rumusan Masalah → **Mandala** Ksatria → **Arsitektur Kontemporer**

Bagaimana wujud Konsep dan Desain **Asrama dan fasilitas pembinaan atlet sepak bola PSIM Yogyakarta di Sewon, Bantul** yang **sinergis, edukatif** serta mampu memberikan **kesegeran jasmani bagi pengguna melalui pengolahan ruang luar dan ruang** dalam dengan pendekatan **Arsitektur Kontemporer**?



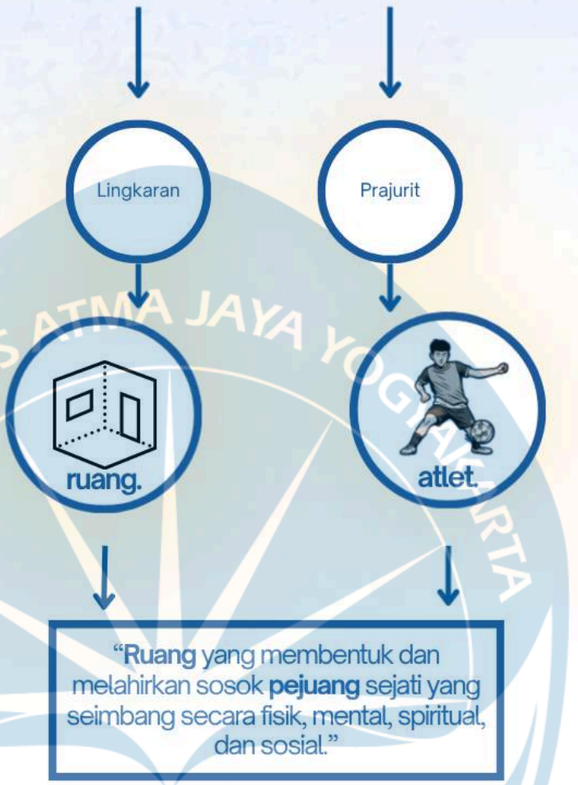

Hasil kajian dari penelitian Penerapan Arsitektur Kontemporer Pada Bangunan Bandung CreativeHub (Mediawan & Harmunisa, 2024) menunjukkan bahwa prinsip-prinsip kontemporer yang dirumuskan oleh Schimbeck (1988) yaitu sebagai berikut:

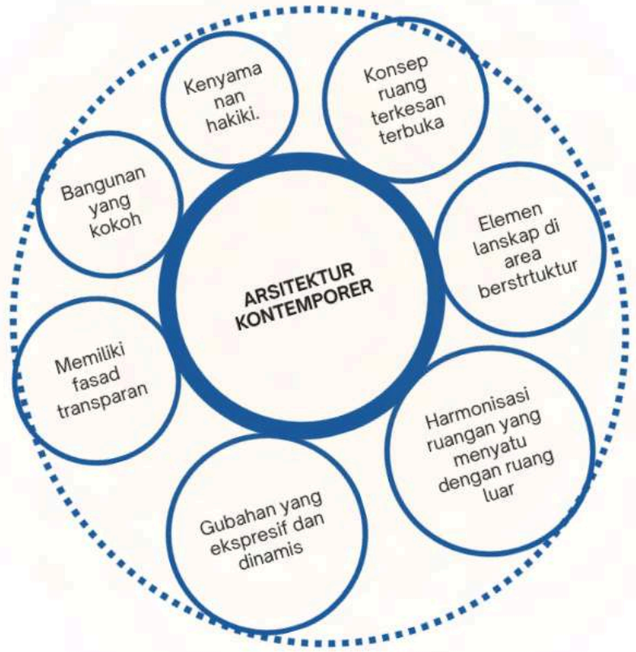

Sasaran Pengguna

- Atlet Kelompok Umur dan Atlet sepak bola
- Pelatih dan staf pembina
- Staf pengelola dan operasional
- Tamu atau pengunjung terbatas




Melalui pendekatan ini, rancangan asrama tidak hanya memenuhi aspek utilitas seperti kenyamanan, keamanan, tetapi juga menghadirkan citra modern yang mencerminkan semangat regenerasi, profesionalisme, dan identitas PSIM Yogyakarta sebagai klub yang terus berkembang. Integrasi konsep kontemporer dengan konteks lokal diharapkan mampu melahirkan desain yang relevan, inspiratif, serta menjadi simbol pembinaan sepak bola modern di Yogyakarta.

UNIVERSITAS ATMA JAYA YOGYAKARTA


UNIVERSITAS ATMA JAYA YOGYAKARTA	Studio Tugas Akhir Arsitektur *(STAA)*	Judul Proyek *Project Title*	Lokasi Proyek *Project Location*	Identitas Mahasiswa *Student Identity*	Judul Gambar *Drawing Title*	Skala *Scale*	Keterangan *Note*	Tanggal Gambar *Drawing Date*		Kode Gambar *Drawing Code*
	Periode : Genap *PERIOD : Even* TAHUN AKADEMIK : 2025/2026 *ACADEMIC YEAR : 2025/2026*	PERENCANAAN DAN PERANCANGAN ASRAMA DAN *TRAINING CENTER* SEPAK BOLA PSIM YOGYAKARTA DI SEWON, BANTUL DENGAN PENDEKATAN ARSITEKTUR KONTEMPORER	Jl. Parangtritis, Randubelang, Bangunharjo, Kec. Sewon, Kabupaten Bantul, Daerah Istimewa Yogyakarta 55188	Putu Pradestia Putra	Konsep Desain	-		No. Lbr *Pg. No*	Dari *of*	
	Departemen Arsitektur *Architecture Department* Fakultas Teknik *Faculty of Engineering*									

HUBUNGAN RUANG


Lantai 2 dan 3

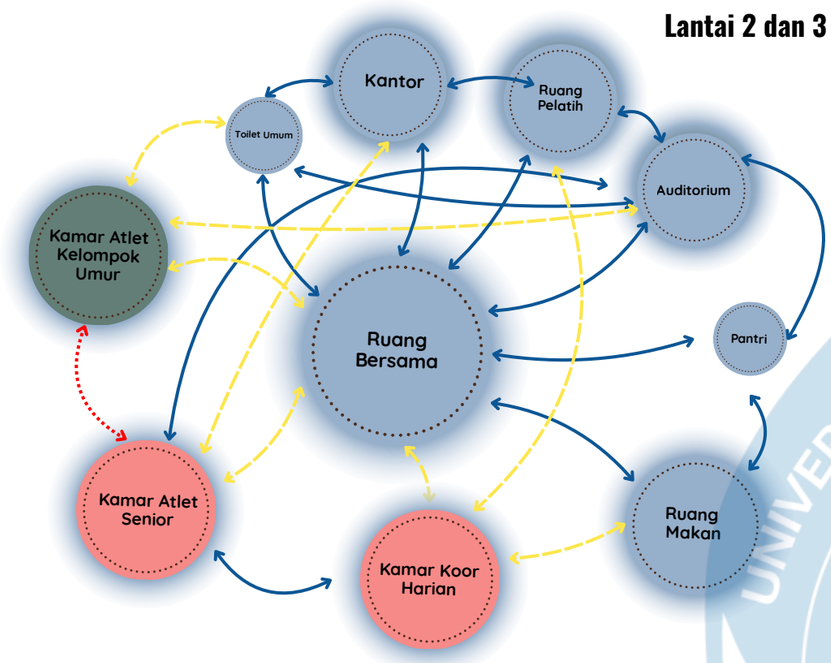

Lantai Dasar

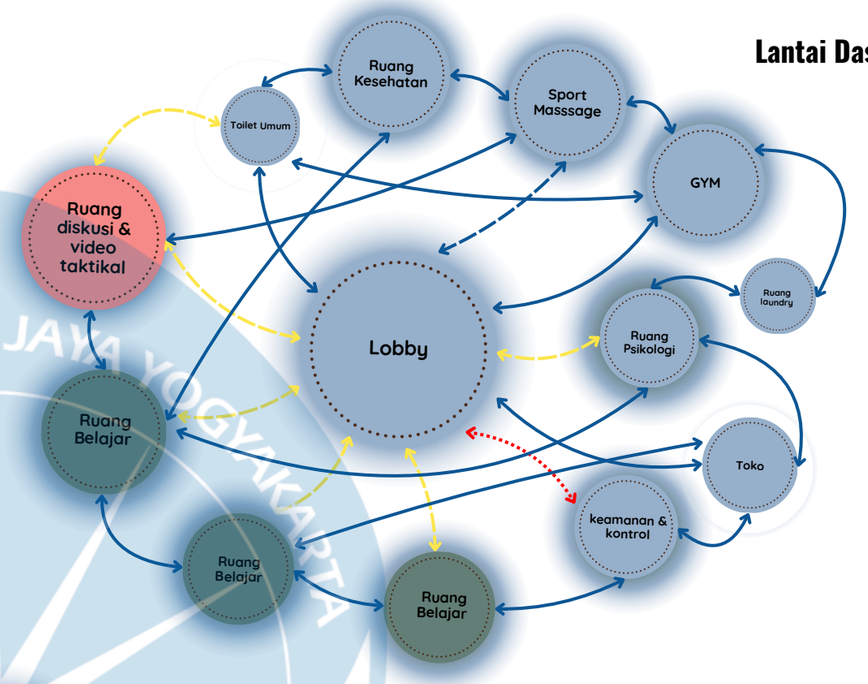

Ruang Luar dan Ruang dalam

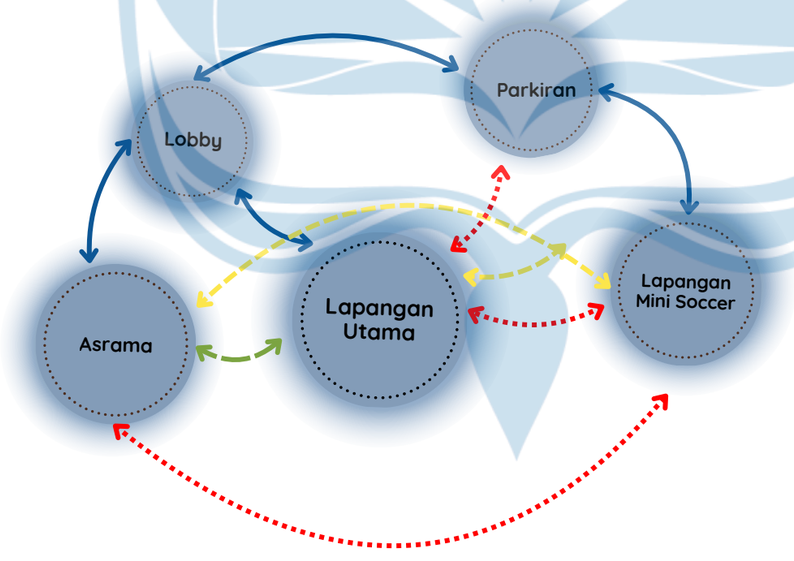

Legenda

- Tidak Berhubungan
- Tidak Terhubung Langsung
- Berhubungan Langsung
- Massa 1
- Massa 2
- Massa 3

UNIVERSITAS ATMA JAYA YOGYAKARTA	Studio Tugas Akhir Arsitektur *(STAA)*	Judul Proyek *Project Title*	Lokasi Proyek *Project Location*	Identitas Mahasiswa *Student Identity*	Judul Gambar *Drawing Title*	Skala *Scale*	Keterangan *Note*	Tanggal Gambar *Drawing Date*	Kode Gambar *Drawing Code*
	Periode : Genap *PERIOD : Even* TAHUN AKADEMIK : 2025/2026 *ACADEMIC YEAR : 2025/2026*	PERENCANAAN DAN PERANCANGAN ASRAMA DAN *TRAINING CENTER* SEPAK BOLA PSIM YOGYAKARTA DI SEWON, BANTUL DENGAN PENDEKATAN ARSITEKTUR KONTEMPORER	Jl. Parangtritis, Randubelang, Bangunharjo, Kec. Sewon, Kabupaten Bantul, Daerah Istimewa Yogyakarta 55188	Putu Pradestia Putra				No. Lbr *Pg. No* / Dari *of*	
	Departemen Arsitektur *Architecture Department* Fakultas Teknik *Faculty of Engineering*								

ANALISIS BESARAN RUANG


No	Kelompok Ruang/Fungsi	Ruang	Standar (m^2/orang)	Jumlah Ruang	Luas Ruang (m^2)	Luas total (m^2)	Sumber
1	**Asrama**	Kamar tidur siswa	24/3	36 kamar	36	**1296**	*Peraturan PPLP 15 tahun 2022*
2		Kamar tidur atlet senior	24/3	18 kamar	36	**648**	*Peraturan PPLP 15 tahun 2022*
3		Kamar tidur Staff asrama	24/3	6 kamar	36	**216**	*Asumsi mengikuti standar kamar PPLP*
4	**Ruang Sinergis**	Ruang makan	180/90	1 ruang	288	**288**	*Peraturan PPLP 15 tahun 2022*
5		Ruang Bersama/Diskusi	_	4 ruang	42	**168**	***Asumsi Penulis***
6		R. Auditorium	96/50	1 ruang	216	**216**	*Peraturan PPLP 15 tahun 2022*
7		Area Belajar	_	3 ruang	42	**168**	***Asumsi Penulis***
8	**Ruang Edukatif**	Ruang pelatih / briefing	_	4 ruang	42	**168**	*Data Arsitek jilid 1*
9		Ruang Kelas	_	3 ruang	42	**168**	*Data Arsitek jilid 1*
10		Ruang Taktikal	_	4 ruang	42	**168**	*Data Arsitek jilid 1*
11	**Ruang Kesegaran Jasmani**	Gym	100/25	1 ruang	216	**216**	*Peraturan PPLP 15 tahun 2022*
12		Ruang Kesehatan	9/1	1 ruang	144	**144**	*Peraturan PPLP 15 tahun 2022*
13		Sport Masssage	18/2	1 ruang	56	**56**	*Peraturan PPLP 15 tahun 2022*
14		Ruang Psikologi	9/1	1 ruang	36	**36**	*Peraturan PPLP 15 tahun 2022*
15	**Penunjang Teknis**	Tempat Ibadah	40/20	1 ruang	40	**40**	*Peraturan PPLP 15 tahun 2022*
16		Lobby	0,4 m^2/org	1 ruang	60	**60**	*Data Arsitek 1*
17		Ruang Staff	3,5 m^2/ org	1 ruang	72	**72**	*Data Arsitek 2*
18		Ruang Tamu	_	1 ruang	60	**60**	***Asumsi Penulis***
19		Ruang Ketua Asrama	20/1	1 ruang	24	**24**	*Peraturan PPLP 15 tahun 2022*
20		Ruang Tata Usaha	16/4	1 ruang	16	**16**	*Peraturan PPLP 15 tahun 2022*
21		Toko	30 m^2/unit	1 ruang	36	**36**	***Asumsi Penulis***
22		Pantri	24/4	1 ruang	24	**24**	*Peraturan PPLP 15 tahun 2022*
23		Ruang ganti	1,05 m^2/ org	2 ruang	37	**74**	*Data Arsitek 1*
24		Ruang Bilas	0,81 m^2 / org	2 ruang	10	**20**	*Data Arsitek 1*
25		Pos keamanan & kontrol	1,5 m^2/ org	1 ruang	6	**6**	*Data Arsitek 2*
26		Gudang	24	2 ruang	24	**24**	*Peraturan PPLP 15 tahun 2022*
27		Ruang Utilitas	30 m2	1 ruang	30	**30**	*Asumsi Penulis*
28		Ruang Laundry	_	1 ruang	36	**72**	*Asumsi Penulis*
29		Ruang MEP	70,35 m^2	1 ruang	72	**72**	*Asumsi Penulis*
30		Toilet Umum	_	3 ruang	30	**30**	*Asumsi Penulis*


Total Luas :6126

UNIVERSITAS ATMA JAYA YOGYAKARTA

Studio Tugas Akhir Arsitektur *(STAA)*	Judul Proyek *Project Title*	Lokasi Proyek *Project Location*	Identitas Mahasiswa *Student Identity*	Judul Gambar *Drawing Title*	Skala *Scale*	Keterangan *Note*	Tanggal Gambar *Drawing Date*		Kode Gambar *Drawing Code*
Periode : Genap *PERIOD : Even* TAHUN AKADEMIK : 2025/2026 *ACADEMIC YEAR : 2025/2026*	PERENCANAAN DAN PERANCANGAN ASRAMA DAN *TRAINING CENTER* SEPAK BOLA PSIM YOGYAKARTA DI SEWON, BANTUL DENGAN PENDEKATAN ARSITEKTUR KONTEMPORER	Jl. Parangtritis, Randubelang, Bangunharjo, Kec. Sewon, Kabupaten Bantul, Daerah Istimewa Yogyakarta 55188	Putu Pradestia Putra				No. Lbr *Pg. No*	Dari *of*	
Departemen Arsitektur *Architecture Department* Fakultas Teknik *Faculty of Engineering*									

ZONING AREA

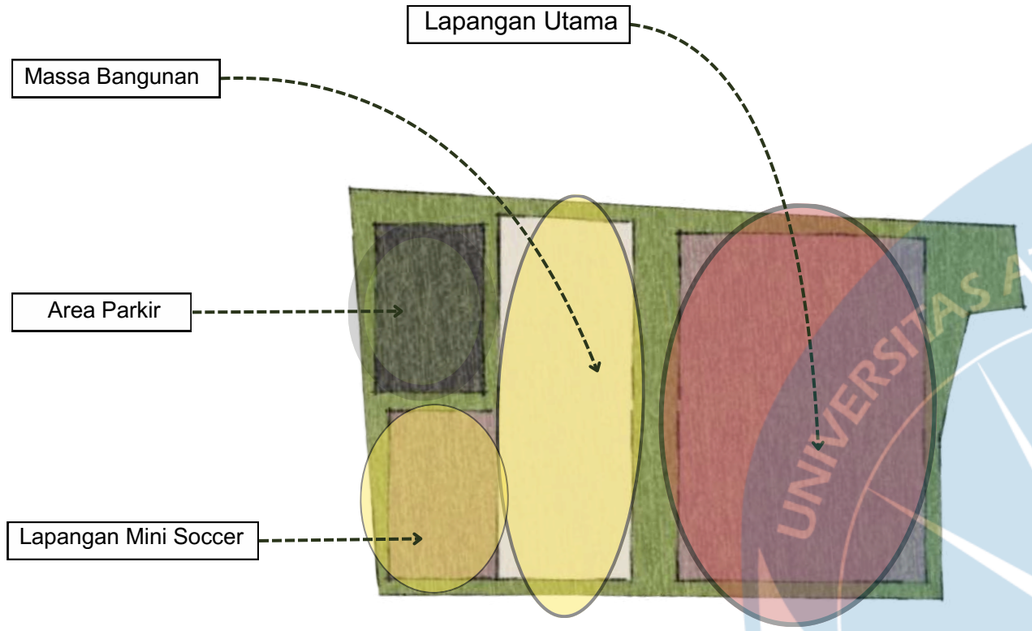

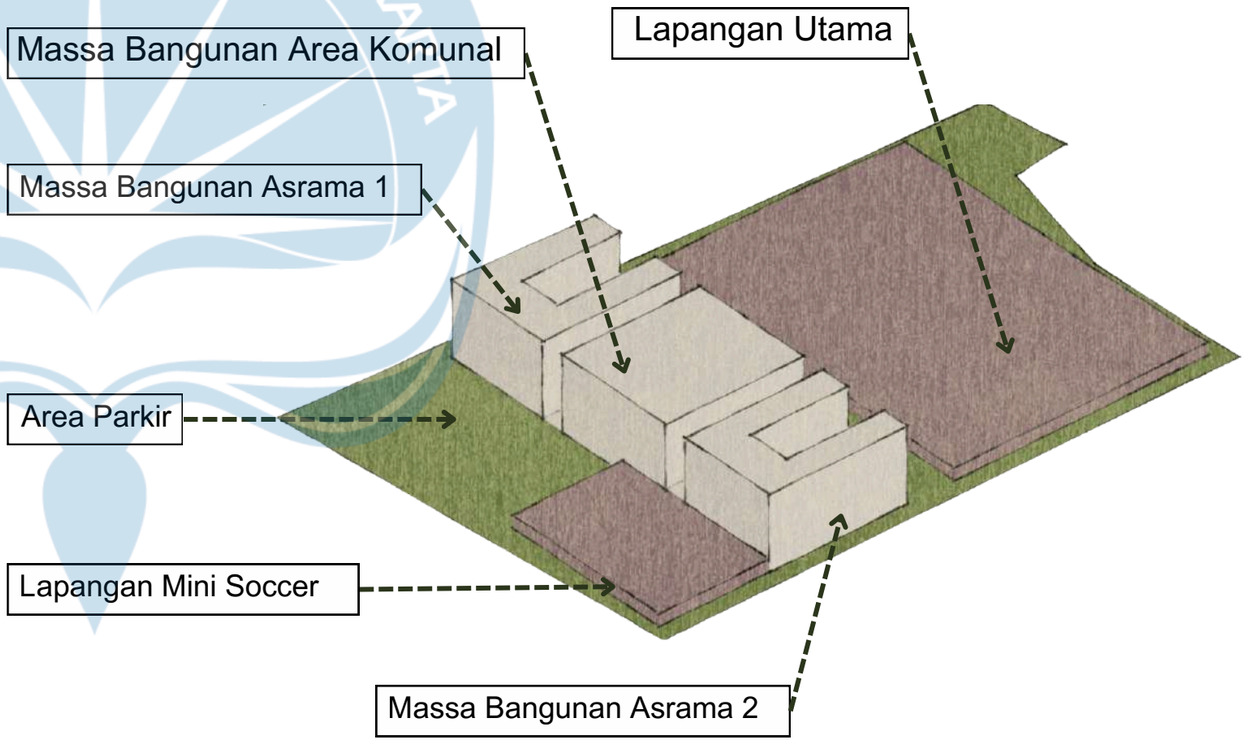

Legenda


- **Zona Private**
- **Semi Private**
- **Semi Publik**

UNIVERSITAS ATMA JAYA YOGYAKARTA


Studio Tugas Akhir Arsitektur *(STAA)*	Judul Proyek *Project Title*	Lokasi Proyek *Project Location*	Identitas Mahasiswa *Student Identity*	Judul Gambar *Drawing Title*	Skala *Scale*	Keterangan *Note*	Tanggal Gambar *Drawing Date*		Kode Gambar *Drawing Code*
Periode : Genap *PERIOD : Even* TAHUN AKADEMIK : 2025/2026 *ACADEMIC YEAR : 2025/2026*	PERENCANAAN DAN PERANCANGAN ASRAMA DAN *TRAINING CENTER* SEPAK BOLA PSIM YOGYAKARTA DI SEWON, BANTUL DENGAN PENDEKATAN ARSITEKTUR KONTEMPORER	Jl. Parangtritis, Randubelang, Bangunharjo, Kec. Sewon, Kabupaten Bantul, Daerah Istimewa Yogyakarta 55188	Putu Pradestia Putra				No. Lbr *Pg. No*	Dari *of*	
Departemen Arsitektur *Architecture Department* Fakultas Teknik *Faculty of Engineering*									


TRANSFORMASI MASSA

Site

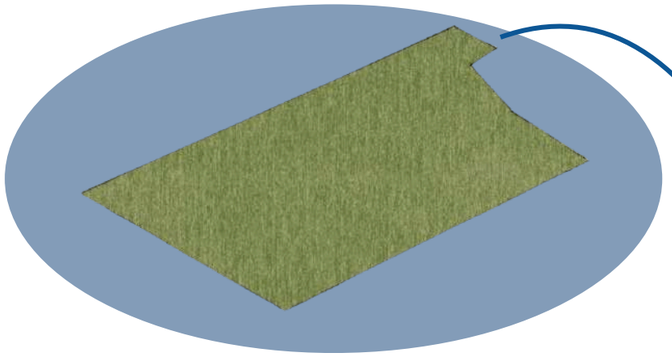



Penentuan Massa Bangunan

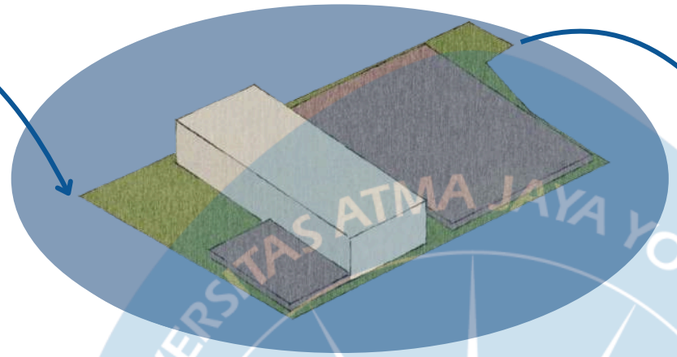

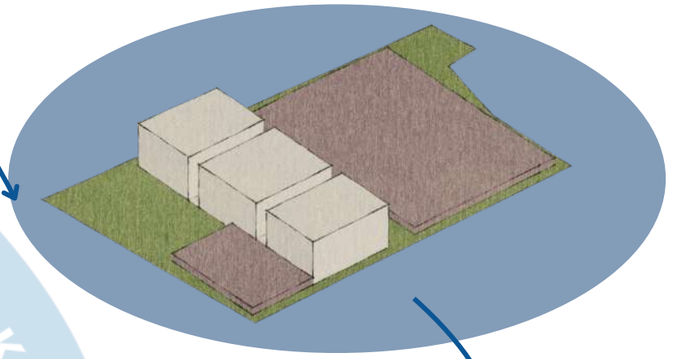

Melakukan Subtraktif pada Massa bangunan menjadi 3 Massa

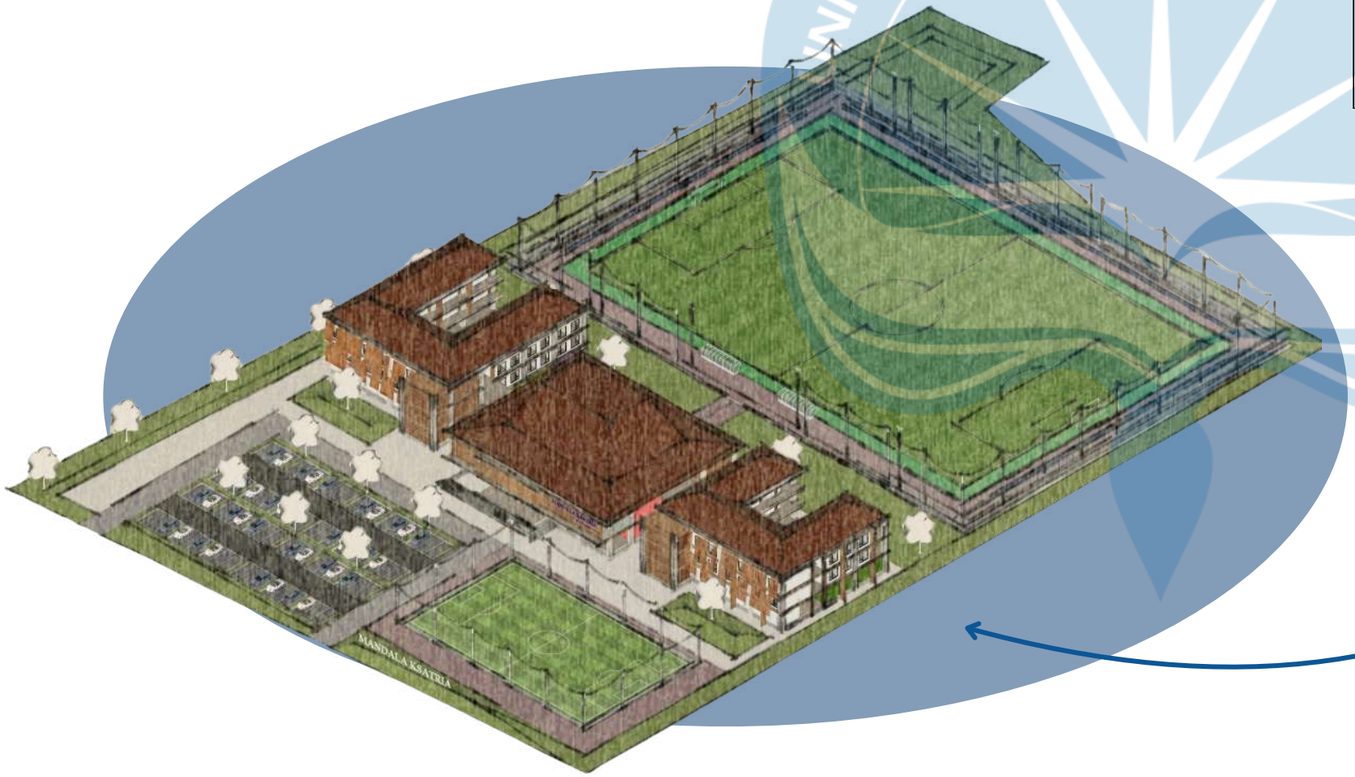


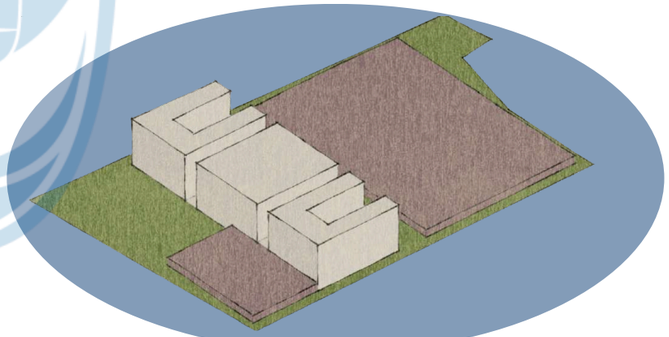



Melakukan Subtraktif pada 2 Massa dan menentukan Massa Final


	Studio Tugas Akhir Arsitektur *(STAA)*	Judul Proyek *Project Title*	Lokasi Proyek *Project Location*	Identitas Mahasiswa *Student Identity*	Judul Gambar *Drawing Title*	Skala *Scale*	Keterangan *Note*	Tanggal Gambar *Drawing Date*		Kode Gambar *Drawing Code*
UNIVERSITAS ATMA JAYA YOGYAKARTA	Periode : Genap *PERIOD : Even* TAHUN AKADEMIK : 2025/2026 *ACADEMIC YEAR : 2025/2026*	PERENCANAAN DAN PERANCANGAN ASRAMA DAN *TRAINING CENTER* SEPAK BOLA PSIM YOGYAKARTA DI SEWON, BANTUL DENGAN PENDEKATAN ARSITEKTUR KONTEMPORER	Jl. Parangtritis, Randubelang, Bangunharjo, Kec. Sewon, Kabupaten Bantul, Daerah Istimewa Yogyakarta 55188	Putu Pradestia Putra				No. Lbr *Pg. No*	Dari *of*	
	Departemen Arsitektur *Architecture Department* Fakultas Teknik *Faculty of Engineering*									

Transformasi Massa – filosofi.

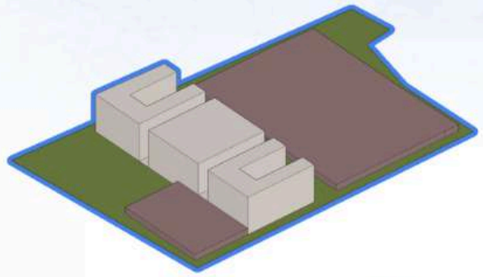

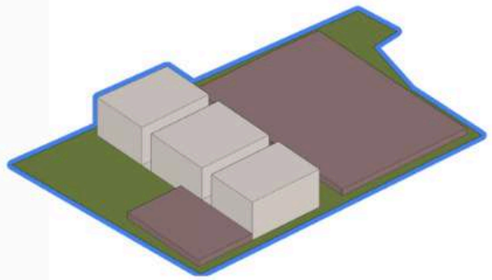

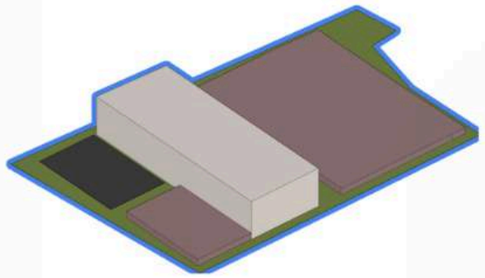

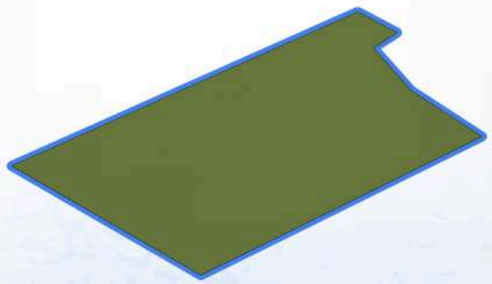


"**Ruang** yang membentuk dan melahirkan sosok **pejuang** sejati yang seimbang secara fisik, mental, spiritual, dan sosial."

Sayap

Tugu

Sayap

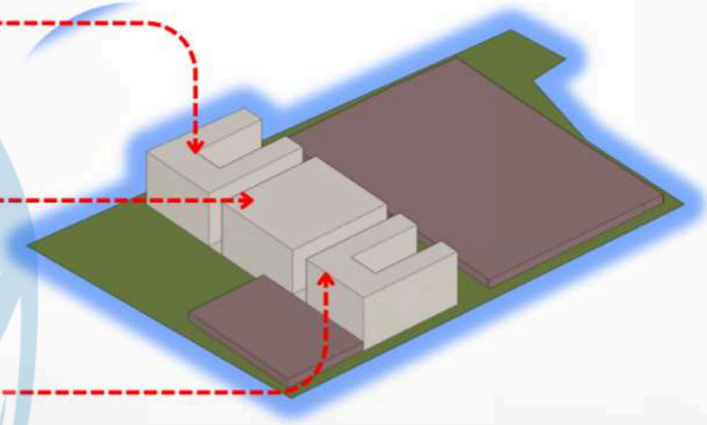


Tugu Jogja	Sayap
Tugu sebagai Jiwa dan Identitas Tugu Yogyakarta merupakan simbol keteguhan, arah, dan filosofi kehidupan masyarakat Yogyakarta.	sayap merupakan elemen utama yang memungkinkan burung maupun pesawat terbang dan mencapai ketinggian.

Konsep yang terinspirasi dari lambang PSIM Yogyakarta, dimana Tugu menjadi simbol identitas dan nilai perjuangan, sedangkan **sayap merepresentasikan asrama** sebagai wadah pembinaan atlet. Layaknya sayap yang memungkinkan burung terbang tinggi, asrama menjadi ruang pembentukan karakter, disiplin, dan prestasi bagi calon pemain masa depan.

UNIVERSITAS ATMA JAYA YOGYAKARTA

Studio Tugas Akhir Arsitektur *(STAA)*	Judul Proyek *Project Title*	Lokasi Proyek *Project Location*	Identitas Mahasiswa *Student Identity*	Judul Gambar *Drawing Title*	Skala *Scale*	Keterangan *Note*	Tanggal Gambar *Drawing Date*		Kode Gambar *Drawing Code*
Periode : Genap *PERIOD : Even* TAHUN AKADEMIK : 2025/2026 *ACADEMIC YEAR : 2025/2026*	PERENCANAAN DAN PERANCANGAN ASRAMA DAN *TRAINING CENTER* SEPAK BOLA PSIM YOGYAKARTA DI SEWON, BANTUL DENGAN PENDEKATAN ARSITEKTUR KONTEMPORER	Jl. Parangtritis, Randubelang, Bangunharjo, Kec. Sewon, Kabupaten Bantul, Daerah Istimewa Yogyakarta 55188	Putu Pradestia Putra				No. Lbr *Pg. No*	Dari *of*	
Departemen Arsitektur *Architecture Department* Fakultas Teknik *Faculty of Engineering*									


BLOCK PLAN

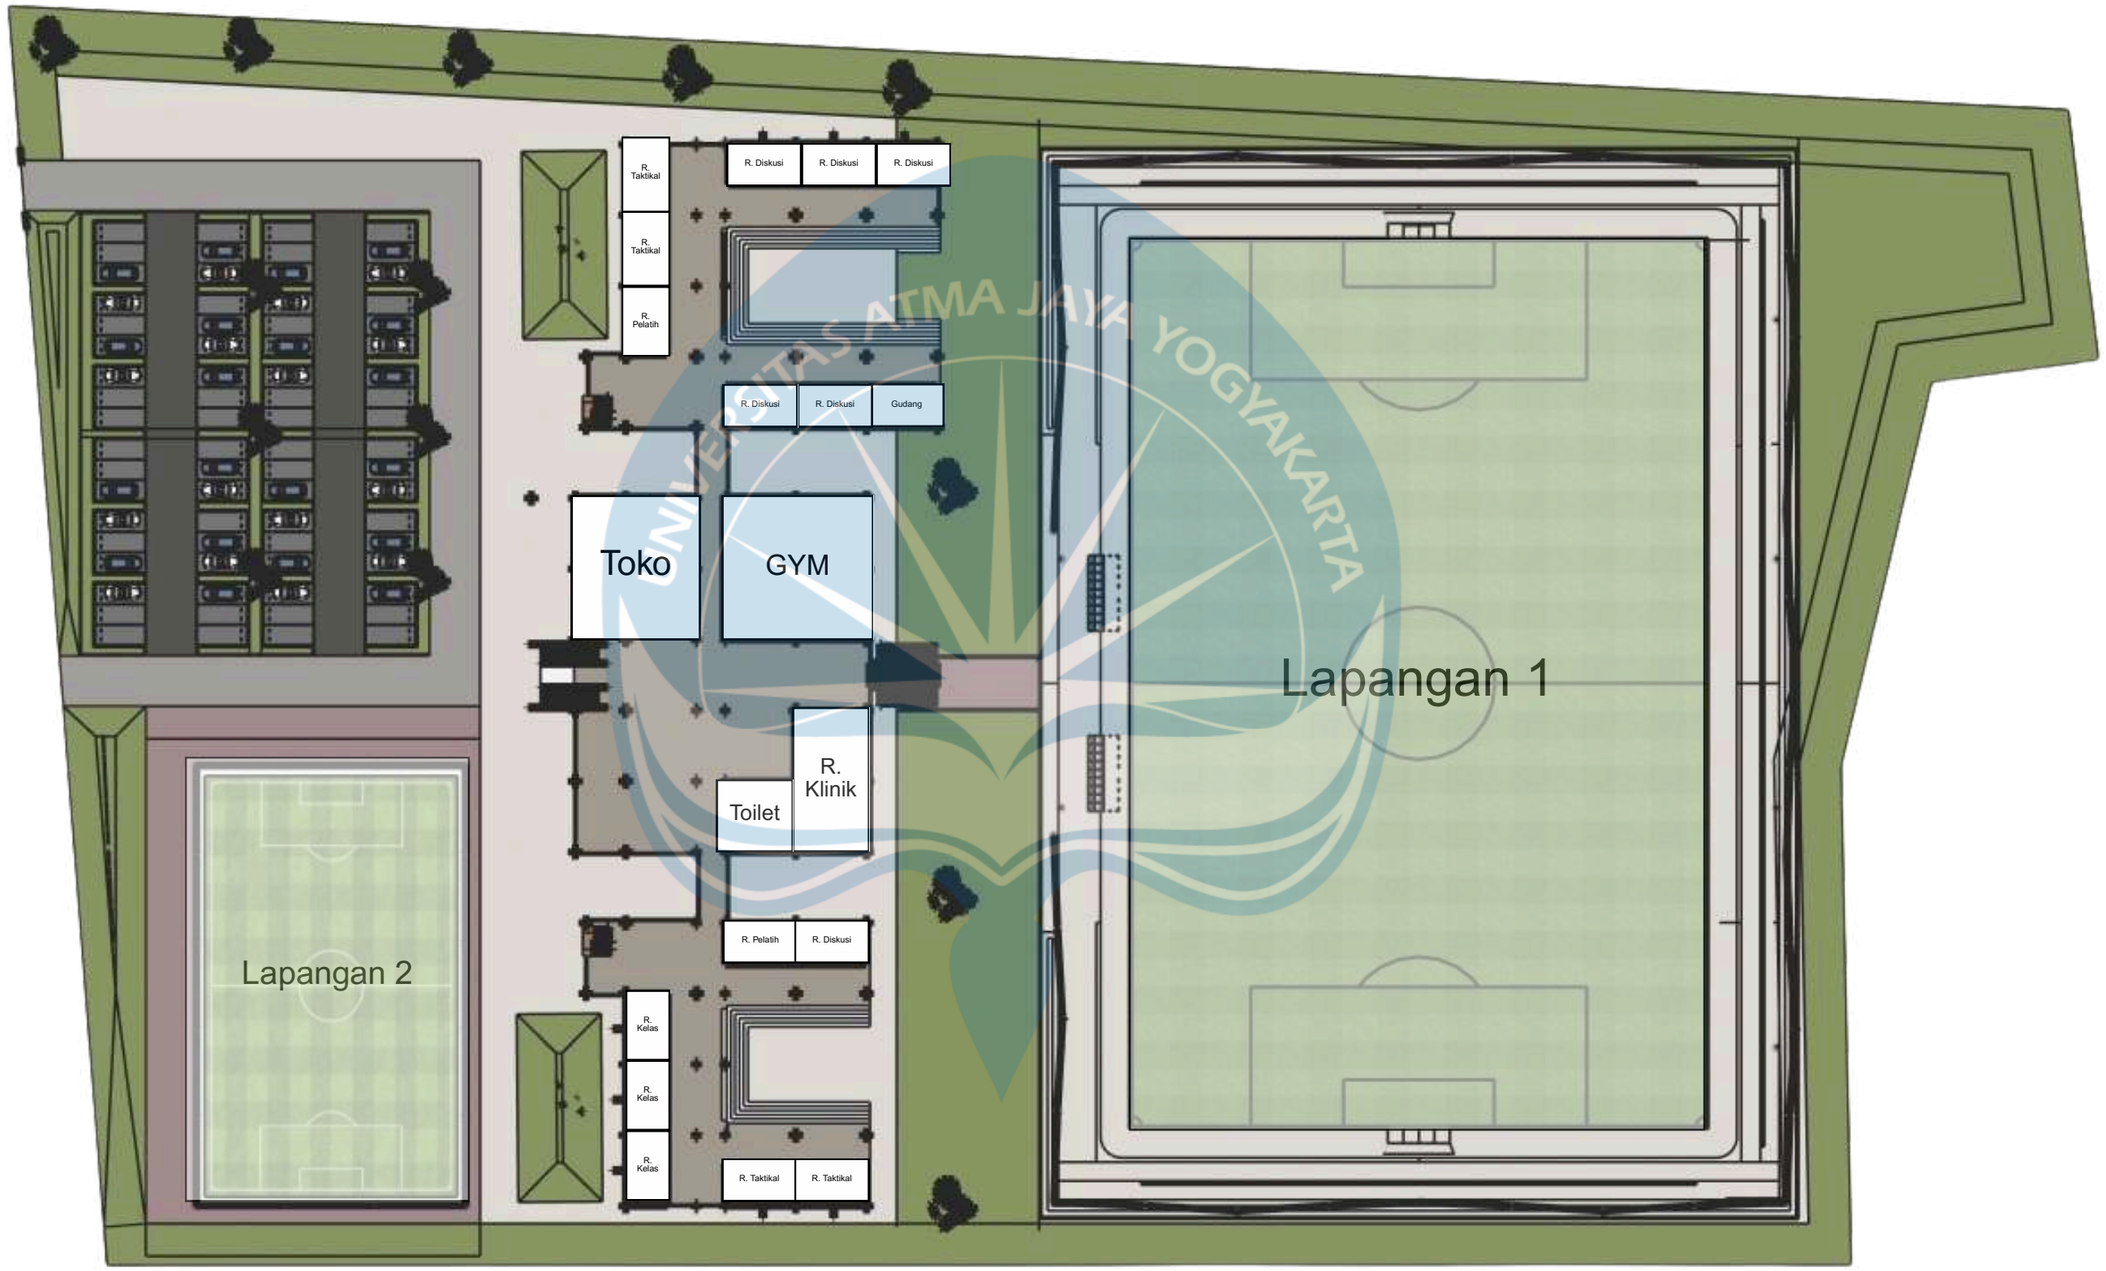

UNIVERSITAS ATMA JAYA YOGYAKARTA

Studio Tugas Akhir Arsitektur *(STAA)*	Judul Proyek *Project Title*	Lokasi Proyek *Project Location*	Identitas Mahasiswa *Student Identity*	Judul Gambar *Drawing Title*	Skala *Scale*	Keterangan *Note*	Tanggal Gambar *Drawing Date*		Kode Gambar *Drawing Code*
Periode : Genap *PERIOD : Even* TAHUN AKADEMIK : 2025/2026 *ACADEMIC YEAR : 2025/2026*	PERENCANAAN DAN PERANCANGAN ASRAMA DAN *TRAINING CENTER* SEPAK BOLA PSIM YOGYAKARTA DI SEWON, BANTUL DENGAN PENDEKATAN ARSITEKTUR KONTEMPORER	Jl. Parangtritis, Randubelang, Bangunharjo, Kec. Sewon, Kabupaten Bantul, Daerah Istimewa Yogyakarta 55188	Putu Pradestia Putra				No. Lbr *Pg. No*	Dari *of*	
Departemen Arsitektur *Architecture Department* Fakultas Teknik *Faculty of Engineering*									


SITE PLAN

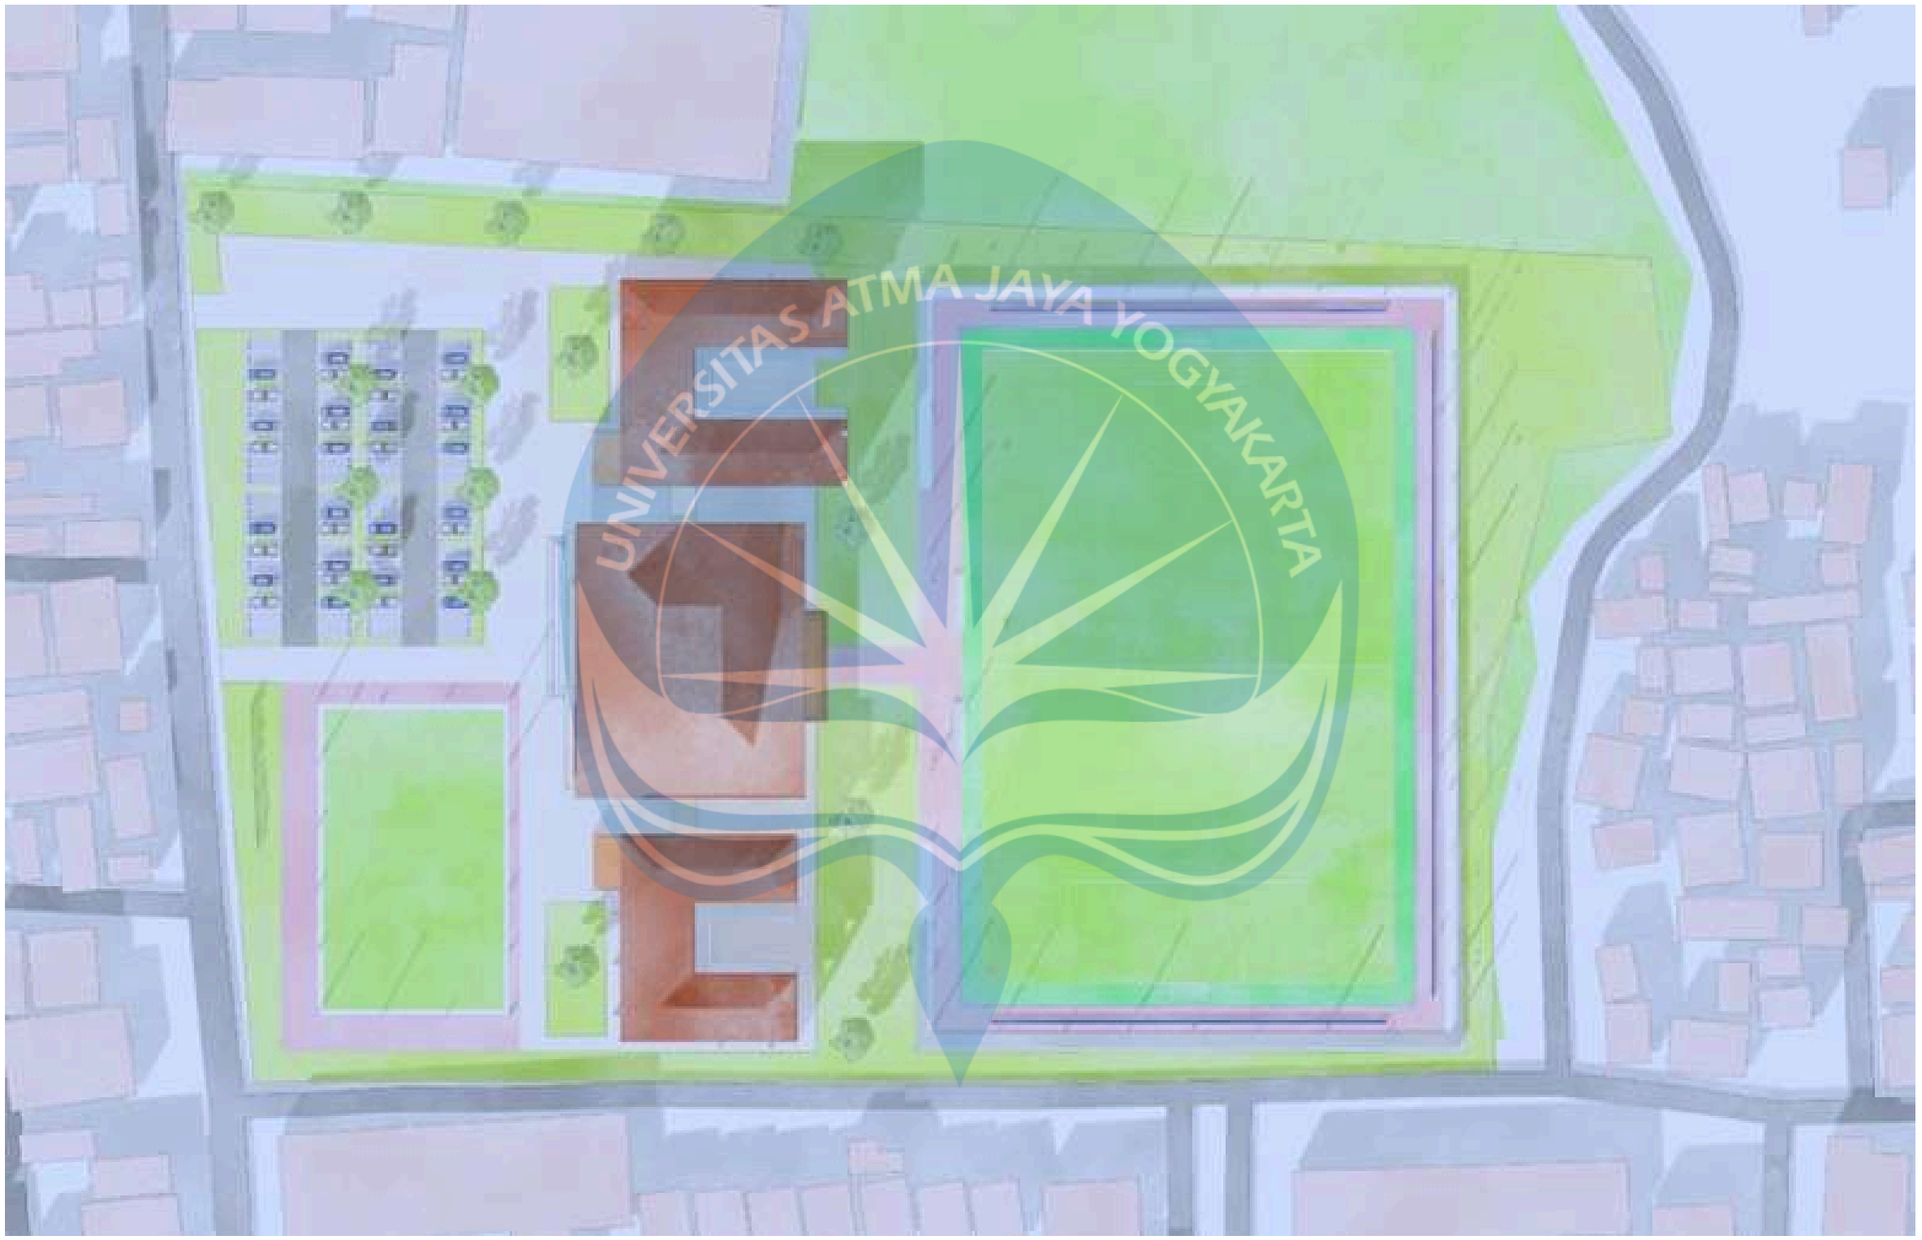

UNIVERSITAS ATMA JAYA YOGYAKARTA

UNIVERSITAS ATMA JAYA YOGYAKARTA	Studio Tugas Akhir Arsitektur *(STAA)*	Judul Proyek *Project Title*	Lokasi Proyek *Project Location*	Identitas Mahasiswa *Student Identity*	Judul Gambar *Drawing Title*	Skala *Scale*	Keterangan *Note*	Tanggal Gambar *Drawing Date*		Kode Gambar *Drawing Code*
	Periode : Genap *PERIOD : Even* TAHUN AKADEMIK : 2025/2026 *ACADEMIC YEAR : 2025/2026*	PERENCANAAN DAN PERANCANGAN ASRAMA DAN *TRAINING CENTER* SEPAK BOLA PSIM YOGYAKARTA DI SEWON, BANTUL DENGAN PENDEKATAN ARSITEKTUR KONTEMPORER	Jl. Parangtritis, Randubelang, Bangunharjo, Kec. Sewon, Kabupaten Bantul, Daerah Istimewa Yogyakarta 55188	Putu Pradestia Putra				No. Lbr *Pg. No*	Dari *of*	
	Departemen Arsitektur *Architecture Department* Fakultas Teknik *Faculty of Engineering*									


BLOCK PLAN KESELURUHAN

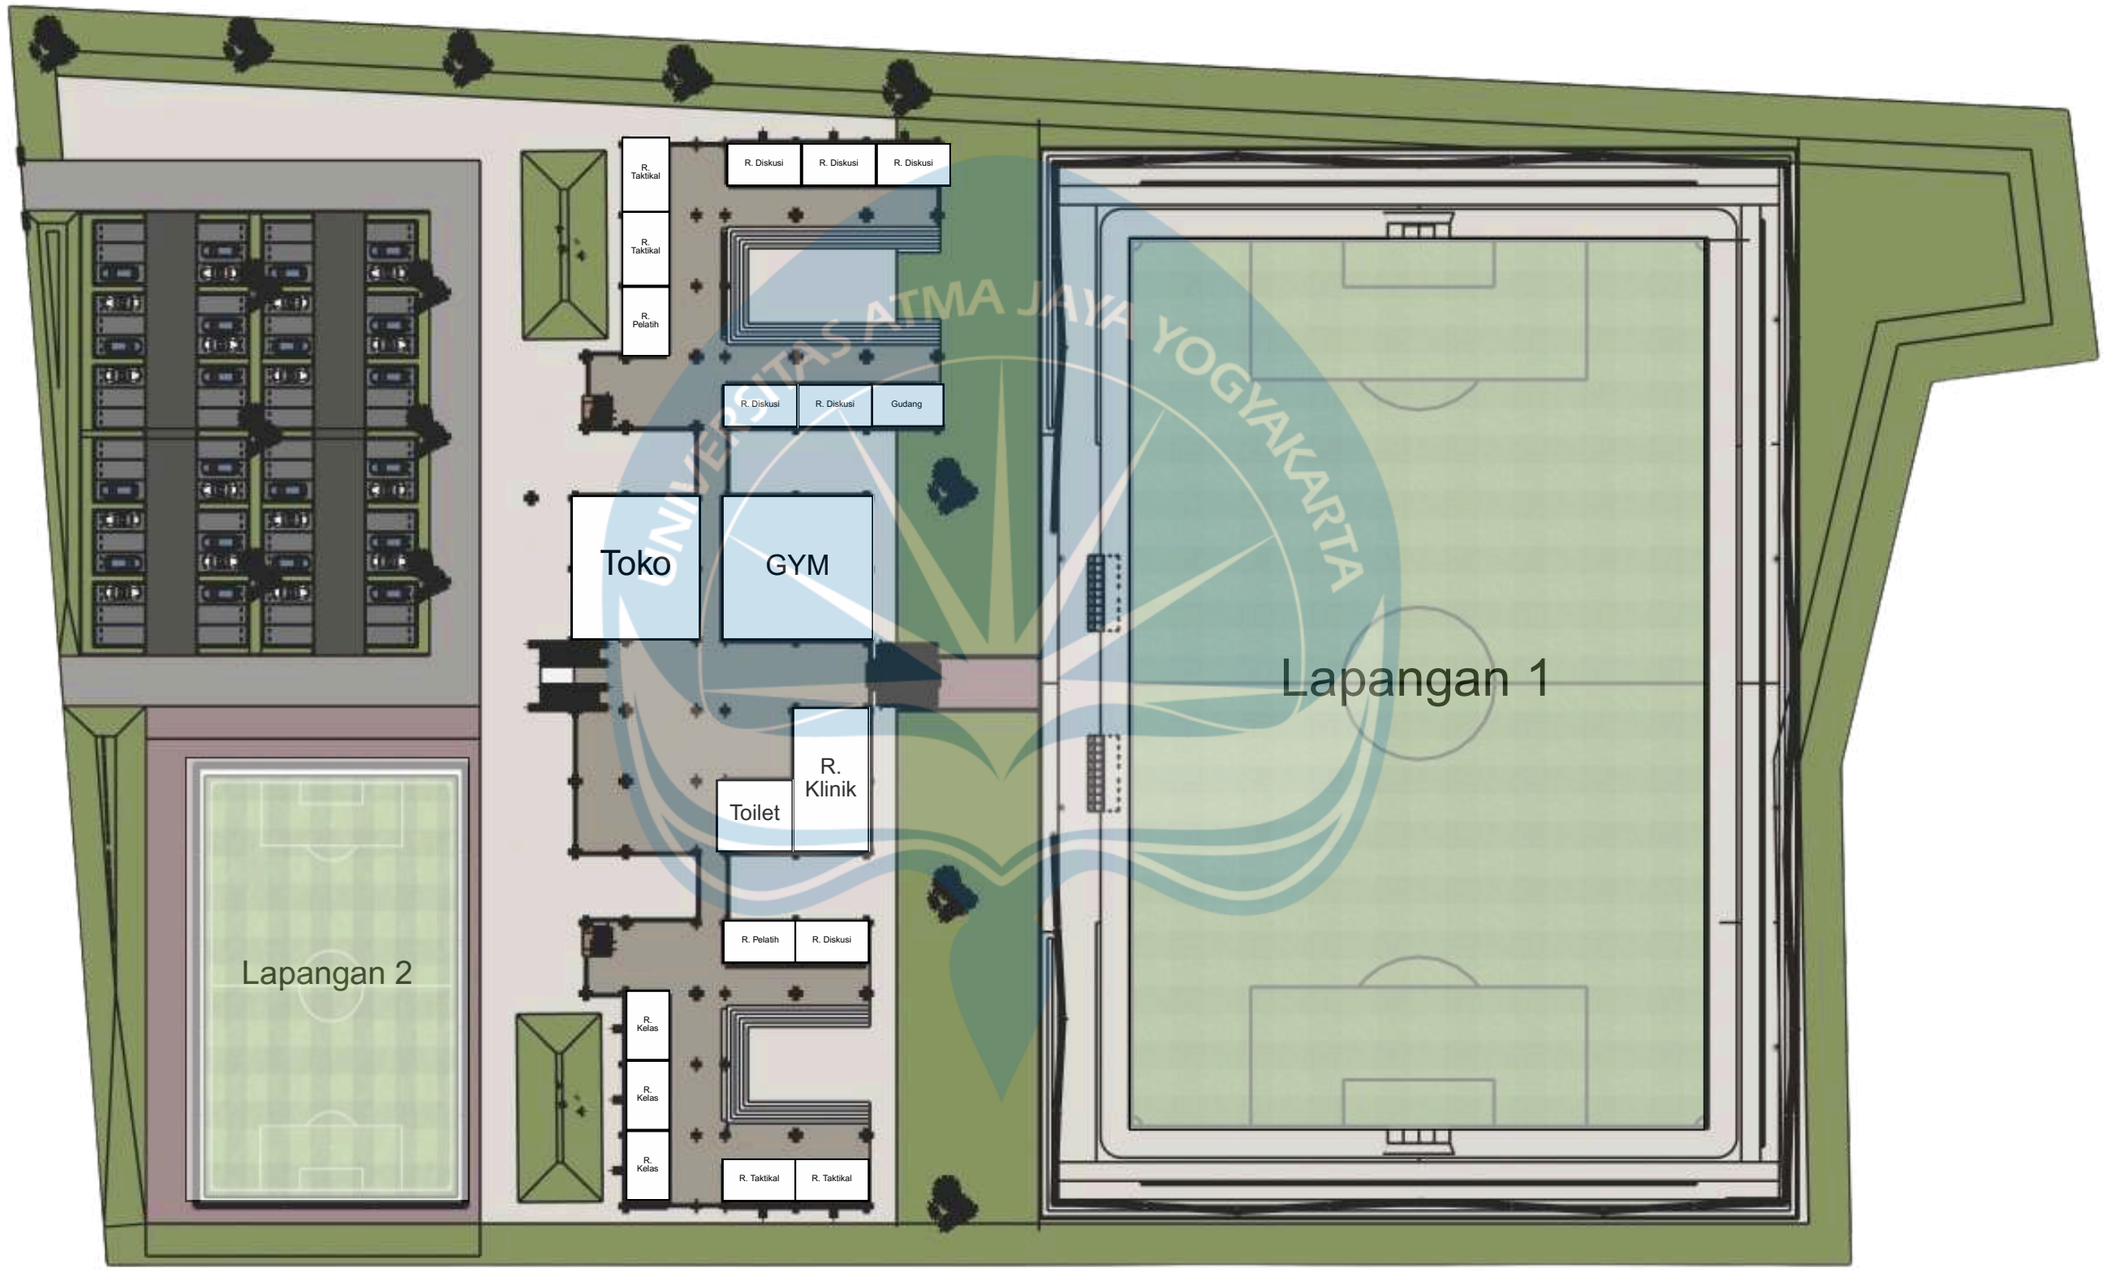

UNIVERSITAS ATMA JAYA YOGYAKARTA


UNIVERSITAS ATMA JAYA YOGYAKARTA	Studio Tugas Akhir Arsitektur *(STAA)*	Judul Proyek *Project Title*	Lokasi Proyek *Project Location*	Identitas Mahasiswa *Student Identity*	Judul Gambar *Drawing Title*	Skala *Scale*	Keterangan *Note*	Tanggal Gambar *Drawing Date*		Kode Gambar *Drawing Code*
	Periode : Genap *PERIOD : Even* TAHUN AKADEMIK : 2025/2026 *ACADEMIC YEAR : 2025/2026*	PERENCANAAN DAN PERANCANGAN ASRAMA DAN *TRAINING CENTER* SEPAK BOLA PSIM YOGYAKARTA DI SEWON, BANTUL DENGAN PENDEKATAN ARSITEKTUR KONTEMPORER	Jl. Parangtritis, Randubelang, Bangunharjo, Kec. Sewon, Kabupaten Bantul, Daerah Istimewa Yogyakarta 55188	Putu Pradestia Putra						
	Departemen Arsitektur *Architecture Department* Fakultas Teknik *Faculty of Engineering*							No. Lbr *Pg. No*	Dari *of*	

BLOCK PLAN

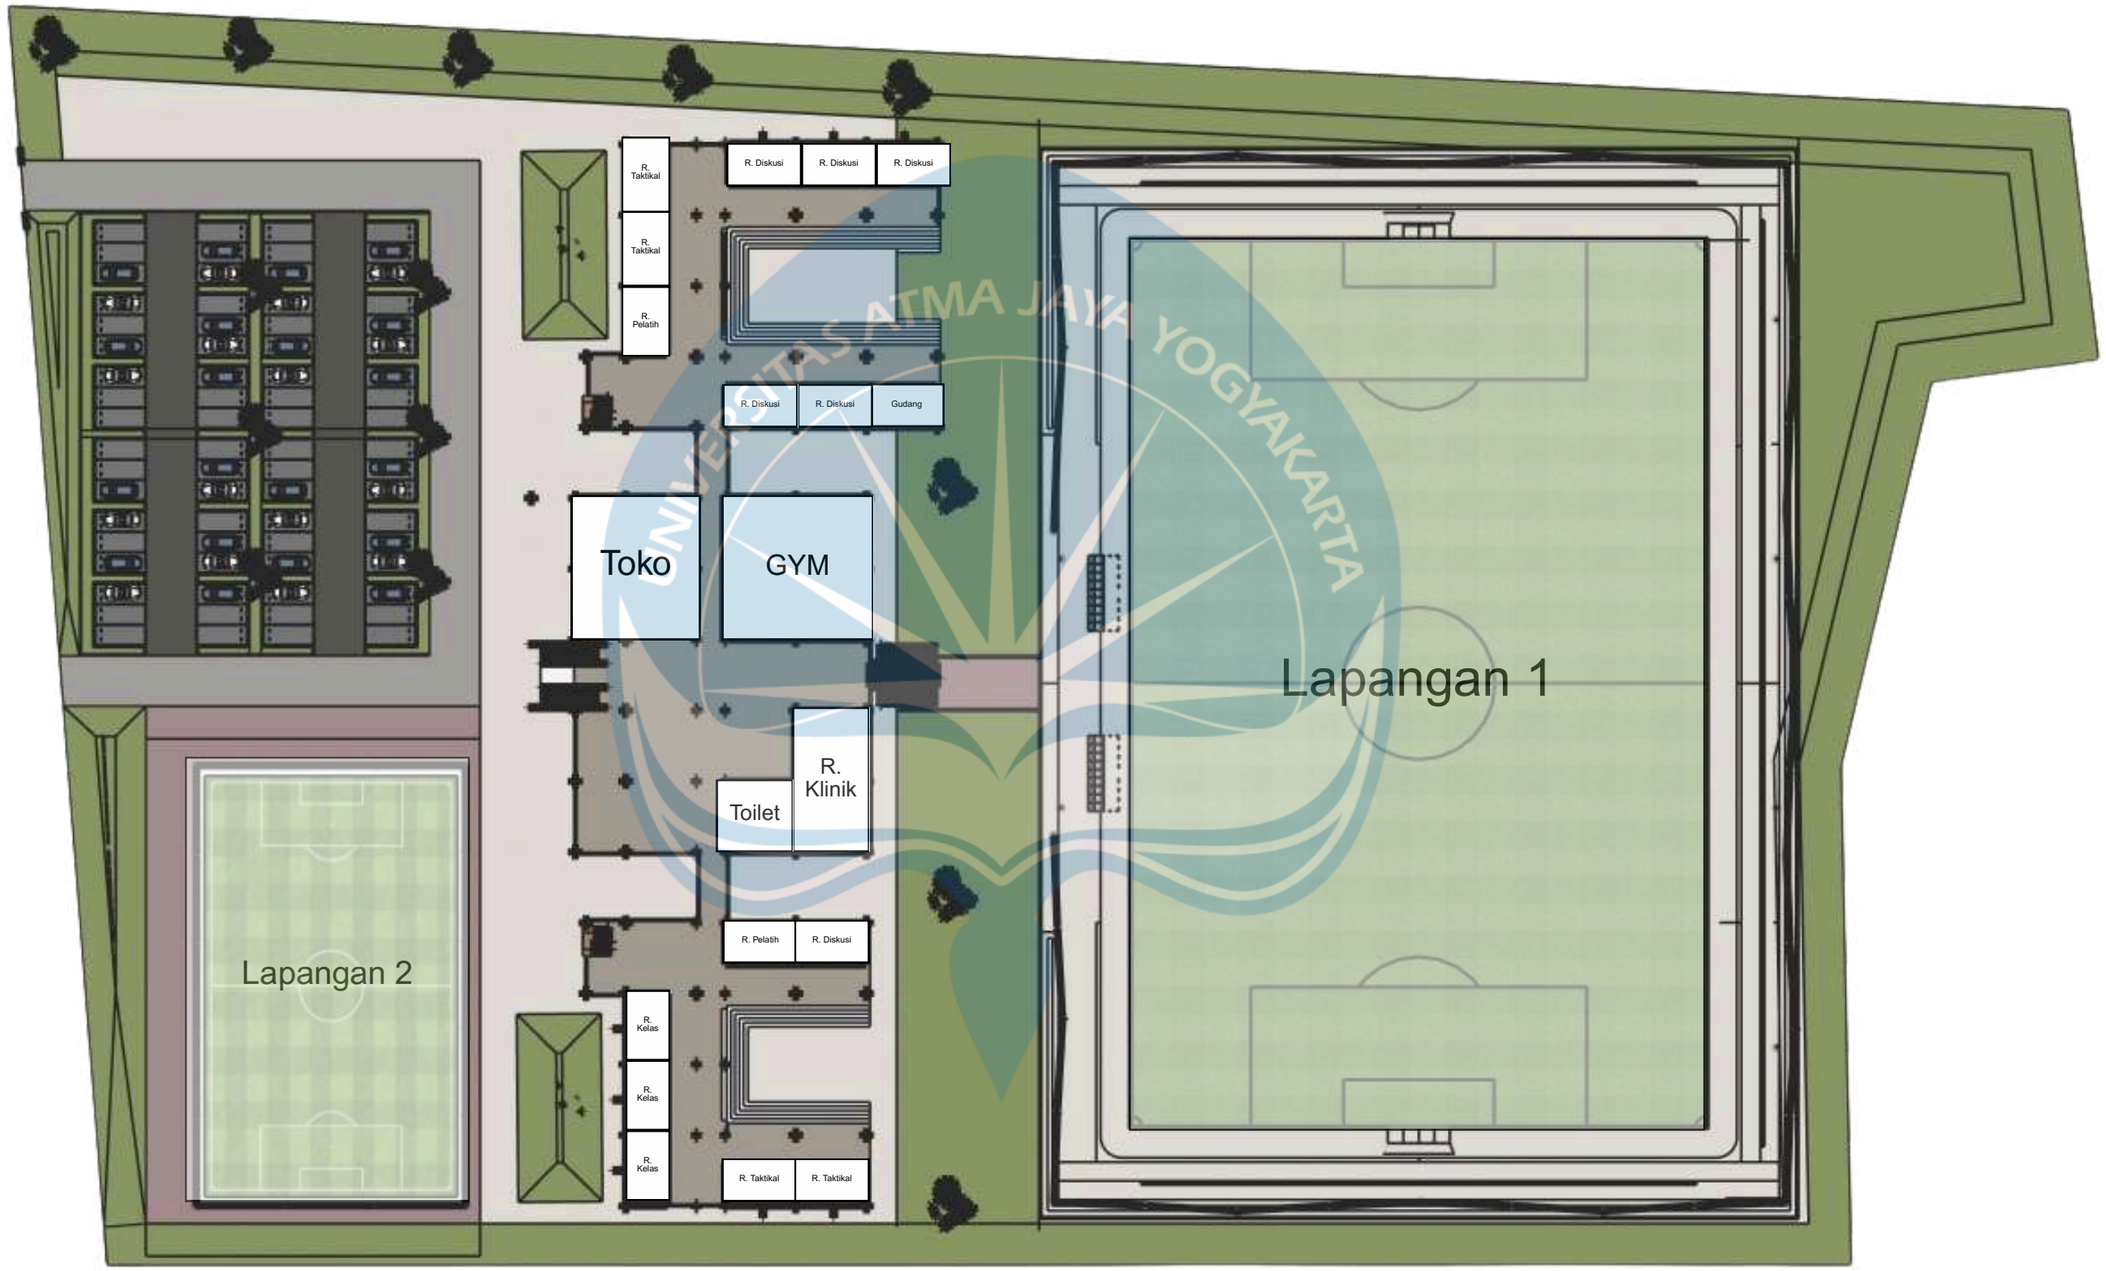

UNIVERSITAS ATMA JAYA YOGYAKARTA

Studio Tugas Akhir Arsitektur *(STAA)*	Judul Proyek *Project Title*	Lokasi Proyek *Project Location*	Identitas Mahasiswa *Student Identity*	Judul Gambar *Drawing Title*	Skala *Scale*	Keterangan *Note*	Tanggal Gambar *Drawing Date*		Kode Gambar *Drawing Code*
Periode : Genap *PERIOD : Even* TAHUN AKADEMIK : 2025/2026 *ACADEMIC YEAR : 2025/2026*	PERENCANAAN DAN PERANCANGAN ASRAMA DAN *TRAINING CENTER* SEPAK BOLA PSIM YOGYAKARTA DI SEWON, BANTUL DENGAN PENDEKATAN ARSITEKTUR KONTEMPORER	Jl. Parangtritis, Randubelang, Bangunharjo, Kec. Sewon, Kabupaten Bantul, Daerah Istimewa Yogyakarta 55188	Putu Pradestia Putra				No. Lbr *Pg. No*	Dari *of*	
Departemen Arsitektur *Architecture Department* Fakultas Teknik *Faculty of Engineering*									

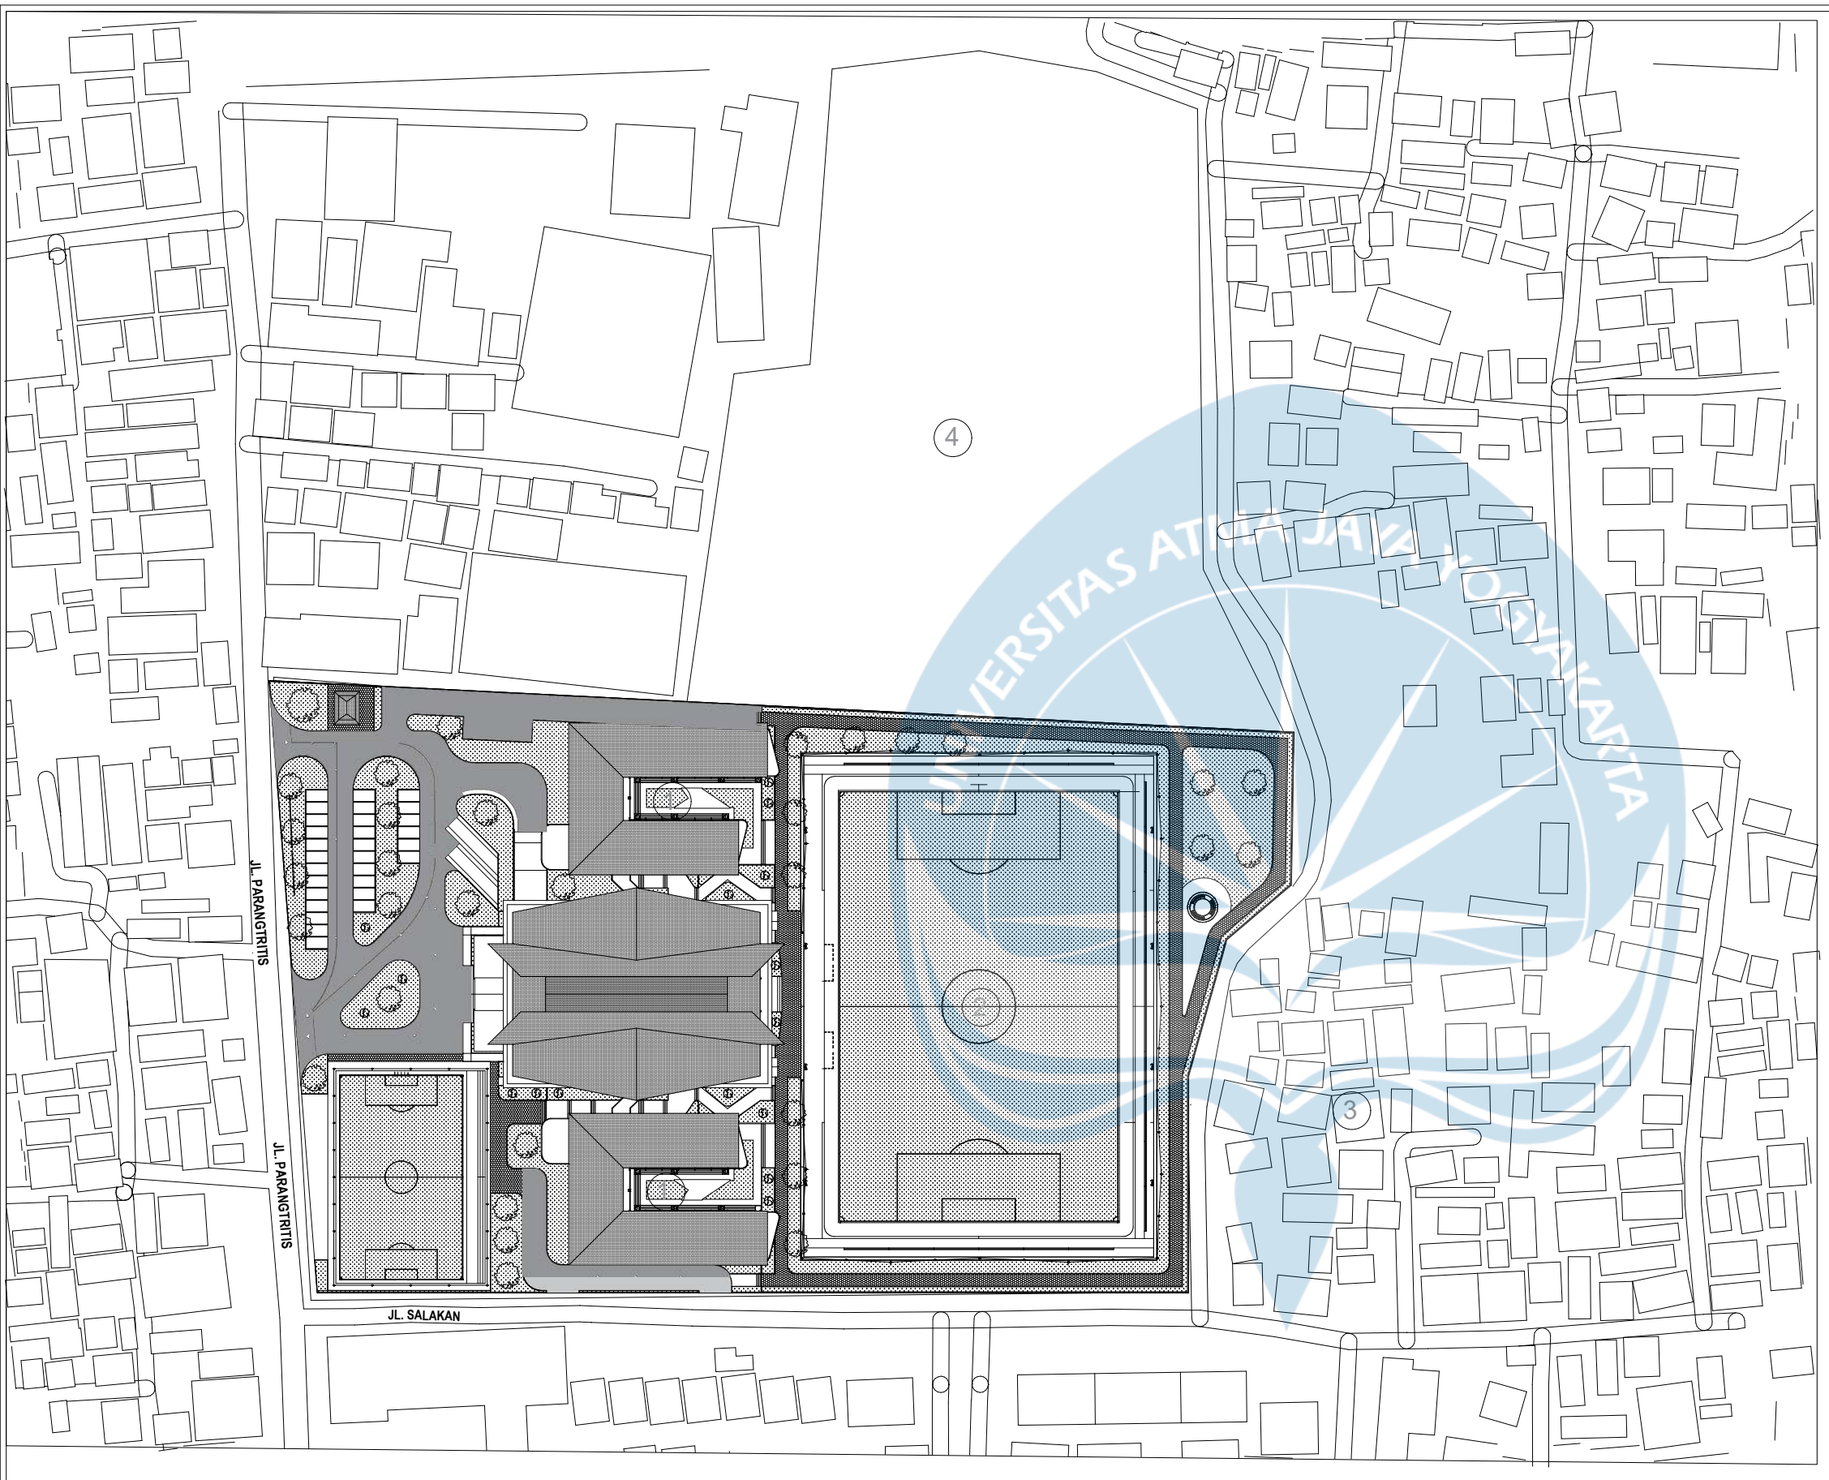

U

LEGENDA		
1	-	BANGUNAN UTAMA
2	-	LAPANGAN UTAMA
3	-	PEMUKIMAN
4	-	LAHAN KOSONG

SITUASI

SKALA 1 : 1500

Universitas Atma Jaya Yogyakarta
Program Studi Arsitektur
Architecture Department
Fakultas Teknik
Faculty of Engineering

Proyek Tugas Akhir
Final Project

PERIODE : Genap II
PERIOD : Even II
TAHUN AKADEMIK 2020/2021
ACADEMIC YEAR 2020/2021

Judul Proyek
Project Title

PERANCANGAN ASRAMA DAN TRAINING CENTER ATLET SEPAK BOLA PSIM YOGYAKARTA

Lokasi Proyek
Project Location

Jl. Parangtritis, Randubelang, Bangunharjo, Kec. Sewon, Kabupaten Bantul, Daerah Istimewa Yogyakarta

Identitas Mahasiswa
Student Identity

Putu Pradestia Putra
220118986


Judul Gambar *Drawing Title*	**Skala** *Scale*
SITUASI	1:1500

Keterangan
Note

Tanggal gambar
Drawing date

4 JUNI 2026

Kode *Code*	**No. Lbr** *Pg. No.*	**Dari** *Of*
XX1	XX	XX

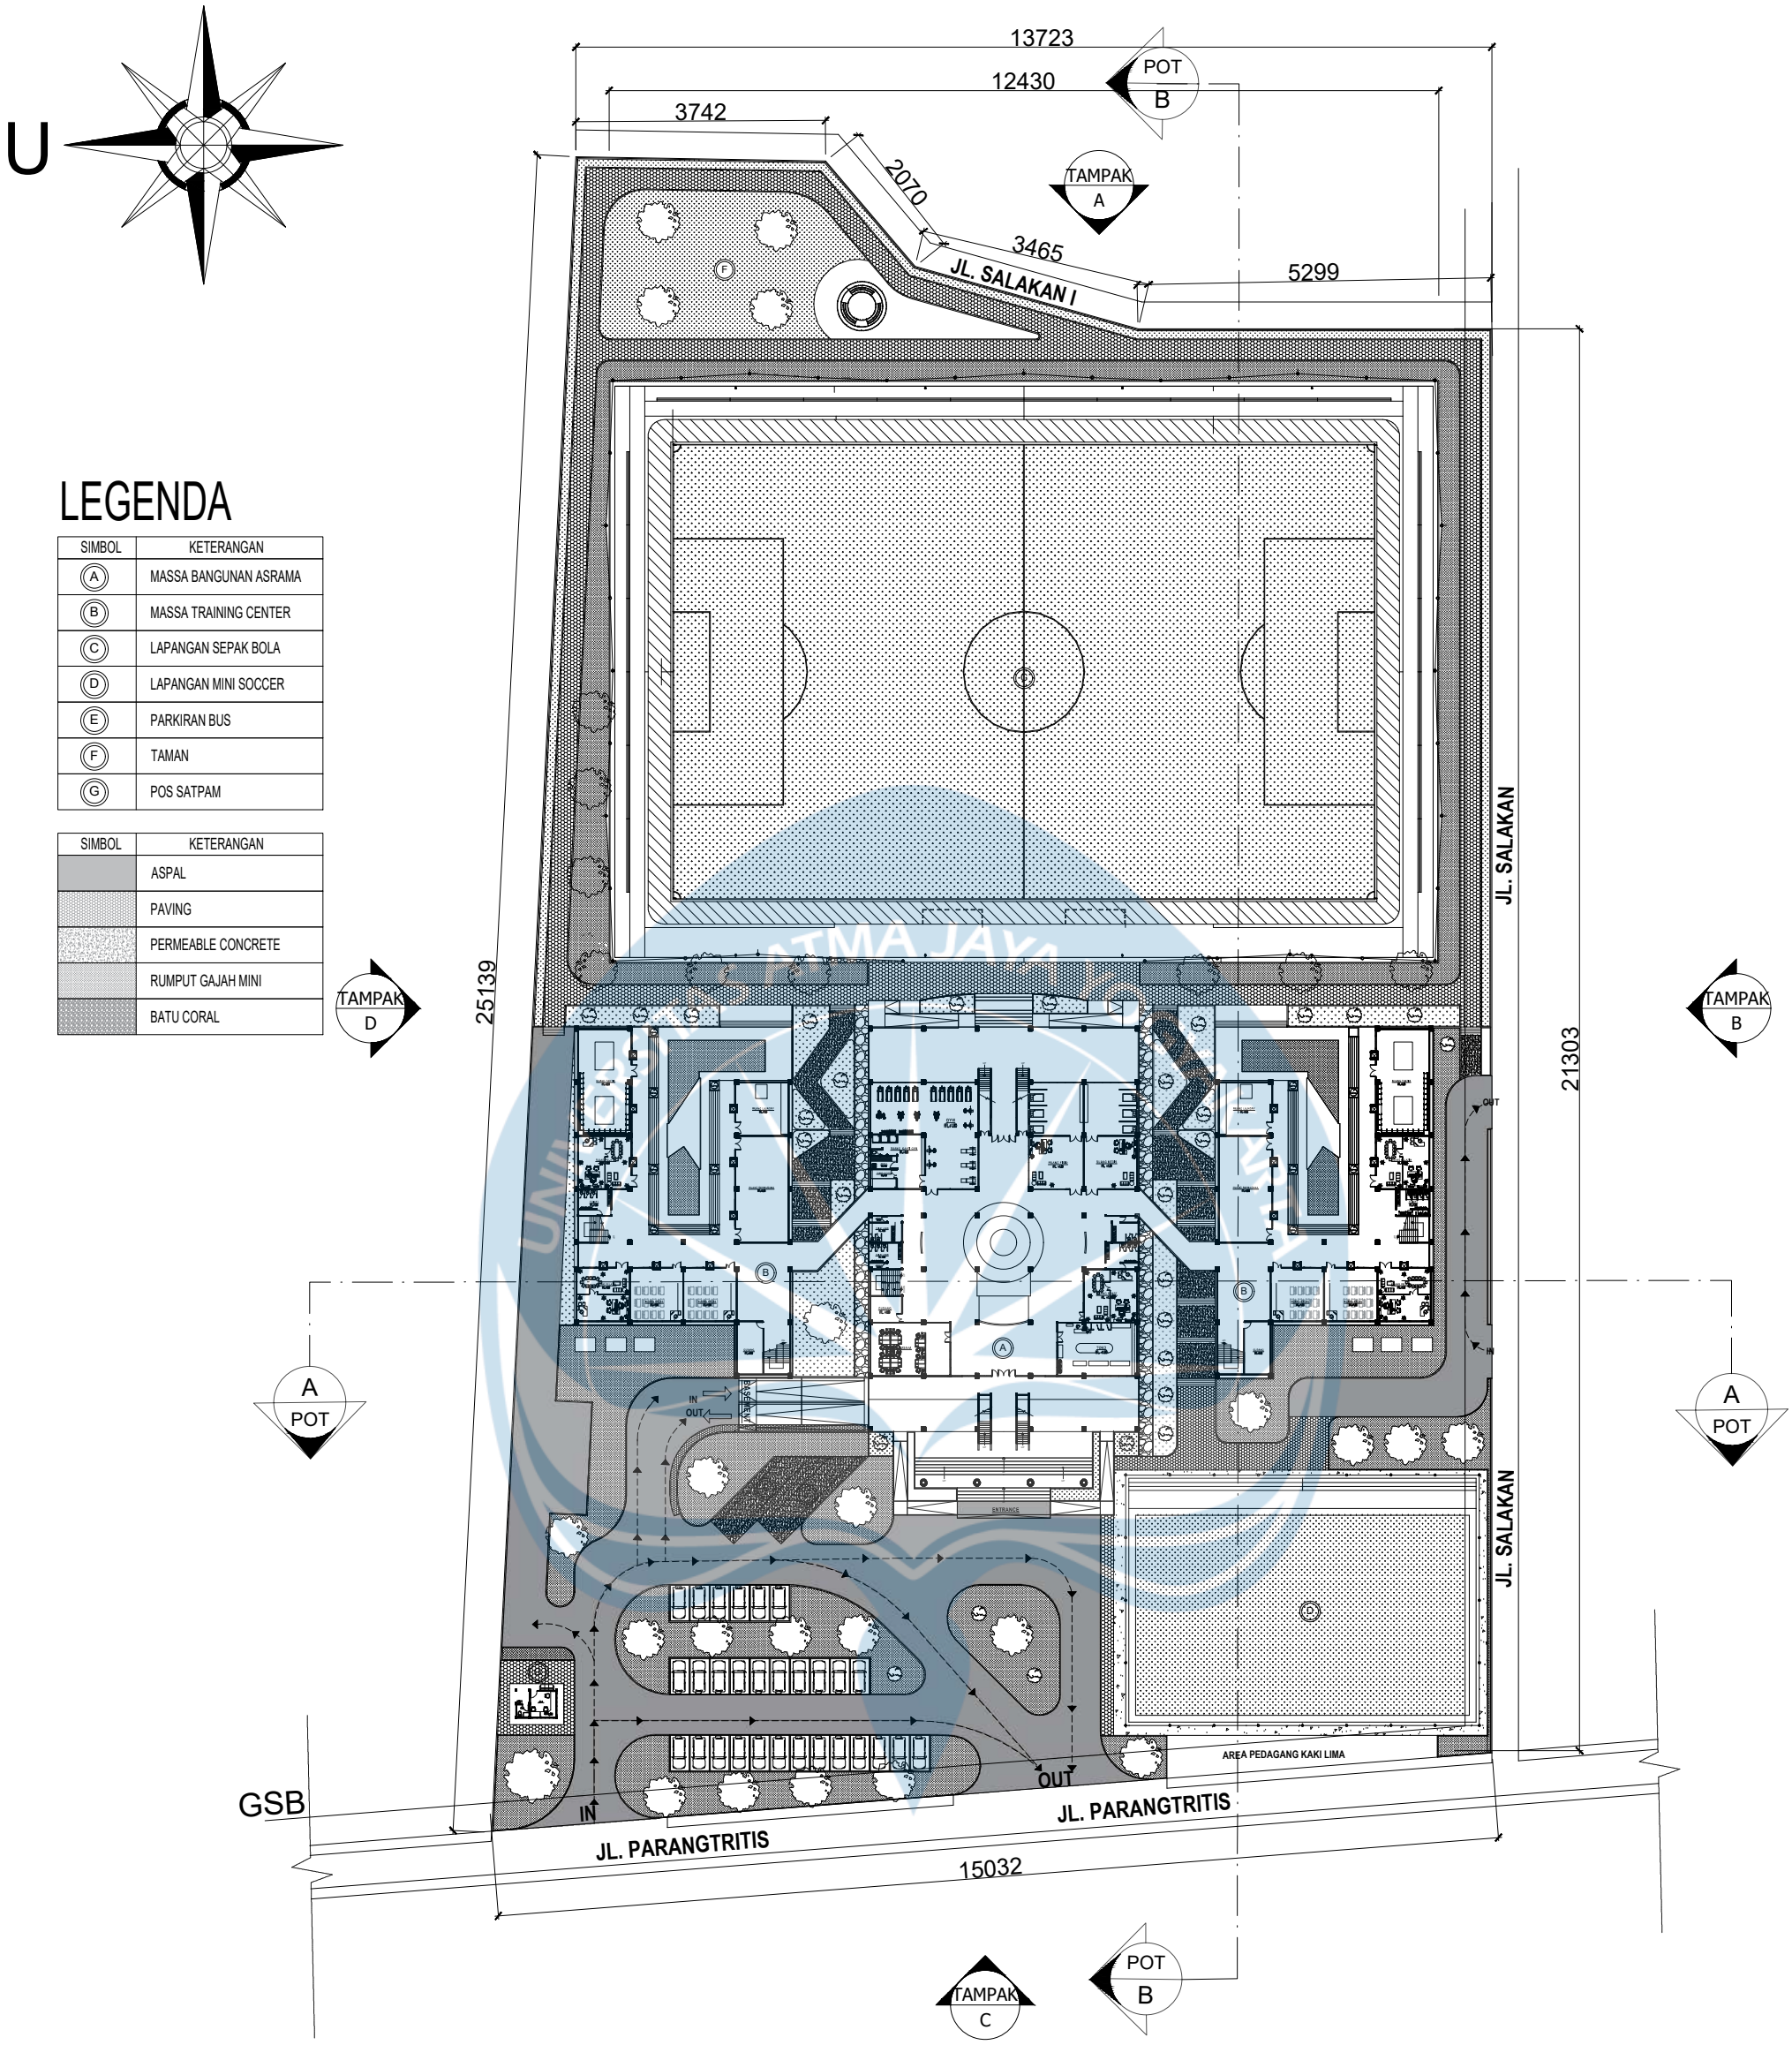

LEGENDA

SIMBOL	KETERANGAN
A	MASSA BANGUNAN ASRAMA
B	MASSA TRAINING CENTER
C	LAPANGAN SEPAK BOLA
D	LAPANGAN MINI SOCCER
E	PARKIRAN BUS
F	TAMAN
G	POS SATPAM

SIMBOL	KETERANGAN
	ASPAL
	PAVING
	PERMEABLE CONCRETE
	RUMPUT GAJAH MINI
	BATU CORAL


Spesifikasi Teknis Lokasi			
No	Uraian	Keterangan syarat teknis	Keterangan di lokasi
1.	Lokasi	Jl. Parangtritis, Randubelang	Jl. Parangtritis, Randubelang
2.	Fungsi Bangunan	Asrama dan *Training Center*	Asrama dan *Training Center*
3.	Luas Tanah	32.800 m2	32.800 m2
4.	Koefisien dasar bangunan /KDB	Max KDB 80% (26.240)	4.505 m2
5.	Koefisien lantai bangunan/ KLB	KLB = 4,8 x KDB (125.952m2)	14.700 m2
6.	GSB	4 Meter	40 meter
7.	Ketinggian bangunan	Max 48 meter	18,5 meter

SITEPLAN


SKALA 1 : 700

Universitas Atma Jaya Yogyakarta
Program Studi Arsitektur
Architecture Department
Fakultas Teknik
Faculty of Engineering

Proyek Tugas Akhir *Final Project*	Judul Proyek *Project Title*	Judul Gambar *Drawing Title*	Skala *Scale*	Keterangan *Note*	Tanggal Gambar *Drawing Date*
PERIODE : GENAP II *PERIOD : EVEN II* **TAHUN AKADEMIK 2020/2021** *ACADEMIC YEAR 2020/2021*	PERANCANGAN ASRAMA DAN TRAINING CENTER ATLET SEPAK BOLA PSIM YOGYAKARTA	**SITEPLAN**	**1:700**		4 Juni 2026
Identitas Mahasiswa *Student Identity*	**Lokasi Proyek** *Project Location*				**Kode Gambar** *Drawing Code* / **No. Lbr** *Pg. No.* / **Dari** *Of*
Putu Pradestia Putra *220118986*	Jl. Parangtritis, Randubelang, Bangunharjo, Kec. Sewon, Kabupaten Bantul, Daerah Istimewa Yogyakarta				XX1 / XX / XX

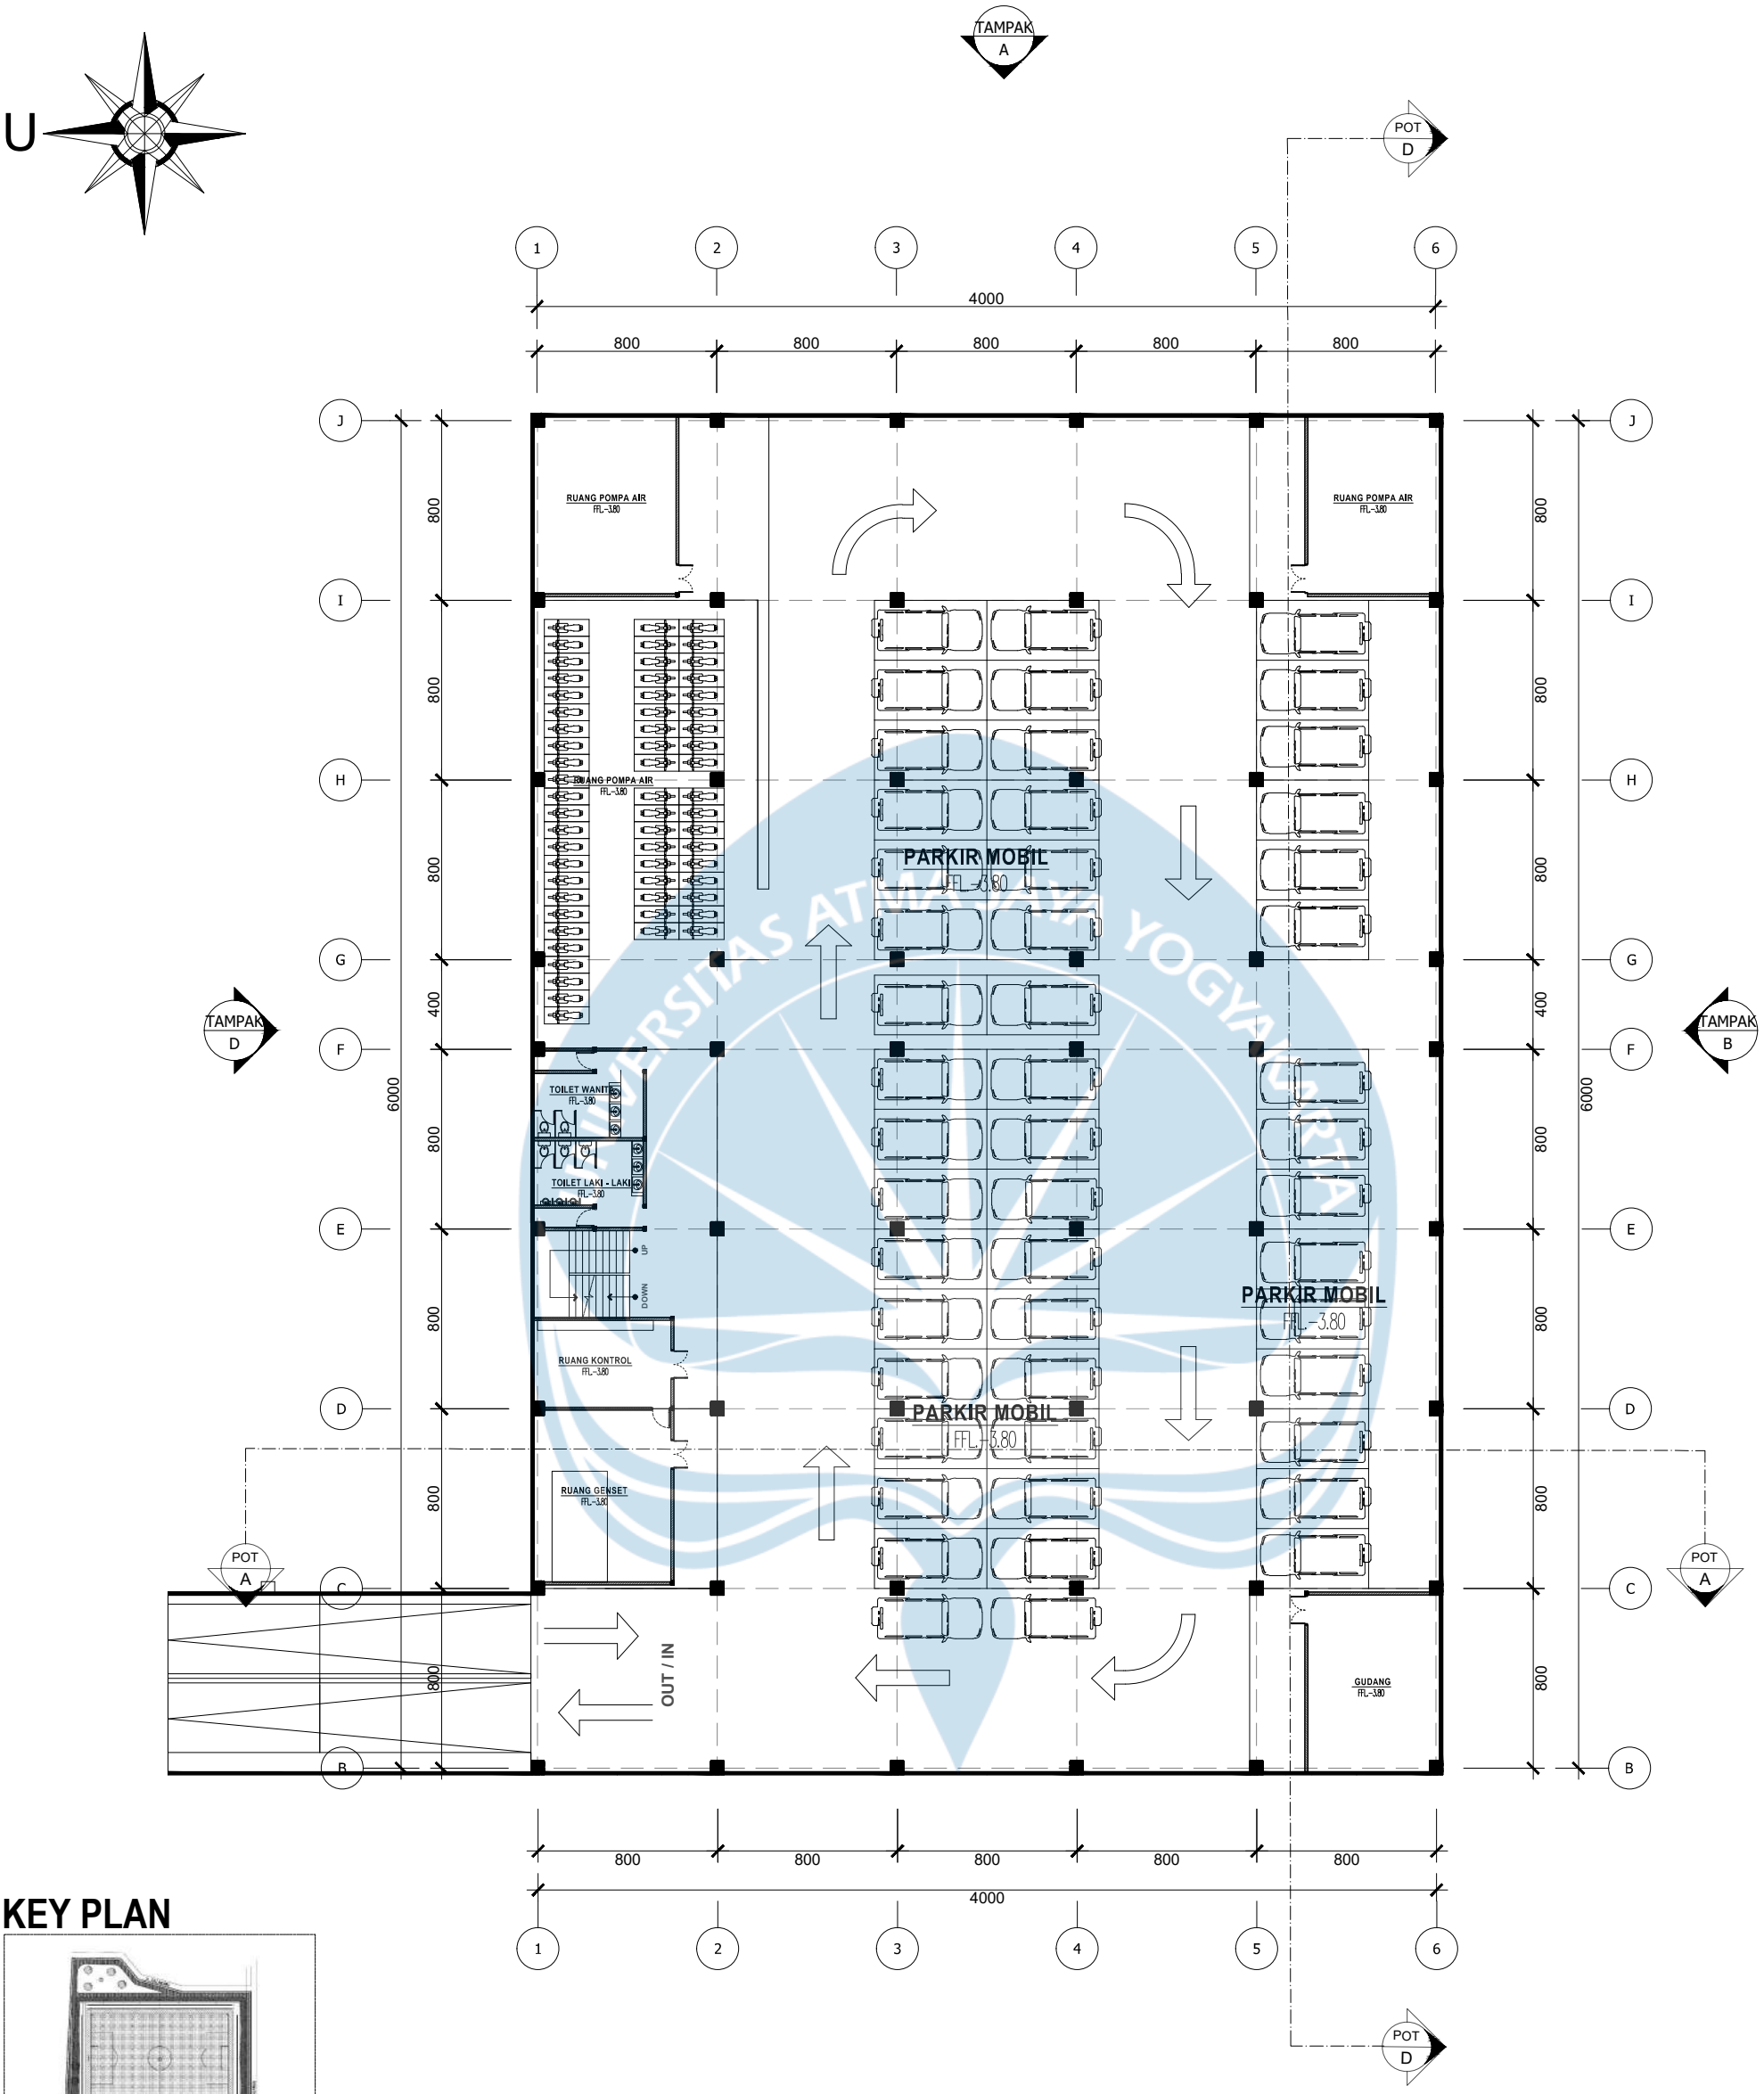

KEY PLAN

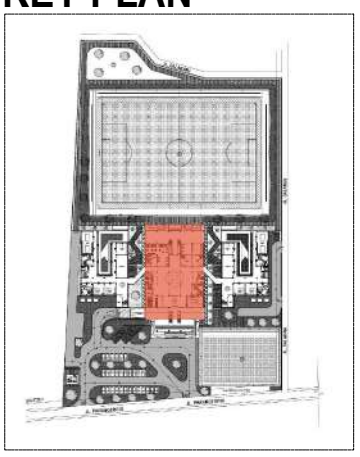

LEGENDA			JUMLAH
1	-	PARKIR MOBIL	50
2	-	PARKIR MOTOR	60

DENAH BASEMENT

SKALA 1 : 300

Universitas Atma Jaya Yogyakarta
Program Studi Arsitektur
Architecture Department
Fakultas Teknik
Faculty of Engineering

Proyek Tugas Akhir *Final Project*	Judul Proyek *Project Title*	Judul Gambar *Drawing Title*	Skala *Scale*	Keterangan *Note*	Tanggal Gambar *Drawing Date*
PERIODE : GENAP II *PERIOD : EVEN II* TAHUN AKADEMIK 2020/2021 *ACADEMIC YEAR 2020/2021*	PERANCANGAN ASRAMA DAN TRAINING CENTER ATLET SEPAK BOLA PSIM YOGYAKARTA	DENAH BASEMENT	1 : 300		4 Juni 2026
Identitas Mahasiswa *Student Identity*	**Lokasi Proyek** *Project Location*				
Putu Pradestia Putra *220118986*	Jl. Parangtritis, Randubelang, Bangunharjo, Kec. Sewon, Kabupaten Bantul, Daerah Istimewa Yogyakarta				

Kode Gambar *Drawing Code*	No. Lbr *Pg. No.*	Dari *Of*
XX1	XX	XX

U

TAMPAK A

POT B

1 2 3 4 5 6

4000

800 800 800 800 800

J I H G F E D C B A

6800

400

GYM
FFL.+1.80

RUANG GANTI GYM
FFL.+1.80

SAUNA
FFL.+1.80

RUANG JACUZZI
FFL.+1.80

RUANG FISIO
FFL. +1.80

RUANG MEDIS
FFL. +1.80

GUDANG
FFL.+1.80

TOILET UMUM
FFL. +1.80

TOILET UMUM
FFL. +1.80

GUDANG
FFL.+1.80

UP

DOWN

RUANG STAFF SARPRAS
FFL. +1.80

RUANG PENGELOLA USAHA
FFL. +1.80


TOKO
FFL. +1.80

TAMPAK D

TAMPAK B

A POT

KEY PLAN

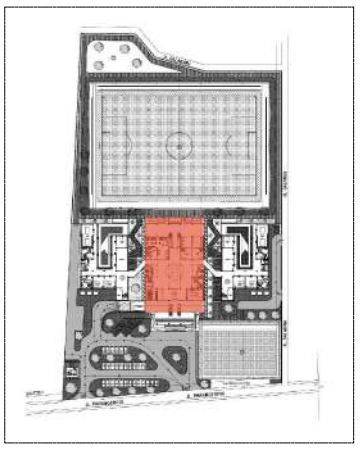

DENAH LANTAI 1 MASSA TRAINING CENTER


SKALA 1 : 300

Universitas Atma Jaya Yogyakarta

Program Studi Arsitektur
Architecture Department
Fakultas Teknik
Faculty of Engineering

Proyek Tugas Akhir *Final Project*	Judul Proyek *Project Title*	Judul Gambar *Drawing Title*	Skala *Scale*	Keterangan *Note*	Tanggal Gambar *Drawing Date*
PERIODE : GENAP II *PERIOD : EVEN II* TAHUN AKADEMIK 2020/2021 *ACADEMIC YEAR 2020/2021*	PERANCANGAN ASRAMA DAN TRAINING CENTER ATLET SEPAK BOLA PSIM YOGYAKARTA	DENAH LANTAI 1 MASSA TRAINING CENTER	1 : 300		4 Juni 2026
Identitas Mahasiswa *Student Identity*	**Lokasi Proyek** *Project Location*				
Putu Pradestia Putra *220118986*	Jl. Parangtritis, Randubelang, Bangunharjo, Kec. Sewon, Kabupaten Bantul, Daerah Istimewa Yogyakarta				

Kode Gambar *Drawing Code*	No. Lbr *Pg. No.*	Dari *Of*
XX1	XX	XX

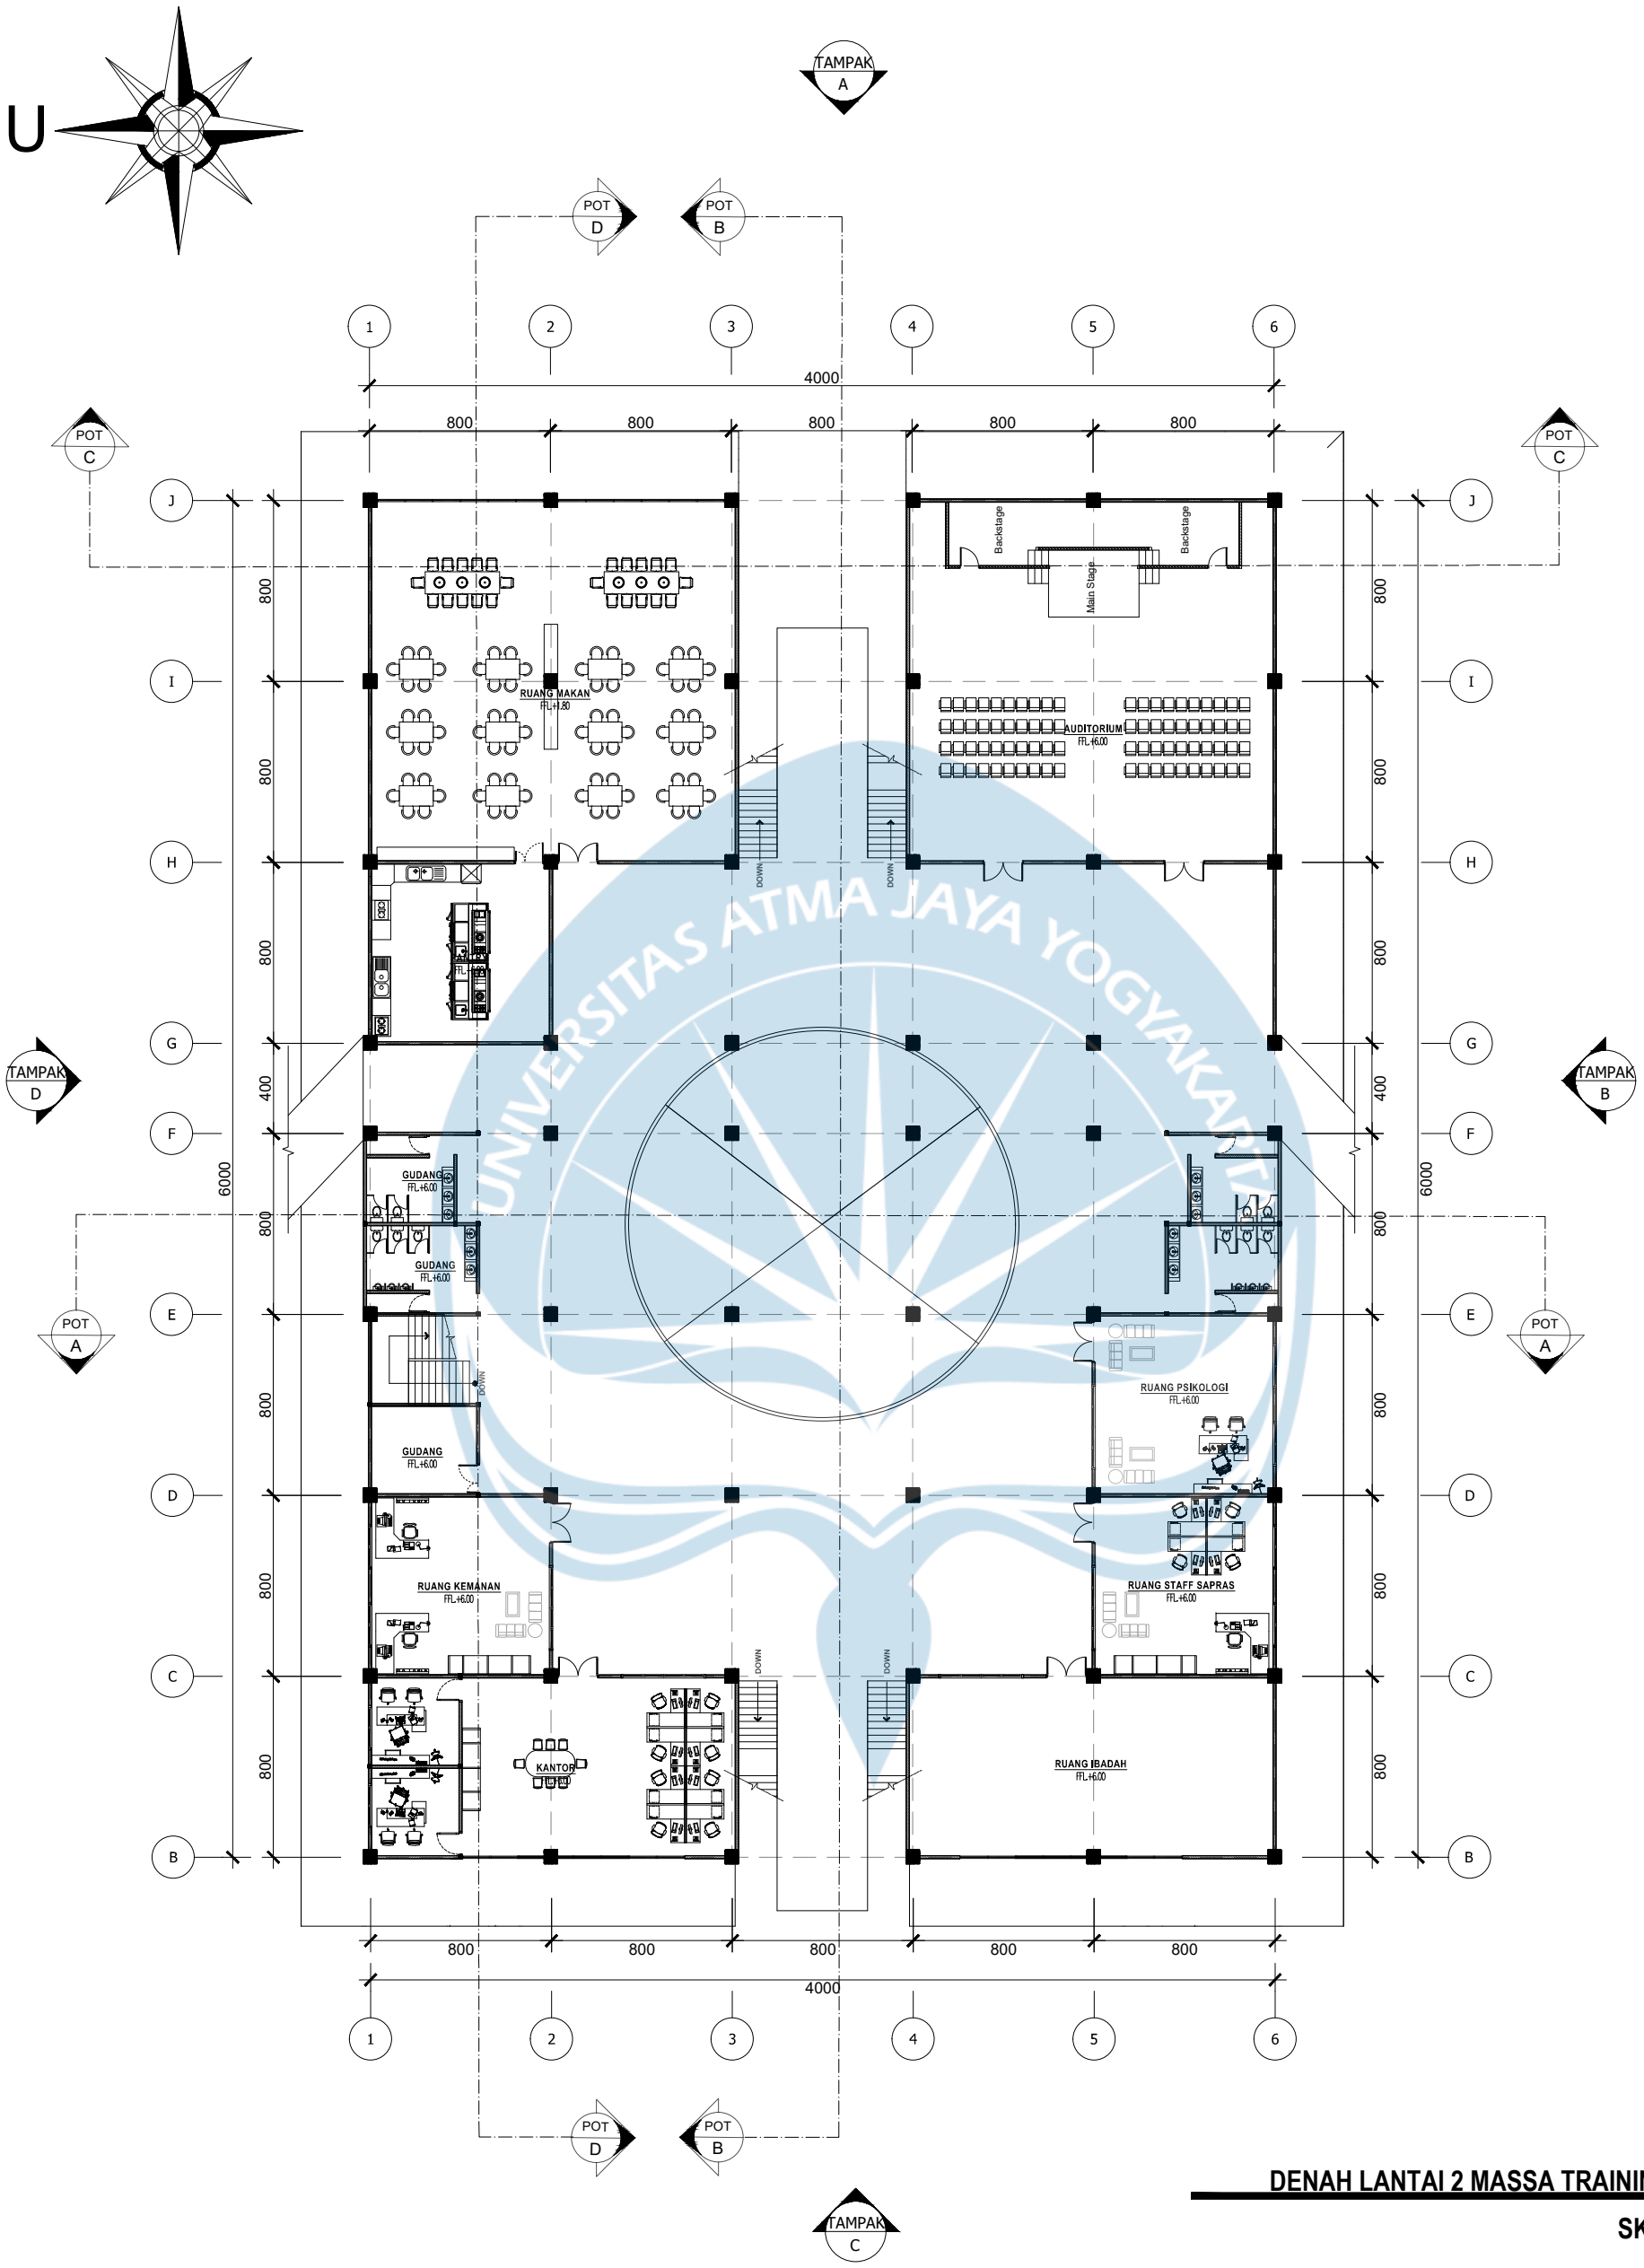


DENAH LANTAI 2 MASSA TRAINING CENTER

SKALA 1 : 300


Universitas Atma Jaya Yogyakarta
Program Studi Arsitektur
Architecture Department
Fakultas Teknik
Faculty of Engineering

Proyek Tugas Akhir *Final Project*	Judul Proyek *Project Title*	Judul Gambar *Drawing Title*	Skala *Scale*	Keterangan *Note*	Tanggal Gambar *Drawing Date*
PERIODE : GENAP II *PERIOD : EVEN II* TAHUN AKADEMIK 2020/2021 *ACADEMIC YEAR 2020/2021*	PERANCANGAN ASRAMA DAN TRAINING CENTER ATLET SEPAK BOLA PSIM YOGYAKARTA	DENAH LANTAI 2 MASSA TRAINING CENTER	1 : 300		4 Juni 2026
Identitas Mahasiswa *Student Identity*	**Lokasi Proyek** *Project Location*				
Putu Pradestia Putra *220118986*	Jl. Parangtritis, Randubelang, Bangunharjo, Kec. Sewon, Kabupaten Bantul, Daerah Istimewa Yogyakarta				

Kode Gambar *Drawing Code*	No. Lbr *Pg. No.*	Dari *Of*
XX1	XX	XX

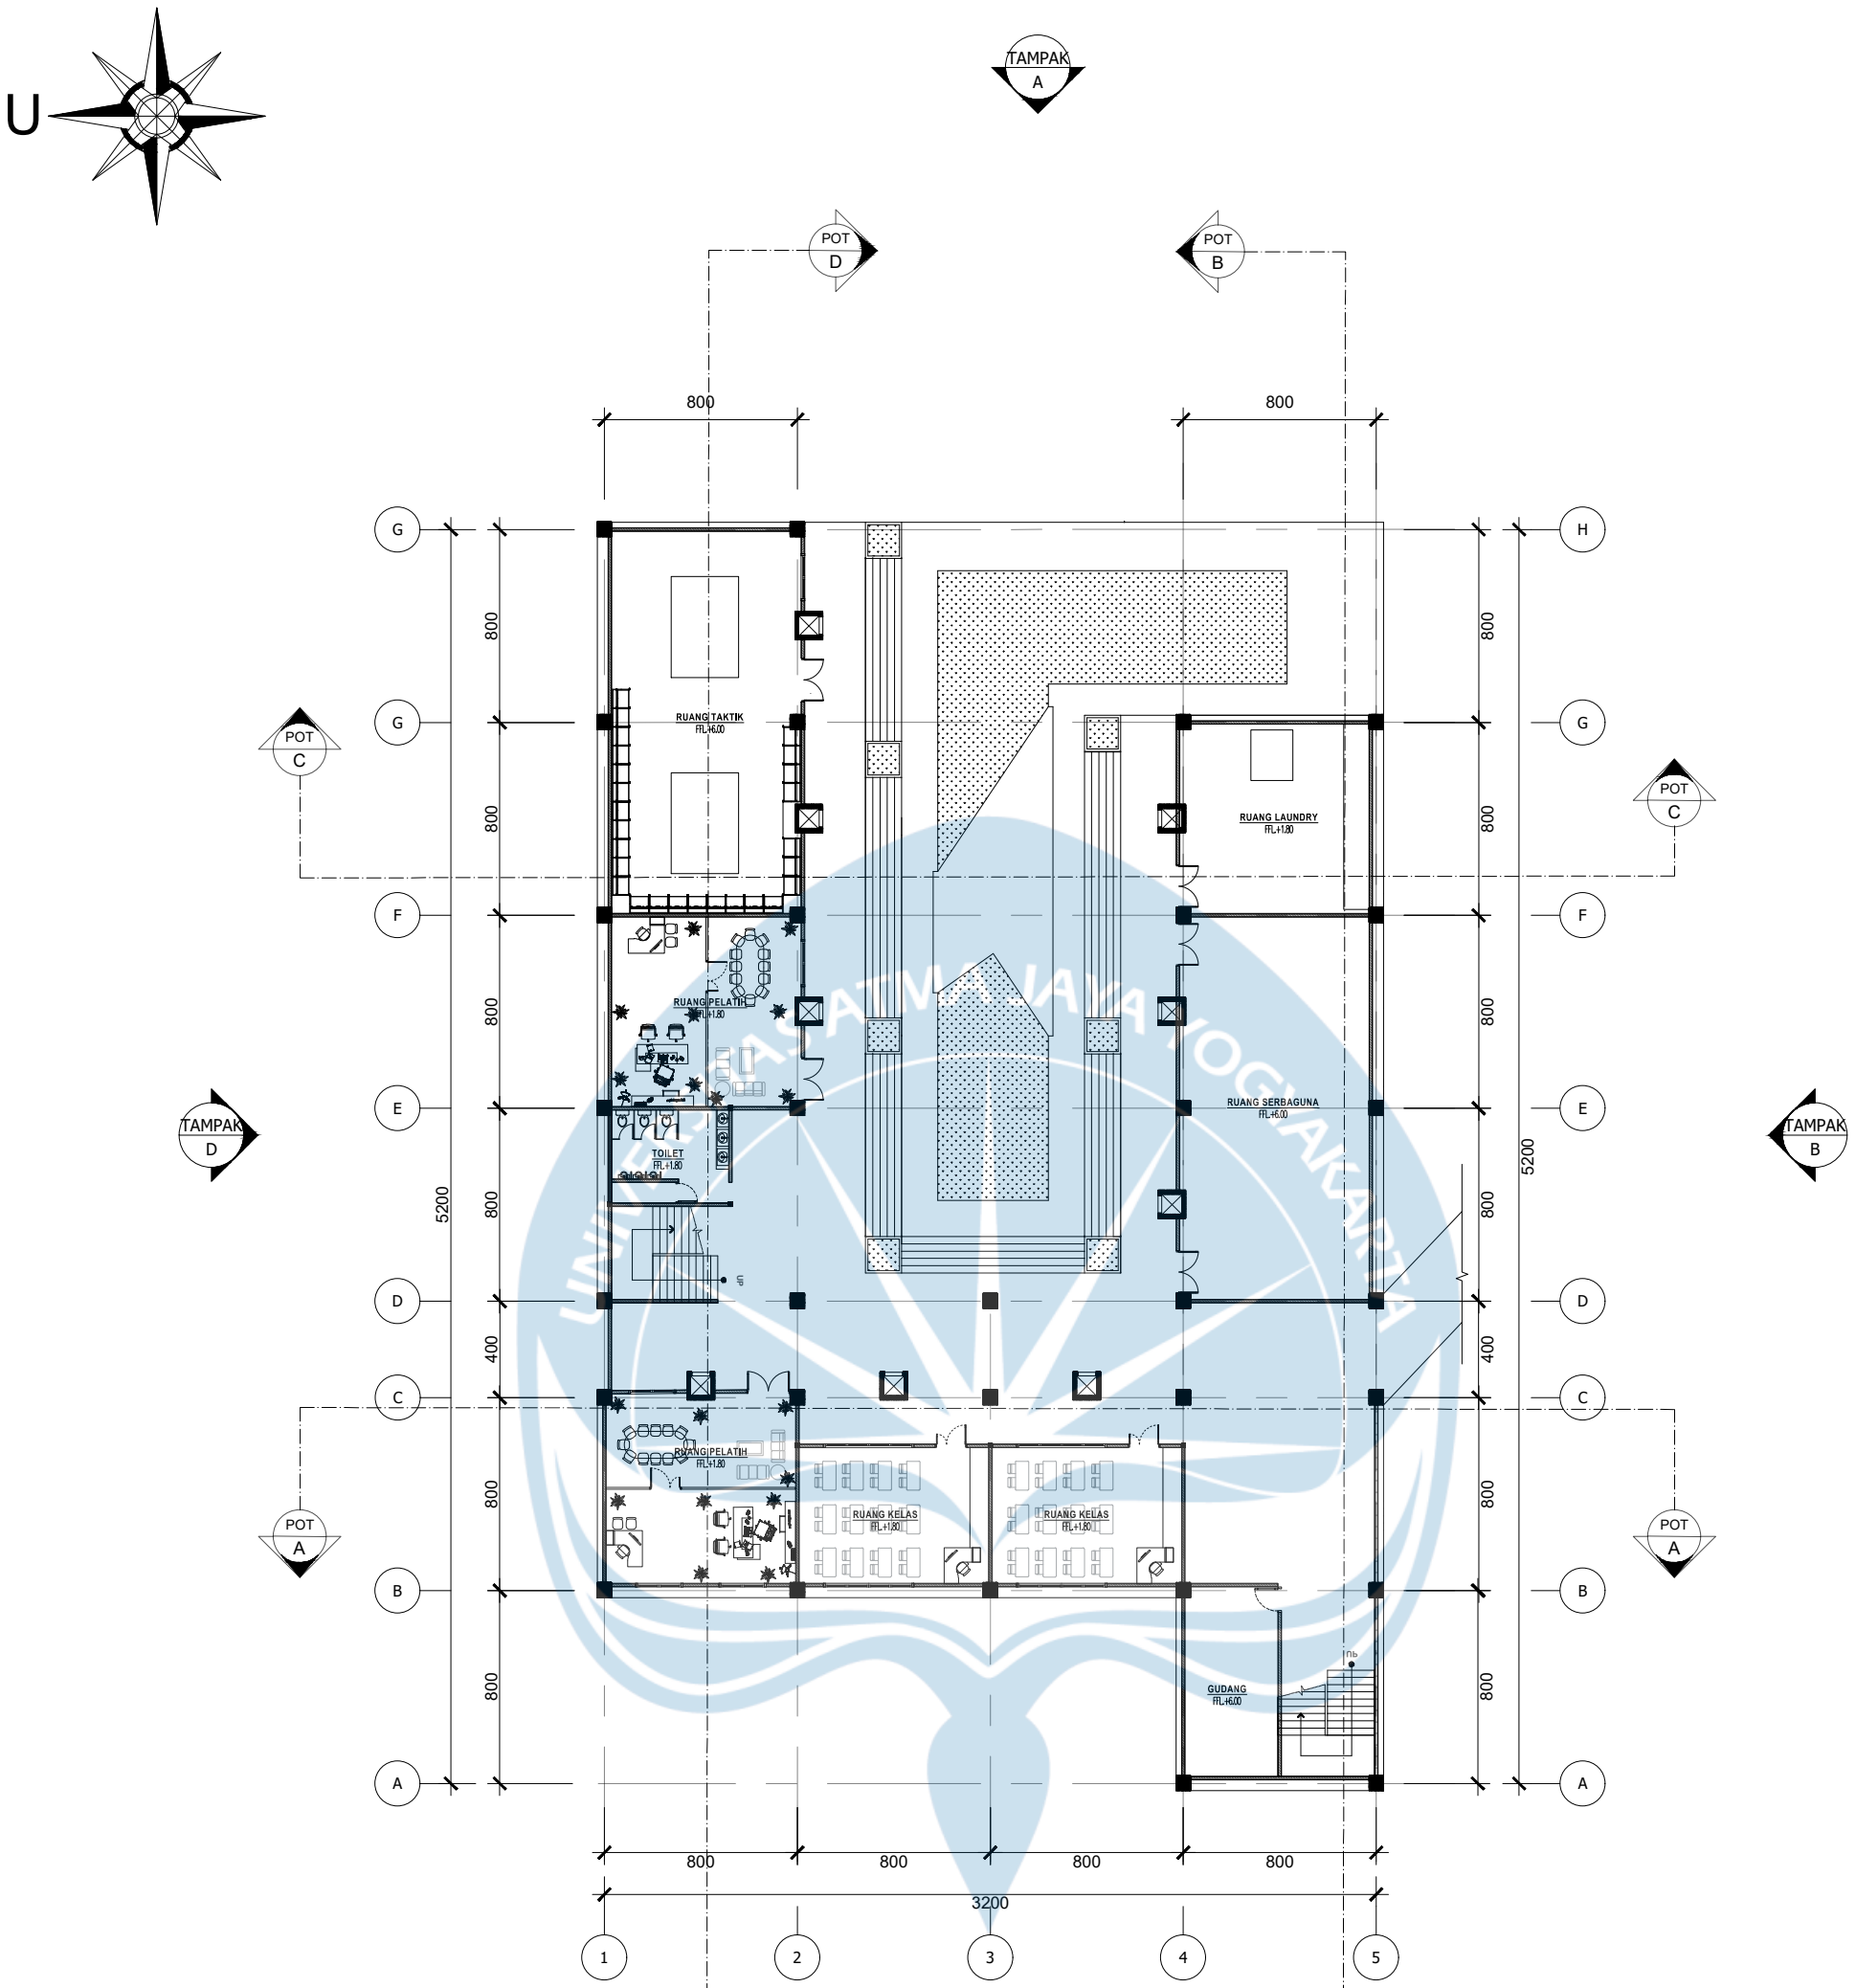

KEY PLAN

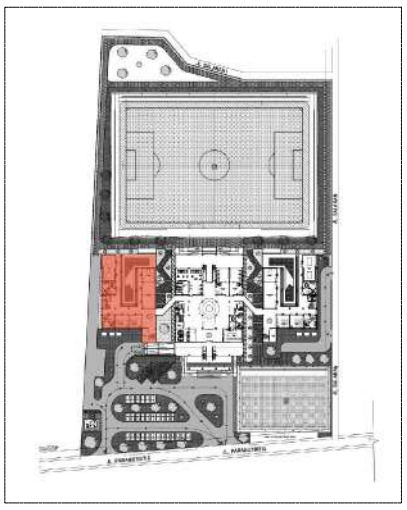

DENAH LANTAI 1 ASRAMA SENIOR


SKALA 1 : 300

Universitas Atma Jaya Yogyakarta
Program Studi Arsitektur
Architecture Department
Fakultas Teknik
Faculty of Engineering


Proyek Tugas Akhir *Final Project*	Judul Proyek *Project Title*	Judul Gambar *Drawing Title*	Skala *Scale*	Keterangan *Note*	Tanggal Gambar *Drawing Date*
PERIODE : GENAP II *PERIOD : EVEN II* TAHUN AKADEMIK 2020/2021 *ACADEMIC YEAR 2020/2021*	PERANCANGAN ASRAMA DAN TRAINING CENTER ATLET SEPAK BOLA PSIM YOGYAKARTA	DENAH ASRAMA SENIOR	1 : 300		4 Juni 2026
Identitas Mahasiswa *Student Identity*	**Lokasi Proyek** *Project Location*				
Putu Pradestia Putra *220118986*	Jl. Parangtritis, Randubelang, Bangunharjo, Kec. Sewon, Kabupaten Bantul, Daerah Istimewa Yogyakarta				

Kode Gambar *Drawing Code*	No. Lbr *Pg. No.*	Dari *Of*
XX1	XX	XX

U

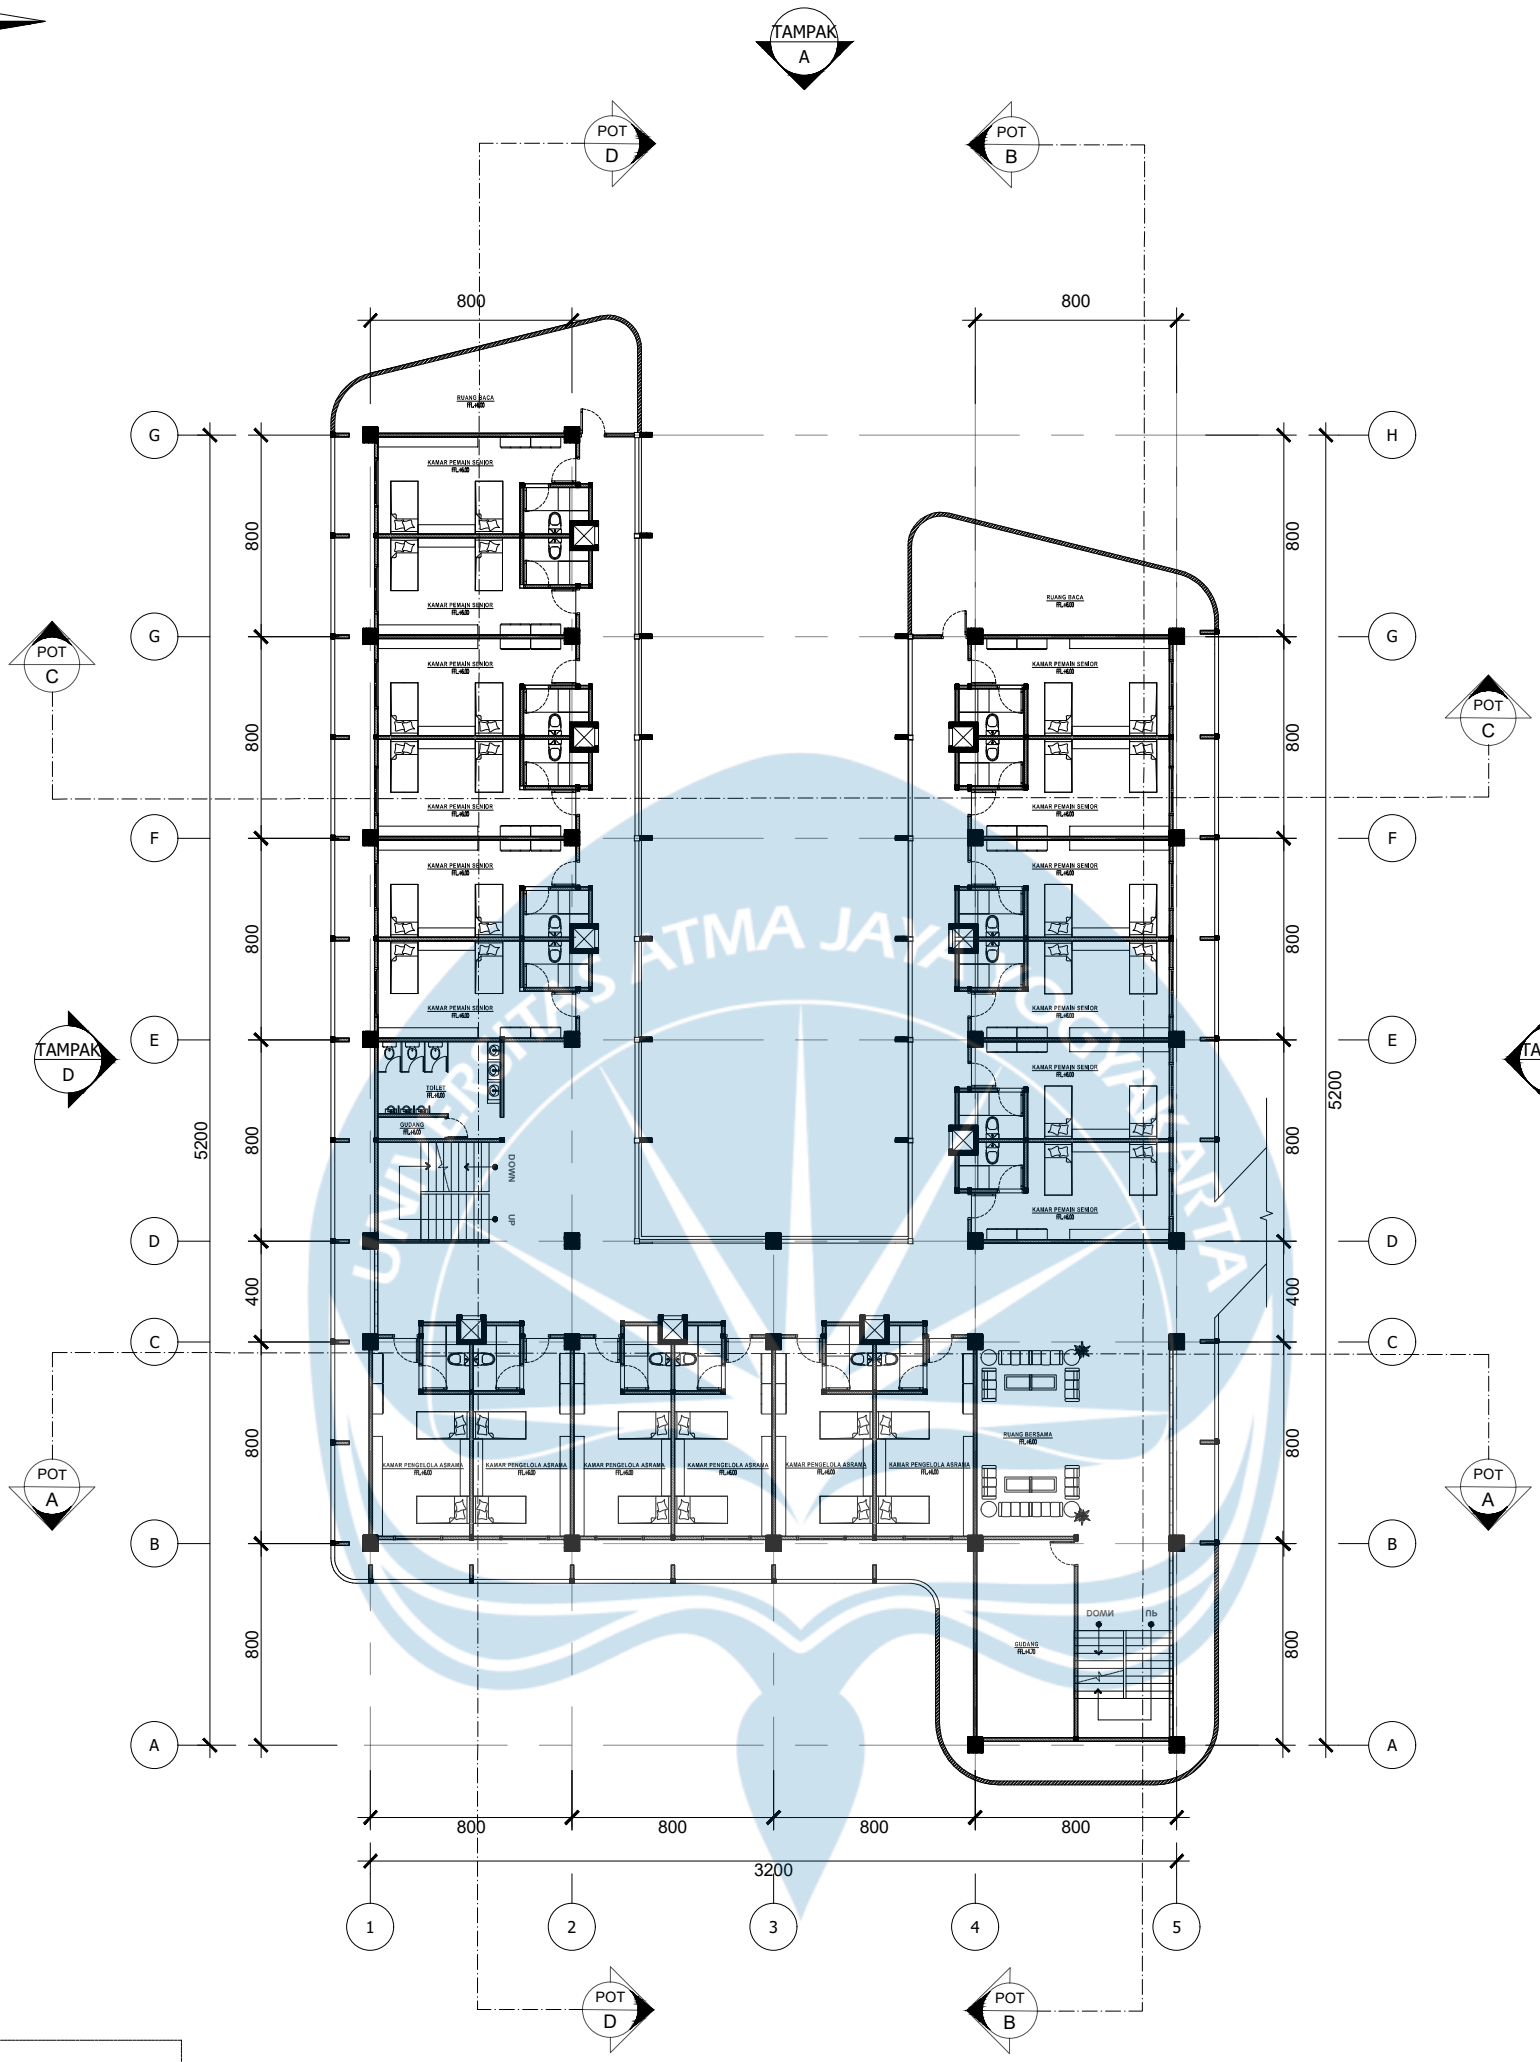

KEY PLAN

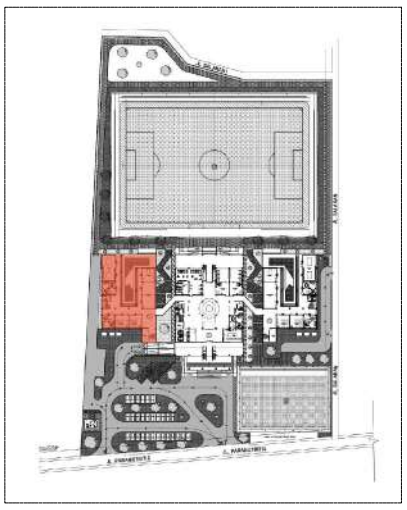

LEGENDA		JUMLAH
LANTAI 2	KAMAR PEMAIN AKADEMI	12 KAMAR
	KAMAR PENGELOLA	6 KAMAR

DENAH LANTAI 2 ASRAMA SENIOR


SKALA 1 : 300

Universitas Atma Jaya Yogyakarta
Program Studi Arsitektur
Architecture Department
Fakultas Teknik
Faculty of Engineering


Proyek Tugas Akhir *Final Project*	Judul Proyek *Project Title*	Judul Gambar *Drawing Title*	Skala *Scale*	Keterangan *Note*	Tanggal Gambar *Drawing Date*
PERIODE : GENAP II *PERIOD : EVEN II* TAHUN AKADEMIK 2020/2021 *ACADEMIC YEAR 2020/2021*	PERANCANGAN ASRAMA DAN TRAINING CENTER ATLET SEPAK BOLA PSIM YOGYAKARTA	DENAH ASRAMA SENIOR	1 : 300		4 Juni 2026
Identitas Mahasiswa *Student Identity*	**Lokasi Proyek** *Project Location*				
Putu Pradestia Putra *220118986*	Jl. Parangtritis, Randubelang, Bangunharjo, Kec. Sewon, Kabupaten Bantul, Daerah Istimewa Yogyakarta				

Kode Gambar *Drawing Code*	No. Lbr *Pg. No.*	Dari *Of*
XX1	XX	XX

U

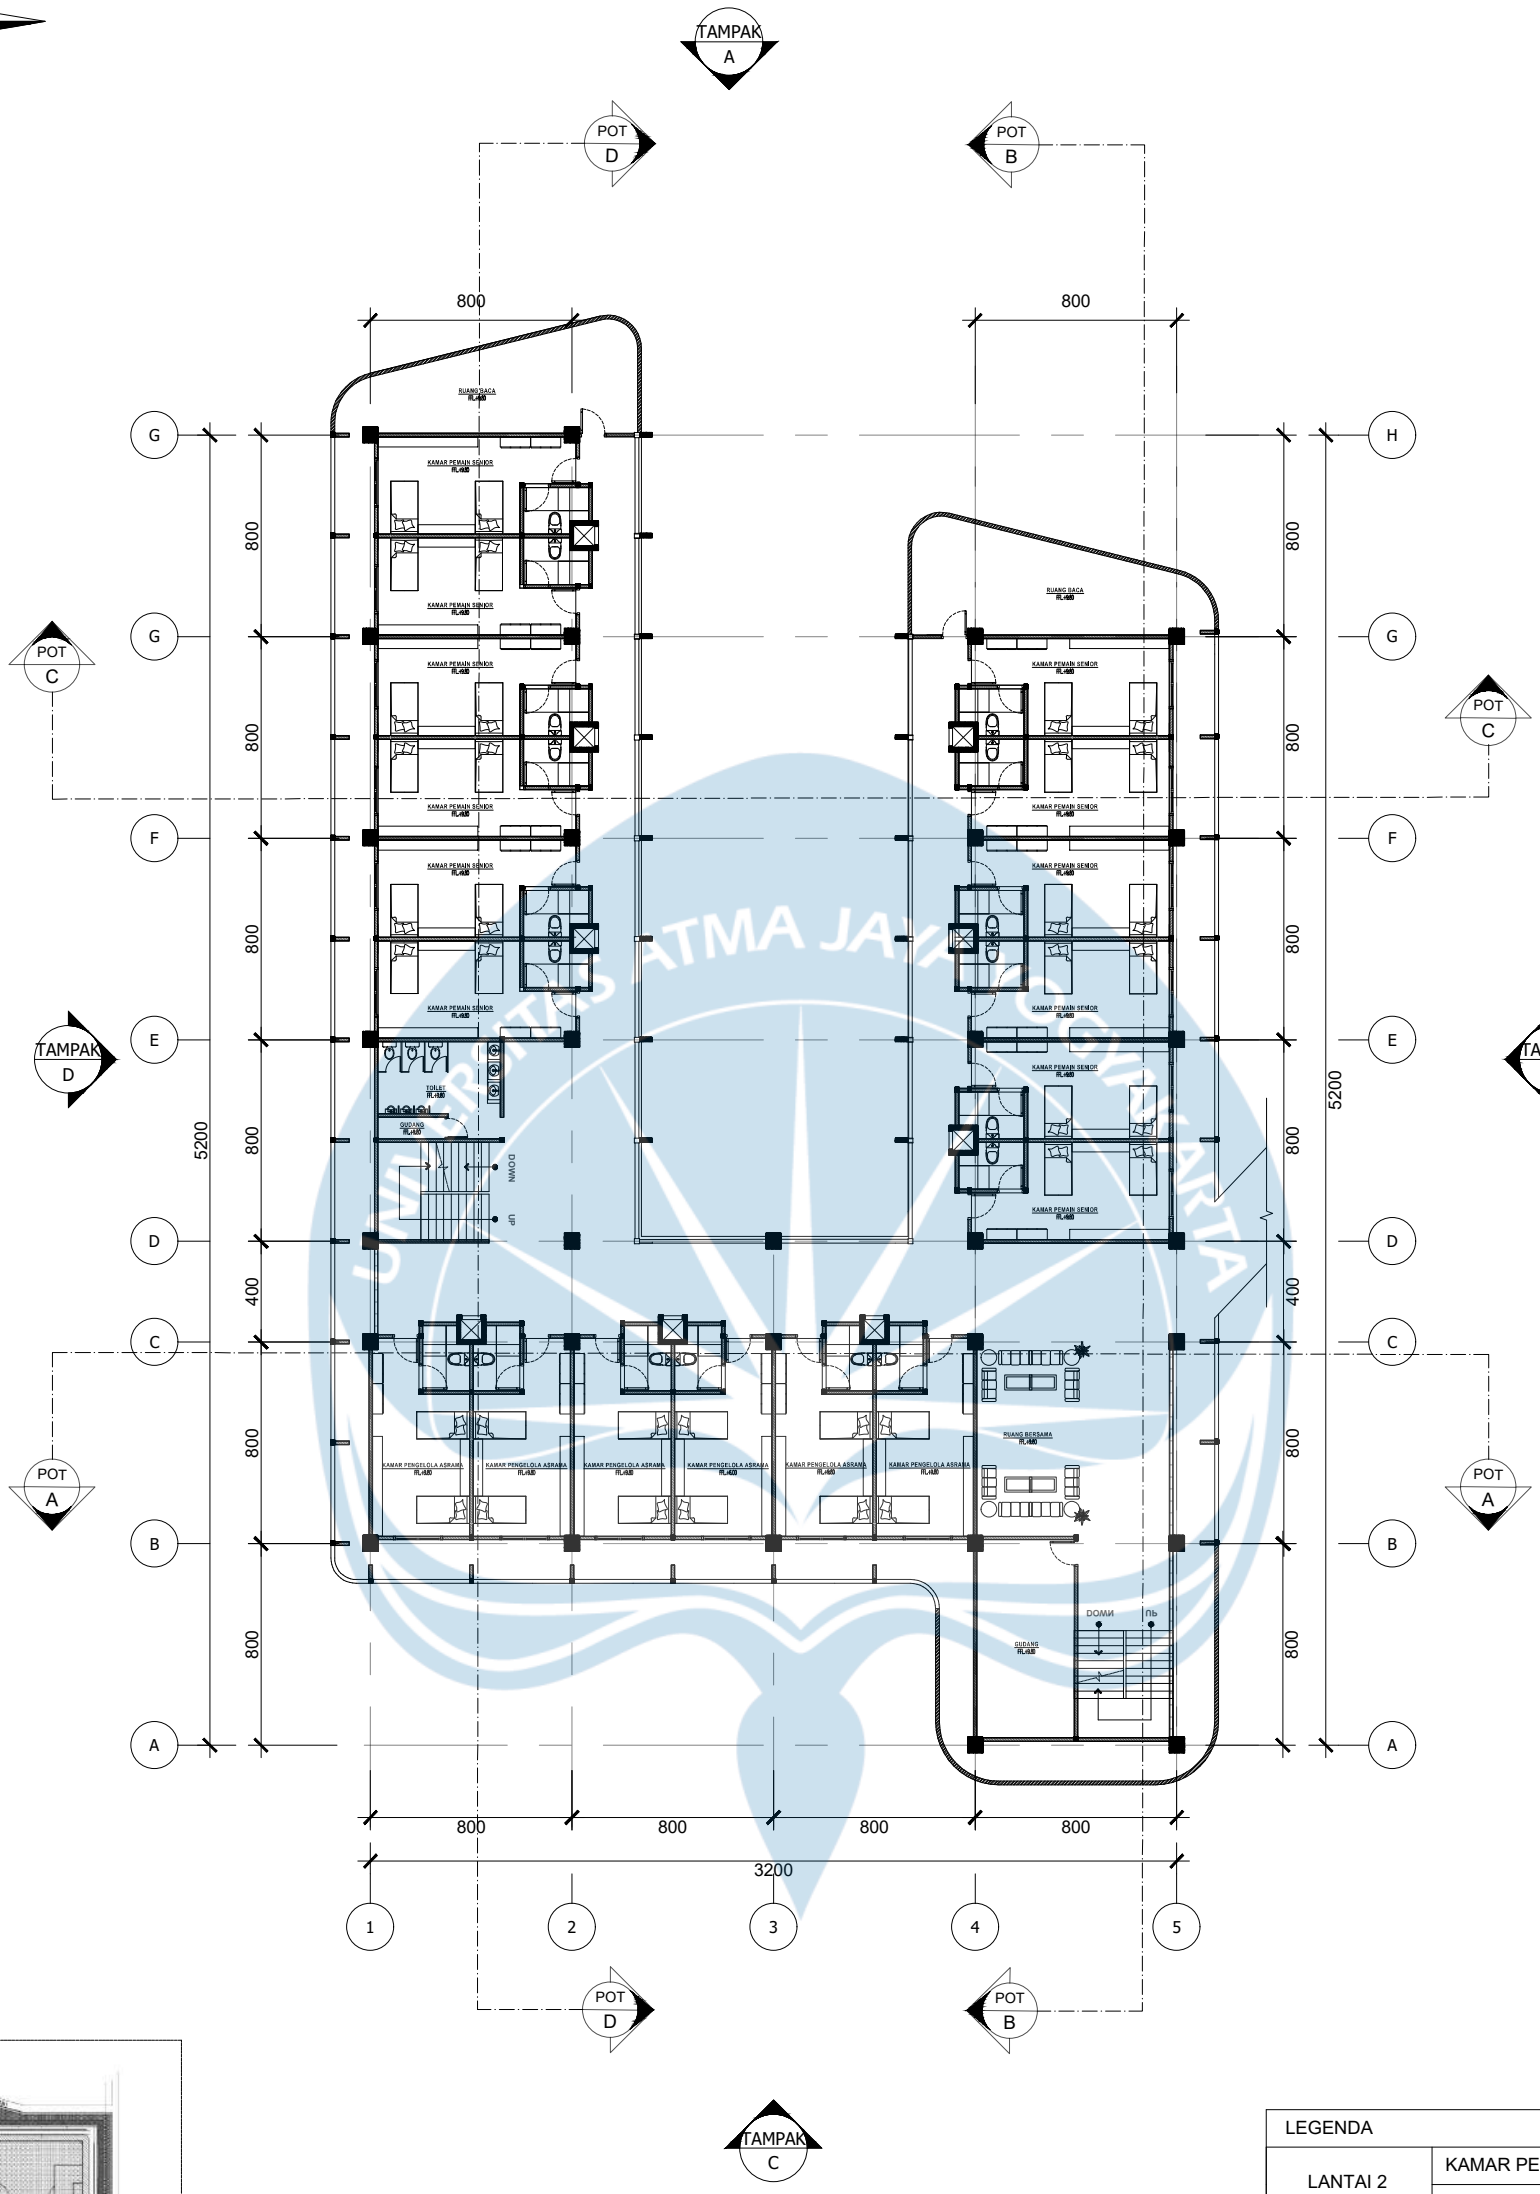

KEY PLAN

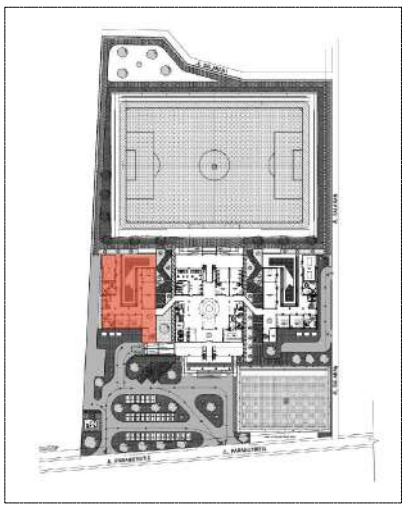


LEGENDA		JUMLAH
LANTAI 2	KAMAR PEMAIN AKADEMI	12 KAMAR
	KAMAR PENGELOLA	6 KAMAR

DENAH LANTAI 3 ASRAMA SENIOR

SKALA 1 : 300

Universitas Atma Jaya Yogyakarta Program Studi Arsitektur *Architecture Department* Fakultas Teknik *Faculty of Engineering*	**Proyek Tugas Akhir** ***Final Project*** **PERIODE : GENAP II** ***PERIOD : EVEN II*** **TAHUN AKADEMIK 2020/2021** ***ACADEMIC YEAR 2020/2021***	**Judul Proyek** ***Project Title*** PERANCANGAN ASRAMA DAN TRAINING CENTER ATLET SEPAK BOLA PSIM YOGYAKARTA	**Judul Gambar** ***Drawing Title*** **DENAH ASRAMA SENIOR**	**Skala** ***Scale*** **1 : 300**	**Keterangan** ***Note***	**Tanggal Gambar** ***Drawing Date*** 4 Juni 2026
	Identitas Mahasiswa ***Student Identity*** Putu Pradestia Putra *220118986*	**Lokasi Proyek** ***Project Location*** Jl. Parangtritis, Randubelang, Bangunharjo, Kec. Sewon, Kabupaten Bantul, Daerah Istimewa Yogyakarta				**Kode Gambar** *Drawing Code*: XX1 **No. Lbr** *Pg. No.*: XX **Dari** *Of*: XX

U

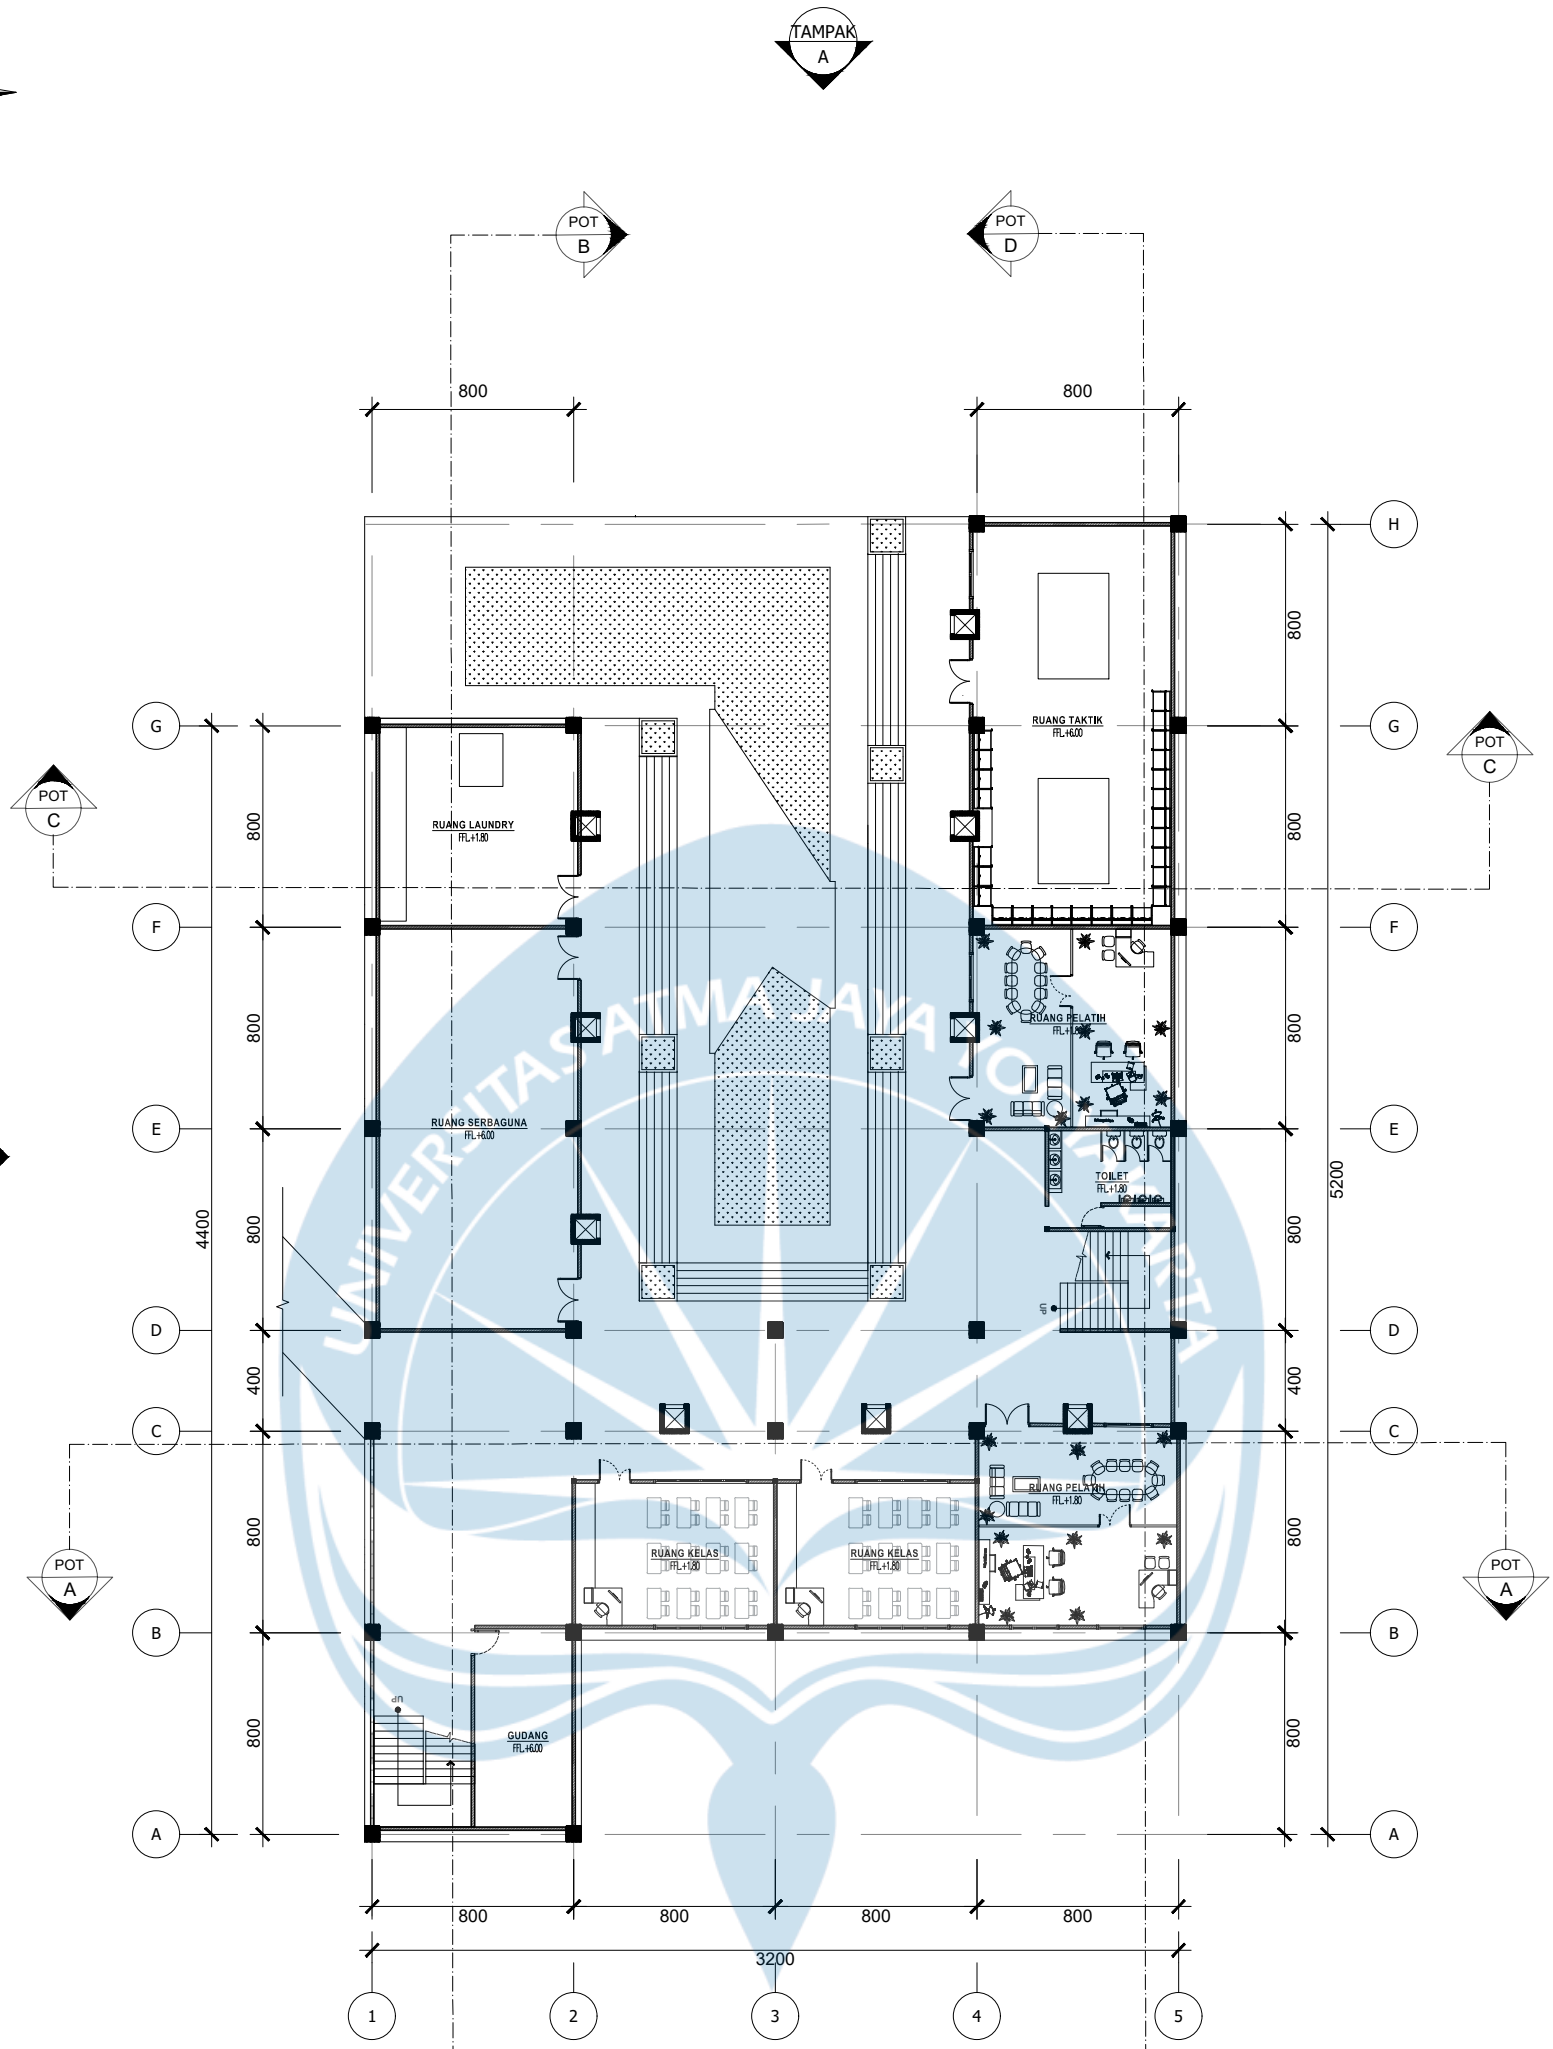

KEY PLAN



DENAH LANTAI 1 ASRAMA AKADEMI

SKALA 1 : 300

Universitas Atma Jaya Yogyakarta
Program Studi Arsitektur
Architecture Department
Fakultas Teknik
Faculty of Engineering

Proyek Tugas Akhir *Final Project*	Judul Proyek *Project Title*	Judul Gambar *Drawing Title*	Skala *Scale*	Keterangan *Note*	Tanggal Gambar *Drawing Date*
PERIODE : GENAP II *PERIOD : EVEN II* TAHUN AKADEMIK 2020/2021 *ACADEMIC YEAR 2020/2021*	PERANCANGAN ASRAMA DAN TRAINING CENTER ATLET SEPAK BOLA PSIM YOGYAKARTA	DENAH ASRAMA SENIOR	1 : 300		4 Juni 2026
Identitas Mahasiswa *Student Identity*	**Lokasi Proyek** *Project Location*				
Putu Pradestia Putra *220118986*	Jl. Parangtritis, Randubelang, Bangunharjo, Kec. Sewon, Kabupaten Bantul, Daerah Istimewa Yogyakarta				

Kode Gambar *Drawing Code*	No. Lbr *Pg. No.*	Dari *Of*
XX1	XX	XX

U

TAMPAK A

POT B

POT D


POT C

POT A

TAMPAK B

TAMPAK C

TAMPAK D

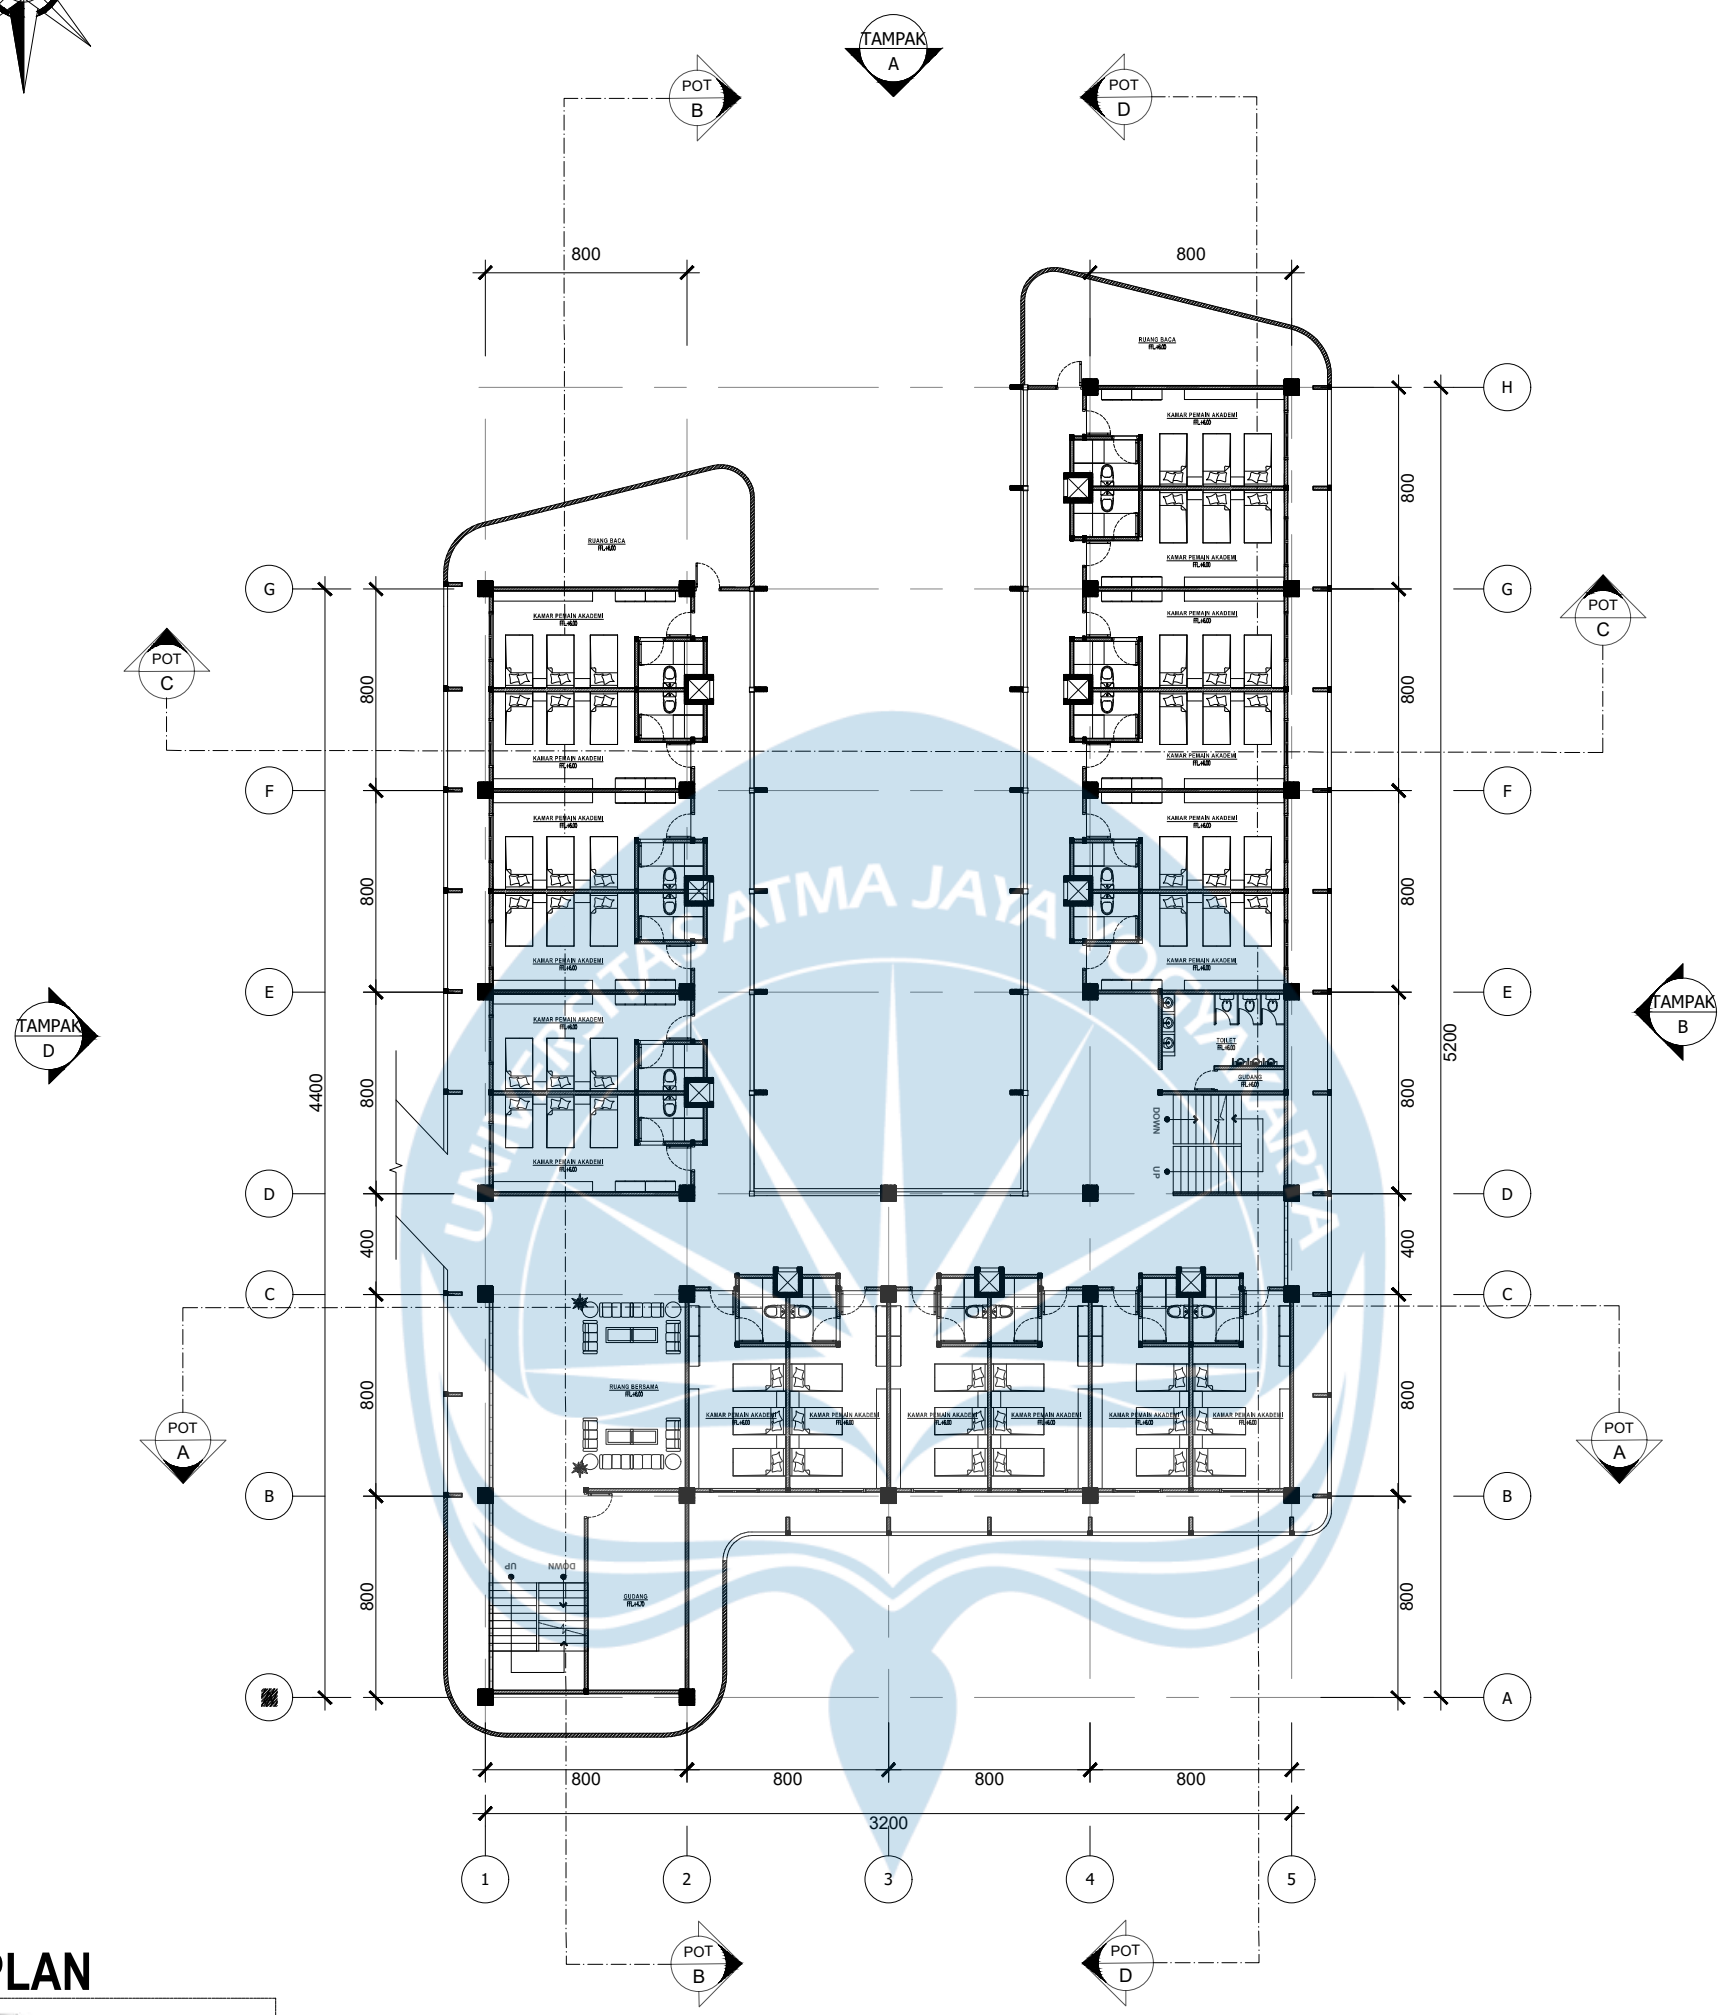

KEY PLAN



LEGENDA		JUMLAH
LANTAI 2	ASRAMA PEMAIN AKADEMI	18 KAMAR

DENAH LANTAI 2 ASRAMA AKADEMI

SKALA 1 : 300

Universitas Atma Jaya Yogyakarta
Program Studi Arsitektur
Architecture Department
Fakultas Teknik
Faculty of Engineering

Proyek Tugas Akhir *Final Project*	Judul Proyek *Project Title*	Judul Gambar *Drawing Title*	Skala *Scale*	Keterangan *Note*	Tanggal Gambar *Drawing Date*
PERIODE : GENAP II *PERIOD : EVEN II* TAHUN AKADEMIK 2020/2021 *ACADEMIC YEAR 2020/2021*	PERANCANGAN ASRAMA DAN TRAINING CENTER ATLET SEPAK BOLA PSIM YOGYAKARTA	DENAH ASRAMA SENIOR	1 : 300		4 Juni 2026
Identitas Mahasiswa *Student Identity*	**Lokasi Proyek** *Project Location*				Kode Gambar *Drawing Code* / No. Lbr *Pg. No.* / Dari *Of*
Putu Pradestia Putra *220118986*	Jl. Parangtritis, Randubelang, Bangunharjo, Kec. Sewon, Kabupaten Bantul, Daerah Istimewa Yogyakarta				XX1 / XX / XX

U

TAMPAK A

POT B

POT D

POT C

POT C

TAMPAK D

TAMPAK B


POT A

POT A

TAMPAK C

POT B

POT D

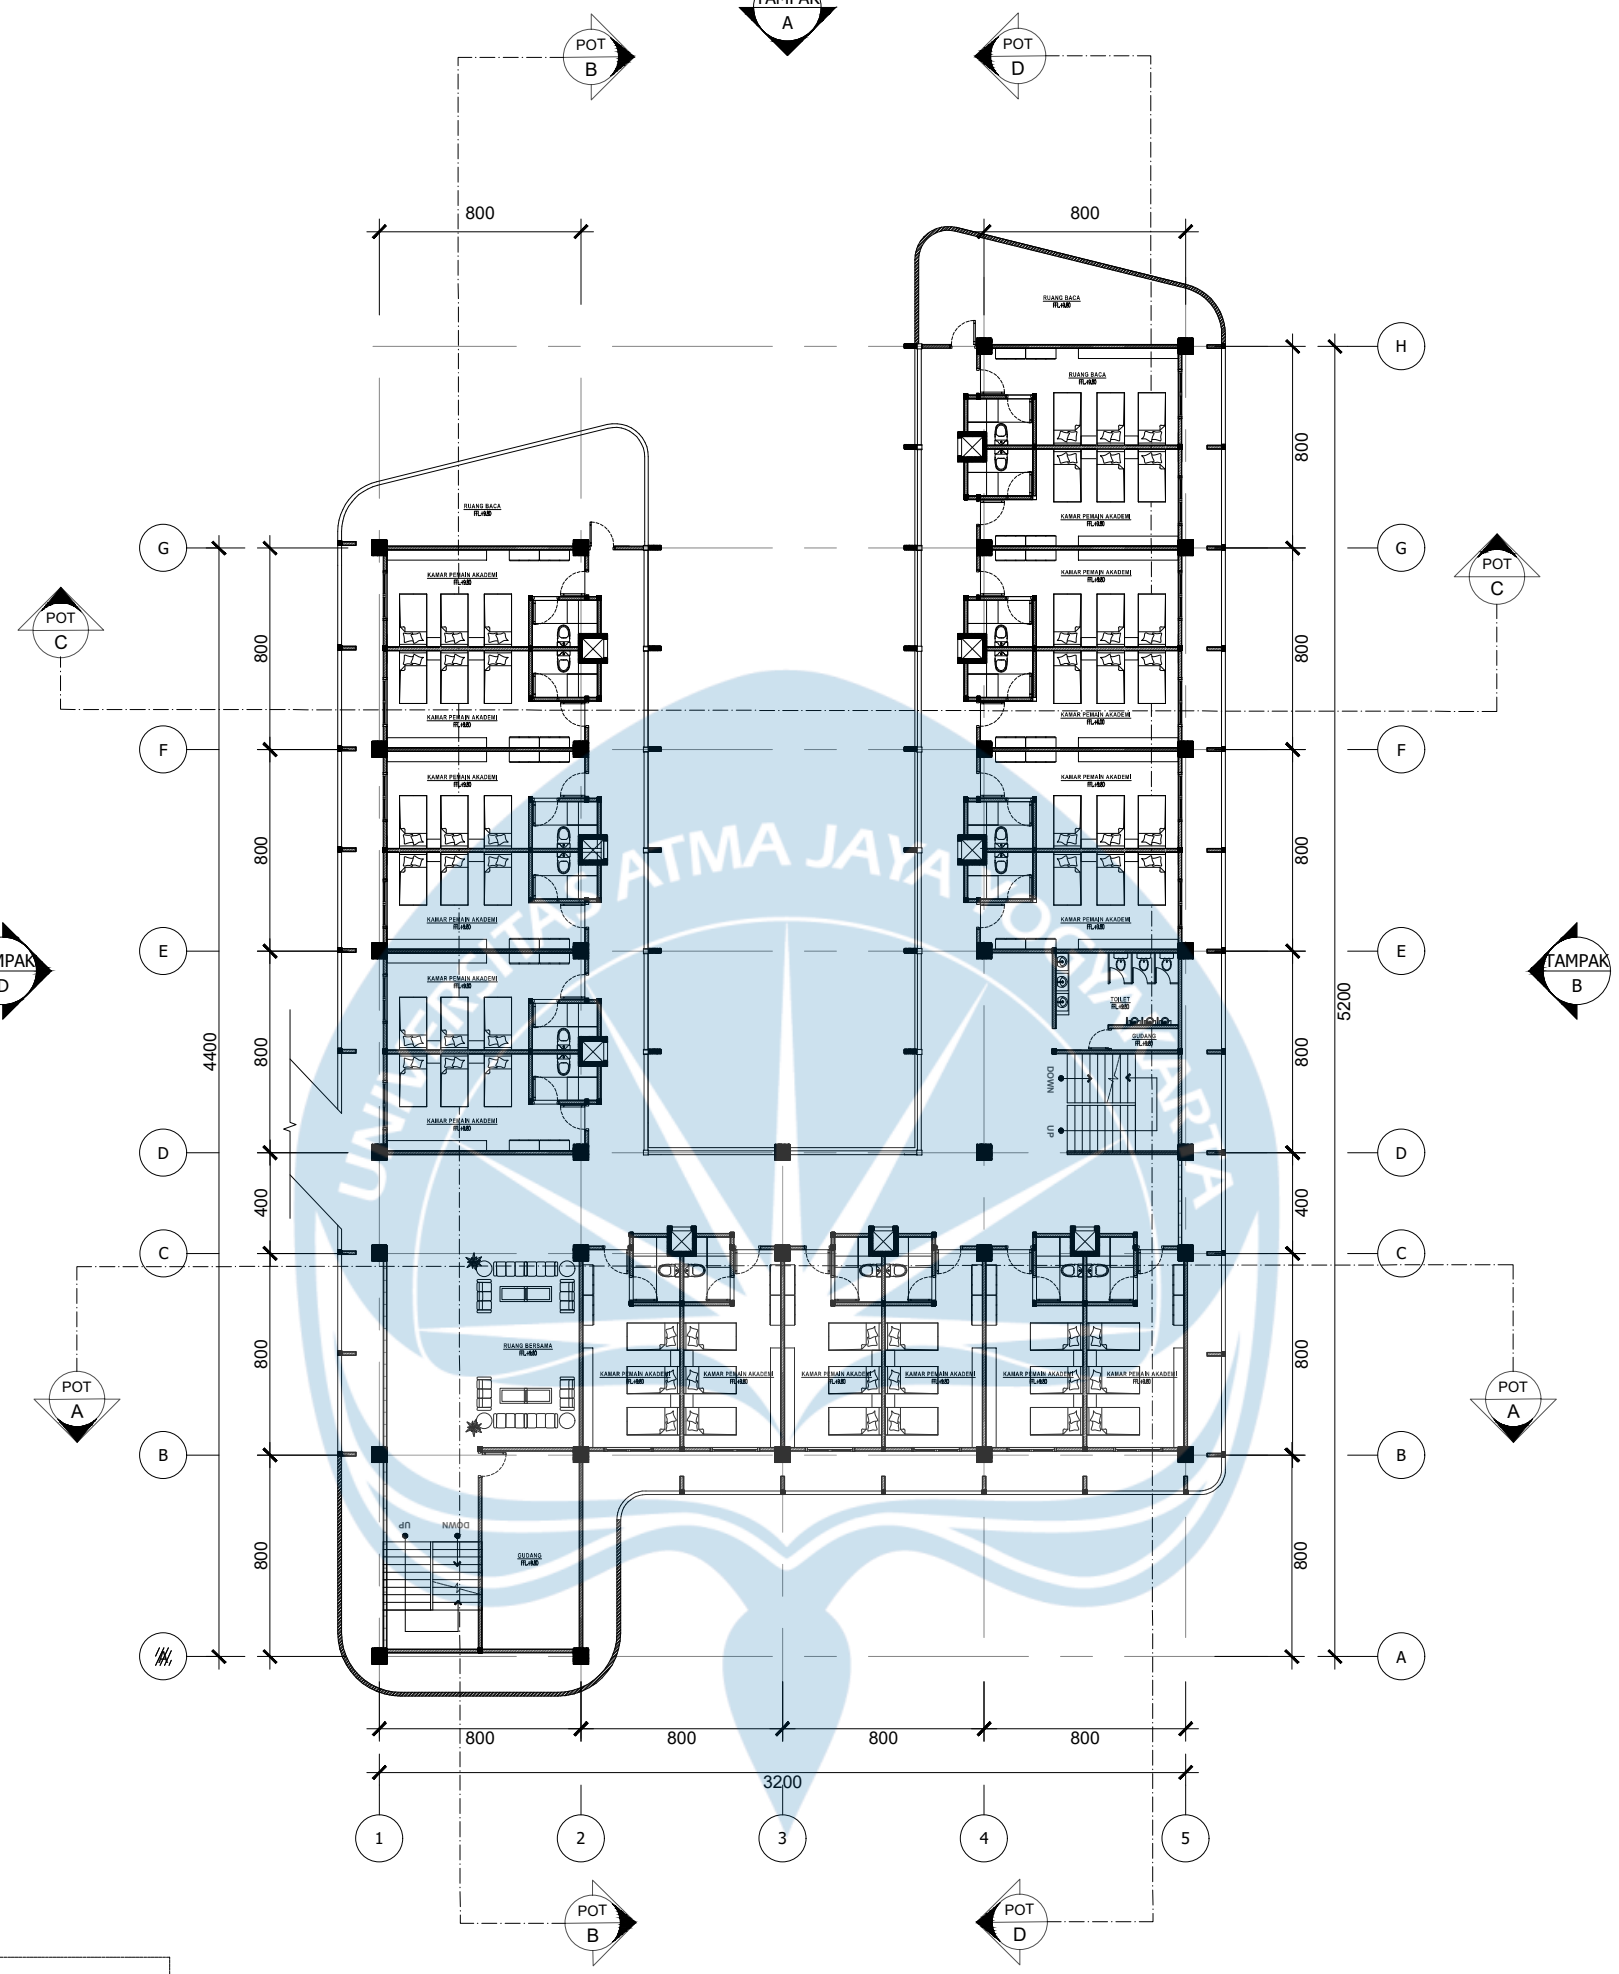

KEY PLAN




LEGENDA		JUMLAH
LANTAI 2	ASRAMA PEMAIN AKADEMI	18 KAMAR

DENAH LANTAI 3 ASRAMA AKADEMI

SKALA 1 : 300


Universitas Atma Jaya Yogyakarta
Program Studi Arsitektur
Architecture Department
Fakultas Teknik
Faculty of Engineering

Proyek Tugas Akhir *Final Project*	Judul Proyek *Project Title*	Judul Gambar *Drawing Title*	Skala *Scale*	Keterangan *Note*	Tanggal Gambar *Drawing Date*
PERIODE : GENAP II *PERIOD : EVEN II* TAHUN AKADEMIK 2020/2021 *ACADEMIC YEAR 2020/2021*	PERANCANGAN ASRAMA DAN TRAINING CENTER ATLET SEPAK BOLA PSIM YOGYAKARTA	DENAH ASRAMA SENIOR	1 : 300		4 Juni 2026
Identitas Mahasiswa *Student Identity*	**Lokasi Proyek** *Project Location*				Kode Gambar *Drawing Code* / No. Lbr *Pg. No.* / Dari *Of*
Putu Pradestia Putra *220118986*	Jl. Parangtritis, Randubelang, Bangunharjo, Kec. Sewon, Kabupaten Bantul, Daerah Istimewa Yogyakarta				XX1 / XX / XX

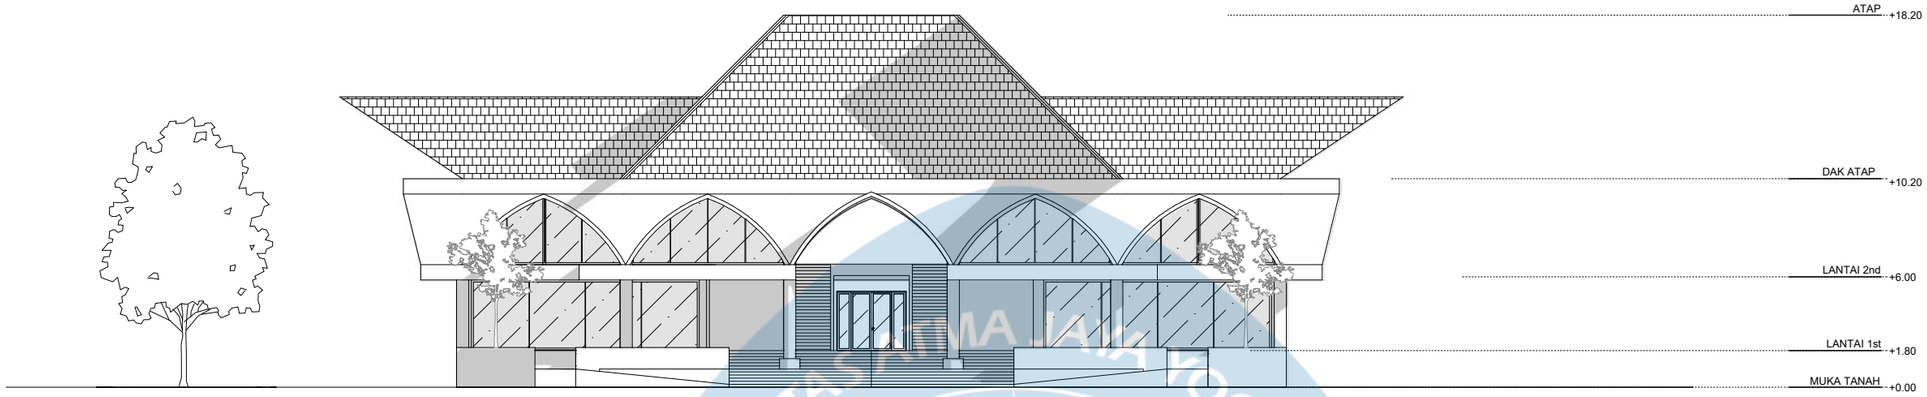

TAMPAK BARAT (A) MASSA TRAINING CENTER


SKALA 1 : 300

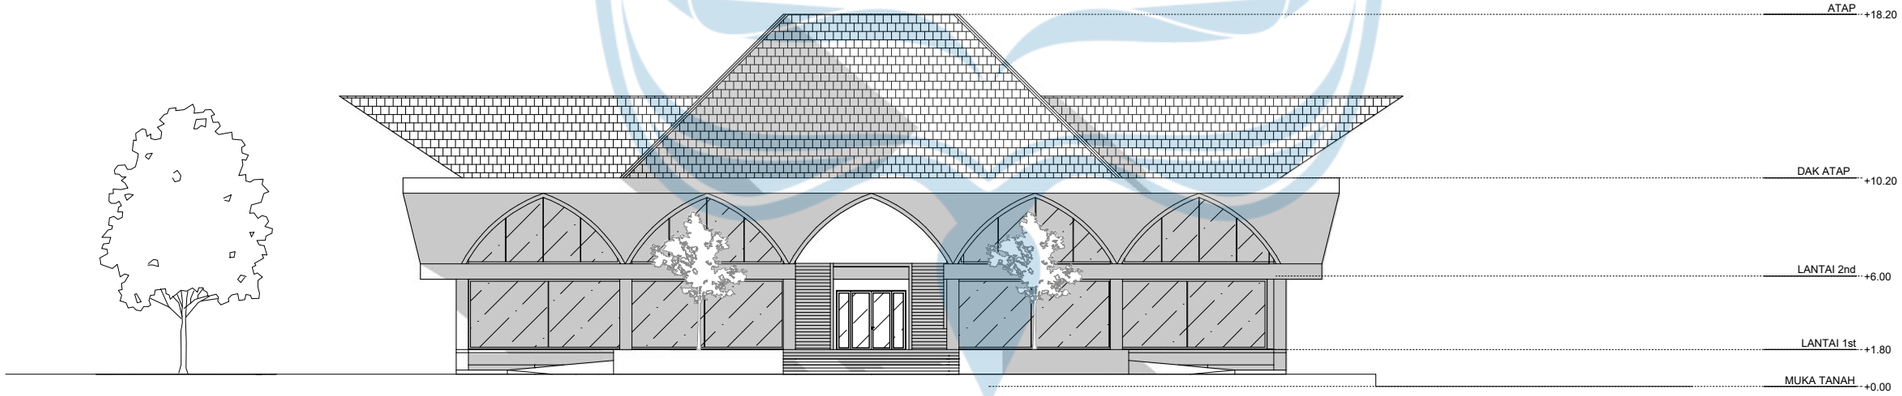

TAMPAK BARAT (C) MASSA TRAINING CENTER


SKALA 1 : 300

Universitas Atma Jaya Yogyakarta Program Studi Arsitektur *Architecture Department* Fakultas Teknik *Faculty of Engineering*	**Proyek Tugas Akhir** ***Final Project***	**Judul Proyek** ***Project Title***	**Lokasi Proyek** ***Project Location***	**Identitas Mahasiswa** ***Student Identity***	**Judul Gambar** ***Drawing Title***	**Skala** ***Scale***	**Keterangan** ***Note***	**Tanggal Gambar** ***Drawing Date***		
	PERIODE : GENAP II *PERIOD : EVEN II* **TAHUN AKADEMIK 2026/2027** *ACADEMIC YEAR 2026/2027*	PERANCANGAN ASRAMA DAN TRAINING CENTER ATLET SEPAK BOLA PSIM YOGYAKARTA	Jl. Parangtritis, Randubelang, Bangunharjo, Kec. Sewon, Kabupaten Bantul, Daerah Istimewa Yogyakarta	**PUTU PRADESTIA PUTRA** 220118986						
	Program Studi Arsitektur *Architecture Department* Fakultas Teknik *Faculty of Engineering*							**Kode Gambar** ***Drawing Code***	**No. Lbr** ***Pg. No.***	**Dari** ***Of***

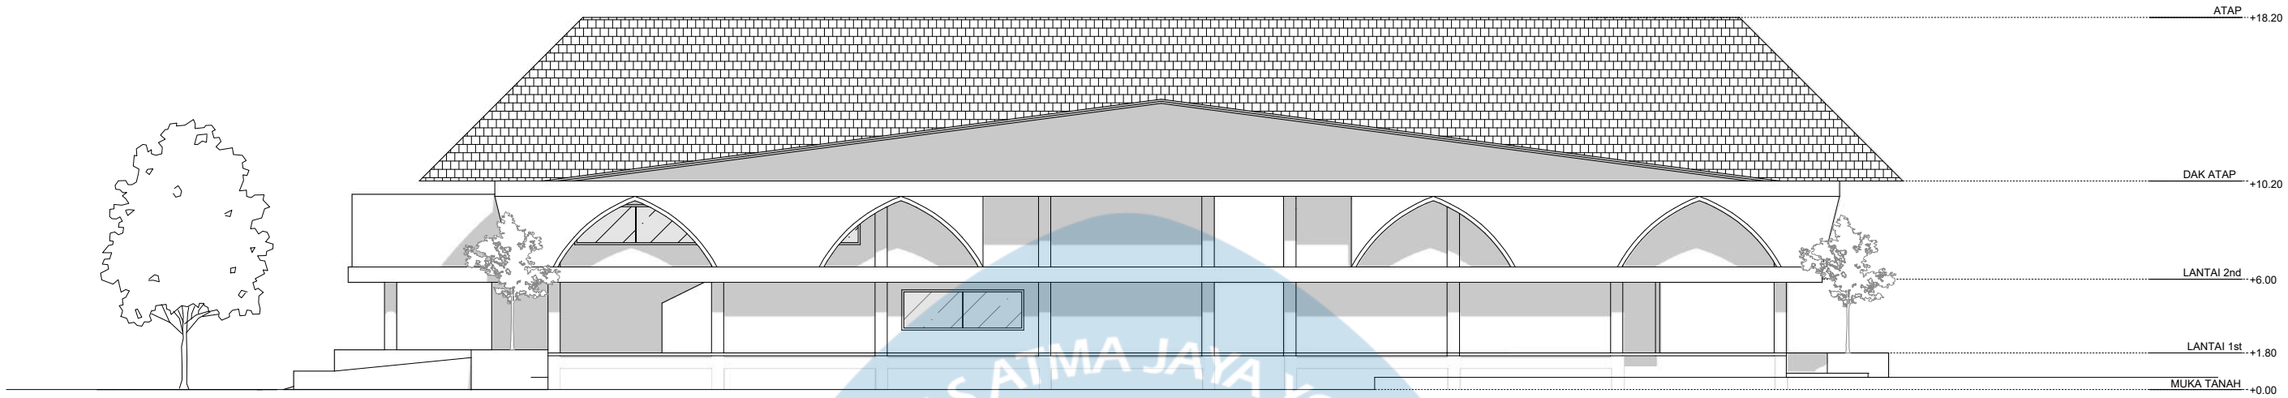

TAMPAK UTARA (B) MASSA TRAINING CENTER

SKALA 1 : 300

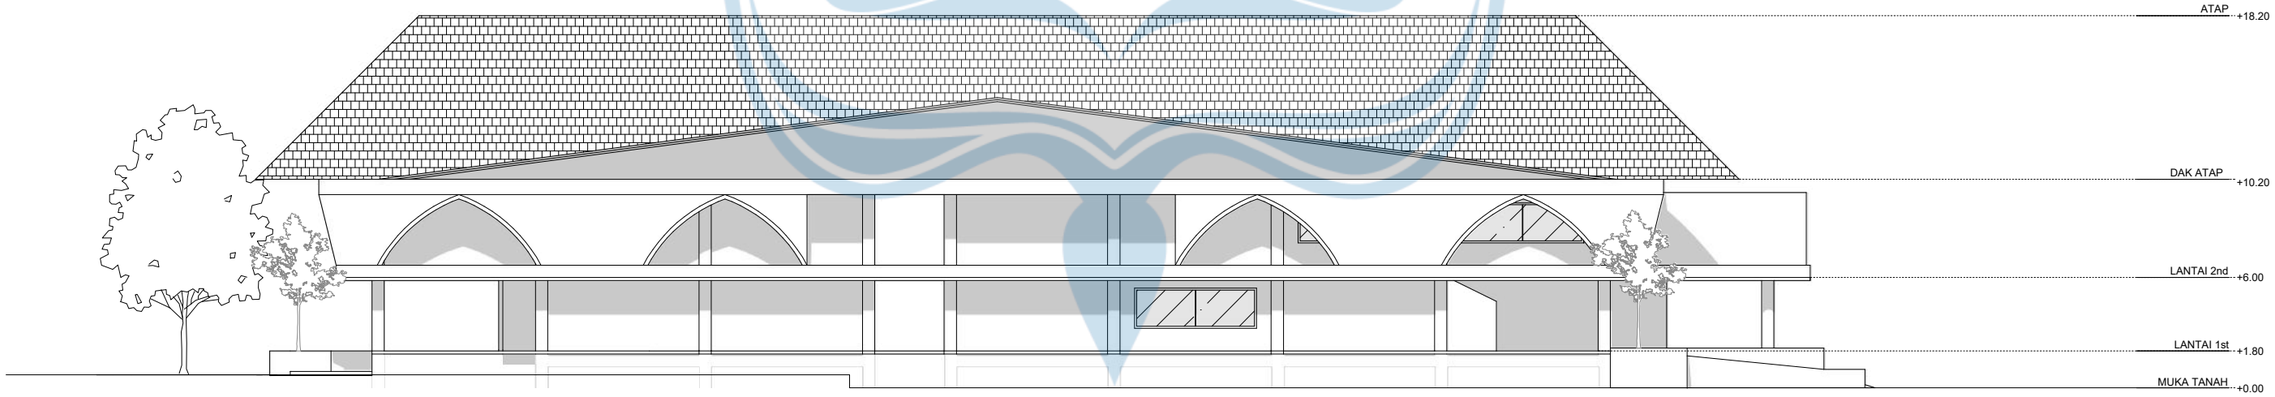


TAMPAK SELATAN (D) MASSA TRAINING CENTER

SKALA 1 : 300


UNIVERSITAS ATMA JAYA YOGYAKARTA

Universitas Atma Jaya Yogyakarta Program Studi Arsitektur *Architecture Department* Fakultas Teknik *Faculty of Engineering*	**Proyek Tugas Akhir** ***Final Project***	**Judul Proyek** ***Project Title***	**Lokasi Proyek** ***Project Location***	**Identitas Mahasiswa** ***Student Identity***	**Judul Gambar** ***Drawing Title***	**Skala** ***Scale***	**Keterangan** ***Note***	**Tanggal Gambar** ***Drawing Date***
	PERIODE : GENAP II *PERIOD : EVEN II* **TAHUN AKADEMIK 2026/2027** *ACADEMIC YEAR 2026/2027*	PERANCANGAN ASRAMA DAN TRAINING CENTER ATLET SEPAK BOLA PSIM YOGYAKARTA	Jl. Parangtritis, Randubelang, Bangunharjo, Kec. Sewon, Kabupaten Bantul, Daerah Istimewa Yogyakarta	**PUTU PRADESTIA PUTRA** 220118986				
	Program Studi Arsitektur *Architecture Department* Fakultas Teknik *Faculty of Engineering*							**Kode Gambar** *Drawing Code* / **No. Lbr** *Pg. No.* / **Dari** *Of*

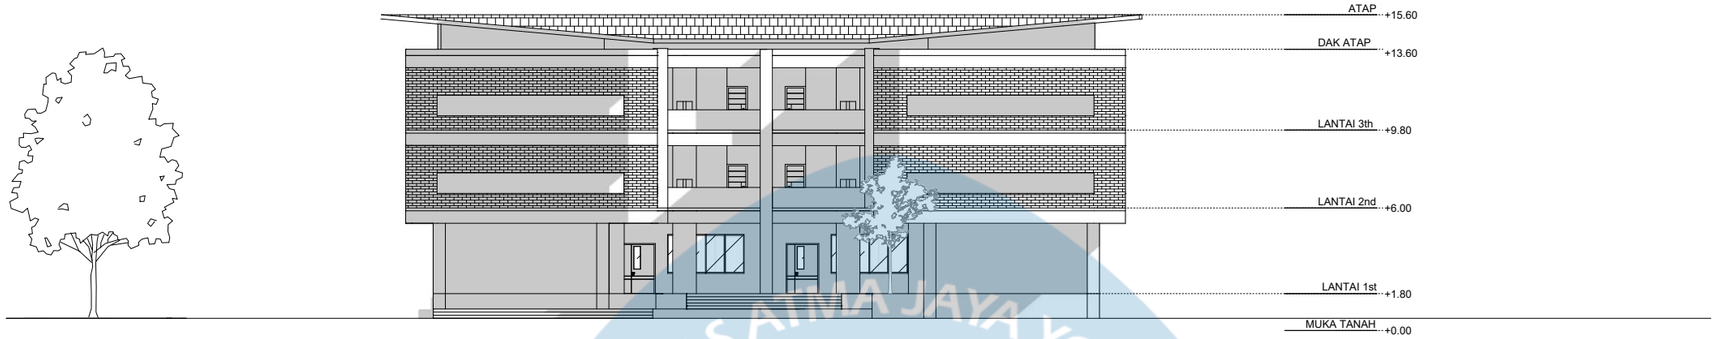

TAMPAK BARAT (A) MASSA ASRAMA AKADEMI


SKALA 1 : 300

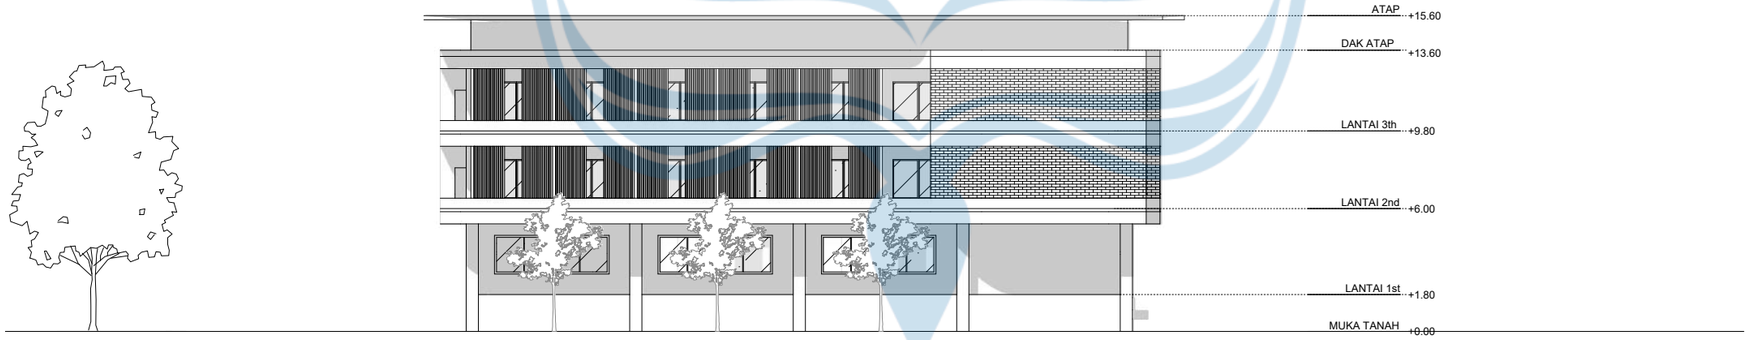

TAMPAK BARAT (C) MASSA ASRAMA SENIOR


SKALA 1 : 300

Universitas Atma Jaya Yogyakarta Program Studi Arsitektur *Architecture Department* Fakultas Teknik *Faculty of Engineering*	**Proyek Tugas Akhir** ***Final Project*** **PERIODE : GENAP II** *PERIOD : EVEN II* **TAHUN AKADEMIK 2026/2027** *ACADEMIC YEAR 2026/2027* Program Studi Arsitektur *Architecture Department* Fakultas Teknik *Faculty of Engineering*	**Judul Proyek** ***Project Title*** PERANCANGAN ASRAMA DAN TRAINING CENTER ATLET SEPAK BOLA PSIM YOGYAKARTA	**Lokasi Proyek** ***Project Location*** Jl. Parangtritis, Randubelang, Bangunharjo, Kec. Sewon, Kabupaten Bantul, Daerah Istimewa Yogyakarta	**Identitas Mahasiswa** ***Student Identity*** **PUTU PRADESTIA PUTRA** 220118986	**Judul Gambar** ***Drawing Title***	**Skala** ***Scale***	**Keterangan** ***Note***	**Tanggal Gambar** ***Drawing Date*** **Kode Gambar** *Drawing Code* / **No. Lbr** *Pg. No.* / **Dari** *Of*

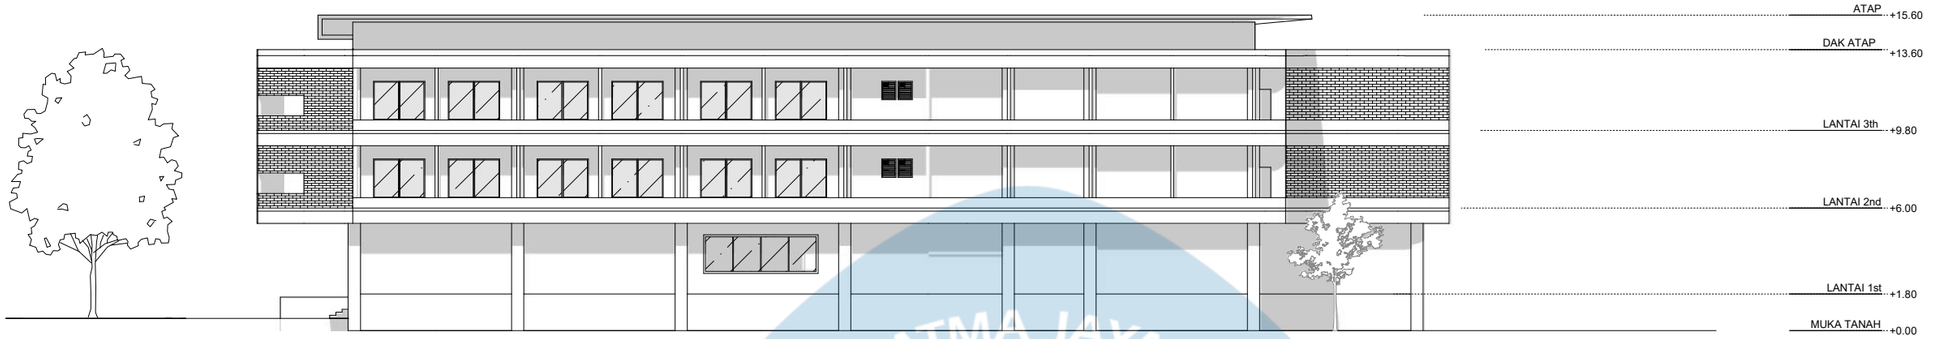

TAMPAK SELATAN (D) MASSA ASRAMA AKADEMI

SKALA 1 : 300

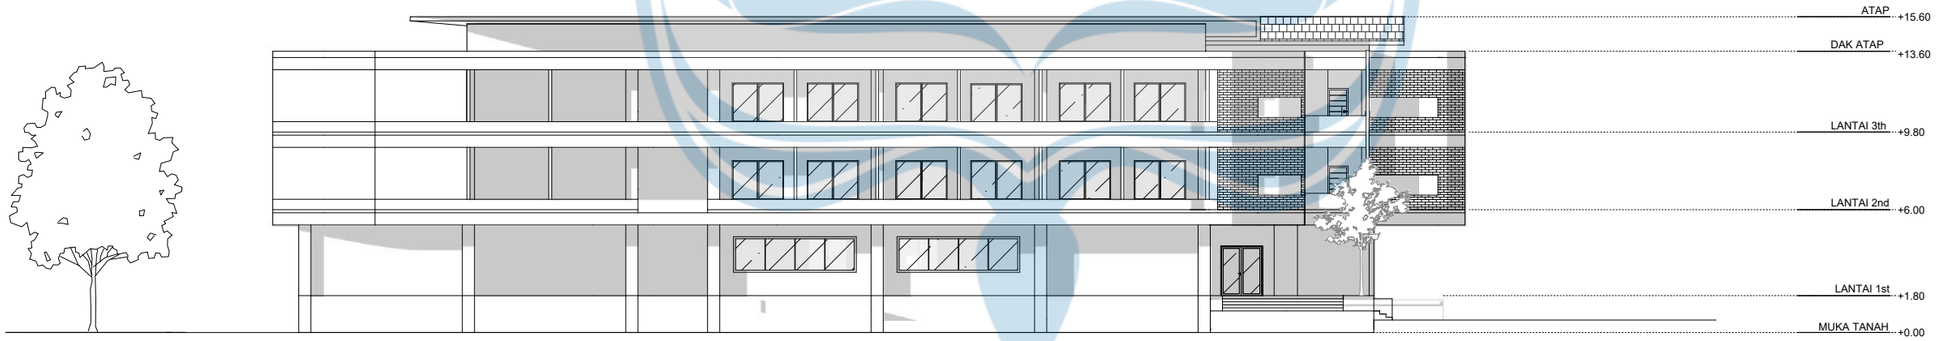

TAMPAK UTARA (B) MASSA ASRAMA AKADEMI


SKALA 1 : 300

Universitas Atma Jaya Yogyakarta Program Studi Arsitektur *Architecture Department* Fakultas Teknik *Faculty of Engineering*	**Proyek Tugas Akhir** ***Final Project*** **PERIODE : GENAP II** *PERIOD : EVEN II* **TAHUN AKADEMIK 2026/2027** *ACADEMIC YEAR 2026/2027* Program Studi Arsitektur *Architecture Department* Fakultas Teknik *Faculty of Engineering*	**Judul Proyek** ***Project Title*** PERANCANGAN ASRAMA DAN TRAINING CENTER ATLET SEPAK BOLA PSIM YOGYAKARTA	**Lokasi Proyek** ***Project Location*** Jl. Parangtritis, Randubelang, Bangunharjo, Kec. Sewon, Kabupaten Bantul, Daerah Istimewa Yogyakarta	**Identitas Mahasiswa** ***Student Identity*** **PUTU PRADESTIA PUTRA** 220118986	**Judul Gambar** ***Drawing Title***	**Skala** ***Scale***	**Keterangan** ***Note***	**Tanggal Gambar** ***Drawing Date*** **Kode Gambar** / ***Drawing Code*** | **No. Lbr** / ***Pg. No.*** | **Dari** / ***Of***



TAMPAK BARAT (A) MASSA ASRAMA AKADEMI


SKALA 1 : 300

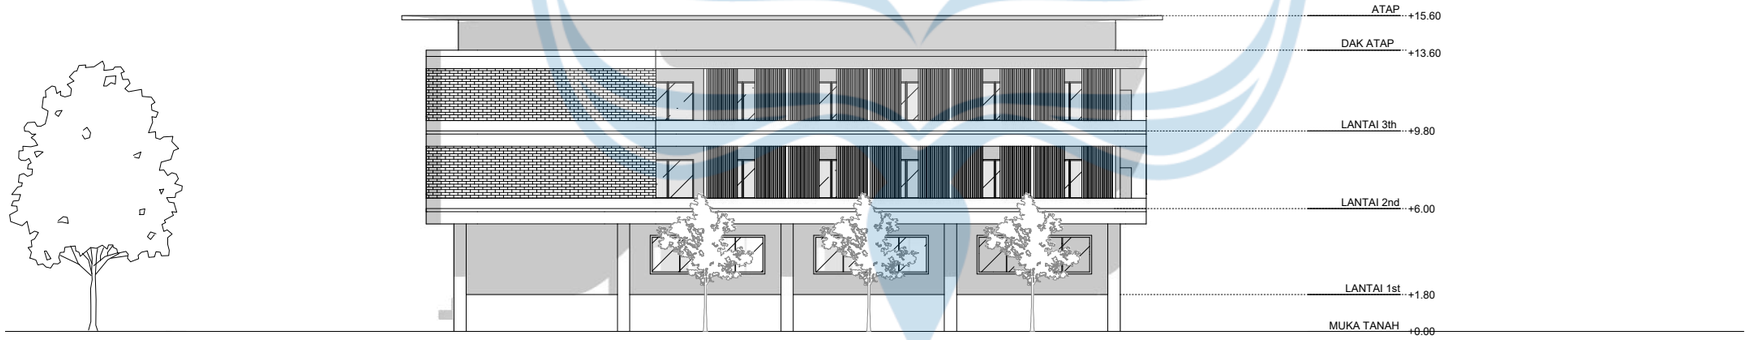

TAMPAK BARAT (C) MASSA ASRAMA AKADEMI


SKALA 1 : 300

Universitas Atma Jaya Yogyakarta Program Studi Arsitektur *Architecture Department* Fakultas Teknik *Faculty of Engineering*	**Proyek Tugas Akhir** ***Final Project*** **PERIODE : GENAP II** *PERIOD : EVEN II* **TAHUN AKADEMIK 2026/2027** *ACADEMIC YEAR 2026/2027* Program Studi Arsitektur *Architecture Department* Fakultas Teknik *Faculty of Engineering*	**Judul Proyek** ***Project Title*** PERANCANGAN ASRAMA DAN TRAINING CENTER ATLET SEPAK BOLA PSIM YOGYAKARTA	**Lokasi Proyek** ***Project Location*** Jl. Parangtritis, Randubelang, Bangunharjo, Kec. Sewon, Kabupaten Bantul, Daerah Istimewa Yogyakarta	**Identitas Mahasiswa** ***Student Identity*** **PUTU PRADESTIA PUTRA** 220118986	**Judul Gambar** ***Drawing Title***	**Skala** ***Scale***	**Keterangan** ***Note***	**Tanggal Gambar** ***Drawing Date*** **Kode Gambar** / ***Drawing Code*** | **No. Lbr** / ***Pg. No.*** | **Dari** / ***Of***

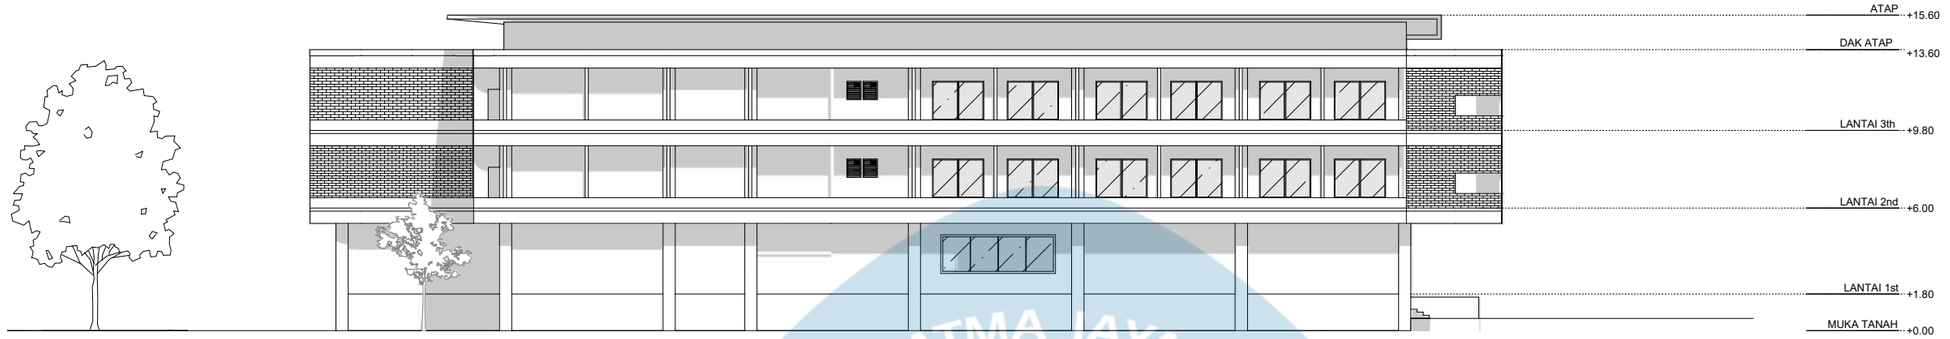

TAMPAK SELATAN (B) MASSA ASRAMA AKADEMI


SKALA 1 : 300

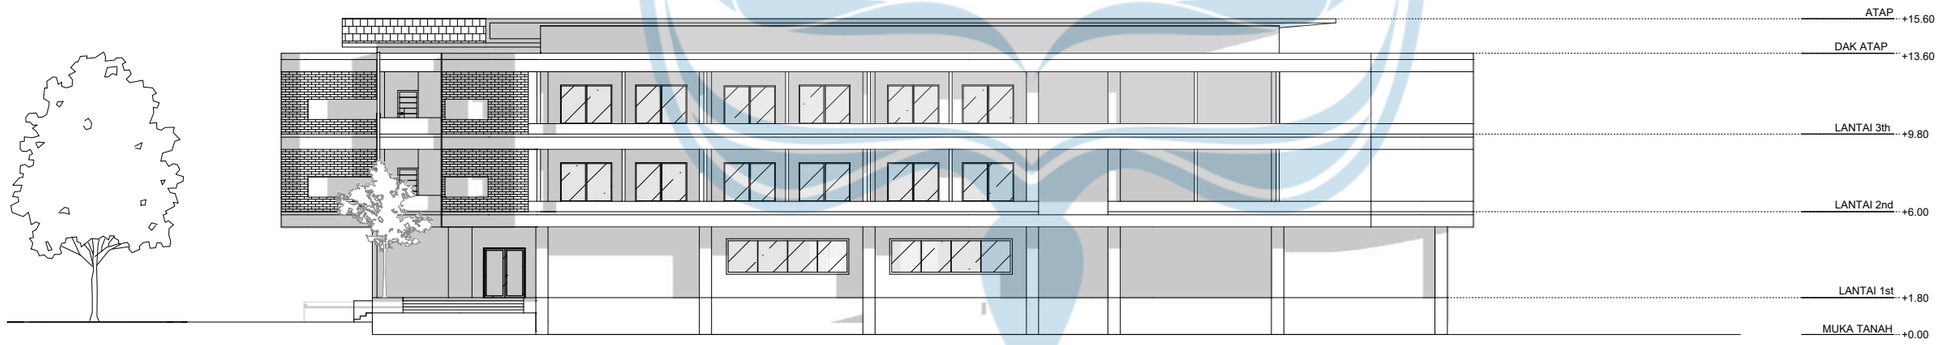

TAMPAK UTARA (D) MASSA ASRAMA AKADEMI


SKALA 1 : 300

Universitas Atma Jaya Yogyakarta Program Studi Arsitektur *Architecture Department* Fakultas Teknik *Faculty of Engineering*	**Proyek Tugas Akhir** ***Final Project***	**Judul Proyek** ***Project Title***	**Lokasi Proyek** ***Project Location***	**Identitas Mahasiswa** ***Student Identity***	**Judul Gambar** ***Drawing Title***	**Skala** ***Scale***	**Keterangan** ***Note***	**Tanggal Gambar** ***Drawing Date***
	PERIODE : GENAP II *PERIOD : EVEN II* **TAHUN AKADEMIK 2026/2027** *ACADEMIC YEAR 2026/2027*	PERANCANGAN ASRAMA DAN TRAINING CENTER ATLET SEPAK BOLA PSIM YOGYAKARTA	Jl. Parangtritis, Randubelang, Bangunharjo, Kec. Sewon, Kabupaten Bantul, Daerah Istimewa Yogyakarta	**PUTU PRADESTIA PUTRA** 220118986				**Kode Gambar** *Drawing Code* / **No. Lbr** *Pg. No.* / **Dari** *Of*
	Program Studi Arsitektur *Architecture Department* Fakultas Teknik *Faculty of Engineering*							

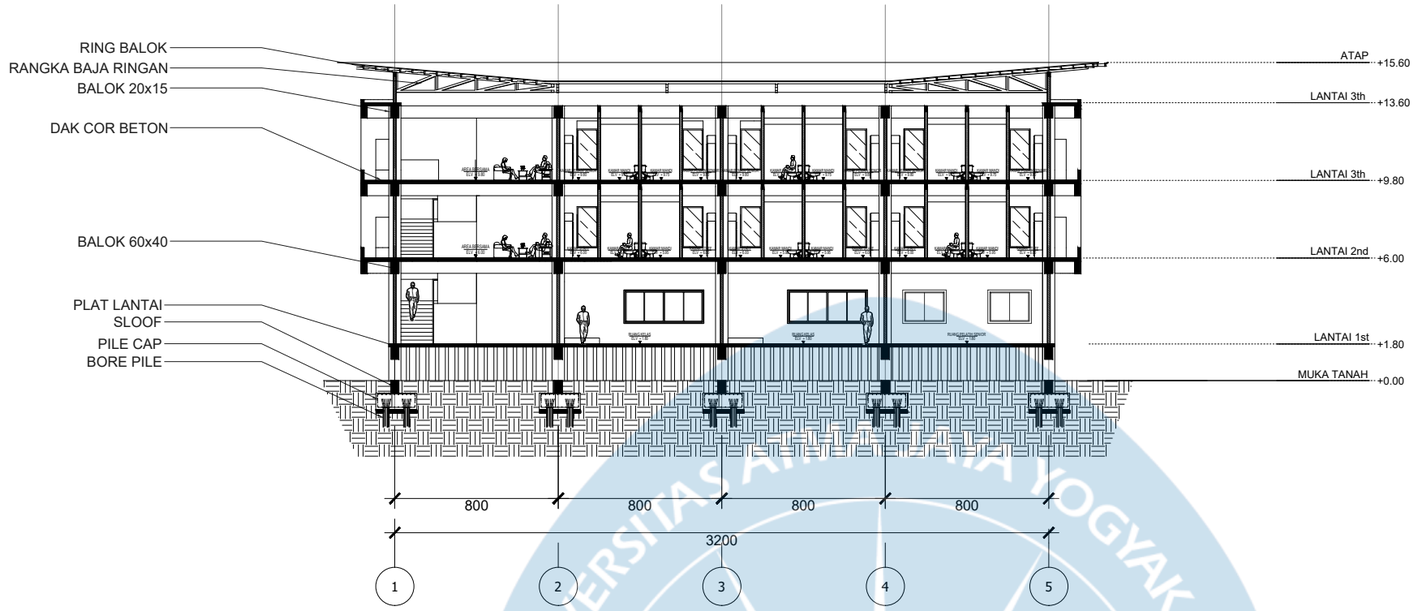

POTONGAN A - A ASRAMA SENIOR


SKALA 1 : 300

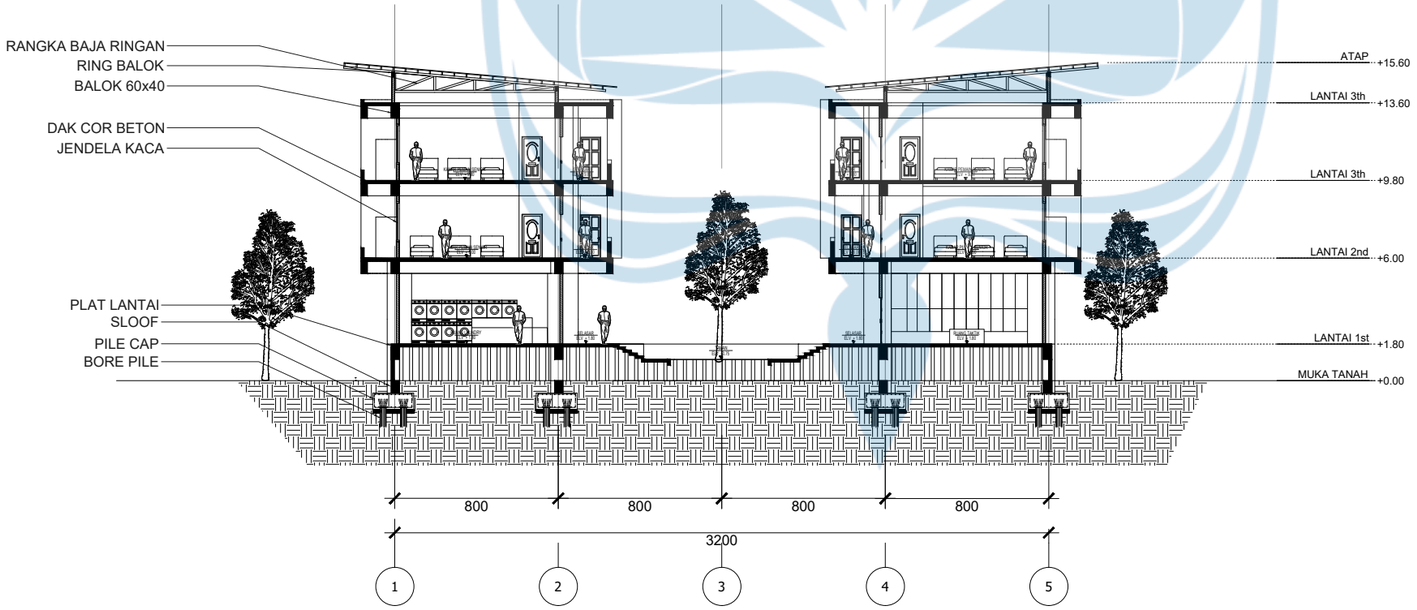

POTONGAN C - C ASRAMA SENIOR


SKALA 1 : 300

Universitas Atma Jaya Yogyakarta Program Studi Arsitektur *Architecture Department* Fakultas Teknik *Faculty of Engineering*	**Proyek Tugas Akhir** ***Final Project*** **PERIODE : GENAP II** *PERIOD : EVEN II* **TAHUN AKADEMIK 2026/2027** *ACADEMIC YEAR 2026/2027* Program Studi Arsitektur *Architecture Department* Fakultas Teknik *Faculty of Engineering*	**Judul Proyek** ***Project Title*** PERANCANGAN ASRAMA DAN TRAINING CENTER ATLET SEPAK BOLA PSIM YOGYAKARTA	**Lokasi Proyek** ***Project Location*** Jl. Parangtritis, Randubelang, Bangunharjo, Kec. Sewon, Kabupaten Bantul, Daerah Istimewa Yogyakarta	**Identitas Mahasiswa** ***Student Identity*** **PUTU PRADESTIA PUTRA** 220118986	**Judul Gambar** ***Drawing Title***	**Skala** ***Scale***	**Keterangan** ***Note***	**Tanggal Gambar** ***Drawing Date*** **Kode Gambar** / ***Drawing Code*** | **No. Lbr** / ***Pg. No.*** | **Dari** / ***Of***

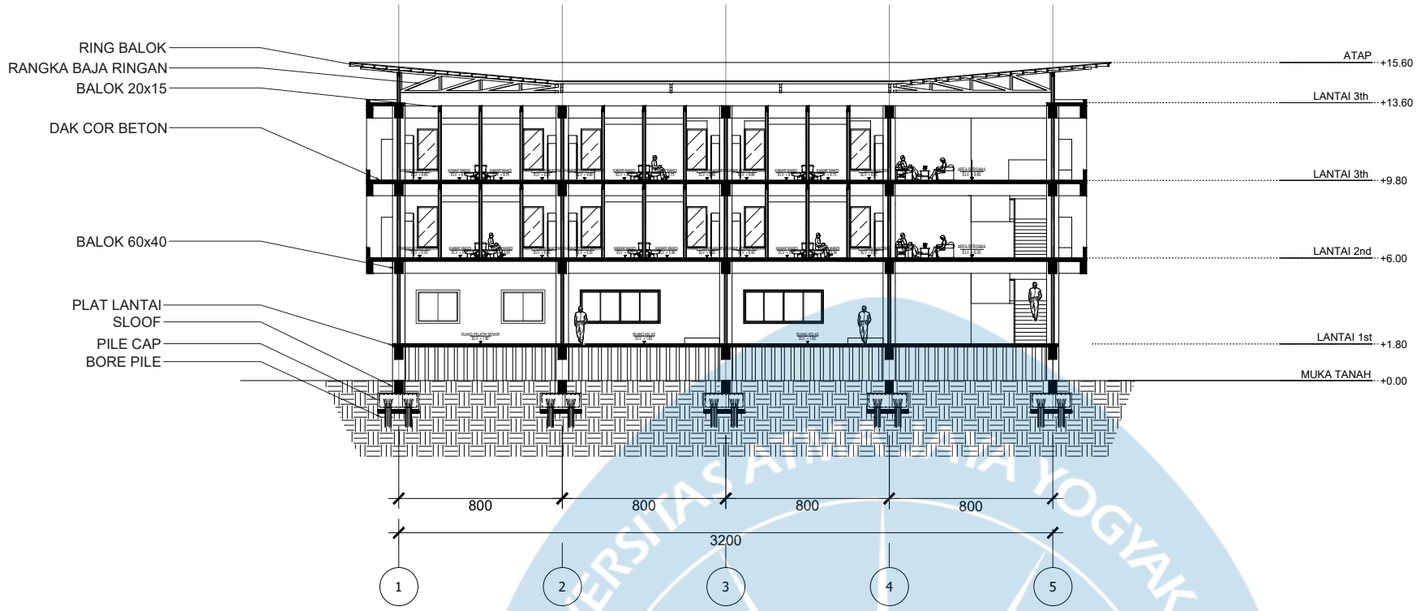

POTONGAN A - A ASRAMA AKADEMI


SKALA 1 : 300

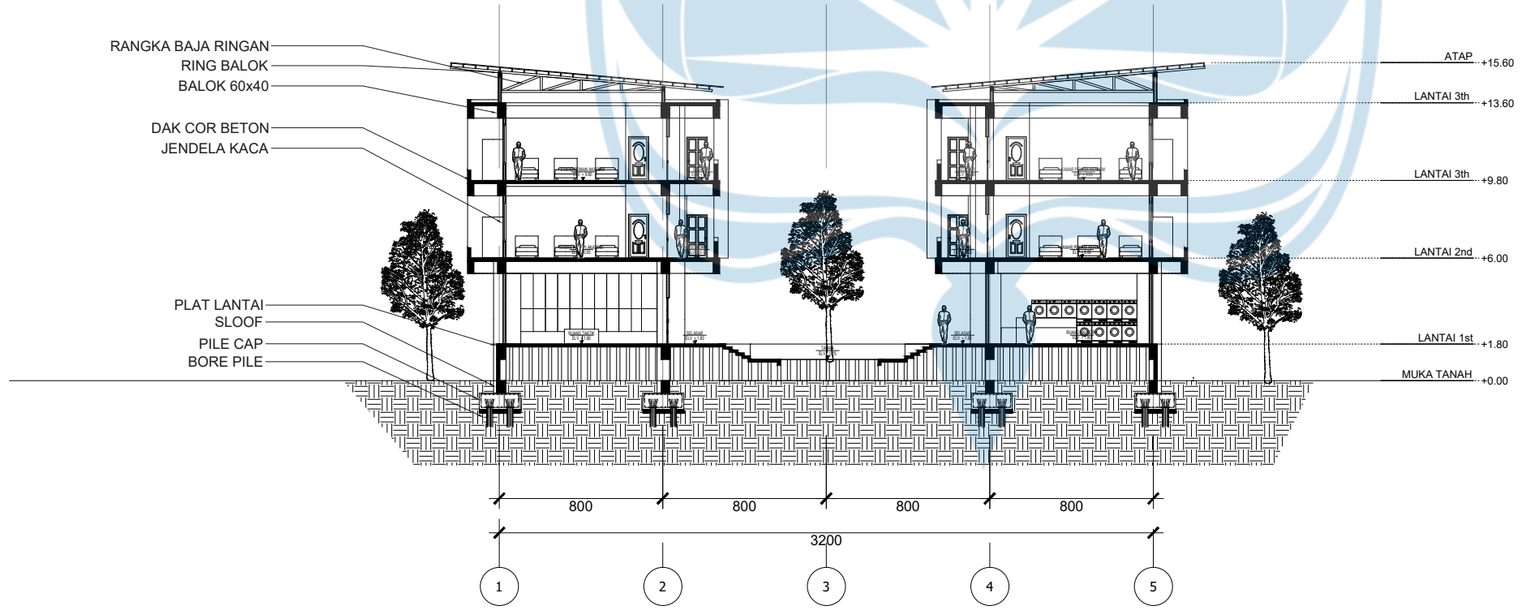

POTONGAN C - C ASRAMA AKADEMI

SKALA 1 : 300

Universitas Atma Jaya Yogyakarta Program Studi Arsitektur *Architecture Department* Fakultas Teknik *Faculty of Engineering*	**Proyek Tugas Akhir** ***Final Project*** **PERIODE : GENAP II** *PERIOD : EVEN II* **TAHUN AKADEMIK 2026/2027** *ACADEMIC YEAR 2026/2027* Program Studi Arsitektur *Architecture Department* Fakultas Teknik *Faculty of Engineering*	**Judul Proyek** ***Project Title*** PERANCANGAN ASRAMA DAN TRAINING CENTER ATLET SEPAK BOLA PSIM YOGYAKARTA	**Lokasi Proyek** ***Project Location*** Jl. Parangtritis, Randubelang, Bangunharjo, Kec. Sewon, Kabupaten Bantul, Daerah Istimewa Yogyakarta	**Identitas Mahasiswa** ***Student Identity*** **PUTU PRADESTIA PUTRA** 220118986	**Judul Gambar** ***Drawing Title***	**Skala** ***Scale***	**Keterangan** ***Note***	**Tanggal Gambar** ***Drawing Date*** **Kode Gambar** / ***Drawing Code*** | **No. Lbr** / ***Pg. No.*** | **Dari** / ***Of***

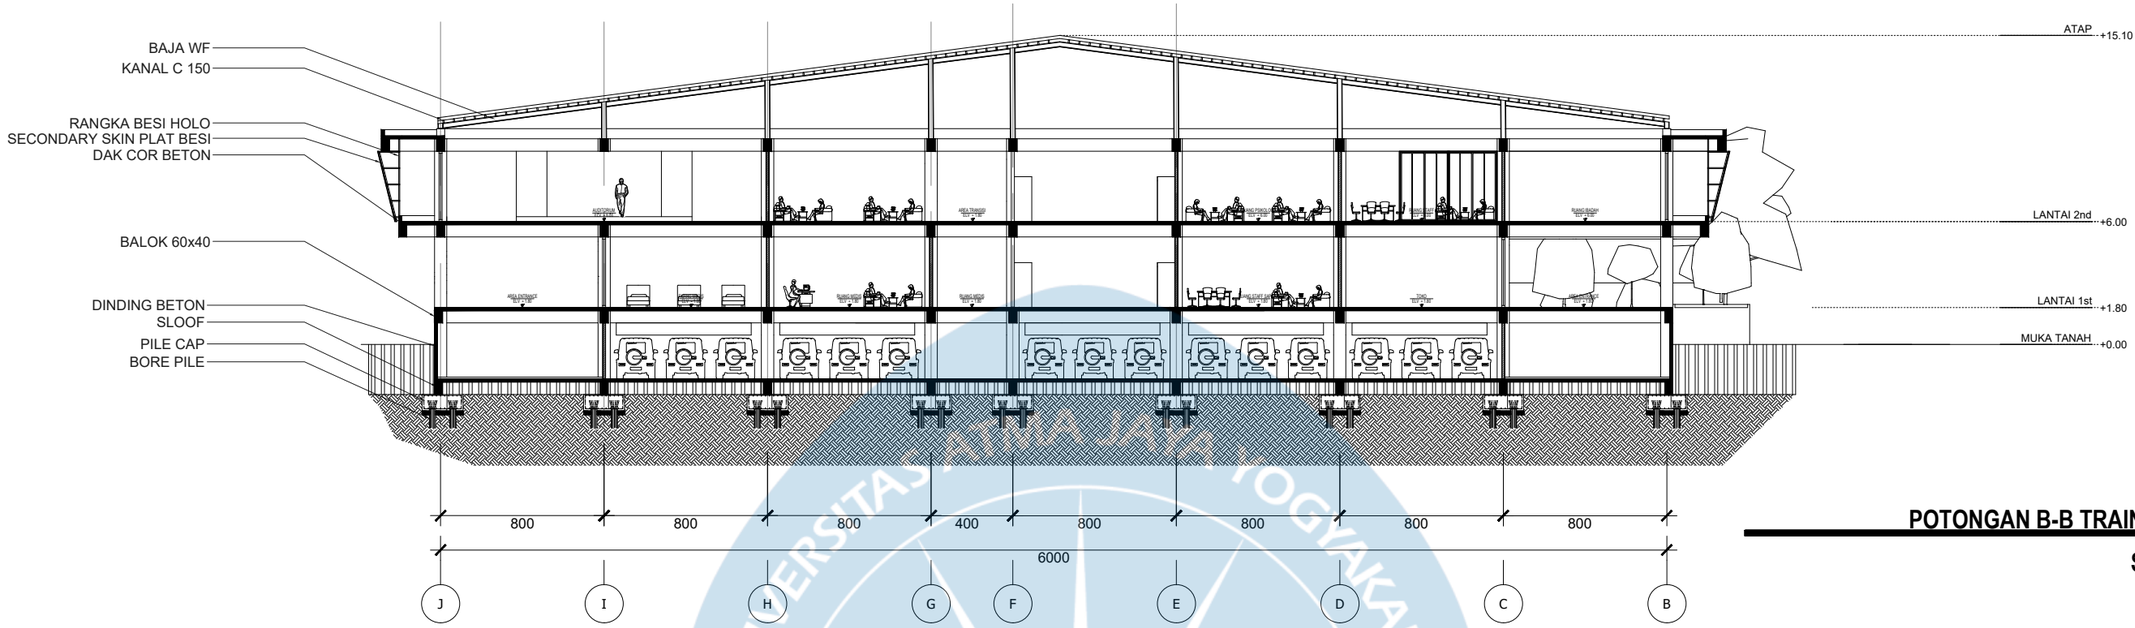

POTONGAN B-B TRAINING CENTER


SKALA 1 : 300

POTONGAN A - A TRAINING CENTER


SKALA 1 : 300

Universitas Atma Jaya Yogyakarta Program Studi Arsitektur *Architecture Department* Fakultas Teknik *Faculty of Engineering*	**Proyek Tugas Akhir** ***Final Project*** **PERIODE : GENAP II** *PERIOD : EVEN II* **TAHUN AKADEMIK 2026/2027** *ACADEMIC YEAR 2026/2027* Program Studi Arsitektur *Architecture Department* Fakultas Teknik *Faculty of Engineering*	**Judul Proyek** ***Project Title*** PERANCANGAN ASRAMA DAN TRAINING CENTER ATLET SEPAK BOLA PSIM YOGYAKARTA	**Lokasi Proyek** ***Project Location*** Jl. Parangtritis, Randubelang, Bangunharjo, Kec. Sewon, Kabupaten Bantul, Daerah Istimewa Yogyakarta	**Identitas Mahasiswa** ***Student Identity*** **PUTU PRADESTIA PUTRA** 220118986	**Judul Gambar** ***Drawing Title***	**Skala** ***Scale***	**Keterangan** ***Note***	**Tanggal Gambar** ***Drawing Date*** **Kode Gambar** / ***Drawing Code*** | **No. Lbr** / ***Pg. No.*** | **Dari** / ***Of***

U

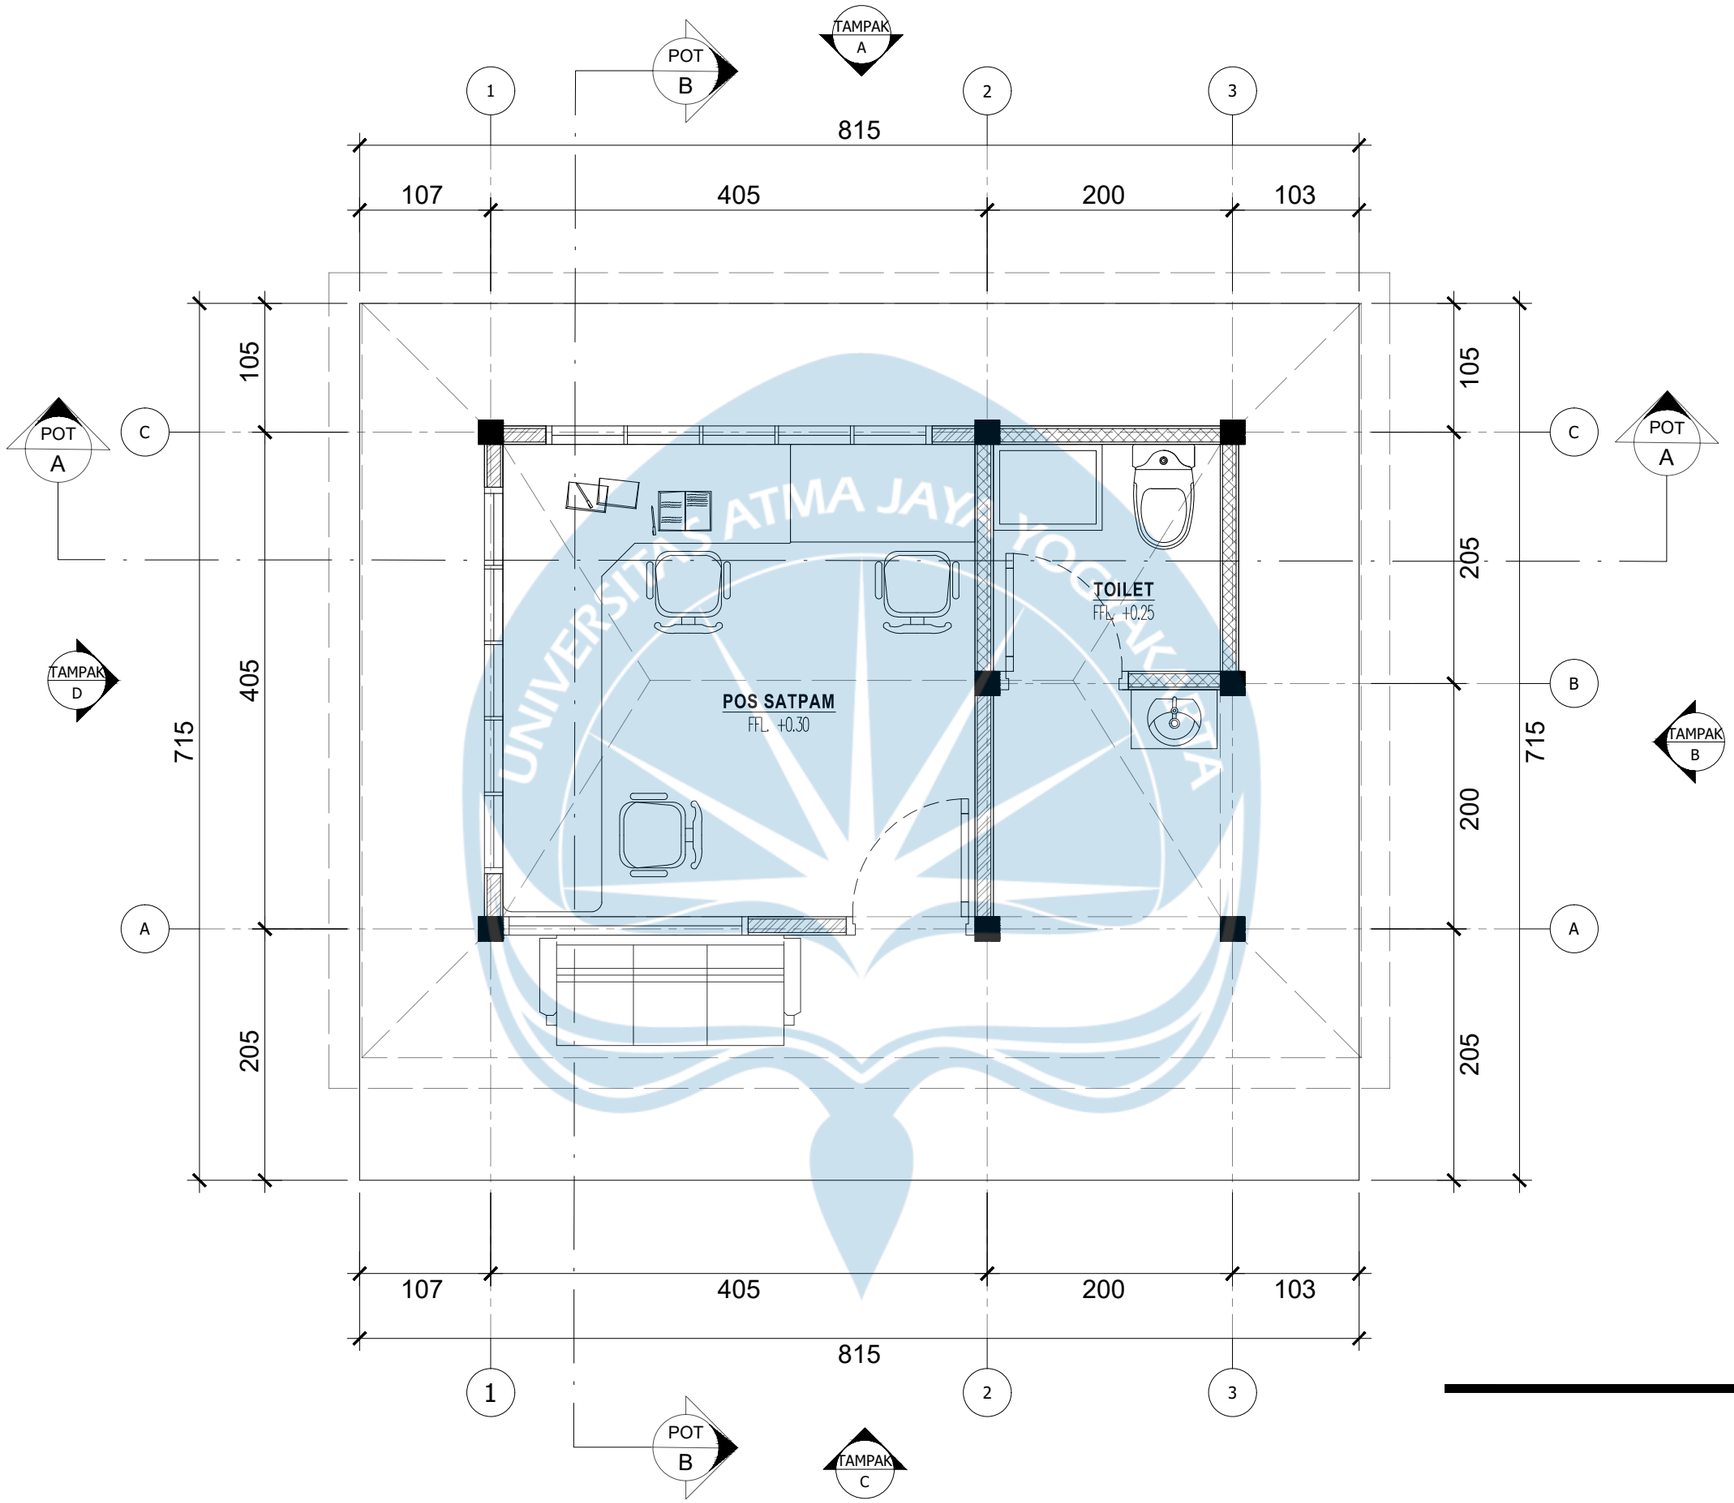


KEYPLAN

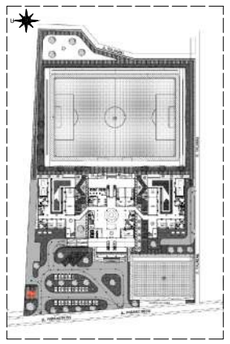

DENAH POS SATPAM

SKALA 1 : 50

Universitas Atma Jaya Yogyakarta Program Studi Arsitektur *Architecture Department* Fakultas Teknik *Faculty of Engineering*	**Proyek Tugas Akhir** ***Final Project*** **PERIODE : GENAP II** *PERIOD : EVEN II* **TAHUN AKADEMIK 2026/2027** *ACADEMIC YEAR 2026/2027* Program Studi Arsitektur *Architecture Department* Fakultas Teknik *Faculty of Engineering*	**Judul Proyek** ***Project Title*** PERANCANGAN ASRAMA DAN TRAINING CENTER ATLET SEPAK BOLA PSIM YOGYAKARTA	**Lokasi Proyek** ***Project Location*** Jl. Parangtritis, Randubelang, Bangunharjo, Kec. Sewon, Kabupaten Bantul, Daerah Istimewa Yogyakarta	**Identitas Mahasiswa** ***Student Identity*** **PUTU PRADESTIA PUTRA** 220118986	**Judul Gambar** ***Drawing Title*** **DENAH MASSA POS SATPAM**	**Skala** ***Scale*** **1 : 50**	**Keterangan** ***Note***	**Tanggal Gambar** ***Drawing Date*** **Kode Gambar** *Drawing Code* **No. Lbr** *Pg. No.* **Dari** *Of*

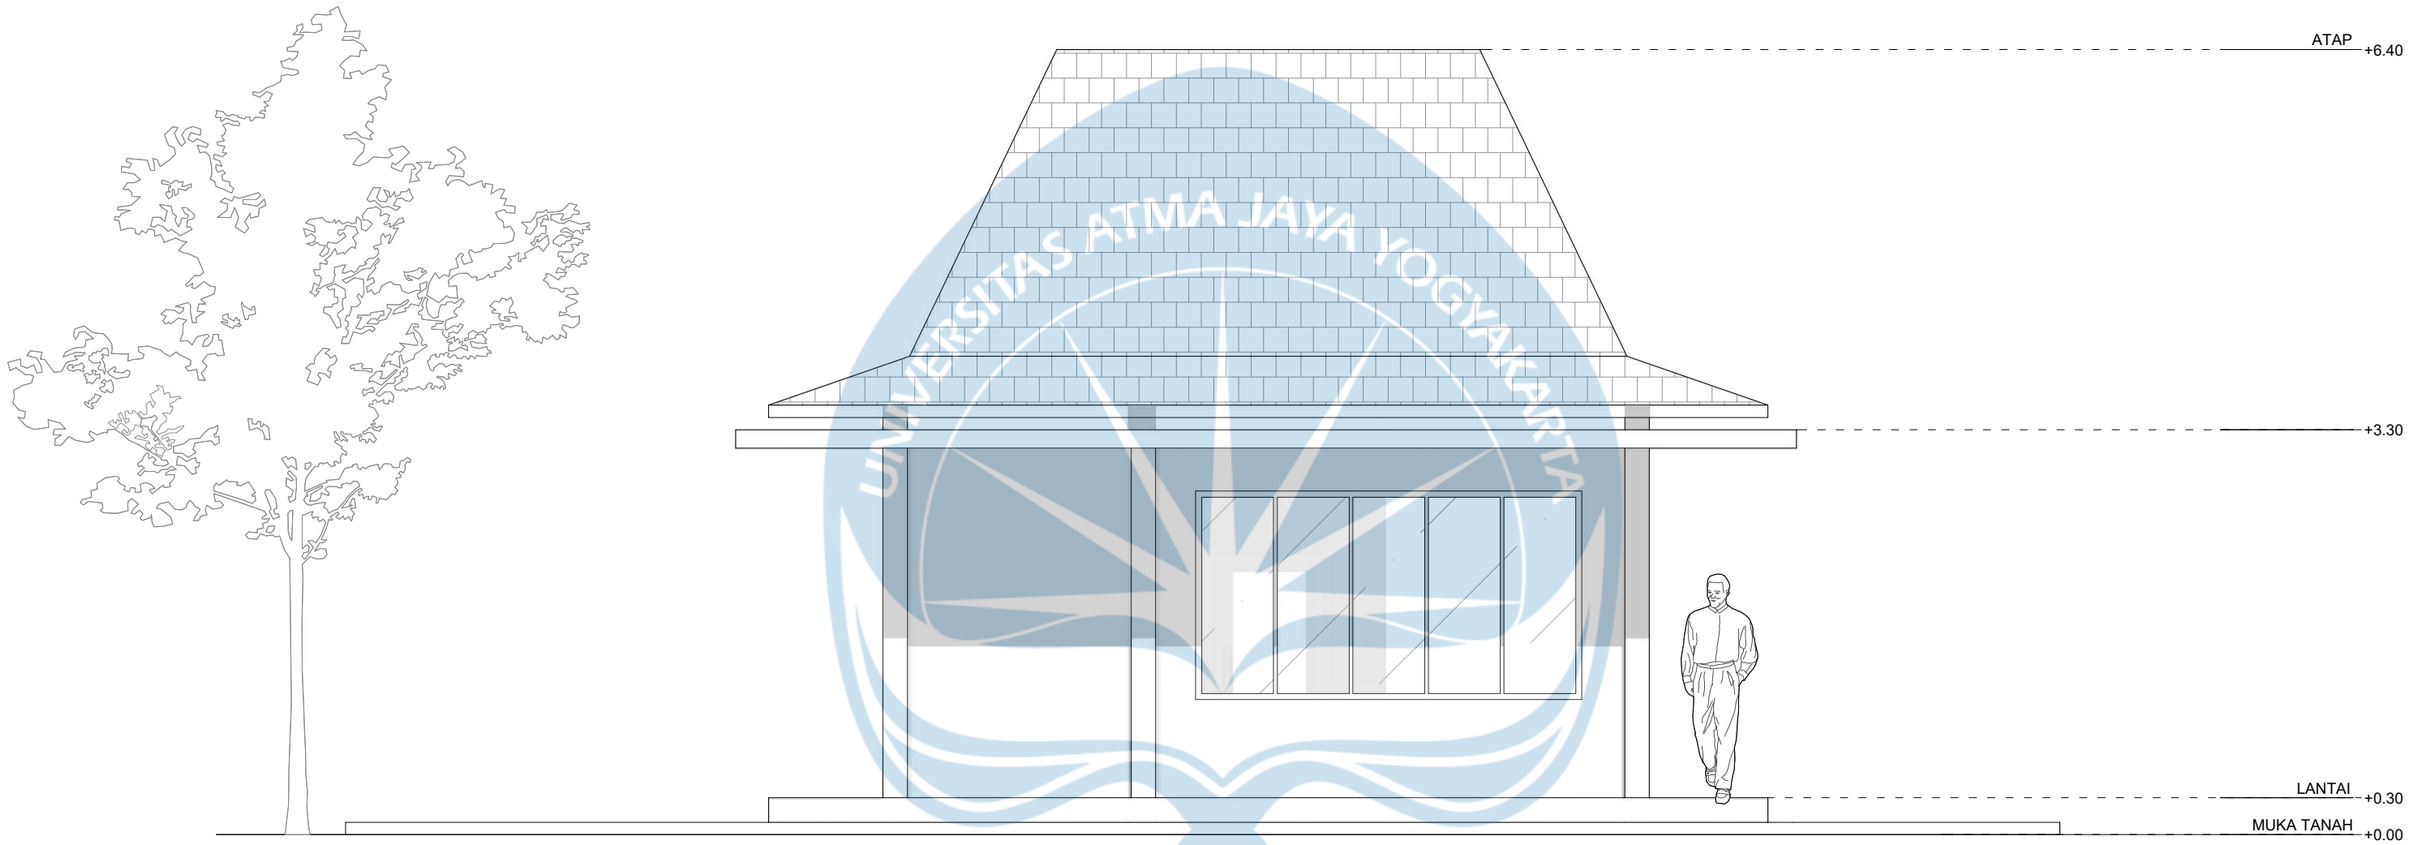


TAMPAK A MASSA POS SATPAM

SKALA 1 : 50

UNIVERSITAS ATMA JAYA YOGYAKARTA


Universitas Atma Jaya Yogyakarta Program Studi Arsitektur *Architecture Department* Fakultas Teknik *Faculty of Engineering*	**Proyek Tugas Akhir** ***Final Project*** **PERIODE : GENAP II** *PERIOD : EVEN II* **TAHUN AKADEMIK 2026/2027** *ACADEMIC YEAR 2026/2027* Program Studi Arsitektur *Architecture Department* Fakultas Teknik *Faculty of Engineering*	**Judul Proyek** ***Project Title*** PERANCANGAN ASRAMA DAN TRAINING CENTER ATLET SEPAK BOLA PSIM YOGYAKARTA	**Lokasi Proyek** ***Project Location*** Jl. Parangtritis, Randubelang, Bangunharjo, Kec. Sewon, Kabupaten Bantul, Daerah Istimewa Yogyakarta	**Identitas Mahasiswa** ***Student Identity*** **PUTU PRADESTIA PUTRA** 220118986	**Judul Gambar** ***Drawing Title*** **TAMPAK MASSA POS SATPAM**	**Skala** ***Scale*** **1 : 50**	**Keterangan** ***Note***	**Tanggal Gambar** ***Drawing Date*** **Kode Gambar** / ***Drawing Code*** | **No. Lbr** / ***Pg. No.*** | **Dari** / ***Of***

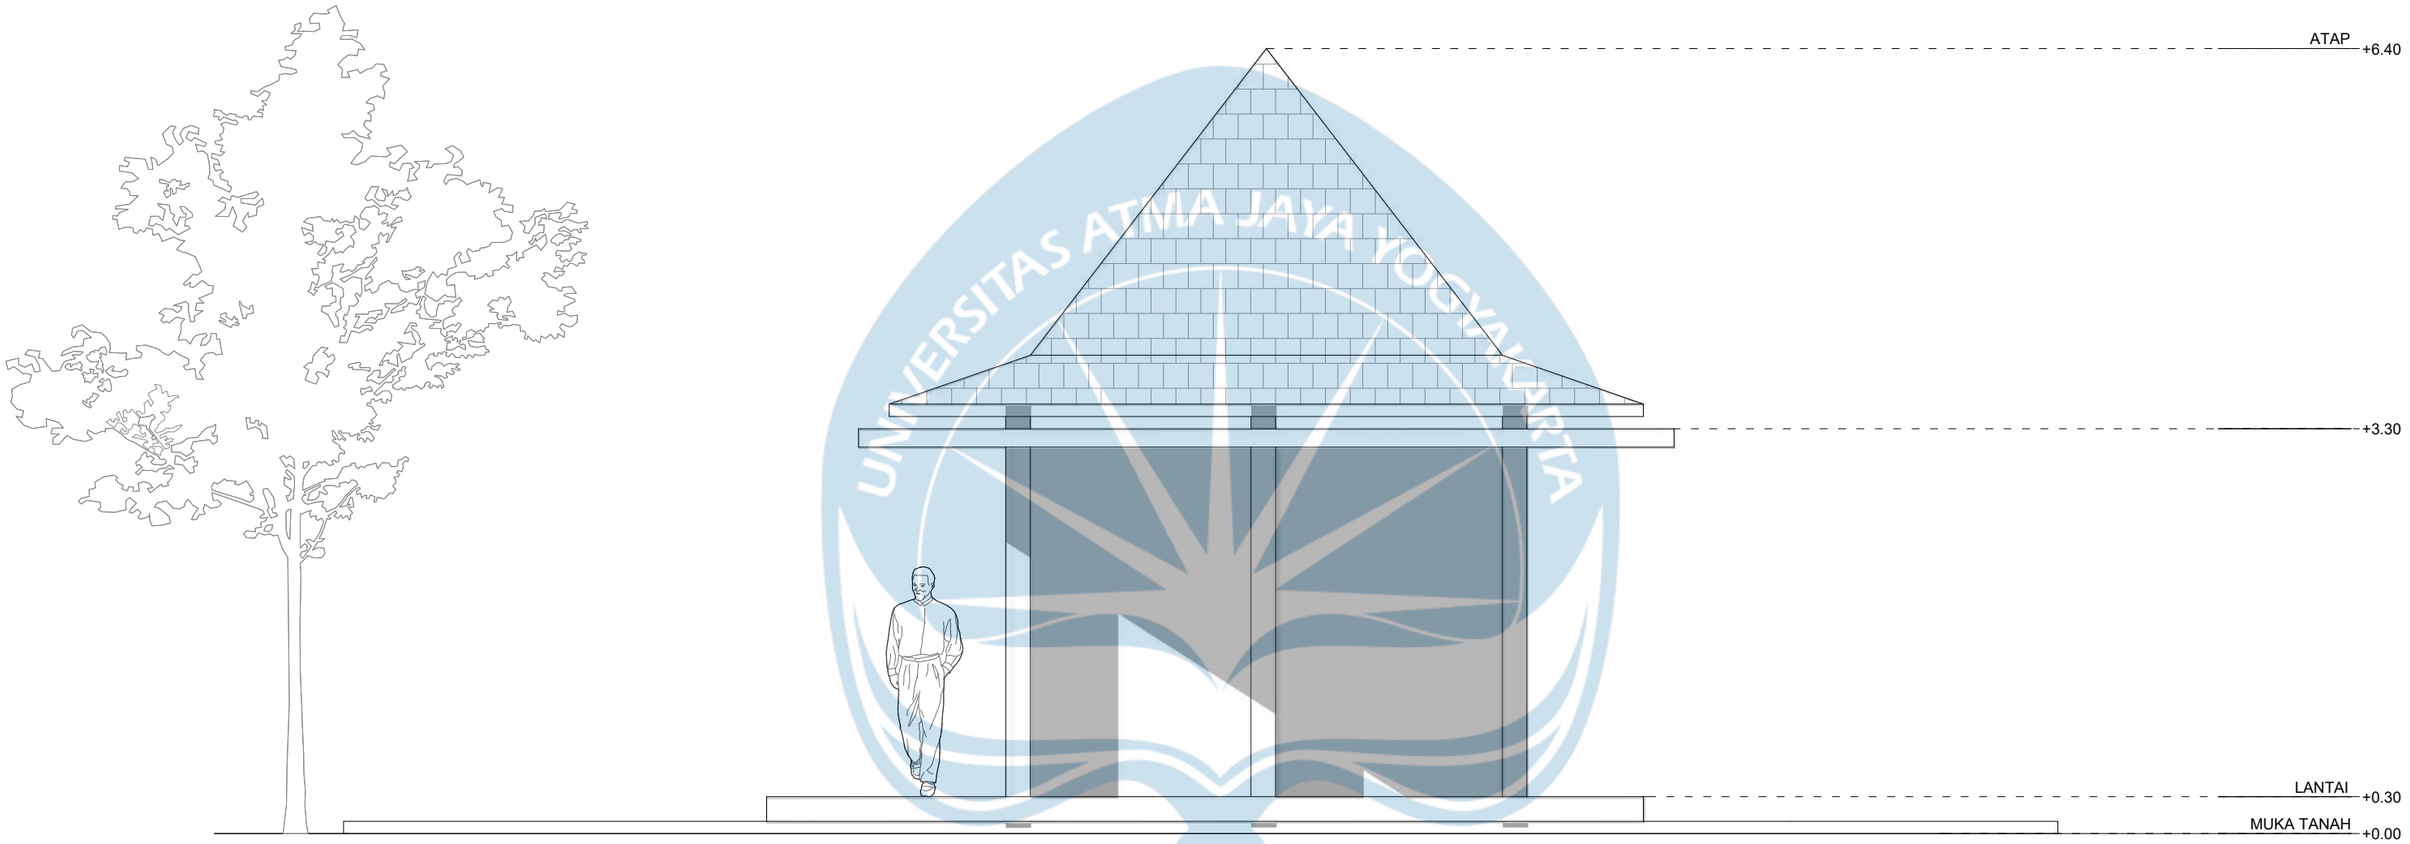

TAMPAK B MASSA POS SATPAM

SKALA 1 : 50

Universitas Atma Jaya Yogyakarta Program Studi Arsitektur *Architecture Department* Fakultas Teknik *Faculty of Engineering*	**Proyek Tugas Akhir** ***Final Project*** **PERIODE : GENAP II** *PERIOD : EVEN II* **TAHUN AKADEMIK 2026/2027** *ACADEMIC YEAR 2026/2027* Program Studi Arsitektur *Architecture Department* Fakultas Teknik *Faculty of Engineering*	**Judul Proyek** ***Project Title*** PERANCANGAN ASRAMA DAN TRAINING CENTER ATLET SEPAK BOLA PSIM YOGYAKARTA	**Lokasi Proyek** ***Project Location*** Jl. Parangtritis, Randubelang, Bangunharjo, Kec. Sewon, Kabupaten Bantul, Daerah Istimewa Yogyakarta	**Identitas Mahasiswa** ***Student Identity*** **PUTU PRADESTIA PUTRA** 220118986	**Judul Gambar** ***Drawing Title*** **TAMPAK MASSA POS SATPAM**	**Skala** ***Scale*** **1 : 50**	**Keterangan** ***Note***	**Tanggal Gambar** ***Drawing Date*** **Kode Gambar** *Drawing Code* **No. Lbr** *Pg. No.* **Dari** *Of*

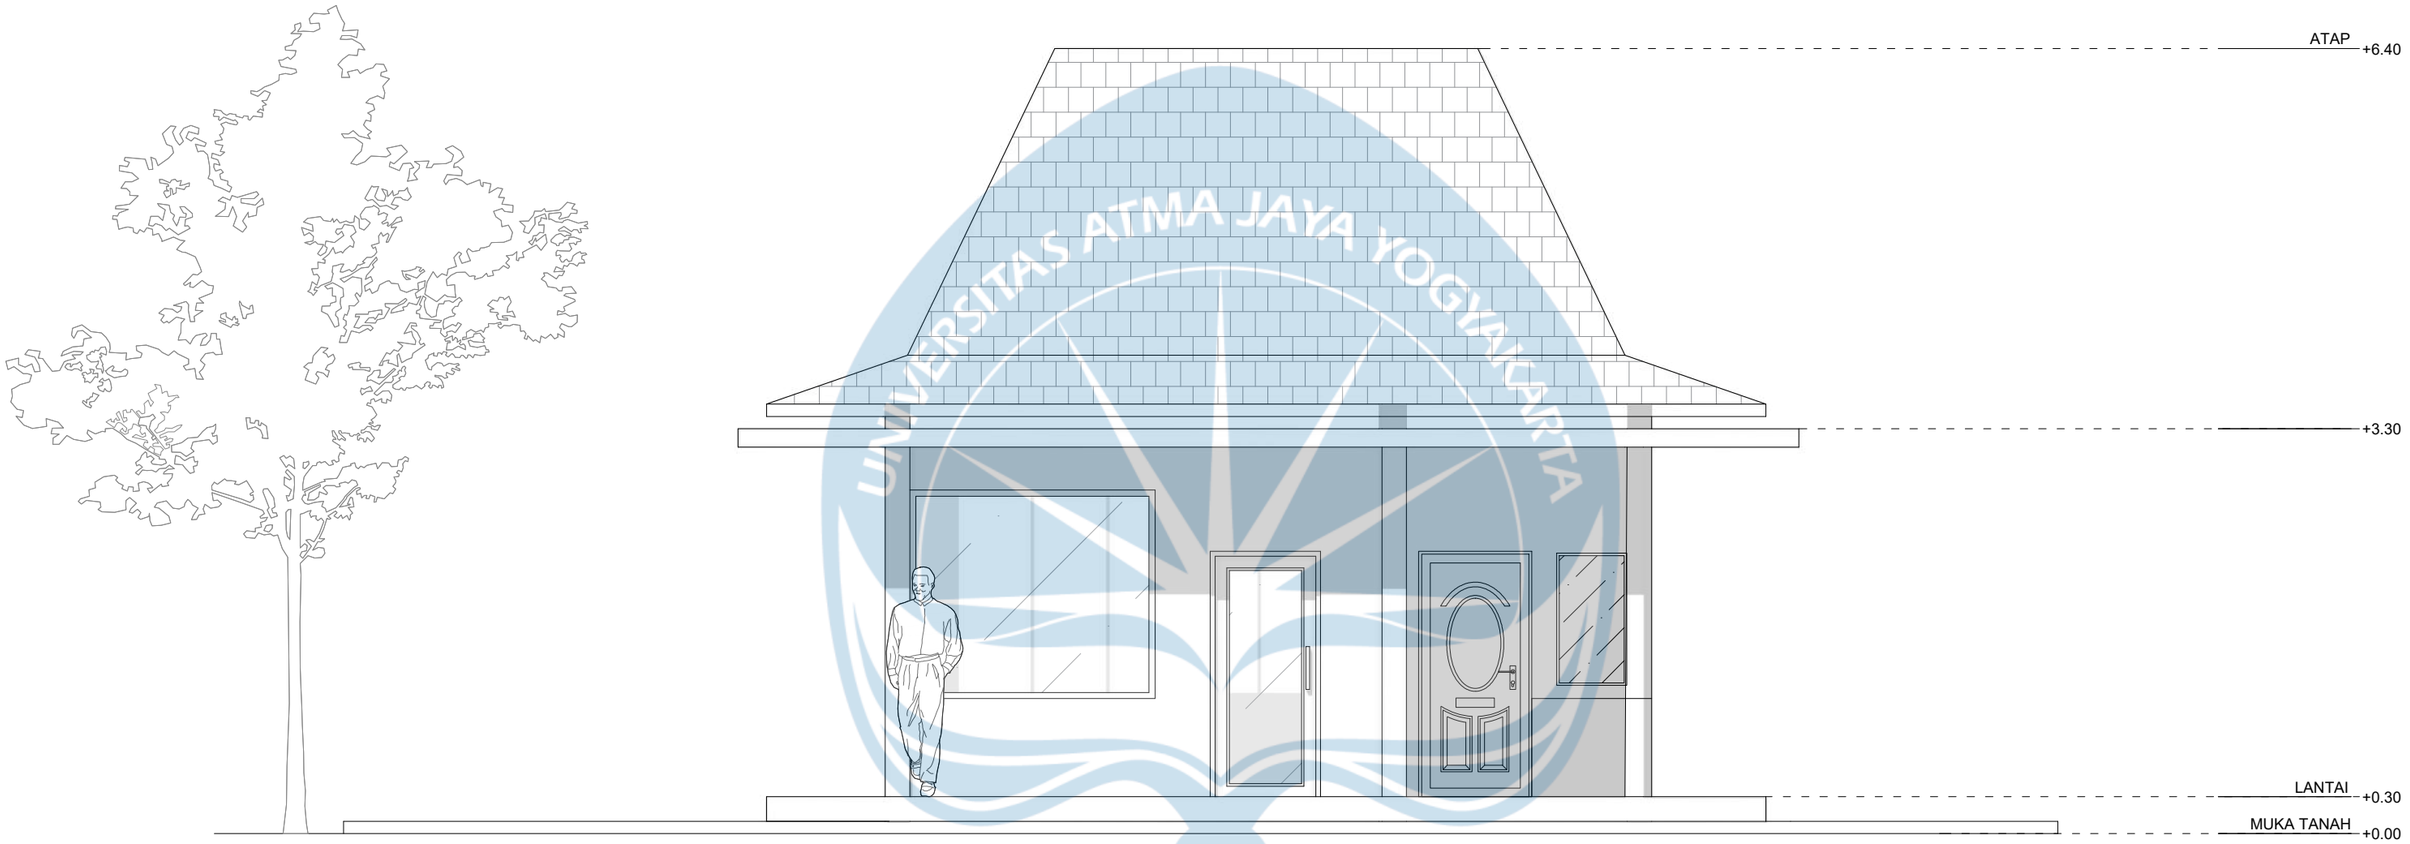


TAMPAK C MASSA POS SATPAM

SKALA 1 : 50

UNIVERSITAS ATMA JAYA YOGYAKARTA


Universitas Atma Jaya Yogyakarta Program Studi Arsitektur *Architecture Department* Fakultas Teknik *Faculty of Engineering*	**Proyek Tugas Akhir** ***Final Project***	**Judul Proyek** ***Project Title***	**Lokasi Proyek** ***Project Location***	**Identitas Mahasiswa** ***Student Identity***	**Judul Gambar** ***Drawing Title***	**Skala** ***Scale***	**Keterangan** ***Note***	**Tanggal Gambar** ***Drawing Date***
	PERIODE : GENAP II *PERIOD : EVEN II* **TAHUN AKADEMIK 2026/2027** *ACADEMIC YEAR 2026/2027* Program Studi Arsitektur *Architecture Department* Fakultas Teknik *Faculty of Engineering*	PERANCANGAN ASRAMA DAN TRAINING CENTER ATLET SEPAK BOLA PSIM YOGYAKARTA	Jl. Parangtritis, Randubelang, Bangunharjo, Kec. Sewon, Kabupaten Bantul, Daerah Istimewa Yogyakarta	**PUTU PRADESTIA PUTRA** 220118986	**TAMPAK MASSA POS SATPAM**	**1 : 50**		**Kode Gambar** / ***Drawing Code*** · **No. Lbr** / ***Pg. No.*** · **Dari** / ***Of***

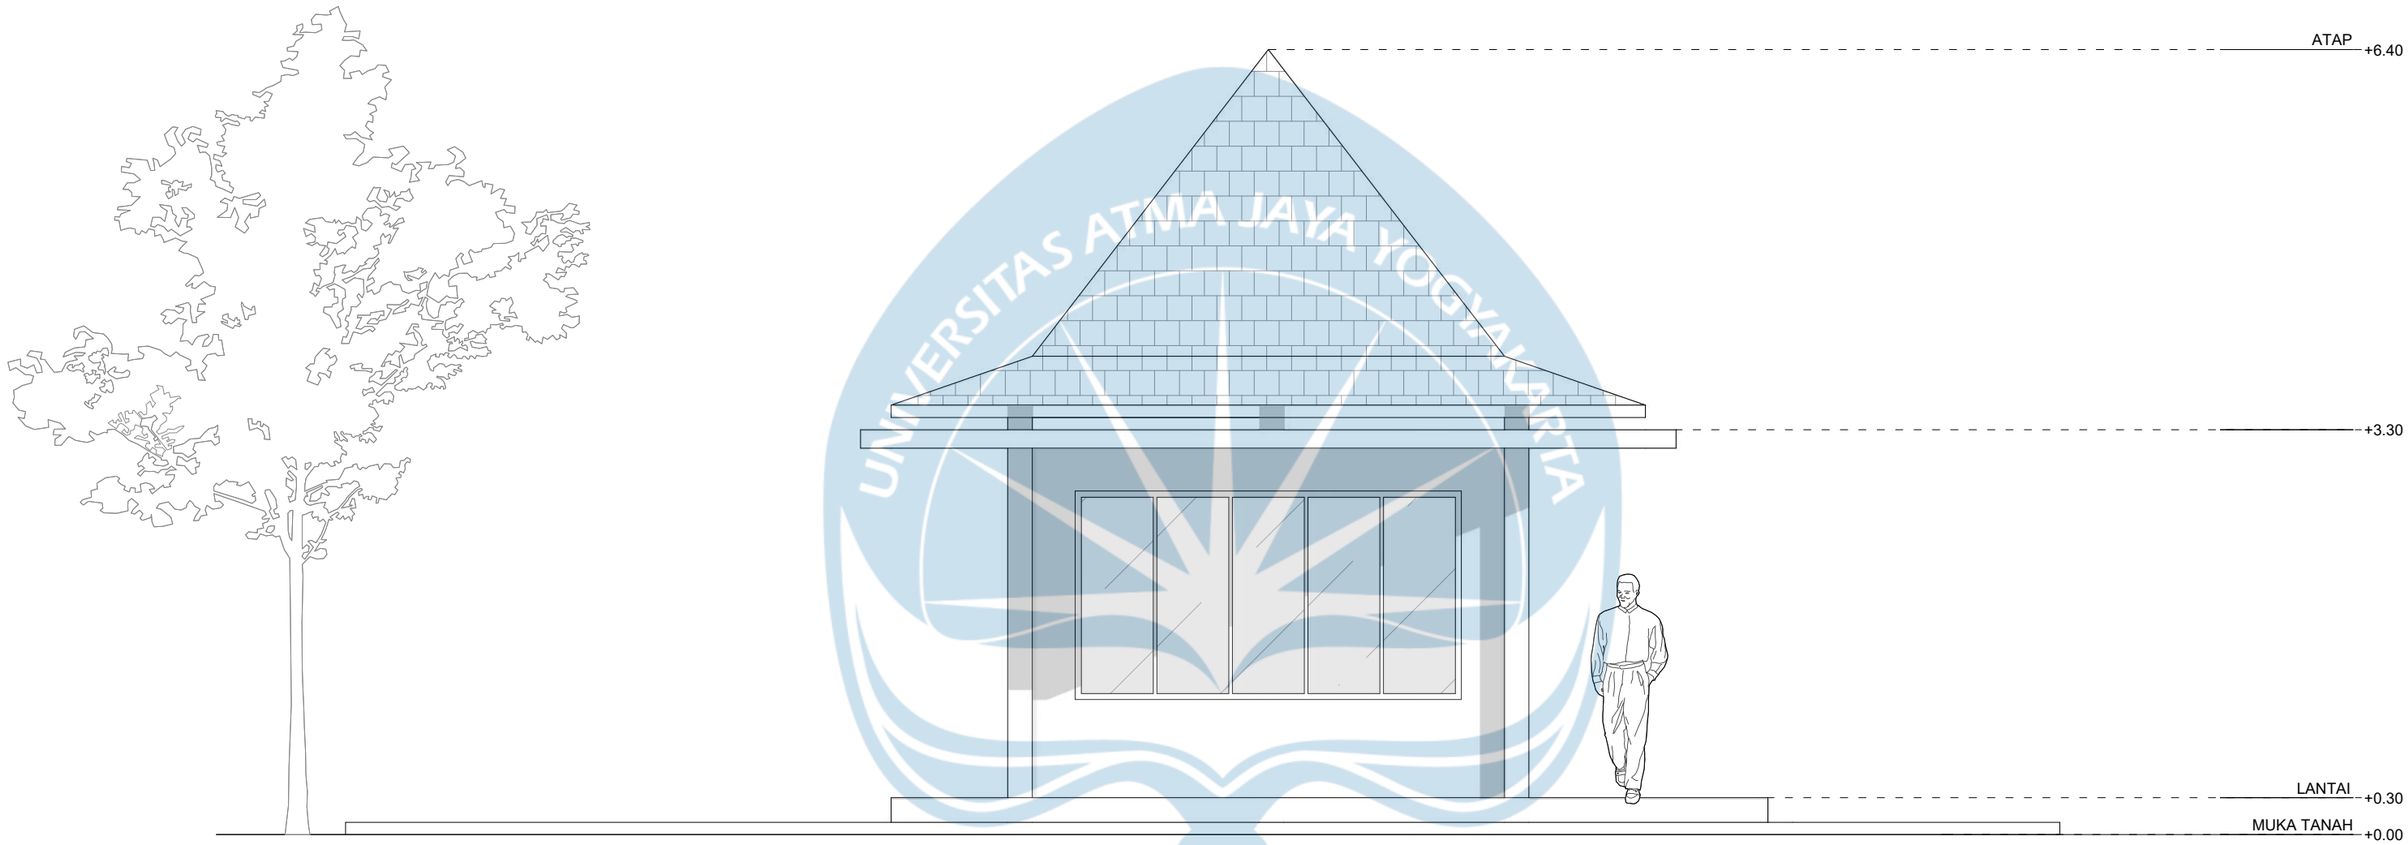

TAMPAK D MASSA POS SATPAM

SKALA 1 : 50


Universitas Atma Jaya Yogyakarta Program Studi Arsitektur *Architecture Department* Fakultas Teknik *Faculty of Engineering*	**Proyek Tugas Akhir** ***Final Project*** **PERIODE : GENAP II** *PERIOD : EVEN II* **TAHUN AKADEMIK 2026/2027** *ACADEMIC YEAR 2026/2027* Program Studi Arsitektur *Architecture Department* Fakultas Teknik *Faculty of Engineering*	**Judul Proyek** ***Project Title*** PERANCANGAN ASRAMA DAN TRAINING CENTER ATLET SEPAK BOLA PSIM YOGYAKARTA	**Lokasi Proyek** ***Project Location*** Jl. Parangtritis, Randubelang, Bangunharjo, Kec. Sewon, Kabupaten Bantul, Daerah Istimewa Yogyakarta	**Identitas Mahasiswa** ***Student Identity*** **PUTU PRADESTIA PUTRA** 220118986	**Judul Gambar** ***Drawing Title*** **TAMPAK MASSA POS SATPAM**	**Skala** ***Scale*** **1 : 50**	**Keterangan** ***Note***	**Tanggal Gambar** ***Drawing Date*** **Kode Gambar** / ***Drawing Code*** | **No. Lbr** / ***Pg. No.*** | **Dari** / ***Of***

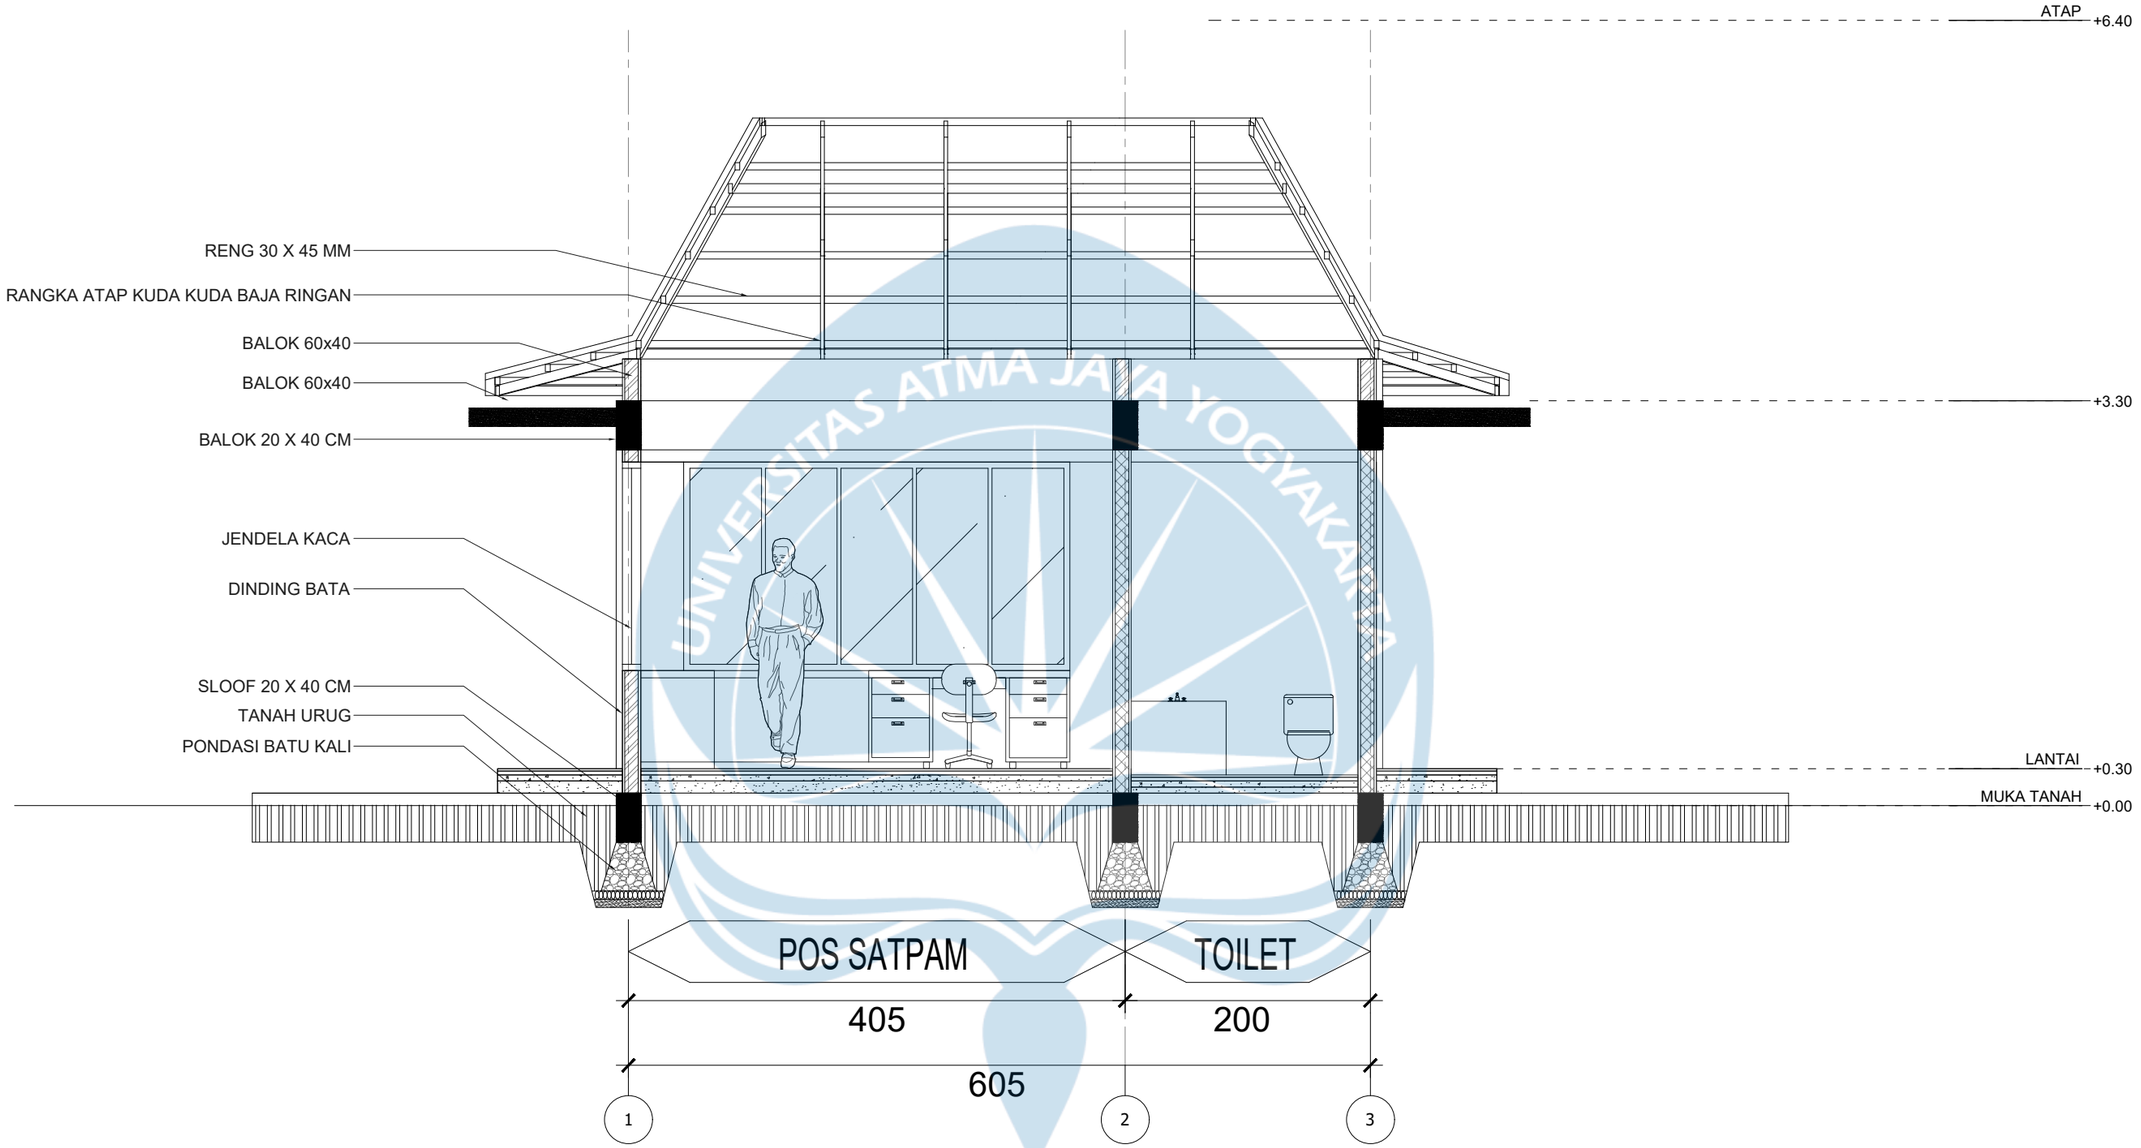

POTONGAN A - A MASSA POS SATPAM

SKALA 1 : 50


Universitas Atma Jaya Yogyakarta Program Studi Arsitektur *Architecture Department* Fakultas Teknik *Faculty of Engineering*	**Proyek Tugas Akhir** ***Final Project*** **PERIODE : GENAP II** *PERIOD : EVEN II* **TAHUN AKADEMIK 2026/2027** *ACADEMIC YEAR 2026/2027* Program Studi Arsitektur *Architecture Department* Fakultas Teknik *Faculty of Engineering*	**Judul Proyek** ***Project Title*** PERANCANGAN ASRAMA DAN TRAINING CENTER ATLET SEPAK BOLA PSIM YOGYAKARTA	**Lokasi Proyek** ***Project Location*** Jl. Parangtritis, Randubelang, Bangunharjo, Kec. Sewon, Kabupaten Bantul, Daerah Istimewa Yogyakarta	**Identitas Mahasiswa** ***Student Identity*** **PUTU PRADESTIA PUTRA** 220118986	**Judul Gambar** ***Drawing Title*** **POTONGAN MASSA POS SATPAM**	**Skala** ***Scale*** **1 : 50**	**Keterangan** ***Note***	**Tanggal Gambar** ***Drawing Date*** **Kode Gambar** *Drawing Code* **No. Lbr** *Pg. No.* **Dari** *Of*

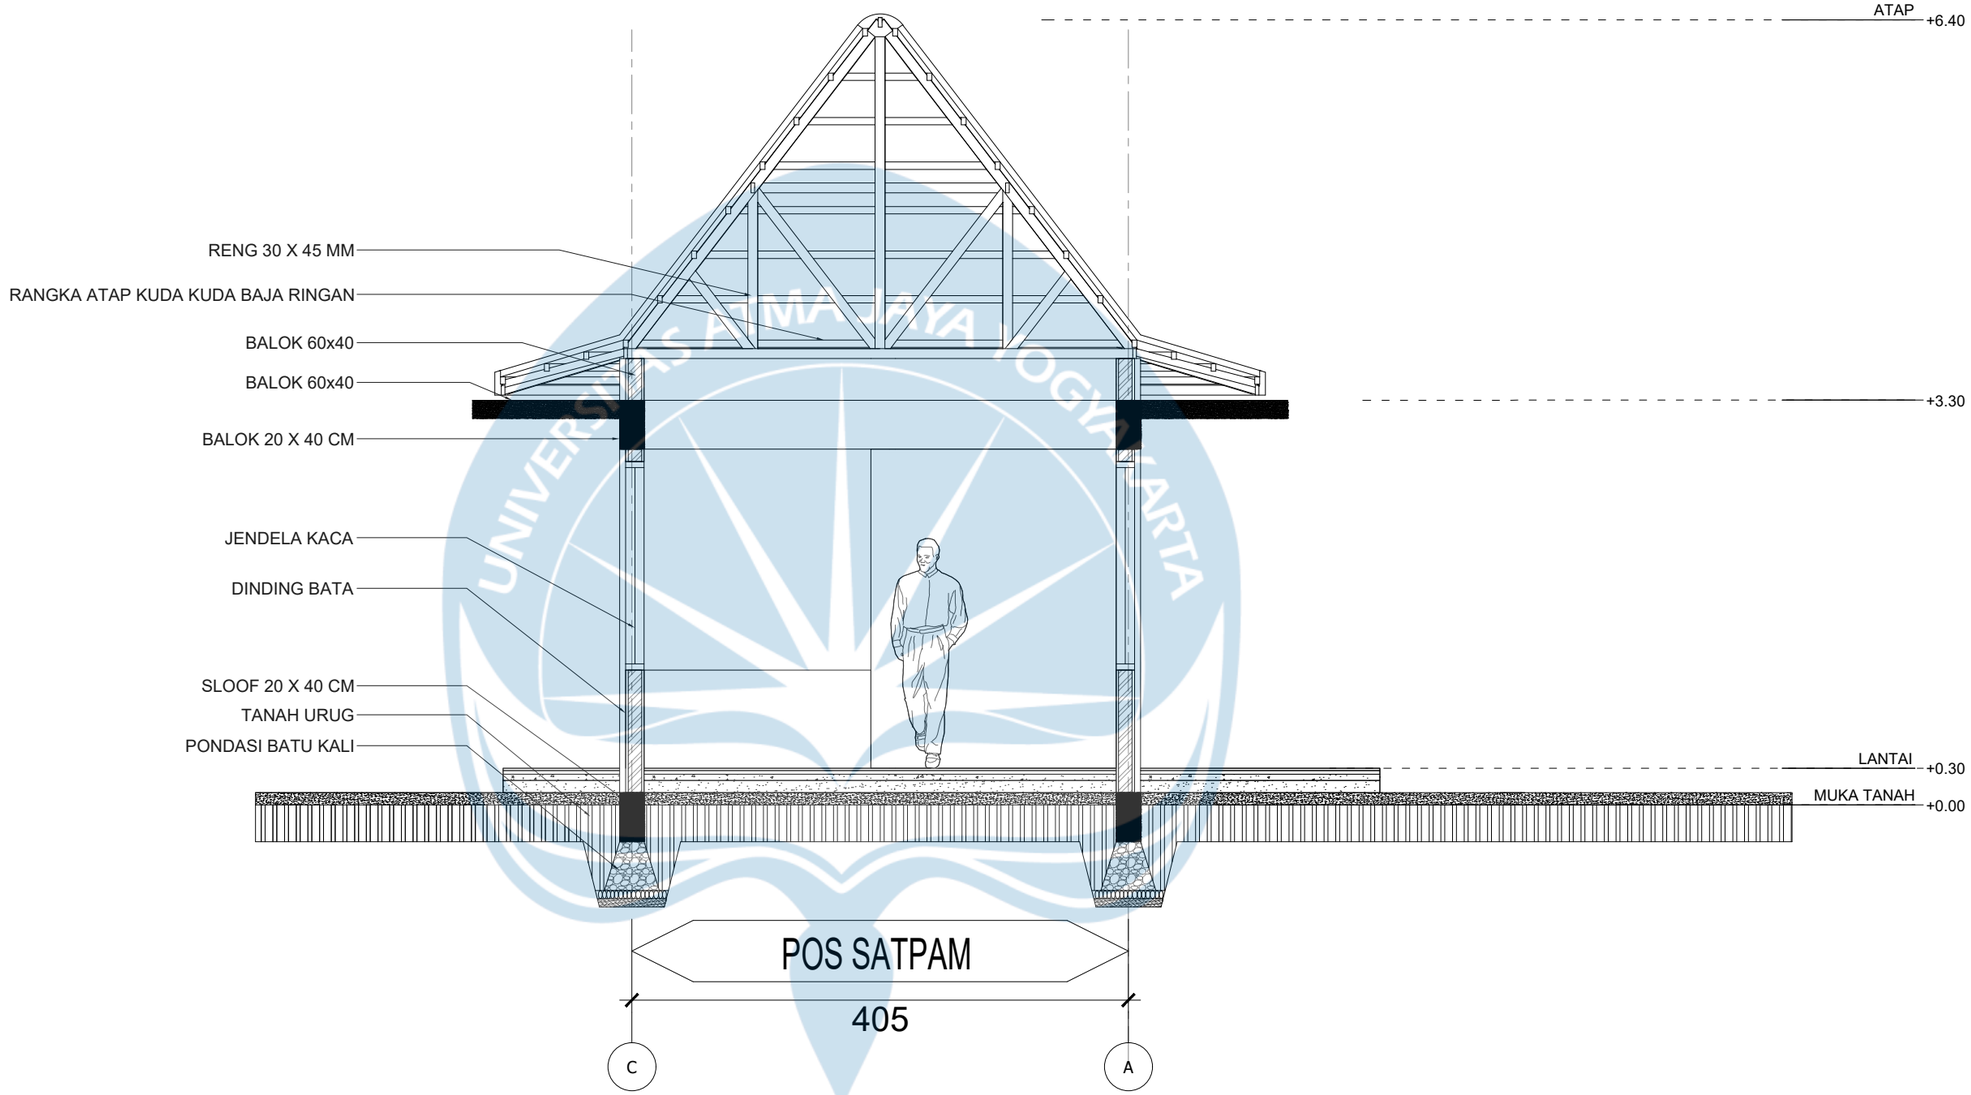

POTONGAN B - B MASSA POS SATPAM


SKALA 1 : 50

Universitas Atma Jaya Yogyakarta Program Studi Arsitektur *Architecture Department* Fakultas Teknik *Faculty of Engineering*	**Proyek Tugas Akhir** ***Final Project*** **PERIODE : GENAP II** *PERIOD : EVEN II* **TAHUN AKADEMIK 2026/2027** *ACADEMIC YEAR 2026/2027* Program Studi Arsitektur *Architecture Department* Fakultas Teknik *Faculty of Engineering*	**Judul Proyek** ***Project Title*** PERANCANGAN ASRAMA DAN TRAINING CENTER ATLET SEPAK BOLA PSIM YOGYAKARTA	**Lokasi Proyek** ***Project Location*** Jl. Parangtritis, Randubelang, Bangunharjo, Kec. Sewon, Kabupaten Bantul, Daerah Istimewa Yogyakarta	**Identitas Mahasiswa** ***Student Identity*** **PUTU PRADESTIA PUTRA** 220118986	**Judul Gambar** ***Drawing Title***	**Skala** ***Scale***	**Keterangan** ***Note***	**Tanggal Gambar** ***Drawing Date*** **Kode Gambar** *Drawing Code* / **No. Lbr** *Pg. No.* / **Dari** *Of*

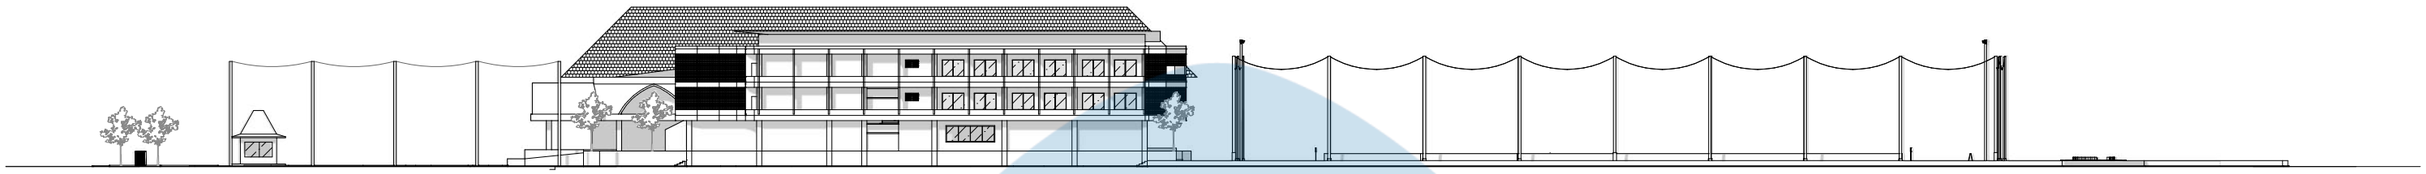

TAMPAK SELATAN KESELURUHAN


SKALA 1 : 700

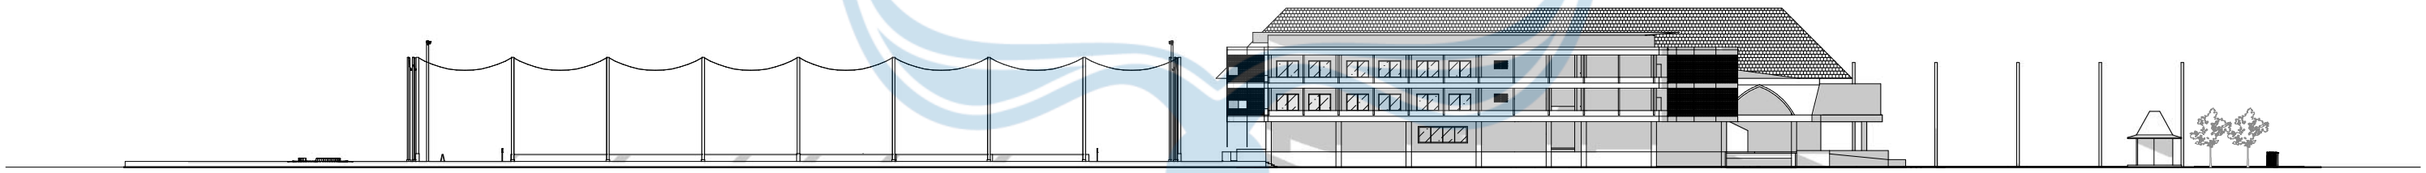

TAMPAK UTARA KESELURUHAN


SKALA 1 :700

Universitas Atma Jaya Yogyakarta Program Studi Arsitektur *Architecture Department* Fakultas Teknik *Faculty of Engineering*	**Proyek Tugas Akhir** ***Final Project*** **PERIODE : GENAP II** *PERIOD : EVEN II* **TAHUN AKADEMIK 2026/2027** *ACADEMIC YEAR 2026/2027* Program Studi Arsitektur *Architecture Department* Fakultas Teknik *Faculty of Engineering*	**Judul Proyek** ***Project Title*** PERANCANGAN ASRAMA DAN TRAINING CENTER ATLET SEPAK BOLA PSIM YOGYAKARTA	**Lokasi Proyek** ***Project Location*** Jl. Parangtritis, Randubelang, Bangunharjo, Kec. Sewon, Kabupaten Bantul, Daerah Istimewa Yogyakarta	**Identitas Mahasiswa** ***Student Identity*** **PUTU PRADESTIA PUTRA** 220118986	**Judul Gambar** ***Drawing Title*** **TAMPAK KESELURUHAN**	**Skala** ***Scale*** **1 : 600**	**Keterangan** ***Note***	**Tanggal Gambar** ***Drawing Date*** **Kode Gambar** *Drawing Code* / **No. Lbr** *Pg. No.* / **Dari** *Of*

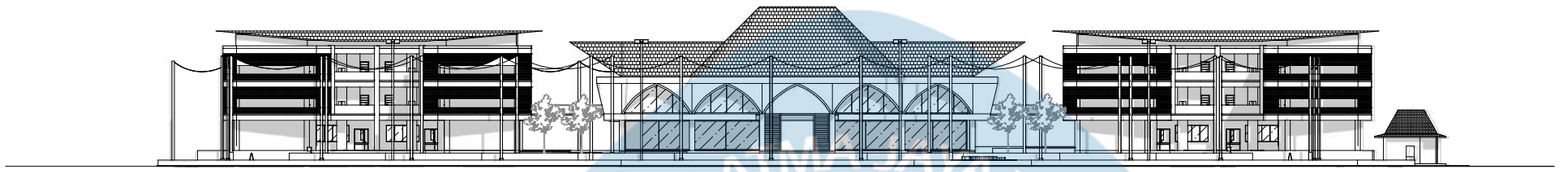

TAMPAK TIMUR KESELURUHAN


SKALA 1 : 700

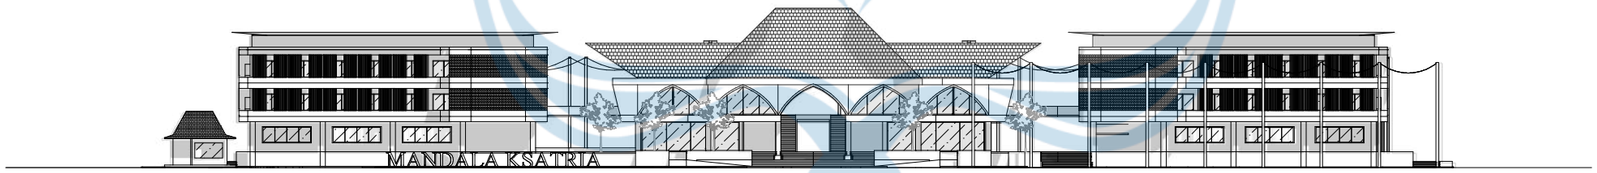

TAMPAK BARAT KESELURUHAN


SKALA 1 : 700

Universitas Atma Jaya Yogyakarta Program Studi Arsitektur *Architecture Department* Fakultas Teknik *Faculty of Engineering*	**Proyek Tugas Akhir** ***Final Project*** **PERIODE : GENAP II** *PERIOD : EVEN II* **TAHUN AKADEMIK 2026/2027** *ACADEMIC YEAR 2026/2027* Program Studi Arsitektur *Architecture Department* Fakultas Teknik *Faculty of Engineering*	**Judul Proyek** ***Project Title*** PERANCANGAN ASRAMA DAN TRAINING CENTER ATLET SEPAK BOLA PSIM YOGYAKARTA	**Lokasi Proyek** ***Project Location*** Jl. Parangtritis, Randubelang, Bangunharjo, Kec. Sewon, Kabupaten Bantul, Daerah Istimewa Yogyakarta	**Identitas Mahasiswa** ***Student Identity*** **PUTU PRADESTIA PUTRA** 220118986	**Judul Gambar** ***Drawing Title*** **TAMPAK KESELURUHAN**	**Skala** ***Scale*** **1 : 600**	**Keterangan** ***Note***	**Tanggal Gambar** ***Drawing Date*** **Kode Gambar** *Drawing Code* **No. Lbr** *Pg. No.* **Dari** *Of*

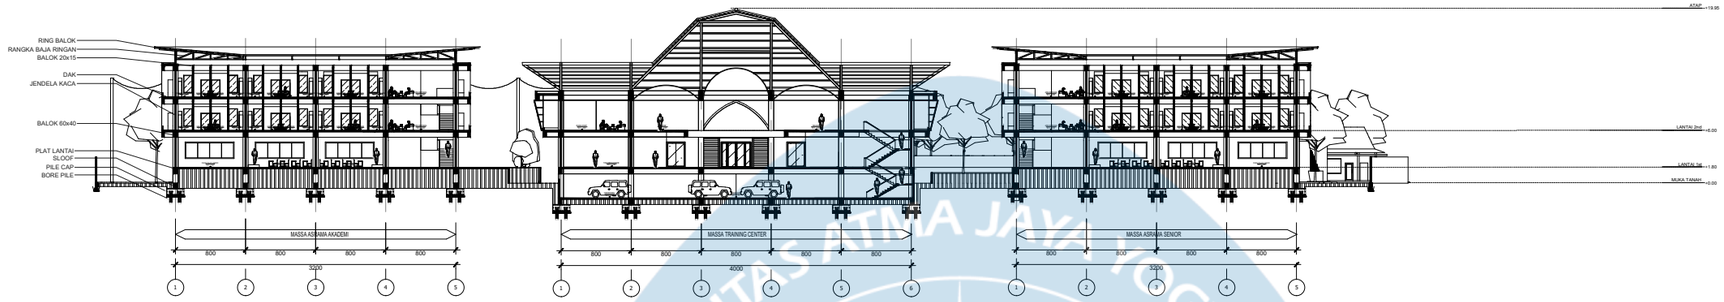

POTONGAN A - A KESELURUHAN


SKALA 1 : 700

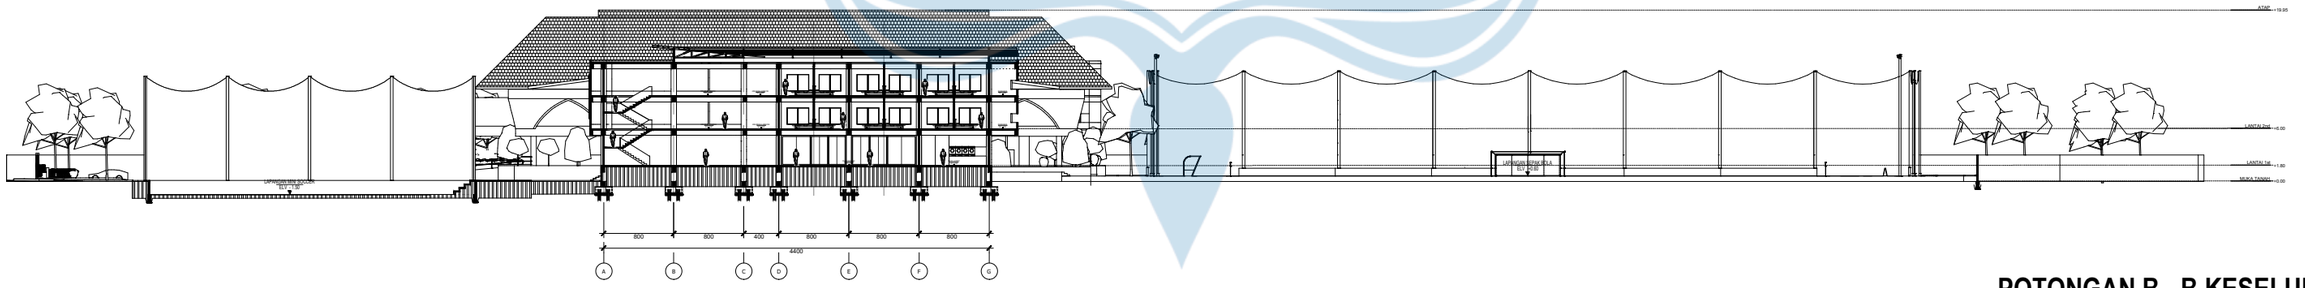


POTONGAN B - B KESELURUHAN

SKALA 1 :700

	Proyek Tugas Akhir *Final Project*	Judul Proyek *Project Title*	Lokasi Proyek *Project Location*	Identitas Mahasiswa *Student Identity*	Judul Gambar *Drawing Title*	Skala *Scale*	Keterangan *Note*	Tanggal Gambar *Drawing Date*
Universitas Atma Jaya Yogyakarta Program Studi Arsitektur *Architecture Department* Fakultas Teknik *Faculty of Engineering*	**PERIODE : GENAP II** *PERIOD : EVEN II* **TAHUN AKADEMIK 2026/2027** *ACADEMIC YEAR 2026/2027* Program Studi Arsitektur *Architecture Department* Fakultas Teknik *Faculty of Engineering*	PERANCANGAN ASRAMA DAN TRAINING CENTER ATLET SEPAK BOLA PSIM YOGYAKARTA	Jl. Parangtritis, Randubelang, Bangunharjo, Kec. Sewon, Kabupaten Bantul, Daerah Istimewa Yogyakarta	**PUTU PRADESTIA PUTRA** 220118986	**POTONGAN KESELURUHAN**	**1 : 600**		Kode Gambar *Drawing Code* / No. Lbr *Pg. No.* / Dari *Of*

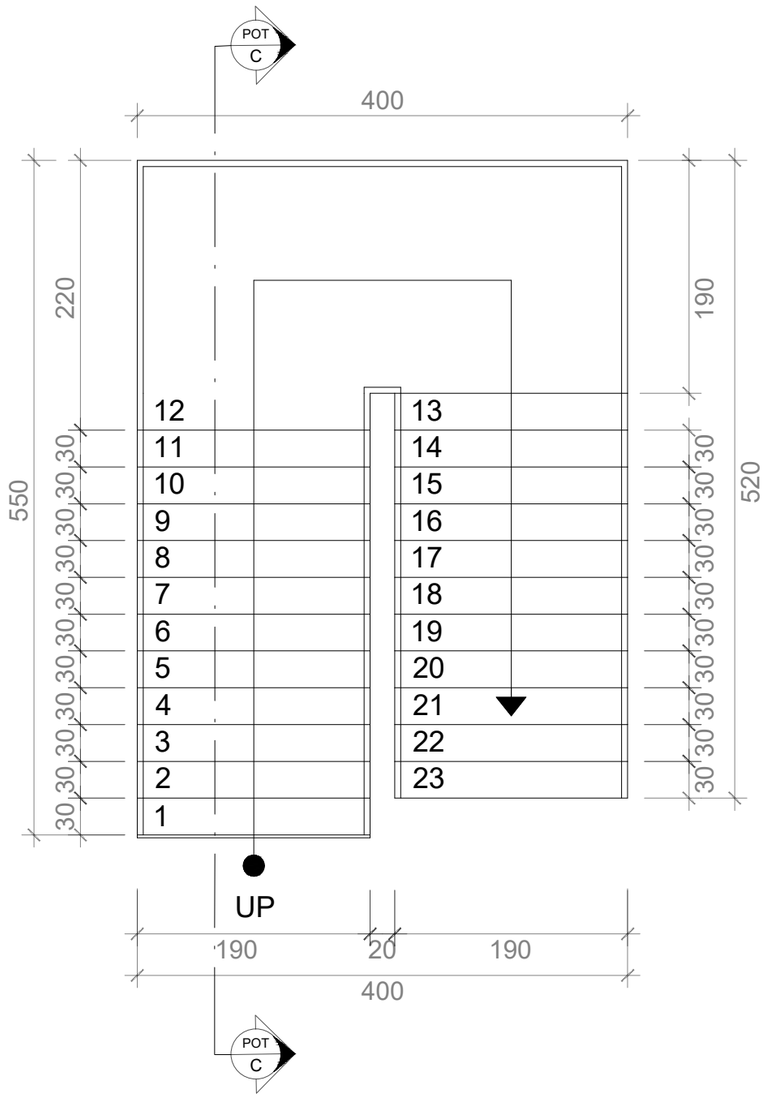


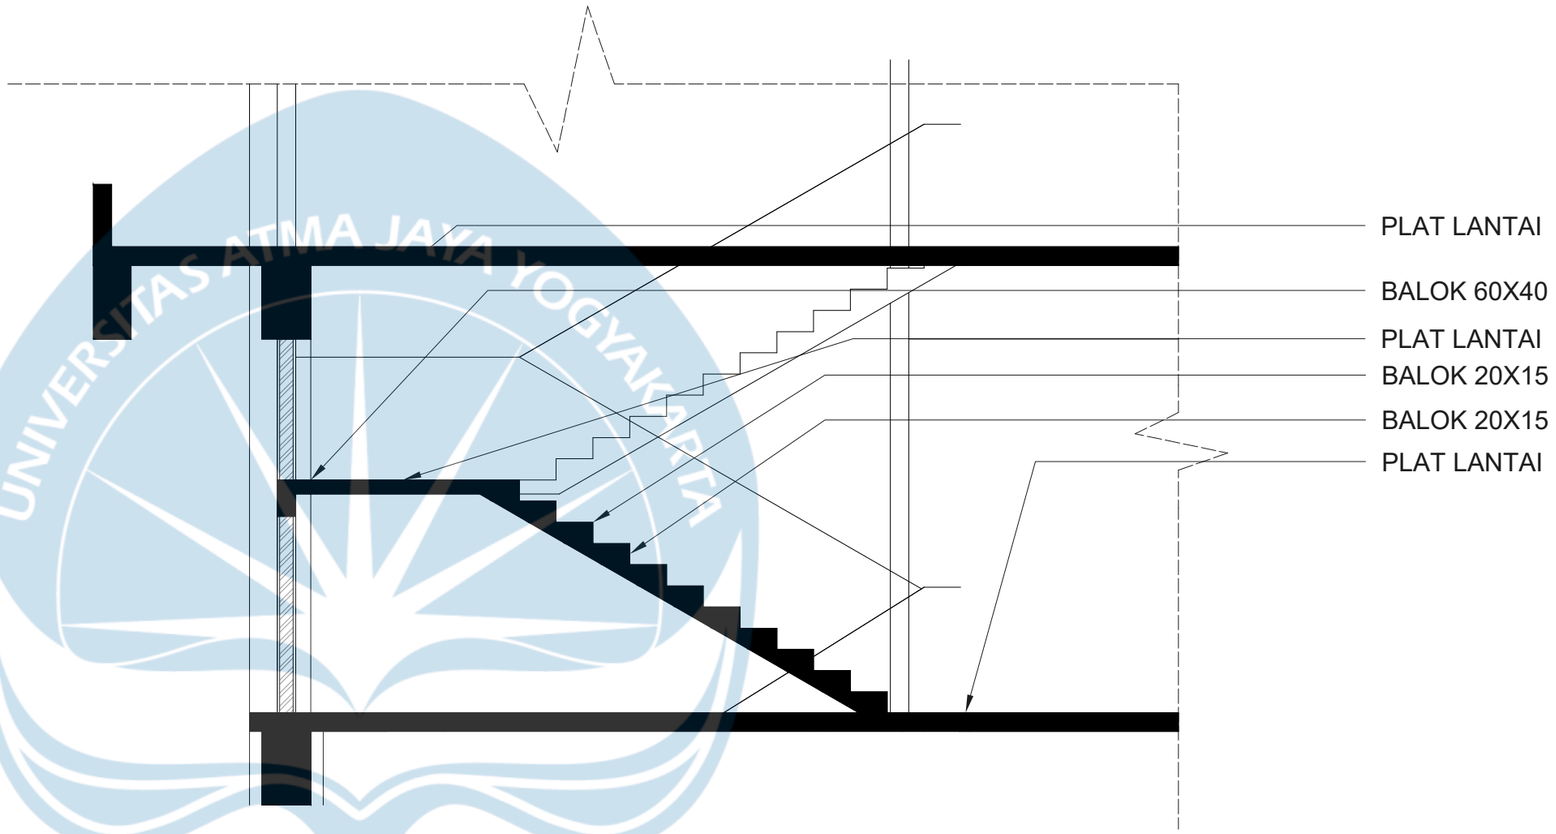



DETAIL TANGGA

SKALA 1 : 50

Universitas Atma Jaya Yogyakarta Program Studi Arsitektur *Architecture Department* Fakultas Teknik *Faculty of Engineering*	**Proyek Tugas Akhir** ***Final Project*** **PERIODE : GENAP II** *PERIOD : EVEN II* **TAHUN AKADEMIK 2026/2027** *ACADEMIC YEAR 2026/2027* Program Studi Arsitektur *Architecture Department* Fakultas Teknik *Faculty of Engineering*	**Judul Proyek** ***Project Title*** PERANCANGAN ASRAMA DAN TRAINING CENTER ATLET SEPAK BOLA PSIM YOGYAKARTA	**Lokasi Proyek** ***Project Location*** Jl. Parangtritis, Randubelang, Bangunharjo, Kec. Sewon, Kabupaten Bantul, Daerah Istimewa Yogyakarta	**Identitas Mahasiswa** ***Student Identity*** **PUTU PRADESTIA PUTRA** 220118986	**Judul Gambar** ***Drawing Title***	**Skala** ***Scale***	**Keterangan** ***Note***	**Tanggal Gambar** ***Drawing Date*** **Kode Gambar** / ***Drawing Code*** | **No. Lbr** / ***Pg. No.*** | **Dari** / ***Of***

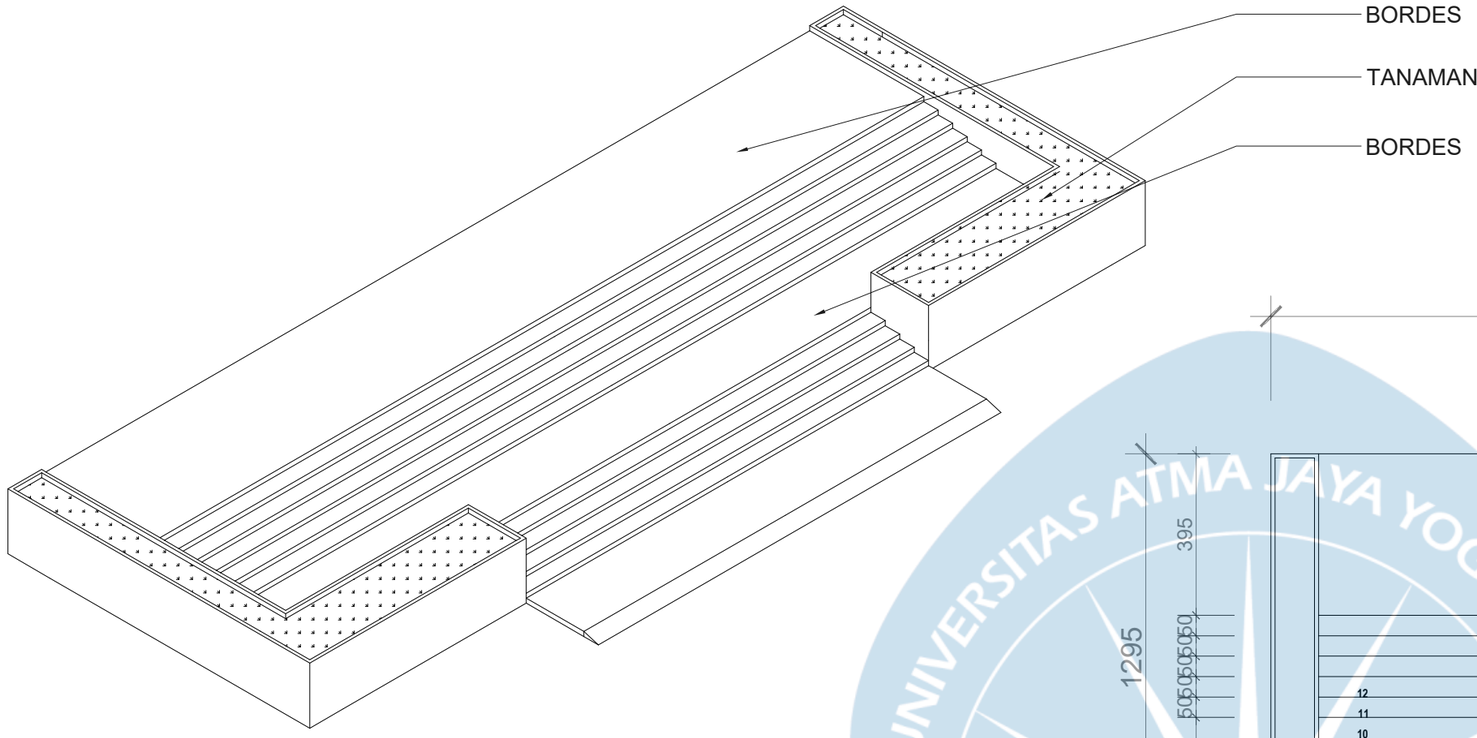

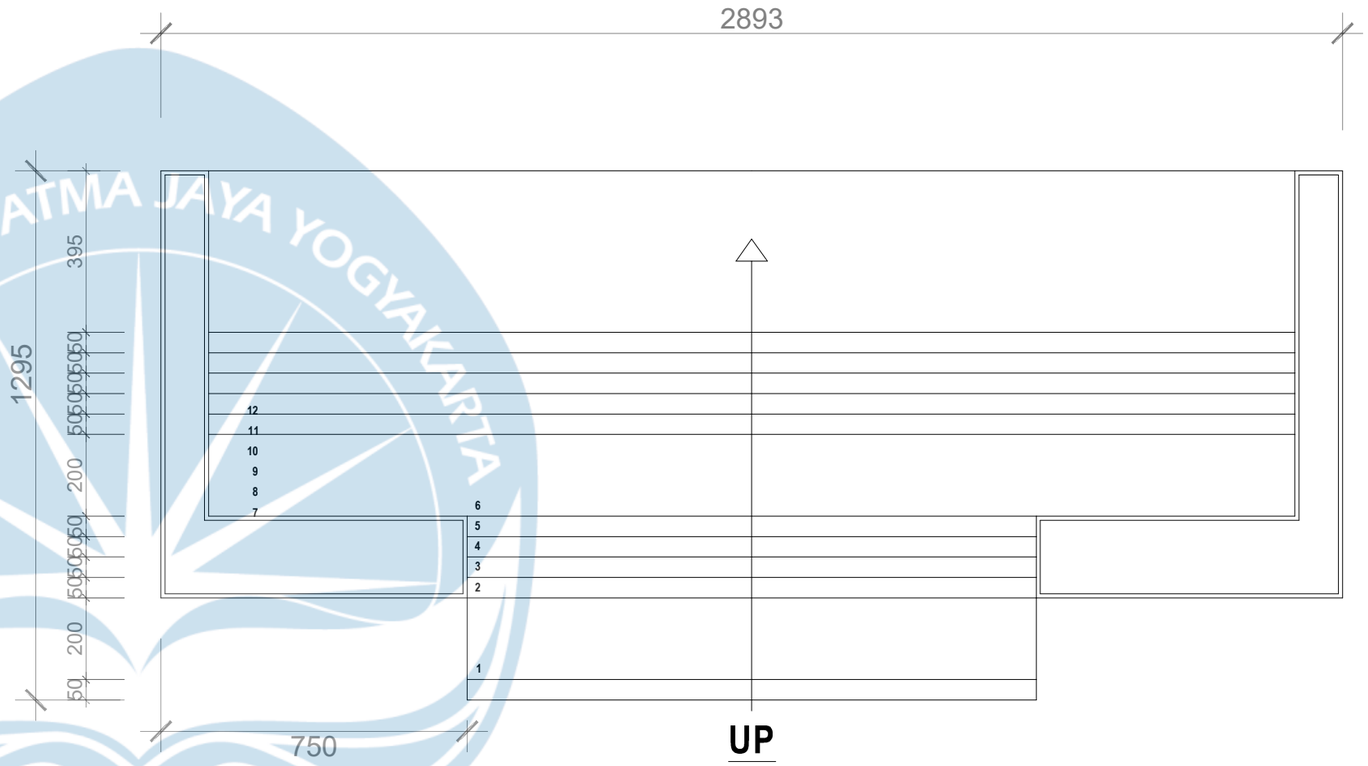

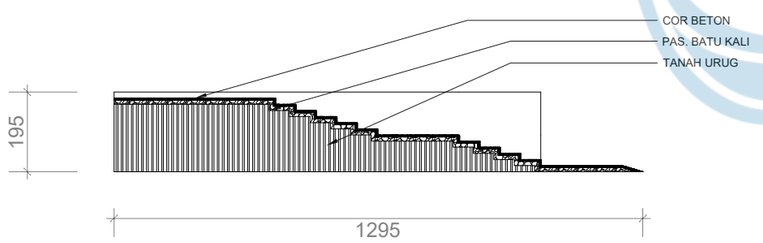


DETAIL TRAP ENTRANCE

SKALA 1 : 50

	Proyek Tugas Akhir *Final Project*	Judul Proyek *Project Title*	Lokasi Proyek *Project Location*	Identitas Mahasiswa *Student Identity*	Judul Gambar *Drawing Title*	Skala *Scale*	Keterangan *Note*	Tanggal Gambar *Drawing Date*
Universitas Atma Jaya Yogyakarta Program Studi Arsitektur *Architecture Department* Fakultas Teknik *Faculty of Engineering*	**PERIODE : GENAP II** *PERIOD : EVEN II* **TAHUN AKADEMIK 2026/2027** *ACADEMIC YEAR 2026/2027* Program Studi Arsitektur *Architecture Department* Fakultas Teknik *Faculty of Engineering*	PERANCANGAN ASRAMA DAN TRAINING CENTER ATLET SEPAK BOLA PSIM YOGYAKARTA	Jl. Parangtritis, Randubelang, Bangunharjo, Kec. Sewon, Kabupaten Bantul, Daerah Istimewa Yogyakarta	**PUTU PRADESTIA PUTRA** 220118986				Kode Gambar *Drawing Code* / No. Lbr *Pg. No.* / Dari *Of*

UNIVERSITAS ATMA JAYA YOGYAKARTA


U

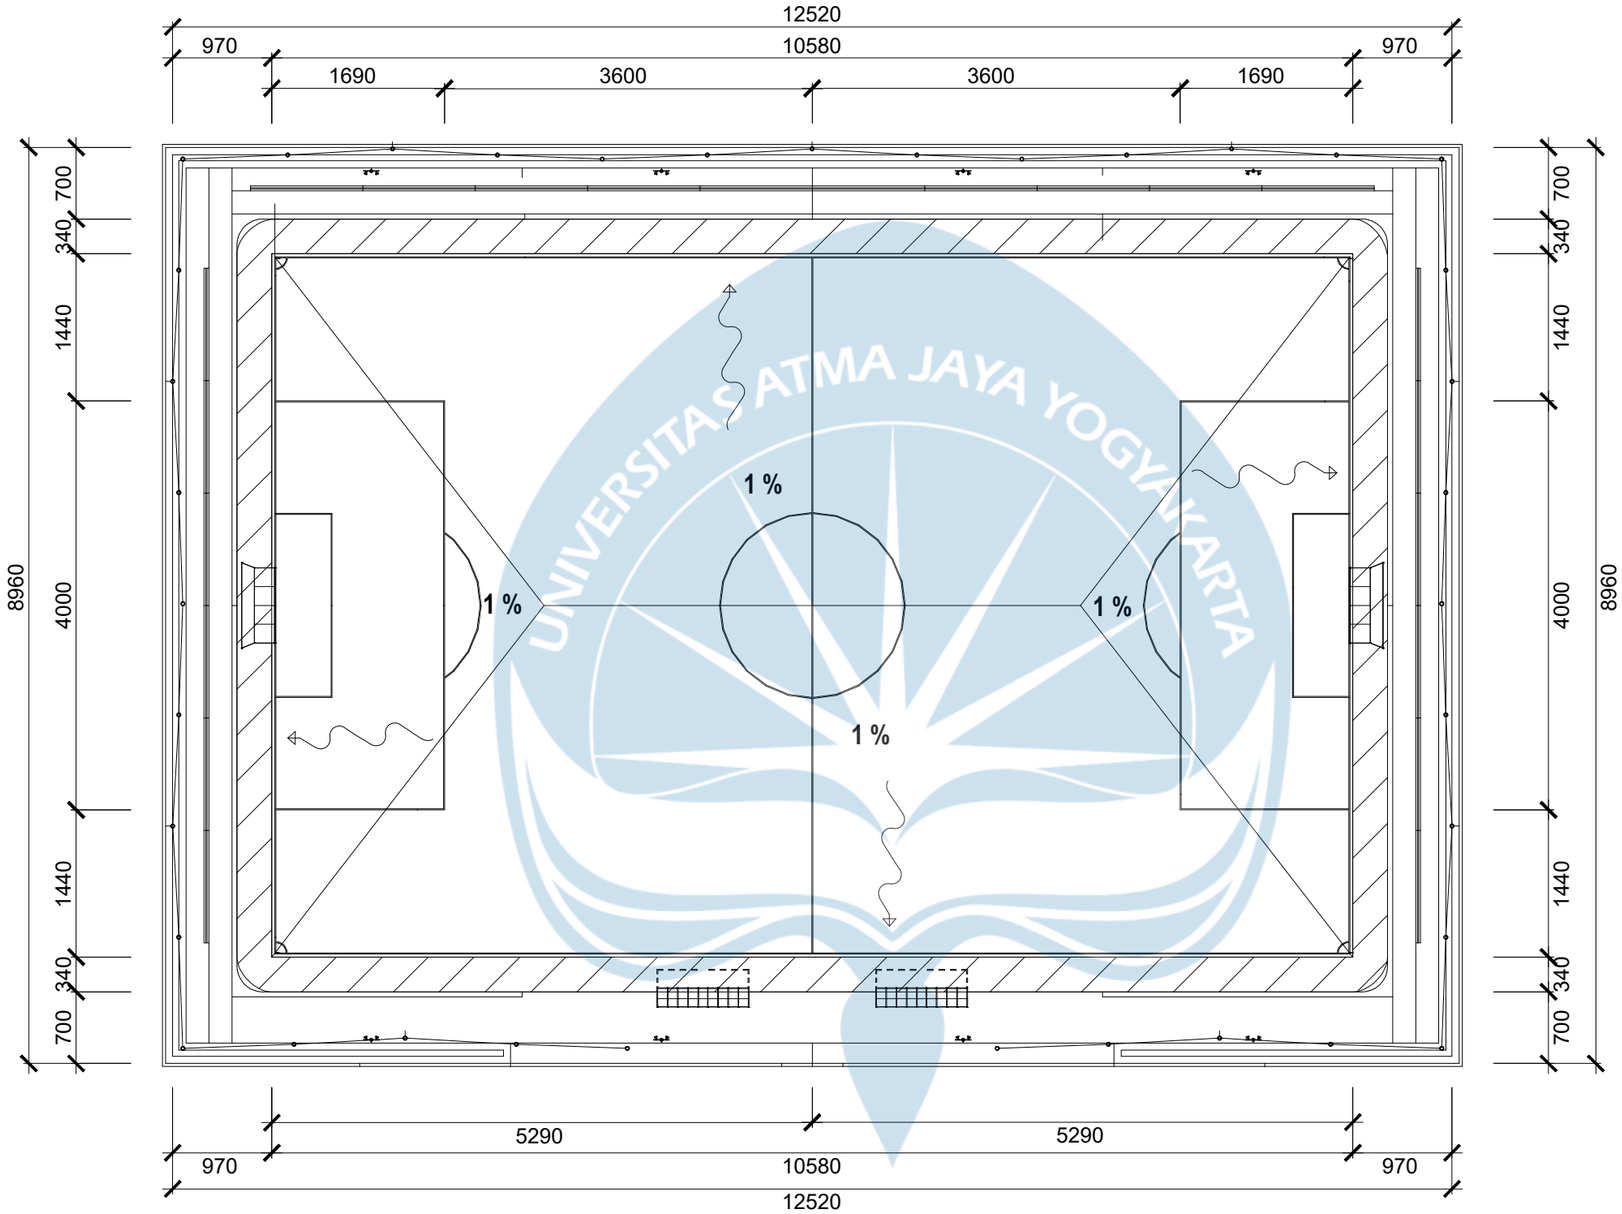

DENAH LAPANGAN UTAMA

SKALA 1 : 600

Universitas Atma Jaya Yogyakarta Program Studi Arsitektur *Architecture Department* Fakultas Teknik *Faculty of Engineering*	**Proyek Tugas Akhir** ***Final Project*** **PERIODE : GENAP II** *PERIOD : EVEN II* **TAHUN AKADEMIK 2026/2027** *ACADEMIC YEAR 2026/2027* Program Studi Arsitektur *Architecture Department* Fakultas Teknik *Faculty of Engineering*	**Judul Proyek** ***Project Title*** PERANCANGAN ASRAMA DAN TRAINING CENTER ATLET SEPAK BOLA PSIM YOGYAKARTA	**Lokasi Proyek** ***Project Location*** Jl. Parangtritis, Randubelang, Bangunharjo, Kec. Sewon, Kabupaten Bantul, Daerah Istimewa Yogyakarta	**Identitas Mahasiswa** ***Student Identity*** **PUTU PRADESTIA PUTRA** 220118986	**Judul Gambar** ***Drawing Title*** **DETAIL ARSITEKTUR**	**Skala** ***Scale*** **1:50**	**Keterangan** ***Note***	**Tanggal Gambar** ***Drawing Date*** **Kode Gambar** *Drawing Code* / **No. Lbr** *Pg. No.* / **Dari** *Of*

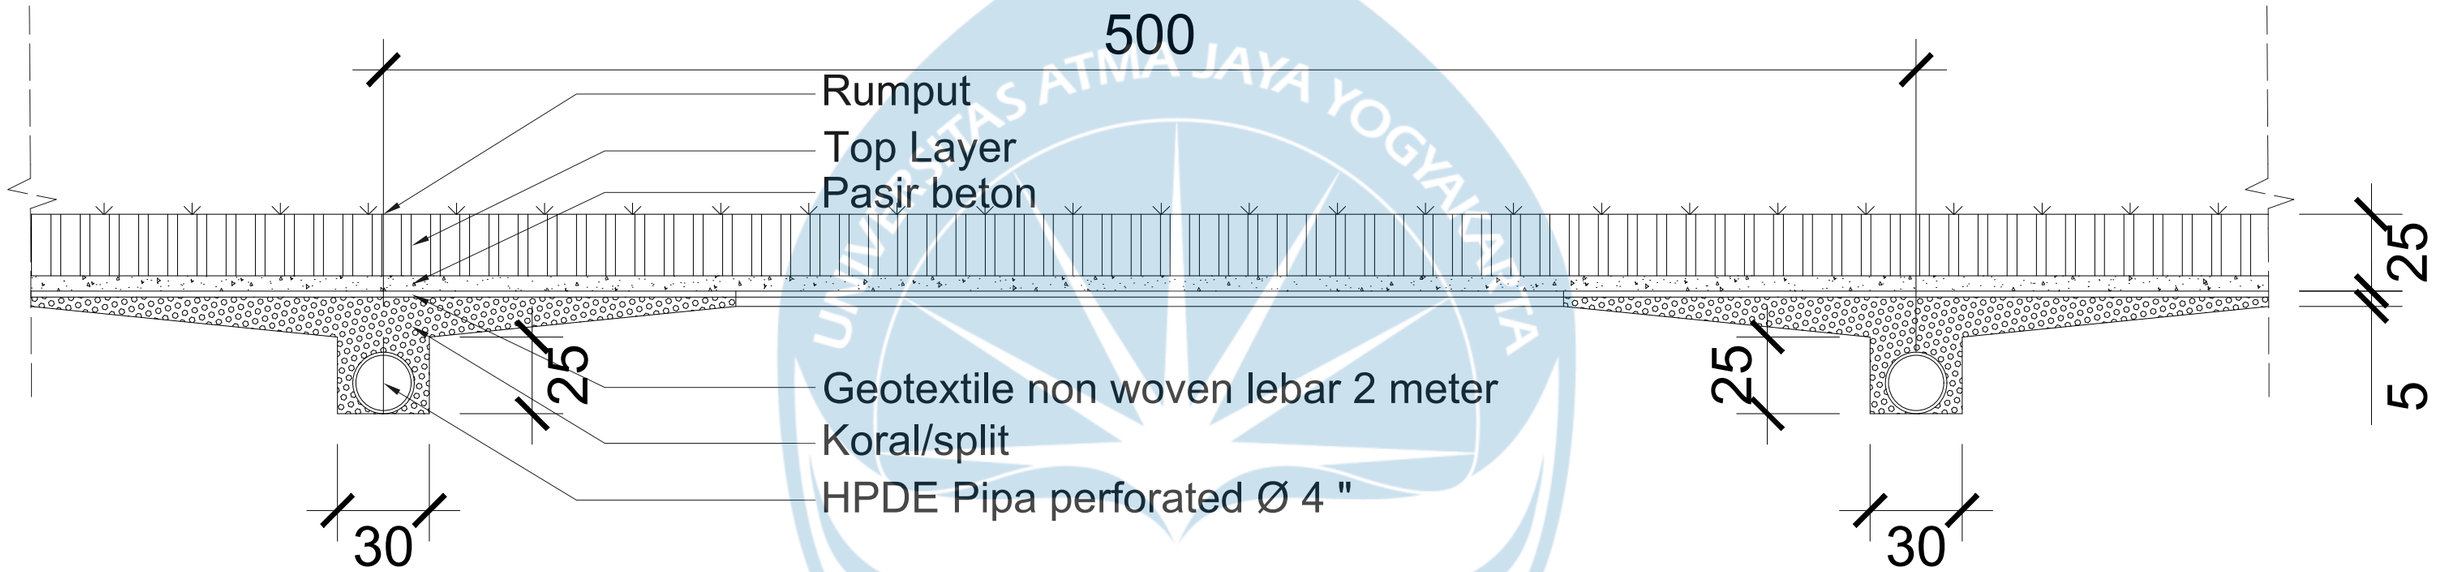


INSTALASI DRAINASE LAPANGAN RUMPUT

SKALA 1 : 30


Universitas Atma Jaya Yogyakarta Program Studi Arsitektur *Architecture Department* Fakultas Teknik *Faculty of Engineering*	**Proyek Tugas Akhir** ***Final Project*** **PERIODE : GENAP II** *PERIOD : EVEN II* **TAHUN AKADEMIK 2026/2027** *ACADEMIC YEAR 2026/2027* Program Studi Arsitektur *Architecture Department* Fakultas Teknik *Faculty of Engineering*	**Judul Proyek** ***Project Title*** PERANCANGAN ASRAMA DAN TRAINING CENTER ATLET SEPAK BOLA PSIM YOGYAKARTA	**Lokasi Proyek** ***Project Location*** Jl. Parangtritis, Randubelang, Bangunharjo, Kec. Sewon, Kabupaten Bantul, Daerah Istimewa Yogyakarta	**Identitas Mahasiswa** ***Student Identity*** **PUTU PRADESTIA PUTRA** 220118986	**Judul Gambar** ***Drawing Title*** **DETAIL ARSITEKTUR**	**Skala** ***Scale*** **1:30**	**Keterangan** ***Note***	**Tanggal Gambar** ***Drawing Date*** **Kode Gambar** *Drawing Code* **No. Lbr** *Pg. No.* **Dari** *Of*

AKSONOMETRI RENCANA STRUKTUR
MASSA ASRAMA SENIOR


UPPER STRUCTURE

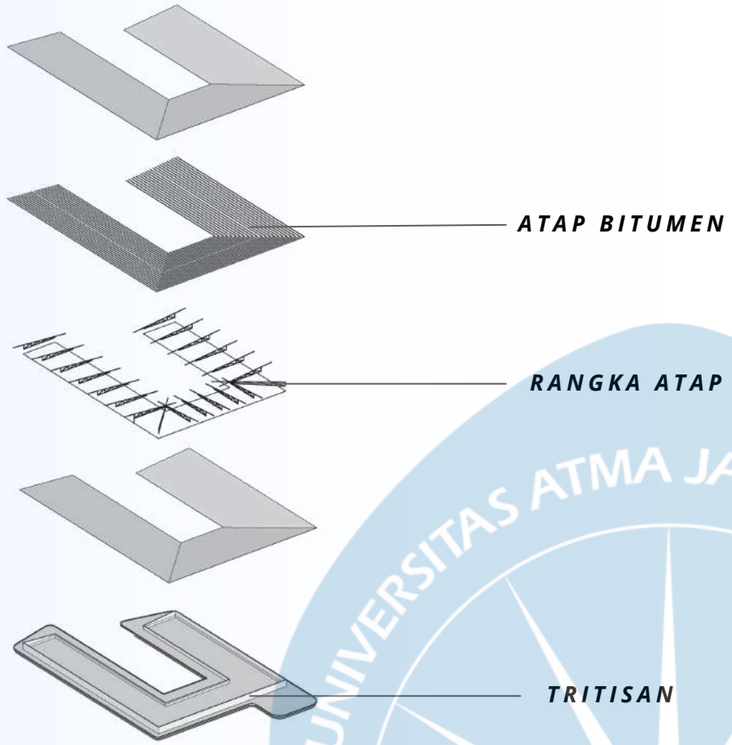

MID STRUCTURE

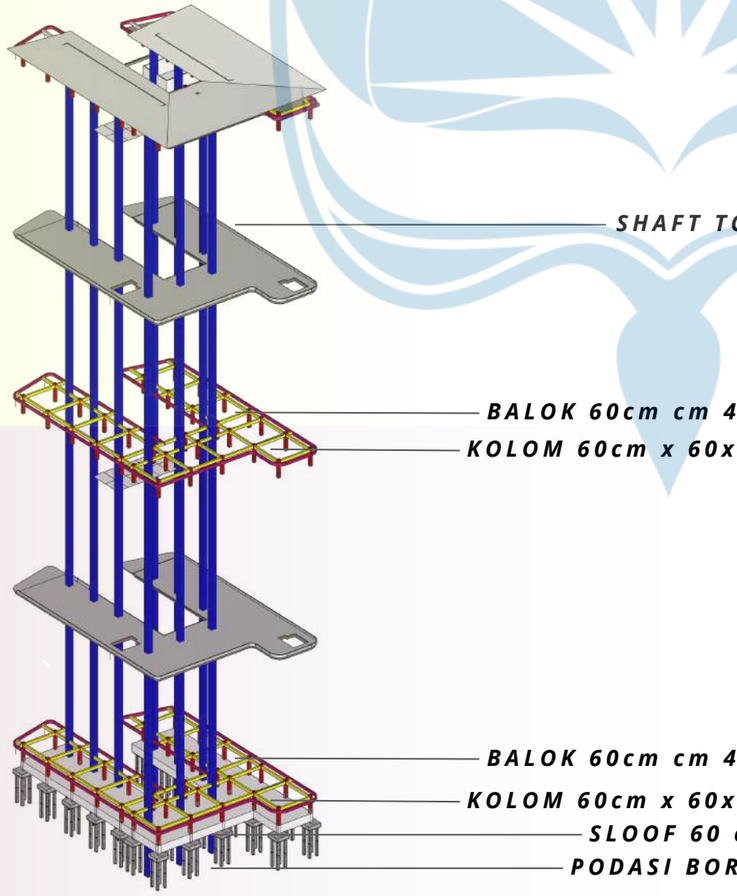

SUB STRUCTURE

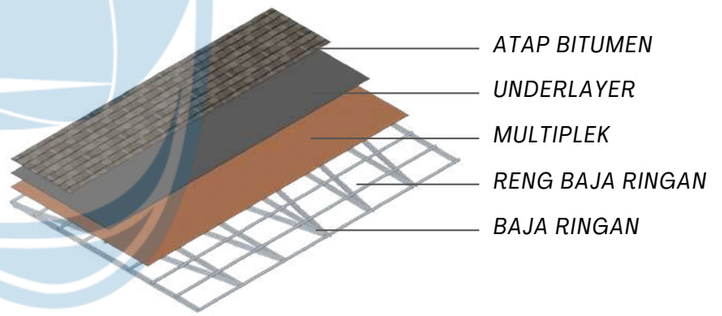

AKSONOMETRI RENCANA STRUKTUR

Universitas Atma Jaya Yogyakarta
ProgramStudi Arsitektur
Architecture Department
Fakultas Teknik
Facultyof Engineering

Proyek Tugas Akhir
Final Project

PERIODE : GANJIL II
PERIOD : ODDII
TAHUN AKADEMIK 2025/2026
ACADEMIC YEAR 2025/2026

Judul Proyek
Project Title

PERANCANGAN ASRAMA DAN TRAINING CENTER ATLET SEPAK BOLA PSIM YOGYAKARTA

Lokasi Proyek
Project Location

Jl. Parangtritis, Randubelang, Bangunharjo, Kec. Sewon, Kabupaten Bantul, Daerah Istimewa Yogyakarta

Identitas Mahasiswa
Student Identity

Putu Pradestia Putra
220118986

Judul Gambar *DrawingTitle*	**Skala** *Scale*
AKSONOMETRI STRUKTUR	

Keterangan
Note


Tanggal gambar
Drawing date

05 Juni 2026


Kode *Code*	**No. Lbr** *Pg. No.*	**Dari** *Of*
XX1	XX	XX

AKSONOMETRI RENCANA STRUKTUR MASSA TRAINING CENTER


UPPER STRUCTURE

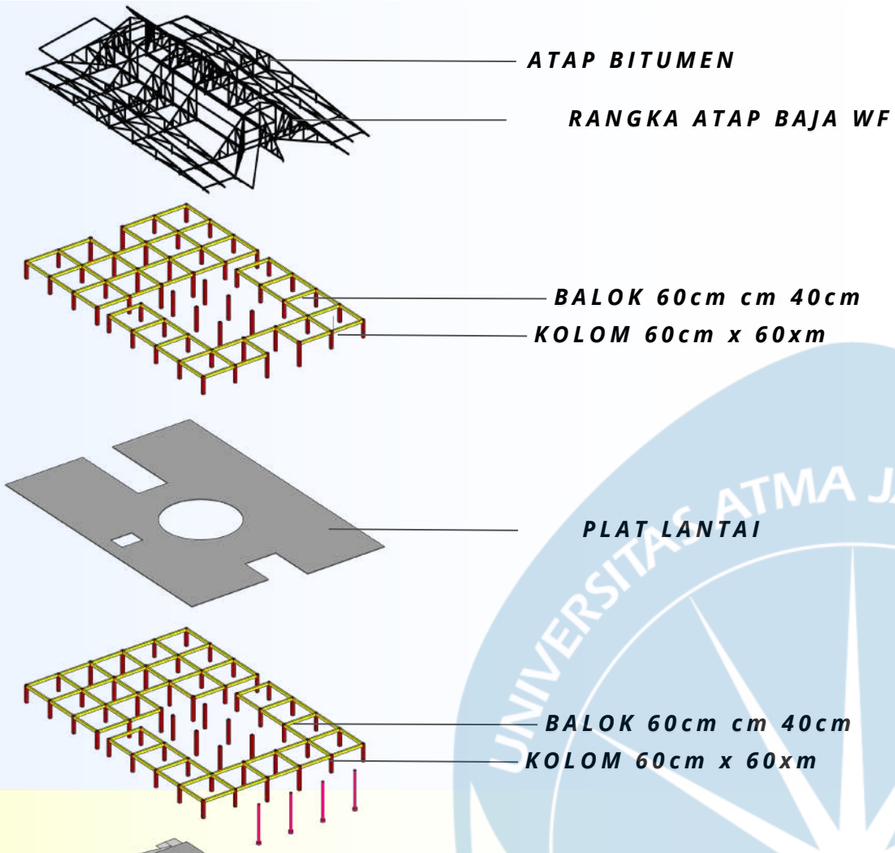


MID STRUCTURE

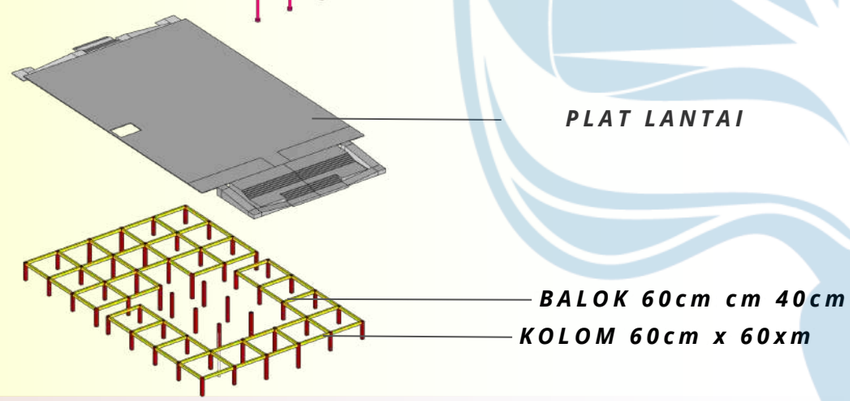

SUB STRUCTURE

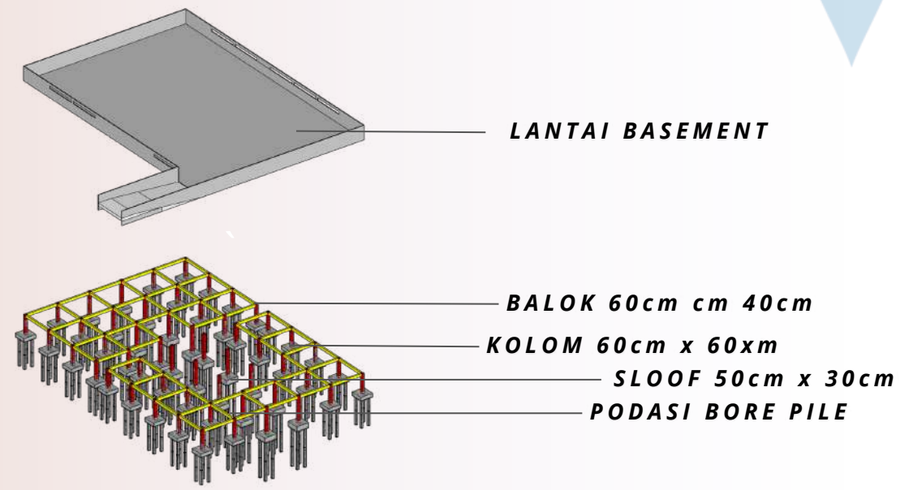

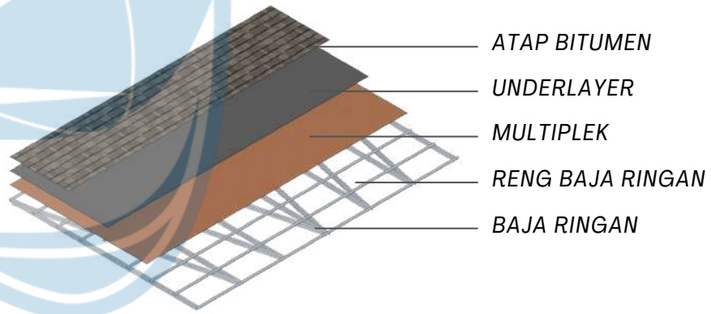

AKSONOMETRI RENCANA STRUKTUR

Universitas Atma Jaya Yogyakarta
ProgramStudi Arsitektur
Architecture Department
Fakultas Teknik
Facultyof Engineering

Proyek Tugas Akhir
Final Project

PERIODE : GANJIL II
PERIOD : ODDII
TAHUN AKADEMIK 2025/2026
ACADEMIC YEAR 2025/2026

Judul Proyek
Project Title

PERANCANGAN ASRAMA DAN TRAINING CENTER ATLET SEPAK BOLA PSIM YOGYAKARTA

Lokasi Proyek
Project Location

Jl. Parangtritis, Randubelang, Bangunharjo, Kec. Sewon, Kabupaten Bantul, Daerah Istimewa Yogyakarta

Identitas Mahasiswa
Student Identity

Putu Pradestia Putra
220118986

Judul Gambar *DrawingTitle*	**Skala** *Scale*
AKSONOMETRI STRUKTUR	

Keterangan
Note


Tanggal gambar
Drawing date

05 Juni 2026


Kode *Code*	**No. Lbr** *Pg. No.*	**Dari** *Of*
XX1	XX	XX

AKSONOMETRI RENCANA STRUKTUR
MASSA ASRAMA AKADEMI


UPPER STRUCTURE

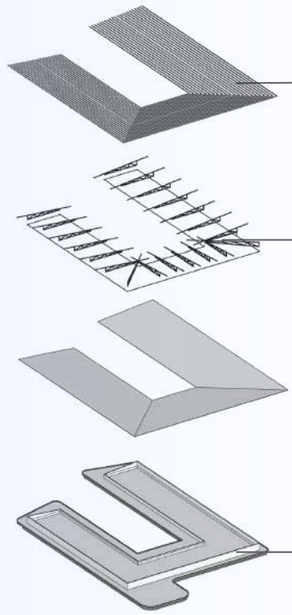

MID STRUCTURE

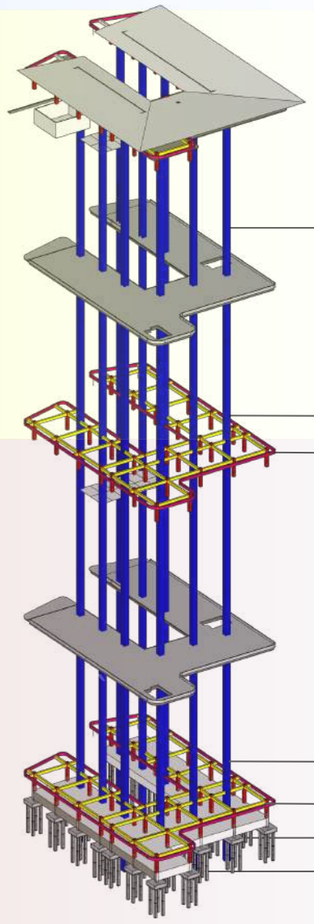

SUB STRUCTURE

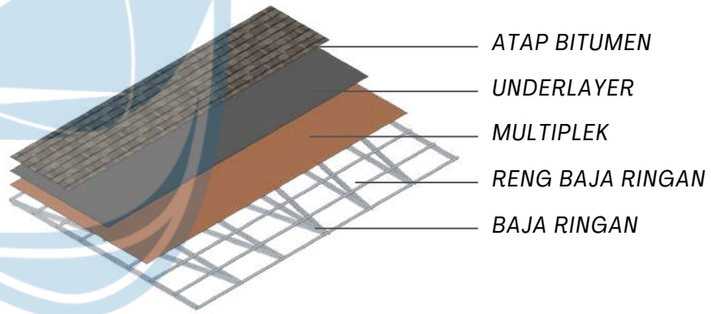

AKSONOMETRI RENCANA STRUKTUR

Universitas Atma Jaya Yogyakarta
ProgramStudi Arsitektur
Architecture Department
Fakultas Teknik
Facultyof Engineering

Proyek Tugas Akhir
Final Project

PERIODE : GANJIL II
PERIOD : ODDII
TAHUN AKADEMIK 2025/2026
ACADEMIC YEAR 2025/2026

Judul Proyek
Project Title

PERANCANGAN ASRAMA DAN TRAINING CENTER ATLET SEPAK BOLA PSIM YOGYAKARTA

Lokasi Proyek
Project Location

Jl. Parangtritis, Randubelang, Bangunharjo, Kec. Sewon, Kabupaten Bantul, Daerah Istimewa Yogyakarta

Identitas Mahasiswa
Student Identity

Putu Pradestia Putra
220118986

Judul Gambar *DrawingTitle*	**Skala** *Scale*
AKSONOMETRI STRUKTUR	


Keterangan
Note

Tanggal gambar
Drawing date

05 Juni 2026

Kode *Code*	**No. Lbr** *Pg. No.*	**Dari** *Of*
XX1	XX	XX

SKEMA AIR BERSIH MASSA TRAINING CENTER

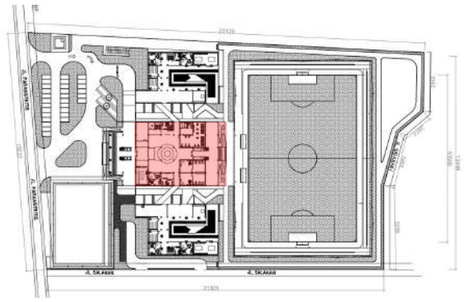

KEYPLAN


LEGENDA

- Pompa Air
- TANDON
- Pipa Jalur Air Bersih

SKEMA AIR BERSIH :

Air PDAM ⟶ Pompa Air ⟶ Tandon ⟶
Pompa Air ⟶ Distribus Air Bersih

Sistem distribusi air bersih bangunan ini berpusat di lantai bawah tanah Massa Training Center. Di area basement tersebut, terdapat 2 ruangan pompa dan tandon yang berfungsi secara terpisah untuk menjaga efisiensi dan kelancaran pasokan air ke seluruh gedung

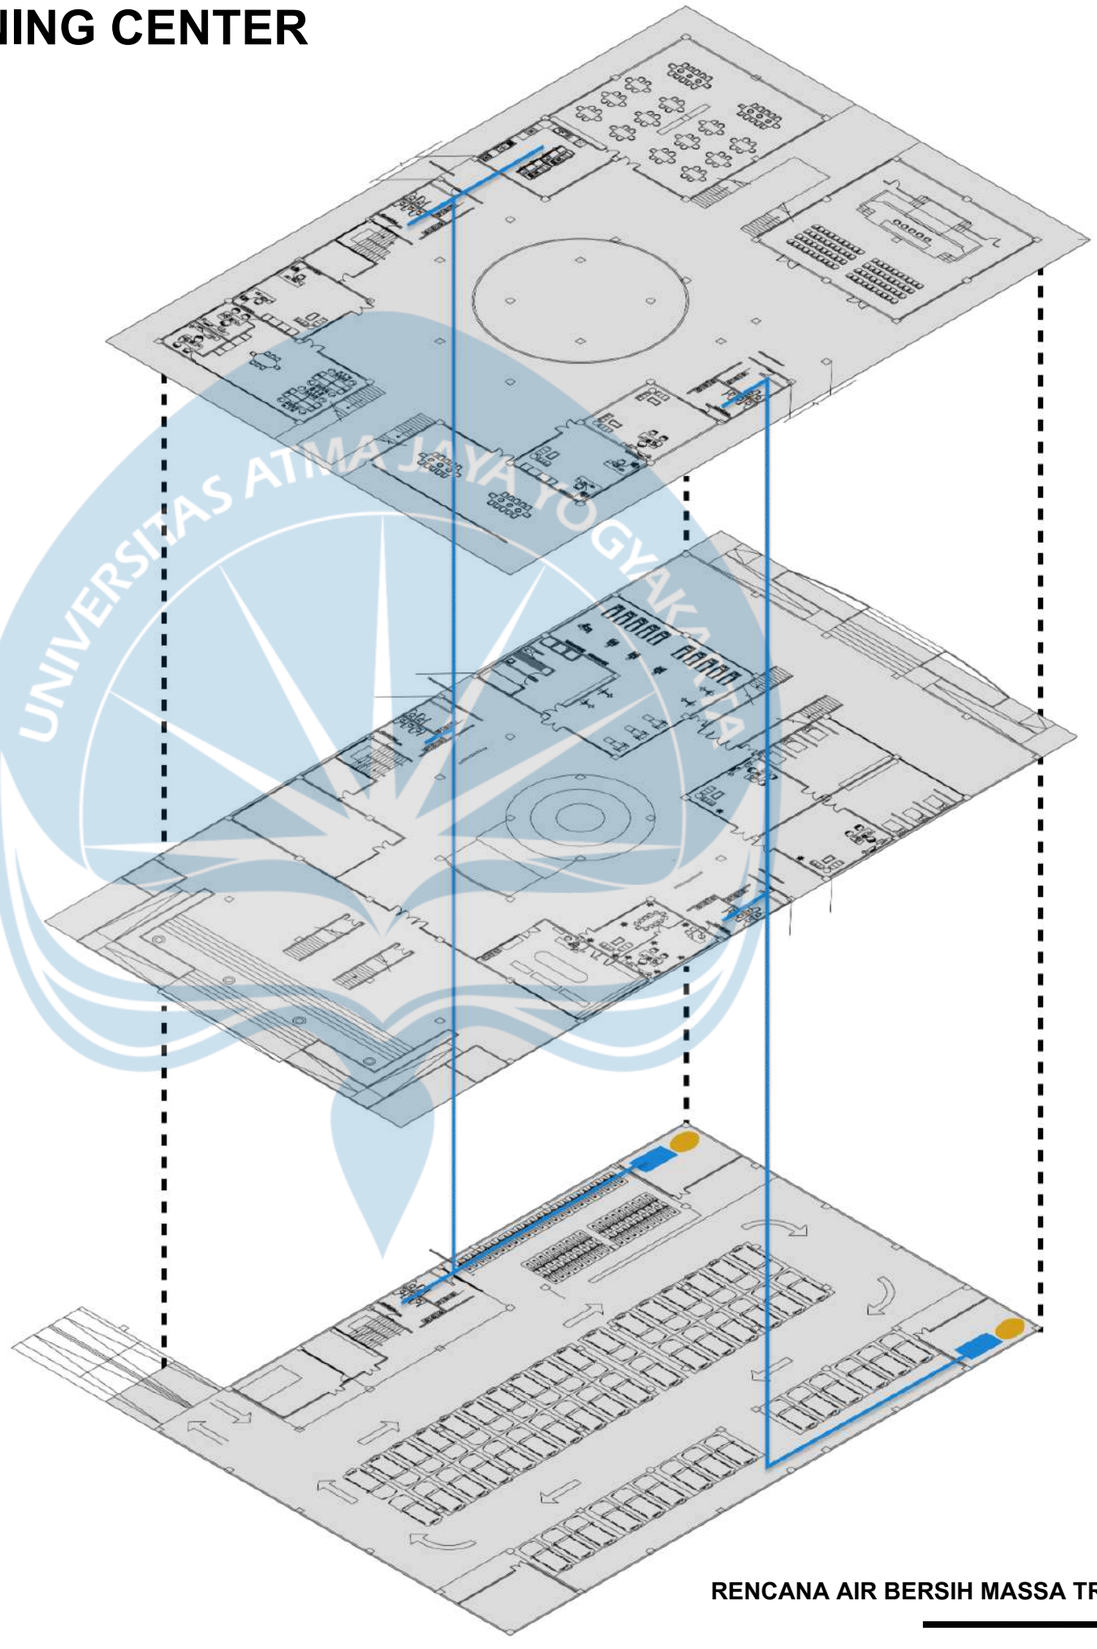

RENCANA AIR BERSIH MASSA TRAINING CENTER

Universitas Atma Jaya Yogyakarta
ProgramStudi Arsitektur
Architecture Department
Fakultas Teknik
Facultyof Engineering

Proyek Tugas Akhir
Final Project

PERIODE : GANJIL II
PERIOD : ODDII
TAHUN AKADEMIK 2025/2026
ACADEMIC YEAR 2025/2026

Judul Proyek
Project Title

PERANCANGAN ASRAMA DAN TRAINING CENTER ATLET SEPAK BOLA PSIM YOGYAKARTA

Lokasi Proyek
Project Location

Jl. Parangtritis, Randubelang, Bangunharjo, Kec. Sewon, Kabupaten Bantul, Daerah Istimewa Yogyakarta

Identitas Mahasiswa
Student Identity

Putu Pradestia Putra
220118986

Judul Gambar *DrawingTitle*	**Skala** *Scale*
UTILITAS AIR BERSIH	


Keterangan
Note

Tanggal gambar
Drawing date

05 Juni 2026

Kode *Code*	**No. Lbr** *Pg. No.*	**Dari** *Of*
XX1	XX	XX

SKEMA AIR BERSIH MASSA ASRAMA SENIOR

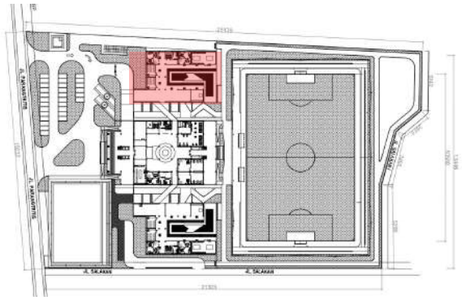

KEYPLAN


LEGENDA

- Pompa Air
- TANDON
- Pipa Jalur Air Bersih

SKEMA AIR BERSIH :

Air PDAM ⟶ Pompa Air ⟶ Tandon ⟶
Pompa Air ⟶ Distribus Air Bersih

Sistem distribusi air bersih bangunan ini berpusat di lantai bawah tanah Massa *Training Center*. Di area basement tersebut, terdapat 2 ruangan pompa dan tandon yang berfungsi secara terpisah untuk menjaga efisiensi dan kelancaran pasokan air ke seluruh gedung

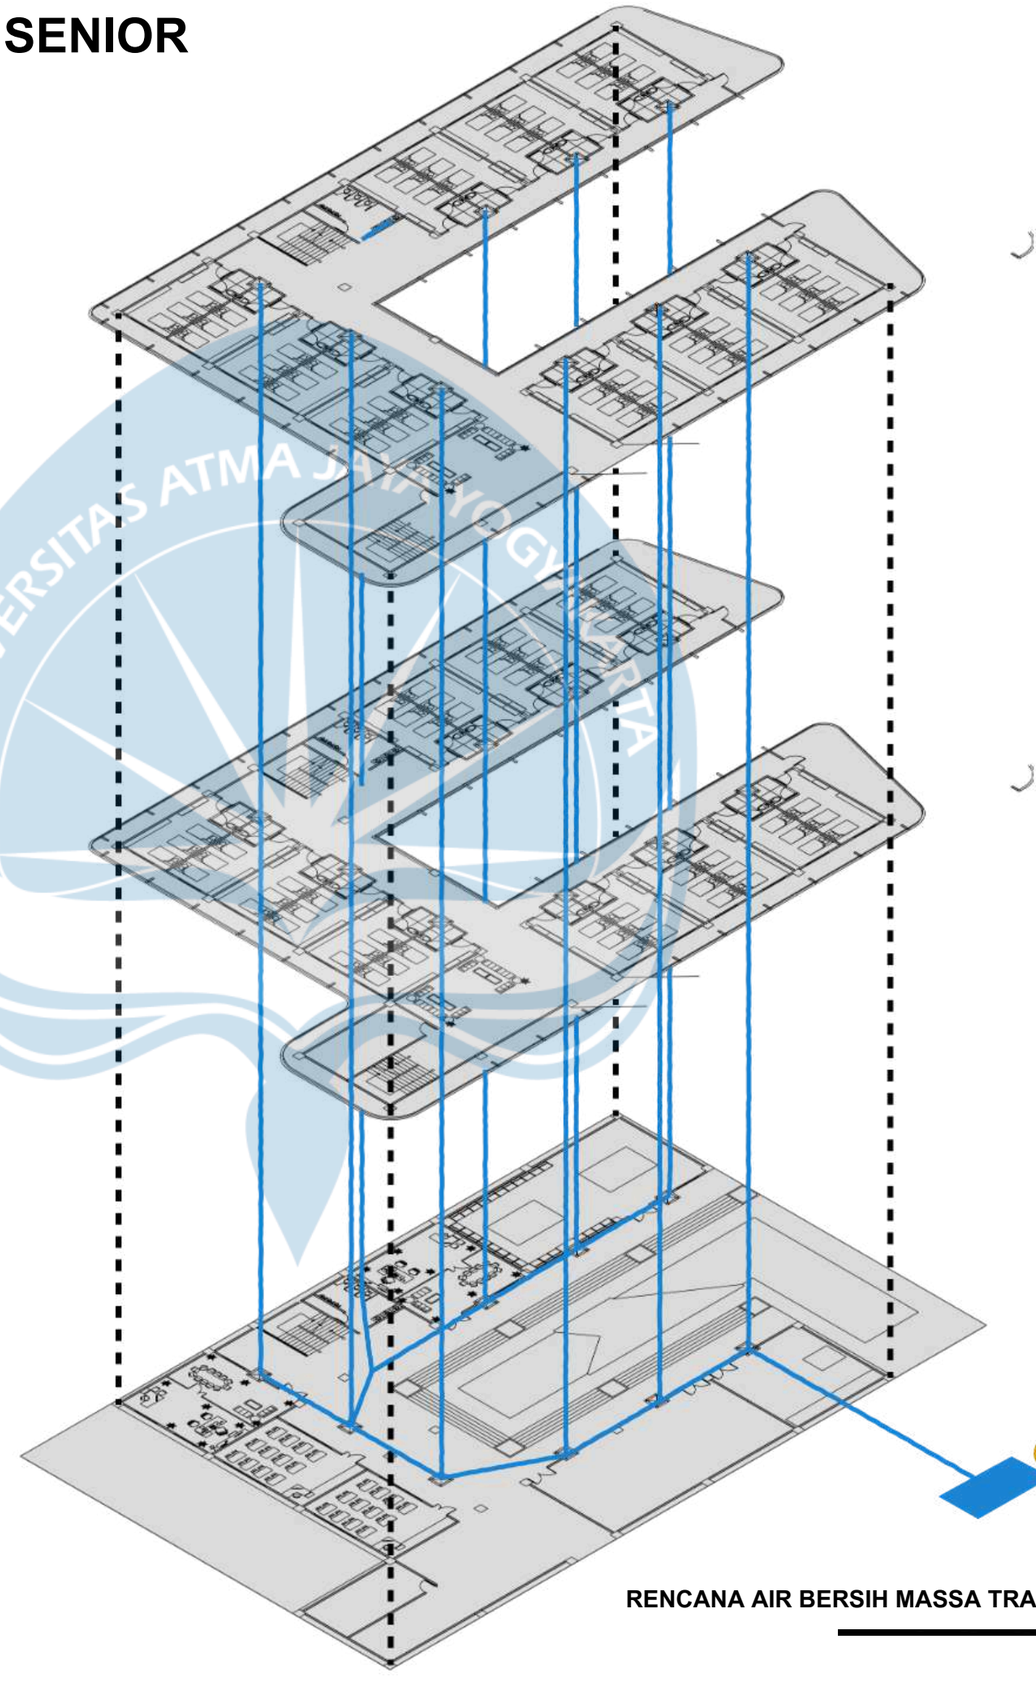

RENCANA AIR BERSIH MASSA TRAINING CENTER

Universitas Atma Jaya Yogyakarta
ProgramStudi Arsitektur
Architecture Department
Fakultas Teknik
Facultyof Engineering

Proyek Tugas Akhir
Final Project

PERIODE : GANJIL II
PERIOD : ODDII
TAHUN AKADEMIK 2025/2026
ACADEMIC YEAR 2025/2026

Judul Proyek
Project Title

PERANCANGAN ASRAMA DAN TRAINING CENTER ATLET SEPAK BOLA PSIM YOGYAKARTA

Lokasi Proyek
Project Location

Jl. Parangtritis, Randubelang, Bangunharjo, Kec. Sewon, Kabupaten Bantul, Daerah Istimewa Yogyakarta

Identitas Mahasiswa
Student Identity

Putu Pradestia Putra
220118986

Judul Gambar *DrawingTitle*	**Skala** *Scale*
UTILITAS AIR BERSIH	


Keterangan
Note

Tanggal gambar
Drawing date

05 Juni 2026

Kode *Code*	**No. Lbr** *Pg. No.*	**Dari** *Of*
XX1	XX	XX

SKEMA AIR BERSIH MASSA ASRAMA AKADEMI

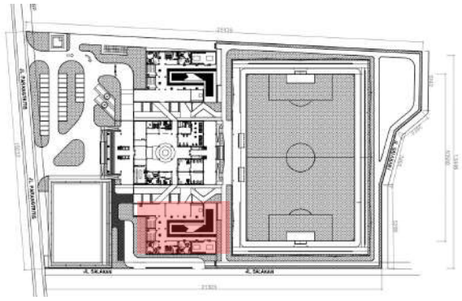

KEYPLAN


LEGENDA

- Pompa Air
- TANDON
- Pipa Jalur Air Bersih

SKEMA AIR BERSIH :

Air PDAM ⟶ Pompa Air ⟶ Tandon ⟶ Pompa Air ⟶ Distribus Air Bersih

Sistem distribusi air bersih bangunan ini berpusat di lantai bawah tanah Massa *Training Center*. Di area basement tersebut, terdapat 2 ruangan pompa dan tandon yang berfungsi secara terpisah untuk menjaga efisiensi dan kelancaran pasokan air ke seluruh gedung

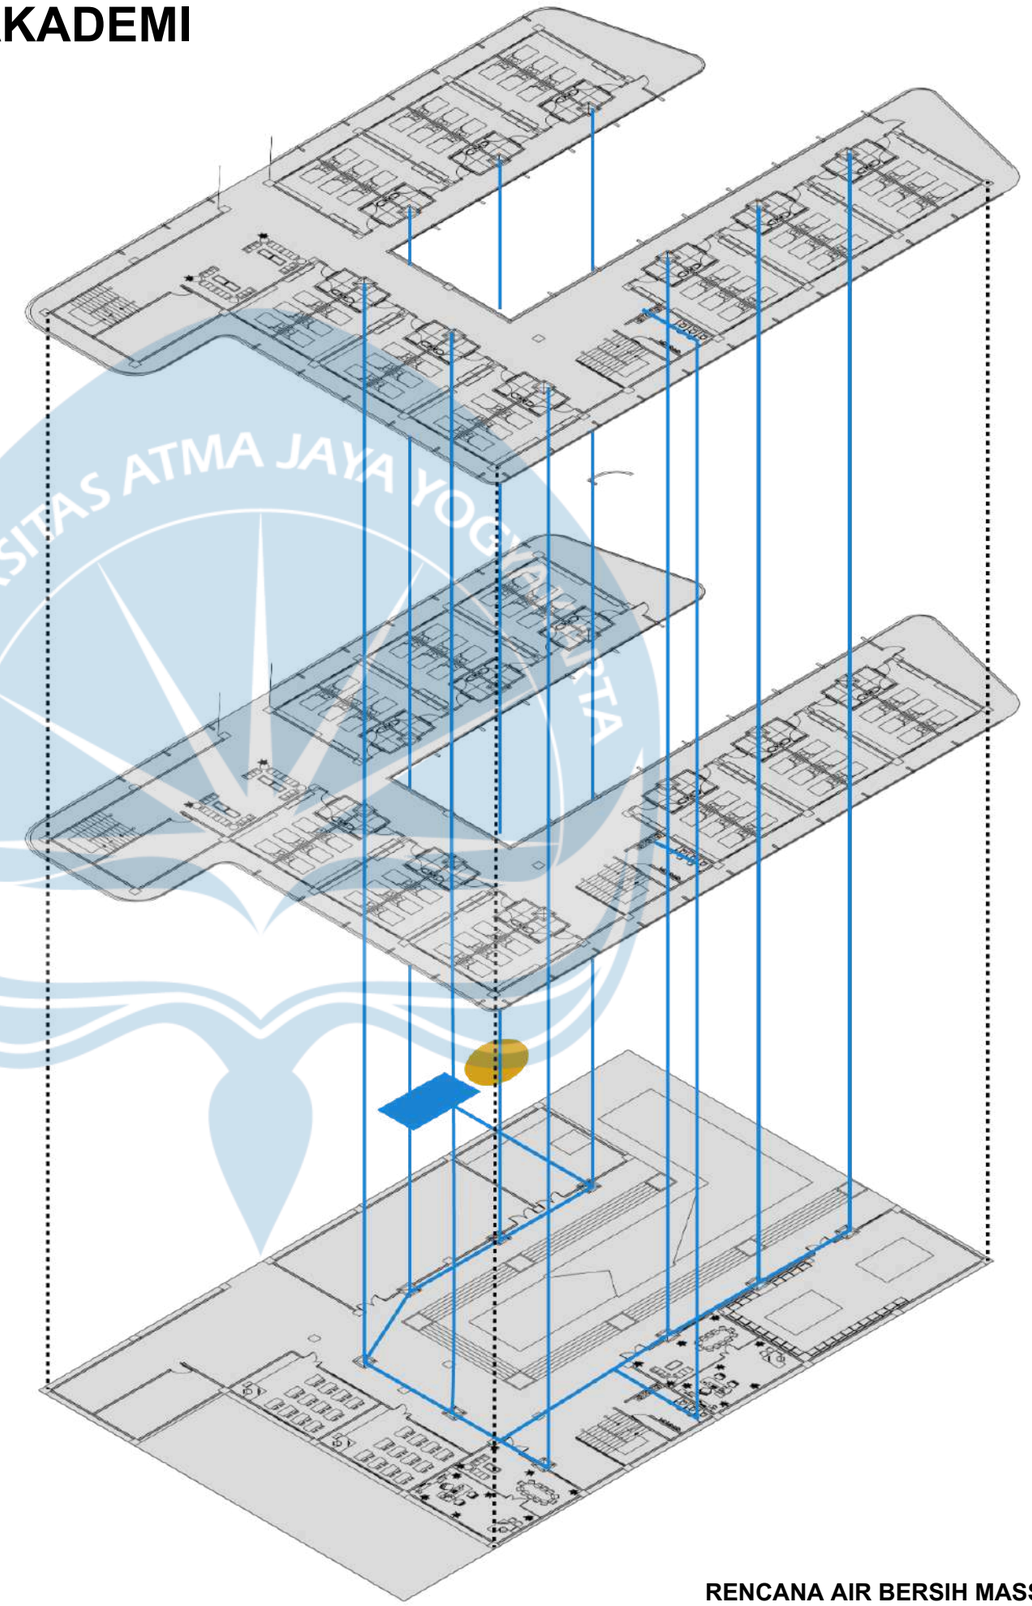

RENCANA AIR BERSIH MASSA ASRAMA

Universitas Atma Jaya Yogyakarta
ProgramStudi Arsitektur
Architecture Department
Fakultas Teknik
Facultyof Engineering

Proyek Tugas Akhir
Final Project

PERIODE : GANJIL II
PERIOD : ODDII
TAHUN AKADEMIK 2025/2026
ACADEMIC YEAR 2025/2026

Judul Proyek
Project Title

PERANCANGAN ASRAMA DAN TRAINING CENTER ATLET SEPAK BOLA PSIM YOGYAKARTA

Lokasi Proyek
Project Location

Jl. Parangtritis, Randubelang, Bangunharjo, Kec. Sewon, Kabupaten Bantul, Daerah Istimewa Yogyakarta

Identitas Mahasiswa
Student Identity

Putu Pradestia Putra
220118986

Judul Gambar *DrawingTitle*	**Skala** *Scale*
UTILITAS AIR BERSIH	


Keterangan
Note

Tanggal gambar
Drawing date

05 Juni 2026

Kode *Code*	**No. Lbr** *Pg. No.*	**Dari** *Of*
XX1	XX	XX

SKEMA AIR KOTOR MASSA ASRAMA AKADEMI

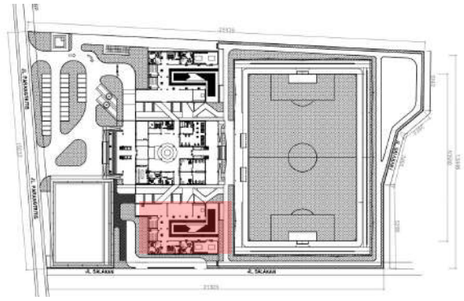

KEYPLAN


LEGENDA

- Septick Tank
- Sumur Resapan Tinja
- Sumur Resapan
- Pipa Jalur Air Bersih
- Pipa Jalur Air Bersih

SKEMA UTILITAS :

Grey Water ⟶ Sumur Resapan

Black Water ⟶ Septic Tank ⟶ Sumur Resapan

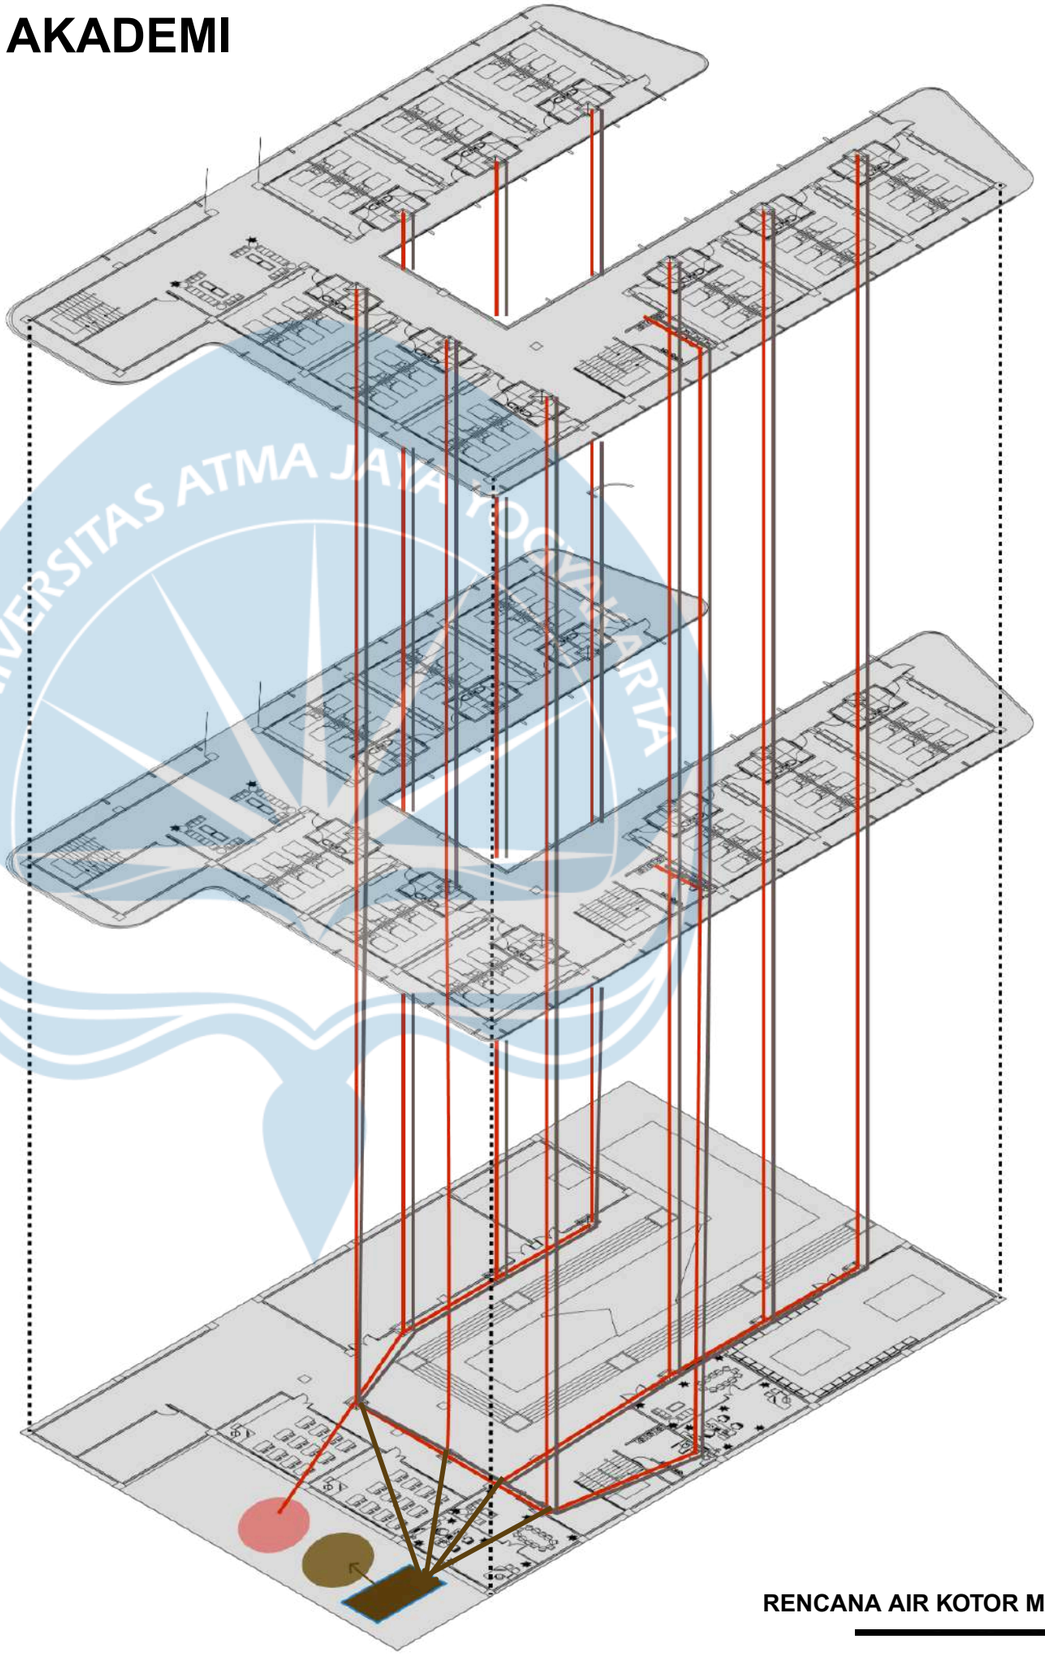

RENCANA AIR KOTOR MASSA ASRAMA

Universitas Atma Jaya Yogyakarta

ProgramStudi Arsitektur
Architecture Department

Fakultas Teknik
Facultyof Engineering

Proyek Tugas Akhir
Final Project

PERIODE : GANJIL II
PERIOD : ODDII
TAHUN AKADEMIK 2025/2026
ACADEMIC YEAR 2025/2026

Judul Proyek
Project Title

PERANCANGAN ASRAMA DAN TRAINING CENTER ATLET SEPAK BOLA PSIM YOGYAKARTA

Lokasi Proyek
Project Location

Jl. Parangtritis, Randubelang, Bangunharjo, Kec. Sewon, Kabupaten Bantul, Daerah Istimewa Yogyakarta

Identitas Mahasiswa
Student Identity

Putu Pradestia Putra
220118986

Judul Gambar *DrawingTitle*	**Skala** *Scale*
UTILITAS AIR KOTOR	


Keterangan
Note

Tanggal gambar
Drawing date

05 Juni 2026

Kode *Code*	**No. Lbr** *Pg. No.*	**Dari** *Of*
XX1	XX	XX

SKEMA AIR KOTOR MASSA ASRAMA SENIOR

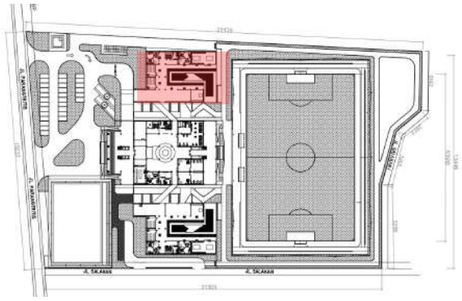

KEYPLAN


LEGENDA

- Septick Tank
- Sumur Resapan Tinja
- Sumur Resapan
- Pipa Jalur Grey Water
- Pipa Jalur Black Water

SKEMA UTILITAS :

Grey Water ⟶ Sumur Resapan

Black Water ⟶ Septic Tank ⟶ Sumur Resapan

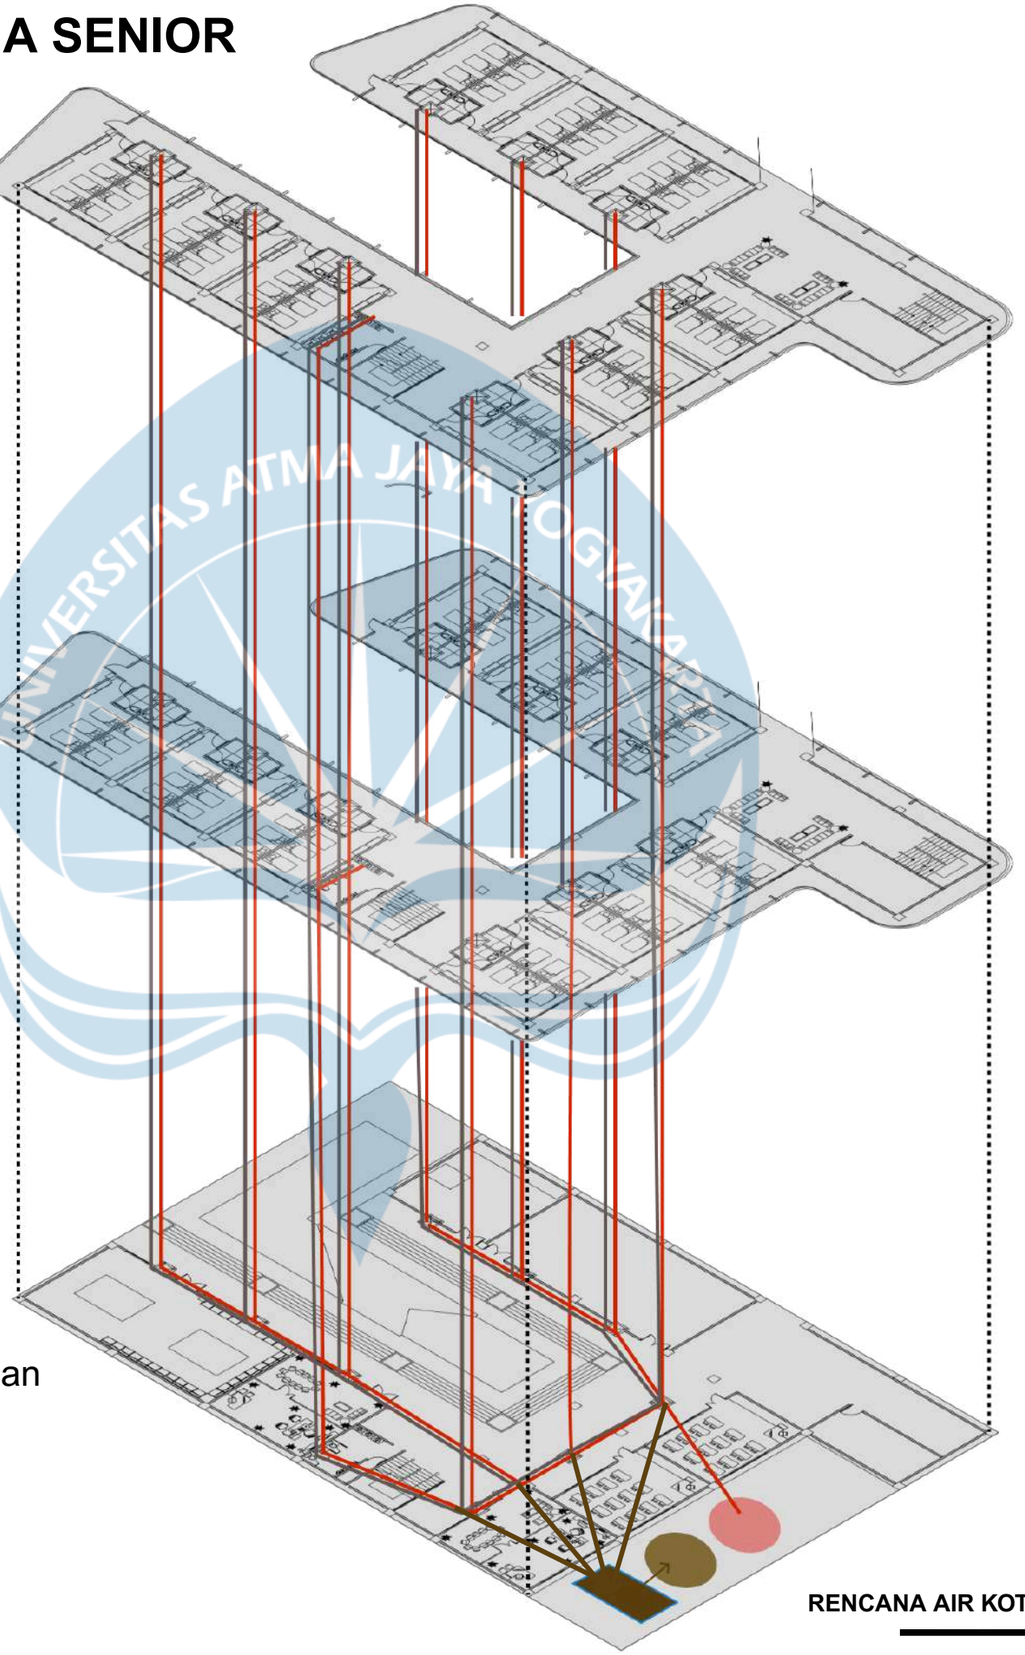

RENCANA AIR KOTOR MASSA ASRAMA

Universitas Atma Jaya Yogyakarta
ProgramStudi Arsitektur
Architecture Department
Fakultas Teknik
Facultyof Engineering

Proyek Tugas Akhir
Final Project

PERIODE : GANJIL II
PERIOD : ODDII
TAHUN AKADEMIK 2025/2026
ACADEMIC YEAR 2025/2026

Judul Proyek
Project Title

PERANCANGAN ASRAMA DAN TRAINING CENTER ATLET SEPAK BOLA PSIM YOGYAKARTA

Lokasi Proyek
Project Location

Jl. Parangtritis, Randubelang, Bangunharjo, Kec. Sewon, Kabupaten Bantul, Daerah Istimewa Yogyakarta

Identitas Mahasiswa
Student Identity

Putu Pradestia Putra
220118986

Judul Gambar *DrawingTitle*	**Skala** *Scale*
UTILITAS AIR KOTOR	


Keterangan
Note

Tanggal gambar
Drawing date

05 Juni 2026

Kode *Code*	**No. Lbr** *Pg. No.*	**Dari** *Of*
XX1	XX	XX

SKEMA AIR KOTOR MASSA ASRAMA SENIOR

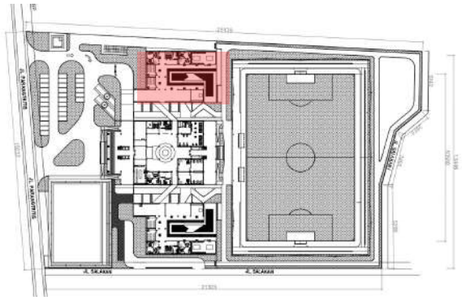

KEYPLAN


LEGENDA

- Septick Tank
- Sumur Resapan Tinja
- Sumur Resapan
- Pipa Jalur Grey Water
- Pipa Jalur Black Water

SKEMA UTILITAS :

Grey Water ⟶ Sumur Resapan

Black Water ⟶ Septic Tank ⟶ Sumur Resapan

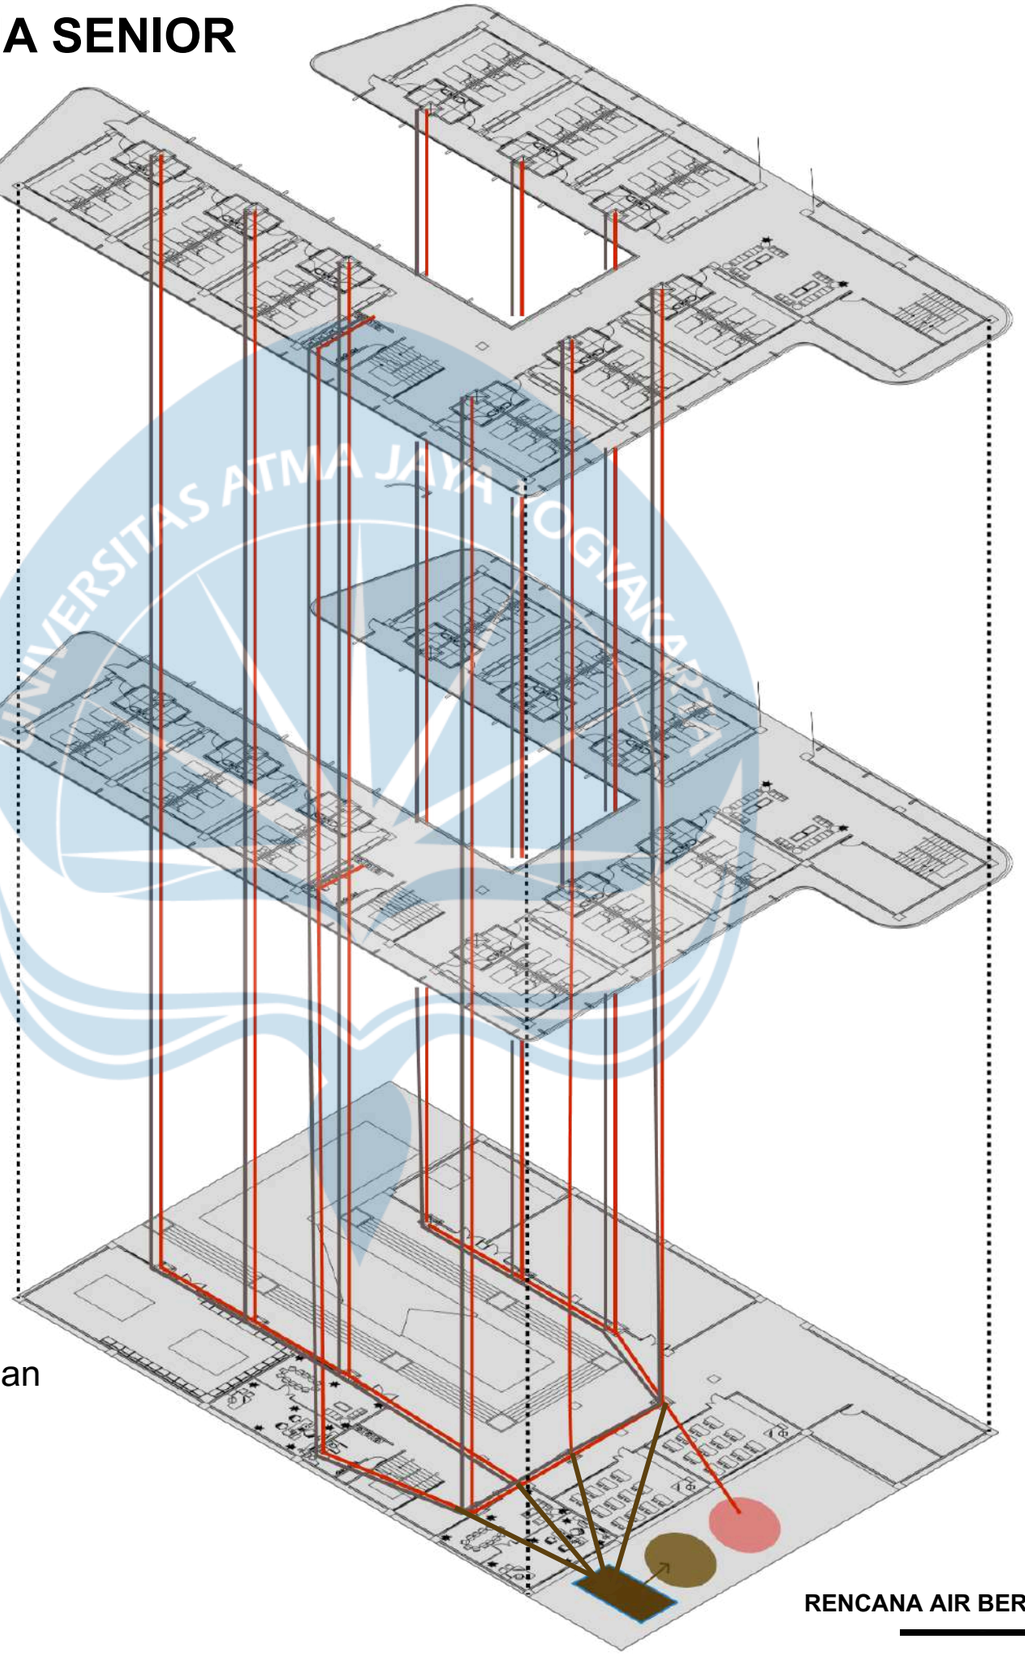

RENCANA AIR BERSIH MASSA ASRAMA

Universitas Atma Jaya Yogyakarta
ProgramStudi Arsitektur
Architecture Department
Fakultas Teknik
Facultyof Engineering

Proyek Tugas Akhir
Final Project

PERIODE : GANJIL II
PERIOD : ODDII
TAHUN AKADEMIK 2025/2026
ACADEMIC YEAR 2025/2026

Judul Proyek
Project Title

PERANCANGAN ASRAMA DAN TRAINING CENTER ATLET SEPAK BOLA PSIM YOGYAKARTA

Lokasi Proyek
Project Location

Jl. Parangtritis, Randubelang, Bangunharjo, Kec. Sewon, Kabupaten Bantul, Daerah Istimewa Yogyakarta

Identitas Mahasiswa
Student Identity

Putu Pradestia Putra
220118986

Judul Gambar *DrawingTitle*	**Skala** *Scale*
UTILITAS AIR BERSIH	


Keterangan
Note

Tanggal gambar
Drawing date

05 Juni 2026

Kode *Code*	**No. Lbr** *Pg. No.*	**Dari** *Of*
XX1	XX	XX

SKEMA AIR KOTOR MASSA TRAINING CENTER

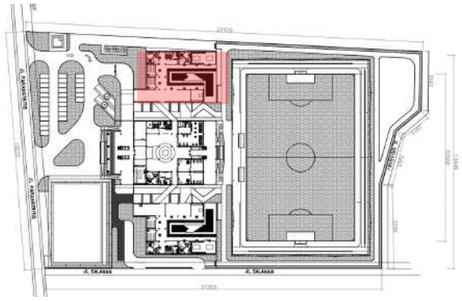

KEYPLAN


LEGENDA

- Septick Tank
- Sumur Resapan Tinja
- Sumur Resapan
- Pipa Jalur Grey Water
- Pipa Jalur Black Water

SKEMA UTILITAS :

Grey Water ⟶ Sumur Resapan

Black Water ⟶ Septic Tank ⟶ Sumur Resapan

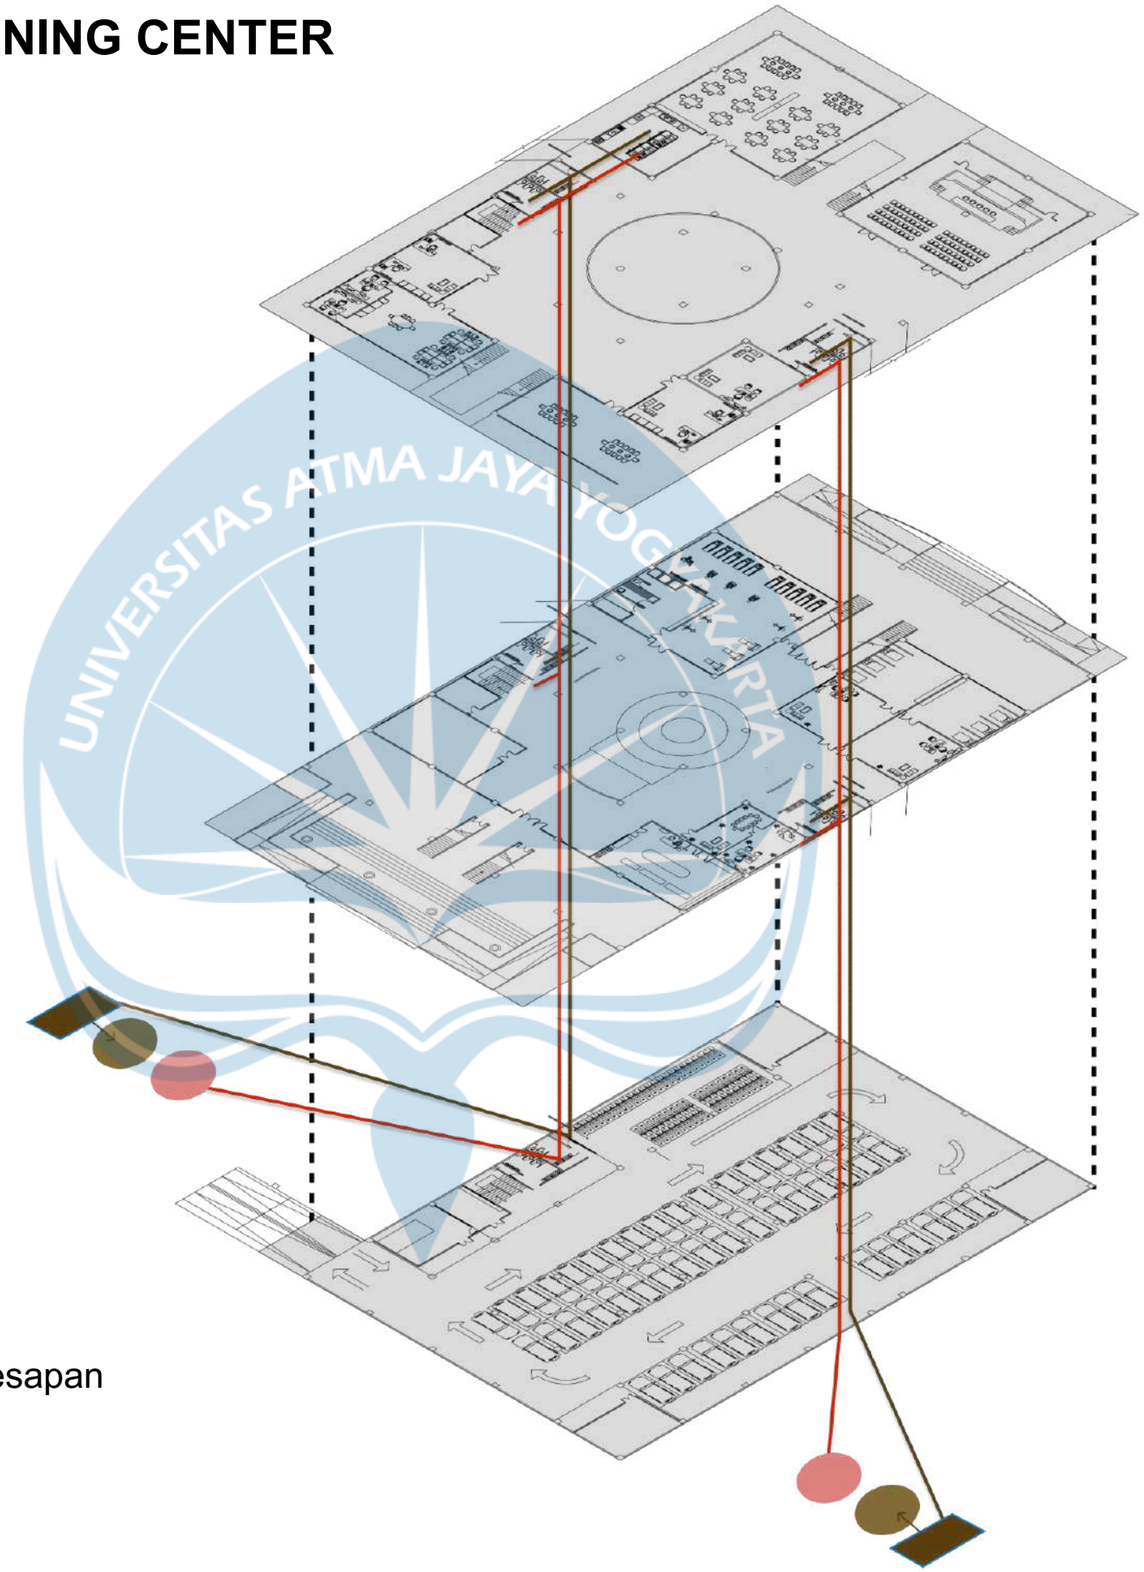

RENCANA AIR BERSIH MASSA ASRAMA

Universitas Atma Jaya Yogyakarta
ProgramStudi Arsitektur
Architecture Department
Fakultas Teknik
Facultyof Engineering

Proyek Tugas Akhir
Final Project

PERIODE : GANJIL II
PERIOD : ODDII
TAHUN AKADEMIK 2025/2026
ACADEMIC YEAR 2025/2026

Judul Proyek
Project Title

PERANCANGAN ASRAMA DAN TRAINING CENTER ATLET SEPAK BOLA PSIM YOGYAKARTA

Lokasi Proyek
Project Location

Jl. Parangtritis, Randubelang, Bangunharjo, Kec. Sewon, Kabupaten Bantul, Daerah Istimewa Yogyakarta

Identitas Mahasiswa
Student Identity

Putu Pradestia Putra
220118986

Judul Gambar *DrawingTitle*	**Skala** *Scale*
UTILITAS AIR BERSIH	


Keterangan
Note

Tanggal gambar
Drawing date

05 Juni 2026

Kode *Code*	**No. Lbr** *Pg. No.*	**Dari** *Of*
XX1	XX	XX

AKEMA AIR HUJAN

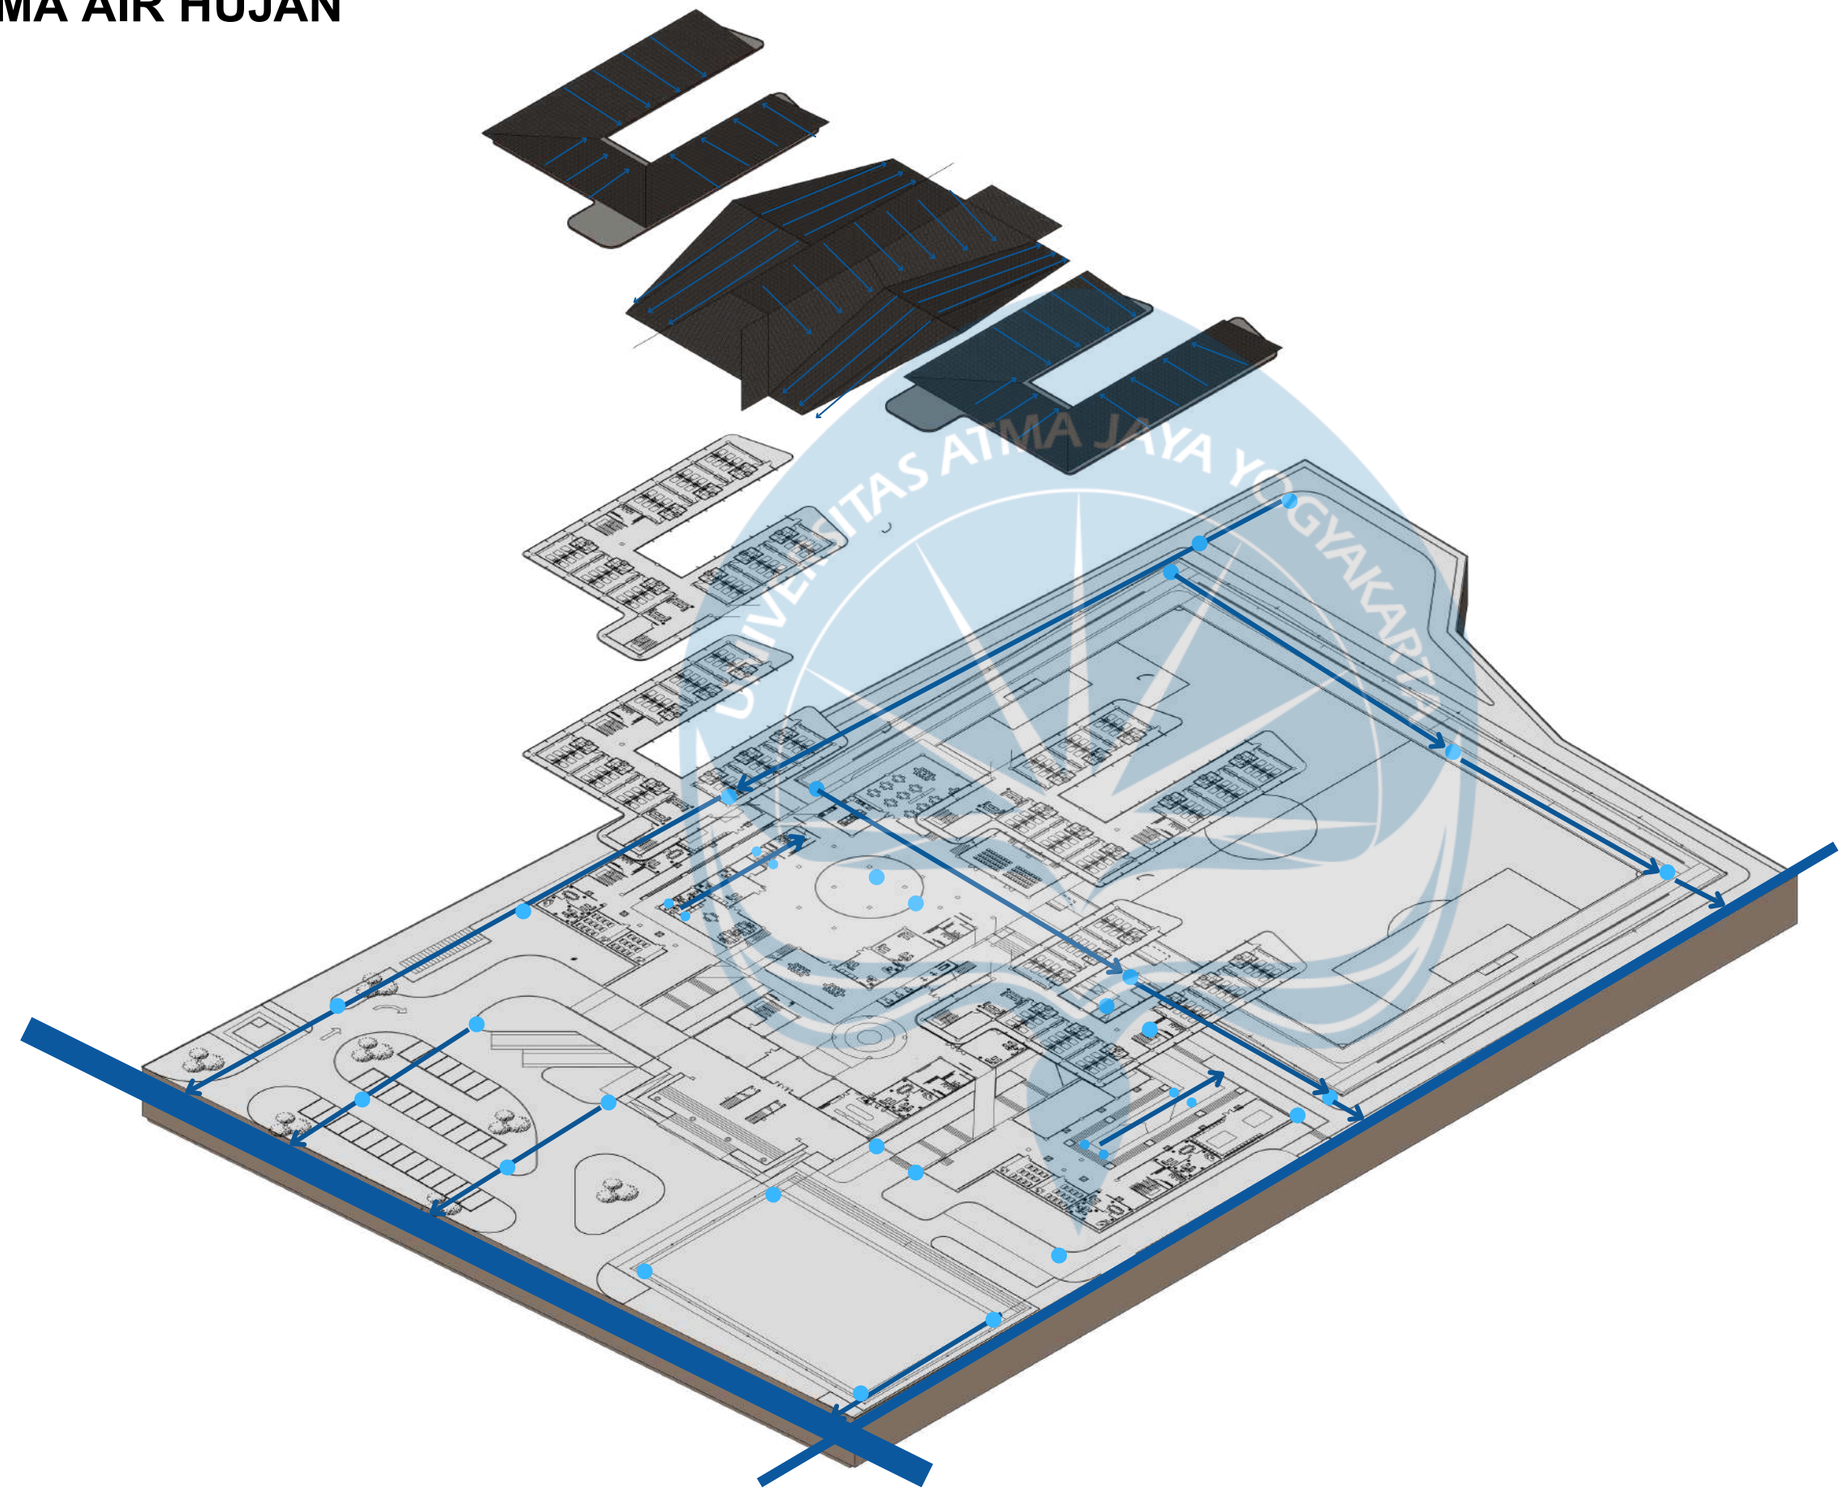

AKSONOMETRI DRAINASE

SKALA 1 : XXXX

Universitas Atma Jaya Yogyakarta

ProgramStudi Arsitektur
Architecture Department

Fakultas Teknik
Facultyof Engineering

Proyek Tugas Akhir
Final Project

PERIODE : GANJIL I
PERIOD : ODDI
TAHUN AKADEMIK 202012021
ACADEMIC YEAR 2020/2021

Judul Proyek
Project Title

Judul_proyek

Lokasi Proyek
Project Location

Lokasi_proyek

Identitas Mahasiswa
Student Identity

nama_mahasiswa
npm_mahasiswa

Judul Gambar *DrawingTitle*	**Skala** *Scale*
01. Judul_gambar	1 :1000
02. Judul_gambar	1 :1000
03. Judul_gambar	1 :1000
04. Judul_gambar	1 :1000
05. Judul_gambar	1 :1000


Keterangan
Note


Tanggal gambar
Drawing date

14 Agustus 2020

Kode *Code*	**No. Lbr** *Pg. No.*	**Dari** *Of*
XX1	XX	XX

AKSONOMETRI RENCANA TANGGAP BENCANA MASSA ASRAMA SENIOR

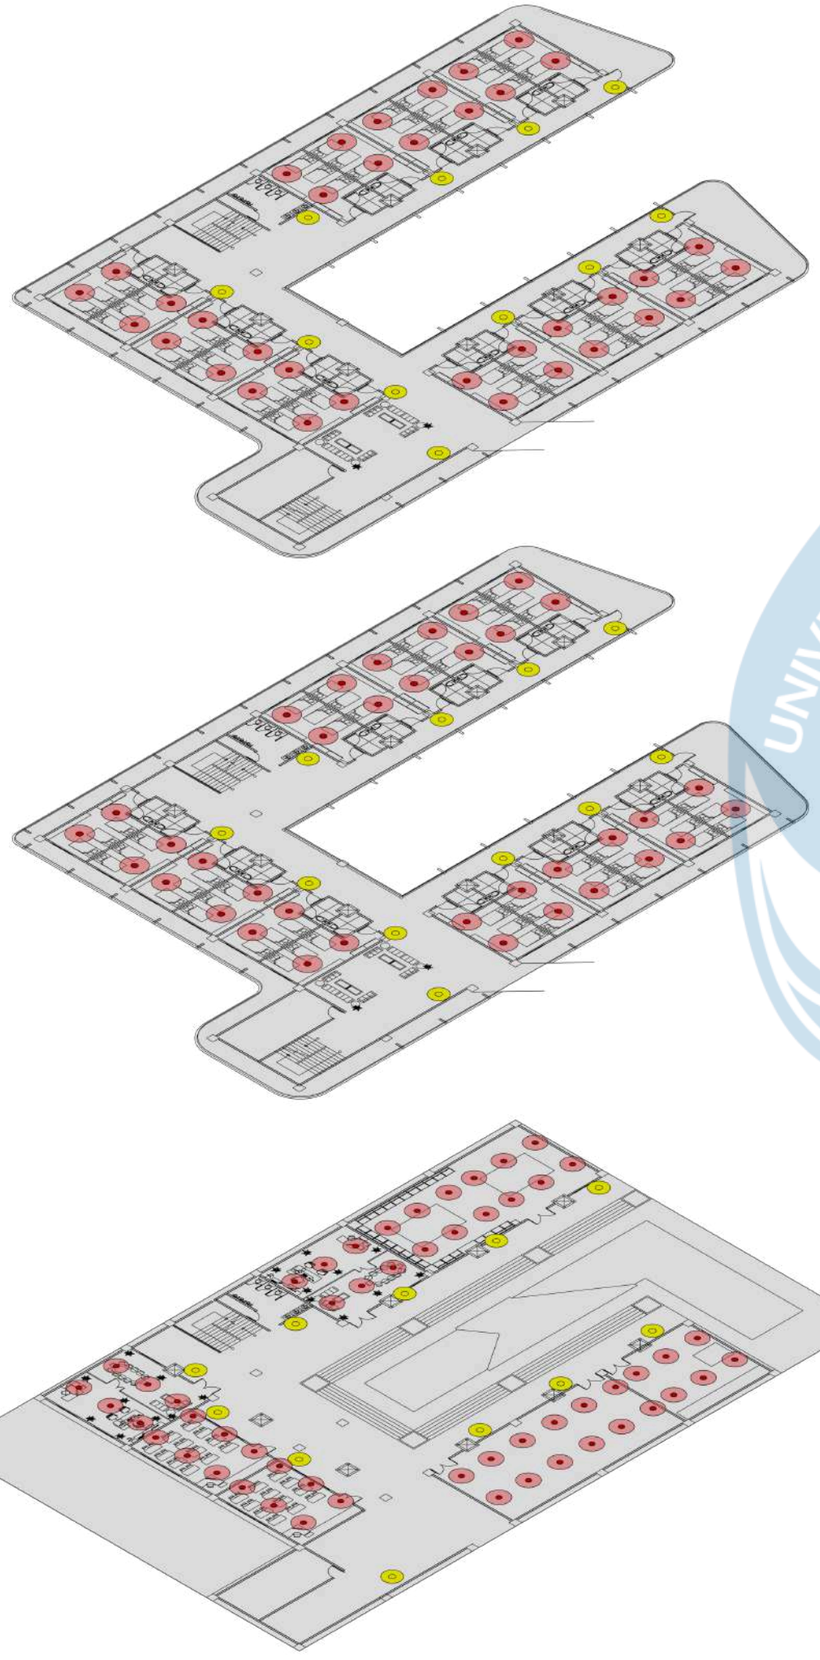

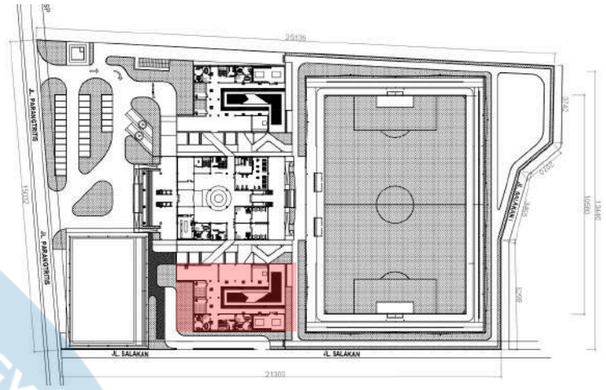

KEYPLAN

LEGENDA

- Sprinkel
- Apar

Universitas Atma Jaya Yogyakarta
ProgramStudi Arsitektur
Architecture Department
Fakultas Teknik
Facultyof Engineering

Proyek Tugas Akhir
Final Project

PERIODE : GANJIL II
PERIOD : ODDII
TAHUN AKADEMIK 2025/2026
ACADEMIC YEAR 2025/2026

Judul Proyek
Project Title

PERANCANGAN ASRAMA DAN TRAINING CENTER ATLET SEPAK BOLA PSIM YOGYAKARTA

Lokasi Proyek
Project Location

Jl. Parangtritis, Randubelang, Bangunharjo, Kec. Sewon, Kabupaten Bantul, Daerah Istimewa Yogyakarta

Identitas Mahasiswa
Student Identity

Putu Pradestia Putra
220118986

Judul Gambar *DrawingTitle*	**Skala** *Scale*
AKSONEMTRI TANGGAP BENCANA	


Keterangan
Note


Tanggal gambar
Drawing date

05 Juni 2026

Kode *Code*	**No. Lbr** *Pg. No.*	**Dari** *Of*
XX1	XX	XX

AKSONOMETRI RENCANA TANGGAP BENCANA MASSA ASRAMA AKADEMI

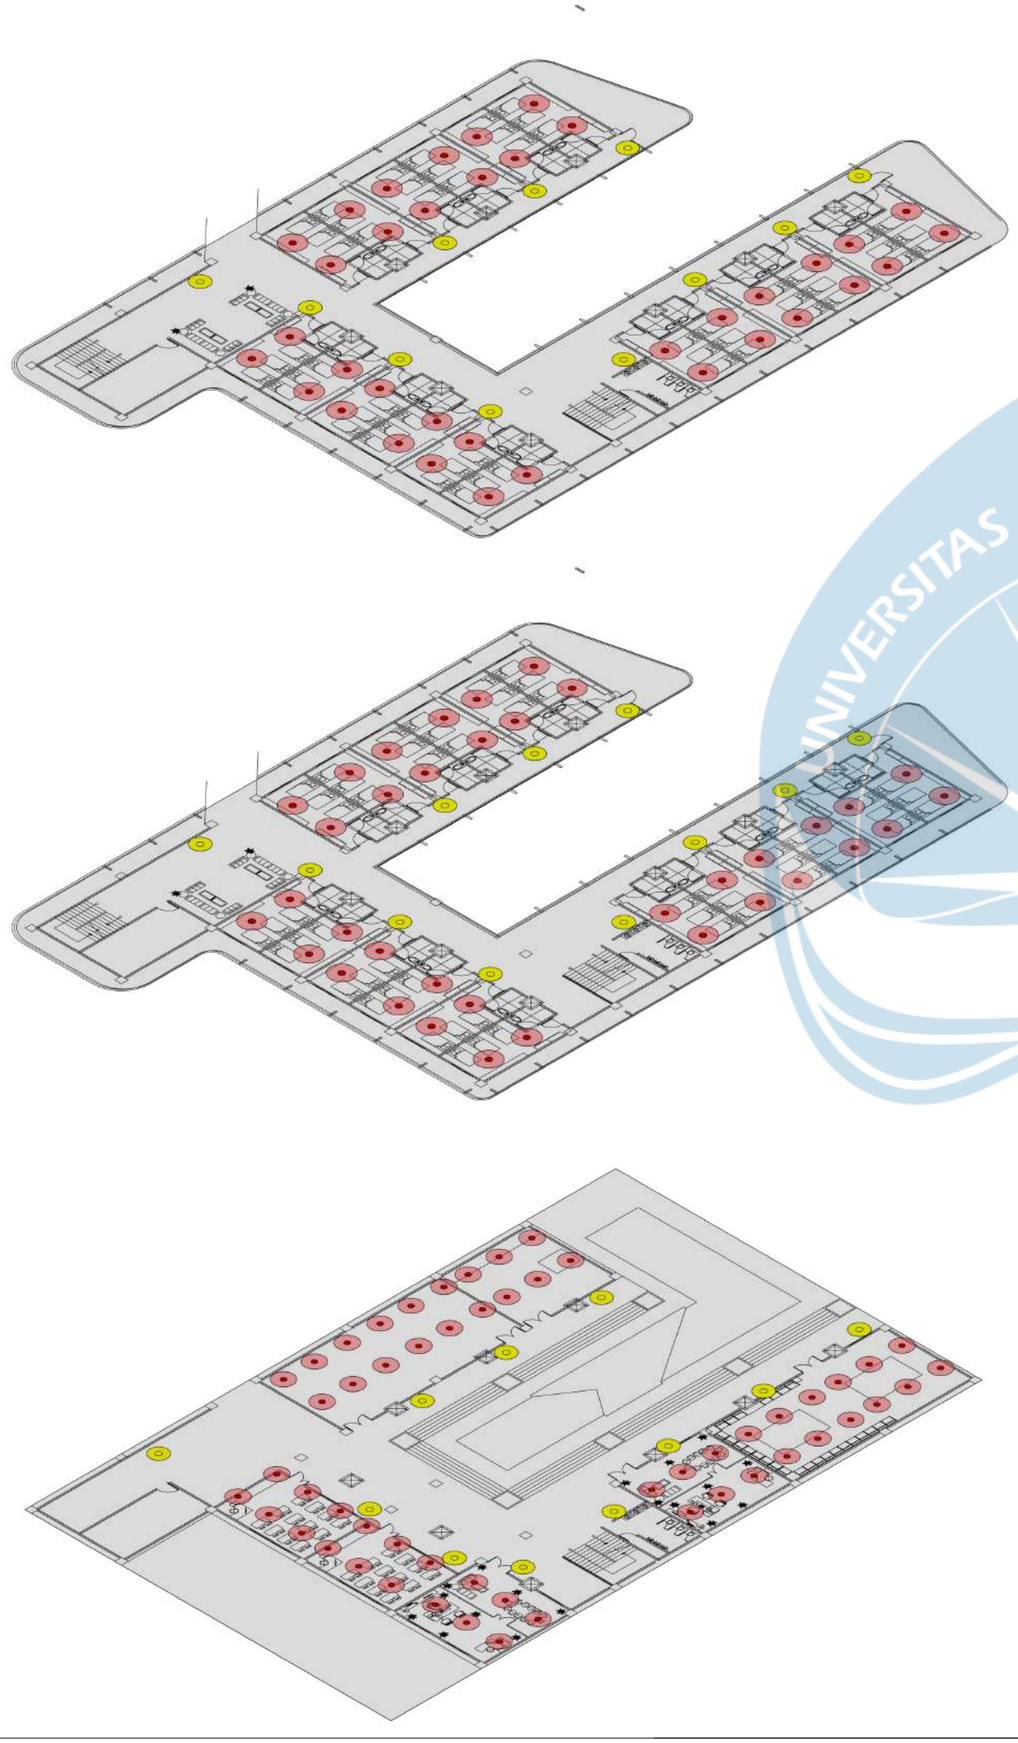

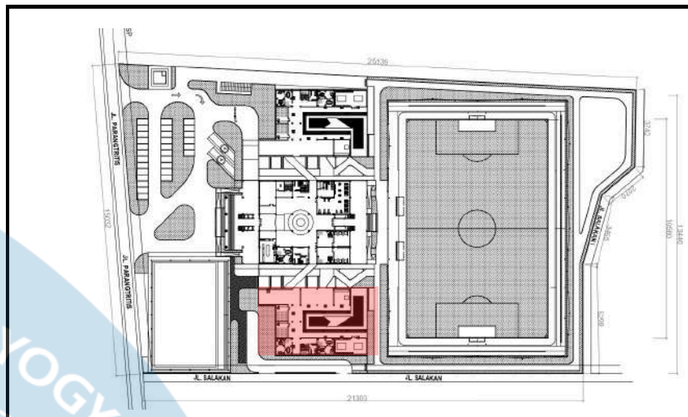

KEYPLAN

LEGENDA

- Sprinkel
- Apar

Universitas Atma Jaya Yogyakarta
ProgramStudi Arsitektur
Architecture Department
Fakultas Teknik
Facultyof Engineering

Proyek Tugas Akhir
Final Project

PERIODE : GANJIL II
PERIOD : ODDII
TAHUN AKADEMIK 2025/2026
ACADEMIC YEAR 2025/2026

Judul Proyek
Project Title

PERANCANGAN ASRAMA DAN TRAINING CENTER ATLET SEPAK BOLA PSIM YOGYAKARTA

Lokasi Proyek
Project Location

Jl. Parangtritis, Randubelang, Bangunharjo, Kec. Sewon, Kabupaten Bantul, Daerah Istimewa Yogyakarta

Identitas Mahasiswa
Student Identity

Putu Pradestia Putra
220118986

Judul Gambar *DrawingTitle*	**Skala** *Scale*
AKSONEMTRI TANGGAP BENCANA	

Keterangan
Note

Tanggal gambar
Drawing date


05 Juni 2026

Kode *Code*	**No. Lbr** *Pg. No.*	**Dari** *Of*
XX1	XX	XX

AKSONOMETRI RENCANA TANGGAP BENCANA

LEGENDA

- Hydran
- Titik Kumpul
- Jalur Evakuasi Bencana
- Jalur Pemadam

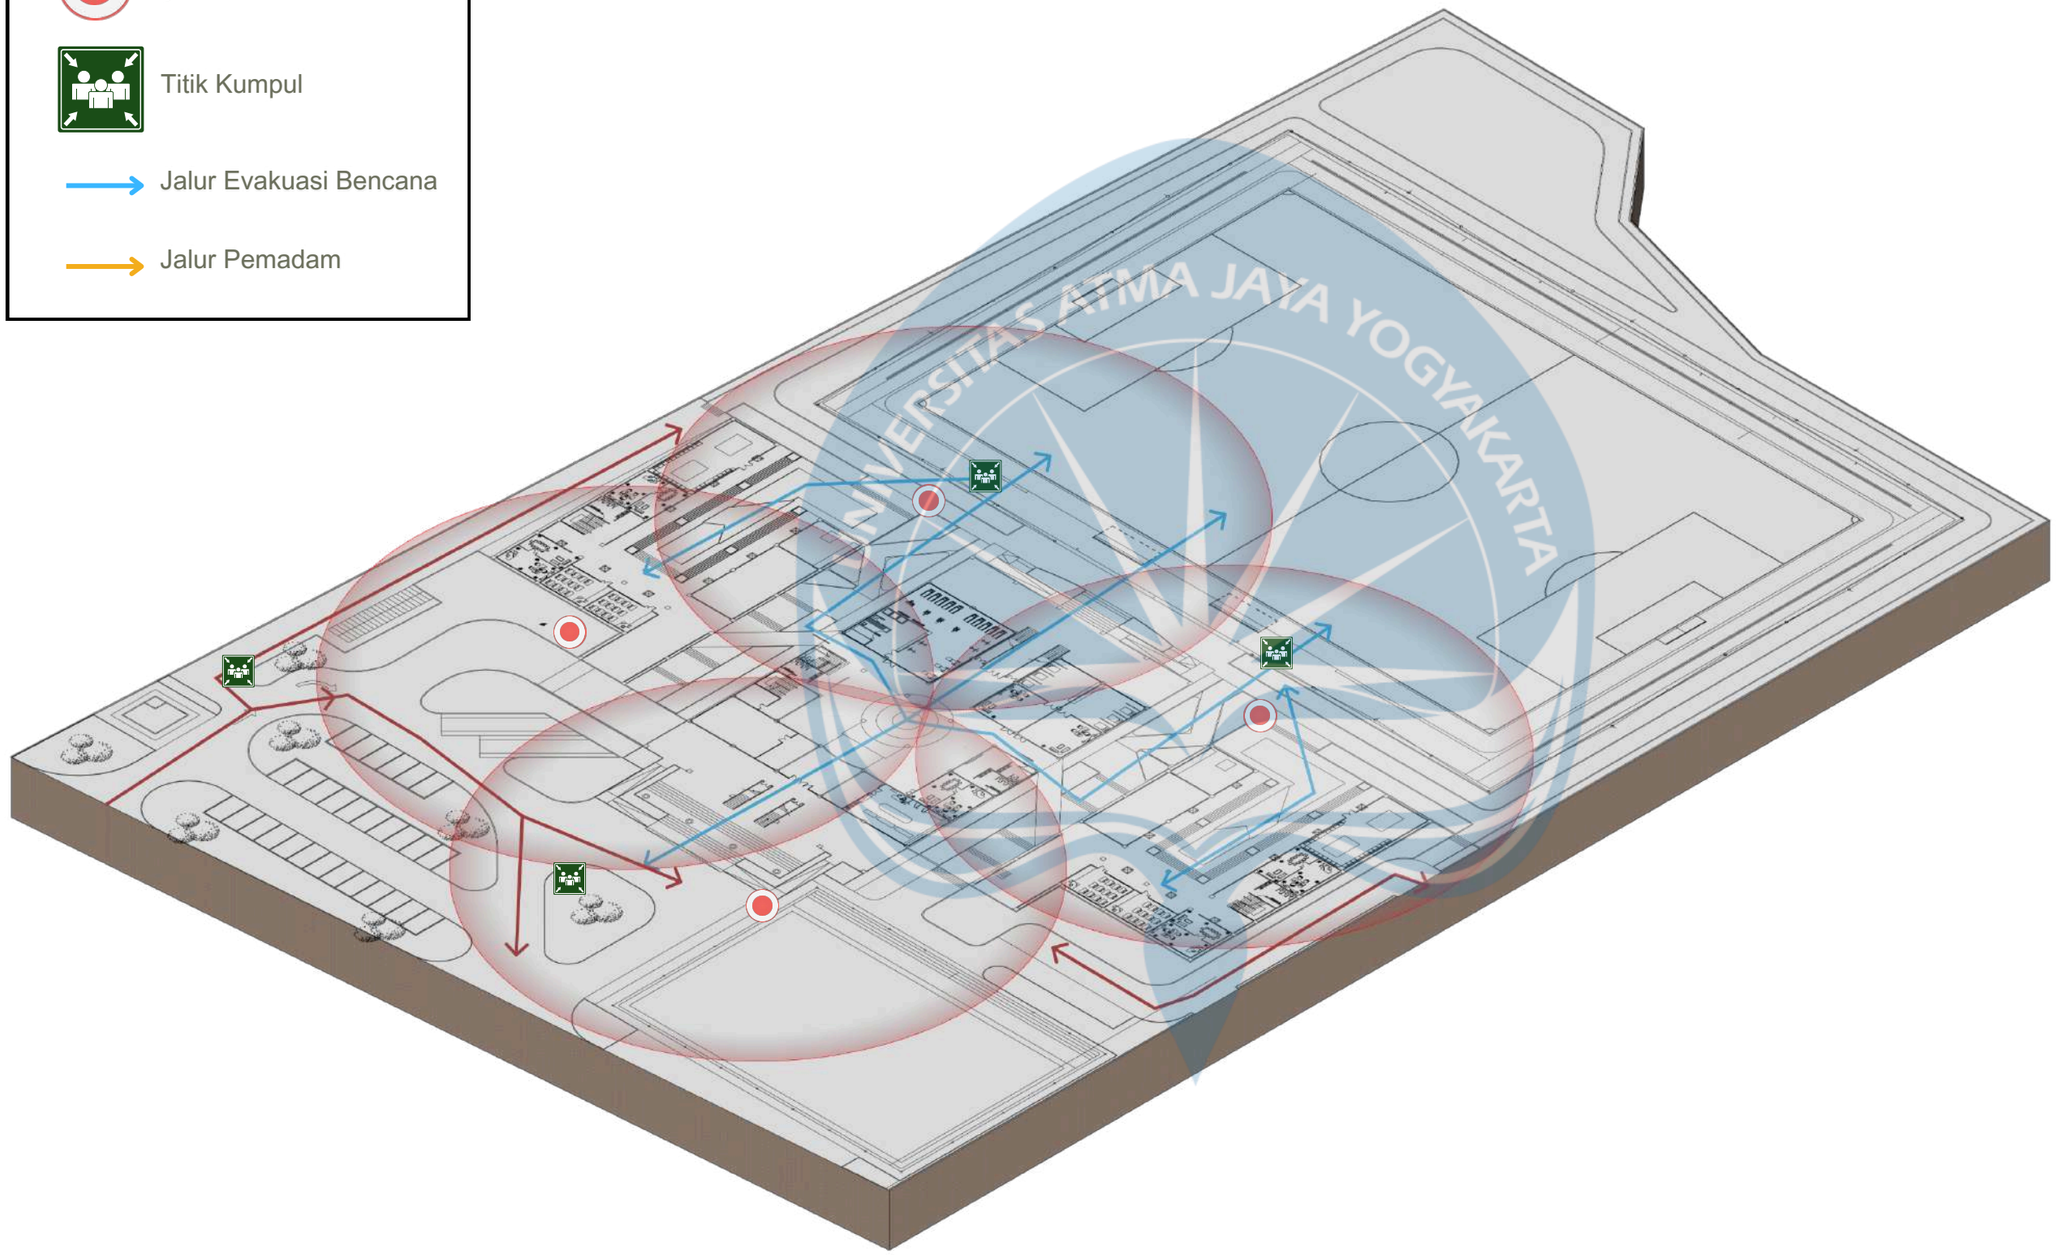

Universitas Atma Jaya Yogyakarta

ProgramStudi Arsitektur
Architecture Department

Fakultas Teknik
Facultyof Engineering

Proyek Tugas Akhir
Final Project

PERIODE : GANJIL II
PERIOD : ODDII
TAHUN AKADEMIK 2025/2026
ACADEMIC YEAR 2025/2026

Judul Proyek
Project Title

PERANCANGAN ASRAMA DAN TRAINING CENTER ATLET SEPAK BOLA PSIM YOGYAKARTA

Lokasi Proyek
Project Location

Jl. Parangtritis, Randubelang, Bangunharjo, Kec. Sewon, Kabupaten Bantul, Daerah Istimewa Yogyakarta

Identitas Mahasiswa
Student Identity

Putu Pradestia Putra
220118986

Judul Gambar *DrawingTitle*	**Skala** *Scale*
AKSONEMTRI TANGGAP BENCANA	

Keterangan
Note

Tanggal gambar
Drawing date

05 Juni 2026


Kode *Code*	**No. Lbr** *Pg. No.*	**Dari** *Of*
XX1	XX	XX

Site Plan

Housing & Settlement

Legenda

- Area Edukatif
- Area Fisik
- Area Sinergis
- Area Medical

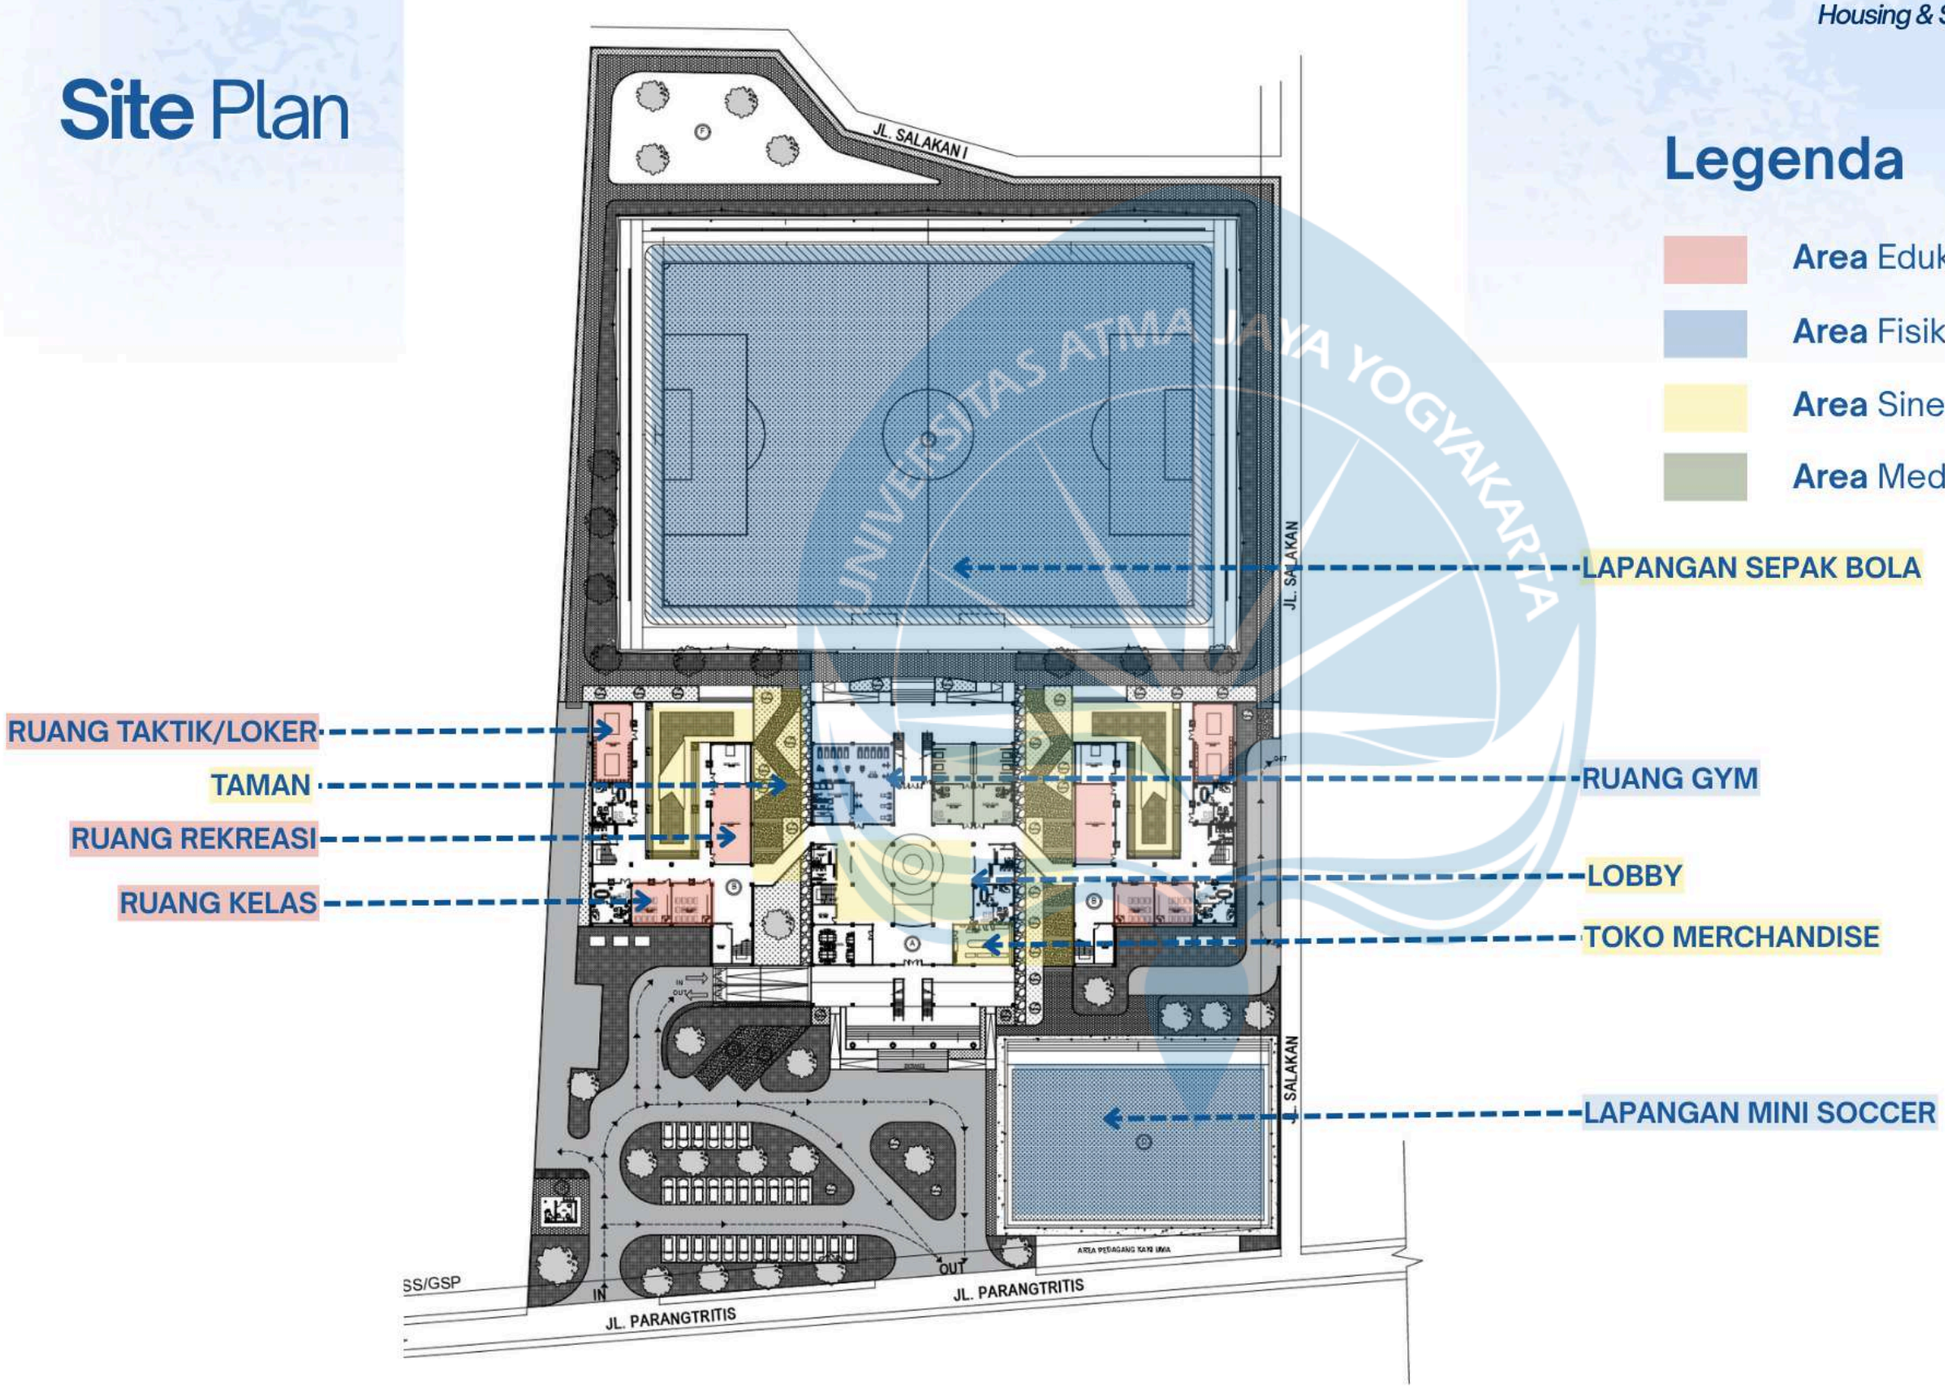

Universitas Atma Jaya Yogyakarta
ProgramStudi Arsitektur
Architecture Department
Fakultas Teknik
Facultyof Engineering

Proyek Tugas Akhir
Final Project

PERIODE : GANJIL II
PERIOD : ODDII
TAHUN AKADEMIK 2025/2026
ACADEMIC YEAR 2025/2026

Judul Proyek
Project Title

PERANCANGAN ASRAMA DAN TRAINING CENTER ATLET SEPAK BOLA PSIM YOGYAKARTA

Lokasi Proyek
Project Location

Jl. Parangtritis, Randubelang, Bangunharjo, Kec. Sewon, Kabupaten Bantul, Daerah Istimewa Yogyakarta

Identitas Mahasiswa
Student Identity

Putu Pradestia Putra
220118986

Judul Gambar *DrawingTitle*	**Skala** *Scale*
PENYELESAIN MASALAH	

Keterangan
Note


Tanggal gambar
Drawing date

05 Juni 2026

Kode *Code*	**No. Lbr** *Pg. No.*	**Dari** *Of*
XX1	XX	XX

Housing & Settlement

Isometri Bangunan

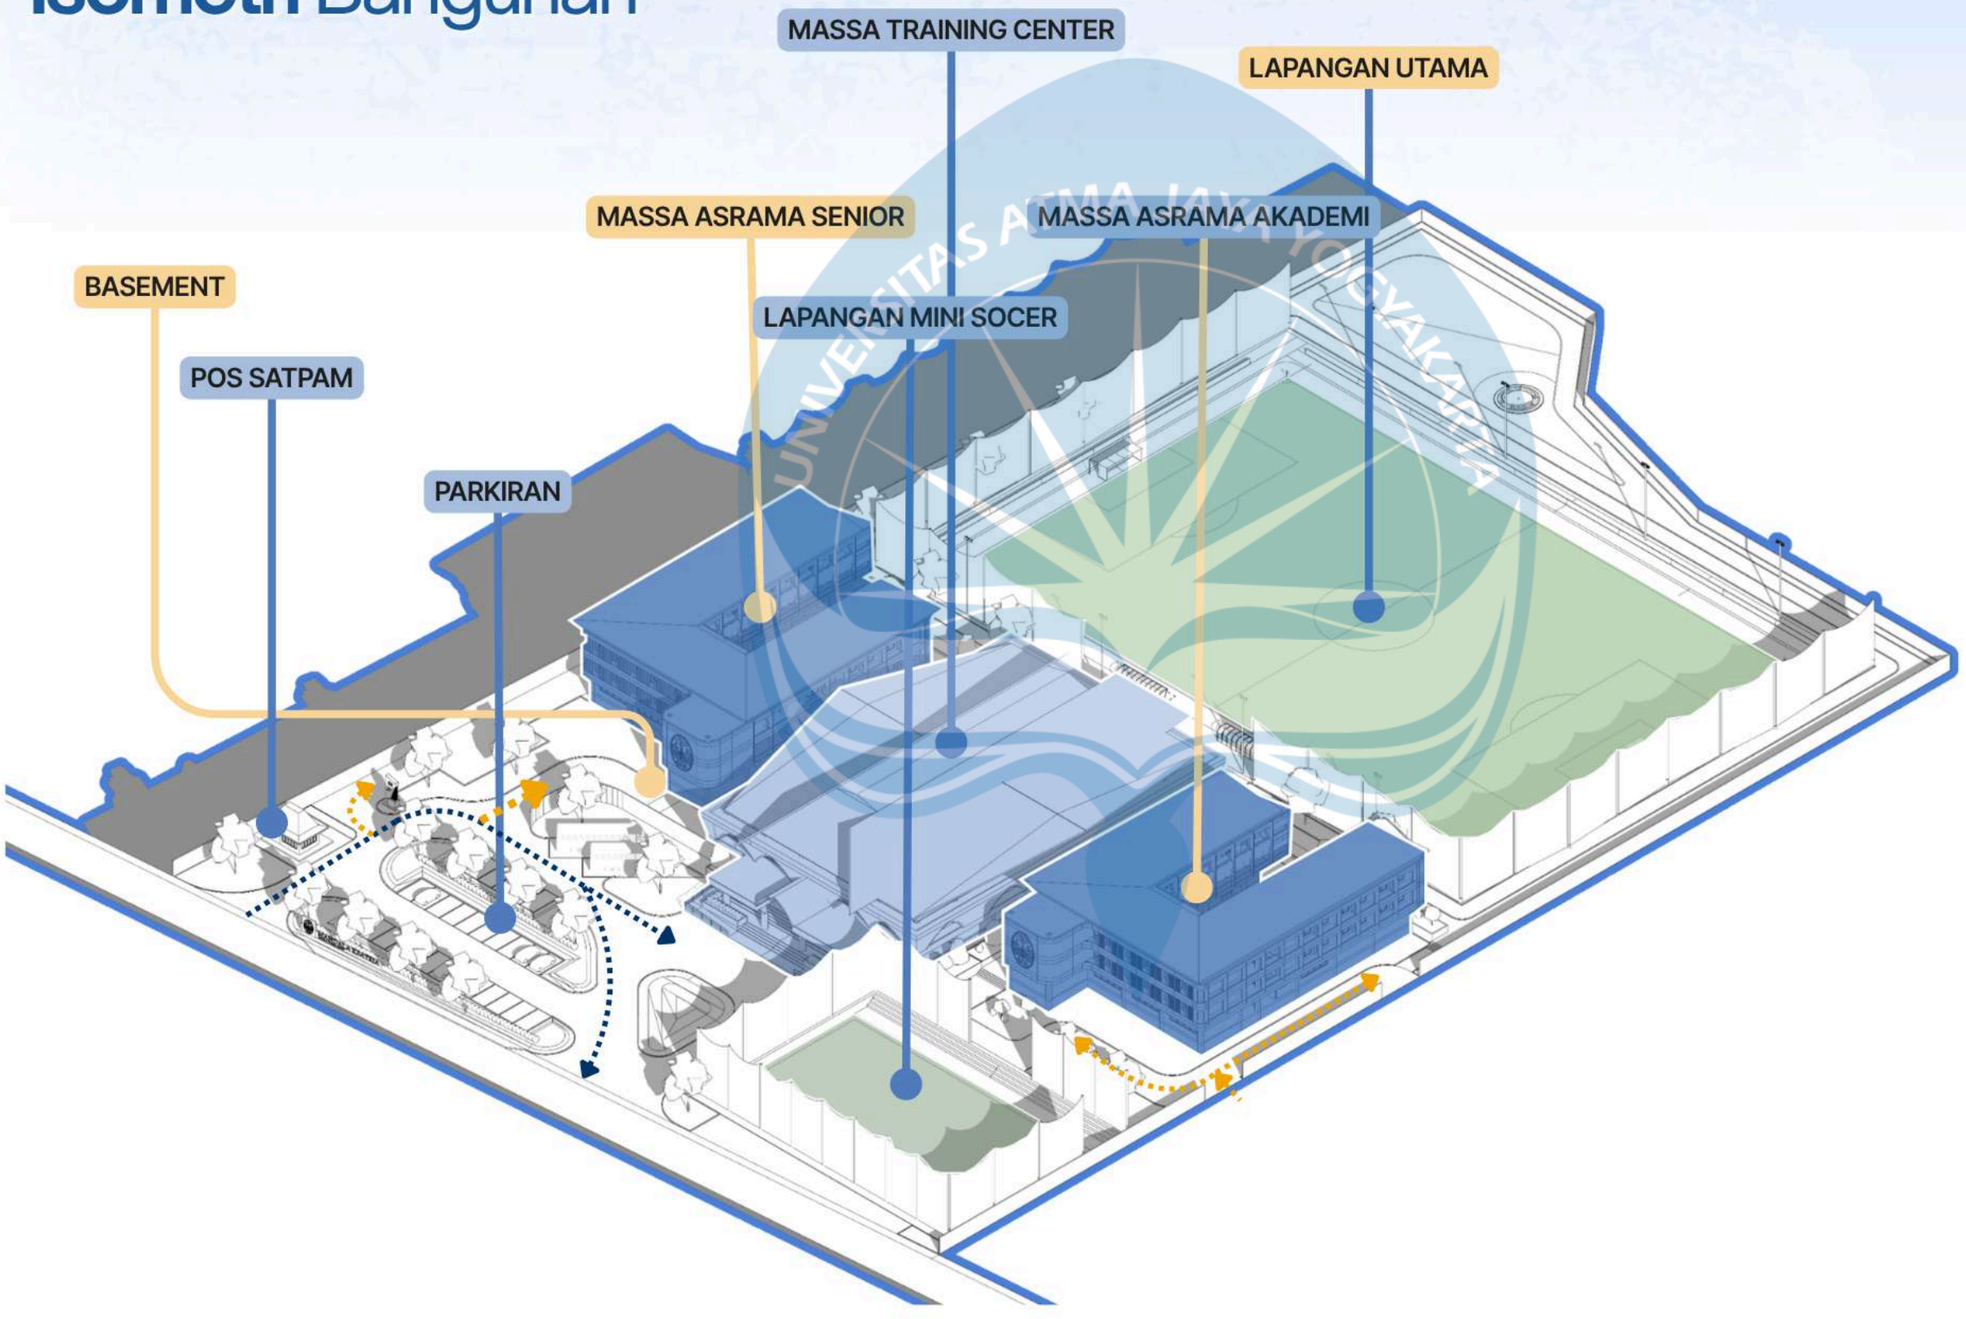

Universitas Atma Jaya Yogyakarta

ProgramStudi Arsitektur
Architecture Department

Fakultas Teknik
Facultyof Engineering

Proyek Tugas Akhir
Final Project

PERIODE : GANJIL II
PERIOD : ODDII
TAHUN AKADEMIK 2025/2026
ACADEMIC YEAR 2025/2026

Judul Proyek
Project Title

PERANCANGAN ASRAMA DAN TRAINING CENTER ATLET SEPAK BOLA PSIM YOGYAKARTA

Lokasi Proyek
Project Location

Jl. Parangtritis, Randubelang, Bangunharjo, Kec. Sewon, Kabupaten Bantul, Daerah Istimewa Yogyakarta

Identitas Mahasiswa
Student Identity

Putu Pradestia Putra
220118986

Judul Gambar *DrawingTitle*	**Skala** *Scale*

Keterangan
Note


Tanggal gambar
Drawing date

05 Juni 2026

Kode *Code*	**No. Lbr** *Pg. No.*	**Dari** *Of*
XX1	XX	XX

Housing & Settlement

Denah Kamar Asrama –

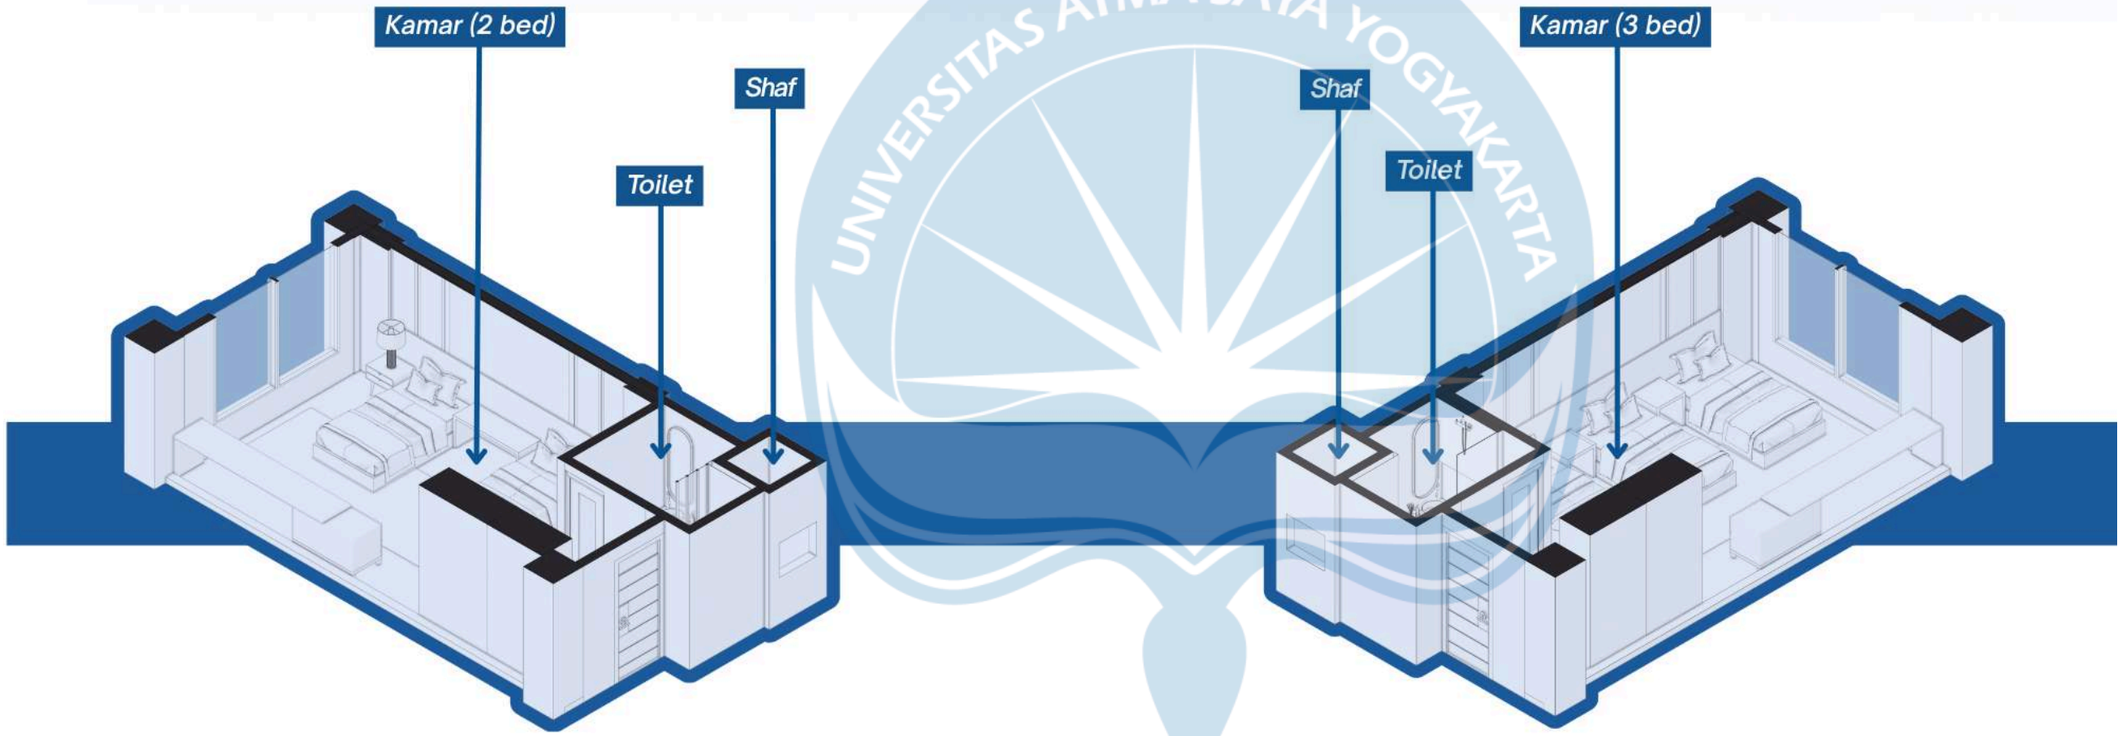

Denah Kamar Asrama Senior –

Denah Kamar Asrama Akademi –

Universitas Atma Jaya Yogyakarta

ProgramStudi Arsitektur
Architecture Department

Fakultas Teknik
Facultyof Engineering

Proyek Tugas Akhir
Final Project

PERIODE : GANJIL II
PERIOD : ODDII
TAHUN AKADEMIK 2025/2026
ACADEMIC YEAR 2025/2026

Judul Proyek
Project Title

PERANCANGAN ASRAMA DAN TRAINING CENTER ATLET SEPAK BOLA PSIM YOGYAKARTA

Lokasi Proyek
Project Location

Jl. Parangtritis, Randubelang, Bangunharjo, Kec. Sewon, Kabupaten Bantul, Daerah Istimewa Yogyakarta

Identitas Mahasiswa
Student Identity

Putu Pradestia Putra
220118986

Judul Gambar *DrawingTitle*	**Skala** *Scale*

Keterangan
Note

Tanggal gambar
Drawing date

05 Juni 2026

Kode *Code*	**No. Lbr** *Pg. No.*	**Dari** *Of*
XX1	XX	XX



EKSTERIOR

ENSCAPE WITH **CHAT GPT**

PENCAHAYAAN DIBANTU OLEH CHAT GPT

RENDER

Universitas Atma Jaya Yogyakarta

ProgramStudi Arsitektur
Architecture Department

Fakultas Teknik
Facultyof Engineering

Proyek Tugas Akhir
Final Project

PERIODE : GANJIL II
PERIOD : ODDII
TAHUN AKADEMIK 2025/2026
ACADEMIC YEAR 2025/2026

Judul Proyek
Project Title

PERANCANGAN ASRAMA DAN TRAINING CENTER ATLET SEPAK BOLA PSIM YOGYAKARTA

Lokasi Proyek
Project Location

Jl. Parangtritis, Randubelang, Bangunharjo, Kec. Sewon, Kabupaten Bantul, Daerah Istimewa Yogyakarta

Identitas Mahasiswa
Student Identity

Putu Pradestia Putra
220118986

Judul Gambar *DrawingTitle*	**Skala** *Scale*

Keterangan
Note

Tanggal gambar
Drawing date

05 Juni 2026

Kode *Code*	**No. Lbr** *Pg. No.*	**Dari** *Of*
XX1	XX	XX



EKSTERIOR

ENSCAPE WITH **CHAT GPT**

PENCAHAYAAN DIBANTU OLEH CHAT GPT

RENDER

Universitas Atma Jaya Yogyakarta

ProgramStudi Arsitektur
Architecture Department

Fakultas Teknik
Facultyof Engineering

Proyek Tugas Akhir
Final Project

PERIODE : GANJIL II
PERIOD : ODDII
TAHUN AKADEMIK 2025/2026
ACADEMIC YEAR 2025/2026

Judul Proyek
Project Title

PERANCANGAN ASRAMA DAN TRAINING CENTER ATLET SEPAK BOLA PSIM YOGYAKARTA

Lokasi Proyek
Project Location

Jl. Parangtritis, Randubelang, Bangunharjo, Kec. Sewon, Kabupaten Bantul, Daerah Istimewa Yogyakarta

Identitas Mahasiswa
Student Identity

Putu Pradestia Putra
220118986

Judul Gambar *DrawingTitle*	**Skala** *Scale*

Keterangan
Note

Tanggal gambar
Drawing date

05 Juni 2026

Kode *Code*	**No. Lbr** *Pg. No.*	**Dari** *Of*
XX1	XX	XX



EKSTERIOR

ENSCAPE WITH **CHAT GPT**

PENCAHAYAAN DIBANTU OLEH CHAT GPT

RENDER

Universitas Atma Jaya Yogyakarta

ProgramStudi Arsitektur
Architecture Department

Fakultas Teknik
Facultyof Engineering

Proyek Tugas Akhir
Final Project

PERIODE : GANJIL II
PERIOD : ODDII
TAHUN AKADEMIK 2025/2026
ACADEMIC YEAR 2025/2026

Judul Proyek
Project Title

PERANCANGAN ASRAMA DAN TRAINING CENTER ATLET SEPAK BOLA PSIM YOGYAKARTA

Lokasi Proyek
Project Location

Jl. Parangtritis, Randubelang, Bangunharjo, Kec. Sewon, Kabupaten Bantul, Daerah Istimewa Yogyakarta

Identitas Mahasiswa
Student Identity

Putu Pradestia Putra
220118986

Judul Gambar *DrawingTitle*	**Skala** *Scale*

Keterangan
Note

Tanggal gambar
Drawing date

05 Juni 2026

Kode *Code*	**No. Lbr** *Pg. No.*	**Dari** *Of*
XX1	XX	XX



EKSTERIOR

ENSCAPE WITH **CHAT GPT**

PENCAHAYAAN DIBANTU OLEH CHAT GPT

RENDER

Universitas Atma Jaya Yogyakarta
ProgramStudi Arsitektur
Architecture Department
Fakultas Teknik
Facultyof Engineering

Proyek Tugas Akhir
Final Project

PERIODE : GANJIL II
PERIOD : ODDII
TAHUN AKADEMIK 2025/2026
ACADEMIC YEAR 2025/2026

Judul Proyek
Project Title

PERANCANGAN ASRAMA DAN TRAINING CENTER ATLET SEPAK BOLA PSIM YOGYAKARTA

Lokasi Proyek
Project Location

Jl. Parangtritis, Randubelang, Bangunharjo, Kec. Sewon, Kabupaten Bantul, Daerah Istimewa Yogyakarta

Identitas Mahasiswa
Student Identity

Putu Pradestia Putra
220118986

Judul Gambar *DrawingTitle*	**Skala** *Scale*

Keterangan
Note

Tanggal gambar
Drawing date

05 Juni 2026

Kode *Code*	**No. Lbr** *Pg. No.*	**Dari** *Of*
XX1	XX	XX



EKSTERIOR

ENSCAPE WITH **CHAT GPT**

PENCAHAYAAN DIBANTU OLEH CHAT GPT

RENDER

Universitas Atma Jaya Yogyakarta

ProgramStudi Arsitektur
Architecture Department

Fakultas Teknik
Facultyof Engineering

Proyek Tugas Akhir
Final Project

PERIODE : GANJIL II
PERIOD : ODDII
TAHUN AKADEMIK 2025/2026
ACADEMIC YEAR 2025/2026

Judul Proyek
Project Title

PERANCANGAN ASRAMA DAN TRAINING CENTER ATLET SEPAK BOLA PSIM YOGYAKARTA

Lokasi Proyek
Project Location

Jl. Parangtritis, Randubelang, Bangunharjo, Kec. Sewon, Kabupaten Bantul, Daerah Istimewa Yogyakarta

Identitas Mahasiswa
Student Identity

Putu Pradestia Putra
220118986

Judul Gambar *DrawingTitle*	**Skala** *Scale*

Keterangan
Note

Tanggal gambar
Drawing date

05 Juni 2026

Kode *Code*	**No. Lbr** *Pg. No.*	**Dari** *Of*
XX1	XX	XX



EKSTERIOR

ENSCAPE WITH **CHAT GPT**

PENCAHAYAAN DIBANTU OLEH CHAT GPT

RENDER

Universitas Atma Jaya Yogyakarta

ProgramStudi Arsitektur
Architecture Department

Fakultas Teknik
Facultyof Engineering

Proyek Tugas Akhir
Final Project

PERIODE : GANJIL II
PERIOD : ODDII
TAHUN AKADEMIK 2025/2026
ACADEMIC YEAR 2025/2026

Judul Proyek
Project Title

PERANCANGAN ASRAMA DAN TRAINING CENTER ATLET SEPAK BOLA PSIM YOGYAKARTA

Lokasi Proyek
Project Location

Jl. Parangtritis, Randubelang, Bangunharjo, Kec. Sewon, Kabupaten Bantul, Daerah Istimewa Yogyakarta

Identitas Mahasiswa
Student Identity

Putu Pradestia Putra
220118986

Judul Gambar *DrawingTitle*	**Skala** *Scale*

Keterangan
Note

Tanggal gambar
Drawing date

05 Juni 2026

Kode *Code*	**No. Lbr** *Pg. No.*	**Dari** *Of*
XX1	XX	XX



EKSTERIOR

ENSCAPE WITH **CHAT GPT**

PENCAHAYAAN DIBANTU OLEH CHAT GPT

RENDER

Universitas Atma Jaya Yogyakarta
ProgramStudi Arsitektur
Architecture Department
Fakultas Teknik
Facultyof Engineering

Proyek Tugas Akhir
Final Project

PERIODE : GANJIL II
PERIOD : ODDII
TAHUN AKADEMIK 2025/2026
ACADEMIC YEAR 2025/2026

Judul Proyek
Project Title

PERANCANGAN ASRAMA DAN TRAINING CENTER ATLET SEPAK BOLA PSIM YOGYAKARTA

Lokasi Proyek
Project Location

Jl. Parangtritis, Randubelang, Bangunharjo, Kec. Sewon, Kabupaten Bantul, Daerah Istimewa Yogyakarta

Identitas Mahasiswa
Student Identity

Putu Pradestia Putra
220118986

Judul Gambar *DrawingTitle*	**Skala** *Scale*

Keterangan
Note

Tanggal gambar
Drawing date

05 Juni 2026

Kode *Code*	**No. Lbr** *Pg. No.*	**Dari** *Of*
XX1	XX	XX



EKSTERIOR

ENSCAPE WITH **CHAT GPT**

PENCAHAYAAN DIBANTU OLEH CHAT GPT

RENDER

Universitas Atma Jaya Yogyakarta

ProgramStudi Arsitektur
Architecture Department

Fakultas Teknik
Facultyof Engineering

Proyek Tugas Akhir
Final Project

PERIODE : GANJIL II
PERIOD : ODDII
TAHUN AKADEMIK 2025/2026
ACADEMIC YEAR 2025/2026

Judul Proyek
Project Title

PERANCANGAN ASRAMA DAN TRAINING CENTER ATLET SEPAK BOLA PSIM YOGYAKARTA

Lokasi Proyek
Project Location

Jl. Parangtritis, Randubelang, Bangunharjo, Kec. Sewon, Kabupaten Bantul, Daerah Istimewa Yogyakarta

Identitas Mahasiswa
Student Identity

Putu Pradestia Putra
220118986

Judul Gambar *DrawingTitle*	**Skala** *Scale*

Keterangan
Note

Tanggal gambar
Drawing date

05 Juni 2026

Kode *Code*	**No. Lbr** *Pg. No.*	**Dari** *Of*
XX1	XX	XX



EKSTERIOR

ENSCAPE WITH **CHAT GPT**

PENCAHAYAAN DIBANTU OLEH CHAT GPT

RENDER

Universitas Atma Jaya Yogyakarta
ProgramStudi Arsitektur
Architecture Department
Fakultas Teknik
Facultyof Engineering

Proyek Tugas Akhir
Final Project

PERIODE : GANJIL II
PERIOD : ODDII
TAHUN AKADEMIK 2025/2026
ACADEMIC YEAR 2025/2026

Judul Proyek
Project Title

PERANCANGAN ASRAMA DAN TRAINING CENTER ATLET SEPAK BOLA PSIM YOGYAKARTA

Lokasi Proyek
Project Location

Jl. Parangtritis, Randubelang, Bangunharjo, Kec. Sewon, Kabupaten Bantul, Daerah Istimewa Yogyakarta

Identitas Mahasiswa
Student Identity

Putu Pradestia Putra
220118986

Judul Gambar *DrawingTitle*	**Skala** *Scale*

Keterangan
Note

Tanggal gambar
Drawing date

05 Juni 2026

Kode *Code*	**No. Lbr** *Pg. No.*	**Dari** *Of*
XX1	XX	XX



INTERIOR
ENSCAPE

ENSCAPE WITH **CHAT GPT**
PENCAHAYAAN DIBANTU OLEH CHAT GPT

RENDER

Universitas Atma Jaya Yogyakarta
ProgramStudi Arsitektur
Architecture Department
Fakultas Teknik
Facultyof Engineering

Proyek Tugas Akhir
Final Project

PERIODE : GANJIL II
PERIOD : ODDII
TAHUN AKADEMIK 2025/2026
ACADEMIC YEAR 2025/2026

Judul Proyek
Project Title

PERANCANGAN ASRAMA DAN TRAINING CENTER ATLET SEPAK BOLA PSIM YOGYAKARTA

Lokasi Proyek
Project Location

Jl. Parangtritis, Randubelang, Bangunharjo, Kec. Sewon, Kabupaten Bantul, Daerah Istimewa Yogyakarta

Identitas Mahasiswa
Student Identity

Putu Pradestia Putra
220118986

Judul Gambar *DrawingTitle*	**Skala** *Scale*

Keterangan
Note

Tanggal gambar
Drawing date

05 Juni 2026

Kode *Code*	**No. Lbr** *Pg. No.*	**Dari** *Of*
XX1	XX	XX



INTERIOR

ENSCAPE

ENSCAPE WITH **CHAT GPT**

PENCAHAYAAN DIBANTU OLEH CHAT GPT

RENDER

Universitas Atma Jaya Yogyakarta

ProgramStudi Arsitektur
Architecture Department

Fakultas Teknik
Facultyof Engineering

Proyek Tugas Akhir
Final Project

PERIODE : GANJIL II
PERIOD : ODDII
TAHUN AKADEMIK 2025/2026
ACADEMIC YEAR 2025/2026

Judul Proyek
Project Title

PERANCANGAN ASRAMA DAN TRAINING CENTER ATLET SEPAK BOLA PSIM YOGYAKARTA

Lokasi Proyek
Project Location

Jl. Parangtritis, Randubelang, Bangunharjo, Kec. Sewon, Kabupaten Bantul, Daerah Istimewa Yogyakarta

Identitas Mahasiswa
Student Identity

Putu Pradestia Putra
220118986

Judul Gambar *DrawingTitle*	**Skala** *Scale*

Keterangan
Note

Tanggal gambar
Drawing date

05 Juni 2026

Kode *Code*	**No. Lbr** *Pg. No.*	**Dari** *Of*
XX1	XX	XX



INTERIOR
ENSCAPE

ENSCAPE WITH **CHAT GPT**
PENCAHAYAAN DIBANTU OLEH CHAT GPT

RENDER

Universitas Atma Jaya Yogyakarta
ProgramStudi Arsitektur
Architecture Department
Fakultas Teknik
Facultyof Engineering

Proyek Tugas Akhir
Final Project

PERIODE : GANJIL II
PERIOD : ODDII
TAHUN AKADEMIK 2025/2026
ACADEMIC YEAR 2025/2026

Judul Proyek
Project Title

PERANCANGAN ASRAMA DAN TRAINING CENTER ATLET SEPAK BOLA PSIM YOGYAKARTA

Lokasi Proyek
Project Location

Jl. Parangtritis, Randubelang, Bangunharjo, Kec. Sewon, Kabupaten Bantul, Daerah Istimewa Yogyakarta

Identitas Mahasiswa
Student Identity

Putu Pradestia Putra
220118986

Judul Gambar *DrawingTitle*	**Skala** *Scale*

Keterangan
Note

Tanggal gambar
Drawing date

05 Juni 2026

Kode *Code*	**No. Lbr** *Pg. No.*	**Dari** *Of*
XX1	XX	XX



INTERIOR

ENSCAPE

ENSCAPE WITH **CHAT GPT**

PENCAHAYAAN DIBANTU OLEH CHAT GPT

RENDER

Universitas Atma Jaya Yogyakarta
ProgramStudi Arsitektur
Architecture Department
Fakultas Teknik
Facultyof Engineering

Proyek Tugas Akhir
Final Project

PERIODE : GANJIL II
PERIOD : ODDII
TAHUN AKADEMIK 2025/2026
ACADEMIC YEAR 2025/2026

Judul Proyek
Project Title

PERANCANGAN ASRAMA DAN TRAINING CENTER ATLET SEPAK BOLA PSIM YOGYAKARTA

Lokasi Proyek
Project Location

Jl. Parangtritis, Randubelang, Bangunharjo, Kec. Sewon, Kabupaten Bantul, Daerah Istimewa Yogyakarta

Identitas Mahasiswa
Student Identity

Putu Pradestia Putra
220118986

Judul Gambar *DrawingTitle*	**Skala** *Scale*

Keterangan
Note

Tanggal gambar
Drawing date

05 Juni 2026

Kode *Code*	**No. Lbr** *Pg. No.*	**Dari** *Of*
XX1	XX	XX



EKSTERIOR

ENSCAPE WITH **CHAT GPT**

PENCAHAYAAN DIBANTU OLEH CHAT GPT

RENDER

Universitas Atma Jaya Yogyakarta
ProgramStudi Arsitektur
Architecture Department
Fakultas Teknik
Facultyof Engineering

Proyek Tugas Akhir
Final Project

PERIODE : GANJIL II
PERIOD : ODDII
TAHUN AKADEMIK 2025/2026
ACADEMIC YEAR 2025/2026

Judul Proyek
Project Title

PERANCANGAN ASRAMA DAN TRAINING CENTER ATLET SEPAK BOLA PSIM YOGYAKARTA

Lokasi Proyek
Project Location

Jl. Parangtritis, Randubelang, Bangunharjo, Kec. Sewon, Kabupaten Bantul, Daerah Istimewa Yogyakarta

Identitas Mahasiswa
Student Identity

Putu Pradestia Putra
220118986

Judul Gambar *DrawingTitle*	**Skala** *Scale*

Keterangan
Note

Tanggal gambar
Drawing date

05 Juni 2026

Kode *Code*	**No. Lbr** *Pg. No.*	**Dari** *Of*
XX1	XX	XX



EKSTERIOR

ENSCAPE WITH **CHAT GPT**

PENCAHAYAAN DIBANTU OLEH CHAT GPT

RENDER

Universitas Atma Jaya Yogyakarta
ProgramStudi Arsitektur
Architecture Department
Fakultas Teknik
Facultyof Engineering

Proyek Tugas Akhir
Final Project

PERIODE : GANJIL II
PERIOD : ODDII
TAHUN AKADEMIK 2025/2026
ACADEMIC YEAR 2025/2026

Judul Proyek
Project Title

PERANCANGAN ASRAMA DAN TRAINING CENTER ATLET SEPAK BOLA PSIM YOGYAKARTA

Lokasi Proyek
Project Location

Jl. Parangtritis, Randubelang, Bangunharjo, Kec. Sewon, Kabupaten Bantul, Daerah Istimewa Yogyakarta

Identitas Mahasiswa
Student Identity

Putu Pradestia Putra
220118986

Judul Gambar *DrawingTitle*	**Skala** *Scale*

Keterangan
Note

Tanggal gambar
Drawing date

05 Juni 2026

Kode *Code*	**No. Lbr** *Pg. No.*	**Dari** *Of*
XX1	XX	XX



EKSTERIOR

ENSCAPE WITH **CHAT GPT**

PENCAHAYAAN DIBANTU OLEH CHAT GPT

RENDER

Universitas Atma Jaya Yogyakarta

ProgramStudi Arsitektur
Architecture Department

Fakultas Teknik
Facultyof Engineering

Proyek Tugas Akhir
Final Project

PERIODE : GANJIL II
PERIOD : ODDII
TAHUN AKADEMIK 2025/2026
ACADEMIC YEAR 2025/2026

Judul Proyek
Project Title

PERANCANGAN ASRAMA DAN TRAINING CENTER ATLET SEPAK BOLA PSIM YOGYAKARTA

Lokasi Proyek
Project Location

Jl. Parangtritis, Randubelang, Bangunharjo, Kec. Sewon, Kabupaten Bantul, Daerah Istimewa Yogyakarta

Identitas Mahasiswa
Student Identity

Putu Pradestia Putra
220118986

Judul Gambar *DrawingTitle*	**Skala** *Scale*

Keterangan
Note

Tanggal gambar
Drawing date

05 Juni 2026

Kode *Code*	**No. Lbr** *Pg. No.*	**Dari** *Of*
XX1	XX	XX