
BAB VI

KONSEP

6.1. Konsep Dasar dan Prinsip Respon Tapak

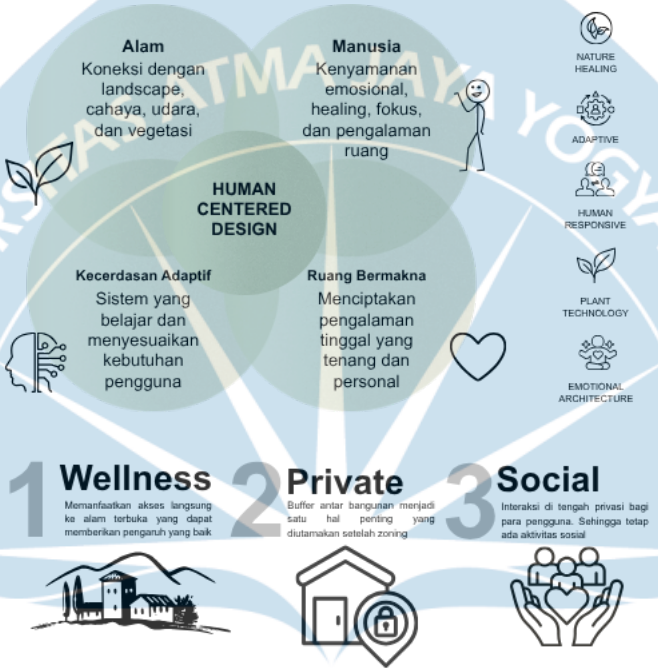

Gambar 6. 1 Grand Concept (Sumber: Analisis Pribadi, 2025)

Konsep dari perancangan *glamping* ini dengan berdasar pada acuan pendekatan Human-Centered Design yang telah divalidasi melalui data kuisioner dengan metode kuantitatif, yang menetapkan bahwa Ketenangan (76.9%) dan estetika 92.3% adalah faktor penentu utama dalam perancangan ini.

6.1.1 *Mori*

a. *Wellness*

   Memanfaatkan akses langsung ke alam terbuka yang dapat memberikan pengaruh yang baik.

b. *Private*

   Buffer antar bangunan menjadi satu hal penting yang diutamakan setelah zoning.

c. *Social*

Interaksi di tengah privasi bagi para pengguna. Sehingga tetap ada aktivitas sosial.

Implementasi dari keenam landasan konsep di atas menghasilkan sebuah kawasan resor yang mampu menyelaraskan kebutuhan kenyamanan tamu dengan kelestarian lingkungan hutan. Melalui strategi tata letak yang mengikuti kondisi alam dan penggunaan material bangunan yang tahan lama, perancangan ini berhasil menciptakan ruang istirahat yang privat dan tenang tanpa merusak ekosistem yang ada. Secara keseluruhan, desain ini menawarkan solusi jangka panjang yang menjamin keberlangsungan operasional resor sekaligus mempertahankan nilai estetika alami tapak sebagai daya tarik utamanya.


6.2. Konsep Zonasi



Gambar 6. 2 Konsep Zonasi (Sumber: Analisis Pribadi, 2025)

Berdasarkan diagram zonasi di atas, area desain terbagi menjadi empat kategori utama yang mengelompokkan tingkat aksesibilitas dan privasi. **Zona Privat** (cokelat gelap) menempati area terluas dan tampaknya merupakan bagian inti dari desain, kemungkinan besar mewakili unit-unit hunian atau ruang-ruang yang memerlukan privasi tinggi. Di sekeliling zona privat, terdapat **Zona Semi-Privat** (cokelat muda) yang berfungsi sebagai penyangga dan penghubung, menciptakan transisi dari ruang yang sepenuhnya pribadi ke ruang yang lebih terbuka; zona ini mungkin mencakup teras komunal, koridor, atau taman-taman kecil yang hanya diakses oleh penghuni terdekat. Selanjutnya, **Zona Semi-Publik** (biru muda) terletak di bagian atas, berdekatan dengan area publik, dan berisi fasilitas yang dapat digunakan oleh komunitas yang lebih besar, seperti fasilitas komunal atau ruang pertemuan terbatas. Terakhir, **Zona Publik** (merah muda) menempati sudut paling atas dan terpisah secara visual, mengindikasikan area ini memiliki akses terbuka untuk umum, seperti pintu masuk utama, plaza, atau fasilitas yang dirancang untuk melayani lingkungan sekitar. Secara keseluruhan, pembagian zonasi ini menunjukkan hierarki yang jelas dari ruang privat di pusat, berangsur-angsur bertransisi menuju ruang publik di tepi luar, memastikan keseimbangan antara kebutuhan privasi penghuni dan interaksi sosial.

6.3. Konsep Block Plan

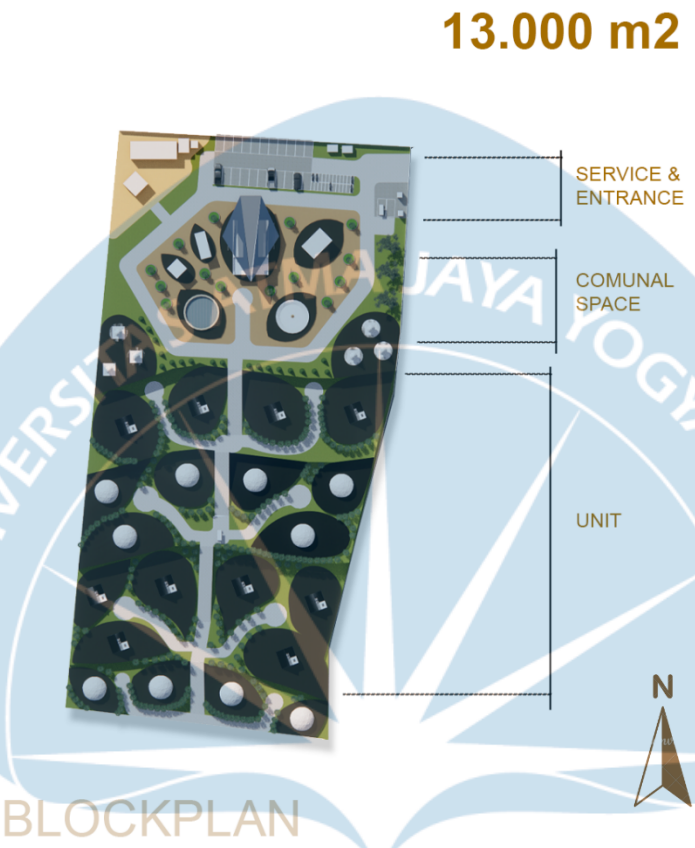

Gambar 6. 3 Konsep *Block Plan* (Sumber: Analisis Pribadi, 2025)

Rancangan tata ruang kawasan seluas **13.000 m2** ini menerapkan strategi zonasi yang terstruktur untuk menciptakan lingkungan yang seimbang antara keterbukaan sosial dan privasi hunian. Secara fungsional, tapak dibagi menjadi tiga klaster utama yang tersusun secara berurutan. Klaster paling depan dialokasikan untuk **Area Layanan dan Pintu Masuk**, berfungsi sebagai gerbang pengendali akses dan menampung fasilitas penunjang. Berlanjut ke belakang, terdapat Ruang Komunal, yang dirancang sebagai pusat interaksi dan kegiatan bersama. Ruang ini ditandai dengan area terbuka hijau yang dikelilingi fasilitas sirkular, menjadikannya titik fokus sosial bagi penghuni. Mayoritas lahan di bagian belakang didedikasikan untuk Unit Hunian, yang diatur dalam pola berkelompok (*cluster*) yang menjamin ketenangan. Penataan ruang ini dipertegas melalui hirarki privasi: Zona Publik dan Semi-Publik secara strategis diposisikan di depan (meliputi Area Layanan dan Komunal) untuk memudahkan akses umum, sementara Zona

Semi-Privat dan Privat mendominasi kawasan hunian, menciptakan lapisan penyangga yang menjembatani ruang personal unit dengan area komunal, sehingga tercapai integrasi antara kehidupan masyarakat dan kebutuhan individu akan privasi.

6.4. Konsep Sirkulasi

6.4.1 Sirkulasi *to Site*



Gambar 6. 4 Sirkulasi *to Site* (Sumber: Analisis Pribadi, 2025)

Terkait akses menuju lokasi, alurnya sengaja dibuat bertahap supaya ada transisi suasana bagi pengunjung. Perjalanan dimulai dengan melewati jalan sekunder (garis biru) yang merupakan akses utama lingkungan, kemudian berbelok masuk ke jalan tersier (garis hijau) yang kondisinya lebih kecil dan tenang. Perubahan jalur ini memberikan pengalaman 'masuk' ke area yang lebih privat sebelum benar-benar tiba di tujuan. Pintu masuk utamanya diletakkan tepat di ujung jalur hijau tersebut (tanda panah merah), sehingga akses kendaraan bisa langsung mengarah ke area penerima tamu dengan lancar tanpa mengganggu aktivitas warga di jalan utama.-*in*.

6.4.2 Sirkulasi in Site



Gambar 6. 5 Sirkulasi *in Site* (Sumber: Analisis Pribadi, 2025)


Konsep sirkulasi pada tapak ini dirancang untuk menciptakan alur yang efisien sekaligus menjaga ketenangan area privat. Begitu masuk melalui *Main Entrance*, kendaraan pengunjung (mobil/motor) langsung diarahkan ke zona penerima di bagian depan—baik itu menuju area parkir atau *drop-off point* dekat resepsionis. Strategi ini sengaja dibuat agar kendaraan pribadi tidak masuk terlalu dalam ke area hunian, sehingga area penginapan tetap steril dan tenang.

Untuk mobilitas di dalam kawasan, sirkulasi beralih menggunakan *buggy car* yang memiliki jalur utama memanjang hingga ke unit-unit glamping di bagian belakang. Sementara itu, jalur pejalan kaki (*human circulation*) didesain lebih santai dan organik, menghubungkan fasilitas komunal seperti Kafe, Spa, dan Yoga Deck, memberikan pengalaman berjalan kaki yang nyaman bagi tamu tanpa perlu khawatir bersinggungan

dengan jalur kendaraan. Intinya, pemisahan jalur ini memastikan aksesibilitas tetap lancar tanpa mengorbankan suasana liburan yang rileks.

6.5. Konsep Tata Massa

6.5.1 Penempatan Bangunan

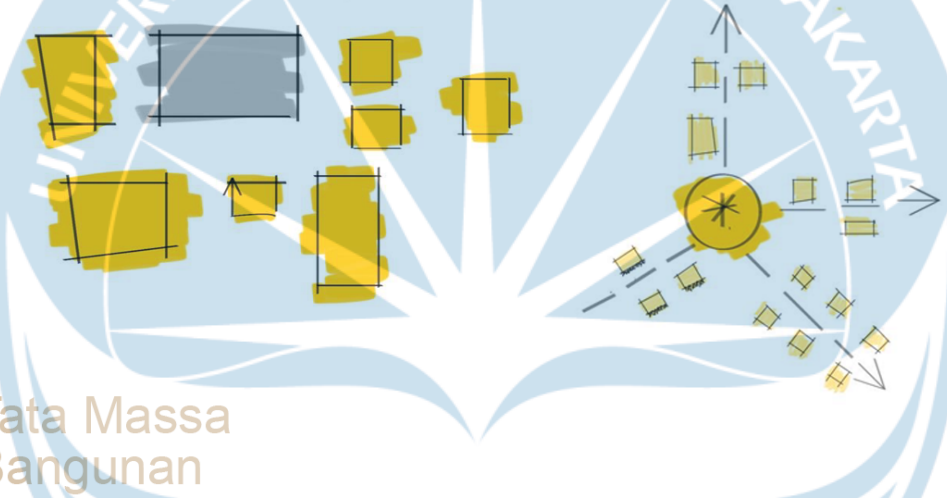

Gambar 6. 6 Penempatan Bangunan (Sumber: Analisis Pribadi, 2025)

Konsep tata massa yang diusulkan merupakan **sintesis** gabungan pola spasial utama, yaitu pola terklaster (*clustered*) dan pola radial. Dalam penerapannya, konfigurasi **radial** diadopsi sebagai struktur utama (*primary structure*) untuk membentuk titik pusat orientasi yang kuat serta mendistribusikan alur sirkulasi ke berbagai arah. Di dalam kerangka struktur tersebut, gubahan massa dikembangkan menggunakan prinsip **terklaster**, di mana bangunan dipecah menjadi unit-unit selular yang dikelompokkan berdasarkan kedekatan fungsi (proksimitas). Integrasi kedua strategi ini bertujuan untuk menghasilkan tata kawasan yang memiliki kejelasan navigasi yang terpusat, namun tetap mempertahankan skala ruang yang humanis, fleksibel, serta mampu merespons bentuk tapak secara organik.

6.5.2 Transformasi Massa




Gambar 6. 7 Transformasi Desain (Sumber: Analisis Pribadi, 2025)

Pengembangan gubahan massa unit hunian dilakukan melalui proses transformasi desain (*design transformation*) untuk menyesuaikan geometri dasar dengan kebutuhan fungsi ruang. Pada tipologi **'A-Frame Tent'**, diterapkan strategi penambahan elemen (*additive*) dengan mengintegrasikan massa kubus ke dalam struktur utama berbentuk prisma segitiga. Langkah ini bertujuan untuk mengakomodasi fungsi servis secara efisien tanpa mengubah karakter visual bangunan secara drastis, serta memanfaatkan bukaan atap (*skylight*) untuk optimalisasi pencahayaan. Selanjutnya, pada tipologi **'Dome Tent'**,

dilakukan teknik penggabungan (*merge*) antara struktur kubah (*geodesic dome*) dengan massa prisma segitiga. Sintesis kedua bentuk ini dirancang untuk mempertegas area pintu masuk (*entrance*) sekaligus memberikan dimensi visual yang lebih proporsional dan terstruktur pada fasad bangunan.

6.6. Konsep Material

6.6.1 Material *Unit*

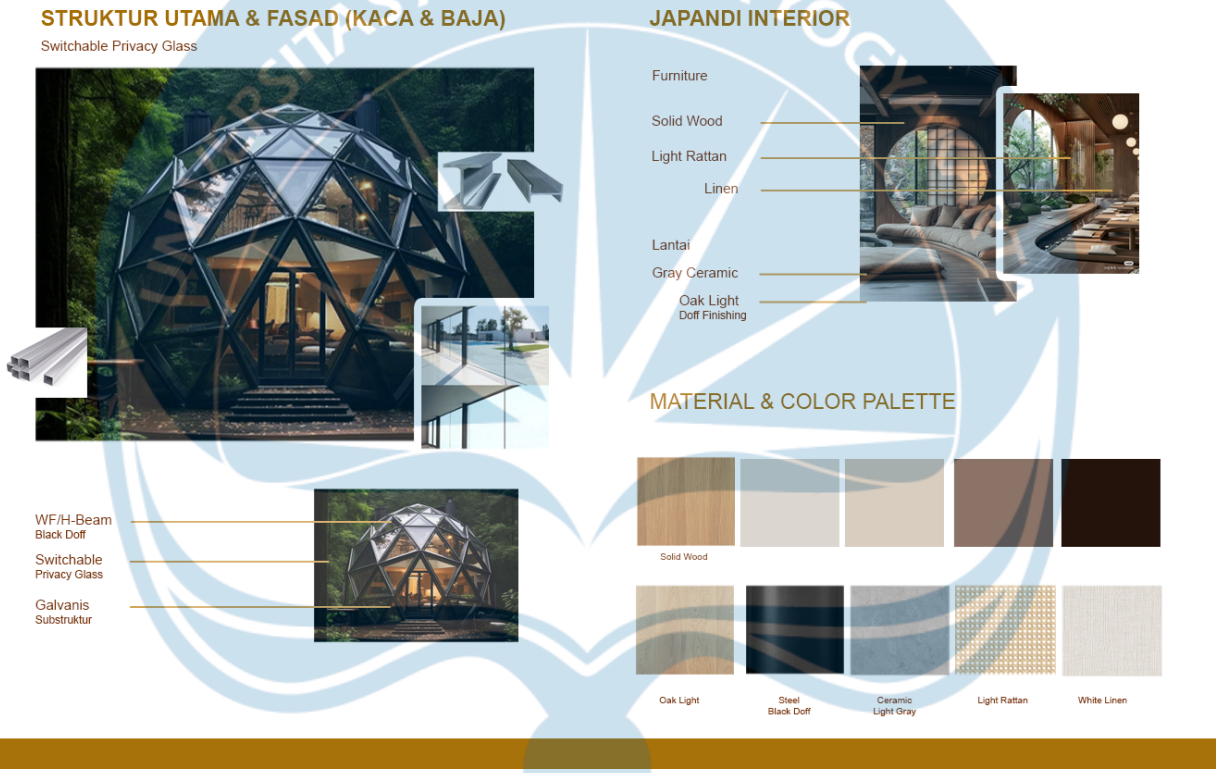


Gambar 6. 8 Material *Unit* (Sumber: Analisis Pribadi, 2025)

Spesifikasi material dan sistem struktur unit hunian dirancang dengan pendekatan yang menyelaraskan kekokohan elemen fabrikasi modern dengan kehangatan atmosfer interior bergaya Japandi. Pada selubung bangunan, sistem struktur utama mengadopsi rangka baja WF/H-Beam dengan sentuhan akhir *Black Doff* yang membentuk geometri geodesik, dikombinasikan dengan teknologi *Switchable Privacy Glass*. Penggunaan kaca pintar ini berfungsi memberikan fleksibilitas kontrol visual antara keterbukaan terhadap alam dan kebutuhan privasi penghuni. Kontras dengan eksterior yang berkarakter tegas, elemen interior didominasi oleh penggunaan material alami seperti *Solid Wood*, *Light*

Rattan, dan tekstil *Linen* untuk mereduksi kesan kaku dari struktur baja. Palet warna *earth tone* yang diterapkan melalui penggunaan lantai *Oak Light* dan *Gray Ceramic* bertujuan menciptakan ambiguitas batas antara ruang dalam dan luar, sekaligus menghadirkan kualitas ruang yang hangat, tenang, dan responsif terhadap konteks tapak.

6.6.2 Pavement

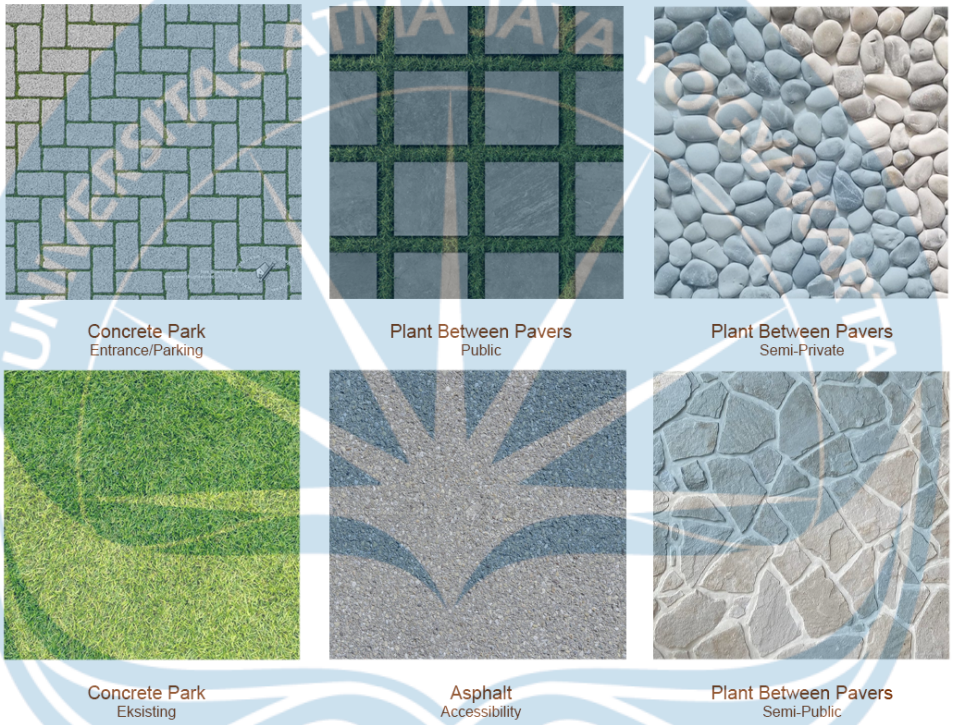

Gambar 6. 9 Material Pavement (Sumber: Analisis Pribadi, 2025)

Pemilihan material *hardscape* di dalam tapak disesuaikan dengan fungsi dan beban aktivitas di setiap zona. Pada area penerimaan seperti **Entrance** dan **Parking**, material **Concrete Park** digunakan karena durabilitasnya terhadap kendaraan. Sementara itu, jalur sirkulasi utama menggunakan **Asphalt** untuk memastikan permukaan yang rata demi mendukung **Accessibility** bagi pengguna kursi roda maupun *service car*.

Beralih ke area pejalan kaki, material *hardscape* dibuat lebih menyatu dengan lansekap menggunakan sistem **Plant Between Pavers** yang memiliki celah rumput untuk resapan air. Pada area **Public**, digunakan batu alam dengan potongan geometris yang

rapi, sedangkan di area **Semi-Public** digunakan potongan batu acak (*flagstone*) agar terlihat lebih organik. Khusus pada zona **Semi-Private**, penggunaan material batu koral atau **Pebbles** dipilih untuk memberikan tekstur visual yang berbeda sekaligus membangun suasana ruang yang lebih tenang dan alami.

6.7. Mood Board

6.7.1 Konsep *Interior Unit*



Gambar 6. 10 Konsep *Interior Unit* (Sumber: Analisis Pribadi, 2025)

Konsep interior pada unit hunian dikembangkan melalui kurasi **loose furniture** yang tidak hanya fungsional, tetapi juga berperan penting dalam membangun estetika visual yang kohesif. Pemilihan material utama didominasi oleh penggunaan **solid wood** berwarna terang (*light wood*) untuk memberikan kesan ringan dan luas pada ruangan. Karakter material ini kemudian dipadukan dengan aplikasi **rattan webbing** pada detail pintu lemari dan sandaran kursi, yang berfungsi memberikan tekstur alami sekaligus sentuhan tropis yang elegan tanpa terlihat berat secara visual.

Dari segi geometri, desain perabot sengaja menghindari sudut-sudut tajam yang kaku. Penerapan **rounded edges** terlihat konsisten pada profil meja kerja yang memanjang serta bingkai cermin dinding. Pendekatan bentuk lengkung ini dipilih untuk menciptakan alur sirkulasi yang lebih luwes (*fluid*) dan aman, terutama di dalam ruang yang ukurannya terbatas. Untuk melengkapi suasana, elemen pencahayaan menggunakan **pendant light** dengan kombinasi material kain linen dan anyaman yang mampu memendarkan cahaya lembut (*diffused light*). Keseluruhan elemen ini diikat oleh palet warna netral seperti *beige* dan putih, serta penambahan vegetasi *indoor* untuk menghadirkan keseimbangan antara kenyamanan modern dan nuansa natural.

Spesifikasi material dan sistem struktur unit hunian dirancang dengan pendekatan yang menyelaraskan kekokohan elemen fabrikasi modern dengan kehangatan atmosfer interior bergaya Japandi. Pada selubung bangunan, sistem struktur utama mengadopsi rangka baja WF/H-Beam dengan sentuhan akhir *Black Doff* yang membentuk geometri geodesik, dikombinasikan dengan teknologi *Switchable Privacy Glass*. Penggunaan kaca pintar ini berfungsi memberikan fleksibilitas kontrol visual antara keterbukaan terhadap alam dan kebutuhan privasi penghuni. Kontras dengan eksterior yang berkarakter tegas, elemen interior didominasi oleh penggunaan material alami seperti *Solid Wood*, *Light Rattan*, dan tekstil *Linen* untuk mereduksi kesan kaku dari struktur baja. Palet warna *earth tone* yang diterapkan melalui penggunaan lantai *Oak Light* dan *Gray Ceramic* bertujuan

menciptakan ambiguitas batas antara ruang dalam dan luar, sekaligus menghadirkan kualitas ruang yang hangat, tenang, dan responsif terhadap konteks tapak



.

Gambar 6. 11 Konsep *Interior Bathroom Unit* (Sumber: Analisis Pribadi, 2025)

Perancangan interior kamar mandi dikembangkan dengan pendekatan yang mengutamakan ketenangan visual, mengubah fungsi ruang servis ini menjadi area relaksasi yang selaras dengan konsep natural hunian. Fokus estetika ruang dibangun melalui permainan kontras tekstur pada area *vanity*. Penggunaan material **fluted wood** pada kabinet wastafel sengaja dipilih untuk menghadirkan ritme vertikal dan kehangatan kayu, yang kemudian disandingkan dengan dinding ber-finishing **concrete look**. Kombinasi ini menciptakan keseimbangan yang menarik antara nuansa industrial yang dingin dengan sentuhan *craftsmanship* kayu yang hangat.

Untuk memperhalus dominasi garis-garis tegas pada dinding dan lantai, elemen cermin dirancang dengan bentuk **organic shape** berbingkai kayu. Kurva bebas ini berfungsi memecah kekakuan geometri ruang sehingga terasa lebih luwes dan artistik.

Pemilihan sanitari pun dilakukan dengan cermat untuk menghindari kesan monoton; aplikasi **wall-hung toilet** dengan warna *taupe* (bukan putih standar) memberikan tampilan *matte* yang menyatu dengan palet warna bumi (*earth tone*). Kesan modern kemudian dipertegas melalui penggunaan armatur air seperti *shower mixer* dan keran berwarna **matte black**, serta disempurnakan oleh pencahayaan hangat dari **wooden pendant lamp** yang memperkuat suasana *sanctuary* di dalam ruang.



Gambar 6. 12 Konsep *Unit Deck* (Sumber: Analisis Pribadi, 2025)

Konsep area **deck** dirancang sebagai ruang santai semi-terbuka dengan fokus utama pada penggunaan **daybed** memanjang yang nyaman untuk *lounging*. Untuk menghindari kesan kaku, diletakkan **organic shaped table** berbahan kayu sebagai elemen estetis yang dinamis.Pemilihan material **decking** berwarna hitam dengan profil vertikal sengaja dilakukan untuk menciptakan kontras yang kuat, sehingga warna hangat dari furnitur kayu terlihat lebih menonjol. Suasana ini kemudian dilengkapi dengan **planter box** berisi tanaman tropis untuk menjaga kesegaran visual di area luar.

6.7.2 Konsep Area Komunal



Gambar 6. 13 Konsep *Pool & Yoga* (Sumber: Analisis Pribadi, 2025)

Perancangan fasilitas kolam renang dan yoga ini difokuskan pada pengolahan bentuk sirkular agar alur gerak pengguna terasa lebih luwes. Pada area kolam, desain memadukan dek kayu dan badan air dalam satu kesatuan bentuk, dilengkapi dengan pohon peneduh di bagian tengah untuk kenyamanan area berjemur. Sementara itu, fasilitas yoga dibagi menjadi dua zona yang saling terhubung, yaitu area *amphitheater* dengan lantai berundak untuk kegiatan kelompok dan area plaza yang memiliki elemen dinding skulptural sebagai titik fokus visual. Penggunaan material batu koral di sekeliling tapak diterapkan untuk memberikan batas yang jelas antara area perkerasan dan taman, sekaligus menambah variasi tekstur pada lansekap.



Gambar 6. 14 Konsep *Spa Room* (Sumber: Analisis Pribadi, 2025)

Perancangan interior ruang spa ini difokuskan untuk membangun atmosfer relaksasi yang mendalam melalui pendekatan desain yang hangat dan minim distraksi. Nuansa ruang dibentuk menggunakan palet warna bumi (*earth tone*) yang dominan, seperti krem dan cokelat muda, untuk menciptakan kesan visual yang menenangkan dan bersih. Pemilihan perabot utamanya mengarah pada bentuk-bentuk organik dan ergonomis, yang terlihat pada penggunaan sofa lengkung dengan tekstur kain lembut serta *massage bed* minimalis yang menjadi pusat aktivitas. Untuk menghindari kesan monoton, tekstur alami dihadirkan melalui aksen anyaman rotan pada meja samping dan elemen vegetasi dalam ruangan. Pengalaman ruang ini kemudian disempurnakan dengan penataan pencahayaan buatan yang temaram serta elemen aromaterapi, bertujuan untuk menstimulasi ketenangan panca indra pengguna secara menyeluruh.


Perancangan interior kafe dan restoran ini difokuskan pada penciptaan suasana hangat dan *welcoming* melalui dominasi material kayu dan serat alami. Elemen utamanya adalah area bar memanjang dengan detail bilah kayu vertikal yang berfungsi sebagai titik fokus visual sekaligus pusat pelayanan. Tata letak furnitur dirancang variatif untuk memfasilitasi berbagai jenis interaksi sosial; terdapat meja bundar komunal untuk kebutuhan makan berkelompok, serta area *lounge* yang lebih santai menggunakan kursi rotan dan karpet bulat untuk suasana kasual. Kehadiran tanaman *indoor* dalam pot bertekstur kayu sengaja disisipkan sebagai aksen hijau yang menyegarkan, menyeimbangkan palet warna hangat ruangan agar tetap terasa alami dan tidak kaku.



Gambar 6. 15 Konsep *Cafe & Resto* (Sumber: Analisis Pribadi, 2025)

6.8. Konsep Lanskap

6.8.1 Lanskap

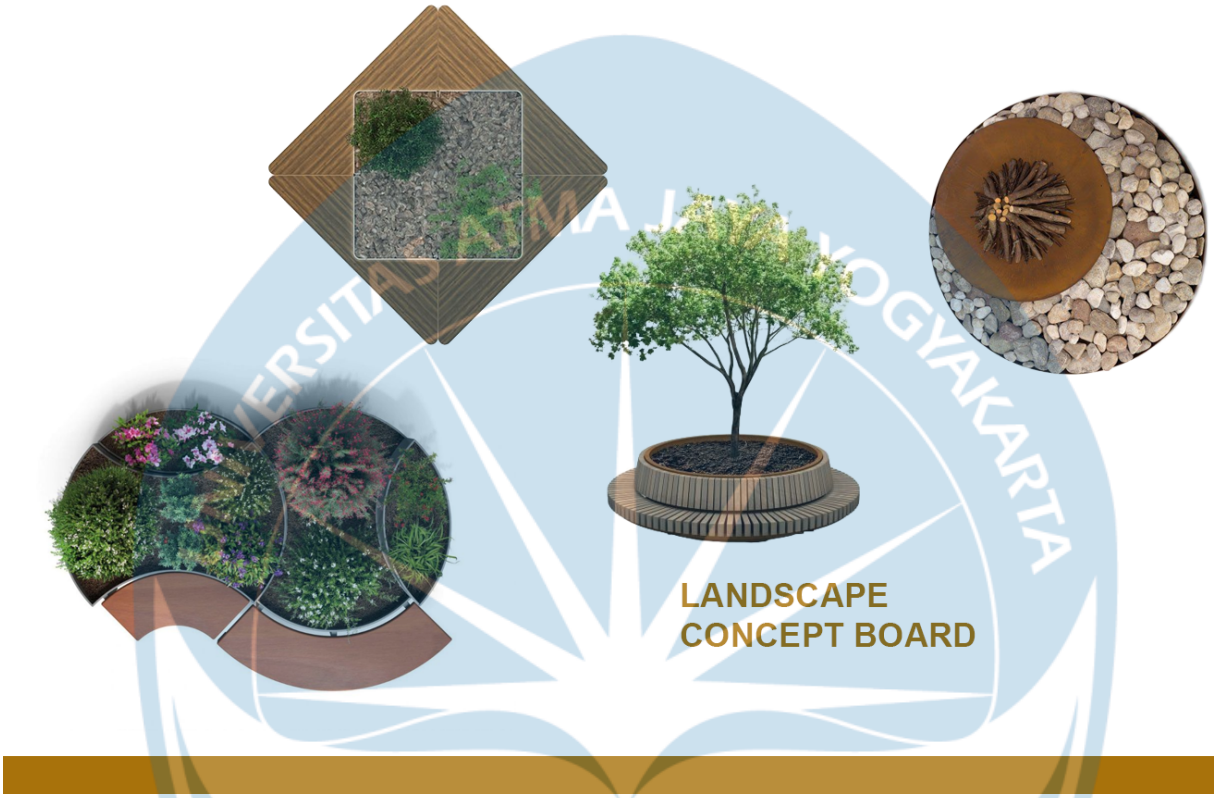

Gambar 6. 16 Konsep Lanskap (Sumber: Analisis Pribadi, 2025)

Perancangan area luar ini menerapkan konsep furnitur taman yang terintegrasi langsung dengan vegetasi untuk memaksimalkan fungsi ruang. Elemen utamanya berupa bangku modular berbentuk kurva yang digabungkan dengan bak tanaman, sehingga berfungsi ganda sebagai tempat duduk sekaligus pembatas area yang estetis. Pada bagian tengah, terdapat bangku melingkar yang didesain mengelilingi pohon peneduh untuk memberikan kenyamanan termal bagi pengguna melalui naungan alami. Fasilitas ini dilengkapi dengan area *fire pit* di atas hamparan batu koral untuk mendukung aktivitas sosial yang lebih santai. Material kayu dengan tampilan natural dipilih sebagai bahan utama pada seluruh elemen furnitur agar visualnya tetap menyatu dengan kondisi lingkungan sekitarnya.


6.8.2 Katalog Vegetasi



Gambar 6. 17 Katalog Vegetasi (Sumber: Analisis Pribadi, 2025)

Pemilihan vegetasi pada perancangan lansekap ini difokuskan pada penggunaan jenis tanaman tropis untuk mendukung kenyamanan termal sekaligus estetika visual kawasan. Pada strata elemen peneduh, digunakan tanaman berkarakter tinggi seperti Pohon Kelapa dan Palem untuk memperkuat skala vertikal dan memberikan naungan, serta rumpun Bambu yang difungsikan sebagai pembatas visual alami (*buffer*) antar zona. Untuk mengisi lapisan tengah dan memberikan tekstur yang variatif, dipilih tanaman hias seperti Yucca, Malaysian Palm, dan Raphis yang memiliki bentuk daun unik sebagai aksen taman. Keseluruhan komposisi hijau ini disempurnakan pada level penutup tanah (*groundcover*) menggunakan hamparan Rumput Jepang yang rapi, dengan sentuhan warna dari bunga Krisan Mini untuk menghidupkan suasana ruang luar.

6.8.3 *Public Cubicle Tent*

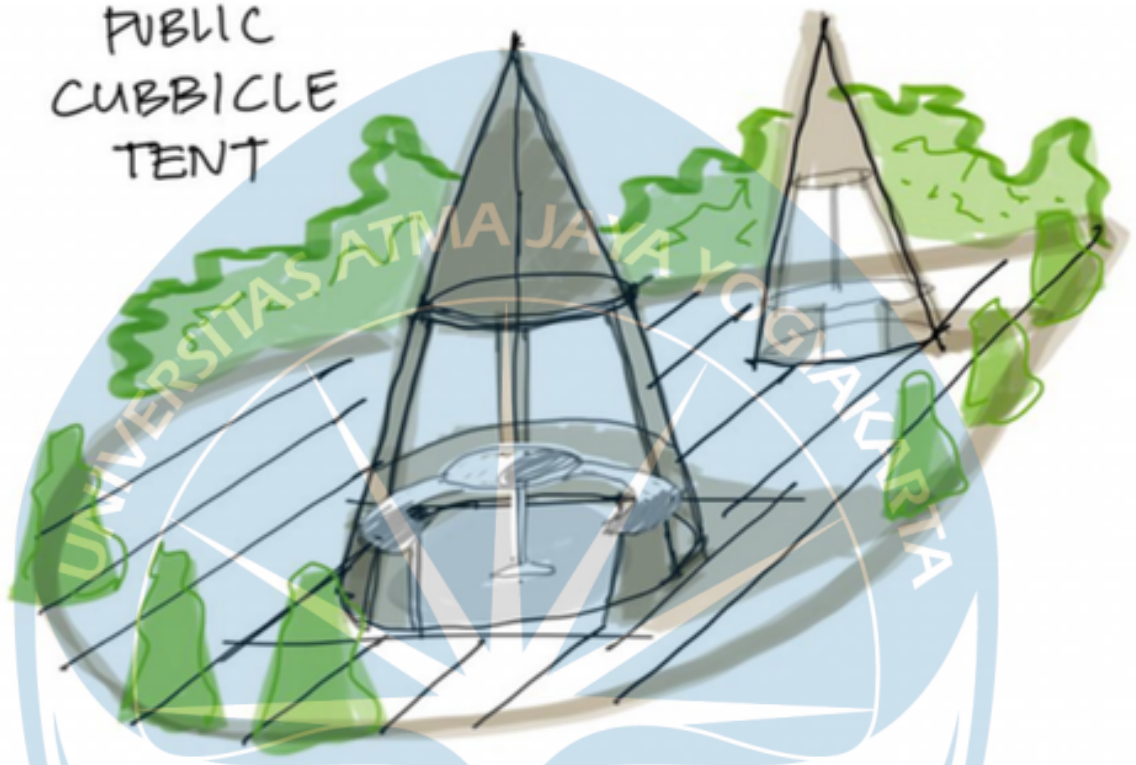

Gambar 6. 18 Sketsa *Public Cubicle Tent* (Sumber: Analisis Pribadi, 2025)

Perancangan lanskap ini menghadirkan fasilitas *Public Cubicle Tent* sebagai area komunal semi-privat yang terintegrasi dengan tata hijau. Struktur ini didesain dengan bentuk geometri kerucut yang ikonik, menjadikannya elemen skulptural yang menarik di tengah taman sekaligus berfungsi sebagai peneduh yang optimal bagi pengguna. Penempatan unit-unit tenda ini diatur mengikuti alur sirkulasi jalur pedestrian, di mana setiap unitnya dikelilingi oleh vegetasi pembatas untuk menjaga privasi pengguna tanpa memutus koneksi visual ke lingkungan sekitar. Konsep ini menawarkan pengalaman bersantai yang lebih intim bagi kelompok kecil, memungkinkan pengguna menikmati suasana ruang terbuka dengan rasa aman dan nyaman di tengah rimbunnya tanaman.

6.9. Konsep Kawasan Rawan Bencana


Sebagai respons terhadap lokasi tapak di KRB II Gunung Merapi, strategi perancangan menitikberatkan pada kejelasan alur evakuasi dan sistem informasi visual yang intuitif. Tata letak sirkulasi didesain secara linier dan bebas hambatan visual untuk menghubungkan area privat (akomodasi) menuju area aman (*assembly point*) secepat mungkin, meminimalisir risiko disorientasi bagi pengunjung yang sedang panik.

Aspek keselamatan ini diperkuat oleh integrasi sistem penanda (*signage*) yang adaptif. *Signage* jalur evakuasi dirancang menggunakan material yang dapat menyala atau memantulkan cahaya, sehingga rute penyelamatan tetap terlihat jelas dalam kondisi gelap atau berabu. Pendekatan ini memastikan kawasan wisata memenuhi syarat 'evakuasi mandiri' sesuai regulasi, di mana arsitektur berperan aktif dalam memandu keselamatan pengguna.

6.10. Konsep Utilitas

6.10.1 Alur Listrik


Diagram tersebut mengilustrasikan skema hierarki distribusi kelistrikan yang dirancang untuk menyuplai kebutuhan energi bangunan secara stabil dan efisien.

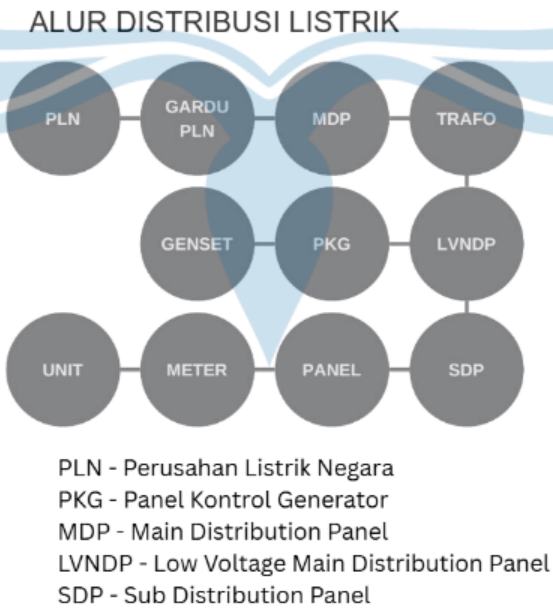

Gambar 6. 19 Alur Listrik (Sumber: Analisis Pribadi, 2025)

Sumber daya utama diperoleh dari jaringan PLN yang masuk melalui Gardu PLN, kemudian diteruskan ke *Main Distribution Panel* (MDP) sebagai gerbang utama penerimaan daya tegangan menengah. Dari MDP, arus listrik dialirkan menuju Transformator (Trafo) untuk mengalami proses penurunan tegangan (*step-down*) agar sesuai dengan standar tegangan rendah yang aman bagi peralatan elektronik, sebelum masuk ke pusat

6.10.2 Sistem Air Kotor & Air Bersih

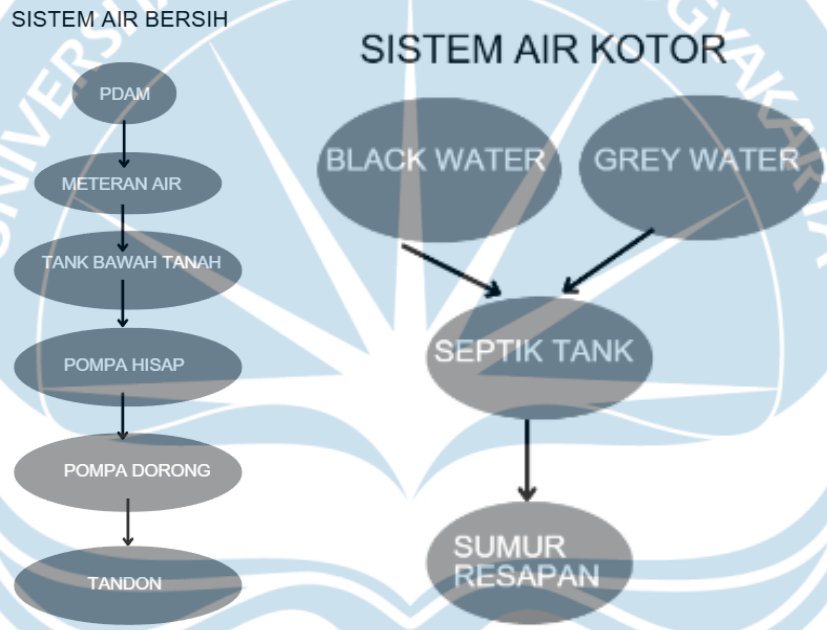


Gambar 6. 20 Sistem Air Kotor & Air Bersih (Sumber: Analisis Pribadi, 2025)

Sistem pengelolaan limbah cair pada bangunan ini dirancang dengan menyatukan alur pembuangan *black water* (limbah kotoran) dan *grey water* (limbah bekas mandi/cuci) menuju satu titik pengolahan biologis. Seluruh limbah domestik tersebut disalurkan melalui jaringan perpipaan tertutup menuju *septic tank* yang berfungsi sebagai bak sedimentasi dan penguraian bakteri. Untuk meminimalkan dampak lingkungan dan menjaga infiltrasi tanah, limpahan air (efluen) dari *septic tank* tidak dibuang ke saluran drainase kota, melainkan diteruskan ke sumur resapan. Mekanisme ini memastikan air limbah yang telah terurai dapat kembali meresap ke dalam tanah secara aman di dalam area tapak sendiri.

Pemenuhan kebutuhan air bersih di dalam kawasan bersumber utama dari jaringan PDAM yang masuk melalui meteran air sebagai kontrol volume penggunaan. Untuk menjamin ketersediaan debit yang stabil, air dari jaringan kota tidak langsung didistribusikan ke unit-unit, melainkan ditampung terlebih dahulu dalam tangki bawah tanah (*ground tank*). Distribusi air selanjutnya menggunakan mekanisme mekanikal, di mana air ditarik menggunakan pompa hisap dan diteruskan oleh pompa dorong untuk mengisi tandon penyimpanan utama. Skema penampungan bertingkat ini diterapkan untuk menjaga tekanan air tetap konstan dan menyediakan cadangan air yang memadai saat suplai dari pusat mengalami gangguan.


6.11. Skematik Desain *Glamping*

6.11.1 *Site plan*

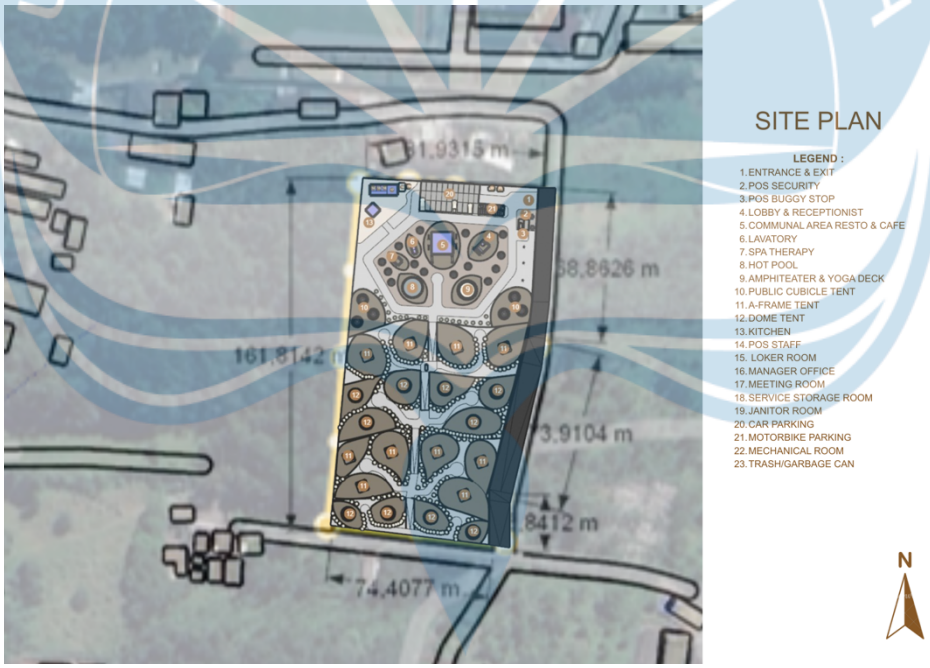


Gambar 6. 21 Site Plan (Sumber: Analisis Pribadi, 2025)


6.10.2 Tampak Keseluruhan

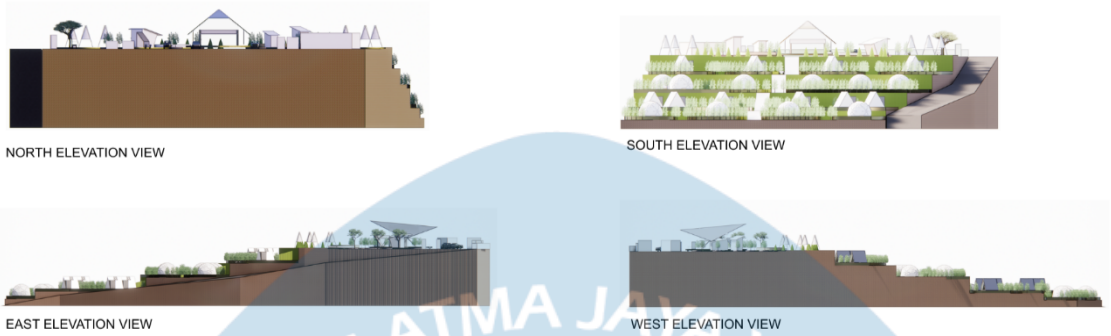

Gambar 6. 22 Tampak Keseluruhan (Sumber: Analisis Pribadi, 2025)


6.11.3 Perspektif

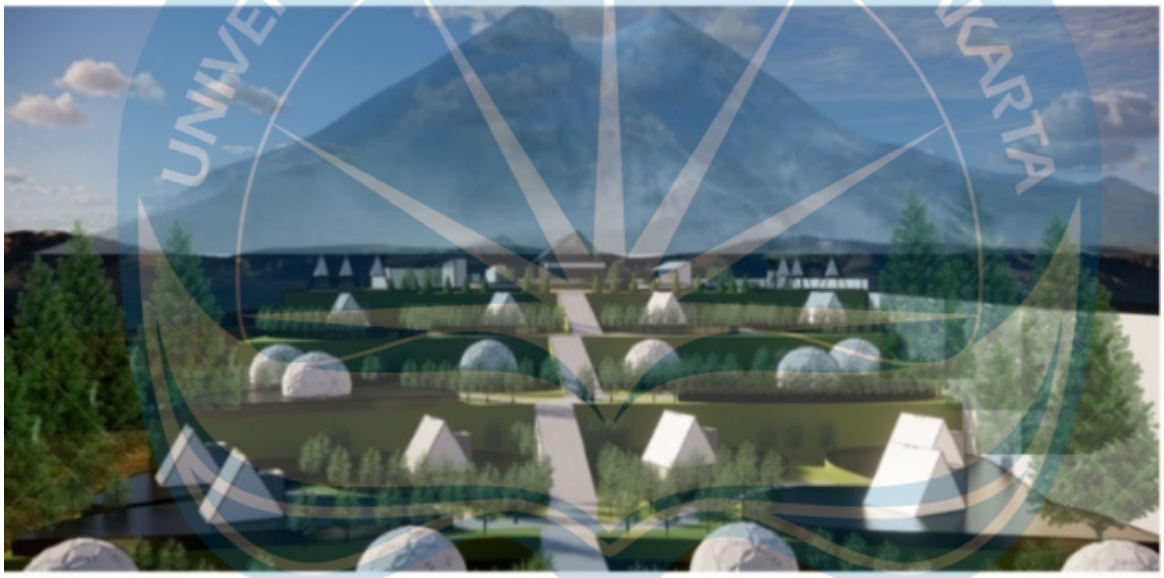


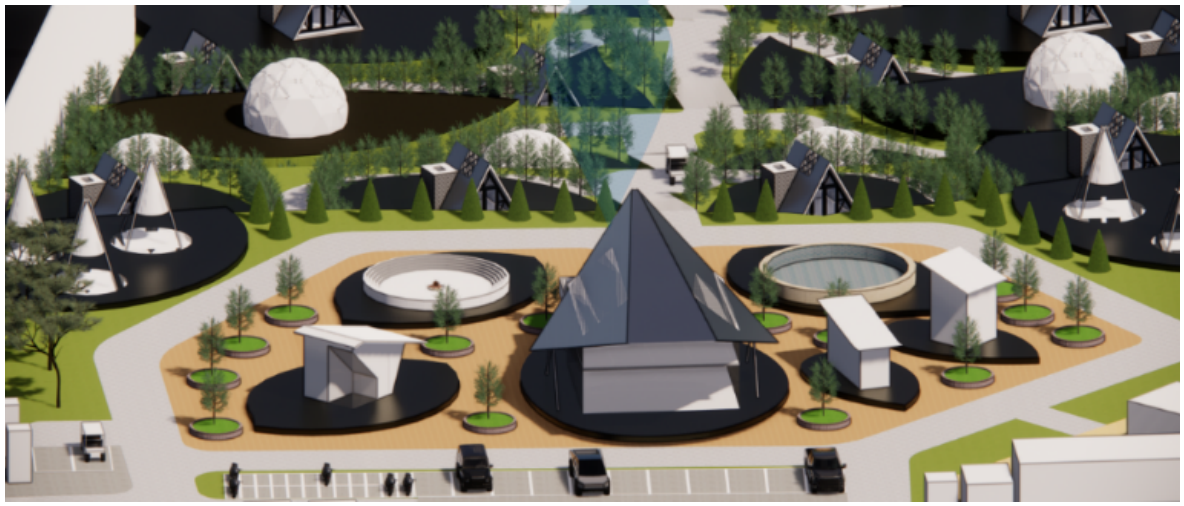


UNIVERSITAS ATMA JAYA YOGYAKARTA



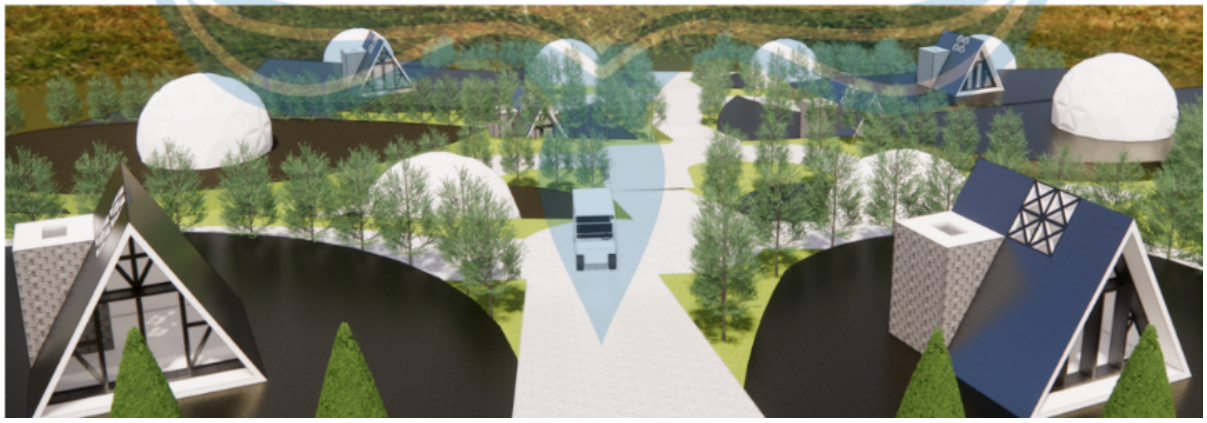

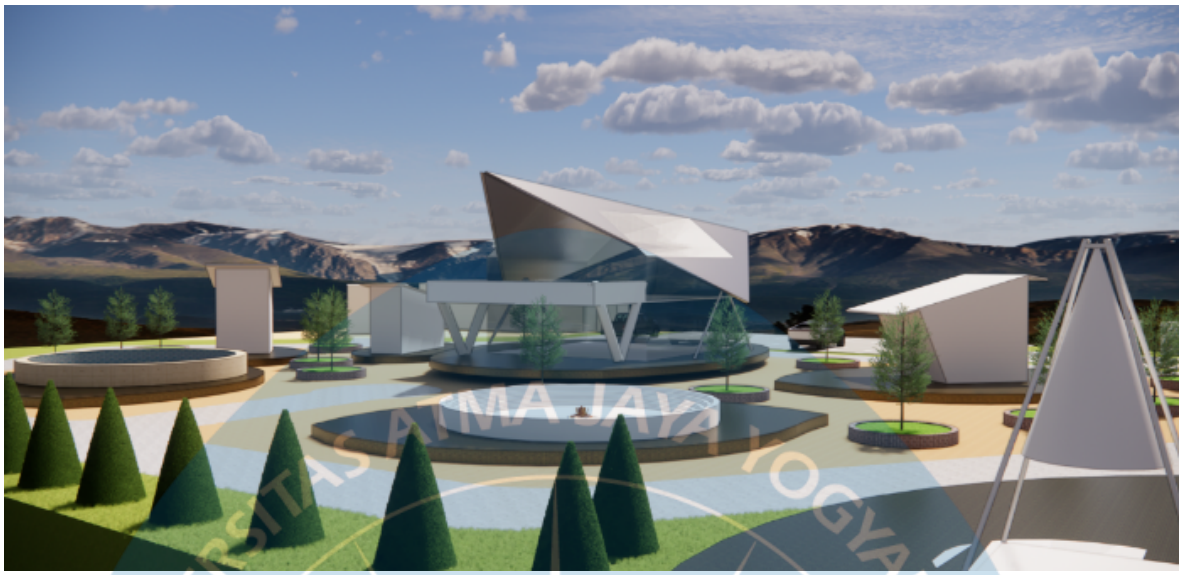

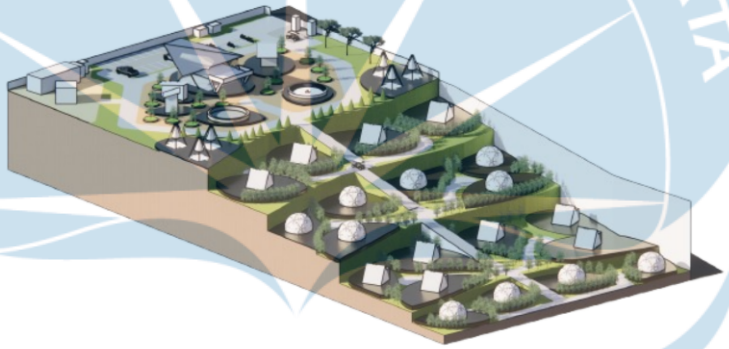

Gambar 6. 23 Gambar Perspektif (Sumber: Analisis Pribadi, 2025)

DAFTAR PUSTAKA

Adin, D. M., Aulia, R. F., & Kuncoro, M. J. (2024). Faktor Persepsi dan Keputusan Wisatawan Berkunjung Kembali ke Kawasan Malioboro Yogyakarta: Pendekatan Psikologi Lingkungan. *Jurnal Arsitektur Wastu Padma*, *2*(1), 29–37. https://doi.org/10.62024/jawp.v2i1.20

Armawan, I. N. A., Ida Bagus Gede Parama Putra, & I Ketut Sugihantara. (2023). Arsitektur Ekologi Dengan Pendekatan Lingkungan dan Origami Pada Perancangan Gamat Bay Glamping. *Undagi : Jurnal Ilmiah Jurusan Arsitektur Universitas Warmadewa*, *11*(1), 64–71. https://doi.org/10.22225/undagi.11.1.6970.64-71

Badan Pusat Statistik Kabupaten Sleman. (2022). *Statistik Pariwisata Kabupaten Sleman 2022*. Sleman:BPS Sleman .

BPS Sleman. (2023). *Kecamatan Pakem dalam Angka 2023*. Sleman.

Brooker, E., & Joppe, M. (2013). Trends in camping and outdoor hospitality—An international review. *Journal of Outdoor Recreation and Tourism*, *3–4*, 1–6. https://doi.org/10.1016/j.jort.2013.04.005

Dinas Pariwisata Alam. (2023). *Profil Kawasan Wisata Kaliurang dan Rencana Pengembangannya*. Sleman: Pemkab Sleman.

Dinas Pariwisata DIY. (2022). *Destinasi Wisata Yogyakarta Pilihan Wisatawan Domestik.* Dinpar Yogyakarta.

Giacomin, J. (2014). What Is Human Centred Design? *The Design Journal*, *17*(4), 606–623. https://doi.org/10.2752/175630614X14056185480186

GoodStats. (2024). *Deretan Wisata Populer Yogyakarta Pilihan Wisatawan Domestik dan Mancanegara*. https://goodstats.id/article/deretan-wisata-populer-yogyakarta-pilihan-wisatawan-domestik-dan-wisatawan-mancanegara-P8NJN

Hardi, R. A., & Pramitasari, D. (2023). PENILAIAN PLACEMAKING DI RUANG TERBUKA PUBLIK KAWASAN JAM GADANG BUKITTINGGI. *Vitruvian : Jurnal Arsitektur, Bangunan Dan Lingkungan*, *12*(3), 251. https://doi.org/10.22441/vitruvian.2023.v12i3.004

Hassenzahl, M. (2010). Experience Design: Technology for All the Right Reasons. *Synthesis Lectures on Human-Centered Informatics*, *3*(1), 1–95. https://doi.org/10.2200/S00261ED1V01Y201003HCI008

Huang, C.-E., & Liu, C.-H. (2018). The creative experience and its impact on brand image and travel benefits: The moderating role of culture learning. *Tourism Management Perspectives*, *28*, 144–155. https://doi.org/10.1016/j.tmp.2018.08.009

IDEO. (2015). *The field guide to human-centered design : design kit*. IDEO.

International Organization for Standardization. (2019). *Ergonomics of human-system interaction – Part 210: Human-centred design for interactive systems*. ISO 9241-210:2019

Kerdiati, N. L. K. R. (2024). INTEGRATION OF GREEN OPEN SPACES IN TOURISM ACCOMMODATION GLAMPING RICHLAND BATURITI BALI. *Lekesan: Interdisciplinary Journal of Asia Pacific Arts*, *7*(1), 16–27. https://doi.org/10.31091/lksn.v7i1.2839

Kusuma, W., & Putri, G. S. (2025). *Destinasi Wisata Sleman Ramai Dikunjungi, Okupansi Hotel Hanya 60 Persen*. Kompas.Com. https://yogyakarta.kompas.com/read/2025/04/06/172022278/destinasi-wisata-sleman-ramai-dikunjungi-wisatawan-okupansi-hotel-hanya

Malini, L. H., Natalia, D., & Angeline Choules, M. (2025). Pengaruh Fasilitas Mewah dan Elemen Ekowisata terhadap Pengalaman Sensorik Pengunjung Glamping di Regan Luxcamp Pangalengan, Bandung. *JIIP - Jurnal Ilmiah Ilmu Pendidikan*, *8*(2), 1901–1907. https://doi.org/10.54371/jiip.v8i2.6941

Norman, D. A. . (2013). *The design of everyday things*. Basic Books.

Nurdina, M., Nugroho, M. D., & Hidayat, R. (2023). Penilaian Pengguna terhadap Kualitas Fisik Bangunan Program Studi Desain Interior ISI Yogyakarta. *Lintas Ruang: Jurnal Pengetahuan Dan Perancangan Desain Interior*, *11*(2), 92–101. https://doi.org/10.24821/lintas.v11i2.12317

Papanek, V. J. . (2000). *Design for the real world : human ecology and social change*. Thames and Hudson.

Riyanti, A., & Lesmana, A. C. (2022). Pengembangan Daya Tarik Wisata di Kaliurang, Yogyakarta. *Journal of Indonesian Tourism, Hospitality and Recreation*, *5*(1), 115–126. https://doi.org/10.17509/jithor.v5i1.45008

Sanders, E. B.-N., & Stappers, P. J. (2008). Co-creation and the new landscapes of design. *CoDesign*, *4*(1), 5–18. https://doi.org/10.1080/15710880701875068

Sari, A. R., Dwidayati, K. H., & Yositat, L. (2022). Adaptasi Perumahan terhadap Kebutuhan Generasi Milenial Pasca Pandemi COVID-19 di Indonesia. *Reka Karsa: Jurnal Arsitektur*, *X*(3), 20–29.

Steen, M. (2012). Human-Centered Design as a Fragile Encounter. *Design Issues*, *28*(1), 72–80. https://doi.org/10.1162/DESI_a_00125


Sudiar, N. Y. (2019). KENYAMANAN IKLIM LOKASI WISATA BERBASIS ALAM DI KAWASAN TROPIS. *Agromet*, *33*(2), 53–61. https://doi.org/10.29244/j.agromet.33.2.53-61

UNWTO Recommendations on Urban Tourism. (2020). World Tourism Organization (UNWTO). https://doi.org/10.18111/9789284422012

Zhou, M., & Wang, X. (2024). An Analysis of the Relationship Linking Immersive Tourism Experiencescape and Emotional Experience to Tourists' Behavioral Intentions. *Sustainability*, *16*(17), 7598. https://doi.org/10.3390/su16177598

LAMPIRAN

1. Lampiran Kuisioner

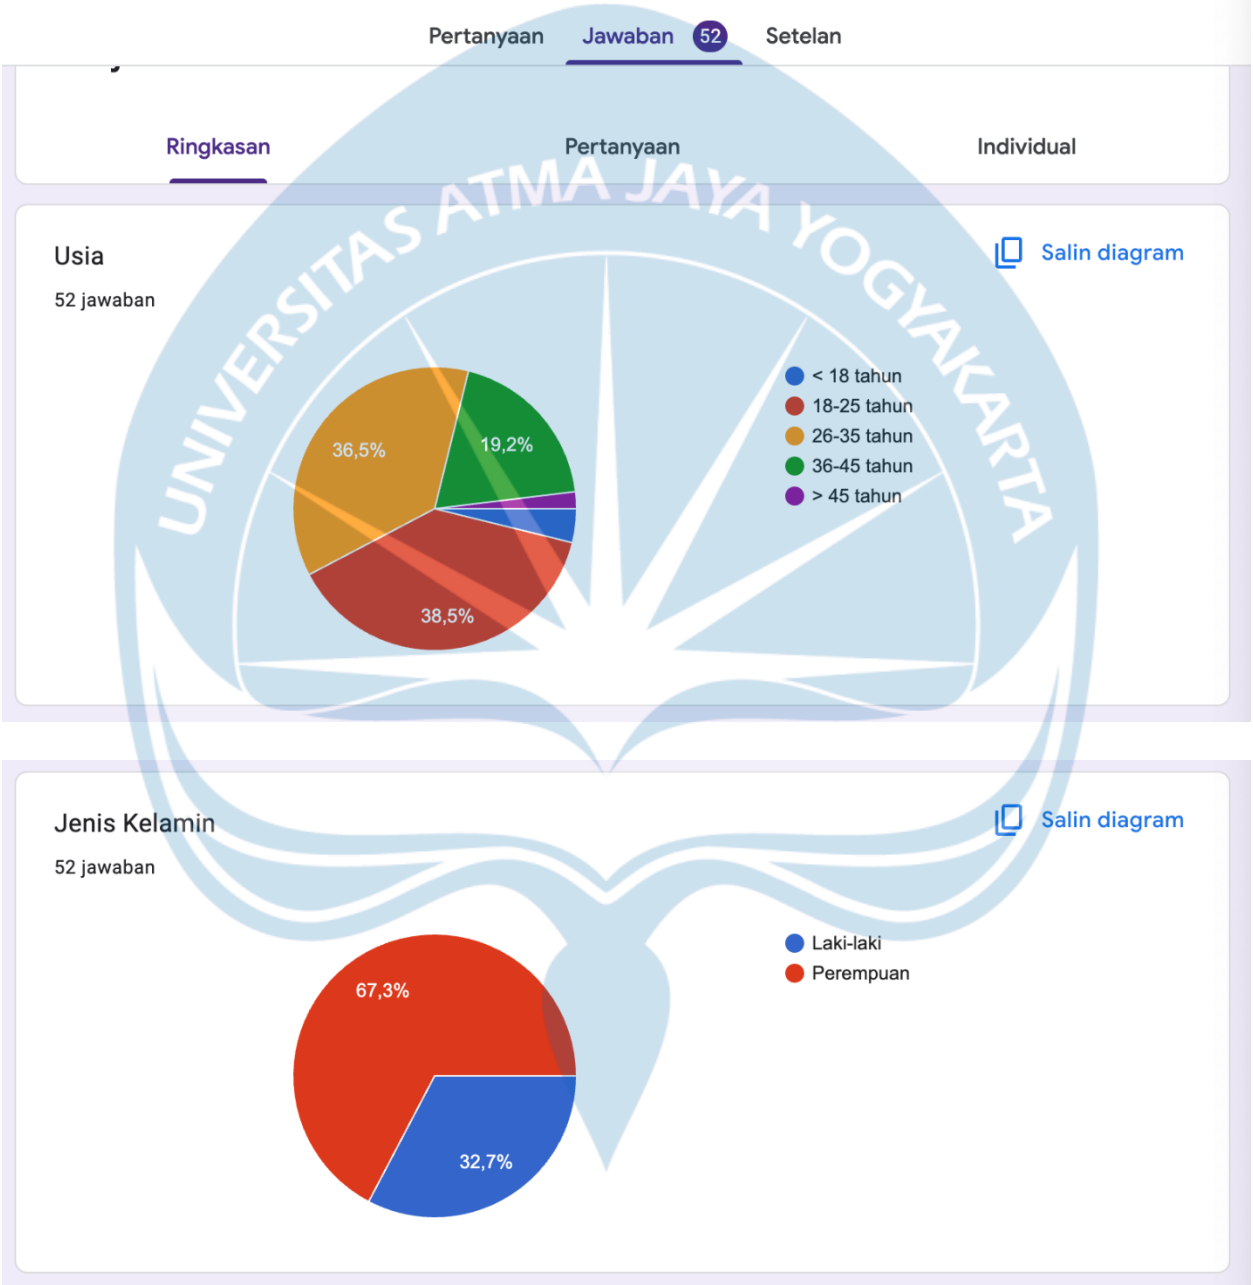


UNIVERSITAS ATMA JAYA YOGYAKARTA

Frekuensi Anda menginap di glamping dalam 1 tahun terakhir

Salin diagram


52 jawaban

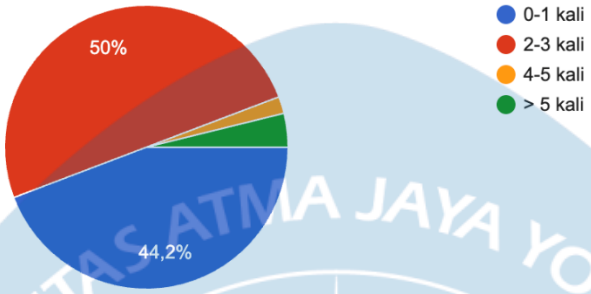

Tujuan utama berkunjung ke *glamping*

Salin diagram

52 jawaban

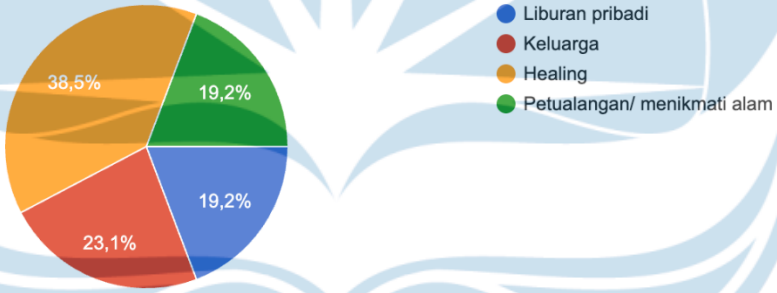


UNIVERSITAS ATMA JAYA YOGYAKARTA

Karakteristik & Preferensi Pengguna

Salin diagram

Ketenangan dan suasana alami penting bagi saya saat memilih *glamping*


52 jawaban

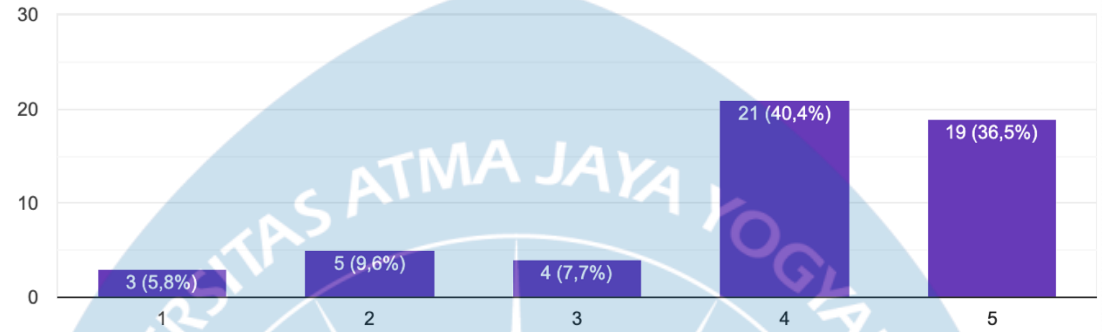

Salin diagram

Fasilitas modern dan estetik memengaruhi minat Saya terhadap *glamping*

52 jawaban

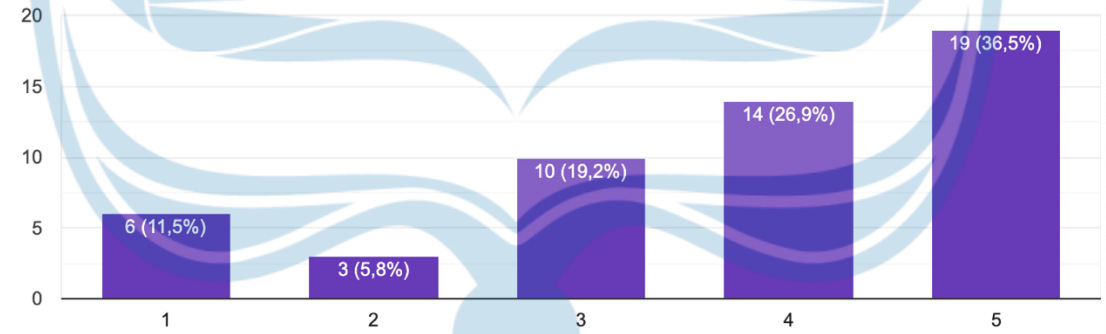


UNIVERSITAS ATMA JAYA YOGYAKARTA

Lokasi *glamping* yang memiliki pemandangan menarik sangat penting bagi Saya

Salin diagram

52 jawaban

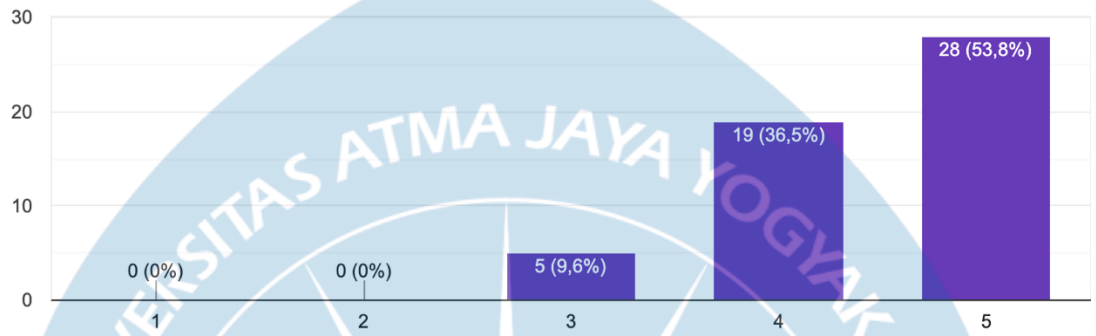


Ergonomi & Kenyamanan Ruang

Ukuran ruang tidur yang cukup luas membuat Saya merasa nyaman

Salin diagram

52 jawaban

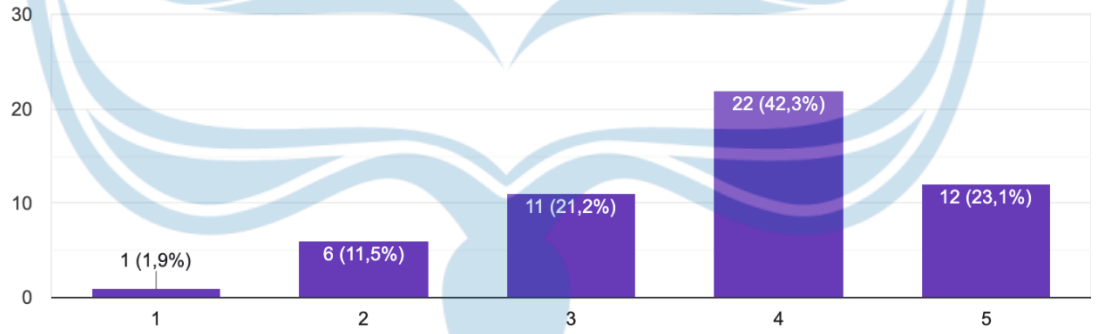


UNIVERSITAS ATMA JAYA YOGYAKARTA

Tinggi plafon/tenda yang lega meningkatkan kenyamanan Saya

Salin diagram


52 jawaban

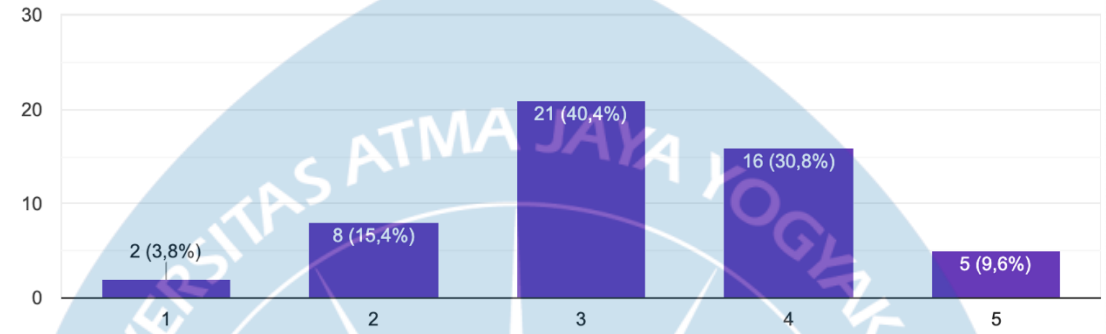

Tata Letak furnitur yang sederhana dan tidak sesak membantu kenyamanan Saya

Salin diagram

52 jawaban

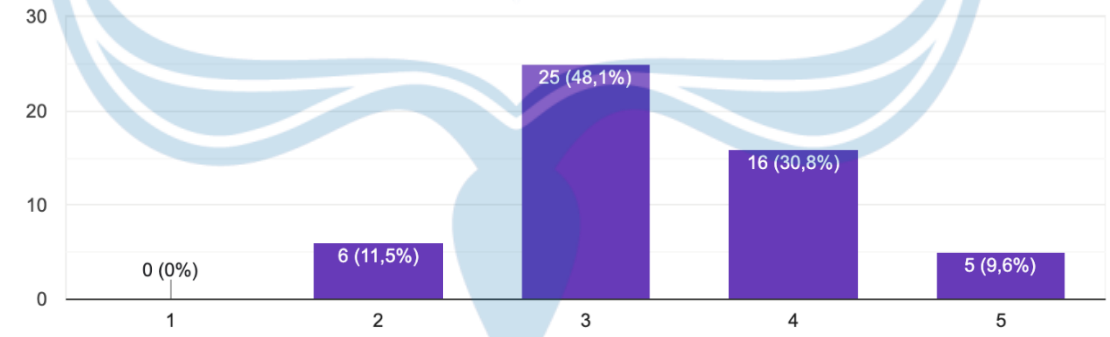


UNIVERSITAS ATMA JAYA YOGYAKARTA

Aksesibilitas

Jalur menuju area *glamping* harus mudah dilalui tanpa hambatan

Salin diagram


52 jawaban

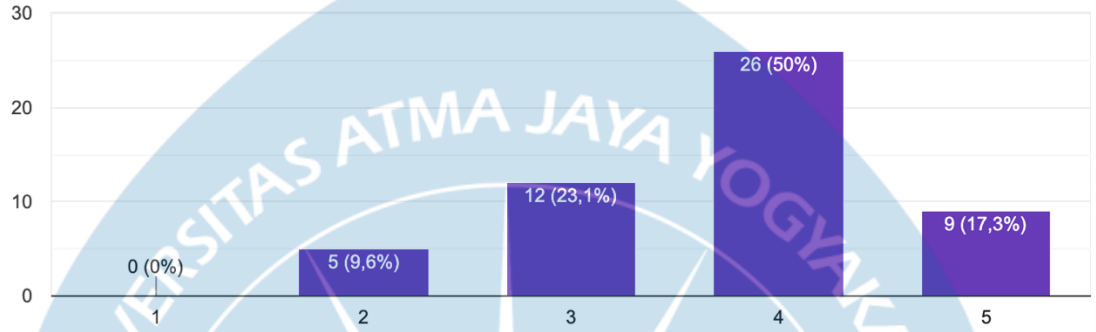

Pencahayaan jalur menuju tenda di malam hari penting bagi rasa aman

Salin diagram

52 jawaban

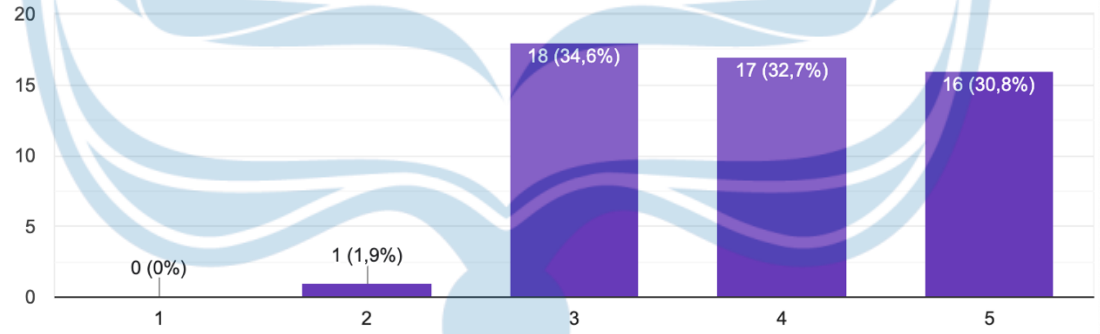


UNIVERSITAS ATMA JAYA YOGYAKARTA

Ketersediaan area parkir yang dekat dan mudah diakses memengaruhi keputusan Saya

Salin diagram

52 jawaban

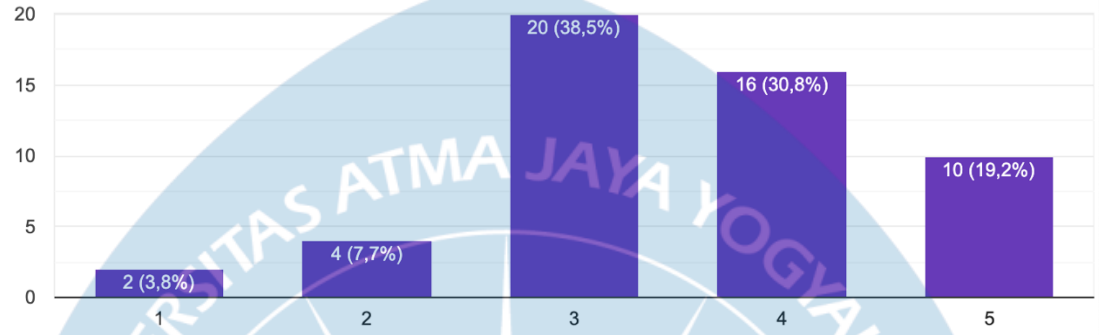


Interaksi Sosial & Aktivitas Komunal

Area komunal seperti tempat api unggun penting bagi pengalaman *glamping*

Salin diagram

52 jawaban

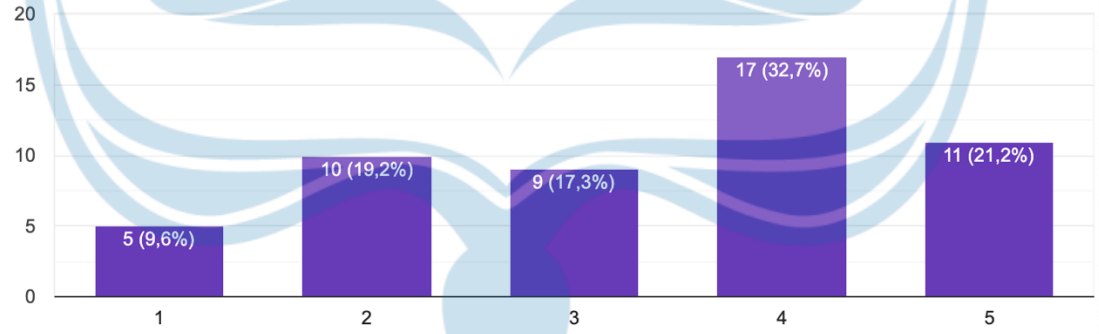


UNIVERSITAS ATMA JAYA YOGYAKARTA

Privasi tetap perlu dijaga meskipun ada ruang komunal

Salin diagram


52 jawaban

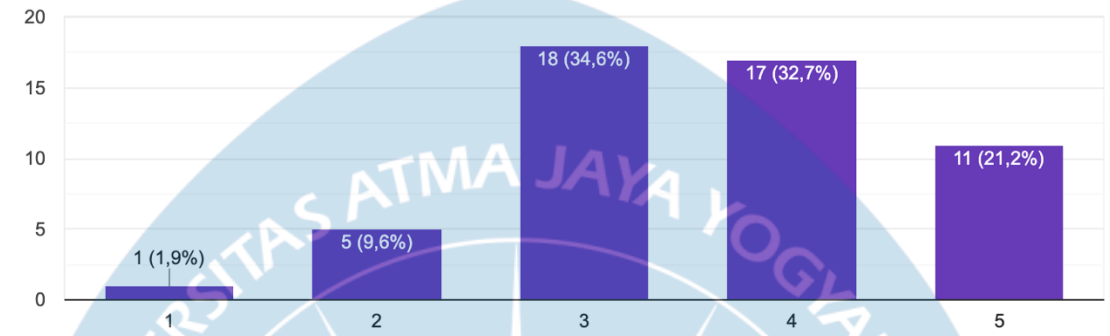

Saya merasa nyaman jika terdapat aktivitas komunal seperti barbeque bersama

Salin diagram

52 jawaban

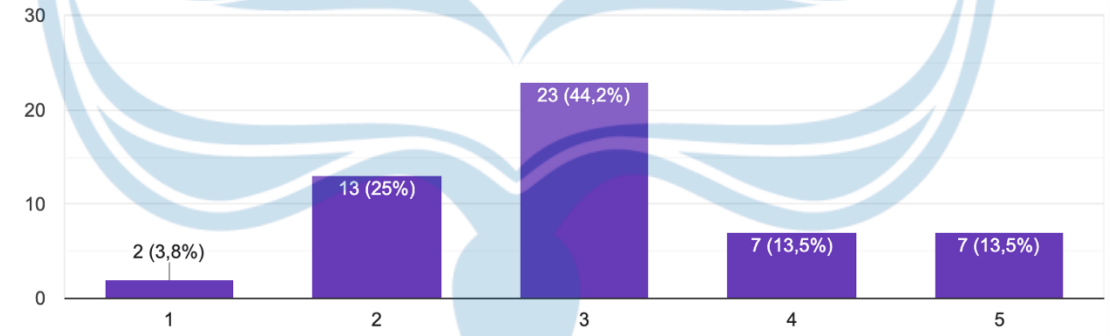


UNIVERSITAS ATMA JAYA YOGYAKARTA

Bentuk Bangunan & Gaya Desain

Bentuk bangunan/ tenda unik (A-frame, dome, cabin) sesuai dengan preferensi Saya

Salin diagram


52 jawaban

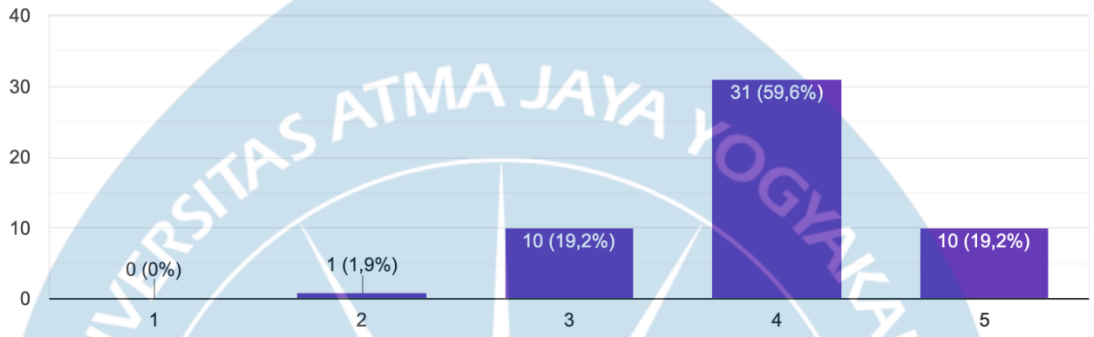

Gaya desain natural-modern (kayu, warna bumi, pencahayaan hangat) sesuai dengan selera Saya

Salin diagram

52 jawaban

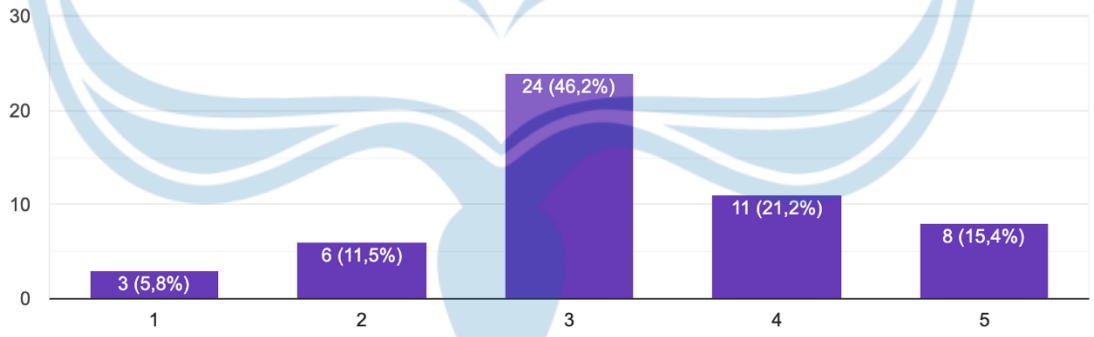


UNIVERSITAS ATMA JAYA YOGYAKARTA

Sentuhan estetika lokal/kultural pada desain *glamping* terasa sesuai bagi Saya

Salin diagram


52 jawaban

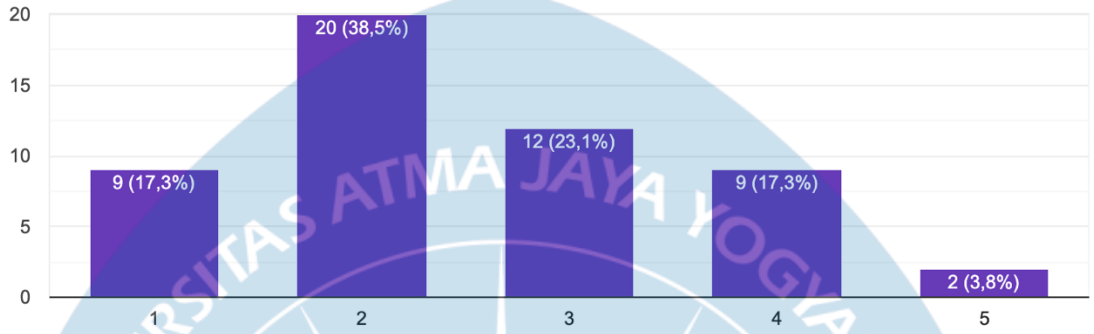

Fasad atau bentuk glamping yang fotogenik/ instagramable sesuai dengan harapan Saya

Salin diagram

52 jawaban

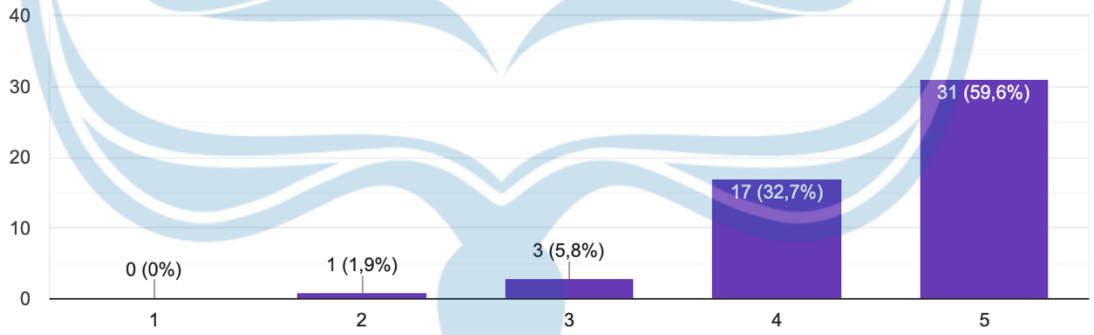

UNIVERSITAS ATMA JAYA YOGYAKARTA

2. Turnitin



Dennis Matthew_PTAA_Turnitin.docx

ORIGINALITY REPORT

5%	4%	2%	1%
SIMILARITY INDEX	INTERNET SOURCES	PUBLICATIONS	STUDENT PAPERS

PRIMARY SOURCES

1	e-journal.uajy.ac.id Internet Source	1%
2	S., Dimas Indianto. "Pendidikan Islam Nusantara: Kajian Filosofis Dalam Serat Centhini Karya Susuhunan Pakubuwana V.", Universitas Islam Negeri Saifuddin Zuhri (Indonesia) Publication	<1%
3	www.jiip.stkipyapisdompu.ac.id Internet Source	<1%
4	libinfo.uark.edu Internet Source	<1%
5	repository.ubb.ac.id Internet Source	<1%
6	www.hargatiket.net Internet Source	<1%
7	daerah.peraturanpedia.id Internet Source	<1%
8	peragaanmuseumgeologi.wordpress.com	

	Internet Source	<1 %
9	Submitted to Universitas Sebelas Maret Student Paper	<1 %
10	lib.unnes.ac.id Internet Source	<1 %
11	travelspromo.com Internet Source	<1 %
12	journal.ubm.ac.id Internet Source	<1 %
13	Submitted to Unika Soegijapranata Student Paper	<1 %
14	I Ketut Wibawa, Ni Made Purnama Yanti, Brigita Tifani. "MOTIVASI WISATAWAN GEN Z DALAM MEMILIH GLAMPING SEBAGAI DESTINASI WISATA DI BALI", Journal of Applied Management Studies, 2024 Publication	<1 %
15	Submitted to Sriwijaya University Student Paper	<1 %
16	repository.ipb.ac.id Internet Source	<1 %
17	Submitted to stie-pembangunan Student Paper	<1 %
	text-id.123dok.com	

UNIVERSITAS AMIKOM YOGYAKARTA

18	Internet Source	<1 %
19	www.neliti.com Internet Source	<1 %
20	eprints.upj.ac.id Internet Source	<1 %
21	kkcoffeestation.wordpress.com Internet Source	<1 %
22	tempatwisataseru.com Internet Source	<1 %
23	www.pecintaalam.org Internet Source	<1 %
24	birgitostermeier.com Internet Source	<1 %
25	eprints.uny.ac.id Internet Source	<1 %
26	123dok.com Internet Source	<1 %
27	aryokurniawan.wordpress.com Internet Source	<1 %
28	digilib.repository.unusida.ac.id Internet Source	<1 %
29	es.scribd.com Internet Source	<1 %

UNIVERSITAS ATMA JAYA YOGYAKARTA

30	hdl.handle.net Internet Source	<1 %
31	repo.iain-tulungagung.ac.id Internet Source	<1 %
32	repository.ub.ac.id Internet Source	<1 %
33	www.coursehero.com Internet Source	<1 %
34	Md Wira Putra Dananjaya, Putu Gita Pujayanti. "PERANCANGAN TAMPILAN APLIKASI DOMPET DIGITAL BERBASIS MOBILE DENGAN PENDEKATAN HUMAN-CENTERED DESIGN", Jurnal Informatika dan Teknik Elektro Terapan, 2024 Publication	<1 %
35	digilib.uin-suka.ac.id Internet Source	<1 %
36	docs.google.com Internet Source	<1 %
37	fififianiadl.blogspot.com Internet Source	<1 %
38	id.scribd.com Internet Source	<1 %
39	pt.scribd.com Internet Source	<1 %

UNIVERSITAS ATMA JAYA YOGYAKARTA

40	repository.iainpurwokerto.ac.id Internet Source	<1 %
41	repository.isi-ska.ac.id Internet Source	<1 %
42	repository.unhas.ac.id Internet Source	<1 %
43	reshanuresiana.blogspot.com Internet Source	<1 %
44	riau.harianhaluan.com Internet Source	<1 %
45	kompaspedia.kompas.id Internet Source	<1 %
46	Agil Dwi Putra, Randi Rian Putra, Hermansyah Hermansyah. "Perancangan UI/UX Website Custom Jersey Di Luthor Apparel Menggunakan Metode Human Centered Design", INTECOMS: Journal of Information Technology and Computer Science, 2025 Publication	<1 %

Exclude quotes	On	Exclude matches	Off
Exclude bibliography	On		

UNIVERSITAS ATMA JAYA YOGYAKARTA

STUDIO TUGAS AKHIR

Artificially Intelligent Neuro Architecture (AINA)


Kawasan

Perancangan Glamping Resort dengan Pendekatan Human-Centered Design di Kaliurang, Yogyakarta

Dennis Matthew Kansil/ 220119139

Dosen Pembimbing:

Prof. Ir. Prasasto Satwiko, M.BSc., Ph.D

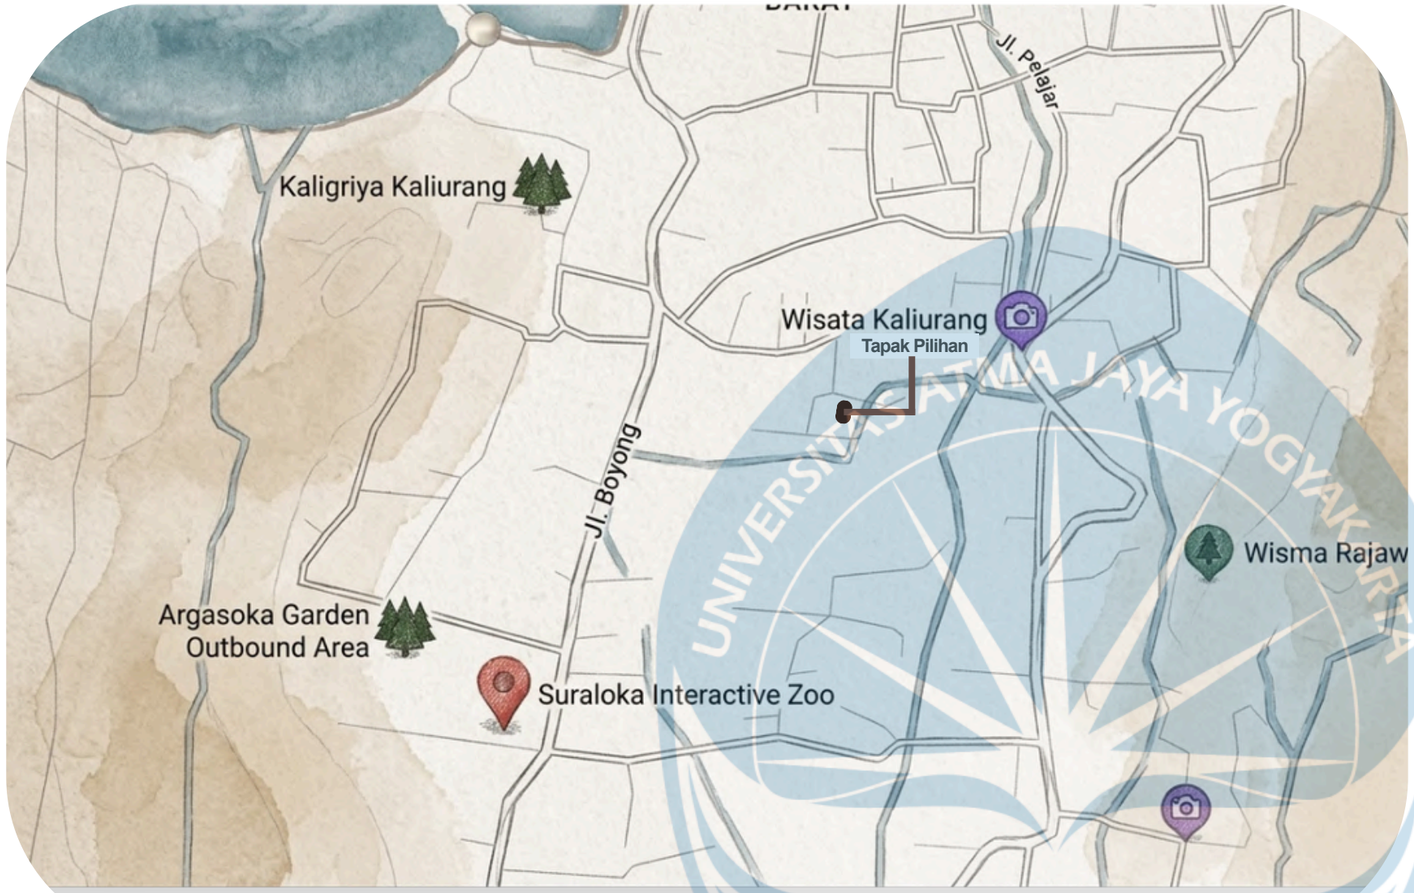

Latar Belakang

Kaliurang, destinasi wisata alam di lereng Gunung Merapi, Yogyakarta, kini menghadapi tantangan serius. Meski memiliki udara sejuk dan pemandangan indah, data BPS Kabupaten Sleman menunjukkan penurunan kunjungan wisatawan sebesar 15-20% dalam tiga tahun terakhir.

Berdasarkan survei GoodStats 2024, Kaliurang hanya menempati posisi kelima destinasi pilihan di Yogyakarta, kalah bersaing dengan lokasi yang dianggap lebih modern dan imersif seperti Parangtritis dan Hutan Pinus. Penurunan ini disebabkan kurangnya aktivitas wisata yang mampu memberikan pengalaman emosional bagi wisatawan modern. Optimalisasi experiencescape sangat diperlukan agar potensi besar Kaliurang kembali menarik minat pengunjung secara maksimal.

"Penurunan ±15-20%"

Penurunan kunjungan wisatawan dalam tiga tahun terakhir karena kurang relevan

BPS DIY, 2022

"KSPD" ±25 km DIY

Kaliurang merupakan Kawasan Strategis Pariwisata Daerah dengan potensi alam pegunungan

Dinas Pariwisata, DIY

"Human-Centered Design"

manusia sebagai pusat dari seluruh proses desain


IDEO, 2015

UNIVERSITAS ATMA JAYA YOGYAKARTA

Studio Tugas Akhir Arsitektur (STAA)	Judul Proyek *Project Title*	Lokasi Proyek *Project Location*	Identitas Mahasiswa *Student Identity*	Judul Gambar *Drawing Title*	Skala *Scale*	Keterangan *Note*	Tanggal Gambar *Drawing Date*		Kode Gambar Drawing Code
PERIODE : GENAP TAHUN AKADEMIK 2025/2026 *ACADEMIC YEAR 2025/2026*	PERANCANGAN GLAMPING RESORT DENGAN PENDEKATAN HUMANCENTERED DESIGN DI KALIURANG, YOGYAKARTA	Kaliurang, Hargobinangun, Pakem, Sleman Regency, Special Region of Yogyakarta 55582	Dennis Matthew Kansil 220119139		-				
Departemen Arsitektur *Architecture Department* Fakultas Teknik *Faculty of Engineering*							**No. Lbr** ***Pg. No.***	**Dari** ***Of***	
UNIVERSITAS ATMA JAYA YOGYAKARTA							00	XX	

> Human-centered design is a philosophy, not a precise set of methods, but one that assumes that innovation should start by getting close to users and observing their activities.

Berdasarkan survei GoodStats 2024, Kaliurang hanya menempati posisi kelima destinasi pilihan di Yogyakarta, kalah bersaing dengan lokasi yang dianggap lebih modern dan imersif seperti Parangtritis dan Hutan Pinus. Penurunan ini disebabkan kurangnya aktivitas wisata yang mampu memberikan pengalaman emosional bagi wisatawan modern. Optimalisasi experiencescape sangat diperlukan agar potensi besar Kaliurang kembali menarik minat pengunjung secara maksimal.

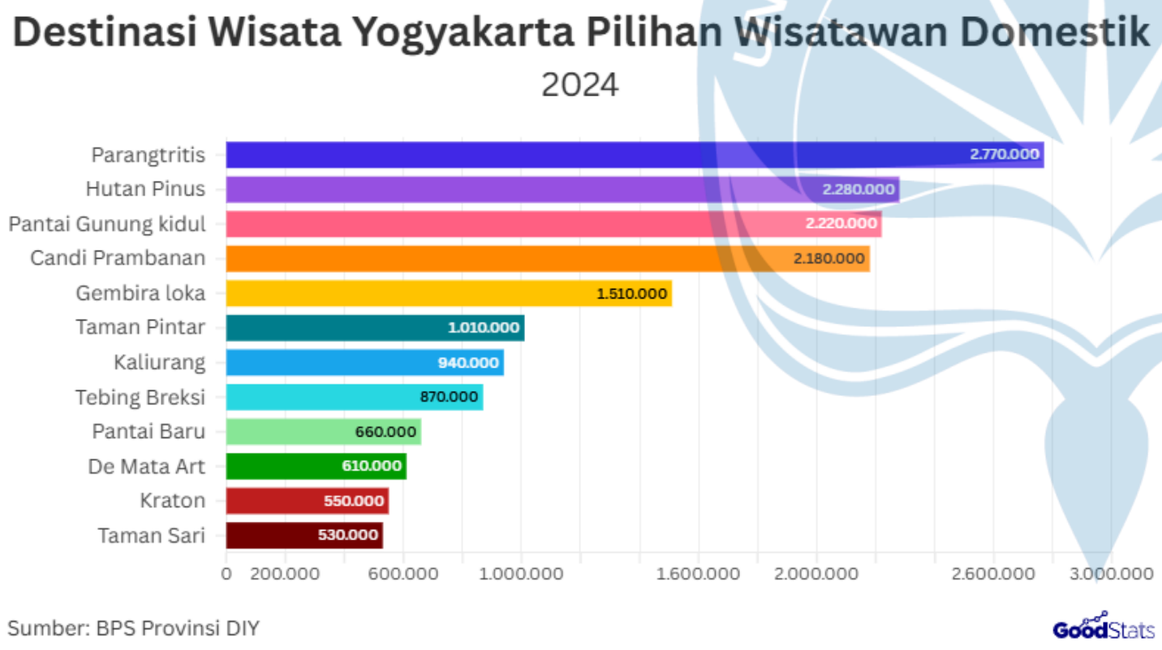

Latar Belakang







Berdasarkan keterangan Dinas Pariwisata Kabupaten Sleman, jumlah kunjungan ke Kaliurang pada tahun 2024 relatif tidak jauh berbeda dibandingkan tahun sebelumnya. Sementara itu, pada semester I tahun 2025, kunjungan wisatawan ke destinasi di Kabupaten Sleman mencapai 4.294.897 kunjungan atau meningkat sebesar 8,94% dibandingkan periode yang sama tahun 2024

> Kunjungan wisata ke Kaliurang per Maret 2025 mengalami penurunan signifikan, tercatat turun 33,79% dibandingkan Desember 2024, terutama dipengaruhi oleh dimulainya bulan Ramadan.

suarajogja, 2026

UNIVERSITAS ATMA JAYA YOGYAKARTA	Studio Tugas Akhir Arsitektur (STAA) PERIODE : GENAP TAHUN AKADEMIK 2025/2026 *ACADEMIC YEAR 2025/2026* Departemen Arsitektur *Architecture Department* Fakultas Teknik *Faculty of Engineering*	Judul Proyek *Project Title* PERANCANGAN GLAMPING RESORT DENGAN PENDEKATAN HUMANCENTERED DESIGN DI KALIURANG, YOGYAKARTA	Lokasi Proyek *Project Location* Kaliurang, Hargobinangun, Pakem, Sleman Regency, Special Region of Yogyakarta 55582	Identitas Mahasiswa *Student Identity* Dennis Matthew Kansil 220119139	Judul Gambar *Drawing Title*	Skala *Scale* -	Keterangan *Note*	Tanggal Gambar *Drawing Date* **No. Lbr** *Pg. No.*: 00 **Dari** *Of*: XX	Kode Gambar Drawing Code

Skala Makro


Lokasi proyek berada di Desa Hargobinangun yang memiliki luas wilayah sebesar 1.430 hektare. Berdasarkan data demografi, desa ini dihuni oleh 9.135 penduduk dengan tingkat kepadatan mencapai 638,81 jiwa. Data BPS Kabupaten Sleman menunjukkan penurunan kunjungan wisatawan sebesar 15-20% dalam tiga tahun terakhir.


Skala Mezzo


Kawasan memiliki karakter mixed-use (hunian, wisata, dan perkebunan salak), dengan sirkulasi utama di Jalan Kaliurang yang melayani berbagai moda. Topografi miring mengarah ke Gunung Merapi, mendukung drainase alami dan didominasi vegetasi pinus serta kebun yang menciptakan suasana asri.






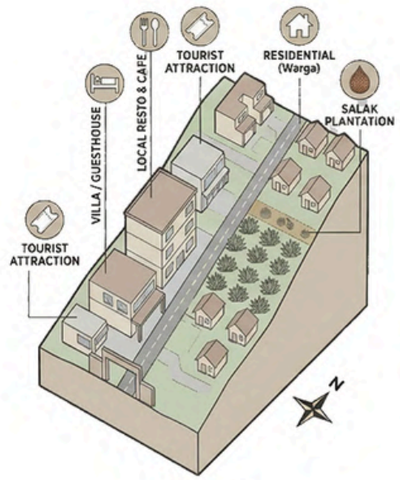

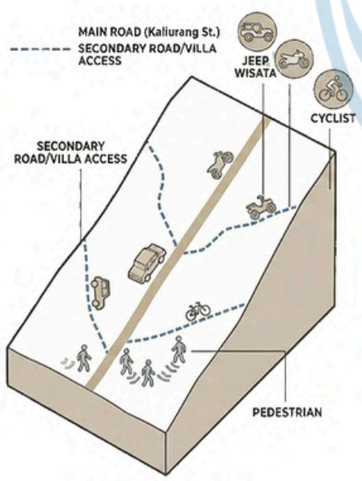

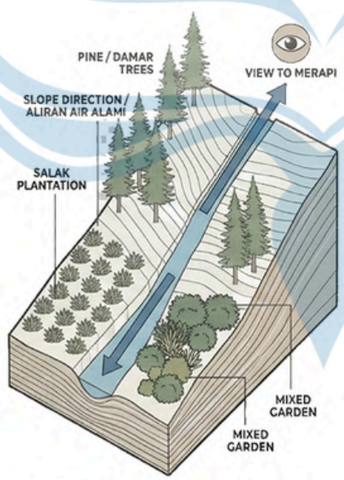


Terdapat tiga aspek utama kawasan: land-use berupa mixed-use (hunian, wisata, agrikultur salak), sirkulasi didominasi Jalan Kaliurang dengan beragam moda, serta topografi & alam berupa lahan miring menghadap Gunung Merapi, dengan drainase alami dan vegetasi pinus/damar.

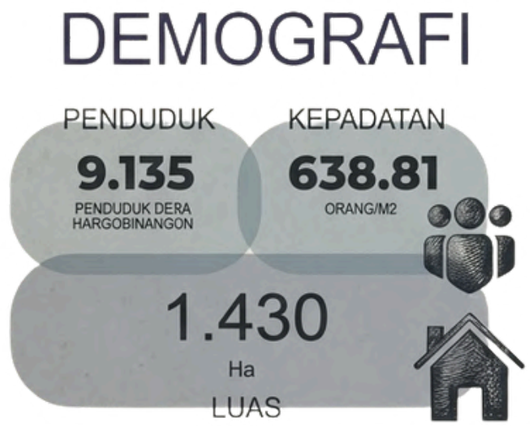

UNIVERSITAS ATMA JAYA YOGYAKARTA	Studio Tugas Akhir Arsitektur (STAA) PERIODE : GENAP TAHUN AKADEMIK 2025/2026 *ACADEMIC YEAR 2025/2026* Departemen Arsitektur *Architecture Department* Fakultas Teknik *Faculty of Engineering*	Judul Proyek *Project Title* PERANCANGAN GLAMPING RESORT DENGAN PENDEKATAN HUMANCENTERED DESIGN DI KALIURANG, YOGYAKARTA	Lokasi Proyek *Project Location* Kaliurang, Hargobinangun, Pakem, Sleman Regency, Special Region of Yogyakarta 55582	Identitas Mahasiswa *Student Identity* Dennis Matthew Kansil 220119139	Judul Gambar *Drawing Title*	Skala *Scale* -	Keterangan *Note*	Tanggal Gambar *Drawing Date* **No. Lbr** *Pg. No.*: 00 **Dari** *Of*: XX	Kode Gambar Drawing Code





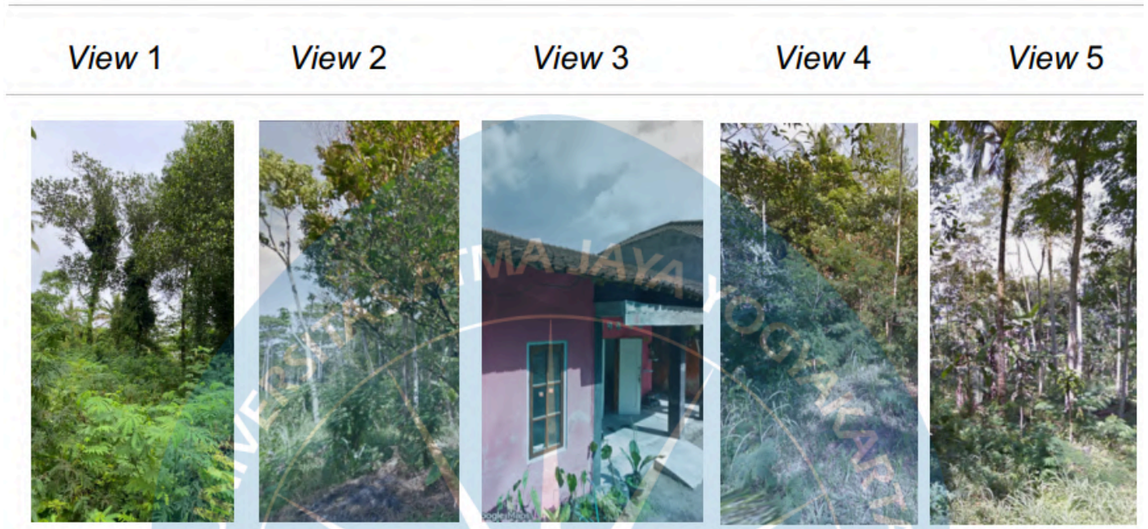




Skala Mikro

Kecamatan Pakem termasuk dalam zona pariwisata alam dan konservasi terbatas. Hal ini menunjukkan bahwa pembangunan fasilitas dengan fungsi akomodasi wisata seperti Glamping Resortdiperbolehkan, selama tetap memperhatikan keseimbangan ekologi, konservasi air, serta pelestarian vegetasi alami. Zona II dengan luas pemilihan tapak **1,3 Ha**

±13000 m2

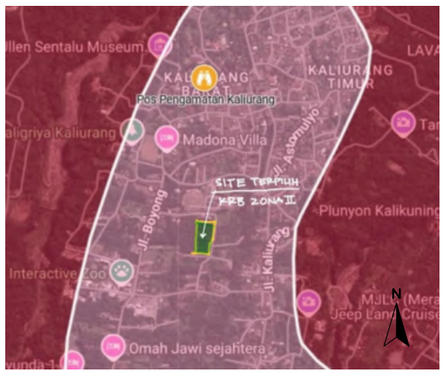


UNIVERSITAS ATMA JAYA YOGYAKARTA	Studio Tugas Akhir Arsitektur (STAA) PERIODE : GENAP TAHUN AKADEMIK 2025/2026 *ACADEMIC YEAR 2025/2026* Departemen Arsitektur *Architecture Department* Fakultas Teknik *Faculty of Engineering*	Judul Proyek *Project Title* PERANCANGAN GLAMPING RESORT DENGAN PENDEKATAN HUMANCENTERED DESIGN DI KALIURANG, YOGYAKARTA	Lokasi Proyek *Project Location* Kaliurang, Hargobinangun, Pakem, Sleman Regency, Special Region of Yogyakarta 55582	Identitas Mahasiswa *Student Identity* Dennis Matthew Kansil 220119139	Judul Gambar *Drawing Title*	Skala *Scale* -	Keterangan *Note*	Tanggal Gambar *Drawing Date* **No. Lbr** *Pg. No.*: 00 **Dari** *Of*: XX	Kode Gambar Drawing Code



Arah cahaya

Analisis

Timur mendapat cahaya pagi, Barat panas sore, sehingga perlu shading di sisi Barat untuk menjaga kenyamanan dan tetap memaksimalkan cahaya alami.

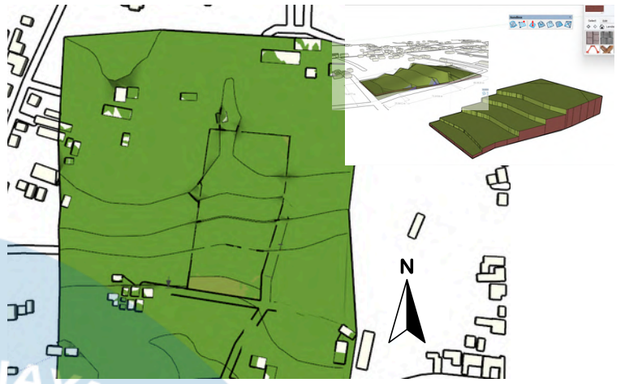

Kontur

Analisis


Lahan berkontur miring sehingga digunakan sistem berundak untuk menciptakan bidang datar yang stabil dan aman tanpa mengubah karakter alaminya.



Kebisingan

Analisis


Kebisingan tinggi (±55–70 dB) dari Jl. Weron, sedangkan area sekitar lebih rendah (±40–50 dB).

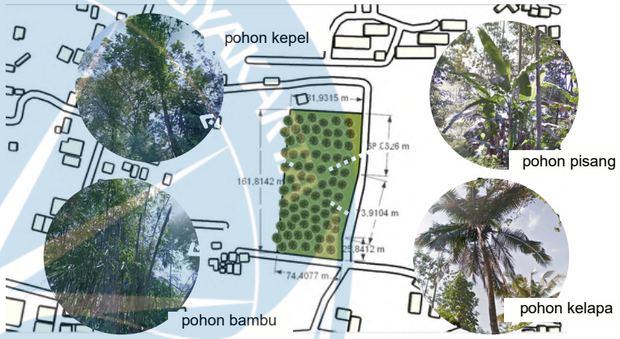

Vegetasi

Analisis


Vegetasi berupa pohon kepel, pisang, bambu, dan kelapa.

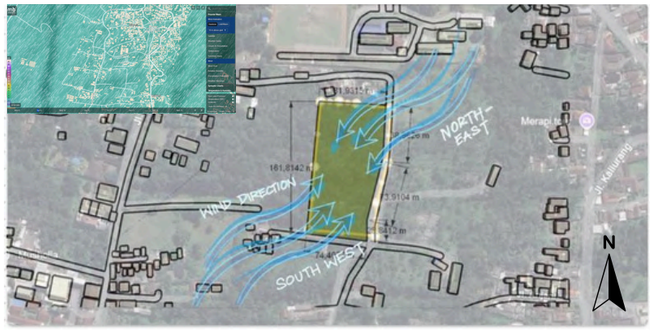

Penghawaan

Analisis

Angin dominan dari Barat Daya ke Timur Laut, dimanfaatkan untuk cross ventilation dan orientasi bukaan.

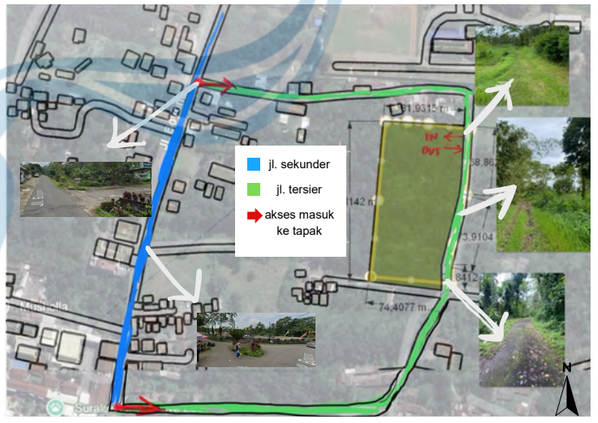

Sirkulasi

Analisis

Akses tapak melalui jalan sekunder lalu masuk ke jalan tersier, dengan jalur in–out berada di sisi jalan tersier.

UNIVERSITAS ATMA JAYA YOGYAKARTA	Studio Tugas Akhir Arsitektur (STAA) PERIODE : GENAP TAHUN AKADEMIK 2025/2026 *ACADEMIC YEAR 2025/2026* Departemen Arsitektur *Architecture Department* Fakultas Teknik *Faculty of Engineering*	Judul Proyek *Project Title* PERANCANGAN GLAMPING RESORT DENGAN PENDEKATAN HUMANCENTERED DESIGN DI KALIURANG, YOGYAKARTA	Lokasi Proyek *Project Location* Kaliurang, Hargobinangun, Pakem, Sleman Regency, Special Region of Yogyakarta 55582	Identitas Mahasiswa *Student Identity* Dennis Matthew Kansil 220119139	Judul Gambar *Drawing Title*	Skala *Scale* -	Keterangan *Note*	Tanggal Gambar *Drawing Date*	Kode Gambar Drawing Code
							No. Lbr *Pg. No.* 00	Dari *Of* XX	













Design guideline

Precedent

Arsitektur menyatu dengan alam melalui tenda tersebar di lanskap, menciptakan ruang yang immersive dan privat. Material alami memperkuat nuansa tropis, menjadi acuan penataan massa dan pemilihan material di Kaliurang.

Sandat Glamping Tents - Ubud, Bali

Proyek ini menunjukkan hunian wisata yang menyatu dengan alam melalui tenda yang tersebar organik di lanskap, menciptakan ruang immersive dan privat. Penggunaan material alami menjadi pelajaran penting untuk pemilihan material dan penataan massa yang selaras dengan kontur serta vegetasi di Kaliurang.


Natra Bintan Resort – Kepulauan Riau

Preseden Longitude 131° menampilkan glamping eksklusif di lanskap gurun dengan konsep keterhubungan alam dan budaya Aborigin. Menggunakan struktur modular ringan, atap tensile, serta panel kaca panorama untuk menghadirkan pengalaman visual maksimal dengan insulasi alami.

Longitude 131° – Uluru, Australia

UNIVERSITAS ATMA JAYA YOGYAKARTA

Studio Tugas Akhir Arsitektur (STAA)	Judul Proyek *Project Title*	Lokasi Proyek *Project Location*	Identitas Mahasiswa *Student Identity*	Judul Gambar *Drawing Title*	Skala *Scale*	Keterangan *Note*	Tanggal Gambar *Drawing Date*		Kode Gambar Drawing Code
PERIODE : GENAP TAHUN AKADEMIK 2025/2026 *ACADEMIC YEAR 2025/2026*	PERANCANGAN GLAMPING RESORT DENGAN PENDEKATAN HUMANCENTERED DESIGN DI KALIURANG, YOGYAKARTA	Kaliurang, Hargobinangun, Pakem, Sleman Regency, Special Region of Yogyakarta 55582	Dennis Matthew Kansil 220119139		-				
Departemen Arsitektur *Architecture Department* Fakultas Teknik *Faculty of Engineering*							**No. Lbr** ***Pg. No.***	**Dari** ***Of***	
							00	XX	

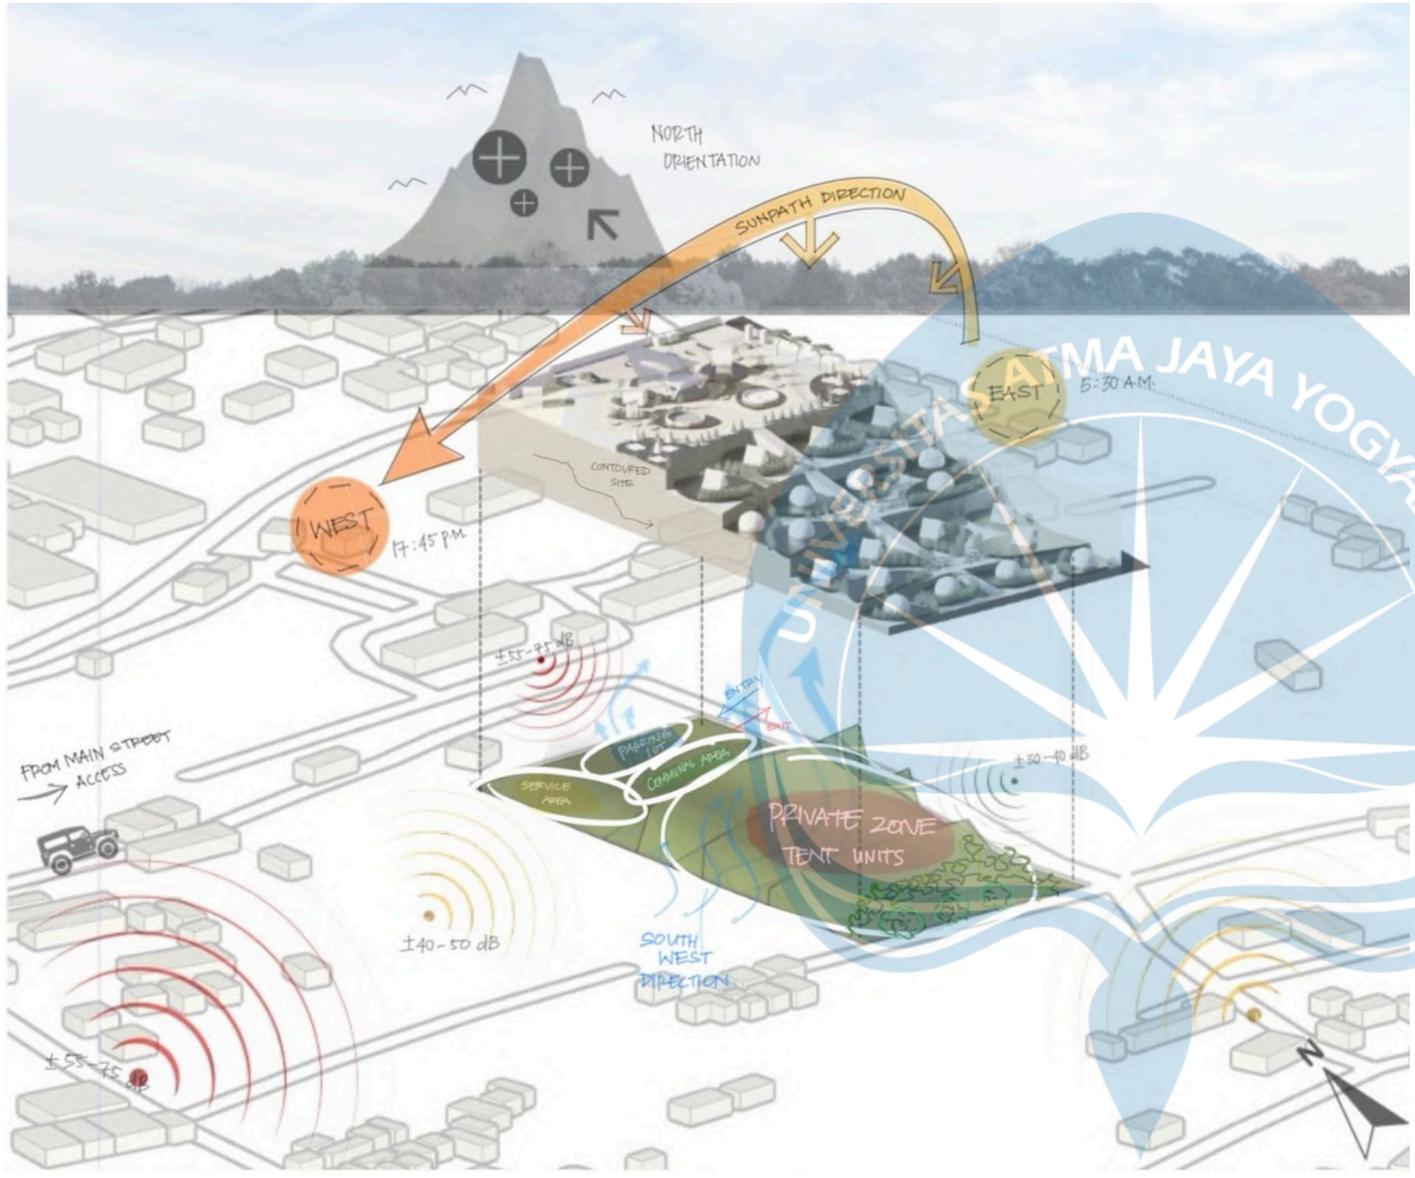

Sintesis

Tapak

Orientasi Bangunan

Penempatan bangunan menghadap ke arah Utara sehingga dapat mendapatkan panorama view Gunung Merapi

Sirkulasi Akses

Sirkulasi Kendaraan masuk ke site dari Utara site yang berada di pertigaan Masjid An'Nur dan keluar ke arah Selatan perempatan depan Suraloka Zoo, karena jalan lingkungan/tersier untuk menuju tapak cenderung sempit untuk monil berpapasan


Iklim


Pergerakan matahari dan angin menjadi faktor penting, dengan mengimplementasikan bukaan seperti cross ventilation dan skylight untuk penghawaan dan pencahayaan alami


Seluruh elemen tapak—kontur, vegetasi, iklim, dan akses—akhirnya disintesiskan menjadi satu kesatuan yang tidak hanya menjawab kebutuhan fungsional, tetapi juga membangun pengalaman ruang yang tenang, reflektif, dan selaras dengan alam, sesuai dengan tujuan utama perancangan glamping resort sebagai ruang beristirahat dan pemulihan.


UNIVERSITAS ATMA JAYA YOGYAKARTA	Studio Tugas Akhir Arsitektur (STAA)	Judul Proyek *Project Title*	Lokasi Proyek *Project Location*	Identitas Mahasiswa *Student Identity*	Judul Gambar *Drawing Title*	Skala *Scale*	Keterangan *Note*	Tanggal Gambar *Drawing Date*	Kode Gambar Drawing Code
	PERIODE : GENAP TAHUN AKADEMIK 2025/2026 *ACADEMIC YEAR 2025/2026*	PERANCANGAN GLAMPING RESORT DENGAN PENDEKATAN HUMANCENTERED DESIGN DI KALIURANG, YOGYAKARTA	Kaliurang, Hargobinangun, Pakem, Sleman Regency, Special Region of Yogyakarta 55582	Dennis Matthew Kansil 220119139		-		**No. Lbr** ***Pg. No.*** 00 / **Dari** ***Of*** XX	
	Departemen Arsitektur *Architecture Department* Fakultas Teknik *Faculty of Engineering*								


Transformasi
Desain

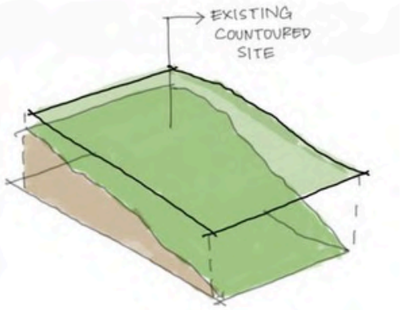


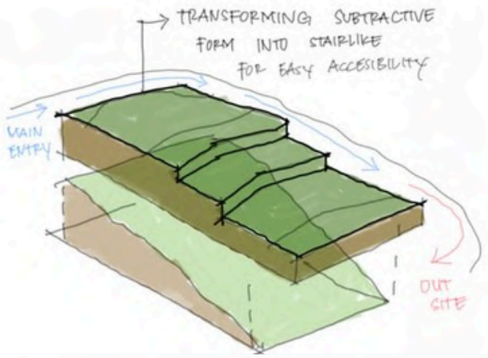


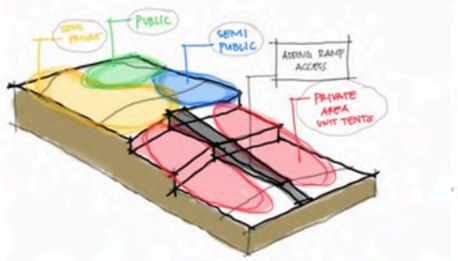

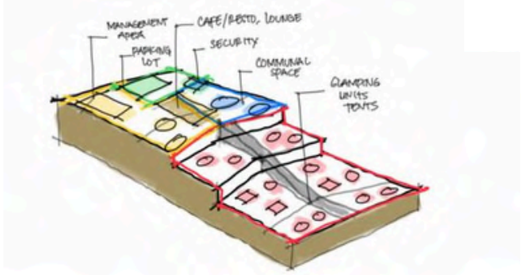


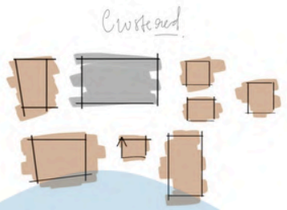


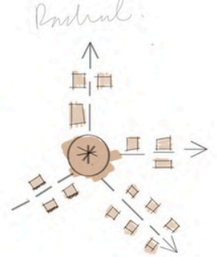


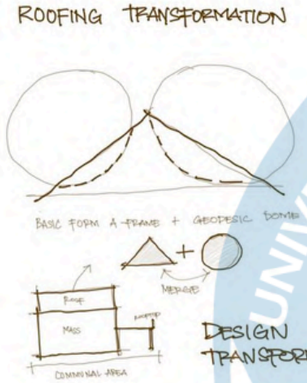





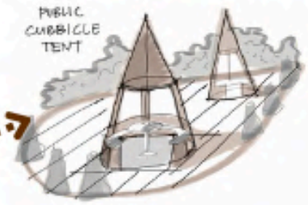


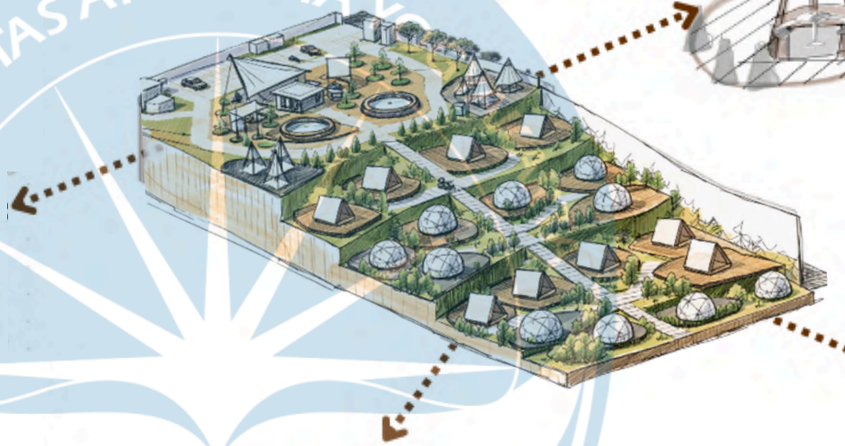

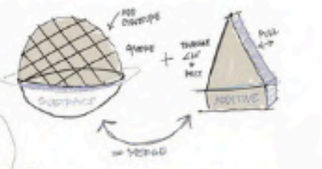

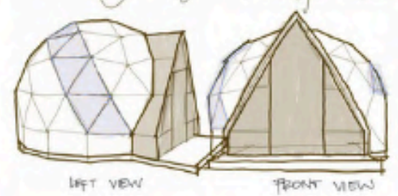

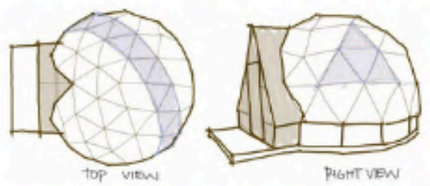

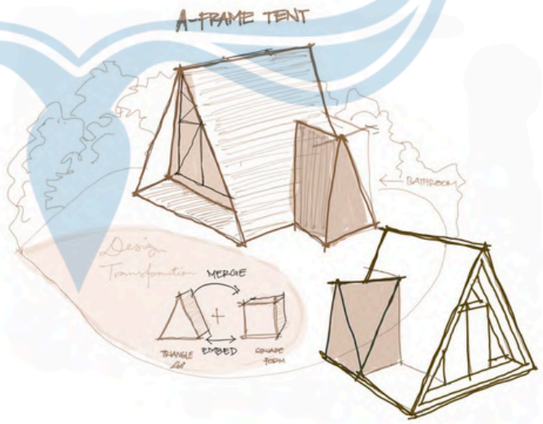


Tata Massa
Bangunan

UNIVERSITAS ATMA JAYA YOGYAKARTA	Studio Tugas Akhir Arsitektur (STAA) PERIODE : GENAP TAHUN AKADEMIK 2025/2026 *ACADEMIC YEAR 2025/2026* Departemen Arsitektur *Architecture Department* Fakultas Teknik *Faculty of Engineering*	Judul Proyek *Project Title* PERANCANGAN GLAMPING RESORT DENGAN PENDEKATAN HUMANCENTERED DESIGN DI KALIURANG, YOGYAKARTA	Lokasi Proyek *Project Location* Kaliurang, Hargobinangun, Pakem, Sleman Regency, Special Region of Yogyakarta 55582	Identitas Mahasiswa *Student Identity* Dennis Matthew Kansil 220119139	Judul Gambar *Drawing Title*	Skala *Scale* -	Keterangan *Note*	Tanggal Gambar *Drawing Date* **No. Lbr** ***Pg. No.*** 00 **Dari** ***Of*** XX	Kode Gambar Drawing Code

Fungsi	Area	Ruang
Fungsi Utama	Unit *Glamping*	Unit Glamping (Kubah/ A-framer, Teras/Dek Privat (View-Based), Kamar Mandi Dalam.
	Area Akses & Penerimaan	Lobby/Resepsionis, Ruang Tunggu Tamu, Buggy Station/ Titik Antar Jemput
Fungsi	Area Wellness & Penerimaan	Yoga Deck/Ruang Meditasi (View terbaik), Ruang Terapi/ Pijat (Spa Room), Kolam Air Hangat (Infinity Hot Pool)
	Area Sosialisai & F&B	Restoran/Kafe Utama (View-Based), Dapur Utama, Fire Pit Komunal, Lounge
Service	Area Service Basah	Lavatory Umum (Guest Toilet), Ruang Janitor, Area Pencucian (Dapur/Laundry)
	Area Service Kering	Gudang Penyimpanan Material, Ruang Mekanikal, Ruang Pengelolaan Sampah
	Area Parkir & Transportasi	Area Parkir Sentral (Hidden Parking), Pos Keamanan/CCTV, R. Sopir Buggy
Pengelola	Kantor & Administrasi	Kantor Kepala Staff/Manajer, Ruang Staff, Ruang Pertemuan Kecil, Pantry Staff
	Area Logistik Staff	Ruang Ganti Staff/Locker, Ruang Istirahat Staff, Area Loading Dock

Tabel 5. 4 Analisis Pengguna

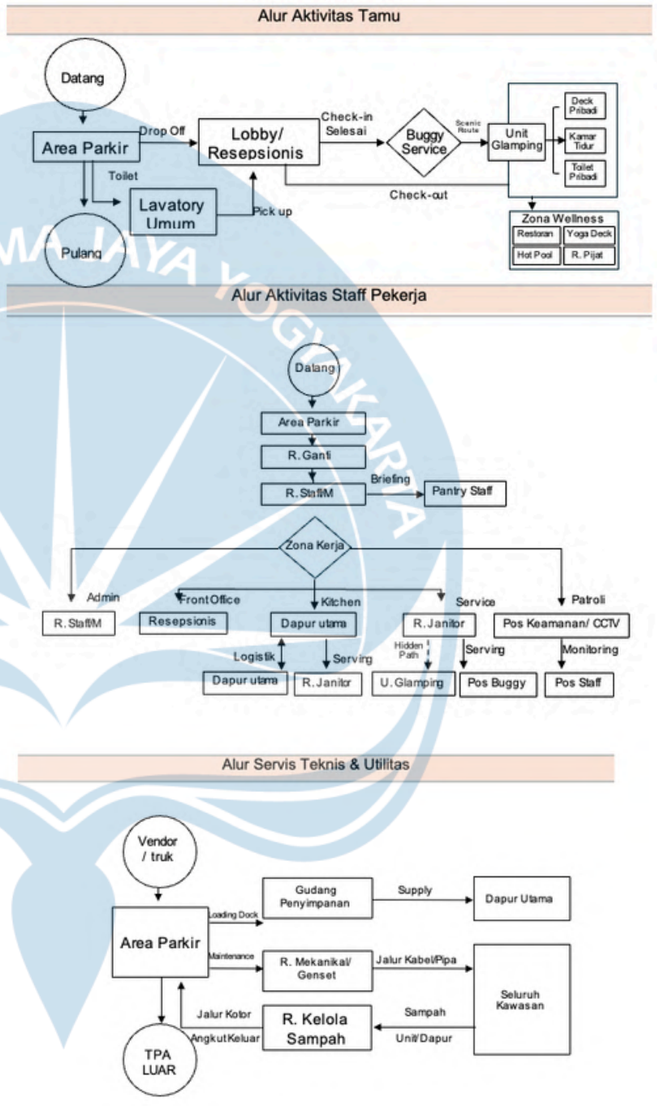

Pengguna

Analisis

Analisis ini mengidentifikasi pelaku utama—tamu, manajemen, staf, dan pemasok—serta alur aktivitas untuk memastikan layanan glamping berjalan lancar dan terintegrasi. Tamu berfokus pada relaksasi privat dan pengalaman premium, sementara staf menjaga operasional dan kualitas layanan. Kesimpulannya, desain harus menerapkan zonasi yang jelas dan sistem layanan efisien, agar alur kerja staf tidak mengganggu privasi serta pengalaman tamu.

	Studio Tugas Akhir Arsitektur (STAA)	Judul Proyek *Project Title*	Lokasi Proyek *Project Location*	Identitas Mahasiswa *Student Identity*	Judul Gambar *Drawing Title*	Skala *Scale*	Keterangan *Note*	Tanggal Gambar *Drawing Date*		Kode Gambar Drawing Code
UNIVERSITAS ATMA JAYA YOGYAKARTA	PERIODE : GENAP TAHUN AKADEMIK 2025/2026 *ACADEMIC YEAR 2025/2026*	PERANCANGAN GLAMPING RESORT DENGAN PENDEKATAN HUMANCENTERED DESIGN DI KALIURANG, YOGYAKARTA	Kaliurang, Hargobinangun, Pakem, Sleman Regency, Special Region of Yogyakarta 55582	Dennis Matthew Kansil 220119139		-		**No. Lbr** ***Pg. No.***	**Dari** ***Of***	
	Departemen Arsitektur *Architecture Department* Fakultas Teknik *Faculty of Engineering*							00	XX	

Besaran Ruang

Aktivitas


Nama Ruang	Pelaku (Pax/Staff)	Furnitur (m2)	Sirkulasi (%)	Sirkulasi (m2)	Aktivitas (m2)	Luas Total (m2)
Unit Glamping	2 Pax	25.33	50	12.67	12.67	**38.00**
Lobby/Resepsionis	4 Pax	4.40	150	6.60	6.60	**11.00**
Restoran	40 Pax	23.20	100	23.20	23.20	**46.40**
Dapur Utama	4 Staff	9.66	150	14.49	14.49	**24.15**
Yoga Deck	12 Pax	13.46	200	26.92	26.92	**40.38**
Ruang Terapi/Pijat	1 Pax	2.35	100	2.35	2.35	**4.70**
Hot Pool (F)	10 Pax	35.00	50	17.50	17.50	**52.50**
Lavatory Umum (Tamu)	4 Pax	3.50	100	3.50	3.50	**7.00**
Ruang Janitor	1 Staff	0.98	100	0.98	0.98	**1.96**
Gudang Penyimpanan Material	-	4.80	100	4.80	4.80	**9.60**
Ruang Mekanikal/ Genset	-	3.00	100	3.00	3.00	**6.00**
Ruang Kelola Sampah	-	3.00	100	3.00	3.00	**6.00**
Area Parkir	30 Kendaraan	185.00	0	0.00	0.00	**365.00**
Ruang Sopir (Buggy)	2 Staff	1.10	100	1.10	1.10	**2.20**
Pos Keamanan CCTV	1 Staff	2.62	100	0.96	0.96	**1.92**
Kantor Manajer	1 Staff	2.62	50	1.31	1.31	**3.93**
Ruang Staff & Pertemuan Kecil	4 Staff	6.00	50	3.00	3.00	**9.00**
Ruang Ganti Staff/Locker	10 Staff	3.20	100	3.20	3.20	**6.40**
Ruang Istirahat/Pantry Staff	4 Staff	2.56	100	2.56	2.56	**5.12**
Pos Staff	1 Staff	0.96	100	0.96	0.96	**1.92**
Total		510.12		131.14		**643.18**

Furniture

Nama Ruang	Nama Furniture/Peralatan	Unit	P (m)	L (m)	Luas (m2)	Jml Luas (m2)	Total Luas (m2)
Unit Glamping	Kasur King Size	1	2.00	2.00	4.00	4.00	**38.00**
	Sofa Santai (Indoor)	1	1.60	0.80	1.28	1.28	
	Lemari Pakaian	1	1.50	0.60	0.90	0.90	
	Meja Rias/Konsol	1	1.00	0.50	0.50	0.50	
	Area Kamar Mandi (Blok)	1	2.50	2.00	5.00	5.00	
	Furnitur Deck (Daybed/Kursi)	1	-	-	-	13.65	
R. Terapi/Pijat	Bed Pijat Standar	1	2.00	0.80	1.60	1.60	**4.70**
	Kursi Terapis & Tools	1	-	-	-	0.75	
Restoran	Meja Makan (4 Pax)	10	1.00	1.00	1.00	10.00	**46.40**
	Kursi Makan	40	0.50	0.50	0.25	10.00	
	Bar/Serving Counter	1	4.00	0.80	3.20	3.20	
Lobby/Reception	Meja Resepsionis	1	2.00	0.80	1.60	1.60	**11.00**
	Sofa Tunggu Tamu	2	1.50	0.80	1.20	2.40	
	Meja Kopi	1	0.80	0.50	0.40	0.40	
Dapur Utama	Meja Persiapan (Stainless)	1	6.00	0.80	4.80	4.80	**24.15**
	Kompor Range & Oven	1	1.50	0.80	1.20	1.20	
	Kulkas/Chiller Besar	2	0.90	0.70	0.63	1.26	
	Sink Area & Rak Piring	1	3.00	0.80	2.40	2.40	
Lavatory Umum	Closet & Partisi	2	1.50	1.00	1.50	3.00	**7.00**
	Wastafel Counter	1	1.00	0.50	0.50	0.50	
Ruang Janitor	Rak & Area Pel	1	1.40	0.70	0.98	0.98	**1.96**
Gudang	Rak Logistik (4 Tingkat)	4	2.00	0.60	1.20	4.80	**9.60**
Kantor Manajer	Meja Kerja Eksekutif	1	1.60	0.80	1.28	1.28	**3.93**
	Lemari Arsip & Kursi Tamu	1	-	-	-	1.34	
R. Staff & Meeting	Meja Kerja Staff	4	1.20	0.70	0.84	3.36	**9.00**
	Slot Motor (Gross)	30	2.00	1.50	3.00	90.00	
TOTAL						511.08	643.18

Land use

Komponen Pemanfaatan Lahan	Luas Lahan (m²)	Presentase Lahan (%)	Luas Lantai Bangunan (m²)
Lahan Unit Glamping (18 unit @ 400 m²	7.200	55.38	684.00
Lahan Fasilitas & Komunal	1.200.00	9.23	185.76
Kolam Air Hangat	100.00	0.77	52.50
Area Parkir	1.500.00	11.54	365.00
Sisa Lahan	3.000.00	23.08	0.00
Total	**13.000.00**	**100.00**	**1.287.26**

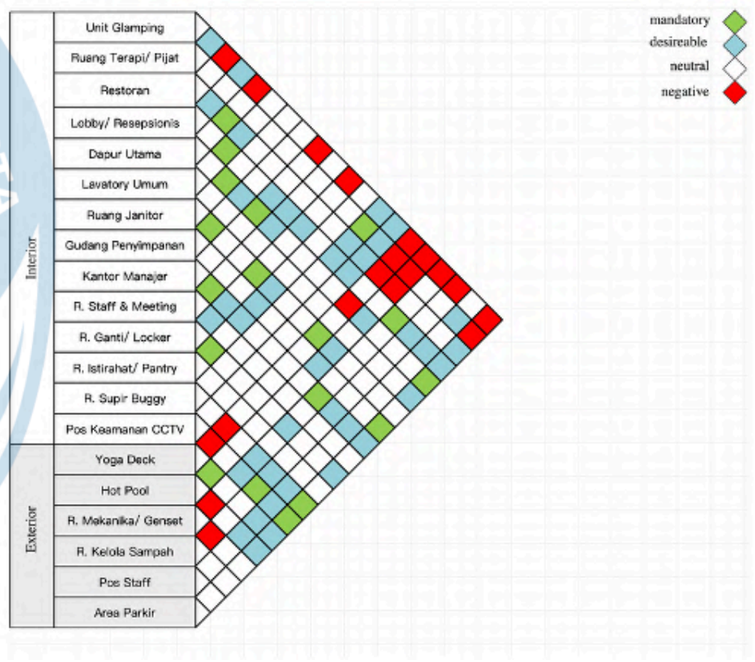

Matrix

Hubungan Ruang

UNIVERSITAS ATMA JAYA YOGYAKARTA	Studio Tugas Akhir Arsitektur (STAA) PERIODE : GENAP TAHUN AKADEMIK 2025/2026 *ACADEMIC YEAR 2025/2026* Departemen Arsitektur *Architecture Department* Fakultas Teknik *Faculty of Engineering*	Judul Proyek *Project Title* PERANCANGAN GLAMPING RESORT DENGAN PENDEKATAN HUMANCENTERED DESIGN DI KALIURANG, YOGYAKARTA	Lokasi Proyek *Project Location* Kaliurang, Hargobinangun, Pakem, Sleman Regency, Special Region of Yogyakarta 55582	Identitas Mahasiswa *Student Identity* Dennis Matthew Kansil 220119139	Judul Gambar *Drawing Title*	Skala *Scale* -	Keterangan *Note*	Tanggal Gambar *Drawing Date* **No. Lbr** *Pg. No.* 00 **Dari** *Of* XX	Kode Gambar Drawing Code

Regulasi


Penggunaan Lahan


KDB (Koefisien Dasar Bangunan)	Maksimal 60%
KDH (Koefisien Dasar Hijau)	Maksimal 20%
KLB (Koefisien Lantai Bangunan)	Lantai 1-2
TB (Tinggi Bangunan)	2 Lantai
GSB (Garis Sempadan Bangunan)	5m



Zonasi & Blockplan

Tapak

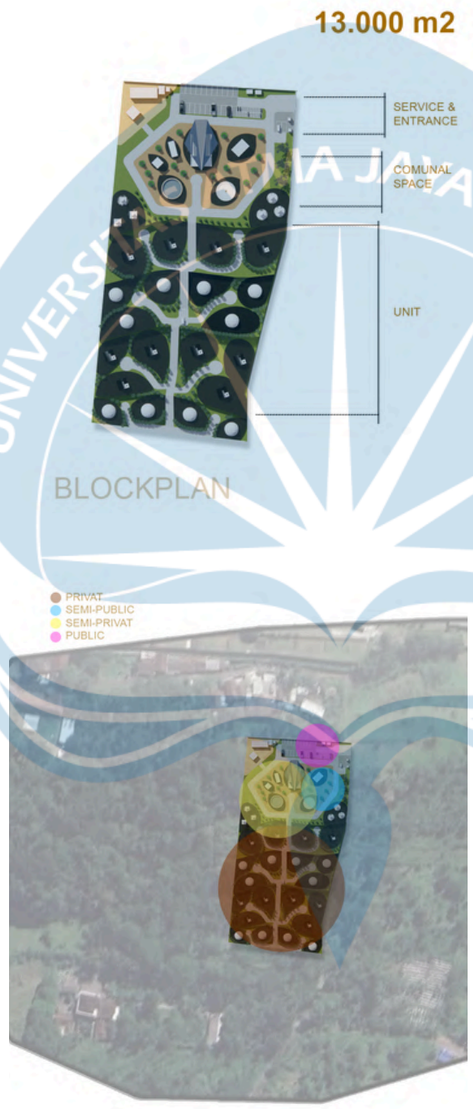

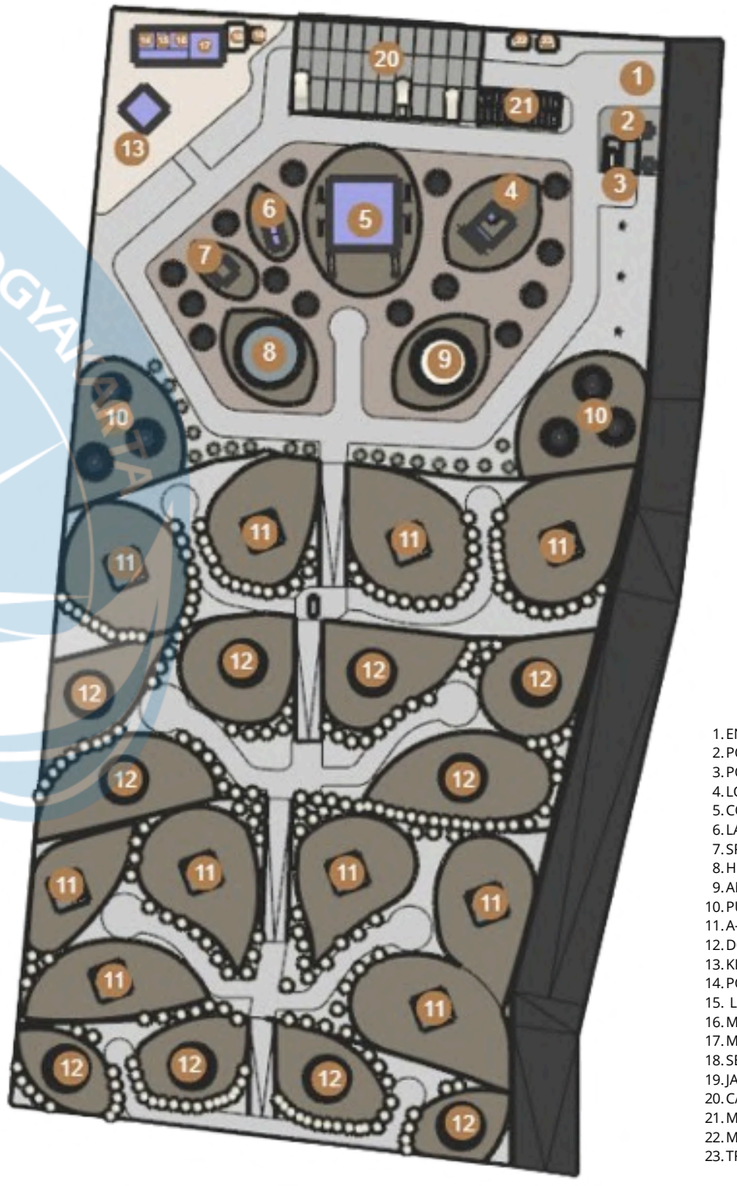

LEGEND :

1. ENTRANCE & EXIT
2. POS SECURITY
3. POS BUGGY STOP
4. LOBBY & RECEPTIONIST
5. COMMUNAL AREA RESTO & CAFE
6. LAVATORY
7. SPA THERAPY
8. HOT POOL
9. AMPHITEATER & YOGA DECK
10. PUBLIC CUBICLE TENT
11. A-FRAME TENT
12. DOME TENT
13. KITCHEN
14. POS STAFF
15. LOKER ROOM
16. MANAGER OFFICE
17. MEETING ROOM
18. SERVICE STORAGE ROOM
19. JANITOR ROOM
20. CAR PARKING
21. MOTORBIKE PARKING
22. MECHANICAL ROOM
23. TRASH/GARBAGE CAN

UNIVERSITAS ATMA JAYA YOGYAKARTA	Studio Tugas Akhir Arsitektur (STAA)	Judul Proyek *Project Title*	Lokasi Proyek *Project Location*	Identitas Mahasiswa *Student Identity*	Judul Gambar *Drawing Title*	Skala *Scale*	Keterangan *Note*	Tanggal Gambar *Drawing Date*		Kode Gambar Drawing Code
	PERIODE : GENAP TAHUN AKADEMIK 2025/2026 *ACADEMIC YEAR 2025/2026*	PERANCANGAN GLAMPING RESORT DENGAN PENDEKATAN HUMANCENTERED DESIGN DI KALIURANG, YOGYAKARTA	Kaliurang, Hargobinangun, Pakem, Sleman Regency, Special Region of Yogyakarta 55582	Dennis Matthew Kansil 220119139		-		**No. Lbr** ***Pg. No.***	**Dari** ***Of***	
	Departemen Arsitektur *Architecture Department* Fakultas Teknik *Faculty of Engineering*							00	XX	


Mood board

Desain

STRUKTUR UTAMA & FASAD (KACA & BAJA)

Switchable Privacy Glass




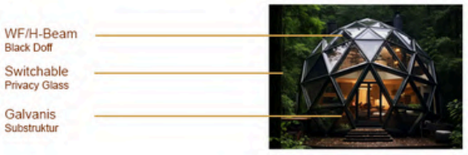

JAPANDI INTERIOR



MATERIAL & COLOR PALETTE

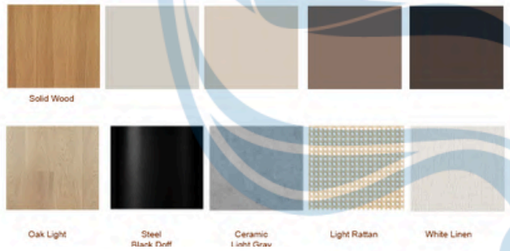




UNIT INSPIRATION



UNIT DECK CONCEPT BOARD



UNIT BATHROOM CONCEPT BOARD

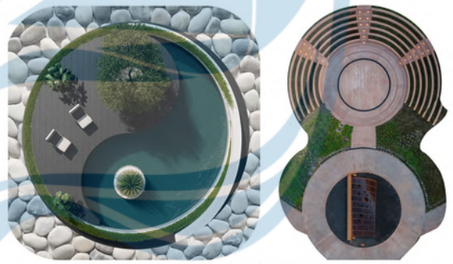

POOL & YOGA CONCEPT BOARD



LANDSCAPE CONCEPT BOARD





SPA ROOM CONCEPT BOARD



CAFE & RESTO CONCEPT BOARD

UNIVERSITAS ATMA JAYA YOGYAKARTA	Studio Tugas Akhir Arsitektur (STAA) PERIODE : GENAP TAHUN AKADEMIK 2025/2026 *ACADEMIC YEAR 2025/2026* Departemen Arsitektur *Architecture Department* Fakultas Teknik *Faculty of Engineering*	Judul Proyek *Project Title* PERANCANGAN GLAMPING RESORT DENGAN PENDEKATAN HUMANCENTERED DESIGN DI KALIURANG, YOGYAKARTA	Lokasi Proyek *Project Location* Kaliurang, Hargobinangun, Pakem, Sleman Regency, Special Region of Yogyakarta 55582	Identitas Mahasiswa *Student Identity* Dennis Matthew Kansil 220119139	Judul Gambar *Drawing Title*	Skala *Scale* -	Keterangan *Note*	Tanggal Gambar *Drawing Date* **No. Lbr** ***Pg. No.*** 00 **Dari** ***Of*** XX	Kode Gambar Drawing Code


KONSEP

MORI GLAMPING





Adaptive Human Living | Menghadirkan arsitektur yag mampu beradaptasi terhadap kebutuhan perilaku, emosi, dan kenyamanan manusia. Bekerja secara adaptif di balik sistem untuk menciptakan ruang yang tenang, sehat, personal, dan bermakna

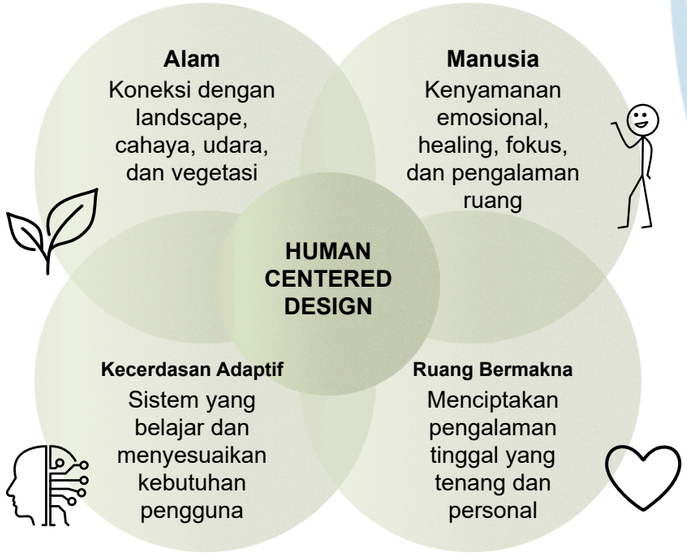

MORI | MORI berasal dari bahasa Jepang, yaitu 森 (mori) yang berarti hutan atau rimbunan pepohonan. Nama ini dipilih untuk merepresentasikan konsep glamping yang menyatu dengan alam, menghadirkan suasana tenang, sejuk, dan nyaman dalam balutan kesederhanaan khas Jepang.

PRINSIP DESAIN

RESPONSIVE SPACE — Ruang menyesuaikan pencahayaan, suhu, ventilasi, privasi,dan suasana sesuai aktivitas dan preferensi pengguna

EMOTIONAL COMFORT — Mendukung kesehatan mental melalui warna, cahaya alami, suara alam, material hangat, dan view yang menenangkan

NATURE HEALING

ADAPTIVE

LOW STIMULATION DESIGN — Mengurangi stres visual dengan bentuk sederhana, warna netral, dan tekstur alami, dan detail minimalis.

HUMAN RESPONSIVE

MINDFUL EXPERIENCE — Sirkulasi dibuat perlahan dan mengalir agar pengguna menikmati perjalanan ruang secara lebih sadar dan relaks.

PLANT TECHNOLOGY

EMOTIONAL ARCHITECTURE

HCD — *Human centered design* adalah metode berpusat pada manusia sebagai dasar dari segala keputusan yang diambil dalam melakukan perancangan

1 Wellness

Memanfaatkan akses langsung ke alam terbuka yang dapat memberikan pengaruh yang baik



2 Private

Buffer antar bangunan menjadi satu hal penting yang diutamakan setelah zoning



3 Social

Interaksi di tengah privasi bagi para pengguna. Sehingga tetap ada aktivitas sosial



UNIVERSITAS ATMA JAYA YOGYAKARTA	Studio Tugas Akhir Arsitektur (STAA) PERIODE : GENAP TAHUN AKADEMIK 2025/2026 *ACADEMIC YEAR 2025/2026* Departemen Arsitektur *Architecture Department* Fakultas Teknik *Faculty of Engineering*	Judul Proyek *Project Title* PERANCANGAN GLAMPING RESORT DENGAN PENDEKATAN HUMANCENTERED DESIGN DI KALIURANG, YOGYAKARTA	Lokasi Proyek *Project Location* Kaliurang, Hargobinangun, Pakem, Sleman Regency, Special Region of Yogyakarta 55582	Identitas Mahasiswa *Student Identity* Dennis Matthew Kansil 220119139	Judul Gambar *Drawing Title*	Skala *Scale* -	Keterangan *Note*	Tanggal Gambar *Drawing Date* **No. Lbr** *Pg. No.* 00 **Dari** *Of* XX	Kode Gambar Drawing Code


Penekanan Desain


MORI GLAMPING

Penekanan desain melalui vegetasi yang baik, pencahayaan dirancangkan memberi kesan hangat, orientasi terhadap lanskap, serta fasilitas relaksasi seperti spa, yoga, kolam, dan ruang terbuka

Restorative Wellness




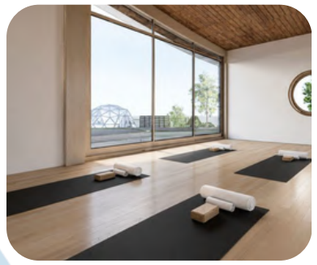

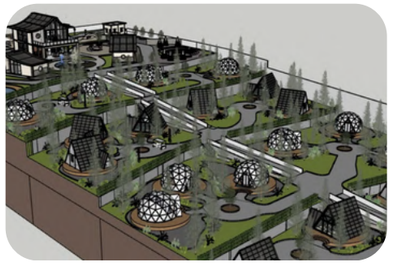





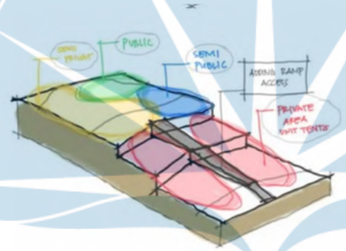


Privasi dibentuk melalui penataan unit yang menyebar, buffer vegetasi, orientasi bukaan yang tidak saling berhadapan, serta pemisahan zona publik, semi-publik, dan privat.


Layered Privacy

Interaksi sosial dihadirkan secara terkontrol melalui area komunal seperti lobby, cafe, api unggun, pool, dan yoga . Area ini menjadi titik kumpul utama, sementara zona unit tetap tenang, privat, dan tidak terganggu.


Controlled Social Space



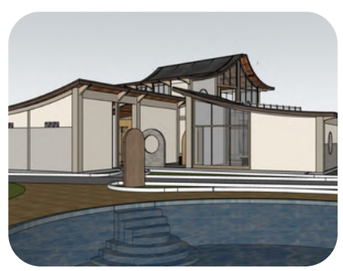

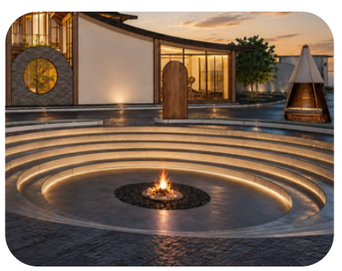

UNIVERSITAS ATMA JAYA YOGYAKARTA	Studio Tugas Akhir Arsitektur (STAA) PERIODE : GENAP TAHUN AKADEMIK 2025/2026 *ACADEMIC YEAR 2025/2026* Departemen Arsitektur *Architecture Department* Fakultas Teknik *Faculty of Engineering*	Judul Proyek *Project Title* PERANCANGAN GLAMPING RESORT DENGAN PENDEKATAN HUMANCENTERED DESIGN DI KALIURANG, YOGYAKARTA	Lokasi Proyek *Project Location* Kaliurang, Hargobinangun, Pakem, Sleman Regency, Special Region of Yogyakarta 55582	Identitas Mahasiswa *Student Identity* Dennis Matthew Kansil 220119139	Judul Gambar *Drawing Title*	Skala *Scale* -	Keterangan *Note*	Tanggal Gambar *Drawing Date* **No. Lbr** ***Pg. No.*** 00 **Dari** ***Of*** XX	Kode Gambar Drawing Code

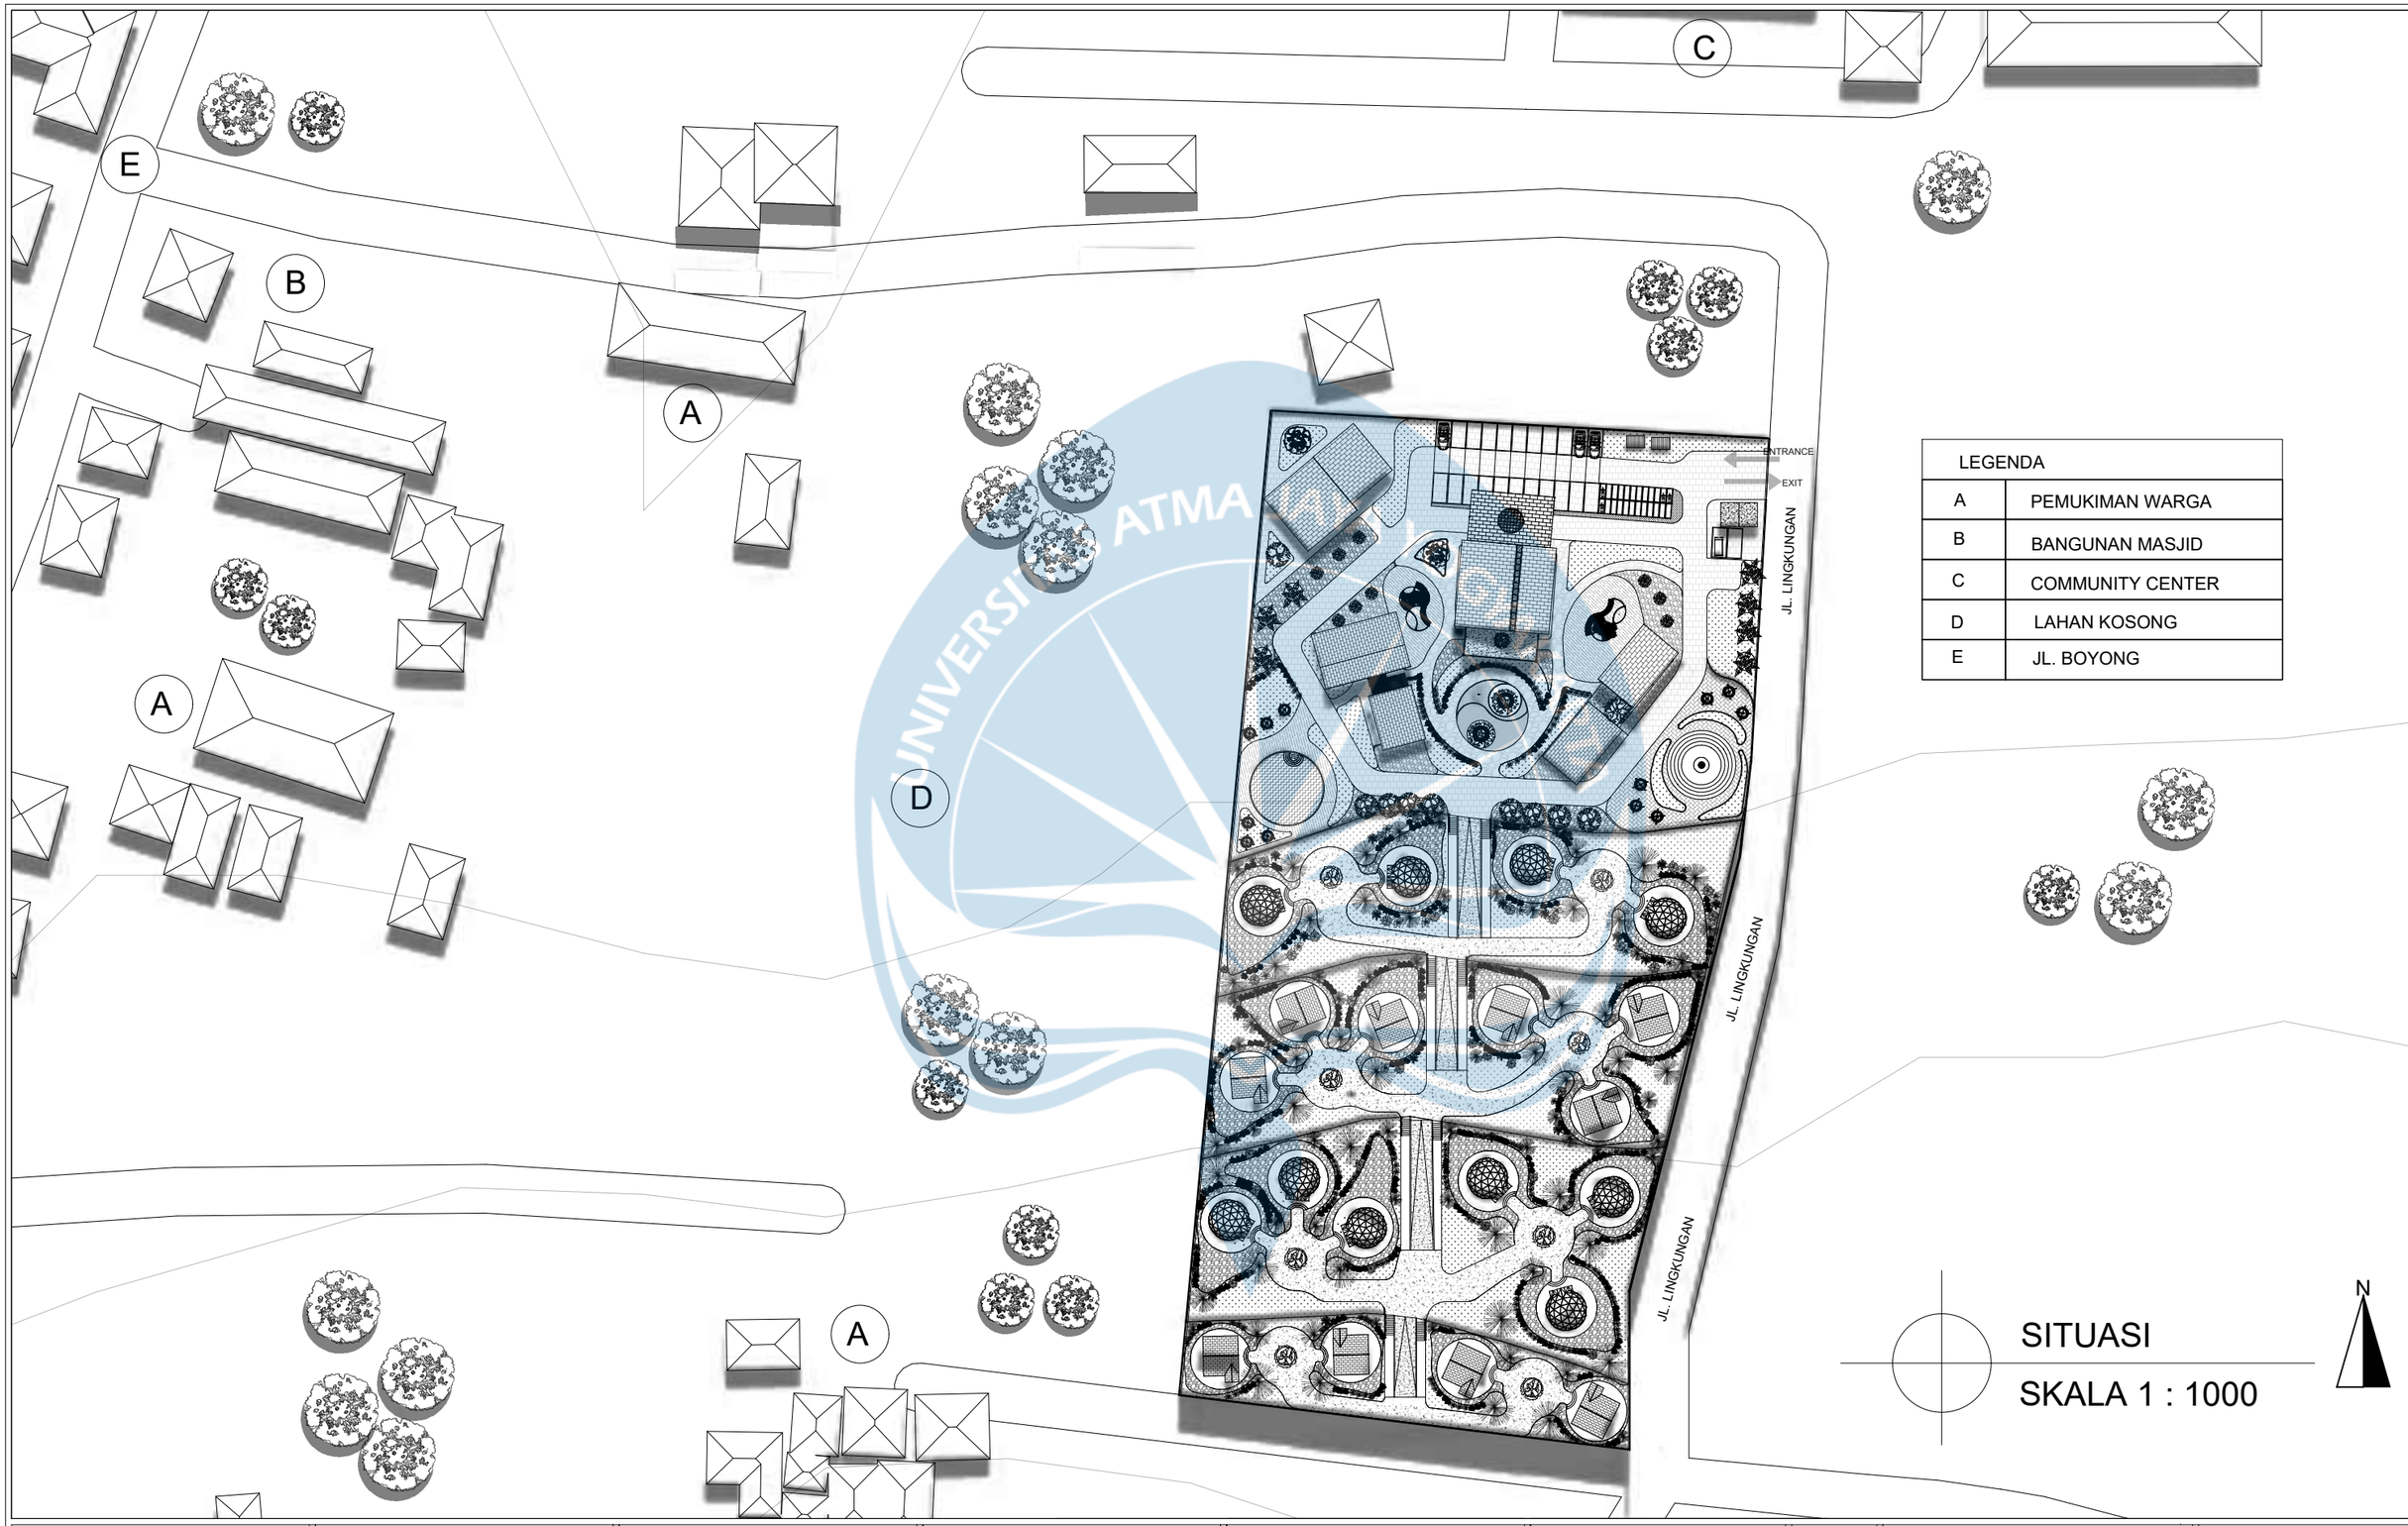

LEGENDA	
A	PEMUKIMAN WARGA
B	BANGUNAN MASJID
C	COMMUNITY CENTER
D	LAHAN KOSONG
E	JL. BOYONG


SITUASI

SKALA 1 : 1000

N

Universitas Atma Jaya Yogyakarta

Proyek Tugas Akhir *Final Project*	Judul Proyek *Project Title*	Lokasi Proyek *Project Location*	Identitas Mahasiswa *Student Identity*	Judul Gambar *Drawing Title*	Skala *Scale*	Keterangan *Note*	Tanggal Gambar *Drawing Date*
PERIODE : GENAP II *PERIOD : EVEN II* TAHUN AKADEMIK 2025/2026 *ACADEMIC YEAR 2025/2026* Program Studi Arsitektur *Architecture Department* Fakultas Teknik *Faculty of Engineering*	Perancangan Glamping Resort dengan Pendekatan Human-Centered Design di Kaliurang, Yogyakarta	Kaliurang, Hargobinangun, Pakem, Sleman Regency, Special Region of Yogyakarta 55582	220119139 / DENNIS MATTHEW K.	01. Judul_gambar	1 :XXX		4 Mei 2026 Kode Gambar *Drawing Code*: XX1 · No. Lbr *Pg. No.*: XX · Dari *Of*: XX

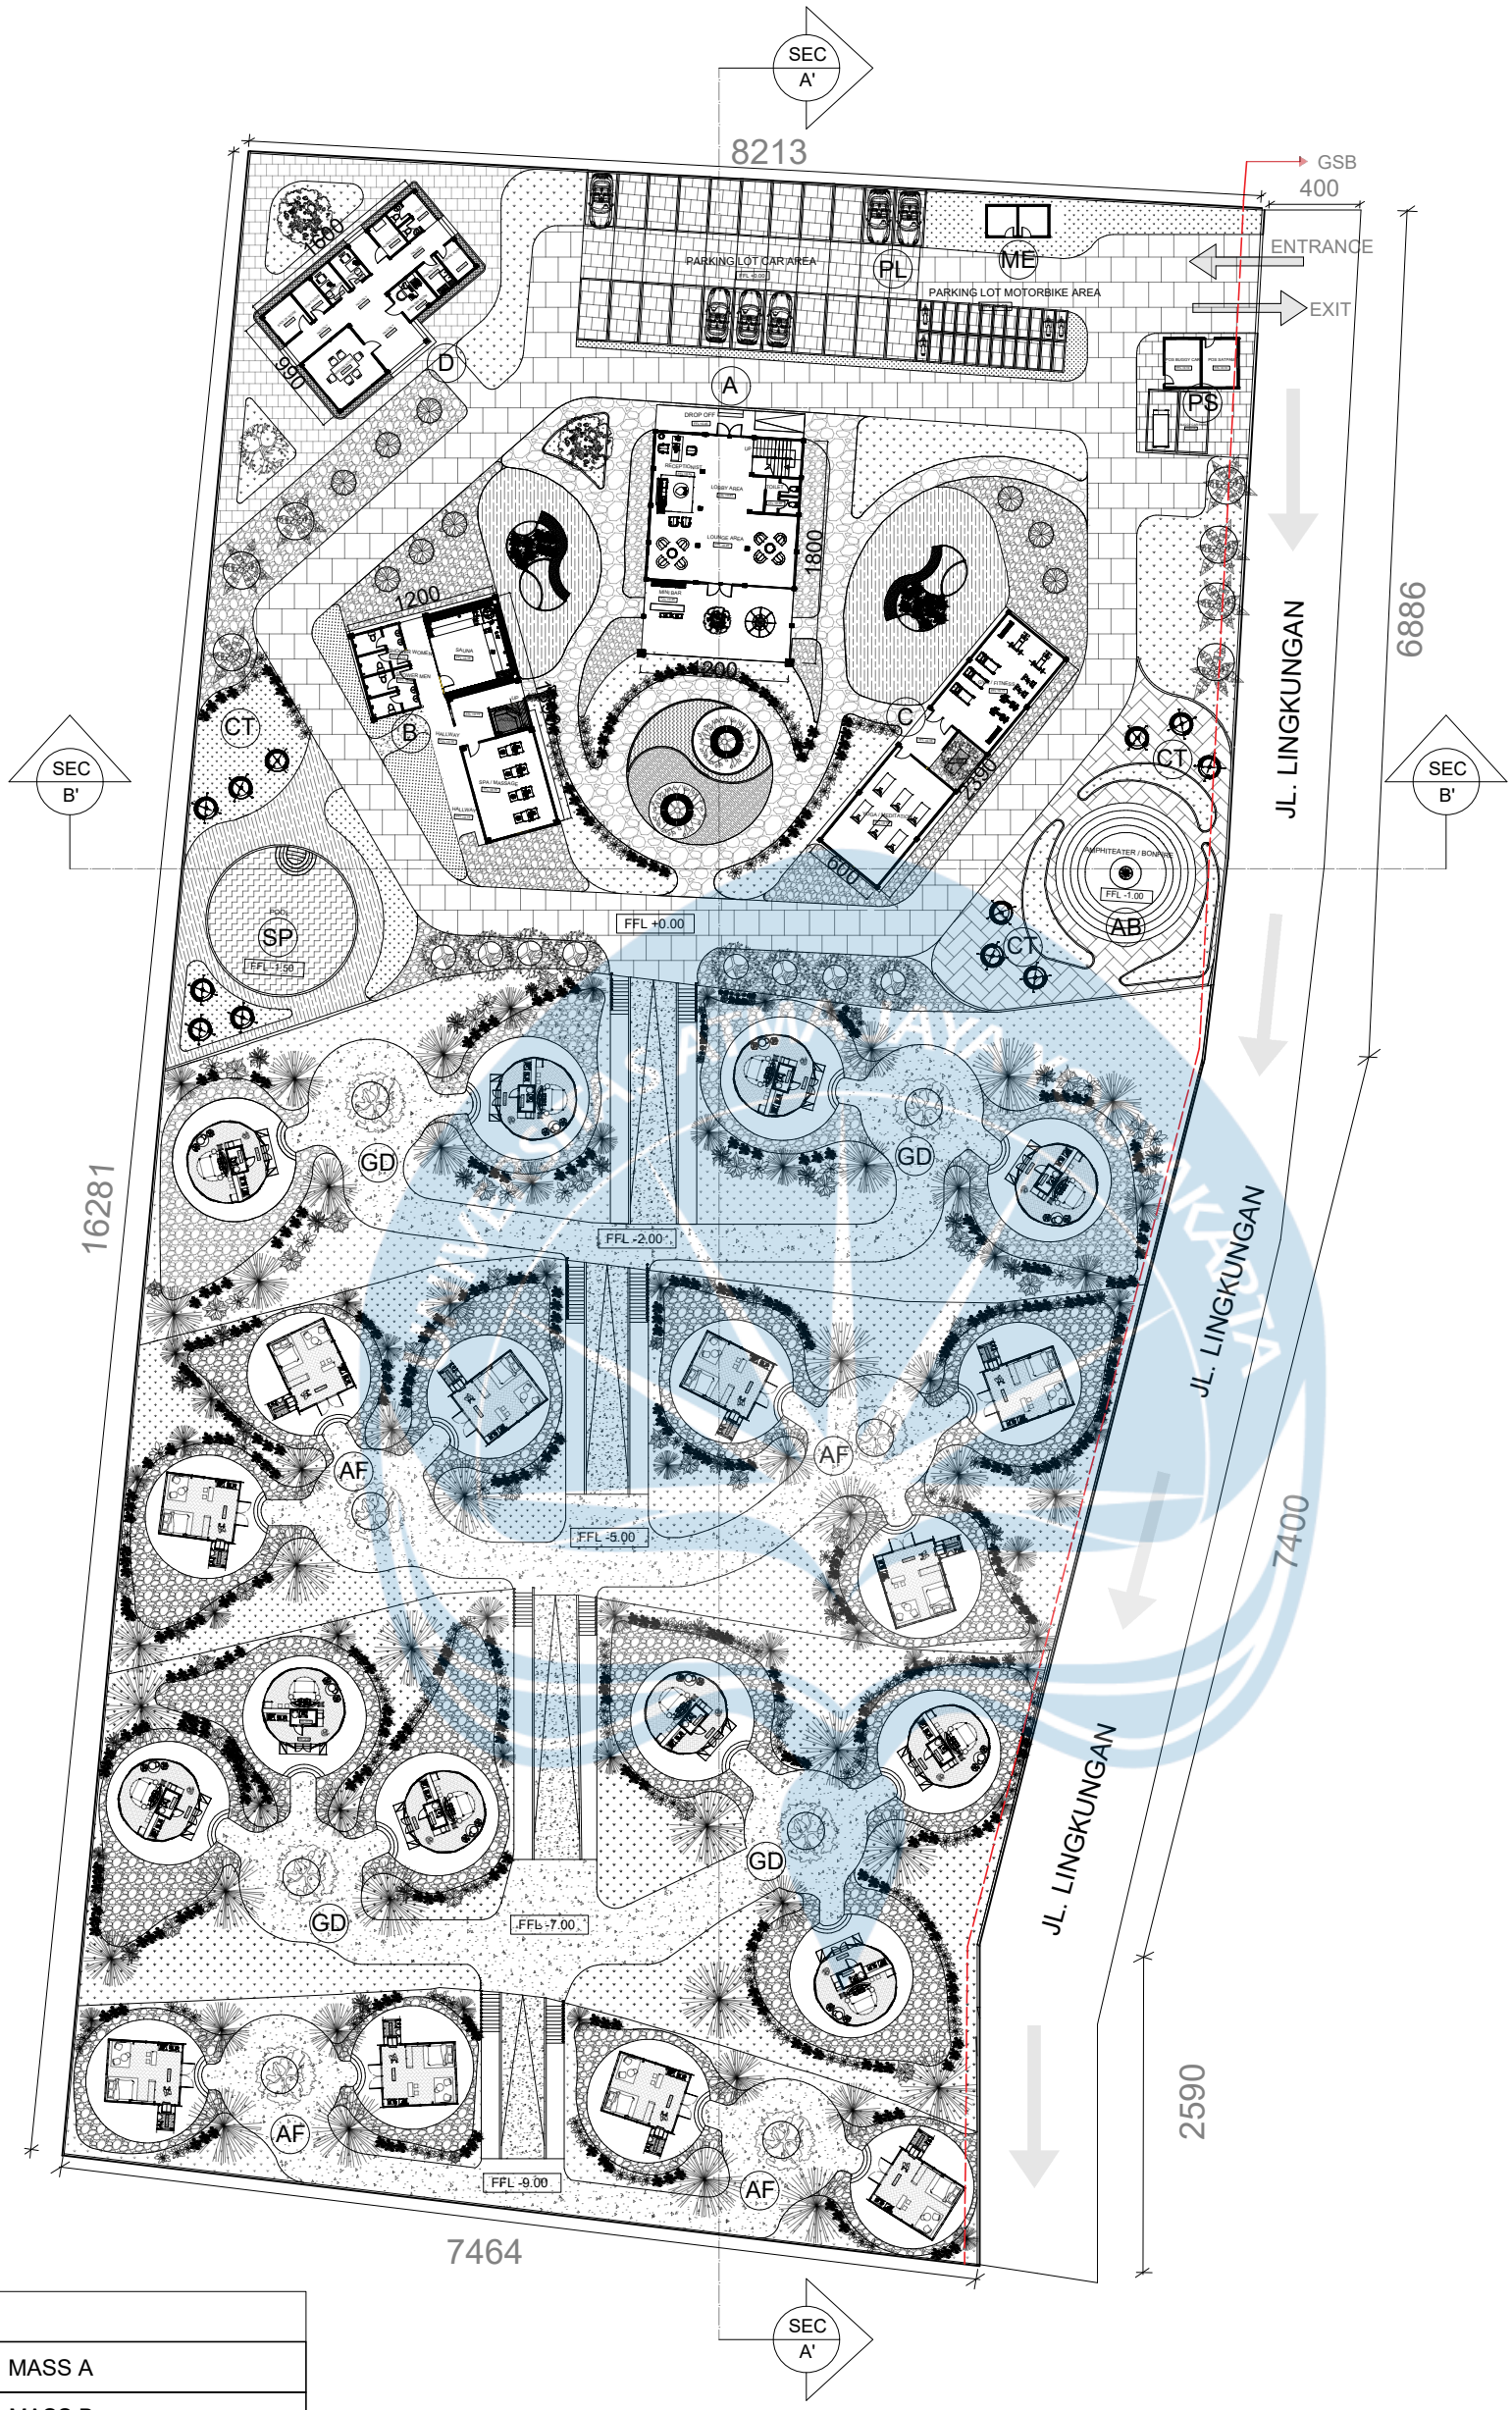

LEGEND	
A	MASS A
B	MASS B
C	MASS C
D	MASS D
AF	UNIT A-FRAME TENT
GD	UNIT GEODESIC TENT
SP	SWIMMING POOL
AB	AMPHITEATER / BONFIRE
PS	POS SECURITY & BUGGY
CT	PUBLIC CUBICLE TENT
PL	PARKING LOT
ME	MECHANICAL ELECTRICAL

REGULATION	
KDB	MAX. 60 % = 7800M2
KDH	MIN. 20% = 2600M2
KLB	MAX. 2 FLOOR LEVEL
TB	MAX. 15M
GSB	5M FROM STREET

N

SITEPLAN

SKALA 1 : 600

Universitas Atma Jaya Yogyakarta

Program Studi Arsitektur
Architecture Department

Fakultas Teknik
Faculty of Engineering

Proyek Tugas Akhir
Final Project

PERIODE : GENAP II
PERIOD : EVEN II
TAHUN AKADEMIK 2025/2026
ACADEMIC YEAR 2025/2026

Judul Proyek
Project Title

GLAMPING RESORT

Lokasi Proyek
Project Location

KALIURANG

Identitas Mahasiswa
Student Identity

nama_mahasiswa
DENNIS MATTHEW / 220119139

Judul Gambar *Drawing Title*	**Skala** *Scale*
SITEPLAN	1 :600


Keterangan
Note


Tanggal gambar
Drawing date

4 Mei 2026

Kode *Code*	**No. Lbr** *Pg. No.*	**Dari** *Of*
XX1	XX	XX

KEYPLAN

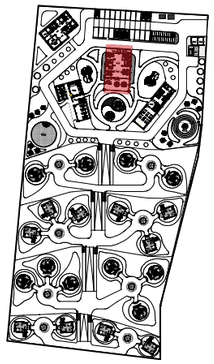

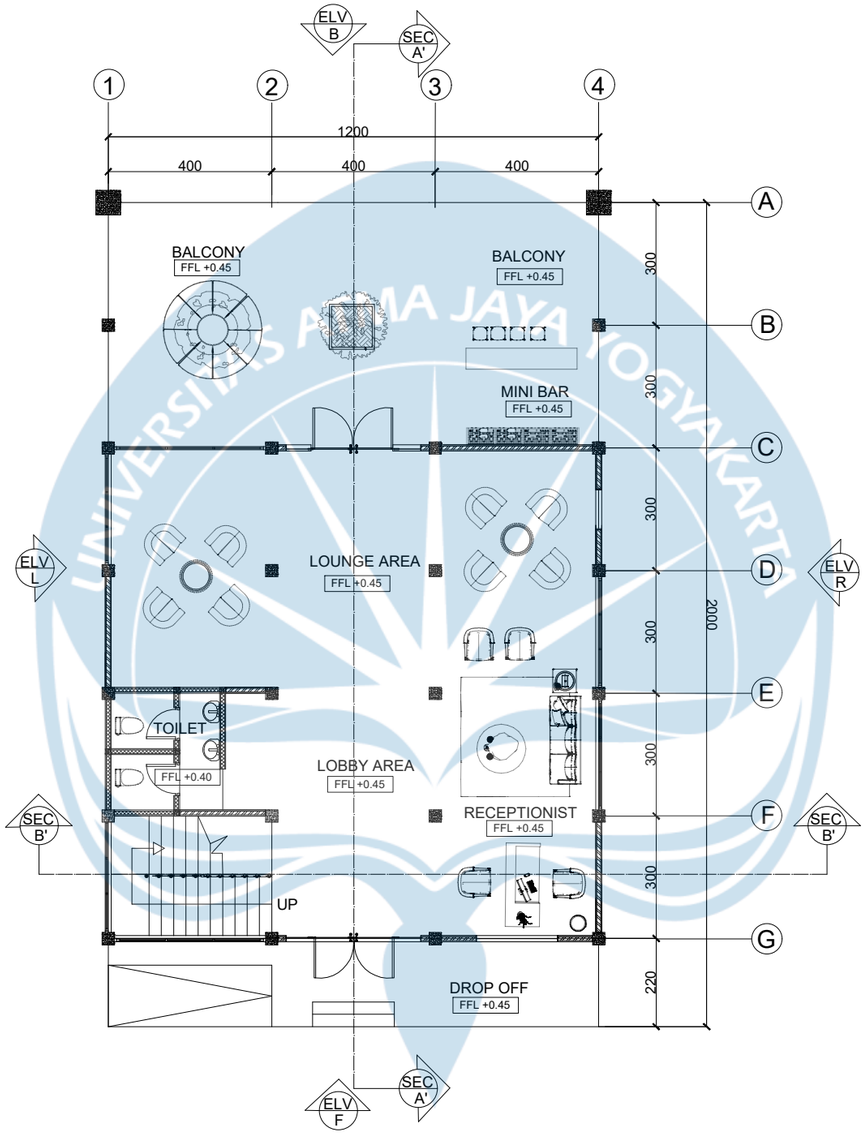


DENAH LANTAI 1 MASSA A


SKALA 1 : 150

N

Universitas Atma Jaya Yogyakarta	**Proyek Tugas Akhir** *Final Project*	**Judul Proyek** *Project Title*	**Lokasi Proyek** *Project Location*	**Identitas Mahasiswa** *Student Identity*	**Judul Gambar** *Drawing Title*	**Skala** *Scale*	**Keterangan** *Note*	**Tanggal Gambar** *Drawing Date*		
	PERIODE : GENAP II *PERIOD : EVEN II* **TAHUN AKADEMIK 2025/2026** *ACADEMIC YEAR 2025/2026*	Perancangan Glamping Resort dengan Pendekatan Human-Centered Design di Kaliurang, Yogyakarta	Kaliurang, Hargobinangun, Pakem, Sleman Regency, Special Region of Yogyakarta 55582	220119139 / DENNIS MATTHEW K.	01. Judul_gambar	1 :XXX		4 Mei 2026		
	Program Studi Arsitektur *Architecture Department* Fakultas Teknik *Faculty of Engineering*							**Kode Gambar** *Drawing Code*	**No. Lbr** *Pg. No.*	**Dari** *Of*
								XX1	XX	XX

KEYPLAN

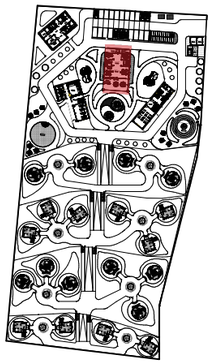

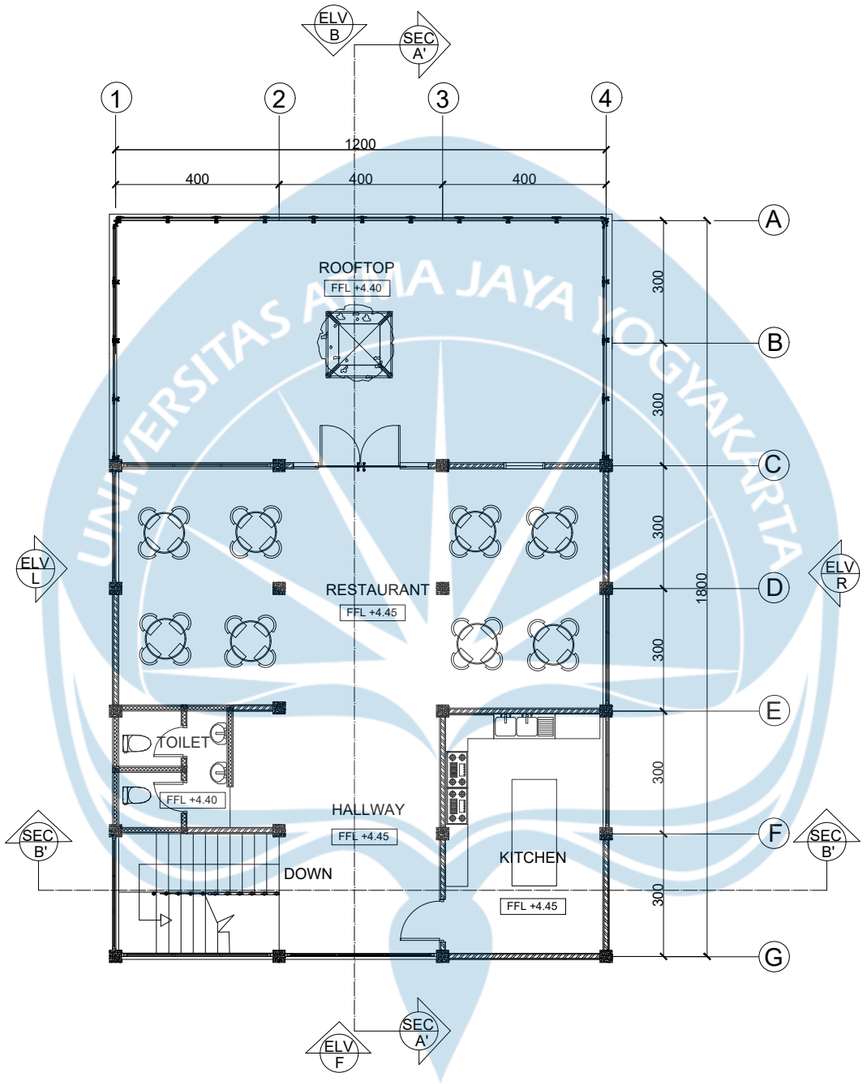


DENAH LANTAI 2 MASSA A


SKALA 1 : 150

N

Universitas Atma Jaya Yogyakarta	Proyek Tugas Akhir *Final Project*	Judul Proyek *Project Title*	Lokasi Proyek *Project Location*	Identitas Mahasiswa *Student Identity*	Judul Gambar *Drawing Title*	Skala *Scale*	Keterangan *Note*	Tanggal Gambar *Drawing Date*
	PERIODE : GENAP II *PERIOD : EVEN II* TAHUN AKADEMIK 2025/2026 *ACADEMIC YEAR 2025/2026*	Perancangan Glamping Resort dengan Pendekatan Human-Centered Design di Kaliurang, Yogyakarta	Kaliurang, Hargobinangun, Pakem, Sleman Regency, Special Region of Yogyakarta 55582	220119139 / DENNIS MATTHEW K.	01. Judul_gambar	1 :XXX		4 Mei 2026
	Program Studi Arsitektur *Architecture Department* Fakultas Teknik *Faculty of Engineering*							Kode Gambar *Drawing Code*: XX1 · No. Lbr *Pg. No.*: XX · Dari *Of*: XX

KEYPLAN

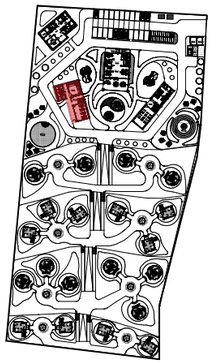

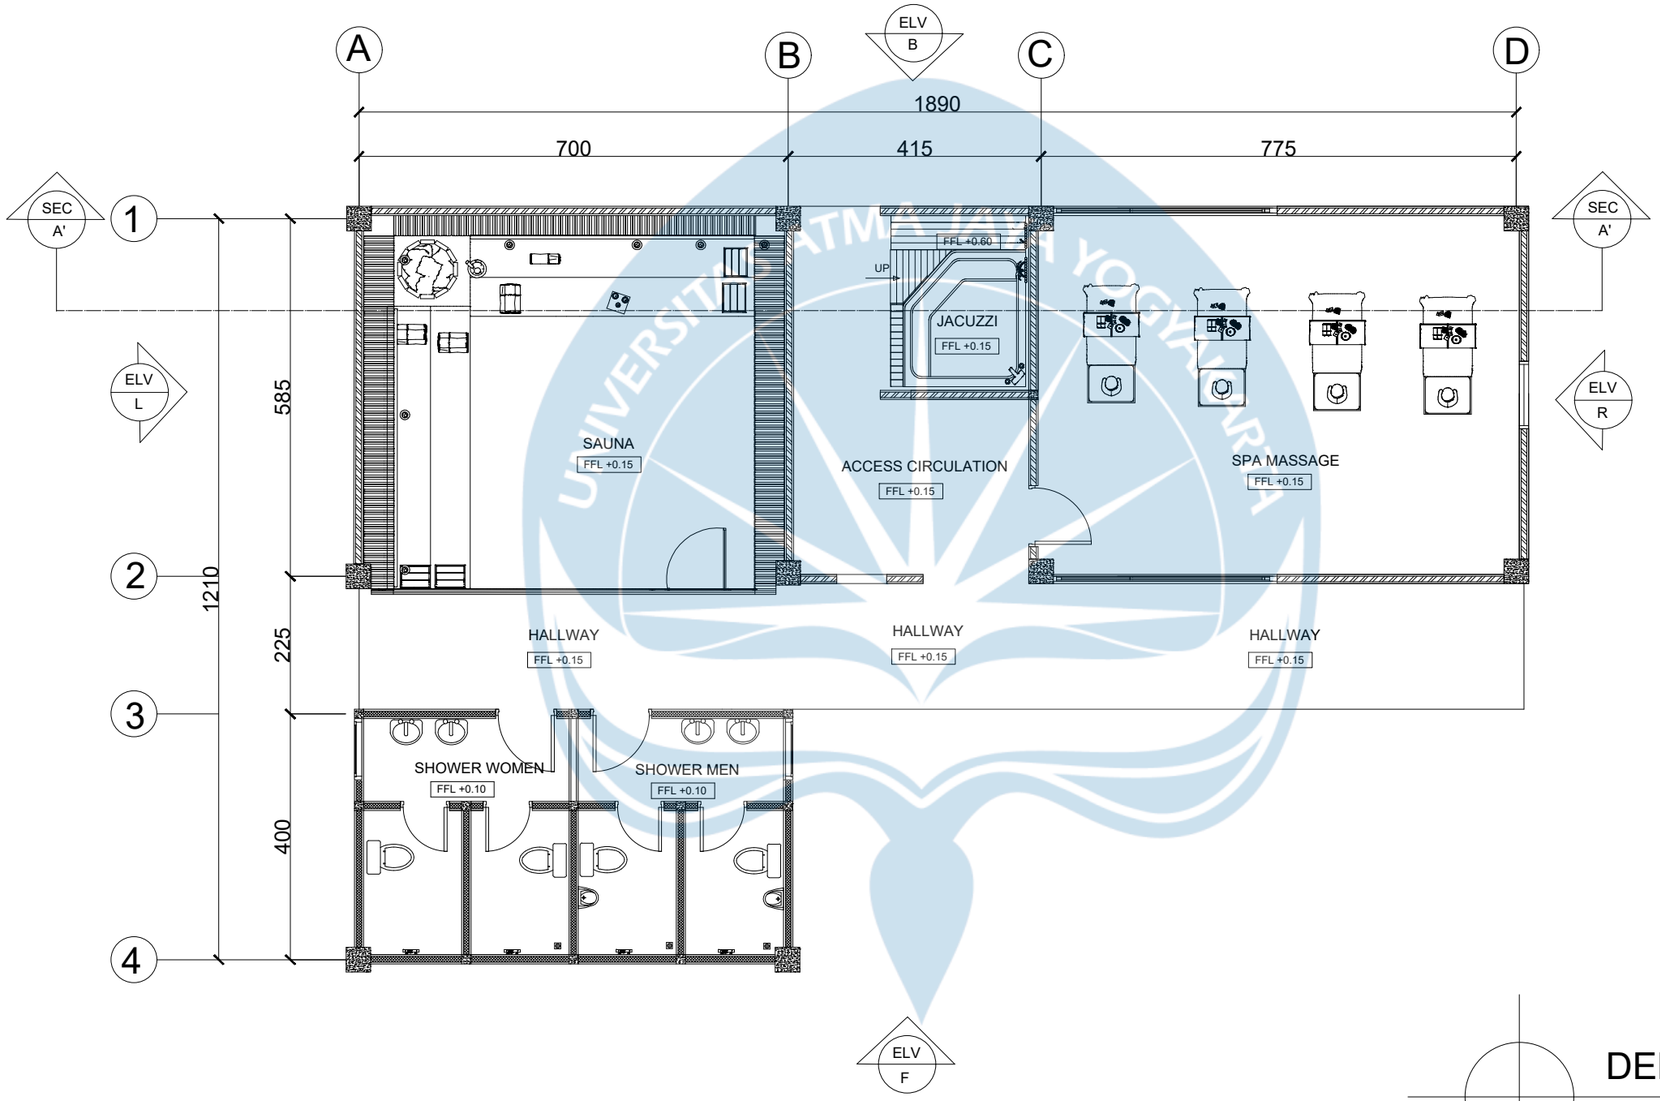


DENAH MASSA B


SKALA 1 : 100

N

Universitas Atma Jaya Yogyakarta	**Proyek Tugas Akhir** *Final Project* PERIODE : GENAP II *PERIOD : EVEN II* TAHUN AKADEMIK 2025/2026 *ACADEMIC YEAR 2025/2026* Program Studi Arsitektur *Architecture Department* Fakultas Teknik *Faculty of Engineering*	**Judul Proyek** *Project Title* Perancangan Glamping Resort dengan Pendekatan Human-Centered Design di Kaliurang, Yogyakarta	**Lokasi Proyek** *Project Location* Kaliurang, Hargobinangun, Pakem, Sleman Regency, Special Region of Yogyakarta 55582	**Identitas Mahasiswa** *Student Identity* 220119139 / DENNIS MATTHEW K.	**Judul Gambar** *Drawing Title* 01. Judul_gambar	**Skala** *Scale* 1 :XXX	**Keterangan** *Note*	**Tanggal Gambar** *Drawing Date* 4 Mei 2026 **Kode Gambar** *Drawing Code*: XX1 **No. Lbr** *Pg. No.*: XX **Dari** *Of*: XX

KEYPLAN

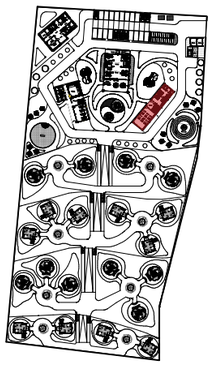

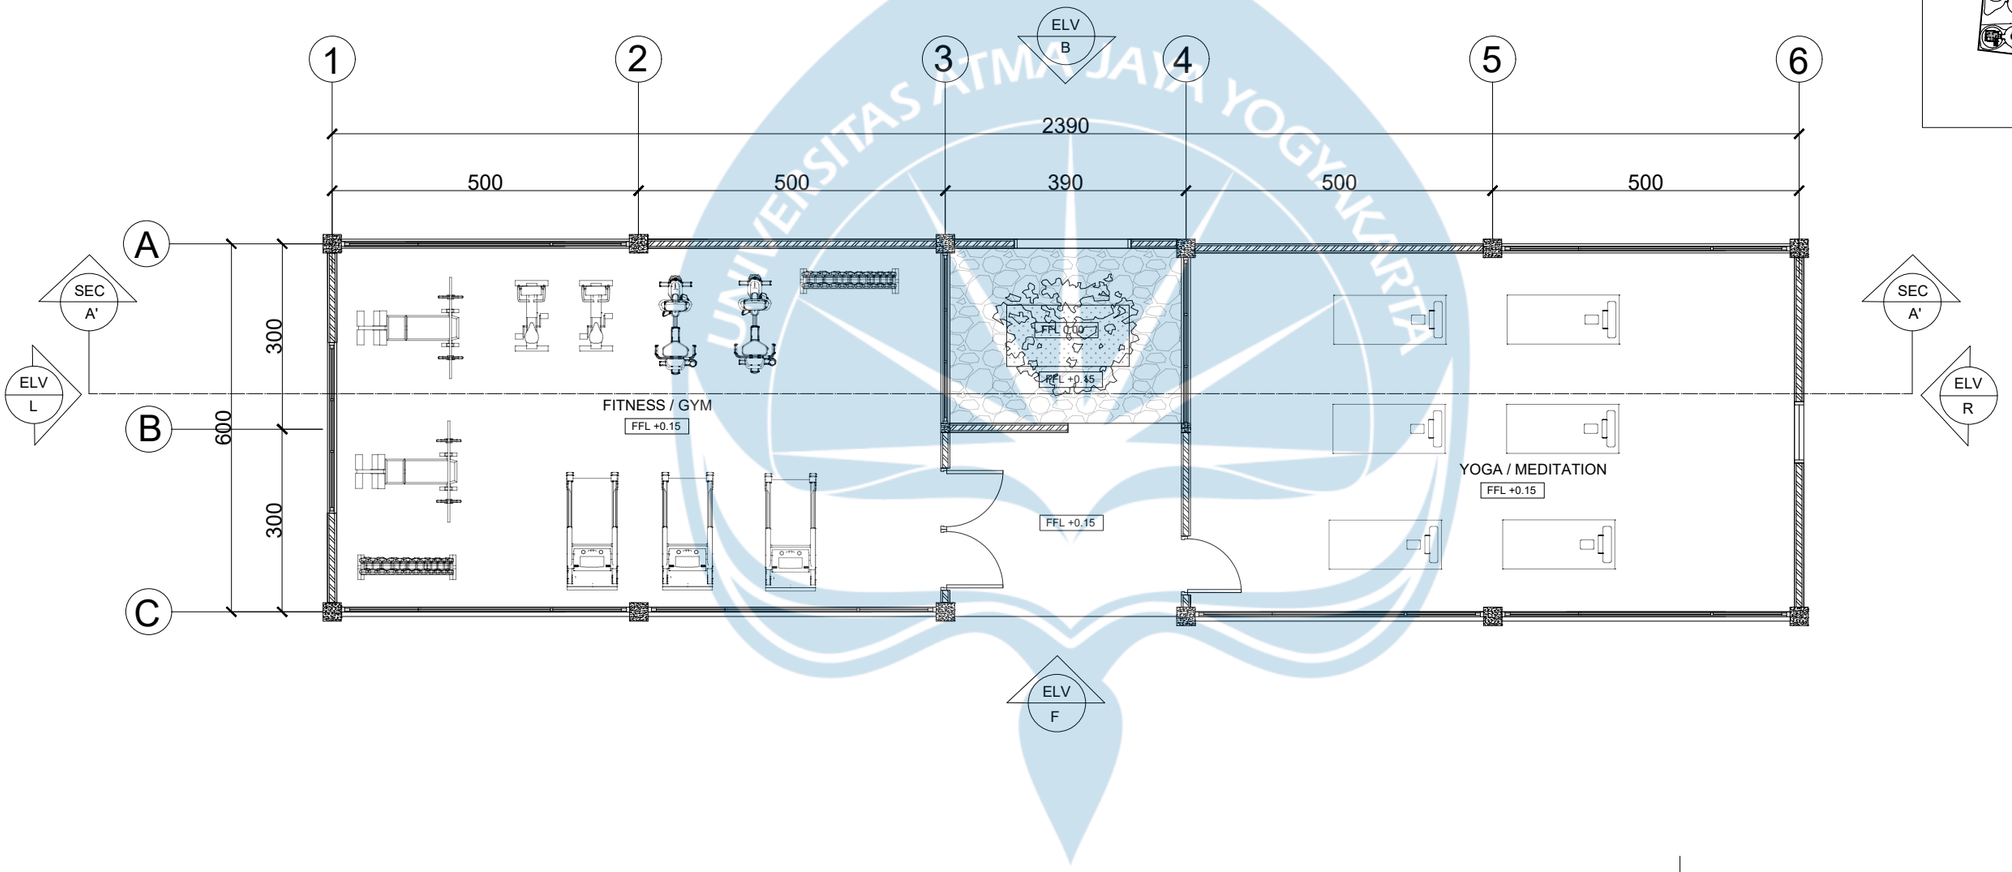


DENAH MASSA C


SKALA 1 : 100

N

Universitas Atma Jaya Yogyakarta	**Proyek Tugas Akhir** *Final Project*	**Judul Proyek** *Project Title*	**Lokasi Proyek** *Project Location*	**Identitas Mahasiswa** *Student Identity*	**Judul Gambar** *Drawing Title*	**Skala** *Scale*	**Keterangan** *Note*	**Tanggal Gambar** *Drawing Date*
	PERIODE : GENAP II *PERIOD : EVEN II* TAHUN AKADEMIK 2025/2026 *ACADEMIC YEAR 2025/2026*	Perancangan Glamping Resort dengan Pendekatan Human-Centered Design di Kaliurang, Yogyakarta	Kaliurang, Hargobinangun, Pakem, Sleman Regency, Special Region of Yogyakarta 55582	220119139 / DENNIS MATTHEW K.	01. Judul_gambar	1 :XXX		4 Mei 2026
	Program Studi Arsitektur *Architecture Department* Fakultas Teknik *Faculty of Engineering*							**Kode Gambar** *Drawing Code*: XX1 · **No. Lbr** *Pg. No.*: XX · **Dari** *Of*: XX

KEYPLAN

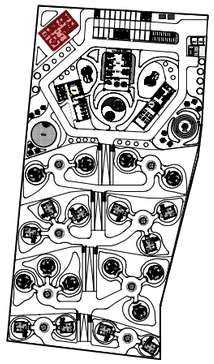

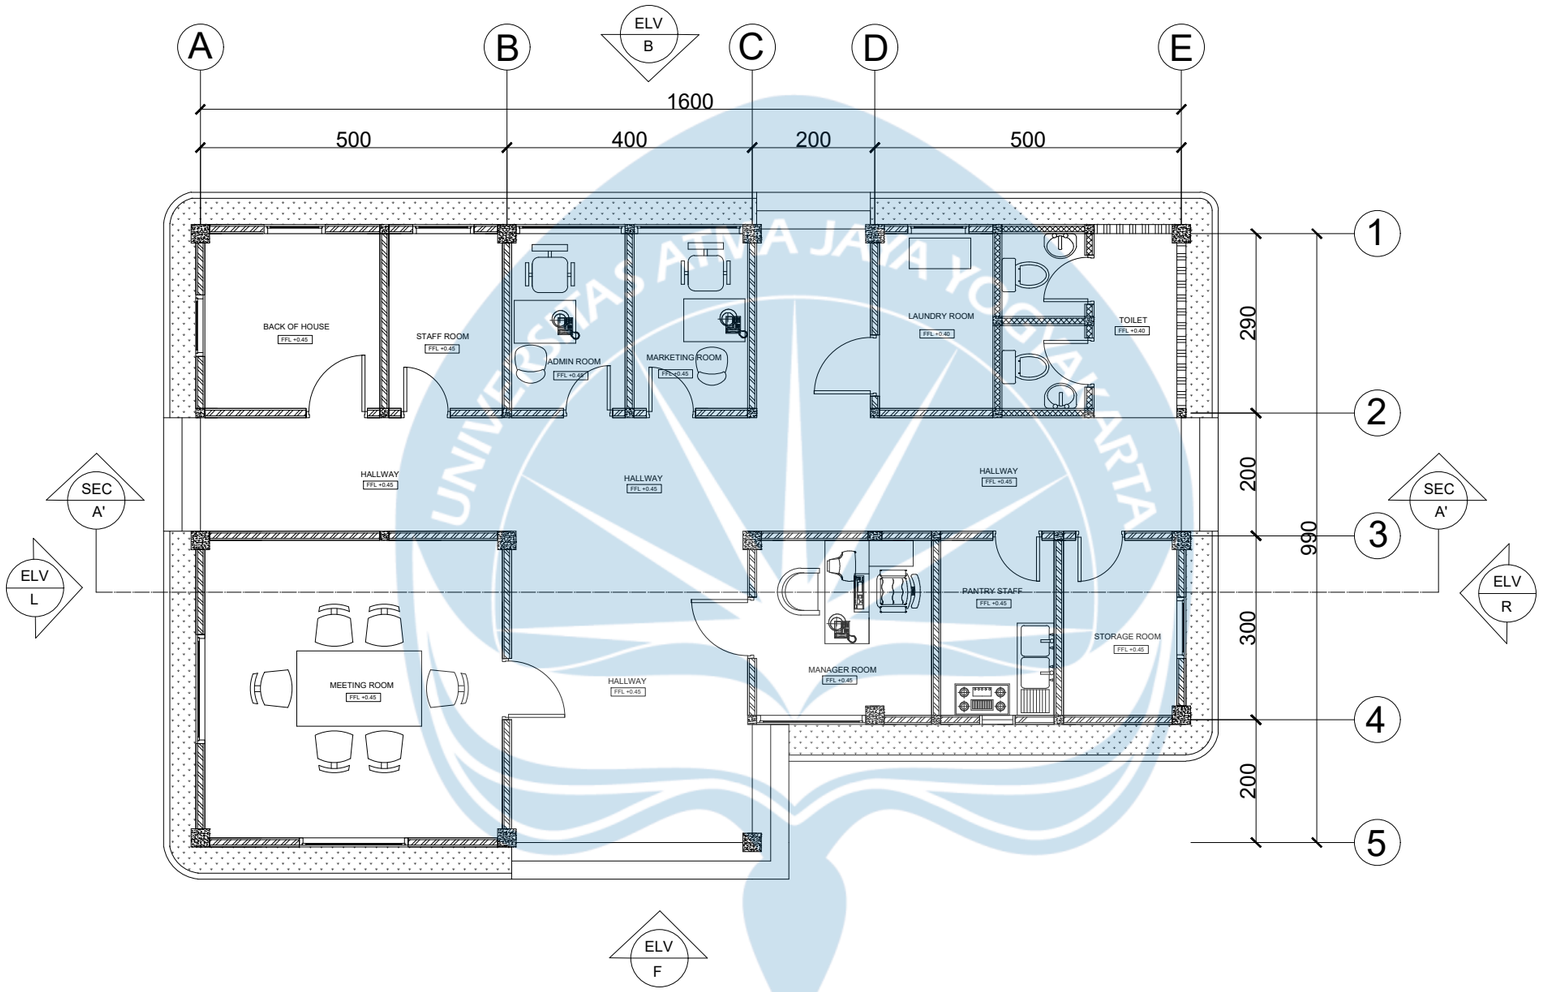


DENAH MASSA D


SKALA1 : 100

N

Universitas Atma Jaya Yogyakarta	**Proyek Tugas Akhir** *Final Project*	**Judul Proyek** *Project Title*	**Lokasi Proyek** *Project Location*	**Identitas Mahasiswa** *Student Identity*	**Judul Gambar** *Drawing Title*	**Skala** *Scale*	**Keterangan** *Note*	**Tanggal Gambar** *Drawing Date*
	PERIODE : GENAP II *PERIOD : EVEN II* TAHUN AKADEMIK 2025/2026 *ACADEMIC YEAR 2025/2026*	Perancangan Glamping Resort dengan Pendekatan Human-Centered Design di Kaliurang, Yogyakarta	Kaliurang, Hargobinangun, Pakem, Sleman Regency, Special Region of Yogyakarta 55582	220119139 / DENNIS MATTHEW K.	01. Judul_gambar	1 :XXX		4 Mei 2026
	Program Studi Arsitektur *Architecture Department* Fakultas Teknik *Faculty of Engineering*							**Kode Gambar** *Drawing Code*: XX1 · **No. Lbr** *Pg. No.*: XX · **Dari** *Of*: XX

KEYPLAN

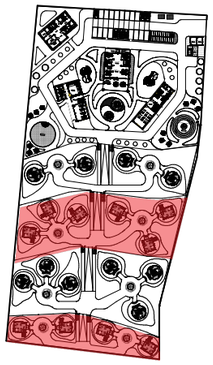

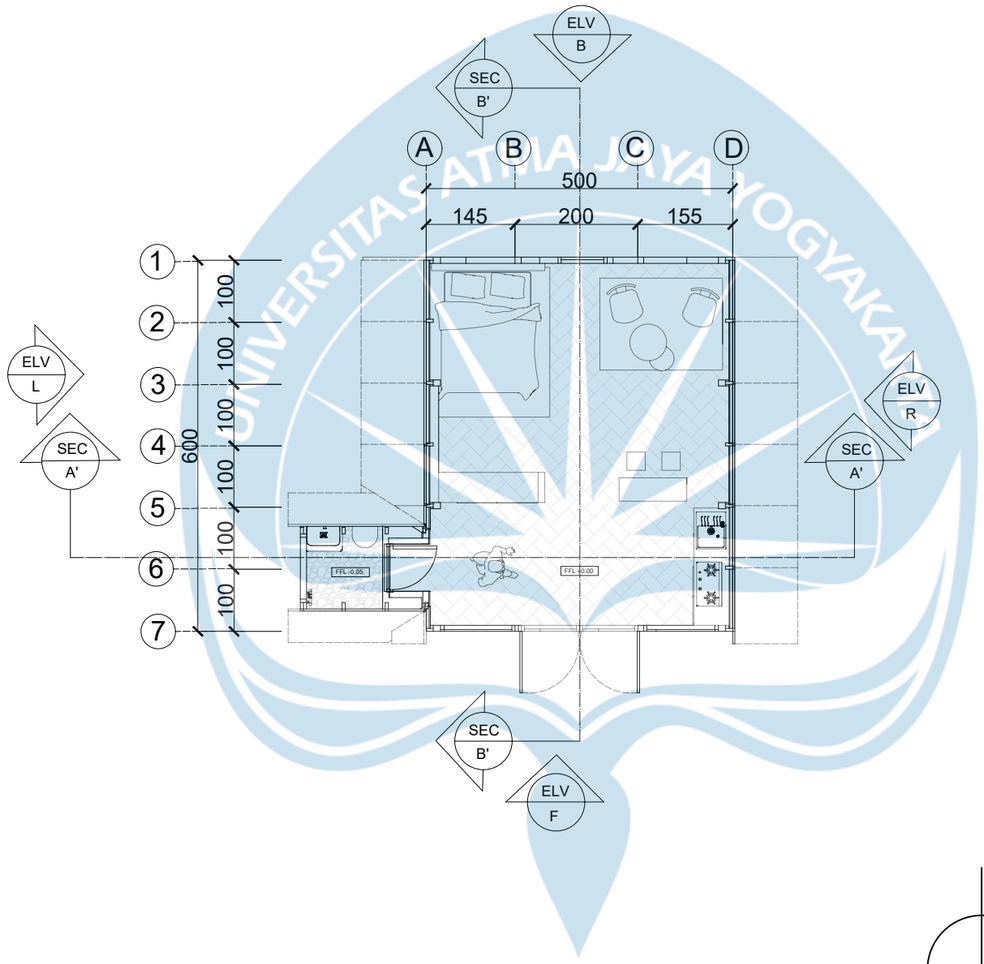


BLOW UP A-FRAME TENT UNIT


SCALE 1 : 100

N

Universitas Atma Jaya Yogyakarta	Proyek Tugas Akhir *Final Project*	Judul Proyek *Project Title*	Lokasi Proyek *Project Location*	Identitas Mahasiswa *Student Identity*	Judul Gambar *Drawing Title*	Skala *Scale*	Keterangan *Note*	Tanggal Gambar *Drawing Date*		
	PERIODE : GENAP II *PERIOD : EVEN II* TAHUN AKADEMIK 2025/2026 *ACADEMIC YEAR 2025/2026*	Perancangan Glamping Resort dengan Pendekatan Human-Centered Design di Kaliurang, Yogyakarta	Kaliurang, Hargobinangun, Pakem, Sleman Regency, Special Region of Yogyakarta 55582	220119139 / DENNIS MATTHEW K.	01. Judul_gambar	1 :XXX		4 Mei 2026		
	Program Studi Arsitektur *Architecture Department* Fakultas Teknik *Faculty of Engineering*							Kode Gambar *Drawing Code*	No. Lbr *Pg. No.*	Dari *Of*
								XX1	XX	XX

KEYPLAN

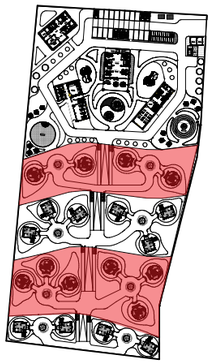

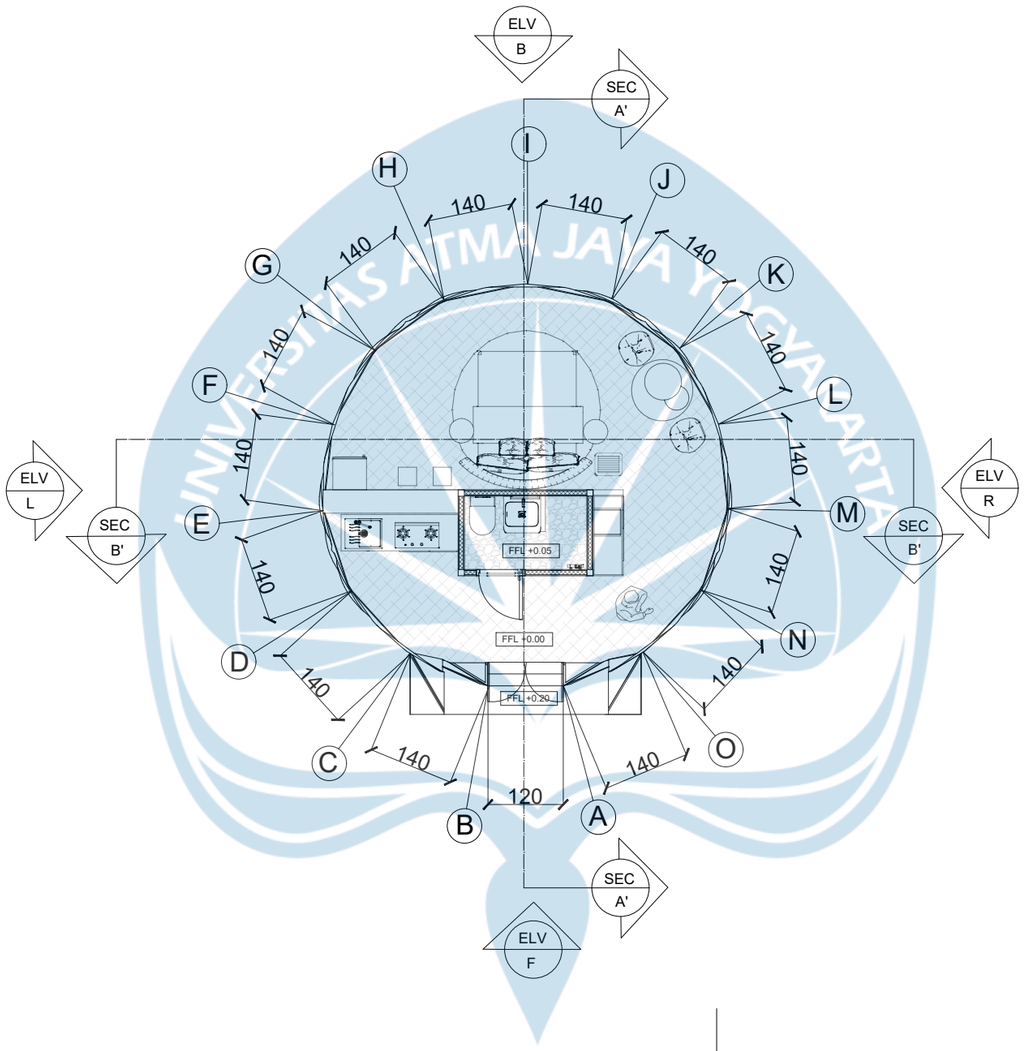


BLOW UP FLOOR PLAN GEODESIC DOME TENT


SCALE 1 : 100

N

Universitas Atma Jaya Yogyakarta	**Proyek Tugas Akhir** *Final Project*	**Judul Proyek** *Project Title*	**Lokasi Proyek** *Project Location*	**Identitas Mahasiswa** *Student Identity*	**Judul Gambar** *Drawing Title*	**Skala** *Scale*	**Keterangan** *Note*	**Tanggal Gambar** *Drawing Date*		
	PERIODE : GENAP II *PERIOD : EVEN II* **TAHUN AKADEMIK 2025/2026** *ACADEMIC YEAR 2025/2026*	Perancangan Glamping Resort dengan Pendekatan Human-Centered Design di Kaliurang, Yogyakarta	Kaliurang, Hargobinangun, Pakem, Sleman Regency, Special Region of Yogyakarta 55582	220119139 / DENNIS MATTHEW K.	01. Judul_gambar	1 :XXX		4 Mei 2026		
	Program Studi Arsitektur *Architecture Department* Fakultas Teknik *Faculty of Engineering*							**Kode Gambar** *Drawing Code*	**No. Lbr** *Pg. No.*	**Dari** *Of*
								XX1	XX	XX

KEYPLAN

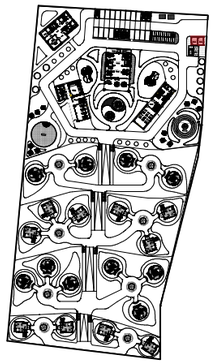

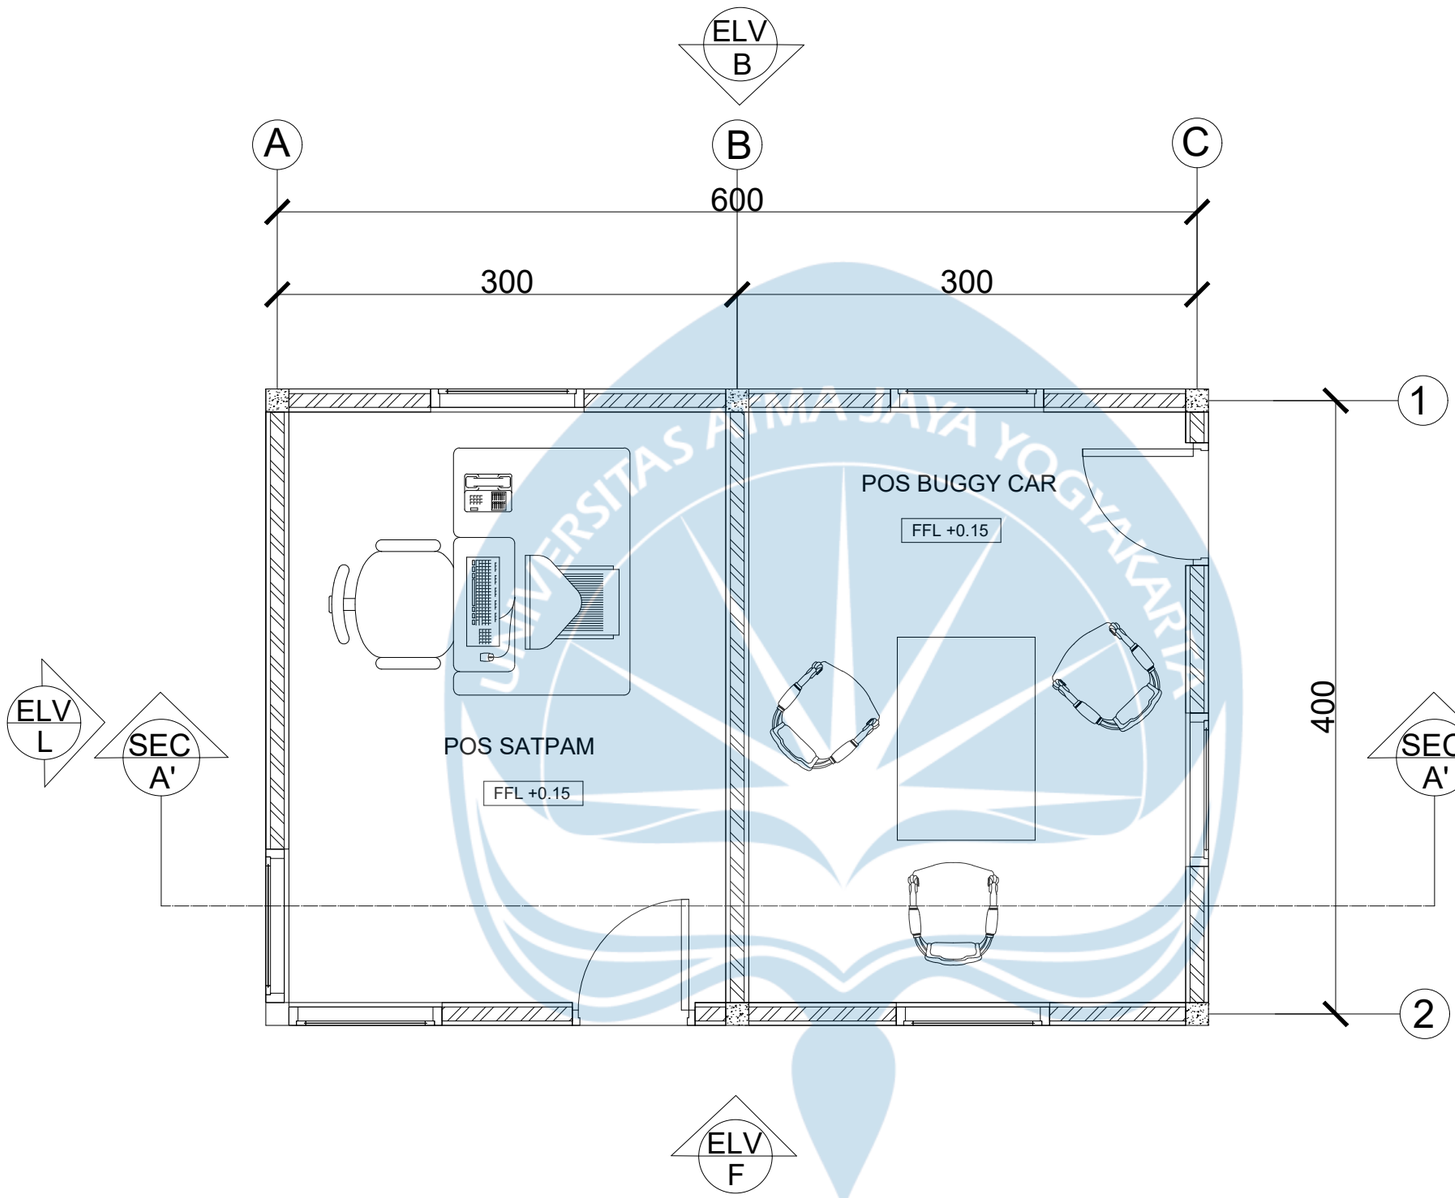


DENAH POS SATPAM & BUGGY

SKALA 1 : 30


N

Universitas Atma Jaya Yogyakarta	**Proyek Tugas Akhir** *Final Project* PERIODE : GENAP II *PERIOD : EVEN II* TAHUN AKADEMIK 2025/2026 *ACADEMIC YEAR 2025/2026* Program Studi Arsitektur *Architecture Department* Fakultas Teknik *Faculty of Engineering*	**Judul Proyek** *Project Title* Perancangan Glamping Resort dengan Pendekatan Human-Centered Design di Kaliurang, Yogyakarta	**Lokasi Proyek** *Project Location* Kaliurang, Hargobinangun, Pakem, Sleman Regency, Special Region of Yogyakarta 55582	**Identitas Mahasiswa** *Student Identity* 220119139 / DENNIS MATTHEW K.	**Judul Gambar** *Drawing Title* 01. Judul_gambar	**Skala** *Scale* 1 :XXX	**Keterangan** *Note*	**Tanggal Gambar** *Drawing Date* 4 Mei 2026 **Kode Gambar** *Drawing Code*: XX1 **No. Lbr** *Pg. No.*: XX **Dari** *Of*: XX

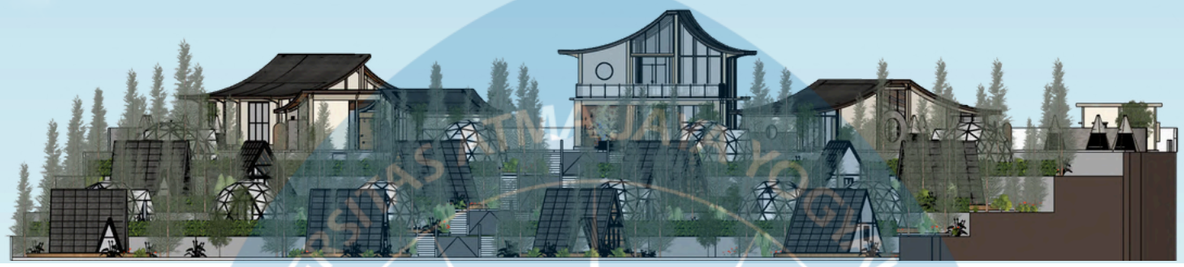

TAMPAK DEPAN ARSITEKTURAL KESELURUHAN KAWASAN

SKALA 1 : 500

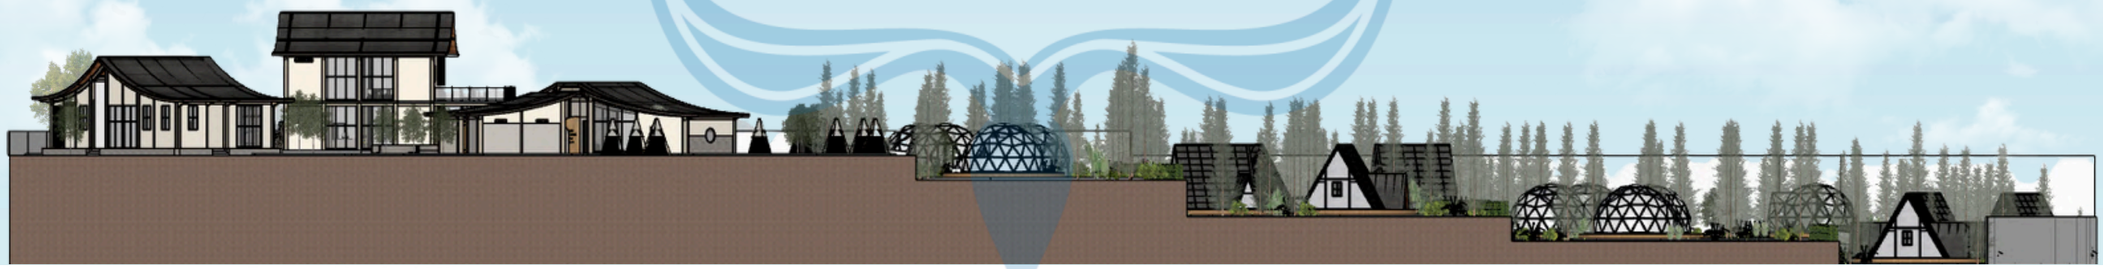



TAMPAK KIRI ARSITEKTURAL KESELURUHAN KAWASAN

SKALA 1 : 500

UNIVERSITAS ATMA JAYA YOGYAKARTA	Studio Tugas Akhir Arsitektur (STAA) PERIODE : GENAP TAHUN AKADEMIK 2025/2026 *ACADEMIC YEAR 2025/2026* Departemen Arsitektur *Architecture Department* Fakultas Teknik *Faculty of Engineering*	Judul Proyek *Project Title* PERANCANGAN GLAMPING RESORT DENGAN PENDEKATAN HUMANCENTERED DESIGN DI KALIURANG, YOGYAKARTA	Lokasi Proyek *Project Location* Kaliurang, Hargobinangun, Pakem, Sleman Regency, Special Region of Yogyakarta 55582	Identitas Mahasiswa *Student Identity* Dennis Matthew Kansil 220119139	Judul Gambar *Drawing Title*	Skala *Scale* -	Keterangan *Note*	Tanggal Gambar *Drawing Date* **No. Lbr** *Pg. No.*: 00 **Dari** *Of*: XX	Kode Gambar Drawing Code


KEYPLAN

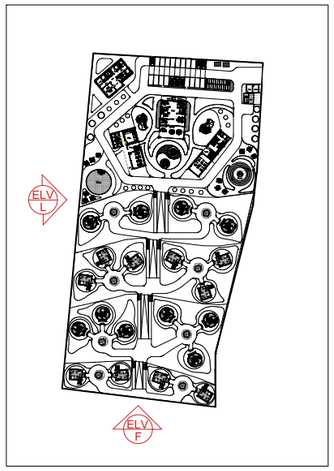

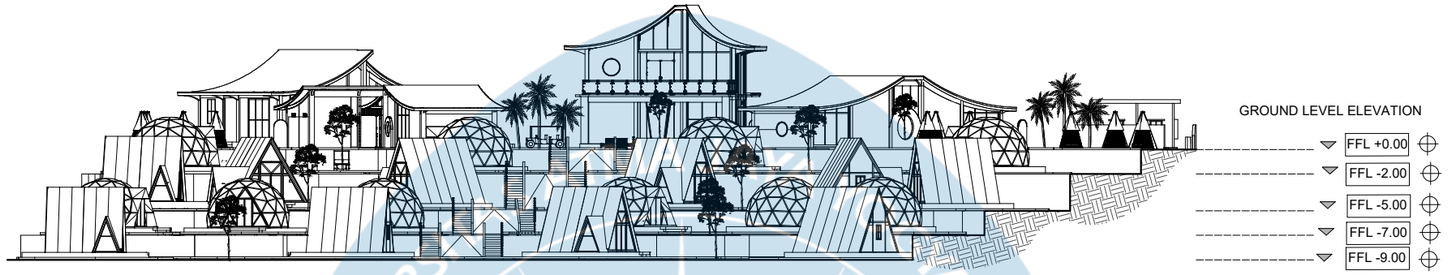

OVERALL FRONT VIEW ELEVATION


SCALE 1: 500

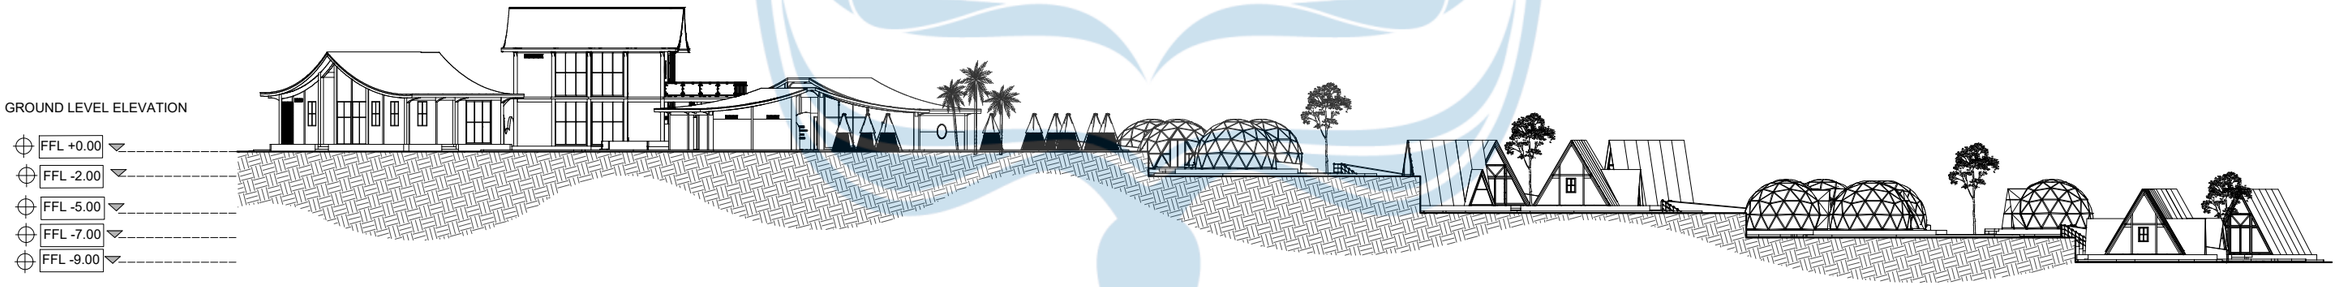

OVERALL LEFT VIEW ELEVATION


SCALE 1: 500

Universitas Atma Jaya Yogyakarta	**Proyek Tugas Akhir** *Final Project*	**Judul Proyek** *Project Title*	**Lokasi Proyek** *Project Location*	**Identitas Mahasiswa** *Student Identity*	**Judul Gambar** *Drawing Title*	**Skala** *Scale*	**Keterangan** *Note*	**Tanggal Gambar** *Drawing Date*		
	PERIODE : GENAP II *PERIOD : EVEN II* **TAHUN AKADEMIK 2025/2026** *ACADEMIC YEAR 2025/2026*	Perancangan Glamping Resort dengan Pendekatan Human-Centered Design di Kaliurang, Yogyakarta	Kaliurang, Hargobinangun, Pakem, Sleman Regency, Special Region of Yogyakarta 55582	220119139 / DENNIS MATTHEW K.	01. Judul_gambar	1 :XXX		4 Mei 2026		
	Program Studi Arsitektur *Architecture Department* Fakultas Teknik *Faculty of Engineering*							**Kode Gambar** *Drawing Code*	**No. Lbr** *Pg. No.*	**Dari** *Of*
								XX1	XX	XX

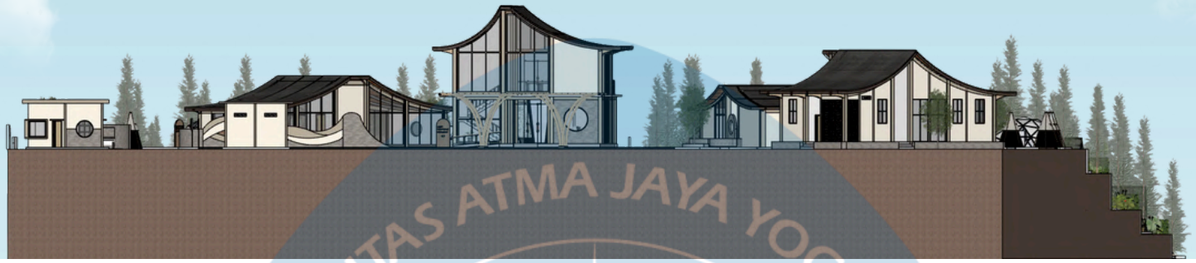

TAMPAK BELAKANG ARSITEKTURAL KESELURUHAN KAWASAN

SKALA 1 : 500

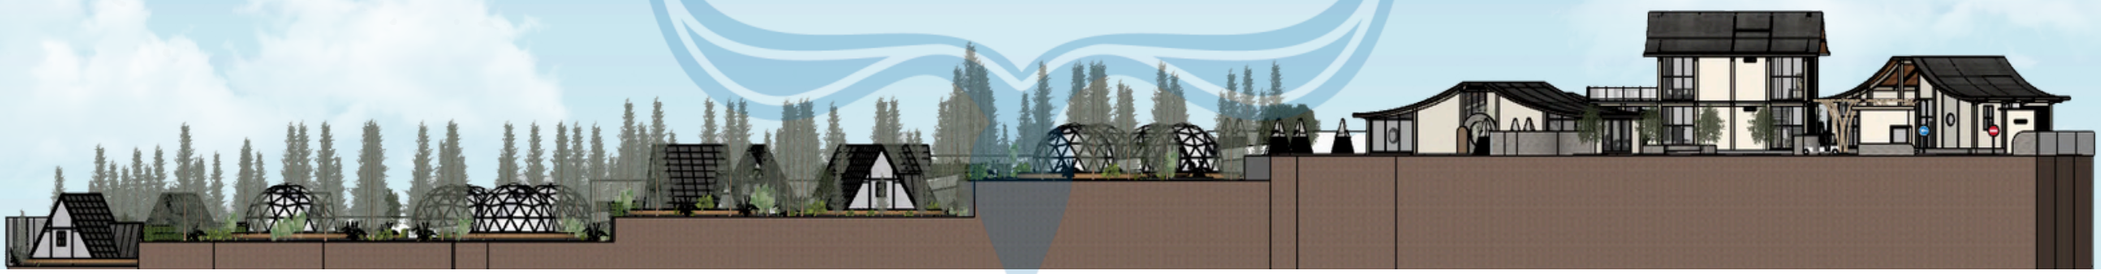



TAMPAK KANAN ARSITEKTURAL KESELURUHAN KAWASAN

SKALA 1 : 500

UNIVERSITAS ATMA JAYA YOGYAKARTA	Studio Tugas Akhir Arsitektur (STAA) PERIODE : GENAP TAHUN AKADEMIK 2025/2026 *ACADEMIC YEAR 2025/2026* Departemen Arsitektur *Architecture Department* Fakultas Teknik *Faculty of Engineering*	Judul Proyek *Project Title* PERANCANGAN GLAMPING RESORT DENGAN PENDEKATAN HUMANCENTERED DESIGN DI KALIURANG, YOGYAKARTA	Lokasi Proyek *Project Location* Kaliurang, Hargobinangun, Pakem, Sleman Regency, Special Region of Yogyakarta 55582	Identitas Mahasiswa *Student Identity* Dennis Matthew Kansil 220119139	Judul Gambar *Drawing Title*	Skala *Scale* -	Keterangan *Note*	Tanggal Gambar *Drawing Date* **No. Lbr** *Pg. No.*: 00 **Dari** *Of*: XX	Kode Gambar Drawing Code

KEYPLAN

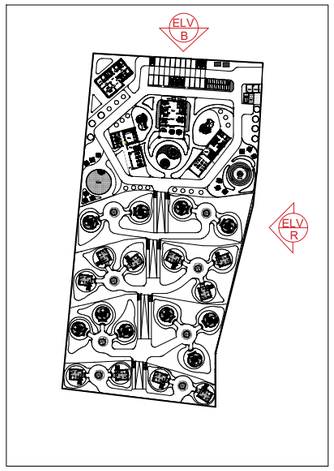

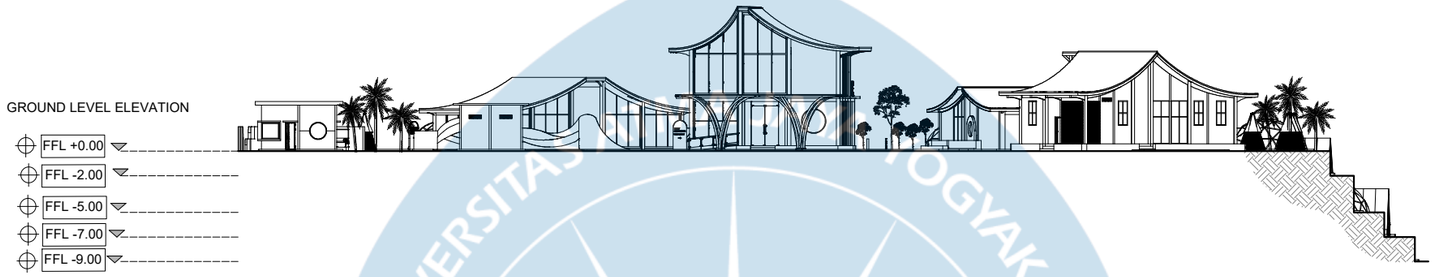

OVERALL BACK VIEW ELEVATION

SCALE 1: 500



OVERALL RIGHT VIEW ELEVATION

SCALE 1: 500

Universitas Atma Jaya Yogyakarta	**Proyek Tugas Akhir** *Final Project*	**Judul Proyek** *Project Title*	**Lokasi Proyek** *Project Location*	**Identitas Mahasiswa** *Student Identity*	**Judul Gambar** *Drawing Title*	**Skala** *Scale*	**Keterangan** *Note*	**Tanggal Gambar** *Drawing Date*		
	PERIODE : GENAP II *PERIOD : EVEN II* TAHUN AKADEMIK 2025/2026 *ACADEMIC YEAR 2025/2026*	Perancangan Glamping Resort dengan Pendekatan Human-Centered Design di Kaliurang, Yogyakarta	Kaliurang, Hargobinangun, Pakem, Sleman Regency, Special Region of Yogyakarta 55582	220119139 / DENNIS MATTHEW K.	01. Judul_gambar	1 :XXX		4 Mei 2026		
	Program Studi Arsitektur *Architecture Department* Fakultas Teknik *Faculty of Engineering*							**Kode Gambar** *Drawing Code*	**No. Lbr** *Pg. No.*	**Dari** *Of*
								XX1	XX	XX



TAMPAK BELAKANG ARSITEKTURAL MASSA A

SKALA 1 : 150




TAMPAK KANAN ARSITEKTURAL MASSA A


SKALA 1 : 150

UNIVERSITAS ATMA JAYA YOGYAKARTA	Studio Tugas Akhir Arsitektur (STAA) PERIODE : GENAP TAHUN AKADEMIK 2025/2026 *ACADEMIC YEAR 2025/2026* Departemen Arsitektur *Architecture Department* Fakultas Teknik *Faculty of Engineering*	Judul Proyek *Project Title* PERANCANGAN GLAMPING RESORT DENGAN PENDEKATAN HUMANCENTERED DESIGN DI KALIURANG, YOGYAKARTA	Lokasi Proyek *Project Location* Kaliurang, Hargobinangun, Pakem, Sleman Regency, Special Region of Yogyakarta 55582	Identitas Mahasiswa *Student Identity* Dennis Matthew Kansil 220119139	Judul Gambar *Drawing Title*	Skala *Scale* -	Keterangan *Note*	Tanggal Gambar *Drawing Date* **No. Lbr** ***Pg. No.*** 00 **Dari** ***Of*** XX	Kode Gambar Drawing Code

KEYPLAN

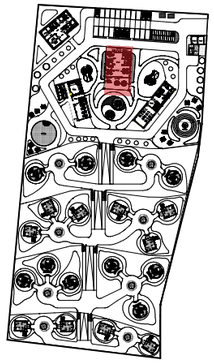


ELEVATION

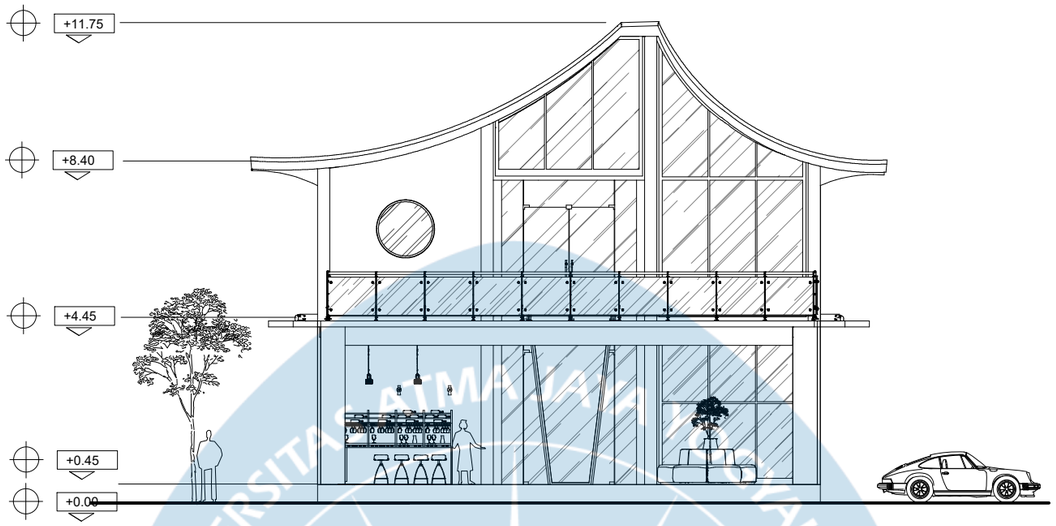

BACK VIEW ELEVATION MASS A

SCALE 1 : 150


ELEVATION

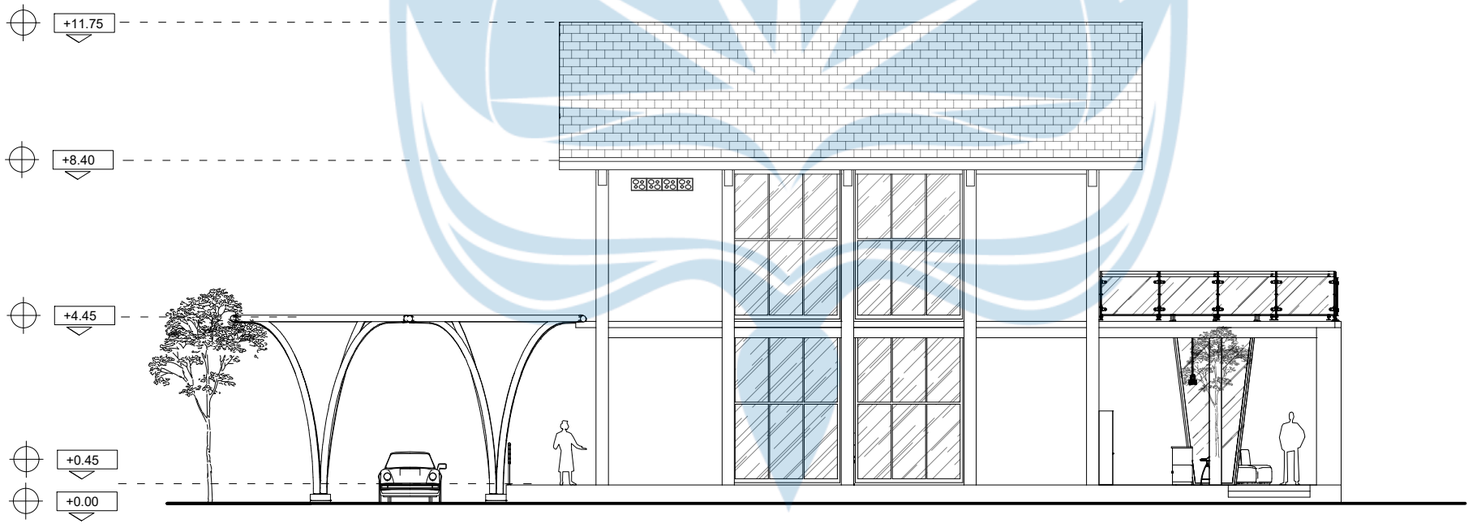

RIGHT VIEW ELEVATION MASS A

SCALE 1 : 150

Universitas Atma Jaya Yogyakarta	**Proyek Tugas Akhir** *Final Project* PERIODE : GENAP II *PERIOD : EVEN II* TAHUN AKADEMIK 2025/2026 *ACADEMIC YEAR 2025/2026* Program Studi Arsitektur *Architecture Department* Fakultas Teknik *Faculty of Engineering*	**Judul Proyek** *Project Title* Perancangan Glamping Resort dengan Pendekatan Human-Centered Design di Kaliurang, Yogyakarta	**Lokasi Proyek** *Project Location* Kaliurang, Hargobinangun, Pakem, Sleman Regency, Special Region of Yogyakarta 55582	**Identitas Mahasiswa** *Student Identity* 220119139 / DENNIS MATTHEW K.	**Judul Gambar** *Drawing Title* 01. Judul_gambar	**Skala** *Scale* 1 :XXX	**Keterangan** *Note*	**Tanggal Gambar** *Drawing Date* 4 Mei 2026 **Kode Gambar** *Drawing Code*: XX1 **No. Lbr** *Pg. No.*: XX **Dari** *Of*: XX

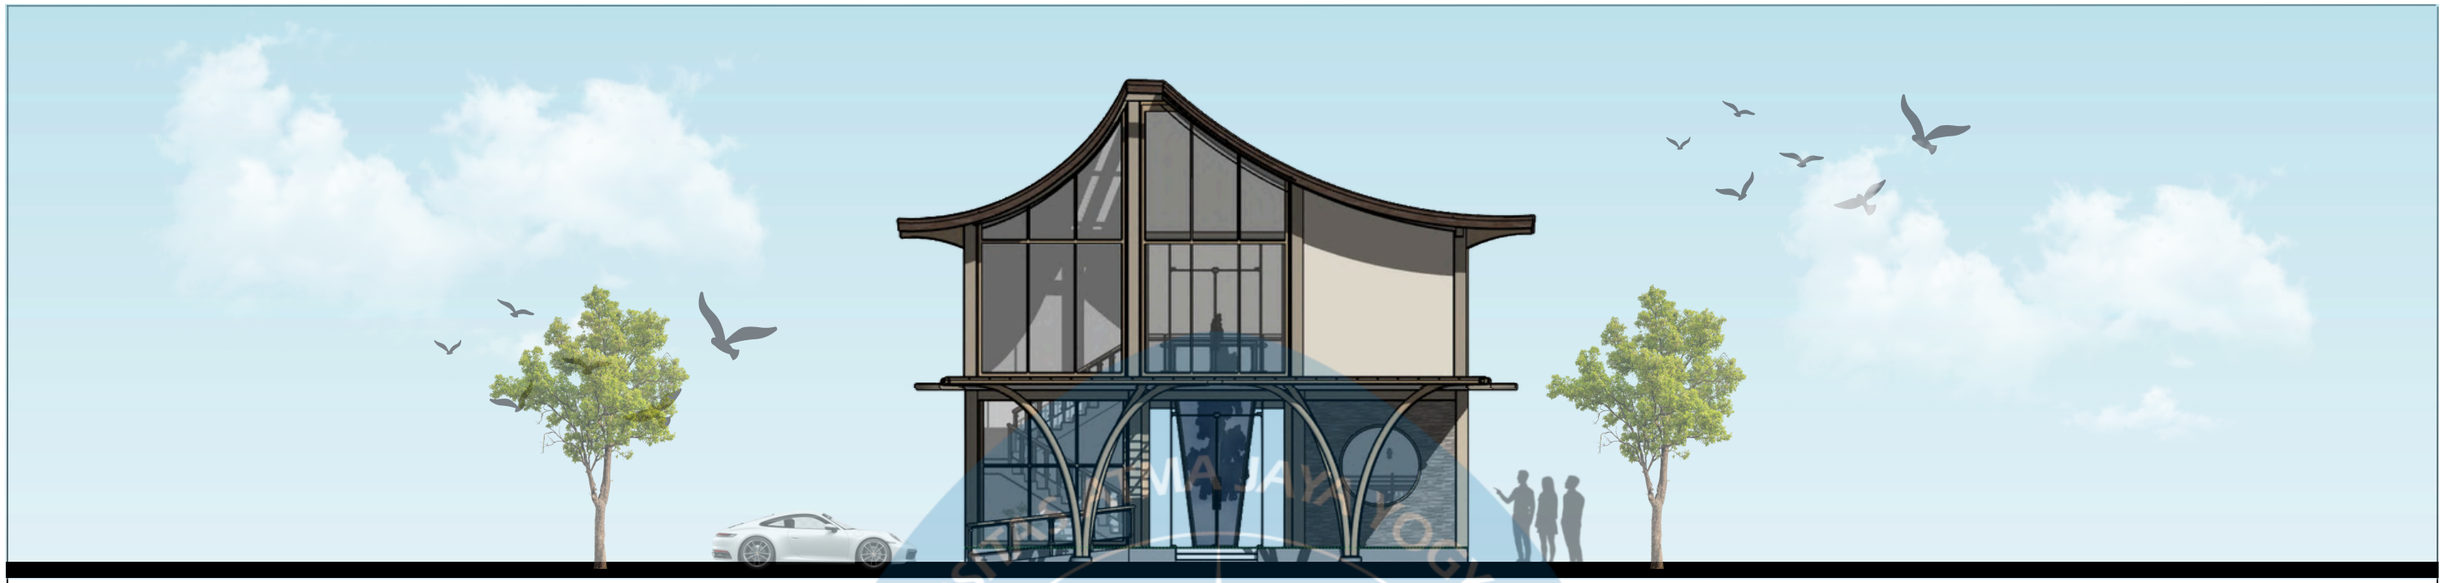

TAMPAK DEPAN ARSITEKTURAL MASSA A

SKALA 1 : 150




TAMPAK KIRI ARSITEKTURAL MASSA A


SKALA 1 : 150

UNIVERSITAS ATMA JAYA YOGYAKARTA	Studio Tugas Akhir Arsitektur (STAA) PERIODE : GENAP TAHUN AKADEMIK 2025/2026 *ACADEMIC YEAR 2025/2026* Departemen Arsitektur *Architecture Department* Fakultas Teknik *Faculty of Engineering*	Judul Proyek *Project Title* PERANCANGAN GLAMPING RESORT DENGAN PENDEKATAN HUMANCENTERED DESIGN DI KALIURANG, YOGYAKARTA	Lokasi Proyek *Project Location* Kaliurang, Hargobinangun, Pakem, Sleman Regency, Special Region of Yogyakarta 55582	Identitas Mahasiswa *Student Identity* Dennis Matthew Kansil 220119139	Judul Gambar *Drawing Title*	Skala *Scale* -	Keterangan *Note*	Tanggal Gambar *Drawing Date* **No. Lbr** ***Pg. No.*** 00 **Dari** ***Of*** XX	Kode Gambar Drawing Code

KEYPLAN

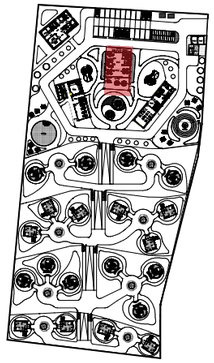


ELEVATION

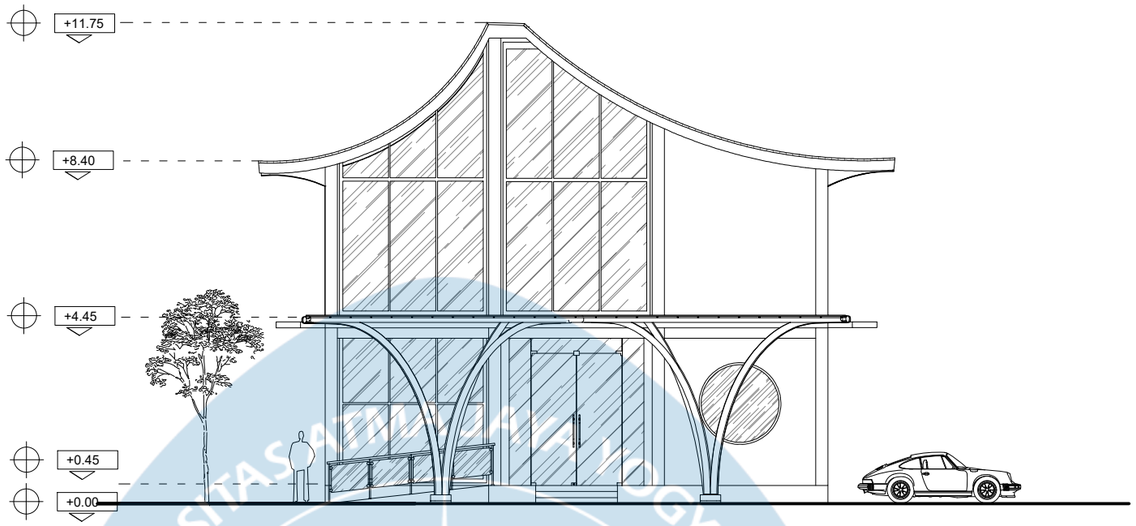

FRONT VIEW ELEVATION MASS A

SCALE 1 : 150


ELEVATION

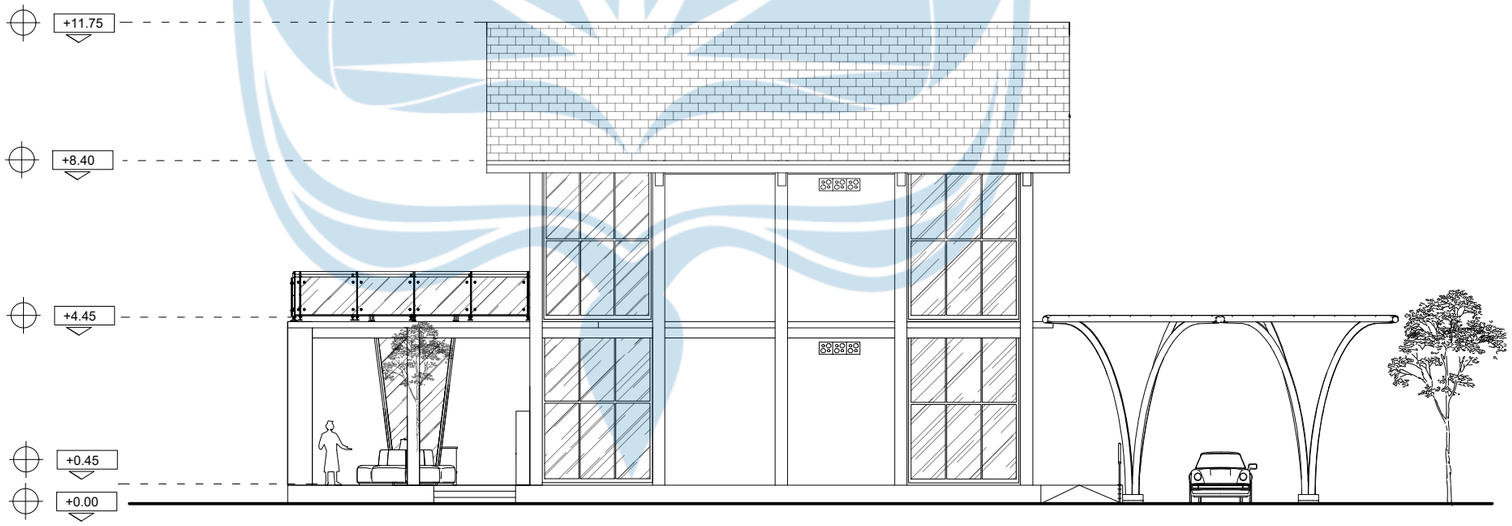

LEFT VIEW ELEVATION MASS A


SCALE 1 : 150

Universitas Atma Jaya Yogyakarta	**Proyek Tugas Akhir** *Final Project*	**Judul Proyek** *Project Title*	**Lokasi Proyek** *Project Location*	**Identitas Mahasiswa** *Student Identity*	**Judul Gambar** *Drawing Title*	**Skala** *Scale*	**Keterangan** *Note*	**Tanggal Gambar** *Drawing Date*
	PERIODE : GENAP II *PERIOD : EVEN II* TAHUN AKADEMIK 2025/2026 *ACADEMIC YEAR 2025/2026*	Perancangan Glamping Resort dengan Pendekatan Human-Centered Design di Kaliurang, Yogyakarta	Kaliurang, Hargobinangun, Pakem, Sleman Regency, Special Region of Yogyakarta 55582	220119139 / DENNIS MATTHEW K.	01. Judul_gambar	1 :XXX		4 Mei 2026
	Program Studi Arsitektur *Architecture Department* Fakultas Teknik *Faculty of Engineering*							Kode Gambar *Drawing Code*: XX1 · No. Lbr *Pg. No.*: XX · Dari *Of*: XX

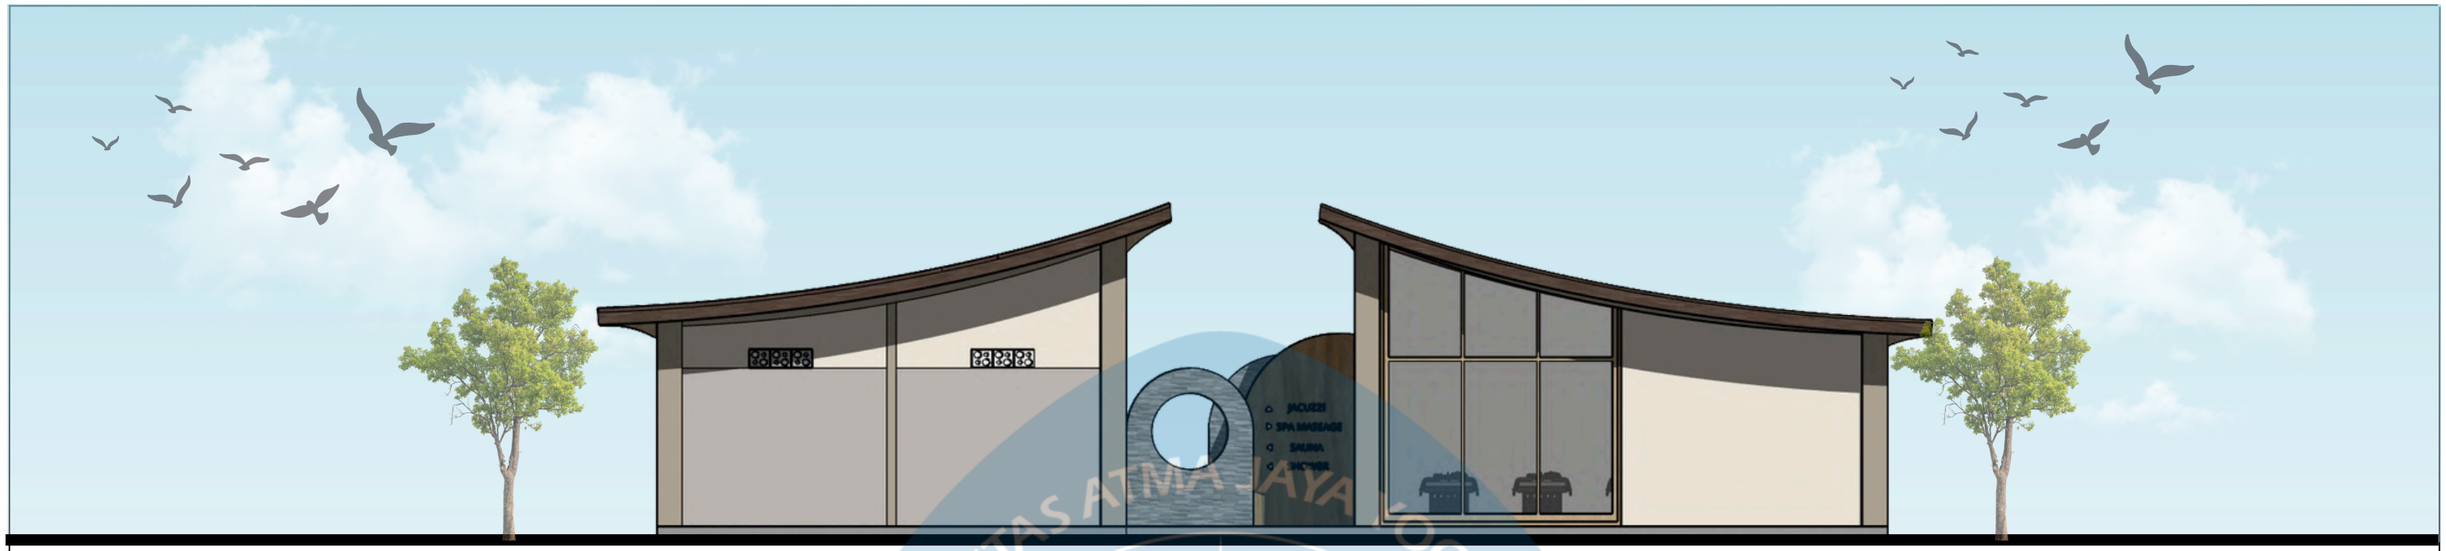

TAMPAK DEPAN ARSITEKTURAL MASSA B

SKALA 1 : 100

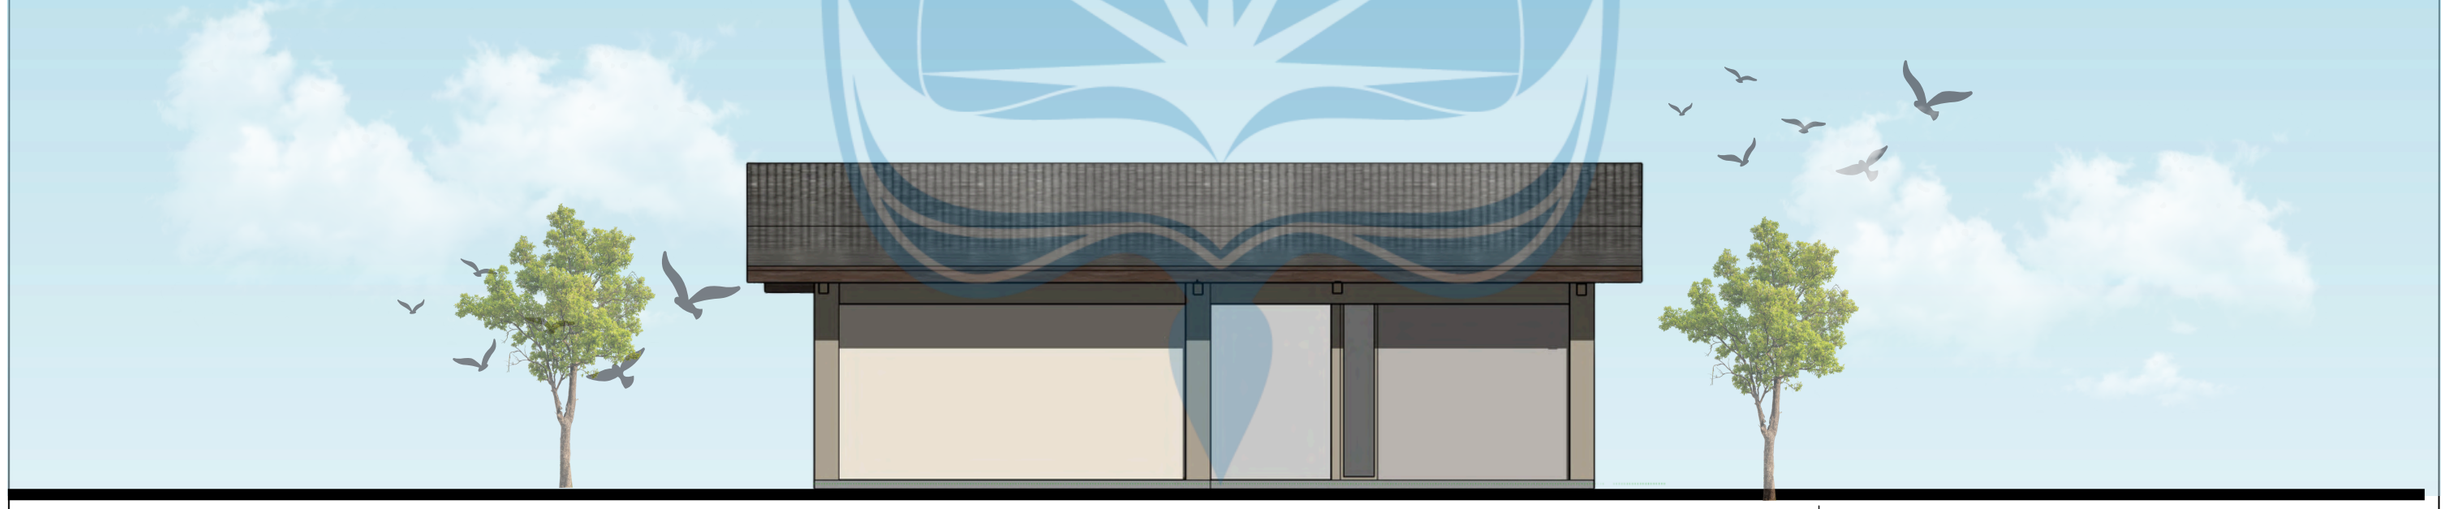


TAMPAK KIRI ARSITEKTURAL MASSA B

SKALA 1 : 100


UNIVERSITAS ATMA JAYA YOGYAKARTA	Studio Tugas Akhir Arsitektur (STAA) PERIODE : GENAP TAHUN AKADEMIK 2025/2026 *ACADEMIC YEAR 2025/2026* Departemen Arsitektur *Architecture Department* Fakultas Teknik *Faculty of Engineering*	Judul Proyek *Project Title* PERANCANGAN GLAMPING RESORT DENGAN PENDEKATAN HUMANCENTERED DESIGN DI KALIURANG, YOGYAKARTA	Lokasi Proyek *Project Location* Kaliurang, Hargobinangun, Pakem, Sleman Regency, Special Region of Yogyakarta 55582	Identitas Mahasiswa *Student Identity* Dennis Matthew Kansil 220119139	Judul Gambar *Drawing Title*	Skala *Scale* -	Keterangan *Note*	Tanggal Gambar *Drawing Date* **No. Lbr** ***Pg. No.*** 00 **Dari** ***Of*** XX	Kode Gambar Drawing Code

UNIVERSITAS ATMA JAYA YOGYAKARTA

KEYPLAN

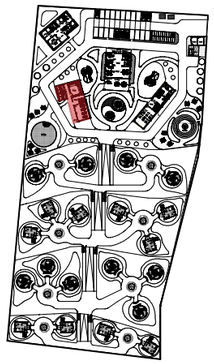


ELEVATION

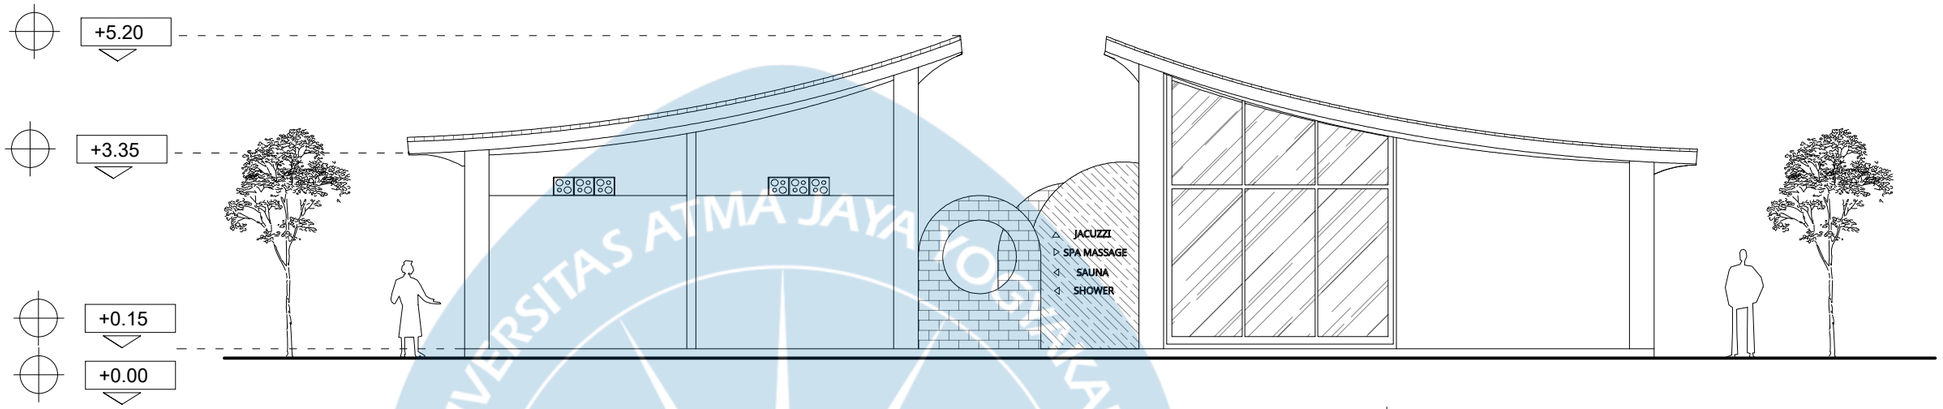

FRONT VIEW MASS B ELEVATION

SCALE 1 : 100


ELEVATION

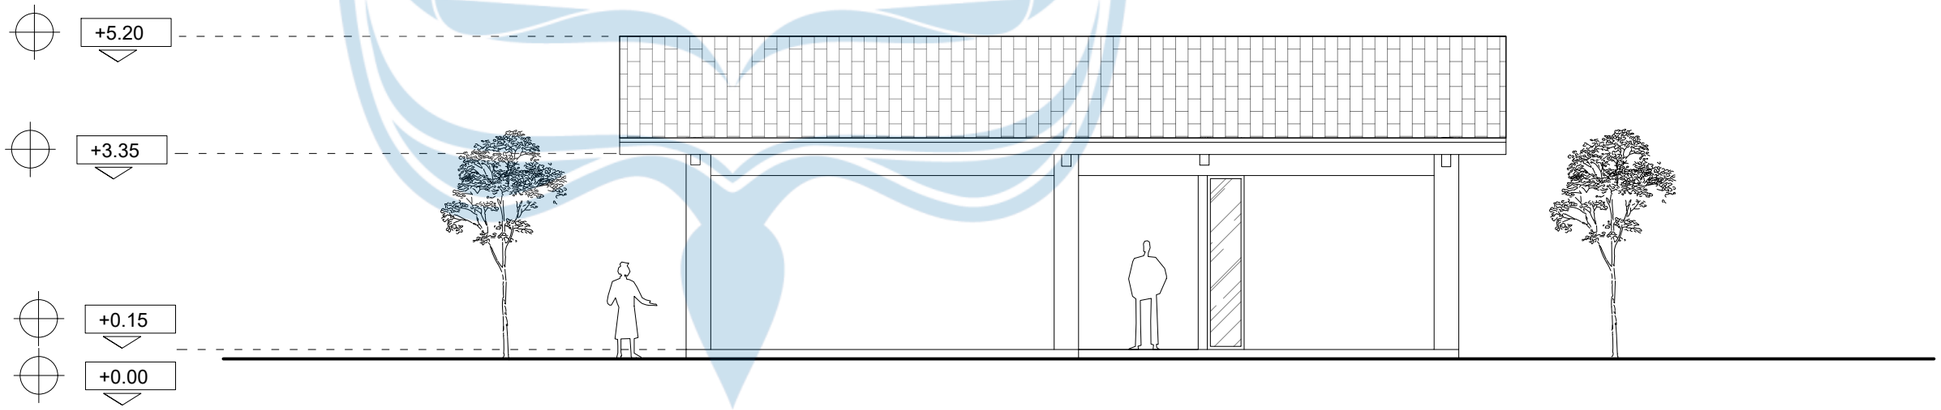

LEFT VIEW MASS B ELEVATION


SCALE 1 : 100

Universitas Atma Jaya Yogyakarta	Proyek Tugas Akhir *Final Project*	Judul Proyek *Project Title*	Lokasi Proyek *Project Location*	Identitas Mahasiswa *Student Identity*	Judul Gambar *Drawing Title*	Skala *Scale*	Keterangan *Note*	Tanggal Gambar *Drawing Date*
	PERIODE : GENAP II *PERIOD : EVEN II* TAHUN AKADEMIK 2025/2026 *ACADEMIC YEAR 2025/2026*	Perancangan Glamping Resort dengan Pendekatan Human-Centered Design di Kaliurang, Yogyakarta	Kaliurang, Hargobinangun, Pakem, Sleman Regency, Special Region of Yogyakarta 55582	220119139 / DENNIS MATTHEW K.	01. Judul_gambar	1 :XXX		4 Mei 2026
	Program Studi Arsitektur *Architecture Department* Fakultas Teknik *Faculty of Engineering*							Kode Gambar *Drawing Code*: XX1 · No. Lbr *Pg. No.*: XX · Dari *Of*: XX

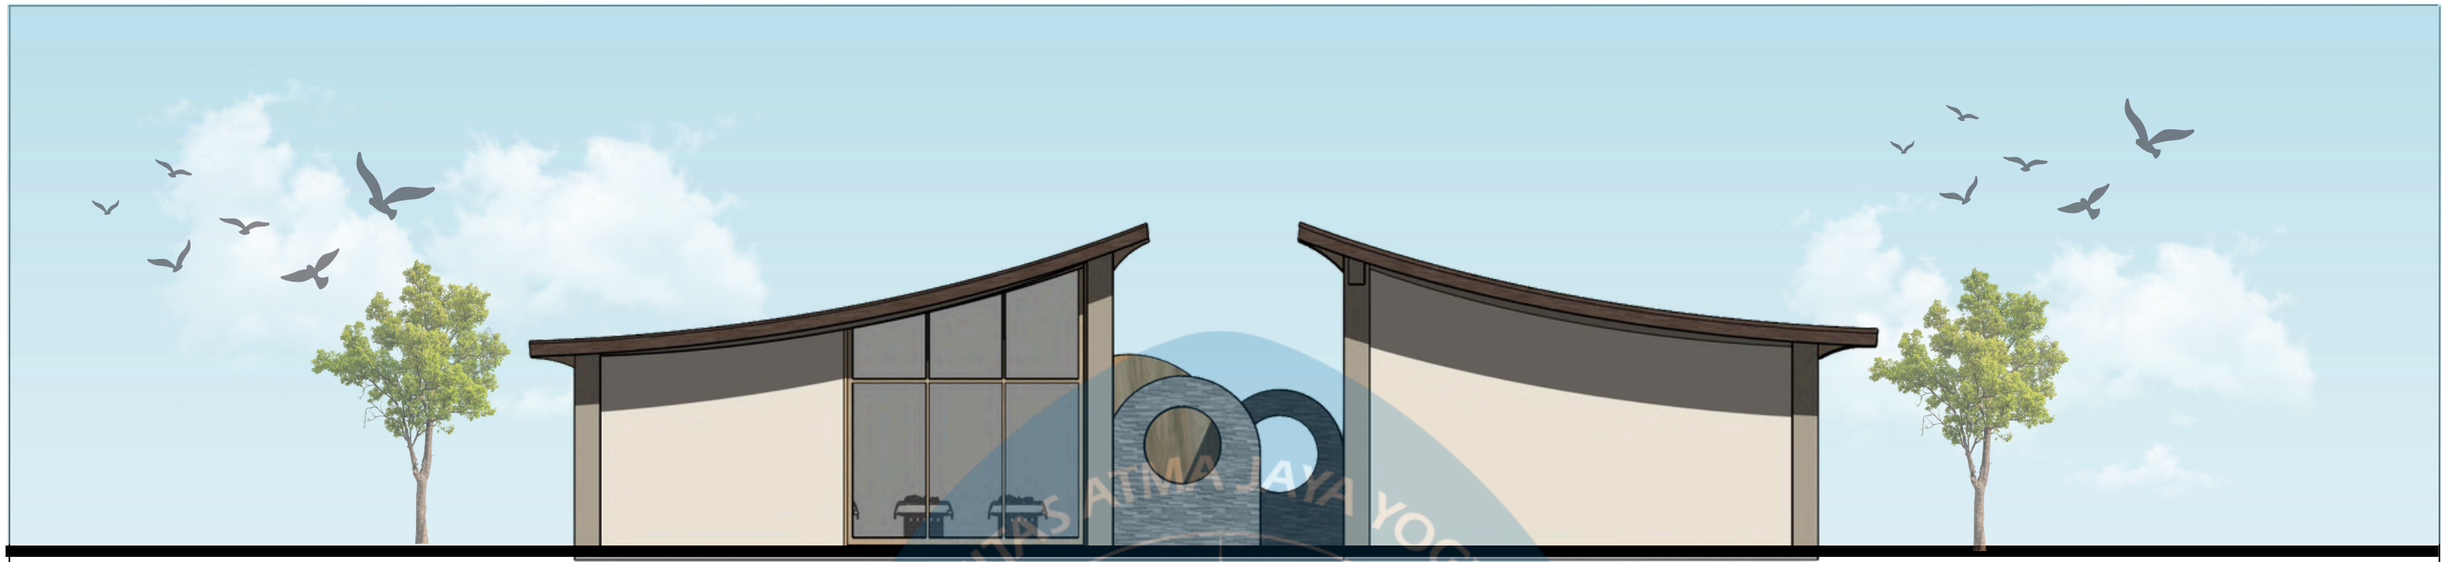

TAMPAK BELAKANG ARSITEKTURAL MASSA B

SKALA 1 : 100

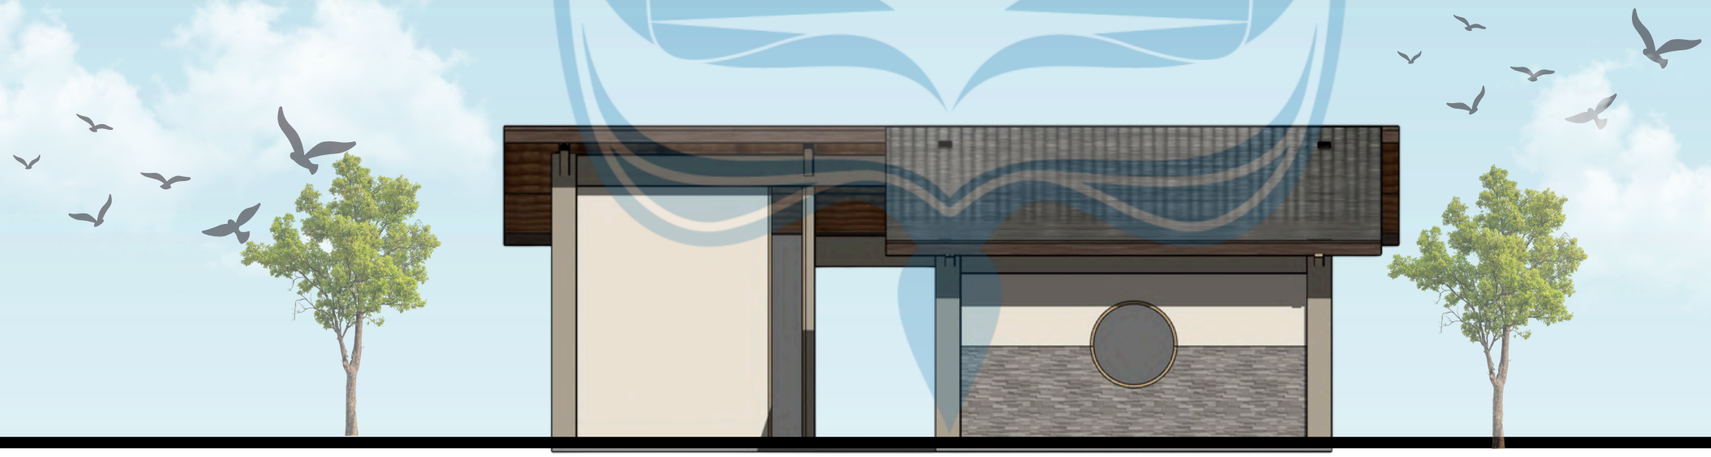


TAMPAK KANAN ARSITEKTURAL MASSA B


SKALA 1 : 100

UNIVERSITAS ATMA JAYA YOGYAKARTA	Studio Tugas Akhir Arsitektur (STAA) PERIODE : GENAP TAHUN AKADEMIK 2025/2026 *ACADEMIC YEAR 2025/2026* Departemen Arsitektur *Architecture Department* Fakultas Teknik *Faculty of Engineering*	Judul Proyek *Project Title* PERANCANGAN GLAMPING RESORT DENGAN PENDEKATAN HUMANCENTERED DESIGN DI KALIURANG, YOGYAKARTA	Lokasi Proyek *Project Location* Kaliurang, Hargobinangun, Pakem, Sleman Regency, Special Region of Yogyakarta 55582	Identitas Mahasiswa *Student Identity* Dennis Matthew Kansil 220119139	Judul Gambar *Drawing Title*	Skala *Scale* -	Keterangan *Note*	Tanggal Gambar *Drawing Date* **No. Lbr** ***Pg. No.*** 00 **Dari** ***Of*** XX	Kode Gambar Drawing Code

KEYPLAN

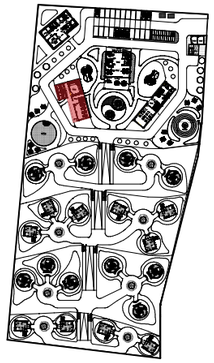


ELEVATION

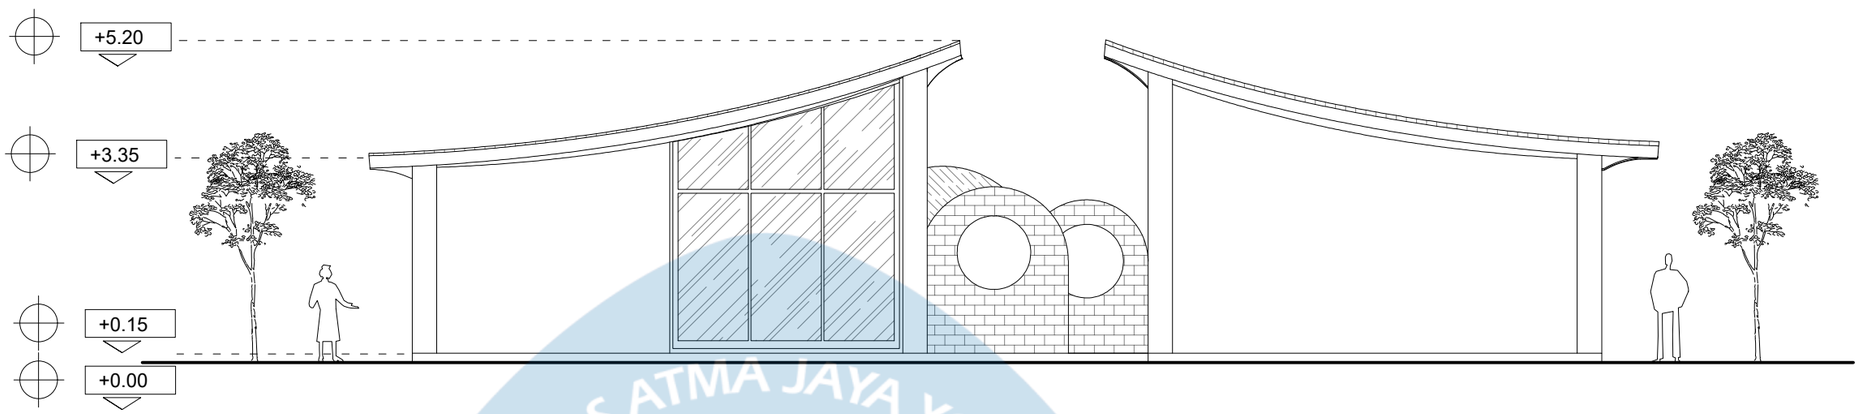

BACK VIEW MASS B ELEVATION

SCALE 1 : 100


ELEVATION

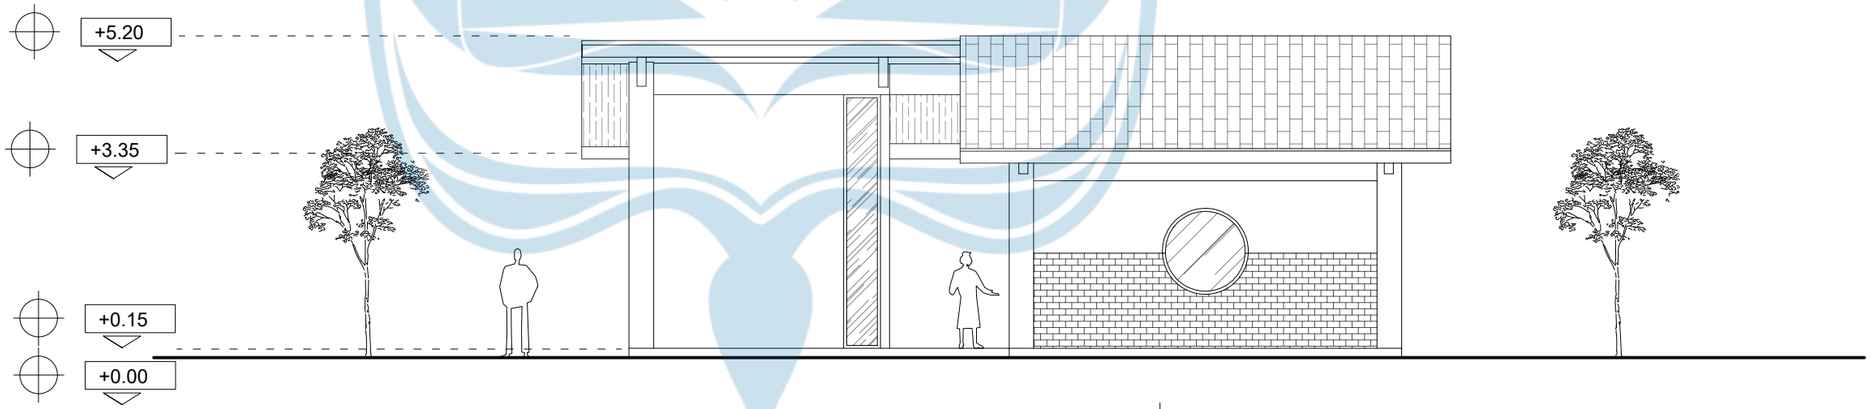

RIGHT VIEW MASS B ELEVATION

SCALE 1 : 100

Universitas Atma Jaya Yogyakarta	Proyek Tugas Akhir *Final Project*	Judul Proyek *Project Title*	Lokasi Proyek *Project Location*	Identitas Mahasiswa *Student Identity*	Judul Gambar *Drawing Title*	Skala *Scale*	Keterangan *Note*	Tanggal Gambar *Drawing Date*
	PERIODE : GENAP II *PERIOD : EVEN II* TAHUN AKADEMIK 2025/2026 *ACADEMIC YEAR 2025/2026*	Perancangan Glamping Resort dengan Pendekatan Human-Centered Design di Kaliurang, Yogyakarta	Kaliurang, Hargobinangun, Pakem, Sleman Regency, Special Region of Yogyakarta 55582	220119139 / DENNIS MATTHEW K.	01. Judul_gambar	1 :XXX		4 Mei 2026
	Program Studi Arsitektur *Architecture Department* Fakultas Teknik *Faculty of Engineering*							Kode Gambar *Drawing Code*: XX1 / No. Lbr *Pg. No.*: XX / Dari *Of*: XX

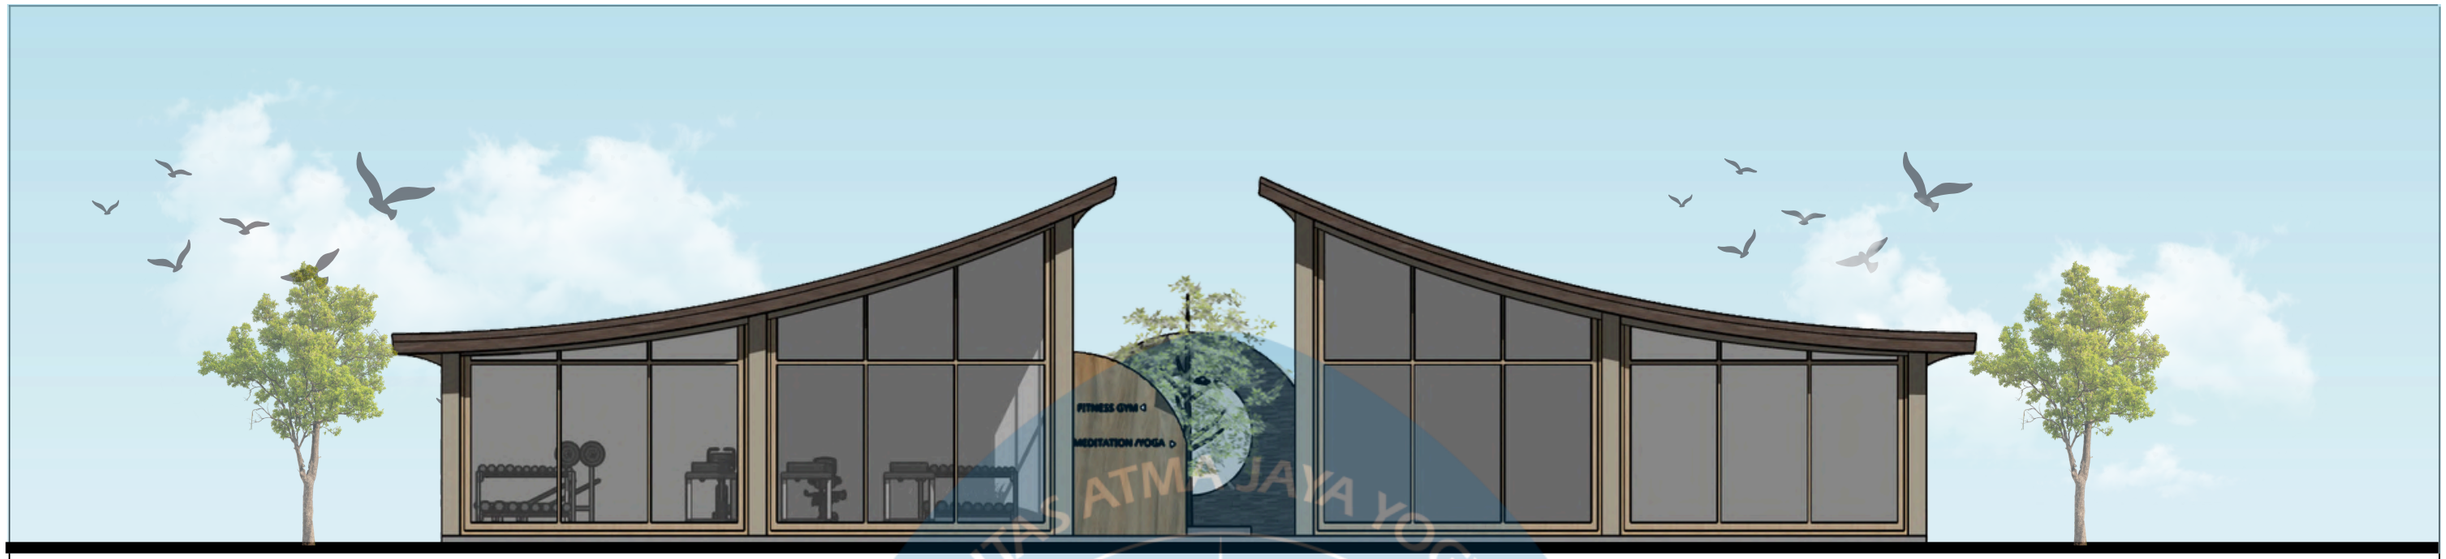

TAMPAK DEPAN ARSITEKTURAL MASSA C

SKALA 1 : 100

TAMPAK KANAN ARSITEKTURAL MASSA C


SKALA 1 : 100

UNIVERSITAS ATMA JAYA YOGYAKARTA

UNIVERSITAS ATMA JAYA YOGYAKARTA

Studio Tugas Akhir Arsitektur (STAA)	Judul Proyek *Project Title*	Lokasi Proyek *Project Location*	Identitas Mahasiswa *Student Identity*	Judul Gambar *Drawing Title*	Skala *Scale*	Keterangan *Note*	Tanggal Gambar *Drawing Date*		Kode Gambar Drawing Code
PERIODE : GENAP TAHUN AKADEMIK 2025/2026 *ACADEMIC YEAR 2025/2026*	PERANCANGAN GLAMPING RESORT DENGAN PENDEKATAN HUMANCENTERED DESIGN DI KALIURANG, YOGYAKARTA	Kaliurang, Hargobinangun, Pakem, Sleman Regency, Special Region of Yogyakarta 55582	Dennis Matthew Kansil 220119139		-		**No. Lbr** ***Pg. No.***	**Dari** ***Of***	
Departemen Arsitektur *Architecture Department* Fakultas Teknik *Faculty of Engineering*							00	XX	


ELEVATION

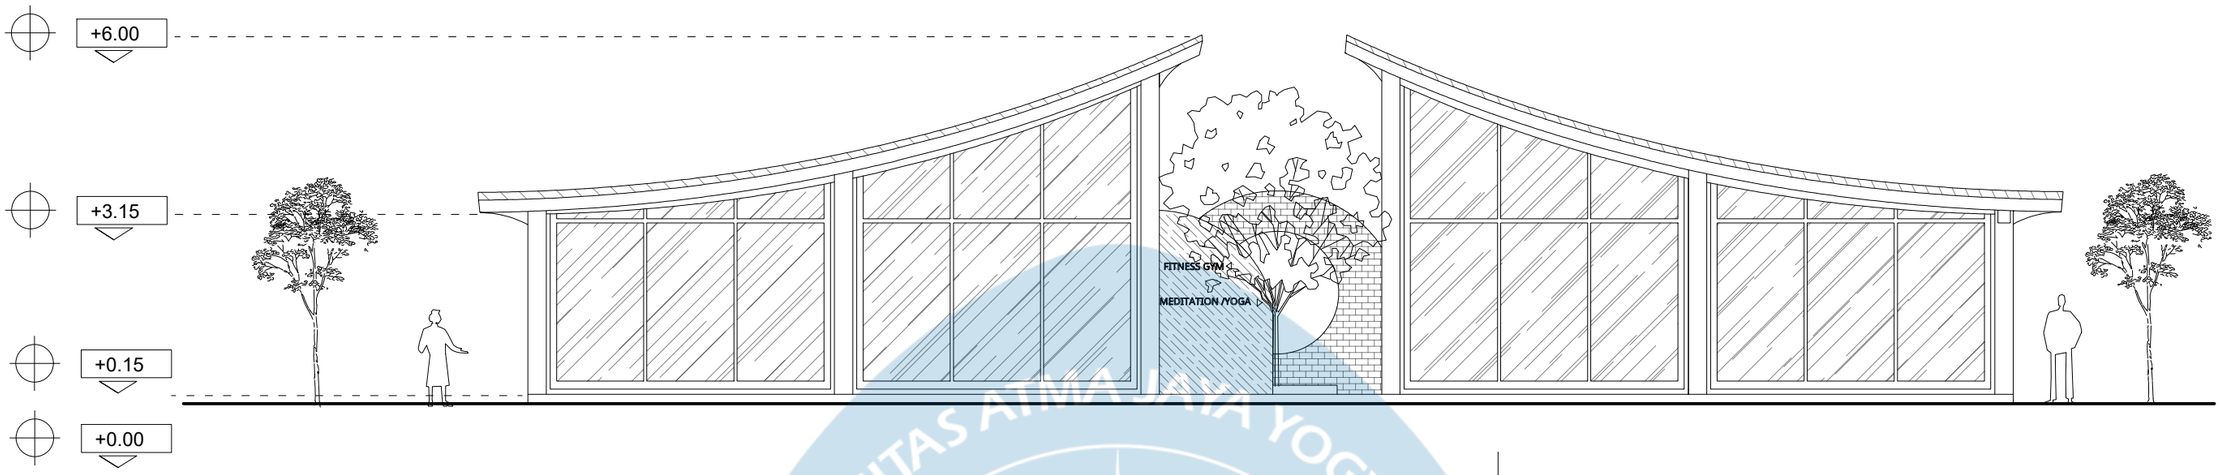


FRONT VIEW ELEVATION MASS C

SCALE 1 : 100

ELEVATION

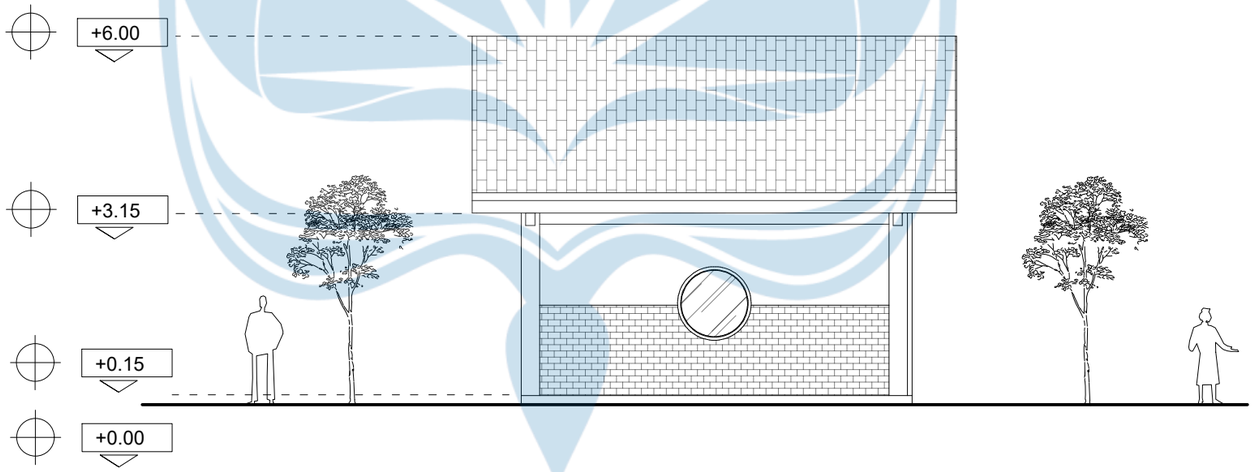


KEYPLAN

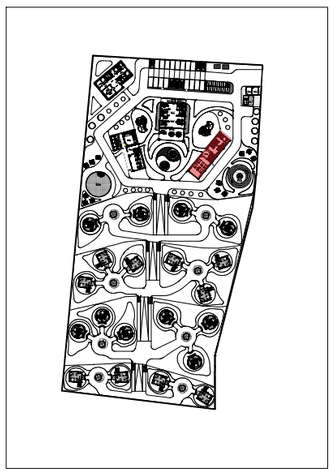

RIGHT VIEW ELEVATION MASS C

SCALE 1 : 100

Universitas Atma Jaya Yogyakarta	Proyek Tugas Akhir *Final Project*	Judul Proyek *Project Title*	Lokasi Proyek *Project Location*	Identitas Mahasiswa *Student Identity*	Judul Gambar *Drawing Title*	Skala *Scale*	Keterangan *Note*	Tanggal Gambar *Drawing Date*		
	PERIODE : GENAP II *PERIOD : EVEN II* TAHUN AKADEMIK 2025/2026 *ACADEMIC YEAR 2025/2026*	Perancangan Glamping Resort dengan Pendekatan Human-Centered Design di Kaliurang, Yogyakarta	Kaliurang, Hargobinangun, Pakem, Sleman Regency, Special Region of Yogyakarta 55582	220119139 / DENNIS MATTHEW K.	01. Judul_gambar	1 :XXX		4 Mei 2026		
	Program Studi Arsitektur *Architecture Department* Fakultas Teknik *Faculty of Engineering*							Kode Gambar *Drawing Code*	No. Lbr *Pg. No.*	Dari *Of*
								XX1	XX	XX

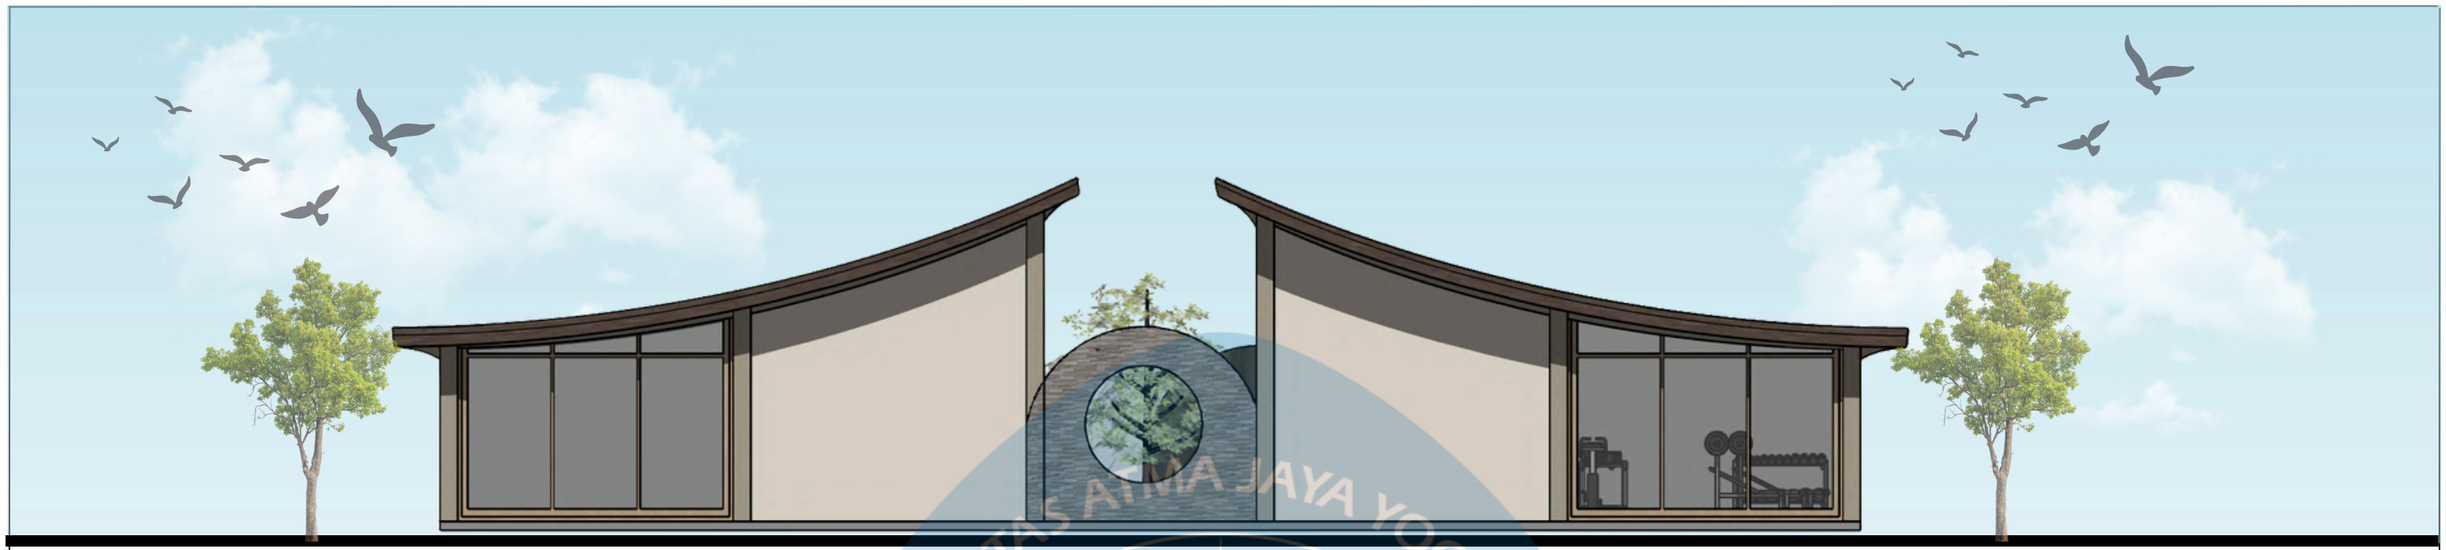

TAMPAK BELAKANG ARSITEKTURAL MASSA C

SKALA 1 : 100




TAMPAK KIRI ARSITEKTURAL MASSA C

SKALA 1 : 100

UNIVERSITAS ATMA JAYA YOGYAKARTA	Studio Tugas Akhir Arsitektur (STAA) PERIODE : GENAP TAHUN AKADEMIK 2025/2026 *ACADEMIC YEAR 2025/2026* Departemen Arsitektur *Architecture Department* Fakultas Teknik *Faculty of Engineering*	Judul Proyek *Project Title* PERANCANGAN GLAMPING RESORT DENGAN PENDEKATAN HUMANCENTERED DESIGN DI KALIURANG, YOGYAKARTA	Lokasi Proyek *Project Location* Kaliurang, Hargobinangun, Pakem, Sleman Regency, Special Region of Yogyakarta 55582	Identitas Mahasiswa *Student Identity* Dennis Matthew Kansil 220119139	Judul Gambar *Drawing Title*	Skala *Scale* -	Keterangan *Note*	Tanggal Gambar *Drawing Date* **No. Lbr** ***Pg. No.*** 00 **Dari** ***Of*** XX	Kode Gambar Drawing Code

UNIVERSITAS ATMA JAYA YOGYAKARTA


ELEVATION

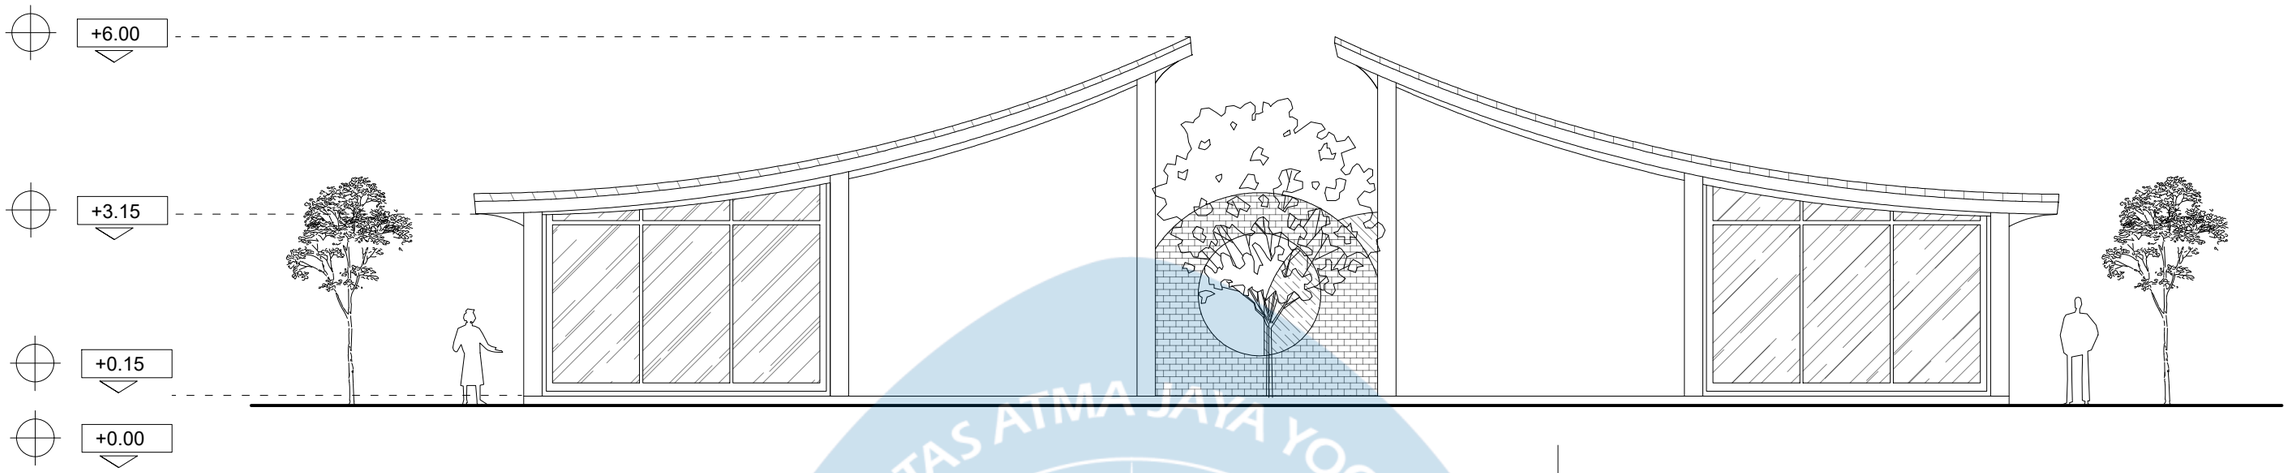


BACK VIEW ELEVATION MASS C

SCALE 1 : 100

ELEVATION

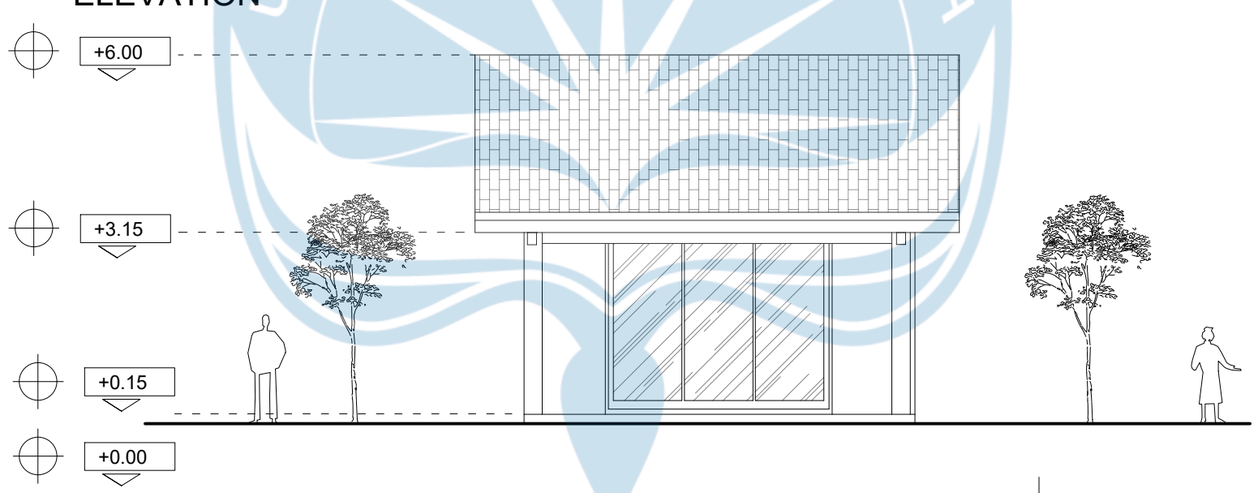


KEYPLAN

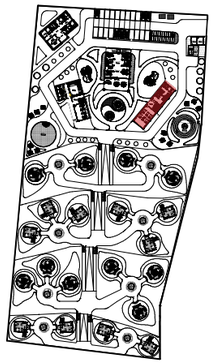

LEFT VIEW ELEVATION MASS C

SCALE 1 : 100

Universitas Atma Jaya Yogyakarta	**Proyek Tugas Akhir** *Final Project*	**Judul Proyek** *Project Title*	**Lokasi Proyek** *Project Location*	**Identitas Mahasiswa** *Student Identity*	**Judul Gambar** *Drawing Title*	**Skala** *Scale*	**Keterangan** *Note*	**Tanggal Gambar** *Drawing Date*
	PERIODE : GENAP II *PERIOD : EVEN II* **TAHUN AKADEMIK 2025/2026** *ACADEMIC YEAR 2025/2026*	Perancangan Glamping Resort dengan Pendekatan Human-Centered Design di Kaliurang, Yogyakarta	Kaliurang, Hargobinangun, Pakem, Sleman Regency, Special Region of Yogyakarta 55582	220119139 / DENNIS MATTHEW K.	01. Judul_gambar	1 :XXX		4 Mei 2026
	Program Studi Arsitektur *Architecture Department* Fakultas Teknik *Faculty of Engineering*							**Kode Gambar** *Drawing Code*: XX1 · **No. Lbr** *Pg. No.*: XX · **Dari** *Of*: XX

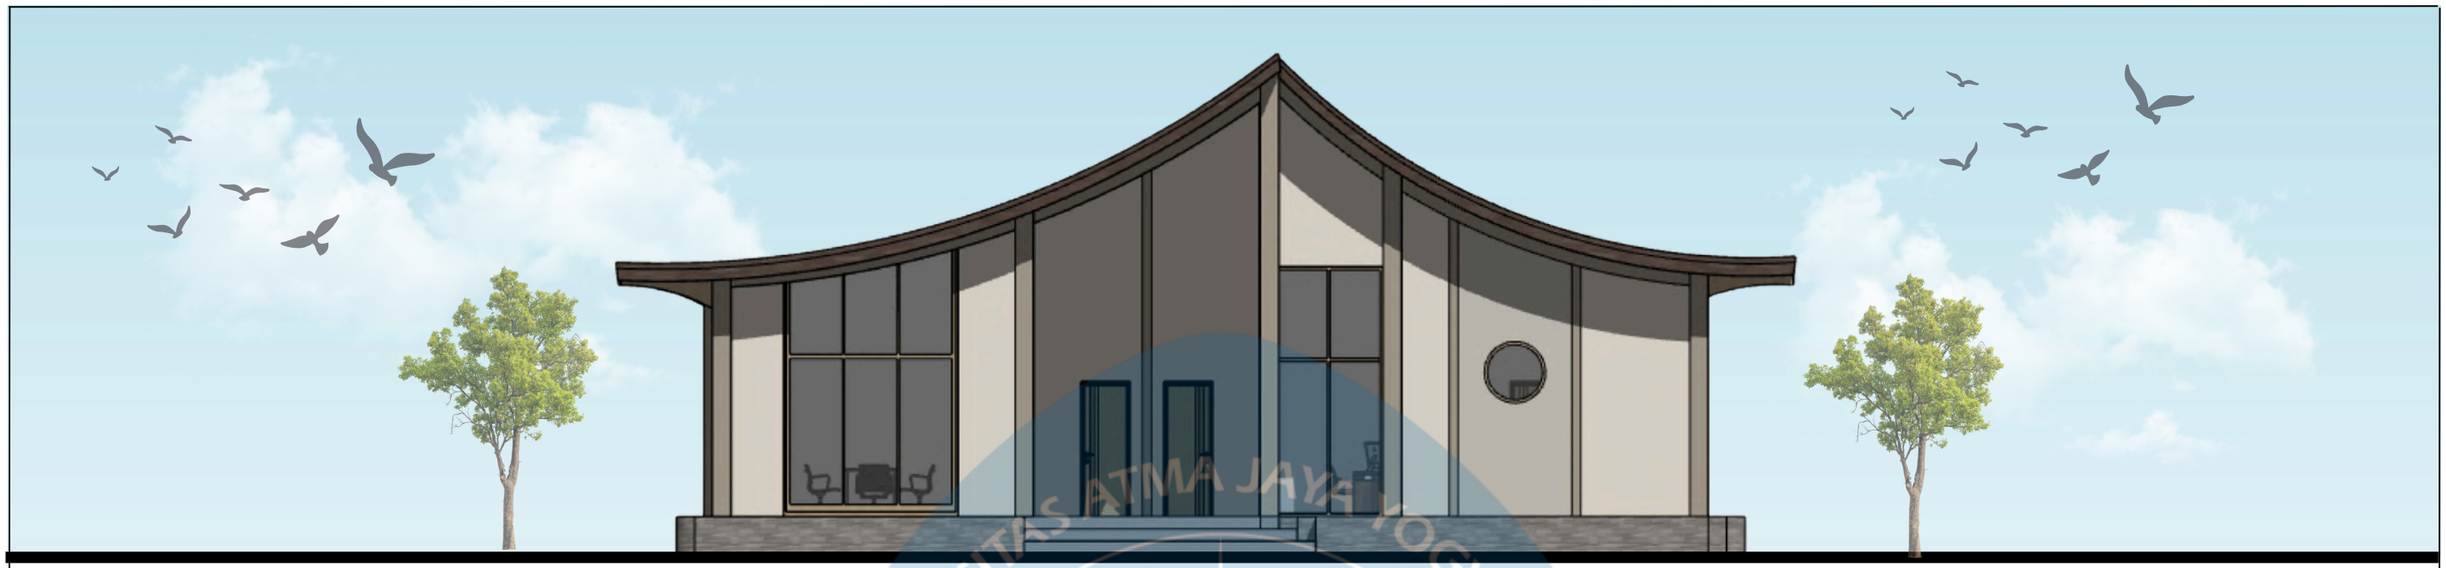

TAMPAK DEPAN ARSITEKTURAL MASSA D
SKALA 1 : 100




TAMPAK KIRI ARSITEKTURAL MASSA D
SKALA 1 : 100


	Studio Tugas Akhir Arsitektur (STAA)	Judul Proyek *Project Title*	Lokasi Proyek *Project Location*	Identitas Mahasiswa *Student Identity*	Judul Gambar *Drawing Title*	Skala *Scale*	Keterangan *Note*	Tanggal Gambar *Drawing Date*		Kode Gambar Drawing Code
UNIVERSITAS ATMA JAYA YOGYAKARTA	PERIODE : GENAP TAHUN AKADEMIK 2025/2026 *ACADEMIC YEAR 2025/2026*	PERANCANGAN GLAMPING RESORT DENGAN PENDEKATAN HUMANCENTERED DESIGN DI KALIURANG, YOGYAKARTA	Kaliurang, Hargobinangun, Pakem, Sleman Regency, Special Region of Yogyakarta 55582	Dennis Matthew Kansil 220119139		-		**No. Lbr** ***Pg. No.***	**Dari** ***Of***	
	Departemen Arsitektur *Architecture Department* Fakultas Teknik *Faculty of Engineering*							00	XX	

UNIVERSITAS ATMA JAYA YOGYAKARTA

KEYPLAN

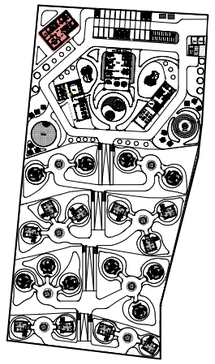


ELEVATION

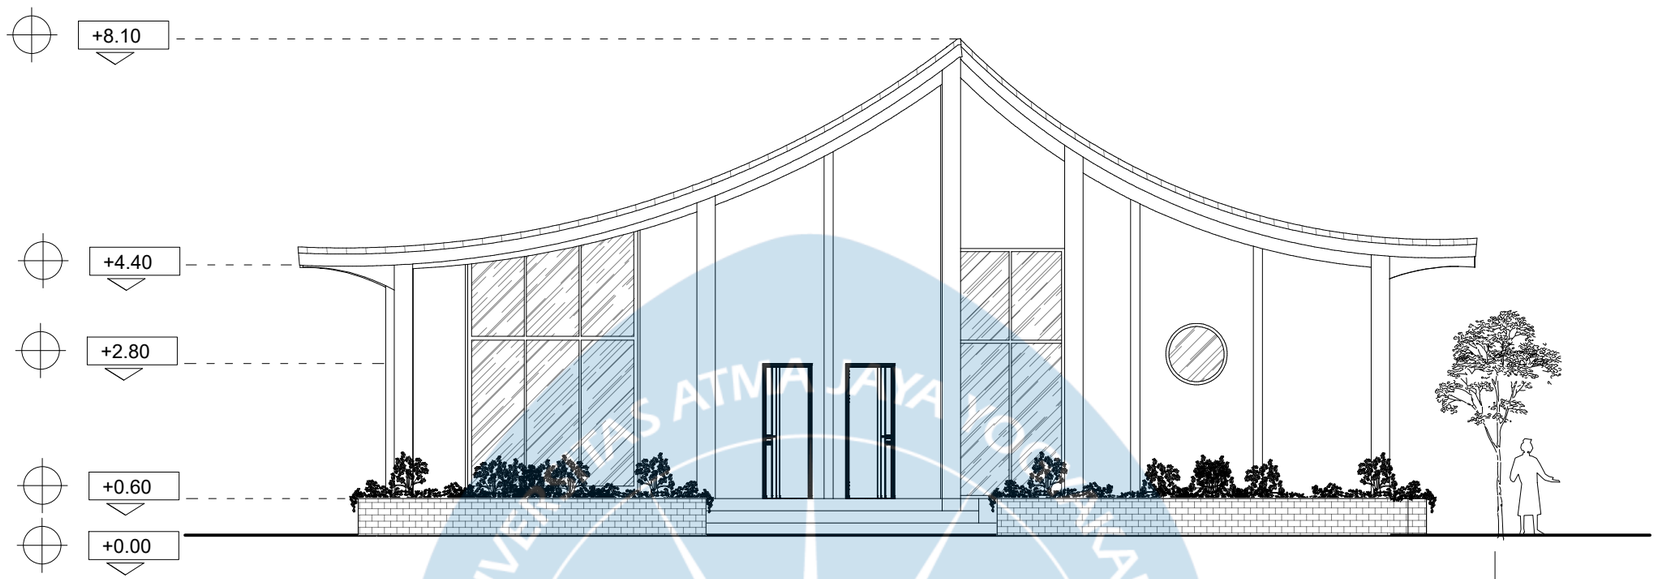

FRONT VIEW MASS D ELEVATION

SCALE 1 : 100

ELEVATION

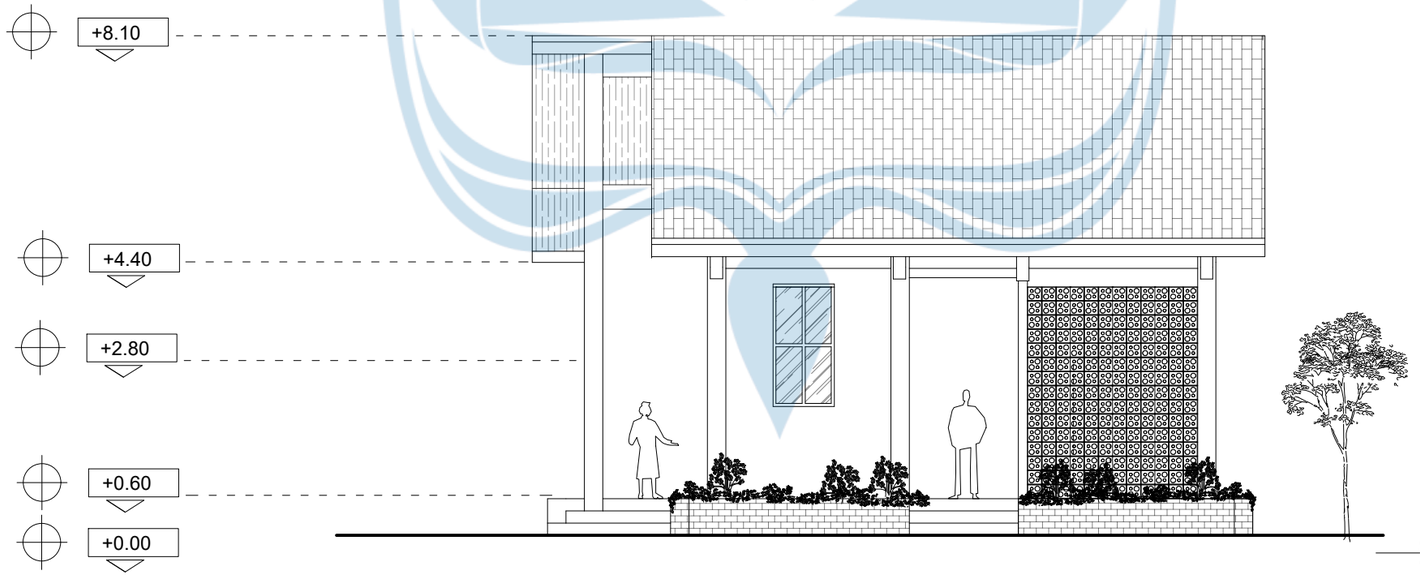

RIGHT VIEW MASS D ELEVATION


SCALE 1 : 100

Universitas Atma Jaya Yogyakarta	Proyek Tugas Akhir *Final Project*	Judul Proyek *Project Title*	Lokasi Proyek *Project Location*	Identitas Mahasiswa *Student Identity*	Judul Gambar *Drawing Title*	Skala *Scale*	Keterangan *Note*	Tanggal Gambar *Drawing Date*		
	PERIODE : GENAP II *PERIOD : EVEN II* TAHUN AKADEMIK 2025/2026 *ACADEMIC YEAR 2025/2026*	Perancangan Glamping Resort dengan Pendekatan Human-Centered Design di Kaliurang, Yogyakarta	Kaliurang, Hargobinangun, Pakem, Sleman Regency, Special Region of Yogyakarta 55582	220119139 / DENNIS MATTHEW K.	01. Judul_gambar	1 :XXX		4 Mei 2026		
	Program Studi Arsitektur *Architecture Department* Fakultas Teknik *Faculty of Engineering*							Kode Gambar *Drawing Code*	No. Lbr *Pg. No.*	Dari *Of*
								XX1	XX	XX



TAMPAK BELAKANG ARSITEKTURAL MASSA D

SKALA 1 : 100

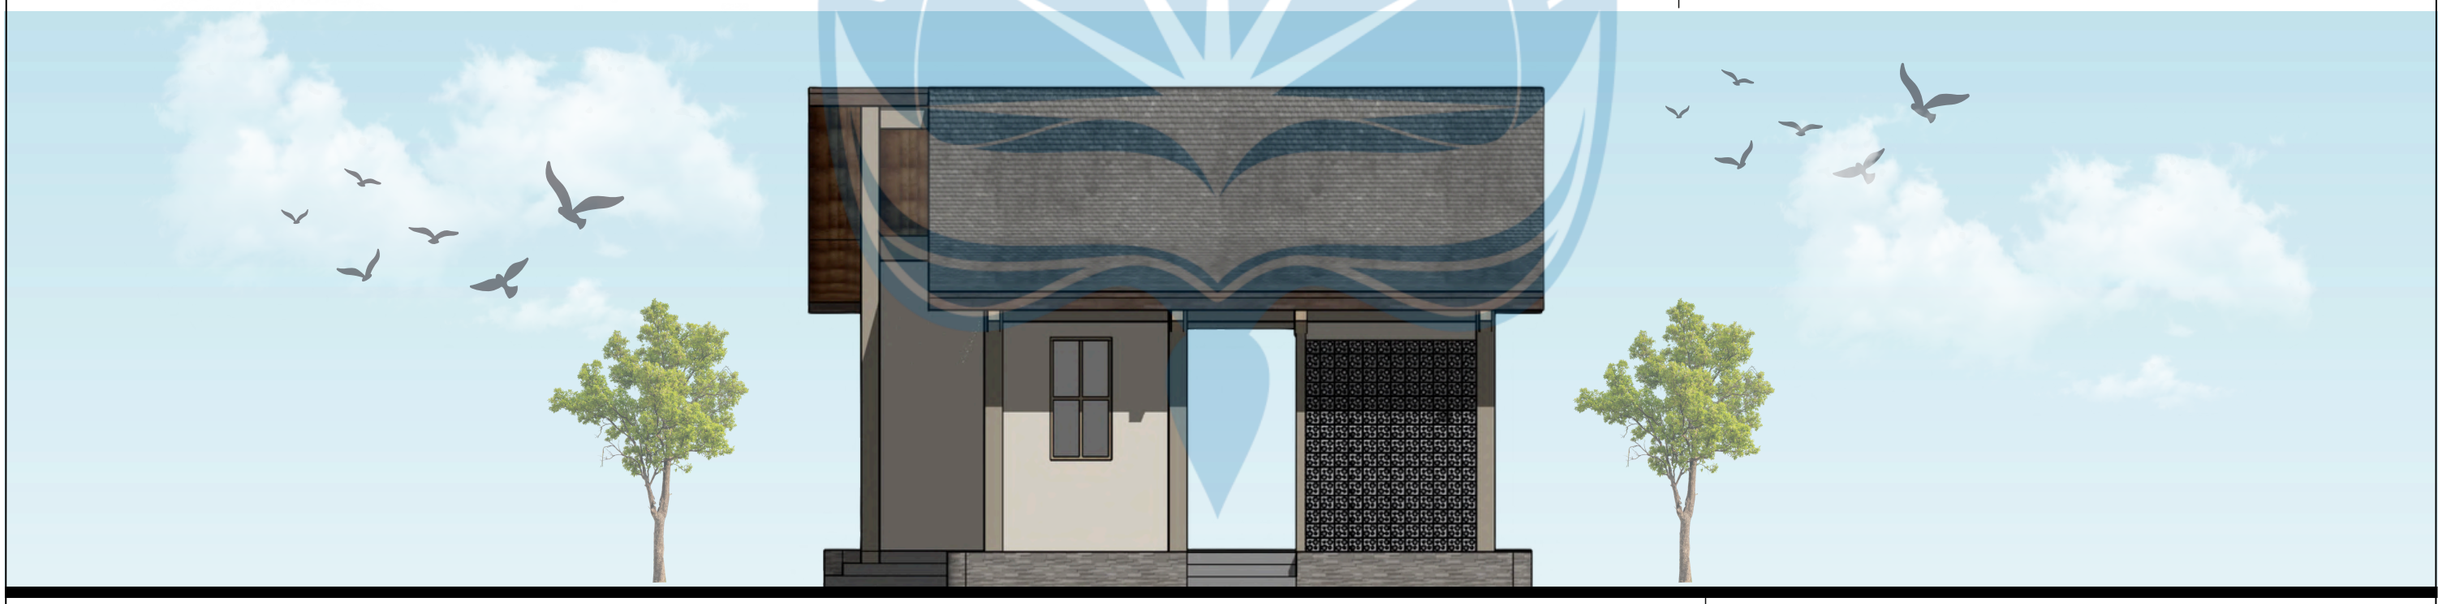


TAMPAK KANAN ARSITEKTURAL MASSA D

SKALA 1 : 100


UNIVERSITAS ATMA JAYA YOGYAKARTA	Studio Tugas Akhir Arsitektur (STAA)	Judul Proyek *Project Title*	Lokasi Proyek *Project Location*	Identitas Mahasiswa *Student Identity*	Judul Gambar *Drawing Title*	Skala *Scale*	Keterangan *Note*	Tanggal Gambar *Drawing Date*		Kode Gambar Drawing Code
	PERIODE : GENAP TAHUN AKADEMIK 2025/2026 *ACADEMIC YEAR 2025/2026*	PERANCANGAN GLAMPING RESORT DENGAN PENDEKATAN HUMANCENTERED DESIGN DI KALIURANG, YOGYAKARTA	Kaliurang, Hargobinangun, Pakem, Sleman Regency, Special Region of Yogyakarta 55582	Dennis Matthew Kansil 220119139		-				
	Departemen Arsitektur *Architecture Department* Fakultas Teknik *Faculty of Engineering*							**No. Lbr** ***Pg. No.***	**Dari** ***Of***	
								00	XX	

UNIVERSITAS ATMA JAYA YOGYAKARTA

KEYPLAN

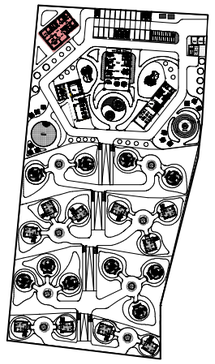


ELEVATION

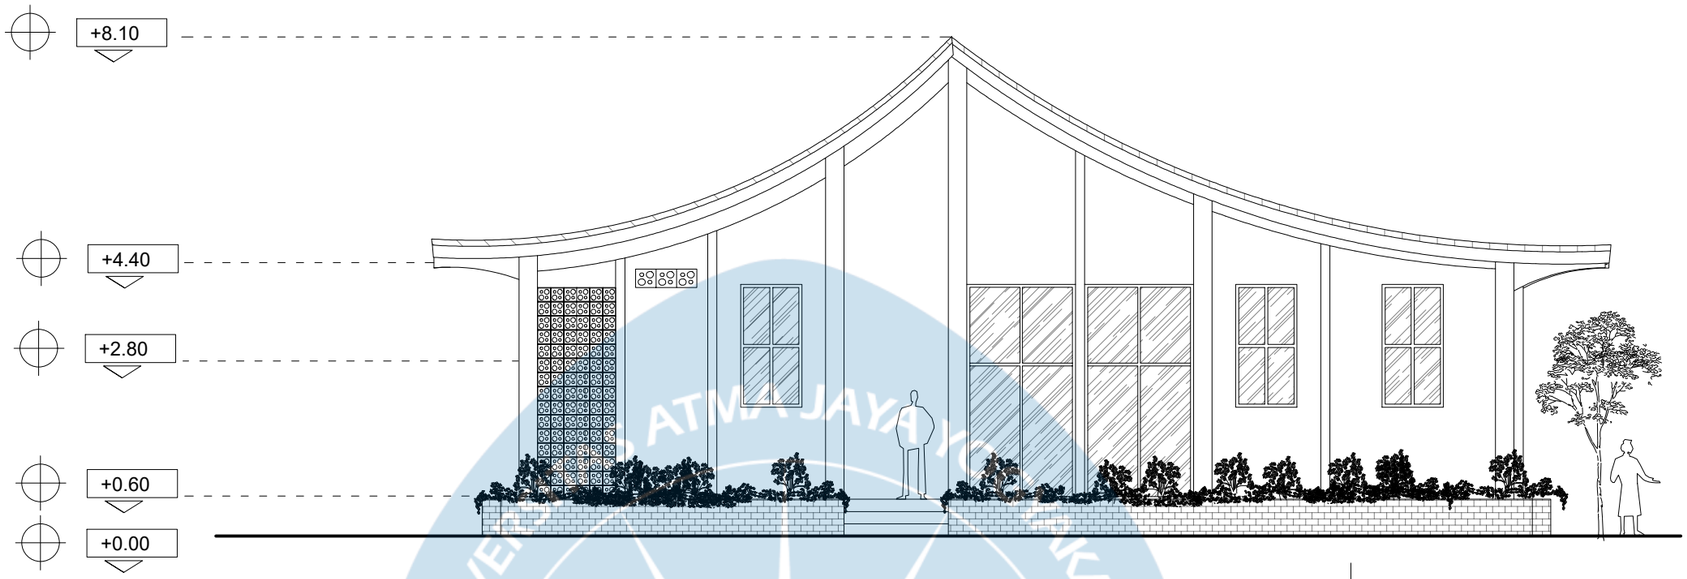

BACK VIEW MASS D ELEVATION

SCALE 1 : 100

ELEVATION

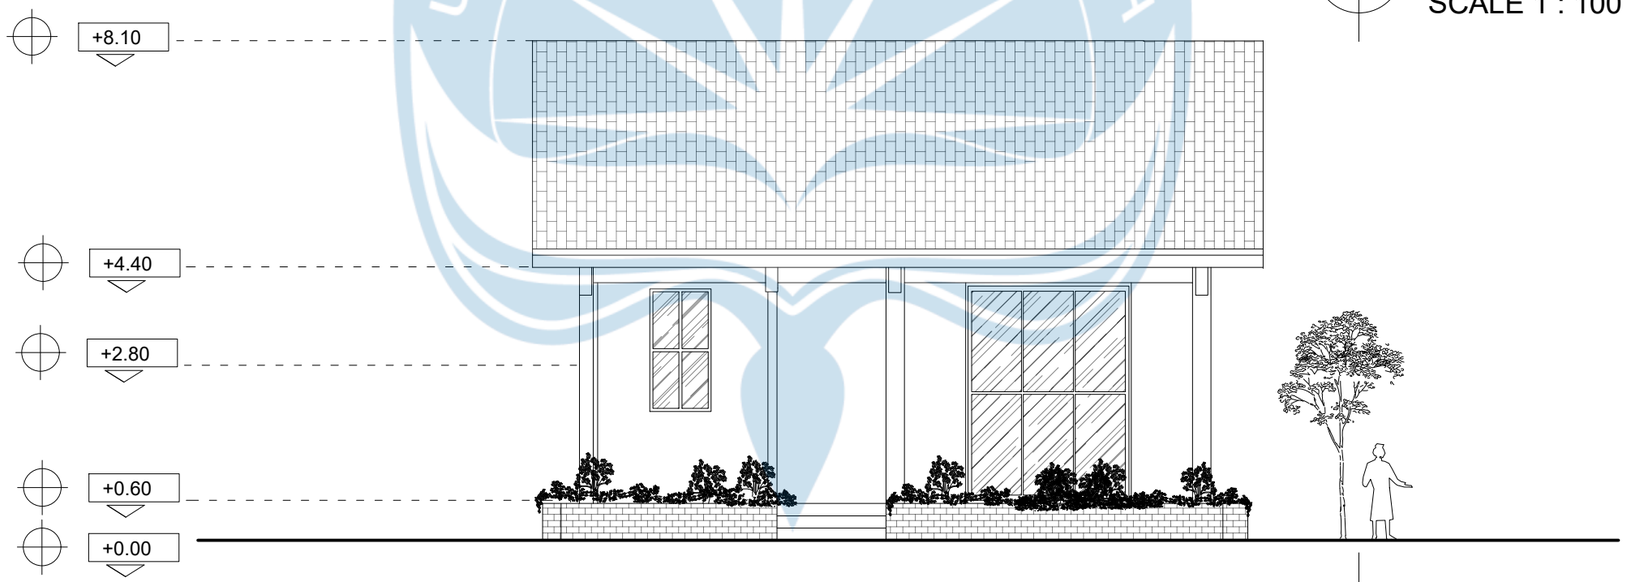

LEFT VIEW MASS D ELEVATION

SCALE 1 : 100

Universitas Atma Jaya Yogyakarta	Proyek Tugas Akhir *Final Project*	Judul Proyek *Project Title*	Lokasi Proyek *Project Location*	Identitas Mahasiswa *Student Identity*	Judul Gambar *Drawing Title*	Skala *Scale*	Keterangan *Note*	Tanggal Gambar *Drawing Date*
	PERIODE : GENAP II *PERIOD : EVEN II* TAHUN AKADEMIK 2025/2026 *ACADEMIC YEAR 2025/2026*	Perancangan Glamping Resort dengan Pendekatan Human-Centered Design di Kaliurang, Yogyakarta	Kaliurang, Hargobinangun, Pakem, Sleman Regency, Special Region of Yogyakarta 55582	220119139 / DENNIS MATTHEW K.	01. Judul_gambar	1 :XXX		4 Mei 2026
	Program Studi Arsitektur *Architecture Department* Fakultas Teknik *Faculty of Engineering*							Kode Gambar *Drawing Code*: XX1 · No. Lbr *Pg. No.*: XX · Dari *Of*: XX



TAMPAK DEPAN ARSITEKTURAL A FRAME TENT

SKALA 1 : 100

TAMPAK KIRI ARSITEKTURAL A FRAME TENT

SKALA 1 : 100



TAMPAK BELAKANG ARSITEKTURAL A FRAME TENT

SKALA 1 : 100


TAMPAK KANAN ARSITEKTURAL A FRAME TENT


SKALA 1 : 100

	Studio Tugas Akhir Arsitektur (STAA)	Judul Proyek *Project Title*	Lokasi Proyek *Project Location*	Identitas Mahasiswa *Student Identity*	Judul Gambar *Drawing Title*	Skala *Scale*	Keterangan *Note*	Tanggal Gambar *Drawing Date*		Kode Gambar Drawing Code
UNIVERSITAS ATMA JAYA YOGYAKARTA	PERIODE : GENAP TAHUN AKADEMIK 2025/2026 *ACADEMIC YEAR 2025/2026*	PERANCANGAN GLAMPING RESORT DENGAN PENDEKATAN HUMANCENTERED DESIGN DI KALIURANG, YOGYAKARTA	Kaliurang, Hargobinangun, Pakem, Sleman Regency, Special Region of Yogyakarta 55582	Dennis Matthew Kansil 220119139		-				
	Departemen Arsitektur *Architecture Department* Fakultas Teknik *Faculty of Engineering*							**No. Lbr** ***Pg. No.***	**Dari** ***Of***	
								00	XX	

UNIVERSITAS ATMA JAYA YOGYAKARTA


KEYPLAN

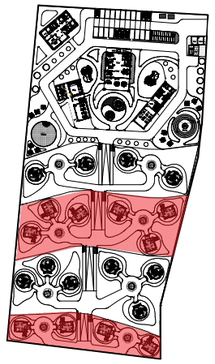

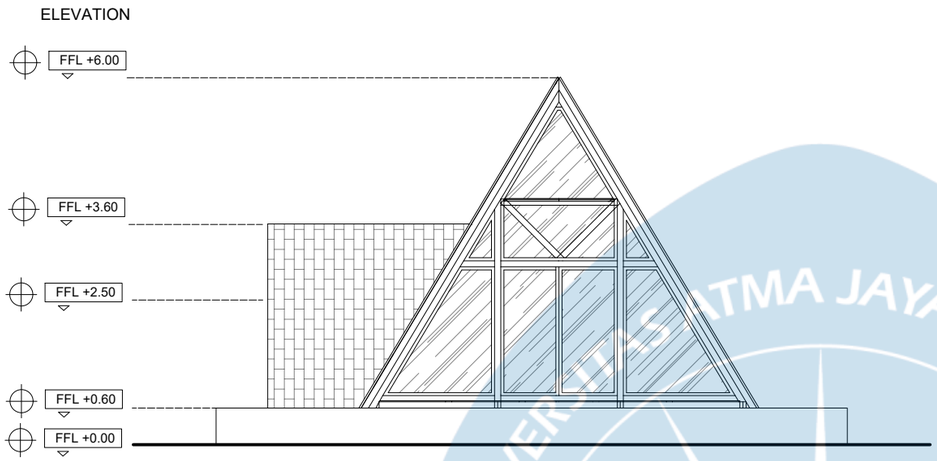


FRONT VIEW ELEVATION

SCALE 1 : 100

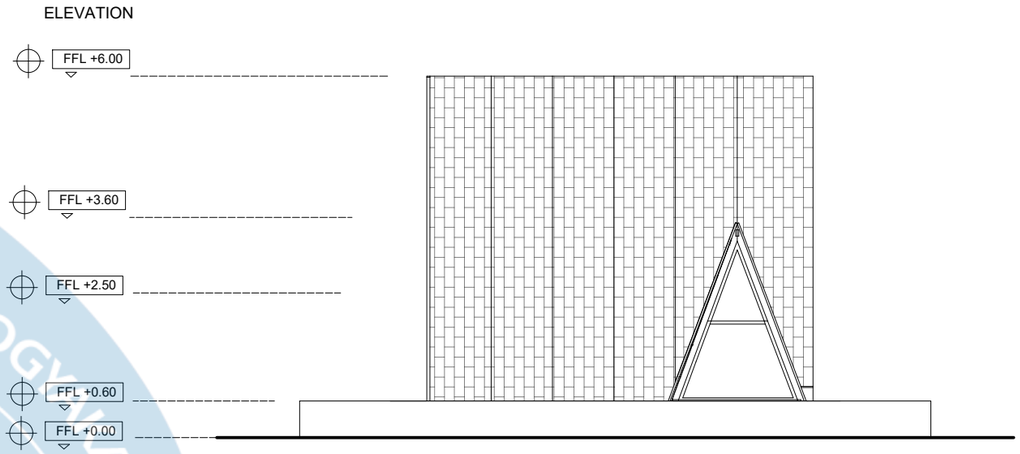


LEFT VIEW ELEVATION

SCALE 1 : 100

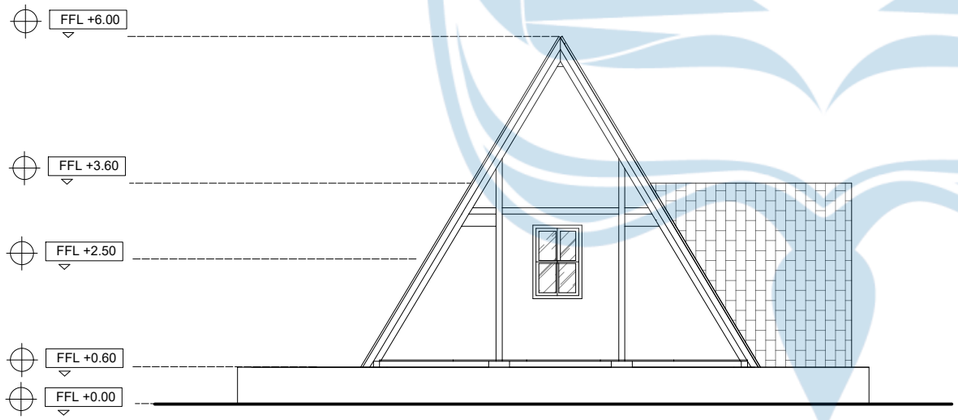

BACK VIEW ELEVATION

SCALE 1 : 100

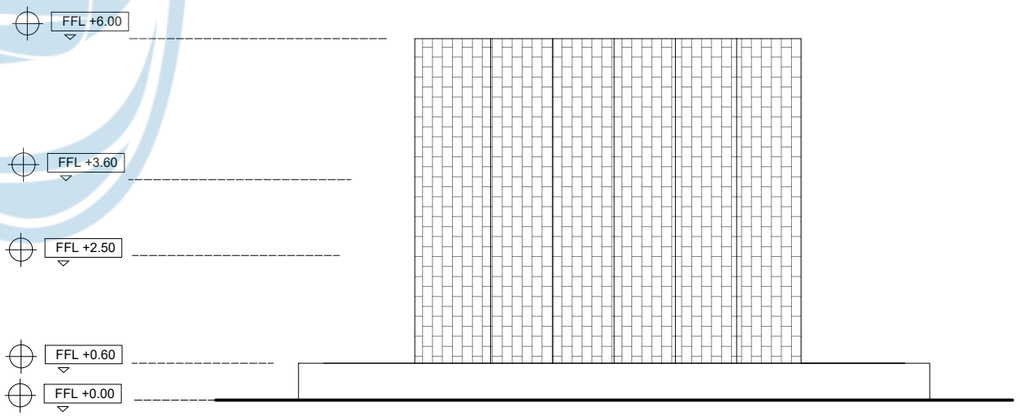

RIGHT VIEW ELEVATION

SCALE 1 : 100

Universitas Atma Jaya Yogyakarta	Proyek Tugas Akhir *Final Project*	Judul Proyek *Project Title*	Lokasi Proyek *Project Location*	Identitas Mahasiswa *Student Identity*	Judul Gambar *Drawing Title*	Skala *Scale*	Keterangan *Note*	Tanggal Gambar *Drawing Date*
	PERIODE : GENAP II *PERIOD : EVEN II* TAHUN AKADEMIK 2025/2026 *ACADEMIC YEAR 2025/2026*	Perancangan Glamping Resort dengan Pendekatan Human-Centered Design di Kaliurang, Yogyakarta	Kaliurang, Hargobinangun, Pakem, Sleman Regency, Special Region of Yogyakarta 55582	220119139 / DENNIS MATTHEW K.	01. Judul_gambar	1 :XXX		4 Mei 2026
	Program Studi Arsitektur *Architecture Department* Fakultas Teknik *Faculty of Engineering*							Kode Gambar *Drawing Code*: XX1 · No. Lbr *Pg. No.*: XX · Dari *Of*: XX



TAMPAK DEPAN ARSITEKTURAL GEODESIC DOME TENT

SKALA 1 : 100

TAMPAK KIRI ARSITEKTURAL GEODESIC DOME TENT

SKALA 1 : 100



TAMPAK BELAKANG ARSITEKTURAL GEODESIC DOME TENT


SKALA 1 : 100

TAMPAK KANAN ARSITEKTURAL GEODESIC DOME TENT


SKALA 1 : 100

UNIVERSITAS ATMA JAYA YOGYAKARTA	Studio Tugas Akhir Arsitektur (STAA)	Judul Proyek *Project Title*	Lokasi Proyek *Project Location*	Identitas Mahasiswa *Student Identity*	Judul Gambar *Drawing Title*	Skala *Scale*	Keterangan *Note*	Tanggal Gambar *Drawing Date*		Kode Gambar Drawing Code
	PERIODE : GENAP TAHUN AKADEMIK 2025/2026 *ACADEMIC YEAR 2025/2026*	PERANCANGAN GLAMPING RESORT DENGAN PENDEKATAN HUMANCENTERED DESIGN DI KALIURANG, YOGYAKARTA	Kaliurang, Hargobinangun, Pakem, Sleman Regency, Special Region of Yogyakarta 55582	Dennis Matthew Kansil 220119139		-				
	Departemen Arsitektur *Architecture Department* Fakultas Teknik *Faculty of Engineering*							**No. Lbr** ***Pg. No.***	**Dari** ***Of***	
								00	XX	

KEYPLAN

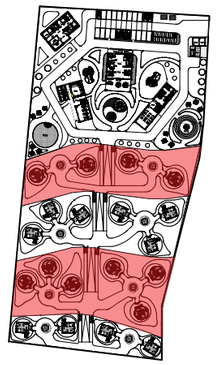


ELEVATION

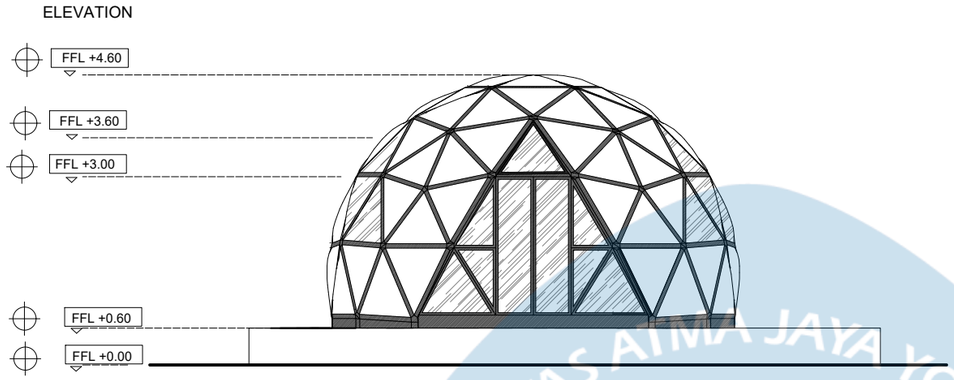

FRONT VIEW ELEVATION

SCALE 1 : 100


ELEVATION

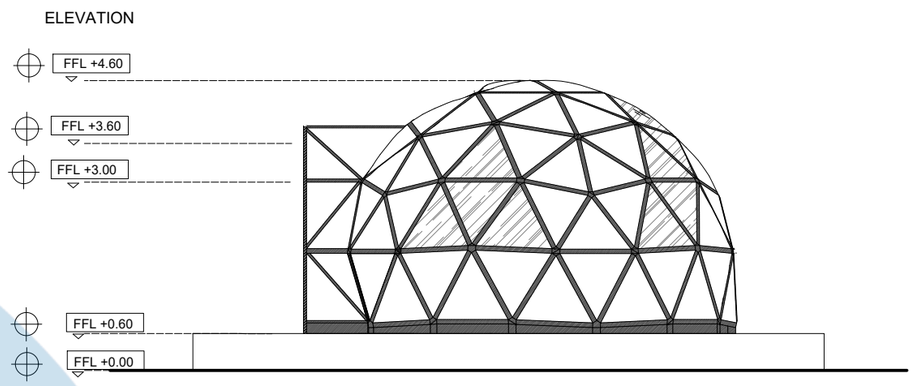

RIGHT VIEW ELEVATION

SCALE 1 : 100


ELEVATION

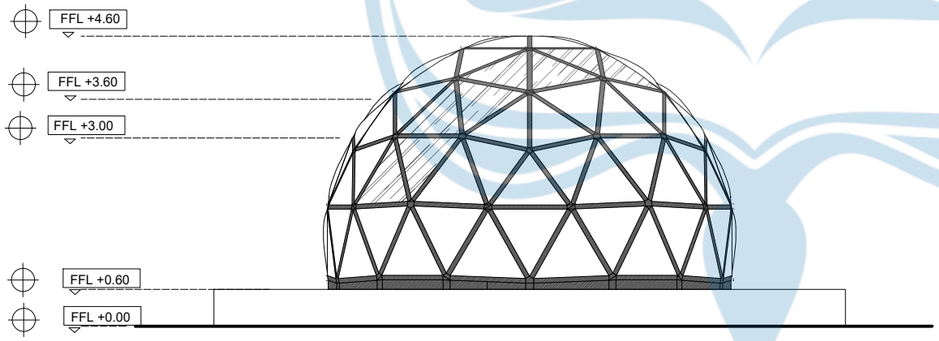

BACK VIEW ELEVATION

SCALE 1 : 100

ELEVATION

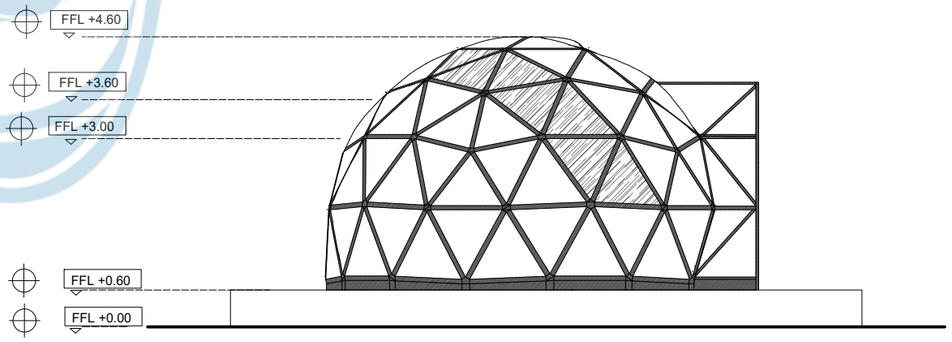


LEFT VIEW ELEVATION

SCALE 1 : 100

Universitas Atma Jaya Yogyakarta	**Proyek Tugas Akhir** *Final Project*	**Judul Proyek** *Project Title*	**Lokasi Proyek** *Project Location*	**Identitas Mahasiswa** *Student Identity*	**Judul Gambar** *Drawing Title*	**Skala** *Scale*	**Keterangan** *Note*	**Tanggal Gambar** *Drawing Date*
	PERIODE : GENAP II *PERIOD : EVEN II* **TAHUN AKADEMIK 2025/2026** *ACADEMIC YEAR 2025/2026*	Perancangan Glamping Resort dengan Pendekatan Human-Centered Design di Kaliurang, Yogyakarta	Kaliurang, Hargobinangun, Pakem, Sleman Regency, Special Region of Yogyakarta 55582	220119139 / DENNIS MATTHEW K.	01. Judul_gambar	1 :XXX		4 Mei 2026
	Program Studi Arsitektur *Architecture Department* Fakultas Teknik *Faculty of Engineering*							**Kode Gambar** *Drawing Code*: XX1 · **No. Lbr** *Pg. No.*: XX · **Dari** *Of*: XX

UNIVERSITAS ATMA JAYA YOGYAKARTA

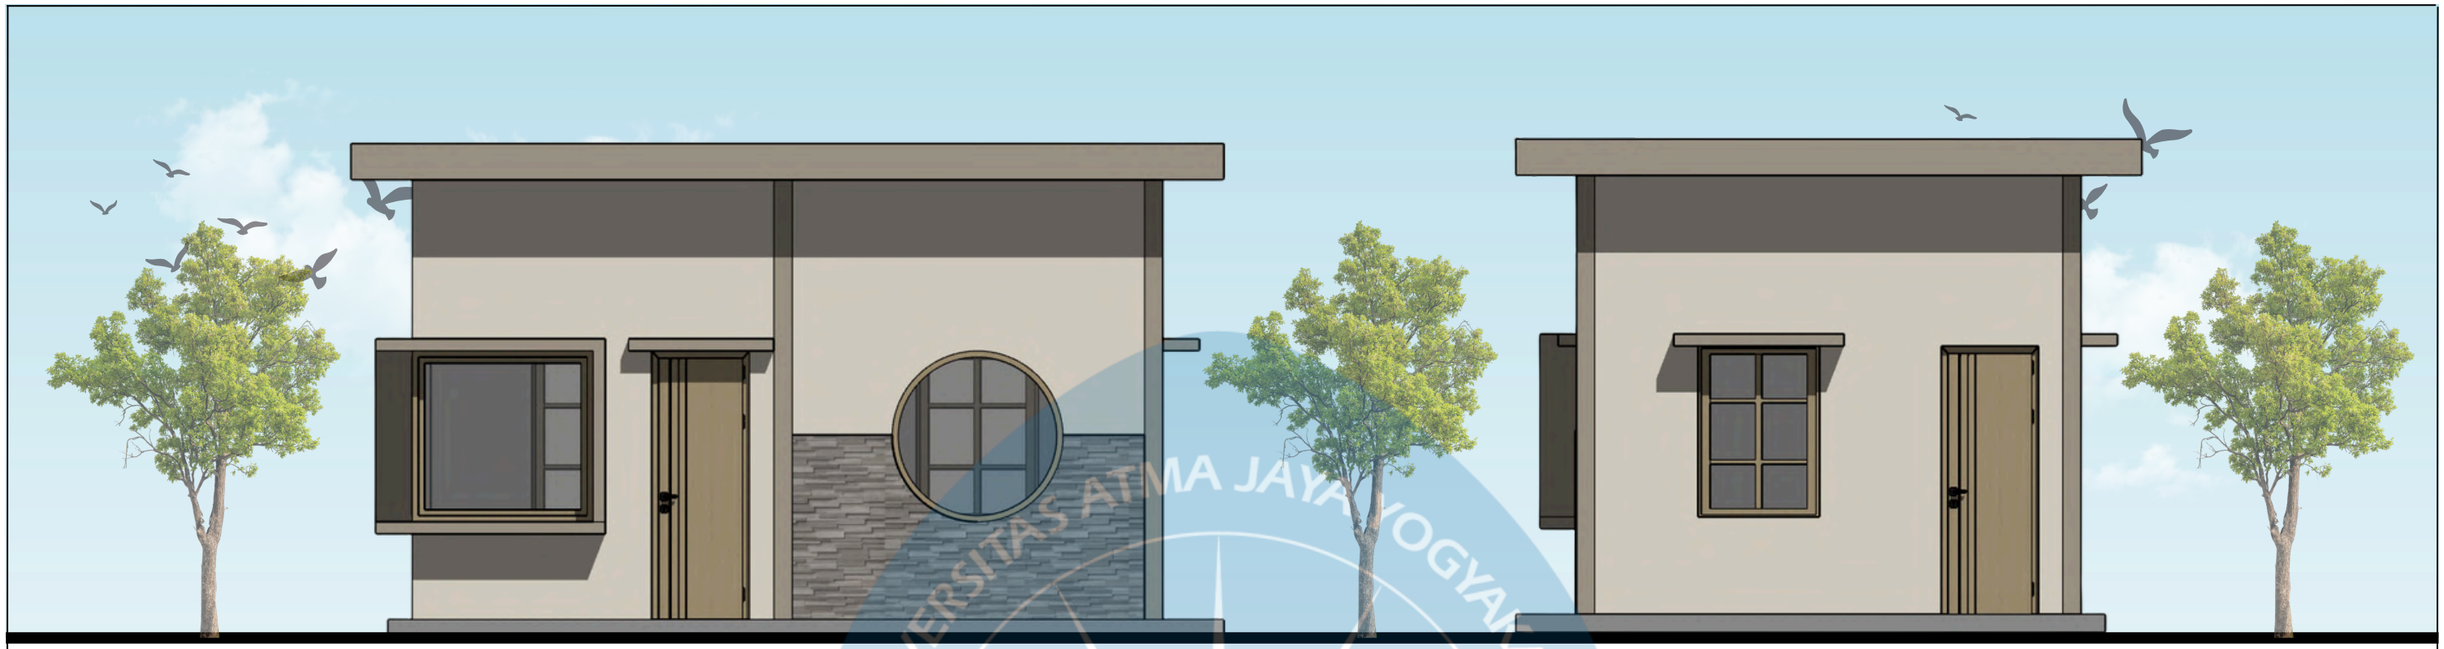

TAMPAK DEPAN ARSITEKTURAL POS SATPAM & BUGGY

SKALA 1 : 100

TAMPAK KANAN ARSITEKTURAL POS SATPAM & BUGGY

SKALA 1 : 100



TAMPAK BELAKANG ARSITEKTURALPOS SATPAM & BUGGY


SKALA 1 : 100


TAMPAK KIRI ARSITEKTURAL POS SATPAM & BUGGY

SKALA 1 : 100

	Studio Tugas Akhir Arsitektur (STAA)	Judul Proyek *Project Title*	Lokasi Proyek *Project Location*	Identitas Mahasiswa *Student Identity*	Judul Gambar *Drawing Title*	Skala *Scale*	Keterangan *Note*	Tanggal Gambar *Drawing Date*		Kode Gambar Drawing Code
UNIVERSITAS ATMA JAYA YOGYAKARTA	PERIODE : GENAP TAHUN AKADEMIK 2025/2026 *ACADEMIC YEAR 2025/2026*	PERANCANGAN GLAMPING RESORT DENGAN PENDEKATAN HUMANCENTERED DESIGN DI KALIURANG, YOGYAKARTA	Kaliurang, Hargobinangun, Pakem, Sleman Regency, Special Region of Yogyakarta 55582	Dennis Matthew Kansil 220119139		-		**No. Lbr** ***Pg. No.***	**Dari** ***Of***	
	Departemen Arsitektur *Architecture Department* Fakultas Teknik *Faculty of Engineering*							00	XX	


KEYPLAN

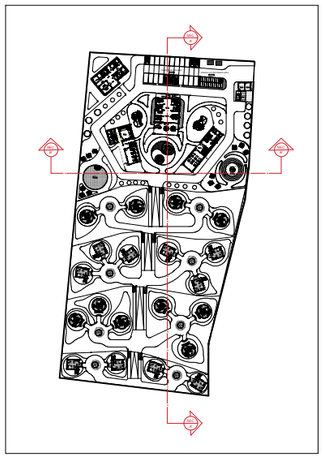

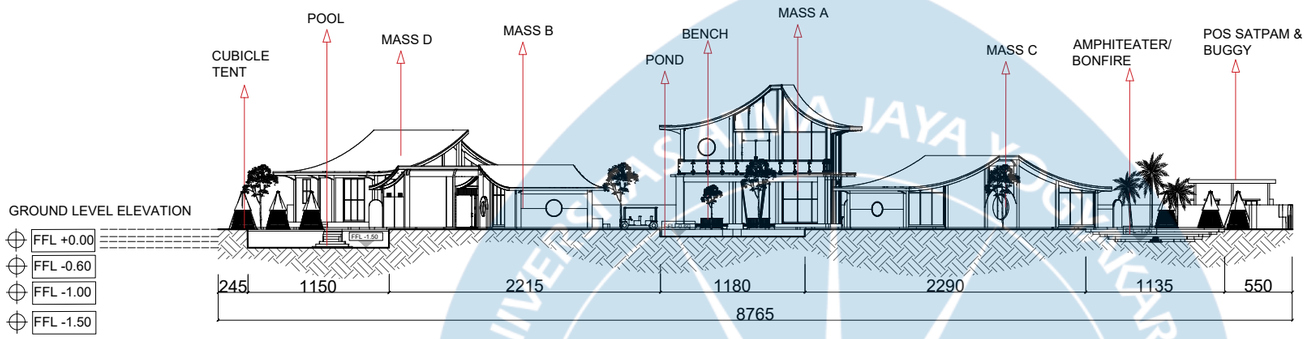

POTONGAN A' KESELURUHAN KAWASAN

SKALA 1: 500

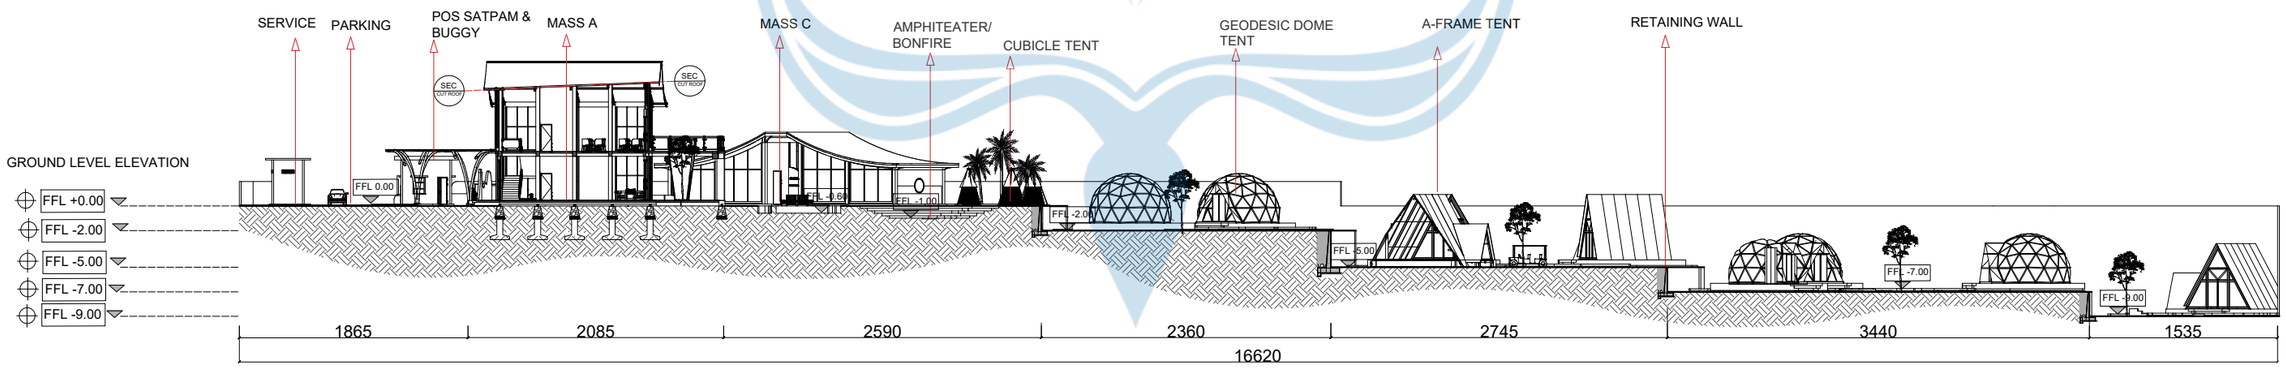


POTONGAN B' KESELURUHAN KAWASAN


SKALA 1: 500

Universitas Atma Jaya Yogyakarta	**Proyek Tugas Akhir** *Final Project*	**Judul Proyek** *Project Title*	**Lokasi Proyek** *Project Location*	**Identitas Mahasiswa** *Student Identity*	**Judul Gambar** *Drawing Title*	**Skala** *Scale*	**Keterangan** *Note*	**Tanggal Gambar** *Drawing Date*
	PERIODE : GENAP II *PERIOD : EVEN II* **TAHUN AKADEMIK 2025/2026** *ACADEMIC YEAR 2025/2026*	Perancangan Glamping Resort dengan Pendekatan Human-Centered Design di Kaliurang, Yogyakarta	Kaliurang, Hargobinangun, Pakem, Sleman Regency, Special Region of Yogyakarta 55582	220119139 / DENNIS MATTHEW K.	01. Judul_gambar	1 :XXX		4 Mei 2026
	Program Studi Arsitektur *Architecture Department* Fakultas Teknik *Faculty of Engineering*							Kode Gambar *Drawing Code*: XX1 · No. Lbr *Pg. No.*: XX · Dari *Of*: XX

KEYPLAN

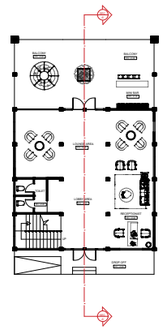

ELEVATION

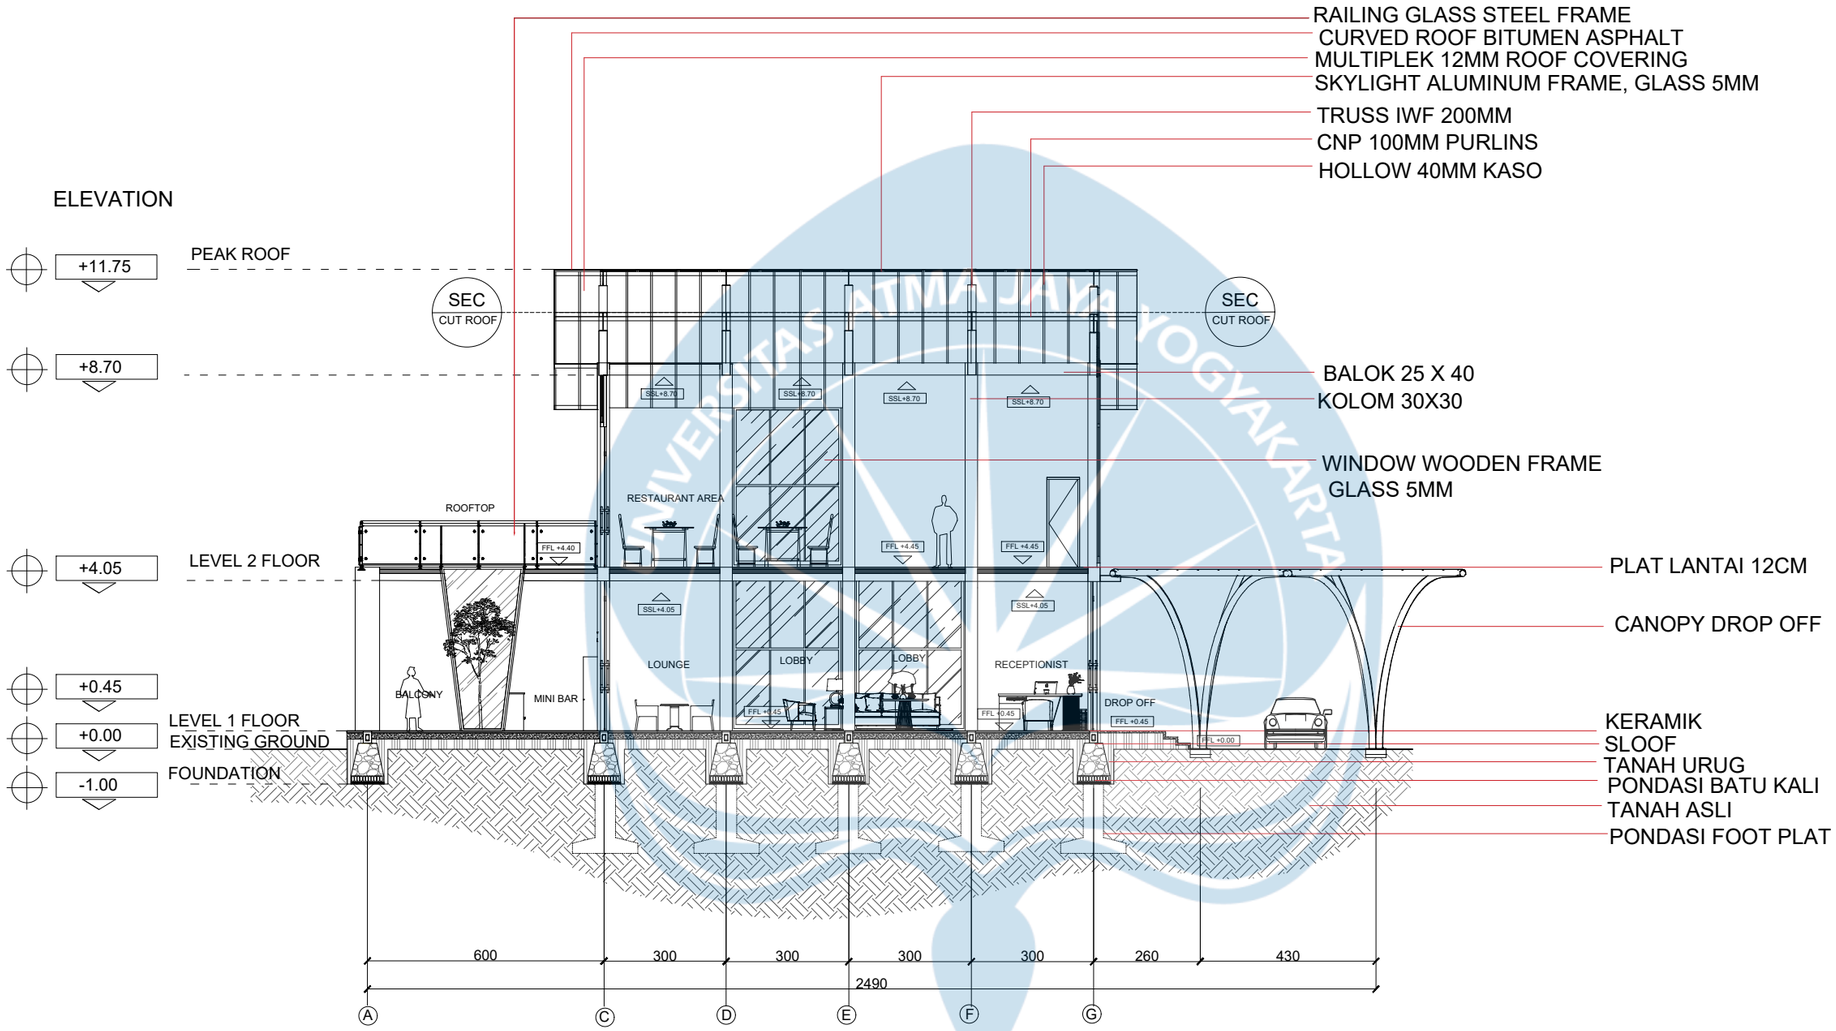


SECTION A' MASS A


SCALE 1 : 150

Universitas Atma Jaya Yogyakarta	**Proyek Tugas Akhir** *Final Project*	**Judul Proyek** *Project Title*	**Lokasi Proyek** *Project Location*	**Identitas Mahasiswa** *Student Identity*	**Judul Gambar** *Drawing Title*	**Skala** *Scale*	**Keterangan** *Note*	**Tanggal Gambar** *Drawing Date*
	PERIODE : GENAP II *PERIOD : EVEN II* TAHUN AKADEMIK 2025/2026 *ACADEMIC YEAR 2025/2026*	Perancangan Glamping Resort dengan Pendekatan Human-Centered Design di Kaliurang, Yogyakarta	Kaliurang, Hargobinangun, Pakem, Sleman Regency, Special Region of Yogyakarta 55582	220119139 / DENNIS MATTHEW K.	01. Judul_gambar	1 :XXX		4 Mei 2026
	Program Studi Arsitektur *Architecture Department* Fakultas Teknik *Faculty of Engineering*							Kode Gambar *Drawing Code*: XX1 · No. Lbr *Pg. No.*: XX · Dari *Of*: XX

KEYPLAN

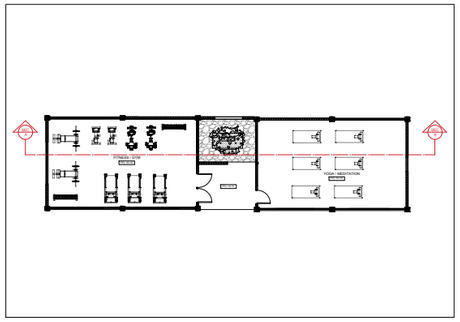

ELEVATION

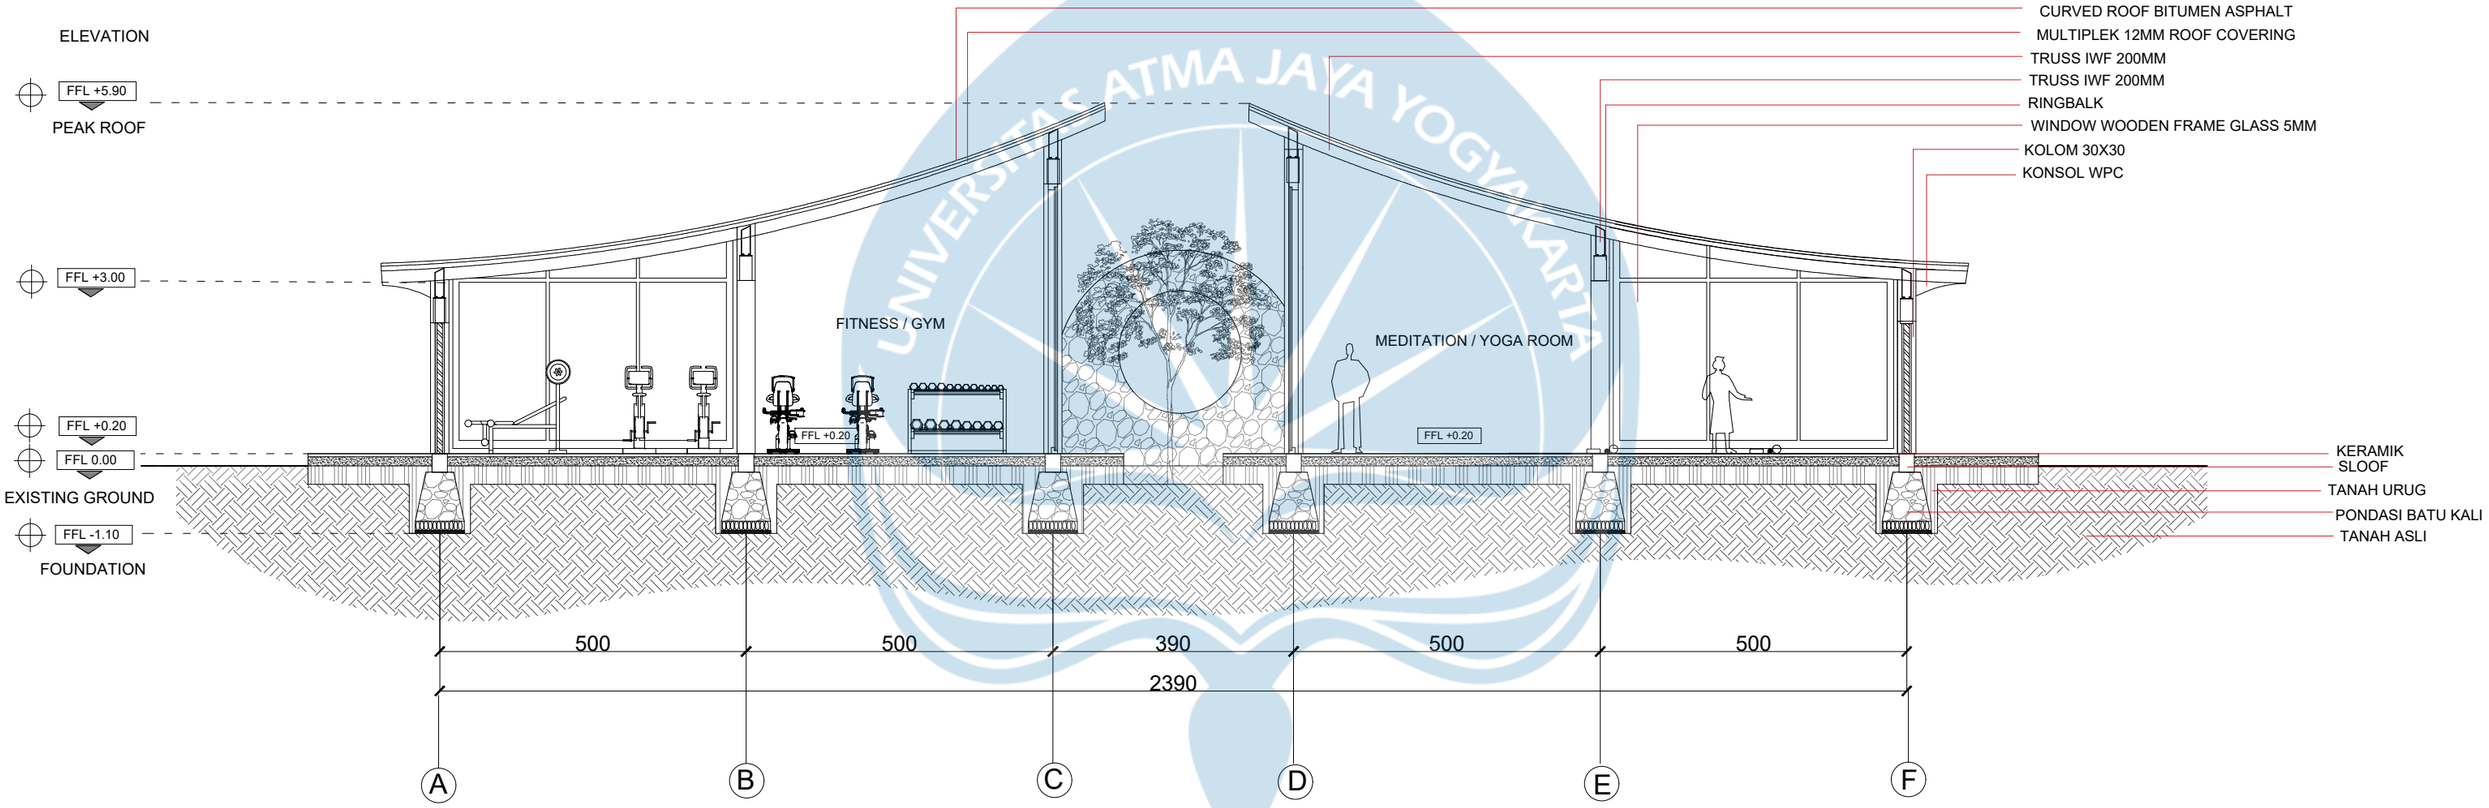


SECTION MASS C


SCALE 1 : 100

Universitas Atma Jaya Yogyakarta	**Proyek Tugas Akhir** *Final Project*	**Judul Proyek** *Project Title*	**Lokasi Proyek** *Project Location*	**Identitas Mahasiswa** *Student Identity*	**Judul Gambar** *Drawing Title*	**Skala** *Scale*	**Keterangan** *Note*	**Tanggal Gambar** *Drawing Date*
	PERIODE : GENAP II *PERIOD : EVEN II* TAHUN AKADEMIK 2025/2026 *ACADEMIC YEAR 2025/2026*	Perancangan Glamping Resort dengan Pendekatan Human-Centered Design di Kaliurang, Yogyakarta	Kaliurang, Hargobinangun, Pakem, Sleman Regency, Special Region of Yogyakarta 55582	220119139 / DENNIS MATTHEW K.	01. Judul_gambar	1 :XXX		4 Mei 2026
	Program Studi Arsitektur *Architecture Department* Fakultas Teknik *Faculty of Engineering*							Kode Gambar *Drawing Code*: XX1 · No. Lbr *Pg. No.*: XX · Dari *Of*: XX

KEYPLAN

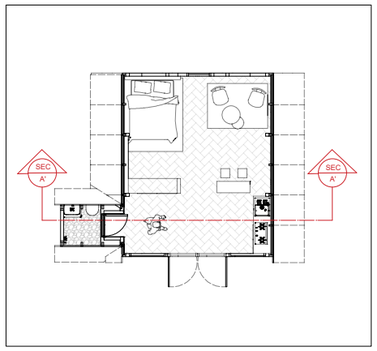

ELEVATION

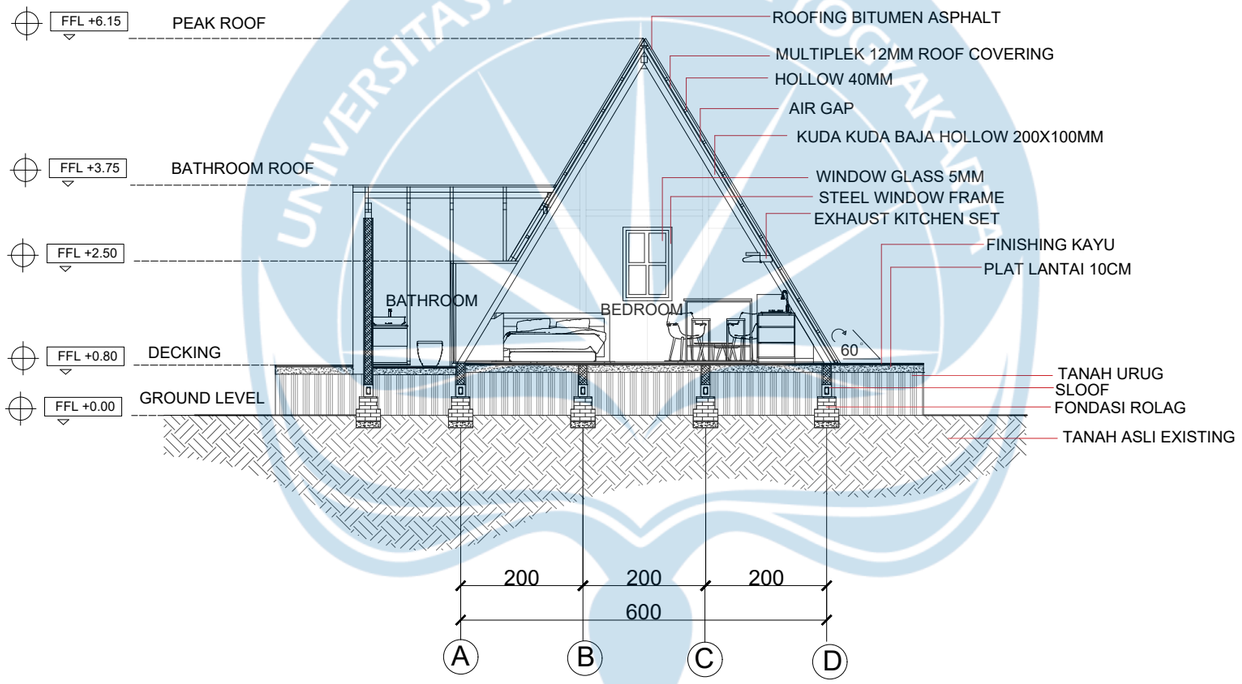



SECTION A FRAME TENT

SCALE 1 : 100

Universitas Atma Jaya Yogyakarta	**Proyek Tugas Akhir** *Final Project*	**Judul Proyek** *Project Title*	**Lokasi Proyek** *Project Location*	**Identitas Mahasiswa** *Student Identity*	**Judul Gambar** *Drawing Title*	**Skala** *Scale*	**Keterangan** *Note*	**Tanggal Gambar** *Drawing Date*
	PERIODE : GENAP II *PERIOD : EVEN II* **TAHUN AKADEMIK 2025/2026** *ACADEMIC YEAR 2025/2026*	Perancangan Glamping Resort dengan Pendekatan Human-Centered Design di Kaliurang, Yogyakarta	Kaliurang, Hargobinangun, Pakem, Sleman Regency, Special Region of Yogyakarta 55582	220119139 / DENNIS MATTHEW K.	01. Judul_gambar	1 :XXX		4 Mei 2026
	Program Studi Arsitektur *Architecture Department* Fakultas Teknik *Faculty of Engineering*							**Kode Gambar** *Drawing Code*: XX1 · **No. Lbr** *Pg. No.*: XX · **Dari** *Of*: XX

KEYPLAN

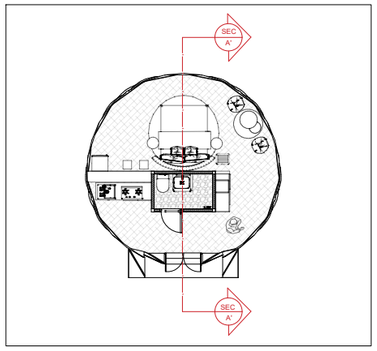


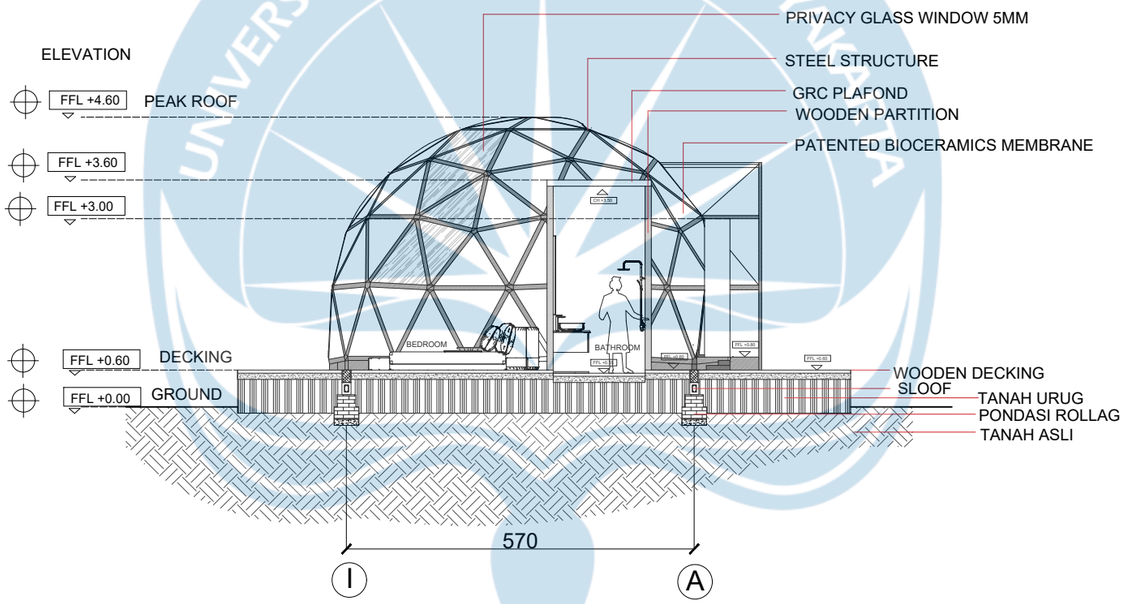

SECTION GEODESIC DOME TENT

SCALE 1 : 100

Universitas Atma Jaya Yogyakarta	Proyek Tugas Akhir *Final Project*	Judul Proyek *Project Title*	Lokasi Proyek *Project Location*	Identitas Mahasiswa *Student Identity*	Judul Gambar *Drawing Title*	Skala *Scale*	Keterangan *Note*	Tanggal Gambar *Drawing Date*		
	PERIODE : GENAP II *PERIOD : EVEN II* TAHUN AKADEMIK 2025/2026 *ACADEMIC YEAR 2025/2026*	Perancangan Glamping Resort dengan Pendekatan Human-Centered Design di Kaliurang, Yogyakarta	Kaliurang, Hargobinangun, Pakem, Sleman Regency, Special Region of Yogyakarta 55582	220119139 / DENNIS MATTHEW K.	01. Judul_gambar	1 :XXX		4 Mei 2026		
	Program Studi Arsitektur *Architecture Department* Fakultas Teknik *Faculty of Engineering*							Kode Gambar *Drawing Code*	No. Lbr *Pg. No.*	Dari *Of*
								XX1	XX	XX

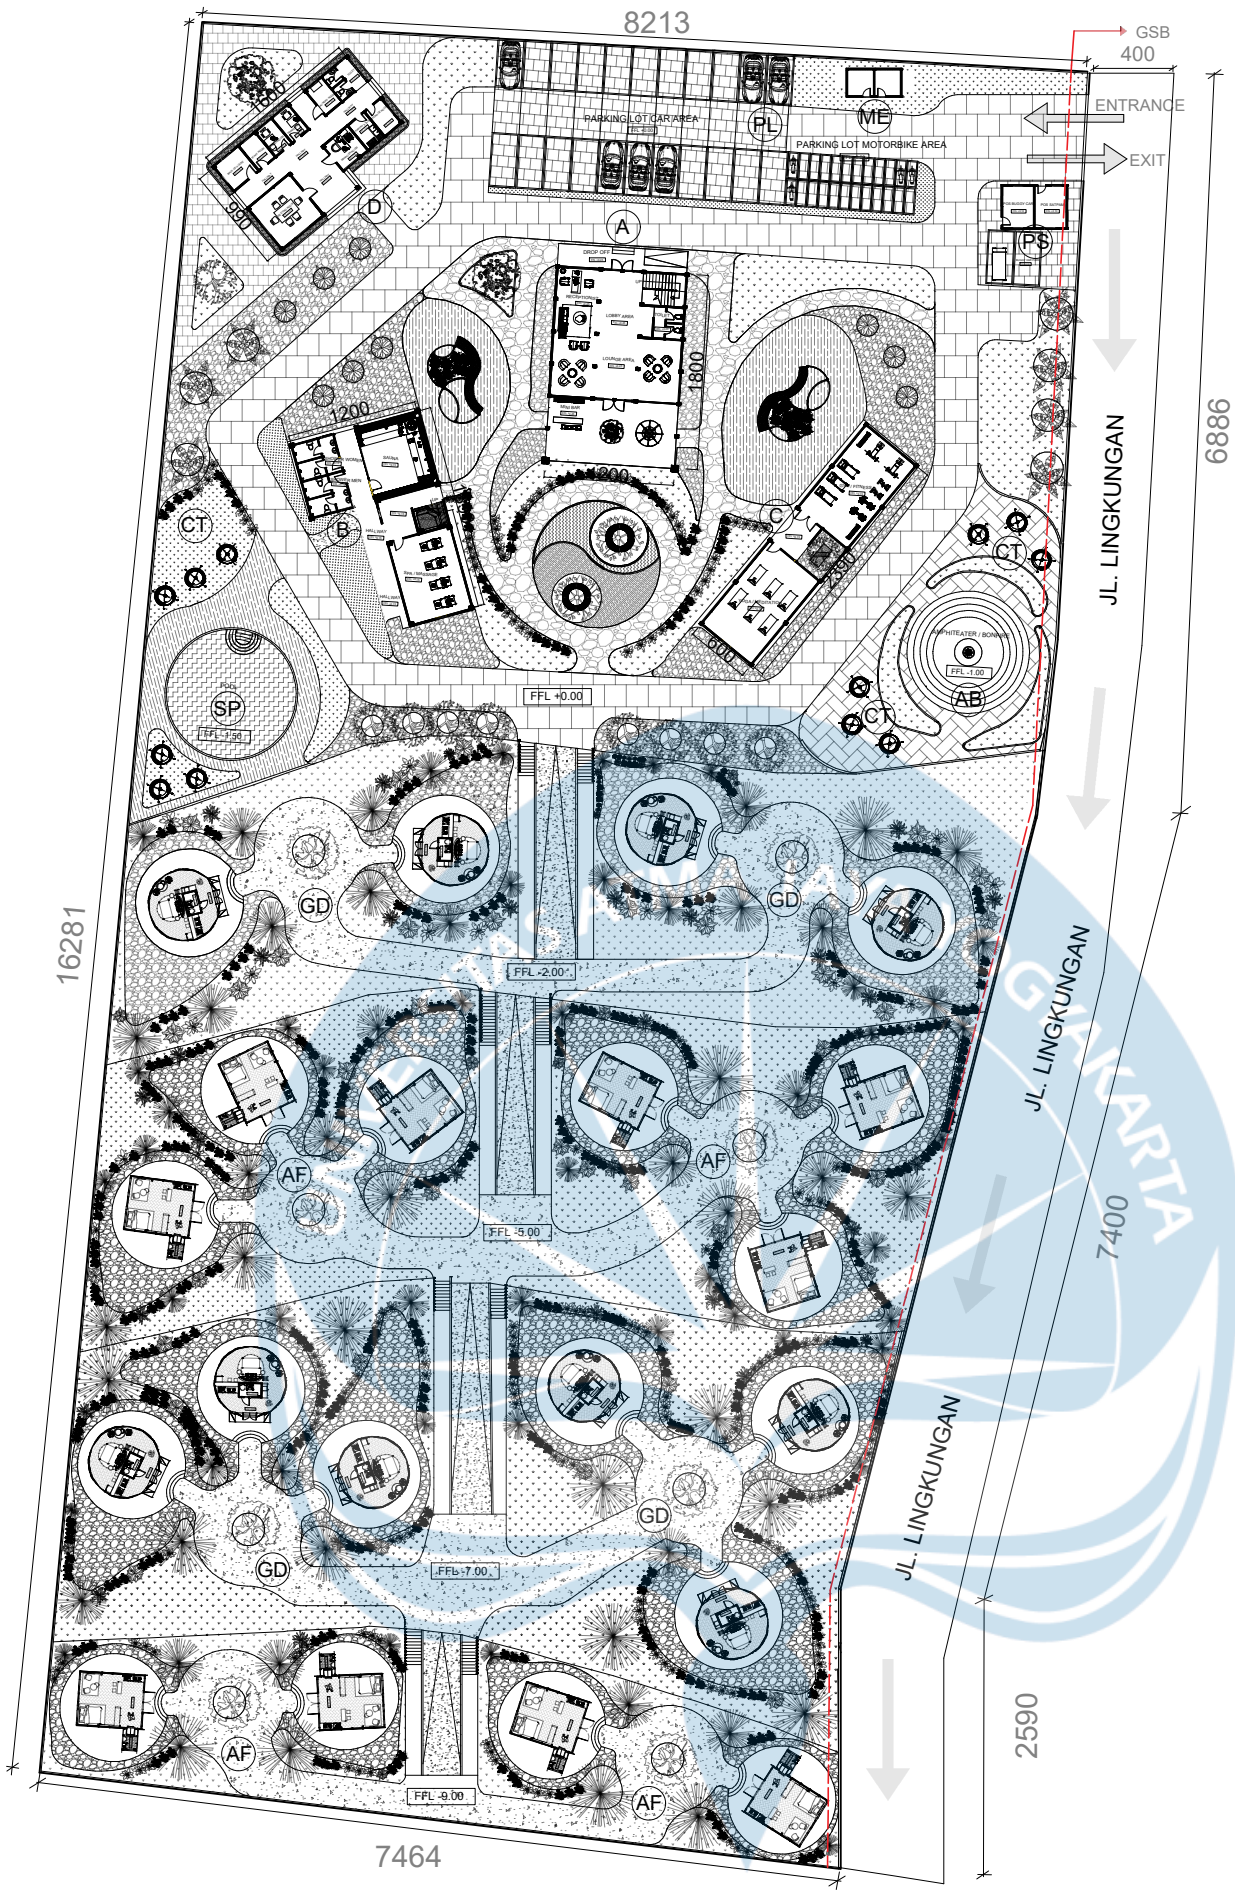

LEGENDA

SOFTSCAPE KATALOG	HARDSCAPE KATALOG
POHON CEMARA	RUMPUT JEPANG
POHON KELAPA	PAVERS BATU ALAMI
POHON KETAPANG	CONCRETE
POHON ANGSANA	BATU KERIKIL
POHON OAK	PAVING BLOK PERSEGI
TANAMAN KUPING GAJAH	PAVING BLOK KUBUS
TANAMAN SOKA	PARKET KAYU
TANAMAN KELADI	ELEMEN AIR
TANAMAN DAUN MENJARI	

N

RENCANA LANDSCAPE

SKALA 1 : 700

Universitas Atma Jaya Yogyakarta

Program Studi Arsitektur
Architecture Department

Fakultas Teknik
Faculty of Engineering

Proyek Tugas Akhir
Final Project

PERIODE : GENAP II
PERIOD : EVEN II

TAHUN AKADEMIK 2025/2026
ACADEMIC YEAR 2025/2026

Judul Proyek
Project Title

GLAMPING RESORT

Lokasi Proyek
Project Location

KALIURANG

Identitas Mahasiswa
Student Identity

nama_mahasiswa
DENNIS MATTHEW / 220119139

Judul Gambar *Drawing Title*	**Skala** *Scale*
RENCANA LANSEKAP	1 : 700

Keterangan
Note


Tanggal gambar
Drawing date

4 Mei 2026


Kode *Code*	**No. Lbr** *Pg. No.*	**Dari** *Of*
XX1	XX	XX

Detail


Street/Landscape Furniture

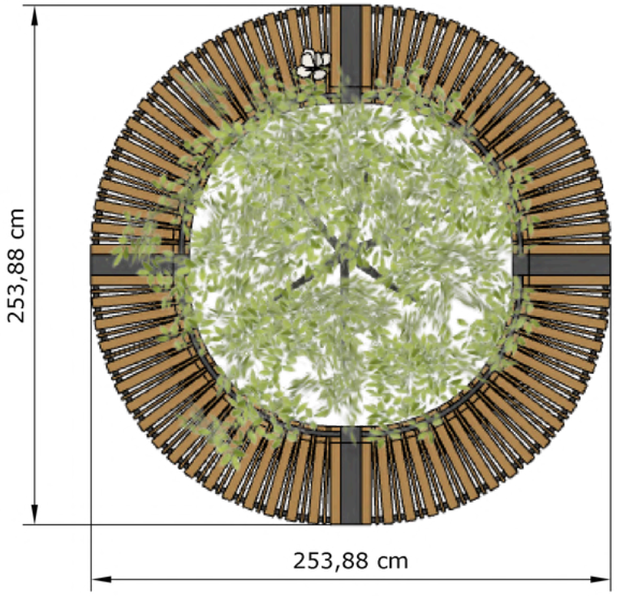


DENAH
SKALA 1 : 30

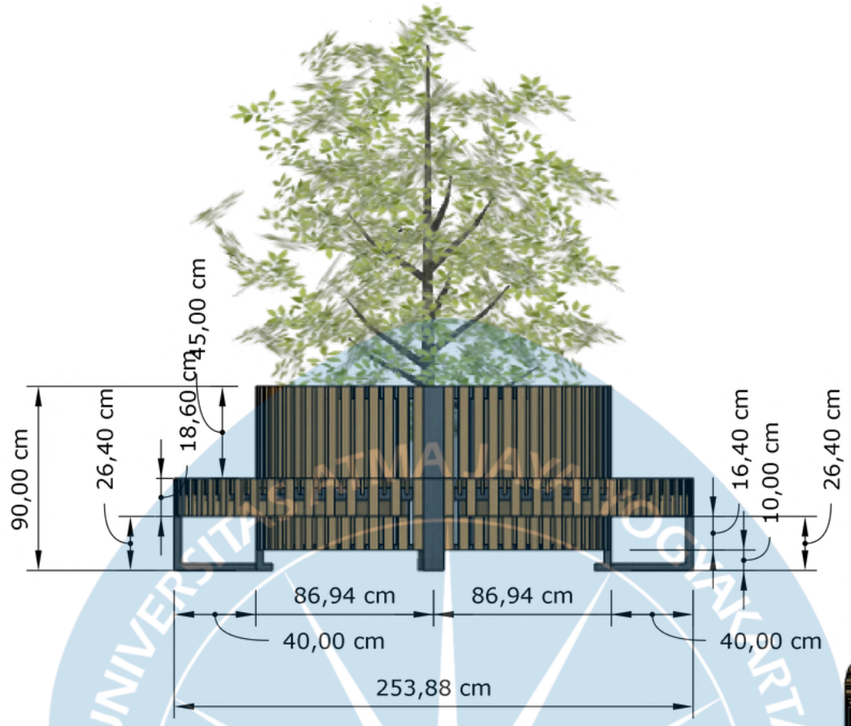


TAMPAK
SKALA 1 : 30

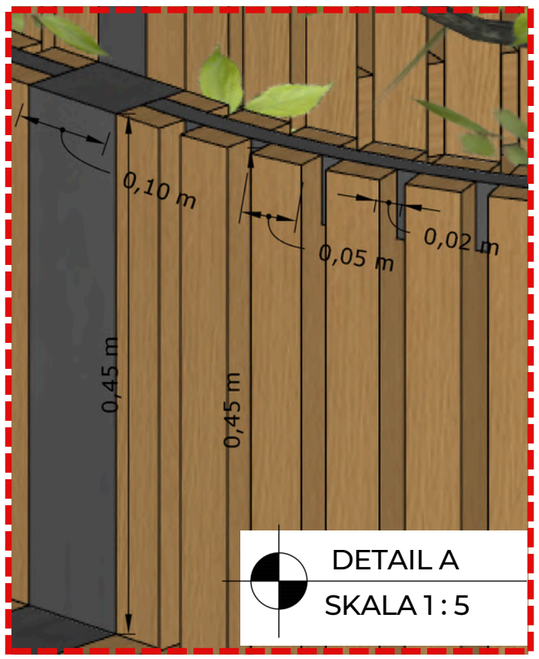

DETAIL A
SKALA 1 : 5

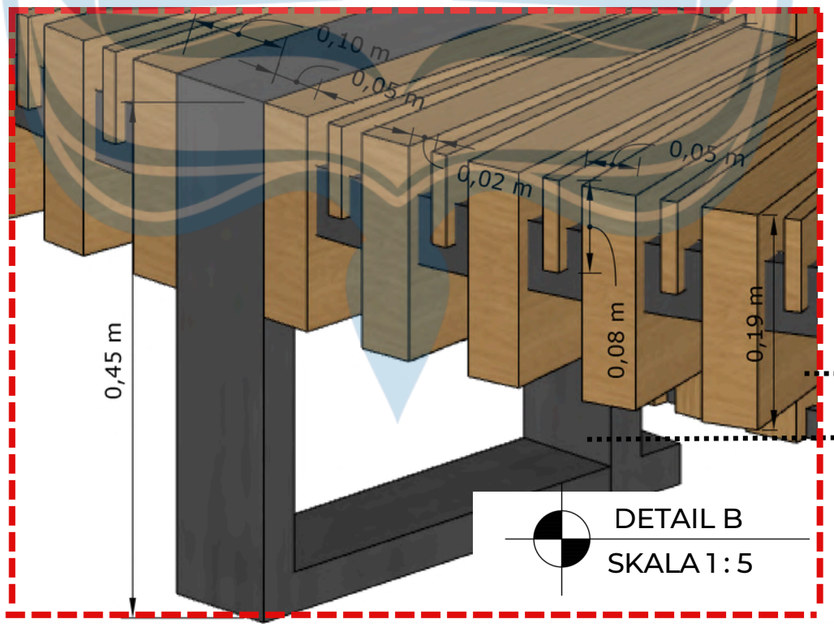

DETAIL B
SKALA 1 : 5

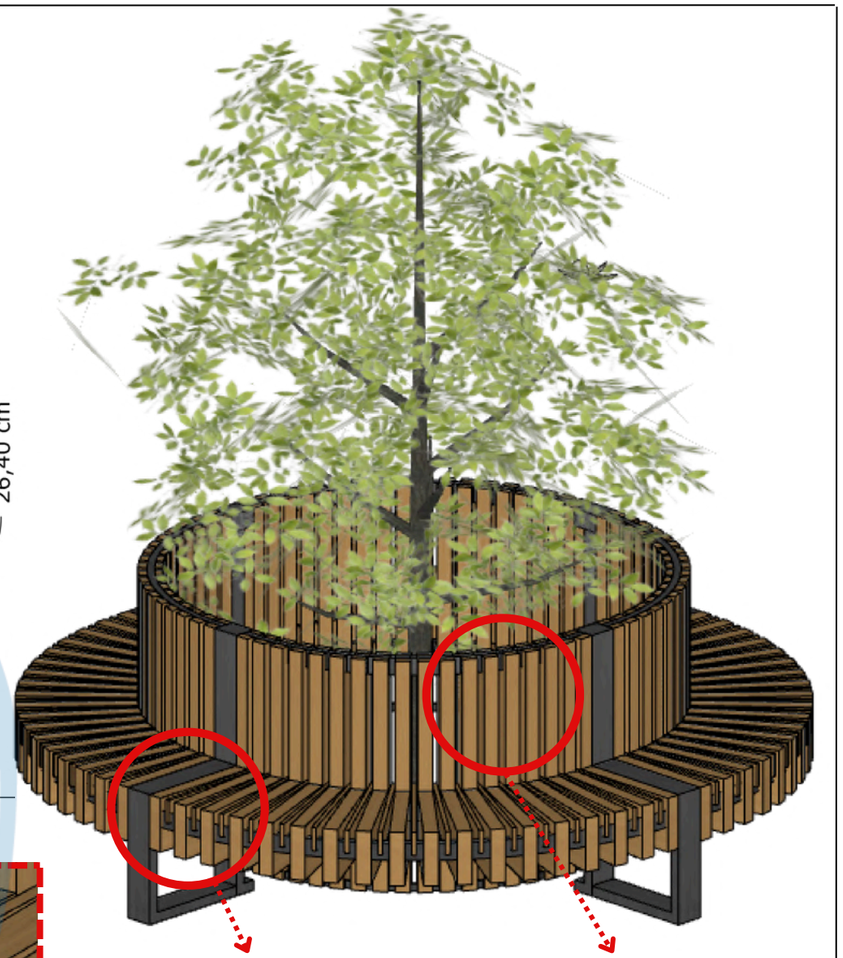

ISOMETRI
SKALA 1 : 20

MATERIAL KAYU


RANGKA HOLLOW

UNIVERSITAS ATMA JAYA YOGYAKARTA	Studio Tugas Akhir Arsitektur (STAA) PERIODE : GENAP TAHUN AKADEMIK 2025/2026 *ACADEMIC YEAR 2025/2026* Departemen Arsitektur *Architecture Department* Fakultas Teknik *Faculty of Engineering*	Judul Proyek *Project Title* PERANCANGAN GLAMPING RESORT DENGAN PENDEKATAN HUMANCENTERED DESIGN DI KALIURANG, YOGYAKARTA	Lokasi Proyek *Project Location* Kaliurang, Hargobinangun, Pakem, Sleman Regency, Special Region of Yogyakarta 55582	Identitas Mahasiswa *Student Identity* Dennis Matthew Kansil 220119139	Judul Gambar *Drawing Title*	Skala *Scale* -	Keterangan *Note*	Tanggal Gambar *Drawing Date* No. Lbr *Pg. No.* 00 Dari *Of* XX	Kode Gambar Drawing Code


Detail Street/Landscape Furniture




ISOMETRI
SKALA 1 : 25

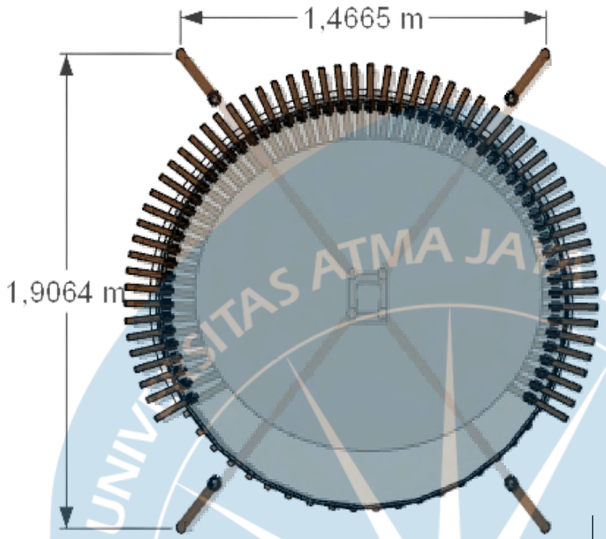

DENAH
SKALA 1 : 25

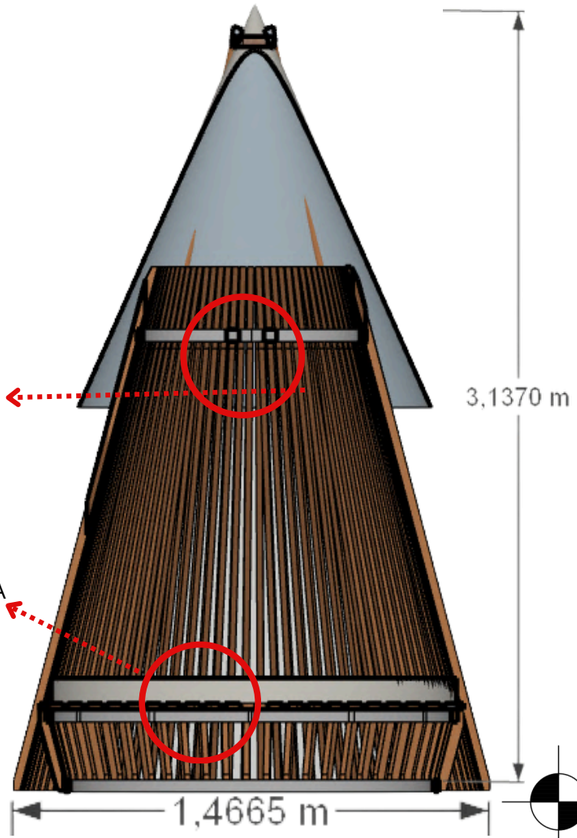


POTONGAN
SKALA 1 : 25

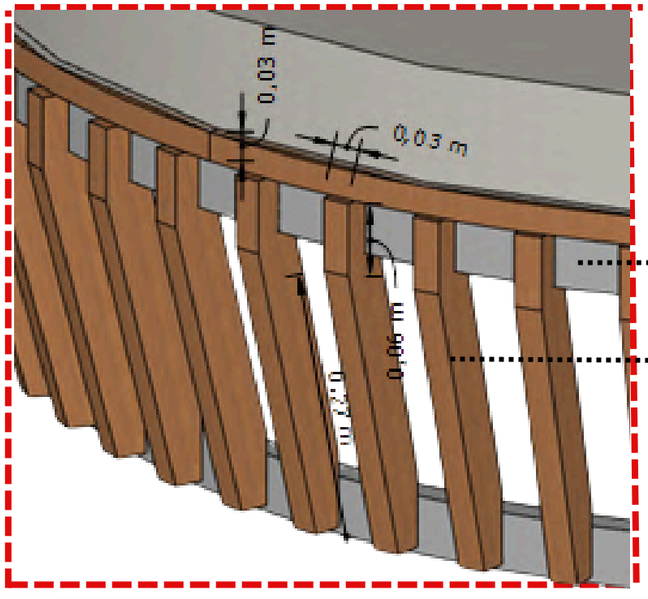

RANGKA HOLLOW


MATERIAL KAYU


DETAIL A
SKALA 1 : 5

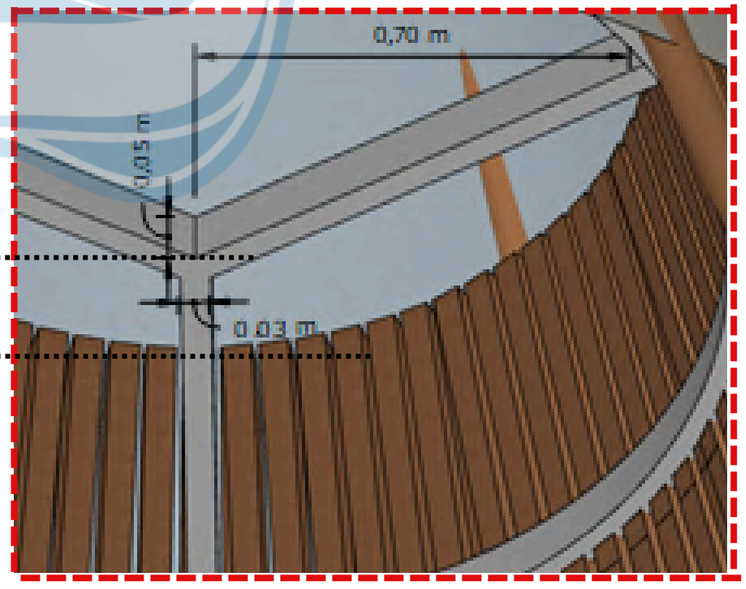

DETAIL B
SKALA 1 : 5

UNIVERSITAS ATMA JAYA YOGYAKARTA	Studio Tugas Akhir Arsitektur (STAA) PERIODE : GENAP TAHUN AKADEMIK 2025/2026 *ACADEMIC YEAR 2025/2026* Departemen Arsitektur *Architecture Department* Fakultas Teknik *Faculty of Engineering*	Judul Proyek *Project Title* PERANCANGAN GLAMPING RESORT DENGAN PENDEKATAN HUMANCENTERED DESIGN DI KALIURANG, YOGYAKARTA	Lokasi Proyek *Project Location* Kaliurang, Hargobinangun, Pakem, Sleman Regency, Special Region of Yogyakarta 55582	Identitas Mahasiswa *Student Identity* Dennis Matthew Kansil 220119139	Judul Gambar *Drawing Title*	Skala *Scale* -	Keterangan *Note*	Tanggal Gambar *Drawing Date* **No. Lbr** *Pg. No.* 00 **Dari** *Of* XX	Kode Gambar Drawing Code

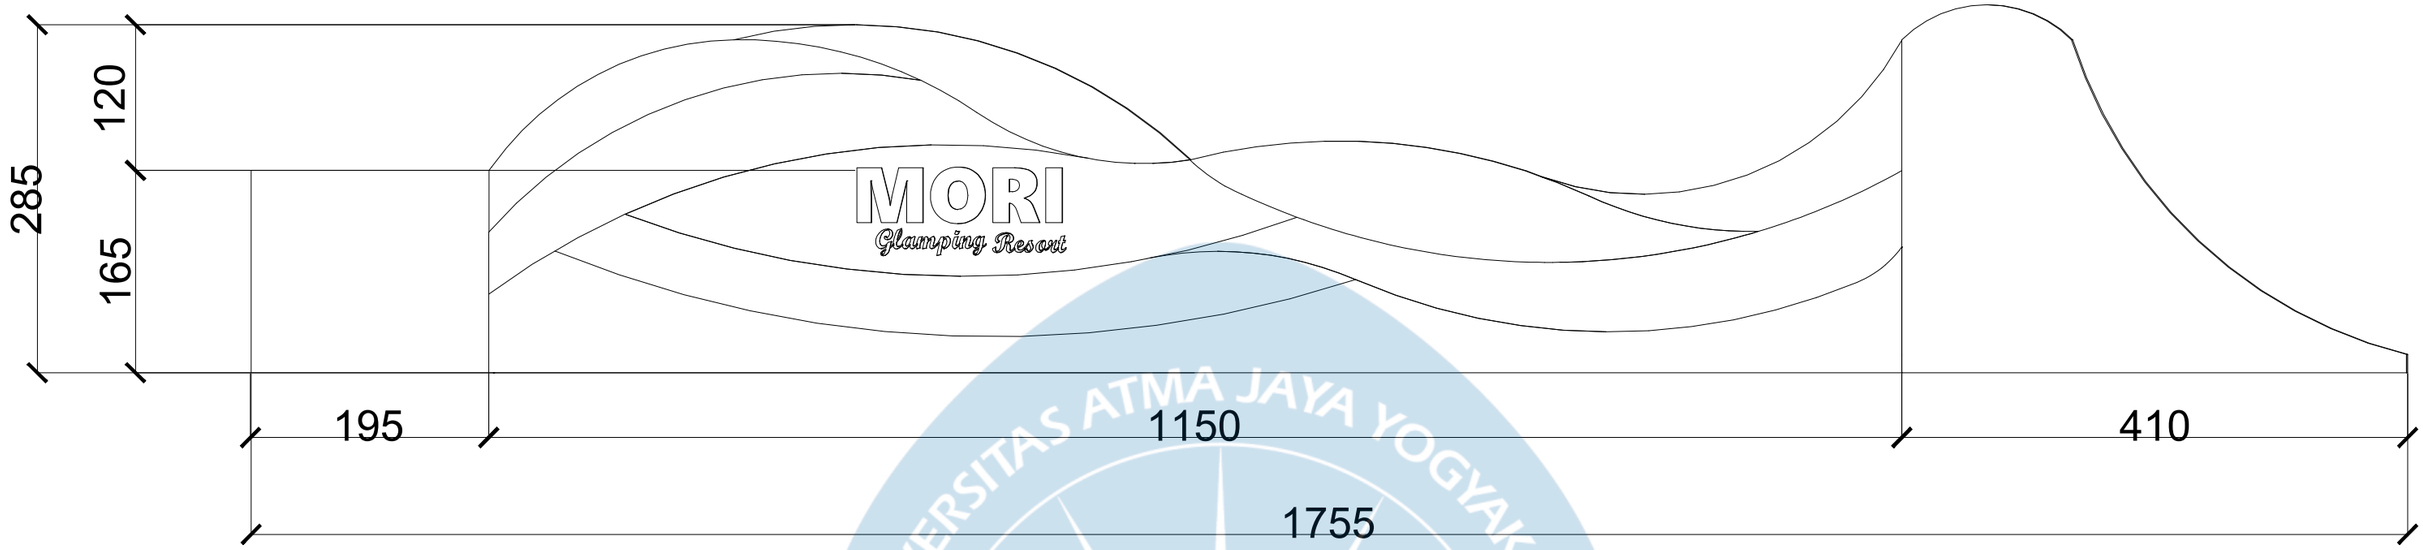

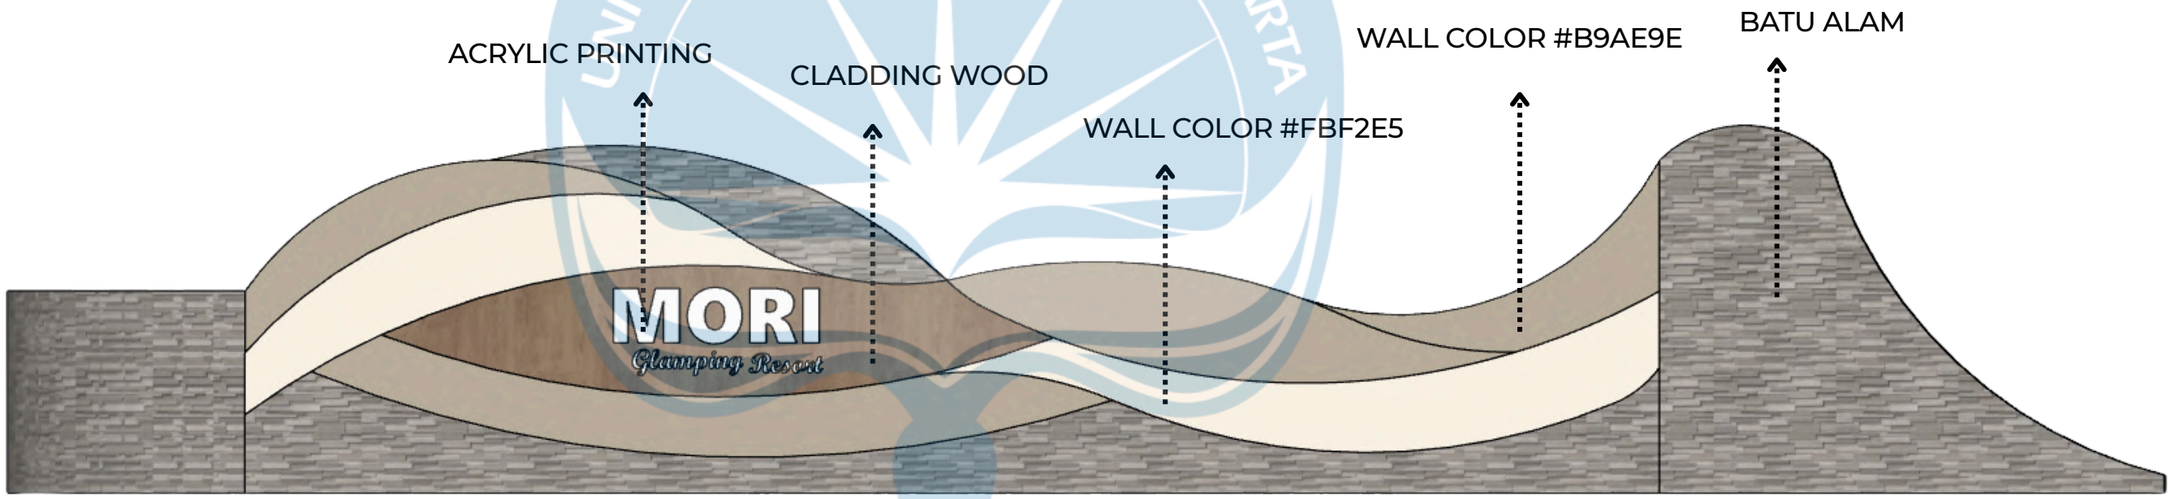


Detail Signage

DETAIL SIGNAGE RESORT IDENTITY

SCALE 1 : 50

Universitas Atma Jaya Yogyakarta	Proyek Tugas Akhir *Final Project*	Judul Proyek *Project Title*	Lokasi Proyek *ProjectLocation*	Identitas Mahasiswa *Student Identity*	Judul Gambar *Drawing Title*	Skala *Scale*	Keterangan *Note*	Tanggal Gambar *Drawing Date*		
	PERIODE : GENAP II *PERIOD : EVENII* TAHUN AKADEMIK 2025/2026 *ACADEMIC YEAR 2025/2026*	Perancangan Glamping Resort dengan Pendekatan Human-Centered Design di Kaliurang, Yogyakarta	Kaliurang, Hargobinangun, Pakem, Sleman Regency, Special Region of Yogyakarta 55582	220119139 / DENNIS MATTHEW K.	01. Judul_gambar	1:XXX		4 Mei 2026		
	Program Studi Arsitektur *Architecture Department* Fakultas Teknik *Faculty of Engineering*							Kode Gambar *Drawing Code*	No. Lbr *Pg. No.*	Dari *Of*
								XX1	XX	XX

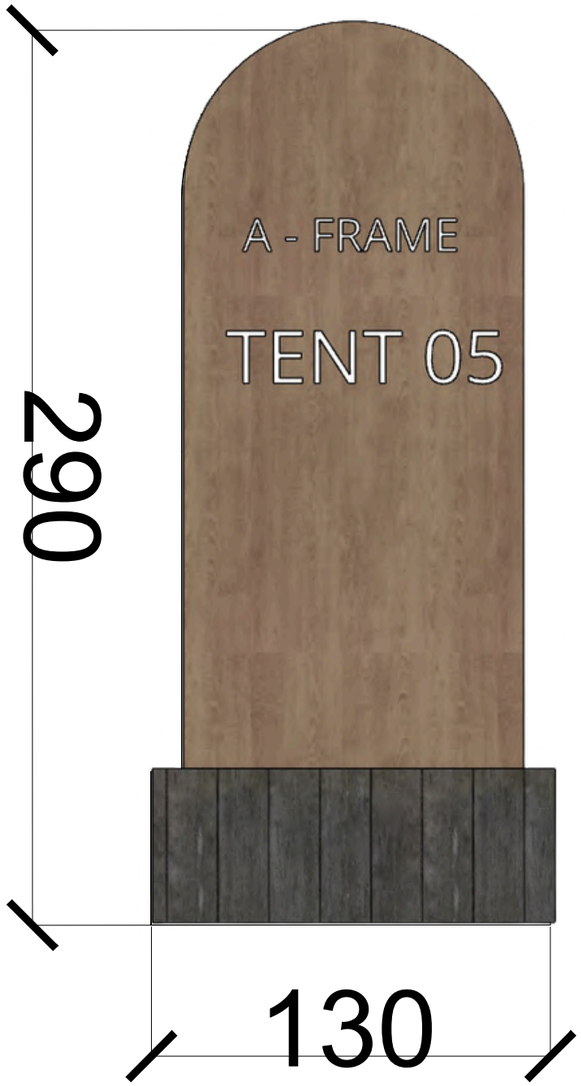



ACRYLIC

PAPAN KAYU

BATU ALAM

DETAIL SIGNAGE TENTS
SKALA 1 : 20




ISOMETRY
NTS

Detail Signage

UNIVERSITAS ATMA JAYA YOGYAKARTA

Universitas Atma Jaya Yogyakarta	Proyek Tugas Akhir *Final Project*	Judul Proyek *Project Title*	Lokasi Proyek *ProjectLocation*	Identitas Mahasiswa *Student Identity*	Judul Gambar *Drawing Title*	Skala *Scale*	Keterangan *Note*	Tanggal Gambar *Drawing Date*		
	PERIODE : GENAP II *PERIOD : EVENII* TAHUN AKADEMIK 2025/2026 *ACADEMIC YEAR 2025/2026*	Perancangan Glamping Resort dengan Pendekatan Human-Centered Design di Kaliurang, Yogyakarta	Kaliurang, Hargobinangun, Pakem, Sleman Regency, Special Region of Yogyakarta 55582	220119139 / DENNIS MATTHEW K.	01. Judul_gambar	1:XXX		4 Mei 2026		
	Program Studi Arsitektur *Architecture Department* Fakultas Teknik *Faculty of Engineering*							Kode Gambar *Drawing Code*	No. Lbr *Pg. No.*	Dari *Of*
								XX1	XX	XX

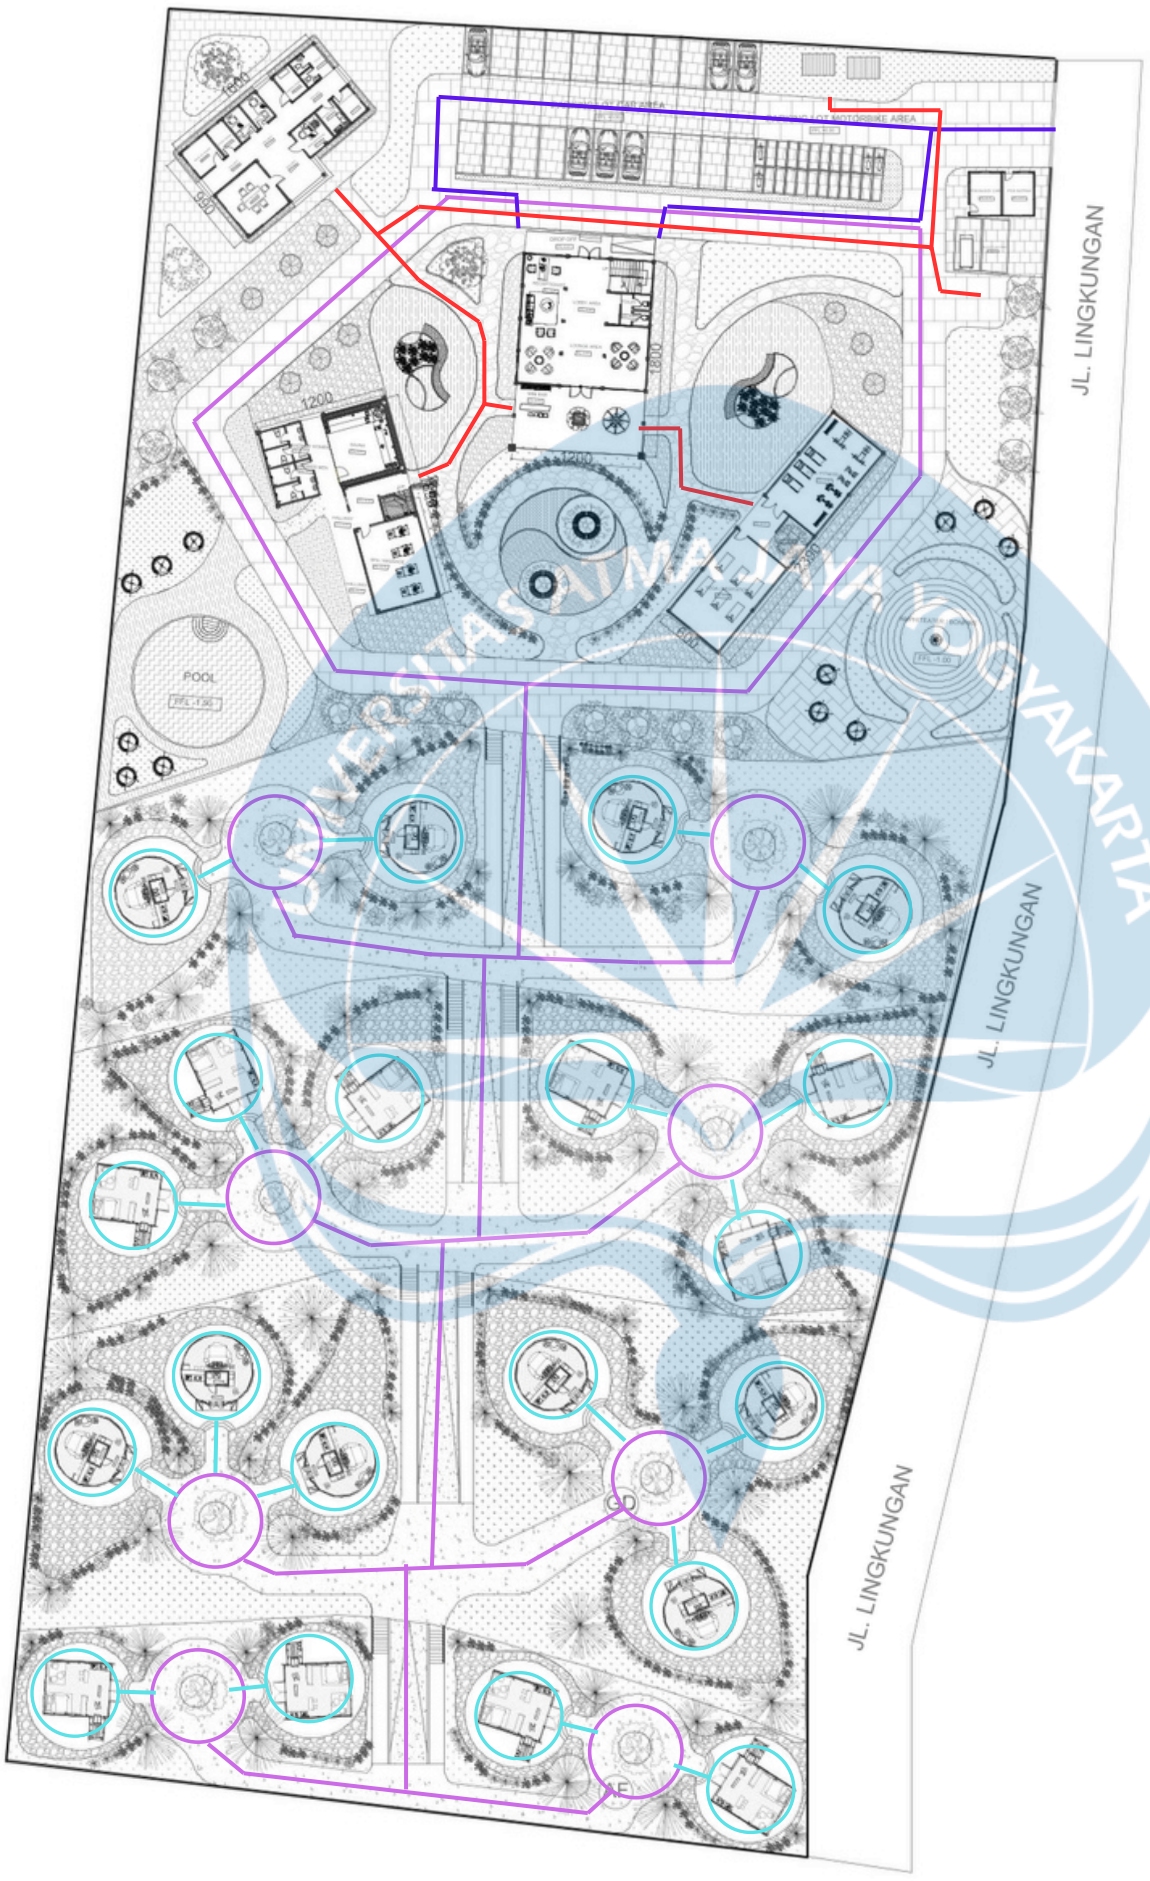

Legend

	Buggy Access
	Drop off
	Service
	Private Area

Utility Plan of Circulation

SKALA 1 : 700

Universitas Atma Jaya Yogyakarta
Program Studi Arsitektur
Architecture Department
Fakultas Teknik
Faculty of Engineering

Proyek Tugas Akhir
Final Project

PERIODE : GENAP II
PERIOD : EVEN II
TAHUN AKADEMIK 2025/2026
ACADEMIC YEAR 2025/2026

Judul Proyek
Project Title

GLAMPING RESORT

Lokasi Proyek
Project Location

KALIURANG

Identitas Mahasiswa
Student Identity

nama_mahasiswa
DENNIS MATTHEW / 220119139


Judul Gambar *Drawing Title*	Skala *Scale*
	1 :700

Keterangan
Note

Tanggal gambar
Drawing date

4 Mei 2026

Kode *Code*	No. Lbr *Pg. No.*	Dari *Of*
XX1	XX	XX

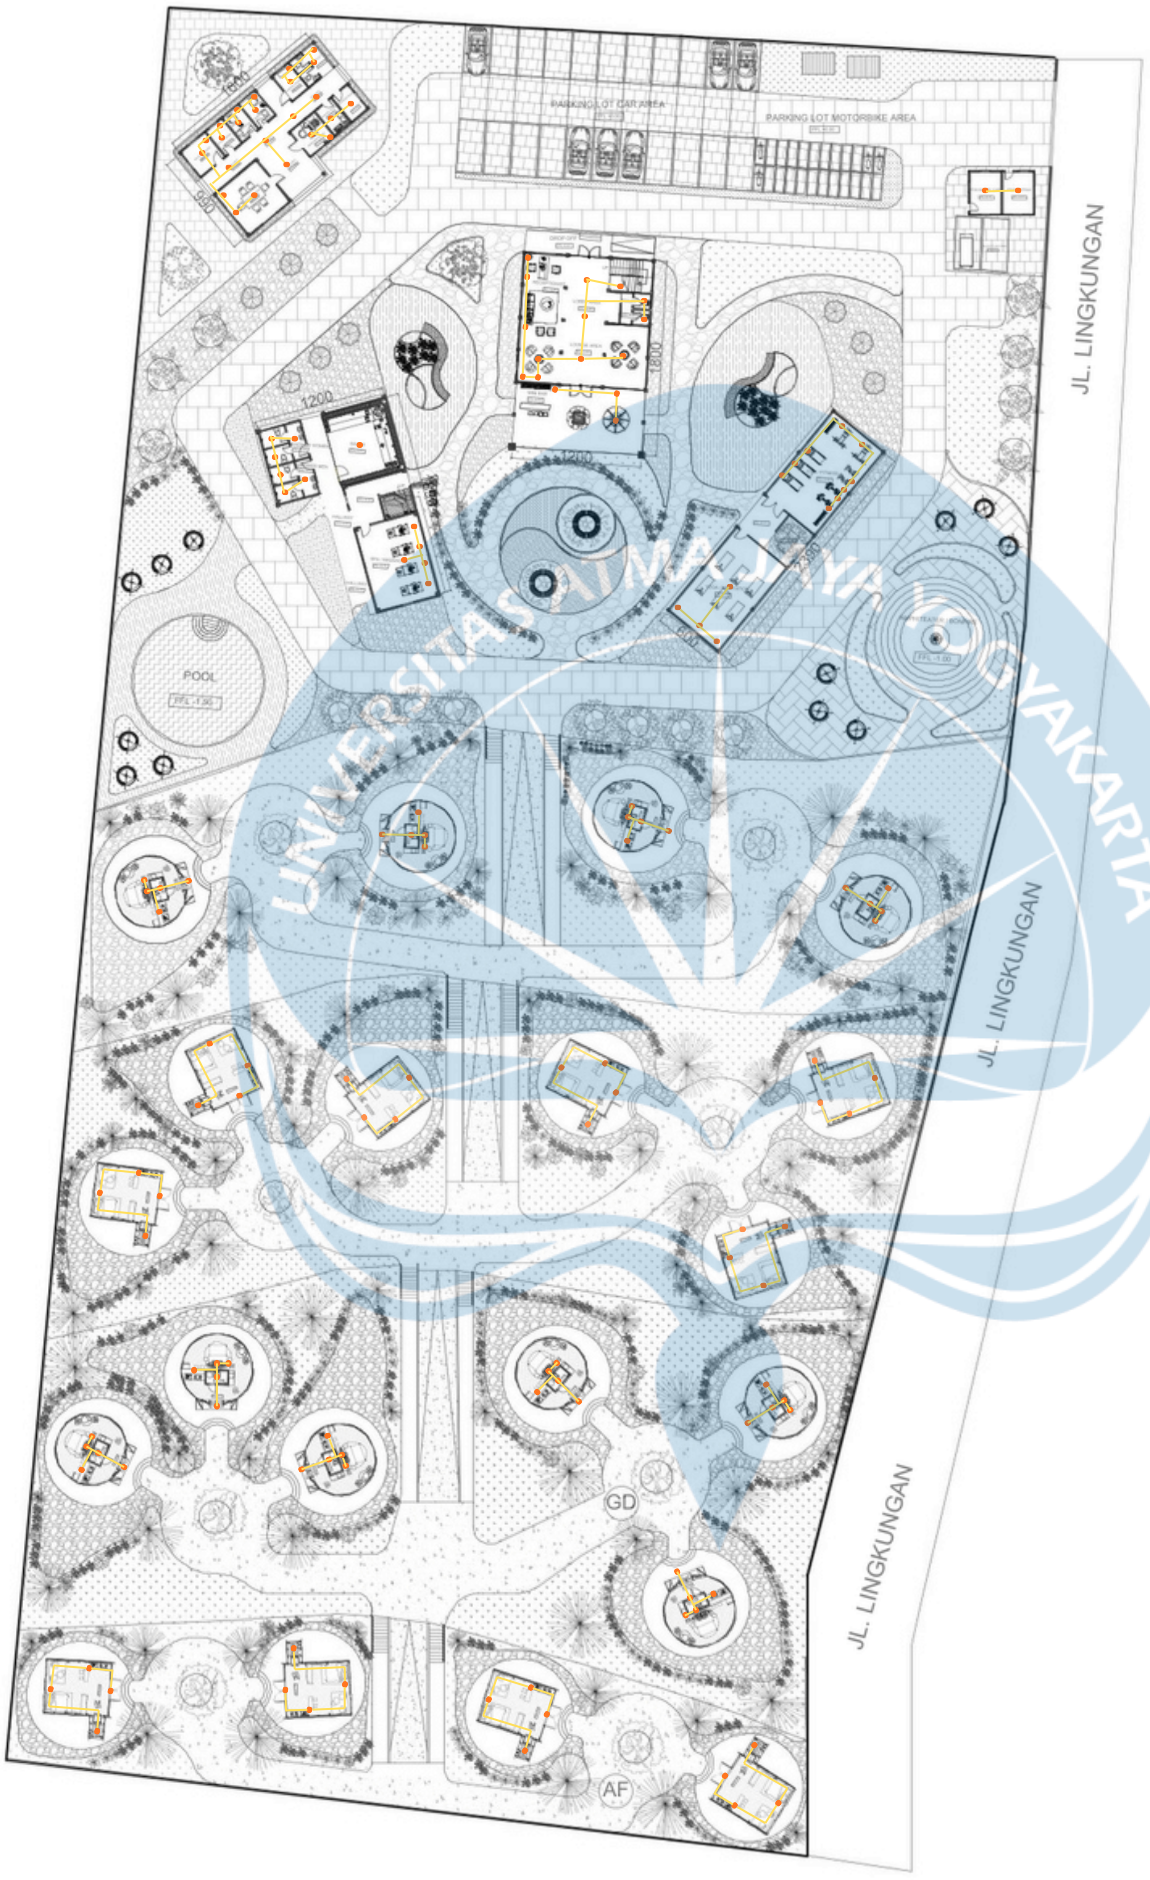

Legend

●	Electrical Component
●	Electrical Line

Utility Plan of Indoor Electrical

SKALA 1 : 700

Universitas Atma Jaya Yogyakarta
Program Studi Arsitektur
Architecture Department
Fakultas Teknik
Faculty of Engineering

Proyek Tugas Akhir
Final Project

PERIODE : GENAP II
PERIOD : EVEN II
TAHUN AKADEMIK 2025/2026
ACADEMIC YEAR 2025/2026

Judul Proyek
Project Title

GLAMPING RESORT

Lokasi Proyek
Project Location

KALIURANG

Identitas Mahasiswa
Student Identity

nama_mahasiswa
DENNIS MATTHEW / 220119139


Judul Gambar *Drawing Title*	Skala *Scale*
	1 :700

Keterangan
Note

Tanggal gambar
Drawing date

4 Mei 2026

Kode *Code*	No. Lbr *Pg. No.*	Dari *Of*
XX1	XX	XX

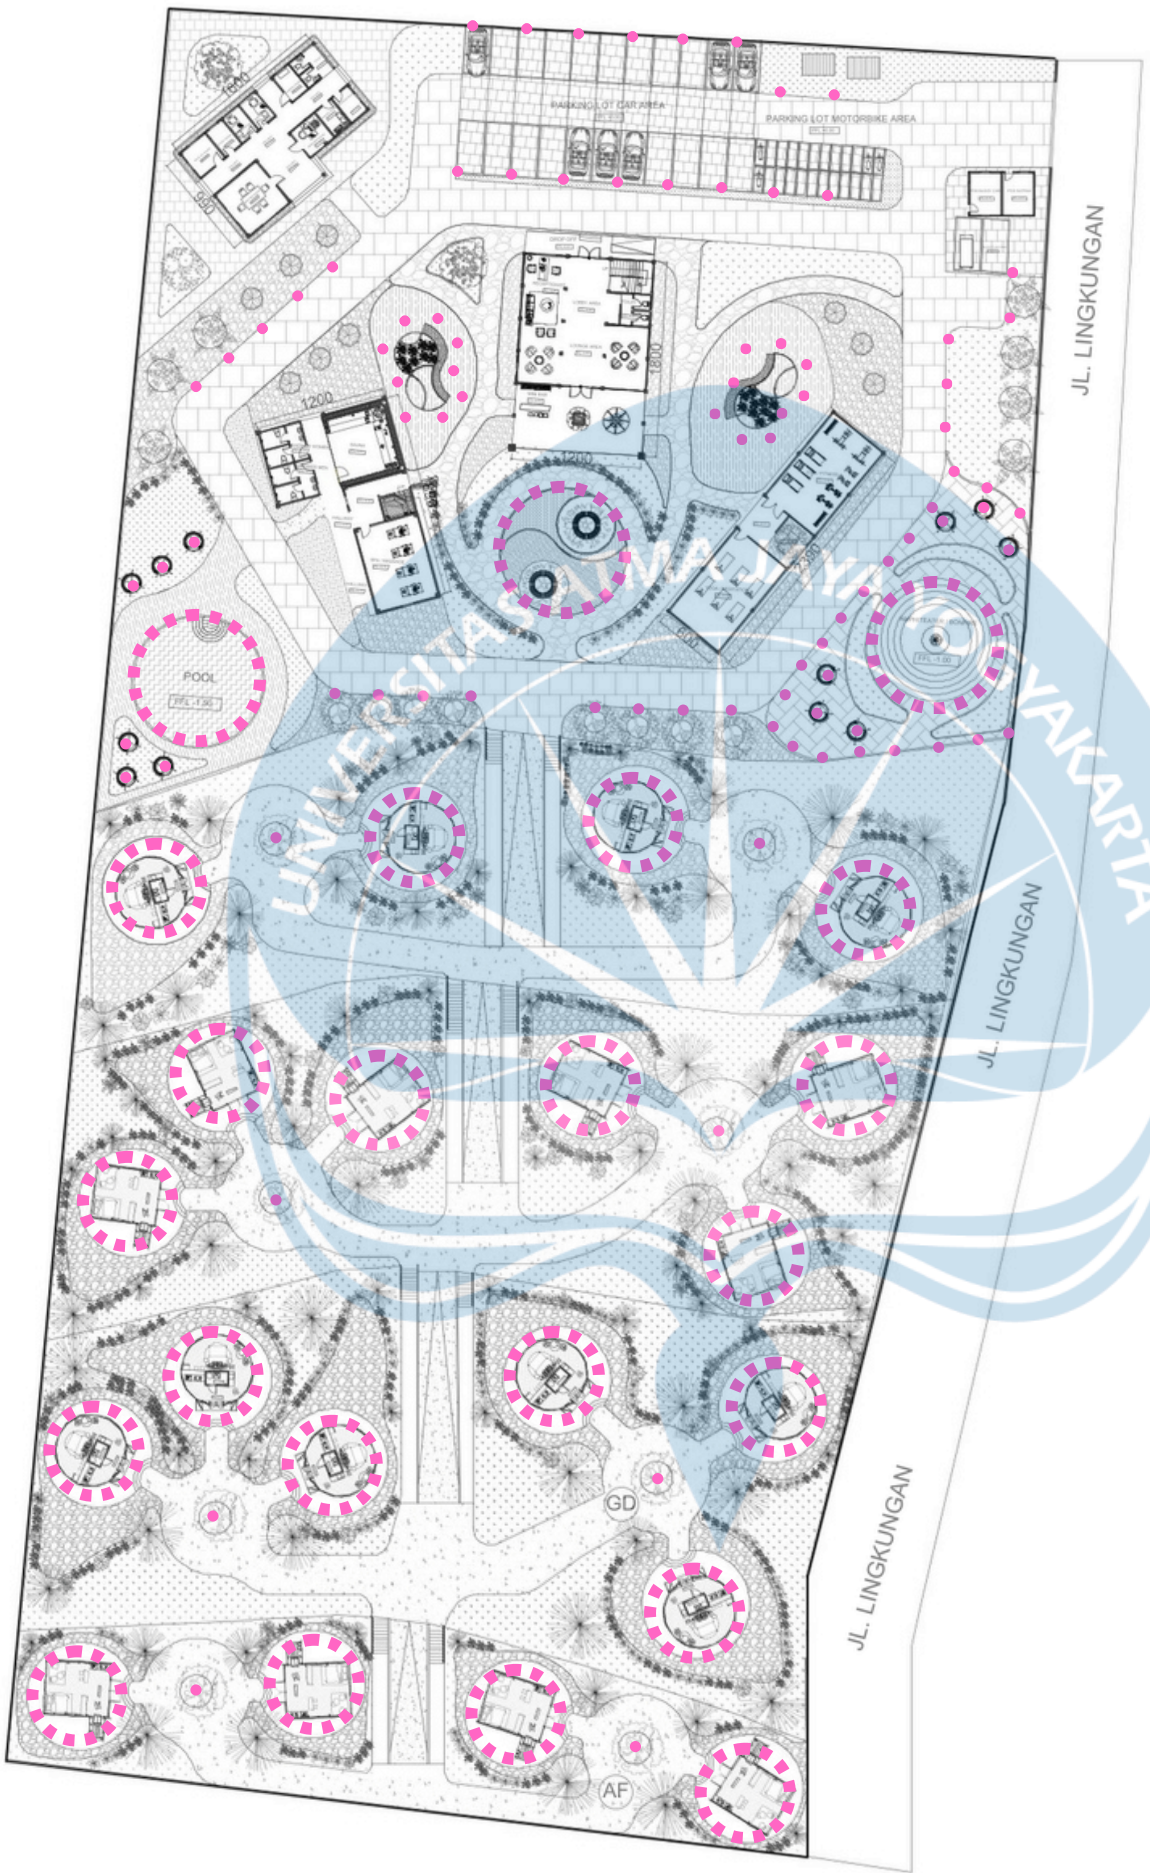

Legend

●	Outdoor Lights

Utility Plan of Outdoor Electrical

SKALA 1 : 700

Universitas Atma Jaya Yogyakarta
Program Studi Arsitektur
Architecture Department
Fakultas Teknik
Faculty of Engineering

Proyek Tugas Akhir
Final Project

PERIODE : GENAP II
PERIOD : EVEN II
TAHUN AKADEMIK 2025/2026
ACADEMIC YEAR 2025/2026

Judul Proyek
Project Title

GLAMPING RESORT

Lokasi Proyek
Project Location

KALIURANG

Identitas Mahasiswa
Student Identity

nama_mahasiswa
DENNIS MATTHEW / 220119139


Judul Gambar *Drawing Title*	Skala *Scale*
	1 :700


Keterangan
Note

Tanggal gambar
Drawing date

4 Mei 2026

Kode *Code*	No. Lbr *Pg. No.*	Dari *Of*
XX1	XX	XX

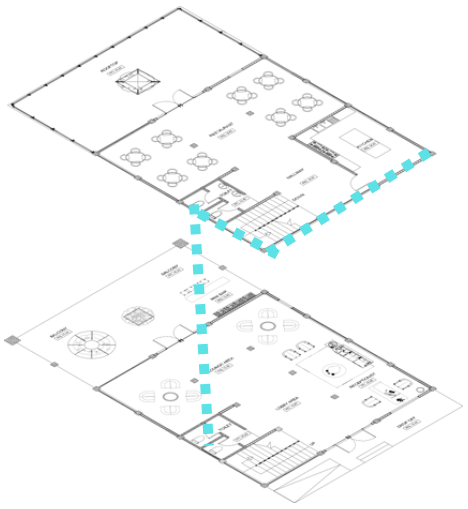

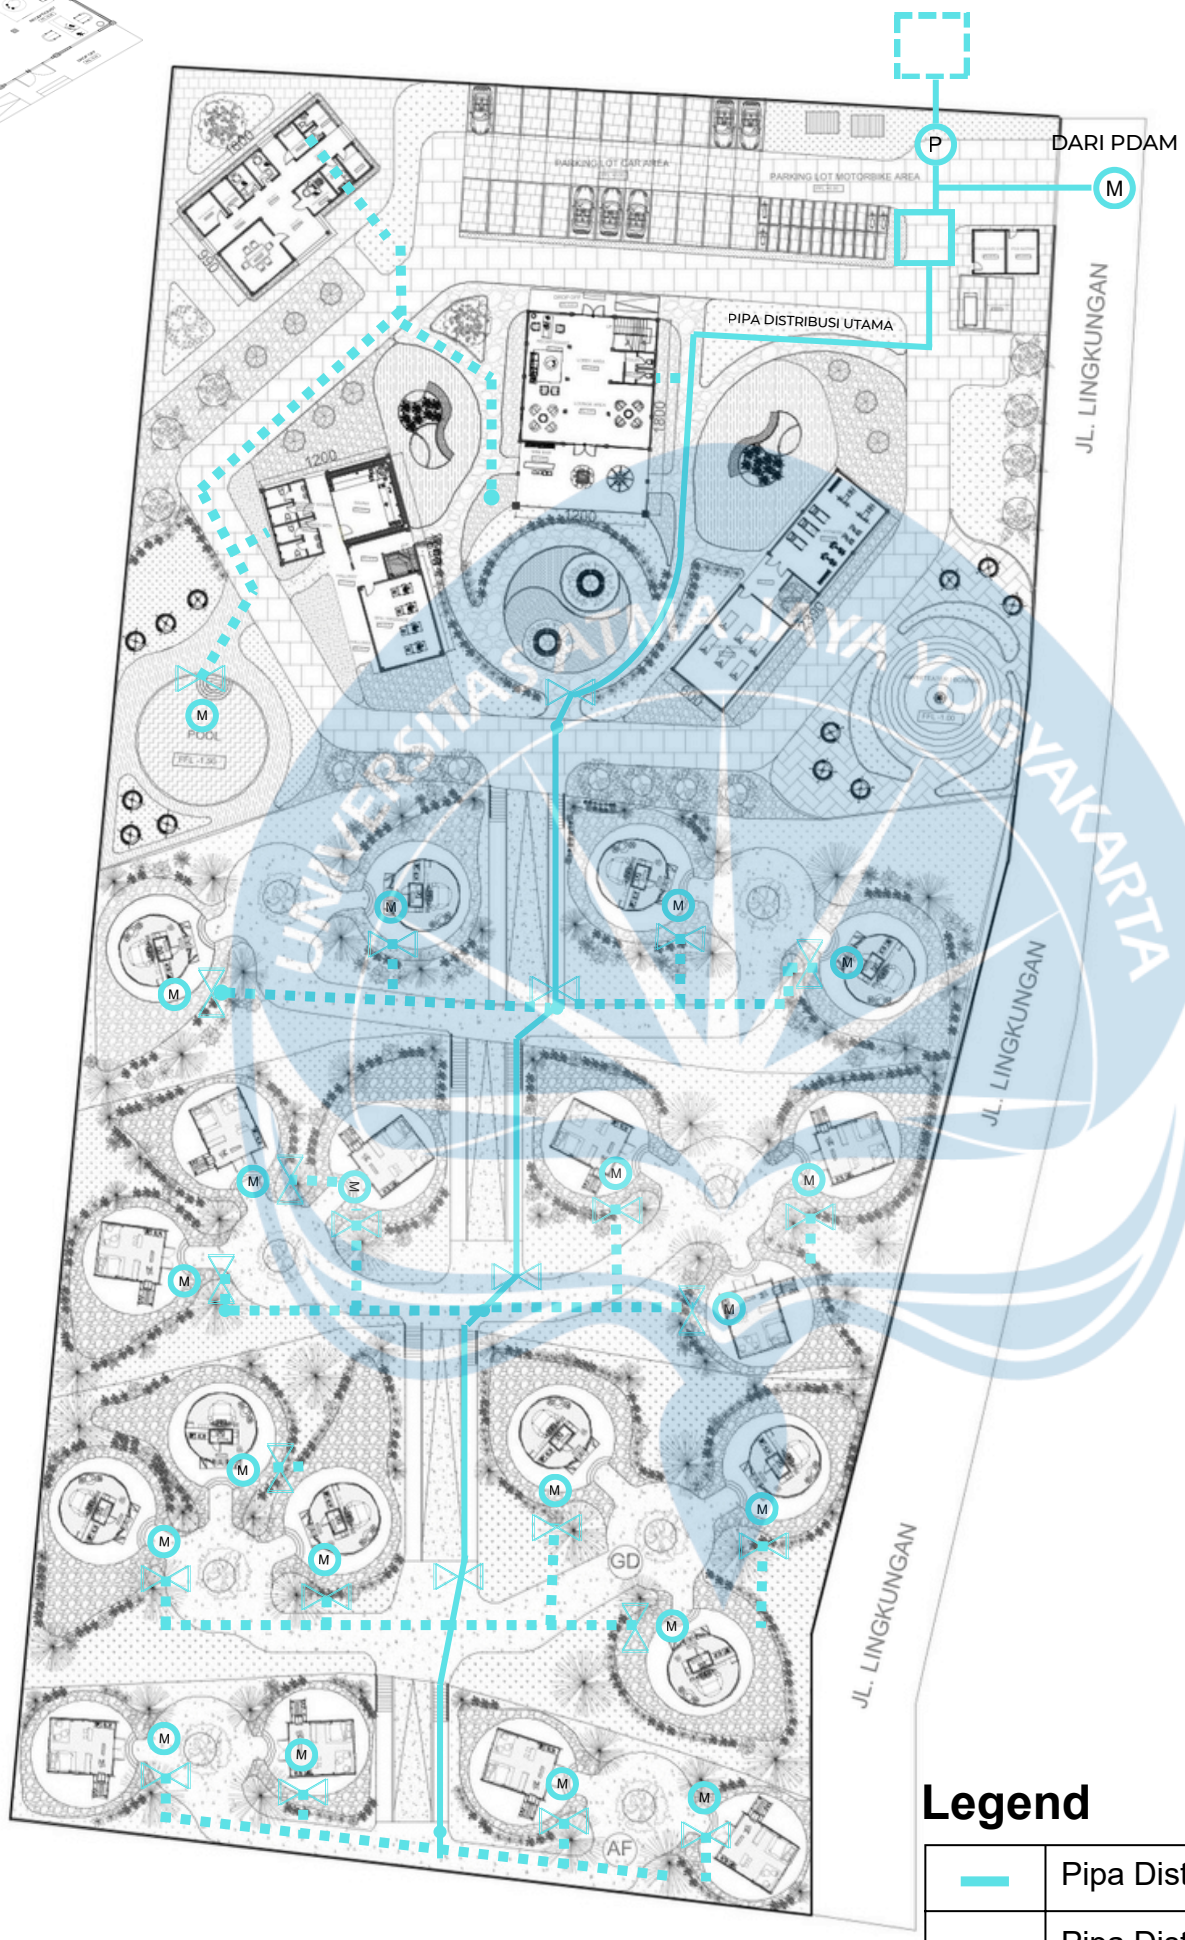

Legend

▬	Pipa Distribusi Utama
▪▪▪	Pipa Distribusi Cabang
M	Meter Air Utama
□	Ground Tank
⬚	Roof Tank
P	Pompa
⋈	Stop Kran
M	Meter Air Unit
●	Kran Taman/ Hidran

Utility Plan of Clean Water

SKALA 1 : 700

Universitas Atma Jaya Yogyakarta
Program Studi Arsitektur
Architecture Department
Fakultas Teknik
Faculty of Engineering

Proyek Tugas Akhir
Final Project

PERIODE : GENAP II
PERIOD : EVEN II
TAHUN AKADEMIK 2025/2026
ACADEMIC YEAR 2025/2026

Judul Proyek
Project Title

GLAMPING RESORT

Lokasi Proyek
Project Location

KALIURANG

Identitas Mahasiswa
Student Identity

nama_mahasiswa
DENNIS MATTHEW / 220119139

Judul Gambar *Drawing Title*	Skala *Scale*
	1 :700

Keterangan
Note

Tanggal gambar
Drawing date

4 Mei 2026

Kode *Code*	No. Lbr *Pg. No.*	Dari *Of*
XX1	XX	XX

Perencanaan Air Bersih

Penggunaan Gedung	Pemakaian Air	Satuan
Restoran	15	L/ Kursi
Hotel Berbintang	250	L/Jiwa/ H

Sumber: Permen Kesehatan RI No 956/Menkes/PER/XII/199

Luxury Glamping Kaliurang di rancang memiliki 5 massa bangunan dengan 2 fasilitas penunjang yang memerlukan persediaan air

Massa Gedung/Fasilitas	Pemakaian Air	Satuan
Massa A	432m² X 0.005= **2.16**	L/ Kursi
Massa B	228m² X 0.005= **1.14**	L/ Kursi
Massa C	144m² X 0.005= **0.72**	L/ Kursi
Massa D	160m² X 0.005= **0.80**	L/ Kursi
Massa E	36m² X 0.005= **0.18**	L/Jiwa/ H
Massa F	42m² X 0.005= **0.21**	L/Jiwa/ H
	5.21L	**Keseluruhan**

Massa Gedung/Fasilitas	Pemakaian Air X Pengguna	Satuan
Massa A	2.16 X 40= **86.4**	L/Hari
Massa B	1.14 X 20= **22.8**	L/Hari
Massa C	0.72 X 20= **14.4**	L/Hari
Massa D	0.80 X 20= **16**	L/Hari
Massa E	0.18 X 40= **7.2**	L/Hari
Massa F	0.21 X 40= **8.4**	L/Hari
	155.2L	**Keseluruhan**

Kebutuhan Air Fasilitas

Kebutuhan air untuk penggunaan fasilitas kolam renang bagi pengunjung dan kolam kecil untuk taman.

No	Jenis Kolam	Luas X Kedalaman = Vol Kolam	Pengisian Awal	Penguapan/H	Pergantian 10%
1	Kolam Besar	110 m² X 1.5 m² = 165 m³	165.000 L	110 × 0,005 × 1.000 = **550 liter/hari**	165.000 × 10% = **16.500 liter**
2	Kolam Kecil	6 m² X 0.5 m² = 3 m³	3000 L	6 × 0,005 × 1.000 = **30 liter/hari**	3.000 × 10% = **300 liter**
Total		**168 m³**	168.000 L	**580 liter/hari**	**16.800 liter**

No	Koponen	Fungsi
1	Sumber Air/ PDAM/ Sumur	Sumber Utama Air
2	Ground Tank	Menampung Cadangan Air
3	Roof Tank	Menampung Cadangan Air

Universitas Atma Jaya Yogyakarta
Program Studi Arsitektur
Architecture Department
Fakultas Teknik
Faculty of Engineering

Proyek Tugas Akhir
Final Project

PERIODE : GENAP II
PERIOD : EVEN II
TAHUN AKADEMIK 2025/2026
ACADEMIC YEAR 2025/2026

Judul Proyek
Project Title

GLAMPING RESORT

Lokasi Proyek
Project Location

KALIURANG

Identitas Mahasiswa
Student Identity

nama_mahasiswa
DENNIS MATTHEW / 220119139


Judul Gambar *Drawing Title* | **Skala** *Scale*
1 :700


Keterangan
Note

Tanggal gambar
Drawing date

4 Mei 2026

Kode *Code*	No. Lbr *Pg. No.*	Dari *Of*
XX1	XX	XX

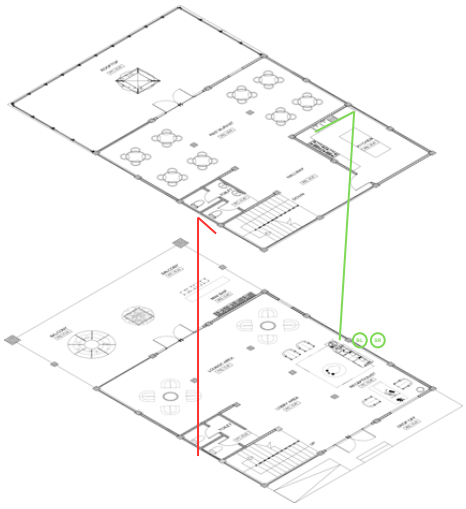

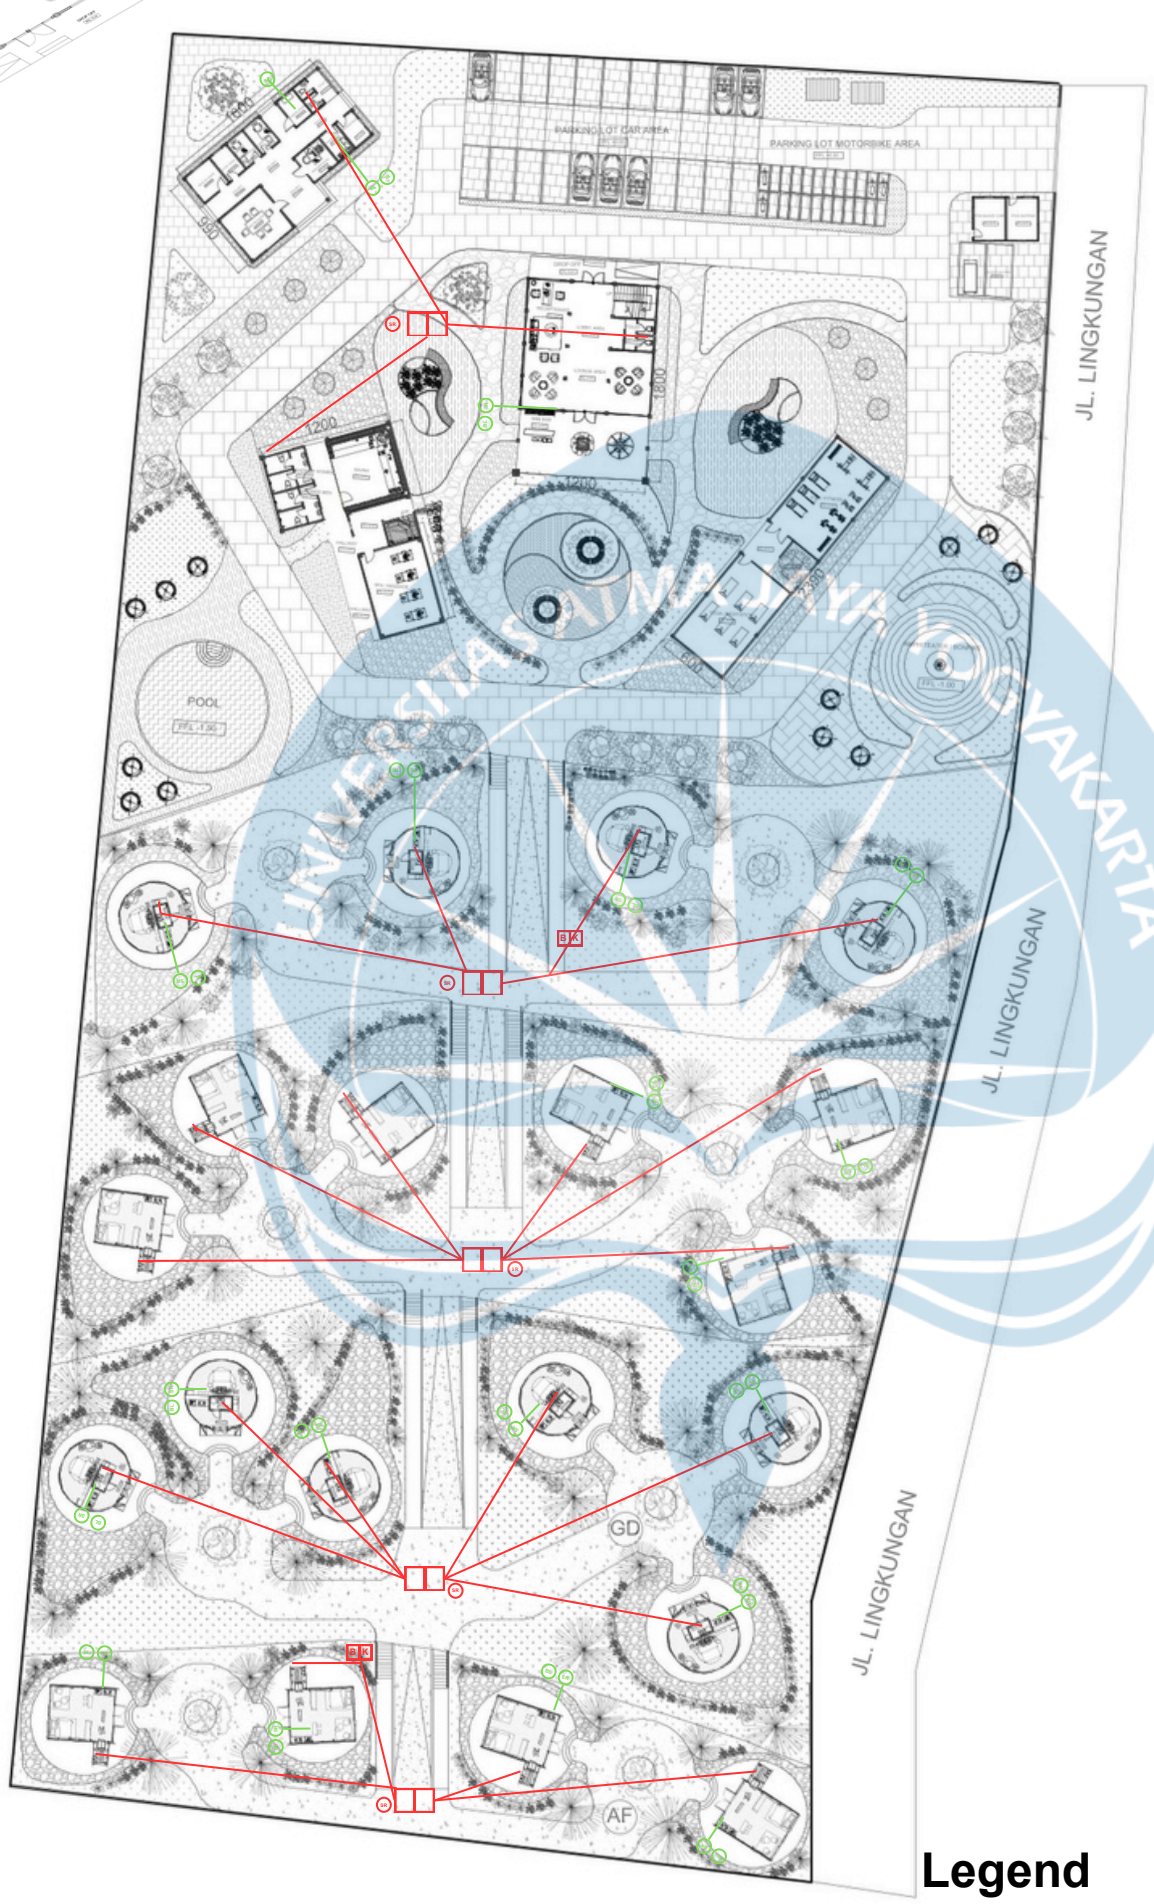

Legend

	Black Water Pipes
	Grey Water Pipes
	Septic tank
SR	Sumur Resapan BW
SR	Sumur Resapan GW
BL	Bak Lemak
BK	Bak Kontrol

Utility Plan of Black Water & Sanitation

SKALA 1 : 700

Universitas Atma Jaya Yogyakarta
Program Studi Arsitektur
Architecture Department
Fakultas Teknik
Faculty of Engineering

Proyek Tugas Akhir
Final Project

PERIODE : GENAP II
PERIOD : EVEN II
TAHUN AKADEMIK 2025/2026
ACADEMIC YEAR 2025/2026

Judul Proyek
Project Title

GLAMPING RESORT

Lokasi Proyek
Project Location

KALIURANG

Identitas Mahasiswa
Student Identity

nama_mahasiswa
DENNIS MATTHEW / 220119139


Judul Gambar *Drawing Title*	Skala *Scale*
	1 :700


Keterangan
Note

Tanggal gambar
Drawing date

4 Mei 2026

Kode *Code*	No. Lbr *Pg. No.*	Dari *Of*
XX1	XX	XX

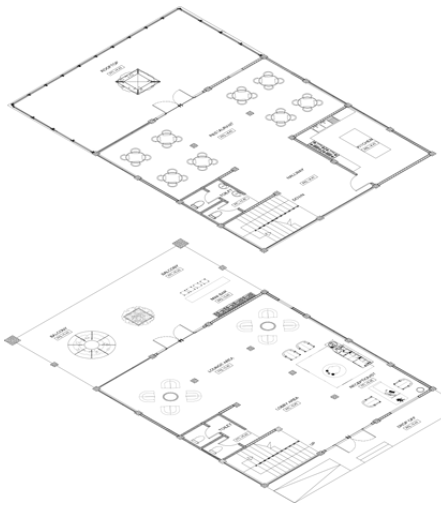

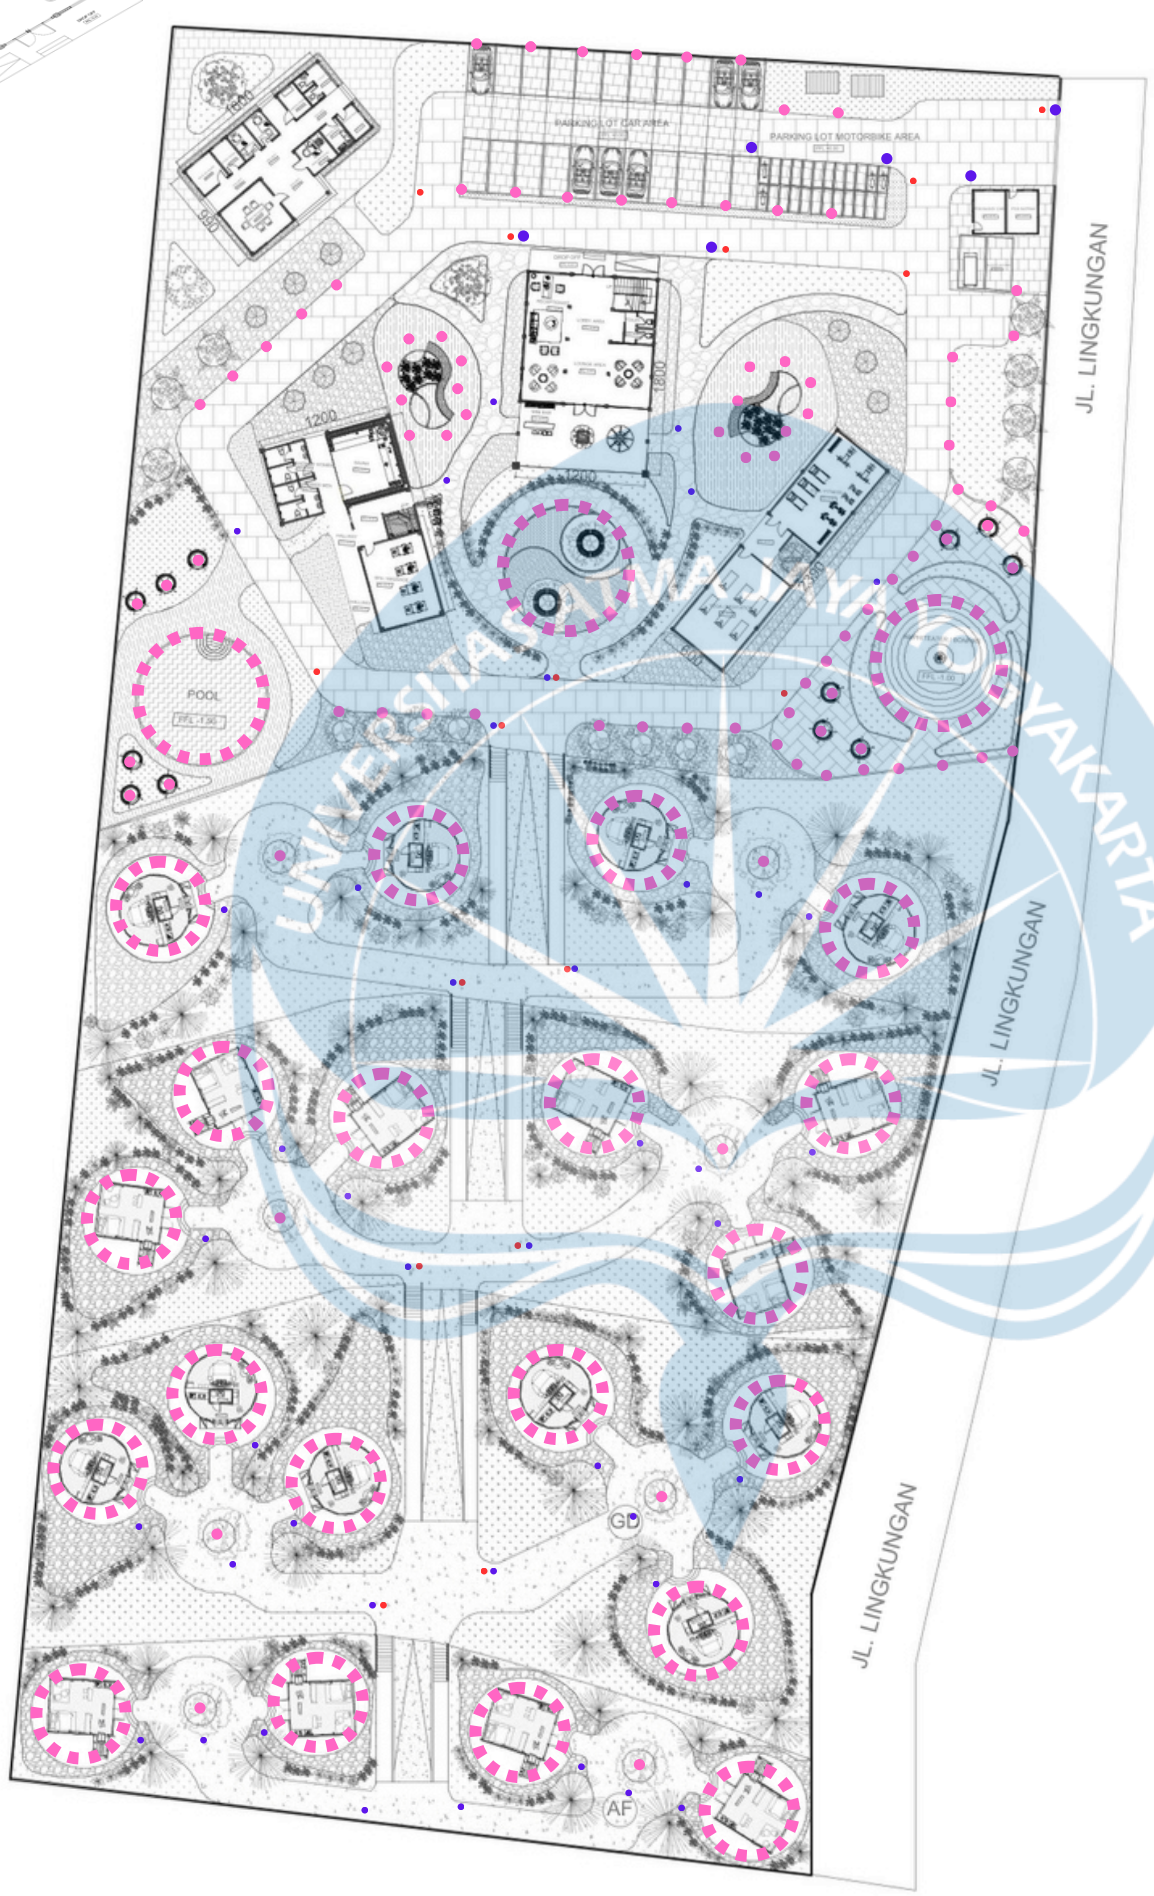

Legend

●	Street Lamp
●	Signage
●	Way Finding

Signage & Street Furniture

SKALA 1 : 700

Universitas Atma Jaya Yogyakarta

Program Studi Arsitektur
Architecture Department

Fakultas Teknik
Faculty of Engineering

Proyek Tugas Akhir
Final Project

PERIODE : GENAP II
PERIOD : EVEN II

TAHUN AKADEMIK 2025/2026
ACADEMIC YEAR 2025/2026

Judul Proyek
Project Title

GLAMPING RESORT

Lokasi Proyek
Project Location

KALIURANG

Identitas Mahasiswa
Student Identity

nama_mahasiswa
DENNIS MATTHEW / 220119139


Judul Gambar *Drawing Title*	Skala *Scale*
	1 :700


Keterangan
Note

Tanggal gambar
Drawing date

4 Mei 2026

Kode *Code*	No. Lbr *Pg. No.*	Dari *Of*
XX1	XX	XX

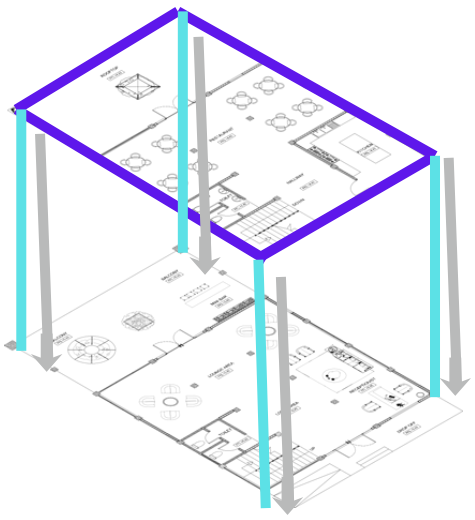

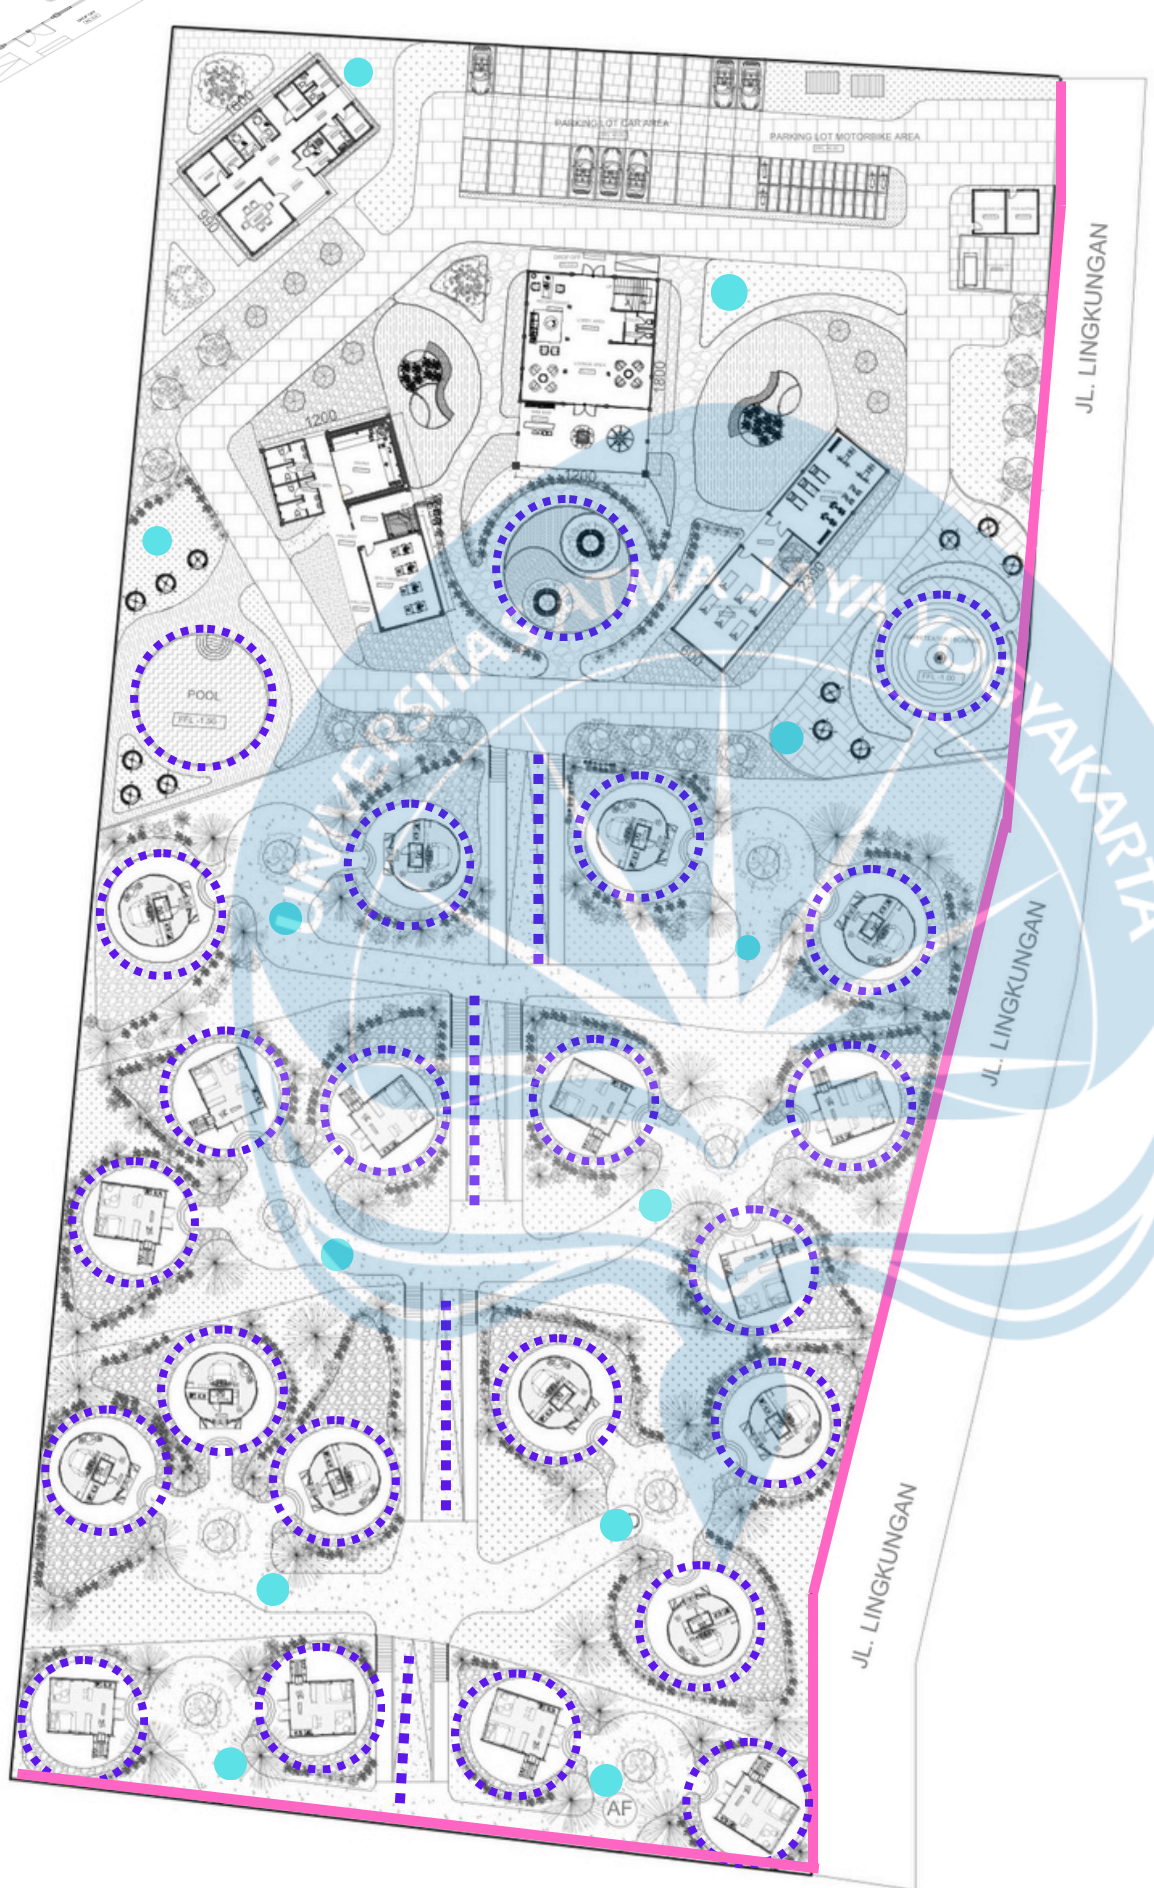

Legend

	Pipa/ Arah Jatuh Air Hujan
	Talang Air
	Sumur
	Drainase
	Riol Kota
	Arah jatuh hujan

Utility Plan of Drainage

SKALA 1 : 700

Universitas Atma Jaya Yogyakarta
Program Studi Arsitektur
Architecture Department
Fakultas Teknik
Faculty of Engineering

Proyek Tugas Akhir
Final Project

PERIODE : GENAP II
PERIOD : EVEN II
TAHUN AKADEMIK 2025/2026
ACADEMIC YEAR 2025/2026

Judul Proyek
Project Title

GLAMPING RESORT

Lokasi Proyek
Project Location

KALIURANG

Identitas Mahasiswa
Student Identity

nama_mahasiswa
DENNIS MATTHEW / 220119139


Judul Gambar *Drawing Title*	Skala *Scale*
	1 :700

Keterangan
Note

Tanggal gambar
Drawing date

4 Mei 2026

Kode *Code*	No. Lbr *Pg. No.*	Dari *Of*
XX1	XX	XX

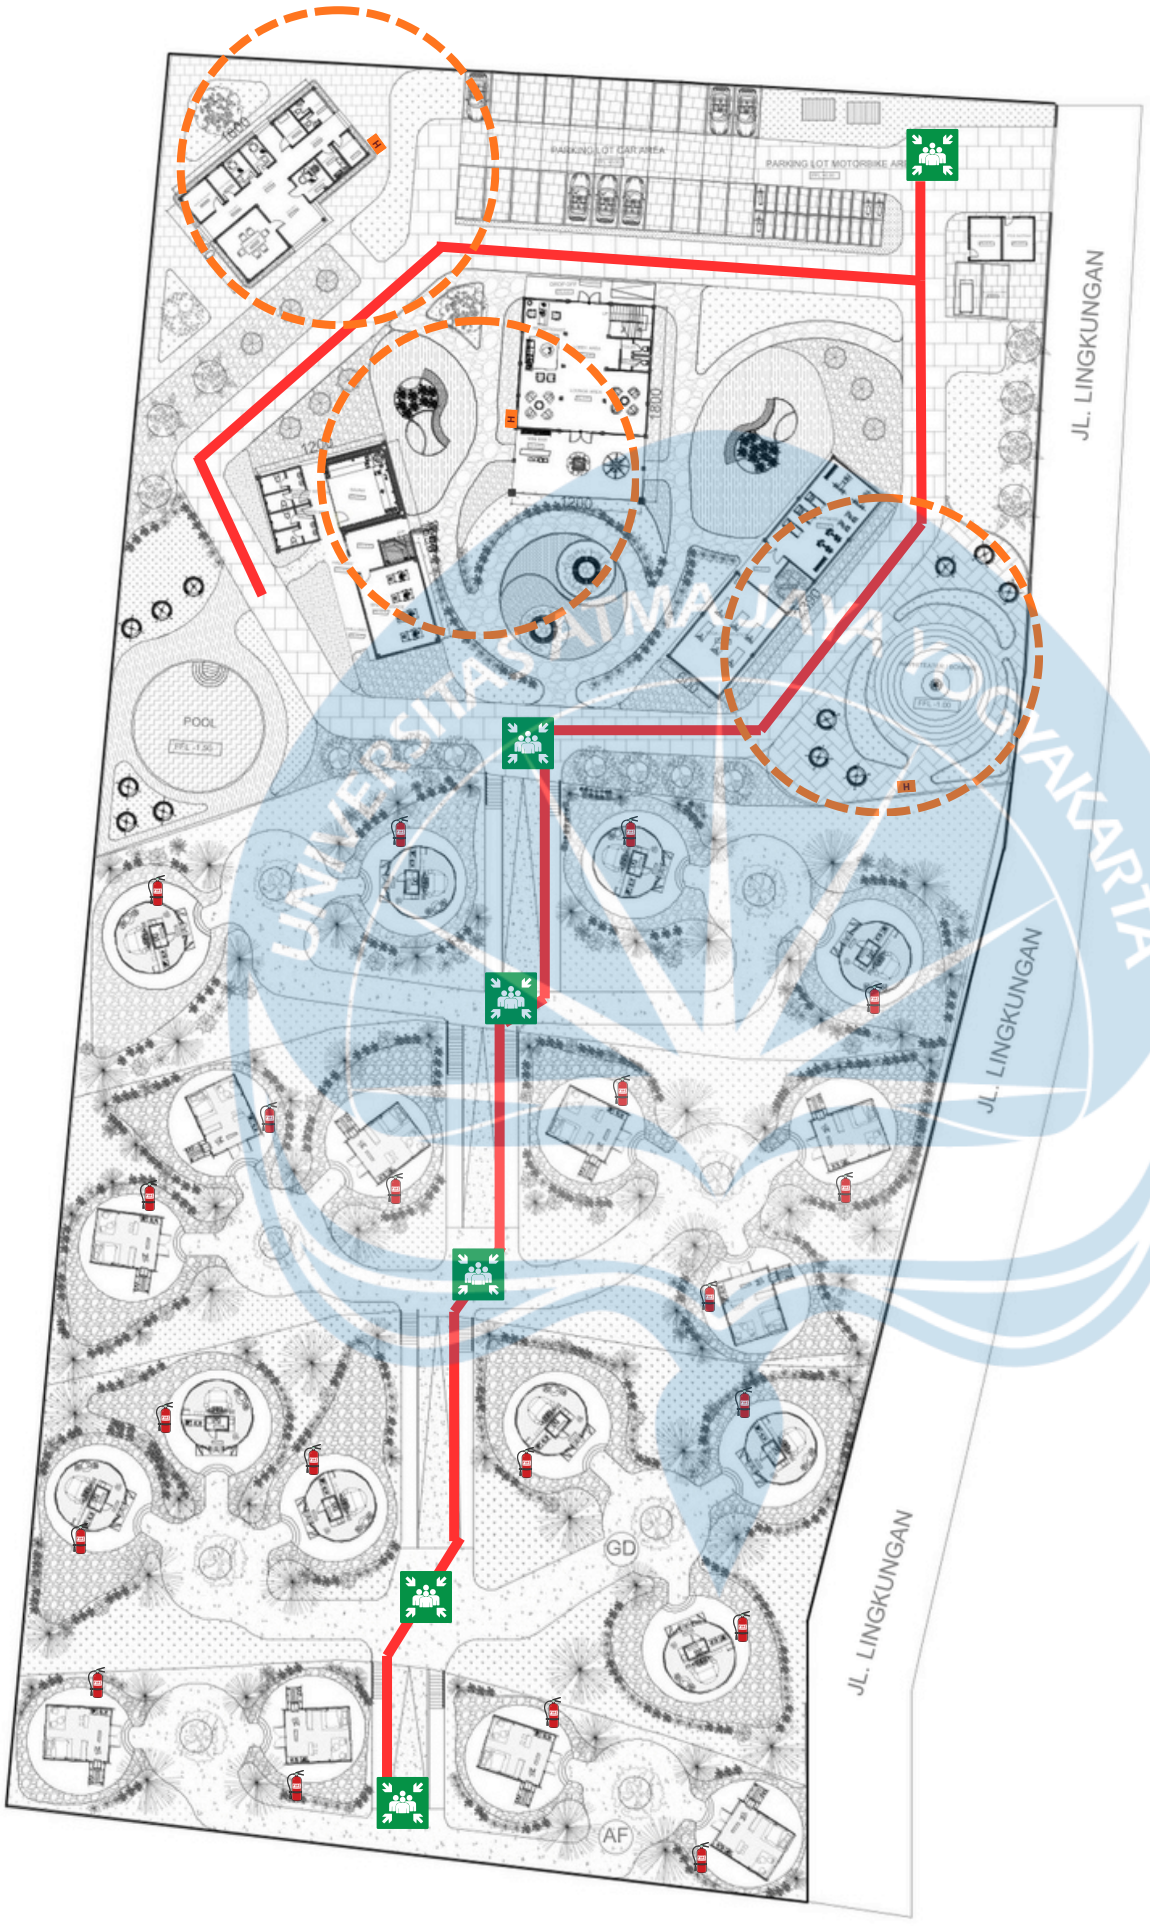

Legend

H	Hoserack
	Hydrant Radius
	Jalur Evakuasi
	Titik Kumpul
	Apar

Disaster Evacuation System

SKALA 1 : 700

Universitas Atma Jaya Yogyakarta
Program Studi Arsitektur
Architecture Department
Fakultas Teknik
Faculty of Engineering

Proyek Tugas Akhir
Final Project

PERIODE : GENAP II
PERIOD : EVEN II
TAHUN AKADEMIK 2025/2026
ACADEMIC YEAR 2025/2026

Judul Proyek
Project Title

GLAMPING RESORT

Lokasi Proyek
Project Location

KALIURANG

Identitas Mahasiswa
Student Identity

nama_mahasiswa
DENNIS MATTHEW / 220119139

Judul Gambar *Drawing Title*	Skala *Scale*
	1 :700

Keterangan
Note


Tanggal gambar
Drawing date

4 Mei 2026


Kode *Code*	No. Lbr *Pg. No.*	Dari *Of*
XX1	XX	XX


Aksonometri

Struktur

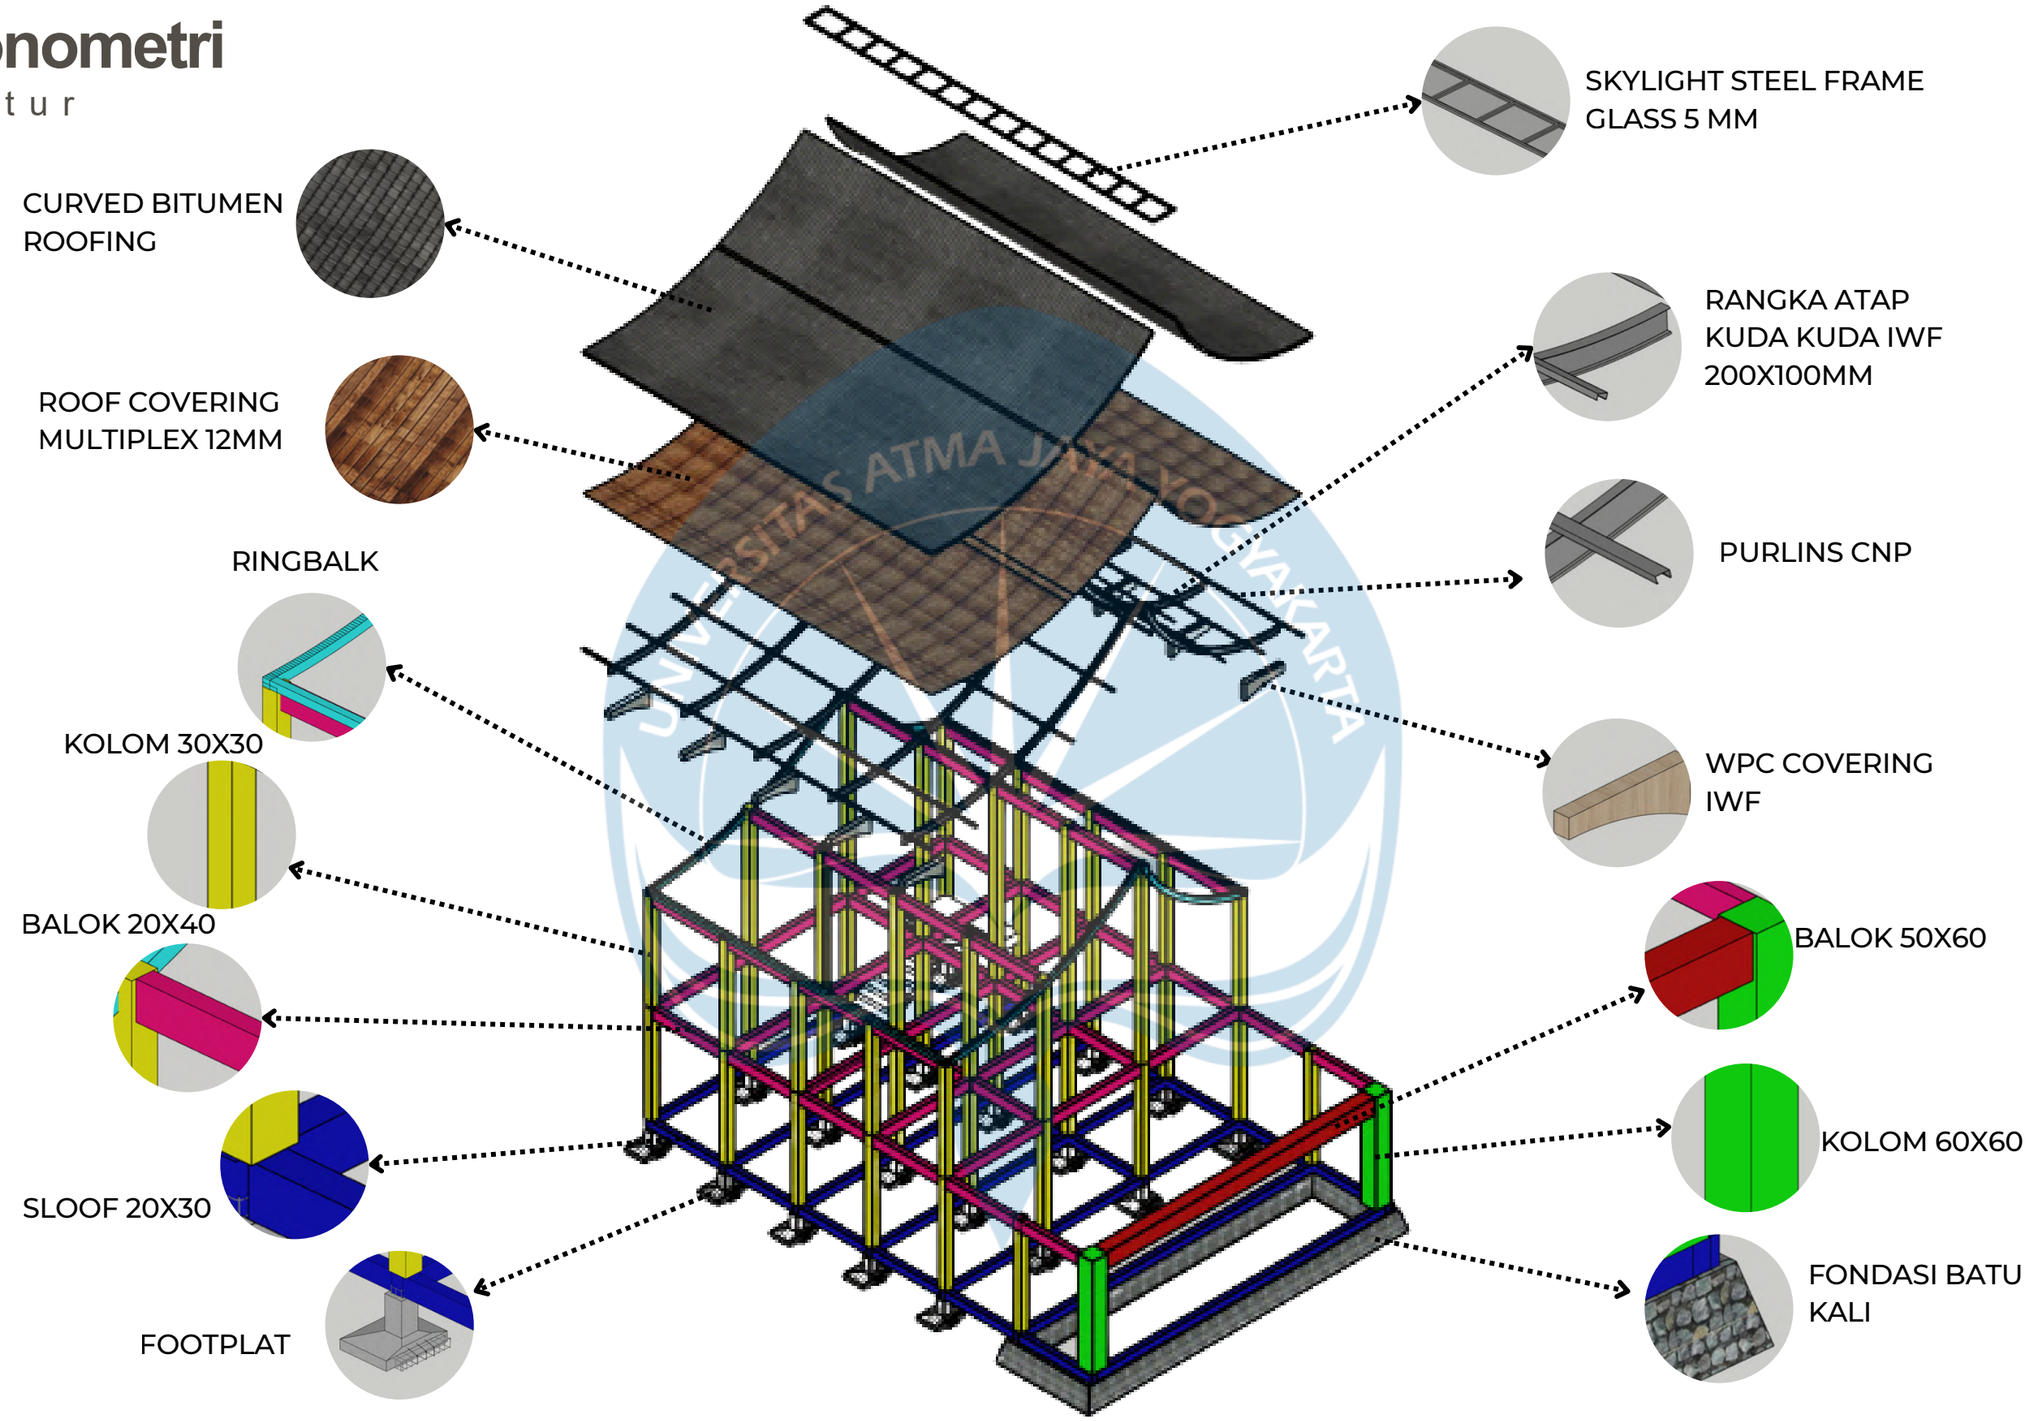



UNIVERSITAS ATMA JAYA YOGYAKARTA	Studio Tugas Akhir Arsitektur (STAA) PERIODE : GENAP TAHUN AKADEMIK 2025/2026 *ACADEMIC YEAR 2025/2026* Departemen Arsitektur *Architecture Department* Fakultas Teknik *Faculty of Engineering*	Judul Proyek *Project Title* PERANCANGAN GLAMPING RESORT DENGAN PENDEKATAN HUMANCENTERED DESIGN DI KALIURANG, YOGYAKARTA	Lokasi Proyek *Project Location* Kaliurang, Hargobinangun, Pakem, Sleman Regency, Special Region of Yogyakarta 55582	Identitas Mahasiswa *Student Identity* Dennis Matthew Kansil 220119139	Judul Gambar *Drawing Title*	Skala *Scale* -	Keterangan *Note*	Tanggal Gambar *Drawing Date* **No. Lbr** ***Pg. No.*** 00 **Dari** ***Of*** XX	Kode Gambar Drawing Code

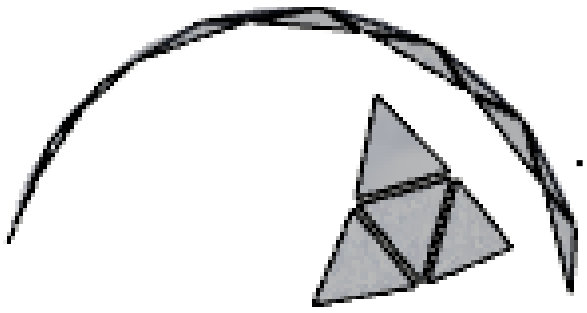

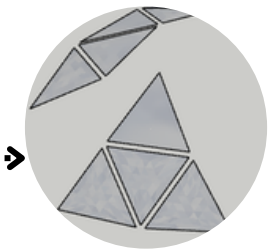


EMBEDDED PRIVACY
TEMPERED GLASS 5MM

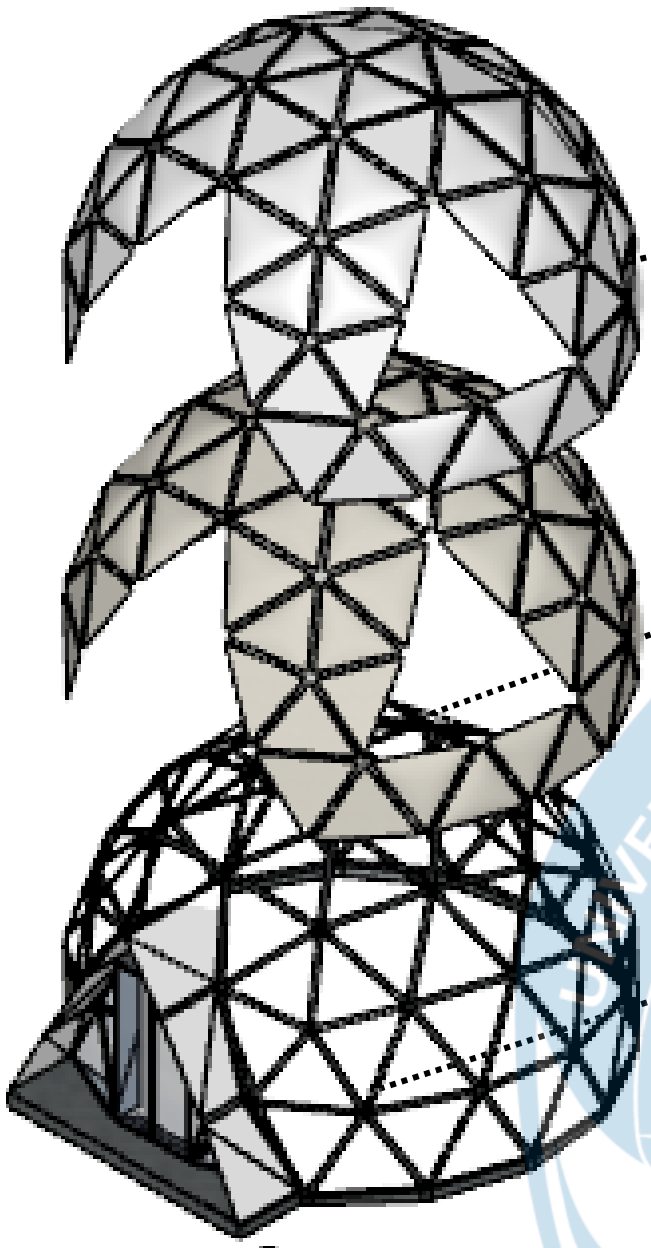


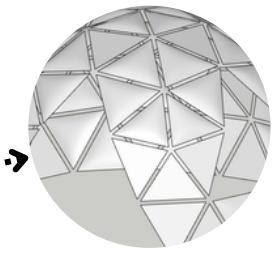


PATENTED BIOCERAMICS
MEMBRANE

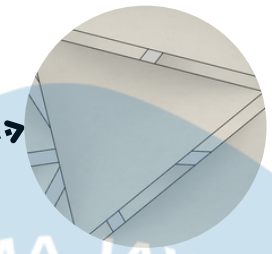


TENT FABRICS COVERING

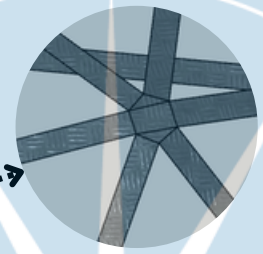


STEEL STRUCTURE TENT

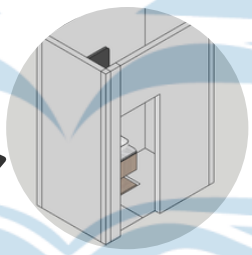


DINDING TRASRAM 15X15

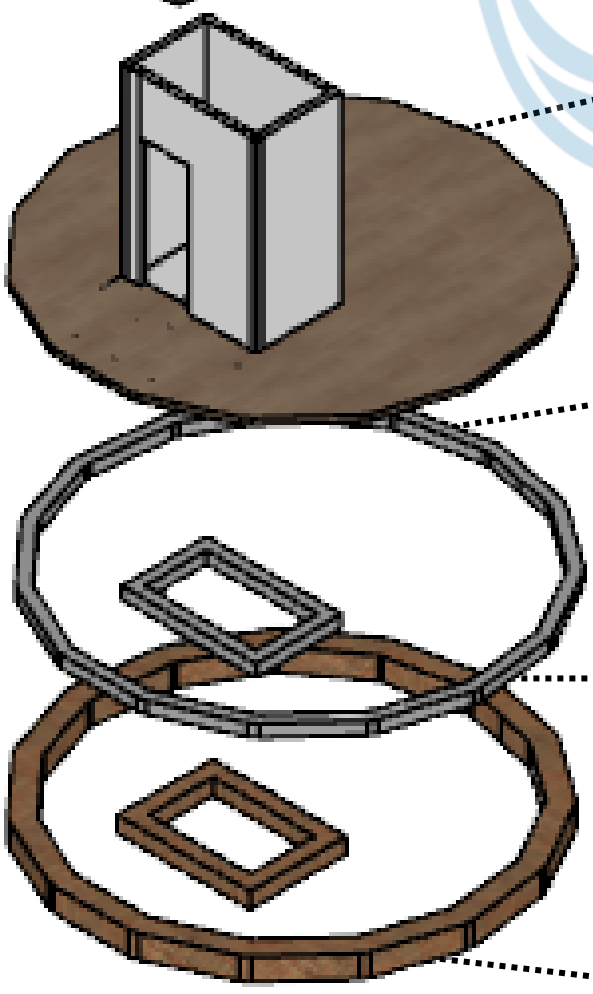


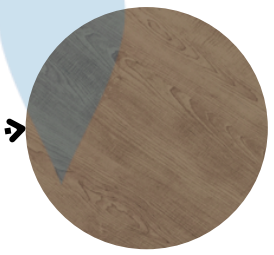

PLAT LANTAI FINISHING
KAYU

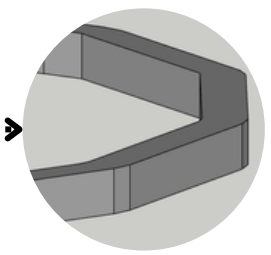

SLOOF

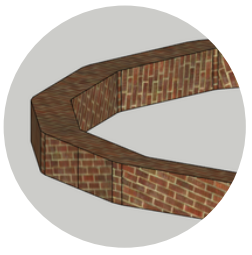

ROLLAG

ISOMETRI STRUKTUR DOME

NOT TO SCALE

Universitas Atma Jaya Yogyakarta
Program Studi Arsitektur
Architecture Department
Fakultas Teknik
Faculty of Engineering

Proyek Tugas Akhir
Final Project

PERIODE : GENAP II
PERIOD : EVEN II
TAHUN AKADEMIK 2025/2026
ACADEMIC YEAR 2025/2026

Judul Proyek
Project Title

GLAMPING RESORT

Lokasi Proyek
Project Location

KALIURANG

Identitas Mahasiswa
Student Identity

nama_mahasiswa
DENNIS MATTHEW / 220119139


Judul Gambar *Drawing Title*	**Skala** *Scale*
	1 :700


Keterangan
Note

Tanggal gambar
Drawing date


4 Mei 2026

Kode *Code*	**No. Lbr** *Pg. No.*	**Dari** *Of*
XX1	XX	XX

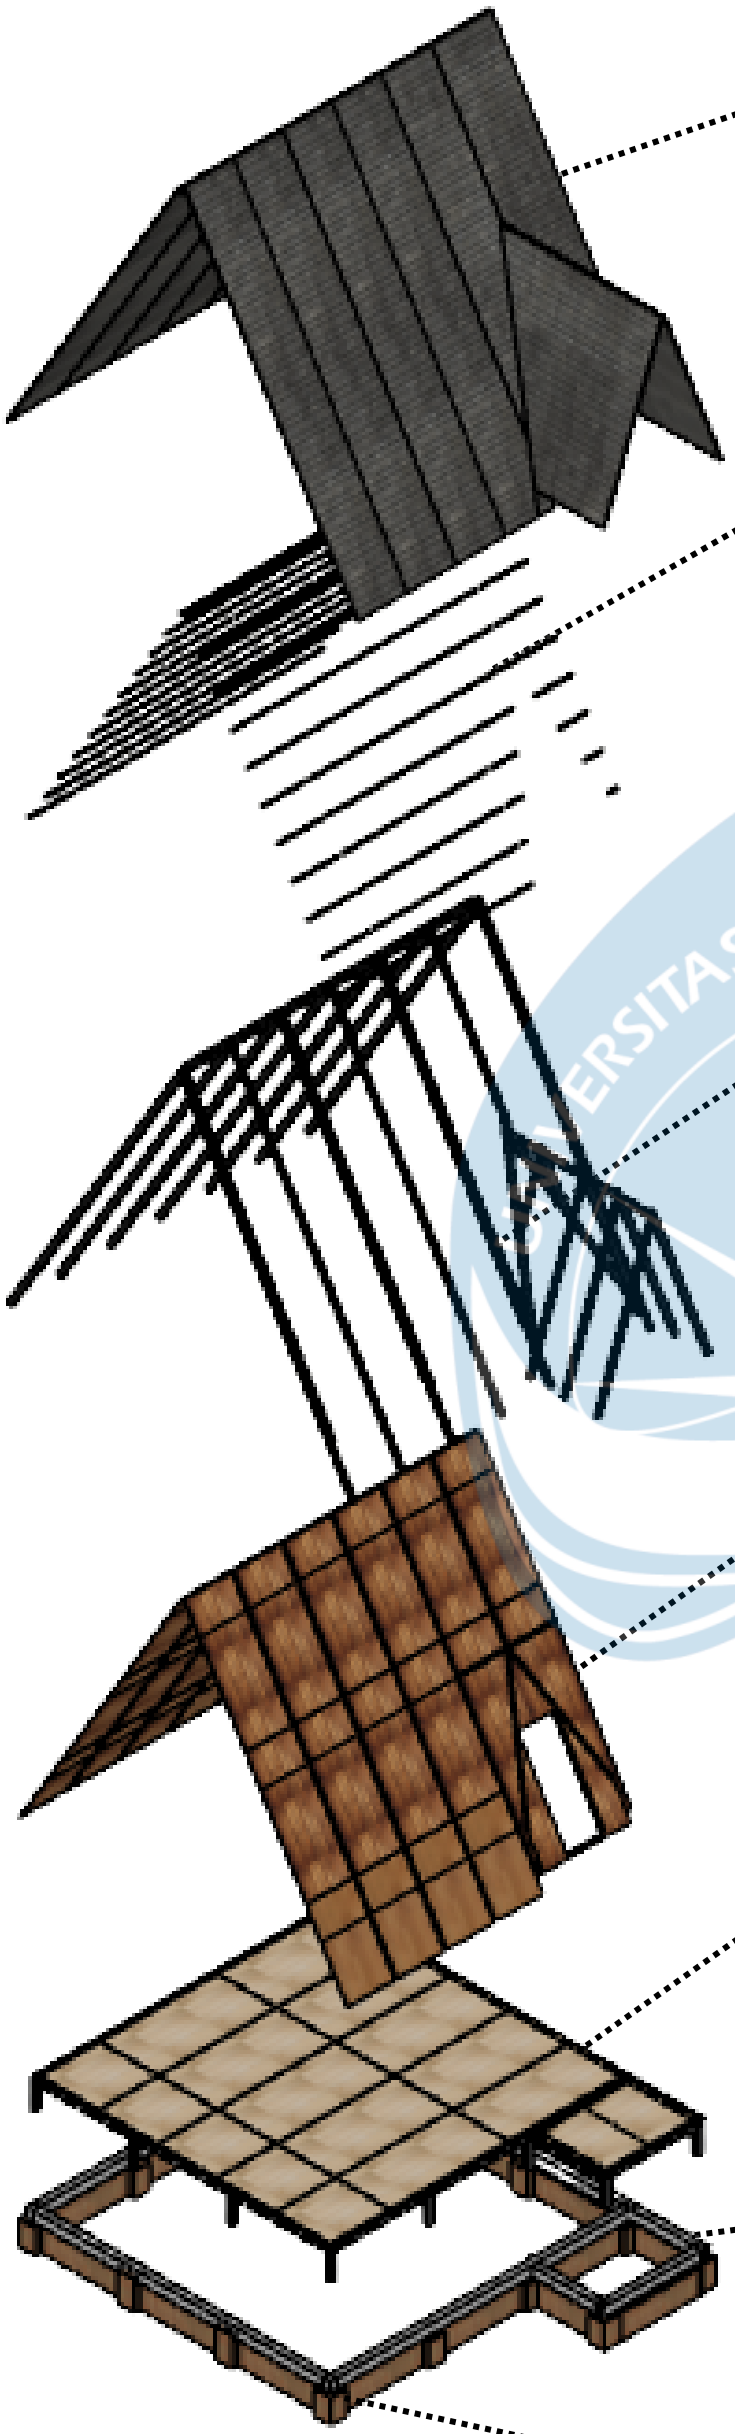

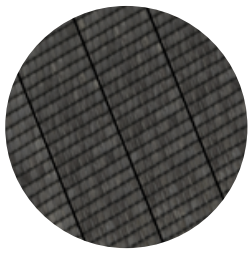

BITUMEN ASPHALT ROOF COVERING

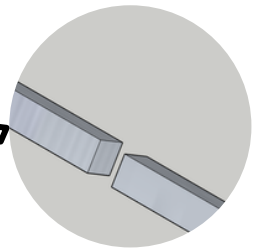

HOLLOW 40X40MM




RANGKA TRUSS BAJA 200X100MM




MULTIPLEK LAYER 12MM



LANTAI FINISHING KAYU

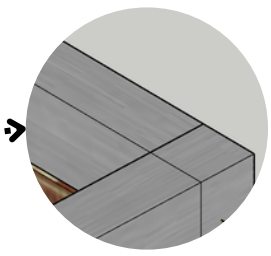

SLOOF

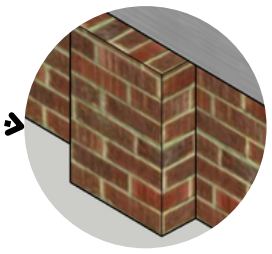

ROLLAG

ISOMETRI STRUKTUR A FRAME

NOT TO SCALE

Universitas Atma Jaya Yogyakarta

Program Studi Arsitektur
Architecture Department

Fakultas Teknik
Faculty of Engineering

Proyek Tugas Akhir
Final Project

PERIODE : GENAP II
PERIOD : EVEN II
TAHUN AKADEMIK 2025/2026
ACADEMIC YEAR 2025/2026

Judul Proyek
Project Title

GLAMPING RESORT

Lokasi Proyek
Project Location

KALIURANG

Identitas Mahasiswa
Student Identity

nama_mahasiswa
DENNIS MATTHEW / 220119139


Judul Gambar *Drawing Title*	**Skala** *Scale*
	1 :700


Keterangan
Note

Tanggal gambar
Drawing date

4 Mei 2026

Kode *Code*	**No. Lbr** *Pg. No.*	**Dari** *Of*
XX1	XX	XX

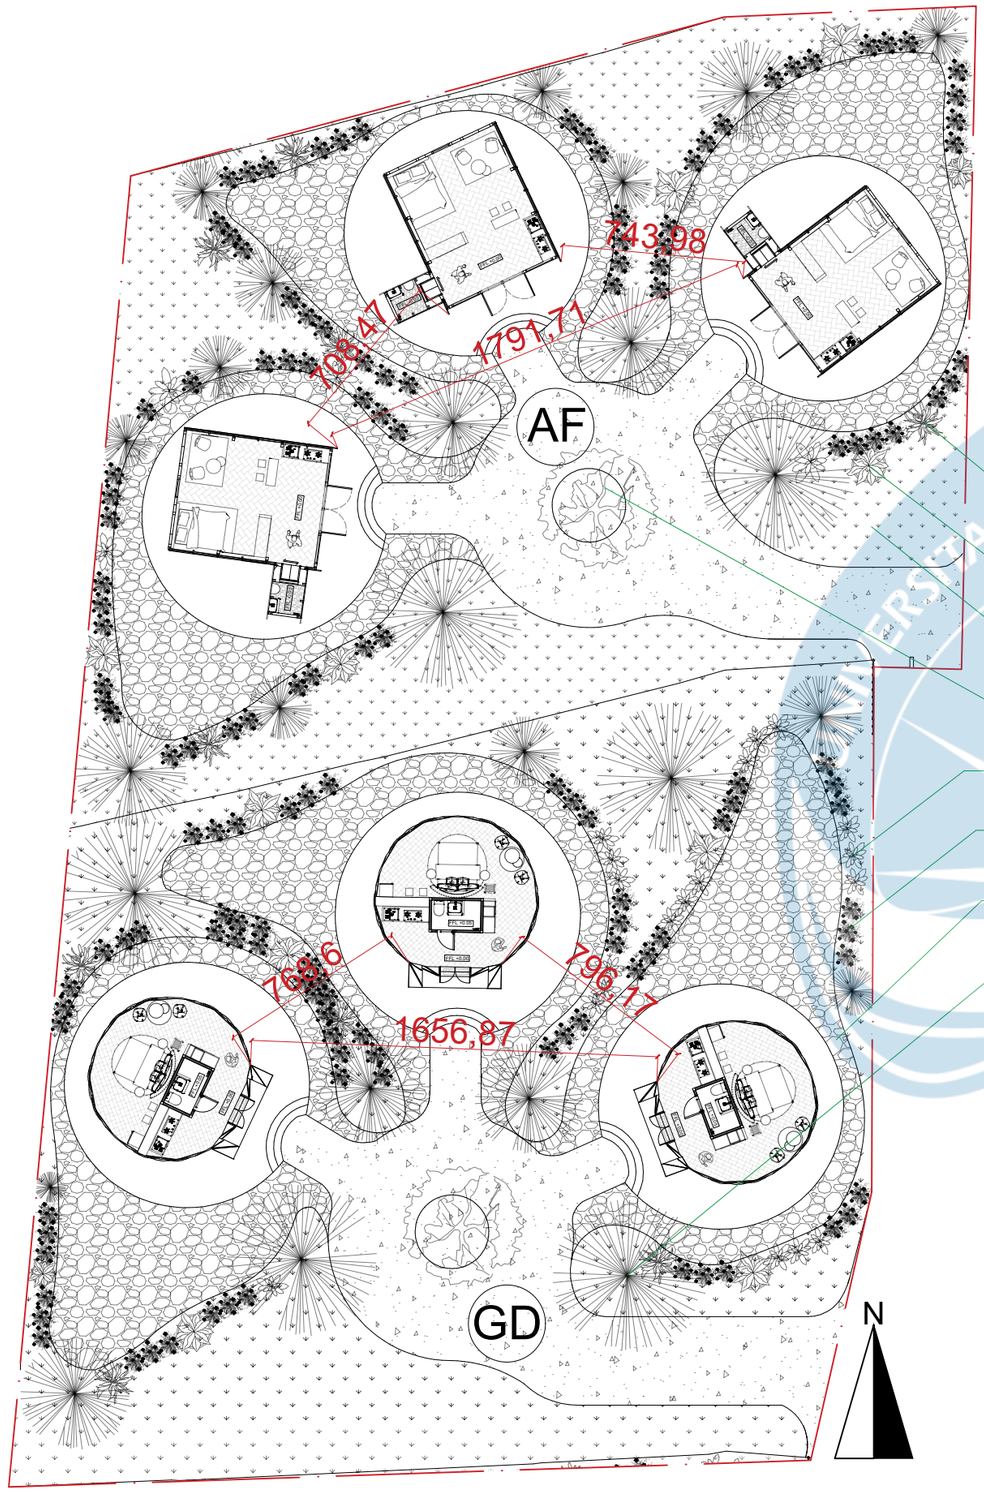

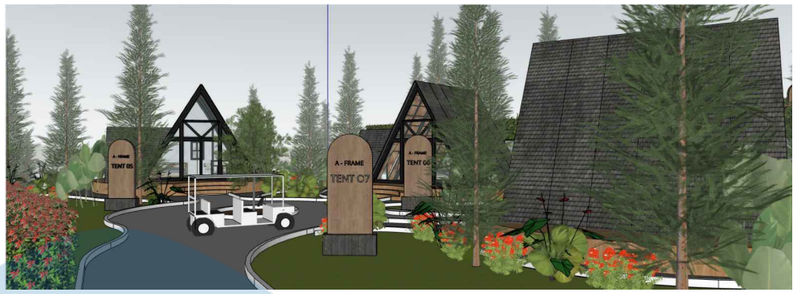

TANAMAN DAUN MENJARI

TANAMAN KELADI

RUMPUT JEPANG

POHON KETAPANG

TANAMAN KUPING GAJAH


TANAMAN SOKA

BATU KERIKIL

POHON CEMARA

UNIT TENDA DILAYOUT DENGAN MENGGUNAKAN BEBERAPA KATALOG VEGETASI SEBAGAI BARRIER UNTUK MENJAGA KETENANGAN, PRIVACY PENGUNJUNG DAN JUGA KENYAMANAN SENSORIK SEPERTI PEREDAM SUARA, BAU ALAMI, MENYEJUKAN SUASANA. UNIT TENDA DI RANCANG SECARA TIDAK MEPET / AGAK BERJAUHAN MENERAPKAN BUFFER ZONE BERDASARKAN IMPLIKASI HCD PADA PREFERENSI CALON PENGGUNA GLAMPING

KEYPLAN

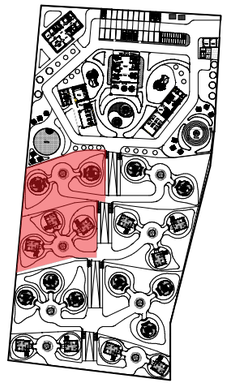




DETAIL PARSIAL PENDALAMAN DESAIN

SKALA 1 : 250

Universitas Atma Jaya Yogyakarta	Proyek Tugas Akhir *Final Project*	Judul Proyek *Project Title*	Lokasi Proyek *Project Location*	Identitas Mahasiswa *Student Identity*	Judul Gambar *Drawing Title*	Skala *Scale*	Keterangan *Note*	Tanggal Gambar *Drawing Date*
	PERIODE : GENAP II *PERIOD : EVEN II* TAHUN AKADEMIK 2025/2026 *ACADEMIC YEAR 2025/2026*	Perancangan Glamping Resort dengan Pendekatan Human-Centered Design di Kaliurang, Yogyakarta	Kaliurang, Hargobinangun, Pakem, Sleman Regency, Special Region of Yogyakarta 55582	220119139 / DENNIS MATTHEW K.	01. Judul_gambar	1 :XXX		4 Mei 2026
	Program Studi Arsitektur *Architecture Department* Fakultas Teknik *Faculty of Engineering*							Kode Gambar *Drawing Code*: XX1 · No. Lbr *Pg. No.*: XX · Dari *Of*: XX


Detail

Arsitektur

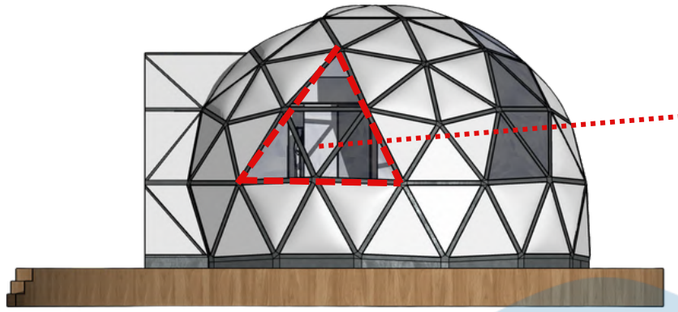


DETAIL A

KEYPLAN
SKALA 1 : 100

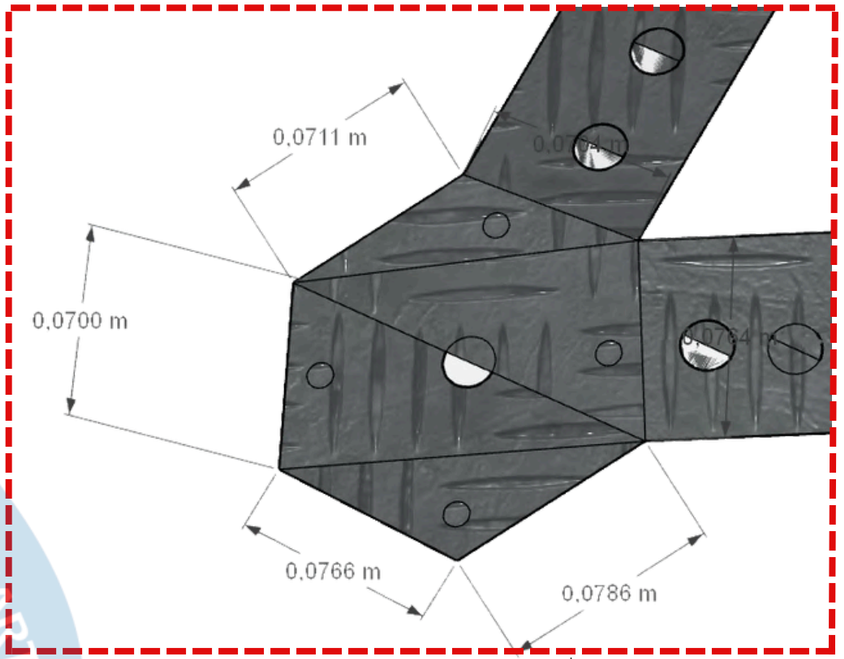


DETAIL B
SKALA 1 : 1

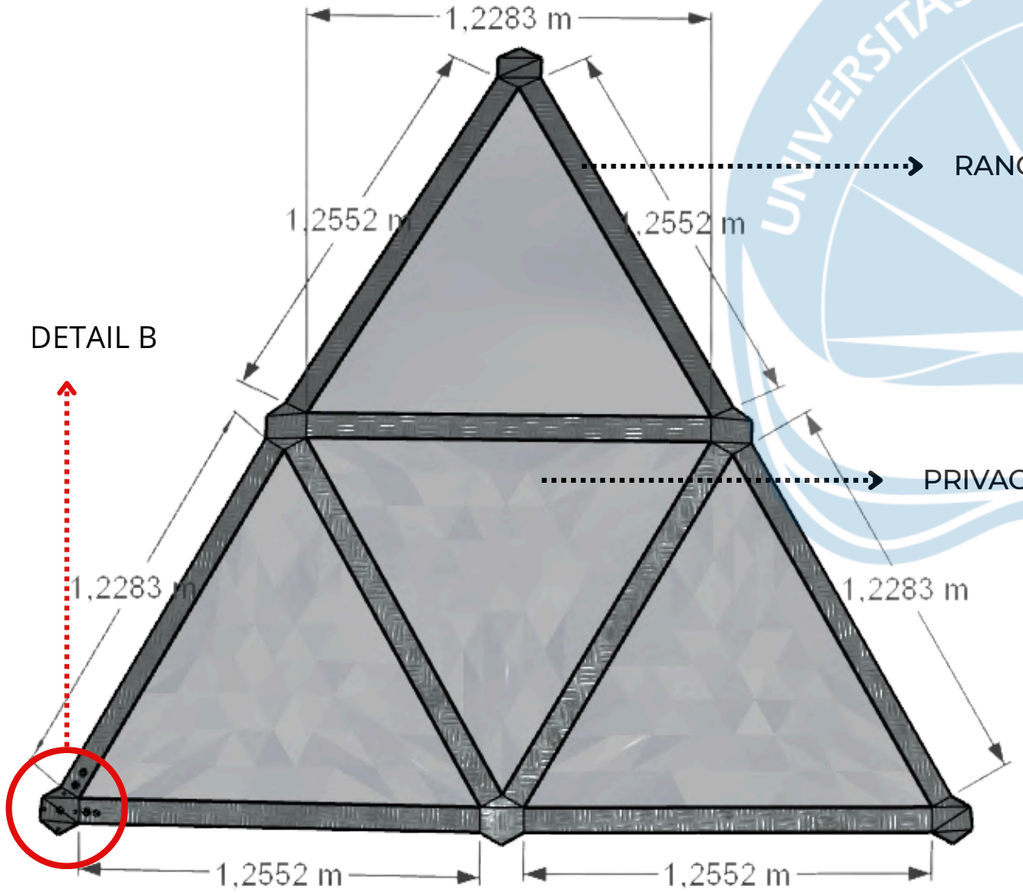

DETAIL B

RANGKA STEEL STRUCTURE

PRIVACY TEMPERED GLASS 5MM

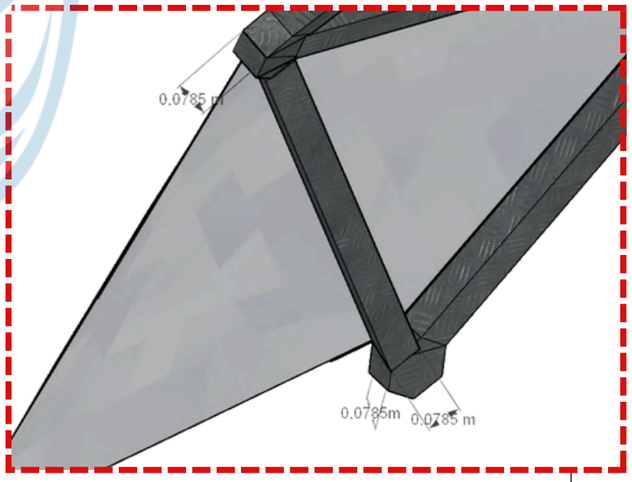


DETAIL A
SKALA 1 : 15


ISOMETRY
NOT TO SCALE

UNIVERSITAS ATMA JAYA YOGYAKARTA	Studio Tugas Akhir Arsitektur (STAA) PERIODE : GENAP TAHUN AKADEMIK 2025/2026 *ACADEMIC YEAR 2025/2026* Departemen Arsitektur *Architecture Department* Fakultas Teknik *Faculty of Engineering*	Judul Proyek *Project Title* PERANCANGAN GLAMPING RESORT DENGAN PENDEKATAN HUMANCENTERED DESIGN DI KALIURANG, YOGYAKARTA	Lokasi Proyek *Project Location* Kaliurang, Hargobinangun, Pakem, Sleman Regency, Special Region of Yogyakarta 55582	Identitas Mahasiswa *Student Identity* Dennis Matthew Kansil 220119139	Judul Gambar *Drawing Title*	Skala *Scale* -	Keterangan *Note*	Tanggal Gambar *Drawing Date* **No. Lbr** *Pg. No.*: 00 **Dari** *Of*: XX	Kode Gambar Drawing Code

KEYPLAN

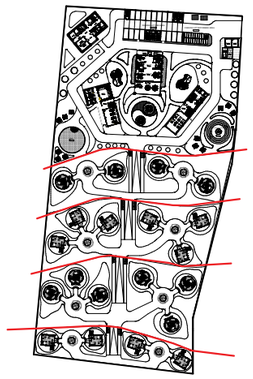

GAMBAR DISAMPING MERUPAKAN GAMBAR DETAIL PERMASALAHAN DESAIN YANG AKAN DIBERIKAN DITIAP BATAS KETINGGIAN KONTUR AGAR SUPAYA BISA MENCEGAH TERJADINYA LONGSOR

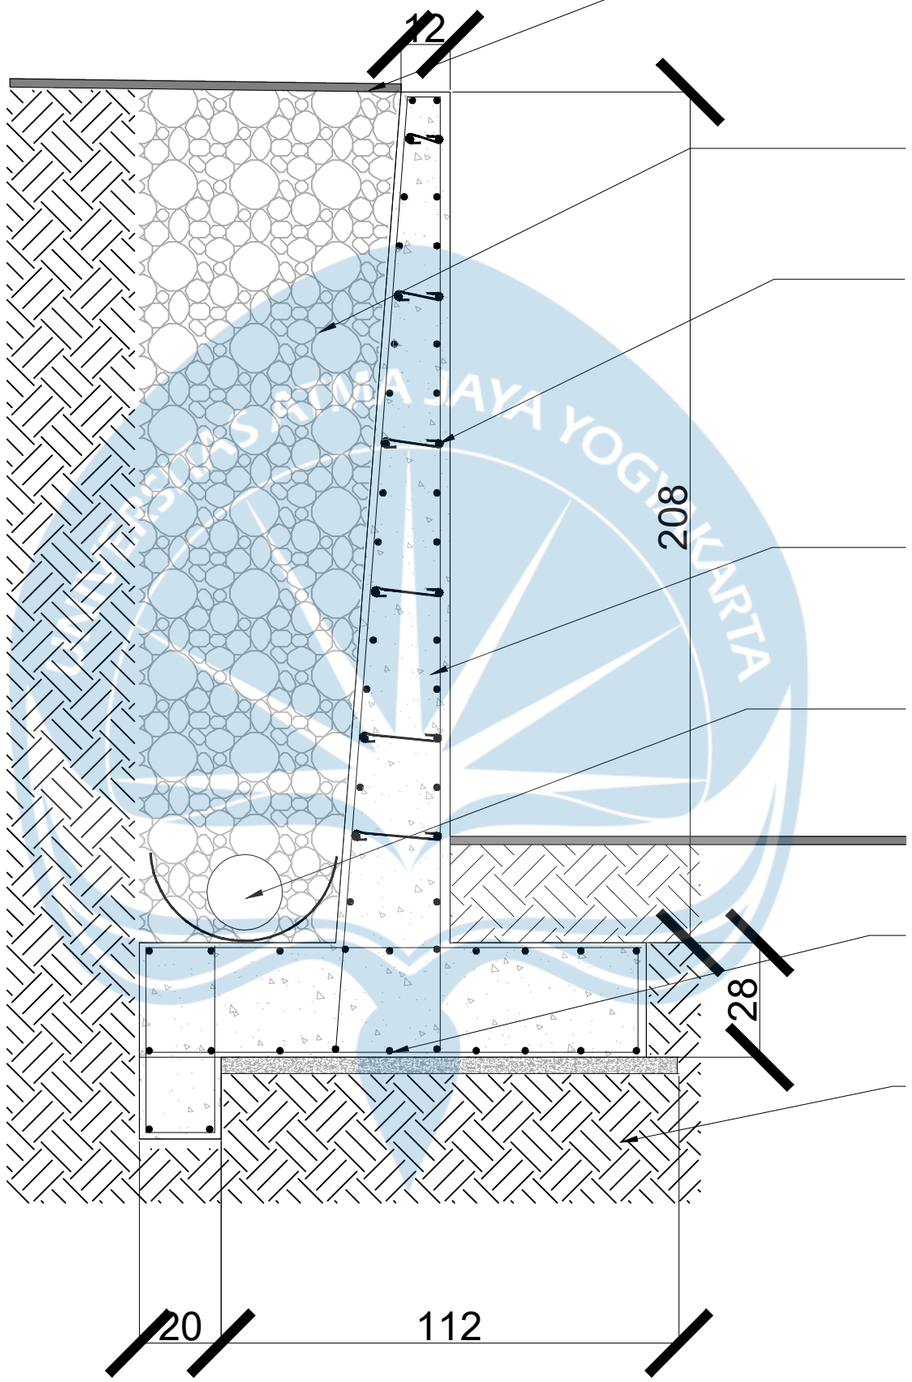

TANAH PEMISAH FILTER FIBER/FABRIC

BACKFILL BATU KERIKIL GRAVEL

REINFORCE STEEL BAR

COR BETON BERTULANG

PIPA DRAINASE KE SOAK PIT/SR

GROUND LEVEL


FOOTING SLAB

TANAH EKSISTING

DETAIL RETAINING WALL


SKALA 1: 15

Universitas Atma Jaya Yogyakarta	**Proyek Tugas Akhir** *Final Project*	**Judul Proyek** *Project Title*	**Lokasi Proyek** *Project Location*	**Identitas Mahasiswa** *Student Identity*	**Judul Gambar** *Drawing Title*	**Skala** *Scale*	**Keterangan** *Note*	**Tanggal Gambar** *Drawing Date*		
	PERIODE : GENAP II *PERIOD : EVEN II* TAHUN AKADEMIK 2025/2026 *ACADEMIC YEAR 2025/2026*	Perancangan Glamping Resort dengan Pendekatan Human-Centered Design di Kaliurang, Yogyakarta	Kaliurang, Hargobinangun, Pakem, Sleman Regency, Special Region of Yogyakarta 55582	220119139 / DENNIS MATTHEW K.	01. Judul_gambar	1 :XXX		4 Mei 2026		
	Program Studi Arsitektur *Architecture Department* Fakultas Teknik *Faculty of Engineering*							Kode Gambar *Drawing Code*	No. Lbr *Pg. No.*	Dari *Of*
								XX1	XX	XX

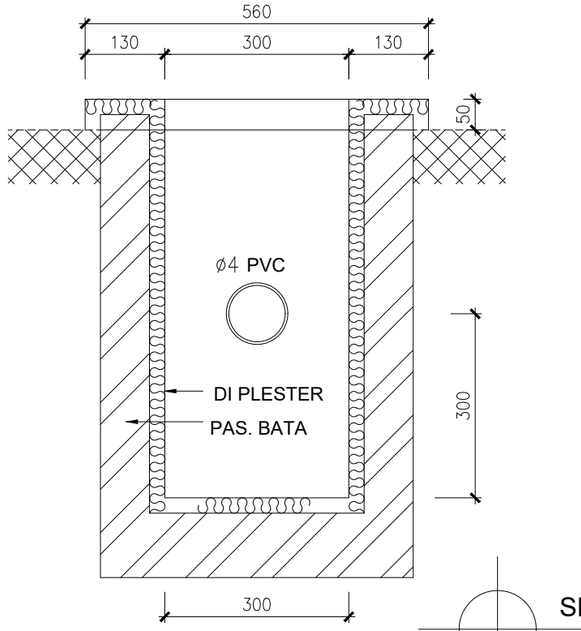


SECTION A'

SKALA 1: 10

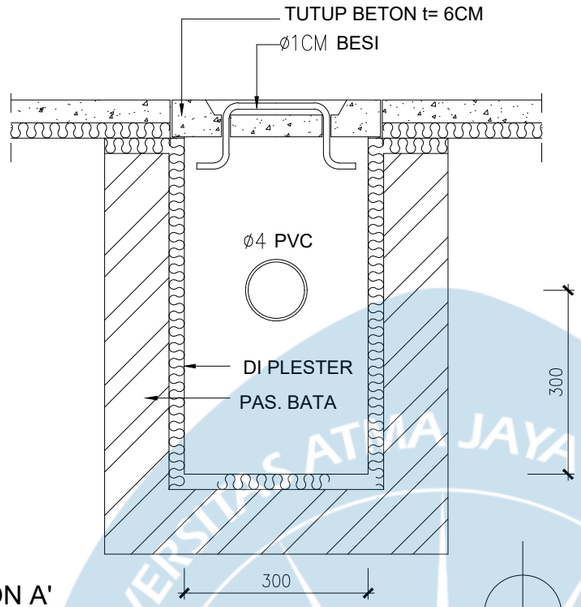


SECTION B'

SKALA 1: 10

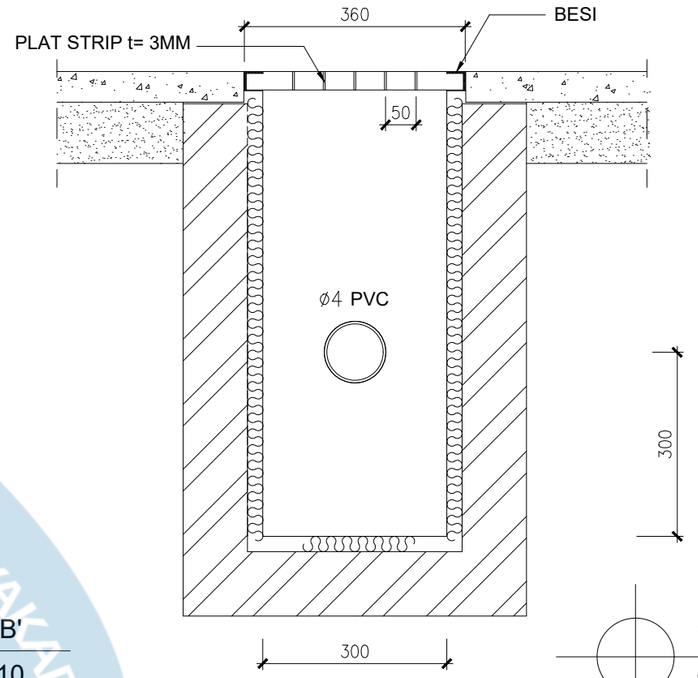


SECTION C'

SKALA 1: 10

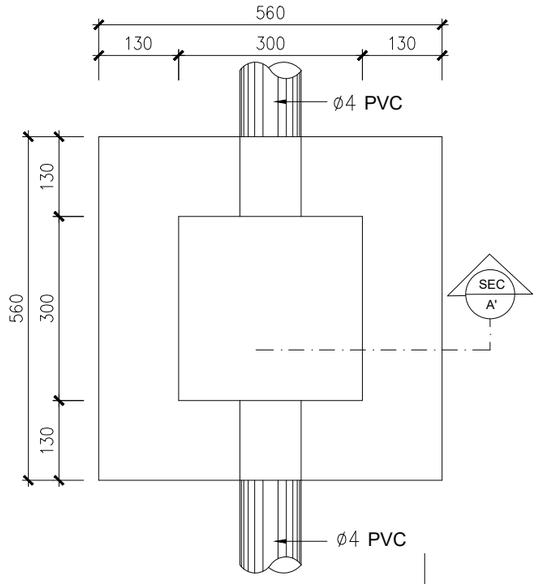


BAK KONTROL TERBUKA

SKALA 1: 10

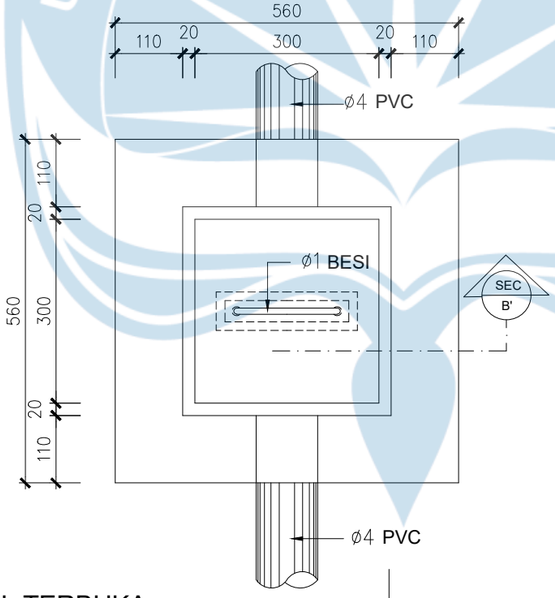

BAK KONTROL TERTUTUP

SKALA 1: 10

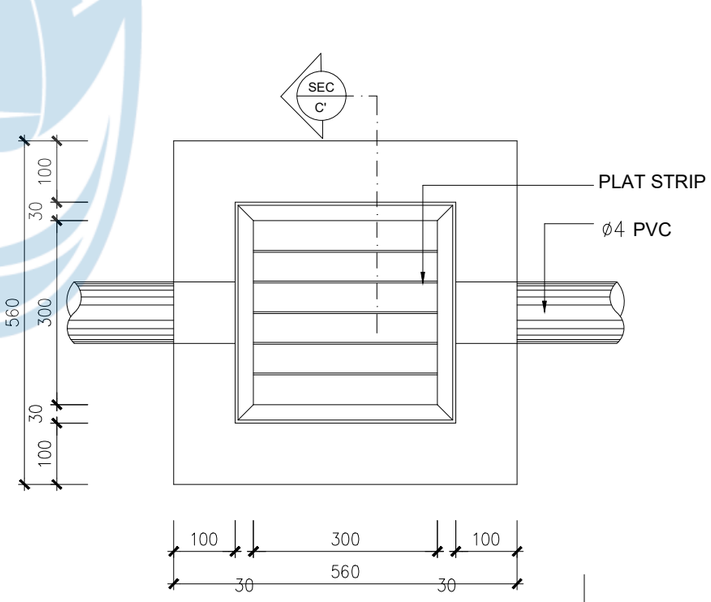


BAK KONTROL GRILL

SKALA 1: 10


Universitas Atma Jaya Yogyakarta	**Proyek Tugas Akhir** *Final Project* PERIODE : GENAP II *PERIOD : EVEN II* TAHUN AKADEMIK 2025/2026 *ACADEMIC YEAR 2025/2026* Program Studi Arsitektur *Architecture Department* Fakultas Teknik *Faculty of Engineering*	**Judul Proyek** *Project Title* Perancangan Glamping Resort dengan Pendekatan Human-Centered Design di Kaliurang, Yogyakarta	**Lokasi Proyek** *Project Location* Kaliurang, Hargobinangun, Pakem, Sleman Regency, Special Region of Yogyakarta 55582	**Identitas Mahasiswa** *Student Identity* 220119139 / DENNIS MATTHEW K.	**Judul Gambar** *Drawing Title* 01. Judul_gambar	**Skala** *Scale* 1 :XXX	**Keterangan** *Note*	**Tanggal Gambar** *Drawing Date* 4 Mei 2026 **Kode Gambar** *Drawing Code*: XX1 **No. Lbr** *Pg. No.*: XX **Dari** *Of*: XX

UNIVERSITAS ATMA JAYA YOGYAKARTA

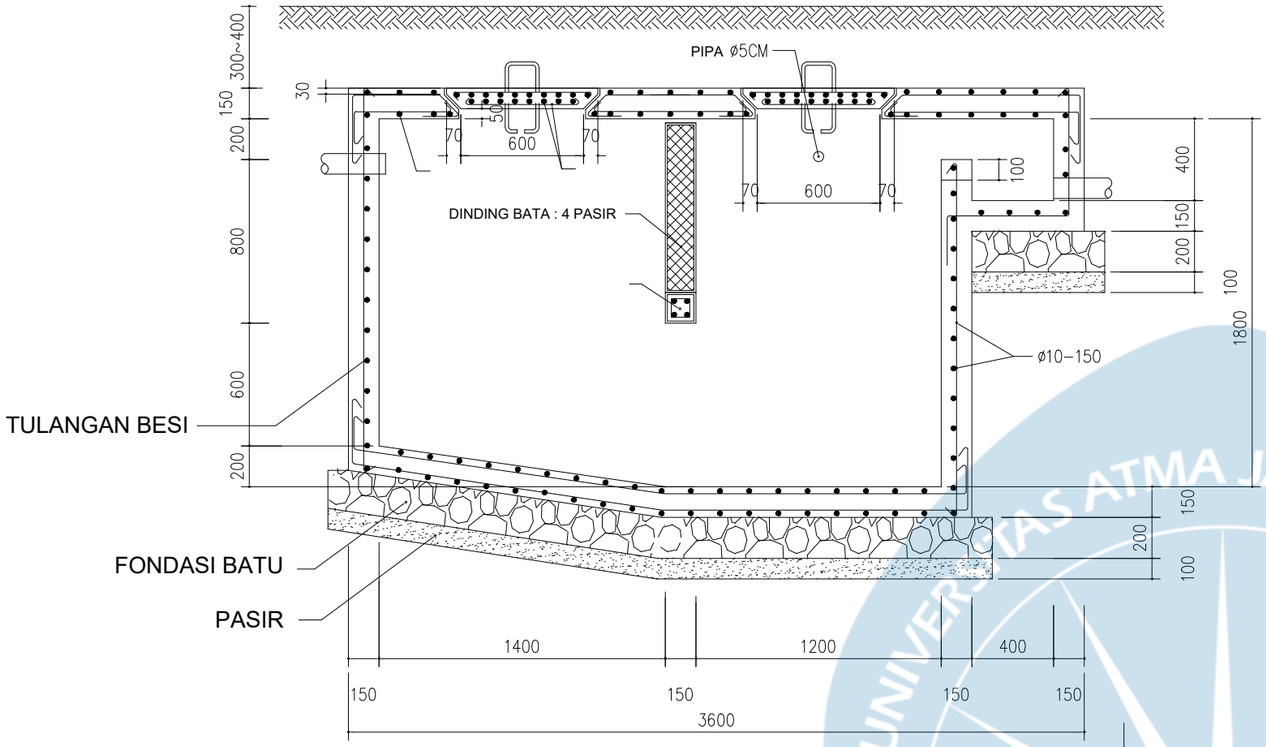


SECTION A' SEPTIC TANK

SKALA 1: 30

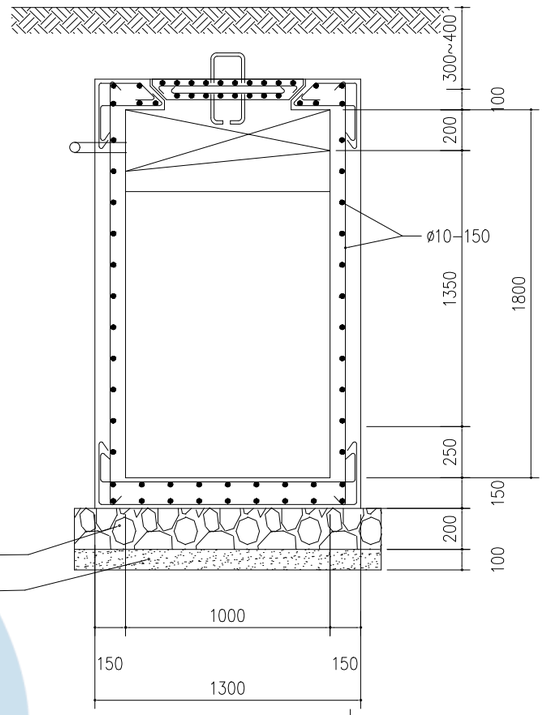


SECTION B' SEPTIC TANK

SKALA 1: 30

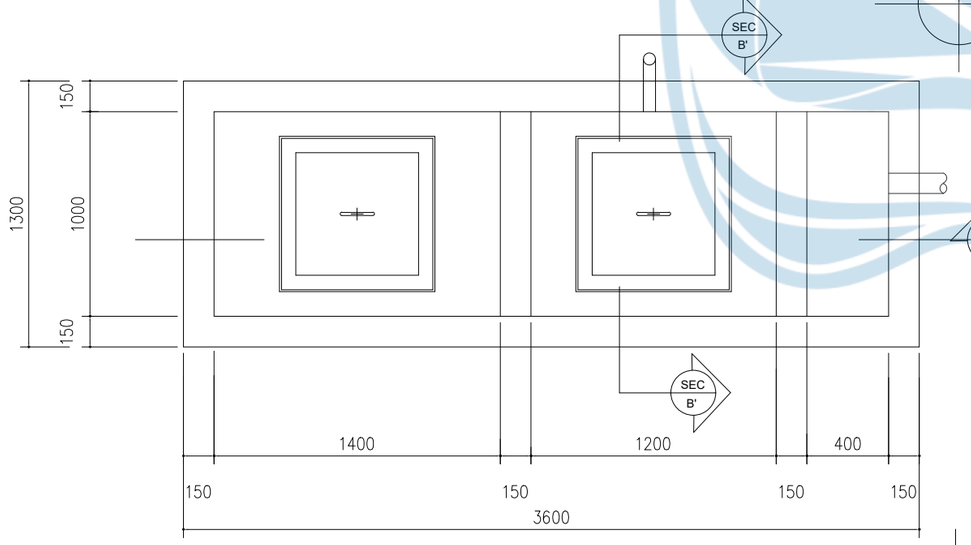

DENHA SEPTIC TANK


SKALA 1: 30

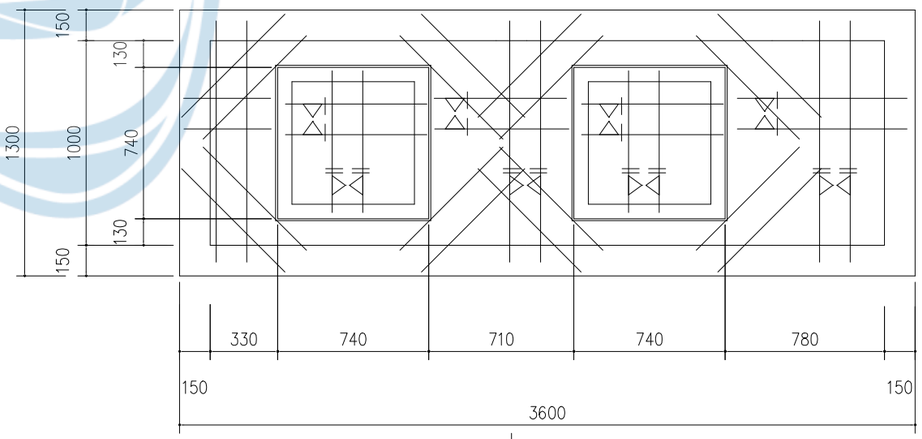


CAPPING REINFORCEMENT

SKALA 1: 30


Universitas Atma Jaya Yogyakarta	Proyek Tugas Akhir *Final Project*	Judul Proyek *Project Title*	Lokasi Proyek *Project Location*	Identitas Mahasiswa *Student Identity*	Judul Gambar *Drawing Title*	Skala *Scale*	Keterangan *Note*	Tanggal Gambar *Drawing Date*
	PERIODE : GENAP II *PERIOD : EVEN II* TAHUN AKADEMIK 2025/2026 *ACADEMIC YEAR 2025/2026*	Perancangan Glamping Resort dengan Pendekatan Human-Centered Design di Kaliurang, Yogyakarta	Kaliurang, Hargobinangun, Pakem, Sleman Regency, Special Region of Yogyakarta 55582	220119139 / DENNIS MATTHEW K.	01. Judul_gambar	1 :XXX		4 Mei 2026
	Program Studi Arsitektur *Architecture Department* Fakultas Teknik *Faculty of Engineering*							Kode Gambar *Drawing Code*: XX1 · No. Lbr *Pg. No.*: XX · Dari *Of*: XX

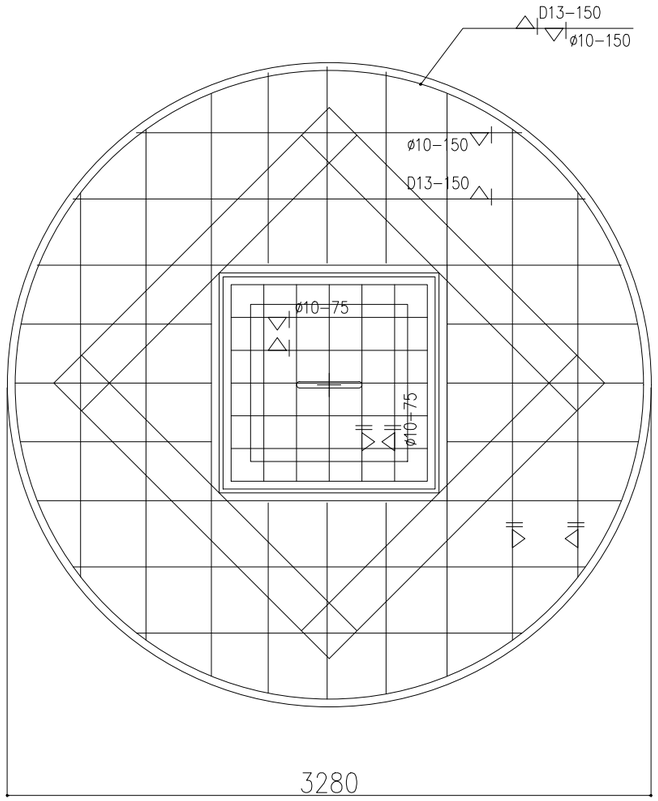


COVER REINFORCEMENT PLAN
SKALA 1: 15

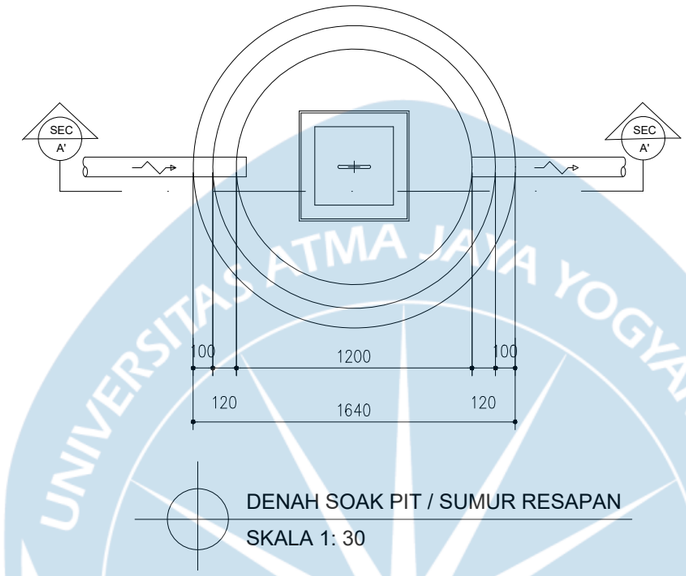

DENAH SOAK PIT / SUMUR RESAPAN
SKALA 1: 30

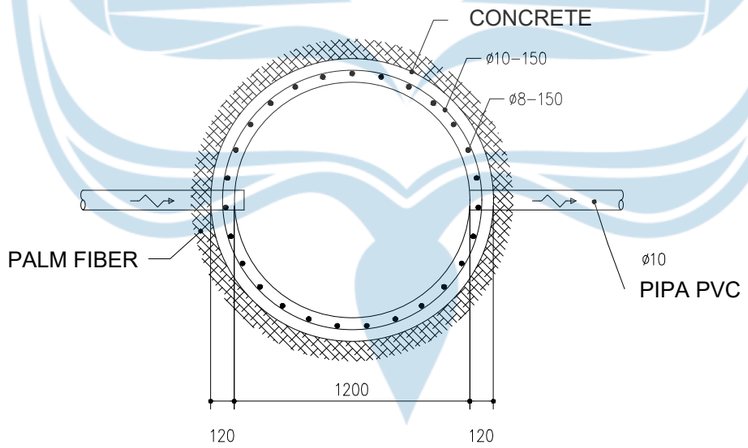

SECTION B'
SKALA 1: 30

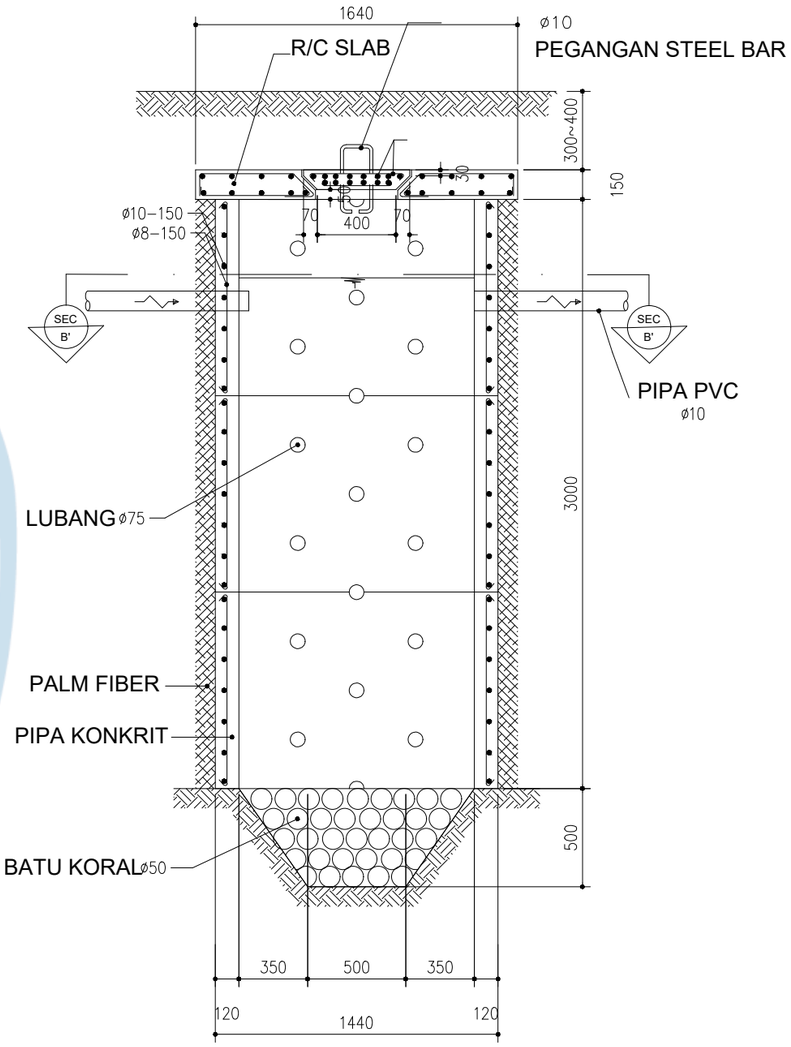

SECTION A'
SKALA 1: 30

Universitas Atma Jaya Yogyakarta	**Proyek Tugas Akhir** *Final Project* PERIODE : GENAP II *PERIOD : EVEN II* TAHUN AKADEMIK 2025/2026 *ACADEMIC YEAR 2025/2026* Program Studi Arsitektur *Architecture Department* Fakultas Teknik *Faculty of Engineering*	**Judul Proyek** *Project Title* Perancangan Glamping Resort dengan Pendekatan Human-Centered Design di Kaliurang, Yogyakarta	**Lokasi Proyek** *Project Location* Kaliurang, Hargobinangun, Pakem, Sleman Regency, Special Region of Yogyakarta 55582	**Identitas Mahasiswa** *Student Identity* 220119139 / DENNIS MATTHEW K.	**Judul Gambar** *Drawing Title* 01. Judul_gambar	**Skala** *Scale* 1 :XXX	**Keterangan** *Note*	**Tanggal Gambar** *Drawing Date* 4 Mei 2026 **Kode Gambar** *Drawing Code*: XX1 **No. Lbr** *Pg. No.*: XX **Dari** *Of*: XX



	Studio Tugas Akhir Arsitektur (STAA)	Judul Proyek *Project Title*	Lokasi Proyek *Project Location*	Identitas Mahasiswa *Student Identity*	Judul Gambar *Drawing Title*	Skala *Scale*	Keterangan *Note*	Tanggal Gambar *Drawing Date*	Kode Gambar Drawing Code
UNIVERSITAS ATMA JAYA YOGYAKARTA	PERIODE : GENAP TAHUN AKEDEMIK 2025/2026 *ACADEMIC YEAR 2025/2026*	PERANCANGAN GLAMPING RESORT DENGAN PENDEKATAN HUMANCENTERED DESIGN DI KALIURANG, YOGYAKARTA	Kaliurang, Hargobinangun, Pakem, Sleman Regency, Special Region of Yogyakarta 55582	Dennis Matthew Kansil 220119139		-		**No. Lbr** ***Pg. No.*** 00 / **Dari** ***Of*** XX	
	Departemen Arsitektur *Architecture Department* Fakultas Teknik *Faculty of Engineering*								



UNIVERSITAS ATMA JAYA YOGYAKARTA	Studio Tugas Akhir Arsitektur (STAA) PERIODE : GENAP TAHUN AKADEMIK 2025/2026 *ACADEMIC YEAR 2025/2026* Departemen Arsitektur *Architecture Department* Fakultas Teknik *Faculty of Engineering*	Judul Proyek *Project Title* PERANCANGAN GLAMPING RESORT DENGAN PENDEKATAN HUMANCENTERED DESIGN DI KALIURANG, YOGYAKARTA	Lokasi Proyek *Project Location* Kaliurang, Hargobinangun, Pakem, Sleman Regency, Special Region of Yogyakarta 55582	Identitas Mahasiswa *Student Identity* Dennis Matthew Kansil 220119139	Judul Gambar *Drawing Title*	Skala *Scale* -	Keterangan *Note*	Tanggal Gambar *Drawing Date* **No. Lbr** ***Pg. No.*** 00 **Dari** ***Of*** XX	Kode Gambar Drawing Code






Entrance

Exterior

Entrance ini memberi kesan hangat, eksklusif, dan welcoming melalui pencahayaan warm light, signage MORI yang jelas, serta komposisi bangunan yang terbuka. Material batu, kayu, kaca, dan warna netral menciptakan suasana natural namun tetap premium. Jalur kendaraan yang jelas serta elemen penanda arah membuat area masuk terasa tertata, aman, dan mudah dikenali oleh pengunjung.

	Studio Tugas Akhir Arsitektur (STAA)	Judul Proyek *Project Title*	Lokasi Proyek *Project Location*	Identitas Mahasiswa *Student Identity*	Judul Gambar *Drawing Title*	Skala *Scale*	Keterangan *Note*	Tanggal Gambar *Drawing Date*		Kode Gambar Drawing Code
UNIVERSITAS ATMA JAYA YOGYAKARTA	PERIODE : GENAP TAHUN AKADEMIK 2025/2026 *ACADEMIC YEAR 2025/2026*	PERANCANGAN GLAMPING RESORT DENGAN PENDEKATAN HUMANCENTERED DESIGN DI KALIURANG, YOGYAKARTA	Kaliurang, Hargobinangun, Pakem, Sleman Regency, Special Region of Yogyakarta 55582	Dennis Matthew Kansil 220119139		-	AI Mengubah warna langit	**No. Lbr** ***Pg. No.***	**Dari** ***Of***	
	Departemen Arsitektur *Architecture Department* Fakultas Teknik *Faculty of Engineering*							00	XX	



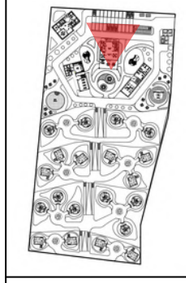

Parkir Area


Exterior

Area parkir ini memberi kesan rapi, terbuka, dan mudah diakses melalui pola paving yang teratur, jalur sirkulasi yang jelas, serta area kendaraan yang tertata. Material paving, tanaman tepi, dan warna netral membuat parkir terasa lebih bersih, nyaman, dan tidak kaku secara visual. Desain ini juga membantu pengguna merasa lebih aman dan mudah saat datang ke resort.

	Studio Tugas Akhir Arsitektur (STAA)	Judul Proyek *Project Title*	Lokasi Proyek *Project Location*	Identitas Mahasiswa *Student Identity*	Judul Gambar *Drawing Title*	Skala *Scale*	Keterangan *Note*	Tanggal Gambar *Drawing Date*		Kode Gambar Drawing Code
UNIVERSITAS ATMA JAYA YOGYAKARTA	PERIODE : GENAP TAHUN AKADEMIK 2025/2026 *ACADEMIC YEAR 2025/2026*	PERANCANGAN GLAMPING RESORT DENGAN PENDEKATAN HUMANCENTERED DESIGN DI KALIURANG, YOGYAKARTA	Kaliurang, Hargobinangun, Pakem, Sleman Regency, Special Region of Yogyakarta 55582	Dennis Matthew Kansil 220119139		-	AI Menambahkan mobil pada area parkir	**No. Lbr** ***Pg. No.***	**Dari** ***Of***	
	Departemen Arsitektur *Architecture Department* Fakultas Teknik *Faculty of Engineering*							00	XX	

UNIVERSITAS ATMA JAYA YOGYAKARTA



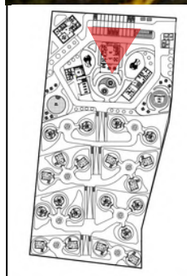

Lobby

Exterior

Area lobby memberikan kesan hangat, natural, dan menenangkan melalui material kayu, batu alam, kaca besar, serta warna netral hangat. Elemen tersebut berpengaruh pada kenyamanan psikologis karena menciptakan rasa aman, rileks, terbuka, dan dekat dengan alam.

	Studio Tugas Akhir Arsitektur (STAA)	Judul Proyek *Project Title*	Lokasi Proyek *Project Location*	Identitas Mahasiswa *Student Identity*	Judul Gambar *Drawing Title*	Skala *Scale*	Keterangan *Note*	Tanggal Gambar *Drawing Date*		Kode Gambar Drawing Code
UNIVERSITAS ATMA JAYA YOGYAKARTA	PERIODE : GENAP TAHUN AKADEMIK 2025/2026 *ACADEMIC YEAR 2025/2026*	PERANCANGAN GLAMPING RESORT DENGAN PENDEKATAN HUMANCENTERED DESIGN DI KALIURANG, YOGYAKARTA	Kaliurang, Hargobinangun, Pakem, Sleman Regency, Special Region of Yogyakarta 55582	Dennis Matthew Kansil 220119139		-	AI Menambahkan orang pada hasil render	**No. Lbr** ***Pg. No.***	**Dari** ***Of***	
	Departemen Arsitektur *Architecture Department* Fakultas Teknik *Faculty of Engineering*							00	XX	

UNIVERSITAS ATMA JAYA YOGYAKARTA





Pool
Area

Area pool ini memberi kesan segar, rekreatif, dan natural melalui kolam terbuka, deck kayu, vegetasi tropis, serta tempat duduk santai. Ruang ini menjadi area relaksasi yang nyaman dan menyatu dengan suasana resort.

UNIVERSITAS ATMA JAYA YOGYAKARTA	Studio Tugas Akhir Arsitektur (STAA)	Judul Proyek *Project Title*	Lokasi Proyek *Project Location*	Identitas Mahasiswa *Student Identity*	Judul Gambar *Drawing Title*	Skala *Scale*	Keterangan *Note*	Tanggal Gambar *Drawing Date*		Kode Gambar Drawing Code
	PERIODE : GENAP TAHUN AKADEMIK 2025/2026 *ACADEMIC YEAR 2025/2026*	PERANCANGAN GLAMPING RESORT DENGAN PENDEKATAN HUMANCENTERED DESIGN DI KALIURANG, YOGYAKARTA	Kaliurang, Hargobinangun, Pakem, Sleman Regency, Special Region of Yogyakarta 55582	Dennis Matthew Kansil 220119139		-	AI Menambahkan orang pada hasil render	**No. Lbr** ***Pg. No.***	**Dari** ***Of***	
	Departemen Arsitektur *Architecture Department* Fakultas Teknik *Faculty of Engineering*							00	XX	





Public Place

Exterior

Public space ini memberi kesan komunal, intim, dan rekreatif melalui bentuk amphitheater melingkar, area bonfire sebagai pusat aktivitas, serta pencahayaan garis yang memperkuat suasana malam. Material paving, vegetasi tepi, dan elemen duduk bertingkat membuat ruang terasa nyaman untuk berkumpul, bersantai, dan berinteraksi.

	Studio Tugas Akhir Arsitektur (STAA)	Judul Proyek *Project Title*	Lokasi Proyek *Project Location*	Identitas Mahasiswa *Student Identity*	Judul Gambar *Drawing Title*	Skala *Scale*	Keterangan *Note*	Tanggal Gambar *Drawing Date*		Kode Gambar Drawing Code
UNIVERSITAS ATMA JAYA YOGYAKARTA	PERIODE : GENAP TAHUN AKADEMIK 2025/2026 *ACADEMIC YEAR 2025/2026*	PERANCANGAN GLAMPING RESORT DENGAN PENDEKATAN HUMANCENTERED DESIGN DI KALIURANG, YOGYAKARTA	Kaliurang, Hargobinangun, Pakem, Sleman Regency, Special Region of Yogyakarta 55582	Dennis Matthew Kansil 220119139		-	AI Menambahkan orang pada hasil render	**No. Lbr** ***Pg. No.***	**Dari** ***Of***	
	Departemen Arsitektur *Architecture Department* Fakultas Teknik *Faculty of Engineering*							00	XX	

UNIVERSITAS ATMA JAYA YOGYAKARTA





Garden
Area

Area ini memberi kesan terbuka, segar, dan rekreatif melalui elemen air mancur, vegetasi, jalur melengkung, serta komposisi bangunan yang mengelilingi ruang. Area ini menjadi pusat orientasi visual sekaligus ruang transisi yang nyaman bagi pengunjung.

	Studio Tugas Akhir Arsitektur (STAA)	Judul Proyek *Project Title*	Lokasi Proyek *Project Location*	Identitas Mahasiswa *Student Identity*	Judul Gambar *Drawing Title*	Skala *Scale*	Keterangan *Note*	Tanggal Gambar *Drawing Date*		Kode Gambar Drawing Code
UNIVERSITAS ATMA JAYA YOGYAKARTA	PERIODE : GENAP TAHUN AKADEMIK 2025/2026 *ACADEMIC YEAR 2025/2026*	PERANCANGAN GLAMPING RESORT DENGAN PENDEKATAN HUMANCENTERED DESIGN DI KALIURANG, YOGYAKARTA	Kaliurang, Hargobinangun, Pakem, Sleman Regency, Special Region of Yogyakarta 55582	Dennis Matthew Kansil 220119139		-	AI Menambahkan orang pada hasil render			
	Departemen Arsitektur *Architecture Department* Fakultas Teknik *Faculty of Engineering*							**No. Lbr** ***Pg. No.***	**Dari** ***Of***	
								00	XX	

UNIVERSITAS ATMA JAYA YOGYAKARTA



	Studio Tugas Akhir Arsitektur (STAA)	Judul Proyek *Project Title*	Lokasi Proyek *Project Location*	Identitas Mahasiswa *Student Identity*	Judul Gambar *Drawing Title*	Skala *Scale*	Keterangan *Note*	Tanggal Gambar *Drawing Date*		Kode Gambar Drawing Code
UNIVERSITAS ATMA JAYA YOGYAKARTA	PERIODE : GENAP TAHUN AKADEMIK 2025/2026 *ACADEMIC YEAR 2025/2026*	PERANCANGAN GLAMPING RESORT DENGAN PENDEKATAN HUMANCENTERED DESIGN DI KALIURANG, YOGYAKARTA	Kaliurang, Hargobinangun, Pakem, Sleman Regency, Special Region of Yogyakarta 55582	Dennis Matthew Kansil 220119139		-	AI Menambahkan orang pada hasil render			
	Departemen Arsitektur *Architecture Department* Fakultas Teknik *Faculty of Engineering*							**No. Lbr** ***Pg. No.***	**Dari** ***Of***	
								00	XX	





Cafe

Exterior

Area cafe memberi kesan terbuka, elegan, dan natural melalui kaca besar, material kayu, beton, serta vegetasi. Ruang terasa luas, nyaman, dan mendukung aktivitas bersantai maupun berkumpul.

	Studio Tugas Akhir Arsitektur (STAA)	Judul Proyek *Project Title*	Lokasi Proyek *Project Location*	Identitas Mahasiswa *Student Identity*	Judul Gambar *Drawing Title*	Skala *Scale*	Keterangan *Note*	Tanggal Gambar *Drawing Date*		Kode Gambar Drawing Code
UNIVERSITAS ATMA JAYA YOGYAKARTA	PERIODE : GENAP TAHUN AKADEMIK 2025/2026 *ACADEMIC YEAR 2025/2026*	PERANCANGAN GLAMPING RESORT DENGAN PENDEKATAN HUMANCENTERED DESIGN DI KALIURANG, YOGYAKARTA	Kaliurang, Hargobinangun, Pakem, Sleman Regency, Special Region of Yogyakarta 55582	Dennis Matthew Kansil 220119139		-		**No. Lbr** ***Pg. No.***	**Dari** ***Of***	
	Departemen Arsitektur *Architecture Department* Fakultas Teknik *Faculty of Engineering*							00	XX	

UNIVERSITAS ATMA JAYA YOGYAKARTA





Unit Tent

Exterior

Unit tent ini memberi kesan privat, natural, dan tenang melalui bentuk A-frame, dominasi material kayu, vegetasi rapat, serta pencahayaan lanskap yang lembut. Penataan antar unit yang berjarak menciptakan kenyamanan, rasa aman, dan pengalaman menginap yang lebih dekat dengan alam.

	Studio Tugas Akhir Arsitektur (STAA)	Judul Proyek *Project Title*	Lokasi Proyek *Project Location*	Identitas Mahasiswa *Student Identity*	Judul Gambar *Drawing Title*	Skala *Scale*	Keterangan *Note*	Tanggal Gambar *Drawing Date*		Kode Gambar Drawing Code
UNIVERSITAS ATMA JAYA YOGYAKARTA	PERIODE : GENAP TAHUN AKADEMIK 2025/2026 *ACADEMIC YEAR 2025/2026*	PERANCANGAN GLAMPING RESORT DENGAN PENDEKATAN HUMANCENTERED DESIGN DI KALIURANG, YOGYAKARTA	Kaliurang, Hargobinangun, Pakem, Sleman Regency, Special Region of Yogyakarta 55582	Dennis Matthew Kansil 220119139		-	AI Menambahkan orang pada hasil render	**No. Lbr** ***Pg. No.***	**Dari** ***Of***	
	Departemen Arsitektur *Architecture Department* Fakultas Teknik *Faculty of Engineering*							00	XX	





Unit Tent

Exterior

Unit tent ini memberi kesan privat, natural, dan tenang dominasi material kayu, vegetasi rapat, serta pencahayaan lanskap yang lembut. Penataan antar unit yang berjarak menciptakan kenyamanan, rasa aman, dan pengalaman menginap yang lebih dekat dengan alam.

	Studio Tugas Akhir Arsitektur (STAA)	Judul Proyek *Project Title*	Lokasi Proyek *Project Location*	Identitas Mahasiswa *Student Identity*	Judul Gambar *Drawing Title*	Skala *Scale*	Keterangan *Note*	Tanggal Gambar *Drawing Date*		Kode Gambar Drawing Code
UNIVERSITAS ATMA JAYA YOGYAKARTA	PERIODE : GENAP TAHUN AKADEMIK 2025/2026 *ACADEMIC YEAR 2025/2026*	PERANCANGAN GLAMPING RESORT DENGAN PENDEKATAN HUMANCENTERED DESIGN DI KALIURANG, YOGYAKARTA	Kaliurang, Hargobinangun, Pakem, Sleman Regency, Special Region of Yogyakarta 55582	Dennis Matthew Kansil 220119139		-				
	Departemen Arsitektur *Architecture Department* Fakultas Teknik *Faculty of Engineering*							**No. Lbr** ***Pg. No.***	**Dari** ***Of***	
								00	XX	





Lounge
Interior

Area lounge ini memberi kesan tenang, elegan, dan natural melalui taman indoor, kaca besar, material kayu, serta warna netral. Ruang terasa terbuka namun tetap privat, sehingga nyaman untuk bersantai, menunggu, atau berinteraksi secara santai.

UNIVERSITAS ATMA JAYA YOGYAKARTA	Studio Tugas Akhir Arsitektur (STAA) PERIODE : GENAP TAHUN AKADEMIK 2025/2026 *ACADEMIC YEAR 2025/2026* Departemen Arsitektur *Architecture Department* Fakultas Teknik *Faculty of Engineering*	Judul Proyek *Project Title* PERANCANGAN GLAMPING RESORT DENGAN PENDEKATAN HUMANCENTERED DESIGN DI KALIURANG, YOGYAKARTA	Lokasi Proyek *Project Location* Kaliurang, Hargobinangun, Pakem, Sleman Regency, Special Region of Yogyakarta 55582	Identitas Mahasiswa *Student Identity* Dennis Matthew Kansil 220119139	Judul Gambar *Drawing Title*	Skala *Scale* -	Keterangan *Note* AI Menambahkan orang pada hasil render	Tanggal Gambar *Drawing Date*	Kode Gambar Drawing Code
								No. Lbr *Pg. No.*: 00 Dari *Of*: XX	



	Studio Tugas Akhir Arsitektur (STAA)	Judul Proyek *Project Title*	Lokasi Proyek *Project Location*	Identitas Mahasiswa *Student Identity*	Judul Gambar *Drawing Title*	Skala *Scale*	Keterangan *Note*	Tanggal Gambar *Drawing Date*		Kode Gambar Drawing Code
UNIVERSITAS ATMA JAYA YOGYAKARTA	PERIODE : GENAP TAHUN AKADEMIK 2025/2026 *ACADEMIC YEAR 2025/2026*	PERANCANGAN GLAMPING RESORT DENGAN PENDEKATAN HUMANCENTERED DESIGN DI KALIURANG, YOGYAKARTA	Kaliurang, Hargobinangun, Pakem, Sleman Regency, Special Region of Yogyakarta 55582	Dennis Matthew Kansil 220119139		-				
	Departemen Arsitektur *Architecture Department* Fakultas Teknik *Faculty of Engineering*							**No. Lbr** ***Pg. No.***	**Dari** ***Of***	
								00	XX	





Restaurant

Interior

Area restaurant ini memberi kesan elegan, terbuka, dan intim melalui kaca besar, ceiling kayu, lantai kayu, serta furnitur netral. View malam dan pencahayaan lembut membuat ruang terasa nyaman, premium, dan cocok untuk pengalaman makan yang tenang.

	Studio Tugas Akhir Arsitektur (STAA)	Judul Proyek *Project Title*	Lokasi Proyek *Project Location*	Identitas Mahasiswa *Student Identity*	Judul Gambar *Drawing Title*	Skala *Scale*	Keterangan *Note*	Tanggal Gambar *Drawing Date*		Kode Gambar Drawing Code
UNIVERSITAS ATMA JAYA YOGYAKARTA	PERIODE : GENAP TAHUN AKADEMIK 2025/2026 *ACADEMIC YEAR 2025/2026*	PERANCANGAN GLAMPING RESORT DENGAN PENDEKATAN HUMANCENTERED DESIGN DI KALIURANG, YOGYAKARTA	Kaliurang, Hargobinangun, Pakem, Sleman Regency, Special Region of Yogyakarta 55582	Dennis Matthew Kansil 220119139		-	AI Mengubah suasana menjadi malam hari			
	Departemen Arsitektur *Architecture Department* Fakultas Teknik *Faculty of Engineering*							**No. Lbr** ***Pg. No.***	**Dari** ***Of***	
								00	XX	

UNIVERSITAS ATMA JAYA YOGYAKARTA





Jacuzzi
Area

Area wellness ini memberi kesan eksklusif, rileks, dan terarah melalui signage kayu, elemen batu, bentuk lengkung, serta jacuzzi terbuka. Perpaduan material natural dan warna earth tone membuat area spa terasa nyaman, bersih, dan mudah dikenali pengguna.

	Studio Tugas Akhir Arsitektur (STAA)	Judul Proyek *Project Title*	Lokasi Proyek *Project Location*	Identitas Mahasiswa *Student Identity*	Judul Gambar *Drawing Title*	Skala *Scale*	Keterangan *Note*	Tanggal Gambar *Drawing Date*		Kode Gambar Drawing Code
UNIVERSITAS ATMA JAYA YOGYAKARTA	PERIODE : GENAP TAHUN AKADEMIK 2025/2026 *ACADEMIC YEAR 2025/2026*	PERANCANGAN GLAMPING RESORT DENGAN PENDEKATAN HUMANCENTERED DESIGN DI KALIURANG, YOGYAKARTA	Kaliurang, Hargobinangun, Pakem, Sleman Regency, Special Region of Yogyakarta 55582	Dennis Matthew Kansil 220119139		-	AI Mengubah Ambience pada dokumentasi			
	Departemen Arsitektur *Architecture Department* Fakultas Teknik *Faculty of Engineering*							**No. Lbr** ***Pg. No.***	**Dari** ***Of***	
								00	XX	

UNIVERSITAS ATMA JAYA YOGYAKARTA





Sauna
Interior

Area sauna ini memberi kesan minimalis, bersih, dan relaksatif melalui dominasi panel kayu, bench bertingkat, pencahayaan lembut, serta bukaan kaca. Ruang terasa privat, rapi, dan mendukung aktivitas pemulihan tubuh.

UNIVERSITAS ATMA JAYA YOGYAKARTA	Studio Tugas Akhir Arsitektur (STAA)	Judul Proyek *Project Title*	Lokasi Proyek *Project Location*	Identitas Mahasiswa *Student Identity*	Judul Gambar *Drawing Title*	Skala *Scale*	Keterangan *Note*	Tanggal Gambar *Drawing Date*	Kode Gambar Drawing Code
	PERIODE : GENAP TAHUN AKADEMIK 2025/2026 *ACADEMIC YEAR 2025/2026*	PERANCANGAN GLAMPING RESORT DENGAN PENDEKATAN HUMANCENTERED DESIGN DI KALIURANG, YOGYAKARTA	Kaliurang, Hargobinangun, Pakem, Sleman Regency, Special Region of Yogyakarta 55582	Dennis Matthew Kansil 220119139		-		**No. Lbr** ***Pg. No.*** / **Dari** ***Of***	
	Departemen Arsitektur *Architecture Department* Fakultas Teknik *Faculty of Engineering*							00 / XX	

UNIVERSITAS ATMA JAYA YOGYAKARTA





SPA
Room

Area spa massage ini memberi kesan relaksatif, privat, dan eksklusif melalui pencahayaan lembut, warna earth tone, tirai, serta material kayu. Penataan bed yang rapi menciptakan suasana tenang dan nyaman untuk pemulihan tubuh.

UNIVERSITAS ATMA JAYA YOGYAKARTA	Studio Tugas Akhir Arsitektur (STAA) PERIODE : GENAP TAHUN AKADEMIK 2025/2026 *ACADEMIC YEAR 2025/2026* Departemen Arsitektur *Architecture Department* Fakultas Teknik *Faculty of Engineering*	Judul Proyek *Project Title* PERANCANGAN GLAMPING RESORT DENGAN PENDEKATAN HUMANCENTERED DESIGN DI KALIURANG, YOGYAKARTA	Lokasi Proyek *Project Location* Kaliurang, Hargobinangun, Pakem, Sleman Regency, Special Region of Yogyakarta 55582	Identitas Mahasiswa *Student Identity* Dennis Matthew Kansil 220119139	Judul Gambar *Drawing Title*	Skala *Scale* -	Keterangan *Note* AI Menambahkan orang pada hasil render	Tanggal Gambar *Drawing Date* **No. Lbr** ***Pg. No.*** 00 **Dari** ***Of*** XX	Kode Gambar Drawing Code






GYM Area

Interior

Area gym ini memberi kesan terbuka, aktif, dan menyegarkan melalui kaca besar, ceiling kayu, lantai terang, serta view langsung ke luar. Kombinasi material natural dan pencahayaan alami membuat ruang olahraga terasa nyaman, luas, dan tidak monoton.

	Studio Tugas Akhir Arsitektur (STAA)	Judul Proyek *Project Title*	Lokasi Proyek *Project Location*	Identitas Mahasiswa *Student Identity*	Judul Gambar *Drawing Title*	Skala *Scale*	Keterangan *Note*	Tanggal Gambar *Drawing Date*		Kode Gambar Drawing Code
UNIVERSITAS ATMA JAYA YOGYAKARTA	PERIODE : GENAP TAHUN AKADEMIK 2025/2026 *ACADEMIC YEAR 2025/2026*	PERANCANGAN GLAMPING RESORT DENGAN PENDEKATAN HUMANCENTERED DESIGN DI KALIURANG, YOGYAKARTA	Kaliurang, Hargobinangun, Pakem, Sleman Regency, Special Region of Yogyakarta 55582	Dennis Matthew Kansil 220119139		-		**No. Lbr** ***Pg. No.***	**Dari** ***Of***	
	Departemen Arsitektur *Architecture Department* Fakultas Teknik *Faculty of Engineering*							00	XX	

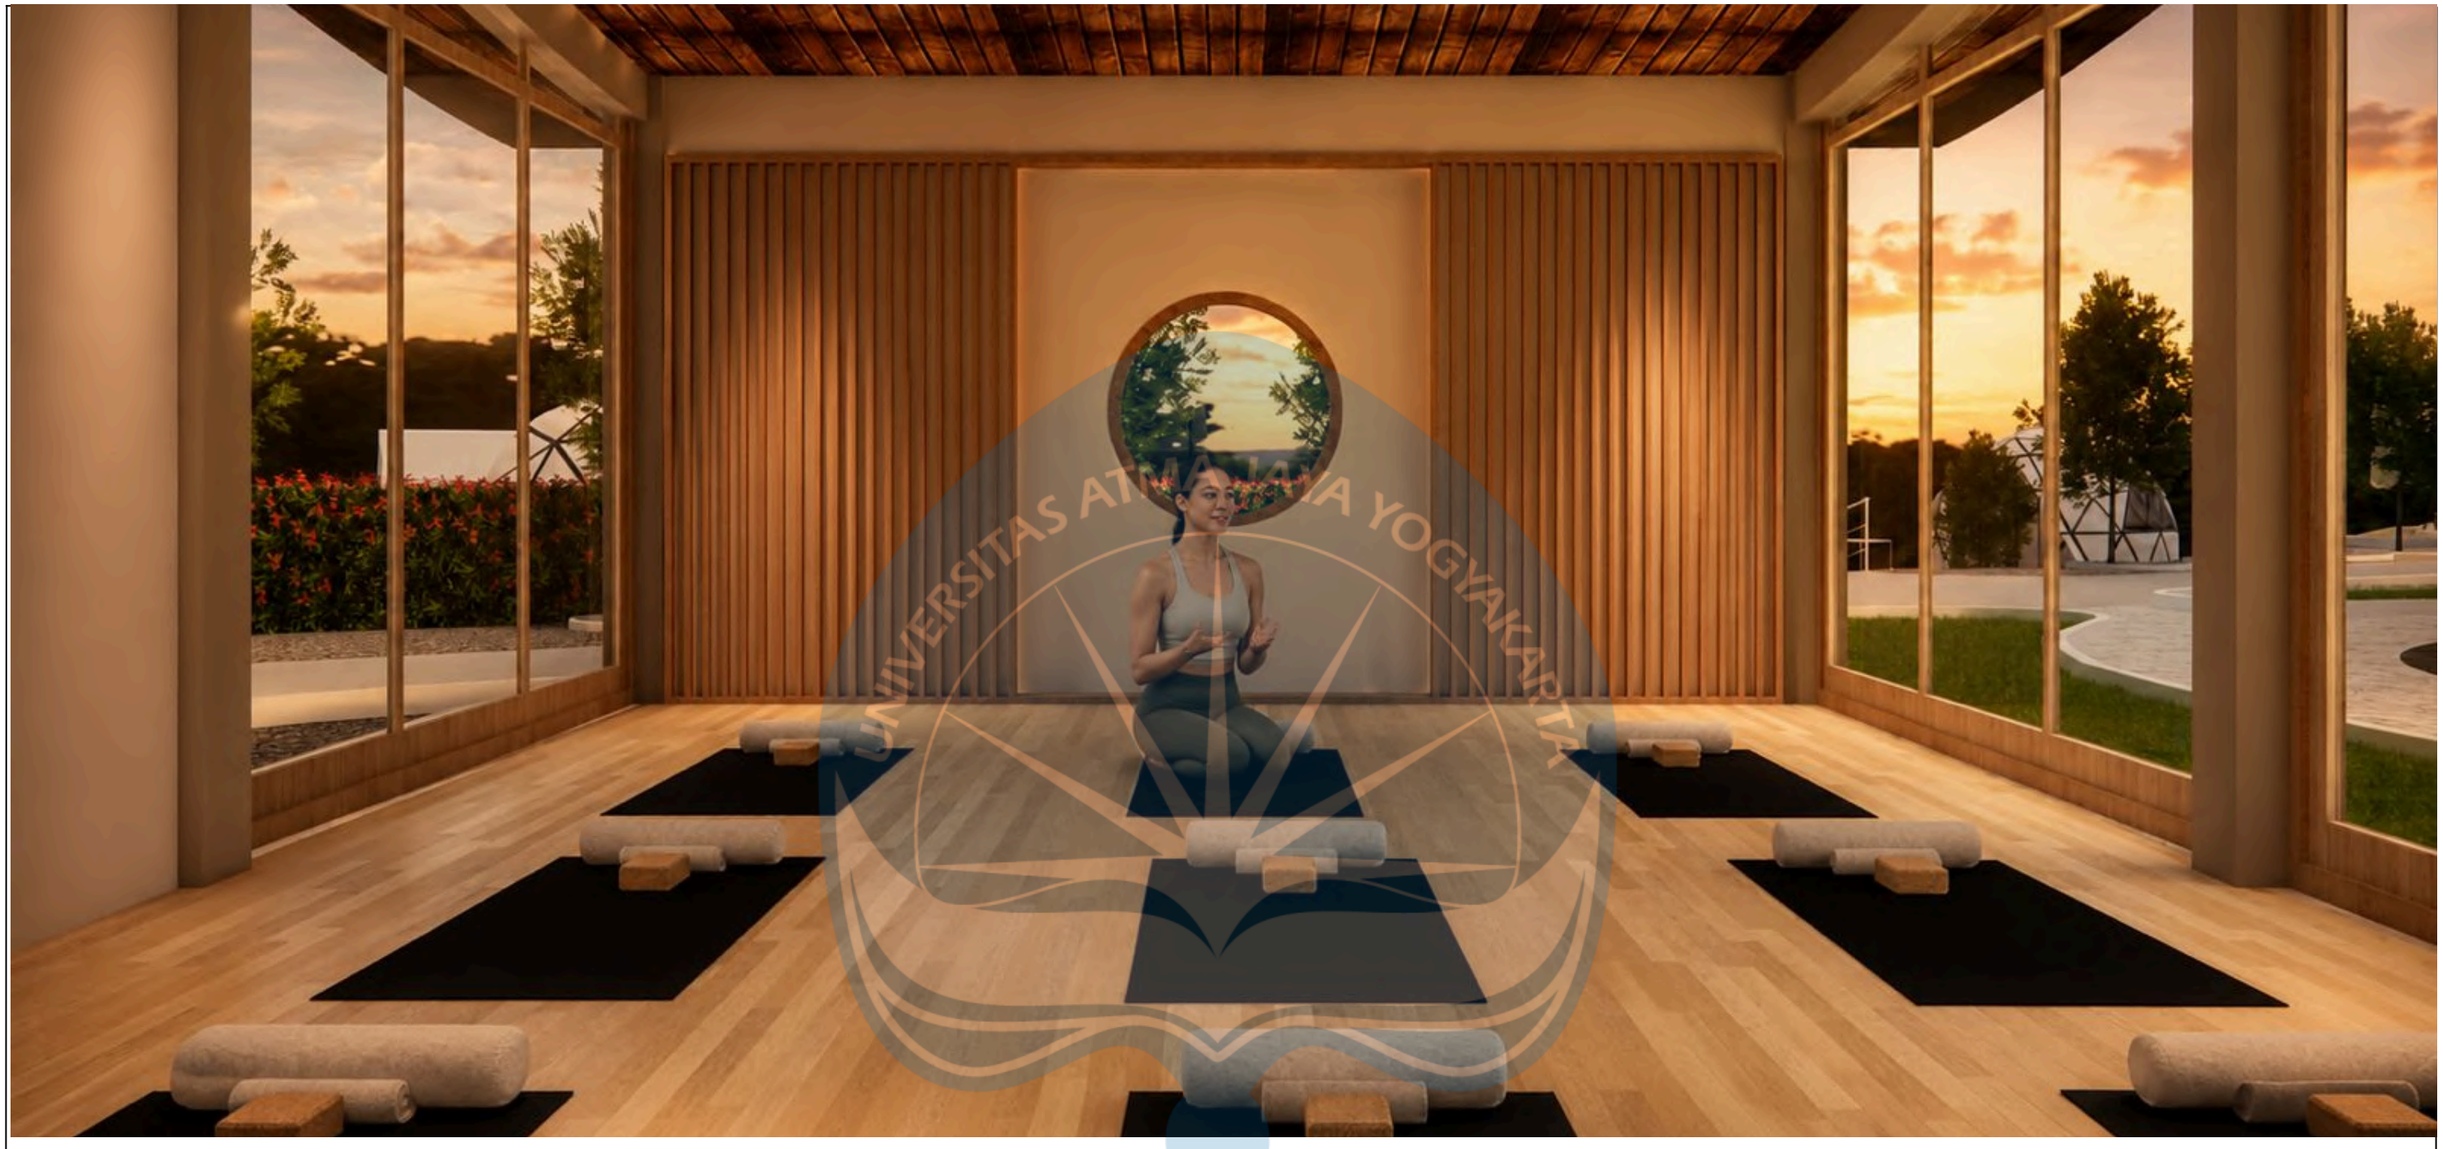



Yoga
Interior

Untuk area yoga:
Area yoga ini memberi kesan tenang, lapang, dan fokus melalui bukaan kaca besar, lantai kayu, warna netral, serta pencahayaan alami. Penataan matras yang teratur dan elemen dinding kayu membuat ruang terasa nyaman, bersih, dan mendukung aktivitas relaksasi.

UNIVERSITAS ATMA JAYA YOGYAKARTA	Studio Tugas Akhir Arsitektur (STAA)	Judul Proyek *Project Title*	Lokasi Proyek *Project Location*	Identitas Mahasiswa *Student Identity*	Judul Gambar *Drawing Title*	Skala *Scale*	Keterangan *Note*	Tanggal Gambar *Drawing Date*		Kode Gambar Drawing Code
	PERIODE : GENAP TAHUN AKADEMIK 2025/2026 *ACADEMIC YEAR 2025/2026*	PERANCANGAN GLAMPING RESORT DENGAN PENDEKATAN HUMANCENTERED DESIGN DI KALIURANG, YOGYAKARTA	Kaliurang, Hargobinangun, Pakem, Sleman Regency, Special Region of Yogyakarta 55582	Dennis Matthew Kansil 220119139		-	AI Menambahkan orang pada hasil render			
	Departemen Arsitektur *Architecture Department* Fakultas Teknik *Faculty of Engineering*							**No. Lbr** ***Pg. No.***	**Dari** ***Of***	
								00	XX	



	Studio Tugas Akhir Arsitektur (STAA)	Judul Proyek *Project Title*	Lokasi Proyek *Project Location*	Identitas Mahasiswa *Student Identity*	Judul Gambar *Drawing Title*	Skala *Scale*	Keterangan *Note*	Tanggal Gambar *Drawing Date*	Kode Gambar Drawing Code
UNIVERSITAS ATMA JAYA YOGYAKARTA	PERIODE : GENAP TAHUN AKADEMIK 2025/2026 *ACADEMIC YEAR 2025/2026*	PERANCANGAN GLAMPING RESORT DENGAN PENDEKATAN HUMANCENTERED DESIGN DI KALIURANG, YOGYAKARTA	Kaliurang, Hargobinangun, Pakem, Sleman Regency, Special Region of Yogyakarta 55582	Dennis Matthew Kansil 220119139		-		**No. Lbr** ***Pg. No.*** 00 / **Dari** ***Of*** XX	
	Departemen Arsitektur *Architecture Department* Fakultas Teknik *Faculty of Engineering*								





Unit Tent

A - F r a m e

Interior unit ini memberi kesan privat, luas, dan natural melalui bentuk A-frame, dominasi kayu, warna earth tone, serta bukaan jendela. Penataan kamar, meja, dan area servis dibuat sederhana sehingga ruang terasa nyaman, fungsional, dan cocok untuk beristirahat.

	Studio Tugas Akhir Arsitektur (STAA)	Judul Proyek *Project Title*	Lokasi Proyek *Project Location*	Identitas Mahasiswa *Student Identity*	Judul Gambar *Drawing Title*	Skala *Scale*	Keterangan *Note*	Tanggal Gambar *Drawing Date*		Kode Gambar Drawing Code
UNIVERSITAS ATMA JAYA YOGYAKARTA	PERIODE : GENAP TAHUN AKADEMIK 2025/2026 *ACADEMIC YEAR 2025/2026*	PERANCANGAN GLAMPING RESORT DENGAN PENDEKATAN HUMANCENTERED DESIGN DI KALIURANG, YOGYAKARTA	Kaliurang, Hargobinangun, Pakem, Sleman Regency, Special Region of Yogyakarta 55582	Dennis Matthew Kansil 220119139		-		**No. Lbr** ***Pg. No.***	**Dari** ***Of***	
	Departemen Arsitektur *Architecture Department* Fakultas Teknik *Faculty of Engineering*							00	XX	





Unit Tent


Geodesic

Interior unit tent ini menampilkan kesan intim, tenang, dan natural melalui struktur geometris, material kayu, warna earth tone, serta bukaan samping yang menghadirkan cahaya dan bayangan alami. Penataan kamar yang sederhana membuat ruang terasa nyaman, privat, dan cocok untuk beristirahat.

UNIVERSITAS ATMA JAYA YOGYAKARTA	Studio Tugas Akhir Arsitektur (STAA)	Judul Proyek *Project Title*	Lokasi Proyek *Project Location*	Identitas Mahasiswa *Student Identity*	Judul Gambar *Drawing Title*	Skala *Scale*	Keterangan *Note*	Tanggal Gambar *Drawing Date*		Kode Gambar Drawing Code
	PERIODE : GENAP TAHUN AKADEMIK 2025/2026 *ACADEMIC YEAR 2025/2026*	PERANCANGAN GLAMPING RESORT DENGAN PENDEKATAN HUMANCENTERED DESIGN DI KALIURANG, YOGYAKARTA	Kaliurang, Hargobinangun, Pakem, Sleman Regency, Special Region of Yogyakarta 55582	Dennis Matthew Kansil 220119139		-		**No. Lbr** ***Pg. No.***	**Dari** ***Of***	
	Departemen Arsitektur *Architecture Department* Fakultas Teknik *Faculty of Engineering*							00	XX	

UNIVERSITAS ATMA JAYA YOGYAKARTA



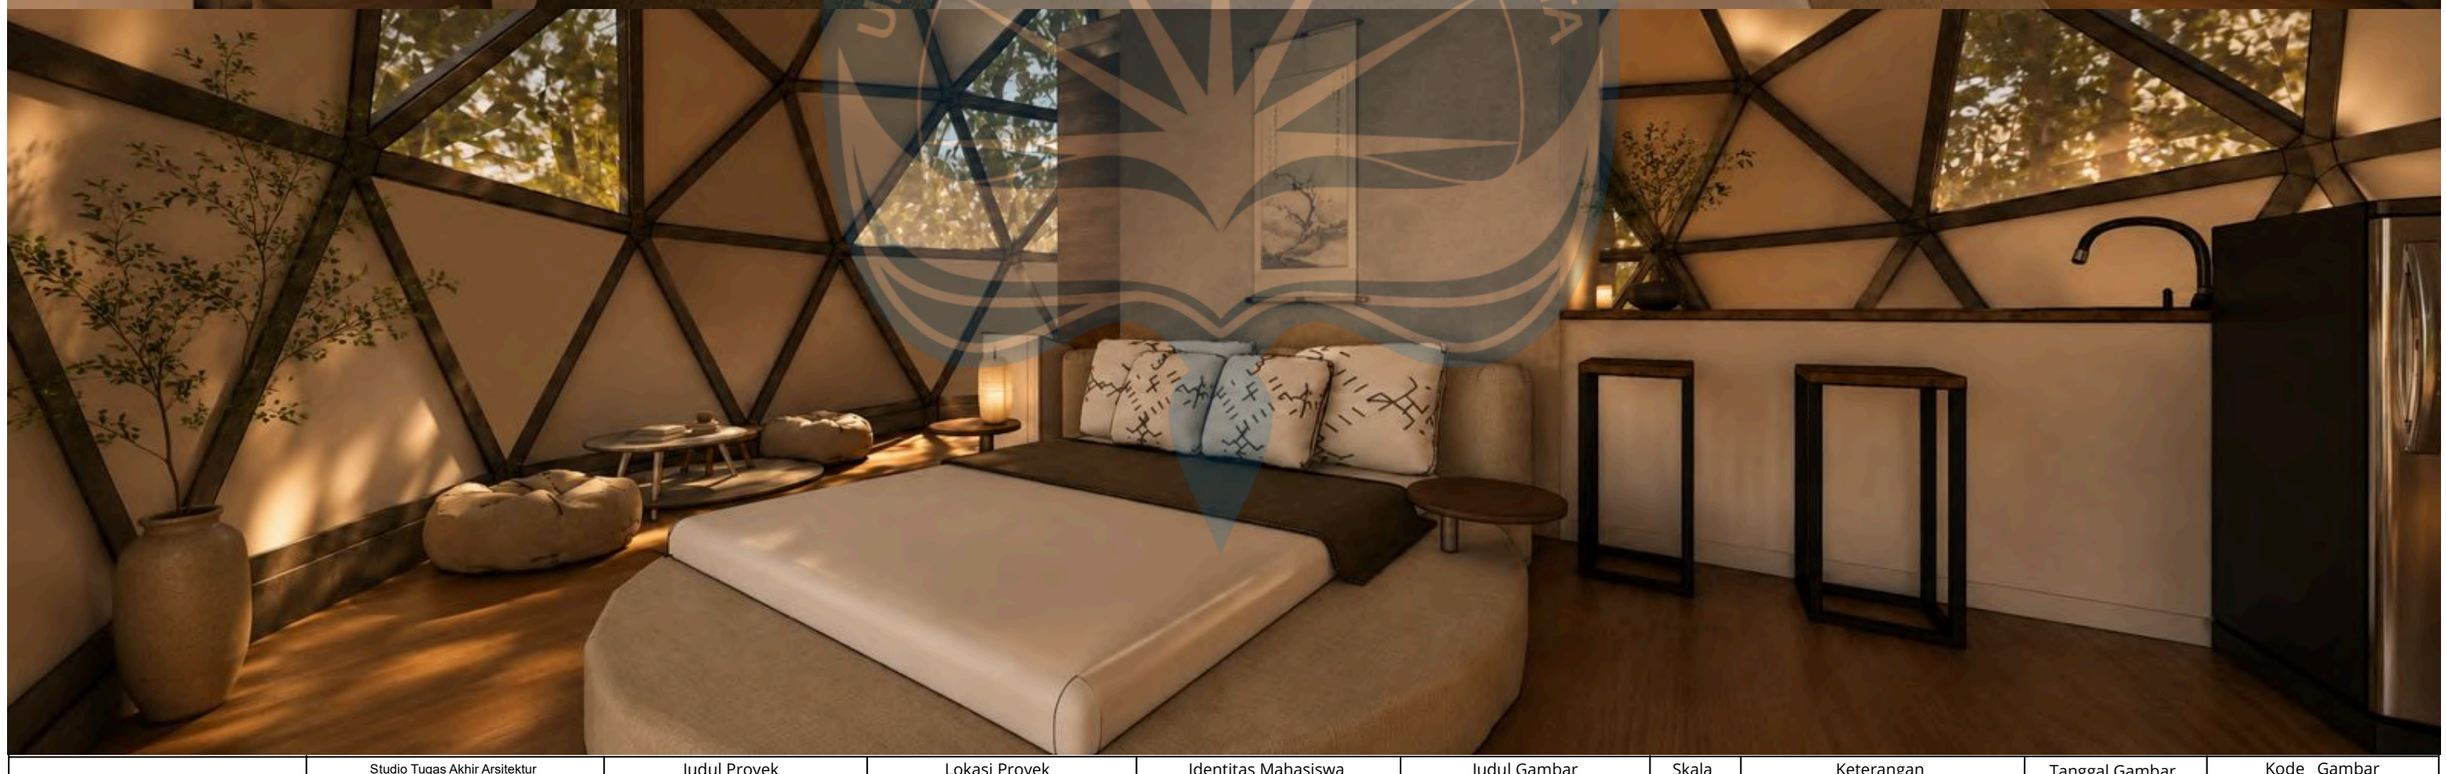

UNIVERSITAS ATMA JAYA YOGYAKARTA	Studio Tugas Akhir Arsitektur (STAA)	Judul Proyek *Project Title*	Lokasi Proyek *Project Location*	Identitas Mahasiswa *Student Identity*	Judul Gambar *Drawing Title*	Skala *Scale*	Keterangan *Note*	Tanggal Gambar *Drawing Date*		Kode Gambar Drawing Code
	PERIODE : GENAP TAHUN AKADEMIK 2025/2026 *ACADEMIC YEAR 2025/2026*	PERANCANGAN GLAMPING RESORT DENGAN PENDEKATAN HUMANCENTERED DESIGN DI KALIURANG, YOGYAKARTA	Kaliurang, Hargobinangun, Pakem, Sleman Regency, Special Region of Yogyakarta 55582	Dennis Matthew Kansil 220119139		-		**No. Lbr** ***Pg. No.***	**Dari** ***Of***	
	Departemen Arsitektur *Architecture Department* Fakultas Teknik *Faculty of Engineering*							00	XX	