BAB V
PEMBAHASAN

5.1. Permasalahan Desain

Berdasarkan pengamatan, ditemukan bahwa area-area tertentu pada ruang komunal berpotensi membentuk pribadi individualis sehingga mengurangi interaksi spontan antar penghuni. Maka dari itu, perlu membangun relasi melalui interaksi antar penghuni asrama spontan melalui tata letak sebagai strategi spasial untuk mempererat relasi sosial antar pengguna.

Tabel 7. Pena Architectural Programming

	Goals	Facts	Concept	Need	Problem
Function	Menciptakan lingkungan asrama yang mendukung kehidupan mahasiswa.	Fungsi-fungsi pada bangunan asrama sebagian besar sudah mendukung kebutuhan mahasiswa di dalamnya	Menekankan perancangan ruang komunal yang terencana sejak awal untuk meningkatkan interaksi antar mahasiswa	Akses internet dan variasi tata letak tempat duduk yang nyaman	Apakah ruang komunal yang tersedia sudah mampu menciptakan perilaku bersosialisasi?
Form	Desain yang sesuai standar dan menciptakan interaksi spontan antar penghuni pada ruang komunal	Perancangan ruang komunal pada asrama tidak terencana dikarenakan tidak tercantum pada standar pembangunan sehingga seringkali hanya menggunakan ruang sisa	Penataan interior dan layout ruang komunal yang meningkatkan interaksi	Luas ruangan yang mencukupi kebutuhan penghuni khususnya per lantai	Seperti apa desain asrama dengan ruang komunal sesuai standar kebutuhan mahasiswa?
Economy	Menyediakan tempat tinggal bagi mahasiswa luar daerah dengan biaya yang terjangkau	Harga biaya sewa kamar asrama masih relatif sama seperti harga sewa kamar kos	Menggunakan energi listrik yang efisein dan memaksimalkan pencahayaan alami pada siang hari	Menggunakan strategi penataaan ruang yang *low maintenance* sehingga lebih efisien	Biaya sewa yang dibebankan ke mahasiswa apakah sudah sebanding dengan fasilitas asrama?
Time	Dapat ditempati oleh mahasiswa hingga masa studi selesai dengan syarat dan ketentuan yang berlaku	Banyak mahasiswa yang ingin menempati asrama dengan durasi lebih lama namun diharuskan mengalah dengan mahasiswa baru menginga keterbatasan kapasitas	Ruang komunal yang bisa digunakan kapanpun oleh mahasiswa	Kemudahan dalam perencanaan jangka panjang.	Bagaimana merancang ruangan yang memiliki fleksibilitas dalam penggunaannya di masa yang akan datang?

5.2. Konsep Desain

Pada beberapa kasus, ruang komunal sering muncul akibat ruang sisa yang tidak terpakai sehingga proses perancangannya pun terkesan spontan dan fasilitas yang disediakan kurang memadai. Maka dari itu, perlu penataan ruang komunal terencana sebelum pembangunan asrama untuk meningkatkan interaksi antar mahasiswa serta mendukung tujuan asrama itu sendiri yaitu membentuk pribadi mahasiswa yang peka terhadap lingkungan sosial di sekitarnya.

Dengan mengorientasikan elemen ruang dan perabot memusat ke arah dalam *(centripetal)*, desain ini secara alami mengarahkan pandangan pengguna untuk saling bertemu, sehingga menstimulasi terjadinya kontak mata dan percakapan. Konfigurasi ini mengubah ruang menjadi wadah interaktif yang inklusif, meruntuhkan batasan psikologis, dan secara efektif memfasilitasi terbangunnya keakraban serta ikatan komunitas yang lebih kuat.

5.3. Analisis Tapak

Untuk mengetahui kelebihan dan kelamahan tapak sebelum melakukan perancangan, maka diperlukan analisis tapak sebagai berikut.

Tabel 8. Analisis Tapak


Aspect	Condition	Response
Neighborhood	 Dikelilingi oleh Kampus UAJY dan Hotel Sahid J-Walk	Menjadikan daya tarik dan nilai unggul dari lokasi tapak yang strategis
Drainage		Mempertahankan posisi drainage existing dan memperbesar lebar drainage untuk meminimalisir banjir

	Drainage existing berada di bagian barat site	
Trees	 Minim vegetasi pada tapak	Menambah jumlah vegetasi khususnya di dalam tapak dengan letak yang merata
Man-made features	 Terdapat dinding sebagai pagar pembatas bagian entrance site	Memodifikasi bentuk dinding dan menambahkan gerbang/portal
Pedestrian circulation	Belum tersedia trotoar pejalan kaki yang memadai	 Membangun trotoar pejalan kaki yang memadai
Vehicular circulation	 Akses menuju site hanya dapat ditempuh	Mempertahankan akses existing untuk menerapkan *one gate system*

	melalui sisi barat dari Jalan Babarsari	
Views from site	Utara: Mie Gacoan Timur: Perum Dosen UPNVY Selatan: Kampus 4 UAJY Barat: Hotel Sahid J-Walk	
Views to site	Utara: Bangunan kosong & Lapangan futsal indoor Timur: lahan kosong Selatan: bangunan kosong Barat: lahan kosong	
Noises	 Posisi tapak yang berada di jalan raya menimbulkan kebisingan yang cukup tinggi mengingat banyak bus pariwisata yang melintas di Jalan Babarsari	Memberikan *barrier* atau pembatas berupa vegetasi dan jarak antara bahu jalan dan bangunan sehingga mampu mengurangi level kebisingan
Utilities	 Ada banyak kabel dan tiang listrik di akses masuk menuju site	Penataan instalasi listrik berupa efisiensi jumlah/memindahkan tiang listrik yang mengganggu akses serta menerapkan konsep *underground electricity*

Wind	 Angin bertiup dari arah barat daya dengan kecepatan sedang	Memecah massa bangunan sehingga angin dapat dialirkan secara merata ke seluruh area tapak bangunan
Sunpath	 Posisi lintasan matahari relatif agak condong ke utara tapak	Menggunakan shading yang tidak terlalu menutupi akses pencahayaan matahari di utara dan selatan namun mengutamakan kenyamanan shading di sisi barat dan timur

5.4. Sintesis Tapak

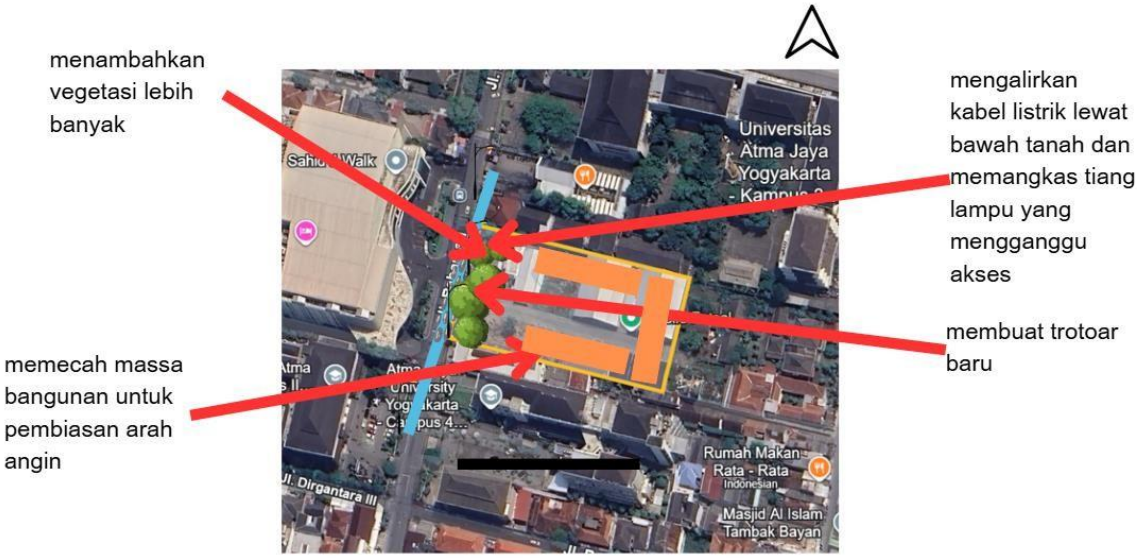

Gambar 10. Sintesis tapak berdasarkan respons terhadap tapak

5.5. Pemrograman Ruang

5.5.1. Identifikasi Pelaku

Tabel 9. Identifikasi aktivitas pelaku asrama dalam satu siklus harian

Mahasiswa	
Rentang Waktu	**Kegiatan/Aktivitas**
06.00-12.00	Bangun pagi, mandi, sarapan, pergi ke kampus, kuliah, makan siang, istirahat
12.00-18.00	Makan siang, istirahat, kuliah, kembali ke asrama
18.00-23.59	Istirahat, makan malam, nongkrong, mengerjakan tugas di asrama
00.00-06.00	Istirahat, tidur

Staf Pengelola	
Rentang Waktu	**Kegiatan/Aktivitas**
06.00-12.00	Bangun pagi, mandi, sarapan, pergi ke asrama, menyelesaikan pekerjaan
12.00-18.00	Istirahat, makan siang, melanjutkan pekerjaan, pulang dari asrama
18.00-23.59	Istirahat, makan malam
00.00-06.00	Istirahat, tidur

Petugas Keamanan	
Rentang Waktu	**Kegiatan/Aktivitas**
06.00-12.00	Patroli menjaga lingkungan asrama, istirahat, makan, pergantian shift, melayani penghuni dan pengunjung yang membutuhkan bantuan
12.00-18.00	
18.00-23.59	
00.00-06.00	

Petugas Kebersihan	
Rentang Waktu	**Kegiatan/Aktivitas**
06.00-12.00	Membersihkan ruang dalam dan ruang luar bangunan asrama, melayani penghuni/pengunjung yang membutuhkan bantuan, pergantian shift
12.00-18.00	
18.00-23.59	
00.00-06.00	

Penjaga Kantin	
Rentang Waktu	**Aktivitas**
06.00-12.00	Bangun pagi, mandi, sarapan, pergi ke asrama, menyiapkan peralatan, membuka kantin, melayani pembeli
12.00-18.00	Melayani pembeli, membersihkan kantin, menutup kantin, pulang dari asrama, makan malam, istirahat

5.5.3. Kebutuhan Ruang

Tabel 10. Identifikasi kebutuhan ruang berdasarkan aktivitas pelaku


Pelaku	**Jumlah**	**Aktivitas**	**Kebutuhan ruang**
Mahasiswa	300 orang	Tidur, makan & minum, belajar, nongkrong	Unit kamar, kantin, ruang belajar, ruang cuci
Petugas keamanan	5 orang	Patroli, makan & minum, istirahat	Ruang jaga, kantin, toilet
Staf pengelola	10 orang	Mengerjakan administrasi, melayani pengunjung, menyimpan arsip dokumen, makan & minum	Ruang staf, kantin, ruang rapat, toilet
Petugas kebersihan	5 orang	Membersihkan gedung, makan, minum, istirahat	Ruang jaga, janitor, gudang, toilet, kantin
Penjaga kantin	2 orang	Memasak, melayani pembeli	Kantin, toilet, dapur
Pengunjung	10 orang	Bertamu, makan & minum	Ruang tamu, kantin, toilet

5.5.4. Besaran Ruang

Tabel 11. Besaran dimensi ruang asrama mahasiswa

BESARAN RUANG									
RUANGAN	PELAKU	LUAS (sqm)	PERABOT	UKURAN		SIRKULASI		JUMLAH (UNIT)	LUAS TOTAL (sqm)
				DIMENSI (m*m)	LUAS (sqm)	PERSENTASE (%)	SIRKULASI PERABOT (sqm)		
UNIT KAMAR	MAHASISWA	24	2 SPRINGBED SIZE SINGLE	=1.12*2.06	2,3	20%	1,5	300	7644
			2 WARDROBE	=2*0.59	1,2				
			1 WC DUDUK	=0.62*0.39	0,2				
			1 WASTAFEL	=0.88*0.54	0,5				
			1 SHOWER BOOTH	=0.9*0.8	0,7				
			2 SET MEJA KURSI BELAJAR	=(1.55*0.8)*2	2,5				
RUANG KOMUNAL	MAHASISWA	25	10 SET MEJA KURSI BELAJAR	=(1.55*0.8)*24	12,4	30%	3,7	8	28,7
RUANG JAGA SATPAM	SATPAM	9	1 MEJA U-SHAPED	=3.5*0.3	1,1		0,5	1	9,5
			3 KURSI	=(0.4*0.4)*3	0,5				
KANTOR PENGELOLA	STAF	81	10 SET WORKSTATION	=(2.3*1.55)*10	35,7		12,2	1	93,2
			5 CABINET	=(1.2*0.8)*5	4,8				
KANTIN	PENJAGA KANTIN, PENGUNJUNG,	32	10 SET MEJA KURSI CAFÉ 4-SEATER	=(1.78*1.27)*10	22,6		5,9	1	37,9
			1 ORDER COUNTER	=3*0.5	1,5				
LOBBY	PENGUNJUNG	9	1 MEJA RESEPSIONIS	=0.65*1.93	1,3		1,3	1	10,3
			1 COFFE TABLE	=0.8*0.8	0,6				
			4 ARM CHAIR	`=(0.8*0.75)*4	2,4				
TOTAL									7823

5.6. Blokplan

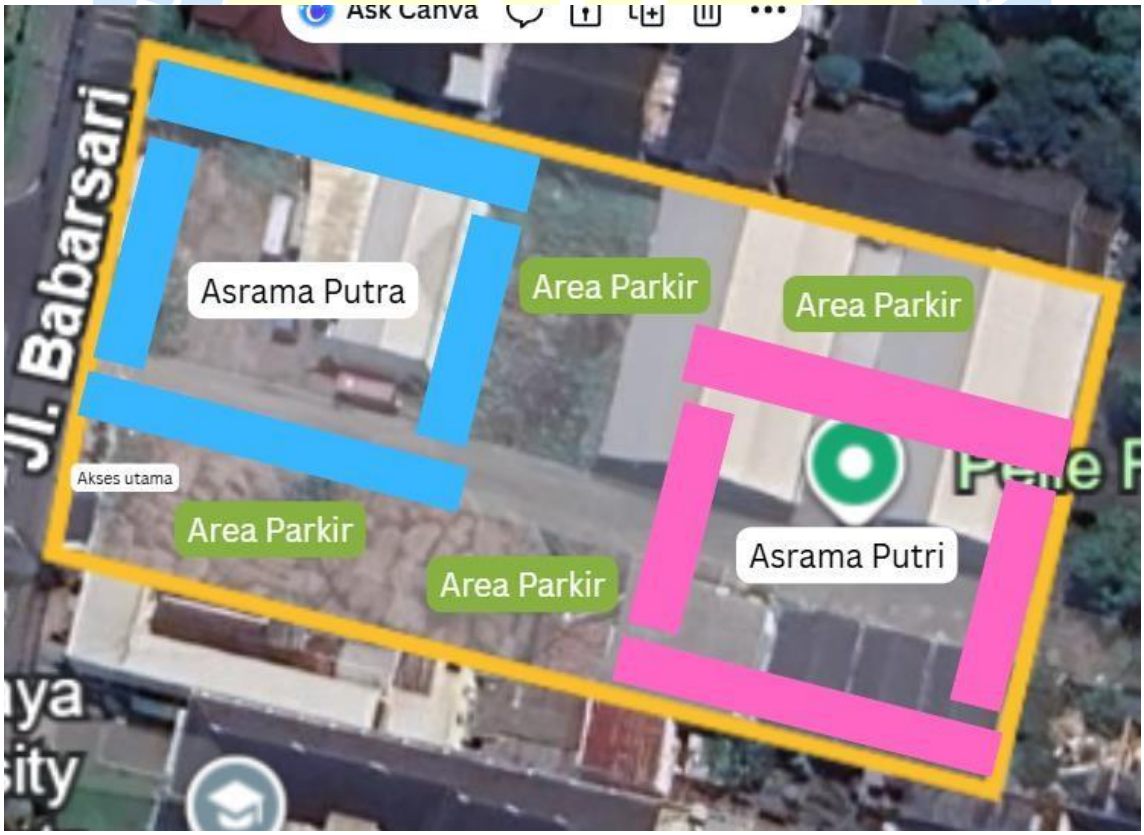

Gambar 11. Rencana blokplan

DAFTAR PUSTAKA

Bakker, A., & Mostert, K. (2024). Study Demands–Resources Theory: Understanding Student Well-Being in Higher Education. *Educational Psychology Review*. https://doi.org/10.1007/s10648-024-09940-8.

Salehudin, A. (2013). *Dilema Asrama Daerah Dalam Membentuk Kesadaran Multikultural Mahasiswa: Studi atas Lima Asrama Daerah di Yogyakarta*.

Zubaidah, E., Pratiwi, P. H., Hamidah, S., & Mustadi, A. (2016). *Prosiding Seminar Nasional "Meneguhkan Peran Penelitian dan Pengabdian kepada Masyarakat dalam Memuliakan Martabat Manusia" Migrasi Pelajar Dan Mahasiswa Pendatang Di Kota Pendidikan*. http://yogyakarta.bps.go.id

Depari, C. D. A. (2024). *Buku Ajar Arsitektur Lingkungan dan Perilaku.* Universitas Atma Jaya Yogyakarta

Rapoport, A. (1977). *Human aspects of urban forms.* Pergamon Press

Putri, A. S., & Kiranantika, A. (2020). Segregasi sosial mahasiswa perantau di Yogyakarta. *Indonesian Journal of Sociology, Education, and Development, 2*(1), 42-51.

Urhahne, D., & Wijnia, L. (2023). Theories of Motivation in Education: an Integrative Framework. *Educational Psychology Review*, 35, 1-35. https://doi.org/10.1007/s10648-023-09767-9.

Kojima, Y. & Komatsu, H. (2023), Study on the relationship between the seated area features and floor plan compositions of open reading spaces in public libraries in Japan. *Japan Architectural Review*, *6*(1). https://doi.org/10.1002/2475-8876.12346

(2025). *Provinsi Daerah Istimewa Yogyakarta dalam Angka 2025.* Badan Pusat Statistik DIY

(2025). *Kabupaten Sleman dalam Angka 2025.* Badan Pusat Statistik DIY

Peraturan Menteri PUPR Nomor 5/PRT/M/2007 tentang Pedoman Teknis Pembangunan Rumah Susun Sederhana Tingkat Tinggi

Peraturan Presiden Nomor 100 Tahun 2018 tentang tentang Pembangunan Rumah Susun Khusus pada Perguruan Tinggi dan Lembaga Pendidikan Keagamaan Berasrama.

Peraturan Menteri PUPR Nomor 1 Tahun 2019 tentang Tata Cara Pengusulan Rumah Susun Khusus Mahasiswa

Perancangan Asrama Mahasiswa melalui Penekanan Ruang Komunal dengan Pendekatan Arsitektur Perilaku di Lingkungan Kampus UPN “Veteran” Yogyakarta

Ferro Mustika Septyaningtyas
220119206

HS - BANGUNAN

permasalahan desain

	Goals	Facts	Concept	Need	Problem
Function	Menciptakan lingkungan asrama yang mendukung kehidupan mahasiswa.	Fungsi-fungsi pada bangunan asrama sebagian besar sudah mendukung kebutuhan mahasiswa di dalamnya	Menekankan perancangan ruang komunal yang terencana sejak awal untuk meningkatkan interaksi antar mahasiswa	Akses internet dan variasi tata letak tempat duduk yang nyaman	Apakah ruang komunal yang tersedia sudah mampu menciptakan perilaku bersosialisasi?
Form	Desain yang sesuai standar dan menciptakan interaksi spontan antar penghuni pada ruang komunal	Perancangan ruang komunal pada asrama tidak terencana dikarenakan tidak tercantum pada standar pembangunan sehingga seringkali hanya menggunakan ruang sisa	Penataan interior dan layout ruang komunal yang meningkatkan interaksi	Luas ruangan yang mencukupi kebutuhan penghuni khususnya per lantai	Seperti apa desain asrama dengan ruang komunal sesuai standar kebutuhan mahasiswa?
Economy	Menyediakan tempat tinggal bagi mahasiswa luar daerah dengan biaya yang terjangkau	Harga biaya sewa kamar asrama masih relatif sama seperti harga sewa kamar kos	Menggunakan energi listrik yang efisein dan memaksimalkan pencahayaan alami pada siang hari	Menggunakan strategi penataaan ruang yang *low maintenance* sehingga lebih efisien	Biaya sewa yang dibebankan ke mahasiswa apakah sudah sebanding dengan fasilitas asrama?
Time	Dapat ditempati oleh mahasiswa hingga masa studi selesai dengan syarat dan ketentuan yang berlaku	Banyak mahasiswa yang ingin menempati asrama dengan durasi lebih lama namun diharuskan mengalah dengan mahasiswa baru menginga keterbatasan kapasitas	Ruang komunal yang bisa digunakan kapanpun oleh mahasiswa	Kemudahan dalam perencanaan jangka panjang.	Bagaimana merancang ruangan yang memiliki fleksibilitas dalam penggunaannya di masa yang akan datang?

studi kasus:

asrama ratnaningsih kinanti 1



Pengembang: Kementerian PUPR
Pengelola: Universitas Gadjah Mada
Lokasi: Barek, Sinduadi, Mlati, Sleman
Tahun beroperasi: 2019
Jumlah lantai: 7
Jumlah kamar: 290
Kapasitas tempat tidur: 580 orang
Fasilitas: keamanan 24 jam, vending machine, laundry, pantry, water station, ruang rapat, ruang belajar, mushola, internet, area parkir, sarana olahraga
Biaya sewa bulanan: Rp825.000,00 (lantai 3-7 non AC), Rp1.450.000,00 (lantai 2 AC+water heater)
Jam kunjung: Senin-Jumat 08.00-22.00 WIB, Sabtu & Minggu 08.00-23.00 WIB

studi kasus:

asrama ratnaningsih sendowo



Pengembang: Kementerian PUPR
Pengelola: Universitas Gadjah Mada
Lokasi: Sendowo, Sinduadi, Mlati, Sleman
Tahun beroperasi: 2018
Jumlah lantai: 7
Jumlah kamar: 180
Kapasitas tempat tidur: 360 orang
Fasilitas: keamanan 24 jam, vending machine, minimarket, laundry, pantry, water station, ruang rapat, ruang belajar, mushola, internet, area parkir, sarana olahraga
Biaya sewa bulanan: Rp800.000,00 (lantai 4-7 non AC), Rp1.400.000,00 (lantai 2-3 AC+water heater)
Jam kunjung: Senin-Jumat 08.00-22.00 WIB, Sabtu & Minggu 08.00-23.00 WIB

hipotesis desain

- Tata letak perabot sosiopetal yang diletakkan pada simpul sirkulasi utama akan meningkatkan interaksi sosial spontan karena memicu perjumpaan alami dan memudahkan percakapan
- Ruang komunal semi-terbuka yang terhubung langsung dengan ruang terbuka hijau (alam) akan menurunkan tingkat stres akademik mahasiswa melalui pemulihan kelelahan kognitif
- Mahasiswa diberikan kontrol spasial untuk beraktivitas di luar kamar namun tetap terlindungi dari arus lalu-lalang utama, menciptakan keseimbangan antara privasi dan kehadiran publik
- Memfasilitasi naluri teritorialitas penghuni untuk meninggalkan jejak identitas dan berekspresi secara komunal di luar area kamar privat mereka

konsep

Pada beberapa kasus, ruang komunal sering muncul akibat ruang sisa yang tidak terpakai sehingga proses perancangannya pun terkesan spontan dan fasilitas yang disediakan kurang memadai. Maka dari itu, perlu penataan ruang komunal terencana sebelum pembangunan asrama untuk meningkatkan interaksi antar mahasiswa serta mendukung tujuan asrama itu sendiri yaitu membentuk pribadi mahasiswa yang peka terhadap lingkungan sosial di sekitarnya.

Dengan mengorientasikan elemen ruang dan perabot memusat ke arah dalam (centripetal), desain ini secara alami mengarahkan pandangan pengguna untuk saling bertemu, sehingga menstimulasi terjadinya kontak mata dan percakapan. Konfigurasi ini mengubah ruang menjadi wadah interaktif yang inklusif, meruntuhkan batasan psikologis, dan secara efektif memfasilitasi terbangunnya keakraban serta ikatan komunitas yang lebih kuat.

konsep

Learn to Build: Pendekatan arsitektur perilaku lewat **ruang interaksi** dalam tatanan ruang sosiopetal yang bertujuan untuk menciptakan **pertukaran ide** sekaligus **pembelajaran komunitas** dalam mewujudkan motto UPN “Veteran” Yogyakarta yakni **widya mwat yasa** yang berarti belajar untuk membangun peradaban



learning by interacting



learning through community



learning with brainstorming

design guideline



menyediakan ruang komunal dengan kapasitas yang lebih banyak namun tetap menonjolkan fungsi ruang sosiopetal



memicu pertemuan tidak sengaja (passive social contact melalui distribusi ruang komunal dalam skala mezzo

merancang bangunan asrama sesuai standari SNI yang telah ditetapkan sehingga oleh Kemen PUPR untuk memastikan keamanan dan kenyamanan bangunan asrama



tata letak Sosiopetal (kursi yang saling berhadapan, sofa bundar, sofa bentuk U) di area komunal dan ruang diskusi untuk mendorong interaksi dan percakapan




mengakomodir identitas kampus “Bela Negara” dengan menyediakan fasilitas pendukung kegiatan seperti ruang luar serbaguna yang endukung kepelatihan bela negara



Ruang komunal yang memiliki pemandangan ke ruang terbuka hijau, inner court, atau elemen air secara psikologis mampu menurunkan tingkat stres akademik

lingkup desain



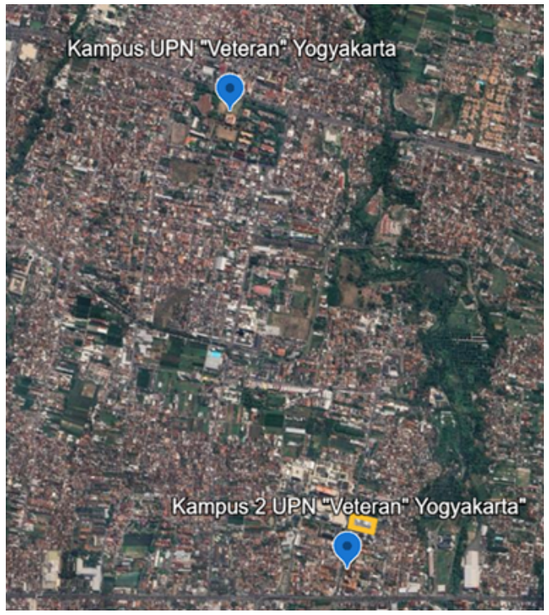

Lokasi tapak untuk perancangan asrama mahasiswa UPN “Veteran” Yogyakarta berada di Jalan Babarsari Janti, Caturtunggal, Depok Sleman tepatnya di seberang Hotel Sahid Raya. Tapak merupakan tanah kosong yang terdaftar sebagai aset milik UPN “Veteran” Yogyakarta, saat ini dipergunakan sebagai tempat futsal dan kadang sebagai lahan parkir tambahan oleh pihak Hotel Sahid Raya pada acara-acara tertentu. Lokasinya berjarak 250 meter dari Kampus 2 UPN “Veteran” Yogyakarta di sebelah utara, sehingga memungkinkan mahasiswa untuk berjalan kaki sebagai opsi mobilitas utama ketika dibangun asrama mahasiswa di lokasi ini.

Meskipun demikian, jarak dari tapak menuju kampus pusat atau Kampus 1 UPN “Veteran” Yogyakarta cukup jauh jika ditempuh dengan berjalan kaki, dimana jarak yang ditempuh menuju ke Kampus 1 UPN “Veteran” Yogyakarta sebesar 2 kilometer untuk jarak udara jika ditarik garis lurus dari tapak ke Kampus 1 UPN “Veteran” Yogyakarta. Jarak 2 kilometer ini akan terasa jauh jika mobilitas mahasiswa dari asrama menuju Kampus 1 hanya mengandalkan berjalan kaki tanpa menggunakan kendaraan bermotor. Maka dari itu perlu adanya integrasi transportasi massal khusus mahasiswa untuk membantu mobilitas antara Kampus 1 dengan asrama mahasiswa.


Aspek	Besaran
Koefisien Dasar Bangunan	Maksimal 60% dari lahan
Koefisien Lantai Bangunan	Maksimal 5.4, dibulatkan menjadi 6 lantai
Koefisien Dasar Hijau	Minimal 20% dari lahan
Ketinggian Bangunan	Maksimal 24 meter

analisis tapak

Aspect	Condition	Response
Neighborhood	 Dikelilingi oleh Kampus UAJY dan Hotel Sahid J-Walk	Menjadikan daya tarik dan nilai unggul dari lokasi tapak yang strategis
Drainage	 Drainage existing berada di bagian barat site	Mempertahankan posisi drainage existing dan memperbesar lebar drainage untuk meminimalisir banjir
Trees	 Minim vegetasi pada tapak	Menambah jumlah vegetasi khususnya di dalam tapak dengan letak yang merata
Man-made features	 Terdapat dinding sebagai pagar pembatas bagian entrance site	Memodifikasi bentuk dinding dan menambahkan gerbang/portal
Pedestrian circulation	Belum tersedia trotoar pejalan kaki yang memadai	 Membangun trotoar pejalan kaki yang memadai
Vehicular circulation	 Akses menuju site hanya dapat ditempuh melalui sisi barat dari Jalan Babarsari	Mempertahankan akses existing untuk menerapkan *one gate system*
Views from site	Utara: Mie Gacoan Timur: Perum Dosen UPNVY Selatan: Kampus 4 UAJY Barat: Hotel Sahid J-Walk	
Views to site	Utara: Bangunan kosong & Lapangan futsal indoor Timur: lahan kosong Selatan: bangunan kosong Barat: lahan kosong	
Noises	 Posisi tapak yang berada di jalan raya menimbulkan kebisingan yang cukup tinggi mengingat banyak bus pariwisata yang melintas di Jalan Babarsari	Memberikan *barrier* atau pembatas berupa vegetasi dan jarak antara bahu jalan dan bangunan sehingga mampu mengurangi level kebisingan
Utilities	 Ada banyak kabel dan tiang listrik di akses masuk menuju site	Penataan instalasi listrik berupa efisiensi jumlah/memindahkan tiang listrik yang mengganggu akses serta menerapkan konsep *underground electricity*
Wind	 Angin bertiup dari arah barat daya dengan kecepatan sedang	Memecah massa bangunan sehingga angin dapat dialirkan secara merata ke seluruh area tapak bangunan
Sunpath	 Posisi lintasan matahari relatif agak condong ke utara tapak	Menggunakan shading yang tidak terlalu menutupi akses pencahayaan matahari di utara dan selatan namun mengutamakan kenyamanan shading di sisi barat dan timur

sintesis tapak

menambahkan vegetasi lebih banyak

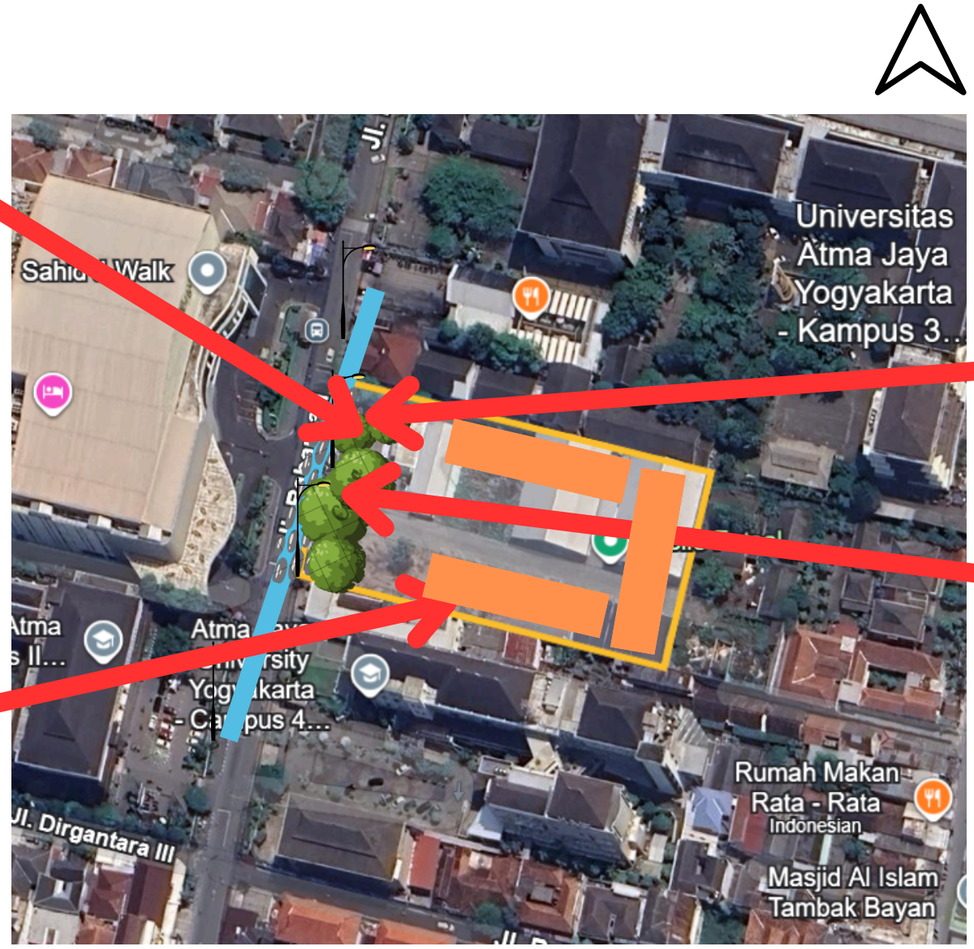

mengalirkan kabel listrik lewat bawah tanah dan memangkas tiang lampu yang mengganggu akses


membuat trotoar baru

memecah massa bangunan untuk pembiasan arah angin

blockplan


Sahid J-Walk
Jl.
Babarsari
Asrama Putra
Area Parkir
Area Parkir
Akses utama
Area Parkir
Area Parkir
Asrama Putri
Universitas
Atma Jaya
Yogyakarta
- Kampus 3..
Atma Jaya
University
Yogyakarta
- Campus 4...
Jl. Dirgantara III
Rumah Makan
Rata - Rata
Indonesian
Masjid Al Islam
Tambak Bayan

transformasi massa

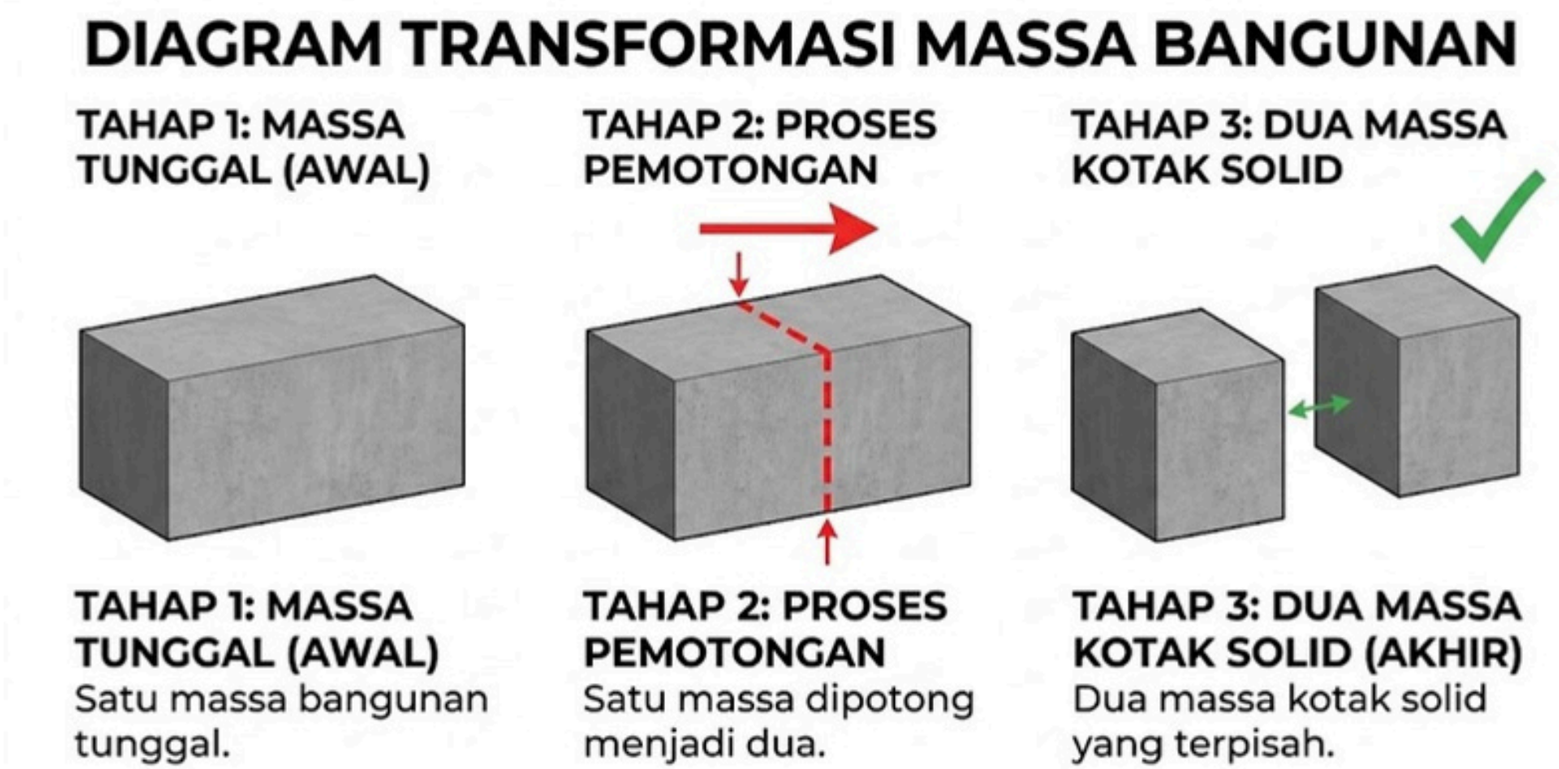

*gambar dibuat oleh AI

identifikasi pelaku

Mahasiswa	
Rentang Waktu	**Kegiatan/Aktivitas**
06.00-12.00	Bangun pagi, mandi, sarapan, pergi ke kampus, kuliah, makan siang, istirahat
12.00-18.00	Makan siang, istirahat, kuliah, kembali ke asrama
18.00-23.59	Istirahat, makan malam, nongkrong, mengerjakan tugas di asrama
00.00-06.00	Istirahat, tidur

Staf Pengelola	
Rentang Waktu	**Kegiatan/Aktivitas**
06.00-12.00	Bangun pagi, mandi, sarapan, pergi ke asrama, menyelesaikan pekerjaan
12.00-18.00	Istirahat, makan siang, melanjutkan pekerjaan, pulang dari asrama
18.00-23.59	Istirahat, makan malam
00.00-06.00	Istirahat, tidur

Petugas Keamanan	
Rentang Waktu	**Kegiatan/Aktivitas**
06.00-12.00	Patroli menjaga lingkungan asrama, istirahat, makan, pergantian shift, melayani penghuni dan pengunjung yang membutuhkan bantuan
12.00-18.00	
18.00-23.59	
00.00-06.00	

Petugas Kebersihan	
Rentang Waktu	**Kegiatan/Aktivitas**
06.00-12.00	Membersihkan ruang dalam dan ruang luar bangunan asrama, melayani penghuni/pengunjung yang membutuhkan bantuan, pergantian shift
12.00-18.00	
18.00-23.59	
00.00-06.00	


Penjaga Kantin	
Rentang Waktu	**Aktivitas**
06.00-12.00	Bangun pagi, mandi, sarapan, pergi ke asrama, menyiapkan peralatan, membuka kantin, melayani pembeli
12.00-18.00	Melayani pembeli, membersihkan kantin, menutup kantin, pulang dari asrama, makan malam, istirahat

kebutuhan ruang

Pelaku	Jumlah	Aktivitas	Kebutuhan ruang
Mahasiswa	300 orang	Tidur, makan & minum, belajar, nongkrong	Unit kamar, kantin, ruang belajar, ruang cuci
Petugas keamanan	5 orang	Patroli, makan & minum, istirahat	Ruang jaga, kantin, toilet
Staf pengelola	10 orang	Mengerjakan administrasi, melayani pengunjung, menyimpan arsip dokumen, makan & minum	Ruang staf, kantin, ruang rapat, toilet
Petugas kebersihan	5 orang	Membersihkan gedung, makan, minum, istirahat	Ruang jaga, janitor, gudang, toilet, kantin
Penjaga kantin	2 orang	Memasak, melayani pembeli	Kantin, toilet, dapur
Pengunjung	10 orang	Bertamu, makan & minum	Ruang tamu, kantin, toilet

besaran ruang

BESARAN RUANG									
RUANGAN	PELAKU	LUAS (sqm)	PERABOT	UKURAN		SIRKULASI		JUMLAH (UNIT)	LUAS TOTAL (sqm)
				DIMENSI (m*m)	LUAS (sqm)	PERSENTASE (%)	SIRKULASI PERABOT (sqm)		
UNIT KAMAR	MAHASISWA	24	2 SPRINGBED SIZE SINGLE	=1.12*2.06	2,3	20%	1,5	300	7644
			2 WARDROBE	=2*0.59	1,2				
			1 WC DUDUK	=0.62*0.39	0,2				
			1 WASTAFEL	=0.88*0.54	0,5				
			1 SHOWER BOOTH	=0.9*0.8	0,7				
			2 SET MEJA KURSI BELAJAR	=(1.55*0.8)*2	2,5				
RUANG KOMUNAL	MAHASISWA	25	10 SET MEJA KURSI BELAJAR	=(1.55*0.8)*24	12,4	30%	3,7	8	28,7
RUANG JAGA SATPAM	SATPAM	9	1 MEJA U-SHAPED	=3.5*0.3	1,1		0,5	1	9,5
			3 KURSI	=(0.4*0.4)*3	0,5				
KANTOR PENGELOLA	STAF	81	10 SET WORKSTATION	=(2.3*1.55)*10	35,7		12,2	1	93,2
			5 CABINET	=(1.2*0.8)*5	4,8				
KANTIN	PENJAGA KANTIN, PENGUNJUNG,	32	10 SET MEJA KURSI CAFÉ 4-SEATER	=(1.78*1.27)*10	22,6		5,9	1	37,9
			1 ORDER COUNTER	=3*0.5	1,5				
LOBBY	PENGUNJUNG	9	1 MEJA RESEPSIONIS	=0.65*1.93	1,3		1,3	1	10,3
			1 COFFE TABLE	=0.8*0.8	0,6				
			4 ARM CHAIR	'=(0.8*0.75)*4	2,4				
TOTAL									7823

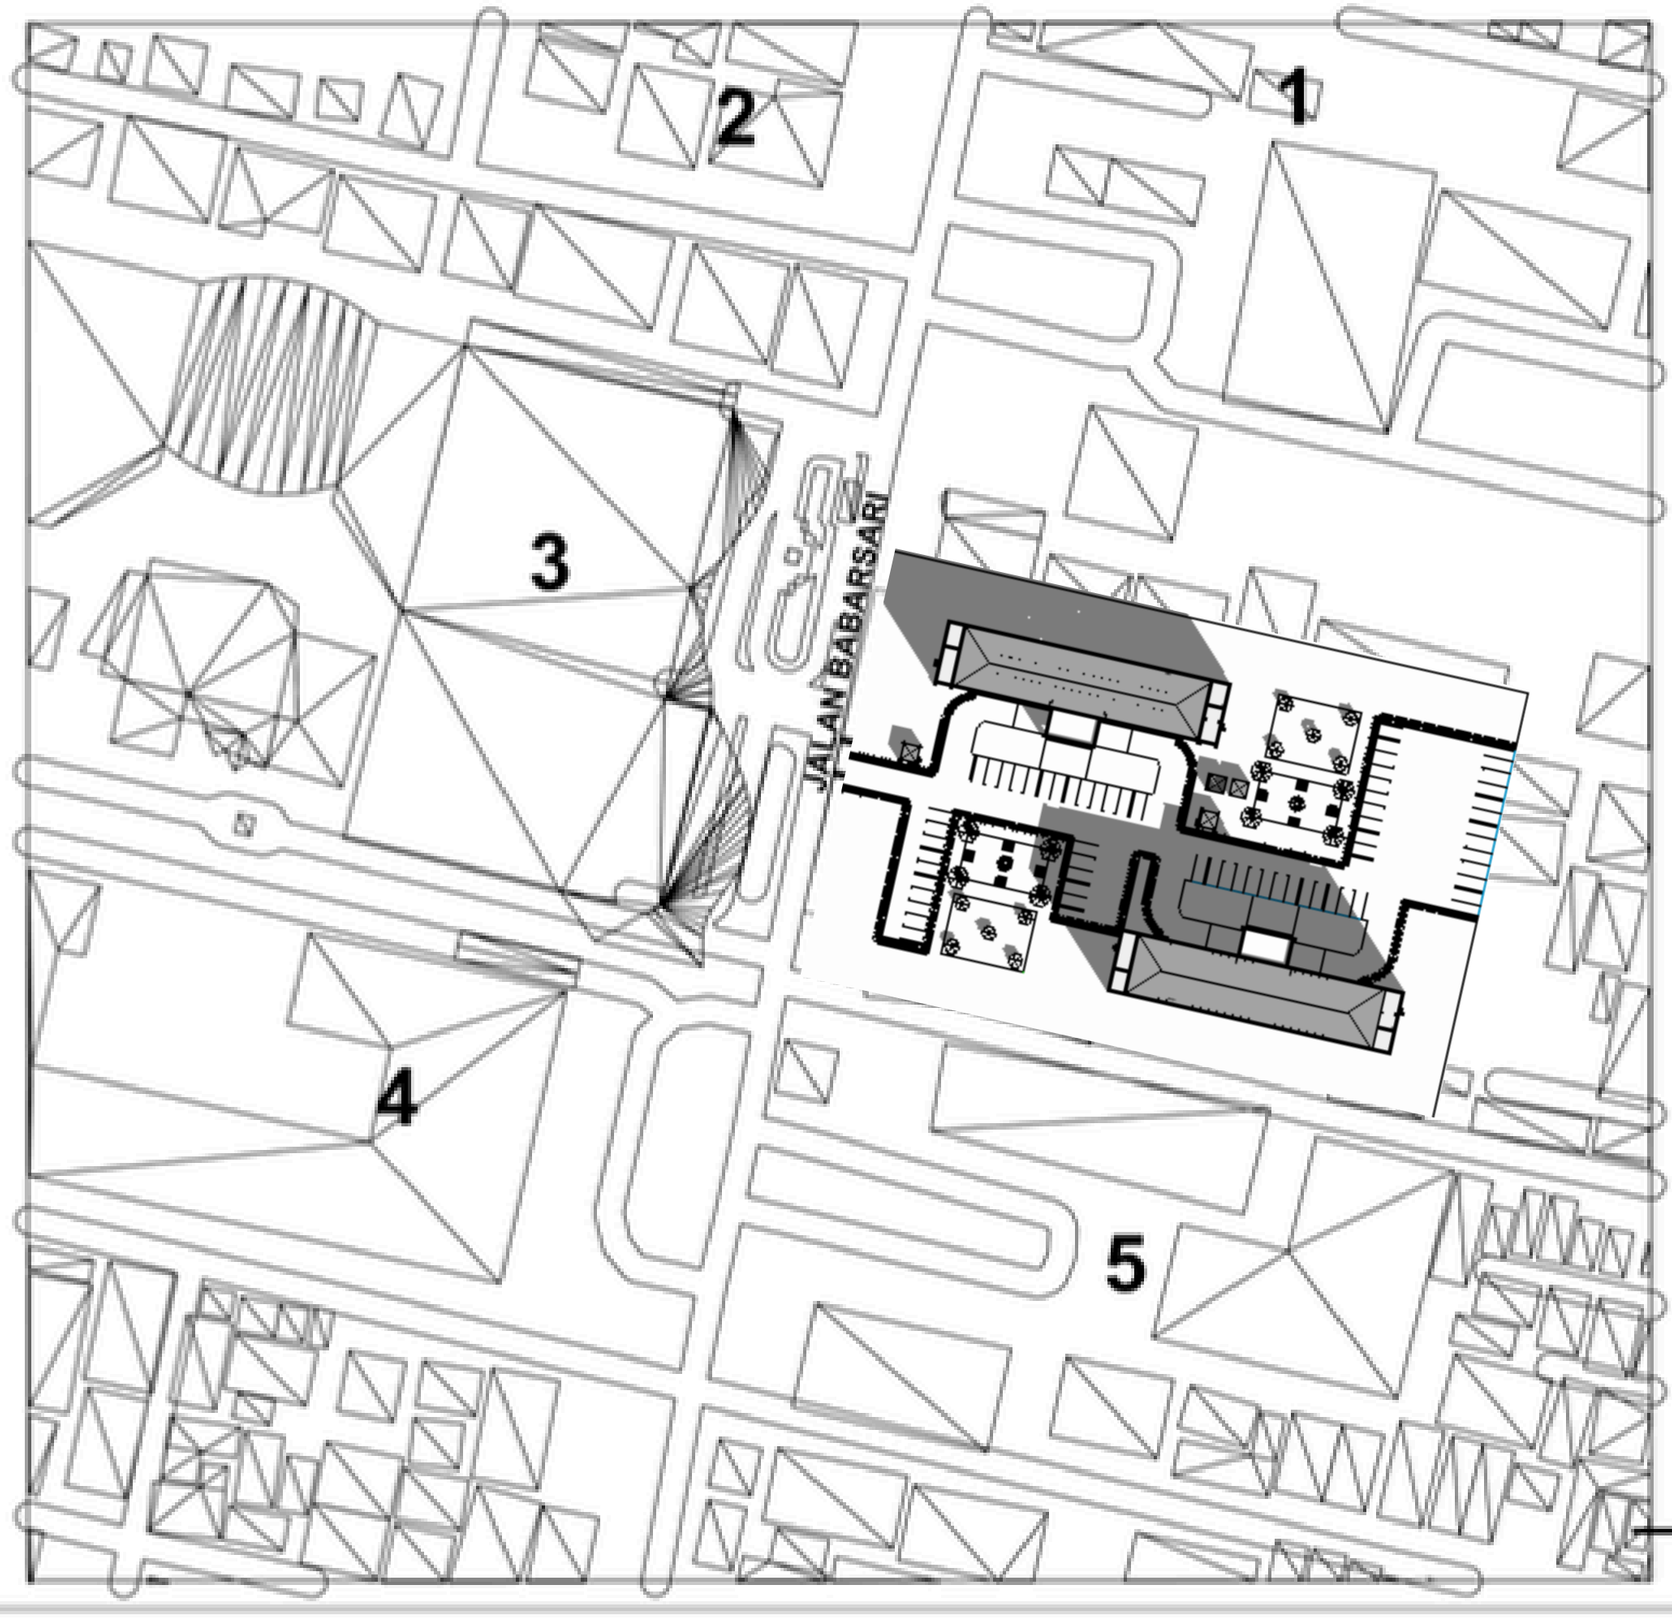

SITUASI

SKALA 1 : 500

Universitas Atma Jaya Yogyakarta

Program Studi Arsitektur
Architecture Department

Fakultas Teknik
Faculty of Engineering

Proyek Tugas Akhir
Final Project

PERIODE : GENAP 2
PERIOD : EVEN 2

TAHUN AKADEMIK 2025/2026
ACADEMIC YEAR 2025/2026

Judul Proyek
Project Title

Perancangan Asrama Mahasiswa melalui Pendekatan Ruang Komunal dengan Pendekatan Arsitektur Perilaku di Lingkungan Kampus UPN "Veteran" Yogyakarta

Lokasi Proyek
Project Location

Jalan Babarsari Janti, Caturtunggal Depok Sleman

Identitas Mahasiswa
Student Identity

Fanni Mustika Septyaningtyas
220119208

Judul Gambar *Drawing Title*	**Skala** *Scale*
Situasi	1:500


Keterangan
Note

1. Kampus 3 UAJY
2. Kompleks BRIN
3. Hotel Sahid Jaya
4. Kampus 2 UAJY
5. Kampus 4 UAJY

Tanggal gambar
Drawing date

5 Mei 2026

Kode *Code*	**No. Lbr** *Pg. No.*	**Dari** *Of*
	02	40

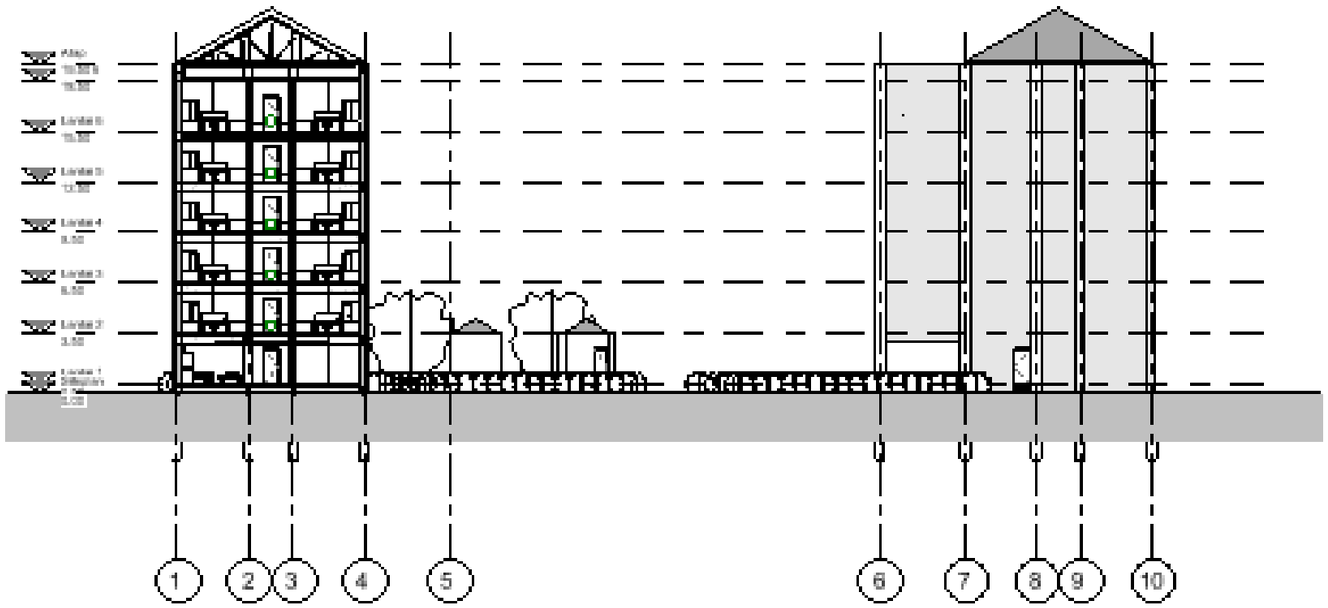

POTONGAN MELINTANG

SKALA 1 : 200

Universitas Atma Jaya Yogyakarta
Program Studi Arsitektur
Architecture Department
Fakultas Teknik
Faculty of Engineering

Proyek Tugas Akhir
Final Project

PERIODE : GENAP 2
PERIOD : EVEN 2
TAHUN AKADEMIK 2025/2026
ACADEMIC YEAR 2025/2026

Judul Proyek
Project Title

Perancangan Asrama Mahasiswa melalui Pendekatan Ruang Komunal dengan Pendekatan Arsitektur Perilaku di Lingkungan Kampus UPN "Veteran" Yogyakarta

Lokasi Proyek
Project Location

Jalan Babarsari Janti, Caturtunggal Depok Sleman

Identitas Mahasiswa
Student Identity

Fanni Mustika Septyaningtyas
22011102


Judul Gambar *Drawing Title*	**Skala** *Scale*
POTONGAN MELINTANG	1:200

Keterangan
Note

Tanggal gambar
Drawing date

3 JUNI 2026

Kode *Code*	No. Lbr *Pg. No.*	Dari *Of*
	09	40

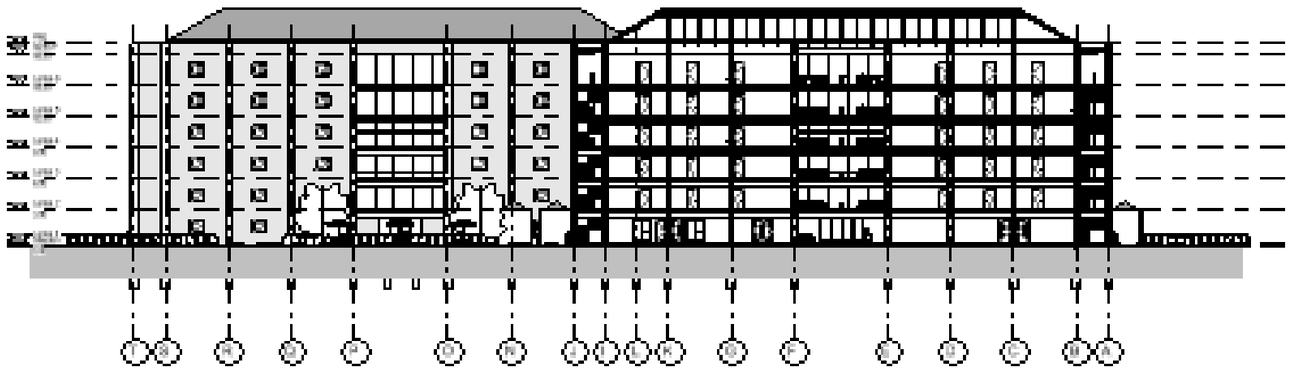

POTONGAN MEMBUJUR

SKALA 1 : 200

Universitas Atma Jaya Yogyakarta

Program Studi Arsitektur
Architecture Department

Fakultas Teknik
Faculty of Engineering

Proyek Tugas Akhir
Final Project

PERIODE : GENAP 2
PERIOD : EVEN 2

TAHUN AKADEMIK 2025/2026
ACADEMIC YEAR 2025/2026

Judul Proyek
Project Title

Perancangan Kawasan Mahasiswa melalui Pendekatan Ruang Komunal dengan Pendekatan Arsitektur Perilaku di Lingkungan Kampus UPN "Veteran" Yogyakarta

Lokasi Proyek
Project Location

Jalan Babarsari Janti, Caturtunggal Depok Sleman

Identitas Mahasiswa
Student Identity

Fanni Mustika Septyaningtyas
22011/9208


Judul Gambar *Drawing Title*	Skala *Scale*
POTONGAN MEMBUJUR	1:200

Keterangan
Note

Tanggal gambar
Drawing date

3 JUNI 2026

Kode *Code*	No. Lbr *Pg. No.*	Dari *Of*
	10	40

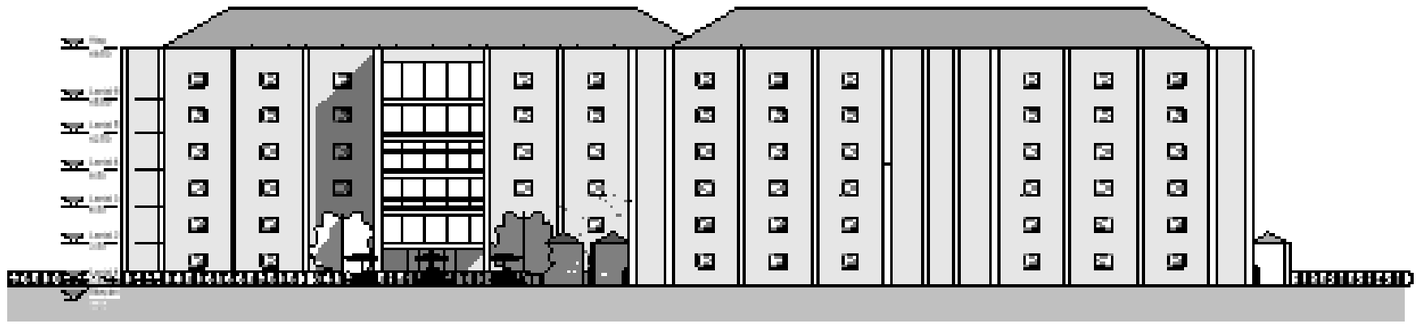

TAMPAK UTARA

SKALA 1 : 200

Universitas Atma Jaya Yogyakarta

Program Studi Arsitektur
Architecture Department

Fakultas Teknik
Faculty of Engineering

Proyek Tugas Akhir
Final Project

PERIODE : GENAP 2
PERIOD : EVEN 2
TAHUN AKADEMIK 2025/2026
ACADEMIC YEAR 2025/2026

Judul Proyek
Project Title

Perancangan Asrama Mahasiswa melalui Pendekatan Ruang Komunal dengan Pendekatan Arsitektur Perilaku di Lingkungan Kampus UPN "Veteran" Yogyakarta

Lokasi Proyek
Project Location

Jalan Babarsari Janti, Caturtunggal Depok Sleman

Identitas Mahasiswa
Student Identity

Fanis Mustika Septyaningtyas
220119208


Judul Gambar *Drawing Title*	**Skala** *Scale*
TAMPAK UTARA	1:200

Keterangan
Note

Tanggal gambar
Drawing date

3 JUNI 2026

Kode *Code*	No. Lbr *Pg. No.*	Dari *Of*
	19	40

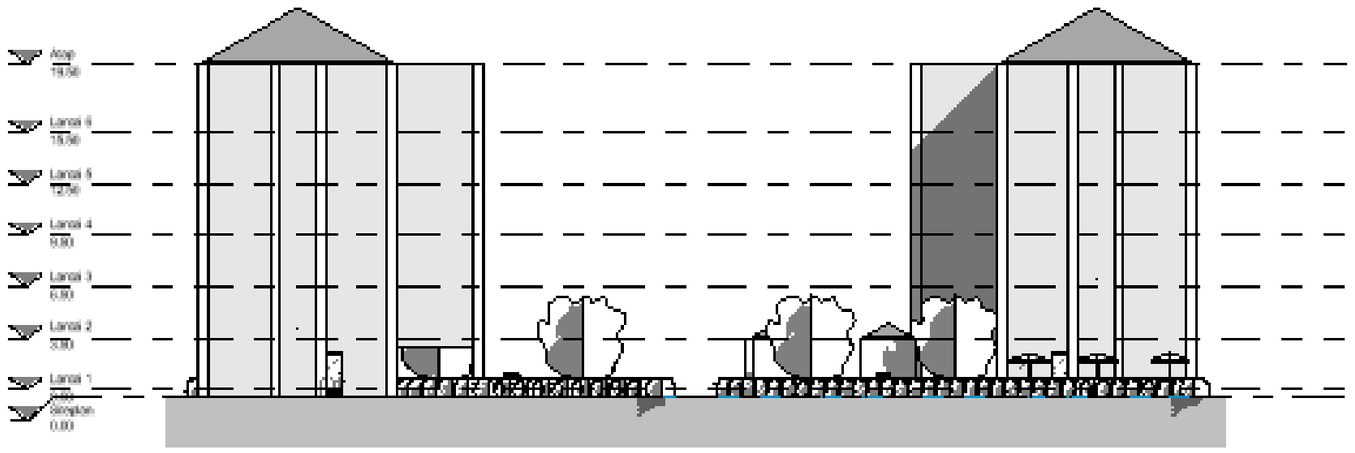

TAMPAK TIMUR

SKALA 1 : 200

Universitas Atma Jaya Yogyakarta
Program Studi Arsitektur
Architecture Department
Fakultas Teknik
Faculty of Engineering

Proyek Tugas Akhir
Final Project

PERIODE : GENAP 2
PERIOD : EVEN 2
TAHUN AKADEMIK 2025/2026
ACADEMIC YEAR 2025/2026

Judul Proyek
Project Title

Perancangan Asrama Mahasiswa melalui Pendekatan Ruang Komunal dengan Pendekatan Arsitektur Perilaku di Lingkungan Kampus UPN "Veteran" Yogyakarta

Lokasi Proyek
Project Location

Jalan Babarsari Janti, Caturtunggal Depok Sleman

Identitas Mahasiswa
Student Identity

Ferro Mustika Septyaningtyas
22011/0206


Judul Gambar / *Drawing Title*	Skala / *Scale*
TAMPAK TIMUR	1:200

Keterangan
Note

Tanggal gambar
Drawing date

3 JUNI 2026

Kode / *Code*	No. Lbr / *Pg No.*	Dari / *Of*
	20	40

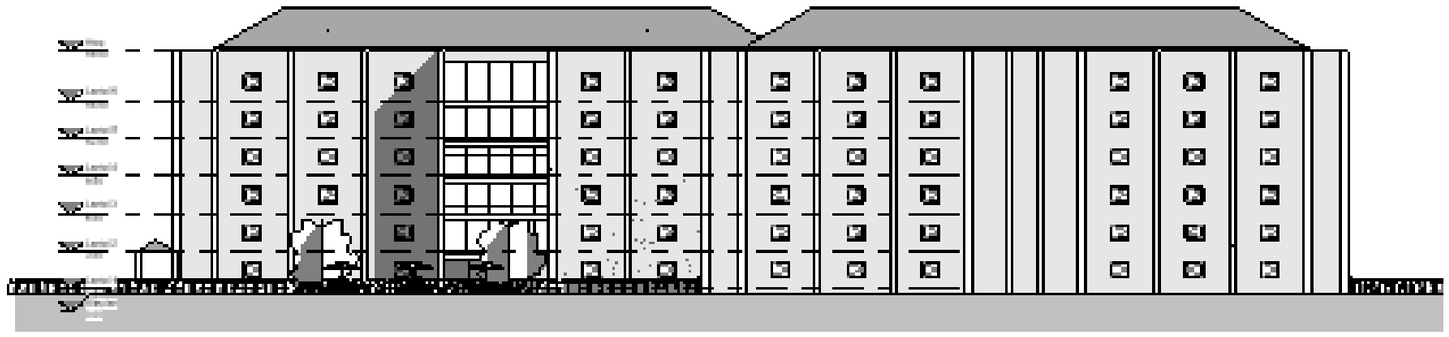

TAMPAK SELATAN

SKALA 1 : 200

Universitas Atma Jaya Yogyakarta

Program Studi Arsitektur
Architecture Department

Fakultas Teknik
Faculty of Engineering

Proyek Tugas Akhir
Final Project

PERIODE : GENAP 2
PERIOD : EVEN 2
TAHUN AKADEMIK 2025/2026
ACADEMIC YEAR 2025/2026

Judul Proyek
Project Title

Perancangan Asrama Mahasiswa melalui Pendekatan Ruang Komunal dengan Pendekatan Arsitektur Perilaku di Lingkungan Kampus UPN "Veteran" Yogyakarta

Lokasi Proyek
Project Location

Jalan Babarsari Janti, Caturtunggal Depok Sleman

Identitas Mahasiswa
Student Identity

Fanni Mustika Septyaningtyas
22011/0208


Judul Gambar / Drawing Title	Skala / Scale
TAMPAK SELATAN	1:200

Keterangan
Note

Tanggal gambar
Drawing date

3 JUNI 2026

Kode / Code	No. Lbr / Pg. No.	Dari / Of
	21	40

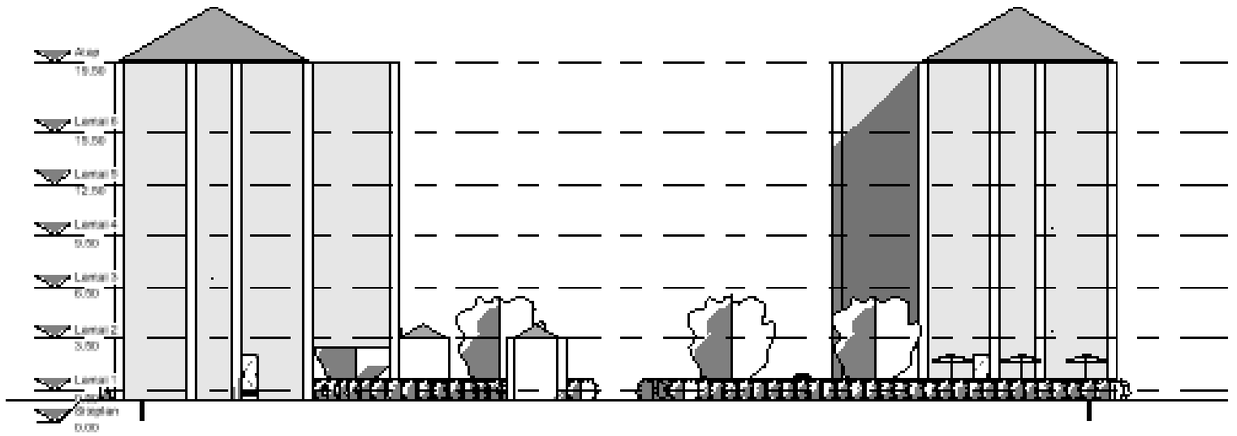

TAMPAK BARAT

SKALA 1 : 200

Universitas Atma Jaya Yogyakarta
Program Studi Arsitektur
Architecture Department
Fakultas Teknik
Faculty of Engineering

Proyek Tugas Akhir
Final Project

PERIODE : GENAP 2
PERIOD : EVEN 2
TAHUN AKADEMIK 2025/2026
ACADEMIC YEAR 2025/2026

Judul Proyek
Project Title

Perancangan Asrama Mahasiswa melalui Pendekatan Ruang Komunal dengan Pendekatan Arsitektur Perilaku di Lingkungan Kampus UPN "Veteran" Yogyakarta

Lokasi Proyek
Project Location

Jalan Babarsari Janti, Caturtunggal Depok Sleman

Identitas Mahasiswa
Student Identity

Femi Mustika Septyaningtyas
22011/0208


Judul Gambar / *Drawing Title*	Skala / *Scale*
TAMPAK BARAT	1:200

Keterangan
Note

Tanggal gambar
Drawing date

3 JUNI 2026

Kode / *Code*	No. Lbr / *Pg. No.*	Dari / *Of*
	22	40

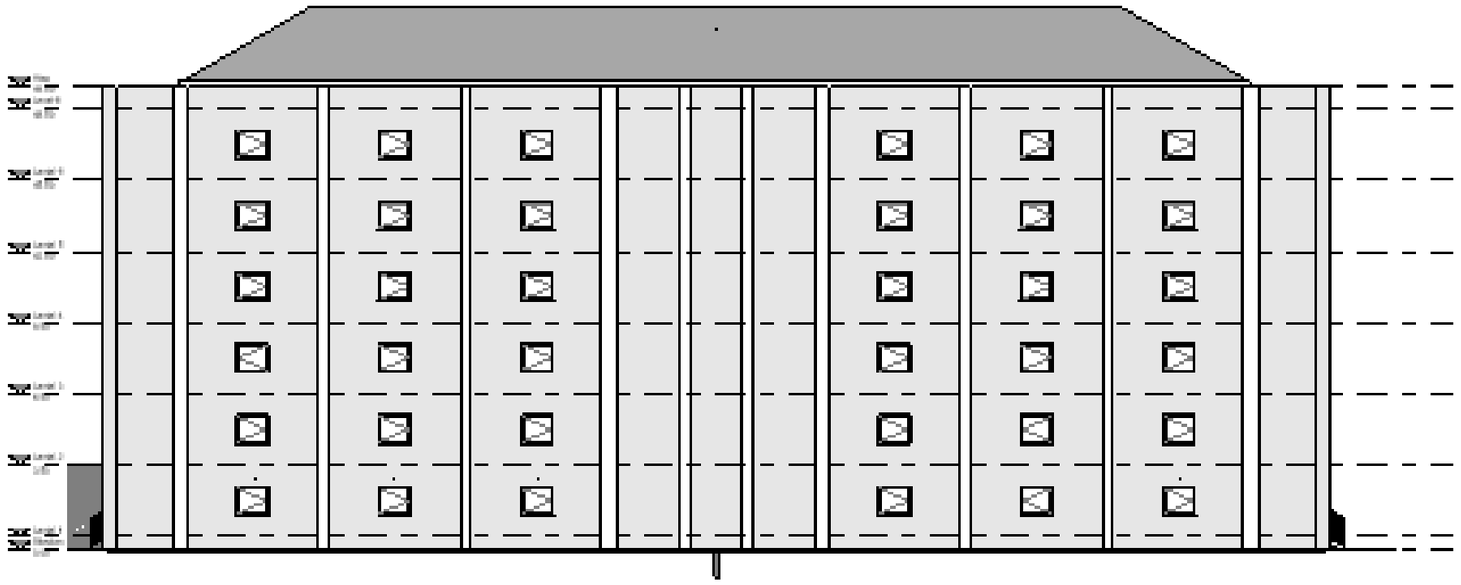

TAMPAK UTARA 1

SKALA 1 : 100

Universitas Atma Jaya Yogyakarta

Program Studi Arsitektur
Architecture Department

Fakultas Teknik
Faculty of Engineering

Proyek Tugas Akhir
Final Project

PERIODE : GENAP 2
PERIOD : EVEN 2

TAHUN AKADEMIK 2025/2026
ACADEMIC YEAR 2025/2026

Judul Proyek
Project Title

Perancangan Asrama Mahasiswa melalui Pendekatan Ruang Komunal dengan Pendekatan Arsitektur Perilaku di Lingkungan Kampus UPN "Veteran" Yogyakarta

Lokasi Proyek
Project Location

Jalan Babarsari Janti, Caturtunggal Depok Sleman

Identitas Mahasiswa
Student Identity

Ferro Mustika Septyaningtyas
22011/0206


Judul Gambar *Drawing Title*	**Skala** *Scale*
TAMPAK UTARA 1	1:100

Keterangan
Note

Tanggal gambar
Drawing date

3 JUNI 2026

Kode *Code*	No. Lbr *Pg. No.*	Dari *Of*
	23	40

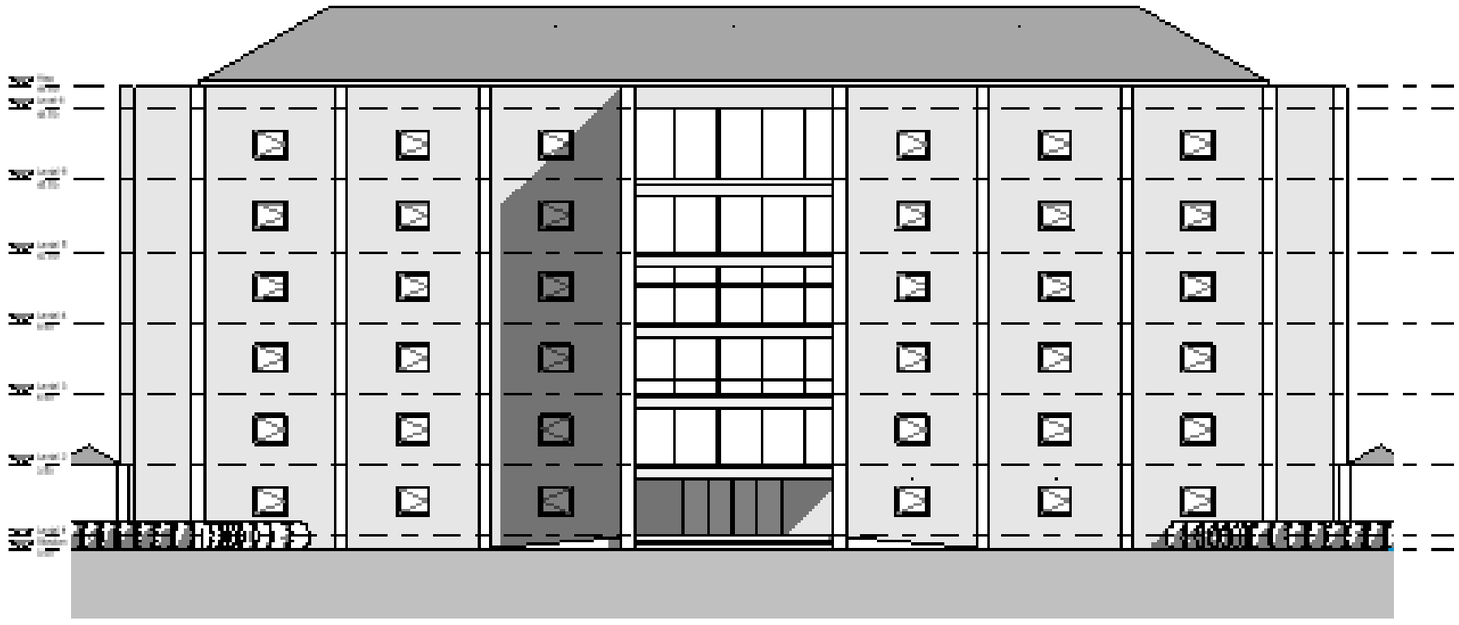

TAMPAK SELATAN 1

SKALA 1 : 100

Universitas Atma Jaya Yogyakarta

Program Studi Arsitektur
Architecture Department

Fakultas Teknik
Faculty of Engineering

Proyek Tugas Akhir
Final Project

PERIODE : GENAP 2
PERIOD : EVEN 2

TAHUN AKADEMIK 2025/2026
ACADEMIC YEAR 2025/2026

Judul Proyek
Project Title

Perancangan Asrama Mahasiswa melalui Pendekatan Ruang Komunal dengan Pendekatan Arsitektur Perilaku di Lingkungan Kampus UPN "Veteran" Yogyakarta

Lokasi Proyek
Project Location

Jalan Babarsari Janti, Caturtunggal Depok Sleman

Identitas Mahasiswa
Student Identity

Ferro Mustika Septyaningtyas
220119208


Judul Gambar *Drawing Title*	**Skala** *Scale*
TAMPAK SELATAN 1	1:100

Keterangan
Note

Tanggal gambar
Drawing date

3 JUNI 2026

Kode *Code*	No. Lbr *Pg. No.*	Dari *Of*
	25	40

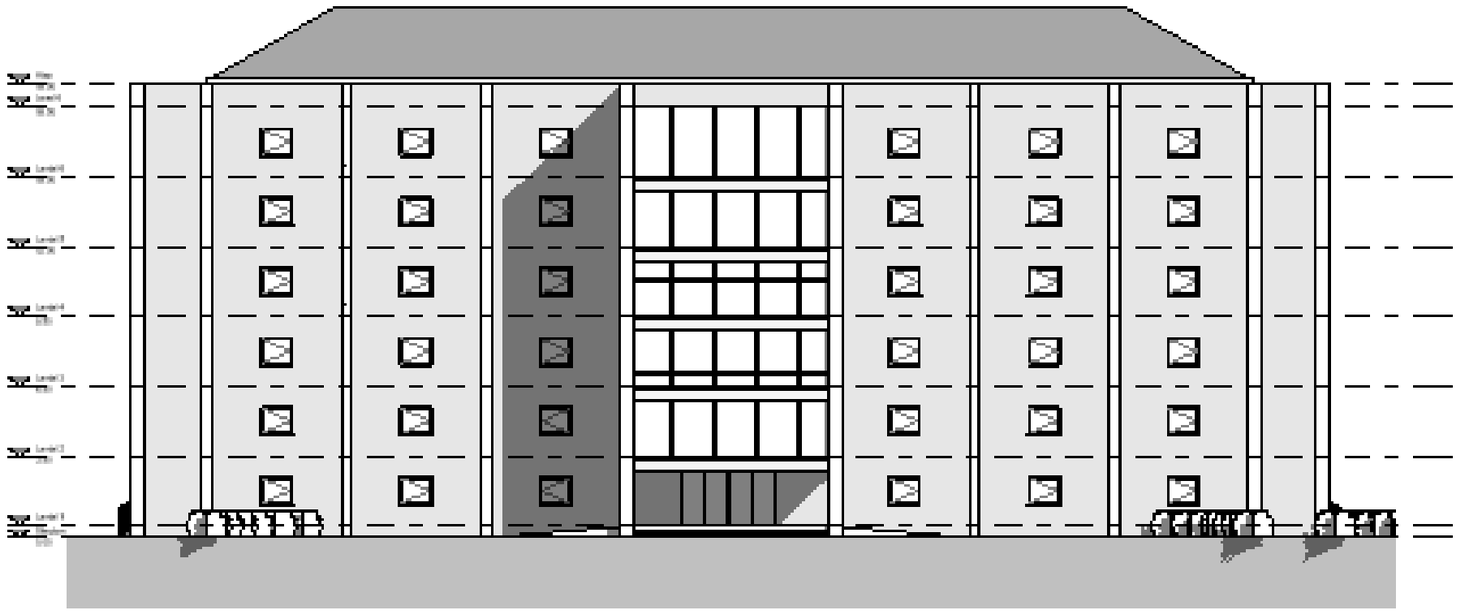

TAMPAK UTARA 2

SKALA 1 : 100

Universitas Atma Jaya Yogyakarta

Program Studi Arsitektur
Architecture Department

Fakultas Teknik
Faculty of Engineering

Proyek Tugas Akhir
Final Project

PERIODE : GENAP 2
PERIOD : EVEN 2

TAHUN AKADEMIK 2025/2026
ACADEMIC YEAR 2025/2026

Judul Proyek
Project Title

Perancangan Asrama Mahasiswa melalui Pendekatan Ruang Komunal dengan Pendekatan Arsitektur Perilaku di Lingkungan Kampus UPN "Veteran" Yogyakarta

Lokasi Proyek
Project Location

Jalan Babarsari Janti, Caturtunggal Depok Sleman

Identitas Mahasiswa
Student Identity

Fanni Mustika Septyaningtyas
2201192006


Judul Gambar *Drawing Title*	**Skala** *Scale*
TAMPAK UTARA 2	1:100

Keterangan
Note

Tanggal gambar
Drawing date

3 JUNI 2026

Kode *Code*	No. Lbr *Pg. No.*	Dari *Of*
	27	40

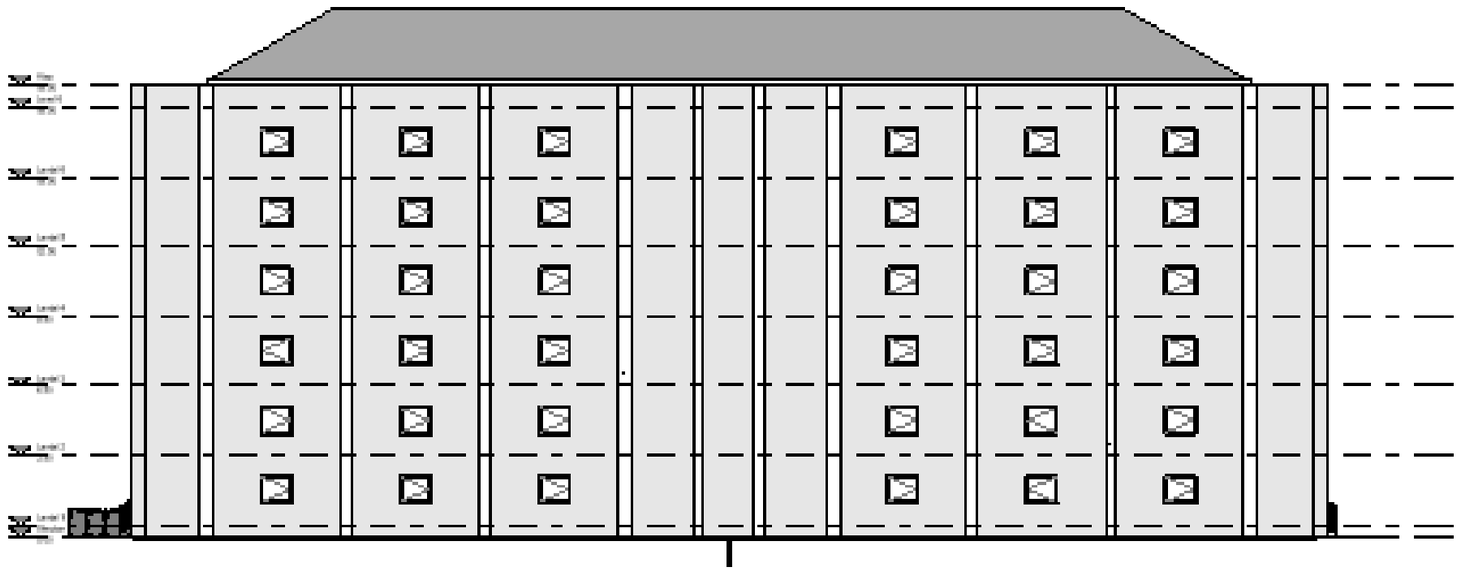

TAMPAK SELATAN 2

SKALA 1 : 100

Universitas Atma Jaya Yogyakarta

Program Studi Arsitektur
Architecture Department

Fakultas Teknik
Faculty of Engineering

Proyek Tugas Akhir
Final Project

PERIODE : GENAP 2
PERIOD : EVEN 2

TAHUN AKADEMIK 2025/2026
ACADEMIC YEAR 2025/2026

Judul Proyek
Project Title

Perancangan Asrama Mahasiswa melalui Pendekatan Ruang Komunal dengan Pendekatan Arsitektur Perilaku di Lingkungan Kampus UPN "Veteran" Yogyakarta

Lokasi Proyek
Project Location

Jalan Babarsari Janti, Caturtunggal Depok Sleman

Identitas Mahasiswa
Student Identity

Ferro Mustika Septyaningtyas
220119208


Judul Gambar *Drawing Title*	**Skala** *Scale*
TAMPAK SELATAN 2	1:100

Keterangan
Note

Tanggal gambar
Drawing date

3 JUNI 2026

Kode *Code*	No. Lbr *Pg No.*	Dari *Of*
	26	40

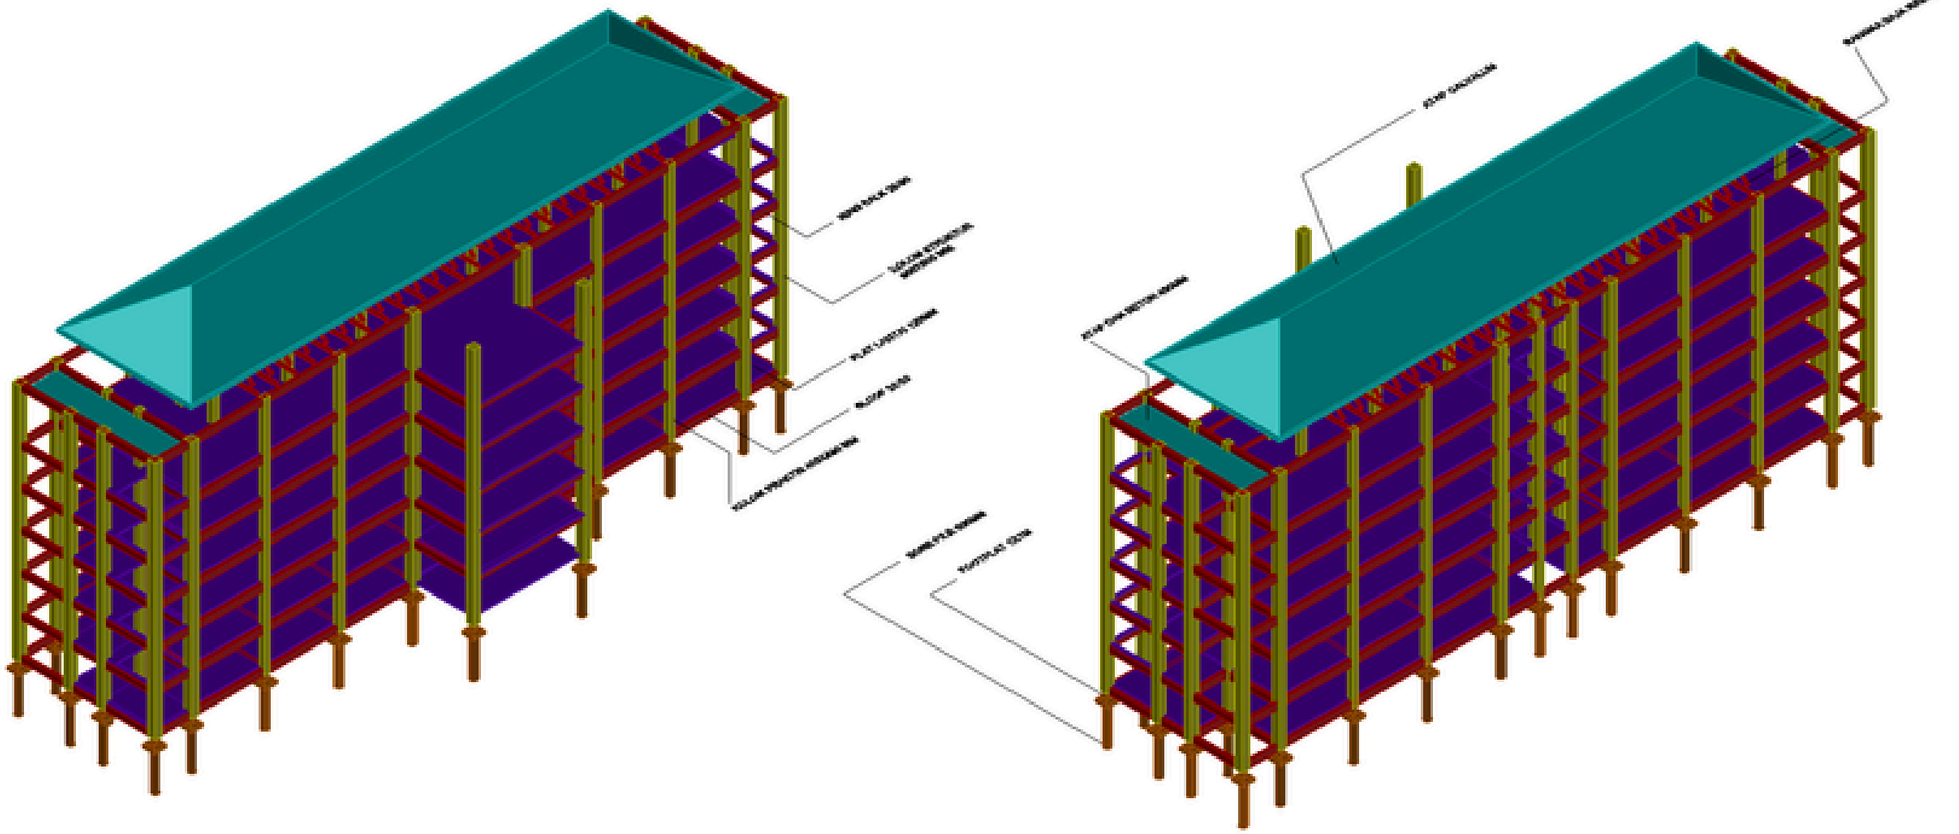

RENCANA STRUKTUR

Universitas Atma Jaya Yogyakarta

Program Studi Arsitektur
Architecture Department

Fakultas Teknik
Faculty of Engineering

Proyek Tugas Akhir
Final Project

PERIODE : GENAP 2
PERIOD : EVEN 2

TAHUN AKADEMIK 2025/2026
ACADEMIC YEAR 2025/2026

Judul Proyek
Project Title

Perancangan Kawasan Mahasiswa melalui Pendekatan Ruang Komunal dengan Pendekatan Arsitektur Perilaku di Lingkungan Kampus UPN "Veteran" Yogyakarta

Lokasi Proyek
Project Location

Jalan Babarsari Janti, Caturtunggal Depok Sleman

Identitas Mahasiswa
Student Identity

Fanni Mustika Septyaningtyas
22011/0206

Judul Gambar *Drawing Title*	**Skala** *Scale*
RENCANA STRUKTUR	

Keterangan
Note

Tanggal gambar
Drawing date

3 JUNI 2026

Kode Code	No. Lbr Pg. No.	Dari Of
	31	40



Universitas Atma Jaya Yogyakarta

Program Studi Arsitektur
Architecture Department

Fakultas Teknik
Faculty of Engineering

Proyek Tugas Akhir
Final Project

PERIODE : GENAP 2
PERIODE : EVEN 2

TAHUN AKADEMIK 2025/2026
ACADEMIC YEAR 2025/2026

Judul Proyek
Project Title

Perancangan Asrama Mahasiswa melalui Pendekatan Ruang Komunal dengan Pendekatan Arsitektur Perilaku di Lingkungan Kampus UPN "Veteran" Yogyakarta

Lokasi Proyek
Project Location

Jalan Babarsari Janti, Caturtunggal
Depok Sleman

Identitas Mahasiswa
Student Identity

Fanni Mustika Septyaningtyas
220119208


Judul Gambar *Drawing Title*	**Skala** *Scale*
PHYSICAL SETTING RUANG KOMUNAL	

Keterangan
Note

Tanggal gambar
Drawing date

3 JUNI 2026

Kode *Code*	**No. Lbr** *Pg. No.*	**Dari** *of*
	40	40

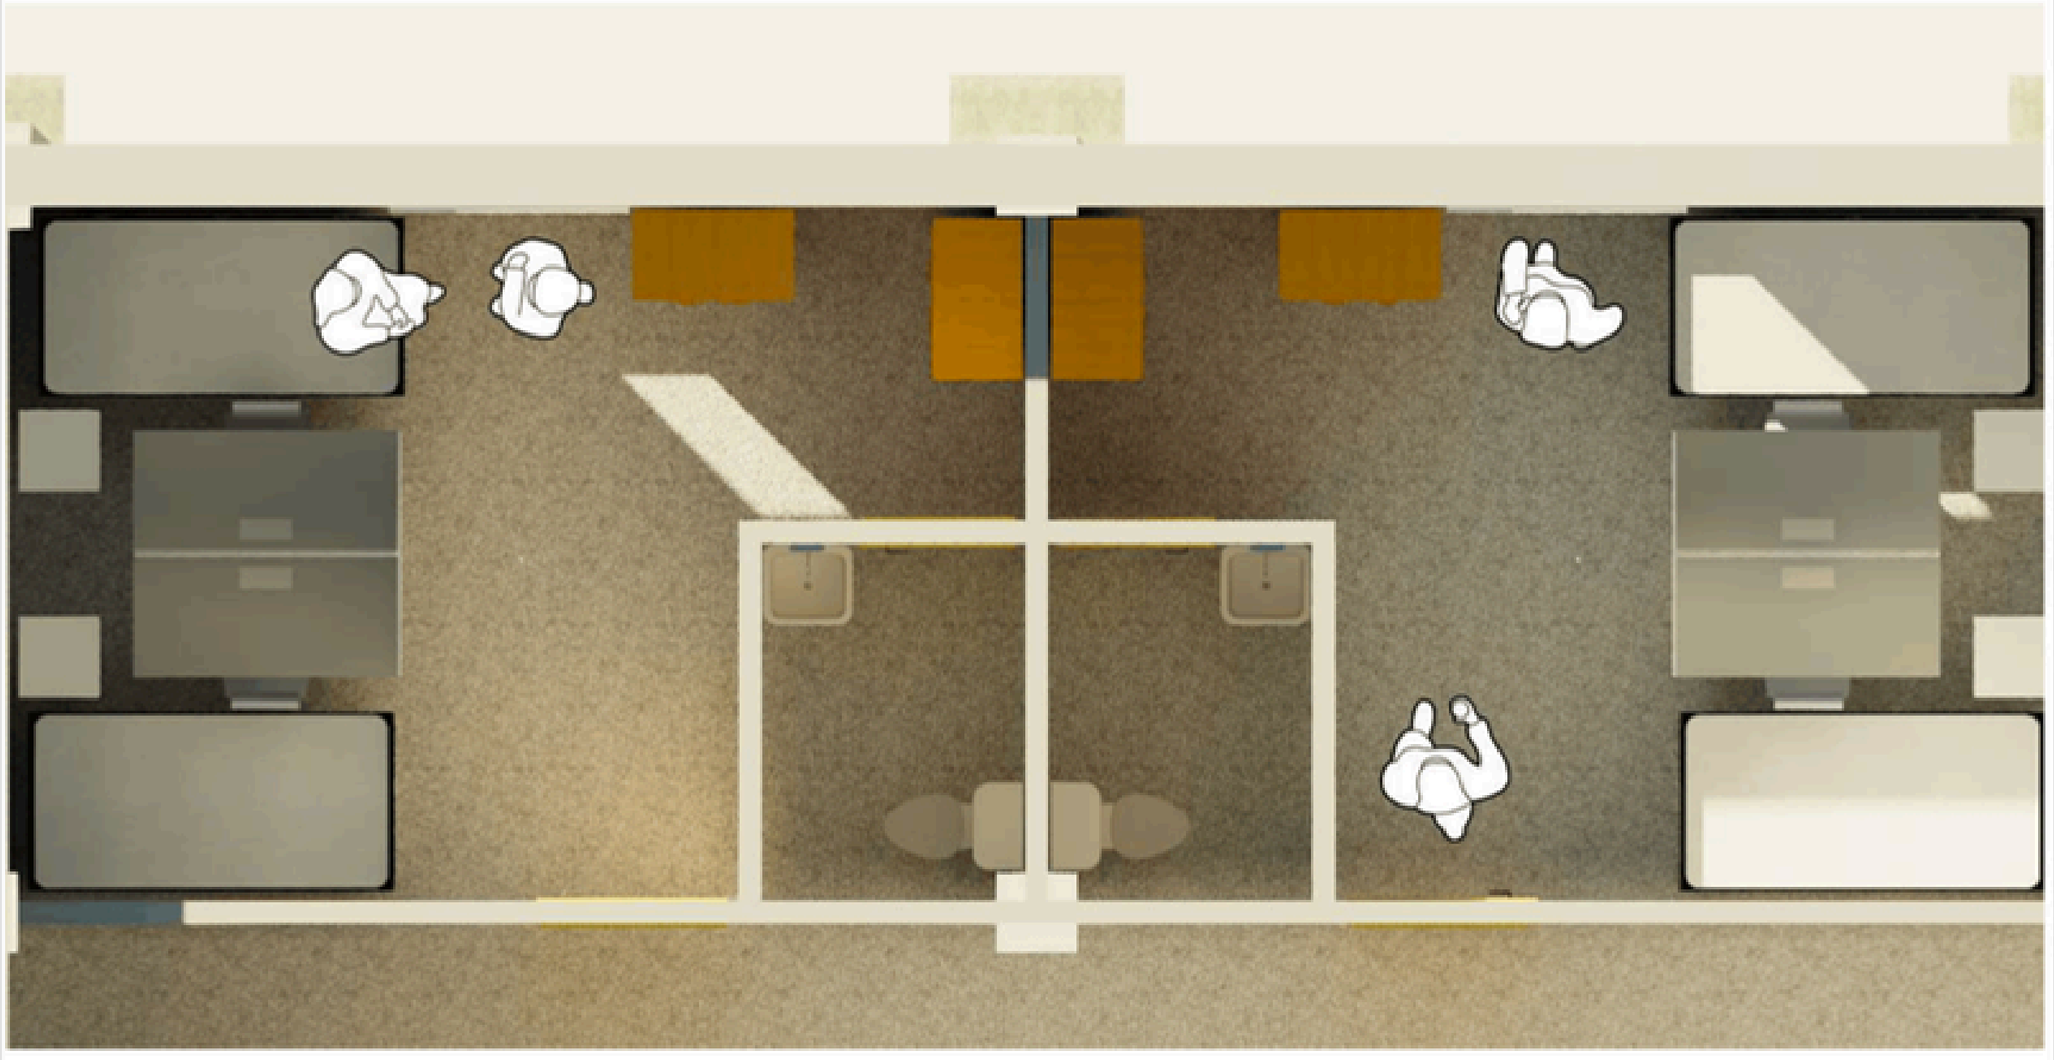

Universitas Atma Jaya Yogyakarta
Program Studi Arsitektur
Architecture Department
Fakultas Teknik
Faculty of Engineering

Proyek Tugas Akhir
Final Project

PERIODE : GENAP 2
PERIODE : GASAL 2
TAHUN AKADEMIK 2025/2026
ACADEMIC YEAR 2025/2026

Judul Proyek
Project Title

Perancangan Asrama Mahasiswa melalui Pendekatan Ruang Komunal dengan Pendekatan Arsitektur Perilaku di Lingkungan Kampus UPN "Veteran" Yogyakarta

Lokasi Proyek
Project Location

Jalan Babarsari Janti, Caturtunggal Depok Sleman

Identitas Mahasiswa
Student Identity

Fanni Mustika Septyaningtyas
220119208

Judul Gambar *Drawing Title*	**Skala** *Scale*
PHYSICAL SETTING UNIT KAMAR	

Keterangan
Note

Tanggal gambar
Drawing date

3 JUNI 2026

Kode *Code*	No. Lbr *Pg. No.*	Dari *of*
	41	43



Universitas Atma Jaya Yogyakarta

Program Studi Arsitektur
Architecture Department

Fakultas Teknik
Faculty of Engineering

Proyek Tugas Akhir
Final Project

PERIODE : GENAP 2
PERIOD : EVEN 2
TAHUN AKADEMIK 2025/2026
ACADEMIC YEAR 2025/2026

Judul Proyek
Project Title

Perancangan Asrama Mahasiswa melalui Pendekatan Ruang Komunal dengan Pendekatan Arsitektur Portalis di Lingkungan Kampus UPN "Veteran" Yogyakarta

Lokasi Proyek
Project Location

Jalan Babarsari Janti, Caturtunggal Depok Sleman

Identitas Mahasiswa
Student Identity

Ferro Mustika Septyaningtyas
22011/0206


Judul Gambar *Drawing Title*	Skala *Scale*
PERSPEKTIF EKSTERIOR	

Keterangan
Note

Tanggal gambar
Drawing date

3 JUNI 2026

Kode *Code*	No. Lbr *Pg. No.*	Dari *Of*
	42	43

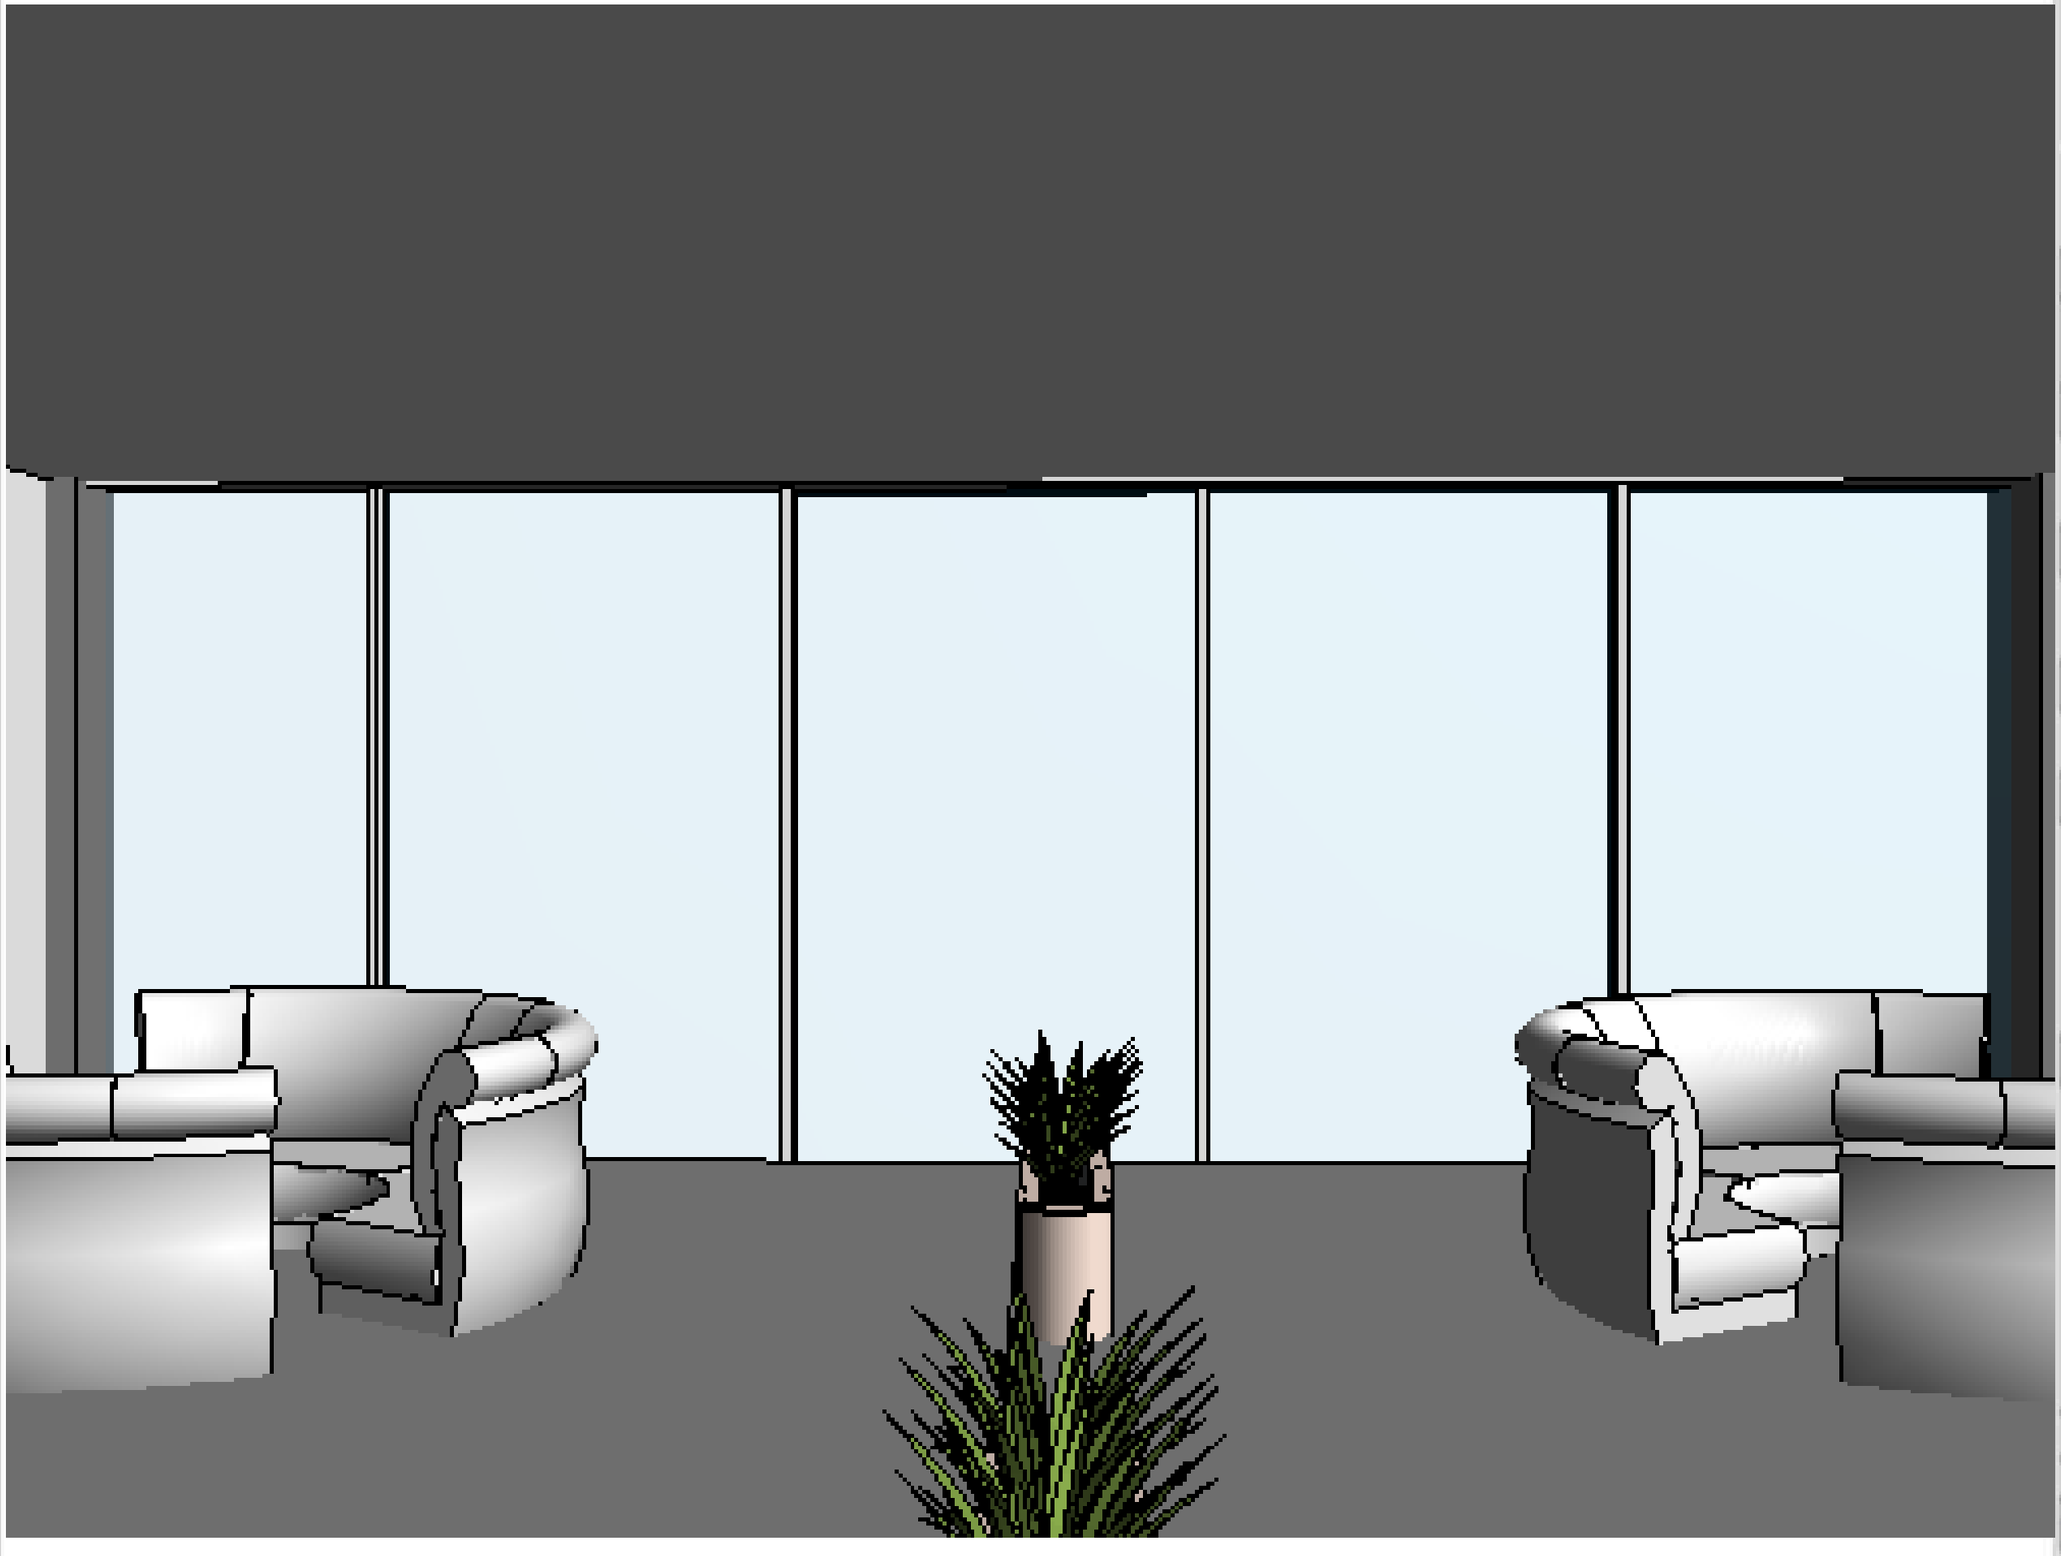

Universitas Atma Jaya Yogyakarta
Program Studi Arsitektur
Architecture Department
Fakultas Teknik
Faculty of Engineering

Proyek Tugas Akhir
Final Project

PERIODE : GENAP 2
PERIOD : EVEN 2
TAHUN AKADEMIK 2025/2026
ACADEMIC YEAR 2025/2026

Judul Proyek
Project Title

Perancangan Asrama Mahasiswa melalui Pendekatan Ruang Komunal dengan Pendekatan Arsitektur Portalis di Lingkungan Kampus UPN "Veteran" Yogyakarta

Lokasi Proyek
Project Location

Jalan Babarsari Janti, Caturtunggal Depok Sleman

Identitas Mahasiswa
Student Identity

Ferro Mustika Septyaningtyas
22011102


Judul Gambar *Drawing Title*	**Skala** *Scale*
PERSPEKTIF INTERIOR	

Keterangan
Note

Tanggal gambar
Drawing date

3 JUNI 2026


Kode *Code*	**No. Lbr** *Pg. No.*	**Dari** *Of*
	43	43

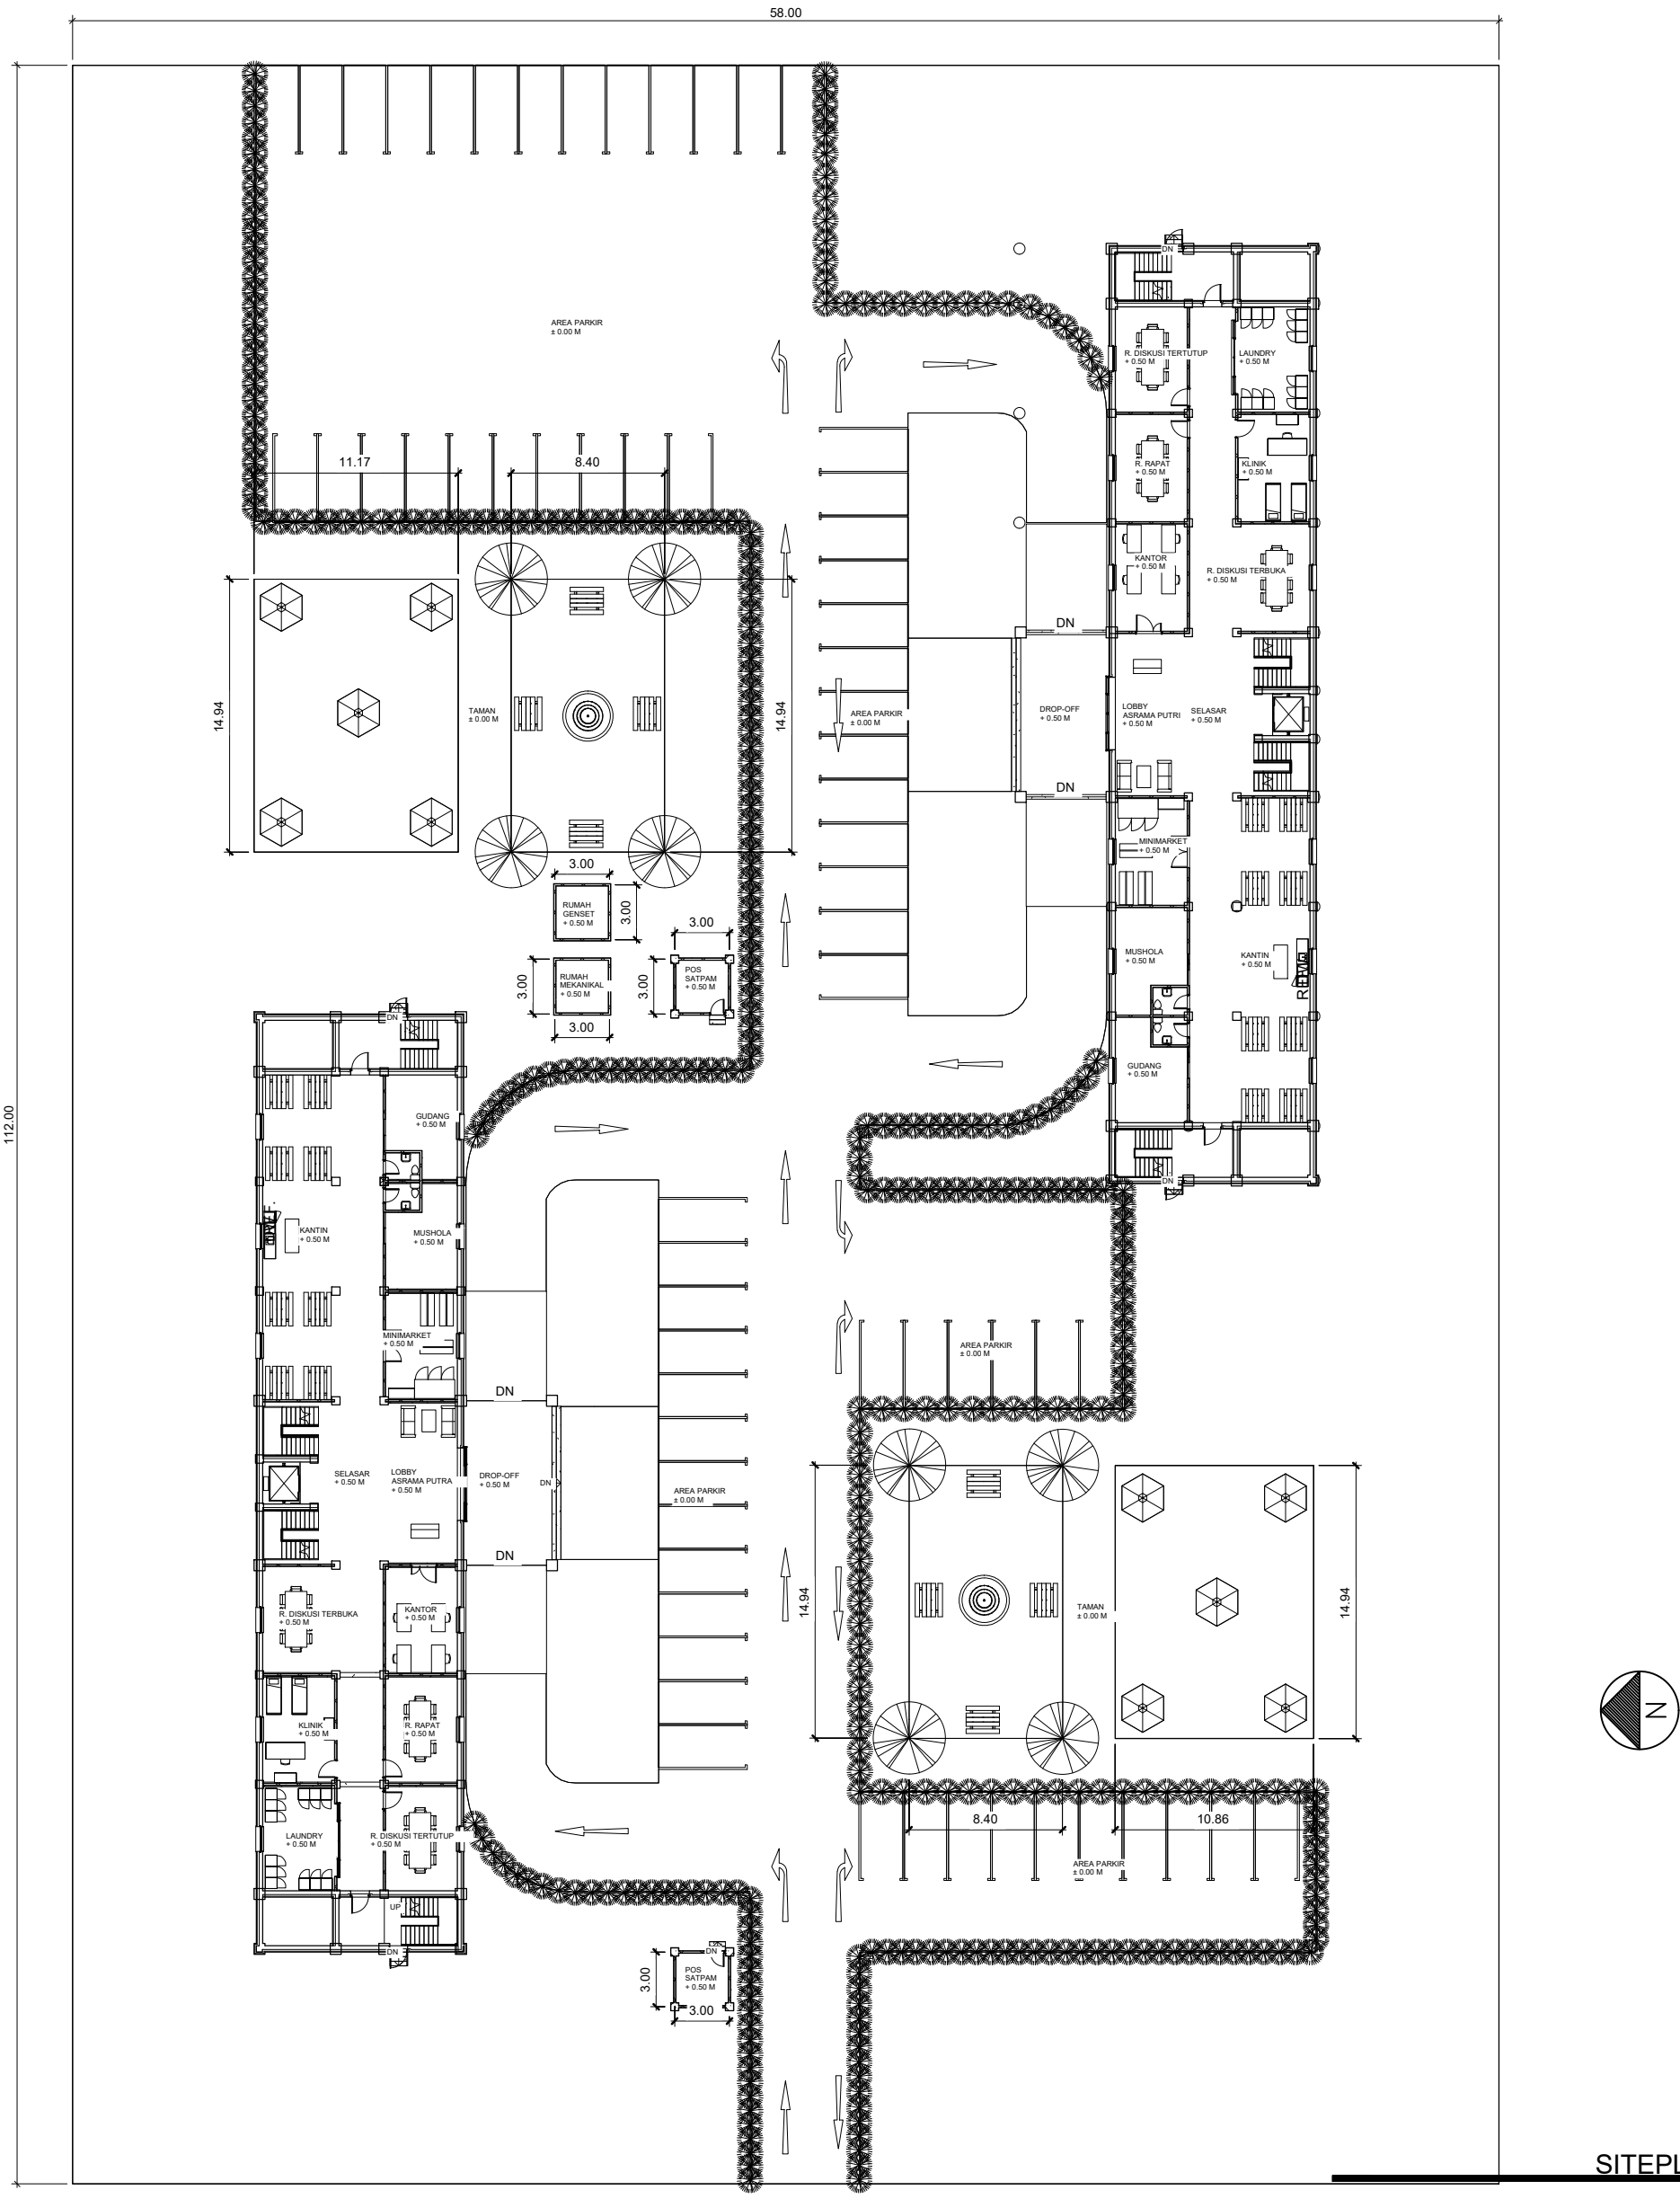

SITEPLAN

SKALA 1 : 200

Universitas Atma Jaya Yogyakarta Program Studi Arsitektur *Architecture Department* Fakultas Teknik *Faculty of Engineering*	**Proyek Tugas Akhir** ***Final Project*** **PERIODE : GENAP 2** **PERIOD : EVEN 2** **TAHUN AKADEMIK 2025/2026** **ACADEMIC YEAR 2025/2026**	**Judul Proyek** ***Project Title*** *Perancangan Asrama Mahasiswa melalui Penekanan Ruang Komunal dengan Pendekatan Arsitektur Perilaku di Lingkungan Kampus UPN "Veteran" Yogyakarta*	**Judul Gambar** ***Drawing Title*** SITEPLAN	**Skala** ***Scale*** 1:200	**Keterangan** ***Note***	**Tanggal Gambar** ***Drawing Date*** 3 JUNI 2026
	Identitas Mahasiswa ***Student Identity*** *Ferro Mustika Septyaningtyas* ***220119206***	**Lokasi Proyek** ***Project Location*** *Jalan Babarsari Janti, Caturtunggal Depok Sleman*				**Kode Gambar** *Drawing Code* **No. Lbr** *Pg. No.* 01 **Dari** *Of* 43

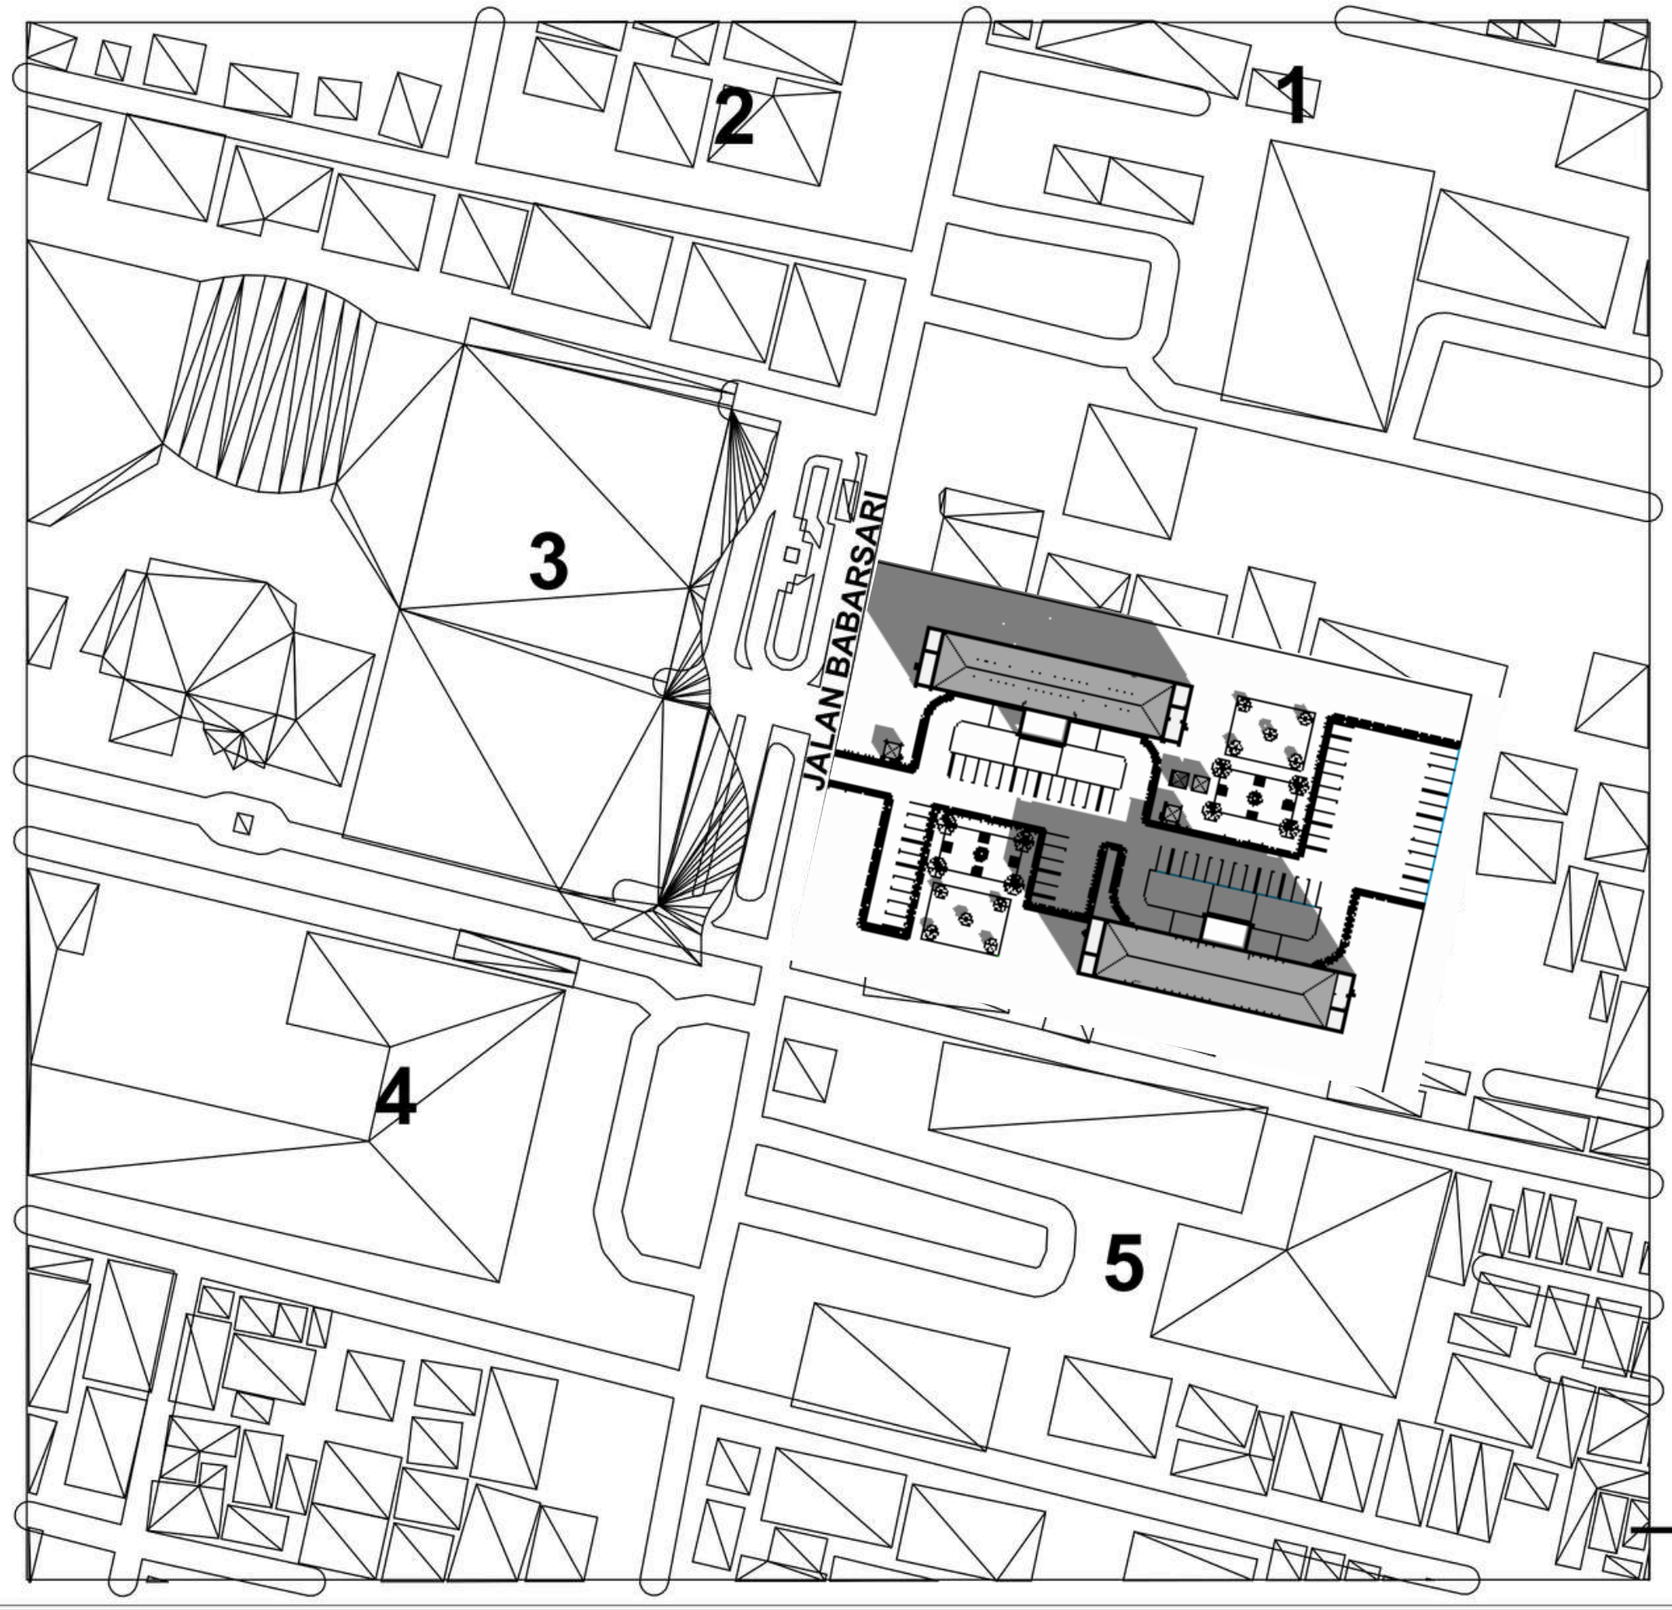

SITUASI

SKALA 1 : 500

Universitas Atma Jaya Yogyakarta

Program Studi Arsitektur
Architecture Department

Fakultas Teknik
Faculty of Engineering

Proyek Tugas Akhir
Final Project

PERIODE : GENAP 2
PERIOD : EVEN 2
TAHUN AKADEMIK 2025/2026
ACADEMIC YEAR 2025/2026

Judul Proyek
Project Title

Perancangan Asrama Mahasiswa melalui Penekanan Ruang Komunal dengan Pendekatan Arsitektur Perilaku di Lingkungan Kampus UPN "Veteran" Yogyakarta

Lokasi Proyek
Project Location

Jalan Babarsari Janti, Caturtunggal Depok Sleman

Identitas Mahasiswa
Student Identity

Ferro Mustika Septyaningtyas
220119206

Judul Gambar *Drawing Title*	**Skala** *Scale*
Situasi	1:500


Keterangan
Note

1. Kampus 3 UAJY
2. Kompleks BRIN
3. Hotel Sahid Jaya
4. Kampus 2 UAJY
5. Kampus 4 UAJY


Tanggal gambar
Drawing date

5 Mei 2026

Kode *Code*	**No. Lbr** *Pg. No.*	**Dari** *Of*
	02	43

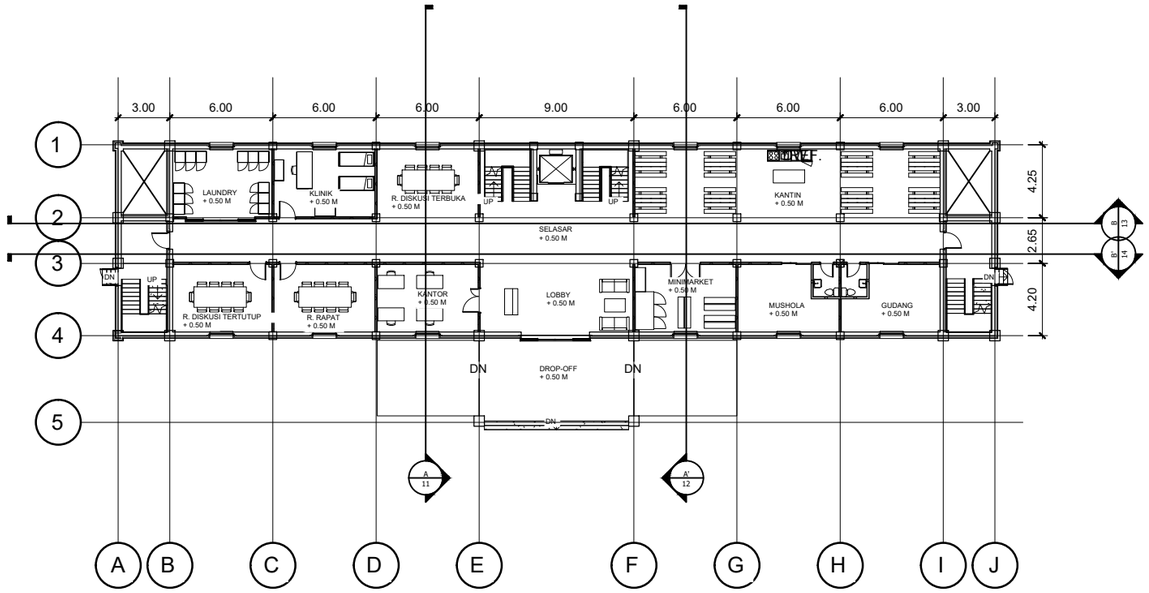



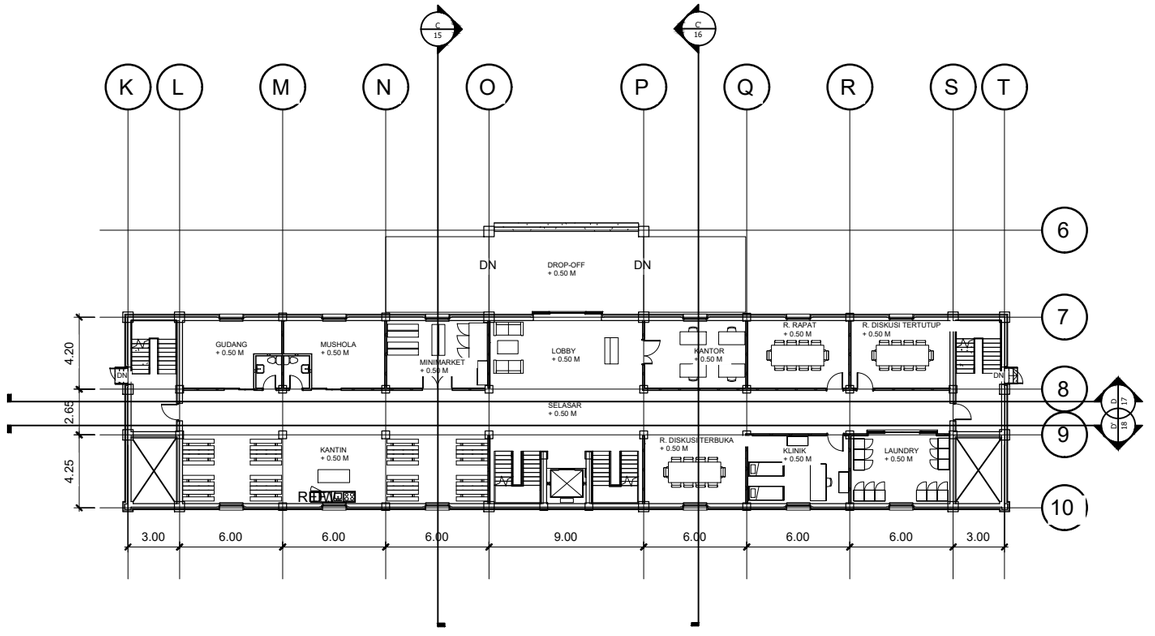

DENAH LANTAI 1

SKALA 1 : 200

Universitas Atma Jaya Yogyakarta

Program Studi Arsitektur
Architecture Department

Fakultas Teknik
Faculty of Engineering

Proyek Tugas Akhir
Final Project

PERIODE : GENAP 2
PERIOD : EVEN 2
TAHUN AKADEMIK 2025/2026
ACADEMIC YEAR 2025/2026

Judul Proyek
Project Title

Perancangan Asrama Mahasiswa melalui Penekanan Ruang Komunal dengan Pendekatan Arsitektur Perilaku di Lingkungan Kampus UPN "Veteran" Yogyakarta

Lokasi Proyek
Project Location

Jalan Babarsari Janti, Caturtunggal Depok Sleman

Identitas Mahasiswa
Student Identity

Ferro Mustika Septyaningtyas
220119206


Judul Gambar *Drawing Title*	**Skala** *Scale*
DENAH LANTAI 1	1:200

Keterangan
Note


Tanggal gambar
Drawing date

3 JUNI 2026

Kode *Code*	**No. Lbr** *Pg. No.*	**Dari** *Of*
	03	43

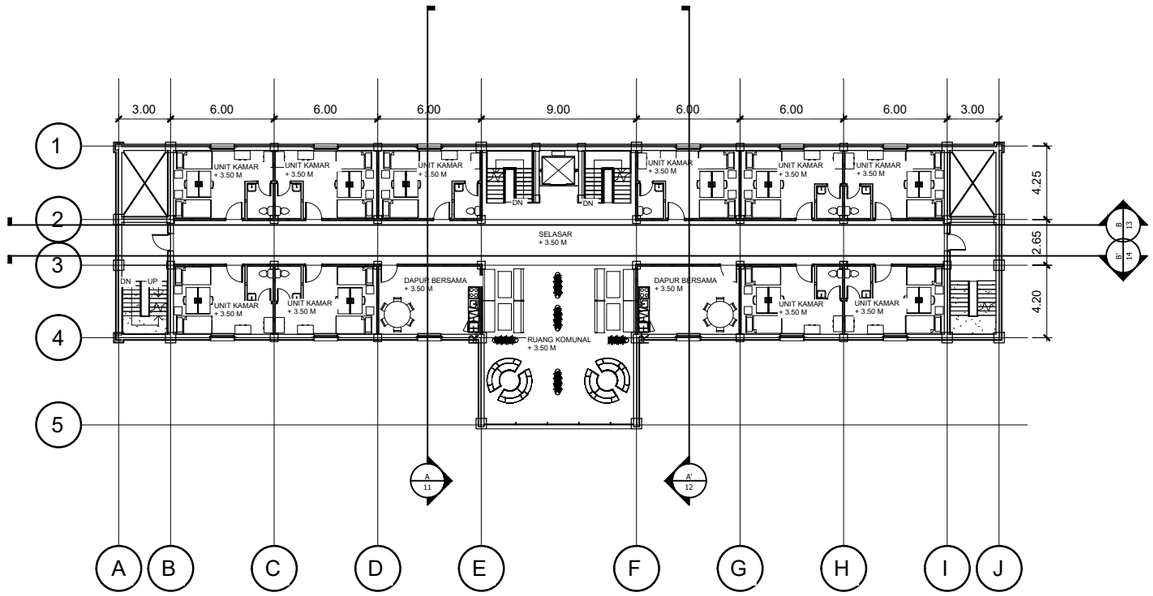



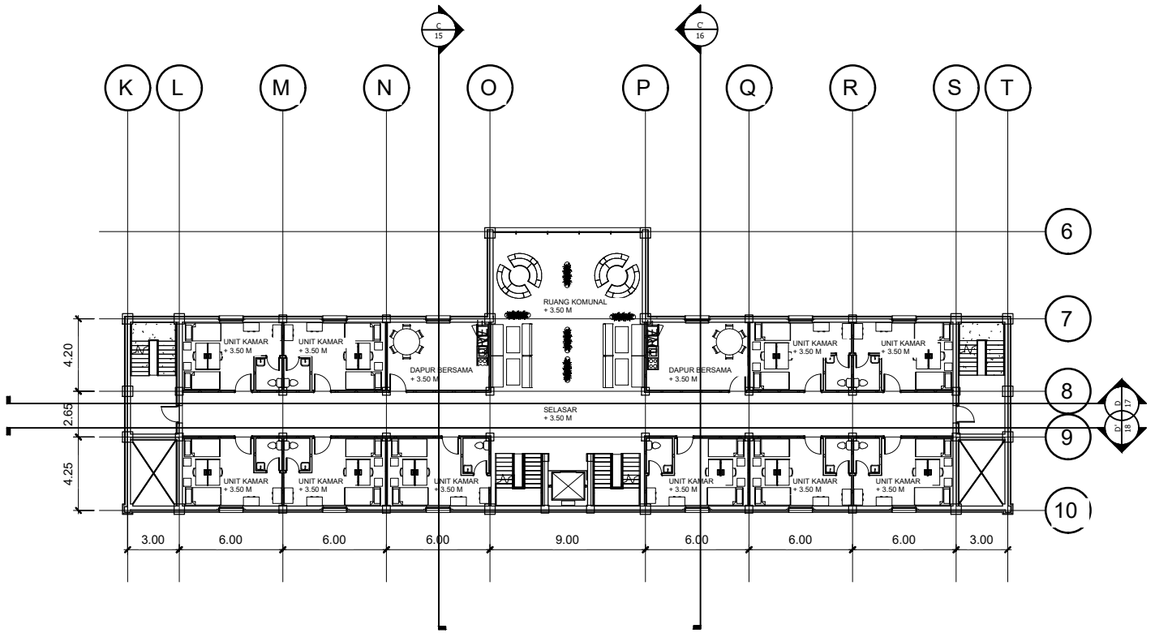

DENAH LANTAI 2

SKALA 1 :200

Universitas Atma Jaya Yogyakarta

Program Studi Arsitektur
Architecture Department

Fakultas Teknik
Faculty of Engineering

Proyek Tugas Akhir
Final Project

PERIODE : GENAP 2
PERIOD : EVEN 2
TAHUN AKADEMIK 2025/2026
ACADEMIC YEAR 2025/2026

Judul Proyek
Project Title

Perancangan Asrama Mahasiswa melalui Penekanan Ruang Komunal dengan Pendekatan Arsitektur Perilaku di Lingkungan Kampus UPN "Veteran" Yogyakarta

Lokasi Proyek
Project Location

Jalan Babarsari Janti, Caturtunggal Depok Sleman

Identitas Mahasiswa
Student Identity

Ferro Mustika Septyaningtyas
220119206


Judul Gambar *Drawing Title*	**Skala** *Scale*
DENAH LANTAI 2	1:200


Keterangan
Note

Tanggal gambar
Drawing date

3 JUNI 2026

Kode *Code*	**No. Lbr** *Pg. No.*	**Dari** *Of*
	04	43

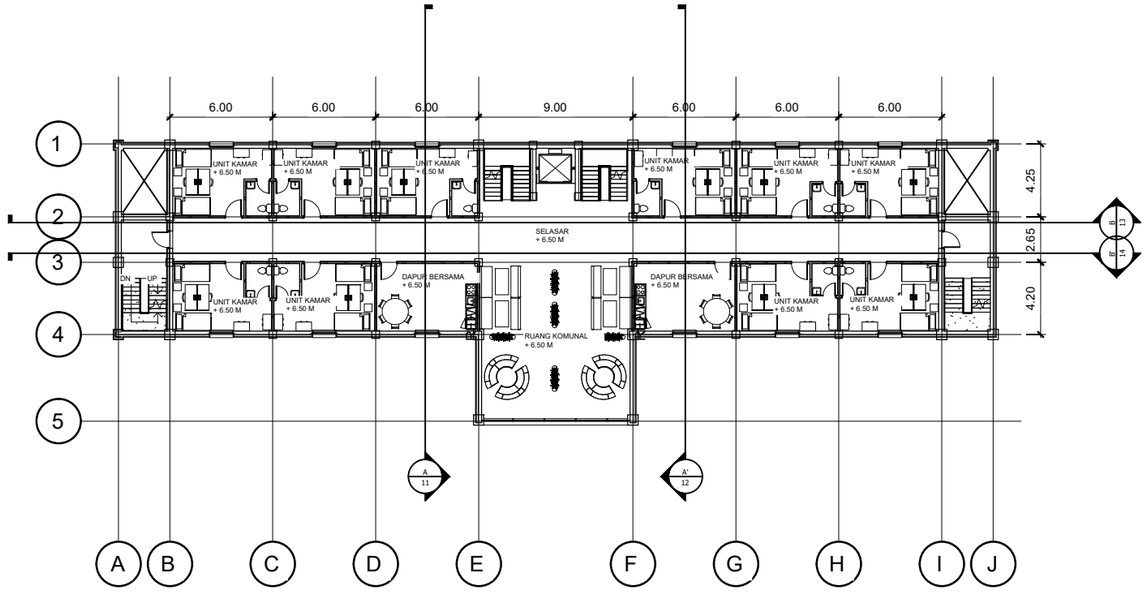

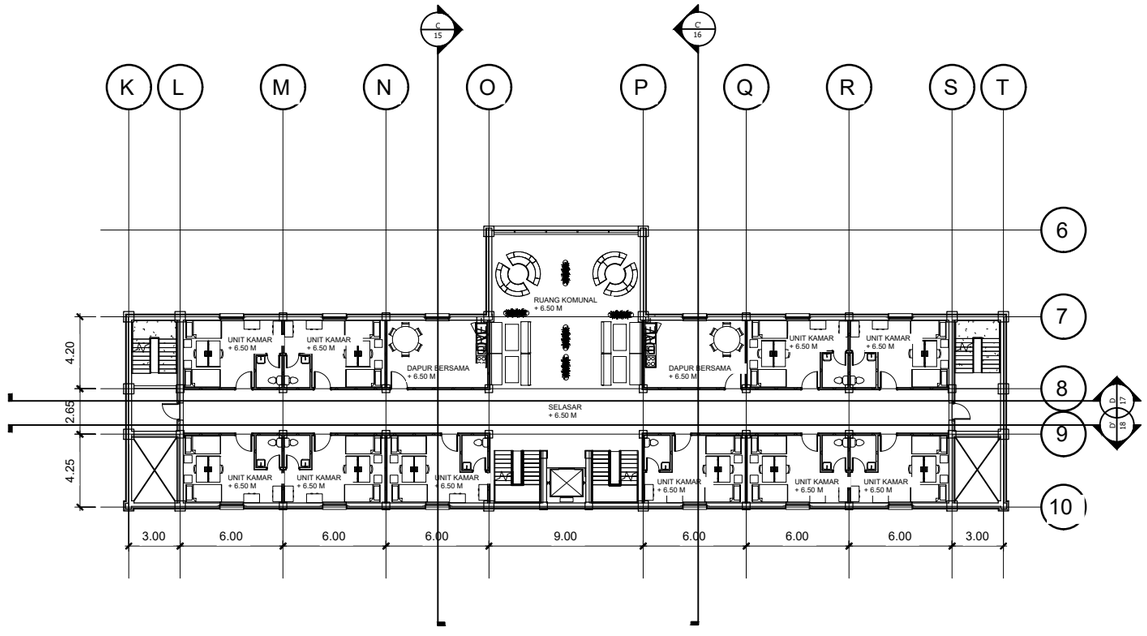

N

DENAH LANTAI 3

SKALA 1 : 200

Universitas Atma Jaya Yogyakarta

Program Studi Arsitektur
Architecture Department

Fakultas Teknik
Faculty of Engineering

Proyek Tugas Akhir
Final Project

PERIODE : GENAP 2
PERIOD : EVEN 2
TAHUN AKADEMIK 2025/2026
ACADEMIC YEAR 2025/2026

Judul Proyek
Project Title

Perancangan Asrama Mahasiswa melalui Penekanan Ruang Komunal dengan Pendekatan Arsitektur Perilaku di Lingkungan Kampus UPN "Veteran" Yogyakarta

Lokasi Proyek
Project Location

Jalan Babarsari Janti, Caturtunggal Depok Sleman

Identitas Mahasiswa
Student Identity

Ferro Mustika Septyaningtyas
220119206


Judul Gambar *Drawing Title*	**Skala** *Scale*
DENAH LANTAI 3	1:200

Keterangan
Note


Tanggal gambar
Drawing date

3 JUNI 2026

Kode *Code*	**No. Lbr** *Pg. No.*	**Dari** *Of*
	05	43

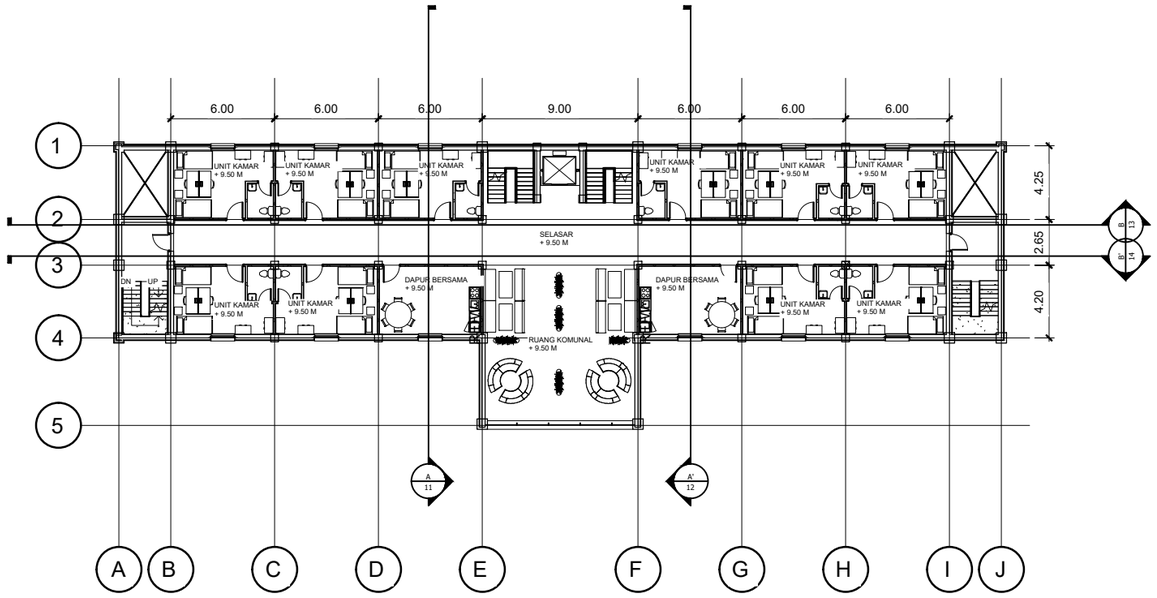



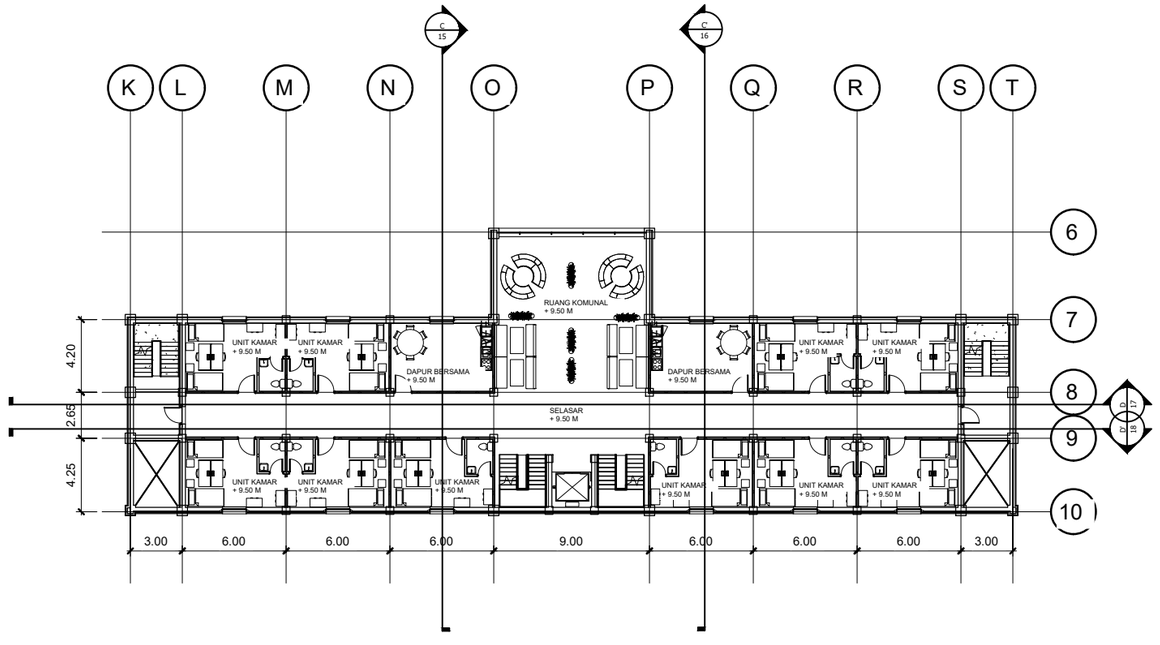

DENAH LANTAI 4

SKALA 1 : 200

Universitas Atma Jaya Yogyakarta

Program Studi Arsitektur
Architecture Department

Fakultas Teknik
Faculty of Engineering

Proyek Tugas Akhir
Final Project

PERIODE : GENAP 2
PERIOD : EVEN 2
TAHUN AKADEMIK 2025/2026
ACADEMIC YEAR 2025/2026

Judul Proyek
Project Title

Perancangan Asrama Mahasiswa melalui Penekanan Ruang Komunal dengan Pendekatan Arsitektur Perilaku di Lingkungan Kampus UPN "Veteran" Yogyakarta

Lokasi Proyek
Project Location

Jalan Babarsari Janti, Caturtunggal Depok Sleman

Identitas Mahasiswa
Student Identity

Ferro Mustika Septyaningtyas
220119206


Judul Gambar *Drawing Title*	**Skala** *Scale*
DENAH LANTAI 4	1:200

Keterangan
Note


Tanggal gambar
Drawing date

3 JUNI 2026

Kode *Code*	**No. Lbr** *Pg. No.*	**Dari** *Of*
	06	43

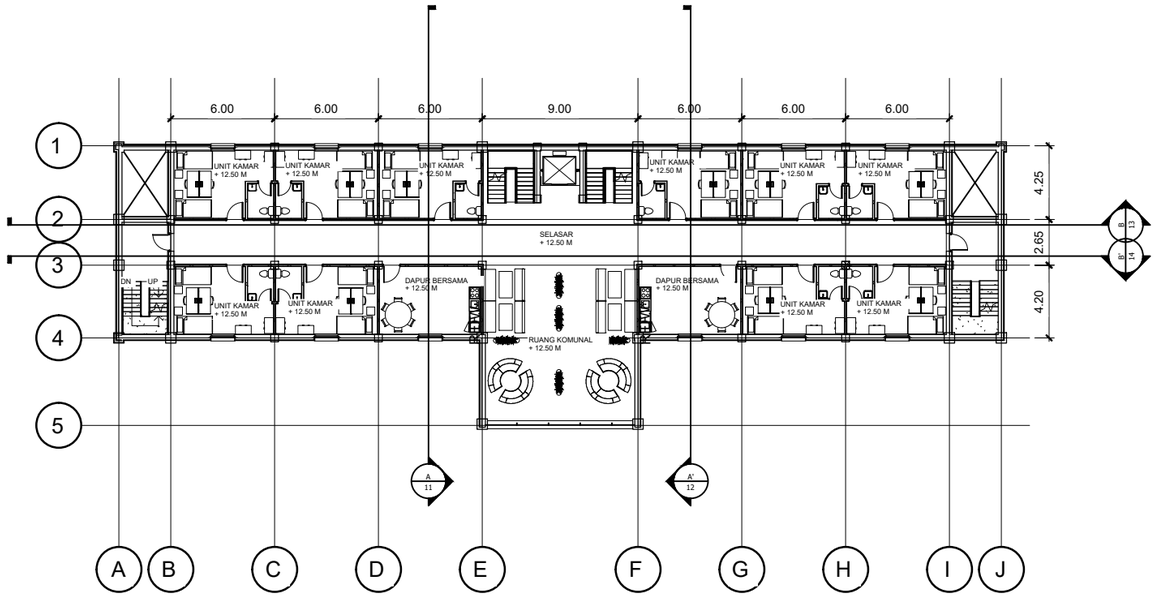



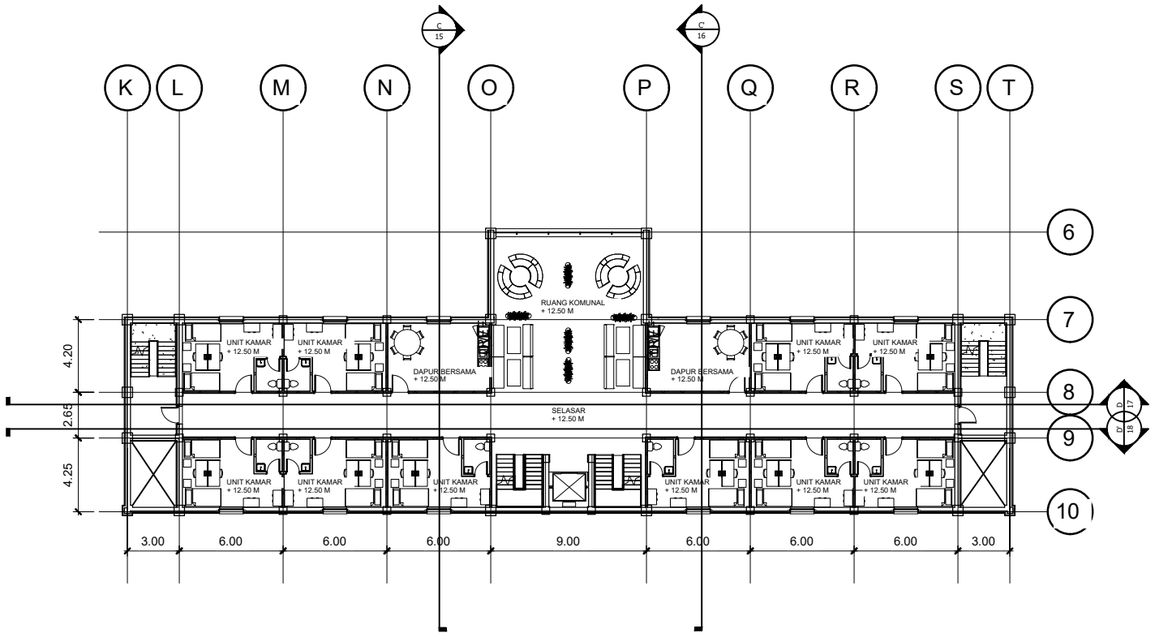

DENAH LANTAI 5

SKALA 1 : 200

Universitas Atma Jaya Yogyakarta

Program Studi Arsitektur
Architecture Department

Fakultas Teknik
Faculty of Engineering

Proyek Tugas Akhir
Final Project

PERIODE : GENAP 2
PERIOD : EVEN 2
TAHUN AKADEMIK 2025/2026
ACADEMIC YEAR 2025/2026

Judul Proyek
Project Title

Perancangan Asrama Mahasiswa melalui Penekanan Ruang Komunal dengan Pendekatan Arsitektur Perilaku di Lingkungan Kampus UPN "Veteran" Yogyakarta

Lokasi Proyek
Project Location

Jalan Babarsari Janti, Caturtunggal Depok Sleman

Identitas Mahasiswa
Student Identity

Ferro Mustika Septyaningtyas
220119206


Judul Gambar *Drawing Title*	**Skala** *Scale*
DENAH LANTAI 5	1:200

Keterangan
Note


Tanggal gambar
Drawing date

3 JUNI 2026

Kode *Code*	**No. Lbr** *Pg. No.*	**Dari** *Of*
	07	43

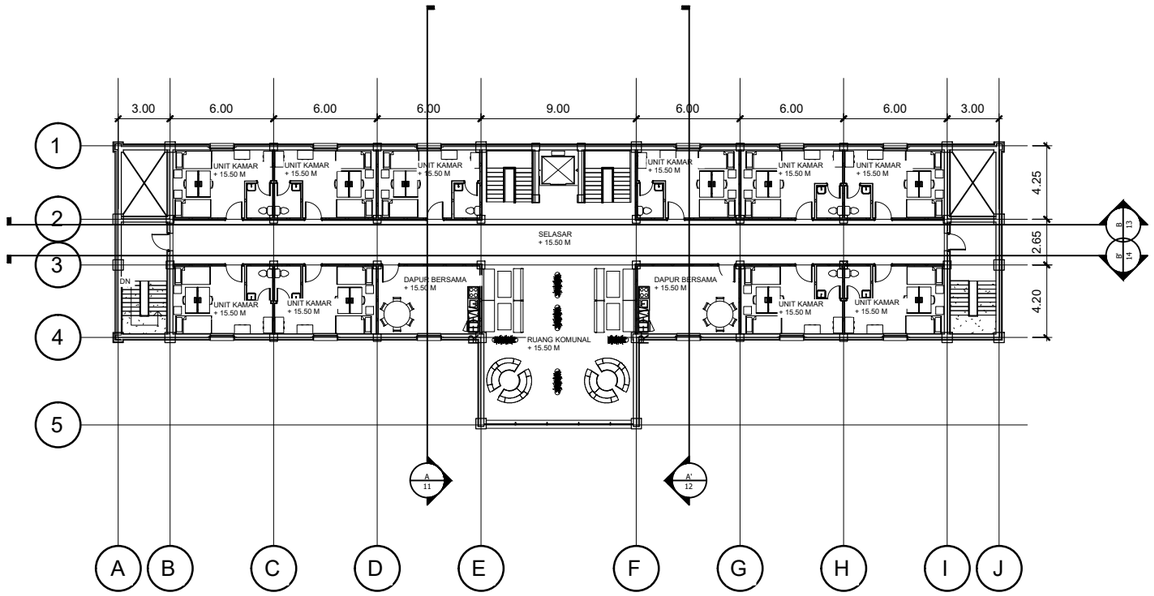



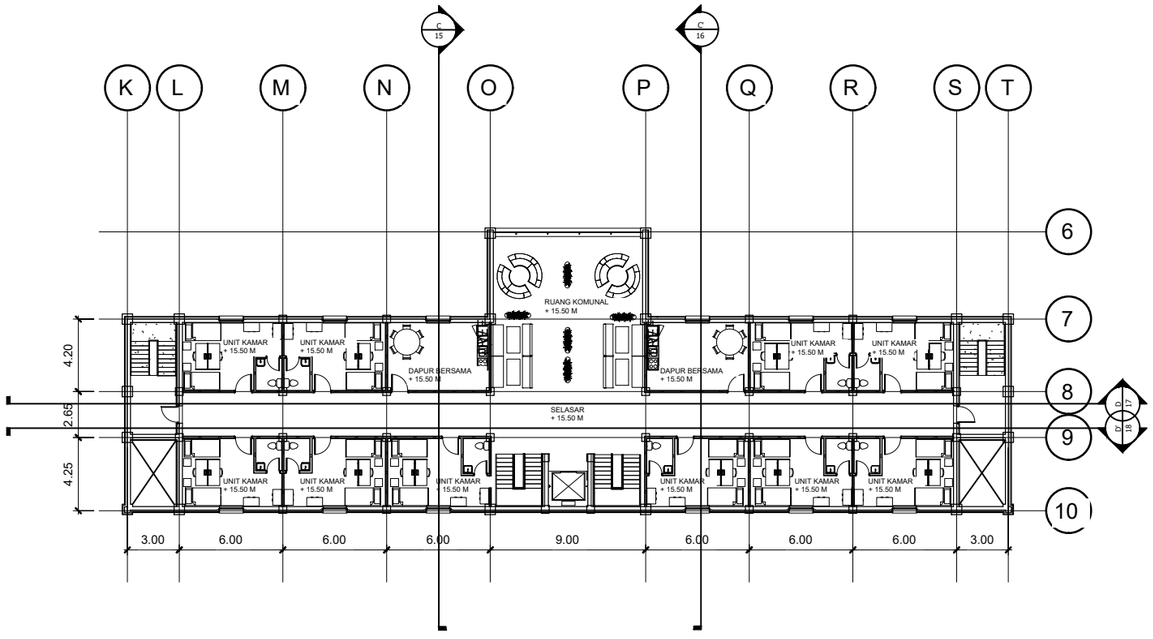

DENAH LANTAI 6

SKALA 1 : 200

Universitas Atma Jaya Yogyakarta

Program Studi Arsitektur
Architecture Department

Fakultas Teknik
Faculty of Engineering

Proyek Tugas Akhir
Final Project

PERIODE : GENAP 2
PERIOD : EVEN 2
TAHUN AKADEMIK 2025/2026
ACADEMIC YEAR 2025/2026

Judul Proyek
Project Title

Perancangan Asrama Mahasiswa melalui Penekanan Ruang Komunal dengan Pendekatan Arsitektur Perilaku di Lingkungan Kampus UPN "Veteran" Yogyakarta

Lokasi Proyek
Project Location

Jalan Babarsari Janti, Caturtunggal Depok Sleman

Identitas Mahasiswa
Student Identity

Ferro Mustika Septyaningtyas
220119206


Judul Gambar *Drawing Title*	**Skala** *Scale*
DENAH LANTAI 6	1:200

Keterangan
Note

Tanggal gambar
Drawing date

3 JUNI 2026

Kode *Code*	**No. Lbr** *Pg. No.*	**Dari** *Of*
	08	43

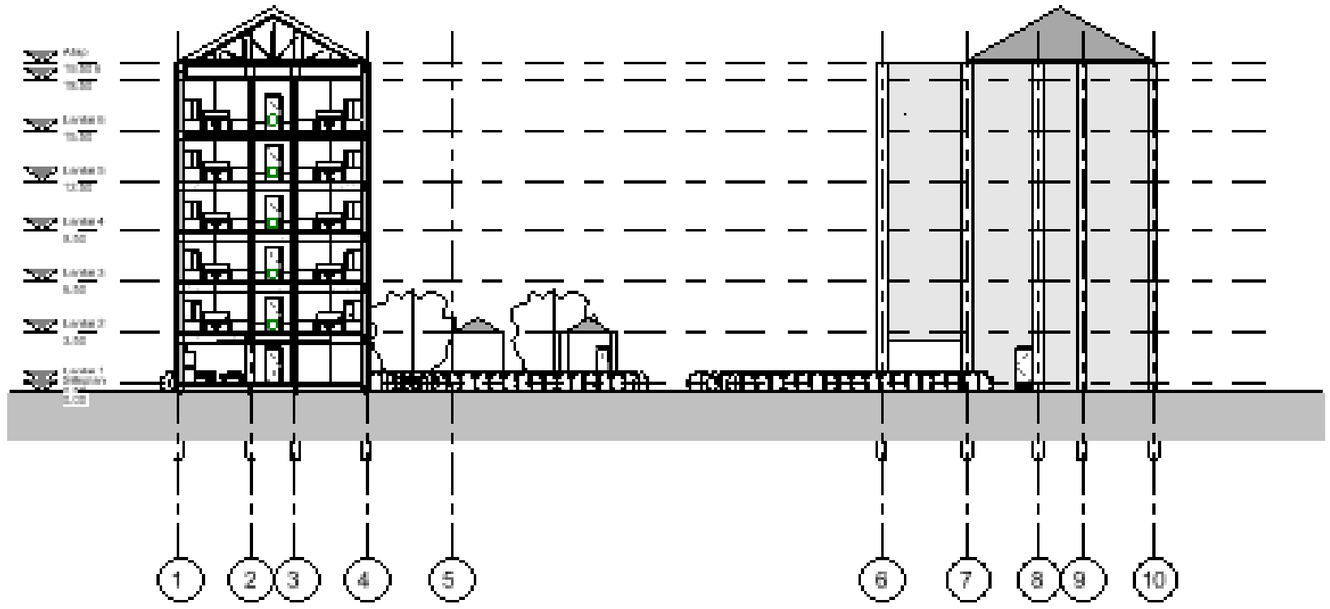

POTONGAN MELINTANG

SKALA 1 : 200

Universitas Atma Jaya Yogyakarta

Program Studi Arsitektur
Architecture Department

Fakultas Teknik
Faculty of Engineering

Proyek Tugas Akhir
Final Project

PERIODE : GENAP 2
PERIOD : EVEN 2
TAHUN AKADEMIK 2025/2026
ACADEMIC YEAR 2025/2026

Judul Proyek
Project Title

Perancangan Asrama Mahasiswa melalui Penekanan Ruang Komunal dengan Pendekatan Arsitektur Perilaku di Lingkungan Kampus UPN "Veteran" Yogyakarta

Lokasi Proyek
Project Location

Jalan Babarsari Janti, Caturtunggal Depok Sleman

Identitas Mahasiswa
Student Identity

Ferro Mustika Septyaningtyas
220119206


Judul Gambar *Drawing Title*	**Skala** *Scale*
POTONGAN MELINTANG	1:200

Keterangan
Note

Tanggal gambar
Drawing date

3 JUNI 2026

Kode *Code*	**No. Lbr** *Pg. No.*	**Dari** *Of*
	09	43

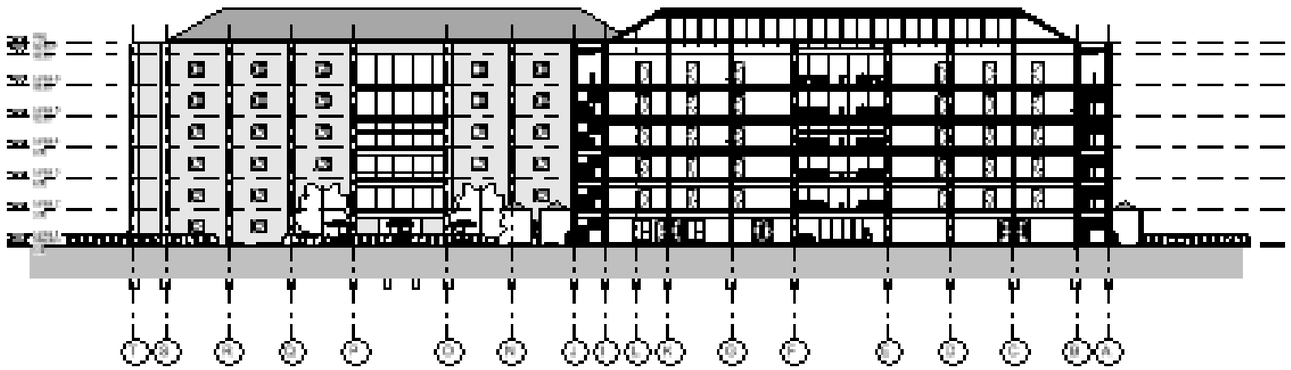

POTONGAN MEMBUJUR

SKALA 1 : 200

Universitas Atma Jaya Yogyakarta

Program Studi Arsitektur
Architecture Department

Fakultas Teknik
Faculty of Engineering

Proyek Tugas Akhir
Final Project

PERIODE : GENAP 2
PERIOD : EVEN 2
TAHUN AKADEMIK 2025/2026
ACADEMIC YEAR 2025/2026

Judul Proyek
Project Title

Perancangan Asrama Mahasiswa melalui Penekanan Ruang Komunal dengan Pendekatan Arsitektur Perilaku di Lingkungan Kampus UPN "Veteran" Yogyakarta

Lokasi Proyek
Project Location

Jalan Babarsari Janti, Caturtunggal Depok Sleman

Identitas Mahasiswa
Student Identity

Ferro Mustika Septyaningtyas
220119206


Judul Gambar *Drawing Title*	**Skala** *Scale*
POTONGAN MEMBUJUR	1:200

Keterangan
Note

Tanggal gambar
Drawing date

3 JUNI 2026


Kode *Code*	**No. Lbr** *Pg. No.*	**Dari** *Of*
	10	43

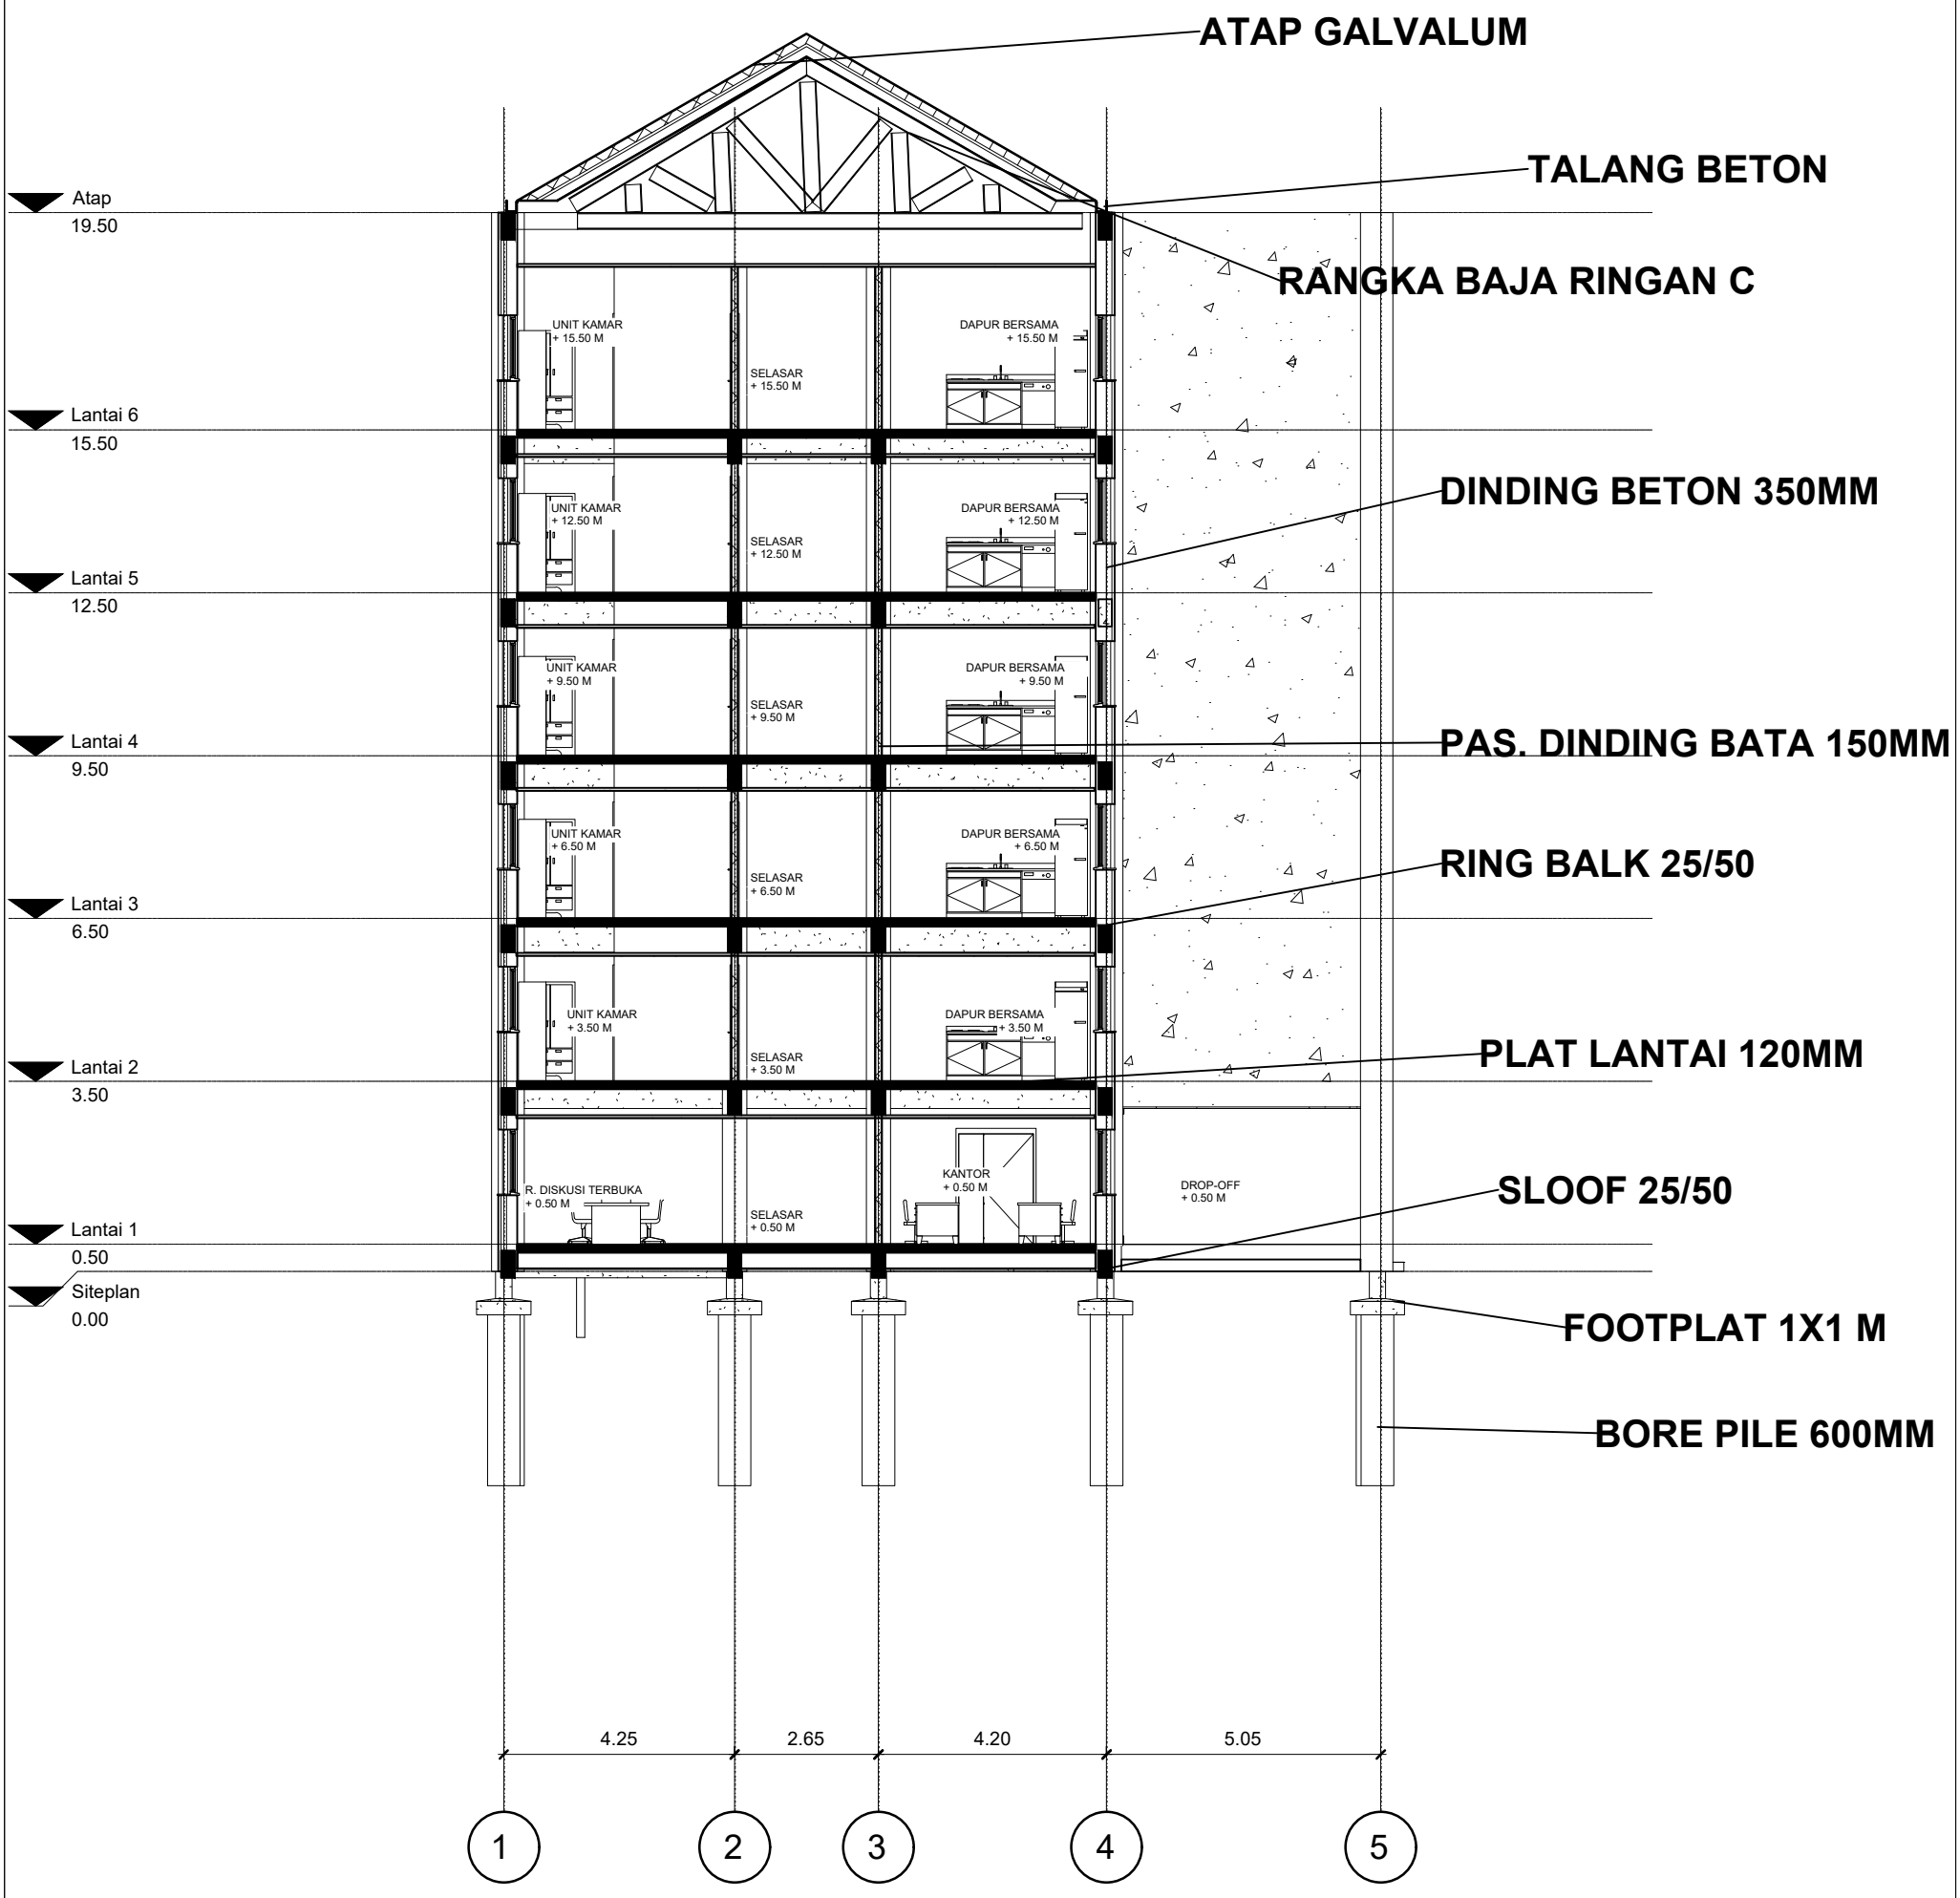

POTONGAN A

SKALA 1 : 100


Universitas Atma Jaya Yogyakarta Program Studi Arsitektur *Architecture Department* Fakultas Teknik *Faculty of Engineering*	**Proyek Tugas Akhir** ***Final Project*** PERIODE : GENAP 2 PERIOD : EVEN 2 TAHUN AKADEMIK 2025/2026 ACADEMIC YEAR 2025/2026	**Judul Proyek** ***Project Title*** *Perancangan Asrama Mahasiswa melalui Penekanan Ruang Komunal dengan Pendekatan Arsitektur Perilaku di Lingkungan Kampus UPN "Veteran" Yogyakarta*	**Judul Gambar** ***Drawing Title*** POTONGAN A	**Skala** ***Scale*** 1:100	**Keterangan** ***Note***	**Tanggal Gambar** ***Drawing Date*** 3 JUNI 2026
	Identitas Mahasiswa ***Student Identity*** *Ferro Mustika Septyaningtyas* ***220119206***	**Lokasi Proyek** ***Project Location*** *Jalan Babarsari Janti, Caturtunggal Depok Sleman*				**Kode Gambar** *Drawing Code* **No. Lbr** *Pg. No.* 11 **Dari** *Of* 43

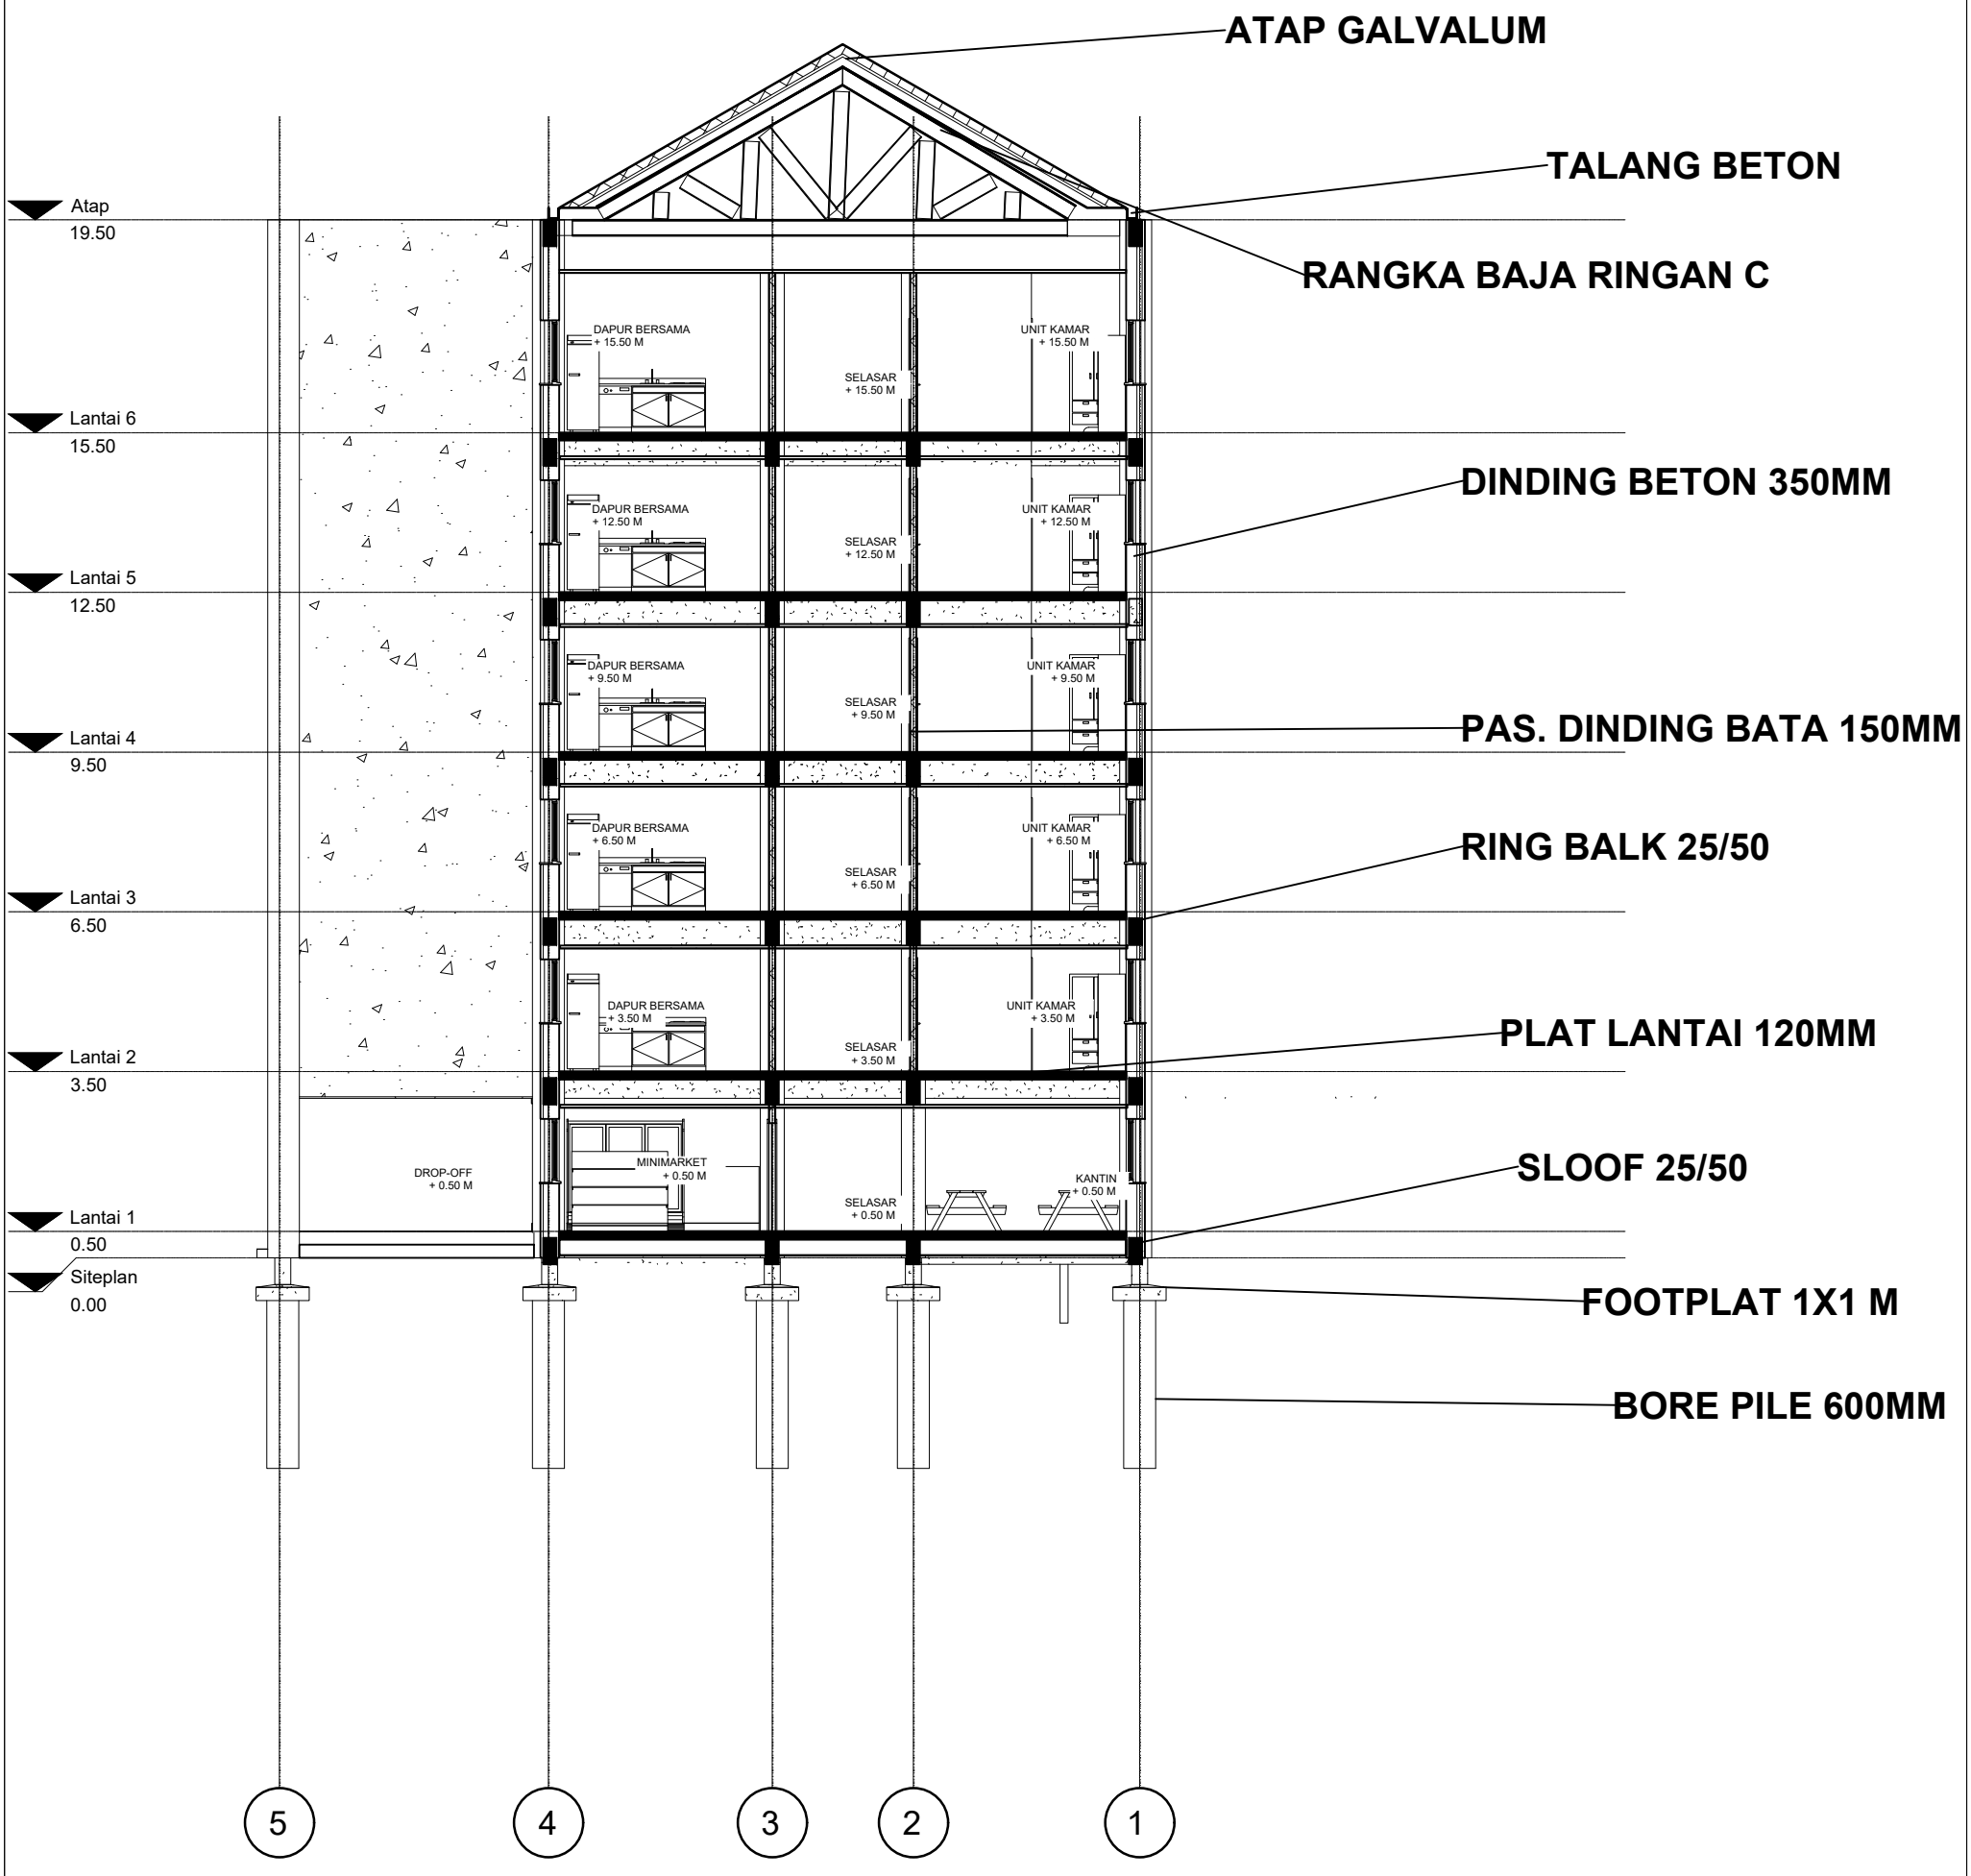

POTONGAN A'

SKALA 1 : 100

Universitas Atma Jaya Yogyakarta Program Studi Arsitektur *Architecture Department* Fakultas Teknik *Faculty of Engineering*	**Proyek Tugas Akhir** ***Final Project*** PERIODE : GENAP 2 PERIOD : EVEN 2 TAHUN AKADEMIK 2025/2026 ACADEMIC YEAR 2025/2026	**Judul Proyek** ***Project Title*** *Perancangan Asrama Mahasiswa melalui Penekanan Ruang Komunal dengan Pendekatan Arsitektur Perilaku di Lingkungan Kampus UPN "Veteran" Yogyakarta*	**Judul Gambar** ***Drawing Title*** POTONGAN A'	**Skala** ***Scale*** 1:100	**Keterangan** ***Note***	**Tanggal Gambar** ***Drawing Date*** 3 JUNI 2026
	Identitas Mahasiswa ***Student Identity*** *Ferro Mustika Septyaningtyas* ***220119206***	**Lokasi Proyek** ***Project Location*** *Jalan Babarsari Janti, Caturtunggal Depok Sleman*				**Kode Gambar** *Drawing Code*: **No. Lbr** *Pg. No.*: 12 **Dari** *Of*: 43

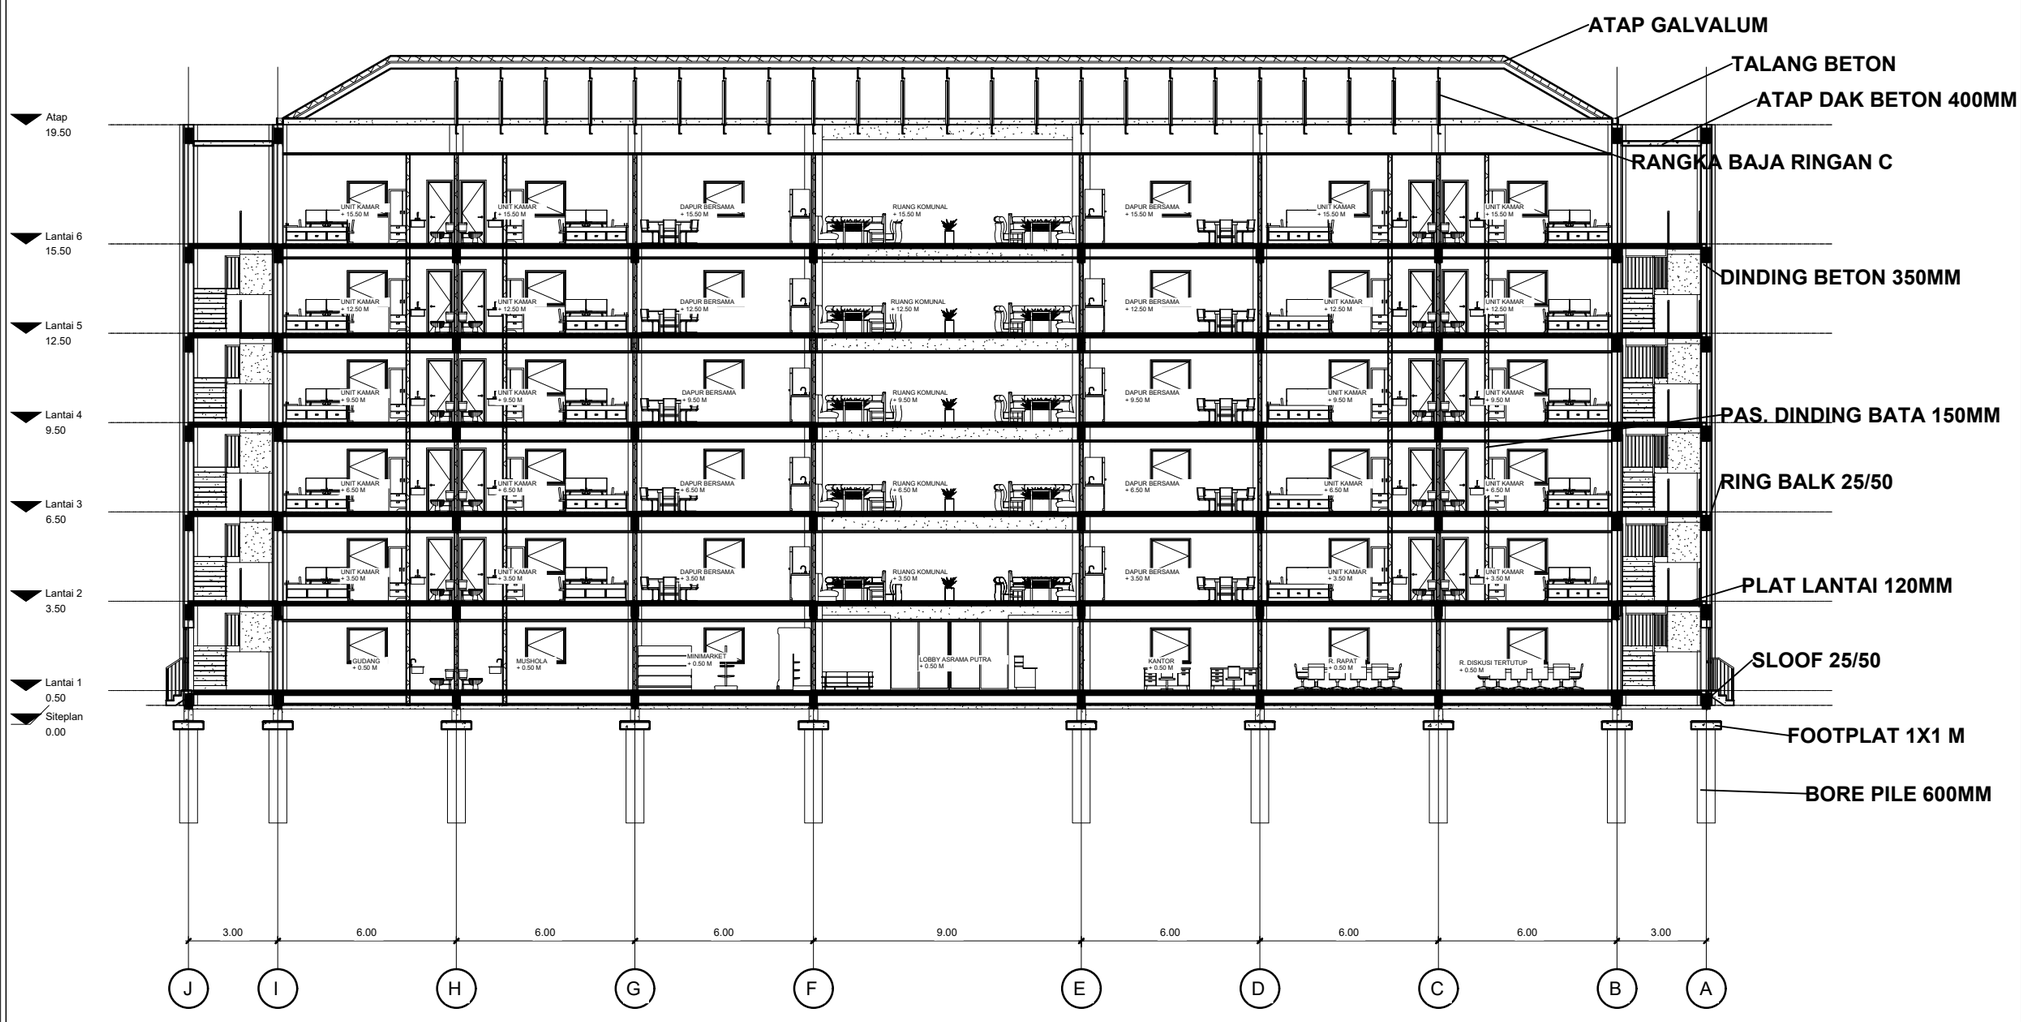

POTONGAN B

SKALA 1 : 100

Universitas Atma Jaya Yogyakarta

Program Studi Arsitektur
Architecture Department

Fakultas Teknik
Faculty of Engineering

Proyek Tugas Akhir
Final Project

PERIODE : GENAP 2
PERIOD : EVEN 2
TAHUN AKADEMIK 2025/2026
ACADEMIC YEAR 2025/2026

Judul Proyek
Project Title

Perancangan Asrama Mahasiswa melalui Penekanan Ruang Komunal dengan Pendekatan Arsitektur Perilaku di Lingkungan Kampus UPN "Veteran" Yogyakarta

Lokasi Proyek
Project Location

Jalan Babarsari Janti, Caturtunggal Depok Sleman

Identitas Mahasiswa
Student Identity

Ferro Mustika Septyaningtyas
220119206


Judul Gambar *Drawing Title*	**Skala** *Scale*
POTONGAN B	1:100

Keterangan
Note

Tanggal gambar
Drawing date

3 JUNI 2026

Kode *Code*	**No. Lbr** *Pg. No.*	**Dari** *Of*
	13	43

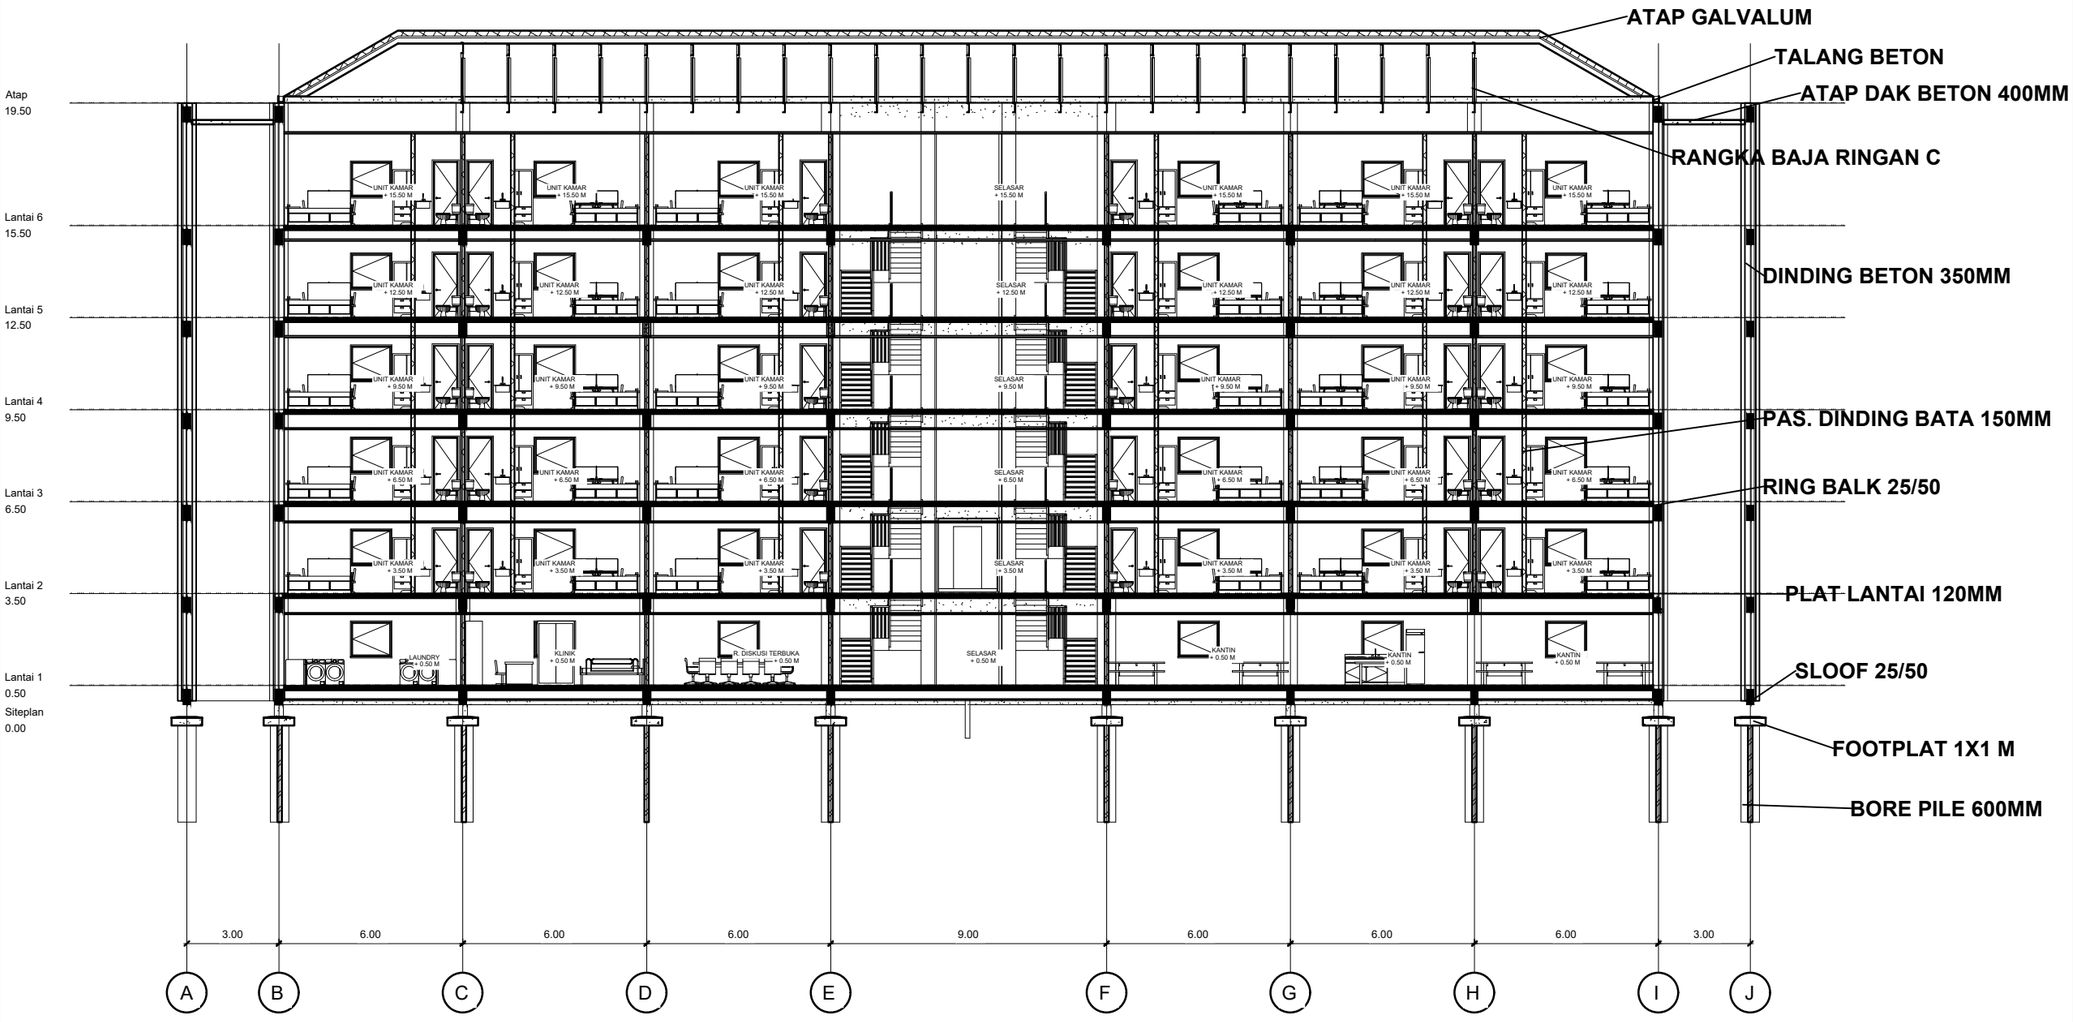

POTONGAN B'

SKALA 1 : 100

Universitas Atma Jaya Yogyakarta

Program Studi Arsitektur
Architecture Department

Fakultas Teknik
Faculty of Engineering

Proyek Tugas Akhir
Final Project

PERIODE : GENAP 2
PERIOD : EVEN 2
TAHUN AKADEMIK 2025/2026
ACADEMIC YEAR 2025/2026

Judul Proyek
Project Title

Perancangan Asrama Mahasiswa melalui Penekanan Ruang Komunal dengan Pendekatan Arsitektur Perilaku di Lingkungan Kampus UPN "Veteran" Yogyakarta

Lokasi Proyek
Project Location

Jalan Babarsari Janti, Caturtunggal Depok Sleman

Identitas Mahasiswa
Student Identity

Ferro Mustika Septyaningtyas
220119206


Judul Gambar *Drawing Title*	**Skala** *Scale*
POTONGAN B'	1:100

Keterangan
Note

Tanggal gambar
Drawing date

3 JUNI 2026


Kode *Code*	**No. Lbr** *Pg. No.*	**Dari** *Of*
	14	43

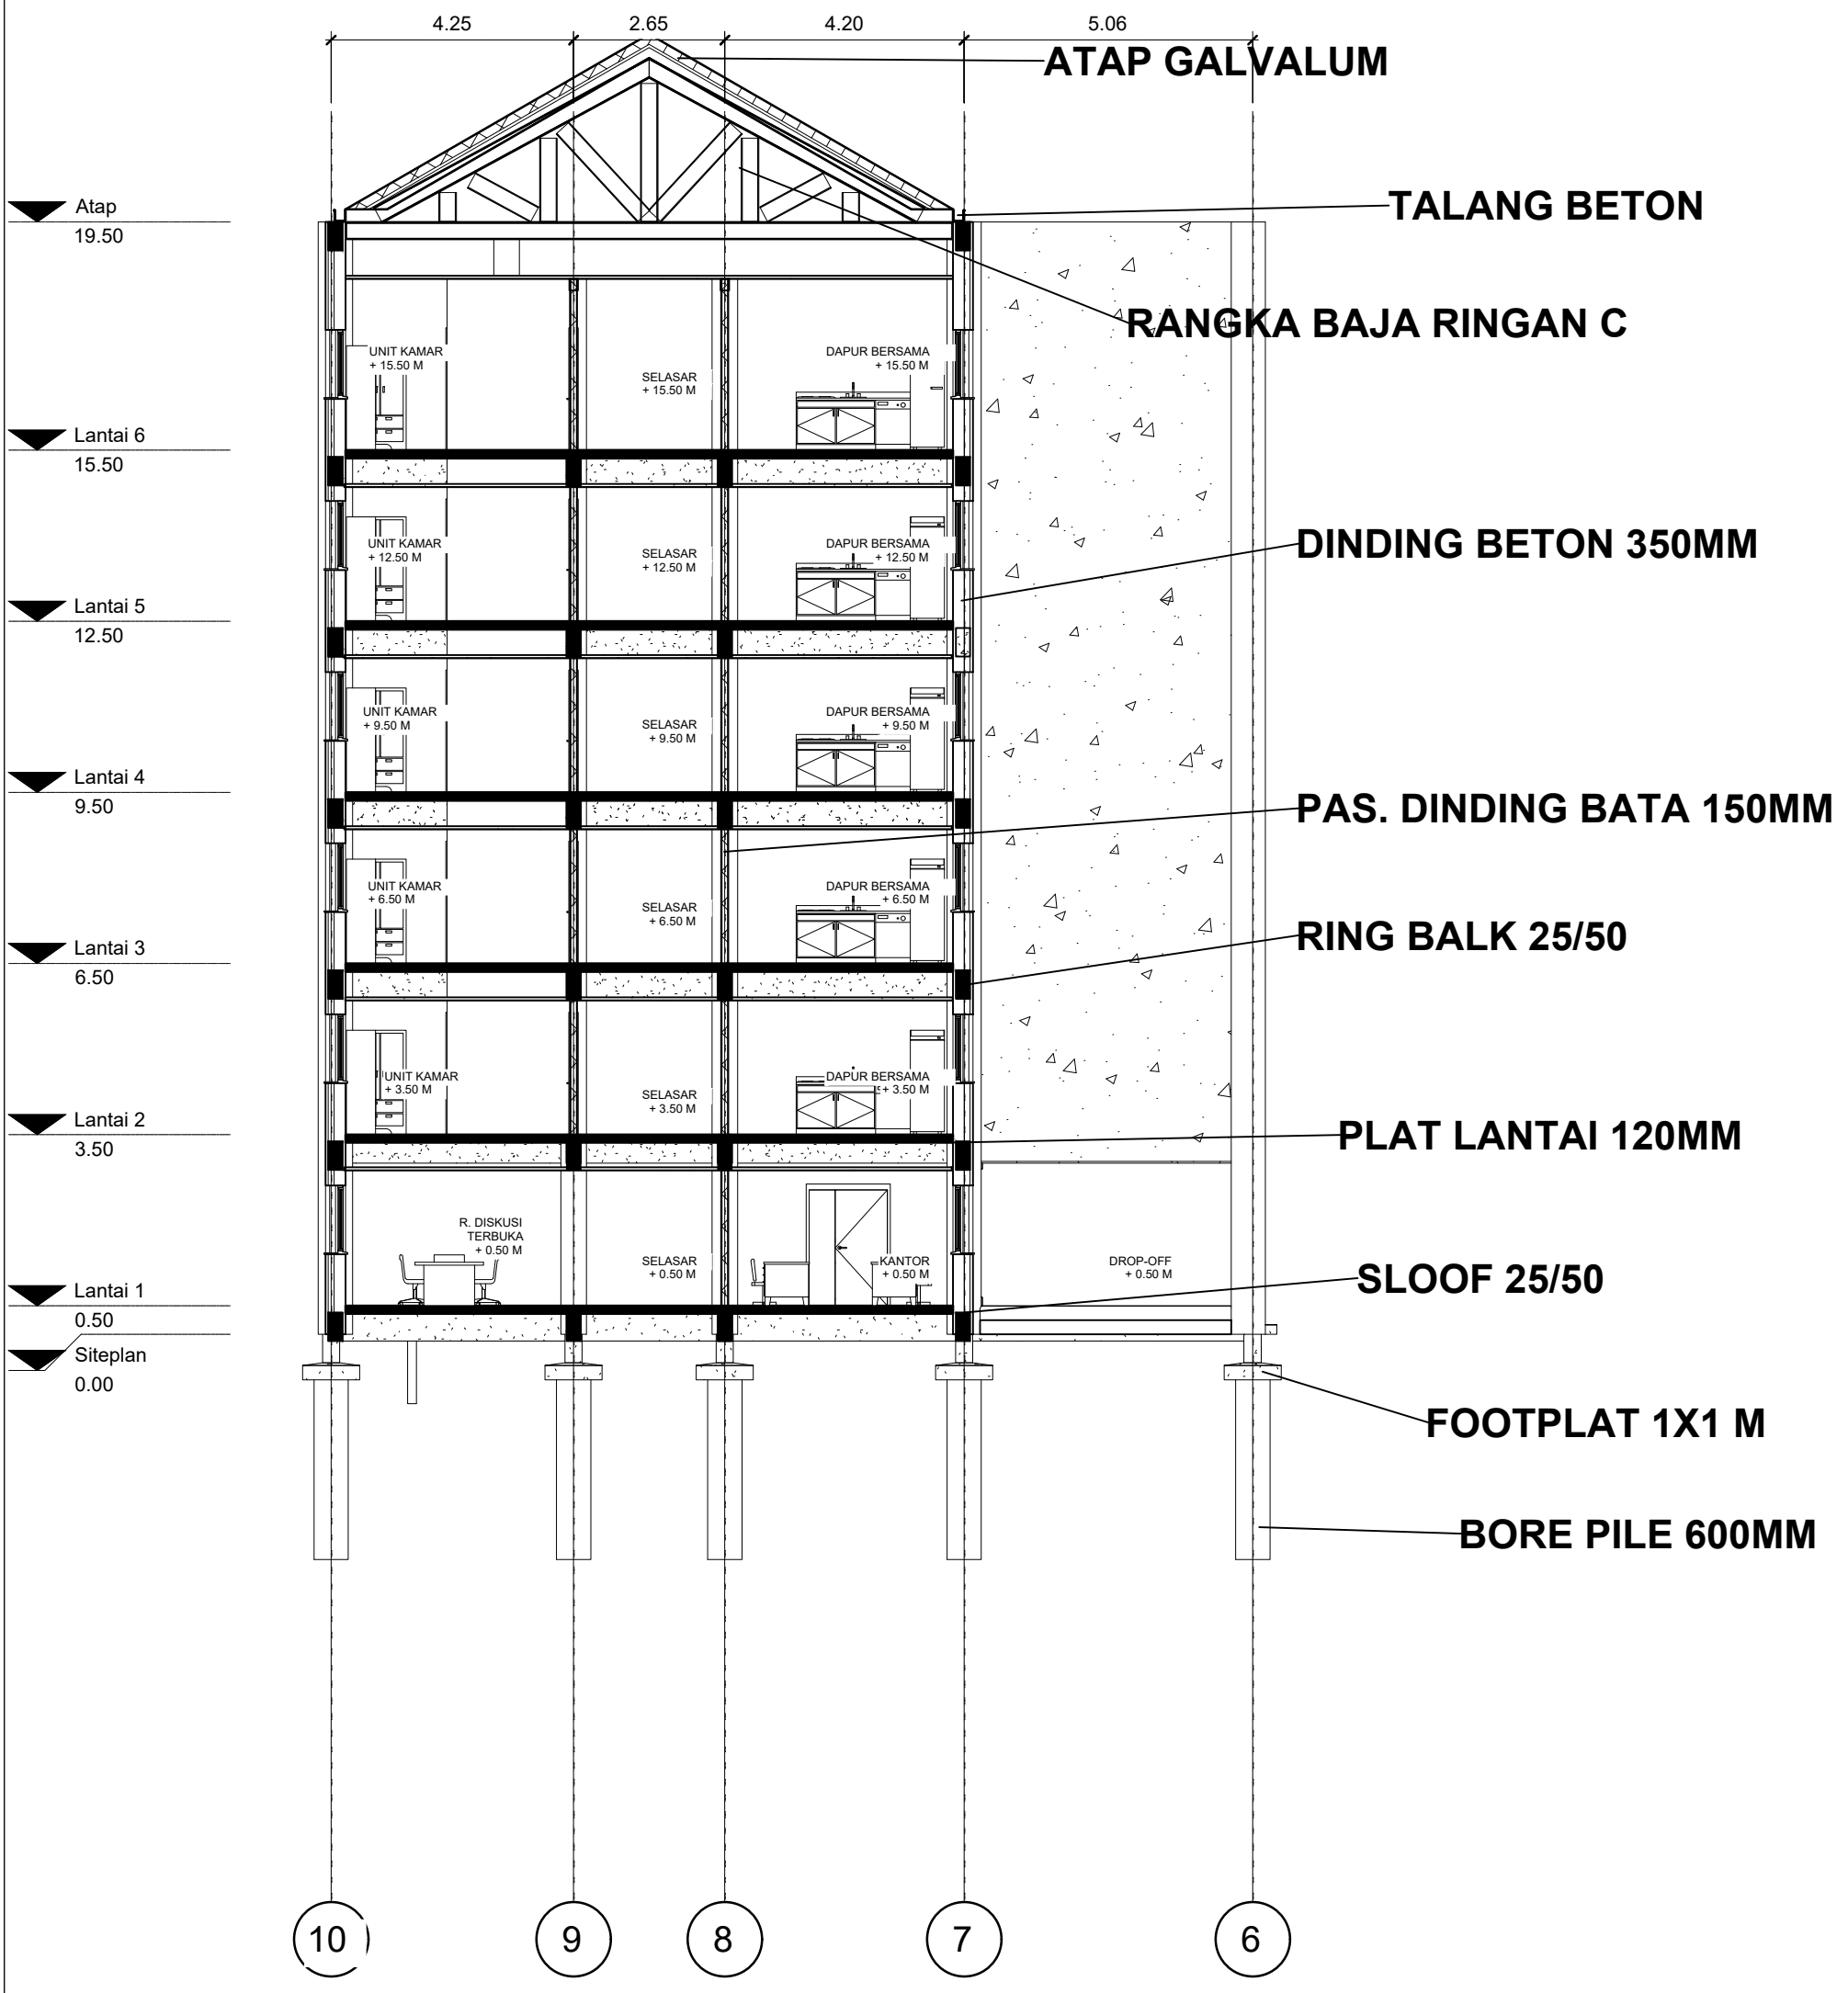

POTONGAN C

SKALA 1 : 200


Universitas Atma Jaya Yogyakarta Program Studi Arsitektur *Architecture Department* Fakultas Teknik *Faculty of Engineering*	**Proyek Tugas Akhir** ***Final Project*** PERIODE : GENAP 2 PERIOD : EVEN 2 TAHUN AKADEMIK 2025/2026 ACADEMIC YEAR 2025/2026 **Identitas Mahasiswa** ***Student Identity*** *Ferro Mustika Septyaningtyas* ***220119206***	**Judul Proyek** ***Project Title*** *Perancangan Asrama Mahasiswa melalui Penekanan Ruang Komunal dengan Pendekatan Arsitektur Perilaku di Lingkungan Kampus UPN "Veteran" Yogyakarta* **Lokasi Proyek** ***Project Location*** *Jalan Babarsari Janti, Caturtunggal Depok Sleman*	**Judul Gambar** ***Drawing Title*** POTONGAN C	**Skala** ***Scale*** 1:100	**Keterangan** ***Note***	**Tanggal Gambar** ***Drawing Date*** 3 JUNI 2026 **Kode Gambar** ***Drawing Code*** / **No. Lbr** ***Pg. No.*** 15 / **Dari** ***Of*** 43

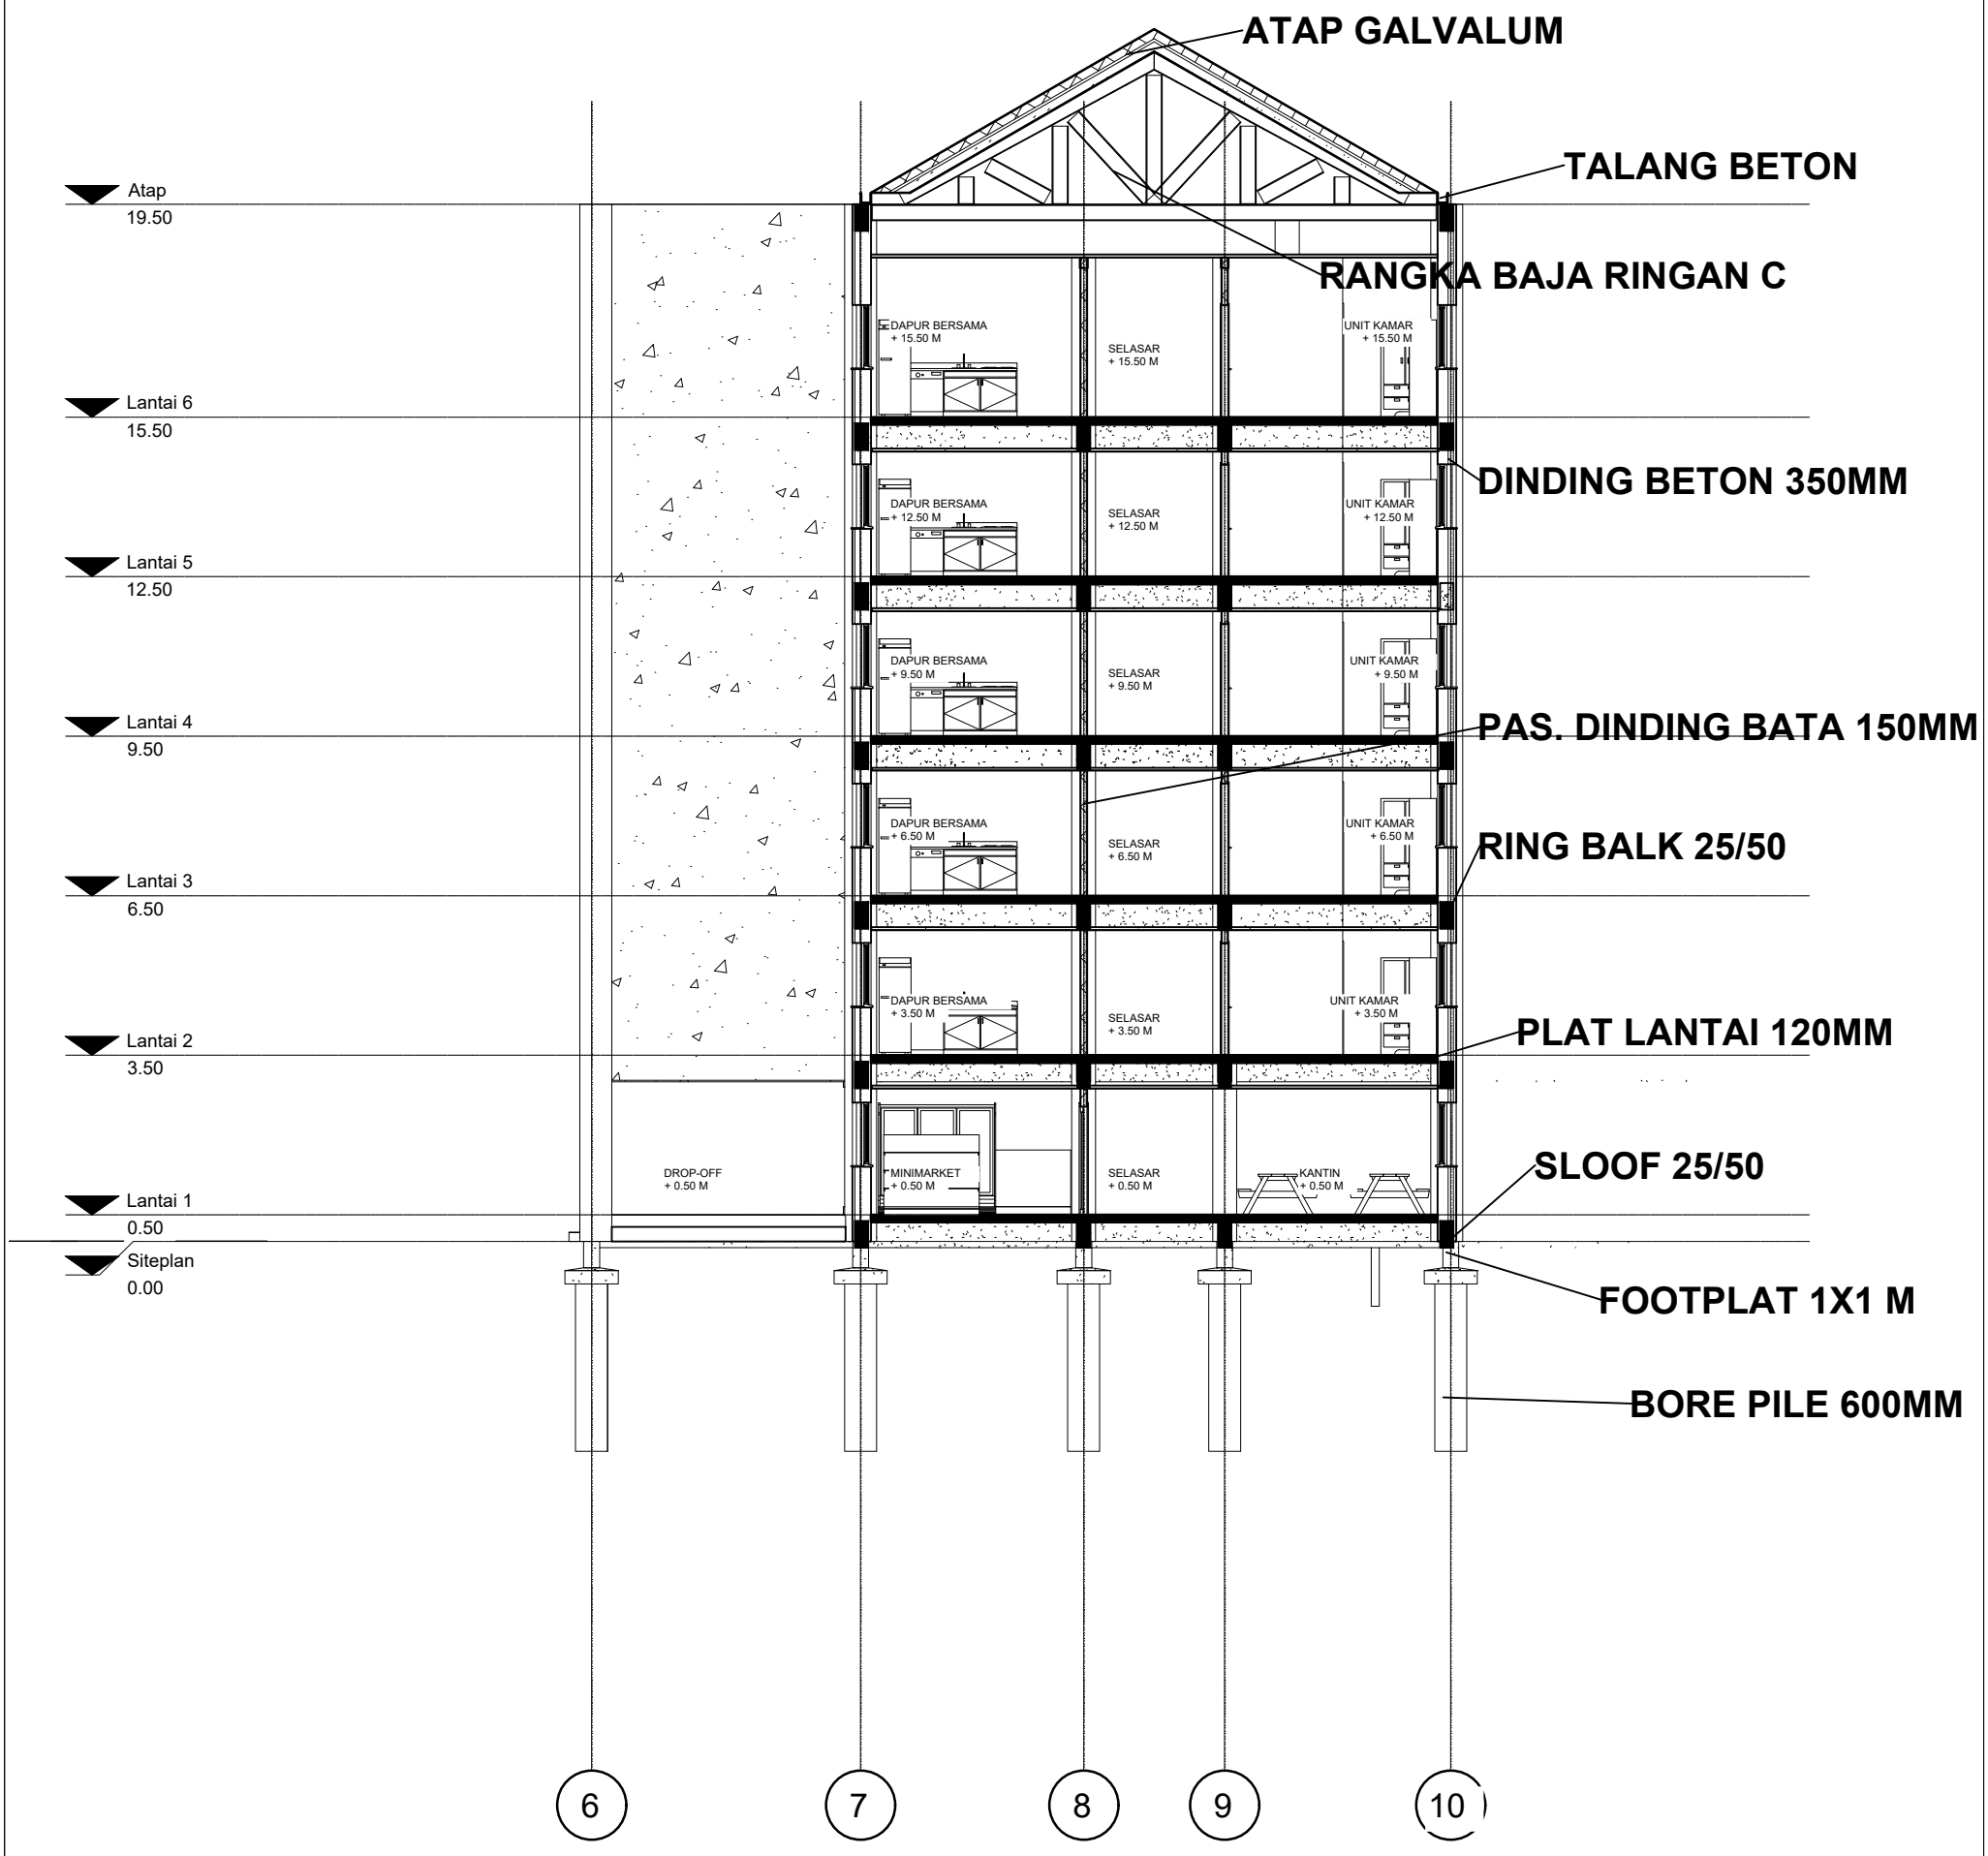

POTONGAN C'

SKALA 1 : 100

Universitas Atma Jaya Yogyakarta Program Studi Arsitektur *Architecture Department* Fakultas Teknik *Faculty of Engineering*	**Proyek Tugas Akhir** ***Final Project*** PERIODE : GENAP 2 PERIOD : EVEN 2 TAHUN AKADEMIK 2025/2026 ACADEMIC YEAR 2025/2026	**Judul Proyek** ***Project Title*** *Perancangan Asrama Mahasiswa melalui Penekanan Ruang Komunal dengan Pendekatan Arsitektur Perilaku di Lingkungan Kampus UPN "Veteran" Yogyakarta*	**Judul Gambar** ***Drawing Title*** POTONGAN C'	**Skala** ***Scale*** 1:100	**Keterangan** ***Note***	**Tanggal Gambar** ***Drawing Date*** 3 JUNI 2026
	Identitas Mahasiswa ***Student Identity*** *Ferro Mustika Septyaningtyas* ***220119206***	**Lokasi Proyek** ***Project Location*** *Jalan Babarsari Janti, Caturtunggal Depok Sleman*				**Kode Gambar** / ***Drawing Code*** | **No. Lbr** / ***Pg. No.*** 16 | **Dari** / ***Of*** 43

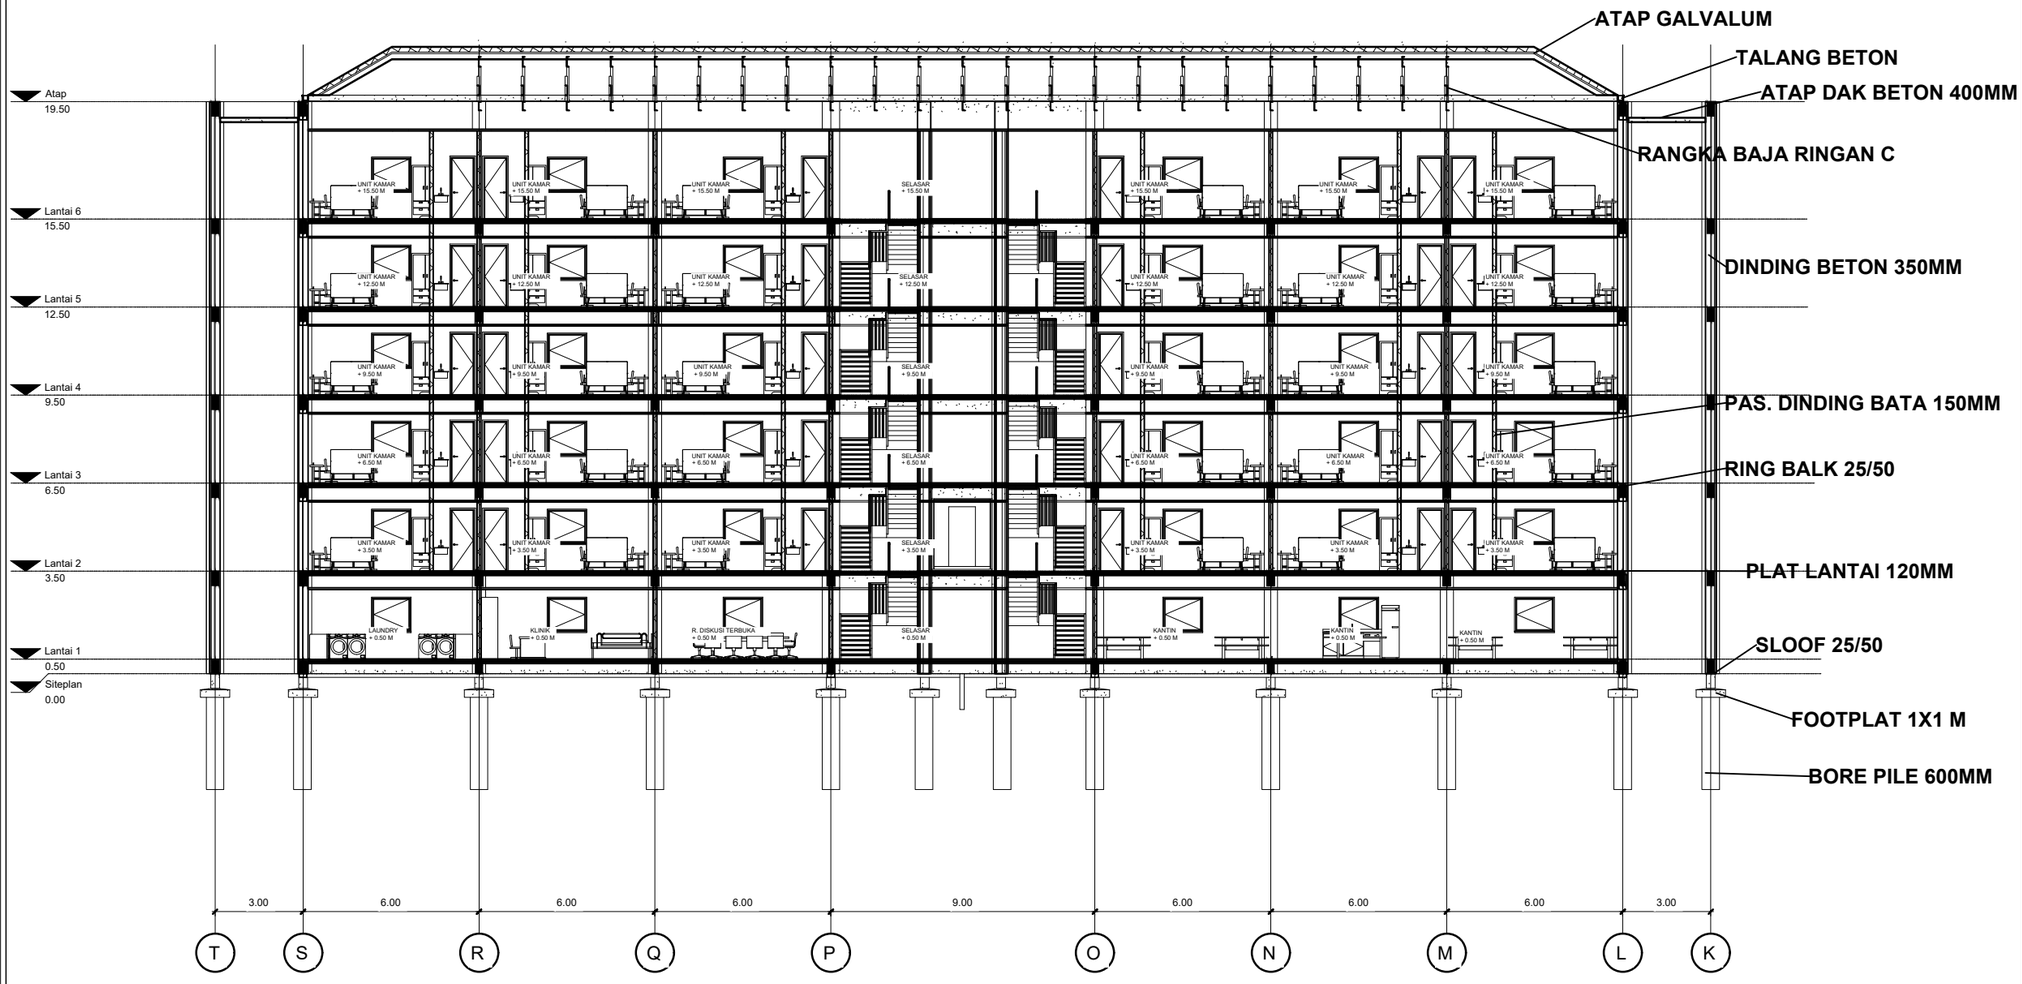

POTONGAN D

SKALA 1 : 100

Universitas Atma Jaya Yogyakarta

Program Studi Arsitektur
Architecture Department

Fakultas Teknik
Faculty of Engineering

Proyek Tugas Akhir
Final Project

PERIODE : GENAP 2
PERIOD : EVEN 2
TAHUN AKADEMIK 2025/2026
ACADEMIC YEAR 2025/2026

Judul Proyek
Project Title

Perancangan Asrama Mahasiswa melalui Penekanan Ruang Komunal dengan Pendekatan Arsitektur Perilaku di Lingkungan Kampus UPN "Veteran" Yogyakarta

Lokasi Proyek
Project Location

Jalan Babarsari Janti, Caturtunggal Depok Sleman

Identitas Mahasiswa
Student Identity

Ferro Mustika Septyaningtyas
220119206


Judul Gambar *Drawing Title*	**Skala** *Scale*
POTONGAN D	1:100

Keterangan
Note

Tanggal gambar
Drawing date

3 JUNI 2026

Kode *Code*	**No. Lbr** *Pg. No.*	**Dari** *Of*
	17	43

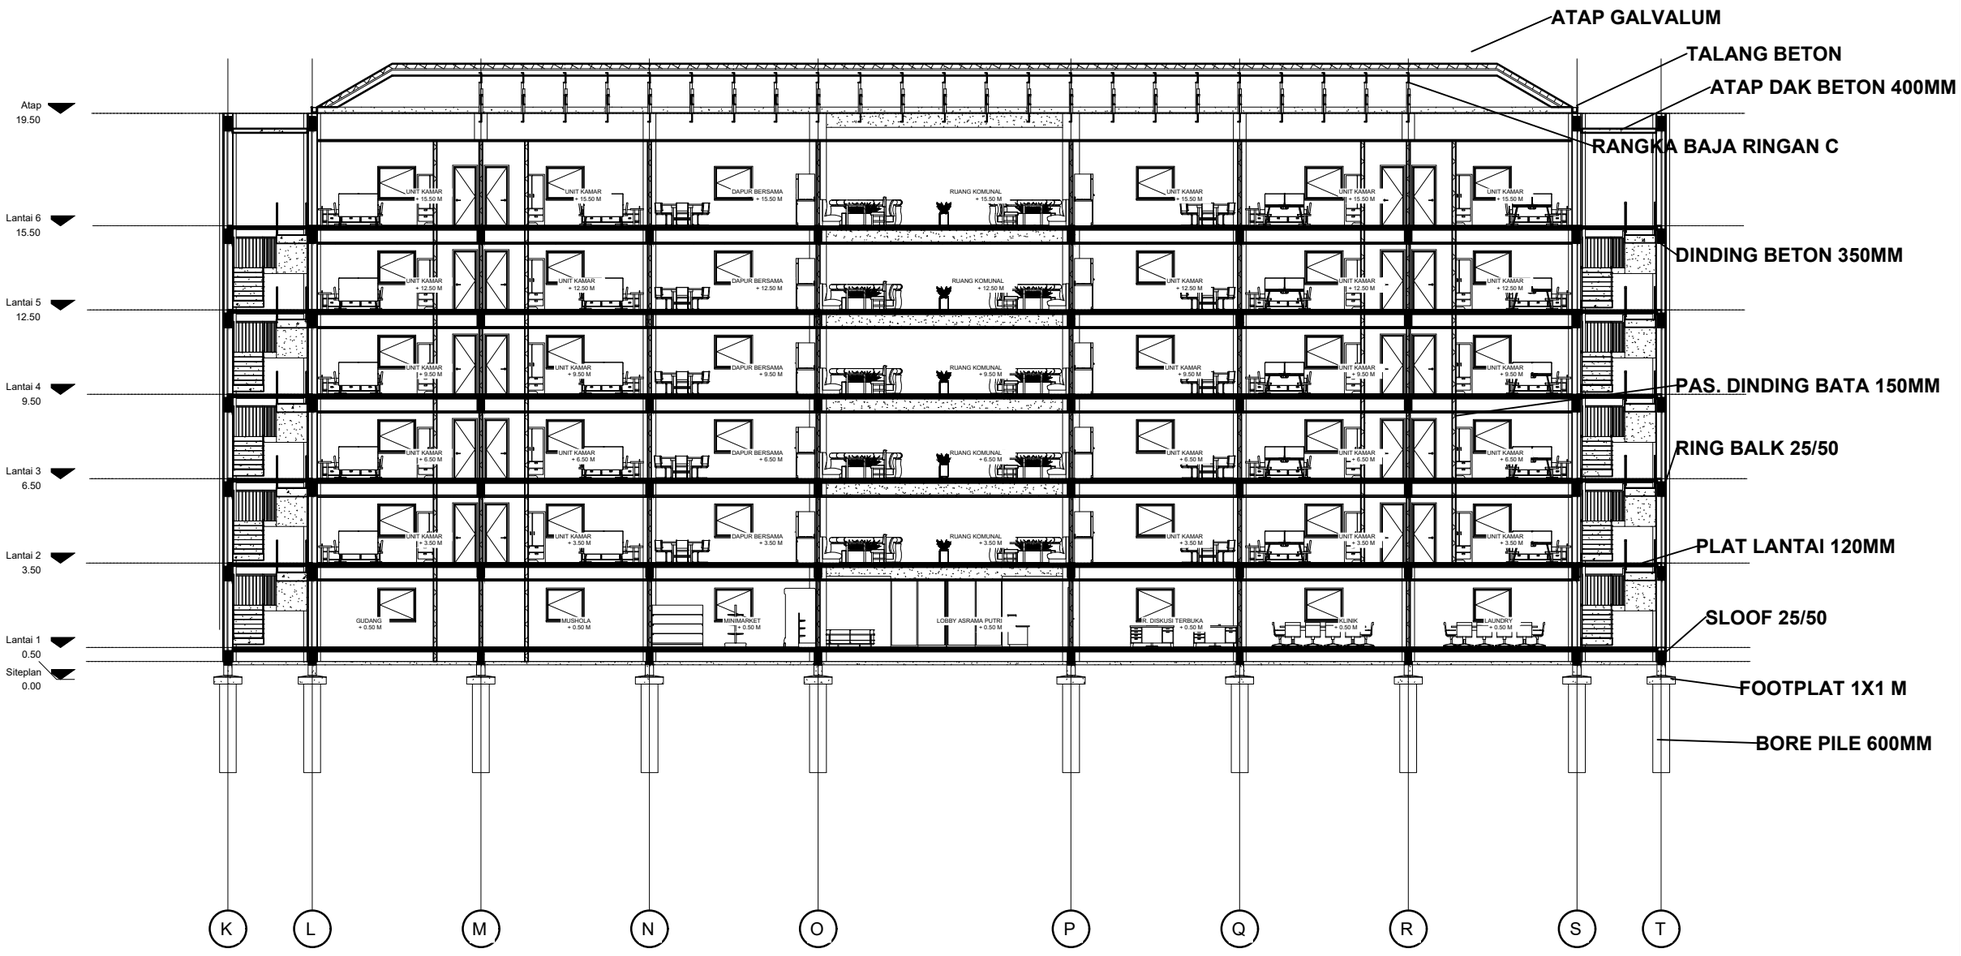

POTONGAN D'

SKALA 1 : 100

Universitas Atma Jaya Yogyakarta

Program Studi Arsitektur
Architecture Department

Fakultas Teknik
Faculty of Engineering

Proyek Tugas Akhir
Final Project

PERIODE : GENAP 2
PERIOD : EVEN 2
TAHUN AKADEMIK 2025/2026
ACADEMIC YEAR 2025/2026

Judul Proyek
Project Title

Perancangan Asrama Mahasiswa melalui Penekanan Ruang Komunal dengan Pendekatan Arsitektur Perilaku di Lingkungan Kampus UPN "Veteran" Yogyakarta

Lokasi Proyek
Project Location

Jalan Babarsari Janti, Caturtunggal Depok Sleman

Identitas Mahasiswa
Student Identity

Ferro Mustika Septyaningtyas
220119206


Judul Gambar *Drawing Title*	**Skala** *Scale*

Keterangan
Note

Tanggal gambar
Drawing date

3 JUNI 2026

Kode *Code*	**No. Lbr** *Pg. No.*	**Dari** *Of*
	18	43

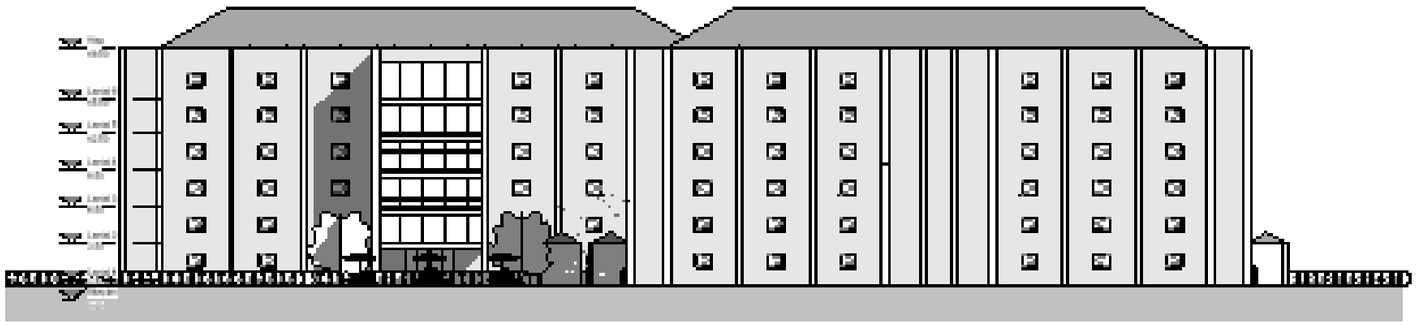

TAMPAK UTARA

SKALA 1 : 200

Universitas Atma Jaya Yogyakarta

Program Studi Arsitektur
Architecture Department

Fakultas Teknik
Faculty of Engineering

Proyek Tugas Akhir
Final Project

PERIODE : GENAP 2
PERIOD : EVEN 2
TAHUN AKADEMIK 2025/2026
ACADEMIC YEAR 2025/2026

Judul Proyek
Project Title

Perancangan Asrama Mahasiswa melalui Penekanan Ruang Komunal dengan Pendekatan Arsitektur Perilaku di Lingkungan Kampus UPN "Veteran" Yogyakarta

Lokasi Proyek
Project Location

Jalan Babarsari Janti, Caturtunggal Depok Sleman

Identitas Mahasiswa
Student Identity

Ferro Mustika Septyaningtyas
220119206


Judul Gambar *Drawing Title*	**Skala** *Scale*
TAMPAK UTARA	1:200

Keterangan
Note

Tanggal gambar
Drawing date

3 JUNI 2026

Kode *Code*	No. Lbr *Pg. No.*	Dari *Of*
	19	43

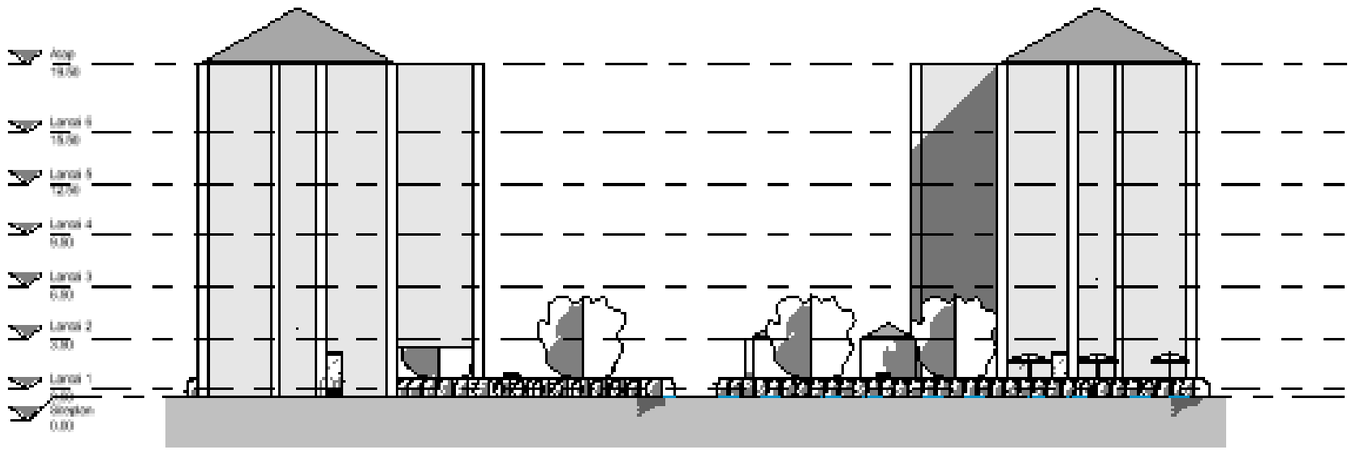

TAMPAK TIMUR

SKALA 1 : 200

Universitas Atma Jaya Yogyakarta

Program Studi Arsitektur
Architecture Department

Fakultas Teknik
Faculty of Engineering

Proyek Tugas Akhir
Final Project

PERIODE : GENAP 2
PERIOD : EVEN 2
TAHUN AKADEMIK 2025/2026
ACADEMIC YEAR 2025/2026

Judul Proyek
Project Title

Perancangan Asrama Mahasiswa melalui Penekanan Ruang Komunal dengan Pendekatan Arsitektur Perilaku di Lingkungan Kampus UPN "Veteran" Yogyakarta

Lokasi Proyek
Project Location

Jalan Babarsari Janti, Caturtunggal Depok Sleman

Identitas Mahasiswa
Student Identity

Ferro Mustika Septyaningtyas
220119206


Judul Gambar *Drawing Title*	**Skala** *Scale*
TAMPAK TIMUR	1:200

Keterangan
Note

Tanggal gambar
Drawing date

3 JUNI 2026

Kode *Code*	No. Lbr *Pg. No.*	Dari *Of*
	20	43

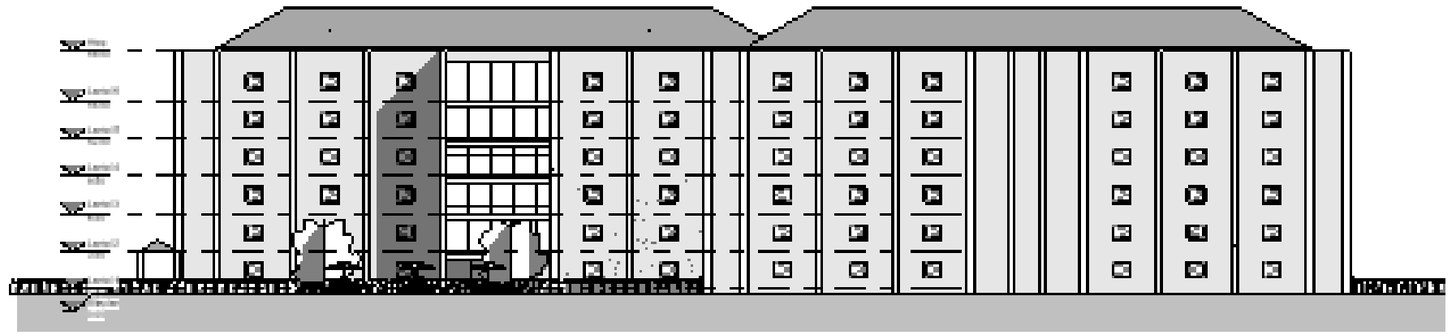

TAMPAK SELATAN

SKALA 1 : 200

Universitas Atma Jaya Yogyakarta

Program Studi Arsitektur
Architecture Department

Fakultas Teknik
Faculty of Engineering

Proyek Tugas Akhir
Final Project

PERIODE : GENAP 2
PERIOD : EVEN 2
TAHUN AKADEMIK 2025/2026
ACADEMIC YEAR 2025/2026

Judul Proyek
Project Title

Perancangan Asrama Mahasiswa melalui Penekanan Ruang Komunal dengan Pendekatan Arsitektur Perilaku di Lingkungan Kampus UPN "Veteran" Yogyakarta

Lokasi Proyek
Project Location

Jalan Babarsari Janti, Caturtunggal Depok Sleman

Identitas Mahasiswa
Student Identity

Ferro Mustika Septyaningtyas
220119206


Judul Gambar *Drawing Title*	**Skala** *Scale*
TAMPAK SELATAN	1:200

Keterangan
Note

Tanggal gambar
Drawing date

3 JUNI 2026

Kode *Code*	**No. Lbr** *Pg. No.*	**Dari** *Of*
	21	43

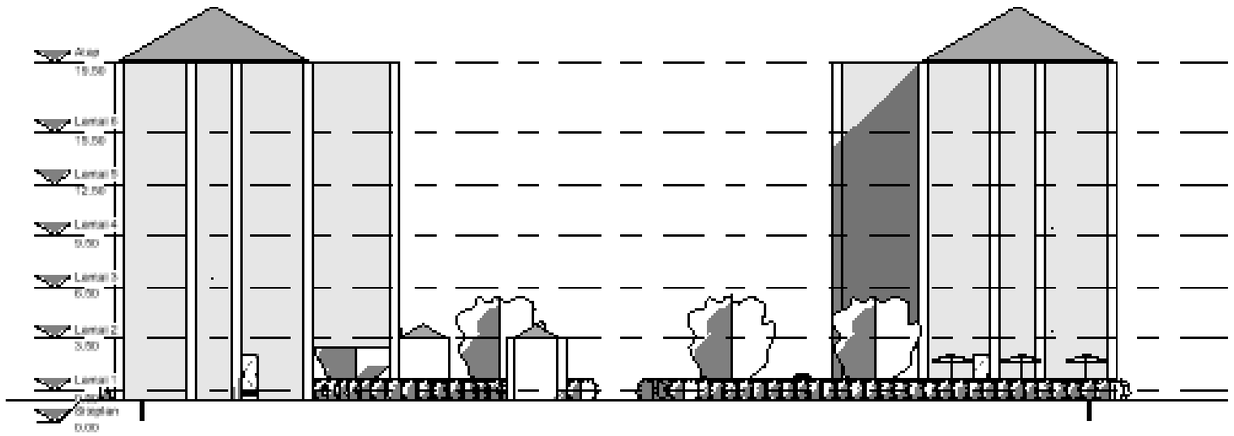

TAMPAK BARAT

SKALA 1 : 200

Universitas Atma Jaya Yogyakarta

Program Studi Arsitektur
Architecture Department

Fakultas Teknik
Faculty of Engineering

Proyek Tugas Akhir
Final Project

PERIODE : GENAP 2
PERIOD : EVEN 2
TAHUN AKADEMIK 2025/2026
ACADEMIC YEAR 2025/2026

Judul Proyek
Project Title

Perancangan Asrama Mahasiswa melalui Penekanan Ruang Komunal dengan Pendekatan Arsitektur Perilaku di Lingkungan Kampus UPN "Veteran" Yogyakarta

Lokasi Proyek
Project Location

Jalan Babarsari Janti, Caturtunggal Depok Sleman

Identitas Mahasiswa
Student Identity

Ferro Mustika Septyaningtyas
220119206

Judul Gambar *Drawing Title*	**Skala** *Scale*
TAMPAK BARAT	1:200

Keterangan
Note

Tanggal gambar
Drawing date

3 JUNI 2026

Kode *Code*	No. Lbr *Pg. No.*	Dari *Of*
	22	43



TAMPAK UTARA 1

SKALA 1 : 100

Universitas Atma Jaya Yogyakarta

Program Studi Arsitektur
Architecture Department

Fakultas Teknik
Faculty of Engineering

Proyek Tugas Akhir
Final Project

PERIODE : GENAP 2
PERIOD : EVEN 2
TAHUN AKADEMIK 2025/2026
ACADEMIC YEAR 2025/2026

Judul Proyek
Project Title

Perancangan Asrama Mahasiswa melalui Penekanan Ruang Komunal dengan Pendekatan Arsitektur Perilaku di Lingkungan Kampus UPN "Veteran" Yogyakarta

Lokasi Proyek
Project Location

Jalan Babarsari Janti, Caturtunggal Depok Sleman

Identitas Mahasiswa
Student Identity

Ferro Mustika Septyaningtyas
220119206


Judul Gambar *Drawing Title*	**Skala** *Scale*
TAMPAK UTARA 1	1:100

Keterangan
Note

Tanggal gambar
Drawing date

3 JUNI 2026

Kode *Code*	**No. Lbr** *Pg. No.*	**Dari** *Of*
	23	43

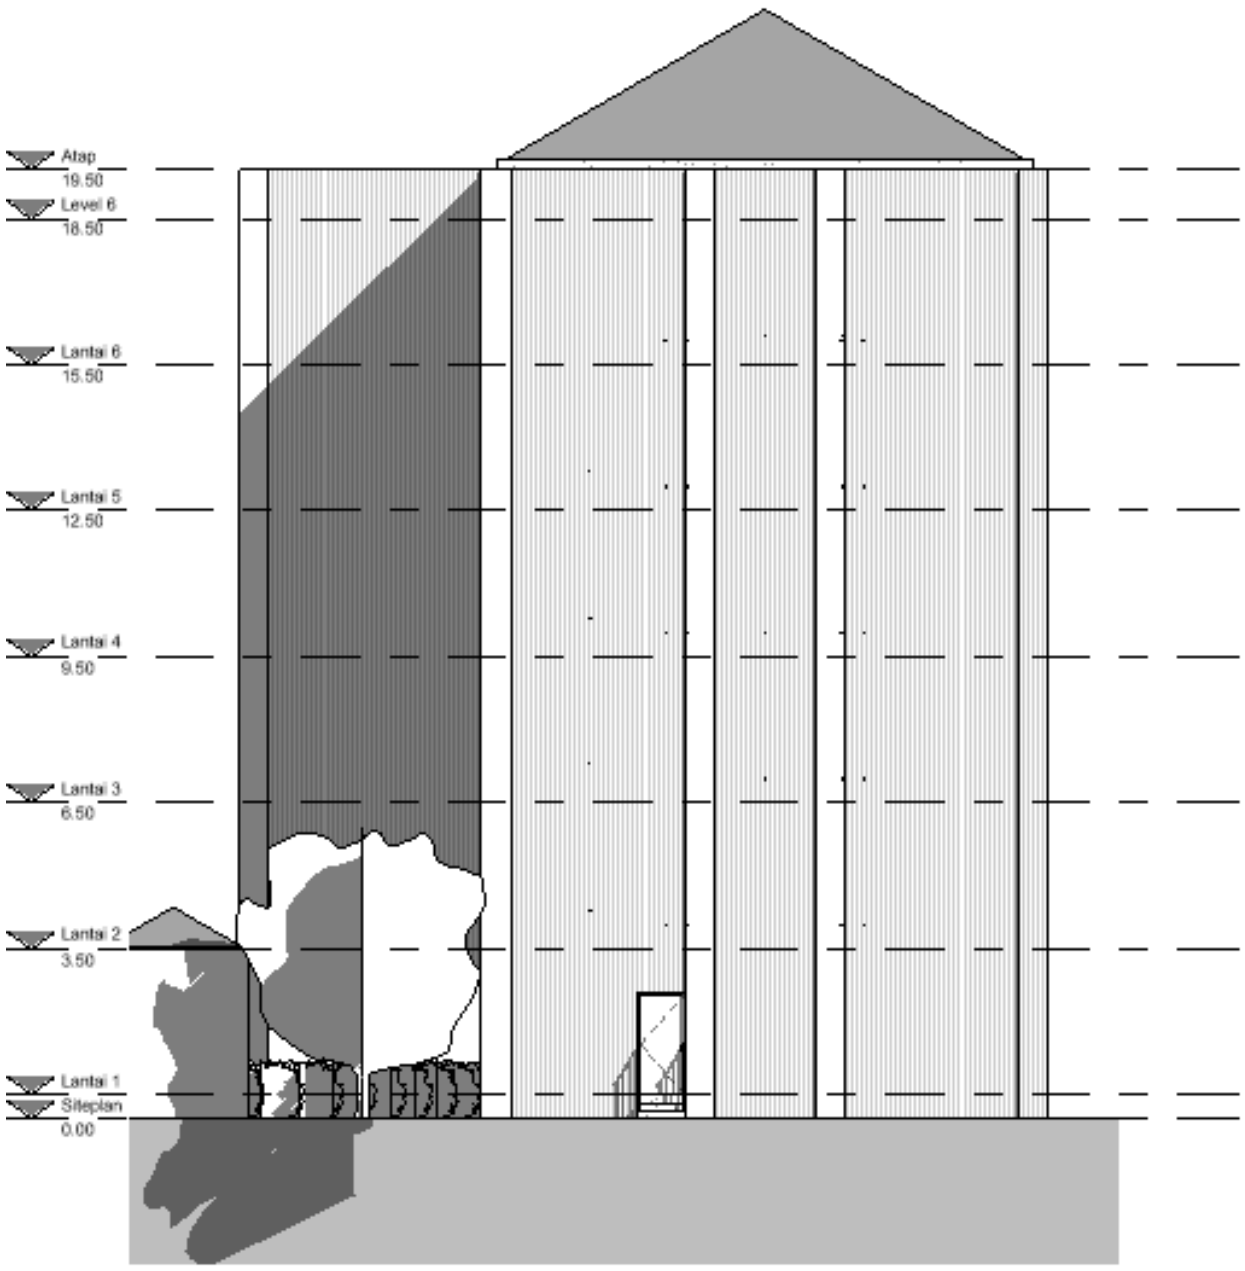


TAMPAK TIMUR 1

SKALA 1 : 100

Universitas Atma Jaya Yogyakarta
Program Studi Arsitektur
Architecture Department
Fakultas Teknik
Faculty of Engineering

Proyek Tugas Akhir *Final Project*	Judul Proyek *Project Title*	Judul Gambar *Drawing Title*	Skala *Scale*	Keterangan *Note*	Tanggal Gambar *Drawing Date*
PERIODE : GENAP 2 PERIOD : EVEN 2 TAHUN AKADEMIK 2025/2026 ACADEMIC YEAR 2025/2026	*Perancangan Asrama Mahasiswa melalui Penekanan Ruang Komunal dengan Pendekatan Arsitektur Perilaku di Lingkungan Kampus UPN "Veteran" Yogyakarta*	TAMPAK TIMUR 1	1:100		3 JUNI 2026
Identitas Mahasiswa *Student Identity*	**Lokasi Proyek** *Project Location*				Kode Gambar *Drawing Code* / No. Lbr *Pg. No.* / Dari *Of*
Ferro Mustika Septyaningtyas **220119206**	*Jalan Babarsari Janti, Caturtunggal Depok Sleman*				24 / 43

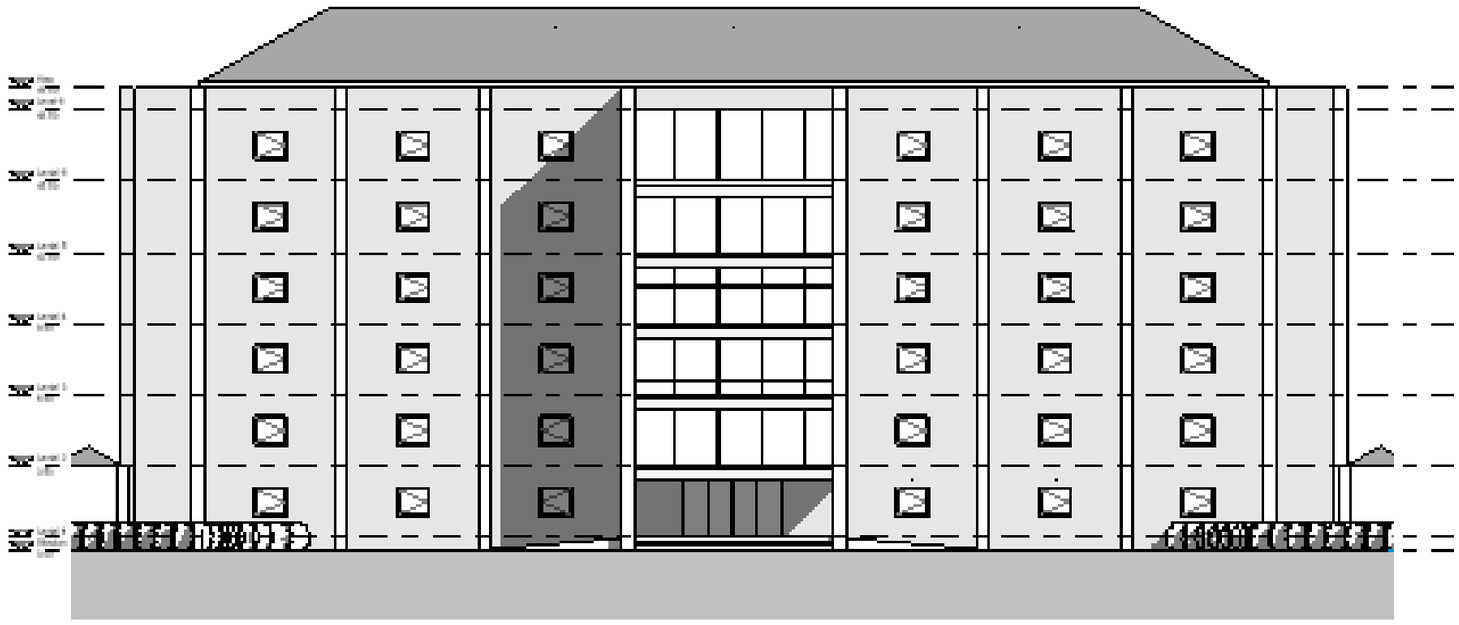

TAMPAK SELATAN 1

SKALA 1 : 100

Universitas Atma Jaya Yogyakarta

Program Studi Arsitektur
Architecture Department

Fakultas Teknik
Faculty of Engineering

Proyek Tugas Akhir
Final Project

PERIODE : GENAP 2
PERIOD : EVEN 2
TAHUN AKADEMIK 2025/2026
ACADEMIC YEAR 2025/2026

Judul Proyek
Project Title

Perancangan Asrama Mahasiswa melalui Penekanan Ruang Komunal dengan Pendekatan Arsitektur Perilaku di Lingkungan Kampus UPN "Veteran" Yogyakarta

Lokasi Proyek
Project Location

Jalan Babarsari Janti, Caturtunggal Depok Sleman

Identitas Mahasiswa
Student Identity

Ferro Mustika Septyaningtyas
220119206


Judul Gambar *Drawing Title*	**Skala** *Scale*
TAMPAK SELATAN 1	1:100

Keterangan
Note

Tanggal gambar
Drawing date

3 JUNI 2026


Kode *Code*	No. Lbr *Pg. No.*	Dari *Of*
	25	43

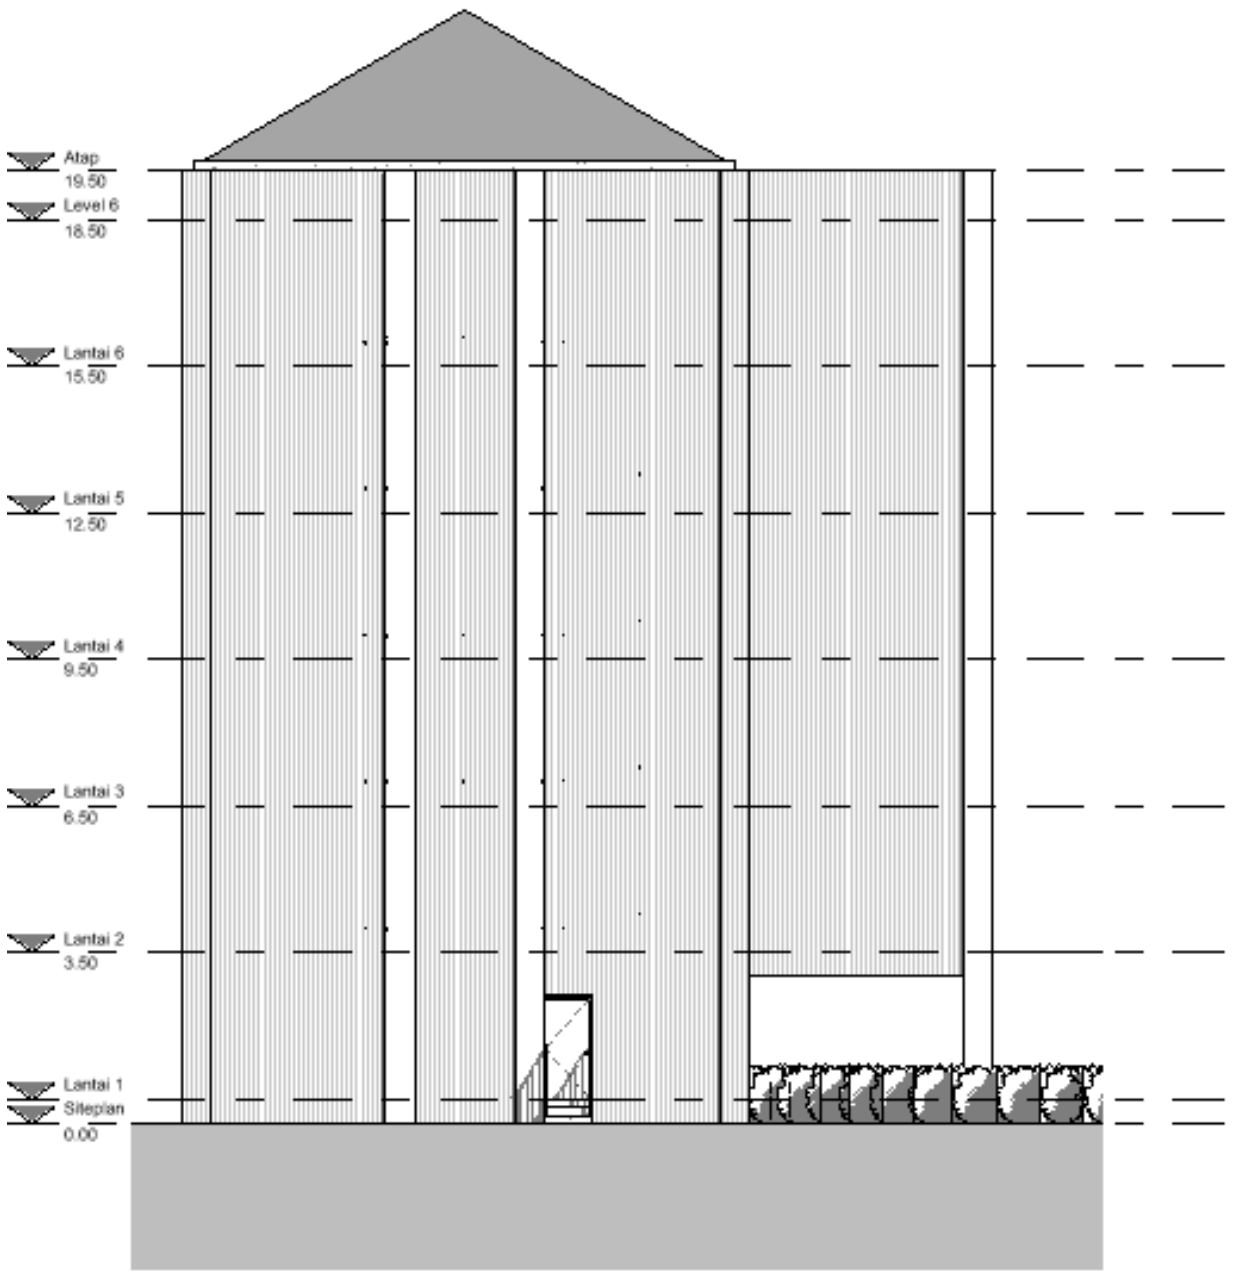

TAMPAK BARAT 1

SKALA 1 : 100

Universitas Atma Jaya Yogyakarta Program Studi Arsitektur *Architecture Department* Fakultas Teknik *Faculty of Engineering*	**Proyek Tugas Akhir** ***Final Project*** PERIODE : GENAP 2 PERIOD : EVEN 2 TAHUN AKADEMIK 2025/2026 ACADEMIC YEAR 2025/2026	**Judul Proyek** ***Project Title*** *Perancangan Asrama Mahasiswa melalui Penekanan Ruang Komunal dengan Pendekatan Arsitektur Perilaku di Lingkungan Kampus UPN "Veteran" Yogyakarta*	**Judul Gambar** ***Drawing Title*** TAMPAK BARAT 1	**Skala** ***Scale*** 1:100	**Keterangan** ***Note***	**Tanggal Gambar** ***Drawing Date*** 3 JUNI 2026
	Identitas Mahasiswa ***Student Identity*** *Ferro Mustika Septyaningtyas* ***220119206***	**Lokasi Proyek** ***Project Location*** *Jalan Babarsari Janti, Caturtunggal Depok Sleman*				**Kode Gambar** *Drawing Code* **No. Lbr** *Pg. No.* 26 **Dari** *Of* 43

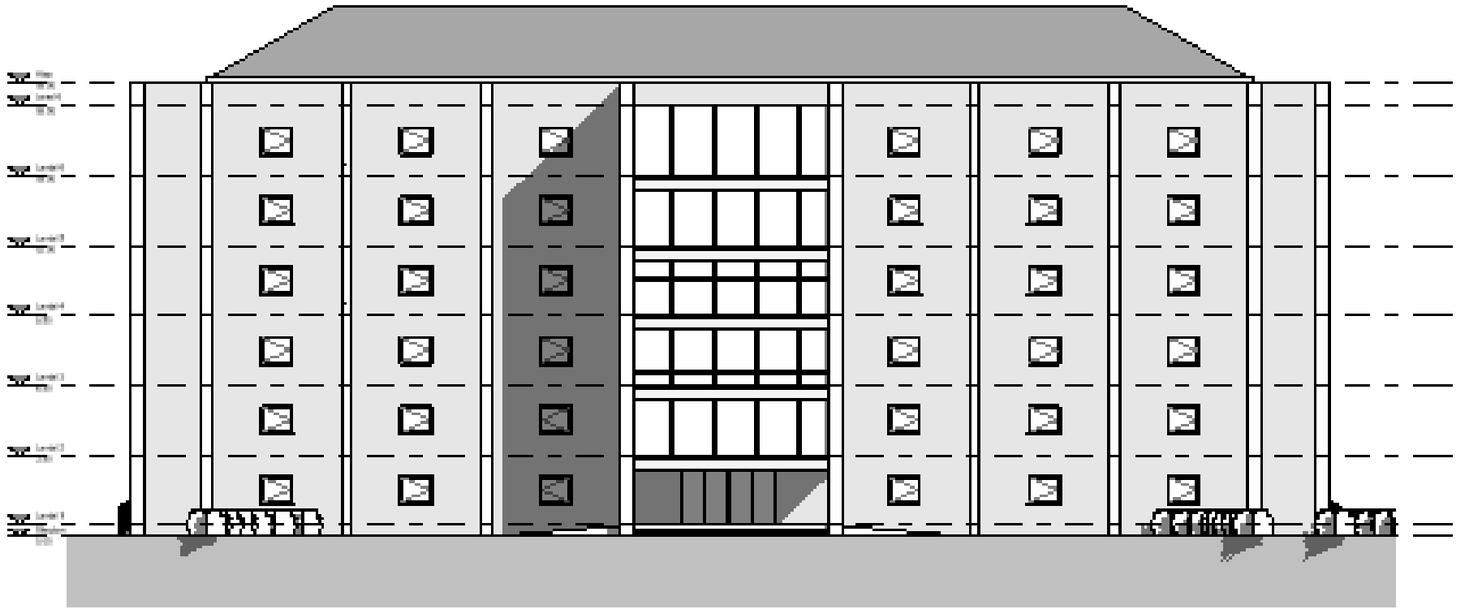

TAMPAK UTARA 2

SKALA 1 : 100

Universitas Atma Jaya Yogyakarta

Program Studi Arsitektur
Architecture Department

Fakultas Teknik
Faculty of Engineering

Proyek Tugas Akhir
Final Project

PERIODE : GENAP 2
PERIOD : EVEN 2
TAHUN AKADEMIK 2025/2026
ACADEMIC YEAR 2025/2026

Judul Proyek
Project Title

Perancangan Asrama Mahasiswa melalui Penekanan Ruang Komunal dengan Pendekatan Arsitektur Perilaku di Lingkungan Kampus UPN "Veteran" Yogyakarta

Lokasi Proyek
Project Location

Jalan Babarsari Janti, Caturtunggal Depok Sleman

Identitas Mahasiswa
Student Identity

Ferro Mustika Septyaningtyas
220119206


Judul Gambar *Drawing Title*	**Skala** *Scale*
TAMPAK UTARA 2	1:100

Keterangan
Note

Tanggal gambar
Drawing date

3 JUNI 2026


Kode *Code*	No. Lbr *Pg. No.*	Dari *Of*
	27	43

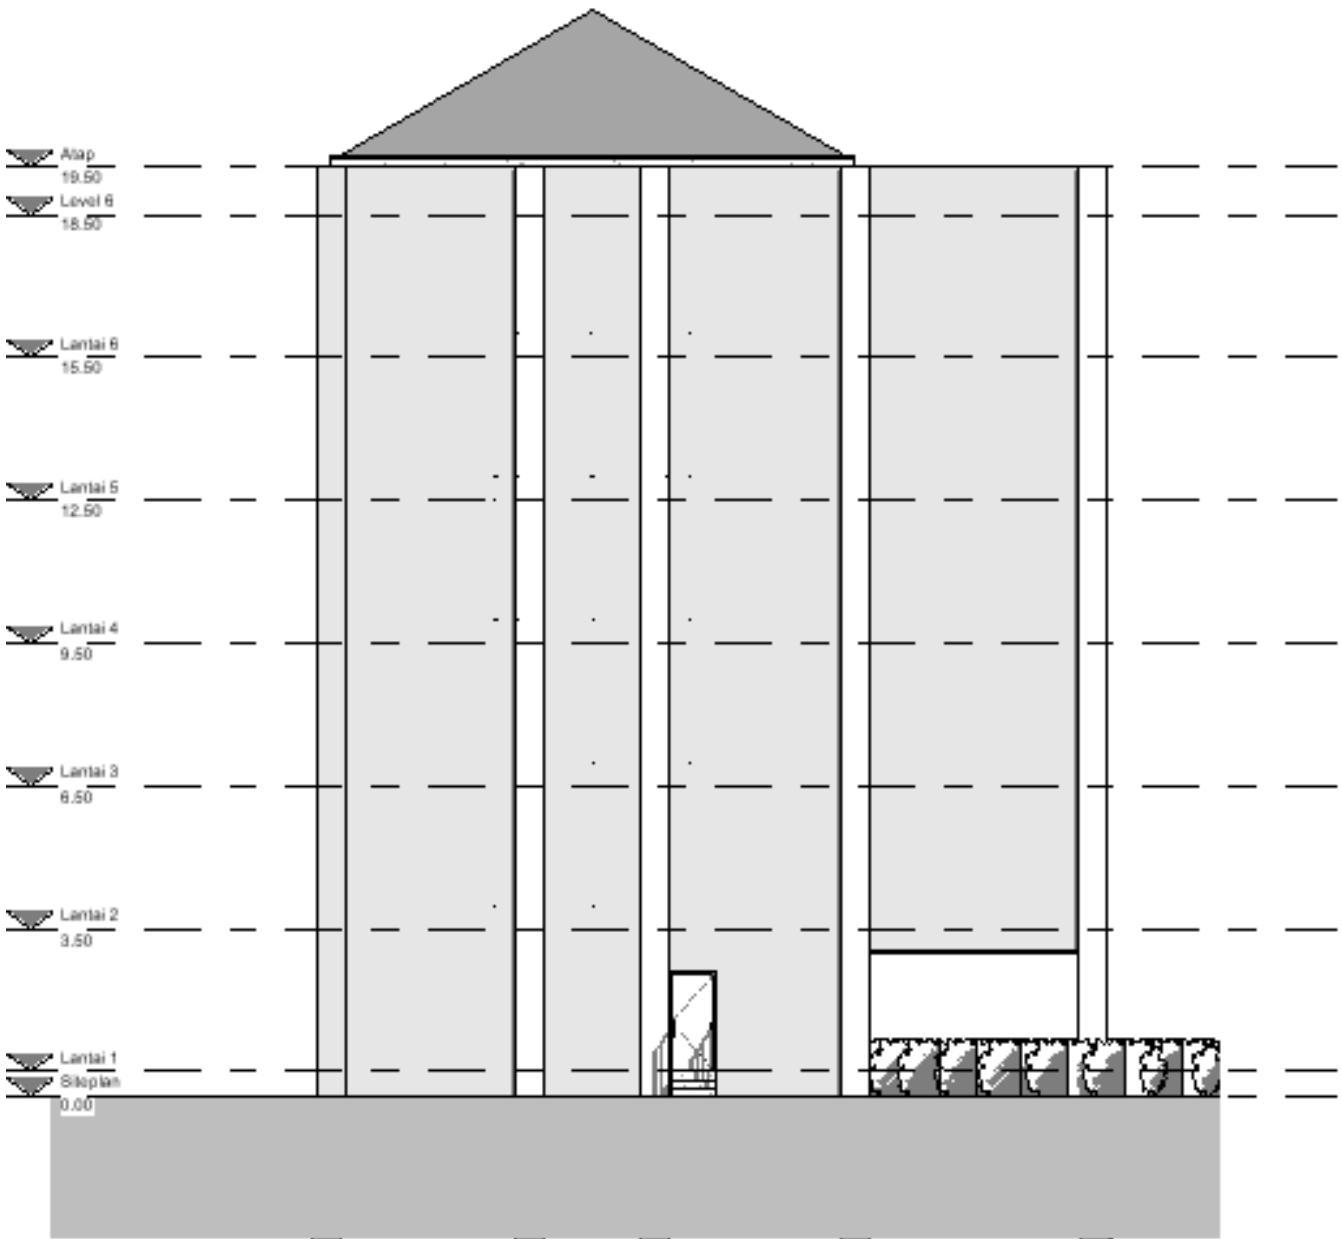

TAMPAK TIMUR 2

SKALA 1 : 100

Universitas Atma Jaya Yogyakarta Program Studi Arsitektur *Architecture Department* Fakultas Teknik *Faculty of Engineering*	**Proyek Tugas Akhir** ***Final Project*** PERIODE : GENAP 2 PERIOD : EVEN 2 TAHUN AKADEMIK 2025/2026 ACADEMIC YEAR 2025/2026	**Judul Proyek** ***Project Title*** *Perancangan Asrama Mahasiswa melalui Penekanan Ruang Komunal dengan Pendekatan Arsitektur Perilaku di Lingkungan Kampus UPN "Veteran" Yogyakarta*	**Judul Gambar** ***Drawing Title*** TAMPAK TIMUR 2	**Skala** ***Scale*** 1:100	**Keterangan** ***Note***	**Tanggal Gambar** ***Drawing Date*** 3 JUNI 2026
	Identitas Mahasiswa ***Student Identity*** *Ferro Mustika Septyaningtyas* ***220119206***	**Lokasi Proyek** ***Project Location*** *Jalan Babarsari Janti, Caturtunggal Depok Sleman*				**Kode Gambar** *Drawing Code*: **No. Lbr** *Pg. No.*: 28 **Dari** *Of*: 43

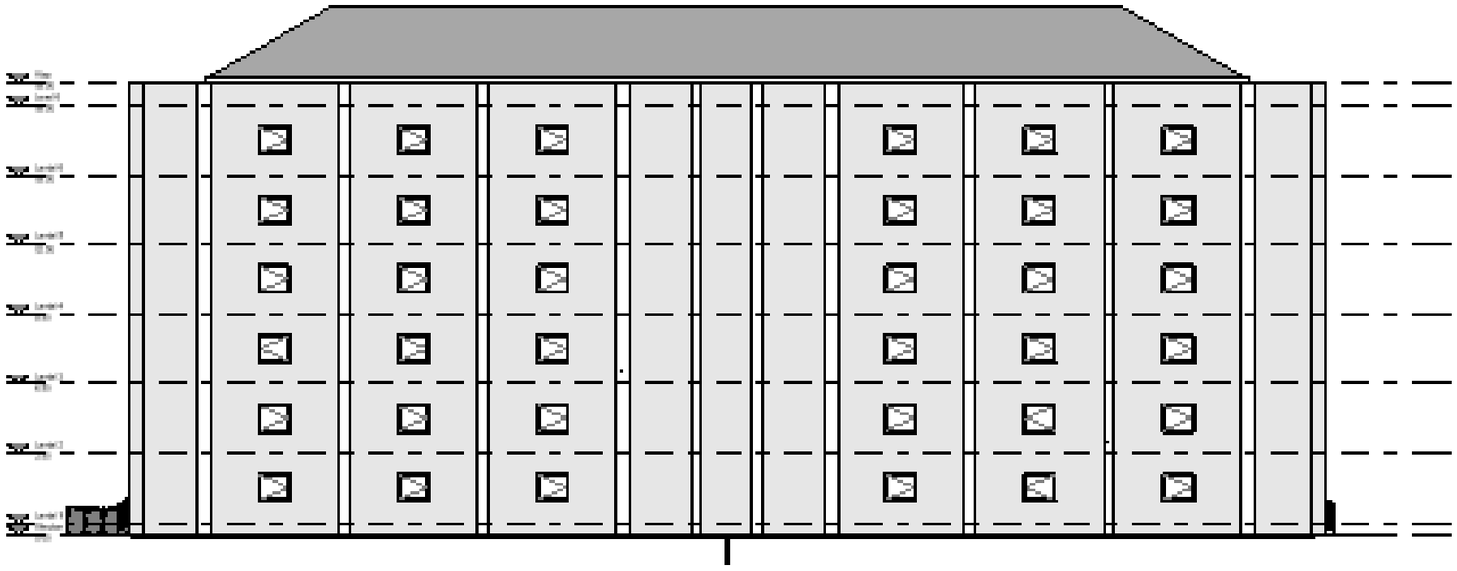

TAMPAK SELATAN 2

SKALA 1 : 100

Universitas Atma Jaya Yogyakarta

Program Studi Arsitektur
Architecture Department

Fakultas Teknik
Faculty of Engineering

Proyek Tugas Akhir
Final Project

PERIODE : GENAP 2
PERIOD : EVEN 2
TAHUN AKADEMIK 2025/2026
ACADEMIC YEAR 2025/2026

Judul Proyek
Project Title

Perancangan Asrama Mahasiswa melalui Penekanan Ruang Komunal dengan Pendekatan Arsitektur Perilaku di Lingkungan Kampus UPN "Veteran" Yogyakarta

Lokasi Proyek
Project Location

Jalan Babarsari Janti, Caturtunggal Depok Sleman

Identitas Mahasiswa
Student Identity

Ferro Mustika Septyaningtyas
220119206


Judul Gambar *Drawing Title*	**Skala** *Scale*
TAMPAK SELATAN 2	1:100

Keterangan
Note

Tanggal gambar
Drawing date

3 JUNI 2026


Kode *Code*	No. Lbr *Pg. No.*	Dari *Of*
	29	43

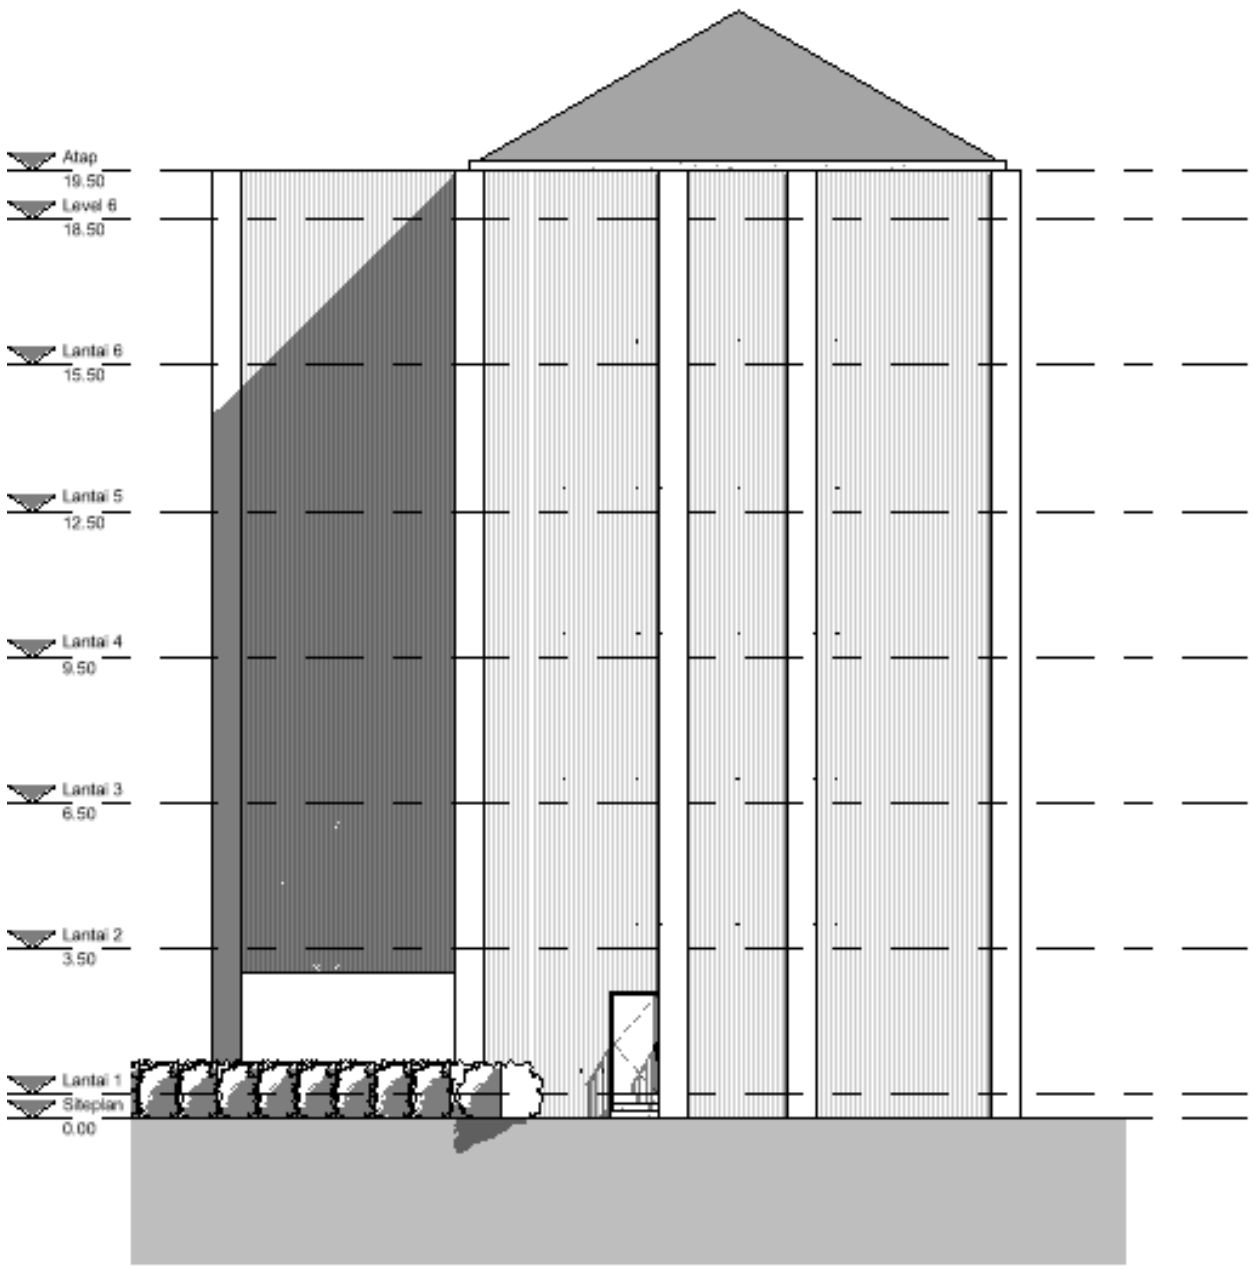


TAMPAK BARAT 2

SKALA 1 : 100

Universitas Atma Jaya Yogyakarta Program Studi Arsitektur *Architecture Department* Fakultas Teknik *Faculty of Engineering*	**Proyek Tugas Akhir** ***Final Project*** PERIODE : GENAP 2 PERIOD : EVEN 2 TAHUN AKADEMIK 2025/2026 ACADEMIC YEAR 2025/2026 **Identitas Mahasiswa** ***Student Identity*** *Ferro Mustika Septyaningtyas* ***220119206***	**Judul Proyek** ***Project Title*** *Perancangan Asrama Mahasiswa melalui Penekanan Ruang Komunal dengan Pendekatan Arsitektur Perilaku di Lingkungan Kampus UPN "Veteran" Yogyakarta* **Lokasi Proyek** ***Project Location*** *Jalan Babarsari Janti, Caturtunggal Depok Sleman*	**Judul Gambar** ***Drawing Title*** TAMPAK BARAT 2	**Skala** ***Scale*** 1:100	**Keterangan** ***Note***	**Tanggal Gambar** ***Drawing Date*** 3 JUNI 2026 **Kode Gambar** / ***Drawing Code*** **No. Lbr** / ***Pg. No.***: 30 **Dari** / ***Of***: 43

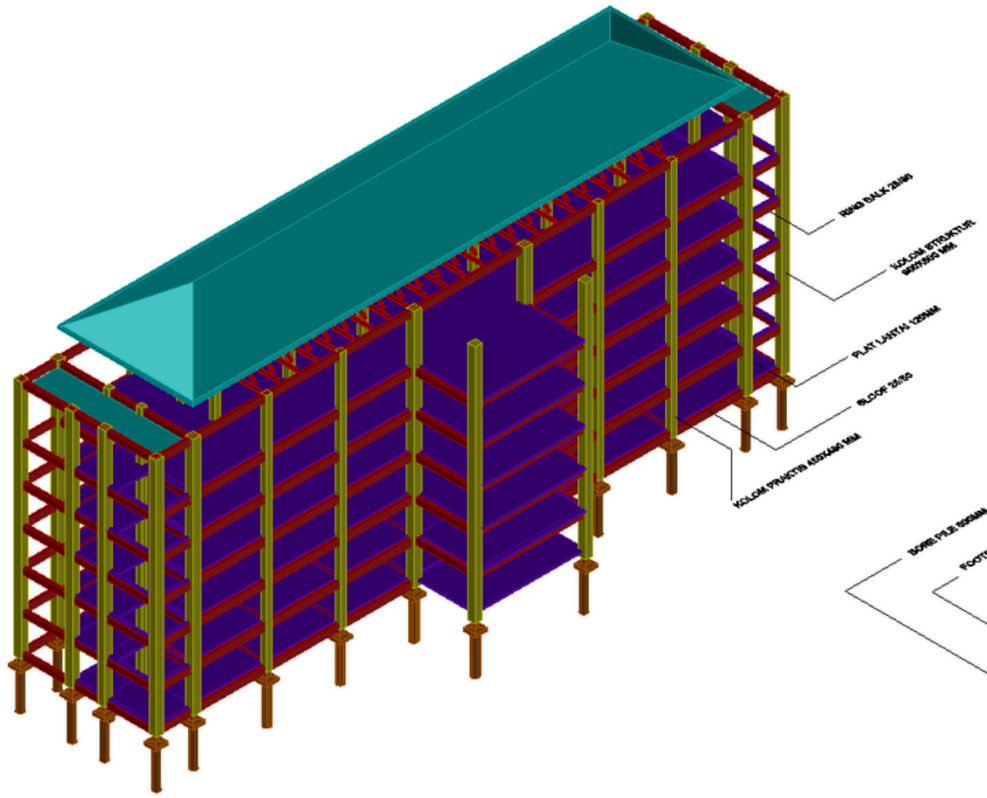

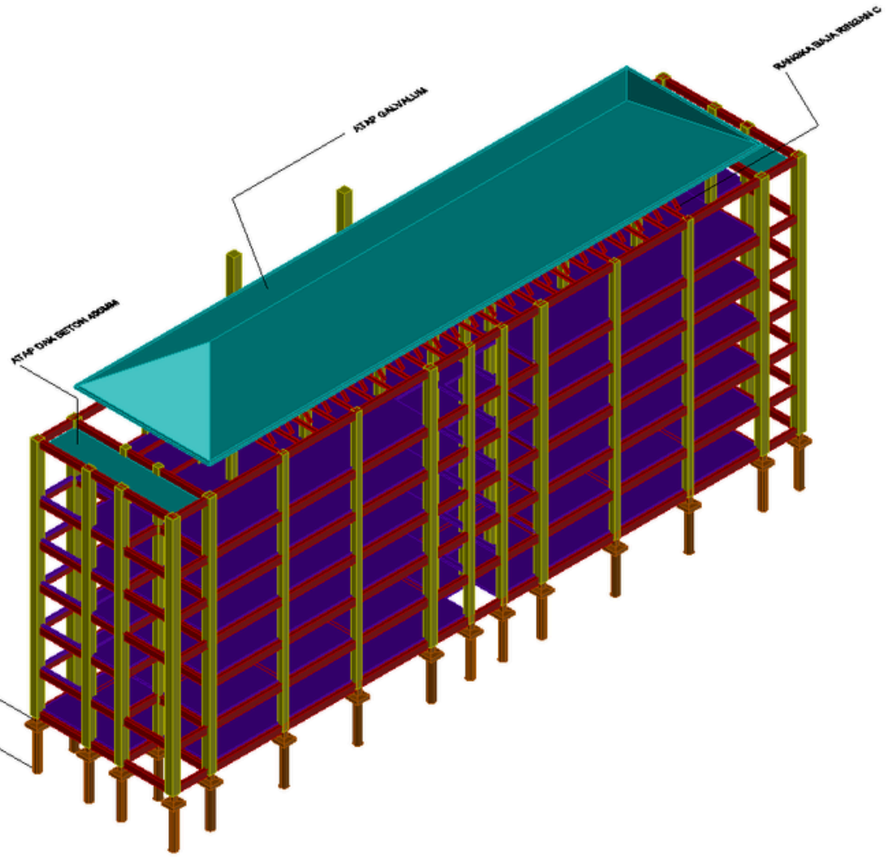

RENCANA STRUKTUR

Universitas Atma Jaya Yogyakarta
Program Studi Arsitektur
Architecture Department
Fakultas Teknik
Faculty of Engineering

Proyek Tugas Akhir
Final Project

PERIODE : GENAP 2
PERIOD : EVEN 2
TAHUN AKADEMIK 2025/2026
ACADEMIC YEAR 2025/2026

Judul Proyek
Project Title

Perancangan Asrama Mahasiswa melalui Penekanan Ruang Komunal dengan Pendekatan Arsitektur Perilaku di Lingkungan Kampus UPN "Veteran" Yogyakarta

Lokasi Proyek
Project Location

Jalan Babarsari Janti, Caturtunggal Depok Sleman

Identitas Mahasiswa
Student Identity

Ferro Mustika Septyaningtyas
220119206


Judul Gambar *Drawing Title*	**Skala** *Scale*
RENCANA STRUKTUR	

Keterangan
Note

Tanggal gambar
Drawing date


3 JUNI 2026

Kode *Code*	No. Lbr *Pg. No.*	Dari *Of*
	31	43

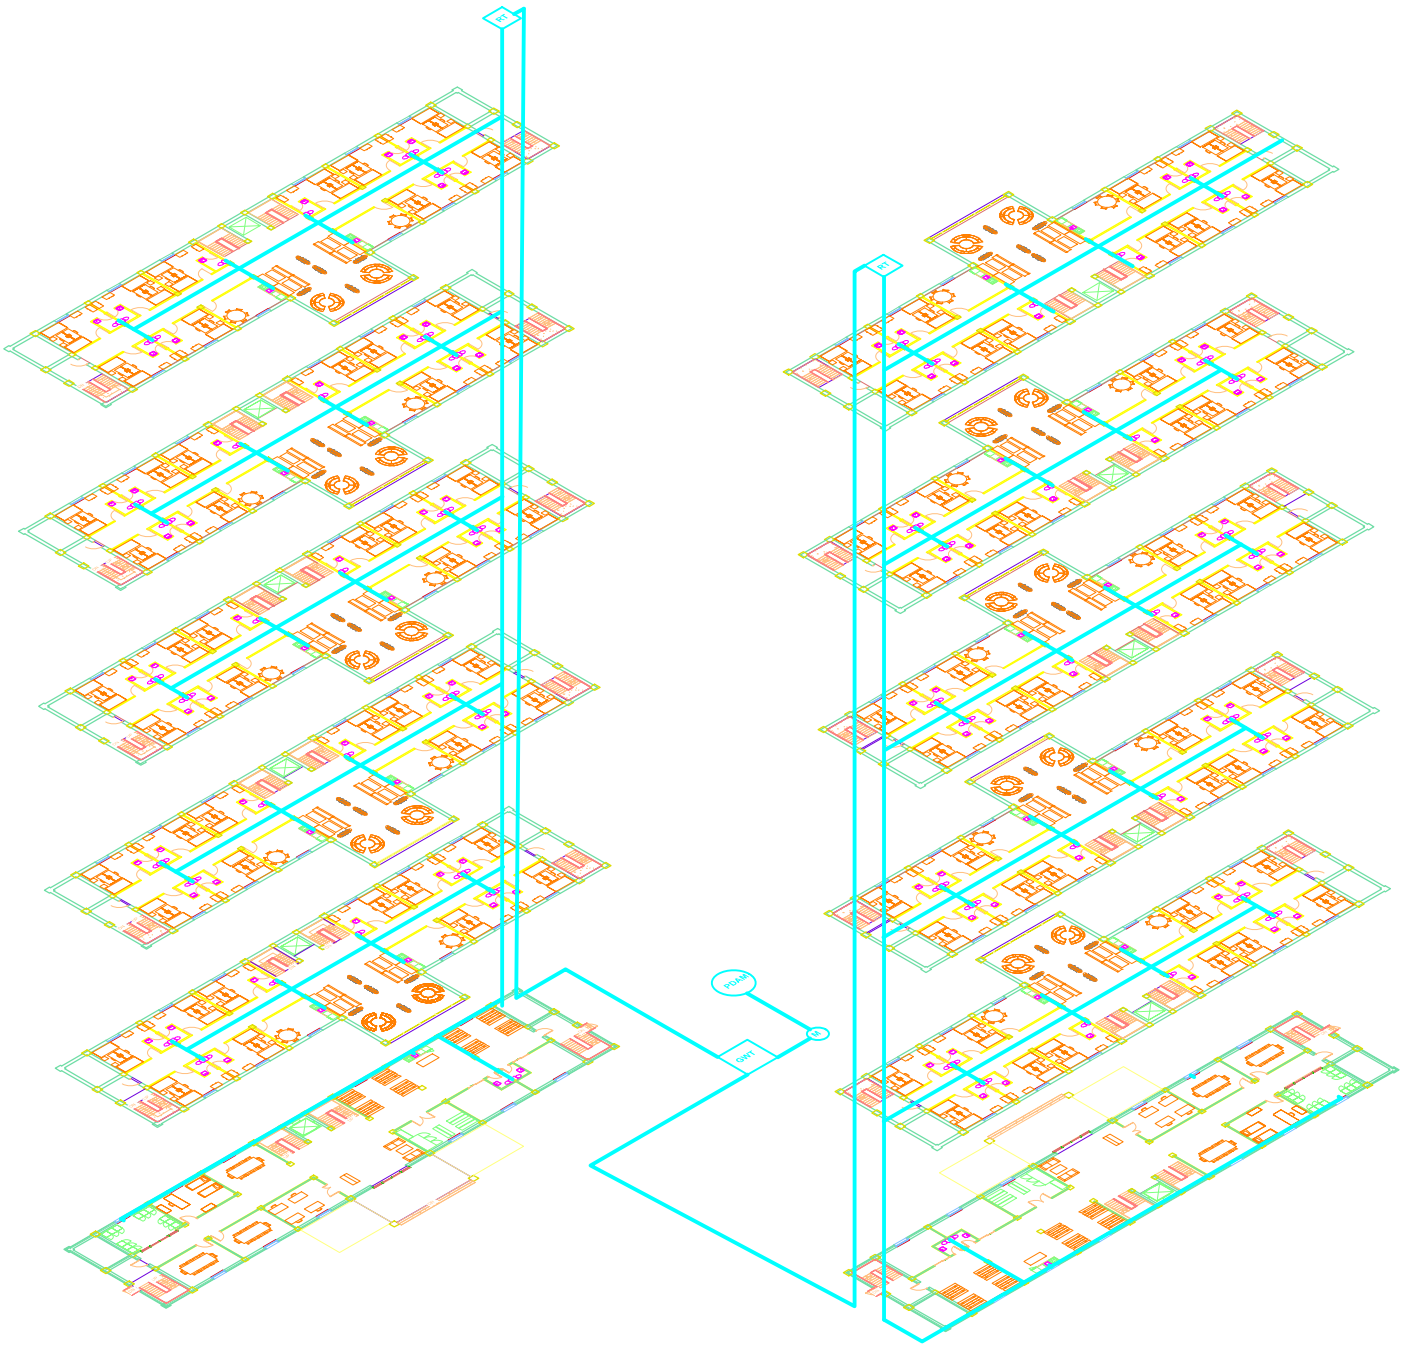


RENCANA AIR BERSIH

Universitas Atma Jaya Yogyakarta Program Studi Arsitektur *Architecture Department* Fakultas Teknik *Faculty of Engineering*	**Proyek Tugas Akhir** ***Final Project*** PERIODE : GENAP 2 PERIOD : EVEN 2 TAHUN AKADEMIK 2025/2026 ACADEMIC YEAR 2025/2026	**Judul Proyek** ***Project Title*** *Perancangan Asrama Mahasiswa melalui Penekanan Ruang Komunal dengan Pendekatan Arsitektur Perilaku di Lingkungan Kampus UPN "Veteran" Yogyakarta*	**Judul Gambar** ***Drawing Title*** RENCANA AIR BERSIH	**Skala** ***Scale***	**Keterangan** ***Note***	**Tanggal Gambar** ***Drawing Date*** 3 JUNI 2026
	Identitas Mahasiswa ***Student Identity***	**Lokasi Proyek** ***Project Location***				**Kode Gambar** / ***Drawing Code*** | **No. Lbr** / ***Pg. No.*** | **Dari** / ***Of***
	Ferro Mustika Septyaningtyas ***220119206***	*Jalan Babarsari Janti, Caturtunggal Depok Sleman*				33 | 43

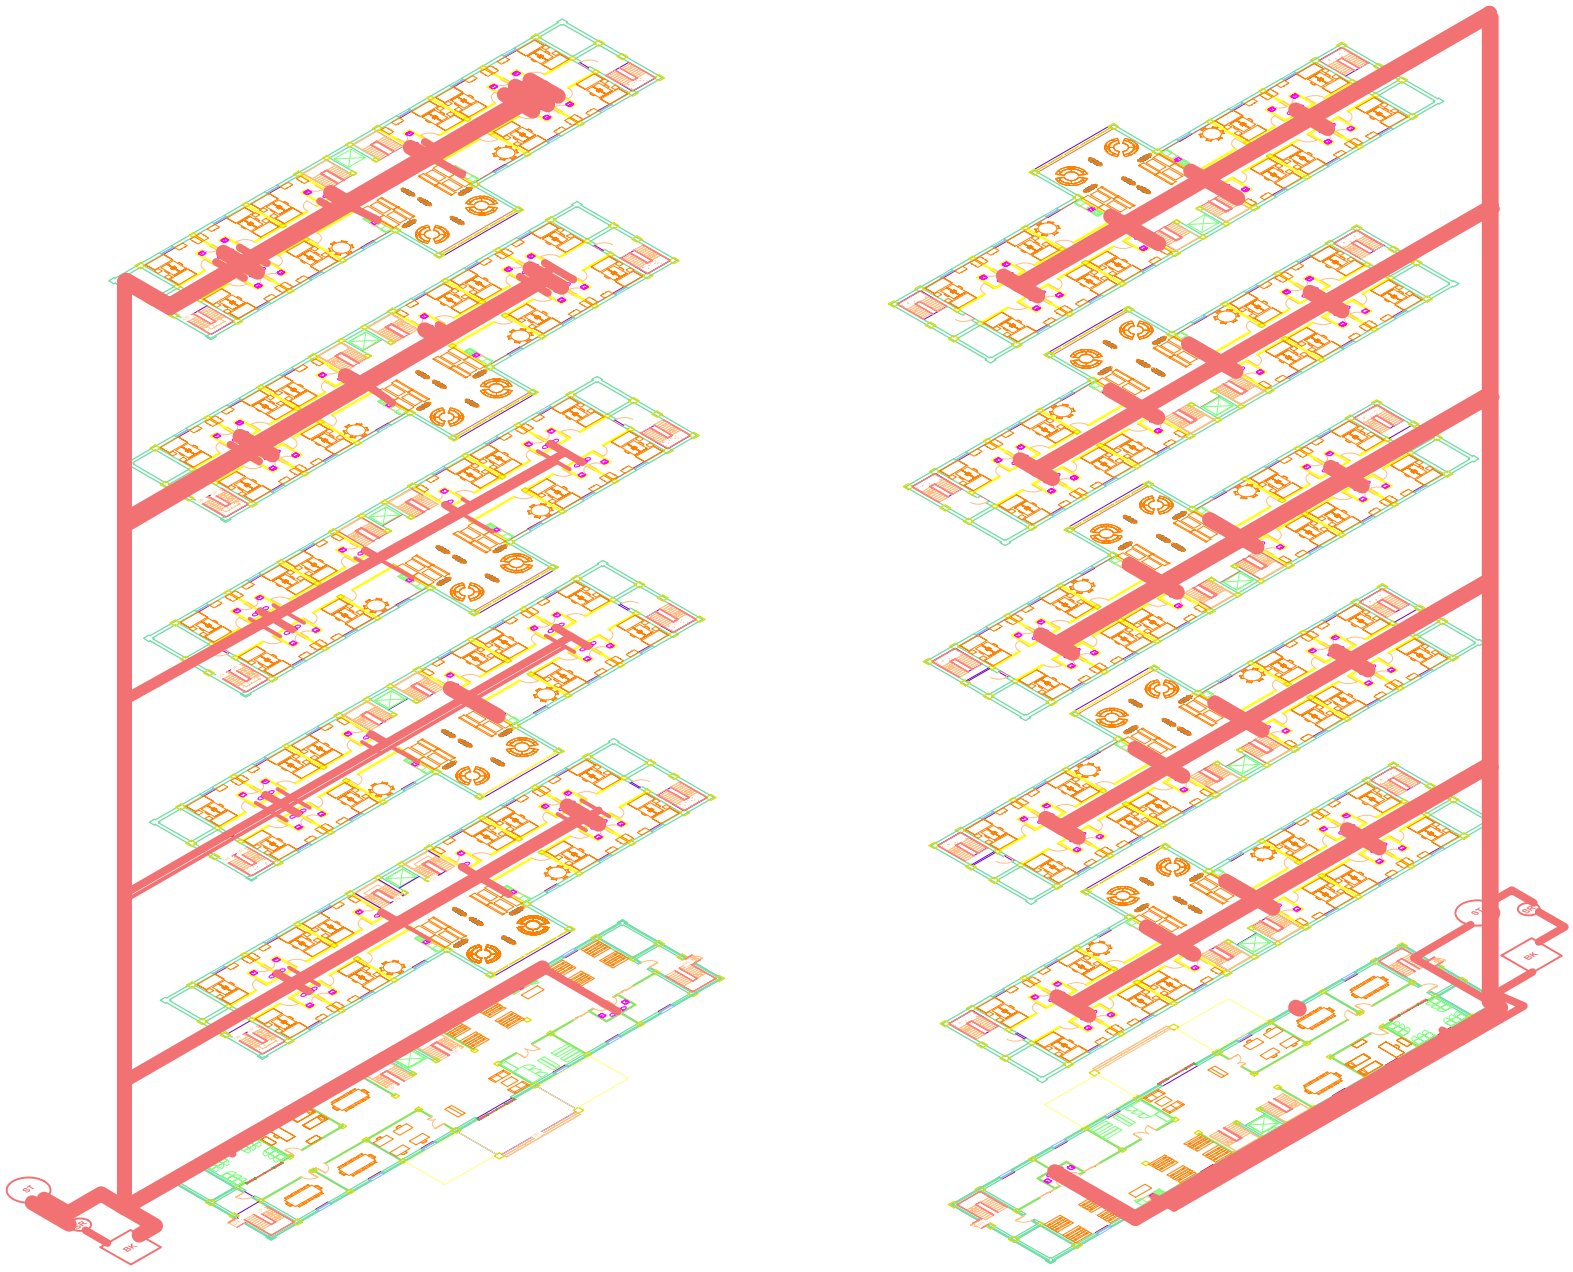


RENCANA AIR KOTOR

Universitas Atma Jaya Yogyakarta Program Studi Arsitektur *Architecture Department* Fakultas Teknik *Faculty of Engineering*	**Proyek Tugas Akhir** ***Final Project***	**Judul Proyek** ***Project Title***	**Judul Gambar** ***Drawing Title***	**Skala** ***Scale***	**Keterangan** ***Note***	**Tanggal Gambar** ***Drawing Date***
	PERIODE : GENAP 2 **PERIOD : EVEN 2** **TAHUN AKADEMIK 2025/2026** **ACADEMIC YEAR 2025/2026**	*Perancangan Asrama Mahasiswa melalui Penekanan Ruang Komunal dengan Pendekatan Arsitektur Perilaku di Lingkungan Kampus UPN "Veteran" Yogyakarta*	RENCANA AIR KOTOR			3 JUNI 2026
	Identitas Mahasiswa ***Student Identity***	**Lokasi Proyek** ***Project Location***				**Kode Gambar** *Drawing Code* / **No. Lbr** *Pg. No.* / **Dari** *Of*
	Ferro Mustika Septyaningtyas ***220119206***	*Jalan Babarsari Janti, Caturtunggal Depok Sleman*				34 / 43

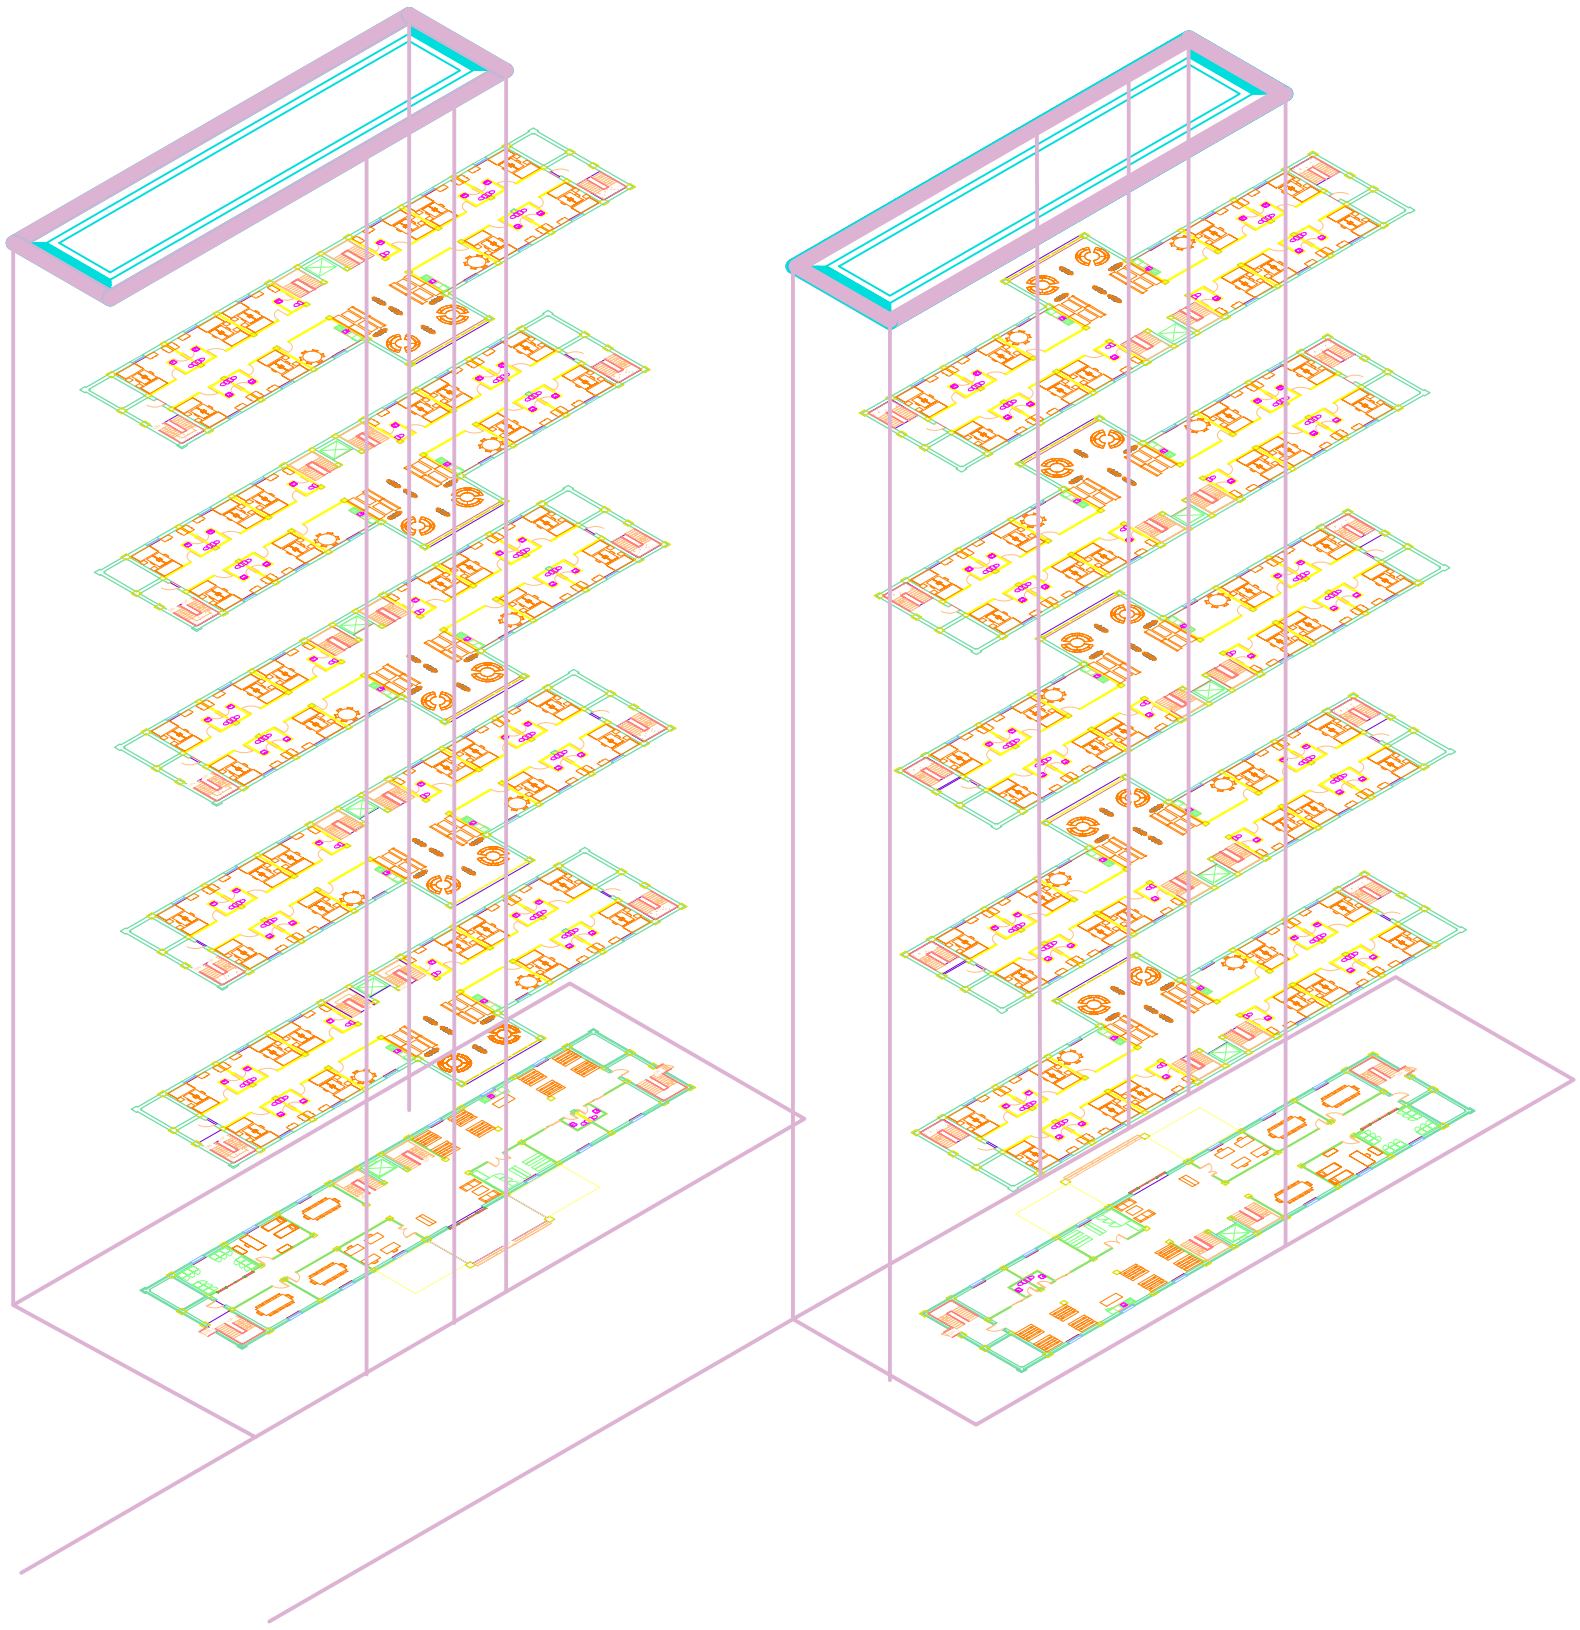


RENCANA DRAINASE


Universitas Atma Jaya Yogyakarta Program Studi Arsitektur *Architecture Department* Fakultas Teknik *Faculty of Engineering*	**Proyek Tugas Akhir** ***Final Project*** PERIODE : GENAP 2 PERIOD : EVEN 2 TAHUN AKADEMIK 2025/2026 ACADEMIC YEAR 2025/2026	**Judul Proyek** ***Project Title*** *Perancangan Asrama Mahasiswa melalui Penekanan Ruang Komunal dengan Pendekatan Arsitektur Perilaku di Lingkungan Kampus UPN "Veteran" Yogyakarta*	**Judul Gambar** ***Drawing Title*** RENCANA DRAINASE	**Skala** ***Scale***	**Keterangan** ***Note***	**Tanggal Gambar** ***Drawing Date*** 3 JUNI 2026
	Identitas Mahasiswa ***Student Identity*** *Ferro Mustika Septyaningtyas* ***220119206***	**Lokasi Proyek** ***Project Location*** *Jalan Babarsari Janti, Caturtunggal Depok Sleman*				**Kode Gambar** / ***Drawing Code*** | **No. Lbr** / ***Pg. No.*** 35 | **Dari** / ***Of*** 43

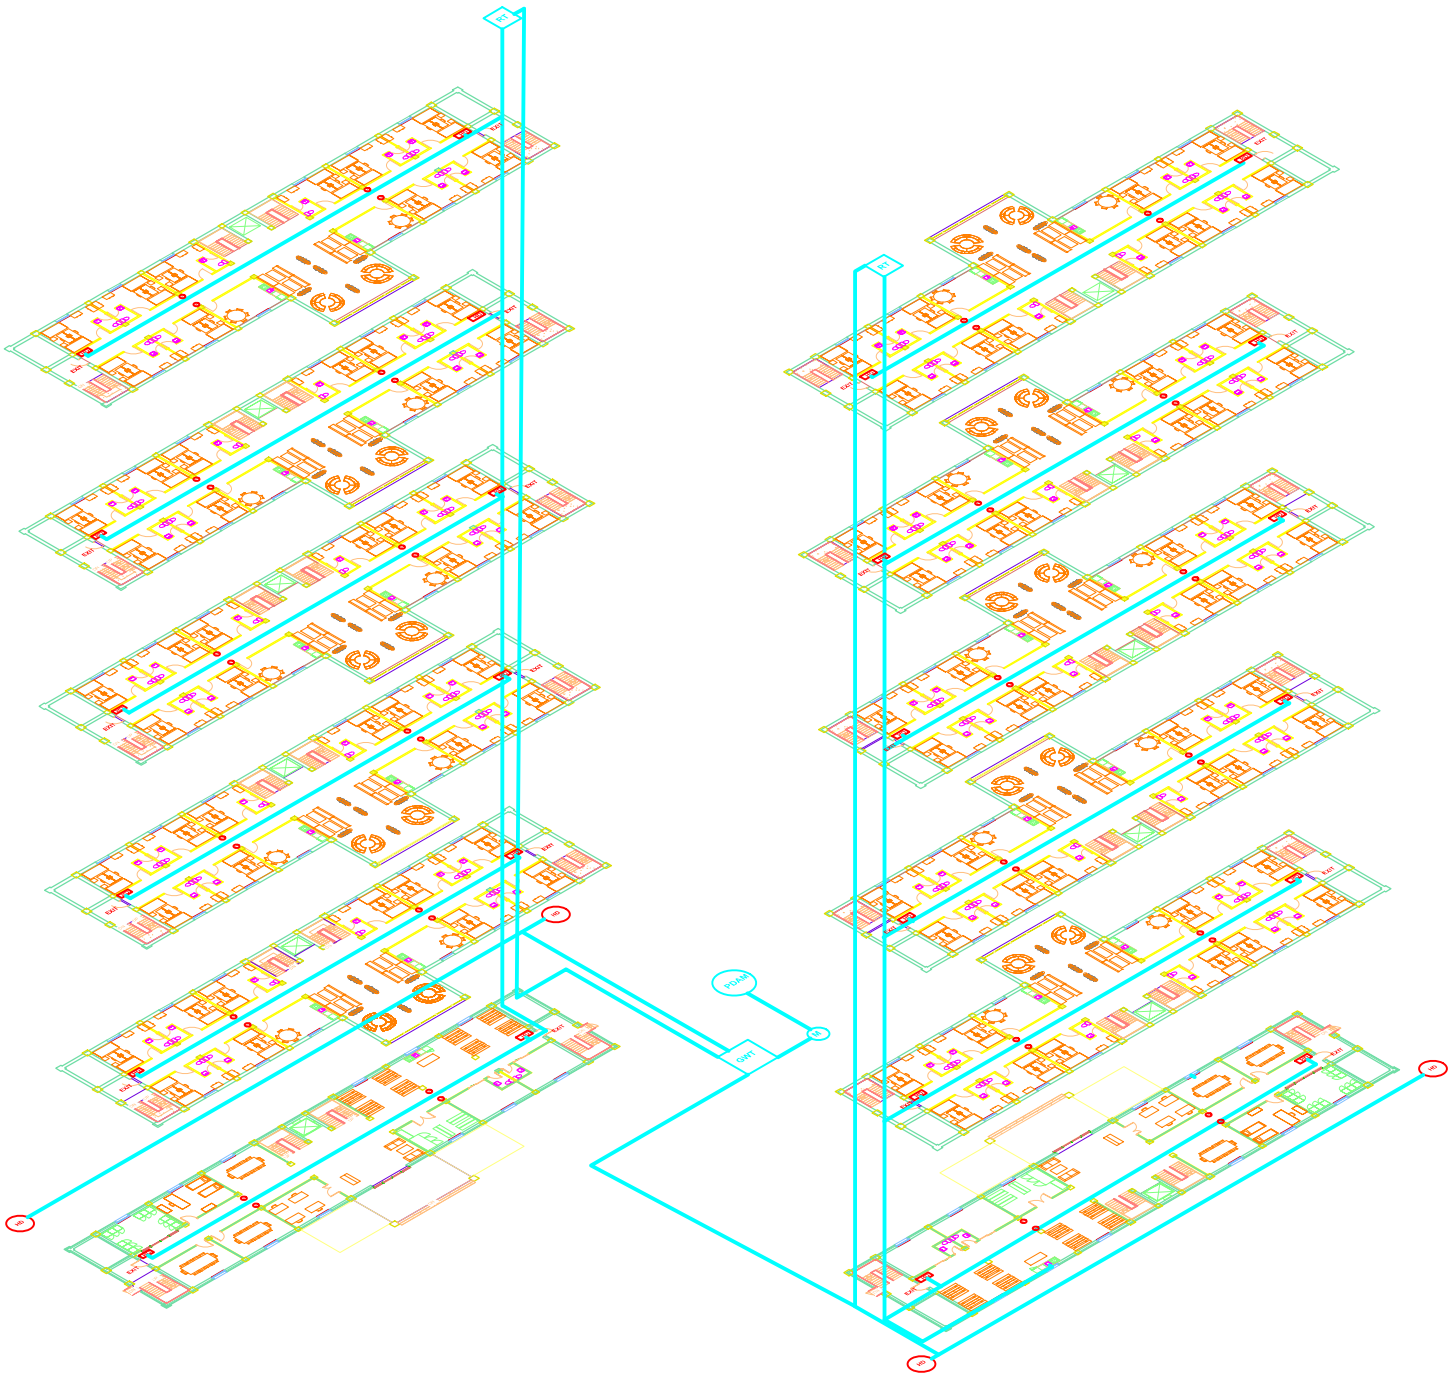

PROTEKSI KEBAKARAN


Universitas Atma Jaya Yogyakarta Program Studi Arsitektur *Architecture Department* Fakultas Teknik *Faculty of Engineering*	**Proyek Tugas Akhir** ***Final Project*** **PERIODE : GENAP 2** **PERIOD : EVEN 2** **TAHUN AKADEMIK 2025/2026** **ACADEMIC YEAR 2025/2026**	**Judul Proyek** ***Project Title*** *Perancangan Asrama Mahasiswa melalui Penekanan Ruang Komunal dengan Pendekatan Arsitektur Perilaku di Lingkungan Kampus UPN "Veteran" Yogyakarta*	**Judul Gambar** ***Drawing Title*** PROTEKSI KEBAKARAN	**Skala** ***Scale***	**Keterangan** ***Note***	**Tanggal Gambar** ***Drawing Date*** 3 JUNI 2026
	Identitas Mahasiswa ***Student Identity***	**Lokasi Proyek** ***Project Location***				**Kode Gambar** / ***Drawing Code*** | **No. Lbr** / ***Pg. No.*** | **Dari** / ***Of***
	Ferro Mustika Septyaningtyas ***220119206***	*Jalan Babarsari Janti, Caturtunggal Depok Sleman*				36 | 43

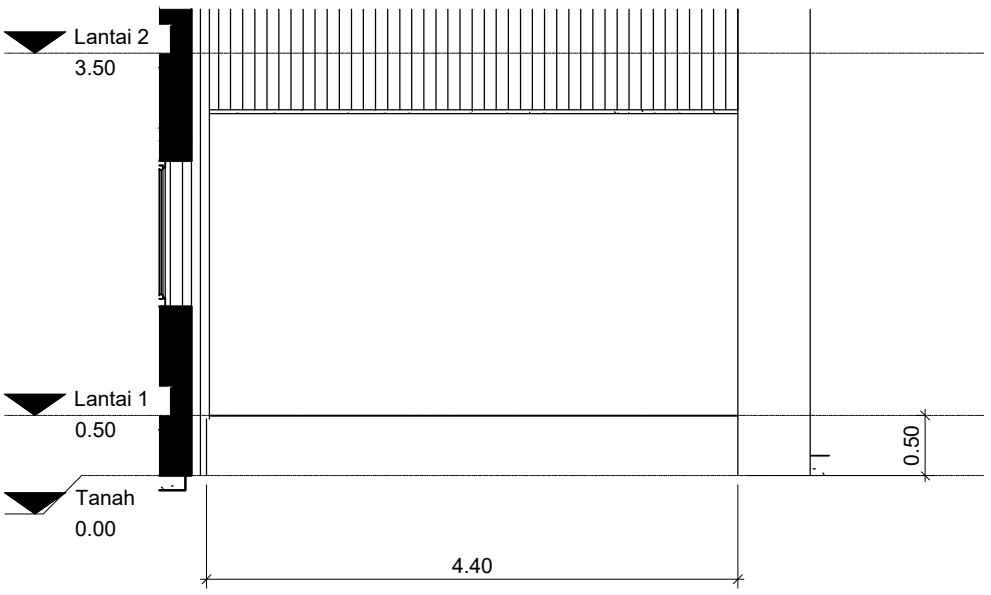


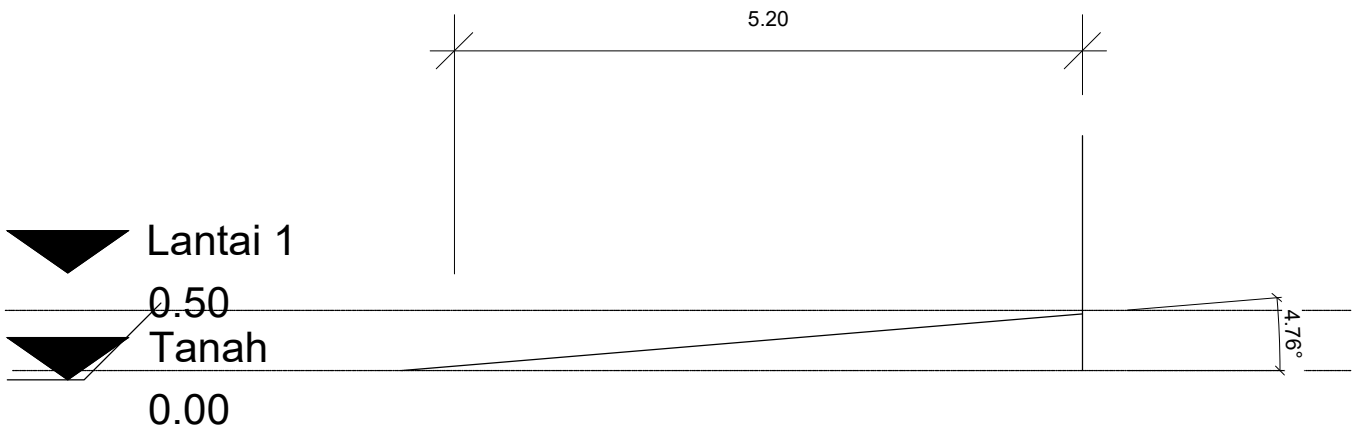

DETAIL RAMP


Universitas Atma Jaya Yogyakarta Program Studi Arsitektur *Architecture Department* Fakultas Teknik *Faculty of Engineering*	**Proyek Tugas Akhir** ***Final Project*** PERIODE : GENAP 2 PERIOD : EVEN 2 TAHUN AKADEMIK 2025/2026 ACADEMIC YEAR 2025/2026	**Judul Proyek** ***Project Title*** *Perancangan Asrama Mahasiswa melalui Penekanan Ruang Komunal dengan Pendekatan Arsitektur Perilaku di Lingkungan Kampus UPN "Veteran" Yogyakarta*	**Judul Gambar** ***Drawing Title*** DETAIL RAMP	**Skala** ***Scale***	**Keterangan** ***Note***	**Tanggal Gambar** ***Drawing Date*** 3 JUNI 2026
	Identitas Mahasiswa ***Student Identity*** *Ferro Mustika Septyaningtyas* ***220119206***	**Lokasi Proyek** ***Project Location*** *Jalan Babarsari Janti, Caturtunggal Depok Sleman*				**Kode Gambar** / ***Drawing Code*** | **No. Lbr** / ***Pg. No.*** 37 | **Dari** / ***Of*** 43

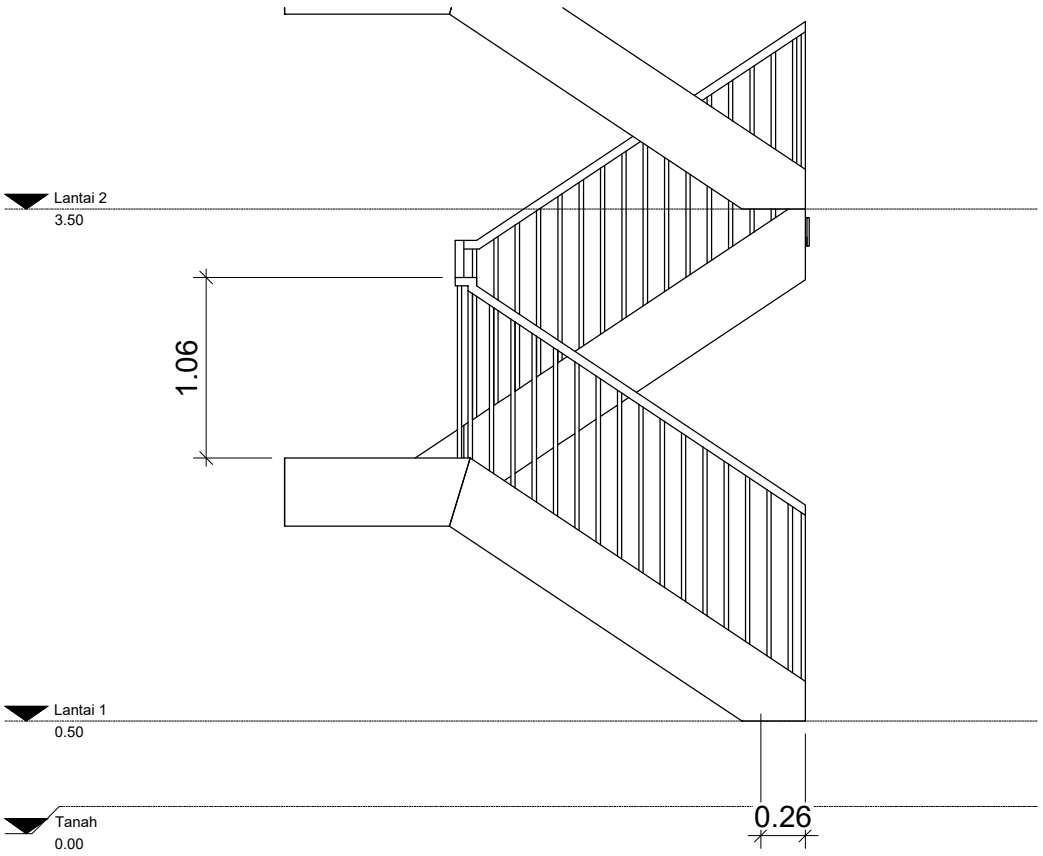


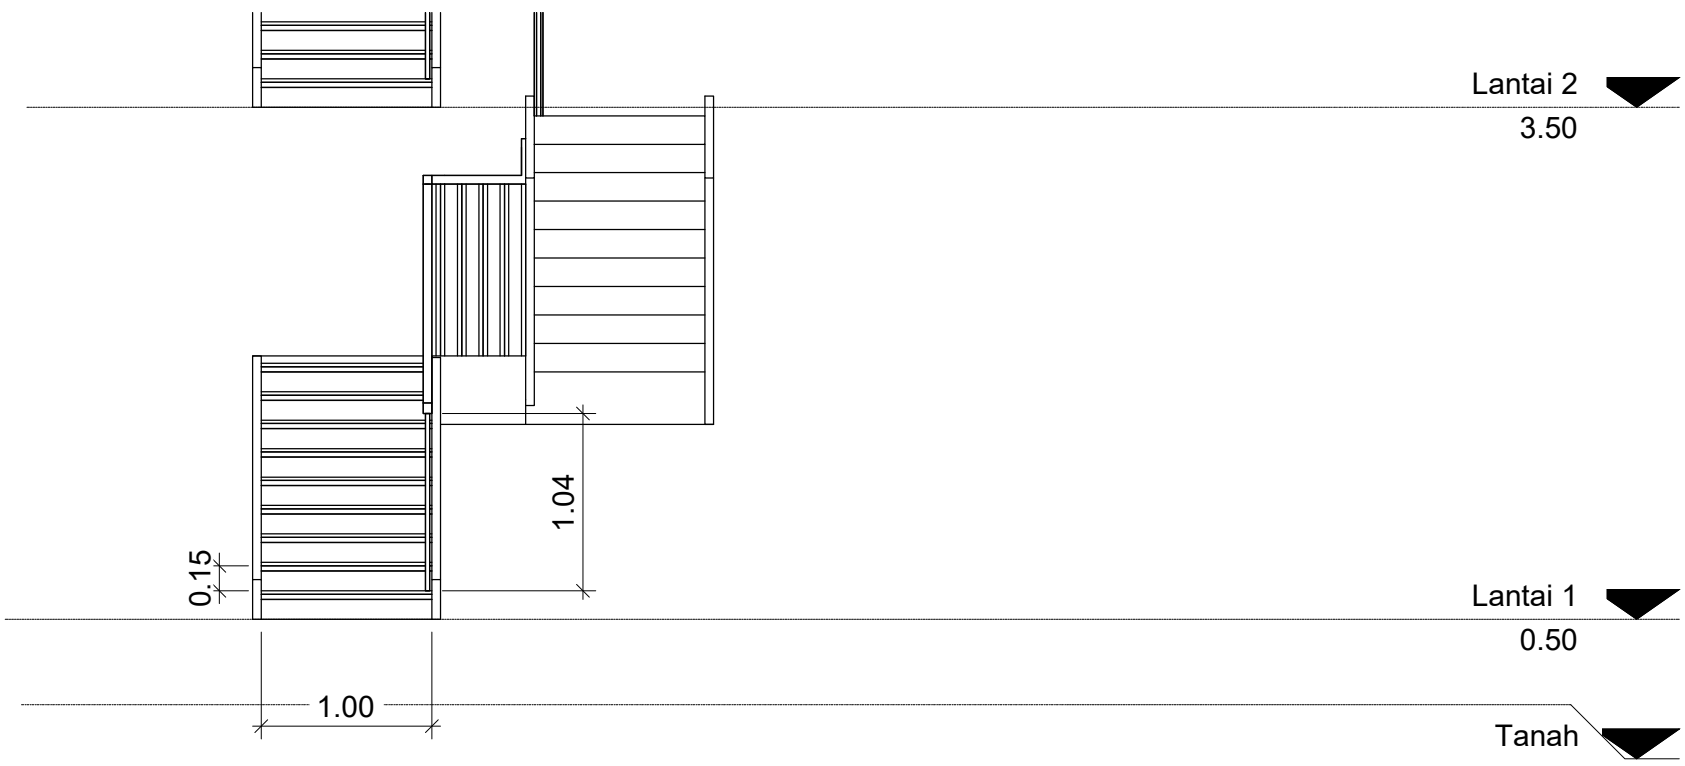

DETAIL TANGGA AKSES

Universitas Atma Jaya Yogyakarta Program Studi Arsitektur *Architecture Department* Fakultas Teknik *Faculty of Engineering*	**Proyek Tugas Akhir** ***Final Project*** PERIODE : GENAP 2 PERIOD : EVEN 2 TAHUN AKADEMIK 2025/2026 ACADEMIC YEAR 2025/2026 **Identitas Mahasiswa** ***Student Identity*** *Ferro Mustika Septyaningtyas* ***220119206***	**Judul Proyek** ***Project Title*** *Perancangan Asrama Mahasiswa melalui Penekanan Ruang Komunal dengan Pendekatan Arsitektur Perilaku di Lingkungan Kampus UPN "Veteran" Yogyakarta* **Lokasi Proyek** ***Project Location*** *Jalan Babarsari Janti, Caturtunggal Depok Sleman*	**Judul Gambar** ***Drawing Title*** DETAIL TANGGA AKSES	**Skala** ***Scale***	**Keterangan** ***Note***	**Tanggal Gambar** ***Drawing Date*** 3 JUNI 2026 **Kode Gambar** / ***Drawing Code*** **No. Lbr** / ***Pg. No.***: 38 **Dari** / ***Of***: 43

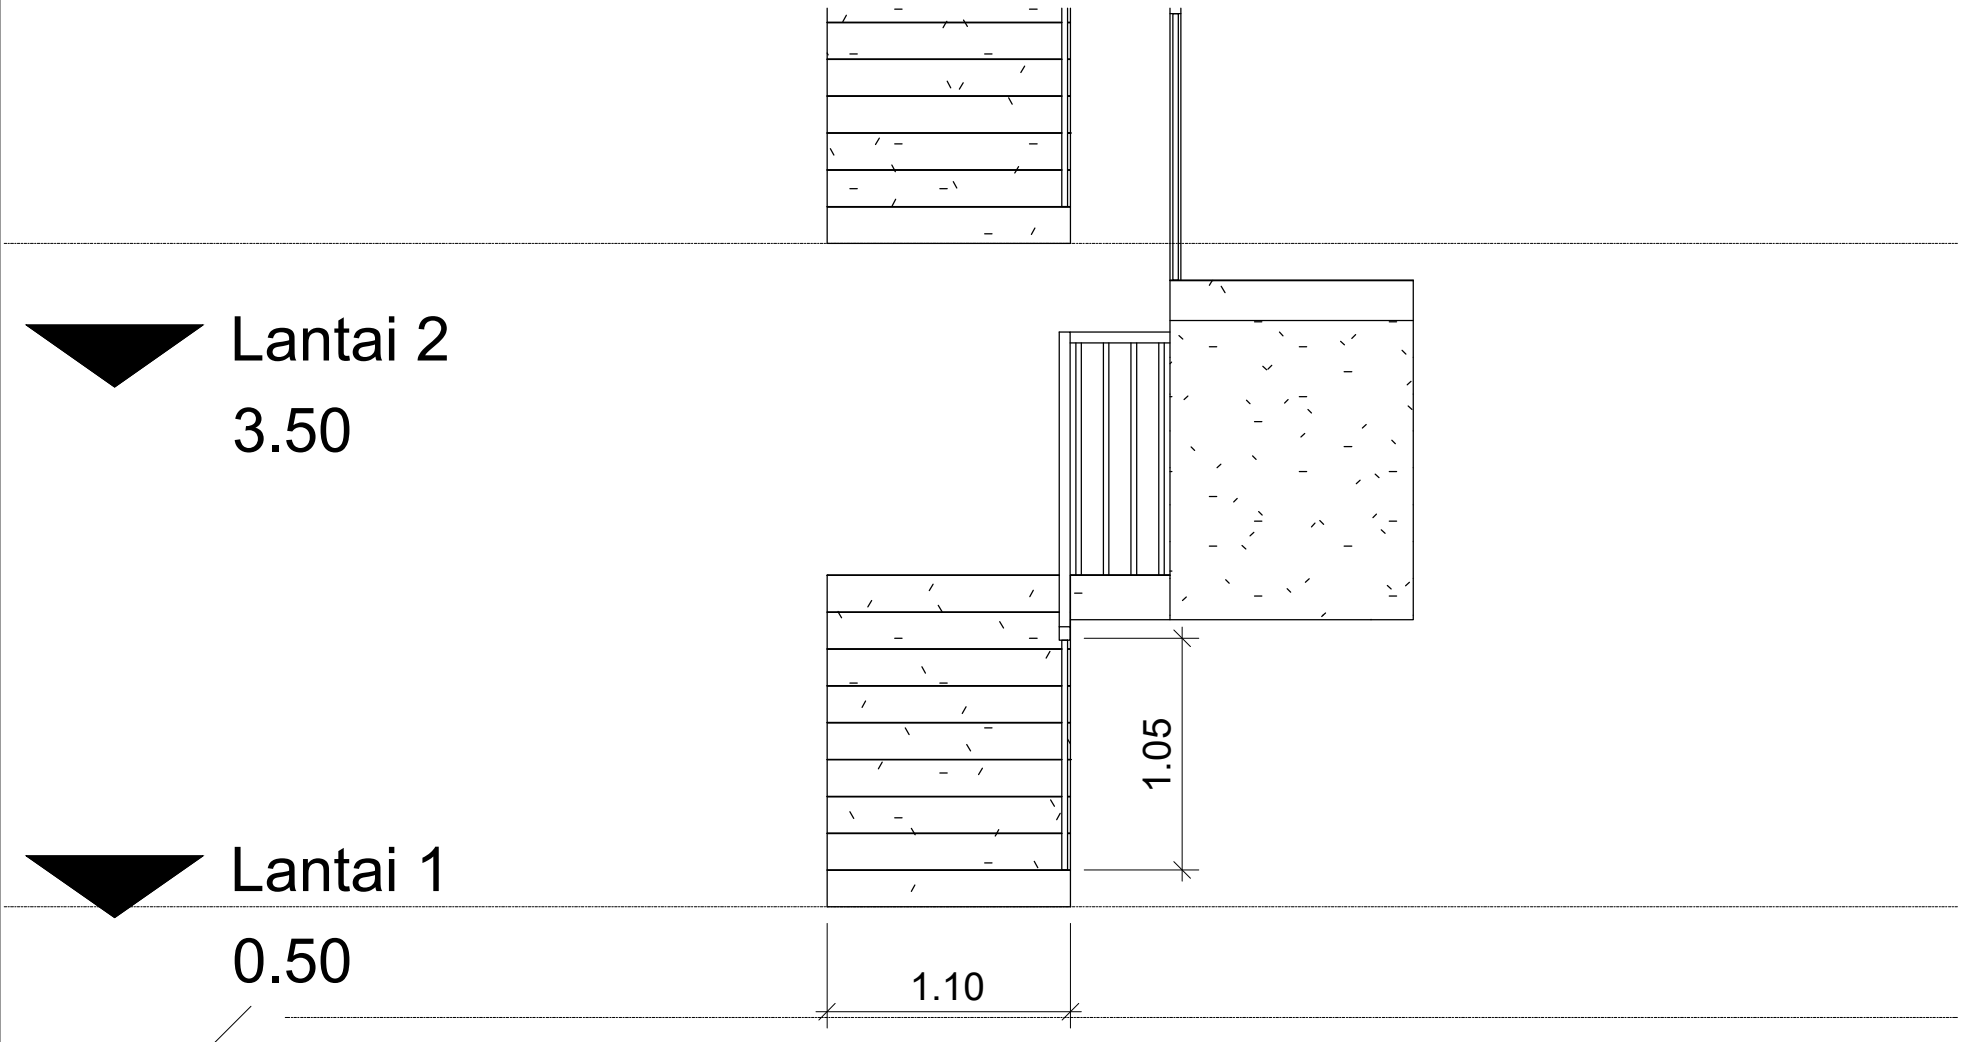

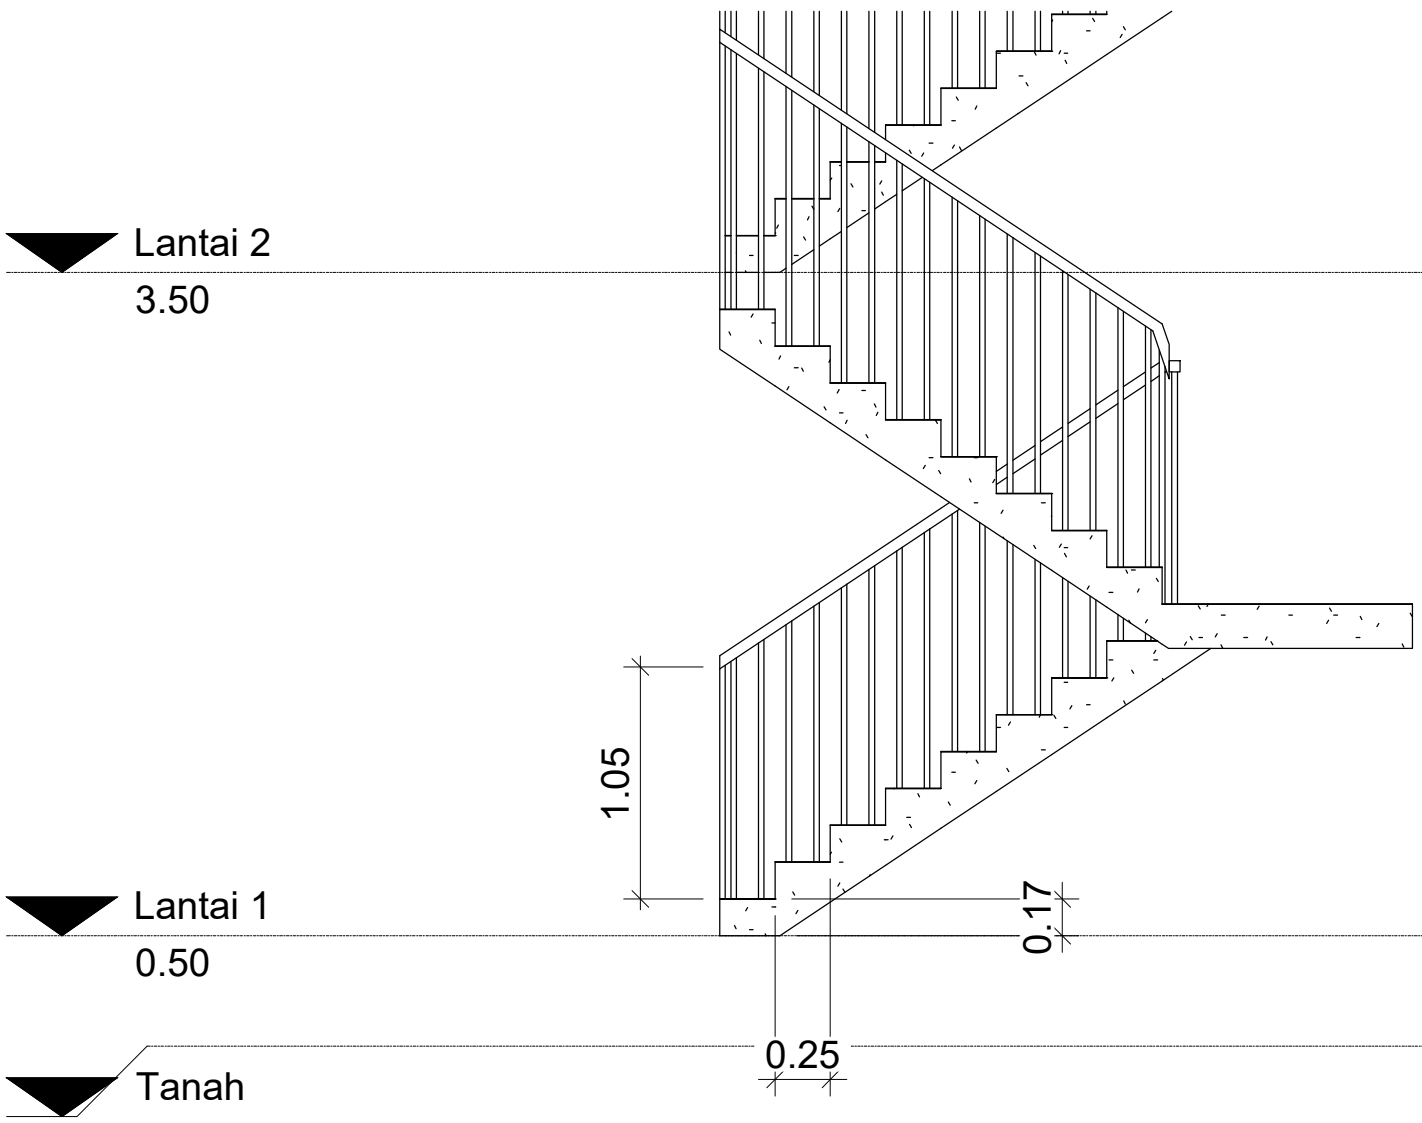

DETAIL TANGGA DARURAT

Universitas Atma Jaya Yogyakarta Program Studi Arsitektur *Architecture Department* Fakultas Teknik *Faculty of Engineering*	**Proyek Tugas Akhir** ***Final Project*** PERIODE : GENAP 2 PERIOD : EVEN 2 TAHUN AKADEMIK 2025/2026 ACADEMIC YEAR 2025/2026	**Judul Proyek** ***Project Title*** *Perancangan Asrama Mahasiswa melalui Penekanan Ruang Komunal dengan Pendekatan Arsitektur Perilaku di Lingkungan Kampus UPN "Veteran" Yogyakarta*	**Judul Gambar** ***Drawing Title*** DETAIL TANGGA DARURAT	**Skala** ***Scale***	**Keterangan** ***Note***	**Tanggal Gambar** ***Drawing Date*** 3 JUNI 2026
	Identitas Mahasiswa ***Student Identity*** *Ferro Mustika Septyaningtyas* ***220119206***	**Lokasi Proyek** ***Project Location*** *Jalan Babarsari Janti, Caturtunggal Depok Sleman*				**Kode Gambar** / ***Drawing Code*** | **No. Lbr** / ***Pg. No.*** 39 | **Dari** / ***Of*** 43



Universitas Atma Jaya Yogyakarta

Program Studi Arsitektur
Architecture Department

Fakultas Teknik
Faculty of Engineering

Proyek Tugas Akhir
Final Project

PERIODE : GENAP 2
PERIOD : EVEN 2
TAHUN AKADEMIK 2025/2026
ACADEMIC YEAR 2025/2026

Judul Proyek
Project Title

Perancangan Asrama Mahasiswa melalui Penekanan Ruang Komunal dengan Pendekatan Arsitektur Perilaku di Lingkungan Kampus UPN "Veteran" Yogyakarta

Lokasi Proyek
Project Location

Jalan Babarsari Janti, Caturtunggal Depok Sleman

Identitas Mahasiswa
Student Identity

Ferro Mustika Septyaningtyas
220119206


Judul Gambar *Drawing Title*	**Skala** *Scale*
PHYSICAL SETTING RUANG KOMUNAL	

Keterangan
Note

Tanggal gambar
Drawing date

3 JUNI 2026

Kode *Code*	No. Lbr *Pg. No.*	Dari *Of*
	40	43

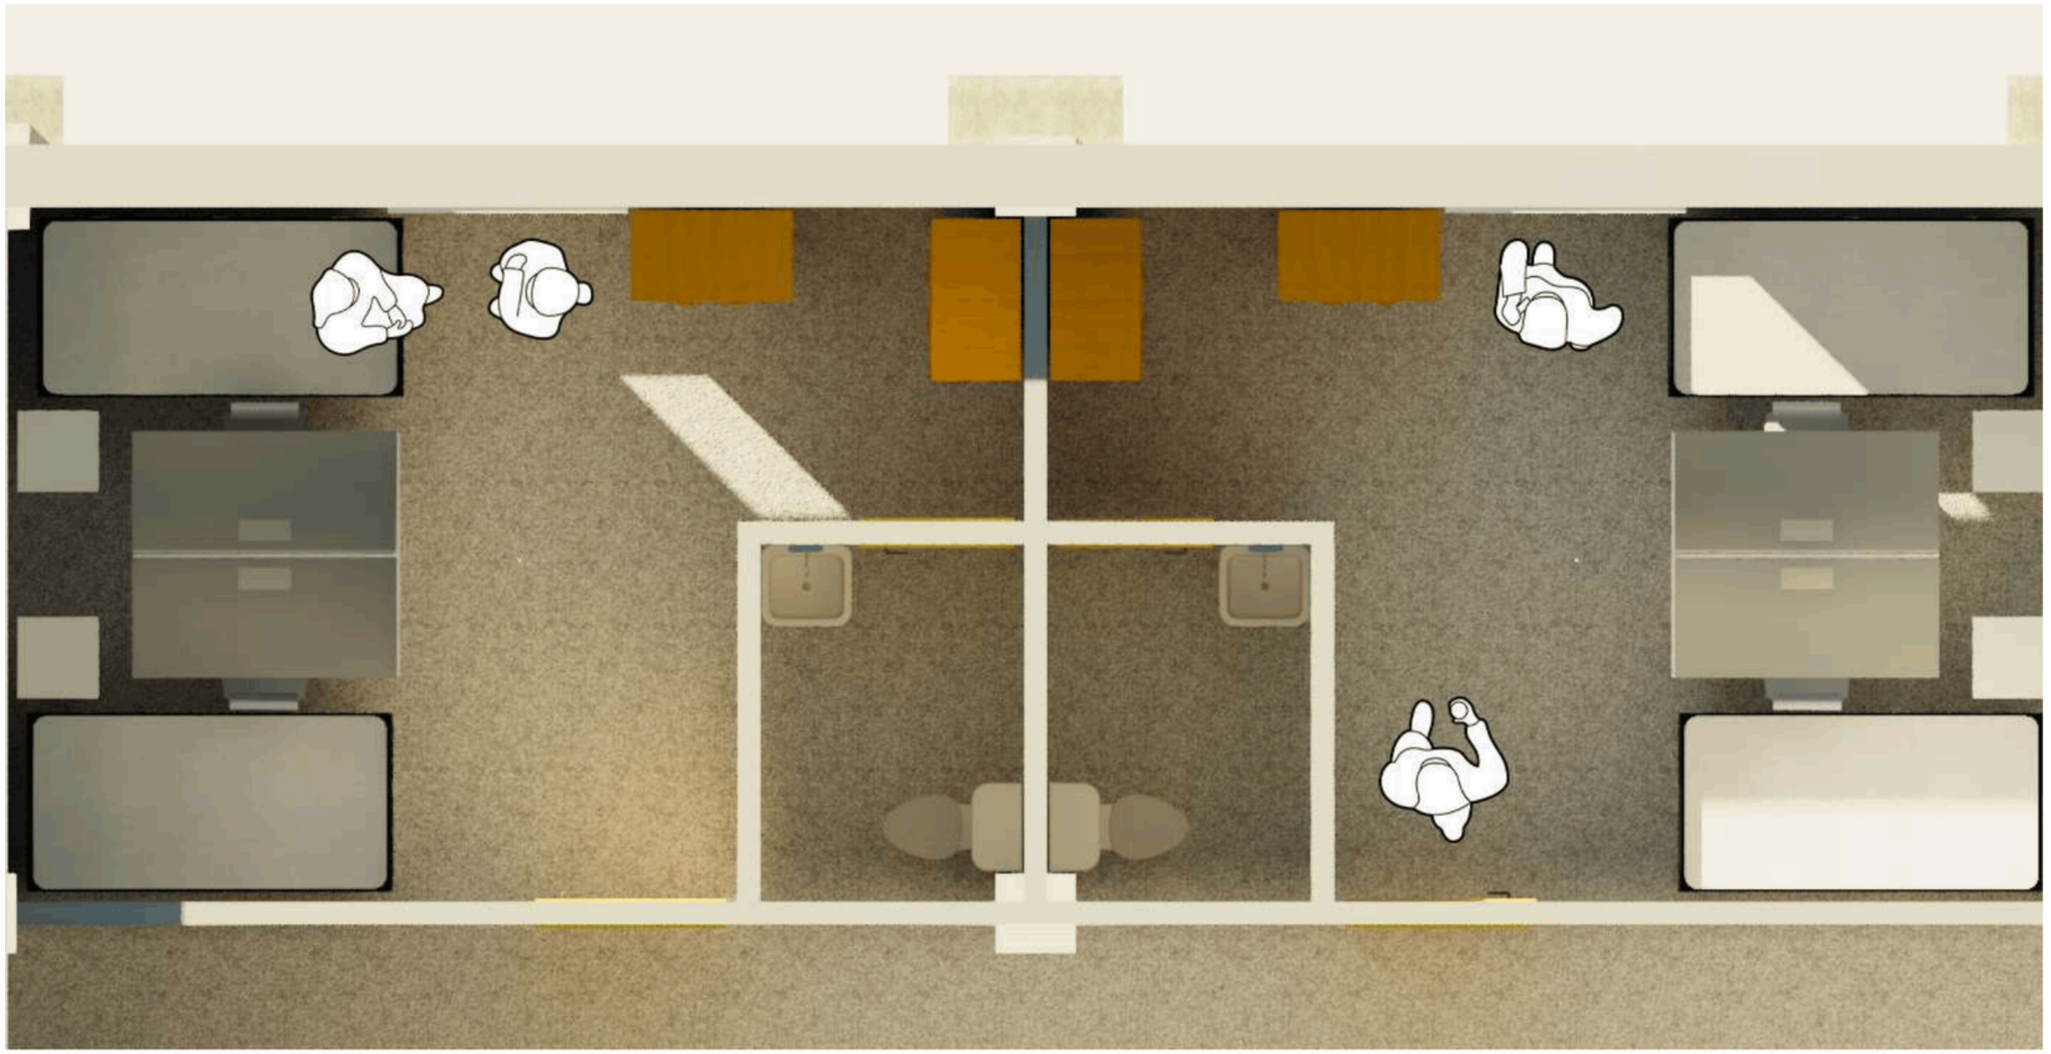

Universitas Atma Jaya Yogyakarta

Program Studi Arsitektur
Architecture Department

Fakultas Teknik
Faculty of Engineering

Proyek Tugas Akhir
Final Project

PERIODE : GENAP 2
PERIOD : EVEN 2
TAHUN AKADEMIK 2025/2026
ACADEMIC YEAR 2025/2026

Judul Proyek
Project Title

Perancangan Asrama Mahasiswa melalui Penekanan Ruang Komunal dengan Pendekatan Arsitektur Perilaku di Lingkungan Kampus UPN "Veteran" Yogyakarta

Lokasi Proyek
Project Location

Jalan Babarsari Janti, Caturtunggal Depok Sleman

Identitas Mahasiswa
Student Identity

Ferro Mustika Septyaningtyas
220119206

Judul Gambar *Drawing Title*	**Skala** *Scale*
PHYSICAL SETTING UNIT KAMAR	

Keterangan
Note

Tanggal gambar
Drawing date

3 JUNI 2026

Kode *Code*	No. Lbr *Pg. No.*	Dari *Of*
	41	43



Universitas Atma Jaya Yogyakarta

Program Studi Arsitektur
Architecture Department

Fakultas Teknik
Faculty of Engineering

Proyek Tugas Akhir
Final Project

PERIODE : GENAP 2
PERIOD : EVEN 2
TAHUN AKADEMIK 2025/2026
ACADEMIC YEAR 2025/2026

Judul Proyek
Project Title

Perancangan Asrama Mahasiswa melalui Penekanan Ruang Komunal dengan Pendekatan Arsitektur Perilaku di Lingkungan Kampus UPN "Veteran" Yogyakarta

Lokasi Proyek
Project Location

Jalan Babarsari Janti, Caturtunggal Depok Sleman

Identitas Mahasiswa
Student Identity

Ferro Mustika Septyaningtyas
220119206


Judul Gambar *Drawing Title*	**Skala** *Scale*
PERSPEKTIF EKSTERIOR	

Keterangan
Note

Tanggal gambar
Drawing date

3 JUNI 2026

Kode *Code*	No. Lbr *Pg. No.*	Dari *Of*
	42	43

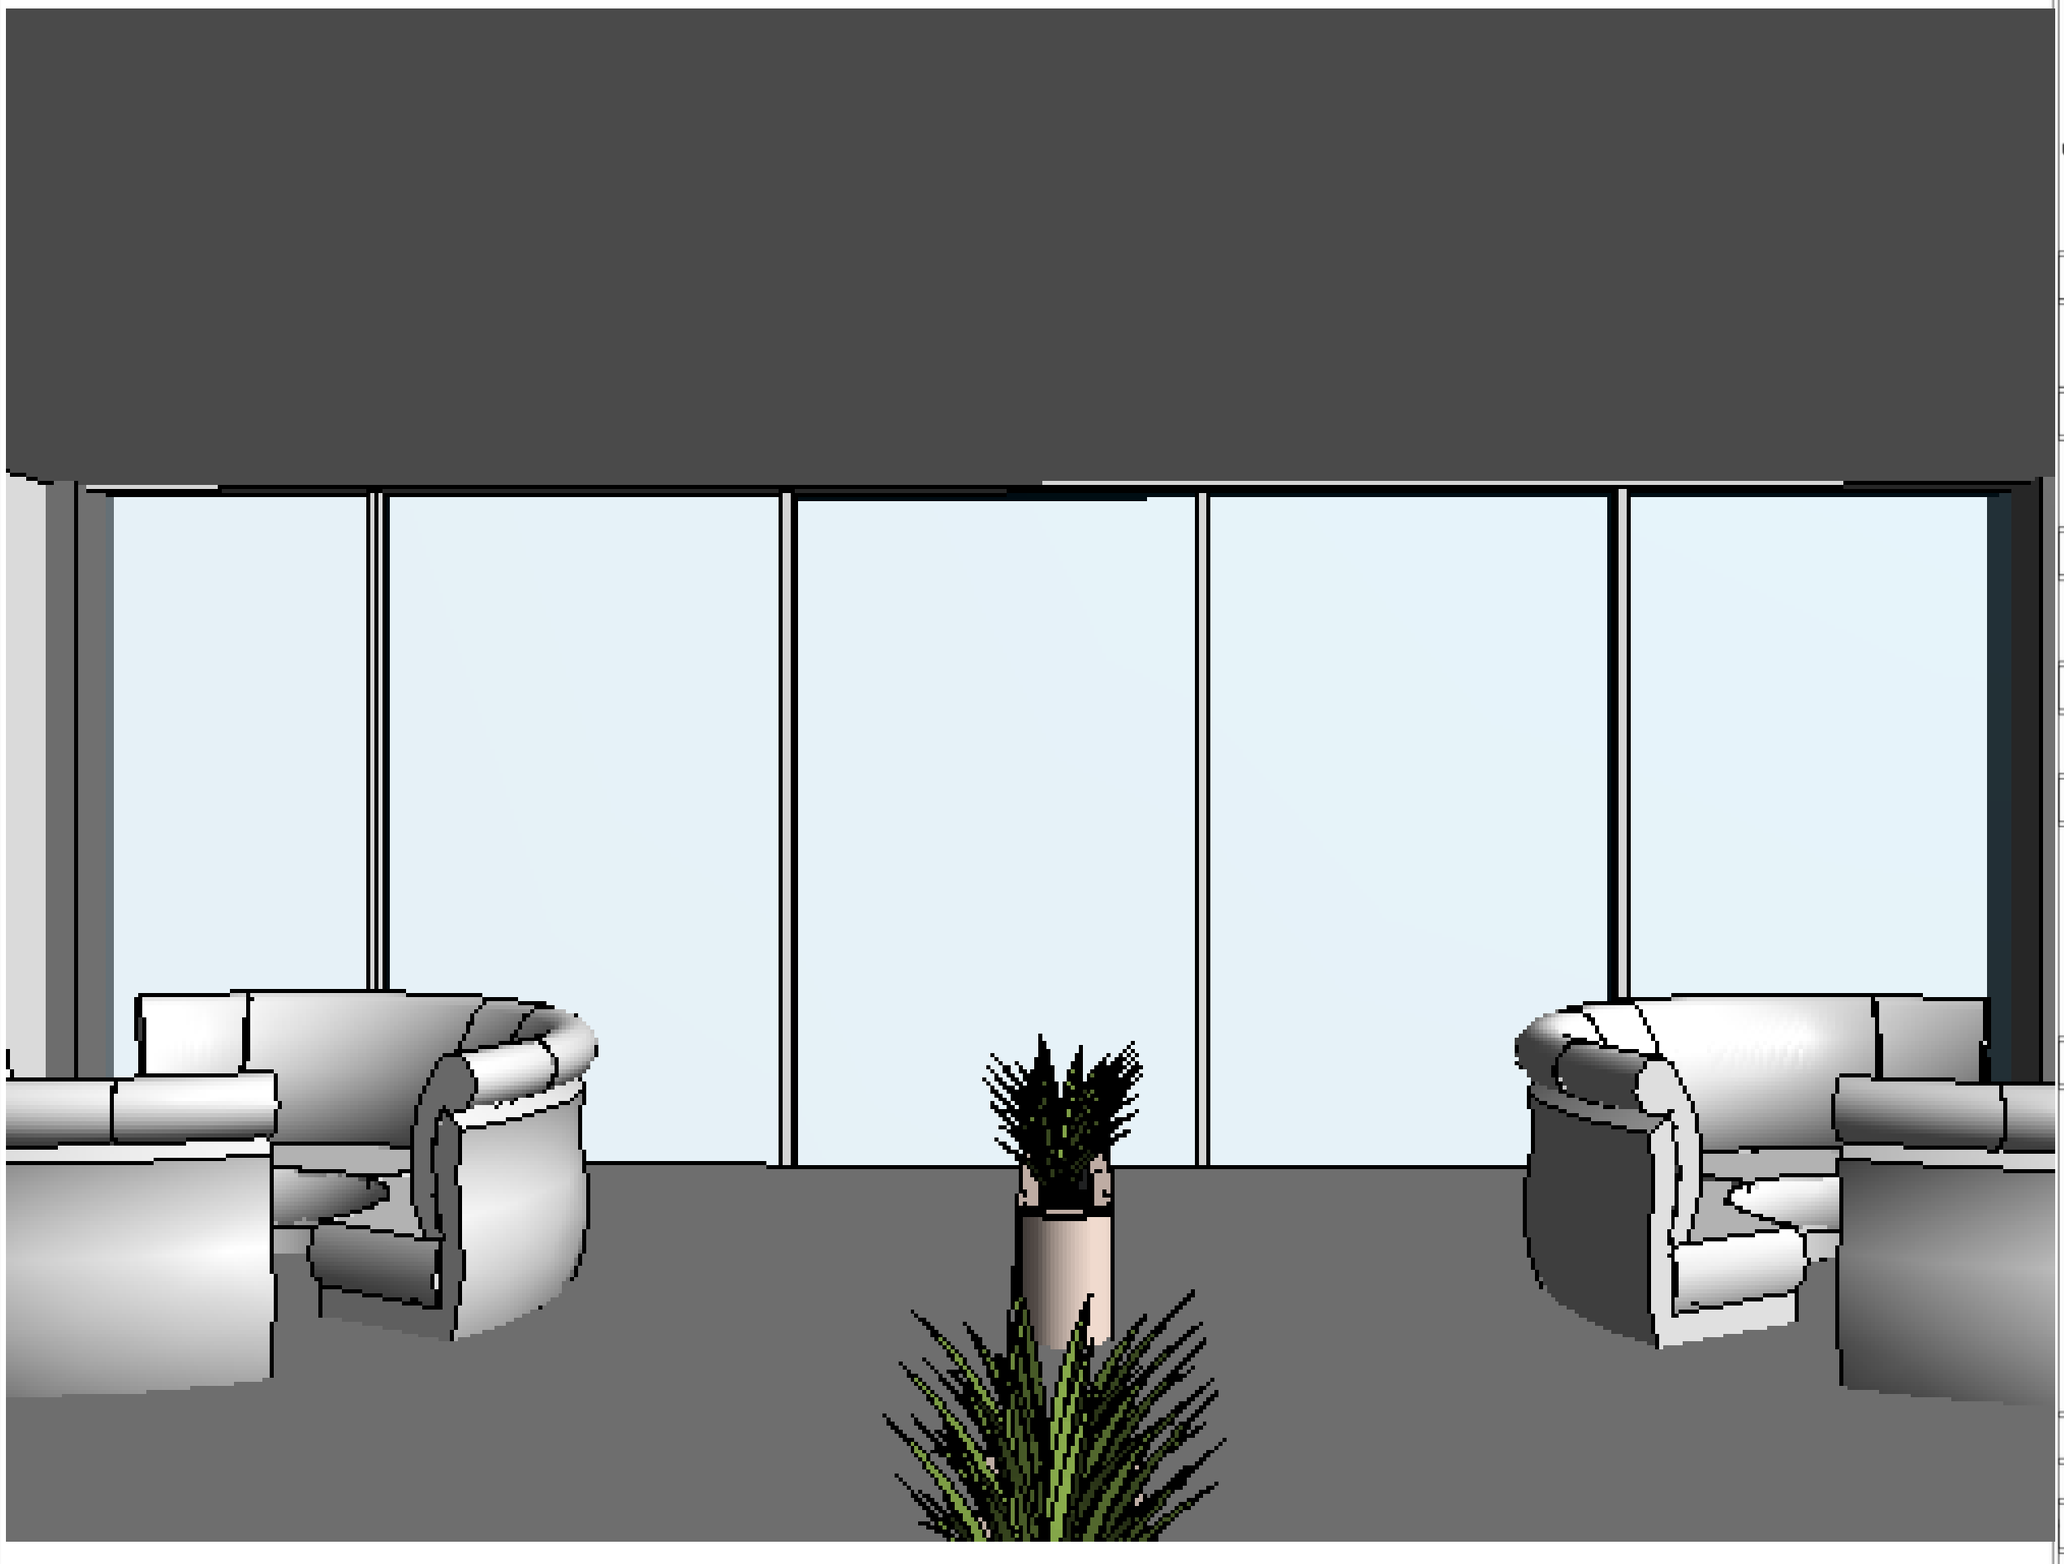

Universitas Atma Jaya Yogyakarta

Program Studi Arsitektur
Architecture Department

Fakultas Teknik
Faculty of Engineering

Proyek Tugas Akhir
Final Project

PERIODE : GENAP 2
PERIOD : EVEN 2
TAHUN AKADEMIK 2025/2026
ACADEMIC YEAR 2025/2026

Judul Proyek
Project Title

Perancangan Asrama Mahasiswa melalui Penekanan Ruang Komunal dengan Pendekatan Arsitektur Perilaku di Lingkungan Kampus UPN "Veteran" Yogyakarta

Lokasi Proyek
Project Location

Jalan Babarsari Janti, Caturtunggal Depok Sleman

Identitas Mahasiswa
Student Identity

Ferro Mustika Septyaningtyas
220119206

Judul Gambar *Drawing Title*	**Skala** *Scale*
PERSPEKTIF INTERIOR	

Keterangan
Note

Tanggal gambar
Drawing date

3 JUNI 2026

Kode *Code*	**No. Lbr** *Pg. No.*	**Dari** *Of*
	43	43