


OSING

CULTURAL CENTER

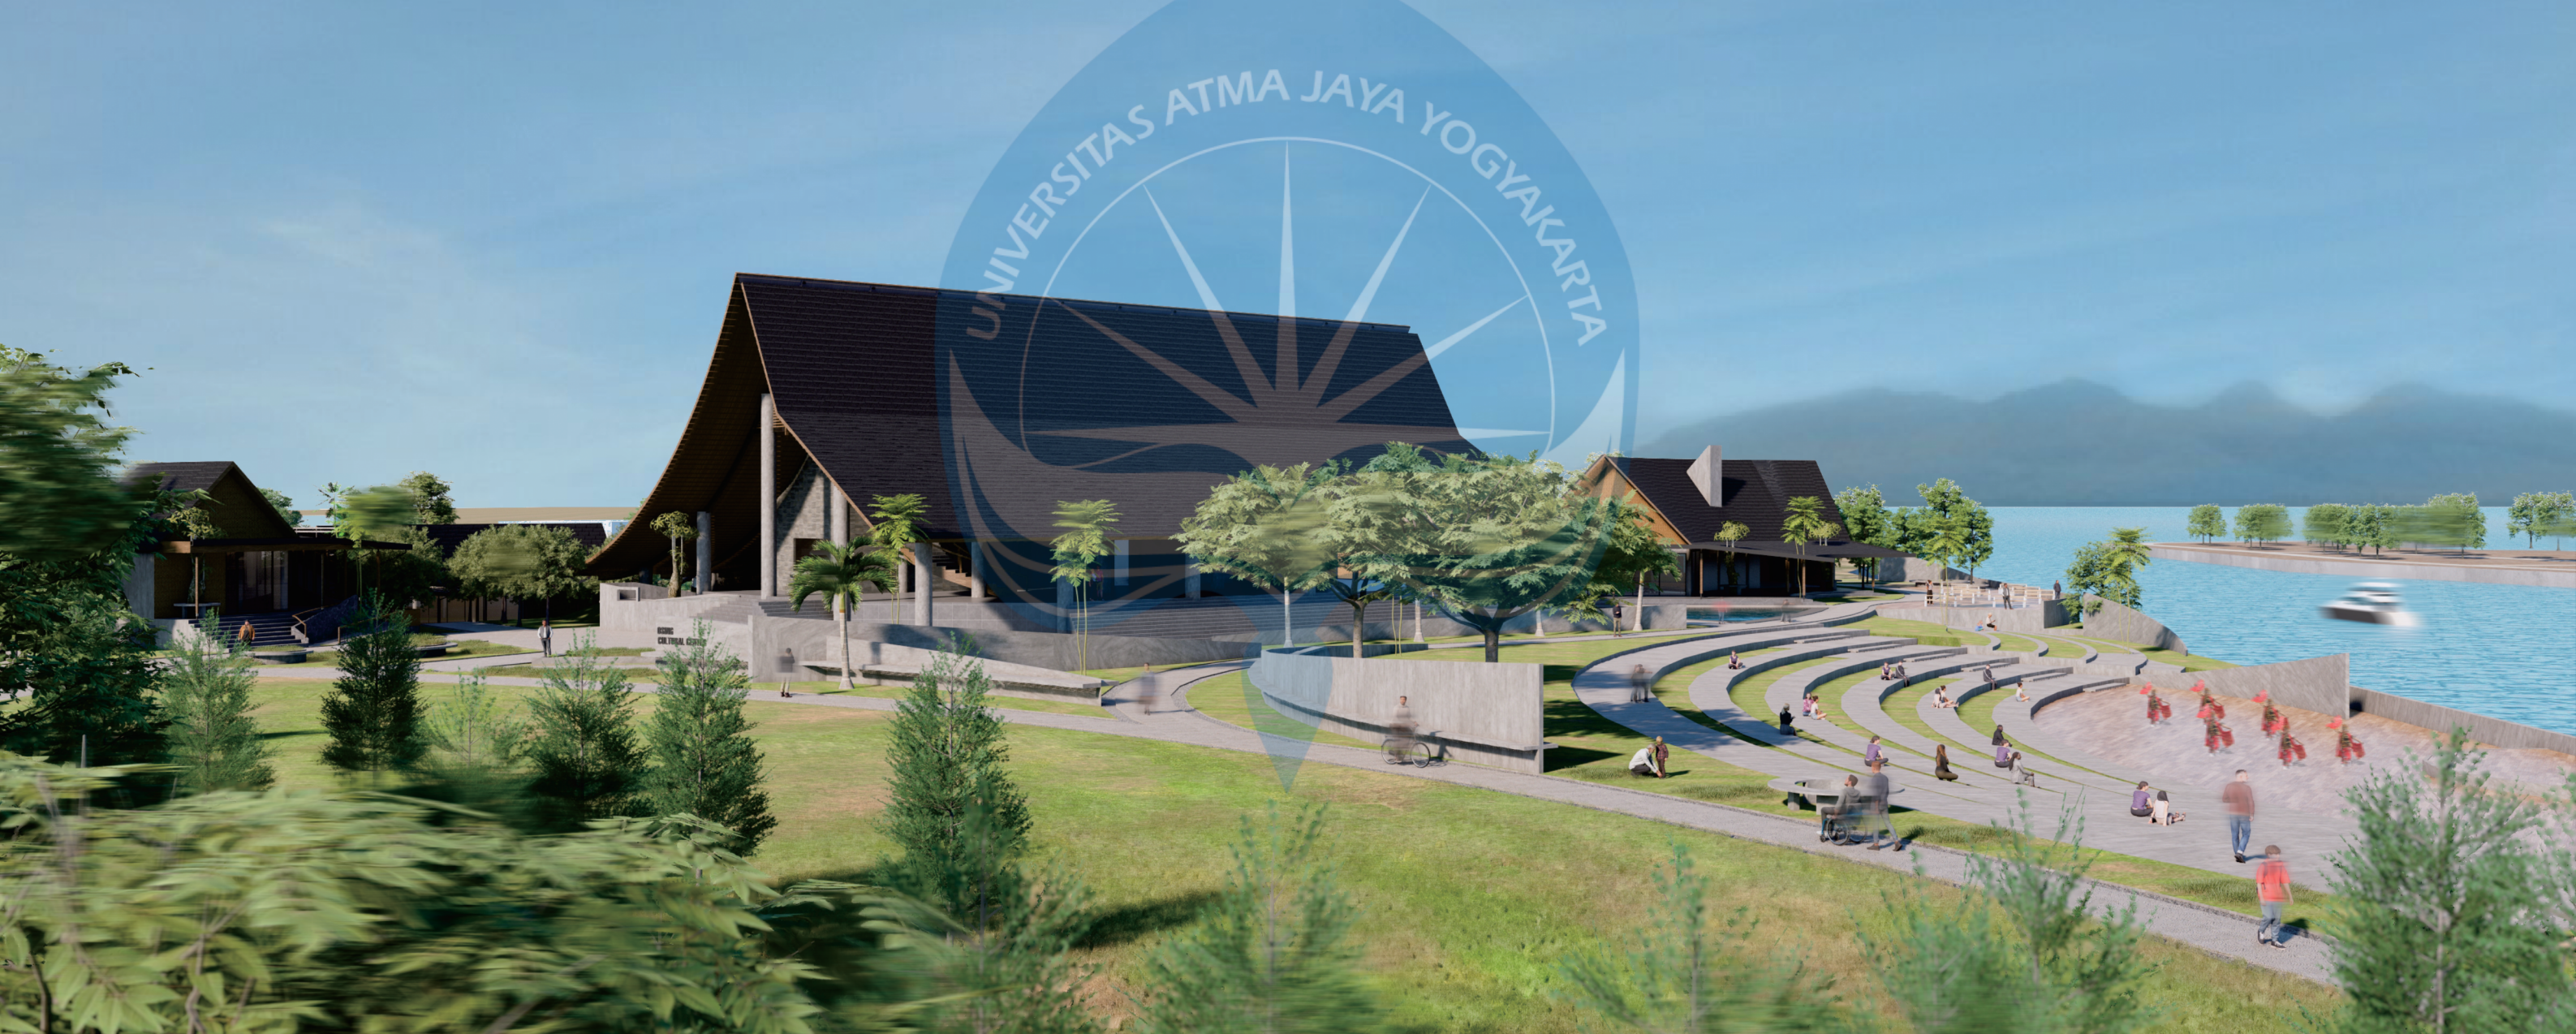

STUDIO TUGAS AKHIR ARSITEKTUR


CLUSTER HISTORY, CULTURE AND TOURISM IN ARCHITECTURE (HCTA)

Dosen Pembimbing : Dr. Ir. Stefanus Rachmat Budihardjo, MT.

NATHANAEL CHARLES ROESSLI
210118709

ANALISIS SITE

ANALISIS MAKRO

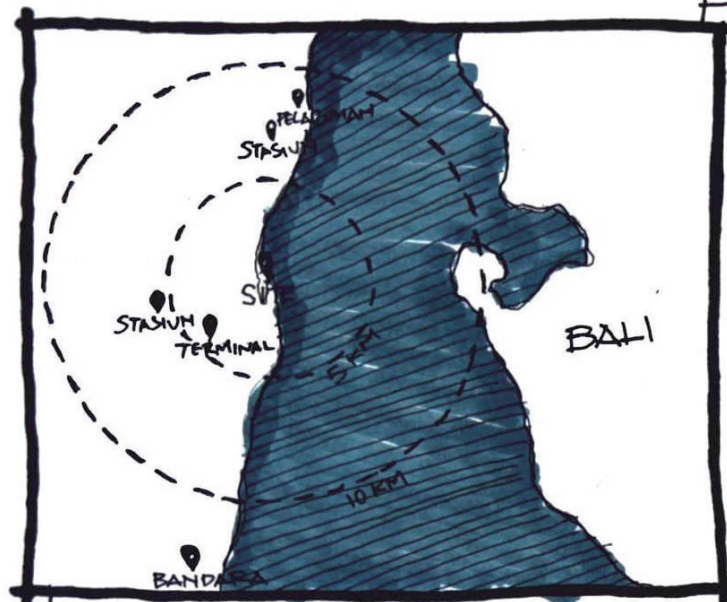

IKLIM

BANYUWANGI, BERADA DI INDONESIA YANG BERIKLIM TROPIS, DIMANA SUHU, KELEMBAPAN DAN URAS HUJAN YANG RELATIF TINGGI.

MENDESAIN BENTUK DENGAN STRATEGI YANG MENGADAPTASI DAMA ARSITEKTUR SETEMPAT.

POTENSI BENCANA

POTENSI GEMPA KARENA BERADA DALAM ZONA RING OF FIRE DAN GUNUNG BERAPI AKTIF.

POTENSI TSUNAMI KECIL KARENA BERADA DI DEKAT PESISIR.

JALUR EVAKUASI

TITIK UTAMA KAWASAN SITE

SITE BERADA DI KAWASAN PADAT PENDUDUK, DAN RAMAI PENGUNJUNG, BERADA DI PUSAT KOTA BANYUWANGI.

SITE BERADA DEKAT DENGAN PELABUHAN, STASIUN, BANDARA DAN TERMINAL.



TANAH

TANAH PADA SITE ADALAH TANAH BEBATUAN RESPON MENGGUNAKAN PONDASI BOREPILE



RESPON

BERADA DI AREA PERWISATA MENJADI POTENSI KEHADIRAN WISATAYAT

ANALISIS MEZZO


SITE CONTEXT

JLM. IKAN CUCUT, KAMPUNG MANDAR, KEC. BANYUWANGI, JAWA TIMUR.

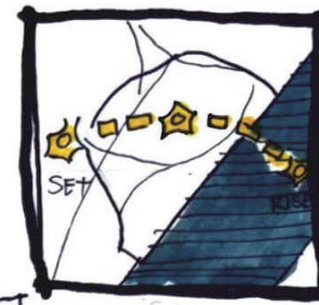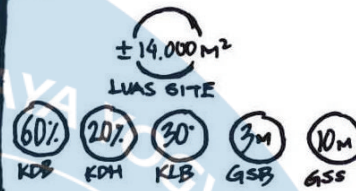

SUN PATH

SITE MENGHADAP KE BARAT-TIMUR, TIDAK ADA BANGUNAN DI SEKITAR, TIDAK MENDAPATKAN PEMBAYANGAN.

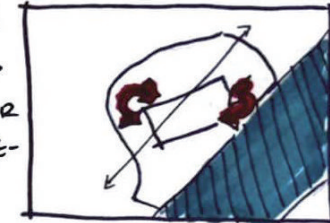


WIND PATH

ARAH ANGIN DOMINAN DARI SISI TIMUR DAN TENGGAR.



RESPON ORIENTASI MIRING, MENGGUNAKAN VEGETASI SEBAGAI PEMECAH ANGIN.

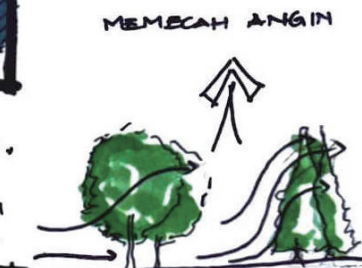

HUMAN & CULTURAL

SEKITAR SITE MERUPAKAN AREA PERWISATA, DAN PEMUKIMAN WARGA. BUDAYA SUKU OSING.



RESPON MENONJOLKAN BUDAYA SUKU OSING PADA DESAIN.



CIRCULATION

TERDAPAT 2 JALUR, JALAN BESAR DAN JALAN KECIL.

--- = KENDARAAN
— = PEJALAN KAKI



RESPON AKSES KENDARAAN DI ARAH UTARA, DAN AKSES PEJALAN KAKI DI ARAH SELATAN & BARAT.



SENSORY

VIEW DARI SITE TERBAIK KE ARAH TIMUR. VIEW KE SITE TERBAIK KE ARAH SELATAN DAN TIMUR.


KEBISINGAN RELATIF RENDAH.

RESPON MEMAKSIMUMKAN DESAIN PADA ARAH SELATAN DAN TIMUR.



NATURAL FEATURES

TERDAPAT KONTUR YANG TIDAK EKSTREM, DAN POHON TUMBUHAN LAR.

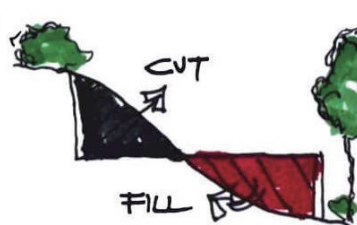

RESPON MENGGUNAKAN METODE CUT & FILL UNTUK KONTUR. MEMPERTAHANKAN POHON-POHON.



MANMADE FEATURES

TERDAPAT AMPHITHEATRE DAN JALAN SETAPAK EKSTISTING DI SITE.

RESPON MEMPERTAHANKAN EKSTISTING, DAN MENJADIKANNYA SALAH SATU FASILITAS.



Universitas Atma Jaya Yogyakarta

Program Studi Arsitektur
Architecture Department

Fakultas Teknik
Faculty of Engineering

Proyek Tugas Akhir
Final Project

PERIODE : GENAP II
PERIOD : EVEN II
TAHUN AKADEMIK 2020/2021
ACADEMIC YEAR 2020/2021

Judul Proyek
Project Title

Perancangan Pusat Kebudayaan
Osing di Banyuwangi

Lokasi Proyek
Project Location

Jl. Ikan Cucut, Kampungmandar
Kec. Banyuwangi, Kab. Banyuwangi
Jawa Timur

Identitas Mahasiswa
Student Identity

Nathanael Charles Roessli
210118709

Judul Gambar
Drawing Title

Skala
Scale

Keterangan
Note

Tanggal gambar
Drawing date

16 Mei 2025

Kode
Code

No. Lbr
Pg. No.

Dari
Of

XX1

XX

XX

SINTESIS SITE

ZONASI




ZONASI PADA SITE
DIBAGI 5, YAITU :

- ZONA AMPHITHEATRE,
- MASSA UTAMA, MASSA
- PELATIHAN, PARKIR,
- DAN TAMAN.

- • MASSA UTAMA ■ • MASSA PELATIHAN
- • AMPHITHEATRE ■ • TAMAN ■ • PARKIR.

ZONASI PADA BANGUNAN
UTAMA TERBAGI 3, PUBLIK,
SEMI PUBLIK, DAN PRIVAT.

KONTUR DIMANFAATKAN
UNTUK MENJADI ZONA.

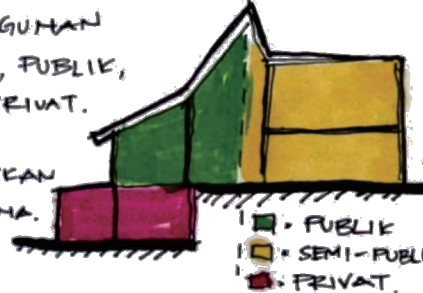

- • PUBLIK
- • SEMI-PUBLIK
- • PRIVAT.

PENGHAWAAN




MENGUNAKAN VEGETASI UNTUK
MEMECAH ANGIN YANG MASUK.
MENGUNAKAN SISTEM CROSS
VENTILATION.

STRUKTUR



STRUKTUR BADA WF

KRAM BETON
BERTULANG

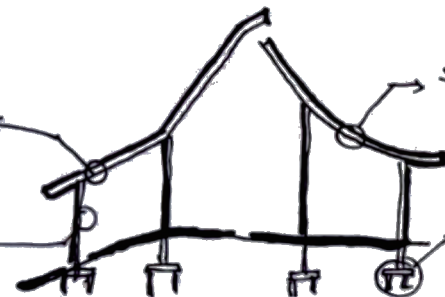

STRUKTUR BATA
W/F LENGKUNG

PONDASI
BORE PILE

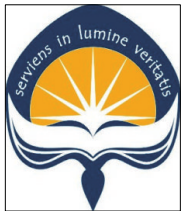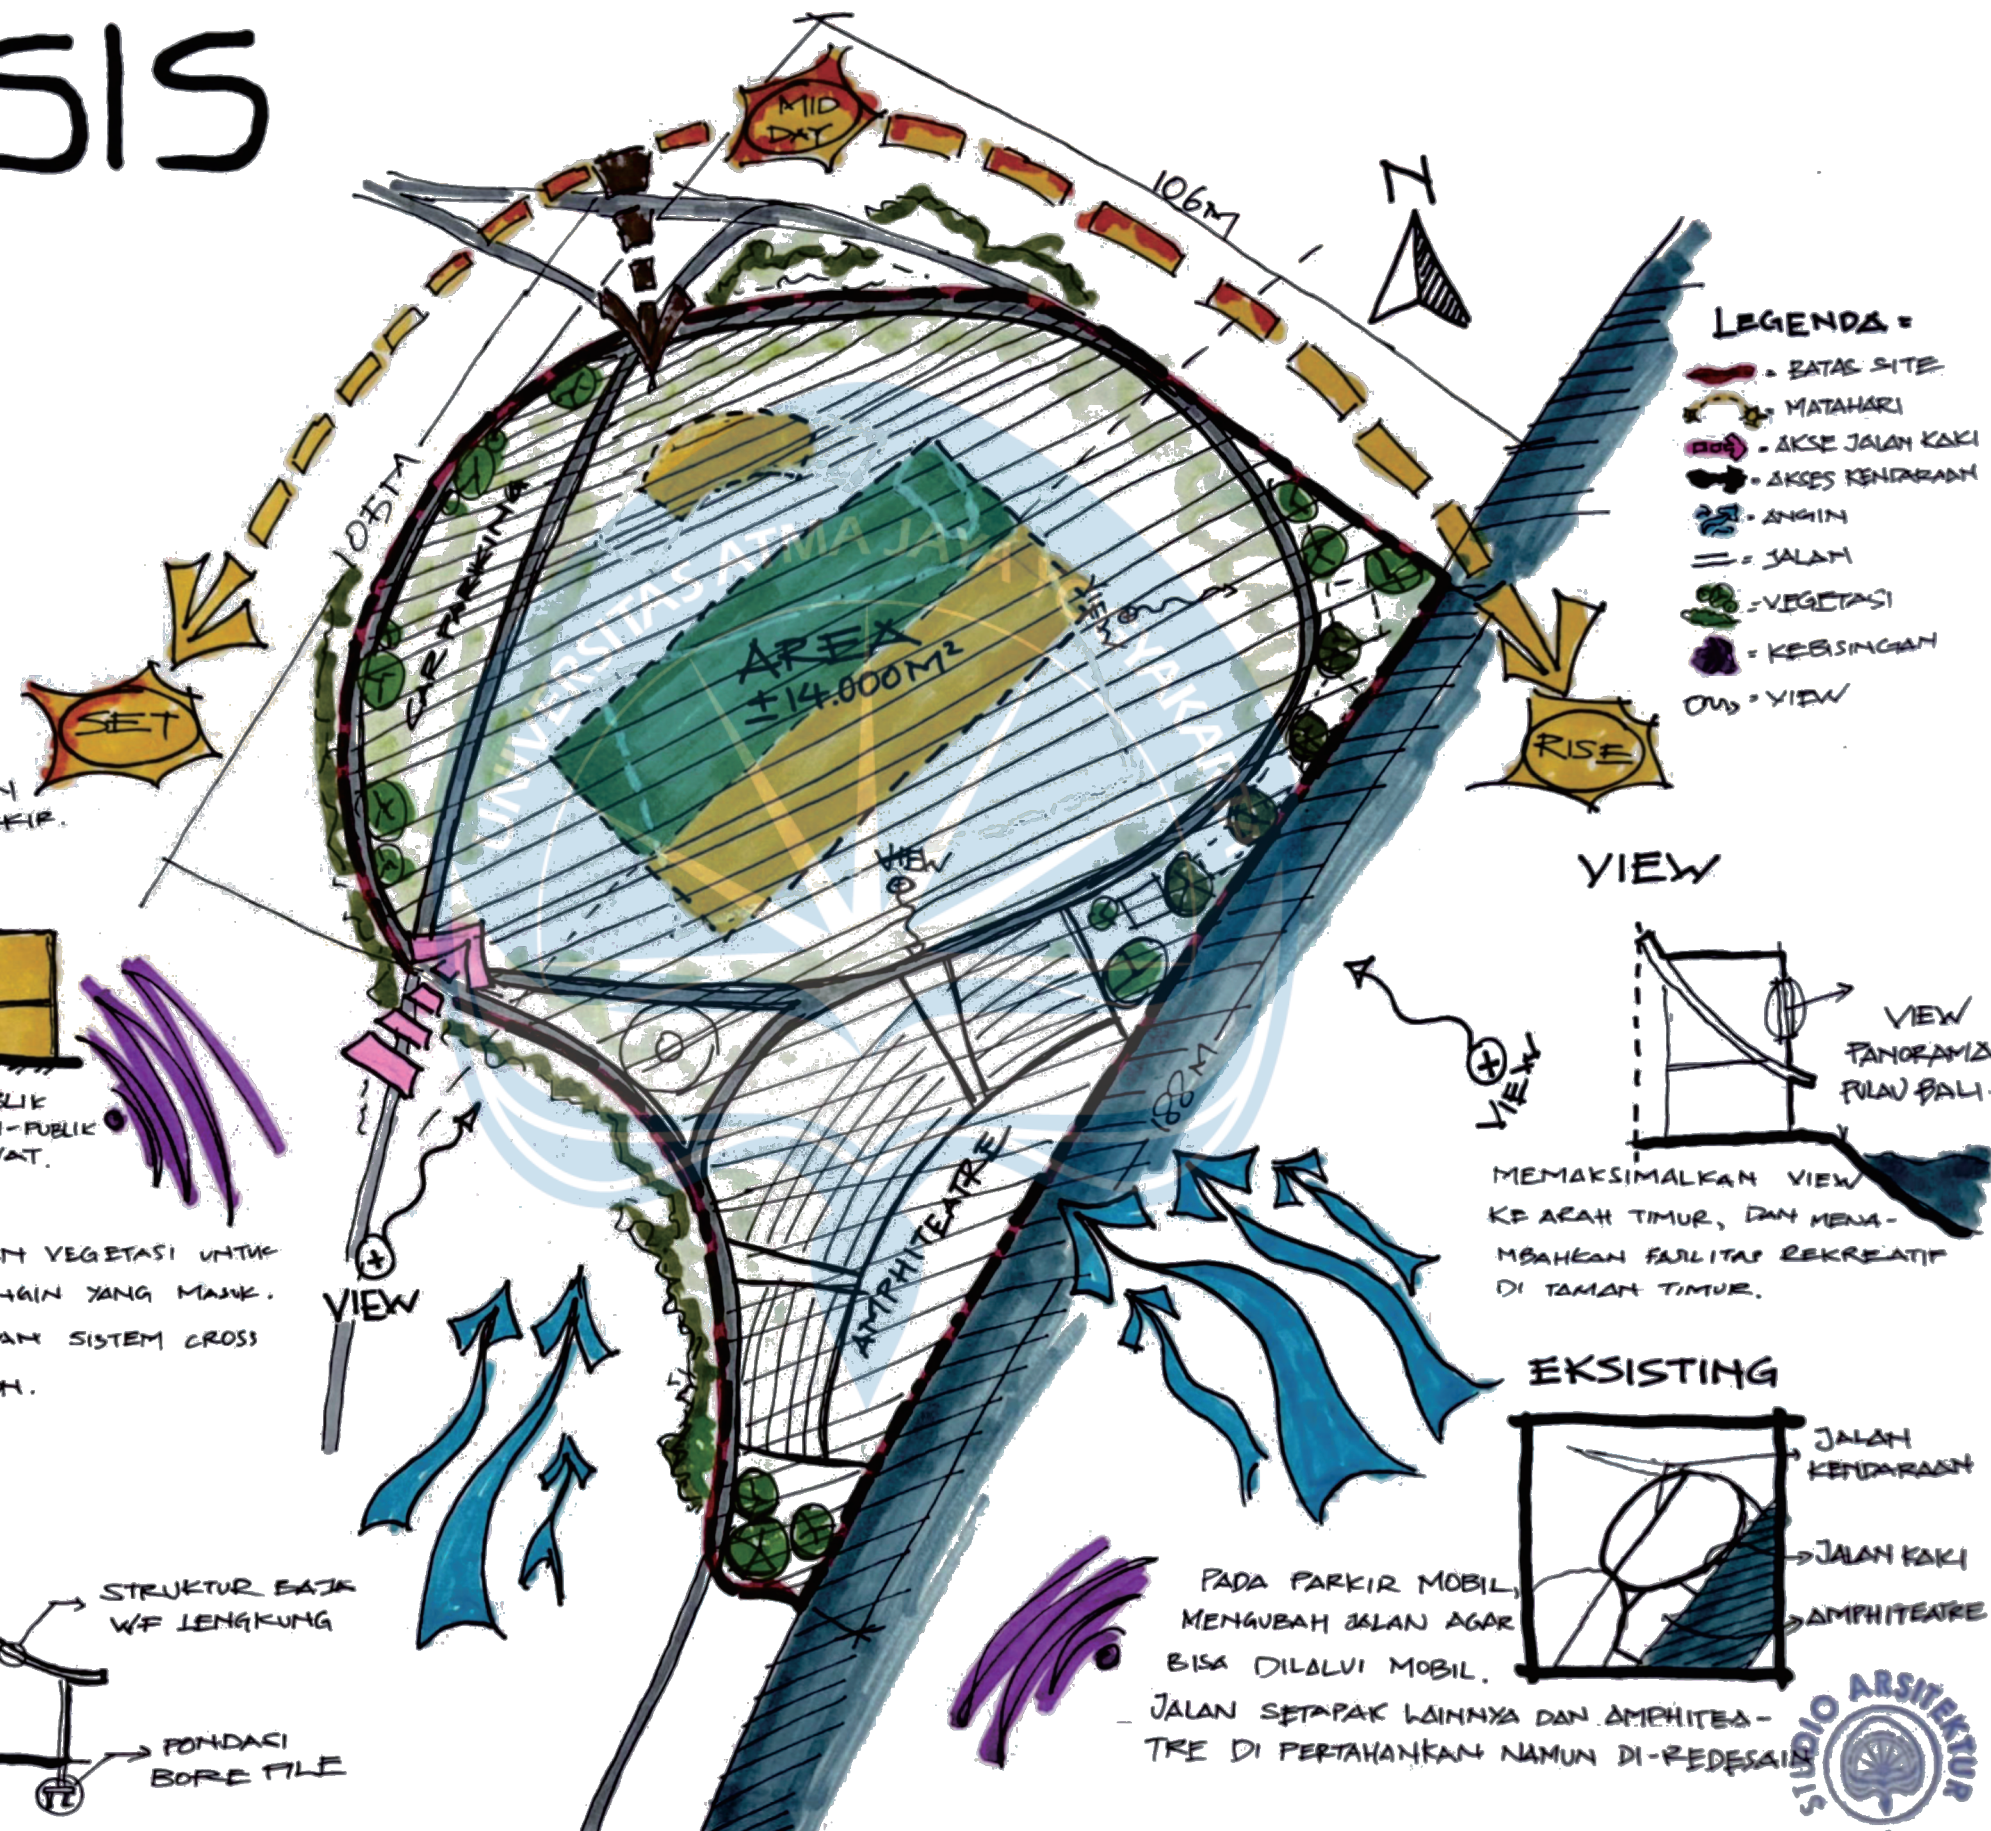

Universitas Atma Jaya Yogyakarta

Program Studi Arsitektur
Architecture Department

Fakultas Teknik
Faculty of Engineering

Proyek Tugas Akhir
Final Project

PERIODE : GENAP II
PERIOD : EVEN II
TAHUN AKADEMIK 2020/2021
ACADEMIC YEAR 2020/2021

Judul Proyek
Project Title

Perancangan Pusat Kebudayaan
Osing di Banyuwangi

Lokasi Proyek
Project Location

Jl. Ikan Cucut, Kampungmandar
Kec. Banyuwangi, Kab. Banyuwangi
Jawa Timur

Identitas Mahasiswa
Student Identity

Nathanael Charles Roessli
210118709

Judul Gambar
Drawing Title

Skala
Scale

Keterangan
Note

Tanggal gambar
Drawing date

16 Mei 2025

Kode
Code

No. Lbr
Pg. No.

Dari
Of

XX1

XX

XX

DESIGN GUIDELINE

ESENSI PROYEK

LATAR BELAKANG



PROYEK

- BANYUWANGI, PARAWISATANYA MENINGKAT.
- MEMILIKI SUKU ASLI YAITU SUKU OSING.

MASALAH

- SUKU OSING KURANG DIKENAL MASYARAKAT LUAR.
- PENURUNAN MINAT TERHADAP BUDAYA OSING.



USULAN OBJEK

PUSAT KEBUDAYAAN
DI AREA PARAWISATA

RUMUSAN MASALAH

BAGAIMANA WUJUD RANCANGAN,
PUSAT KEBUDAYAAN.



PENDEKATAN ARSITEKTUR

NEO
VERNAKULAR

ELEMEN LOKAL
BENTUK TRADISIONAL
ELEMEN NON FISIK

PROGAMATIK


FUNGSI → UTAMA = PERTUNJUKAN SENI BUDAYA
EDUKASI SENI BUDAYA
PAMERAN SENI BUDAYA

→ PENUNJANG = TOKO SENI BUDAYA
FAS. ADMINISTRATIF
KAFE/RESTORAN

PELAKU




HUBUNGAN RUANG

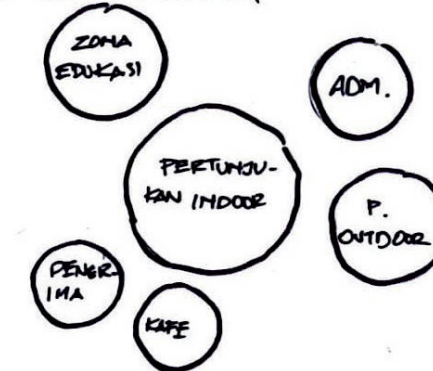

STUDI KASUS

PUSAT KEBUDAYAAN

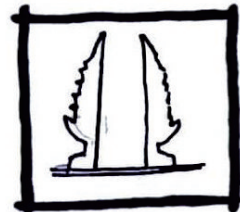

INDUK UNTUK
MEMELIHARA,
MENGEMBANGKAN,
MEMPROMOSIKAN
BUDAYA.

REKREATIF



HARMONIS & MENYEGARKAN
PENGAN LINGKUNGAN SEKITAR
KENYAMANAN

EDUKATIF

DESAIN BANGUNAN YANG
MENDUKUNG KEGIATAN EDU-
KASI. ADAPTIF, INTERAKTIF,
STIMULATIF.






BERSIFAT
CENTRALITAS & DUALITAS

SUKU OSING



SUKU ASLI BANYUWANGI,
MEMILIKI ADAT DAN TR-
ADISI YANG UNIK.

RUMAH ADAT OSING

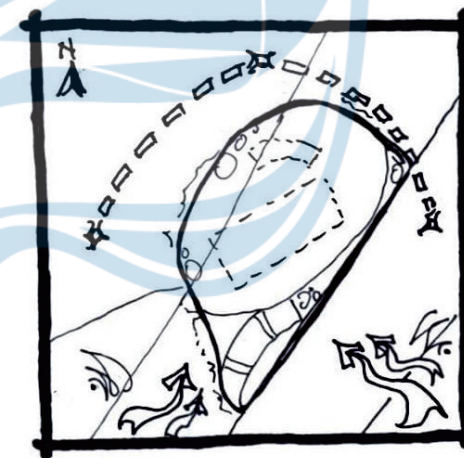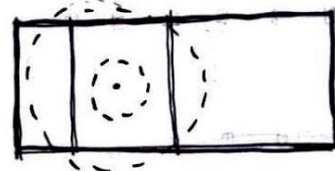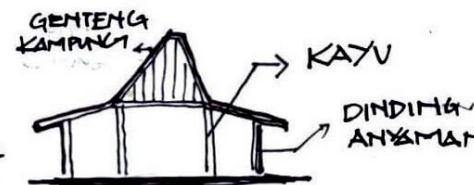

- ORIENTASI MENGHADAP BARAT
DAYA & TIMUR LAUT.
- MENGGUNAKAN VEGETASI UNTUK
MEMECAH ANGIN.
- MENONJOLKAN BUDAYA OSING
- AKSES KENDARAAN UTARA,
AKSES PEJALAN SELATAN.
- MEMPERTAHANKAN EKSISTENSI
- CUT & FILL KONTOUR
- PEMAKSIMALAN CECAM TIMUR &
SELATAN.

SINTESIS TAPAK



Universitas Atma Jaya Yogyakarta

Program Studi Arsitektur
Architecture Department

Fakultas Teknik
Faculty of Engineering

Proyek Tugas Akhir
Final Project

PERIODE : GENAP II
PERIOD : EVEN II
TAHUN AKADEMIK 2020/2021
ACADEMIC YEAR 2020/2021

Judul Proyek
Project Title

Perancangan Pusat Kebudayaan
Osing di Banyuwangi

Lokasi Proyek
Project Location

Jl. Ikan Cucut, Kampungmandar
Kec. Banyuwangi, Kab. Banyuwangi
Jawa Timur

Identitas Mahasiswa
Student Identity

Nathanael Charles Roessli
210118709

Judul Gambar
Drawing Title

Skala
Scale

Keterangan
Note

Tanggal gambar
Drawing date

16 Mei 2025

Kode
Code

No. Lbr
Pg. No.

Dari
Of

XX1

XX

XX


KONSEP & TRANSFORMASI

"CENTRALITAS & DUALITAS"


BERANGKAT DARI PEMAHAMAN KONSEP BENTUK & RUANG RUMAH ADAT OSING YANG MENONJOLKAN PRINSIP SENTRALITAS & DUALITAS.



RUANG UTAMA SEBAGAI RUANG TERTINGGI, SEBAGAI-IMANA "JUMAH", PADA RUMAH ADAT OSING.

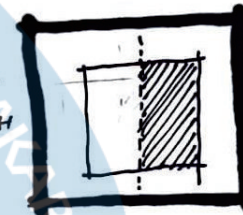

DITERAPKAN MELALUI FUNGSI DAN BENTUK, ATAU PUNYI PEMBAGIAN ZONA, SEPERTI LUAR-DALAM, KIRI-KANAN, DEPAN-BELAKANG.

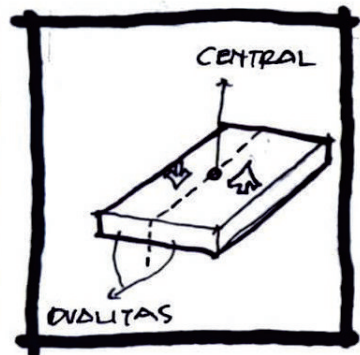


1

PEMEUATAN MASSA UTAMA, DI AWALI DENGAN MASSA KOTAK DAN DI BAGI CENTRALITAS DAN DUALITAS

2

MASSA DI BAGI MENJADI 2, KIRI 1 LANTAI DAN TERBUKA, KANAN 2 LANTAI DAN TERTUTUP, DAN DITAMBAHKAN ATAP RUMAH OSING

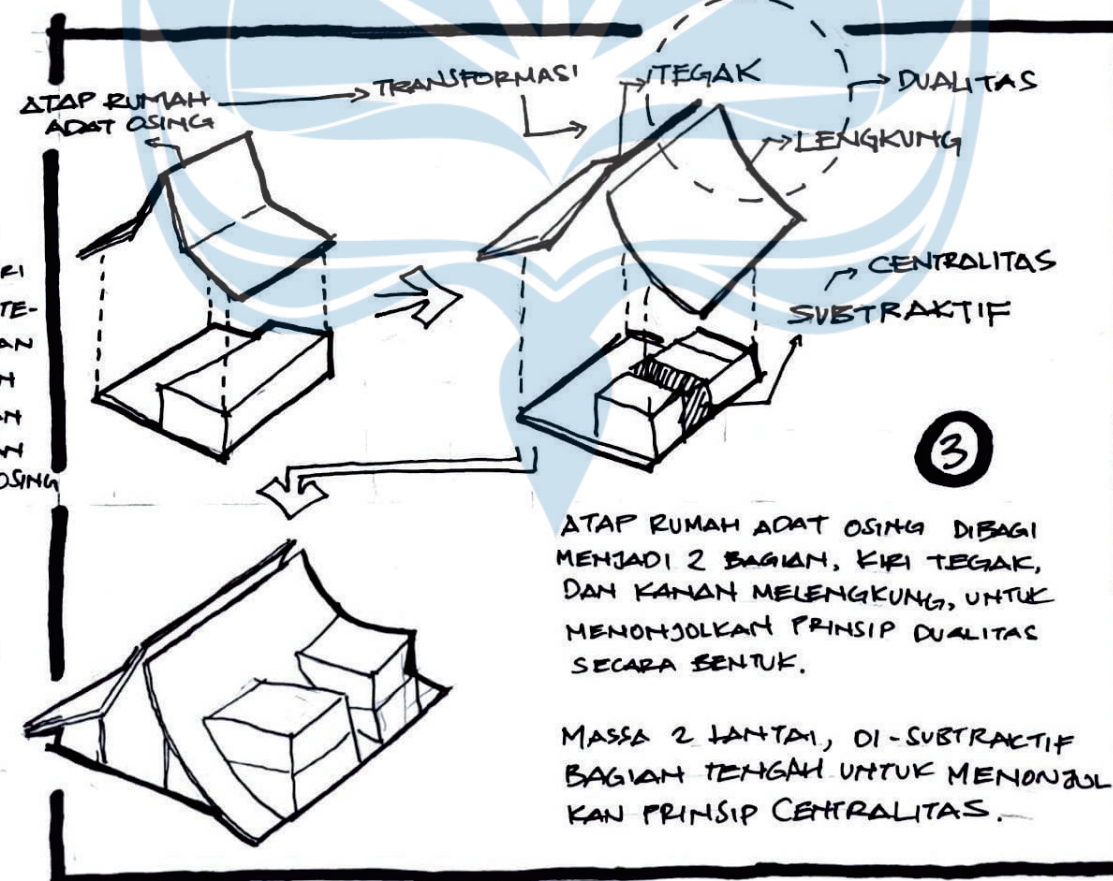


3

ATAP RUMAH ADAT OSING DI BAGI MENJADI 2 BAGIAN, KIRI TEGAK, DAN KANAN MELENGKUNG, UNTUK MENONJOLKAN PRINSIP DUALITAS SECARA BENTUK.

MASSA 2 LANTAI, DI-SUBTRAKTIF BAGIAN TENGAH UNTUK MENONJOLKAN PRINSIP CENTRALITAS.

4

LALU DIGABUNGKAN MENJADI 1, MENJADI MASSA UTAMA YANG MENONJOLKAN BUDAYA SUKU OSING, CENTRALITAS DAN DUALITAS.

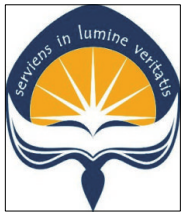

Universitas Atma Jaya Yogyakarta

Program Studi Arsitektur
Architecture Department

Fakultas Teknik
Faculty of Engineering

Proyek Tugas Akhir
Final Project

PERIODE : GENAP II
PERIOD : EVEN II
TAHUN AKADEMIK 2020/2021
ACADEMIC YEAR 2020/2021

Judul Proyek
Project Title

Perancangan Pusat Kebudayaan
Osing di Banyuwangi

Lokasi Proyek
Project Location

Jl. Ikan Cucut, Kampungmandar
Kec. Banyuwangi, Kab. Banyuwangi
Jawa Timur

Identitas Mahasiswa
Student Identity

Nathanael Charles Roessli
210118709

Judul Gambar
Drawing Title

Skala
Scale

Keterangan
Note



Tanggal gambar
Drawing date

16 Mei 2025

Kode
Code

No. Lbr
Pg. No.

Dari
Of

XX1

XX

XX

PENEKANAN DESAIN



Universitas Atma Jaya Yogyakarta

Program Studi Arsitektur
Architecture Department

Fakultas Teknik
Faculty of Engineering

Proyek Tugas Akhir
Final Project

PERIODE : GENAP II
PERIOD : EVEN II
TAHUN AKADEMIK 2020/2021
ACADEMIC YEAR 2020/2021

Judul Proyek
Project Title

Perancangan Pusat Kebudayaan
Osing di Banyuwangi

Lokasi Proyek
Project Location

Jl. Ikan Cucut, Kampungmandar
Kec. Banyuwangi, Kab. Banyuwangi
Jawa Timur

Identitas Mahasiswa
Student Identity

Nathanael Charles Roessli
210118709

Judul Gambar
Drawing Title

Skala
Scale

Keterangan
Note

Tanggal gambar
Drawing date

16 Mei 2025

Kode
Code


No. Lbr
Pg. No.


Dari
Of

XX1


XX

XX

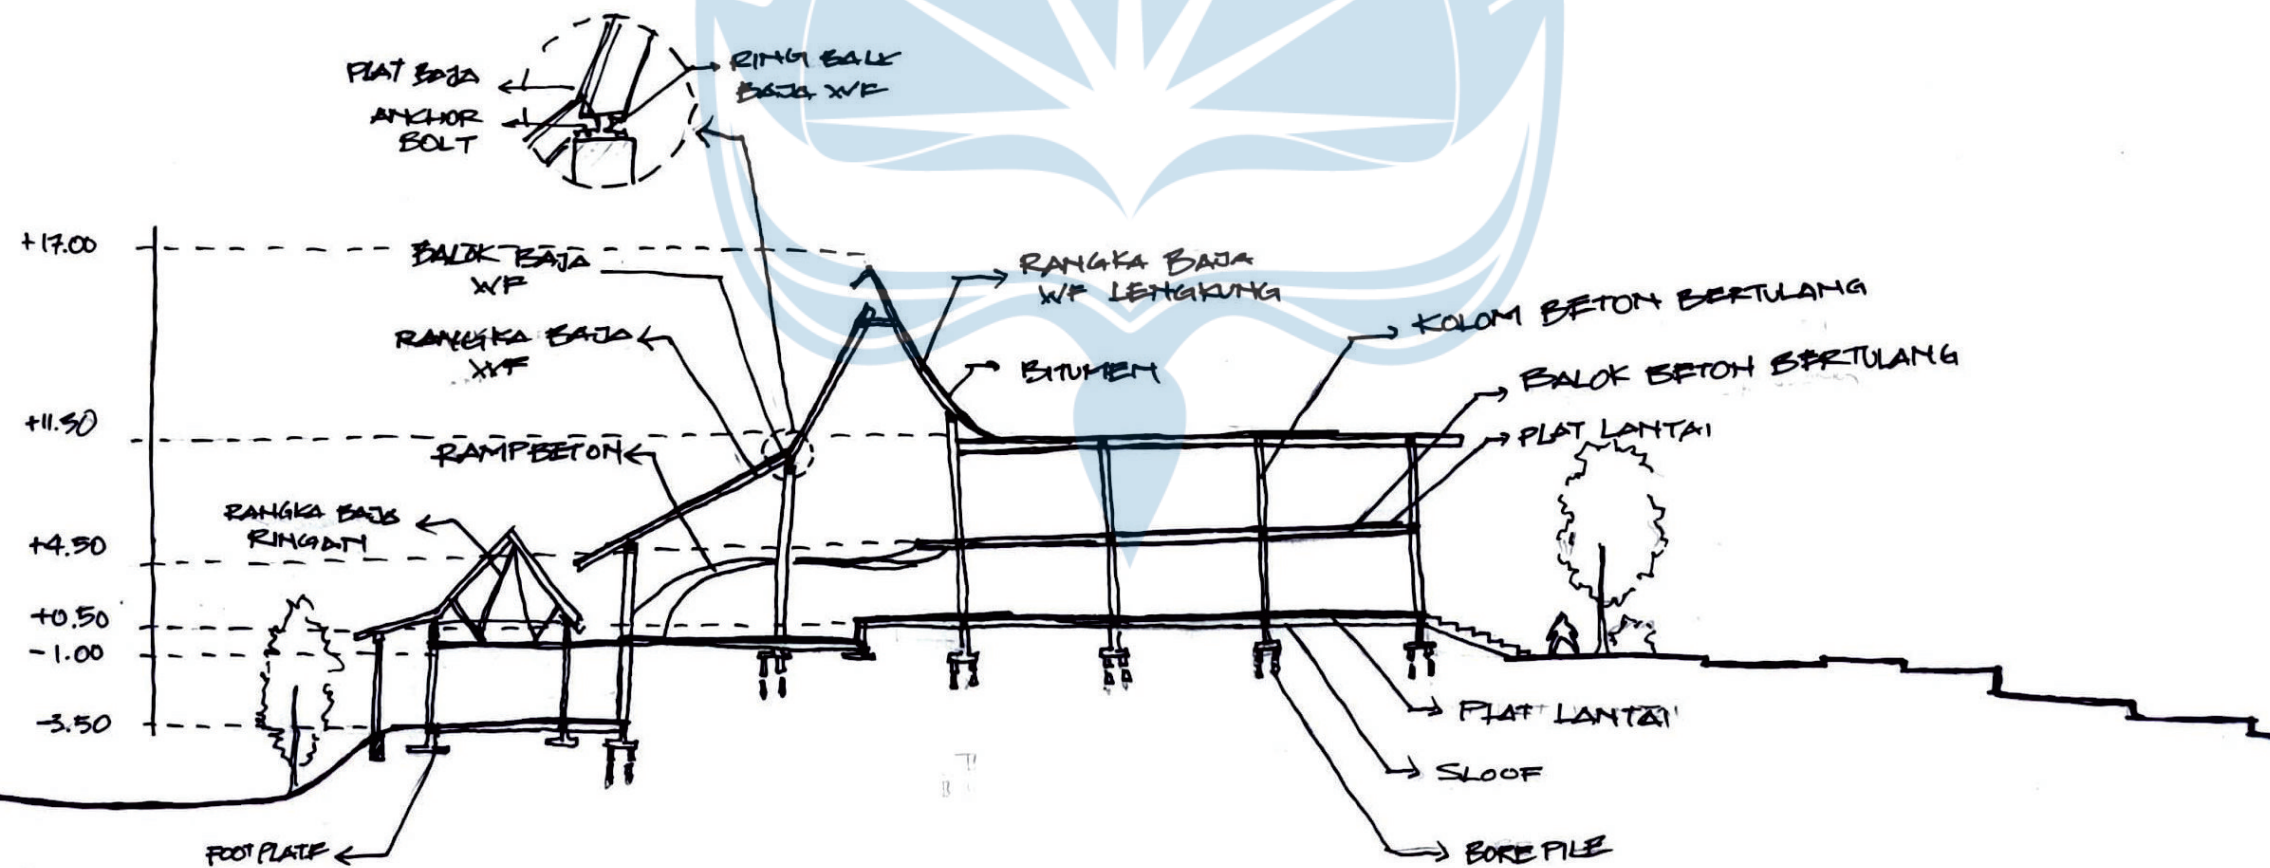

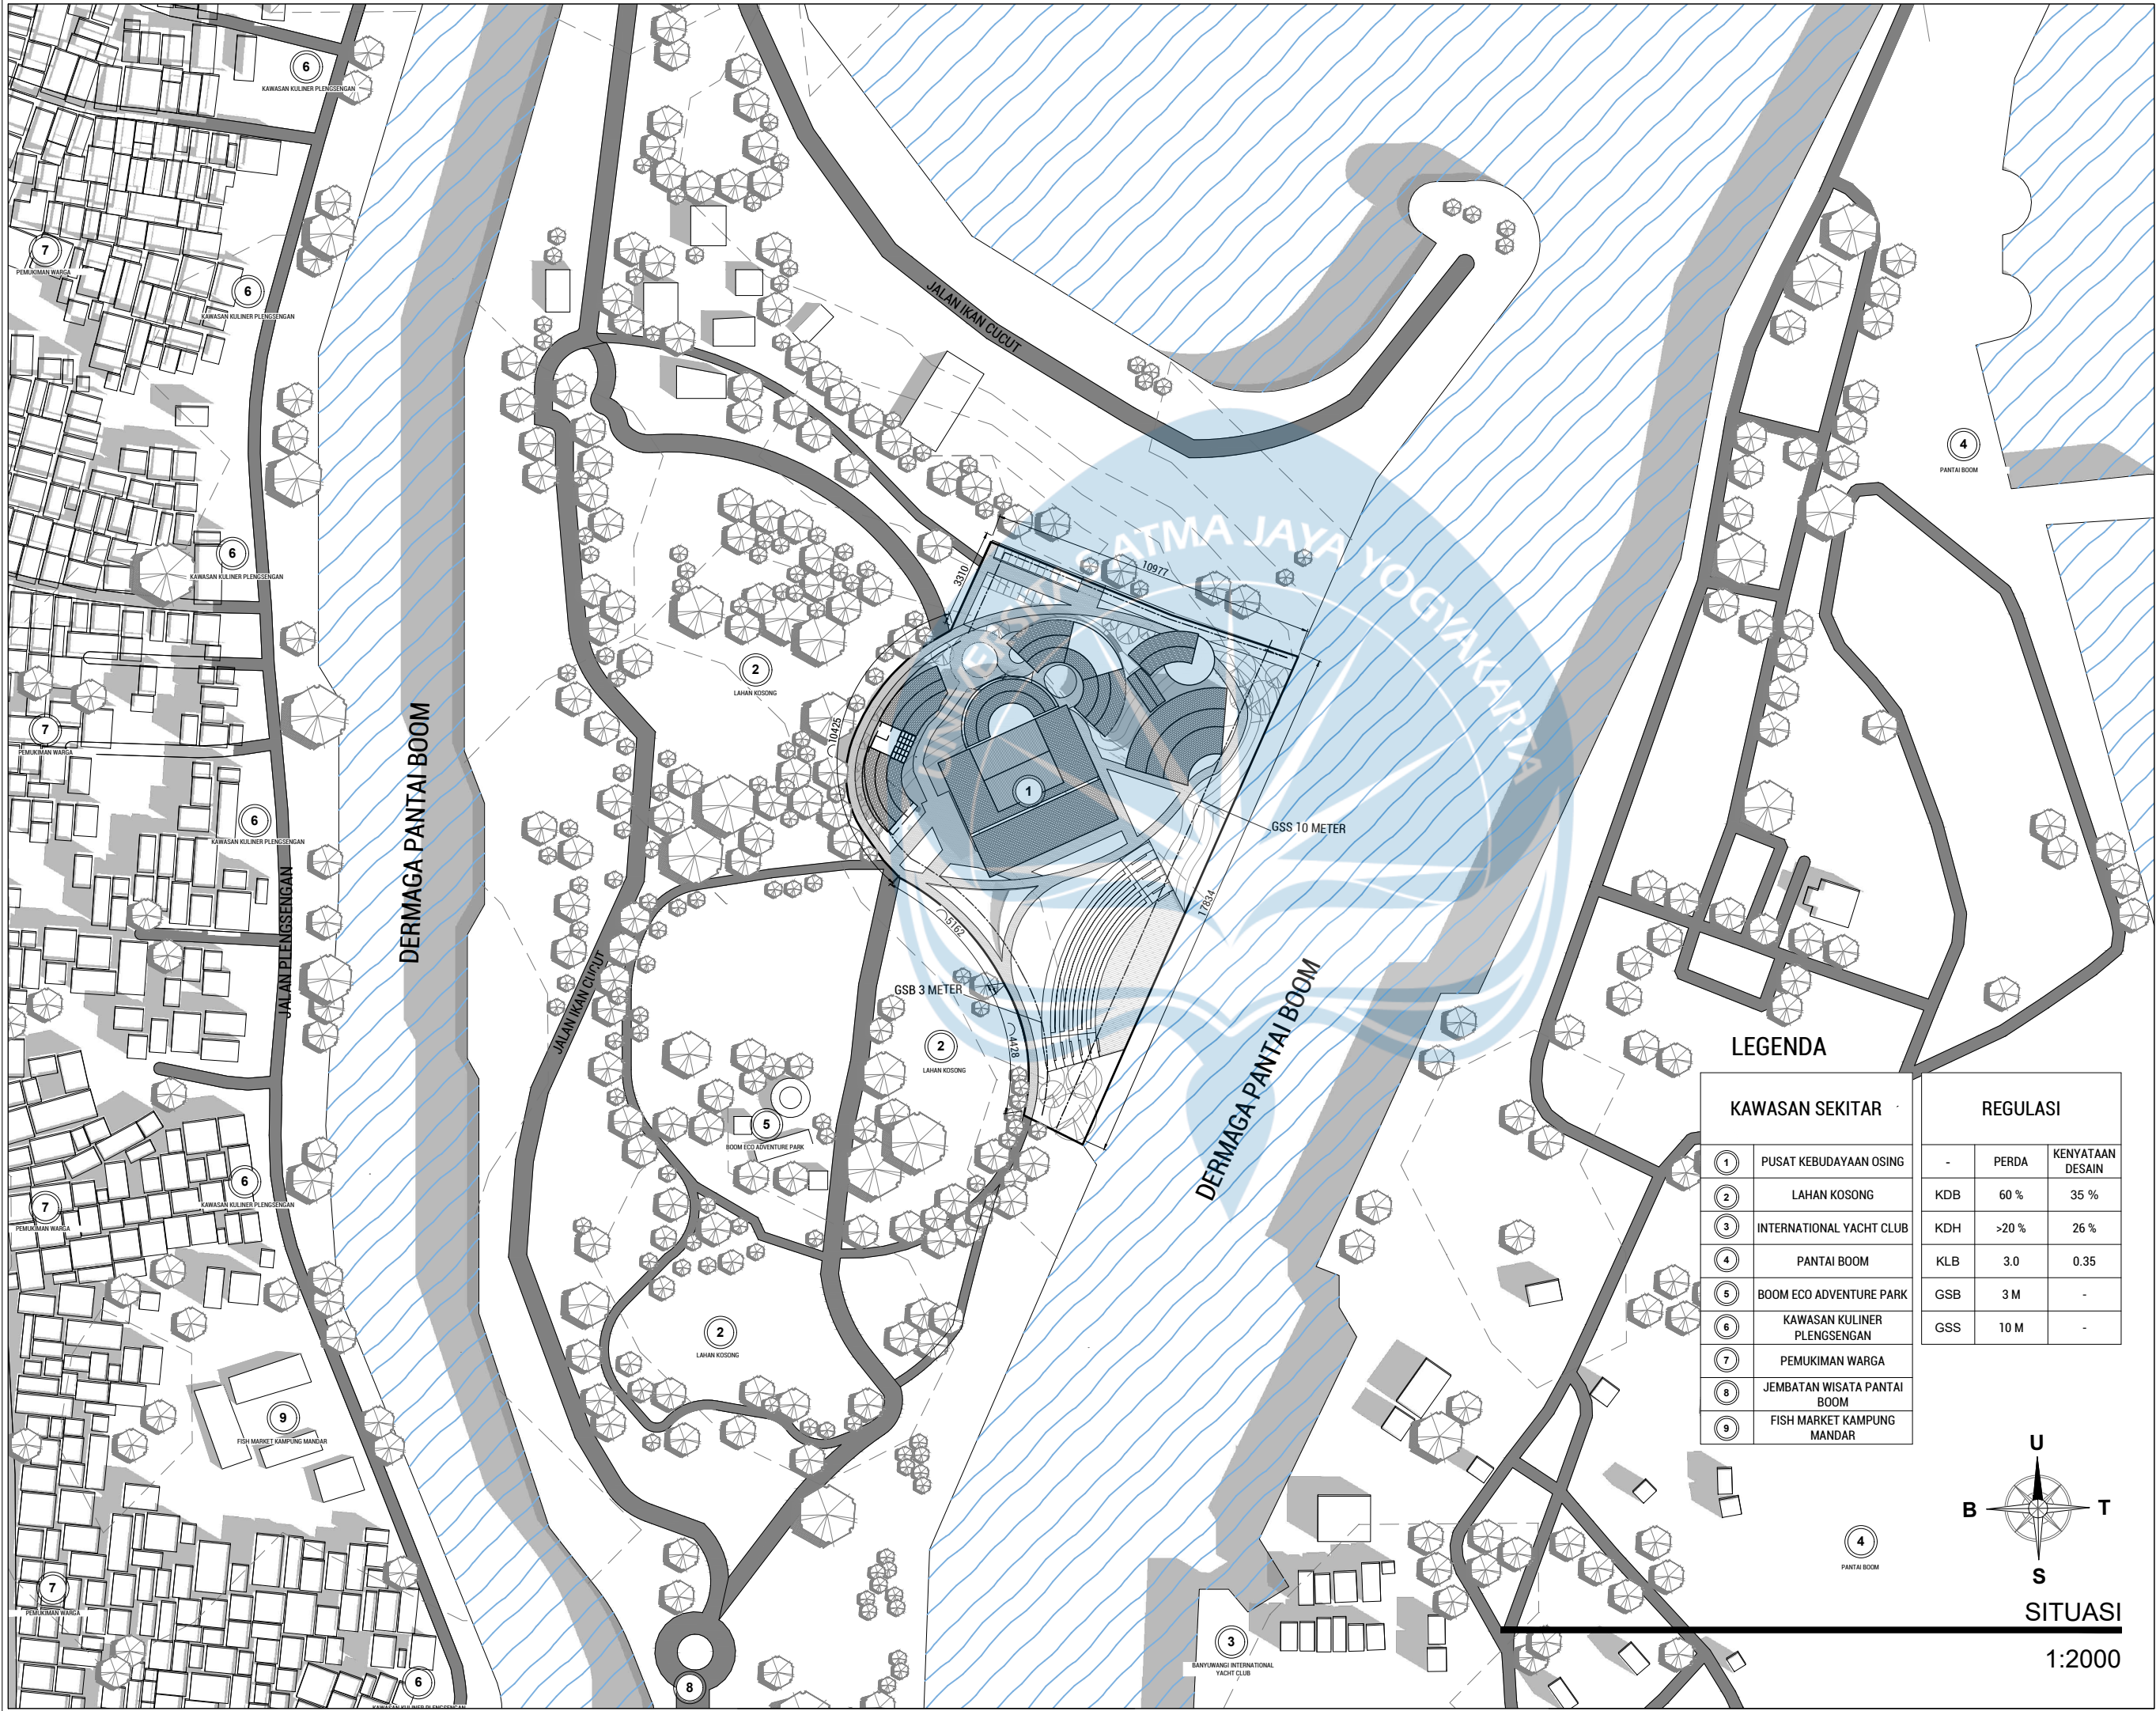

KAWASAN SEKITAR		REGULASI		
1	PUSAT KEBUDAYAAN OSING	-	PERDA	KENYATAAN DESAIN
2	LAHAN KOSONG	KDB	60 %	35 %
3	INTERNATIONAL YACHT CLUB	KDH	>20 %	26 %
4	PANTAI BOOM	KLB	3.0	0.35
5	BOOM ECO ADVENTURE PARK	GSB	3 M	-
6	KAWASAN KULINER PLENGSENGAN	GSS	10 M	-
7	PEMUKIMAN WARGA			
8	JEMBATAN WISATA PANTAI BOOM			
9	FISH MARKET KAMPUNG MANDAR			

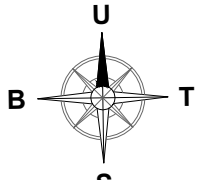

SITUASI

1:2000



Universitas Atma Jaya Yogyakarta
Program Studi Arsitektur
Architecture Department
Fakultas Teknik
Faculty of Engineering

Proyek Tugas Akhir
Final Project

PERIODE : GENAP II
PERIOD : EVEN II
TAHUN AKADEMIK 2024/2025
ACADEMIC YEAR 2024/2025

Judul Proyek
Project Title

Perancangan Pusat Kebudayaan
Osing di Banyuwangi

Lokasi Proyek
Project Location

Jl. Ikan Cucut, Kampungmandar,
Kec. Banyuwangi, Kab. Banyuwangi,
Jawa Timur

Identitas Mahasiswa
Student Identity

Nathanael Charles Roessli
210118709


Judul Gambar	Skala
<i>Drawing Title</i>	<i>Scale</i>
SITUASI	1:2000

Keterangan
Note

Tanggal gambar
Drawing date

16 Mei 2025

Kode	No. Lbr	Dari
<i>Code</i>	<i>Pg. No.</i>	<i>Of</i>
ARS-01	01	XX

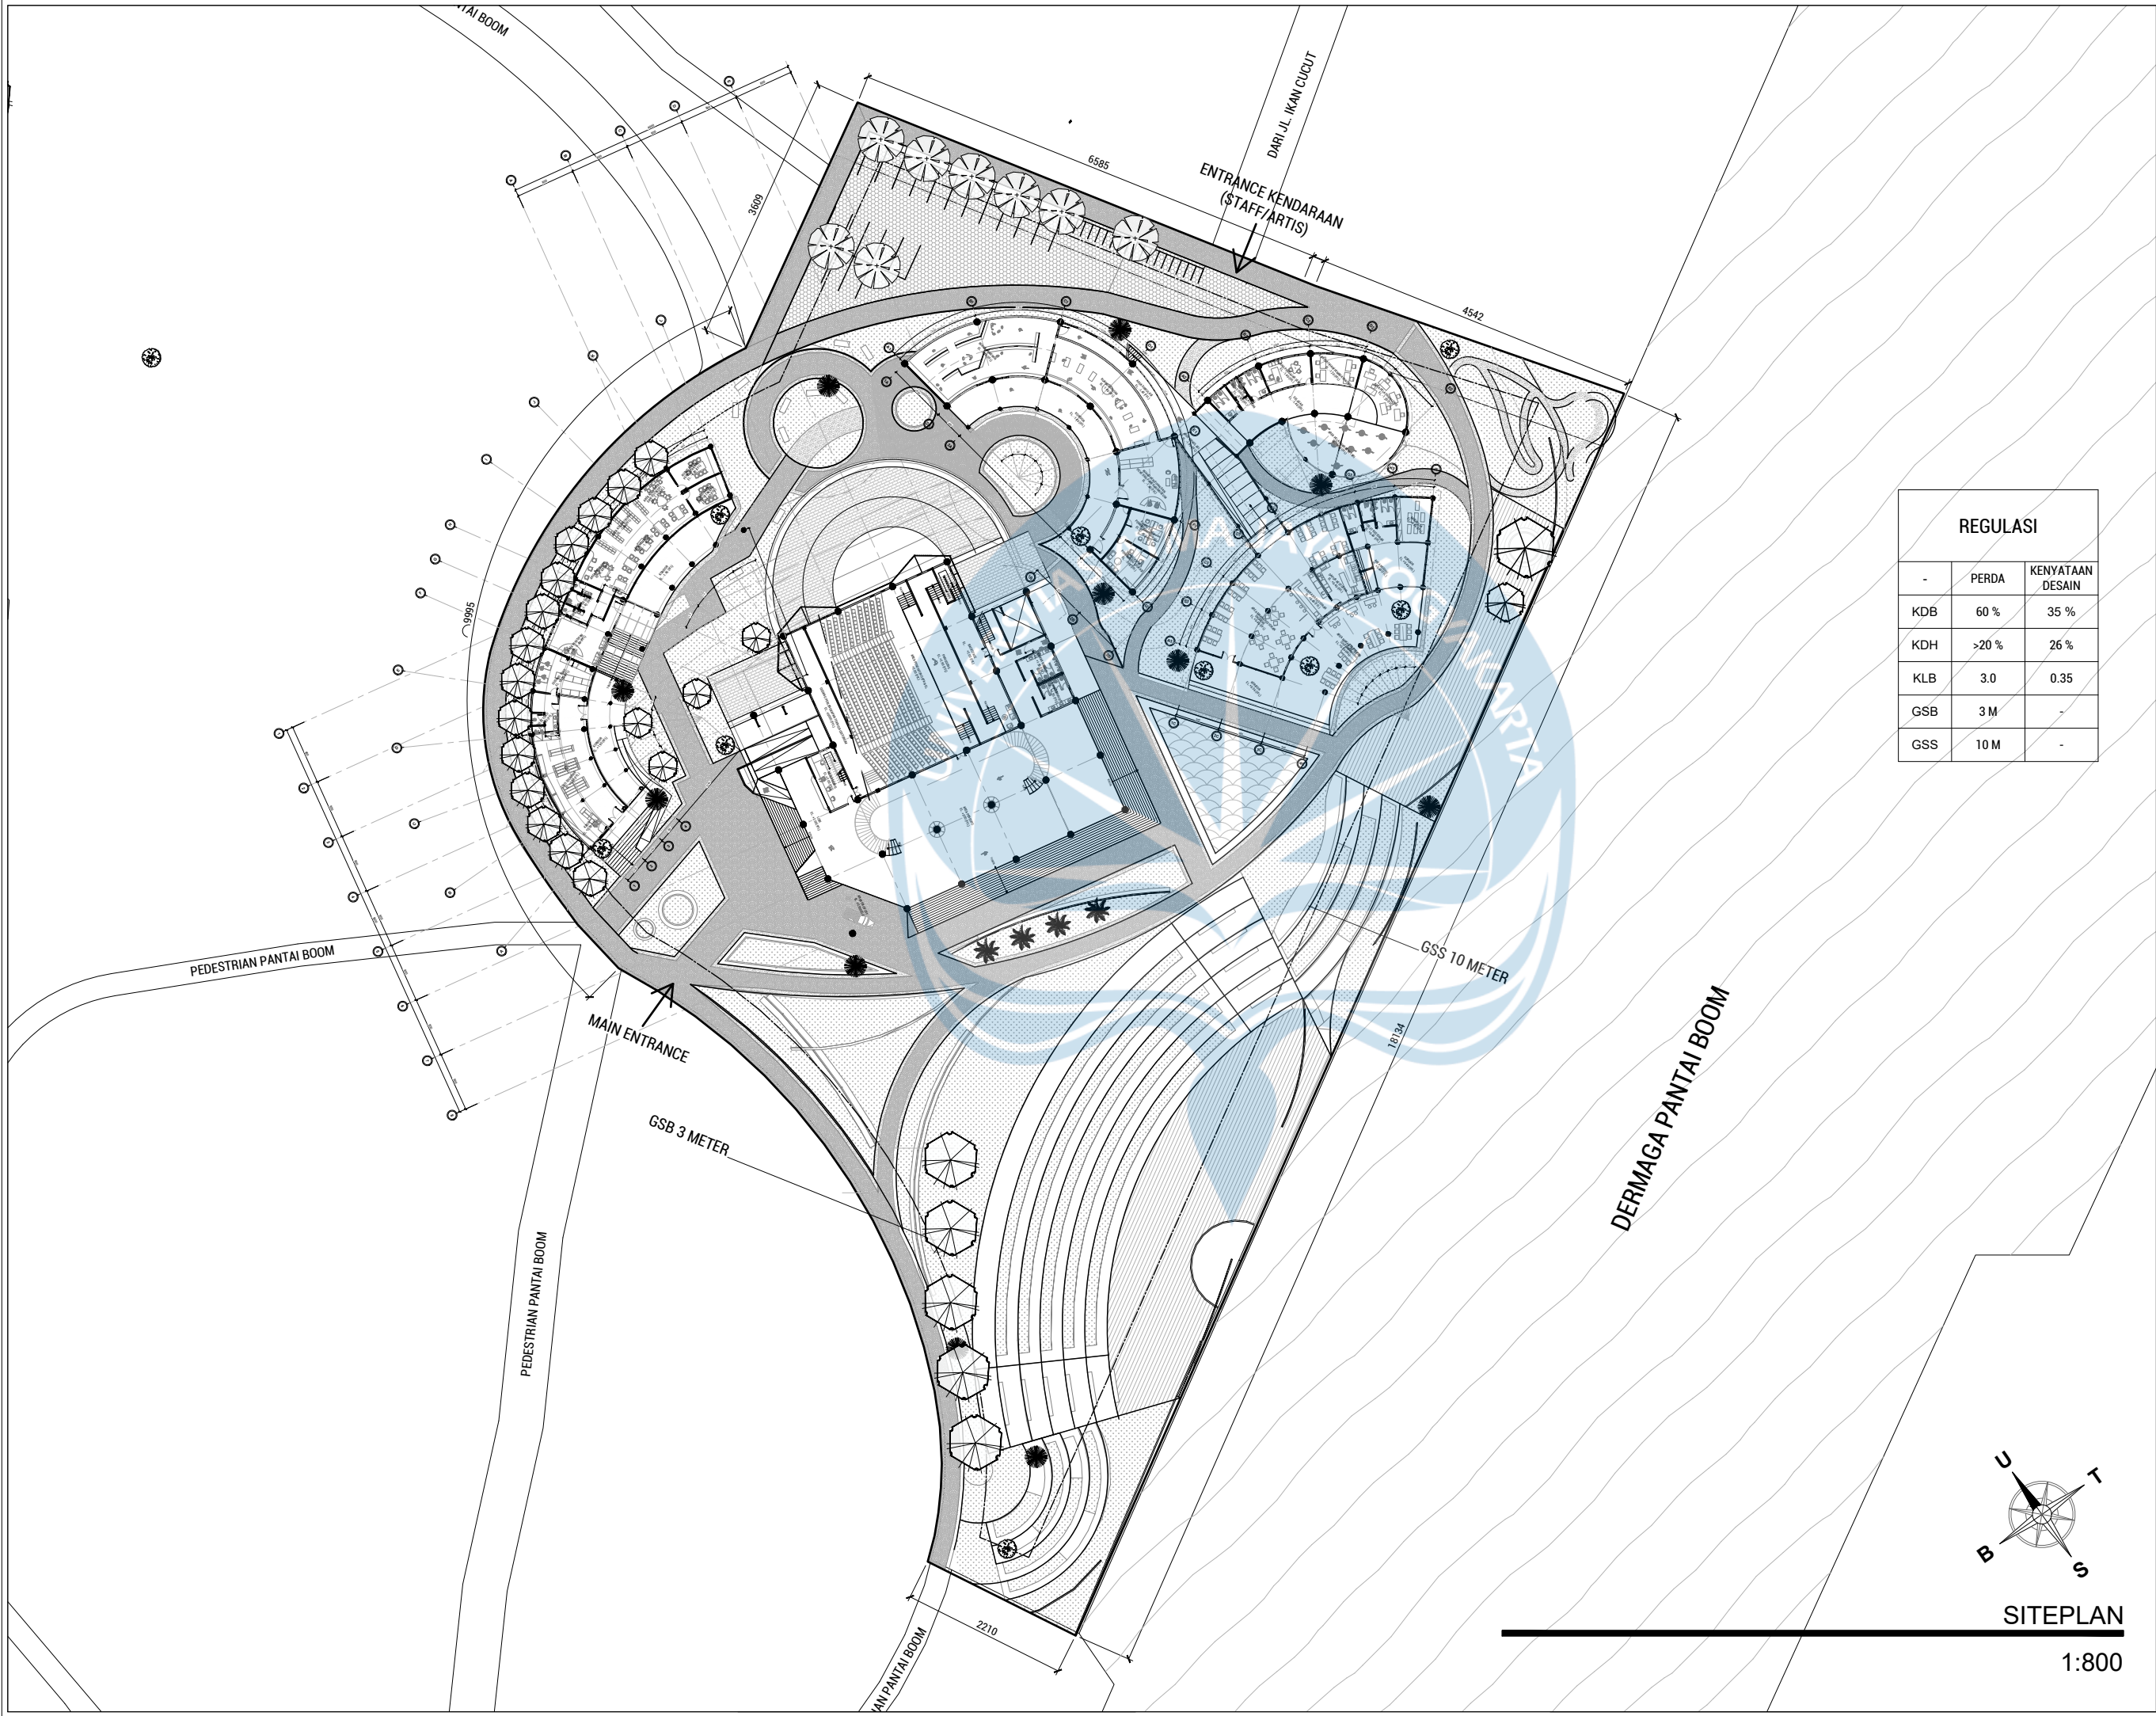

REGULASI		
-	PERDA	KENYATAAN DESAIN
KDB	60 %	35 %
KDH	>20 %	26 %
KLB	3.0	0.35
GSB	3 M	-
GSS	10 M	-



Universitas Atma Jaya Yogyakarta
Program Studi Arsitektur
Architecture Department
Fakultas Teknik
Faculty of Engineering

Proyek Tugas Akhir
Final Project

PERIODE : GENAP II
PERIOD : EVEN II
TAHUN AKADEMIK 2024/2025
ACADEMIC YEAR 2024/2025

Judul Proyek
Project Title

Perancangan Pusat Kebudayaan
Osing di Banyuwangi

Lokasi Proyek
Project Location

Jl. Ikan Cucut, Kampungmandar,
Kec. Banyuwangi, Kab. Banyuwangi,
Jawa Timur

Identitas Mahasiswa
Student Identity

Nathanael Charles Roesli
210118709

Judul Gambar	Skala
Drawing Title	Scale
SITEPLAN	1:800

Keterangan
Note

Tanggal gambar
Drawing date

16 Mei 2025

Kode	No. Lbr	Dari
Code	Pg. No.	Of
ARS-02	02	XX

1:250



Universitas Atma Jaya Yogyakarta

Program Studi Arsitektur
Architecture Department

Fakultas Teknik
Faculty of Engineering

Proyek Tugas Akhir
Final Project

PERIODE : GENAP II
PERIOD : EVEN II
TAHUN AKADEMIK 2024/2025
ACADEMIC YEAR 2024/2025

Judul Proyek
Project Title

Perancangan Pusat Kebudayaan
Osing di Banyuwangi

Lokasi Proyek
Project Location

Jl. Ikan Cucut, Kampungmandar,
Kec. Banyuwangi, Kab. Banyuwangi,
Jawa Timur

Identitas Mahasiswa
Student Identity

Nathanael Charles Roessli
210118709

Judul Gambar
Drawing Title

Skala
Scale

DENAH LANTAI DASAR MASSA UTAMA

1:250

Keterangan
Note

Tanggal gambar
Drawing date

12 Mei 2025

Kode
Code


No. Lbr
Pg. No.

Dari
Of

ARS-04


04

XX

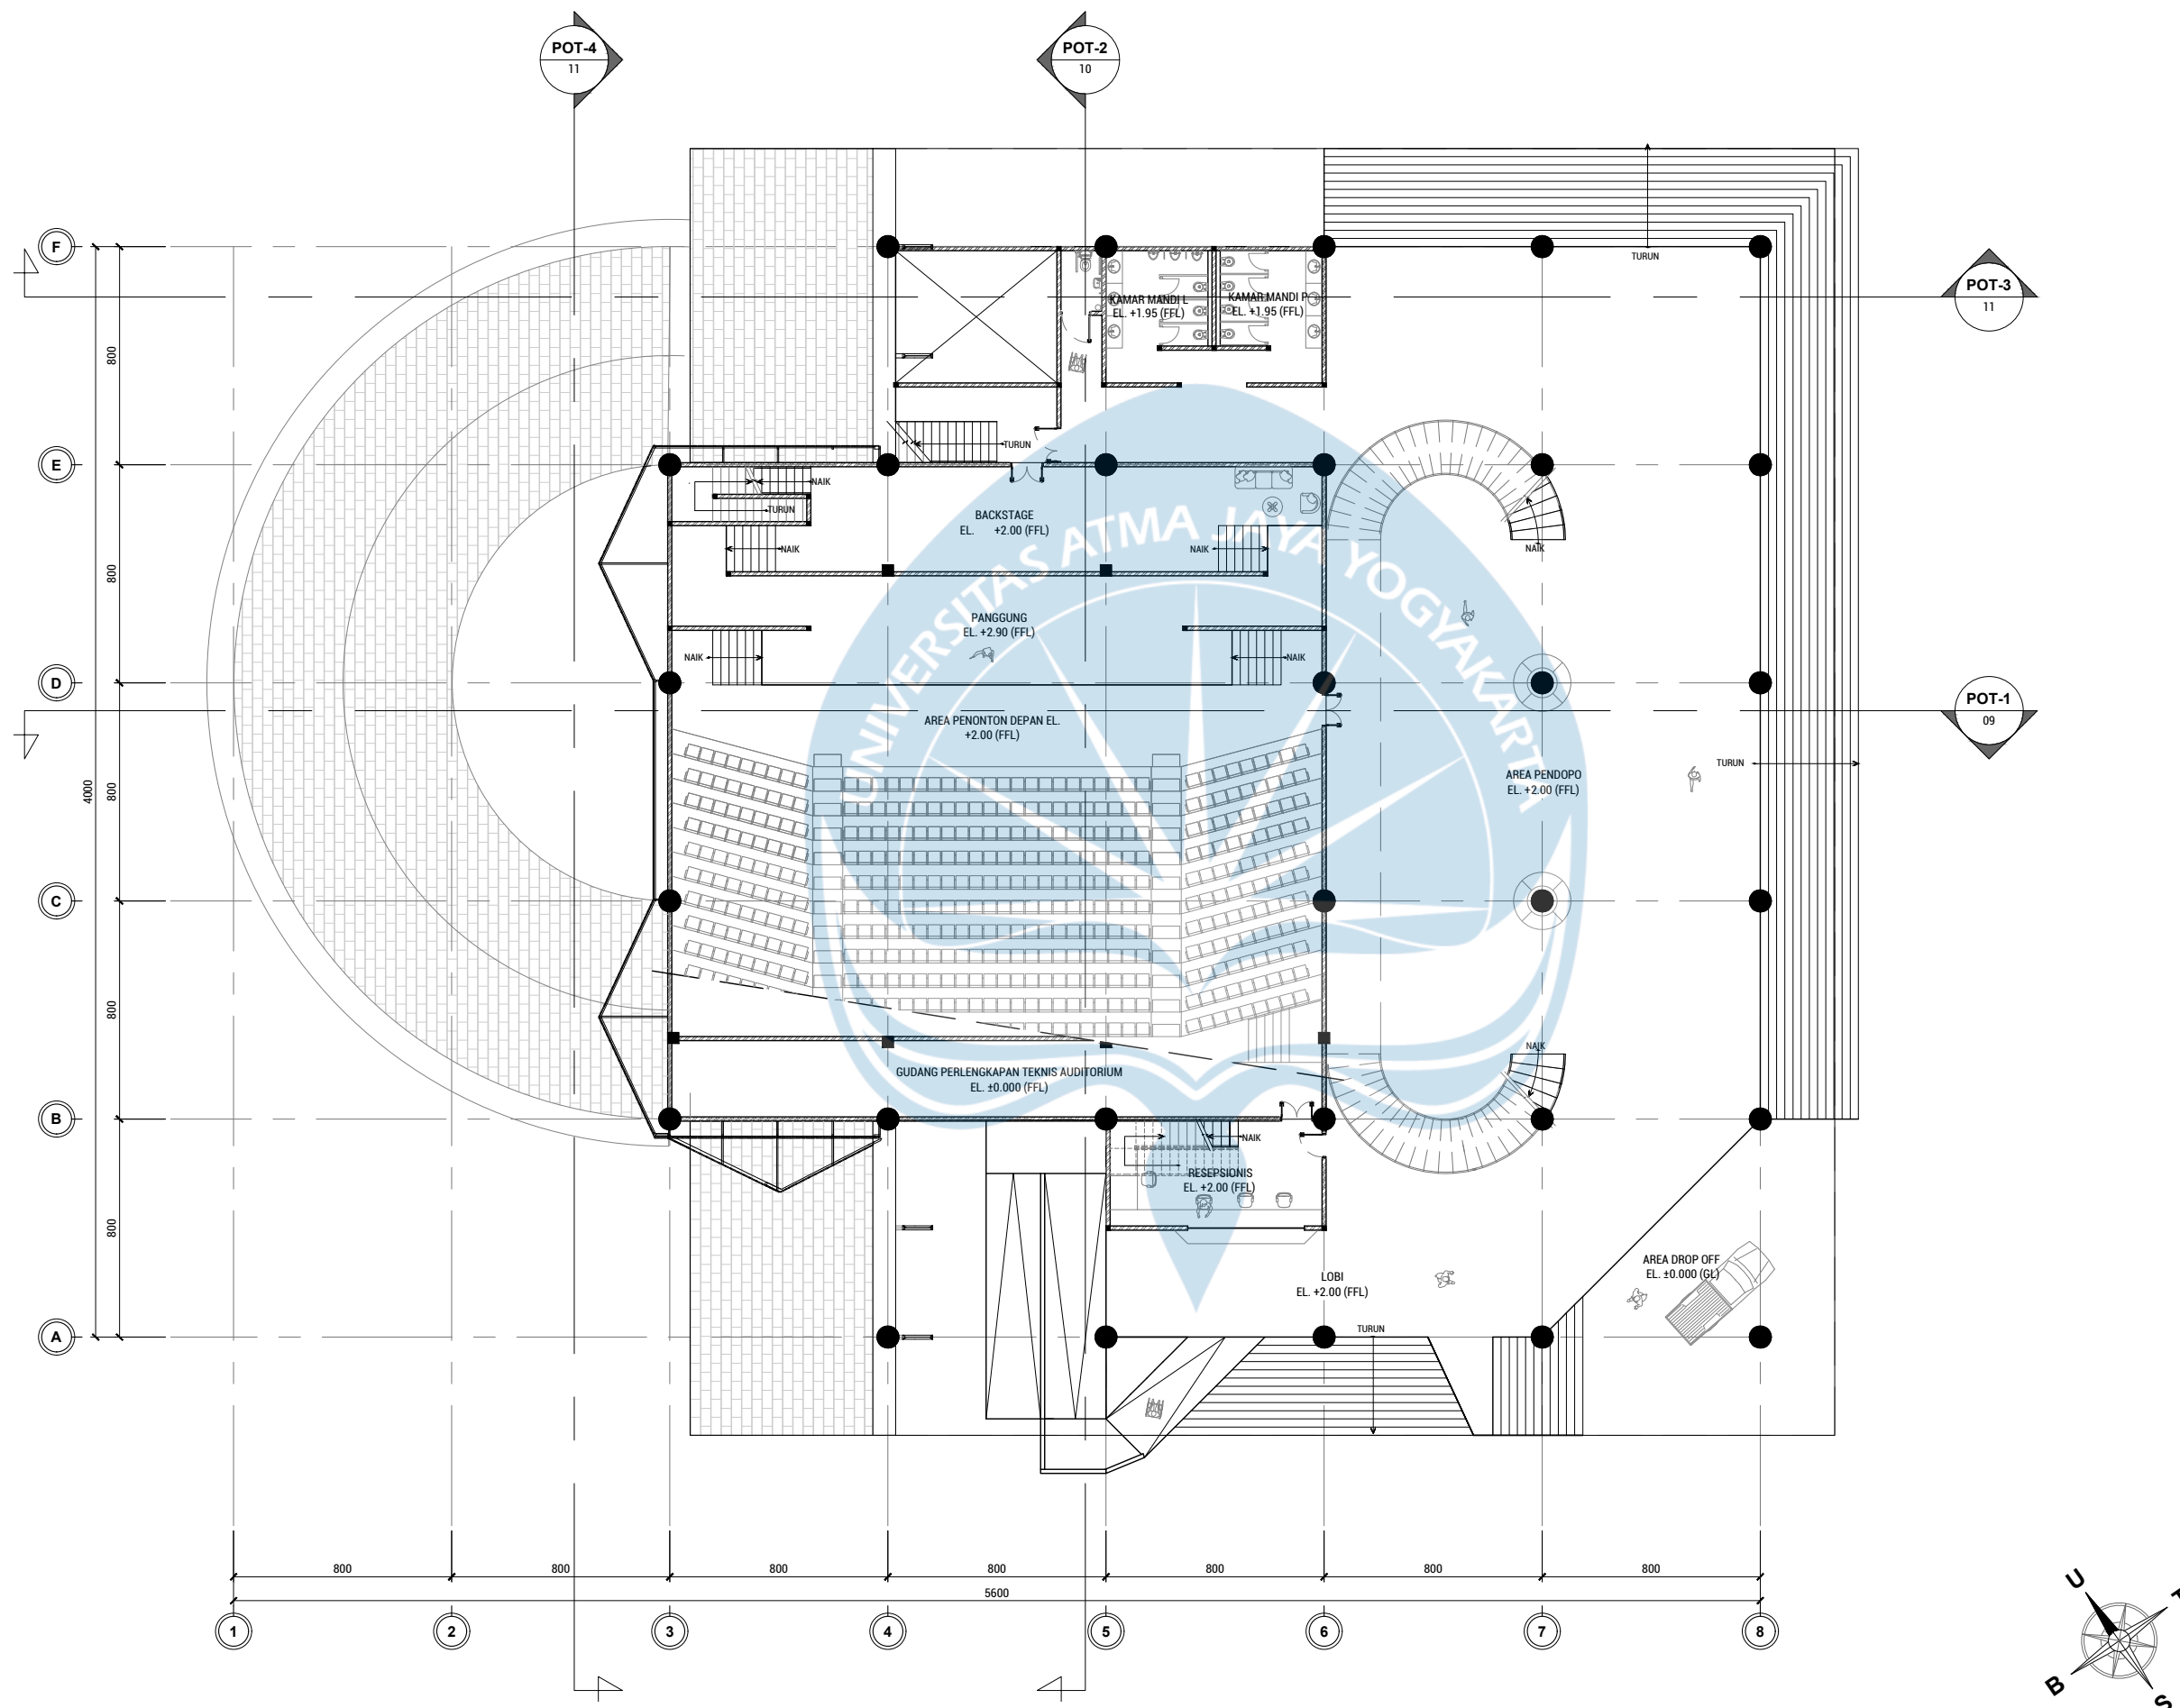

DENAH LANTAI DASAR MASSA UTAMA

1:250

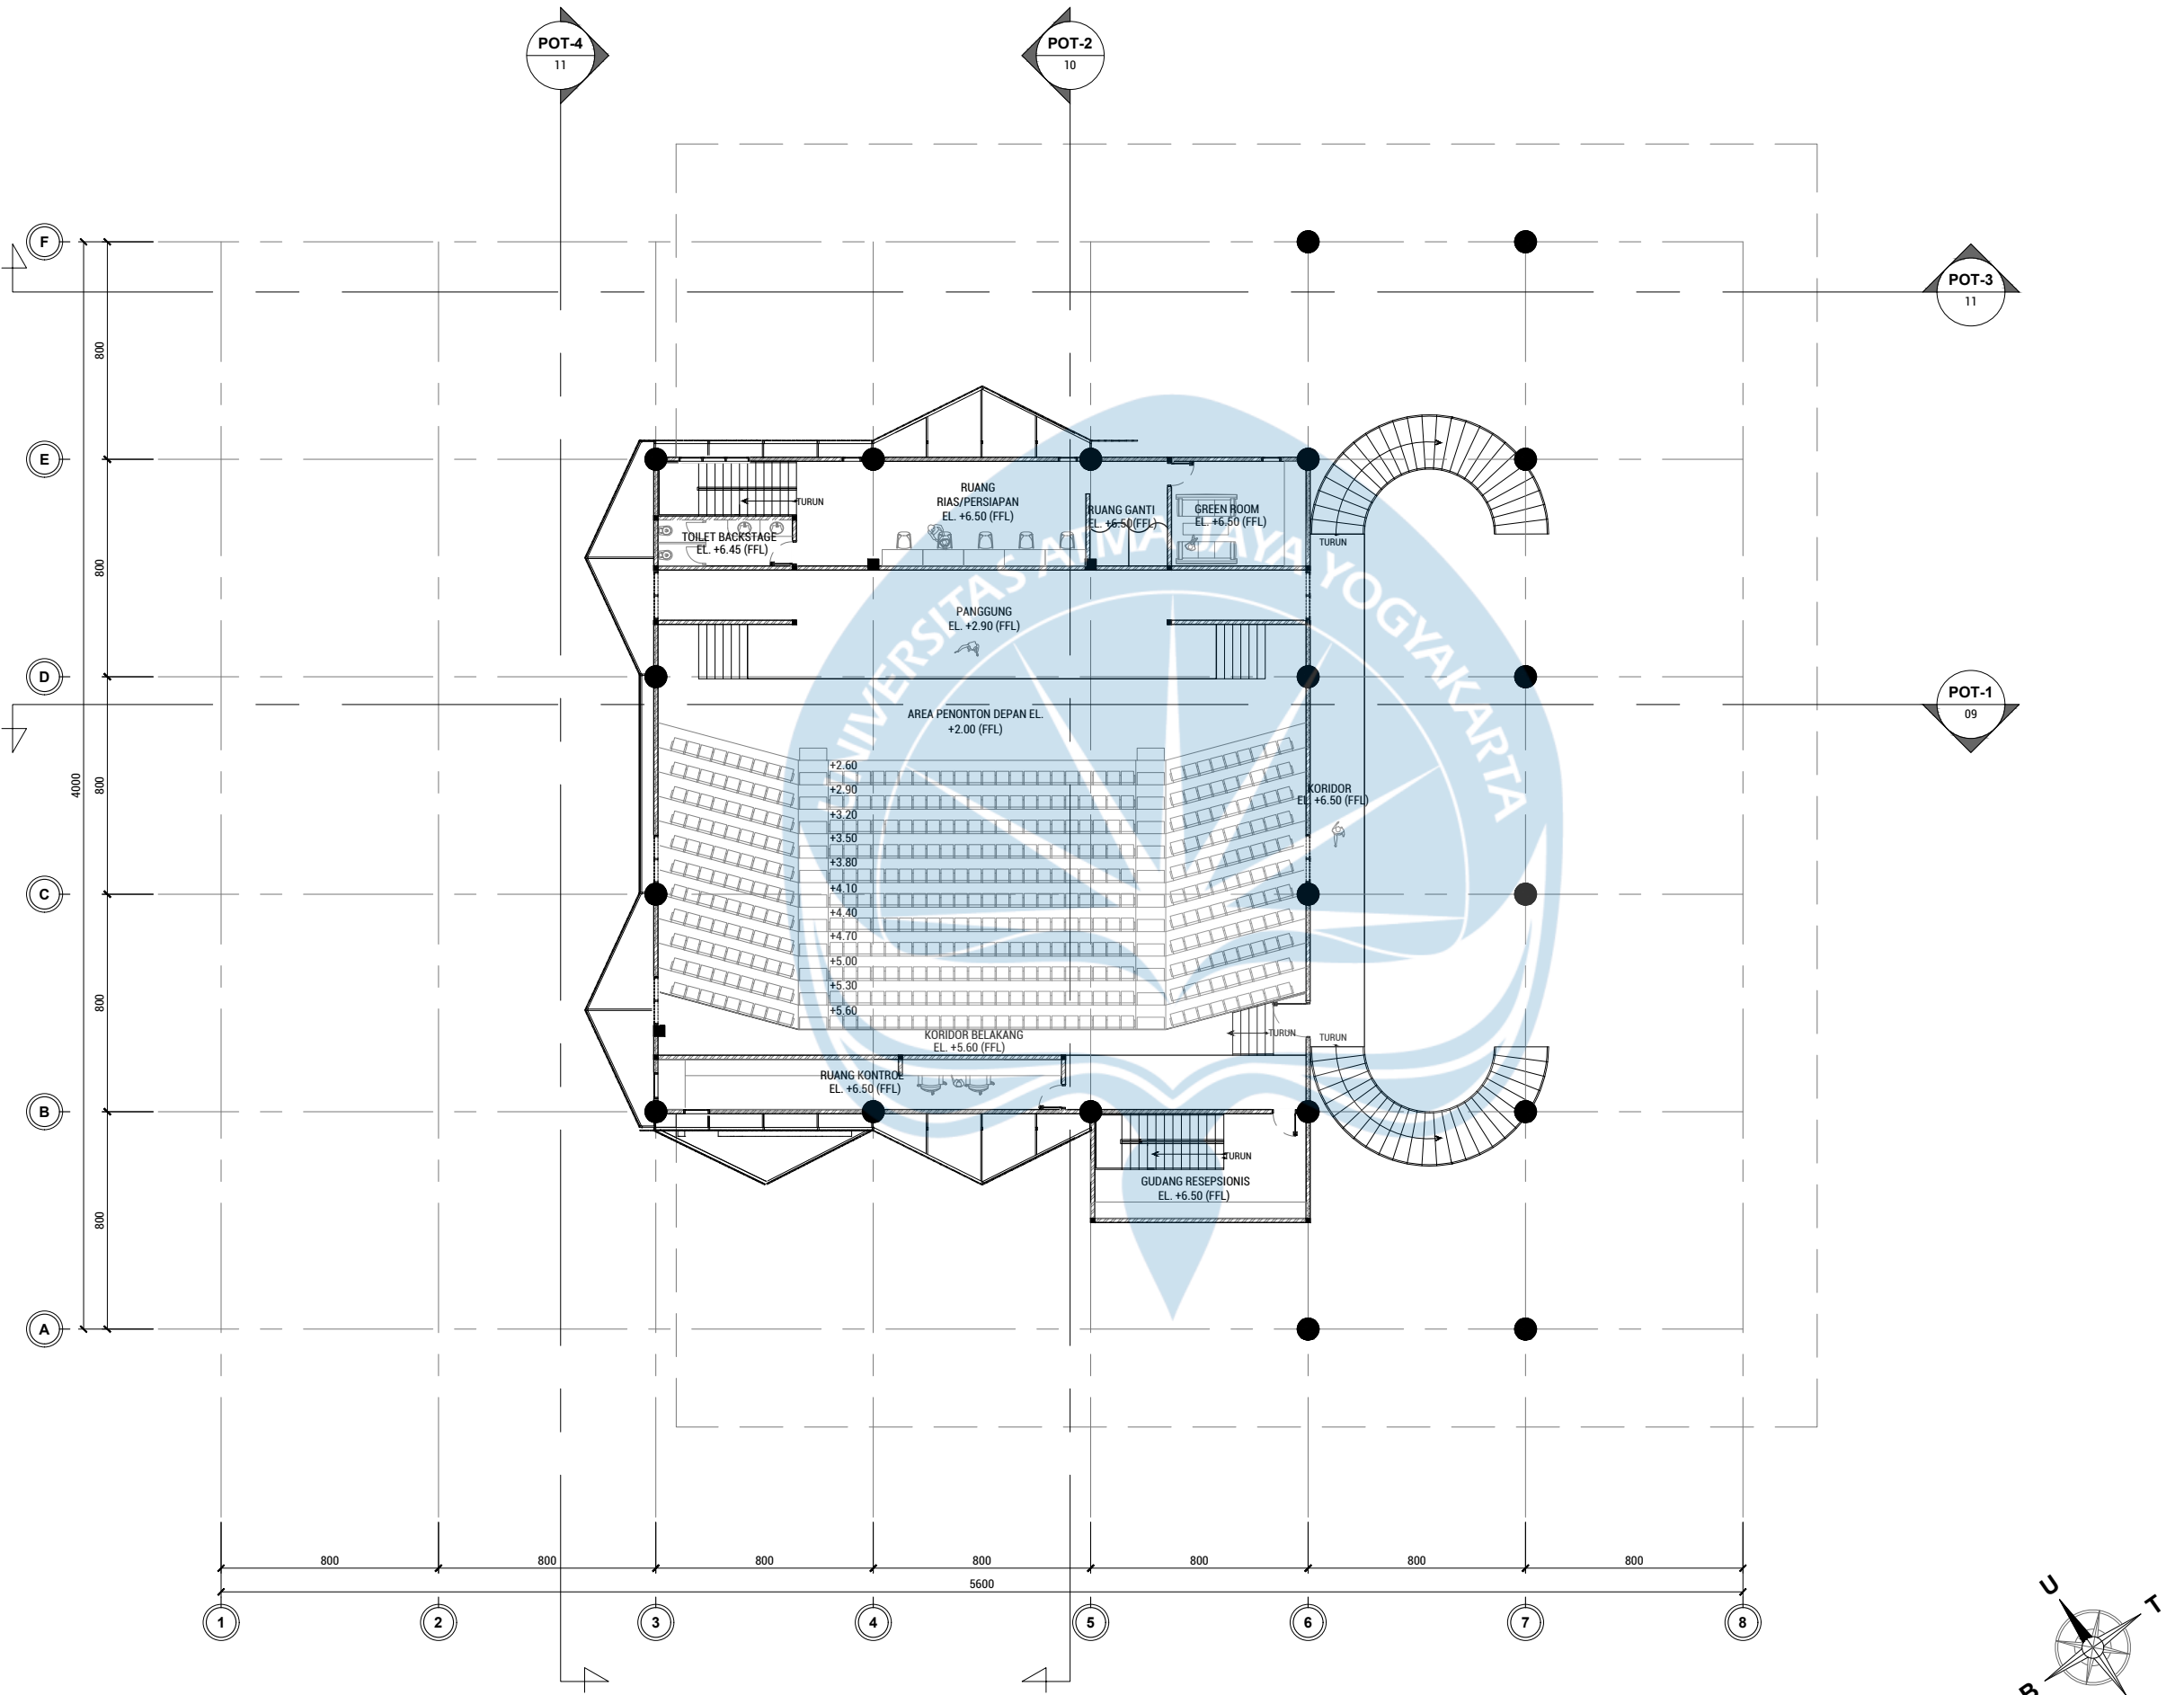

DENAH LANTAI 2 MASSA UTAMA

1:250



Universitas Atma Jaya Yogyakarta
Program Studi Arsitektur
Architecture Department
Fakultas Teknik
Faculty of Engineering

Proyek Tugas Akhir
Final Project
PERIODE : GENAP II
PERIOD : EVEN II
TAHUN AKADEMIK 2024/2025
ACADEMIC YEAR 2024/2025

Judul Proyek
Project Title

Perancangan Pusat Kebudayaan
Osing di Banyuwangi

Lokasi Proyek
Project Location

Jl. Ikan Cucut, Kampungmandar,
Kec. Banyuwangi, Kab. Banyuwangi,
Jawa Timur

Identitas Mahasiswa
Student Identity

Nathanael Charles Roessli
210118709

Judul Gambar
Drawing Title

Skala
Scale


DENAH GROUND FLOOR MASSA UTAMA

Keterangan
Note

Tanggal gambar
Drawing date

12 Mei 2025

Kode Code	No. Lbr Pg. No.	Dari Of
ARS-05	05	XX

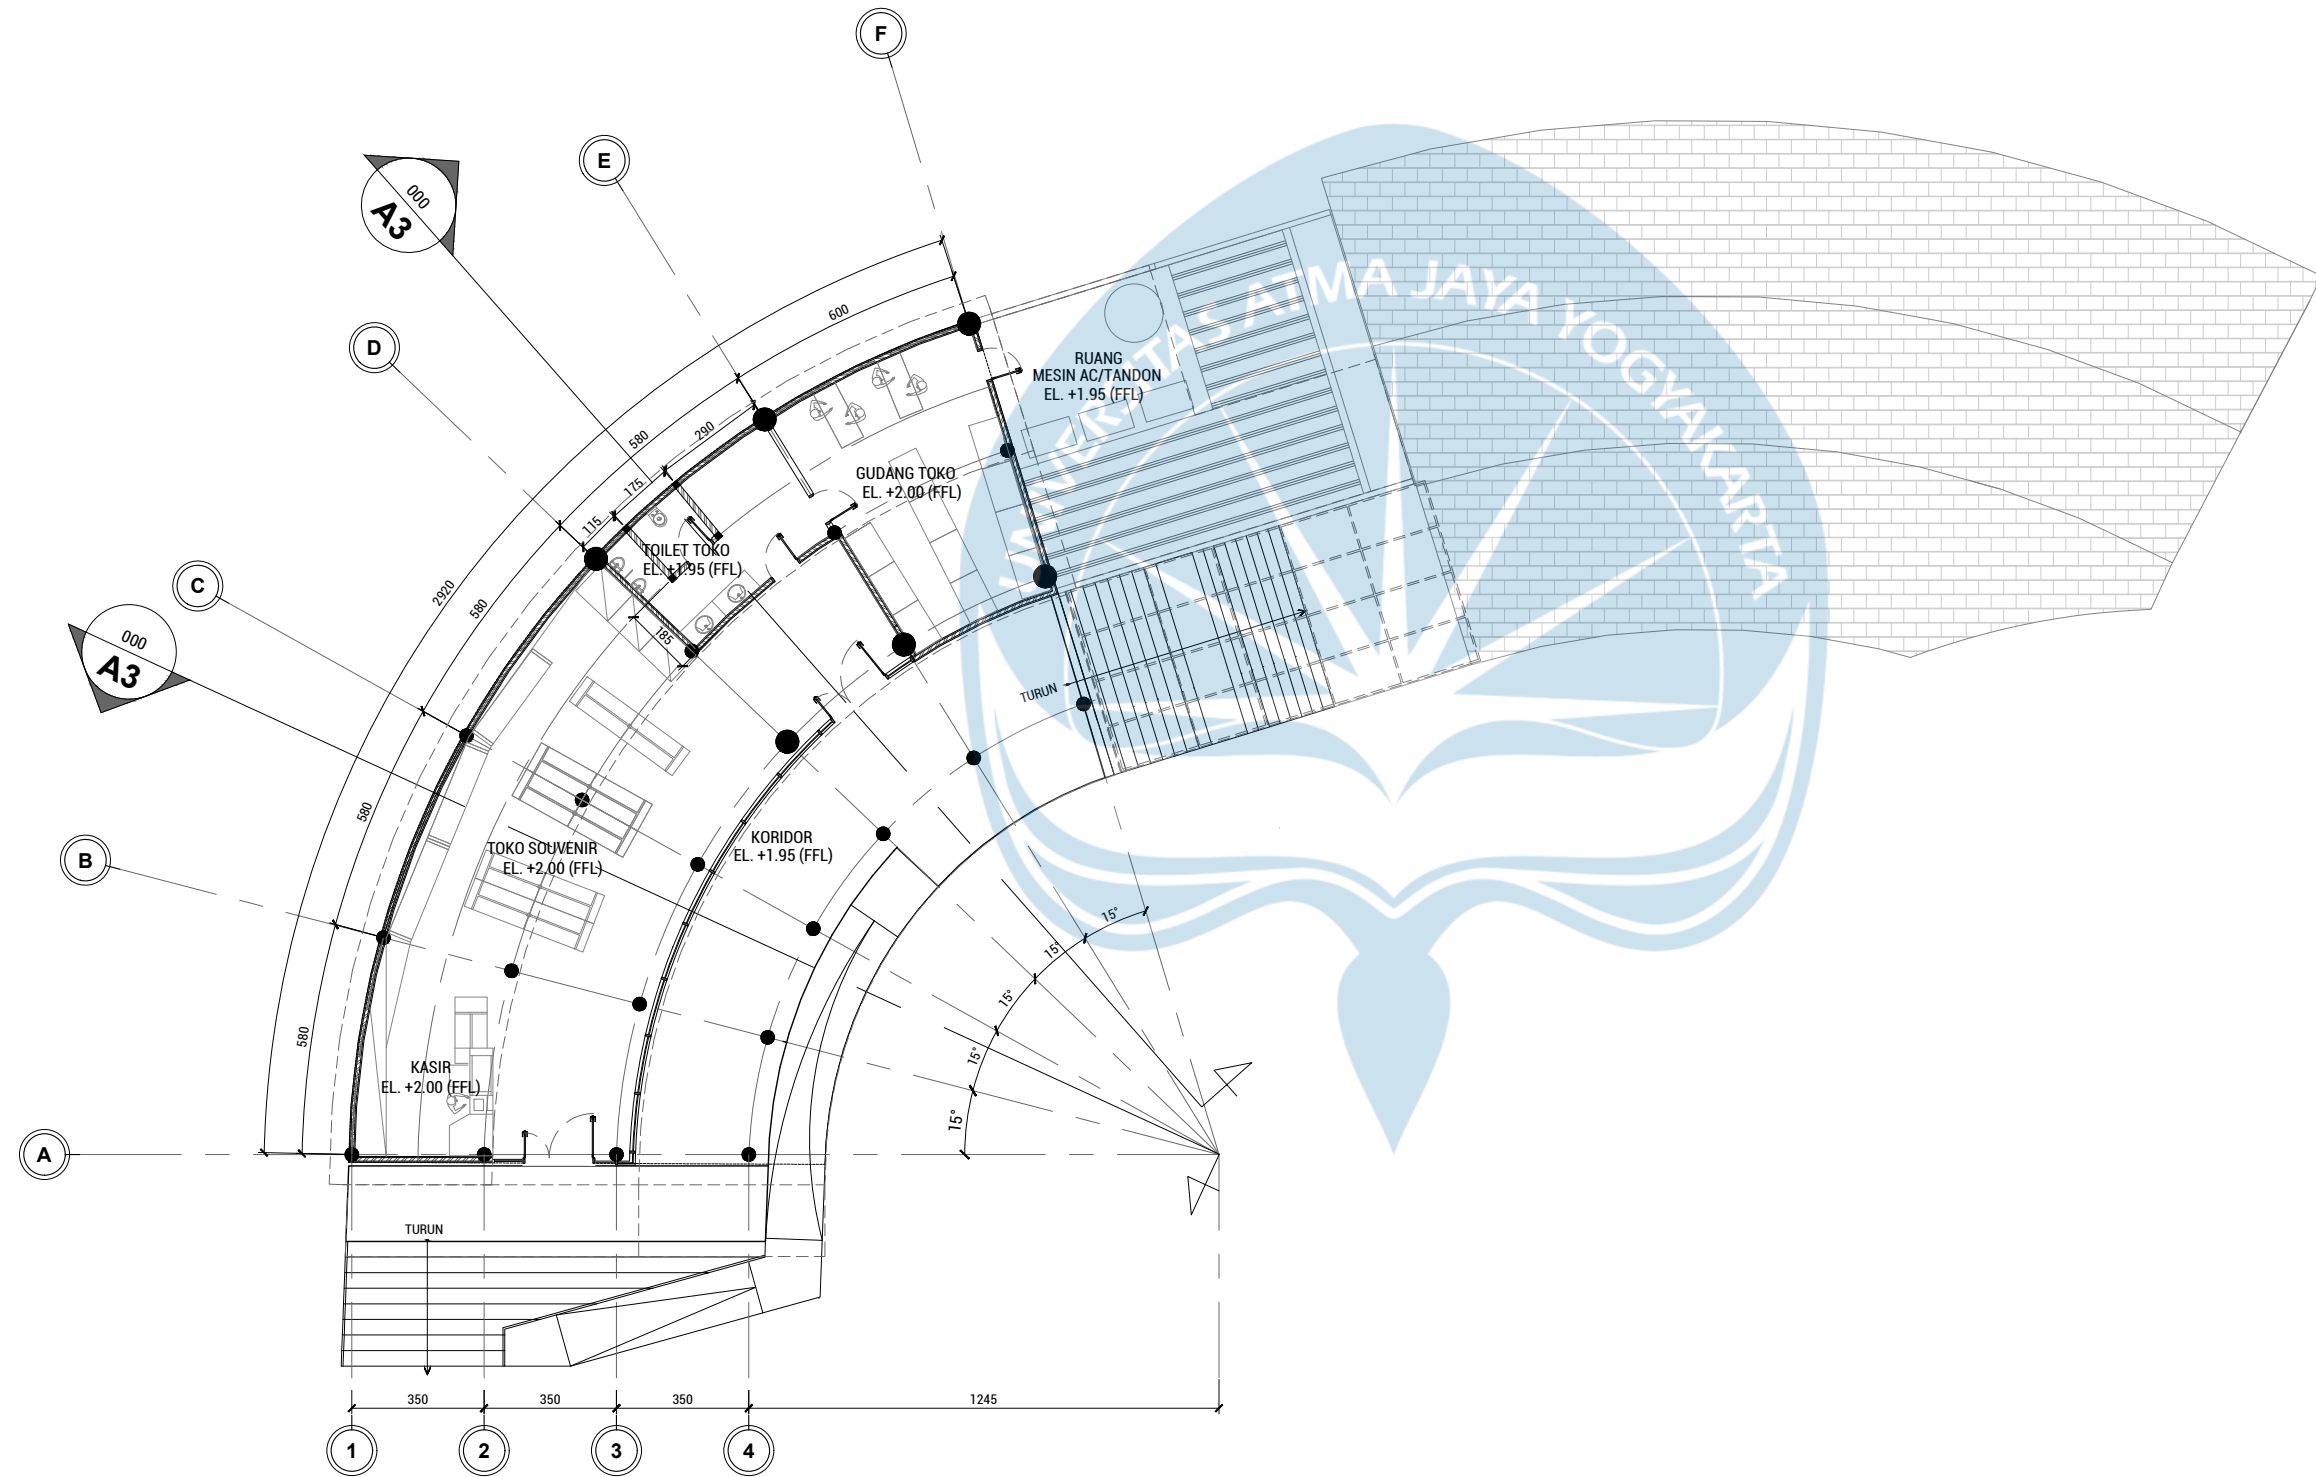

DENAH LANTAI DASAR MASSA TOKO - PERPUSTAKAAN

1:200



Universitas Atma Jaya Yogyakarta

Program Studi Arsitektur
Architecture Department

Fakultas Teknik
Faculty of Engineering

Proyek Tugas Akhir
Final Project

PERIODE : GENAP II
PERIOD : EVEN II
TAHUN AKADEMIK 2024/2025
ACADEMIC YEAR 2024/2025

Judul Proyek
Project Title

Perancangan Pusat Kebudayaan
Osing di Banyuwangi

Lokasi Proyek
Project Location

Jl. Ikan Cucut, Kampungmandar,
Kec. Banyuwangi, Kab. Banyuwangi,
Jawa Timur

Identitas Mahasiswa
Student Identity

Nathanael Charles Roessli
210118709

Judul Gambar
Drawing Title

Skala
Scale

DENAH GROUND FLOOR MASSA UTAMA

Keterangan
Note

Tanggal gambar
Drawing date

13 Mei 2025

Kode
Code


No. Lbr
Pg. No.

Dari
Of

ARS-06

06

XX

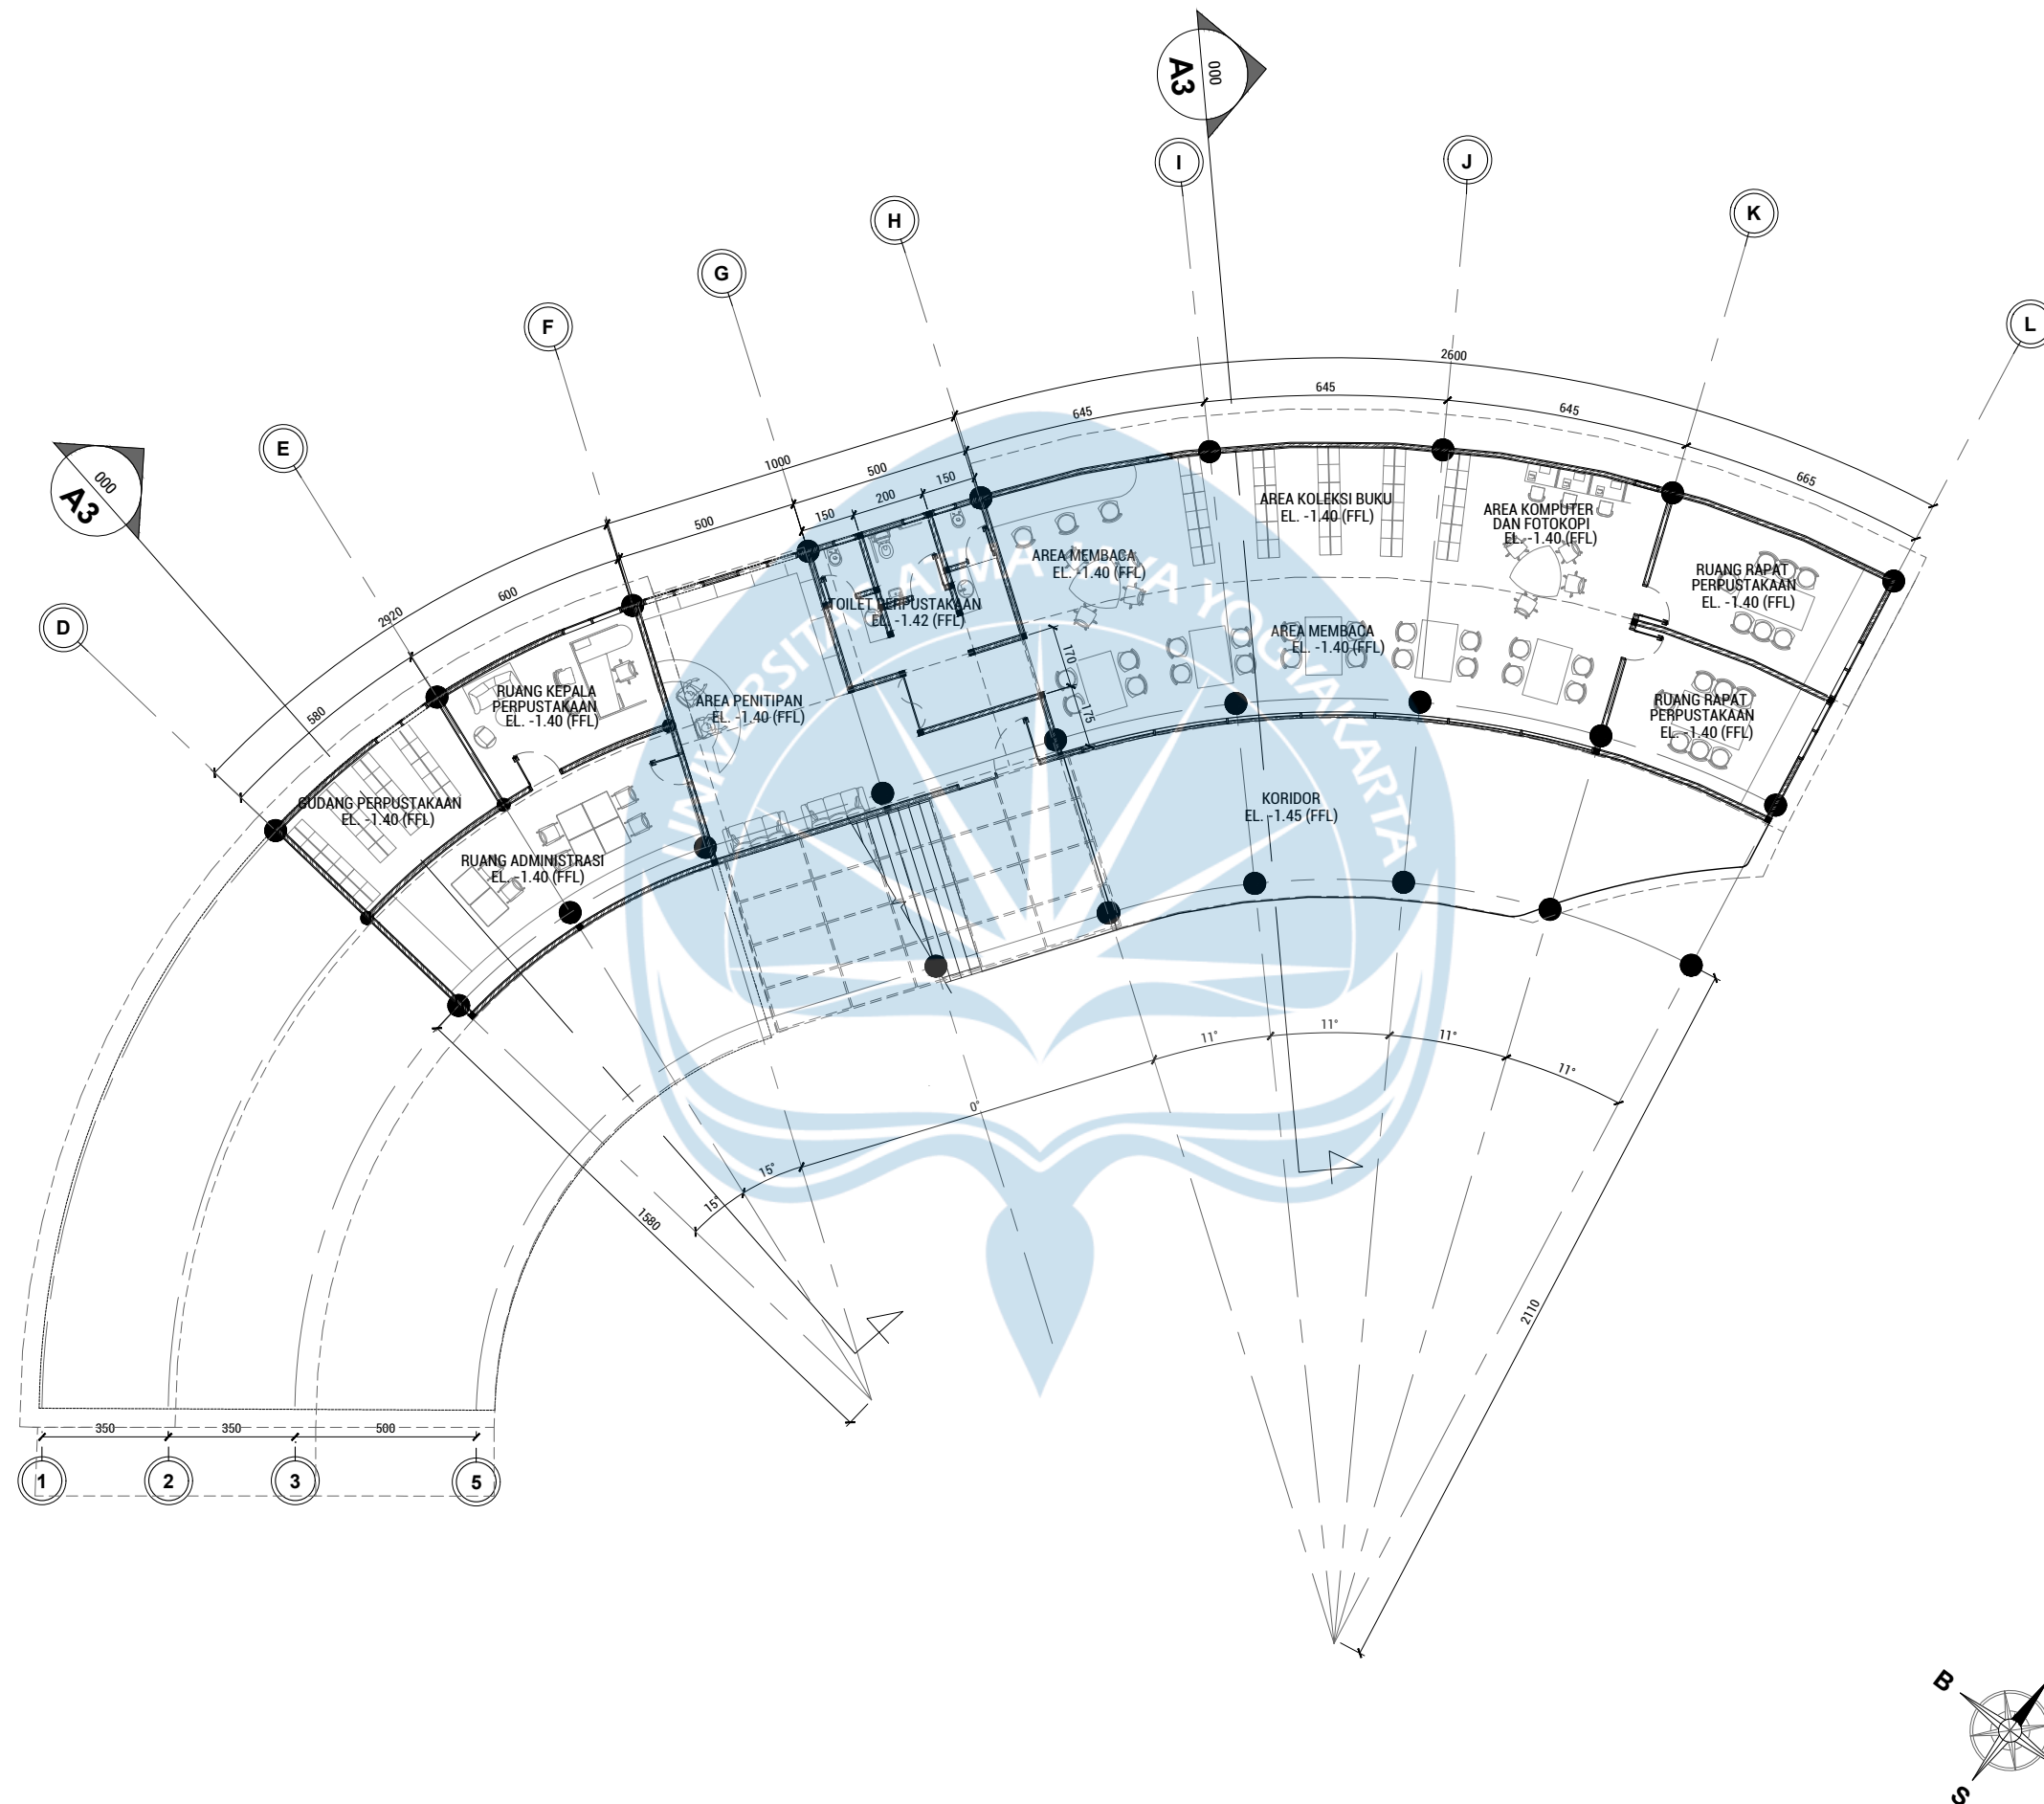

DENAH LOWER GROUND MASSA TOKO - PERPUSTAKAAN

1:200



Universitas Atma Jaya Yogyakarta

Program Studi Arsitektur
Architecture Department

Fakultas Teknik
Faculty of Engineering

Proyek Tugas Akhir
Final Project

PERIODE : GENAP II
PERIOD : EVEN II
TAHUN AKADEMIK 2024/2025
ACADEMIC YEAR 2024/2025

Judul Proyek
Project Title

Perancangan Pusat Kebudayaan
Osing di Banyuwangi

Lokasi Proyek
Project Location

Jl. Ikan Cucut, Kampungmandar,
Kec. Banyuwangi, Kab. Banyuwangi,
Jawa Timur

Identitas Mahasiswa
Student Identity

Nathanael Charles Roessli
210118709

Judul Gambar
Drawing Title

Skala
Scale

DENAH LOWER GROUND MASSA TOKO - PERPUSTAKAAN

Keterangan
Note

Tanggal gambar
Drawing date

05 Mei 2025

Kode
Code

No. Lbr
Pg. No.

Dari
Of

ARS-07

07

XX



Universitas Atma Jaya Yogyakarta

Program Studi Arsitektur
Architecture Department

Fakultas Teknik
Faculty of Engineering

Proyek Tugas Akhir
Final Project

PERIODE : GENAP II
PERIOD : EVEN II
TAHUN AKADEMIK 2024/2025
ACADEMIC YEAR 2024/2025

Judul Proyek
Project Title

Perancangan Pusat Kebudayaan
Osing di Banyuwangi

Lokasi Proyek
Project Location

Jl. Ikan Cucut, Kampungmandar,
Kec. Banyuwangi, Kab. Banyuwangi,
Jawa Timur

Identitas Mahasiswa
Student Identity

Nathanael Charles Roesli
210118709

Judul Gambar
Drawing Title

Skala
Scale

DENAH MASSA PAMERAN/MUSEUM - R

Keterangan
Note

Tanggal gambar
Drawing date

14 Mei 2025

Kode
Code


No. Lbr
Pg. No.

Dari
Of

ARS-08


08

XX

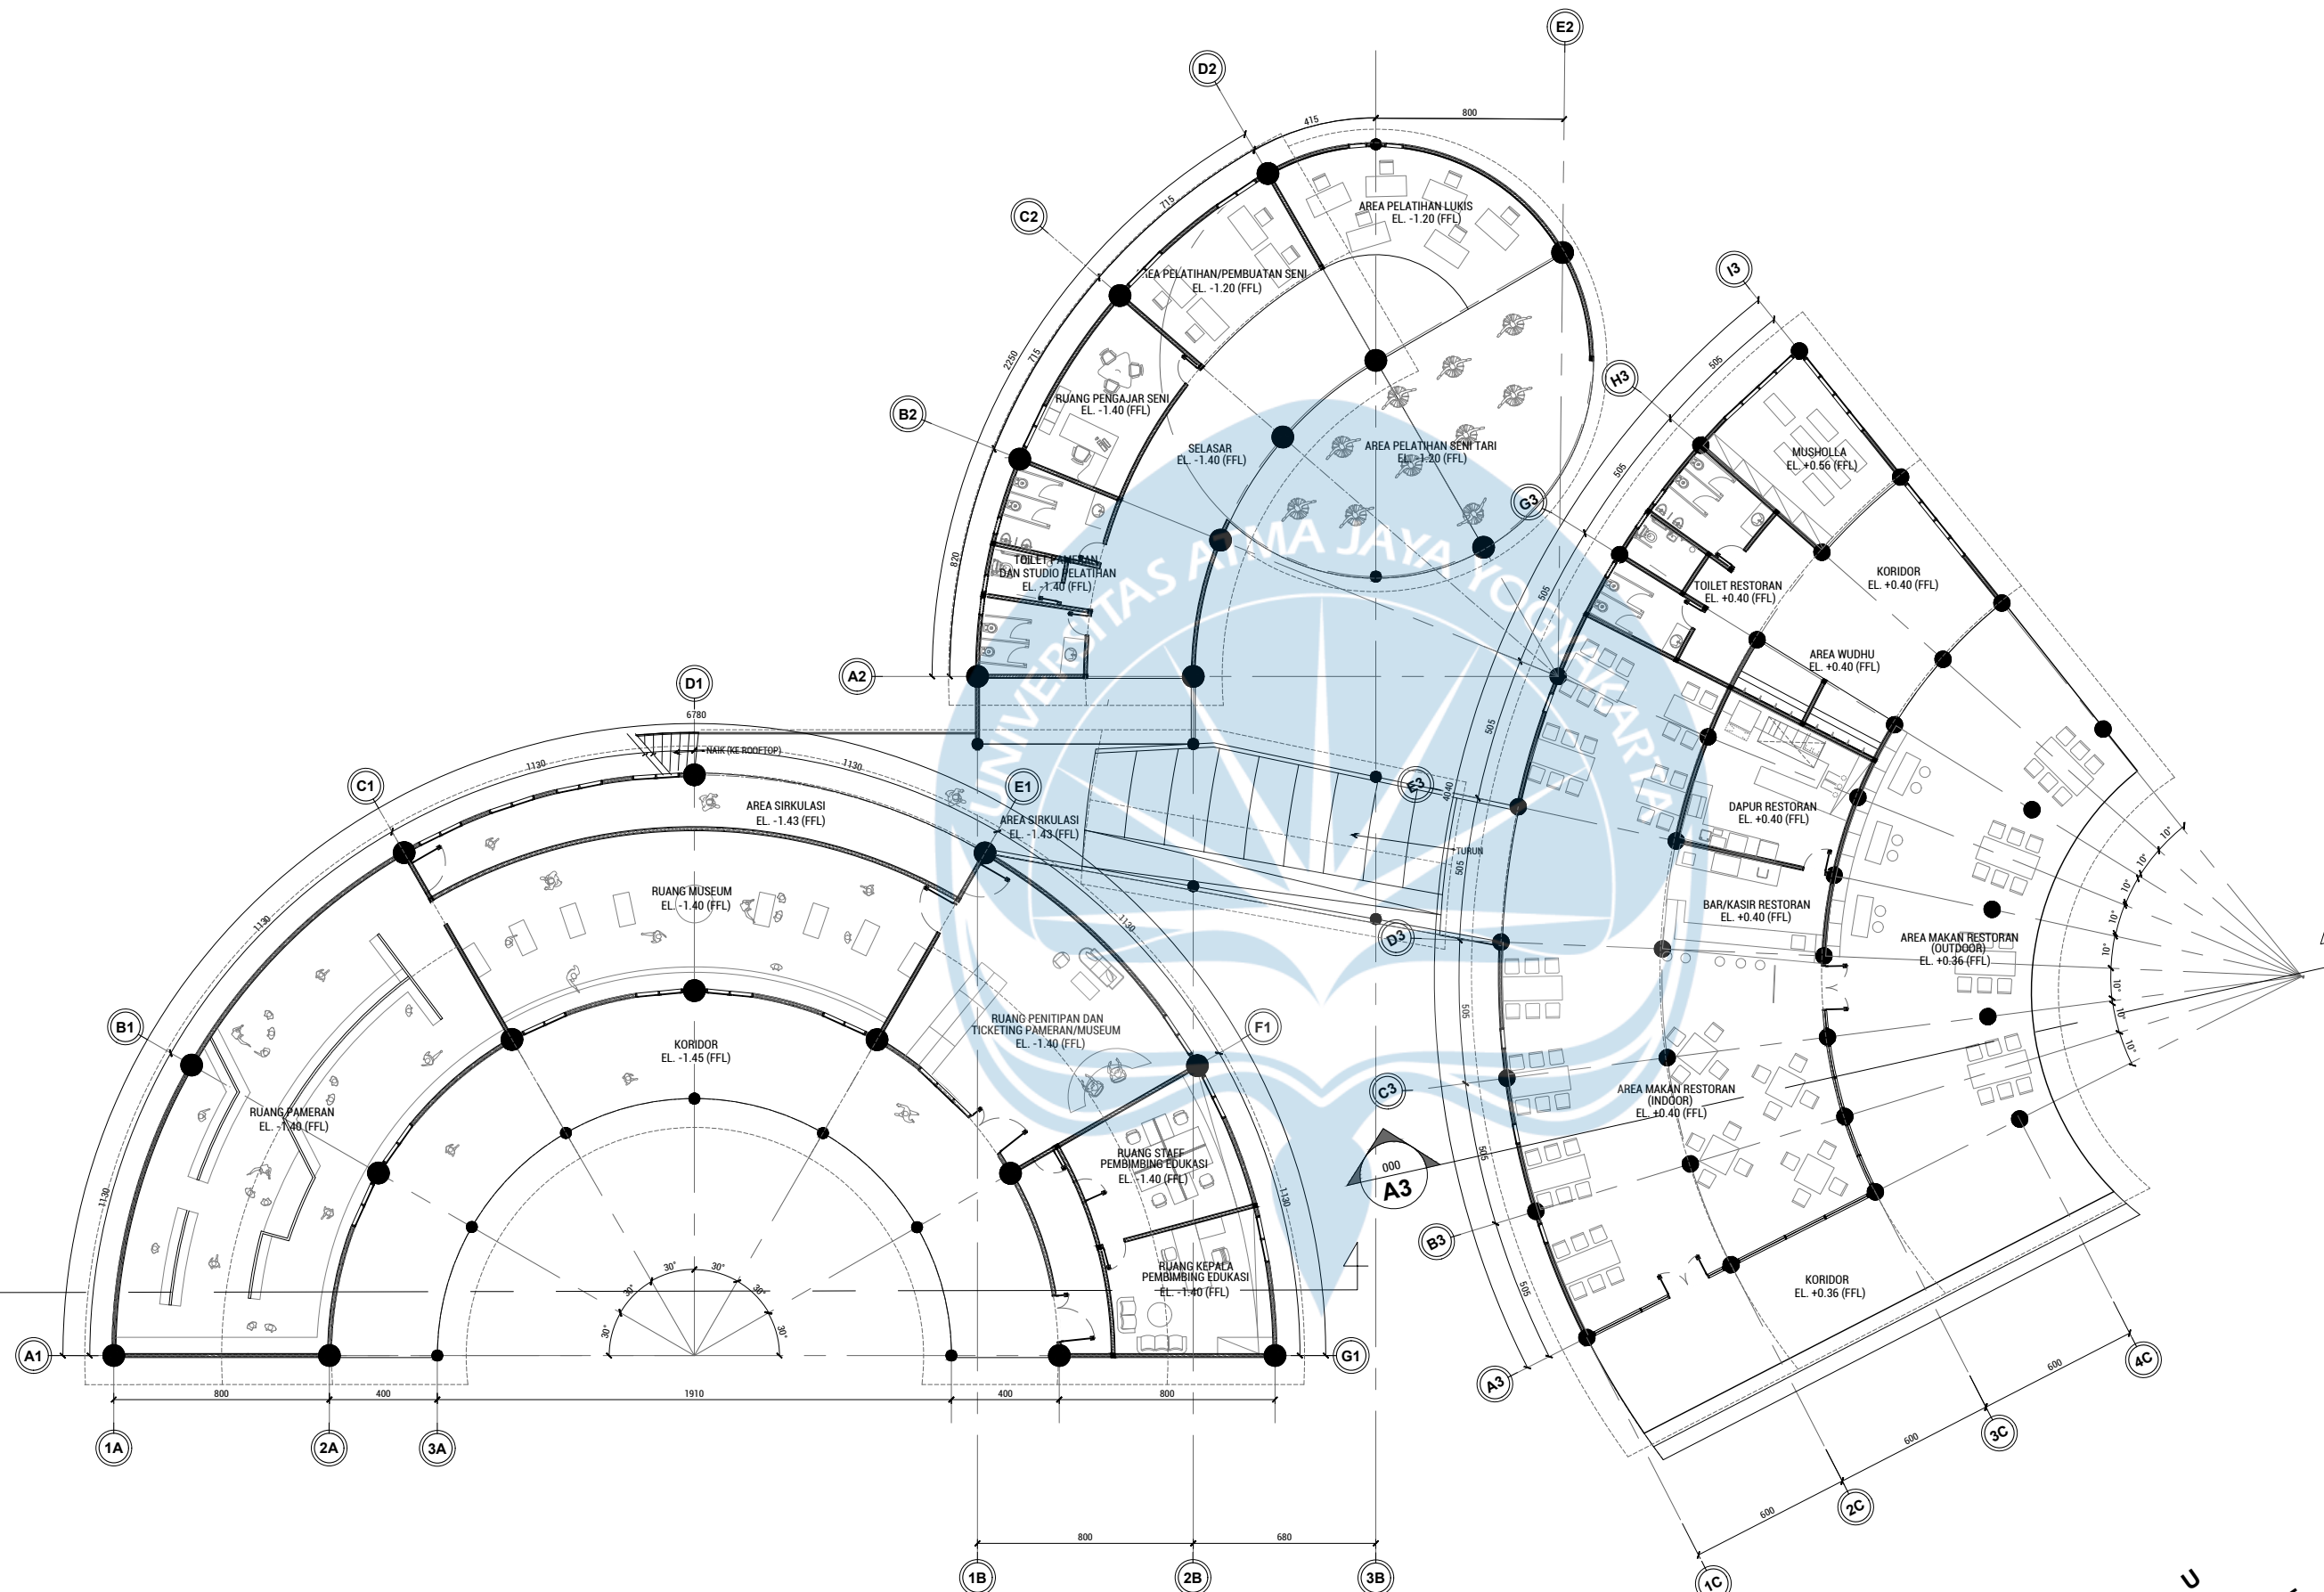

DENAH MASSA PAMERAN/MUSEUM - RESTORAN - PELATIHAN

1:250

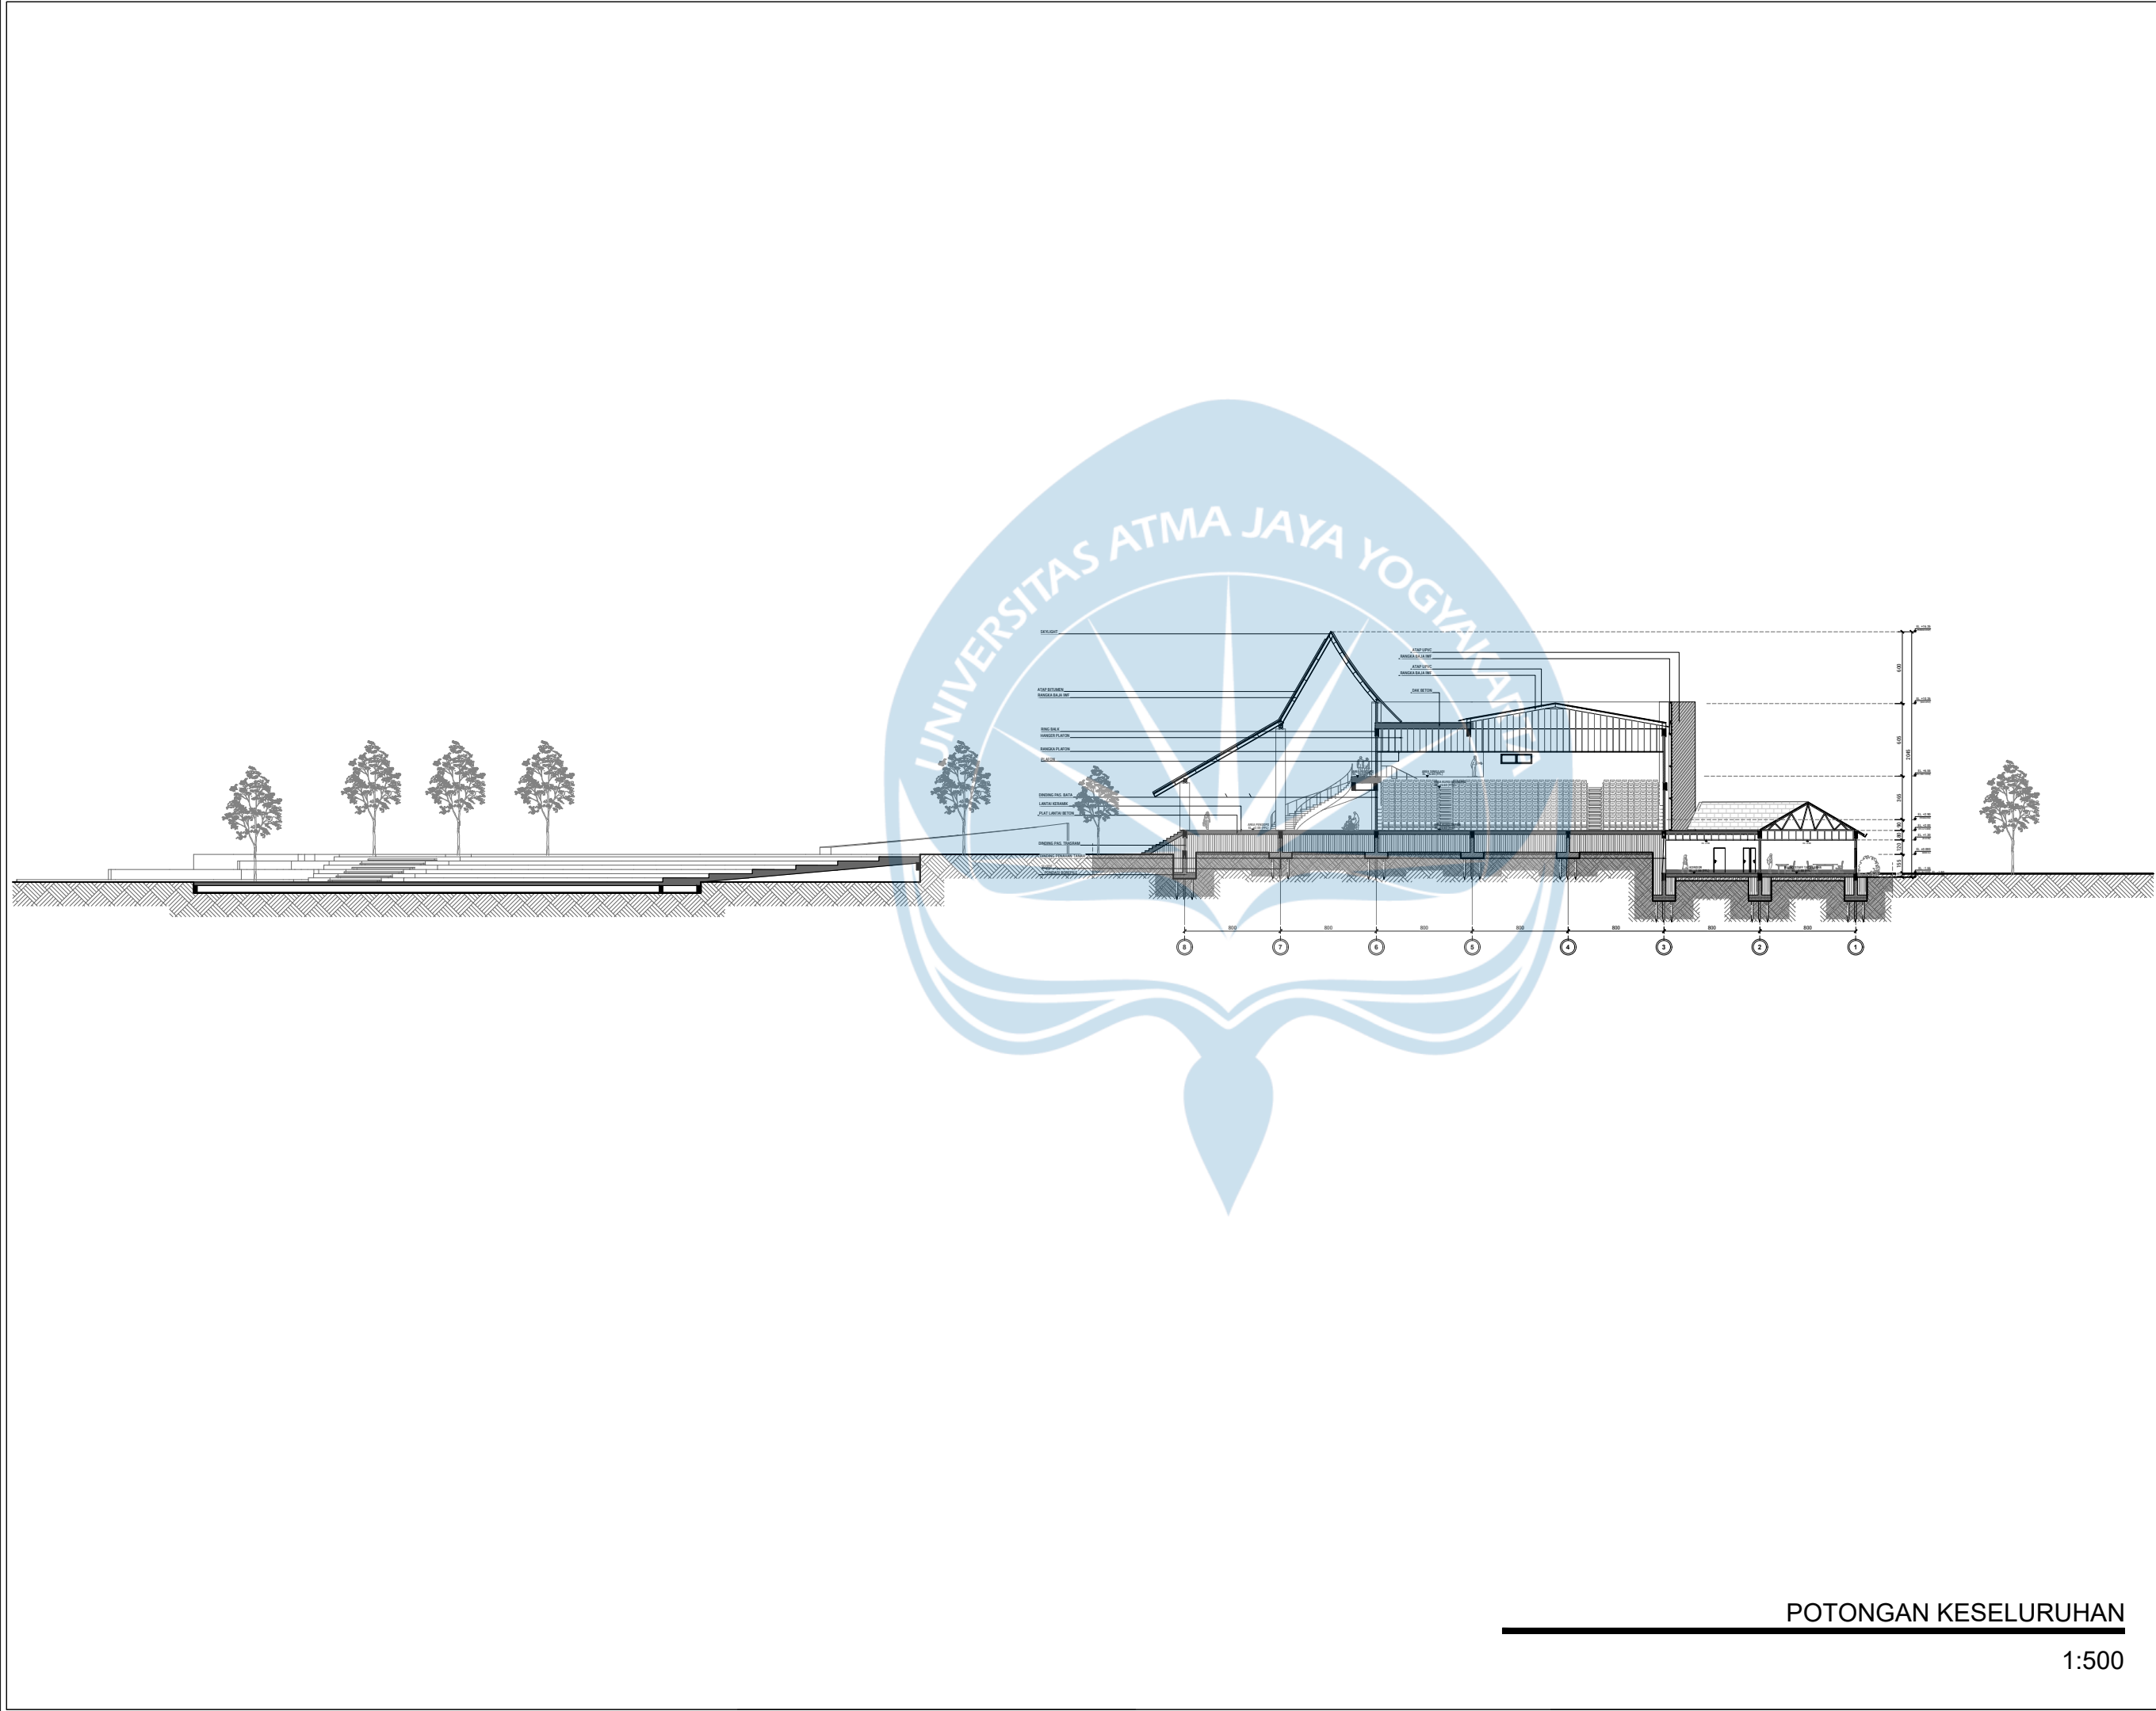

POTONGAN KESELURUHAN
1:500

 Universitas Atma Jaya Yogyakarta Program Studi Arsitektur Architecture Department Fakultas Teknik Faculty of Engineering		
Proyek Tugas Akhir Final Project		
PERIODE : GENAP II PERIOD : EVEN II TAHUN AKADEMIK 2024/2025 ACADEMIC YEAR 2024/2025		
Judul Proyek Project Title		
Perancangan Pusat Kebudayaan Osing di Banyuwangi		
Lokasi Proyek Project Location		
Jl. Ikan Cucut, Kampungmandar, Kec. Banyuwangi, Kab. Banyuwangi, Jawa Timur		
Identitas Mahasiswa Student Identity		
Nathanael Charles Roessli 210118709		
Judul Gambar Drawing Title	Skala Scale	
POTONGAN KESELURUHAN	1:500	
Keterangan Note		
Tanggal gambar Drawing date		
16 Mei 2025		
Kode Code	No. Lbr Pg. No.	Dari Of
ARS-09	09	XX



Universitas Atma Jaya Yogyakarta
Program Studi Arsitektur
Architecture Department
Fakultas Teknik
Faculty of Engineering

Proyek Tugas Akhir
Final Project

PERIODE : GENAP II
PERIOD : EVEN II
TAHUN AKADEMIK 2024/2025
ACADEMIC YEAR 2024/2025

Judul Proyek
Project Title

Perancangan Pusat Kebudayaan
Osing di Banyuwangi

Lokasi Proyek
Project Location

Jl. Ikan Cucut, Kampungmandar,
Kec. Banyuwangi, Kab. Banyuwangi,
Jawa Timur

Identitas Mahasiswa
Student Identity

Nathanael Charles Roessli
210118709

Judul Gambar
Drawing Title

Skala
Scale

POTONGAN MASSA UTAMA:250

Keterangan
Note

Tanggal gambar
Drawing date

16 Mei 2025

Kode
Code


No. Lbr
Pg. No.

Dari
Of

ARS-11

11

XX

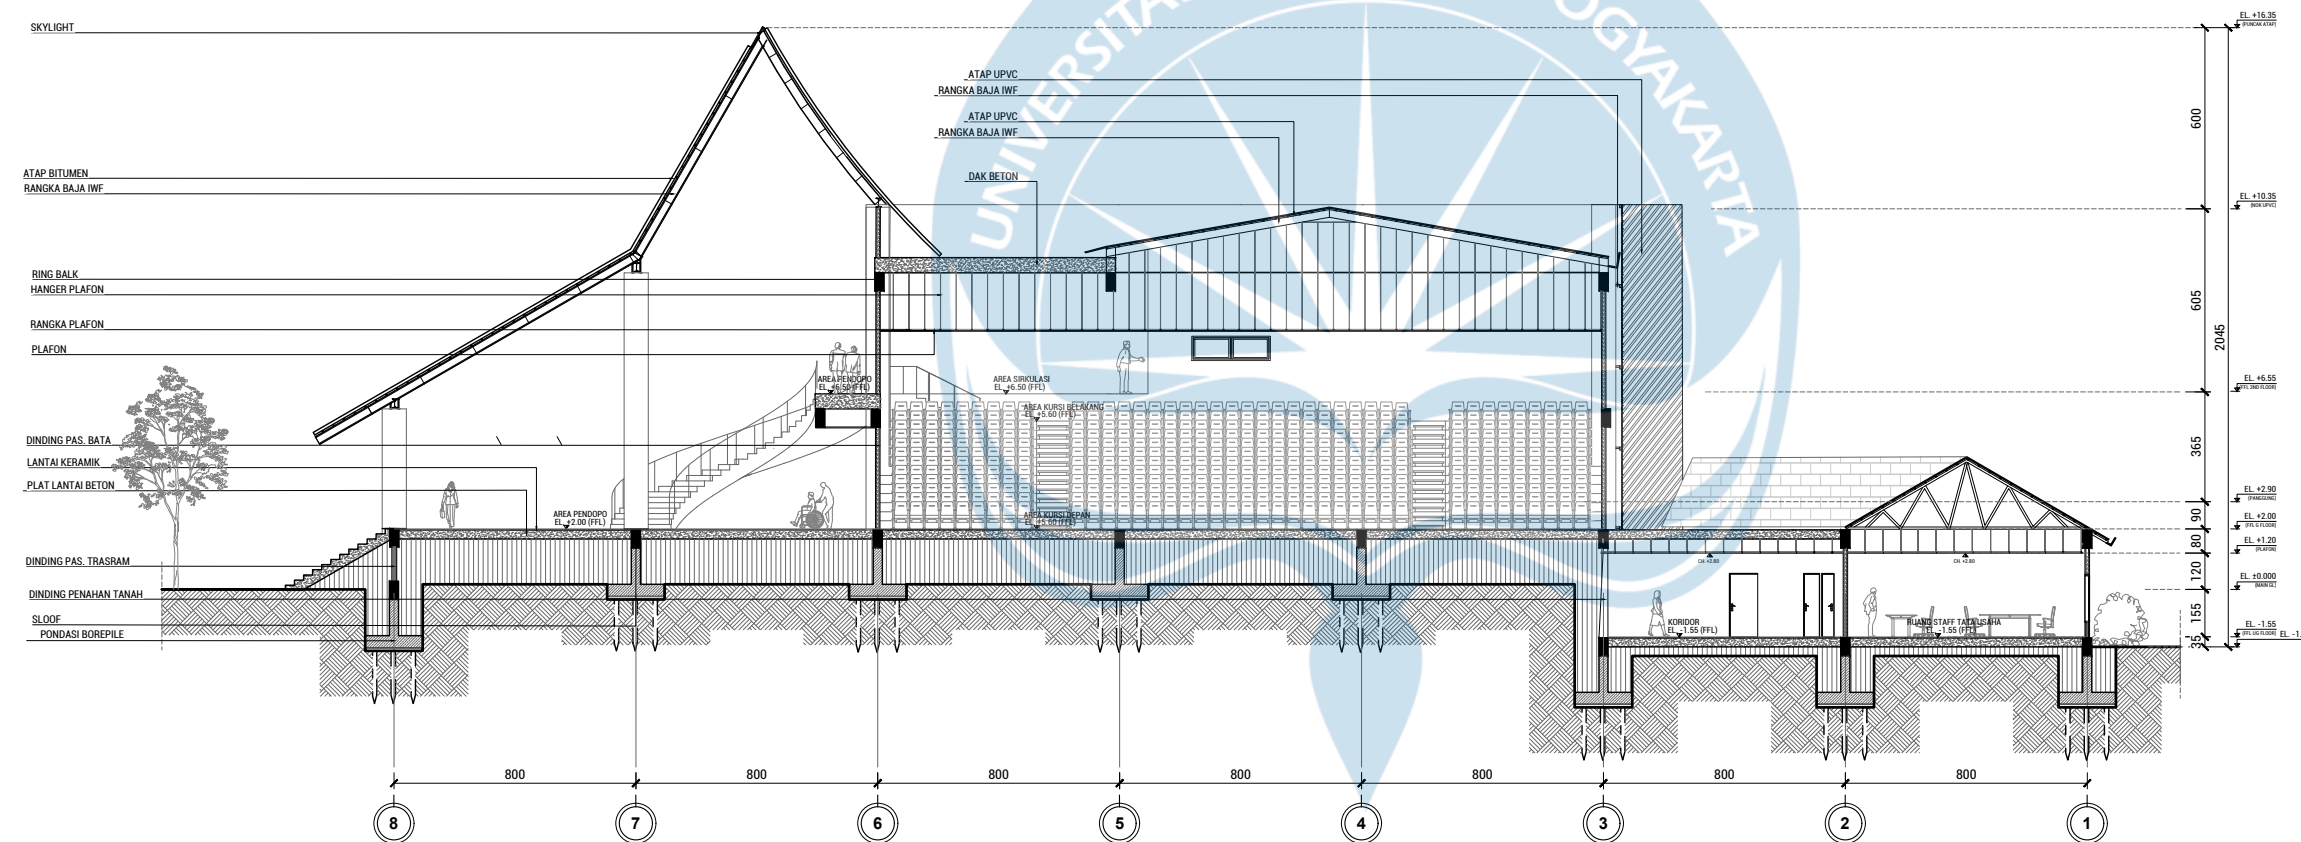

POTONGAN MASSA UTAMA 2

1:250



Universitas Atma Jaya Yogyakarta

Program Studi Arsitektur
Architecture Department

Fakultas Teknik
Faculty of Engineering

Proyek Tugas Akhir
Final Project

PERIODE : GENAP II
PERIOD : EVEN II
TAHUN AKADEMIK 2024/2025
ACADEMIC YEAR 2024/2025

Judul Proyek
Project Title

Perancangan Pusat Kebudayaan
Osing di Banyuwangi

Lokasi Proyek
Project Location

Jl. Ikan Cucut, Kampungmandar,
Kec. Banyuwangi, Kab. Banyuwangi,
Jawa Timur

Identitas Mahasiswa
Student Identity

Nathanael Charles Roessli
210118709

Judul Gambar
Drawing Title

Skala
Scale

POTONGAN MASSA UTAMA: 250

Keterangan
Note

Tanggal gambar
Drawing date

16 Mei 2025

Kode
Code


No. Lbr
Pg. No.

Dari
Of

ARS-10


10

XX

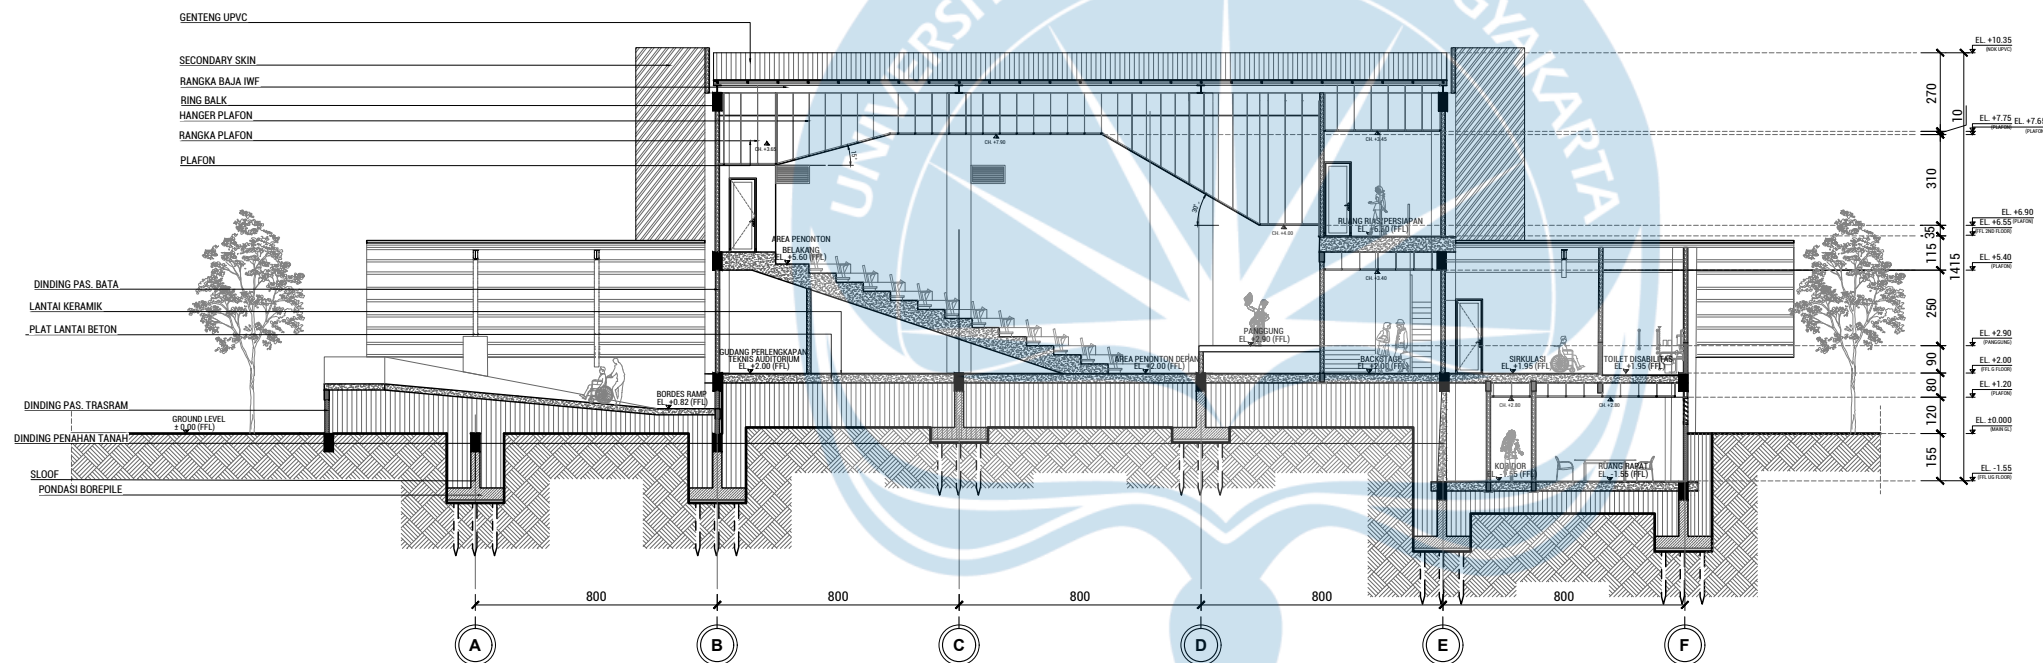

POTONGAN MASSA UTAMA 1

1:250

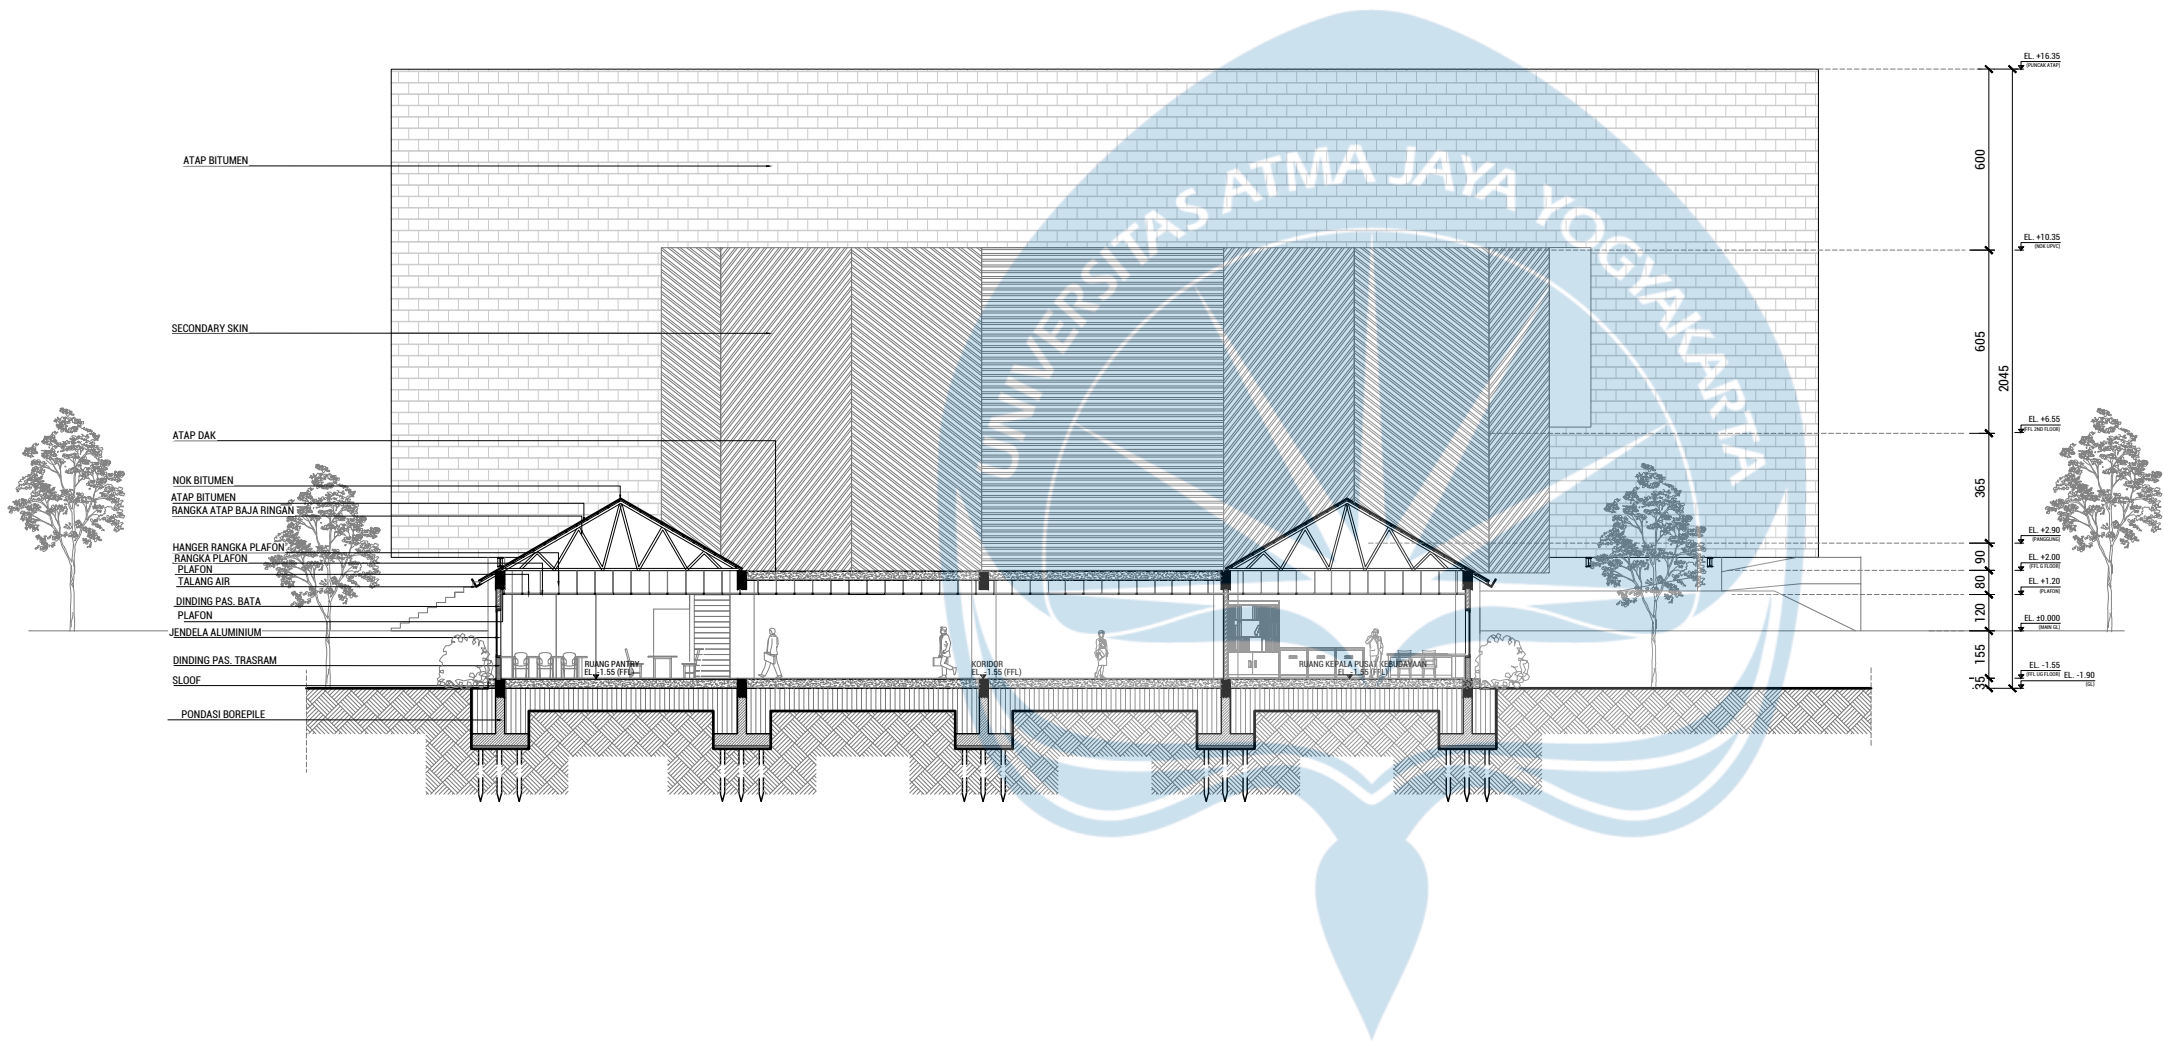

TAMPAK BELAKANG MASSA UTAMA

1:250



Universitas Atma Jaya Yogyakarta
Program Studi Arsitektur
Architecture Department
Fakultas Teknik
Faculty of Engineering

Proyek Tugas Akhir
Final Project

PERIODE : GENAP II
PERIOD : EVEN II
TAHUN AKADEMIK 2024/2025
ACADEMIC YEAR 2024/2025

Judul Proyek
Project Title

Perancangan Pusat Kebudayaan
Osing di Banyuwangi

Lokasi Proyek
Project Location

Jl. Ikan Cucut, Kampungmandar,
Kec. Banyuwangi, Kab. Banyuwangi,
Jawa Timur

Identitas Mahasiswa
Student Identity

Nathanael Charles Roessli
210118709

Judul Gambar
Drawing Title

Skala
Scale

DENAH GROUND FLOOR MASSA UTAMA

Keterangan
Note

Tanggal gambar
Drawing date

16 Mei 2025

Kode Code	No. Lbr Pg. No.	Dari Of
ARS-15	15	XX



Universitas Atma Jaya Yogyakarta
Program Studi Arsitektur
Architecture Department
Fakultas Teknik
Faculty of Engineering

Proyek Tugas Akhir
Final Project

PERIODE : GENAP II
PERIOD : EVEN II
TAHUN AKADEMIK 2024/2025
ACADEMIC YEAR 2024/2025

Judul Proyek
Project Title

Perancangan Pusat Kebudayaan
Osing di Banyuwangi

Lokasi Proyek
Project Location

Jl. Ikan Cucut, Kampungmandar,
Kec. Banyuwangi, Kab. Banyuwangi,
Jawa Timur

Identitas Mahasiswa
Student Identity

Nathanael Charles Roessli
210118709

Judul Gambar
Drawing Title

Skala
Scale

DENAH GROUND FLOOR MASSA UTAMA

Keterangan
Note

Tanggal gambar
Drawing date

16 Mei 2025

Kode
Code


No. Lbr
Pg. No.

Dari
Of

ARS-15

15

XX

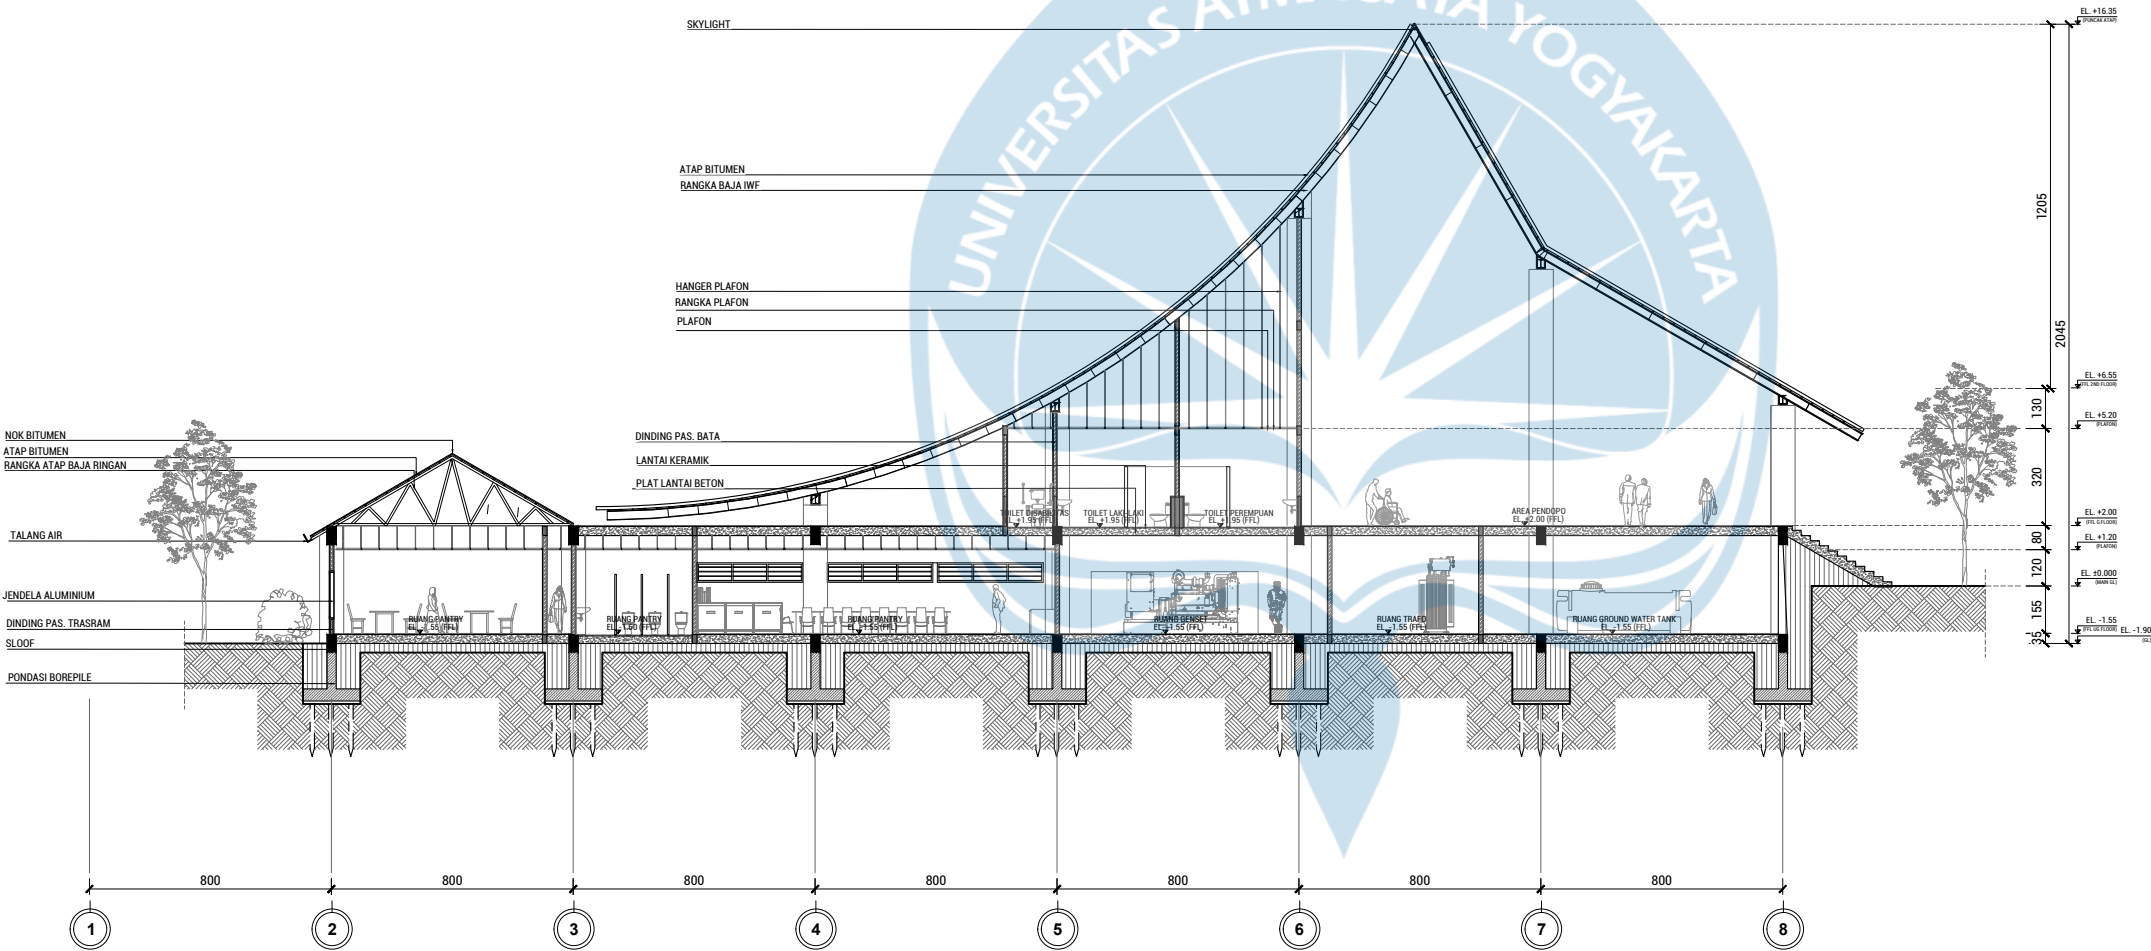

TAMPAK BELAKANG MASSA UTAMA

1:250



Universitas Atma Jaya Yogyakarta
Program Studi Arsitektur
Architecture Department
Fakultas Teknik
Faculty of Engineering

Proyek Tugas Akhir
Final Project

PERIODE : GENAP II
PERIOD : EVEN II
TAHUN AKADEMIK 2024/2025
ACADEMIC YEAR 2024/2025

Judul Proyek
Project Title

Perancangan Pusat Kebudayaan
Osing di Banyuwangi

Lokasi Proyek
Project Location

Jl. Ikan Cucut, Kampungmandar,
Kec. Banyuwangi, Kab. Banyuwangi,
Jawa Timur

Identitas Mahasiswa
Student Identity

Nathanael Charles Roessli
210118709

Judul Gambar
Drawing Title

Skala
Scale



POTONGAN MASSA TOKO 1:200 PERPUS 2

Keterangan
Note

Tanggal gambar
Drawing date

15 Mei 2025

Kode Code	No. Lbr Pg. No.	Dari Of
ARS-12	12	XX

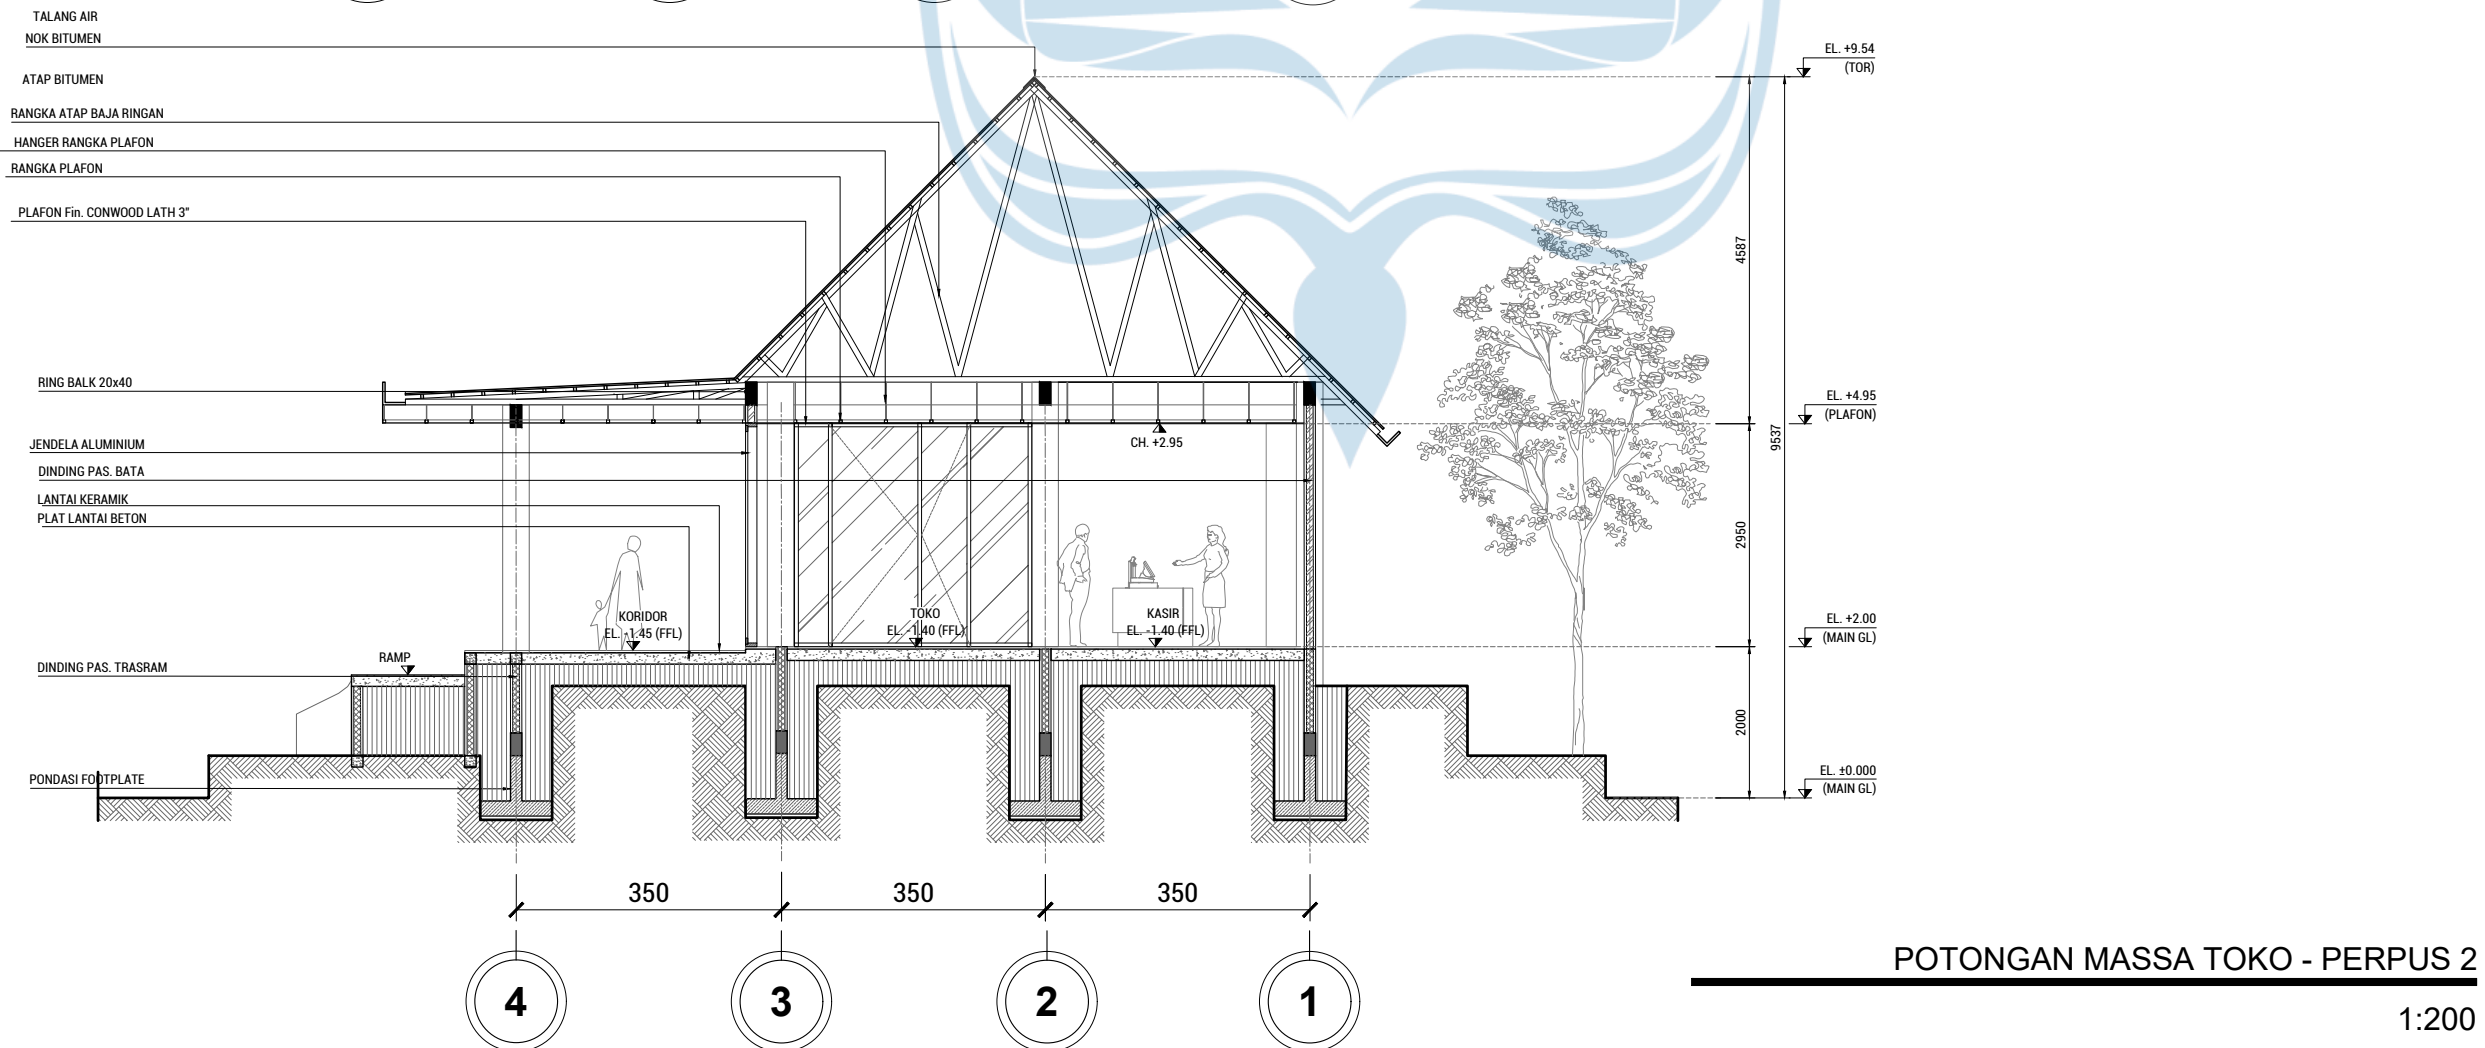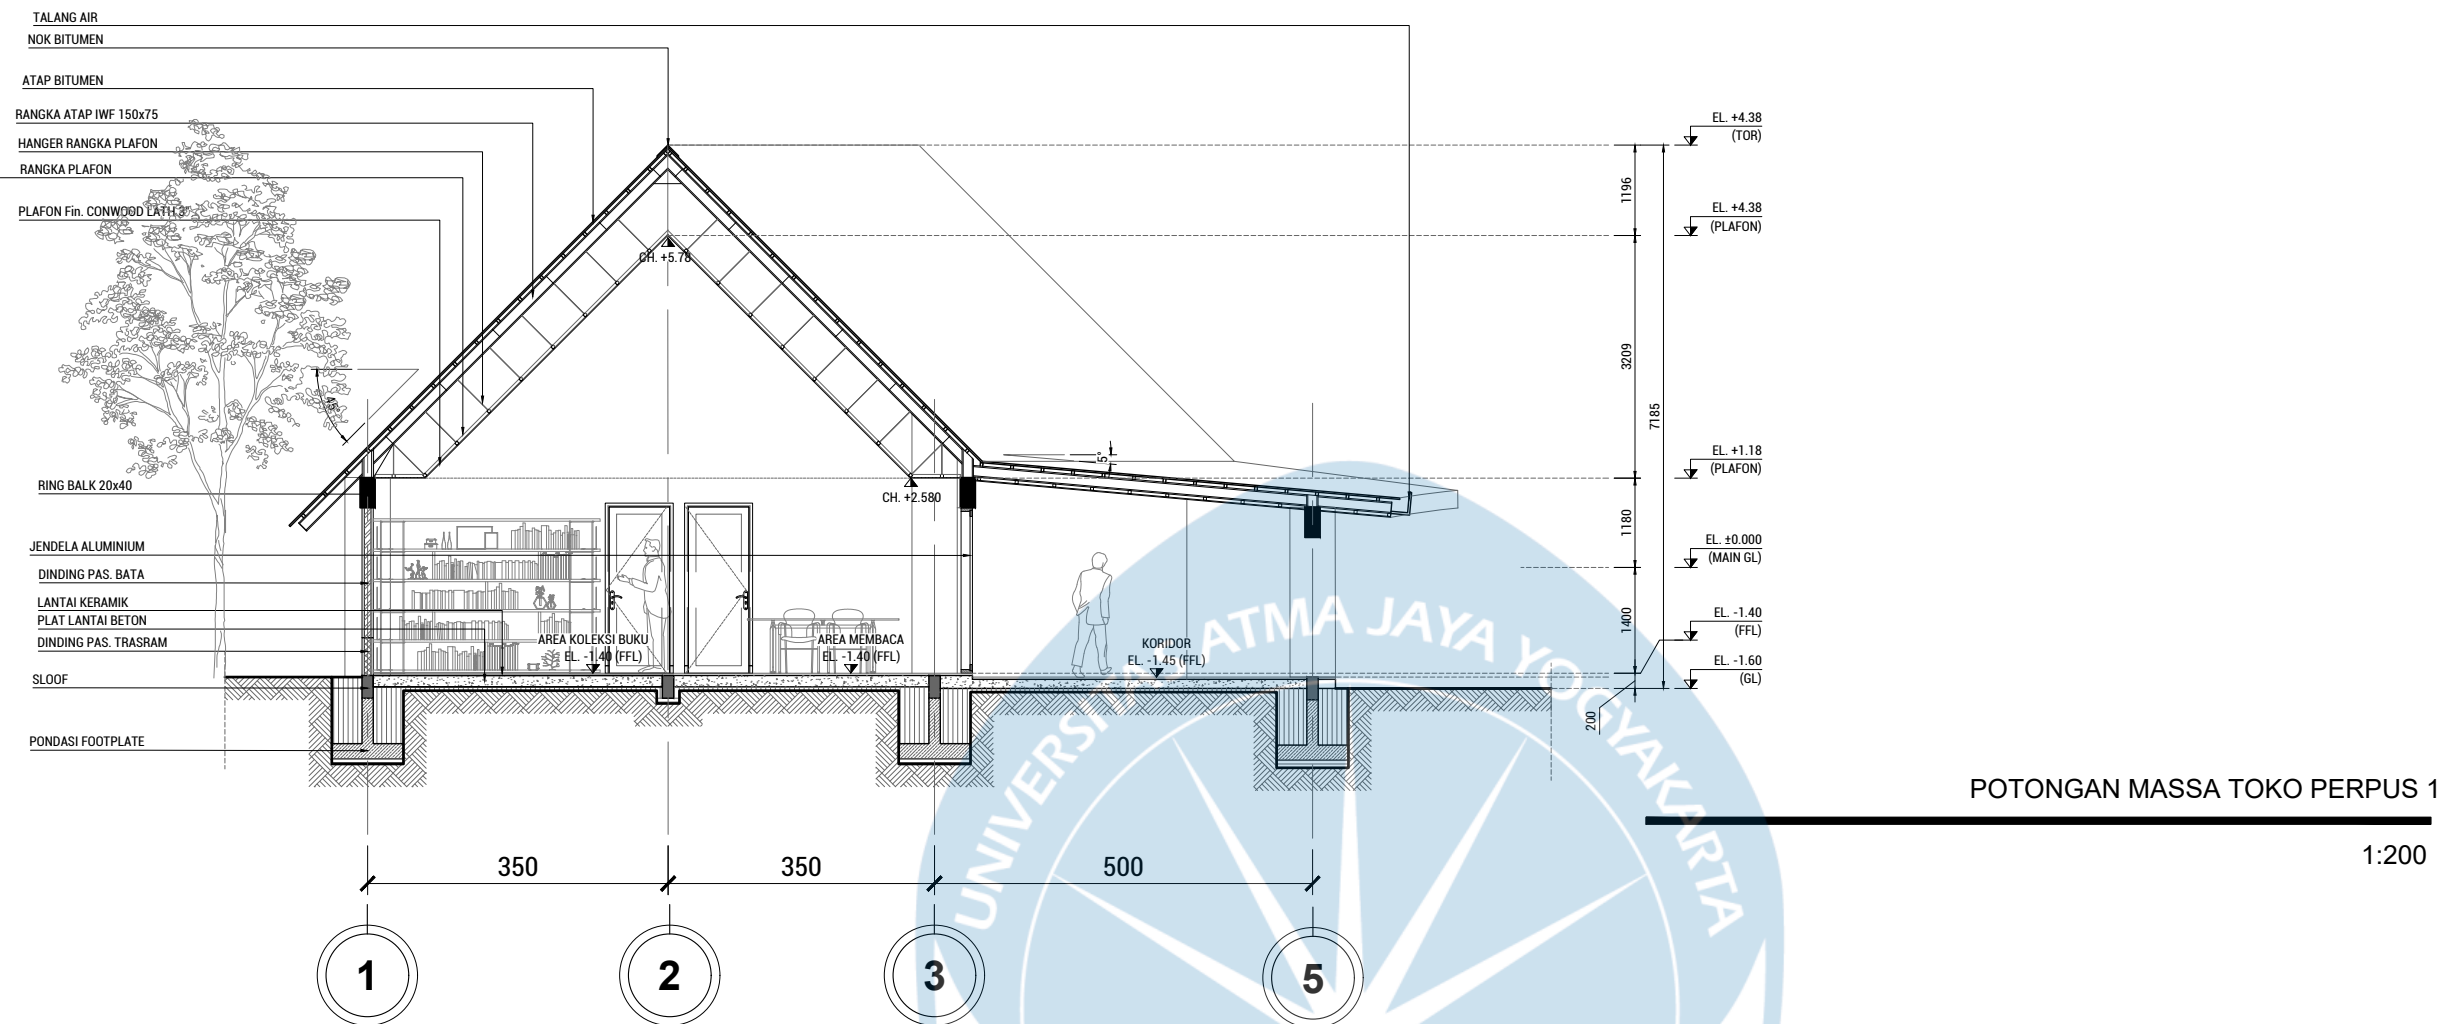



Universitas Atma Jaya Yogyakarta

Program Studi Arsitektur
Architecture Department

Fakultas Teknik
Faculty of Engineering

Proyek Tugas Akhir
Final Project

PERIODE : GENAP II
PERIOD : EVEN II
TAHUN AKADEMIK 2024/2025
ACADEMIC YEAR 2024/2025

Judul Proyek
Project Title

Perancangan Pusat Kebudayaan
Osing di Banyuwangi

Lokasi Proyek
Project Location

Jl. Ikan Cucut, Kampungmandar,
Kec. Banyuwangi, Kab. Banyuwangi,
Jawa Timur

Identitas Mahasiswa
Student Identity

Nathanael Charles Roesli
210118709

Judul Gambar
Drawing Title

Skala
Scale

POTONGAN MASSA PAMERAN/MUSEUM

Keterangan
Note

Tanggal gambar
Drawing date

16 Mei 2025

Kode
Code


No. Lbr
Pg. No.

Dari
Of

ARS-13


13

XX

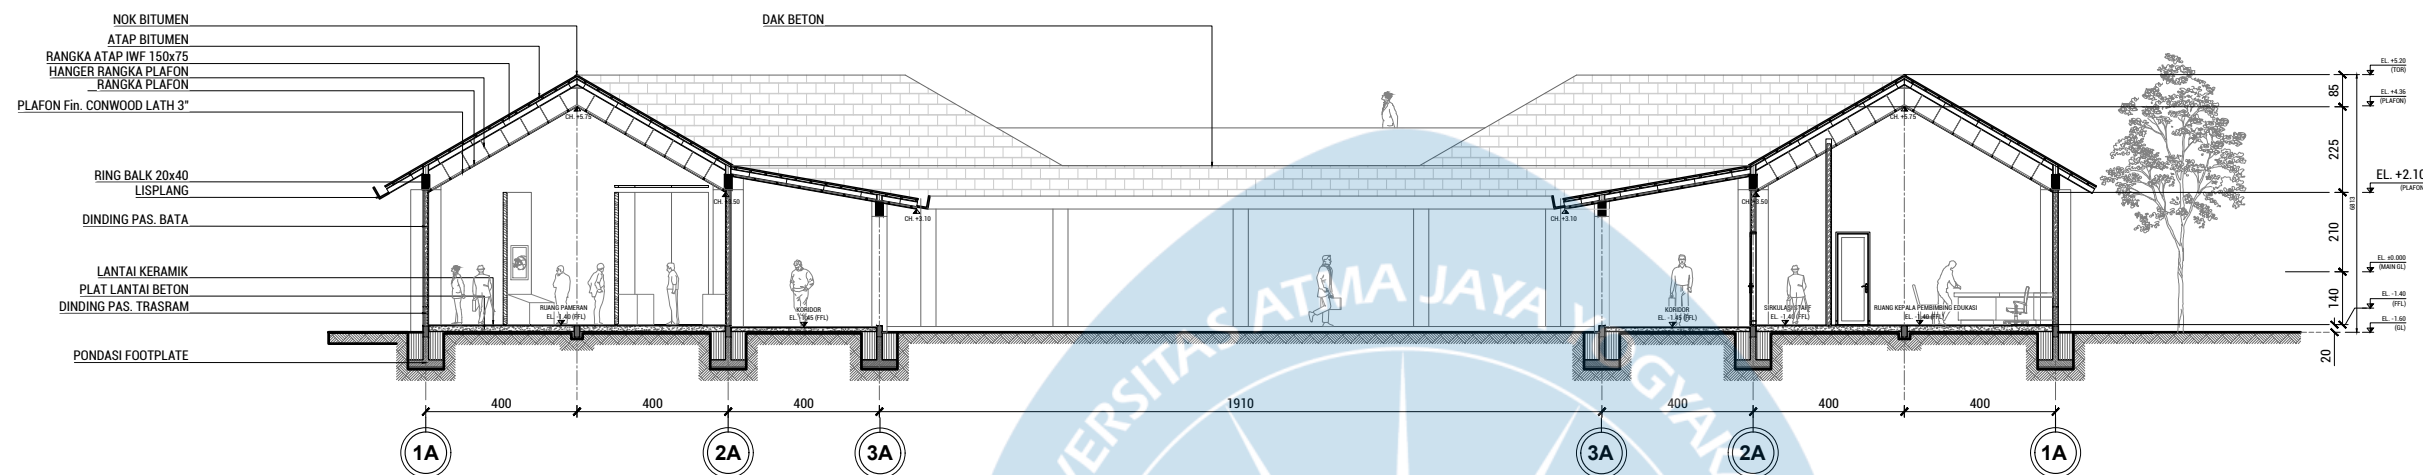


POTONGAN MASSA PAMERAN/MUSEUM - RESTORAN - PELATIHAN

1:200

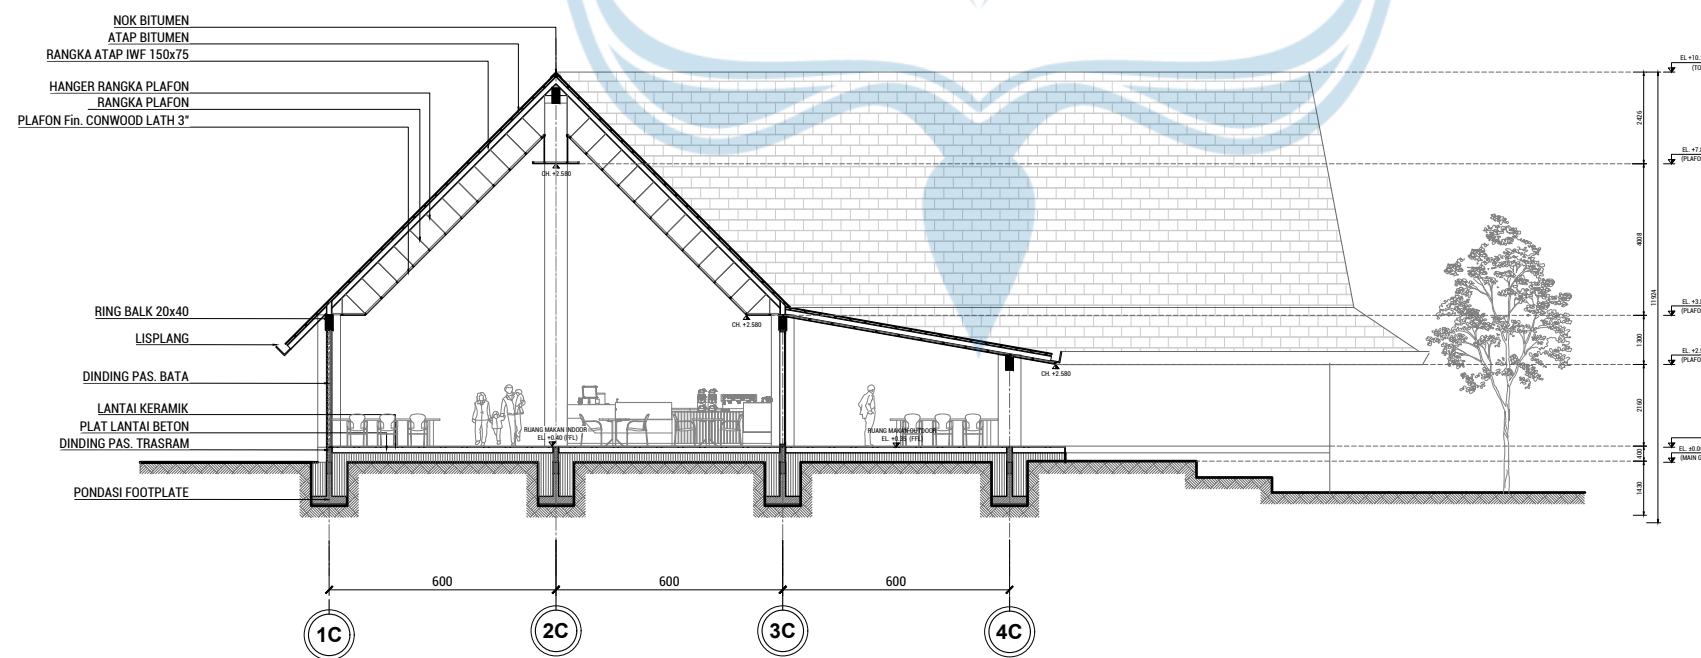


POTONGAN MASSA PAMERAN/MUSEUM - RESTORAN - PELATIHAN

1:200

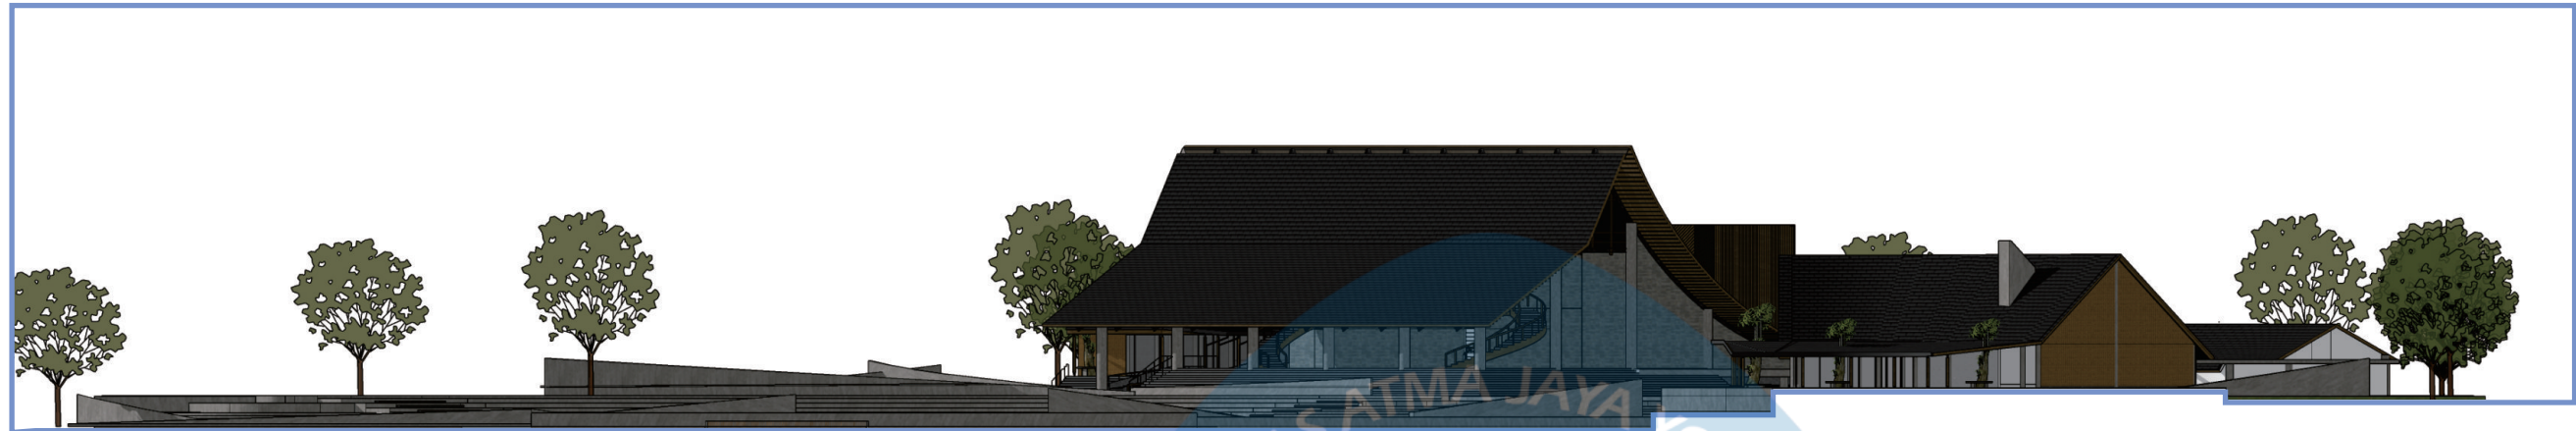

TAMPAK KANAN

1 : 600

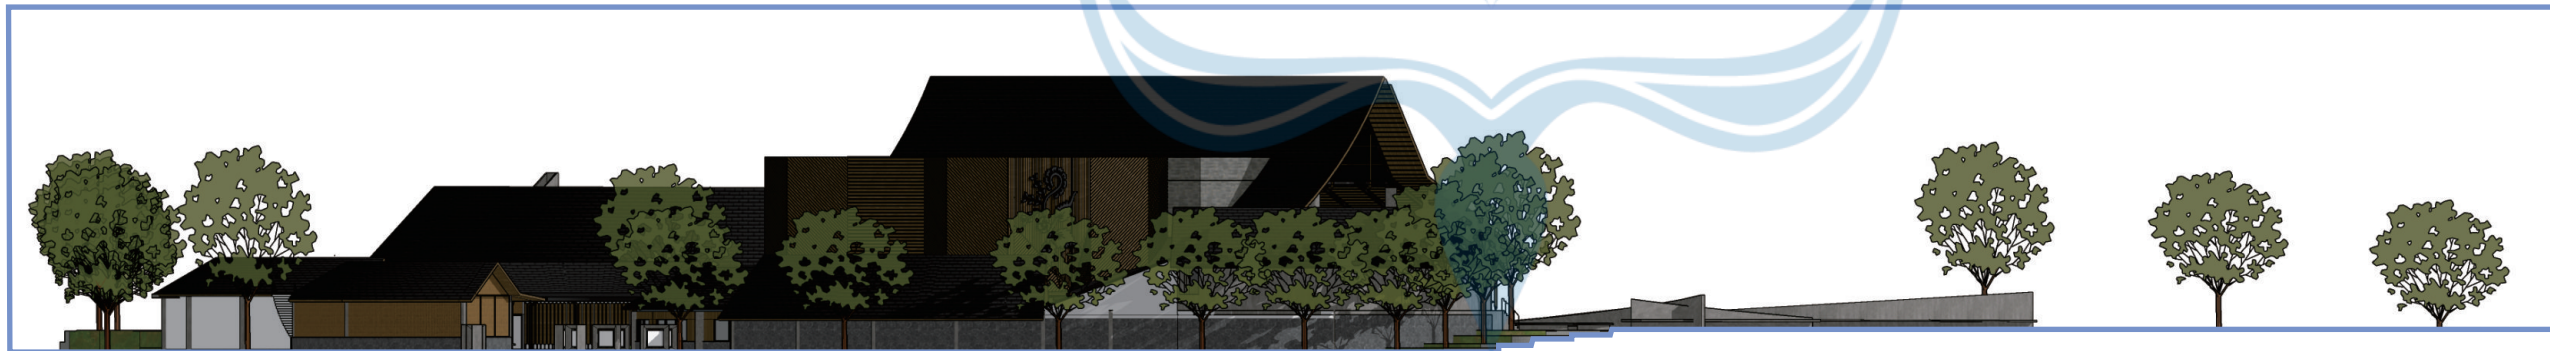

TAMPAK KIRI

1 : 600



Universitas Atma Jaya Yogyakarta

Program Studi Arsitektur
Architecture Department

Fakultas Teknik
Faculty of Engineering

Proyek Tugas Akhir
Final Project

PERIODE : GENAP II
PERIOD : EVEN II
TAHUN AKADEMIK 2020/2021
ACADEMIC YEAR 2020/2021

Judul Proyek
Project Title

Perancangan Pusat Kebudayaan
Osing di Banyuwangi

Lokasi Proyek
Project Location

Jl. Ikan Cucut, Kampungmandar
Kec. Banyuwangi, Kab. Banyuwangi
Jawa Timur

Identitas Mahasiswa
Student Identity

Nathanael Charles Roessli
210118709

Judul Gambar
Drawing Title

Skala
Scale

Keterangan
Note

Tanggal gambar
Drawing date

16 Mei 2025

Kode
Code


No. Lbr
Pg. No.

Dari
Of

XX1

XX

XX

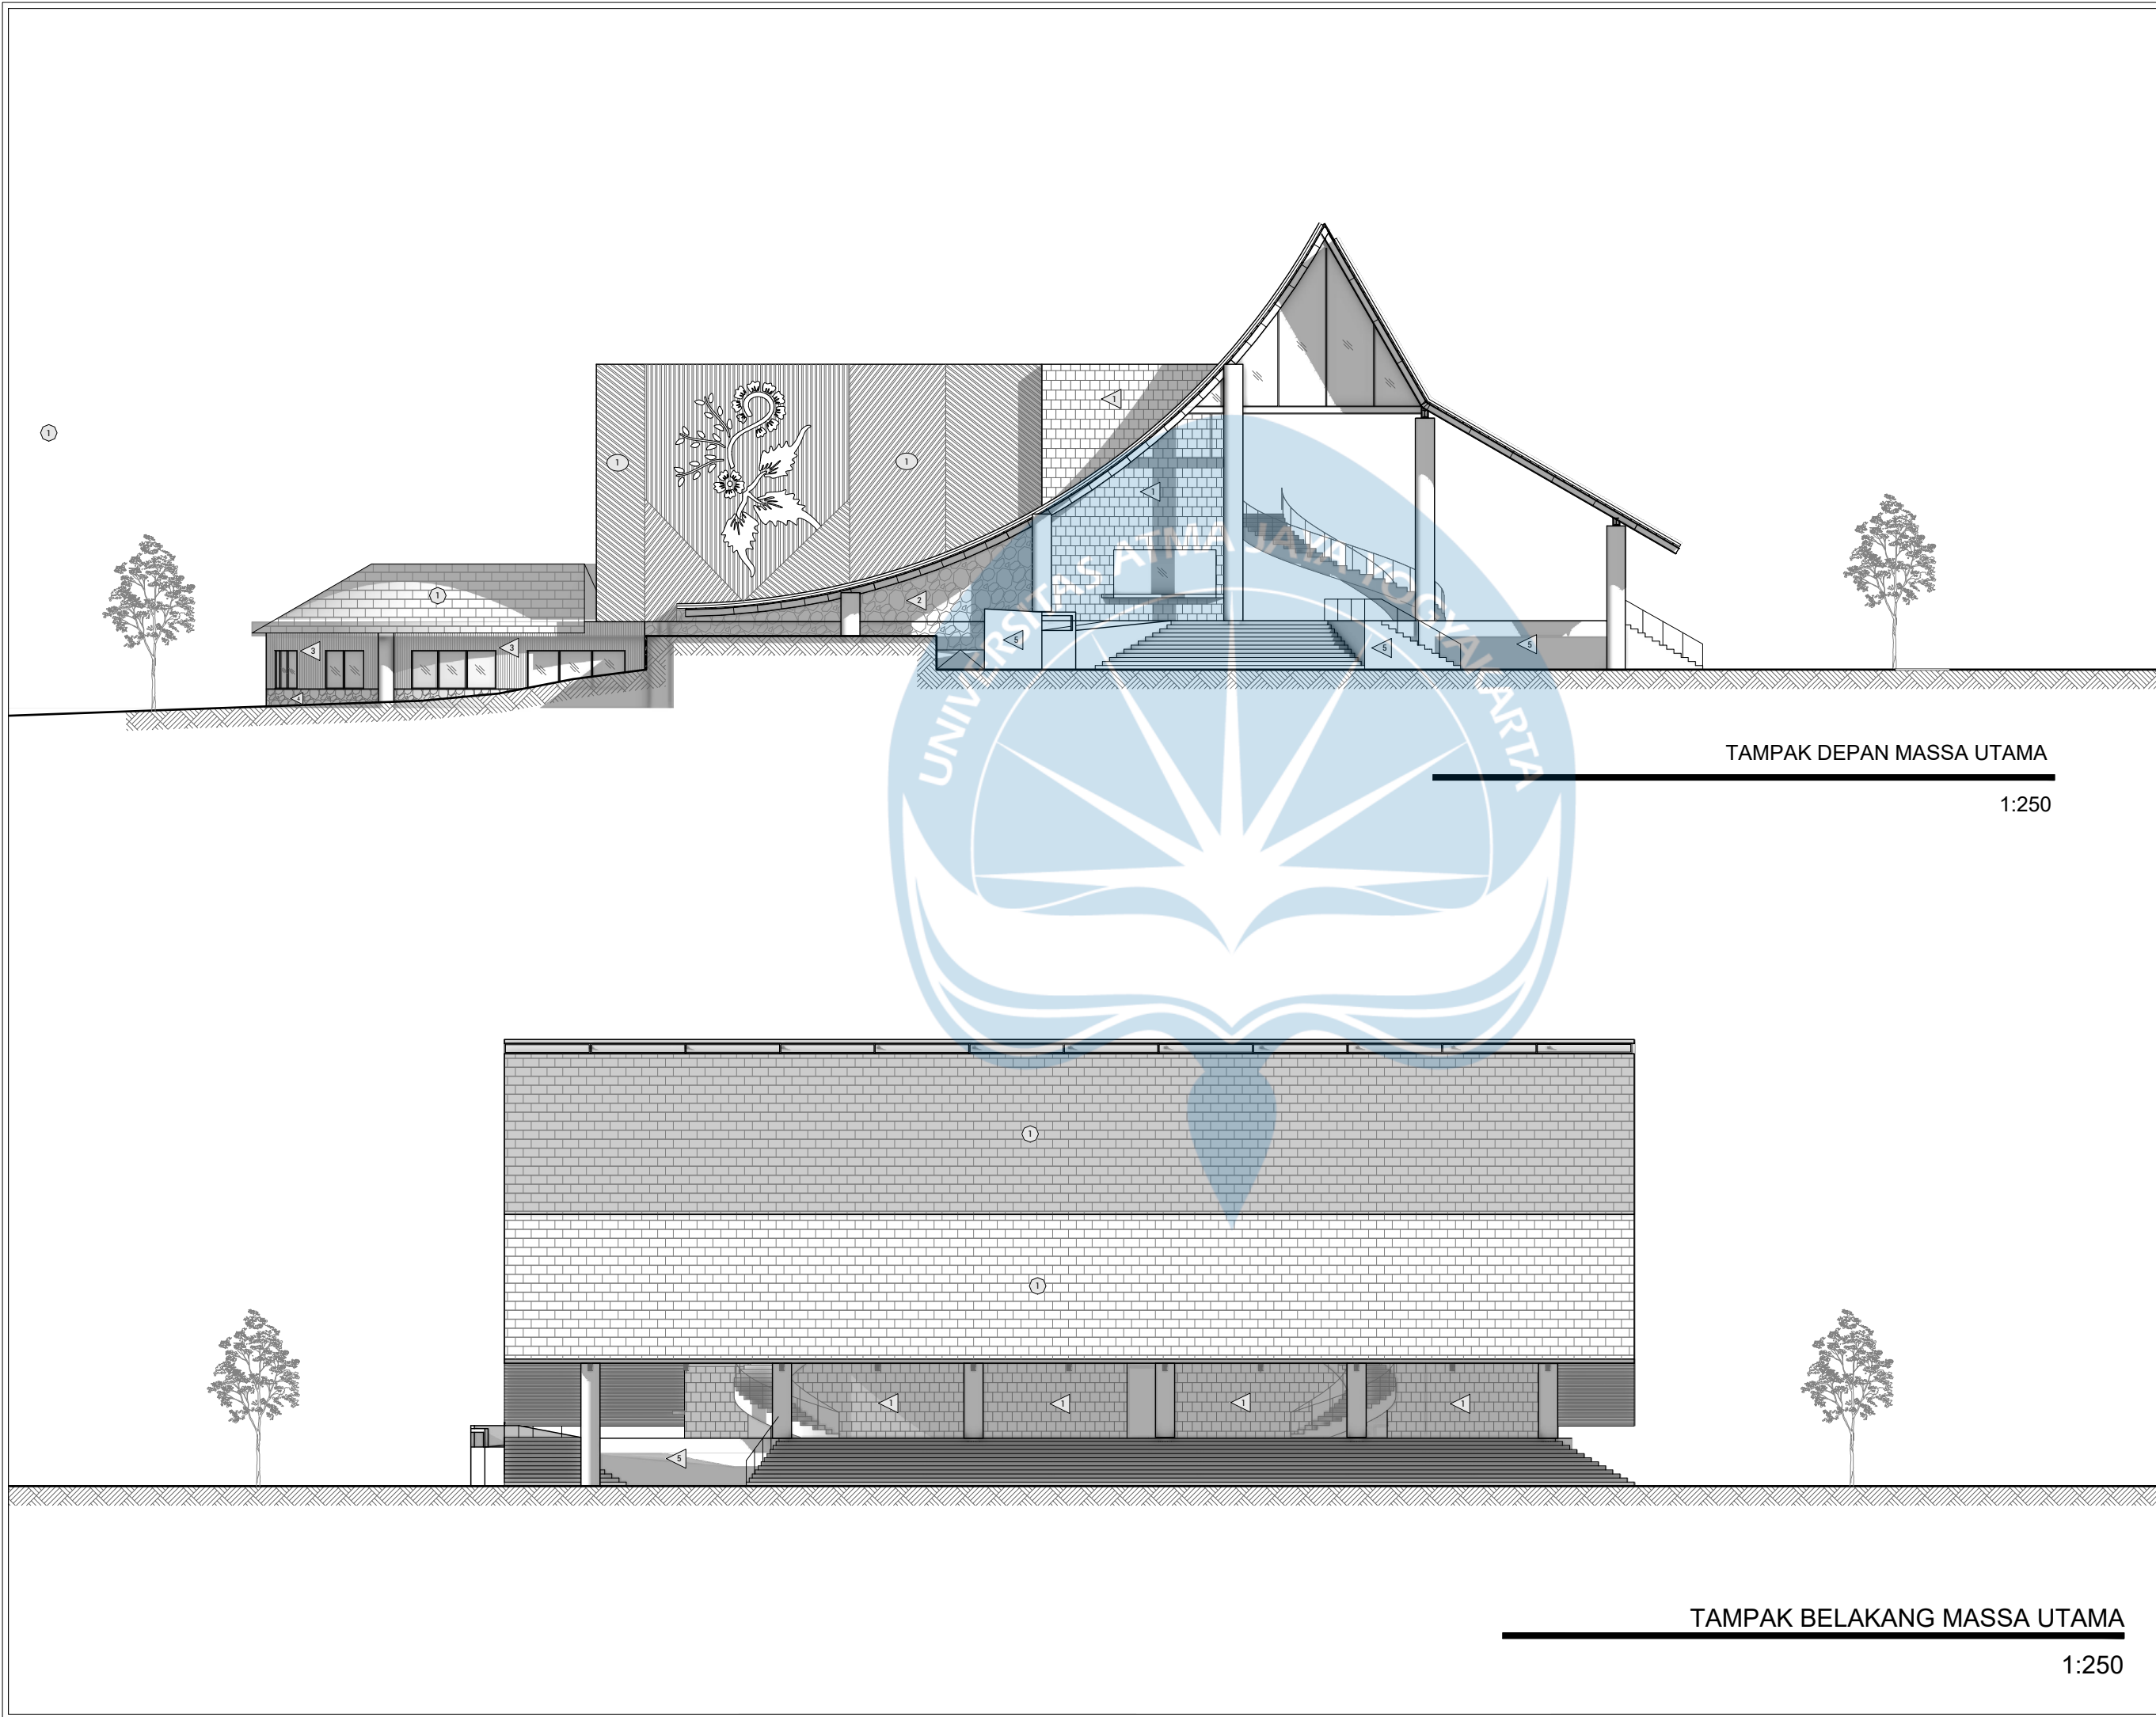



Universitas Atma Jaya Yogyakarta
Program Studi Arsitektur
Architecture Department
Fakultas Teknik
Faculty of Engineering

Proyek Tugas Akhir
Final Project

PERIODE : GENAP II
PERIOD : EVEN II
TAHUN AKADEMIK 2024/2025
ACADEMIC YEAR 2024/2025

Judul Proyek
Project Title

Perancangan Pusat Kebudayaan
Osing di Banyuwangi

Lokasi Proyek
Project Location

Jl. Ikan Cucut, Kampungmandar,
Kec. Banyuwangi, Kab. Banyuwangi,
Jawa Timur

Identitas Mahasiswa
Student Identity

Nathanael Charles Roessli
210118709

Judul Gambar <i>Drawing Title</i>	Skala <i>Scale</i>
DENAH GROUND FLOOR MASSA UTAMA	1:250

Keterangan
Note

DINDING

- 1 DINDING PASANGAN FIN. BATU ALAM ANDESIT
- 2 DINDING PASANGAN BATA FIN. BATU TEMPLEK
- 3 DINDING PASANGAN BATA FIN. CONWOOD LAP SIDING BG
- 4 DINDING PASANGAN TRASRAM FIN. BATU TEMPLEK
- 5 DINDING PASANGAN BATA FIN. BETON EKSPOS

ATAP

- 1 ATAP BITUMEN


LAINNYA

- 1 SECONDARY SKIN PANEL KAYU ULIN, RANGKA BAJA HOLLOW

Tanggal gambar
Drawing date


16 Mei 2025

Kode <i>Code</i>	No. Lbr <i>Pg. No.</i>	Dari <i>Of</i>
ARS-15	15	XX

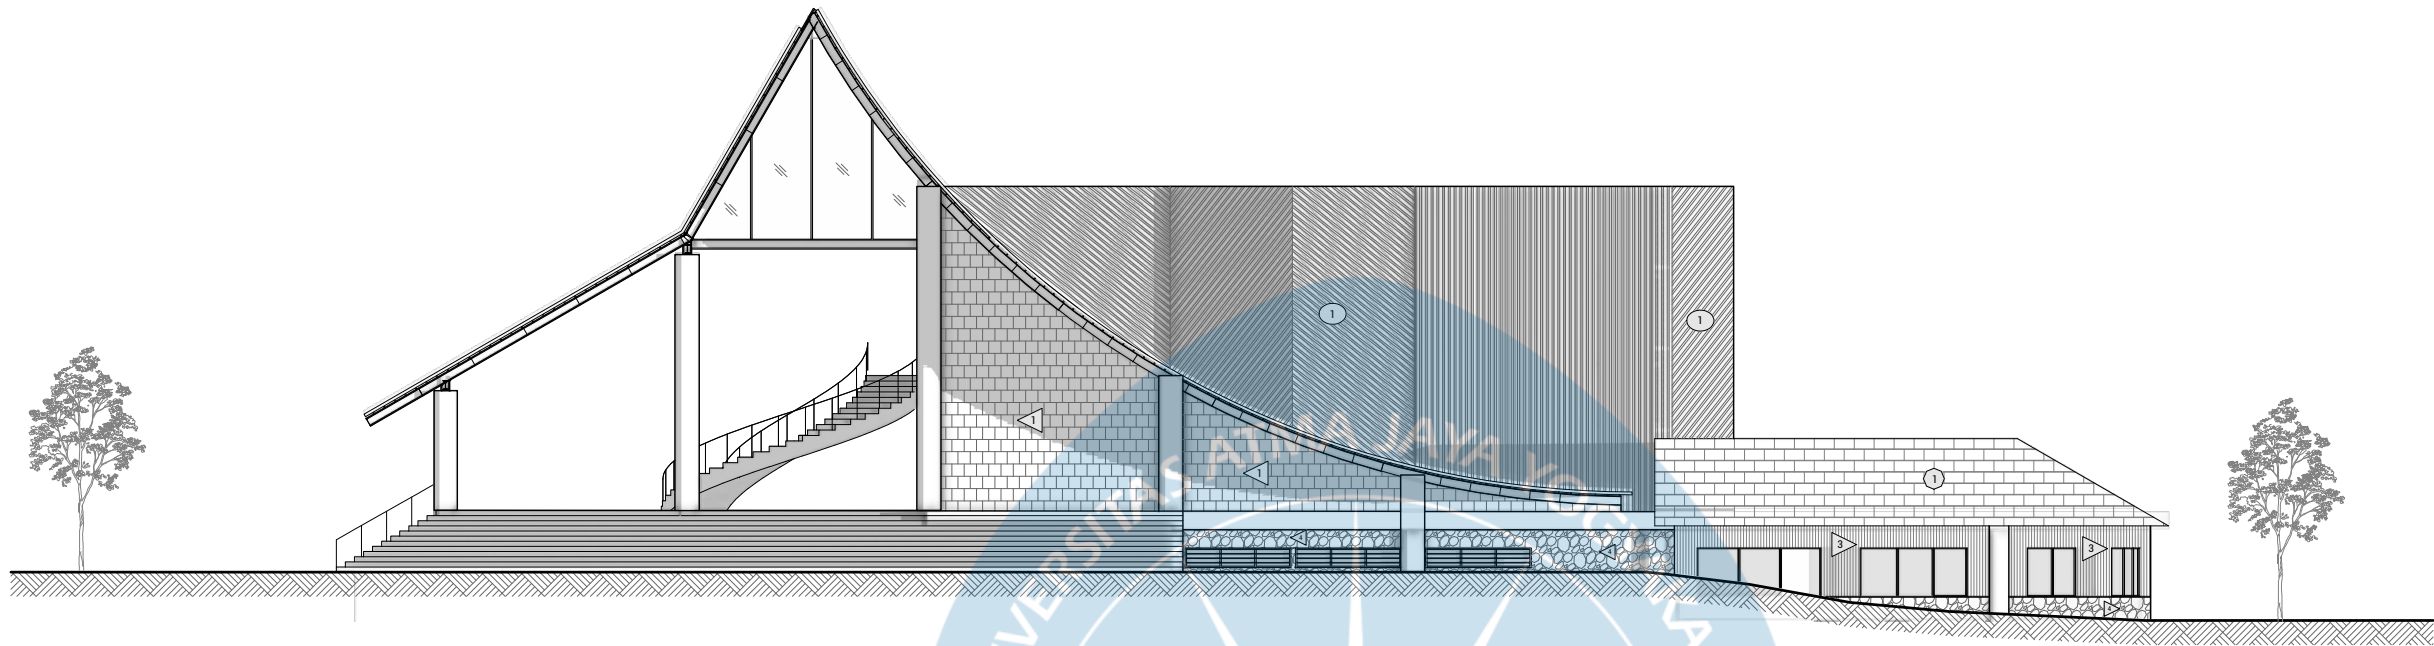

TAMPAK KANAN MASSA UTAMA

1:250

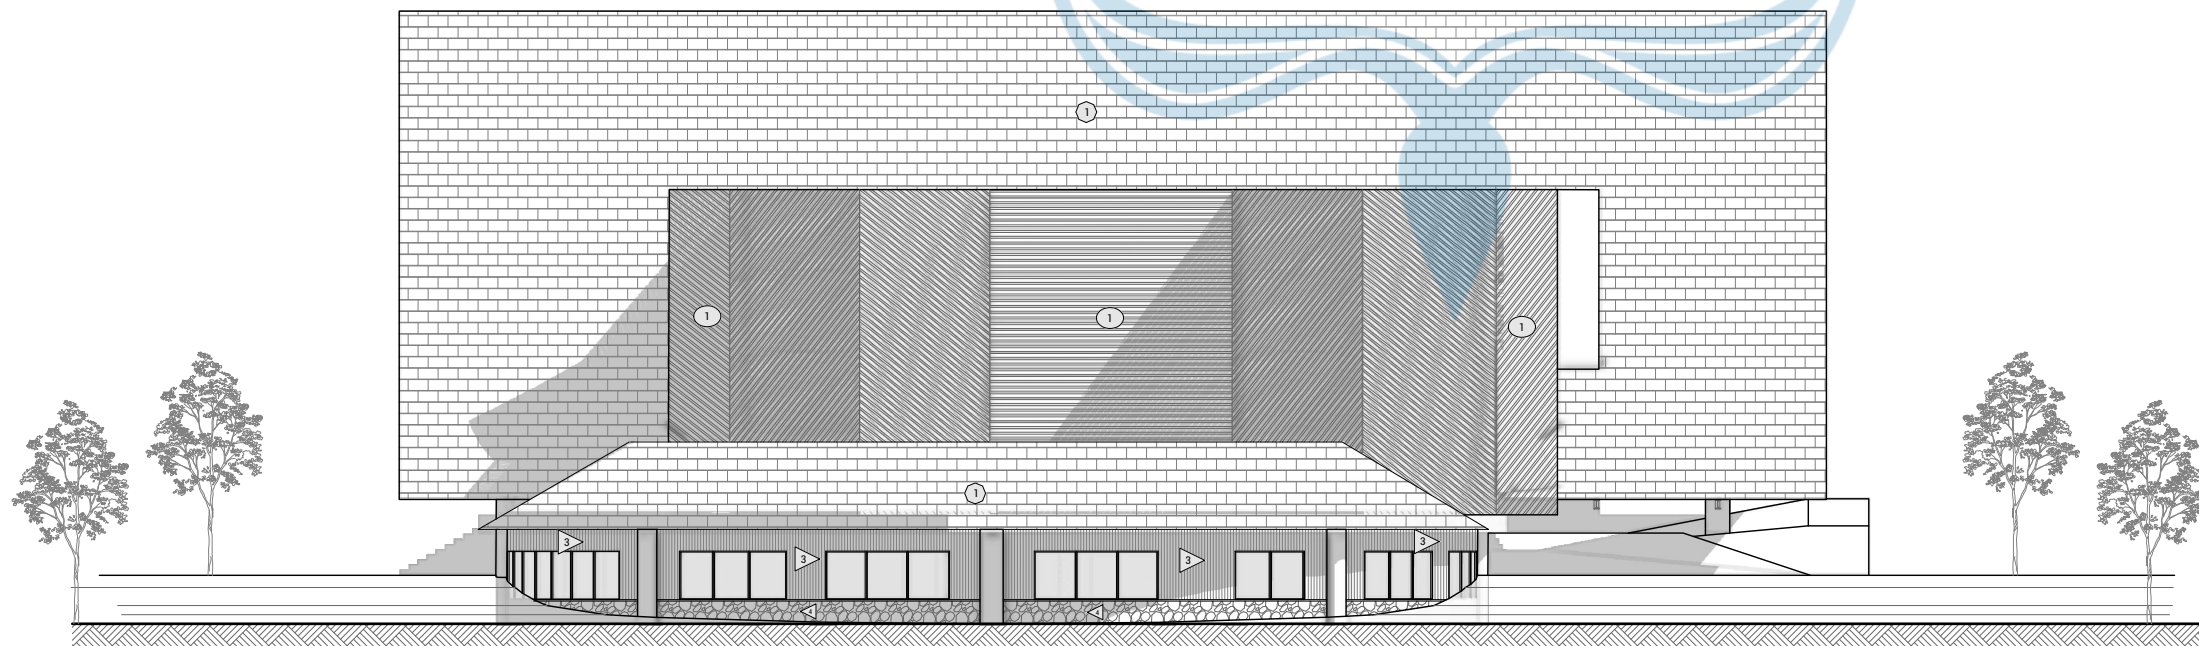

TAMPAK KIRI MASSA UTAMA

1:250



Universitas Atma Jaya Yogyakarta

Program Studi Arsitektur
Architecture Department

Fakultas Teknik
Faculty of Engineering

Proyek Tugas Akhir
Final Project

PERIODE : GENAP II
PERIOD : EVEN II
TAHUN AKADEMIK 2024/2025
ACADEMIC YEAR 2024/2025

Judul Proyek
Project Title

Perancangan Pusat Kebudayaan
Osing di Banyuwangi

Lokasi Proyek
Project Location

Jl. Ikan Cucut, Kampungmandar,
Kec. Banyuwangi, Kab. Banyuwangi,
Jawa Timur

Identitas Mahasiswa
Student Identity

Nathanael Charles Roessli
210118709

Judul Gambar
Drawing Title

Skala
Scale

TAMPAK KIRI MASSA UTAMA

1:250

Keterangan
Note

- DINDING
- 1 DINDING PASANGAN FIN. BATU ALAM ANDESIT
 - 2 DINDING PASANGAN BATA FIN. BATU TEMPLEK
 - 3 DINDING PASANGAN BATA FIN. CONWOOD LAP SIDING BG
 - 4 DINDING PASANGAN TRASRAM FIN. BATU TEMPLEK
 - 5 DINDING PASANGAN BATA FIN. BETON EKSPOS
- ATAP
- 1 ATAP BITUMEN
- LAINNYA
- 1 SECONDARY SKIN PANEL KAYU ULIN, RANGKA BAJA HOLLOW

Tanggal gambar
Drawing date

16 Mei 2025

Kode
Code

No. Lbr
Pg. No.

Dari
Of

ARS-16

16

XX



Universitas Atma Jaya Yogyakarta
Program Studi Arsitektur
Architecture Department
Fakultas Teknik
Faculty of Engineering

Proyek Tugas Akhir
Final Project

PERIODE : GENAP II
PERIOD : EVEN II
TAHUN AKADEMIK 2020/2021
ACADEMIC YEAR 2020/2021

Judul Proyek
Project Title

Perancangan Pusat Kebudayaan
Osing di Banyuwangi

Lokasi Proyek
Project Location

Jl. Ikan Cucut, Kampungmandar
Kec. Banyuwangi, Kab. Banyuwangi
Jawa Timur

Identitas Mahasiswa
Student Identity

Nathanael Charles Roessli
210118709

Judul Gambar
Drawing Title


Skala
Scale

Keterangan
Note

Tanggal gambar
Drawing date

16 Mei 2025

Kode Code	No. Lbr Pg. No.	Dari Of
XX1	XX	XX

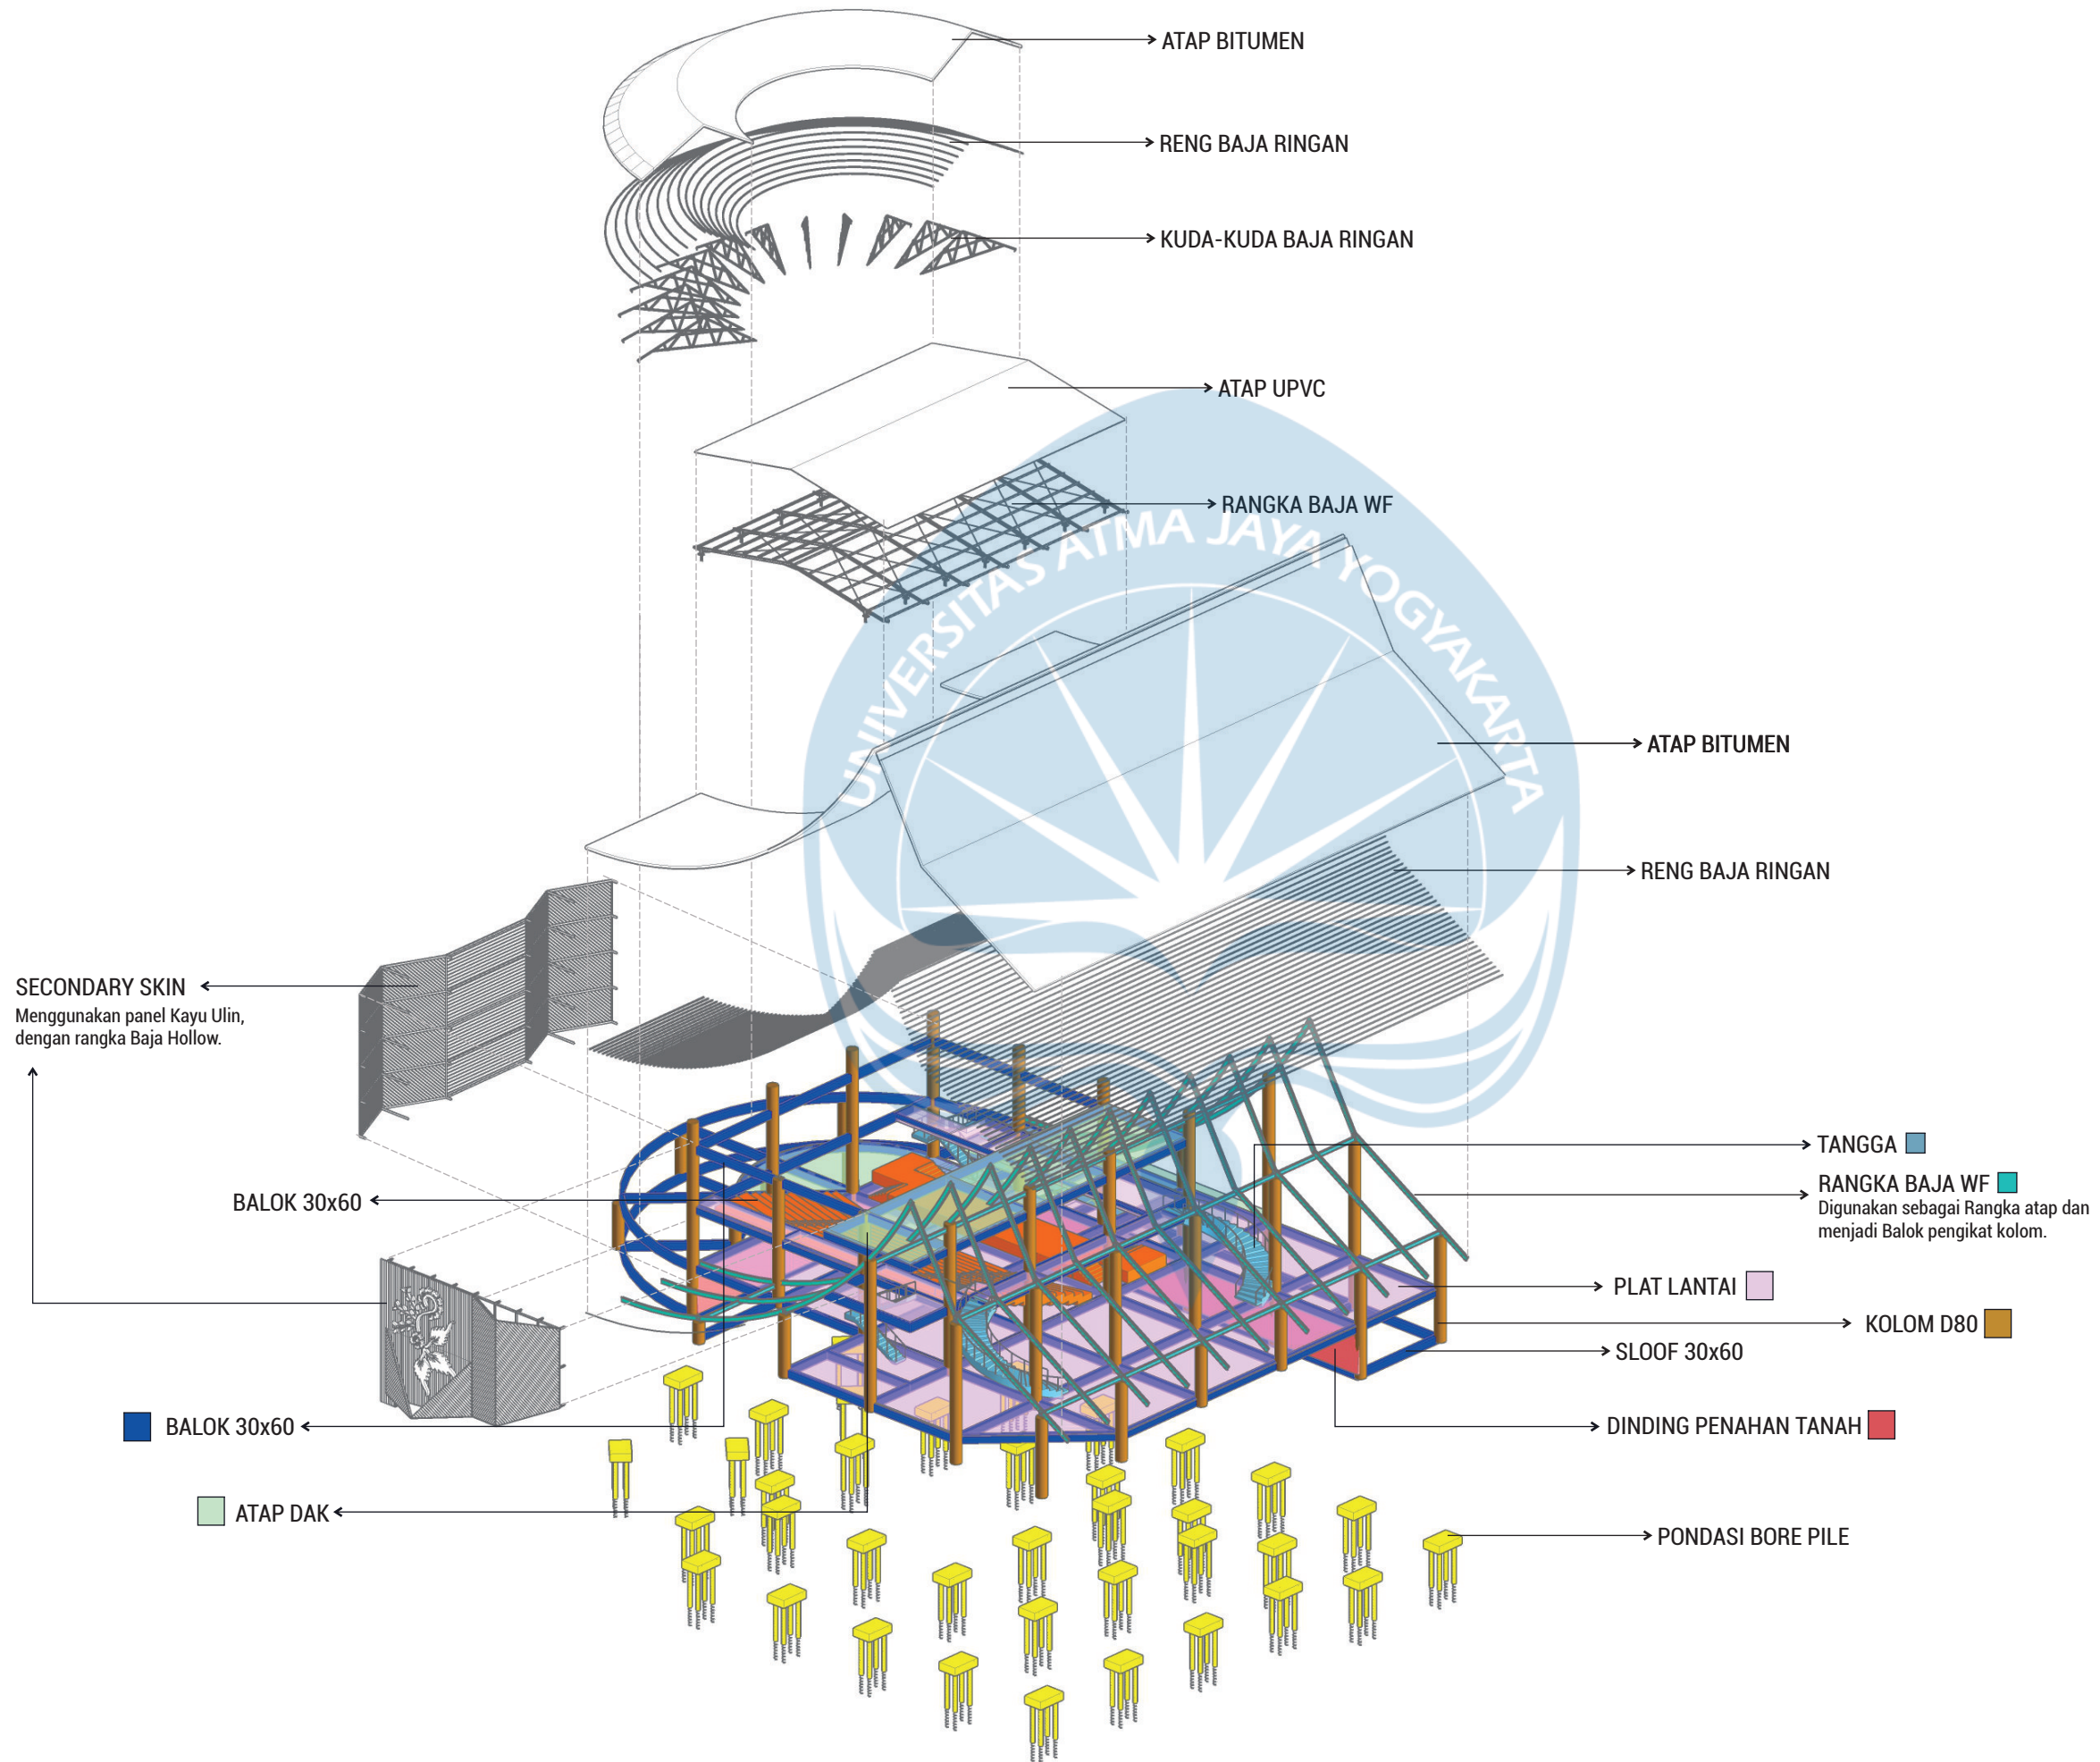



Universitas Atma Jaya Yogyakarta
Program Studi Arsitektur
Architecture Department
Fakultas Teknik
Faculty of Engineering

Proyek Tugas Akhir
Final Project

PERIODE : GENAP II
PERIOD : EVEN II
TAHUN AKADEMIK 2020/2021
ACADEMIC YEAR 2020/2021

Judul Proyek
Project Title

Perancangan Pusat Kebudayaan
Osing di Banyuwangi

Lokasi Proyek
Project Location

Jl. Ikan Cucut, Kampungmandar
Kec. Banyuwangi, Kab. Banyuwangi
Jawa Timur

Identitas Mahasiswa
Student Identity

Nathanael Charles Roessli
210118709

Judul Gambar
Drawing Title

Skala
Scale

Keterangan
Note

Tanggal gambar
Drawing date

16 Mei 2025

Kode
Code


No. Lbr
Pg. No.

Dari
Of

XX1

XX

XX

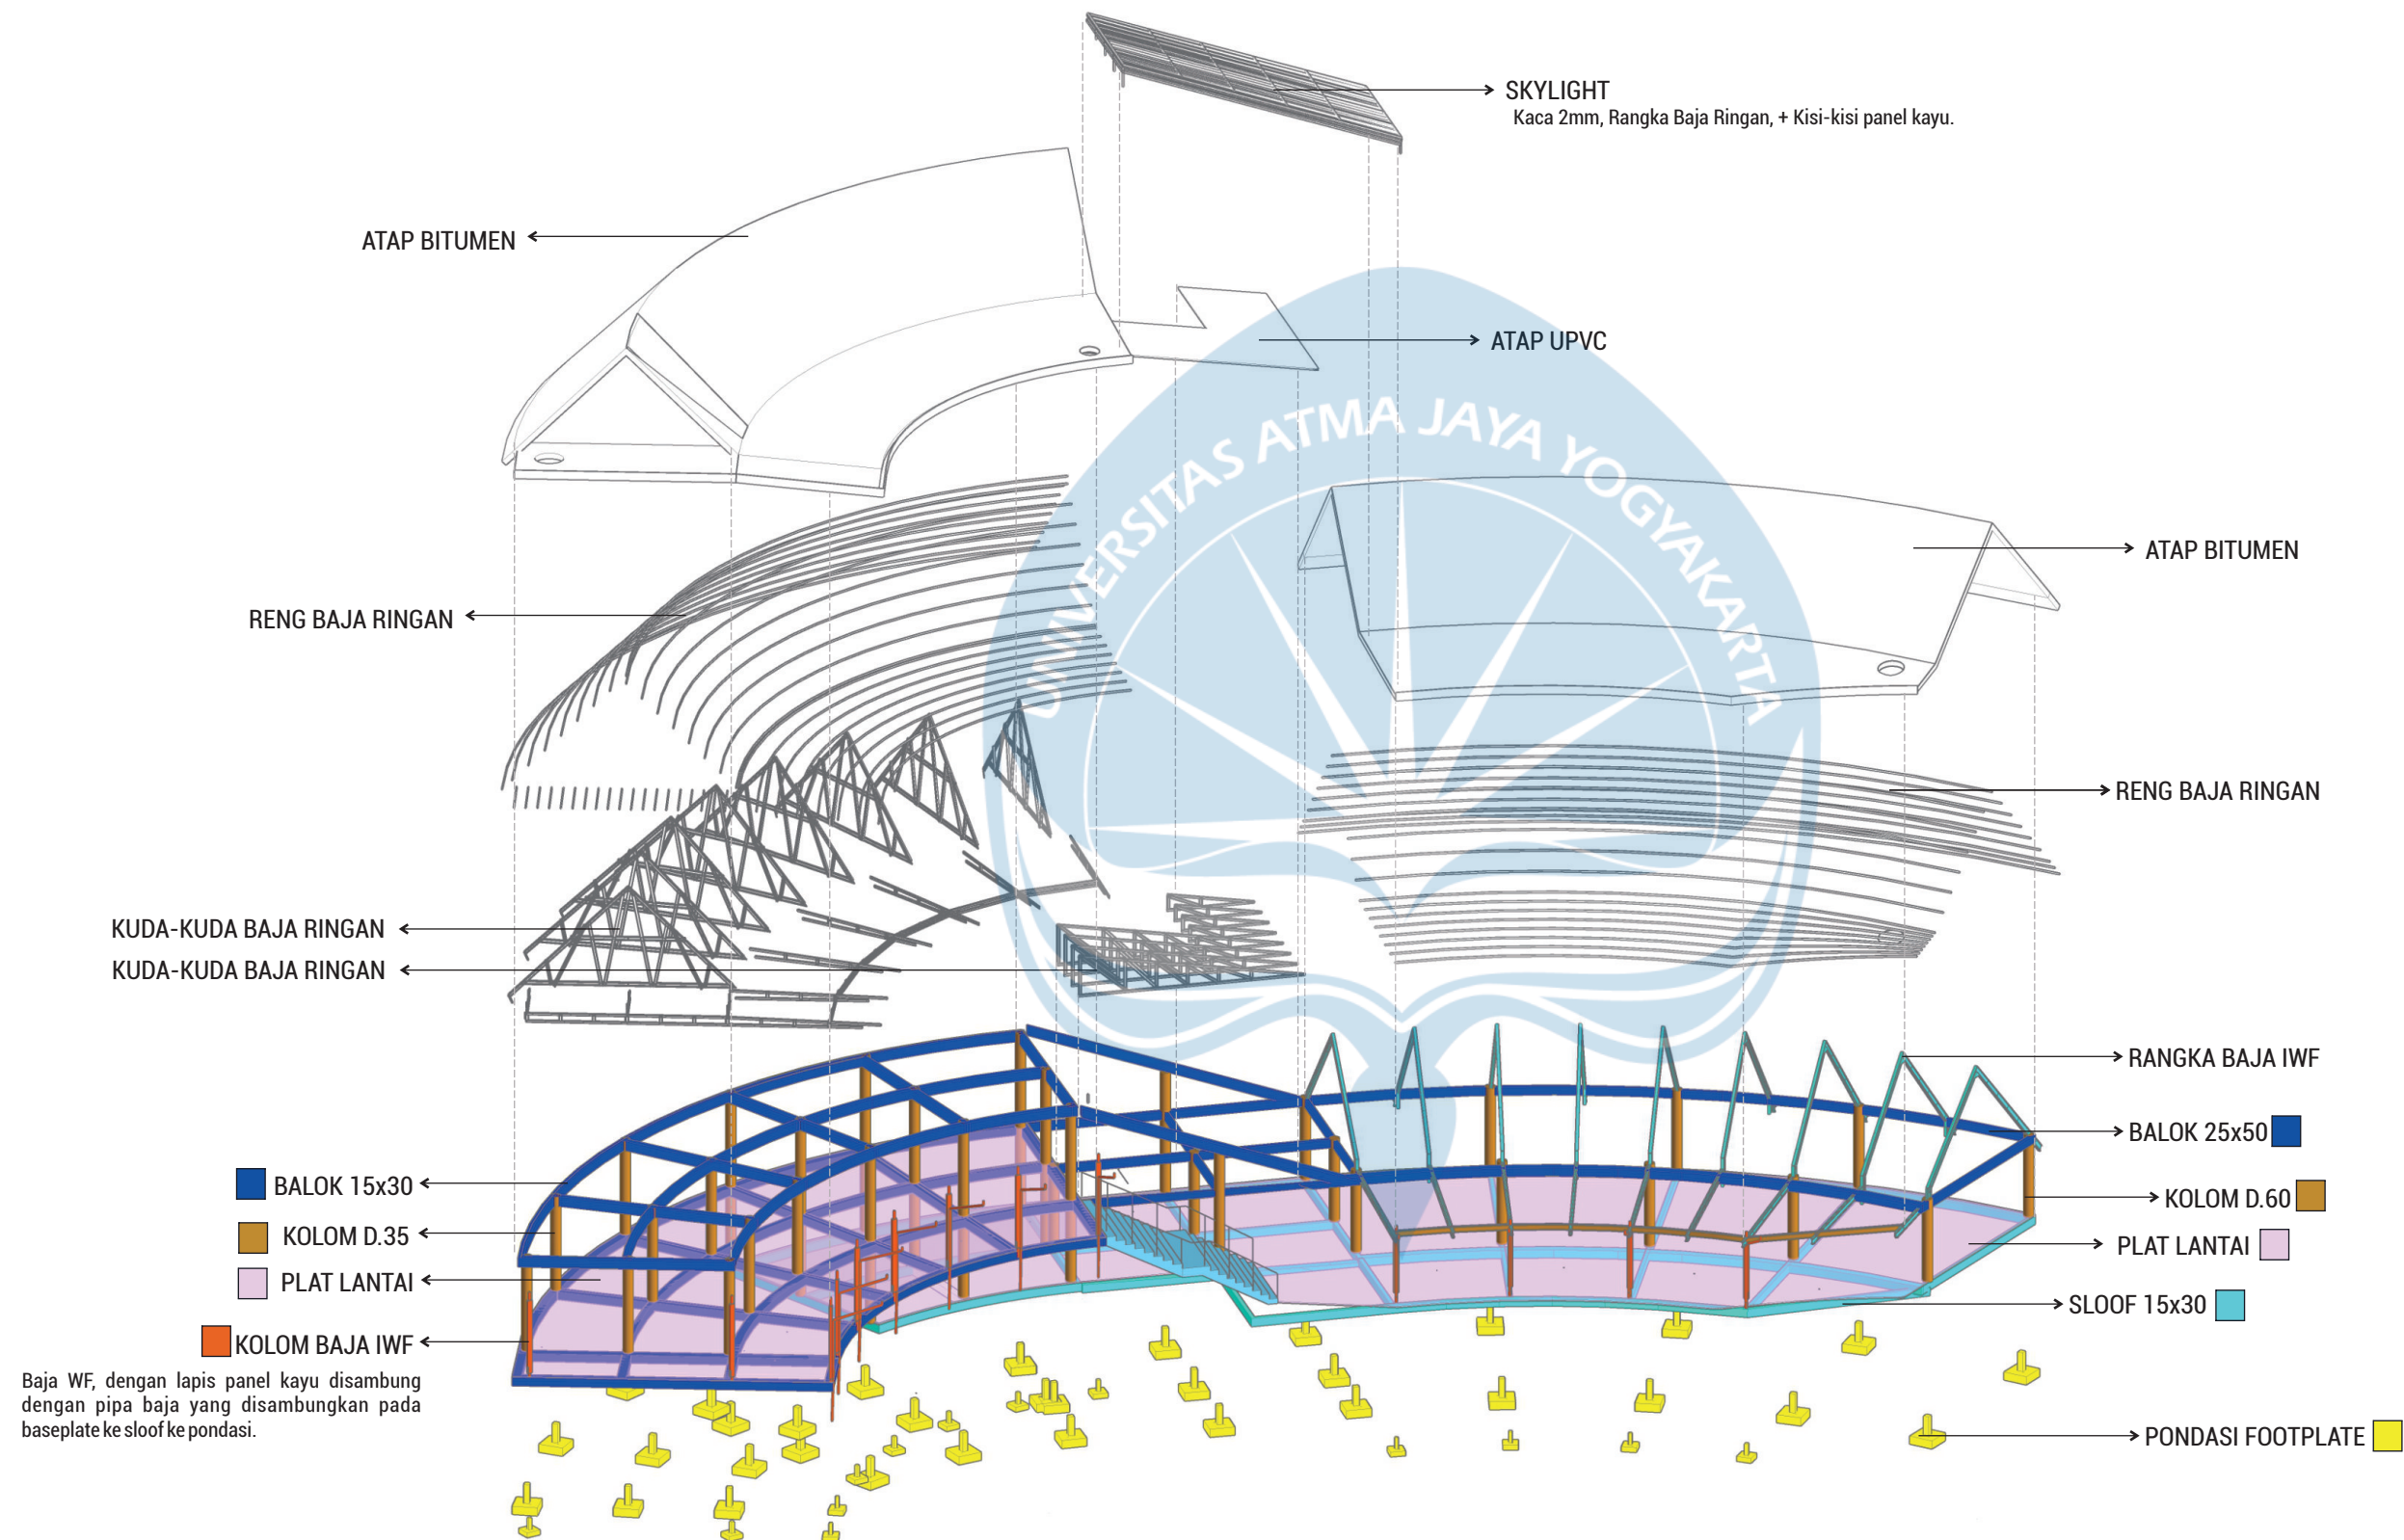



Universitas Atma Jaya Yogyakarta
Program Studi Arsitektur
Architecture Department
Fakultas Teknik
Faculty of Engineering

Proyek Tugas Akhir
Final Project

PERIODE : GENAP II
PERIOD : EVEN II
TAHUN AKADEMIK 2020/2021
ACADEMIC YEAR 2020/2021

Judul Proyek
Project Title

Perancangan Pusat Kebudayaan
Osing di Banyuwangi

Lokasi Proyek
Project Location

Jl. Ikan Cucut, Kampungmandar
Kec. Banyuwangi, Kab. Banyuwangi
Jawa Timur

Identitas Mahasiswa
Student Identity

Nathanael Charles Roessli
210118709

Judul Gambar
Drawing Title

Skala
Scale

Keterangan
Note

Tanggal gambar
Drawing date

16 Mei 2025

Kode
Code


No. Lbr
Pg. No.


Dari
Of

XX1


XX

XX

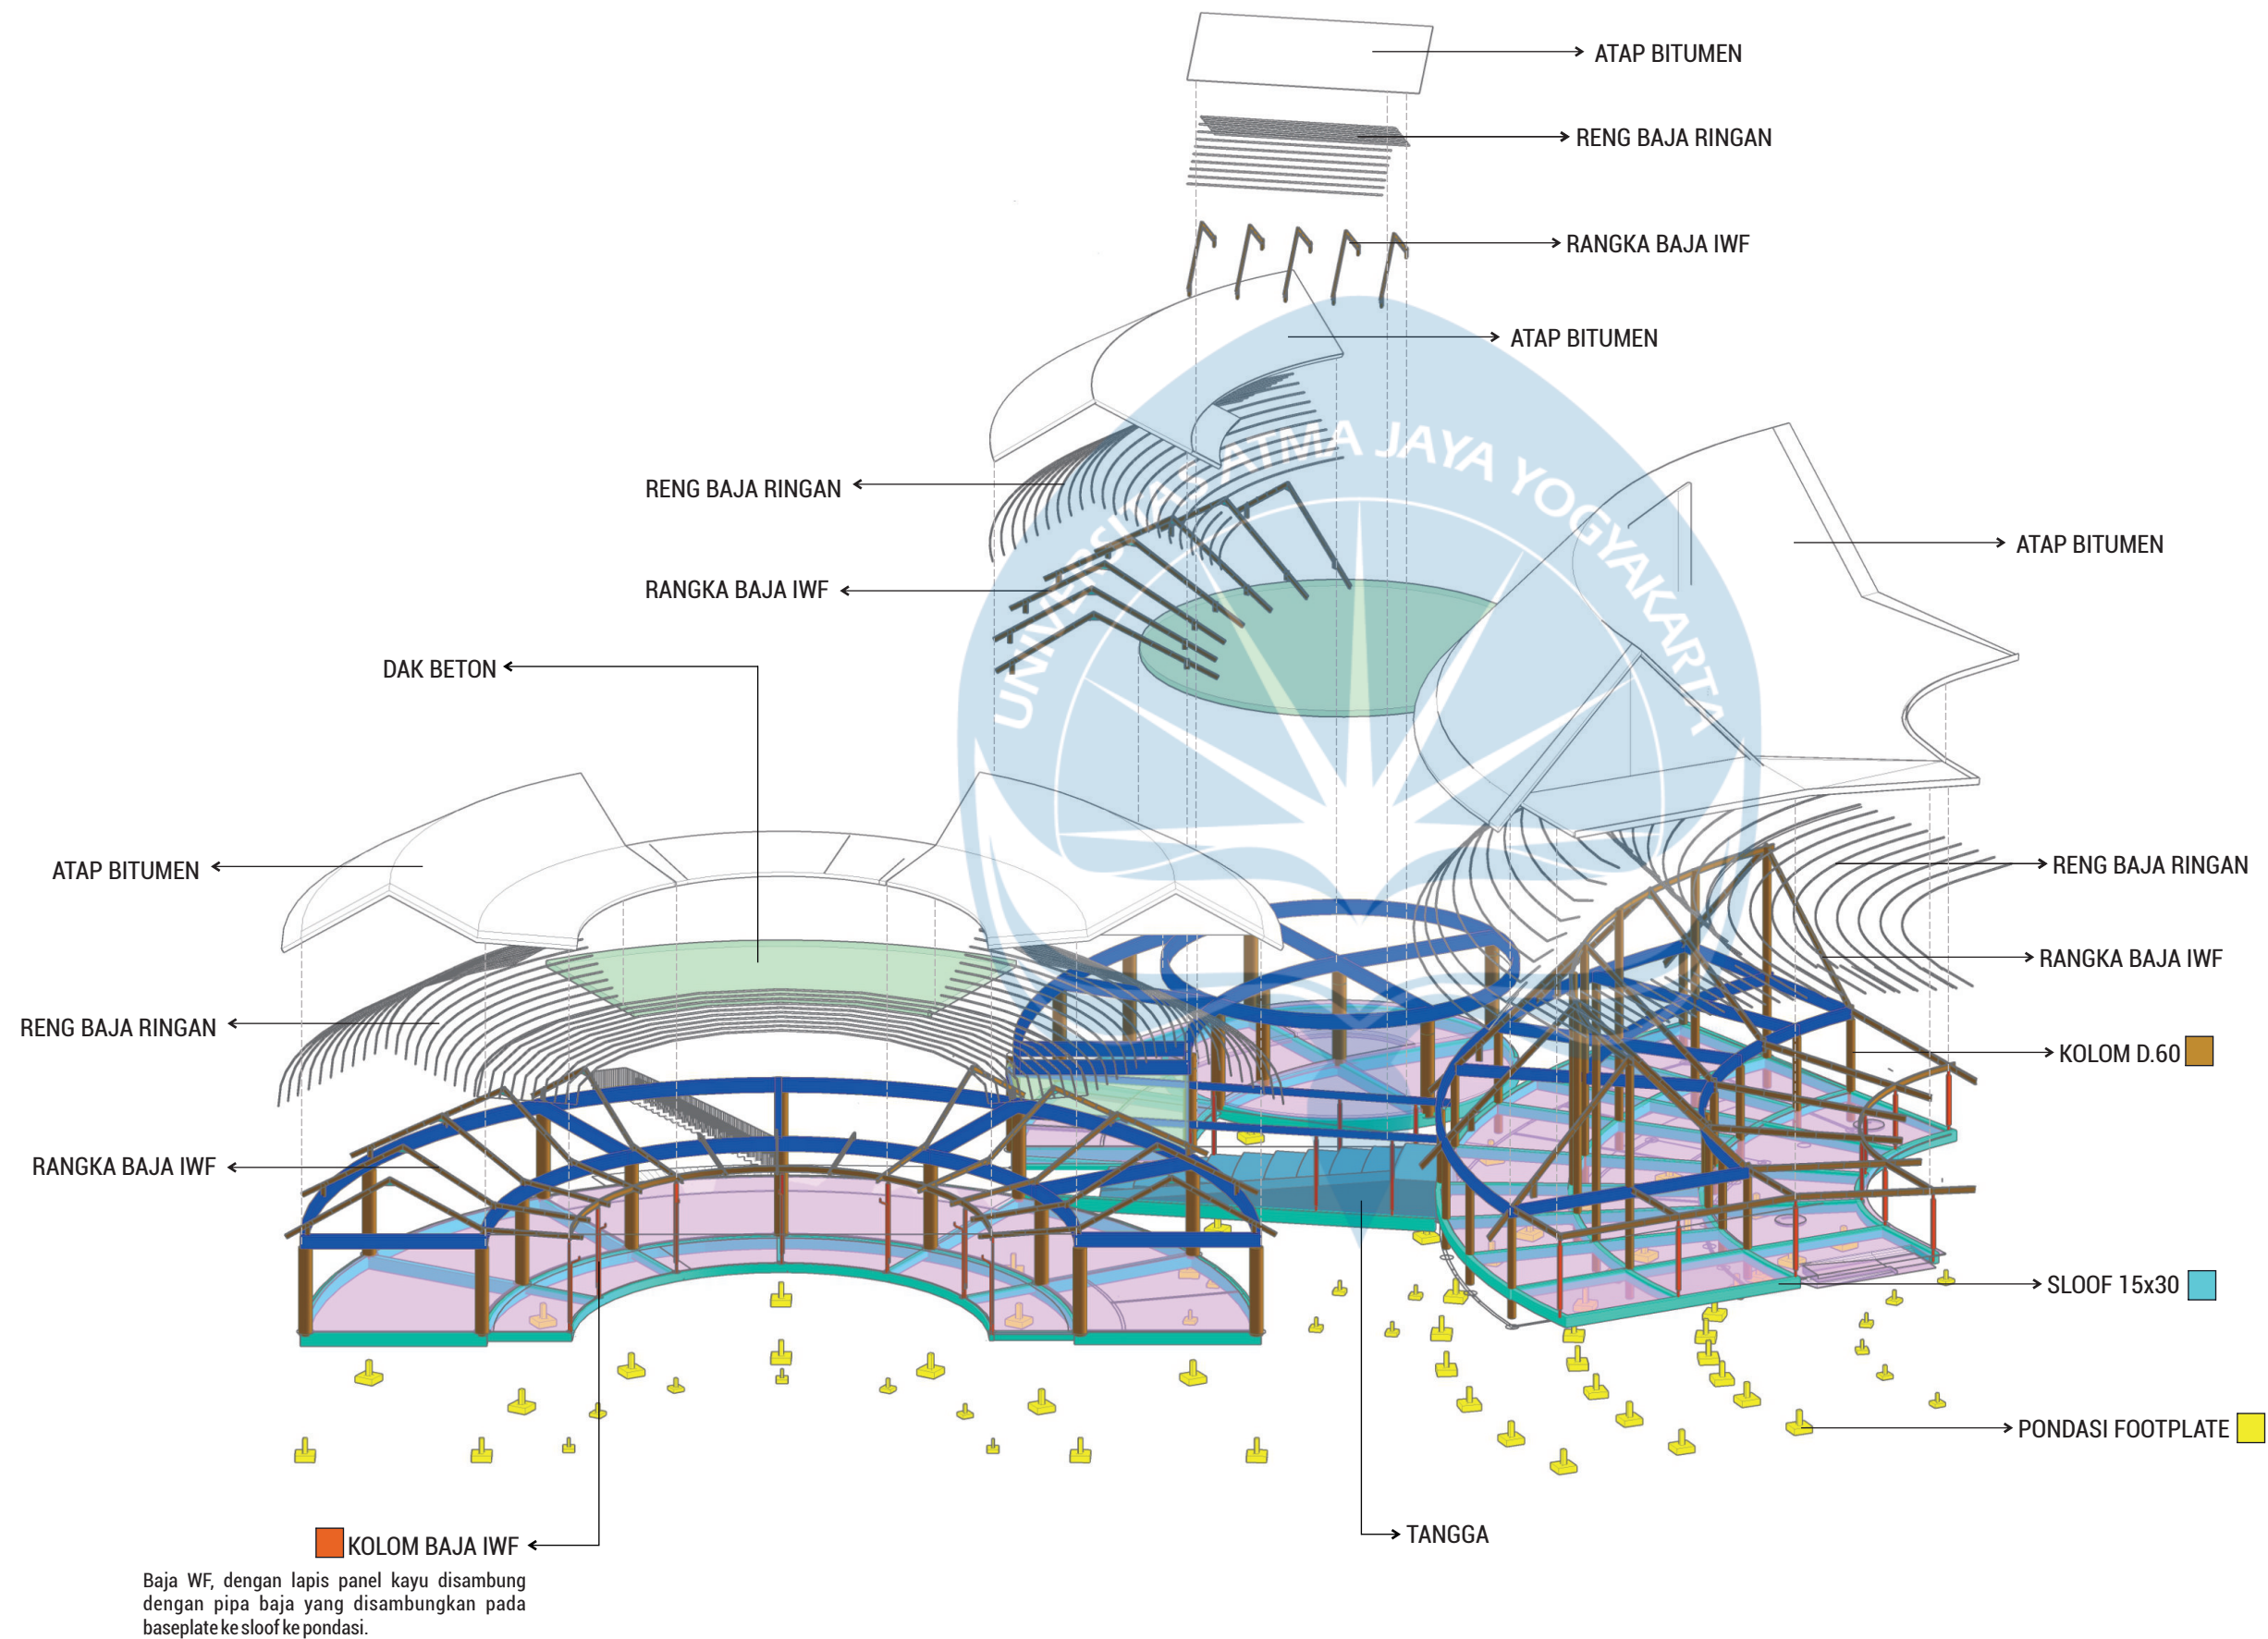


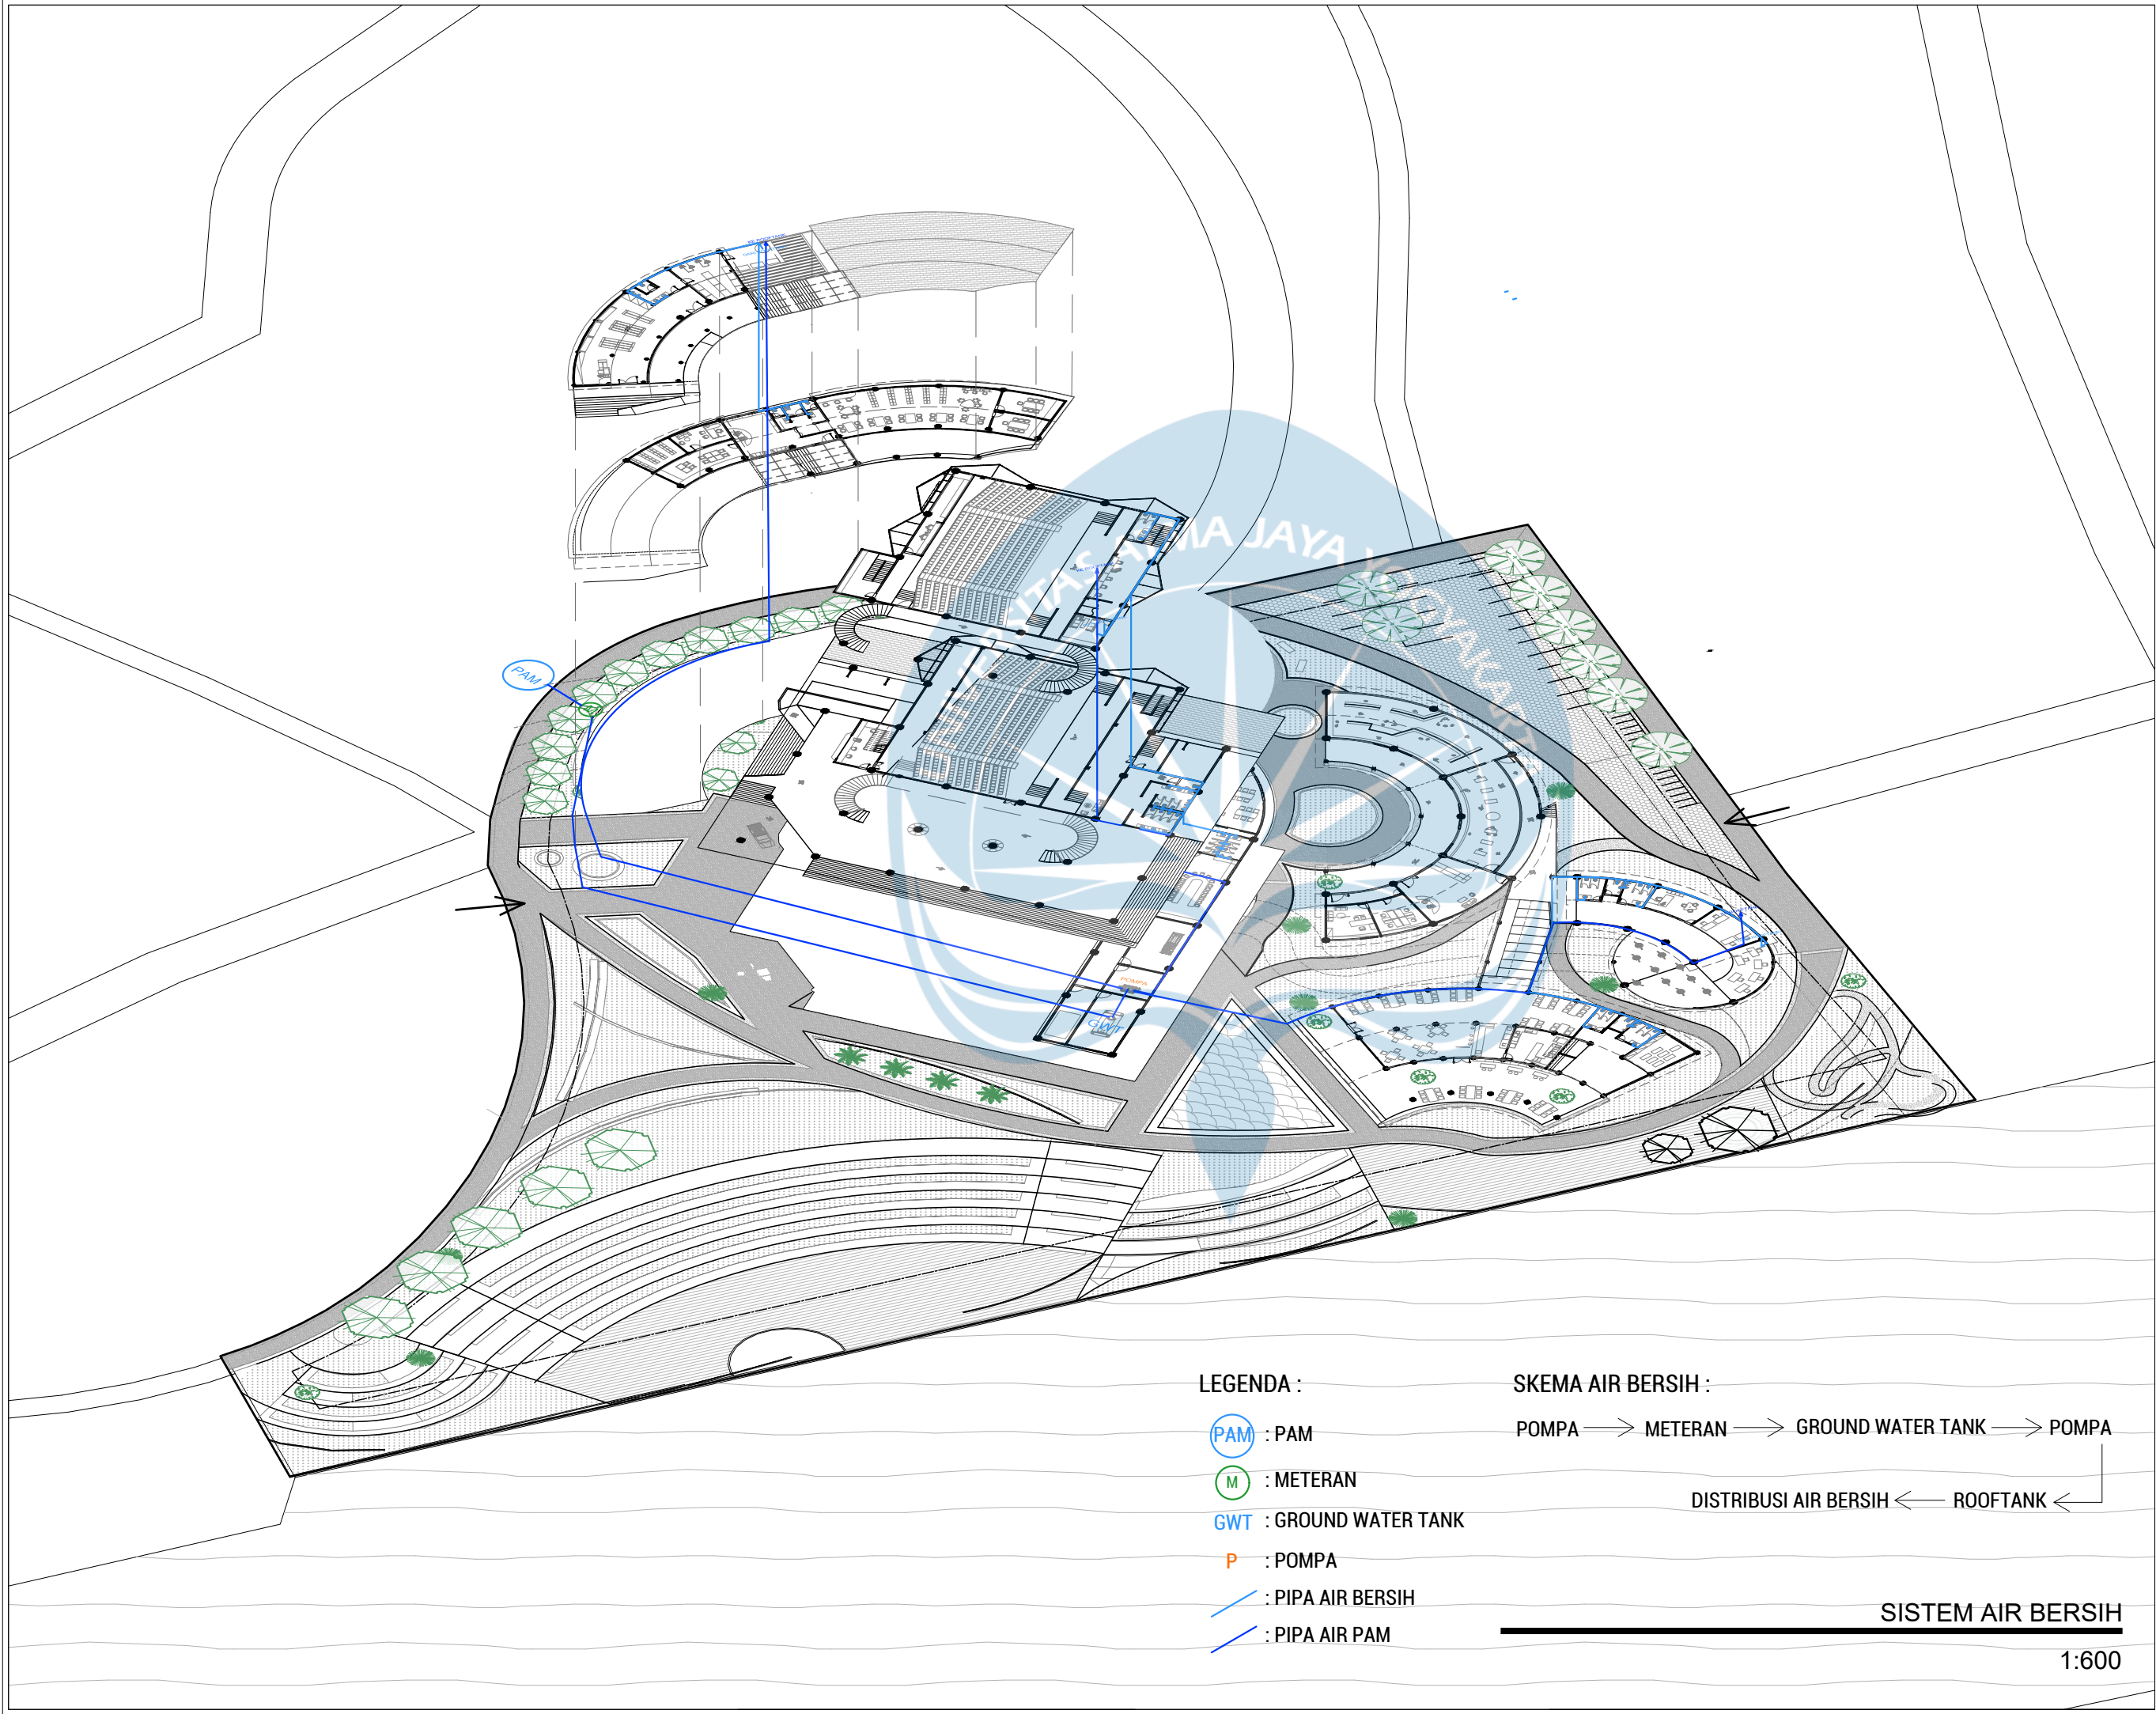

 Universitas Atma Jaya Yogyakarta Program Studi Arsitektur Architecture Department Fakultas Teknik Faculty of Engineering		
Proyek Tugas Akhir Final Project		
PERIODE : GENAP II PERIOD : EVEN II TAHUN AKADEMIK 2024/2025 ACADEMIC YEAR 2024/2025		
Judul Proyek Project Title		
Perancangan Pusat Kebudayaan Osing di Banyuwangi		
Lokasi Proyek Project Location		
Jl. Ikan Cucut, Kampungmandar, Kec. Banyuwangi, Kab. Banyuwangi, Jawa Timur		
Identitas Mahasiswa Student Identity		
Nathanael Charles Roessli 210118709		
Judul Gambar Drawing Title	Skala Scale	
SISTEM AIR BERSIH	1:600	
Keterangan Note		
Tanggal gambar Drawing date		
16 Mei 2025		
Kode Code	No. Lbr Pg. No.	Dari Of
ARS-01	01	XX

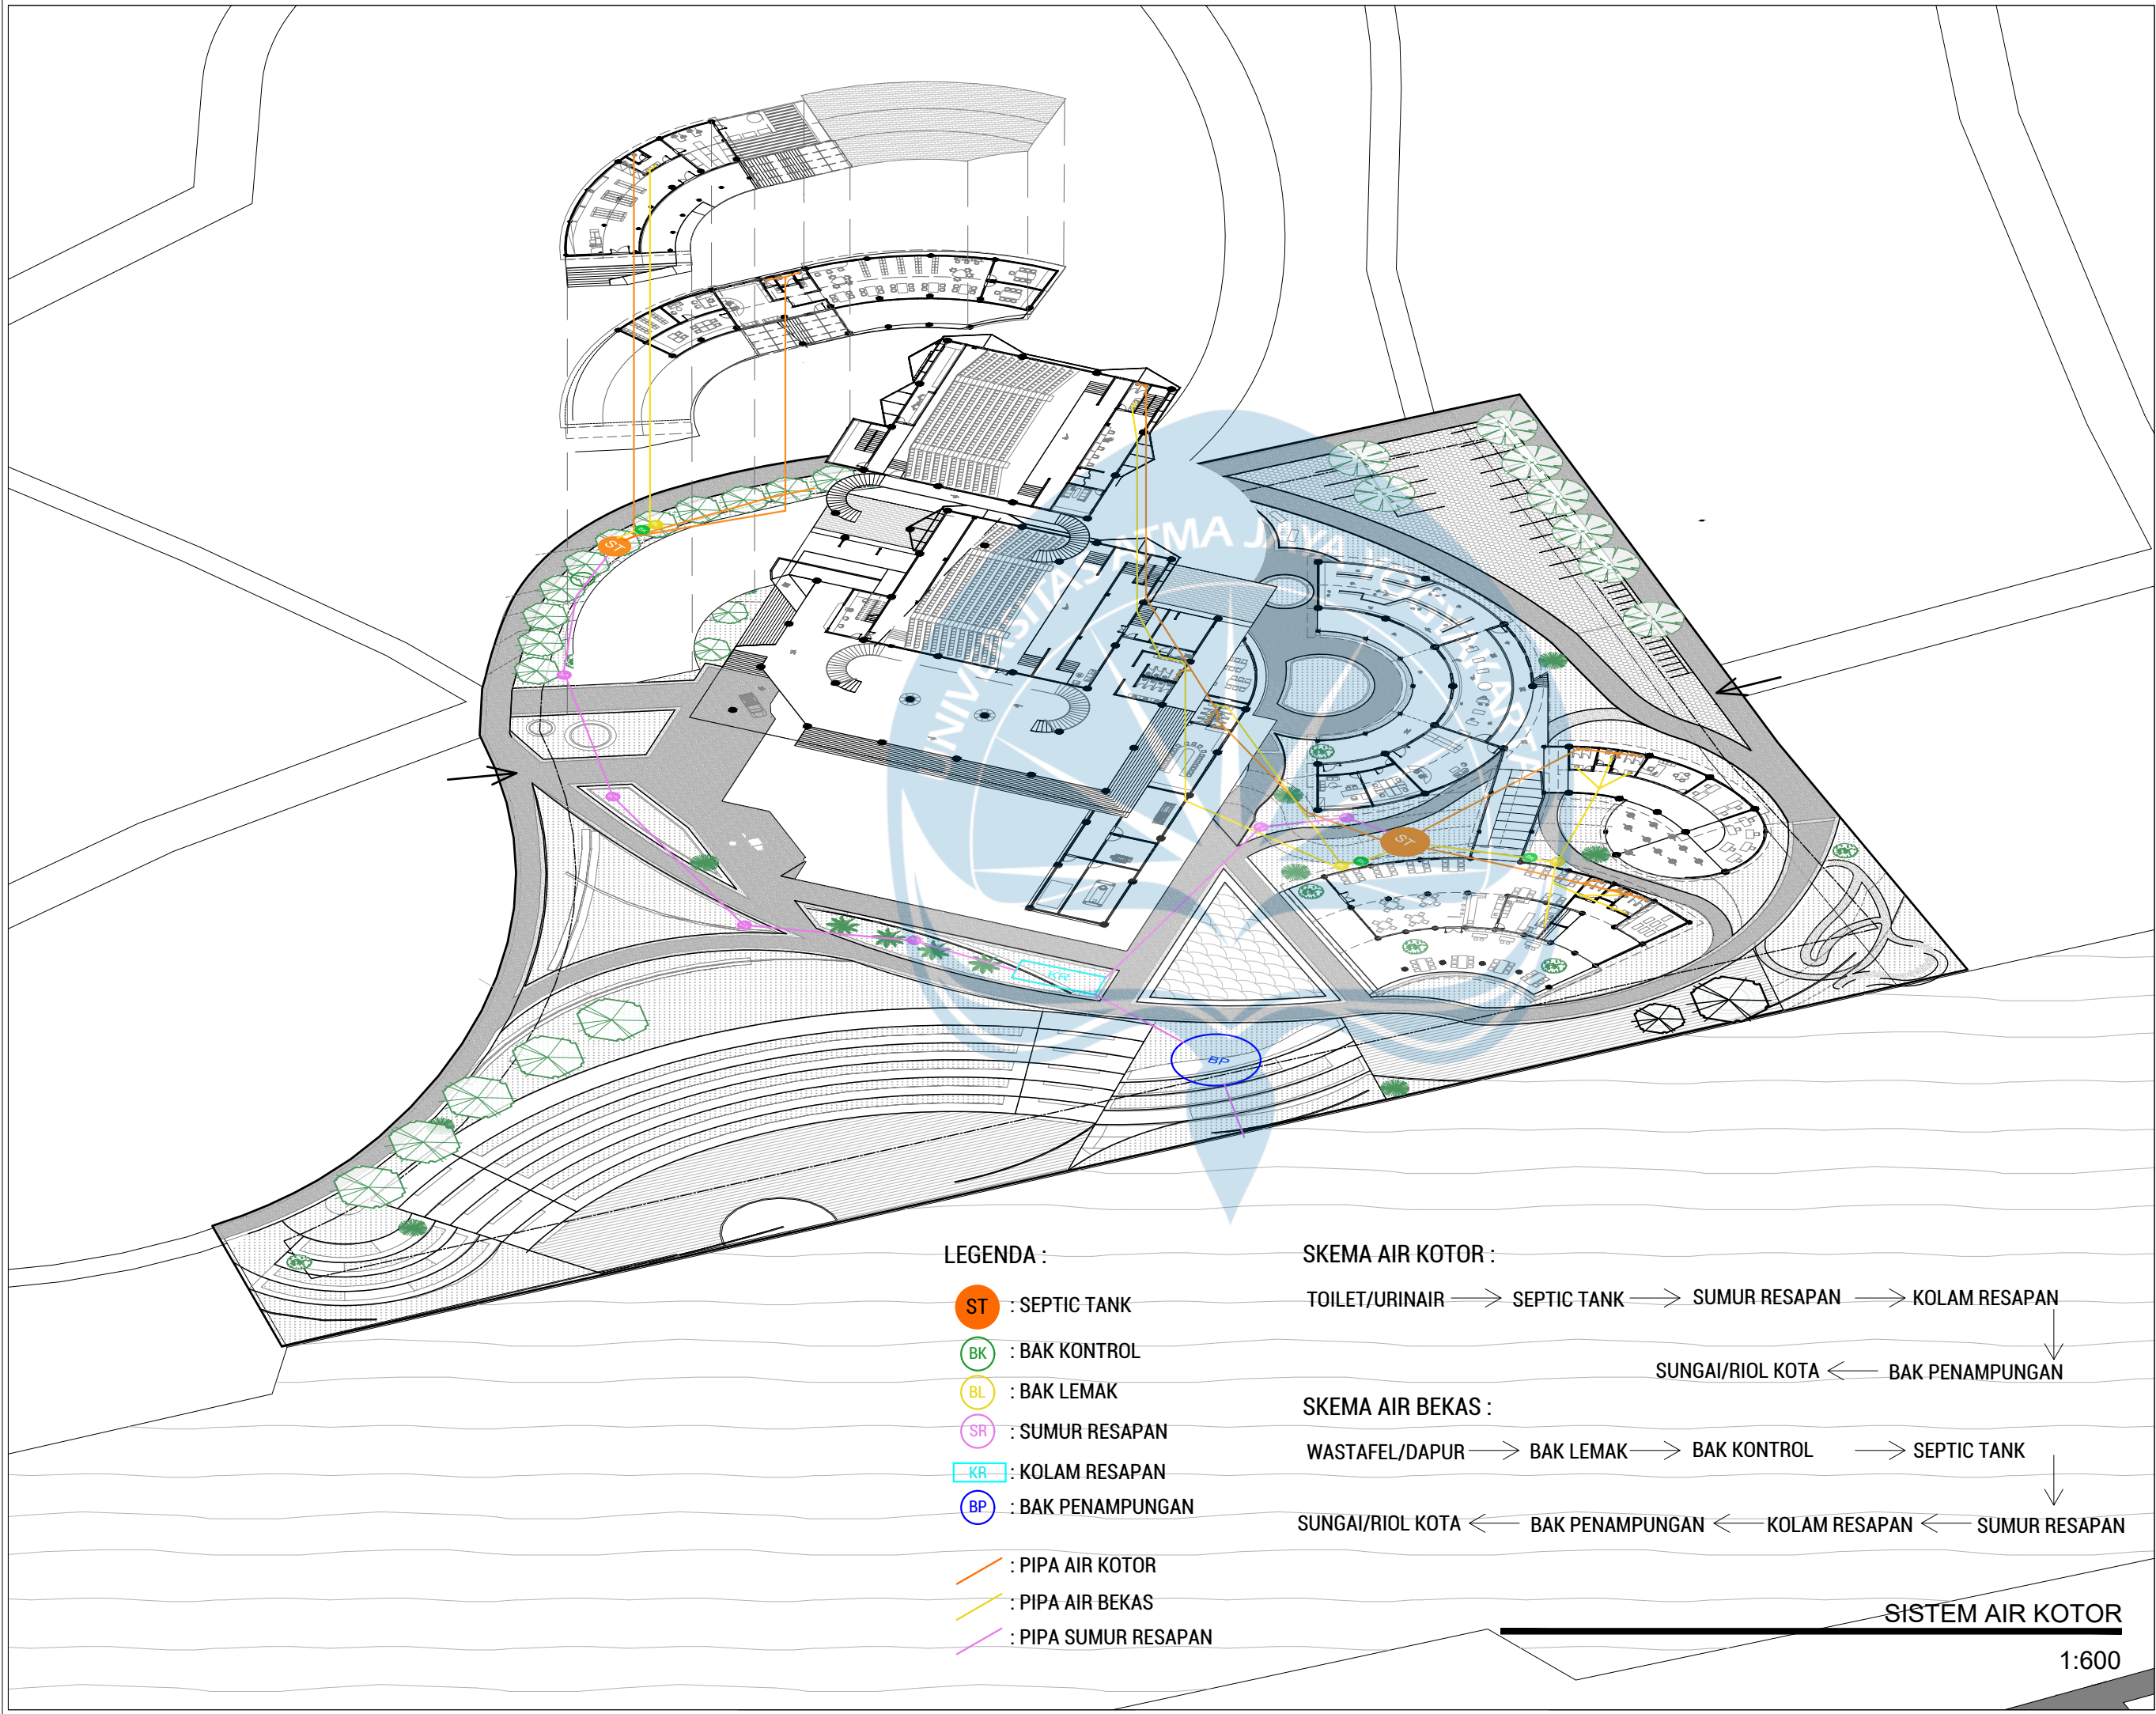

 Universitas Atma Jaya Yogyakarta Program Studi Arsitektur Architecture Department Fakultas Teknik Faculty of Engineering		
Proyek Tugas Akhir Final Project		
PERIODE : GENAP II PERIOD : EVEN II TAHUN AKADEMIK 2024/2025 ACADEMIC YEAR 2024/2025		
Judul Proyek Project Title		
Perancangan Pusat Kebudayaan Osing di Banyuwangi		
Lokasi Proyek Project Location		
Jl. Ikan Cucut, Kampungmandar, Kec. Banyuwangi, Kab. Banyuwangi, Jawa Timur		
Identitas Mahasiswa Student Identity		
Nathanael Charles Roessli 210118709		
Judul Gambar Drawing Title	Skala Scale	
SISTEM AIR KOTOR	1:600	
Keterangan Note		
Tanggal gambar Drawing date		
16 Mei 2025		
Kode Code	No. Lbr Pg. No.	Dari Of
ARS-01	01	XX

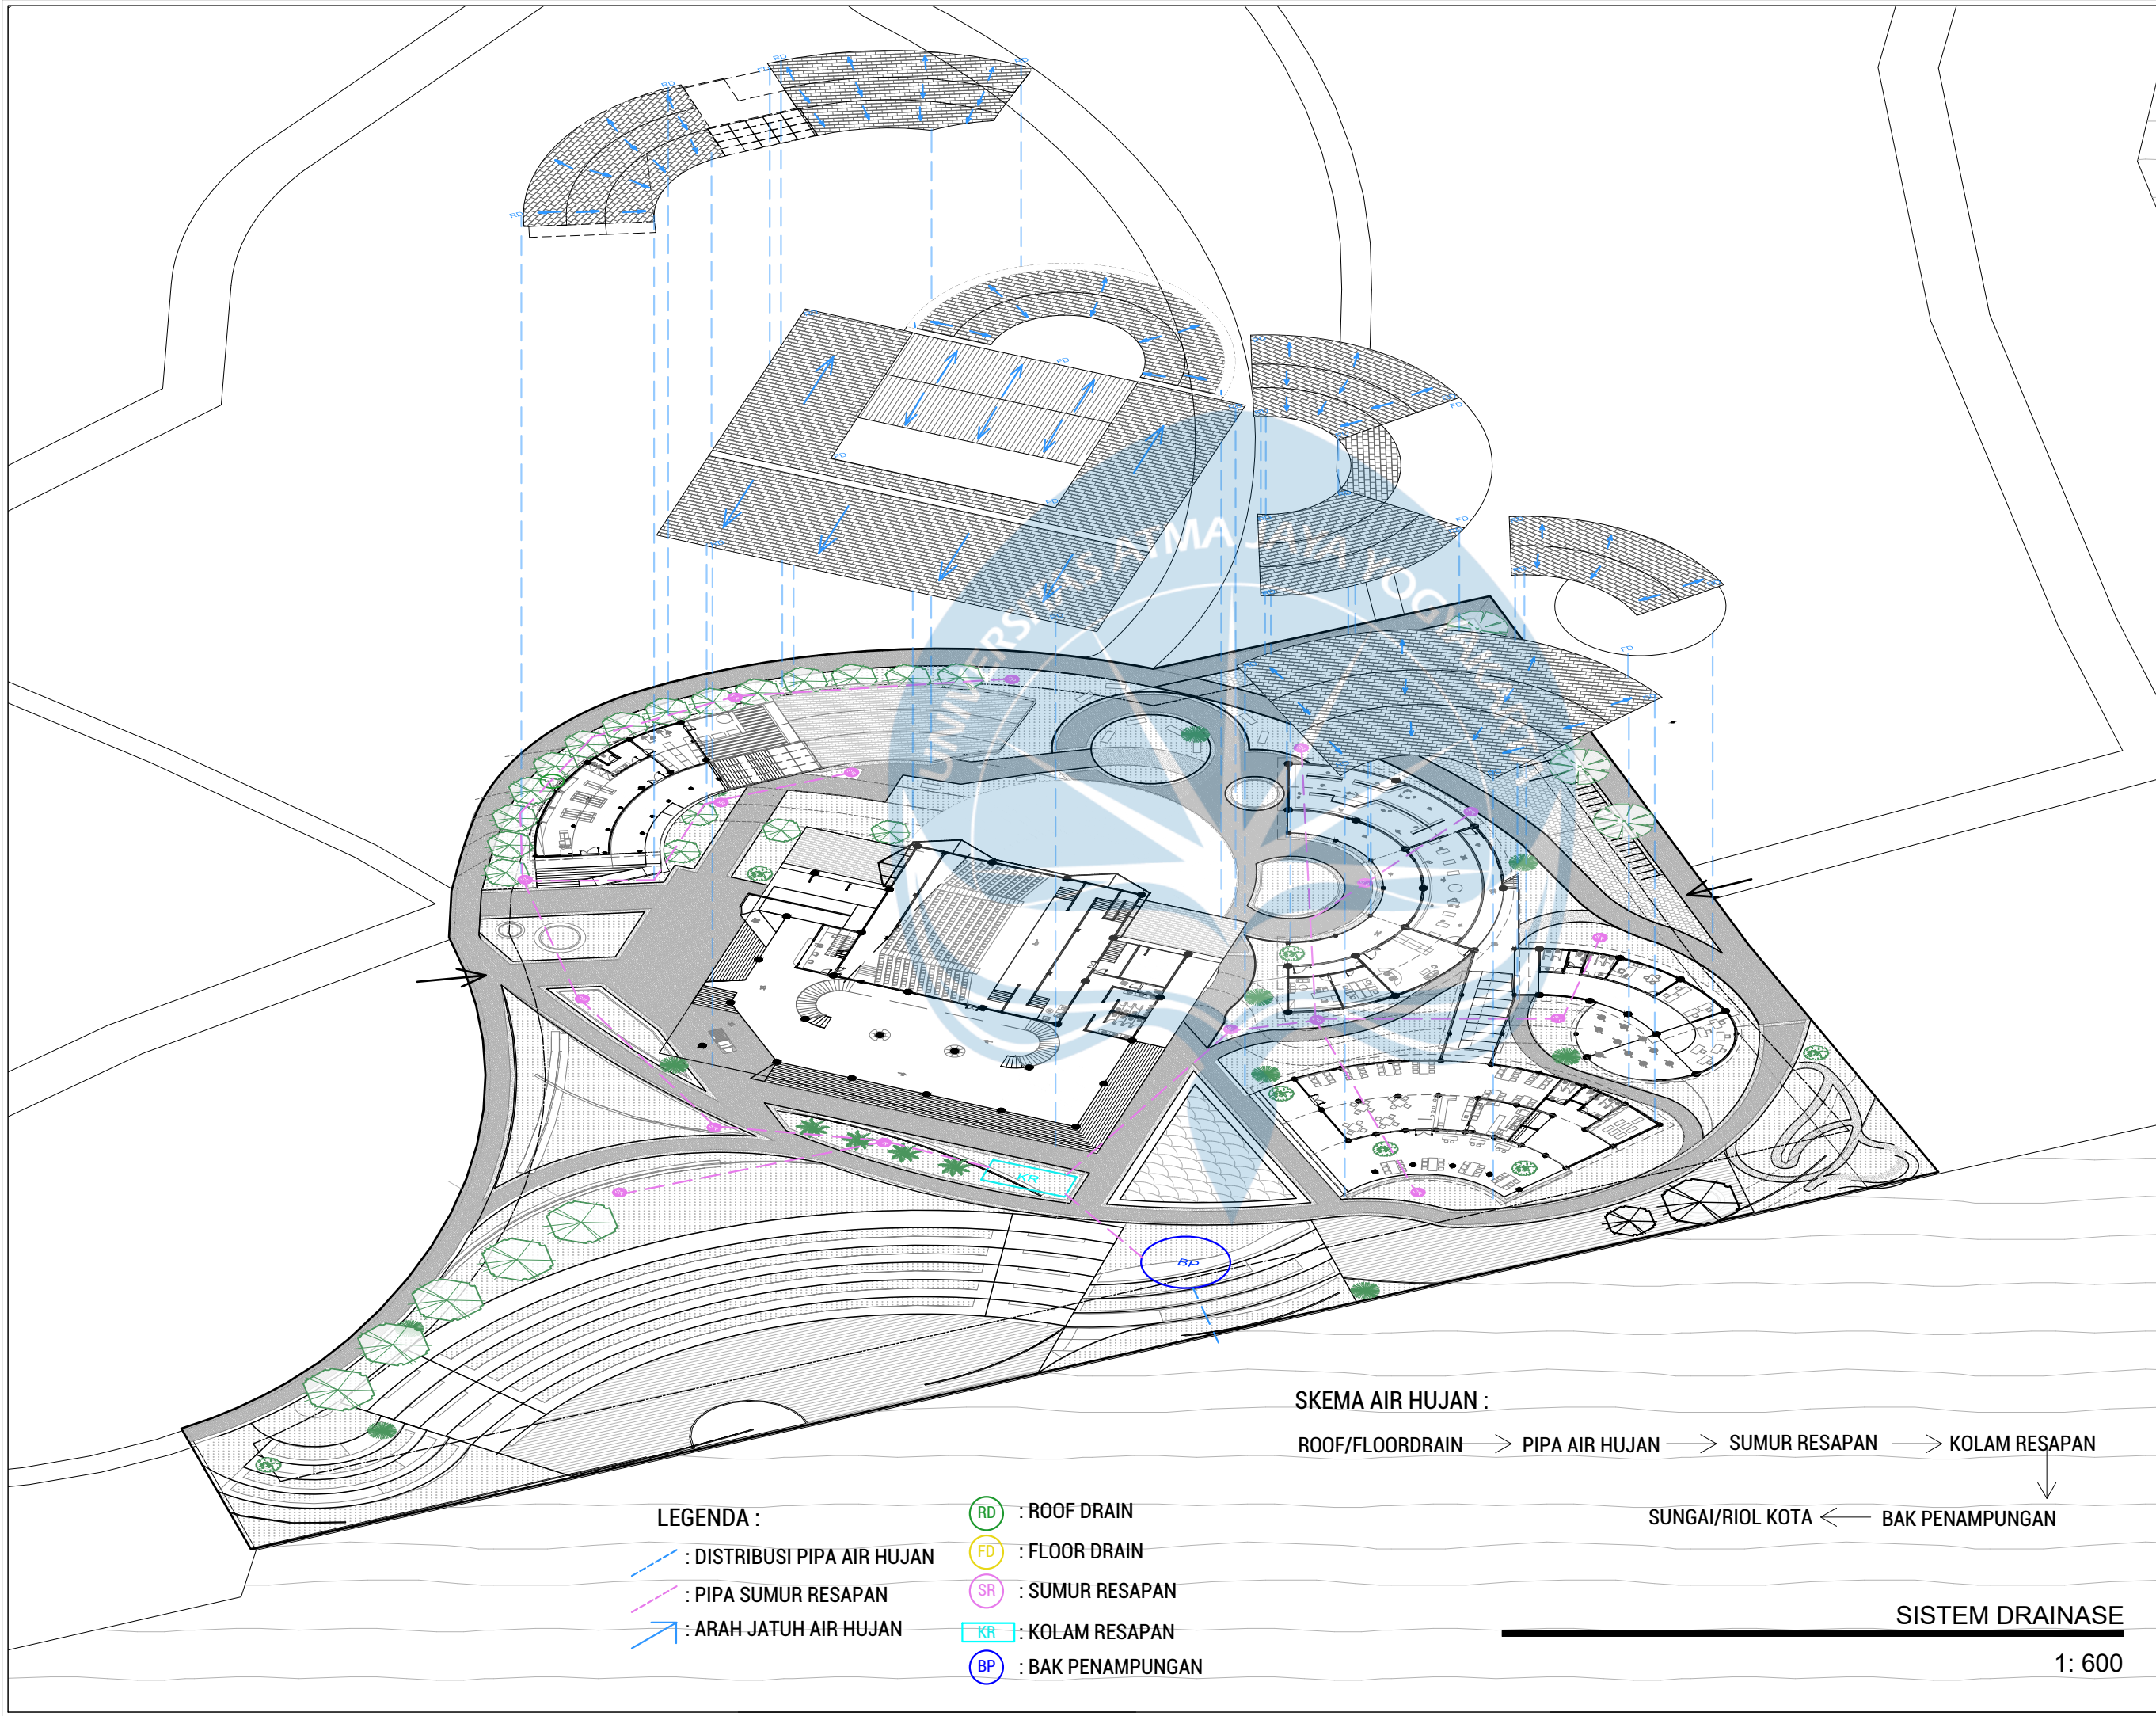

Universitas Atma Jaya Yogyakarta

Program Studi Arsitektur
Architecture Department

Fakultas Teknik
Faculty of Engineering

Proyek Tugas Akhir
Final Project

PERIODE : GENAP II
PERIOD : EVEN II
TAHUN AKADEMIK 2024/2025
ACADEMIC YEAR 2024/2025

Judul Proyek
Project Title

Perancangan Pusat Kebudayaan
Osing di Banyuwangi

Lokasi Proyek
Project Location

Jl. Ikan Cucut, Kampungmandar,
Kec. Banyuwangi, Kab. Banyuwangi,
Jawa Timur

Identitas Mahasiswa
Student Identity

Nathanael Charles Roesli
210118709

Judul Gambar
Drawing Title

SISTEM DRAINASE

Skala
Scale

1:600

Keterangan
Note

Tanggal gambar
Drawing date

16 Mei 2025

Kode
Code

ARS-01

No. Lbr
Pg. No.

01

Dari
Of

XX



LEGENDA	
	SPRINKLE
	TITIK KUMPUL
	HYDRANT INDOOR
	HYDRANT OUTDOOR
	JALUR EVAKUASI

SISTEM PROTEKSI TANGGAP BENCANA

1:800



Universitas Atma Jaya Yogyakarta
Program Studi Arsitektur
Architecture Department
Fakultas Teknik
Faculty of Engineering

Proyek Tugas Akhir
Final Project
PERIODE : GENAP II
PERIOD : EVEN II
TAHUN AKADEMIK 2024/2025
ACADEMIC YEAR 2024/2025

Judul Proyek
Project Title
Perancangan Pusat Kebudayaan
Osing di Banyuwangi

Lokasi Proyek
Project Location
Jl. Ikan Cucut, Kampungmandar,
Kec. Banyuwangi, Kab. Banyuwangi,
Jawa Timur

Identitas Mahasiswa
Student Identity
Nathanael Charles Roessli
210118709

Judul Gambar Drawing Title	Skala Scale
SITEPLAN	1:800

Keterangan
Note

Tanggal gambar Drawing date		
11 Juni 2025		
Kode Code	No. Lbr Pg. No.	Dari Of
ARS-02	02	XX



Universitas Atma Jaya Yogyakarta

Program Studi Arsitektur
Architecture Department

Fakultas Teknik
Faculty of Engineering

Proyek Tugas Akhir
Final Project

PERIODE : GENAP II
PERIOD : EVEN II
TAHUN AKADEMIK 2024/2025
ACADEMIC YEAR 2024/2025

Judul Proyek
Project Title

Perancangan Pusat Kebudayaan
Osing di Banyuwangi

Lokasi Proyek
Project Location

Jl. Ikan Cucut, Kampungmandar,
Kec. Banyuwangi, Kab. Banyuwangi,
Jawa Timur

Identitas Mahasiswa
Student Identity

Nathanael Charles Roesli
210118709


Judul Gambar Drawing Title	Skala Scale
DETAIL TANGGA	1:50


Keterangan
Note

Tanggal gambar
Drawing date

16 Mei 2025


Kode Code	No. Lbr Pg. No.	Dari Of
ARS-11	11	XX

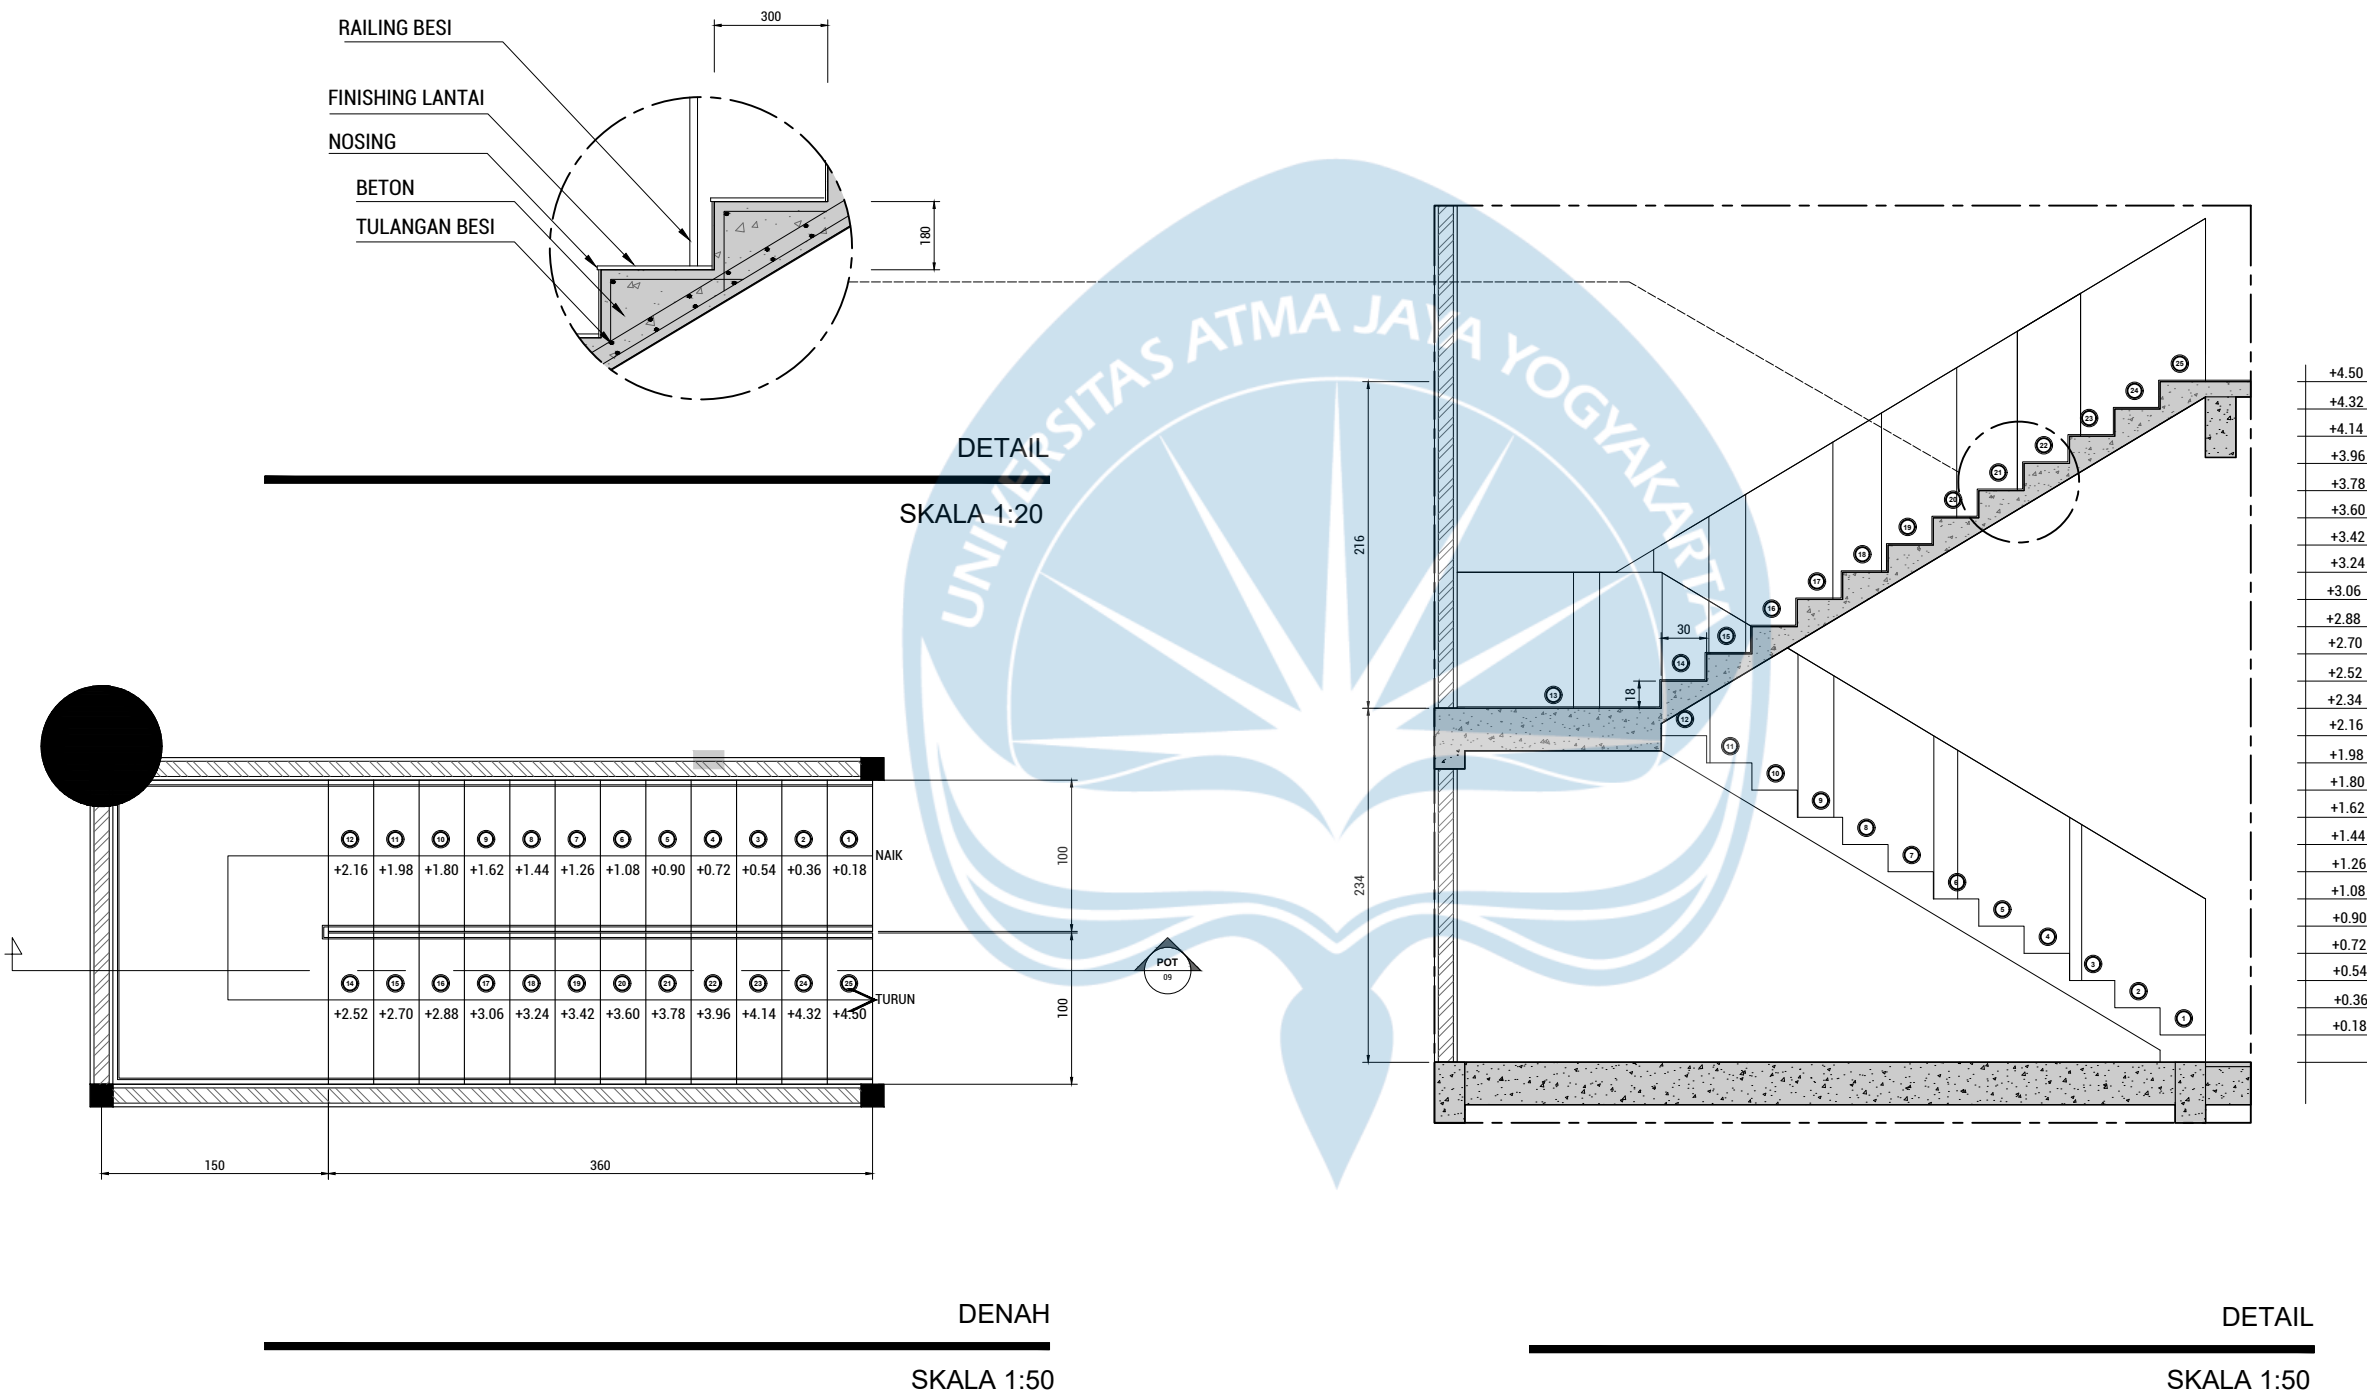

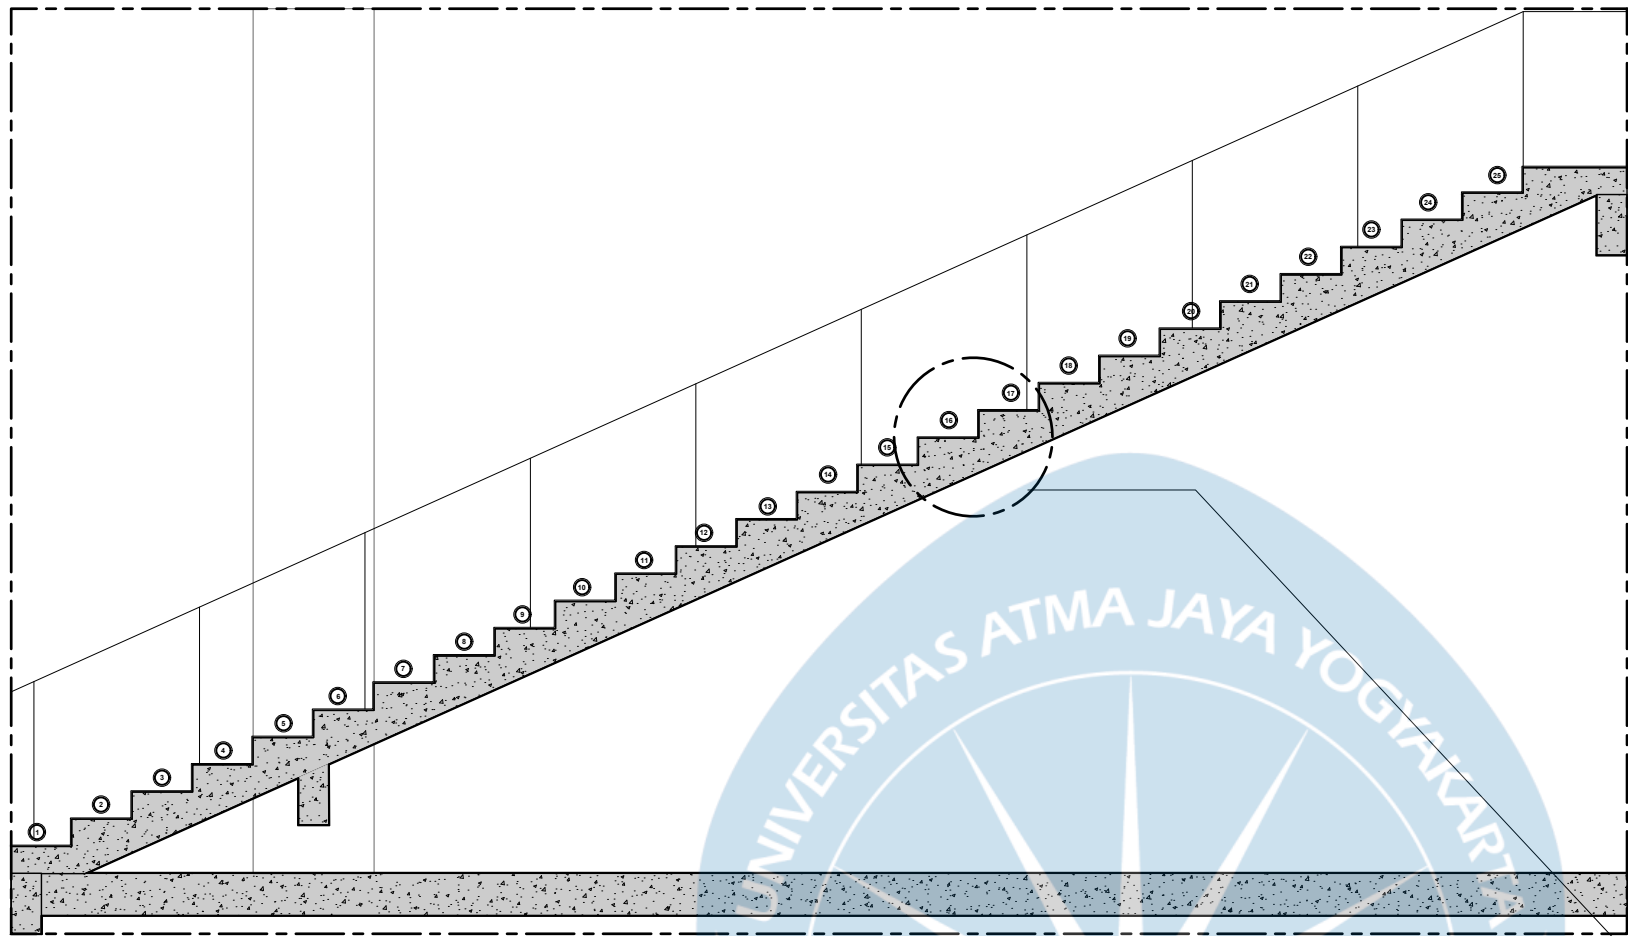

POTONGAN

SKALA 1:20

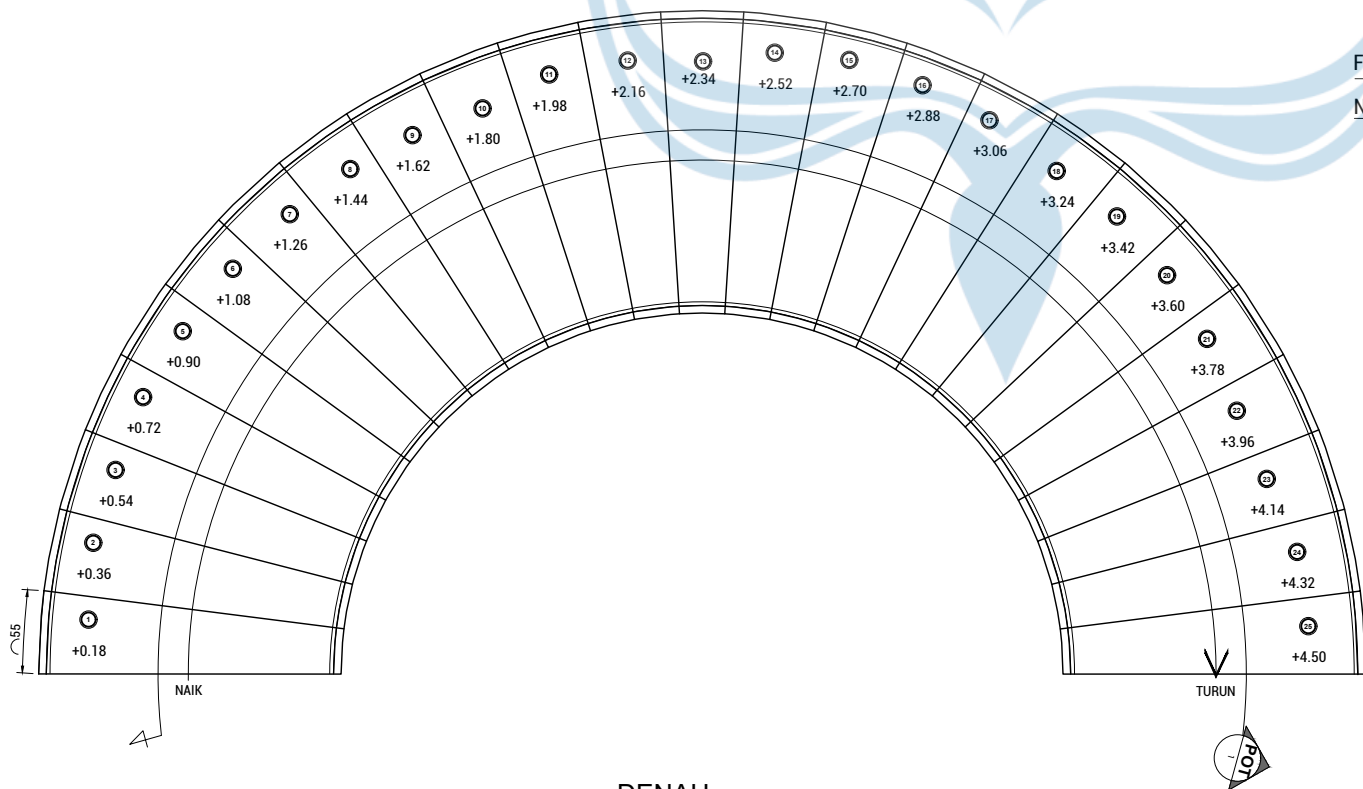

DENAH

SKALA 1:50


RAILING BESI

FINISHING LANTAI

NOSING

BETON

TULANGAN BESI

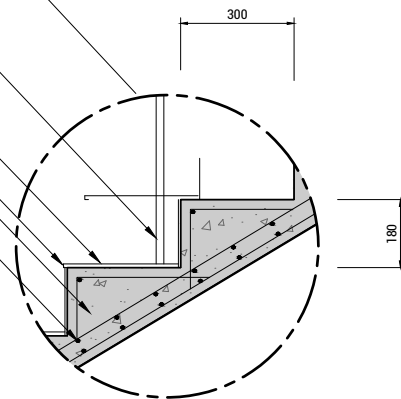

DETAIL

SKALA 1:20



Universitas Atma Jaya Yogyakarta

Program Studi Arsitektur
Architecture Department

Fakultas Teknik
Faculty of Engineering

Proyek Tugas Akhir
Final Project

PERIODE : GENAP II
PERIOD : EVEN II
TAHUN AKADEMIK 2024/2025
ACADEMIC YEAR 2024/2025

Judul Proyek
Project Title

Perancangan Pusat Kebudayaan
Osing di Banyuwangi

Lokasi Proyek
Project Location

Jl. Ikan Cucut, Kampungmandar,
Kec. Banyuwangi, Kab. Banyuwangi,
Jawa Timur

Identitas Mahasiswa
Student Identity

Nathanael Charles Roesli
210118709

Judul Gambar
Drawing Title

Skala
Scale

DETAIL TANGGA 2

1:50

Keterangan
Note

Tanggal gambar
Drawing date

16 Mei 2025

Kode
Code


No. Lbr
Pg. No.

Dari
Of

ARS-11

11


XX

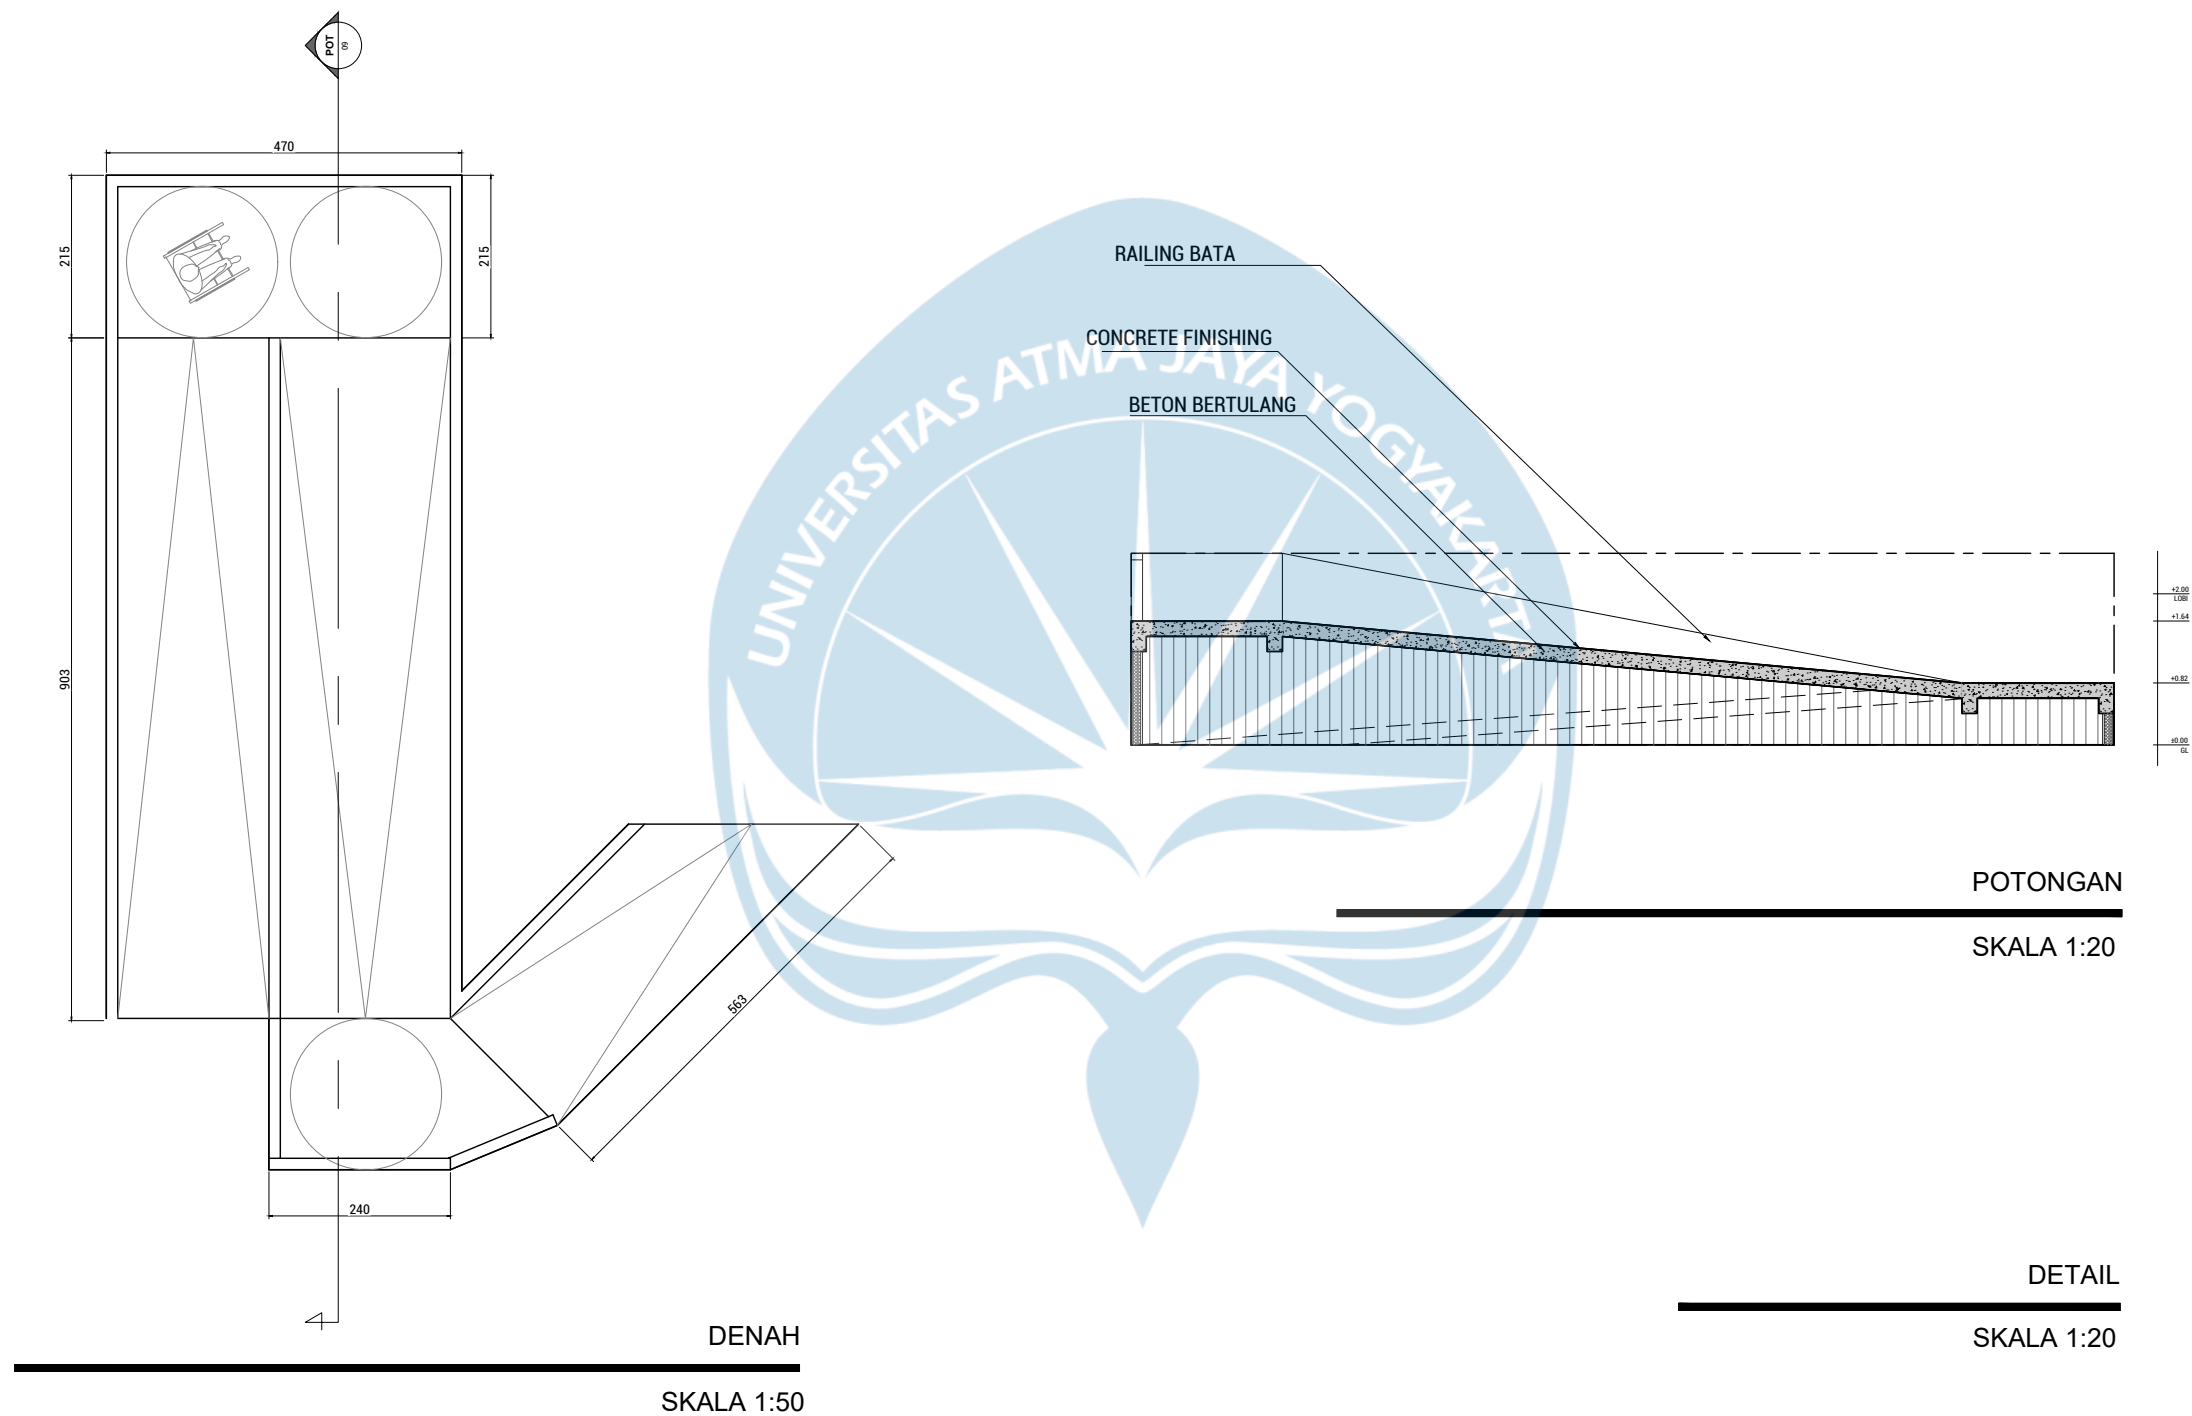

Universitas Atma Jaya Yogyakarta
Program Studi Arsitektur
Architecture Department
Fakultas Teknik
Faculty of Engineering

Proyek Tugas Akhir Final Project		
PERIODE : GENAP II PERIOD : EVEN II TAHUN AKADEMIK 2024/2025 ACADEMIC YEAR 2024/2025		
Judul Proyek Project Title		
Perancangan Pusat Kebudayaan Osing di Banyuwangi		
Lokasi Proyek Project Location		
Jl. Ikan Cucut, Kampungmandar, Kec. Banyuwangi, Kab. Banyuwangi, Jawa Timur		
Identitas Mahasiswa Student Identity		
Nathanael Charles Roessli 210118709		
Judul Gambar Drawing Title	Skala Scale	
DETAIL RAMP	1:250	
Keterangan Note		
Tanggal gambar Drawing date		
16 Mei 2025		
Kode Code	No. Lbr Pg. No.	Dari Of
ARS-11	11	XX

DETAIL - SECONDARY SKIN

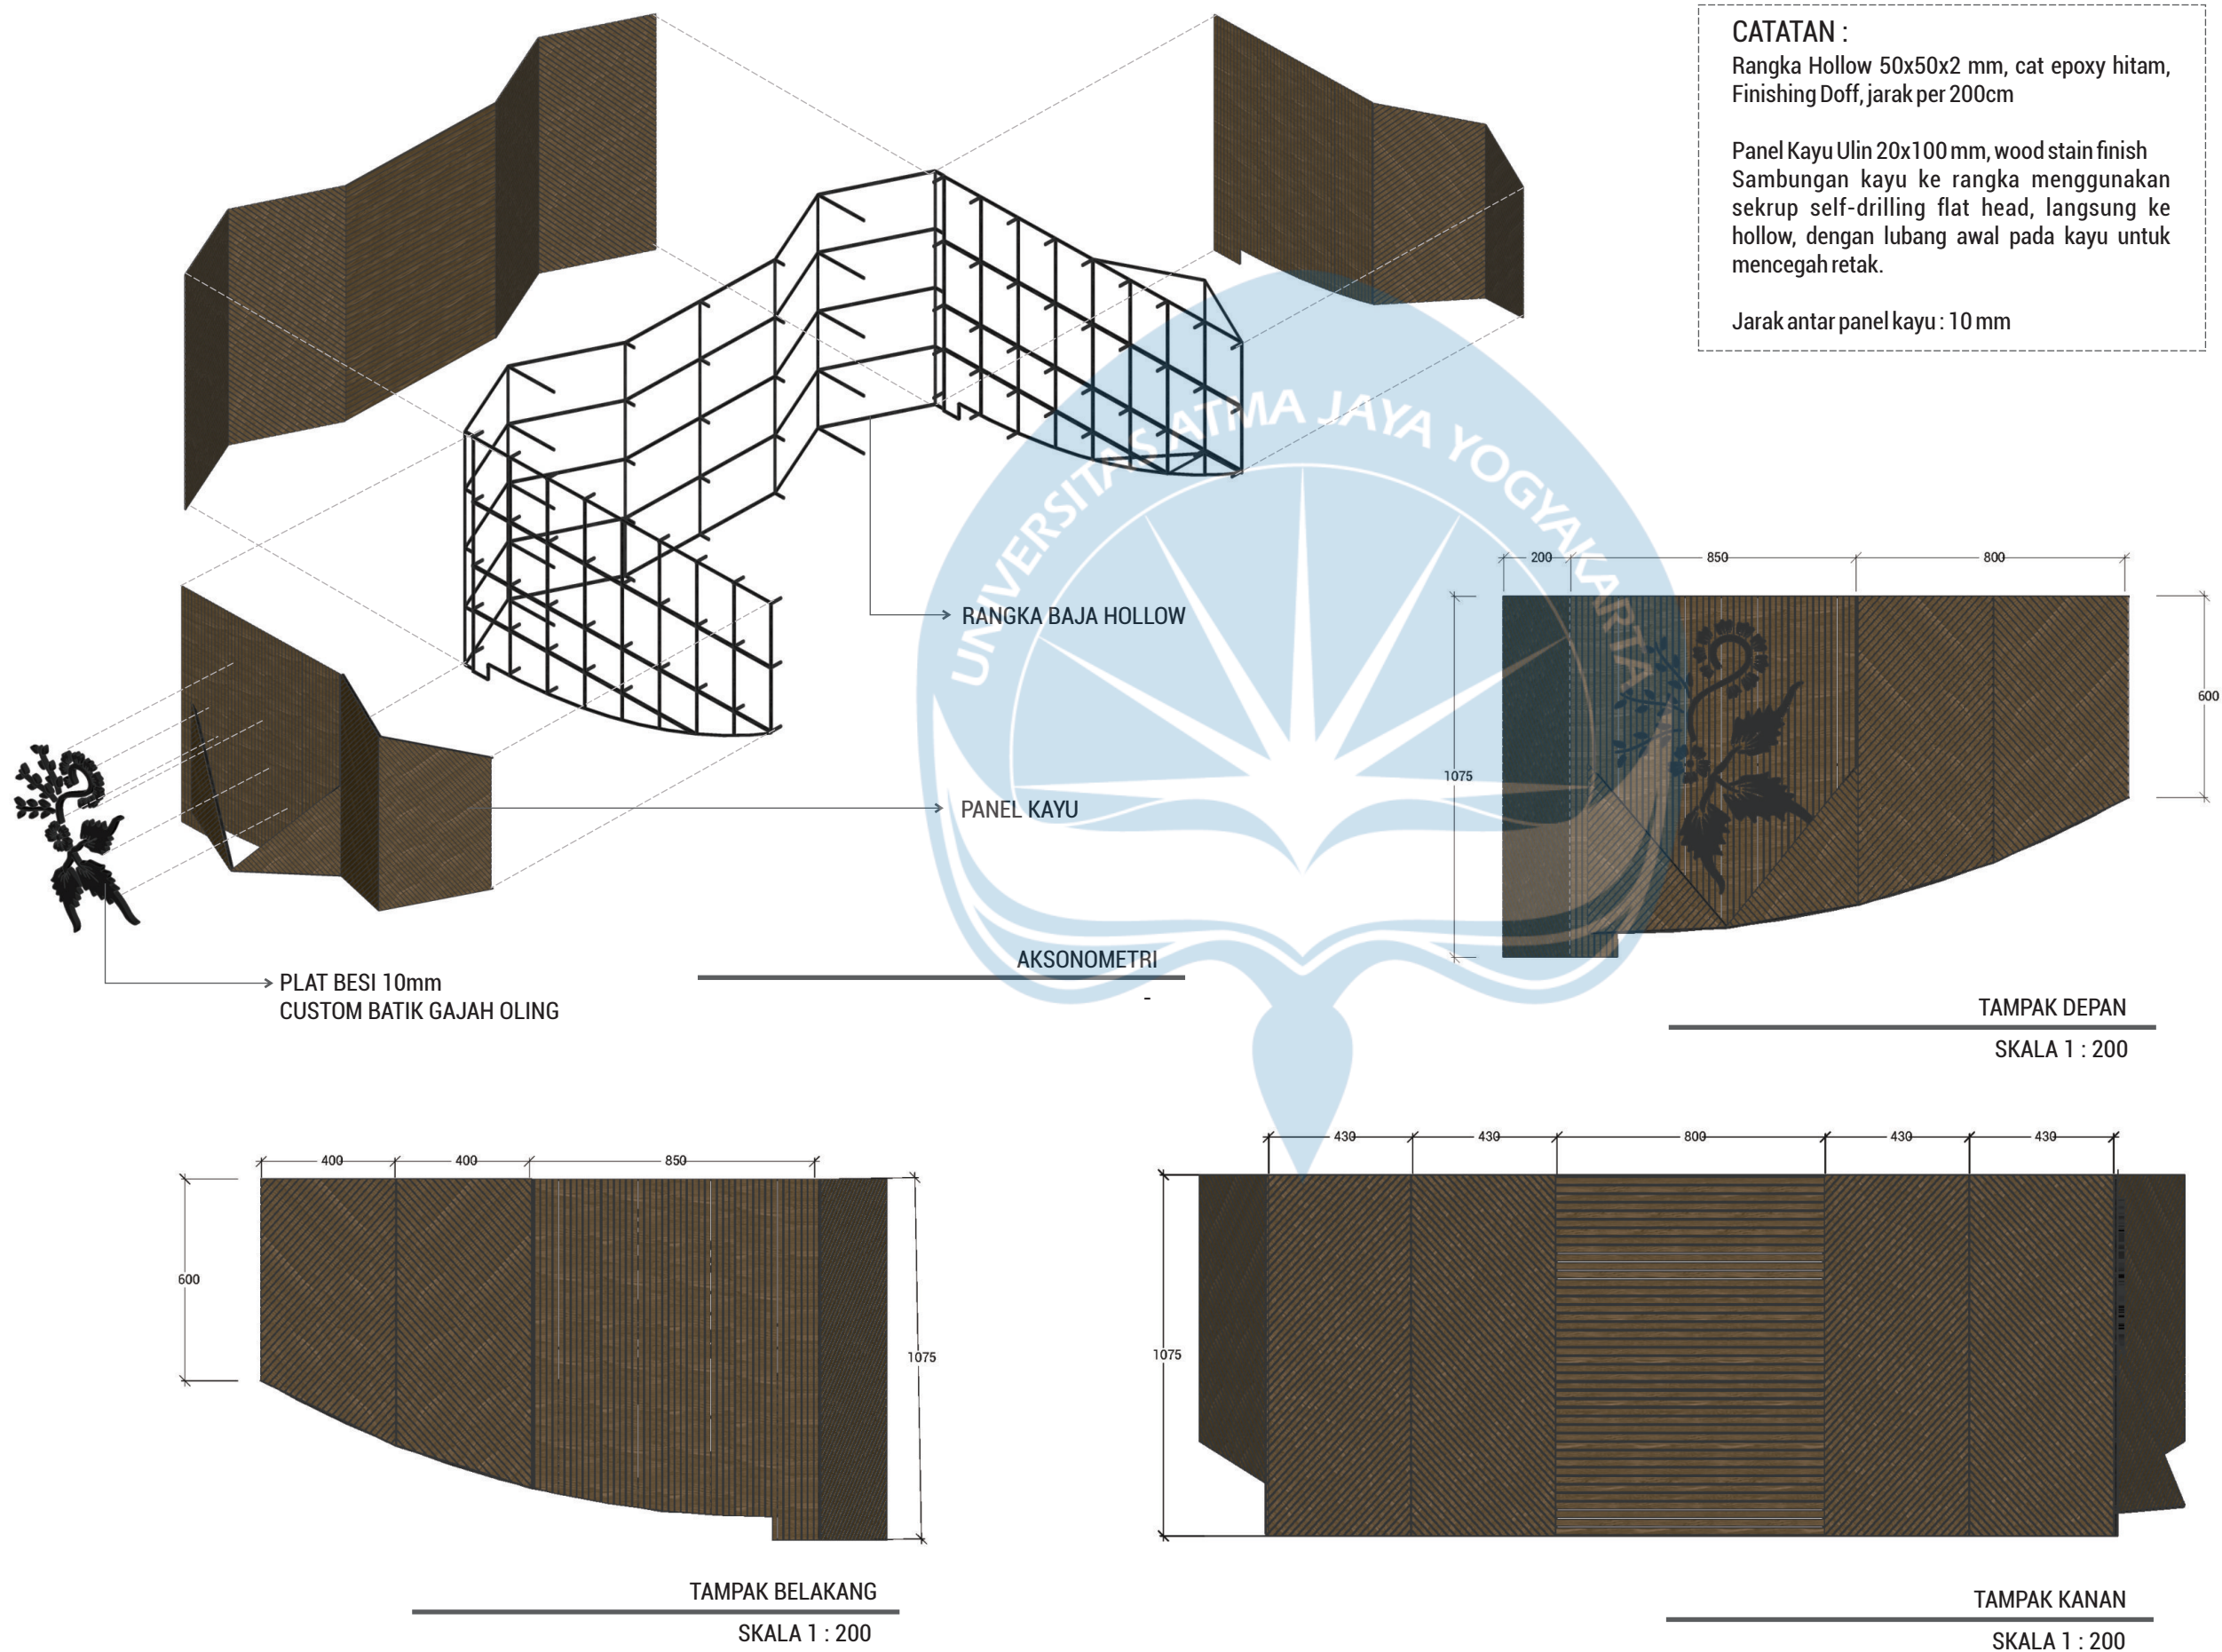

Universitas Atma Jaya Yogyakarta
Program Studi Arsitektur
Architecture Department
Fakultas Teknik
Faculty of Engineering

Proyek Tugas Akhir
Final Project

PERIODE : GENAP II
PERIOD : EVEN II
TAHUN AKADEMIK 2020/2021
ACADEMIC YEAR 2020/2021

Judul Proyek
Project Title

Perancangan Pusat Kebudayaan
Osing di Banyuwangi

Lokasi Proyek
Project Location

Jl. Ikan Cucut, Kampungmandar
Kec. Banyuwangi, Kab. Banyuwangi
Jawa Timur

Identitas Mahasiswa
Student Identity

Nathanael Charles Roessli
210118709

Judul Gambar
Drawing Title

Skala
Scale

--	--

Keterangan
Note

--

Tanggal gambar
Drawing date

16 Mei 2025

Kode Code	No. Lbr Pg. No.	Dari Of
XX1	XX	XX


PENYELESAIAN MASALAH

Bagaimana wujud rancangan tata ruang luar dan dalam yang mengedepankan aspek edukatif dan rekreatif pada Pusat Kebudayaan Osing di Banyuwangi dengan pendekatan Arsitektur Neo-vernakular?




Bentuk atap bangunan mengadopsi arsitektur tradisional Rumah Osing, sebagai simbol identitas lokal yang diolah kembali secara neo-vernakular.

Penggunaan material bangunan merujuk pada karakteristik material tradisional Rumah Osing, Material diolah kembali melalui pendekatan neo-vernakular

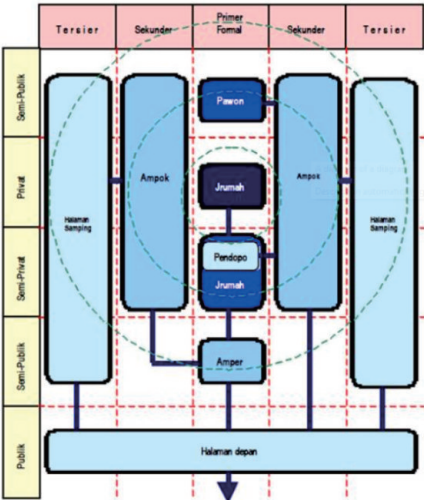

STRUKTUR RUANG RUMAH OSING

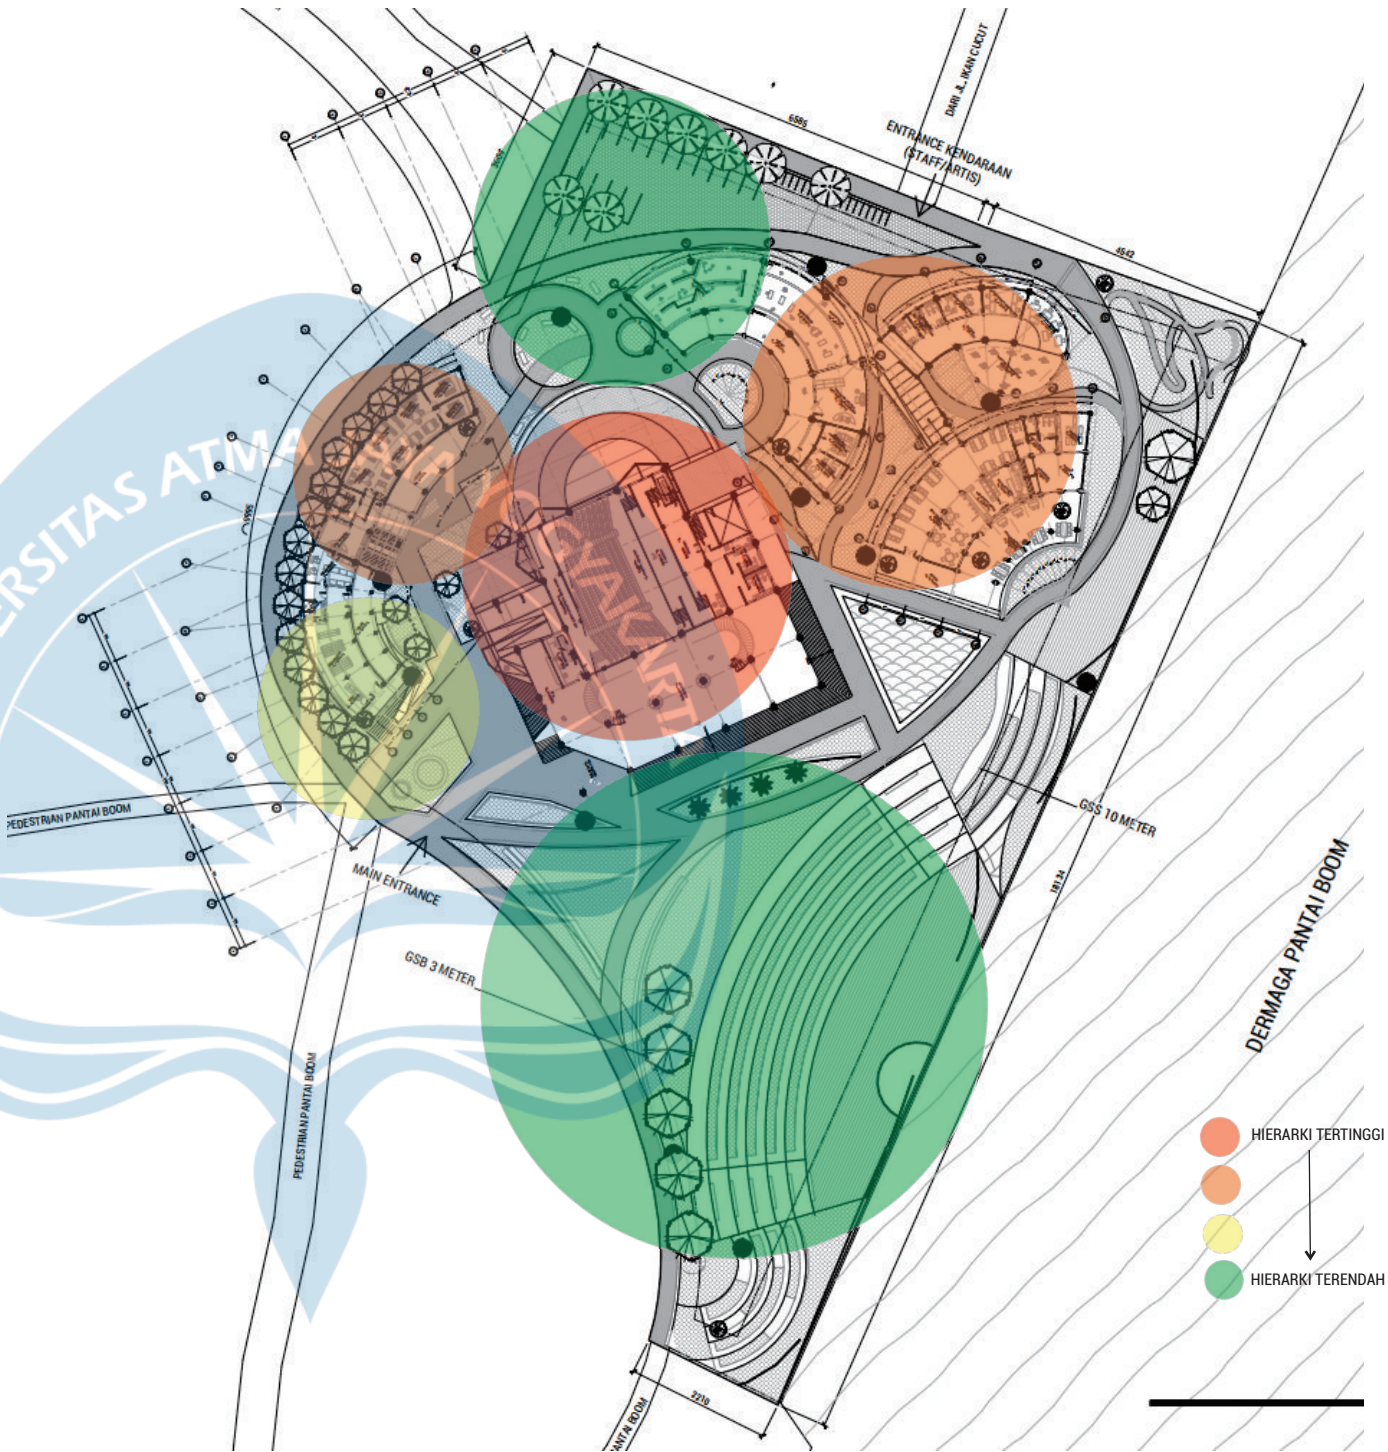

Tata ruang luar pada Pusat Kebudayaan Osing dirancang dengan mengadopsi struktur ruang tradisional Rumah Osing yang menerapkan prinsip centralitas dan dualitas. Massa utama, sebagai elemen dengan fungsi publik dan simbolik hierarki tertinggi, ditempatkan di posisi paling sentral dan menonjol, merepresentasikan jrumah (pusat/hierarki tertinggi) dalam struktur rumah tradisional Osing. Selanjutnya, massa-massa pendukung seperti ruang edukasi, galeri budaya, dan fasilitas rekreatif ditempatkan mengelilingi pusat tersebut dengan susunan hierarki yang menurun, ruang pelengkap lainnya, sehingga menciptakan keteraturan spasial yang diadopsi dengan filosofi arsitektur Osing.




Universitas Atma Jaya Yogyakarta
Program Studi Arsitektur
Architecture Department
Fakultas Teknik
Faculty of Engineering

Proyek Tugas Akhir Final Project		
PERIODE : GENAP II PERIOD : EVEN II TAHUN AKADEMIK 2020/2021 ACADEMIC YEAR 2020/2021		
Judul Proyek Project Title		
Perancangan Pusat Kebudayaan Osing di Banyuwangi		
Lokasi Proyek Project Location		
Jl. Ikan Cucut, Kampungmandar Kec. Banyuwangi, Kab. Banyuwangi Jawa Timur		
Identitas Mahasiswa Student Identity		
Nathanael Charles Roessli 210118709		
Judul Gambar Drawing Title	Skala Scale	
Keterangan Note		
Tanggal gambar Drawing date		
16 Mei 2025		
Kode Code	No. Lbr Pg. No.	Dari Of
XX1	XX	XX



PENYELESAIAN MASALAH

Bagaimana wujud rancangan tata ruang luar dan dalam yang mengedepankan aspek edukatif dan rekreatif pada Pusat Kebudayaan Osing di Banyuwangi dengan pendekatan Arsitektur Neo-vernakular?

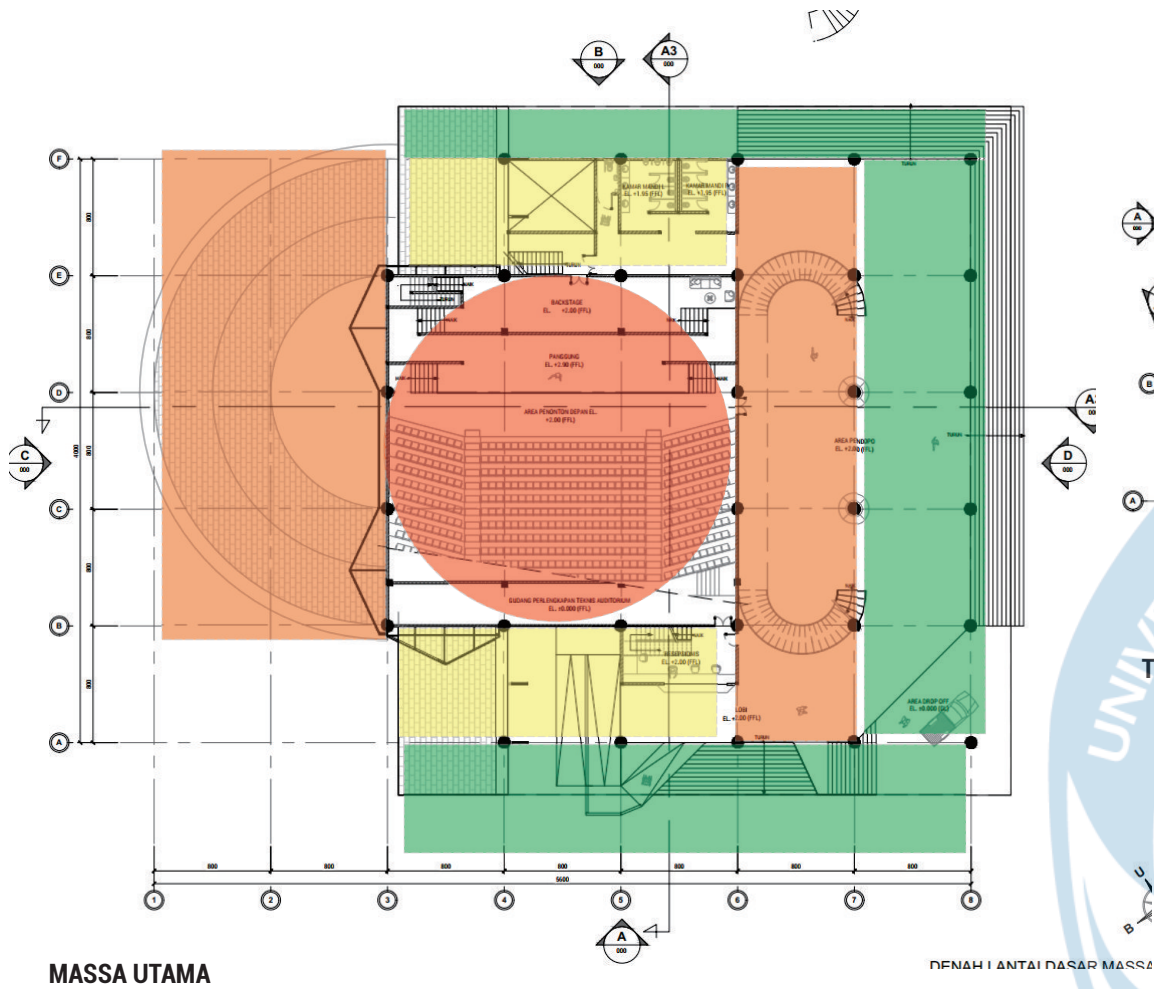


MASSA UTAMA


DENAH I ANTAI DASAR MASSA

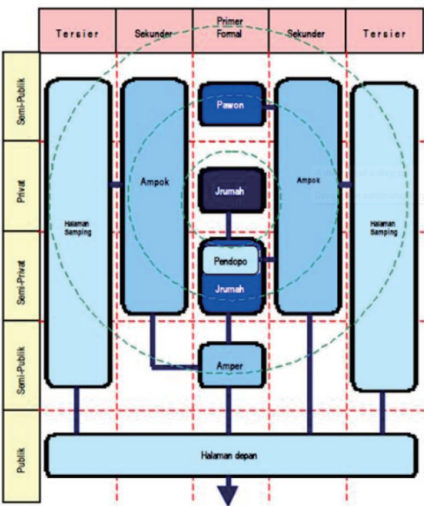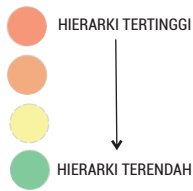


STRUKTUR RUANG RUMAH OSING

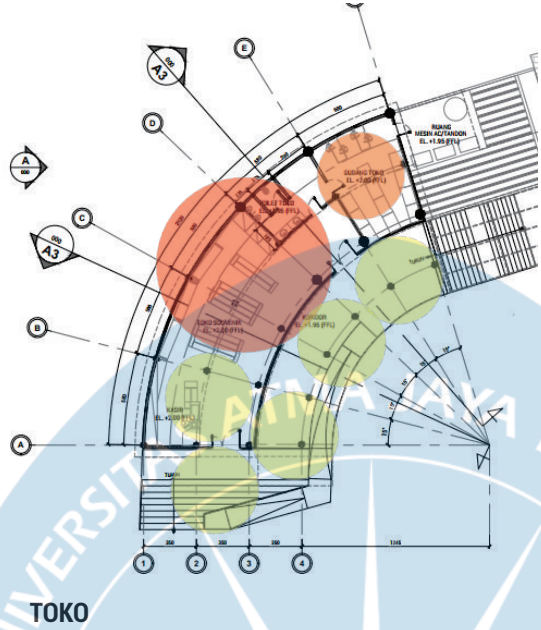

TOKO

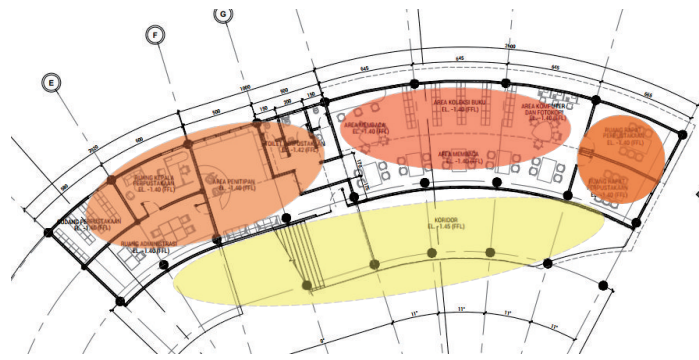

PERPUS

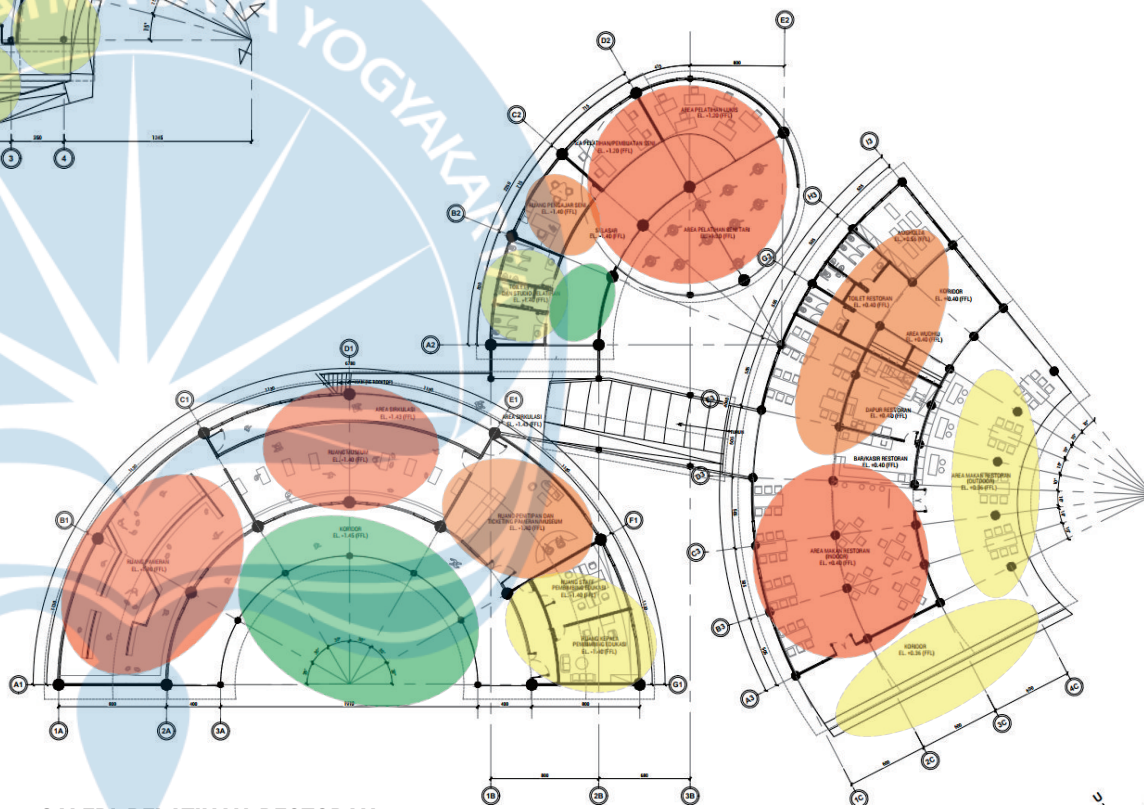

GALERI-PELATIHAN-RESTORAN

Tata ruang dalam pada Pusat Kebudayaan Osing dirancang dengan mengadopsi struktur ruang tradisional Rumah Osing yang menerapkan prinsip centralitas dan hierarki ruang. Ruang utama ditempatkan di posisi tengah sebagai pusat aktivitas dengan nilai simbolis dan publik tertinggi, merepresentasikan rumah (pusat/hierarki tertinggi) dalam struktur rumah tradisional Osing. Lalu, ruang-ruang lainnya mengelilingi dengan susunan hierarki menurun.



Universitas Atma Jaya Yogyakarta
Program Studi Arsitektur
Architecture Department
Fakultas Teknik
Faculty of Engineering

Proyek Tugas Akhir
Final Project

PERIODE : GENAP II
PERIOD : EVEN II
TAHUN AKADEMIK 2020/2021
ACADEMIC YEAR 2020/2021

Judul Proyek
Project Title

Perancangan Pusat Kebudayaan
Osing di Banyuwangi

Lokasi Proyek
Project Location

Jl. Ikan Cucut, Kampungmandar
Kec. Banyuwangi, Kab. Banyuwangi
Jawa Timur

Identitas Mahasiswa
Student Identity

Nathanael Charles Roessli
210118709

Judul Gambar
Drawing Title

Skala
Scale

Keterangan
Note

Tanggal gambar
Drawing date


16 Mei 2025

Kode Code	No. Lbr Pg. No.	Dari Of
XX1	XX	XX

PENYELESAIAN MASALAH

Bagaimana wujud rancangan tata ruang luar dan dalam yang mengedepankan aspek edukatif dan rekreatif pada Pusat Kebudayaan Osing di Banyuwangi dengan pendekatan Arsitektur Neo-vernakular?

TAMAN DAN EXHIBITION OUTDDOOR

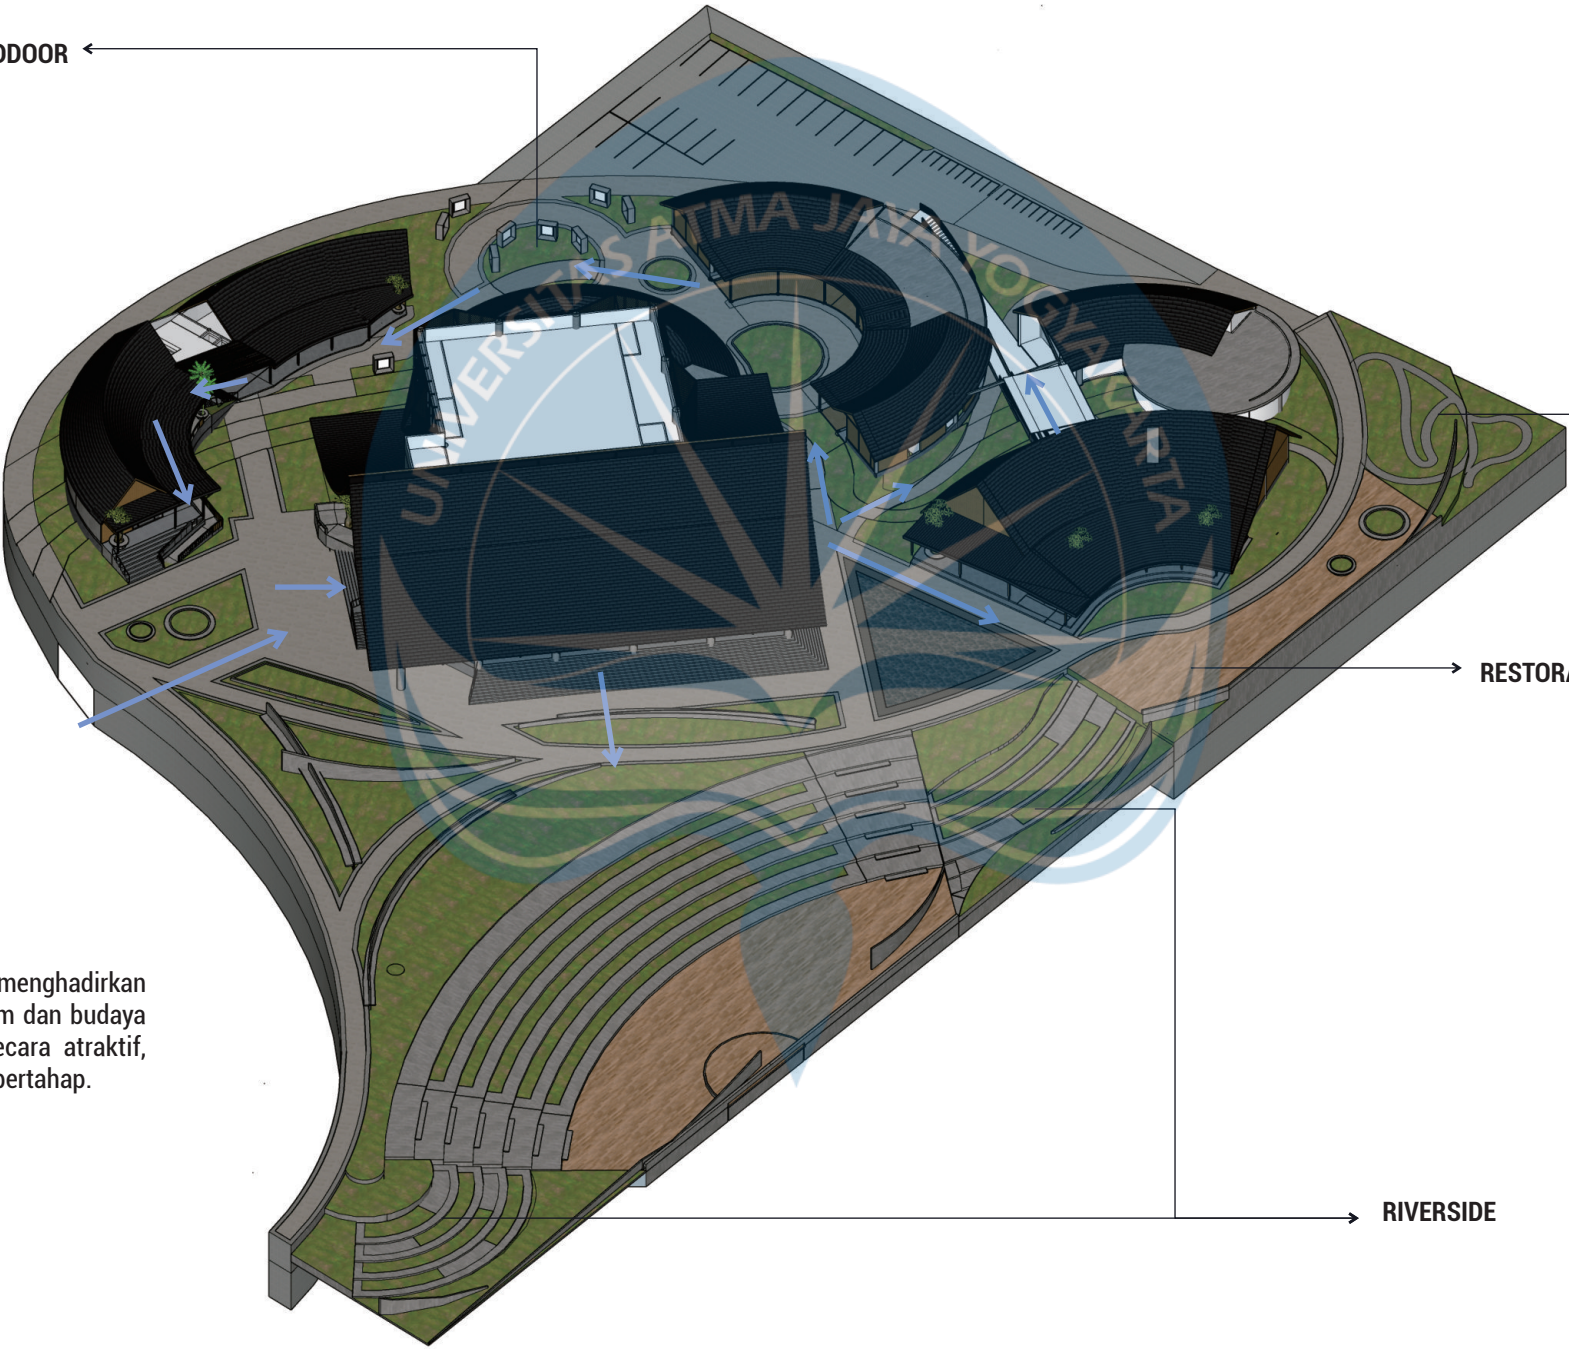

TAMAN TEMATIK MINI

RESTORAN OUTDOOR

RIVERSIDE

SIRKULASI SEJALUR



Tata ruang luar Pusat Kebudayaan Osing dirancang untuk menghadirkan pengalaman edukatif dan rekreatif yang menyatu dengan alam dan budaya lokal. Sirkulasi pengunjung dibuat sejalur dan mengalir secara atraktif, mengarahkan pengunjung untuk menikmati setiap zona secara bertahap.



Universitas Atma Jaya Yogyakarta
Program Studi Arsitektur
Architecture Department
Fakultas Teknik
Faculty of Engineering

Proyek Tugas Akhir Final Project		
PERIODE : GENAP II PERIOD : EVEN II TAHUN AKADEMIK 2020/2021 ACADEMIC YEAR 2020/2021		
Judul Proyek Project Title		
Perancangan Pusat Kebudayaan Osing di Banyuwangi		
Lokasi Proyek Project Location		
Jl. Ikan Cucut, Kampungmandar Kec. Banyuwangi, Kab. Banyuwangi Jawa Timur		
Identitas Mahasiswa Student Identity		
Nathanael Charles Roessli 210118709		
Judul Gambar Drawing Title	Skala Scale	
Keterangan Note		
Tanggal gambar Drawing date		
16 Mei 2025		
Kode Code	No. Lbr Pg. No.	Dari Of
XX1	XX	XX

DETAIL - KOLOM

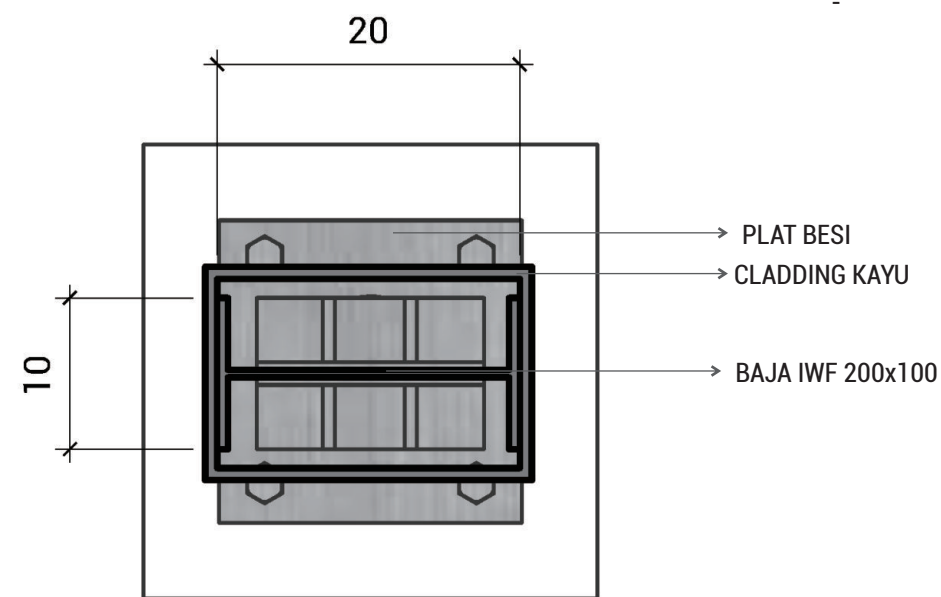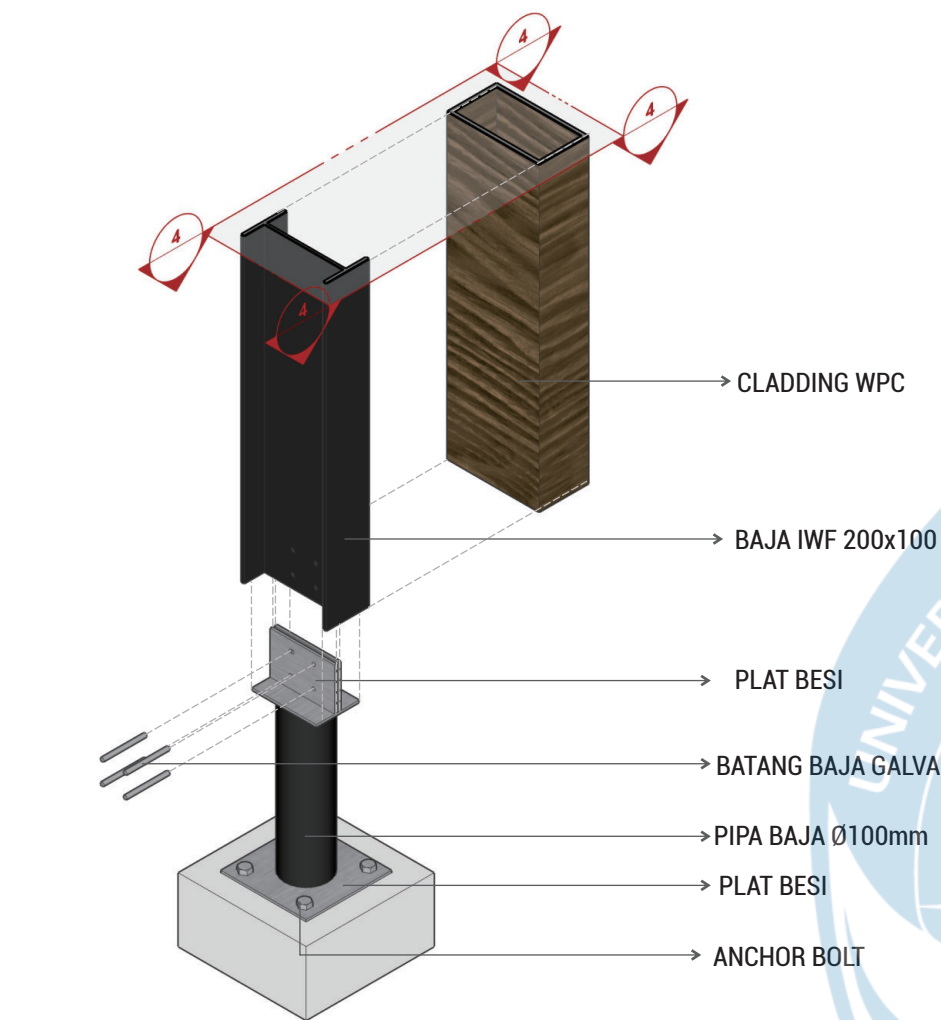

POTONGAN
SKALA 1 : 5

25

315

30

TAMPAK KANAN
SKALA 1 : 20

25

315

30

TAMPAK DEPAN
SKALA 1 : 20

CATATAN :

Pipa Baja Ø100 mm, t=4 mm, sambungan ke pondasi dengan base plate 200x200x10 mm, anchor bolt 4 titik

Baja WF 250x125x6x9 mm, sambungan ke kolom menggunakan pelat penghubung 10 mm dengan las penuh sisi kiri-kanan

Sambungan Cladding WPC menggunakan sekrup self-drilling flat head



Universitas Atma Jaya Yogyakarta
Program Studi Arsitektur
Architecture Department
Fakultas Teknik
Faculty of Engineering

Proyek Tugas Akhir
Final Project

PERIODE : GENAP II
PERIOD : EVEN II
TAHUN AKADEMIK 2020/2021
ACADEMIC YEAR 2020/2021

Judul Proyek
Project Title

Perancangan Pusat Kebudayaan
Osing di Banyuwangi

Lokasi Proyek
Project Location

Jl. Ikan Cucut, Kampungmandar
Kec. Banyuwangi, Kab. Banyuwangi
Jawa Timur

Identitas Mahasiswa
Student Identity

Nathanael Charles Roessli
210118709

Judul Gambar
Drawing Title

Skala
Scale

Keterangan
Note

Tanggal gambar
Drawing date

16 Mei 2025

Kode
Code

No. Lbr
Pg. No.

Dari
Of

XX1


XX

XX



Perspektif Eksterior

Fasad massa utama dari akses masuk

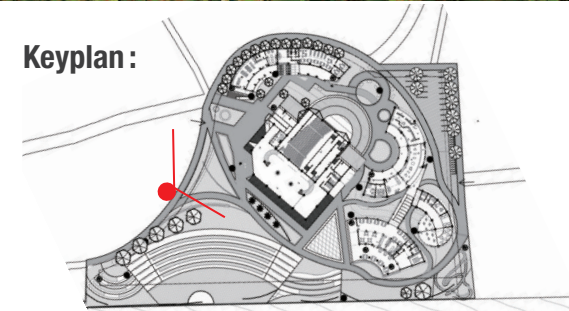

Universitas Atma Jaya Yogyakarta

Program Studi Arsitektur
Architecture Department

Fakultas Teknik
Faculty of Engineering

Proyek Tugas Akhir
Final Project

PERIODE : GENAP II
PERIOD : EVEN II
TAHUN AKADEMIK 2020/2021
ACADEMIC YEAR 2020/2021

Judul Proyek
Project Title

Perancangan Pusat Kebudayaan
Osing di Banyuwangi

Lokasi Proyek
Project Location

Jl. Ikan Cucut, Kampungmandar
Kec. Banyuwangi, Kab. Banyuwangi
Jawa Timur

Identitas Mahasiswa
Student Identity

Nathanael Charles Roessli
210118709

Judul Gambar
Drawing Title

Skala
Scale

Keterangan
Note

Tanggal gambar
Drawing date

16 Mei 2025

Kode
Code

No. Lbr
Pg. No.

Dari
Of

XX1

XX

XX



PERIODE : GENAP II
 PERIOD : EVEN II
 TAHUN AKADEMIK 2020/2021
 ACADEMIC YEAR 2020/2021

Perancangan Pusat Kebudayaan Osing di Banyuwangi

Jl. Ikan Cucut, Kampungmandar
Kec. Banyuwangi, Kab. Banyuwangi
Jawa Timur

Nathanael Charles Roessli
210118709


Skala
ScaleTanggal gambar
Drawing date

No. Lbr	
Pg. No.	

XX




Keyplan :

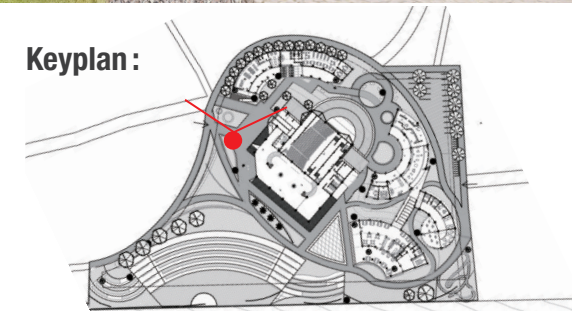



Perspektif Eksterior

Sirkulasi massa utama

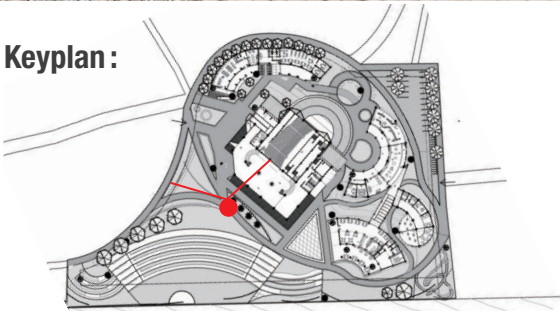

Universitas Atma Jaya Yogyakarta
Program Studi Arsitektur
Architecture Department
Fakultas Teknik
Faculty of Engineering

Proyek Tugas Akhir
Final Project
PERIODE : GENAP II
PERIOD : EVEN II
TAHUN AKADEMIK 2020/2021
ACADEMIC YEAR 2020/2021

Judul Proyek
Project Title
Perancangan Pusat Kebudayaan
Osing di Banyuwangi

Lokasi Proyek
Project Location
Jl. Ikan Cucut, Kampungmandar
Kec. Banyuwangi, Kab. Banyuwangi
Jawa Timur


Identitas Mahasiswa
Student Identity
Nathanael Charles Roessli
210118709

Judul Gambar Drawing Title	Skala Scale

Keterangan
Note


--

Tanggal gambar Drawing date		
16 Mei 2025		
Kode Code	No. Lbr Pg. No.	Dari Of
XX1	XX	XX

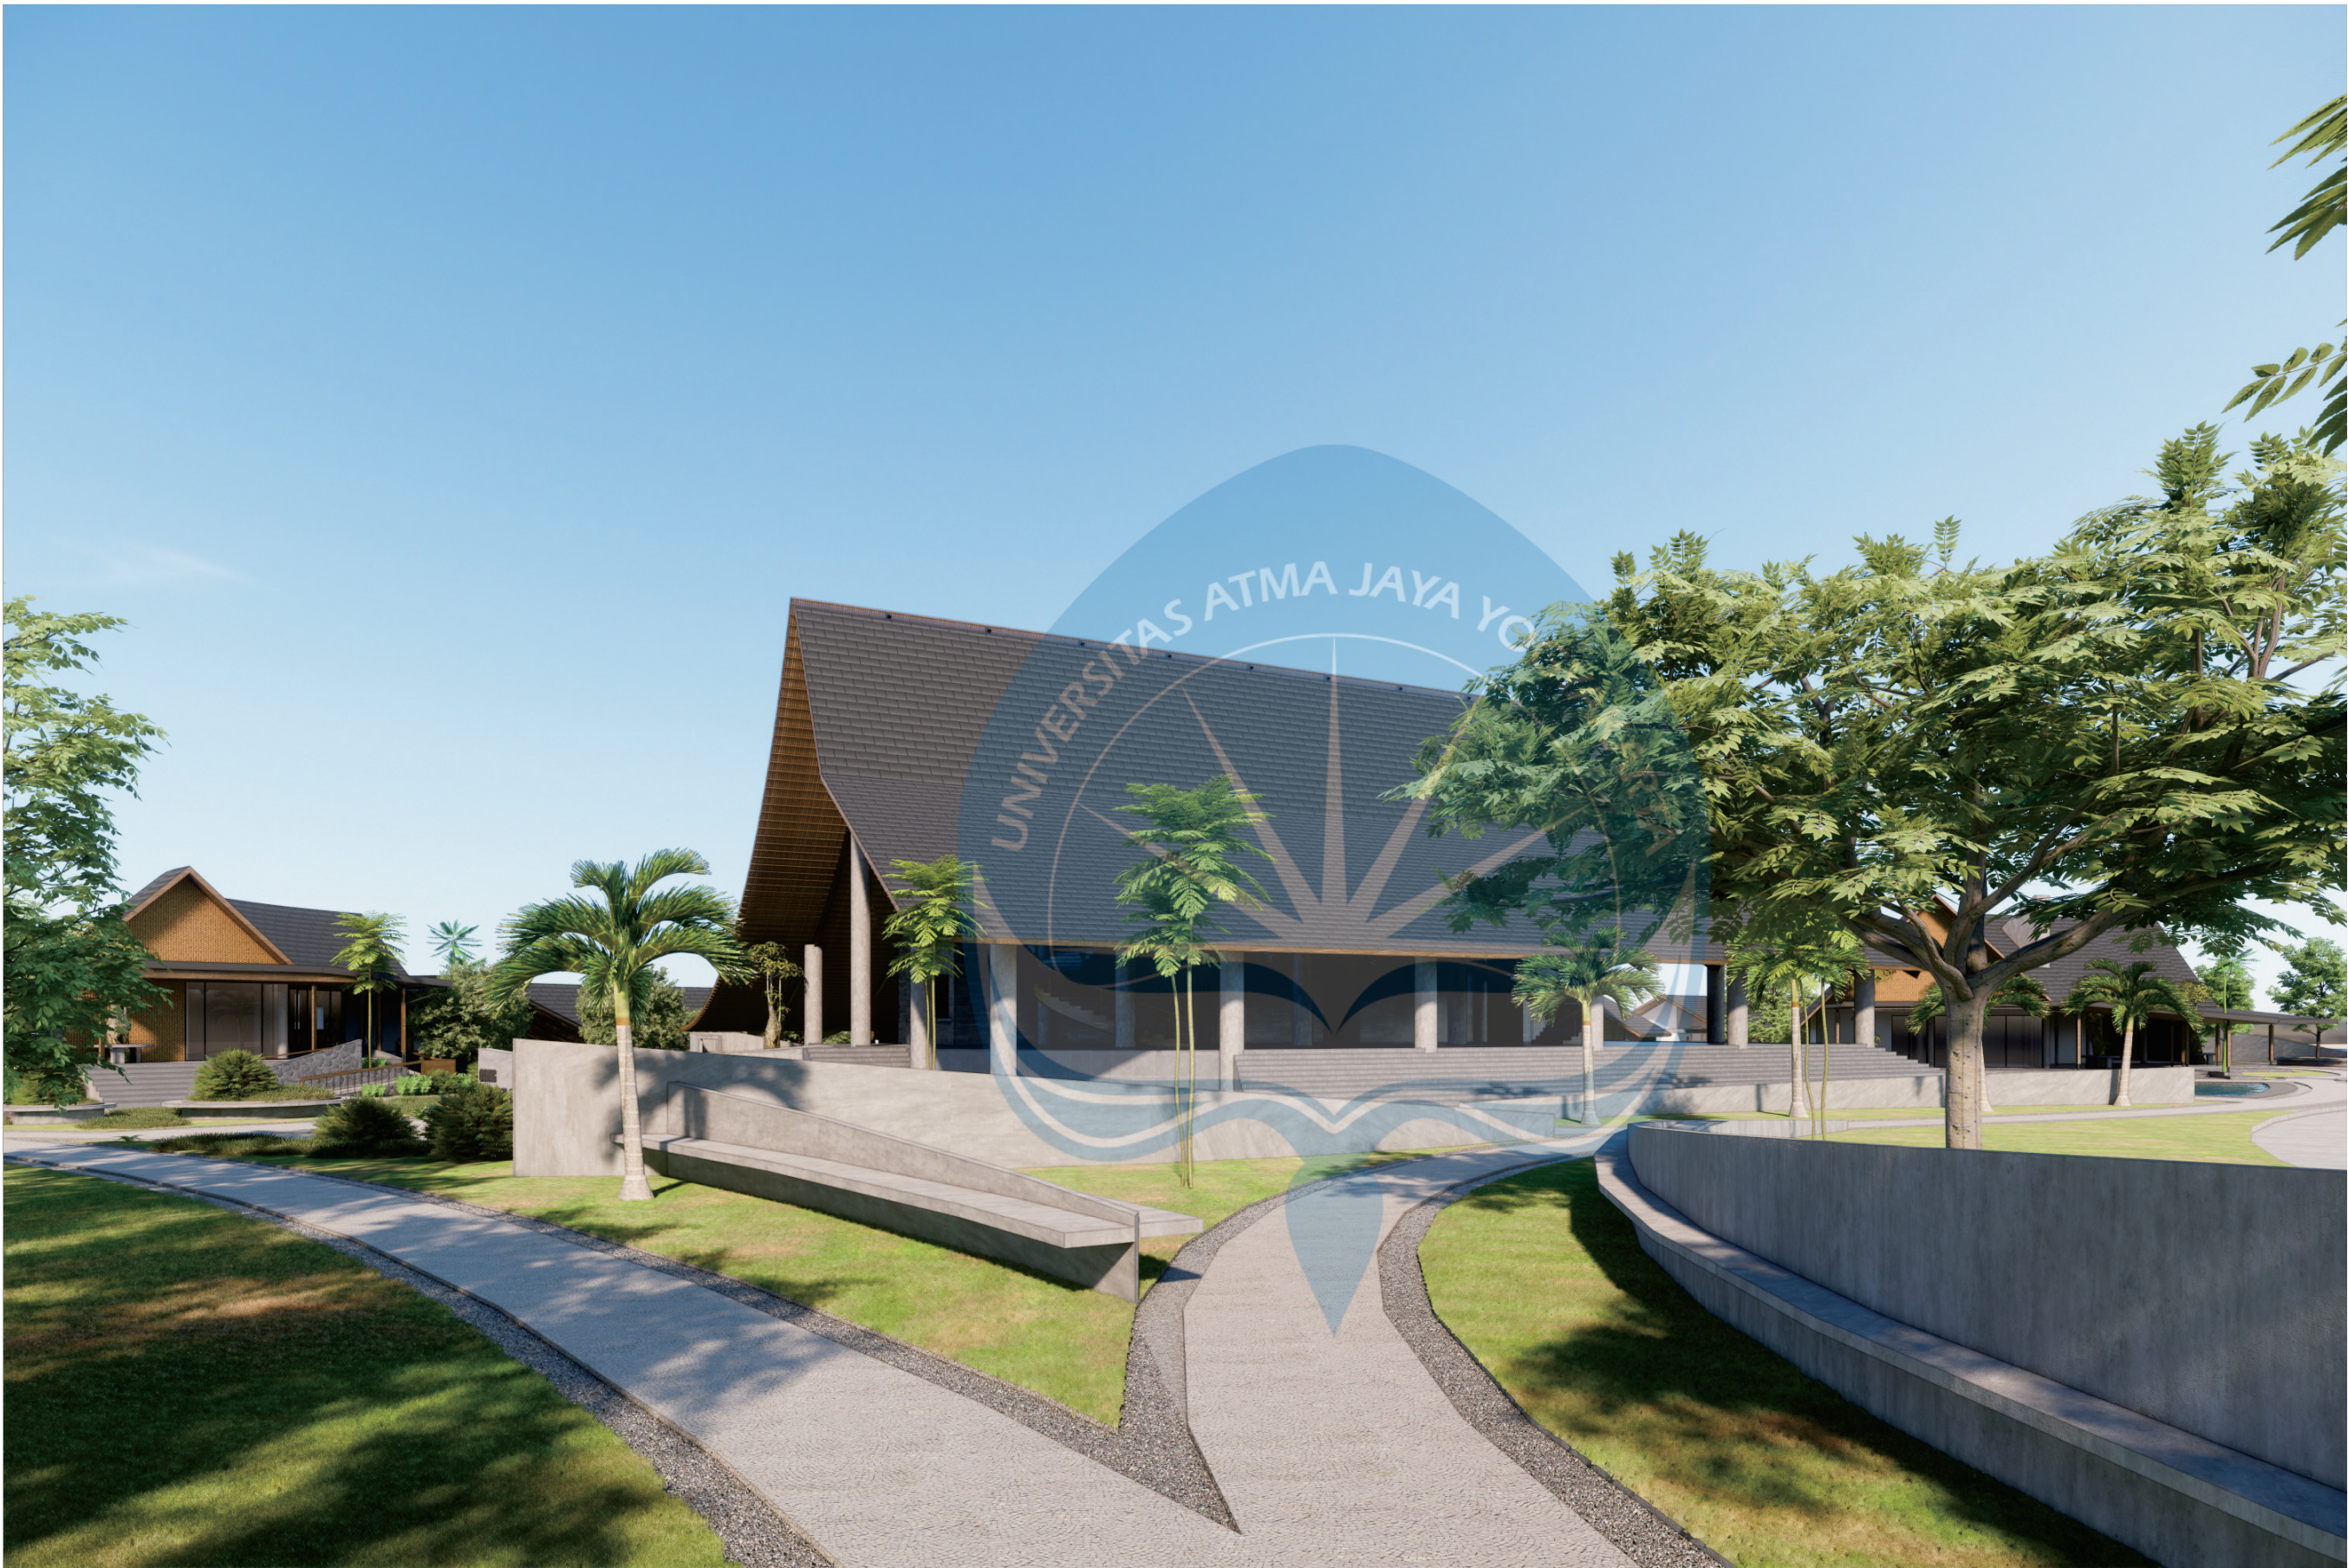

Perspektif Eksterior

sirkulasi dari akses selatan

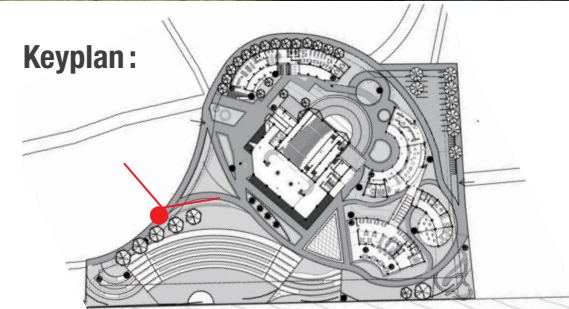

Universitas Atma Jaya Yogyakarta

Program Studi Arsitektur
Architecture Department

Fakultas Teknik
Faculty of Engineering

Proyek Tugas Akhir
Final Project

PERIODE : GENAP II
PERIOD : EVEN II
TAHUN AKADEMIK 2020/2021
ACADEMIC YEAR 2020/2021

Judul Proyek
Project Title

Perancangan Pusat Kebudayaan
Osing di Banyuwangi

Lokasi Proyek
Project Location

Jl. Ikan Cucut, Kampungmandar
Kec. Banyuwangi, Kab. Banyuwangi
Jawa Timur

Identitas Mahasiswa
Student Identity

Nathanael Charles Roessli
210118709

Judul Gambar
Drawing Title

Skala
Scale

Keterangan
Note

Tanggal gambar
Drawing date

16 Mei 2025

Kode
Code


No. Lbr
Pg. No.

Dari
Of

XX1


XX

XX

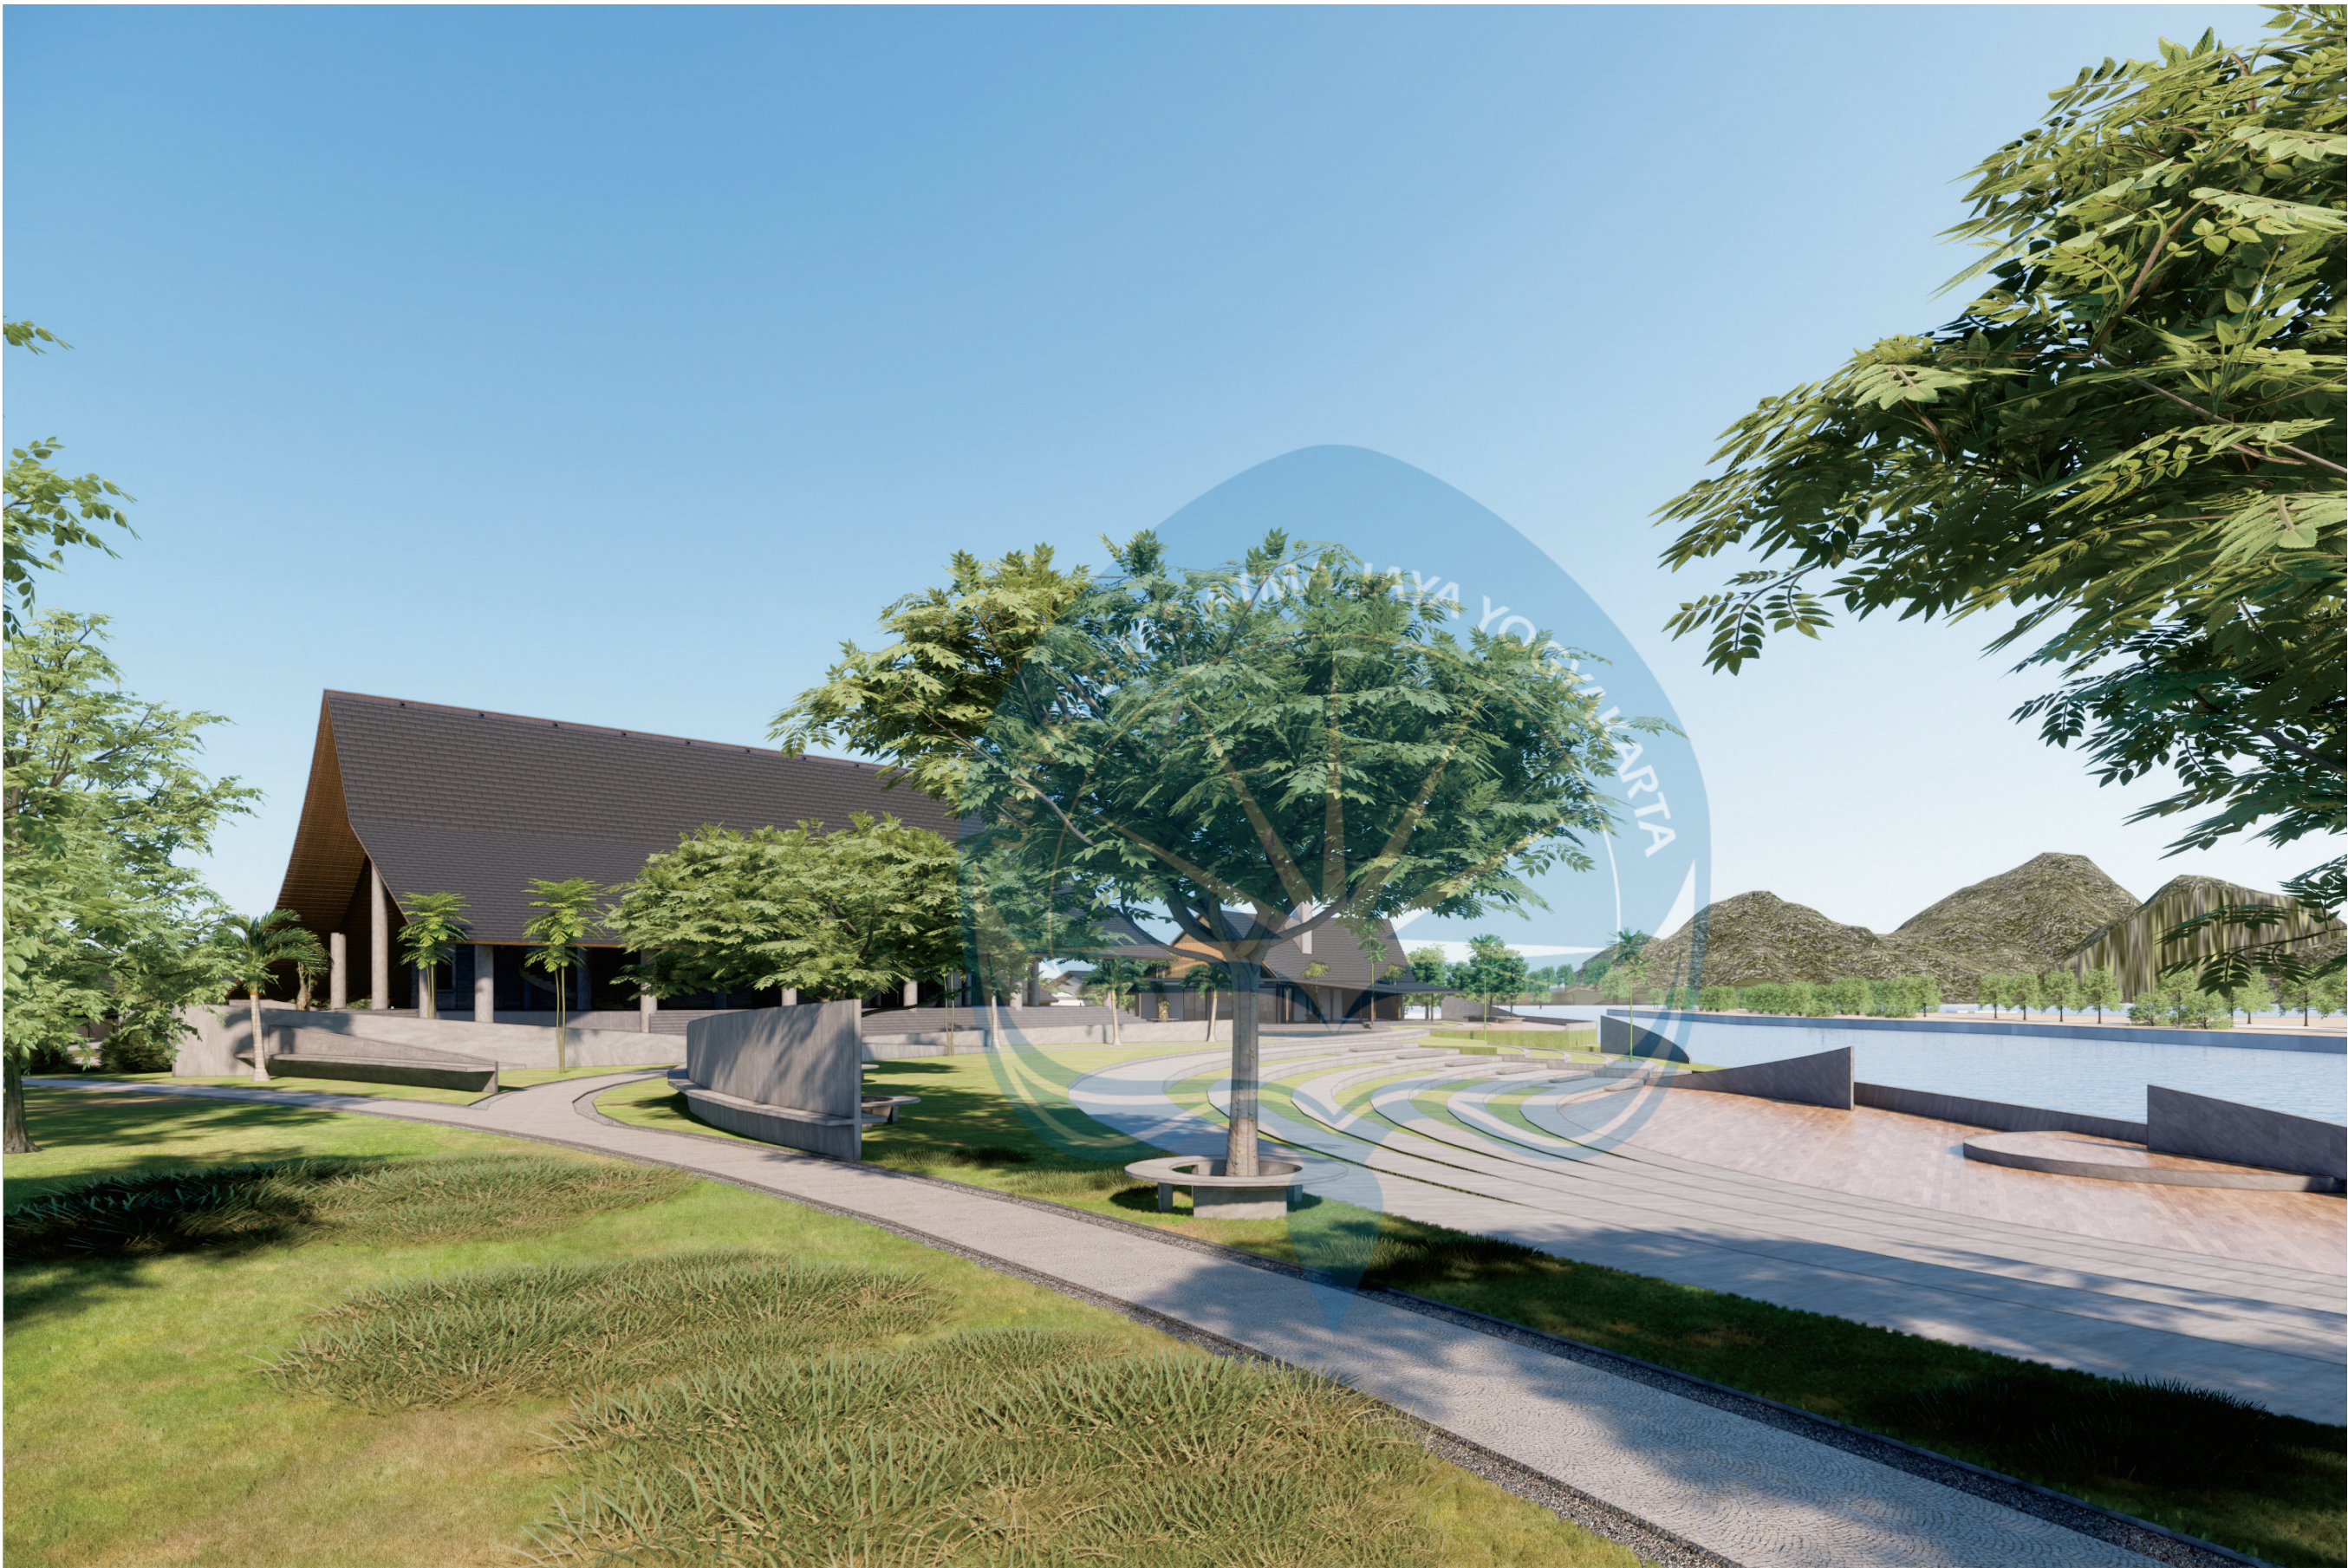

Perspektif Eksterior

sirkulasi dari akses selatan

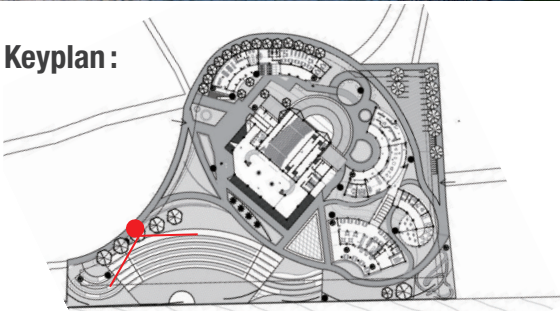

Universitas Atma Jaya Yogyakarta
 Program Studi Arsitektur
Architecture Department
 Fakultas Teknik
Faculty of Engineering

Proyek Tugas Akhir
Final Project

PERIODE : GENAP II
 PERIOD : EVEN II
 TAHUN AKADEMIK 2020/2021
 ACADEMIC YEAR 2020/2021

Judul Proyek
Project Title

Perancangan Pusat Kebudayaan
 Osing di Banyuwangi

Lokasi Proyek
Project Location

Jl. Ikan Cucut, Kampungmandar
 Kec. Banyuwangi, Kab. Banyuwangi
 Jawa Timur

Identitas Mahasiswa
Student Identity

Nathanael Charles Roessli
 210118709

Judul Gambar
Drawing Title

Skala
Scale

--	--

Keterangan
Note

--

Tanggal gambar
Drawing date

16 Mei 2025


Kode Code	No. Lbr Pg. No.	Dari Of
XX1	XX	XX



Perspektif Eksterior

Riverside

Keyplan :

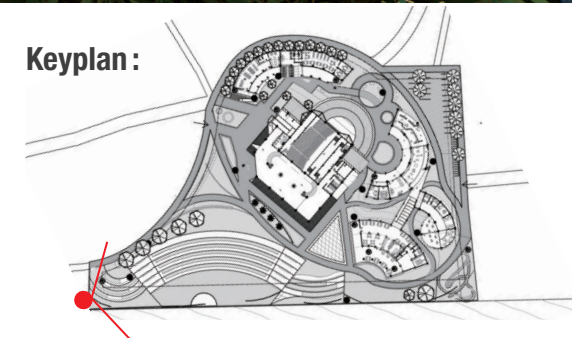

Universitas Atma Jaya Yogyakarta

Program Studi Arsitektur
Architecture Department

Fakultas Teknik
Faculty of Engineering

**Proyek Tugas Akhir
Final Project**

PERIODE : GENAP II
PERIOD : EVEN II
TAHUN AKADEMIK 2020/2021
ACADEMIC YEAR 2020/2021

**Judul Proyek
Project Title**

Perancangan Pusat Kebudayaan
Osing di Banyuwangi

**Lokasi Proyek
Project Location**

Jl. Ikan Cucut, Kampungmandar
Kec. Banyuwangi, Kab. Banyuwangi
Jawa Timur

**Identitas Mahasiswa
Student Identity**

Nathanael Charles Roessli
210118709

**Judul Gambar
Drawing Title**

**Skala
Scale**

**Keterangan
Note**

**Tanggal gambar
Drawing date**

16 Mei 2025

Kode
Code


No. Lbr
Pg. No.

Dari
Of

XX1


XX

XX

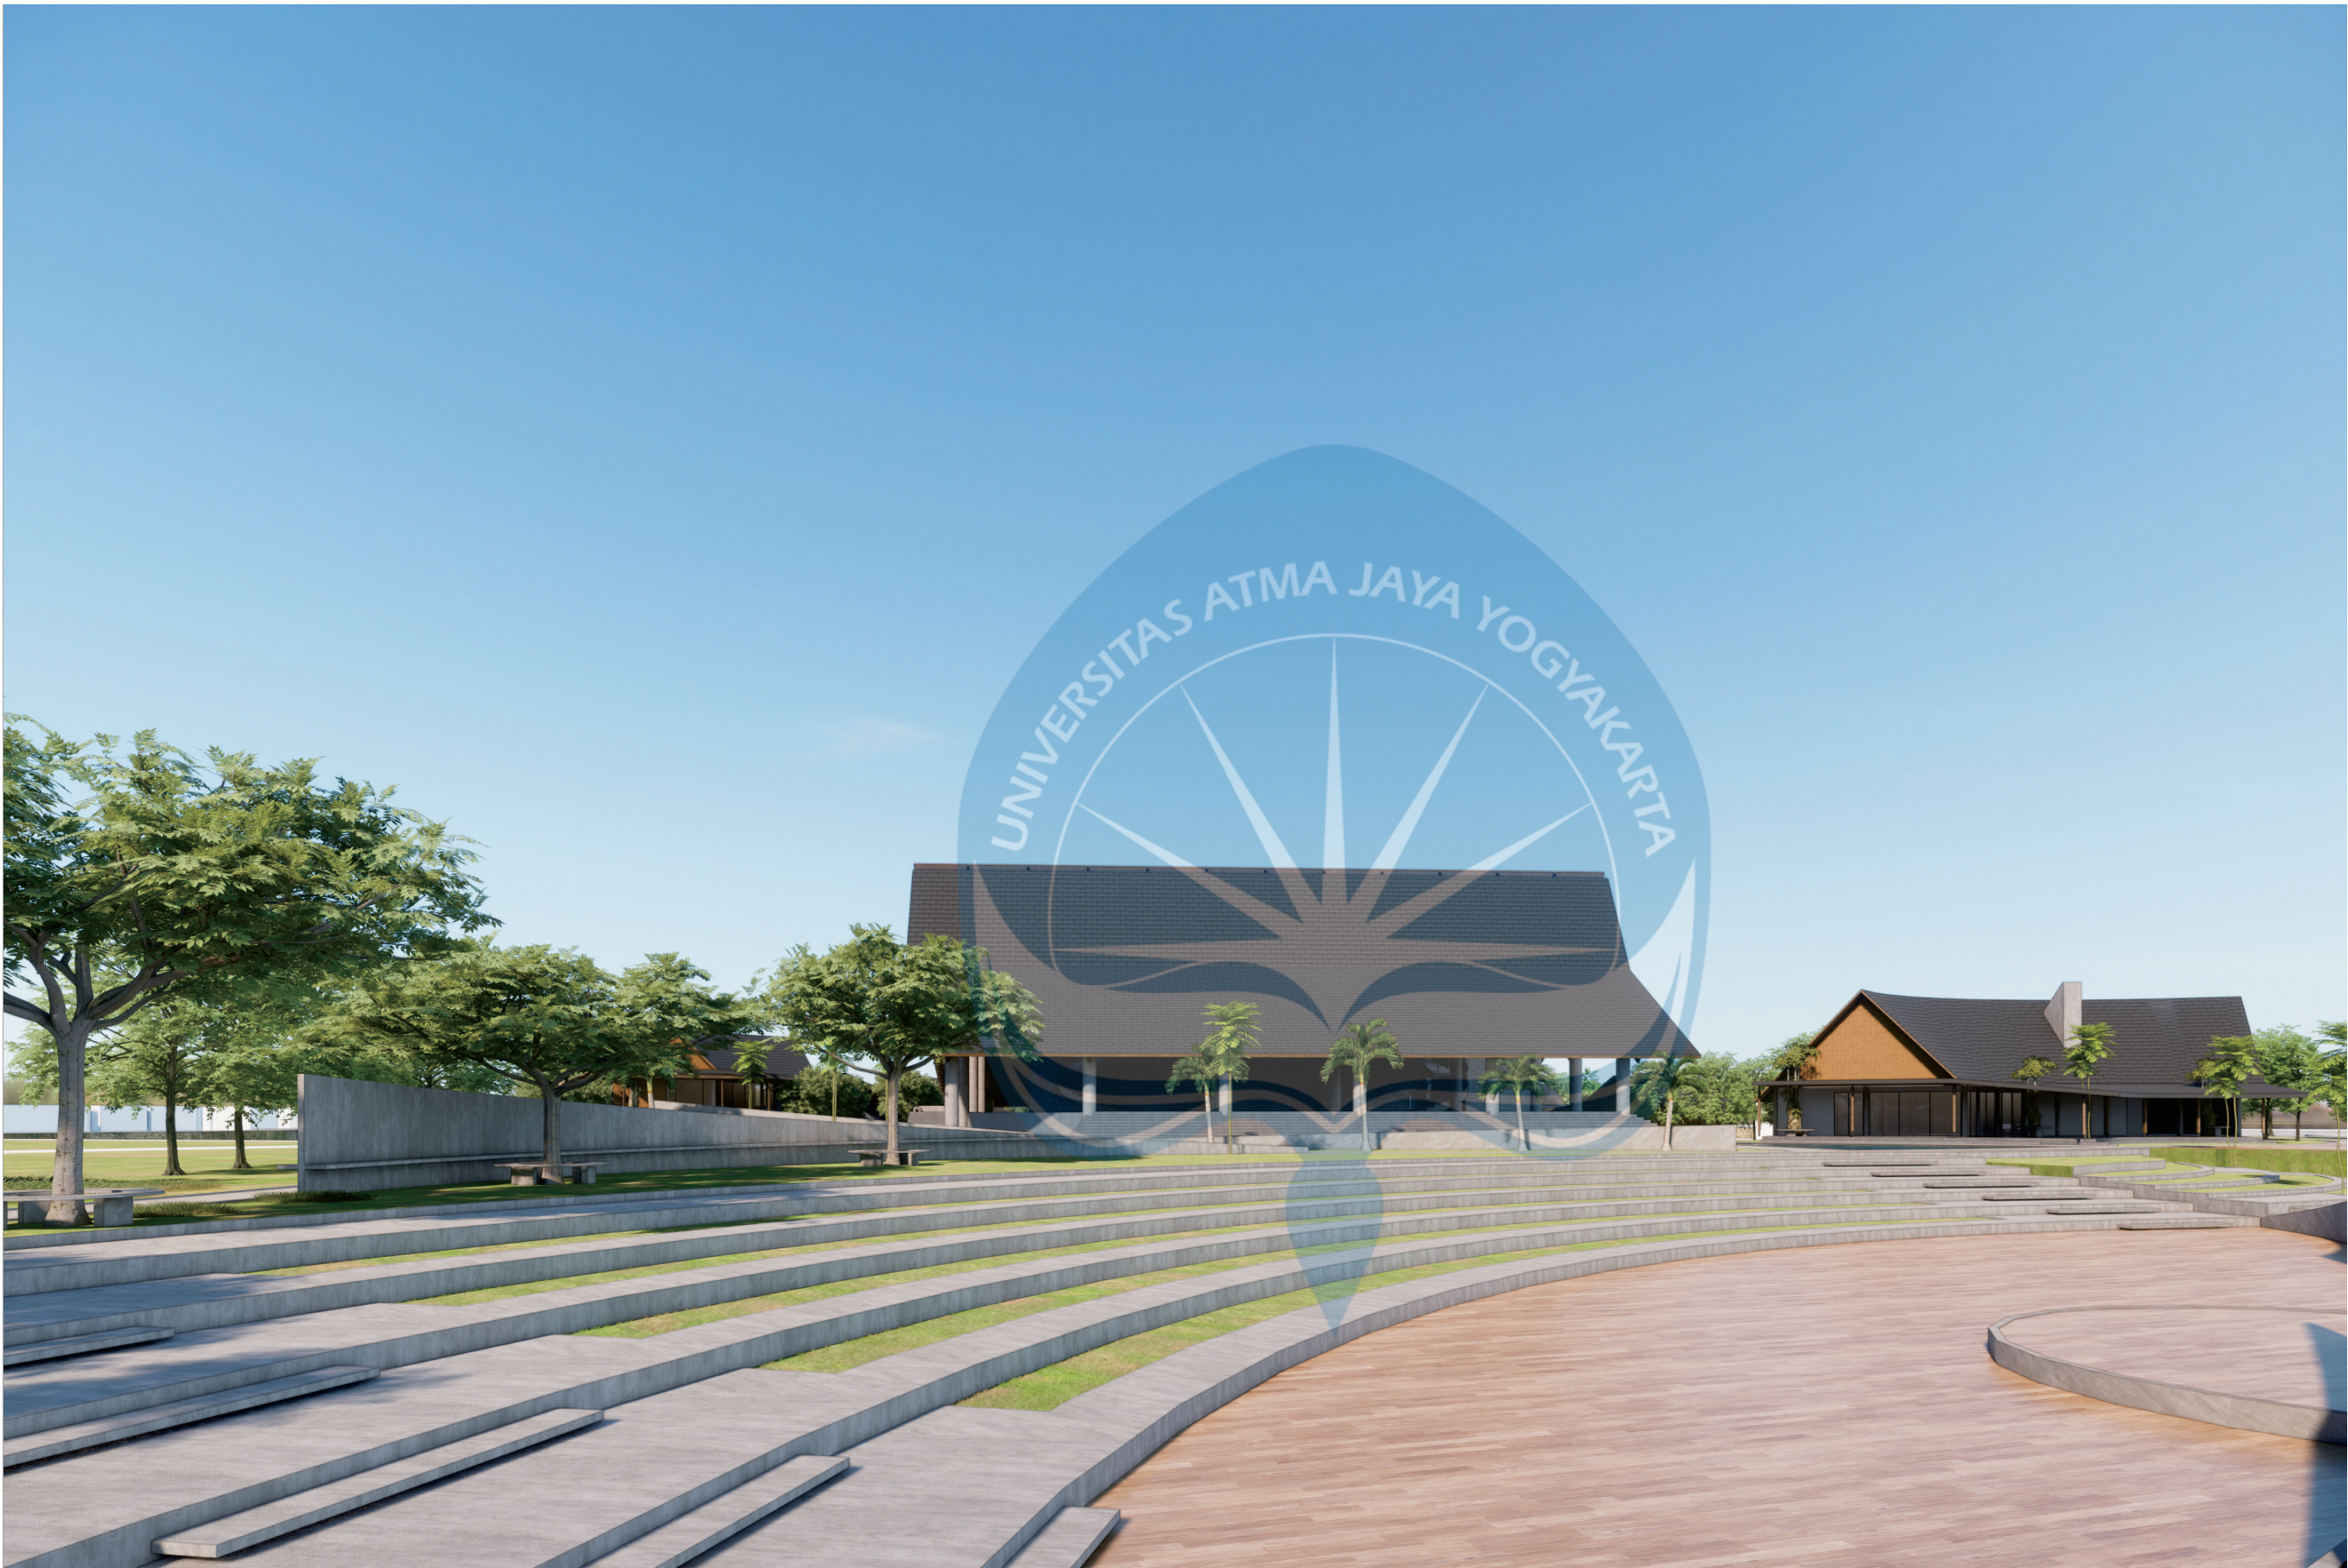

Perspektif Eksterior

Amphiteatre

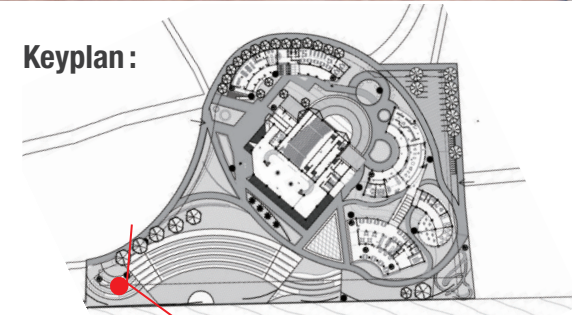

Keyplan :



Universitas Atma Jaya Yogyakarta

Program Studi Arsitektur
Architecture Department

Fakultas Teknik
Faculty of Engineering

Proyek Tugas Akhir
Final Project

PERIODE : GENAP II
PERIOD : EVEN II
TAHUN AKADEMIK 2020/2021
ACADEMIC YEAR 2020/2021

Judul Proyek
Project Title

Perancangan Pusat Kebudayaan
Osing di Banyuwangi

Lokasi Proyek
Project Location

Jl. Ikan Cucut, Kampungmandar
Kec. Banyuwangi, Kab. Banyuwangi
Jawa Timur

Identitas Mahasiswa
Student Identity

Nathanael Charles Roessli
210118709

Judul Gambar
Drawing Title

Skala
Scale

Keterangan
Note

Tanggal gambar
Drawing date

16 Mei 2025

Kode
Code


No. Lbr
Pg. No.

Dari
Of

XX1


XX

XX

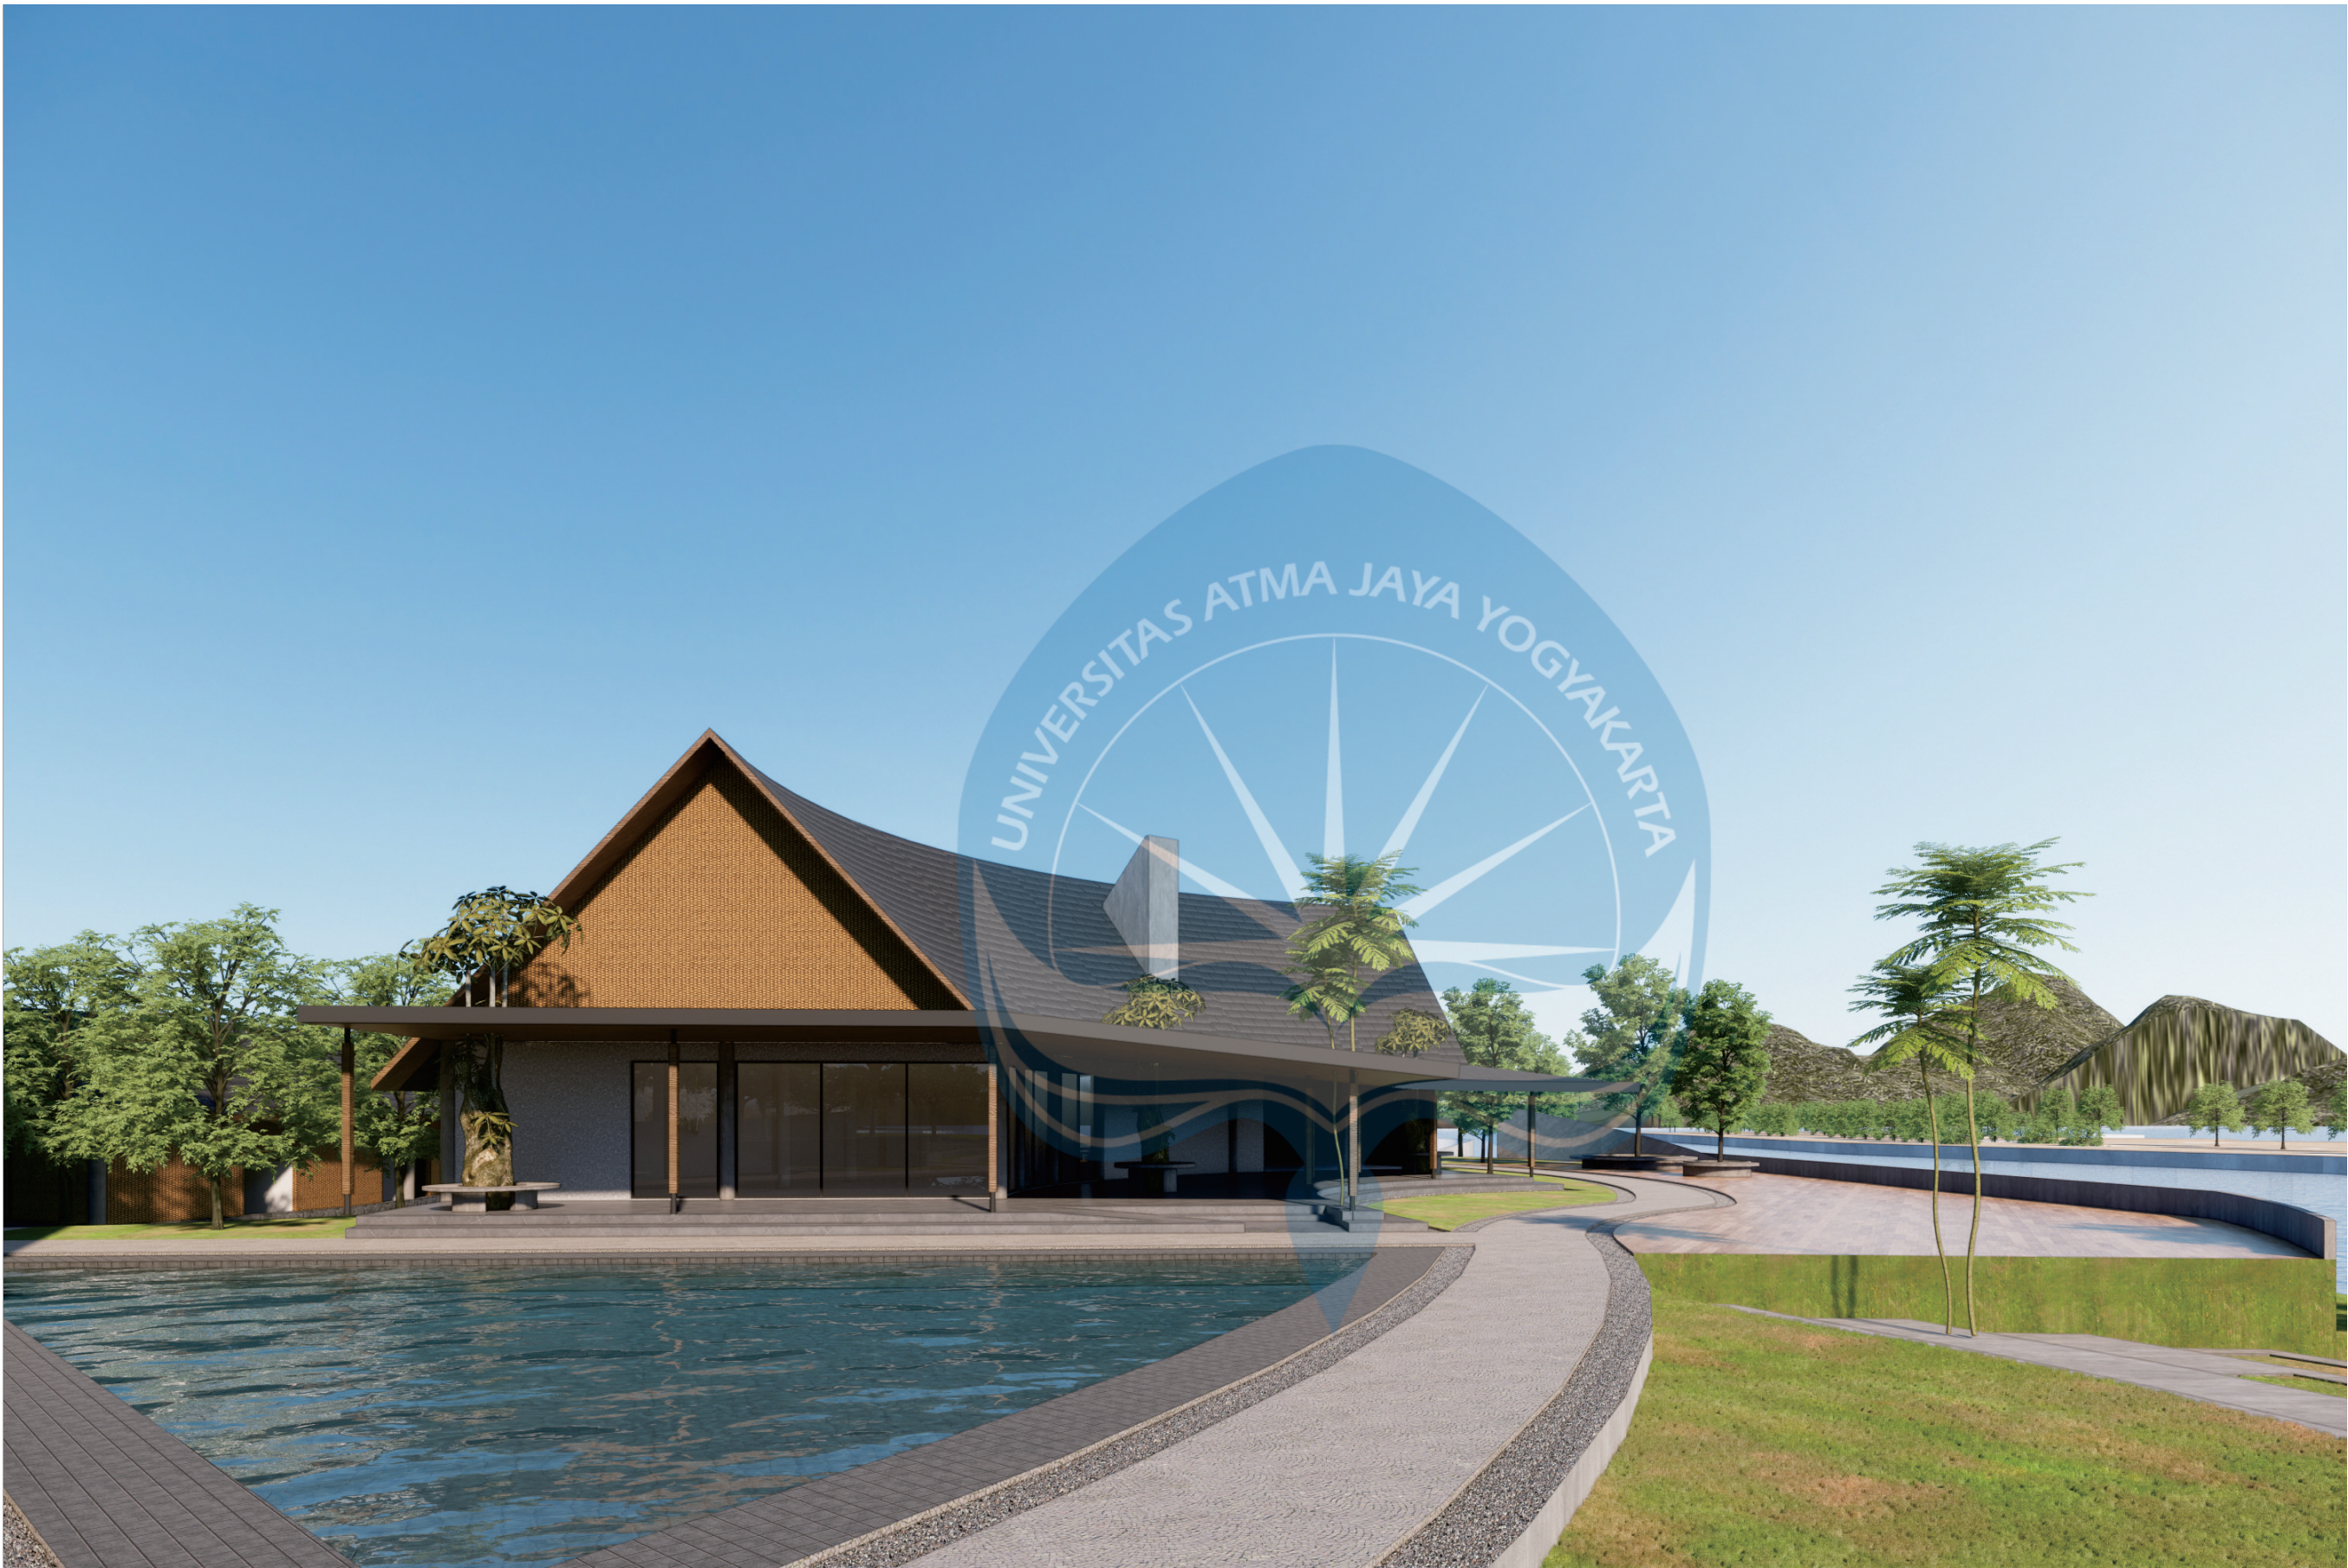

Perspektif Eksterior

Fasad Restoran

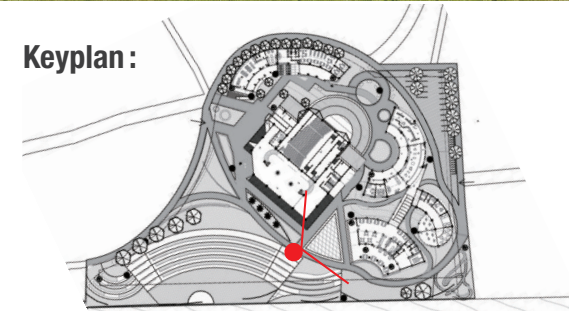

Universitas Atma Jaya Yogyakarta

Program Studi Arsitektur
Architecture Department

Fakultas Teknik
Faculty of Engineering

Proyek Tugas Akhir
Final Project

PERIODE : GENAP II
PERIOD : EVEN II
TAHUN AKADEMIK 2020/2021
ACADEMIC YEAR 2020/2021

Judul Proyek
Project Title

Perancangan Pusat Kebudayaan
Osing di Banyuwangi

Lokasi Proyek
Project Location

Jl. Ikan Cucut, Kampungmandar
Kec. Banyuwangi, Kab. Banyuwangi
Jawa Timur

Identitas Mahasiswa
Student Identity

Nathanael Charles Roessli
210118709

Judul Gambar
Drawing Title

Skala
Scale

Keterangan
Note

Tanggal gambar
Drawing date

16 Mei 2025

Kode
Code

No. Lbr
Pg. No.

Dari
Of

XX1

XX

XX



PERIODE : GENAP II
 PERIOD : EVEN II
 TAHUN AKADEMIK 2020/2021
 ACADEMIC YEAR 2020/2021

Perancangan Pusat Kebudayaan Osing di Banyuwangi

Jl. Ikan Cucut, Kampungmandar
Kec. Banyuwangi, Kab. Banyuwangi
Jawa Timur

Nathanael Charles Roessli
210118709

Skala
ScaleTanggal gambar
Drawing date

No. Lbr	
Pg. No.	

XX




Perspektif Eksterior

Fasad Restoran



Perspektif Eksterior

Massa utama dari restoran outdoor

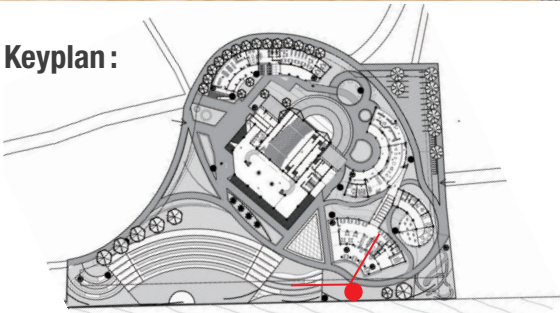

Universitas Atma Jaya Yogyakarta
 Program Studi Arsitektur
Architecture Department
 Fakultas Teknik
Faculty of Engineering

Proyek Tugas Akhir
Final Project

PERIODE : GENAP II
 PERIOD : EVEN II
 TAHUN AKADEMIK 2020/2021
 ACADEMIC YEAR 2020/2021

Judul Proyek
Project Title

Perancangan Pusat Kebudayaan
 Osing di Banyuwangi

Lokasi Proyek
Project Location

Jl. Ikan Cucut, Kampungmandar
 Kec. Banyuwangi, Kab. Banyuwangi
 Jawa Timur

Identitas Mahasiswa
Student Identity

Nathanael Charles Roessli
 210118709

Judul Gambar <i>Drawing Title</i>	Skala <i>Scale</i>

Judul Gambar <i>Drawing Title</i>	Skala <i>Scale</i>

Keterangan
Note

Tanggal gambar
Drawing date


16 Mei 2025

Kode <i>Code</i>	No. Lbr <i>Pg. No.</i>	Dari <i>Of</i>
XX1	XX	XX



Perspektif Eksterior

Massa 3 dan Taman Exhibition Outdoor

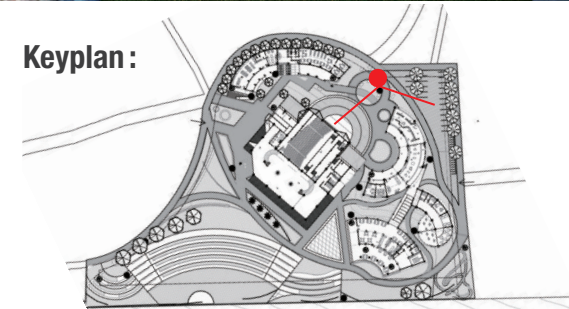

Universitas Atma Jaya Yogyakarta

Program Studi Arsitektur
Architecture Department

Fakultas Teknik
Faculty of Engineering

Proyek Tugas Akhir
Final Project

PERIODE : GENAP II
PERIOD : EVEN II
TAHUN AKADEMIK 2020/2021
ACADEMIC YEAR 2020/2021

Judul Proyek
Project Title

Perancangan Pusat Kebudayaan
Osing di Banyuwangi

Lokasi Proyek
Project Location

Jl. Ikan Cucut, Kampungmandar
Kec. Banyuwangi, Kab. Banyuwangi
Jawa Timur

Identitas Mahasiswa
Student Identity

Nathanael Charles Roessli
210118709

Judul Gambar
Drawing Title

Skala
Scale

Keterangan
Note

Tanggal gambar
Drawing date

16 Mei 2025

Kode
Code


No. Lbr
Pg. No.

Dari
Of

XX1


XX

XX

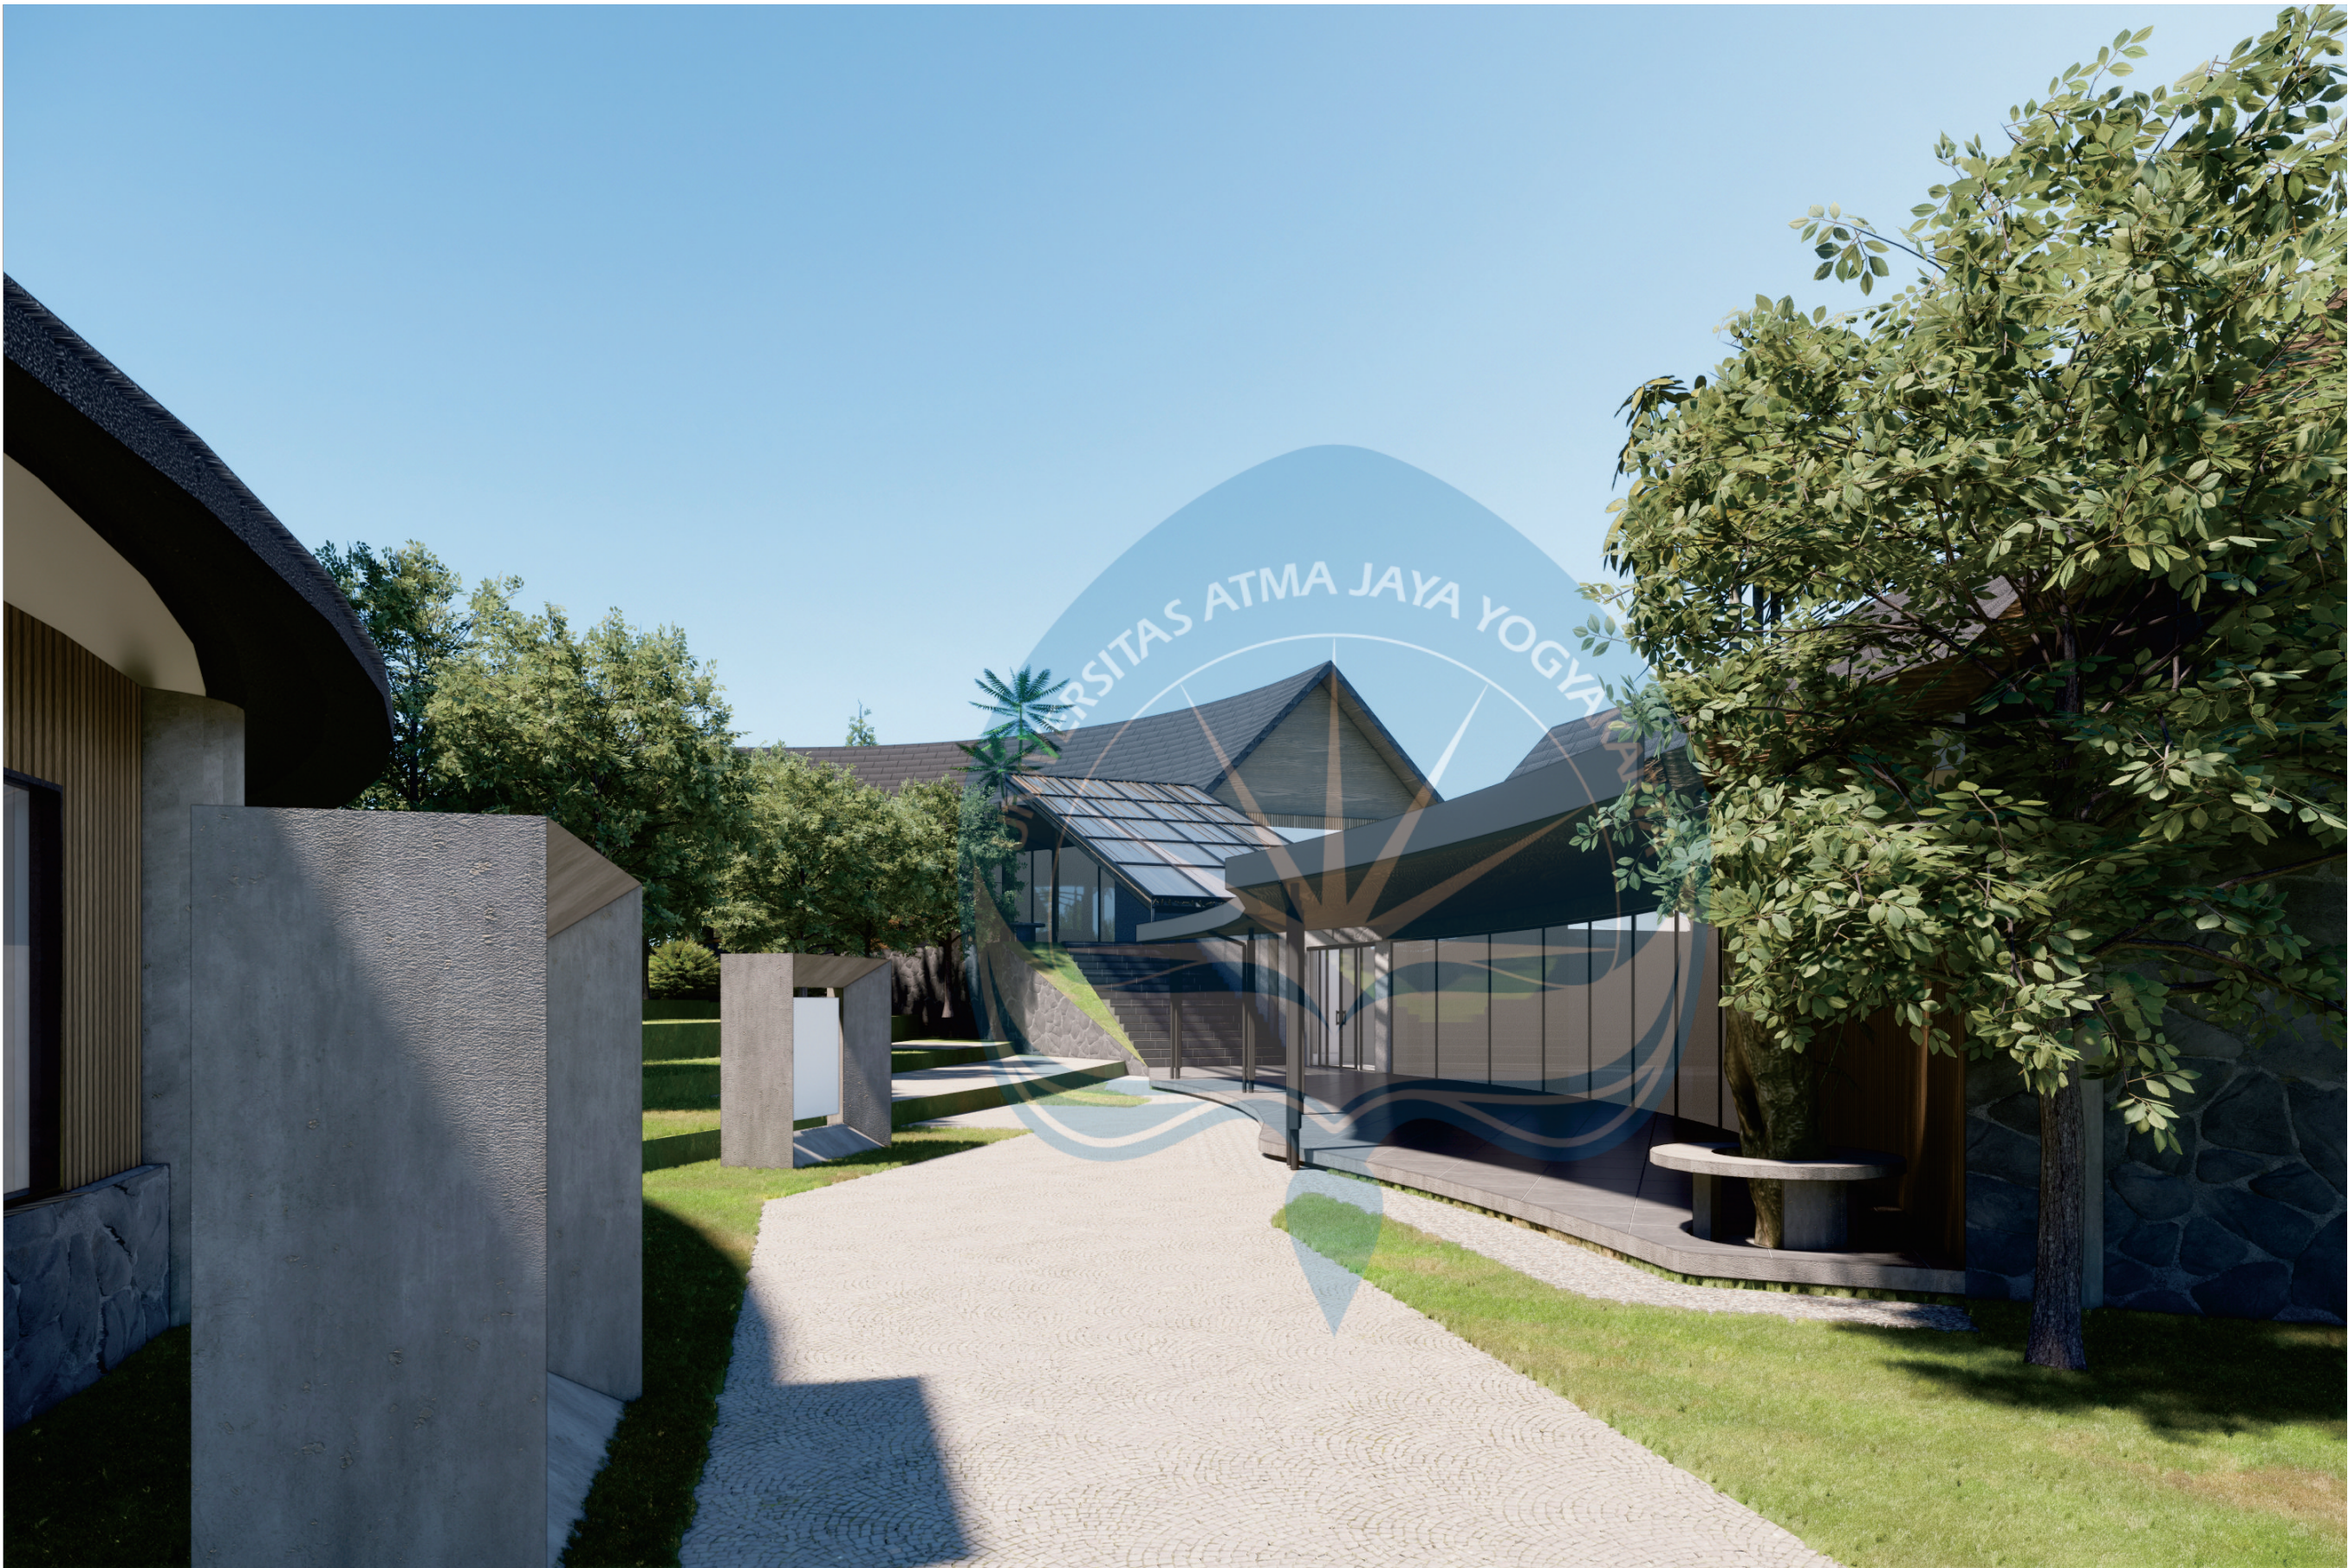

Perspektif Eksterior

Massa Perpus

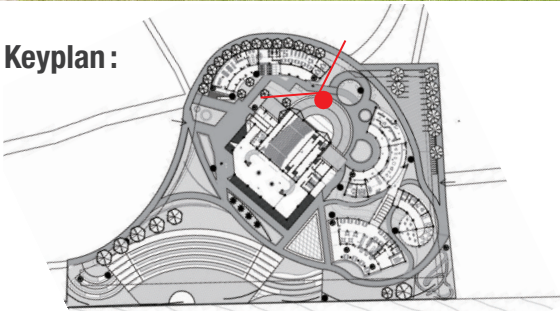

Universitas Atma Jaya Yogyakarta
Program Studi Arsitektur
Architecture Department
Fakultas Teknik
Faculty of Engineering

Proyek Tugas Akhir
Final Project

PERIODE : GENAP II
PERIOD : EVEN II
TAHUN AKADEMIK 2020/2021
ACADEMIC YEAR 2020/2021

Judul Proyek
Project Title

Perancangan Pusat Kebudayaan
Osing di Banyuwangi

Lokasi Proyek
Project Location

Jl. Ikan Cucut, Kampungmandar
Kec. Banyuwangi, Kab. Banyuwangi
Jawa Timur


Identitas Mahasiswa
Student Identity

Nathanael Charles Roessli
210118709

Judul Gambar <i>Drawing Title</i>	Skala <i>Scale</i>


Keterangan
Note

Tanggal gambar <i>Drawing date</i>		
16 Mei 2025		
Kode <i>Code</i>	No. Lbr <i>Pg. No.</i>	Dari <i>Of</i>
XX1	XX	XX

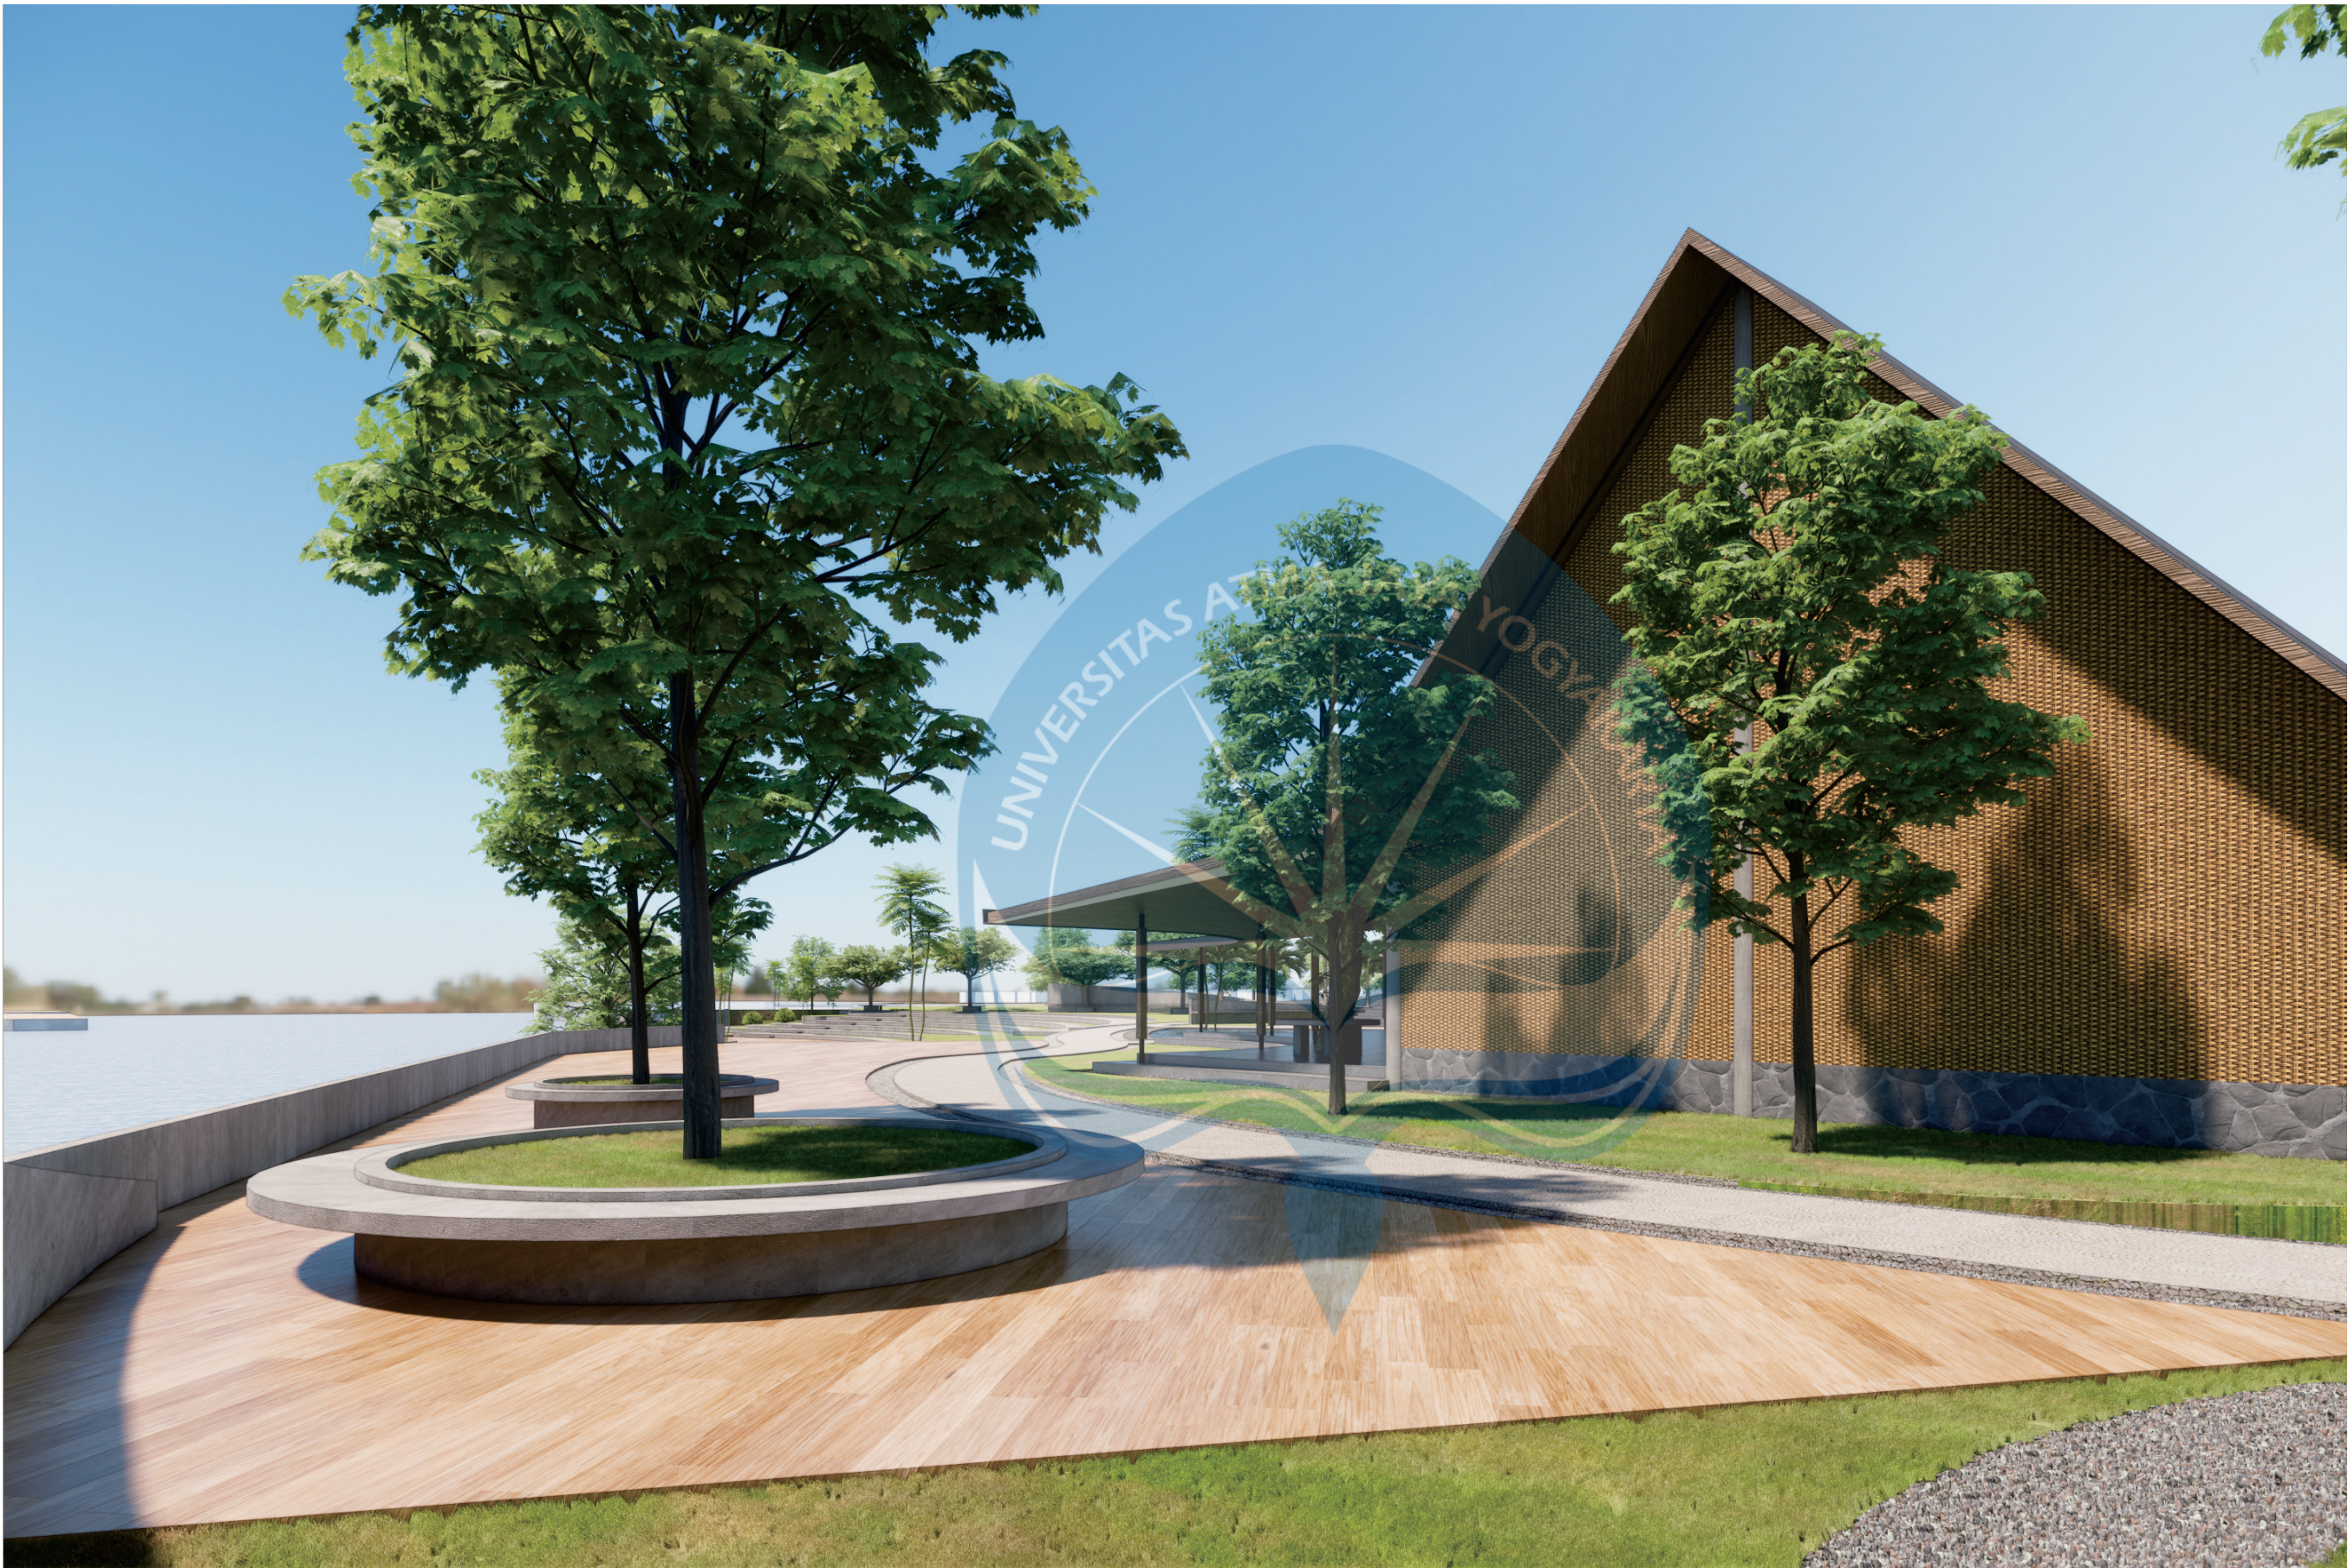

Perspektif Eksterior

Massa Resto

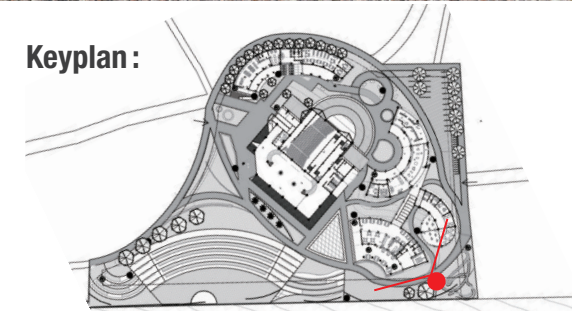

Universitas Atma Jaya Yogyakarta
Program Studi Arsitektur
Architecture Department
Fakultas Teknik
Faculty of Engineering

Proyek Tugas Akhir
Final Project

PERIODE : GENAP II
PERIOD : EVEN II
TAHUN AKADEMIK 2020/2021
ACADEMIC YEAR 2020/2021

Judul Proyek
Project Title

Perancangan Pusat Kebudayaan
Osing di Banyuwangi

Lokasi Proyek
Project Location

Jl. Ikan Cucut, Kampungmandar
Kec. Banyuwangi, Kab. Banyuwangi
Jawa Timur

Identitas Mahasiswa
Student Identity

Nathanael Charles Roessli
210118709

Judul Gambar
Drawing Title

Skala
Scale

Keterangan
Note

Tanggal gambar
Drawing date

16 Mei 2025

Kode
Code

No. Lbr
Pg. No.

Dari
Of

XX1


XX

XX



Perspektif Eksterior

Perspektif massa dari Pantai Boom

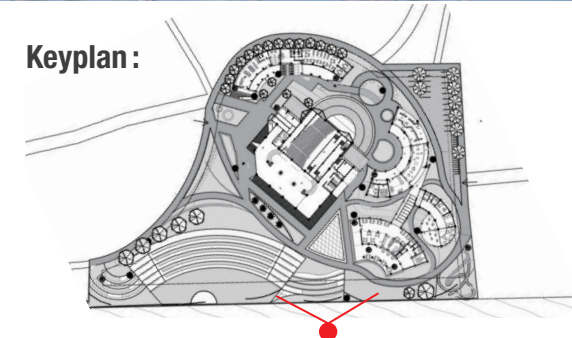

Universitas Atma Jaya Yogyakarta
Program Studi Arsitektur
Architecture Department
Fakultas Teknik
Faculty of Engineering

Proyek Tugas Akhir
Final Project

PERIODE : GENAP II
PERIOD : EVEN II
TAHUN AKADEMIK 2020/2021
ACADEMIC YEAR 2020/2021

Judul Proyek
Project Title

Perancangan Pusat Kebudayaan
Osing di Banyuwangi

Lokasi Proyek
Project Location

Jl. Ikan Cucut, Kampungmandar
Kec. Banyuwangi, Kab. Banyuwangi
Jawa Timur

Identitas Mahasiswa
Student Identity

Nathanael Charles Roessli
210118709

Judul Gambar
Drawing Title

Skala
Scale

Keterangan
Note

Tanggal gambar
Drawing date

16 Mei 2025

Kode
Code

No. Lbr
Pg. No.

Dari
Of

XX1


XX

XX



Perspektif Interior

Auditorium

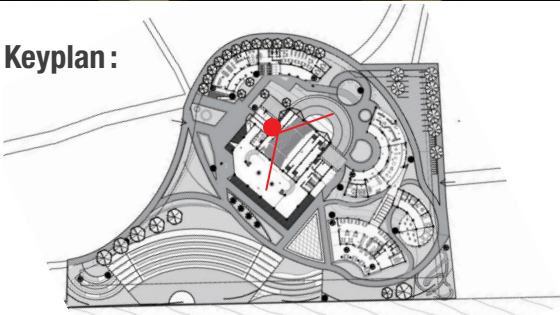

Universitas Atma Jaya Yogyakarta
Program Studi Arsitektur
Architecture Department
Fakultas Teknik
Faculty of Engineering

Proyek Tugas Akhir
Final Project

PERIODE : GENAP II
PERIOD : EVEN II
TAHUN AKADEMIK 2020/2021
ACADEMIC YEAR 2020/2021

Judul Proyek
Project Title

Perancangan Pusat Kebudayaan
Osing di Banyuwangi

Lokasi Proyek
Project Location

Jl. Ikan Cucut, Kampungmandar
Kec. Banyuwangi, Kab. Banyuwangi
Jawa Timur

Identitas Mahasiswa
Student Identity

Nathanael Charles Roessli
210118709

Judul Gambar Drawing Title	Skala Scale
-------------------------------	----------------

--	--

Keterangan
Note

--

Tanggal gambar
Drawing date


16 Mei 2025

Kode Code	No. Lbr Pg. No.	Dari Of
XX1	XX	XX



Perspektif Interior

Auditorium

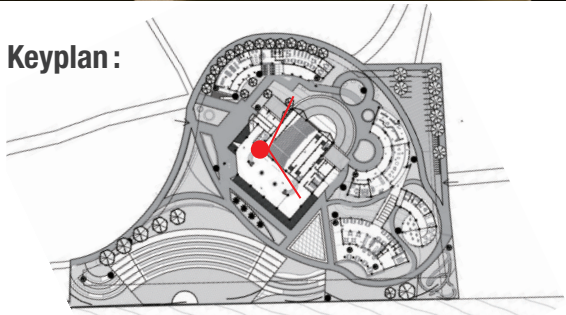

Universitas Atma Jaya Yogyakarta
Program Studi Arsitektur
Architecture Department
Fakultas Teknik
Faculty of Engineering

Proyek Tugas Akhir
Final Project

PERIODE : GENAP II
PERIOD : EVEN II
TAHUN AKADEMIK 2020/2021
ACADEMIC YEAR 2020/2021

Judul Proyek
Project Title

Perancangan Pusat Kebudayaan
Osing di Banyuwangi

Lokasi Proyek
Project Location

Jl. Ikan Cucut, Kampungmandar
Kec. Banyuwangi, Kab. Banyuwangi
Jawa Timur

Identitas Mahasiswa
Student Identity

Nathanael Charles Roessli
210118709

Judul Gambar <i>Drawing Title</i>	Skala <i>Scale</i>
--------------------------------------	-----------------------

--	--

Keterangan
Note

--	--	--

Tanggal gambar
Drawing date

16 Mei 2025

Kode Code	No. Lbr Pg. No.	Dari Of
XX1	XX	XX




PERIODE : GENAP II
PERIOD : EVEN II
TAHUN AKADEMIK 2020/2021
ACADEMIC YEAR 2020/2021

Perancangan Pusat Kebudayaan Osing di Banyuwangi

Jl. Ikan Cucut, Kampungmandar
Kec. Banyuwangi, Kab. Banyuwangi
Jawa Timur

Nathanael Charles Roessli
210118709

 
[illegible]

16 Mei 2025

Kode Code	No. Lbr Pg. No.	Dari Of
XX1	XX	XX




Keyplan :

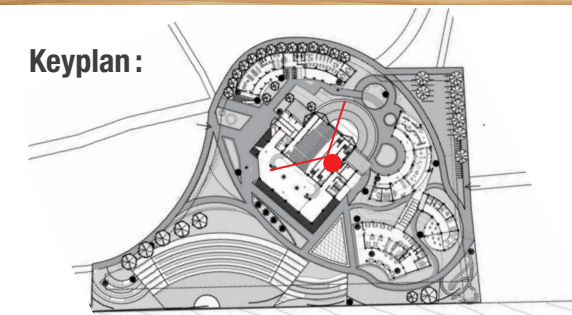



Perspektif Interior

Auditorium

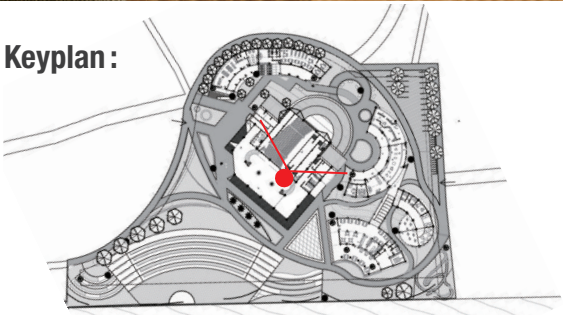

Universitas Atma Jaya Yogyakarta
Program Studi Arsitektur
Architecture Department
Fakultas Teknik
Faculty of Engineering

Proyek Tugas Akhir
Final Project

PERIODE : GENAP II
PERIOD : EVEN II
TAHUN AKADEMIK 2020/2021
ACADEMIC YEAR 2020/2021

Judul Proyek
Project Title

Perancangan Pusat Kebudayaan
Osing di Banyuwangi

Lokasi Proyek
Project Location

Jl. Ikan Cucut, Kampungmandar
Kec. Banyuwangi, Kab. Banyuwangi
Jawa Timur

Identitas Mahasiswa
Student Identity

Nathanael Charles Roessli
210118709

Judul Gambar Drawing Title	Skala Scale

Keterangan
Note


--	--	--

Tanggal gambar Drawing date		
16 Mei 2025		
Kode Code	No. Lbr Pg. No.	Dari Of
XX1	XX	XX



Perspektif Interior

Perpustakaan

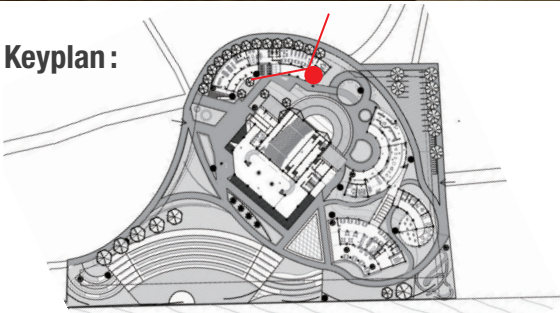

Universitas Atma Jaya Yogyakarta
Program Studi Arsitektur
Architecture Department
Fakultas Teknik
Faculty of Engineering

Proyek Tugas Akhir
Final Project

PERIODE : GENAP II
PERIOD : EVEN II
TAHUN AKADEMIK 2020/2021
ACADEMIC YEAR 2020/2021

Judul Proyek
Project Title

Perancangan Pusat Kebudayaan
Osing di Banyuwangi

Lokasi Proyek
Project Location

Jl. Ikan Cucut, Kampungmandar
Kec. Banyuwangi, Kab. Banyuwangi
Jawa Timur

Identitas Mahasiswa
Student Identity

Nathanael Charles Roessli
210118709

Judul Gambar
Drawing Title

Skala
Scale

--	--

Keterangan
Note

--

Tanggal gambar
Drawing date


16 Mei 2025

Kode Code	No. Lbr Pg. No.	Dari Of
XX1	XX	XX



Perspektif Interior

Perpustakaan

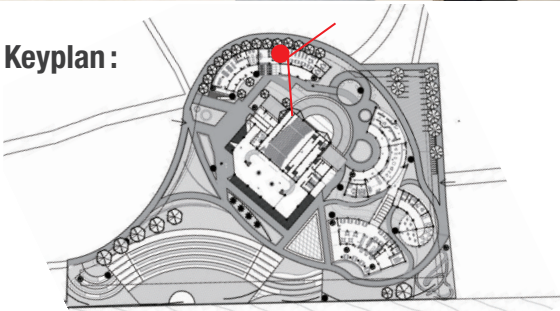

Universitas Atma Jaya Yogyakarta
Program Studi Arsitektur
Architecture Department
Fakultas Teknik
Faculty of Engineering

Proyek Tugas Akhir
Final Project

PERIODE : GENAP II
PERIOD : EVEN II
TAHUN AKADEMIK 2020/2021
ACADEMIC YEAR 2020/2021

Judul Proyek
Project Title

Perancangan Pusat Kebudayaan
Osing di Banyuwangi

Lokasi Proyek
Project Location

Jl. Ikan Cucut, Kampungmandar
Kec. Banyuwangi, Kab. Banyuwangi
Jawa Timur

Identitas Mahasiswa
Student Identity

Nathanael Charles Roessli
210118709

Judul Gambar Drawing Title	Skala Scale

Keterangan
Note


--	--	--

Tanggal gambar Drawing date		
16 Mei 2025		
Kode Code	No. Lbr Pg. No.	Dari Of
XX1	XX	XX



Perspektif Interior

Perpustakaan

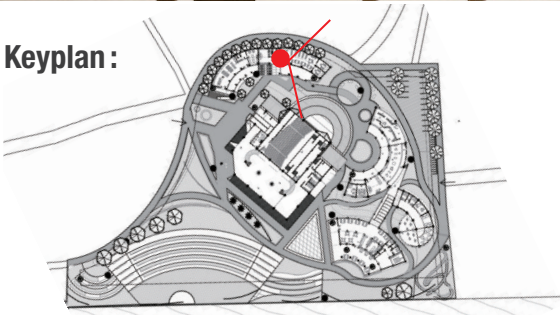

Universitas Atma Jaya Yogyakarta
Program Studi Arsitektur
Architecture Department
Fakultas Teknik
Faculty of Engineering

Proyek Tugas Akhir
Final Project

PERIODE : GENAP II
PERIOD : EVEN II
TAHUN AKADEMIK 2020/2021
ACADEMIC YEAR 2020/2021

Judul Proyek
Project Title

Perancangan Pusat Kebudayaan
Osing di Banyuwangi

Lokasi Proyek
Project Location

Jl. Ikan Cucut, Kampungmandar
Kec. Banyuwangi, Kab. Banyuwangi
Jawa Timur

Identitas Mahasiswa
Student Identity

Nathanael Charles Roessli
210118709

Judul Gambar Drawing Title	Skala Scale

Keterangan
Note


--	--	--

Tanggal gambar Drawing date		
16 Mei 2025		
Kode Code	No. Lbr Pg. No.	Dari Of
XX1	XX	XX



Perspektif Interior

Pameran, Museum

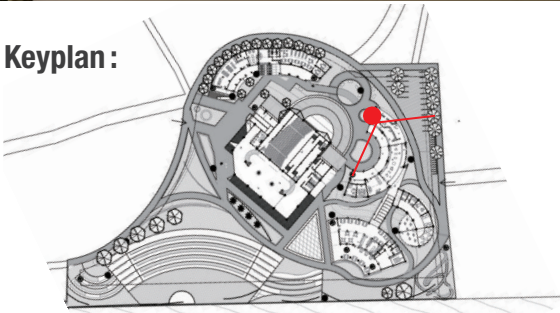

Universitas Atma Jaya Yogyakarta
Program Studi Arsitektur
Architecture Department
Fakultas Teknik
Faculty of Engineering

Proyek Tugas Akhir
Final Project

PERIODE : GENAP II
PERIOD : EVEN II
TAHUN AKADEMIK 2020/2021
ACADEMIC YEAR 2020/2021

Judul Proyek
Project Title

Perancangan Pusat Kebudayaan
Osing di Banyuwangi

Lokasi Proyek
Project Location

Jl. Ikan Cucut, Kampungmandar
Kec. Banyuwangi, Kab. Banyuwangi
Jawa Timur

Identitas Mahasiswa
Student Identity

Nathanael Charles Roessli
210118709

Judul Gambar Drawing Title	Skala Scale

Keterangan
Note

--	--	--

Tanggal gambar
Drawing date

16 Mei 2025

Kode Code	No. Lbr Pg. No.	Dari Of
XX1	XX	XX