

DAFTAR PUSTAKA

(n.d.).

Adioetomo, S. M., & Pardede, E. L. (2020). *Memetik Bonus Demografi: Membangun Manusia Sejak Dini*. Jakarta: Rajawali Press.

Burton, E., & Lynne, M. (2006). *Inclusive Urban Design: Streets For Life*. Oxford: Elsevier Ltd.

Gehl, J. (2010). *Cities for People*. Island Press.

Gopal Nadadur, M. B. (2013). The Role of Anthropometry in Designing for Sustainability. *Ergonomics*, 56(3), 422-439. doi:10.1080/00140139.2012.718801

Hall, E. T. (1966). *The Hidden Dimension*. Anchor Books.

Indonesia, R. (1998). *Undang-Undang Nomor 13 Tahun 1998 tentang Kesejahteraan Lanjut Usia*.

Marcus, C. C., & Francis, C. (1997). *People Places: Design Guidelines for Urban Open Space*. California: John Wiley & Sons.

Markin, J. (1991). Hospital Interior Architecture. *Van Nostrand Reinhold*, 379-382.

Neufert, E. (1970). *Architect Data*. John Wiley & Sons.

Pallasmaa, J. (2005). *The Eyes of the Skin: Architecture and the Senses*. Wiley.

Putri, S. A., & Nur'Aini, D. R. (2022). Konsep Arsitektur Perilaku di Lasalle College of the Arts, Singapore . *Jurnal Arsitektur Zonasi*.

Pynoos, J., & Regnier, V. A. (1991). *Improving Residential Environments for Frail Elderly: Bridging the Gap between Theory and Application*. Academic Press.

Rapoport, A. (1977). *Human Aspects of Urban Form*. Pergamon Press.

Sarvia, E., Wianto, E., Yudiantyo, W., Apriyani, P., & Benjamin da Costa, G. (2021). Basis Data Antropometri untuk Skrining Awal Status Kesehatan Lansia. *Journal of Integrated System*, 4(1), 29-40.

Seputar Yogyakarta. (2023, Januari 16). *Kumparan*. Retrieved from <https://kumparan.com/seputar-yogyakarta/3-panti-jompo-di-yogyakarta-dan-informasi-fasilitasnya-21mKNcWzH9N/full>

Snyder, J. C., & Catanese, A. J. (1989). *Introduction to Architecture*. (H. Sangkoyo, Trans.) Jakarta: Erlangga.

Weinstein, C. S., & David, T. G. (1987). *Spaces for Children: The Built Environment and Child Development*. New York.





LAMPIRAN

Lampiran 1 Foto hasil survey site




Lampiran 2 Analisis Kriteria Ruang

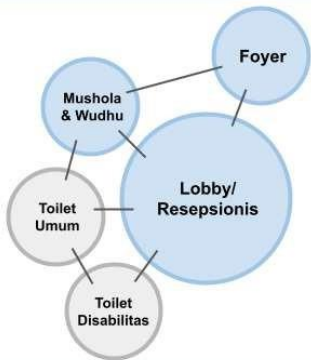
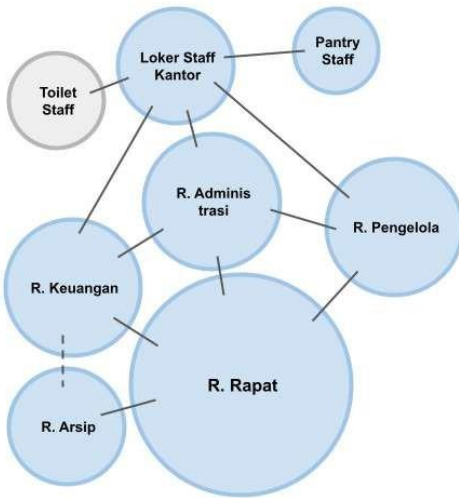
ZONA PENGELOLA					
SUB-ZONA PENERIMAAN					
NO	KEBUTUHAN RUANG	KRITERIA RUANG			HUBUNGAN RUANG MIKRO
		PENCAHAYAAN	PENGHAWAAN	KHUSUS	
1	Foyer	Alami	Alami	- Terbuka - Efisien	
2	Lobby/Resepsionis	Alami + Buatan	Alami + Buatan	- Terbuka - Efisien	
3	Mushola + Wudhu	Alami + Buatan	Alami + Buatan	- Bersih & mudah dibersihkan - Lantai naik 20cm	
4	Toilet Umum	Alami + Buatan	Alami	- Bersih & mudah dibersihkan - Ergonomis	
5	Toilet Disabilitas	Alami + Buatan	Alami	- Bersih & mudah dibersihkan - Ergonomis	
SUB-ZONA PENERIMAAN					
NO	KEBUTUHAN RUANG	KRITERIA RUANG			HUBUNGAN RUANG MIKRO
		PENCAHAYAAN	PENGHAWAAN	KHUSUS	
1	R. Keuangan	Alami + Buatan	Alami + Buatan	- Sirkulasi Memadai - Rapi & Efisien	
2	R. Administrasi	Alami + Buatan	Alami + Buatan	- Sirkulasi Memadai - Rapi & Efisien	
3	R. Pengelola	Alami + Buatan	Alami + Buatan	- Sirkulasi Memadai - Rapi & Efisien	
4	R. Rapat	Alami + Buatan	Alami + Buatan	- Sirkulasi Memadai - Rapi & Efisien - Jauh dari kebisingan - Akses terbatas	
5	Loker Staff Kantor	Alami + Buatan	Alami + Buatan	- Bersih & mudah dibersihkan - Rapi & Efisien	
6	R. Arsip	Alami + Buatan	Alami + Buatan	- Bersih & mudah dibersihkan - Rapi & Efisien	
7	Pantry Staff	Alami + Buatan	Alami + Buatan	- Bersih & mudah dibersihkan - Rapi & Efisien	
8	Toilet Pengelola	Alami + Buatan	Alami	- Bersih & mudah dibersihkan - Rapi & Efisien	

ZONA KOMUNAL					
SUB-ZONA FASILITAS BERSAMA					
NO	KEBUTUHAN RUANG	KRITERIA RUANG			HUBUNGAN RUANG MIKRO
		PENCAHAYAAN	PENGHAWAAN	KHUSUS	
1	Dapur Umum	Alami	Alami	- Terbuka - Efisien	
2	R. Laundry	Alami + Buatan	Alami + Buatan	- Terbuka - Efisien	
3	Area Kebugaran & Fisioterapi	Alami + Buatan	Alami + Buatan	- Bersih & mudah dibersihkan - Lantai naik 20cm	
4	Toilet Umum	Alami + Buatan	Alami	- Bersih & mudah dibersihkan - Ergonomis	
5	Toilet Disabilitas	Alami + Buatan	Alami	- Bersih & mudah dibersihkan - Ergonomis	
SUB-ZONA AKTIVITAS SOSIAL					
NO	KEBUTUHAN RUANG	KRITERIA RUANG			HUBUNGAN RUANG MIKRO
		PENCAHAYAAN	PENGHAWAAN	KHUSUS	
1	R. Serbaguna	Alami + Buatan	Alami + Buatan	- Sirkulasi Memadai - Rapi & Efisien - Ergonomis - Perabot tumpul	
2	R. Hobi Musik	Alami + Buatan	Alami + Buatan	- Sirkulasi Memadai - Rapi & Efisien - Ergonomis - Perabot tumpul	
3	R. Hobi Baca	Alami + Buatan	Alami + Buatan	- Sirkulasi Memadai - Rapi & Efisien - Ergonomis - Perabot tumpul	
4	Taman	Alami + Buatan	Alami + Buatan	- Sirkulasi Memadai - Rapi & Efisien - Jauh dari kebisingan - Akses terbatas	

ZONA PERAWATAN MEDIS					
SUB-ZONA ADMINISTRASI DAN PENGELOLAAN					
NO	KEBUTUHAN RUANG	KRITERIA RUANG			HUBUNGAN RUANG MIKRO
		PENCAHAYAAN	PENGHAWAAN	KHUSUS	
1	R. Administrasi & Rekam Medis	Alami + Buatan	Alami + Buatan	- Sirkulasi Memadai - Rapi & Efisien	
2	R. Tunggu Keluarga	Alami + Buatan	Alami + Buatan	- Sirkulasi Memadai - Rapi & Efisien	
3	R. Perawat	Alami + Buatan	Alami + Buatan	- Bersih & mudah dibersihkan - Lantai naik 20cm	
4	R. Dokter	Alami + Buatan	Alami + Buatan	- Bersih & mudah dibersihkan - Ergonomis	
5	R. Rapat	Alami + Buatan	Alami + Buatan	- Bersih & mudah dibersihkan - Ergonomis	
6	Pantry	Alami + Buatan	Alami + Buatan	- Bersih & mudah dibersihkan - Rapi & Efisien	
7	Toilet Umum	Alami + Buatan	Alami	- Bersih & mudah dibersihkan - Ergonomis	
8	Toilet Staff	Alami + Buatan	Alami	- Bersih & mudah dibersihkan - Ergonomis	
SUB-ZONA TINDAKAN					
NO	KEBUTUHAN RUANG	KRITERIA RUANG			HUBUNGAN RUANG MIKRO
		PENCAHAYAAN	PENGHAWAAN	KHUSUS	
1	R. Pemeriksaan Kesehatan (Poliklinik)	Alami + Buatan	Alami + Buatan	- Sirkulasi Memadai - Bersih dan mudah dibersihkan - Rapi & Efisien	
2	R. Perawatan	Alami + Buatan	Alami + Buatan	- Sirkulasi Memadai - Rapi & Efisien - Bersih & mudah dibersihkan	
3	R. Fisioterapi & Rehabilitasi	Alami + Buatan	Alami + Buatan	- Sirkulasi Memadai - Rapi & Efisien	
4	R. Konseling Psikologis	Alami + Buatan	Alami + Buatan	- Sirkulasi Memadai - Rapi & Efisien	
5	R. Sterilisasi	Buatan	Buatan	- Sirkulasi Memadai - Rapi & Efisien - Jauh dari kebisingan - Akses terbatas	
6	R. Penyimpanan Alat Medis	Buatan	Buatan	- Steril - Mudah dibersihkan - Terang - Rapi & Efisien	

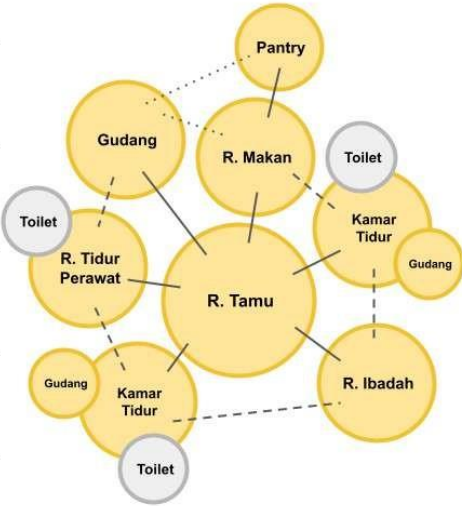ZONA HUNI					
SUB-ZONA AREA HUNIAN KLASTER					
NO	KEBUTUHAN RUANG	KRITERIA RUANG			HUBUNGAN RUANG MIKRO
		PENCAHAYAAN	PENGHAWAAN	KHUSUS	
1	Kamar Tidur	Alami + Buatan	Alami + Buatan	- Sirkulasi Memadai - Rapi & Efisien - Ergonomis - Perabot Tumpul	
2	Gudang Pribadi	Alami + Buatan	Alami + Buatan	- Bersih & mudah dibersihkan - Rapi & Efisien	
3	R. Tamu	Alami + Buatan	Alami + Buatan	- Bersih & mudah dibersihkan - Ergonomis - Perabot Tumpul	
4	Pantry	Alami + Buatan	Alami + Buatan	- Bersih & mudah dibersihkan - Ergonomis - Perabot Tumpul	
5	R. Makan	Alami + Buatan	Alami + Buatan	- Bersih & mudah dibersihkan - Ergonomis - Perabot Tumpul	
6	R. Ibadah	Alami + Buatan	Alami + Buatan	- Bersih & mudah dibersihkan - Rapi & Efisien - Lantai naik 20cm	
7	R. Tidur Perawat	Alami + Buatan	Alami + Buatan	- Bersih & mudah dibersihkan - Ergonomis	
8	Toilet Perawat	Alami + Buatan	Alami	- Bersih & mudah dibersihkan - Ergonomis	
9	Toilet Penghuni	Alami + Buatan	Alami	- Bersih & mudah dibersihkan - Ergonomis	
10	Gudang	Alami + Buatan	Alami	- Bersih & mudah dibersihkan - Rapi & Efisien	

ZONA HUNI					
SUB-ZONA AREA HUNIAN KLASER					
NO	KEBUTUHAN RUANG	KRITERIA RUANG			HUBUNGAN RUANG MIKRO
		PENCAHAYAAN	PENGHAWAAN	KHUSUS	
1	Kamar Tidur	Alami + Buatan	Alami + Buatan	- Sirkulasi Memadai - Rapi & Efisien - Ergonomis - Perabot Tumpul	
2	Gudang Pribadi	Alami + Buatan	Alami + Buatan	- Bersih & mudah dibersihkan - Rapi & Efisien	
3	Ruang Tamu	Alami + Buatan	Alami + Buatan	- Bersih & mudah dibersihkan - Ergonomis - Perabot Tumpul	
4	Pantry	Alami + Buatan	Alami + Buatan	- Bersih & mudah dibersihkan - Ergonomis - Perabot Tumpul	
5	R. Ibadah	Alami + Buatan	Alami + Buatan	- Bersih & mudah dibersihkan - Rapi & Efisien - Lantai naik 20cm	
6	R. Tidur Perawat	Alami + Buatan	Alami + Buatan	- Bersih & mudah dibersihkan - Ergonomis	
7	Toilet Perawat	Alami + Buatan	Alami	- Bersih & mudah dibersihkan - Ergonomis	
8	Toilet Penghuni	Alami + Buatan	Alami	- Bersih & mudah dibersihkan - Ergonomis	
9	Gudang	Alami + Buatan	Alami	- Bersih & mudah dibersihkan - Rapi & Efisien	

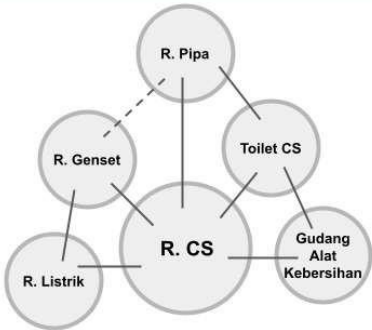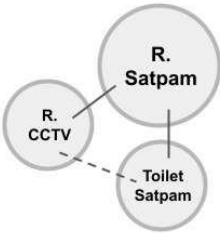ZONA SERVICE					
SUB-ZONA MAINTENANCE					
NO	KEBUTUHAN RUANG	KRITERIA RUANG			HUBUNGAN RUANG MIKRO
		PENCAHAYAAN	PENGHAWAAN	KHUSUS	
1	R. CS	Alami + Buatan	Alami + Buatan	- Sirkulasi Memadai - Rapi & Efisien	
2	Gudang Alat Kebersihan	Alami + Buatan	Alami + Buatan	- Ringkas - Rapi & Efisien	
3	R. Genset	Alami + Buatan	Alami	- Terbuka - Beratap	
4	R. Listrik	Buatan	-	- Bersih & mudah dibersihkan - Ergonomis	
5	R. Pipa	Buatan	-	- Tertutup - Akses terbatas	
6	Toilet CS	Alami + Buatan	Alami	- Bersih & mudah dibersihkan - Ergonomis	
SUB-ZONA KEAMANAN					
NO	KEBUTUHAN RUANG	KRITERIA RUANG			HUBUNGAN RUANG MIKRO
		PENCAHAYAAN	PENGHAWAAN	KHUSUS	
1	R.Satpam	Alami + Buatan	Alami + Buatan	- Tertutup - Akses terbatas	
2	R.CCTV	Buatan	Alami + Buatan	- Bersih & mudah dibersihkan - Ergonomis - Akses Terbatas	
3	Toilet Satpam	Alami + Buatan	Alami	- Bersih & mudah dibersihkan - Ergonomis	

Lampiran 3 Bukti Survey Preseden Ceria Senior Living



Bukti survey dengan Pak Edi selaku pengelola TLC



Hasil karya lansia berupa dompet



Lobby penerimaan



Dapur umum untuk pengelola dan penghuni



Ecobrick yang dibentuk seperti pohon natal hasil karya lansia



Selasar penghubung zona *care giver* dan zona hunian mandiri



Selasar penghubung kantor pengelola dan area huni



Area pertemuan sekaligus ruang makan



Ruang tamu yang digunakan bila ada anggota keluarga/tamu berkunjung



Kamar VIP



Kamar Deluxe



Kamar yang belum digunakan

Lampiran 4 Besaran Ruang

ZONA	SUB-ZONA	NAMA RUANG	JMLH RUANG	PERABOT					PELAKU			SIRKU LASI	LUAS/ RUANG (m ²)	TOTAL LUAS RUANG (m ²)	STANDAR BESARAN		LUAS YANG DIPAKAI (m ²)	
				NAMA PERABOT	JMLH	UKURAN			LUAS TOTAL PERABOT	JMLH	KOEf				TOTAL	STANDAR		TOTAL LUAS
						P	L	LUAS										
PENGELOLA	Penerimaan	Foyer	1	Meja Wastafel (4)	2	4.5	0.7	3.15	6.3	25	0.8	20	30%	42.77	42.77	2,5 m ² /orang	0.00	64.00
				Kursi Panjang	2	3	0.6	1.8	3.6									
				Kotak Payung	2	1.2	0.5	0.6	1.2									
				Rak Jaket	2	1.5	0.6	0.9	1.8									
		Lobby	1	Meja Resepsionis	1	3	0.6	1.8	1.8	50	0.8	40	30%	72.15	72.15	1.8 m ² /orang	0.00	90.00
				Kursi Resepsionis	2	0.5	0.5	0.25	0.5									
				Kursi Tunggu	6	2	1.1	2.2	13.2									
		Mushola	1	-	-	-	-	-	30	1.25	37.5	20%	45.00	45.00	2 m ² /orang	0.00	0.00	
		Toilet	8	Kloset Duduk	1	0.7	0.36	0.252	0.252	1	0.8	0.8	20%	1.26	10.10	2,5 m ² /orang	0.00	0.00
		Toilet Disabilitas	1	Kloset Duduk	1	0.7	0.36	0.252	0.252	1	1.6	1.6	50%	2.78	2.78	5,61 m ² /orang	0.00	6.00
	Pengelola	R. Keuangan	1	Meja Kerja	2	1.6	0.7	1.12	2.24	2	0.8	1.6	40%	7.48	7.48	5 m ² /orang	0.00	10.00
				Kursi Kerja	2	0.5	0.5	0.25	0.5									
				Rak Arsip	2	1	0.5	0.5	1									
		R. Administrasi	1	Meja Kerja	2	1.6	0.7	1.12	2.24	2	0.8	1.6	40%	7.48	7.48	5 m ² /orang	0.00	10.00
				Kursi Kerja	2	0.5	0.5	0.25	0.5									
				Rak Arsip	2	1	0.5	0.5	1									
		R. Kepala Pengelola	1	Meja Kerja	1	1.6	0.7	1.12	1.12	1	0.8	0.8	40%	6.05	6.05	9 m ² /orang	0.00	9.00
				Kursi Kerja	1	0.5	0.5	0.25	0.25									
				Rak Arsip	1	1	0.5	0.5	0.5									
				Sofa	1	1.5	0.7	1.05	1.05									
				Meja Tamu	1	1	0.6	0.6	0.6									
		R. Rapat	1	Meja Rapat	1	5.7	1.5	8.55	8.55	15	0.8	12	40%	32.27	32.27	2 m ² /orang	0.00	34.00
				Kursi Rapat	10	0.5	0.5	0.25	2.5									
		Loker Staff Kantor	1	Loker	2	2	0.6	1.2	2.4	4	0.8	3.2	20%	8.52	8.52	2 m ² /orang	0.00	9.00
				Kursi panjang	1	3	0.5	1.5	1.5									
		R. Arsip	1	Loker	2	2	0.6	1.2	2.4	6	0.8	4.8	20%	10.80	10.80	2 m ² /orang	0.00	12.00
				Rak Arsip	1	3	0.6	1.8	1.8									
		Pantry Staff	1	Meja Pantry	1	1.5	0.6	0.9	0.9	4	0.8	3.2	20%	4.92	4.92	1,2 m ² /orang	0.00	5.00
		Toilet Pengelola	2	Kloset Duduk	1	0.7	0.36	0.252	0.252	1	0.8	0.8	20%	1.26	2.52	2,5 m ² /orang	0.00	0.00
KOMUNAL	Fasilitas Bersama	Dapur Umum	1	Meja Dapur	1	3	0.6	1.8	1.8	5	0.8	4	20%	6.96	6.96	1,2 m ² /orang	0.00	7.00
		Area kebugaran + Fisioterapi	1	Yoga Mats	20	2	0.6	1.2	24	25	0.8	20	30%	57.20	57.20	-	-	60.00
		R. Laundry	1	Mesin Cuci	6	0.6	0.6	0.36	2.16	6	0.8	4.8	30%	11.26	11.26	9 m ² /ruang	0.00	12.00
				Meja Setrika	2	1	0.6	0.6	1.2									
				Kursi	2	0.5	0.5	0.25	0.5									
		Toilet	4	Kloset Duduk	1	0.7	0.36	0.252	0.252	1	0.8	0.8	20%	1.26	5.05	2,5 m ² /orang	0.00	0.00
		Toilet Disabilitas	1	Kloset Duduk	1	0.7	0.36	0.252	0.252	1	1.6	1.6	50%	2.78	2.78	5,61 m ² /orang	0.00	6.00
	Aktivitas Sosial	R. Serbaguna	1	Meja	10	2	0.6	1.2	12	50	0.8	40	40%	79.80	79.80	-	-	80.00
				Kursi	20	0.5	0.5	0.25	5									
				Rak Vinyl	1	2	0.3	0.6	0.6									
		R. Hobi Musik	1	Meja Vinyl	1	0.5	0.5	0.25	0.25	15	0.8	12	40%	19.92	19.92	1,6 m ² /orang	0.00	0.00
				Kursi	15	0.5	0.5	0.25	3.75									
				Rak buku	6	2	0.5	1	6									
		R. Hobi Baca	1	Meja	10	2	0.6	1.2	12	20	0.8	16	40%	54.60	54.60	9,5 m ² /ruang	-	95.00
				Kursi	20	0.5	0.5	0.25	5									
Gudang Penyimpanan	1	Rak Penyimpanan	2	1.5	0.5	0.75	1.5	2	0.8	1.6	20%	0.00	0.00	6 m ² /ruang	0.00	0.00		
JDS	Administrasi dan Pengelola	R. Administrasi & Rekam Medis	1	Meja Kerja	2	1	0.7	0.7	1.4	2	0.8	1.6	40%	6.30	6.30	5 m ² /orang	5.00	7.00
				Kursi Kerja	2	0.5	0.5	0.25	0.5									
				Rak Arsip	2	1	0.5	0.5	1									
		R. Perawat	1	Meja Kerja	4	1	0.7	0.7	2.8	4	0.8	3.2	40%	11.20	11.20	5 m ² /orang	20.00	20.00
				Kursi Kerja	4	0.5	0.5	0.25	1									
				Rak Arsip	2	1	0.5	0.5	1									
		R. Dokter	1	Meja Kerja	1	1.6	0.7	1.12	1.12	2	0.8	1.6	40%	9.48	9.48	9 m ² /orang	0.00	18.00
				Kursi Kerja	2	0.5	0.5	0.25	0.5									
				Rak Arsip	1	1	0.5	0.5	0.5									
				Sofa	1	1.5	0.7	1.05	1.05									
Kasur Pasien	1			2	1	2	2											
R. Tunggu Keluarga	1	Kursi Tunggu	2	2	0.5	1	2	10	0.8	8	30%	13.00	13.00			13.00		
R. Rapat	1	Meja Rapat	1	4.4	1.5	6.6	6.6	8	0.8	6.4	40%	21	21.00	2 m ² /orang	16.00	21.00		
		Kursi Rapat	8	0.5	0.5	0.25	2											
Pantry Staff	1	Meja Pantry	1	1.5	0.6	0.9	0.9	4	0.8	3.2	20%	4.92	4.92	1,2 m ² /orang	4.80	5.00		


ZONA	SUB-ZONA	NAMA RUANG	JMLH REANG	PERABOT						PELAKU			SIRUK LASI	LUAS RUANG (m ²)	TOTAL LUAS RUANG (m ²)	STANDAR BESARAN		LUAS YANG DIPAKAI (m ²)
				NAMA PERABOT	UKURAN				LUAS TOTAL PERABOT	JMLH	KOEf	TOTAL				STANDAR	TOTAL LUAS	
					JMLH	P	L	LUAS										
PERAWATAN ME		Toilet Pengelola	2	Kloset Duduk	1	0.7	0.36	0.252	0.252	1	0.8	0.8	20%	1.26	2.52	2.5 m ² /orang	2.50	2.50
		Toilet Umum	4	Kloset Duduk	1	0.7	0.36	0.252	0.252	1	0.8	0.8	20%	1.26	5.05	2,5 m ² /orang	2.50	10.00
	Tindakan	R. Pemeriksaan Kesehatan (Poliklinik)	Meja Pemeriksaan	1	1.8	0.7	1.26	1.26	4	0.8	3.2	40%	10.99	10.99	20 m ² /ruang	20.00	20.00	
			Kursi	3	0.5	0.5	0.25	0.75										
			Meja Dokter	1	1.2	0.7	0.84	0.84										
			Lemari	1	1.5	0.6	0.9	0.9										
			Wastafel	1	1.5	0.6	0.9	0.9										
		R. Perawatan	1	Kasur Pasien	2	2	1	2	4	25	0.8	20	40%	36.68	36.68	13 m ² /ruang	0.00	36.00
			Meja	2	1	0.6	0.6	1.2										
		R. Fisioterapi + rehabilitasi	1	Kursi	4	0.5	0.5	0.25	1	10	0.8	8	40%	21.98	21.98	20 m ² /ruang	20.00	22.00
			Lemari Penyimpanan	2	2	0.6	1.2	2.4										
			Meja Terapi Fisik	2	2	0.6	1.2	2.4										
		R. Konseling Psikologis	1	Kursi	8	0.5	0.5	0.25	2	6	0.8	4.8	40%	11.55	11.55	2 m ² /orang	12.00	12.00
			Kursi panjang	1	3	0.5	1.5	1.5										
		R. Sterilisasi	1	Lemari Penyimpanan	2	2	0.6	1.2	2.4	4	0.8	3.2	20%	8.74	8.74	2 m ² /orang	0.00	9.00
			Wastafel	2	1.4	0.6	0.84	1.68										
		R. Penyimpanan Alat/Medis	1	Lemari Penyimpanan	2	2	0.6	1.2	2.4	2	0.8	1.6	20%	4.80	4.80	2,5 m ² /orang	5.00	5.00
HUNIAN	Klaster	R. Tamu	4	Sofa	3	2	0.6	1.2	3.6	10	0.8	8	40%	17.08	68.32		70.00	
			Meja	1	1	0.6	0.6	0.6										
		R. Makan	4	Kursi	10	0.5	0.5	0.25	2.5	10	0.8	8	40%	24.50	98.00		98.00	
			Meja makan	1	5	1.4	7	7										
		R. Ibadah	4	-	-	-	-	-	-	10	1.25	12.5	20%	15.00	60.00	2 m ² /orang	80.00	80.00
			Kasur	1	2	1.2	2.4	2.4										
		Kamar Tidur Lansia	32	Meja	1	1	0.7	0.7	0.7	1	0.8	0.8	40%	8.51	272.38	12 m ² /ruang	384.00	384.00
			Kursi	2	0.5	0.5	0.25	0.5										
			Lemari	2	1.4	0.6	0.84	1.68										
			Gudang Pribadi	32	Lemari	1	1.4	0.6	0.84									
		Toilet Lansia	32	Kloset Duduk	1	0.7	0.36	0.252	0.252	1	0.8	0.8	20%	1.26	40.40	2,5 m ² /orang	80.00	80.00
		Pantry	4	Meja Pantry	1	2	0.6	1.2	1.2	4	0.8	3.2	20%	5.28	21.12	1,2 m ² /orang	19.20	22.00
		Kamar Tidur Perawat	4	Kasur	1	2	1.2	2.4	2.4	1	0.8	0.8	40%	8.51	34.05	12 m ² /ruang	48.00	48.00
			Meja	1	1	0.7	0.7	0.7										
			Kursi	2	0.5	0.5	0.25	0.5										
			Lemari	2	1.4	0.6	0.84	1.68										
	Toilet Perawat	4	Kloset Duduk	1	0.7	0.36	0.252	0.252	1	0.8	0.8	20%	1.26	5.05	2,5 m ² /orang	10.00	10.00	
	Gudang Alat	4	Lemari	1	1.4	0.6	0.84	0.84	2	0.8	1.6	20%	2.93	11.71	2,5 m ² /orang	20.00	20.00	
	Huni Rawat	R. Tamu	2	Sofa	3	2	0.6	1.2	3.6	10	0.8	8	40%	17.08	34.16		35.00	
			Meja	1	1	0.6	0.6	0.6										
		R. Ibadah	2	-	-	-	-	-	-	10	1.25	12.5	20%	15.00	30.00	2 m ² /orang	40.00	40.00
			Kasur	1	2	1.2	2.4	2.4										
		Kamar Tidur Lansia	10	Meja	1	1	0.7	0.7	0.7	1	0.8	0.8	40%	8.51	85.12	12 m ² /ruang	120.00	120.00
			Kursi	2	0.5	0.5	0.25	0.5										
			Lemari	2	1.4	0.6	0.84	1.68										
			Gudang Pribadi	10	Lemari	1	1.4	0.6	0.84									
		Toilet Lansia	10	Kloset Duduk	1	0.7	0.36	0.252	0.252	1	0.8	0.8	20%	1.26	12.62	2,5 m ² /orang	25.00	25.00
		Pantry	2	Meja Pantry	1	2	0.6	1.2	1.2	4	0.8	3.2	20%	5.28	10.56	1,2 m ² /orang	9.60	11.00
Kamar Tidur Perawat		2	Kasur	1	2	1.2	2.4	2.4	1	0.8	0.8	40%	8.51	17.02	12 m ² /ruang	24.00	25.00	
		Meja	1	1	0.7	0.7	0.7											
	Kursi	2	0.5	0.5	0.25	0.5												
	Lemari	2	1.4	0.6	0.84	1.68												
Toilet Perawat	2	Kloset Duduk	1	0.7	0.36	0.252	0.252	1	0.8	0.8	20%	1.26	2.52	2,5 m ² /orang	5.00	5.00		
Gudang Alat	2	Lemari	1	1.4	0.6	0.84	0.84	2	0.8	1.6	20%	2.93	5.86	2,5 m ² /orang	10.00	10.00		
Maintenance	R. CS	1	Loker	2	2	0.6	1.2	2.4	4	0.8	3.2	40%	11.90	11.90	4,46 m ² / orang	0.00	18.00	
		Rak	1	1	0.5	0.5	0.5											
		Kursi Panjang	1	3	0.5	1.5	1.5											
		Meja Pantry	1	1.5	0.6	0.9	0.9											
	Gudang Alat Kebersihan	1	Rak Alat Kebersihan	2	1.5	0.6	0.9	1.8	4	0.8	3.2	20%	8.52	8.52	6 m ² /ruang	0.00	9.00	
		Cleaning Trolley	2	1.4	0.75	1.05	2.1											
	R. Genset	1	Genset	1	5	2	10	10	2	0.8	1.6	20%	13.92	13.92	27 m ² /ruang	0.00	27.00	
	R. Panel Listrik	1	-	-	-	-	-	-	2	0.8	1.6	20%	1.92	1.92	6 m ² /ruang	0.00	6.00	
R. Pipa	1	-	-	-	-	-	-	2	0.8	1.6	20%	1.92	1.92	6 m ² /ruang	0.00	6.00		
R. Tanko Air	1	-	-	-	-	-	-	2	0.8	1.6	20%	1.92	1.92	6 m ² /ruang	0.00	6.00		

ZONA	SUB-ZONA	NAMA RUANG	JMLH RUANG	PERABOT					PELAKU			SIRKU LASI	LUAS/ RUANG (m ²)	TOTAL LUAS RUANG (m ²)	STANDAR BESARAN		LUAS YANG DIPAKAI (m ²)		
				NAMA PERABOT	JMLH	UKURAN		LUAS TOTAL PERABOT	JMLH	KOEK	TOTAL				STANDAR	TOTAL LUAS			
						P	L											LUAS	
PARKIR	Kesamanan	R. Satpam	2	Meja	1	1.5	0.6	0.9	0.9	2	0.8	1.6	40%	4.20	8.40	6.85m ² /orang	0.00	15.00	
				Kursi	2	0.5	0.5	0.25	0.5										
		R. CCTV	1	Meja CCTV	1	2	0.7	1.4	1.4	6	0.8	4.8	40%	12.49	12.49	10 m ² /ruang	0.00	13.00	
				Meja	1	1.2	0.6	0.72	0.72										
				Kursi	4	0.5	0.5	0.25	1										
				Rak Arsip	2	1	0.5	0.5	1										
		Toilet CS	1	Kloset Duduk	1	0.7	0.36	0.252	0.252	1	0.8	0.8	20%	1.26	1.26	2.5 m ² /ruang	2.50	2.50	
		Toilet Satpam	2	Kloset Duduk	1	0.7	0.36	0.252	0.252	1	0.8	0.8	20%	1.26	2.52	2.5 m ² /ruang	5.00	5.00	
	Staff & Pengelola	Parkir Pengelola	1	Mobil	4	5	2.5	12.5	50	-	-	-	-	50.00	50.00	12.5 m ² /orang	50.00	50.00	
		Parkir Staff	1	Motor	20	2	1	2	40	-	-	-	-	40.00	40.00	2 m ² /orang	40.00	40.00	
		Pengunjung	Parkir Ambulance	1	Ambulance	1	4	3	12	12	-	-	-	-	12.00	12.00	24 m ² /bus	24.00	12.00
			Parkir Mobil	1	Mobil	5	5	2.5	12.5	62.5	-	-	-	-	62.50	62.50	12.5 m ² /orang	62.50	62.50
Parkir Motor	1		Motor	20	2	1	2	40	-	-	-	-	40.00	40.00	2 m ² /orang	40.00	40.00		
TOTAL																	2234.50		

REGULASI DAN DIMENSI		
DATA		RESPON
		
Potensi: - Tapak merupakan lahan kosong yang saat ini banyak ditumbuhi tanaman liar, beberapa bagian tapak berupa tanah datar. - Tapak memiliki kontur yang cukup datar, tidak ada perbedaan level ketinggian antara Jl. Cangkringan dengan tapak	Masalah: -	- Kontur tanah dibiarkan datar agar lebih efisien - Lahan dibagi menjadi 5 zona utama: zona parkir, zona pengelola, zona perawatan, zona komunal dan zona hunian klaster - Bangunan panti wredha diletakkan lebih dekat ke arah barat agar tidak terlalu dekat dengan jalan raya - Bangunan panti wredha akan dibangun maksimal 2 lantai (<20m) - KDB: $2.186 \text{ m}^2 / 8.382,5 \text{ m}^2 \times 100\% = 26\%$ (memenuhi) - KLB: $2.234 \text{ m}^2 / 8.382,5 \text{ m}^2 = 0.26$ (memenuhi) - KDH: $(8.382,5 \text{ m}^2 - 2.186 \text{ m}^2) \times 100\% = 74\%$ (memenuhi)
KDB 50-60% KLB 1.5-18 TINGGI 20m KDH 28% GSB 5m		
KONTEKS LINGKUNGAN DAN VEGETASI		
DATA		RESPON
		
Potensi: - Terdapat 2 pohon peneduh di tepi sisi timur tapak - Tapak memiliki beberapa pohon pisang yang terletak di tengah tapak - Sebagian besar tapak ditutupi oleh tanaman liar yang berupa semak belukar, sebagian lainnya berupa tanah.	Masalah: - Pohon pisang existing terletak di area yang akan terbangun - Tanaman liar di sisi timur site cukup mengganggu bila dibiarkan	- Mempertahankan vegetasi di sisi timur dekat jalan - Memperbanyak vegetasi peneduh pada sisi timur site sebagai peneduh zona parkir - Menambahkan beberapa vegetasi peneduh dalam site, khususnya area komunal outdoor - Menambahkan vegetasi hias khususnya pada taman dan area outdoor - Menghilangkan pohon-pohon pisang yang terletak di tengah site dengan vegetasi jenis lain yang lebih sesuai dengan fungsi ruang dan konsep perancangan.

PENCAHAYAAN	
DATA	RESPON
 Potensi: - Tapak yang berupa lahan kosong tanpa adanya vegetasi membuat pencahayaan alami pada tapak di siang hari menjadi berlimpah - Masalah: - Facade utama bangunan akan mengarah ke Jl. Cangkringan di sisi timur, yang akan banyak terpapar cahaya matahari khususnya di pagi hari	 - Memberikan banyak bukaan alami berupa jendela lebar maupun jendela clerestory untuk memaksimalkan pencahayaan alami di siang hari. - Menambah vegetasi perindang khususnya pada area komunal outdoor agar aktivitas outdoor tetap nyaman dilakukan di bawah terik matahari. - Menambahkan sunshading pada fasad yang menghadap ke timur untuk membantu mereduksi jumlah cahaya pagi hari yang masuk sekaligus sebagai aksan fasad - Menambahkan secondary skin untuk membantu meningkatkan kenyamanan thermal bangunan sekaligus sebagai elemen estetika fasad - Lobby dibuat menjorok ke dalam agar cahaya matahari yang masuk ke lobby saat pagi hari dapat direduksi
PENGHAWAAN	
DATA	RESPON
 Potensi: - Penghawaan pada tapak banyak datang dari angin arah barat dan selatan tapak yang melewati lahan kosong - Bangunan sekitar tapak tidak terlalu tinggi sehingga penghawaan alami pada bangunan dapat dimanfaatkan dengan maksimal Masalah: - Suhu rata-rata Sleman 26-32 derajat C membuat angin yang datang berupa angin panas - lahan kosong di sekeliling tapak dapat membuat hembusan angin ke arah tapak menjadi lebih kencang tanpa adanya elemen pemecah angin.	 - Memanfaatkan penghawaan alami dengan membuat bukaan, khususnya pada sisi barat dan selatan untuk memasukkan angin pada bangunan - Pada sisi selatan dan barat diberi shading dan vegetasi yang berperan sebagai pemecah angin yang akan masuk pada bangunan

VIEW TO SITE	
DATA	RESPON
 Potensi: - View langsung dari arah barat dekat jalan Cangkringan menjadi point terbaik yang harus diolah agar dapat memberikan kesan yang baik terhadap bangunan Masalah: - 60% view ke dalam site terhalang rumah warga sehingga tidak dapat terlihat	 - Mengolah fasad pada sisi barat secara lebih maksimal untuk membantu memberikan kesan yang baik pada bangunan - Memanfaatkan area dengan view kurang baik di sisi utara dan selatan tapak sebagai zona service

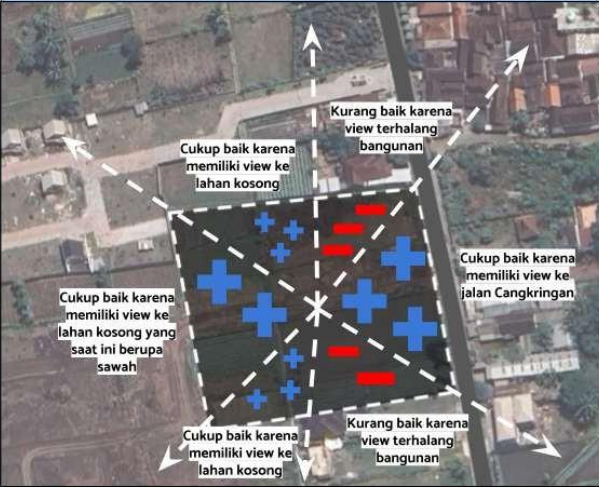VIEW FROM SITE	
DATA	RESPON
 Potensi: - View from site banyak yang mengarah ke arah lahan kosong yang saat musim hujan akan menjadi hijau - Terdapat 2 view from site yang terhalang oleh rumah warga	 - Memaksimalkan bukaan view ke arah lahan kosong, khususnya ke arah barat - Bukaan visual di sisi barat dan timur ditambahkan dengan shading

KEBISINGAN	
DATA	RESPON
 Potensi: - Area sekitar Jl. Cangkringan tidak terlalu ramai sehingga tingkat kebisingan secara menyeluruh tidak terlalu tinggi. - Mayoritas lingkungan sekitar tapak berupa rumah warga dan lahan kosong, membuat tingkat kebisingan sisi barat, selatan dan utara menjadi lebih rendah Masalah: - Kebisingan utama pada tapak saat tapak terbangun adalah dari sisi timur yang merupakan Jl. Cangkringan	 - Mengolah bagian tapak yang dekat dengan jalan raya menjadi area parkir sehingga kebisingan tidak terlalu bermasalah pada fungsionalitas bangunan utama - Area penerimaan dan kantor (zona pengelola) - Mayoritas lingkungan sekitar tapak berupa rumah warga dan lahan kosong, membuat tingkat kebisingan sisi barat, selatan dan utara menjadi lebih rendah

UTILITAS	
DATA	RESPON
 Potensi: - Akses utama tapak melalui Jl. Cangkringan yang memanjang dengan arah utara-selatan - Tapak memiliki selokan selebar 80cm di sisi timur dan di tengah-tengah tapak - Terdapat lampu penerangan jalan yang sudah rusak, trafo listrik dan tiang penanda blue lagoon Masalah: - Lampu penerangan jalan yang ada sudah rusak sehingga penerangan Jl. Cangkringan pada malam hari sangat kurang - Tidak ada penerangan jalan pada sisi barat jalan Cangkringan - Tidak ada trafo listrik di sepanjang sisi barat jalan yang bersebelahan dengan site	 - Selokan yang ada di tengah tapak tetap difungsikan, namun atasnya akan ditutup dengan plat - Menambahkan 3 lampu penerangan jalan di sisi timur tapak - Tiang penanda blue lagoon tetap diletakkan pada tempatnya. - Kebutuhan listrik yang dibutuhkan direncanakan untuk mengambil dari trafo di seberang jalan


SIRKULASI KENDARAAN	
DATA	RESPON
 Potensi: - Akses utama tapak melalui Jl. Cangkringan yang memanjang dengan arah utara-selatan - Jl. Cangkringan merupakan jalan lokal selebar 6m dengan akses arah yang cukup dilalui oleh mobil.	 - Karena merupakan akses satu-satunya, maka akses masuk dan keluar melalui Jl. Cangkringan. - Area masuk dan keluar dibedakan agar sirkulasi kendaraan dalam tapak menjadi lebih jelas - Menambahkan sirkulasi tambahan dalam tapak untuk ambulance dan mobil pemadam kebakaran
SIRKULASI PEDESTRIAN	
DATA	RESPON
 Masalah: - Tidak terdapat trotoar untuk jalur pejalan kaki - Sebagian besar jalur pejalan kaki yang ada ditumbuhi oleh tanaman liar dan selokan yang tidak tertutup = membahayakan pejalan kaki.	 - Menambahkan trotoar sebagai fasilitas bagi pejalan kaki yang ingin melewati site, di sisi barat site - Menambahkan jalur pejalan kaki di dalam site berupa selasar yang menghubungkan zona 1 dan lainnya



PERANCANGAN PANTI WREDHA DENGAN NUANSA RUMAH DI KABUPATEN SLEMAN MELALUI PENDEKATAN ARSITEKTUR PERILAKU

ULUNG YUDONO PRATOMO NUGROHO
190117927

Analisis Tapak

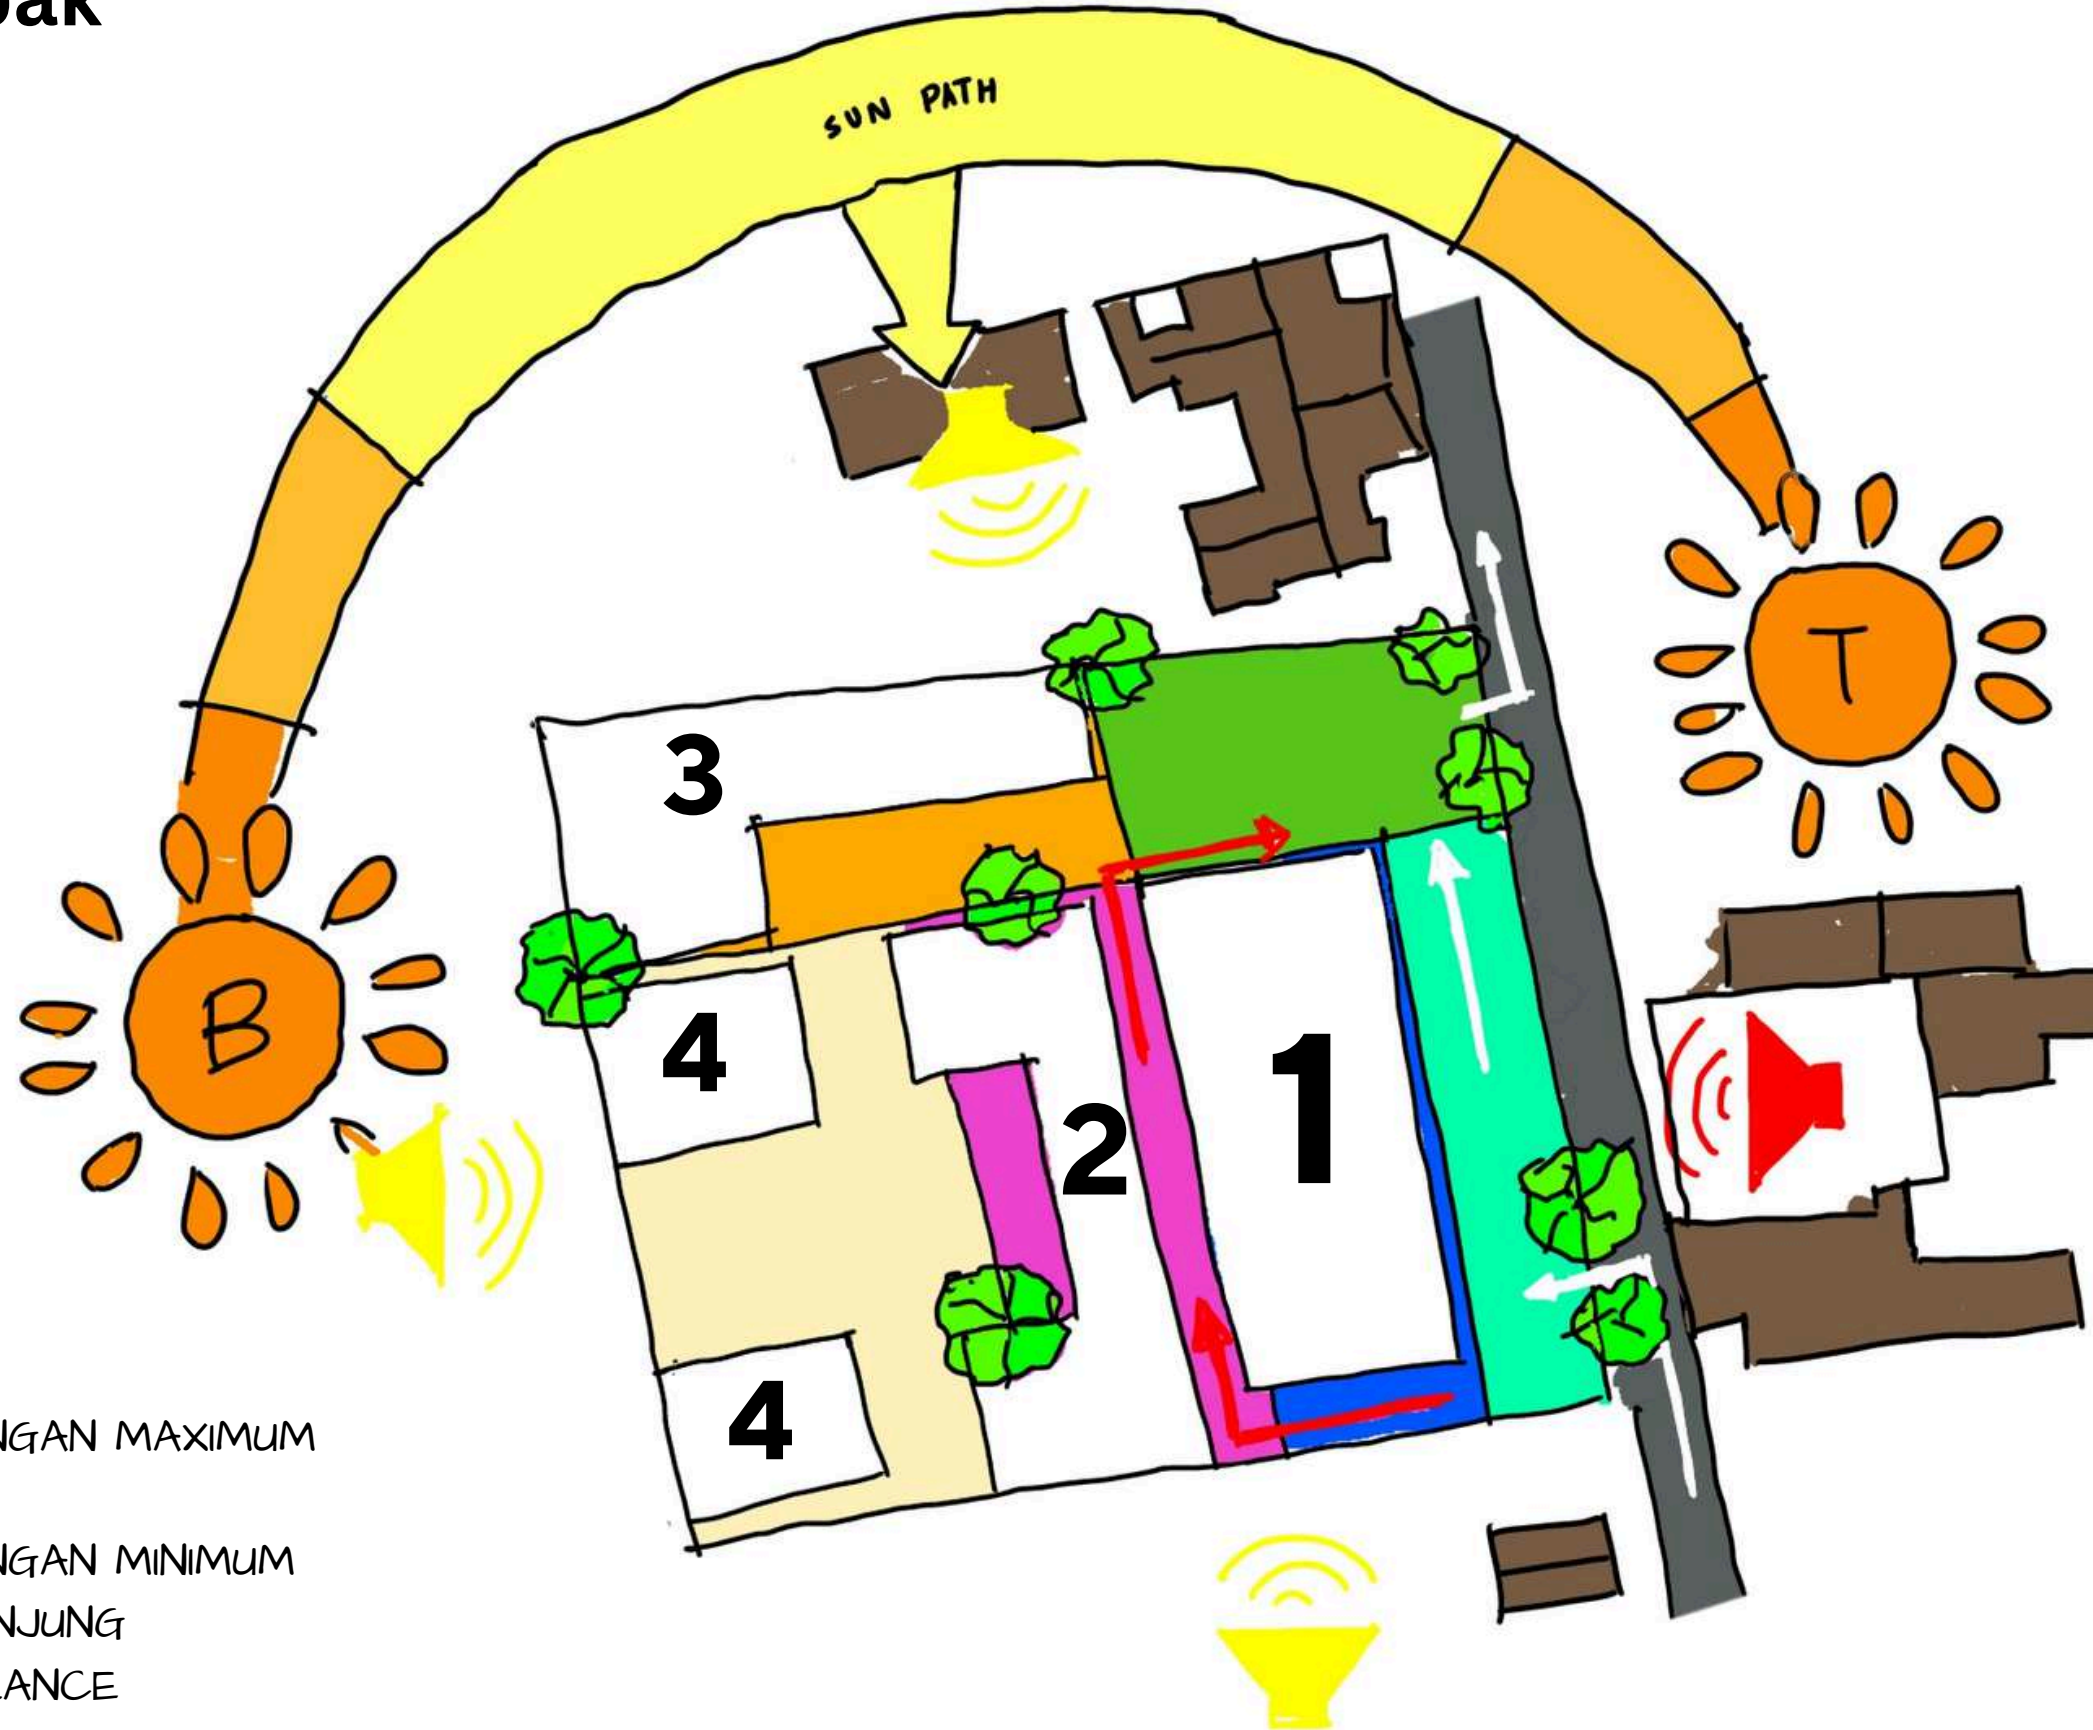

LEGENDA



 SUARA KEBISINGAN MAXIMUM

 SUARA KEBISINGAN MINIMUM



AKSES PENGUNJUNG




→ AKSES AMBULANCE




VEGETASI

 Universitas Atma Jaya Yogyakarta	Proyek Tugas Akhir Final Project	Judul Proyek Project Title	Lokasi Proyek Project Location	Identitas Mahasiswa Student Identity	Judul Gambar Drawing Title	Skala Scale	Keterangan Note	Tanggal Gambar Drawing Date		
	PERIODE : GANJIL I PERIOD : ODD I	Perancangan Panti Wredha dengan Nuansa Rumah di Kabupaten Sleman Melalui Pendekatan Arsitektur Perilaku	Sleman, Daerah Istimewa Yogyakarta	Ulung Yudono Pratomo Nugroho 190117927	Analisis Tapak					
	TAHUN AKADEMIK 2024/2025 ACADEMIC YEAR 2024/2025							Kode Gambar Drawing Code	No. Lbr Pg. No.	Dari Of
	Program Studi Arsitektur Architecture Department Fakultas Teknik Faculty of Engineering									

SINTESIS

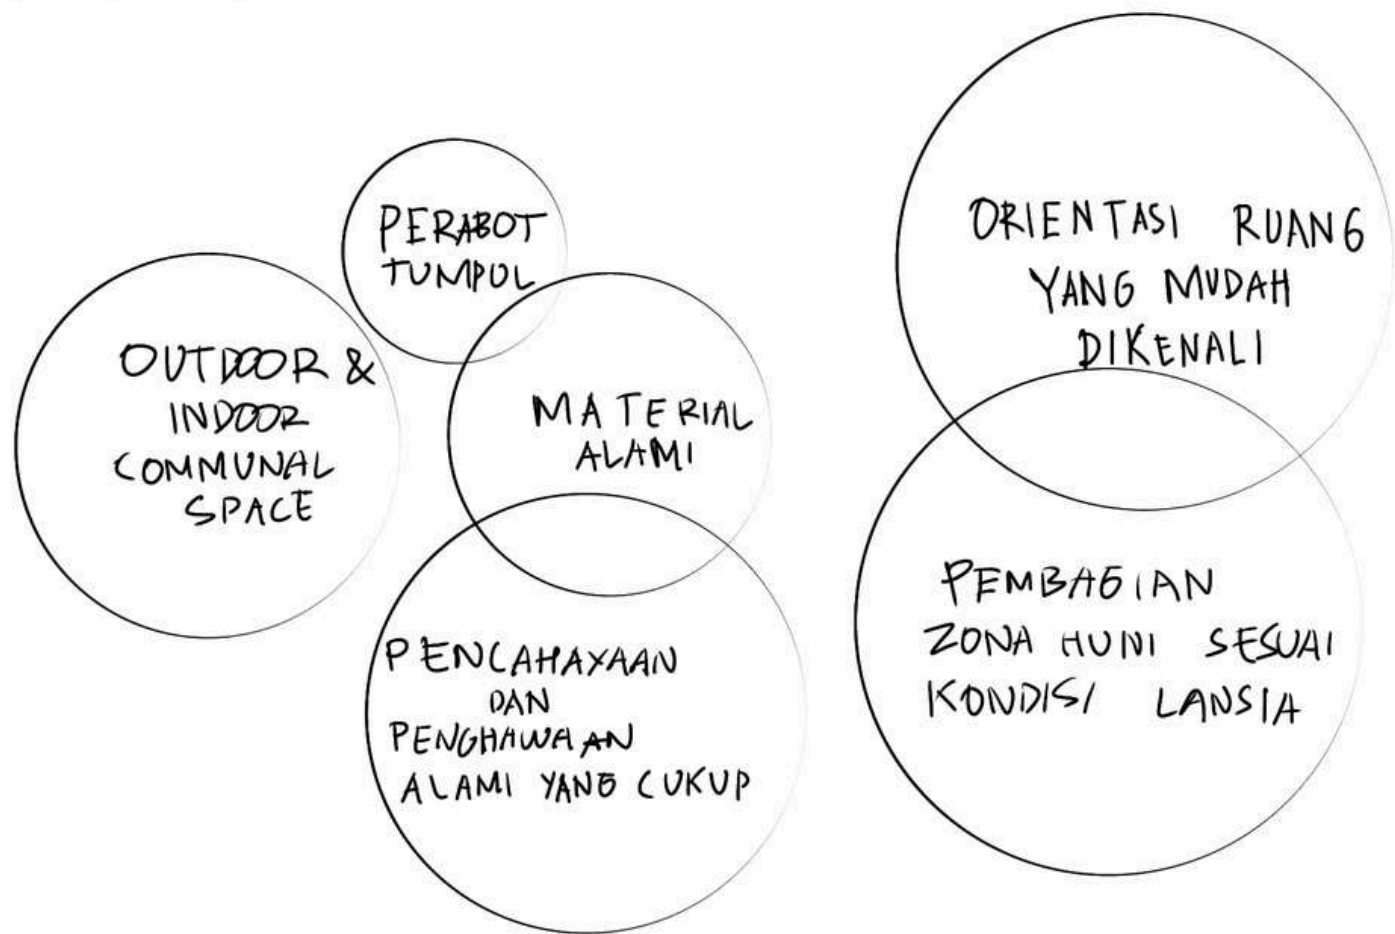

ORIENTASI RUANG YANG MUDAH DIKENALI

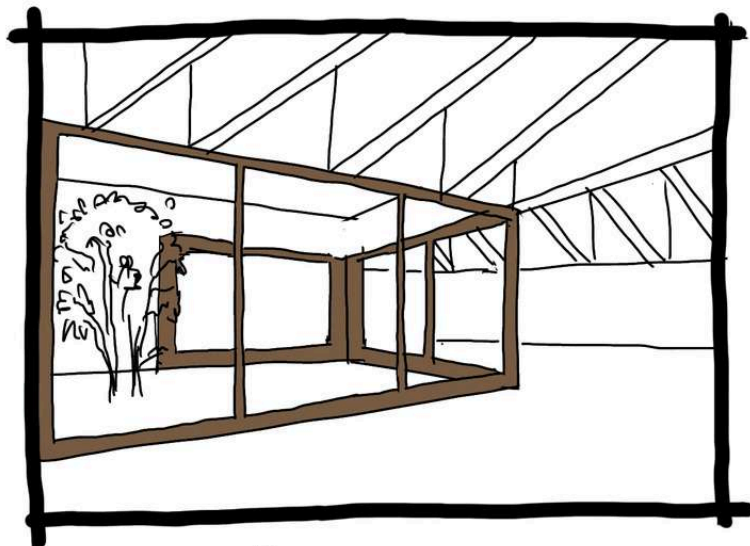


RUANG DENGAN DESAIN YANG SEDERHANA DAN TERORGANISIR MEMUDAHKAN LANSIA DALAM MENGENALI LINGKUNGAN, SEHINGGA MENGURANGI KEBINGUNGAN DAN RASA CEMAS. PEMASANGAN SIGNAGE SERTA PENCAHAYAAN YANG MEMADAI DI SETIAP AREA, KHUSUSNYA PADA LORONG DAN TITIK PERSIMPANGAN, BERGUNA UNTUK MEMBANTU ORIENTASI PARA LANSIA.



PENCAHAYAAN & PENGEHAWAAN ALAMI YANG CUKUP

RUANG DIBUAT MEMILIKI BUKAAN YANG BESAR DAN FLEKSIBEL AGAR KETIKA BUKAAN PADA RUANGAN DIBUKA SECARA MAKSIMAL, RUANGAN MENJADI RUANG SEMI OUTDOOR SEHINGGA HUBUNGAN ANTARA RUANG DALAM DENGAN RUANG LUAR (LINGKUNGAN) MENJADI LEBIH JELAS.

BUKAAN YANG LEBAR PADA RUANGAN JUGA BISA MEMBUAT RUANGAN TERASA MENJADI LEBIH LUAS DAN LEBIH TERBUKA.

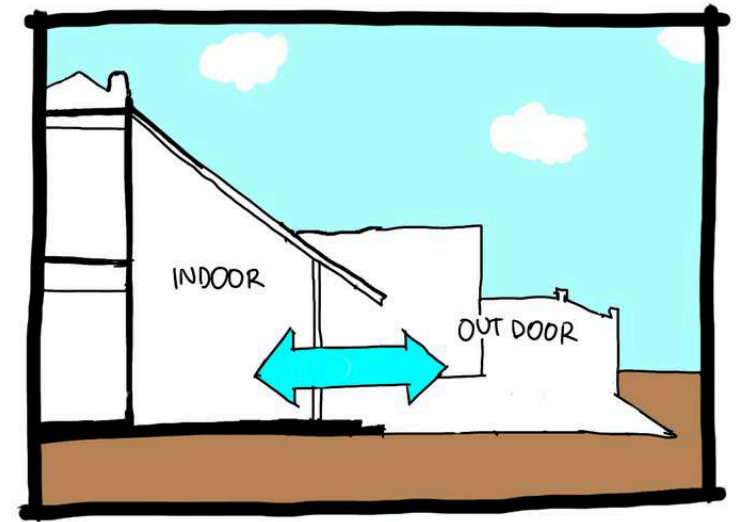


MATERIAL ALAM


MATERIAL YANG DIGUNAKAN DALAM
DESAIN MERUPAKAN MATERIAL ALAMI
YANG BERASAL DARI ALAM, UNTUK
MEMPERKUAT PRINSIP ARSITEKTUR
PERILAKU YANG MENGHUBUNGKAN
MANUSIA DENGAN ALAM.



OUTDOOR & INDOOR COMMUNAL SPACE

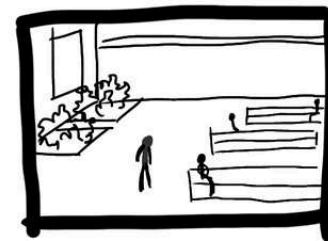


AREA KOMUNAL INDOOR DAN OUTDOOR YANG DIGUNAKAN OLEH LANSIA UNTUK BERINTERAKSI SOSIAL DENGAN SESAMA LANSIA MAUPUN PERAWAT.

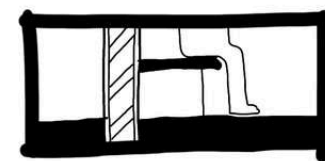

PERABOT TUMPUK

KARENA LANSIA LEBIH RENTAN TERKENA CEDERA YANG DAPAT DIKIBATKAN SUDUT YANG TAJAM, MAKA AGAR KEAMANAN DAN KENYAMANAN LANSIA TERPENUHI, DIGUNAKANLAH PERABOT DENGAN SUDUT TUMPUK DAN MATERIAL YANG LEBIH LEMBUT.

PEMBAGIAN ZONA
HUNI SESUAI KONDISI
LANJIA

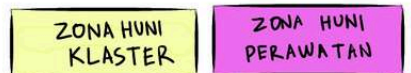

MEMBAGI HUNIAN LANSIA SESUAI DENGAN KONDISI FISIK DAN PSIKOLOGISNYA. LANSIA MANDIRI DAPAT MENGHUNI ZONA HUNIAN KLASER, SEDANGKAN LANSIA YANG BUTUH PERAWATAN MEDIS LEBIH AKAN MENGHUNI ZONA HUNIAN PERAWATAN.



LIFELONG SANCTUARY

KONSEP DASAR PERANCANGAN PANTI WREDHA INI ADALAH LIFELONG SANCTUARY, YANG MENCIPTAKAN TEMPAT TINGGAL AMAN, NYAMAN, DAN BERMAKNA SECARA EMOSIONAL, SPIRITUAL, DAN SOSIAL. DESAINNYA MENYERUPAI RUMAH YANG HANGAT DAN AKRAB, MENDUKUNG KEMANDIRIAN LANSIA DENGAN FASILITAS MUDAH DIAKSES, SERTA MENDORONG AKTIVITAS SOSIAL DAN PRODUKTIF.



PRINSIP UTAMANYA ADALAH MEMBANGUN RUANG INKLUSIF YANG MENDUKUNG KUALITAS HIDUP FISIK, EMOSIONAL, DAN KOGNITIF LANSIA. LANSIA DAPAT TETAP AKTIF MELALUI KEGIATAN SEPERTI BERKEBUN, BERKREASI, ATAU BERINTERAKSI SOSIAL, SEHINGGA MENCIPTAKAN LINGKUNGAN YANG MEMBERDAYAKAN MEREKA UNTUK HIDUP BAHAGIA, MANDIRI, DAN BERMAKNA.

TIAP RUANG INDOOR YANG ADA PADA PERANCANGAN INI DIBUAT MEMILIKI AKSES VISUAL DAN PENGHAWAAN MELALUI BUKAAN MENUJU KE AREA HIJAU UNTUK MEMENUHI SALAH SATU PRINSIP DARI ARSITEKTUR PERILAKU



Huni Berklatster

-HUNIAN KLASTER
KAMAR LANSIA DIKELOMPOKKAN DALAM UNIT KECIL (6-10 KAMAR) DENGAN RUANG TAMU DAN DAPUR BERSAMA UNTUK MENDUKUNG INTERAKSI SOSIAL DAN SUASANA KEKELUARGAAN.

-RUANG KOMUNAL
AREA MAKAN BERSAMA UNTUK MENCIPTAKAN SUASANA KOMUNITAS.

-AREA HOBI
AREA KHUSUS SEPERTI RUANG JAHIT, RUANG BACA, DAN BENGKEL KECIL UNTUK MENDUKUNG PERILAKU PRODUKTIF BAGI PARA LANSIA.

Ruang Aktivitas yang Fleksibel

-RUANG HOBI
AREA KHUSUS YANG DIPERUNTUKKAN UNTUK MEWADAH KEGIATAN HOBI PARA LANSIA, SEPERTI MEMBACA, BERMAIN ALAT MUSIK, MELUKIS, MERAJUT, ATAU MEMBUAT KERAJINAN TANGAN YANG MENDUKUNG KETERAMPILAN MOTORIK HALUS.

-ZONA OLAHRAGA RINGAN
AREA INI DIPERUNTUKKAN SEBAGAI AREA FISIOTERAPI SEKALIGUS OLAHRAGA RINGAN BAGI LANSIA, SEPERTI YOGA LANSIA, SENAM RINGAN, ATAU BERJALAN DI JALUR INDOOR YANG AMAN.

-RUANG MULTIFUNGSI
RUANG YANG DAPAT DIGUNAKAN UNTUK BERBAGAI AKTIVITAS SEPERTI GRUP DISKUSI, PEMUTARAN FILM, ATAU PERTEMUAN KELUARGA PENGHUNI.

Ruang Terbuka untuk Rekreasi & Refleksi

--TERAS INTERAKTIF
AREA DENGAN KURSI TAMAN, MEJA KECIL, DAN TANAMAN POT UNTUK PENGHUNI KLASTER BERSANTAI SAMBIL BERINTERAKSI.

-TAMAN REFLEKSI
RUANG HIJAU DENGAN JALUR MEDITASI, AIR MANCUR KECIL, DAN TANAMAN-TANAMAN HIJAU.

-KEBUN KOMUNITAS
LANSIA DAPAT BERPARTISIPASI DALAM BERKEBUN, MENCIPTAKAN RASA MEMILIKI DAN TANGGUNG JAWAB TERHADAP KEBUN INI.


Ruang Kenangan

-GALERI KENANGAN
DAPAT BERUPA DINDING ATAU RUANG DENGAN FOTO-FOTO MASA LALU PENGHUNI, PETA, ATAU ELEMEN DEKORASI YANG MEMICU MEMORI.


-PAPAN AKTIVITAS
TEMPAT MEMAJANG JADWAL HARIAN, ACARA KHUSUS, ATAU PENGUMUMAN, YANG MELIBATKAN LANSIA DALAM PERENCANAAN AKTIVITAS MEREKA.




Transformasi Desain

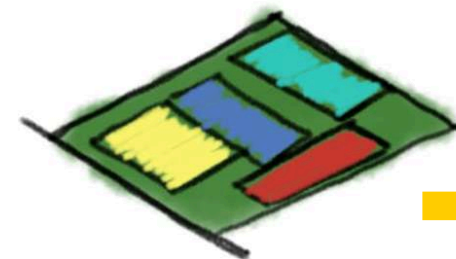

-SITE DIBAGI MENURUT ZONA YANG SUDAH DITENTUKAN

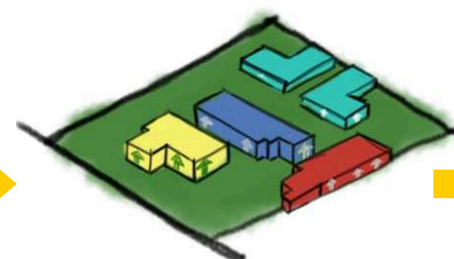

ZONA TERSEBUT DITINGGIKAN MEMBENTUK RUANG SESUAI DENGAN FUNGSI NYA

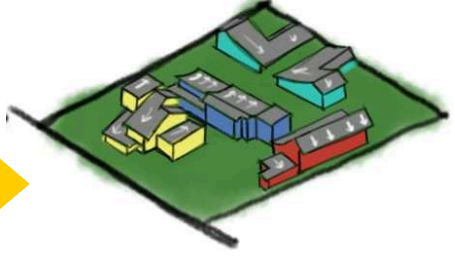

RUANG YANG SUDAH TERBENTUK DIBERI ATAP UNTUK MERESPON IKLIM TROPIS



MENAMBAHKAN JALAN AKSES MASUK DAN KELUAR, KANTONG PARKIR, AREA KOMUNAL HIJAU TERBUKA. SECONDARY SKIN PADA FASAD KHUSUSNYA PADA SISI TIMUR DITAMBAHKAN UNTUK MEREDUKSI SINAR MATAHARI YANG MASUK KE BANGUNAN



UNTUK MENGHUBUNGKAN MASSA 2 DAN 4 DIHUBUNGKAN DENGAN KORIDOR SEMI OUTDOOR YANG SEKALIGUS BERHFUNGSI SEBAGAI TTITIK KOMUNAL PENGHUNI



Universitas Atma Jaya Yogyakarta

Proyek Tugas Akhir Final Project

PERIODE : GANJIL I
PERIOD : ODD I

TAHUN AKADEMIK 2024/2025
ACADEMIC YEAR 2024/2025

Program Studi Arsitektur
Architecture Department
Fakultas Teknik
Faculty of Engineering

Judul Proyek Project Title

Perancangan Panti Wredha
dengan Nuansa Rumah di
Kabupaten Sleman Melalui
Pendekatan Arsitektur Perilaku

Lokasi Proyek Project Location

Sleman, Daerah Istimewa Yogyakarta

Identitas Mahasiswa Student Identity

Ulung Yudono Pratomo Nugroho
190117927

Judul Gambar Drawing Title

Konsep & Transformasi Desain

Skala Scale


Keterangan Note

Tanggal Gambar Drawing Date

Kode Gambar
Drawing Code

No. Lbr
Pg. No.

Dari
Of

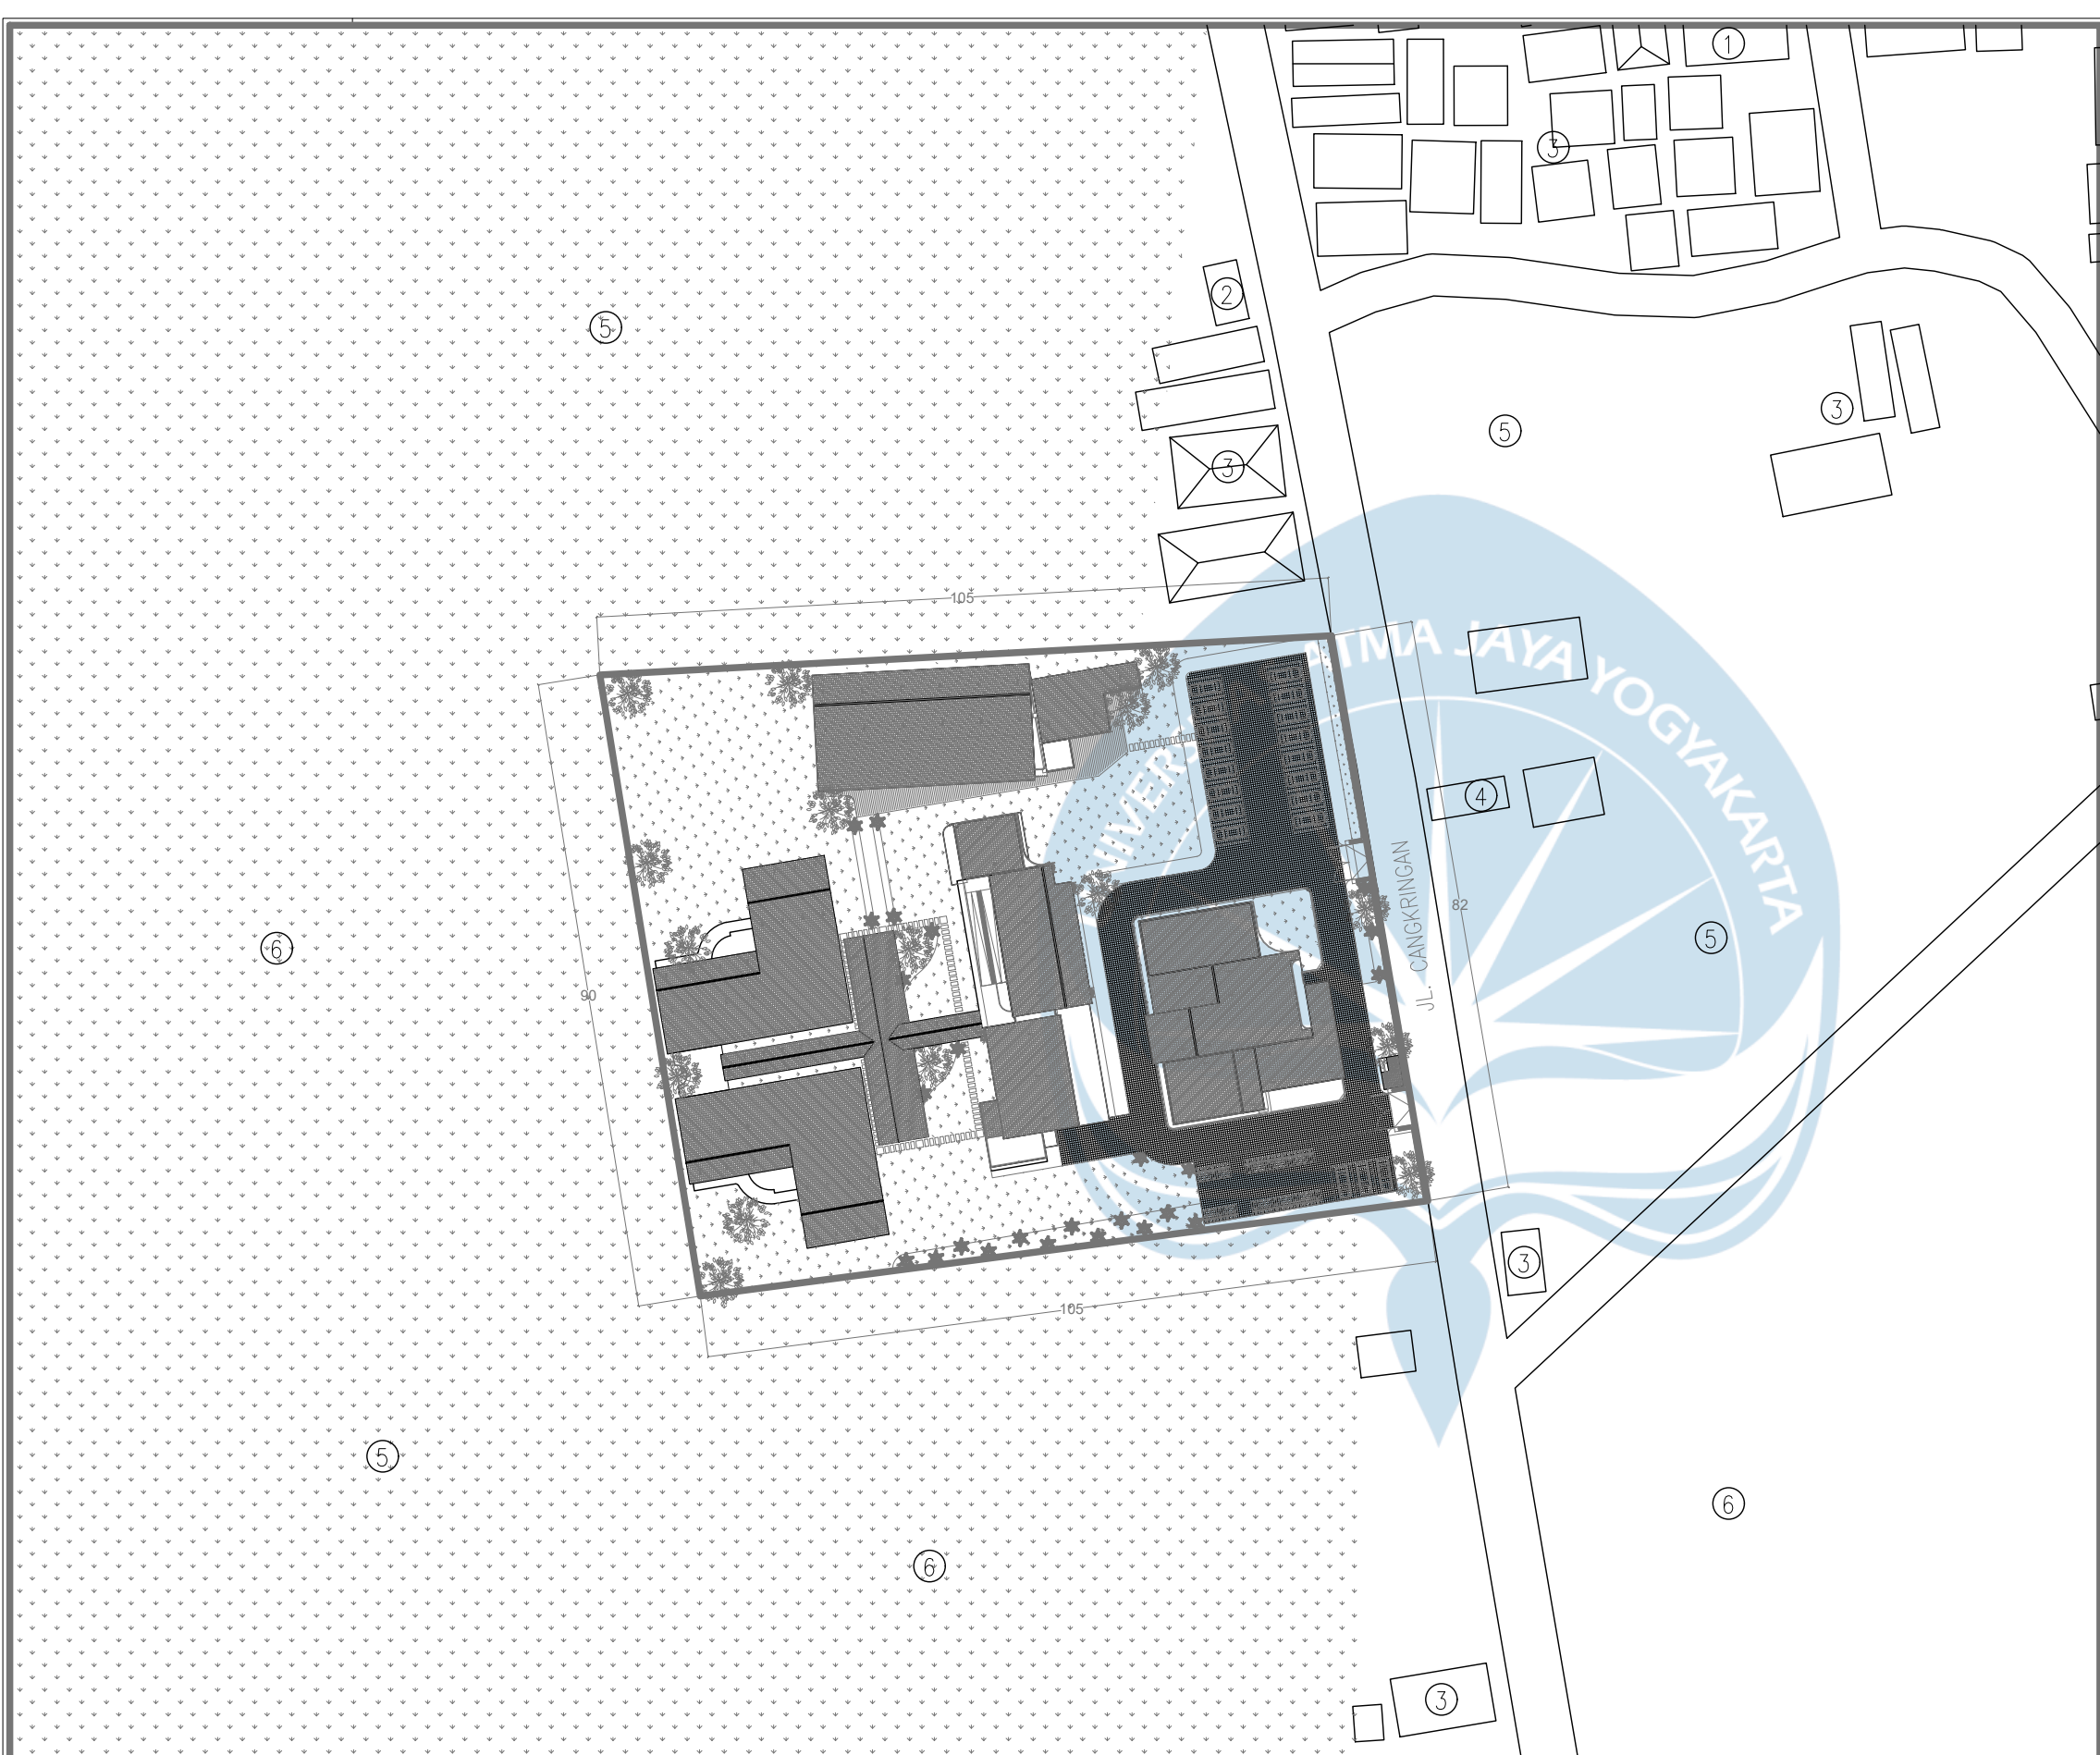


SITUASI

SCALE 1 : 1000



0 1000 2000 3000 4000 5000 cm

 Universitas Atma Jaya Yogyakarta	Proyek Tugas Akhir Final Project	Judul Proyek Project Title	Lokasi Proyek Project Location	Identitas Mahasiswa Student Identity	Judul Gambar Drawing Title	Skala Scale	Keterangan Note	Tanggal Gambar Drawing Date		
	PERIODE : GANJIL I PERIOD : ODD I	Perancangan Panti Wredha dengan Nuansa Rumah di Kabupaten Sleman Melalui Pendekatan Arsitektur Perilaku	Sleman, Daerah Istimewa Yogyakarta	Ulung Yudono Pratomo Nugroho 190117927	Situasi	1 : 1000		14 Februari 2025		
	TAHUN AKADEMIK 2024/2025 ACADEMIC YEAR 2024/2025							Kode Gambar Drawing Code	No. Lbr Pg. No.	Dari Of
	Program Studi Arsitektur Architecture Department Fakultas Teknik Faculty of Engineering							XX1	XX	XX

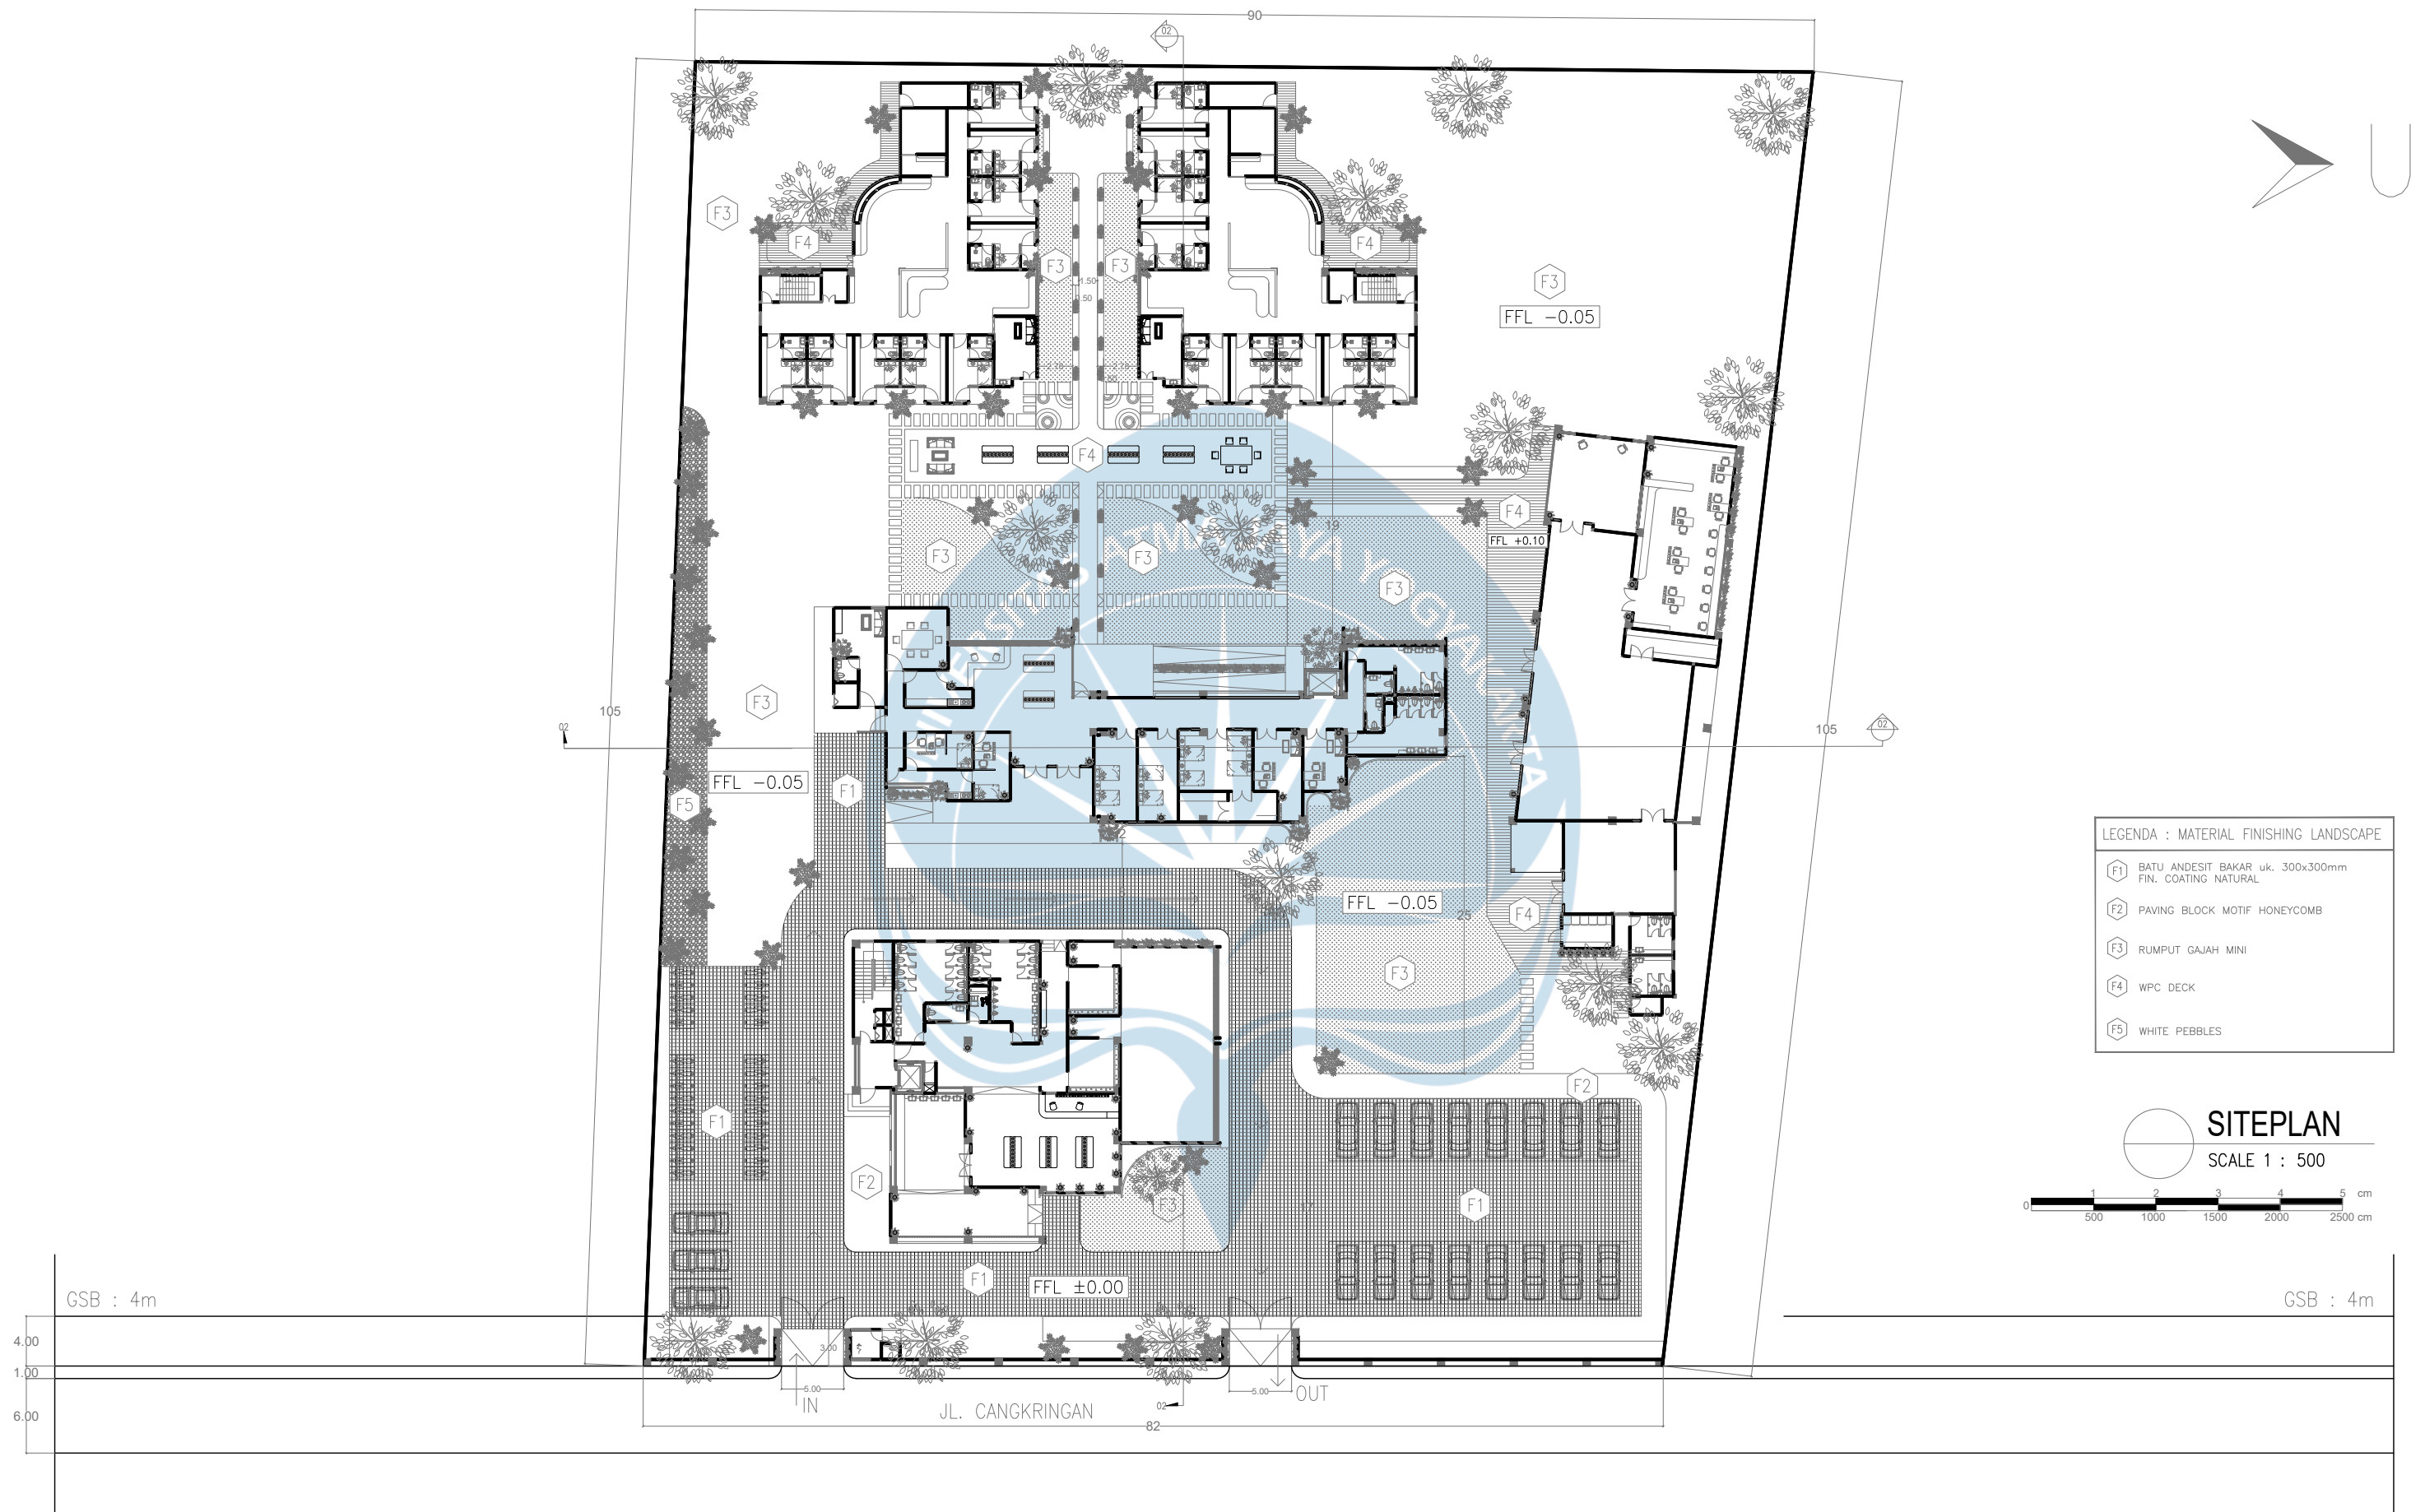

Universitas Atma Jaya Yogyakarta

Proyek Tugas Akhir
Final Project

PERIODE : GANJIL I
PERIOD : ODD I
TAHUN AKADEMIK 2024/2025
ACADEMIC YEAR 2024/2025

Program Studi Arsitektur
Architecture Department
Fakultas Teknik
Faculty of Engineering

Judul Proyek
Project Title

Perancangan Panti Wredha dengan Nuansa Rumah di Kabupaten Sleman Melalui Pendekatan Arsitektur Perilaku

Lokasi Proyek
Project Location

Sleman, Daerah Istimewa Yogyakarta

Identitas Mahasiswa
Student Identity

Ulung Yudono Pratomo Nugroho
190117927

Judul Gambar
Drawing Title

Siteplan

Skala
Scale

1 : 500

Keterangan
Note

Tanggal Gambar
Drawing Date

14 Februari 2025

Kode Gambar
Drawing Code


No. Lbr	
Pg. No.	

Dari
Of


XX1

XX


XX

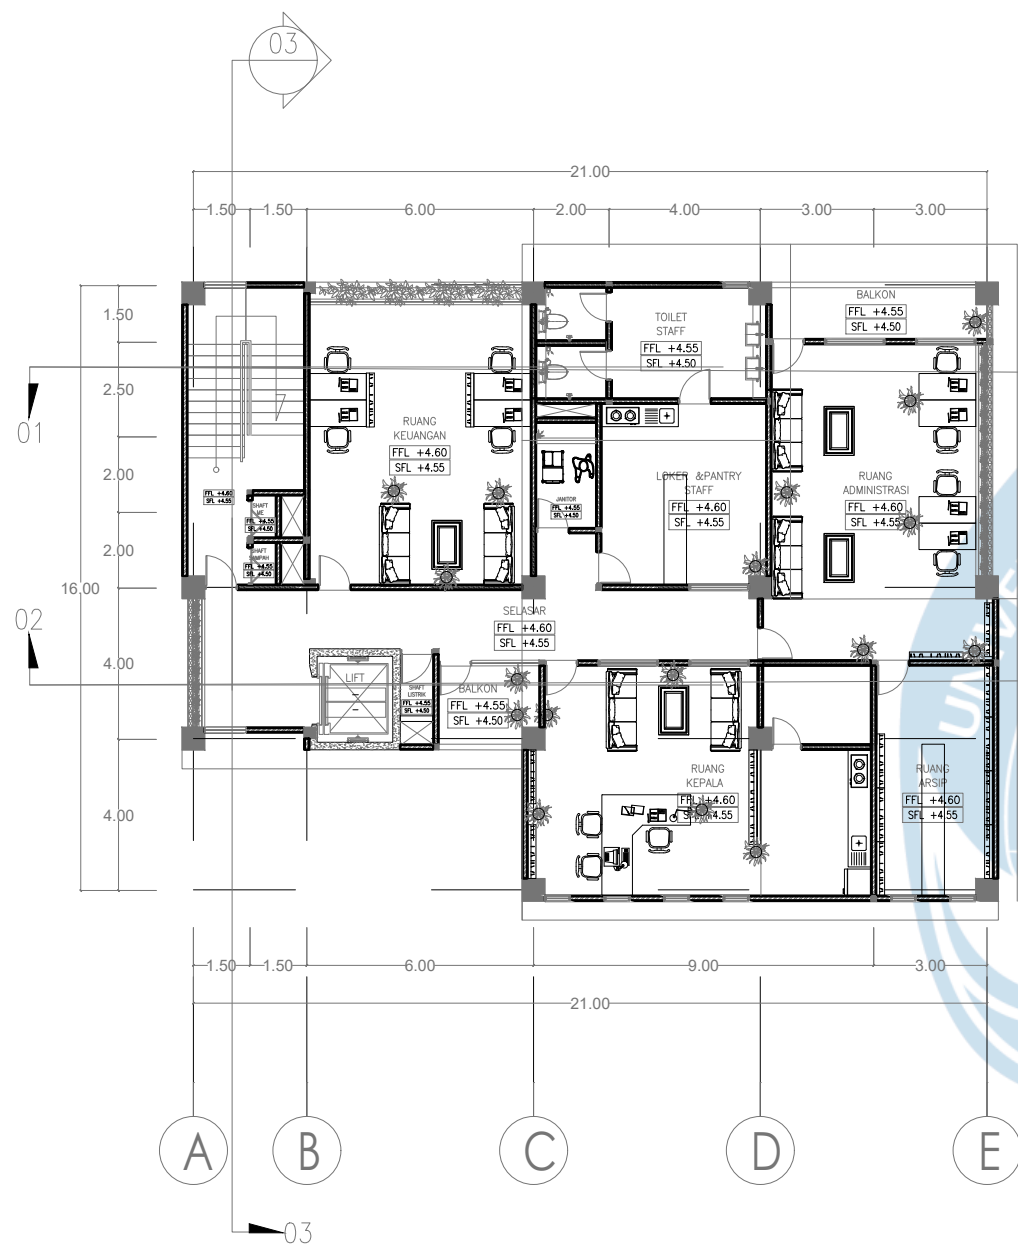

MASSA 1
DENAH LANTAI 2
SCALE 1 : 200

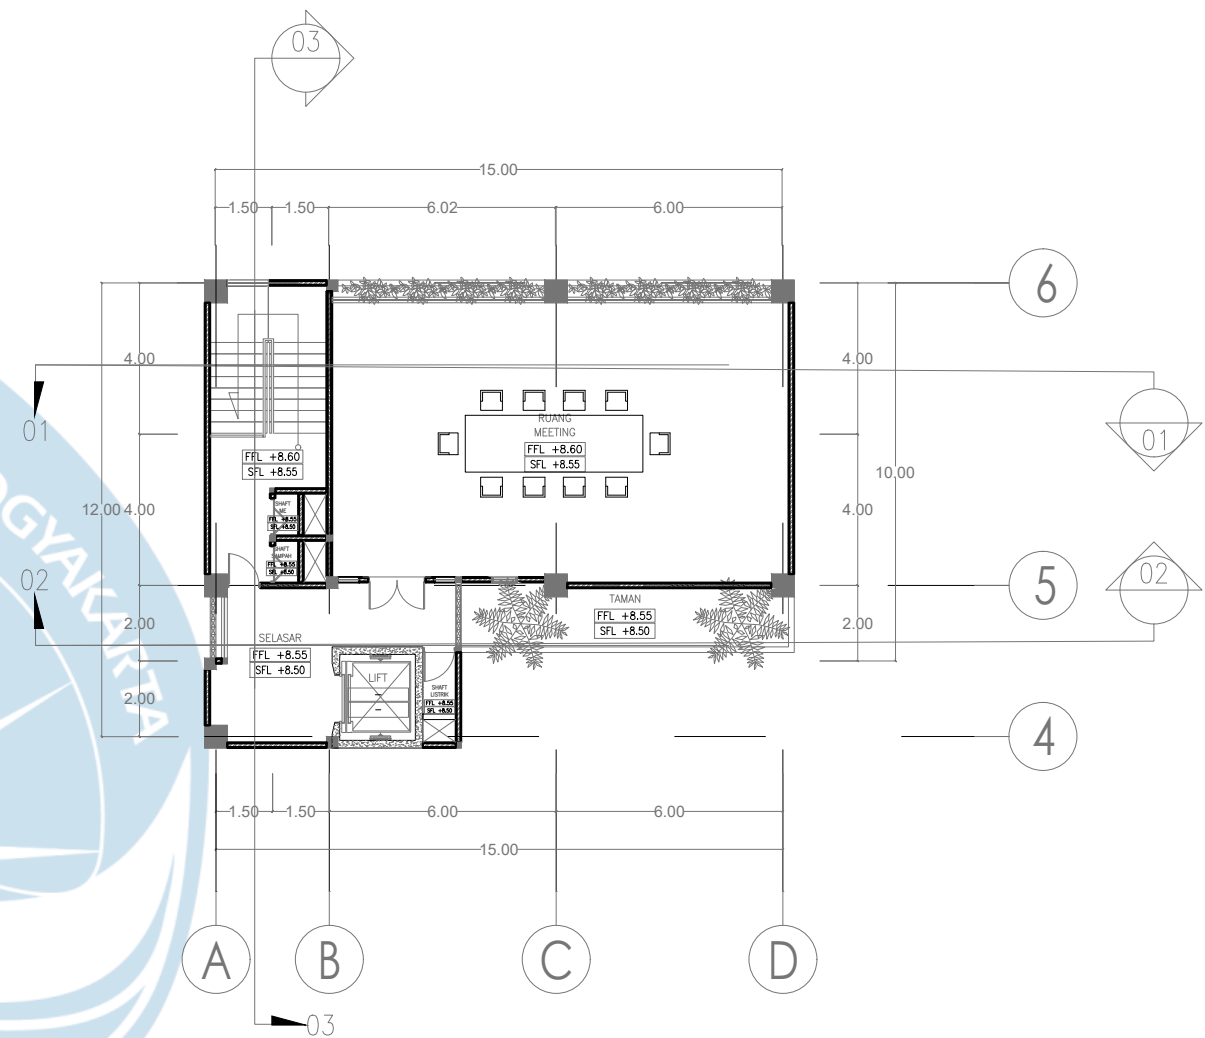

MASSA 1
DENAH LANTAI 3
SCALE 1 : 200

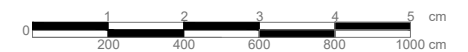

Universitas Atma Jaya Yogyakarta

Proyek Tugas Akhir
Final Project

PERIODE : GANJIL I
PERIOD : ODD I
TAHUN AKADEMIK 2024/2025
ACADEMIC YEAR 2024/2025

Program Studi Arsitektur
Architecture Department
Fakultas Teknik
Faculty of Engineering

Judul Proyek
Project Title

Perancangan Panti Wredha
dengan Nuansa Rumah di
Kabupaten Sleman Melalui
Pendekatan Arsitektur Perilaku

Lokasi Proyek
Project Location

Sleman, Daerah Istimewa Yogyakarta

Identitas Mahasiswa
Student Identity

Ulung Yudono Pratomo Nugroho
190117927

Judul Gambar
Drawing Title

Denah Massa 1 Lantai 2
Denah Massa 1 Lantai 3

Skala
Scale

1 : 200
1 : 200

Keterangan
Note

Tanggal Gambar
Drawing Date

Kode Gambar
Drawing Code



XX1

No. Lbr
Pg. No.

XX


Dari
Of

XX

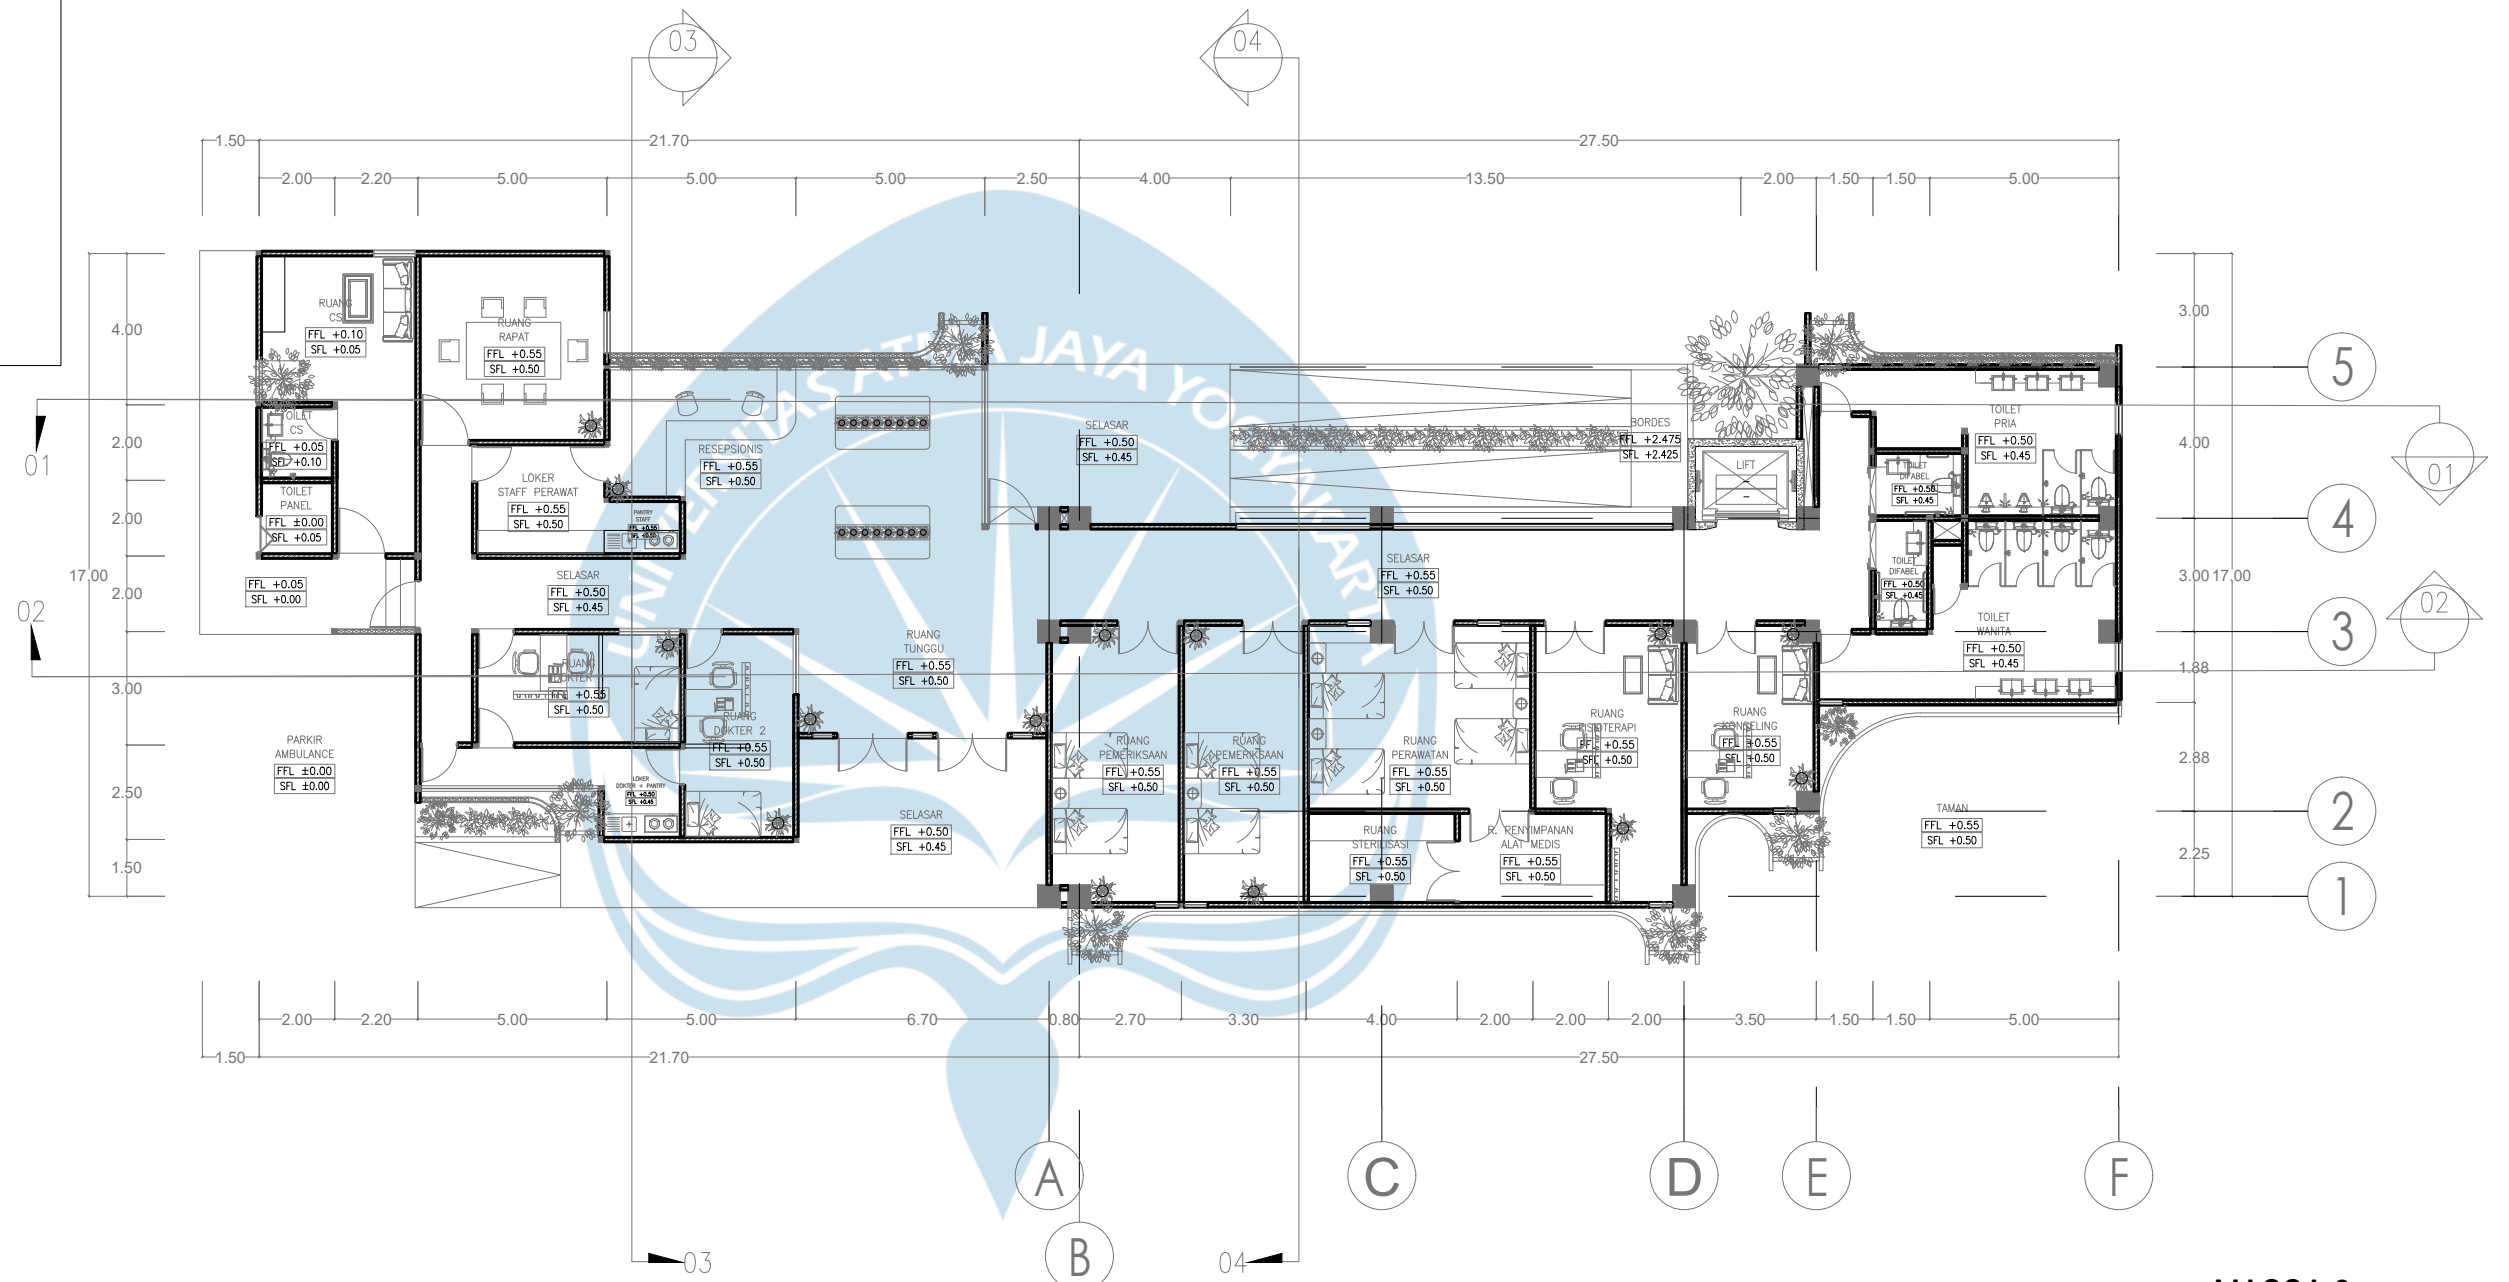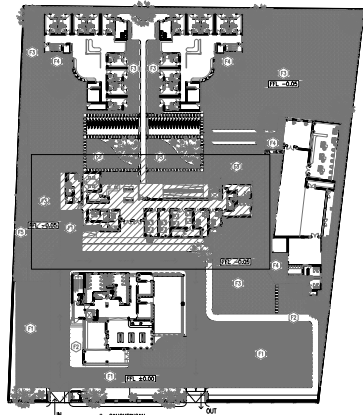


Universitas Atma Jaya Yogyakarta

Proyek Tugas Akhir Final Project	Judul Proyek Project Title	Lokasi Proyek Project Location	Identitas Mahasiswa Student Identity	Judul Gambar Drawing Title	Skala Scale	Keterangan Note	Tanggal Gambar Drawing Date		
PERIODE : GANJIL I PERIOD : ODD I TAHUN AKADEMIK 2024/2025 ACADEMIC YEAR 2024/2025	Perancangan Panti Wredha dengan Nuansa Rumah di Kabupaten Sleman Melalui Pendekatan Arsitektur Perilaku	Sleman, Daerah Istimewa Yogyakarta	Ulung Yudono Pratomo Nugroho 190117927	Denah Massa 2 Lantai 1	1 : 200				
Kode Gambar Drawing Code							No. Lbr Pg. No.	Dari Of	
Program Studi Arsitektur Architecture Department Fakultas Teknik Faculty of Engineering									

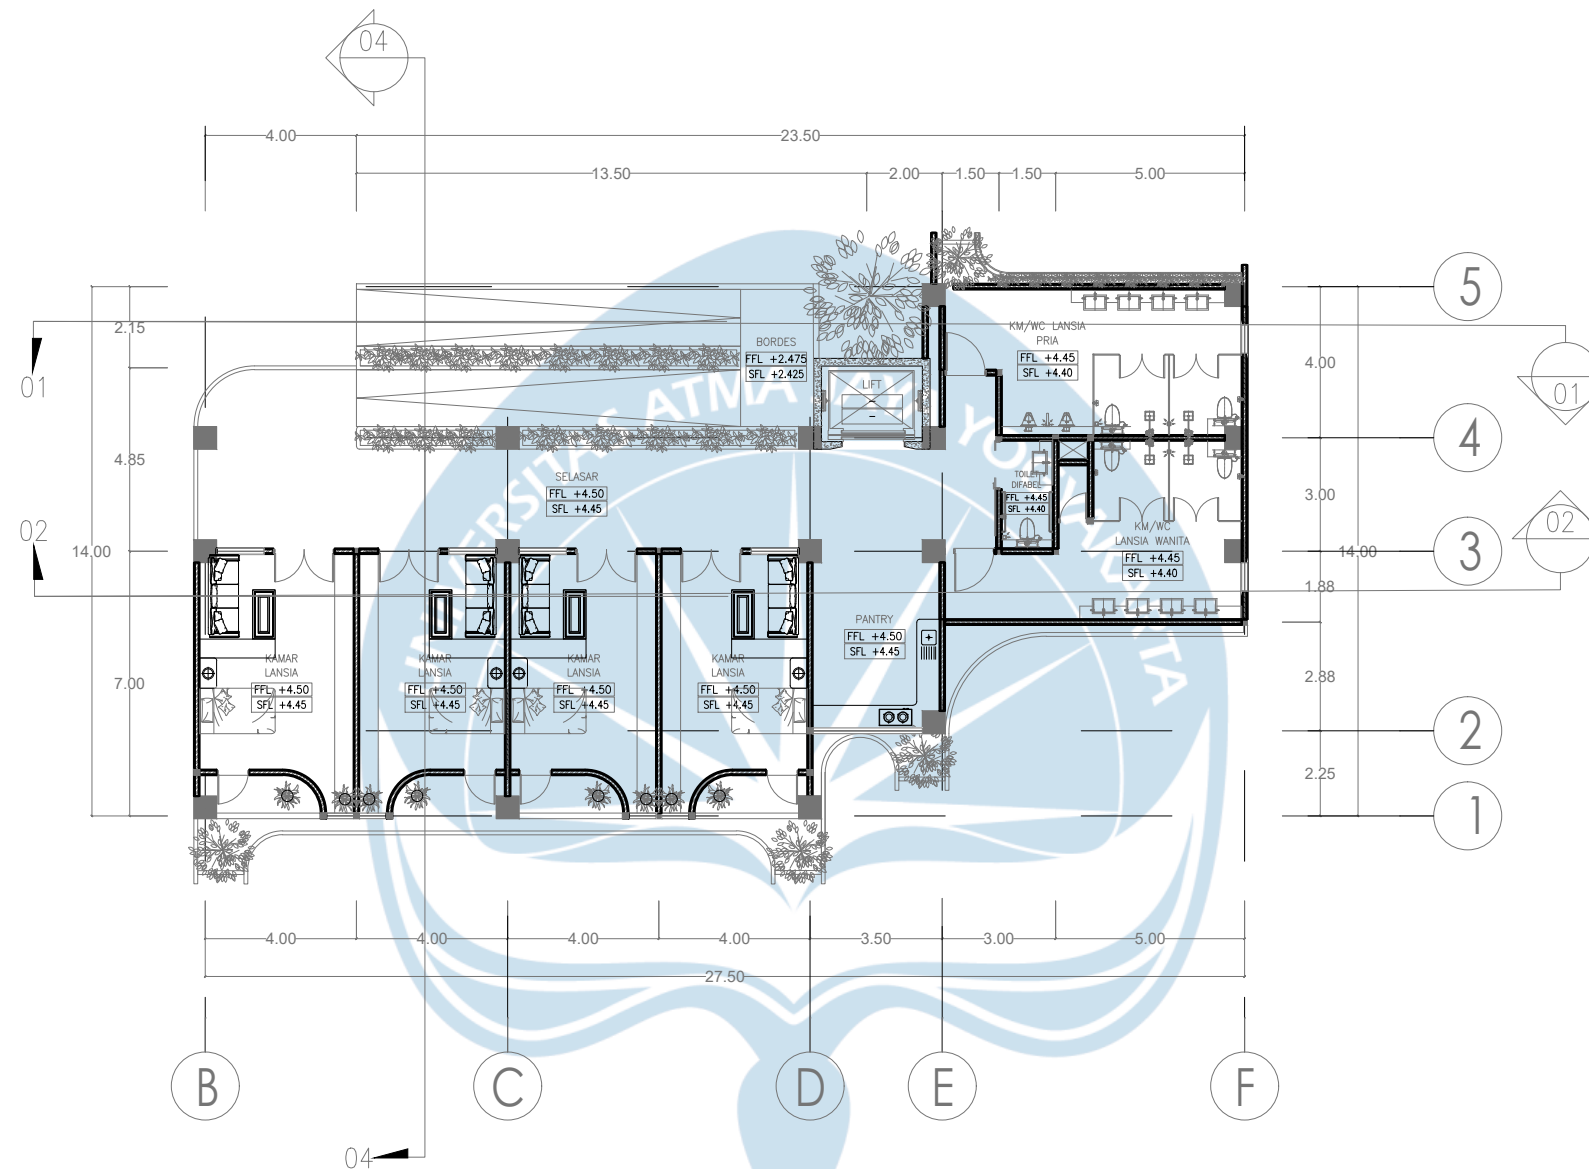

MASSA 2
DENAH LANTAI 2
SCALE 1 : 200

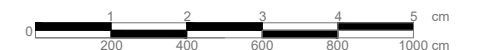

Universitas Atma Jaya Yogyakarta

Proyek Tugas Akhir
Final Project

PERIODE : GANJIL I
PERIOD : ODD I
TAHUN AKADEMIK 2024/2025
ACADEMIC YEAR 2024/2025

Program Studi Arsitektur
Architecture Department
Fakultas Teknik
Faculty of Engineering

Judul Proyek
Project Title

Perancangan Panti Wredha
dengan Nuansa Rumah di
Kabupaten Sleman Melalui
Pendekatan Arsitektur Perilaku

Lokasi Proyek
Project Location

Sleman, Daerah Istimewa Yogyakarta

Identitas Mahasiswa
Student Identity

Judul Gambar
Drawing Title

Denah Massa 2 Lantai 2

Skala
Scale

1 : 200

Keterangan
Note



Tanggal Gambar
Drawing Date

Kode Gambar
Drawing Code


No. Lbr
Pg. No.

Dari
Of

XX

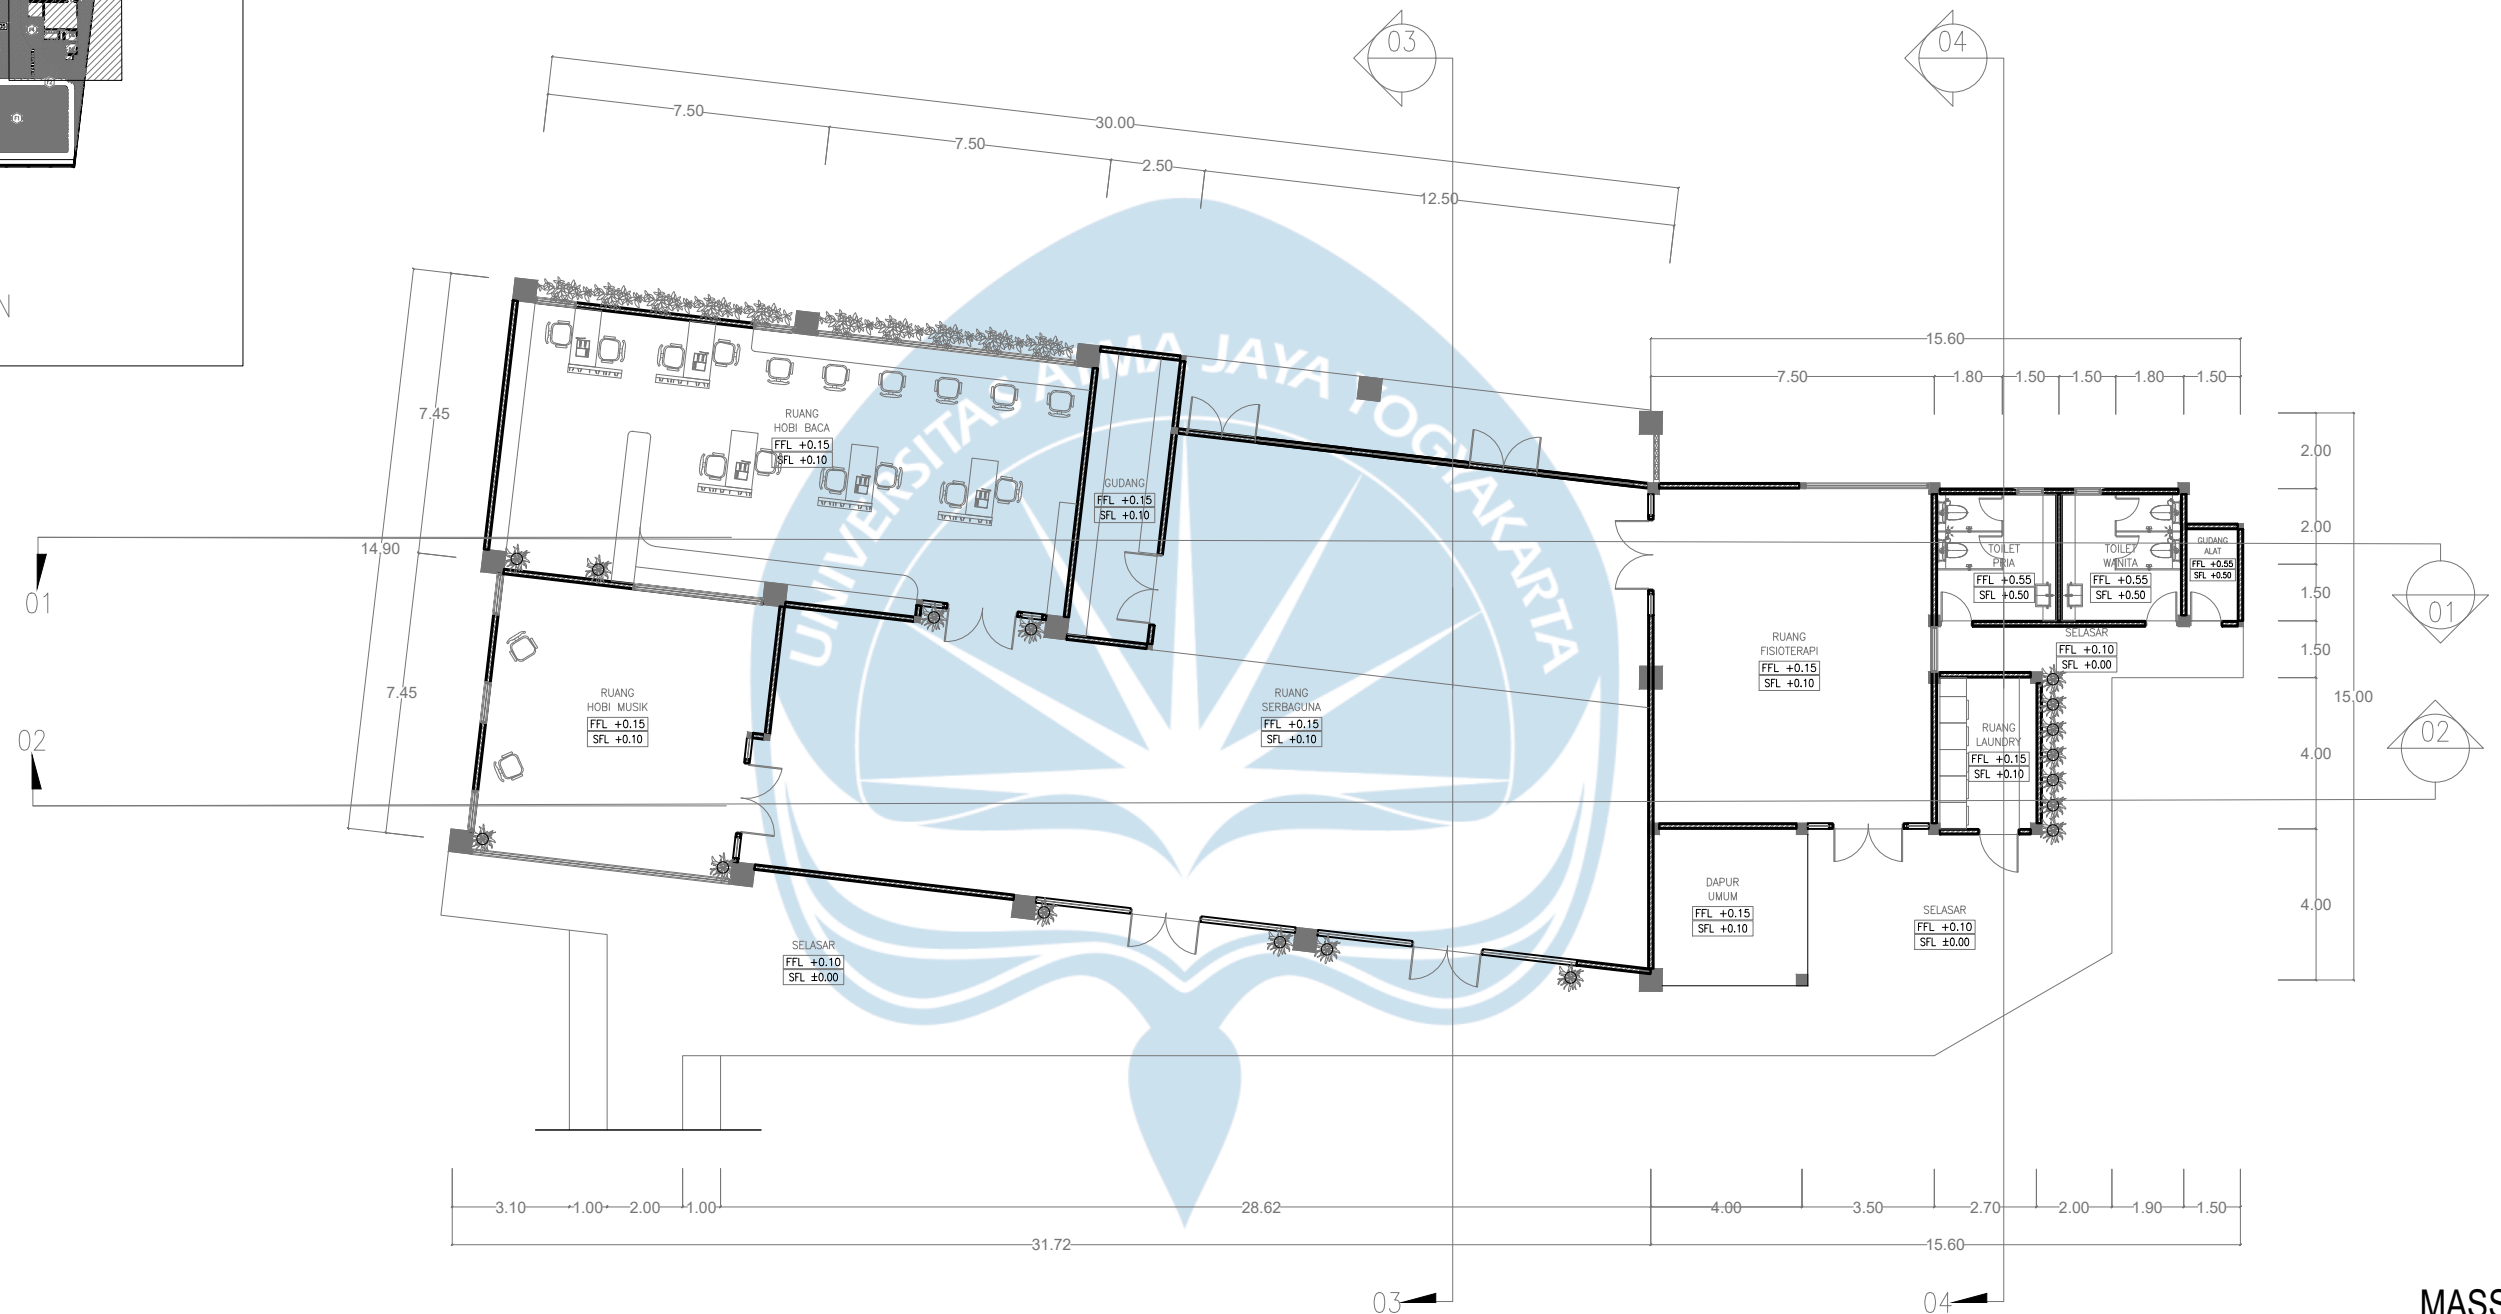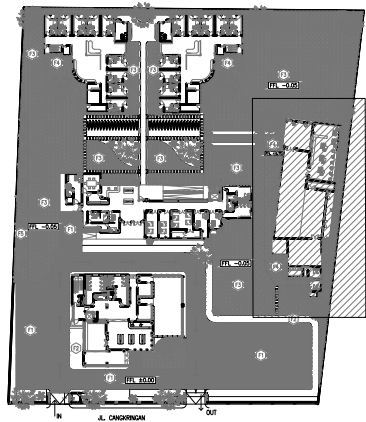


MASSA 3
DENAH LANTAI 1
 SCALE 1 : 200

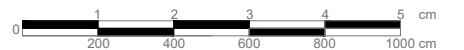

Universitas Atma Jaya Yogyakarta

Proyek Tugas Akhir
Final Project

PERIODE : GANJIL I
PERIOD : ODD I
TAHUN AKADEMIK 2024/2025
ACADEMIC YEAR 2024/2025

Program Studi Arsitektur
Architecture Department
Fakultas Teknik
Faculty of Engineering

Judul Proyek
Project Title

Perancangan Panti Wredha dengan Nuansa Rumah di Kabupaten Sleman Melalui Pendekatan Arsitektur Perilaku

Lokasi Proyek
Project Location

Sleman, Daerah Istimewa Yogyakarta

Identitas Mahasiswa
Student Identity

Ulung Yudono Pratomo Nugroho
190117927

Judul Gambar
Drawing Title

Denah Massa 3 Lantai 1

Skala
Scale

1 : 200


Keterangan
Note

Tanggal Gambar
Drawing Date


Kode Gambar
Drawing Code

No. Lbr	
Pg. No.	

Dari
Of

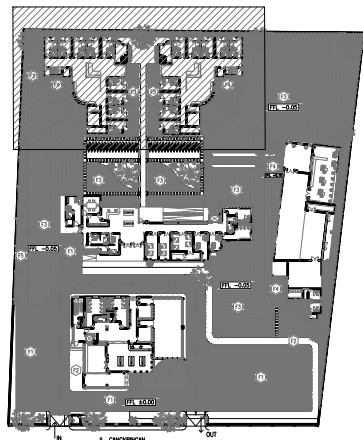


KEYPLAN

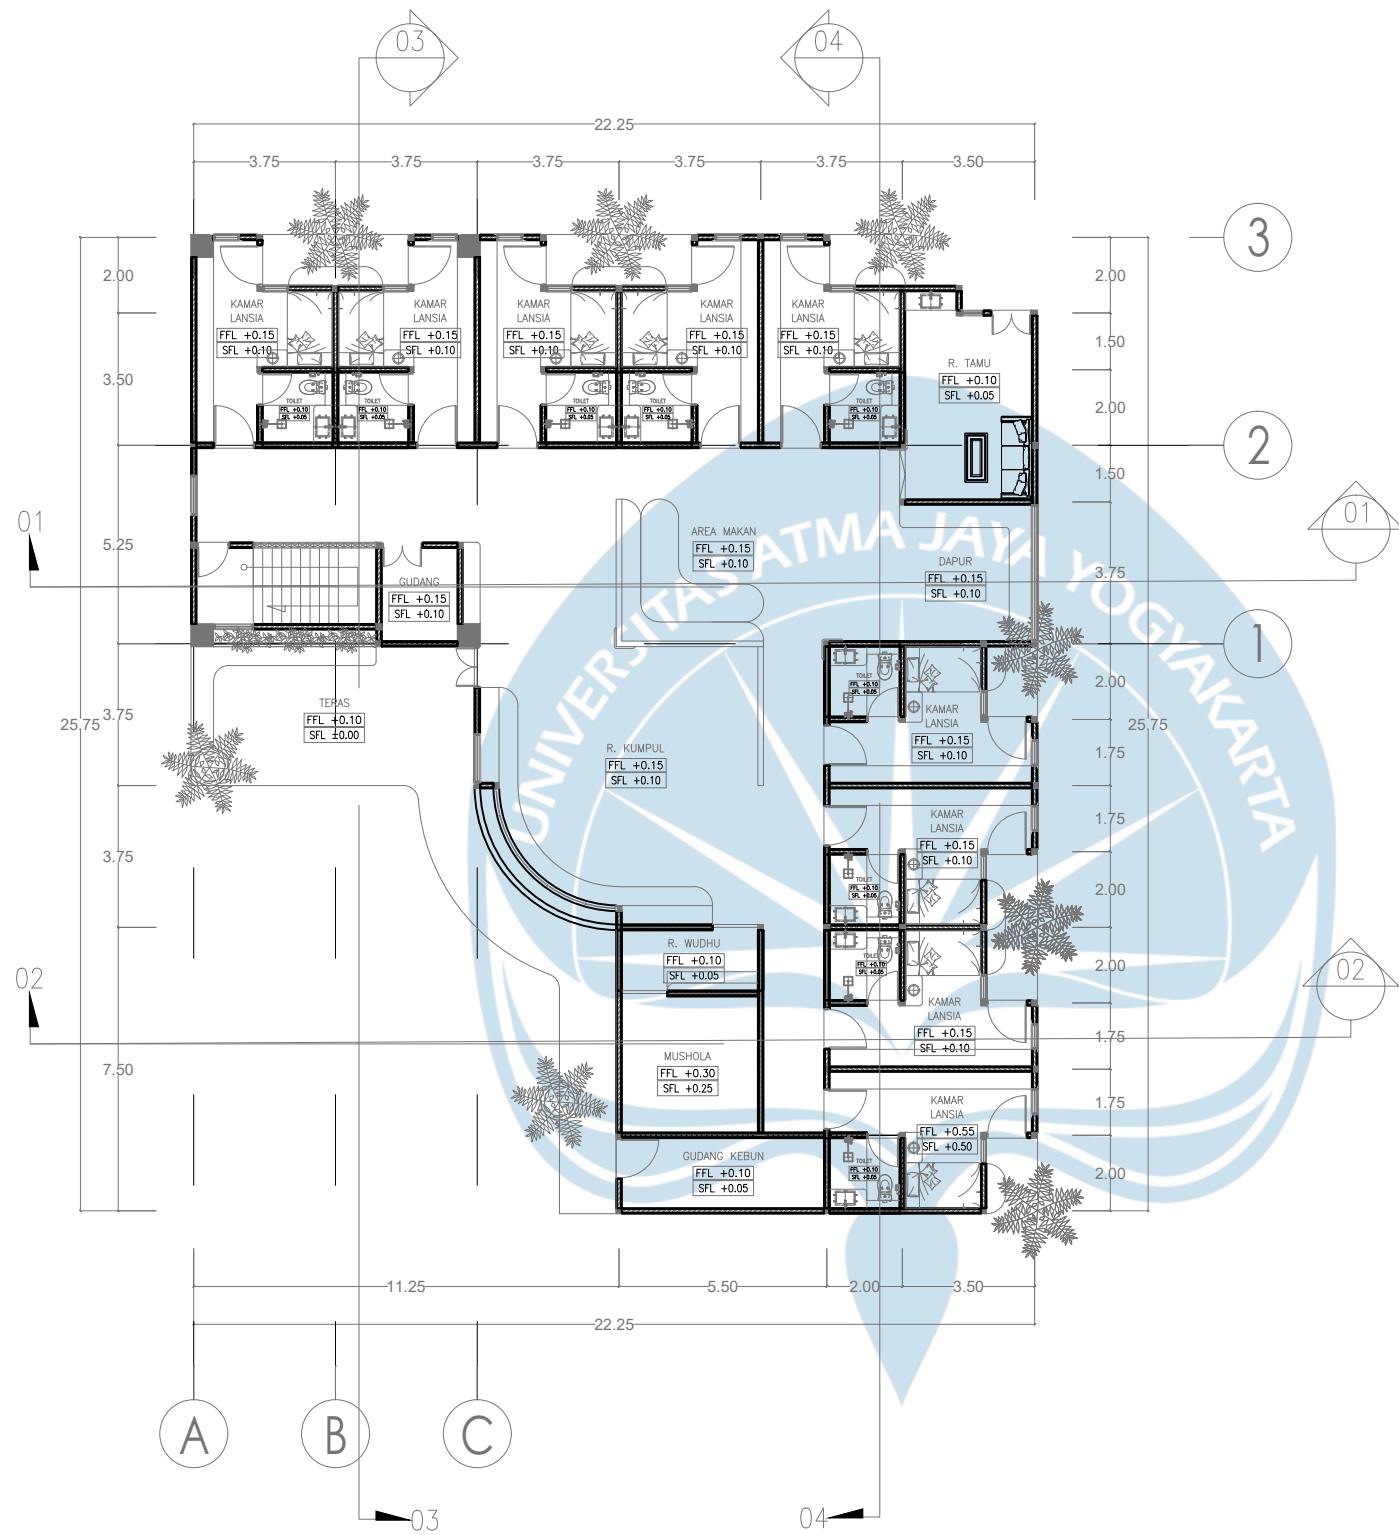


MASSA 4
DENAH LANTAI 1

SCALE 1 : 200

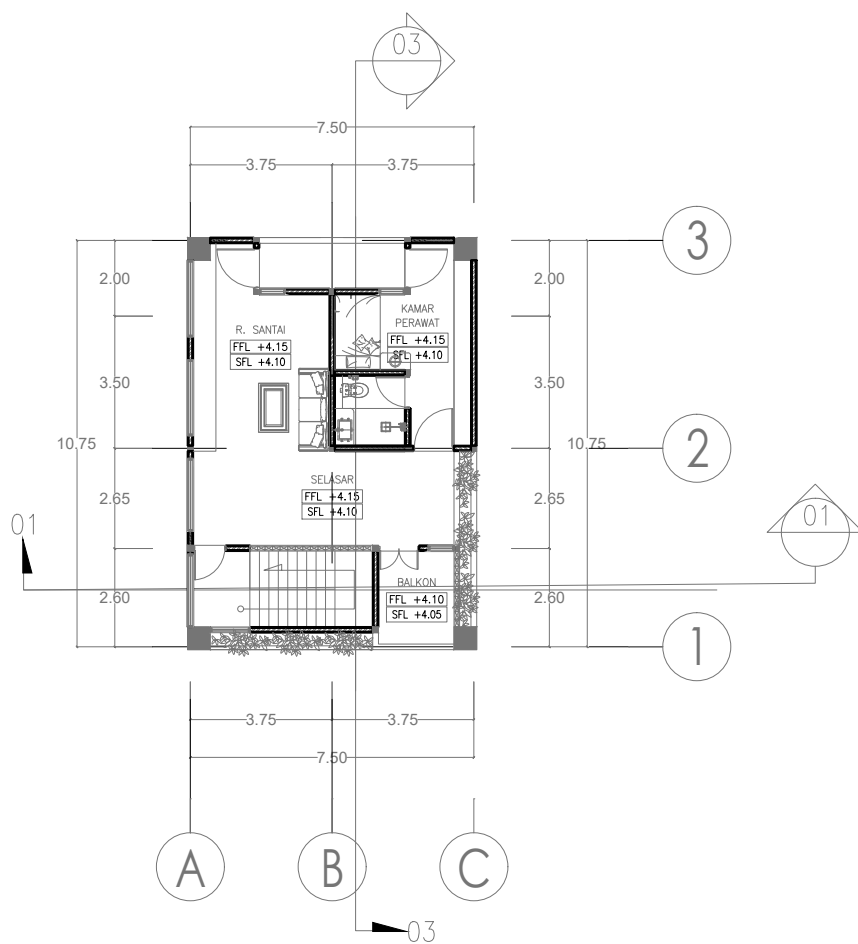

MASSA 4
DENAH LANTAI 2

SCALE 1 : 200

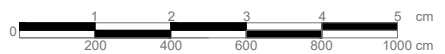

Universitas Atma Jaya Yogyakarta

Proyek Tugas Akhir
Final Project

PERIODE : GANJIL I
PERIOD : ODD I
TAHUN AKADEMIK 2024/2025
ACADEMIC YEAR 2024/2025

Program Studi Arsitektur
Architecture Department
Fakultas Teknik
Faculty of Engineering

Judul Proyek
Project Title

Perancangan Panti Wredha
dengan Nuansa Rumah di
Kabupaten Sleman Melalui
Pendekatan Arsitektur Perilaku

Lokasi Proyek
Project Location

Sleman, Daerah Istimewa Yogyakarta

Identitas Mahasiswa
Student Identity

Ulung Yudono Pratomo Nugroho
190117927

Judul Gambar
Drawing Title

Denah Massa 4 Lantai 1
Denah Massa 4 Lantai 2


Skala
Scale

1 : 200
1 : 200


Keterangan
Note

Tanggal Gambar
Drawing Date

Kode Gambar Drawing Code	No. Lbr Pg. No.	Dari Of
-----------------------------	--------------------	------------

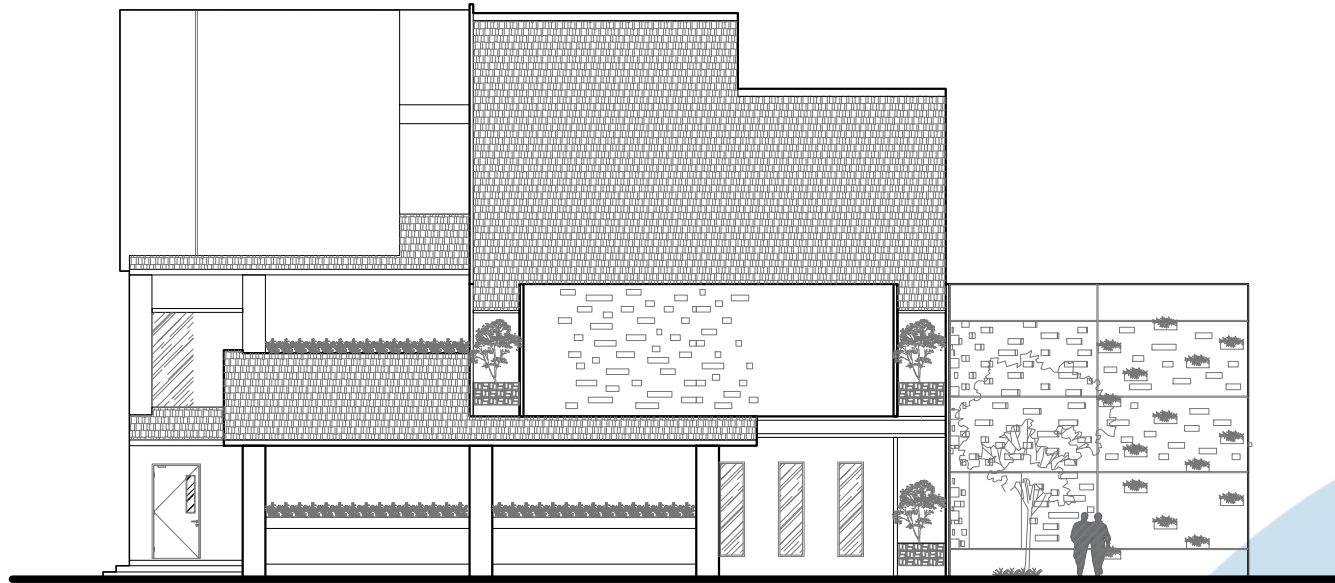


MASSA 1
TAMPAK TIMUR
SCALE 1 : 200

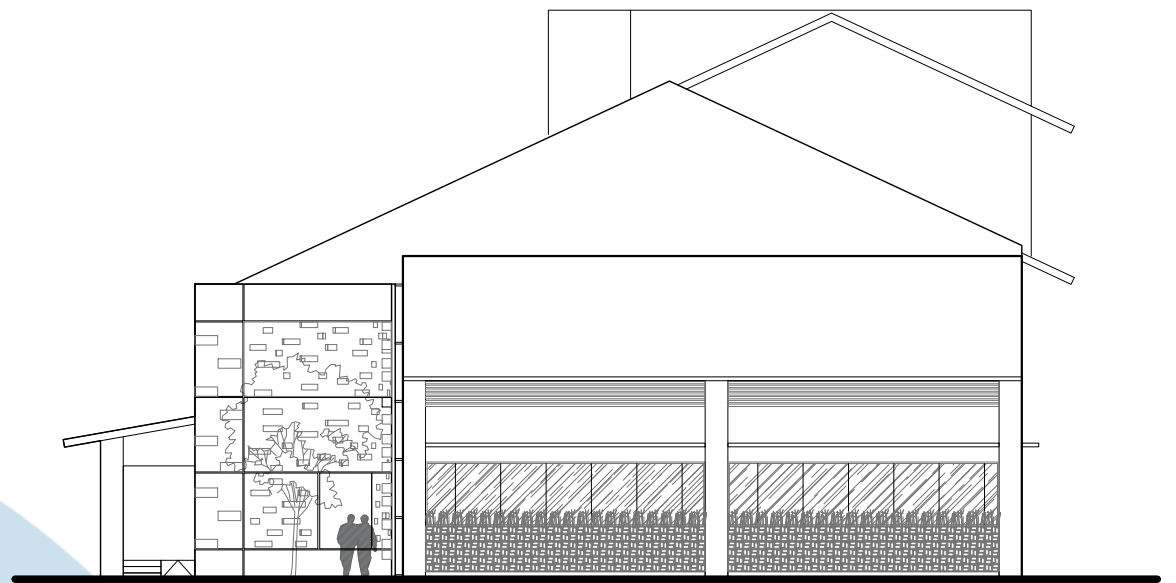


MASSA 1
TAMPAK UTARA
SCALE 1 : 200



MASSA 1
TAMPAK BARAT
SCALE 1 : 200

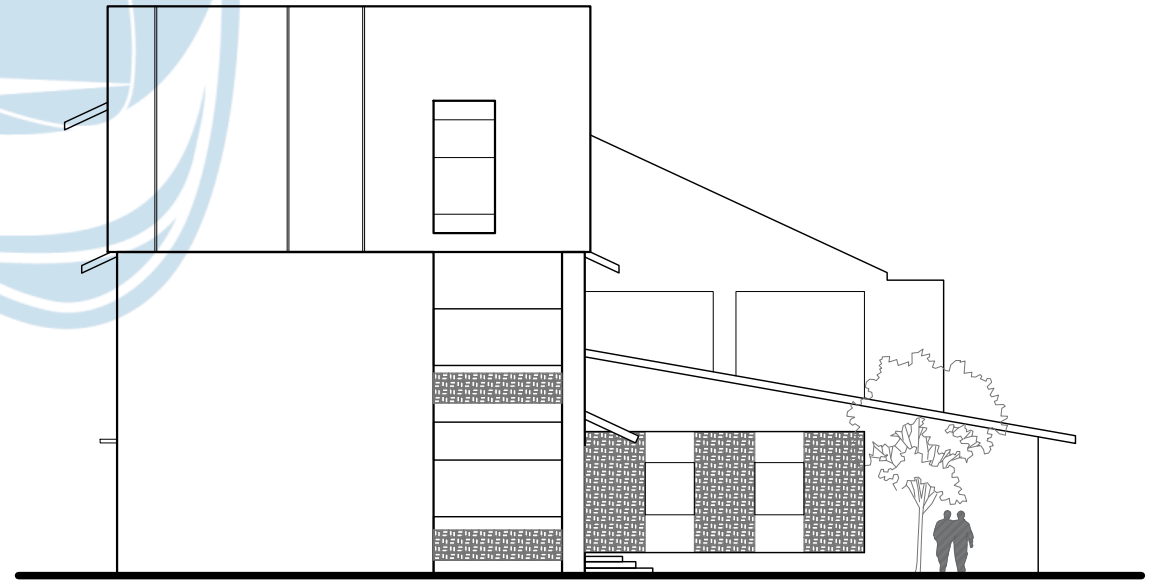

MASSA 1
TAMPAK SELATAN
SCALE 1 : 200

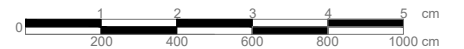

Universitas Atma Jaya Yogyakarta

Proyek Tugas Akhir
Final Project

PERIODE : GANJIL I
PERIOD : ODD I
TAHUN AKADEMIK 2024/2025
ACADEMIC YEAR 2024/2025

Program Studi Arsitektur
Architecture Department
Fakultas Teknik
Faculty of Engineering

Judul Proyek
Project Title

Perancangan Panti Wredha
dengan Nuansa Rumah di
Kabupaten Sleman Melalui
Pendekatan Arsitektur Perilaku

Lokasi Proyek
Project Location

Sleman, Daerah Istimewa Yogyakarta

Identitas Mahasiswa
Student Identity

Ulung Yudono Pratomo Nugroho
190117927

Judul Gambar
Drawing Title

Massa 1 Tampak Timur
Massa 1 Tampak Utara

Skala
Scale

1 : 200
1 : 200


Keterangan
Note

Tanggal Gambar
Drawing Date


Kode Gambar
Drawing Code

No. Lbr
Pg. No.

Dari
Of

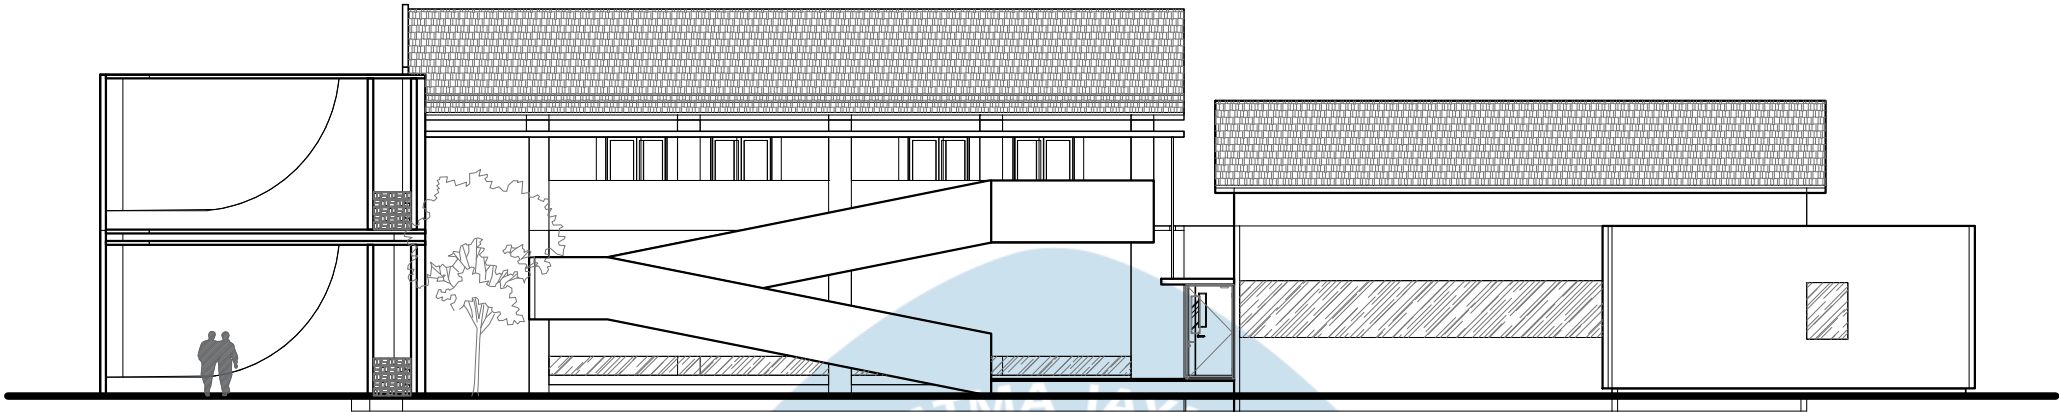

MASSA 2
TAMPAK BARAT
SCALE 1 : 200

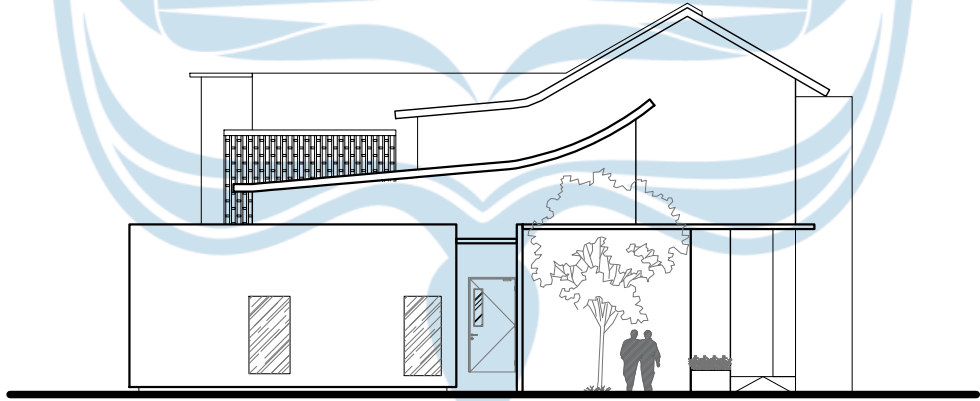

MASSA 2
TAMPAK SELATAN
SCALE 1 : 200



Universitas Atma Jaya Yogyakarta

Proyek Tugas Akhir
Final Project

PERIODE : GANJIL I
PERIOD : ODD I
TAHUN AKADEMIK 2024/2025
ACADEMIC YEAR 2024/2025

Program Studi Arsitektur
Architecture Department
Fakultas Teknik
Faculty of Engineering

Judul Proyek
Project Title

Perancangan Panti Wredha
dengan Nuansa Rumah di
Kabupaten Sleman Melalui
Pendekatan Arsitektur Perilaku

Lokasi Proyek
Project Location

Sleman, Daerah Istimewa Yogyakarta

Identitas Mahasiswa
Student Identity

Ulung Yudono Pratomo Nugroho
190117927

Judul Gambar
Drawing Title

Massa 2 Tampak Barat
Massa 2 Tampak Selatan

Skala
Scale

1 : 200
1 : 200


Keterangan
Note

Tanggal Gambar
Drawing Date


Kode Gambar
Drawing Code

No. Lbr
Pg. No.


Dari
Of

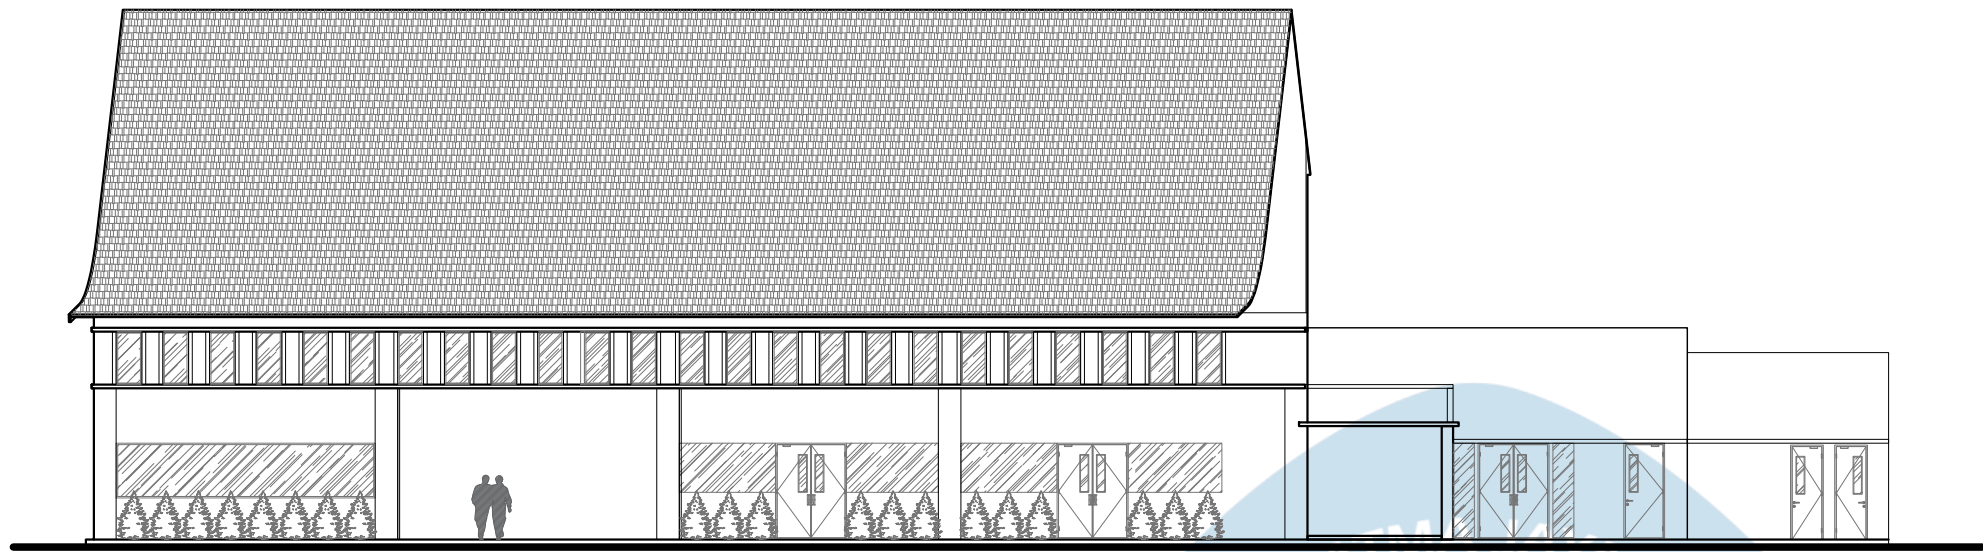


MASSA 3
TAMPAK SELATAN
SCALE 1 : 200

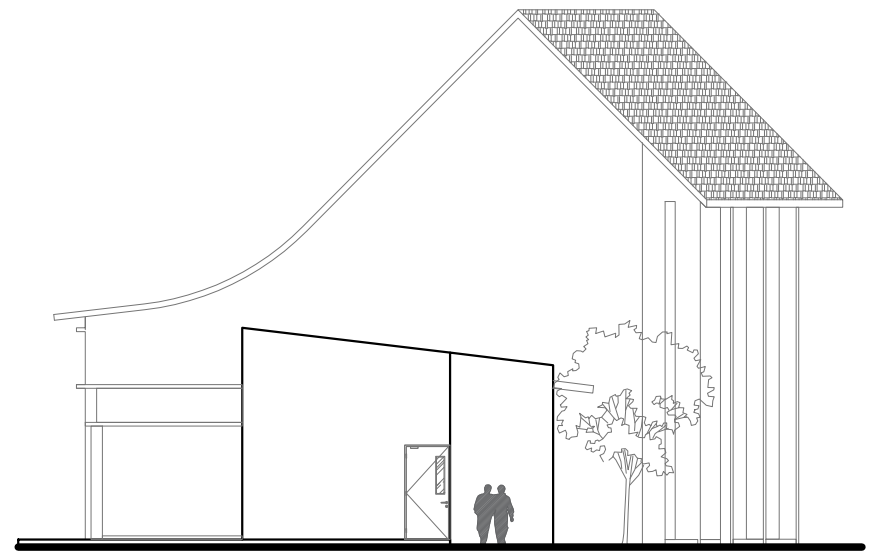

MASSA 3
TAMPAK TIMUR
SCALE 1 : 200

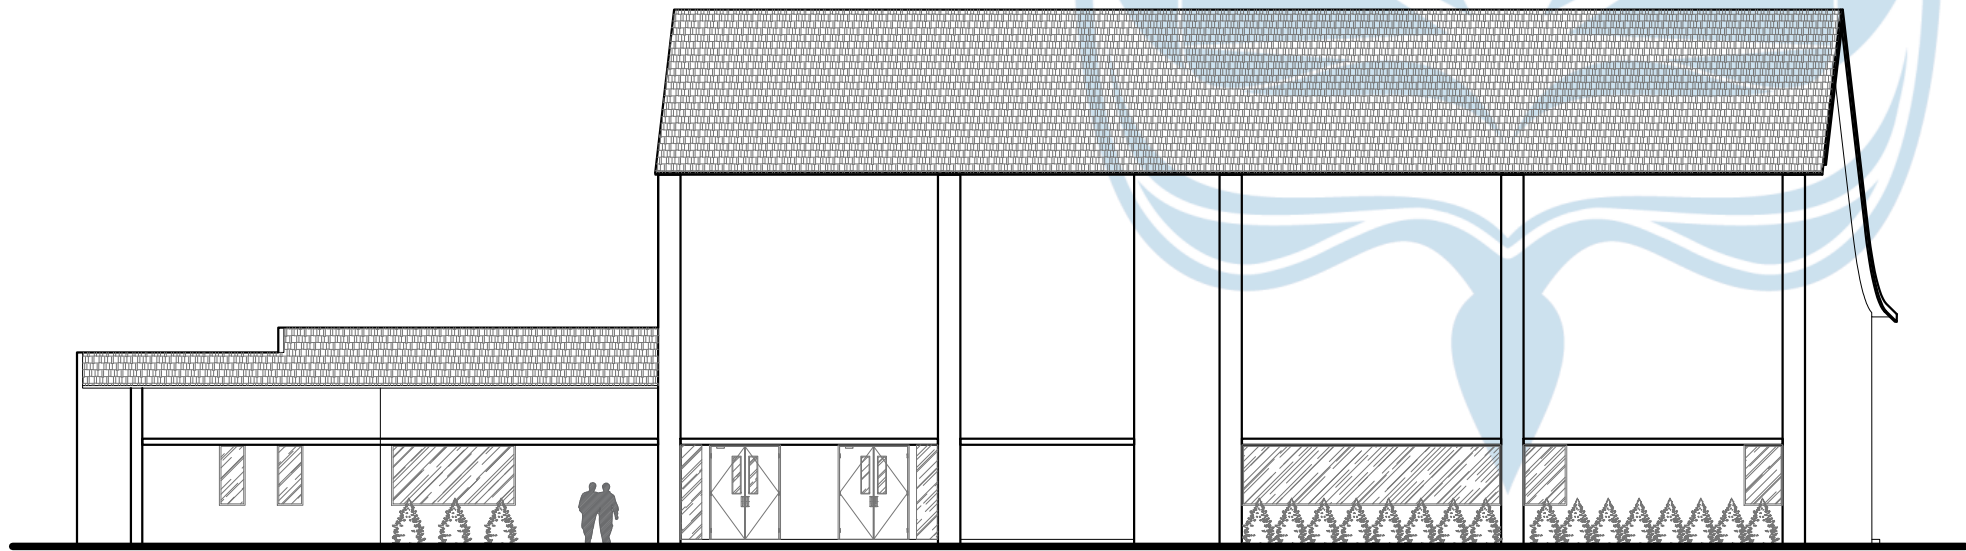

MASSA 3
TAMPAK UTARA
SCALE 1 : 200

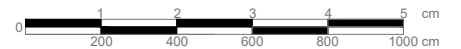

Universitas Atma Jaya Yogyakarta

Proyek Tugas Akhir
Final Project

PERIODE : GANJIL I
PERIOD : ODD I
TAHUN AKADEMIK 2024/2025
ACADEMIC YEAR 2024/2025

Program Studi Arsitektur
Architecture Department
Fakultas Teknik
Faculty of Engineering

Judul Proyek
Project Title

Perancangan Panti Wredha
dengan Nuansa Rumah di
Kabupaten Sleman Melalui
Pendekatan Arsitektur Perilaku

Lokasi Proyek
Project Location

Sleman, Daerah Istimewa Yogyakarta

Identitas Mahasiswa
Student Identity

Ulung Yudono Pratomo Nugroho
190117927

Judul Gambar
Drawing Title

Massa 2 Tampak Selatan
Massa 2 Tampak Utara

Skala
Scale

1 : 200
1 : 200



Keterangan
Note

Tanggal Gambar
Drawing Date



Kode Gambar
Drawing Code

No. Lbr
Pg. No.

Dari
Of

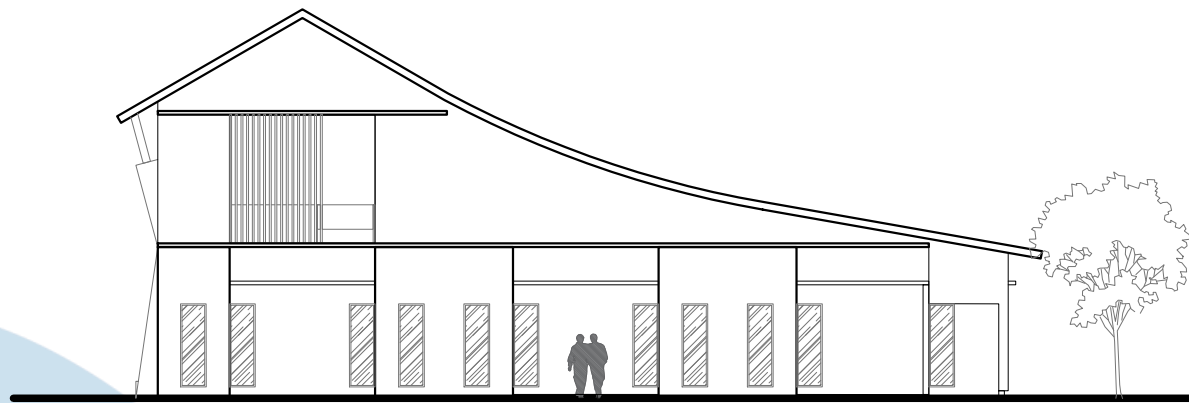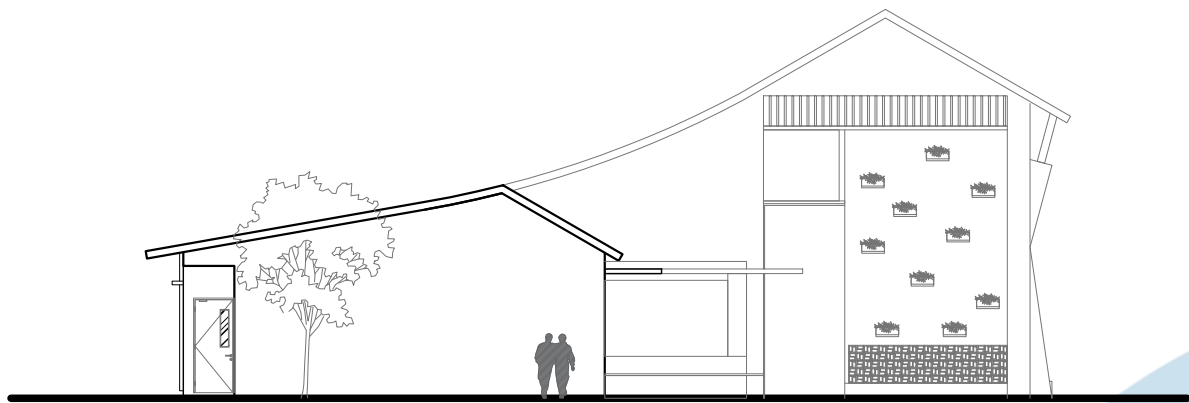

MASSA 4
TAMPAK UTARA
SCALE 1 : 200

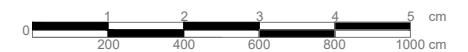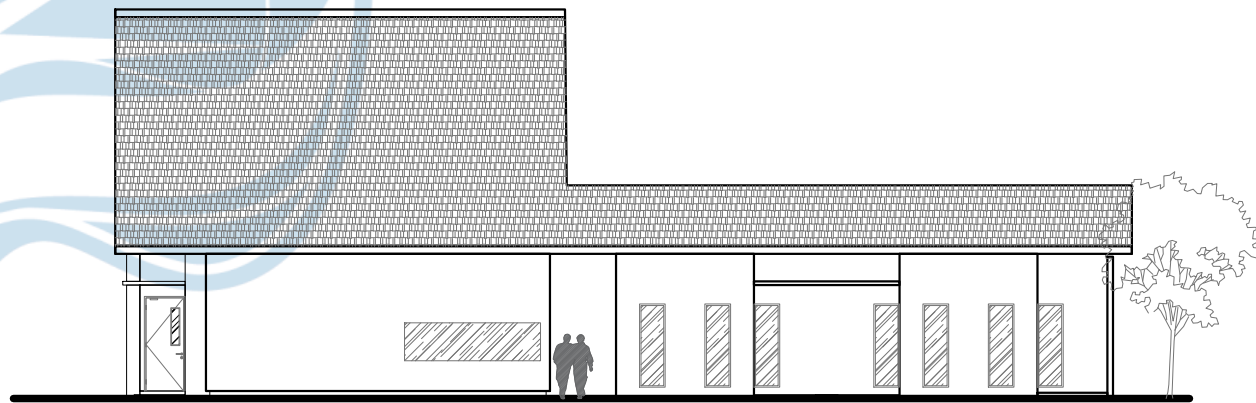

Universitas Atma Jaya Yogyakarta

Proyek Tugas Akhir
Final Project

PERIODE : GANJIL I
PERIOD : ODD I
TAHUN AKADEMIK 2024/2025
ACADEMIC YEAR 2024/2025

Program Studi Arsitektur
Architecture Department
Fakultas Teknik
Faculty of Engineering

Judul Proyek
Project Title

Perancangan Panti Wredha
dengan Nuansa Rumah di
Kabupaten Sleman Melalui
Pendekatan Arsitektur Perilaku

Lokasi Proyek
Project Location

Sleman, Daerah Istimewa Yogyakarta

Identitas Mahasiswa
Student Identity

Ulung Yudono Pratomo Nugroho
190117927

Judul Gambar
Drawing Title

Massa 2 Tampak Utara

Skala
Scale

1 : 200


Keterangan
Note

Tanggal Gambar
Drawing Date


Kode Gambar
Drawing Code

No. Lbr
Pg. No.


Dari
Of

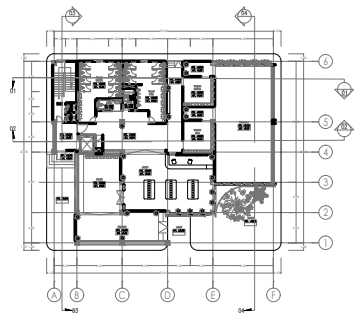


KEYPLAN

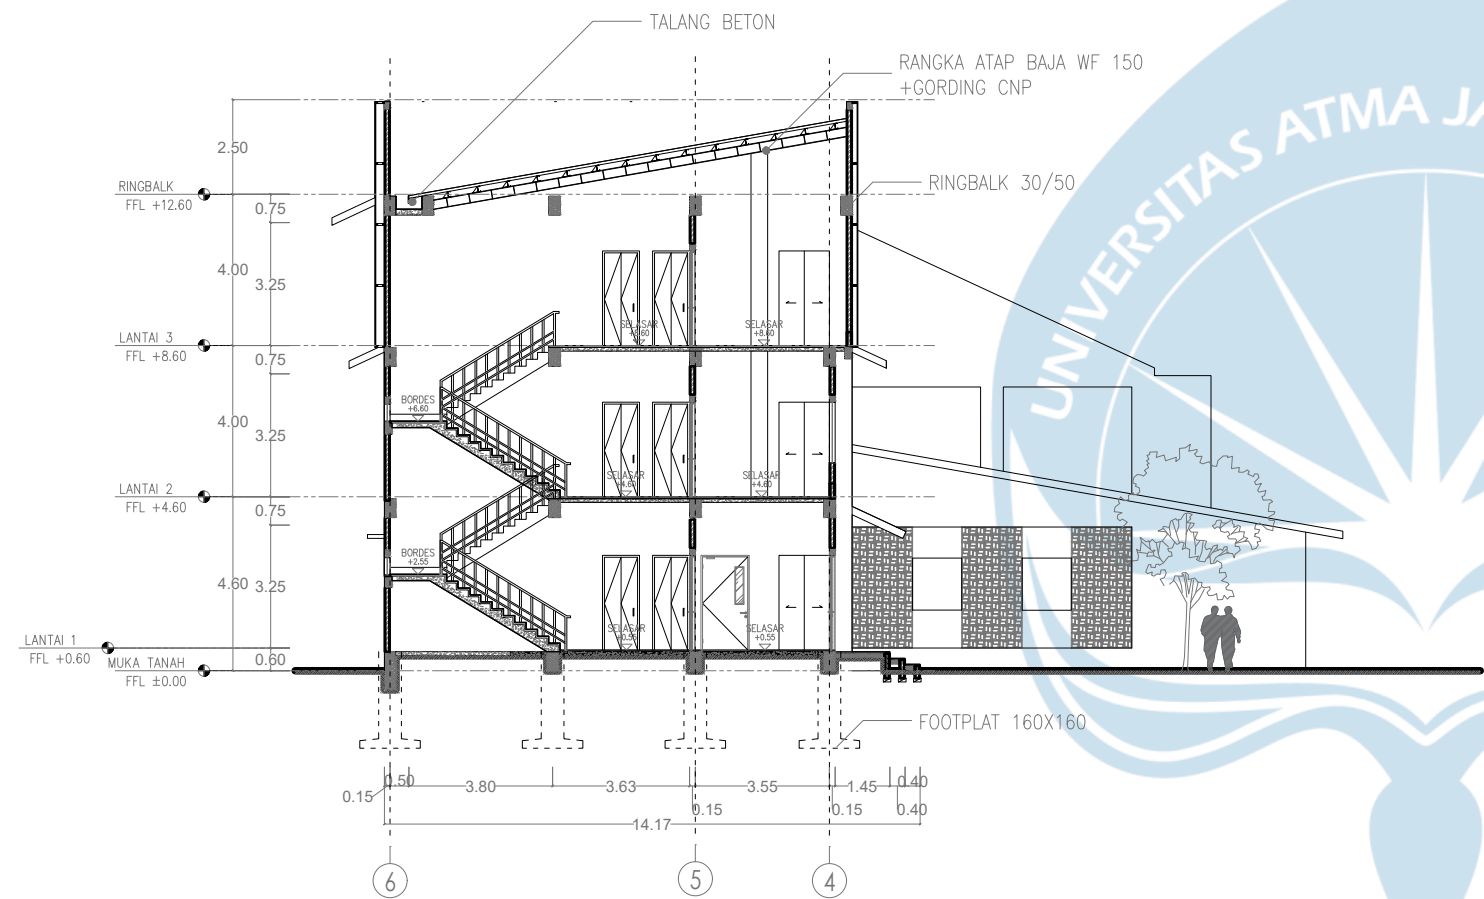

MASSA 1
POTONGAN 3 - 3
SCALE 1 : 200

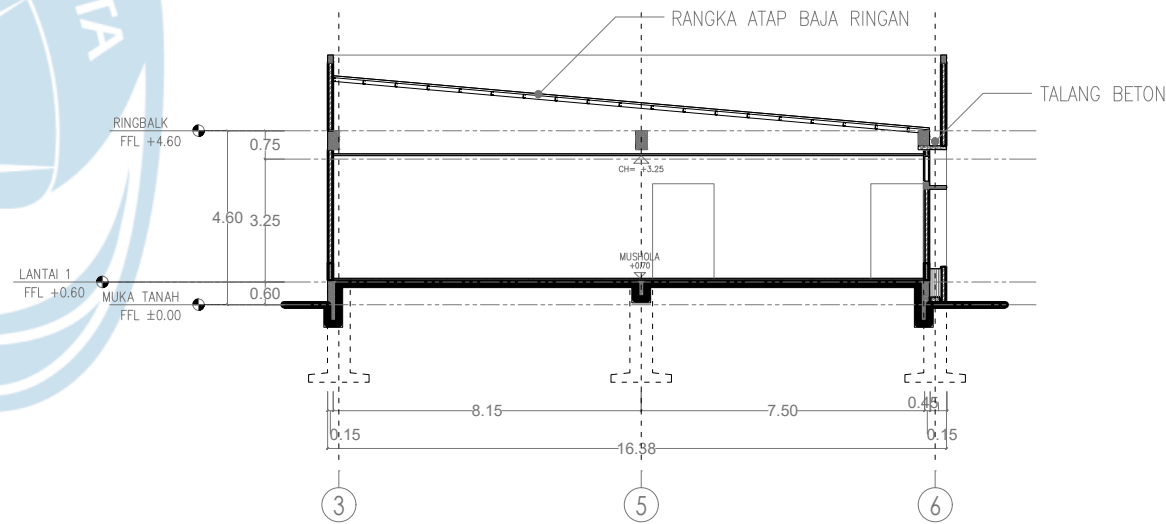

MASSA 1
POTONGAN 4 - 4
SCALE 1 : 200

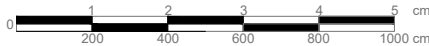

Universitas Atma Jaya Yogyakarta

Proyek Tugas Akhir
Final Project

PERIODE : GANJIL I
PERIOD : ODD I
TAHUN AKADEMIK 2024/2025
ACADEMIC YEAR 2024/2025

Program Studi Arsitektur
Architecture Department
Fakultas Teknik
Faculty of Engineering

Judul Proyek
Project Title

Perancangan Panti Wredha
dengan Nuansa Rumah di
Kabupaten Sleman Melalui
Pendekatan Arsitektur Perilaku

Lokasi Proyek
Project Location

Sleman, Daerah Istimewa Yogyakarta

Identitas Mahasiswa
Student Identity

Ulung Yudono Pratomo Nugroho
190117927

Judul Gambar
Drawing Title

Massa 1 Potongan 3 - 3
Massa 1 Potongan 4 - 4

Skala
Scale

1 : 200
1 : 200


Keterangan
Note

Tanggal Gambar
Drawing Date


Kode Gambar
Drawing Code

No. Lbr
Pg. No.


Dari
Of

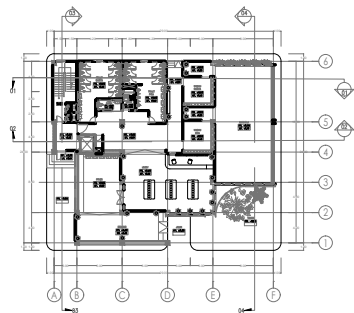

KEYPLAN

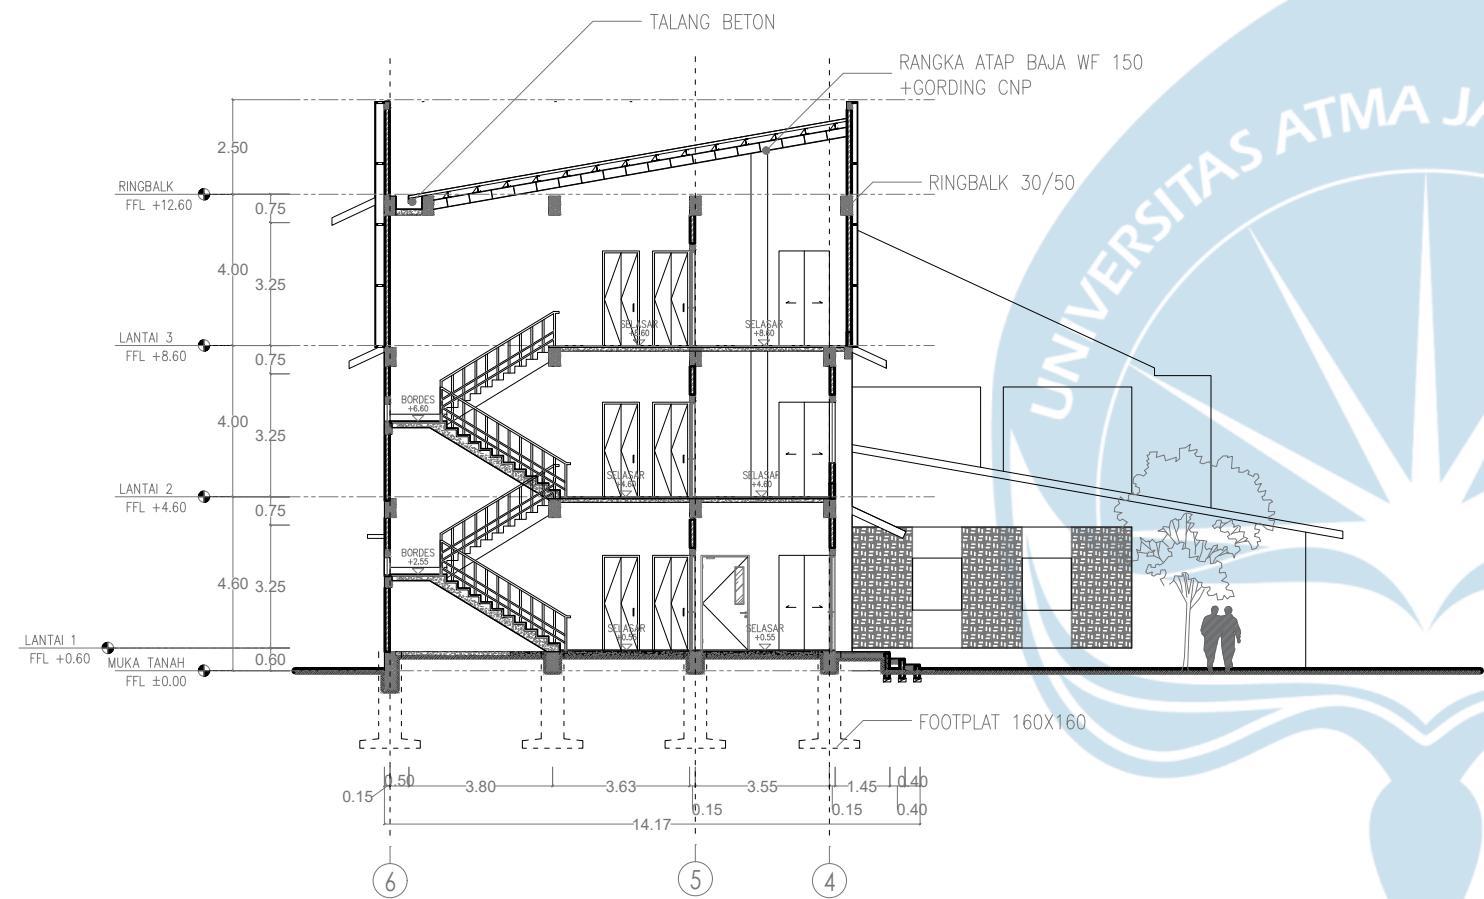

MASSA 1
POTONGAN 3 - 3
SCALE 1 : 200

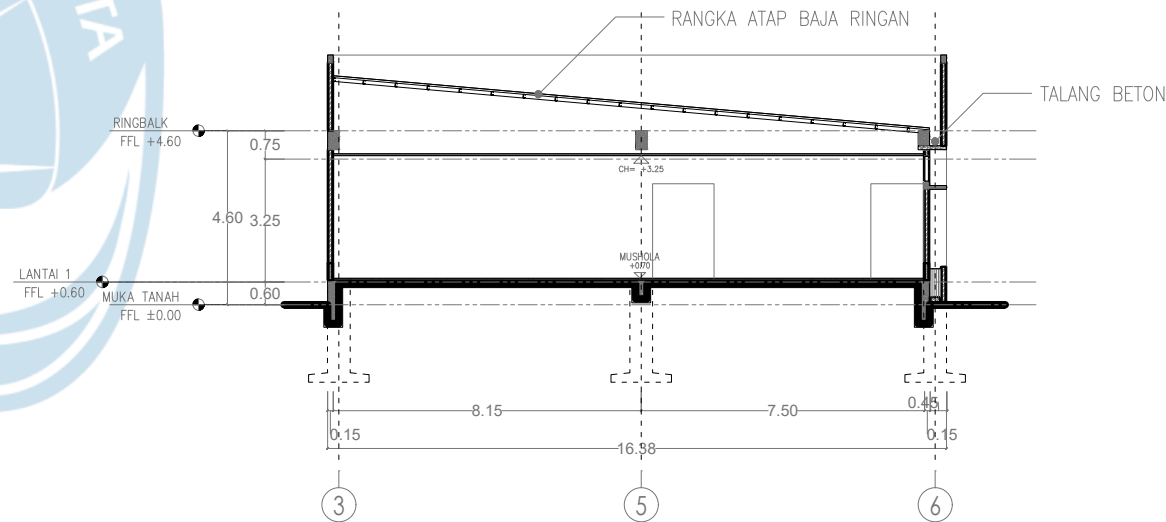

MASSA 1
POTONGAN 4 - 4
SCALE 1 : 200



Universitas Atma Jaya Yogyakarta

Proyek Tugas Akhir
Final Project

PERIODE : GANJIL I
PERIOD : ODD I
TAHUN AKADEMIK 2024/2025
ACADEMIC YEAR 2024/2025

Program Studi Arsitektur
Architecture Department
Fakultas Teknik
Faculty of Engineering

Judul Proyek
Project Title

Perancangan Panti Wredha
dengan Nuansa Rumah di
Kabupaten Sleman Melalui
Pendekatan Arsitektur Perilaku

Lokasi Proyek
Project Location

Sleman, Daerah Istimewa Yogyakarta

Identitas Mahasiswa
Student Identity

Ulung Yudono Pratomo Nugroho
190117927

Judul Gambar
Drawing Title

Massa 1 Potongan 3 - 3
Massa 1 Potongan 4 - 4

Skala
Scale

1 : 200
1 : 200


Keterangan
Note

Tanggal Gambar
Drawing Date



Kode Gambar
Drawing Code

No. Lbr
Pg. No.

Dari
Of

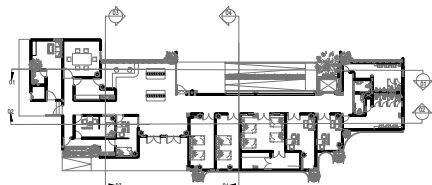


KEYPLAN

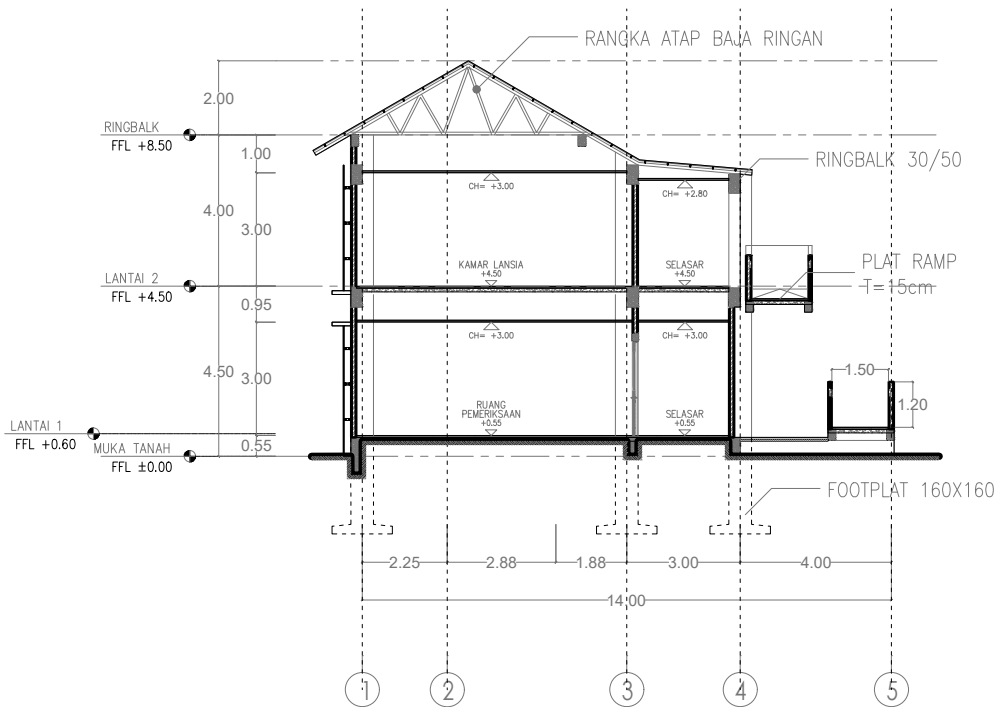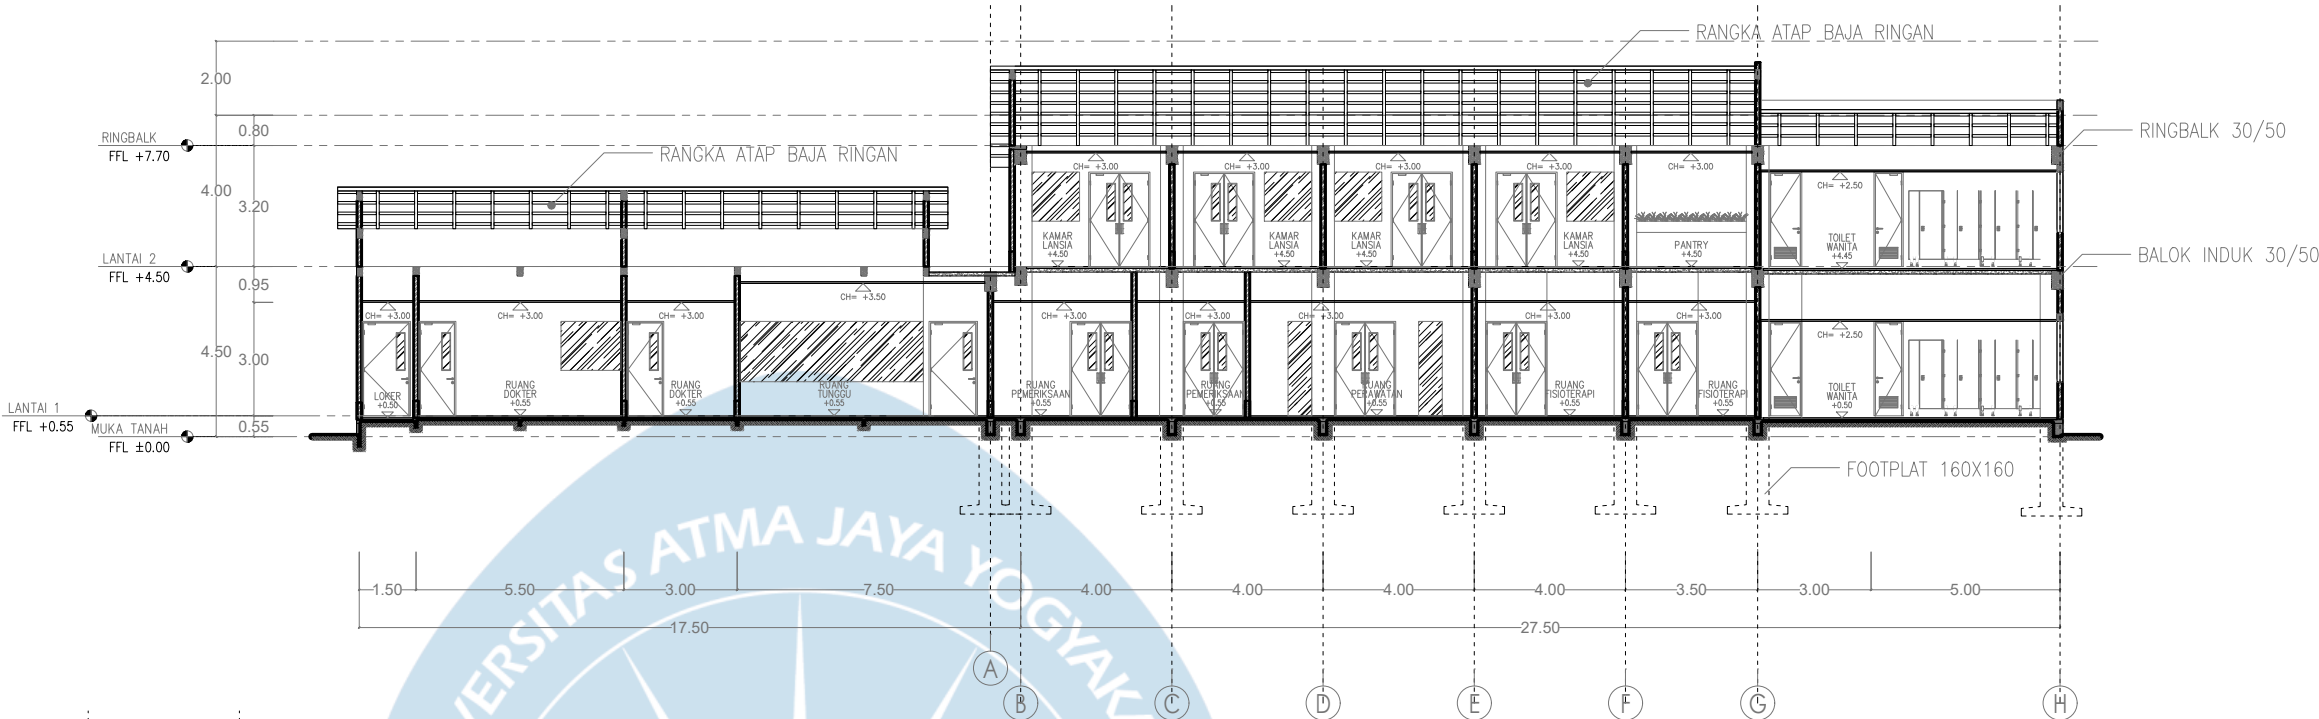

MASSA 2
POTONGAN 4 - 4

SCALE 1 : 200

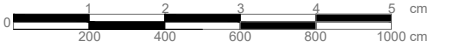

Universitas Atma Jaya Yogyakarta

Proyek Tugas Akhir
Final Project

PERIODE : GANJIL I
PERIOD : ODD I
TAHUN AKADEMIK 2024/2025
ACADEMIC YEAR 2024/2025

Program Studi Arsitektur
Architecture Department
Fakultas Teknik
Faculty of Engineering

Judul Proyek
Project Title

Perancangan Panti Wredha
dengan Nuansa Rumah di
Kabupaten Sleman Melalui
Pendekatan Arsitektur Perilaku

Lokasi Proyek
Project Location

Sleman, Daerah Istimewa Yogyakarta

Identitas Mahasiswa
Student Identity

Ulung Yudono Pratomo Nugroho
190117927

Judul Gambar
Drawing Title

Massa 2 Potongan 2 - 2
Massa 2 Potongan 4 - 4

Skala
Scale

1 : 200
1 : 200


Keterangan
Note

Tanggal Gambar
Drawing Date


Kode Gambar
Drawing Code

No. Lbr
Pg. No.


Dari
Of

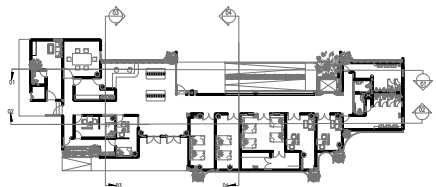

KEYPLAN

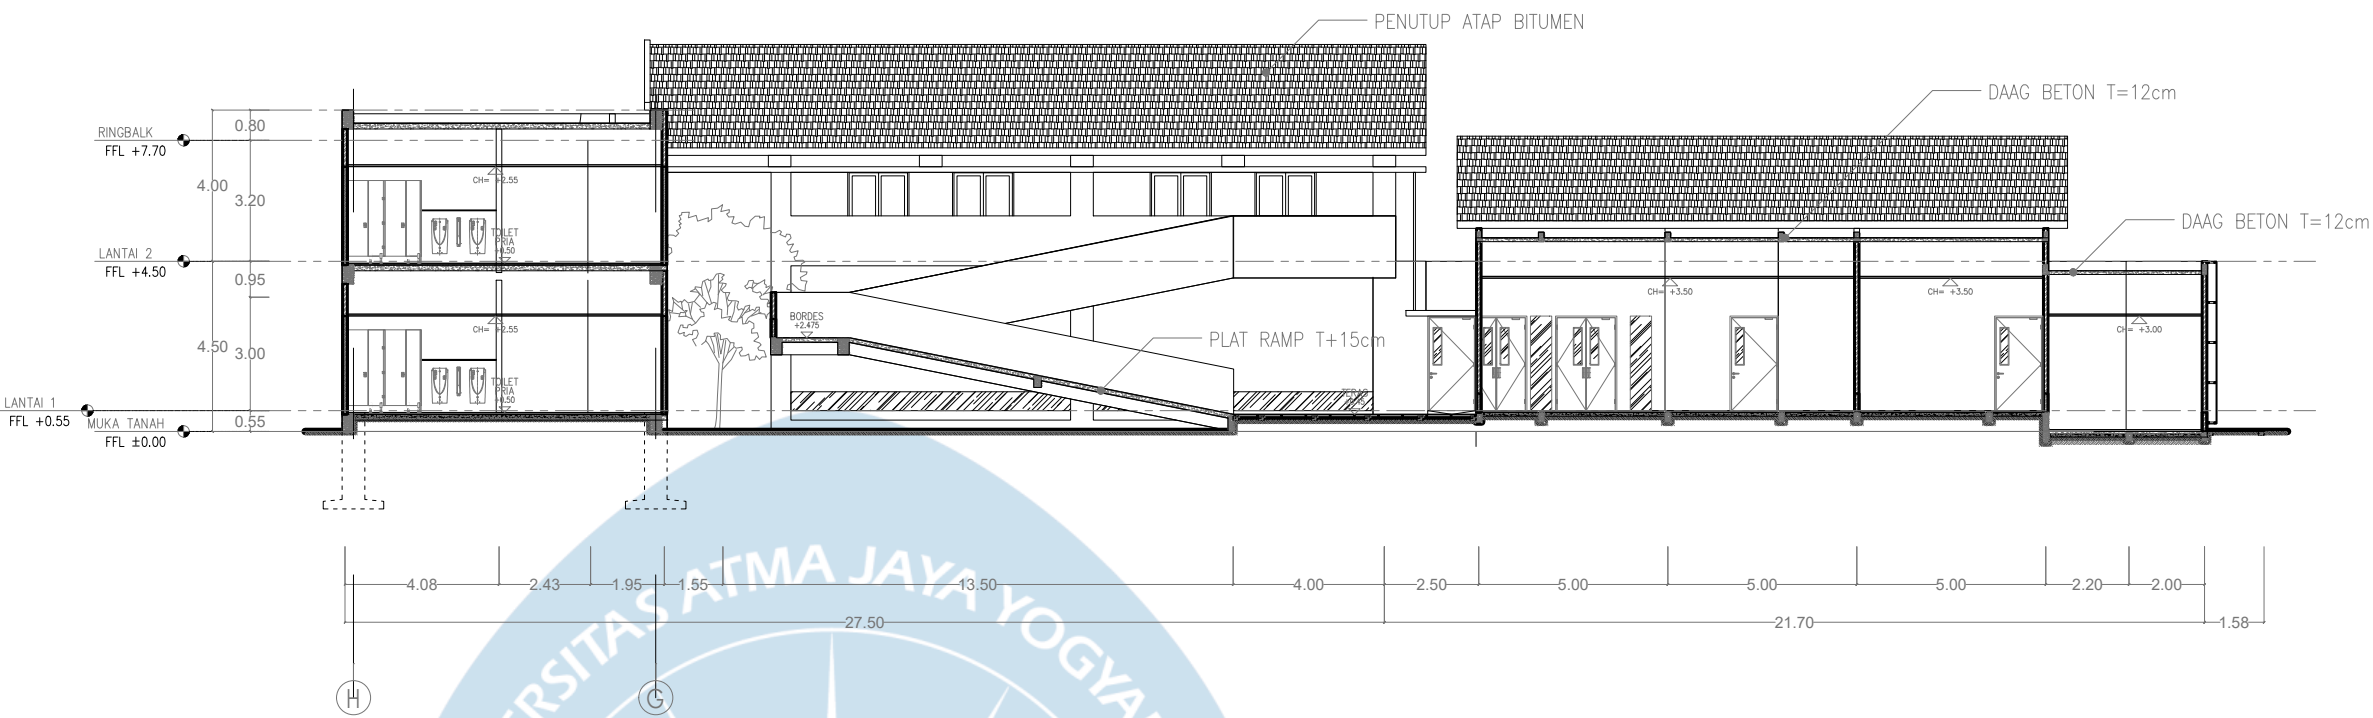

MASSA 2
POTONGAN 1 - 1
SCALE 1 : 200

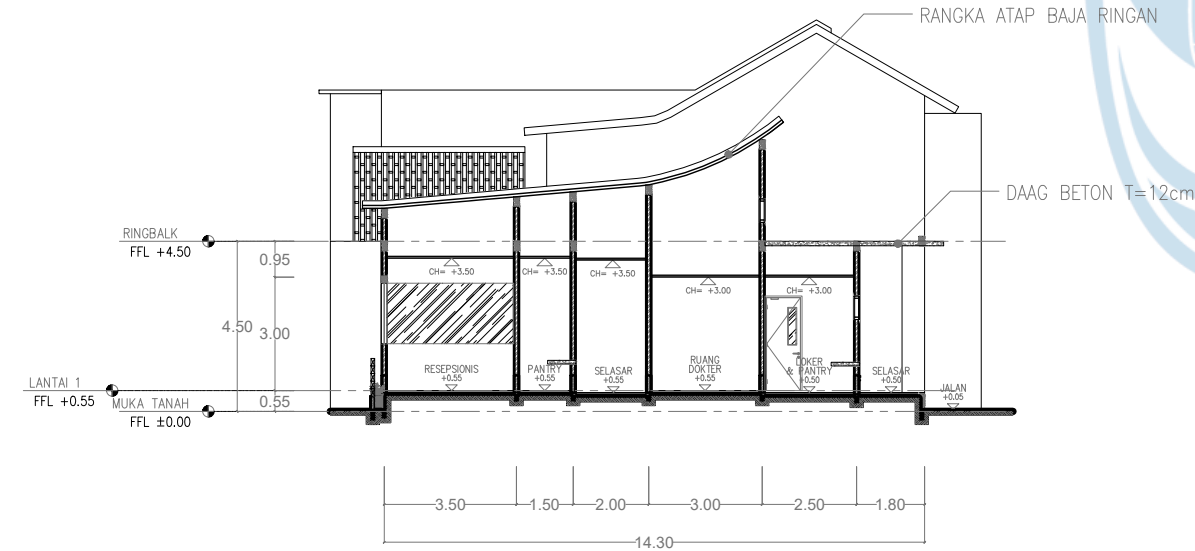

MASSA 2
POTONGAN 3 - 3
SCALE 1 : 200



Universitas Atma Jaya Yogyakarta

Proyek Tugas Akhir
Final Project

PERIODE : GANJIL I
PERIOD : ODD I
TAHUN AKADEMIK 2024/2025
ACADEMIC YEAR 2024/2025

Program Studi Arsitektur
Architecture Department
Fakultas Teknik
Faculty of Engineering

Judul Proyek
Project Title

Perancangan Panti Wredha
dengan Nuansa Rumah di
Kabupaten Sleman Melalui
Pendekatan Arsitektur Perilaku

Lokasi Proyek
Project Location

Sleman, Daerah Istimewa Yogyakarta

Identitas Mahasiswa
Student Identity

Ulung Yudono Pratomo Nugroho
190117927

Judul Gambar
Drawing Title

Massa 2 Potongan 1 - 1
Massa 2 Potongan 3 - 3

Skala
Scale

1 : 200
1 : 200


Keterangan
Note

Tanggal Gambar
Drawing Date


Kode Gambar
Drawing Code

No. Lbr
Pg. No.



Dari
Of

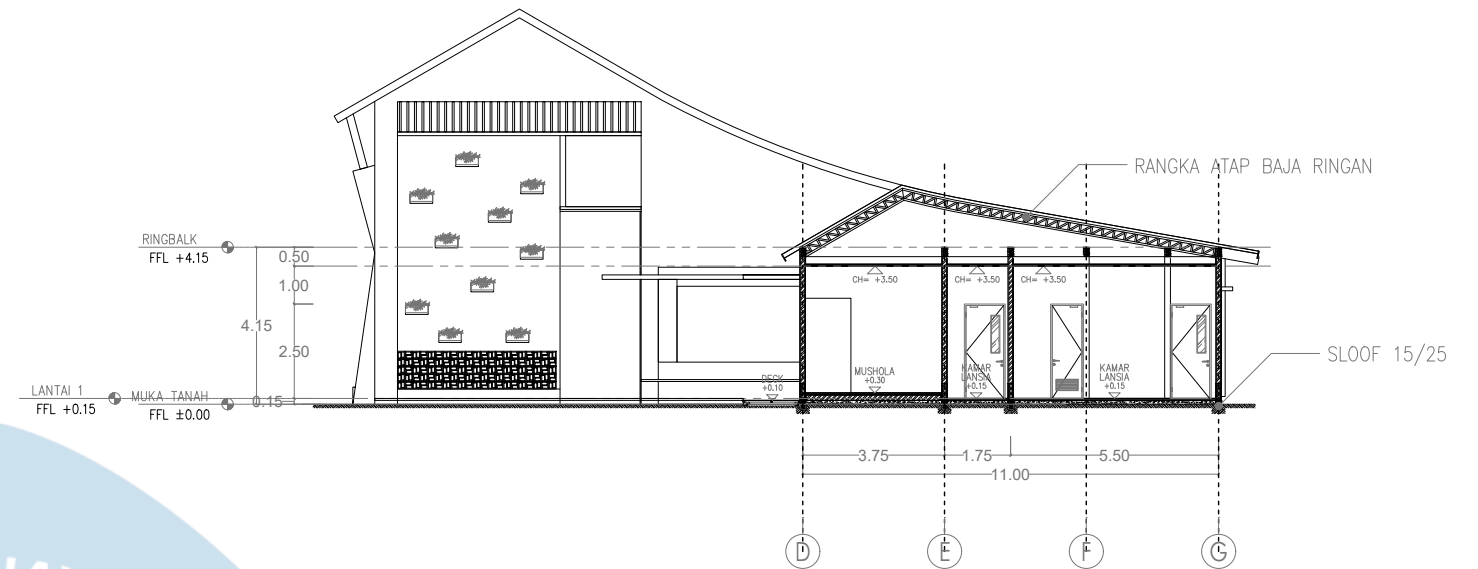


MASSA 4
POTONGAN 1-1
SCALE 1 : 200

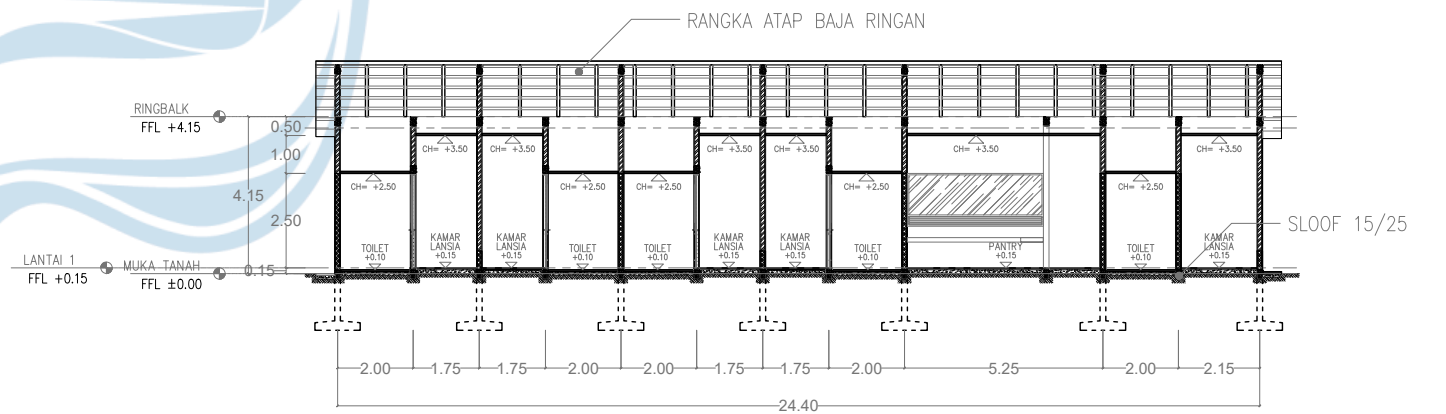

MASSA 4
POTONGAN 4 - 4
SCALE 1 : 200

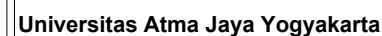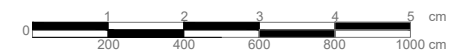

Proyek Tugas Akhir Final Project	Judul Proyek Project Title	Lokasi Proyek Project Location	Identitas Mahasiswa Student Identity	Judul Gambar Drawing Title	Skala Scale	Keterangan Note	Tanggal Gambar Drawing Date		
PERIODE : GANJIL I PERIOD : ODD I TAHUN AKADEMIK 2024/2025 ACADEMIC YEAR 2024/2025	Perancangan Panti Wredha dengan Nuansa Rumah di Kabupaten Sleman Melalui Pendekatan Arsitektur Perilaku	Sleman, Daerah Istimewa Yogyakarta	Ulung Yudono Pratomo Nugroho 190117927	Massa 3 Potongan 3 - 3	1 : 200				
Massa 4 Potongan 1 - 1				1 : 200					
Massa 4 Potongan 2 - 2				1 : 200	Kode Gambar Drawing Code		No. Lbr Pg. No.	Dari Of	
Massa 4 Potongan 3 - 3				1 : 200					
Program Studi Arsitektur Architecture Department Fakultas Teknik Faculty of Engineering									

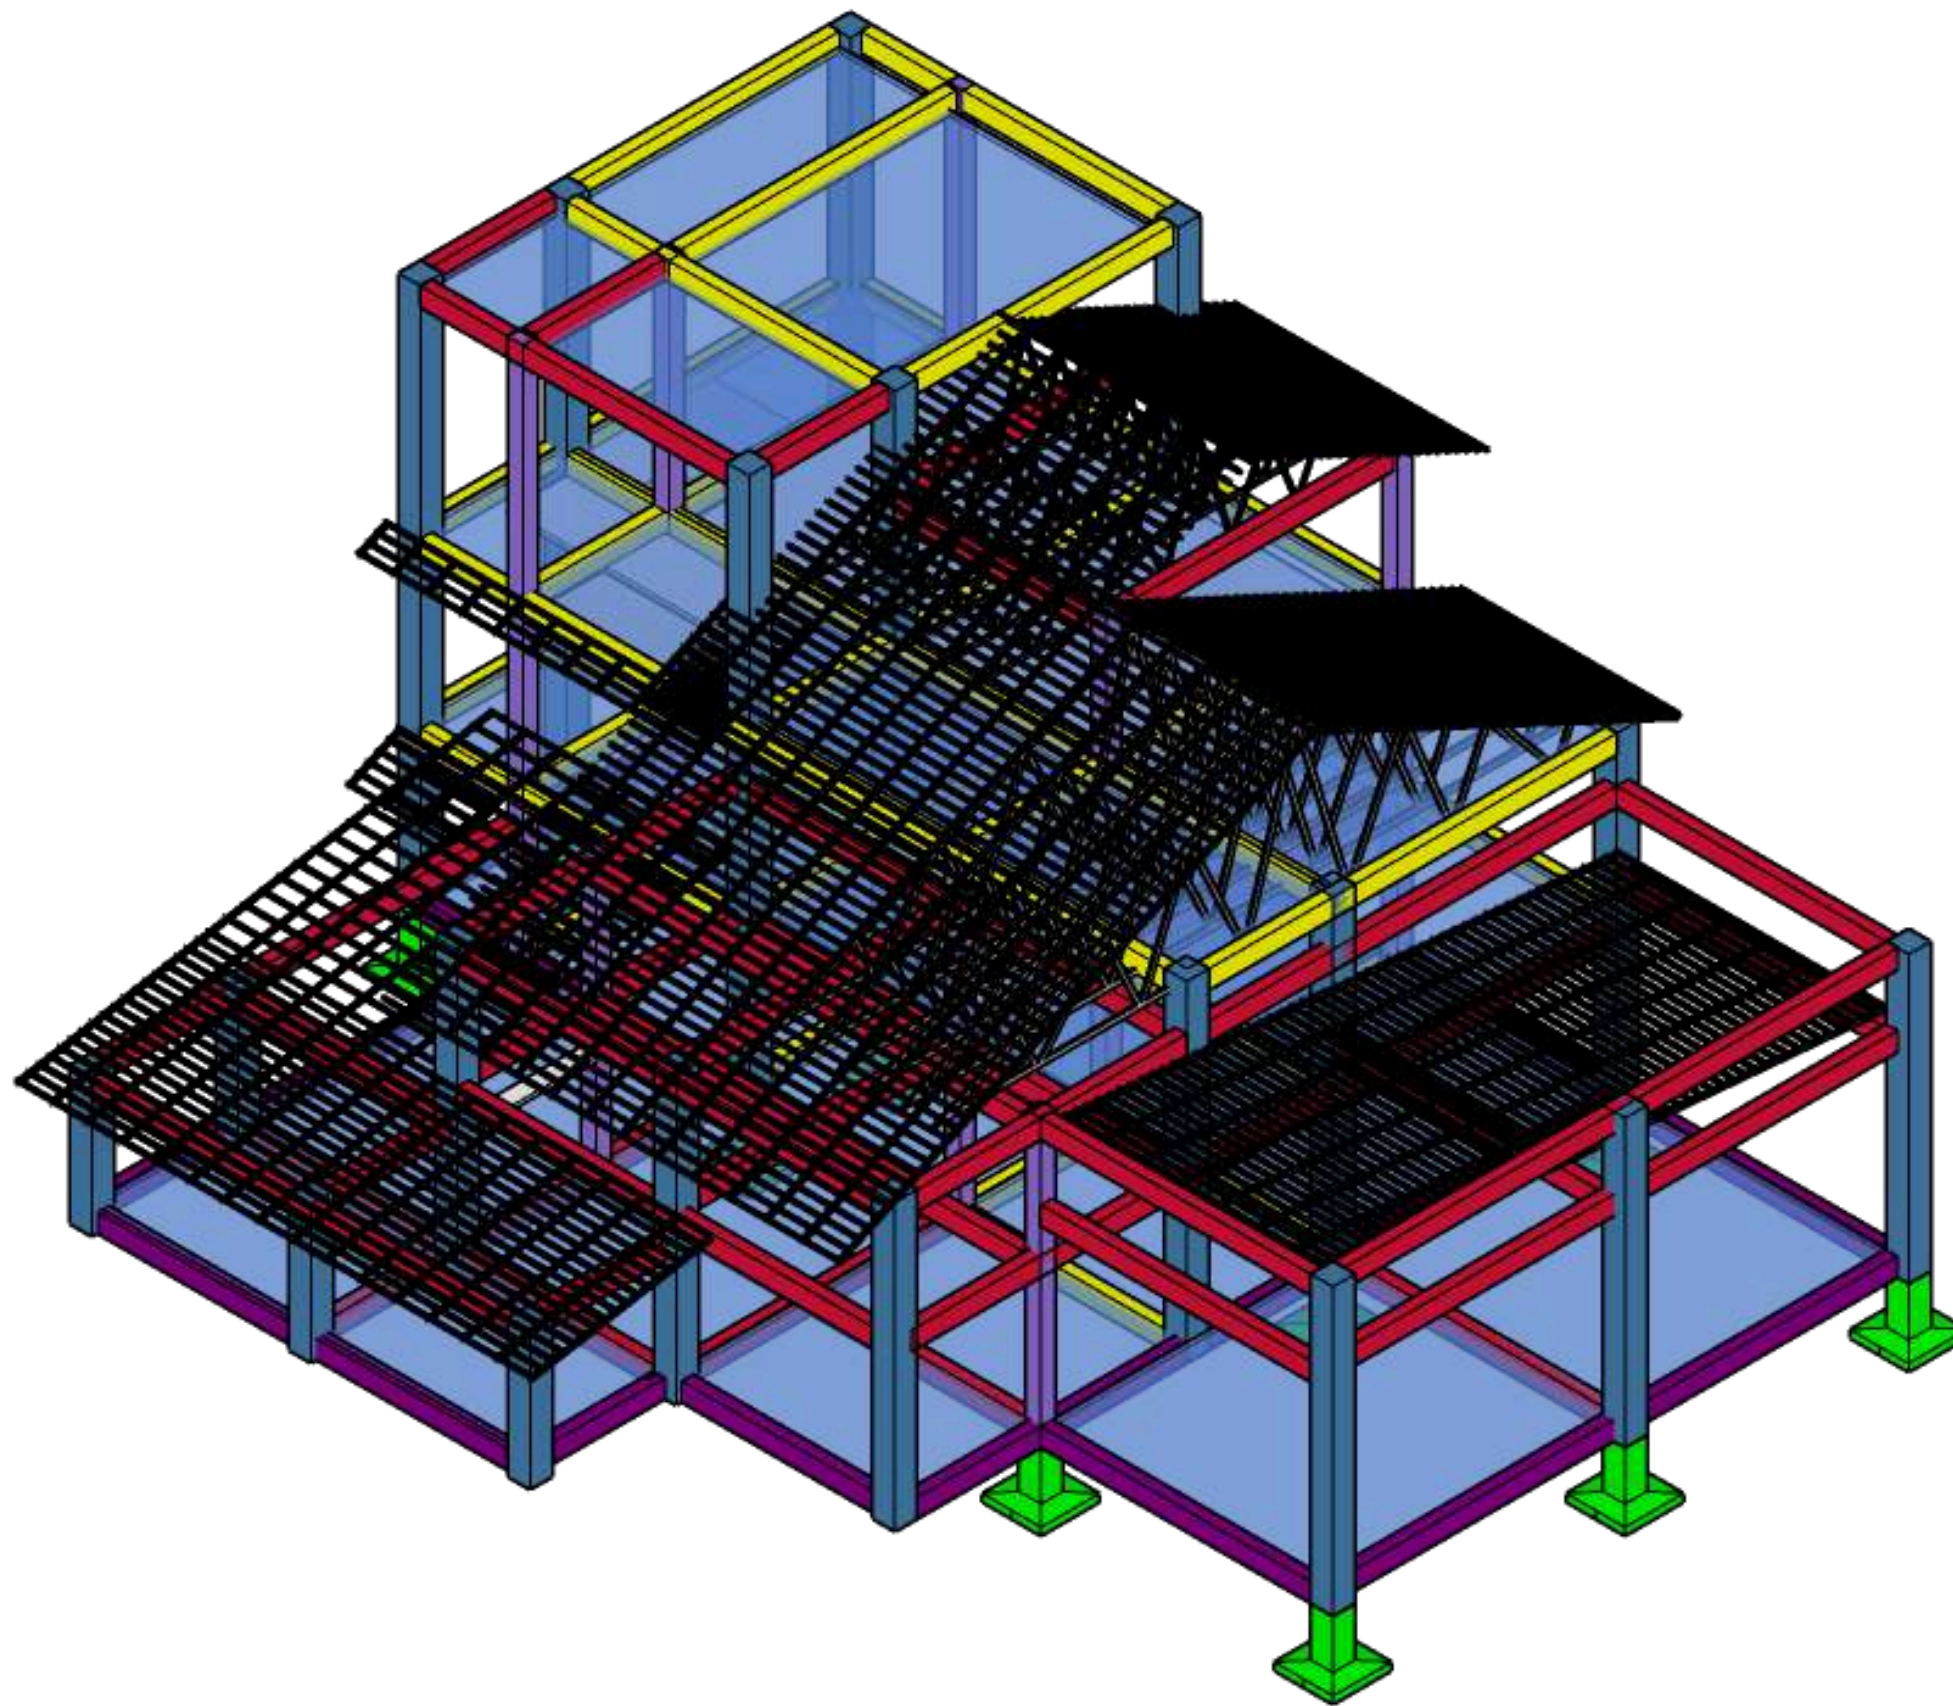

- Kolom struktur 60x60
- Kolom struktur 30x30
- Balok 30/50
- Balok 15/25
- Kolom Praktis 15/15
- Plat Lantai t= 15 cm
- Footplat 160x160

Aksonometri Struktur Massa 1



Universitas Atma Jaya Yogyakarta

Proyek Tugas Akhir Final Project

PERIODE : GANJIL I
PERIOD : ODD I
TAHUN AKADEMIK 2024/2025
ACADEMIC YEAR 2024/2025

Program Studi Arsitektur
Architecture Department
Fakultas Teknik
Faculty of Engineering

Judul Proyek Project Title

Perancangan Panti Wredha
dengan Nuansa Rumah di
Kabupaten Sleman Melalui
Pendekatan Arsitektur Perilaku

Lokasi Proyek Project Location

Sleman, Daerah Istimewa Yogyakarta

Identitas Mahasiswa Student Identity

Ulung Yudono Pratomo Nugroho
190117927

Judul Gambar Drawing Title


Aksonometri Struktur Massa 1

Skala Scale

Keterangan Note

Tanggal Gambar Drawing Date


Kode Gambar Drawing Code	No. Lbr Pg. No.	Dari Of

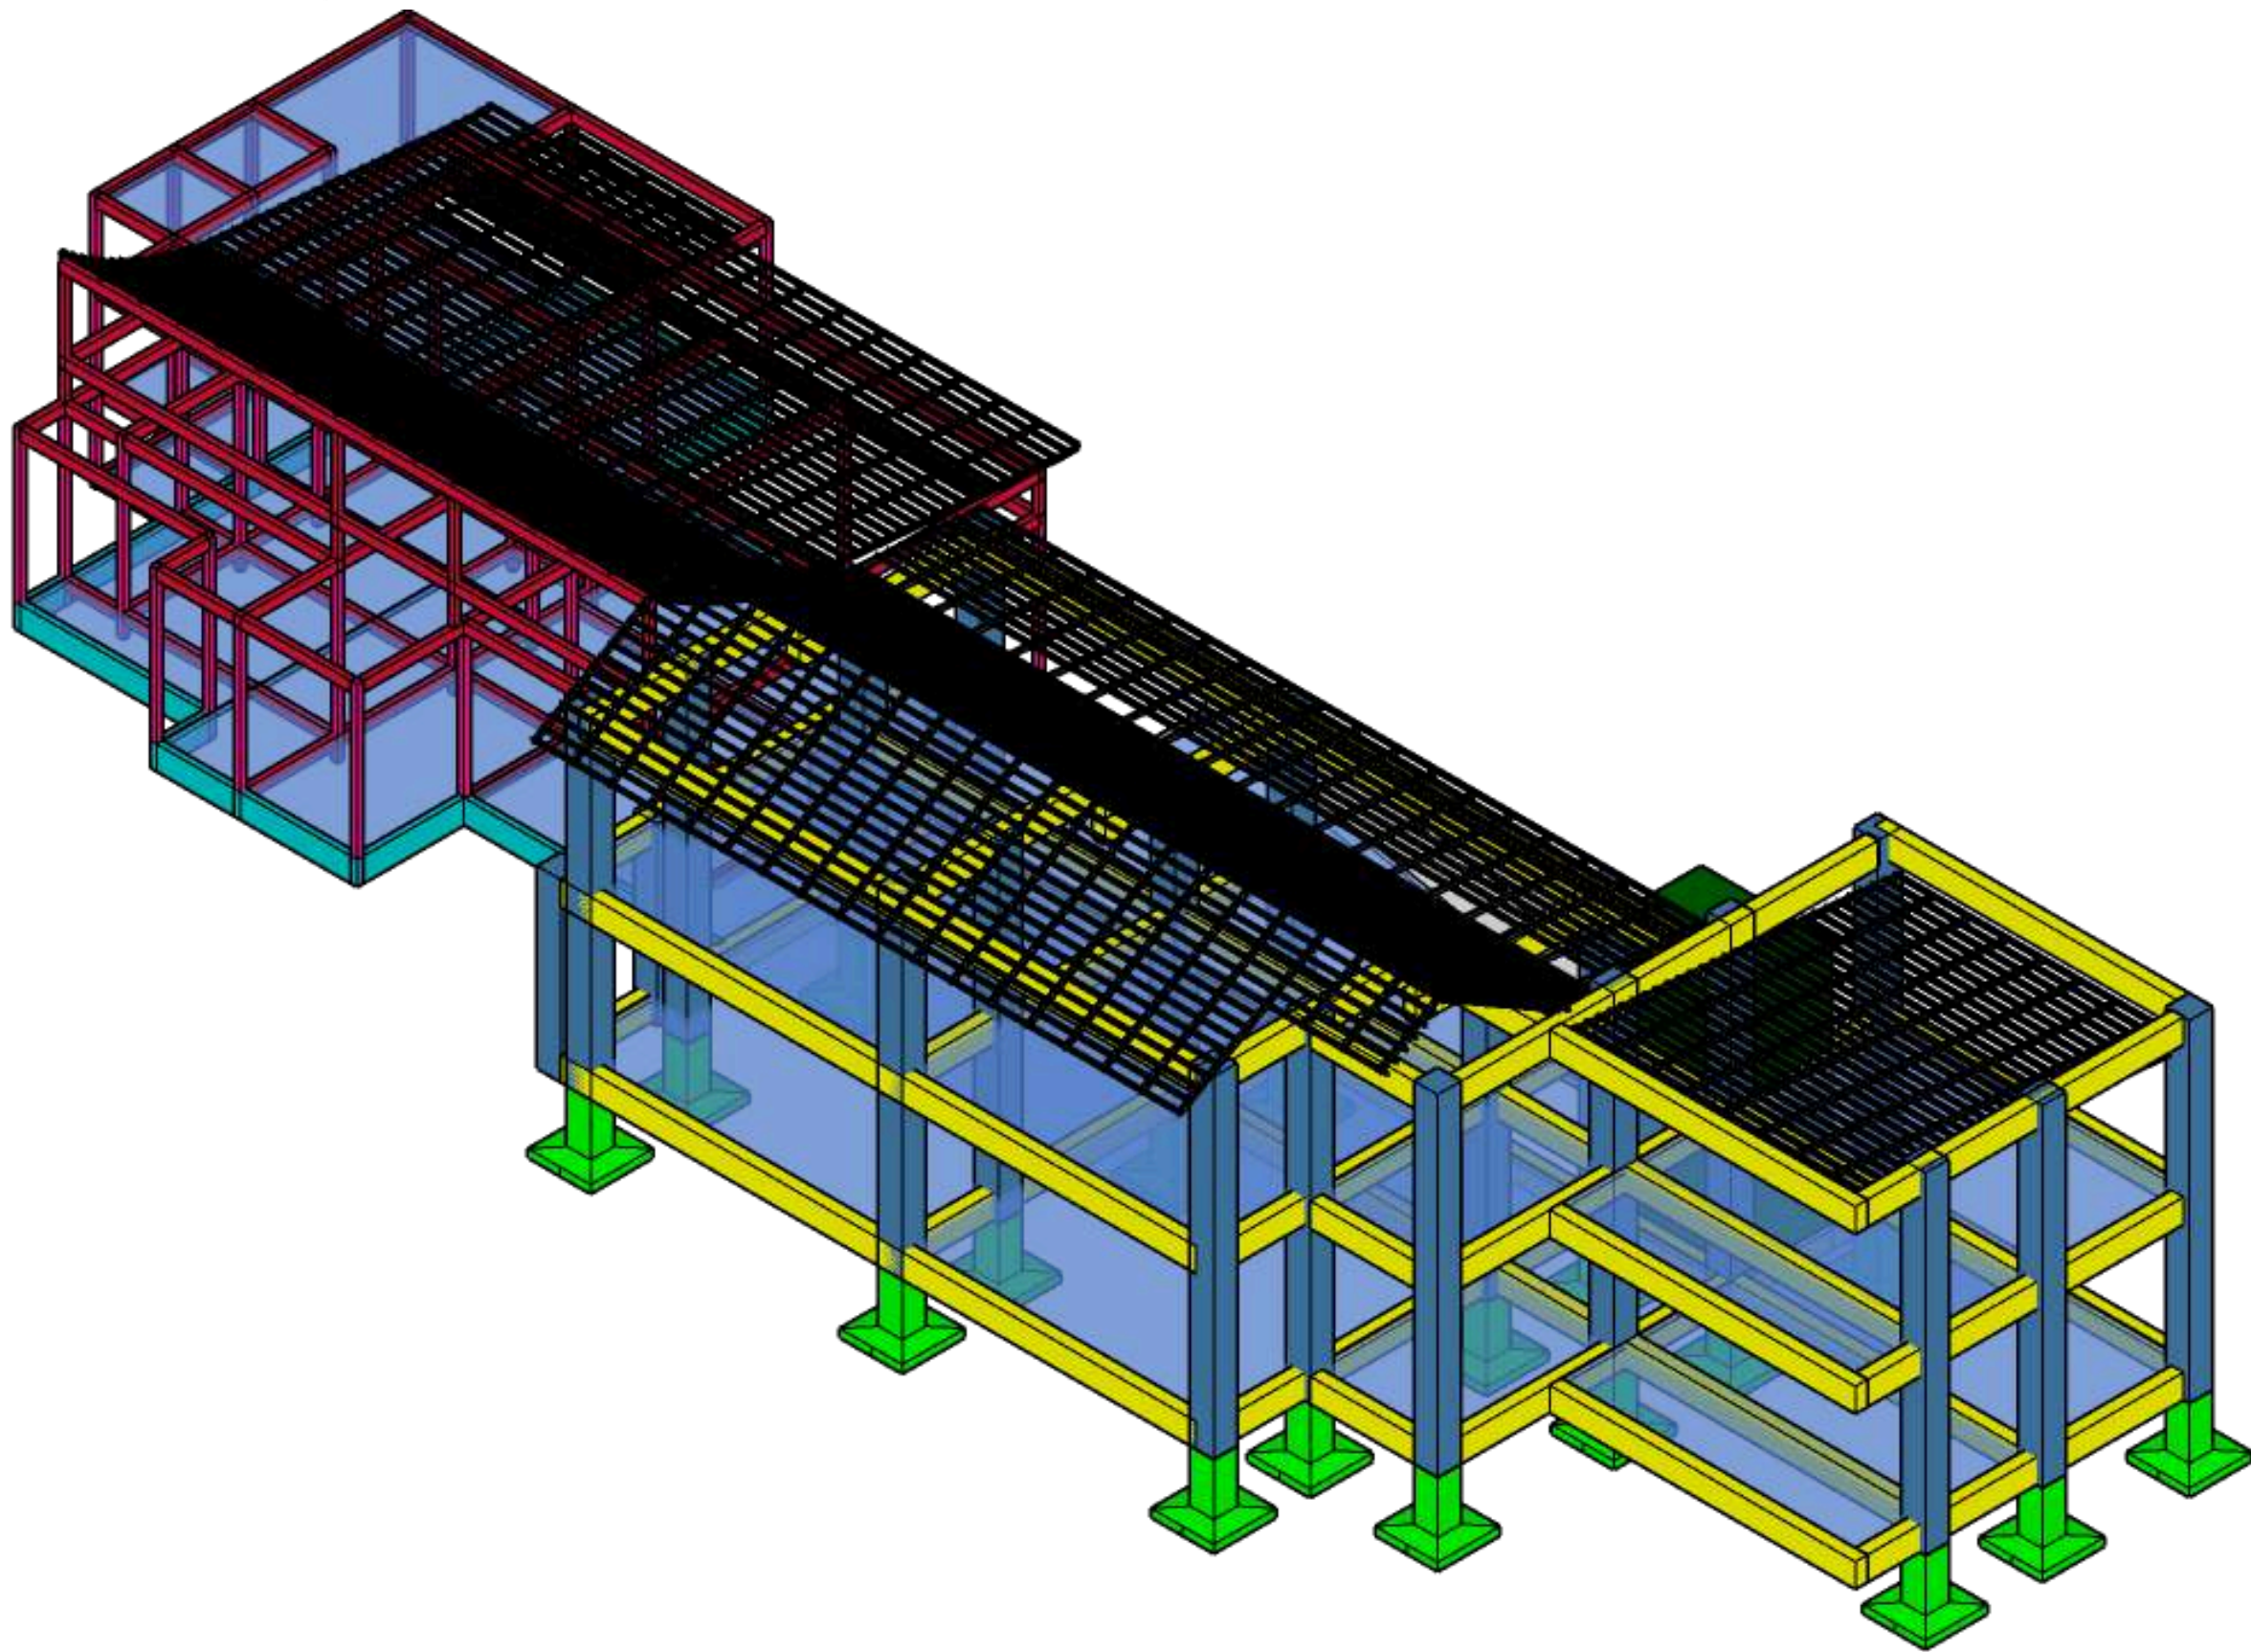

- Kolom struktur 60x60
- Kolom struktur 30x30
- Balok 30/50
- Balok 15/25
- Kolom Praktis 15/15
- Plat Lantai $t = 15 \text{ cm}$
- Footplat 160x160

Aksonometri Struktur Massa 2


 Universitas Atma Jaya Yogyakarta	Proyek Tugas Akhir Final Project	Judul Proyek Project Title	Lokasi Proyek Project Location	Identitas Mahasiswa Student Identity	Judul Gambar Drawing Title	Skala Scale	Keterangan Note	Tanggal Gambar Drawing Date		
	PERIODE : GANJIL I PERIOD : ODD I TAHUN AKADEMIK 2024/2025 ACADEMIC YEAR 2024/2025	Perancangan Panti Wredha dengan Nuansa Rumah di Kabupaten Sleman Melalui Pendekatan Arsitektur Perilaku	Sleman, Daerah Istimewa Yogyakarta	Ulung Yudono Pratomo Nugroho 190117927	Aksonometri Struktur Massa 2					
	Program Studi Arsitektur Architecture Department Fakultas Teknik Faculty of Engineering									
								Kode Gambar Drawing Code	No. Lbr Pg. No.	Dari Of

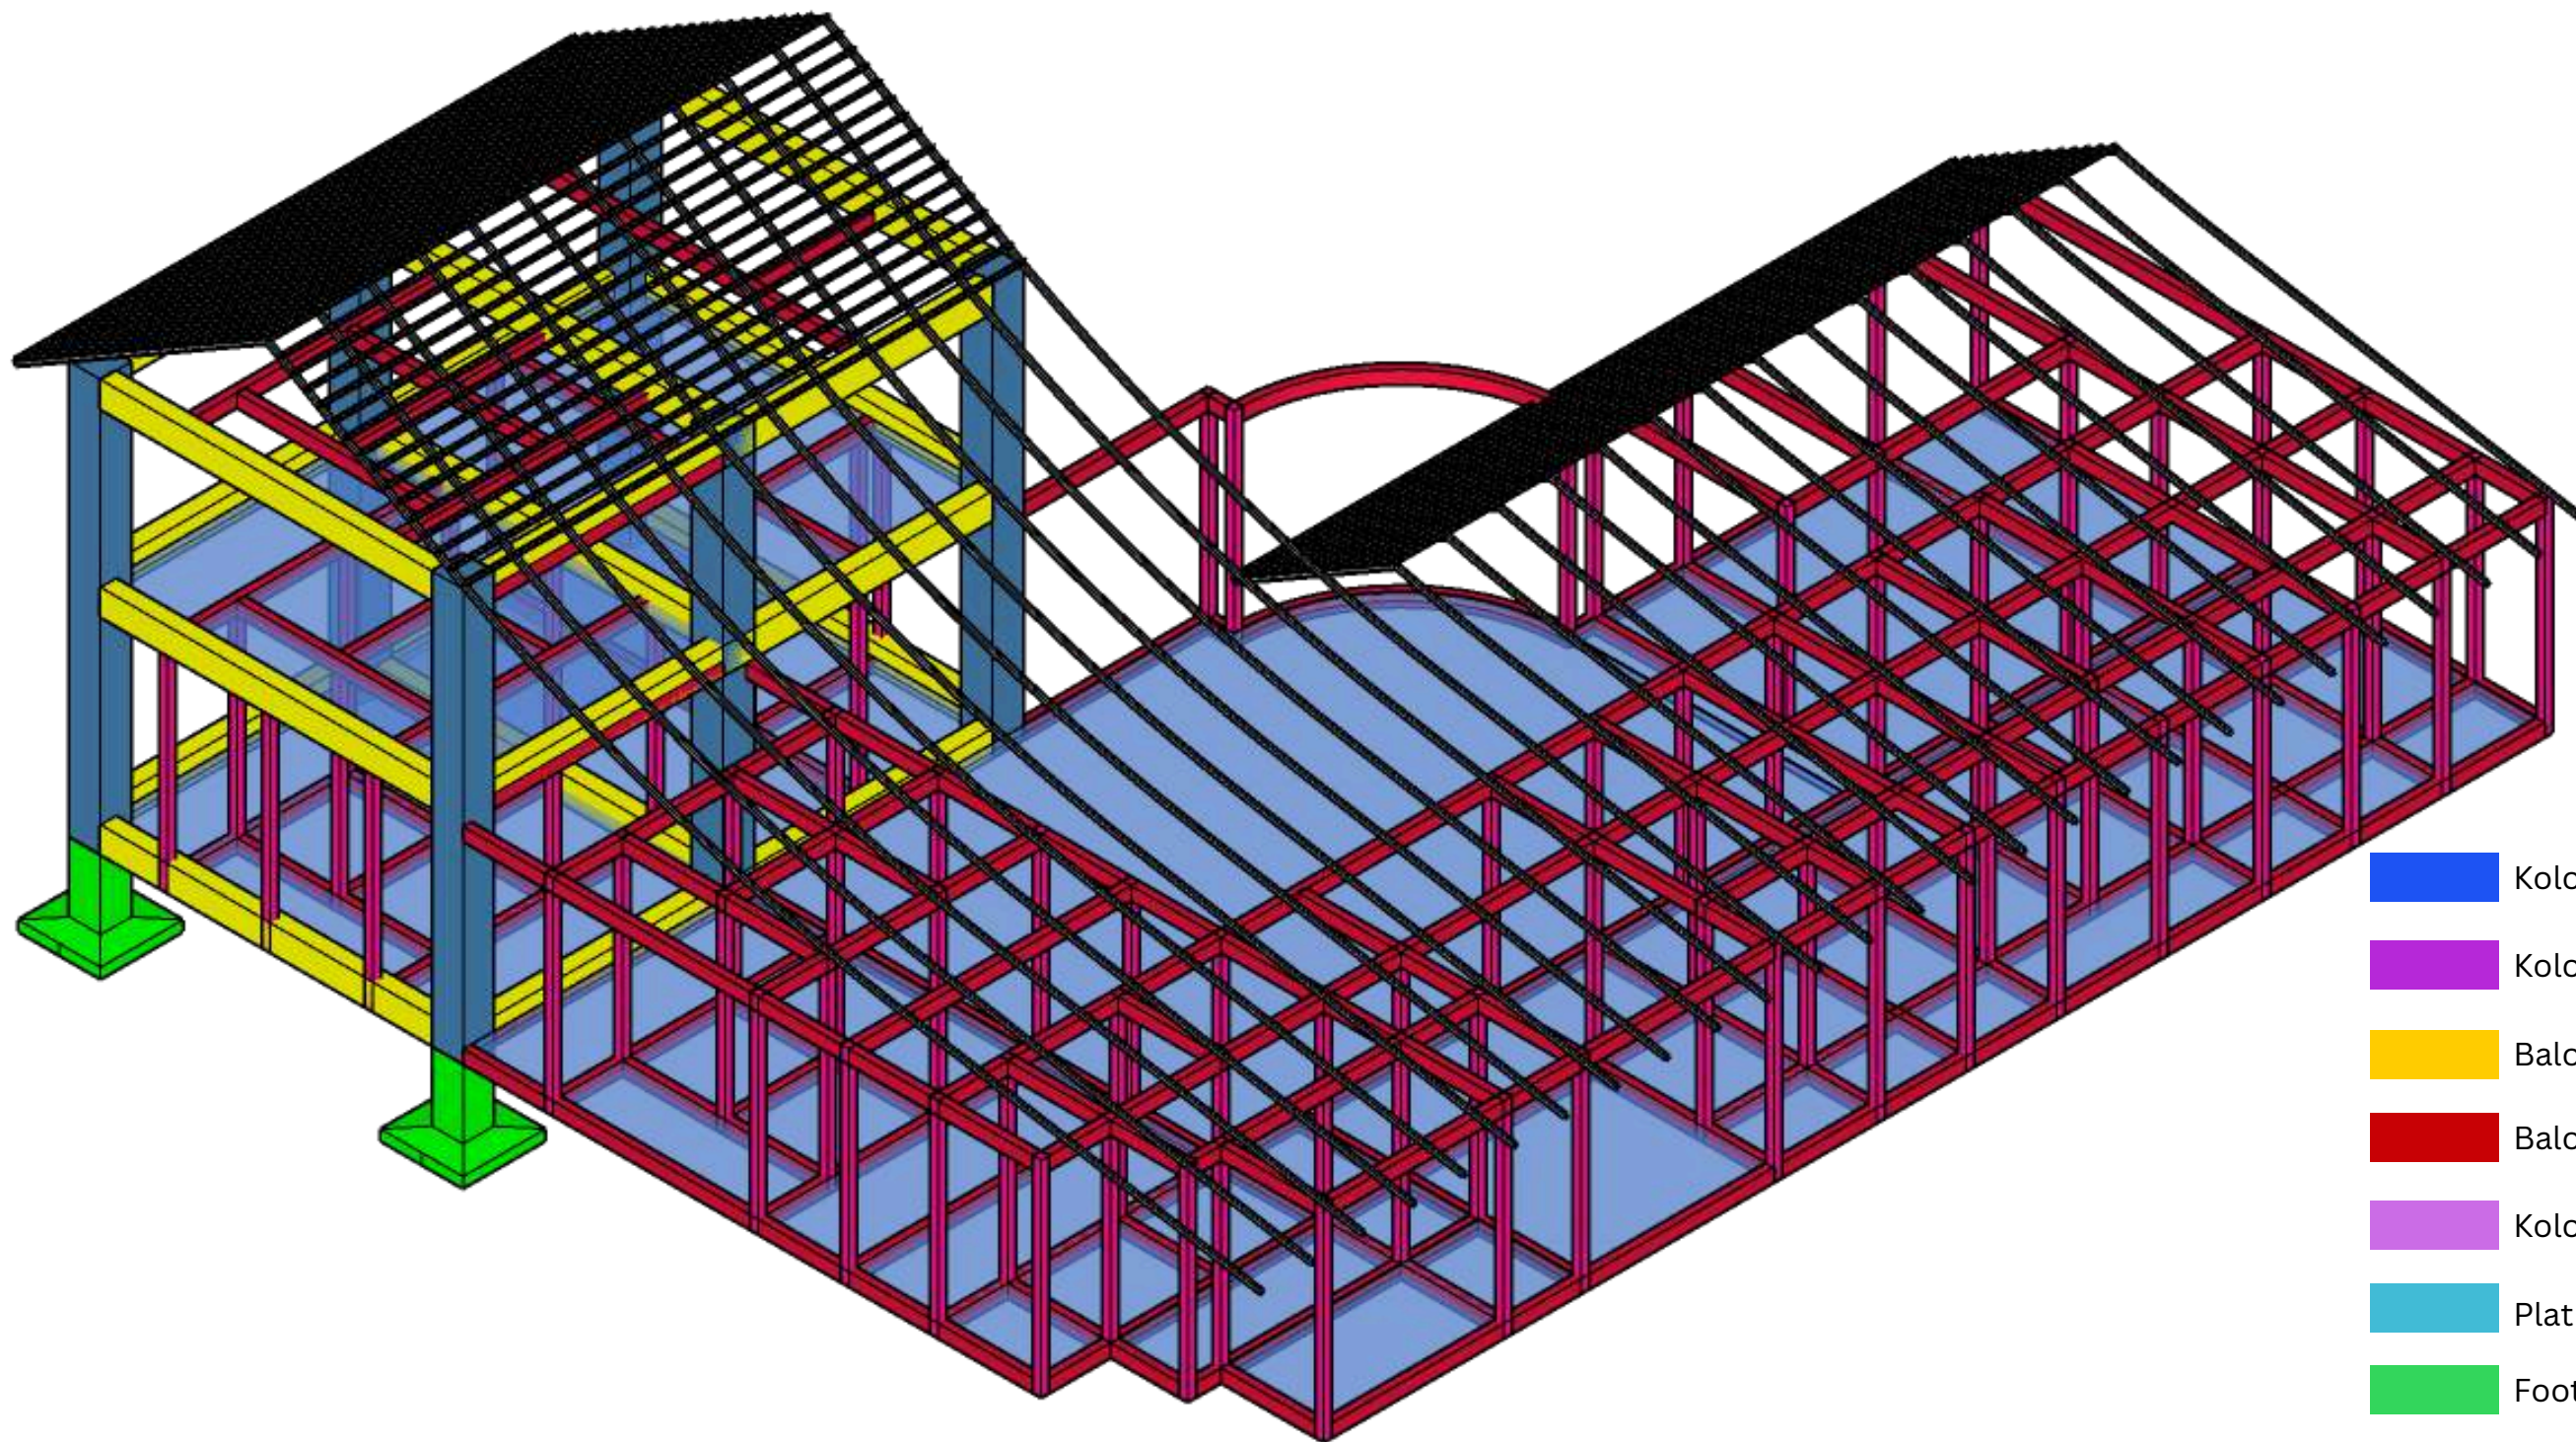


- Kolom struktur 60x60
- Kolom struktur 30x30
- Balok 30/50
- Balok 15/25
- Kolom Praktis 15/15
- Plat Lantai t= 15 cm
- Footplat 160x160

Aksonometri Struktur Massa 4

 Universitas Atma Jaya Yogyakarta	Proyek Tugas Akhir Final Project	Judul Proyek Project Title	Lokasi Proyek Project Location	Identitas Mahasiswa Student Identity	Judul Gambar Drawing Title	Skala Scale	Keterangan Note	Tanggal Gambar Drawing Date		
	PERIODE : GANJIL I PERIOD : ODD I	Perancangan Panti Wredha dengan Nuansa Rumah di Kabupaten Sleman Melalui Pendekatan Arsitektur Perilaku	Sleman, Daerah Istimewa Yogyakarta	Ulung Yudono Pratomo Nugroho 190117927	Aksonometri Struktur Massa 4					
	TAHUN AKADEMIK 2024/2025 ACADEMIC YEAR 2024/2025									
	Program Studi Arsitektur Architecture Department Fakultas Teknik Faculty of Engineering							Kode Gambar Drawing Code	No. Lbr Pg. No.	Dari Of

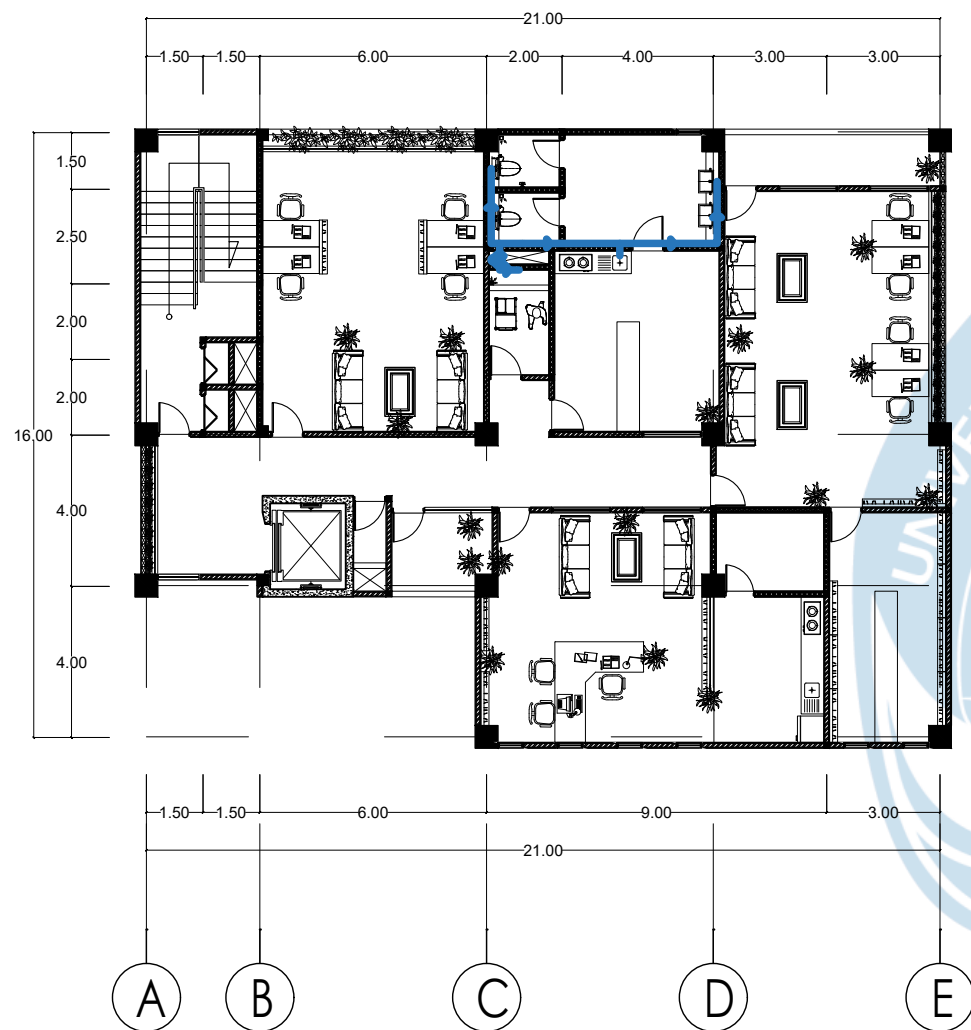


MASSA 1
RENCANA INSTALASI AIR BERSIH LANTAI 2
SCALE 1 : 200

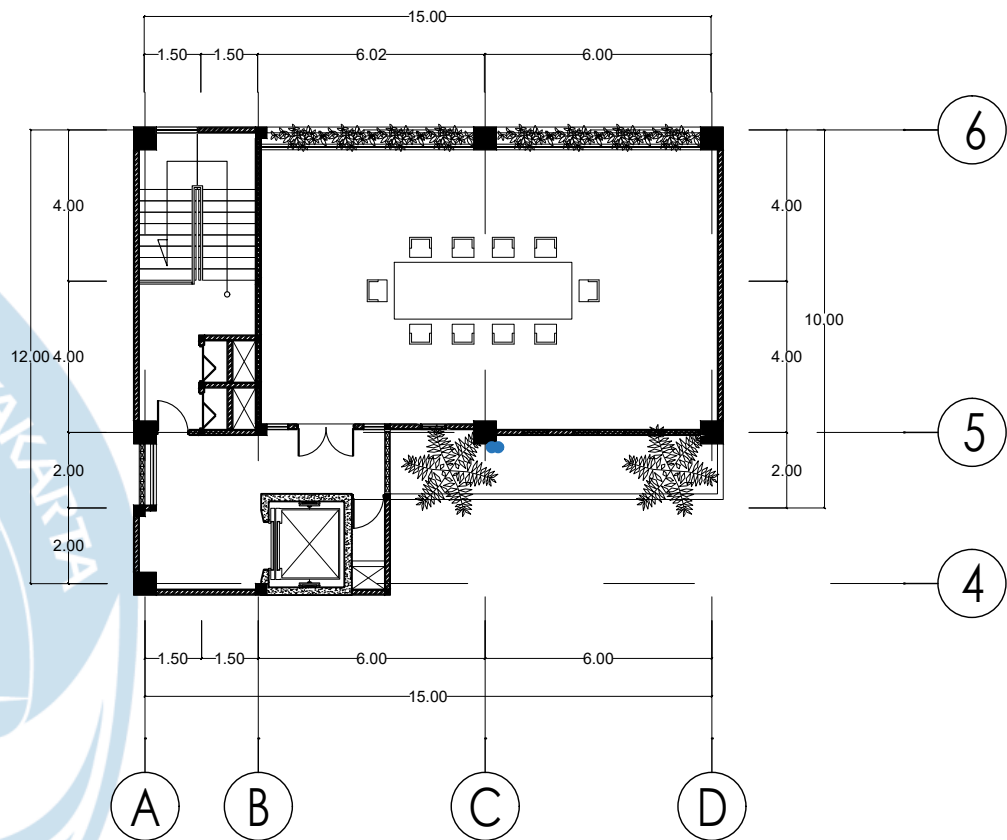

MASSA 1
RENCANA INSTALASI AIR BERSIH LANTAI 3
SCALE 1 : 200

■	PDAM
■	POMPA
—	PIPA AIR BERSIH
○	PIPA VERTIKAL

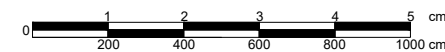

Universitas Atma Jaya Yogyakarta

Proyek Tugas Akhir
Final Project

PERIODE : GANJIL I
PERIOD : ODD I
TAHUN AKADEMIK 2024/2025
ACADEMIC YEAR 2024/2025

Program Studi Arsitektur
Architecture Department
Fakultas Teknik
Faculty of Engineering

Judul Proyek
Project Title

Perancangan Panti Wredha
dengan Nuansa Rumah di
Kabupaten Sleman Melalui
Pendekatan Arsitektur Perilaku

Lokasi Proyek
Project Location

Sleman, Daerah Istimewa Yogyakarta

Identitas Mahasiswa
Student Identity

Ulung Yudono Pratomo Nugroho
190117927

Judul Gambar
Drawing Title

Massa 1
Rencana Instalasi Air Bersih Lt 2
Rencana Instalasi Air Bersih Lt 3

Skala
Scale

1 : 200
1 : 200

Keterangan
Note

Tanggal Gambar
Drawing Date

Kode Gambar
Drawing Code


XX1

No. Lbr
Pg. No.


XX

Dari
Of

XX

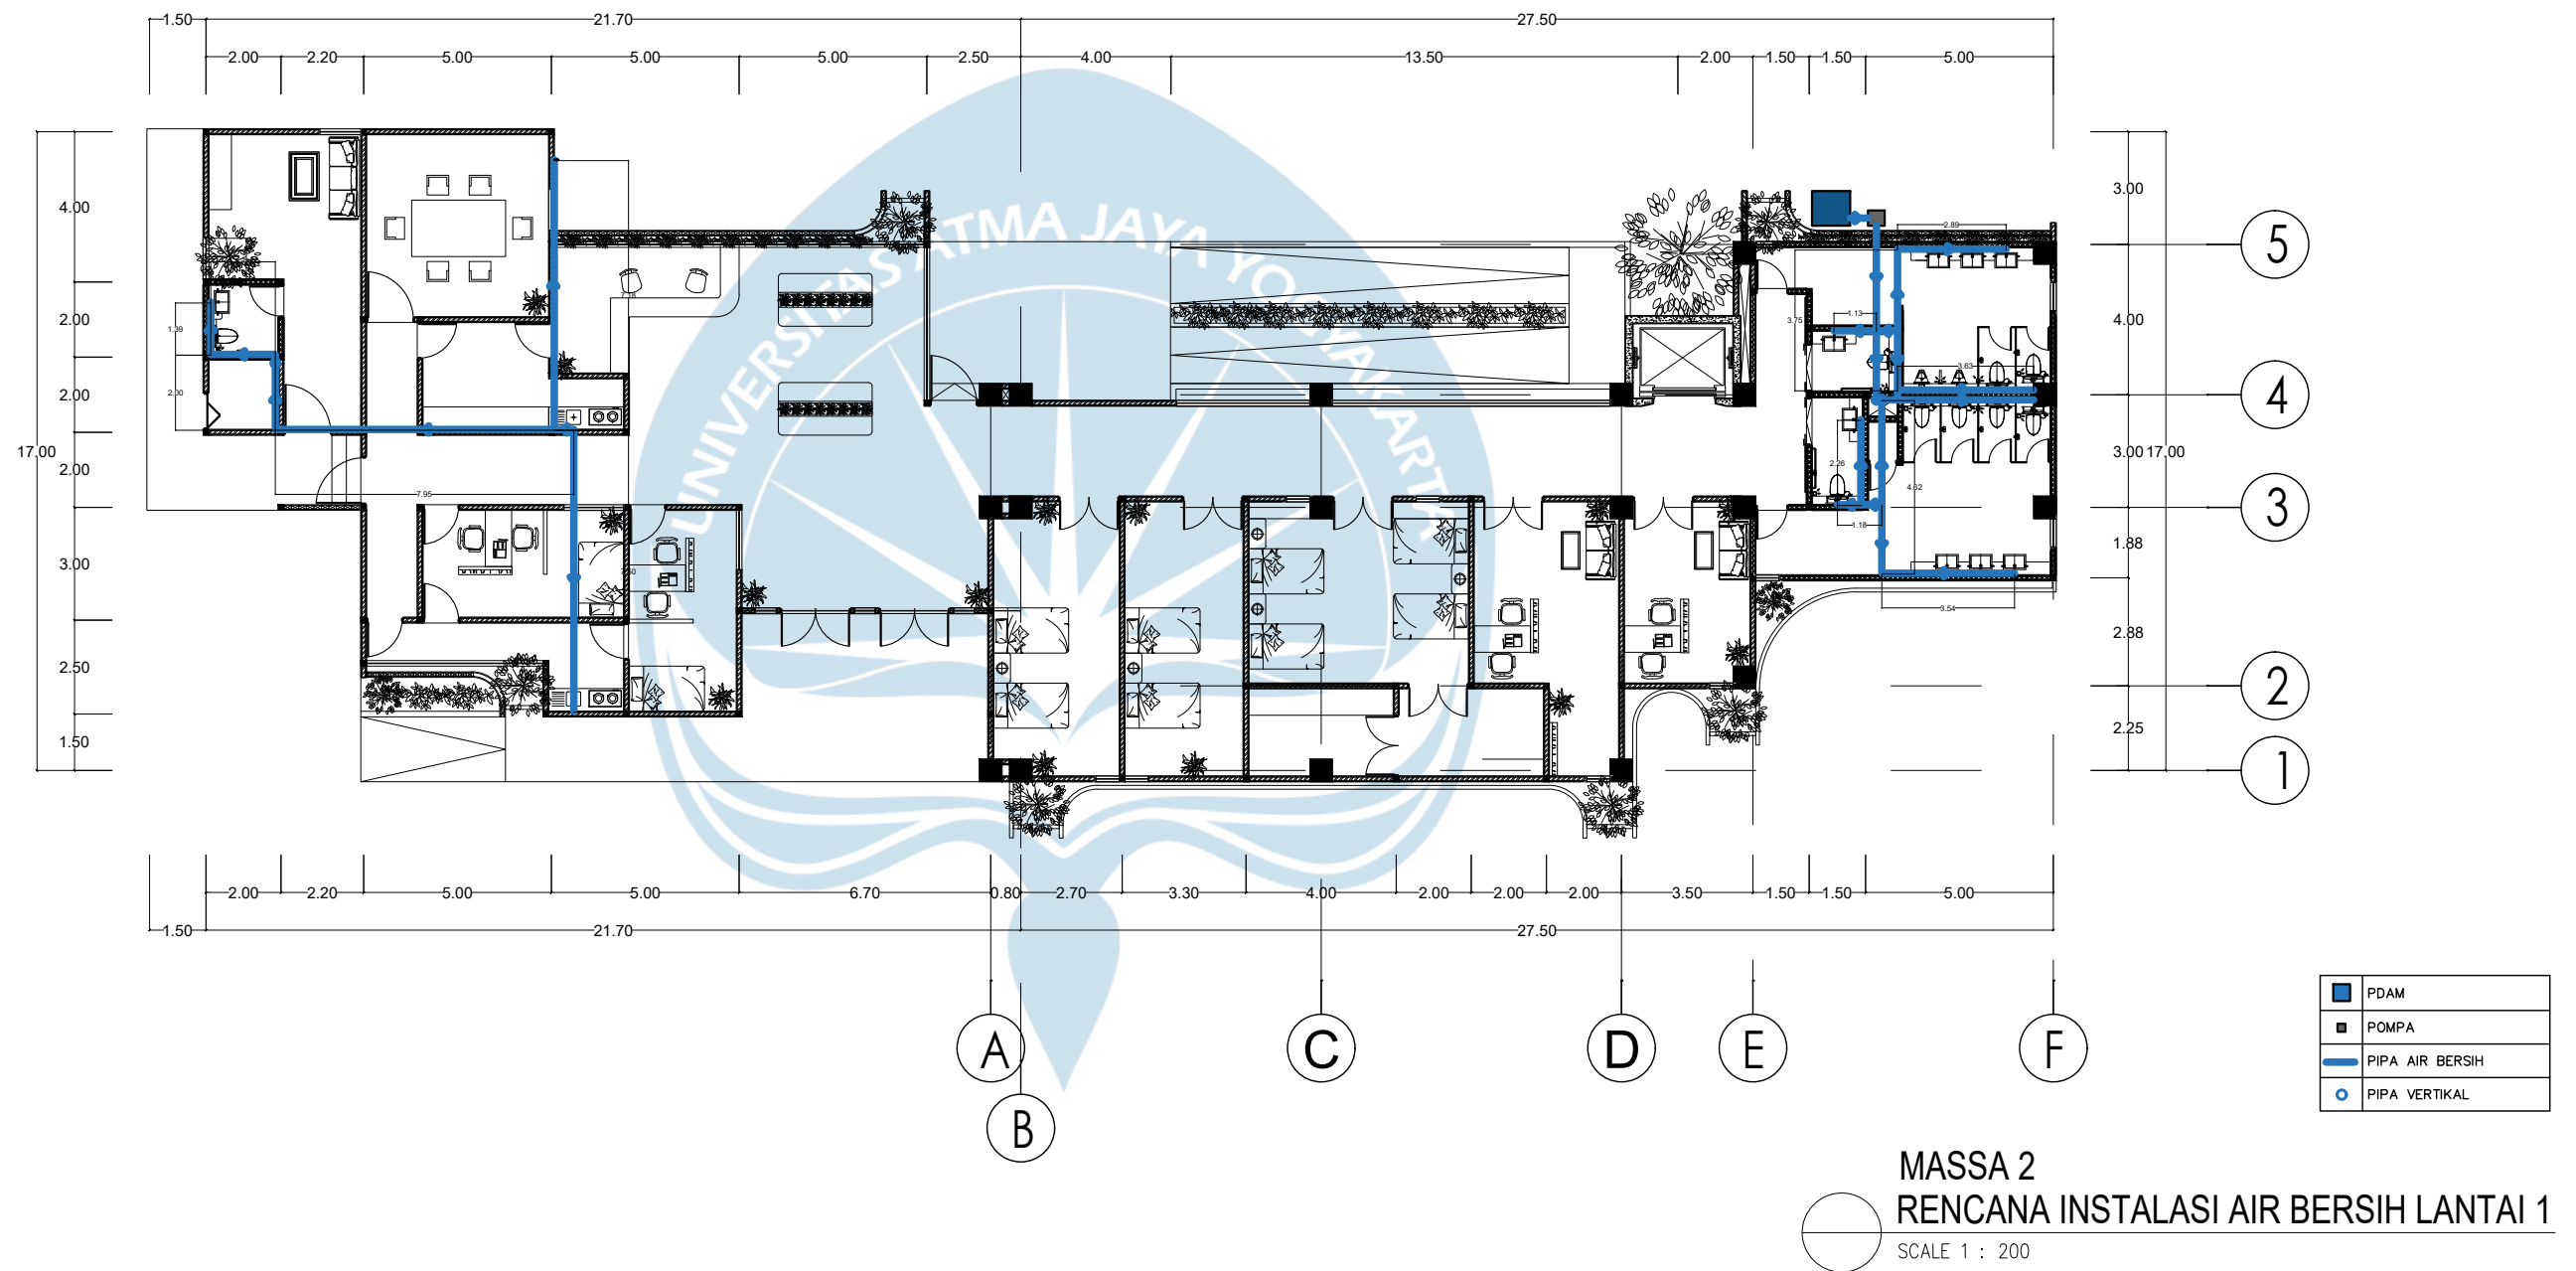


 Universitas Atma Jaya Yogyakarta	Proyek Tugas Akhir Final Project	Judul Proyek Project Title	Lokasi Proyek Project Location	Identitas Mahasiswa Student Identity	Judul Gambar Drawing Title	Skala Scale	Keterangan Note	Tanggal Gambar Drawing Date
	PERIODE : GANJIL I PERIOD : ODD I TAHUN AKADEMIK 2024/2025 ACADEMIC YEAR 2024/2025	Perancangan Panti Wredha dengan Nuansa Rumah di Kabupaten Sleman Melalui Pendekatan Arsitektur Perilaku	Sleman, Daerah Istimewa Yogyakarta	Ulung Yudono Pratomo Nugroho 190117927	Massa 2 Rencana Instalasi Air Bersih Lt 1	1 : 200		
	Program Studi Arsitektur Architecture Department Fakultas Teknik Faculty of Engineering							

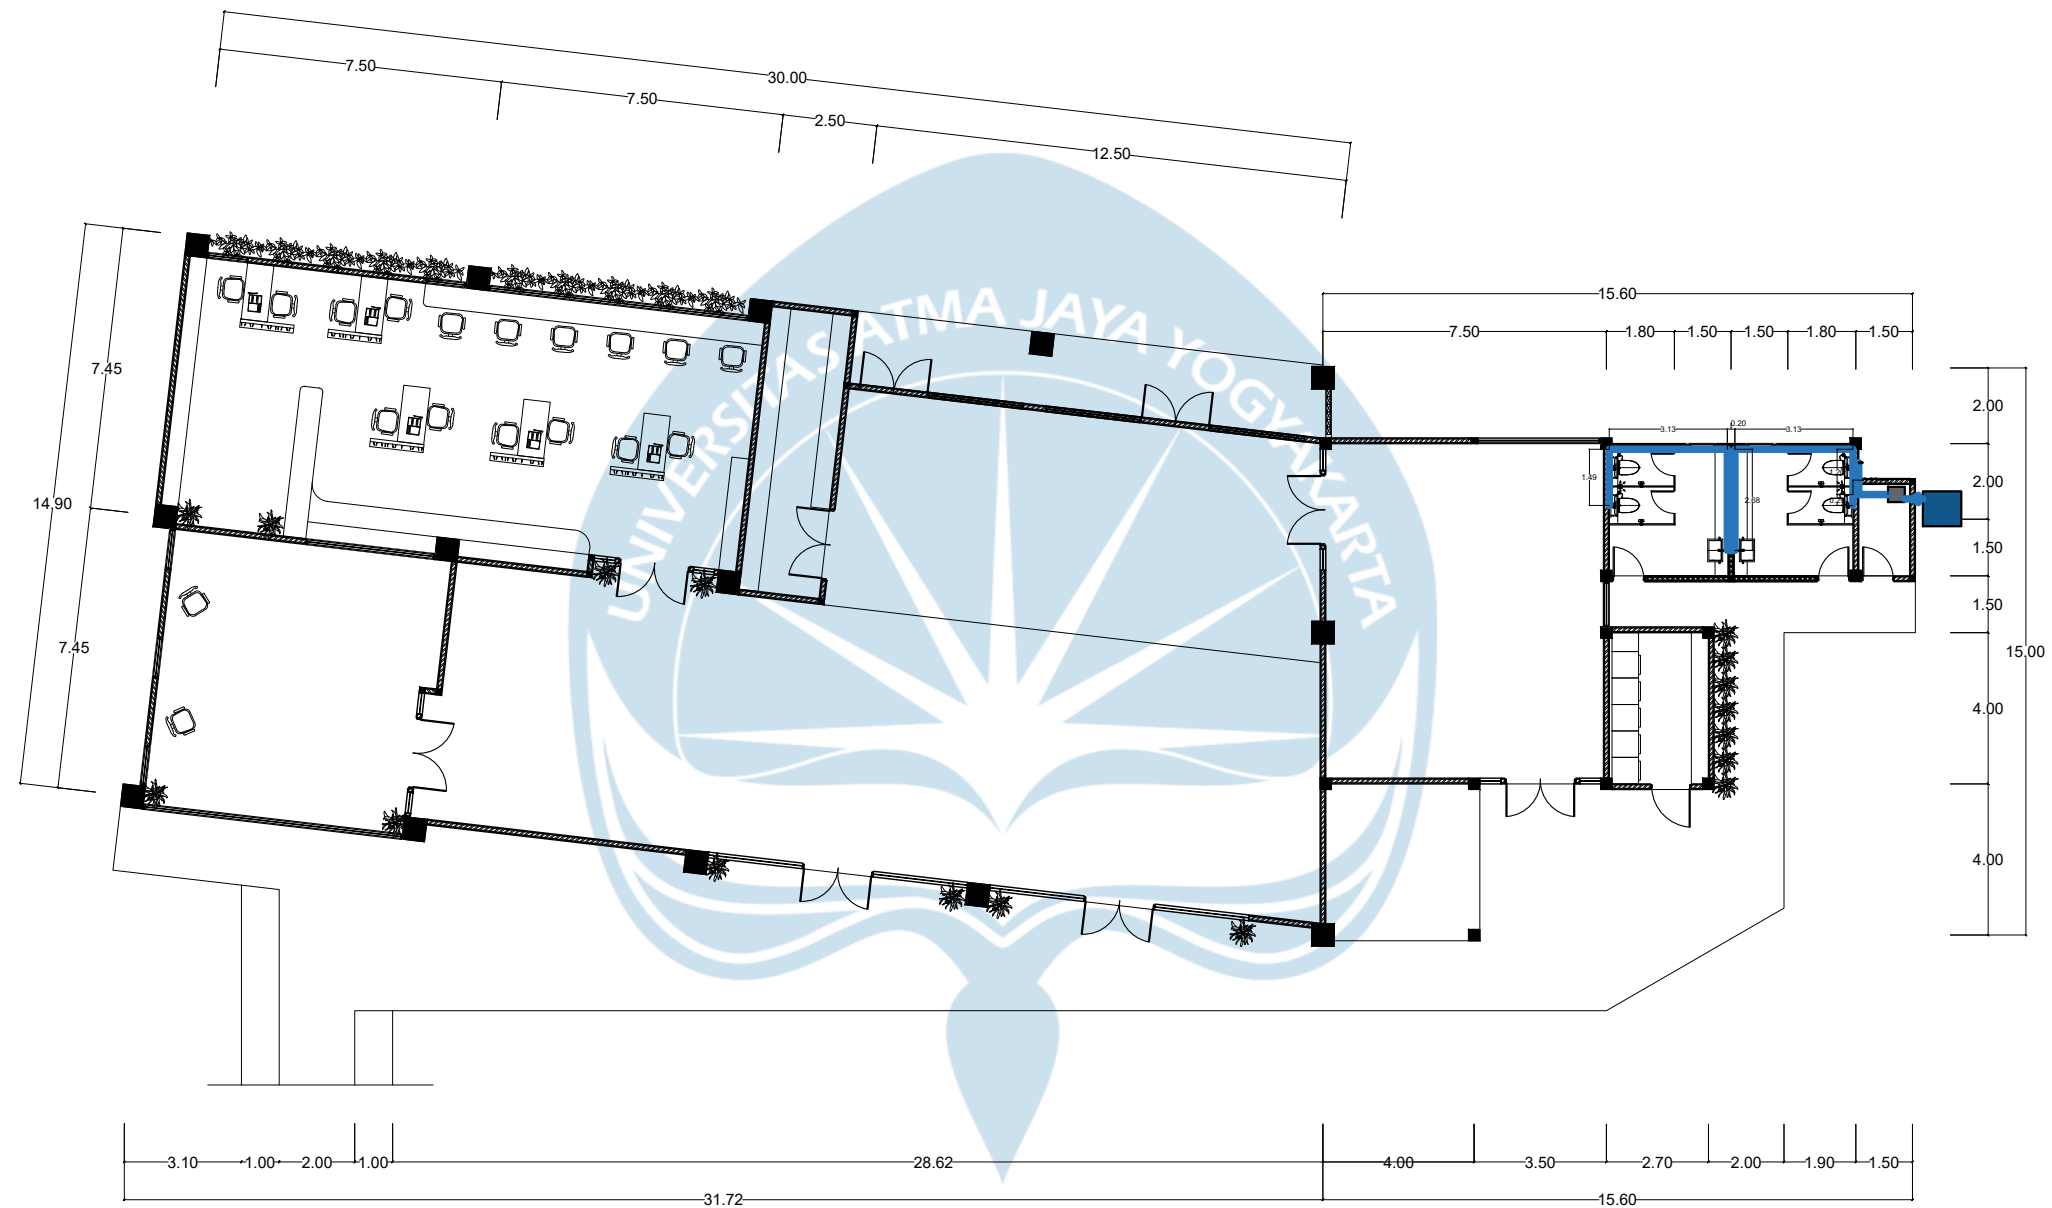

MASSA 3


RENCANA INSTALASI AIR BERSIH LANTAI 1

SCALE 1 : 200

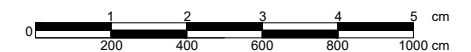


Universitas Atma Jaya Yogyakarta


Projek Tugas Akhir Final Project	Judul Proyek Project Title	Lokasi Proyek Project Location	Identitas Mahasiswa Student Identity	Judul Gambar Drawing Title	Skala Scale	Keterangan Note	Tanggal Gambar Drawing Date		
PERIODE : GANJIL I PERIOD : ODD I TAHUN AKADEMIK 2024/2025 ACADEMIC YEAR 2024/2025	Perancangan Panti Wredha dengan Nuansa Rumah di Kabupaten Sleman Melalui Pendekatan Arsitektur Perilaku	Sleman, Daerah Istimewa Yogyakarta	Ulung Yudono Pratomo Nugroho 190117927	Massa 3 Rencana Instalasi Air Bersih Lt 1	1 : 200				
							Kode Gambar Drawing Code	No. Lbr Pg. No.	Dari Of
Program Studi Arsitektur Architecture Department Fakultas Teknik Faculty of Engineering							XX1	XX	XX

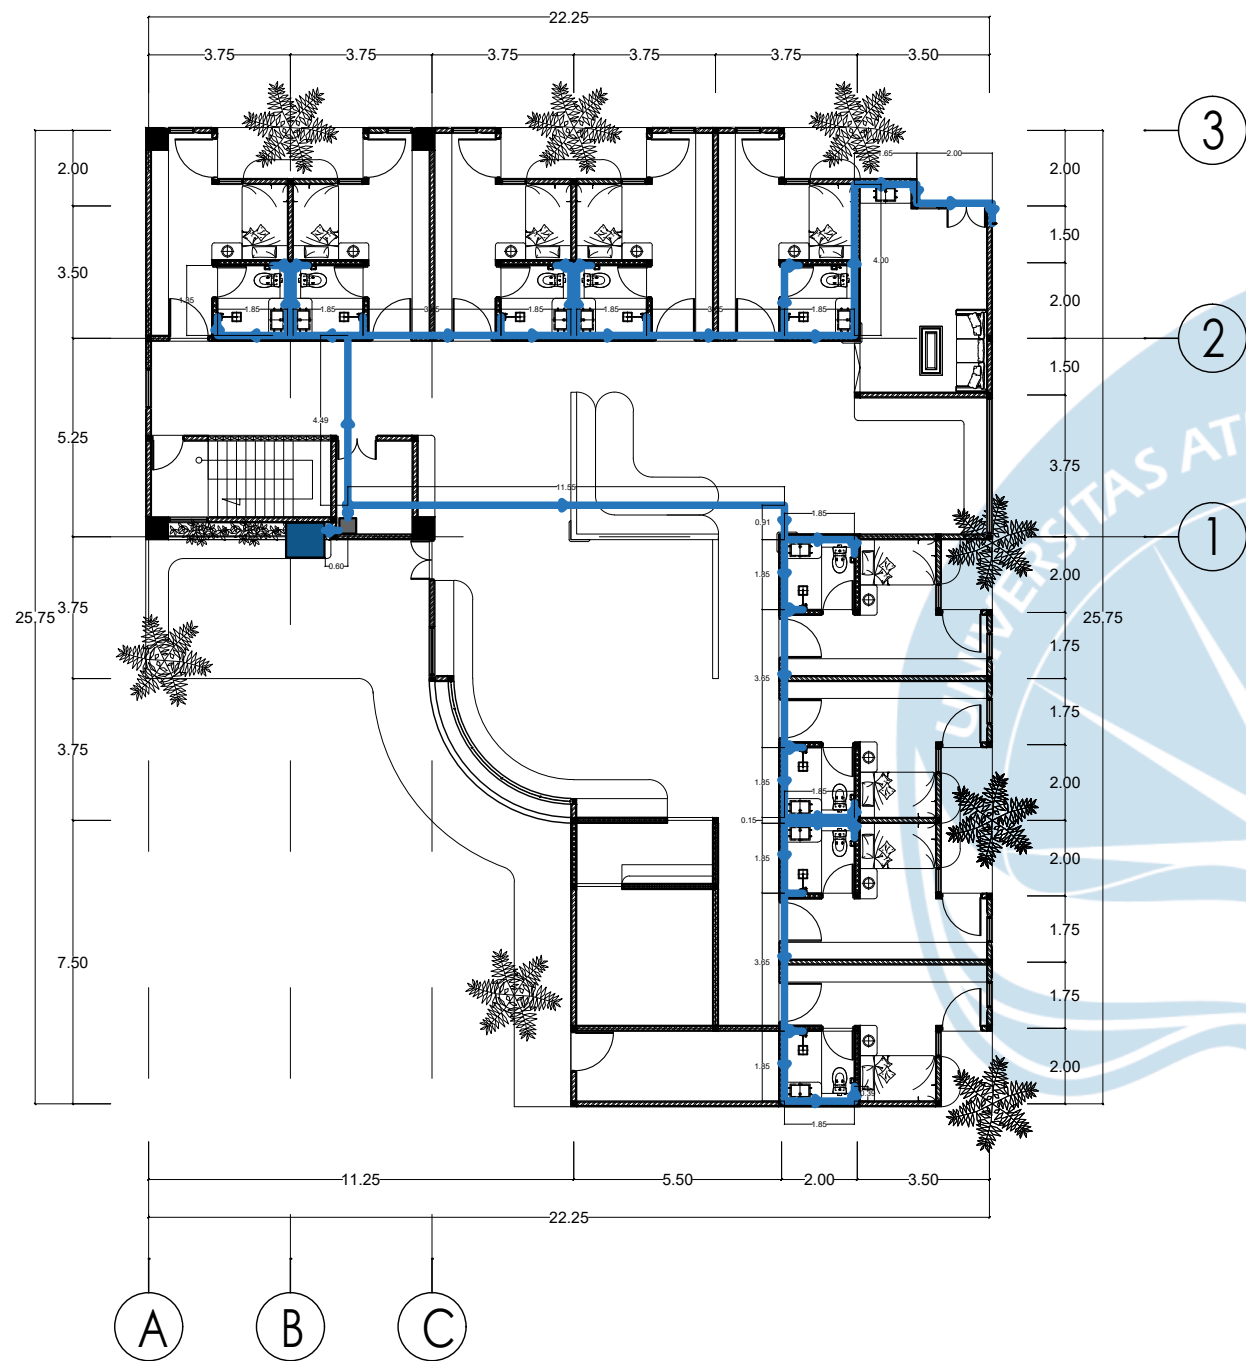

MASSA 4
RENCANA INSTALASI AIR BERSIH LANTAI 1
SCALE 1 : 200

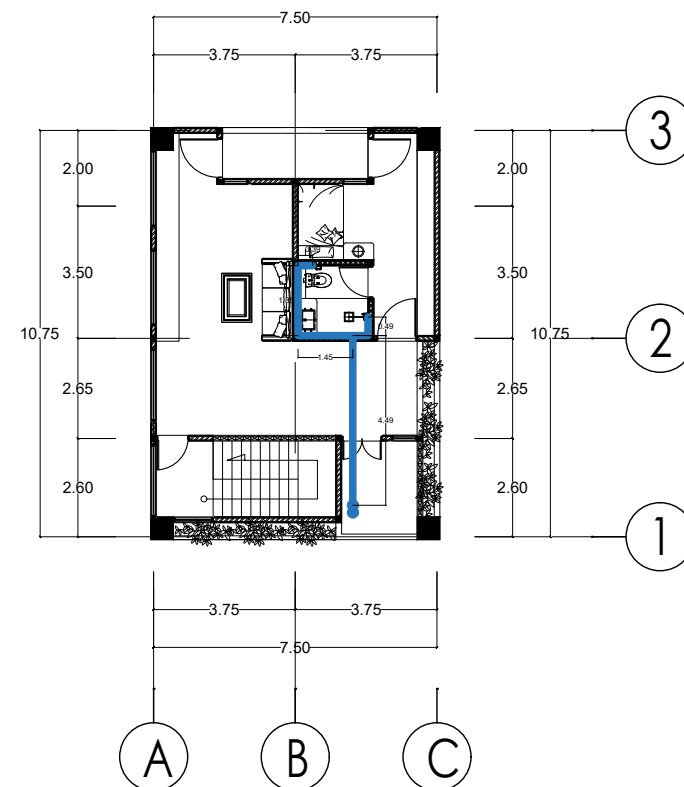

MASSA 4
RENCANA INSTALASI AIR BERSIH LANTAI 2
SCALE 1 : 200

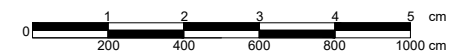

■	PDAM
■	POMPA
—	PIPA AIR BERSIH
○	PIPA VERTIKAL



Universitas Atma Jaya Yogyakarta

Proyek Tugas Akhir
Final Project

PERIODE : GANJIL I
PERIOD : ODD I
TAHUN AKADEMIK 2024/2025
ACADEMIC YEAR 2024/2025

Program Studi Arsitektur
Architecture Department
Fakultas Teknik
Faculty of Engineering

Judul Proyek
Project Title

Perancangan Panti Wredha
dengan Nuansa Rumah di
Kabupaten Sleman Melalui
Pendekatan Arsitektur Perilaku

Lokasi Proyek
Project Location

Sleman, Daerah Istimewa Yogyakarta

Identitas Mahasiswa
Student Identity

Ulung Yudono Pratomo Nugroho
190117927

Judul Gambar
Drawing Title

Massa 4
Rencana Instalasi Air Bersih Lt 1
Rencana Instalasi Air Bersih Lt 2

Skala
Scale


1 : 200
1 : 200

Keterangan
Note

Tanggal Gambar
Drawing Date

Kode Gambar Drawing Code	No. Lbr Pg. No.	Dari Of
-----------------------------	--------------------	------------

XX1	XX	XX
-----	----	----

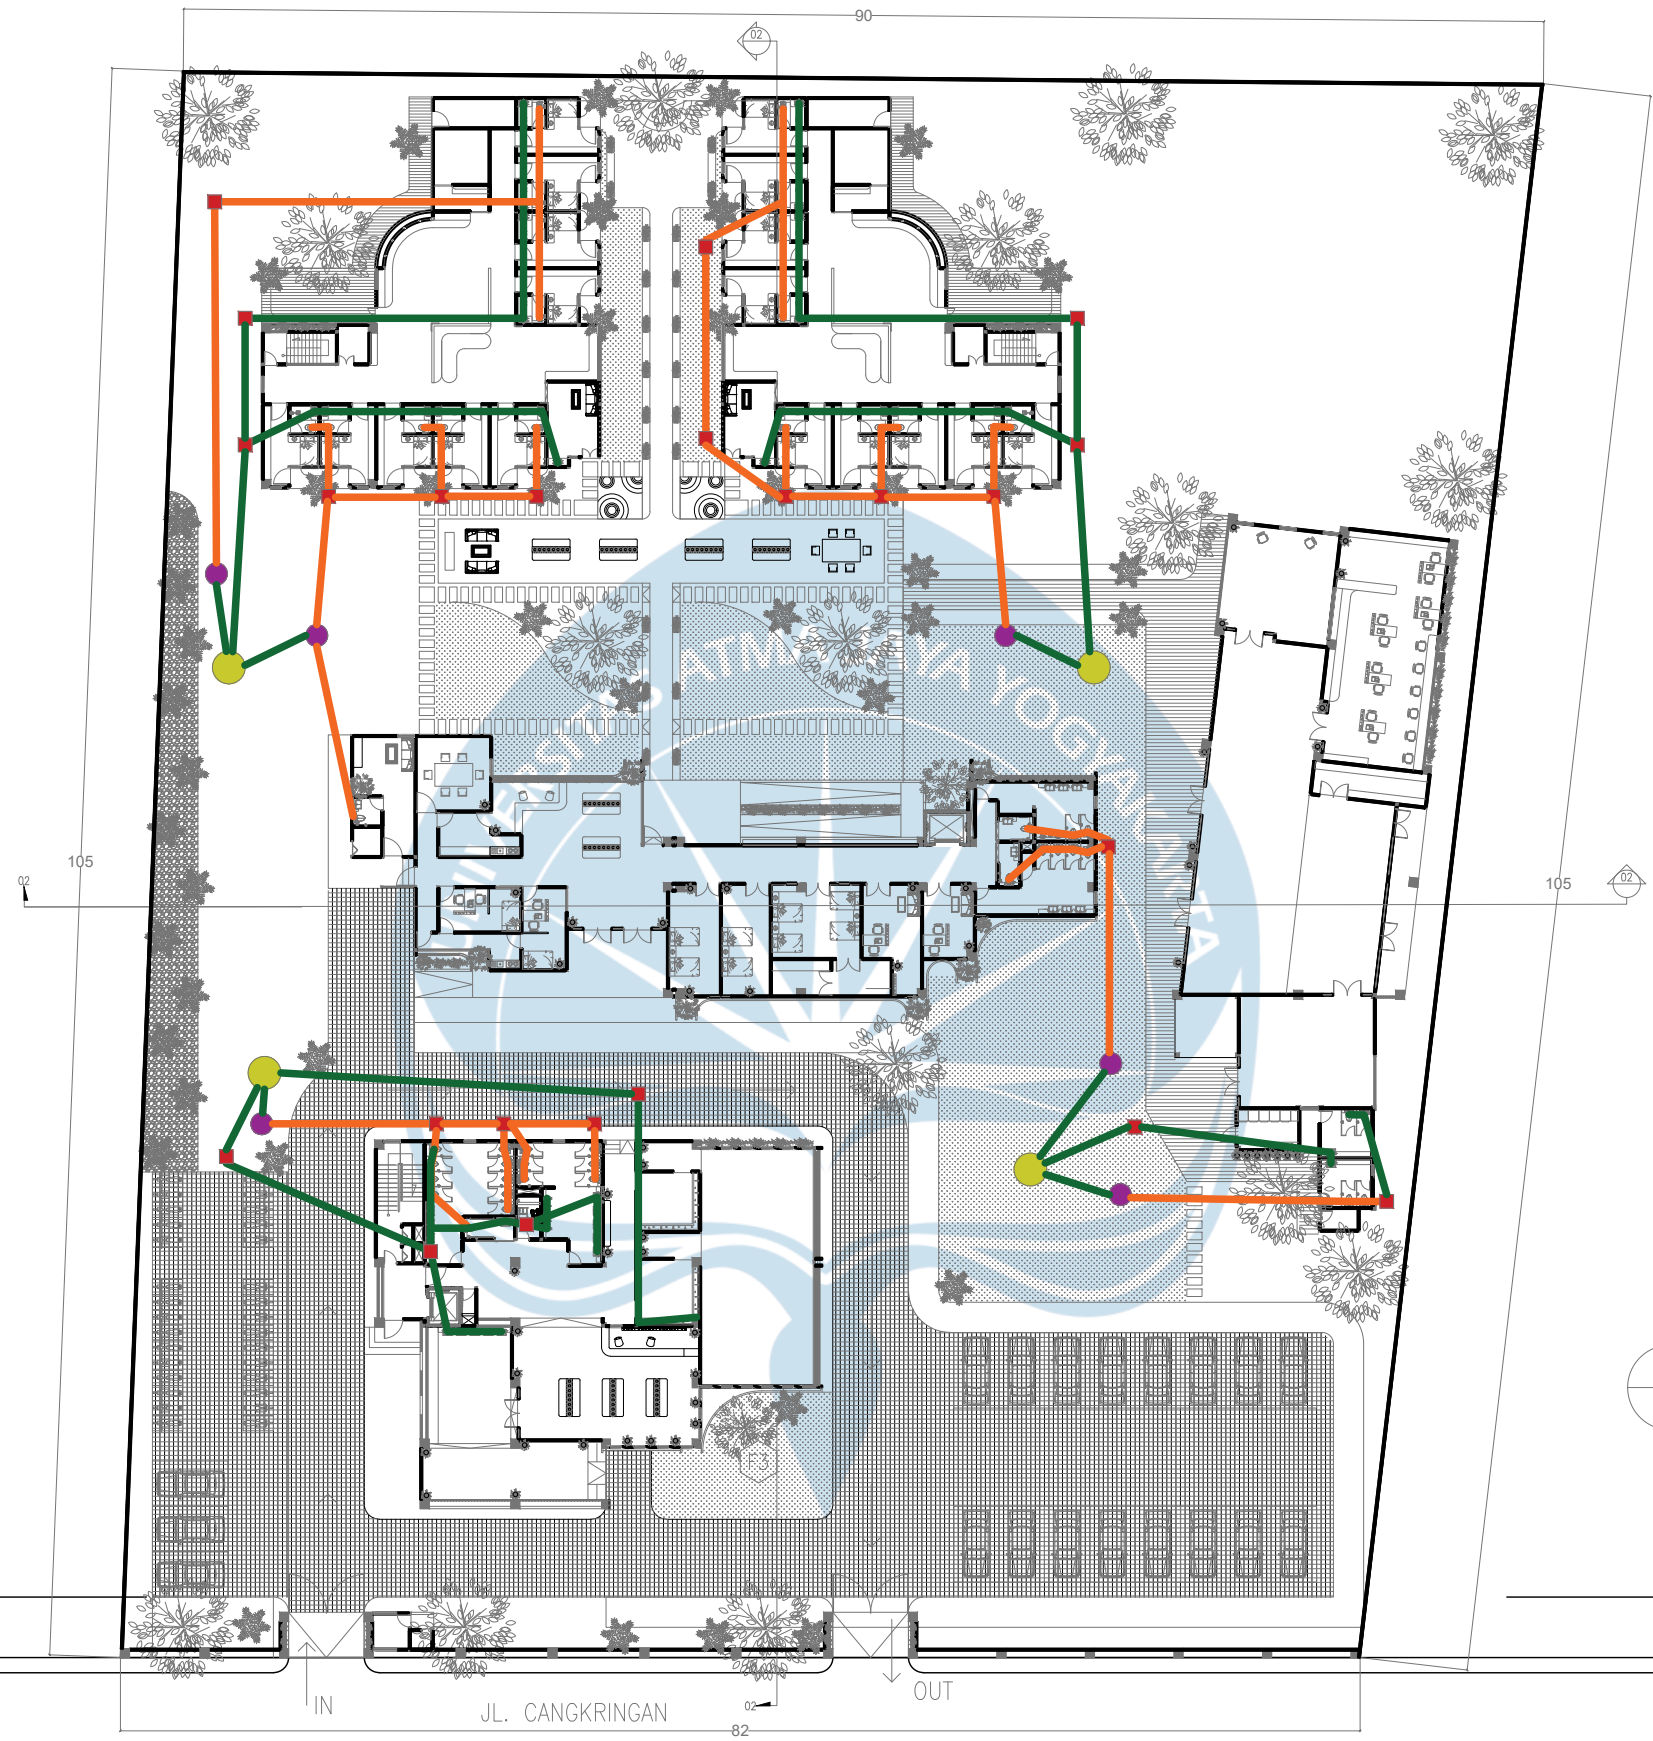

● SEPTIC TANK	— PIPA BLACK WATER
● SUMUR RESAPAN	— PIPA GREY WATER
■ BAK KONTROL LEMAK	— PIPA SINK
■ BAK KONTROL	●● PIPA VERTIKAL

SITEPLAN RENCANA SANITASI AIR KOTOR

SCALE 1 : 500



GSB : 4m

GSB : 4m

4.00
1.00
6.00

IN

JL. CANGKRINGAN

82

OUT



Universitas Atma Jaya Yogyakarta

Proyek Tugas Akhir
Final Project

PERIODE : GANJIL I
PERIOD : ODD I
TAHUN AKADEMIK 2024/2025
ACADEMIC YEAR 2024/2025

Program Studi Arsitektur
Architecture Department
Fakultas Teknik
Faculty of Engineering

Judul Proyek
Project Title

Perancangan Panti Wredha
dengan Nuansa Rumah di
Kabupaten Sleman Melalui
Pendekatan Arsitektur Perilaku

Lokasi Proyek
Project Location

Sleman, Daerah Istimewa Yogyakarta

Identitas Mahasiswa
Student Identity

Ulung Yudono Pratomo Nugroho
190117927

Judul Gambar
Drawing Title

Rencana Sanitasi Air Kotor

Skala
Scale

1 : 500


Keterangan
Note

Tanggal Gambar
Drawing Date

Kode Gambar
Drawing Code

No. Lbr
Pg. No.


Dari
Of

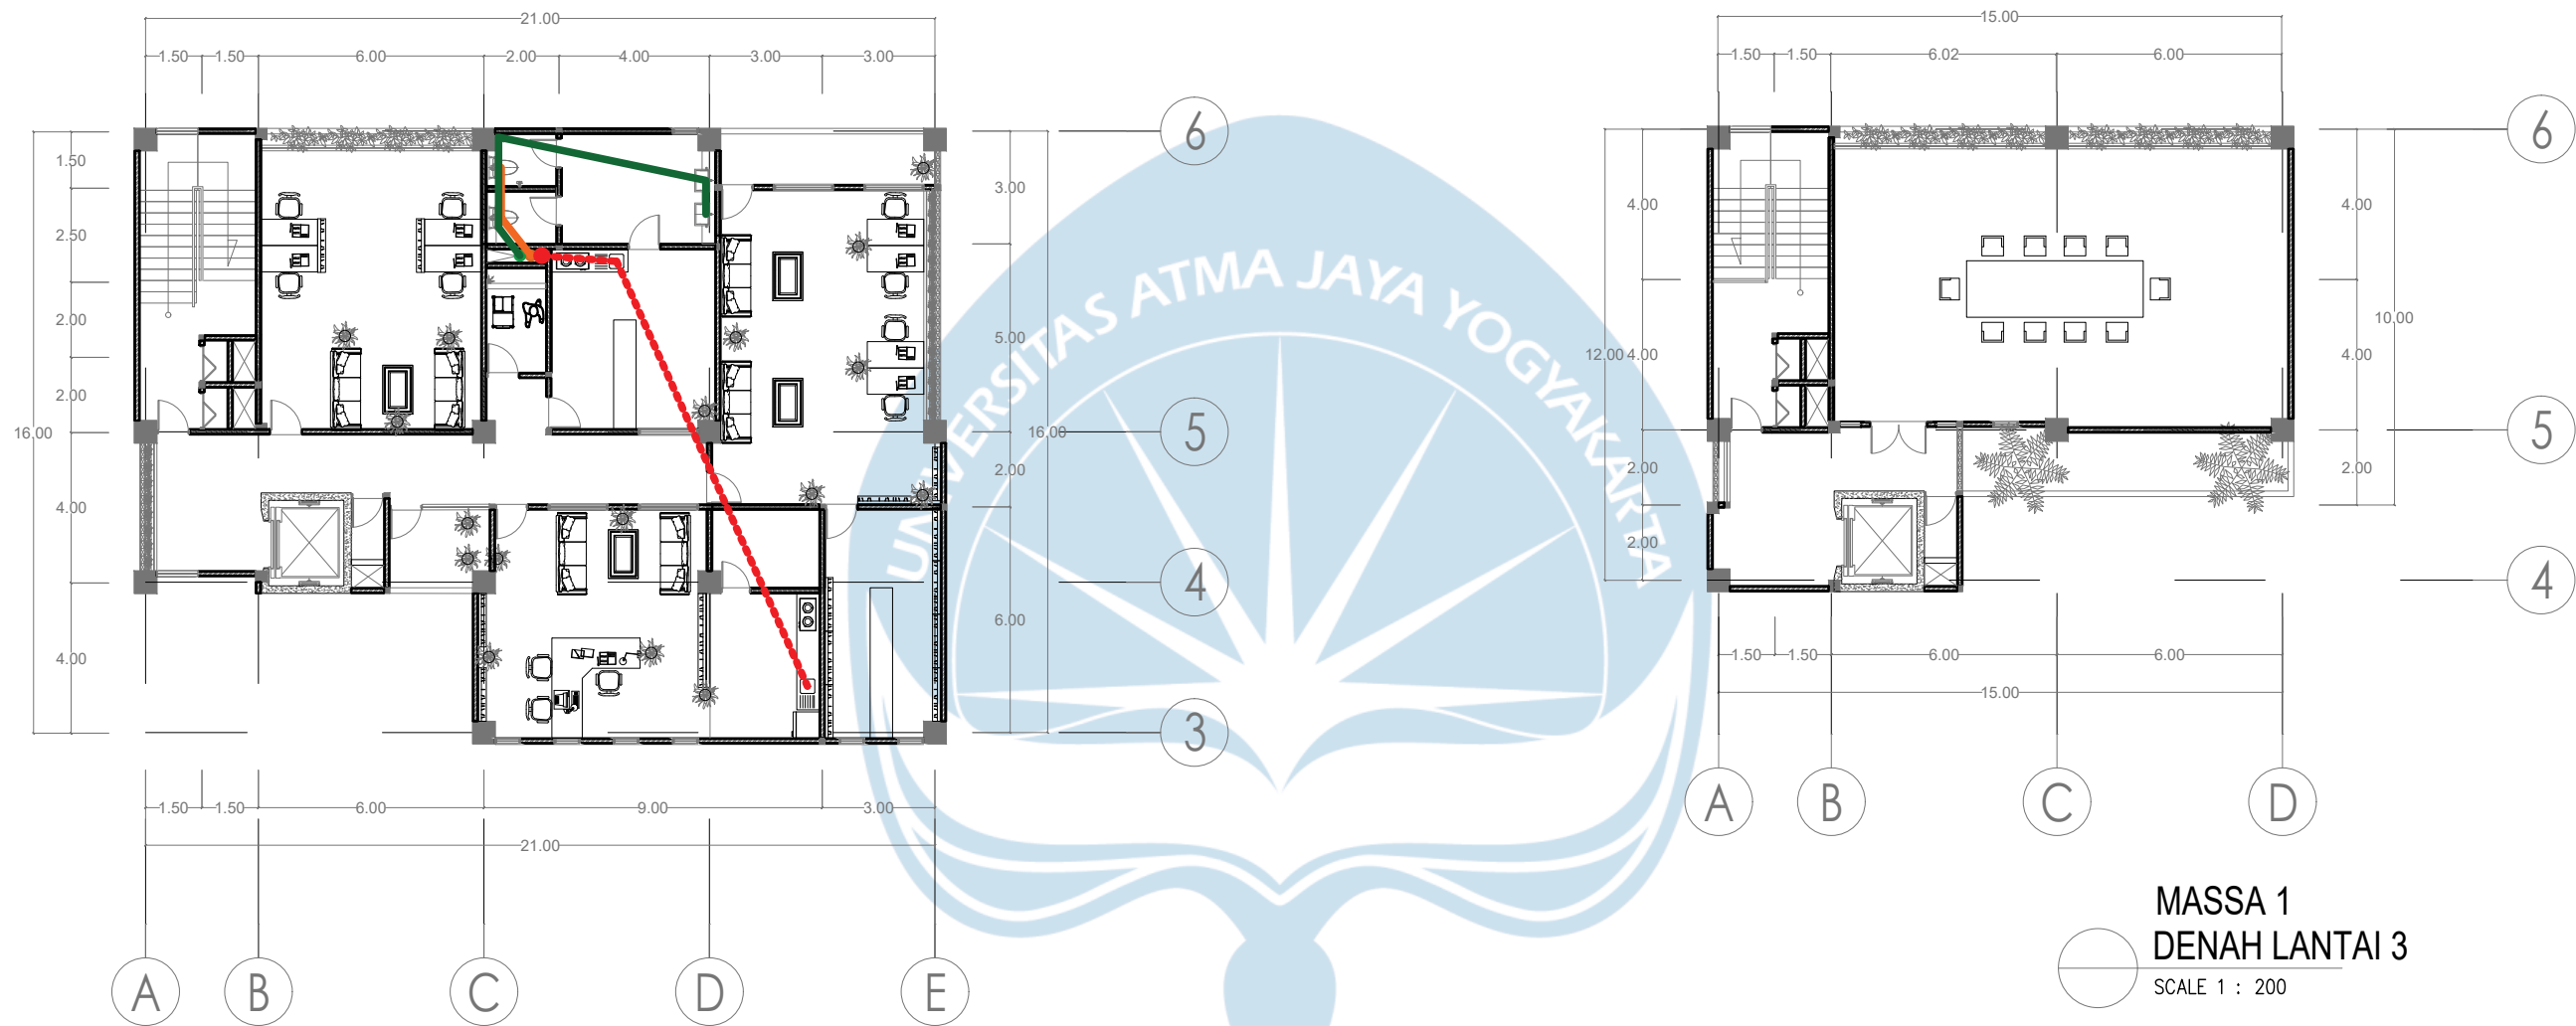

MASSA 1
DENAH LANTAI 2
SCALE 1 : 200

MASSA 1
DENAH LANTAI 3
SCALE 1 : 200

SEPTIC TANK	PIPA BLACK WATER
SUMUR RESAPAN	PIPA GREY WATER
BAK KONTROL LEMAK	PIPA SINK
BAK KONTROL	PIPA VERTIKAL

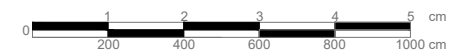

Universitas Atma Jaya Yogyakarta

Proyek Tugas Akhir
Final Project

PERIODE : GANJIL I
PERIOD : ODD I
TAHUN AKADEMIK 2024/2025
ACADEMIC YEAR 2024/2025

Program Studi Arsitektur
Architecture Department
Fakultas Teknik
Faculty of Engineering

Judul Proyek
Project Title

Perancangan Panti Wredha
dengan Nuansa Rumah di
Kabupaten Sleman Melalui
Pendekatan Arsitektur Perilaku

Lokasi Proyek
Project Location

Sleman, Daerah Istimewa Yogyakarta

Identitas Mahasiswa
Student Identity

Ulung Yudono Pratomo Nugroho
190117927

Judul Gambar
Drawing Title

Massa 1
Rencana Sanitasi Air Kotor Lt 2
Rencana Sanitasi Air Kotor Lt 3

Skala
Scale

1 : 200
1 : 200


Keterangan
Note

Tanggal Gambar
Drawing Date


Kode Gambar
Drawing Code

No. Lbr
Pg. No.

Dari
Of

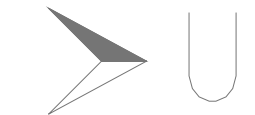

SCALE 1 : 500

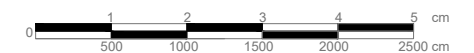

GSB : 4m

GSB : 4m

4.00
1.00
6.00

	BIOPORI
	GUTTER



Tanggal Gambar <i>Drawing Date</i>		
Kode Gambar <i>Drawing Code</i>	No. Lbr <i>Pg. No.</i>	Dari <i>Of</i>
XX1	XX	XX



Universitas Atma Jaya Yogyakarta

Program Studi Arsitektur
Architecture Department
Fakultas Teknik
Faculty of Engineering

Perancangan Panti Wredha dengan Nuansa Rumah di Kabupaten Sleman Melalui Pendekatan Arsitektur Perilaku


Sleman, Daerah Istimewa Yogyakarta

Ulung Yudono Pratomo Nugroho
190117927

Rencana Drainase Air Hujan

1 : 500

Tanggal Gambar
Drawing Date

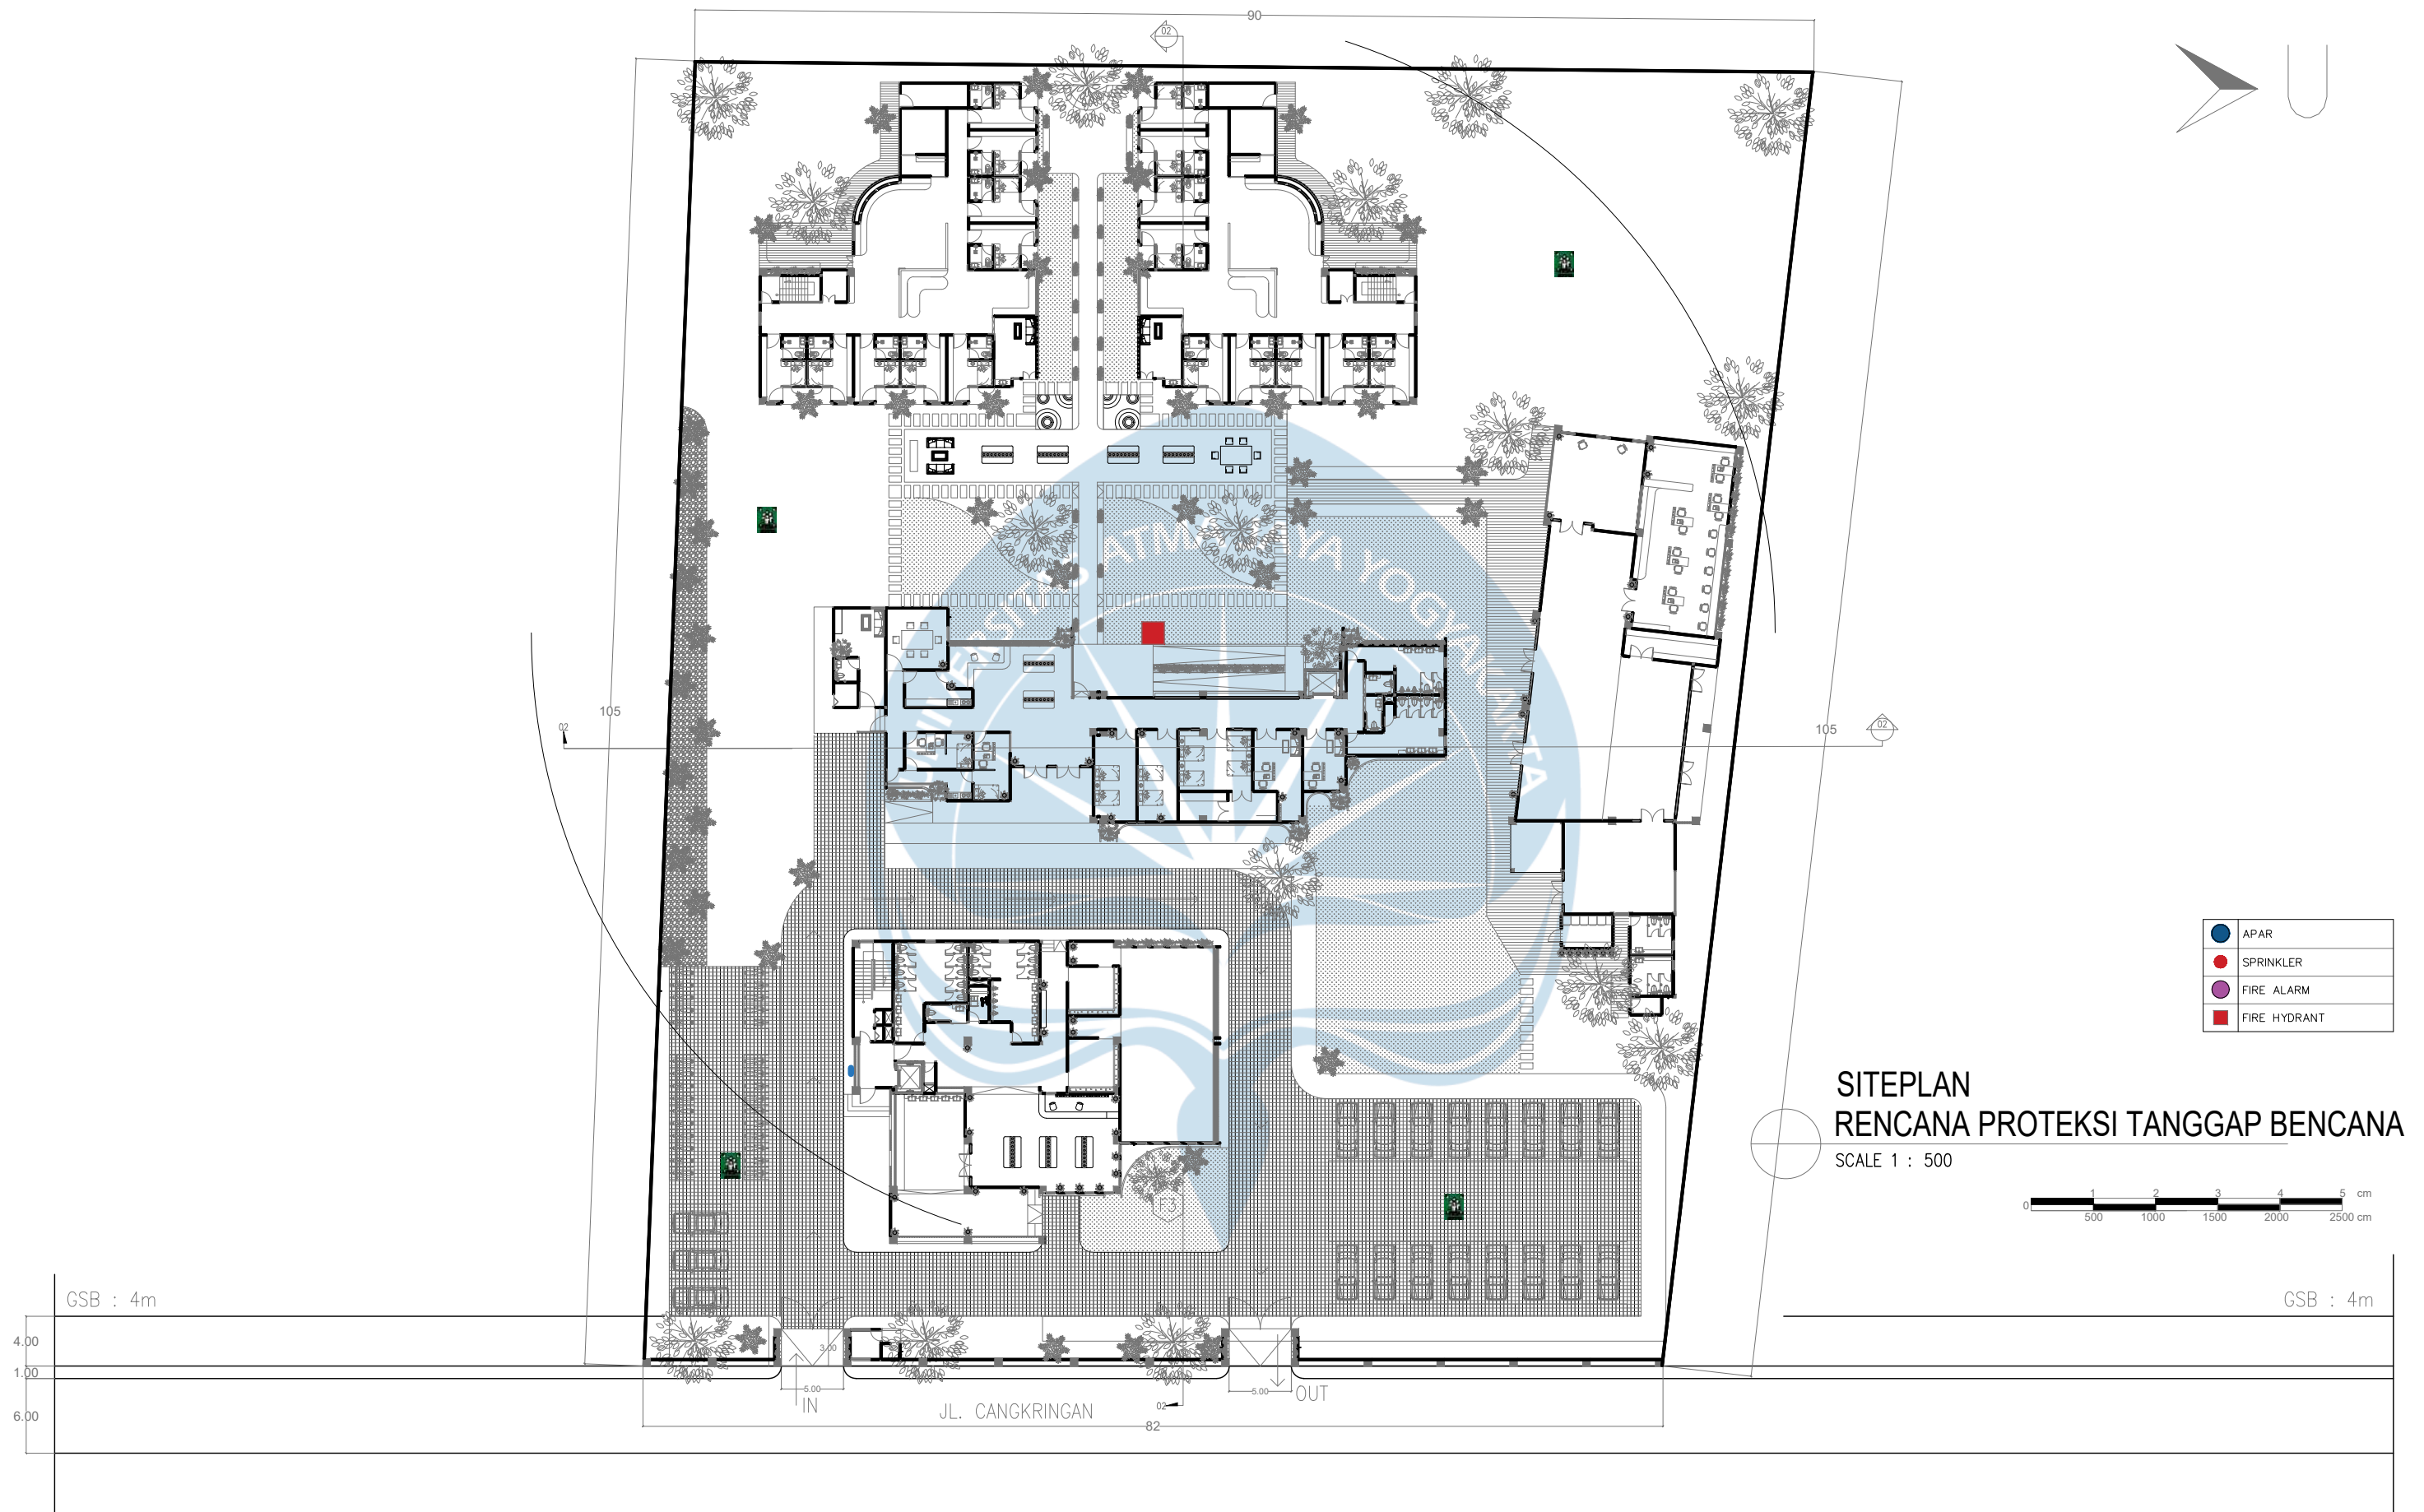

Universitas Atma Jaya Yogyakarta

Proyek Tugas Akhir
Final Project

PERIODE : GANJIL I
PERIOD : ODD I
TAHUN AKADEMIK 2024/2025
ACADEMIC YEAR 2024/2025

Program Studi Arsitektur
Architecture Department
Fakultas Teknik
Faculty of Engineering

Judul Proyek
Project Title

Perancangan Panti Wredha dengan Nuansa Rumah di Kabupaten Sleman Melalui Pendekatan Arsitektur Perilaku

Lokasi Proyek
Project Location

Sleman, Daerah Istimewa Yogyakarta

Identitas Mahasiswa
Student Identity

Ulung Yudono Pratomo Nugroho
190117927

Judul Gambar
Drawing Title

Rencana Proteksi Tanggap Bencana

Skala
Scale

1 : 500


Keterangan
Note

Tanggal Gambar
Drawing Date

Kode Gambar
Drawing Code


No. Lbr	
Pg. No.	

Dari
Of

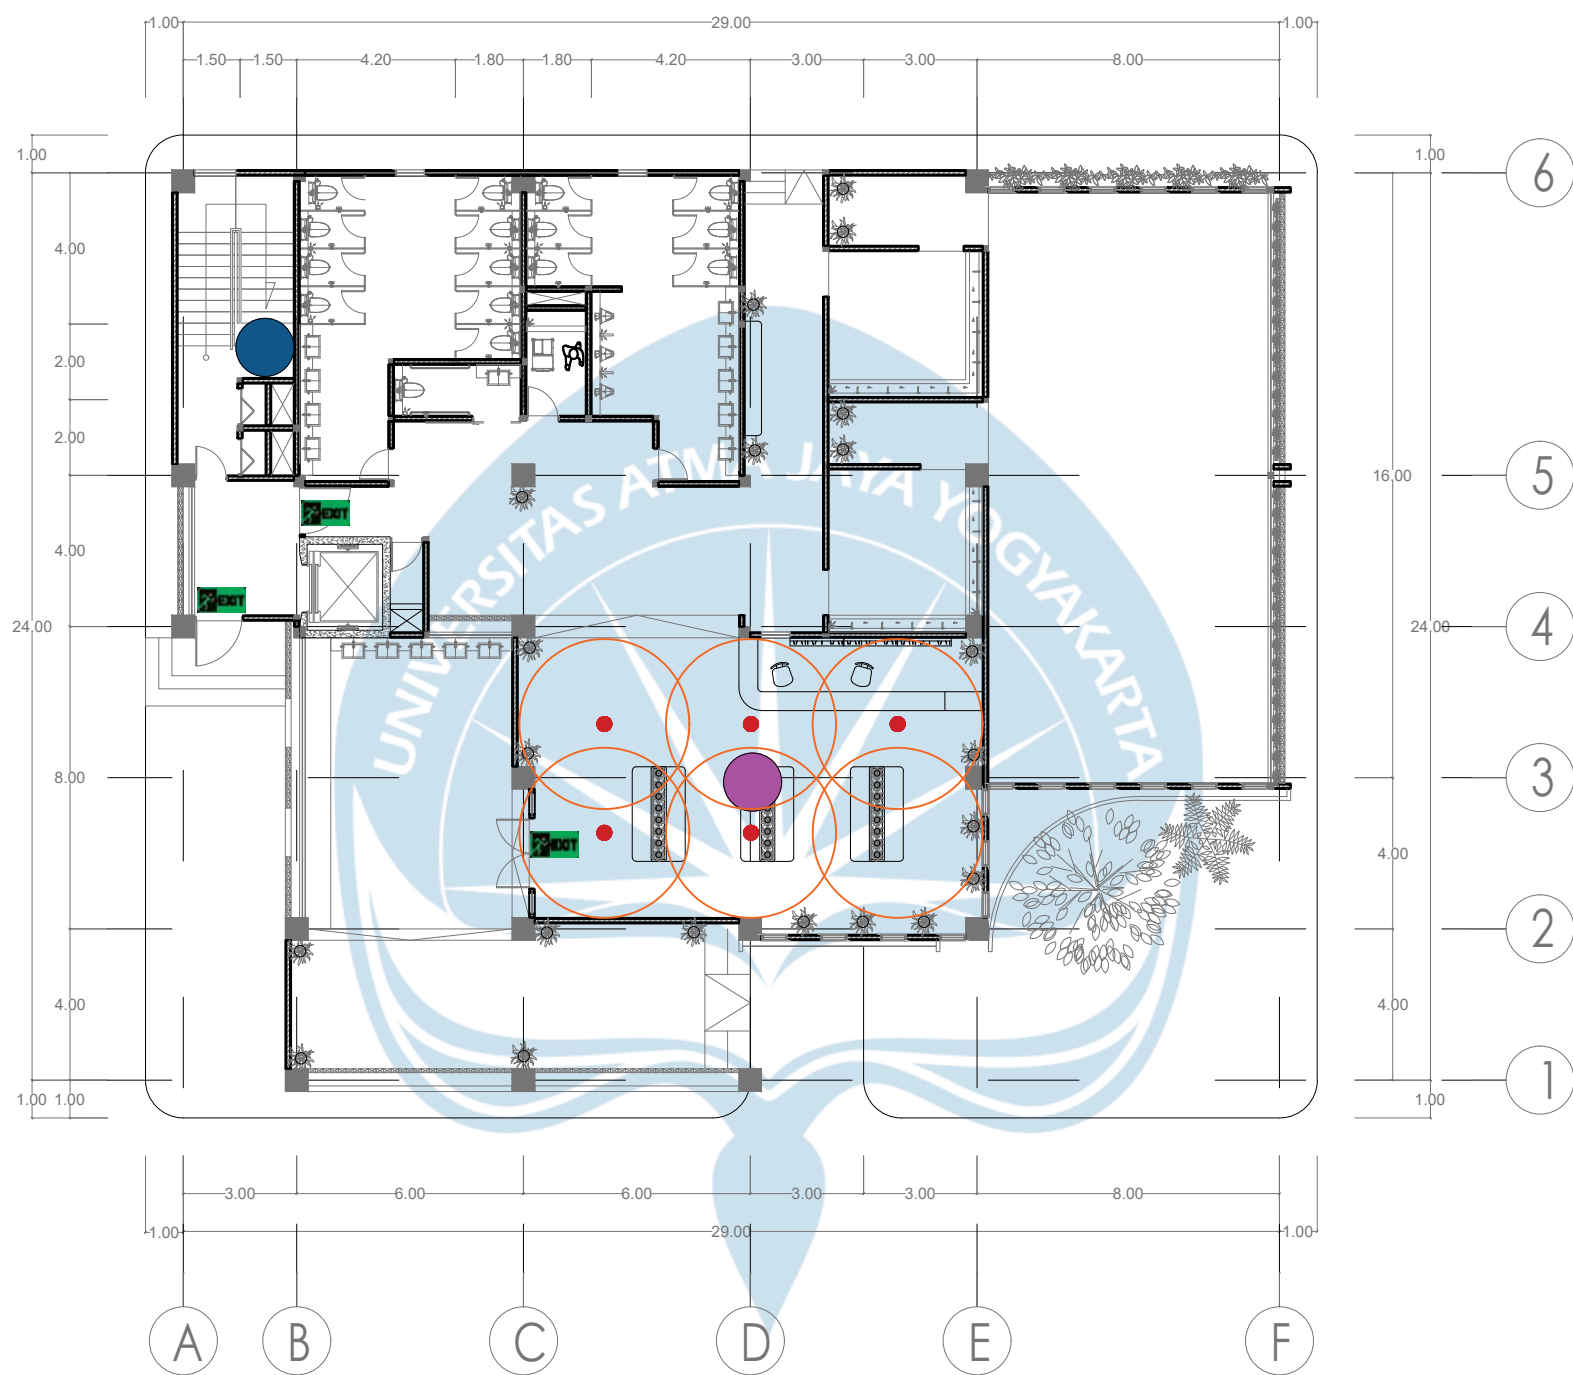


	APAR
	SPRINKLER
	FIRE ALARM
	FIRE HYDRANT

MASSA 1
RENCANA PROTEKSI TANGGAP BENCANA LANTAI 1
SCALE 1 : 200

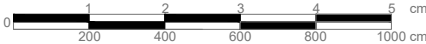


 Universitas Atma Jaya Yogyakarta	Proyek Tugas Akhir Final Project	Judul Proyek Project Title	Lokasi Proyek Project Location	Identitas Mahasiswa Student Identity	Judul Gambar Drawing Title	Skala Scale	Keterangan Note	Tanggal Gambar Drawing Date
	PERIODE : GANJIL I PERIOD : ODD I TAHUN AKADEMIK 2024/2025 ACADEMIC YEAR 2024/2025	Perancangan Panti Wredha dengan Nuansa Rumah di Kabupaten Sleman Melalui Pendekatan Arsitektur Perilaku	Sleman, Daerah Istimewa Yogyakarta	Ulung Yudono Pratomo Nugroho 190117927	Massa 1 Rencana Proteksi Tanggap Bencana Lt. 1	1 : 200		10 Maret 2025
	Program Studi Arsitektur Architecture Department Fakultas Teknik Faculty of Engineering							Kode Gambar Drawing Code
								No. Lbr Pg. No.
								Dari Of
								XX1
								XX
								XX

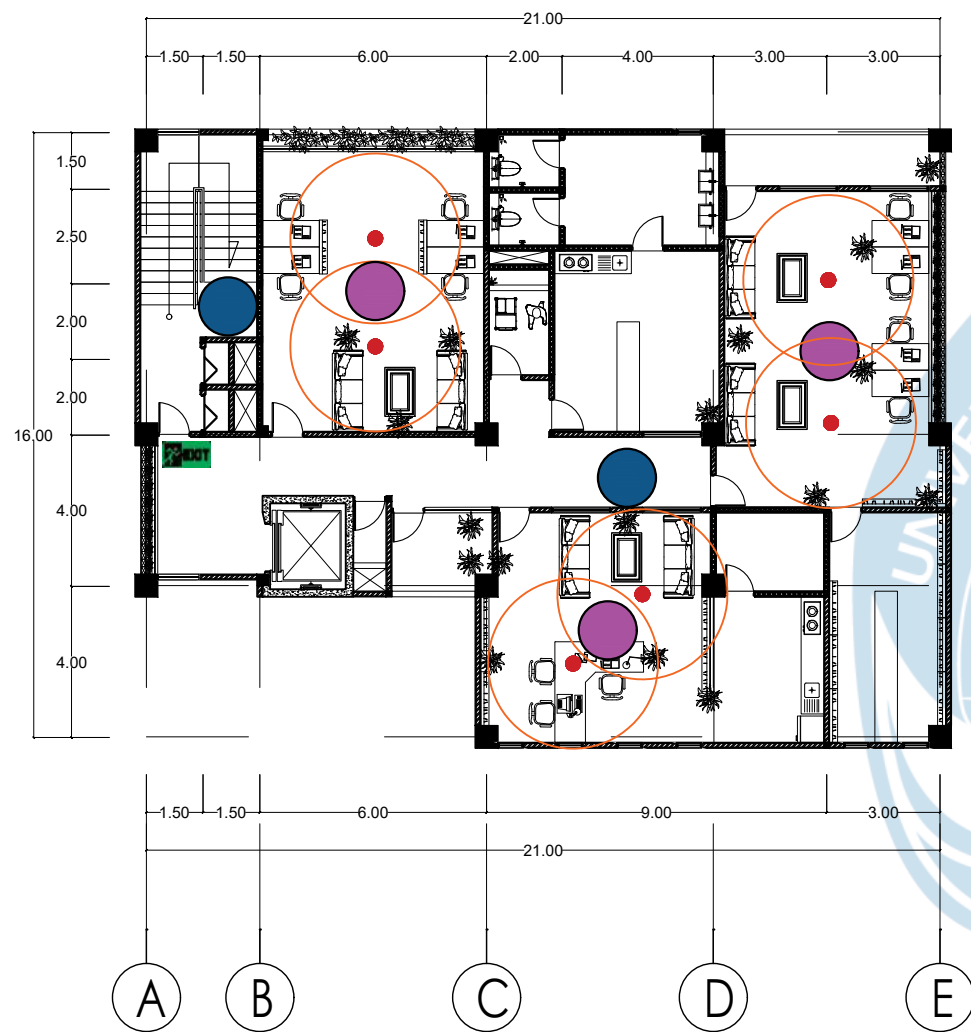

MASSA 1
RENCANA PROTEKSI TANGGAP BENCANA LANTAI 2


SCALE 1 : 200

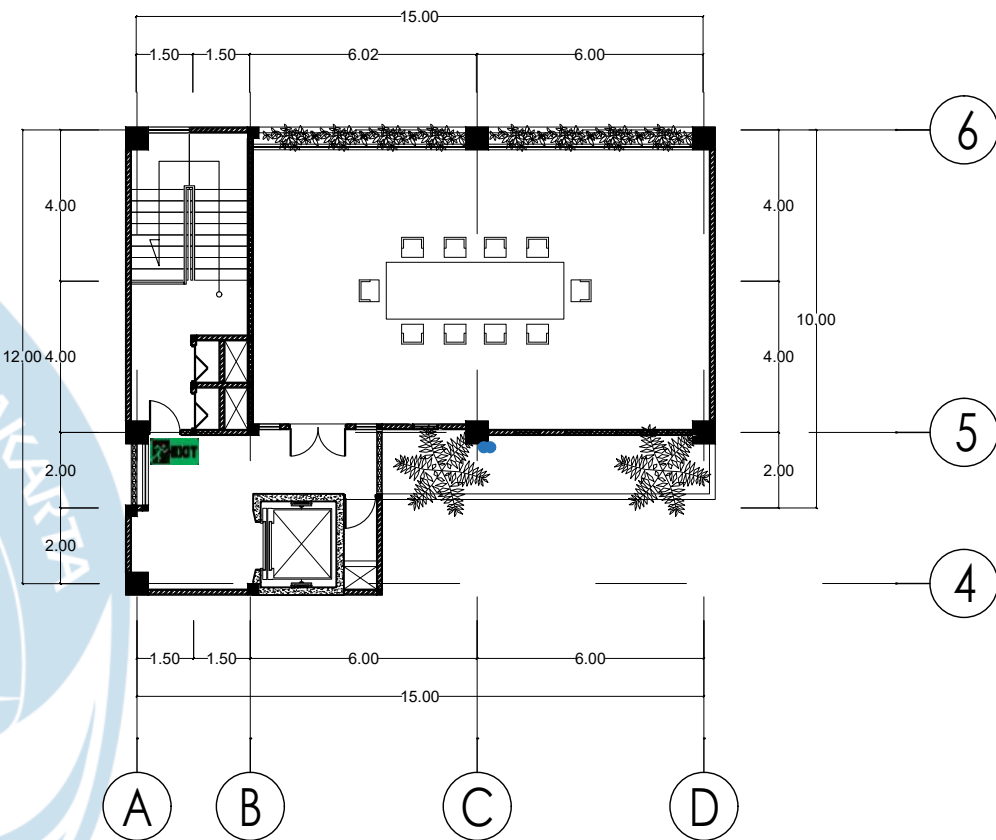

MASSA 1
RENCANA PROTEKSI TANGGAP BENCANA LANTAI 3

SCALE 1 : 200

	APAR
	SPRINKLER
	FIRE ALARM
	FIRE HYDRANT

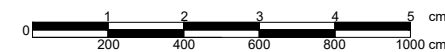

Universitas Atma Jaya Yogyakarta

Proyek Tugas Akhir
Final Project

PERIODE : GANJIL I
PERIOD : ODD I
TAHUN AKADEMIK 2024/2025
ACADEMIC YEAR 2024/2025

Program Studi Arsitektur
Architecture Department
Fakultas Teknik
Faculty of Engineering

Judul Proyek
Project Title

Perancangan Panti Wredha
dengan Nuansa Rumah di
Kabupaten Sleman Melalui
Pendekatan Arsitektur Perilaku

Lokasi Proyek
Project Location

Sleman, Daerah Istimewa Yogyakarta

Identitas Mahasiswa
Student Identity

Ulung Yudono Pratomo Nugroho
190117927

Judul Gambar
Drawing Title

Massa 1
Rencana Proteksi Tanggap
Bencana Lt. 2
Rencana Proteksi Tanggap
Bencana Lt. 3


Skala
Scale

1 : 200
1 : 200


Keterangan
Note

Tanggal Gambar
Drawing Date

Kode Gambar Drawing Code	No. Lbr Pg. No.	Dari Of
XX1	XX	XX

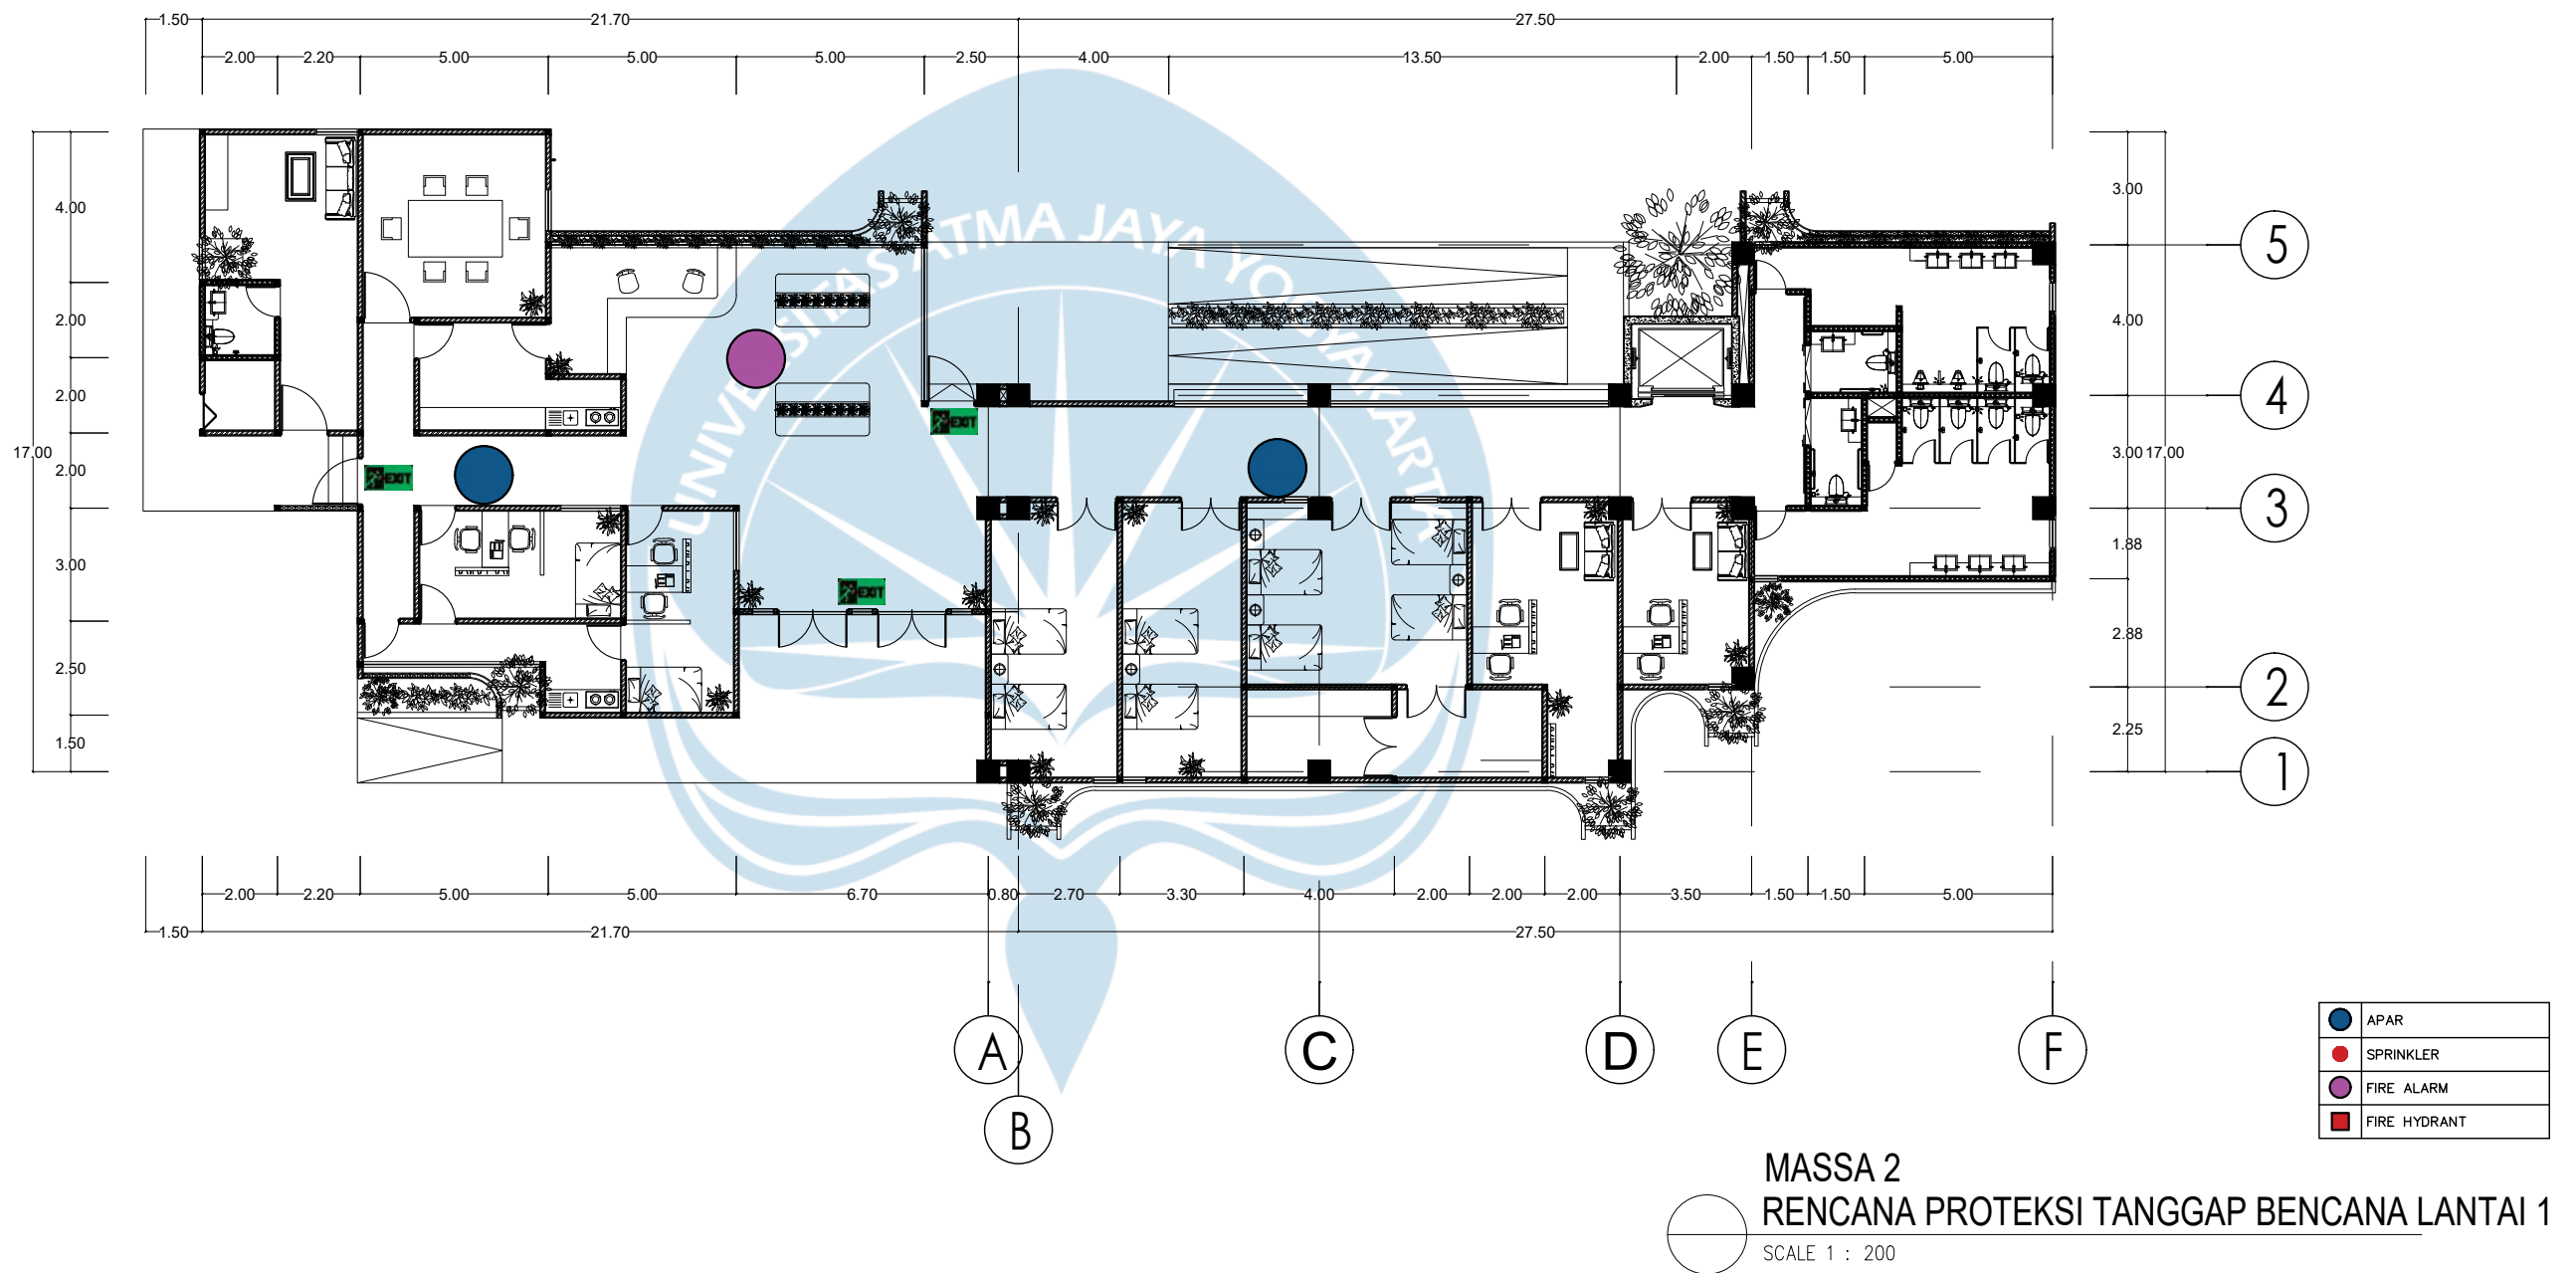


 Universitas Atma Jaya Yogyakarta	Proyek Tugas Akhir Final Project	Judul Proyek Project Title	Lokasi Proyek Project Location	Identitas Mahasiswa Student Identity	Judul Gambar Drawing Title	Skala Scale	Keterangan Note	Tanggal Gambar Drawing Date
	PERIODE : GANJIL I PERIOD : ODD I TAHUN AKADEMIK 2024/2025 ACADEMIC YEAR 2024/2025	Perancangan Panti Wredha dengan Nuansa Rumah di Kabupaten Sleman Melalui Pendekatan Arsitektur Perilaku	Sleman, Daerah Istimewa Yogyakarta	Ulung Yudono Pratomo Nugroho 190117927	Massa 2 Rencana Proteksi Tanggap Bencana Lt. 1	1 : 200		
	Program Studi Arsitektur Architecture Department Fakultas Teknik Faculty of Engineering							

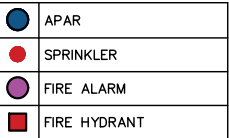

Universitas Atma Jaya Yogyakarta


Proyek Tugas Akhir Final Project	Judul Proyek Project Title	Lokasi Proyek Project Location	Identitas Mahasiswa Student Identity	Judul Gambar Drawing Title	Skala Scale	Keterangan Note	Tanggal Gambar Drawing Date		
PERIODE : GANJIL I PERIOD : ODD I TAHUN AKADEMIK 2024/2025 ACADEMIC YEAR 2024/2025	Perancangan Panti Wredha dengan Nuansa Rumah di Kabupaten Sleman Melalui Pendekatan Arsitektur Perilaku	Sleman, Daerah Istimewa Yogyakarta	Ulung Yudono Pratomo Nugroho 190117927	Massa 2 Rencana Proteksi Tanggap Bencana Lt. 2	1 : 200				
Program Studi Arsitektur Architecture Department Fakultas Teknik Faculty of Engineering									XX

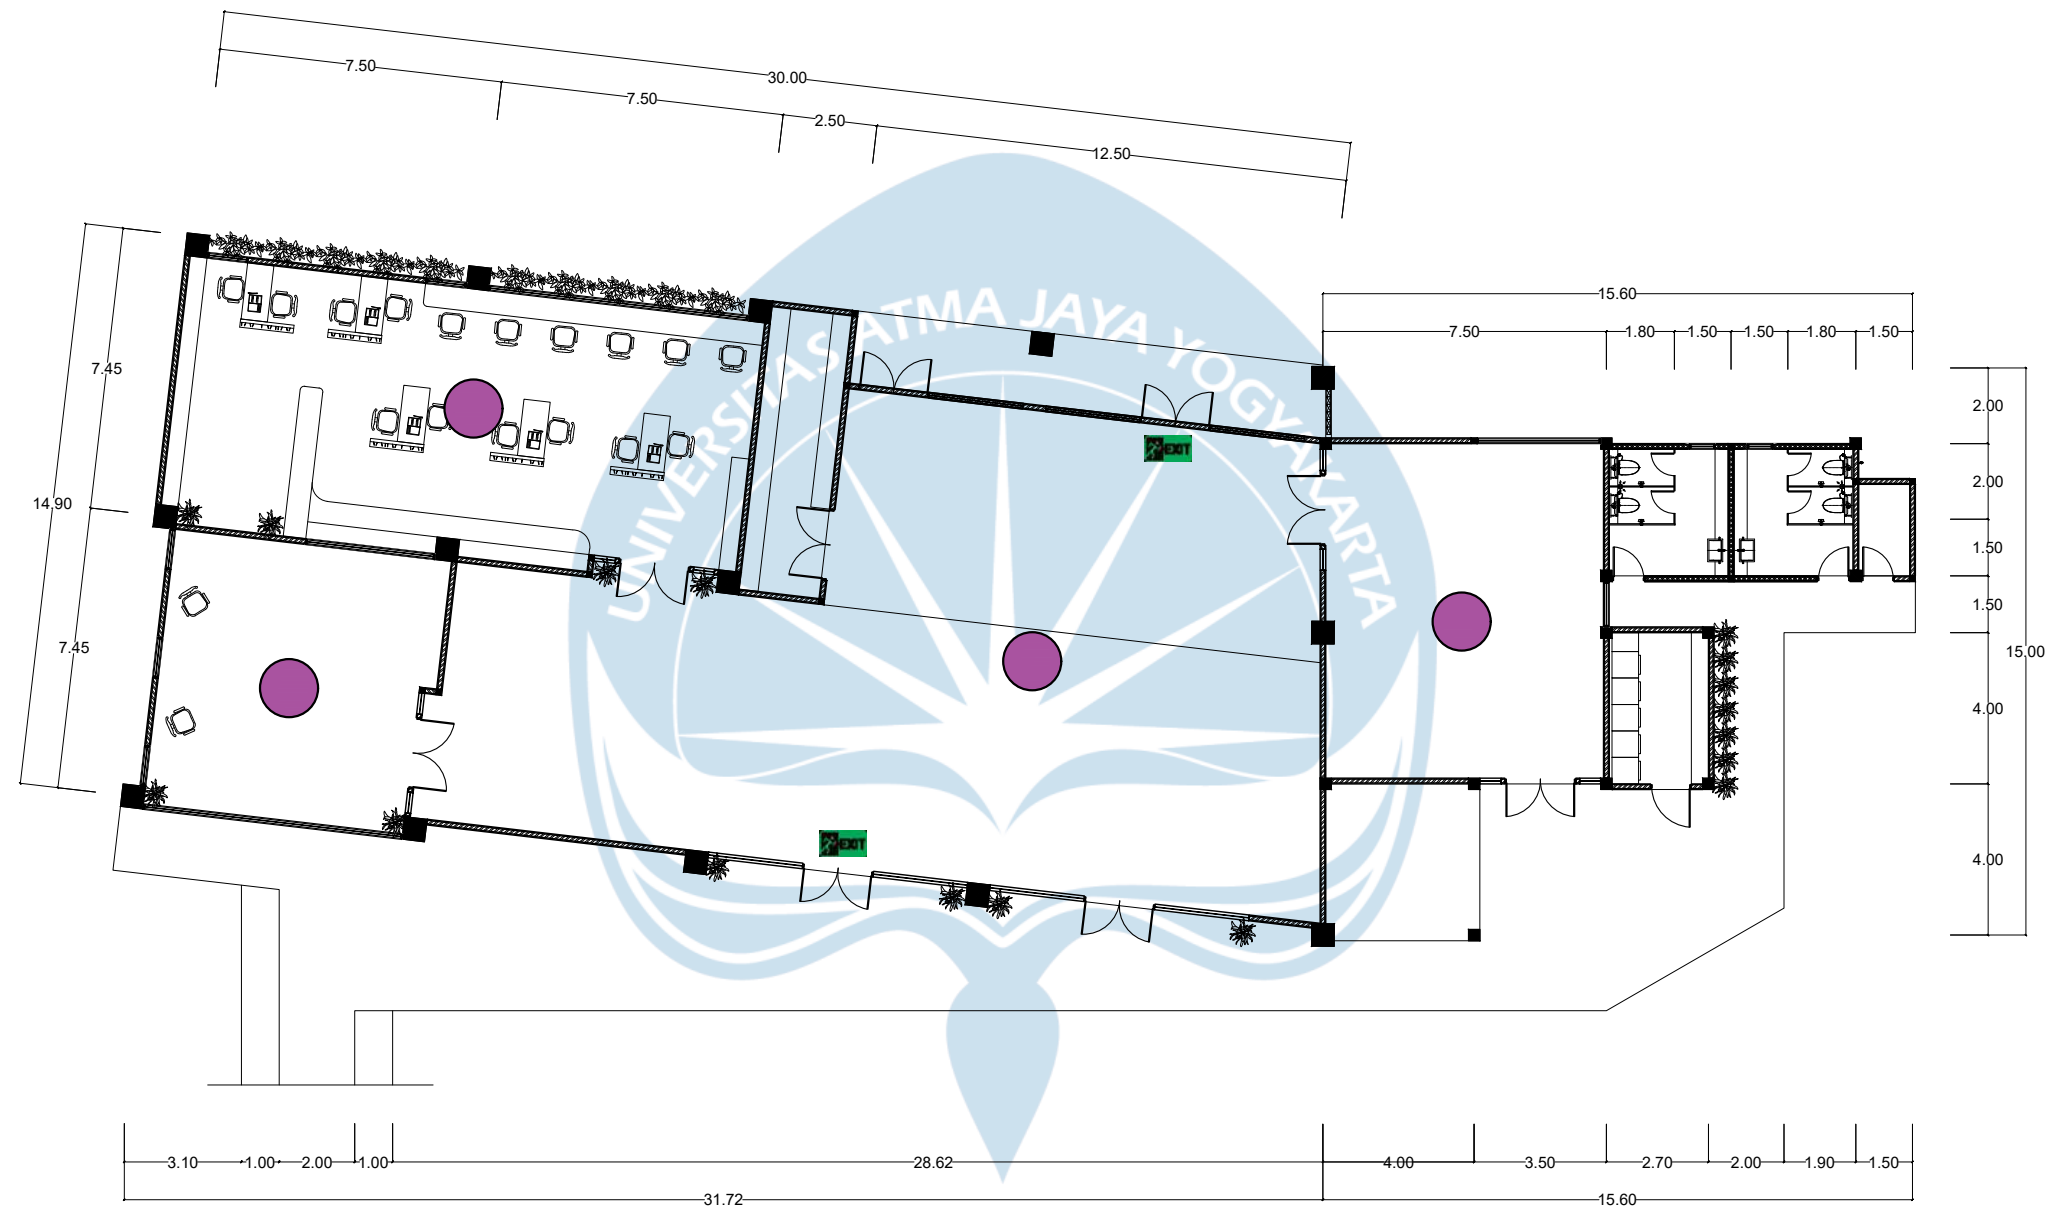

MASSA 3

RENCANA PROTEKSI TANGGAP BENCANA LANTAI 1

SCALE 1 : 200

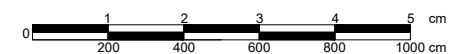


	APAR
	SPRINKLER
	FIRE ALARM
	FIRE HYDRANT




Universitas Atma Jaya Yogyakarta

Projek Tugas Akhir Final Project	Judul Proyek Project Title	Lokasi Proyek Project Location	Identitas Mahasiswa Student Identity	Judul Gambar Drawing Title	Skala Scale	Keterangan Note	Tanggal Gambar Drawing Date		
PERIODE : GANJIL I PERIOD : ODD I TAHUN AKADEMIK 2024/2025 ACADEMIC YEAR 2024/2025	Perancangan Panti Wredha dengan Nuansa Rumah di Kabupaten Sleman Melalui Pendekatan Arsitektur Perilaku	Sleman, Daerah Istimewa Yogyakarta	Ulung Yudono Pratomo Nugroho 190117927	Massa 3 Rencana Proteksi Tanggap Bencana Lt. 1	1 : 200				
							Kode Gambar Drawing Code	No. Lbr Pg. No.	Dari Of
Program Studi Arsitektur Architecture Department Fakultas Teknik Faculty of Engineering							XX1	XX	XX

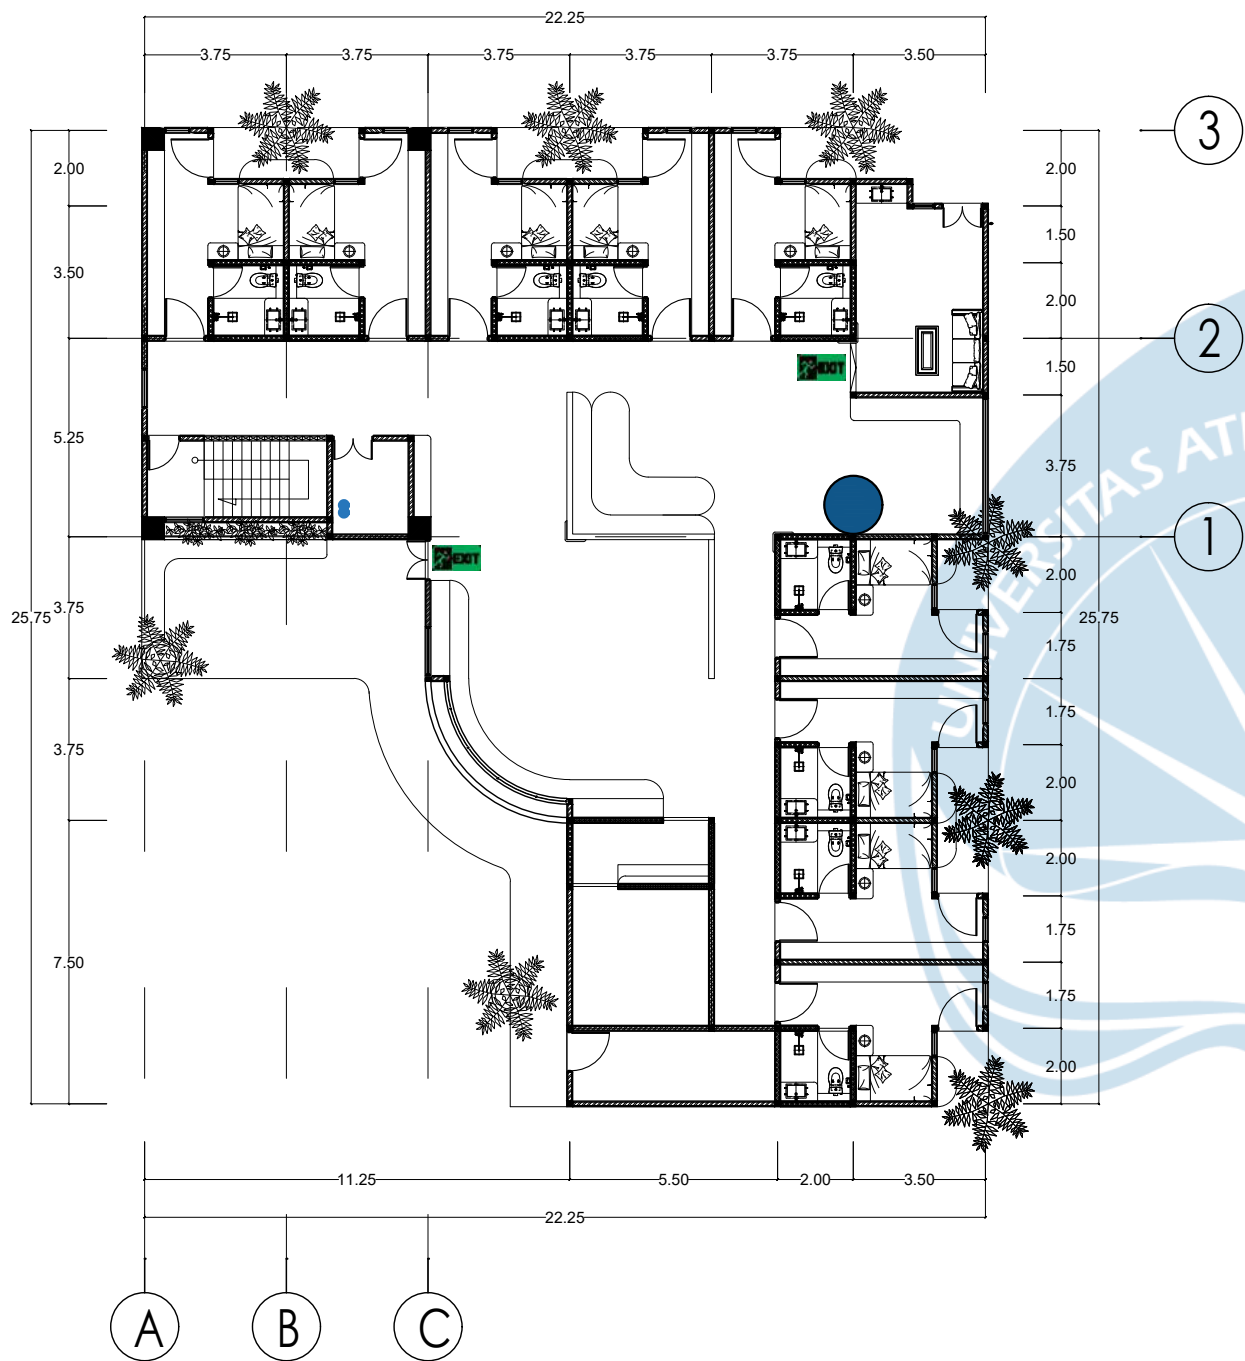

MASSA 4
RENCANA PROTEKSI TANGGAP BENCANA LANTAI 1
SCALE 1 : 200

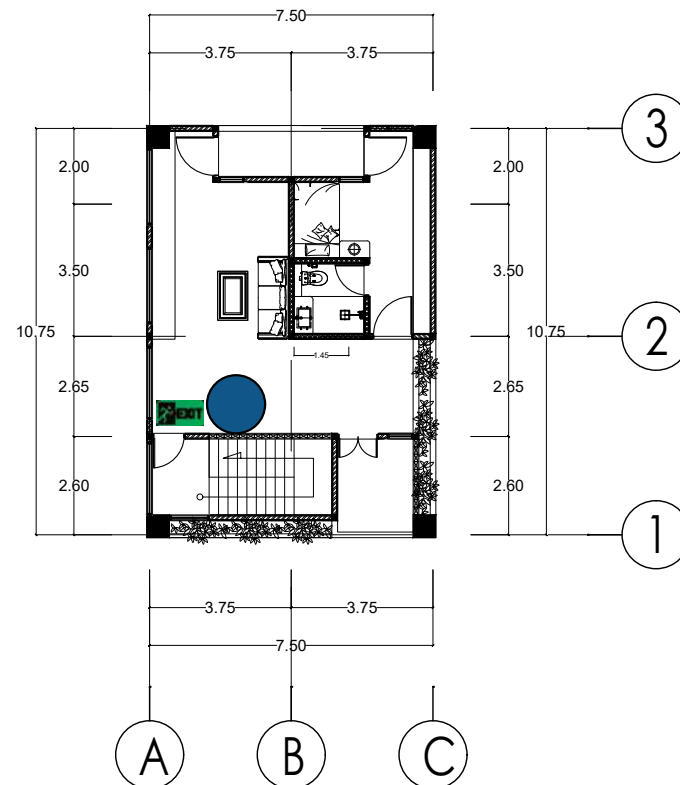

●	APAR
●	SPRINKLER
●	FIRE ALARM
■	FIRE HYDRANT

MASSA 4
RENCANA PROTEKSI TANGGAP BENCANA LANTAI 2
SCALE 1 : 200



Universitas Atma Jaya Yogyakarta

Proyek Tugas Akhir
Final Project

PERIODE : GANJIL I
PERIOD : ODD I
TAHUN AKADEMIK 2024/2025
ACADEMIC YEAR 2024/2025

Program Studi Arsitektur
Architecture Department
Fakultas Teknik
Faculty of Engineering

Judul Proyek
Project Title

Perancangan Panti Wredha
dengan Nuansa Rumah di
Kabupaten Sleman Melalui
Pendekatan Arsitektur Perilaku

Lokasi Proyek
Project Location

Sleman, Daerah Istimewa Yogyakarta

Identitas Mahasiswa
Student Identity

Ulung Yudono Pratomo Nugroho
190117927

Judul Gambar
Drawing Title

Massa 4
Rencana Proteksi Tanggap
Bencana Lt. 1
Rencana Proteksi Tanggap
Bencana Lt. 2

Skala
Scale

1 : 200

1 : 200

Keterangan
Note

Tanggal Gambar
Drawing Date

Kode Gambar
Drawing Code


XX1

No. Lbr
Pg. No.


XX

Dari
Of

XX


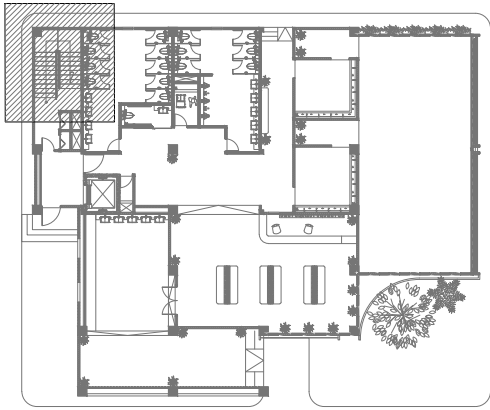


KEYPLAN

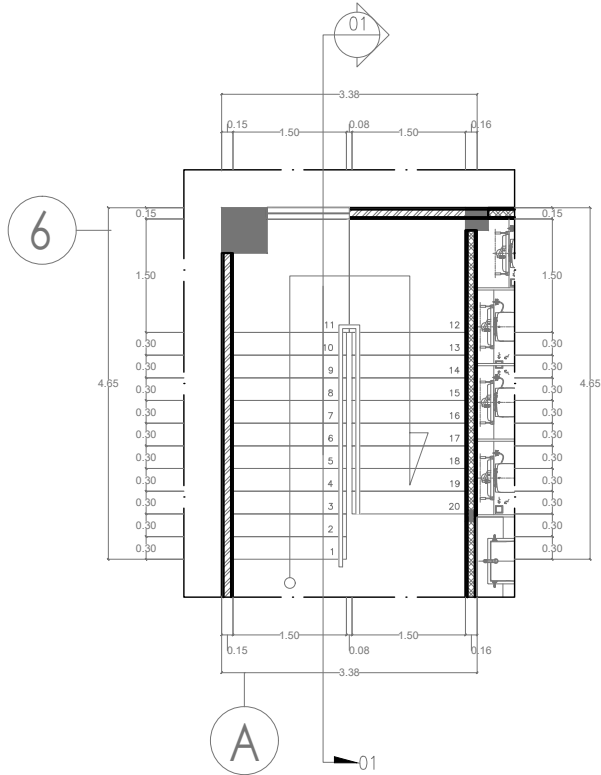

DENAH
DETAIL TANGGA MASSA 1

SCALE 1 : 100

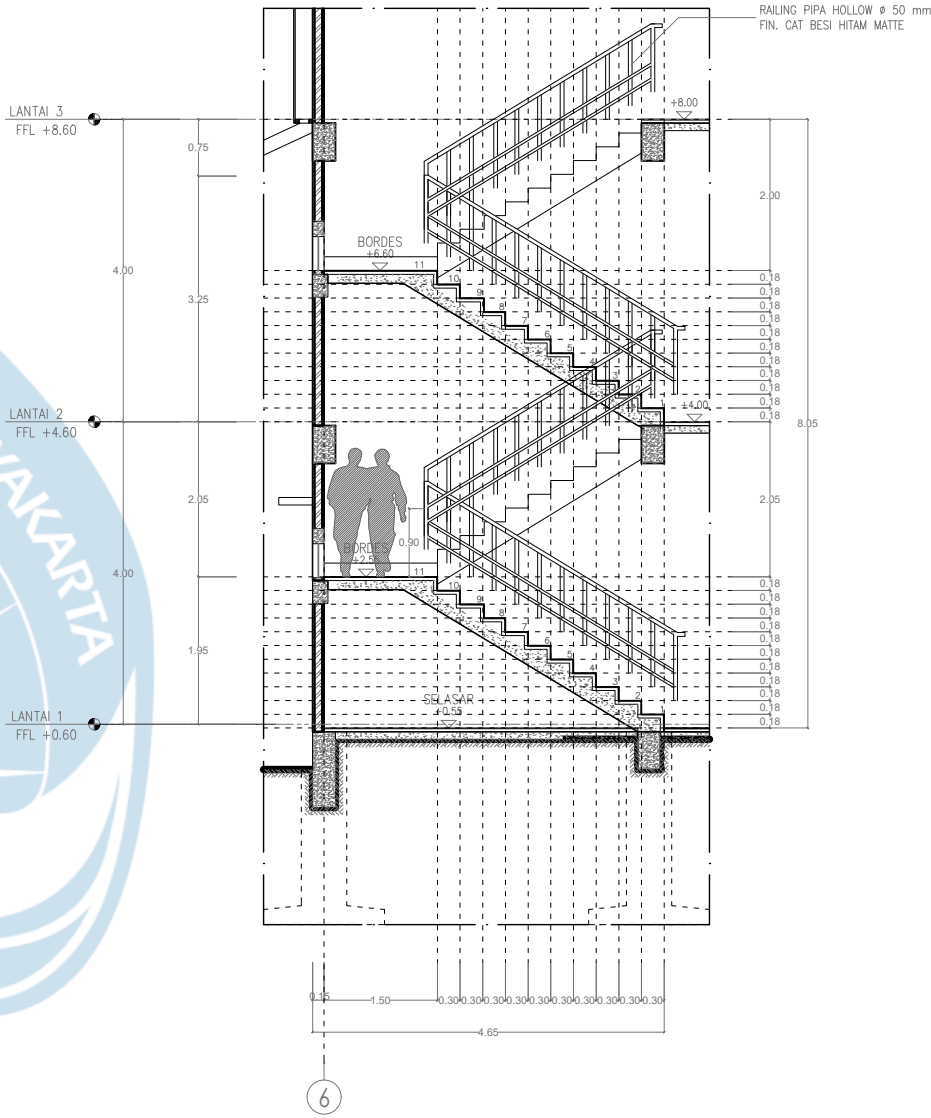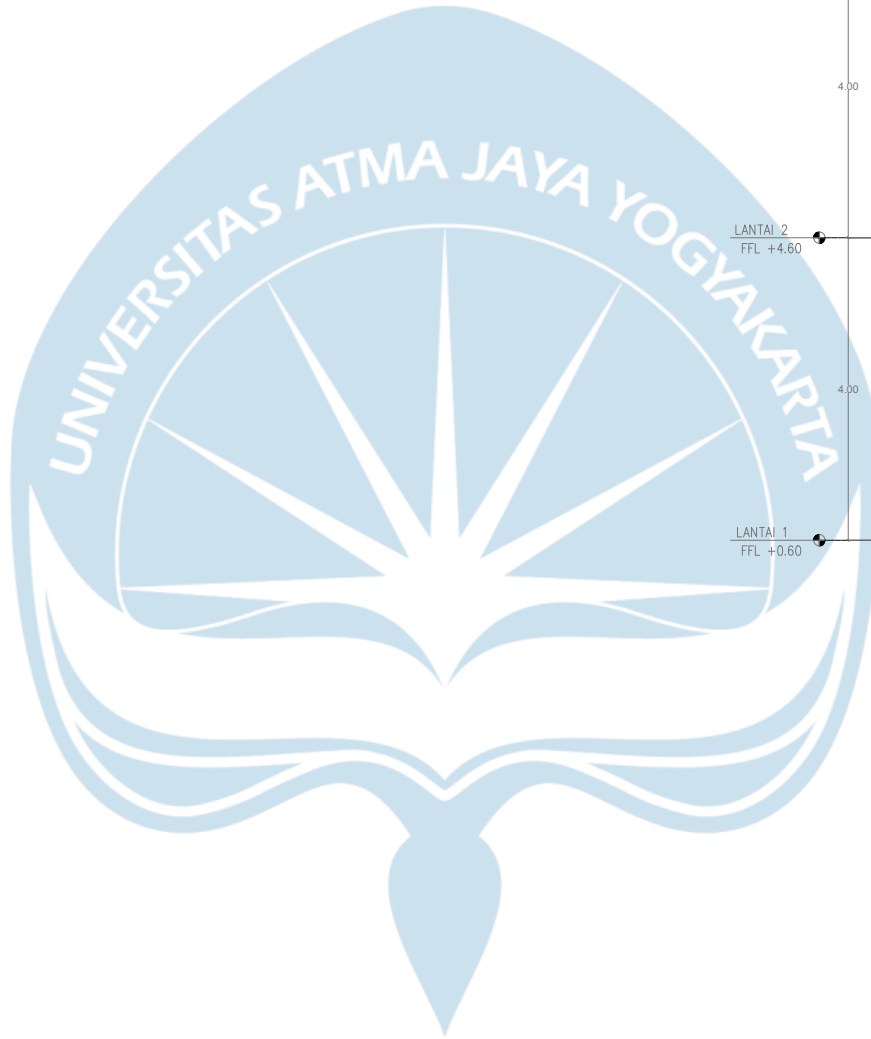

POTONGAN
DETAIL TANGGA MASSA 1

SCALE 1 : 100



Universitas Atma Jaya Yogyakarta

Proyek Tugas Akhir
Final Project

PERIODE : GANJIL I
PERIOD : ODD I
TAHUN AKADEMIK 2024/2025
ACADEMIC YEAR 2024/2025

Program Studi Arsitektur
Architecture Department
Fakultas Teknik
Faculty of Engineering

Judul Proyek
Project Title

Perancangan Panti Wredha
dengan Nuansa Rumah di
Kabupaten Sleman Melalui
Pendekatan Arsitektur Perilaku

Lokasi Proyek
Project Location

Sleman, Daerah Istimewa Yogyakarta

Identitas Mahasiswa
Student Identity

Ulung Yudono Pratomo Nugroho
190117927

Judul Gambar
Drawing Title

Detail Tangga Massa 1
Denah Tangga
Potongan Tangga

Skala
Scale

1 : 100
1 : 100


Keterangan
Note

Tanggal Gambar
Drawing Date


Kode Gambar
Drawing Code

No. Lbr
Pg. No.


Dari
Of

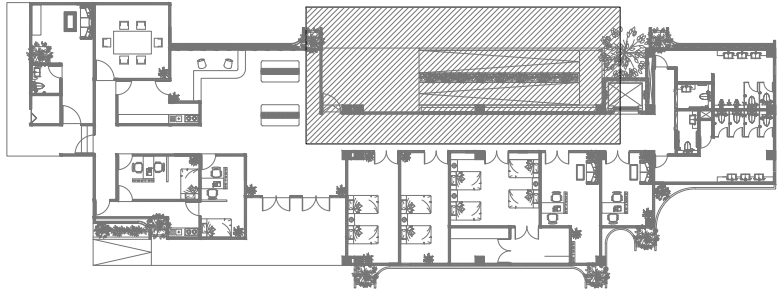


KEYPLAN

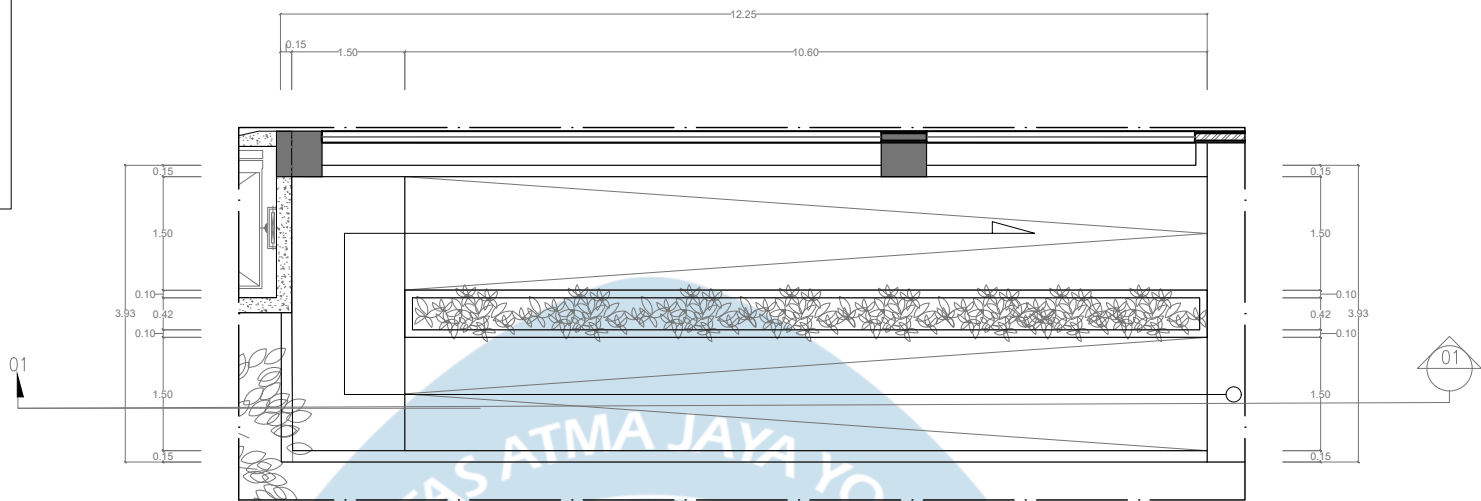

DENAH
DETAIL RAMP MASSA 2
SCALE 1 : 100

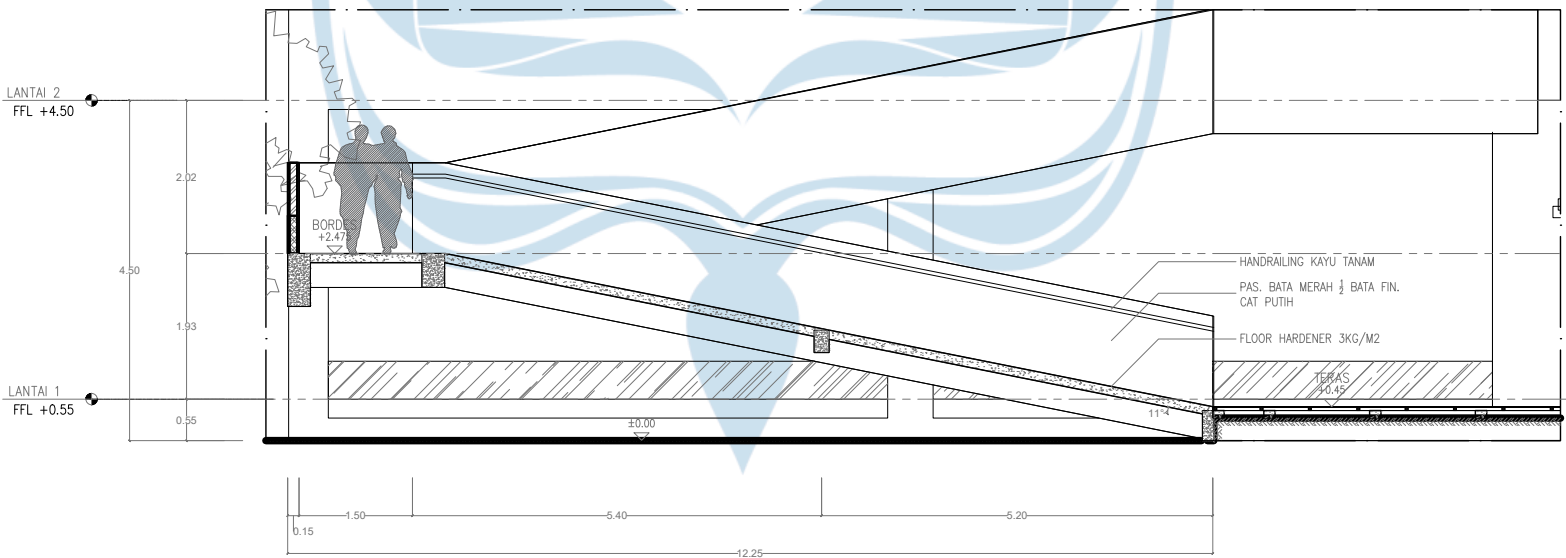

POTONGAN
DETAIL RAMP MASSA 2
SCALE 1 : 100

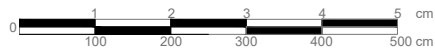

Universitas Atma Jaya Yogyakarta

Proyek Tugas Akhir
Final Project

PERIODE : GANJIL I
PERIOD : ODD I
TAHUN AKADEMIK 2024/2025
ACADEMIC YEAR 2024/2025

Program Studi Arsitektur
Architecture Department
Fakultas Teknik
Faculty of Engineering

Judul Proyek
Project Title

Perancangan Panti Wredha
dengan Nuansa Rumah di
Kabupaten Sleman Melalui
Pendekatan Arsitektur Perilaku

Lokasi Proyek
Project Location

Sleman, Daerah Istimewa Yogyakarta

Identitas Mahasiswa
Student Identity

Ulung Yudono Pratomo Nugroho
190117927

Judul Gambar
Drawing Title

Detail Ramp Massa 2
Denah Ramp
Potongan Ramp

Skala
Scale

1 : 100
1 : 100


Keterangan
Note

Tanggal Gambar
Drawing Date


Kode Gambar
Drawing Code

No. Lbr
Pg. No.


Dari
Of

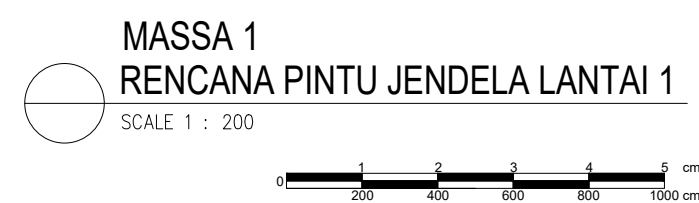

 Universitas Atma Jaya Yogyakarta	Proyek Tugas Akhir <i>Final Project</i>	Judul Proyek <i>Project Title</i>	Lokasi Proyek <i>Project Location</i>	Identitas Mahasiswa <i>Student Identity</i>	Judul Gambar <i>Drawing Title</i>	Skala <i>Scale</i>	Keterangan <i>Note</i>	Tanggal Gambar <i>Drawing Date</i>		
	PERIODE : GANJIL I <i>PERIOD : ODD I</i>	Perancangan Panti Wredha dengan Nuansa Rumah di Kabupaten Sleman Melalui Pendekatan Arsitektur Perilaku	Sleman, Daerah Istimewa Yogyakarta	Ulung Yudono Pratomo Nugroho 190117927	Massa 1 Rencana Pintu Jendela Lt 1	1 : 200				
	TAHUN AKADEMIK 2024/2025 <i>ACADEMIC YEAR 2024/2025</i>							Kode Gambar <i>Drawing Code</i>	No. Lbr <i>Pg. No.</i>	Dari <i>Of</i>
	Program Studi Arsitektur <i>Architecture Department</i> Fakultas Teknik <i>Faculty of Engineering</i>									

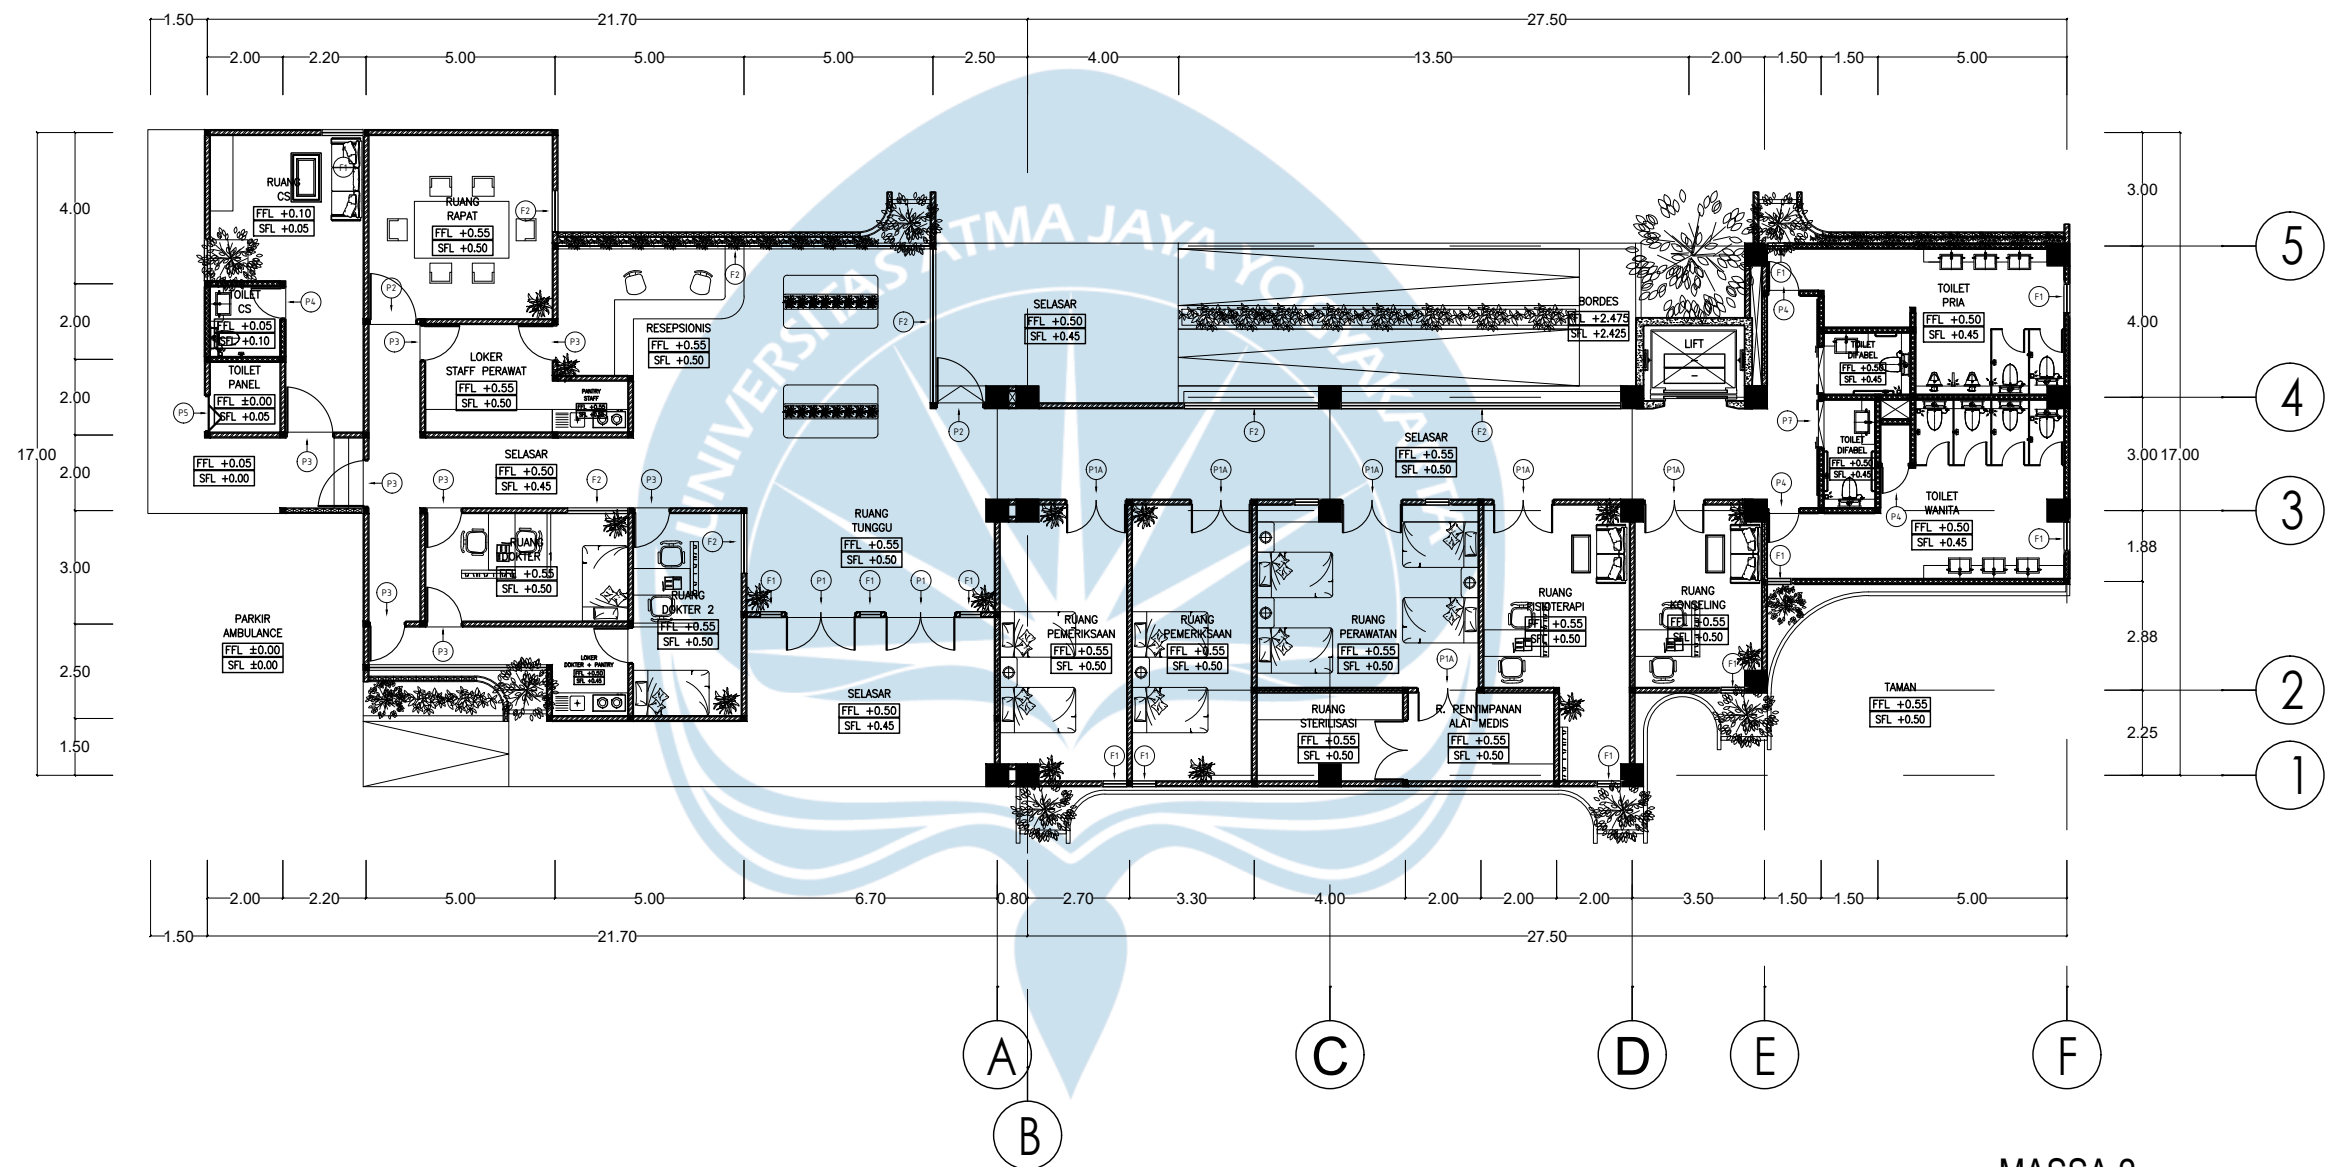

MASSA 2
RENCANA PINTU JENDELA LANTAI 1
SCALE 1 : 200

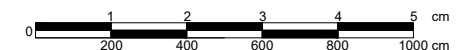

Universitas Atma Jaya Yogyakarta

Proyek Tugas Akhir
Final Project

PERIODE : GANJIL I
PERIOD : ODD I
TAHUN AKADEMIK 2024/2025
ACADEMIC YEAR 2024/2025

Program Studi Arsitektur
Architecture Department
Fakultas Teknik
Faculty of Engineering

Judul Proyek
Project Title

Perancangan Panti Wredha
dengan Nuansa Rumah di
Kabupaten Sleman Melalui
Pendekatan Arsitektur Perilaku

Lokasi Proyek
Project Location

Sleman, Daerah Istimewa Yogyakarta

Identitas Mahasiswa
Student Identity

Ulung Yudono Pratomo Nugroho
190117927

Judul Gambar
Drawing Title

Massa 2
Rencana Pintu Jendela Lt 1

Skala
Scale

1 : 200


Keterangan
Note

Tanggal Gambar
Drawing Date


Kode Gambar
Drawing Code

No. Lbr
Pg. No.

Dari
Of

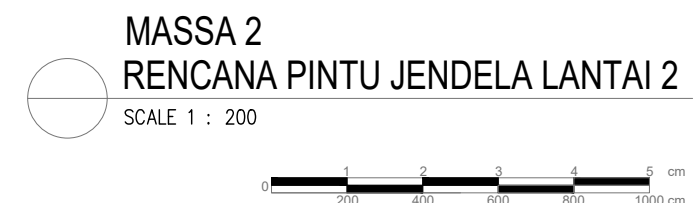


 Universitas Atma Jaya Yogyakarta	Proyek Tugas Akhir Final Project	Judul Proyek Project Title	Lokasi Proyek Project Location	Identitas Mahasiswa Student Identity	Judul Gambar Drawing Title	Skala Scale	Keterangan Note	Tanggal Gambar Drawing Date		
	PERIODE : GANJIL I PERIOD : ODD I	Perancangan Panti Wredha dengan Nuansa Rumah di Kabupaten Sleman Melalui Pendekatan Arsitektur Perilaku	Sleman, Daerah Istimewa Yogyakarta	Ulung Yudono Pratomo Nugroho 190117927	Massa 2 Rencana Pintu Jendela Lt 2	1 : 200				
	TAHUN AKADEMIK 2024/2025 ACADEMIC YEAR 2024/2025							Kode Gambar Drawing Code	No. Lbr Pg. No.	Dari Of
	Program Studi Arsitektur Architecture Department Fakultas Teknik Faculty of Engineering									

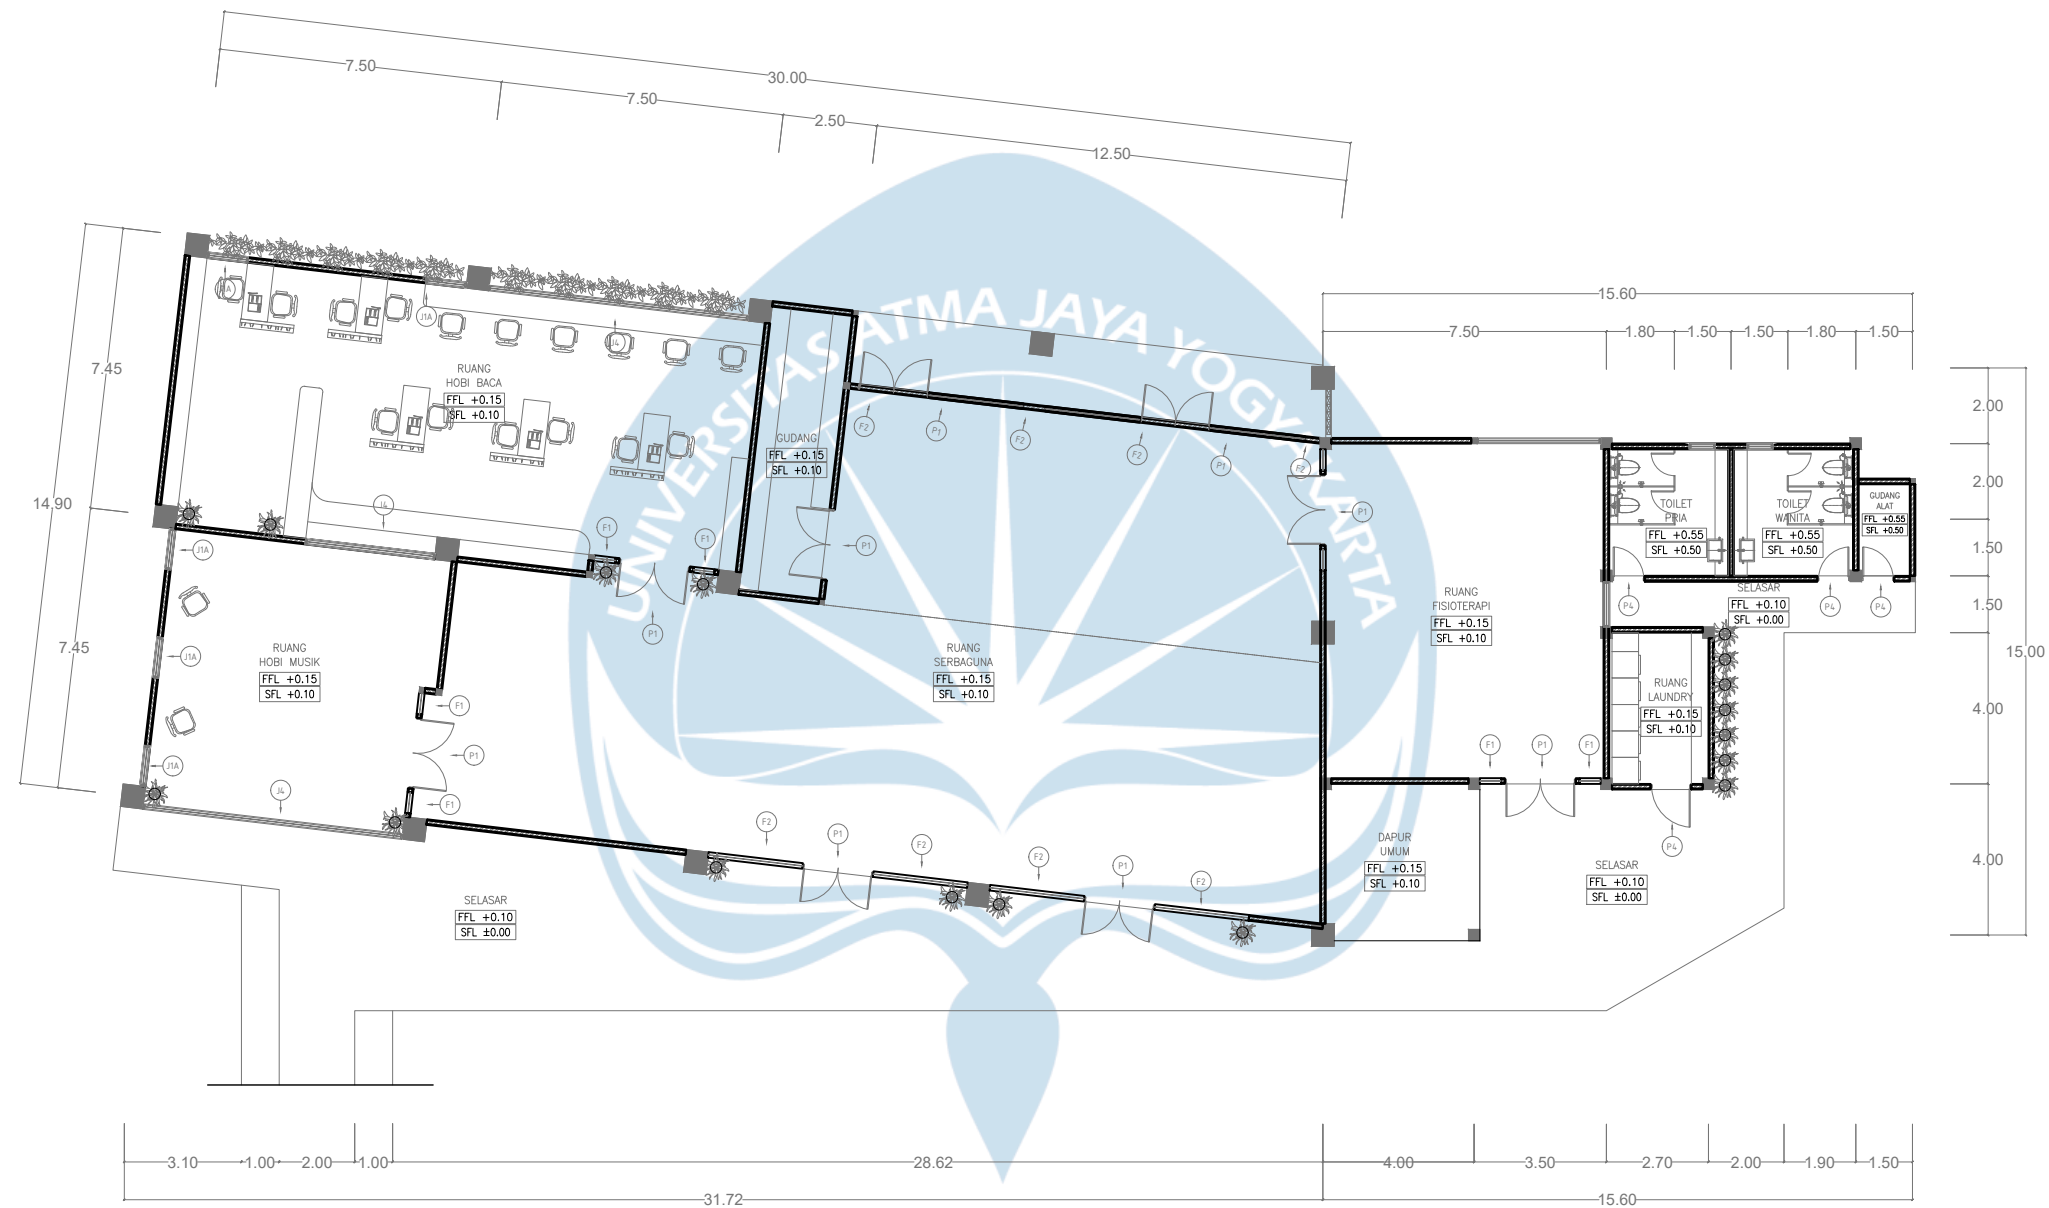

MASSA 3
RENCANA PINTU JENDELA LANTAI 1


RENCANA PINTU JENDELA LANTAI 1

SCALE 1 : 200

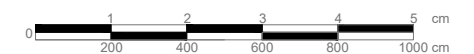

Universitas Atma Jaya Yogyakarta





Projek Tugas Akhir Final Project	Judul Proyek Project Title	Lokasi Proyek Project Location	Identitas Mahasiswa Student Identity	Judul Gambar Drawing Title	Skala Scale	Keterangan Note	Tanggal Gambar Drawing Date		
PERIODE : GANJIL I PERIOD : ODD I TAHUN AKADEMIK 2024/2025 ACADEMIC YEAR 2024/2025	Perancangan Panti Wredha dengan Nuansa Rumah di Kabupaten Sleman Melalui Pendekatan Arsitektur Perilaku	Sleman, Daerah Istimewa Yogyakarta	Ulung Yudono Pratomo Nugroho 190117927	Massa 3 Rencana Pintu Jendela Lt 1	1 : 200				
Kode Gambar Drawing Code							No. Lbr Pg. No.	Dari Of	
Program Studi Arsitektur Architecture Department Fakultas Teknik Faculty of Engineering									

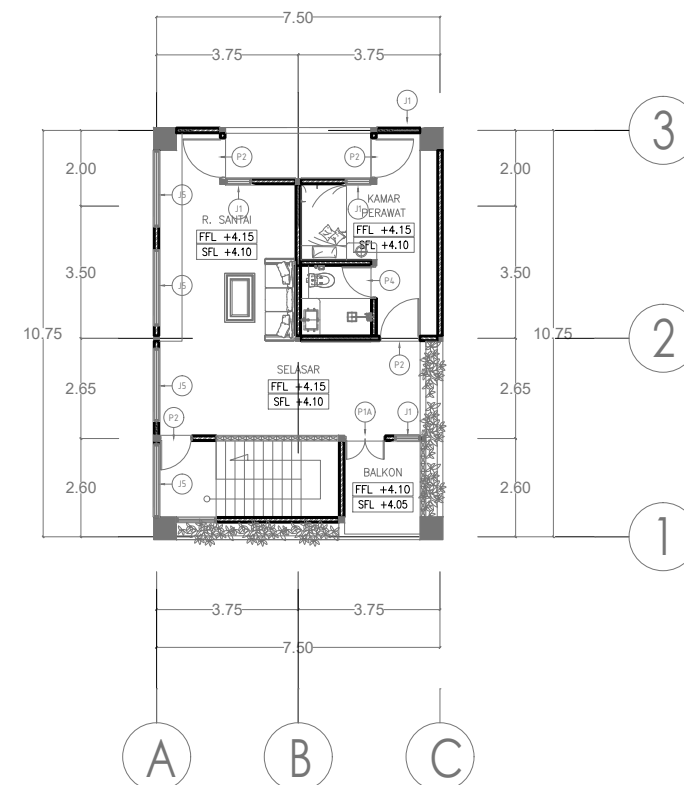


MASSA 4
RENCANA PINTU JENDELA LANTAI 2
 SCALE 1 : 200



Dari
Of

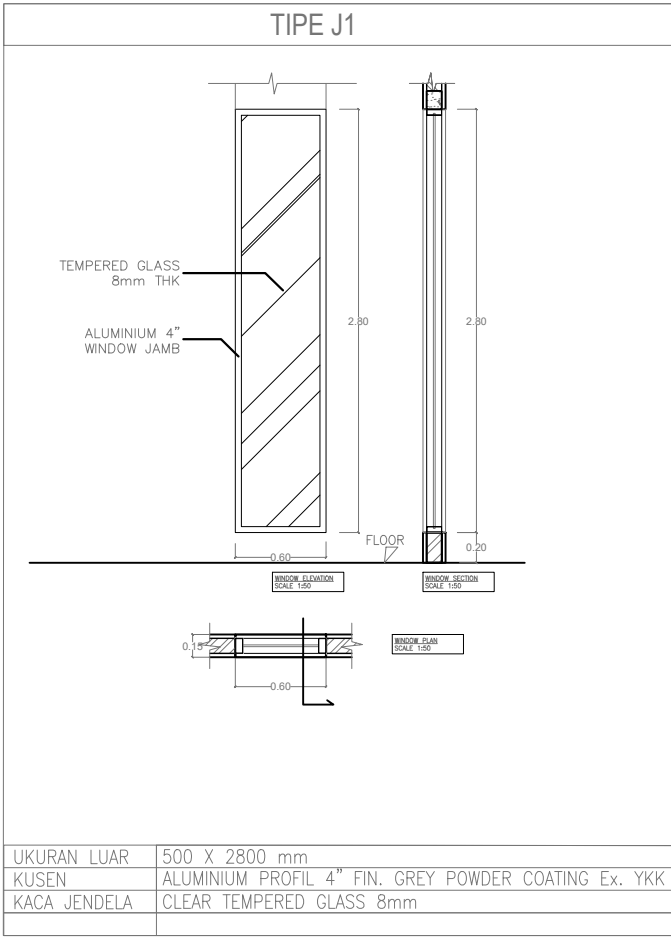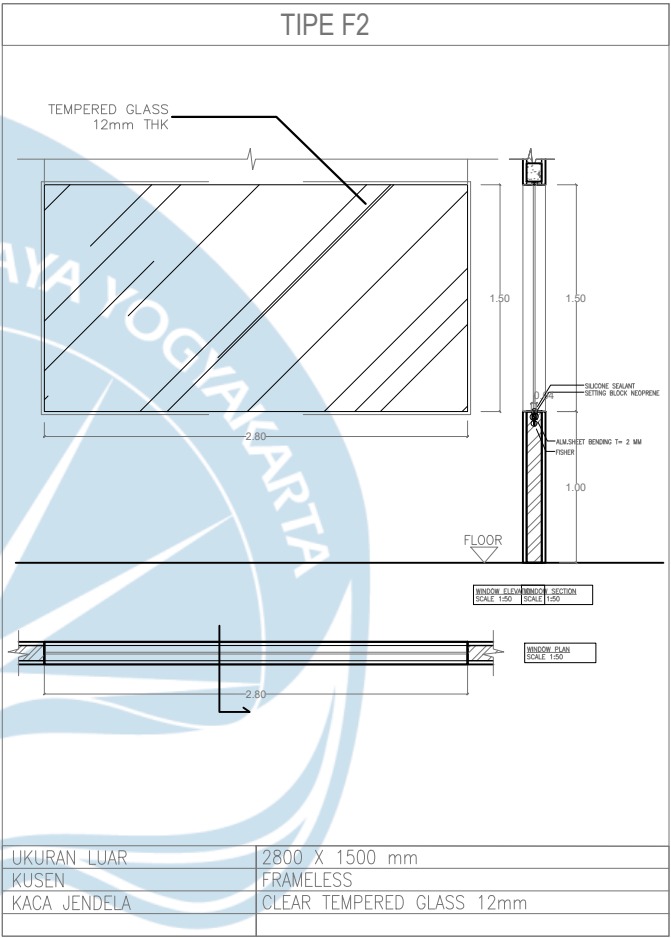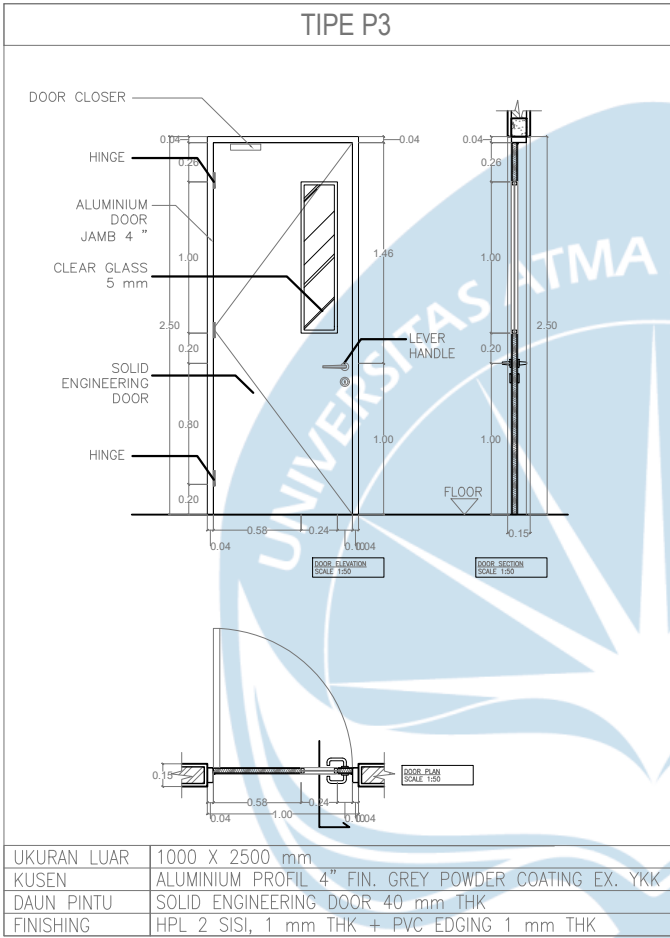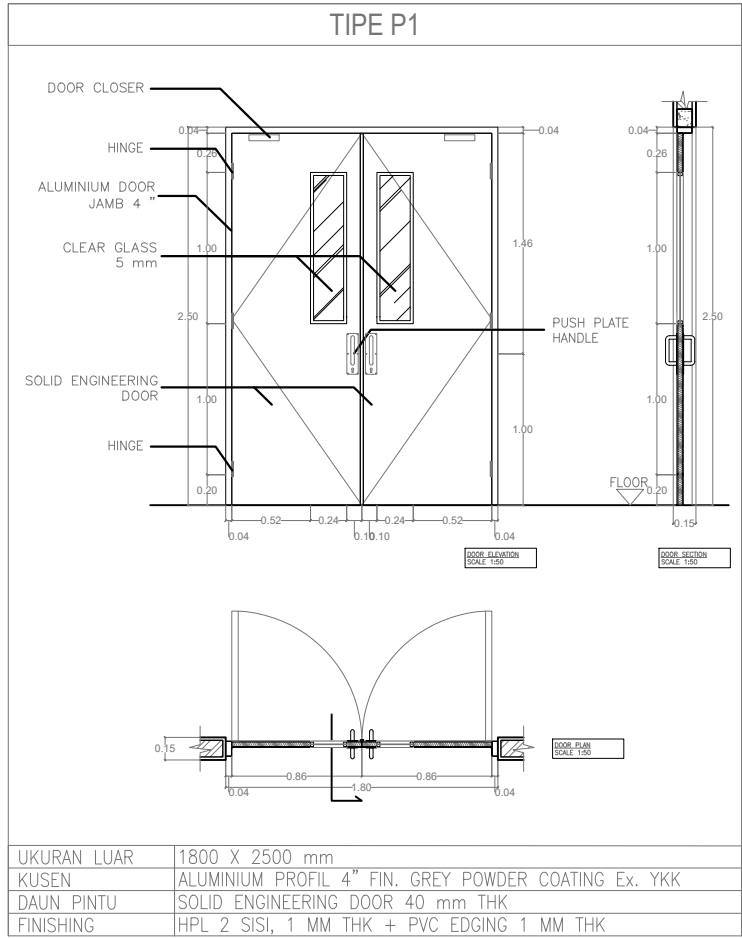


DETAIL PINTU JENDELA

SCALE 1 : 50



 Universitas Atma Jaya Yogyakarta	Proyek Tugas Akhir Final Project	Judul Proyek Project Title	Lokasi Proyek Project Location	Identitas Mahasiswa Student Identity	Judul Gambar Drawing Title	Skala Scale	Keterangan Note	Tanggal Gambar Drawing Date
	PERIODE : GANJIL I PERIOD : ODD I TAHUN AKADEMIK 2024/2025 ACADEMIC YEAR 2024/2025	Perancangan Panti Wredha dengan Nuansa Rumah di Kabupaten Sleman Melalui Pendekatan Arsitektur Perilaku	Sleman, Daerah Istimewa Yogyakarta	Ulung Yudono Pratomo Nugroho 190117927	Detail Pintu Jendela	1 : 50		
	Program Studi Arsitektur Architecture Department Fakultas Teknik Faculty of Engineering							

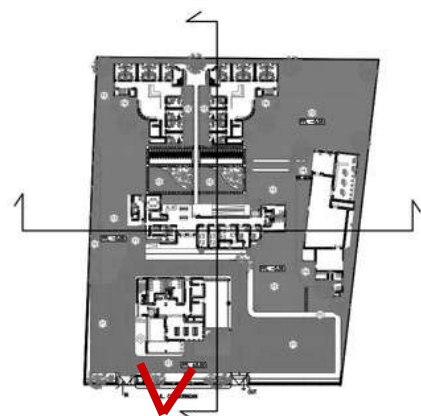

KEYPLAN



PERSPEKTIF EKSTERIOR
Zona Pengelola Massa 1



Universitas Atma Jaya Yogyakarta

Proyek Tugas Akhir
Final Project

PERIODE : GANJIL I
PERIOD : ODD I
TAHUN AKADEMIK 2024/2025
ACADEMIC YEAR 2024/2025

Program Studi Arsitektur
Architecture Department
Fakultas Teknik
Faculty of Engineering

Judul Proyek
Project Title

Perancangan Panti Wredha
dengan Nuansa Rumah di
Kabupaten Sleman Melalui
Pendekatan Arsitektur Perilaku

Lokasi Proyek
Project Location

Sleman, Daerah Istimewa Yogyakarta

Identitas Mahasiswa
Student Identity

Ulung Yudono Pratomo Nugroho
190117927

Judul Gambar
Drawing Title

Perspektif Eksterior Massa 1

Skala
Scale

Keterangan
Note

Tanggal Gambar
Drawing Date

Kode Gambar
Drawing Code

No. Lbr
Pg. No.

Dari
Of



KEYPLAN



PERSPEKTIF EKSTERIOR
Area Koridor

 Universitas Atma Jaya Yogyakarta	Proyek Tugas Akhir Final Project	Judul Proyek Project Title	Lokasi Proyek Project Location	Identitas Mahasiswa Student Identity	Judul Gambar Drawing Title	Skala Scale	Keterangan Note	Tanggal Gambar Drawing Date		
	PERIODE : GANJIL I PERIOD : ODD I	Perancangan Panti Wredha dengan Nuansa Rumah di Kabupaten Sleman Melalui Pendekatan Arsitektur Perilaku	Sleman, Daerah Istimewa Yogyakarta	Ulung Yudono Pratomo Nugroho 190117927	Perspektif Eksterior Koridor Penghubung Massa 3 & 4					
	TAHUN AKADEMIK 2024/2025 ACADEMIC YEAR 2024/2025									
	Program Studi Arsitektur Architecture Department Fakultas Teknik Faculty of Engineering							Kode Gambar Drawing Code	No. Lbr Pg. No.	Dari Of




PERSPEKTIF EKSTERIOR

Area Outdoor




Universitas Atma Jaya Yogyakarta

Proyek Tugas Akhir Final Project	Judul Proyek Project Title	Lokasi Proyek Project Location	Identitas Mahasiswa Student Identity	Judul Gambar Drawing Title	Skala Scale	Keterangan Note	Tanggal Gambar Drawing Date		
PERIODE : GANJIL I PERIOD : ODD I TAHUN AKADEMIK 2024/2025 ACADEMIC YEAR 2024/2025	Perancangan Panti Wredha dengan Nuansa Rumah di Kabupaten Sleman Melalui Pendekatan Arsitektur Perilaku	Sleman, Daerah Istimewa Yogyakarta	Ulung Yudono Pratomo Nugroho 190117927	Perspektif Eksterior Area Outdoor					
							Kode Gambar Drawing Code	No. Lbr Pg. No.	Dari Of
Program Studi Arsitektur Architecture Department Fakultas Teknik Faculty of Engineering									

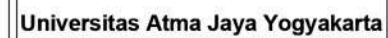

Projek Tugas Akhir Final Project	Judul Proyek Project Title	Lokasi Proyek Project Location	Identitas Mahasiswa Student Identity	Judul Gambar Drawing Title	Skala Scale	Keterangan Note	Tanggal Gambar Drawing Date		
PERIODE : GANJIL I PERIOD : ODD I TAHUN AKADEMIK 2024/2025 ACADEMIC YEAR 2024/2025	Perancangan Panti Wredha dengan Nuansa Rumah di Kabupaten Sleman Melalui Pendekatan Arsitektur Perilaku	Sleman, Daerah Istimewa Yogyakarta	Ulung Yudono Pratomo Nugroho 190117927	Perspektif Interior Area Koridor					
Kode Gambar Drawing Code							No. Lbr Pg. No.	Dari Of	
Program Studi Arsitektur Architecture Department Fakultas Teknik Faculty of Engineering									

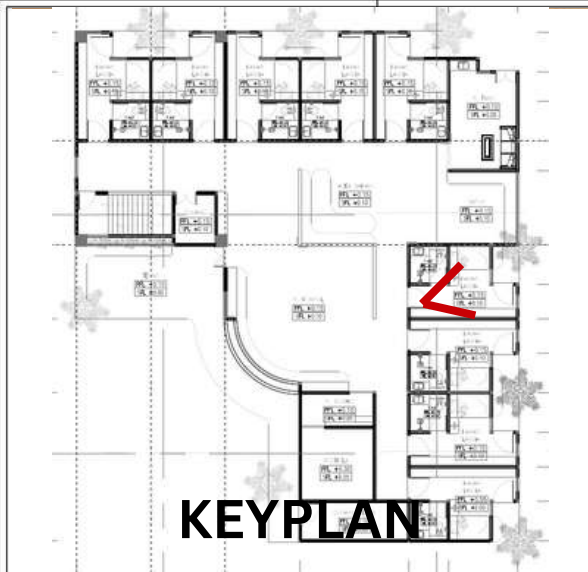

KEYPLAN



PERSPEKTIF INTERIOR
Area Kamar Massa 4

 Universitas Atma Jaya Yogyakarta	Proyek Tugas Akhir Final Project	Judul Proyek Project Title	Lokasi Proyek Project Location	Identitas Mahasiswa Student Identity	Judul Gambar Drawing Title	Skala Scale	Keterangan Note	Tanggal Gambar Drawing Date		
	PERIODE : GANJIL I PERIOD : ODD I	Perancangan Panti Wredha dengan Nuansa Rumah di Kabupaten Sleman Melalui Pendekatan Arsitektur Perilaku	Sleman, Daerah Istimewa Yogyakarta	Ulung Yudono Pratomo Nugroho 190117927	Perspektif Eksterior Area Kamar Massa 4					
	TAHUN AKADEMIK 2024/2025 ACADEMIC YEAR 2024/2025									
	Program Studi Arsitektur Architecture Department Fakultas Teknik Faculty of Engineering							Kode Gambar Drawing Code	No. Lbr Pg. No.	Dari Of