


## DAFTAR PUSTAKA

- Anugrah Amin, Arifuddin Aki, Marly Valenti Patandianan. (2014). Kajian Nilai dan Fungsi Sosial Ruang Publik . *Jurnal Wilayah dan Kota Maritim*, 2(1), 11-22.
- Contextual Architecture pada Perancangan Pusat UMKM . (2024). *Fauzia Armanda Sardewi, Zulkarnain AS, Suci Qadriana Ramadhani*, 6(1), 56-65.
- Iqbal Prasetyo , Dita Ayu Rani Natalia . (2019). PENDEKATAN NEO-VERNAKULAR PADA PERANCANGAN TAMAN BUDAYA KABUPATEN LANDAK KALIMANTAN BARAT. *SINEKTIKA Jurnal Arsitektur*, 16(2), 62-72.
- Katarina, Ruat Diana. (2020). Semboyan Adil Ka' Talino, Bacuramin Ka' Saruga, Basengat Ka' . *Kharisma: Jurnal Ilmiah Teologi*, 1(1), 23- 36.
- Nirmala Hajaria, Agus S. Ekomadyo. (2022). Andra Marin: Kreativitas dalam Eksplorasi Material pada Karakter Arsitektur Modern. *Jurnal Lingkungan Binaan Indonesia*, 13(1), 153-159.
- Nirmala Hajaria, Agus S. Ekomadyo. ( 2022). Agus S. Ekomadyo. *Jurnal Lingkungan Binaan Indonesia*, 11(4), 153-159.
- Poltak Johansen . (2014). ARSITEKTUR RUAMH BETANG (RADANGK) SAHAM. *patanjala*, 6(3), 461-474.
- Rudy, D. G. (2019). *FUNGSI HUKUM PARIWISATA DALAM PEMBERDAYAAN USAHA MIKRO KECIL DAN MENENGAH*, 4(2), 108-126.
- Salman Al Farisi, Muhammad Iqbal Fasa, Muhammad Iqbal Fasa. (2022). PERAN UMKM (USAHA MIKRO KECIL MENENGAH) DALAM MENINGKATKAN KESEJAHTERAAN MASYARAKAT . *Jurnal Dinamika Ekonomi Syariah* , 9(1), 73-84.
- Satriyo Prasetyo Utomo, Rahmat Kurniawan, Indri Astuti Maulana. (2021). PERANCANGAN PUSAT UMKM KREATIF DENGAN PENEKANAN INTEGRASI WISATA DAN EDUKASI DI KOTA BATAM . 4(2), 353-361.
- Widya, N. (2013). RUMAH PANJANG DAYAK MONUMEN KEBERSAMAAN YANG KIAN TERKIKIS OLEH ZAMAN : STUDI KASUS DAYAK KANAYATN DI KALIMANTAN BARAT. *Balai Arkeologi Banjarmasin*, 2(1), 44-58.
- Yesser Priono, Melania Rahadiyanti. (2021). KREATIF ARSITEKTUR : TIMELESSNESS Studi Wadah Kreatif Usaha Kecil Menengah. *Jurnal Perspektif Arsitektur*, 16(2), 47-53.






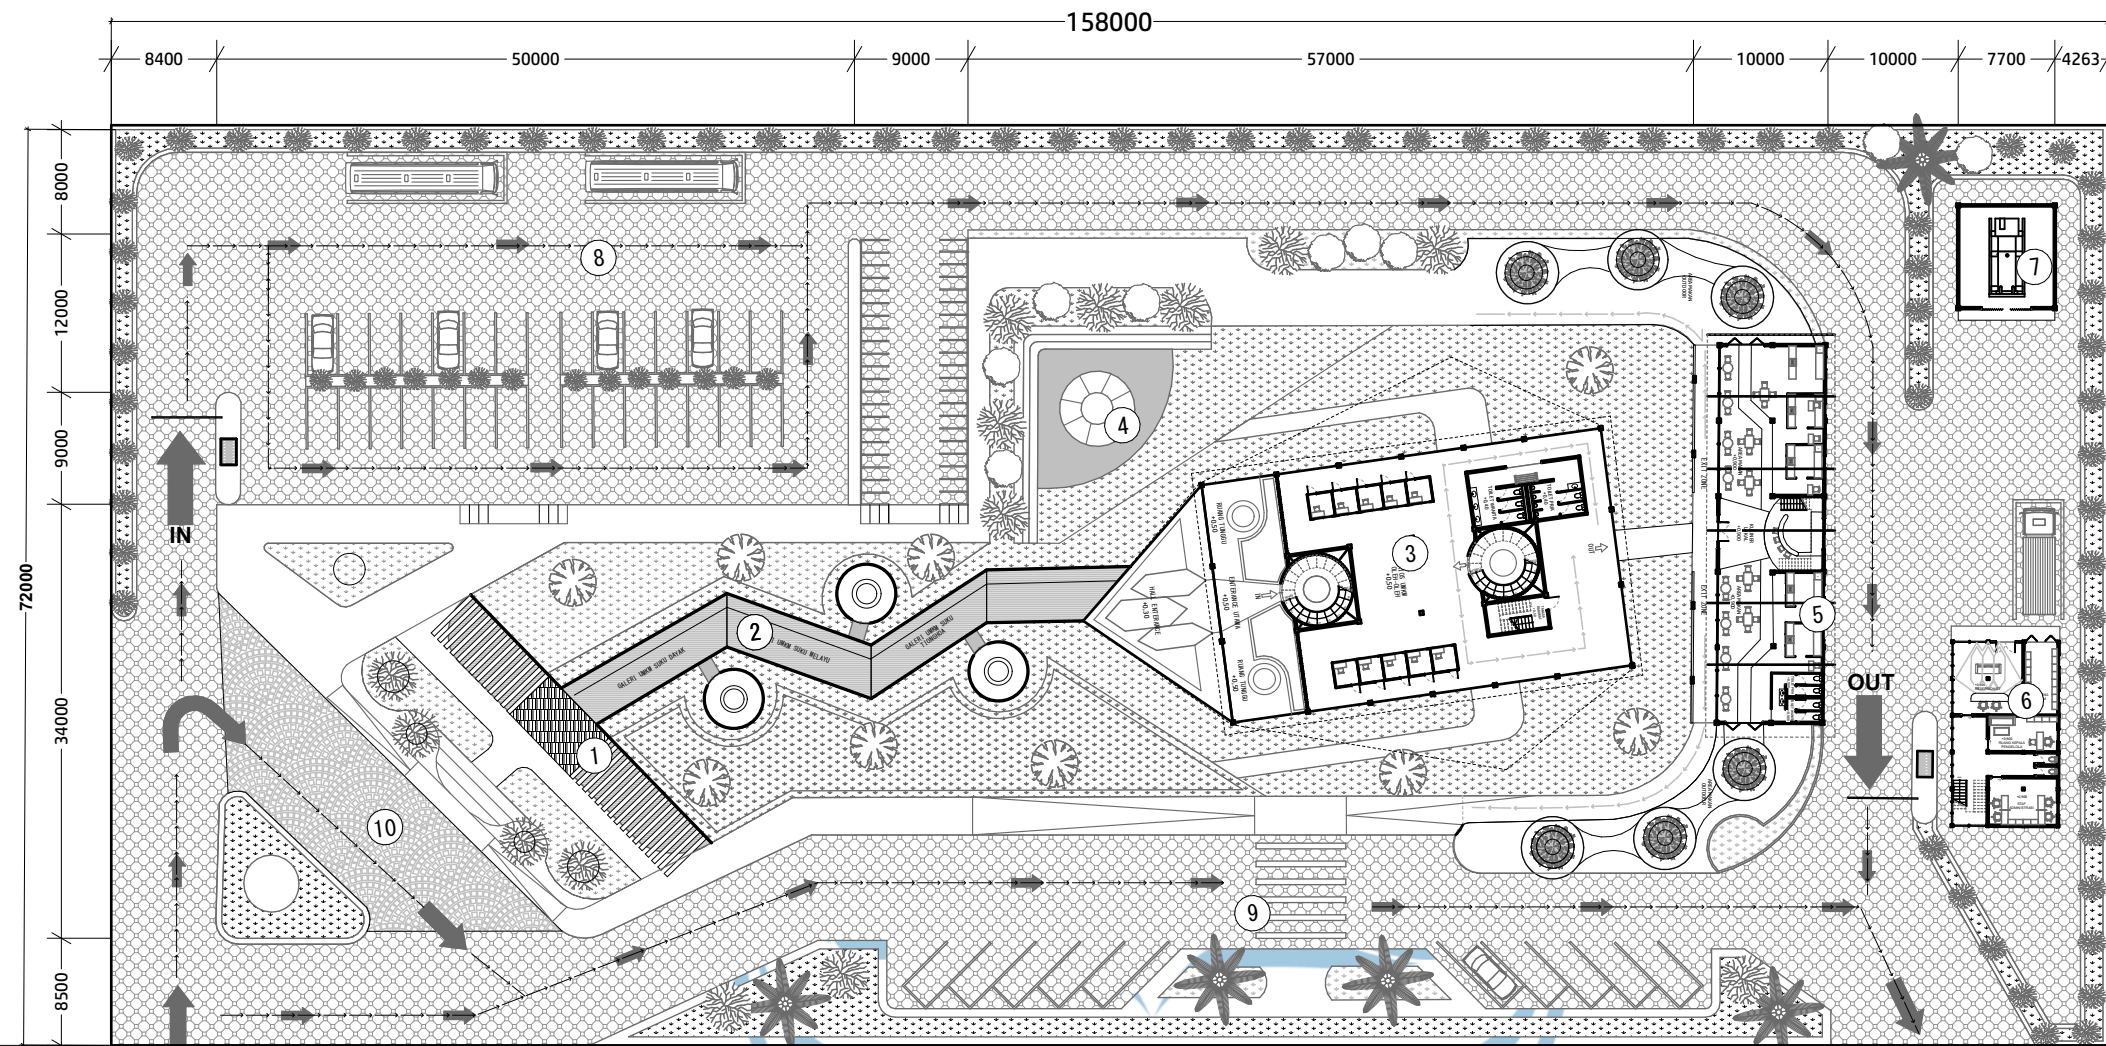

### LEGENDA :

1. Area Tunggu Pengunjung
2. Galery UMKM
3. Pusat UMKM
4. Amphiteater
5. Kuliner Lokal
6. Kantor Pengelola
7. Servis Area
8. Parkiran Pengunjung
9. Parkiran pengelola
10. Dropoff Area

- Pohon Ketapang Kencana (Terminalia mantaly)
- Pohon Palm (Arecaceae)
- Pohon Akasia (Acacia mangium)
- Tanaman Hanjuang (Cordyline fruticosa)
- Paving block Oval Pattern
- Green Grass

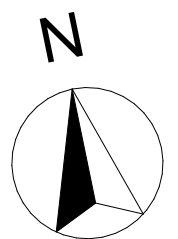

SITEPLAN  
SKALA 1 : 600



Universitas Atma Jaya Yogyakarta

Proyek Tugas Akhir  
Final Project

PERIODE : GANJIL I  
PERIOD : ODD I  
TAHUN AKADEMIK 2020/2021  
ACADEMIC YEAR 2020/2021

Program Studi Arsitektur  
Architecture Department  
Fakultas Teknik  
Faculty of Engineering

Judul Proyek  
Project Title

Sentra UMKM Berbasis Budaya  
dengan Pendekatan Naratif

Lokasi Proyek  
Project Location

Jl. Afandi Arani, Kec. Ngabang,  
Kabupaten Landak, Kalimantan Barat

Identitas Mahasiswa  
Student Identity

Abelica  
210118433

Judul Gambar  
Drawing Title

01. Judul\_gambar

Skala  
Scale

1 : 1000

Keterangan  
Note

Tanggal Gambar  
Drawing Date

29 Mei 2025

Kode Gambar  
Drawing Code


XX1

No. Lbr  
Pg. No.

XX

Dari  
Of


XX

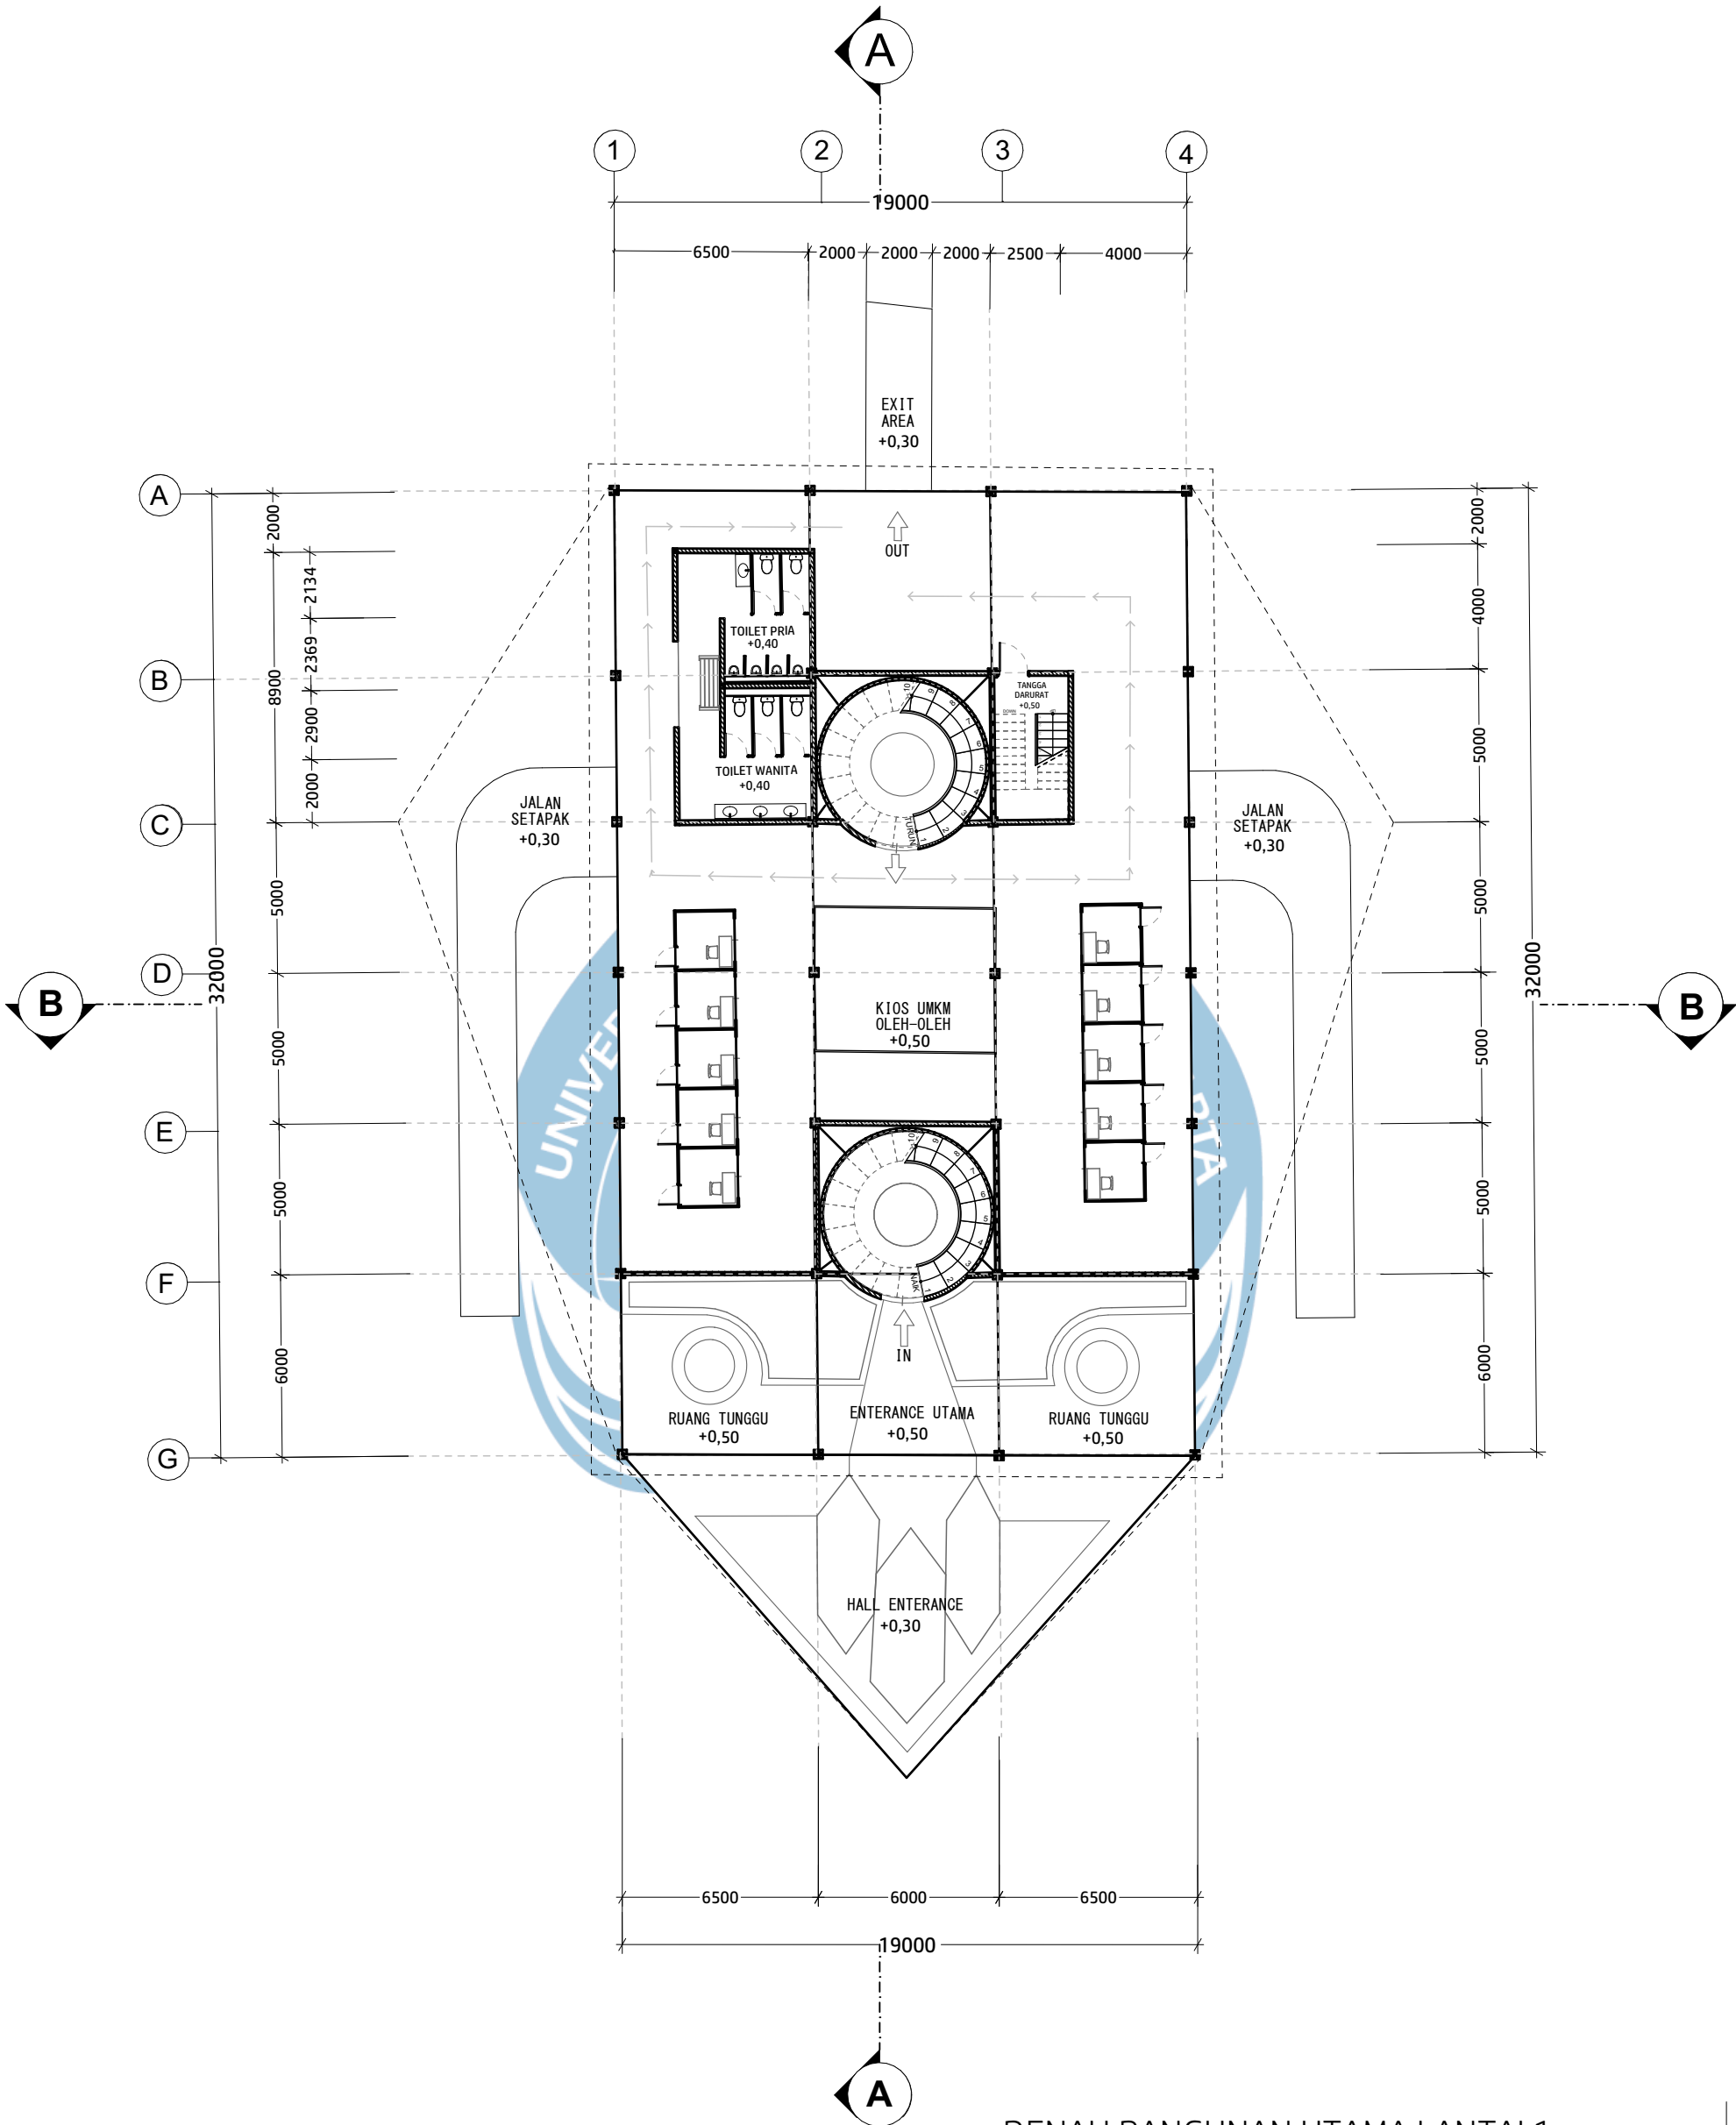

DENAH BANGUNAN UTAMA LANTAI 1  
SKALA 1 : 200

| <br>Universitas Atma Jaya Yogyakarta<br>Program Studi Arsitektur<br>Architecture Department<br>Fakultas Teknik<br>Faculty of Engineering | Proyek Tugas Akhir<br>Final Project                                                         | Judul Proyek<br>Project Title                                                                                     | Judul Gambar<br>Drawing Title | Skala<br>Scale | Keterangan<br>Note | Tanggal Gambar<br>Drawing Date |                    |            |
|---|---------------------------------------------------------------------------------------------|---|-------------------------------|----------------|--------------------|--------------------------------|--------------------|------------|
|   | PERIODE : GENAP 1<br>PERIOD : EVEN 1<br>TAHUN AKADEMIK 2020/2021<br>ACADEMIC YEAR 2020/2021 | Perancangan Sentra UMKM Berbasis Budaya di<br>Kota Intan Kabupaten Landak dengan<br>Pendekatan Arsitektur Naratif |                               |                |                    | 6 Juni 2025                    |                    |            |
|   | Identitas Mahasiswa<br>Student Identity                                                     | Lokasi Proyek<br>Project Location                                                                                 |                               |                |                    | Kode Gambar<br>Drawing Code    | No. Lbr<br>Pg. No. | Dari<br>Of |
|   | Abelica<br>210118433                                                                        | Jl. Afandi Arani, Kec. Ngabang,<br>Kabupaten Landak, Kalimantan Barat                                             |                               |                |                    | XX1                            | XX                 | XX         |




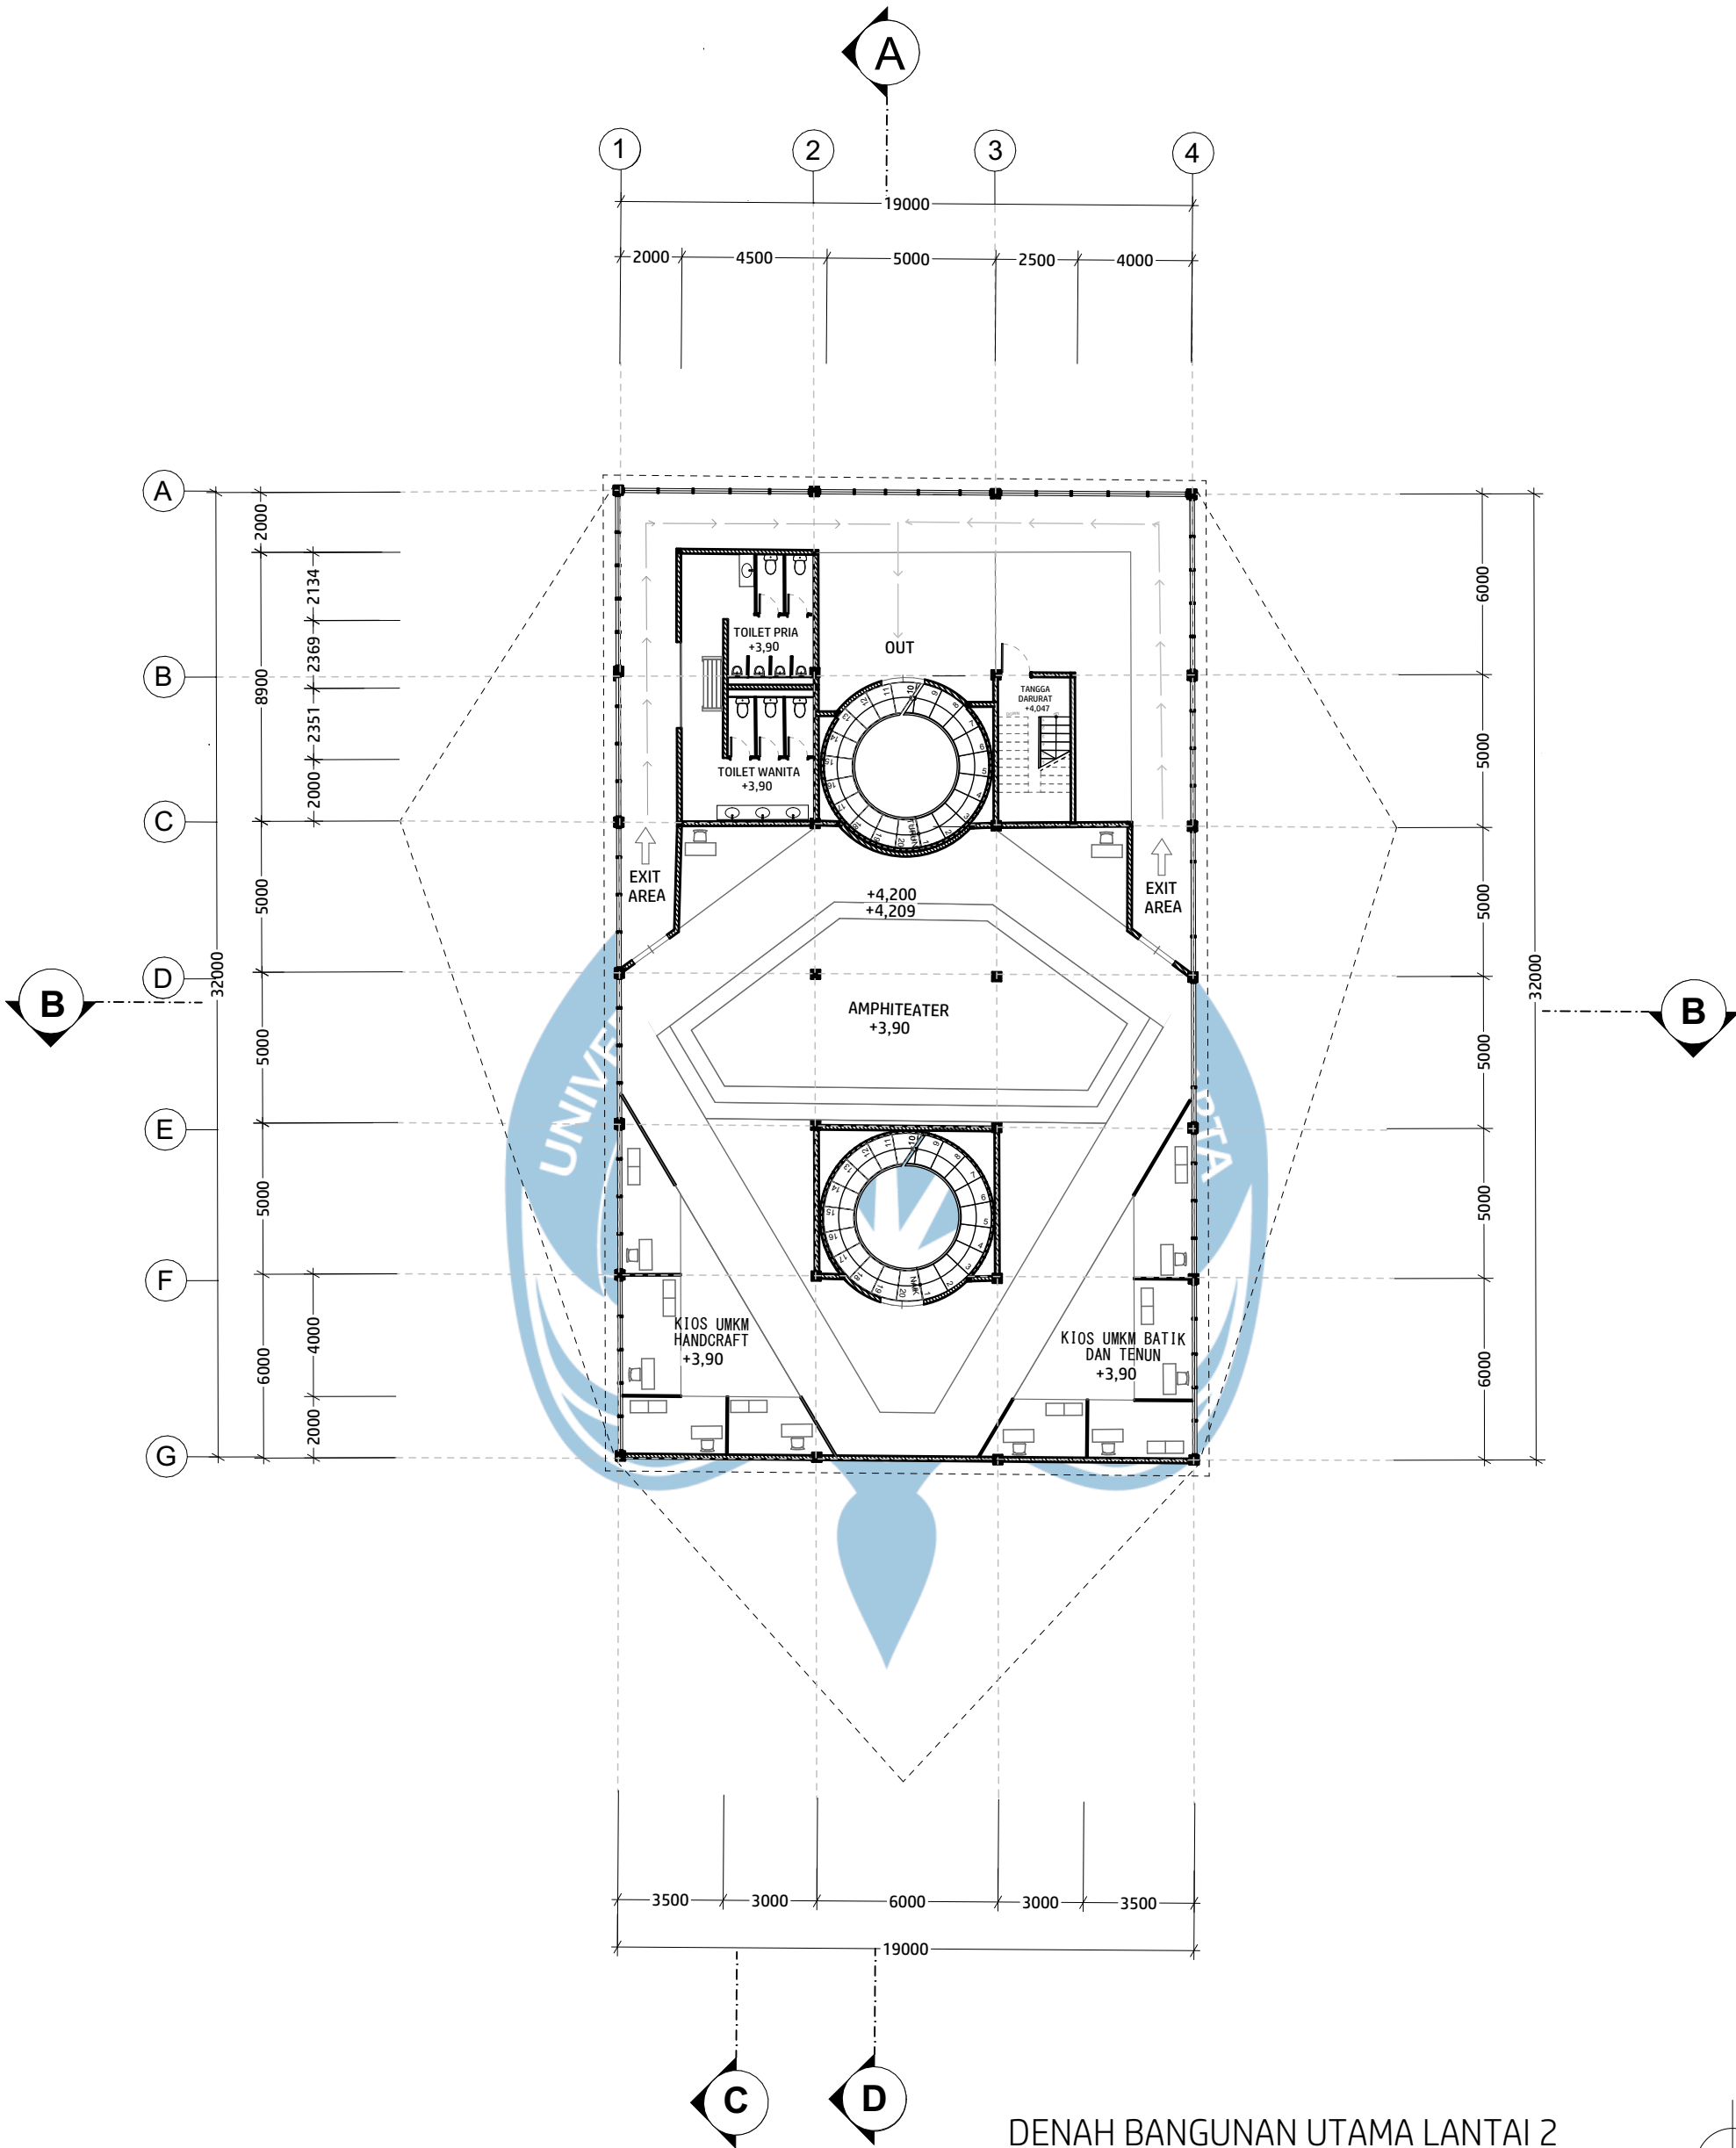

DENAH BANGUNAN UTAMA LANTAI 2

SKALA 1 : 200

|   |                                                                                             |   |                               |                |                    |                                |                    |            |
|---|---------------------------------------------------------------------------------------------|---|-------------------------------|----------------|--------------------|--------------------------------|--------------------|------------|
|  <p>Universitas Atma Jaya Yogyakarta</p> <p>Program Studi Arsitektur<br/>Architecture Department<br/>Fakultas Teknik<br/>Faculty of Engineering</p> | Proyek Tugas Akhir<br>Final Project                                                         | Judul Proyek<br>Project Title                                                                                     | Judul Gambar<br>Drawing Title | Skala<br>Scale | Keterangan<br>Note | Tanggal Gambar<br>Drawing Date |                    |            |
|   | PERIODE : GENAP 1<br>PERIOD : EVEN 1<br>TAHUN AKADEMIK 2020/2021<br>ACADEMIC YEAR 2020/2021 | Perancangan Sentra UMKM Berbasis Budaya di<br>Kota Intan Kabupaten Landak dengan<br>Pendekatan Arsitektur Naratif |                               |                |                    | 6 Juni 2025                    |                    |            |
|   | Identitas Mahasiswa<br>Student Identity                                                     | Lokasi Proyek<br>Project Location                                                                                 |                               |                |                    | Kode Gambar<br>Drawing Code    | No. Lbr<br>Pg. No. | Dari<br>Of |
|   | Abelica<br>210118433                                                                        | Jl. Afandi Arani, Kec. Ngabang,<br>Kabupaten Landak, Kalimantan Barat                                             |                               |                |                    | XX1                            | XX                 | XX         |

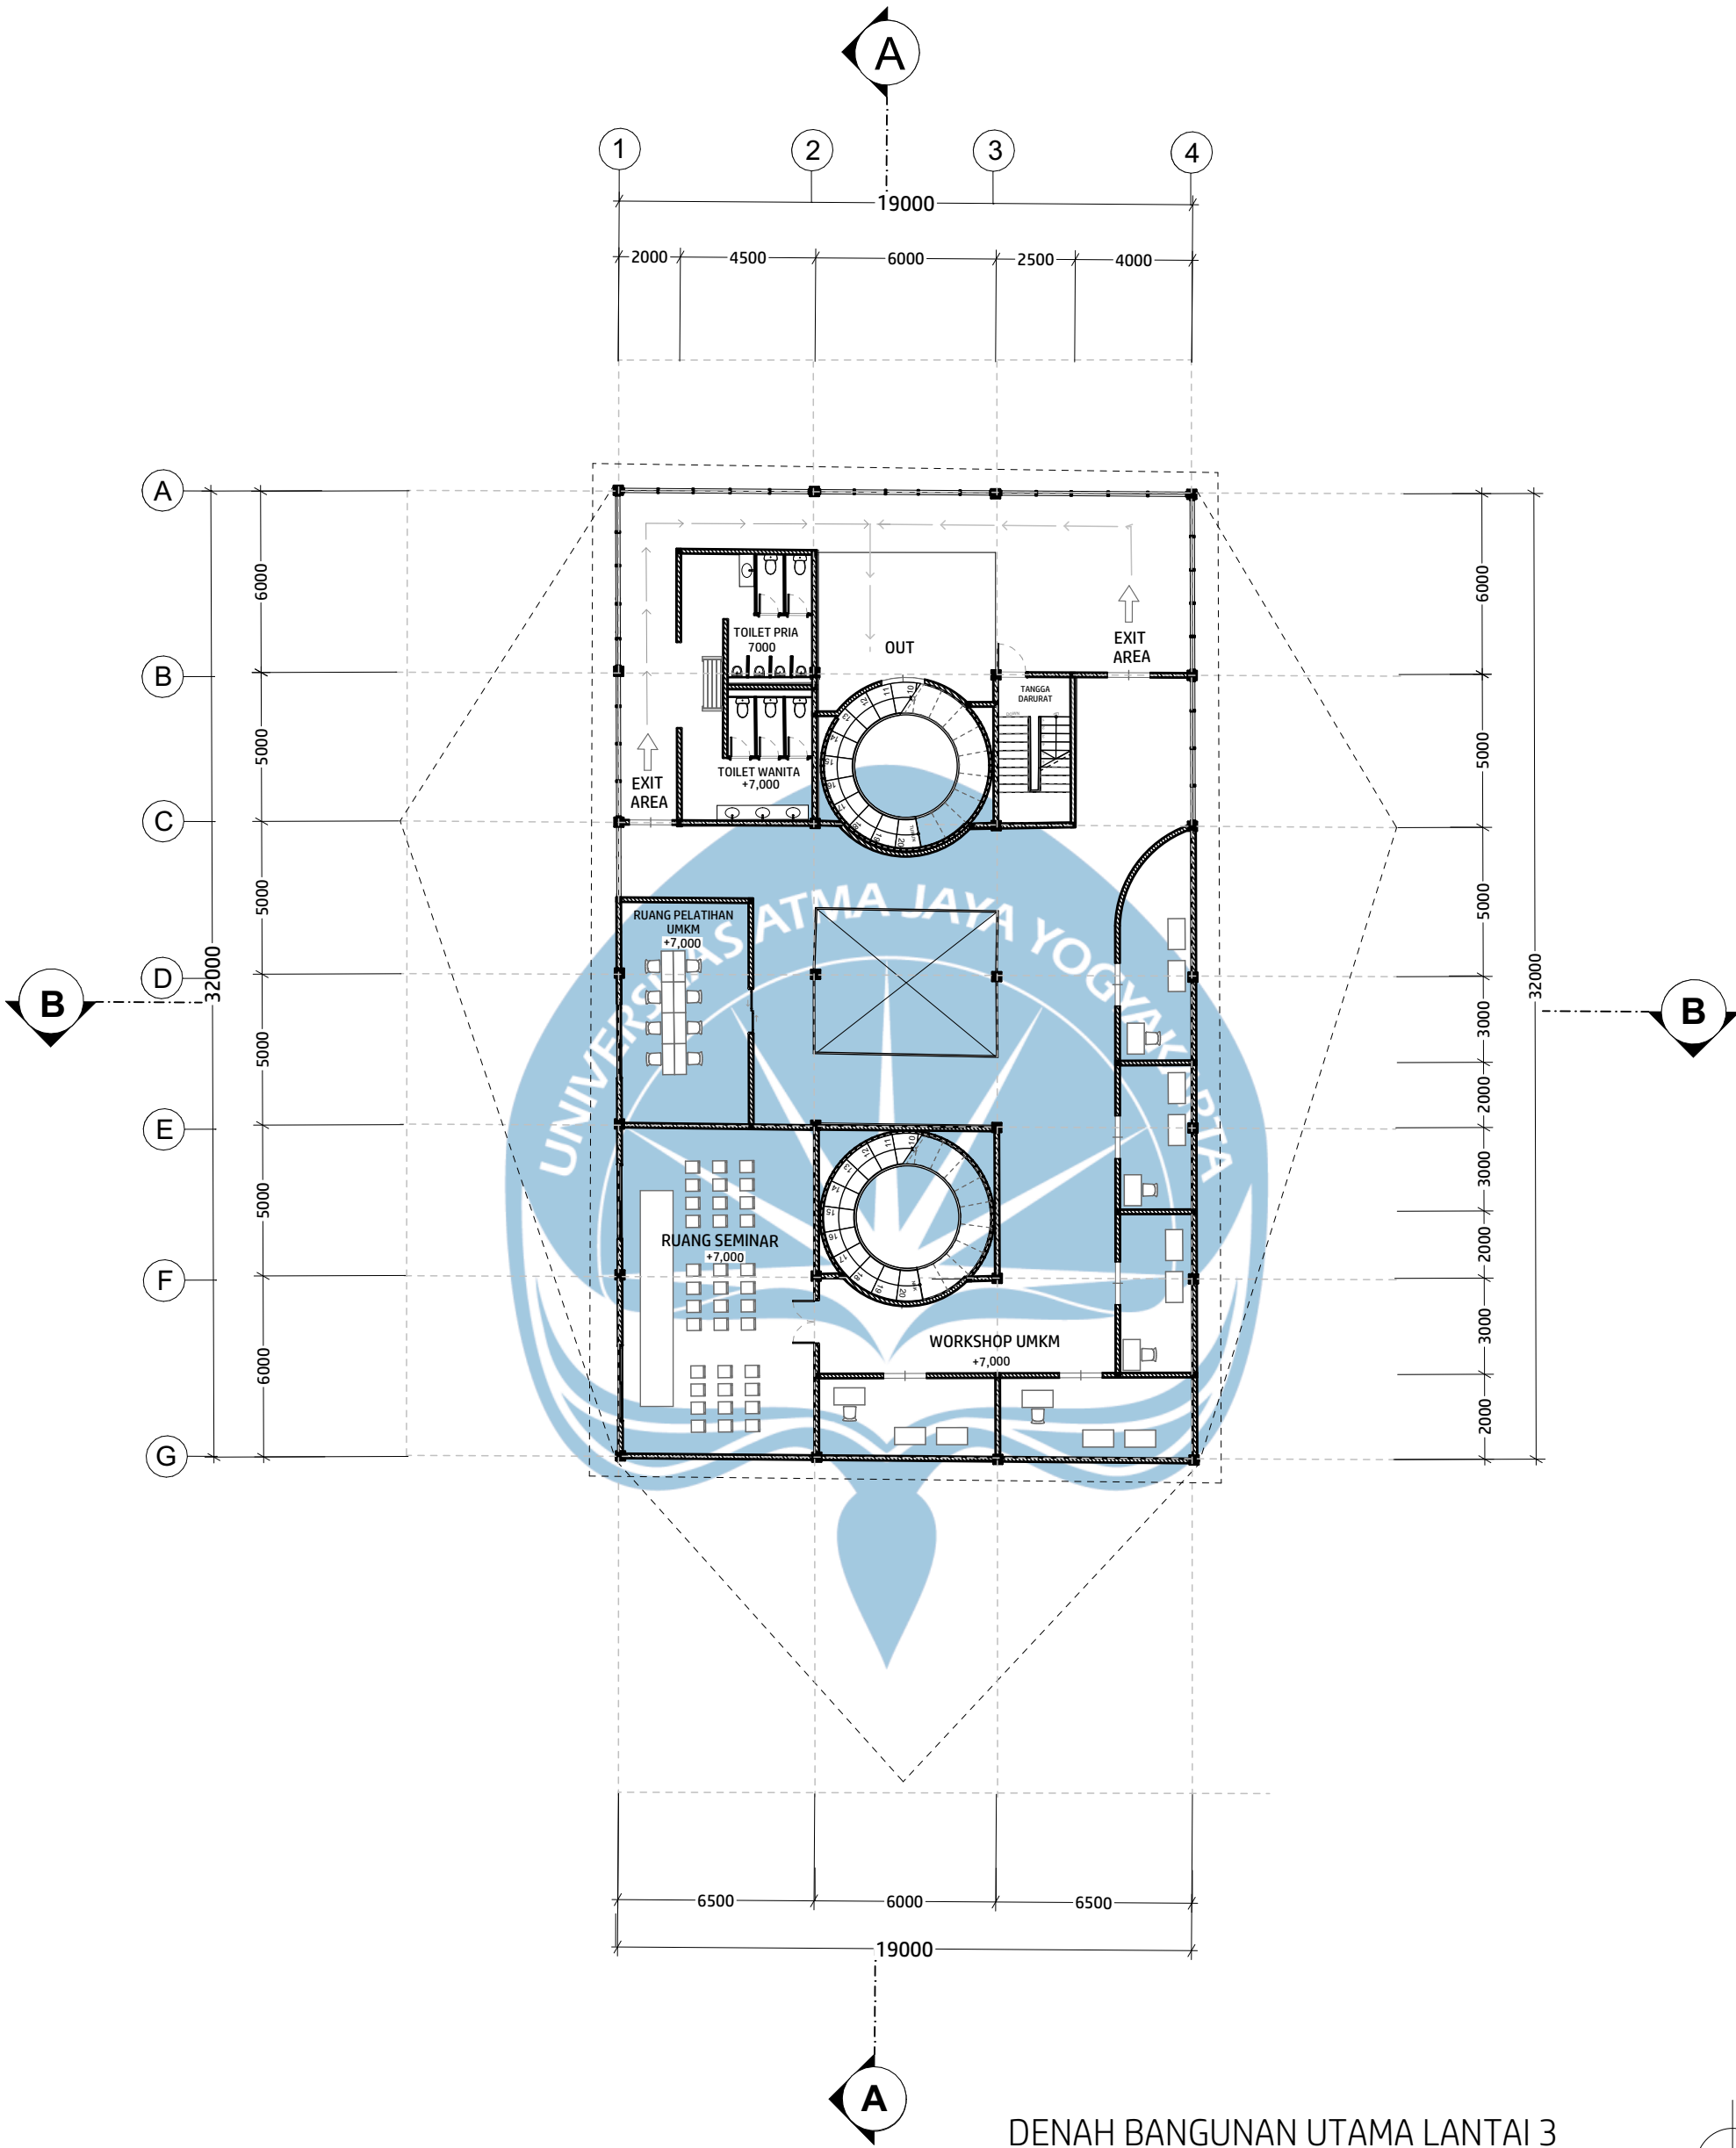


DENAH BANGUNAN UTAMA LANTAI 3

SKALA 1 : 200

|   |                                                                                             |   |                               |                |                    |                                |                    |            |
|---|---------------------------------------------------------------------------------------------|---|-------------------------------|----------------|--------------------|--------------------------------|--------------------|------------|
|  <p>Universitas Atma Jaya Yogyakarta</p> <p>Program Studi Arsitektur<br/>Architecture Department<br/>Fakultas Teknik<br/>Faculty of Engineering</p> | Proyek Tugas Akhir<br>Final Project                                                         | Judul Proyek<br>Project Title                                                                                     | Judul Gambar<br>Drawing Title | Skala<br>Scale | Keterangan<br>Note | Tanggal Gambar<br>Drawing Date |                    |            |
|   | PERIODE : GENAP 1<br>PERIOD : EVEN 1<br>TAHUN AKADEMIK 2020/2021<br>ACADEMIC YEAR 2020/2021 | Perancangan Sentra UMKM Berbasis Budaya di<br>Kota Intan Kabupaten Landak dengan<br>Pendekatan Arsitektur Naratif |                               |                |                    | 6 Juni 2025                    |                    |            |
|   | Identitas Mahasiswa<br>Student Identity                                                     | Lokasi Proyek<br>Project Location                                                                                 |                               |                |                    | Kode Gambar<br>Drawing Code    | No. Lbr<br>Pg. No. | Dari<br>Of |
|   | Abelica<br>210118433                                                                        | Jl. Afandi Arani, Kec. Ngabang,<br>Kabupaten Landak, Kalimantan Barat                                             |                               |                |                    | XX1                            | XX                 | XX         |




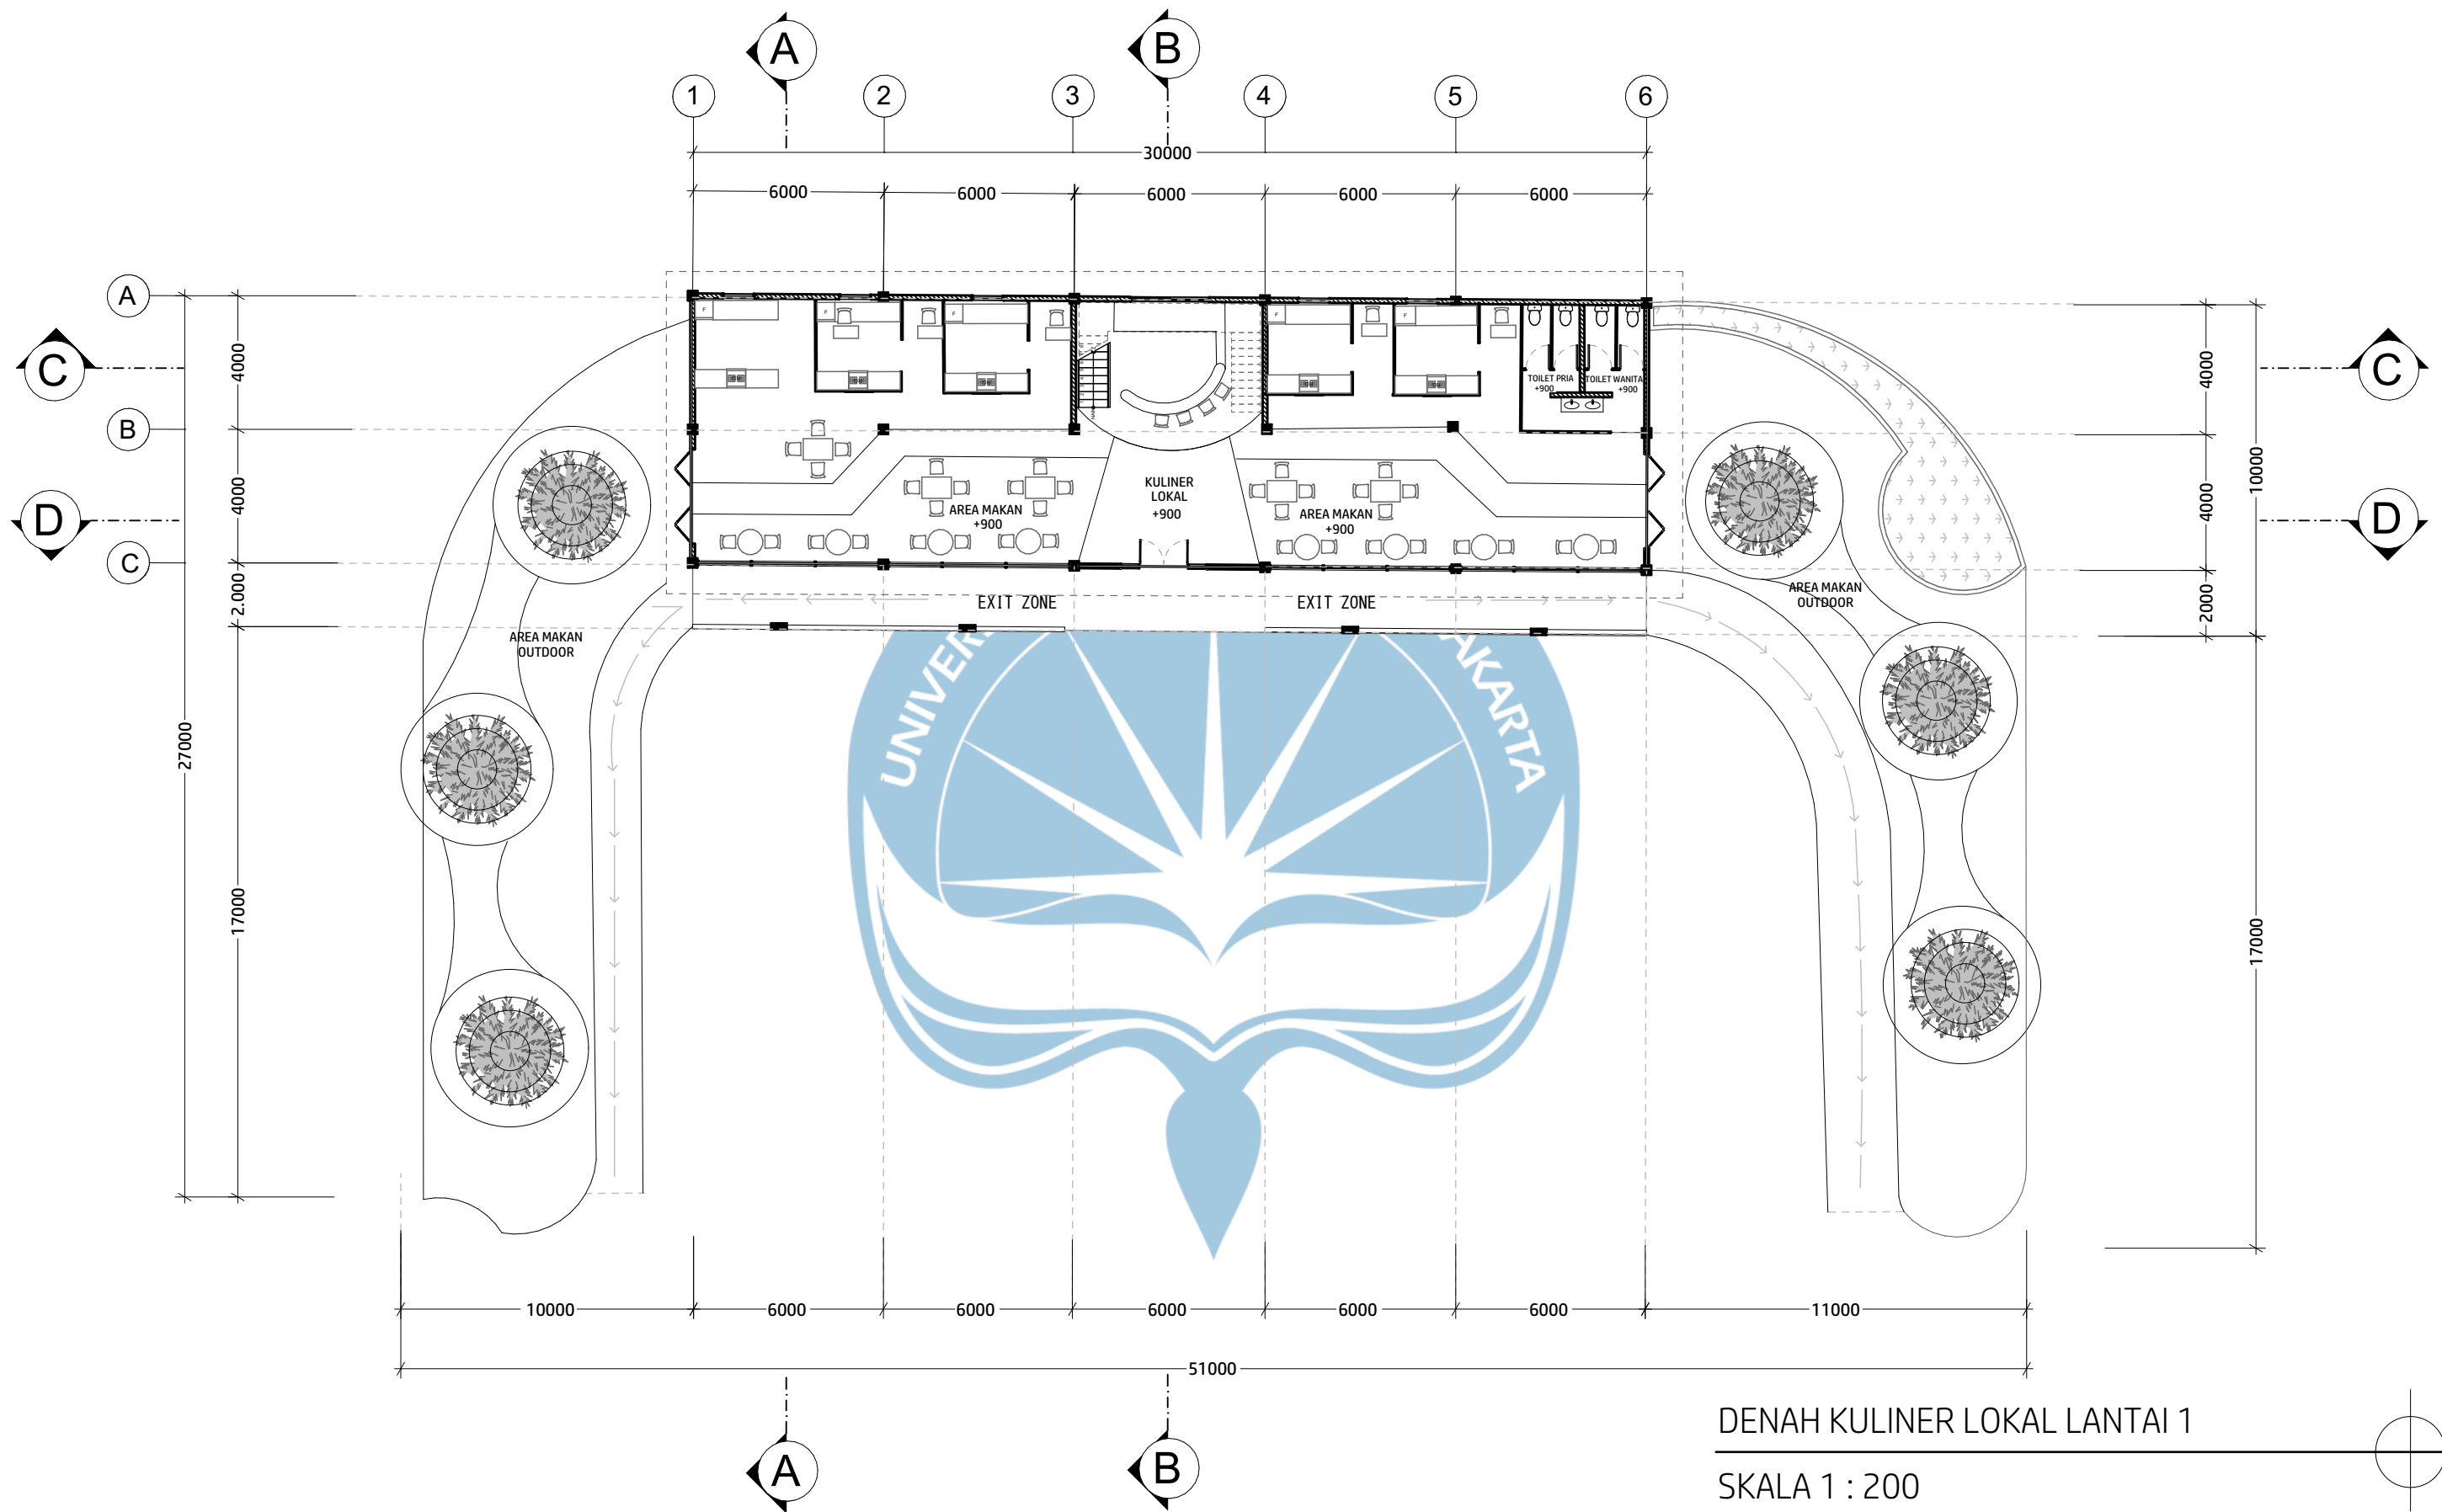






| <br><br>Universitas Atma Jaya Yogyakarta | Proyek Tugas Akhir<br>Final Project                                                              | Judul Proyek<br>Project Title                            | Lokasi Proyek<br>Project Location                                     | Identitas Mahasiswa<br>Student Identity | Judul Gambar<br>Drawing Title | Skala<br>Scale | Keterangan<br>Note | Tanggal Gambar<br>Drawing Date |                    |            |
|---|--------------------------------------------------------------------------------------------------|----------------------------------------------------------|-----------------------------------------------------------------------|-----------------------------------------|-------------------------------|----------------|--------------------|--------------------------------|--------------------|------------|
|   | PERIODE : GANJIL I<br>PERIOD : ODD I<br><br>TAHUN AKADEMIK 2020/2021<br>ACADEMIC YEAR 2020/2021  | Sentra UMKM Berbasis Budaya<br>dengan Pendekatan Naratif | Jl. Afandi Arani, Kec. Ngabang,<br>Kabupaten Landak, Kalimantan Barat | Abelica<br>210118433                    | 01. Judul_gambar              | 1 :1000        |                    | 29 Mei 2025                    |                    |            |
|   | Program Studi Arsitektur<br>Architecture Department<br>Fakultas Teknik<br>Faculty of Engineering |                                                          |                                                                       |                                         |                               |                |                    | Kode Gambar<br>Drawing Code    | No. Lbr<br>Pg. No. | Dari<br>Of |
|   | XX1                                                                                              |                                                          |                                                                       |                                         |                               |                |                    | XX                             | XX                 |            |

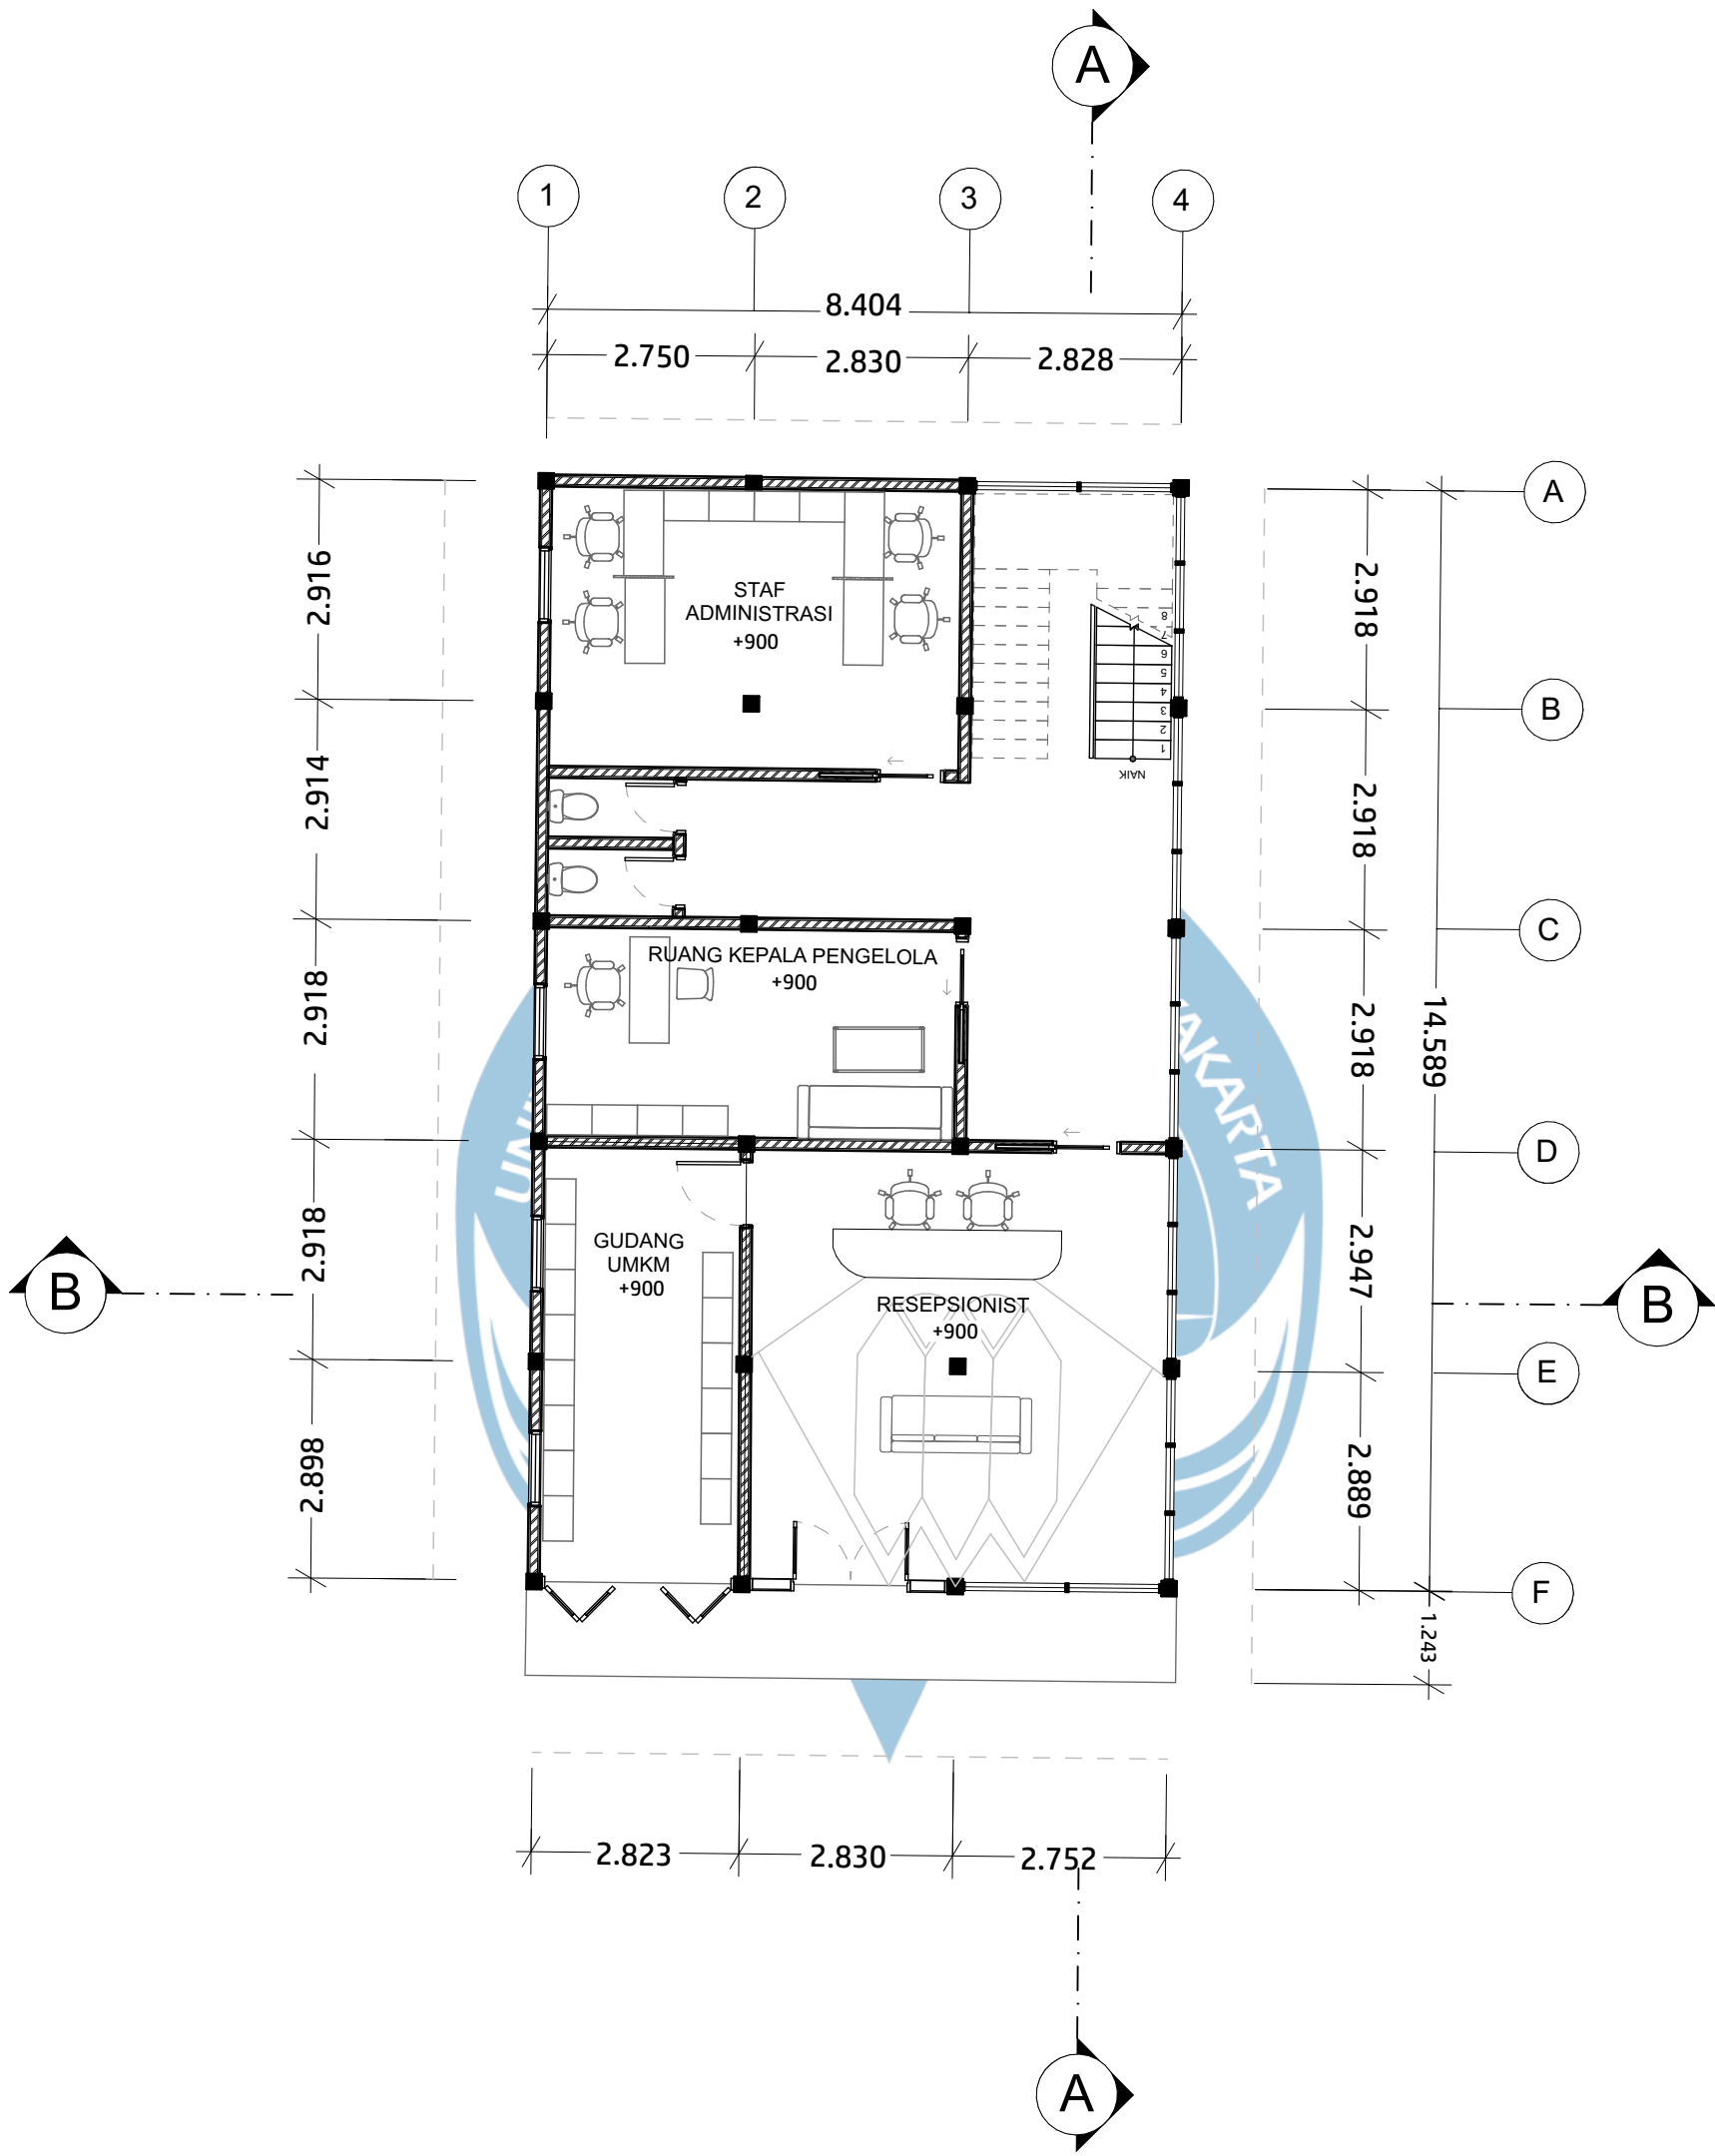


DENAH KANTOR PENGELOLA

SKALA 1 : 100

|  <p>Universitas Atma Jaya Yogyakarta</p> <p>Program Studi Arsitektur<br/>Architecture Department<br/>Fakultas Teknik<br/>Faculty of Engineering</p> | Proyek Tugas Akhir<br>Final Project                                                         | Judul Proyek<br>Project Title                                                                                     | Judul Gambar<br>Drawing Title | Skala<br>Scale | Keterangan<br>Note | Tanggal Gambar<br>Drawing Date |                    |            |
|---|---------------------------------------------------------------------------------------------|---|-------------------------------|----------------|--------------------|--------------------------------|--------------------|------------|
|   | PERIODE : GENAP 1<br>PERIOD : EVEN 1<br>TAHUN AKADEMIK 2020/2021<br>ACADEMIC YEAR 2020/2021 | Perancangan Sentra UMKM Berbasis Budaya di<br>Kota Intan Kabupaten Landak dengan<br>Pendekatan Arsitektur Naratif |                               |                |                    | 6 Juni 2025                    |                    |            |
|   | Identitas Mahasiswa<br>Student Identity                                                     | Lokasi Proyek<br>Project Location                                                                                 |                               |                |                    | Kode Gambar<br>Drawing Code    | No. Lbr<br>Pg. No. | Dari<br>Of |
|   | Abelica<br>210118433                                                                        | Jl. Afandi Arani, Kec. Ngabang,<br>Kabupaten Landak, Kalimantan Barat                                             |                               |                |                    | XX1                            | XX                 | XX         |

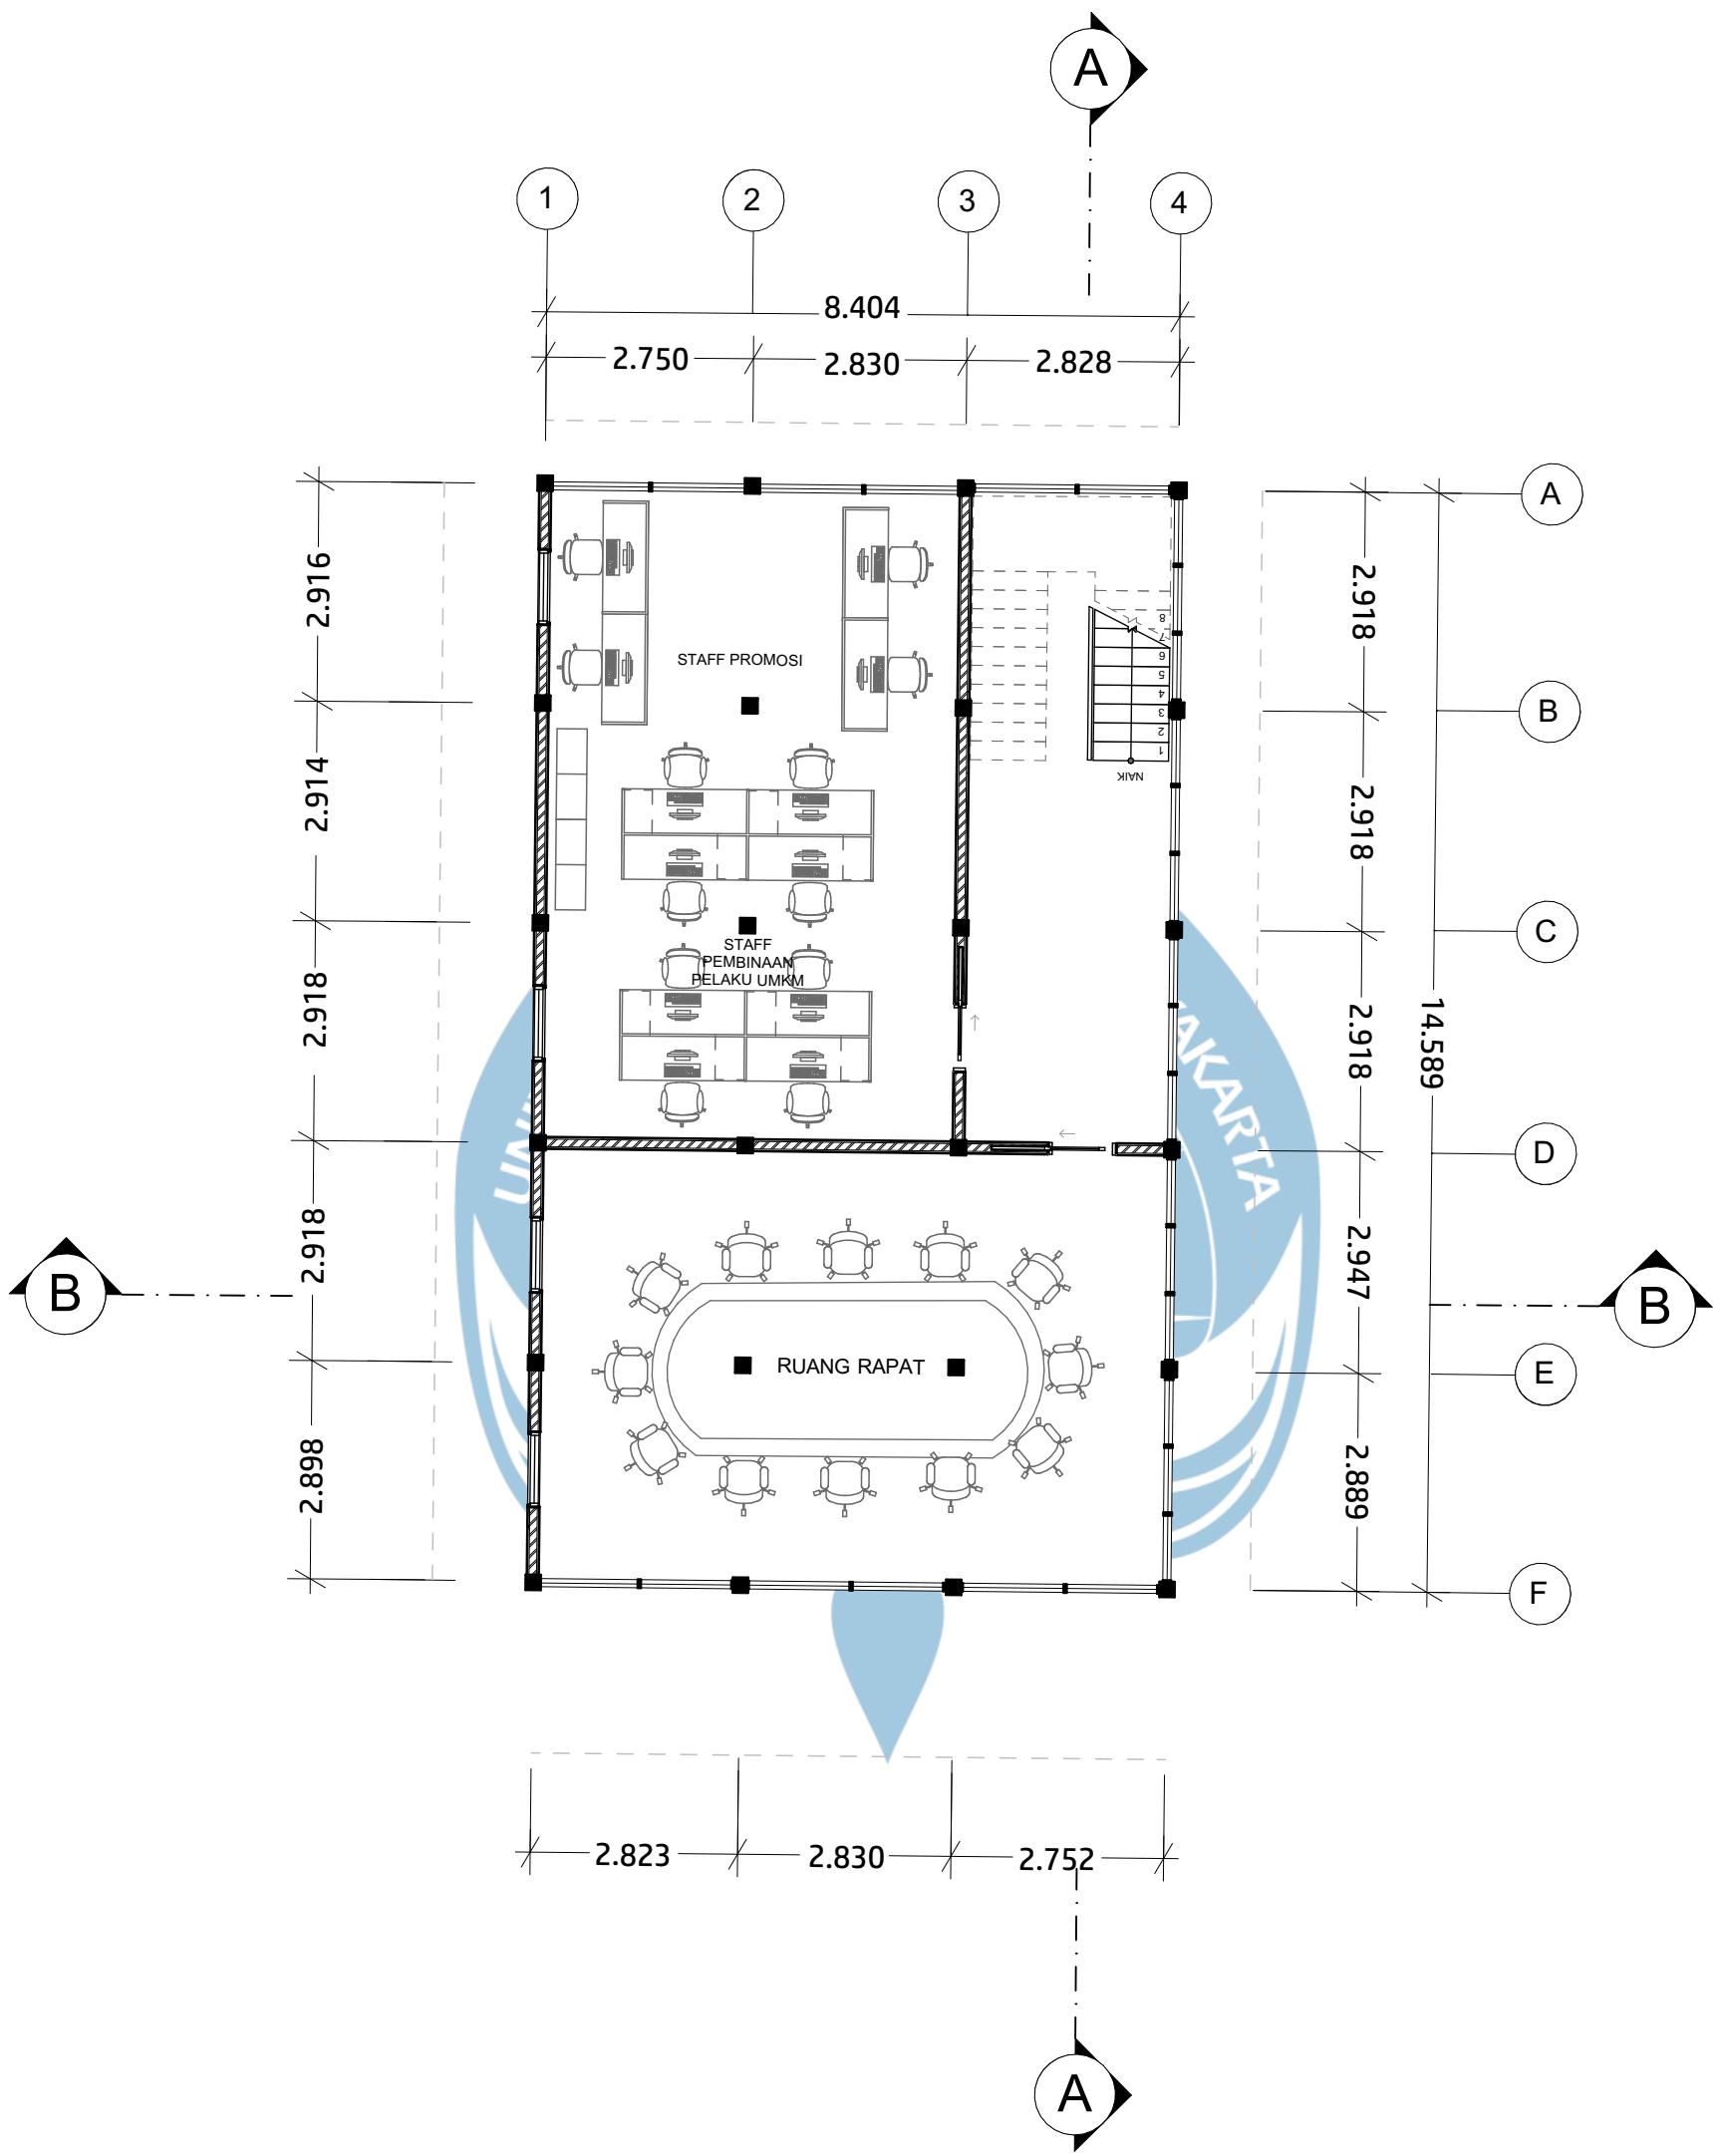


DENAH BANGUNAN UTAMA LANTAI 1  
SKALA 1 : 200

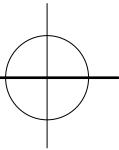



| <br>Universitas Atma Jaya Yogyakarta<br>Program Studi Arsitektur<br>Architecture Department<br>Fakultas Teknik<br>Faculty of Engineering | Proyek Tugas Akhir<br>Final Project                                                         | Judul Proyek<br>Project Title                                                                                     | Judul Gambar<br>Drawing Title | Skala<br>Scale | Keterangan<br>Note | Tanggal Gambar<br>Drawing Date |                    |            |
|---|---------------------------------------------------------------------------------------------|---|-------------------------------|----------------|--------------------|--------------------------------|--------------------|------------|
|   | PERIODE : GENAP 1<br>PERIOD : EVEN 1<br>TAHUN AKADEMIK 2020/2021<br>ACADEMIC YEAR 2020/2021 | Perancangan Sentra UMKM Berbasis Budaya di<br>Kota Intan Kabupaten Landak dengan<br>Pendekatan Arsitektur Naratif |                               |                |                    | 6 Juni 2025                    |                    |            |
|   | Identitas Mahasiswa<br>Student Identity                                                     | Lokasi Proyek<br>Project Location                                                                                 |                               |                |                    | Kode Gambar<br>Drawing Code    | No. Lbr<br>Pg. No. | Dari<br>Of |
|   | Abelica<br>210118433                                                                        | Jl. Afandi Arani, Kec. Ngabang,<br>Kabupaten Landak, Kalimantan Barat                                             |                               |                |                    | XX1                            | XX                 | XX         |



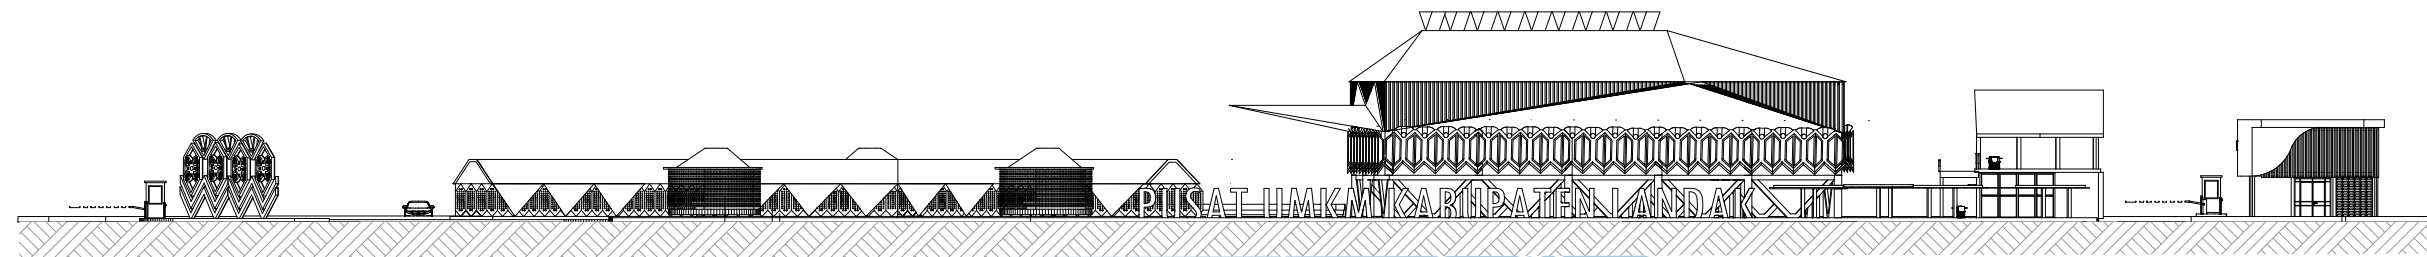


TAMPAK DEPAN SELURUH BANGUNAN

SKALA 1 : 60

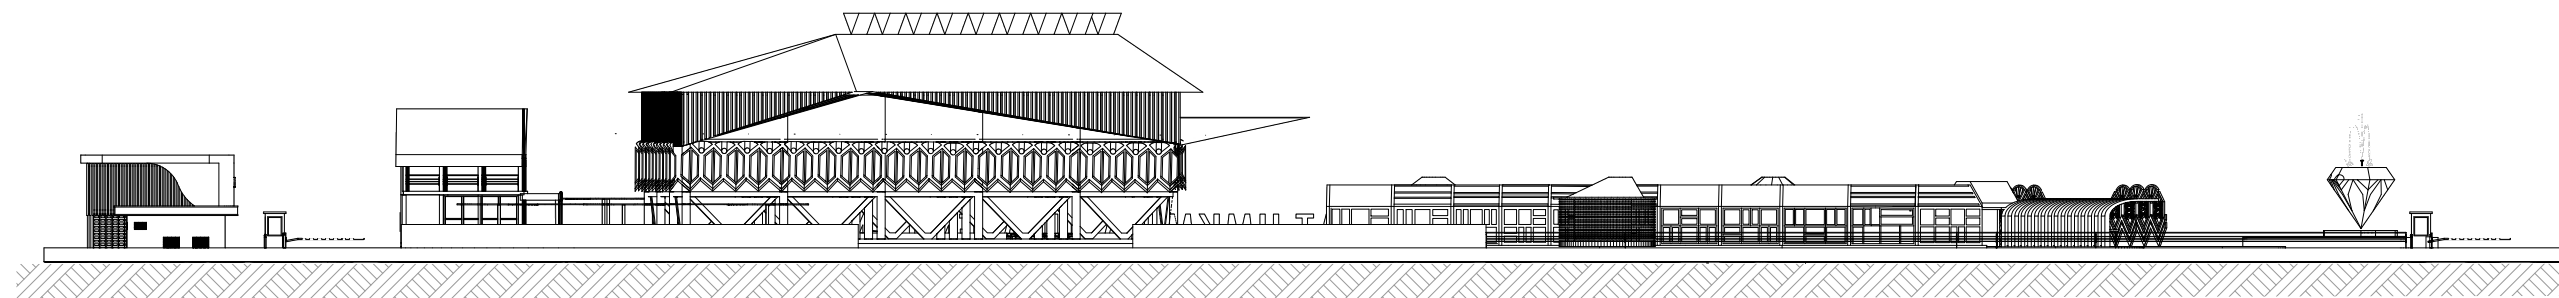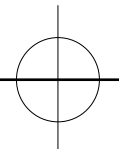

TAMPAK BELAKANG SELURUH BANGUNAN

SKALA 1 : 60

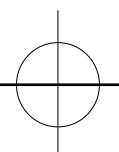

Universitas Atma Jaya Yogyakarta

**Proyek Tugas Akhir**  
**Final Project**

 PERIODE : GANJIL I  
 PERIOD : ODD I  
 TAHUN AKADEMIK 2020/2021  
 ACADEMIC YEAR 2020/2021

 Program Studi Arsitektur  
 Architecture Department  
 Fakultas Teknik  
 Faculty of Engineering

**Judul Proyek**  
**Project Title**

 Sentra UMKM Berbasis Budaya  
 dengan Pendekatan Naratif

**Lokasi Proyek**  
**Project Location**

 Jl. Afandi Arani, Kec. Ngabang,  
 Kabupaten Landak, Kalimantan Barat

**Identitas Mahasiswa**  
**Student Identity**

 Abelica  
 210118433

**Judul Gambar**  
**Drawing Title**

01. Judul\_gambar

**Skala**  
**Scale**

1 : 1000

**Keterangan**  
**Note**
**Tanggal Gambar**  
**Drawing Date**

29 Mei 2025

 Kode Gambar  
 Drawing Code


XX1

 No. Lbr  
 Pg. No.

XX

 Dari  
 Of

XX

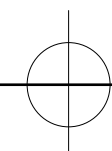

Universitas Atma Jaya Yogyakarta

**Proyek Tugas Akhir**  
**Final Project**

 PERIODE : GANJIL I  
 PERIOD : ODD I

 TAHUN AKADEMIK 2020/2021  
 ACADEMIC YEAR 2020/2021

 Program Studi Arsitektur  
 Architecture Department  
 Fakultas Teknik  
 Faculty of Engineering

**Judul Proyek**  
**Project Title**

 Sentra UMKM Berbasis Budaya  
 dengan Pendekatan Naratif

**Lokasi Proyek**  
**Project Location**

 Jl. Afandi Arani, Kec. Ngabang,  
 Kabupaten Landak, Kalimantan Barat

**Identitas Mahasiswa**  
**Student Identity**

 Abelica  
 210118433

**Judul Gambar**  
**Drawing Title**

01. Judul\_gambar

**Skala**  
**Scale**

1 :1000

**Keterangan**  
**Note**
**Tanggal Gambar**  
**Drawing Date**

29 Mei 2025

 Kode Gambar  
 Drawing Code

XX1

 No. Lbr  
 Pg. No.

XX

 Dari  
 Of


XX

| <br><br>Universitas Atma Jaya Yogyakarta | Proyek Tugas Akhir<br>Final Project                                                              | Judul Proyek<br>Project Title                            | Lokasi Proyek<br>Project Location                                     | Identitas Mahasiswa<br>Student Identity | Judul Gambar<br>Drawing Title | Skala<br>Scale | Keterangan<br>Note | Tanggal Gambar<br>Drawing Date |                    |            |
|---|--------------------------------------------------------------------------------------------------|----------------------------------------------------------|-----------------------------------------------------------------------|-----------------------------------------|-------------------------------|----------------|--------------------|--------------------------------|--------------------|------------|
|   | PERIODE : GANJIL I<br>PERIOD : ODD I<br><br>TAHUN AKADEMIK 2020/2021<br>ACADEMIC YEAR 2020/2021  | Sentra UMKM Berbasis Budaya<br>dengan Pendekatan Naratif | Jl. Afandi Arani, Kec. Ngabang,<br>Kabupaten Landak, Kalimantan Barat | Abelica<br>210118433                    | 01. Judul_gambar              | 1 :1000        |                    | 29 Mei 2025                    |                    |            |
|   | Program Studi Arsitektur<br>Architecture Department<br>Fakultas Teknik<br>Faculty of Engineering |                                                          |                                                                       |                                         |                               |                |                    | Kode Gambar<br>Drawing Code    | No. Lbr<br>Pg. No. | Dari<br>Of |
|   | XX1                                                                                              |                                                          |                                                                       |                                         |                               |                |                    | XX                             | XX                 |            |




|   |                                                                                                 |                                                          |                                                                       |                                                       |                                             |                              |                                  |                                              |                          |  |
|---|-------------------------------------------------------------------------------------------------|----------------------------------------------------------|-----------------------------------------------------------------------|-------------------------------------------------------|---------------------------------------------|------------------------------|----------------------------------|----------------------------------------------|--------------------------|--|
| <br><b>Universitas Atma Jaya Yogyakarta</b> | <b>Proyek Tugas Akhir</b><br><b>Final Project</b>                                               | <b>Judul Proyek</b><br><b>Project Title</b>              | <b>Lokasi Proyek</b><br><b>Project Location</b>                       | <b>Identitas Mahasiswa</b><br><b>Student Identity</b> | <b>Judul Gambar</b><br><b>Drawing Title</b> | <b>Skala</b><br><b>Scale</b> | <b>Keterangan</b><br><b>Note</b> | <b>Tanggal Gambar</b><br><b>Drawing Date</b> |                          |  |
|   | PERIODE : GANJIL I<br>PERIOD : ODD I<br><br>TAHUN AKADEMIK 2020/2021<br>ACADEMIC YEAR 2020/2021 | Sentra UMKM Berbasis Budaya<br>dengan Pendekatan Naratif | Jl. Afandi Arani, Kec. Ngabang,<br>Kabupaten Landak, Kalimantan Barat | Abelica<br>210118433                                  | 01. Judul_gambar                            | 1 :1000                      |                                  | 29 Mei 2025                                  |                          |  |
|   | <b>Kode Gambar</b><br><b>Drawing Code</b>                                                       |                                                          |                                                                       |                                                       |                                             |                              |                                  | <b>No. Lbr</b><br><b>Pg. No.</b>             | <b>Dari</b><br><b>Of</b> |  |
|   | XX1                                                                                             |                                                          |                                                                       |                                                       |                                             |                              |                                  | XX                                           | XX                       |  |

|   |                                                                                                 |                                                          |                                                                       |                                                       |                                             |                              |                                  |                                              |                          |  |
|---|-------------------------------------------------------------------------------------------------|----------------------------------------------------------|-----------------------------------------------------------------------|-------------------------------------------------------|---------------------------------------------|------------------------------|----------------------------------|----------------------------------------------|--------------------------|--|
| <br><b>Universitas Atma Jaya Yogyakarta</b> | <b>Proyek Tugas Akhir</b><br><b>Final Project</b>                                               | <b>Judul Proyek</b><br><b>Project Title</b>              | <b>Lokasi Proyek</b><br><b>Project Location</b>                       | <b>Identitas Mahasiswa</b><br><b>Student Identity</b> | <b>Judul Gambar</b><br><b>Drawing Title</b> | <b>Skala</b><br><b>Scale</b> | <b>Keterangan</b><br><b>Note</b> | <b>Tanggal Gambar</b><br><b>Drawing Date</b> |                          |  |
|   | PERIODE : GANJIL I<br>PERIOD : ODD I<br><br>TAHUN AKADEMIK 2020/2021<br>ACADEMIC YEAR 2020/2021 | Sentra UMKM Berbasis Budaya<br>dengan Pendekatan Naratif | Jl. Afandi Arani, Kec. Ngabang,<br>Kabupaten Landak, Kalimantan Barat | Abelica<br>210118433                                  | 01. Judul_gambar                            | 1 :1000                      |                                  | 29 Mei 2025                                  |                          |  |
|   | <b>Kode Gambar</b><br><b>Drawing Code</b>                                                       |                                                          |                                                                       |                                                       |                                             |                              |                                  | <b>No. Lbr</b><br><b>Pg. No.</b>             | <b>Dari</b><br><b>Of</b> |  |
|   | XX1                                                                                             |                                                          |                                                                       |                                                       |                                             |                              |                                  | XX                                           | XX                       |  |

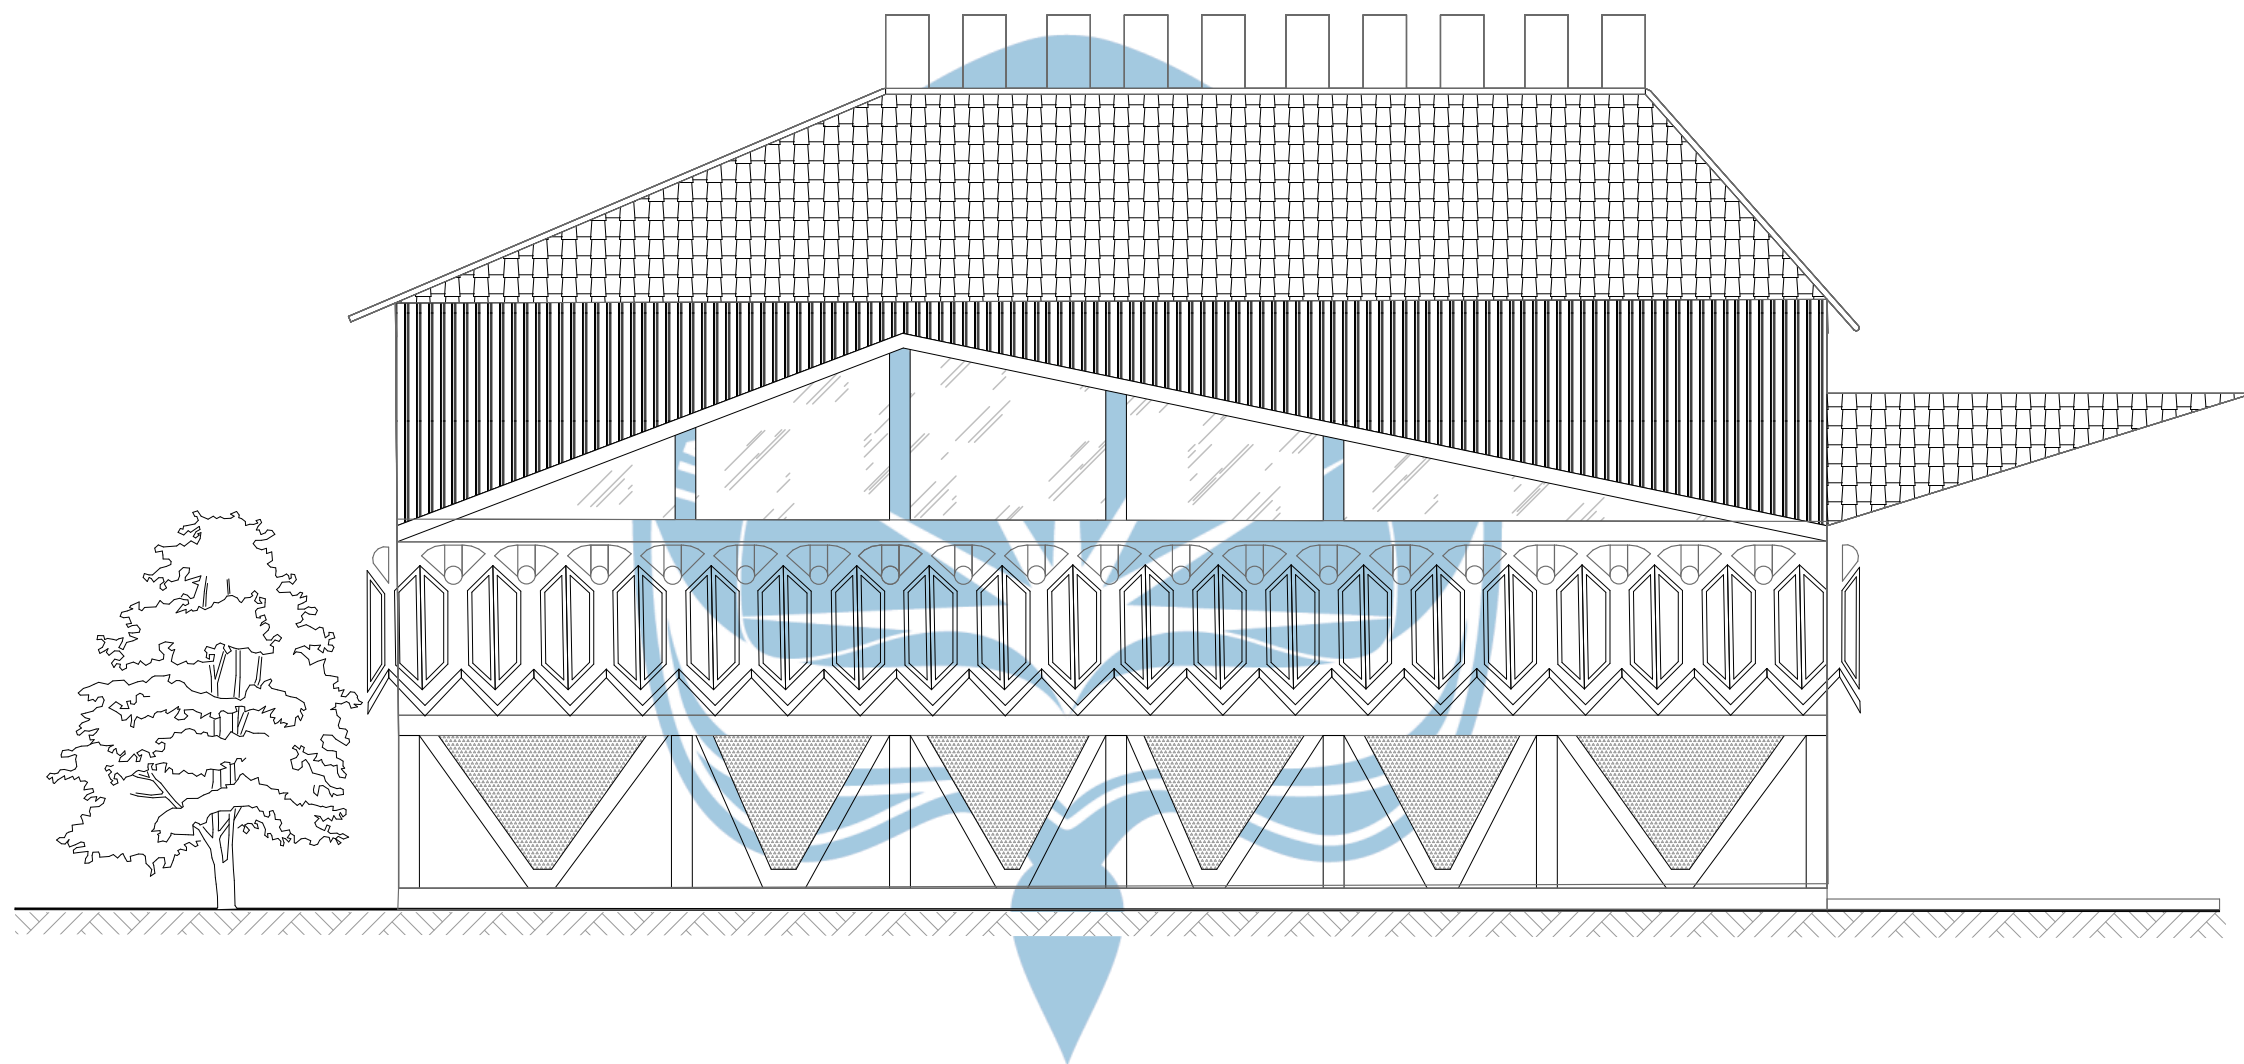


TAMPAK KIRI BANGUNAN UTAMA

SKALA 1 : 50

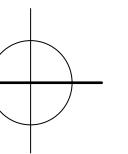



| <br><b>Universitas Atma Jaya Yogyakarta</b> | Proyek Tugas Akhir<br>Final Project                                                              | Judul Proyek<br>Project Title                            | Lokasi Proyek<br>Project Location                                     | Identitas Mahasiswa<br>Student Identity | Judul Gambar<br>Drawing Title | Skala<br>Scale | Keterangan<br>Note | Tanggal Gambar<br>Drawing Date |                    |            |
|---|--------------------------------------------------------------------------------------------------|----------------------------------------------------------|-----------------------------------------------------------------------|-----------------------------------------|-------------------------------|----------------|--------------------|--------------------------------|--------------------|------------|
|   | PERIODE : GANJIL I<br>PERIOD : ODD I                                                             | Sentra UMKM Berbasis Budaya<br>dengan Pendekatan Naratif | Jl. Afandi Arani, Kec. Ngabang,<br>Kabupaten Landak, Kalimantan Barat | Abelica<br>210118433                    | 01. Judul_gambar              | 1 :1000        |                    | 29 Mei 2025                    |                    |            |
|   | TAHUN AKADEMIK 2020/2021<br>ACADEMIC YEAR 2020/2021                                              |                                                          |                                                                       |                                         |                               |                |                    | Kode Gambar<br>Drawing Code    | No. Lbr<br>Pg. No. | Dari<br>Of |
|   | Program Studi Arsitektur<br>Architecture Department<br>Fakultas Teknik<br>Faculty of Engineering |                                                          |                                                                       |                                         |                               |                |                    | XX1                            | XX                 | XX         |



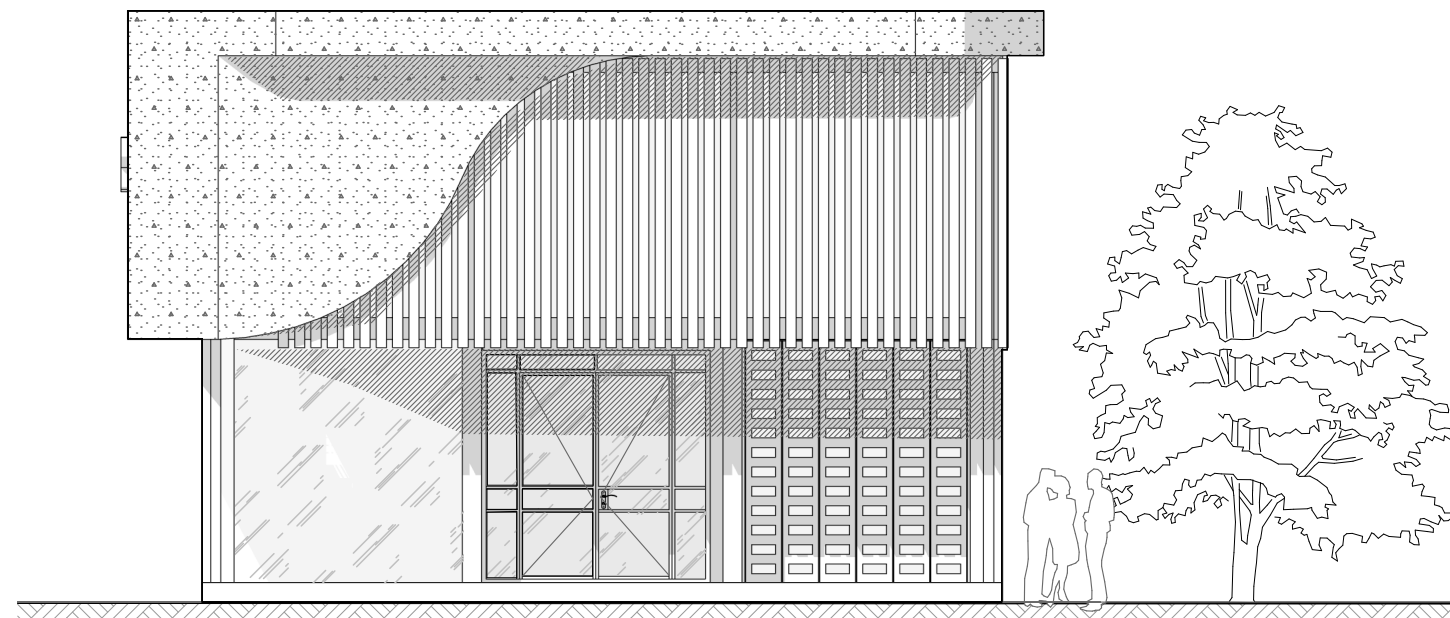


TAMPAK DEPAN KANTOR PENGELOLA



SKALA 1 : 60

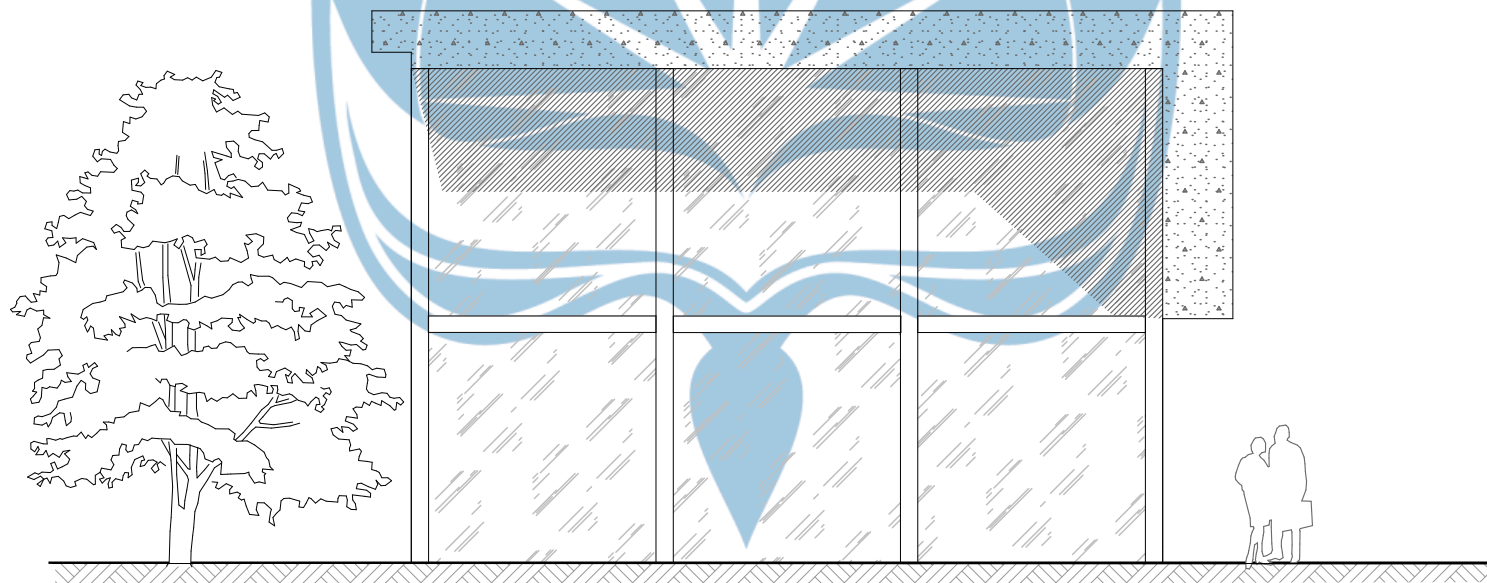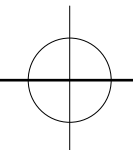



TAMPAK BELAKANG KANTOR PENGELOLA

SKALA 1 : 60

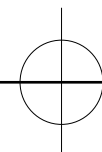

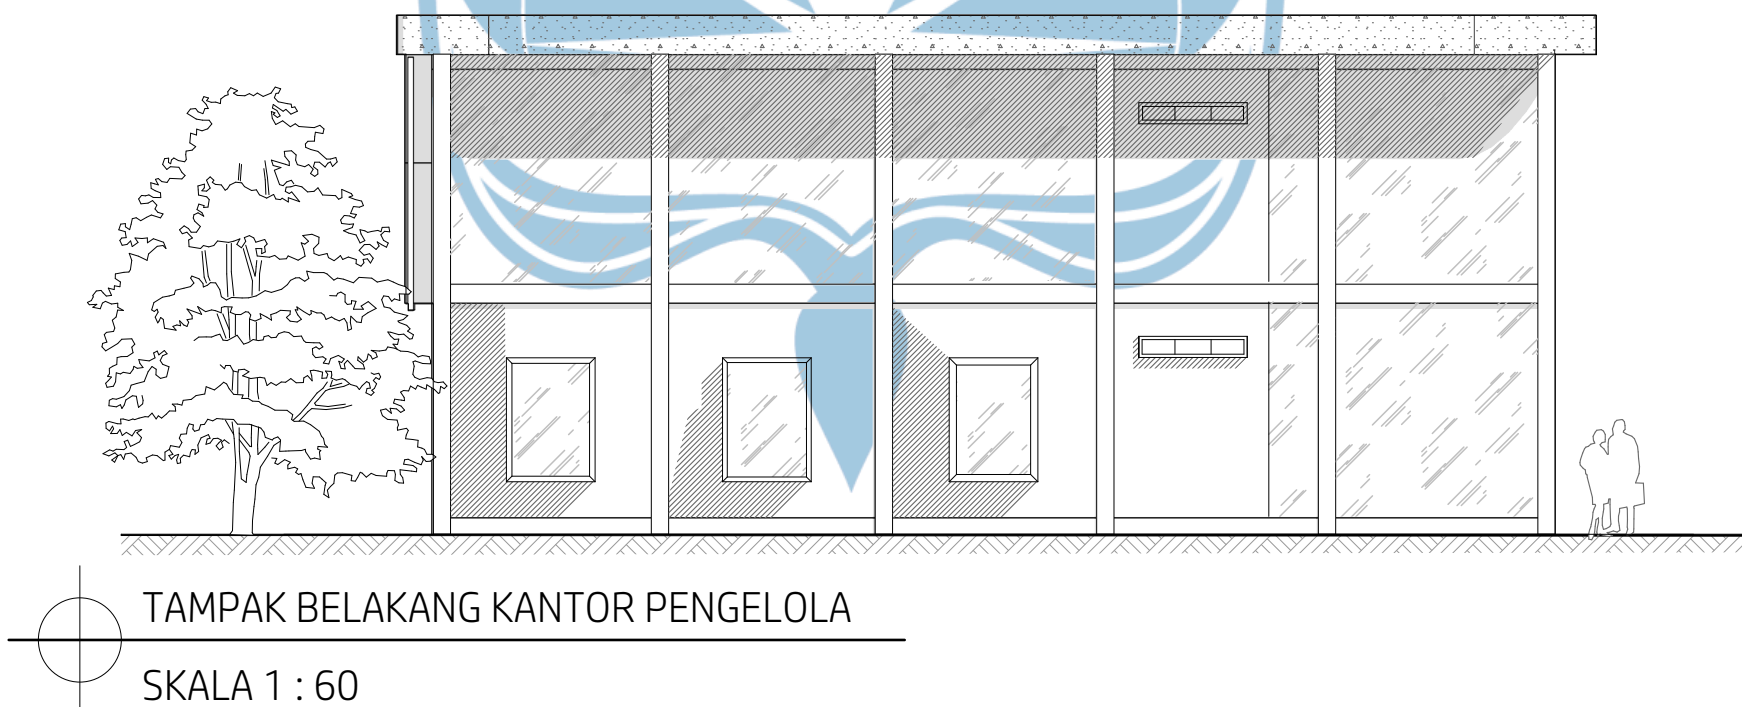
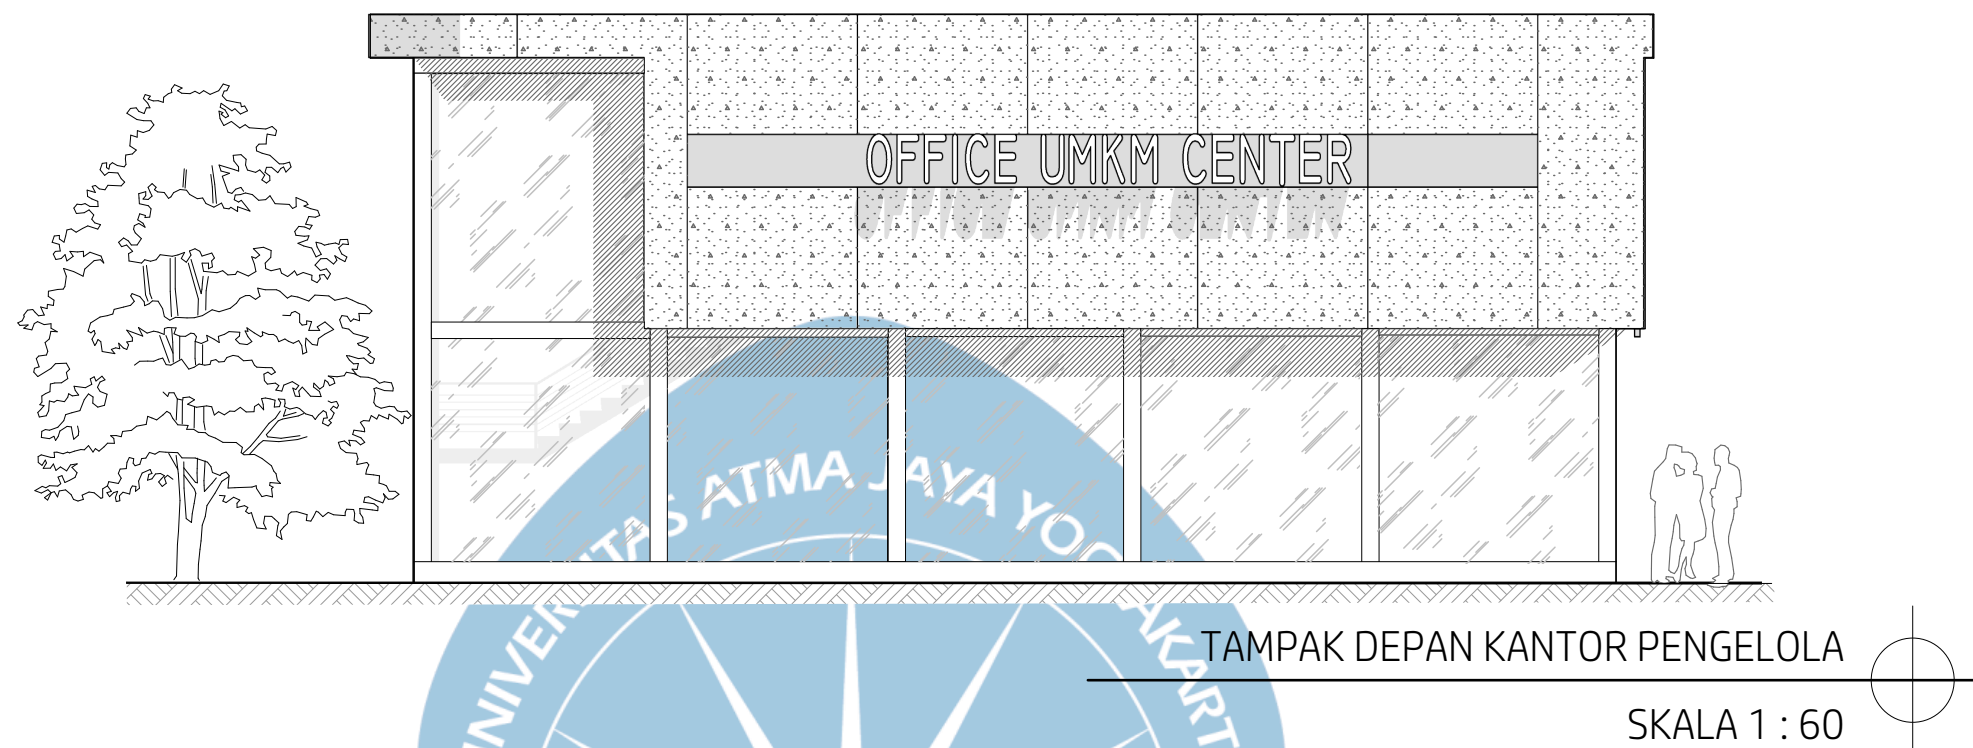


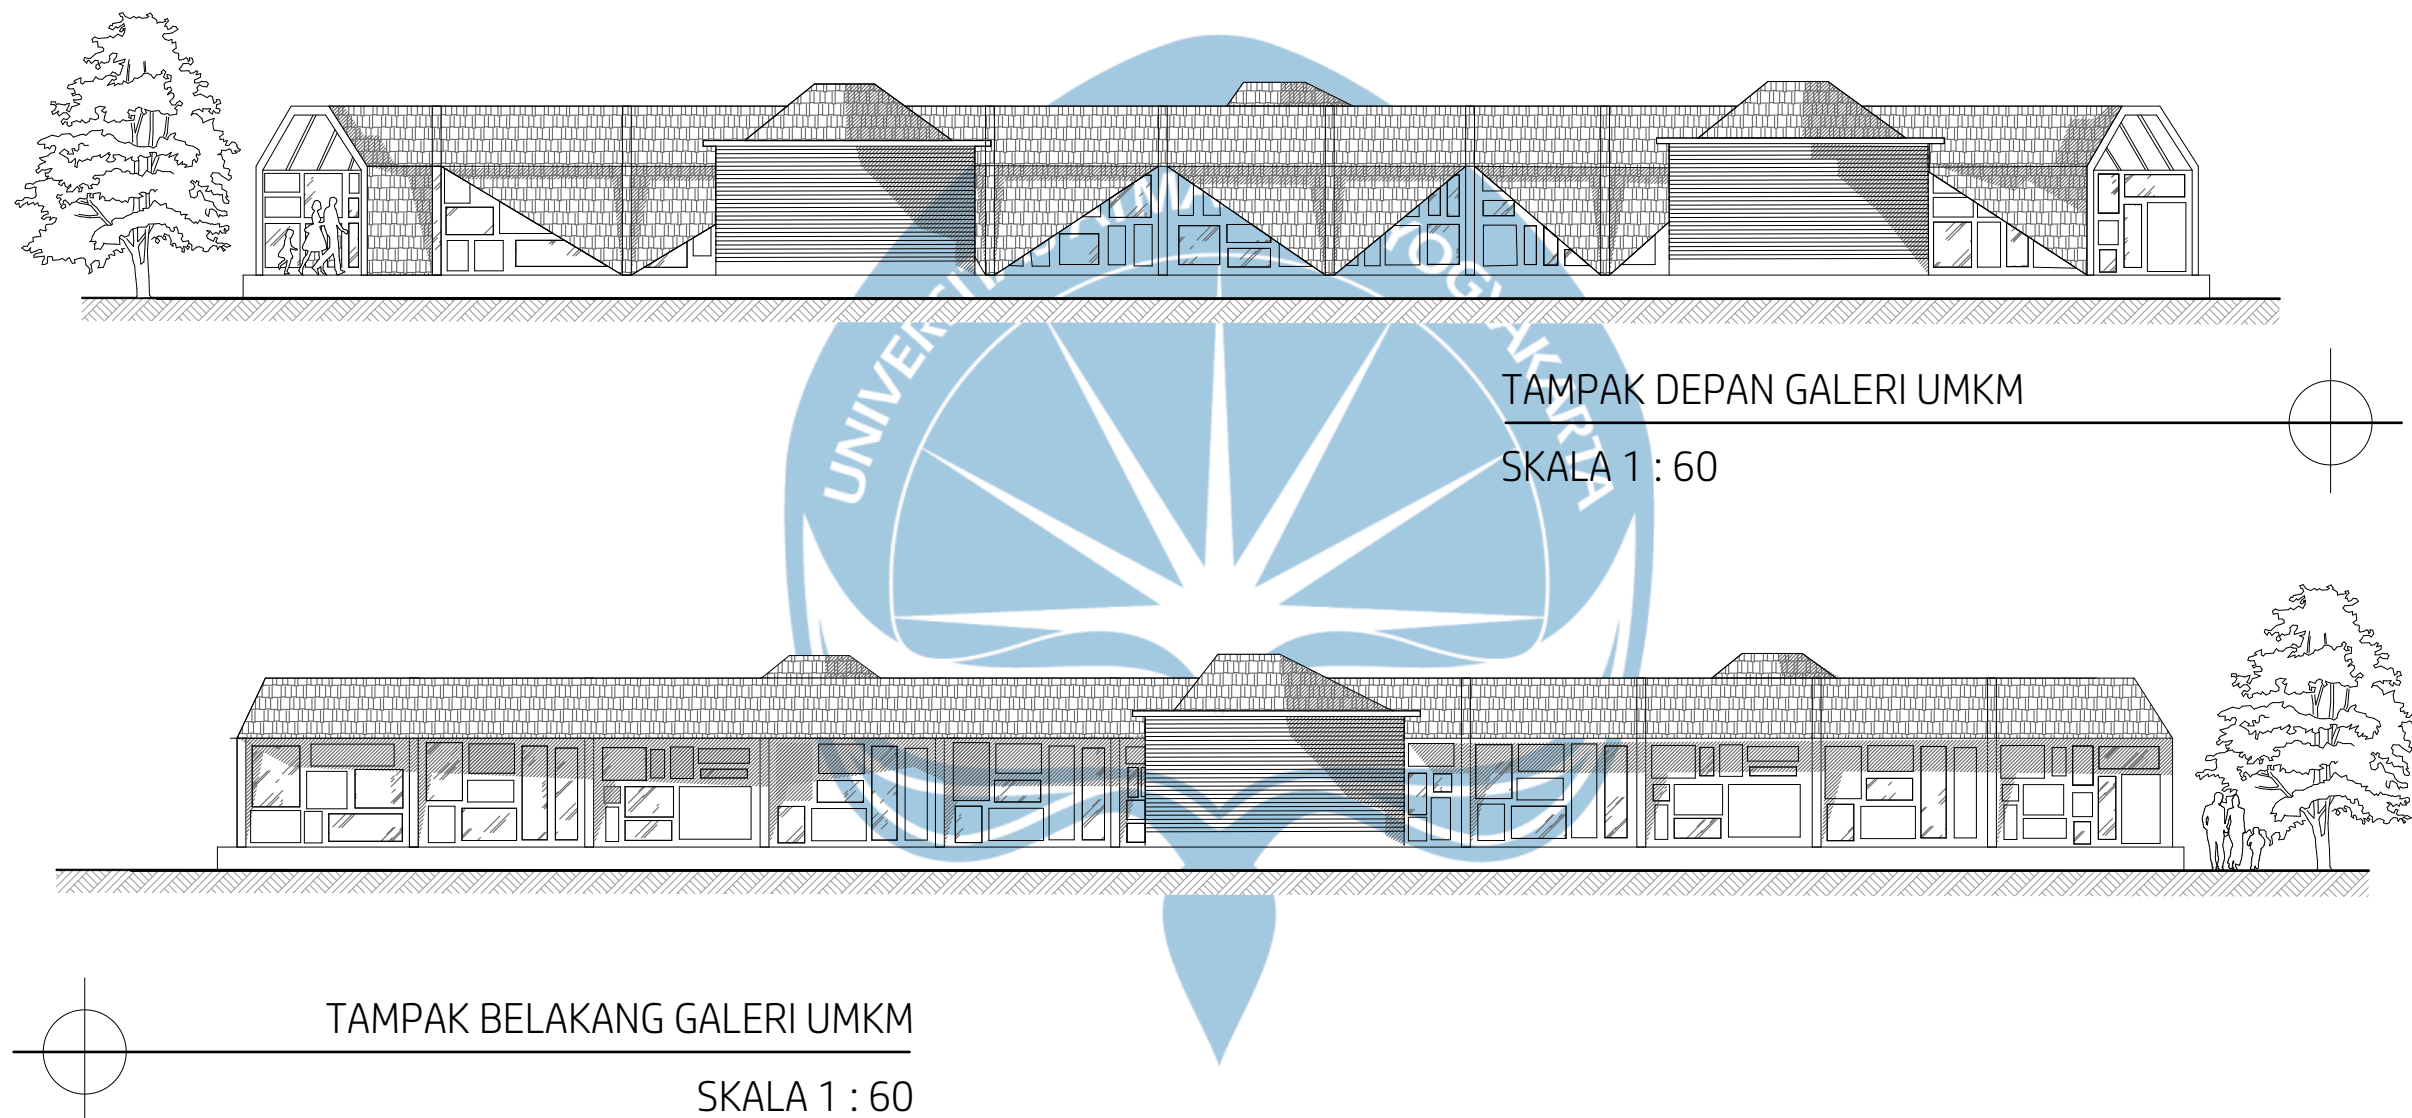

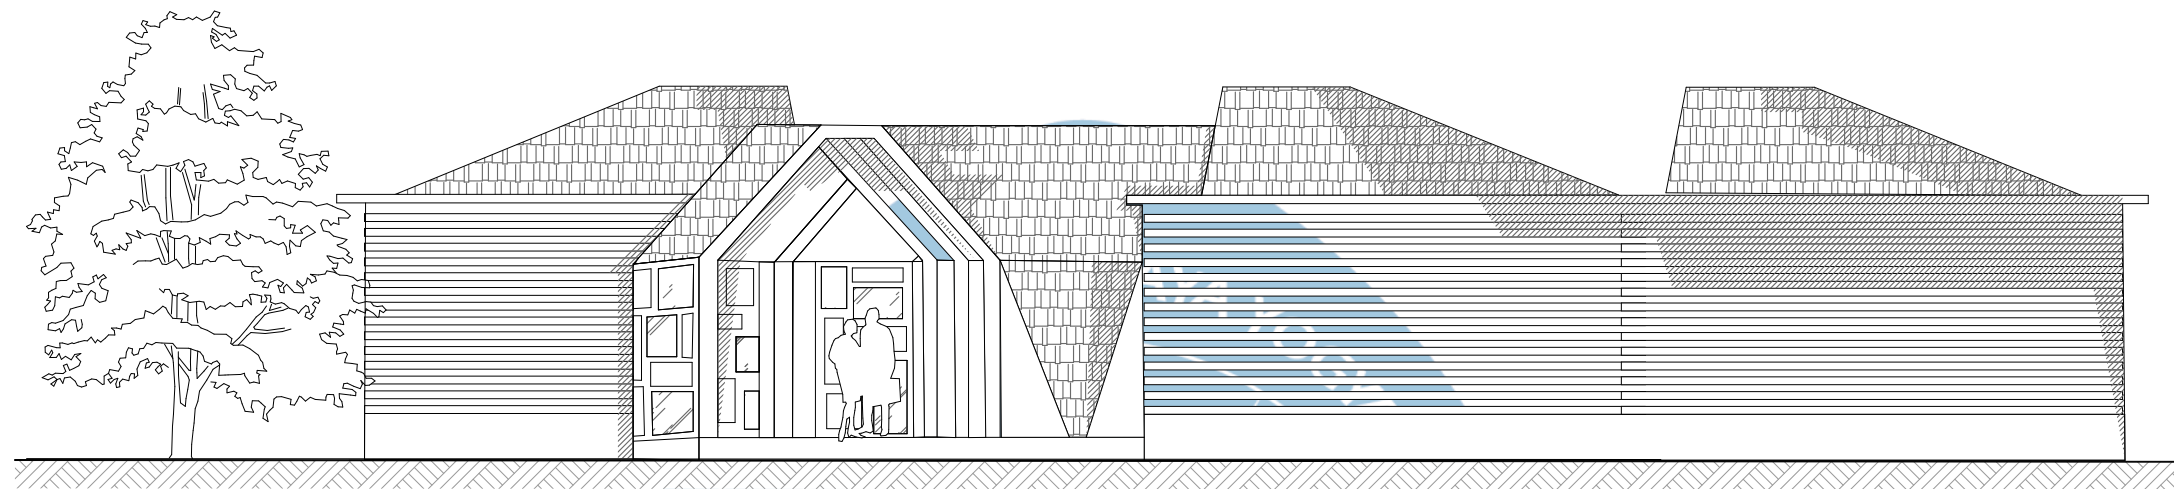


TAMPAK KANAN GALERI UMKM

SKALA 1 : 60

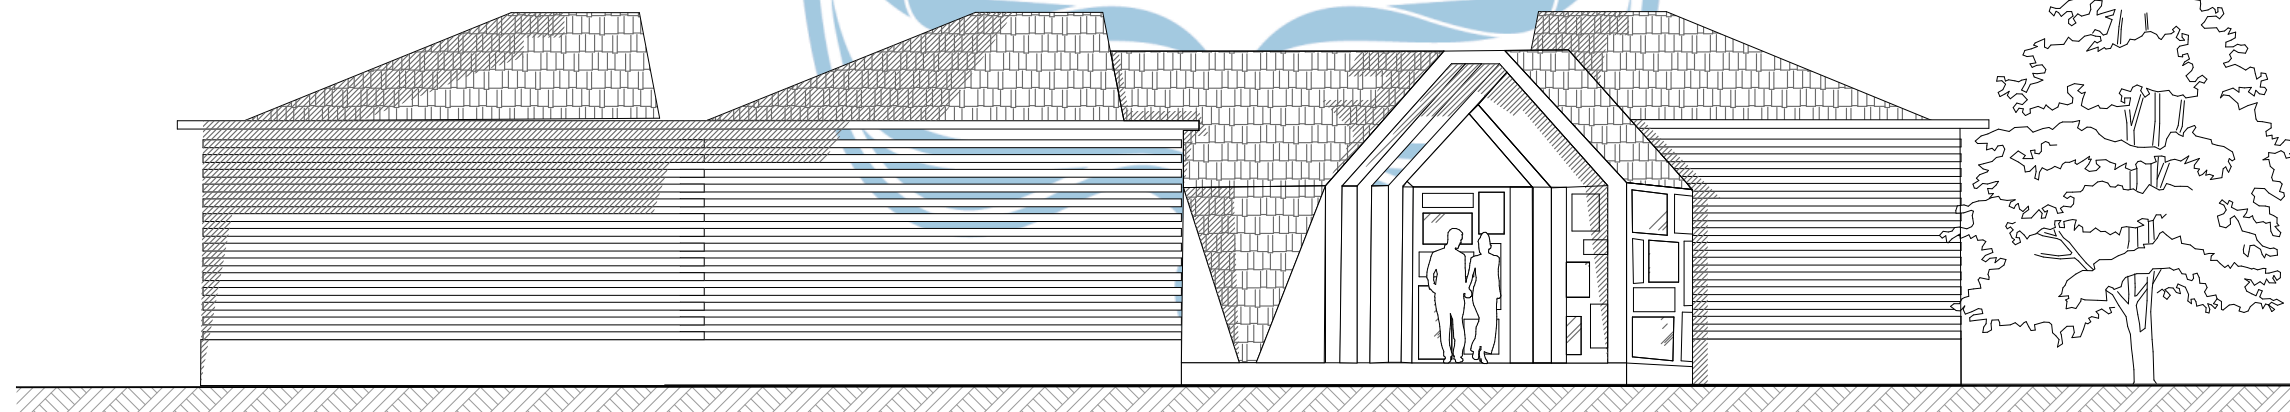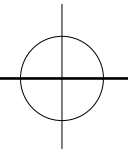

TAMPAK KIRI GALERI UMKM

SKALA 1 : 60

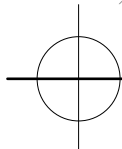

Universitas Atma Jaya Yogyakarta

**Proyek Tugas Akhir**  
**Final Project**

 PERIODE : GANJIL I  
 PERIOD : ODD I

 TAHUN AKADEMIK 2020/2021  
 ACADEMIC YEAR 2020/2021

 Program Studi Arsitektur  
 Architecture Department  
 Fakultas Teknik  
 Faculty of Engineering

**Judul Proyek**  
**Project Title**

 Sentra UMKM Berbasis Budaya  
 dengan Pendekatan Naratif

**Lokasi Proyek**  
**Project Location**

 Jl. Afandi Arani, Kec. Ngabang,  
 Kabupaten Landak, Kalimantan Barat

**Identitas Mahasiswa**  
**Student Identity**

 Abelica  
 210118433

**Judul Gambar**  
**Drawing Title**

01. Judul\_gambar

**Skala**  
**Scale**

1 : 1000

**Keterangan**  
**Note**
**Tanggal Gambar**  
**Drawing Date**

29 Mei 2025

 Kode Gambar  
 Drawing Code

XX1


 No. Lbr  
 Pg. No.

XX

 Dari  
 Of

XX



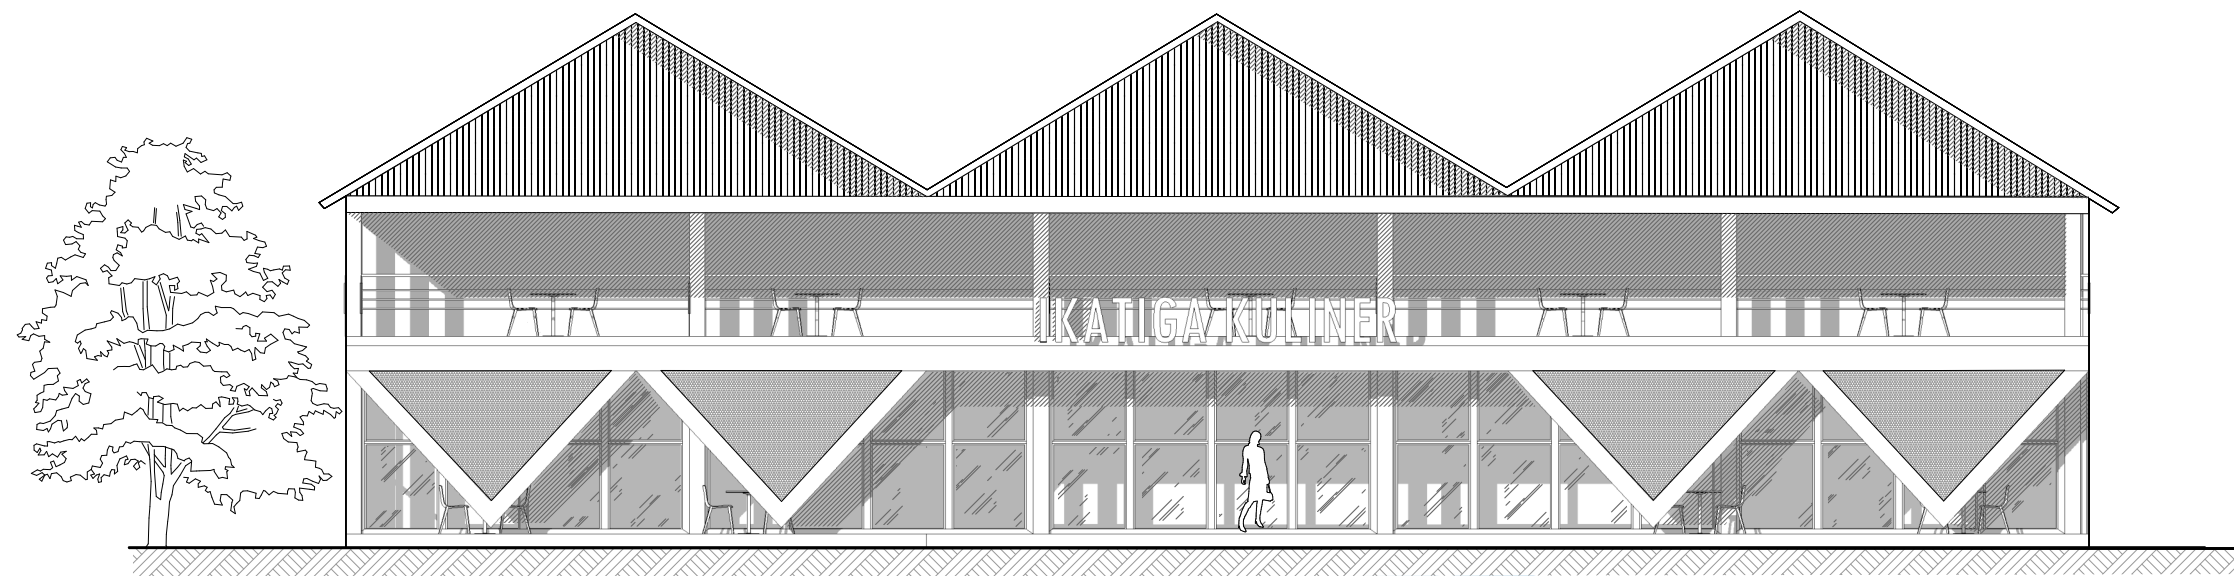

TAMPAK DEPAN KULINER LOKAL

SKALA 1 : 60



TAMPAK BELAKANG KULINER LOKAL

SKALA 1 : 60



Universitas Atma Jaya Yogyakarta

**Proyek Tugas Akhir**  
**Final Project**

 PERIODE : GANJIL I  
 PERIOD : ODD I

 TAHUN AKADEMIK 2020/2021  
 ACADEMIC YEAR 2020/2021

 Program Studi Arsitektur  
 Architecture Department  
 Fakultas Teknik  
 Faculty of Engineering

**Judul Proyek**  
**Project Title**

 Sentra UMKM Berbasis Budaya  
 dengan Pendekatan Naratif

**Lokasi Proyek**  
**Project Location**

 Jl. Afandi Arani, Kec. Ngabang,  
 Kabupaten Landak, Kalimantan Barat

**Identitas Mahasiswa**  
**Student Identity**

 Abelica  
 210118433

**Judul Gambar**  
**Drawing Title**

01. Judul\_gambar

**Skala**  
**Scale**

1 : 1000

**Keterangan**  
**Note**
**Tanggal Gambar**  
**Drawing Date**

29 Mei 2025

 Kode Gambar  
 Drawing Code


XX1

 No. Lbr  
 Pg. No.

XX


 Dari  
 Of

XX

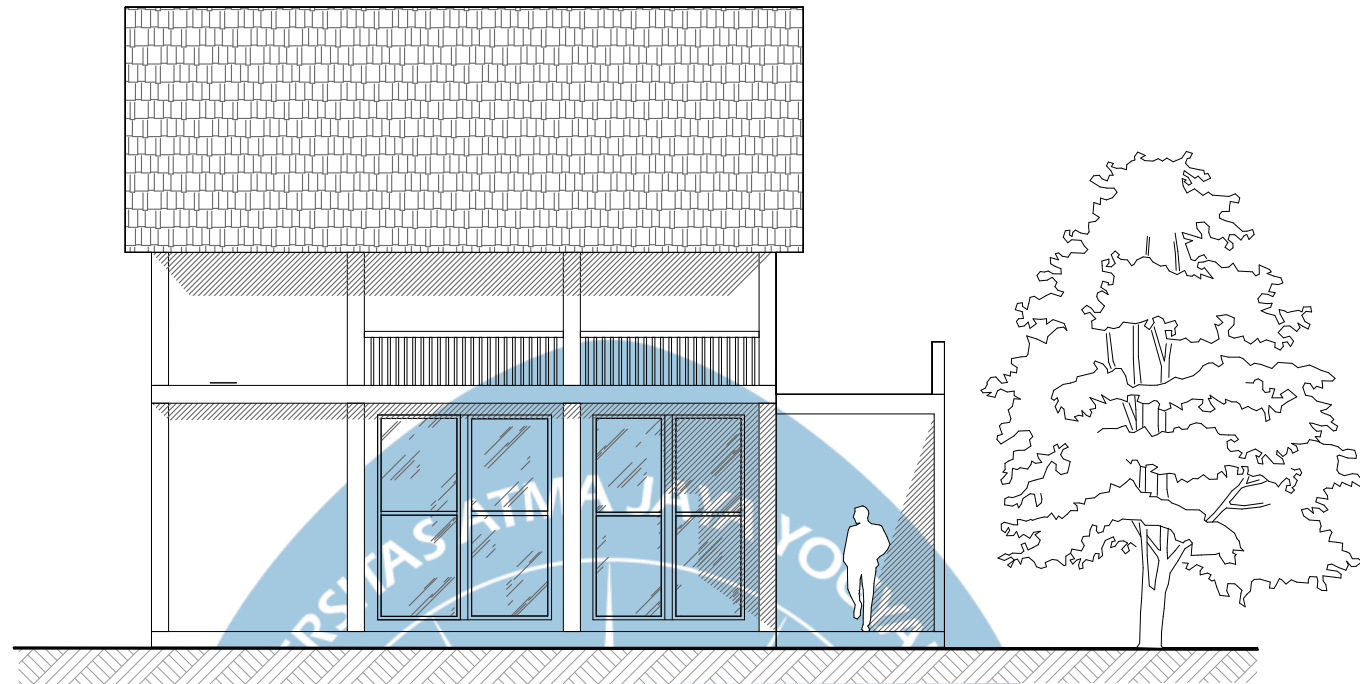

TAMPAK KANAN KULINER LOKAL

SKALA 1 : 60

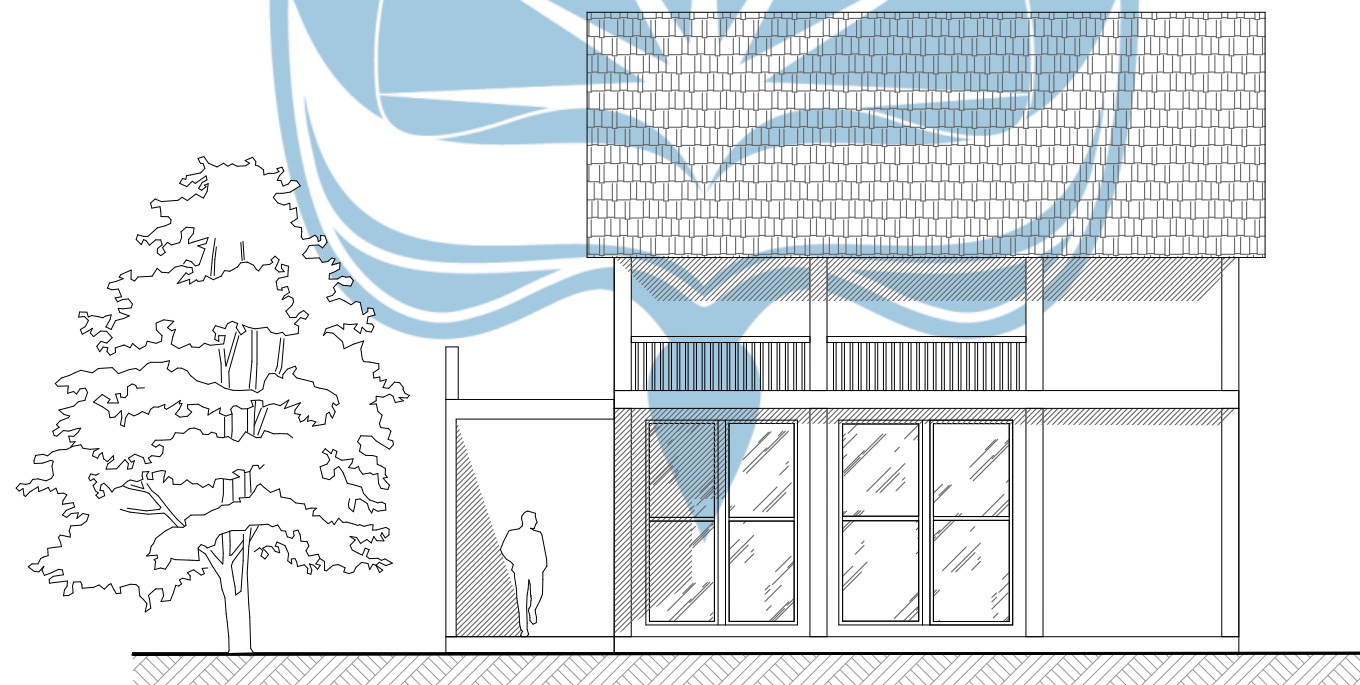

TAMPAK KIRI KULINER LOKAL

SKALA 1 : 60



Universitas Atma Jaya Yogyakarta

**Proyek Tugas Akhir**  
**Final Project**

 PERIODE : GANJIL I  
 PERIOD : ODD I

 TAHUN AKADEMIK 2020/2021  
 ACADEMIC YEAR 2020/2021

 Program Studi Arsitektur  
 Architecture Department  
 Fakultas Teknik  
 Faculty of Engineering

**Judul Proyek**  
**Project Title**

 Sentra UMKM Berbasis Budaya  
 dengan Pendekatan Naratif

**Lokasi Proyek**  
**Project Location**

 Jl. Afandi Arani, Kec. Ngabang,  
 Kabupaten Landak, Kalimantan Barat

**Identitas Mahasiswa**  
**Student Identity**

 Abelica  
 210118433

**Judul Gambar**  
**Drawing Title**

01. Judul\_gambar

**Skala**  
**Scale**

1 : 1000

**Keterangan**  
**Note**
**Tanggal Gambar**  
**Drawing Date**

29 Mei 2025

 Kode Gambar  
 Drawing Code


XX1

 No. Lbr  
 Pg. No.


XX

 Dari  
 Of

XX

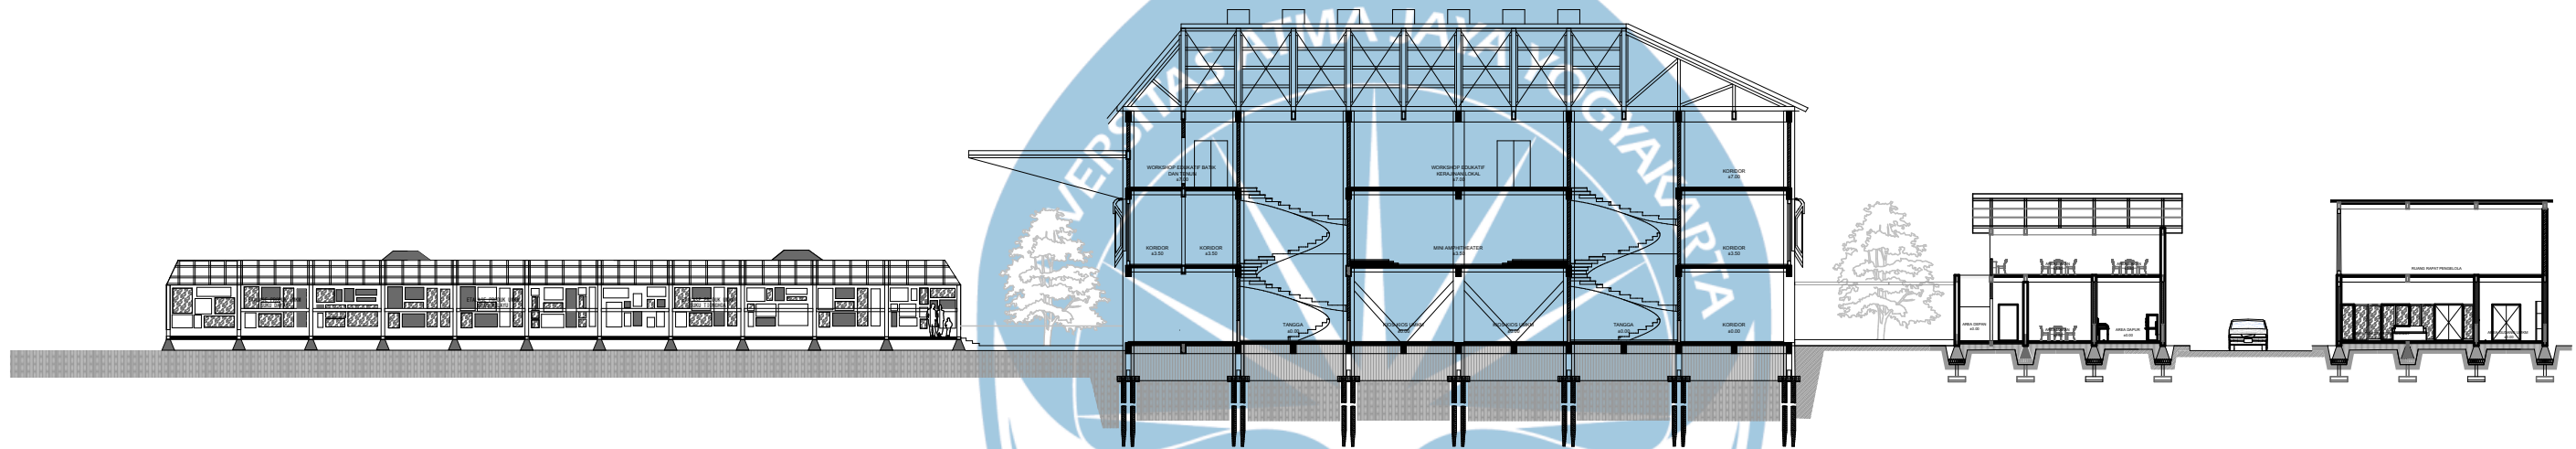

| <br><br>Universitas Atma Jaya Yogyakarta | Proyek Tugas Akhir<br>Final Project                                                              | Judul Proyek<br>Project Title                            | Lokasi Proyek<br>Project Location                                     | Identitas Mahasiswa<br>Student Identity | Judul Gambar<br>Drawing Title | Skala<br>Scale | Keterangan<br>Note | Tanggal Gambar<br>Drawing Date |                    |            |
|---|--------------------------------------------------------------------------------------------------|----------------------------------------------------------|-----------------------------------------------------------------------|-----------------------------------------|-------------------------------|----------------|--------------------|--------------------------------|--------------------|------------|
|   | PERIODE : GANJIL I<br>PERIOD : ODD I<br><br>TAHUN AKADEMIK 2020/2021<br>ACADEMIC YEAR 2020/2021  | Sentra UMKM Berbasis Budaya<br>dengan Pendekatan Naratif | Jl. Afandi Arani, Kec. Ngabang,<br>Kabupaten Landak, Kalimantan Barat | Abelica<br>210118433                    | 01. Judul_gambar              | 1 :1000        |                    | 29 Mei 2025                    |                    |            |
|   | Program Studi Arsitektur<br>Architecture Department<br>Fakultas Teknik<br>Faculty of Engineering |                                                          |                                                                       |                                         |                               |                |                    | Kode Gambar<br>Drawing Code    | No. Lbr<br>Pg. No. | Dari<br>Of |
|   |                                                                                                  |                                                          |                                                                       |                                         |                               |                |                    | XX1                            | XX                 | XX         |

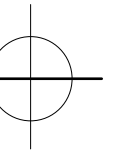

SKALA 1 : 200

| <br><br>Universitas Atma Jaya Yogyakarta | Proyek Tugas Akhir<br>Final Project                                                             | Judul Proyek<br>Project Title                            | Lokasi Proyek<br>Project Location                                     | Identitas Mahasiswa<br>Student Identity | Judul Gambar<br>Drawing Title | Skala<br>Scale | Keterangan<br>Note | Tanggal Gambar<br>Drawing Date |            |  |
|---|-------------------------------------------------------------------------------------------------|----------------------------------------------------------|-----------------------------------------------------------------------|-----------------------------------------|-------------------------------|----------------|--------------------|--------------------------------|------------|--|
|   | PERIODE : GANJIL I<br>PERIOD : ODD I<br><br>TAHUN AKADEMIK 2020/2021<br>ACADEMIC YEAR 2020/2021 | Sentra UMKM Berbasis Budaya<br>dengan Pendekatan Naratif | Jl. Afandi Arani, Kec. Ngabang,<br>Kabupaten Landak, Kalimantan Barat | Abelica<br>210118433                    | 01. Judul_gambar              | 1 :1000        |                    | 29 Mei 2025                    |            |  |
|   | Kode Gambar<br>Drawing Code                                                                     |                                                          |                                                                       |                                         |                               |                |                    | No. Lbr<br>Pg. No.             | Dari<br>Of |  |
|   | XX1                                                                                             |                                                          |                                                                       |                                         |                               |                |                    | XX                             | XX         |  |



|   |                                                                                                 |                                                          |                                                                       |                                                       |                                             |                              |                                  |                                              |                          |  |
|---|-------------------------------------------------------------------------------------------------|----------------------------------------------------------|-----------------------------------------------------------------------|-------------------------------------------------------|---------------------------------------------|------------------------------|----------------------------------|----------------------------------------------|--------------------------|--|
| <br><b>Universitas Atma Jaya Yogyakarta</b> | <b>Proyek Tugas Akhir</b><br><b>Final Project</b>                                               | <b>Judul Proyek</b><br><b>Project Title</b>              | <b>Lokasi Proyek</b><br><b>Project Location</b>                       | <b>Identitas Mahasiswa</b><br><b>Student Identity</b> | <b>Judul Gambar</b><br><b>Drawing Title</b> | <b>Skala</b><br><b>Scale</b> | <b>Keterangan</b><br><b>Note</b> | <b>Tanggal Gambar</b><br><b>Drawing Date</b> |                          |  |
|   | PERIODE : GANJIL I<br>PERIOD : ODD I<br><br>TAHUN AKADEMIK 2020/2021<br>ACADEMIC YEAR 2020/2021 | Sentra UMKM Berbasis Budaya<br>dengan Pendekatan Naratif | Jl. Afandi Arani, Kec. Ngabang,<br>Kabupaten Landak, Kalimantan Barat | Abelica<br>210118433                                  | 01. Judul_gambar                            | 1 :1000                      |                                  | 29 Mei 2025                                  |                          |  |
|   | <b>Kode Gambar</b><br><b>Drawing Code</b>                                                       |                                                          |                                                                       |                                                       |                                             |                              |                                  | <b>No. Lbr</b><br><b>Pg. No.</b>             | <b>Dari</b><br><b>Of</b> |  |
|   | XX1                                                                                             |                                                          |                                                                       |                                                       |                                             |                              |                                  | XX                                           | XX                       |  |



Universitas Atma Jaya Yogyakarta  
Program Studi Arsitektur  
Architecture Department  
Fakultas Teknik  
Faculty of Engineering

Proyek Tugas Akhir  
Final Project

PERIODE : GANJIL 2  
PERIOD : EVEN 2  
TAHUN AKADEMIK 2024/2025  
ACADEMIC YEAR 2024/2025

Judul Proyek  
Project Title

Perancangan Pusat UMKM  
Berbasis Budaya  
Di Kota Intan Kabupaten Landak  
Dengan Pendekatan Arsitektur Naratif

Lokasi Proyek  
Project Location

Kecamatan Ngabang,  
Kabupaten Landak,  
Provinsi Kalimantan Barat

Identitas Mahasiswa  
Student Identity

Abelica  
210118433


| Judul Gambar<br>Drawing Title | Skala<br>Scale |
|-------------------------------|----------------|
|                               |                |

Keterangan  
Note

|  |
|--|
|  |
|--|

Tanggal gambar  
Drawing date

| Kode<br>Code | No. Lbr<br>Pg. No. | Dari<br>Of |
|--------------|--------------------|------------|
| XX1          | XX                 | XX         |

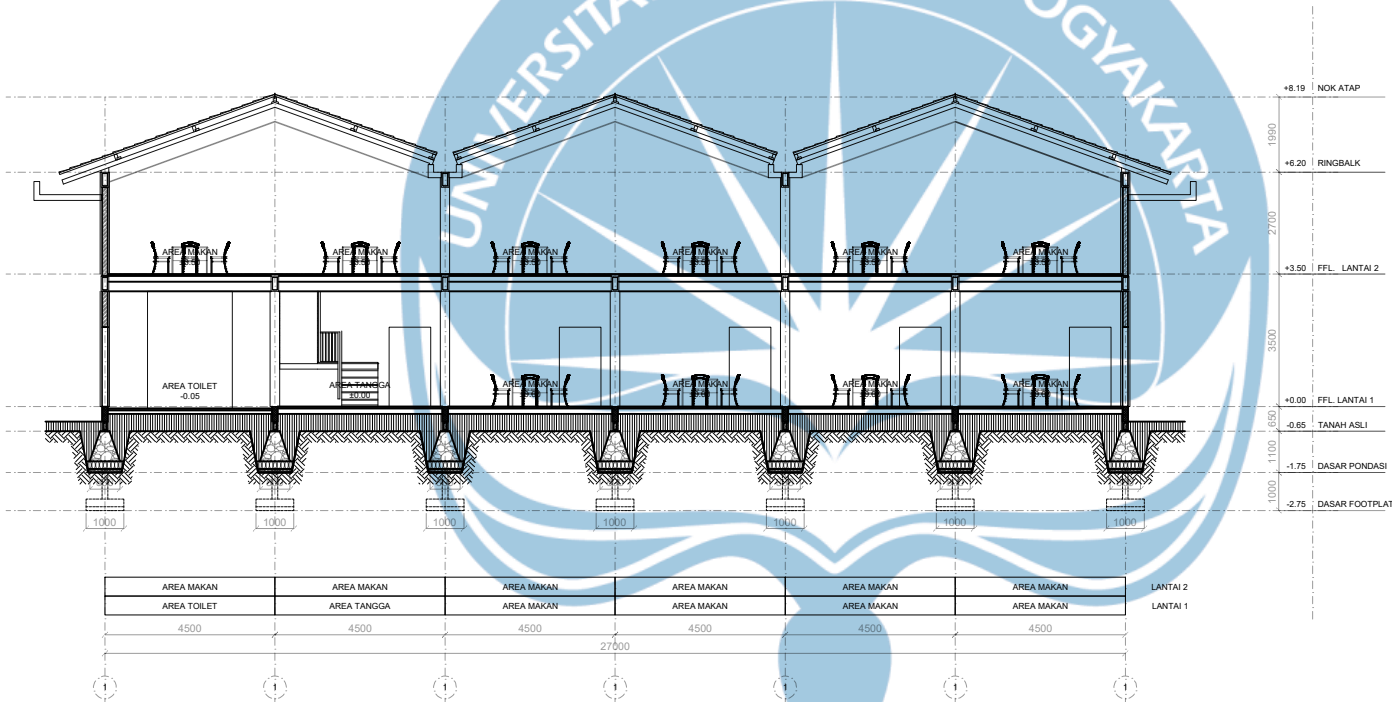



Universitas Atma Jaya Yogyakarta  
Program Studi Arsitektur  
Architecture Department  
Fakultas Teknik  
Faculty of Engineering

Proyek Tugas Akhir  
Final Project

PERIODE : GANJIL 2  
PERIOD : EVEN 2  
TAHUN AKADEMIK 2024/2025  
ACADEMIC YEAR 2024/2025

Judul Proyek  
Project Title

Perancangan Pusat UMKM  
Berkbasis Budaya  
Di Kota Intan Kabupaten Landak  
Dengan Pendekatan Arsitektur Naratif

Lokasi Proyek  
Project Location

Kecamatan Ngabang,  
Kabupaten Landak,  
Provinsi Kalimantan Barat

Identitas Mahasiswa  
Student Identity

Abelica  
210118433


Judul Gambar  
Drawing Title

Skala  
Scale

Keterangan  
Note

Tanggal gambar  
Drawing date

| Kode<br>Code | No. Lbr<br>Pg. No. | Dari<br>Of |
|--------------|--------------------|------------|
| XX1          | XX                 | XX         |

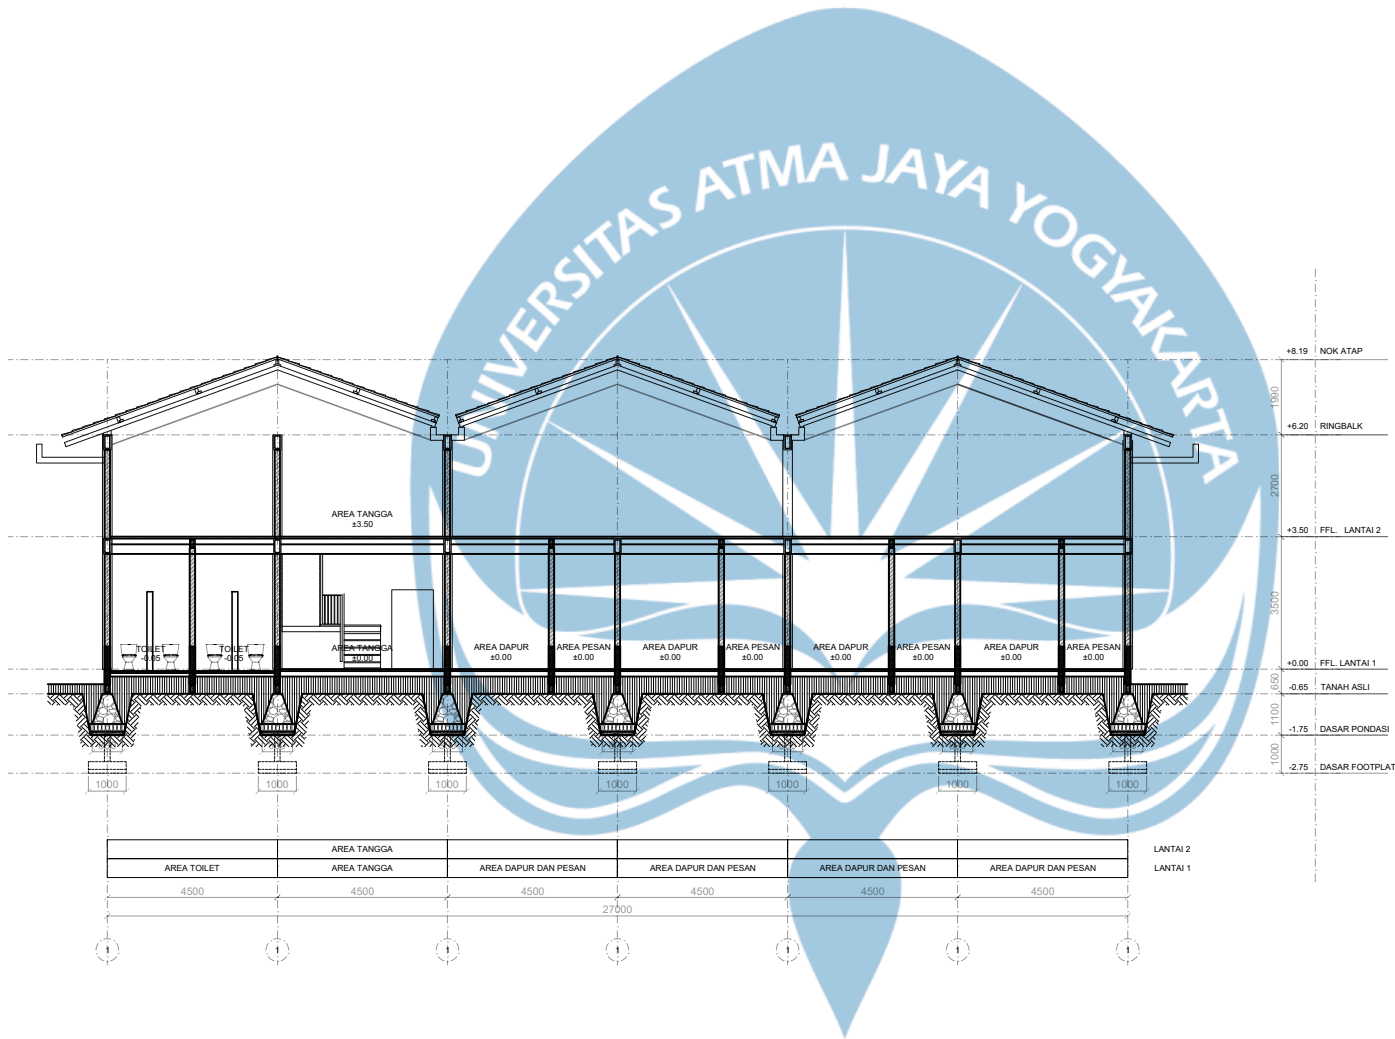



Universitas Atma Jaya Yogyakarta  
Program Studi Arsitektur  
Architecture Department  
Fakultas Teknik  
Faculty of Engineering

Proyek Tugas Akhir  
Final Project

PERIODE : GANJIL 2  
PERIOD : EVEN 2  
TAHUN AKADEMIK 2024/2025  
ACADEMIC YEAR 2024/2025

Judul Proyek  
Project Title

Perancangan Pusat UMKM  
Berbasis Budaya  
Di Kota Intan Kabupaten Landak  
Dengan Pendekatan Arsitektur Naratif

Lokasi Proyek  
Project Location

Kecamatan Ngabang,  
Kabupaten Landak,  
Provinsi Kalimantan Barat

Identitas Mahasiswa  
Student Identity

Abelica  
210118433


Judul Gambar  
Drawing Title

Skala  
Scale


Keterangan  
Note

Tanggal gambar  
Drawing date

| Kode<br>Code | No. Lbr<br>Pg. No. | Dari<br>Of |
|--------------|--------------------|------------|
| XX1          | XX                 | XX         |

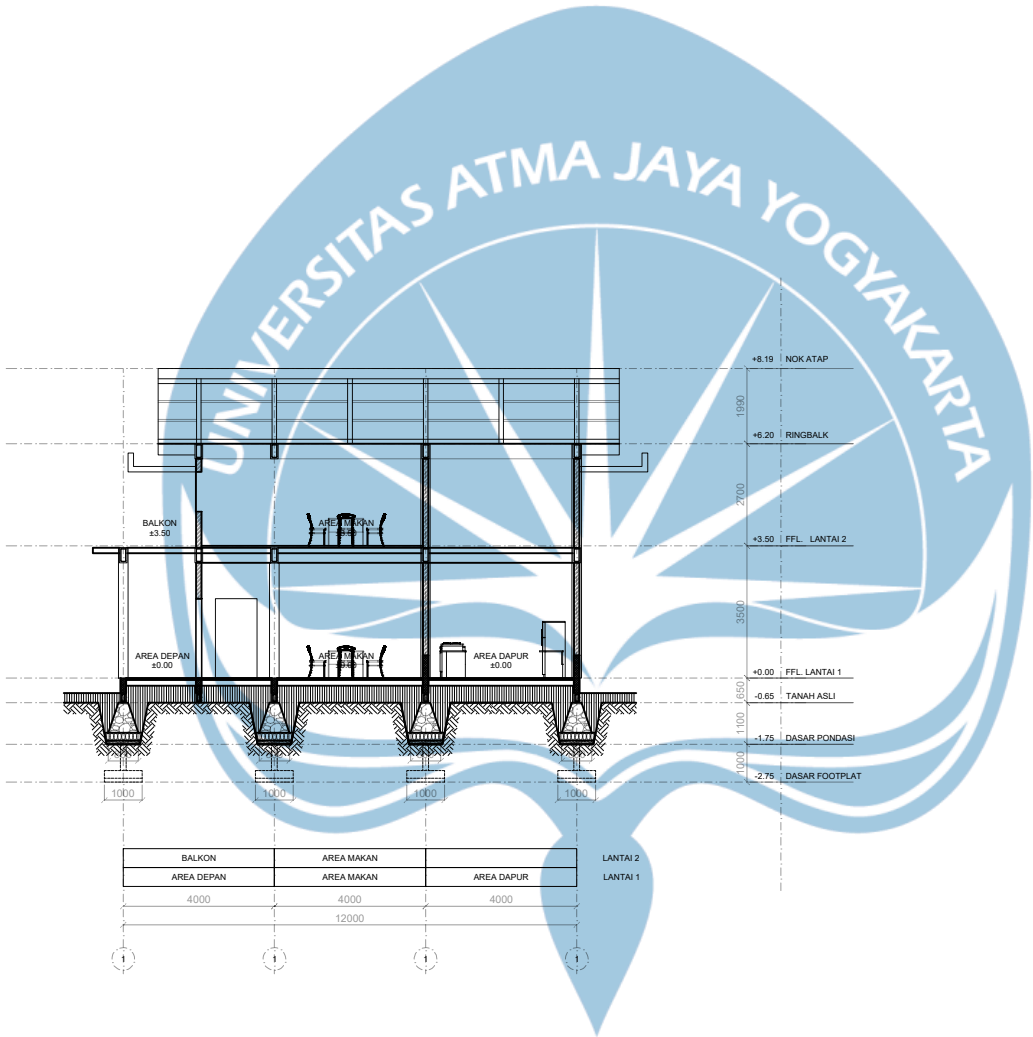



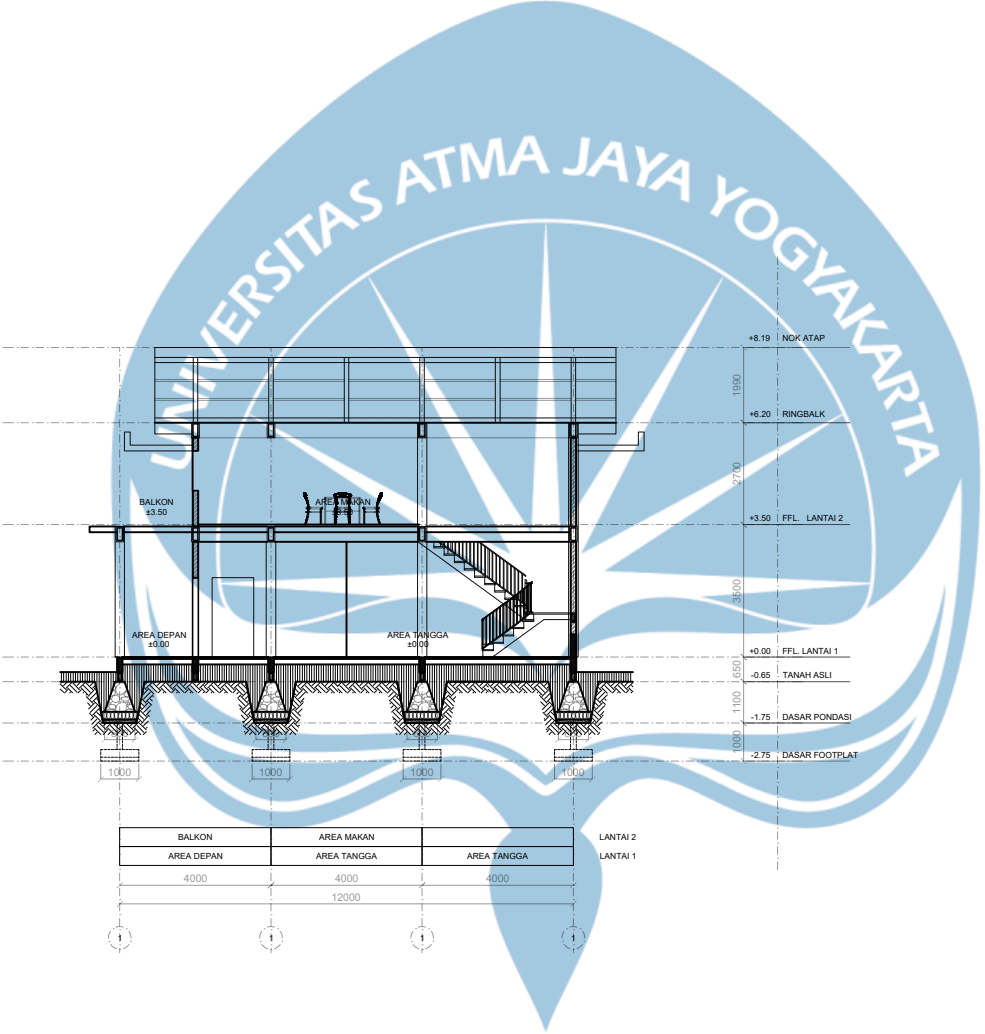

Universitas Atma Jaya Yogyakarta  
Program Studi Arsitektur  
Architecture Department  
Fakultas Teknik  
Faculty of Engineering

Proyek Tugas Akhir  
Final Project

PERIODE : GANJIL 2  
PERIOD : EVEN 2  
TAHUN AKADEMIK 2024/2025  
ACADEMIC YEAR 2024/2025

Judul Proyek  
Project Title

Perancangan Pusat UMKM  
Berbasis Budaya  
Di Kota Intan Kabupaten Landak  
Dengan Pendekatan Arsitektur Naratif

Lokasi Proyek  
Project Location

Kecamatan Ngabang,  
Kabupaten Landak,  
Provinsi Kalimantan Barat

Identitas Mahasiswa  
Student Identity

Abelica  
210118433


| Judul Gambar<br>Drawing Title | Skala<br>Scale |
|-------------------------------|----------------|
|                               |                |

Keterangan  
Note



Tanggal gambar  
Drawing date

| Kode<br>Code | No. Lbr<br>Pg. No. | Dari<br>Of |
|--------------|--------------------|------------|
| XX1          | XX                 | XX         |

SKALA 1 : 200

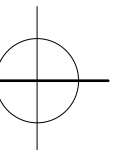


|   |   |   |                                       |                        |                            |                                        |                            |                    |
|---|---|---|---------------------------------------|------------------------|----------------------------|----------------------------------------|----------------------------|--------------------|
|  <p><b>Universitas Atma Jaya Yogyakarta</b><br/>Program Studi Arsitektur<br/>Architecture Department<br/>Fakultas Teknik<br/>Faculty of Engineering</p> | <b>Proyek Tugas Akhir<br/>Final Project</b>                                                                     | <b>Judul Proyek<br/>Project Title</b>                                                                       | <b>Judul Gambar<br/>Drawing Title</b> | <b>Skala<br/>Scale</b> | <b>Keterangan<br/>Note</b> | <b>Tanggal Gambar<br/>Drawing Date</b> |                            |                    |
|   | <b>PERIODE : GENAP 1<br/>PERIOD : EVEN 1</b><br><br><b>TAHUN AKADEMIK 2020/2021<br/>ACADEMIC YEAR 2020/2021</b> | Perancangan Sentra UMKM Berbasis Budaya di Kota Intan Kabupaten Landak dengan Pendekatan Arsitektur Naratif |                                       |                        |                            | 6 Juni 2025                            |                            |                    |
|   | <b>Identitas Mahasiswa<br/>Student Identity</b>                                                                 | <b>Lokasi Proyek<br/>Project Location</b>                                                                   |                                       |                        |                            | <b>Kode Gambar<br/>Drawing Code</b>    | <b>No. Lbr<br/>Pg. No.</b> | <b>Dari<br/>Of</b> |
|   | Abelica<br>210118433                                                                                            | Jl. Afandi Arani, Kec. Ngabang, Kabupaten Landak, Kalimantan Barat                                          |                                       |                        |                            | XX1                                    | XX                         | XX                 |
|   |   |   |                                       |                        |                            |                                        |                            |                    |

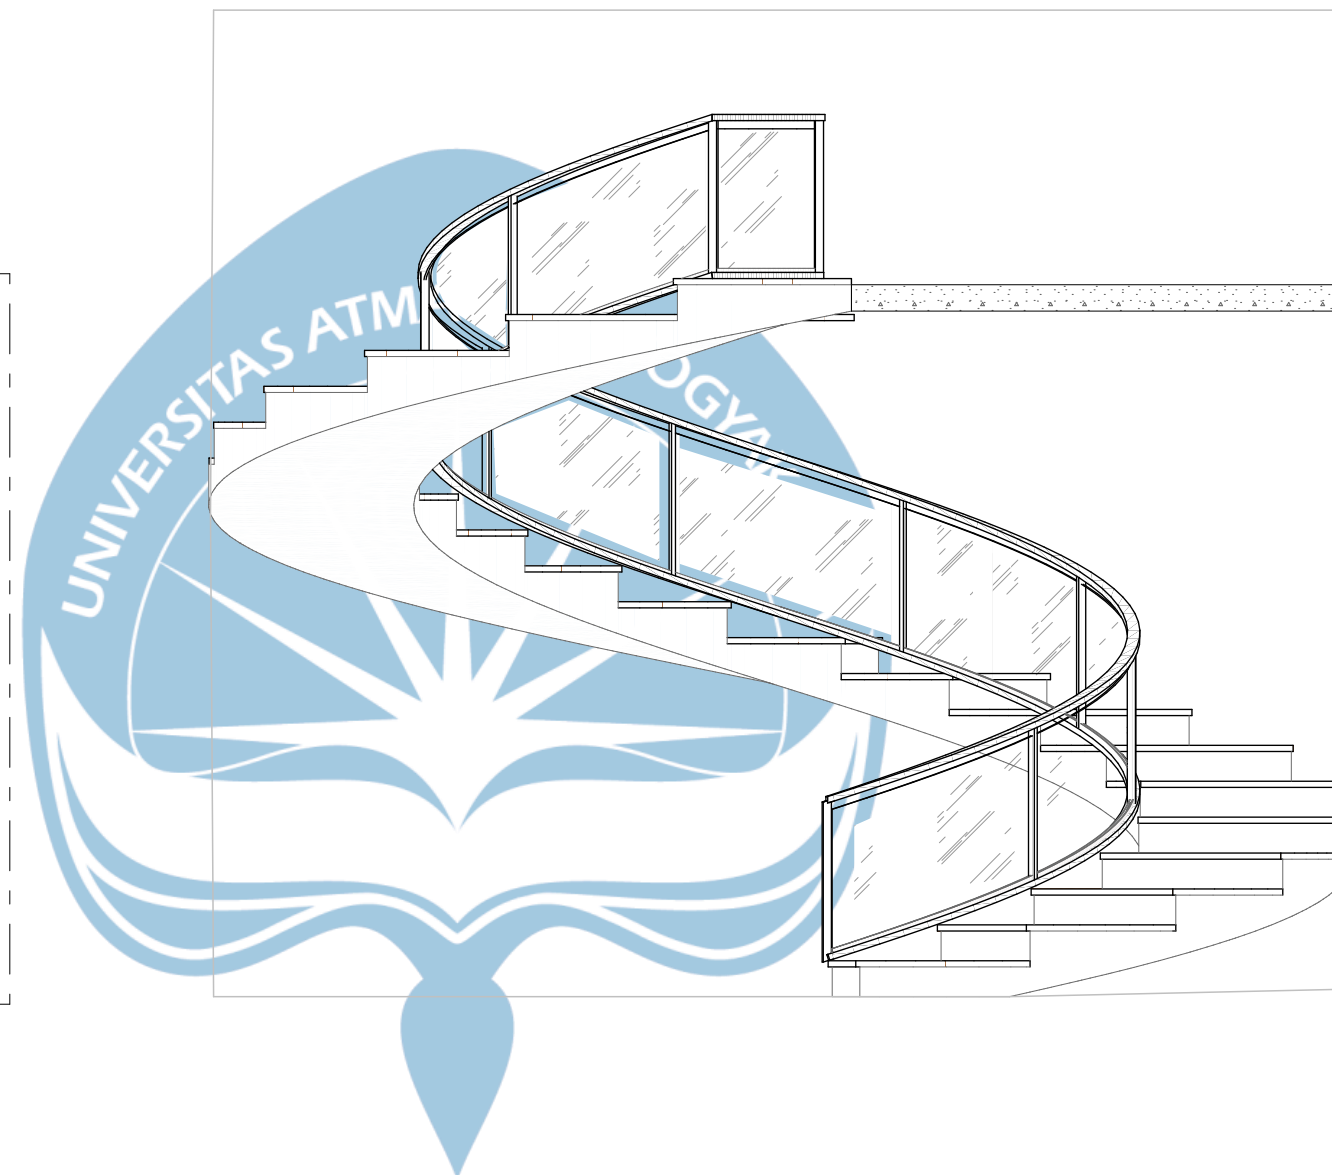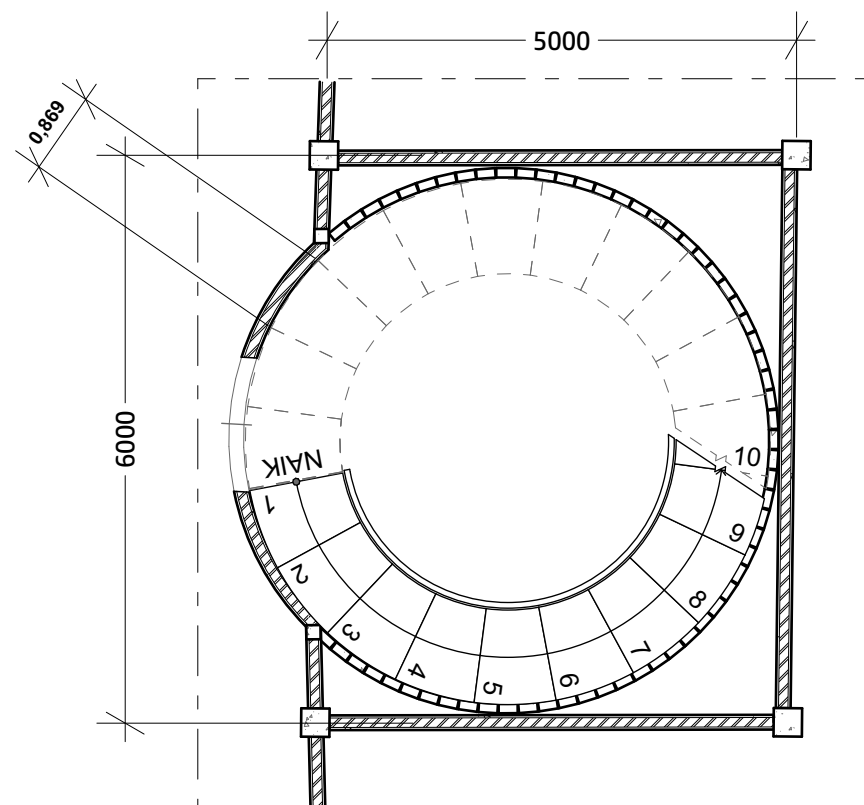

## DETAIL AKSES MASUK BANGUNAN

SKALA 1 : 200

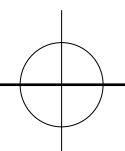


Universitas Atma Jaya Yogyakarta

| Projek Tugas Akhir<br>Final Project                                                              | Judul Projek<br>Project Title                            | Lokasi Projek<br>Project Location                                     | Identitas Mahasiswa<br>Student Identity | Judul Gambar<br>Drawing Title | Skala<br>Scale | Keterangan<br>Note | Tanggal Gambar<br>Drawing Date |                    |            |
|--------------------------------------------------------------------------------------------------|----------------------------------------------------------|-----------------------------------------------------------------------|-----------------------------------------|-------------------------------|----------------|--------------------|--------------------------------|--------------------|------------|
| PERIODE : GANJIL I<br>PERIOD : ODD I                                                             | Sentra UMKM Berbasis Budaya<br>dengan Pendekatan Naratif | Jl. Afandi Arani, Kec. Ngabang,<br>Kabupaten Landak, Kalimantan Barat | Abelica<br>210118433                    | 01. Judul_gambar              | 1 :1000        |                    | 29 Mei 2025                    |                    |            |
| TAHUN AKADEMIK 2020/2021<br>ACADEMIC YEAR 2020/2021                                              |                                                          |                                                                       |                                         |                               |                |                    | Kode Gambar<br>Drawing Code    | No. Lbr<br>Pg. No. | Dari<br>Of |
| Program Studi Arsitektur<br>Architecture Department<br>Fakultas Teknik<br>Faculty of Engineering |                                                          |                                                                       |                                         |                               |                |                    | XX1                            | XX                 | XX         |

# AKSONOMETRI KULINER LOKAL


## UPER STRUCTURE

ATAP SIRAP  
RANGKA KAYU  
KUDA-KUDA KAYU

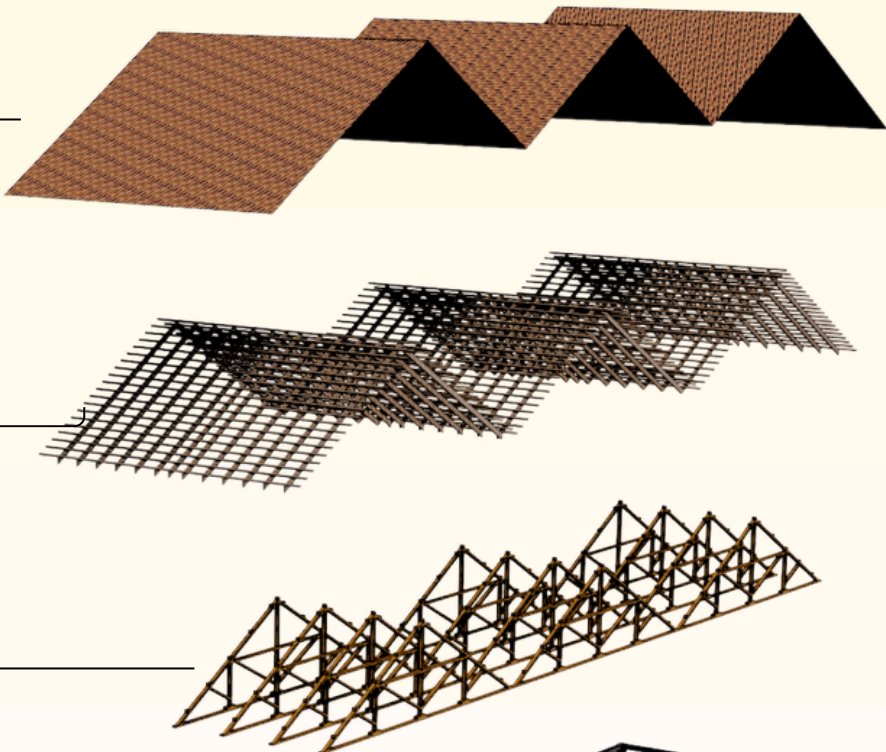

## SUPER STRUCTURE

RINGBALOK BERTULANG 20 X 40  
BALOK UTAMA BETON 20 X 40  
BALOK ANAK BETON 15 X 30  
KOLOM 30 X 30  
KOLOM PRAKTISI 15 X 15  
PLAT LANTAI 12 CM

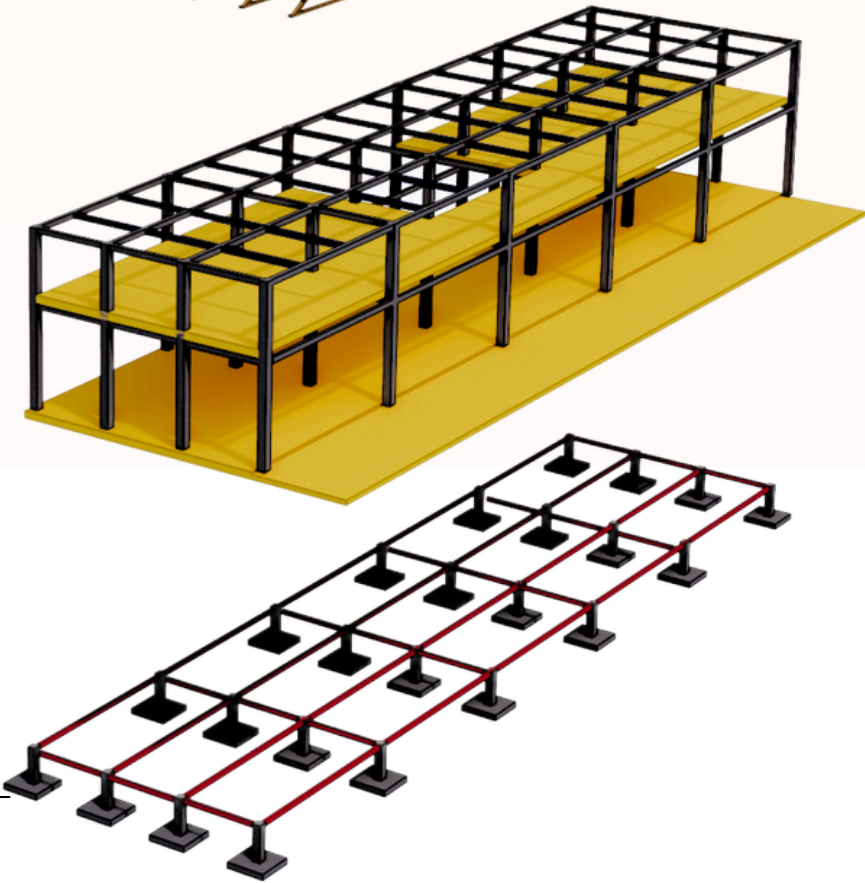

## SUB-STRUCTURE

SLOOF 15 X 12  
PONDASI FOOTPLAT


|   |                                                                                             |                               |                                                                                                  |                                                          |                    |                                |                    |            |
|---|---------------------------------------------------------------------------------------------|-------------------------------|--------------------------------------------------------------------------------------------------|----------------------------------------------------------|--------------------|--------------------------------|--------------------|------------|
| Universitas Atma Jaya Yogyakarta<br>Program Studi Arsitektur<br>Architecture Department<br>Fakultas Teknik<br>Faculty of Engineering | Proyek Tugas Akhir<br>Final Project                                                         | Judul Proyek<br>Project Title | Judul Gambar<br>Drawing Title                                                                    | Skala<br>Scale                                           | Keterangan<br>Note | Tanggal Gambar<br>Drawing Date |                    |            |
|   | PERIODE : GANJIL I<br>PERIOD : ODD I<br>TAHUN AKADEMIK 2020/2021<br>ACADEMIC YEAR 2020/2021 | Judul_proyek                  | 01. Judul_gambar<br>02. Judul_gambar<br>03. Judul_gambar<br>04. Judul_gambar<br>05. Judul_gambar | 1 : 1000<br>1 : 1000<br>1 : 1000<br>1 : 1000<br>1 : 1000 |                    | 14 Agustus 2020                |                    |            |
|   | Identitas Mahasiswa<br>Student Identity                                                     | Judul Proyek<br>Project Title |                                                                                                  |                                                          |                    | Kode Gambar<br>Drawing Code    | No. Lbr<br>Pg. No. | Dari<br>Of |
|   | Abelica<br>210118433                                                                        | Judul_proyek                  |                                                                                                  |                                                          |                    | XX1                            | XX                 | XX         |
|   | Logo_UAJY1.jpg                                                                              |                               |                                                                                                  |                                                          |                    |                                |                    |            |



# AKSONOMETRI KULINER LOKAL

## UPER STRUCTURE

ATAP SIRAP  
RANGKA KAYU  
KUDA-KUDA KAYU

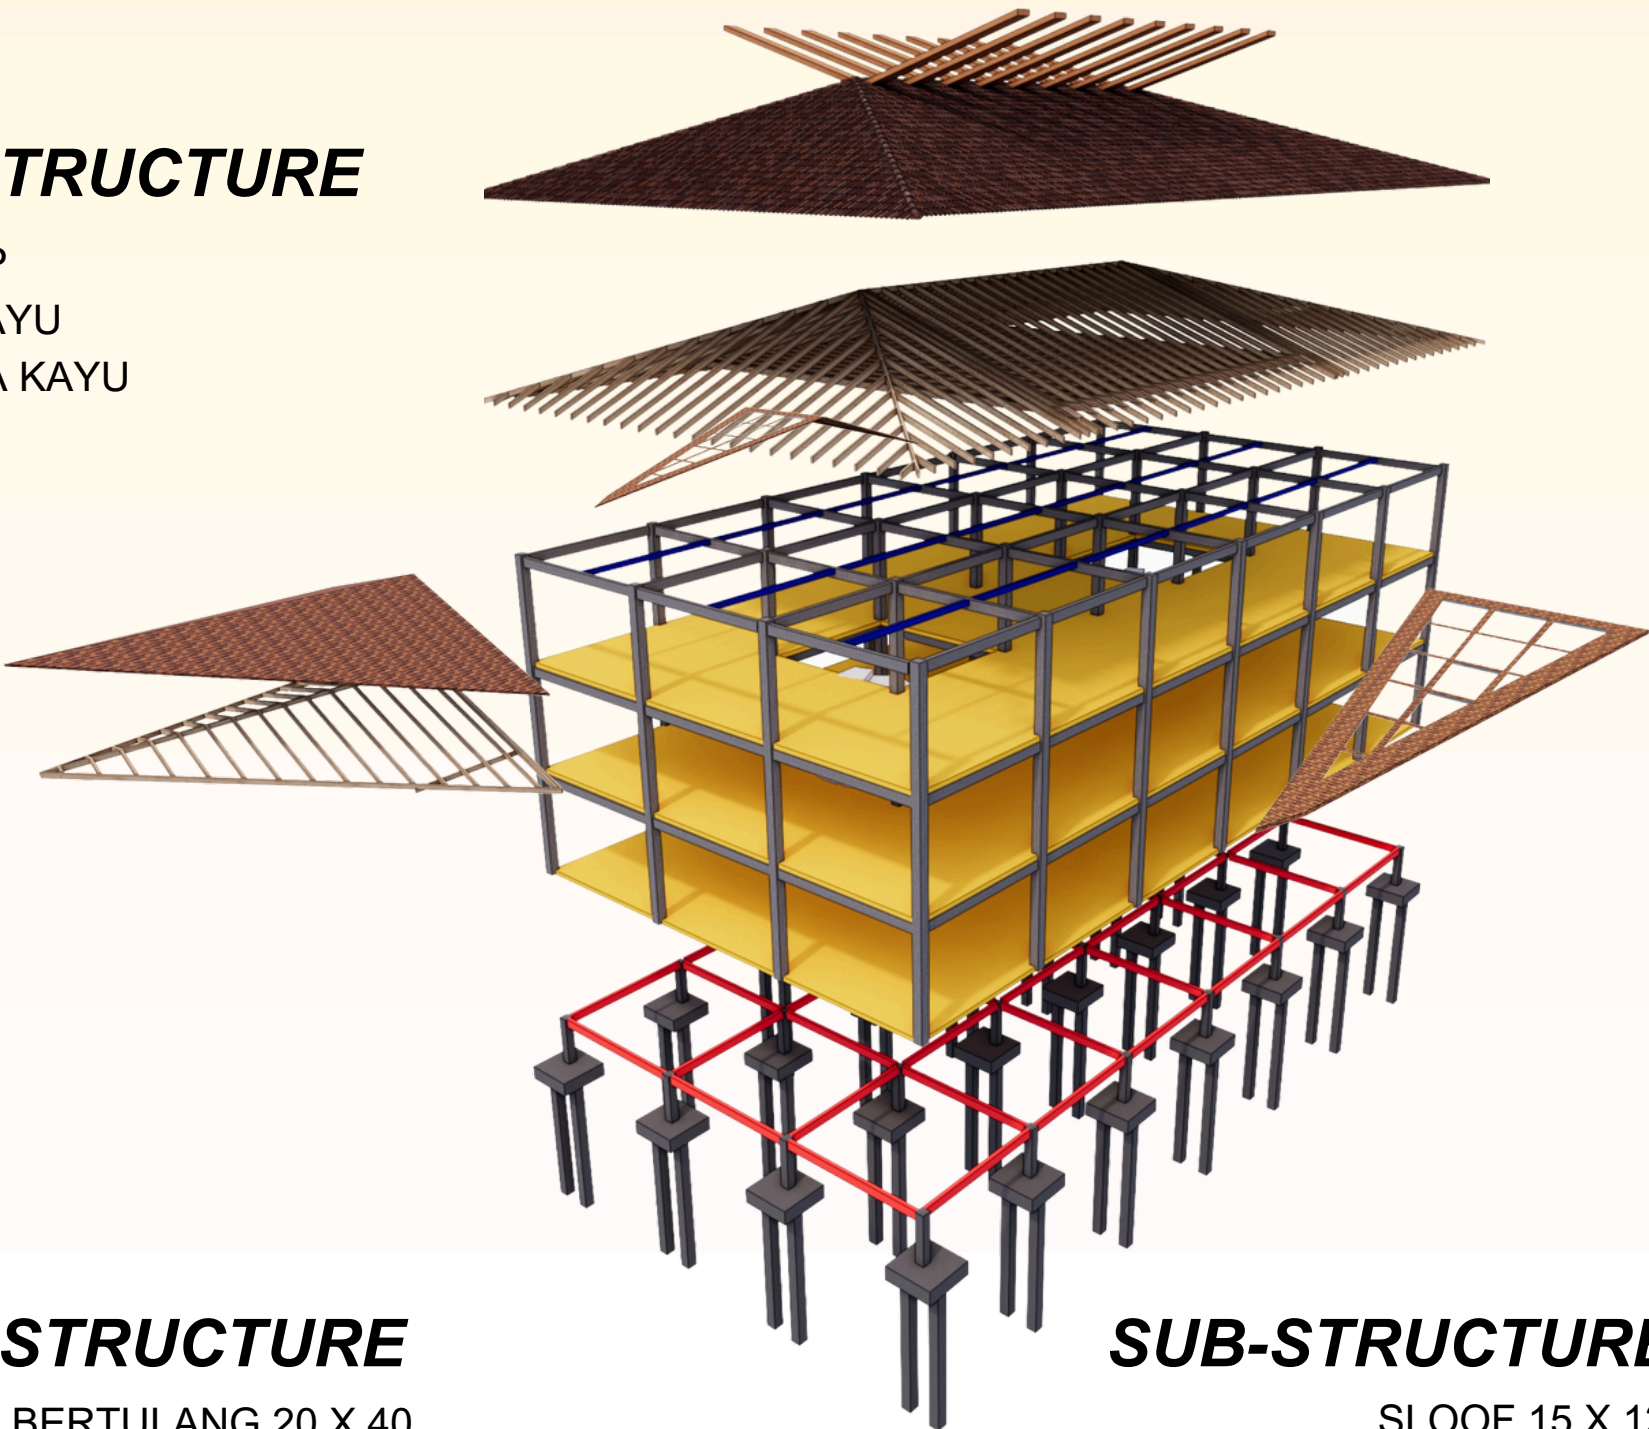

## SUPER STRUCTURE

RINGBALOK BERTULANG 20 X 40  
BALOK UTAMA BETON 20 X 40  
BALOK ANAK BETON 15 X 30  
KOLOM 40 X 40  
KOLOM PRAKTISI 15 X 15  
PLAT LANTAI 12 CM

## SUB-STRUCTURE

SLOOF 15 X 12  
PONDASI BOREPILE

Judul\_Gambar

SKALA 1 : XXXX

|   |                                                                                             |                               |                                                                                                  |                                                     |                    |                                |                    |            |
|---|---------------------------------------------------------------------------------------------|-------------------------------|--------------------------------------------------------------------------------------------------|-----------------------------------------------------|--------------------|--------------------------------|--------------------|------------|
| Universitas Atma Jaya Yogyakarta<br>Program Studi Arsitektur<br>Architecture Department<br>Fakultas Teknik<br>Faculty of Engineering | Proyek Tugas Akhir<br>Final Project                                                         | Judul Proyek<br>Project Title | Judul Gambar<br>Drawing Title                                                                    | Skala<br>Scale                                      | Keterangan<br>Note | Tanggal Gambar<br>Drawing Date |                    |            |
|   | PERIODE : GANJIL I<br>PERIOD : ODD I<br>TAHUN AKADEMIK 2020/2021<br>ACADEMIC YEAR 2020/2021 | Judul_proyek                  | 01. Judul_gambar<br>02. Judul_gambar<br>03. Judul_gambar<br>04. Judul_gambar<br>05. Judul_gambar | 1 :1000<br>1 :1000<br>1 :1000<br>1 :1000<br>1 :1000 |                    | 14 Agustus 2020                |                    |            |
|   | Identitas Mahasiswa<br>Student Identity                                                     | Judul Proyek<br>Project Title |                                                                                                  |                                                     |                    | Kode Gambar<br>Drawing Code    | No. Lbr<br>Pg. No. | Dari<br>Of |
|   | nama_mahasiswa<br>npm_mahasiswa                                                             | Judul_proyek                  |                                                                                                  |                                                     |                    | XX1                            | XX                 | XX         |
|   | Logo_UAJY1.jpg                                                                              |                               |                                                                                                  |                                                     |                    |                                |                    |            |

# AKSONOMETRI GALERI UMKM

## UPER STRUCTURE

ATAP SIRAP  
RANGKA KAYU  
KUDA-KUDA KAYU

## SUPER STRUCTURE

RINGBALOK BERTULANG 20 X 40  
BALOK UTAMA BETON 20 X 40  
BALOK ANAK BETON 15 X 30  
KOLOM 40 X 40  
KOLOM PRAKTISI 15 X 15  
PLAT LANTAI 12 CM

## SUB-STRUCTURE

SLOOF 15 X 12  
PONDASI BOREPILE



Judul\_Gambar

SKALA 1 : XXXX


|   |                                                                                             |                               |                                                                                                  |                                                          |                    |                                |                    |            |
|---|---------------------------------------------------------------------------------------------|-------------------------------|--------------------------------------------------------------------------------------------------|----------------------------------------------------------|--------------------|--------------------------------|--------------------|------------|
| <div>Logo_UAJY1.jpg</div> <div>Universitas Atma Jaya Yogyakarta</div> <div>Program Studi Arsitektur</div> <div>Architecture Department</div> <div>Fakultas Teknik</div> <div>Faculty of Engineering</div> | Proyek Tugas Akhir<br>Final Project                                                         | Judul Proyek<br>Project Title | Judul Gambar<br>Drawing Title                                                                    | Skala<br>Scale                                           | Keterangan<br>Note | Tanggal Gambar<br>Drawing Date |                    |            |
|   | PERIODE : GANJIL I<br>PERIOD : ODD I<br>TAHUN AKADEMIK 2020/2021<br>ACADEMIC YEAR 2020/2021 | Judul_proyek                  | 01. Judul_gambar<br>02. Judul_gambar<br>03. Judul_gambar<br>04. Judul_gambar<br>05. Judul_gambar | 1 : 1000<br>1 : 1000<br>1 : 1000<br>1 : 1000<br>1 : 1000 |                    | 14 Agustus 2020                |                    |            |
|   | Identitas Mahasiswa<br>Student Identity                                                     | Judul Proyek<br>Project Title |                                                                                                  |                                                          |                    | Kode Gambar<br>Drawing Code    | No. Lbr<br>Pg. No. | Dari<br>Of |
|   | nama_mahasiswa<br>npm_mahasiswa                                                             | Judul_proyek                  |                                                                                                  |                                                          |                    | XX1                            | XX                 | XX         |
|   |                                                                                             |                               |                                                                                                  |                                                          |                    |                                |                    |            |



# AKSONOMETRI KANTOR PENGELOLA


## UPER STRUCTURE

ATAP DAK BETON

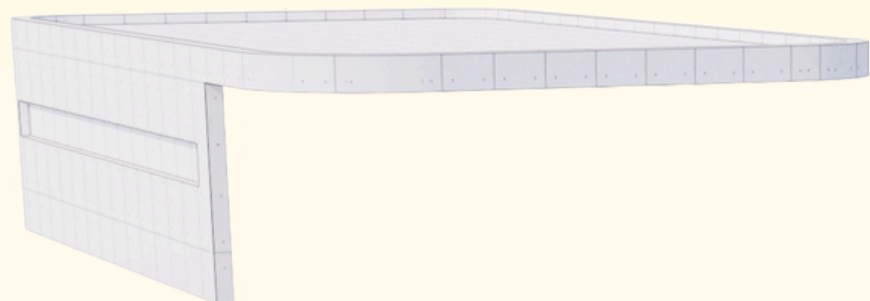

## SUPER STRUCTURE

RINGBALOK BERTULANG 18X20  
BALOK UTAMA BETON 20 X 40  
BALOK ANAK BETON 15 X 30  
KOLOM 20 X 20  
KOLOM PRAKTISI 15 X 15  
PLAT LANTAI 12 CM

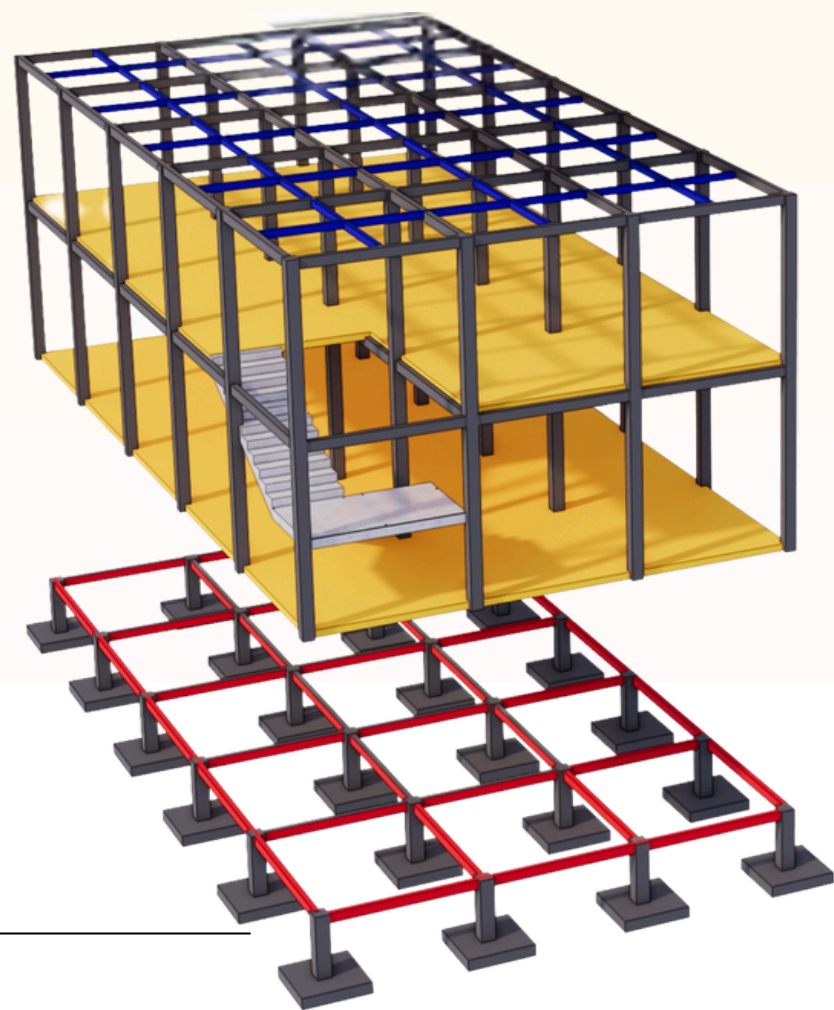

## SUB-STRUCTURE


SLOOF 15 X 12  
PONDASI FOOTPLAT

|   |                          |               |                  |          |            |                 |         |      |
|---|--------------------------|---------------|------------------|----------|------------|-----------------|---------|------|
| <div>Logo_UAJY1.jpg</div> <div>Universitas Atma Jaya Yogyakarta</div> <div>Program Studi Arsitektur</div> <div>Architecture Department</div> <div>Fakultas Teknik</div> <div>Faculty of Engineering</div> | Proyek Tugas Akhir       | Judul Proyek  | Judul Gambar     | Skala    | Keterangan | Tanggal Gambar  |         |      |
|   | Final Project            | Project Title | Drawing Title    | Scale    |            | Drawing Date    |         |      |
|   | PERIODE : GANJIL I       | Judul_proyek  | 01. Judul_gambar | 1 : 1000 |            | 14 Agustus 2020 |         |      |
|   | PERIOD : ODD I           |               | 02. Judul_gambar | 1 : 1000 |            |                 |         |      |
|   | TAHUN AKADEMIK 2020/2021 | Judul Proyek  | 03. Judul_gambar | 1 : 1000 |            | Kode Gambar     | No. Lbr | Dari |
|   | Student Identity         | Project Title | 04. Judul_gambar | 1 : 1000 |            | Drawing Code    | Pg. No. | Of   |
|   | nama_mahasiswa           | Judul_proyek  | 05. Judul_gambar | 1 : 1000 |            | XX1             | XX      | XX   |
|   | npm_mahasiswa            |               |                  |          |            |                 |         |      |

LEGENDA :

- ARAH JATUH AIR HUJAN
- RIOL KOTA
- RIOL KOTA
- DRAINASE

SKEMA DISTRIBUSI DRAINASE  
AIR HUJAN - TALANG AIR - PIPA VERTIKAL - RIOL KOTA

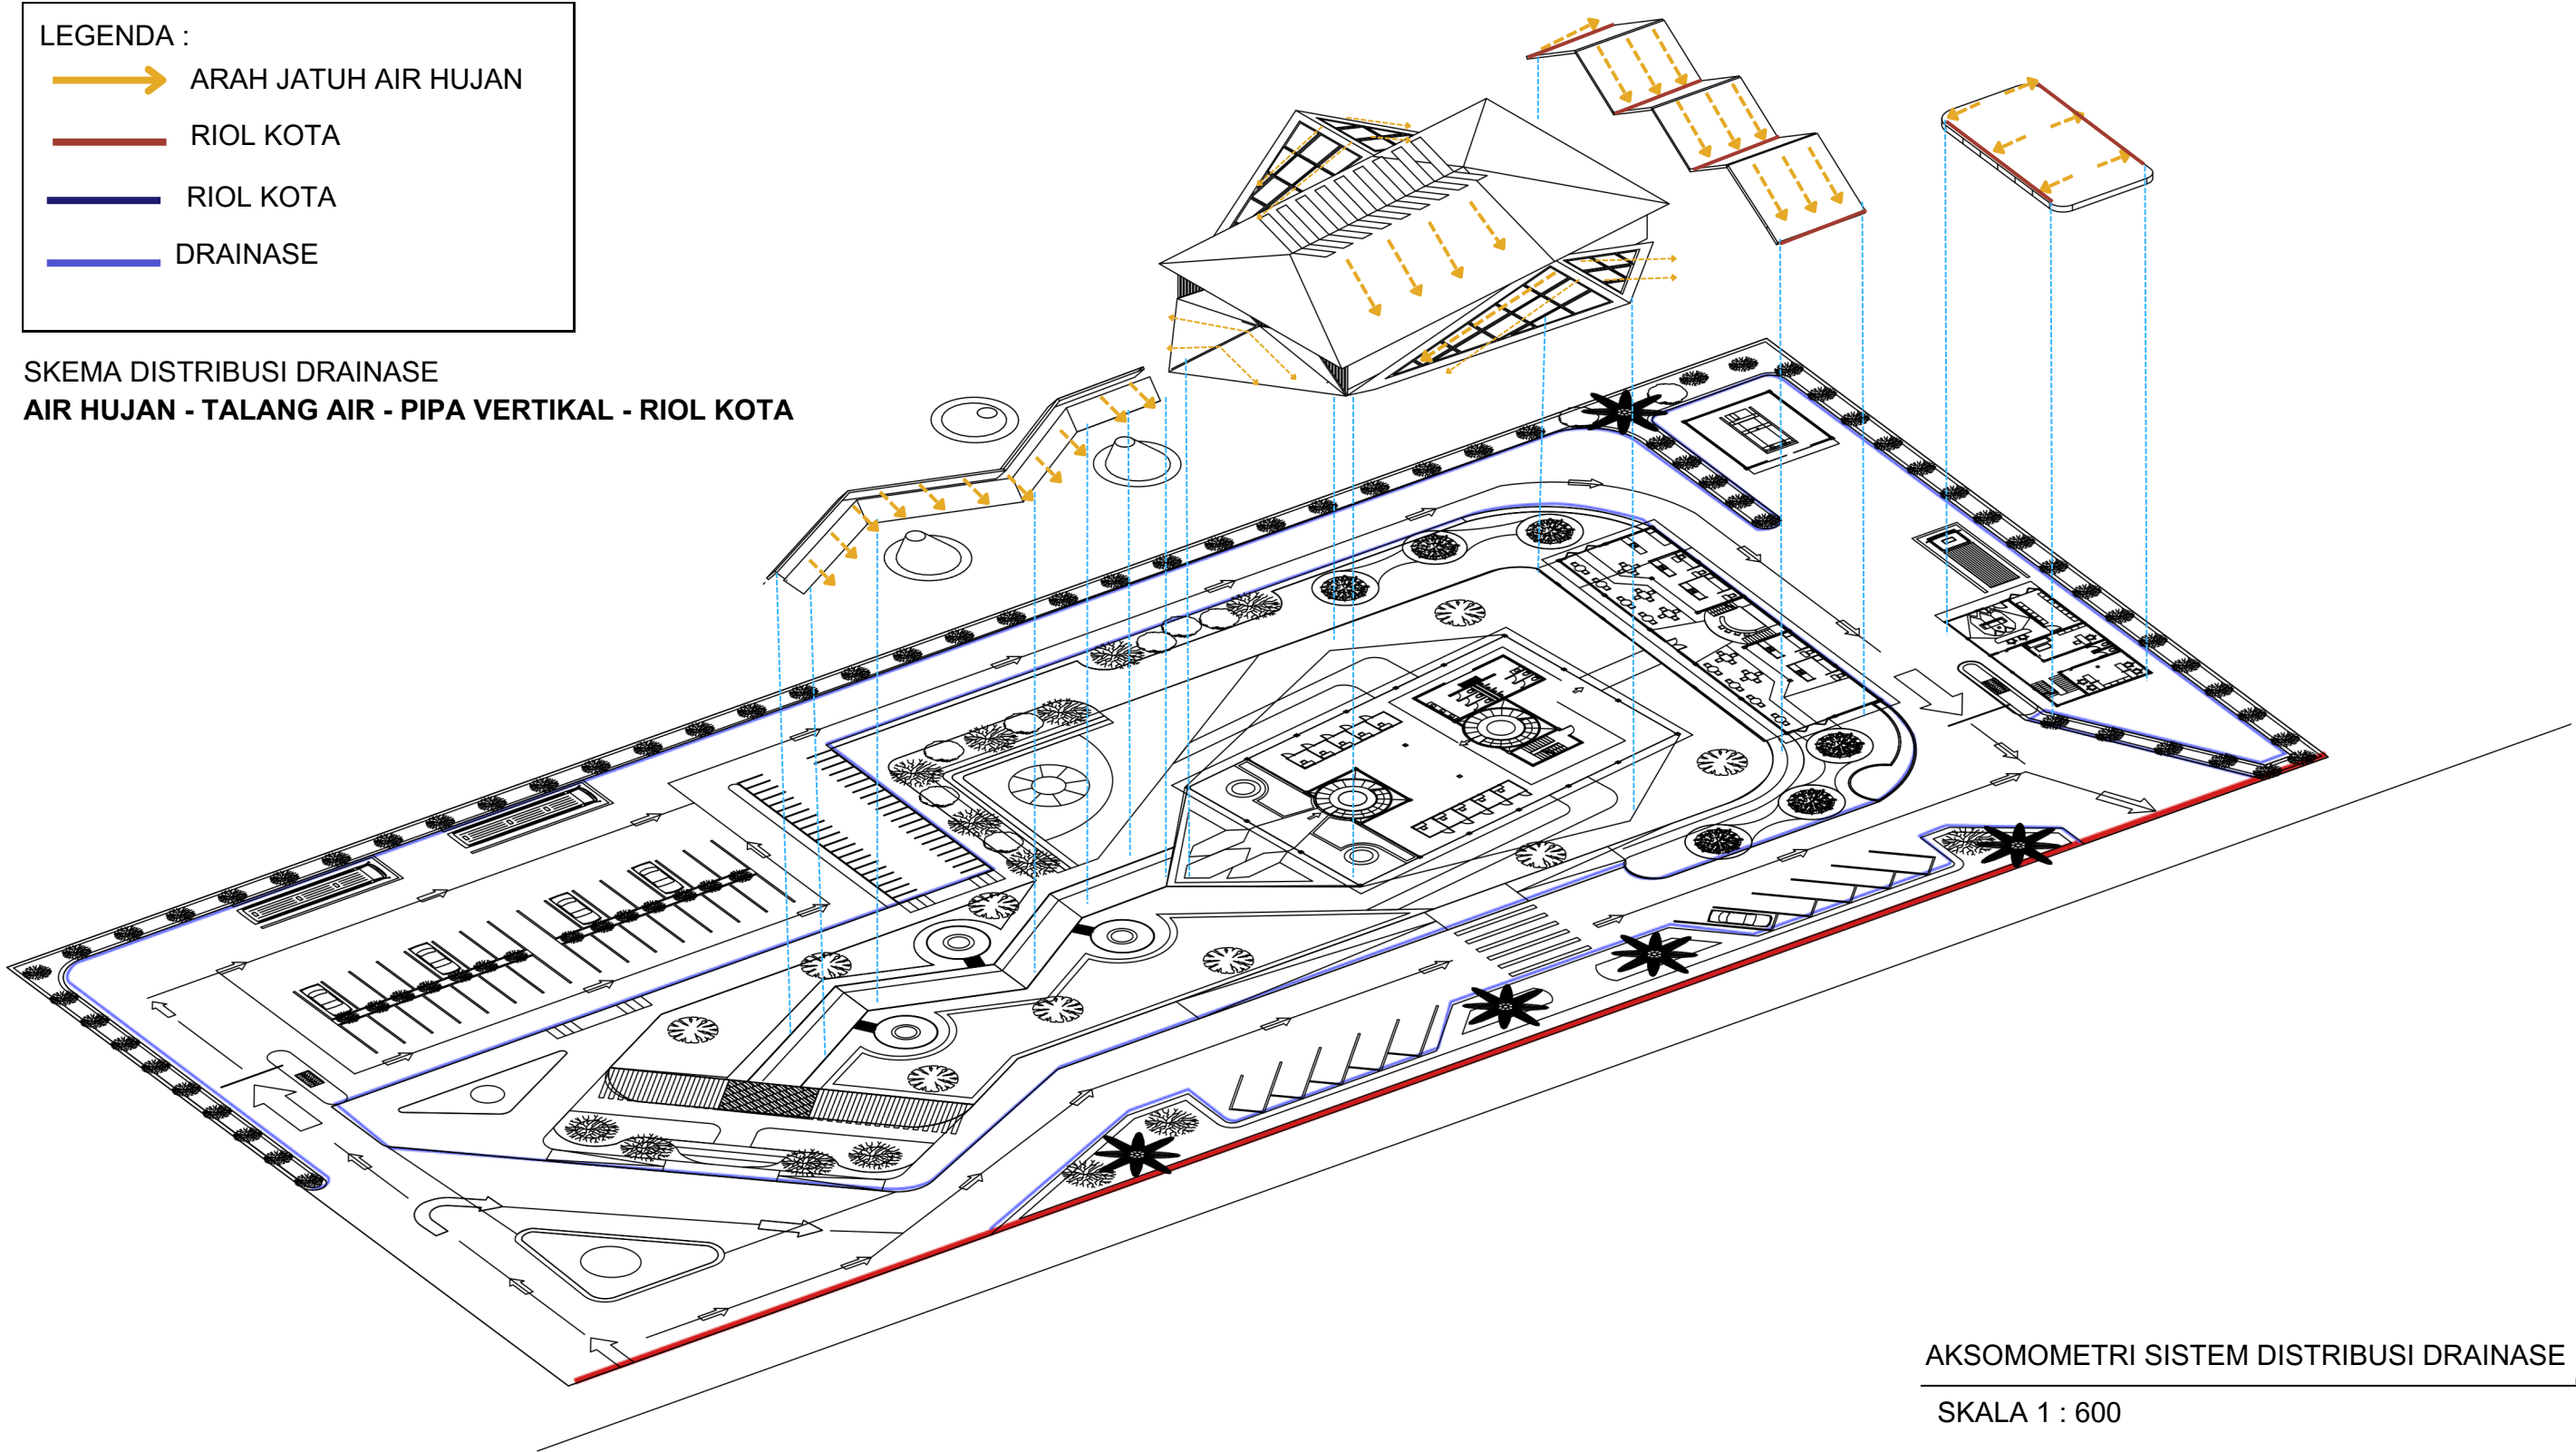

AKSOMOMETRI SISTEM DISTRIBUSI DRAINASE  
SKALA 1 : 600

|                                  |                                                     |                               |                                   |                                         |                               |                |                    |                                |
|----------------------------------|-----------------------------------------------------|-------------------------------|-----------------------------------|-----------------------------------------|-------------------------------|----------------|--------------------|--------------------------------|
| Logo_UAJY1.jpg                   | Proyek Tugas Akhir<br>Final Project                 | Judul Proyek<br>Project Title | Lokasi Proyek<br>Project Location | Identitas Mahasiswa<br>Student Identity | Judul Gambar<br>Drawing Title | Skala<br>Scale | Keterangan<br>Note | Tanggal Gambar<br>Drawing Date |
|                                  | PERIODE : GANJIL I<br>PERIOD : ODD I                | Judul_proyek                  | Lokasi_proyek                     | Abelica<br>210118433                    | 01. Judul_gambar              | 1 : 1000       |                    | 14 Agustus 2020                |
|                                  | TAHUN AKADEMIK 2020/2021<br>ACADEMIC YEAR 2020/2021 |                               |                                   |                                         | 02. Judul_gambar              | 1 : 1000       |                    |                                |
|                                  | Program Studi Arsitektur<br>Architecture Department |                               |                                   |                                         | 03. Judul_gambar              | 1 : 1000       |                    | Kode Gambar<br>Drawing Code    |
|                                  | Fakultas Teknik<br>Faculty of Engineering           |                               |                                   |                                         | 04. Judul_gambar              | 1 : 1000       |                    | No. Lbr<br>Pg. No.             |
| Universitas Atma Jaya Yogyakarta |                                                     |                               |                                   |                                         | 05. Judul_gambar              | 1 : 1000       |                    | Dari<br>Of                     |
|                                  |                                                     |                               |                                   |                                         |                               |                |                    | XX1                            |
|                                  |                                                     |                               |                                   |                                         |                               |                |                    | XX                             |
|                                  |                                                     |                               |                                   |                                         |                               |                |                    | XX                             |



LEGENDA :



TITIK KUMPUL



HYDRANT




APAR



TANGGA DARURAT




JALUR PEMADAM

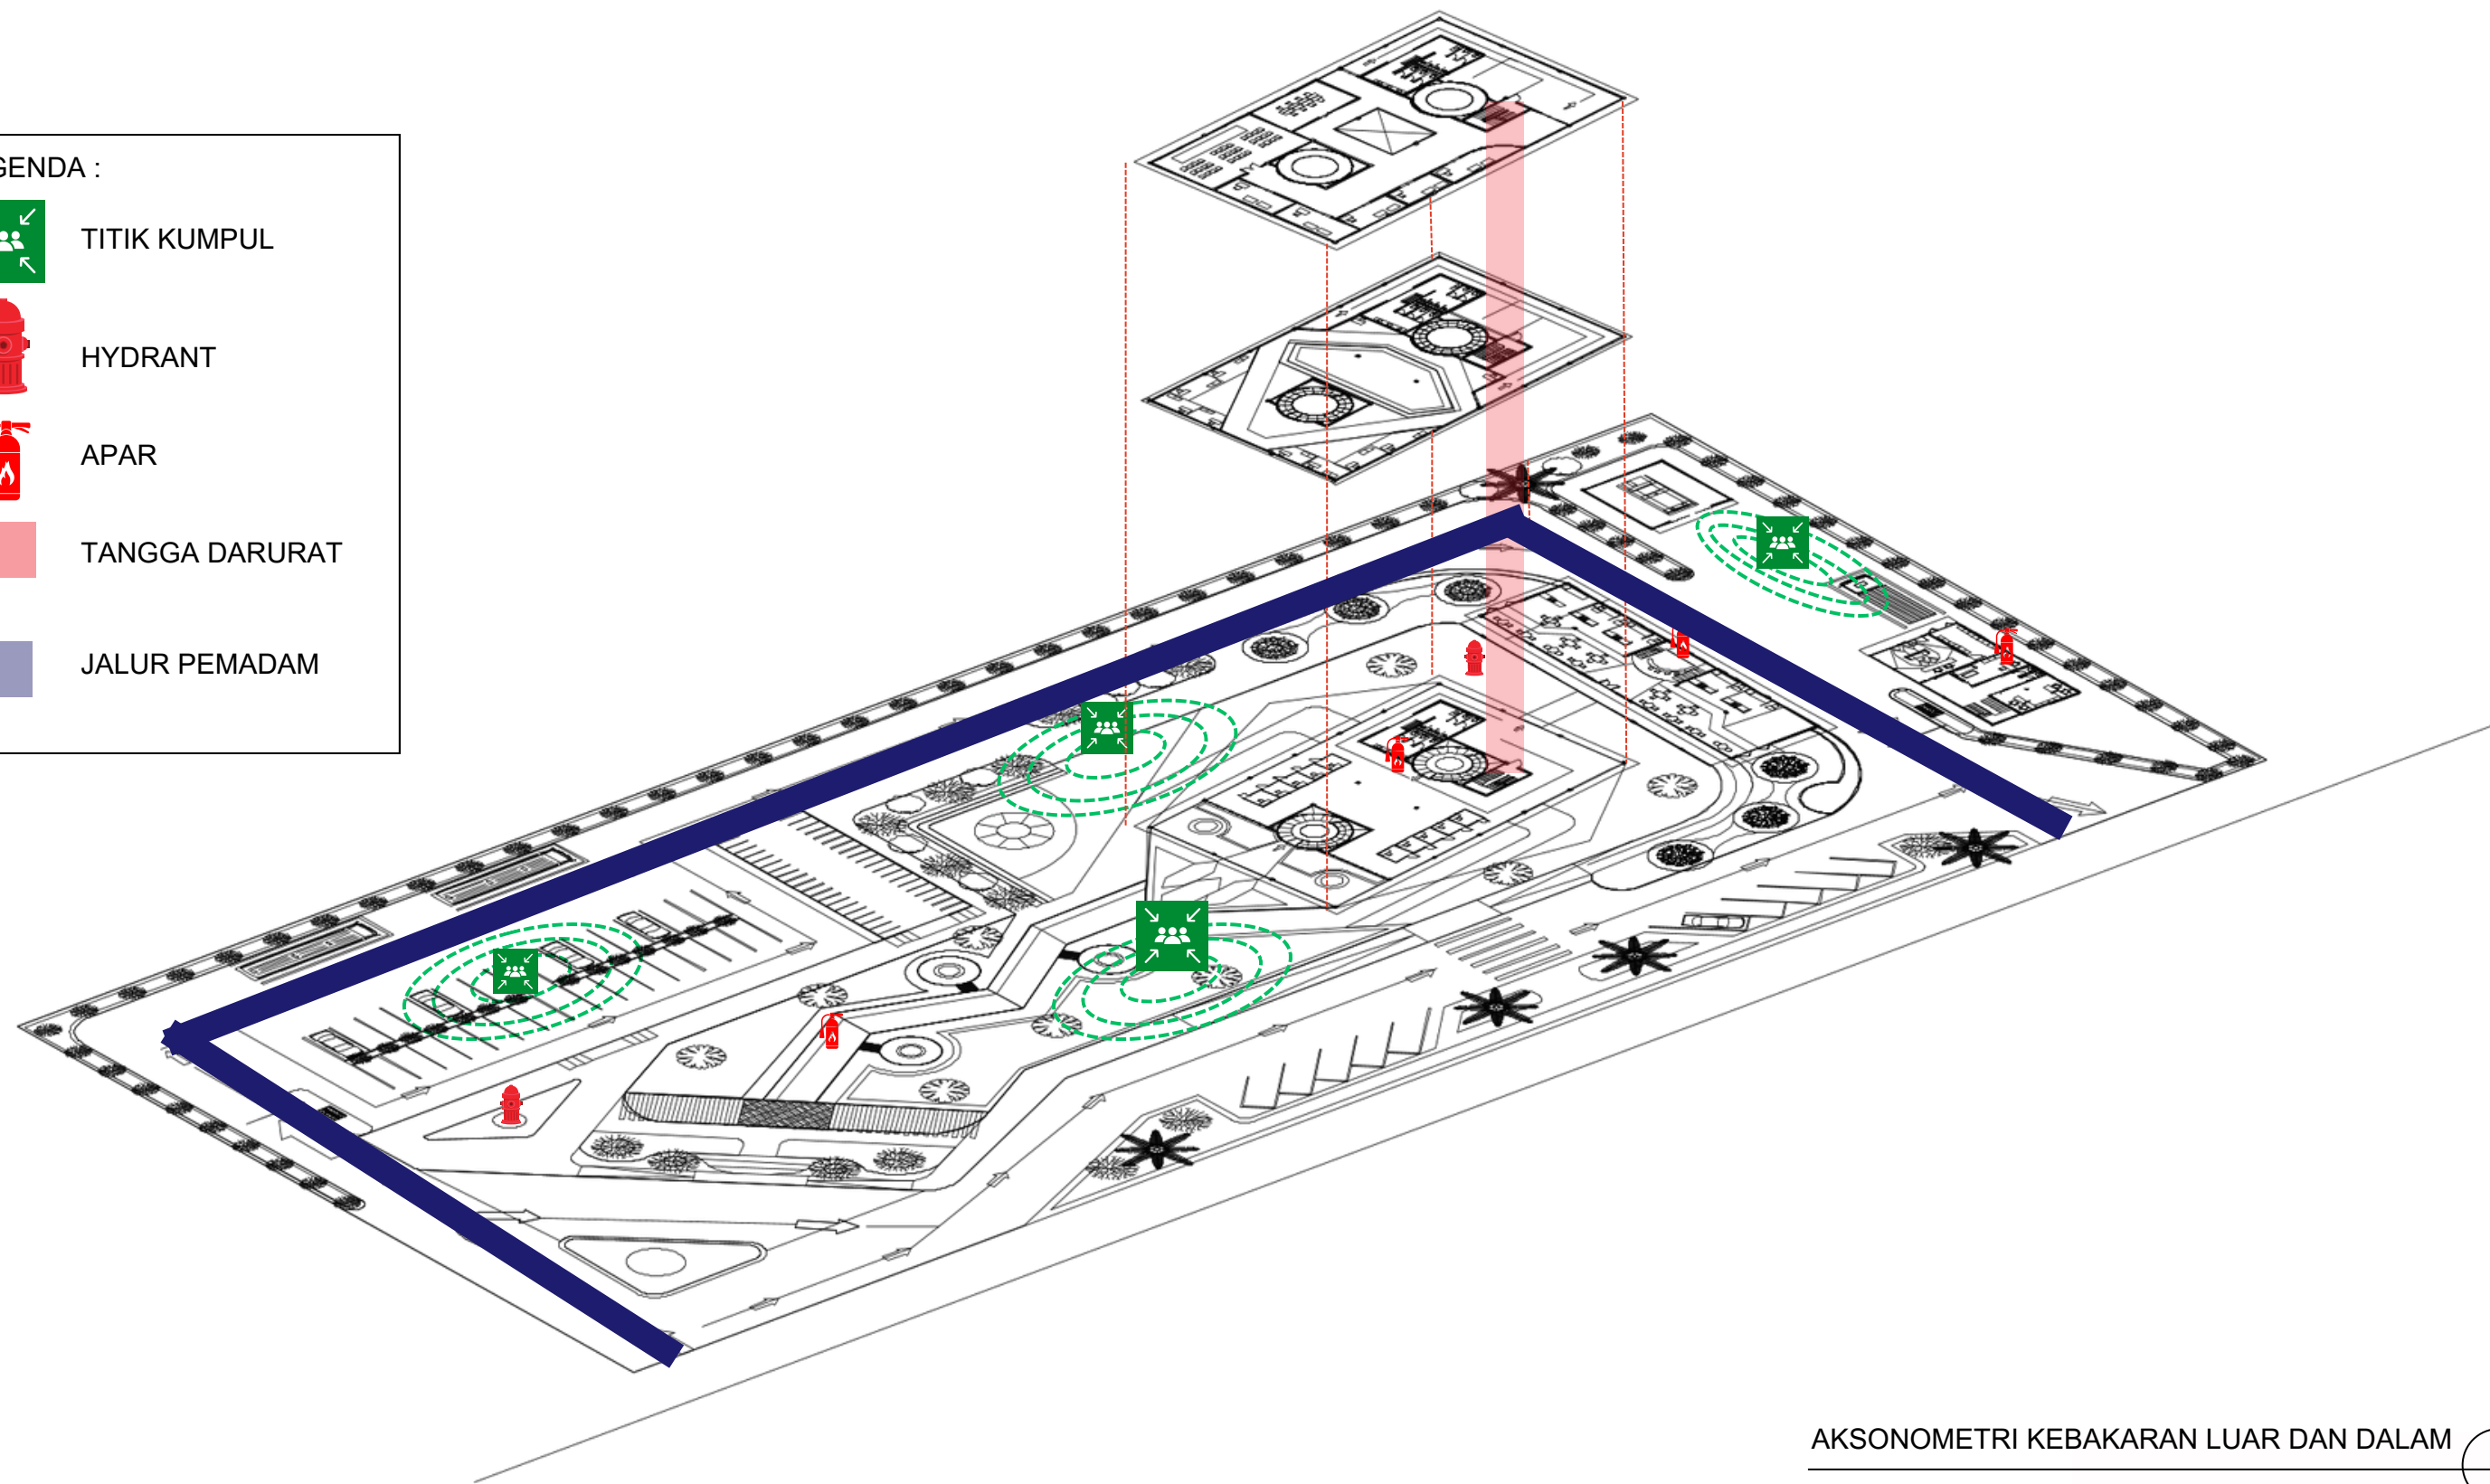

AKSONOMETRI KEBAKARAN LUAR DAN DALAM


SKALA 1 : 600

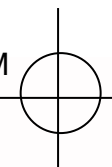

|                                                                                    |   |                                                  |                                                      |                                                            |                                                  |                                   |                                       |                                                   |
|------------------------------------------------------------------------------------|---|--------------------------------------------------|------------------------------------------------------|------------------------------------------------------------|--------------------------------------------------|-----------------------------------|---------------------------------------|---------------------------------------------------|
| <div> <div>Logo_UAJY1.jpg</div> <div>Universitas Atma Jaya Yogyakarta</div> </div> | <div>Proyek Tugas Akhir</div> <div>Final Project</div>                                                                              | <div>Judul Proyek</div> <div>Project Title</div> | <div>Lokasi Proyek</div> <div>Project Location</div> | <div>Identitas Mahasiswa</div> <div>Student Identity</div> | <div>Judul Gambar</div> <div>Drawing Title</div> | <div>Skala</div> <div>Scale</div> | <div>Keterangan</div> <div>Note</div> | <div>Tanggal Gambar</div> <div>Drawing Date</div> |
|                                                                                    | <div>PERIODE : GANJIL I</div> <div>PERIOD : ODD I</div> <div>TAHUN AKADEMIK 2020/2021</div> <div>ACADEMIC YEAR 2020/2021</div>      | <div>Judul_proyek</div>                          | <div>Lokasi_proyek</div>                             | <div>nama_mahasiswa</div> <div><b>npm_mahasiswa</b></div>  | <div>01. Judul_gambar</div>                      | <div>1 :1000</div>                |                                       | <div>14 Agustus 2020</div>                        |
|                                                                                    | <div>Program Studi Arsitektur</div> <div>Architecture Department</div> <div>Fakultas Teknik</div> <div>Faculty of Engineering</div> |                                                  |                                                      |                                                            | <div>02. Judul_gambar</div>                      | <div>1 :1000</div>                |                                       | <div>Kode Gambar</div> <div>Drawing Code</div>    |
|                                                                                    |   |                                                  |                                                      |                                                            | <div>03. Judul_gambar</div>                      | <div>1 :1000</div>                |                                       | <div>No. Lbr</div> <div>Pg. No.</div>             |
|                                                                                    |   |                                                  |                                                      |                                                            | <div>04. Judul_gambar</div>                      | <div>1 :1000</div>                |                                       | <div>Dari</div> <div>Of</div>                     |
|                                                                                    |   |                                                  |                                                      |                                                            | <div>05. Judul_gambar</div>                      | <div>1 :1000</div>                |                                       | <div>XX1</div> <div>XX</div> <div>XX</div>        |


LEGENDA :

- SP : SUMUR RESAPAN
- ST : SEPTIC TANK

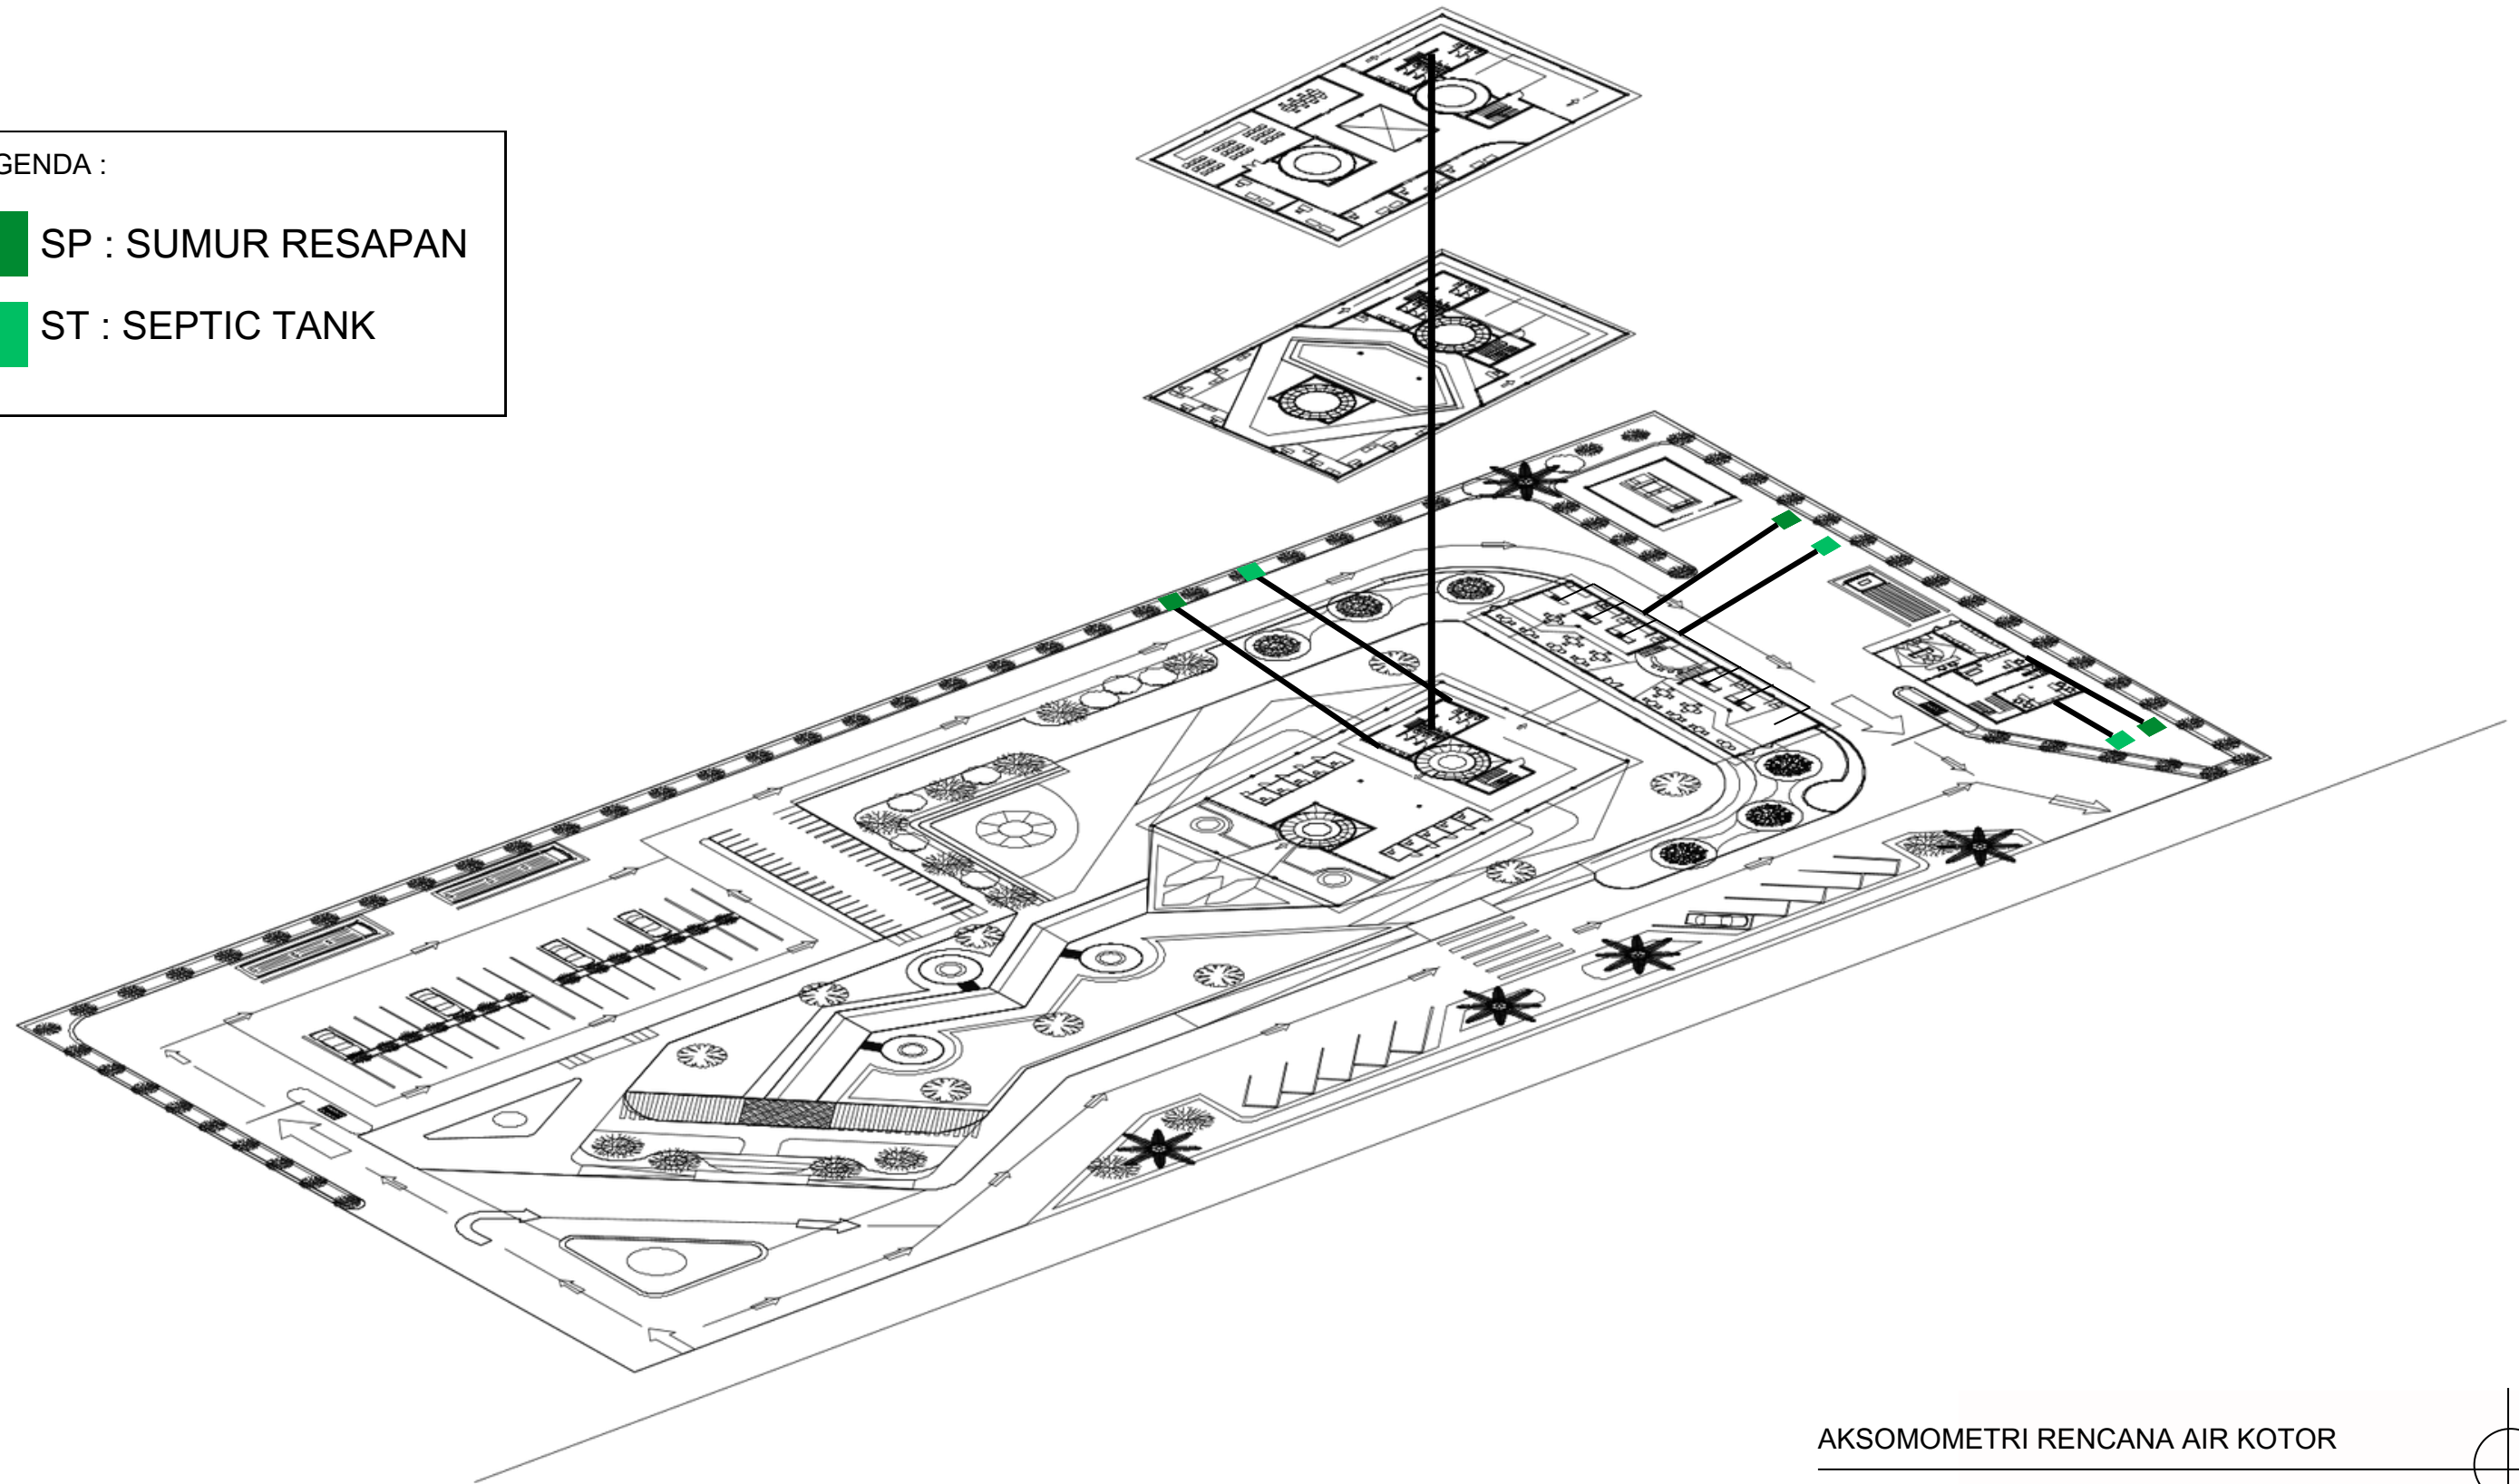

AKSOMOMETRI RENCANA AIR KOTOR


SKALA 1 : 600

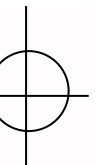

|                                                                       |   |                               |                                   |                                               |                               |                |                    |                                |
|-----------------------------------------------------------------------|---|-------------------------------|-----------------------------------|-----------------------------------------------|-------------------------------|----------------|--------------------|--------------------------------|
| <div>Logo_UAJY1.jpg</div> <div>Universitas Atma Jaya Yogyakarta</div> | Proyek Tugas Akhir<br>Final Project                                                                            | Judul Proyek<br>Project Title | Lokasi Proyek<br>Project Location | Identitas Mahasiswa<br>Student Identity       | Judul Gambar<br>Drawing Title | Skala<br>Scale | Keterangan<br>Note | Tanggal Gambar<br>Drawing Date |
|                                                                       | PERIODE : GANJIL I<br>PERIOD : ODD I<br>TAHUN AKADEMIK 2020/2021<br>ACADEMIC YEAR 2020/2021                    | Judul_proyek                  | Lokasi_proyek                     | nama_mahasiswa<br><b><i>npm_mahasiswa</i></b> | 01. Judul_gambar              | 1 : 1000       |                    | 14 Agustus 2020                |
|                                                                       | Program Studi Arsitektur<br><b>Architecture Department</b><br>Fakultas Teknik<br><b>Faculty of Engineering</b> |                               |                                   |                                               | 02. Judul_gambar              | 1 : 1000       |                    | Kode Gambar<br>Drawing Code    |
|                                                                       |   |                               |                                   |                                               | 03. Judul_gambar              | 1 : 1000       |                    | No. Lbr<br>Pg. No.             |
|                                                                       |   |                               |                                   |                                               | 04. Judul_gambar              | 1 : 1000       |                    | Dari<br>Of                     |
|                                                                       |   |                               |                                   |                                               | 05. Judul_gambar              | 1 : 1000       |                    | XX1 XX XX                      |




LEGENDA :

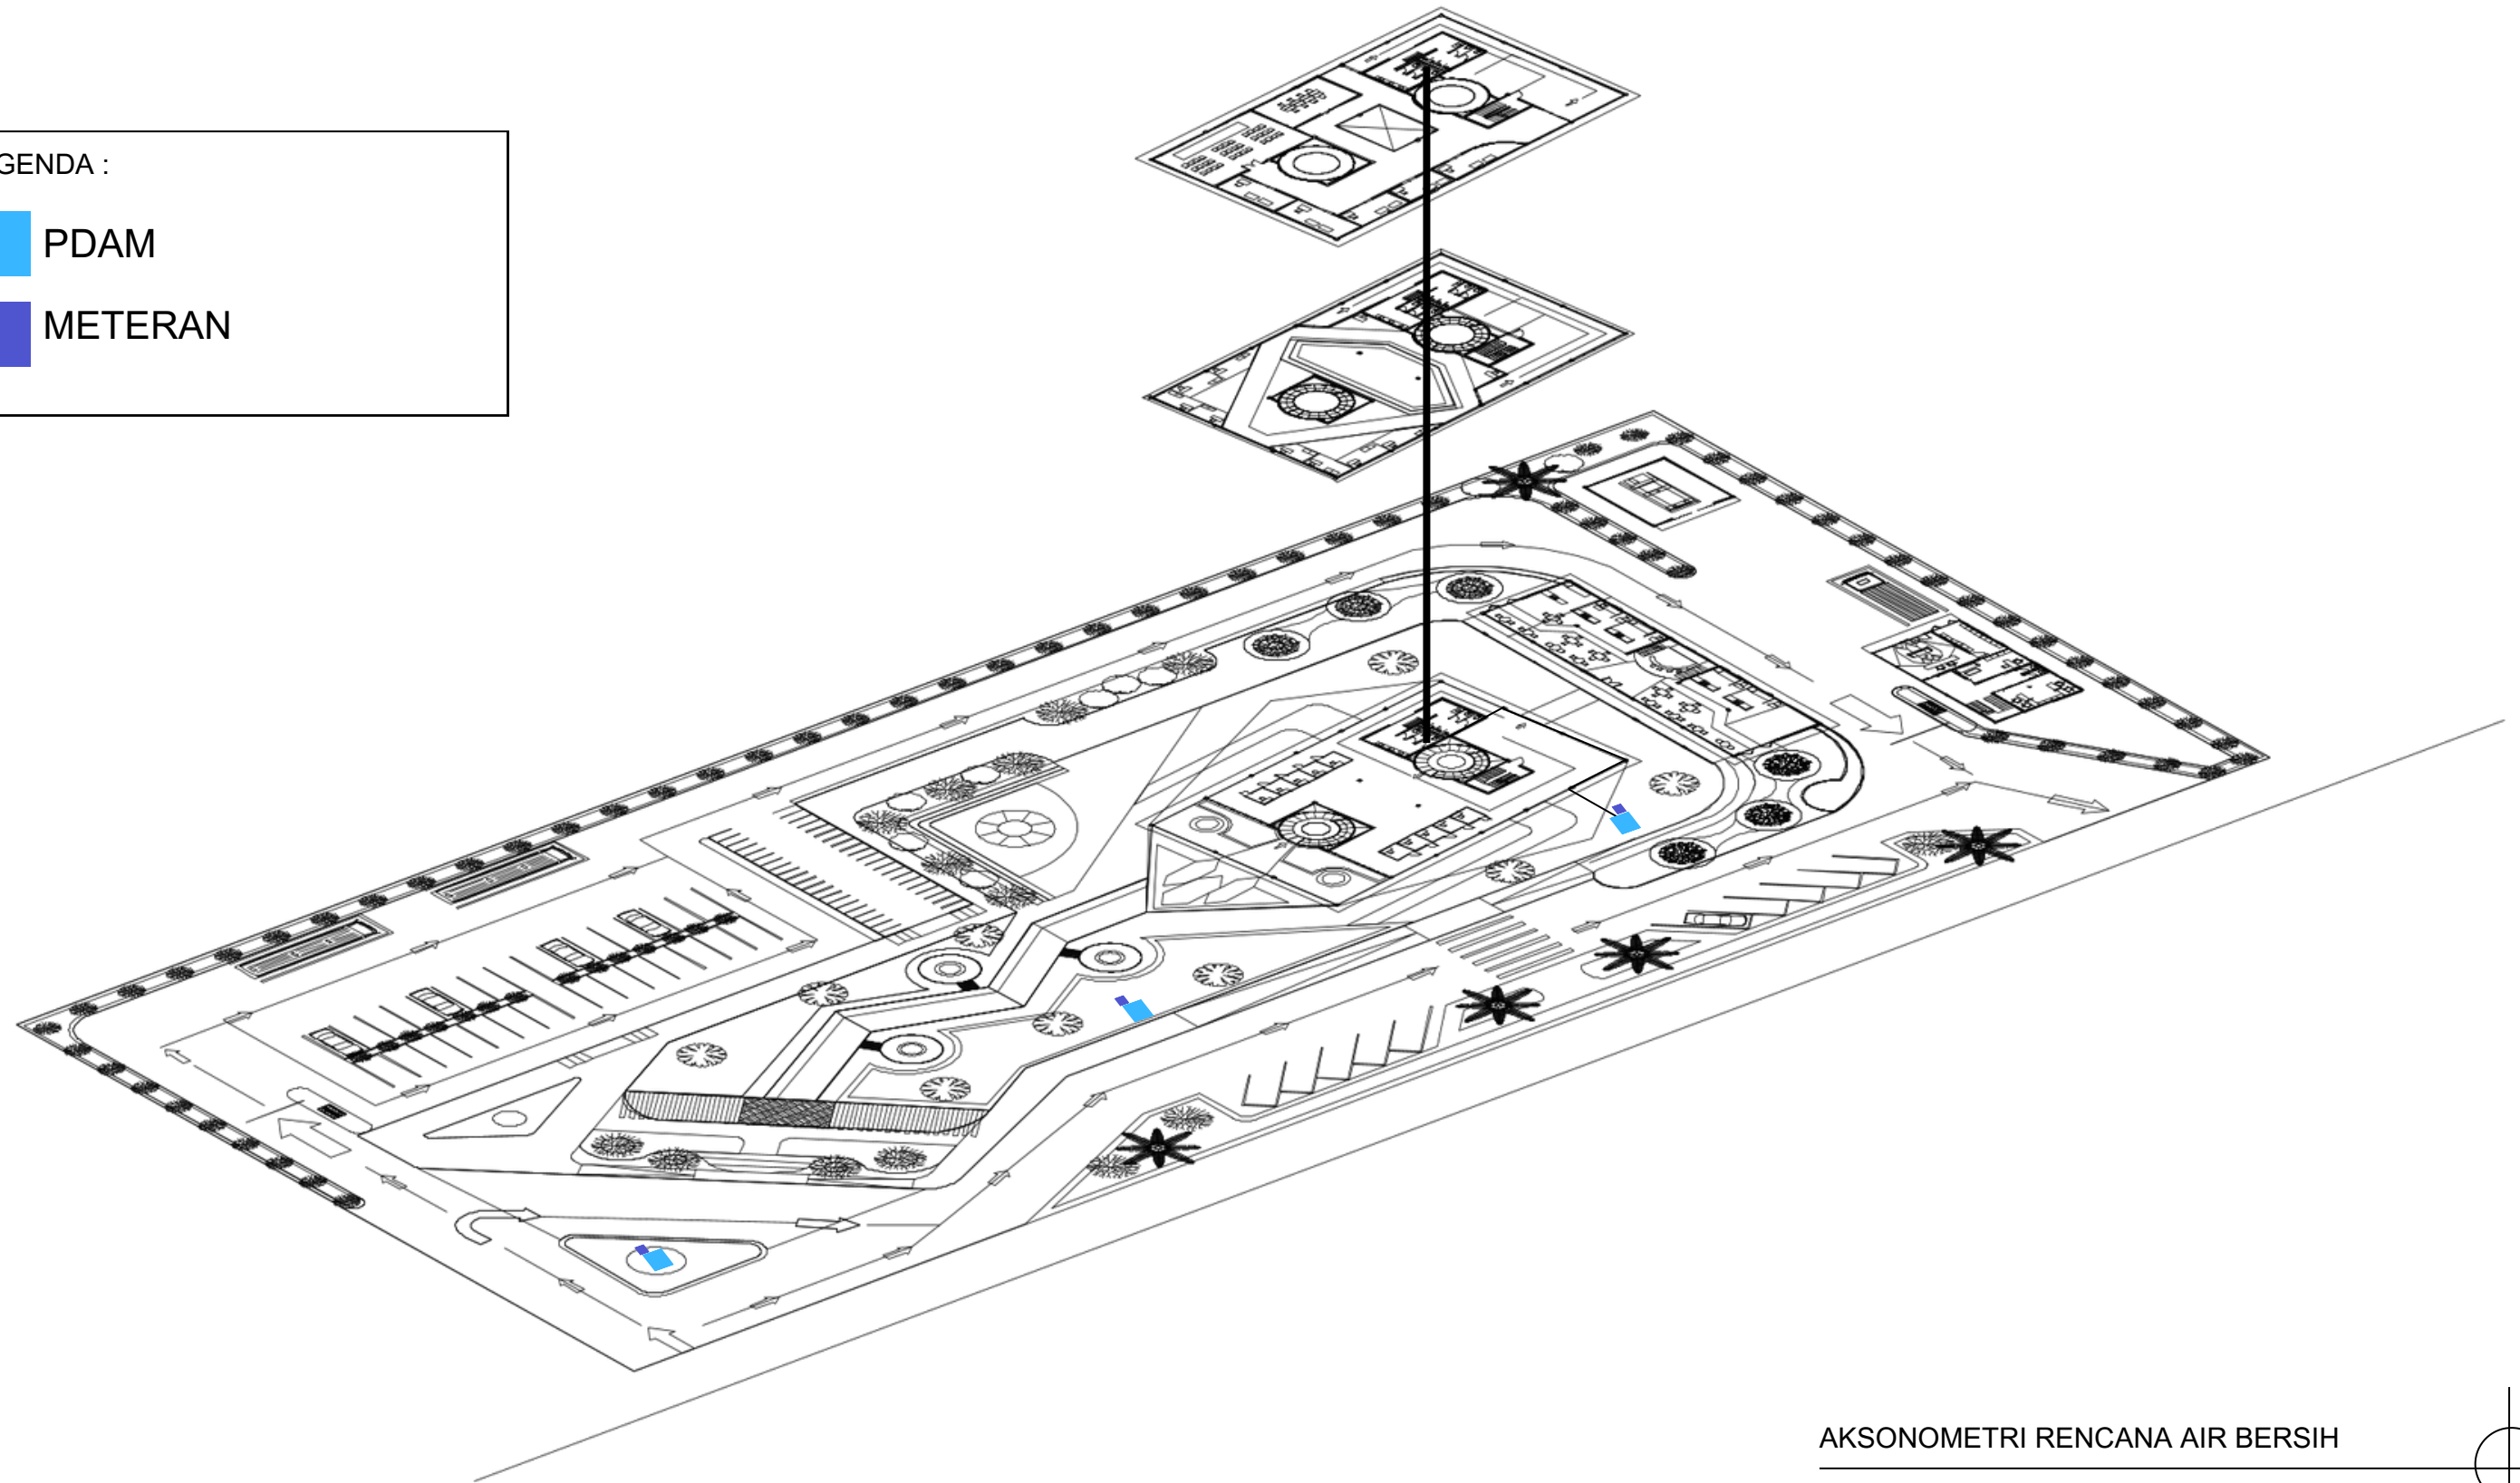

AKSONOMETRI RENCANA AIR BERSIH


SKALA 1 : 600

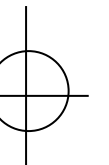

|                                                                                            |   |                                           |                                               |                                                     |                                           |                                         |                                |                                            |                        |  |
|--------------------------------------------------------------------------------------------|---|-------------------------------------------|-----------------------------------------------|-----------------------------------------------------|-------------------------------------------|-----------------------------------------|--------------------------------|--------------------------------------------|------------------------|--|
| <div><div></div><div>Logo_UAJY1.jpg</div><div>Universitas Atma Jaya Yogyakarta</div></div> | <div>Proyek Tugas Akhir<br/>Final Project</div>                                                                  | <div>Judul Proyek<br/>Project Title</div> | <div>Lokasi Proyek<br/>Project Location</div> | <div>Identitas Mahasiswa<br/>Student Identity</div> | <div>Judul Gambar<br/>Drawing Title</div> | <div>Skala<br/>Scale</div>              | <div>Keterangan<br/>Note</div> | <div>Tanggal Gambar<br/>Drawing Date</div> |                        |  |
|                                                                                            | <div>PERIODE : GANJIL I<br/>PERIOD : ODD I</div> <div>TAHUN AKADEMIK 2020/2021<br/>ACADEMIC YEAR 2020/2021</div> | Judul_proyek                              | Lokasi_proyek                                 | nama_mahasiswa<br>npm_mahasiswa                     | 01. Judul_gambar                          | 1 :1000                                 |                                | 14 Agustus 2020                            |                        |  |
|                                                                                            | 02. Judul_gambar                                                                                                 |                                           |                                               |                                                     | 1 :1000                                   | <div>Kode Gambar<br/>Drawing Code</div> |                                | <div>No. Lbr<br/>Pg. No.</div>             | <div>Dari<br/>Of</div> |  |
|                                                                                            | 03. Judul_gambar                                                                                                 |                                           |                                               |                                                     | 1 :1000                                   | XX1                                     |                                | XX                                         | XX                     |  |
|                                                                                            | 04. Judul_gambar                                                                                                 |                                           |                                               |                                                     | 1 :1000                                   |                                         |                                |                                            |                        |  |
| 05. Judul_gambar                                                                           | 1 :1000   |                                           |                                               |                                                     |                                           |                                         |                                |                                            |                        |  |




## EDUKATIF PADA TATA RUANG LUAR

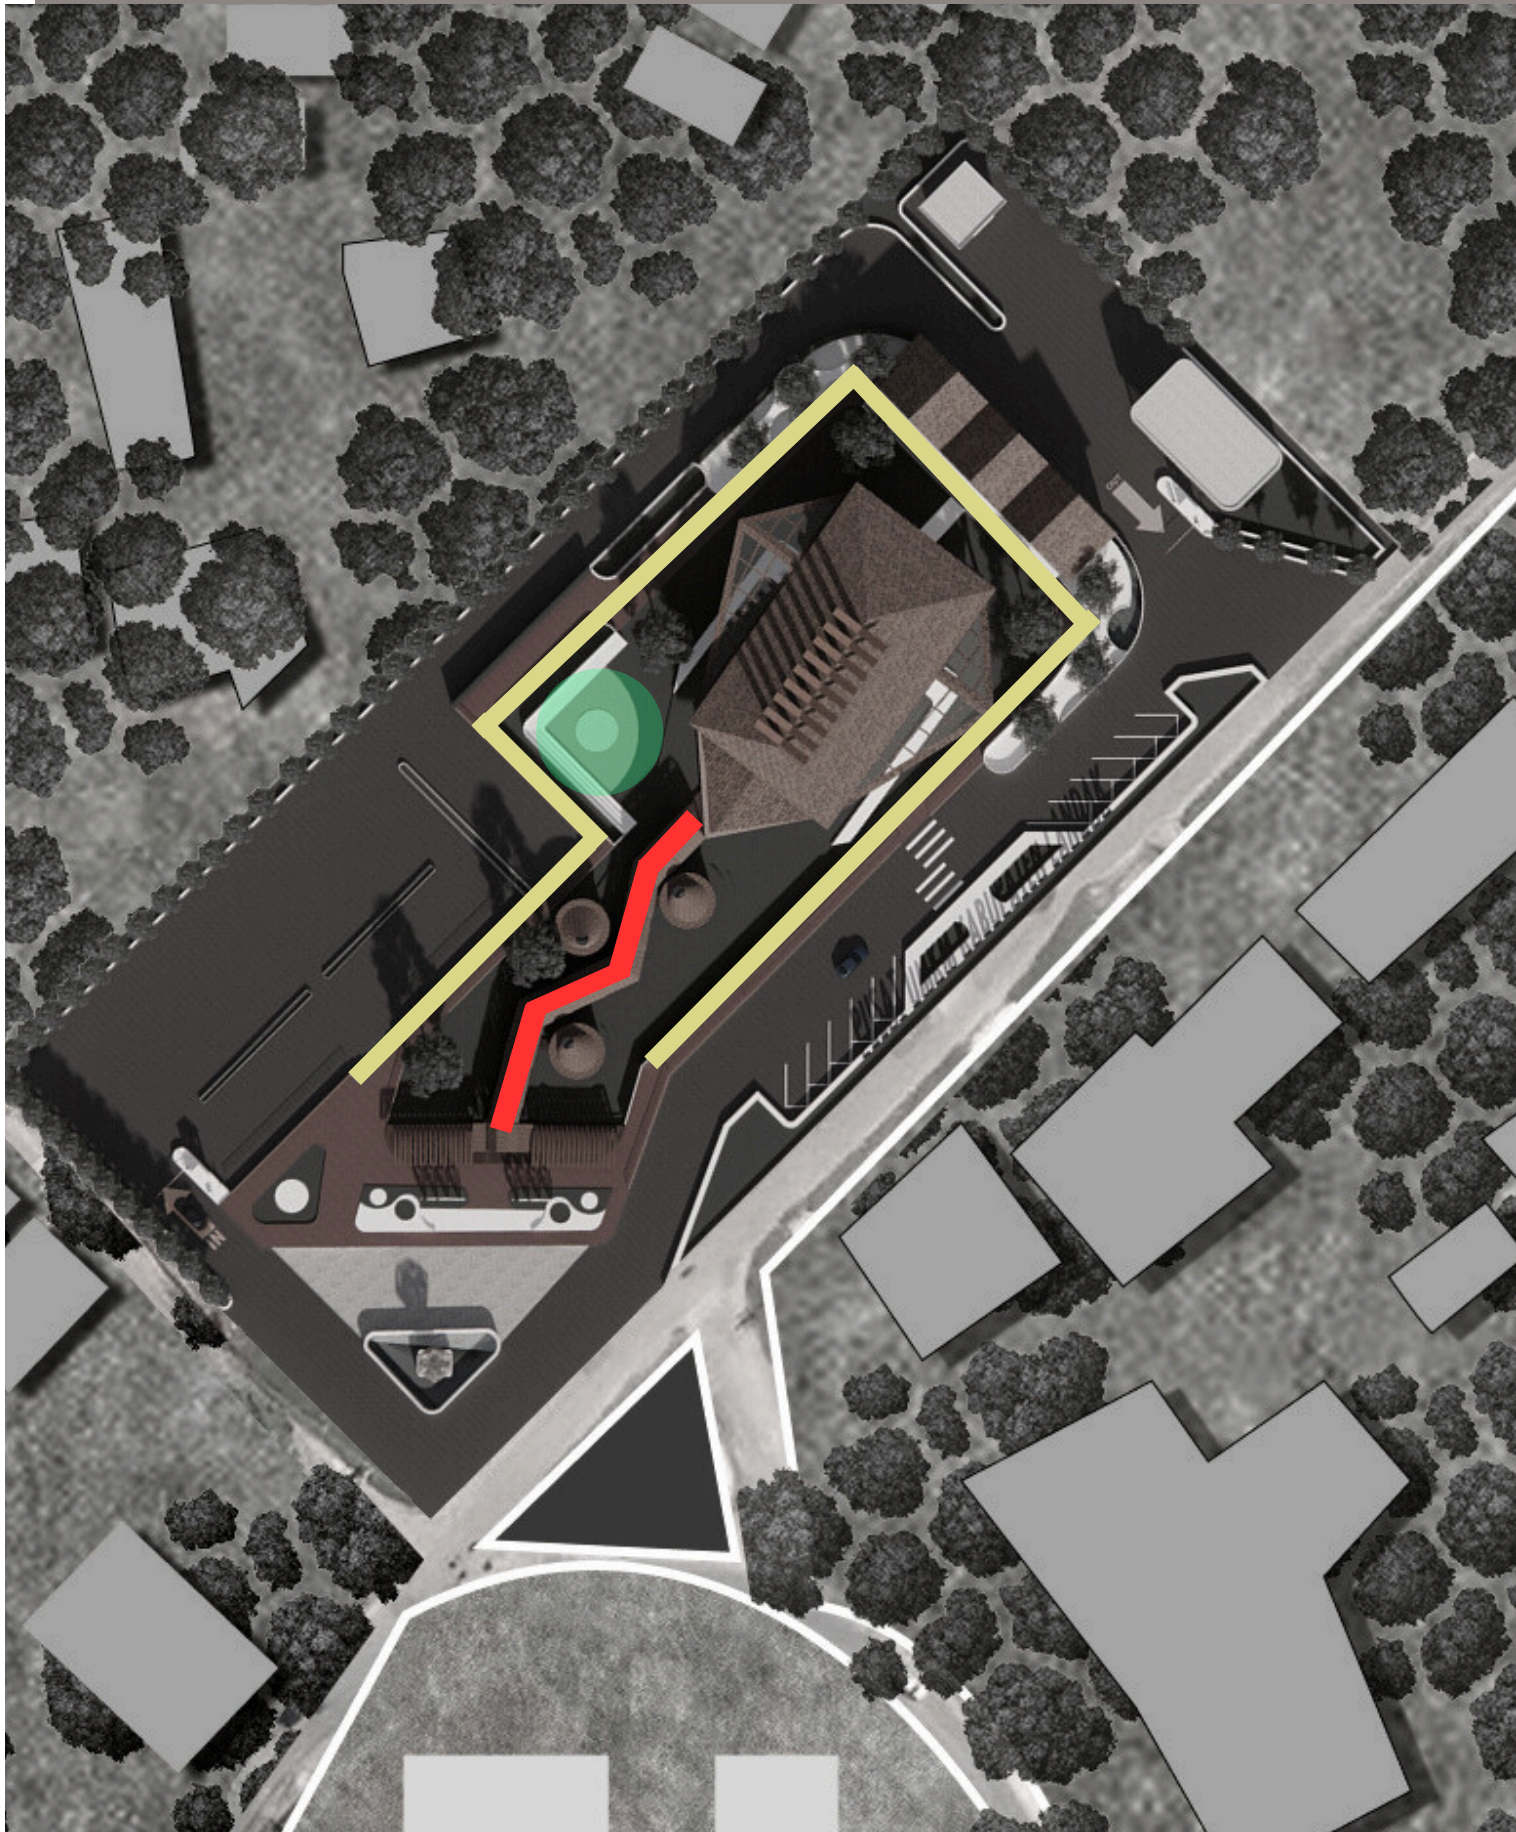

## PENERAPAN KONSEP DAN PENYELESAIAN MASALAH

Elemen-elemen dirancang untuk mendukung pembelajaran budaya secara hidup dan bermakna. Di dalam galeri, pengunjung menyusuri jalur naratif yang mengisahkan budaya setempat, sehingga pengalaman belajar menjadi informatif sekaligus imersif.

-  amphiteater
-  lorong budaya
-  jalan setapak mengitari bangunan

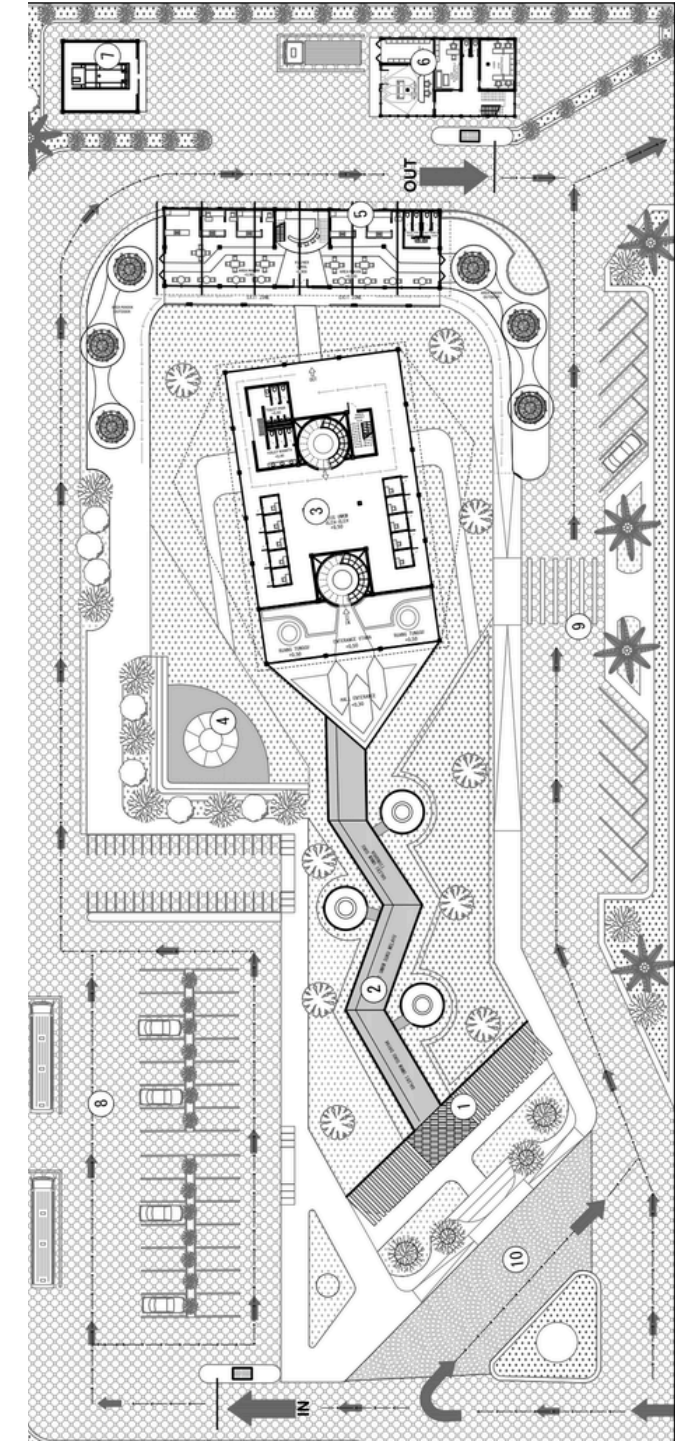




EDUKATIF PADA  
TATA RUANG DALAM


PENERAPAN KONSEP DAN  
PENYELESAIAN MASALAH

Pengunjung akan mengitari bentuk intan sebagai pusat sirkulasi, yang merepresentasikan identitas Kabupaten Landak. Bentuk ini tidak hanya menjadi elemen visual utama, tetapi juga simbol nilai dan kekayaan budaya lokal yang menyatukan seluruh zona etnis dalam kawasan pusat UMKM.



Pusat UMKM ini menyediakan fasilitas pendukung seperti ruang workshop, pelatihan, dan seminar yang dirancang sebagai ruang edukatif, memungkinkan pelaku UMKM dan pengunjung belajar bersama melalui praktik langsung, berbagi pengetahuan, dan mengembangkan potensi usaha berbasis budaya lokal.

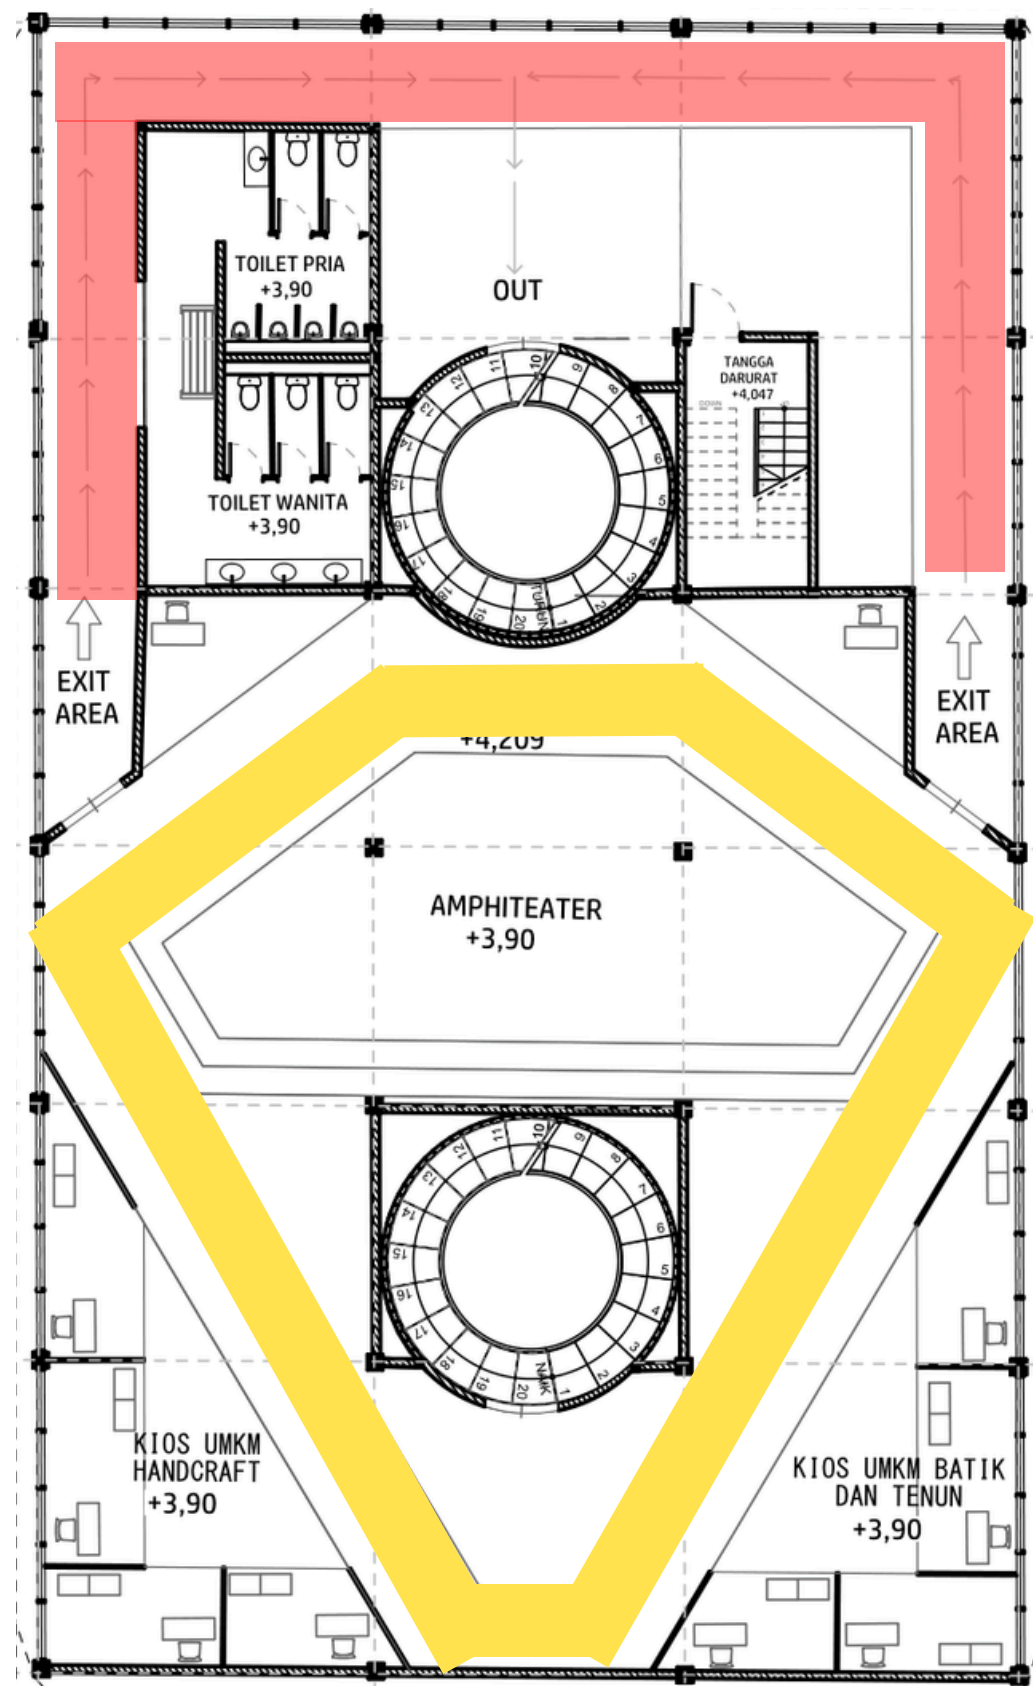

- void mengarah ke amphiteater lantai 2
- fasilitas penunjang
- Saat menuju pintu keluar, siluet fasad dihadirkan sebagai simbol perdamaian, merefleksikan harmoni Tionghoa, Dayak, dan Melayu, sehingga meninggalkan kesan emosional tentang pentingnya kebersamaan dan toleransi budaya.

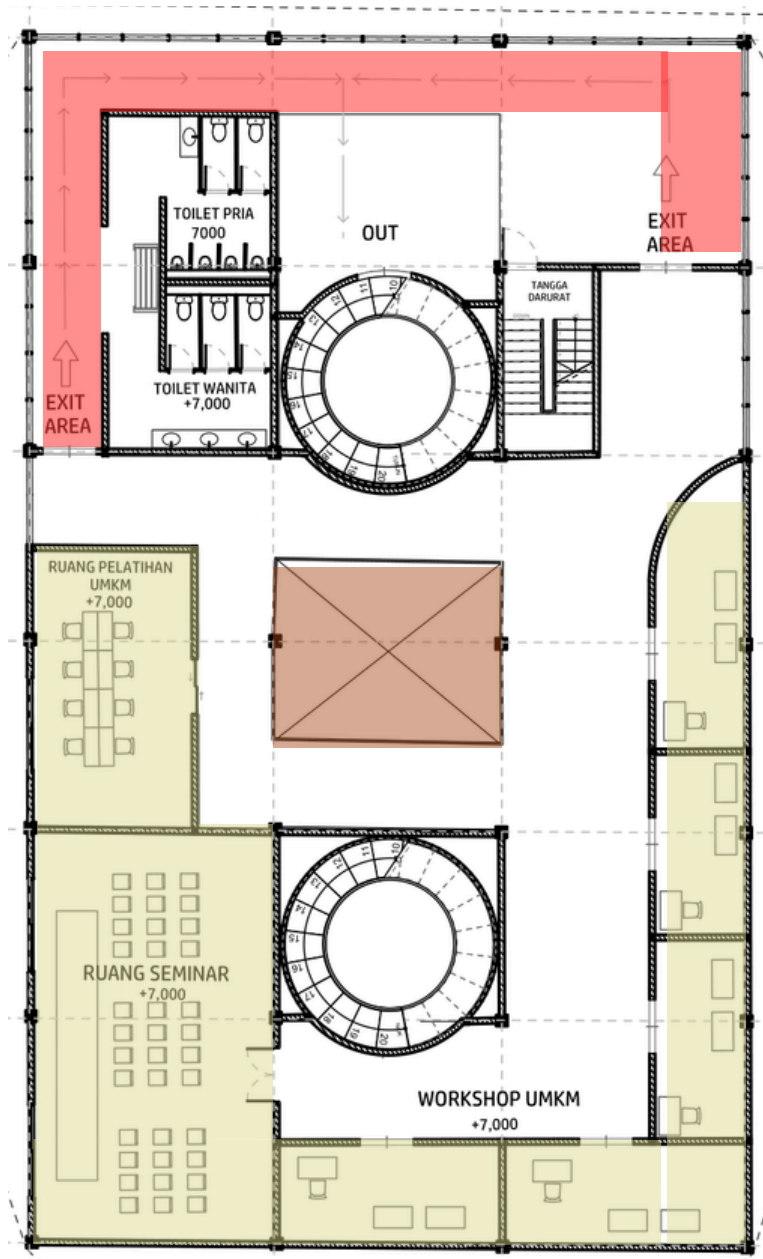


Pada ruang lorong budaya terdapat ruang transit yang dilengkapi proyektor digital. Proyektor ini menampilkan cerita-cerita keunggulan dari masing-masing etnis—Tionghoa, Dayak, dan Melayu—sebagai media inovatif dan apresiasi terhadap kekayaan budaya lokal.

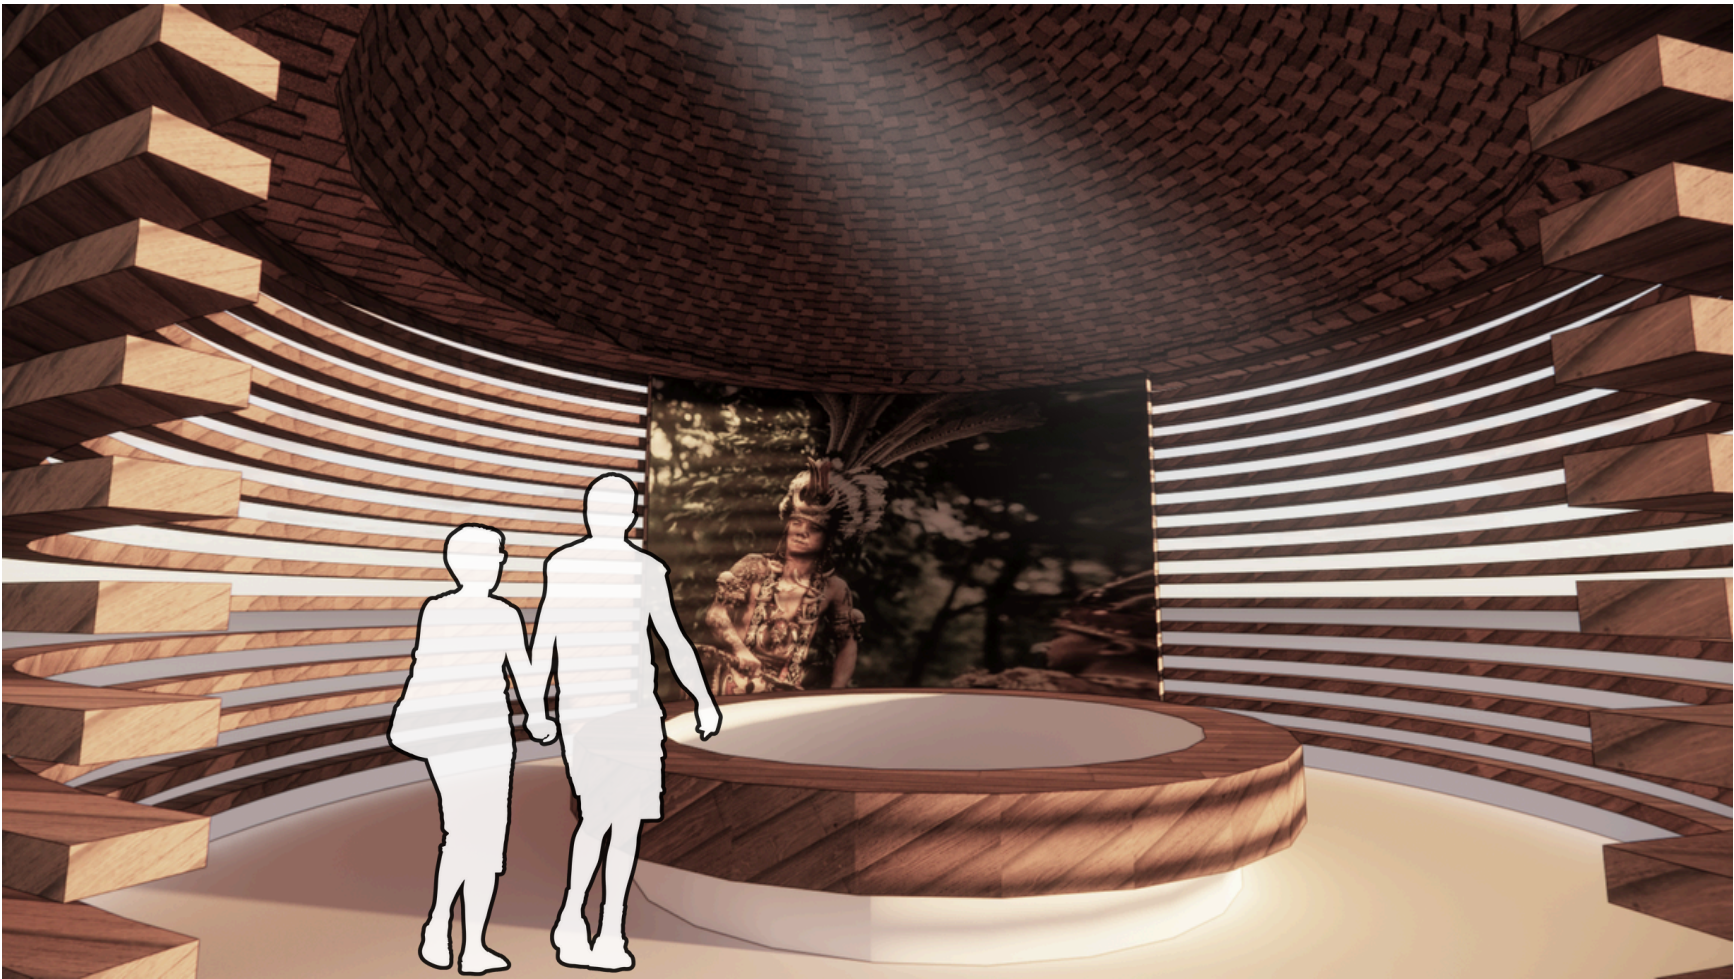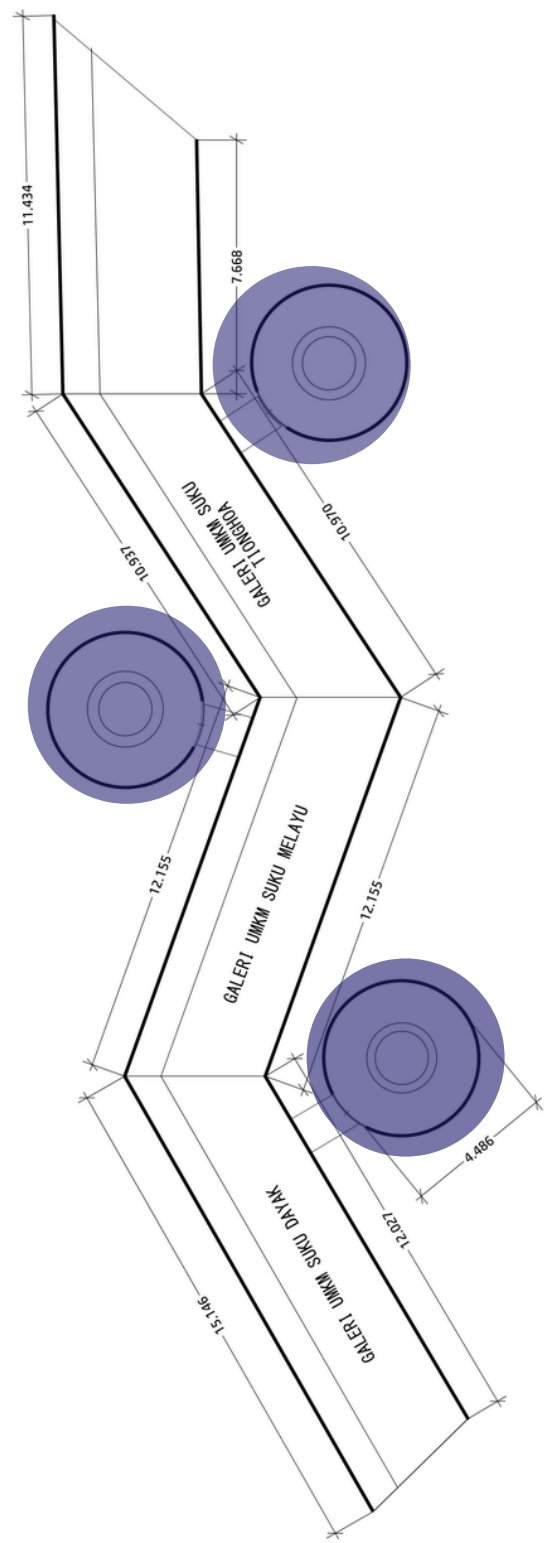





## **INOVATIF PADA TATA RUANG LUAR**

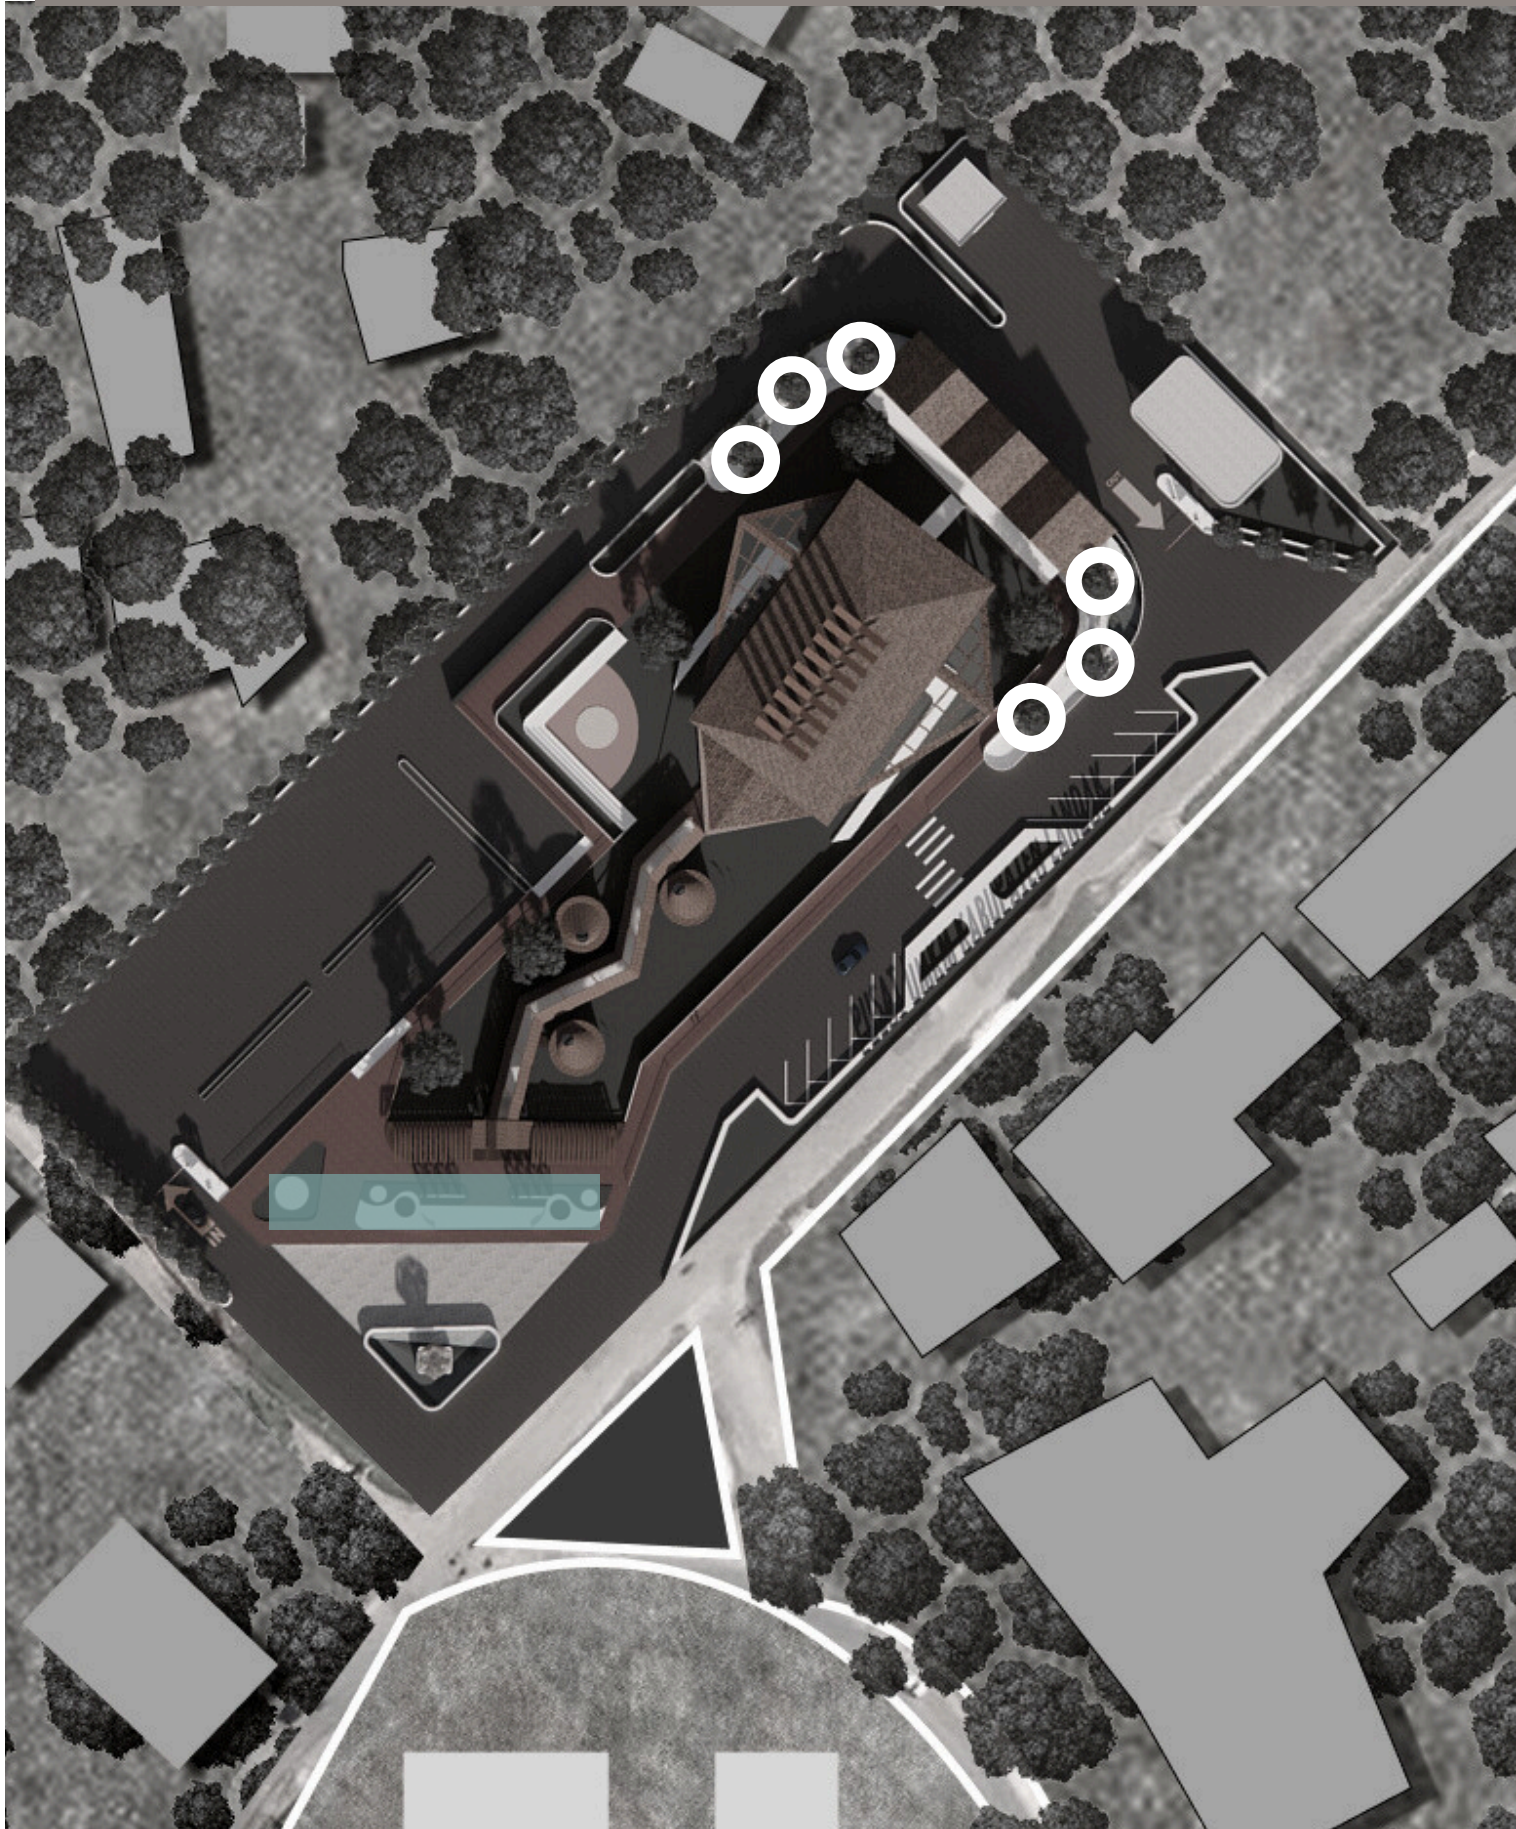

## **PENERAPAN KONSEP DAN PENYELESAIAN MASALAH**

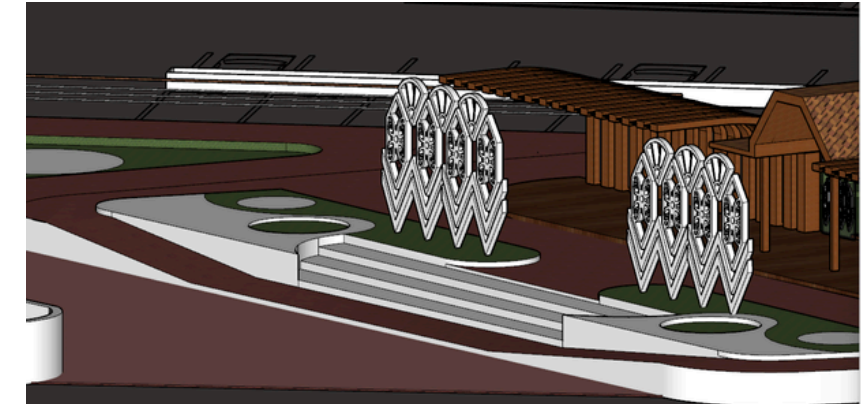

Pada pintu masuk, diterapkan sistem digital touch screen sebagai bagian dari inovasi ekonomi kreatif, yang berfungsi sebagai pusat informasi interaktif seputar produk UMKM, cerita budaya, dan denah kawasan, sehingga memberikan pengalaman awal yang modern dan informatif bagi pengunjung.

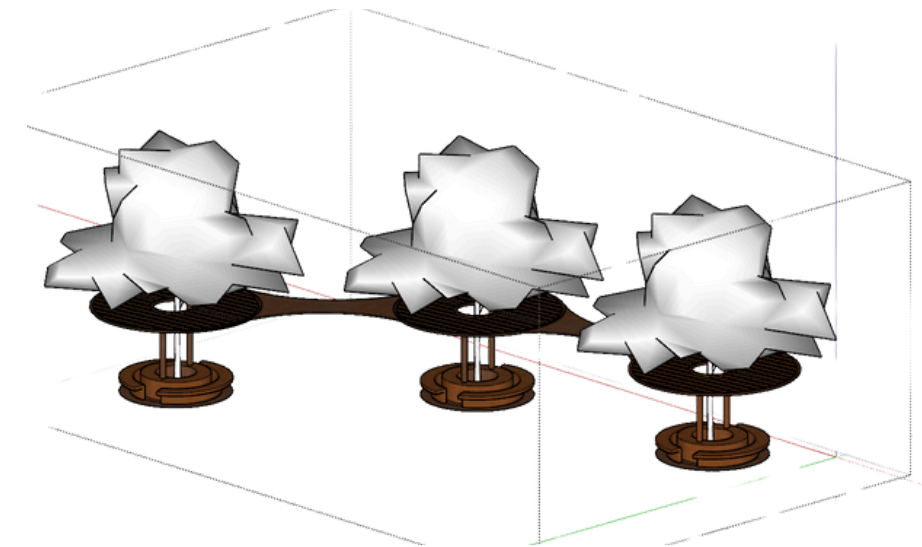

Area makan outdoor didesain secara modern dan inovatif dengan menambahkan pohon di tengah sebagai elemen peneduh alami, menciptakan suasana bersantap yang nyaman, sejuk, dan menyatu dengan alam, sekaligus menjadi daya tarik visual yang berbeda dari konsep ruang makan konvensional.











