


## DAFTAR PUSTAKA

- 3374-6995-1-PB. (n.d.).  
 30587-80106-1-PB. (n.d.).
- Aditya, N., Haripradianto, T., & Yatnawijaya, D. B. (n.d.). *TRASH ART GALLERY DI YOGYAKARTA DENGAN PENERAPAN MATERIAL DAUR ULANG. BAB III TEORI FASADE BANGUNAN, TATA RUANG DAN ARSITEKTUR NEO-VERNAKULER III.1 Tinjauan Umum III.1.1 Tinjauan Fasade Bangunan. III.1.1.1 Definisi Fasade Bangunan. 1. (n.d.).*
- Ching, F. D. K. (n.d.). *ARSITEKTUR Bentuk, Ruang, dan Tata Ruang Edisi Ketiga*.
- Hastuti, K., Joko, T., Program, D., Arsitektur, S., Arsitektur, J., & Teknik, F. (n.d.). *WISATA PERIKANAN EDUKATIF DENGAN PENDEKATAN ARSITEKTUR EKOLOGIS DI TANJUNG PRIOK*.
- Hendar, H., Rezasyah, T., & Sari, D. S. (2022a). Diplomasi Lingkungan Indonesia Melalui ASEAN dalam Menanggulangi Marine Plastic Debris. *Padjadjaran Journal of International Relations*, 4(2), 201. <https://doi.org/10.24198/padjir.v4i2.40721>
- Hendar, H., Rezasyah, T., & Sari, D. S. (2022b). Diplomasi Lingkungan Indonesia Melalui ASEAN dalam Menanggulangi Marine Plastic Debris. *Padjadjaran Journal of International Relations*, 4(2), 201. <https://doi.org/10.24198/padjir.v4i2.40721>
- Maharani, A. R., Wargadalem, F. R., & Safitri, S. (2024). Urbanisasi dalam Tinjauan Historis: Studi Kasus Pemukiman Kumuh di Kelurahan 3-4 Ulu Kota Palembang, 2010-2020. *Fajar Historia: Jurnal Ilmu Sejarah Dan Pendidikan*, 8(1), 30–51. <https://doi.org/10.29408/fhs.v8i1.22524>
- Maysefira Wati, A., Ratnasari, A., & Hibrawan, A. (n.d.). *L A K A R CREATIVE HUB DESIGN FOR GENERATION Z WITH AN EDUCATIONAL AND RECREATIONAL APPROACH IN TANGERANG* Informasi artikel ABSTRAK Sejarah artikel: Diterima Revisi Dipublikasikan.
- Miriya Argatha, S., Qur, M., & Kariem, anul. (n.d.). *Al Qisthi : Jurnal Sosial dan Politik Universitas Muhammadiyah Sinjai* <https://umsi.ac.id/jurnal/index.php/alqisthi> **KEBIJAKAN PEMERINTAH PADA PENGELOLAAN SAMPAH DI KOTA PALEMBANG.** <https://umsi.ac.id/jurnal/index.php/alqisthi>
- Muslikha, V., Amiuza, C. B., & Suryokusumo, D. B. (n.d.). *Pusat Fasilitas Wisata Tamblingan di Desa Wisata Munduk (Pendekatan Arsitektur Neo-Vernakular)*.
- Muthmainnah, R., Ika Putri, D., Studi Pendidikan Biologi, P., Ilmu Terapan dan Sains, F., Terusan Pahlawan No, J., & Garut, K. (n.d.). *WORKSHOP PENGELOLAAN SAMPAH DOMESTIK SEBAGAI UPAYA MEWUJUDKAN LINGKUNGAN MINIM SAMPAH. 6(3), 2022–2598.*
- PENERAPAN KONSEP ARSITEKTUR EDUKATIF PADA DESAIN KAWASAN MANASIK HAJI DAN UMRAH DI SOLO RAYA SEBAGAI FASILITAS PENYEDIA JASA MANASIK. (n.d.).* <https://jurnal.ft.uns.ac.id/index.php/senthong/index>
- PERDA-8-2009. (n.d.).*
- Rohmaniyah Rohmaniyah, Nurul Alfian, Devi Lestari Pramita Putri, & Subhan Subhan. (2023). Pengelolaan Sampah Sebagai Implementasi Ekonomi Kreatif Melalui Program Clean And Cash Upaya Menjaga Pencemaran Lingkungan. *Moneter : Jurnal Ekonomi Dan Keuangan*, 2(1), 266–272.

- <https://doi.org/10.61132/moneter.v2i1.180>
- Sugiester S, F., Firmansyah, Y. W., Widiyantoro, W., Fuadi, M. F., Afrina, Y., & Hardiyanto, A. (2021). DAMPAK PENCEMARAN SUNGAI DI INDONESIA TERHADAP GANGGUAN KESEHATAN : LITERATURE REVIEW. *Jurnal Riset Kesehatan Poltekkes Depkes Bandung*, 13(1), 120–133.  
<https://doi.org/10.34011/juriskesbdg.v13i1.1829>
- Sutinah Andaryani, Dwikurniawati, I. U., & Rusdi, R. (2023). Pelaksanaan Pengolahan Sampah Pada Dinas Lingkungan Hidup dan Kebersihan Kota Palembang. *PUBLIKA : Jurnal Ilmu Administrasi Publik*, 9(1), 47–58.  
[https://doi.org/10.25299/jiap.2023.vol9\(1\).12551](https://doi.org/10.25299/jiap.2023.vol9(1).12551)
- Zamhari, A., Al Jundi, I., Hepiani, H., Agusutia, D., & Nirwana, P. (2023). Arsitektur Rumah Limas Palembang Sebagai Warisan Budaya. *Jurnal Pendidikan Dan Teknologi Indonesia*, 3(6), 241–247.  
<https://doi.org/10.52436/1.jpti.296>

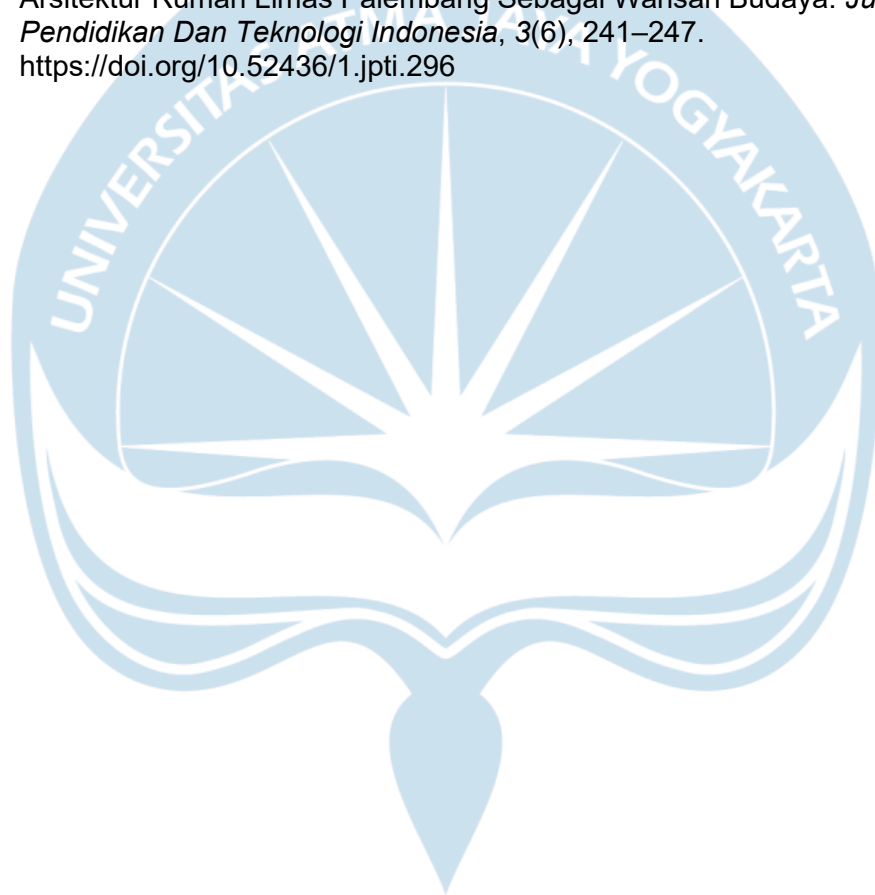





**UNIVERSITAS  
ATMA JAYA YOGYAKARTA**  
serviens in lumine veritatis

**STUDIO TUGAS AKHIR ARSITEKTUR**  
HISTORY CULTURE AND TOURISM ARCHITECTURE

# **PERANCANGAN WORKSHOP DAN GALERI PENGOLAHAN SAMPAH DI KELURAHAN 7 ULU PALEMBANG DENGAN PENDEKATAN ARSITEKTUR NEO-VERNAKULAR**

**DISUSUN OLEH:**

**KEVIN / 210118441 / KELAS G**


**DOSEN PEMBIMBING:**

**Dr.Ir. B. Sumardiyanto, M.Sc.**



# ANALISIS SITE


## AKSESIBILITAS

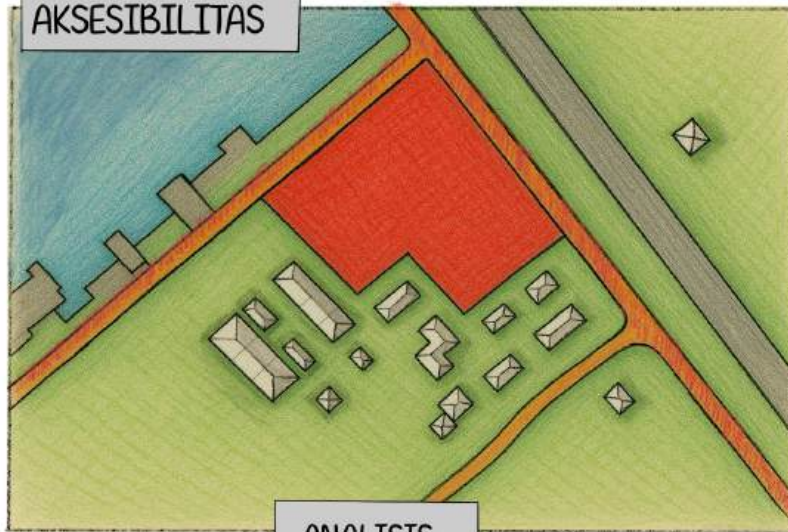

## ANALISIS

TERDAPAT 2 JALUR UTAMA DARI AREA JALAN UTAMA MENUJU SITE DAN 1 JALUR AIR YANG BERMUARA DI PELABUHAN


## KEBISINGAN

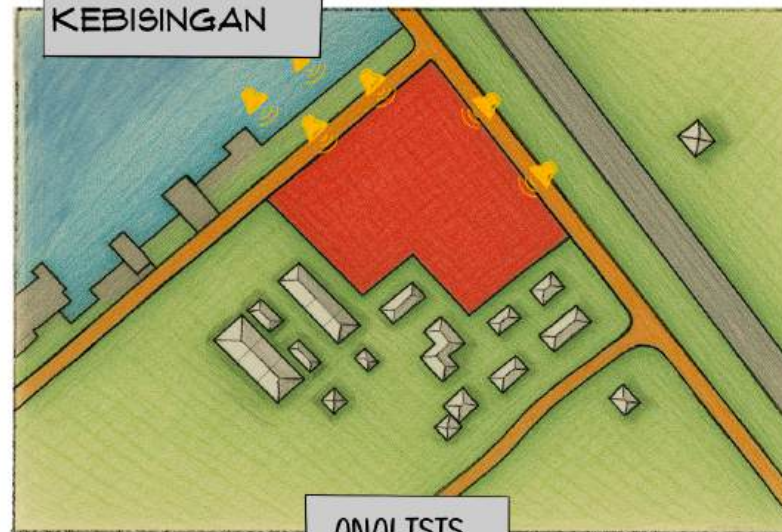

## ANALISIS


KEBISINGAN YANG TERJADI BERASAL DARI MESIN KAPAL TONGKANG (PENGANGKUT BATU BARA) ATAU PUN MESIN PERAHU GETEK PADA SAAT MELINTAS DENGAN INTENSITAS YANG TIDAK BEGITU SERING SERTA BERASAL DARI SUARA KENDARAAN YANG BERADA DI SEBELAH UTARA, DAN BARAT SITE-NU

## ANGIN

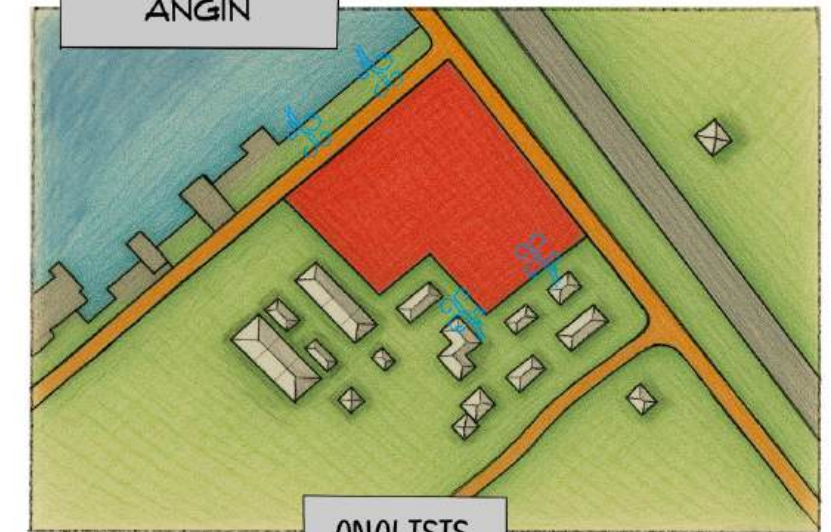


## ANALISIS

ANGIN / PENGHAWAAN DI SITE BERASAL DARI ARAH SELATAN DAN JUGA UTARA SITE

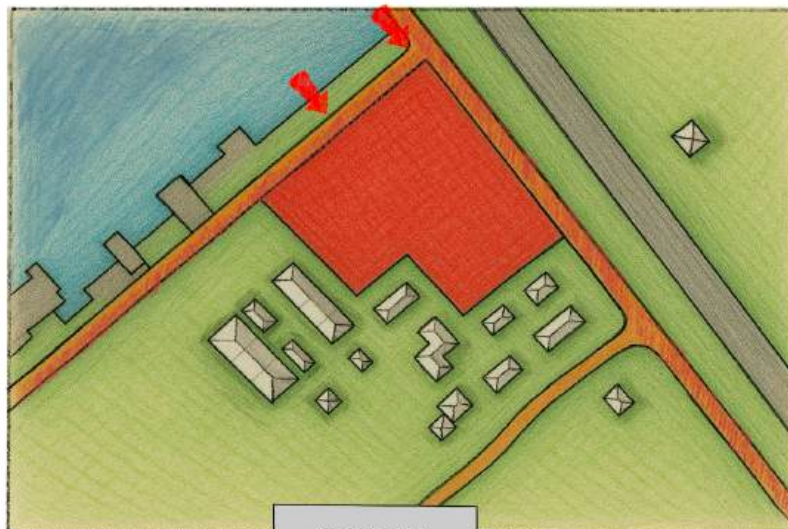


## RESPON

MEMBUAT 1 MAIN ENTRANCE YANG DAPAT MENJADI JALAN MASUK UTAMA KETIKA INGIN MEMASUKI KAWASAN INI

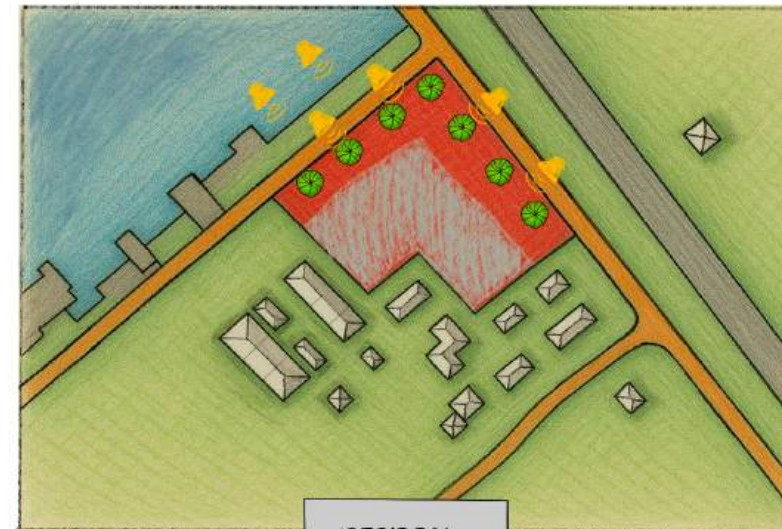

## RESPON

- MEMBUAT MASSA BANGUNAN MENJAUH DARI SUMBER KEBISINGAN PADA AREA UTARA DAN BARAT
- MEMBERIKAN VEGETASI DISEKITAR AREA KEBISINGAN DI AREA UTARA DAN BARAT SITE

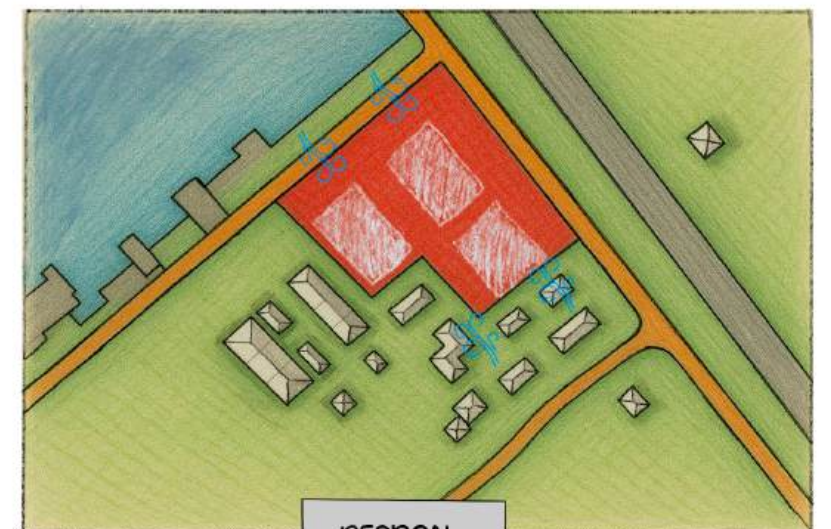

## RESPON

- MENCIPTAKAN MASSA YANG DIPECAH MENJADI 3 MASSA BANGUNAN DENGAN TUJUAN UNTUK MEMPERLAMBAR PENGHAWAAN ALAMI
- MENAMBAHKAN CROSS VENTILATION UNTUK MEMAKSIMALKAN PENGHAWAAN YANG MELEWATI BANGUNAN



Universitas Atma Jaya Yogyakarta

Proyek Tugas Akhir  
Final Project

PERIODE : GENAP II  
PERIOD : EVEN II  
TAHUN AKADEMIK 2024/2025  
ACADEMIC YEAR 2024/2025

Program Studi Arsitektur  
Architecture Department  
Fakultas Teknik  
Faculty of Engineering

Judul Proyek  
Project Title

PERANCANGAN WORKSHOP DAN  
GALERI PENGOLAHAN SAMPAH  
DI KELURAHAN 7 ULU DENGAN  
PENDEKATAN ARSITEKTUR NEO-  
VERNAKULAR

Lokasi Proyek  
Project Location

Jl. KH. Azhari 7 Ulu, Seberang  
Ulu 1, Kota Palembang,  
Sumatera Selatan

Identitas Mahasiswa  
Student Identity

Kevin  
210118441

Judul Gambar  
Drawing Title

Analisis Site

Skala  
Scale

-

Keterangan  
Note

-

Tanggal Gambar  
Drawing Date

Kode Gambar  
Drawing Code

001

No. Lbr  
Pg. No.


01

Dari  
Of


01




# ANALISIS SITE

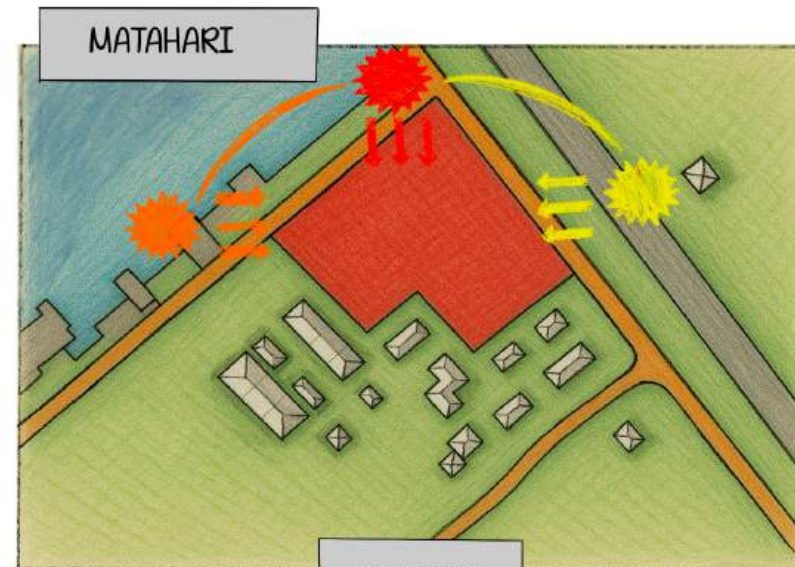


PAPARAN SINAR MATAHARI LANGSUNG MENYEBABKAN KONDISI PANAS YANG EKSTREM, TERUTAMA SETELAH PUKUL 12:00, YANG BISA MENINGKATKAN SUHU DI AREA TERSEBUT SECARA SIGNIFIKAN, MEMBUATNYA TIDAK NYAMAN

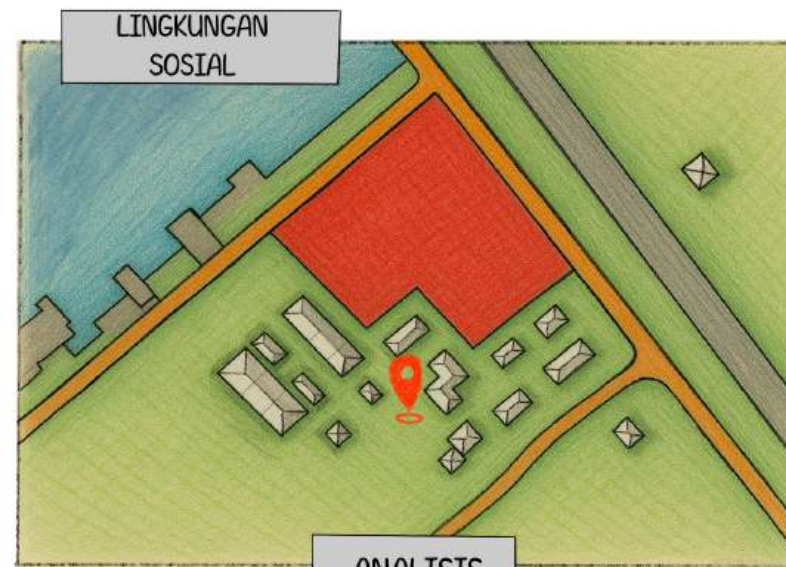


SITE BERADA DI KAWASAN PERMUKIMAN PADAT PENDUDUK AREA KAWASAN SEJARAH BERUPA KAMPUNG KAPITAN. KAWASAN INI TIDAK MEMILIKI AREA HIJAU ATAU PUBLIK YANG DAPAT DIGUNAKAN MASYARAKAT UNTUK BEREKREASI

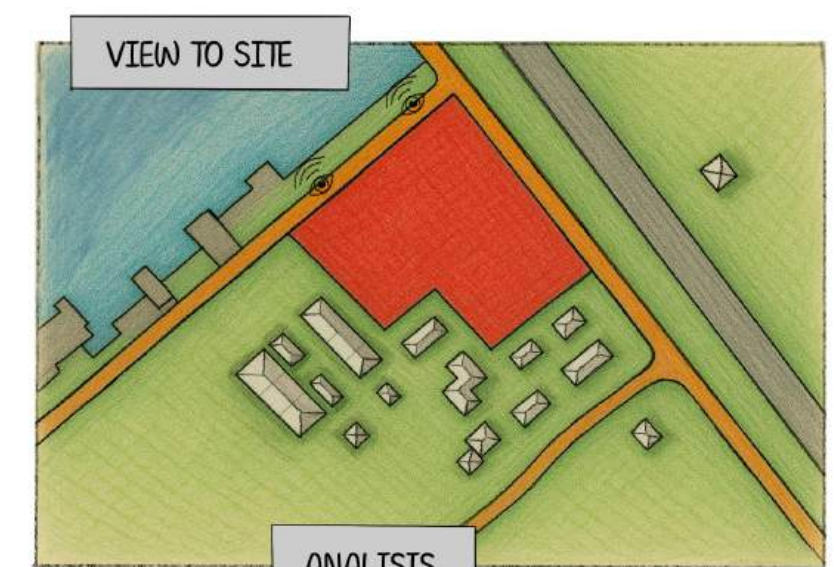


SITE BERADA DI KAWASAN PERMUKIMAN PADAT PENDUDUK AREA KAWASAN SEJARAH BERUPA KAMPUNG KAPITAN. KAWASAN INI TIDAK MEMILIKI AREA HIJAU ATAU PUBLIK YANG DAPAT DIGUNAKAN MASYARAKAT UNTUK BEREKREASI

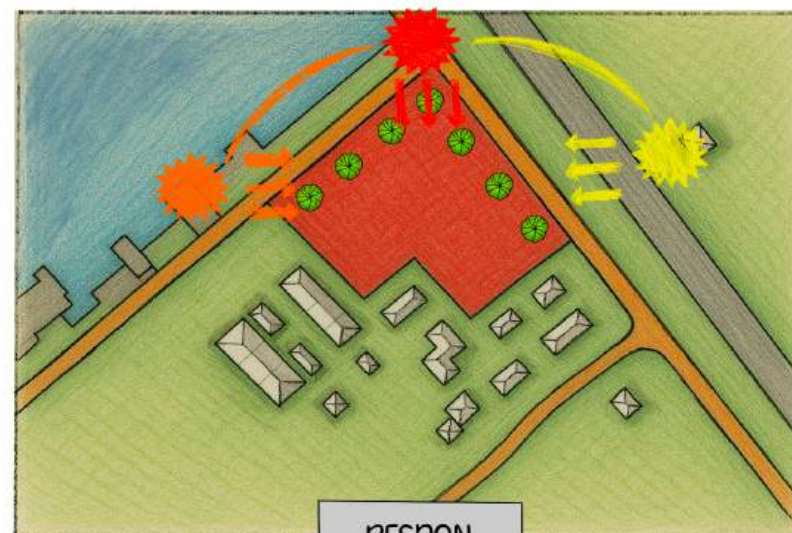

MENGAPLIKASIKAN SHADDING PADA BANGUNAN SERTA MEMBERIKAN TRITISAN ATAP YANG CUKUP LEBAR UNTUK MENGHALAU CAHAYA MATAHARI YANG BERLEBIH

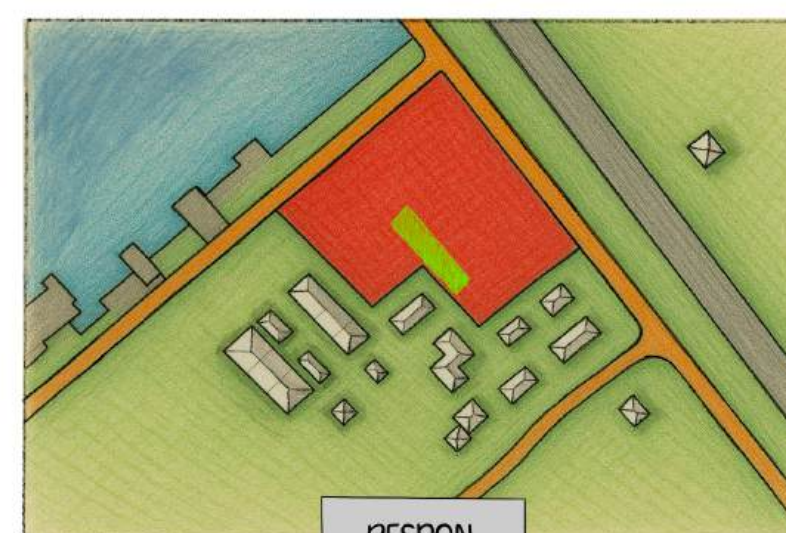

MEMBUAT 1 PLAZA SEBAGAI AREA HIJAU PUBLIK YANG REKREATIF YANG DIPERUNTUKAN BAGI MASYARAKAT SEKITAR SEKALIGUS MENJADI AREA PERANTARA ATAU PEMBATA DENGAN INTI BANGUNAN. PELETAKAN PLAZA INI DIHARAPKAN DAPAT MENJADI LOKASI ALTERNATIF WARGA UNTUK BEREKREASI DAN BERSOSIALISASI

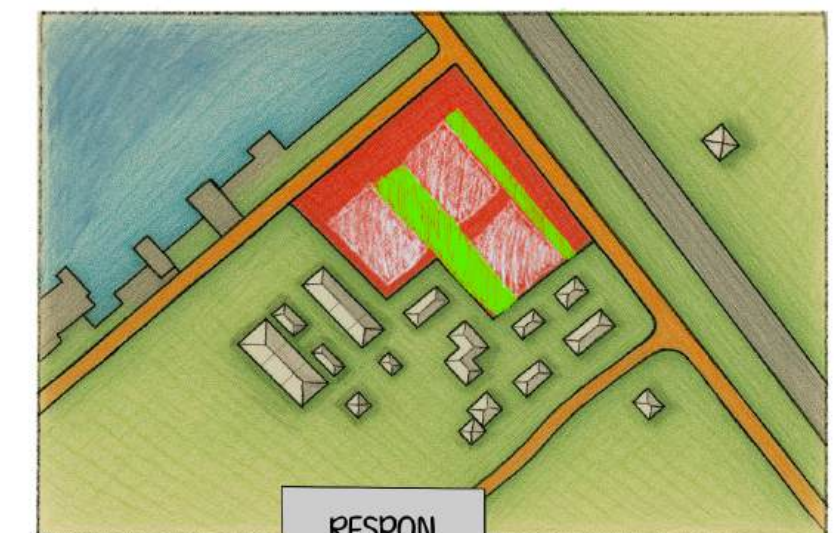

MEMBUAT 1 PLAZA SEBAGAI AREA HIJAU PUBLIK YANG REKREATIF YANG DIPERUNTUKAN BAGI MASYARAKAT SEKITAR SEKALIGUS MENJADI AREA PERANTARA ATAU PEMBATA DENGAN INTI BANGUNAN. PELETAKAN PLAZA INI DIHARAPKAN DAPAT MENJADI LOKASI ALTERNATIF WARGA UNTUK BEREKREASI DAN BERSOSIALISASI



Universitas Atma Jaya Yogyakarta

Proyek Tugas Akhir  
Final Project

PERIODE : GENAP II  
PERIOD : EVEN II  
TAHUN AKADEMIK 2024/2025  
ACADEMIC YEAR 2024/2025

Program Studi Arsitektur  
Architecture Department  
Fakultas Teknik  
Faculty of Engineering

Judul Proyek  
Project Title

PERANCANGAN WORKSHOP DAN  
GALERI PENGOLAHAN SAMPAH  
DI KELURAHAN 7 ULU DENGAN  
PENDEKATAN ARSITEKTUR NEO-  
VERNAKULAR.

Lokasi Proyek  
Project Location

Jl. KH. Azhari 7 Ulu, Seberang  
Ulu 1, Kota Palembang,  
Sumatera Selatan

Identitas Mahasiswa  
Student Identity

Kevin  
210118441

Judul Gambar  
Drawing Title

Analisis Site

Skala  
Scale

-

Keterangan  
Note

Tanggal Gambar  
Drawing Date

Kode Gambar  
Drawing Code

002

No. Lbr  
Pg. No.

02

Dari  
Of



# SINTESIS SITE

## REGULASI SITE

- GARIS SEMPADAN BANGUNAN (GSB): MENETAPKAN BATAS MINIMAL JARAK 10 METER
- KOEFISIEN DASAR BANGUNAN (KDB): LUAS BANGUNAN TIDAK MELEBIHI 75% DARI TOTAL LUAS LAHAN.
- KOEFISIEN LANTAI BANGUNAN (KLB): MENGATUR BANGUNAN BARU, MAKSIMAL DIPERBOLEHKAN 3 LANTAI.
- GARIS SEMPADAN SUNGAI (GSS): MENETAPKAN BATAS MINIMAL DARI SUNGAI KE LAHAN PEMBANGUNAN ADALAH 20 METER

## LOKASI SITE


LOKASI SITE TERPILIH BERADA DI JL. KH. AZHARIN, KECAMATAN SEBERANG ULU I, KOTA PALEMBANG, SUMATERA SELATAN. LOKASINYA DI TEPI SUNGAI MUSI DENGAN AKSES MELALUI JALAN SELEBAR 4-5 METER. AREA SEKITAR SITE INI LEBIH MUDAH DITEMUKAN DIBANDINGKAN DUA SITE ALTERNATIF LAINNYA.

## RESPON ANALISIS SITE

### MATAHARI




MENAMBAHKAN VEGETASI PADA SEKITAR BANGUNAN UNTUK MEREDUKSI PANAS YANG MASUK SERTA MEMBERIKAN TRITISAN ATAP YANG CUKUP LEBAR UNTUK MENGHALAU CAHAYA MATAHARI YANG BERLEBIH

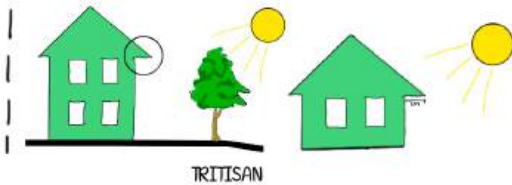

### ANGIN





MEMBUAT MULTI MASA AGAR DAPAT MEMAKSIMALKAN PENGHAWAAN DISETIAP BANGUNAN, SERTA MEMBUAT CROSS VENTILATION AGAR PENGHAWAAN TIDAK TERTAHAN PADA DINDING

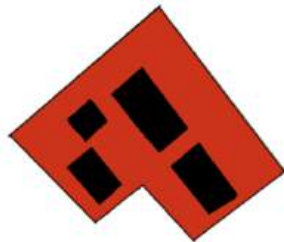

MULTI MASSA



CROSS VENTILATION

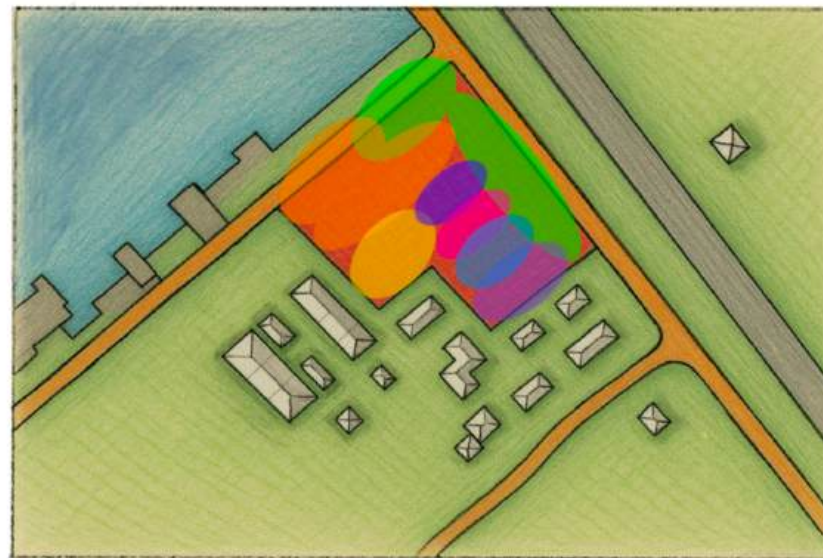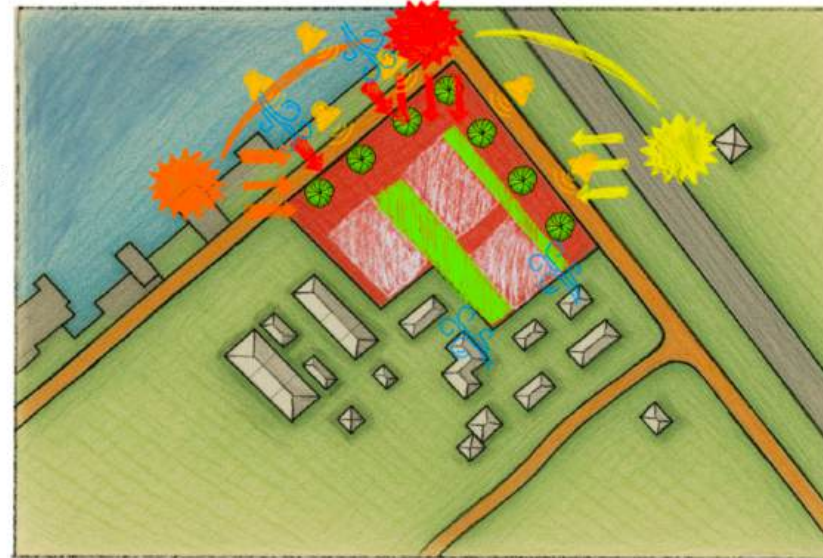

## Hasil analisis site

BERDASARKAN ANALISIS SITE DAN RESPON, TELAH DISUSUN ZONASI TAPAK YANG MENCERMINKAN IMPLEMENTASI FISIK DARI RESPON YANG DITERAPKAN, DENGAN TUJUAN MENGOPTIMALKAN PENGGUNAAN RUANG SESUAI FUNGSINYA DAN MENDUKUNG

## KEBISINGAN



MEMBUAT MASA BANGUNAN MENJAUHI SUMBER KEBISINGAN YANG BERADQA DI UTARA DAN BARAT, SERTA MENAMBAHKAN VEGETASI PADA AREA KEBISINGAN TERSEBUT



VEGETASI

## AKSESIBILITAS




MEMBUAT 1 MAIN ENTRANCE YANG DAPAT MENJADI JALAN MASUK UTAMNA KETIKA INGIN MEMASUKI KAWASAN INI

## LINGKUNGAN SOSIAL



MEMBUAT 1 PLAZA SEBAGAI AREA HIJAU PUBLIK YANG REKREATIF YANG DIPERUNTUKAN BAGI MASYARAKAT SEKITAR

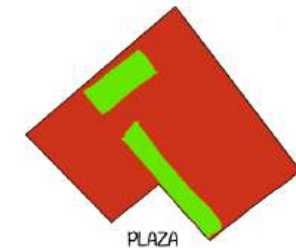


PLAZA

## View from site



MENCIPTAKAN RUANG LUAR ATAU TAMAN YANG TERHUBUNG DENGAN RUANG DALAM YANG MENGHADAP KE PEMANDANGAN KE ARAH SSUNGAI MUSI

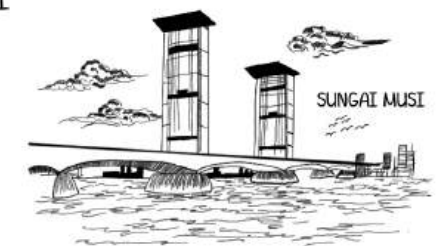

SUNGAI MUSI



Universitas Atma Jaya Yogyakarta

### Proyek Tugas Akhir Final Project

PERIODE : GENAP II  
PERIOD : EVEN II  
TAHUN AKADEMIK 2024/2025  
ACADEMIC YEAR 2024/2025

Program Studi Arsitektur  
Architecture Department  
Fakultas Teknik  
Faculty of Engineering

### Judul Proyek Project Title

PERANCANGAN WORKSHOP DAN  
GALERI PENGOLAHAN SAMPAH  
DI KELURAHAN 7 ULU DENGAN  
PENDEKATAN ARSITEKTUR NEO-  
VERNAKULAR.

### Lokasi Proyek Project Location

Jl. KH. Azhari 7 Ulu, Seberang  
Ulu 1, Kota Palembang,  
Sumatera Selatan

### Identitas Mahasiswa Student Identity

Kevin  
210118441

### Judul Gambar Drawing Title

Sintesis Site

### Skala Scale

-

### Keterangan Note

### Tanggal Gambar Drawing Date


| Kode Gambar<br>Drawing Code | No. Lbr<br>Pg. No. | Dari<br>Of |
|-----------------------------|--------------------|------------|
| 003                         | 03                 |            |



# DESAIN GUIDLINE

## ESENSI PROYEK

### LATAR BELAKANG PENGADAAN PROYEK

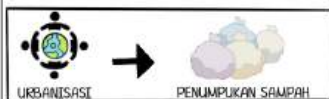


URBANISASI DI PALEMBANG  
MEMPENGARUHI PENUMPUKAN SAMPAH



PENUMPUKAN SAMPAH DI KELURAHAN 7  
ULU PALEMBANG




POTENSI PENGOLAHAN SAMPAH DALAM  
EKONOMI DAN KESEHATAN

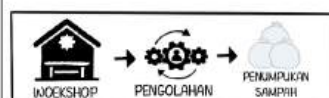


WORKSHOP DAN GALERI PENGOLAHAN  
SAMPAH


### LATAR BELAKANG MASALAH

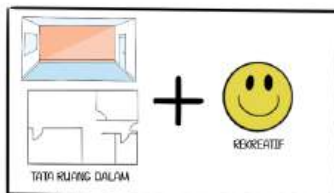

PENTINGNYA TATA RUANG REKREATIF  
UNTUK MENAMBAH WAWSAN  
PENGUNJUNG DAN PENGGUNA RUANG

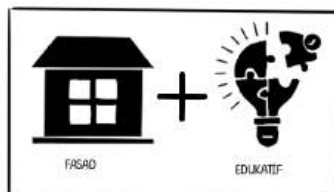

FASAD YANG EDDUKSTIF SEBAGAI  
PENYAMPAI INFORMASI BARU YANG  
DAPAT MENGEDUKASI MASYARAKAT

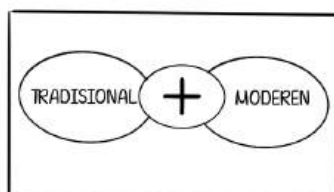

PENTINGNYA MENGIKUTI  
PERKEMBANGAN ZAMAN TANPA  
MERUBAH BUDAYA TRADISIONAL

### RUMUSAN MASALAH

BAGAIMANA WUJUD PERANCANGAN TATA RUANG  
DALAM DAN FASAD YANG MENGEDEPANKAN ASPEK  
REKREATIF DAN EDUKATIF PADA WORKSHOP DAN  
GALERI PENGOLAHAN SAMPAH DI KELURAHAN 7 ULU  
PALEMBANG DENGAN PENDEKATAN ARSITEKTUR NEO-  
VERNAKULAR

### TUJUAN

MEMBUAT WUJUD RANCANGAN TATA RUANG DALAM DAN  
FASAD YANG MENGEDEPANKAN ASPEK REKREATIF DAN  
EDUKATIF PADA WORKSHOP DAN GALERI PENGOLAHAN  
SAMPAH DI KELURAHAN 7 ULU PALEMBANG DENGAN  
PENDEKATAN ARSITEKTUR NEO-VERNAKULAR

### SASARAN



MEMBUAT WUJUD PERANCANGAN TATA RUANG DALAM  
YANG REKREATIF DENGAN PENDEKATAN ARSITEKTUR  
NEO-VERNAKULAR




MEMBUAT WUJUD PERANCANGAN FASAD YANG  
EDUKATIF DENGAN PENDEKATAN ASITEKTUR NEO-  
VERNAKULAR




MEMBUAT WUJUD PERANCANGAN WORKSHOP DAN  
GALERI PENGOLAHAN SAMPAH DENGAN IMPLEMENTASI  
DARI ARSITEKTUR NEO-VERNAKULAR SEBAGAI  
PENDEKATAN.

### KRITERIA DESAIN

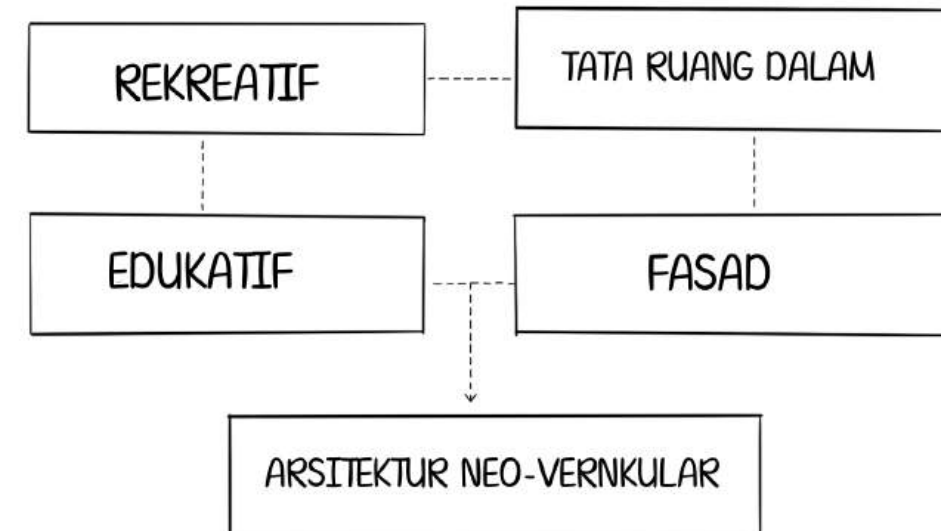

### PENEKANAN DESAIN

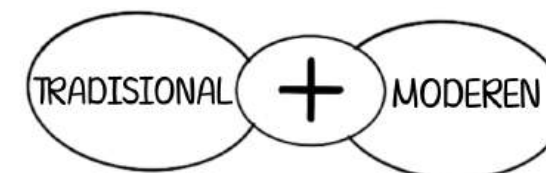

ARSITEKTUR NEO-VERNAKULAR DIPILIH KARENA MAMPU  
MENGAGBUNGKAN NILAI-NILAI TRADISIONAL DENGAN  
KEBUTUHAN FUNGSIONAL DAN ESTETIKA MODERN. PENDEKATAN  
INI MENEKANKAN PENGGUNAAN MATERIAL LOKAL DAN TEKNIK  
KONSTRUKSI TRADISIONAL YANG DISESUAIKAN DENGAN IKLIM  
SETEMPAT.

MELALUI PENDEKATAN INI, BANGUNAN DAPAT MENCERMINKAN  
IDENTITAS BUDAYA LOKAL SEKALIGUS MEMENUHI TUNTUTAN  
KONTEMPORER SEPERTI PENGOLAHAN SAMPAH DAN  
KEBERLANJUTAN LINGKUNGAN, SEHINGGA TIDAK HANYA  
BERFUNGSI SECARA PRAKTIS, TETAPI JUGA MENYATU DENGAN  
LINGKUNGAN DAN BUDAYA SEKITARNYA.



Universitas Atma Jaya Yogyakarta

Proyek Tugas Akhir  
Final Project

PERIODE : GENAP II  
PERIOD : EVEN II

TAHUN AKADEMIK 2024/2025  
ACADEMIC YEAR 2024/2025

Program Studi Arsitektur  
Architecture Department  
Fakultas Teknik  
Faculty of Engineering

Judul Proyek  
Project Title

PERANCANGAN WORKSHOP DAN  
GALERI PENGOLAHAN SAMPAH  
DI KELURAHAN 7 ULU DENGAN  
PENDEKATAN ARSITEKTUR NEO-  
VERNAKULAR.

Lokasi Proyek  
Project Location

Jl. KH. Azhari 7 Ulu, Seberang  
Ulu 1, Kota Palembang,  
Sumatera Selatan

Identitas Mahasiswa  
Student Identity

Kevin  
210118441

Judul Gambar  
Drawing Title

Desain Guidline

Skala  
Scale

-

Keterangan  
Note

Tanggal Gambar  
Drawing Date

Kode Gambar  
Drawing Code

004

No. Lbr  
Pg. No.

04

Dari  
Of



# PROGRAMATIK

## PELAKU KEGIATAN

### PENGUNJUNG UMUM



### PENGUNJUNG KHUSUS



### PENGELOLA



## KEBUTUHAN RUANG

### GALERI SOUVENIR

#### LANTAI 1

- RUANG KEPALA GALERI
- RUANG RAPAT
- GUDANG SOUVENIR
- RUANG POMPA LIFT
- TOILET PRIA
- TOILET WANITA

#### LANTAI 2

- RUANG DISPLAY PRODUK
- TOILET PRIA
- TOILET WANITA

### WEEKSHOP

#### LANTAI 1

- RUANG KEPALA GALERI
- RUANG RAPAT
- GUDANG PRODUKSI JADI
- GUDANG SAMPAH SETELAH DIBERSIHKAN
- RUANG POMPA LIFT
- TOILET PRIA
- TOILET WANITA

#### LANTAI 2

- RUANG PENGOLAHAN SOUVENIR
- GUDANG PRODUK
- TOILET PRIA
- TOILET WANITA

### PENGOLAHAN SAMPAH

#### LANTAI 1

- RUANG SORTIR SAMPAH
- RUANG PENUMPUKAN SAMPAH
- TOILET PRIA
- TOILET WANITA

#### LANTAI 2

- RUANG PENGOLAHAN SAMPAH PLASTIK
- RUANG PENGOLAHAN SAMPAH KAYU
- RUANG PENGOLAHAN SAMPAH KEETAS
- RUANG CUCI SAMPAH
- TOILET PRIA
- TOILET WANITA

## ALUR KEGIATAN

### PENGUNJUNG UMUM

DATANG

PARKIR

MELIHAT PRODUK SOUVENIR

MELIHAT PAMERAN

BERSANTAI

BERISTIRAHAT

PULANG

### PENGUNJUNG KHUSUS

DATANG

PARKIR

BERKELILING DAN MELIHAT SOUVENIR

MENGIKUTI PAMERAN

BERSANTAI

BERISTIRAHAT

PULANG

### PENGELOLA

DATANG

PARKIR

BRIFING DAN RAPAT DENGAN KEPALA PENGELOLA

MENERIMA TAMU

BEKERJA

BERISTIRAHAT

PULANG



Universitas Atma Jaya Yogyakarta

Proyek Tugas Akhir  
Final Project

PERIODE : GENAP II  
PERIOD : EVEN II  
TAHUN AKADEMIK 2024/2025  
ACADEMIC YEAR 2024/2025

Program Studi Arsitektur  
Architecture Department  
Fakultas Teknik  
Faculty of Engineering

Judul Proyek  
Project Title

PERANCANGAN WORKSHOP DAN GALERI PENGOLAHAN SAMPAH DI KELURAHAN 7 ULU DENGAN PENDEKATAN ARSITEKTUR NEO-VERNAKULAR.

Lokasi Proyek  
Project Location

Jl. KH. Azhari 7 Ulu, Seberang Ulu 1, Kota Palembang, Sumatera Selatan

Identitas Mahasiswa  
Student Identity

Kevin  
210118441

Judul Gambar  
Drawing Title

Programatik

Skala  
Scale

-

Keterangan  
Note

Tanggal Gambar  
Drawing Date

Kode Gambar  
Drawing Code

005


No. Lbr  
Pg. No.

05

Dari  
Of



# PROGRAMATIK

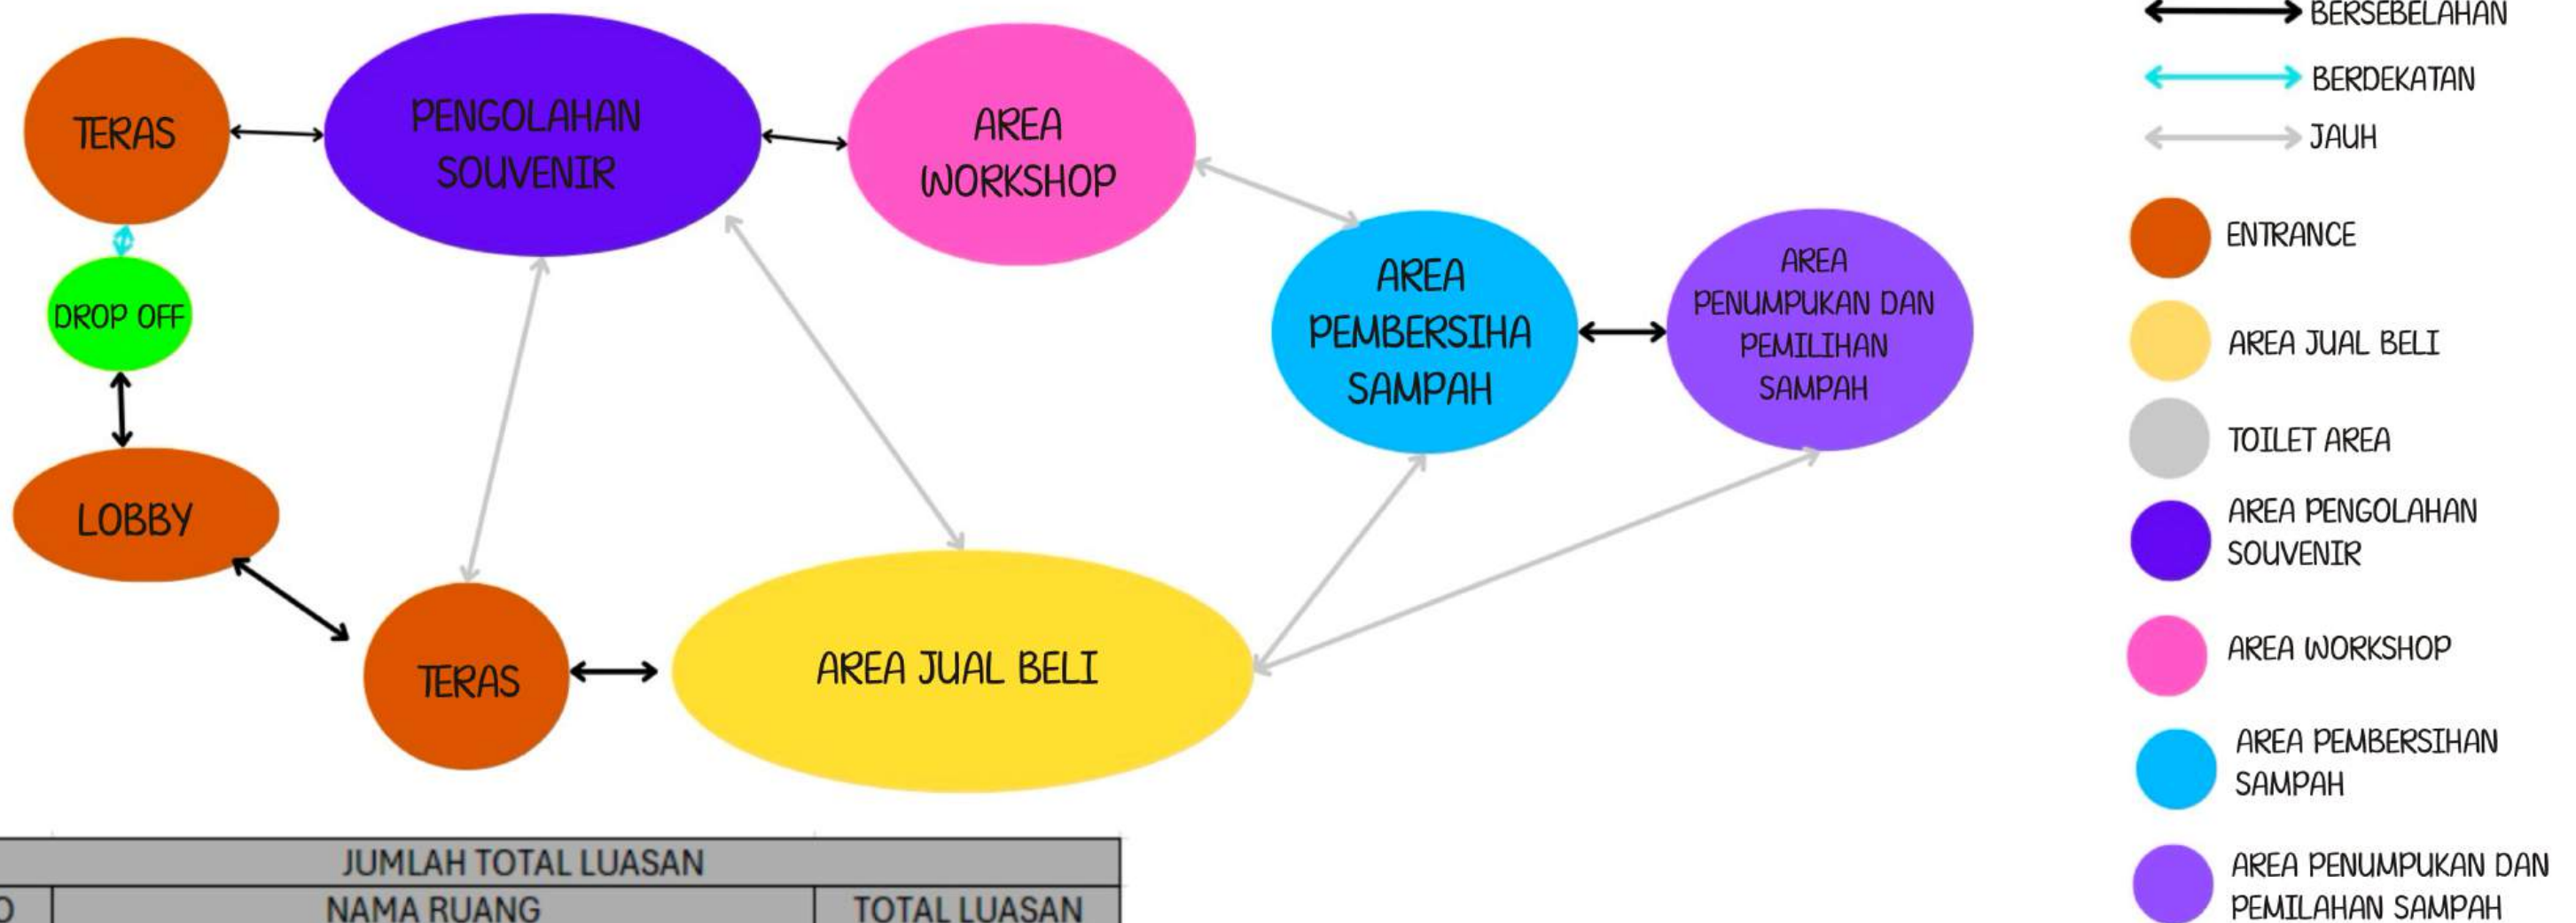


| JUMLAH TOTAL LUASAN |                                 |              |
|---------------------|---------------------------------|--------------|
| NO                  | NAMA RUANG                      | TOTAL LUASAN |
| 1                   | Pengelola (Workshop dan Galeri) | 116.7        |
| 2                   | Lobby (Workshop dan Galeri)     | 337.92       |
| 3                   | Galeri Souvenir                 | 226.08       |
| 4                   | Workshop Sampah                 | 99.612       |
| 5                   | Pengolahan Souvenir Sampah      | 99.12        |
| 6                   | Pembersihan Sampah              | 49.92        |
| 7                   | Pengumpulan Sampah              | 51.48        |
| 8                   | Servis                          | 136.02       |
| Total Keseluruhan   |                                 | 1116.852     |

|   |                                                                                                  |   |                                                                        |                                                |                                      |                       |                           |                                       |
|---|--------------------------------------------------------------------------------------------------|---|------------------------------------------------------------------------|------------------------------------------------|--------------------------------------|-----------------------|---------------------------|---------------------------------------|
| <br>Universitas Atma Jaya Yogyakarta | Proyek Tugas Akhir<br><i>Final Project</i>                                                       | Judul Proyek<br><i>Project Title</i>                                                                              | Lokasi Proyek<br><i>Project Location</i>                               | Identitas Mahasiswa<br><i>Student Identity</i> | Judul Gambar<br><i>Drawing Title</i> | Skala<br><i>Scale</i> | Keterangan<br><i>Note</i> | Tanggal Gambar<br><i>Drawing Date</i> |
|   | PERIODE : GENAP II<br>PERIOD : EVEN II<br>TAHUN AKADEMIK 2024/2025<br>ACADEMIC YEAR 2024/2025    | PERANCANGAN WORKSHOP DAN GALERI PENGOLAHAN SAMPAH DI KELURAHAN 7 ULU DENGAN PENDEKATAN ARSITEKTUR NEO-VERNAKULAR. | Jl. KH. Azhari 7 Ulu, Seberang Ulu 1, Kota Palembang, Sumatera Selatan | Kevin<br>210118441                             | Programatik                          | -                     |                           |                                       |
|   | Program Studi Arsitektur<br>Architecture Department<br>Fakultas Teknik<br>Faculty of Engineering |   |                                                                        |                                                |                                      |                       |                           |                                       |
|   |                                                                                                  |   |                                                                        |                                                |                                      |                       |                           |                                       |




# PROGRAMATIK

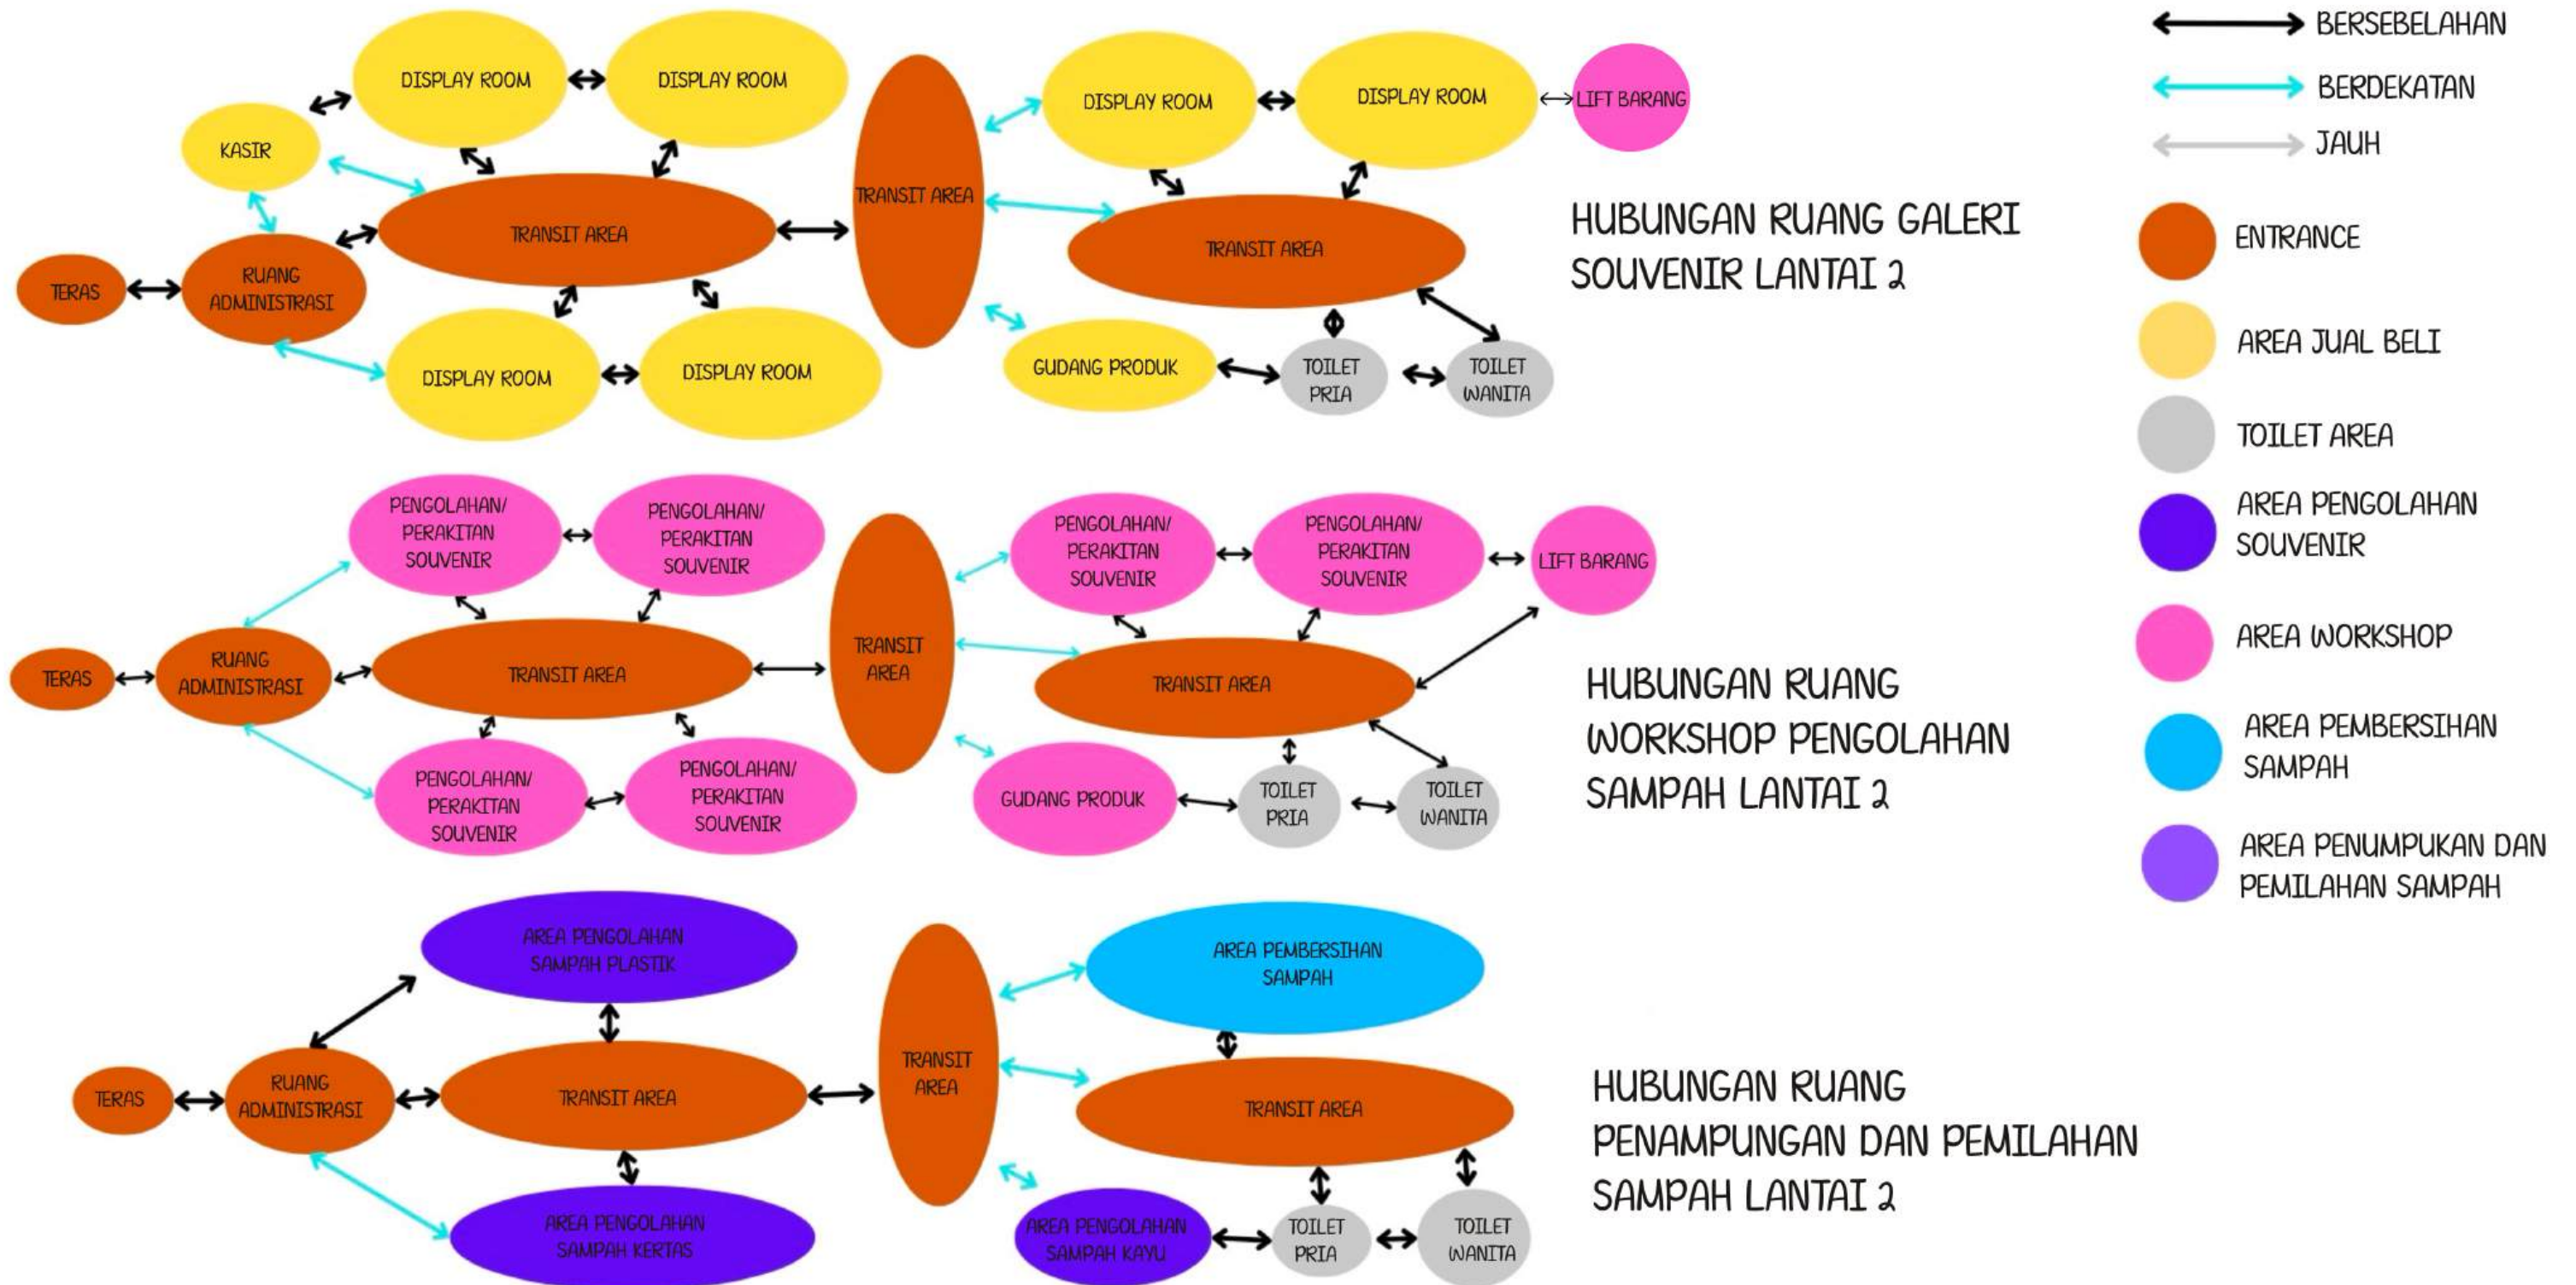



# PROGRAMATIK

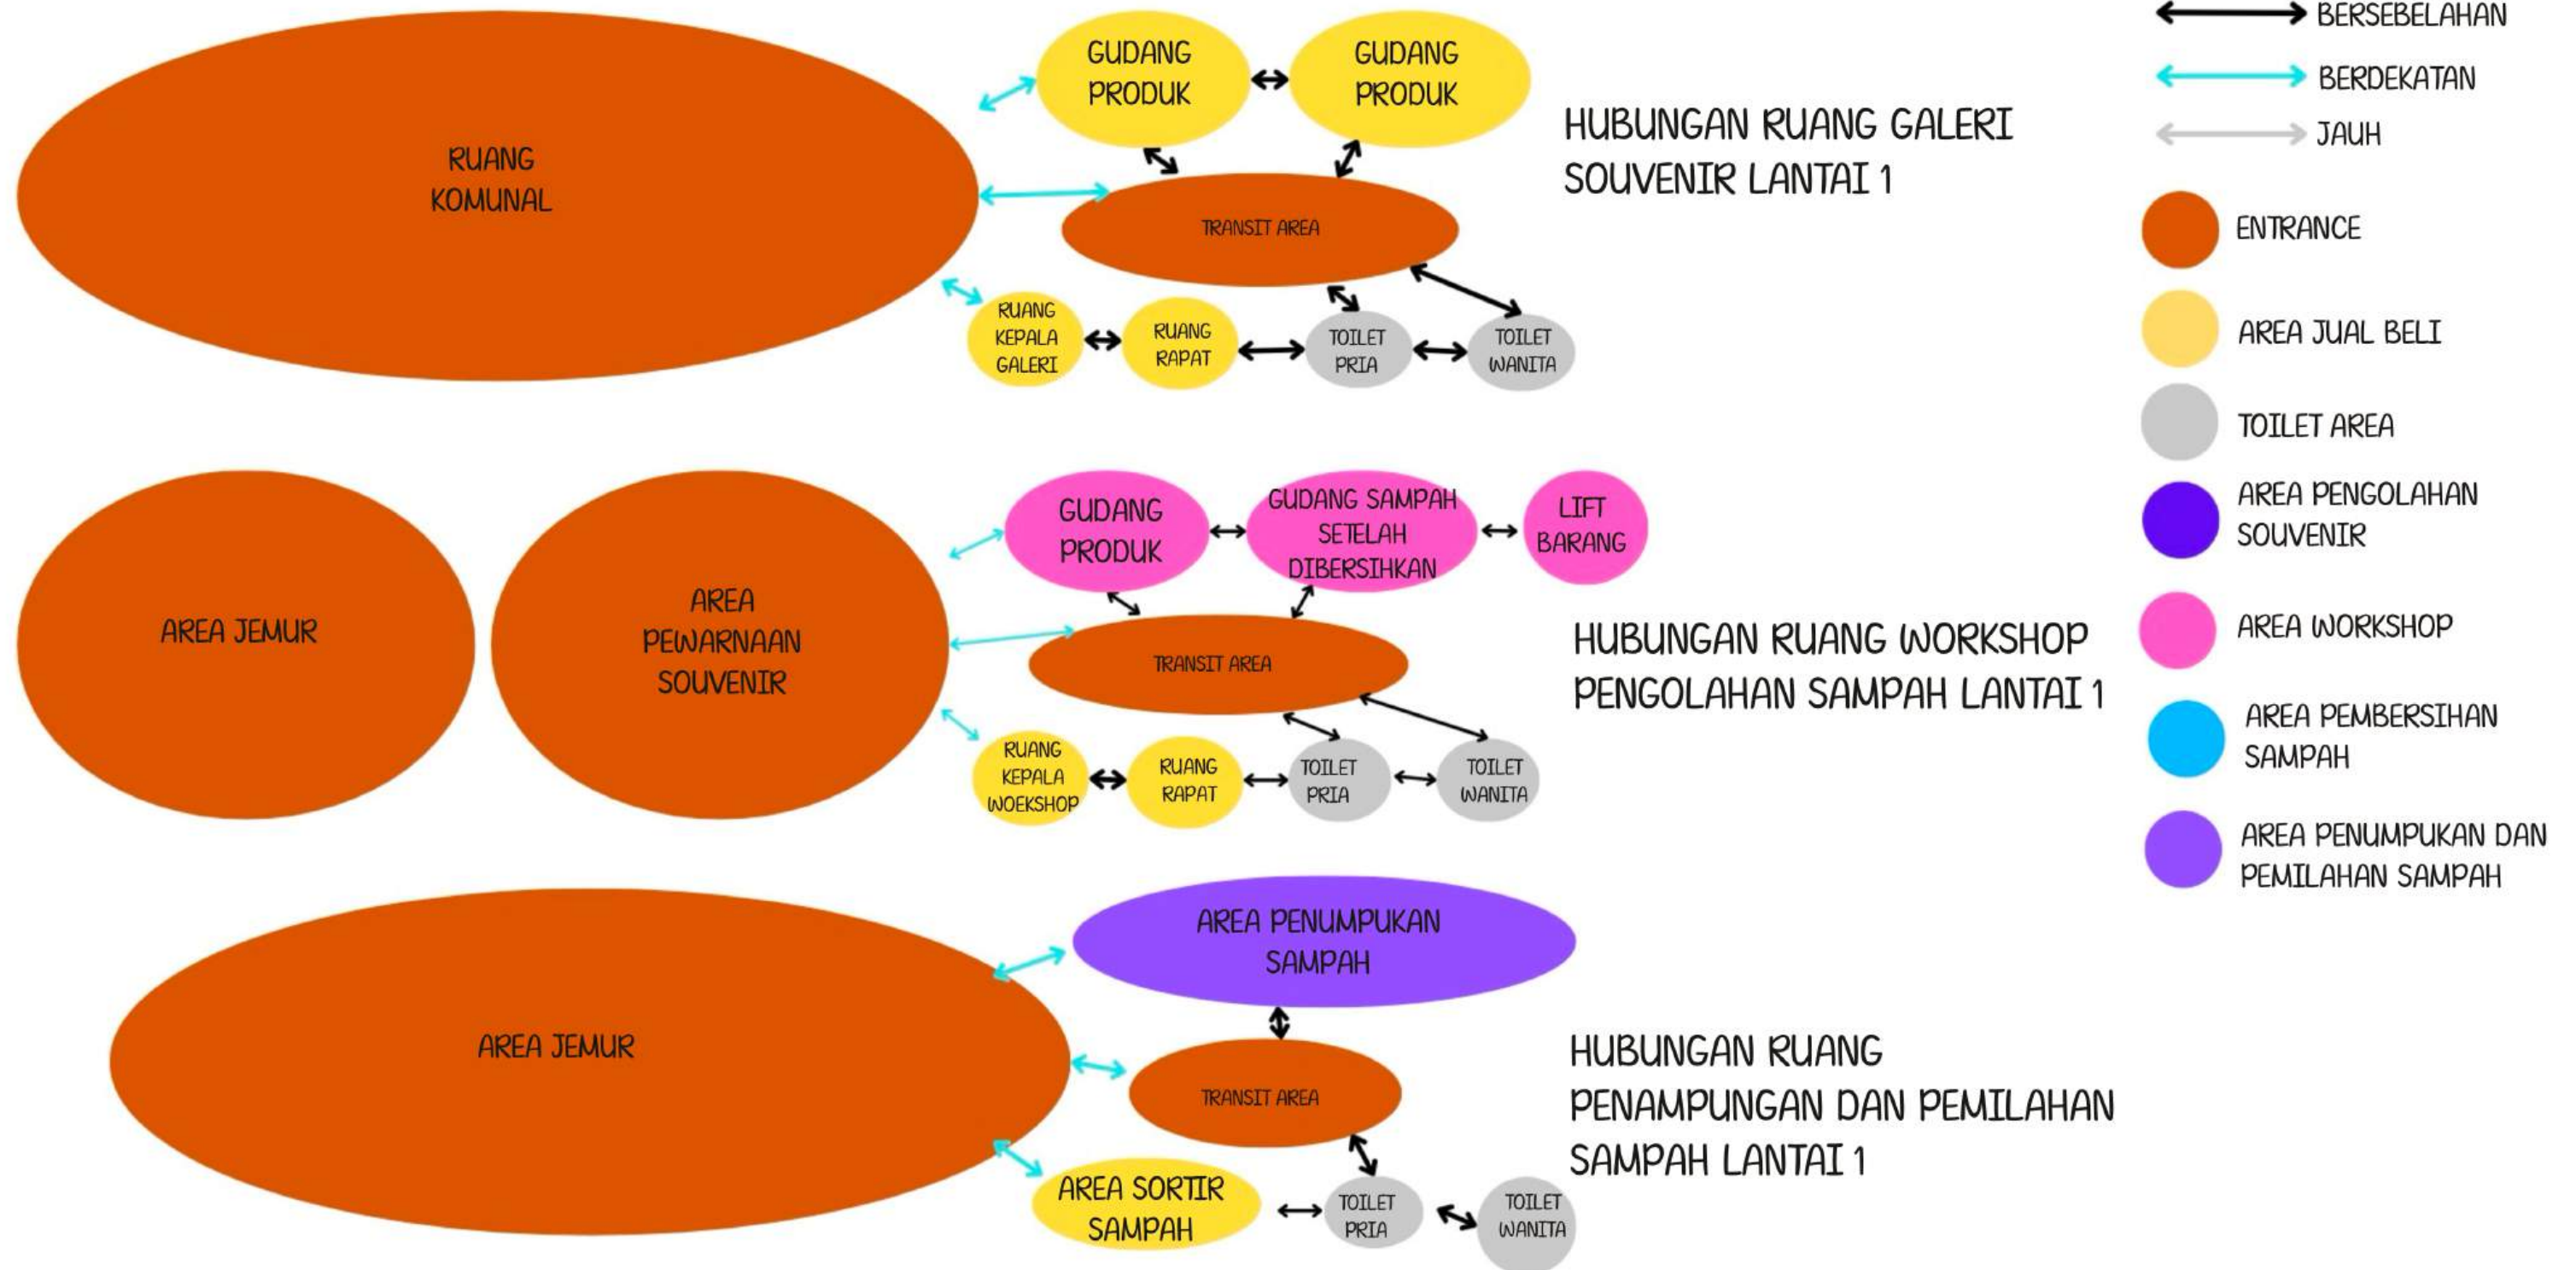







# TABEL PENEKANAN DESAIN

Analisis Kriteria Ruang Dalam Dengan Kriteria Rekreatif

| ELEMEN         | KRITERIA REKREATIF                                                                     |                                                     |                                                                            |                                                                         |
|----------------|----------------------------------------------------------------------------------------|-----------------------------------------------------|----------------------------------------------------------------------------|-------------------------------------------------------------------------|
|                | DINAMIS                                                                                | DEKAT DENGAN ALAM                                   | ATRAKTIF                                                                   | FLEKSIBILITAS RUANG                                                     |
| PEMBATAS RUANG | Dinding partisi geser yang bisa diubah-ubah posisinya untuk menciptakan variasi ruang. | Jendela yang memberikan pandangan langsung ke alam. | -                                                                          | Dinding lipat atau tirai yang mudah dipindahkan sesuai kebutuhan ruang. |
| PENGISI RUANG  | Furnitur modular yang dapat diatur ulang untuk menciptakan layout berbeda              |                                                     | Furnitur dengan warna-warna cerah atau bentuk unik yang menarik perhatian. |                                                                         |
| MATERIAL       | Dinding partisi geser yang bisa diubah-ubah posisinya untuk menciptakan variasi ruang. | Jendela yang memberikan pandangan langsung ke alam. | -                                                                          | Dinding lipat atau tirai yang mudah dipindahkan sesuai kebutuhan ruang. |

Analisis Kriteria Fasad Kriteria Edukatif

| ELEMEN               | KRITERIA EDUKATIF                                                                                                |   |                                                                                                 |
|----------------------|---|---|-------------------------------------------------------------------------------------------------|
|                      | SEDERHANA DAN TEGAS                                                                                              | EFISIENSI DAN EFEKTIF                                                                                 | ESTETIKA DAN INSPIRASI                                                                          |
| IDENTITAS ARSITEKTUR | Desain fasad yang jelas dan tidak bertele-tele, mencerminkan Arsitektur Neo-Vernakular dengan garis-garis tegas. | Penggunaan elemen yang mudah dikenali untuk mempermudah pengguna dalam menemukan bangunan.            | Menggunakan pola khas Palembang sebagai pembatas ruang                                          |
| SHADING              | Elemen shading seperti secondary skin                                                                            | Penggunaan shading yang efisien untuk mengurangi panas matahari dan mengoptimalkan pencahayaan alami. | -                                                                                               |
| MATERIAL             | Penggunaan material yang sederhana dan tahan lama, seperti kayu yang menciptakan kesan tegas.                    | Material yang ramah lingkungan dan mudah dalam perawatan, untuk menjaga efisiensi jangka panjang.     | Material yang menciptakan koneksi dengan lingkungan sekitar, seperti tanaman merambat di fasad. |
| POLA DAN ORNAMEN     | Pola yang mengadaptasi dari lingkungan sekitar.                                                                  | Penggunaan pola yang efektif untuk menarik perhatian, namun tetap fungsional                          | Menggunakan pola kain soket Palembang                                                           |

Kesimpulan Analisis Kriteria Ruang Dalam Dengan Kriteria Rekreatif

| ELEMEN         | HASIL ANALISIS   |
|----------------|---|
| PEMBATAS RUANG | Dinding partisi geser untuk variasi ruang, dinding kaca besar yang menghadirkan alam, desain artistik pada dinding, serta dinding lipat atau tirai yang fleksibel.          |
| PENGISI RUANG  | Furnitur modular yang bisa diatur ulang, tanaman indoor dan elemen alami, furnitur berwarna cerah atau unik, serta furnitur multifungsi seperti sofa bed dan meja lipat.    |
| MATERIAL       | Material ringan seperti kayu dan kaca, material alami seperti kayu dan batu, material reflektif atau tekstur menarik, serta material portabel seperti kain atau panel kayu. |

Kesimpulan Analisis Kriteria Fasad Dengan Kriteria Edukatif

| ELEMEN               | HASIL ANALISIS   |
|----------------------|---|
| IDENTITAS ARSITEKTUR | Desain fasad yang jelas dan mencerminkan Arsitektur Neo-Vernakular dengan garis-garis tegas serta menggunakan pola khas Palembang sebagai pembatas ruang |
| SHADING              | Penggunaan secondary skin yang memberikan perlindungan yang efektif.                                                                                     |
| MATERIAL             | Penggunaan material sederhana dan tahan lama, seperti batu atau kayu, yang menciptakan kesan tegas.                                                      |
| POLA DAN ORNAMEN     | Pola yang sederhana dan tidak berlebihan, memberikan kejelasan visual, dan Menggunakan pola kain soket Palembang                                         |

Analisis Arsitektur Neo-Vernakular

| ELEMEN               | KRITERIA NEO-VERNAKULAR                                                                           |                                                                                 |                                                                              |                                                                                 |
|----------------------|---------------------------------------------------------------------------------------------------|---------------------------------------------------------------------------------|------------------------------------------------------------------------------|---------------------------------------------------------------------------------|
|                      | BENTUK TRADISIONAL (MENGADAPTASI BENTUK RUMAH LIMAS PALEMBANG)                                    | RUANG TERBUKA                                                                   | MATERIAL LOKAL                                                               | KREATIVITAS DESAIN MODEREN                                                      |
| PEMBATAS RUANG       | Penggunaan elemen pembatas yang terbuat dari material lokal untuk menciptakan ruang yang dinamis. | Pembatas yang fleksibel dan modular untuk menjaga hubungan visual antar ruang.  | -                                                                            | Desain pembatas yang kreatif dan adaptif sesuai dengan kebutuhan ruang.         |
| PENGISI RUANG        | Pengisi ruang yang sederhana, menggunakan furnitur dari elemen lokal.                             | Ruang pengisi yang mendorong interaksi, seperti area berkumpul.                 | Pengisi ruang yang terbuat dari material lokal yang memberikan nuansa alami. | -                                                                               |
| MATERIAL             | Penggunaan bahan lokal lainnya yang mencerminkan tradisi arsitektur Palembang.                    | -                                                                               | Memilih material yang mudah diakses dan sesuai dengan konteks lokal.         | -                                                                               |
| IDENTITAS ARSITEKTUR | Menggunakan bentuk rumah panggung yang mencerminkan budaya lokal dan identitas Palembang.         | Desain yang memfasilitasi interaksi sosial dan koneksi dengan lingkungan.       | Memanfaatkan material lokal untuk mempertahankan identitas budaya.           | Menggabungkan elemen modern dengan tradisional untuk menciptakan karakter unik. |
| SHADING              | Memanfaatkan atap tinggi dan Secondary skin                                                       | Desain ruang terbuka yang memberikan ventilasi alami dan pencahayaan yang baik. | -                                                                            | Inovasi desain shading yang menarik dan fungsional, menciptakan kesan modern.   |
| POLA DAN ORNAMEN     | Penerapan pola dan ornamen tradisional yang khas, memperkuat identitas arsitektur.                | Pola yang sederhana dan fungsional untuk mendukung desain ruang terbuka.        | Ornamen yang dihasilkan dari bahan lokal dan mudah dibuat.                   | -                                                                               |

Kesimpulan Analisis Kriteria Arsitektur Neo-Vernakular

| ELEMEN               | HASIL ANALISIS   |
|----------------------|---|
| PEMBATAS RUANG       | Penggunaan elemen pembatas dari material lokal seperti kayu untuk menciptakan ruang yang dinamis, fleksibel, dan modular, menjaga hubungan visual antar ruang.      |
| PENGISI RUANG        | Pengisi ruang yang sederhana, menggunakan furnitur lokal yang mendorong interaksi sosial, serta terbuat dari material lokal yang memberikan nuansa alami            |
| IDENTITAS ARSITEKTUR | Bentuk rumah panggung mencerminkan budaya lokal dan identitas Palembang, memanfaatkan material lokal untuk mempertahankan identitas budaya.                         |
| SHADING              | Memanfaatkan atap tinggi dan secondary skin untuk perlindungan dan ventilasi alami, dengan inovasi desain shading yang menarik dan fungsional.                      |
| MATERIAL             | Penggunaan bahan lokal seperti kayu tembesu mencerminkan tradisi arsitektur Palembang, serta pemilihan material yang mudah diakses dan sesuai dengan konteks lokal. |
| POLA DAN ORNAMEN     | Penerapan pola dan ornamen tradisional yang khas, memperkuat identitas arsitektur dengan pola sederhana dan fungsional yang mendukung desain ruang terbuka.         |





# KONSEP DAN PENEKATANAN DESAIN


## KONSEP DASAR

PERANCANGAN WORKSHOP DAN GALERI PENGOLAHAN SAMPAH DI KELURAHAN 7 ULU DENGAN KONSEP ANANDA VIDYA BHAVANA DILANDASI OLEH FILOSOFI MENCIPTAKAN RUANG YANG MENGHADIRKAN KEBAHAGIAAN (ANANDA) DAN MENYEBARKAN PENGETAHUAN (VIDYA). DENGAN PENDEKATAN ARSITEKTUR NEO-VERNAKULAR, BANGUNAN INI MEMADUKAN TRADISI LOKAL DENGAN KEBUTUHAN MODERN, MENGHADIRKAN LINGKUNGAN YANG MENGINSPIRASI MELALUI TATA RUANG DALAM YANG REKREATIF DAN FASAD YANG EDUKATIF.

ANANDA VIDYA BHAVANA ADALAH SIMBOL KESEIMBANGAN ANTARA KEBAHAGIAAN DAN PENGETAHUAN DALAM HARMONI ARSITEKTUR TRADISIONAL DAN MODERN. PENDEKATAN INI MENJADIKAN WORKSHOP DAN GALERI PENGOLAHAN SAMPAH DI KELURAHAN 7 ULU SEBAGAI PUSAT YANG TIDAK HANYA BERFUNGSI PRAKTIS TETAPI JUGA MEMPERKAYA KEHIDUPAN MASYARAKAT SECARA SOSIAL, BUDAYA, DAN EKOLOGIS.

## ELEMEN PENGISI RUANG

ELEMEN PENGISI RUANG DIRANCANG UNTUK MENCIPTAKAN SUASANA PRODUKTIF DAN REKREATIF, SEJALAN DENGAN NILAI ANANDA YANG MENGEDEPAHKAN KEBAHAGIAAN DAN KENYAMANAN.

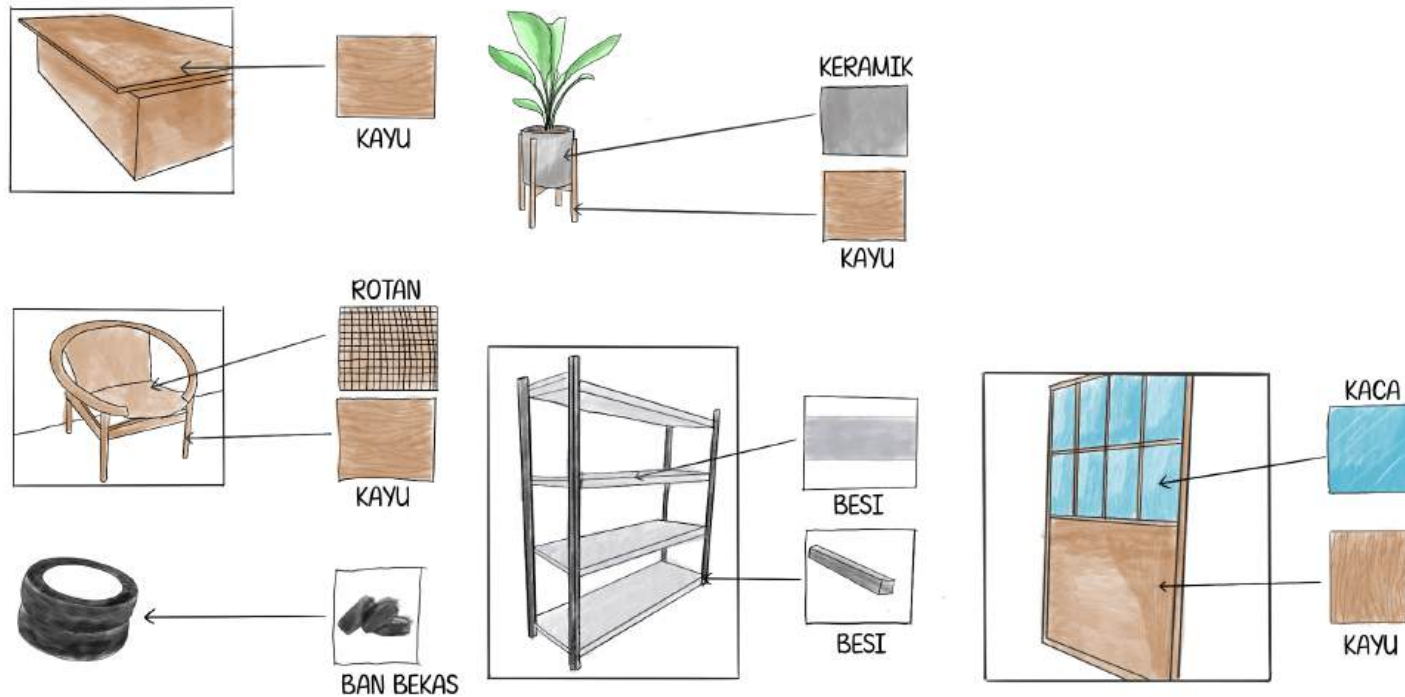


## KONSEP TATA RUANG DALAM


PENDEKATAN TATA RUANG DALAM UNTUK WORKSHOP DAN GALERI PENGOLAHAN SAMPAH BERTEMA ANANDA VIDYA BHAVANA BERFOKUS PADA PENCIPTAAN LINGKUNGAN YANG REKREATIF (ANANDA), DENGAN MENONJOLKAN KENYAMANAN, KREATIVITAS, DAN INTERAKSI PERANCANGAN RUANG INI DIRANCANG AGAR Mendukung fungsi utama sebagai tempat pengolahan sampah, sekaligus memberikan pengalaman menyenangkan bagi para pengunjung. Konsep ini menciptakan keseimbangan antara fungsi, estetika, dan keberlanjutan melalui tiga elemen utama: elemen pengisi ruang, pembatas fisik, dan material.

## ELEMEN PEMBATAS RUANG

PEMBATAS RUANG DIRANCANG UNTUK MEMISAHKAN AREA SECARA FUNGSIONAL TANPA MENGHILANGKAN KETERBUKAAN VISUAL, SESUAI DENGAN NILAI ANANDA YANG MENEKANKAN FLEKSIBILITAS RUANG.

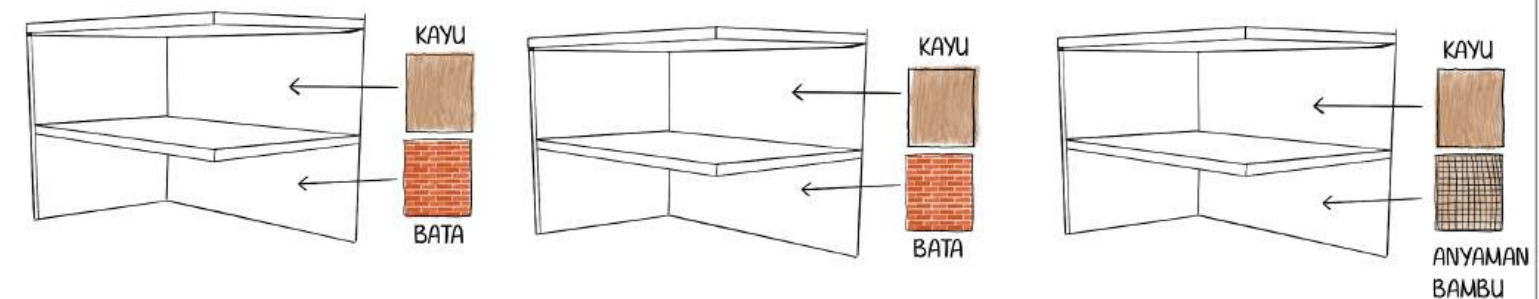

## MATERIAL

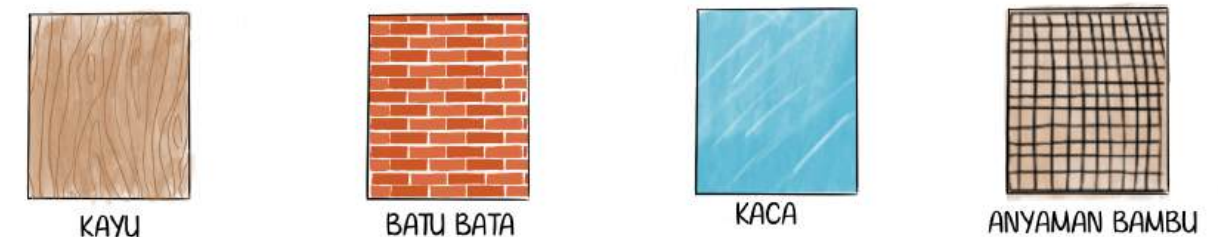

MATERIAL YANG DIGUNAKAN MENCERMINKAN KEBERLANJUTAN DAN KEARIFAN LOKAL, DENGAN NILAI VIDYA (PENGETAHUAN) SEBAGAI ELEMEN EDUKASI DAN ANANDA MELALUI KENYAMANAN MATERIAL ALAMI




# KONSEP DAN PENEKANAN DESAIN

## KONSEP FASAD

PENDEKATAN FASAD PADA WORKSHOP DAN GALERI PENGOLAHAN SAMPAH BERTEMA ANANDA VIDYA BHAVANA MENEKANKAN ASPEK EDUKATIF (VIDYA), DENGAN MENGHADIRKAN DESAIN YANG MENGEDEPANKAN FUNGSI PEMBELAJARAN DAN ESTETIKA. FASAD DIRANCANG TIDAK HANYA SEBAGAI PELINDUNG BANGUNAN TETAPI JUGA SEBAGAI MEDIA PENYAMPAIAN INFORMASI YANG DAPAT MEMBERIKAN INSPIRASI BAGI MASYARAKAT. KONSEP INI DIWUJUDKAN MELALUI TIGA ELEMEN UTAMA: IDENTITAS ARSITEKTUR, SHADING DAN MATERIAL, SERTA POLA DAN ORNAMEN.


## IDENTITAS ARSITEKTUR

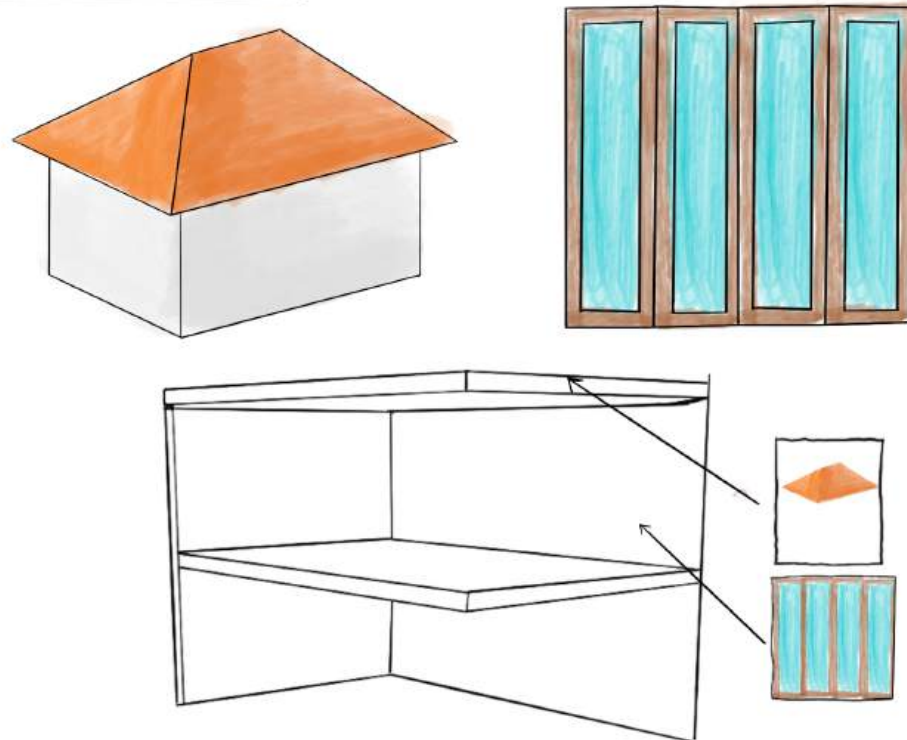

ATAP LIMAS: MENGADOPSI BENTUK ATAP TRADISIONAL KHAS PALEMBANG, YAITU ATAP LIMAS, UNTUK MEMPERTAHAKAN IDENTITAS ARSITEKTUR VERNAKULAR TANPA MENGHILANGKAN KESAN AUTENTIK DAN LOKALITAS.


BUKAAN BESAR DAN TRANSPARAN: BUKAAN YANG MENCERMINKAN KETERBUKAAN, MEMBERIKAN KESAN RAMAH DAN MENGUNDANG, SERTA MEMAKSIMALKAN CAHAYA ALAMI.

## SHADING

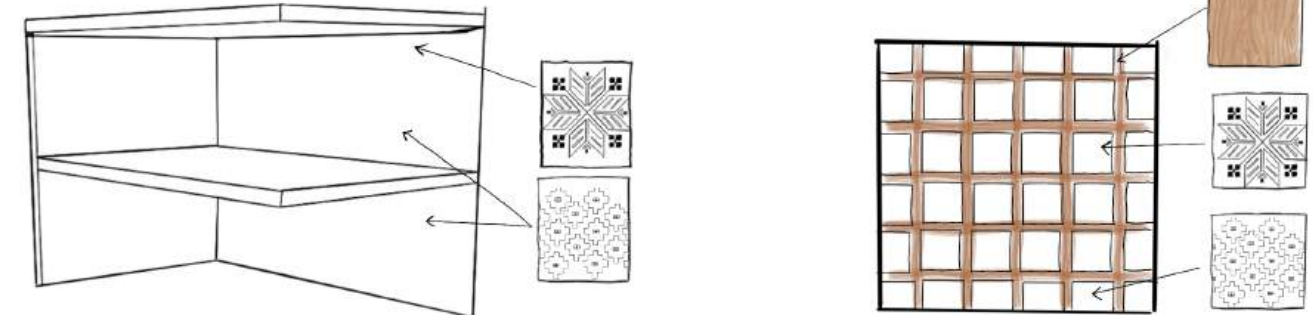

SISTEM DINDING BERLUBANG: DINDING BERLUBANG DENGAN POLA GEOMETRIS KHAS PALEMBANG, MENDUKUNG SIRKULASI UDARA SEKALIGUS MENCIPTAKAN PERMAINAN CAHAYA DAN BAYANGAN YANG ESTETIS.

## POLA DAN ORNAMEN

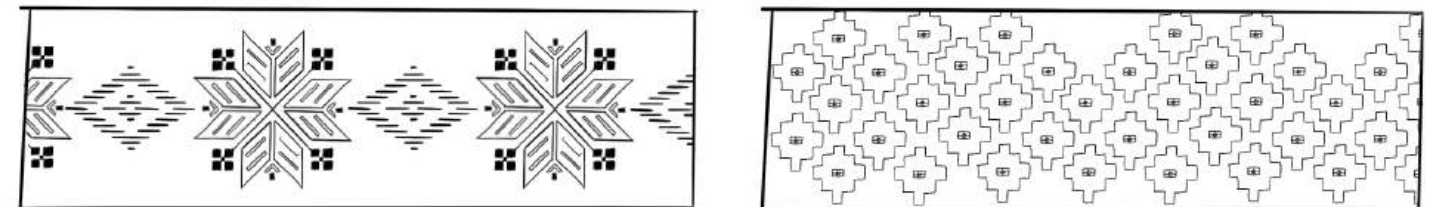

POLA KAIN SOKET PALEMBANG: DIINTEGRASIKAN PADA ELEMEN FASAD UNTUK MENAMPILKAN IDENTITAS BUDAYA LOKAL SEKALIGUS MENARIK PERHATIAN PENGUNJUNG.



Universitas Atma Jaya Yogyakarta

Proyek Tugas Akhir  
Final Project

PERIODE : GENAP II  
PERIOD : EVEN II  
TAHUN AKADEMIK 2024/2025  
ACADEMIC YEAR 2024/2025

Program Studi Arsitektur  
Architecture Department  
Fakultas Teknik  
Faculty of Engineering

Judul Proyek  
Project Title

PERANCANGAN WORKSHOP DAN  
GALERI PENGOLAHAN SAMPAH  
DI KELURAHAN 7 ULU DENGAN  
PENDEKATAN ARSITEKTUR NEO-  
VERNAKULAR.

Lokasi Proyek  
Project Location

Jl. KH. Azhari 7 Ulu, Seberang  
Ulu 1, Kota Palembang,  
Sumatera Selatan

Identitas Mahasiswa  
Student Identity

Kevin  
210118441

Judul Gambar  
Drawing Title

Desain Guidline

Skala  
Scale

-

Keterangan  
Note

Tanggal Gambar  
Drawing Date

Kode Gambar  
Drawing Code

012

No. Lbr  
Pg. No.

12

Dari  
Of












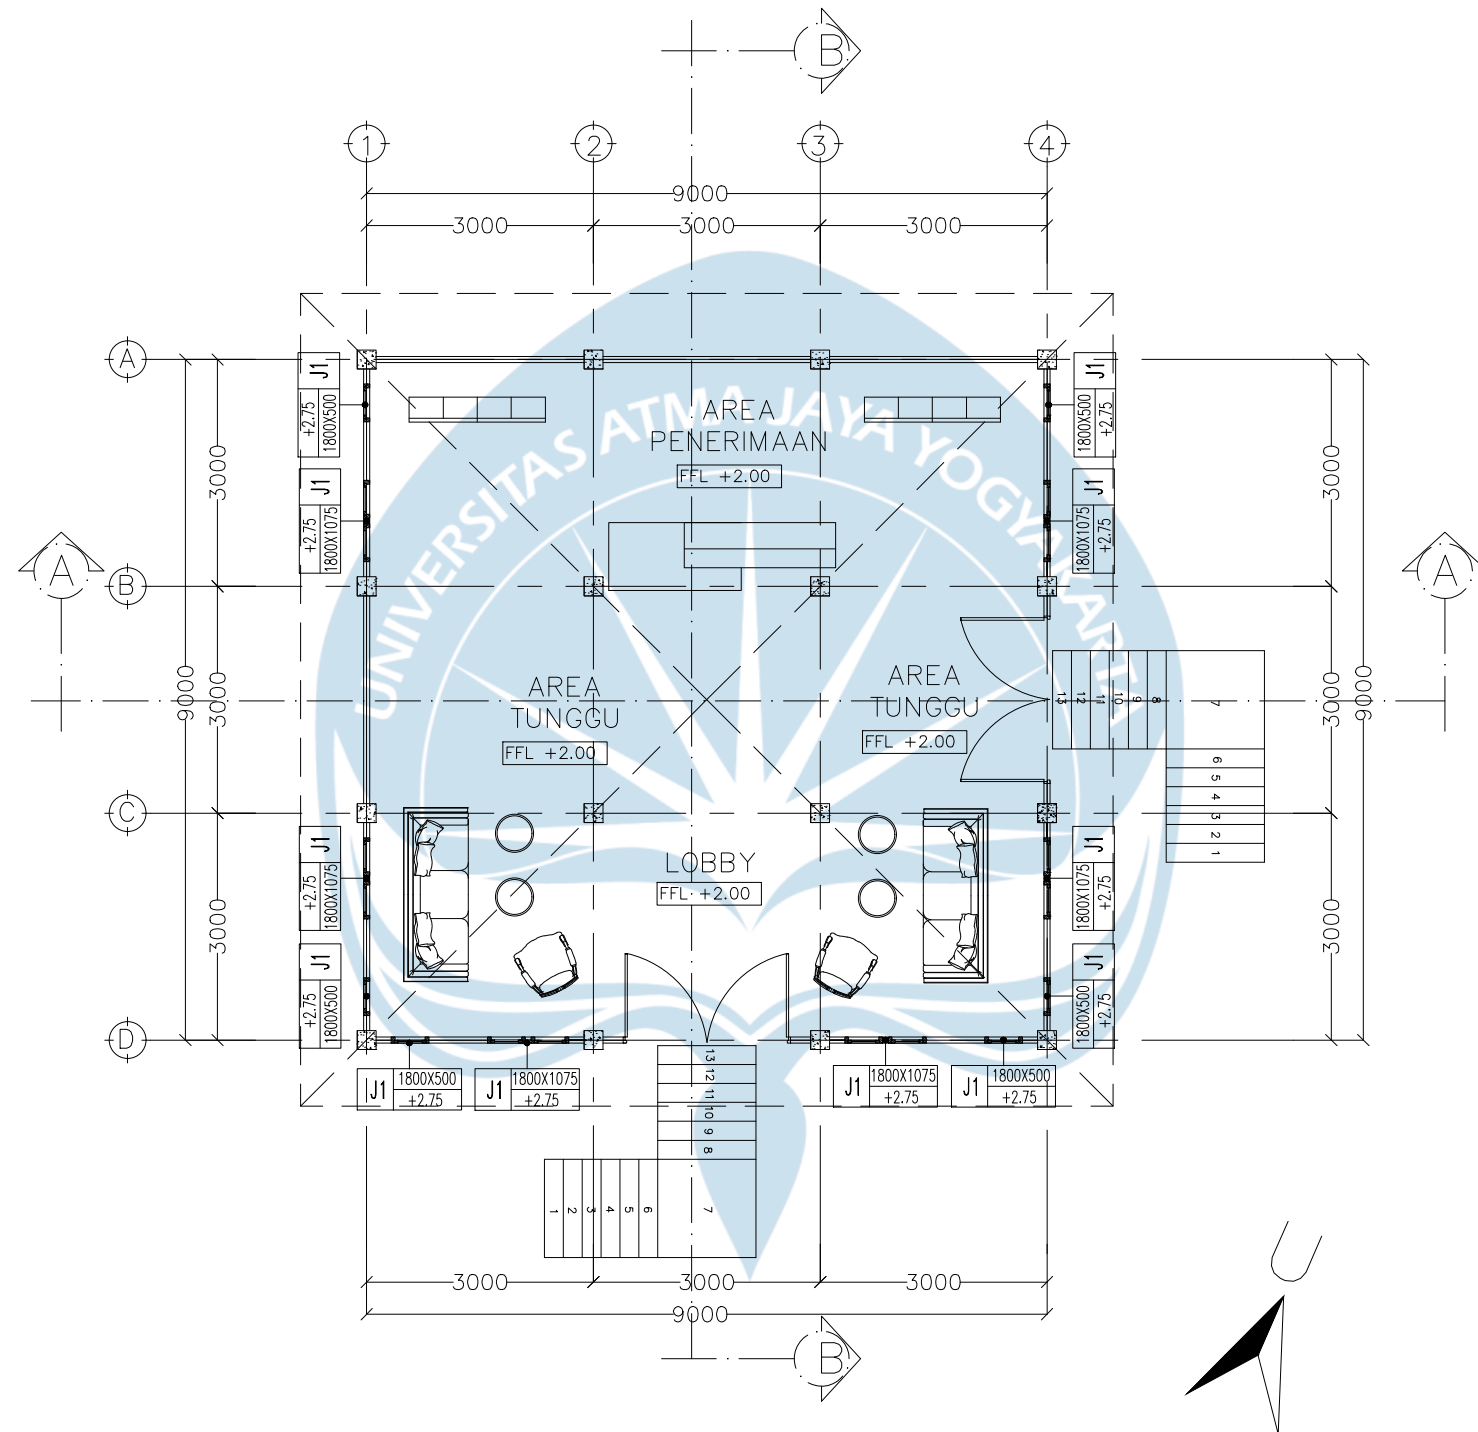

DENAH LOBBY

SKALA 1 : 100



Universitas Atma Jaya Yogyakarta

Proyek Tugas Akhir  
Final Project

PERIODE : GENAP II  
PERIOD : EVEN II  
TAHUN AKADEMIK 2024/2025  
ACADEMIC YEAR 2024/2025

Program Studi Arsitektur  
Architecture Department  
Fakultas Teknik  
Faculty of Engineering

Judul Proyek  
Project Title

PERANCANGAN WORKSHOP DAN  
GALERI PENGOLAHAN SAMPAH DI  
KELURAHAN 7 ULU PALEMBANG  
DENGAN PENDEKATAN  
ARSITEKTUR NEO-VERNAKULAR

Lokasi Proyek  
Project Location

Jl. KH. Azhari, 7 Ulu, Kecamatan  
Seberang Ulu I, Kota Palembang,  
Sumatera Selatan

Identitas Mahasiswa  
Student Identity

Kevin  
210118441

Judul Gambar  
Drawing Title

DENAH LOBBY

Skala  
Scale

1 :100

Keterangan  
Note

Tanggal Gambar  
Drawing Date

Kode Gambar  
Drawing Code

015

No. Lbr  
Pg. No.


15

Dari  
Of








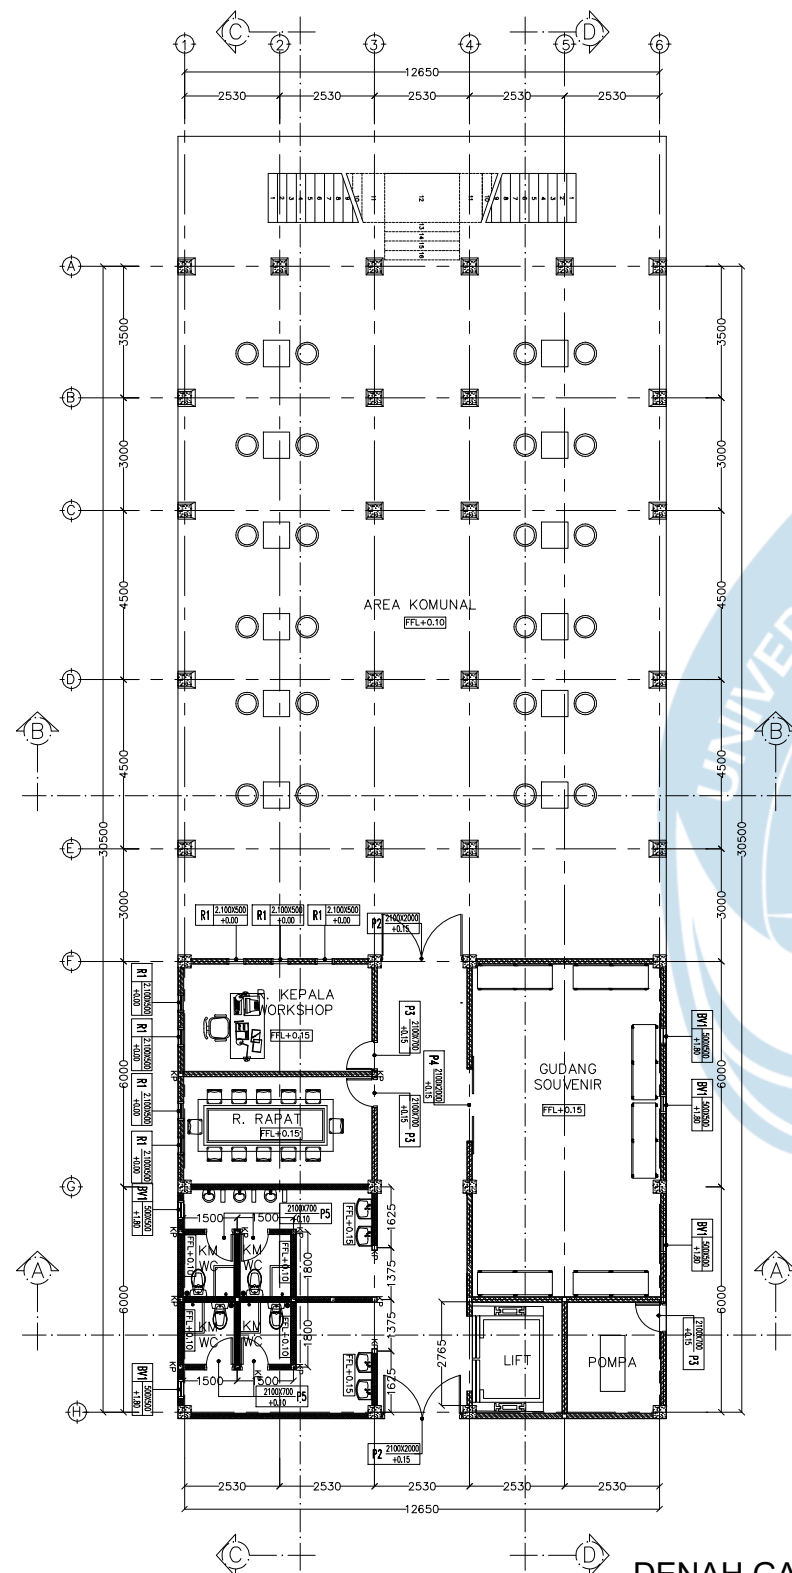

DENAH GALERI L1

SKALA 1 : 200

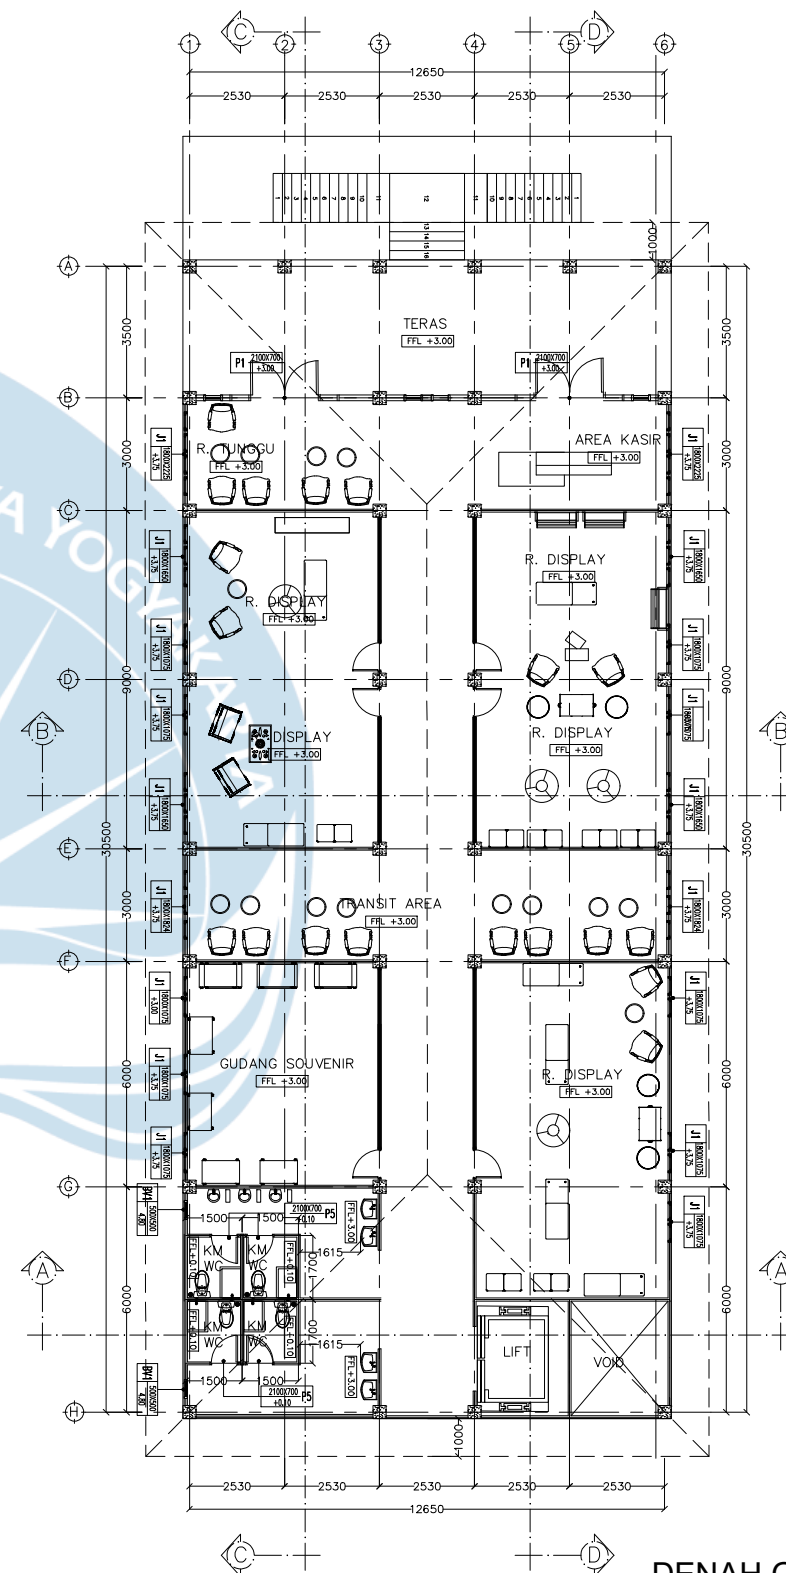

DENAH GALERI L2

SKALA 1 : 200



Universitas Atma Jaya Yogyakarta

Proyek Tugas Akhir  
Final Project

PERIODE : GENAP II  
PERIOD : EVEN II  
TAHUN AKADEMIK 2024/2025  
ACADEMIC YEAR 2024/2025

Program Studi Arsitektur  
Architecture Department  
Fakultas Teknik  
Faculty of Engineering

Judul Proyek  
Project Title

PERANCANGAN WORKSHOP DAN  
GALERI PENGOLAHAN SAMPAH DI  
KELURAHAN 7 ULU PALEMBANG  
DENGAN PENDEKATAN  
ARSITEKTUR NEO-VERNAKULAR

Lokasi Proyek  
Project Location

Jl. KH. Azhari, 7 Ulu, Kecamatan  
Seberang Ulu I, Kota Palembang,  
Sumatera Selatan

Identitas Mahasiswa  
Student Identity

Kevin  
210118441

Judul Gambar  
Drawing Title

DENAH GALERI

Skala  
Scale

1 : 200

Keterangan  
Note

Tanggal Gambar  
Drawing Date

Kode Gambar  
Drawing Code


017

No. Lbr  
Pg. No.


17

Dari  
Of



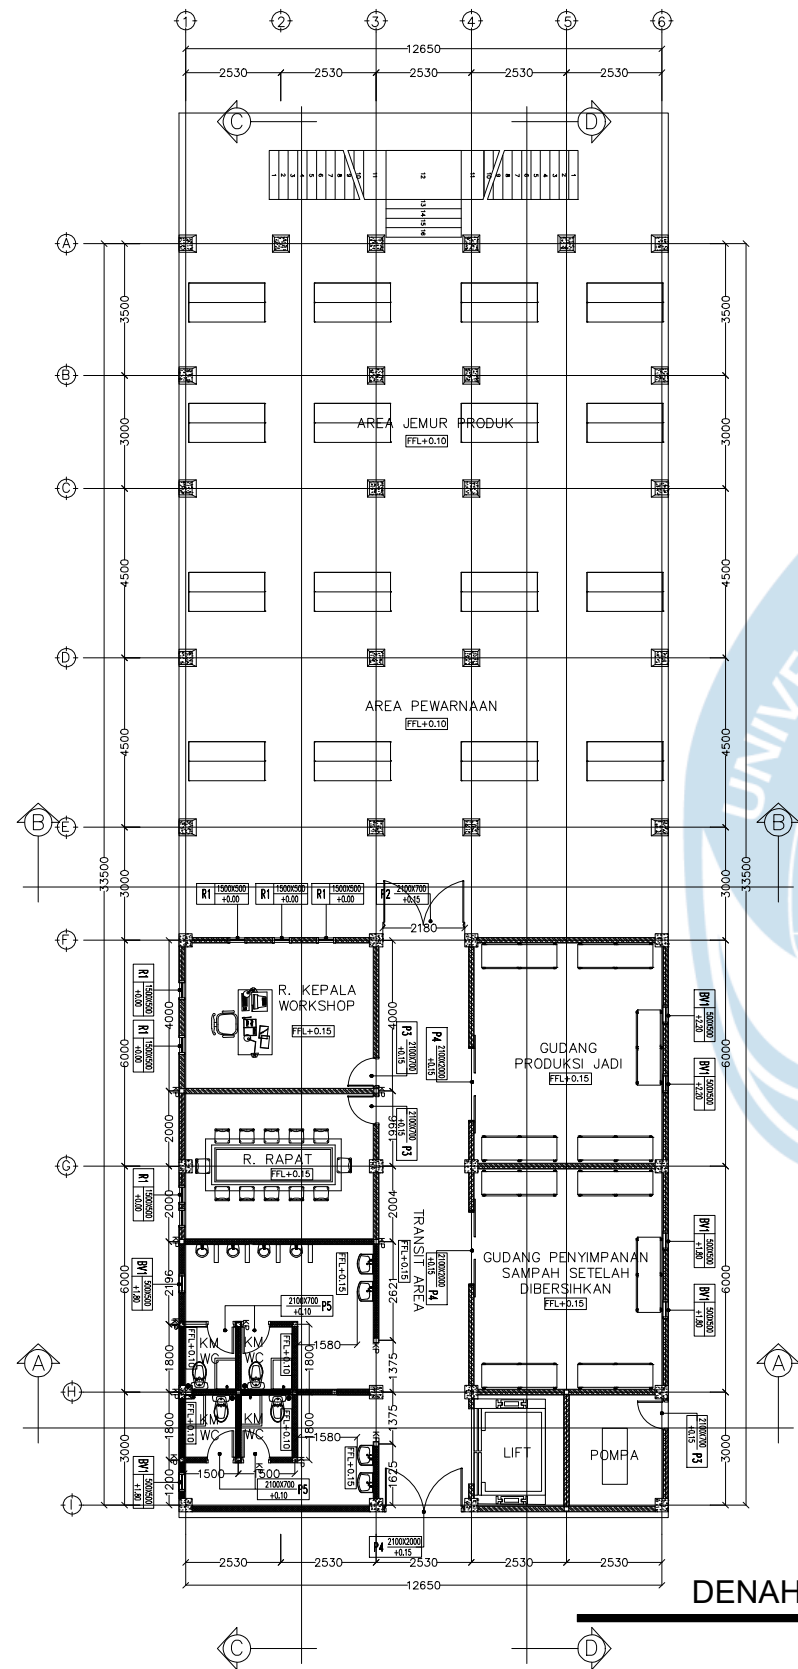

DENAH WORKSHOP L1  
SKALA 1 : 200

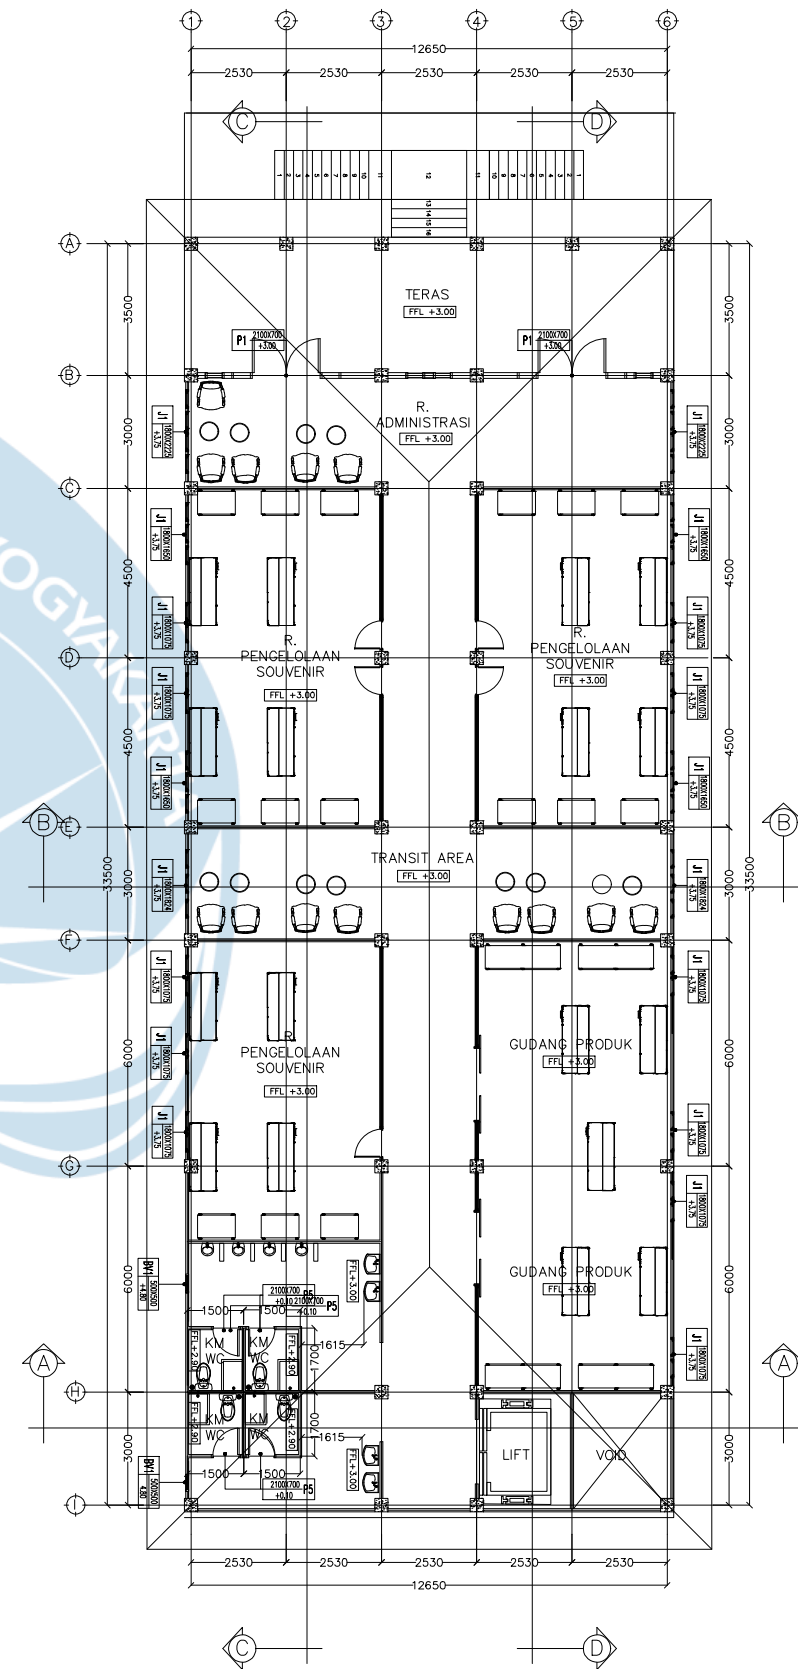

DENAH WORKSHOP L2  
SKALA 1 : 200



Universitas Atma Jaya Yogyakarta

**Proyek Tugas Akhir**  
**Final Project**  
  
PERIODE : GENAP II  
PERIOD : EVEN II  
  
TAHUN AKADEMIK 2024/2025  
ACADEMIC YEAR 2024/2025  
  
Program Studi Arsitektur  
Architecture Department  
Fakultas Teknik  
Faculty of Engineering

**Judul Proyek**  
**Project Title**  
  
PERANCANGAN WORKSHOP DAN  
GALERI PENGOLAHAN SAMPAH DI  
KELURAHAN 7 ULU PALEMBANG  
DENGAN PENDEKATAN  
ARSITEKTUR NEO-VERNAKULAR

**Lokasi Proyek**  
**Project Location**  
  
Jl. KH. Azhari, 7 Ulu, Kecamatan  
Seberang Ulu I, Kota Palembang,  
Sumatera Selatan

**Identitas Mahasiswa**  
**Student Identity**  
  
Kevin  
210118441

**Judul Gambar**  
**Drawing Title**  
  
DENAH WORKSHOP


**Skala**  
**Scale**  
  
1 : 200

**Keterangan**  
**Note**

**Tanggal Gambar**  
**Drawing Date**


| Kode Gambar<br>Drawing Code | No. Lbr<br>Pg. No. | Dari<br>Of |
|-----------------------------|--------------------|------------|
| 018                         | 18                 |            |



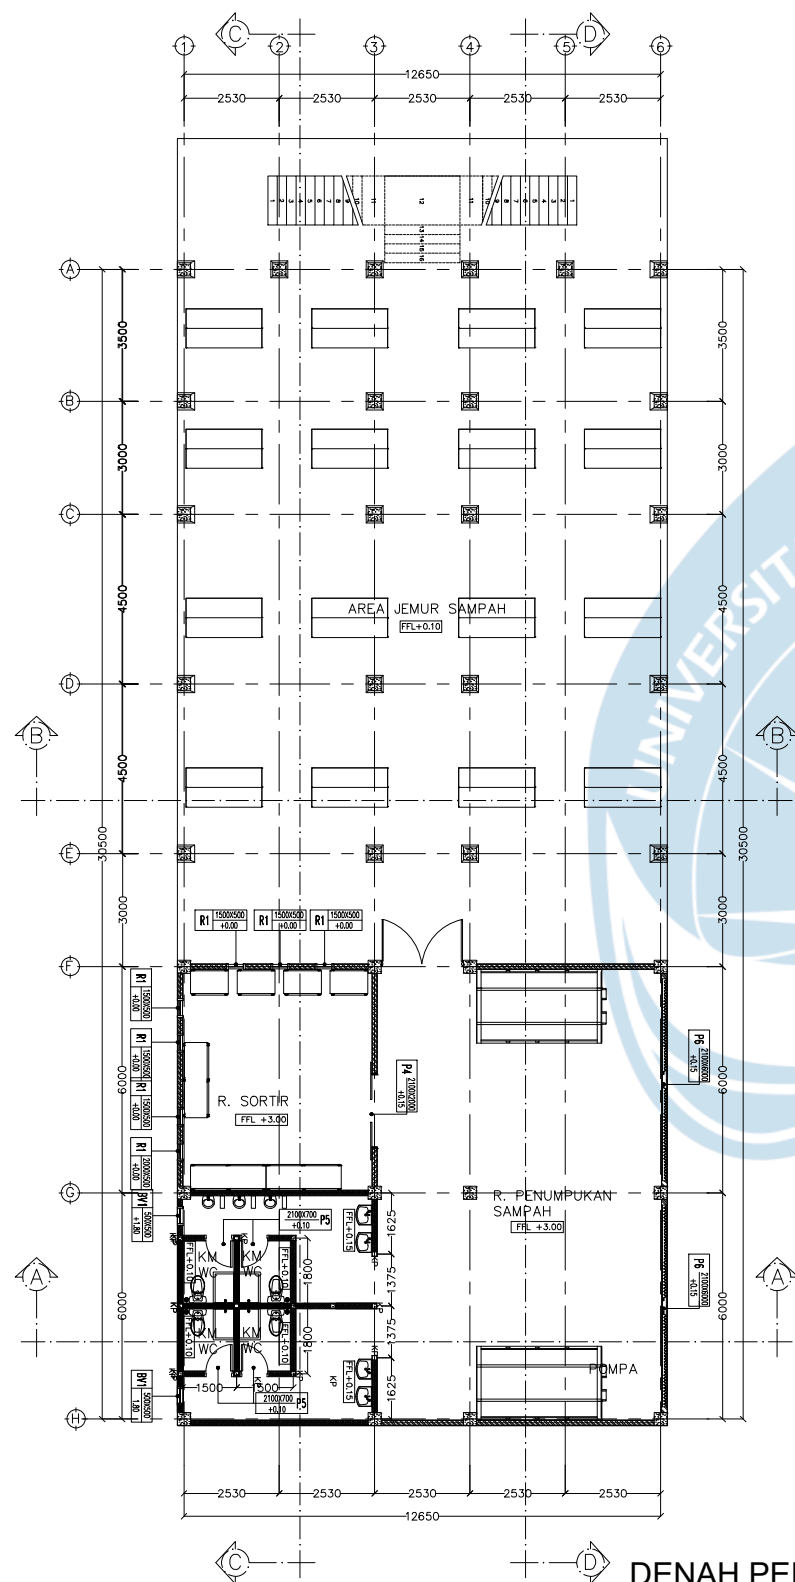

DENAH PENGOLAHAN SAMPAH L1

SKALA 1 : 200

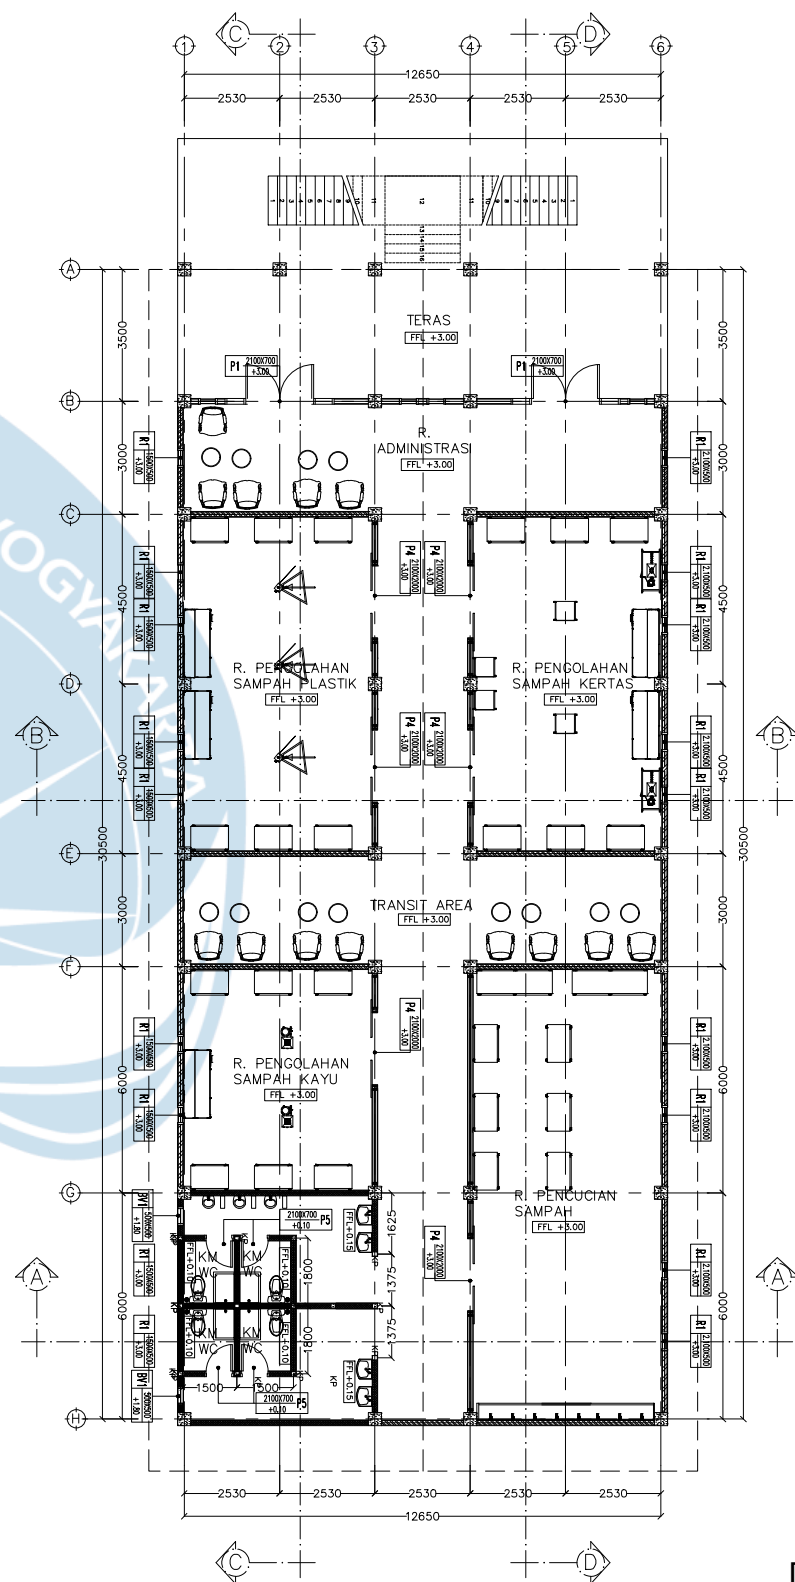

DENAH PENGOLAHAN SAMPAH L2

SKALA 1 : 200



Universitas Atma Jaya Yogyakarta

Proyek Tugas Akhir  
Final Project

PERIODE : GENAP II  
PERIOD : EVEN II  
TAHUN AKADEMIK 2024/2025  
ACADEMIC YEAR 2024/2025

Program Studi Arsitektur  
Architecture Department  
Fakultas Teknik  
Faculty of Engineering

Judul Proyek  
Project Title

PERANCANGAN WORKSHOP DAN  
GALERI PENGOLAHAN SAMPAH DI  
KELURAHAN 7 ULU PALEMBANG  
DENGAN PENDEKATAN  
ARSITEKTUR NEO-VERNAKULAR

Lokasi Proyek  
Project Location

Jl. KH. Azhari, 7 Ulu, Kecamatan  
Seberang Ulu I, Kota Palembang,  
Sumatera Selatan

Identitas Mahasiswa  
Student Identity

Kevin  
210118441

Judul Gambar  
Drawing Title

DENAH PENGOLAHAN  
SAMPAH

Skala  
Scale

1 : 200

Keterangan  
Note

Tanggal Gambar  
Drawing Date

Kode Gambar  
Drawing Code


019

No. Lbr  
Pg. No.

19

Dari  
Of



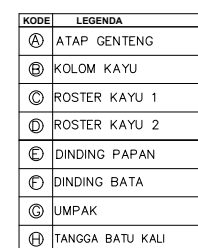

SKALA 1 : 300



| Proyek Tugas Akhir<br>Final Project                                                              | Judul Proyek<br>Project Title   | Lokasi Proyek<br>Project Location                                                       | Identitas Mahasiswa<br>Student Identity | Judul Gambar<br>Drawing Title | Skala<br>Scale | Keterangan<br>Note | Tanggal Gambar<br>Drawing Date |                    |            |
|--------------------------------------------------------------------------------------------------|---|-----------------------------------------------------------------------------------------|-----------------------------------------|-------------------------------|----------------|--------------------|--------------------------------|--------------------|------------|
| PERIODE : GENAP II<br>PERIOD : EVEN II                                                           | PERANCANGAN WORKSHOP DAN<br>GALERI PENGOLAHAN SAMPAH DI<br>KELURAHAN 7 ULU PALEMBANG<br>DENGAN PENDEKATAN<br>ARSITEKTUR NEO-VERNAKULAR | Jl. KH. Azhari, 7 Ulu, Kecamatan<br>Seberang Ulu I, Kota Palembang,<br>Sumatera Selatan | Kevin<br>210118441                      | TAMPAK KESELURUHAN            | 1 :300         |                    |                                |                    |            |
| TAHUN AKADEMIK 2024/2025<br>ACADEMIC YEAR 2024/2025                                              |   |                                                                                         |                                         |                               |                |                    | Kode Gambar<br>Drawing Code    | No. Lbr<br>Pg. No. | Dari<br>Of |
| Program Studi Arsitektur<br>Architecture Department<br>Fakultas Teknik<br>Faculty of Engineering |   |                                                                                         |                                         |                               |                |                    | 020                            | 20                 |            |






|   |                                                                                                  |   |                                                                                         |                                                 |                                       |                        |                            |                                        |                    |            |
|---|--------------------------------------------------------------------------------------------------|---|-----------------------------------------------------------------------------------------|-------------------------------------------------|---------------------------------------|------------------------|----------------------------|----------------------------------------|--------------------|------------|
| <br><b>Universitas Atma Jaya Yogyakarta</b> | <b>Proyek Tugas Akhir<br/>Final Project</b>                                                      | <b>Judul Proyek<br/>Project Title</b>                                                                                                  | <b>Lokasi Proyek<br/>Project Location</b>                                               | <b>Identitas Mahasiswa<br/>Student Identity</b> | <b>Judul Gambar<br/>Drawing Title</b> | <b>Skala<br/>Scale</b> | <b>Keterangan<br/>Note</b> | <b>Tanggal Gambar<br/>Drawing Date</b> |                    |            |
|   | PERIODE : GENAP II<br>PERIOD : EVEN II                                                           | PERANCANGAN WORKSHOP DAN<br>GALERI PENGOLAHAN SAMPAH DI<br>KELURAHAN 7 ULU PALEMBANG<br>DENGAN PENDEKATAN<br>ARSITEKTUR NEO-VERNAKULAR | Jl. KH. Azhari, 7 Ulu, Kecamatan<br>Seberang Ulu I, Kota Palembang,<br>Sumatera Selatan | Kevin<br>210118441                              | TAMPAK KESELURUHAN                    | 1 :300                 |                            |                                        |                    |            |
|   | TAHUN AKADEMIK 2024/2025<br>ACADEMIC YEAR 2024/2025                                              |   |                                                                                         |                                                 |                                       |                        |                            | Kode Gambar<br>Drawing Code            | No. Lbr<br>Pg. No. | Dari<br>Of |
|   | Program Studi Arsitektur<br>Architecture Department<br>Fakultas Teknik<br>Faculty of Engineering |   |                                                                                         |                                                 |                                       |                        |                            | 021                                    | 21                 |            |






SKALA 1 : 100

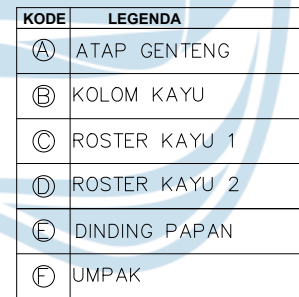


SKALA 1 : 100

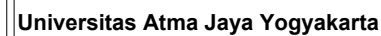

| Projek Tugas Akhir<br>Final Project                                                              | Judul Projek<br>Project Title                                                                                              | Lokasi Projek<br>Project Location                                                 | Identitas Mahasiswa<br>Student Identity | Judul Gambar<br>Drawing Title | Skala<br>Scale | Keterangan<br>Note | Tanggal Gambar<br>Drawing Date |                    |            |
|--------------------------------------------------------------------------------------------------|---|-----------------------------------------------------------------------------------|-----------------------------------------|-------------------------------|----------------|--------------------|--------------------------------|--------------------|------------|
| PERIODE : GENAP II<br>PERIOD : EVEN II                                                           | PERANCANGAN WORKSHOP DAN GALERI PENGOLAHAN SAMPAH DI KELURAHAN 7 ULU PALEMBANG DENGAN PENDEKATAN ARSITEKTUR NEO-VERNAKULAR | Jl. KH. Azhari, 7 Ulu, Kecamatan Seberang Ulu I, Kota Palembang, Sumatera Selatan | Kevin<br>210118441                      | TAMPAK LOBBY                  | 1 :100         |                    |                                |                    |            |
| TAHUN AKADEMIK 2024/2025<br>ACADEMIC YEAR 2024/2025                                              |   |                                                                                   |                                         |                               |                |                    | Kode Gambar<br>Drawing Code    | No. Lbr<br>Pg. No. | Dari<br>Of |
| Program Studi Arsitektur<br>Architecture Department<br>Fakultas Teknik<br>Faculty of Engineering |   |                                                                                   |                                         |                               |                |                    | 022                            | 22                 |            |




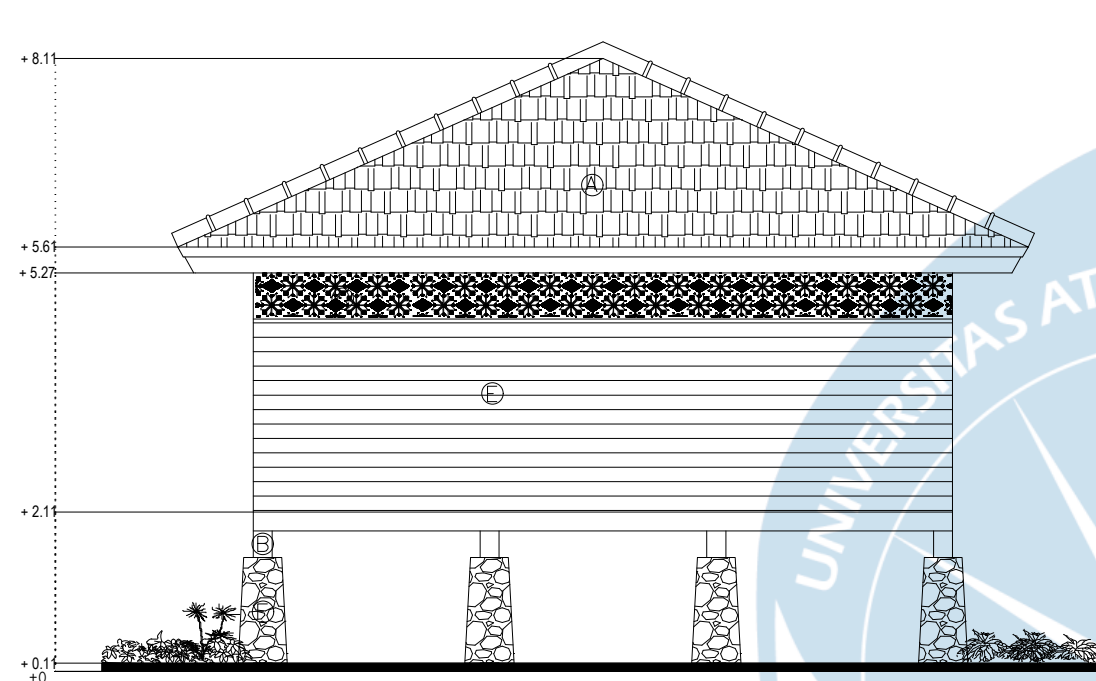

| KODE | LEGENDA       |
|------|---------------|
| Ⓐ    | ATAP GENTENG  |
| Ⓑ    | KOLOM KAYU    |
| Ⓒ    | ROSTER KAYU 1 |
| Ⓓ    | ROSTER KAYU 2 |
| Ⓔ    | DINDING PAPAN |
| Ⓕ    | UMPAK         |

TAMPAK SELATAN LOBBY

SKALA 1 : 100

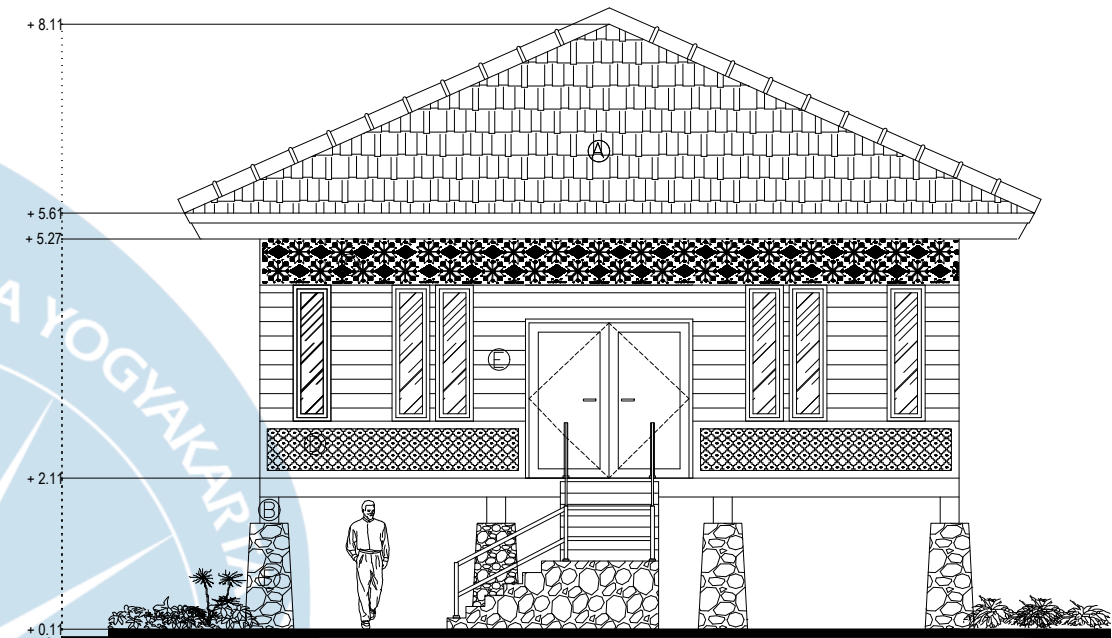

| KODE | LEGENDA       |
|------|---------------|
| Ⓐ    | ATAP GENTENG  |
| Ⓑ    | KOLOM KAYU    |
| Ⓒ    | ROSTER KAYU 1 |
| Ⓓ    | ROSTER KAYU 2 |
| Ⓔ    | DINDING PAPAN |
| Ⓕ    | UMPAK         |

TAMPAK TIMUR LOBBY

SKALA 1 : 100



Universitas Atma Jaya Yogyakarta

Proyek Tugas Akhir  
Final Project

PERIODE : GENAP II  
PERIOD : EVEN II  
TAHUN AKADEMIK 2024/2025  
ACADEMIC YEAR 2024/2025

Program Studi Arsitektur  
Architecture Department  
Fakultas Teknik  
Faculty of Engineering

Judul Proyek  
Project Title

PERANCANGAN WORKSHOP DAN  
GALERI PENGOLAHAN SAMPAH DI  
KELURAHAN 7 ULU PALEMBANG  
DENGAN PENDEKATAN  
ARSITEKTUR NEO-VERNAKULAR

Lokasi Proyek  
Project Location

Jl. KH. Azhari, 7 Ulu, Kecamatan  
Seberang Ulu I, Kota Palembang,  
Sumatera Selatan

Identitas Mahasiswa  
Student Identity

Kevin  
210118441

Judul Gambar  
Drawing Title

TAMPAK LOBBY

Skala  
Scale

1 :100

Keterangan  
Note

Tanggal Gambar  
Drawing Date

Kode Gambar  
Drawing Code


023

No. Lbr  
Pg. No.

23

Dari  
Of




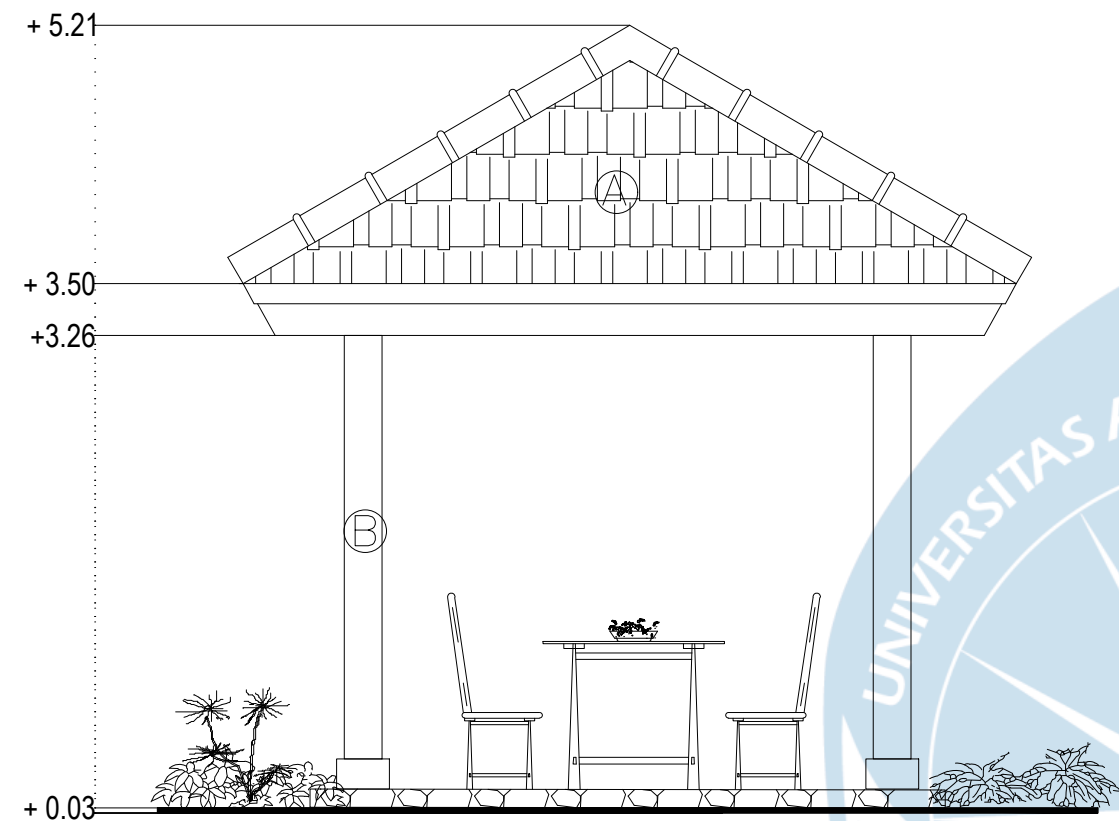

| KODE | LEGENDA      |
|------|--------------|
| Ⓐ    | ATAP GENTENG |
| Ⓑ    | KOLOM KAYU   |

TAMPAK UTARA GAZEBO

SKALA 1 : 50

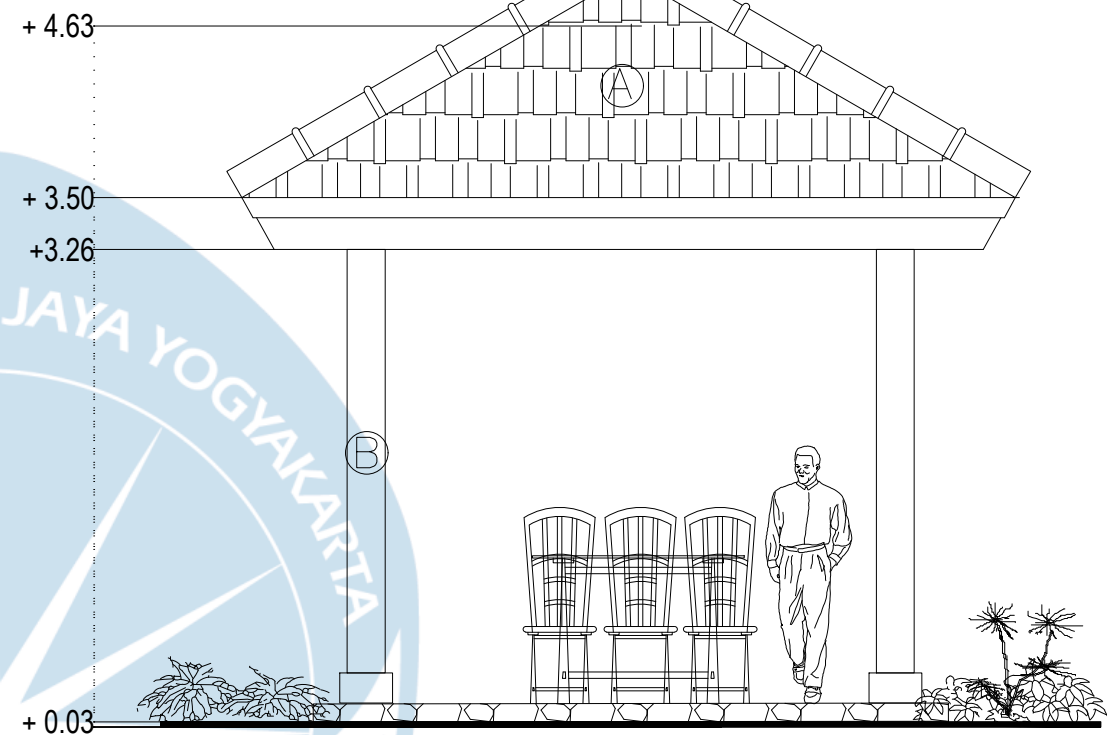

| KODE | LEGENDA      |
|------|--------------|
| Ⓐ    | ATAP GENTENG |
| Ⓑ    | KOLOM KAYU   |

TAMPAK BARAT GAZEBO

SKALA 1 : 50



Universitas Atma Jaya Yogyakarta

Proyek Tugas Akhir  
Final Project

PERIODE : GENAP II  
PERIOD : EVEN II  
TAHUN AKADEMIK 2024/2025  
ACADEMIC YEAR 2024/2025

Program Studi Arsitektur  
Architecture Department  
Fakultas Teknik  
Faculty of Engineering

Judul Proyek  
Project Title

PERANCANGAN WORKSHOP DAN  
GALERI PENGOLAHAN SAMPAH DI  
KELURAHAN 7 ULU PALEMBANG  
DENGAN PENDEKATAN  
ARSITEKTUR NEO-VERNAKULAR

Lokasi Proyek  
Project Location

Jl. KH. Azhari, 7 Ulu, Kecamatan  
Seberang Ulu I, Kota Palembang,  
Sumatera Selatan

Identitas Mahasiswa  
Student Identity

Kevin  
210118441

Judul Gambar  
Drawing Title

TAMPAK GAZEBO

Skala  
Scale

1 : 50

Keterangan  
Note

Tanggal Gambar  
Drawing Date

Kode Gambar  
Drawing Code


024

No. Lbr  
Pg. No.

24


Dari  
Of



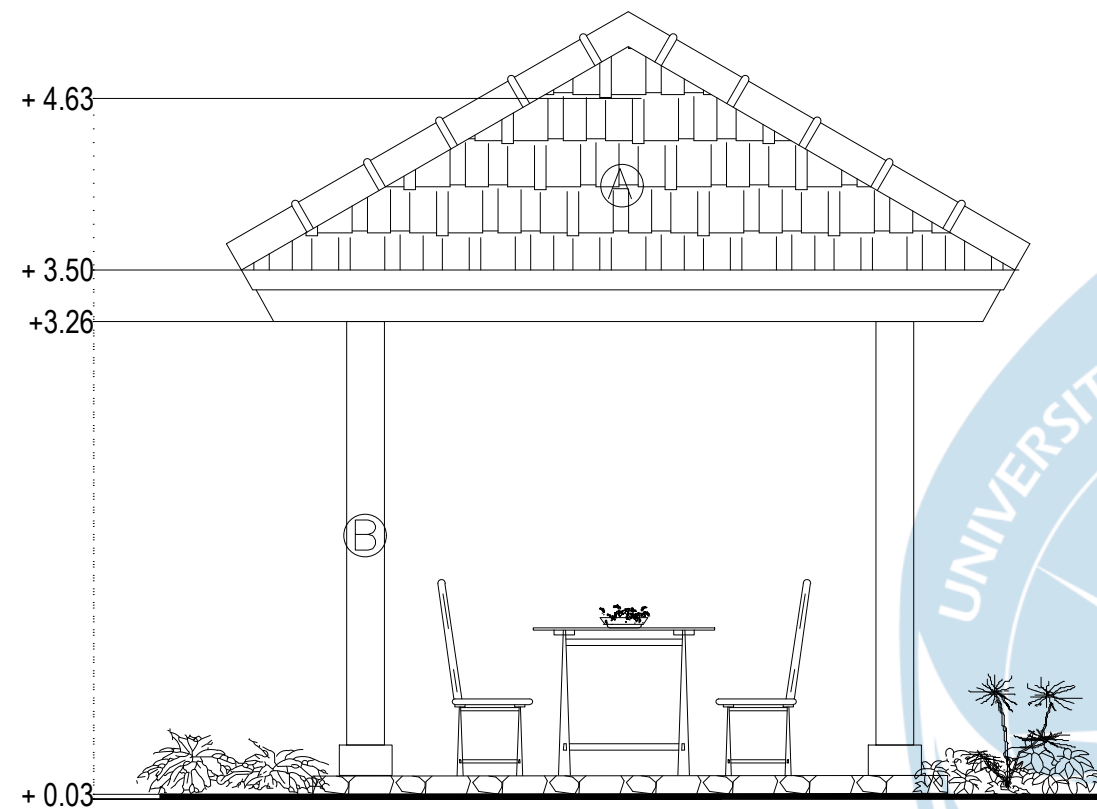

| KODE | LEGENDA      |
|------|--------------|
| Ⓐ    | ATAP GENTENG |
| Ⓑ    | KOLOM KAYU   |

TAMPAK SELATAN GAZEBO  
SKALA 1 : 50

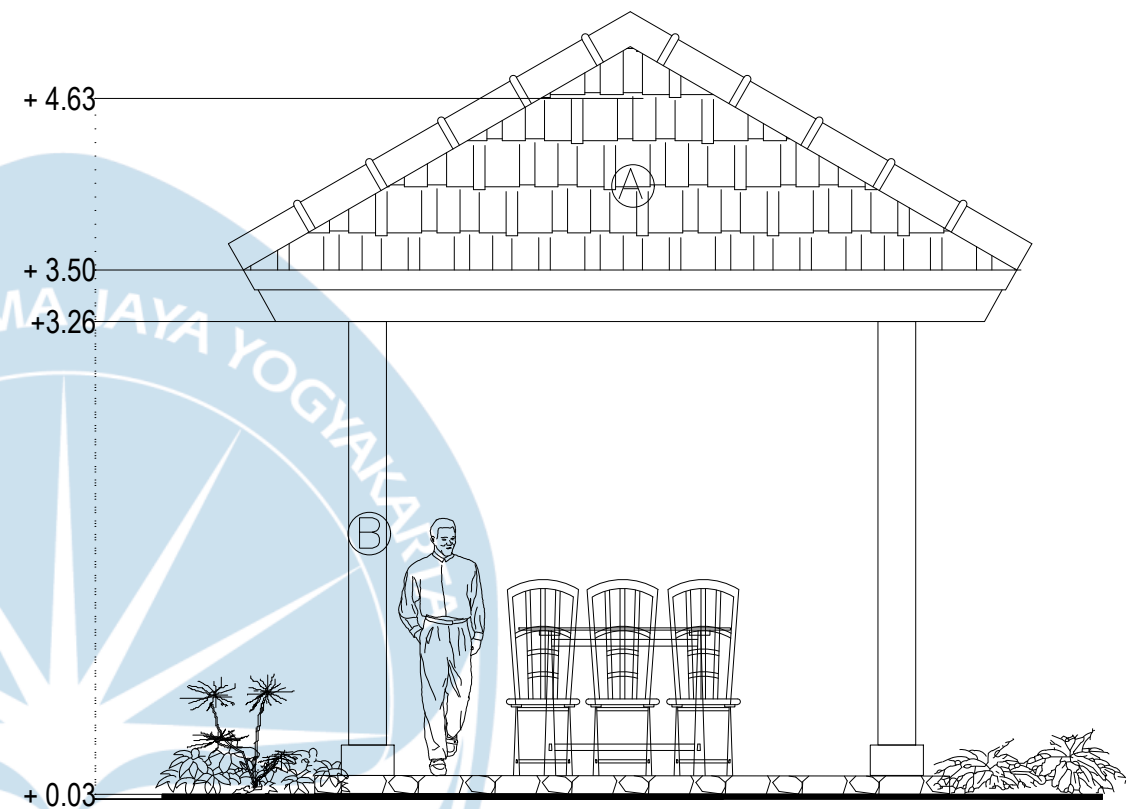

| KODE | LEGENDA      |
|------|--------------|
| Ⓐ    | ATAP GENTENG |
| Ⓑ    | KOLOM KAYU   |


TAMPAK TIMUR GAZEBO  
SKALA 1 : 50






| KODE | LEGENDA       |
|------|---------------|
| Ⓐ    | ATAP GENTENG  |
| Ⓑ    | KOLOM KAYU    |
| Ⓒ    | ROSTER KAYU 1 |
| Ⓓ    | ROSTER KAYU 2 |
| Ⓔ    | DINDING PAPAN |
| Ⓕ    | DINDING BATA  |
| Ⓖ    | JMPAK         |

**TAMPAK UTARA GALERI**  
SKALA 1 : 200

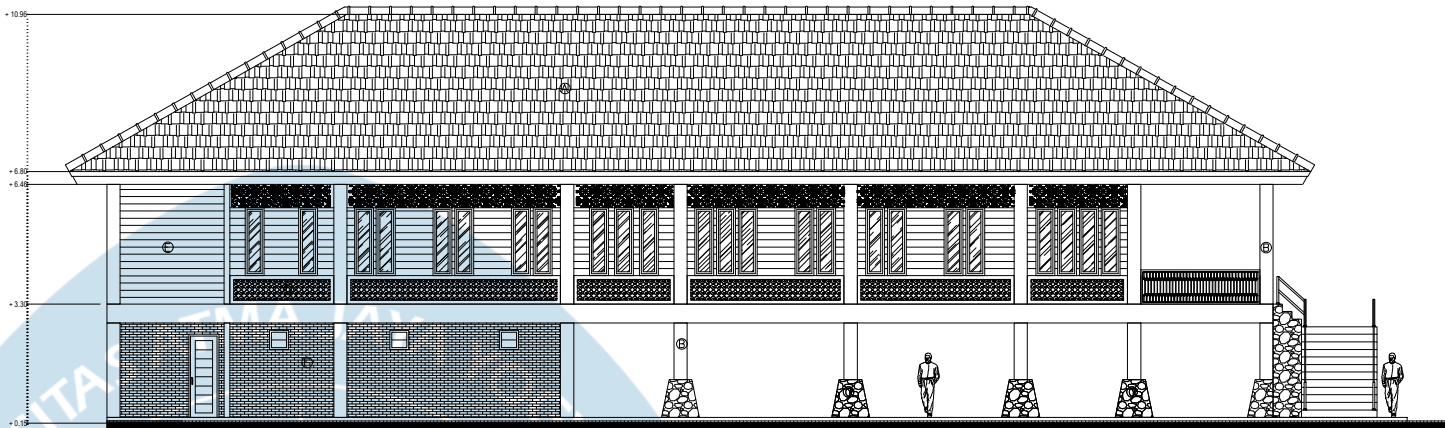


| KODE | LEGENDA       |
|------|---------------|
| Ⓐ    | ATAP GENTENG  |
| Ⓑ    | KOLOM KAYU    |
| Ⓒ    | ROSTER KAYU 1 |
| Ⓓ    | ROSTER KAYU 2 |
| Ⓔ    | DINDING PAPAN |
| Ⓕ    | DINDING BATA  |
| Ⓖ    | JMPAK         |

**TAMPAK BARAT GALERI**  
SKALA 1 : 200

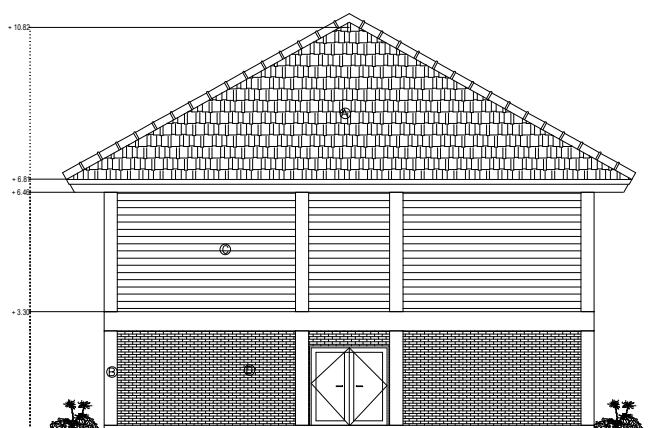

| KODE | LEGENDA       |
|------|---------------|
| Ⓐ    | ATAP GENTENG  |
| Ⓑ    | KOLOM KAYU    |
| Ⓒ    | ROSTER KAYU 1 |
| Ⓓ    | ROSTER KAYU 2 |

**TAMPAK SELATAN GALERI**  
SKALA 1 : 200

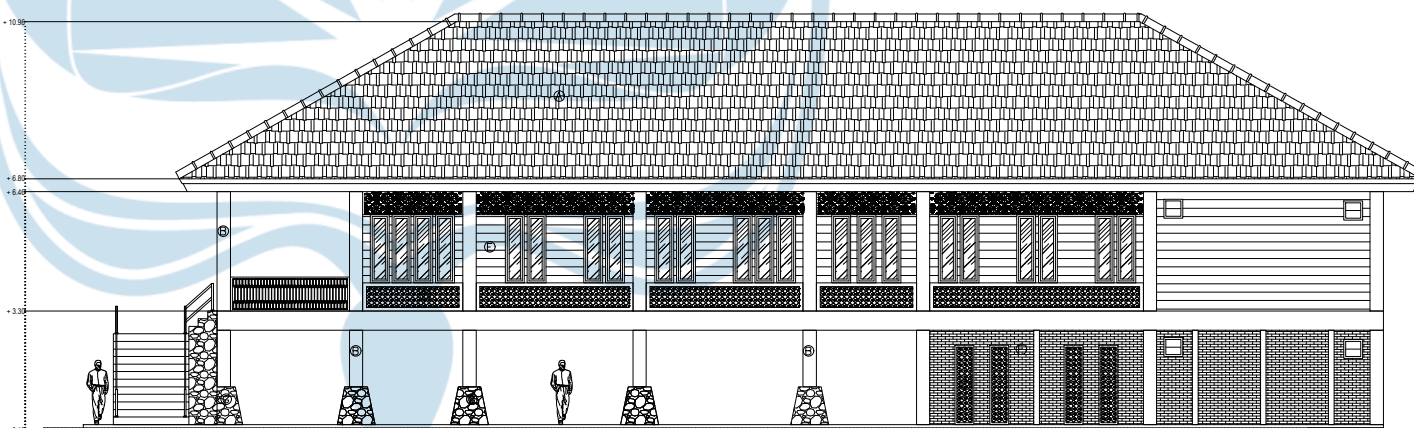

| KODE | LEGENDA       |
|------|---------------|
| Ⓐ    | ATAP GENTENG  |
| Ⓑ    | KOLOM KAYU    |
| Ⓒ    | ROSTER KAYU 1 |
| Ⓓ    | ROSTER KAYU 2 |
| Ⓔ    | DINDING PAPAN |
| Ⓕ    | DINDING BATA  |
| Ⓖ    | JMPAK         |

**TAMPAK TIMUR GALERI**  
SKALA 1 : 200








| KODE | LEGENDA       |
|------|---------------|
| Ⓐ    | ATAP GENTENG  |
| Ⓑ    | KOLOM KAYU    |
| Ⓒ    | ROSTER KAYU 1 |
| Ⓓ    | ROSTER KAYU 2 |
| Ⓔ    | DINDING PAPAN |
| Ⓕ    | DINDING BATA  |
| Ⓖ    | JUMPAK        |

TAMPAK UTARA WORKSHOP


SKALA 1 : 200

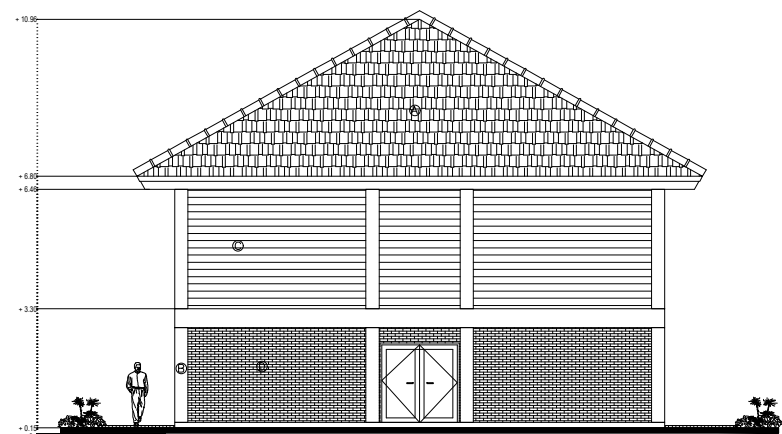

| KODE | LEGENDA       |
|------|---------------|
| Ⓐ    | ATAP GENTENG  |
| Ⓑ    | KOLOM KAYU    |
| Ⓒ    | ROSTER KAYU 1 |
| Ⓓ    | ROSTER KAYU 2 |

TAMPAK SELATAN WORKSHOP


SKALA 1 : 200

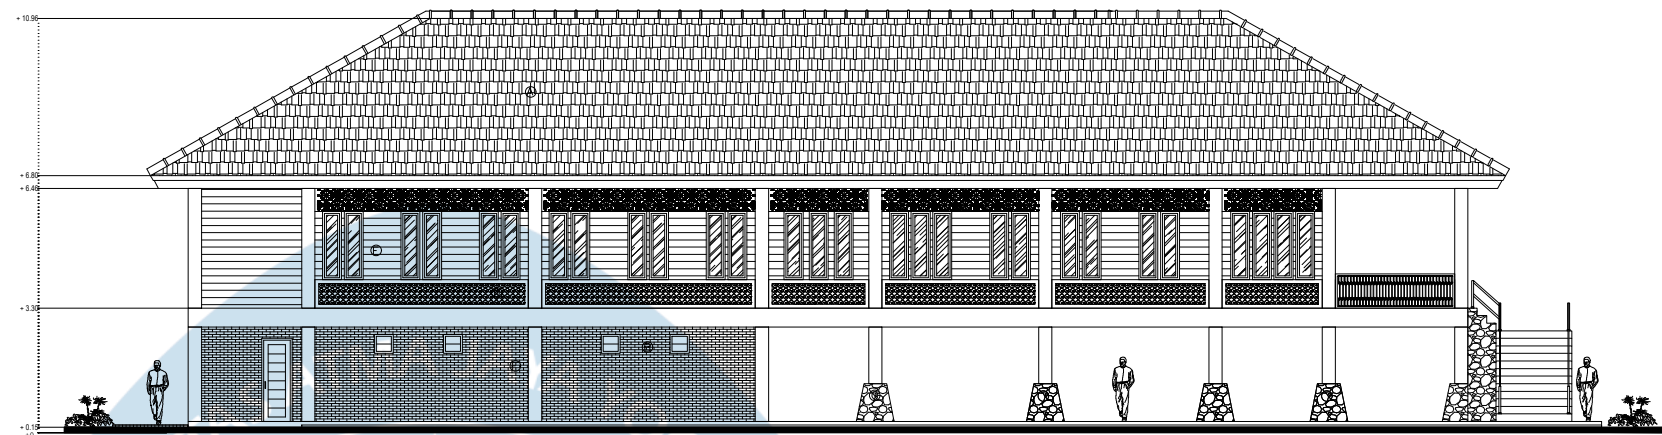

| KODE | LEGENDA       |
|------|---------------|
| Ⓐ    | ATAP GENTENG  |
| Ⓑ    | KOLOM KAYU    |
| Ⓒ    | ROSTER KAYU 1 |
| Ⓓ    | ROSTER KAYU 2 |
| Ⓔ    | DINDING PAPAN |
| Ⓕ    | DINDING BATA  |
| Ⓖ    | JUMPAK        |

TAMPAK BARAT WORKSHOP

SKALA 1 : 200

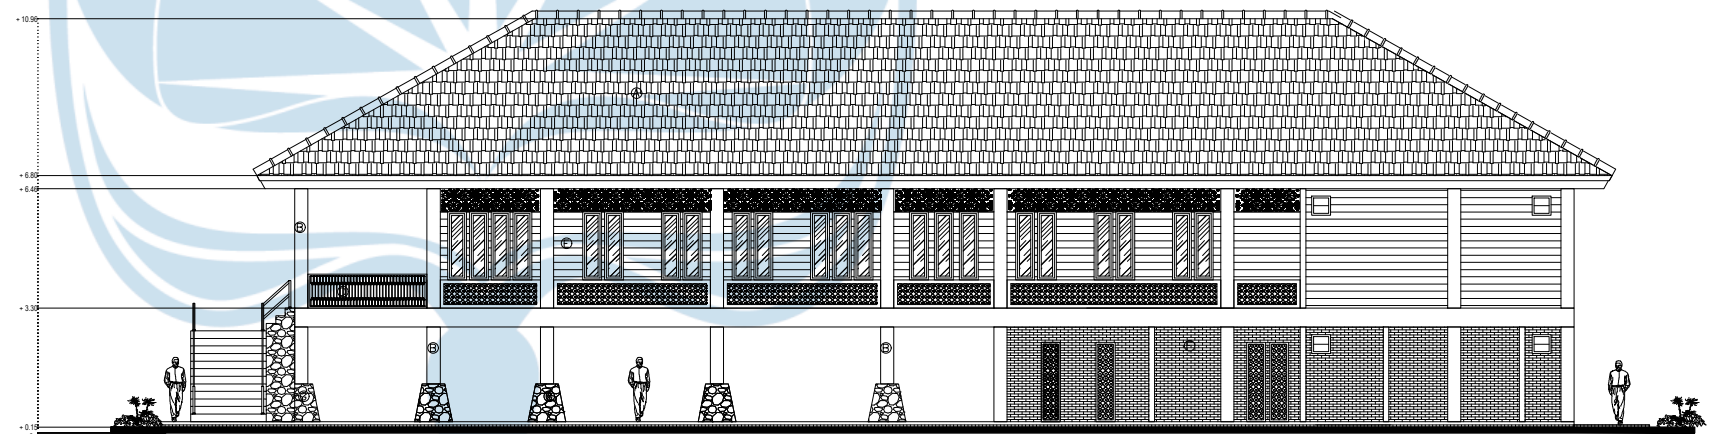

| KODE | LEGENDA       |
|------|---------------|
| Ⓐ    | ATAP GENTENG  |
| Ⓑ    | KOLOM KAYU    |
| Ⓒ    | ROSTER KAYU 1 |
| Ⓓ    | ROSTER KAYU 2 |
| Ⓔ    | DINDING PAPAN |
| Ⓕ    | DINDING BATA  |
| Ⓖ    | JUMPAK        |

TAMPAK TIMUR WORKSHOP

SKALA 1 : 200



Universitas Atma Jaya Yogyakarta

Proyek Tugas Akhir  
Final Project

PERIODE : GENAP II  
PERIOD : EVEN II  
TAHUN AKADEMIK 2024/2025  
ACADEMIC YEAR 2024/2025

Program Studi Arsitektur  
Architecture Department  
Fakultas Teknik  
Faculty of Engineering

Judul Proyek  
Project Title

PERANCANGAN WORKSHOP DAN  
GALERI PENGOLAHAN SAMPAH DI  
KELURAHAN 7 ULU PALEMBANG  
DENGAN PENDEKATAN  
ARSITEKTUR NEO-VERNAKULAR

Lokasi Proyek  
Project Location

Jl. KH. Azhari, 7 Ulu, Kecamatan  
Seberang Ulu I, Kota Palembang,  
Sumatera Selatan

Identitas Mahasiswa  
Student Identity

Kevin  
210118441

Judul Gambar  
Drawing Title

TAMPAK WORKSHOP

Skala  
Scale

1 : 200

Keterangan  
Note

Tanggal Gambar  
Drawing Date

Kode Gambar  
Drawing Code


026

No. Lbr  
Pg. No.

26

Dari  
Of




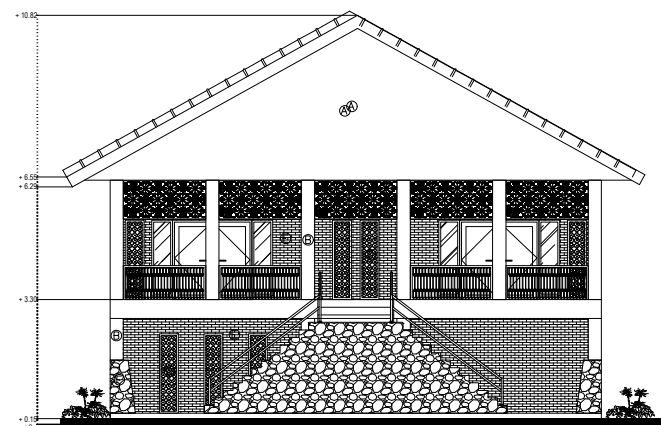

| KODE | LEGENDA       |
|------|---------------|
| Ⓐ    | ATAP GENTENG  |
| Ⓑ    | KOLOM KAYU    |
| Ⓒ    | ROSTER KAYU 1 |
| Ⓓ    | ROSTER KAYU 2 |
| Ⓔ    | DINDING BATA  |
| Ⓕ    | UMPAK         |

TAMPAK UTARA PENGOLAHAN SAMPAH


SKALA 1 : 200

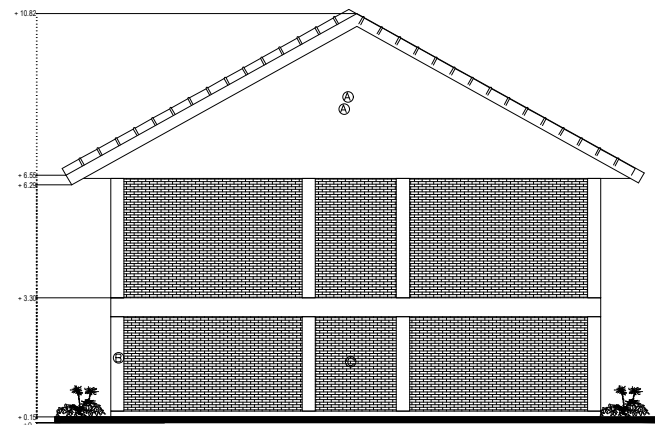

| KODE | LEGENDA      |
|------|--------------|
| Ⓐ    | ATAP GENTENG |
| Ⓑ    | KOLOM KAYU   |
| Ⓔ    | DINDING BATA |

TAMPAK SELATAN PENGOLAHAN SAMPAH


SKALA 1 : 200

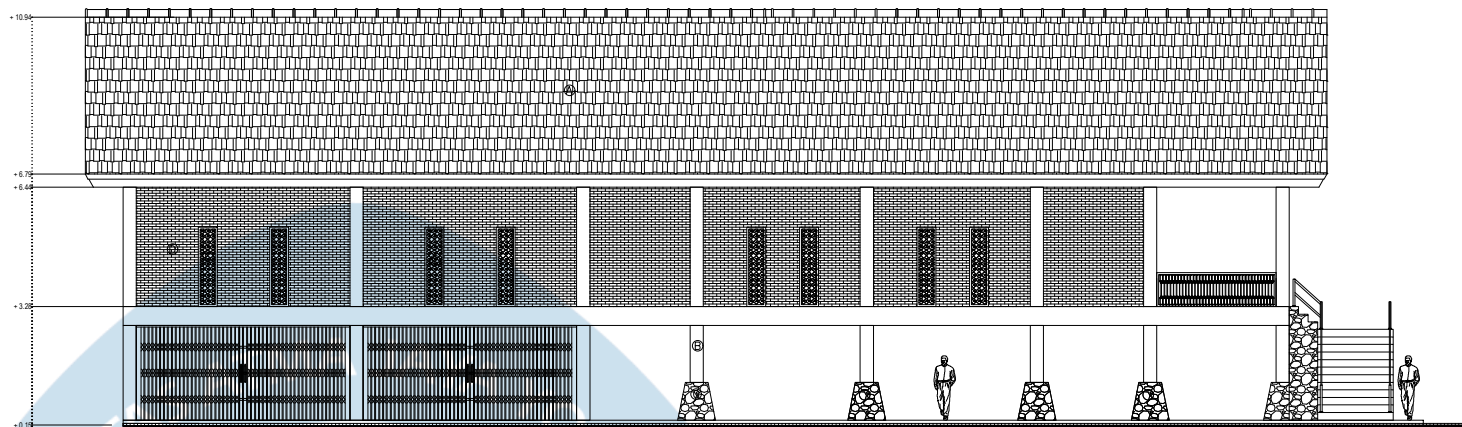

| KODE | LEGENDA       |
|------|---------------|
| Ⓐ    | ATAP GENTENG  |
| Ⓑ    | KOLOM KAYU    |
| Ⓒ    | ROSTER KAYU 2 |
| Ⓓ    | DINDING BATA  |
| Ⓕ    | UMPAK         |

TAMPAK BARAT PENGOLAHAN SAMPAH

SKALA 1 : 200

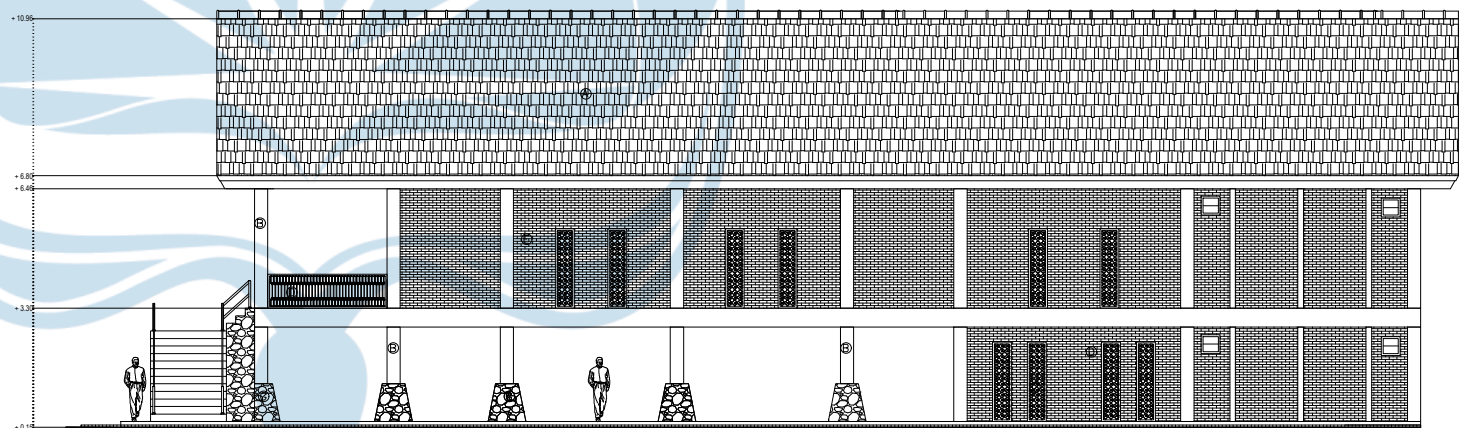

| KODE | LEGENDA       |
|------|---------------|
| Ⓐ    | ATAP GENTENG  |
| Ⓑ    | KOLOM KAYU    |
| Ⓒ    | ROSTER KAYU 2 |
| Ⓓ    | DINDING BATA  |
| Ⓕ    | UMPAK         |

TAMPAK TIMUR PENGOLAHAN SAMPAH

SKALA 1 : 200



Universitas Atma Jaya Yogyakarta

Proyek Tugas Akhir  
Final Project

PERIODE : GENAP II  
PERIOD : EVEN II

TAHUN AKADEMIK 2024/2025  
ACADEMIC YEAR 2024/2025

Program Studi Arsitektur  
Architecture Department  
Fakultas Teknik  
Faculty of Engineering

Judul Proyek  
Project Title

PERANCANGAN WORKSHOP DAN  
GALERI PENGOLAHAN SAMPAH DI  
KELURAHAN 7 ULU PALEMBANG  
DENGAN PENDEKATAN  
ARSITEKTUR NEO-VERNAKULAR

Lokasi Proyek  
Project Location

Jl. KH. Azhari, 7 Ulu, Kecamatan  
Seberang Ulu I, Kota Palembang,  
Sumatera Selatan

Identitas Mahasiswa  
Student Identity

Kevin  
210118441

Judul Gambar  
Drawing Title

TAMPAK PENGOLAHAN  
SAMPAH

Skala  
Scale

1 :200

Keterangan  
Note

Tanggal Gambar  
Drawing Date

Kode Gambar  
Drawing Code


027

No. Lbr  
Pg. No.


27

Dari  
Of



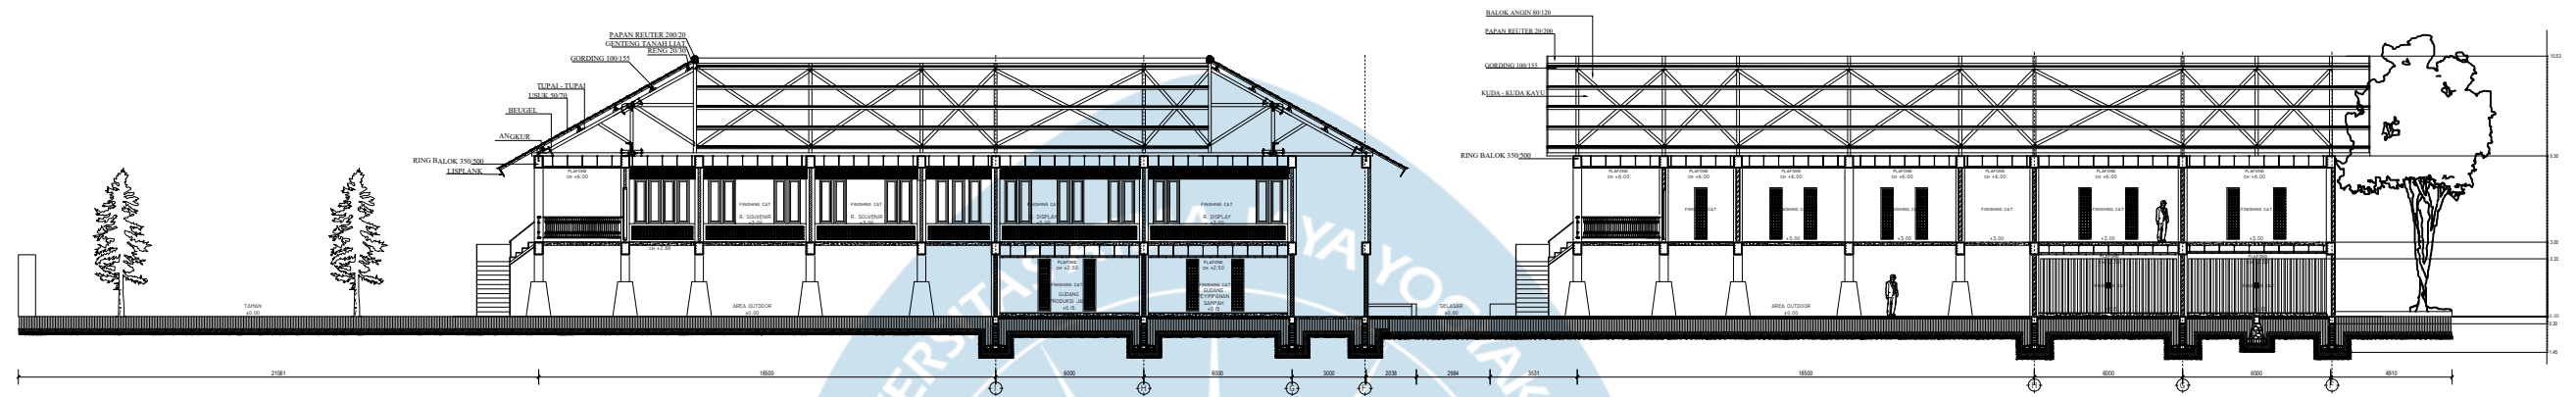

POTONGAN KESELURUHAN B-B  
SKALA 1 : 300

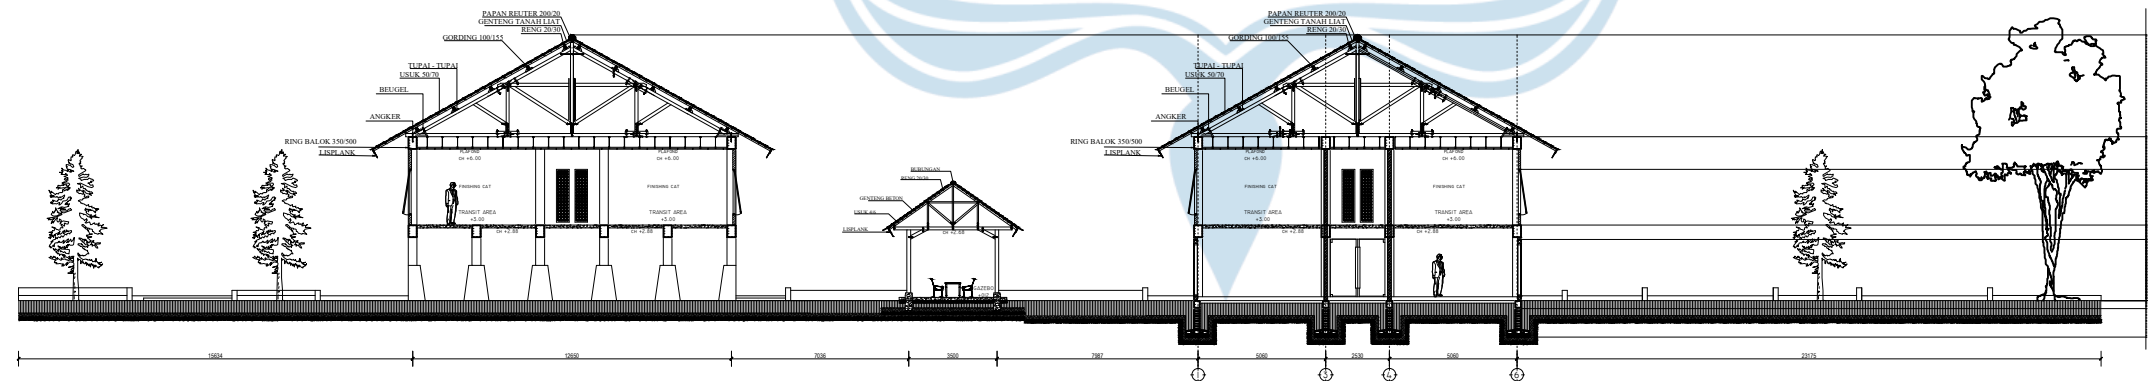

POTONGAN KESELURUHAN A-A  
SKALA 1 : 300



Universitas Atma Jaya Yogyakarta

Proyek Tugas Akhir  
Final Project

PERIODE : GENAP II  
PERIOD : EVEN II  
TAHUN AKADEMIK 2024/2025  
ACADEMIC YEAR 2024/2025

Program Studi Arsitektur  
Architecture Department  
Fakultas Teknik  
Faculty of Engineering

Judul Proyek  
Project Title

PERANCANGAN WORKSHOP DAN  
GALERI PENGOLAHAN SAMPAH DI  
KELURAHAN 7 ULU PALEMBANG  
DENGAN PENDEKATAN  
ARSITEKTUR NEO-VERNAKULAR

Lokasi Proyek  
Project Location

Jl. KH. Azhari, 7 Ulu, Kecamatan  
Seberang Ulu I, Kota Palembang,  
Sumatera Selatan

Identitas Mahasiswa  
Student Identity

Kevin  
210118441

Judul Gambar  
Drawing Title

POTONGAN KAWASAN

Skala  
Scale

1 :300

Keterangan  
Note

Tanggal Gambar  
Drawing Date

Kode Gambar  
Drawing Code


028

No. Lbr  
Pg. No.


28

Dari  
Of




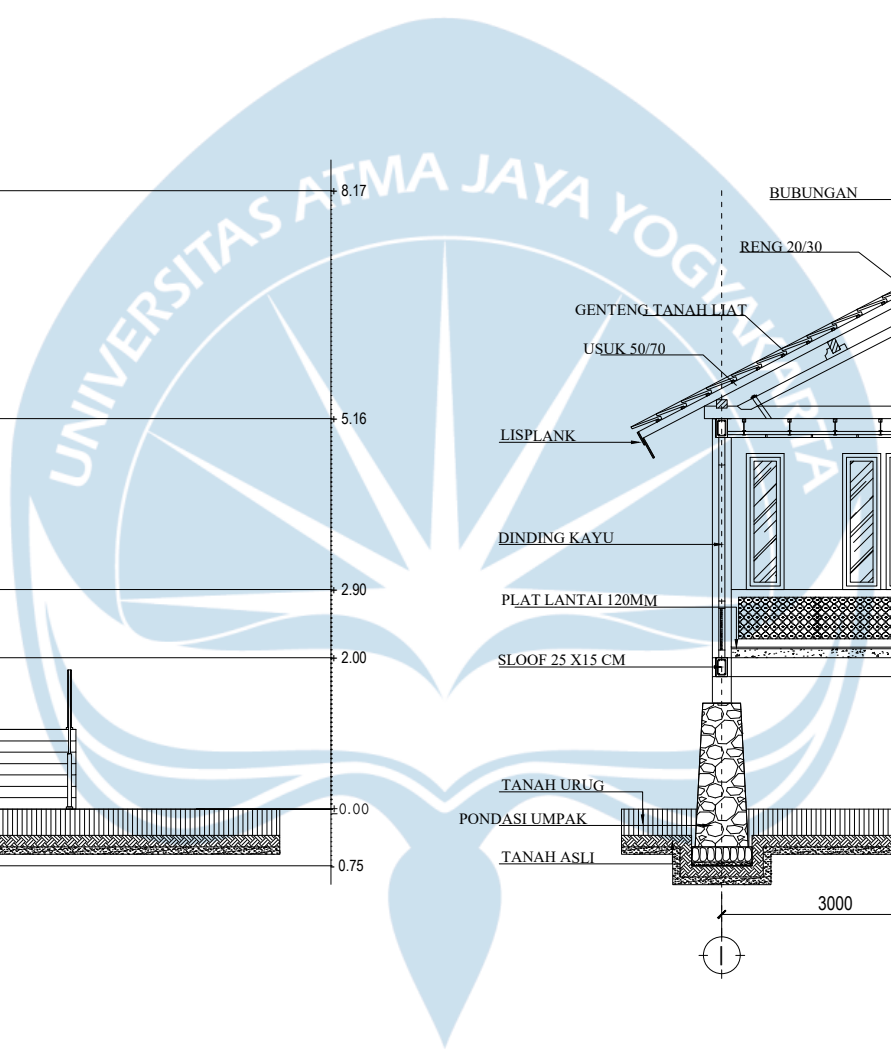

SKALA 1 : 100

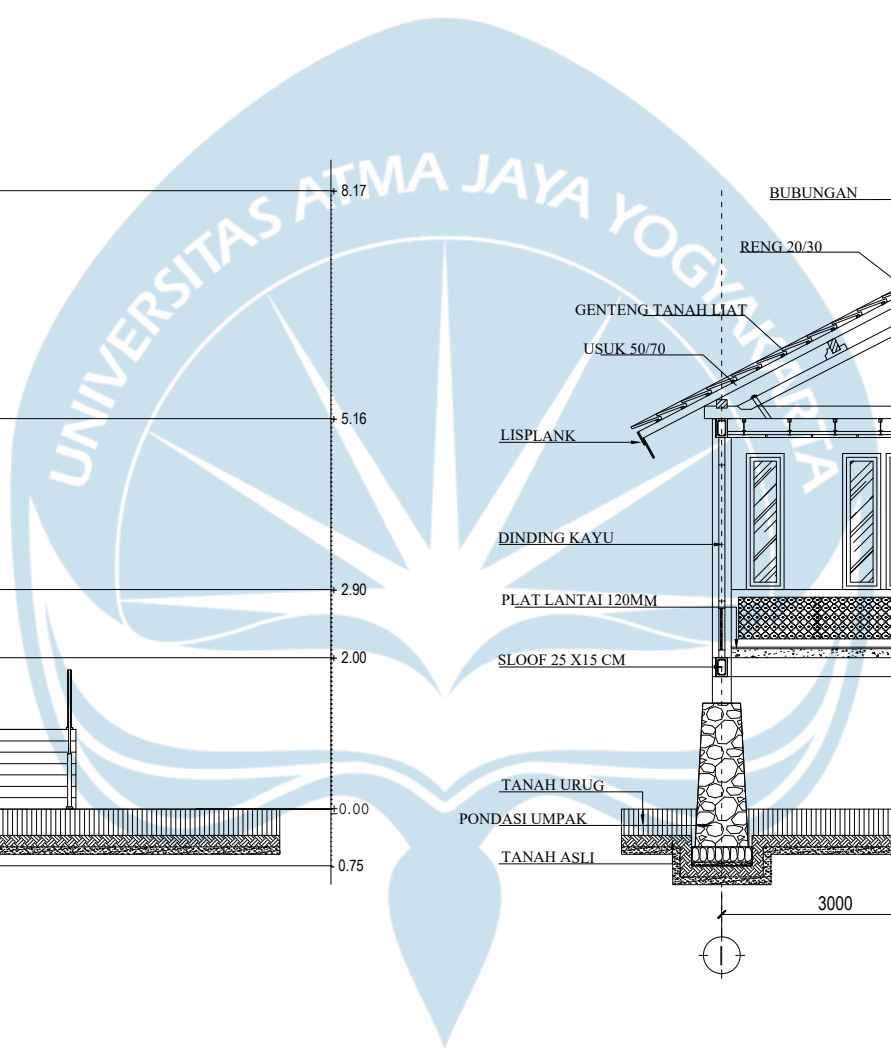


SKALA 1 : 100

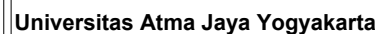


| Projek Tugas Akhir<br>Final Project                                                              | Judul Projek<br>Project Title                                                                                              | Lokasi Projek<br>Project Location                                                 | Identitas Mahasiswa<br>Student Identity | Judul Gambar<br>Drawing Title | Skala<br>Scale | Keterangan<br>Note | Tanggal Gambar<br>Drawing Date |                    |            |
|--------------------------------------------------------------------------------------------------|---|-----------------------------------------------------------------------------------|-----------------------------------------|-------------------------------|----------------|--------------------|--------------------------------|--------------------|------------|
| PERIODE : GENAP II<br>PERIOD : EVEN II                                                           | PERANCANGAN WORKSHOP DAN GALERI PENGOLAHAN SAMPAH DI KELURAHAN 7 ULU PALEMBANG DENGAN PENDEKATAN ARSITEKTUR NEO-VERNAKULAR | Jl. KH. Azhari, 7 Ulu, Kecamatan Seberang Ulu I, Kota Palembang, Sumatera Selatan | Kevin<br>210118441                      | POTONGAN LOBBY                | 1 :100         |                    |                                |                    |            |
| TAHUN AKADEMIK 2024/2025<br>ACADEMIC YEAR 2024/2025                                              |   |                                                                                   |                                         |                               |                |                    | Kode Gambar<br>Drawing Code    | No. Lbr<br>Pg. No. | Dari<br>Of |
| Program Studi Arsitektur<br>Architecture Department<br>Fakultas Teknik<br>Faculty of Engineering |   |                                                                                   |                                         |                               |                |                    | 029                            | 29                 | 00         |



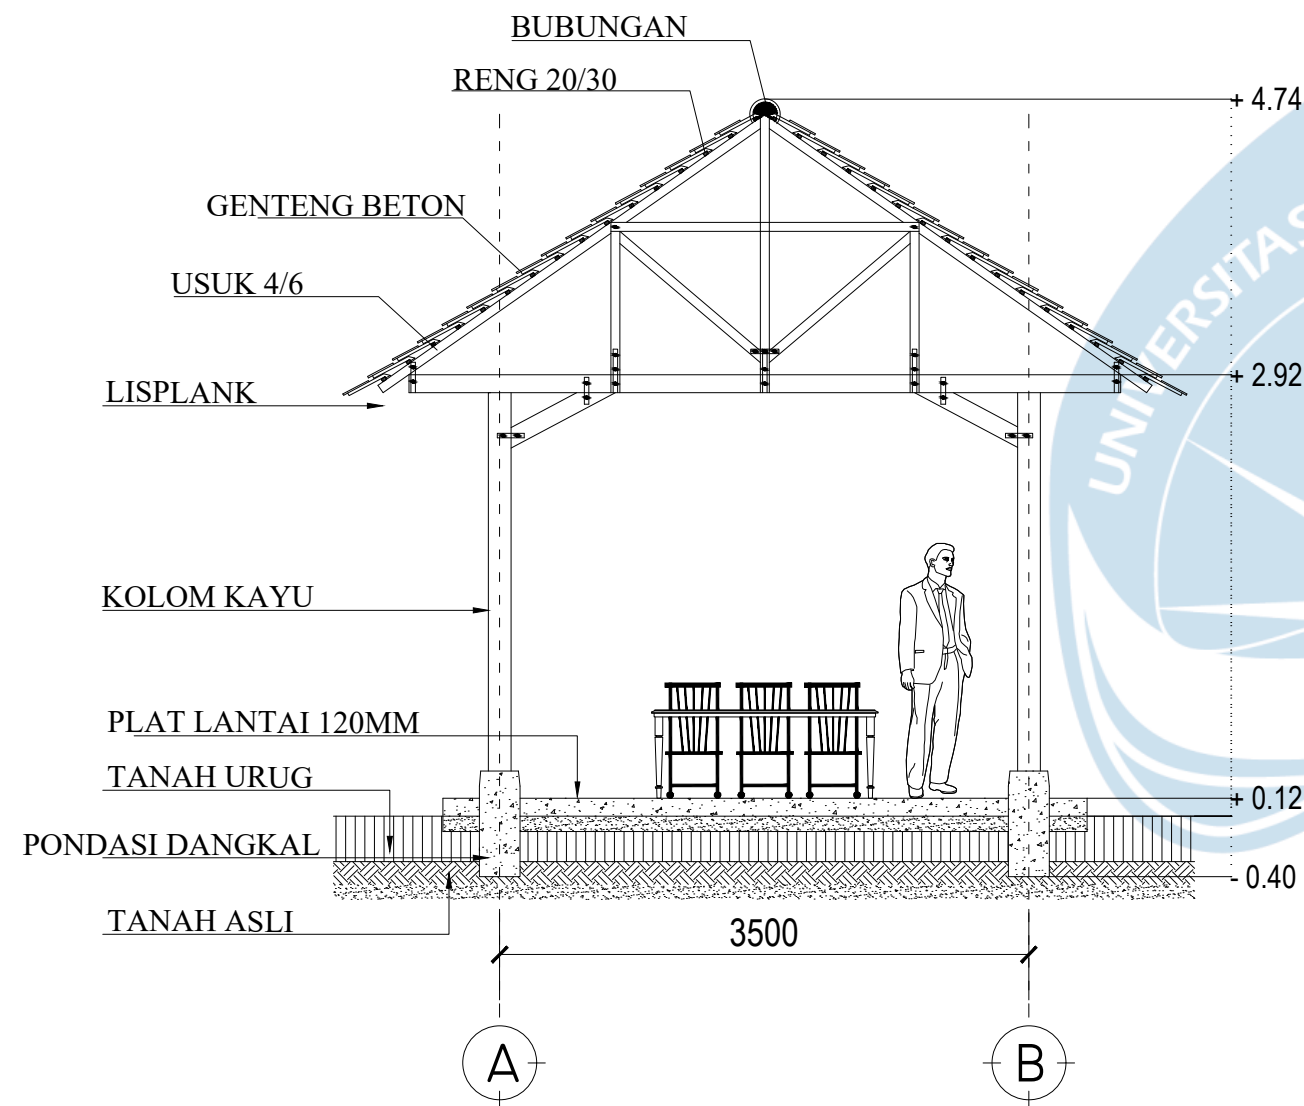

POTONGAN. GAZEBO B-B  
SKALA 1 : 50

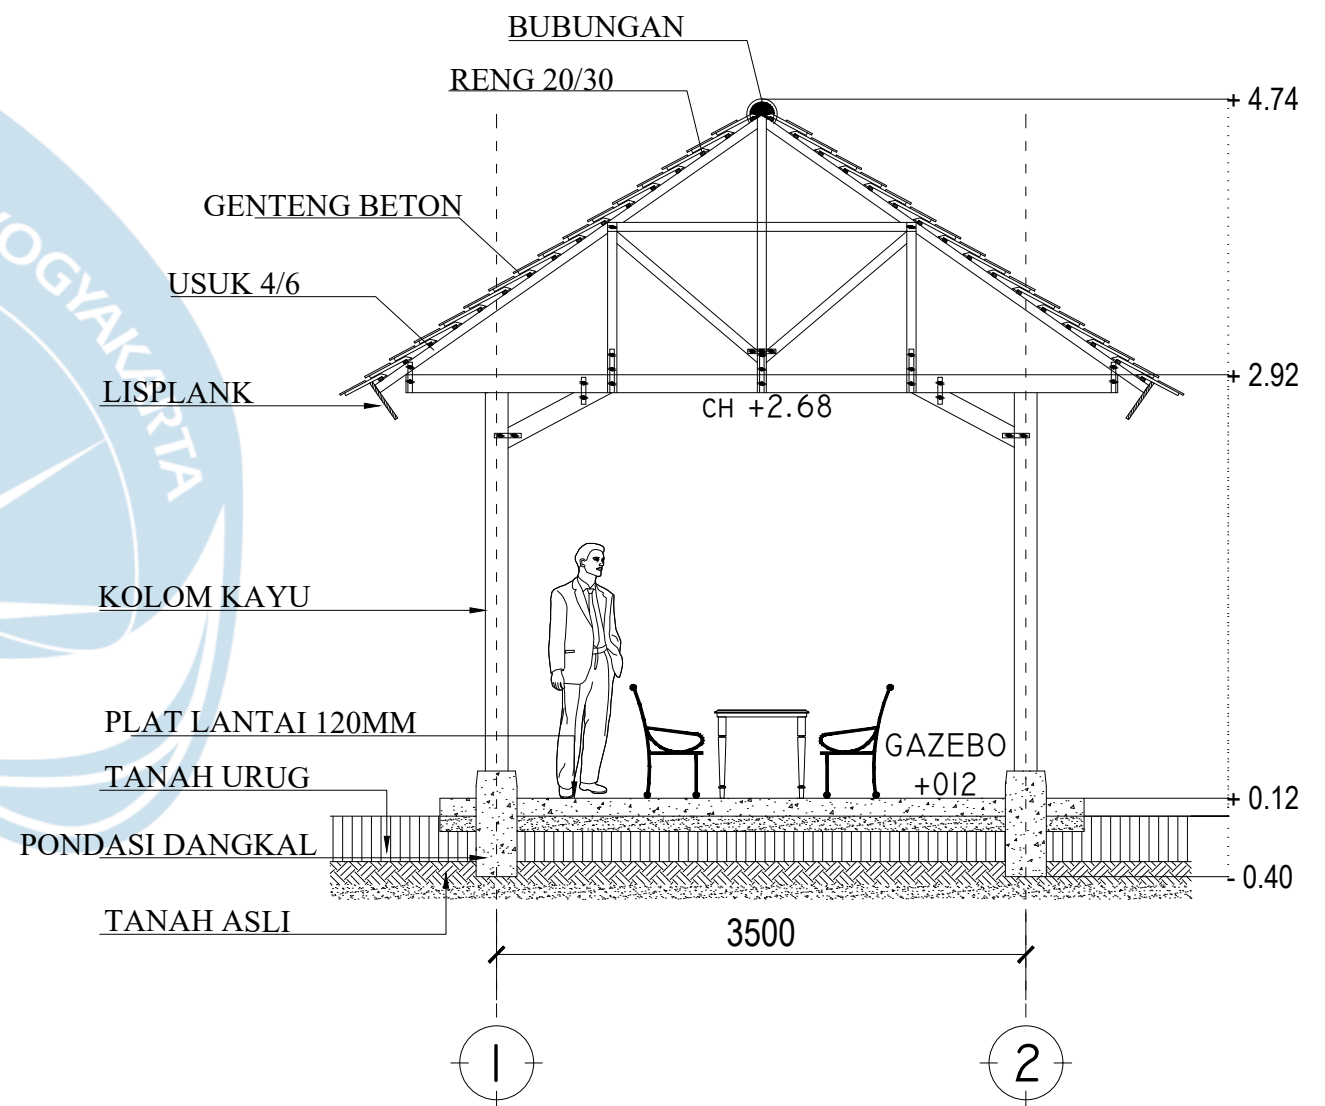

POTONGAN. GAZEBO A-A  
SKALA 1 : 50



Universitas Atma Jaya Yogyakarta

Proyek Tugas Akhir  
Final Project

PERIODE : GENAP II  
PERIOD : EVEN II  
TAHUN AKADEMIK 2024/2025  
ACADEMIC YEAR 2024/2025

Program Studi Arsitektur  
Architecture Department  
Fakultas Teknik  
Faculty of Engineering

Judul Proyek  
Project Title

PERANCANGAN WORKSHOP DAN  
GALERI PENGOLAHAN SAMPAH DI  
KELURAHAN 7 ULU PALEMBANG  
DENGAN PENDEKATAN  
ARSITEKTUR NEO-VERNAKULAR

Lokasi Proyek  
Project Location

Jl. KH. Azhari, 7 Ulu, Kecamatan  
Seberang Ulu I, Kota Palembang,  
Sumatera Selatan

Identitas Mahasiswa  
Student Identity

Kevin  
210118441

Judul Gambar  
Drawing Title

POTONGAN GAZEBO

Skala  
Scale

1 : 50

Keterangan  
Note

Tanggal Gambar  
Drawing Date

Kode Gambar  
Drawing Code



030

No. Lbr  
Pg. No.

30

Dari  
Of

00

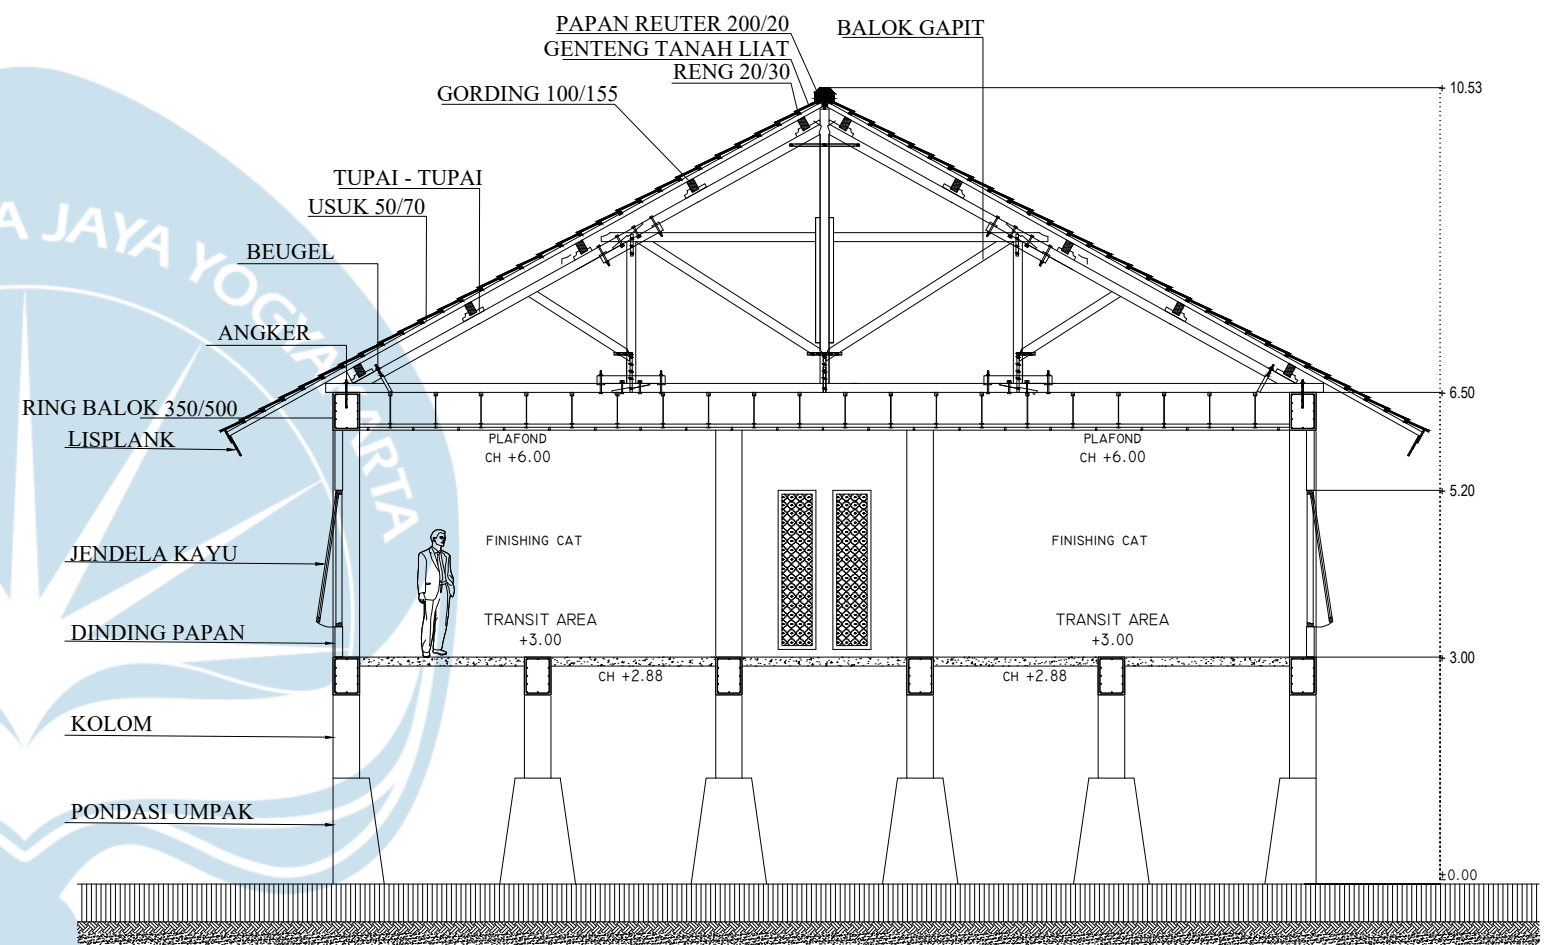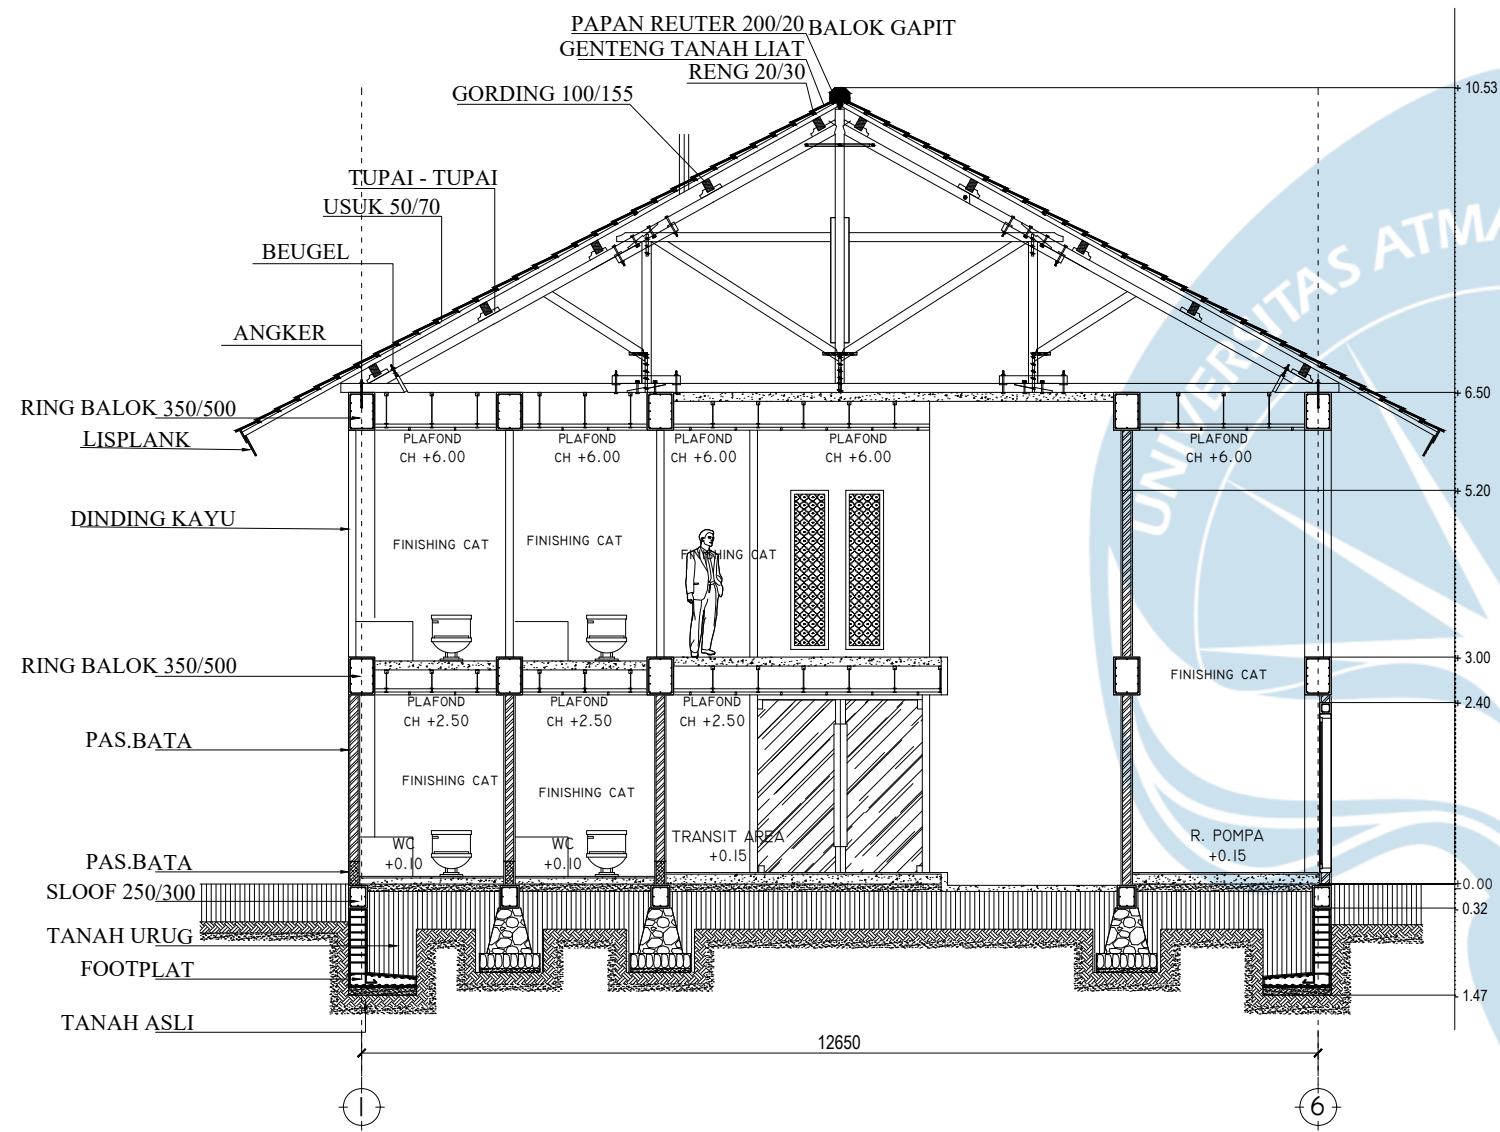

POTONGAN GALERI A-A  
SKALA 1 : 100

POTONGAN GALERI B-B  
SKALA 1 : 100



Universitas Atma Jaya Yogyakarta

Proyek Tugas Akhir  
Final Project

PERIODE : GENAP II  
PERIOD : EVEN II

TAHUN AKADEMIK 2024/2025  
ACADEMIC YEAR 2024/2025

Program Studi Arsitektur  
Architecture Department  
Fakultas Teknik  
Faculty of Engineering

Judul Proyek  
Project Title

PERANCANGAN WORKSHOP DAN  
GALERI PENGOLAHAN SAMPAH DI  
KELURAHAN 7 ULU PALEMBANG  
DENGAN PENDEKATAN  
ARSITEKTUR NEO-VERNAKULAR

Lokasi Proyek  
Project Location

Jl. KH. Azhari, 7 Ulu, Kecamatan  
Seberang Ulu I, Kota Palembang,  
Sumatera Selatan

Identitas Mahasiswa  
Student Identity

Kevin  
210118441

Judul Gambar  
Drawing Title

POTONGAN GALERI

Skala  
Scale

1 : 100

Keterangan  
Note

Tanggal Gambar  
Drawing Date

Kode Gambar  
Drawing Code

031

No. Lbr  
Pg. No.

31

Dari  
Of












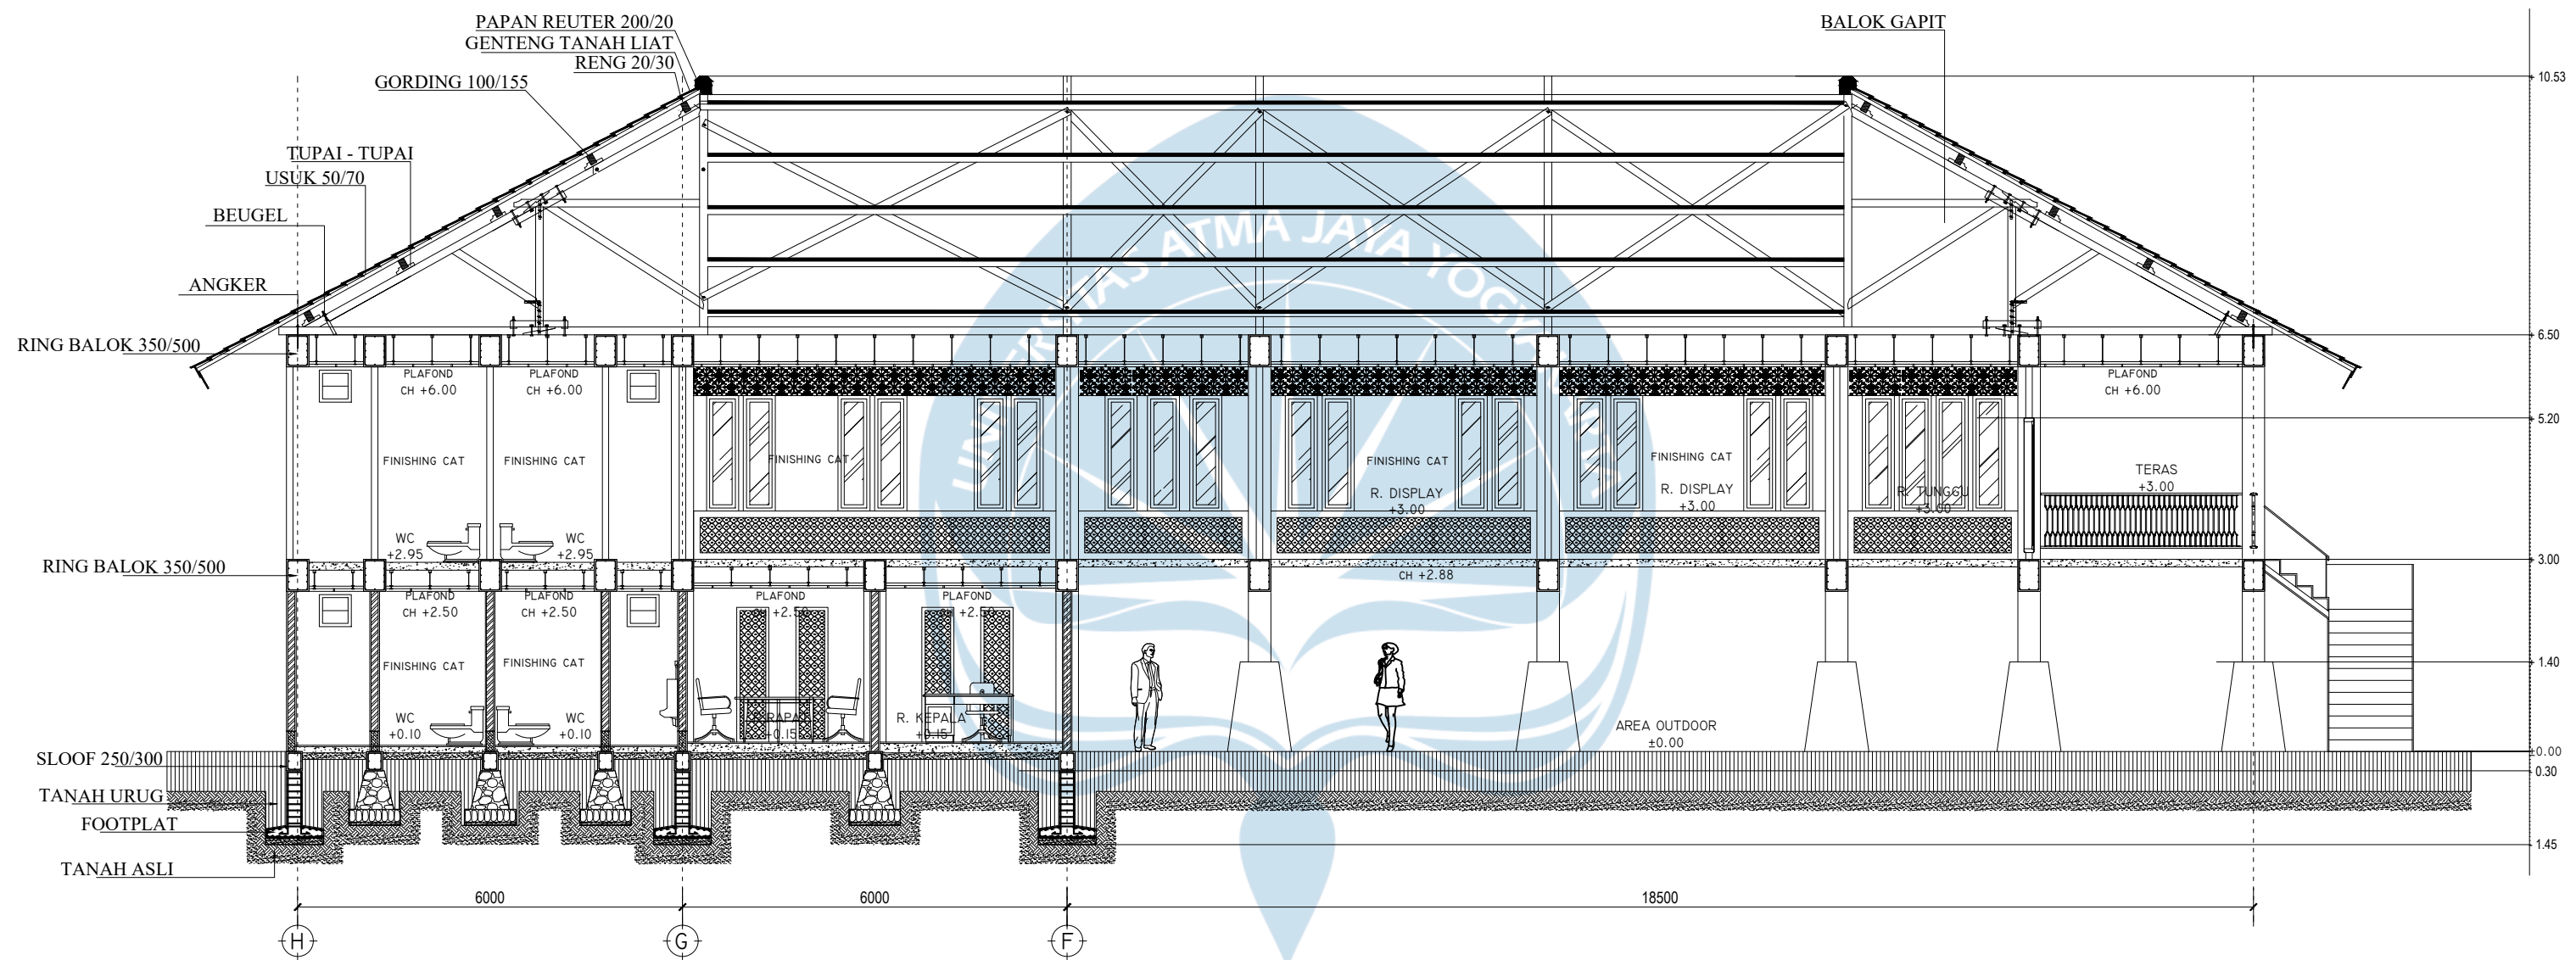

POTONGAN WORKSHOP C-C

SKALA 1 : 100



Universitas Atma Jaya Yogyakarta

Proyek Tugas Akhir  
Final Project

PERIODE : GENAP II  
PERIOD : EVEN II  
TAHUN AKADEMIK 2024/2025  
ACADEMIC YEAR 2024/2025

Program Studi Arsitektur  
Architecture Department  
Fakultas Teknik  
Faculty of Engineering

Judul Proyek  
Project Title

PERANCANGAN WORKSHOP DAN  
GALERI PENGOLAHAN SAMPAH DI  
KELURAHAN 7 ULU PALEMBANG  
DENGAN PENDEKATAN  
ARSITEKTUR NEO-VERNAKULAR

Lokasi Proyek  
Project Location

Jl. KH. Azhari, 7 Ulu, Kecamatan  
Seberang Ulu I, Kota Palembang,  
Sumatera Selatan

Identitas Mahasiswa  
Student Identity

Kevin  
210118441

Judul Gambar  
Drawing Title

POTONGAN WORKSHOP

Skala  
Scale

1 : 100

Keterangan  
Note

Tanggal Gambar  
Drawing Date

Kode Gambar  
Drawing Code

035


No. Lbr  
Pg. No.

35


Dari  
Of





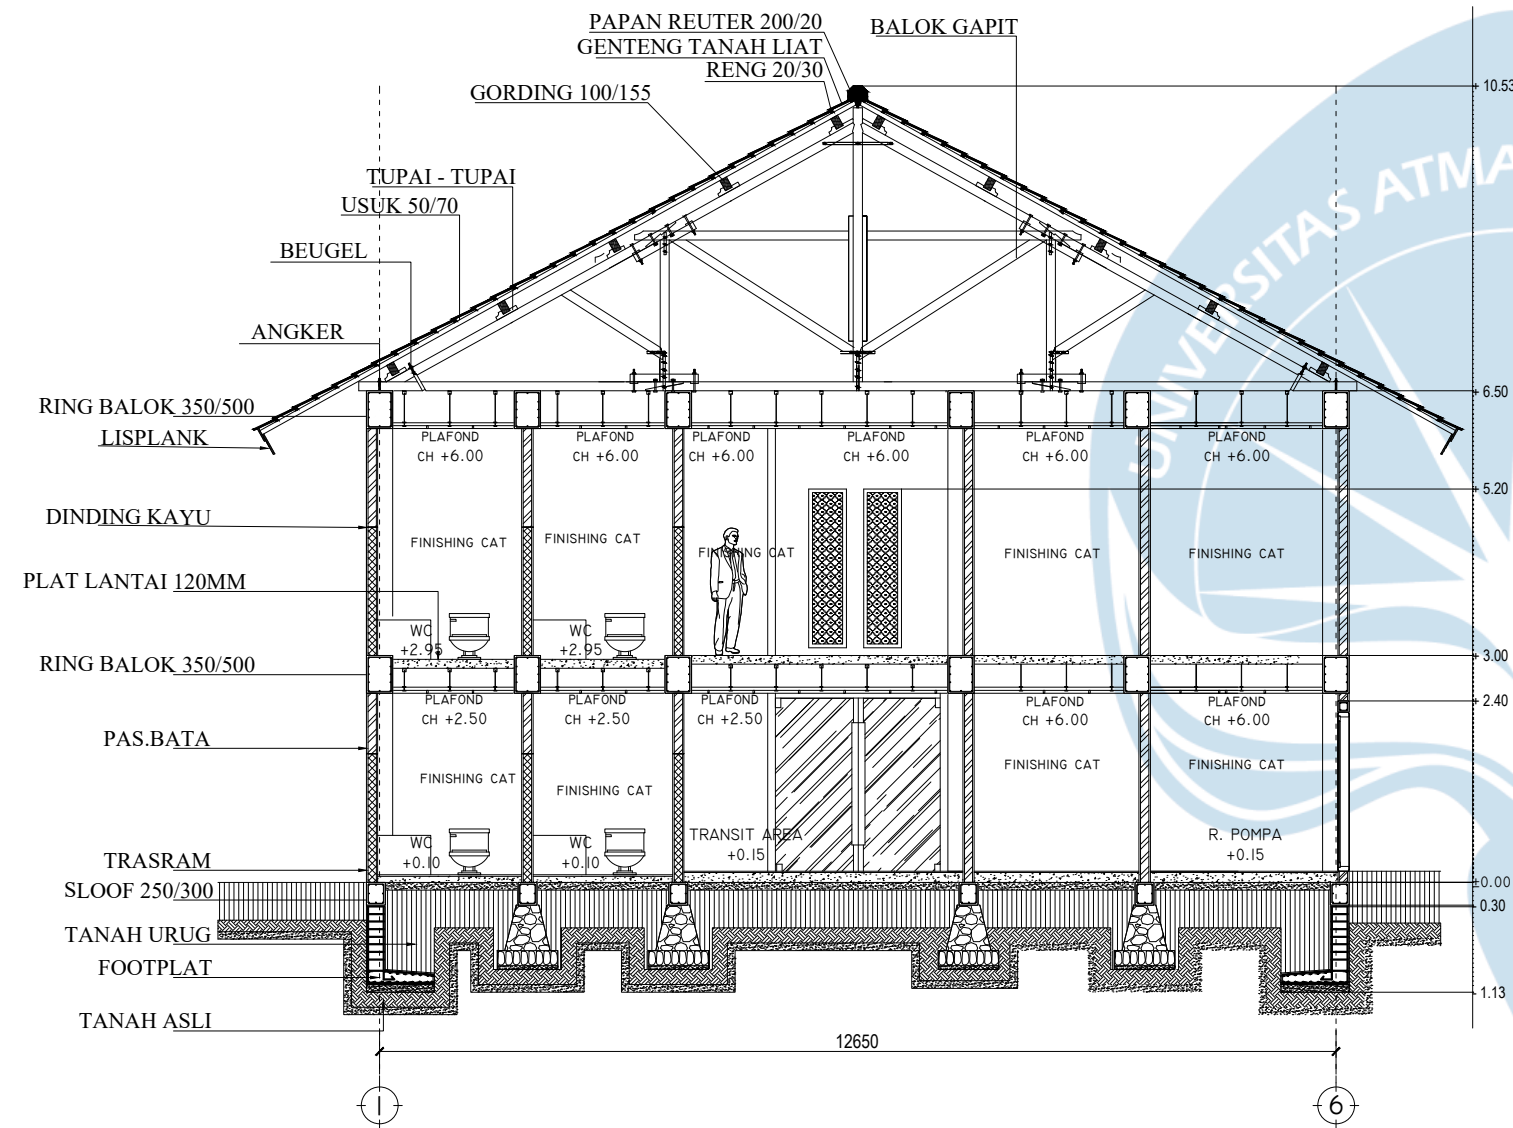

POT. PENGOLAHAN SAMPAH A-A  
SKALA 1 : 100

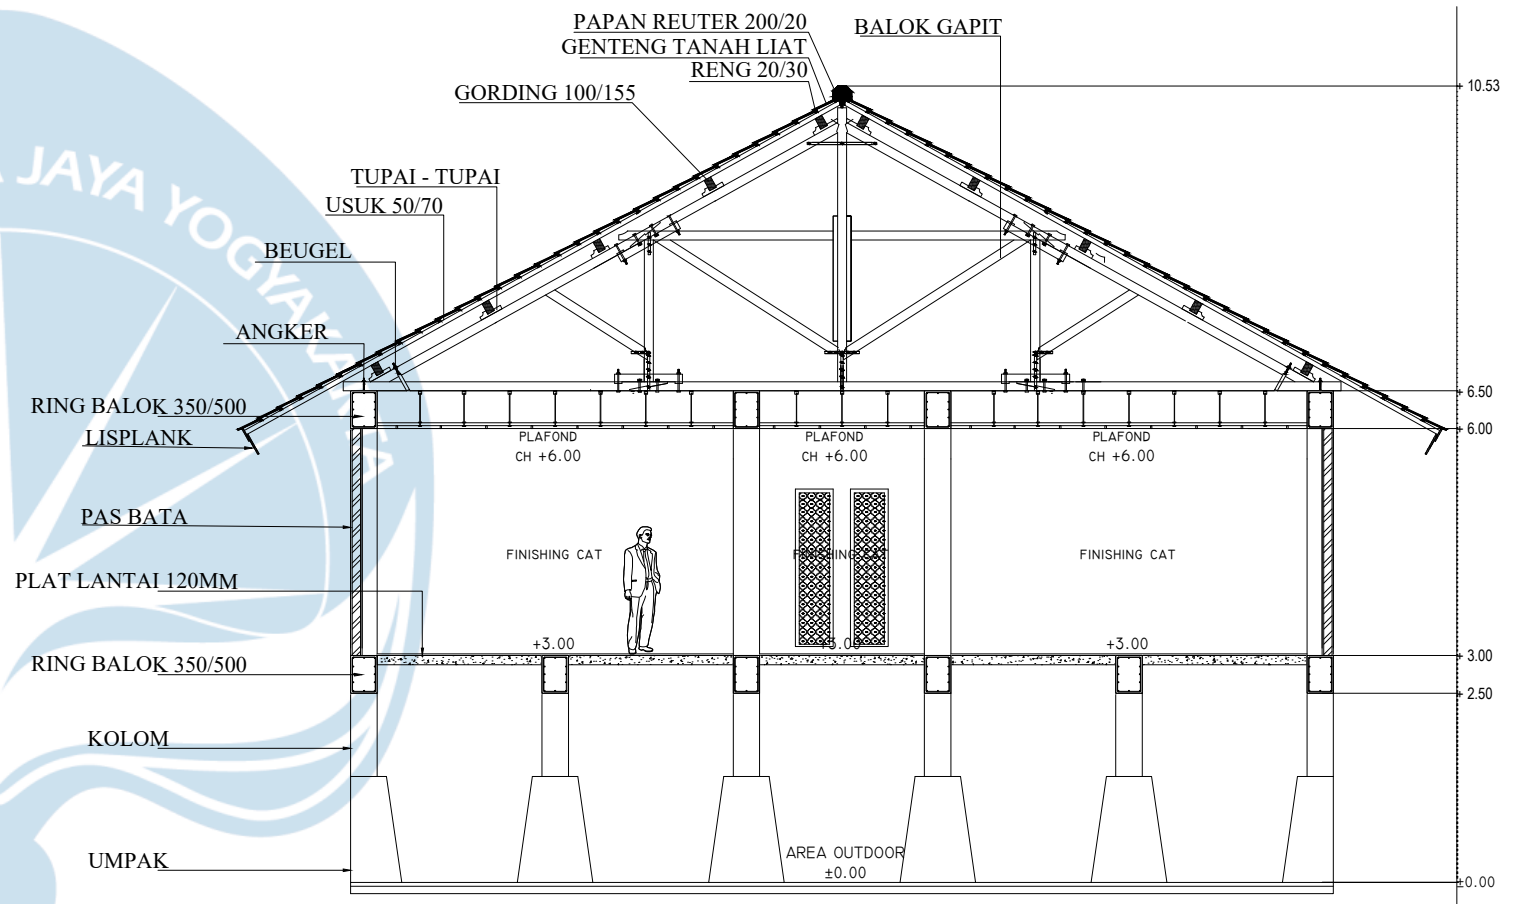

POT. PENGOLAHAN SAMPAH B-B  
SKALA 1 : 100



Universitas Atma Jaya Yogyakarta

Proyek Tugas Akhir  
Final Project

PERIODE : GENAP II  
PERIOD : EVEN II

TAHUN AKADEMIK 2024/2025  
ACADEMIC YEAR 2024/2025

Program Studi Arsitektur  
Architecture Department  
Fakultas Teknik  
Faculty of Engineering

Judul Proyek  
Project Title

PERANCANGAN WORKSHOP DAN  
GALERI PENGOLAHAN SAMPAH DI  
KELURAHAN 7 ULU PALEMBANG  
DENGAN PENDEKATAN  
ARSITEKTUR NEO-VERNAKULAR

Lokasi Proyek  
Project Location

Jl. KH. Azhari, 7 Ulu, Kecamatan  
Seberang Ulu I, Kota Palembang,  
Sumatera Selatan

Identitas Mahasiswa  
Student Identity

Kevin  
210118441

Judul Gambar  
Drawing Title

POTONGAN PENGOLAHAN  
SAMPAH

Skala  
Scale

1 : 100

Keterangan  
Note

Tanggal Gambar  
Drawing Date

Kode Gambar  
Drawing Code

037


No. Lbr  
Pg. No.

37

Dari  
Of





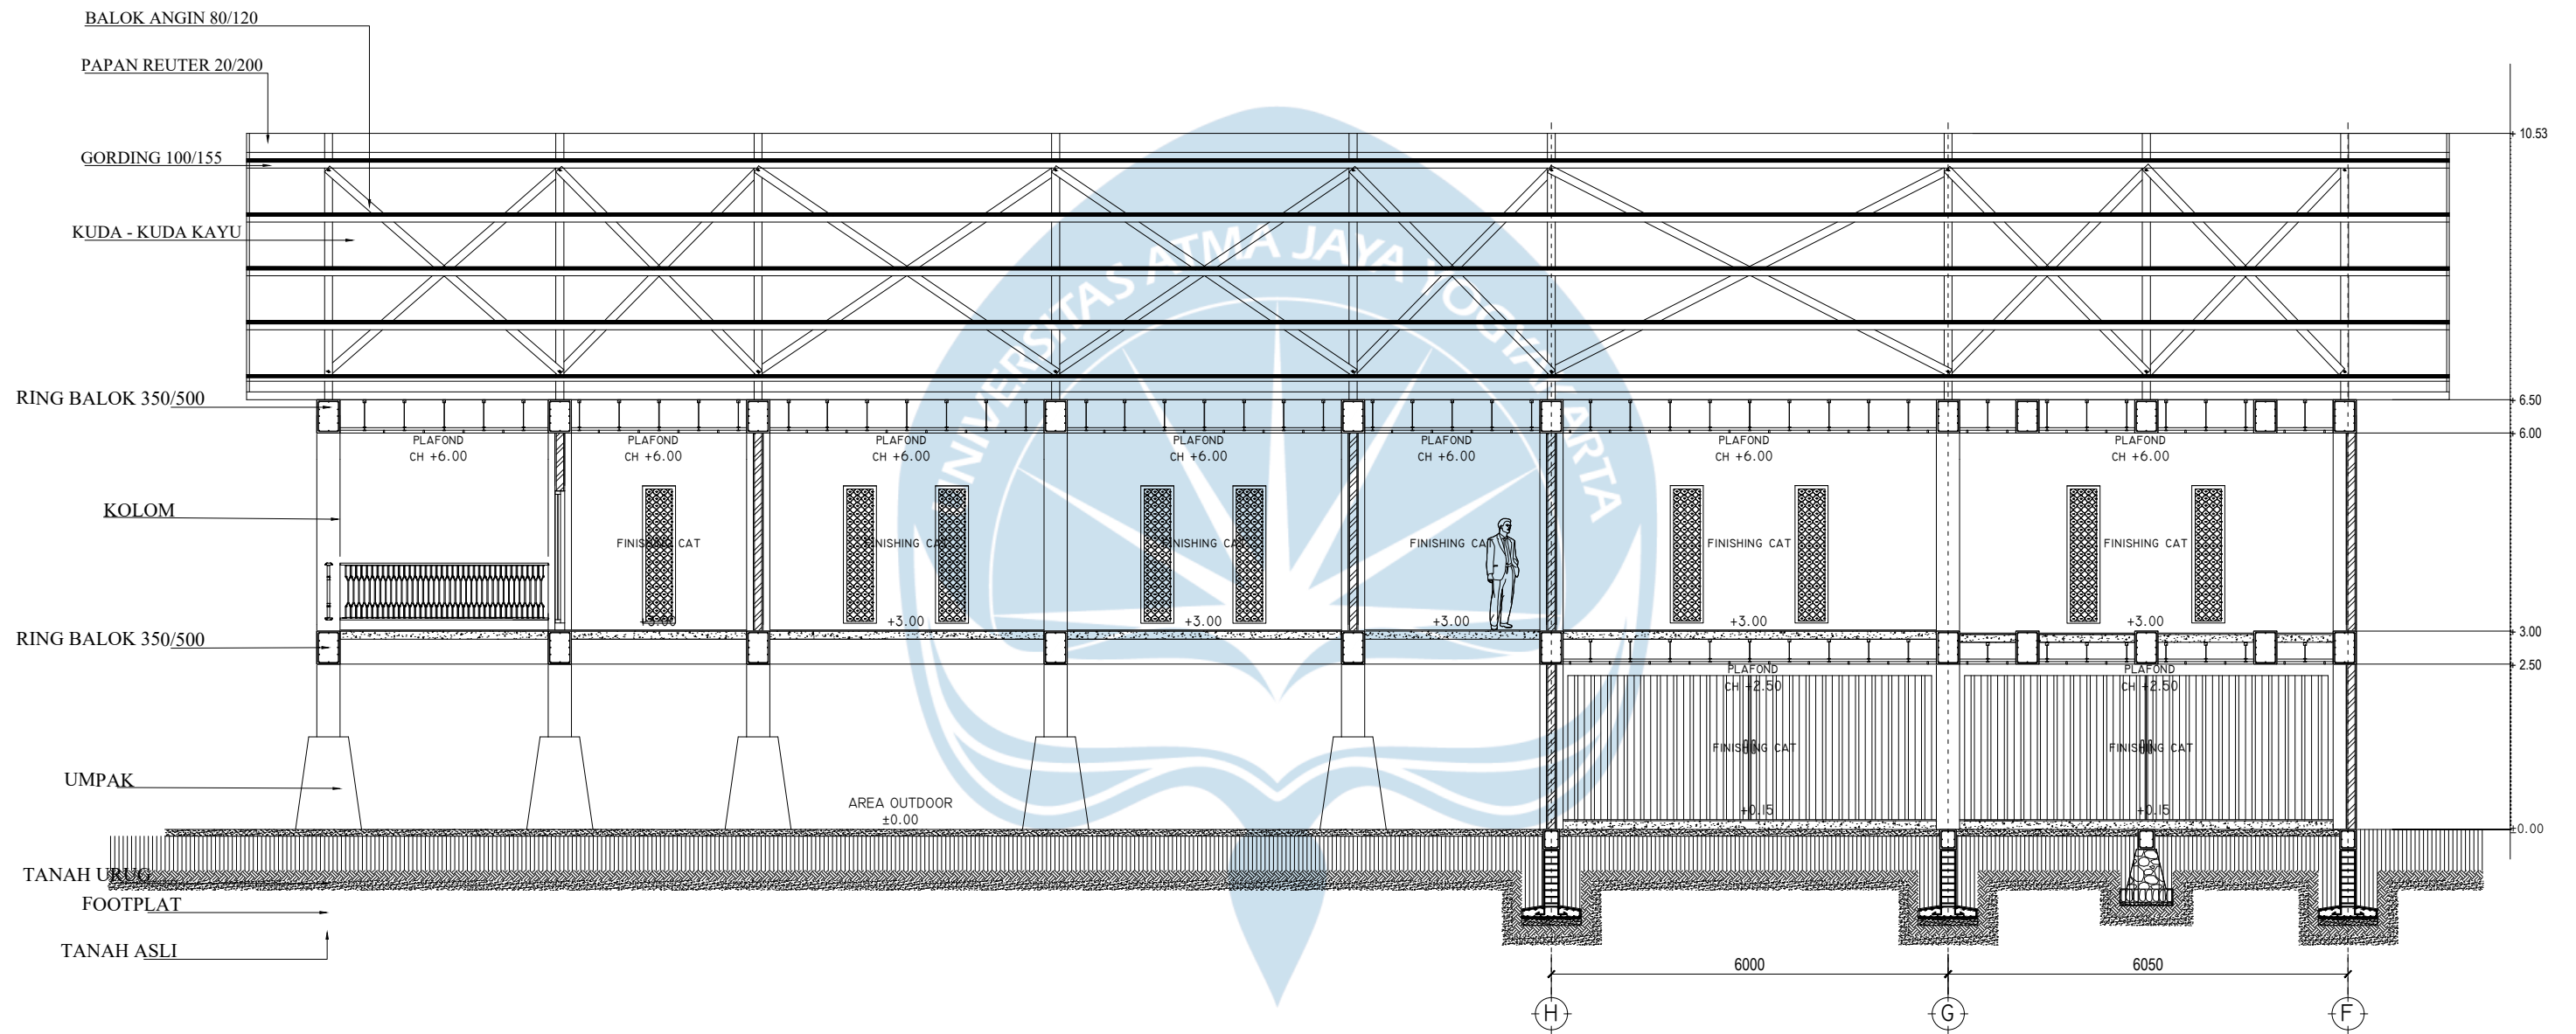

POT. PENGOLAHAN SAMPAH D-D  
SKALA 1 : 100



Universitas Atma Jaya Yogyakarta

Proyek Tugas Akhir  
Final Project

PERIODE : GENAP II  
PERIOD : EVEN II

TAHUN AKADEMIK 2024/2025  
ACADEMIC YEAR 2024/2025

Program Studi Arsitektur  
Architecture Department  
Fakultas Teknik  
Faculty of Engineering

Judul Proyek  
Project Title

PERANCANGAN WORKSHOP DAN  
GALERI PENGOLAHAN SAMPAH DI  
KELURAHAN 7 ULU PALEMBANG  
DENGAN PENDEKATAN  
ARSITEKTUR NEO-VERNAKULAR

Lokasi Proyek  
Project Location

Jl. KH. Azhari, 7 Ulu, Kecamatan  
Seberang Ulu I, Kota Palembang,  
Sumatera Selatan

Identitas Mahasiswa  
Student Identity

Kevin  
210118441

Judul Gambar  
Drawing Title

POTONGAN PENGOLAHAN  
SAMPAH

Skala  
Scale

1 : 100

Keterangan  
Note

Tanggal Gambar  
Drawing Date

Kode Gambar  
Drawing Code

039


No. Lbr  
Pg. No.

39


Dari  
Of




STRUKTUR ATAS

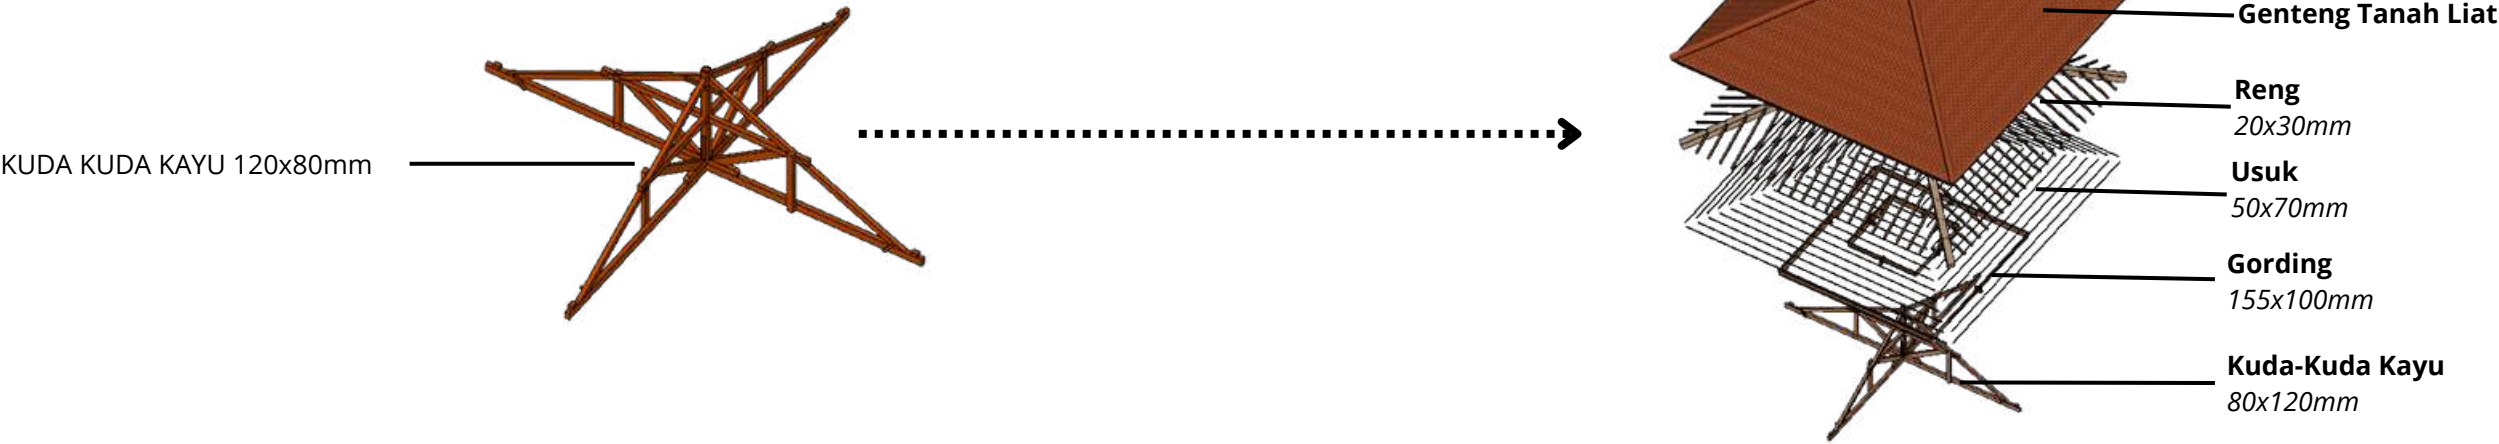

STRUKTUR TENGAH

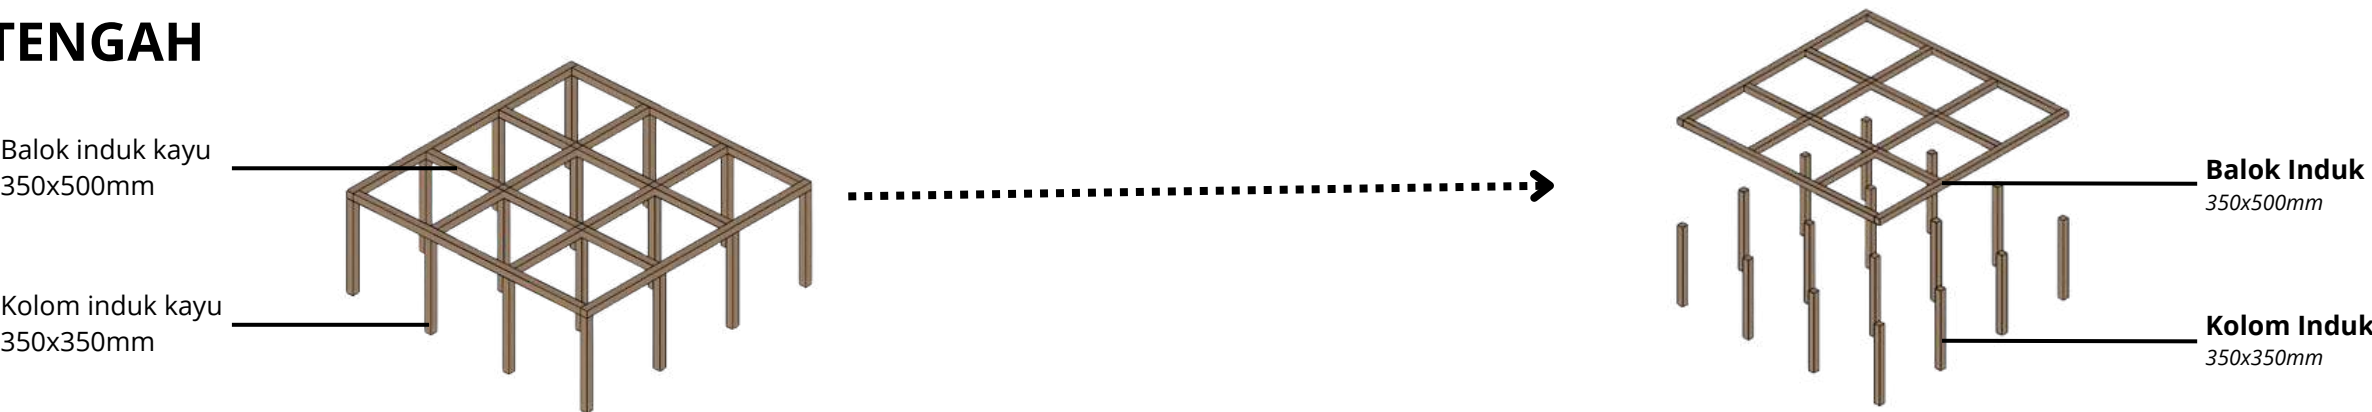

STRUKTUR BAWAH

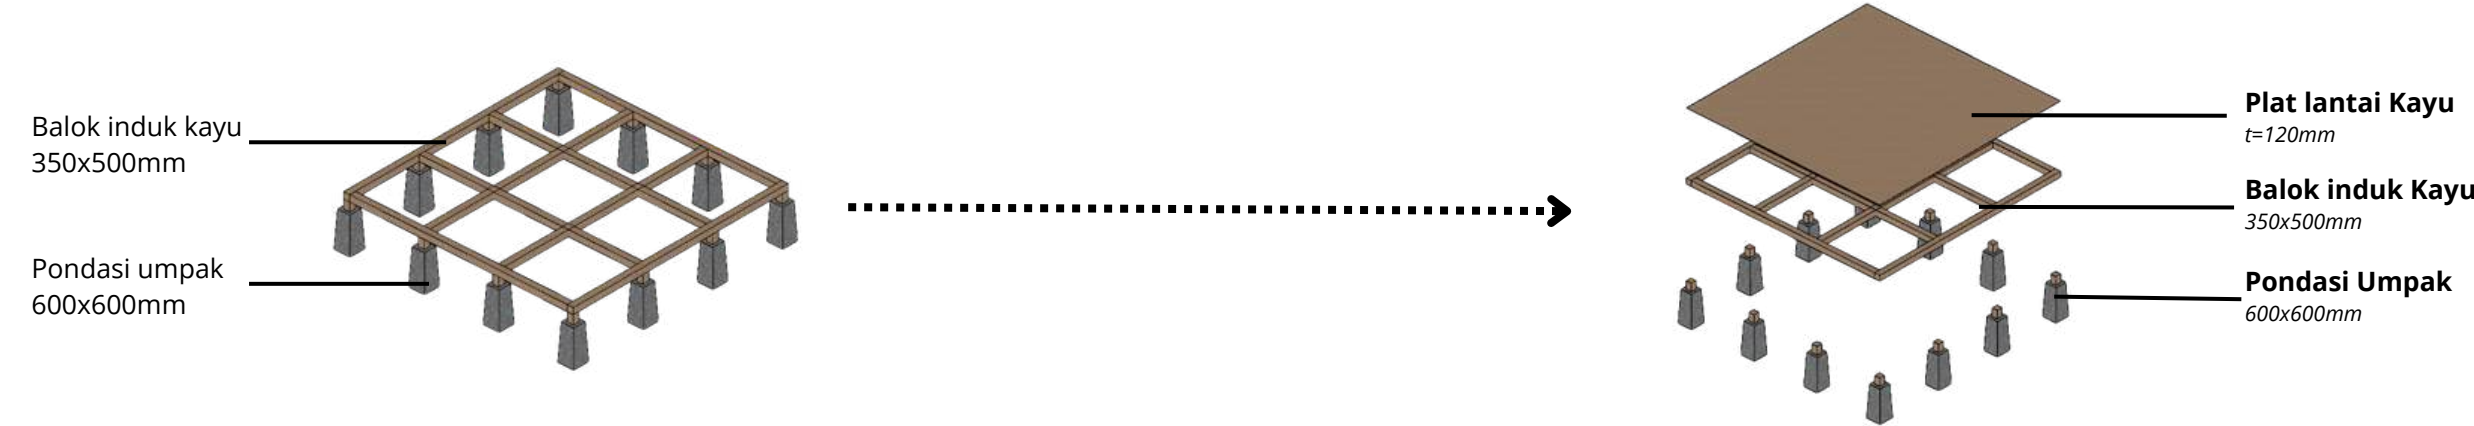

AKSONOMETRI STRUKTUR LOBBY

SKALA: NTS



Universitas Atma Jaya Yogyakarta

Program Studi Arsitektur  
Architecture Department  
Fakultas Teknik  
Faculty of Engineering

Proyek Tugas Akhir  
Final Project

PERIODE : GENAP II  
PERIOD : EVEN II  
TAHUN AKADEMIK 2024/2025  
ACADEMIC YEAR 2024/2025

Judul Proyek  
Project Title

PERANCANGAN WORKSHOP DAN GALERI  
PENGOLAHAN SAMPAH DI KELURAHAN 7 ULU  
PALEMBANG DENGAN PENDEKATAN  
ARSITEKTUR NEO-VERNAKULAR

Lokasi Proyek  
Project Location

Jl. KH. Azhari, 7 Ulu, Kecamatan  
Seberang Ulu I, Kota Palembang,  
Sumatera Selatan

Identitas Mahasiswa  
Student Identity

Kevin  
210118441

Judul Gambar  
Drawing Title

Skala  
Scale

AKSONOMETRI STRUKTUR

Keterangan  
Note

Tanggal gambar  
Drawing date

Kode  
Code


No. Lbr  
Pg. No.

Dari  
Of

040

40


STRUKTUR ATAS

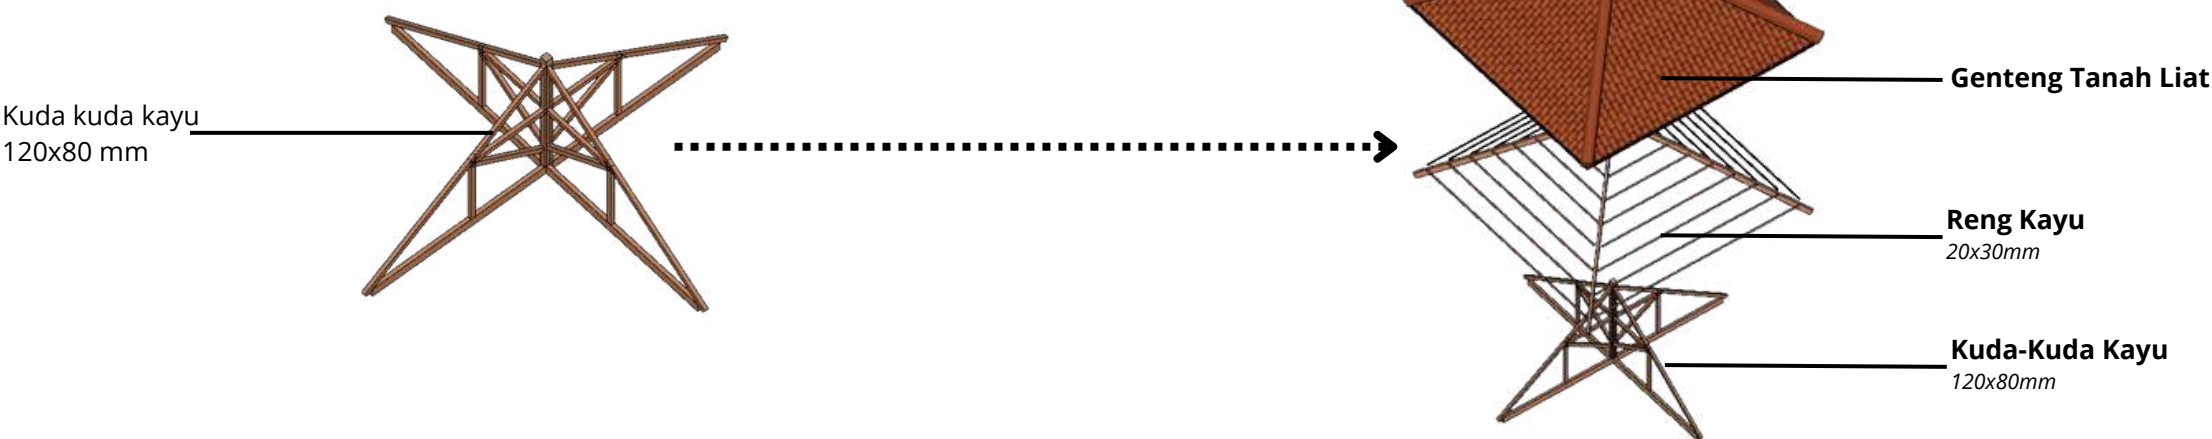

STRUKTUR TENGAH



STRUKTUR BAWAH

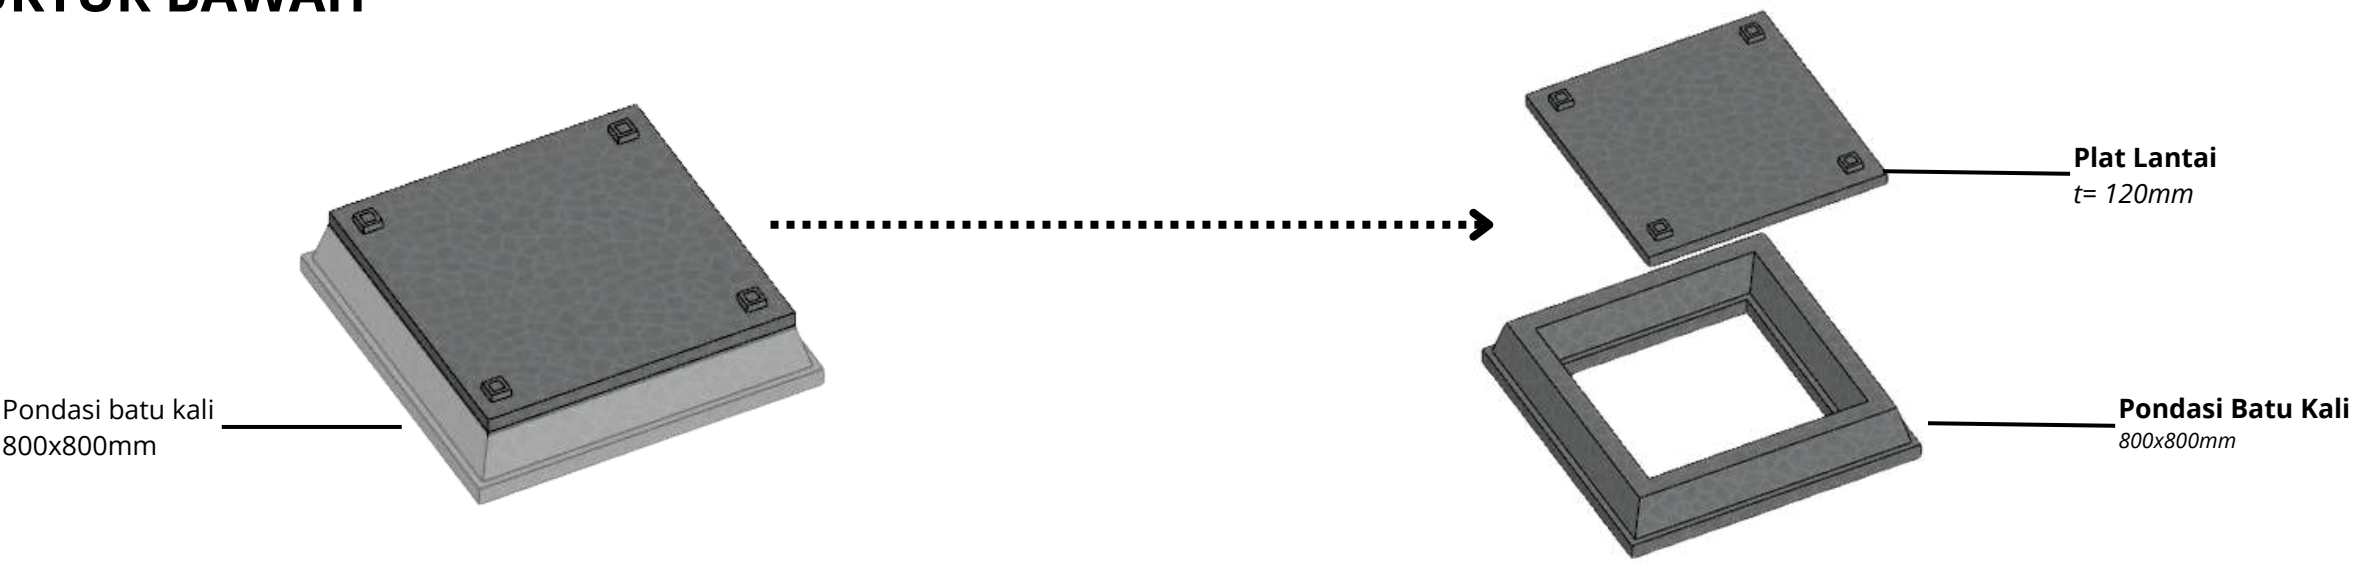

Universitas Atma Jaya Yogyakarta  
Program Studi Arsitektur  
Architecture Department  
Fakultas Teknik  
Faculty of Engineering

Proyek Tugas Akhir  
Final Project

PERIODE : GENAP II  
PERIOD : EVEN II  
TAHUN AKADEMIK 2024/2025  
ACADEMIC YEAR 2024/2025

Judul Proyek  
Project Title

PERANCANGAN WORKSHOP DAN GALERI  
PENGOLAHAN SAMPAH DI KELURAHAN 7 ULU  
PALEMBANG DENGAN PENDEKATAN  
ARSITEKTUR NEO-VERNAKULAR

Lokasi Proyek  
Project Location

Jl. KH. Azhari, 7 Ulu, Kecamatan  
Seberang Ulu I, Kota Palembang,  
Sumatera Selatan

Identitas Mahasiswa  
Student Identity

Kevin  
210118441

Judul Gambar  
Drawing Title

AKSONOMETRI STRUKTUR

Skala  
Scale

Keterangan  
Note

Tanggal gambar  
Drawing date

Kode  
Code

No. Lbr  
Pg. No.


Dari  
Of

041


41




STRUKTUR ATAS

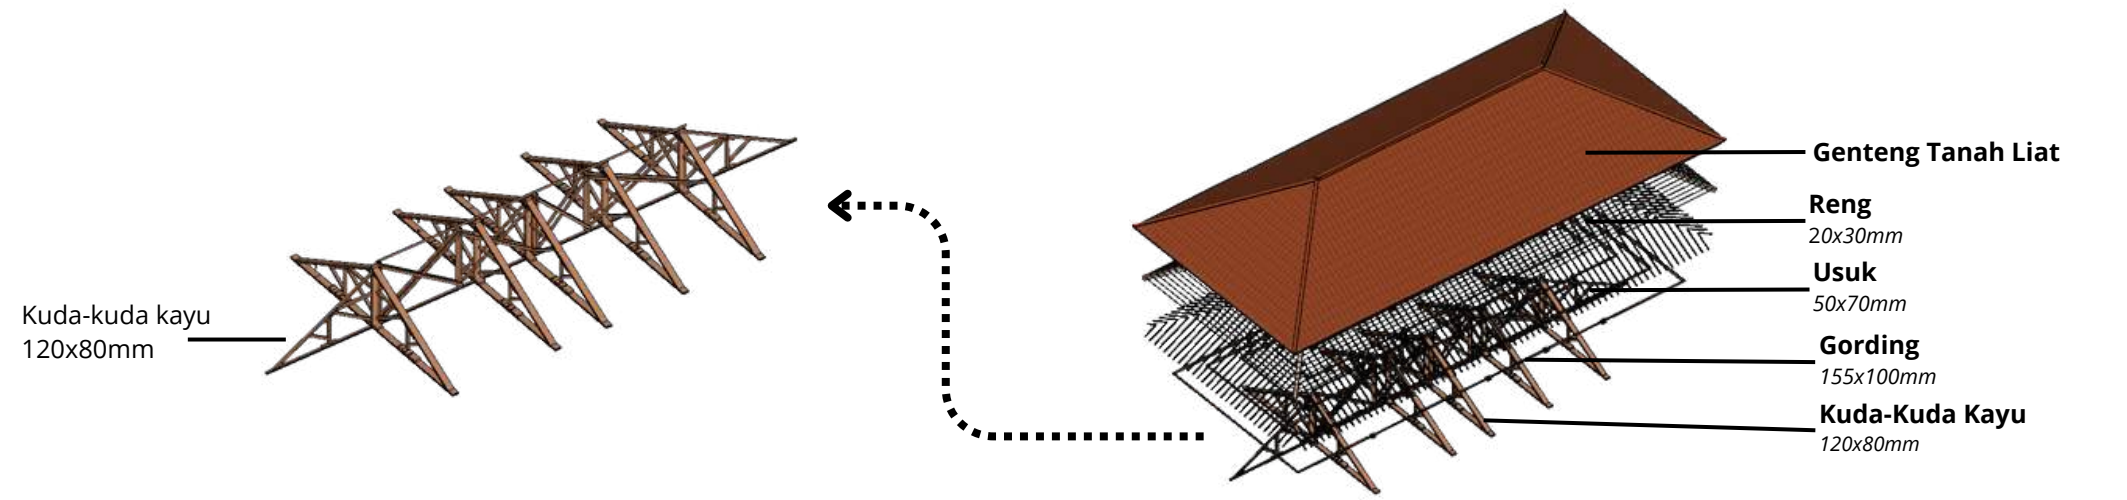


STRUKTUR LANTAI 2

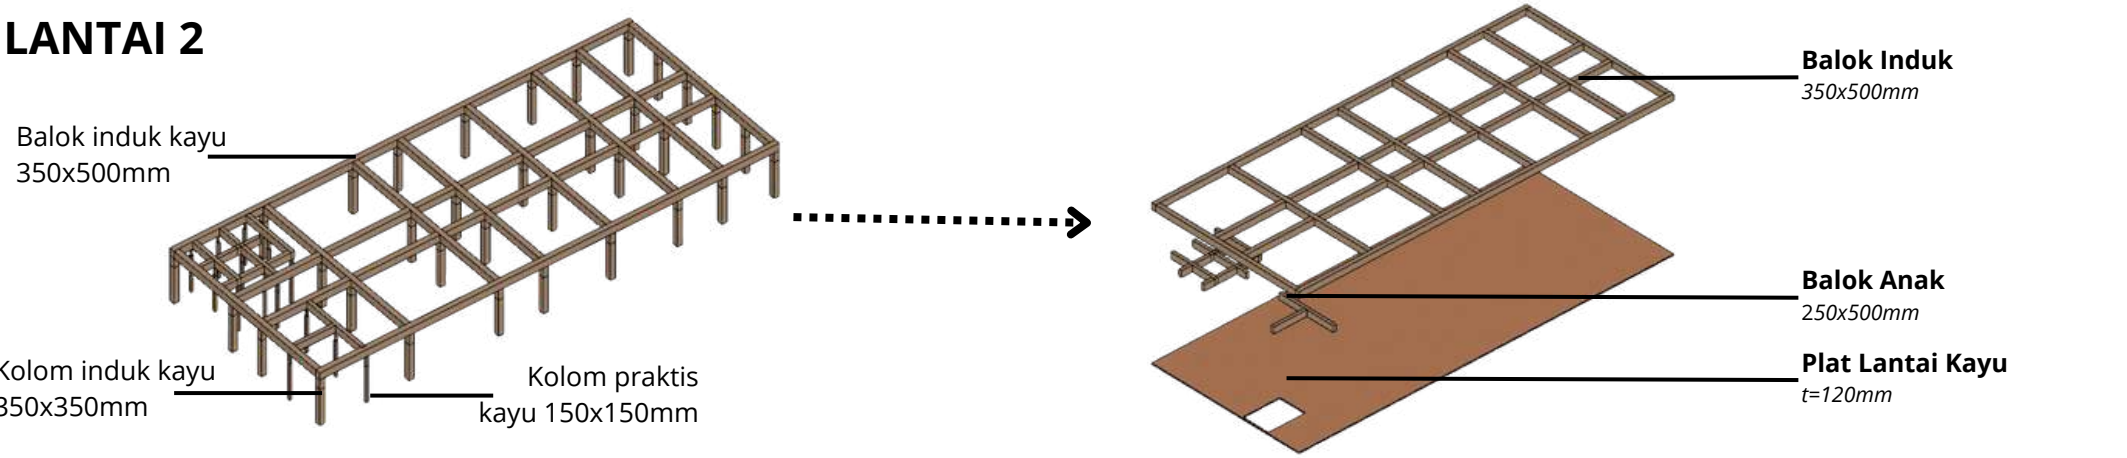

STRUKTUR LANTAI 1

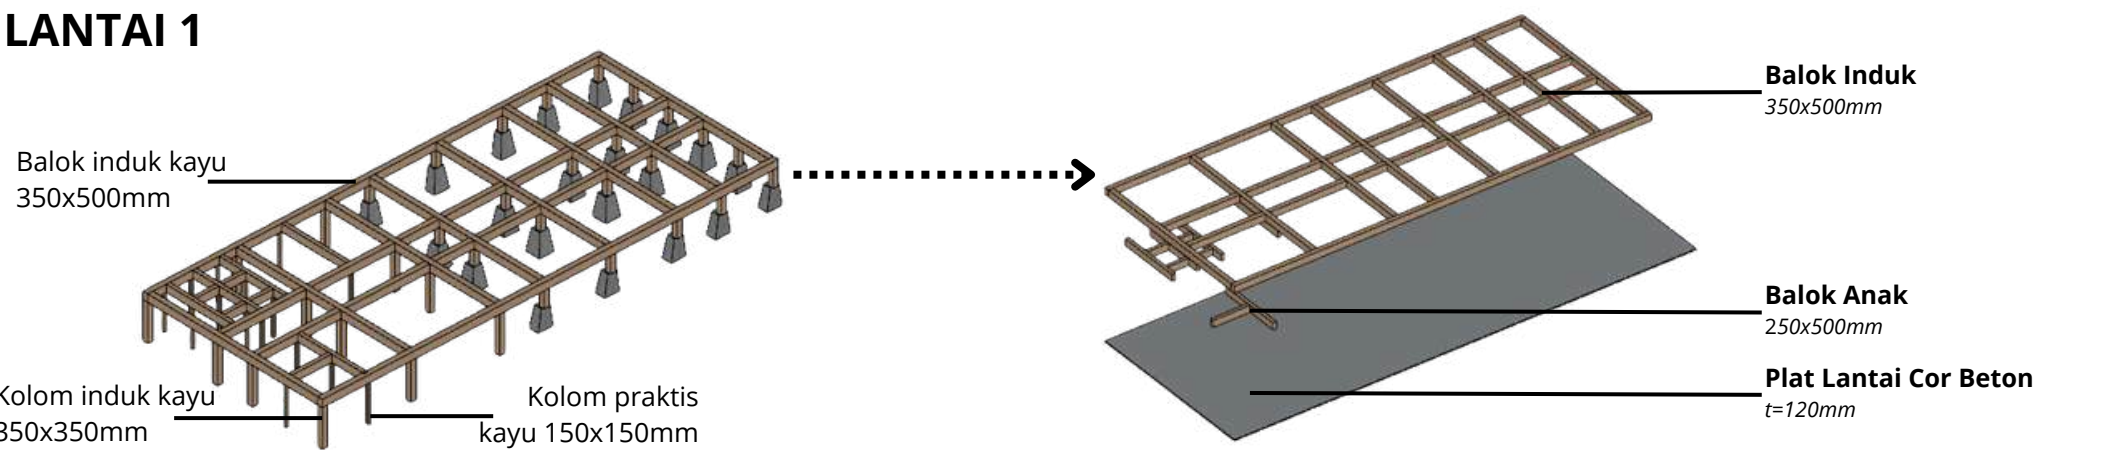

STRUKTUR BAWAH

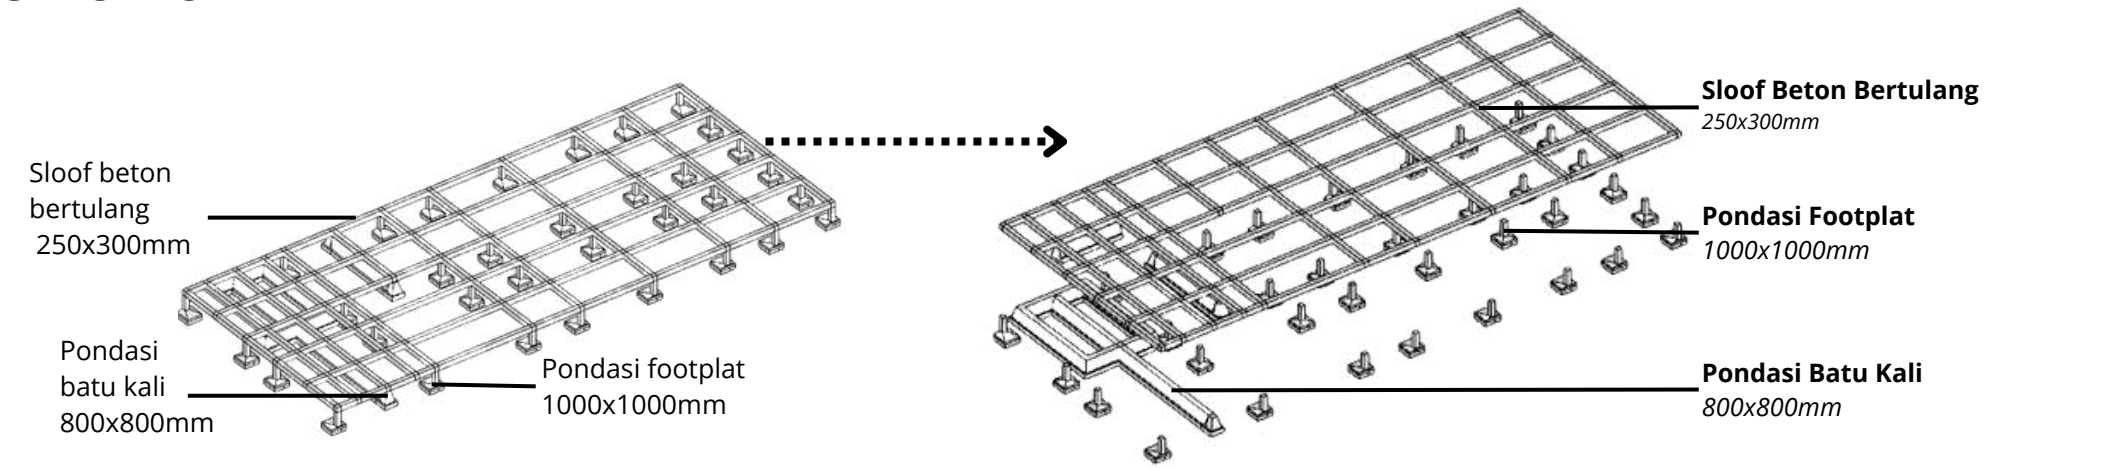


AKSONOMETRI STRUKTUR GALERI  
SKALA: NTS


|   |                                                                                                  |   |                               |                |                    |                                |                    |            |
|---|--------------------------------------------------------------------------------------------------|---|-------------------------------|----------------|--------------------|--------------------------------|--------------------|------------|
| <br>Universitas Atma Jaya Yogyakarta<br>Program Studi Arsitektur<br>Architecture Department<br>Fakultas Teknik<br>Faculty of Engineering | Proyek Tugas Akhir<br>Final Project                                                              | Judul Proyek<br>Project Title   | Judul Gambar<br>Drawing Title | Skala<br>Scale | Keterangan<br>Note | Tanggal Gambar<br>Drawing Date |                    |            |
|   | Program Studi Arsitektur<br>Architecture Department<br>Fakultas Teknik<br>Faculty of Engineering | PERANCANGAN WORKSHOP DAN GALERI<br>PENGOLAHAN SAMPAH DI KELURAHAN 7 ULU<br>PALEMBANG DENGAN PENDEKATAN<br>ARSITEKTUR NEO-VERNAKULAR | AKSONOMETRI STRUKTUR          |                |                    |                                |                    |            |
|   | Identitas Mahasiswa<br>Student Identity                                                          | Lokasi Proyek<br>Project Location                                                                                                   |                               |                |                    | Kode Gambar<br>Drawing Code    | No. Lbr<br>Pg. No. | Dari<br>Of |
|   | KEVIN<br>210118441                                                                               | Jl. KH. Azhari, 7 Ulu, Kecamatan<br>Seberang Ulu I, Kota Palembang,<br>Sumatera Selatan                                             |                               |                |                    | 042                            | 42                 |            |
|   |                                                                                                  |   |                               |                |                    |                                |                    |            |




STRUKTUR ATAS

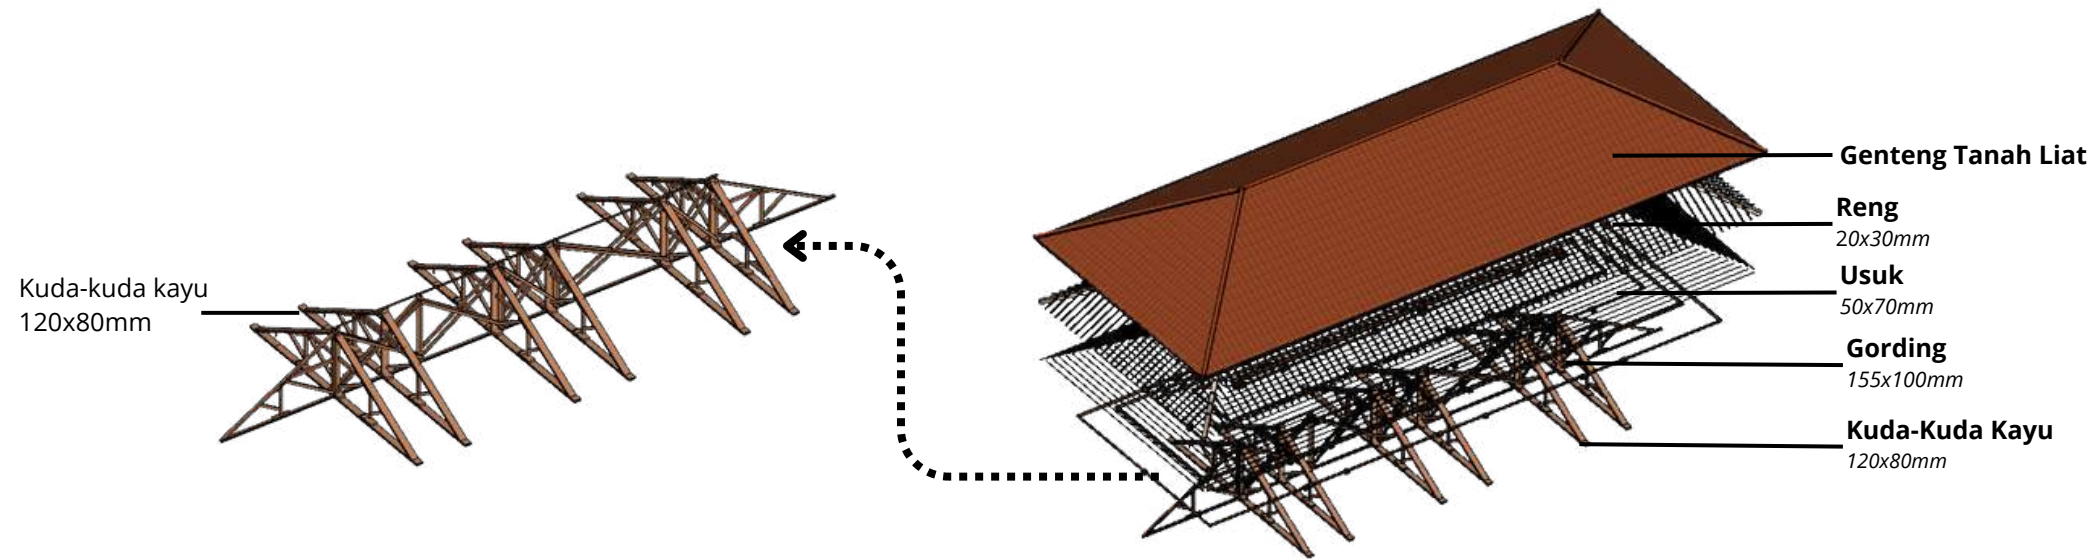


STRUKTUR LANTAI 2

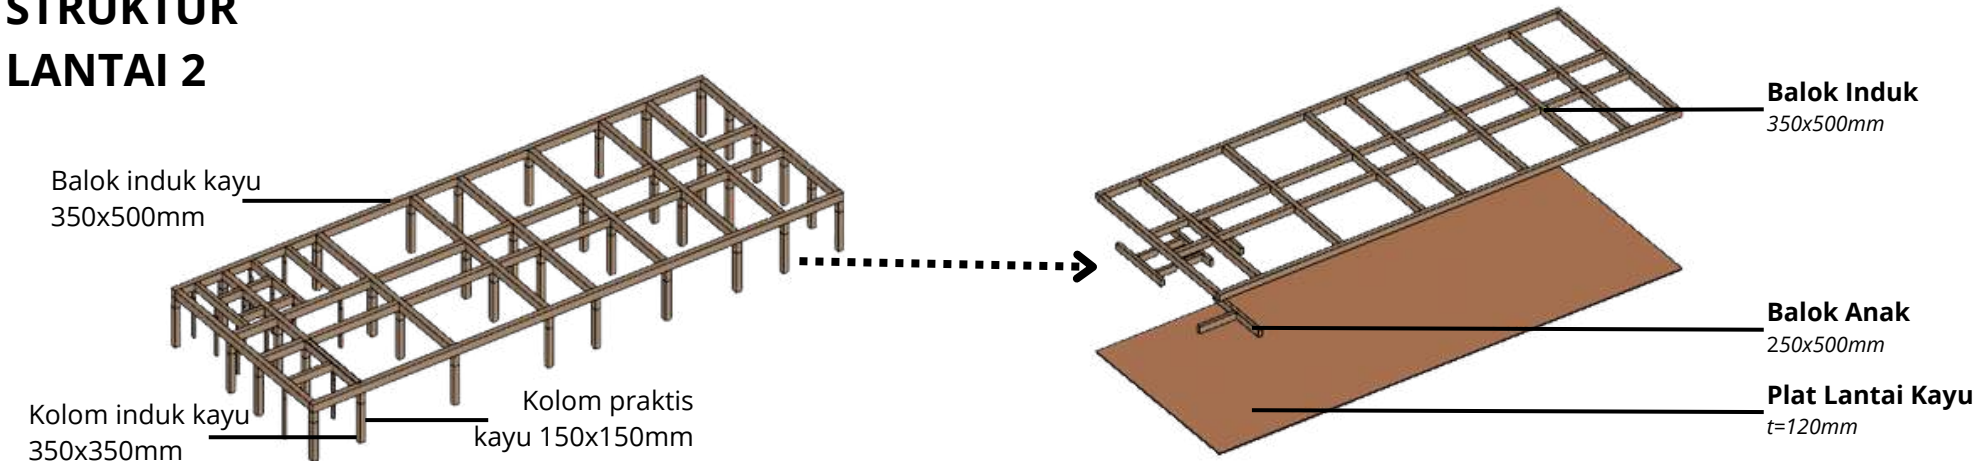

STRUKTUR LANTAI 1

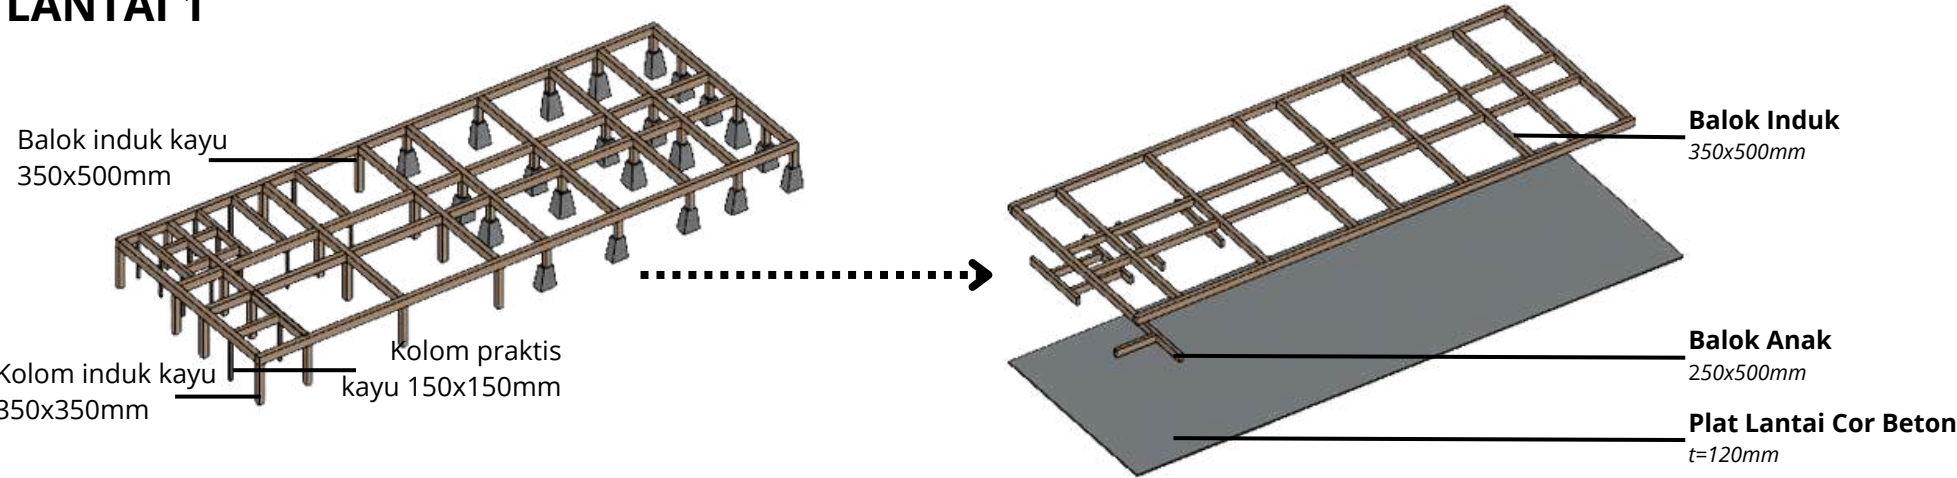

STRUKTUR BAWAH

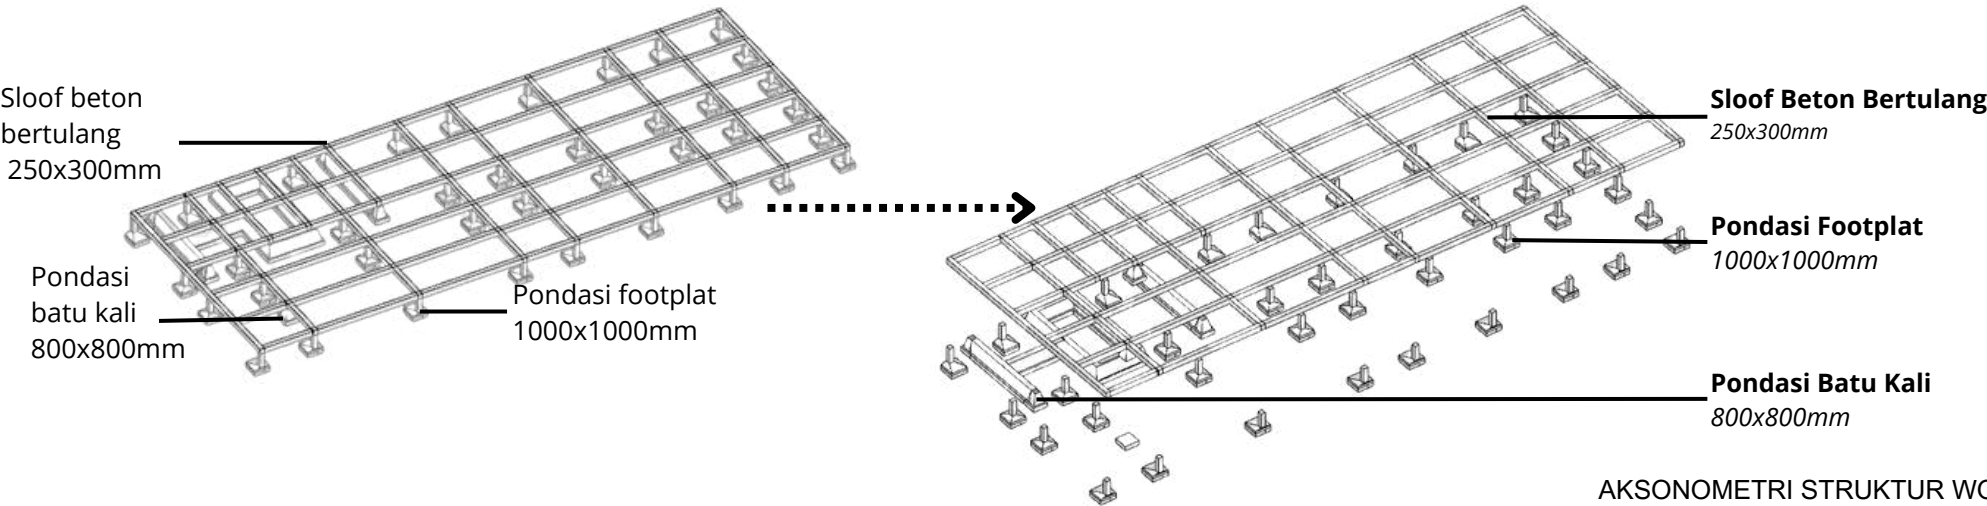


AKSONOMETRI STRUKTUR WORKSHOP  
SKALA: NTS


| <br>Universitas Atma Jaya Yogyakarta<br>Program Studi Arsitektur<br>Architecture Department<br>Fakultas Teknik<br>Faculty of Engineering | Proyek Tugas Akhir<br>Final Project                                                              | Judul Proyek<br>Project Title   | Judul Gambar<br>Drawing Title | Skala<br>Scale | Keterangan<br>Note | Tanggal Gambar<br>Drawing Date |                    |            |
|---|--------------------------------------------------------------------------------------------------|---|-------------------------------|----------------|--------------------|--------------------------------|--------------------|------------|
|   | Program Studi Arsitektur<br>Architecture Department<br>Fakultas Teknik<br>Faculty of Engineering | PERANCANGAN WORKSHOP DAN GALERI<br>PENGOLAHAN SAMPAH DI KELURAHAN 7 ULU<br>PALEMBANG DENGAN PENDEKATAN<br>ARSITEKTUR NEO-VERNAKULAR | AKSONOMETRI STRUKTUR          |                |                    |                                |                    |            |
|   | Identitas Mahasiswa<br>Student Identity                                                          | Lokasi Proyek<br>Project Location                                                                                                   |                               |                |                    | Kode Gambar<br>Drawing Code    | No. Lbr<br>Pg. No. | Dari<br>Of |
|   | KEVIN<br>210118441                                                                               | Jl. KH. Azhari, 7 Ulu, Kecamatan<br>Seberang Ulu I, Kota Palembang,<br>Sumatera Selatan                                             |                               |                |                    | 043                            | 43                 |            |
|   |                                                                                                  |   |                               |                |                    |                                |                    |            |




STRUKTUR ATAS

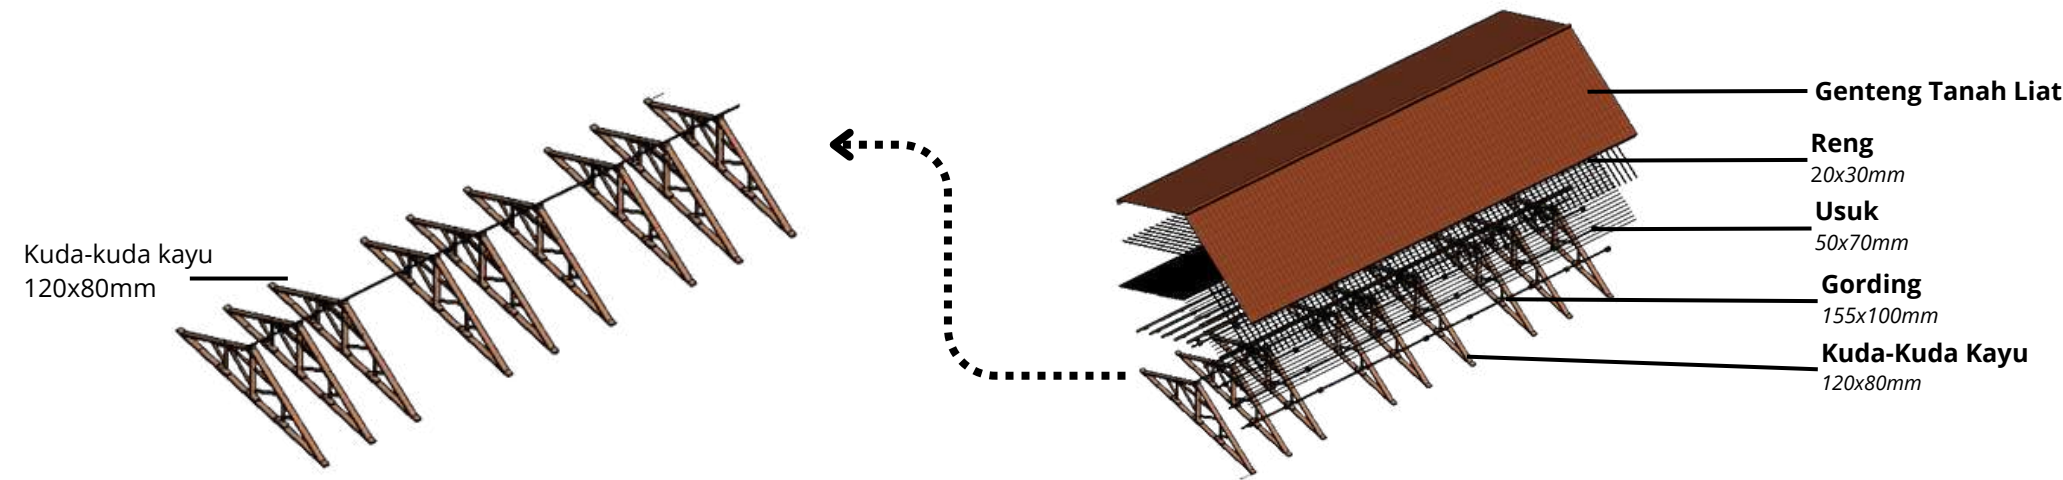


STRUKTUR LANTAI 2

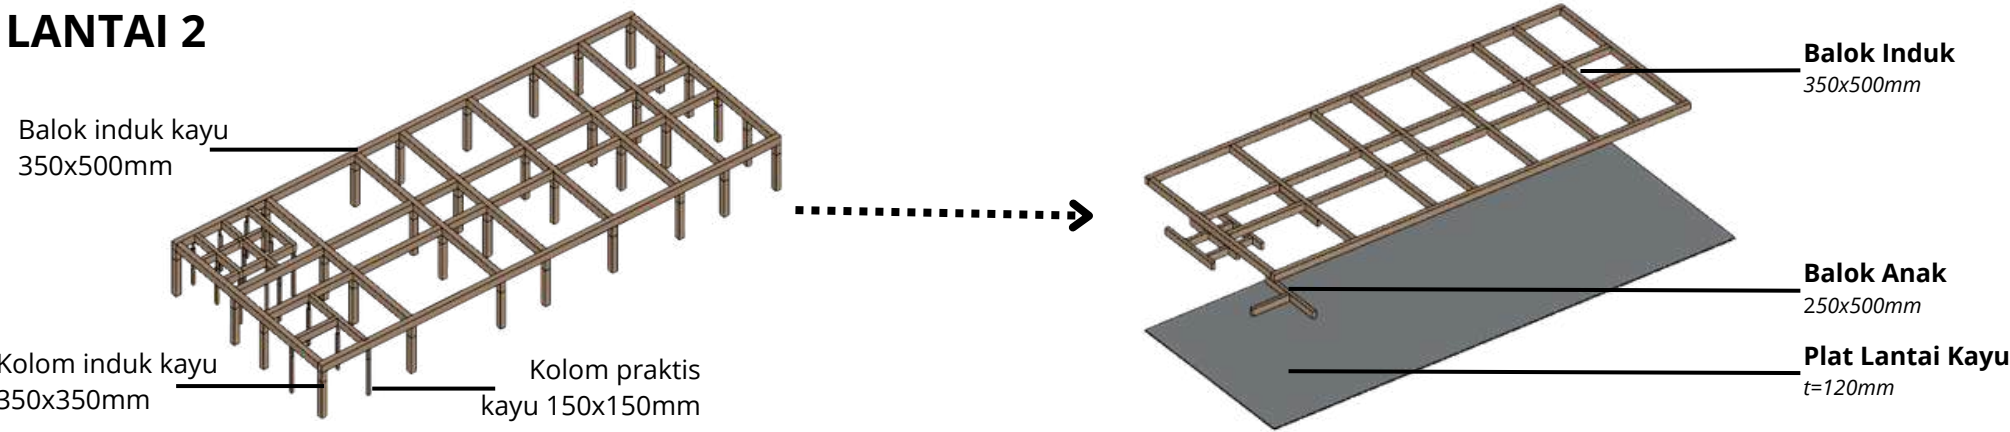

STRUKTUR LANTAI 1

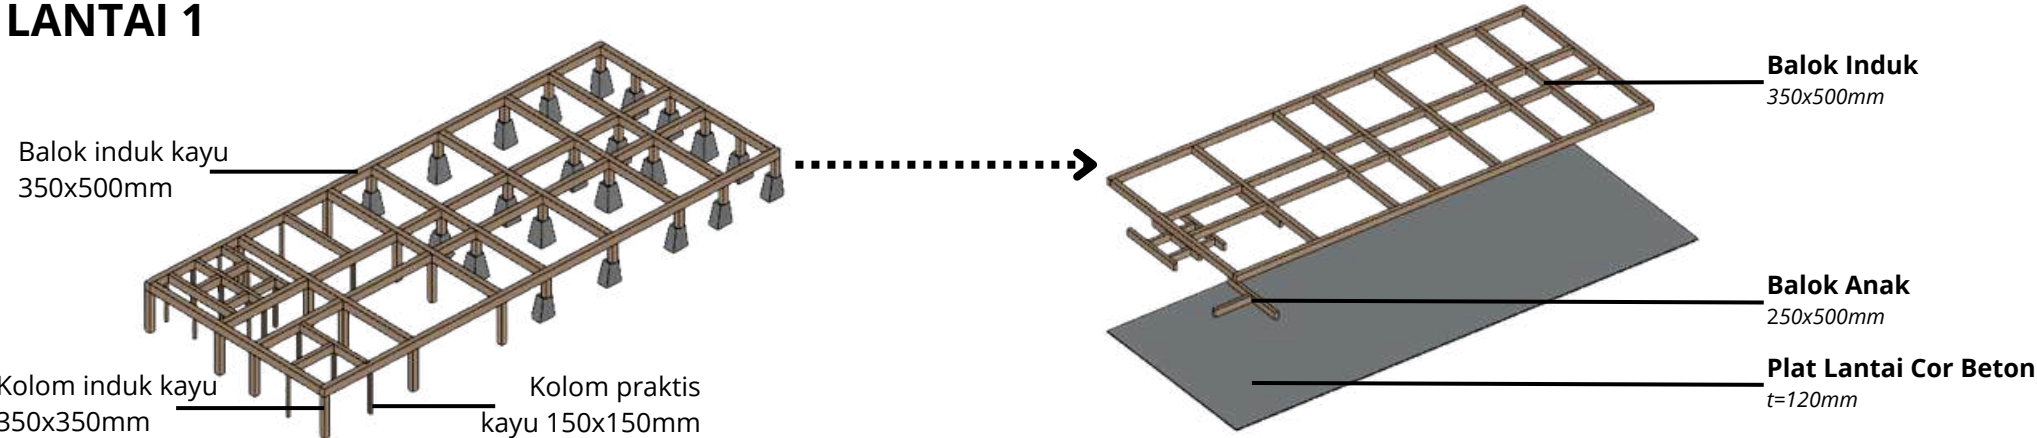

STRUKTUR BAWAH

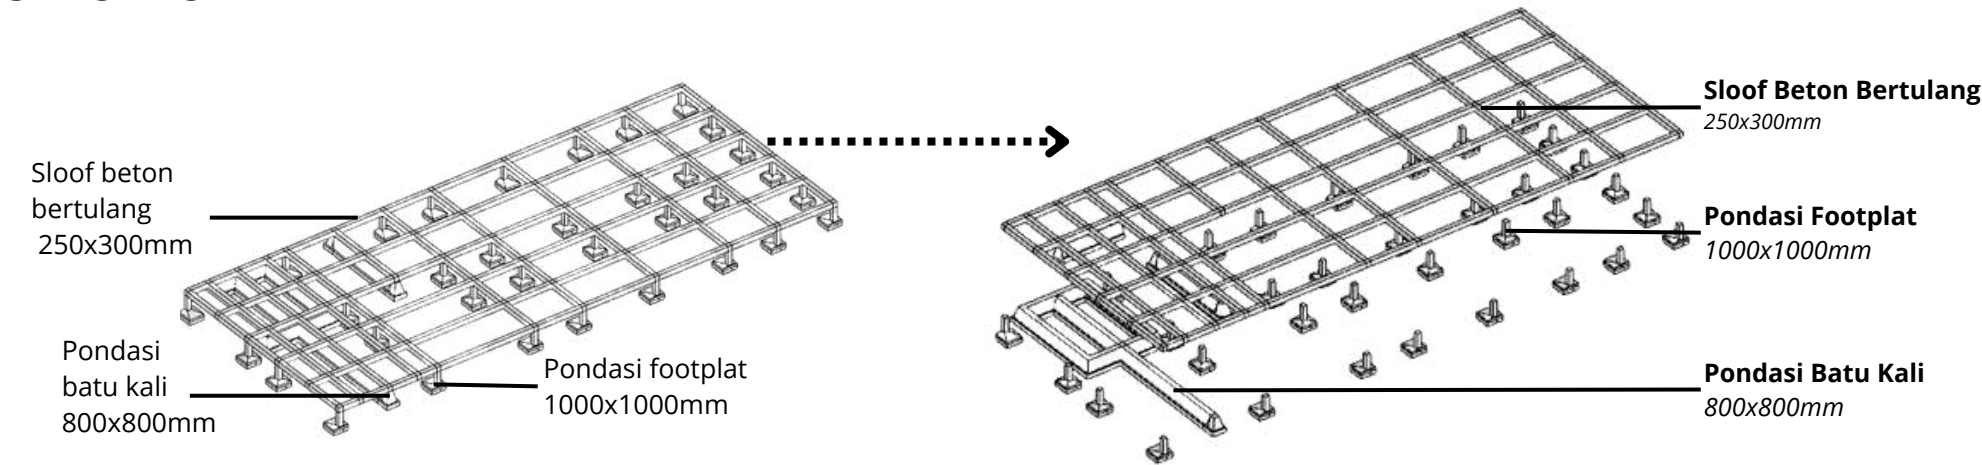


AKSONOMETRI STRUKTUR PENGOLAHAN SAMPAJ

SKALA: NTS

| <br>Universitas Atma Jaya Yogyakarta<br>Program Studi Arsitektur<br>Architecture Department<br>Fakultas Teknik<br>Faculty of Engineering | Proyek Tugas Akhir<br>Final Project                                                              | Judul Proyek<br>Project Title   | Judul Gambar<br>Drawing Title | Skala<br>Scale | Keterangan<br>Note | Tanggal Gambar<br>Drawing Date |                    |            |
|---|--------------------------------------------------------------------------------------------------|---|-------------------------------|----------------|--------------------|--------------------------------|--------------------|------------|
|   | Program Studi Arsitektur<br>Architecture Department<br>Fakultas Teknik<br>Faculty of Engineering | PERANCANGAN WORKSHOP DAN GALERI<br>PENGOLAHAN SAMPAH DI KELURAHAN 7 ULU<br>PALEMBANG DENGAN PENDEKATAN<br>ARSITEKTUR NEO-VERNAKULAR | AKSONOMETRI STRUKTUR          |                |                    |                                |                    |            |
|   | Identitas Mahasiswa<br>Student Identity                                                          | Lokasi Proyek<br>Project Location                                                                                                   |                               |                |                    | Kode Gambar<br>Drawing Code    | No. Lbr<br>Pg. No. | Dari<br>Of |
|   | KEVIN<br>210118441                                                                               | Jl. KH. Azhari, 7 Ulu, Kecamatan<br>Seberang Ulu I, Kota Palembang,<br>Sumatera Selatan                                             |                               |                |                    | 044                            | 44                 |            |
|   |                                                                                                  |   |                               |                |                    |                                |                    |            |

STRUKTUR ATAS

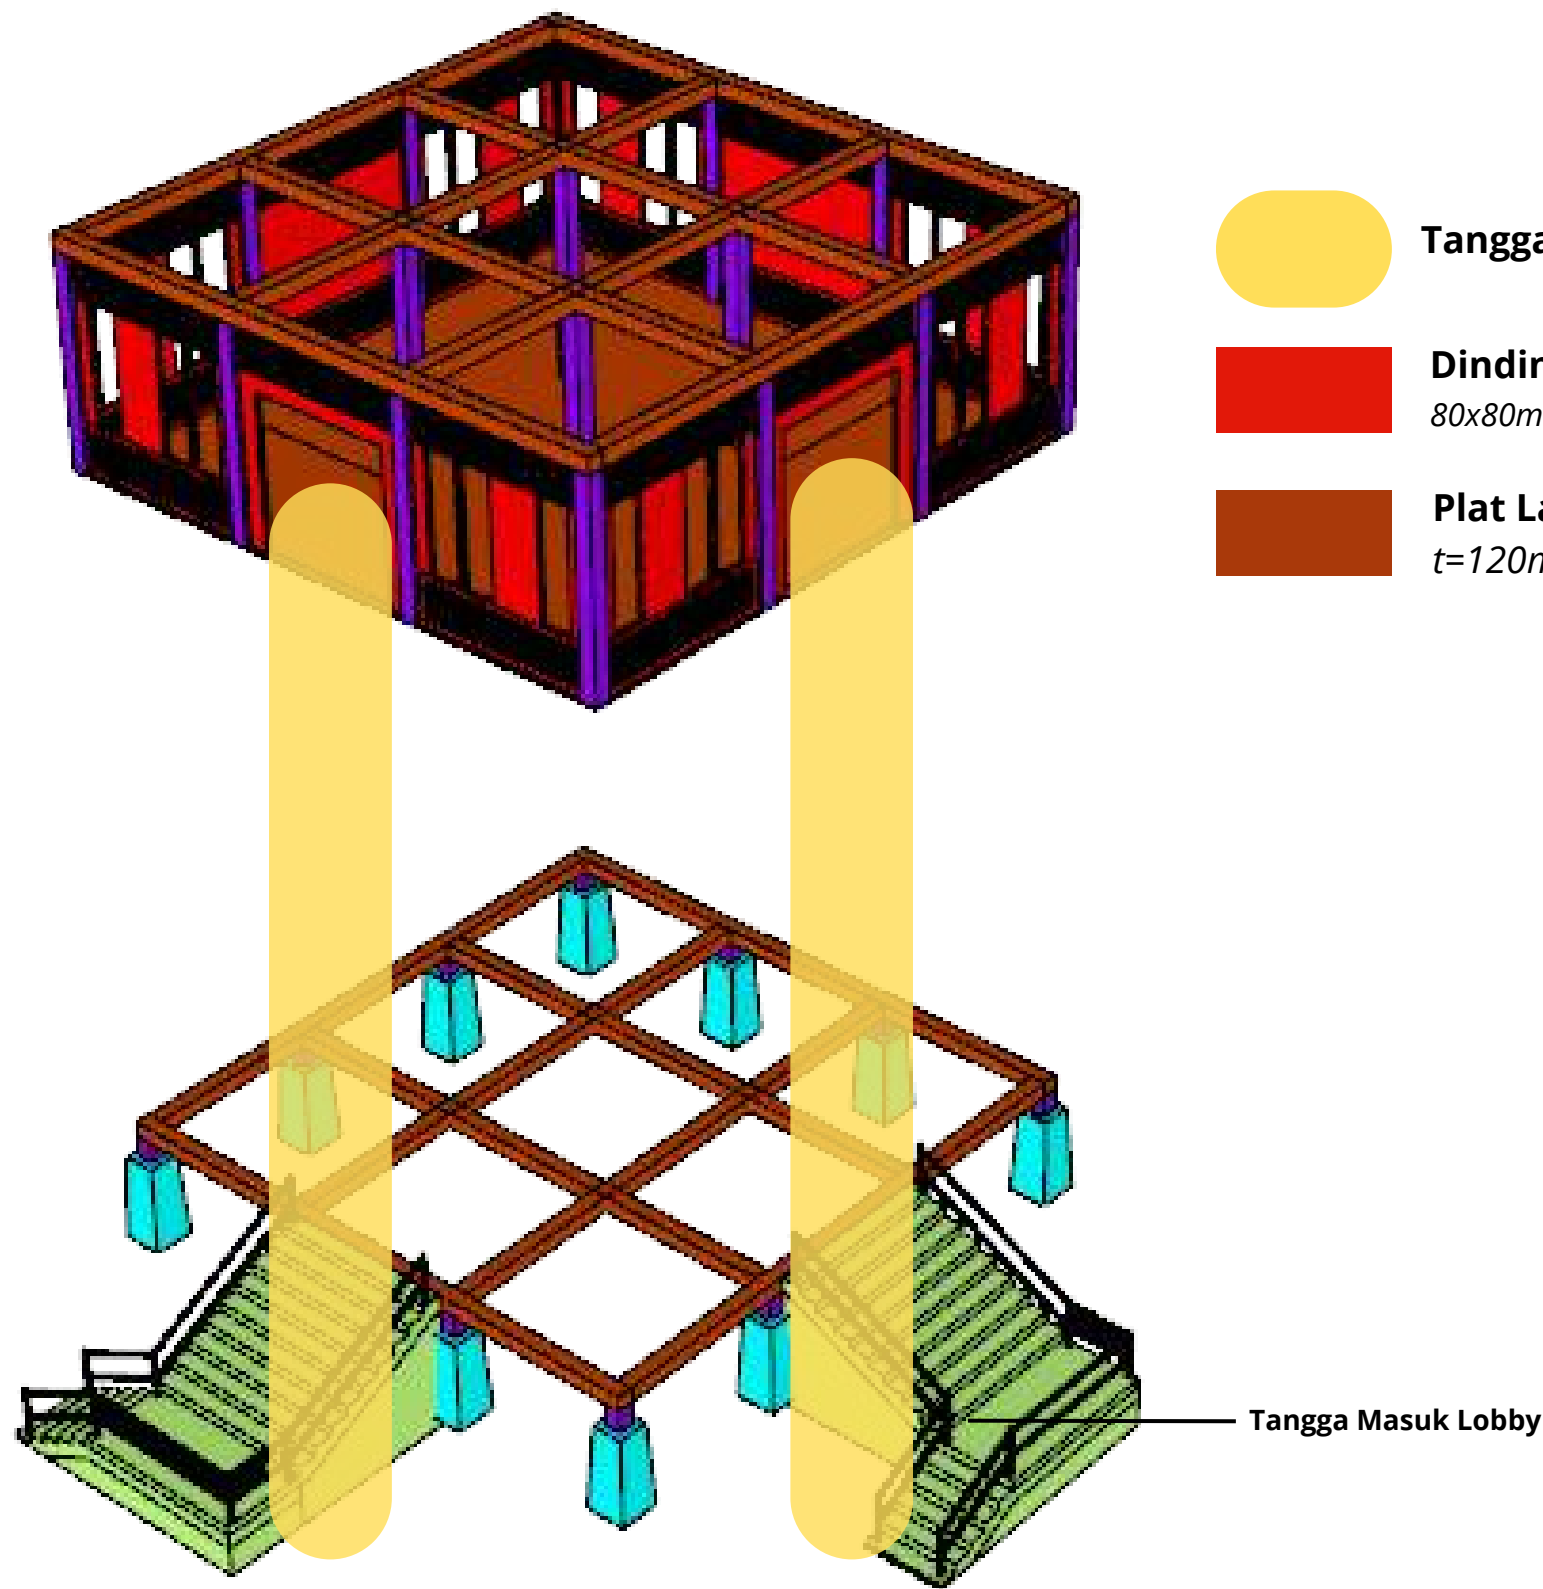

-  Tangga Masuk Lobby
-  Dinding Papan Kayu  
80x80mm
-  Plat Lantai  
t=120mm




Universitas Atma Jaya Yogyakarta  
Program Studi Arsitektur  
Architecture Department  
Fakultas Teknik  
Faculty of Engineering

|   |                    |            |  |  |
|---|--------------------|------------|--|--|
| Proyek Tugas Akhir<br>Final Project                                                                                                 |                    |            |  |  |
| PERIODE : GENAP II<br>PERIOD : EVEN II<br>TAHUN AKADEMIK 2024/2025<br>ACADEMIC YEAR 2024/2025                                       |                    |            |  |  |
| Judul Proyek<br>Project Title   |                    |            |  |  |
| PERANCANGAN WORKSHOP DAN GALERI<br>PENGOLAHAN SAMPAH DI KELURAHAN 7 ULU<br>PALEMBANG DENGAN PENDEKATAN<br>ARSITEKTUR NEO-VERNAKULAR |                    |            |  |  |
| Lokasi Proyek<br>Project Location                                                                                                   |                    |            |  |  |
| Jl. KH. Azhari, 7 Ulu, Kecamatan<br>Seberang Ulu I, Kota Palembang,<br>Sumatera Selatan                                             |                    |            |  |  |
| Identitas Mahasiswa<br>Student Identity                                                                                             |                    |            |  |  |
| Kevin<br>210118441   |                    |            |  |  |
| Judul Gambar<br>Drawing Title   | Skala<br>Scale     |            |  |  |
| AKSONOMETRI STRUKTUR   |                    |            |  |  |
| Keterangan<br>Note   |                    |            |  |  |
|   |                    |            |  |  |
| Tanggal gambar<br>Drawing date   |                    |            |  |  |
|   |                    |            |  |  |
| Kode<br>Code   | No. Lbr<br>Pg. No. | Dari<br>Of |  |  |
| 045   | 45                 |            |  |  |



STRUKTUR ATAS

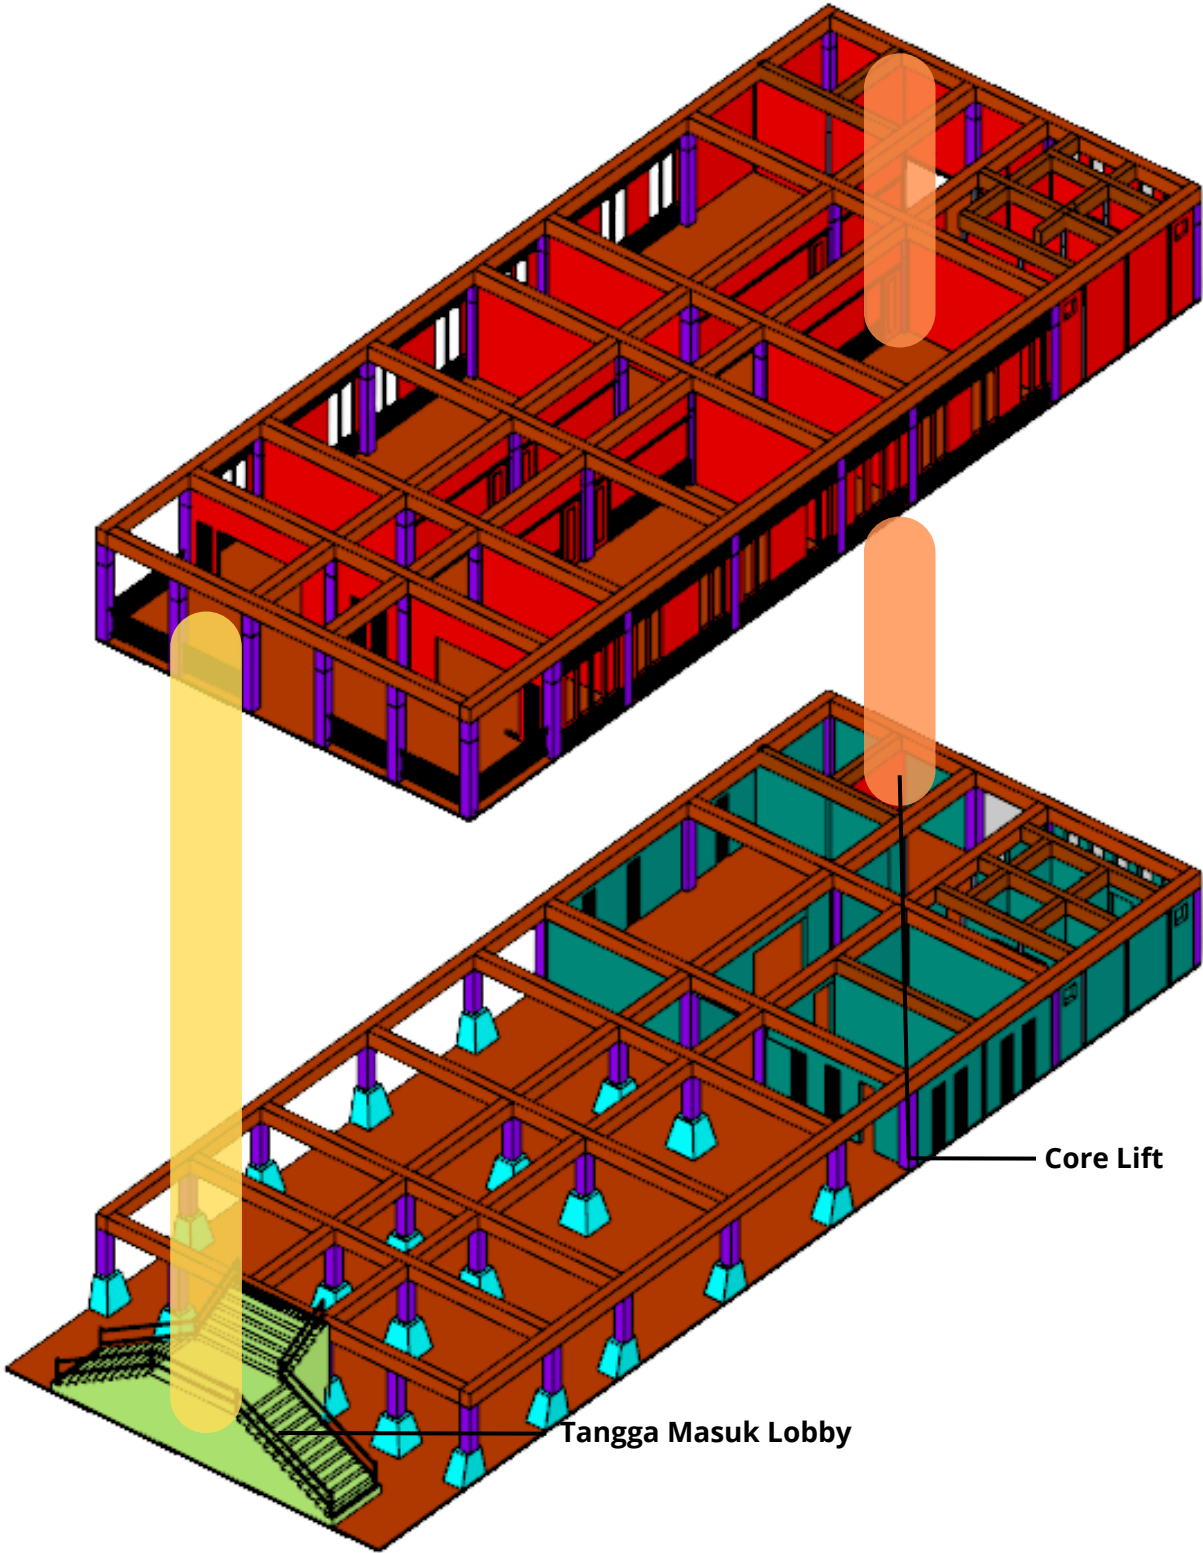

Tangga Masuk Lobby

Core Lift

Dinding Papan Kayu  
80x80mm

Dinding Pasangan Bata  
150x150mm

Plat Lantai  
t=120mm

AKSONOMETRI CORE GALERI

SKALA: NTS



Universitas Atma Jaya Yogyakarta  
Program Studi Arsitektur  
Architecture Department  
Fakultas Teknik  
Faculty of Engineering

Proyek Tugas Akhir  
Final Project

PERIODE : GENAP II  
PERIOD : EVEN II  
TAHUN AKADEMIK 2024/2025  
ACADEMIC YEAR 2024/2025

Judul Proyek  
Project Title

PERANCANGAN WORKSHOP DAN GALERI  
PENGOLAHAN SAMPAH DI KELURAHAN 7 ULU  
PALEMBANG DENGAN PENDEKATAN  
ARSITEKTUR NEO-VERNAKULAR

Lokasi Proyek  
Project Location

Jl. KH. Azhari, 7 Ulu, Kecamatan  
Seberang Ulu I, Kota Palembang,  
Sumatera Selatan

Identitas Mahasiswa  
Student Identity

Kevin  
210118441

Judul Gambar  
Drawing Title

AKSONOMETRI CORE


Skala  
Scale

Keterangan  
Note

Tanggal gambar  
Drawing date

| Kode<br>Code | No. Lbr<br>Pg. No. | Dari<br>Of |
|--------------|--------------------|------------|
| 046          | 46                 |            |

STRUKTUR ATAS

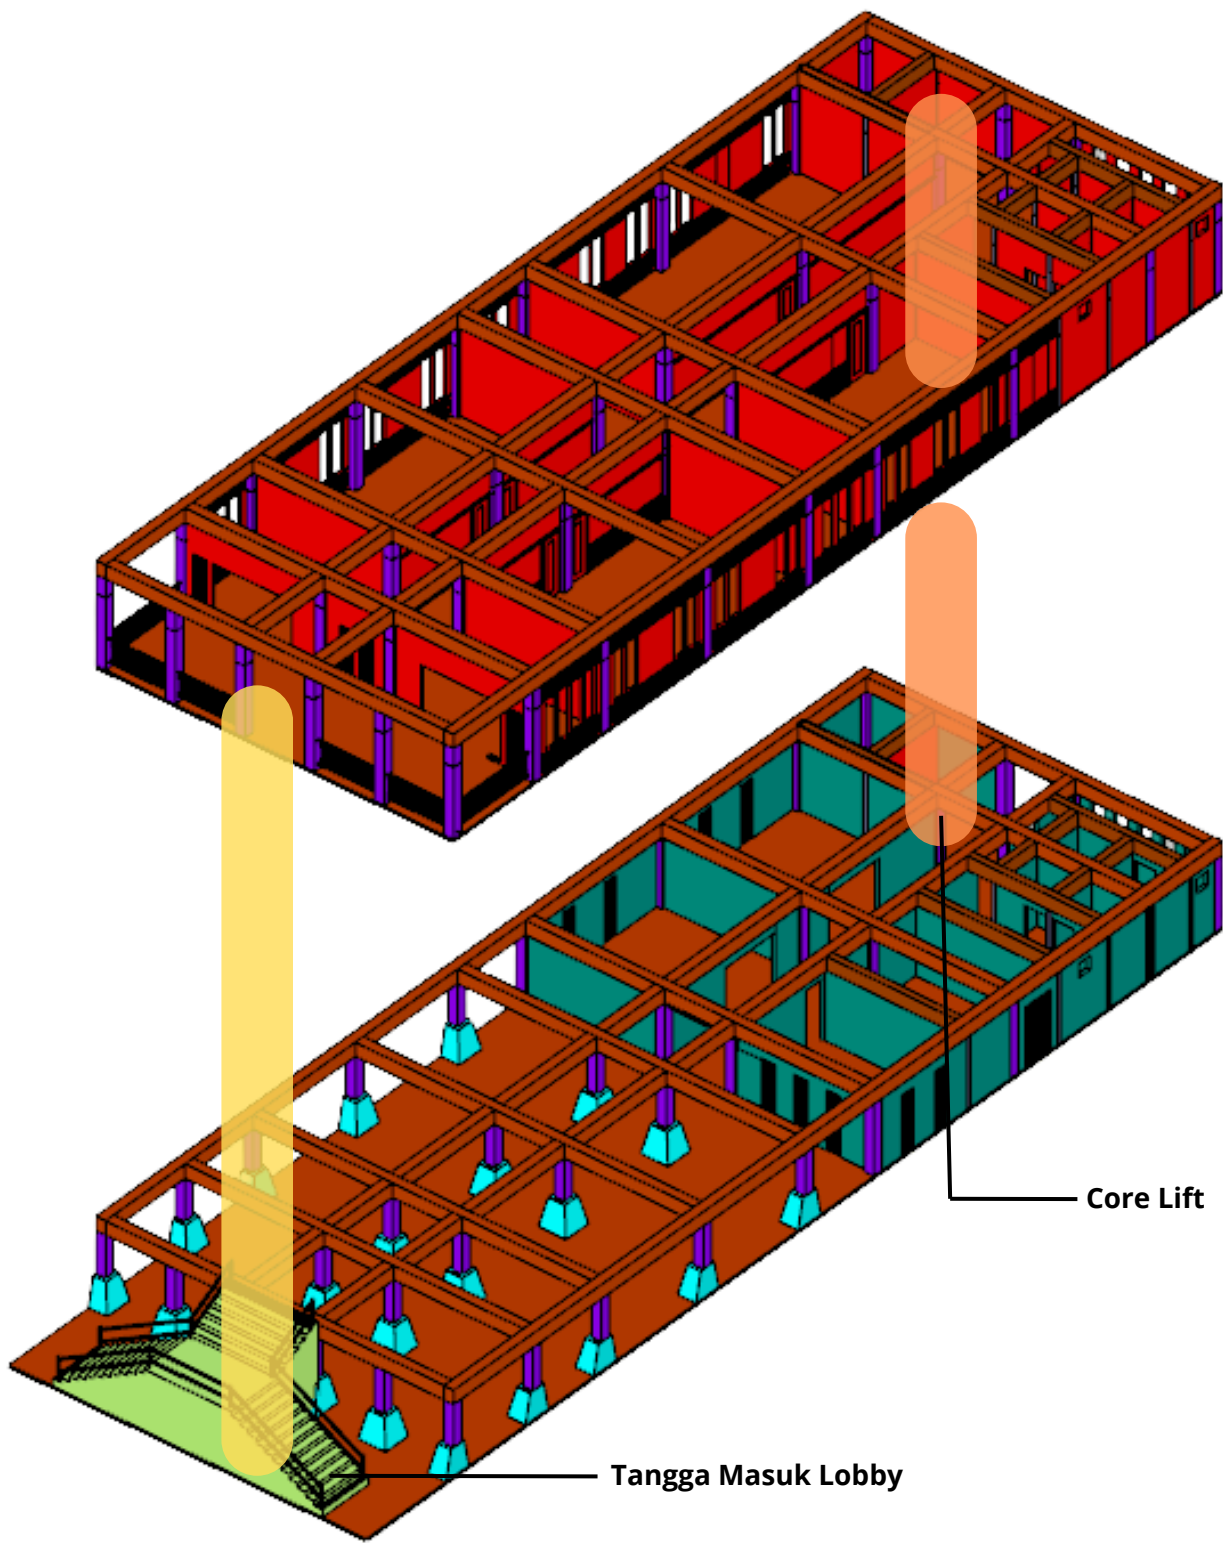

Tangga Masuk Lobby

Core Lift

Dinding Papan Kayu  
80x80mm

Dinding Pasangan Bata  
150x150mm

Plat Lantai  
t=120mm

Core Lift

Tangga Masuk Lobby

AKSONOMETRI CORE WORKSHOP

SKALA: NTS




Universitas Atma Jaya Yogyakarta  
Program Studi Arsitektur  
Architecture Department  
Fakultas Teknik  
Faculty of Engineering

|   |                    |            |  |  |
|---|--------------------|------------|--|--|
| Proyek Tugas Akhir<br>Final Project                                                                                                 |                    |            |  |  |
| PERIODE : GENAP II<br>PERIOD : EVEN II<br>TAHUN AKADEMIK 2024/2025<br>ACADEMIC YEAR 2024/2025                                       |                    |            |  |  |
| Judul Proyek<br>Project Title   |                    |            |  |  |
| PERANCANGAN WORKSHOP DAN GALERI<br>PENGOLAHAN SAMPAH DI KELURAHAN 7 ULU<br>PALEMBANG DENGAN PENDEKATAN<br>ARSITEKTUR NEO-VERNAKULAR |                    |            |  |  |
| Lokasi Proyek<br>Project Location                                                                                                   |                    |            |  |  |
| Jl. KH. Azhari, 7 Ulu, Kecamatan<br>Seberang Ulu I, Kota Palembang,<br>Sumatera Selatan                                             |                    |            |  |  |
| Identitas Mahasiswa<br>Student Identity                                                                                             |                    |            |  |  |
| Kevin<br>210118441   |                    |            |  |  |
| Judul Gambar<br>Drawing Title   | Skala<br>Scale     |            |  |  |
| AKSONOMETRI CORE   |                    |            |  |  |
| Keterangan<br>Note   |                    |            |  |  |
|   |                    |            |  |  |
| Tanggal gambar<br>Drawing date   |                    |            |  |  |
|   |                    |            |  |  |
| Kode<br>Code   | No. Lbr<br>Pg. No. | Dari<br>Of |  |  |
| 047   | 47                 |            |  |  |



STRUKTUR ATAS

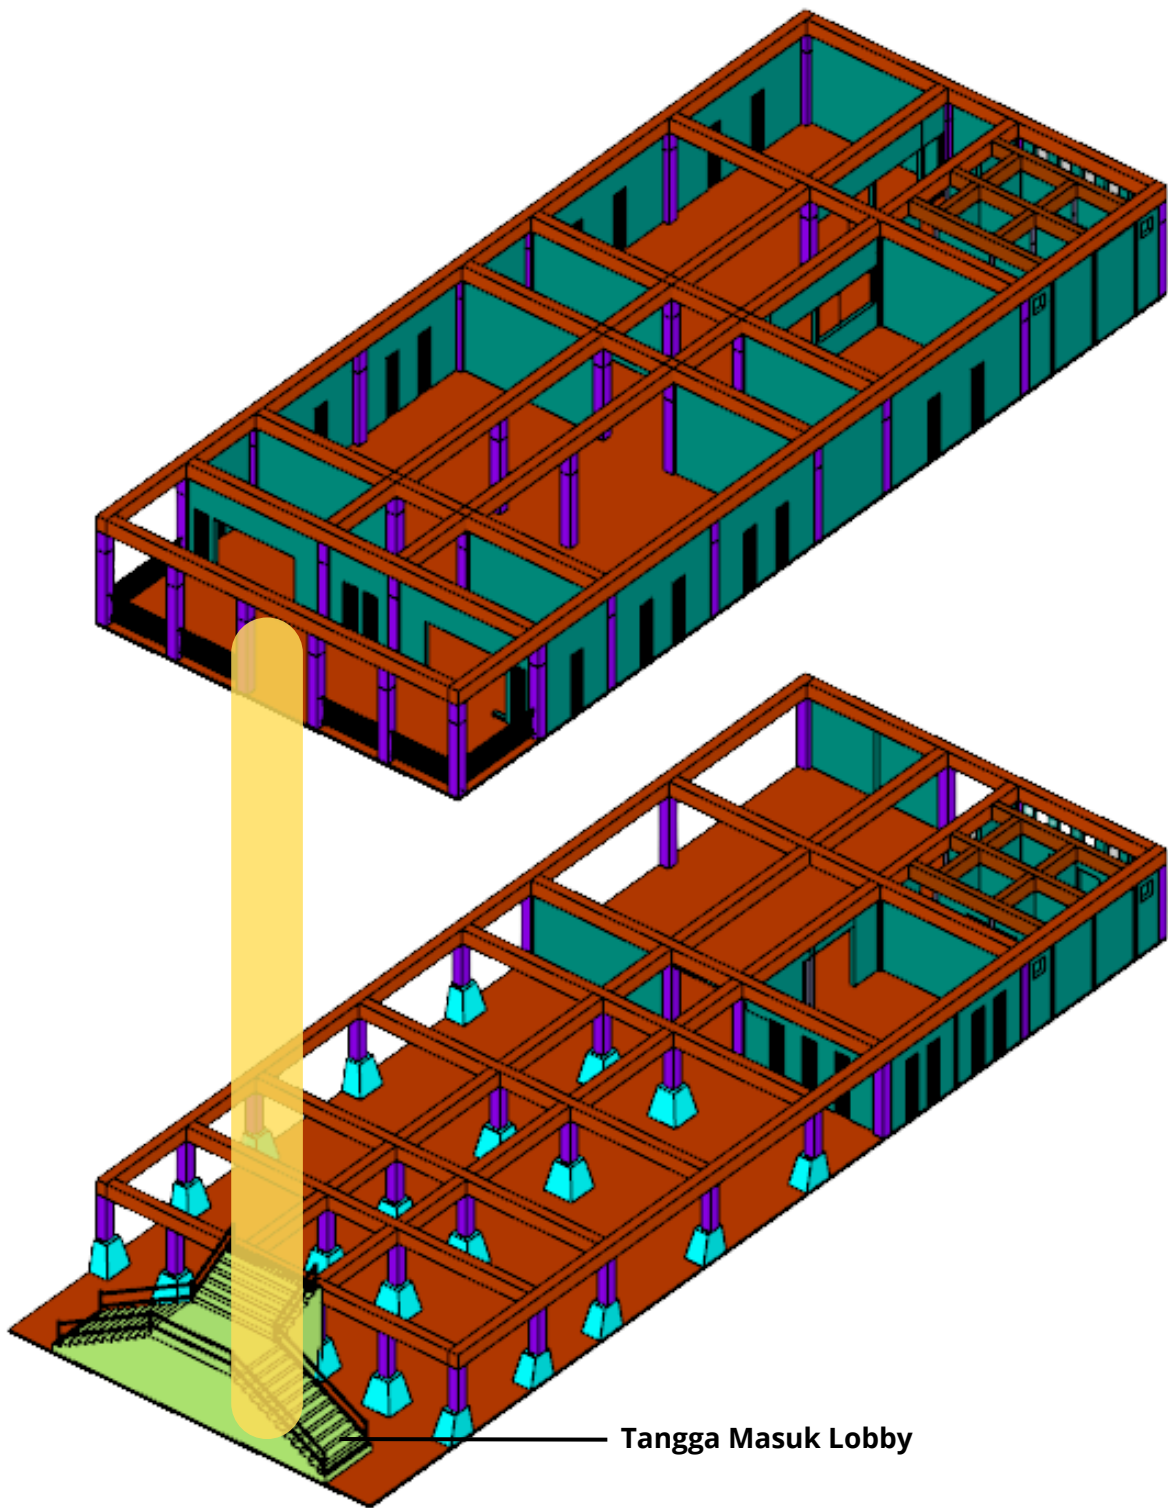

Tangga Masuk Lobby

Dinding Pasangan Bata  
150x150mm

Plat Lantai  
t=120mm


AKSONOMETRI CORE PENGOLAHAN SAMPAH

SKALA: NTS




Universitas Atma Jaya Yogyakarta  
Program Studi Arsitektur  
Architecture Department  
Fakultas Teknik  
Faculty of Engineering


|   |                    |            |  |  |
|---|--------------------|------------|--|--|
| Proyek Tugas Akhir<br>Final Project                                                                                                 |                    |            |  |  |
| PERIODE : GENAP II<br>PERIOD : EVEN II<br>TAHUN AKADEMIK 2024/2025<br>ACADEMIC YEAR 2024/2025                                       |                    |            |  |  |
| Judul Proyek<br>Project Title   |                    |            |  |  |
| PERANCANGAN WORKSHOP DAN GALERI<br>PENGOLAHAN SAMPAH DI KELURAHAN 7 ULU<br>PALEMBANG DENGAN PENDEKATAN<br>ARSITEKTUR NEO-VERNAKULAR |                    |            |  |  |
| Lokasi Proyek<br>Project Location                                                                                                   |                    |            |  |  |
| Jl. KH. Azhari, 7 Ulu, Kecamatan<br>Seberang Ulu I, Kota Palembang,<br>Sumatera Selatan                                             |                    |            |  |  |
| Identitas Mahasiswa<br>Student Identity                                                                                             |                    |            |  |  |
| Kevin<br>210118441   |                    |            |  |  |
| Judul Gambar<br>Drawing Title   | Skala<br>Scale     |            |  |  |
| AKSONOMETRI CORE   |                    |            |  |  |
| Keterangan<br>Note   |                    |            |  |  |
|   |                    |            |  |  |
| Tanggal gambar<br>Drawing date   |                    |            |  |  |
|   |                    |            |  |  |
| Kode<br>Code   | No. Lbr<br>Pg. No. | Dari<br>Of |  |  |
| 048   | 48                 |            |  |  |

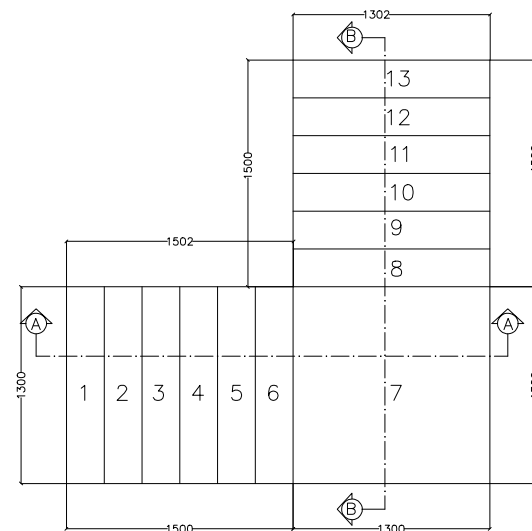


DENAH TANGGA LOBBY  
SKALA 1 : 50

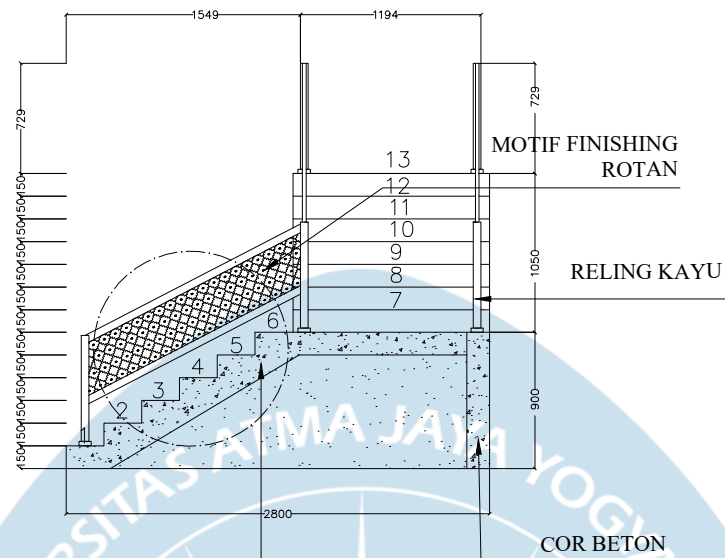


POTONGAN B-B  
SKALA 1 : 50

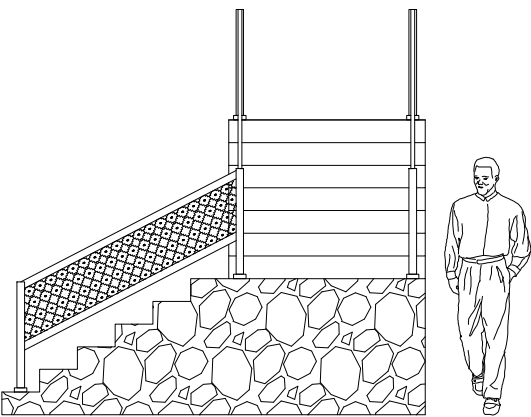


TAMPAK DEPAN  
SKALA 1 : 50

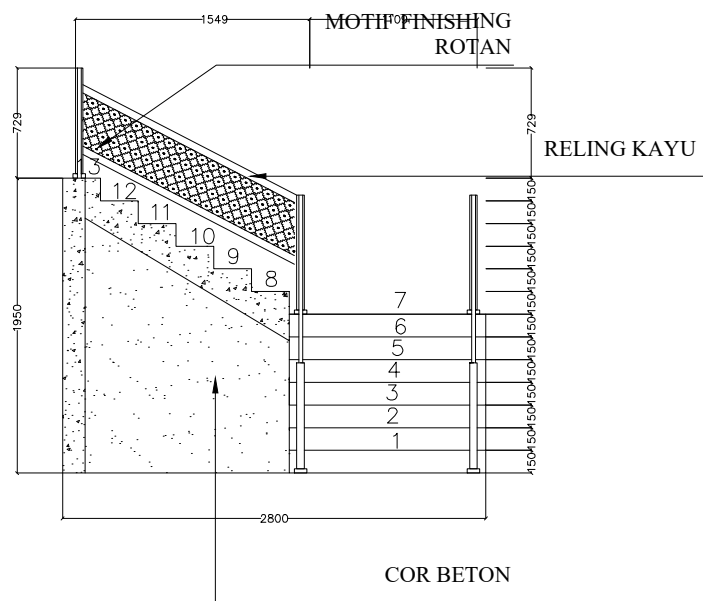

POTONGAN A-A  
SKALA 1 : 50

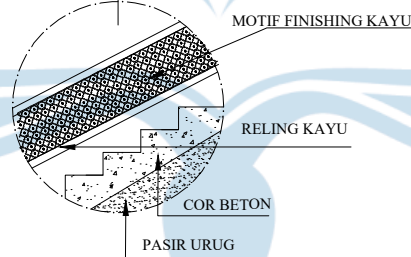

DETAIL 1  
SKALA 1 : 50

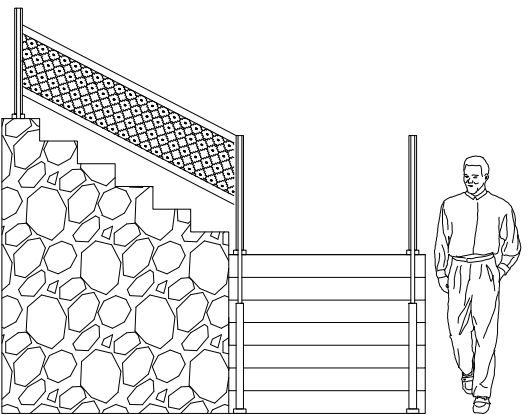

TAMPAK SAMPING  
SKALA 1 : 50



Universitas Atma Jaya Yogyakarta

Proyek Tugas Akhir  
Final Project

PERIODE : GENAP II  
PERIOD : EVEN II

TAHUN AKADEMIK 2024/2025  
ACADEMIC YEAR 2024/2025

Program Studi Arsitektur  
Architecture Department  
Fakultas Teknik  
Faculty of Engineering

Judul Proyek  
Project Title

PERANCANGAN WORKSHOP DAN  
GALERI PENGOLAHAN SAMPAH DI  
KELURAHAN 7 ULU PALEMBANG  
DENGAN PENDEKATAN  
ARSITEKTUR NEO-VERNAKULAR

Lokasi Proyek  
Project Location

Jl. KH. Azhari, 7 Ulu, Kecamatan  
Seberang Ulu I, Kota Palembang,  
Sumatera Selatan

Identitas Mahasiswa  
Student Identity

Kevin  
210118441

Judul Gambar  
Drawing Title

DETAIL  
TANGGA

Skala  
Scale

1 : 50

Keterangan  
Note

Tanggal Gambar  
Drawing Date

Kode Gambar  
Drawing Code


049

No. Lbr  
Pg. No.


49

Dari  
Of




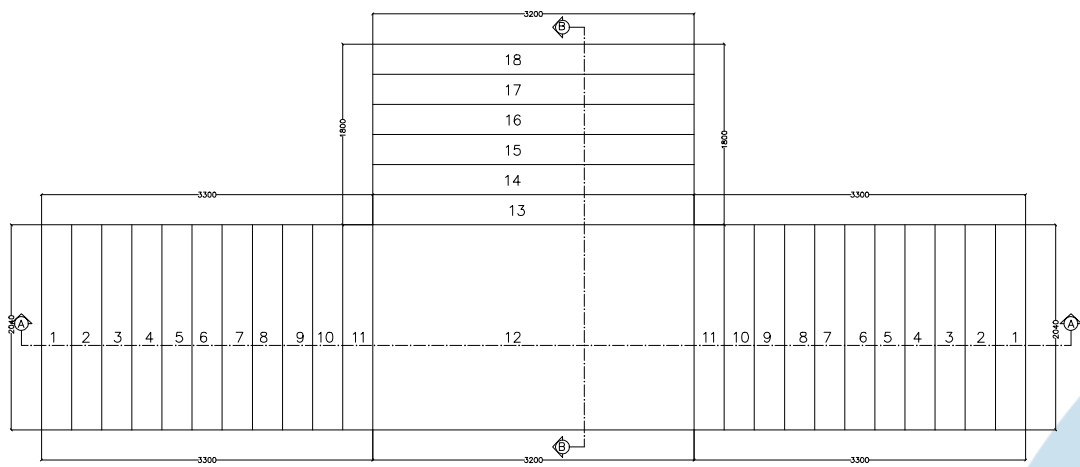


DENAH TANGGA MASSA UTAMA  
SKALA 1 : 75

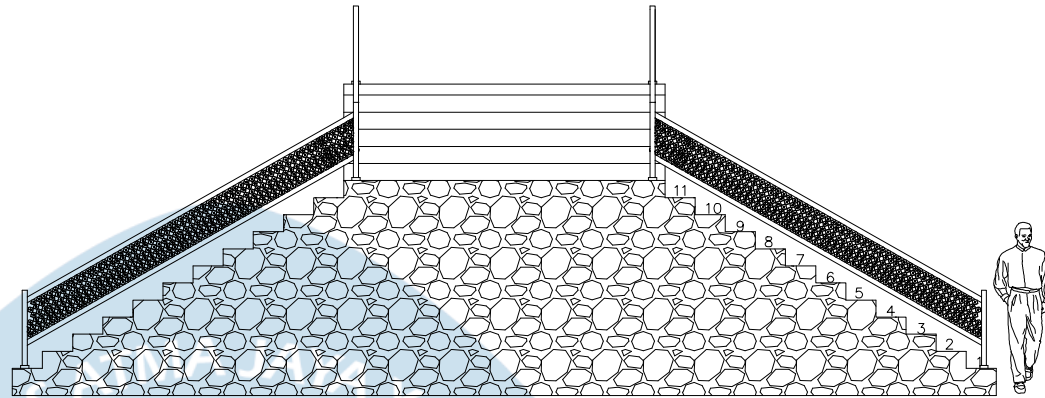


TAMPAK DEPAN  
SKALA 1 : 75

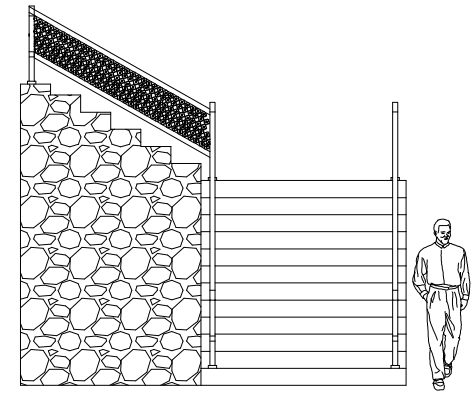


TAMPAK SAMPING  
SKALA 1 : 75

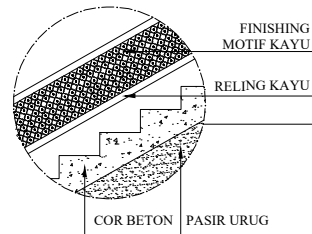

DETAIL 1  
SKALA 1 : 50

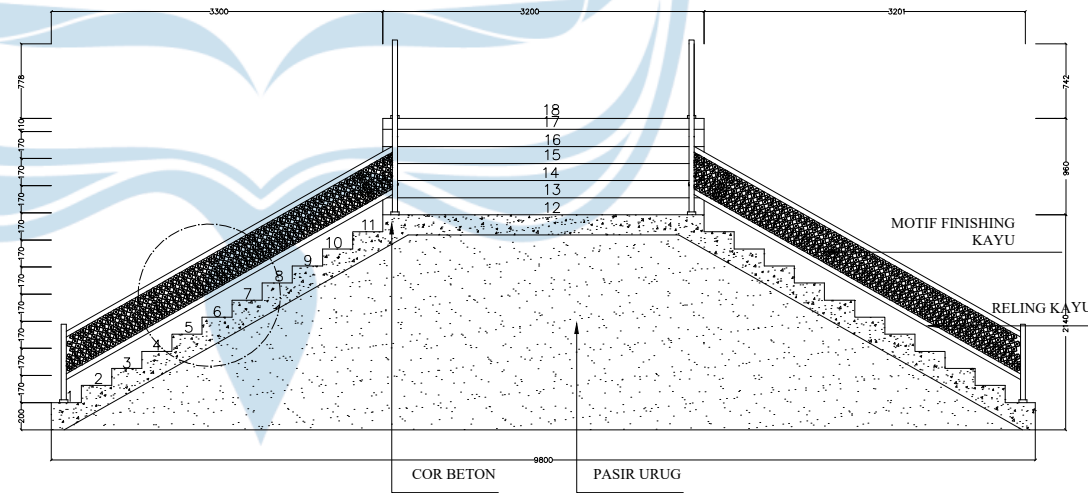

POTONGAN A-A  
SKALA 1 : 75

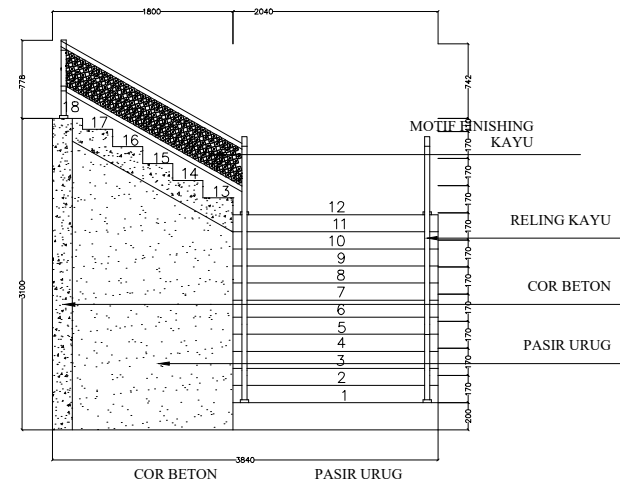

POTONGAN B-B  
SKALA 1 : 75



Universitas Atma Jaya Yogyakarta

Proyek Tugas Akhir  
Final Project

PERIODE : GENAP II  
PERIOD : EVEN II  
TAHUN AKADEMIK 2024/2025  
ACADEMIC YEAR 2024/2025

Program Studi Arsitektur  
Architecture Department  
Fakultas Teknik  
Faculty of Engineering

Judul Proyek  
Project Title

PERANCANGAN WORKSHOP DAN  
GALERI PENGOLAHAN SAMPAH DI  
KELURAHAN 7 ULU PALEMBANG  
DENGAN PENDEKATAN  
ARSITEKTUR NEO-VERNAKULAR

Lokasi Proyek  
Project Location

Jl. KH. Azhari, 7 Ulu, Kecamatan  
Seberang Ulu I, Kota Palembang,  
Sumatera Selatan

Identitas Mahasiswa  
Student Identity

Kevin  
210118441

Judul Gambar  
Drawing Title

DETAIL  
TANGGA

Skala  
Scale

1 : 75

Keterangan  
Note

Tanggal Gambar  
Drawing Date


Kode Gambar  
Drawing Code

050

No. Lbr  
Pg. No.

50

Dari  
Of

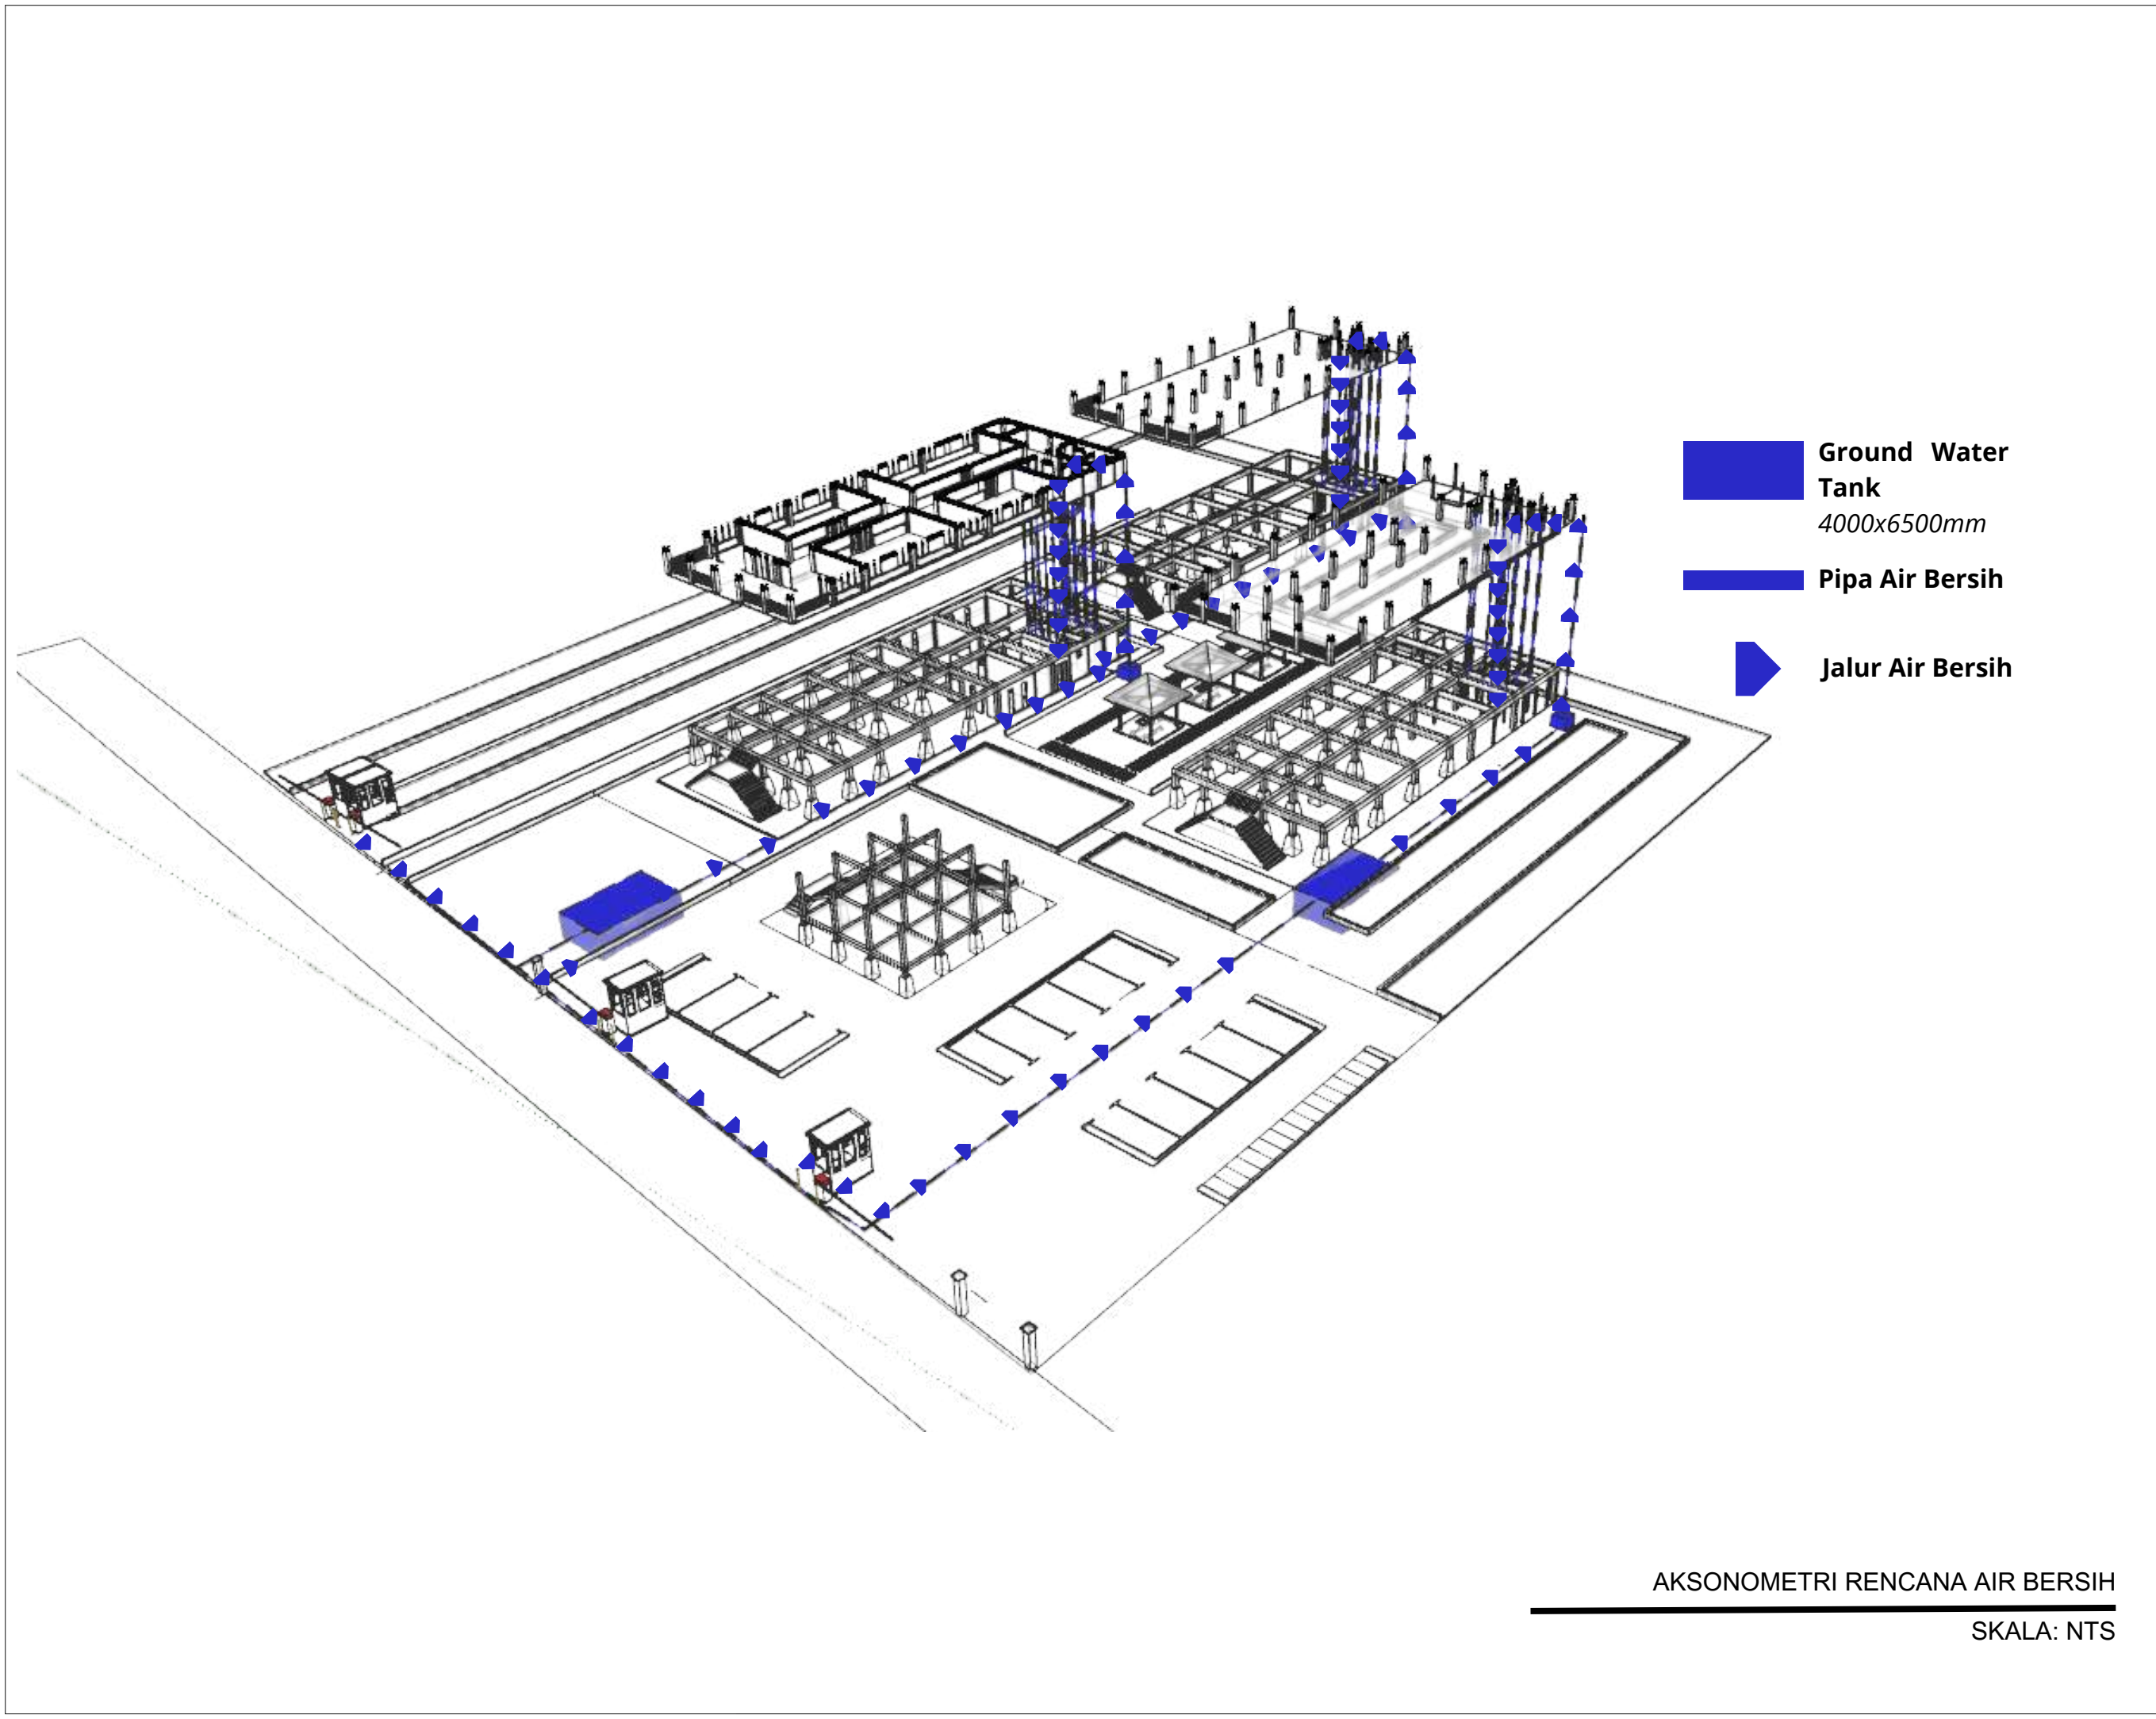

- Ground Water Tank  
4000x6500mm
- Pipa Air Bersih
- Jalur Air Bersih

AKSONOMETRI RENCANA AIR BERSIH


SKALA: NTS



Universitas Atma Jaya Yogyakarta  
Program Studi Arsitektur  
Architecture Department  
Fakultas Teknik  
Faculty of Engineering

|   |                                       |                               |
|---|---------------------------------------|-------------------------------|
| <div>Proyek Tugas Akhir</div> <div>Final Project</div>   |                                       |                               |
| <div>PERIODE : GENAP II</div> <div>PERIOD : EVEN II</div> <div>TAHUN AKADEMIK 2024/2025</div> <div>ACADEMIC YEAR 2024/2025</div>                                       |                                       |                               |
| <div>Judul Proyek</div> <div>Project Title</div>   |                                       |                               |
| <div>PERANCANGAN WORKSHOP DAN GALERI</div> <div>PENGOLAHAN SAMPAH DI KELURAHAN 7 ULU</div> <div>PALEMBANG DENGAN PENDEKATAN</div> <div>ARSITEKTUR NEO-VERNAKULAR</div> |                                       |                               |
| <div>Lokasi Proyek</div> <div>Project Location</div>   |                                       |                               |
| <div>Jl. KH. Azhari, 7 Ulu, Kecamatan</div> <div>Seberang Ulu I, Kota Palembang,</div> <div>Sumatera Selatan</div>                                                     |                                       |                               |
| <div>Identitas Mahasiswa</div> <div>Student Identity</div>   |                                       |                               |
| <div>Kevin</div> <div>210118441</div>   |                                       |                               |
| <div>Judul Gambar</div> <div>Drawing Title</div>   | <div>Skala</div> <div>Scale</div>     |                               |
| <div>RENCANA UTILITAS</div>   |                                       |                               |
| <div>Keterangan</div> <div>Note</div>   |                                       |                               |
|   |                                       |                               |
| <div>Tanggal gambar</div> <div>Drawing date</div>   |                                       |                               |
|   |                                       |                               |
| <div>Kode</div> <div>Code</div>   | <div>No. Lbr</div> <div>Pg. No.</div> | <div>Dari</div> <div>Of</div> |
| <div>051</div>   | <div>51</div>                         |                               |



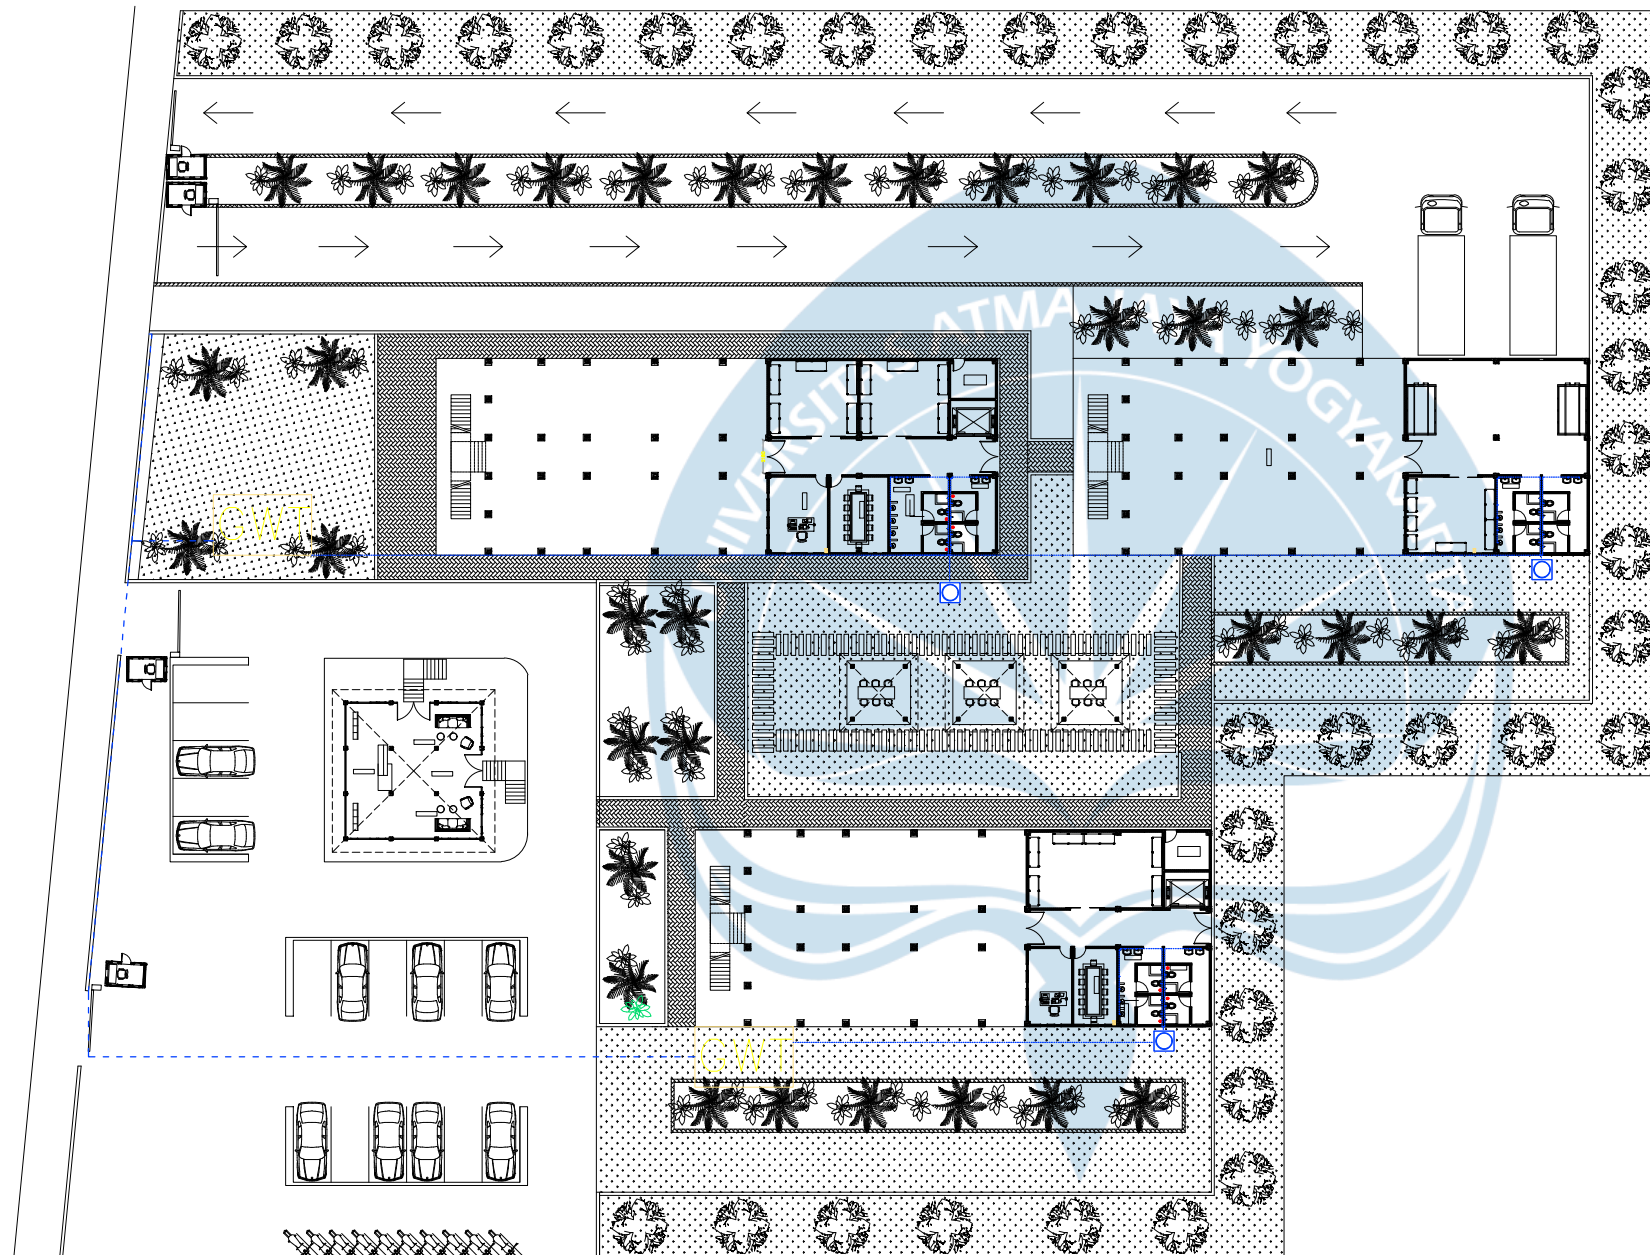

| KODE                                                                                | LEGENDA                                              |
|-------------------------------------------------------------------------------------|------------------------------------------------------|
|  | TANDON AIR                                           |
| GWT                                                                                 | GROUND WATER TANK<br>4m X 6.5m(KAPASITAS<br>30.000L) |
| P                                                                                   | POMPA                                                |
|  | METERAN                                              |
| ----                                                                                | PIPA AIR BERSIH                                      |


## RENCANA UTILITAS AIR BERSIH L1

SKALA 1 : 500



Universitas Atma Jaya Yogyakarta

| Projek Tugas Akhir<br>Final Project                                                              | Judul Projek<br>Project Title                                                                                              | Lokasi Projek<br>Project Location                                                 | Identitas Mahasiswa<br>Student Identity | Judul Gambar<br>Drawing Title | Skala<br>Scale | Keterangan<br>Note | Tanggal Gambar<br>Drawing Date |                    |            |
|--------------------------------------------------------------------------------------------------|---|-----------------------------------------------------------------------------------|-----------------------------------------|-------------------------------|----------------|--------------------|--------------------------------|--------------------|------------|
| PERIODE : GENAP II<br>PERIOD : EVEN II                                                           | PERANCANGAN WORKSHOP DAN GALERI PENGOLAHAN SAMPAH DI KELURAHAN 7 ULU PALEMBANG DENGAN PENDEKATAN ARSITEKTUR NEO-VERNAKULAR | Jl. KH. Azhari, 7 Ulu, Kecamatan Seberang Ulu I, Kota Palembang, Sumatera Selatan | Kevin<br>210118441                      | RENCANA UTILITAS              | 1 :500         |                    |                                |                    |            |
| TAHUN AKADEMIK 2024/2025<br>ACADEMIC YEAR 2024/2025                                              |   |                                                                                   |                                         |                               |                |                    | Kode Gambar<br>Drawing Code    | No. Lbr<br>Pg. No. | Dari<br>Of |
| Program Studi Arsitektur<br>Architecture Department<br>Fakultas Teknik<br>Faculty of Engineering |   |                                                                                   |                                         |                               |                |                    | 052                            | 52                 |            |

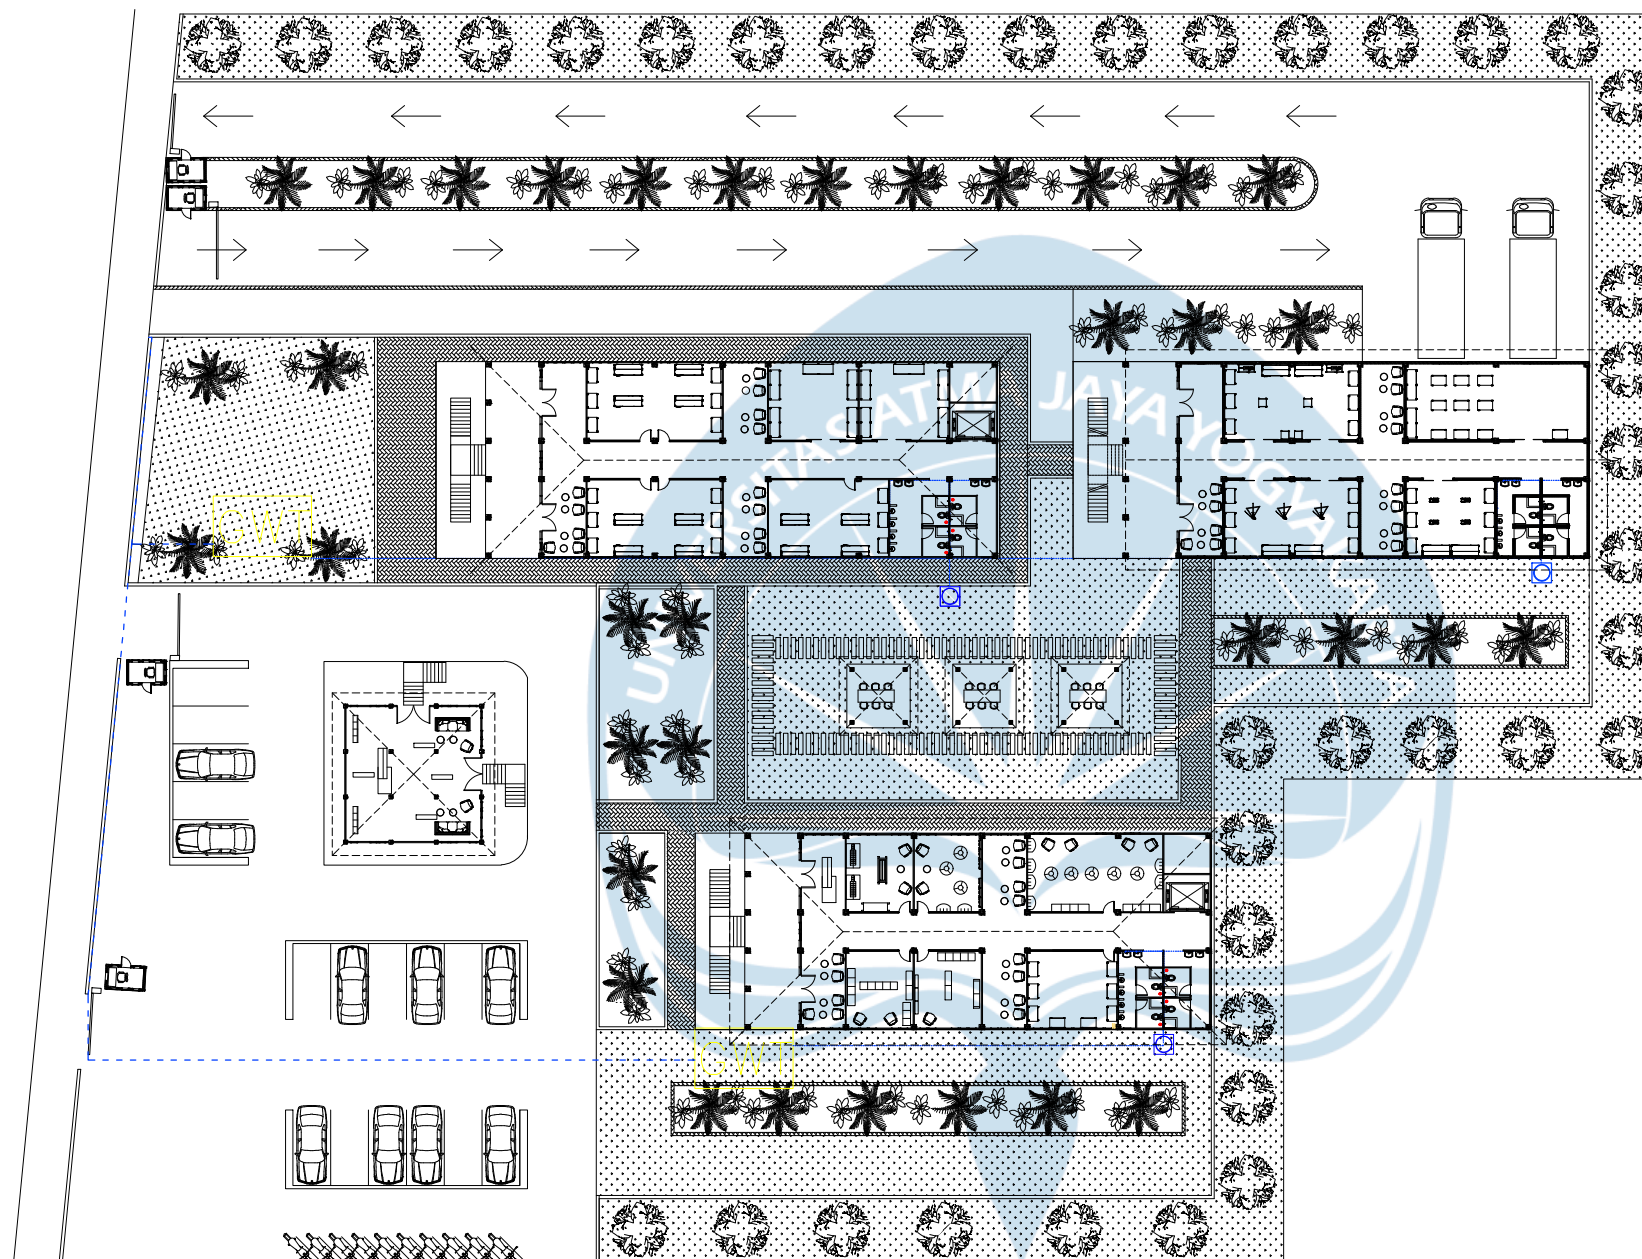

| KODE                                                                                | LEGENDA                                              |
|-------------------------------------------------------------------------------------|------------------------------------------------------|
|  | TANDON AIR                                           |
| GWT                                                                                 | GROUND WATER TANK<br>4m X 6.5m(KAPASITAS<br>30.000L) |
| P                                                                                   | POMPA                                                |
|  | METERAN                                              |
| -----                                                                               | PIPA AIR BERSIH                                      |

## RENCANA UTILITAS AIR BERSIH L2


SKALA 1 : 500



Universitas Atma Jaya Yogyakarta

| Projek Tugas Akhir<br>Final Project                                                              | Judul Projek<br>Project Title                                                                                              | Lokasi Projek<br>Project Location                                                 | Identitas Mahasiswa<br>Student Identity | Judul Gambar<br>Drawing Title | Skala<br>Scale | Keterangan<br>Note | Tanggal Gambar<br>Drawing Date |                    |            |
|--------------------------------------------------------------------------------------------------|---|-----------------------------------------------------------------------------------|-----------------------------------------|-------------------------------|----------------|--------------------|--------------------------------|--------------------|------------|
| PERIODE : GENAP II<br>PERIOD : EVEN II                                                           | PERANCANGAN WORKSHOP DAN GALERI PENGOLAHAN SAMPAH DI KELURAHAN 7 ULU PALEMBANG DENGAN PENDEKATAN ARSITEKTUR NEO-VERNAKULAR | Jl. KH. Azhari, 7 Ulu, Kecamatan Seberang Ulu I, Kota Palembang, Sumatera Selatan | Kevin<br>210118441                      | RENCANA UTILITAS              | 1 :500         |                    |                                |                    |            |
| TAHUN AKADEMIK 2024/2025<br>ACADEMIC YEAR 2024/2025                                              |   |                                                                                   |                                         |                               |                |                    | Kode Gambar<br>Drawing Code    | No. Lbr<br>Pg. No. | Dari<br>Of |
| Program Studi Arsitektur<br>Architecture Department<br>Fakultas Teknik<br>Faculty of Engineering |   |                                                                                   |                                         |                               |                |                    | 053                            | 53                 |            |



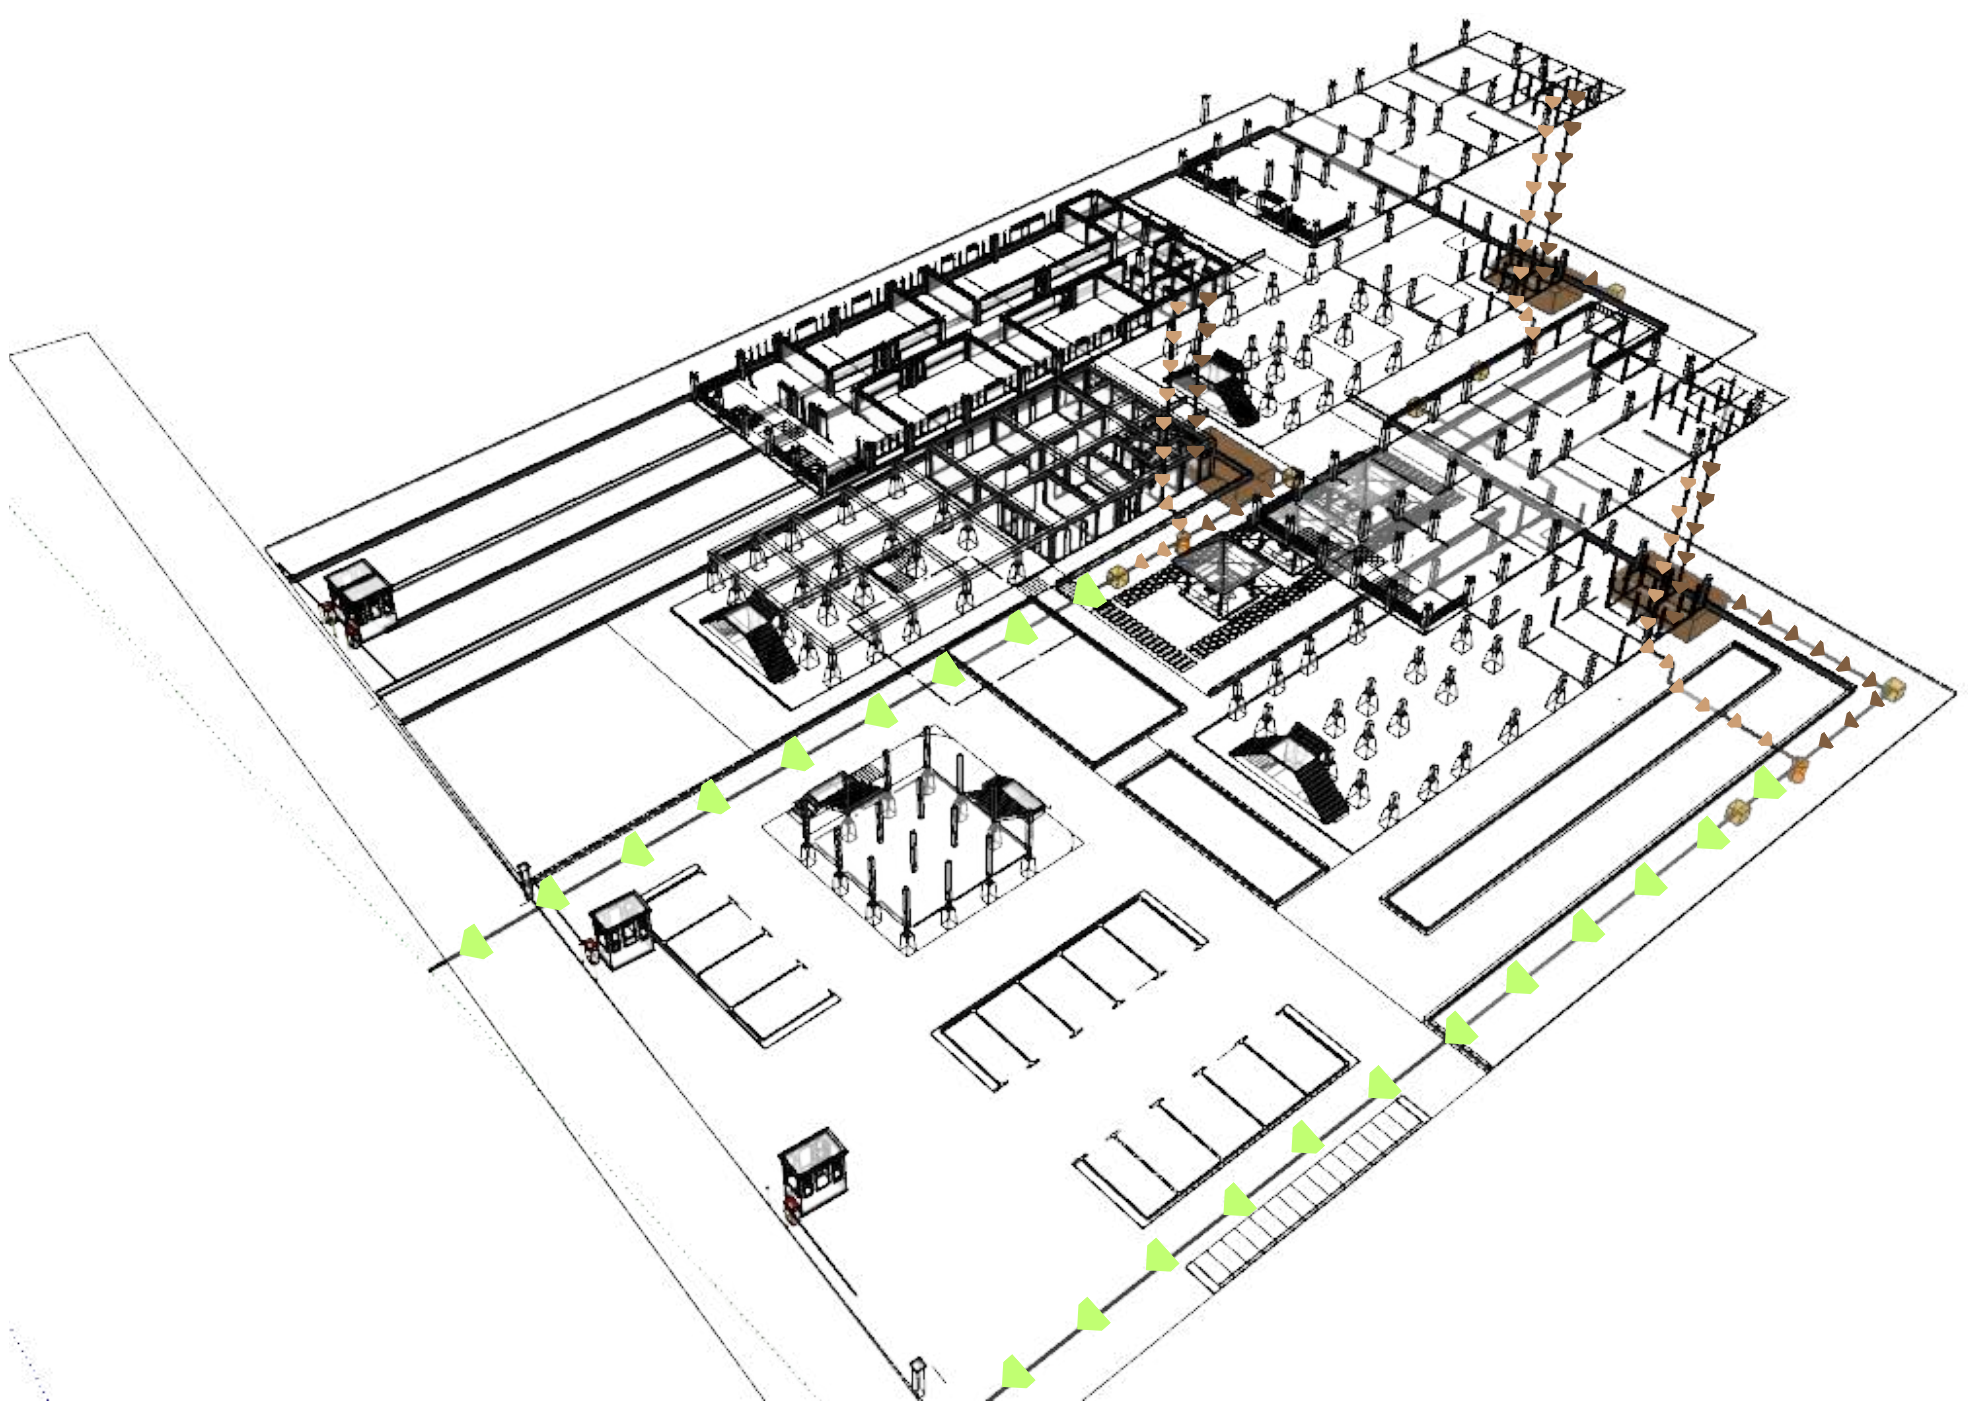

- Septictank**  
4000x6500mm
- Sumur Resapan**
- Bak Kontrol**
- Pipa Air Kotor (Black Water)**
- Pipa Air Kotor (Grey Water)**
- Pipa Air Setelah Resapan**
- Jalur Air Kotor (Black Water)**
- Jalur Air Kotor (Black Water)**
- Jalur Air Setelah Resapan**


AKSONOMETRI RENCANA AIR KOTOR

SKALA: NTS



Universitas Atma Jaya Yogyakarta  
Program Studi Arsitektur  
Architecture Department  
Fakultas Teknik  
Faculty of Engineering

|   |                    |            |  |  |
|---|--------------------|------------|--|--|
| Proyek Tugas Akhir<br>Final Project                                                                                                 |                    |            |  |  |
| PERIODE : GENAP II<br>PERIOD : EVEN II<br>TAHUN AKADEMIK 2024/2025<br>ACADEMIC YEAR 2024/2025                                       |                    |            |  |  |
| Judul Proyek<br>Project Title   |                    |            |  |  |
| PERANCANGAN WORKSHOP DAN GALERI<br>PENGOLAHAN SAMPAH DI KELURAHAN 7 ULU<br>PALEMBANG DENGAN PENDEKATAN<br>ARSITEKTUR NEO-VERNAKULAR |                    |            |  |  |
| Lokasi Proyek<br>Project Location                                                                                                   |                    |            |  |  |
| Jl. KH. Azhari, 7 Ulu, Kecamatan<br>Seberang Ulu I, Kota Palembang,<br>Sumatera Selatan                                             |                    |            |  |  |
| Identitas Mahasiswa<br>Student Identity                                                                                             |                    |            |  |  |
| Kevin<br>210118441   |                    |            |  |  |
| Judul Gambar<br>Drawing Title   | Skala<br>Scale     |            |  |  |
| RENCANA UTILITAS   |                    |            |  |  |
| Keterangan<br>Note   |                    |            |  |  |
|   |                    |            |  |  |
| Tanggal gambar<br>Drawing date   |                    |            |  |  |
|   |                    |            |  |  |
| Kode<br>Code   | No. Lbr<br>Pg. No. | Dari<br>Of |  |  |
| 054   | 54                 |            |  |  |

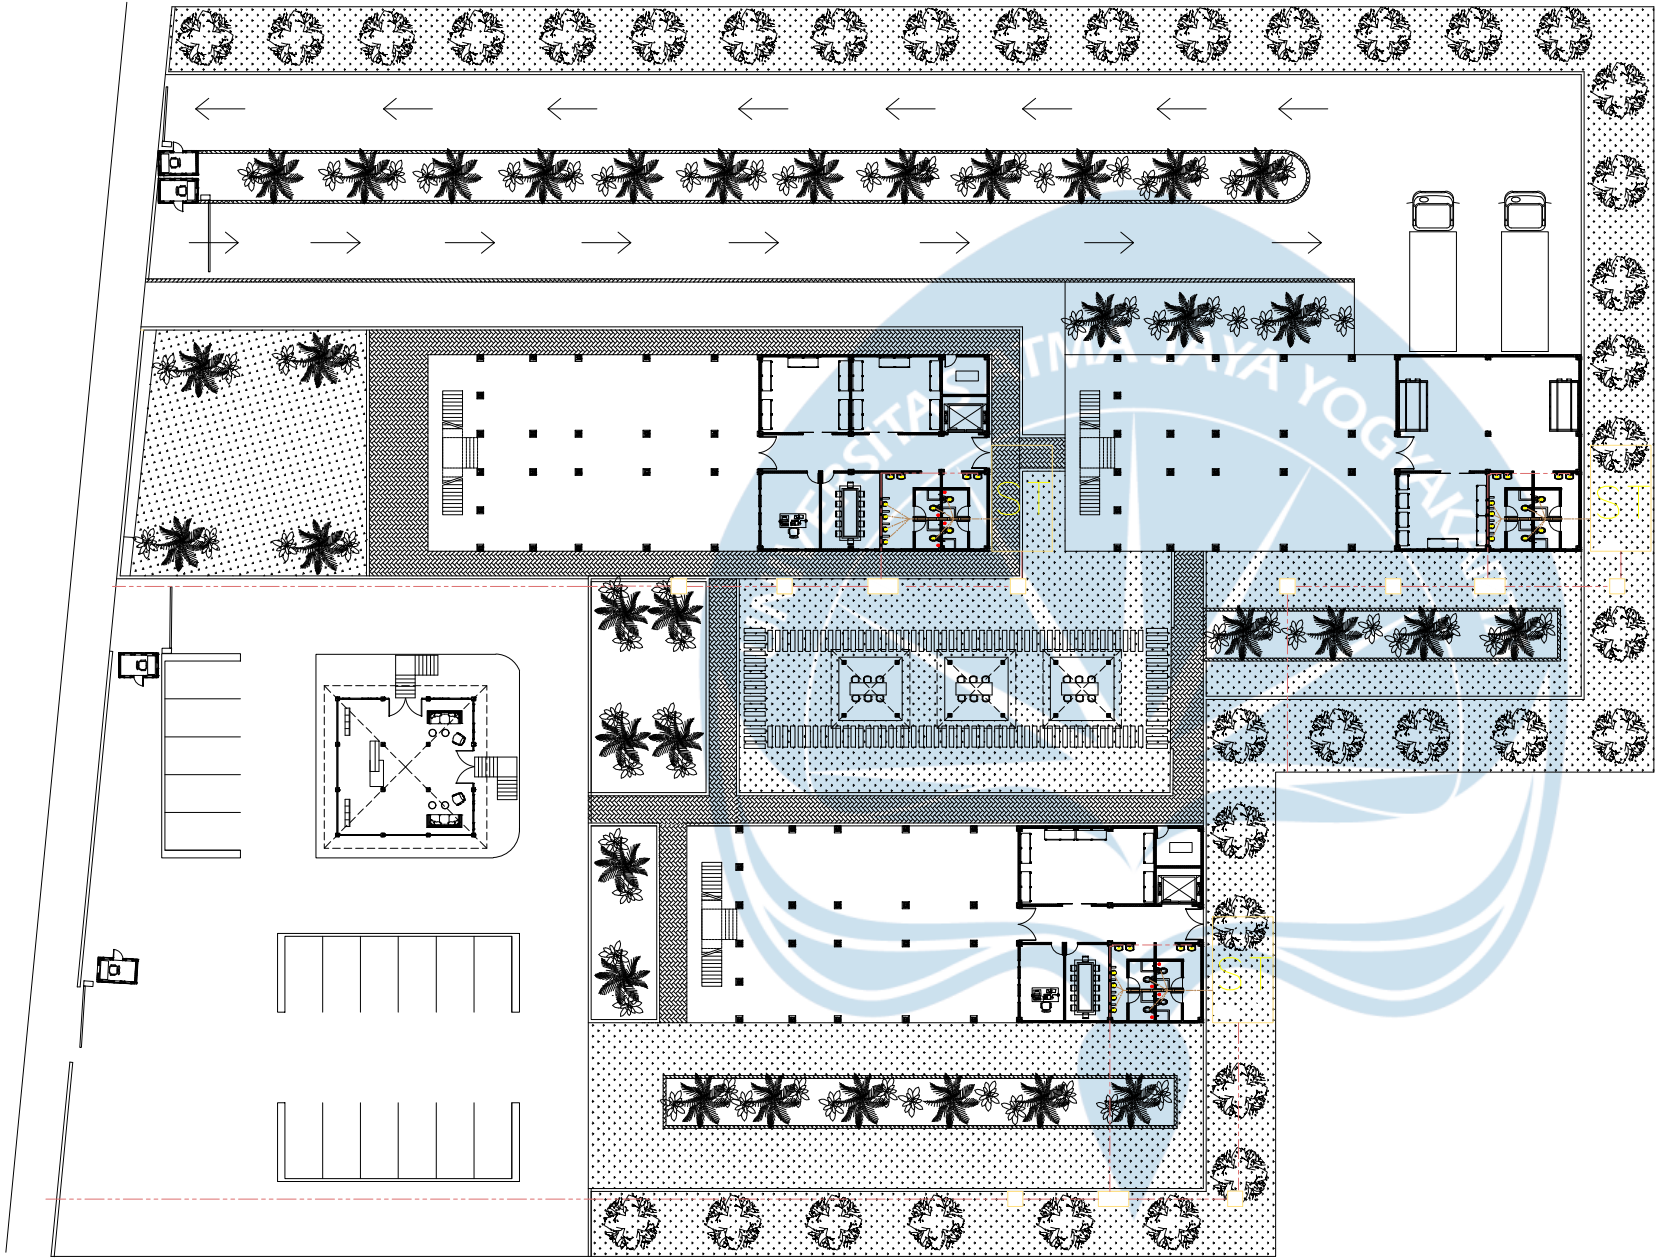


| KODE | LEGENDA                     |
|------|-----------------------------|
| GW   | GRAY WATER                  |
| BW   | BLACK WATER                 |
| BK   | BAK KONTROL                 |
| SR   | SUMUR RESAPAN               |
| ST   | SEPTIC TANK 4000 x 6000     |
|      | PIPA AIR KOTOR 6"           |
|      | PIPA AIR SETELAH RESAPAN 4" |

RENCANA UTILITAS AIR KOTOR L1

SKALA 1 : 500





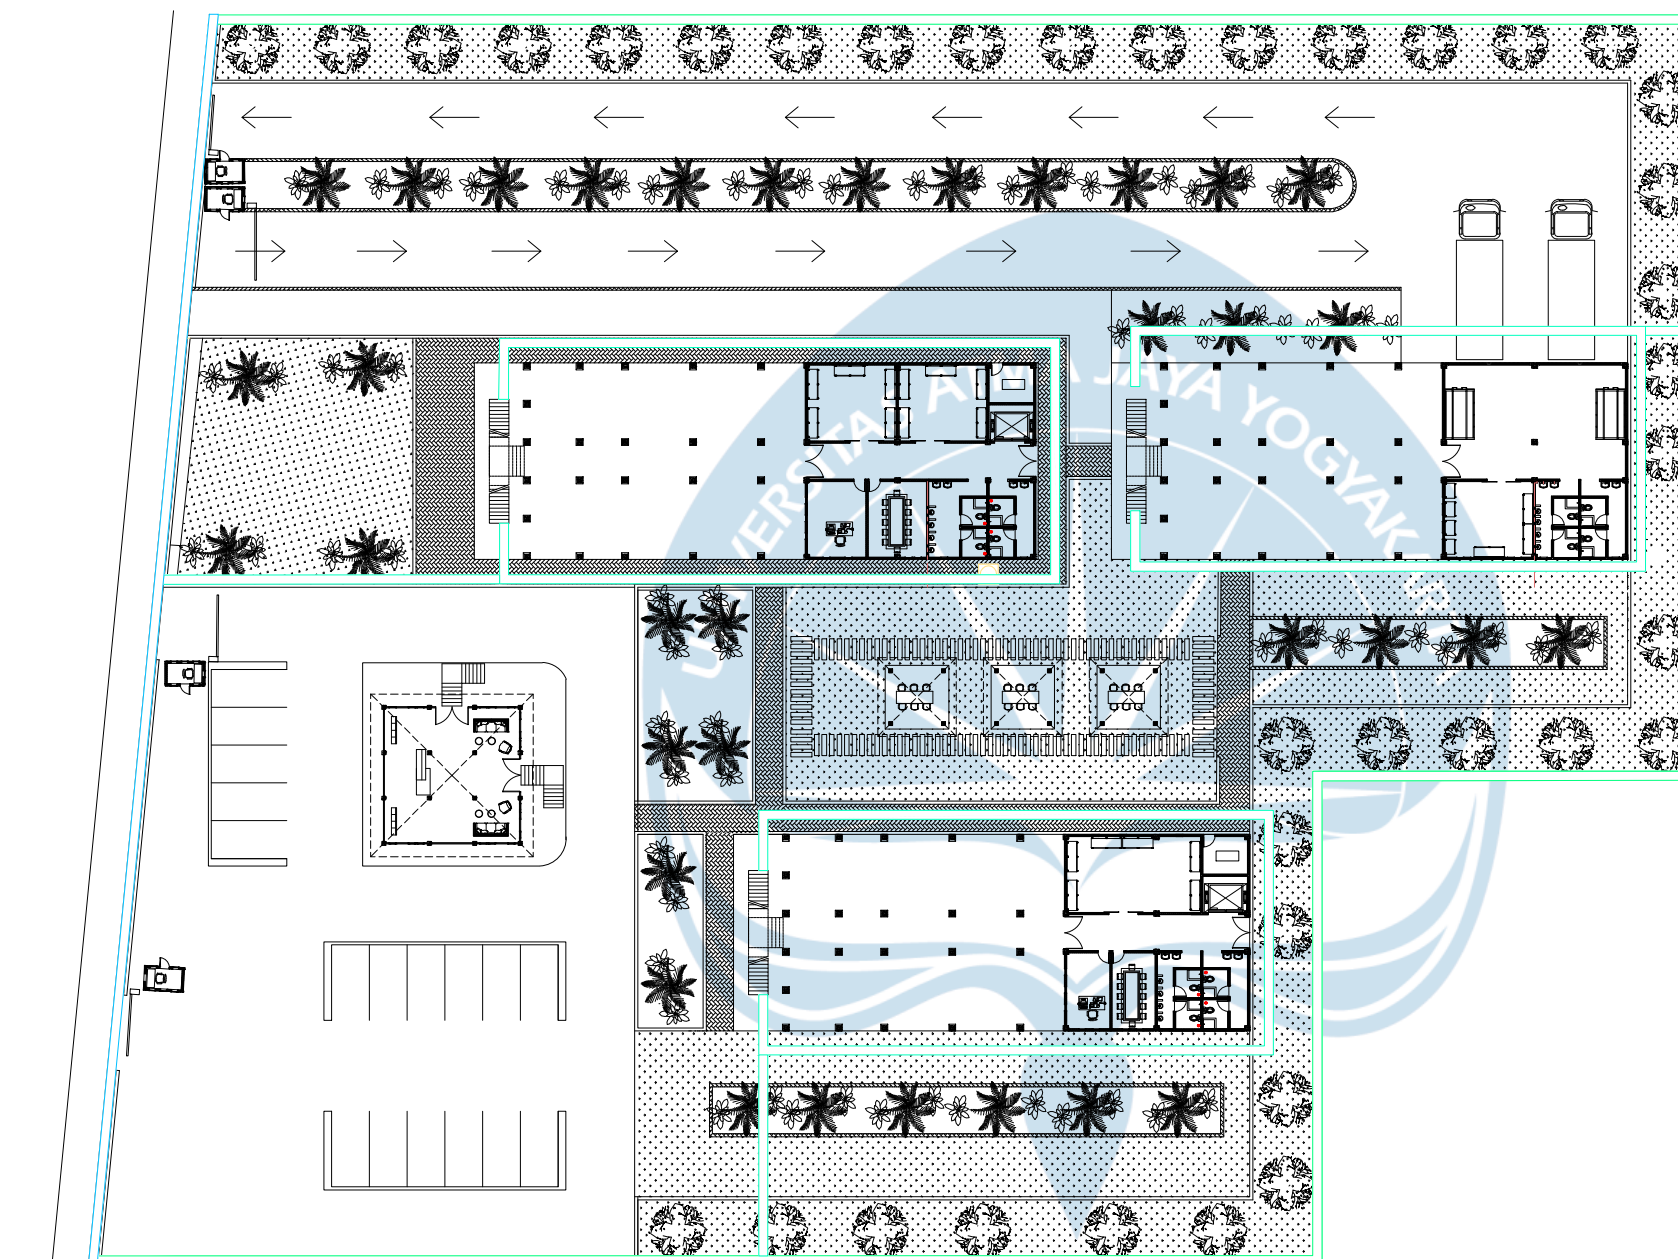

## RENCANA UTILITAS AIR HUJAN L1


SKALA 1 : 500



Universitas Atma Jaya Yogyakarta

| Projek Tugas Akhir<br>Final Project                                                              | Judul Projek<br>Project Title                                                                                              | Lokasi Projek<br>Project Location                                                 | Identitas Mahasiswa<br>Student Identity | Judul Gambar<br>Drawing Title | Skala<br>Scale | Keterangan<br>Note | Tanggal Gambar<br>Drawing Date |                    |            |
|--------------------------------------------------------------------------------------------------|---|-----------------------------------------------------------------------------------|-----------------------------------------|-------------------------------|----------------|--------------------|--------------------------------|--------------------|------------|
| PERIODE : GENAP II<br>PERIOD : EVEN II                                                           | PERANCANGAN WORKSHOP DAN GALERI PENGOLAHAN SAMPAH DI KELURAHAN 7 ULU PALEMBANG DENGAN PENDEKATAN ARSITEKTUR NEO-VERNAKULAR | Jl. KH. Azhari, 7 Ulu, Kecamatan Seberang Ulu I, Kota Palembang, Sumatera Selatan | Kevin<br>210118441                      | RENCANA UTILITAS              | 1 :500         |                    |                                |                    |            |
| TAHUN AKADEMIK 2024/2025<br>ACADEMIC YEAR 2024/2025                                              |   |                                                                                   |                                         |                               |                |                    | Kode Gambar<br>Drawing Code    | No. Lbr<br>Pg. No. | Dari<br>Of |
| Program Studi Arsitektur<br>Architecture Department<br>Fakultas Teknik<br>Faculty of Engineering |   |                                                                                   |                                         |                               |                |                    | 055                            | 55                 |            |



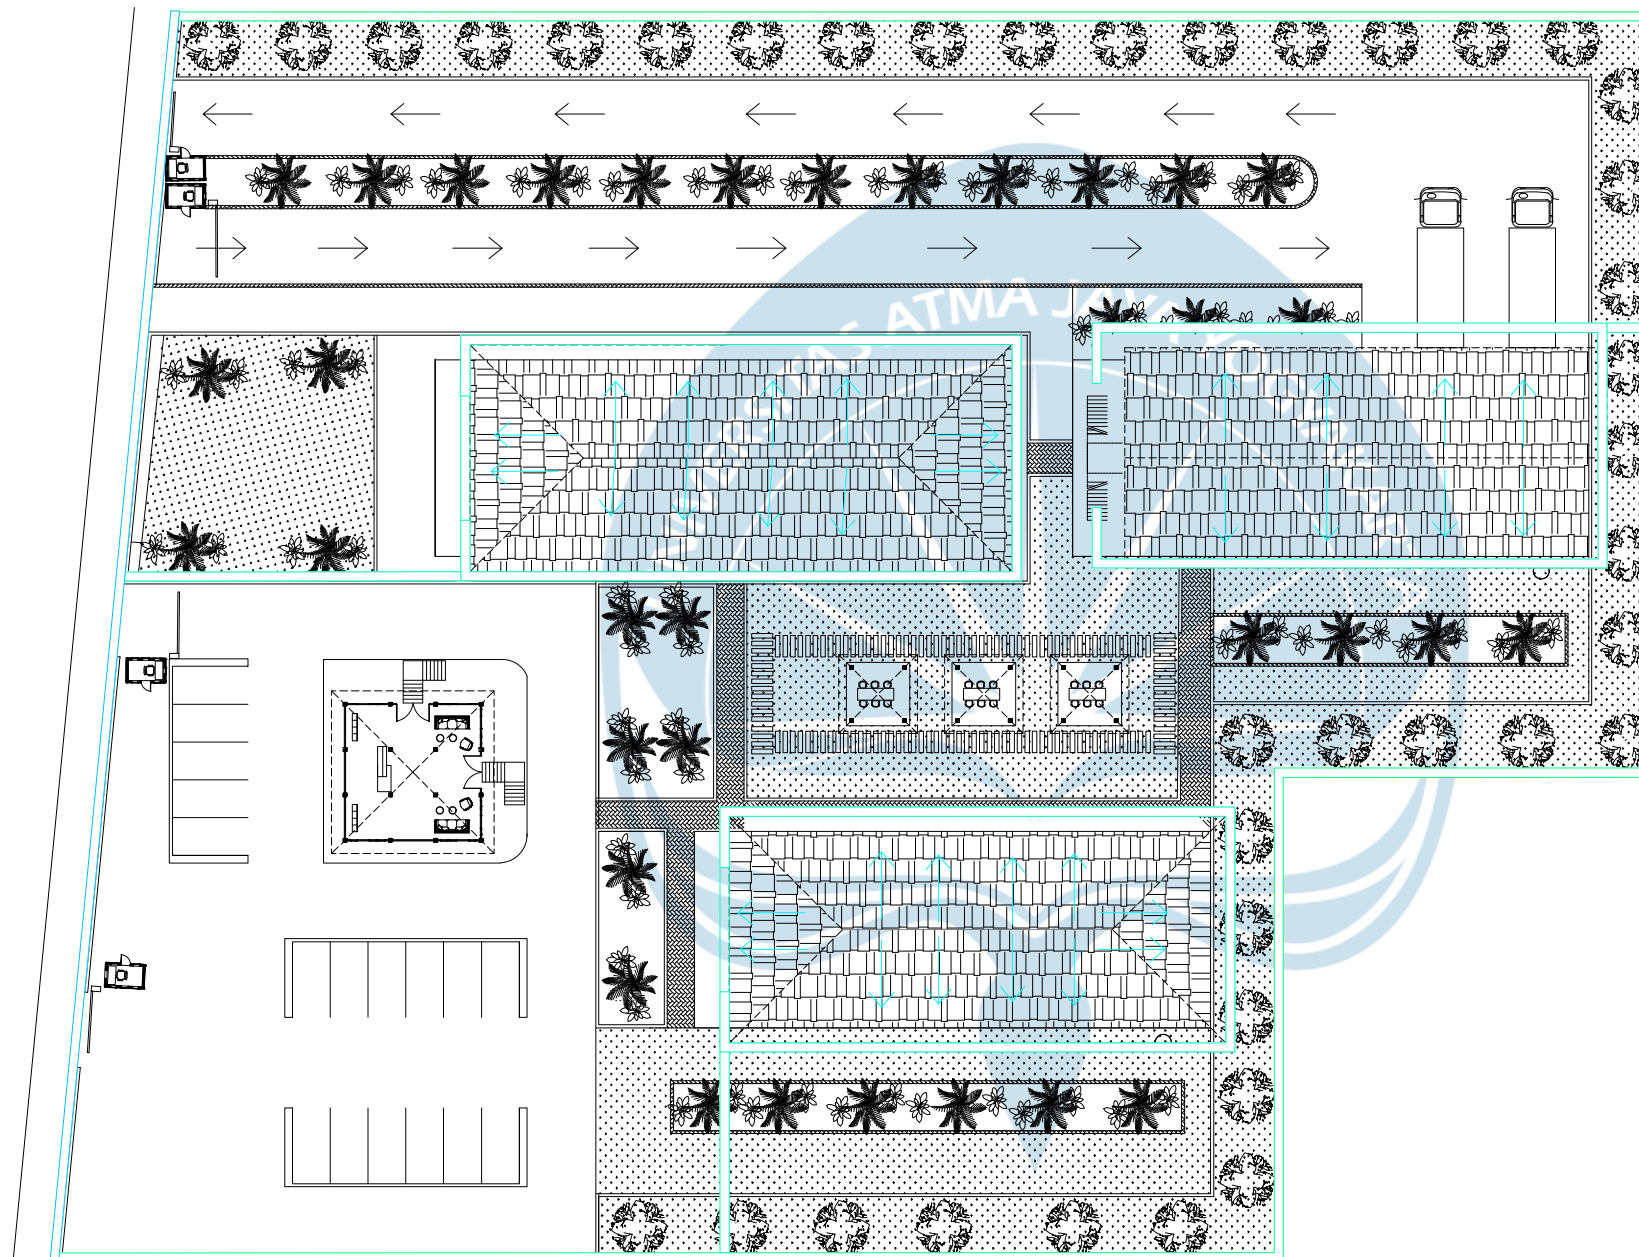

| KODE                                                                                | LEGENDA              |
|-------------------------------------------------------------------------------------|----------------------|
|  | RIOL KOTA            |
|  | DRAINASE SKUNDER     |
|  | DRAINASE PRIMER      |
|  | ARAH JATUH AIR HUJAN |


## RENCANA UTILITAS AIR HUJAN L2

SKALA 1 : 500



Universitas Atma Jaya Yogyakarta

| Projek Tugas Akhir<br>Final Project                                                              | Judul Projek<br>Project Title                                                                                              | Lokasi Projek<br>Project Location                                                 | Identitas Mahasiswa<br>Student Identity | Judul Gambar<br>Drawing Title | Skala<br>Scale | Keterangan<br>Note | Tanggal Gambar<br>Drawing Date |                    |            |
|--------------------------------------------------------------------------------------------------|---|-----------------------------------------------------------------------------------|-----------------------------------------|-------------------------------|----------------|--------------------|--------------------------------|--------------------|------------|
| PERIODE : GENAP II<br>PERIOD : EVEN II                                                           | PERANCANGAN WORKSHOP DAN GALERI PENGOLAHAN SAMPAH DI KELURAHAN 7 ULU PALEMBANG DENGAN PENDEKATAN ARSITEKTUR NEO-VERNAKULAR | Jl. KH. Azhari, 7 Ulu, Kecamatan Seberang Ulu I, Kota Palembang, Sumatera Selatan | Kevin<br>210118441                      | RENCANA UTILITAS              | 1 :500         |                    |                                |                    |            |
| TAHUN AKADEMIK 2024/2025<br>ACADEMIC YEAR 2024/2025                                              |   |                                                                                   |                                         |                               |                |                    | Kode Gambar<br>Drawing Code    | No. Lbr<br>Pg. No. | Dari<br>Of |
| Program Studi Arsitektur<br>Architecture Department<br>Fakultas Teknik<br>Faculty of Engineering |   |                                                                                   |                                         |                               |                |                    | 056                            | 56                 |            |

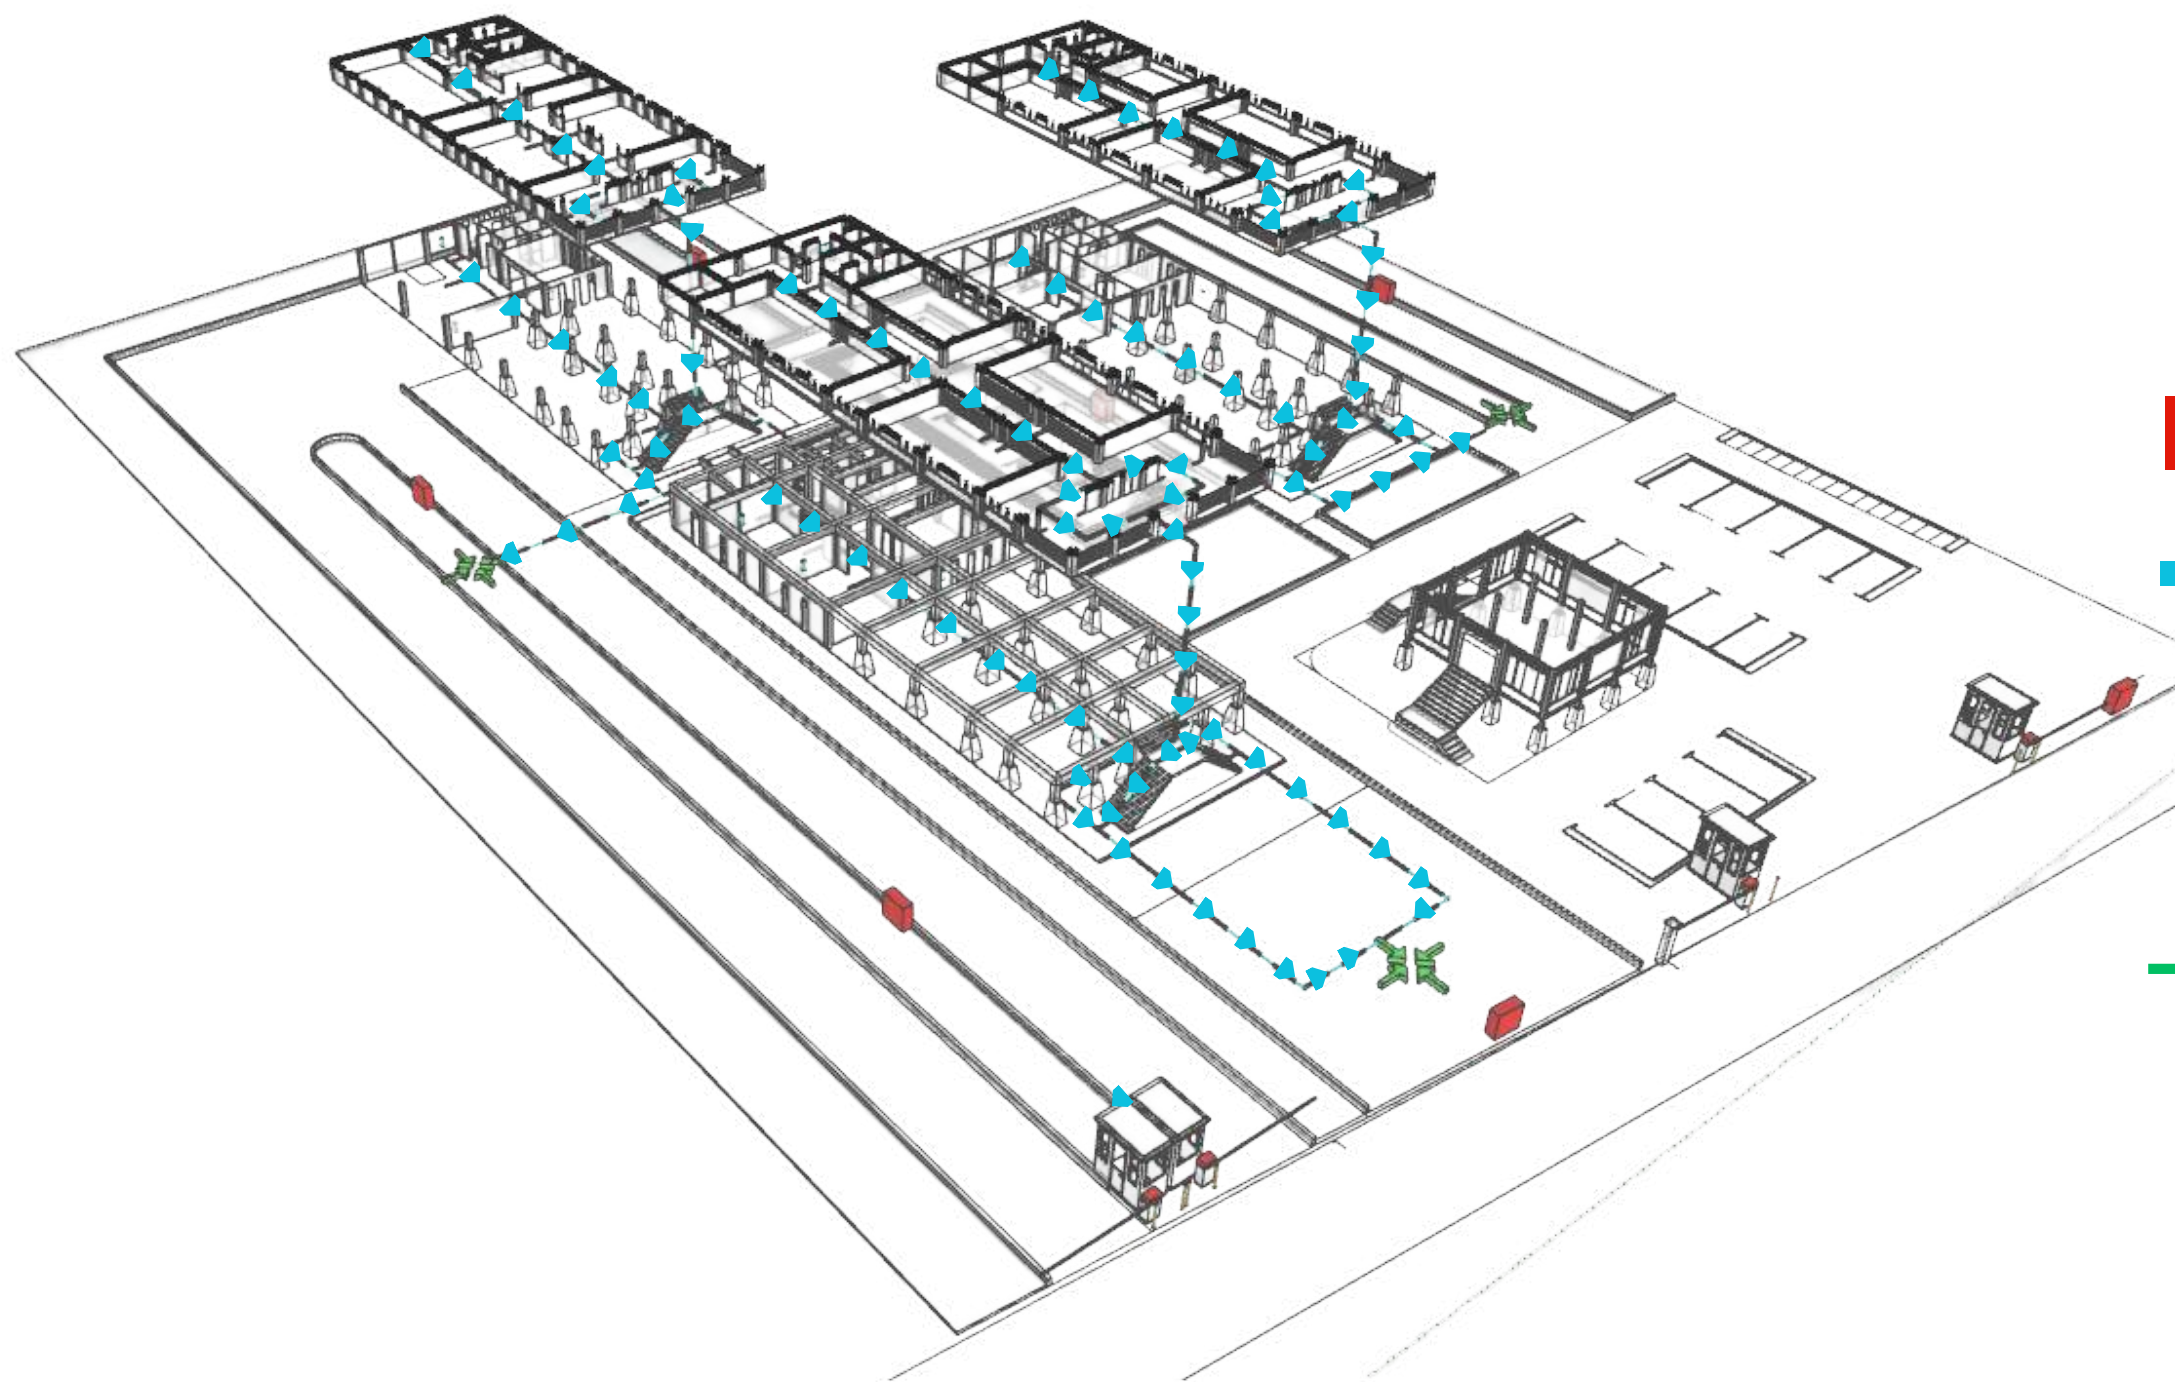

- Hydrant
- Jalur Evakuasi
- Arah Keluar Bangunan
- Apar
- Titik Kumpul


AKSONOMETRI TANGGAP BENCANA  
SKALA: NTS



Universitas Atma Jaya Yogyakarta  
Program Studi Arsitektur  
Architecture Department  
Fakultas Teknik  
Faculty of Engineering

|   |                    |                |
|---|--------------------|----------------|
| Proyek Tugas Akhir<br>Final Project                                                                                                 |                    |                |
| PERIODE : GENAP II<br>PERIOD : EVEN II<br>TAHUN AKADEMIK 2024/2025<br>ACADEMIC YEAR 2024/2025                                       |                    |                |
| Judul Proyek<br>Project Title   |                    |                |
| PERANCANGAN WORKSHOP DAN GALERI<br>PENGOLAHAN SAMPAH DI KELURAHAN 7 ULU<br>PALEMBANG DENGAN PENDEKATAN<br>ARSITEKTUR NEO-VERNAKULAR |                    |                |
| Lokasi Proyek<br>Project Location                                                                                                   |                    |                |
| Jl. KH. Azhari, 7 Ulu, Kecamatan<br>Seberang Ulu I, Kota Palembang,<br>Sumatera Selatan                                             |                    |                |
| Identitas Mahasiswa<br>Student Identity                                                                                             |                    |                |
| Kevin<br>210118441   |                    |                |
| Judul Gambar<br>Drawing Title   |                    | Skala<br>Scale |
| AKSONOMETRI TANGGAP<br>BENCANA   |                    |                |
|   |                    |                |
|   |                    |                |
|   |                    |                |
|   |                    |                |
| Keterangan<br>Note   |                    |                |
|   |                    |                |
|   |                    |                |
| Tanggal gambar<br>Drawing date   |                    |                |
|   |                    |                |
| Kode<br>Code   | No. Lbr<br>Pg. No. | Dari<br>Of     |
| 057   | 57                 |                |



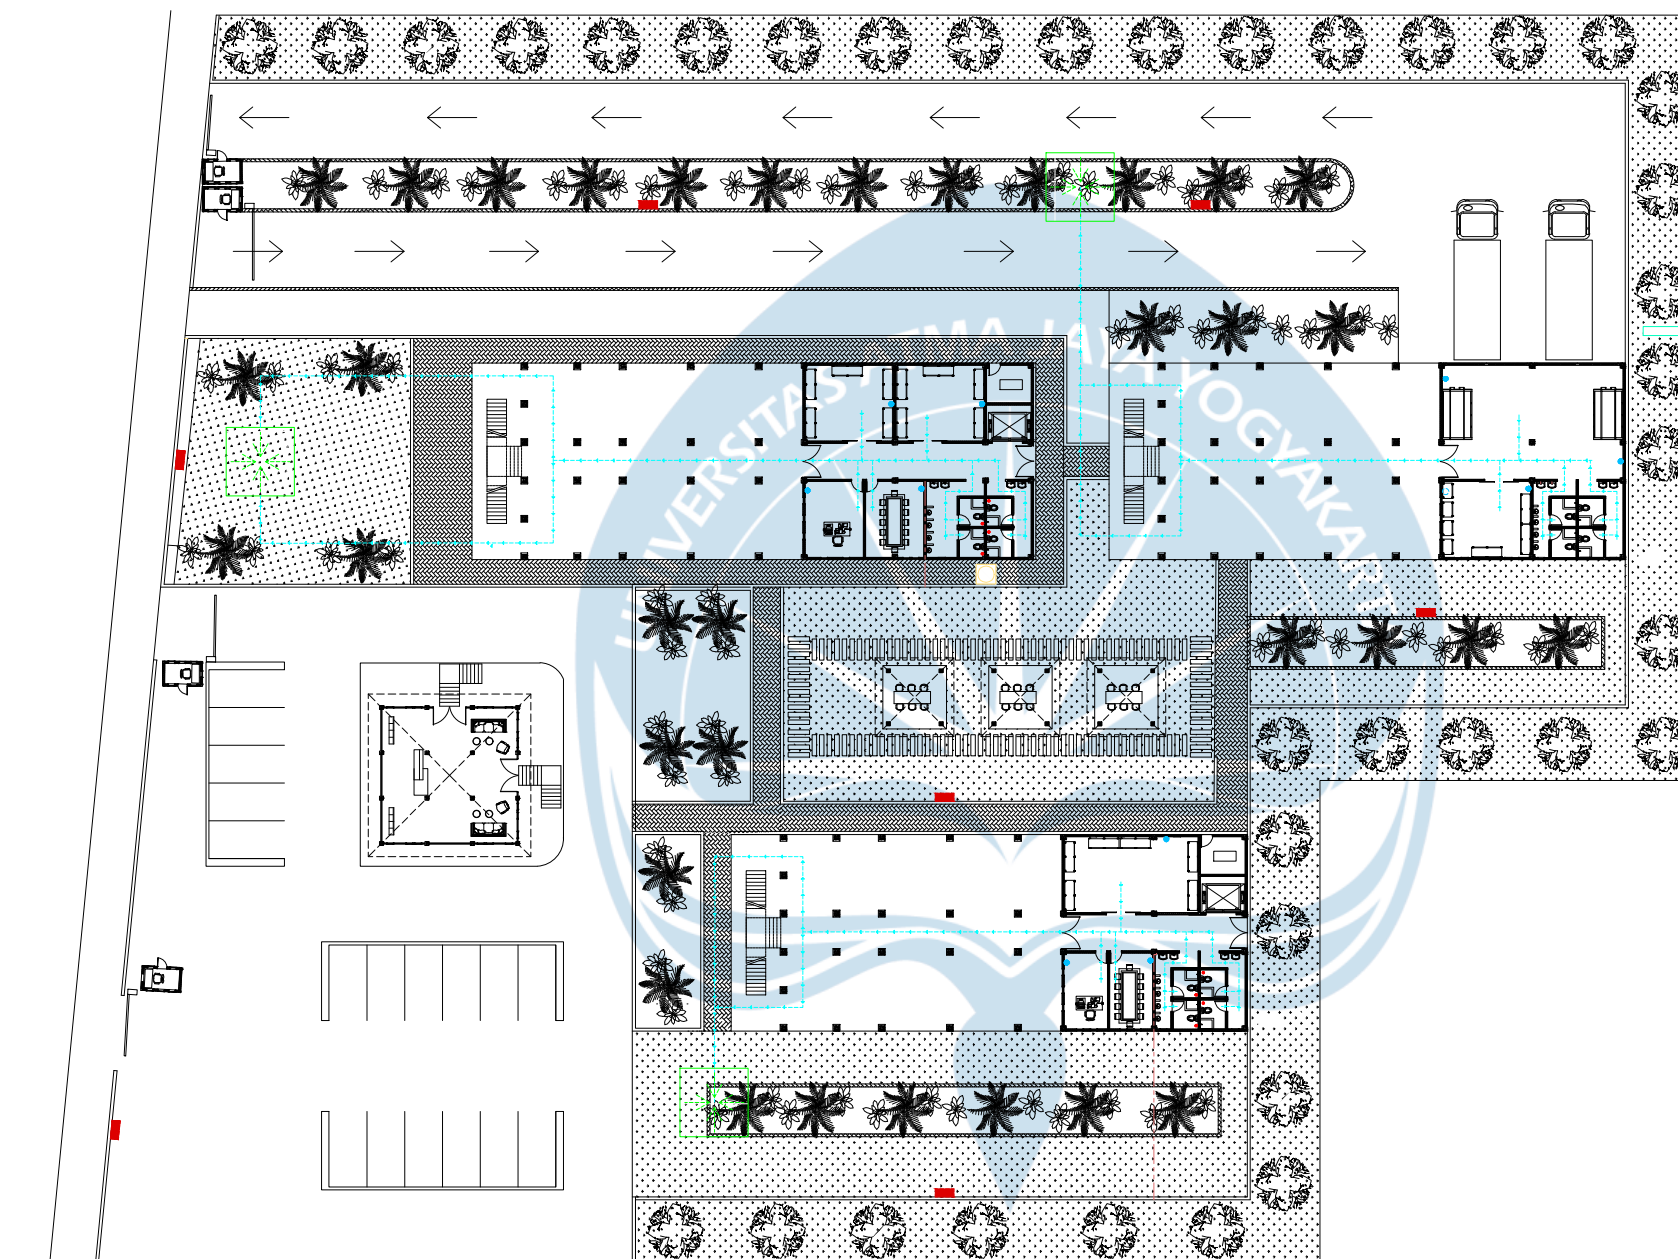

| KODE                                                                                | LEGENDA                           |
|-------------------------------------------------------------------------------------|-----------------------------------|
|  | JALUR EVAKUASI                    |
|  | HYDRANT OUTDOOR<br>250 x 200 x 15 |
|  | APART                             |
|  | TITIK KUMPUL                      |

## RENCANA TANGGAP BENCANA L1

SKALA 1 : 500





Universitas Atma Jaya Yogyakarta

| Projek Tugas Akhir<br>Final Project                                                              | Judul Projek<br>Project Title   | Lokasi Projek<br>Project Location                                                       | Identitas Mahasiswa<br>Student Identity | Judul Gambar<br>Drawing Title | Skala<br>Scale | Keterangan<br>Note | Tanggal Gambar<br>Drawing Date |                    |            |
|--------------------------------------------------------------------------------------------------|---|-----------------------------------------------------------------------------------------|-----------------------------------------|-------------------------------|----------------|--------------------|--------------------------------|--------------------|------------|
| PERIODE : GENAP II<br>PERIOD : EVEN II                                                           | PERANCANGAN WORKSHOP DAN<br>GALERI PENGOLAHAN SAMPAH DI<br>KELURAHAN 7 ULU PALEMBANG<br>DENGAN PENDEKATAN<br>ARSITEKTUR NEO-VERNAKULAR | Jl. KH. Azhari, 7 Ulu, Kecamatan<br>Seberang Ulu I, Kota Palembang,<br>Sumatera Selatan | Kevin<br>210118441                      | RENCANA UTILITAS              | 1 :500         |                    |                                |                    |            |
| TAHUN AKADEMIK 2024/2025<br>ACADEMIC YEAR 2024/2025                                              |   |                                                                                         |                                         |                               |                |                    | Kode Gambar<br>Drawing Code    | No. Lbr<br>Pg. No. | Dari<br>Of |
| Program Studi Arsitektur<br>Architecture Department<br>Fakultas Teknik<br>Faculty of Engineering |   |                                                                                         |                                         |                               |                |                    | 058                            | 58                 |            |





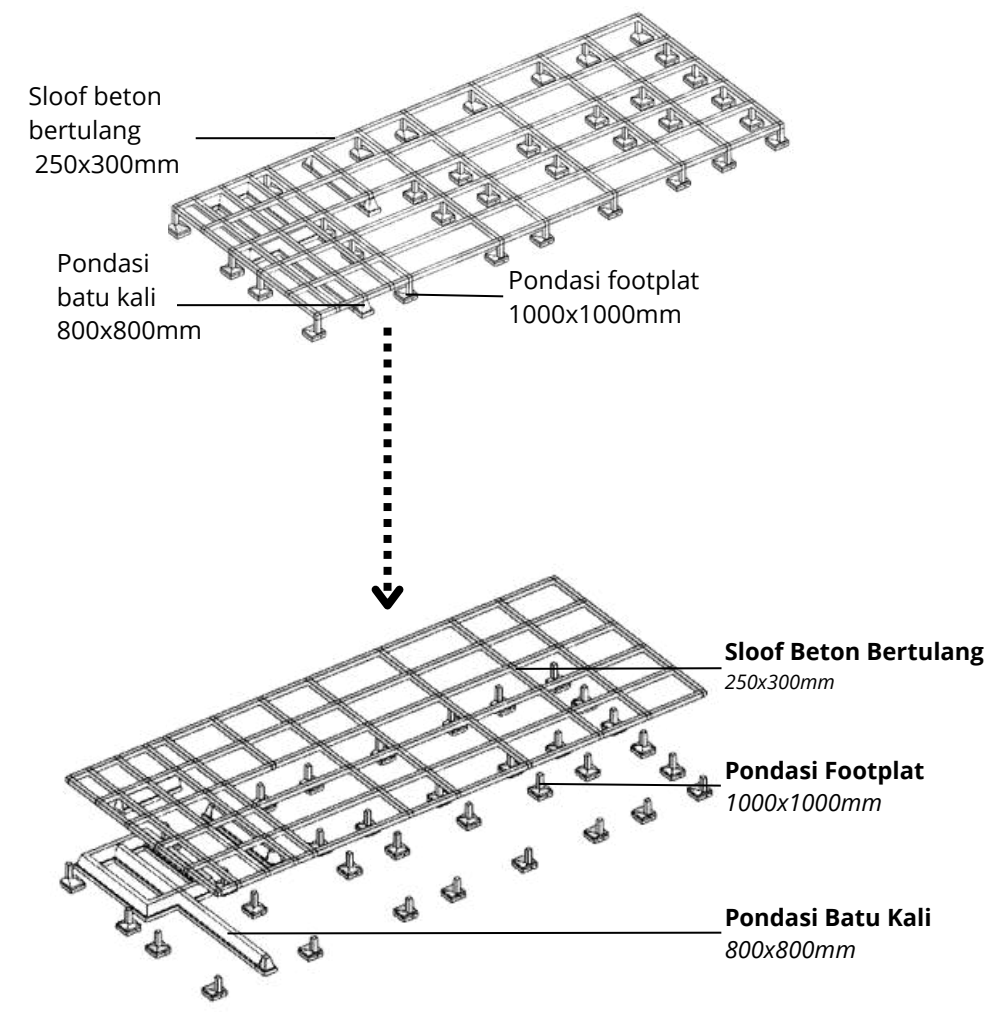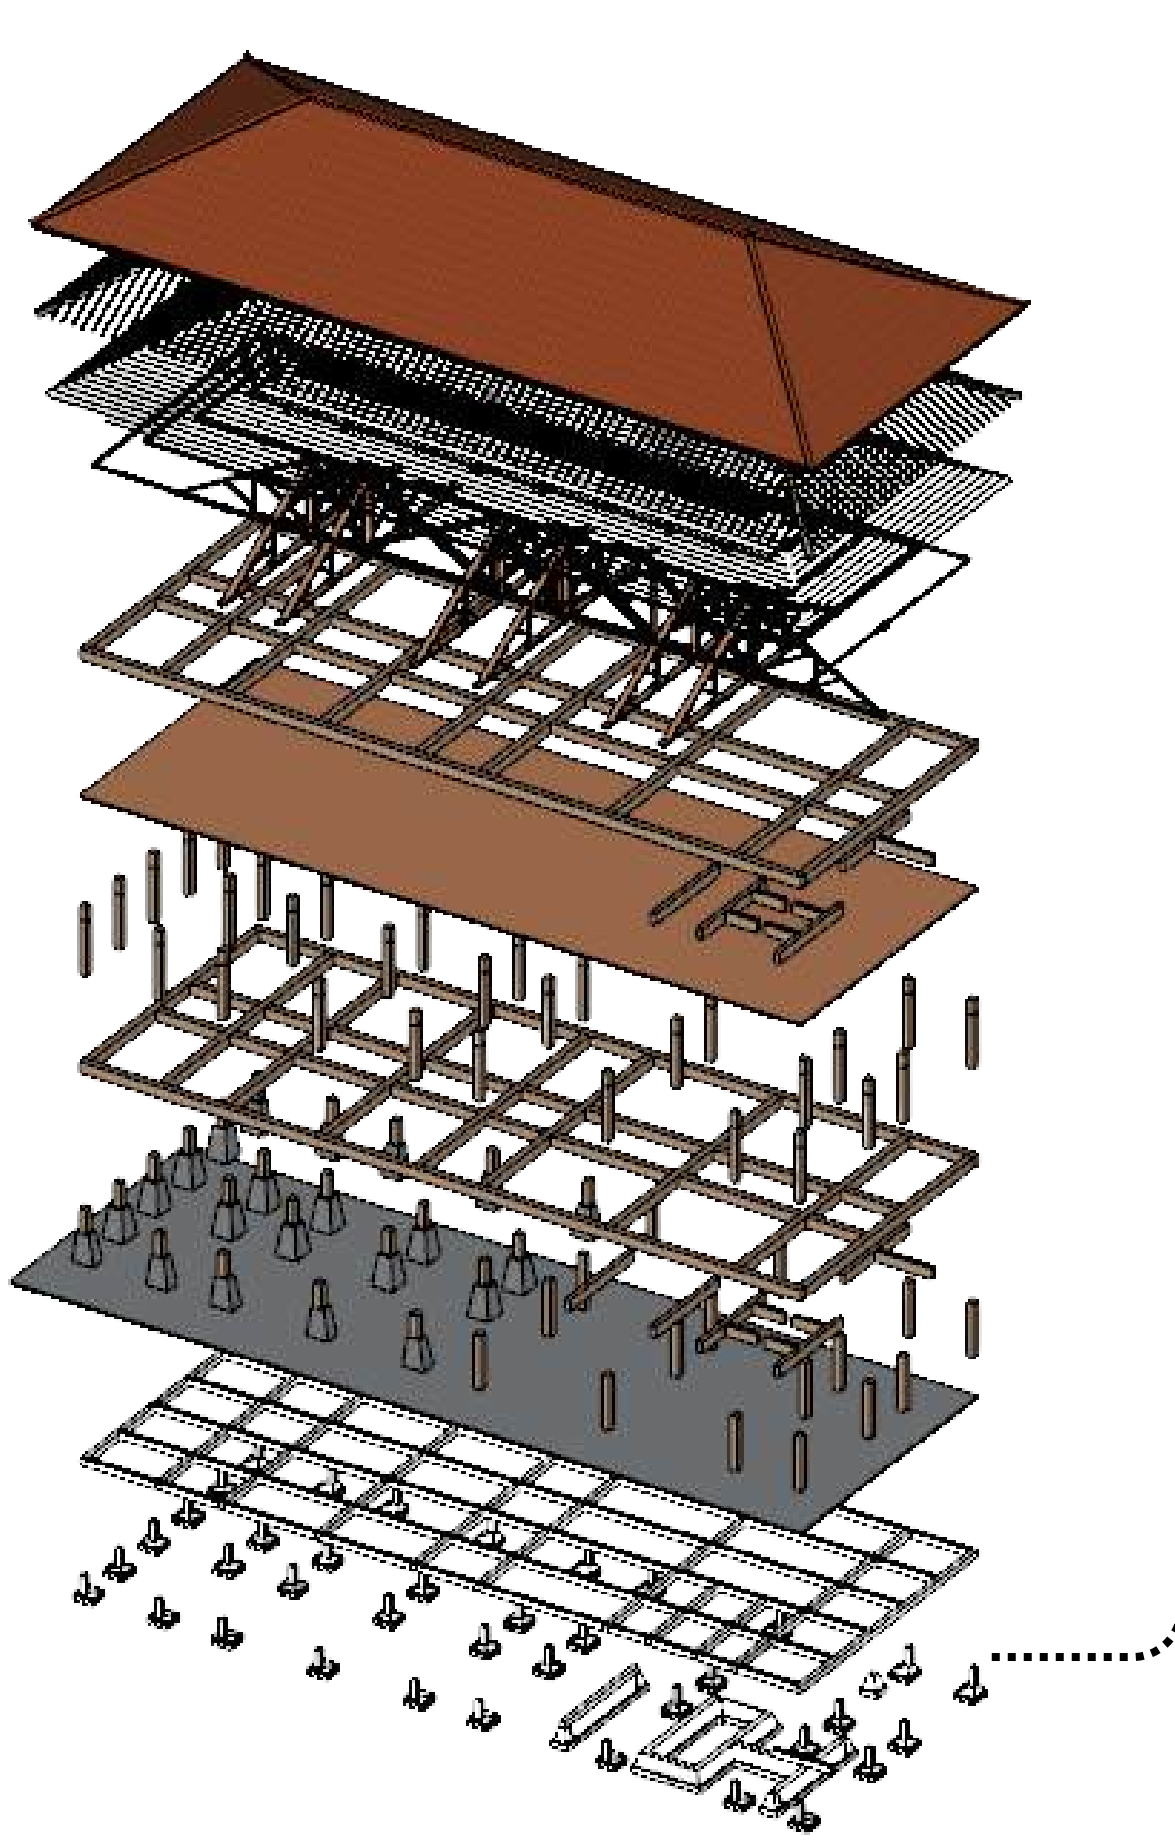

PERANCANGAN MENGGUNAKAN SISTEM STRUKTUR BETON.

Beton sering dpilih sebagai material utama dalam konstruksi bangunan yang drancang untuk tahan gempa karena, kemampuannya dalam menahan beban vertikal dan horizontal yang besar serta ketahanannya terhadap deformasi, Struktur beton memiliki kekuatan kompresi yang sangat baik, yang memungkinkan mereka untuk menahan gaya-paya yang dihasilkan selama gempa bumi. Beton bertulang, khususnya memperkuat ketahanan hangunan torhadap gaya tarik yang terjadi saat gempa.

AKSONOMETRI STRUKTUR TANGGAP BENCANA

SKALA: NTS



Universitas Atma Jaya Yogyakarta

Program Studi Arsitektur  
Architecture Department  
Fakultas Teknik  
Faculty of Engineering

Proyek Tugas Akhir  
Final Project

PERIODE : GENAP II  
PERIOD : EVEN II  
TAHUN AKADEMIK 2024/2025  
ACADEMIC YEAR 2024/2025

Judul Proyek  
Project Title

PERANCANGAN WORKSHOP DAN GALERI  
PENGOLAHAN SAMPAH DI KELURAHAN 7 ULU  
PALEMBANG DENGAN PENDEKATAN  
ARSITEKTUR NEO-VERNAKULAR

Lokasi Proyek  
Project Location

Jl. KH. Azhari, 7 Ulu, Kecamatan  
Seberang Ulu I, Kota Palembang,  
Sumatera Selatan

Identitas Mahasiswa  
Student Identity

Kevin  
210118441

Judul Gambar  
Drawing Title

Skala  
Scale

AKSONOMETRI TANGGAP  
BENCANA

Keterangan  
Note

Tanggal gambar  
Drawing date

| Kode<br>Code | No. Lbr<br>Pg. No. | Dari<br>Of |
|--------------|--------------------|------------|
| 060          | 60                 |            |



Perancangan Workshop dan Galeri Pengolahan Sampah di Kelurahan 7 Ulu dengan konsep Ananda Vidya Bhavana dilandasi oleh filosofi menciptakan ruang yang menghadirkan kebahagiaan (ananda) dan menyebarkan pengetahuan (vidya). Dengan pendekatan arsitektur Neo-Vernakular, bangunan ini memadukan tradisi lokal dengan kebutuhan modern, menghadirkan lingkungan yang menginspirasi melalui tata ruang dalam yang rekreatif dan fasad yang edukatif.

| Analisis Kriteria Ruang Dalam Dengan Kriteria Rekreatif |                                                                                        |                                                     |                                                                            |                                                                         |
|---------------------------------------------------------|----------------------------------------------------------------------------------------|-----------------------------------------------------|----------------------------------------------------------------------------|-------------------------------------------------------------------------|
| ELEMEN                                                  | KRITERIA REKREATIF                                                                     |                                                     |                                                                            |                                                                         |
|                                                         | DINAMIS                                                                                | DEKAT DENGAN ALAM                                   | ATRAKTIF                                                                   | FLEKSIBILITAS RUANG                                                     |
| PEMBATAS RUANG                                          | Dinding partisi geser yang bisa diubah-ubah posisinya untuk menciptakan variasi ruang. | Jendela yang memberikan pandangan langsung ke alam. | -                                                                          | Dinding lipat atau tirai yang mudah dipindahkan sesuai kebutuhan ruang. |
| PENGISI RUANG                                           | Furnitur modular yang dapat diatur ulang untuk menciptakan layout berbeda              |                                                     | Furnitur dengan warna-warna cerah atau bentuk unik yang menarik perhatian. |                                                                         |
| MATERIAL                                                | Dinding partisi geser yang bisa diubah-ubah posisinya untuk menciptakan variasi ruang. | Jendela yang memberikan pandangan langsung ke alam. | -                                                                          | Dinding lipat atau tirai yang mudah dipindahkan sesuai kebutuhan ruang. |

| ELEMEN               | KRITERIA EDUKATIF                                                                                                |   |                                                                                                 |
|----------------------|---|---|-------------------------------------------------------------------------------------------------|
|                      | SEDERHANA DAN TEGAS                                                                                              | EFISIENSI DAN EFEKTIF                                                                                 | ESTETIKA DAN INSPIRASI                                                                          |
| IDENTITAS ARSITEKTUR | Desain fasad yang jelas dan tidak bertele-tele, mencerminkan Arsitektur Neo-Vernakular dengan garis-garis tegas. | Penggunaan elemen yang mudah dikenali untuk mempermudah pengguna dalam menemukan bangunan.            | Menggunakan pola khas Palembang sebagai pembatas ruang                                          |
| SHADING              | Elemen shading seperti secondary skin                                                                            | Penggunaan shading yang efisien untuk mengurangi panas matahari dan mengoptimalkan pencahayaan alami. | -                                                                                               |
| MATERIAL             | Penggunaan material yang sederhana dan tahan lama, seperti kayu yang menciptakan kesan tegas.                    | Material yang ramah lingkungan dan mudah dalam perawatan, untuk menjaga efisiensi jangka panjang.     | Material yang menciptakan koneksi dengan lingkungan sekitar, seperti tanaman merambat di fasad. |
| POLA DAN ORNAMEN     | Pola yang mengadaptasi dari lingkungan sekitar.                                                                  | Penggunaan pola yang efektif untuk menarik perhatian, namun tetap fungsional                          | Menggunakan pola kain soket Palembang                                                           |


| ELEMEN         | HASIL ANALISIS   |
|----------------|---|
| PEMBATAS RUANG | Dinding partisi geser untuk variasi ruang, dinding kaca besar yang menghadirkan alam, desain artistik pada dinding, serta dinding lipat atau tirai yang fleksibel.          |
| PENGISI RUANG  | Furnitur modular yang bisa diatur ulang, tanaman indoor dan elemen alami, furnitur berwarna cerah atau unik, serta furnitur multifungsi seperti sofa bed dan meja lipat.    |
| MATERIAL       | Material ringan seperti kayu dan kaca, material alami seperti kayu dan batu, material reflektif atau tekstur menarik, serta material portabel seperti kain atau panel kayu. |

| ELEMEN               | HASIL ANALISIS   |
|----------------------|---|
| IDENTITAS ARSITEKTUR | Desain fasad yang jelas dan mencerminkan Arsitektur Neo-Vernakular dengan garis-garis tegas serta menggunakan pola khas Palembang sebagai pembatas ruang |
| SHADING              | Penggunaan secondary skin yang memberikan perlindungan yang efektif.                                                                                     |
| MATERIAL             | Penggunaan material sederhana dan tahan lama, seperti batu atau kayu, yang menciptakan kesan tegas.                                                      |
| POLA DAN ORNAMEN     | Pola yang sederhana dan tidak berlebihan, memberikan kejelasan visual, dan Menggunakan pola kain soket Palembang                                         |

| ELEMEN               | KRITERIA NEO-VERNAKULAR                                                                           |                                                                                 |                                                                              |                                                                                 |
|----------------------|---------------------------------------------------------------------------------------------------|---------------------------------------------------------------------------------|------------------------------------------------------------------------------|---------------------------------------------------------------------------------|
|                      | BENTUK TRADISIONAL<br>(MENGADAPTASI<br>BENTUK RUMAH LIMAS<br>PALEMBANG)                           | RUANG TERBUKA                                                                   | MATERIAL LOKAL                                                               | KREATIVITAS DESAIN<br>MODEREN                                                   |
| PEMBATAS RUANG       | Penggunaan elemen pembatas yang terbuat dari material lokal untuk menciptakan ruang yang dinamis. | Pembatas yang fleksibel dan modular untuk menjaga hubungan visual antar ruang.  | -                                                                            | Desain pembatas yang kreatif dan adaptif sesuai dengan kebutuhan ruang.         |
| PENGISI RUANG        | Pengisi ruang yang sederhana, menggunakan furnitur dari elemen lokal.                             | Ruang pengisi yang mendorong interaksi, seperti area berkumpul.                 | Pengisi ruang yang terbuat dari material lokal yang memberikan nuansa alami. | -                                                                               |
| MATERIAL             | Penggunaan bahan lokal lainnya yang mencerminkan tradisi arsitektur Palembang.                    | -                                                                               | Memilih material yang mudah diakses dan sesuai dengan konteks lokal.         | -                                                                               |
| IDENTITAS ARSITEKTUR | Menggunakan bentuk rumah panggung yang mencerminkan budaya lokal dan identitas Palembang.         | Desain yang memfasilitasi interaksi sosial dan koneksi dengan lingkungan.       | Memanfaatkan material lokal untuk mempertahankan identitas budaya.           | Menggabungkan elemen modern dengan tradisional untuk menciptakan karakter unik. |
| SHADING              | Memanfaatkan atap tinggi dan Secondary skin                                                       | Desain ruang terbuka yang memberikan ventilasi alami dan pencahayaan yang baik. | -                                                                            | Inovasi desain shading yang menarik dan fungsional, menciptakan kesan modern.   |
| POLA DAN ORNAMEN     | Penerapan pola dan ornamen tradisional yang khas, memperkuat identitas arsitektur.                | Pola yang sederhana dan fungsional untuk mendukung desain ruang terbuka.        | Ornamen yang dihasilkan dari bahan lokal dan mudah dibuat.                   | -                                                                               |

| ELEMEN               | HASIL ANALISIS   |
|----------------------|---|
| PEMBATAS RUANG       | Penggunaan elemen pembatas dari material lokal seperti kayu untuk menciptakan ruang yang dinamis, fleksibel, dan modular, menjaga hubungan visual antar ruang.      |
| PENGISI RUANG        | Pengisi ruang yang sederhana, menggunakan furnitur lokal yang mendorong interaksi sosial, serta terbuat dari material lokal yang memberikan nuansa alami            |
| IDENTITAS ARSITEKTUR | Bentuk rumah panggung mencerminkan budaya lokal dan identitas Palembang, memanfaatkan material lokal untuk mempertahankan identitas budaya.                         |
| SHADING              | Memanfaatkan atap tinggi dan secondary skin untuk perlindungan dan ventilasi alami, dengan inovasi desain shading yang menarik dan fungsional.                      |
| MATERIAL             | Penggunaan bahan lokal seperti kayu tembesu mencerminkan tradisi arsitektur Palembang, serta pemilihan material yang mudah diakses dan sesuai dengan konteks lokal. |
| POLA DAN ORNAMEN     | Penerapan pola dan ornamen tradisional yang khas, memperkuat identitas arsitektur dengan pola sederhana dan fungsional yang mendukung desain ruang terbuka.         |

## SKALA: NTS

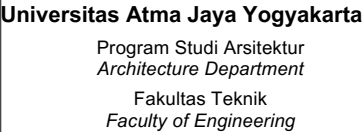

| Proyek Tugas Akhir<br>Final Project                                                                  | Judul Proyek<br>Project Title   | Judul Gambar<br>Drawing Title | Skala<br>Scale | Keterangan<br>Note | Tanggal Gambar<br>Drawing Date |    |  |
|---|---|-------------------------------|----------------|--------------------|--------------------------------|----|--|
| Program Studi Arsitektur<br>Architecture Department<br><br>Fakultas Teknik<br>Faculty of Engineering | PERANCANGAN WORKSHOP DAN GALERI<br>PENGOLAHAN SAMPAH DI KELURAHAN 7 ULU<br><br>PALEMBANG DENGAN PENDEKATAN<br>ARSITEKTUR NEO-VERNAKULAR | PENEKANAN DESAIN              |                |                    |                                |    |  |
| Identitas Mahasiswa<br>Student Identity                                                              | Lokasi Proyek<br>Project Location   |                               |                |                    |                                |    |  |
| KEVIN<br>210118441                                                                                   | Jl. KH. Azhari, 7 Ulu, Kecamatan<br>Seberang Ulu I, Kota Palembang,<br>Sumatera Selatan                                                 |                               |                |                    | 060                            | 60 |  |






KONSEP FASAD


Pendekatan fasad pada workshop dan galeri pengolahan sampah bertema Ananda Vidya Bhavana menekankan aspek edukatif (vidya), dengan menghadirkan desain yang mengedepankan fungsi pembelajaran dan estetika. Fasad dirancang tidak hanya sebagai pelindung bangunan tetapi juga sebagai media penyampaian informasi yang dapat memberikan inspirasi bagi masyarakat. Konsep ini diwujudkan melalui tiga elemen utama: identitas arsitektur, shading dan material, serta pola dan ornamen.

Identitas Arsitektur

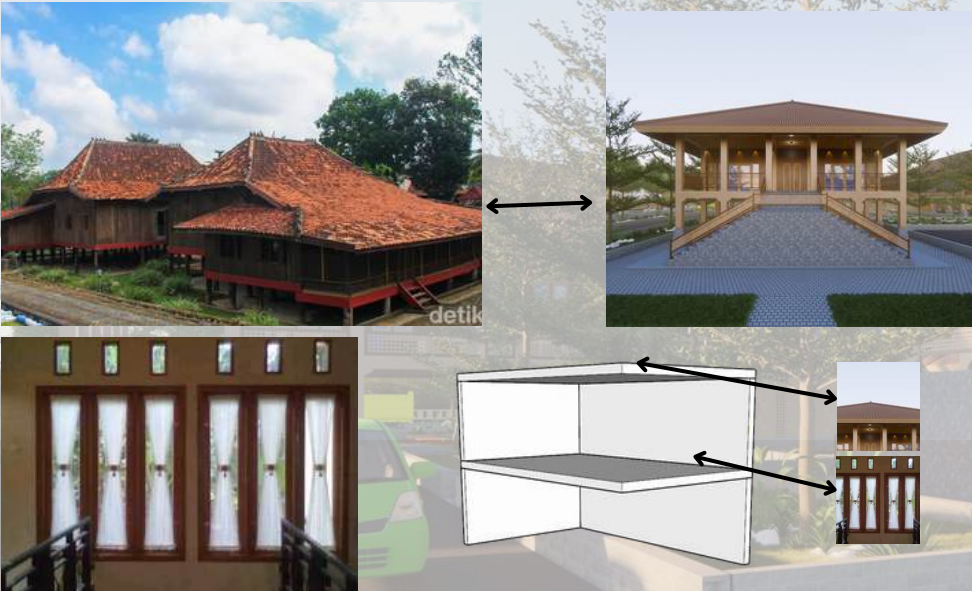

**Atap Limas:** Mengadopsi bentuk atap tradisional khas Palembang, yaitu atap limas, dan dimodifikasi menjadi atap limas modern untuk mempertahankan identitas arsitektur Vernakular tanpa menghilangkan kesan autentik dan lokalitas.

**Bukaan Besar dan Transparan:** Bukaan yang mencerminkan keterbukaan, memberikan kesan ramah dan mengundang, serta memaksimalkan cahaya alami.

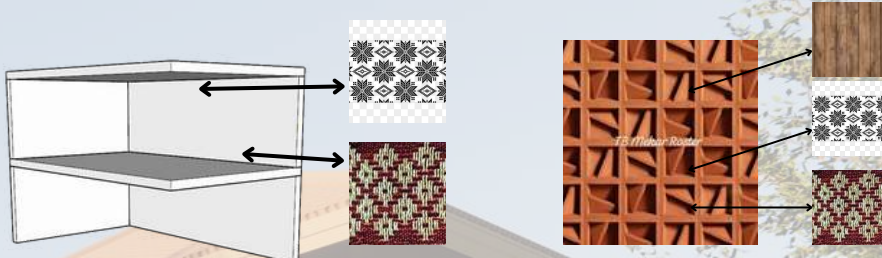

**Sistem Dinding Berlubang:** Dinding berlubang dengan pola geometris khas Palembang, mendukung sirkulasi udara sekaligus menciptakan permainan cahaya dan bayangan yang estetis.

Pola Dan Ornamen



**Pola Kain Soket Palembang:** Diintegrasikan pada elemen fasad untuk menampilkan identitas budaya lokal sekaligus menarik perhatian pengunjung.



RENCANA RUMUSAN MASALAH

SKALA: NTS

| <br>Universitas Atma Jaya Yogyakarta<br>Program Studi Arsitektur<br>Architecture Department<br>Fakultas Teknik<br>Faculty of Engineering | Proyek Tugas Akhir<br>Final Project                                                              | Judul Proyek<br>Project Title   | Judul Gambar<br>Drawing Title | Skala<br>Scale | Keterangan<br>Note | Tanggal Gambar<br>Drawing Date |                    |            |
|---|--------------------------------------------------------------------------------------------------|---|-------------------------------|----------------|--------------------|--------------------------------|--------------------|------------|
|   | Program Studi Arsitektur<br>Architecture Department<br>Fakultas Teknik<br>Faculty of Engineering | PERANCANGAN WORKSHOP DAN GALERI<br>PENGOLAHAN SAMPAH DI KELURAHAN 7 ULU<br>PALEMBANG DENGAN PENDEKATAN<br>ARSITEKTUR NEO-VERNAKULAR | PENEKANAN DESAIN              |                |                    |                                |                    |            |
|   | Identitas Mahasiswa<br>Student Identity                                                          | Lokasi Proyek<br>Project Location                                                                                                   |                               |                |                    | Kode Gambar<br>Drawing Code    | No. Lbr<br>Pg. No. | Dari<br>Of |
|   | KEVIN<br>210118441                                                                               | Jl. KH. Azhari, 7 Ulu, Kecamatan<br>Seberang Ulu I, Kota Palembang,<br>Sumatera Selatan                                             |                               |                |                    | 061                            | 61                 |            |





## KONSEP INTERIOR

Pendekatan tata ruang dalam untuk workshop dan galeri pengolahan sampah bertema Ananda Vidya Bhavana berfokus pada penciptaan lingkungan yang rekreatif (ananda), dengan menonjolkan kenyamanan, kreativitas, dan interaksi. Perancangan ruang ini dirancang agar mendukung fungsi utama sebagai tempat pengolahan sampah, sekaligus memberikan pengalaman menyenangkan bagi para pengunjung. Konsep ini menciptakan keseimbangan antara fungsi, estetika, dan keberlanjutan melalui tiga elemen utama: elemen pengisi ruang, pembatas fisik, dan material.

### PENGISI RUANG



Elemen pengisi ruang dirancang untuk menciptakan suasana produktif dan rekreatif, sejalan dengan nilai ananda yang mengedepankan kebahagiaan dan kenyamanan.

### PEMBATAS RUANG




Pembatas ruang dirancang untuk memisahkan area secara fungsional tanpa menghilangkan keterbukaan visual, sesuai dengan nilai ananda yang menekankan fleksibilitas ruang.

### MATERIAL



Material yang digunakan mencerminkan keberlanjutan dan kearifan lokal, dengan nilai vidya (pengetahuan) sebagai elemen edukasi dan ananda melalui kenyamanan material alami.

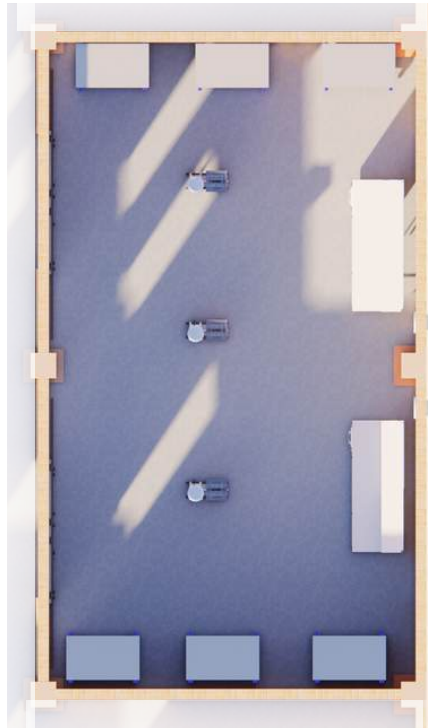


RENCANA RUMUSAN MASALAH

SKALA: NTS

| <br>Universitas Atma Jaya Yogyakarta<br>Program Studi Arsitektur<br>Architecture Department<br>Fakultas Teknik<br>Faculty of Engineering | Proyek Tugas Akhir<br>Final Project                                                              | Judul Proyek<br>Project Title   | Judul Gambar<br>Drawing Title | Skala<br>Scale | Keterangan<br>Note | Tanggal Gambar<br>Drawing Date |                    |            |
|---|--------------------------------------------------------------------------------------------------|---|-------------------------------|----------------|--------------------|--------------------------------|--------------------|------------|
|   | Program Studi Arsitektur<br>Architecture Department<br>Fakultas Teknik<br>Faculty of Engineering | PERANCANGAN WORKSHOP DAN GALERI<br>PENGOLAHAN SAMPAH DI KELURAHAN 7 ULU<br>PALEMBANG DENGAN PENDEKATAN<br>ARSITEKTUR NEO-VERNAKULAR | PENEKANAN DESAIN              |                |                    |                                |                    |            |
|   | Identitas Mahasiswa<br>Student Identity                                                          | Lokasi Proyek<br>Project Location                                                                                                   |                               |                |                    | Kode Gambar<br>Drawing Code    | No. Lbr<br>Pg. No. | Dari<br>Of |
|   | KEVIN<br>210118441                                                                               | Jl. KH. Azhari, 7 Ulu, Kecamatan<br>Seberang Ulu I, Kota Palembang,<br>Sumatera Selatan                                             |                               |                |                    | 062                            | 62                 |            |





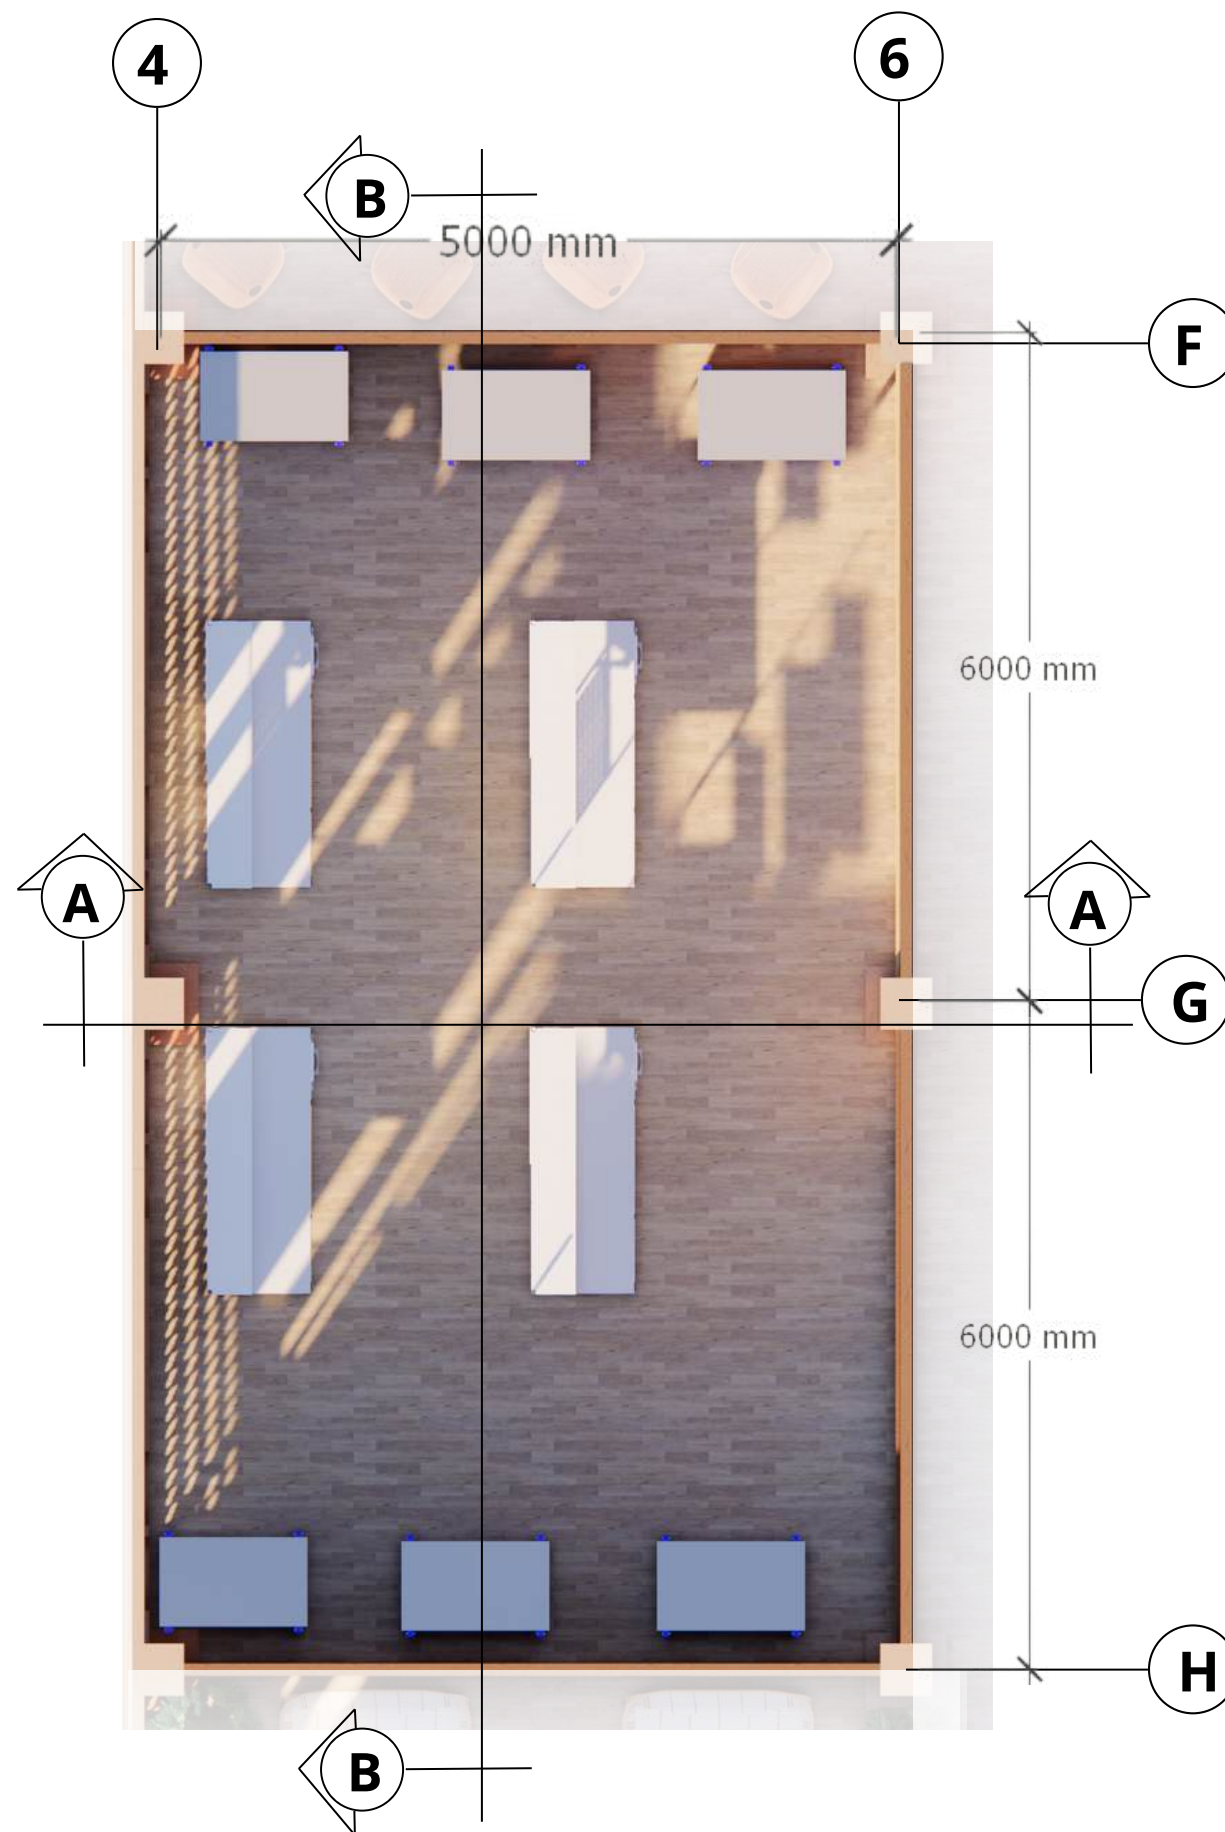

DENAH INTERIOR WORKSHOP

SKALA: NTS



Universitas Atma Jaya Yogyakarta  
Program Studi Arsitektur  
Architecture Department  
Fakultas Teknik  
Faculty of Engineering

Proyek Tugas Akhir  
Final Project

PERIODE : GENAP II  
PERIOD : EVEN II  
TAHUN AKADEMIK 2024/2025  
ACADEMIC YEAR 2024/2025

Judul Proyek  
Project Title

PERANCANGAN WORKSHOP DAN GALERI  
PENGOLAHAN SAMPAH DI KELURAHAN 7 ULU  
PALEMBANG DENGAN PENDEKATAN  
ARSITEKTUR NEO-VERNAKULAR

Lokasi Proyek  
Project Location

Jl. KH. Azhari, 7 Ulu, Kecamatan  
Seberang Ulu I, Kota Palembang,  
Sumatera Selatan

Identitas Mahasiswa  
Student Identity

Kevin  
210118441

Judul Gambar  
Drawing Title

Skala  
Scale

DENAH INTERIOR WORKSHOP

Keterangan  
Note

Tanggal gambar  
Drawing date

Kode  
Code

No. Lbr  
Pg. No.


Dari  
Of

064

64



SKALA: NTS

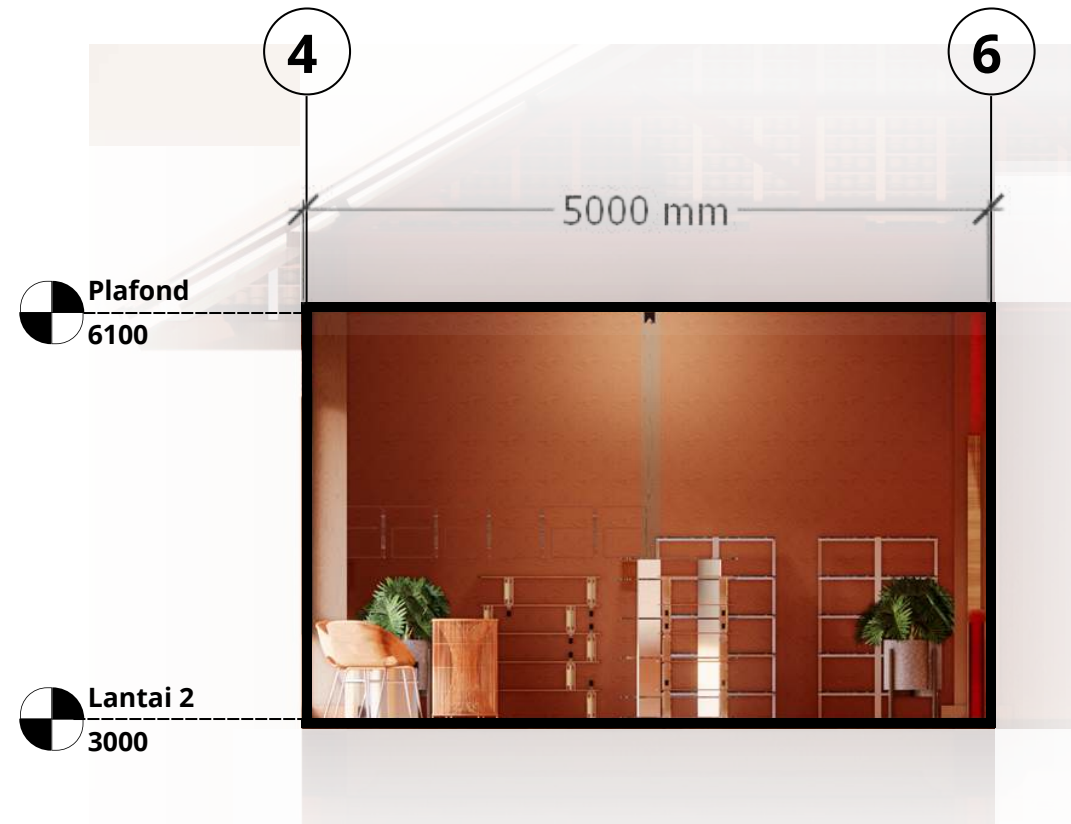

POTONGAN A-A INTERIOR GALERI

SKALA: NTS



Universitas Atma Jaya Yogyakarta

Proyek Tugas Akhir  
Final Project

PERIODE : GENAP II  
PERIOD : EVEN II  
TAHUN AKADEMIK 2024/2025  
ACADEMIC YEAR 2024/2025

Program Studi Arsitektur  
Architecture Department  
Fakultas Teknik  
Faculty of Engineering

Judul Proyek  
Project Title

PERANCANGAN WORKSHOP DAN GALERI  
PENGOLAHAN SAMPAH DI KELURAHAN 7 ULU  
PALEMBANG DENGAN PENDEKATAN  
ARSITEKTUR NEO-VERNAKULAR

Lokasi Proyek  
Project Location

Jl. KH. Azhari, 7 Ulu, Kecamatan  
Seberang Ulu I, Kota Palembang,  
Sumatera Selatan

Identitas Mahasiswa  
Student Identity

Kevin  
210118441

Judul Gambar  
Drawing Title

DENAH INTERIOR GALERI

Skala  
Scale

Keterangan  
Note

Tanggal Gambar  
Drawing Date

Kode Gambar  
Drawing Code

066

No. Lbr  
Pg. No.

66

Dari  
Of












SKALA: NTS

[illegible]

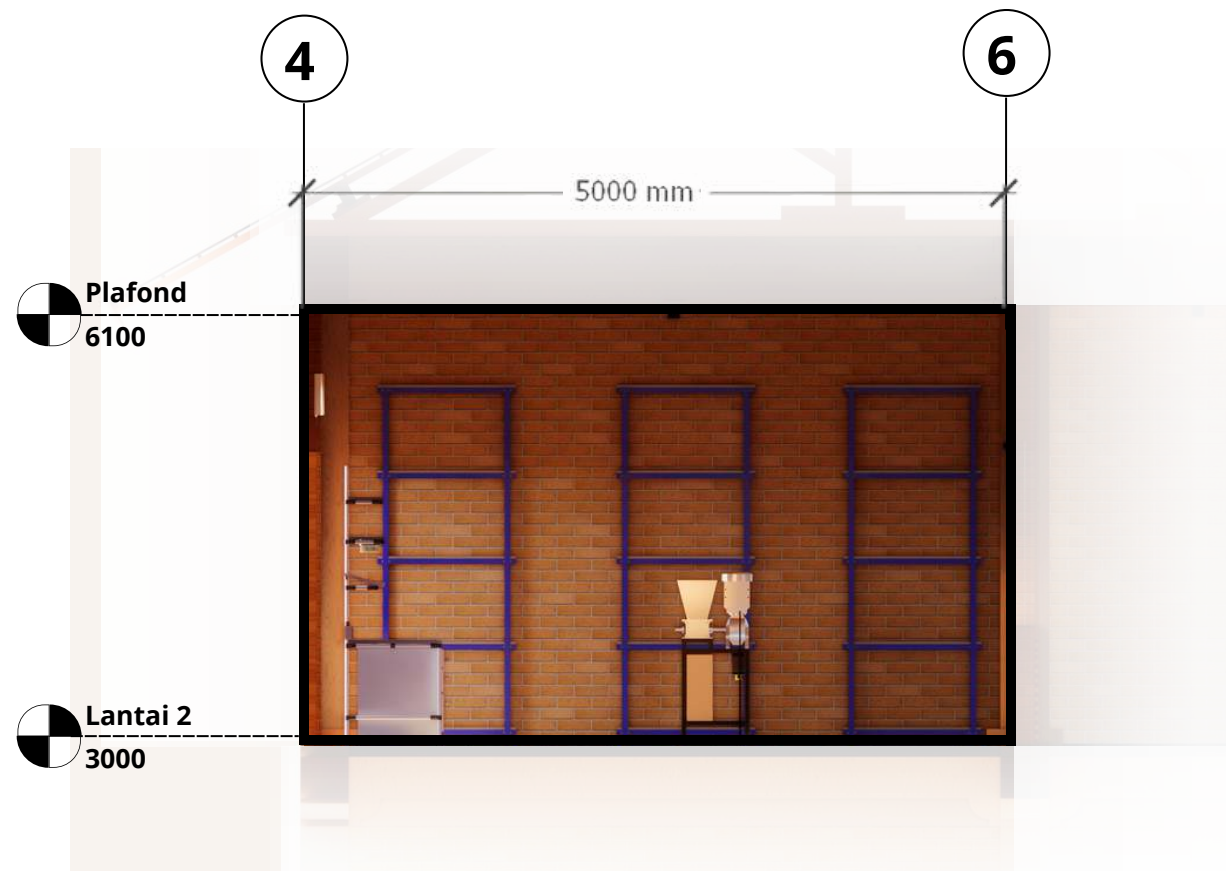

POTONGAN A-A INTERIOR PENGOLAHAN SAMPAH

SKALA: NTS



Universitas Atma Jaya Yogyakarta

Proyek Tugas Akhir  
Final Project

PERIODE : GENAP II  
PERIOD : EVEN II  
TAHUN AKADEMIK 2024/2025  
ACADEMIC YEAR 2024/2025

Program Studi Arsitektur  
Architecture Department  
Fakultas Teknik  
Faculty of Engineering

Judul Proyek  
Project Title

Fakultas Teknik  
PERANCANGAN WORKSHOP DAN GALERI  
PENGOLAHAN SAMPAH DI KELURAHAN 7 ULU  
PALEMBANG DENGAN PENDEKATAN  
ARSITEKTUR NEO-VERNAKULAR

Lokasi Proyek  
Project Location

Jl. KH. Azhari, 7 Ulu, Kecamatan  
Seberang Ulu I, Kota Palembang,  
Sumatera Selatan

Identitas Mahasiswa  
Student Identity

Kevin  
210118441

Judul Gambar  
Drawing Title

DENAH INTERIOR GALERI

Skala  
Scale

Keterangan  
Note

Tanggal Gambar  
Drawing Date

Kode Gambar  
Drawing Code

070

No. Lbr  
Pg. No.

70

Dari  
Of












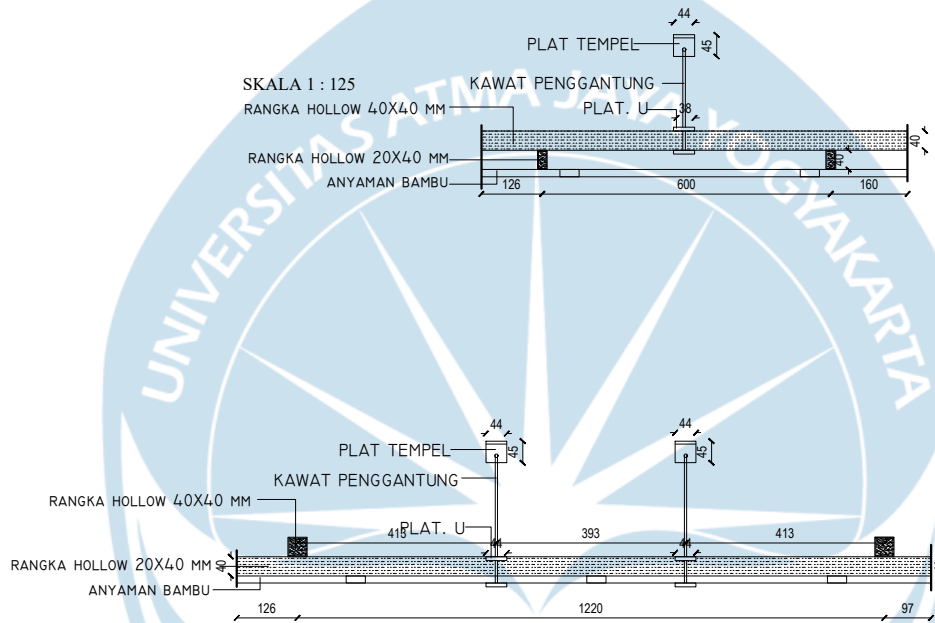


SKALA 1 : 25



| Projek Tugas Akhir<br>Final Project                                                              | Judul Projek<br>Project Title                                                                                              | Lokasi Projek<br>Project Location                                                 | Identitas Mahasiswa<br>Student Identity | Judul Gambar<br>Drawing Title | Skala<br>Scale | Keterangan<br>Note | Tanggal Gambar<br>Drawing Date |                    |            |
|--------------------------------------------------------------------------------------------------|---|-----------------------------------------------------------------------------------|-----------------------------------------|-------------------------------|----------------|--------------------|--------------------------------|--------------------|------------|
| PERIODE : GENAP II<br>PERIOD : EVEN II                                                           | PERANCANGAN WORKSHOP DAN GALERI PENGOLAHAN SAMPAH DI KELURAHAN 7 ULU PALEMBANG DENGAN PENDEKATAN ARSITEKTUR NEO-VERNAKULAR | Jl. KH. Azhari, 7 Ulu, Kecamatan Seberang Ulu I, Kota Palembang, Sumatera Selatan | Kevin<br>210118441                      | DETAIL PLAFOND                | 1 :25          |                    |                                |                    |            |
| TAHUN AKADEMIK 2024/2025<br>ACADEMIC YEAR 2024/2025                                              |   |                                                                                   |                                         |                               |                |                    | Kode Gambar<br>Drawing Code    | No. Lbr<br>Pg. No. | Dari<br>Of |
| Program Studi Arsitektur<br>Architecture Department<br>Fakultas Teknik<br>Faculty of Engineering |   |                                                                                   |                                         |                               |                |                    | 074                            | 74                 |            |






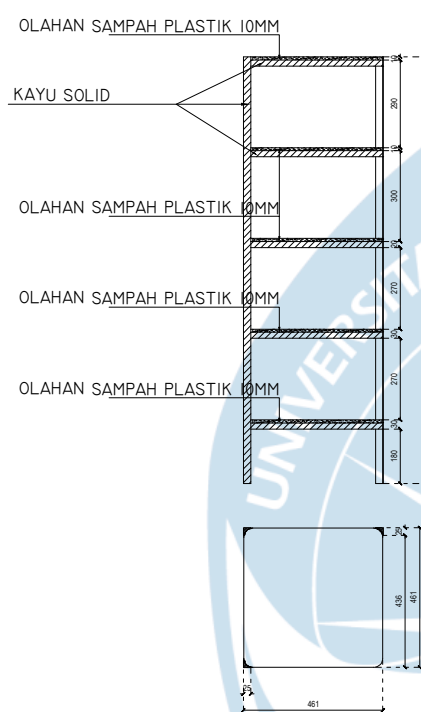

DETAIL RAK OLAHAN PLASTIK

SKALA 1 : 25

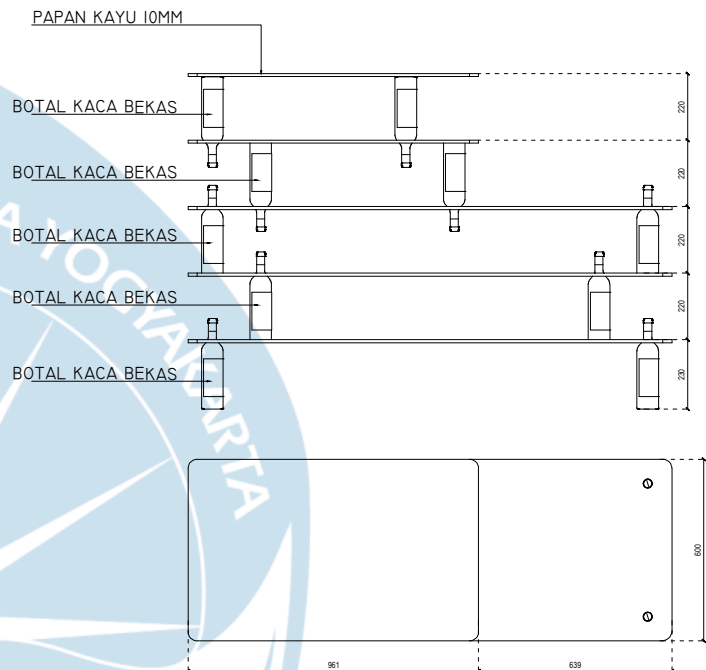

DETAIL RAK OLAHAN BOTOL KACA

SKALA 1 : 25



Universitas Atma Jaya Yogyakarta

Proyek Tugas Akhir  
Final Project

PERIODE : GENAP II  
PERIOD : EVEN II  
TAHUN AKADEMIK 2024/2025  
ACADEMIC YEAR 2024/2025

Program Studi Arsitektur  
Architecture Department  
Fakultas Teknik  
Faculty of Engineering

Judul Proyek  
Project Title

PERANCANGAN WORKSHOP DAN  
GALERI PENGOLAHAN SAMPAH DI  
KELURAHAN 7 ULU PALEMBANG  
DENGAN PENDEKATAN  
ARSITEKTUR NEO-VERNAKULAR

Lokasi Proyek  
Project Location

Jl. KH. Azhari, 7 Ulu, Kecamatan  
Seberang Ulu I, Kota Palembang,  
Sumatera Selatan

Identitas Mahasiswa  
Student Identity

Kevin  
210118441

Judul Gambar  
Drawing Title

DERAIL  
FURNITURE

Skala  
Scale

1 : 25

Keterangan  
Note

Tanggal Gambar  
Drawing Date

Kode Gambar  
Drawing Code


076

No. Lbr  
Pg. No.

76

Dari  
Of



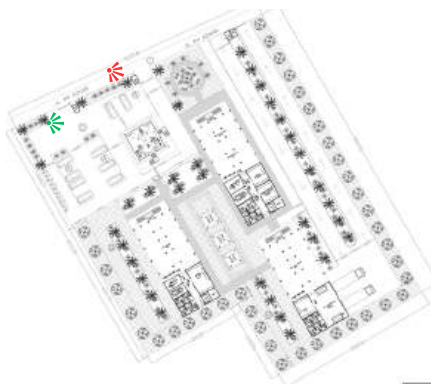

PERSPEKTIF EKSTERIOR



PERSPEKTIF EKSTERIOR  
SKALA 1:100

|   |   |   |                                             |                              |                                  |                                              |                                  |                          |
|---|---|---|---------------------------------------------|------------------------------|----------------------------------|----------------------------------------------|----------------------------------|--------------------------|
| <div><p>Universitas Atma Jaya Yogyakarta</p><p>Program Studi Arsitektur<br/>Architecture Department</p><p>Fakultas Teknik<br/>Faculty of Engineering</p></div> | <b>Proyek Tugas Akhir</b><br><i>Final Project</i>                                                              | <b>Judul Proyek</b><br><i>Project Title</i>                                                                                         | <b>Judul Gambar</b><br><i>Drawing Title</i> | <b>Skala</b><br><i>Scale</i> | <b>Keterangan</b><br><i>Note</i> | <b>Tanggal Gambar</b><br><i>Drawing Date</i> |                                  |                          |
|   | Program Studi Arsitektur<br><i>Architecture Department</i><br>Fakultas Teknik<br><i>Faculty of Engineering</i> | PERANCANGAN WORKSHOP DAN GALERI<br>PENGOLAHAN SAMPAH DI KELURAHAN 7 ULU<br>PALEMBANG DENGAN PENDEKATAN<br>ARSITEKTUR NEO-VERNAKULAR | PERSPEKTIF EKSTERIOR                        |                              |                                  |                                              |                                  |                          |
|   | <b>Identitas Mahasiswa</b><br><i>Student Identity</i>                                                          | <b>Lokasi Proyek</b><br><i>Project Location</i>                                                                                     |                                             |                              |                                  | <b>Kode Gambar</b><br><i>Drawing Code</i>    | <b>No. Lbr</b><br><i>Pg. No.</i> | <b>Dari</b><br><i>Of</i> |
|   | KEVIN<br>210118441                                                                                             | Jl. KH. Azhari, 7 Ulu, Kecamatan<br>Seberang Ulu I, Kota Palembang,<br>Sumatera Selatan                                             |                                             |                              |                                  | 077                                          | 77                               |                          |





PERSPEKTIF EKSTERIOR



|   |                                                                                                  |   |                               |                |                    |                                |                    |            |
|---|--------------------------------------------------------------------------------------------------|---|-------------------------------|----------------|--------------------|--------------------------------|--------------------|------------|
| <br>Universitas Atma Jaya Yogyakarta<br>Program Studi Arsitektur<br>Architecture Department<br>Fakultas Teknik<br>Faculty of Engineering | Proyek Tugas Akhir<br>Final Project                                                              | Judul Proyek<br>Project Title   | Judul Gambar<br>Drawing Title | Skala<br>Scale | Keterangan<br>Note | Tanggal Gambar<br>Drawing Date |                    |            |
|   | Program Studi Arsitektur<br>Architecture Department<br>Fakultas Teknik<br>Faculty of Engineering | PERANCANGAN WORKSHOP DAN GALERI<br>PENGOLAHAN SAMPAH DI KELURAHAN 7 ULU<br>PALEMBANG DENGAN PENDEKATAN<br>ARSITEKTUR NEO-VERNAKULAR | PERSPEKTIF EKSTERIOR          |                |                    |                                |                    |            |
|   | Identitas Mahasiswa<br>Student Identity                                                          | Lokasi Proyek<br>Project Location                                                                                                   |                               |                |                    | Kode Gambar<br>Drawing Code    | No. Lbr<br>Pg. No. | Dari<br>Of |
|   | KEVIN<br>210118441                                                                               | Jl. KH. Azhari, 7 Ulu, Kecamatan<br>Seberang Ulu I, Kota Palembang,<br>Sumatera Selatan                                             |                               |                |                    | 078                            | 78                 |            |





PERSPEKTIF EKSTERIOR



PERSPEKTIF EKSTERIOR  
SKALA: NTS

|   |   |   |                                             |                              |                                  |                                              |                                  |                          |
|---|---|---|---------------------------------------------|------------------------------|----------------------------------|----------------------------------------------|----------------------------------|--------------------------|
| <br>Universitas Atma Jaya Yogyakarta<br>Program Studi Arsitektur<br>Architecture Department<br>Fakultas Teknik<br>Faculty of Engineering | <b>Proyek Tugas Akhir</b><br><i>Final Project</i>                                                              | <b>Judul Proyek</b><br><i>Project Title</i>                                                                                         | <b>Judul Gambar</b><br><i>Drawing Title</i> | <b>Skala</b><br><i>Scale</i> | <b>Keterangan</b><br><i>Note</i> | <b>Tanggal Gambar</b><br><i>Drawing Date</i> |                                  |                          |
|   | Program Studi Arsitektur<br><i>Architecture Department</i><br>Fakultas Teknik<br><i>Faculty of Engineering</i> | PERANCANGAN WORKSHOP DAN GALERI<br>PENGOLAHAN SAMPAH DI KELURAHAN 7 ULU<br>PALEMBANG DENGAN PENDEKATAN<br>ARSITEKTUR NEO-VERNAKULAR | PERSPEKTIF EKSTERIOR                        |                              |                                  |                                              |                                  |                          |
|   | <b>Identitas Mahasiswa</b><br><i>Student Identity</i>                                                          | <b>Lokasi Proyek</b><br><i>Project Location</i>                                                                                     |                                             |                              |                                  | <b>Kode Gambar</b><br><i>Drawing Code</i>    | <b>No. Lbr</b><br><i>Pg. No.</i> | <b>Dari</b><br><i>Of</i> |
|   | KEVIN<br>210118441                                                                                             | Jl. KH. Azhari, 7 Ulu, Kecamatan<br>Seberang Ulu I, Kota Palembang,<br>Sumatera Selatan                                             |                                             |                              |                                  | 078                                          | 78                               |                          |





| <div></div> <div>Universitas Atma Jaya Yogyakarta</div> <div>Program Studi Arsitektur<br/>Architecture Department</div> <div>Fakultas Teknik<br/>Faculty of Engineering</div> | Proyek Tugas Akhir<br>Final Project                                                              | Judul Proyek<br>Project Title   | Judul Gambar<br>Drawing Title | Skala<br>Scale | Keterangan<br>Note | Tanggal Gambar<br>Drawing Date |                    |            |
|---|--------------------------------------------------------------------------------------------------|---|-------------------------------|----------------|--------------------|--------------------------------|--------------------|------------|
|   | Program Studi Arsitektur<br>Architecture Department<br>Fakultas Teknik<br>Faculty of Engineering | PERANCANGAN WORKSHOP DAN GALERI<br>PENGOLAHAN SAMPAH DI KELURAHAN 7 ULU<br>PALEMBANG DENGAN PENDEKATAN<br>ARSITEKTUR NEO-VERNAKULAR | PERSPEKTIF EKSTERIOR          |                |                    |                                |                    |            |
|   | Identitas Mahasiswa<br>Student Identity                                                          | Lokasi Proyek<br>Project Location                                                                                                   |                               |                |                    |                                |                    |            |
|   | KEVIN<br>210118441                                                                               | Jl. KH. Azhari, 7 Ulu, Kecamatan<br>Seberang Ulu I, Kota Palembang,<br>Sumatera Selatan                                             |                               |                |                    |                                |                    |            |
|   |                                                                                                  |   |                               |                |                    |                                |                    |            |
|   |                                                                                                  |   |                               |                |                    | Kode Gambar<br>Drawing Code    | No. Lbr<br>Pg. No. | Dari<br>Of |
|   |                                                                                                  |   |                               |                |                    | 079                            | 79                 |            |






PERSPEKTIF EKSTERIOR



PERSPEKTIF EKSTERIOR  
SKALA: NTS


|  <p>Universitas Atma Jaya Yogyakarta</p> <p>Program Studi Arsitektur<br/>Architecture Department</p> <p>Fakultas Teknik<br/>Faculty of Engineering</p> | Proyek Tugas Akhir<br>Final Project                 | Judul Proyek<br>Project Title   | Judul Gambar<br>Drawing Title | Skala<br>Scale | Keterangan<br>Note | Tanggal Gambar<br>Drawing Date |                    |            |
|---|-----------------------------------------------------|---|-------------------------------|----------------|--------------------|--------------------------------|--------------------|------------|
|   | Program Studi Arsitektur<br>Architecture Department | PERANCANGAN WORKSHOP DAN GALERI<br>PENGOLAHAN SAMPAH DI KELURAHAN 7 ULU<br>PALEMBANG DENGAN PENDEKATAN<br>ARSITEKTUR NEO-VERNAKULAR | PERSPEKTIF EKSTERIOR          |                |                    |                                |                    |            |
|   | Fakultas Teknik<br>Faculty of Engineering           |   |                               |                |                    |                                |                    |            |
|   | Identitas Mahasiswa<br>Student Identity             | Lokasi Proyek<br>Project Location                                                                                                   |                               |                |                    | Kode Gambar<br>Drawing Code    | No. Lbr<br>Pg. No. | Dari<br>Of |
|   | KEVIN<br>210118441                                  | Jl. KH. Azhari, 7 Ulu, Kecamatan<br>Seberang Ulu I, Kota Palembang,<br>Sumatera Selatan                                             |                               |                |                    | 080                            | 80                 |            |



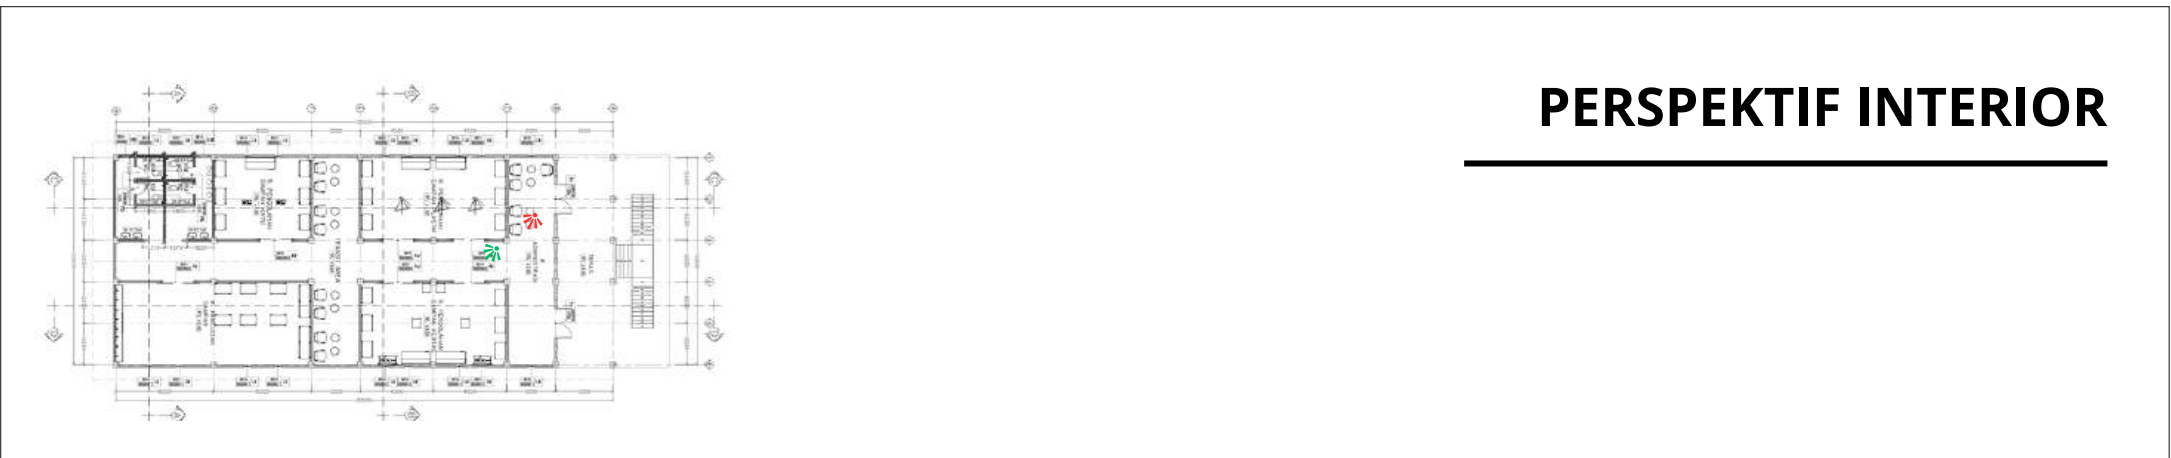


|   |                                                       |   |                                             |                              |                                  |                                              |                                  |                          |
|---|-------------------------------------------------------|---|---------------------------------------------|------------------------------|----------------------------------|----------------------------------------------|----------------------------------|--------------------------|
| <div><p>Universitas Atma Jaya Yogyakarta</p><p>Program Studi Arsitektur<br/>Architecture Department</p><p>Fakultas Teknik<br/>Faculty of Engineering</p></div> | <b>Proyek Tugas Akhir</b><br><i>Final Project</i>     | <b>Judul Proyek</b><br><i>Project Title</i>                                                                                         | <b>Judul Gambar</b><br><i>Drawing Title</i> | <b>Skala</b><br><i>Scale</i> | <b>Keterangan</b><br><i>Note</i> | <b>Tanggal Gambar</b><br><i>Drawing Date</i> |                                  |                          |
|   | Program Studi Arsitektur<br>Architecture Department   | PERANCANGAN WORKSHOP DAN GALERI<br>PENGOLAHAN SAMPAH DI KELURAHAN 7 ULU<br>PALEMBANG DENGAN PENDEKATAN<br>ARSITEKTUR NEO-VERNAKULAR | PERSPEKTIF INTERIOR                         |                              |                                  |                                              |                                  |                          |
|   | Fakultas Teknik<br>Faculty of Engineering             |   |                                             |                              |                                  |                                              |                                  |                          |
|   | <b>Identitas Mahasiswa</b><br><i>Student Identity</i> | <b>Lokasi Proyek</b><br><i>Project Location</i>                                                                                     |                                             |                              |                                  | <b>Kode Gambar</b><br><i>Drawing Code</i>    | <b>No. Lbr</b><br><i>Pg. No.</i> | <b>Dari</b><br><i>Of</i> |
|   | KEVIN<br>210118441                                    | Jl. KH. Azhari, 7 Ulu, Kecamatan<br>Seberang Ulu I, Kota Palembang,<br>Sumatera Selatan                                             |                                             |                              |                                  | 081                                          | 81                               |                          |



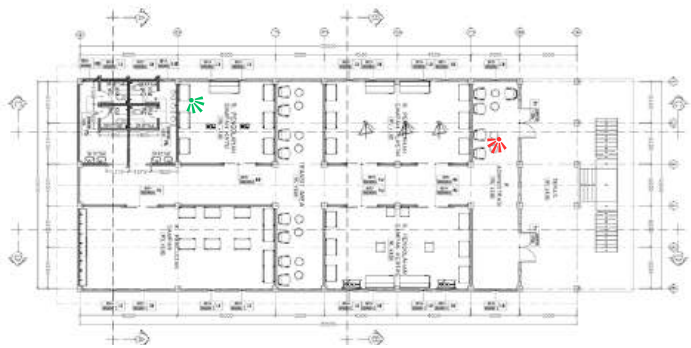


# PERSPEKTIF INTERIOR

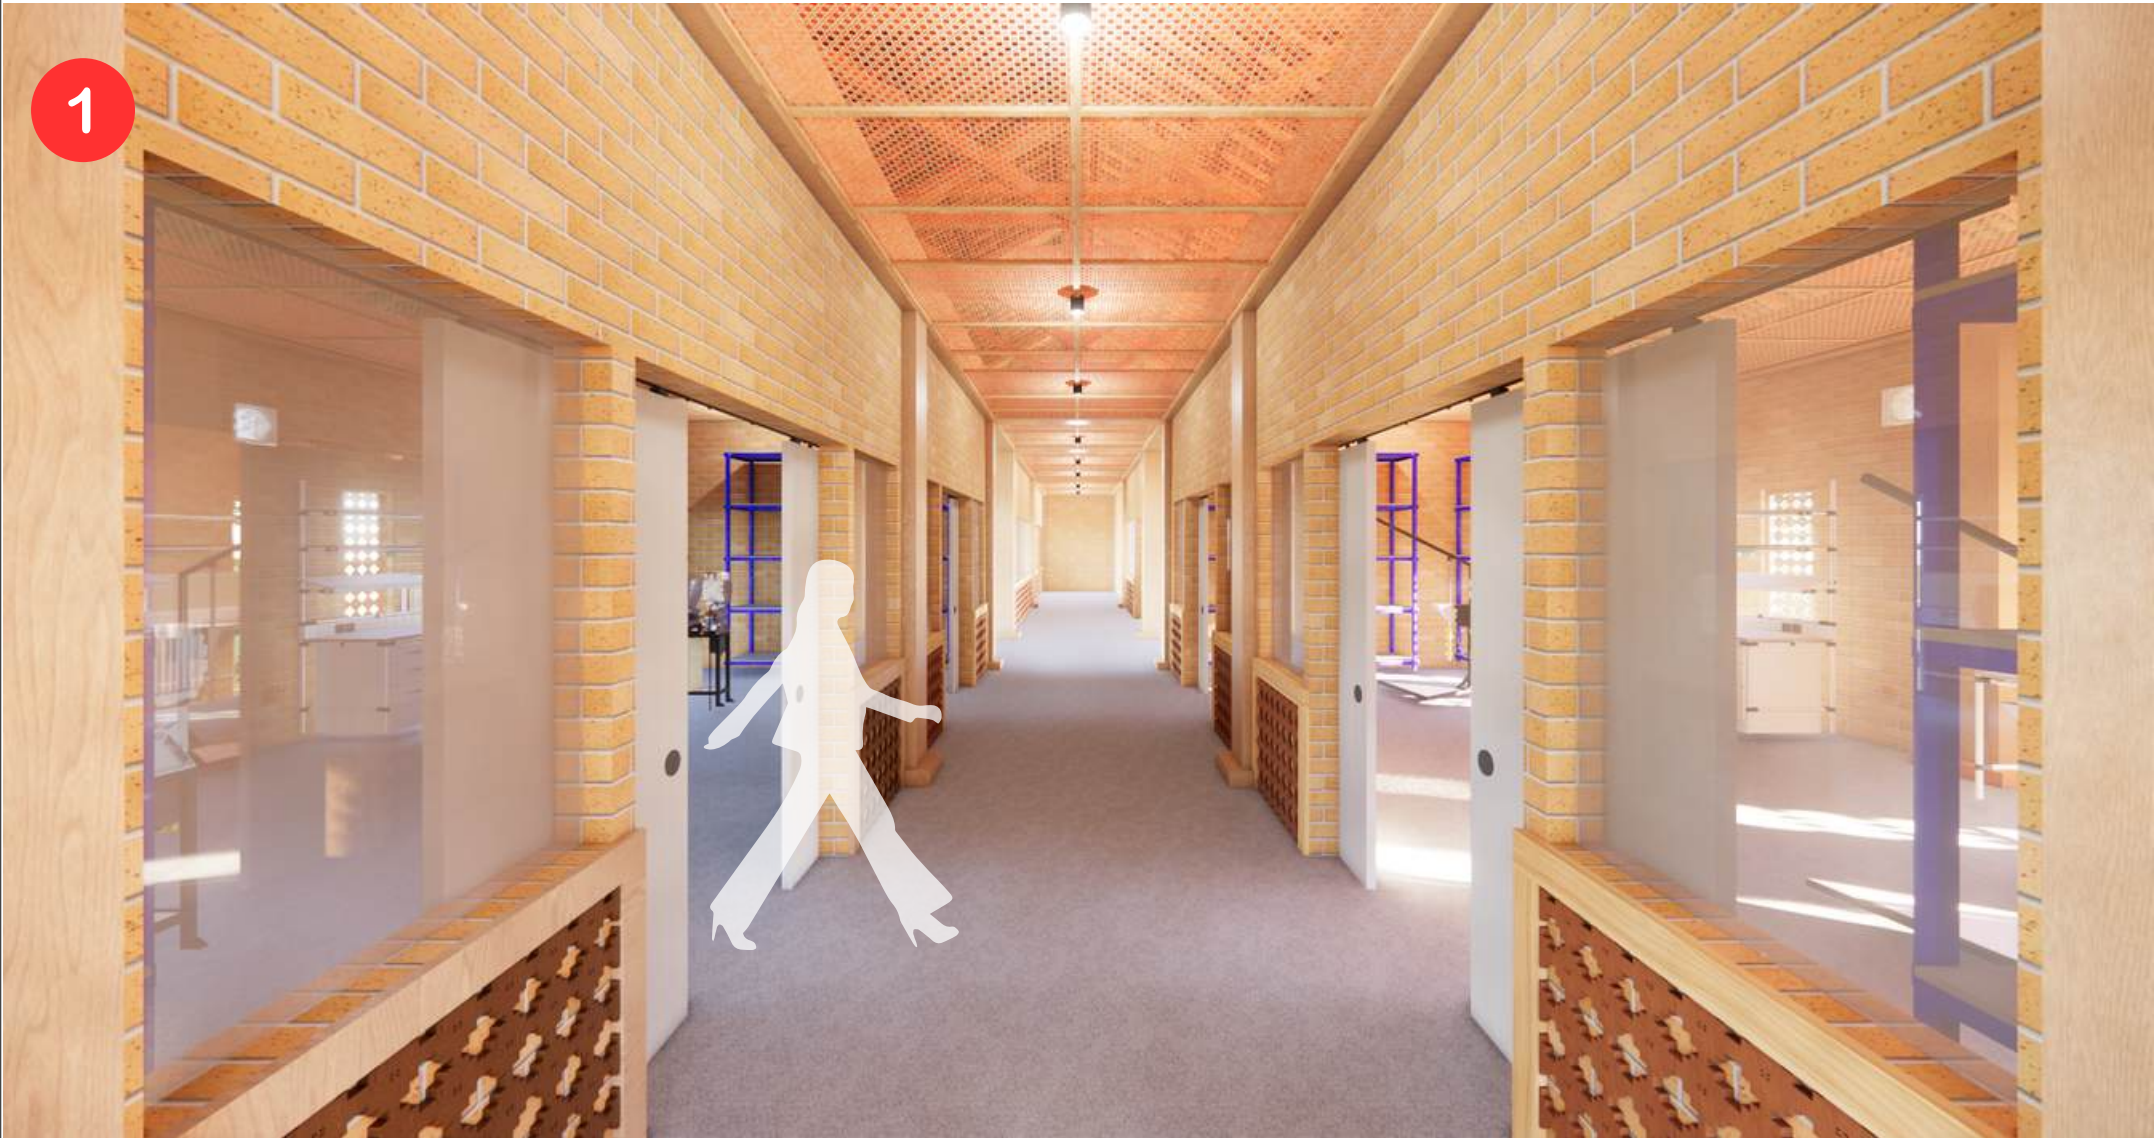

PERSPEKTIF INTERIOR PENGOLAHAN SAMPAH  
SKALA: NTS

|   |                                                                                                  |   |                                             |                              |                                  |                                              |                                  |                          |
|---|--------------------------------------------------------------------------------------------------|---|---------------------------------------------|------------------------------|----------------------------------|----------------------------------------------|----------------------------------|--------------------------|
| <br>Universitas Atma Jaya Yogyakarta<br>Program Studi Arsitektur<br>Architecture Department<br>Fakultas Teknik<br>Faculty of Engineering | <b>Proyek Tugas Akhir</b><br><i>Final Project</i>                                                | <b>Judul Proyek</b><br><i>Project Title</i>                                                                                         | <b>Judul Gambar</b><br><i>Drawing Title</i> | <b>Skala</b><br><i>Scale</i> | <b>Keterangan</b><br><i>Note</i> | <b>Tanggal Gambar</b><br><i>Drawing Date</i> |                                  |                          |
|   | Program Studi Arsitektur<br>Architecture Department<br>Fakultas Teknik<br>Faculty of Engineering | PERANCANGAN WORKSHOP DAN GALERI<br>PENGOLAHAN SAMPAH DI KELURAHAN 7 ULU<br>PALEMBANG DENGAN PENDEKATAN<br>ARSITEKTUR NEO-VERNAKULAR | PERSPEKTIF INTERIOR                         |                              |                                  |                                              |                                  |                          |
|   | <b>Identitas Mahasiswa</b><br><i>Student Identity</i>                                            | <b>Lokasi Proyek</b><br><i>Project Location</i>                                                                                     |                                             |                              |                                  | <b>Kode Gambar</b><br><i>Drawing Code</i>    | <b>No. Lbr</b><br><i>Pg. No.</i> | <b>Dari</b><br><i>Of</i> |
|   | KEVIN<br>210118441                                                                               | Jl. KH. Azhari, 7 Ulu, Kecamatan<br>Seberang Ulu I, Kota Palembang,<br>Sumatera Selatan                                             |                                             |                              |                                  | 082                                          | 82                               |                          |



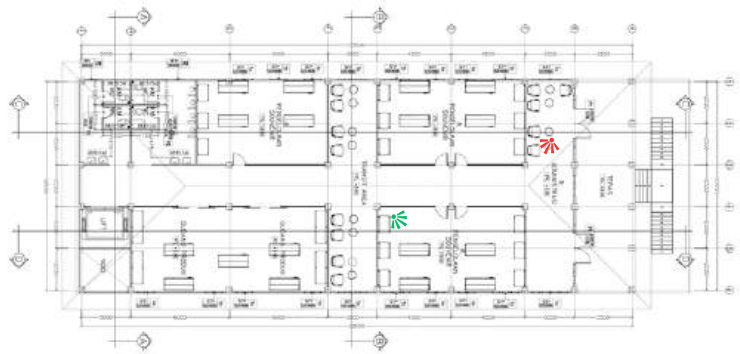

# PERSPEKTIF INTERIOR



PERSPEKTIF INTERIOR WORKSHOP


SKALA: NTS



**Universitas Atma Jaya Yogyakarta**  
Program Studi Arsitektur  
Architecture Department  
Fakultas Teknik  
Faculty of Engineering

| Proyek Tugas Akhir<br>Final Project                                                              | Judul Proyek<br>Project Title   | Judul Gambar<br>Drawing Title | Skala<br>Scale | Keterangan<br>Note | Tanggal Gambar<br>Drawing Date    |                             |                    |            |
|--------------------------------------------------------------------------------------------------|---|-------------------------------|----------------|--------------------|-----------------------------------|-----------------------------|--------------------|------------|
| Program Studi Arsitektur<br>Architecture Department<br>Fakultas Teknik<br>Faculty of Engineering | PERANCANGAN WORKSHOP DAN GALERI<br>PENGOLAHAN SAMPAH DI KELURAHAN 7 ULU<br>PALEMBANG DENGAN PENDEKATAN<br>ARSITEKTUR NEO-VERNAKULAR | PERSPEKTIF INTERIOR           |                |                    |                                   |                             |                    |            |
|                                                                                                  | Identitas Mahasiswa<br>Student Identity                                                                                             |                               |                |                    | Lokasi Proyek<br>Project Location | Kode Gambar<br>Drawing Code | No. Lbr<br>Pg. No. | Dari<br>Of |
|                                                                                                  |   |                               |                |                    |                                   | 083                         | 83                 |            |
| KEVIN<br>210118441                                                                               | Jl. KH. Azhari, 7 Ulu, Kecamatan<br>Seberang Ulu I, Kota Palembang,<br>Sumatera Selatan                                             |                               |                |                    |                                   |                             |                    |            |



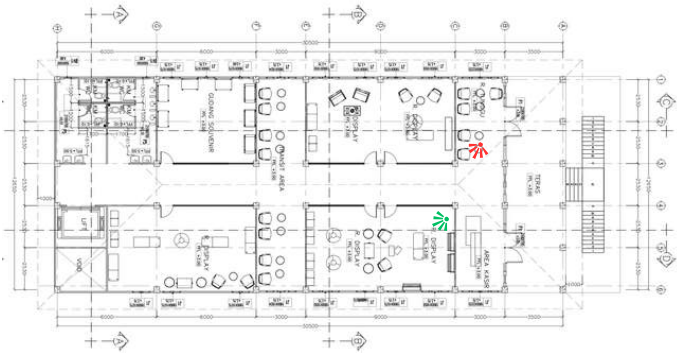

# PERSPEKTIF INTERIOR




PERSPEKTIF INTERIOR GALERI  
SKALA: NTS

|   |                                                                                                  |   |                                             |                              |                                  |                                              |                                  |                          |
|---|--------------------------------------------------------------------------------------------------|---|---------------------------------------------|------------------------------|----------------------------------|----------------------------------------------|----------------------------------|--------------------------|
| <br>Universitas Atma Jaya Yogyakarta<br>Program Studi Arsitektur<br>Architecture Department<br>Fakultas Teknik<br>Faculty of Engineering | <b>Proyek Tugas Akhir</b><br><i>Final Project</i>                                                | <b>Judul Proyek</b><br><i>Project Title</i>                                                                                         | <b>Judul Gambar</b><br><i>Drawing Title</i> | <b>Skala</b><br><i>Scale</i> | <b>Keterangan</b><br><i>Note</i> | <b>Tanggal Gambar</b><br><i>Drawing Date</i> |                                  |                          |
|   | Program Studi Arsitektur<br>Architecture Department<br>Fakultas Teknik<br>Faculty of Engineering | PERANCANGAN WORKSHOP DAN GALERI<br>PENGOLAHAN SAMPAH DI KELURAHAN 7 ULU<br>PALEMBANG DENGAN PENDEKATAN<br>ARSITEKTUR NEO-VERNAKULAR | PERSPEKTIF INTERIOR                         |                              |                                  |                                              |                                  |                          |
|   | <b>Identitas Mahasiswa</b><br><i>Student Identity</i>                                            | <b>Lokasi Proyek</b><br><i>Project Location</i>                                                                                     |                                             |                              |                                  | <b>Kode Gambar</b><br><i>Drawing Code</i>    | <b>No. Lbr</b><br><i>Pg. No.</i> | <b>Dari</b><br><i>Of</i> |
|   | KEVIN<br>210118441                                                                               | Jl. KH. Azhari, 7 Ulu, Kecamatan<br>Seberang Ulu I, Kota Palembang,<br>Sumatera Selatan                                             |                                             |                              |                                  | 084                                          | 84                               |                          |



PERSPEKTIF INTERIOR

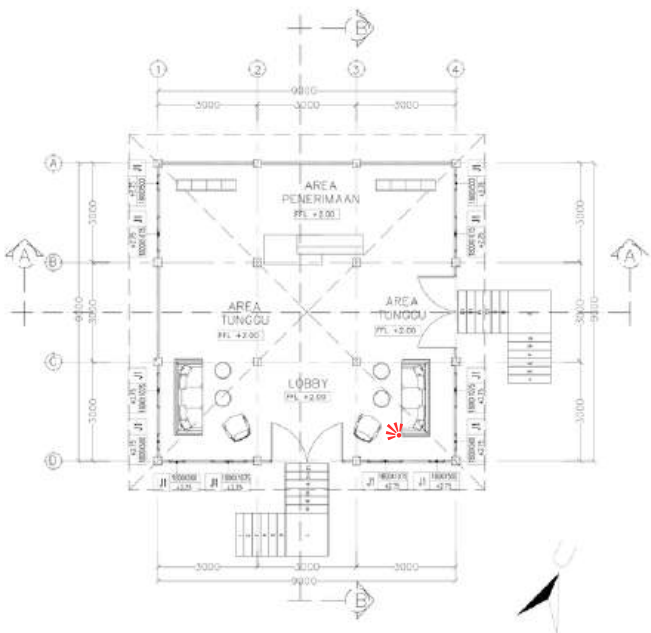

PERSPEKTIF INTERIOR LOBBY  
SKALA: NTS

|   |   |   |                                             |                              |                                  |                                              |                                  |                          |
|---|---|---|---------------------------------------------|------------------------------|----------------------------------|----------------------------------------------|----------------------------------|--------------------------|
| <div><p>Universitas Atma Jaya Yogyakarta</p><p>Program Studi Arsitektur<br/>Architecture Department</p><p>Fakultas Teknik<br/>Faculty of Engineering</p></div> | <b>Proyek Tugas Akhir</b><br><i>Final Project</i>                                                              | <b>Judul Proyek</b><br><i>Project Title</i>                                                                                         | <b>Judul Gambar</b><br><i>Drawing Title</i> | <b>Skala</b><br><i>Scale</i> | <b>Keterangan</b><br><i>Note</i> | <b>Tanggal Gambar</b><br><i>Drawing Date</i> |                                  |                          |
|   | Program Studi Arsitektur<br><i>Architecture Department</i><br>Fakultas Teknik<br><i>Faculty of Engineering</i> | PERANCANGAN WORKSHOP DAN GALERI<br>PENGOLAHAN SAMPAH DI KELURAHAN 7 ULU<br>PALEMBANG DENGAN PENDEKATAN<br>ARSITEKTUR NEO-VERNAKULAR | PERSPEKTIF INTERIOR                         |                              |                                  |                                              |                                  |                          |
|   | <b>Identitas Mahasiswa</b><br><i>Student Identity</i>                                                          | <b>Lokasi Proyek</b><br><i>Project Location</i>                                                                                     |                                             |                              |                                  |                                              |                                  |                          |
|   | KEVIN<br>210118441                                                                                             | Jl. KH. Azhari, 7 Ulu, Kecamatan<br>Seberang Ulu I, Kota Palembang,<br>Sumatera Selatan                                             |                                             |                              |                                  | <b>Kode Gambar</b><br><i>Drawing Code</i>    | <b>No. Lbr</b><br><i>Pg. No.</i> | <b>Dari</b><br><i>Of</i> |
|   |   |   |                                             |                              |                                  | 085                                          | 85                               |                          |