

DAFTAR PUSTAKA

- Abrar, N. (2021). Contextuality and Design Approaches in Architecture: Methods to Design in a Significant Context. *International Journal of Education & Social Sciences (IJESS)* Vol. 2 Issue 11, 294-305.
- Alhamdani, M. R. (2010). Strategi dan Aplikasi Pendekatan Kontekstual dalam Perancangan Karya Arsitektural Renzo Piano (tesis).
- Alvarez, I. G. (2010). *Essentiality of Contextual Architecture*. Universidad de las Américas Puebla.
- Asma, A. H. (2017). Penerapan Healing Architecture dalam Desain Rumah Sakit. *JURNAL SAINS DAN SENI ITS* Vol. 6, No.1, 2337-3520.
- Azi Izwani Nor Hamzah, C. K. (2020). The Development of Healing Environment Concept: A review. *IOP Conf. Series: Earth and Environmental Science*, 498.
- Bonnie R. Sakallaris, P. R., & Lorissa MacAllister, B. A. (2015). Optimal Healing Environments. *Global Advances in Health and Medicine*, 4(3):40-45.
- Buku : Saku Posyandu. (Jakarta). 2012: Kesehatan, Kementerian Kesehatan RI Pusat Promosi.
- Buku Profil Desa Bayan 2023. (2023). Desa Bayan: Kantor Desa Bayan.
- Buku Saku Desa dalam Penanganan Stunting. (2017). Jakarta: Kementerian Desa, Pembangunan Daerah Tertinggal, dan Transmigrasi.
- DR. IR. ANNA PUDIANTI, M. S. (2023). *Laporan Pendahuluan Penyusunan Masterplan Desa Bayan*. Yogyakarta: Universitas Atma Jaya Yogyakarta.
- Fauzia, F. H. (2022). TRADISI MERARIQ DALAM KACAMATA HUKUM ADAT DAN . *Rewang Rencang : Jurnal Hukum Lex Generalis*, Vol.3. No.6.
- JOSEPH De CHIARA, J. H. (1980). *TIME SAVER STANDARDS FOR BUILDING TYPES 2nd EDITION*. Singapore: McGraw-Hill Inc.
- Kabupaten Lombok Utara Dalam Angka 2024. (2024). Lombok Utara: BPS KABUPATEN LOMBOK UTARA.
- KECAMATAN BAYAN DALAM ANGKA 2022. (2022). LOMBOK UTARA: BPS KABUPATEN LOMBOK UTARA.
- KECAMATAN BAYAN DALAM ANGKA 2023. (2023). LOMBOK UTARA: BPS KABUPATEN LOMBOK UTARA.
- Neufert, E. (2002). *Data Arsitek Jilid 2*. Jakarta: Erlangga.
- Nida Fauziyah Widiani, S. . (2019). KAJIAN PENERAPAN ARSITEKTUR KONTEKSTUAL PADA Studi Kasus: Cottage di kawasan wisata Tumiyang Ecopark, Purwokerto. *Seminar Karya & Pameran Arsitektur Indonesia* , 408-423.
- Panduan Pengelolaan Posyandu Bidang Kesehatan*. (2023). Jakarta: Kementerian Kesehatan.
- Prabawasari, V. W. (1999). *Tata Ruang Luar*. Jakarta: Gunadarma.
- Prof. dr. Endy M. Moegni, S. D. (2013). *BUKU SAKU PELAYANAN KESEHATAN IBU DI FASILITAS KESEHATAN DASAR DAN RUJUKAN*. Jakarta: KEMENTERIAN KESEHATAN REPUBLIK INDONESIA.
- (2022). *Profil Kesehatan 2022*. Lombok Utara: Dinas Kesehatan Lombok Utara.
- Sanghvi, N. (2017). Context in Architecture. *International Journal on Emerging Technologies* 8(1), 76-79.
- Sumartinah, A. I. (2015). Pendekatan Naratif dalam Perancangan Taman . *JURNAL SAINS DAN SENI ITS* Vol. 4, No.2 , 47.
- Widiati, T. (2015). Pendekatan Kontekstual Dalam Arsitektur Frank Lloyd Wright. *Jurnal Perspektif Arsitektur Volume 10/ No.1*.



UNIVERSITAS
ATMA JAYA YOGYAKARTA
serviens in lumine veritatis

STAA- HUMAN NATURE & DESIGN

PERANCANGAN POSYANDU PRIMA DENGAN PENDEKATAN ARSITEKTUR KONTEKSTUAL DI DESA BAYAN, LOMBOK UTARA

RYAN PRATAMA YURIANTO
210118443

DOSEN PEMBIMBING:
Yustina Banon Wismarani,
S.T., M.Sc.



Universitas Atma Jaya Yogyakarta

Proyek Tugas Akhir
Final Project

PERIODE : GENAP II
PERIOD : EVEN II
TAHUN AKADEMIK 2024/2025
ACADEMIC YEAR 2024/2025

Program Studi Arsitektur
Architecture Department
Fakultas Teknik
Faculty of Engineering

Judul Proyek
Project Title

PERANCANGAN POSYANDU PRIMA
DENGAN PENDEKATAN ARSITEKTUR
KONTEKSTUAL DI DESA BAYAN,
LOMBOK UTARA

Lokasi Proyek
Project Location

DUSUN DASAN TUTUL (8°17'49.6"S
116°25'28.8"E), BAYAN, LOMBOK
UTARA

Identitas Mahasiswa
Student Identity

RYAN PRATAMA YURIANTO
210118443

Judul Gambar
Drawing Title

COVER

Skala
Scale

1:150

Keterangan
Note

Tanggal Gambar
Drawing Date

16 MEI 2025

Kode Gambar
Drawing Code






XX1

No. Lbr
Pg. No.

00

Dari
Of

68

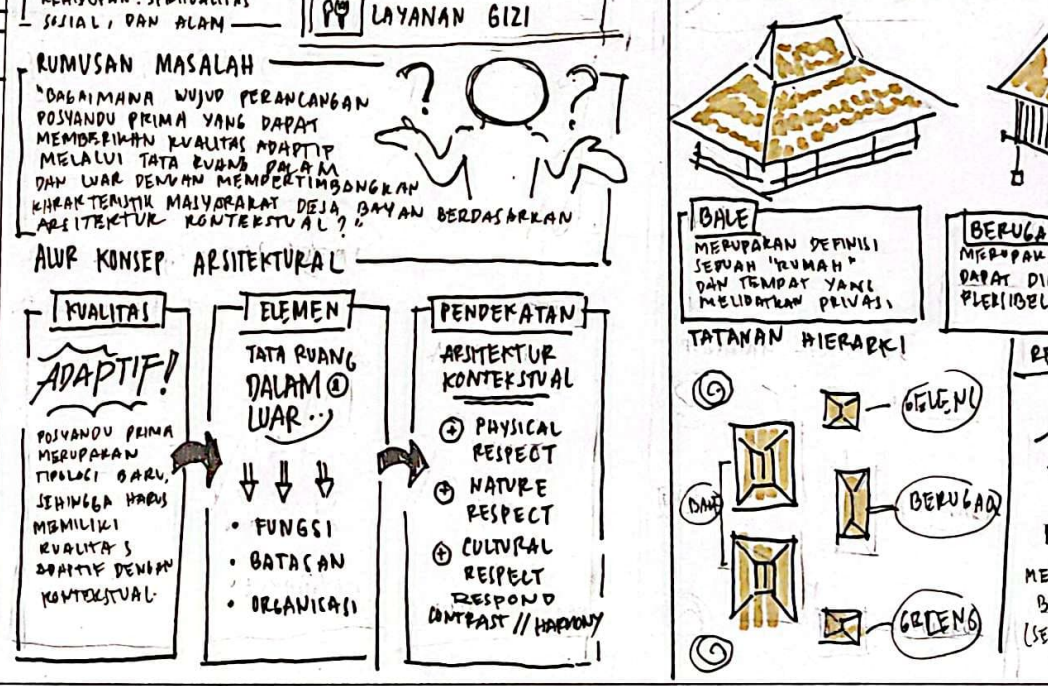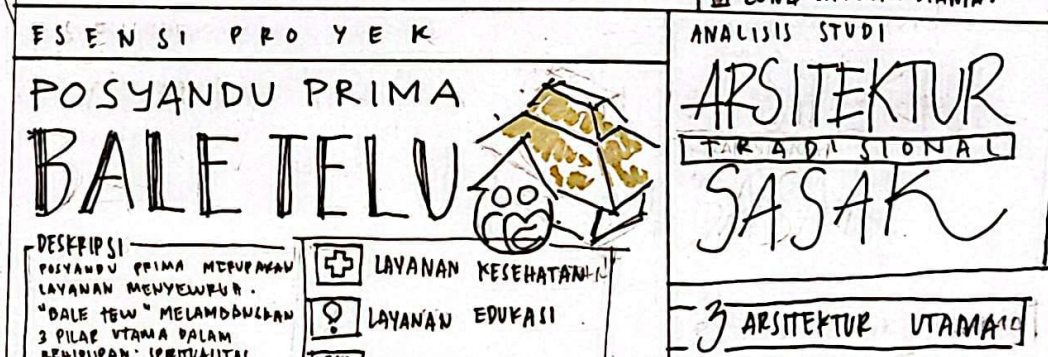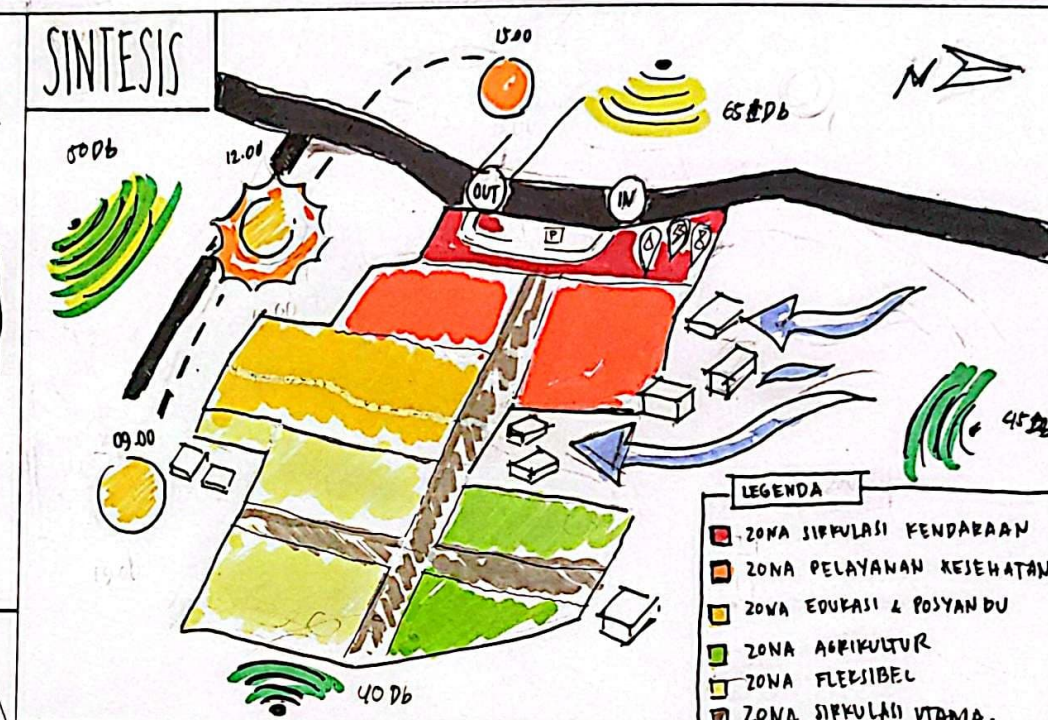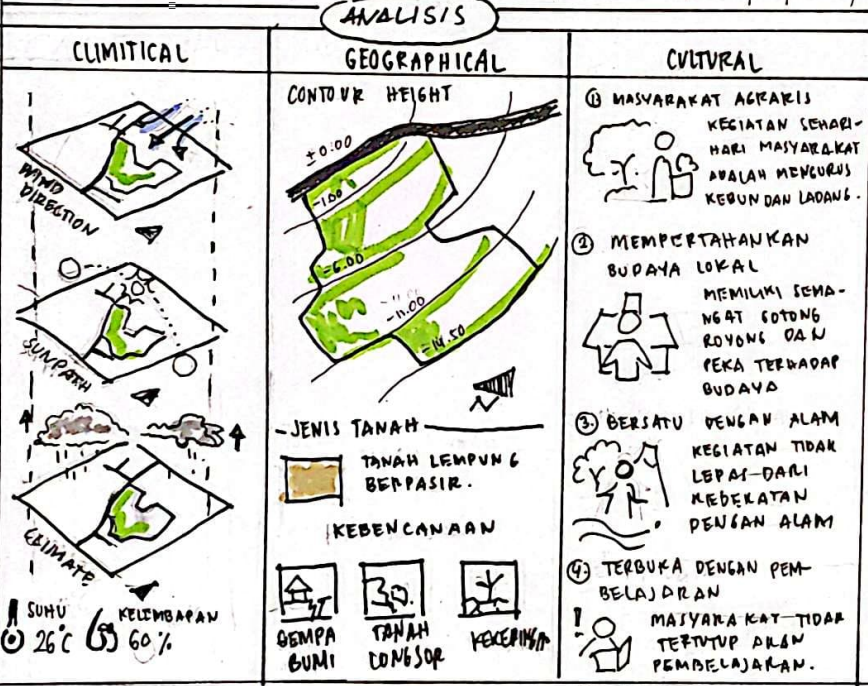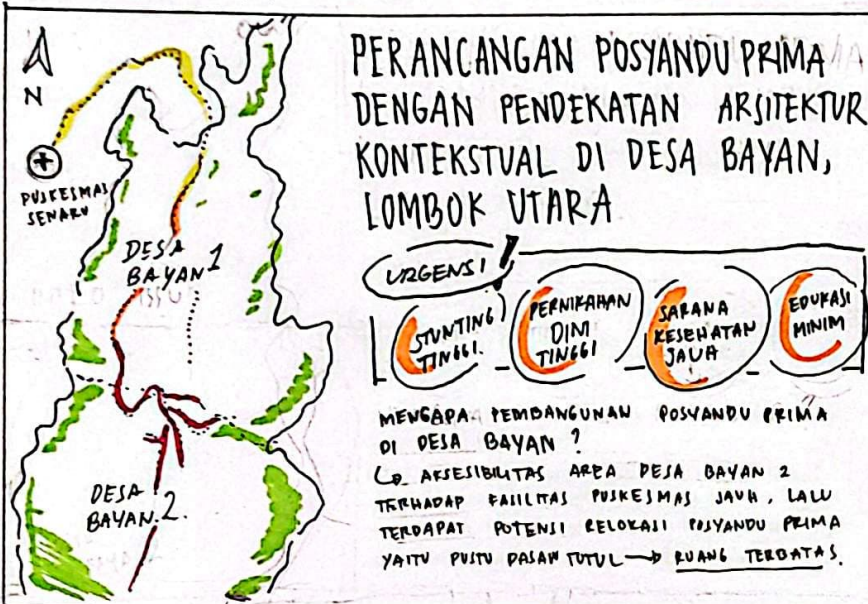

DESIGN GUIDELINE

TATA RUANG DALAM

FUNGSI

LAYANAN UTAMA

KESEHATAN GIZI & PMT EDUKASI

MELIBATKAN KOMUNITAS & FLEKSIBEL

PKK POSYANDU KELOMPOK TANI PASIEN & NARAH

BATASAN

MATERIAL ATAP ALANG - ALANG (RE)

TRITISAN ATAP MIN 3.0 M (RESPONDING)

MAX 12 M

DAPAT MENEMUKAN VISUR BENTUK DAN MATERIAL DARI BUKAAN SESUAI ARAH ANGIN (UTARA - SELATAN)

ARITEKTUR TRADISIONAL SASAK

ORGANISASI

ORGANISASI RUANG PENJAN ALUW GRID

ORGANISASI

SEJUAL ARAH KULTUR DAN MEMPERATIKAN HERARKI TATA RUANG ARITEKTUR TRADISIONAL SASAK

TATA RUANG LUAR

FUNGSI

PEMANFAATAN AGRICULTUR

PEMANFAATAN UNTUK KEBERATAN BERJANJA DI LUAR

BATASAN

RAMP DENGAN PEMERANGAN 6°

TERASECIML PADA AREA AGRICULTUR

DINDING PEMBATAS PADA CARAK

RETAINING WALL PADA BATAS AREA

ORGANISASI


SEJUAL ARAH KULTUR DAN MEMPERATIKAN HERARKI TATA RUANG ARITEKTUR TRADISIONAL SASAK

ZONING PROGRAM

RENCANA PEMBAGIAN ELEVASI DENGAN RETAINING WALL


RENCANA SIRKULASI VERTIKAL UTAMA

TRANSFORMASI TROPIS

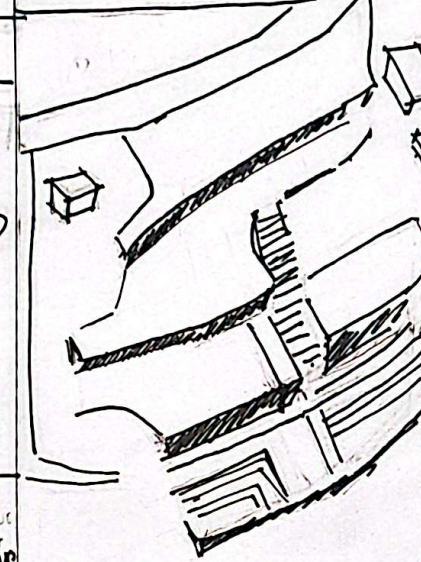


ZONING & CIRCULATION

SITEPLAN

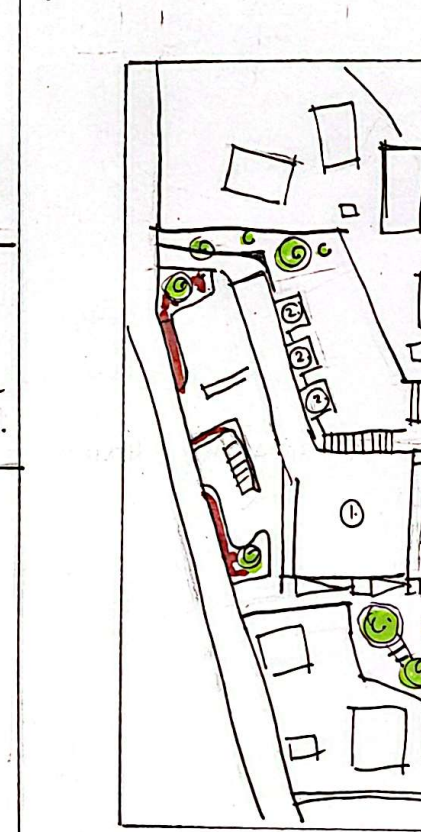


LEGENDA:

① BALE POSYANDU PRIMA ② DEPUK ③ GREENHOUSE GELENG ④ BALE GIZI ⑤ BALE PANGKAL

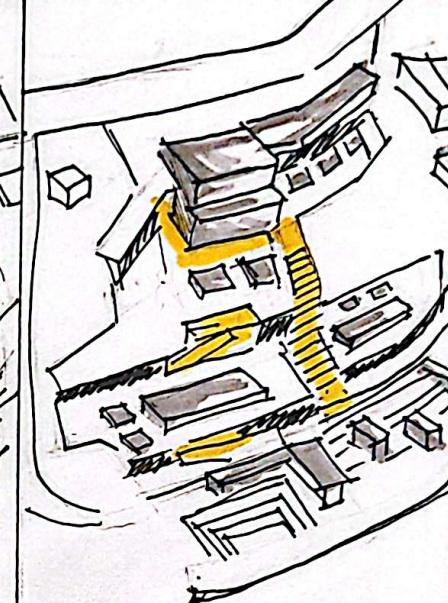

MASS PLACEMENT

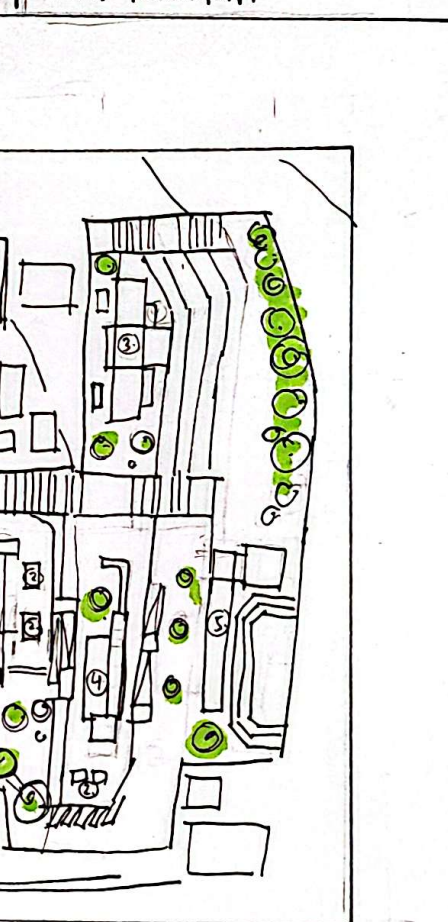

MASSA

BALE POSYANDU PRIMA

BALE GIZI

GREENHOUSE GELENG

BALE PANGKAL

KANDANG AYAM

BERULU

BANGUNAN STUDIO ARSITEKTUR


	Proyek Tugas Akhir Final Project	Judul Proyek Project Title	Lokasi Proyek Project Location	Identitas Mahasiswa Student Identity	Judul Gambar Drawing Title	Skala Scale	Keterangan Note	Tanggal Gambar Drawing Date
	PERIODE : GENAP II PERIOD : EVEN II TAHUN AKADEMIK 2024/2025 ACADEMIC YEAR 2024/2025	PERANCANGAN POSYANDU PRIMA DENGAN PENDEKATAN ARSITEKTUR KONTEKSTUAL DI DESA BAYAN, LOMBOK UTARA	DUSUN DASAN TUTUL (8°17'49.6"S 116°25'28.8"E), BAYAN, LOMBOK UTARA	RYAN PRATAMA YURIANTO 210118443	DESIGN GUIDELINE	-		16 MEI 2025
	Program Studi Arsitektur Architecture Department Fakultas Teknik Faculty of Engineering							

Kode Gambar Drawing Code	No. Lbr Pg. No.	Dari Of
XX1	02	68


SKEMATIK PENEKANAN DESAIN

ARSITEKTUR KONTEKSTUAL — KUALITAS ADAPTIF


① PHYSICAL RESPECT

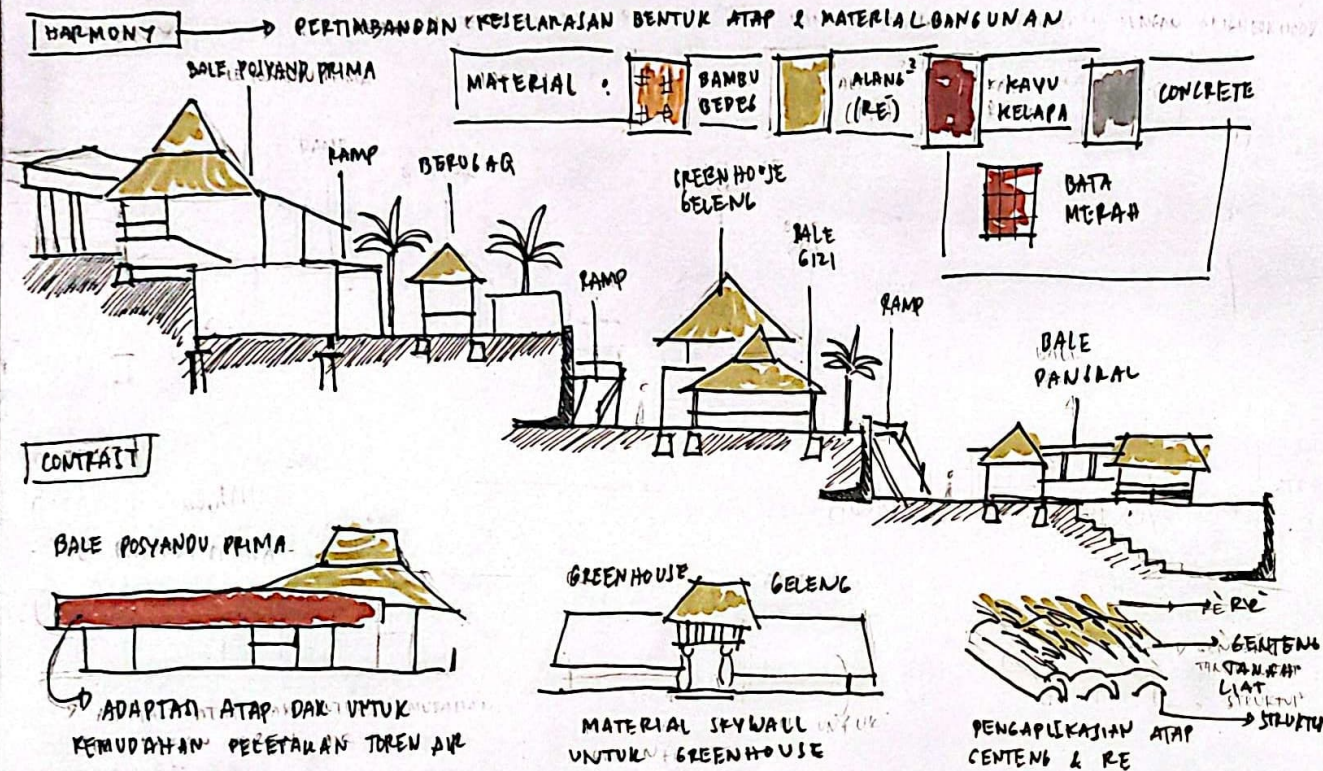

② CULTURAL RESPECT

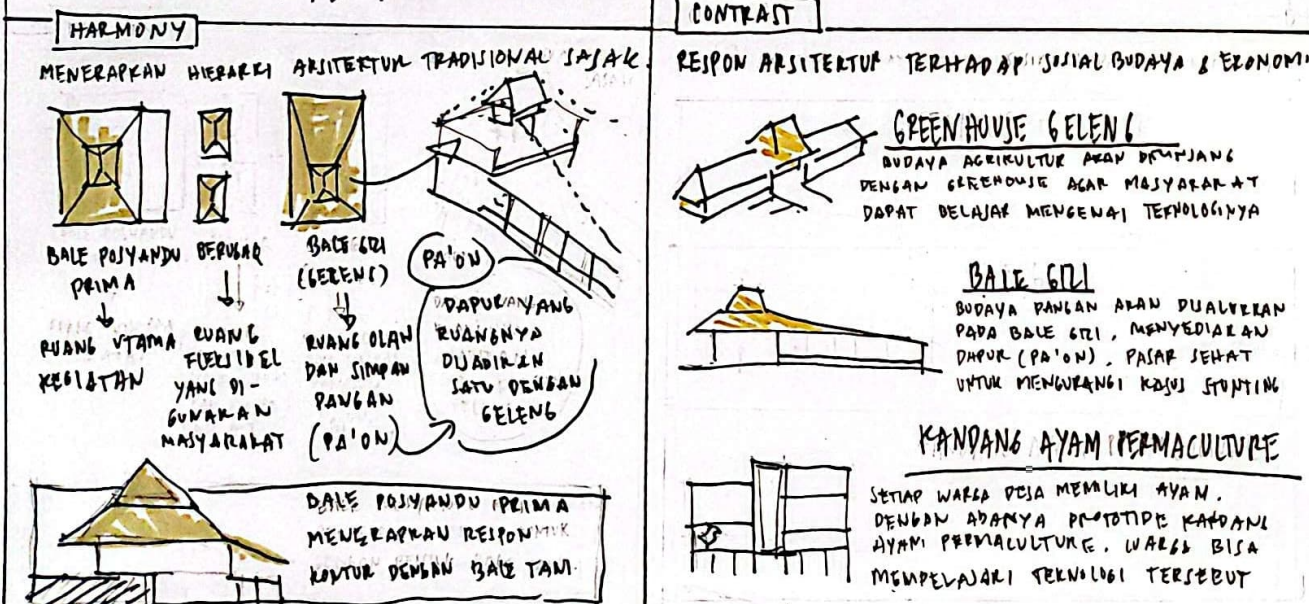

③ NATURE RESPECT

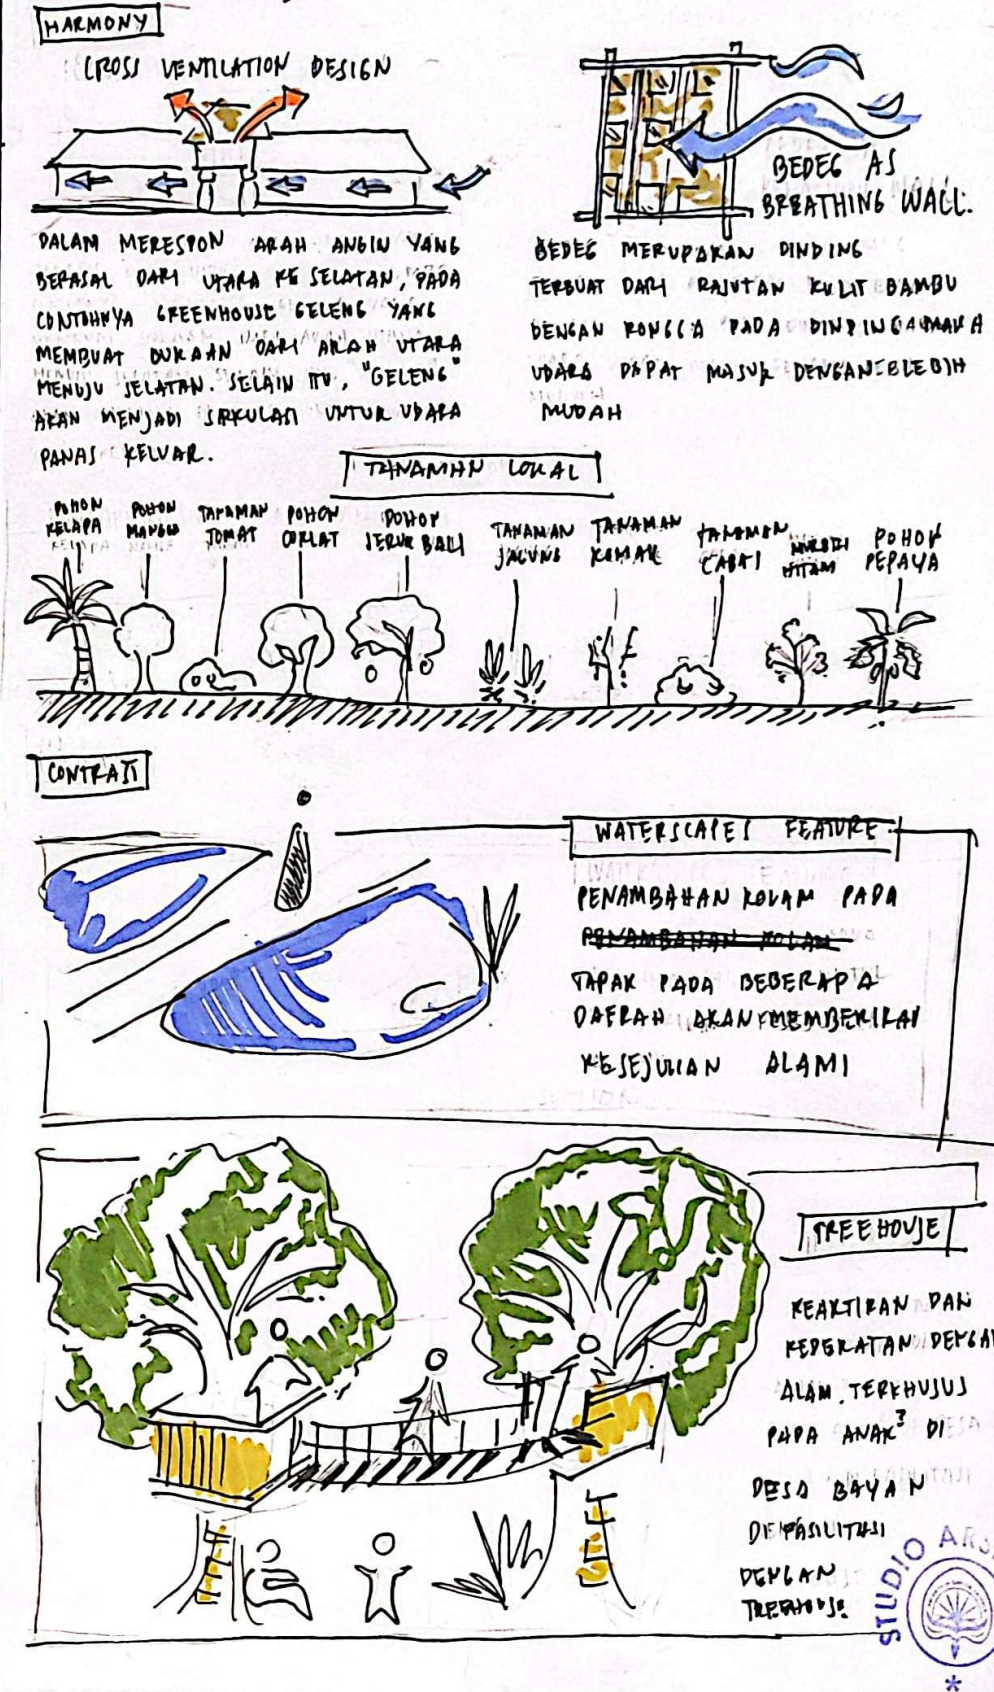

NEIGHBORHOOD

Data



Lokasi :
Dusun Dasan Tutul (8°17'49.6"S 116°25'28.8"E)

Luas Tapak : 7110 m²

Batasan :

- Utara = Area pemukiman
- Selatan = Area pemukiman
- Barat = Area lahan hijau
- Timur = Area pemukiman

- Area pemukiman
- Area hutan/lahan hijau
- Area sawah

Batas Horizontal



Jalan Bayan- Terasgenit :
Jalan Lokal

- Pedestrian
- Jalan raya

Batas Vertikal

- Tinggi bangunan di sekitar site 3-5 m
- Tinggi vegetasi pohon sekitar site 8-12 m

Analysis



KETERANGAN LEGENDA



Pemukiman

Pemukiman

Rumah Ibu Hilmiati

HASIL ANALISIS

SITE POTENTIAL

- Tapak memiliki kedekatan dan kemudahan akses dengan pemukiman Dusun Dasan Tutul

SITE PROBLEM

- Terdapat 3 pemukiman yang berdekatan dengan tapak dan tidak ada batasan terhadap tapak.

Respond



RESPON BARRIER SEBAGAI BATAS SITE

- Barrier lanskap atau non permanen diletakan di area utara, timur dan selatan untuk membatasi zonasi dari pembangunan. Bagian barat terbuka untuk memberikan aksesibilitas terhadap warga. Barrier lanskap berfungsi menciptakan keterbukaan ruang terhadap akses pedestrian menuju site

AKSES MENUJU SITE

- Akses kendaraan dengan sistem two way
- Memberikan akses untuk pedestrian



Universitas Atma Jaya Yogyakarta

**Proyek Tugas Akhir
Final Project**

PERIODE : GENAP II
PERIOD : EVEN II
TAHUN AKADEMIK 2024/2025
ACADEMIC YEAR 2024/2025

Program Studi Arsitektur
Architecture Department
Fakultas Teknik
Faculty of Engineering

**Judul Proyek
Project Title**

PERANCANGAN POSYANDU PRIMA
DENGAN PENDEKATAN ARSITEKTUR
KONTEKSTUAL DI DESA BAYAN,
LOMBOK UTARA

**Lokasi Proyek
Project Location**

DUSUN DASAN TUTUL (8°17'49.6"S
116°25'28.8"E), BAYAN, LOMBOK
UTARA

**Identitas Mahasiswa
Student Identity**

RYAN PRATAMA YURIANTO
210118443

**Judul Gambar
Drawing Title**

SITE ANALYSIS

**Skala
Scale**

-

**Keterangan
Note**


**Tanggal Gambar
Drawing Date**

16 MEI 2025


Kode Gambar Drawing Code	No. Lbr Pg. No.	Dari Of
XX1	02	68

VIEWS TO SITE


Data

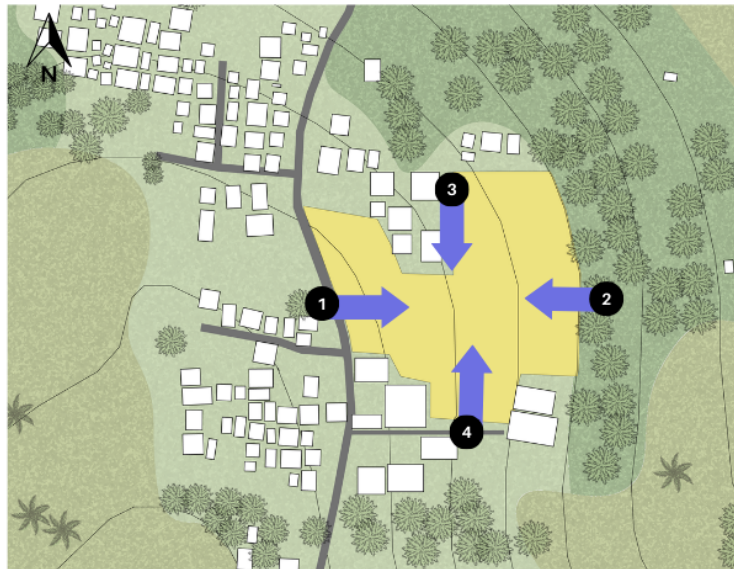

KETERANGAN LEGENDA

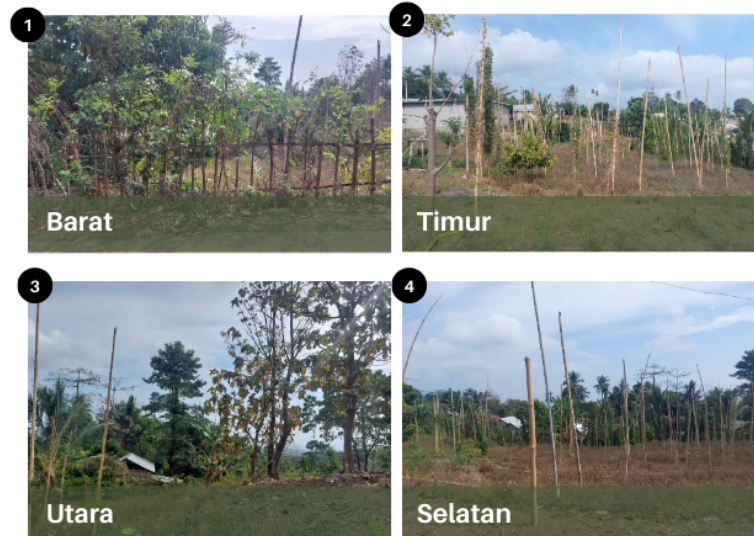

Analysis

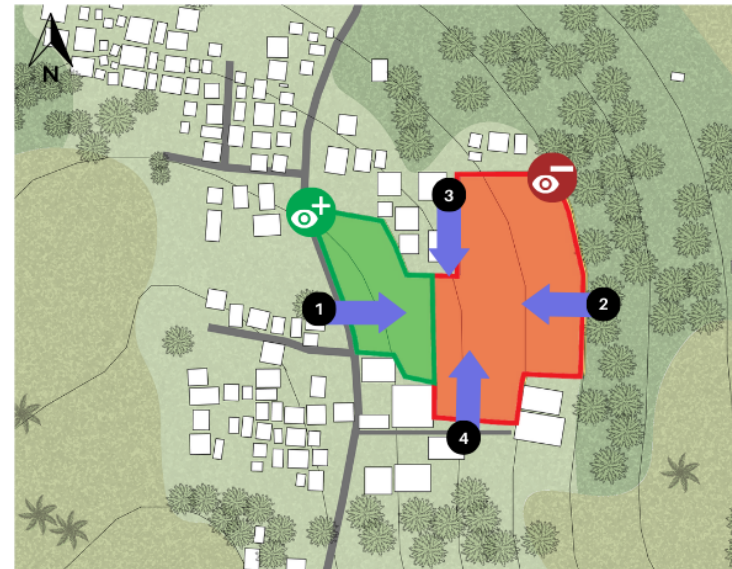

HASIL ANALISIS

SITE POTENTIAL

- Tidak ada bangunan di sekitar yang menghalangi atau menyebabkan bayangan di area site

SITE PROBLEM

Dikarenakan tapak memiliki elevasi turun ke bawah maka view from site akan semakin menurun dan tidak terlihat pada arah jalan utama

- Potensi yang masih terlihat
- Potensi yang tidak terlihat

Respond



RESPON FASAD PADA AREA BARAT

- Menambahkan signage untuk kemudahan identitas bangunan untuk memudahkan awareness akan bangunan



VIEWS FROM SITE


Data



KETERANGAN LEGENDA



Analysis

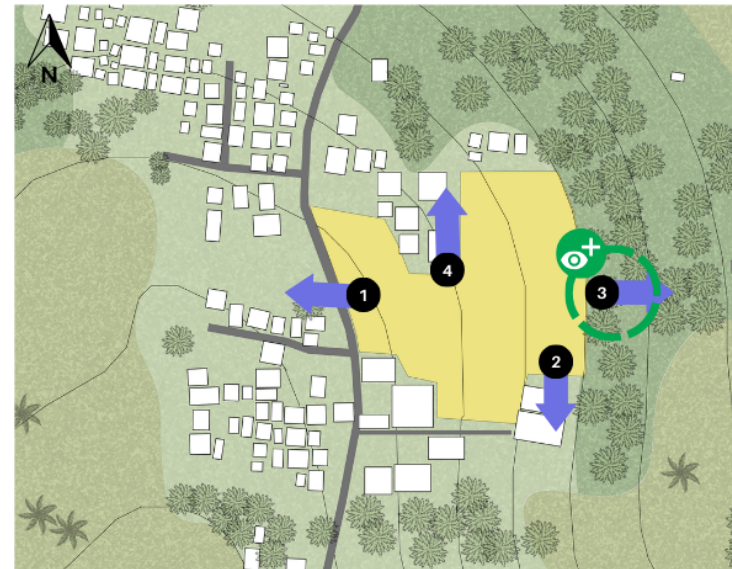


HASIL ANALISIS

Eksisting Pemukiman

Material




Rata-rata ketinggian bangunan di sekitar tapak

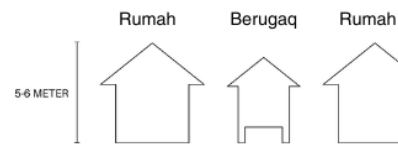

SITE POTENTIAL

- Potensi view dengan keadaan alam yang baik dapat dilihat pada arah timur
- Potensi view dengan keadaan alam yang baik dapat dilihat pada arah timur

Respond

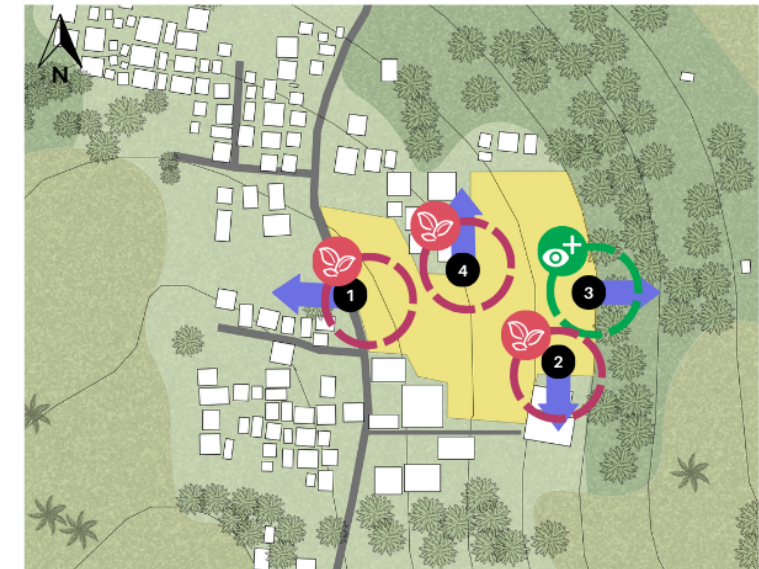

RESPON ORIENTASI BANGUNAN



Orientasi bangunan terkait kebutuhan view dapat memanfaatkan arah utara, timur dan selatan



Mempertimbangkan pembangunan taman di area barat, utara dan selatan untuk menciptakan view buatan



VIEWS FROM SITE

Data



KETERANGAN LEGENDA

Site dilalui oleh 2 jalan :



- Lebar jalan 3 meter
- Dilalui oleh kendaraan bermotor roda dua dan empat
- Sirkulasi 2 arah

- Lebar jalan 1.5 meter
- Dilalui oleh kendaraan bermotor roda dua
- Sirkulasi 2 arah

Analysis



KETERANGAN LEGENDA

SITE POTENTIAL




- Terdapat akses yang digunakan oleh warga untuk menuju tapak, akses tersebut dapat dilalui oleh pejalan kaki dan kendaraan roda dua saja

Respond



RESPON BARRIER SEBAGAI BATAS SITE

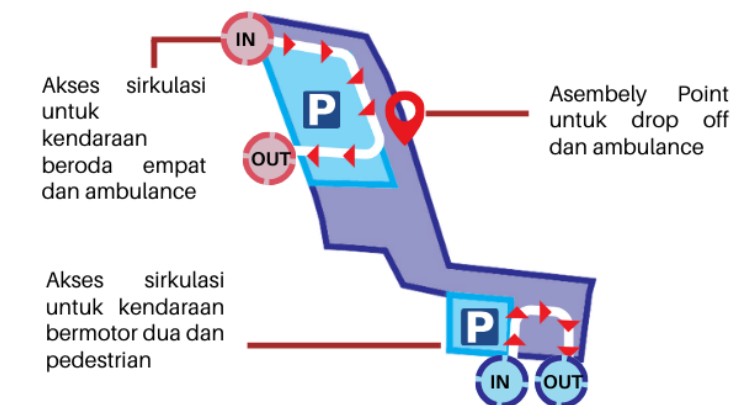

TOPOGRAPHY

Data



Berdasarkan aplikasi topoexport kontur yang di dapat sebagai berikut

Analysis



HASIL ANALISIS


- Analisis dilakukan pada tapak, terdapat perubahan kontur karena dimanfaatkan untuk terasering perkebunan dengan kemiringan 30 derajat

SITE POTENTIAL

- Kontur yang menurun bisa diolah menjadi kontur terasering untuk memudahkan sirkulasi

SITE PROBLEM


- Kontur yang curam untuk entrance kendaraan

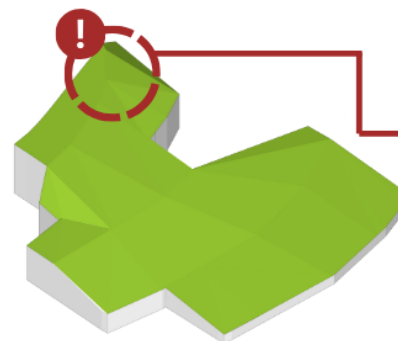

Respond



RESPON OLAH KONTUR

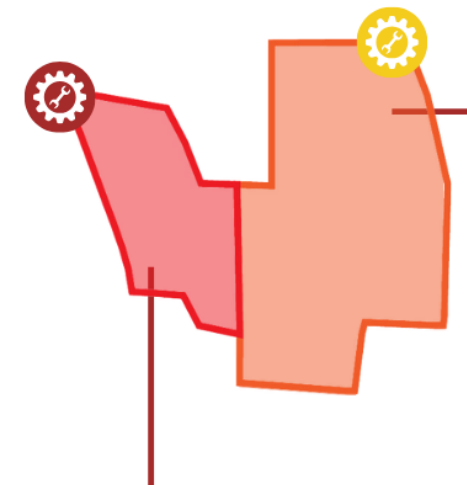

Olah kontur untuk pembangunan dan sirkulasi pedestrian, dapat menggunakan opsi pembangunan cut & fill, retaining wall dan perbaikan kontur dengan metode terasering

Olah kontur untuk memudahkan akses kendaraan, area tapak khusus untuk sirkulasi kendaraan




SUNPATH

Data



PEMBAYANGAN PADA SITE

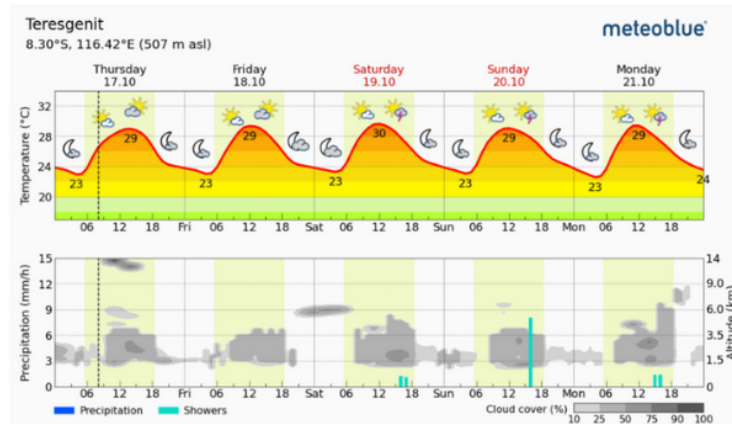

- Pada Dusun Teresgenit sering berawan sehingga paparan matahari yang masuk kedalam tapak tidak terlalu tinggi

Analysis



PENYEBAB BAYANGAN DI SITE

SITE POTENTIAL

Karena tapak memiliki elevasi menurun ke arah timur, sehingga pada arah timur minim pembayangan (tidak ada halangan dari bangunan). Sedangkan pada sore hari akan menciptakan pembayangan karena hasil dari perbedaan elevasi tapak

- Pembayangan sore hari
- Daerah minim pembayangan

Respond



RESPON AREA YANG MEMBUTUHKAN

- Pembayangan pagi - siang hari
 - Zonasi untuk area tata luar yang memerlukan pembayangan pada pagi hari
- Daerah minim pembayangan
 - Zona dapat di respon dengan penataan tata ruang dalam untuk mengurangi paparan matahari
 - Penambahan vegetasi pohon untuk menciptakan pembayangan dan penehuh



WIND & TEMPERATURE

Data

IKLIM DAN TEMPERATUR DESA BAYAN :




Iklim Desa Bayan ditandai oleh curah hujan antara 1.000 hingga 1.500 mm per tahun. Musim hujan berlangsung 6 bulan



Suhu rata-rata 26°C



Kelembaban rata-rata 60%

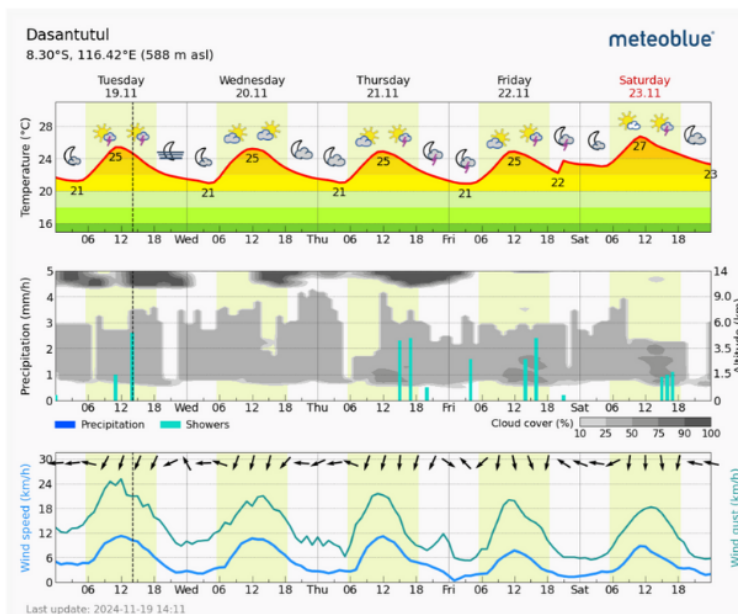

Analysis



ARAH DAN KECEPATAN ANGIN

SITE POTENTIAL

- Arah angin dari arah utara dengan kecepatan 1.4-1.5 m/s

SUHU & IKLIM

SITE POTENTIAL

- Potensi musim hujan dan berawan yang tinggi menyebabkan kelembapan udara di angka

SITE PROBLEM

- Potensi musim hujan yang tinggi mengakibatkan tanah licin sehingga berbahaya untuk sirkulasi dalam klinik

Respond



RESPON KECEPATAN ANGIN DAN IKLIM



Memperhatikan cross ventilation pada bangunan dengan memanfaatkan arah angin yang masuk menuju site yaitu dari arah Utara



Memperhatikan desain tritisan dan canopy pada bangunan untuk memberikan teduhan pada saat hujan melanda



NOISE

Data



SUNBER KEBISINGAN

1. Kebisingan arah utara (**Kebisingan rendah**) -> 45 dB
2. Kepadatan arah selatan (**Kebisingan normal**) -> 50 dB
3. Kebisingan arah barat (**Kebisingan normal**) -> 65 dB
4. Kebisingan arah timur (**Kebisingan rendah**) -> 40 dB

Analysis



KETERANGAN SUNBER KEBISINGAN

1. Kebisingan arah utara (**Kebisingan rendah**) -> 45 dB
 - Suara alam pemukiman
2. Kepadatan arah selatan (**Kebisingan normal**) -> 60 dB
 - Suara kendaraan
3. Kebisingan arah barat (**Kebisingan normal**) -> 50 dB
 - Suara pemukiman
4. Kebisingan arah timur (**Kebisingan rendah**) -> 40 dB
 - Suara alam (hewan-hewan seperti ayam, anjing dan tonggeret_

SITE POTENTIAL

- Tapak merupakan daerah berkontur sehingga kebisingan dari arah barat dapat berkurang karena kontur yang semakin menurun

Respond



RESPON BARRIER SEBAGAI BATAS SITE

- Barrier lanskap diletakan di area utara, timur dan selatan untuk membatasi zonasi dari pembangunan. Bagian barat terbuka untuk memberikan aksesibilitas terhadap warga. Barrier lanskap berfungsi menciptakan keterbukaan ruang terhadap akses pedestrian menuju site

ZONASI PUBLIK - PRIVAT

- Zona publik (diperuntukan area temu dan sirkulasi kendaraan)
- Zona semi-publik (diperuntukan untuk area pemeriksaan)
- Zona privat (diperuntukan untuk area tindakan)




UTILITIES

Data



KETERANGAN LEGENDA

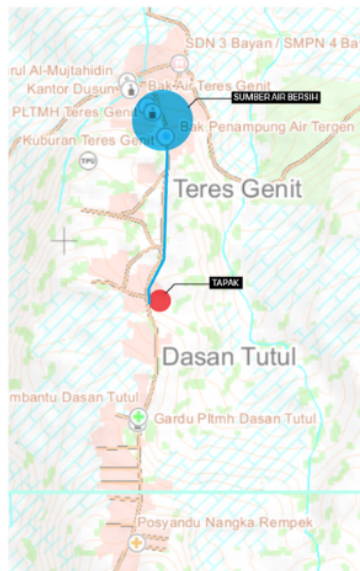

Letak sumber air bersih terletak pada dusun Teres Genit sehingga pada tapak dapat menciptakan percabangan sumber air untuk kebutuhan tapak

 Posisi tiang listrik terdekat

Analysis




KETERANGAN LEGENDA

SITE POTENTIAL



Berdasarkan tapak dengan terasering yang sudah ada, drainase terbentuk berdasarkan arah menurun dari terasering, dengan tipe tanah yang mudah menyerap air

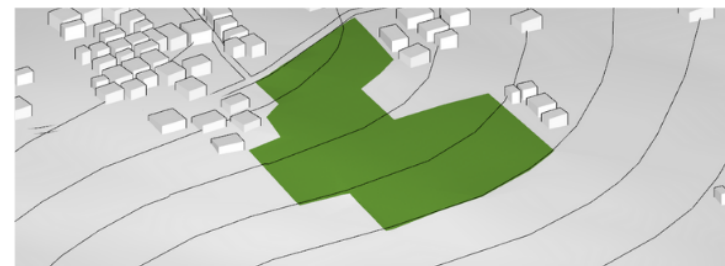


SITE PROBLEM

Bangunan akan berkonsep multi massa sehingga perlu memperhatikan peletakan area utilitas utama

Respond



RESPON AREA UTILITAS DAN DRAINASE

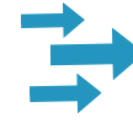

Memfaatkan arah drainase dari kontur tapak



Utilitas listrik/genset di arah barat berdekatan dengan tiang listrik, dan terletak di area bangunan utama



Konsep multimassa sehingga memastikan setiap area tapak memiliki plot untuk utilitas air bersih




Utilitas air kotor (untuk kemudahan akses pada saat maintance)



Utilitas sampah (untuk kemudahan akses pada saat maintance)



Site Synthesis

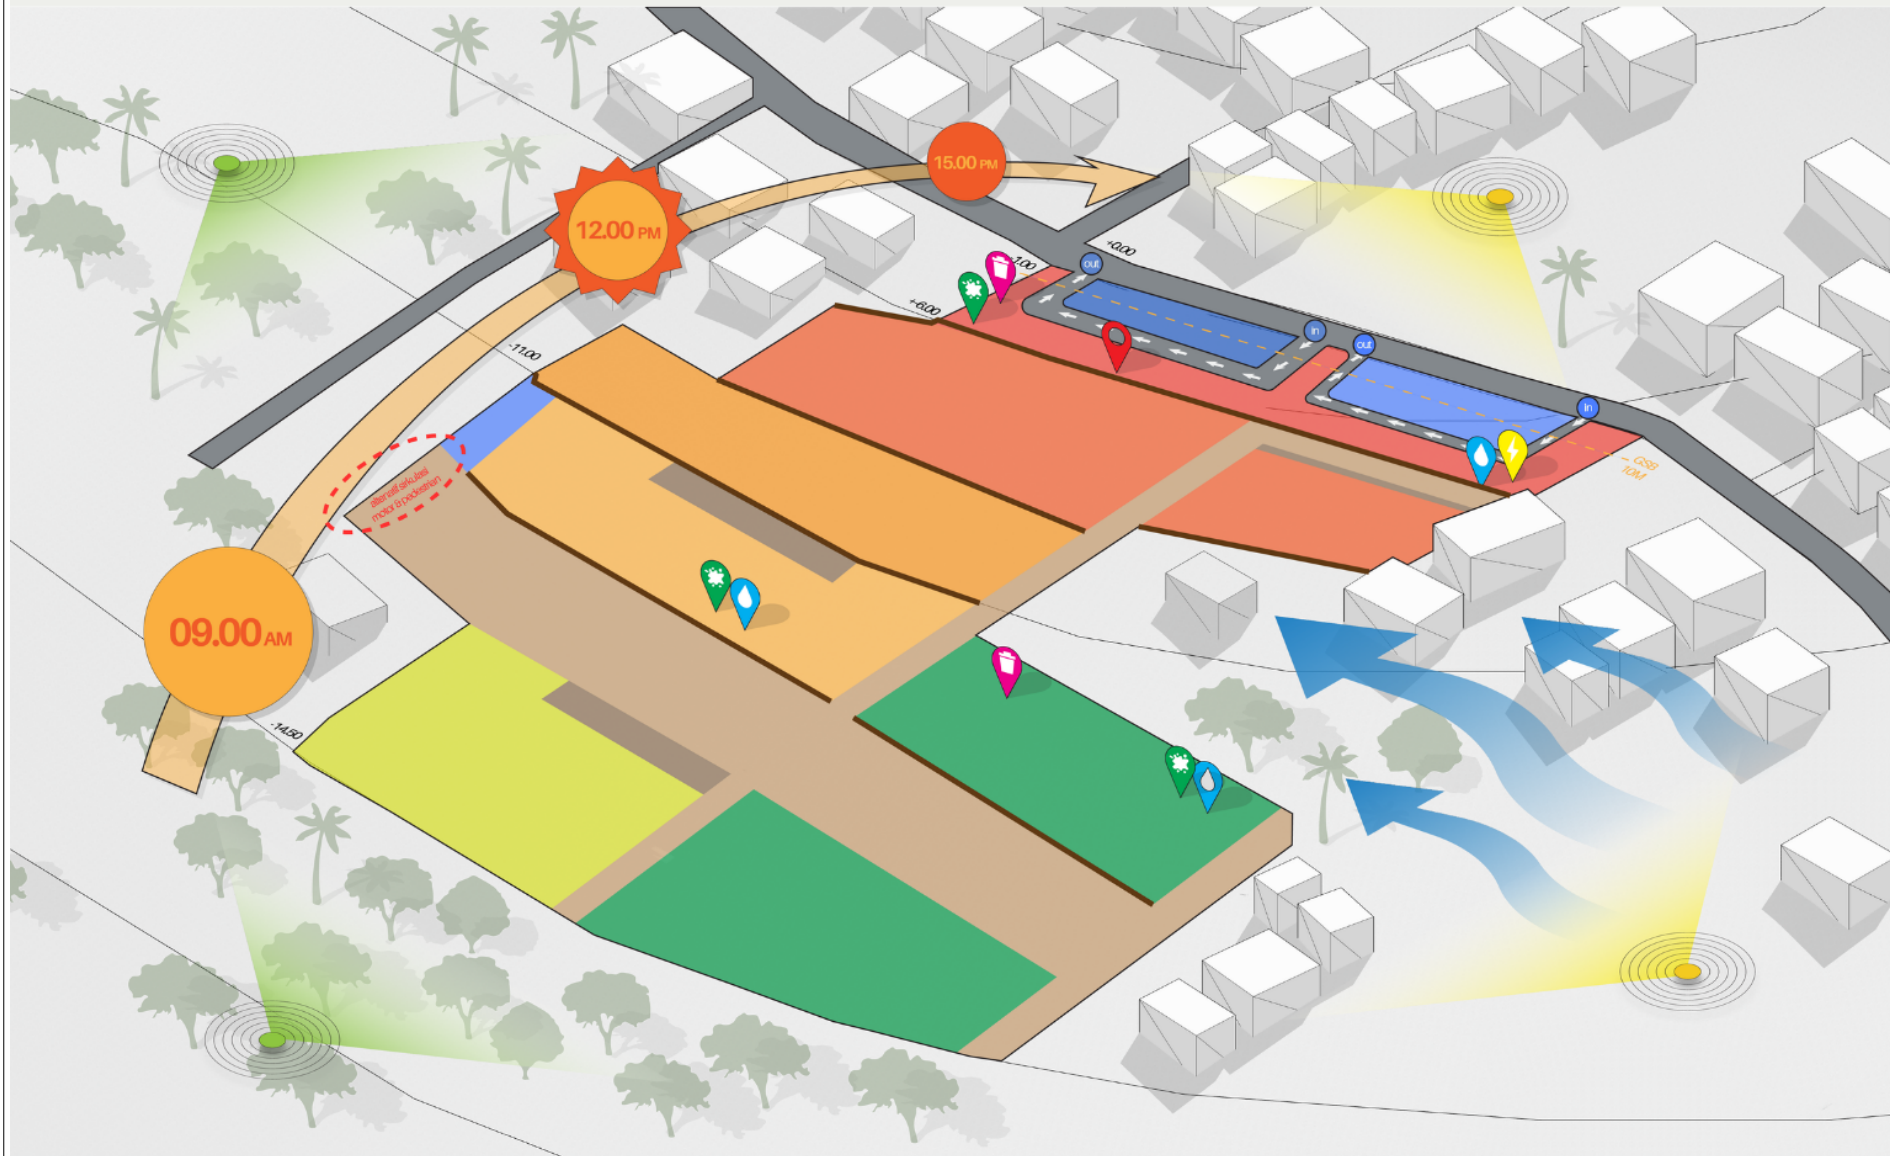

RESPON BANGUNAN TERHADAP TAPAK

-  Pembagian kontur dengan retaining wall sesuai dengan zoning
-  Memperhatikan cross ventilation pada bangunan dengan memanfaatkan arah angin yang masuk menuju site yaitu dari arah Utara
-  Orientasi bangunan terkait view yang baik (menghadap alam) dapat memanfaatkan arah timur, opsi menambahkan taman untuk view buatan
-  Memperhatikan desain tritisan dan canopy pada bangunan untuk memberikan teduhan pada saat hujan melanda
-  Penambahan signage pada bagian depan dan dapat dimanfaatkan untuk taman dan akses pedestrian


RESPON ZONING BERDASARKAN SITE ANALISIS

-  Zona sirkulasi kendaraan
-  Zona Pelayanan Kesehatan
-  Zona Edukasi dan Kegiatan Posyandu
-  Zona parkir mobil
-  Aksesibilitas ramp
-  Zona Program Edukasi Gizi
-  Zona fleksibel/Plaza
-  Zona Agrikultur
-  Zona parkir motor
-  Assembly point (area temu)

 Universitas Atma Jaya Yogyakarta	Proyek Tugas Akhir Final Project	Judul Proyek Project Title	Lokasi Proyek Project Location	Identitas Mahasiswa Student Identity	Judul Gambar Drawing Title	Skala Scale	Keterangan Note	Tanggal Gambar Drawing Date		
	PERIODE : GENAP II PERIOD : EVEN II TAHUN AKADEMIK 2024/2025 ACADEMIC YEAR 2024/2025	PERANCANGAN POSYANDU PRIMA DENGAN PENDEKATAN ARSITEKTUR KONTEKSTUAL DI DESA BAYAN, LOMBOK UTARA	DUSUN DASAN TUTUL (8°17'49.6"S 116°25'28.8"E), BAYAN, LOMBOK UTARA	RYAN PRATAMA YURIANTO 210118443	SINTESIS	-		16 MEI 2025		
	Program Studi Arsitektur Architecture Department Fakultas Teknik Faculty of Engineering							Kode Gambar Drawing Code	No. Lbr Pg. No.	Dari Of
								000	000	000



 Universitas Atma Jaya Yogyakarta	Proyek Tugas Akhir Final Project	Judul Proyek Project Title	Lokasi Proyek Project Location	Identitas Mahasiswa Student Identity	Judul Gambar Drawing Title	Skala Scale	Keterangan Note	Tanggal Gambar Drawing Date		
	PERIODE : GENAP II PERIOD : EVEN II TAHUN AKADEMIK 2024/2025 ACADEMIC YEAR 2024/2025	PERANCANGAN POSYANDU PRIMA DENGAN PENDEKATAN ARSITEKTUR KONTEKSTUAL DI DESA BAYAN, LOMBOK UTARA	DUSUN DASAN TUTUL (8°17'49.6"S 116°25'28.8"E), BAYAN, LOMBOK UTARA	RYAN PRATAMA YURIANTO 210118443	SITUASI	1:750		13 Mei 2025		
	Program Studi Arsitektur Architecture Department Fakultas Teknik Faculty of Engineering							Kode Gambar Drawing Code	No. Lbr Pg. No.	Dari Of
								000	000	000

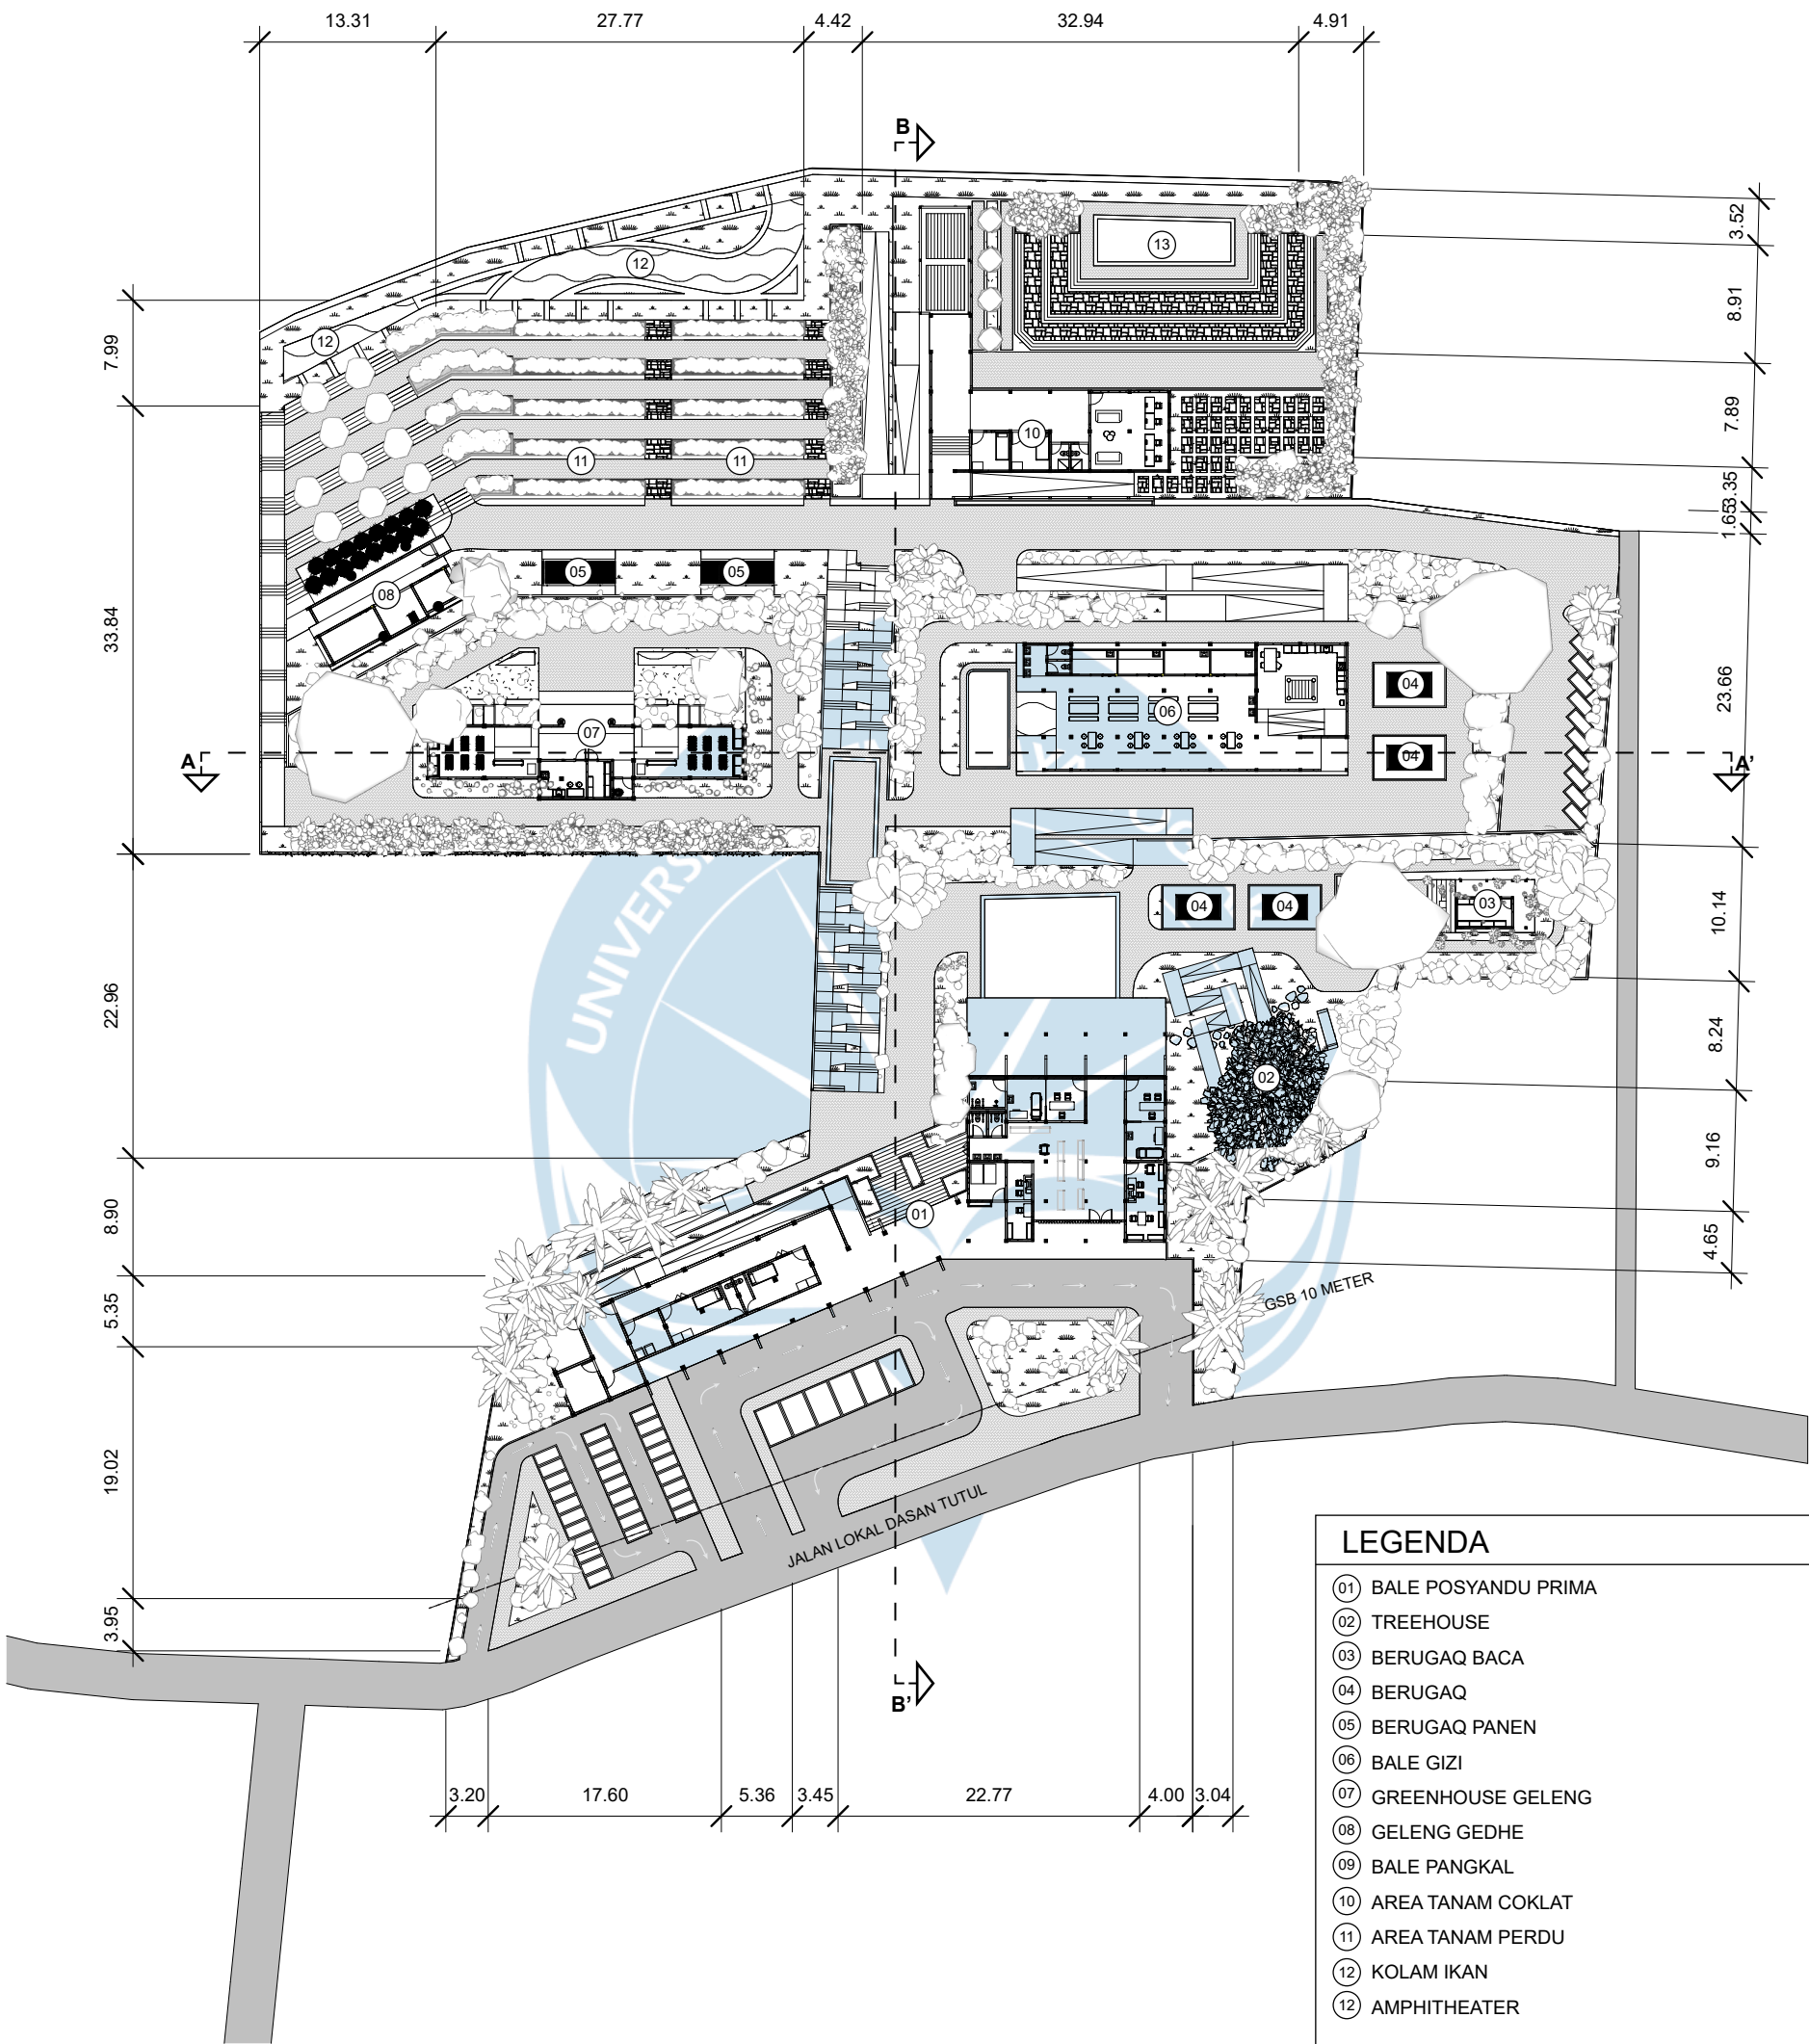


LEGENDA

- 01 BALE POSYANDU PRIMA
- 02 TREEHOUSE
- 03 BERUGAQ BACA
- 04 BERUGAQ
- 05 BERUGAQ PANEN
- 06 BALE GIZI
- 07 GREENHOUSE GELENG
- 08 GELENG GEDHE
- 09 BALE PANGKAL
- 10 AREA TANAM COKLAT
- 11 AREA TANAM PERDU
- 12 KOLAM IKAN
- 12 AMPHITHEATER





SITEPLAN
SKALA 1: 500

 Universitas Atma Jaya Yogyakarta Program Studi Arsitektur Architecture Department Fakultas Teknik Faculty of Engineering	Proyek Tugas Akhir Final Project	Judul Proyek Project Title	Judul Gambar Drawing Title	Skala Scale	Keterangan Note	Tanggal Gambar Drawing Date		
	PERIODE : GENAP II PERIOD : EVEN II TAHUN AKADEMIK 2024/2025 ACADEMIC YEAR 2024/2025	PERANCANGAN POSYANDU PRIMA DENGAN PENDEKATAN ARSITEKTUR KONTEKSTUAL DI DESA BAYAN, LOMBOK UTARA	SITEPLAN	1 :500		00 April 2025		
	Identitas Mahasiswa Student Identity	Lokasi Proyek Project Location				Kode Gambar Drawing Code	No. Lbr Pg. No.	Dari Of
	RYAN PRATAMA YURIANTO 210118443	DUSUN DASAN TUTUL (8°17'49.6"S 116°25'28.8"E), BAYAN, LOMBOK UTARA				XX1	XX	XX

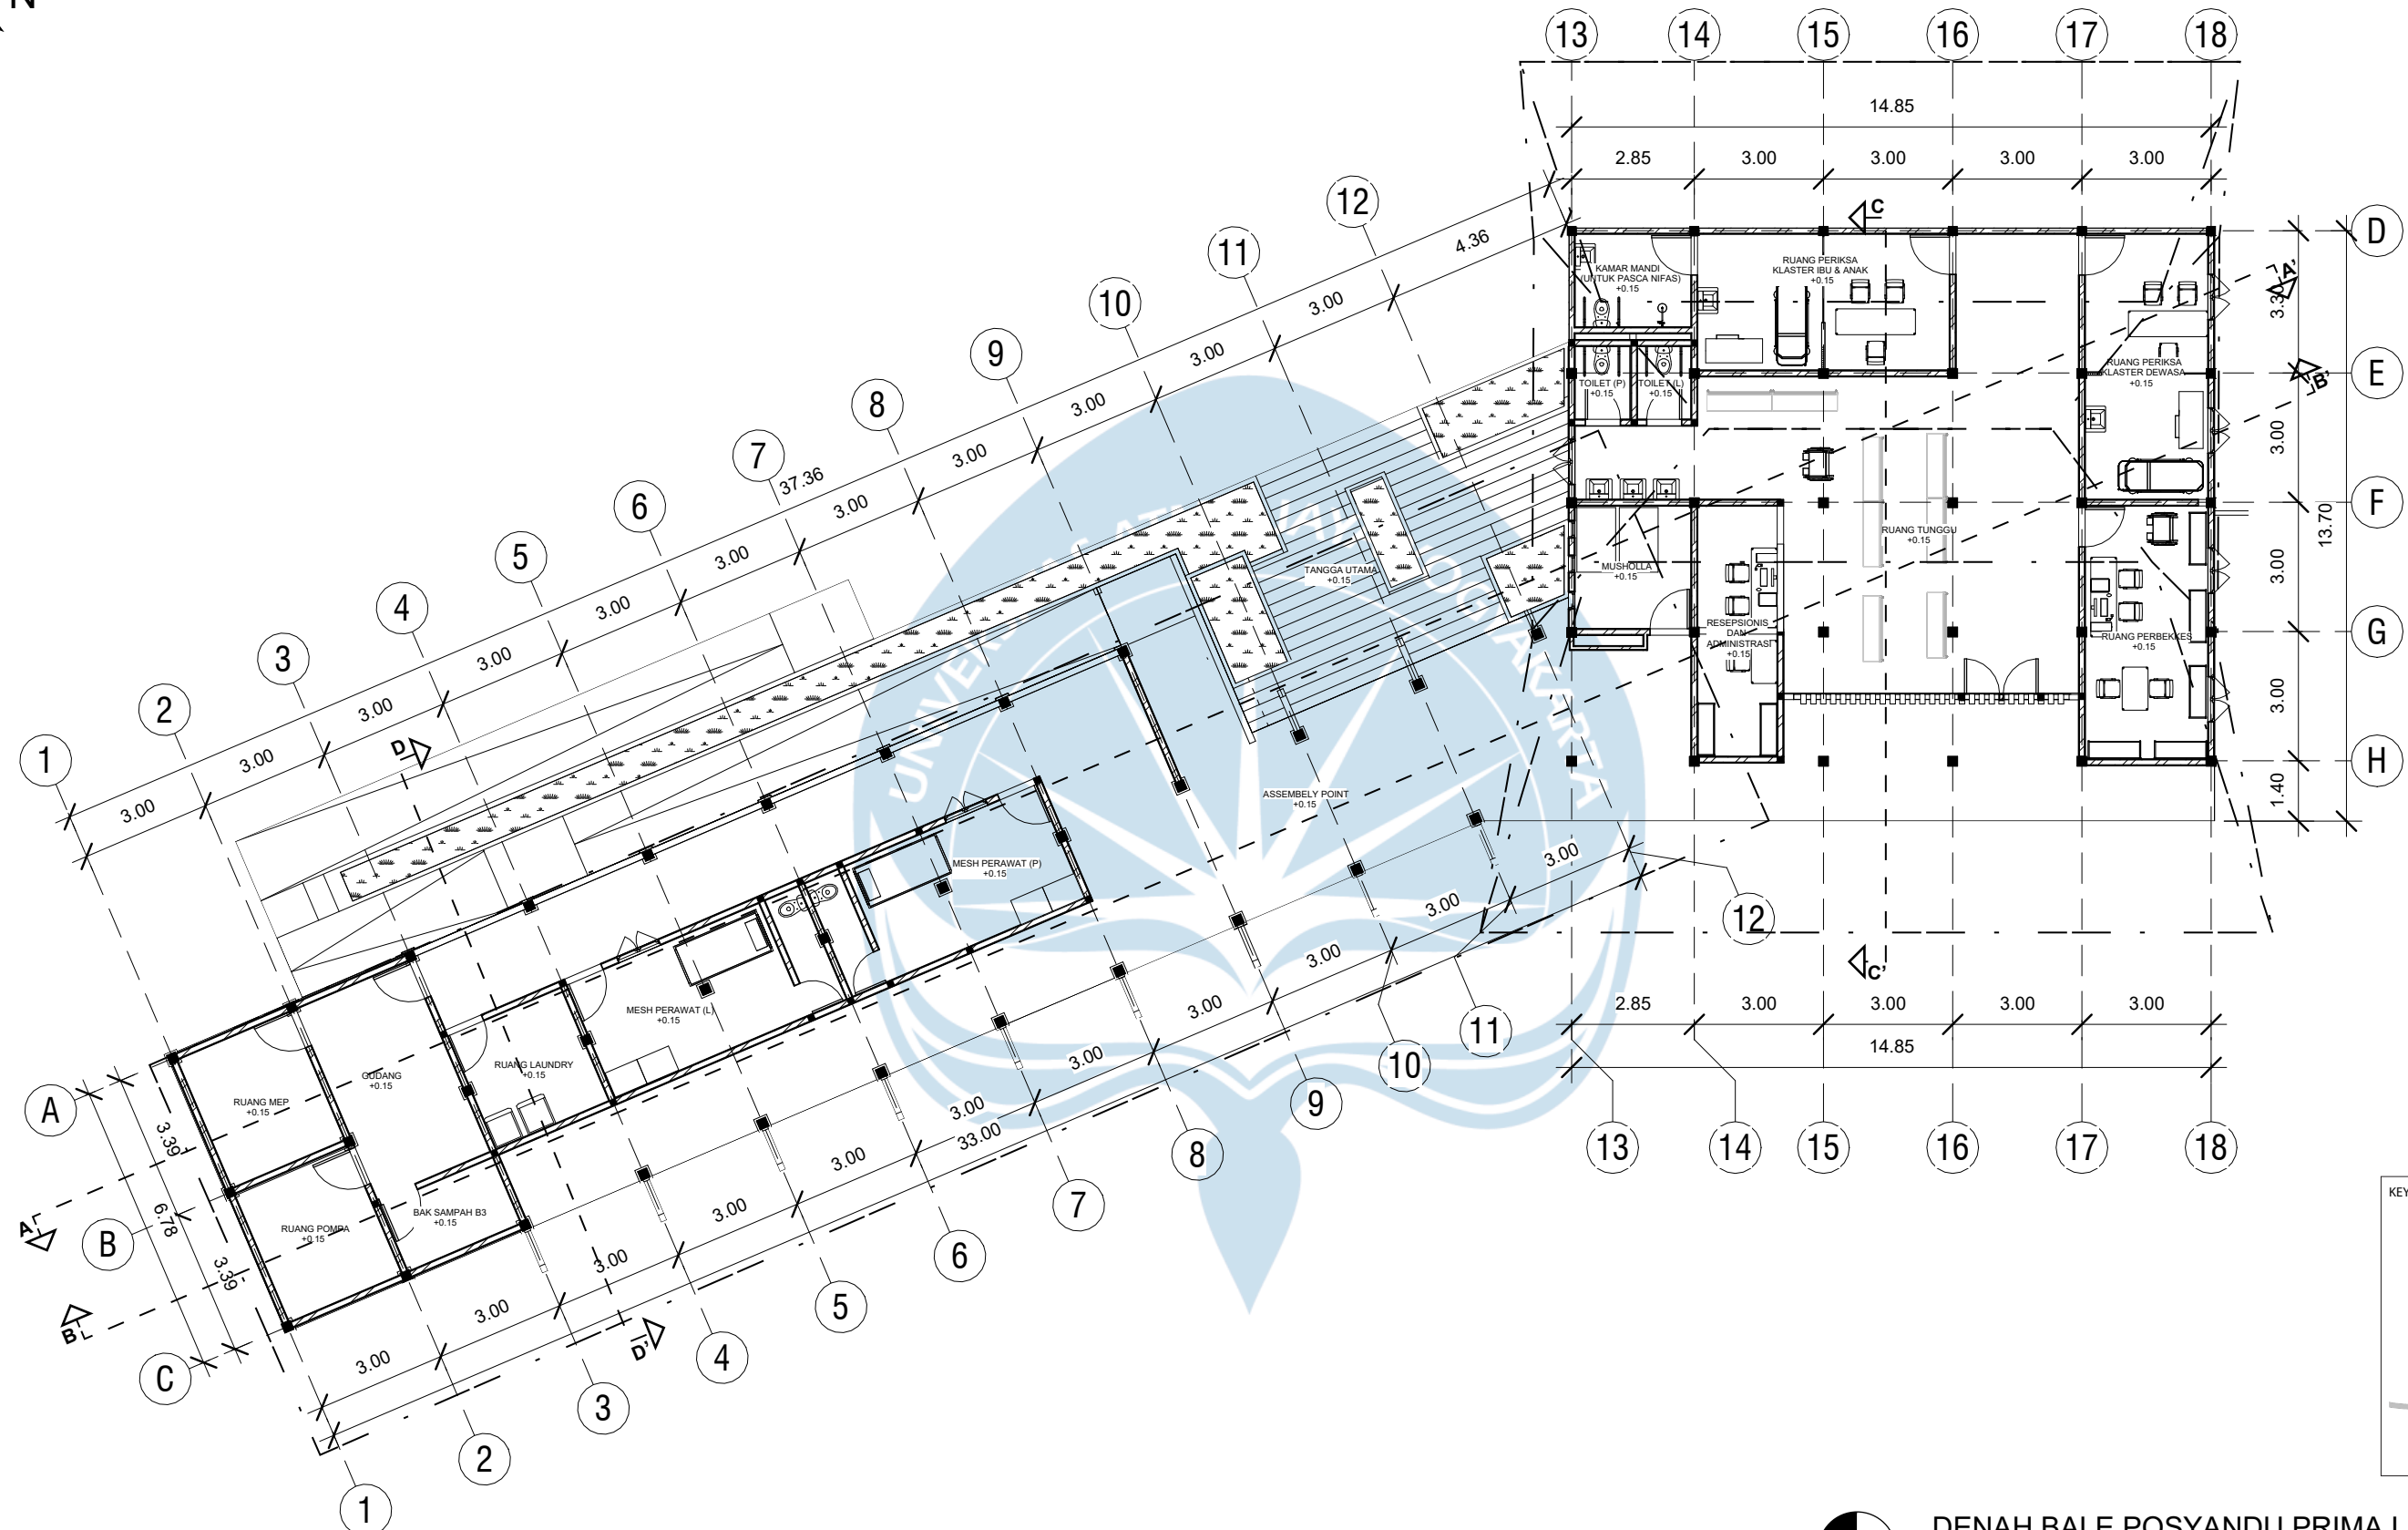


 Universitas Atma Jaya Yogyakarta	Proyek Tugas Akhir Final Project	Judul Proyek Project Title	Lokasi Proyek Project Location	Identitas Mahasiswa Student Identity	Judul Gambar Drawing Title	Skala Scale	Keterangan Note	Tanggal Gambar Drawing Date		
	PERIODE : GENAP II PERIOD : EVEN II	PERANCANGAN POSYANDU PRIMA DENGAN PENDEKATAN ARSITEKTUR KONTEKSTUAL DI DESA BAYAN, LOMBOK UTARA	DUSUN DASAN TUTUL (8°17'49.6"S 116°25'28.8"E), BAYAN, LOMBOK UTARA	RYAN PRATAMA YURIANTO 210118443	DENAH BALE POSYANDU PRIMA LANTAI GROUND	1:150		16 MEI 2025		
	TAHUN AKADEMIK 2024/2025 ACADEMIC YEAR 2024/2025							Kode Gambar Drawing Code	No. Lbr Pg. No.	Dari Of
	Program Studi Arsitektur Architecture Department Fakultas Teknik Faculty of Engineering							000	000	000

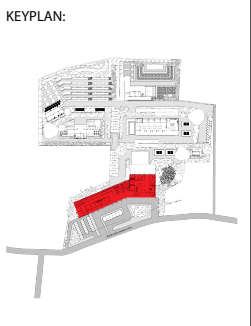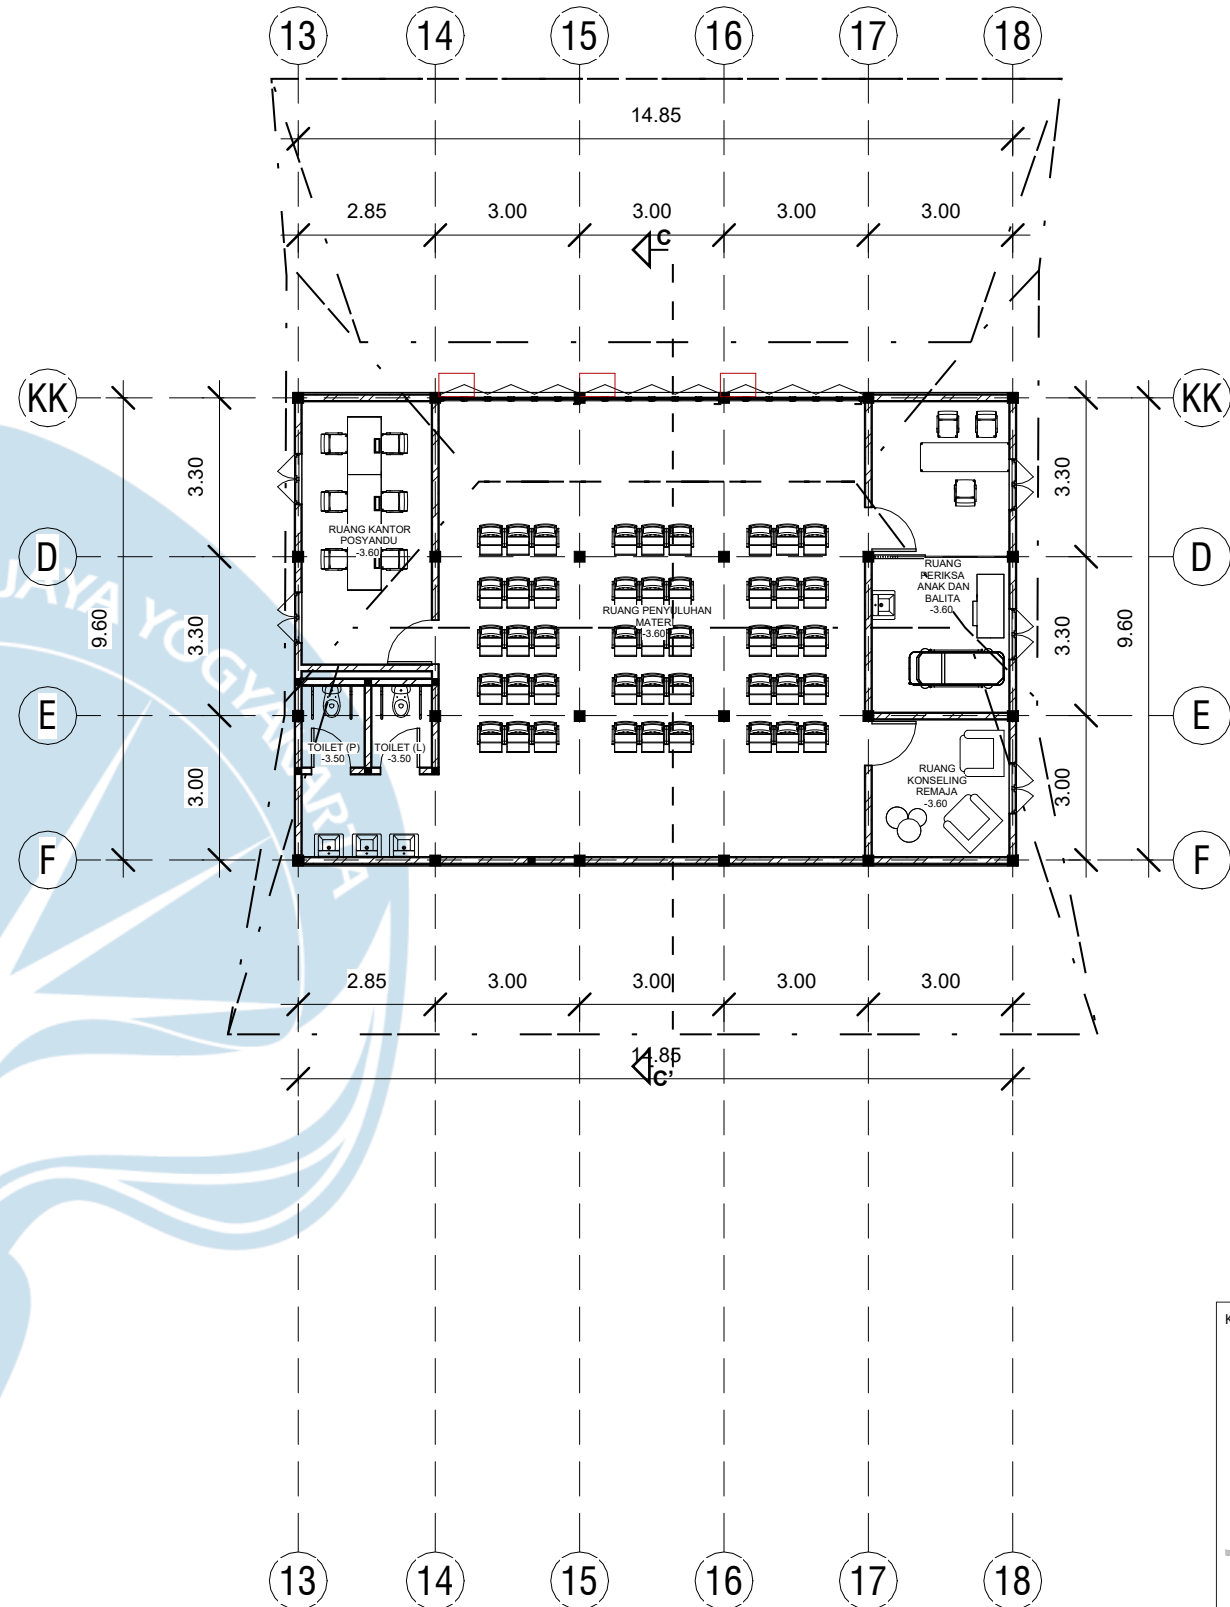


DENAH BALE POSYANDU PRIMA LANTAI LOWER GROUND
SKALA 1: 150

 Universitas Atma Jaya Yogyakarta	Proyek Tugas Akhir Final Project	Judul Proyek Project Title	Lokasi Proyek Project Location	Identitas Mahasiswa Student Identity	Judul Gambar Drawing Title	Skala Scale	Keterangan Note	Tanggal Gambar Drawing Date		
	PERIODE : GENAP II PERIOD : EVEN II							16 MEI 2025		
	TAHUN AKADEMIK 2024/2025 ACADEMIC YEAR 2024/2025							Kode Gambar Drawing Code	No. Lbr Pg. No.	Dari Of
	Program Studi Arsitektur Architecture Department Fakultas Teknik Faculty of Engineering							000	000	000

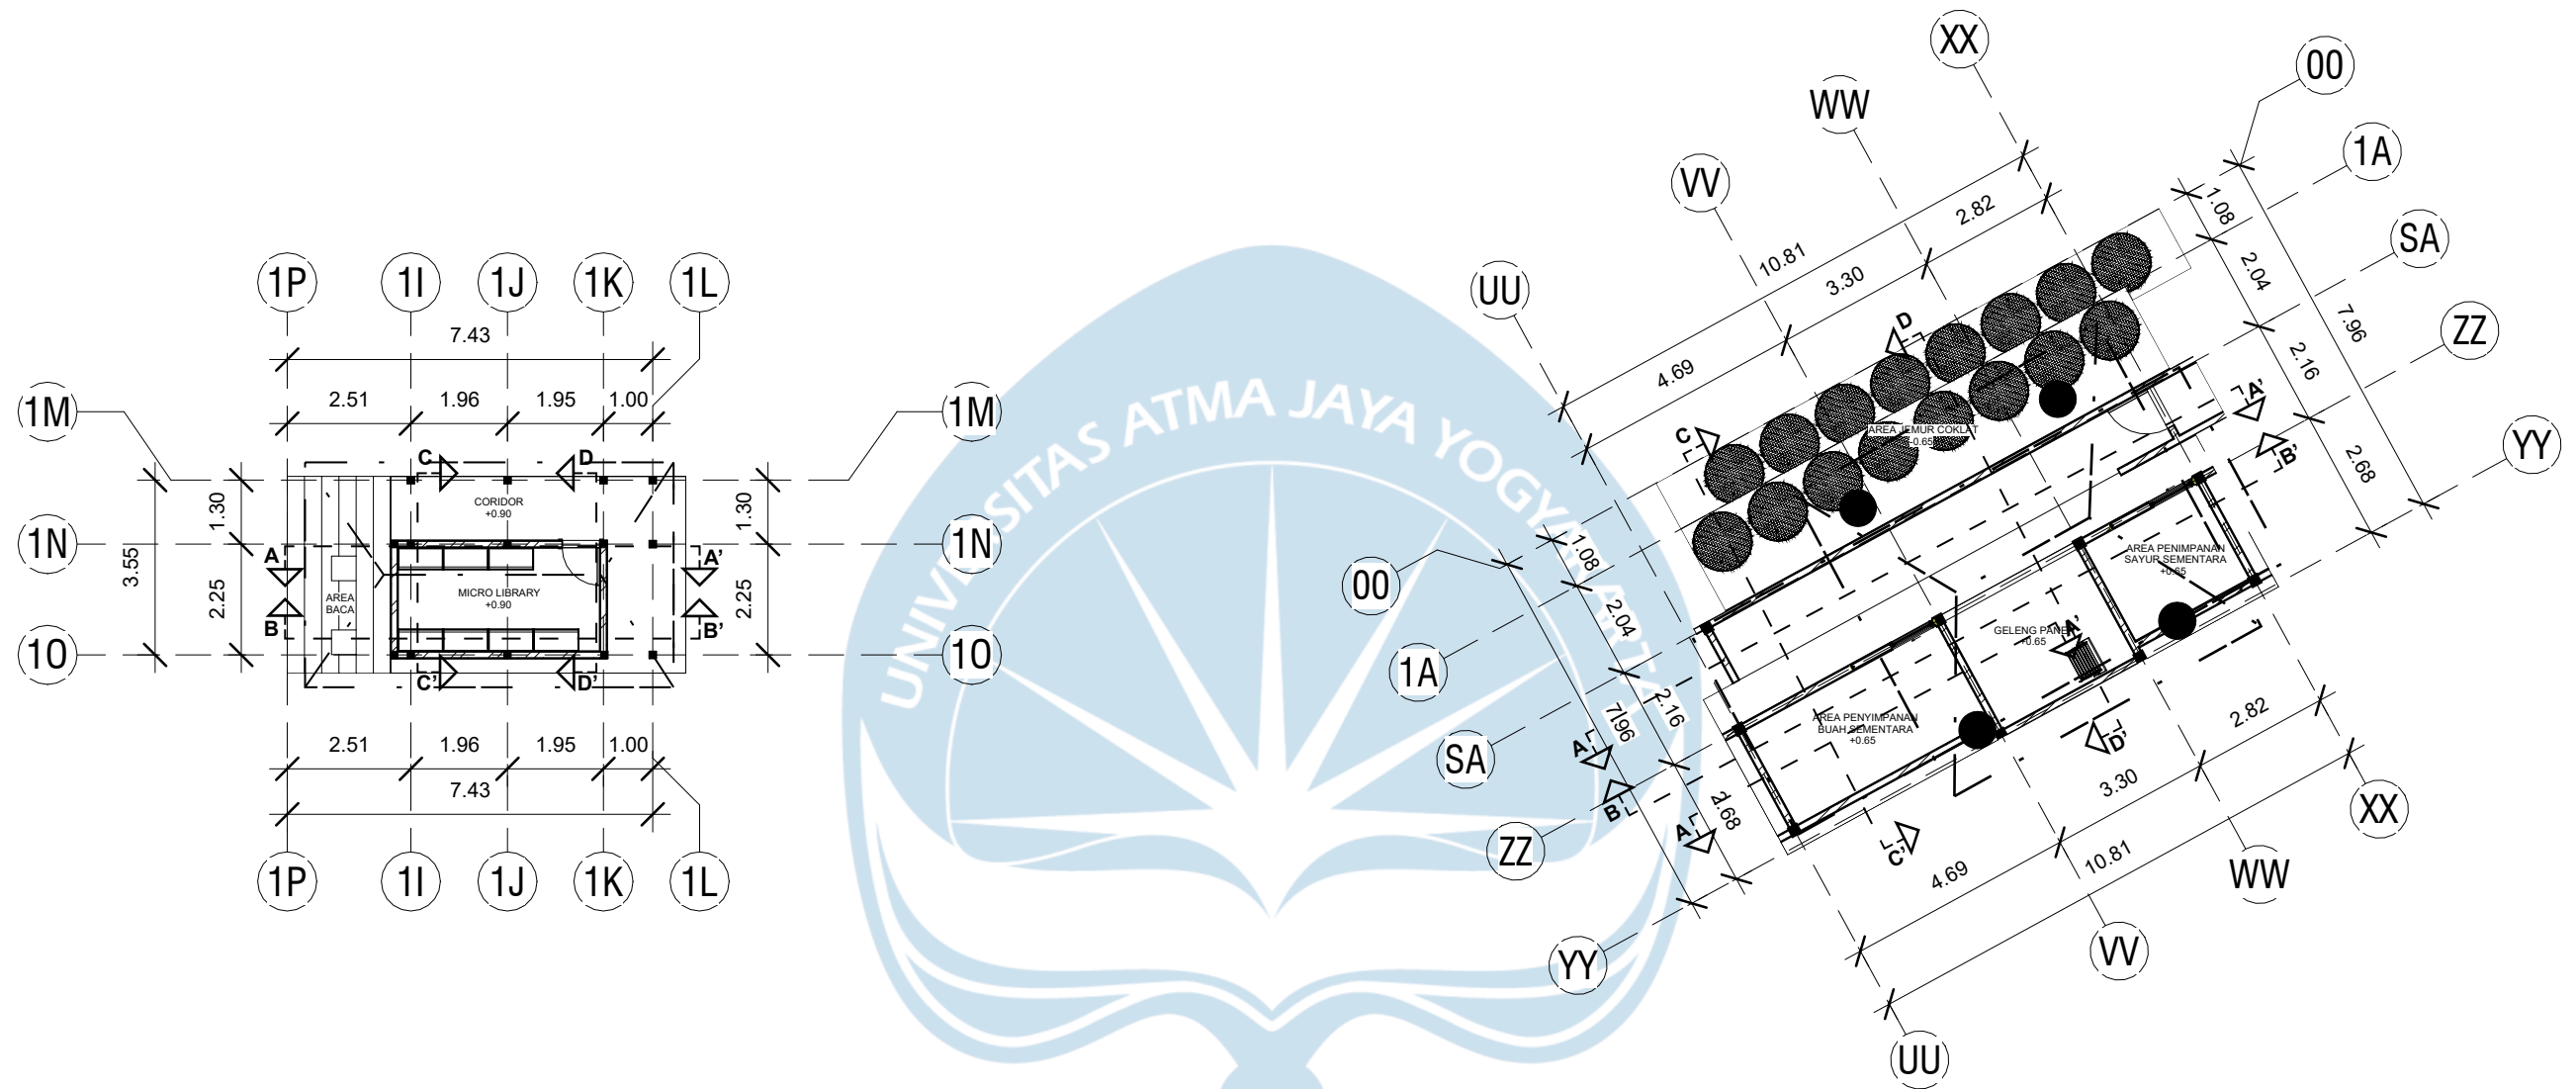


KEYPLAN:

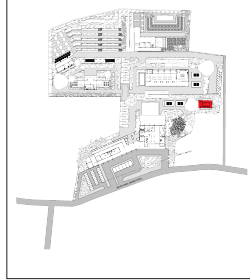

DENAH BERUGAQ BACA
SKALA 1: 150

KEYPLAN:

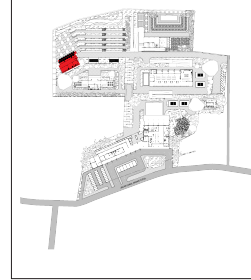

DENAH GELENG GEDHE
SKALA 1: 150



Universitas Atma Jaya Yogyakarta

Proyek Tugas Akhir
Final Project

PERIODE : GENAP II
PERIOD : EVEN II
TAHUN AKADEMIK 2024/2025
ACADEMIC YEAR 2024/2025

Program Studi Arsitektur
Architecture Department
Fakultas Teknik
Faculty of Engineering

Judul Proyek
Project Title

PERANCANGAN POSYANDU PRIMA
DENGAN PENDEKATAN ARSITEKTUR
KONTEKSTUAL DI DESA BAYAN,
LOMBOK UTARA

Lokasi Proyek
Project Location

DUSUN DASAN TUTUL (8°17'49.6"S
116°25'28.8"E), BAYAN, LOMBOK
UTARA

Identitas Mahasiswa
Student Identity

RYAN PRATAMA YURIANTO
210118443

Judul Gambar
Drawing Title

1. DENAH BERUGAQ BACA
2. DENAH GELENG GEDHE

Skala
Scale

1:150

Keterangan
Note

Tanggal Gambar
Drawing Date

16 MEI 2025

Kode Gambar
Drawing Code

000



No. Lbr
Pg. No.

000

Dari
Of



000

 Universitas Atma Jaya Yogyakarta	Proyek Tugas Akhir Final Project	Judul Proyek Project Title	Lokasi Proyek Project Location	Identitas Mahasiswa Student Identity	Judul Gambar Drawing Title	Skala Scale	Keterangan Note	Tanggal Gambar Drawing Date		
	PERIODE : GENAP II PERIOD : EVEN II	PERANCANGAN POSYANDU PRIMA DENGAN PENDEKATAN ARSITEKTUR KONTEKSTUAL DI DESA BAYAN, LOMBOK UTARA	DUSUN DASAN TUTUL (8°17'49.6"S 116°25'28.8"E), BAYAN, LOMBOK UTARA	RYAN PRATAMA YURIANTO 210118443	DENAH BALE GIZI	1:150		16 MEI 2025		
	TAHUN AKADEMIK 2024/2025 ACADEMIC YEAR 2024/2025							Kode Gambar Drawing Code	No. Lbr Pg. No.	Dari Of
	Program Studi Arsitektur Architecture Department Fakultas Teknik Faculty of Engineering							000	000	000

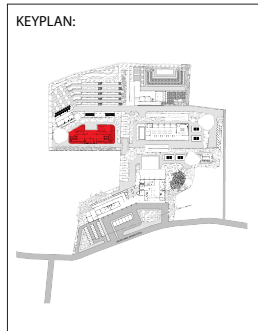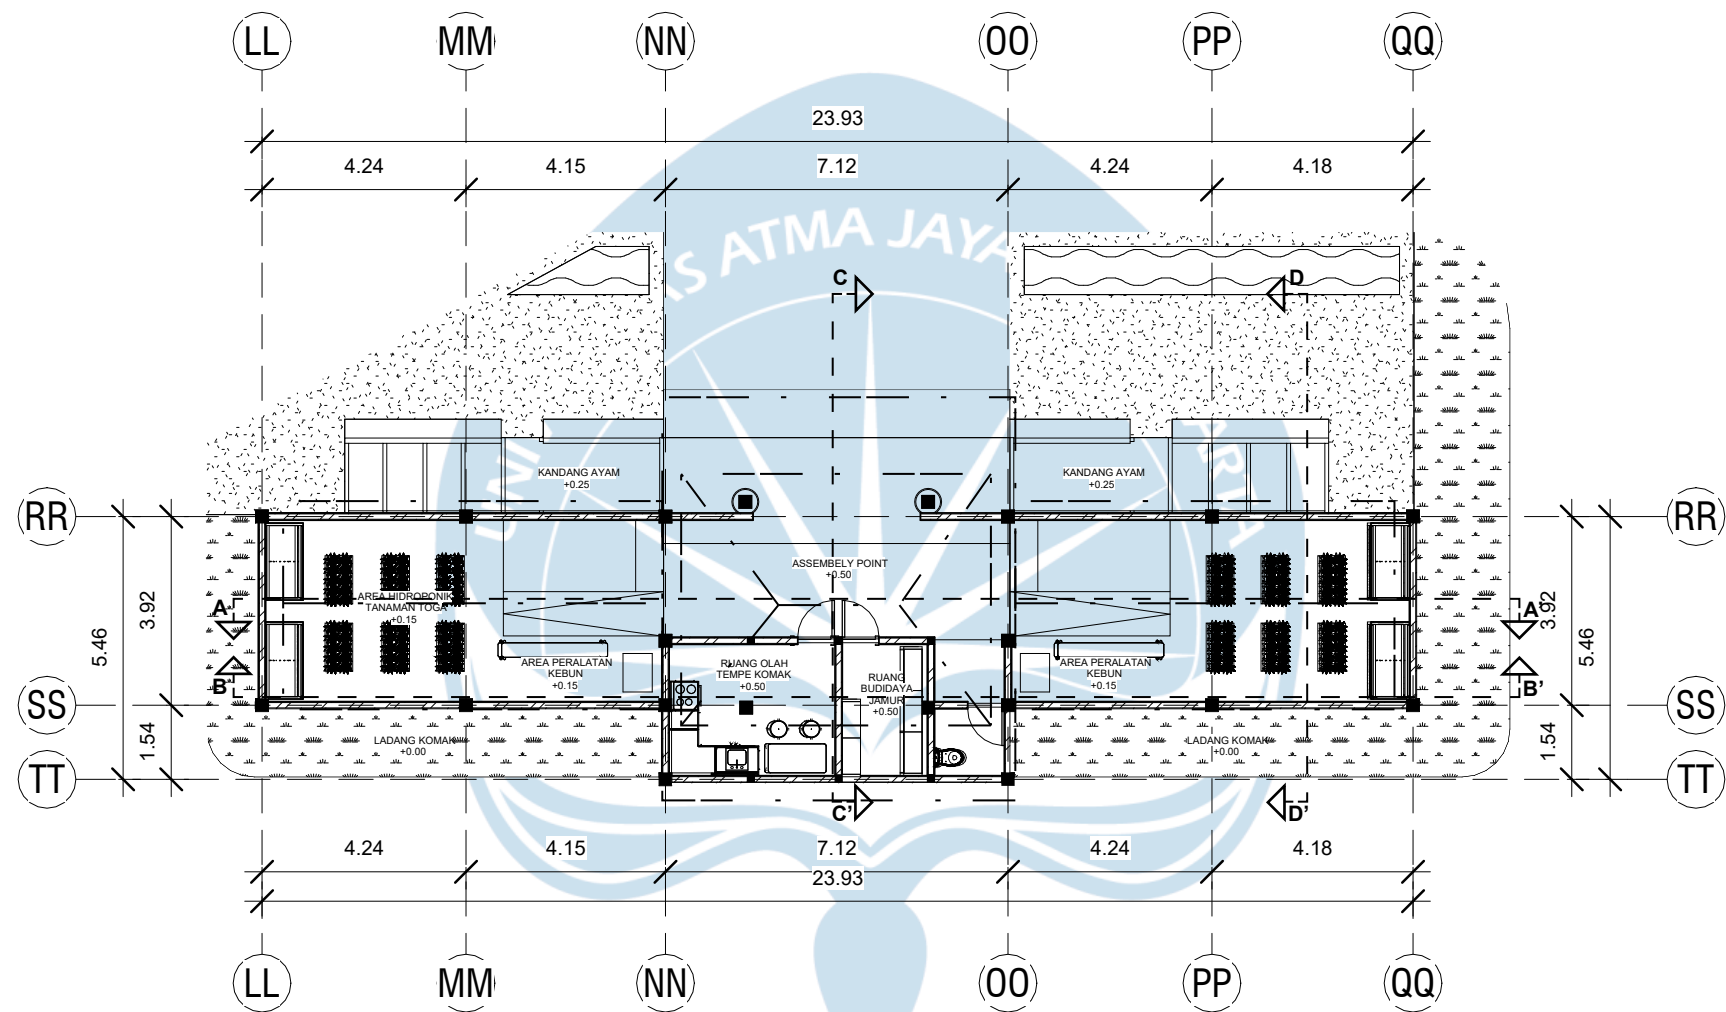

DENAH GELENG GREENHOUSE
SKALA 1: 150

 Universitas Atma Jaya Yogyakarta	Proyek Tugas Akhir Final Project	Judul Proyek Project Title	Lokasi Proyek Project Location	Identitas Mahasiswa Student Identity	Judul Gambar Drawing Title	Skala Scale	Keterangan Note	Tanggal Gambar Drawing Date		
	PERIODE : GENAP II PERIOD : EVEN II TAHUN AKADEMIK 2024/2025 ACADEMIC YEAR 2024/2025	PERANCANGAN POSYANDU PRIMA DENGAN PENDEKATAN ARSITEKTUR KONTEKSTUAL DI DESA BAYAN, LOMBOK UTARA	DUSUN DASAN TUTUL (8°17'49.6"S 116°25'28.8"E), BAYAN, LOMBOK UTARA	RYAN PRATAMA YURIANTO 210118443	DENAH GELENG GREENHOUSE	1:150		16 MEI 2025		
	Kode Gambar Drawing Code							No. Lbr Pg. No.	Dari Of	
	000							000	000	

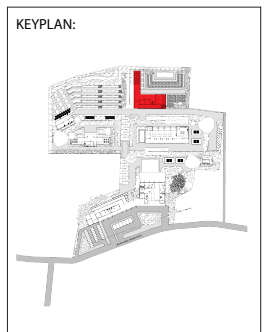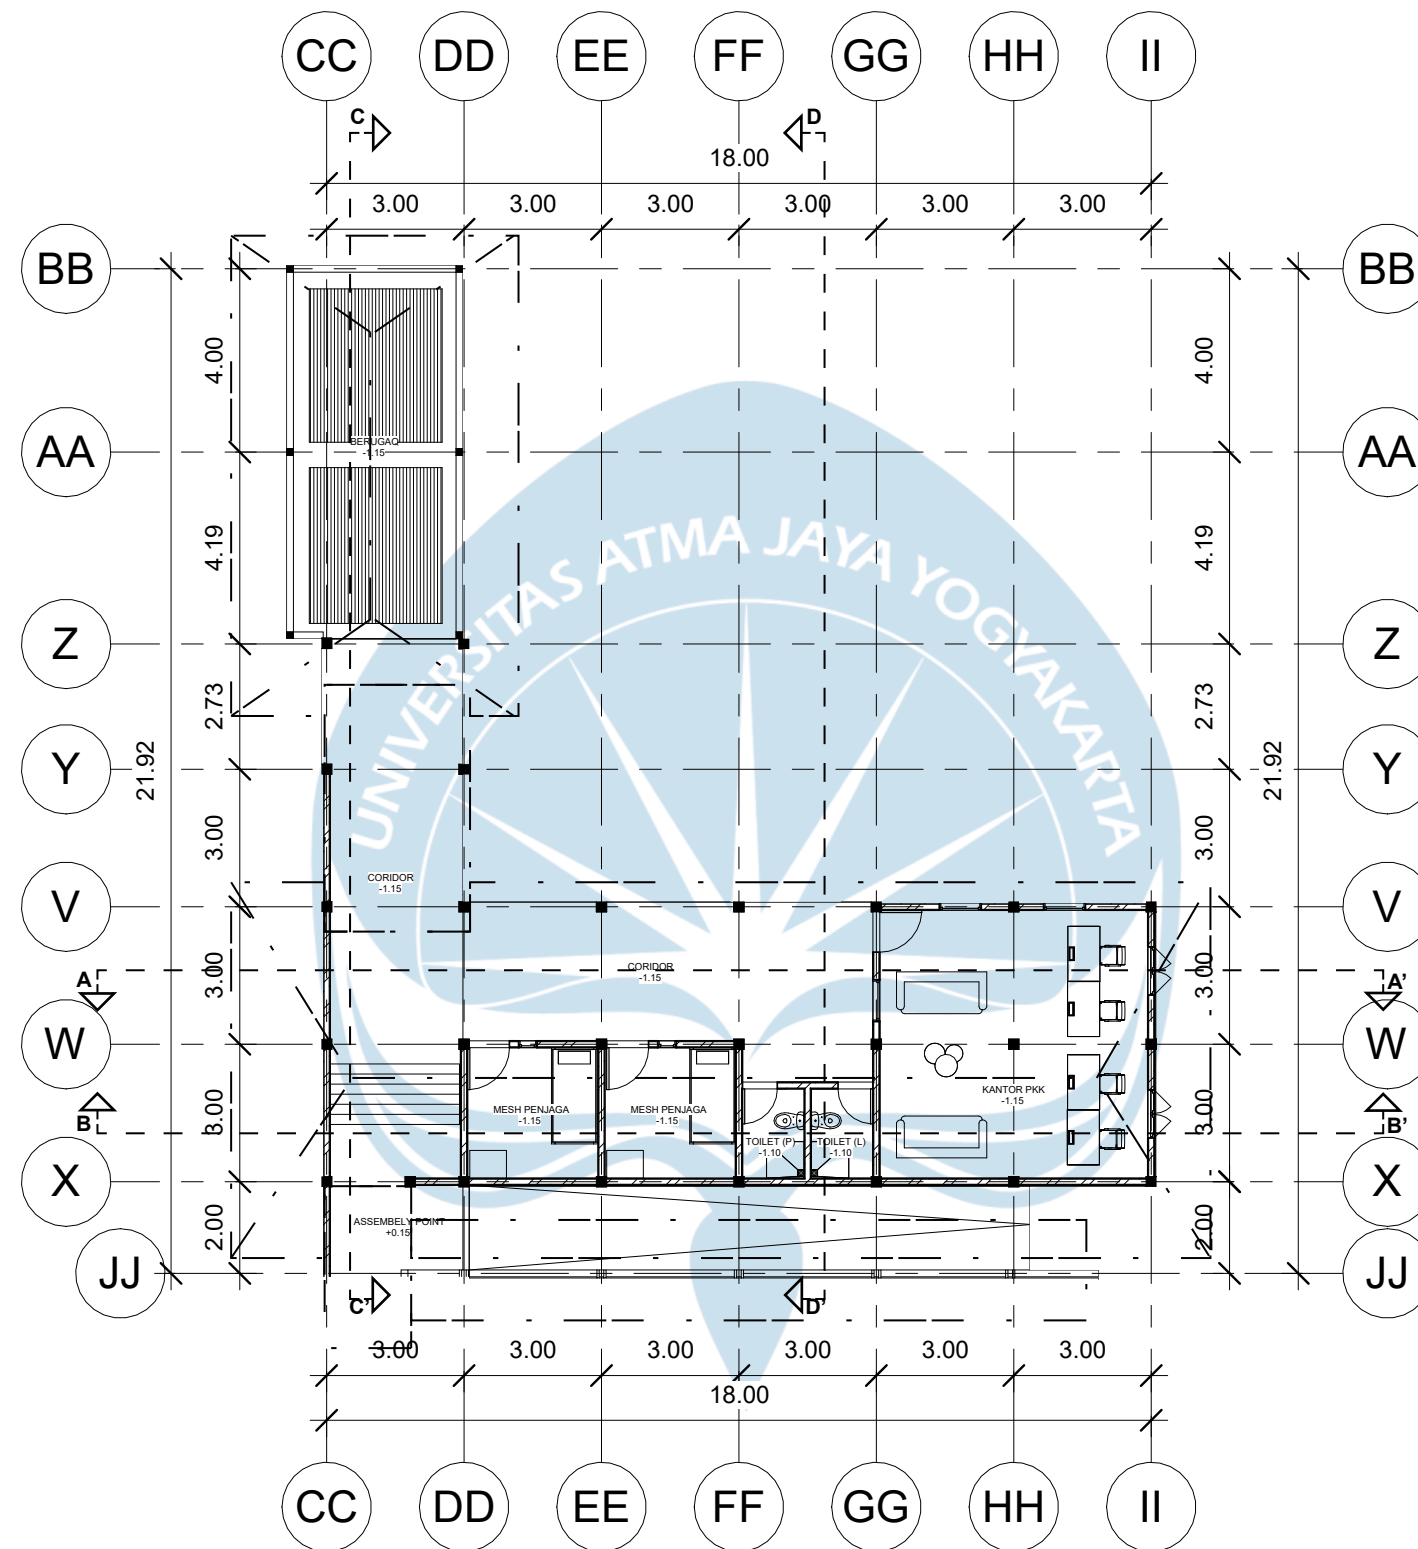

 **DENAH BALE PANGKAL**
SKALA 1: 150



Universitas Atma Jaya Yogyakarta

Proyek Tugas Akhir
Final Project

PERIODE : GENAP II
PERIOD : EVEN II
TAHUN AKADEMIK 2024/2025
ACADEMIC YEAR 2024/2025

Program Studi Arsitektur
Architecture Department
Fakultas Teknik
Faculty of Engineering

Judul Proyek
Project Title

PERANCANGAN POSYANDU PRIMA
DENGAN PENDEKATAN ARSITEKTUR
KONTEKSTUAL DI DESA BAYAN,
LOMBOK UTARA

Lokasi Proyek
Project Location

DUSUN DASAN TUTUL (8°17'49.6"S
116°25'28.8"E), BAYAN, LOMBOK
UTARA

Identitas Mahasiswa
Student Identity

RYAN PRATAMA YURIANTO
210118443

Judul Gambar
Drawing Title

DENAH BALE PANGKAL

Skala
Scale

1:150

Keterangan
Note

Tanggal Gambar
Drawing Date

16 MEI 2025

Kode Gambar
Drawing Code


000

No. Lbr
Pg. No.

000

Dari
Of

000

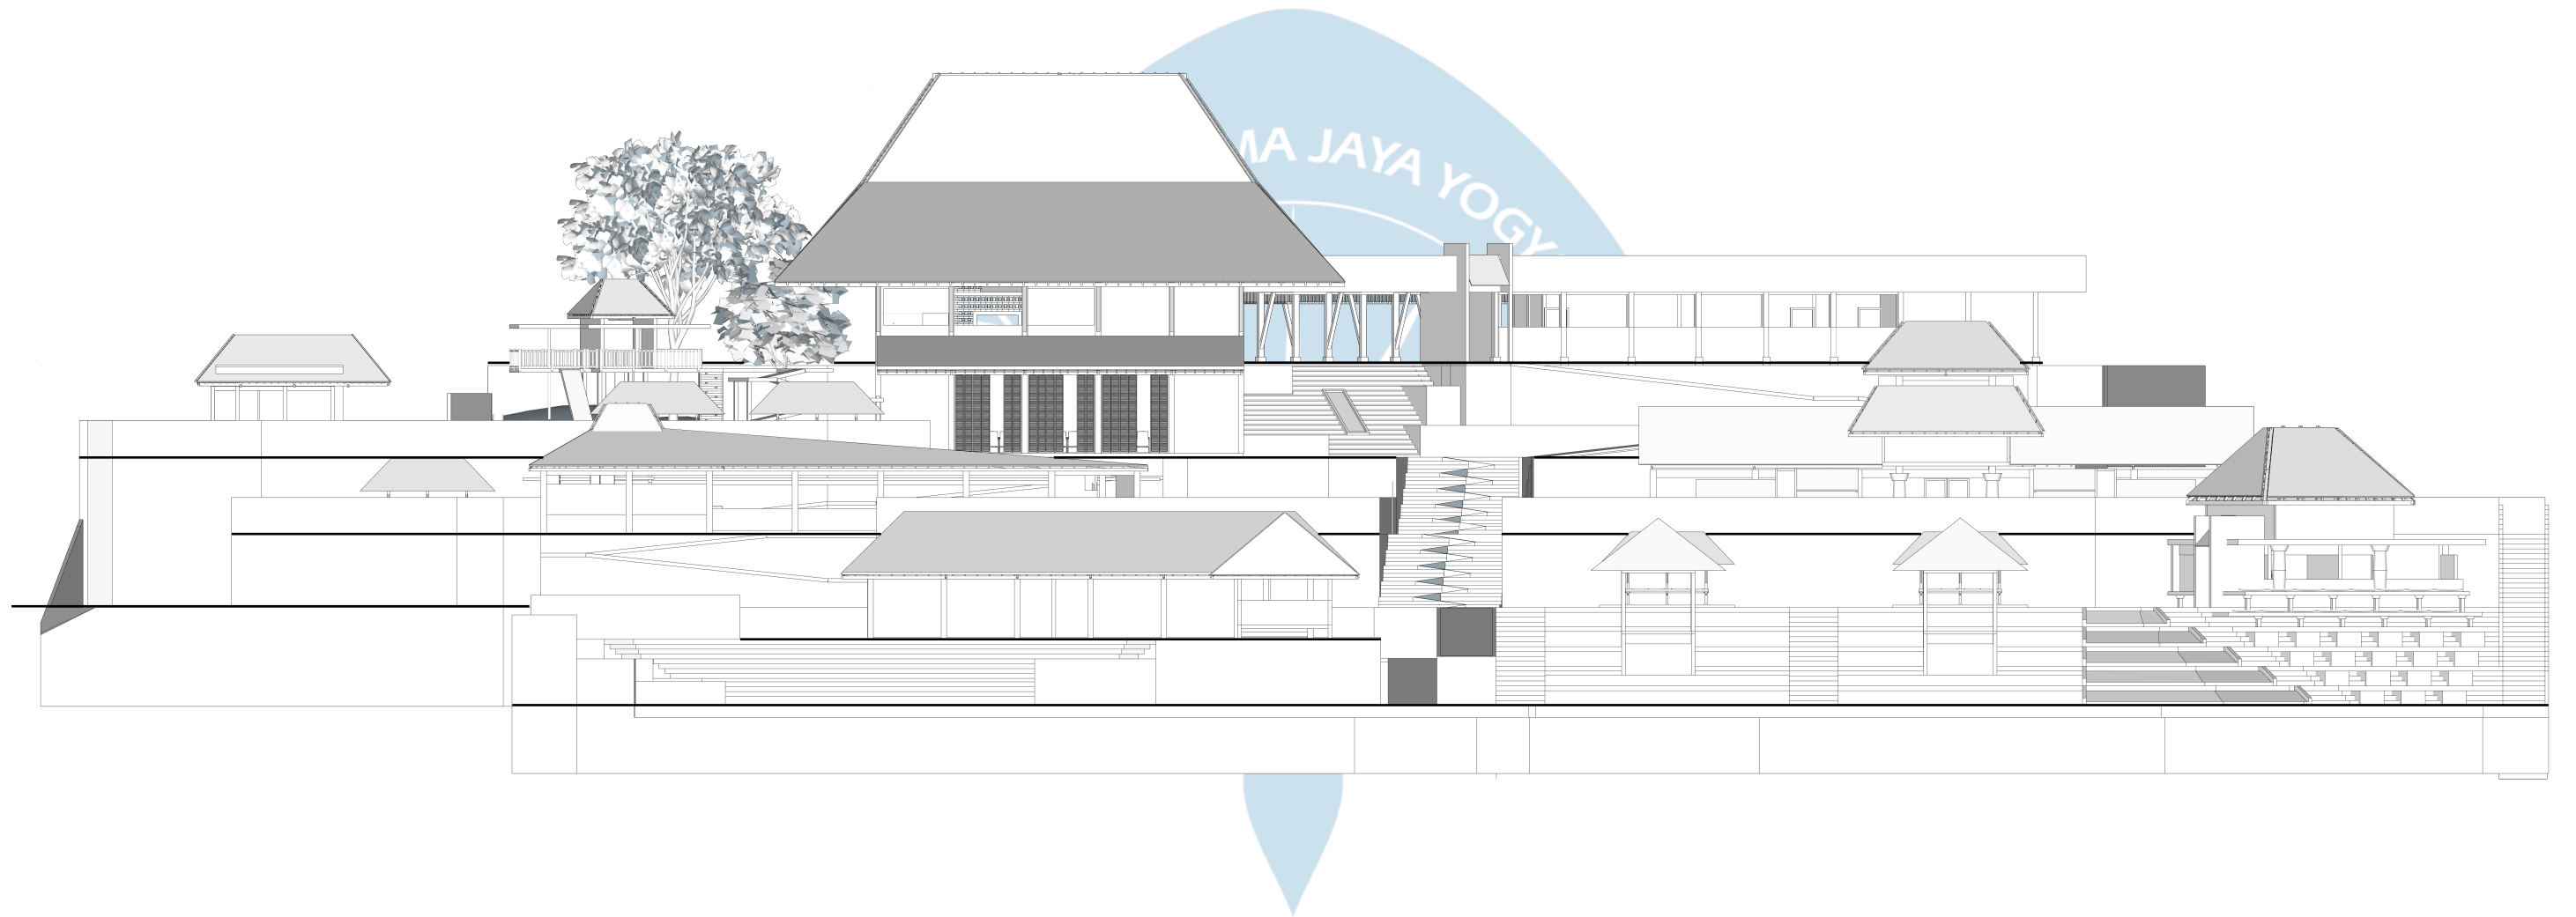

TAMPAK KESELURUHAN ARAH TIMUR
SKALA 1: 400



Universitas Atma Jaya Yogyakarta

Proyek Tugas Akhir
Final Project

PERIODE : GENAP II
PERIOD : EVEN II
TAHUN AKADEMIK 2024/2025
ACADEMIC YEAR 2024/2025

Program Studi Arsitektur
Architecture Department
Fakultas Teknik
Faculty of Engineering

Judul Proyek
Project Title

PERANCANGAN POSYANDU PRIMA
DENGAN PENDEKATAN ARSITEKTUR
KONTEKSTUAL DI DESA BAYAN,
LOMBOK UTARA

Lokasi Proyek
Project Location

DUSUN DASAN TUTUL (8°17'49.6"S
116°25'28.8"E), BAYAN, LOMBOK
UTARA

Identitas Mahasiswa
Student Identity

RYAN PRATAMA YURIANTO
210118443

Judul Gambar
Drawing Title

TAMPAK KESELURUHAN
ARAH TIMUR

Skala
Scale

1:400

Keterangan
Note

Tanggal Gambar
Drawing Date

16 MEI 2025

Kode Gambar
Drawing Code


000

No. Lbr
Pg. No.

000


Dari
Of

000

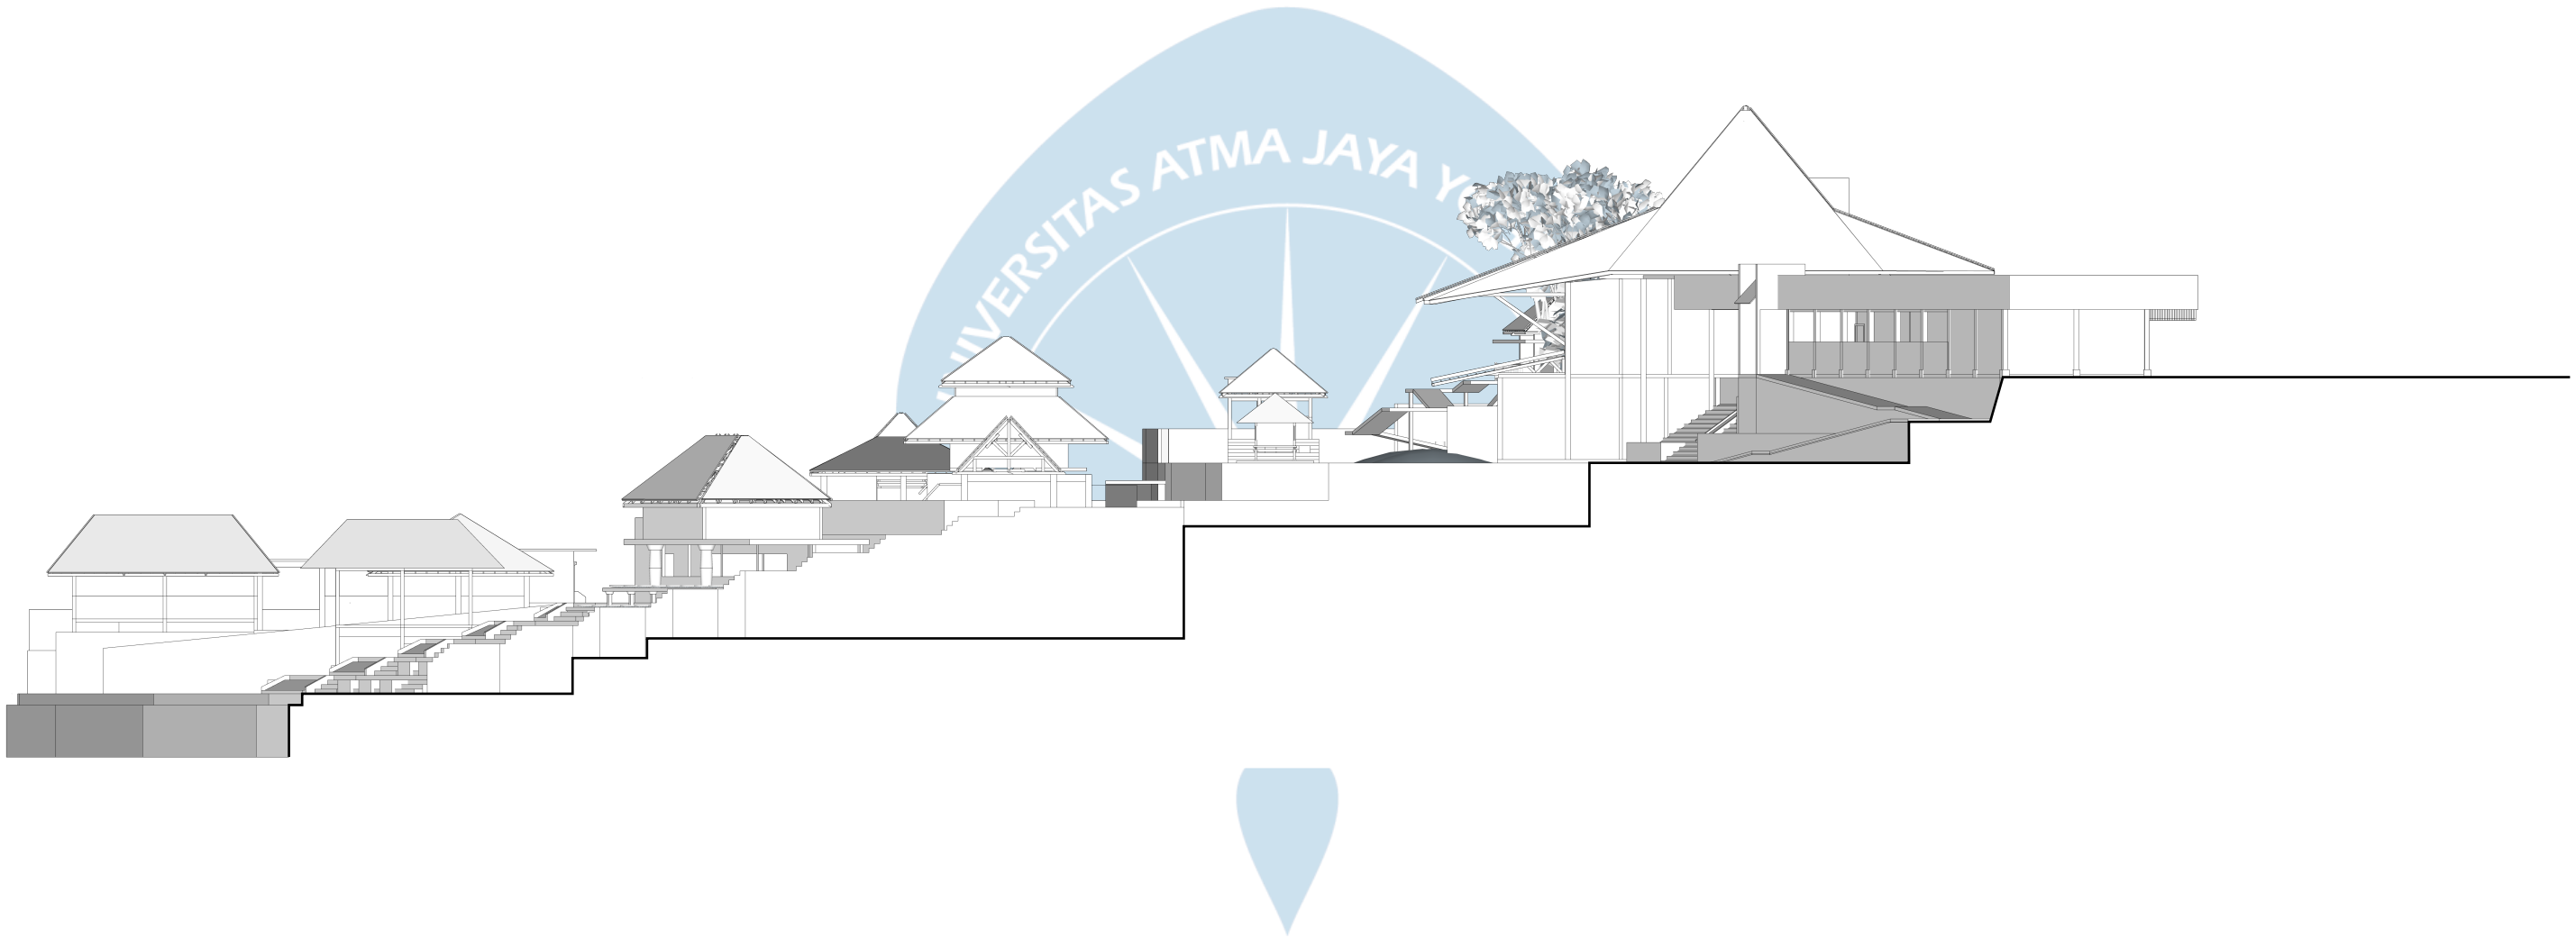


TAMPAK KESELURUHAN ARAH UTARA
SKALA 1: 400

 Universitas Atma Jaya Yogyakarta	Proyek Tugas Akhir Final Project	Judul Proyek Project Title	Lokasi Proyek Project Location	Identitas Mahasiswa Student Identity	Judul Gambar Drawing Title	Skala Scale	Keterangan Note	Tanggal Gambar Drawing Date		
	PERIODE : GENAP II PERIOD : EVEN II							16 MEI 2025		
	TAHUN AKADEMIK 2024/2025 ACADEMIC YEAR 2024/2025							Kode Gambar Drawing Code	No. Lbr Pg. No.	Dari Of
	Program Studi Arsitektur Architecture Department Fakultas Teknik Faculty of Engineering							000	000	000

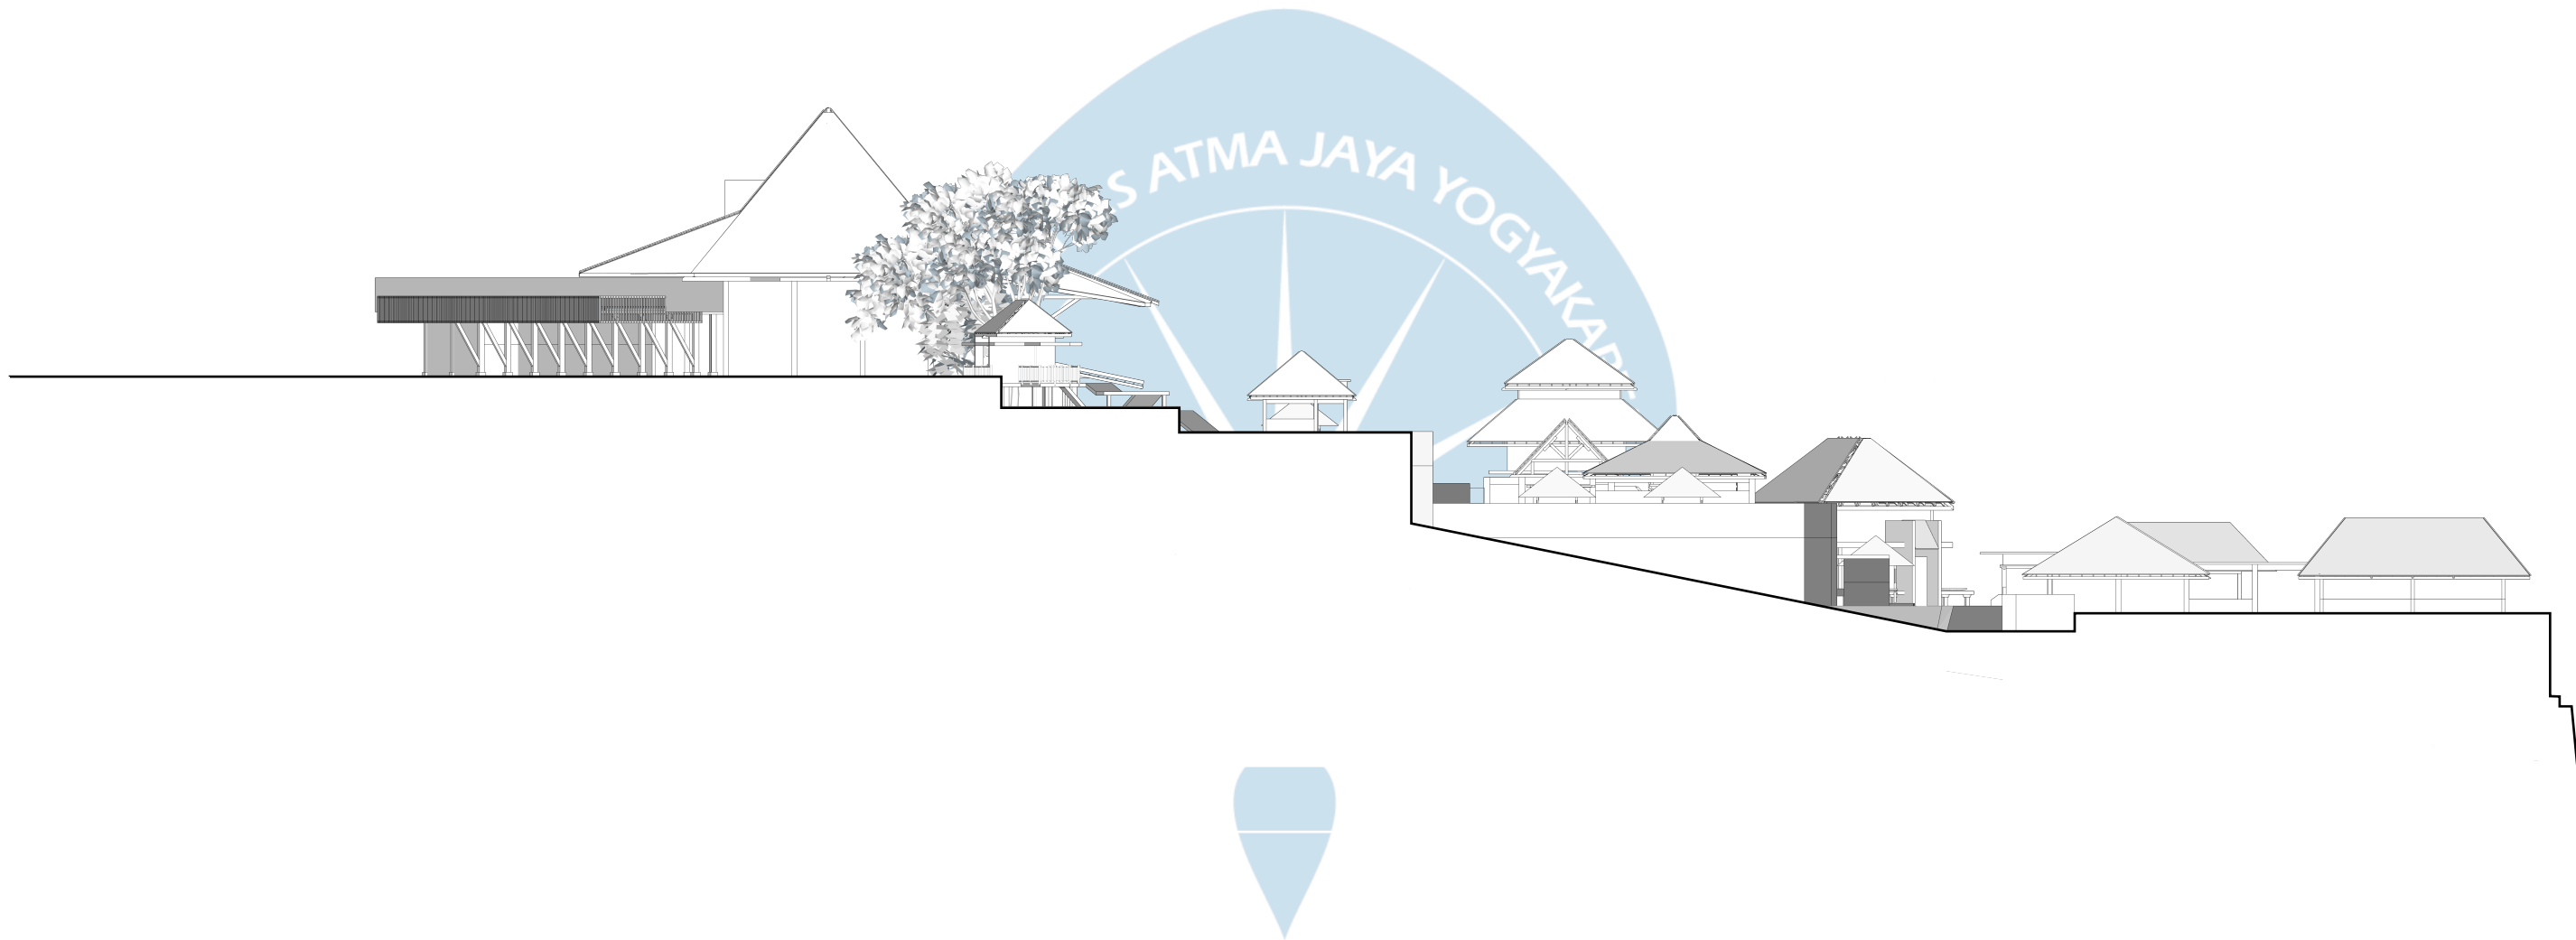


TAMPAK KESELURUHAN ARAH SELATAN
SKALA 1: 400

 Universitas Atma Jaya Yogyakarta	Proyek Tugas Akhir Final Project	Judul Proyek Project Title	Lokasi Proyek Project Location	Identitas Mahasiswa Student Identity	Judul Gambar Drawing Title	Skala Scale	Keterangan Note	Tanggal Gambar Drawing Date		
	PERIODE : GENAP II PERIOD : EVEN II							16 MEI 2025		
	TAHUN AKADEMIK 2024/2025 ACADEMIC YEAR 2024/2025							Kode Gambar Drawing Code	No. Lbr Pg. No.	Dari Of
	Program Studi Arsitektur Architecture Department Fakultas Teknik Faculty of Engineering							000	000	000

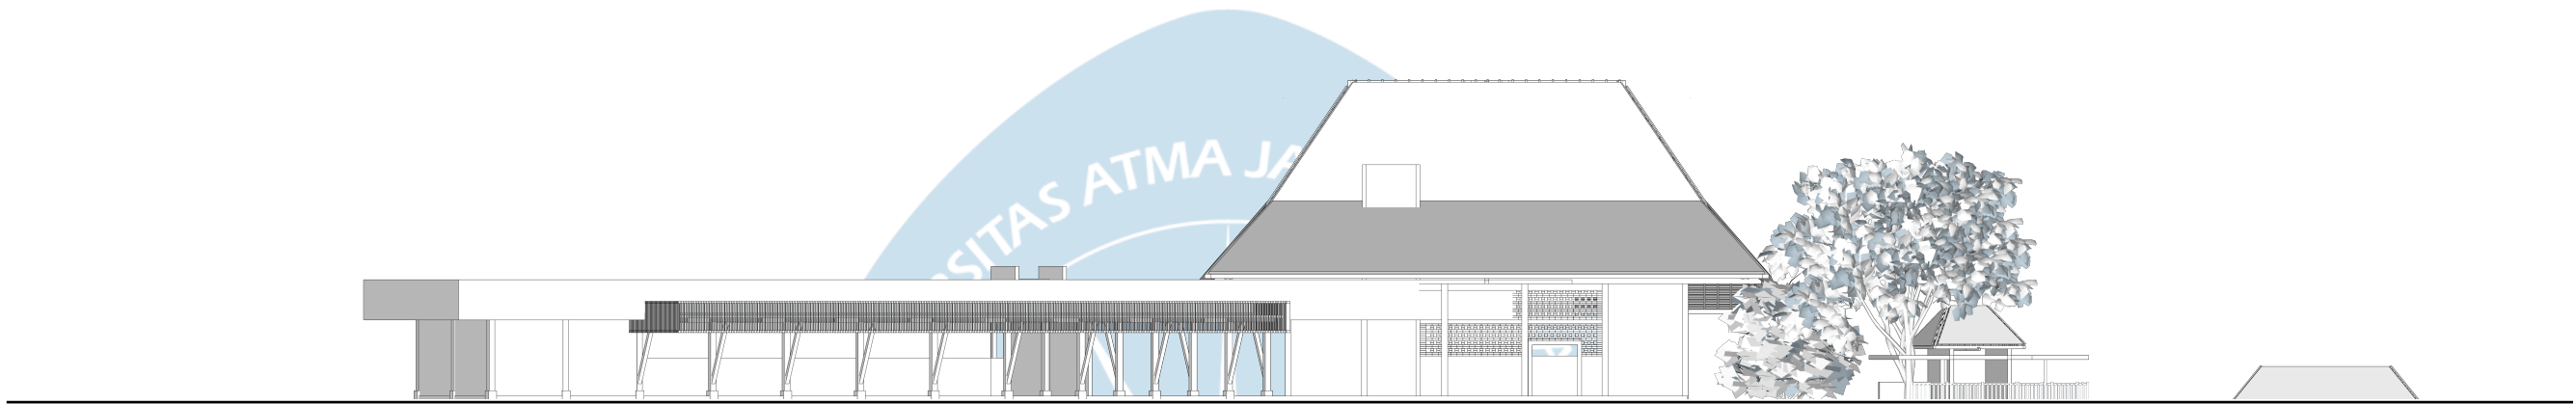


TAMPAK KESELURUHAN ARAH BARAT
SKALA 1: 400

 Universitas Atma Jaya Yogyakarta	Proyek Tugas Akhir Final Project	Judul Proyek Project Title	Lokasi Proyek Project Location	Identitas Mahasiswa Student Identity	Judul Gambar Drawing Title	Skala Scale	Keterangan Note	Tanggal Gambar Drawing Date		
	PERIODE : GENAP II PERIOD : EVEN II TAHUN AKADEMIK 2024/2025 ACADEMIC YEAR 2024/2025	PERANCANGAN POSYANDU PRIMA DENGAN PENDEKATAN ARSITEKTUR KONTEKSTUAL DI DESA BAYAN, LOMBOK UTARA	DUSUN DASAN TUTUL (8°17'49.6"S 116°25'28.8"E), BAYAN, LOMBOK UTARA	RYAN PRATAMA YURIANTO 210118443	TAMPAK KESELURUHAN ARAH BARAT	1:400		16 MEI 2025		
	Program Studi Arsitektur Architecture Department Fakultas Teknik Faculty of Engineering							Kode Gambar Drawing Code	No. Lbr Pg. No.	Dari Of
								000	000	000

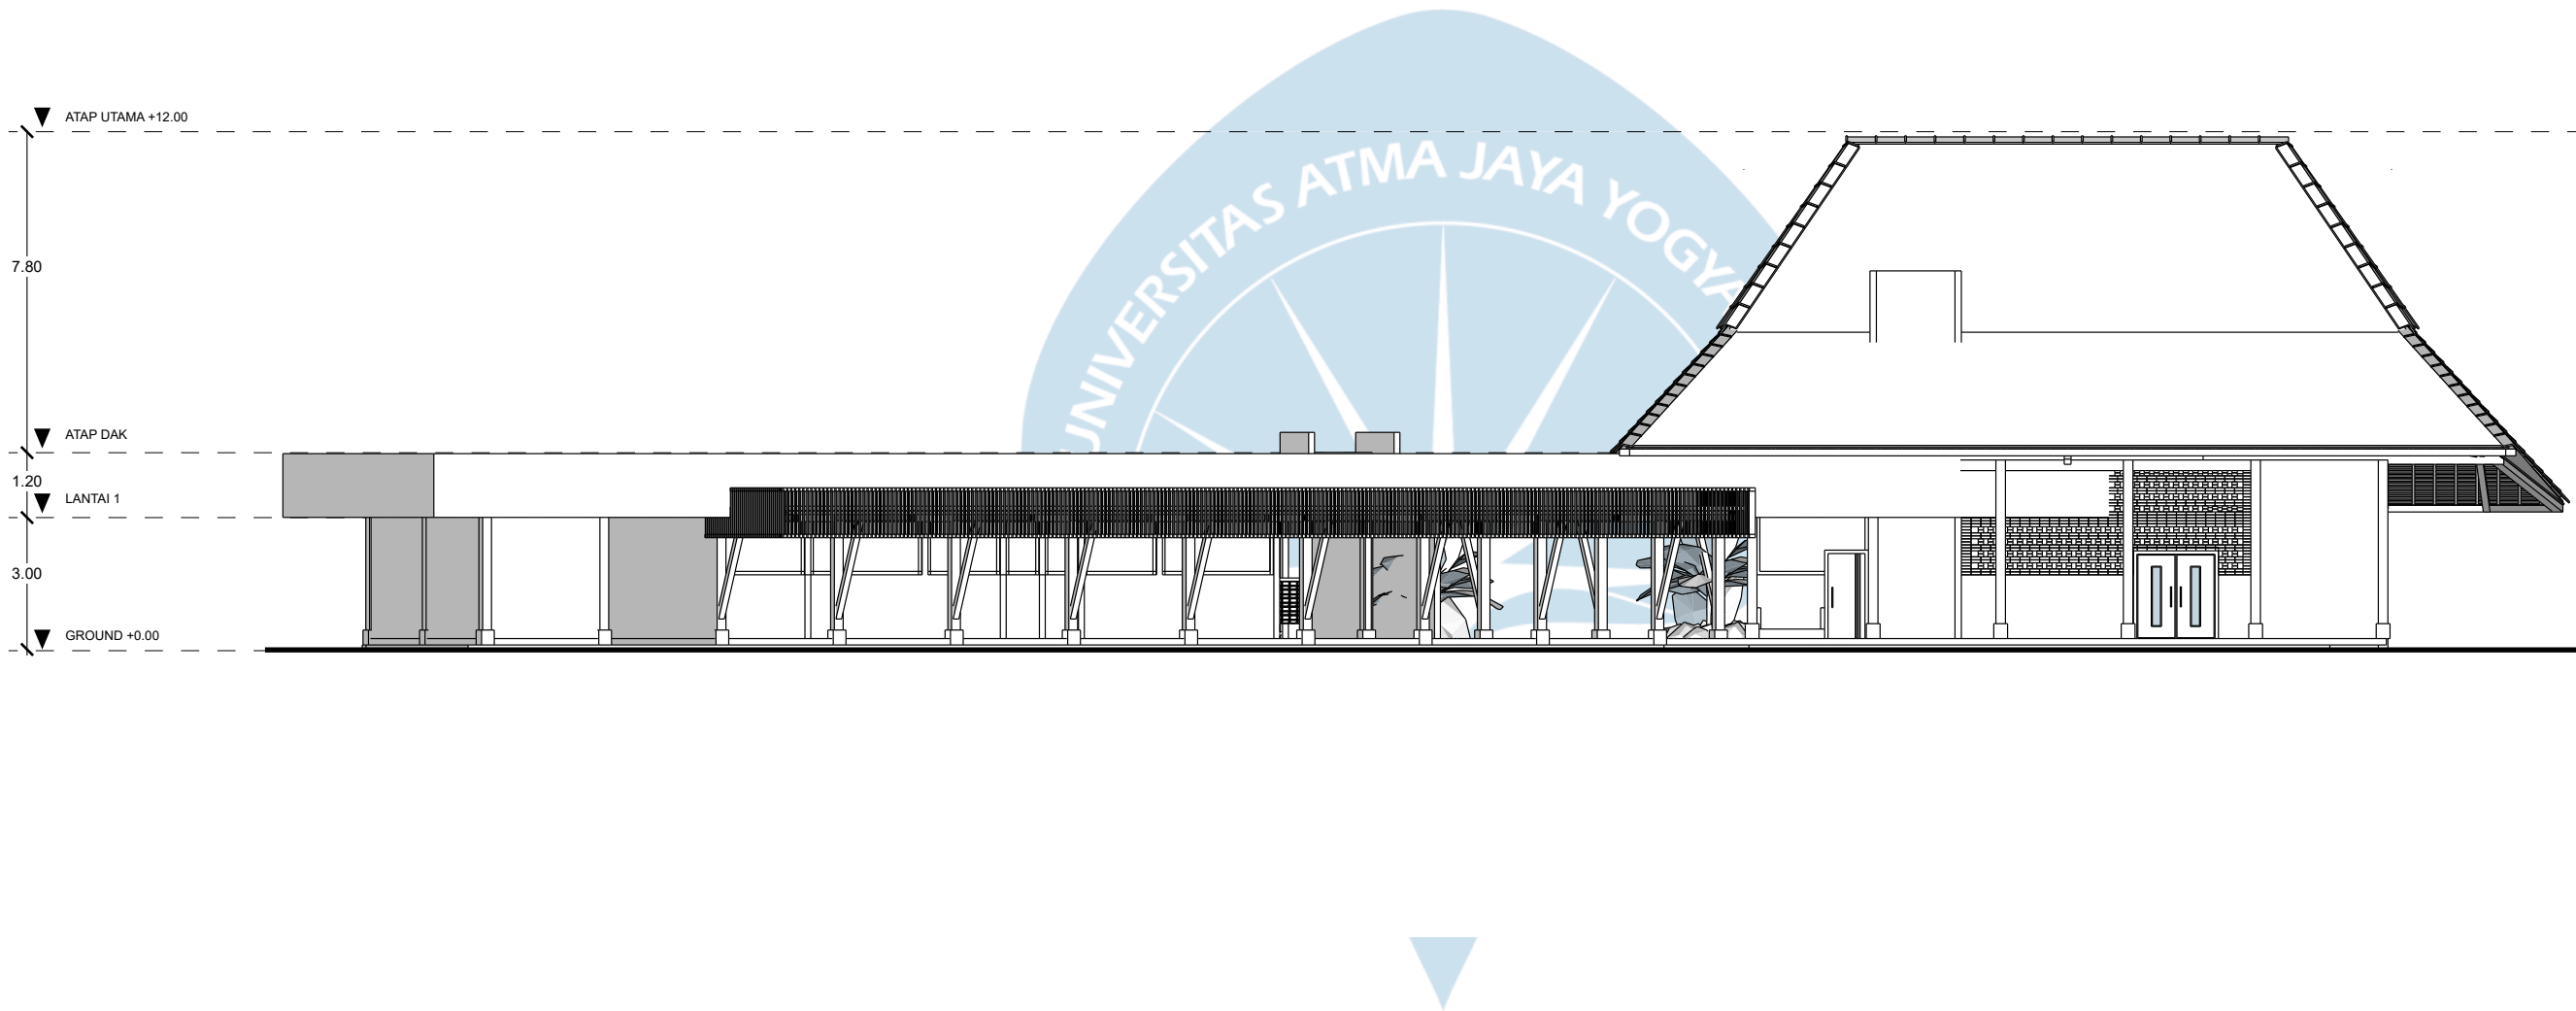


TAMPAK BALE POSYANDU PRIMA ARAH BARAT
SKALA 1: 150

 Universitas Atma Jaya Yogyakarta	Proyek Tugas Akhir Final Project	Judul Proyek Project Title	Lokasi Proyek Project Location	Identitas Mahasiswa Student Identity	Judul Gambar Drawing Title	Skala Scale	Keterangan Note	Tanggal Gambar Drawing Date		
	PERIODE : GENAP II PERIOD : EVEN II							16 MEI 2025		
	TAHUN AKADEMIK 2024/2025 ACADEMIC YEAR 2024/2025							Kode Gambar Drawing Code	No. Lbr Pg. No.	Dari Of
	Program Studi Arsitektur Architecture Department Fakultas Teknik Faculty of Engineering							000	000	000

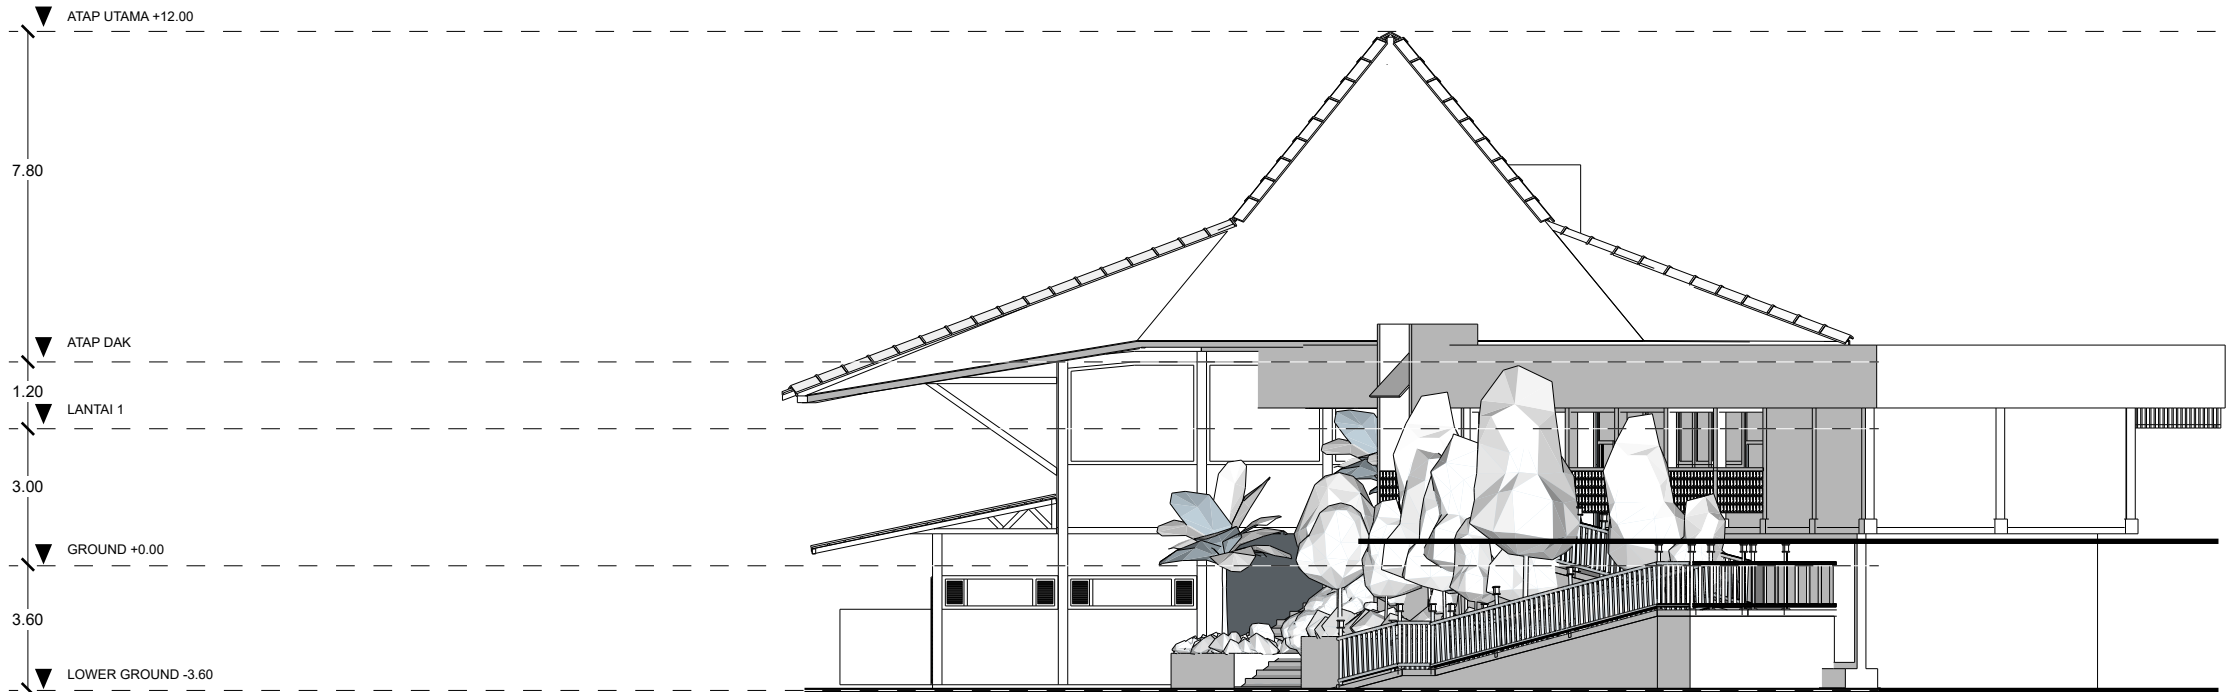


TAMPAK BALE POSYANDU PRIMA ARAH UTARA
SKALA 1: 150

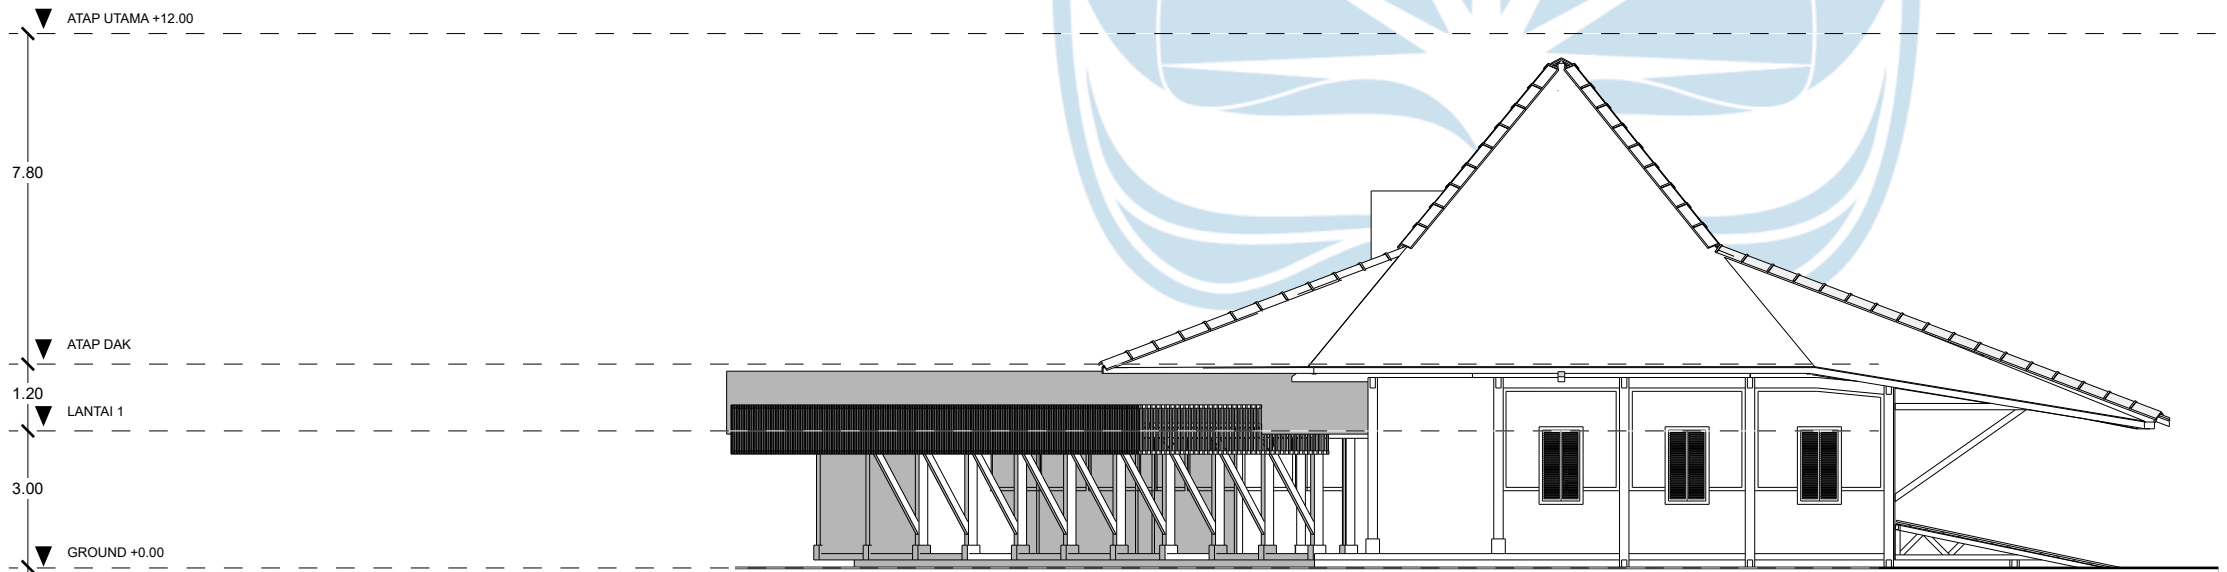


TAMPAK BALE POSYANDU PRIMA ARAH SELATAN
SKALA 1: 150


 Universitas Atma Jaya Yogyakarta	Projek Tugas Akhir Final Project	Judul Proyek Project Title	Lokasi Proyek Project Location	Identitas Mahasiswa Student Identity	Judul Gambar Drawing Title	Skala Scale	Keterangan Note	Tanggal Gambar Drawing Date		
	PERIODE : GENAP II PERIOD : EVEN II TAHUN AKADEMIK 2024/2025 ACADEMIC YEAR 2024/2025	PERANCANGAN POSYANDU PRIMA DENGAN PENDEKATAN ARSITEKTUR KONTEKSTUAL DI DESA BAYAN, LOMBOK UTARA	DUSUN DASAN TUTUL (8°17'49.6"S 116°25'28.8"E), BAYAN, LOMBOK UTARA	RYAN PRATAMA YURIANTO 210118443	1.TAMPAK BALE POSYANDU PRIMA ARAH UTARA 2.TAMPAK BALE POSYANDU PRIMA ARAH SELATAN	1:150		16 MEI 2025		
	Program Studi Arsitektur Architecture Department Fakultas Teknik Faculty of Engineering							Kode Gambar Drawing Code	No. Lbr Pg. No.	Dari Of
								000	000	000

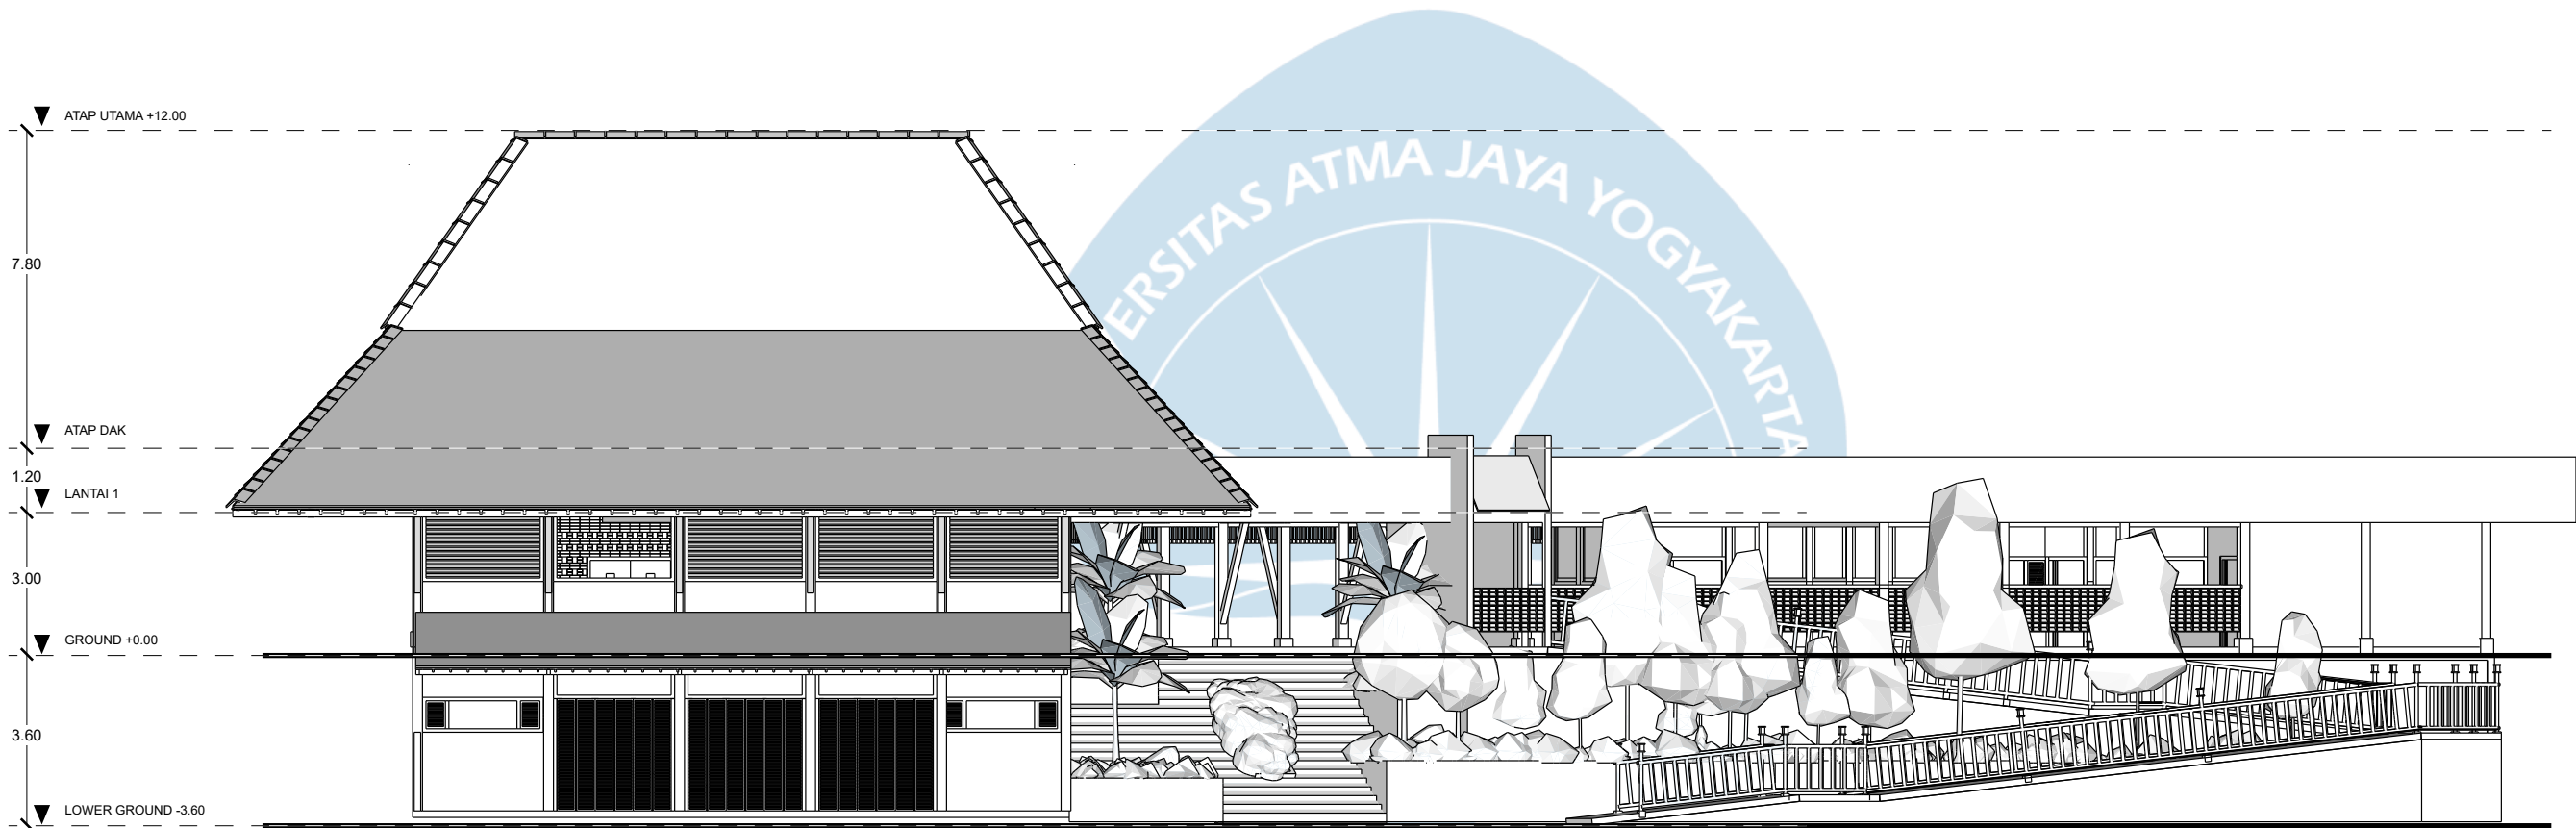



TAMPAK BALE POSYANDU PRIMA ARAH TIMUR
SKALA 1: 150

 Universitas Atma Jaya Yogyakarta	Proyek Tugas Akhir Final Project	Judul Proyek Project Title	Lokasi Proyek Project Location	Identitas Mahasiswa Student Identity	Judul Gambar Drawing Title	Skala Scale	Keterangan Note	Tanggal Gambar Drawing Date		
	PERIODE : GENAP II PERIOD : EVEN II TAHUN AKADEMIK 2024/2025 ACADEMIC YEAR 2024/2025	PERANCANGAN POSYANDU PRIMA DENGAN PENDEKATAN ARSITEKTUR KONTEKSTUAL DI DESA BAYAN, LOMBOK UTARA	DUSUN DASAN TUTUL (8°17'49.6"S 116°25'28.8"E), BAYAN, LOMBOK UTARA	RYAN PRATAMA YURIANTO 210118443	TAMPAK BALE POSYANDU PRIMA ARAH TIMUR	1:150		16 MEI 2025		
	Program Studi Arsitektur Architecture Department Fakultas Teknik Faculty of Engineering							Kode Gambar Drawing Code	No. Lbr Pg. No.	Dari Of
								000	000	000

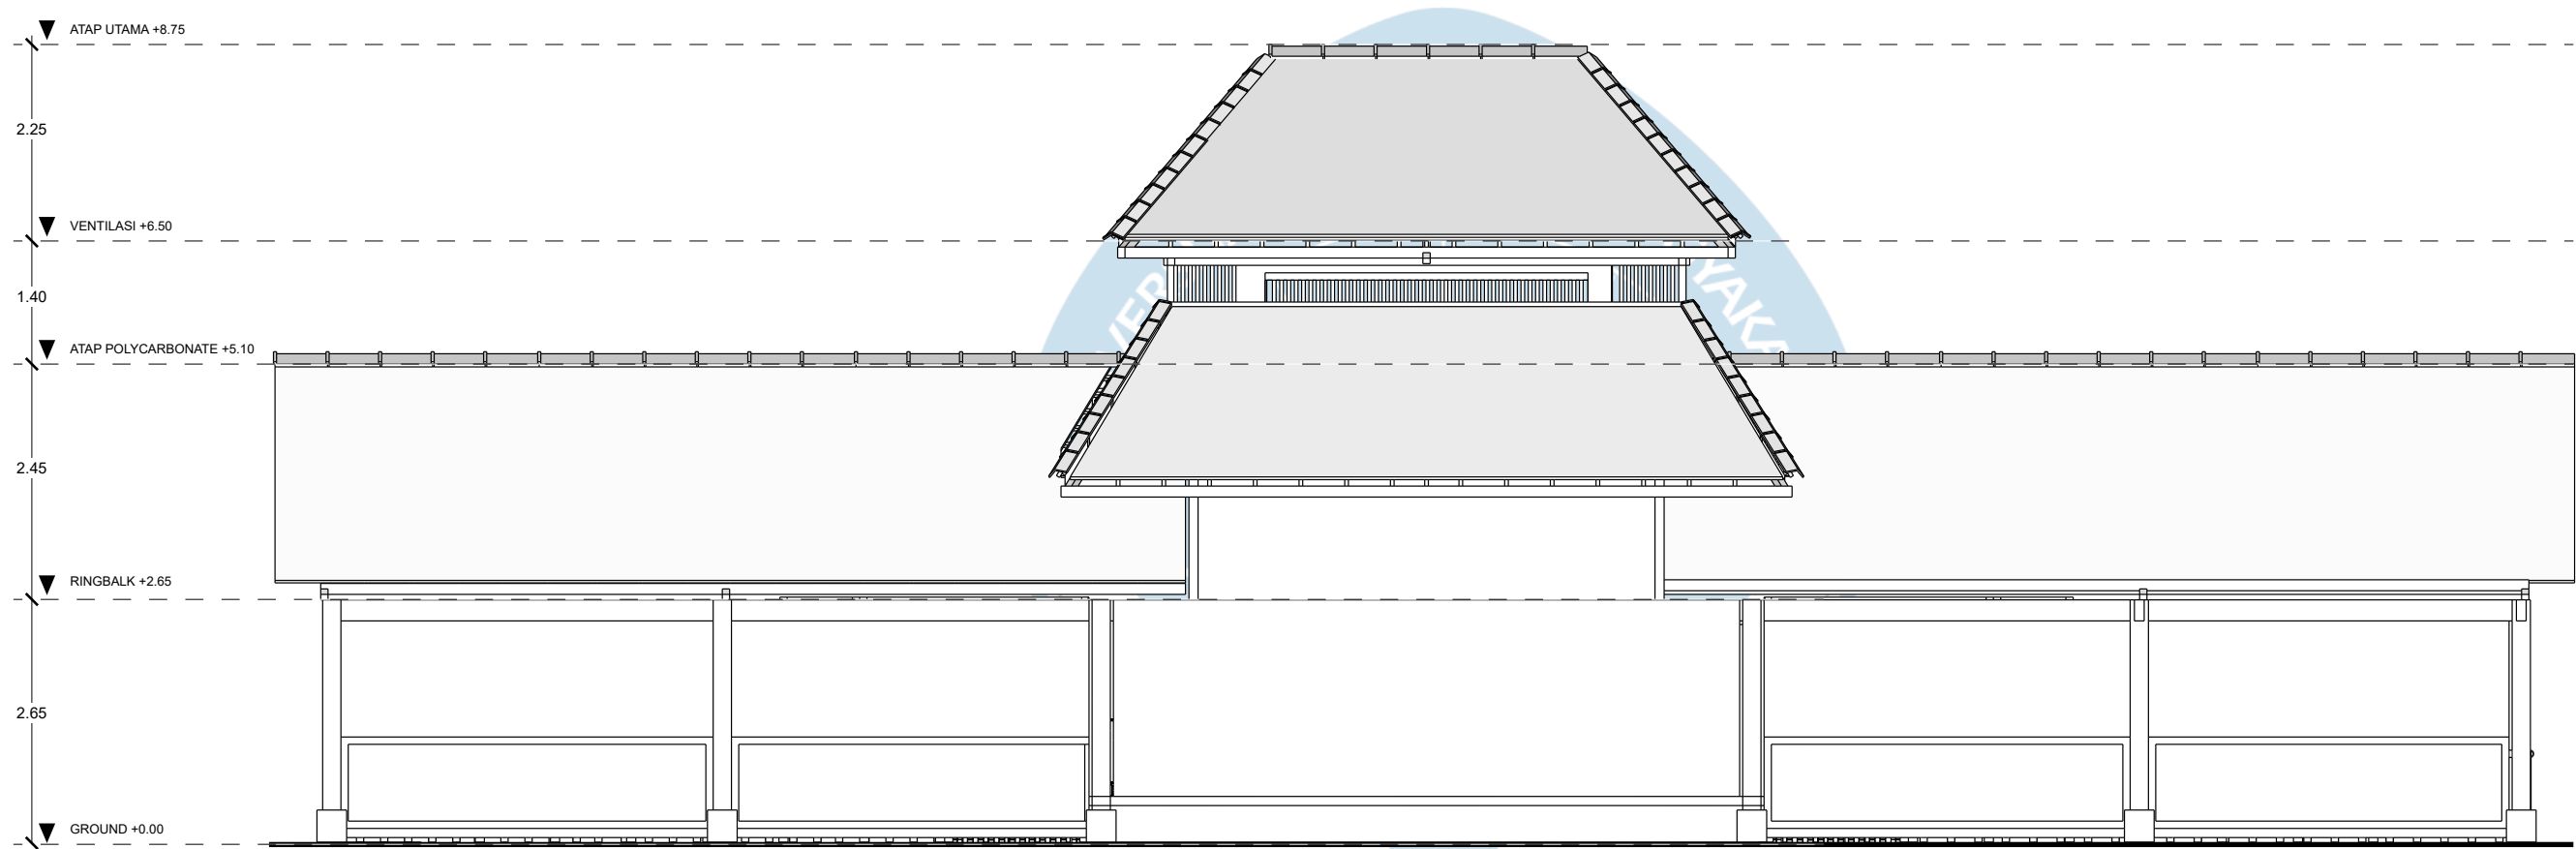

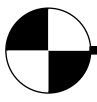
 TAMPAK GELENG GREENHOUSE ARAH BARAT
SKALA 1: 150

 Universitas Atma Jaya Yogyakarta	Proyek Tugas Akhir Final Project	Judul Proyek Project Title	Lokasi Proyek Project Location	Identitas Mahasiswa Student Identity	Judul Gambar Drawing Title	Skala Scale	Keterangan Note	Tanggal Gambar Drawing Date		
	PERIODE : GENAP II PERIOD : EVEN II TAHUN AKADEMIK 2024/2025 ACADEMIC YEAR 2024/2025							16 MEI 2025		
	Program Studi Arsitektur Architecture Department Fakultas Teknik Faculty of Engineering							Kode Gambar Drawing Code	No. Lbr Pg. No.	Dari Of
								000	000	000

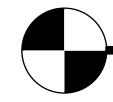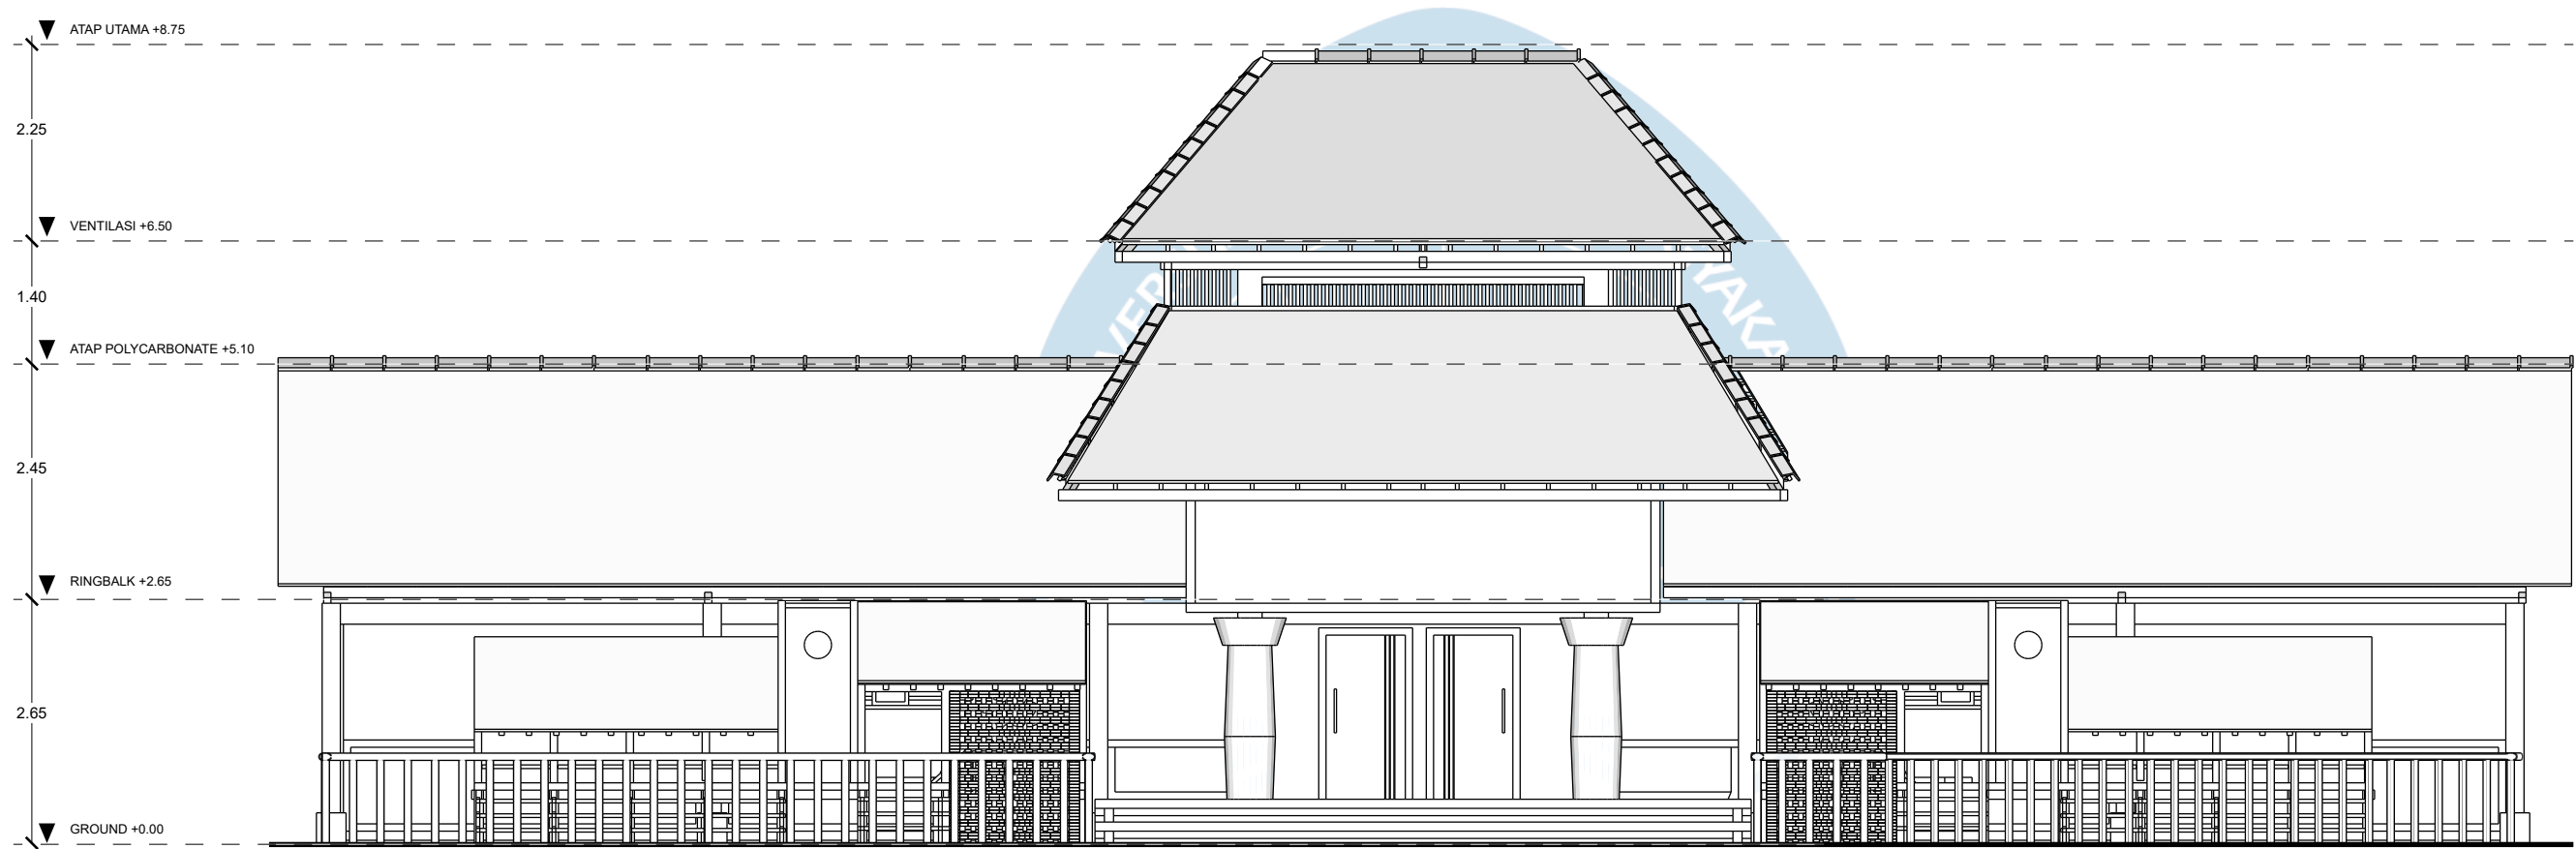

TAMPAK GELENG GREENHOUSE ARAH TIMUR
SKALA 1: 150

 Universitas Atma Jaya Yogyakarta	Proyek Tugas Akhir Final Project	Judul Proyek Project Title	Lokasi Proyek Project Location	Identitas Mahasiswa Student Identity	Judul Gambar Drawing Title	Skala Scale	Keterangan Note	Tanggal Gambar Drawing Date		
	PERIODE : GENAP II PERIOD : EVEN II TAHUN AKADEMIK 2024/2025 ACADEMIC YEAR 2024/2025	PERANCANGAN POSYANDU PRIMA DENGAN PENDEKATAN ARSITEKTUR KONTEKSTUAL DI DESA BAYAN, LOMBOK UTARA	DUSUN DASAN TUTUL (8°17'49.6"S 116°25'28.8"E), BAYAN, LOMBOK UTARA	RYAN PRATAMA YURIANTO 210118443	TAMPAK GELENG GREENHOUSE ARAH TIMUR	1:150		16 MEI 2025		
	Program Studi Arsitektur Architecture Department Fakultas Teknik Faculty of Engineering							Kode Gambar Drawing Code	No. Lbr Pg. No.	Dari Of
								000	000	000

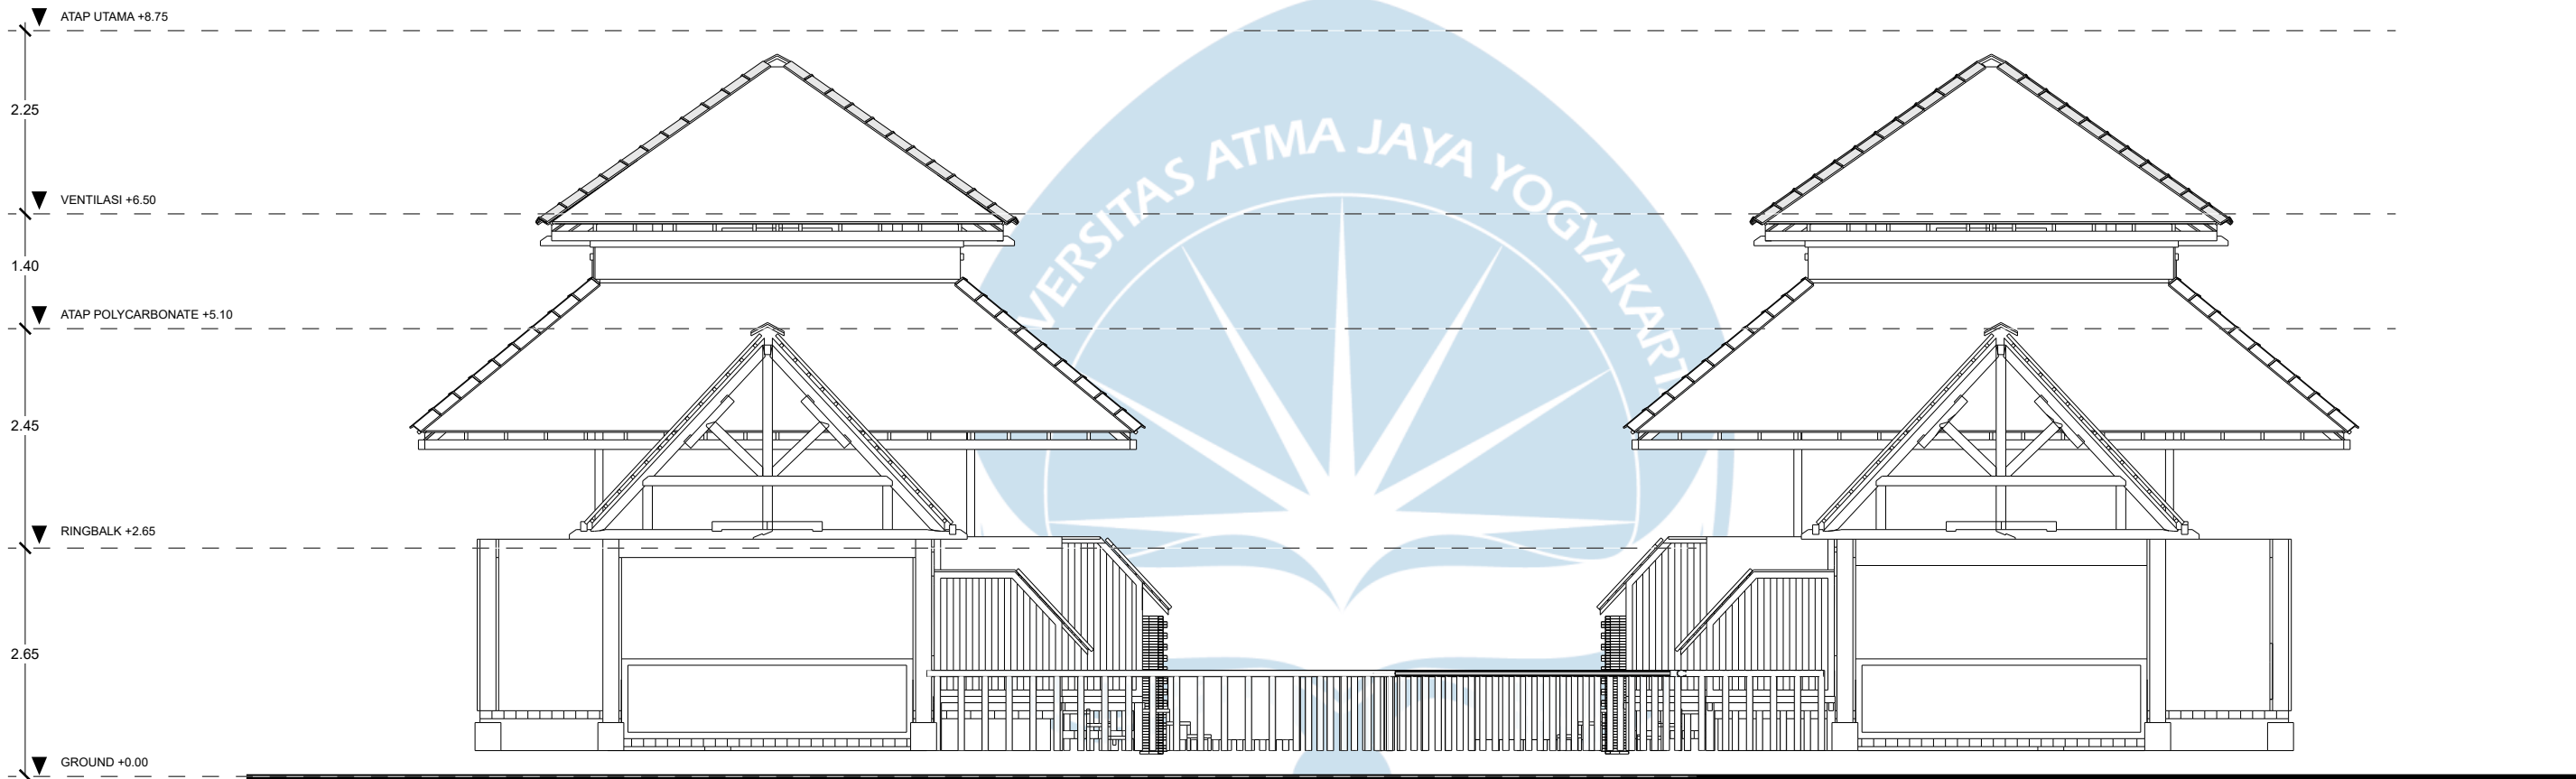

TAMPAK GELENG GREENHOUSE ARAH SELATAN
SKALA 1: 150



TAMPAK GELENG GREENHOUSE ARAH UTARA
SKALA 1: 400



Universitas Atma Jaya Yogyakarta

Proyek Tugas Akhir
Final Project

PERIODE : GENAP II
PERIOD : EVEN II
TAHUN AKADEMIK 2024/2025
ACADEMIC YEAR 2024/2025

Program Studi Arsitektur
Architecture Department
Fakultas Teknik
Faculty of Engineering

Judul Proyek
Project Title

PERANCANGAN POSYANDU PRIMA
DENGAN PENDEKATAN ARSITEKTUR
KONTEKSTUAL DI DESA BAYAN,
LOMBOK UTARA

Lokasi Proyek
Project Location

DUSUN DASAN TUTUL (8°17'49.6"S
116°25'28.8"E), BAYAN, LOMBOK
UTARA

Identitas Mahasiswa
Student Identity

RYAN PRATAMA YURIANTO
210118443

Judul Gambar
Drawing Title

1. TAMPAK GELENG
GREENHOUSE
ARAHA SELATAN

1. TAMPAK GELENG
GREENHOUSE
ARAHA UTARA

Skala
Scale

1:150

Keterangan
Note

Tanggal Gambar
Drawing Date

16 MEI 2025

Kode Gambar
Drawing Code


000

No. Lbr
Pg. No.

000


Dari
Of

000

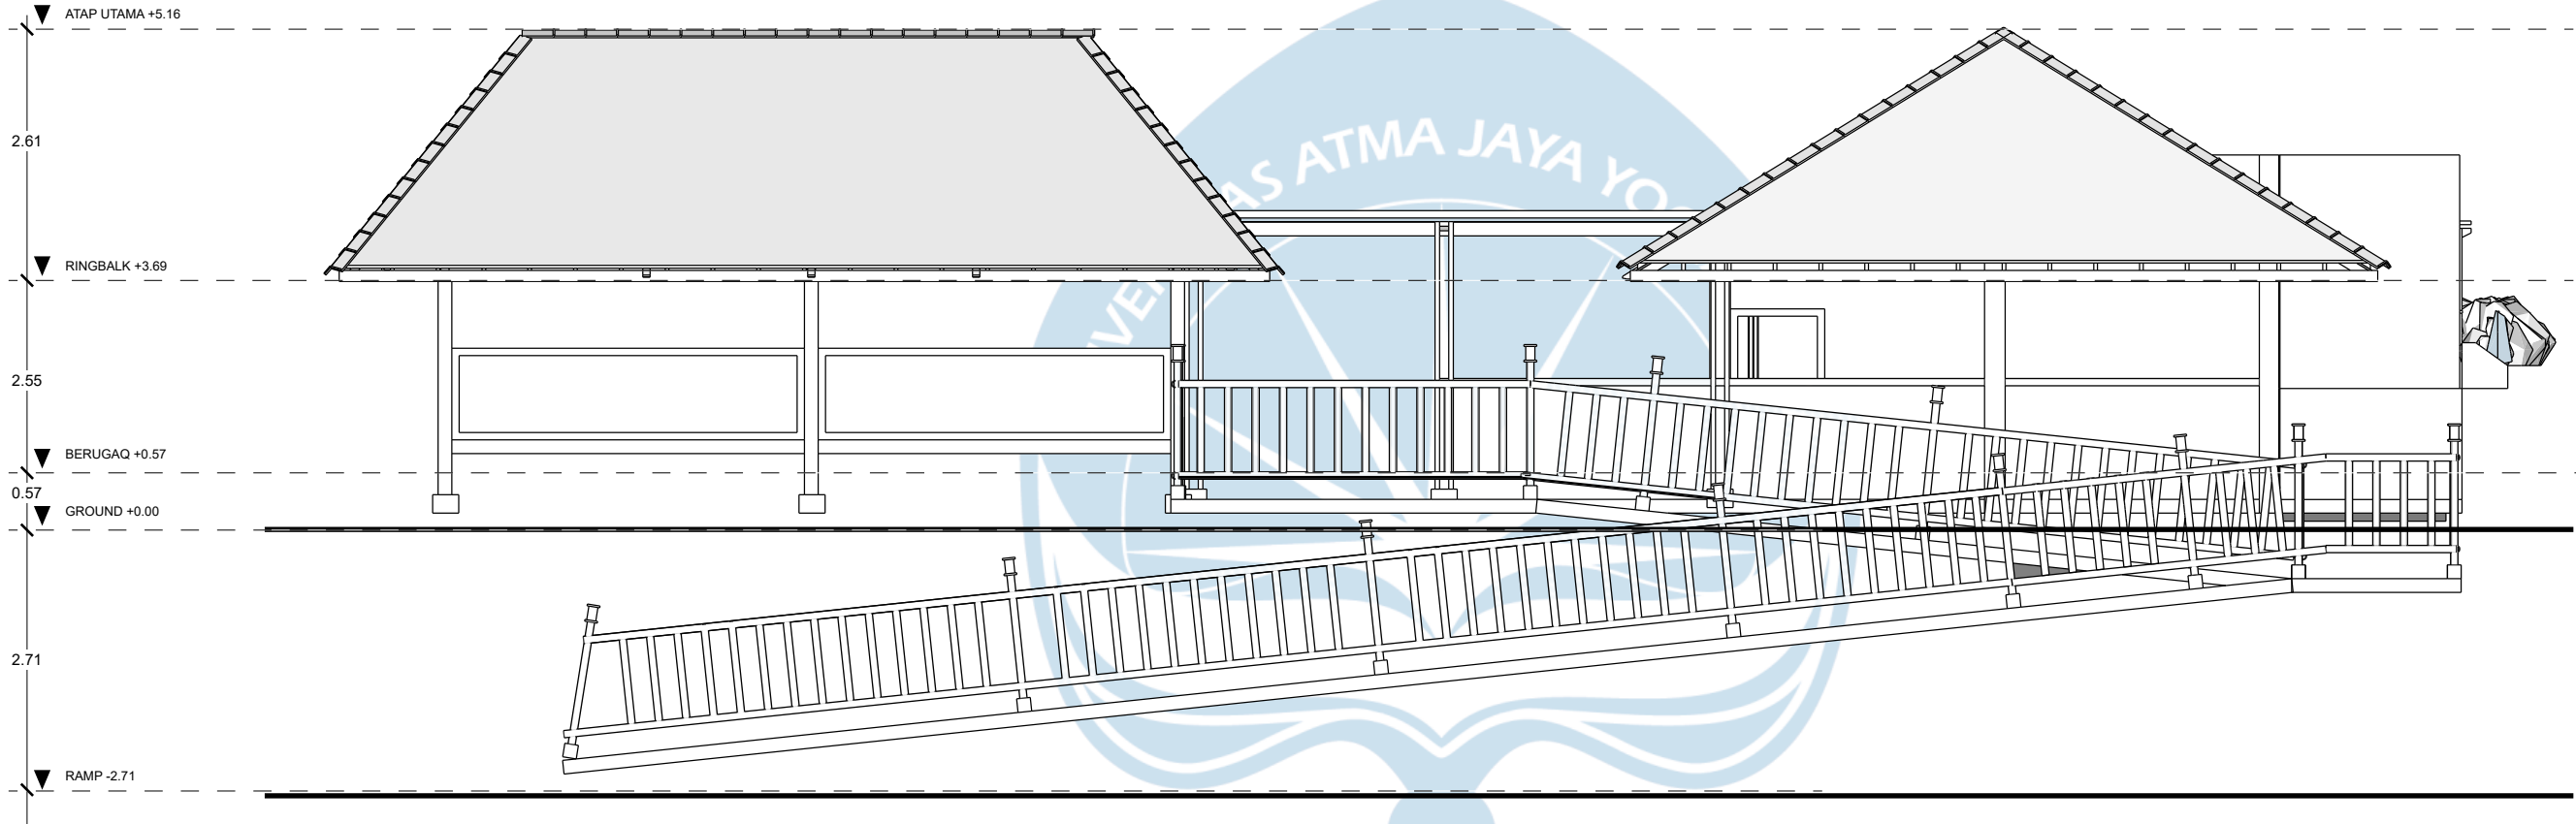

TAMPAK BALE PANGKAL ARAH UTARA
SKALA 1: 150

 Universitas Atma Jaya Yogyakarta	Proyek Tugas Akhir Final Project	Judul Proyek Project Title	Lokasi Proyek Project Location	Identitas Mahasiswa Student Identity	Judul Gambar Drawing Title	Skala Scale	Keterangan Note	Tanggal Gambar Drawing Date		
	PERIODE : GENAP II PERIOD : EVEN II TAHUN AKADEMIK 2024/2025 ACADEMIC YEAR 2024/2025	PERANCANGAN POSYANDU PRIMA DENGAN PENDEKATAN ARSITEKTUR KONTEKSTUAL DI DESA BAYAN, LOMBOK UTARA	DUSUN DASAN TUTUL (8°17'49.6"S 116°25'28.8"E), BAYAN, LOMBOK UTARA	RYAN PRATAMA YURIANTO 210118443	TAMPAK BALE PANGKAL ARAH UTARA	1:150		16 MEI 2025		
	Program Studi Arsitektur Architecture Department Fakultas Teknik Faculty of Engineering							Kode Gambar Drawing Code	No. Lbr Pg. No.	Dari Of
								000	000	000

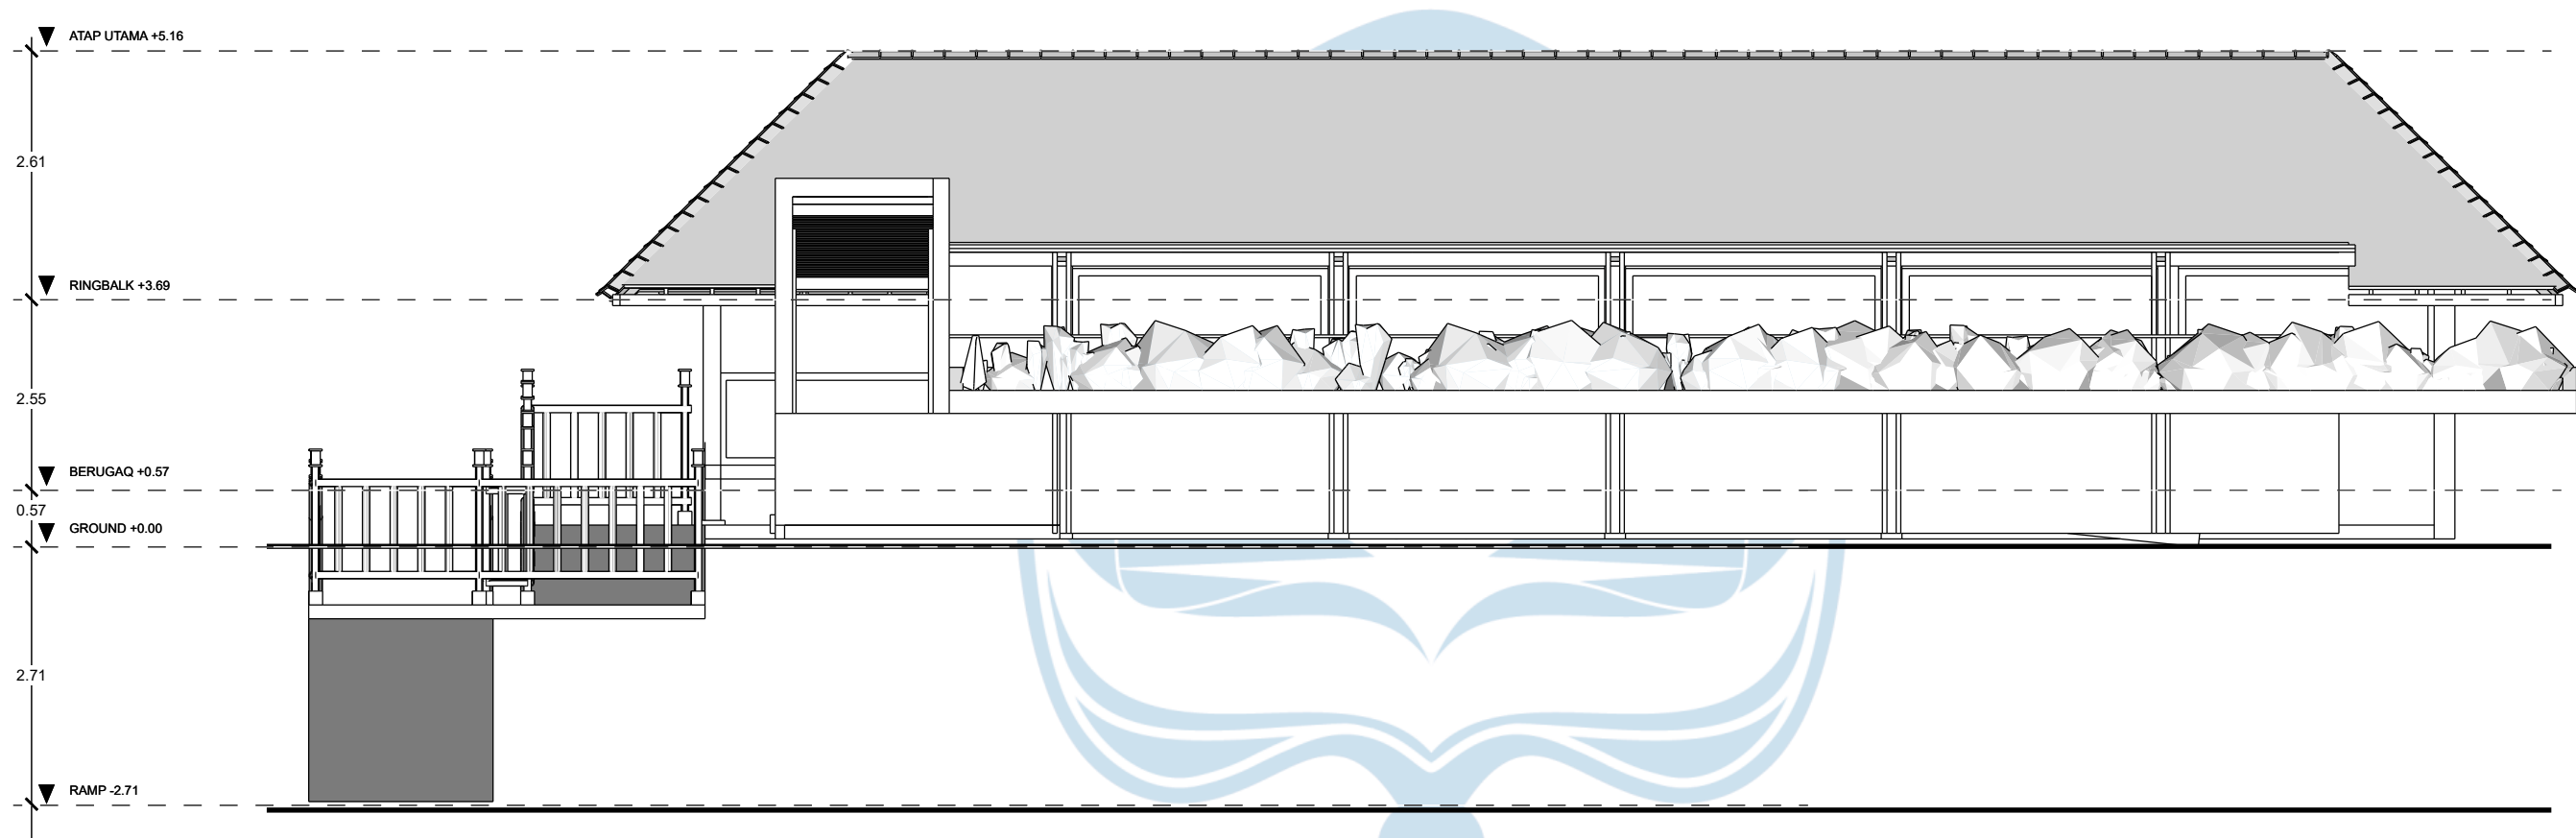

TAMPAK BALE PANGKAL ARAH BARAT
SKALA 1: 150



Universitas Atma Jaya Yogyakarta

Proyek Tugas Akhir
Final Project

PERIODE : GENAP II
PERIOD : EVEN II
TAHUN AKADEMIK 2024/2025
ACADEMIC YEAR 2024/2025

Program Studi Arsitektur
Architecture Department
Fakultas Teknik
Faculty of Engineering

Judul Proyek
Project Title

PERANCANGAN POSYANDU PRIMA
DENGAN PENDEKATAN ARSITEKTUR
KONTEKSTUAL DI DESA BAYAN,
LOMBOK UTARA

Lokasi Proyek
Project Location

DUSUN DASAN TUTUL (8°17'49.6"S
116°25'28.8"E), BAYAN, LOMBOK
UTARA

Identitas Mahasiswa
Student Identity

RYAN PRATAMA YURIANTO
210118443

Judul Gambar
Drawing Title

TAMPAK BALE PANGKAL
ARAH BARAT

Skala
Scale

1:150

Keterangan
Note

Tanggal Gambar
Drawing Date

16 MEI 2025

Kode Gambar
Drawing Code



000

No. Lbr
Pg. No.

000

Dari
Of

000

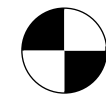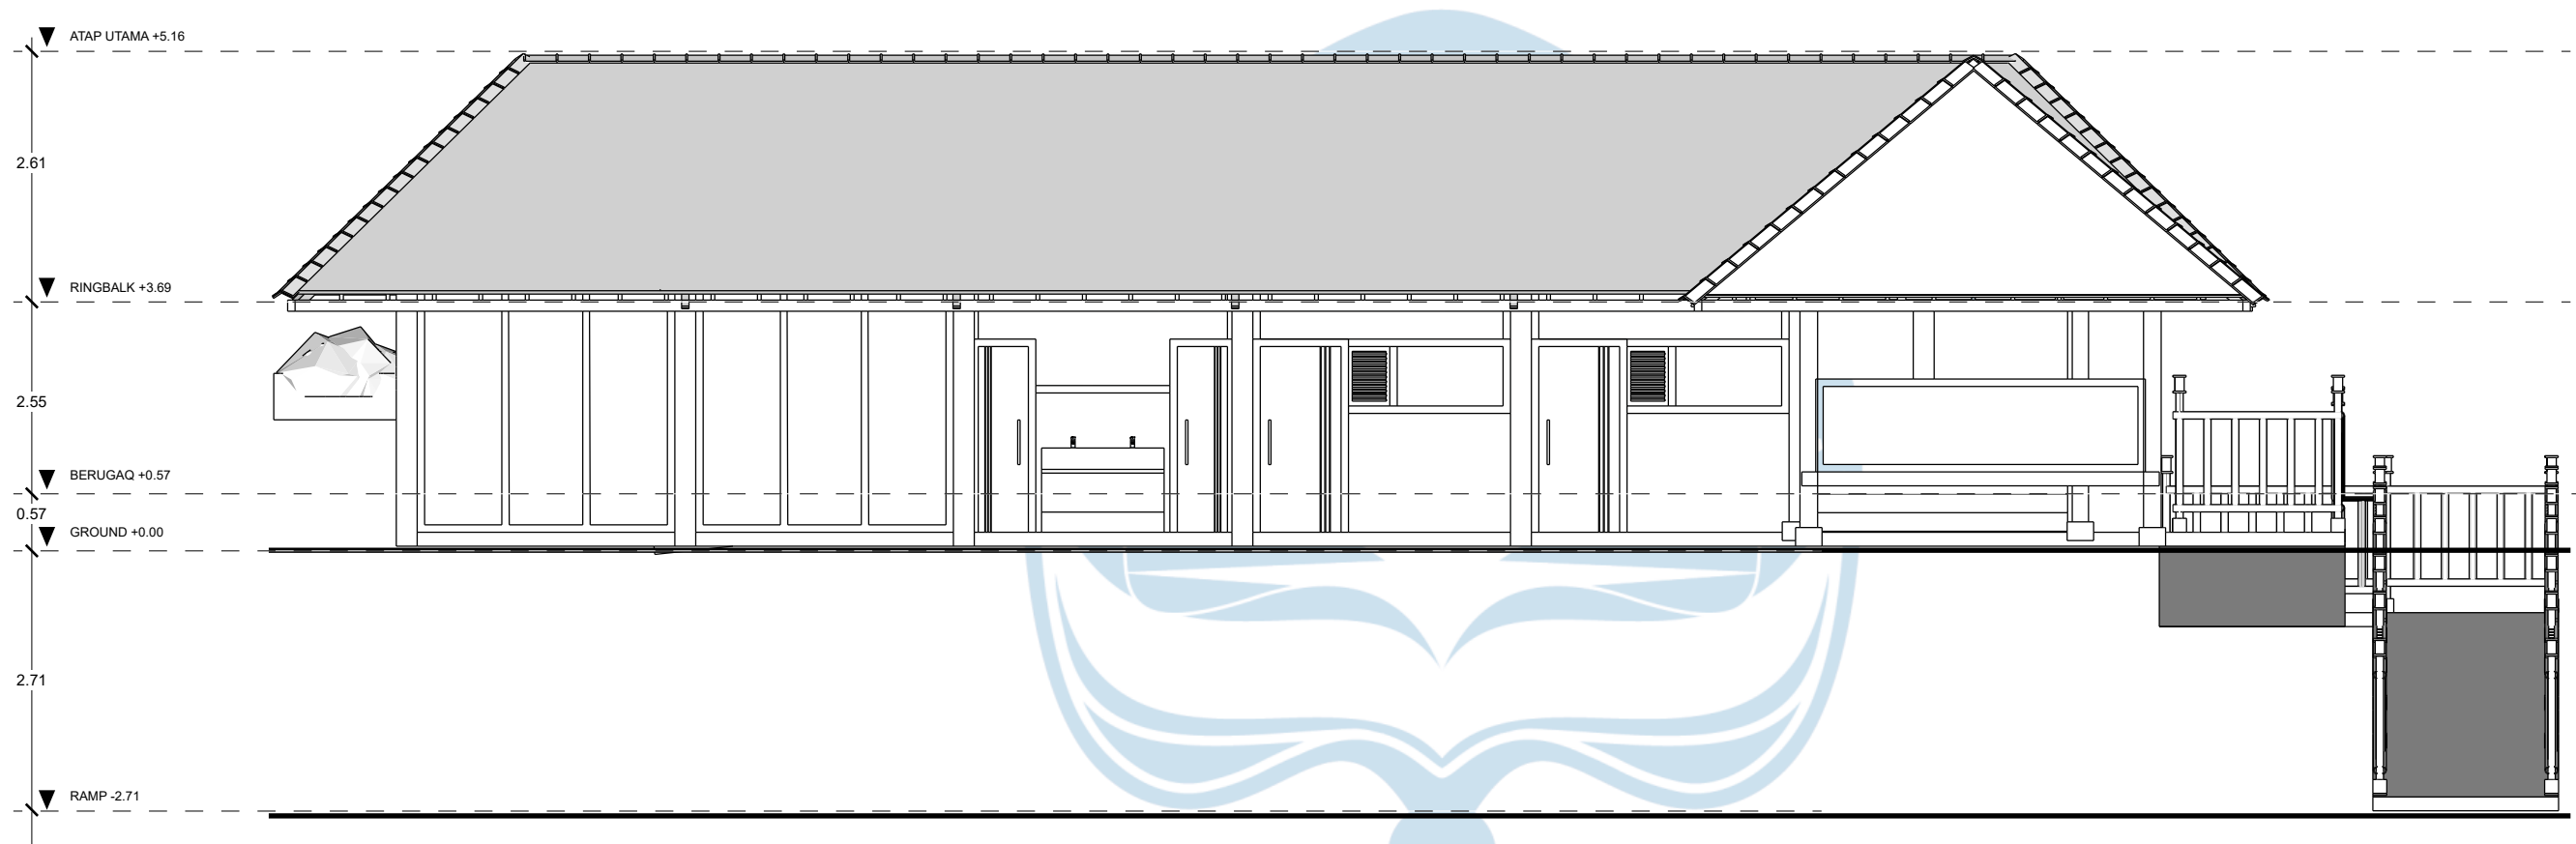

TAMPAK BALE PANGKAL ARAH TIMUR
SKALA 1: 150



Universitas Atma Jaya Yogyakarta

Proyek Tugas Akhir
Final Project

PERIODE : GENAP II
PERIOD : EVEN II
TAHUN AKADEMIK 2024/2025
ACADEMIC YEAR 2024/2025

Program Studi Arsitektur
Architecture Department
Fakultas Teknik
Faculty of Engineering

Judul Proyek
Project Title

PERANCANGAN POSYANDU PRIMA
DENGAN PENDEKATAN ARSITEKTUR
KONTEKSTUAL DI DESA BAYAN,
LOMBOK UTARA

Lokasi Proyek
Project Location

DUSUN DASAN TUTUL (8°17'49.6"S
116°25'28.8"E), BAYAN, LOMBOK
UTARA

Identitas Mahasiswa
Student Identity

RYAN PRATAMA YURIANTO
210118443

Judul Gambar
Drawing Title

TAMPAK BALE PANGKAL
ARAH TIMUR

Skala
Scale

1:150

Keterangan
Note

Tanggal Gambar
Drawing Date

16 MEI 2025

Kode Gambar
Drawing Code



000

No. Lbr
Pg. No.

000



Dari
Of

000

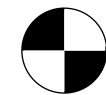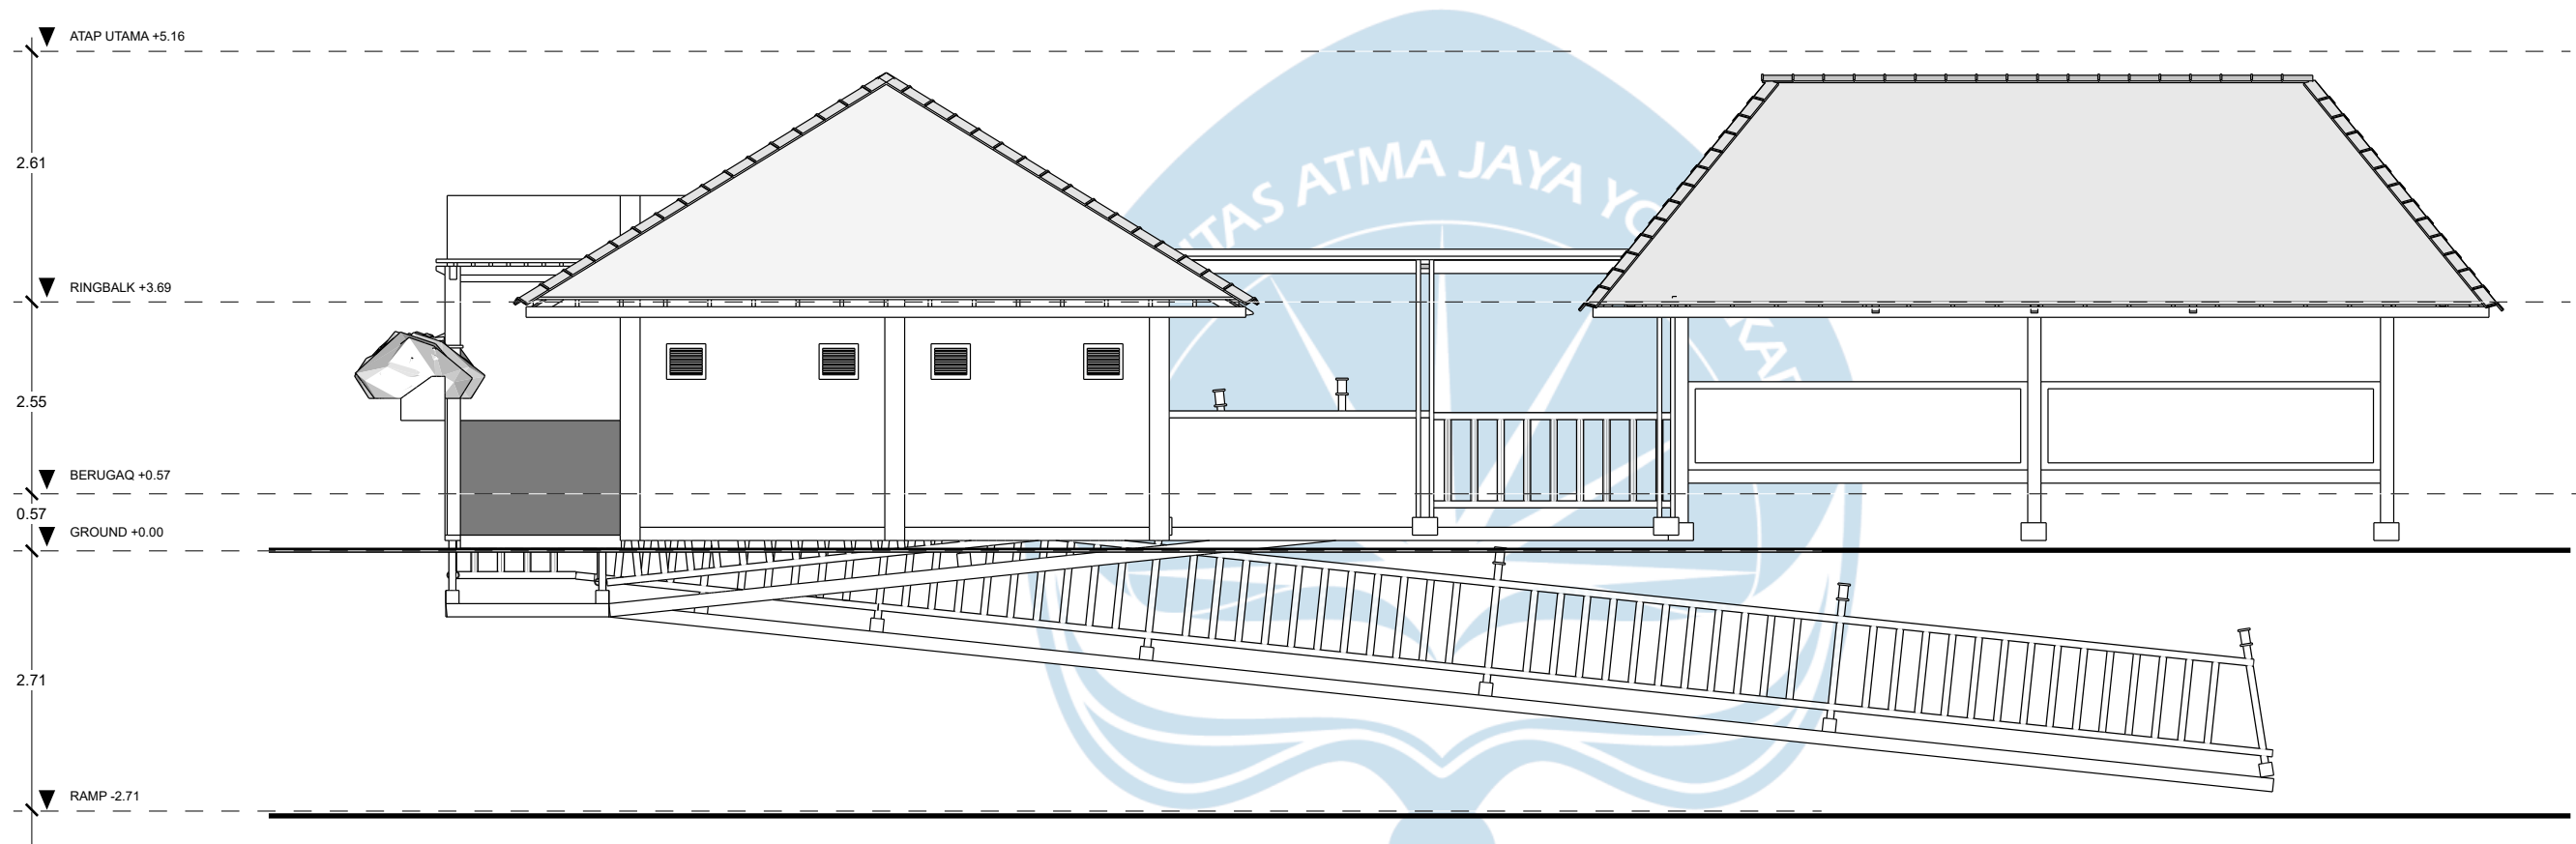


TAMPAK BALE PANGKAL ARAH SELATAN
SKALA 1: 150

 Universitas Atma Jaya Yogyakarta	Proyek Tugas Akhir Final Project	Judul Proyek Project Title	Lokasi Proyek Project Location	Identitas Mahasiswa Student Identity	Judul Gambar Drawing Title	Skala Scale	Keterangan Note	Tanggal Gambar Drawing Date		
	PERIODE : GENAP II PERIOD : EVEN II							16 MEI 2025		
	TAHUN AKADEMIK 2024/2025 ACADEMIC YEAR 2024/2025							Kode Gambar Drawing Code	No. Lbr Pg. No.	Dari Of
	Program Studi Arsitektur Architecture Department Fakultas Teknik Faculty of Engineering							000	000	000

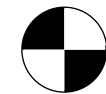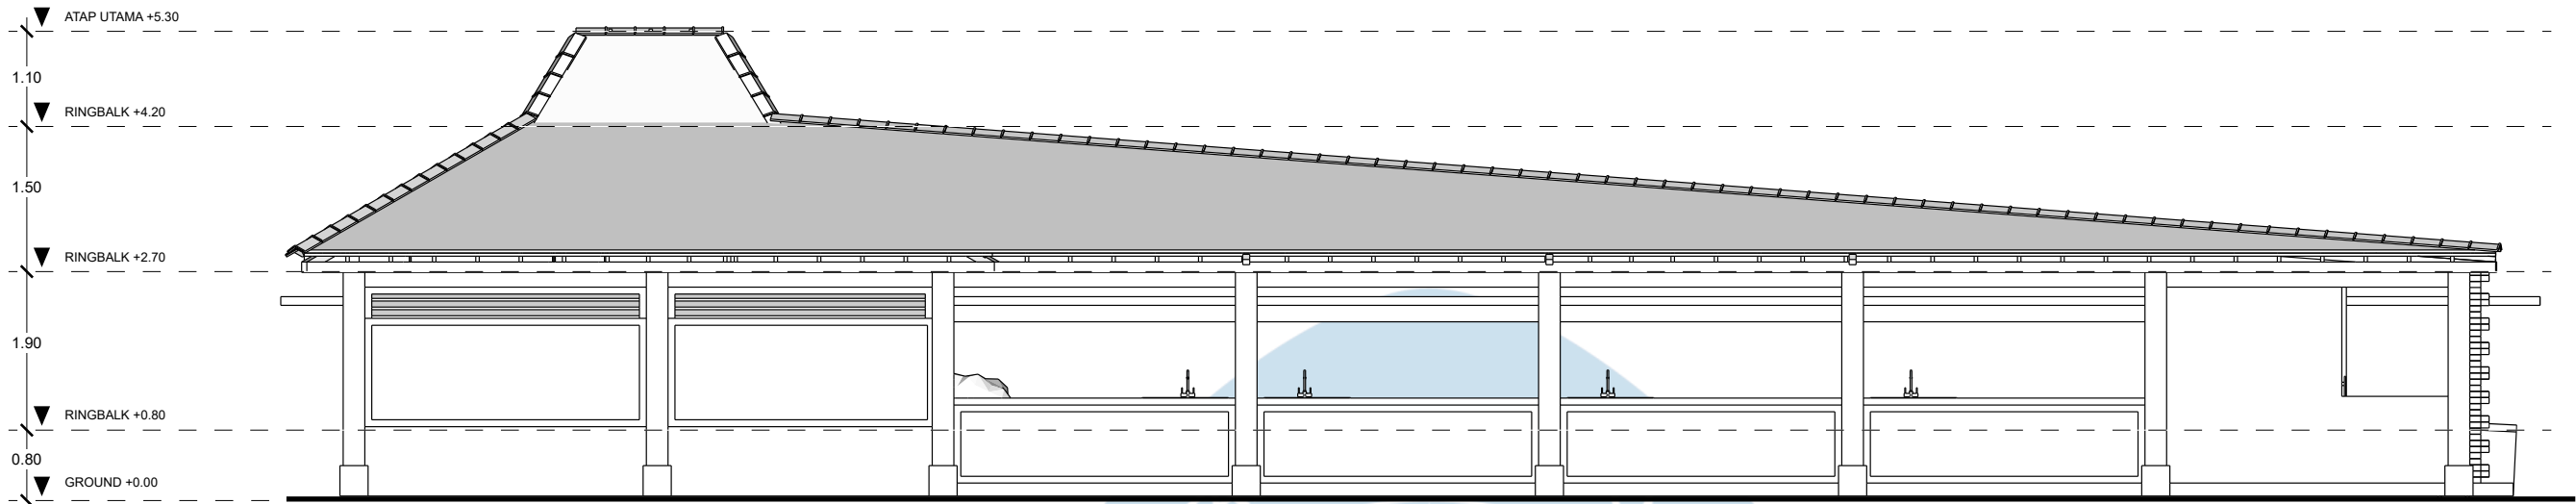

TAMPAK BALE GIZI ARAH TIMUR

SKALA 1: 150

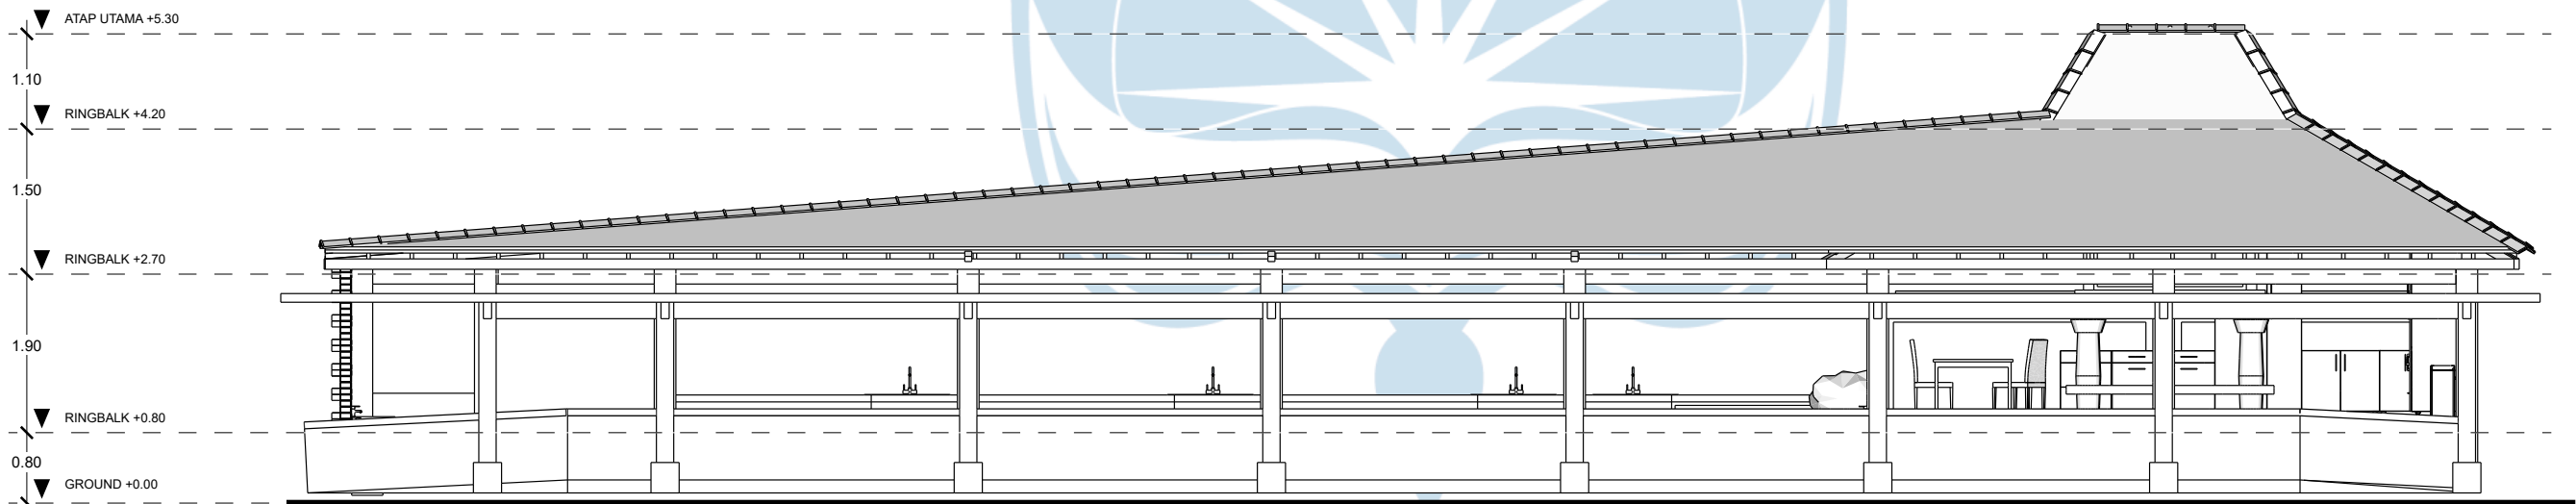

TAMPAK BALE GIZI ARAH BARAT

SKALA 1: 150



Universitas Atma Jaya Yogyakarta

Proyek Tugas Akhir
Final Project

PERIODE : GENAP II
PERIOD : EVEN II
TAHUN AKADEMIK 2024/2025
ACADEMIC YEAR 2024/2025

Program Studi Arsitektur
Architecture Department
Fakultas Teknik
Faculty of Engineering

Judul Proyek
Project Title

PERANCANGAN POSYANDU PRIMA
DENGAN PENDEKATAN ARSITEKTUR
KONTEKSTUAL DI DESA BAYAN,
LOMBOK UTARA

Lokasi Proyek
Project Location

DUSUN DASAN TUTUL (8°17'49.6"S
116°25'28.8"E), BAYAN, LOMBOK
UTARA

Identitas Mahasiswa
Student Identity

RYAN PRATAMA YURIANTO
210118443

Judul Gambar
Drawing Title

1. TAMPAK BALE GIZI
ARAH TIMUR
2. TAMPAK BALE GIZI
ARAH BARAT

Skala
Scale

1:150

Keterangan
Note

Tanggal Gambar
Drawing Date

16 MEI 2025

Kode Gambar
Drawing Code


000

No. Lbr
Pg. No.

000

Dari
Of

000

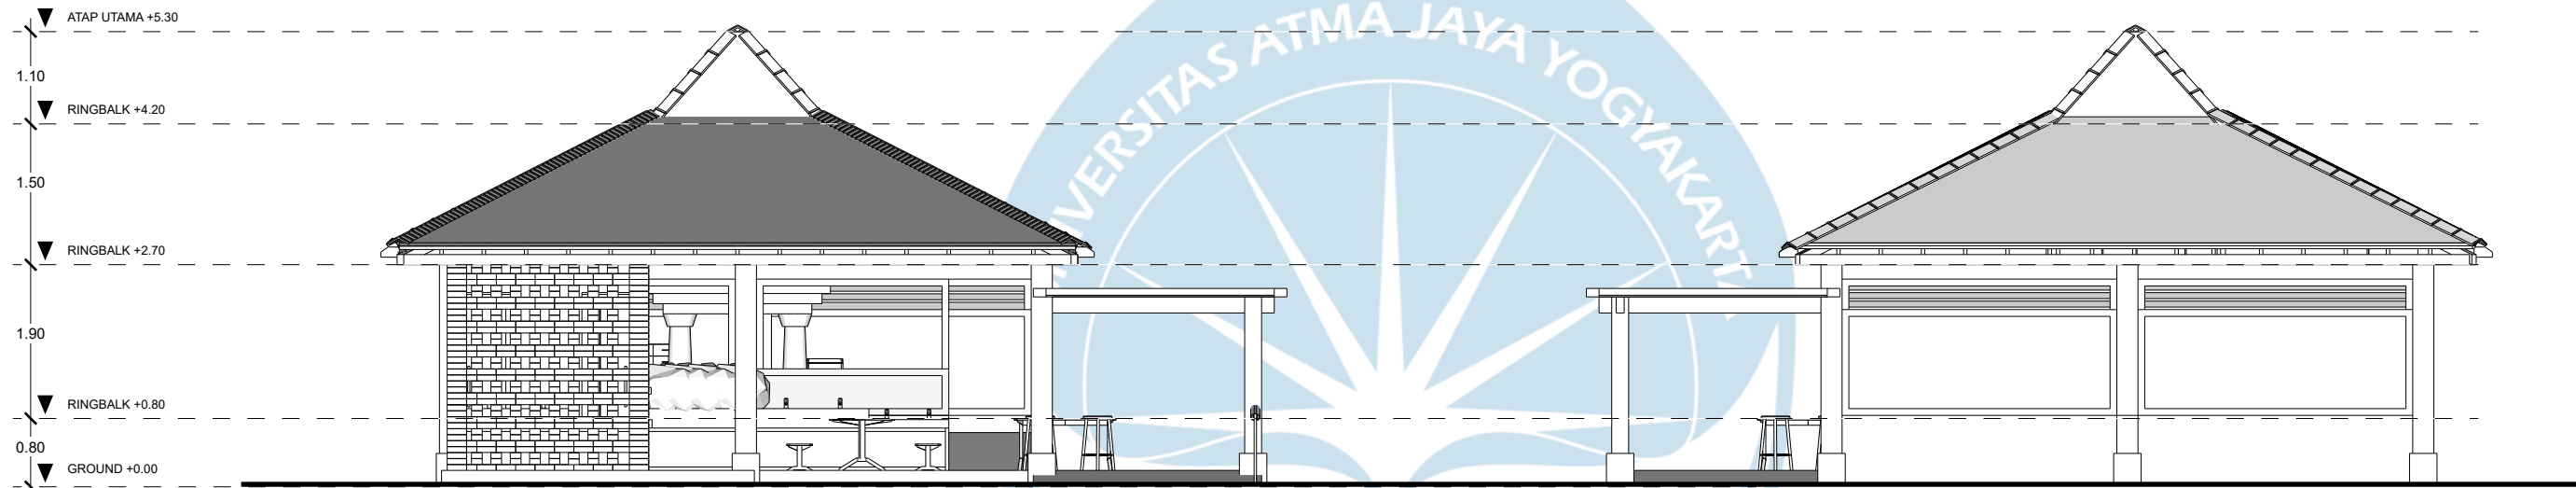

TAMPAK BALE GIZI ARAH UTARA
SKALA 1: 150



TAMPAK BALE GIZI ARAH SELATAN
SKALA 1: 150



Universitas Atma Jaya Yogyakarta

Proyek Tugas Akhir
Final Project

PERIODE : GENAP II
PERIOD : EVEN II
TAHUN AKADEMIK 2024/2025
ACADEMIC YEAR 2024/2025

Program Studi Arsitektur
Architecture Department
Fakultas Teknik
Faculty of Engineering

Judul Proyek
Project Title

PERANCANGAN POSYANDU PRIMA
DENGAN PENDEKATAN ARSITEKTUR
KONTEKSTUAL DI DESA BAYAN,
LOMBOK UTARA

Lokasi Proyek
Project Location

DUSUN DASAN TUTUL (8°17'49.6"S
116°25'28.8"E), BAYAN, LOMBOK
UTARA

Identitas Mahasiswa
Student Identity

RYAN PRATAMA YURIANTO
210118443

Judul Gambar
Drawing Title

1. TAMPAK BALE GIZI
ARAH UTARA

2. TAMPAK BALE GIZI
ARAH SELATAN

Skala
Scale

1:150

Keterangan
Note

Tanggal Gambar
Drawing Date

16 MEI 2025

Kode Gambar
Drawing Code


000

No. Lbr
Pg. No.

000


Dari
Of

000

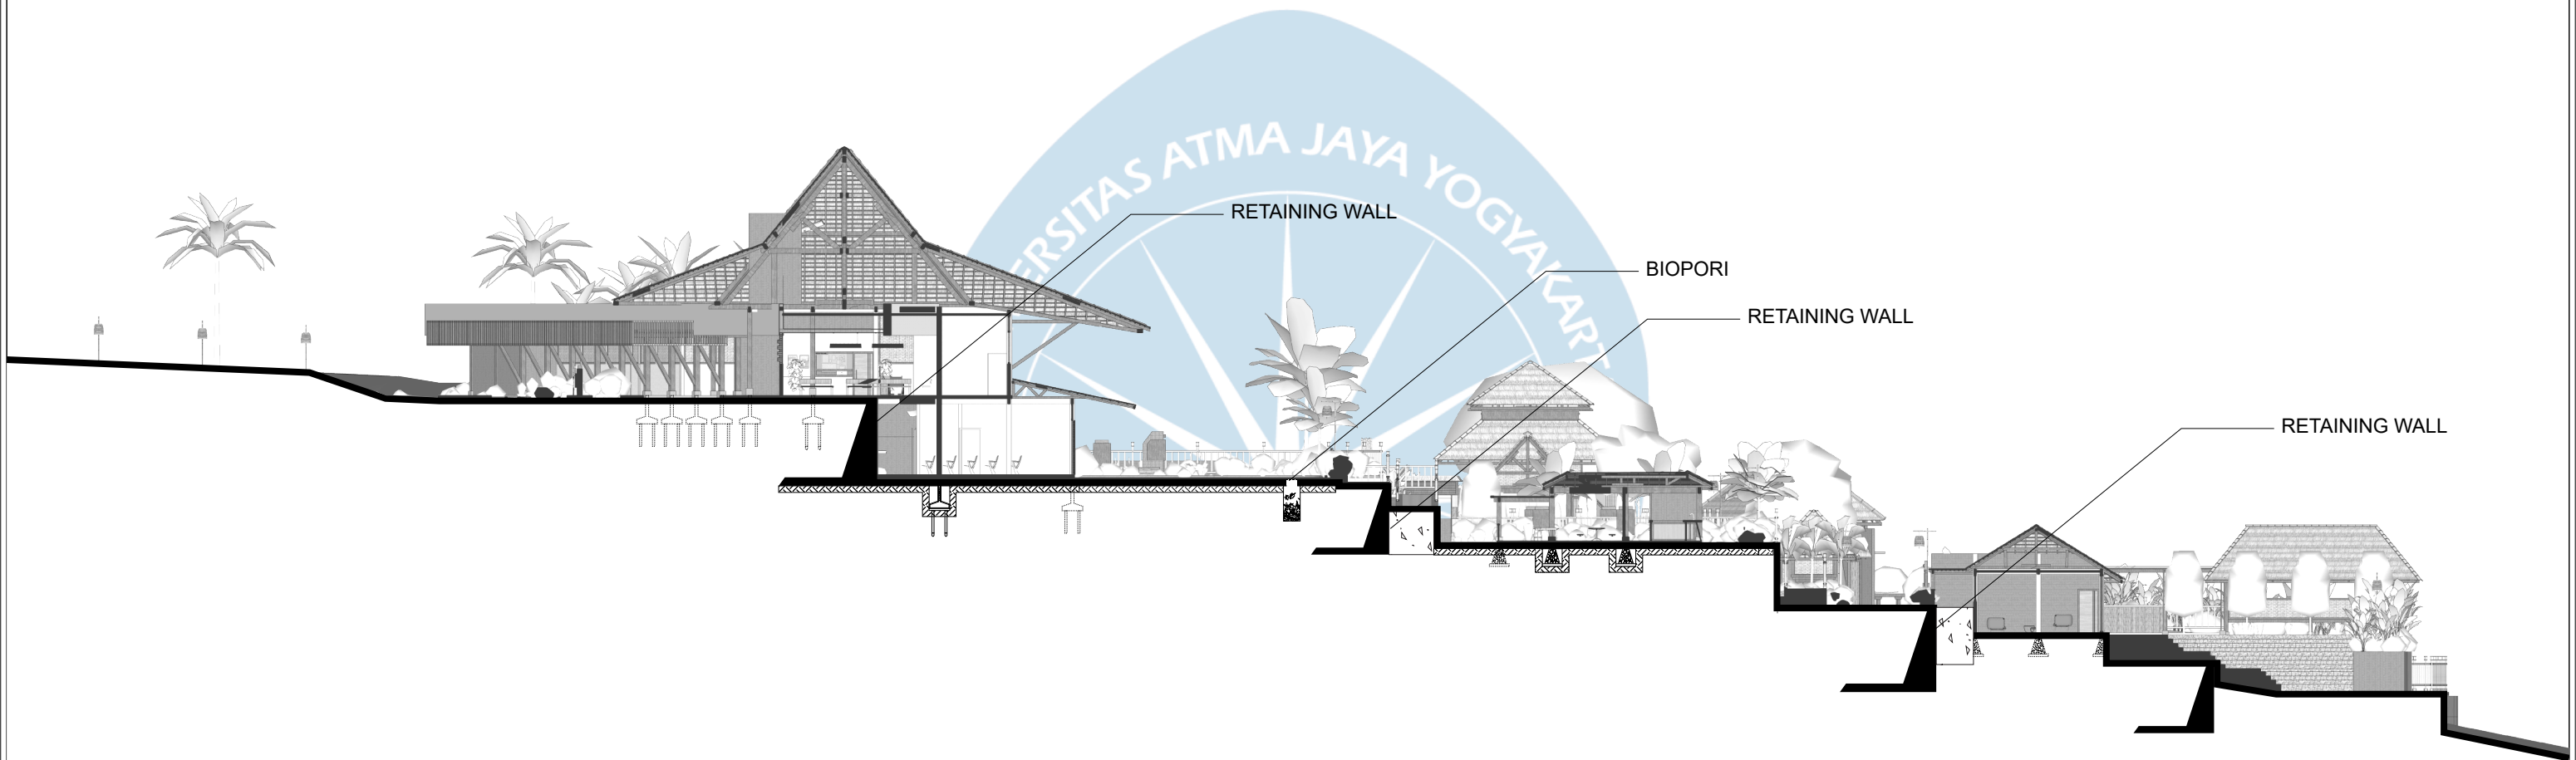


POTONGAN KESELURUHAN A-A
SKALA 1: 250

 Universitas Atma Jaya Yogyakarta	Proyek Tugas Akhir Final Project	Judul Proyek Project Title	Lokasi Proyek Project Location	Identitas Mahasiswa Student Identity	Judul Gambar Drawing Title	Skala Scale	Keterangan Note	Tanggal Gambar Drawing Date		
	PERIODE : GENAP II PERIOD : EVEN II							16 MEI 2025		
	TAHUN AKADEMIK 2024/2025 ACADEMIC YEAR 2024/2025							Kode Gambar Drawing Code	No. Lbr Pg. No.	Dari Of
	Program Studi Arsitektur Architecture Department Fakultas Teknik Faculty of Engineering							000	000	000

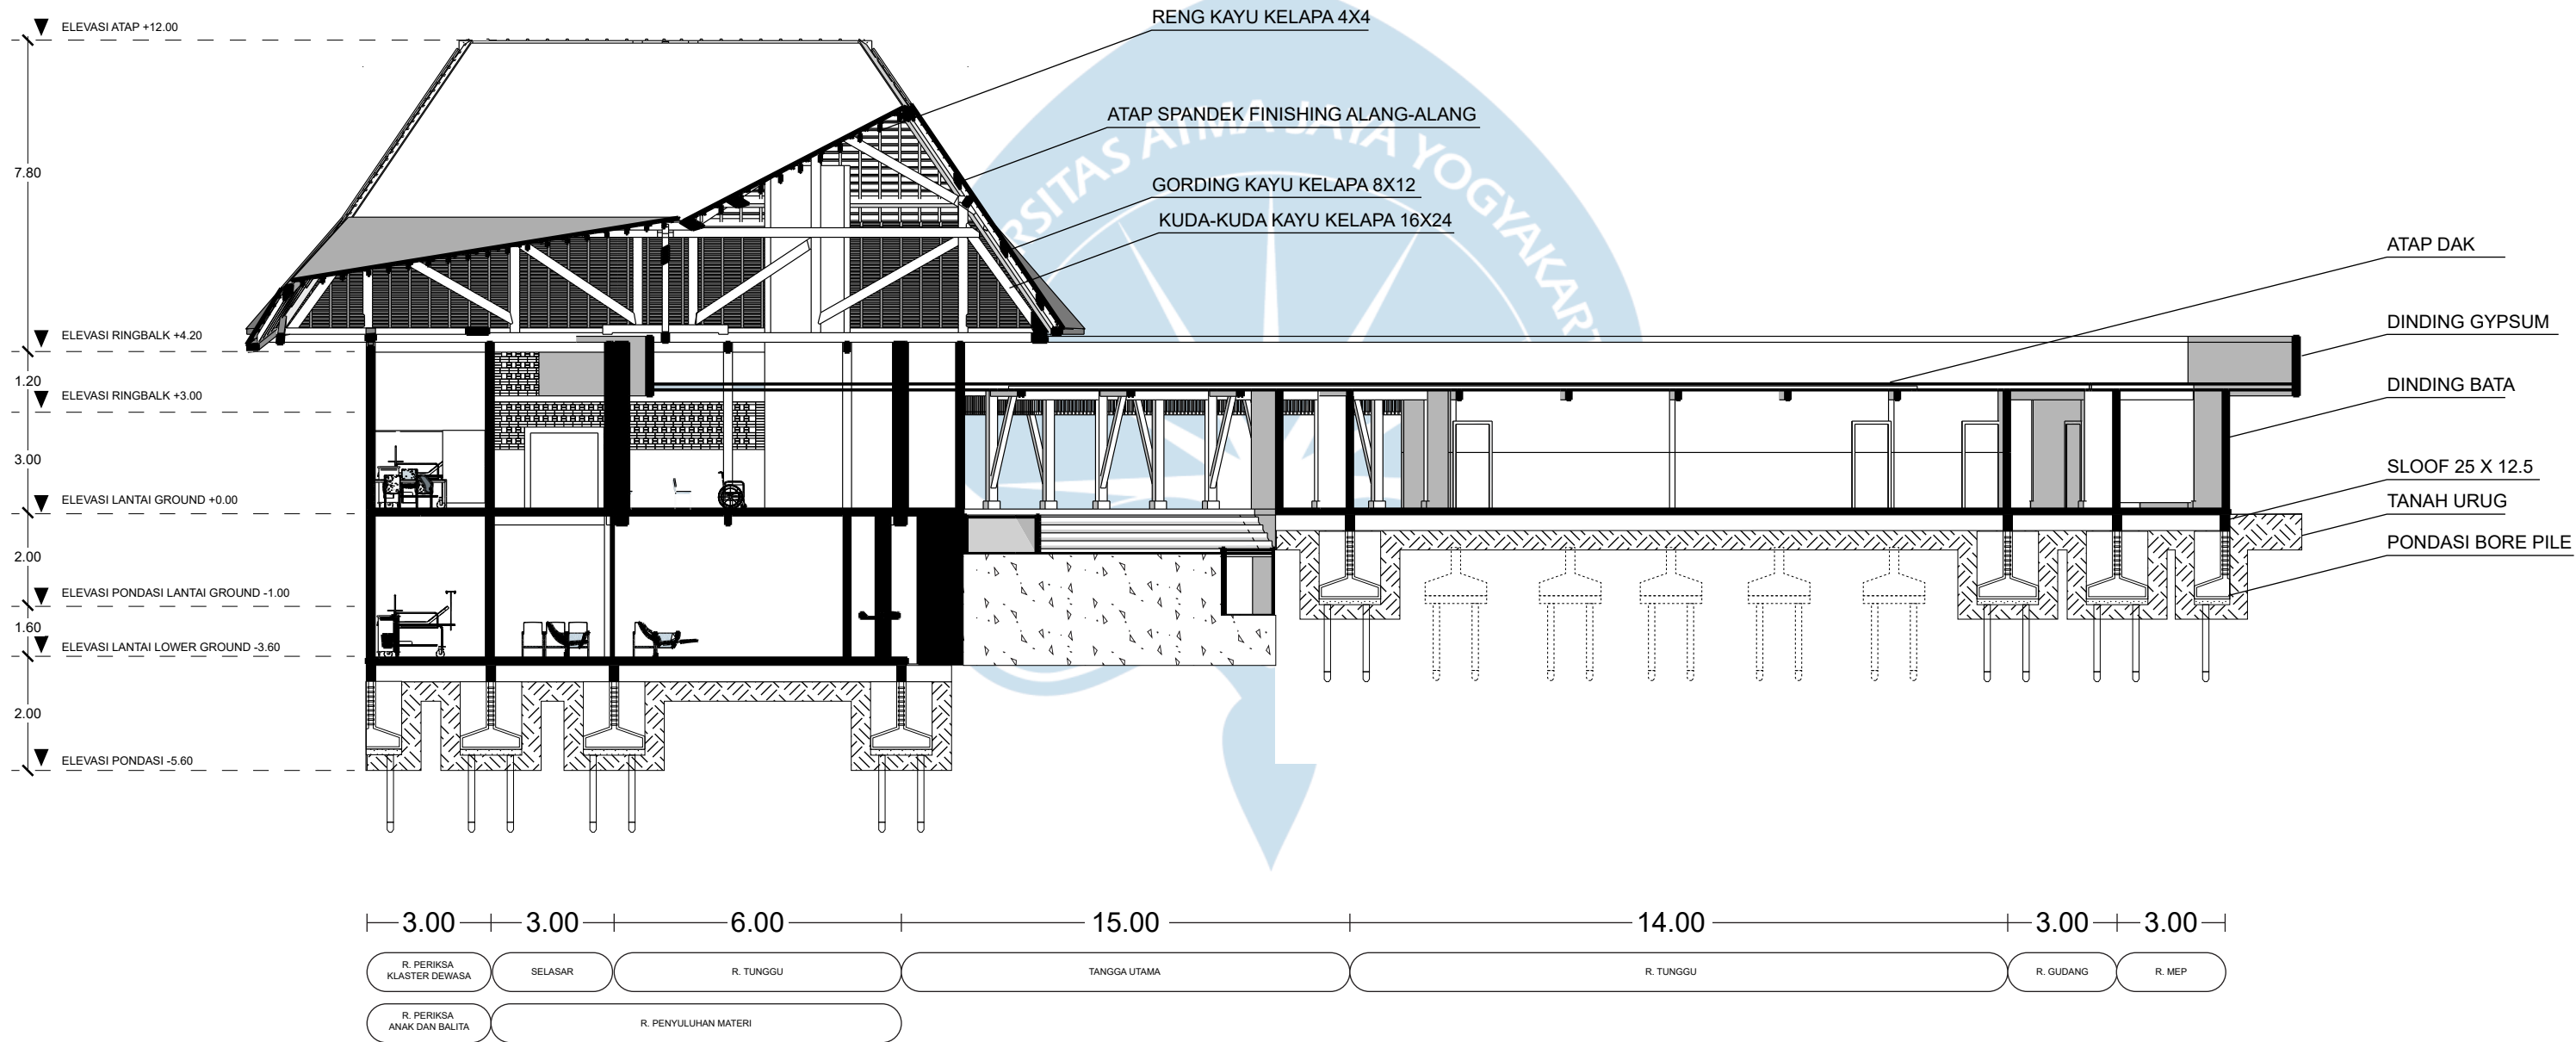


 **POTONGAN BALE POSYANDU PRIMA A-A**
SKALA 1: 150

 Universitas Atma Jaya Yogyakarta	Proyek Tugas Akhir Final Project	Judul Proyek Project Title	Lokasi Proyek Project Location	Identitas Mahasiswa Student Identity	Judul Gambar Drawing Title	Skala Scale	Keterangan Note	Tanggal Gambar Drawing Date		
	PERIODE : GENAP II PERIOD : EVEN II TAHUN AKADEMIK 2024/2025 ACADEMIC YEAR 2024/2025	PERANCANGAN POSYANDU PRIMA DENGAN PENDEKATAN ARSITEKTUR KONTEKSTUAL DI DESA BAYAN, LOMBOK UTARA	DUSUN DASAN TUTUL (8°17'49.6"S 116°25'28.8"E), BAYAN, LOMBOK UTARA	RYAN PRATAMA YURIANTO 210118443	POTONGAN BALE POSYANDU PRIMA A-A	1:150		16 MEI 2025		
	Kode Gambar Drawing Code							No. Lbr Pg. No.	Dari Of	
	000							000	000	
	Program Studi Arsitektur Architecture Department Fakultas Teknik Faculty of Engineering									

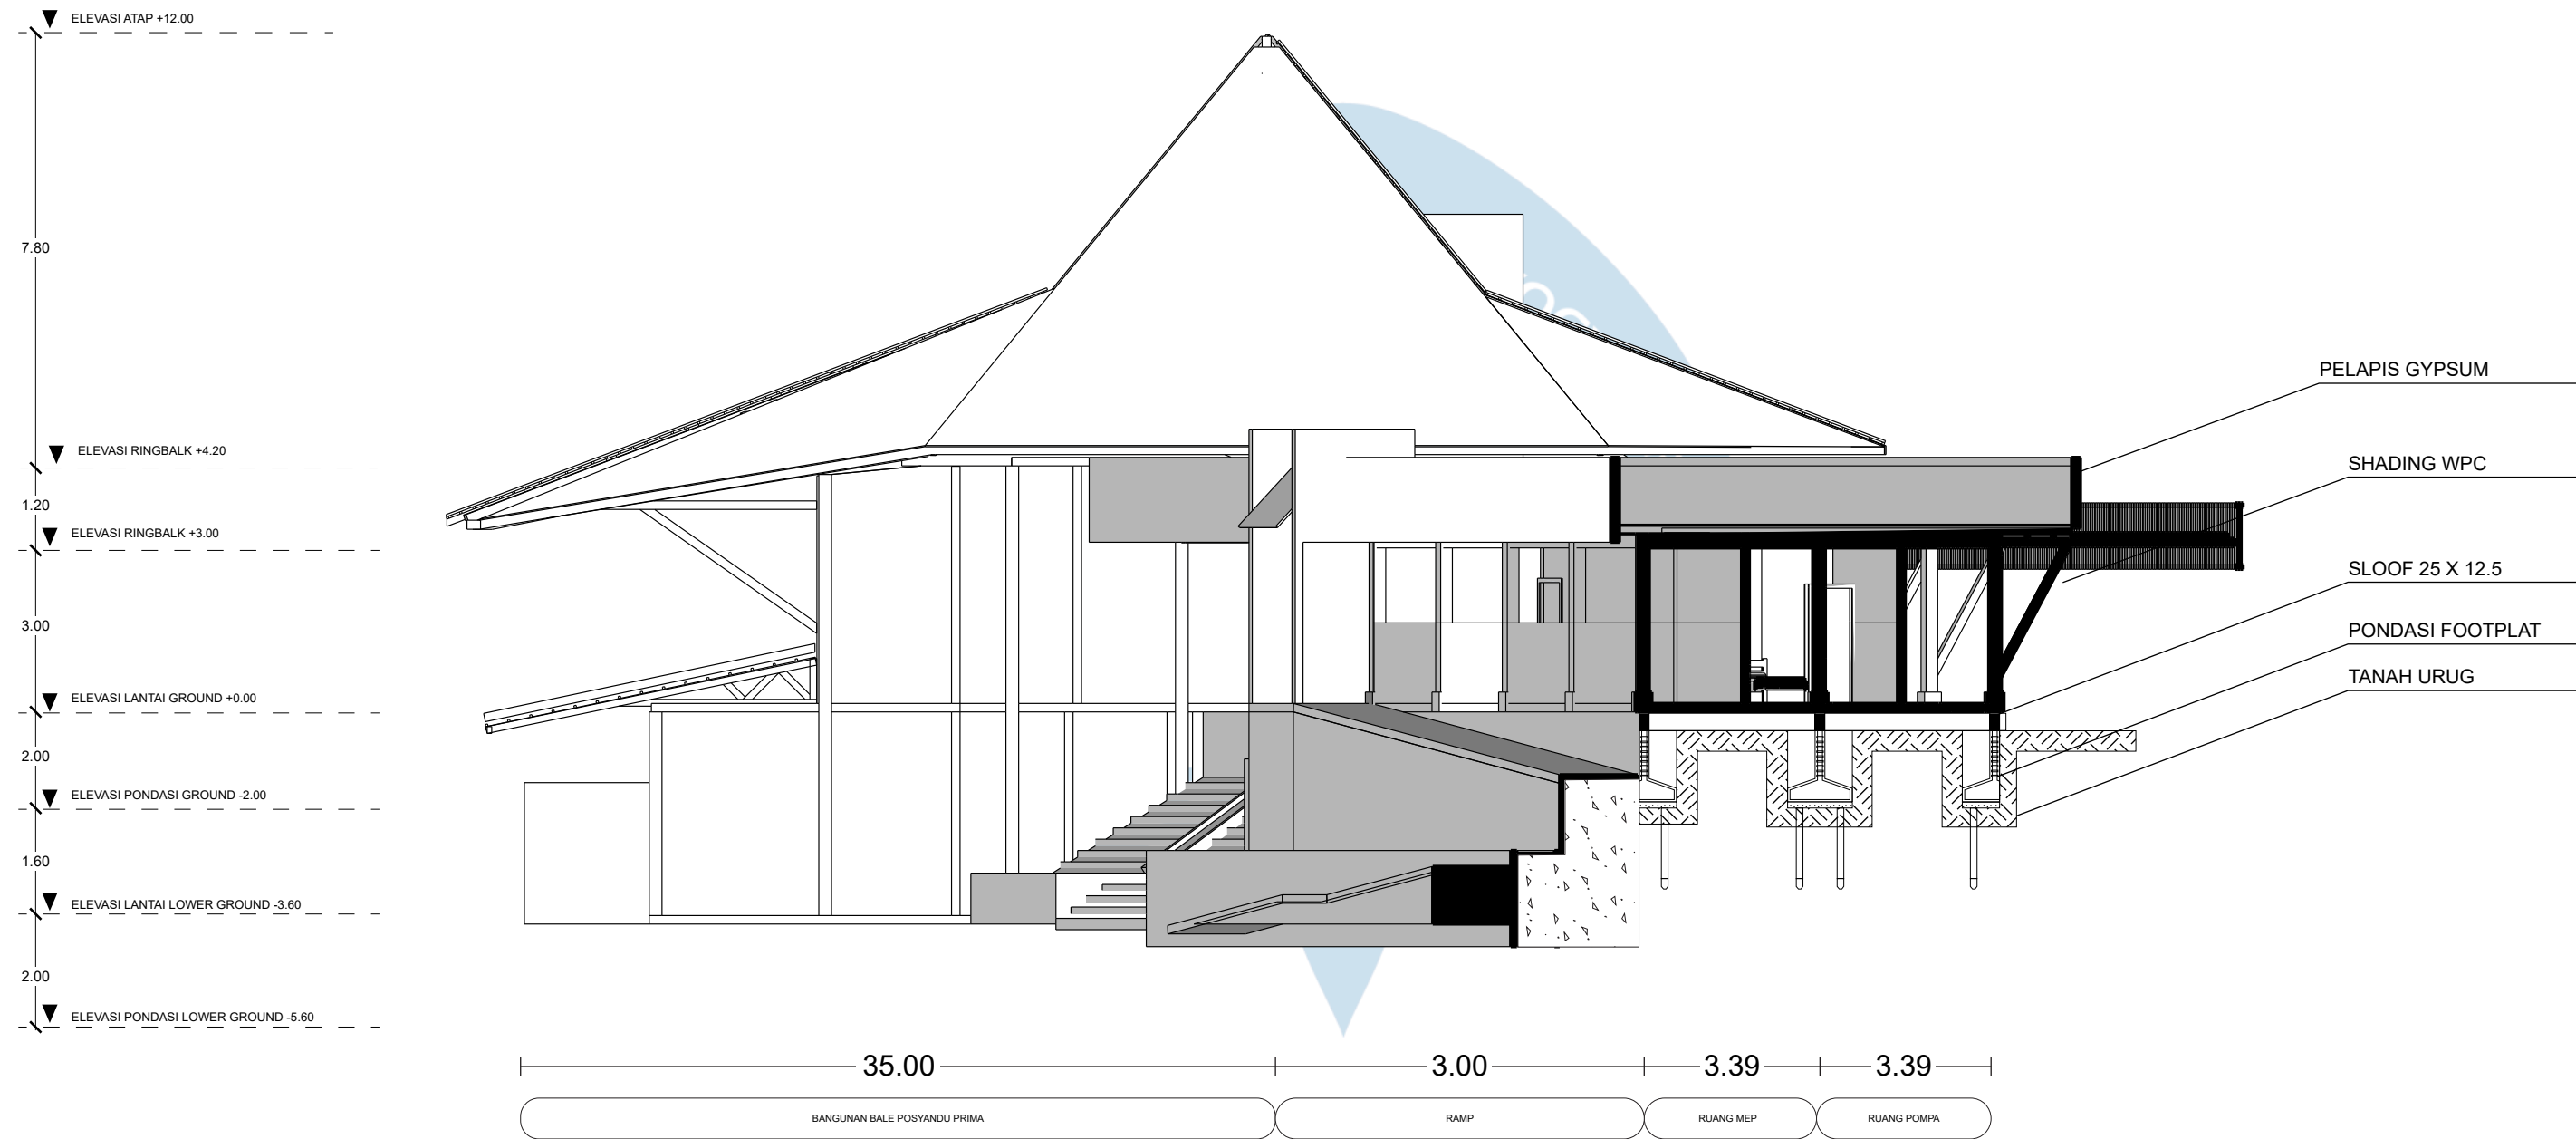

POTONGAN BALE POSYANDU PRIMA A-A
SKALA 1: 150

 Universitas Atma Jaya Yogyakarta	Proyek Tugas Akhir Final Project	Judul Proyek Project Title	Lokasi Proyek Project Location	Identitas Mahasiswa Student Identity	Judul Gambar Drawing Title	Skala Scale	Keterangan Note	Tanggal Gambar Drawing Date								
	PERIODE : GENAP II PERIOD : EVEN II TAHUN AKADEMIK 2024/2025 ACADEMIC YEAR 2024/2025	PERANCANGAN POSYANDU PRIMA DENGAN PENDEKATAN ARSITEKTUR KONTEKSTUAL DI DESA BAYAN, LOMBOK UTARA	DUSUN DASAN TUTUL (8°17'49.6"S 116°25'28.8"E), BAYAN, LOMBOK UTARA	RYAN PRATAMA YURIANTO 210118443	POTONGAN BALE POSYANDU PRIMA D-D	1:750		16 MEI 2025								
	Program Studi Arsitektur Architecture Department Fakultas Teknik Faculty of Engineering							Kode Gambar Drawing Code	No. Lbr Pg. No.	Dari Of						
								000	000	000						

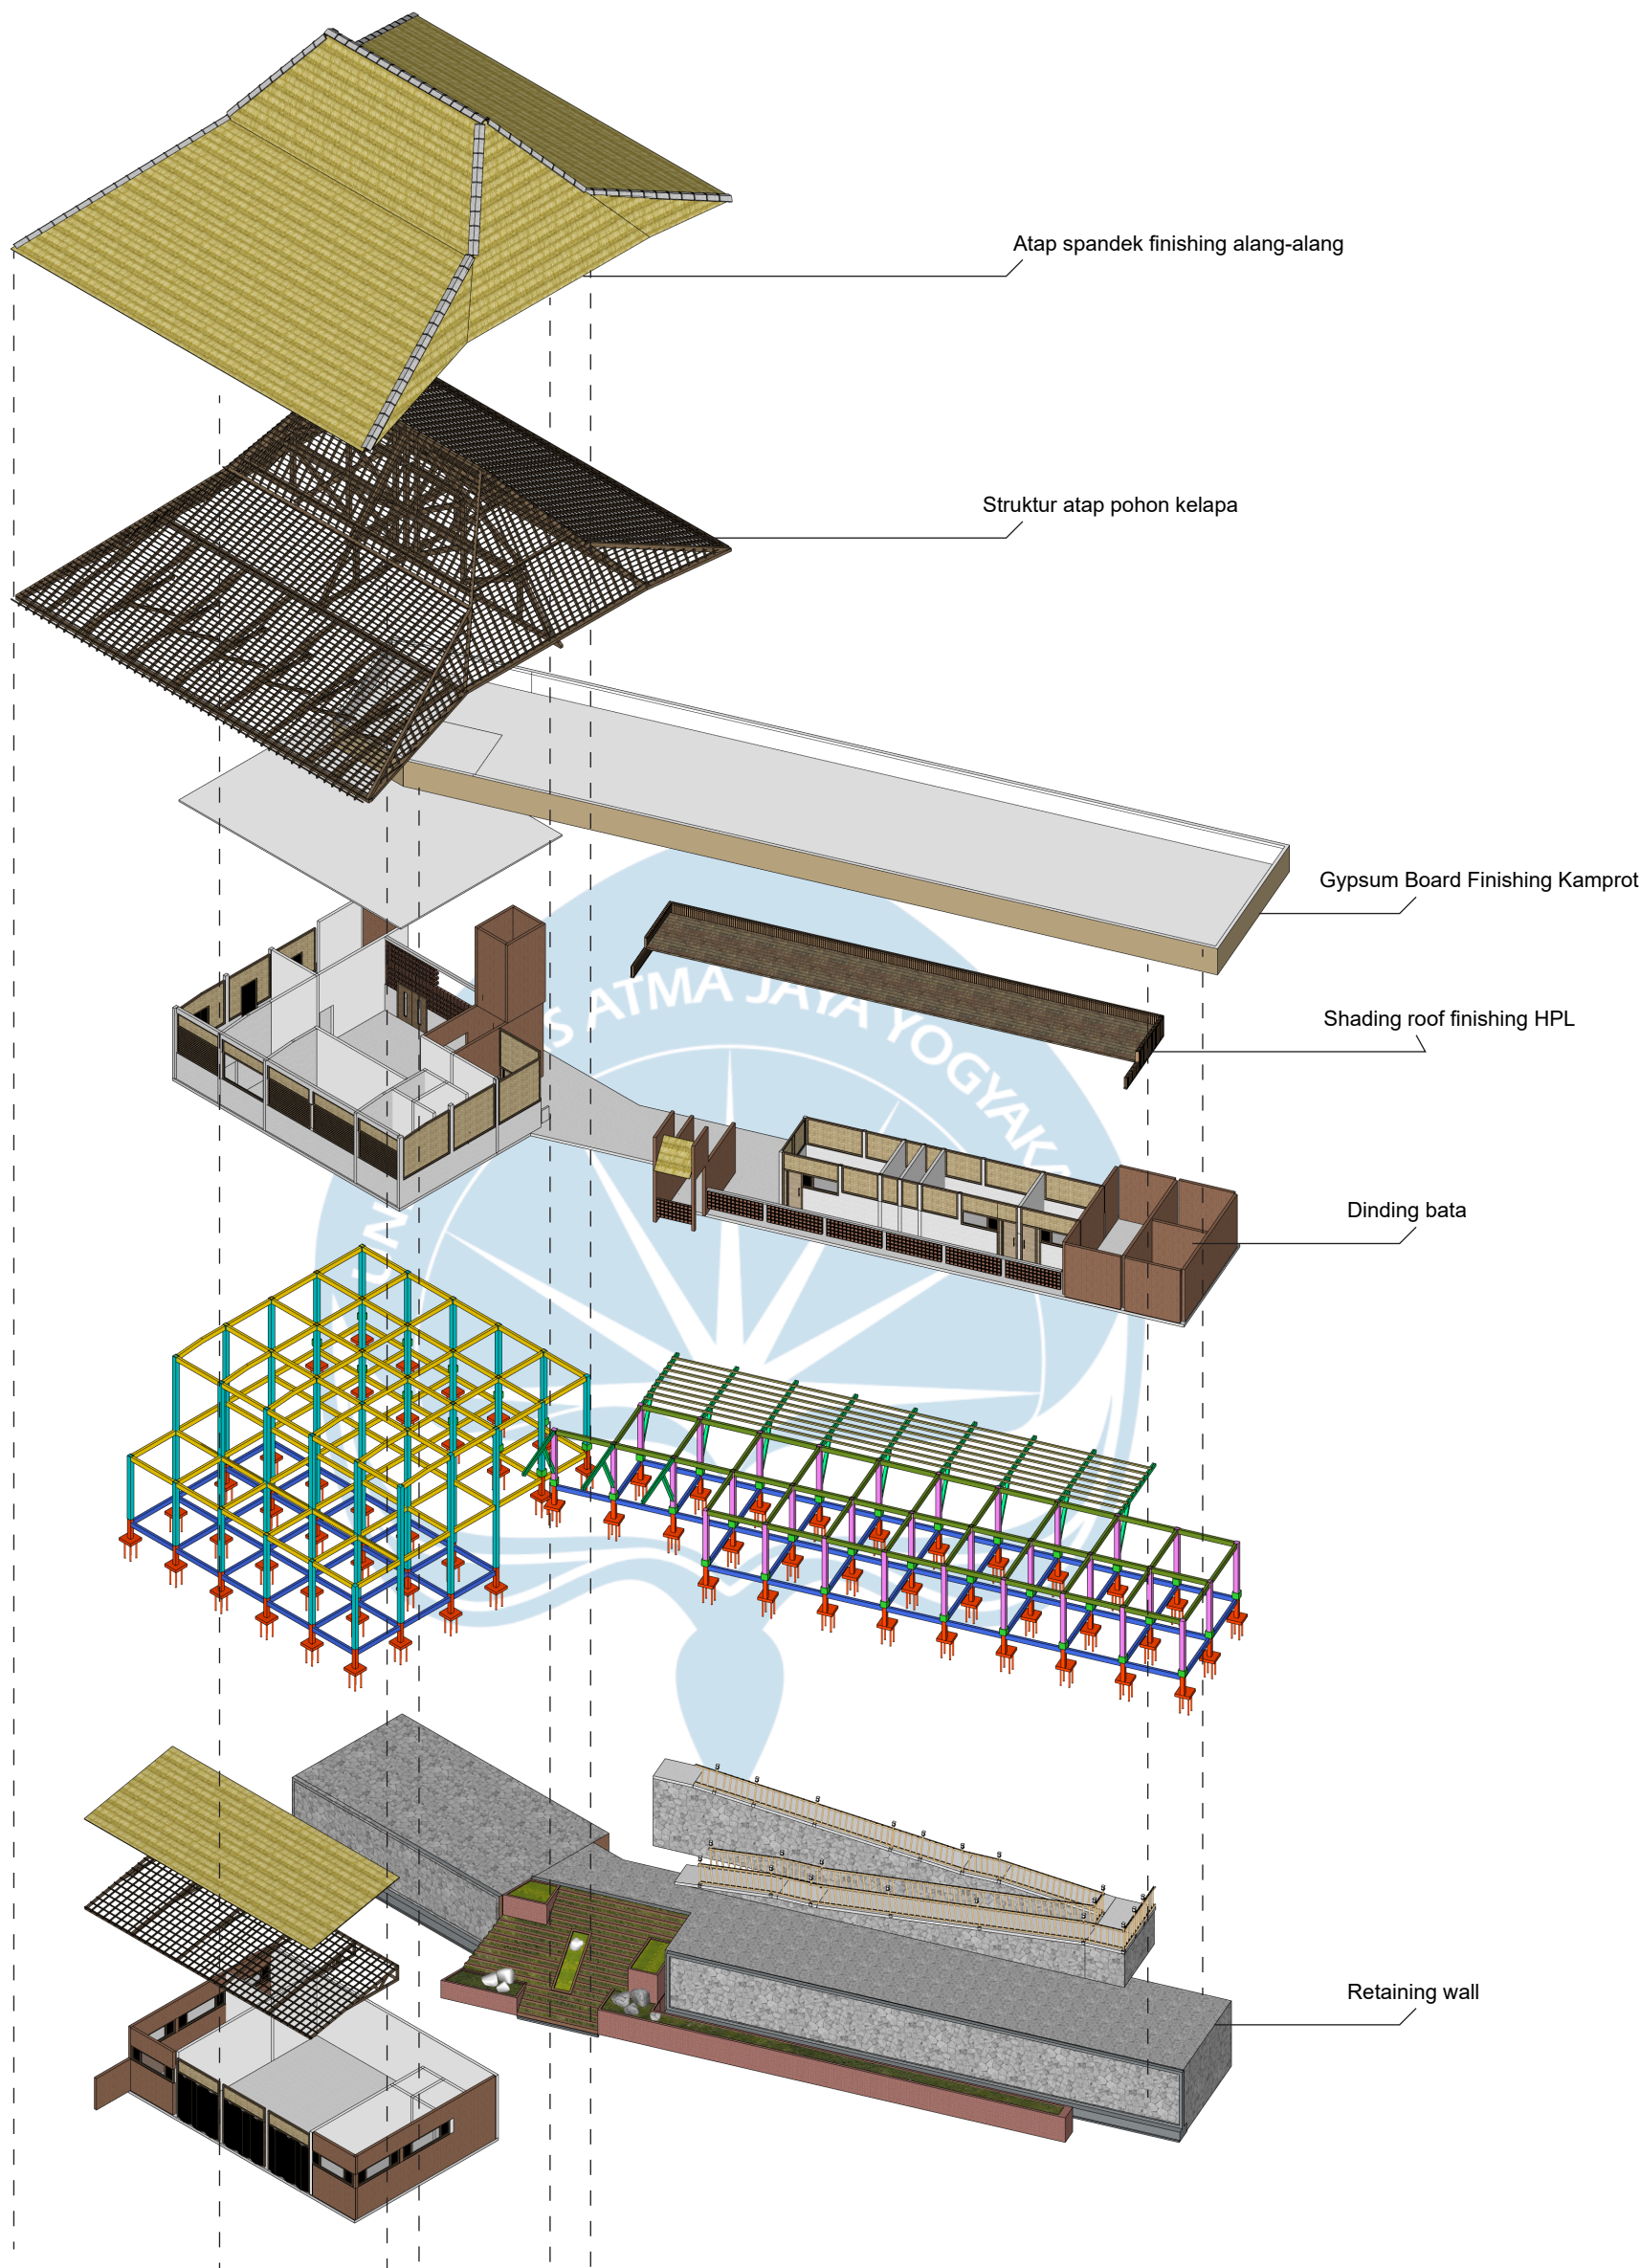


LEGENDA		
 KOLOM BETON 22,5 X 22,5	 KOLOM BETON 22,5 X 22,5 FINISHING HPL	 UMPAK
 BALOK BETON 25 X 12,5	 STRUKTUR ATAP CANTILEVER	
 SLOOF BETON 25 X 12,5	 BORE PILE	



AKSONOMETRI STRUKTUR BALE POSYANDU PRIMA

 Universitas Atma Jaya Yogyakarta Program Studi Arsitektur Architecture Department Fakultas Teknik Faculty of Engineering	Proyek Tugas Akhir Final Project	Judul Proyek Project Title	Judul Gambar Drawing Title	Skala Scale	Keterangan Note	Tanggal Gambar Drawing Date		
	PERIODE : GENAP II PERIOD : EVEN II TAHUN AKADEMIK 2024/2025 ACADEMIC YEAR 2024/2025	PERANCANGAN POSYANDU PRIMA DENGAN PENDEKATAN ARSITEKTUR KONTEKSTUAL DI DESA BAYAN, LOMBOK UTARA	AKSONOMETRI STRUKTUR BALE POSYANDU PRIMA	-		07 April 2025		
	Identitas Mahasiswa Student Identity	Lokasi Proyek Project Location				Kode Gambar Drawing Code	No. Lbr Pg. No.	Dari Of
	RYAN PRATAMA YURIANTO 210118443	DUSUN DASAN TUTUL (8°17'49.6"S 116°25'28.8"E), BAYAN, LOMBOK UTARA				XX1	XX	XX

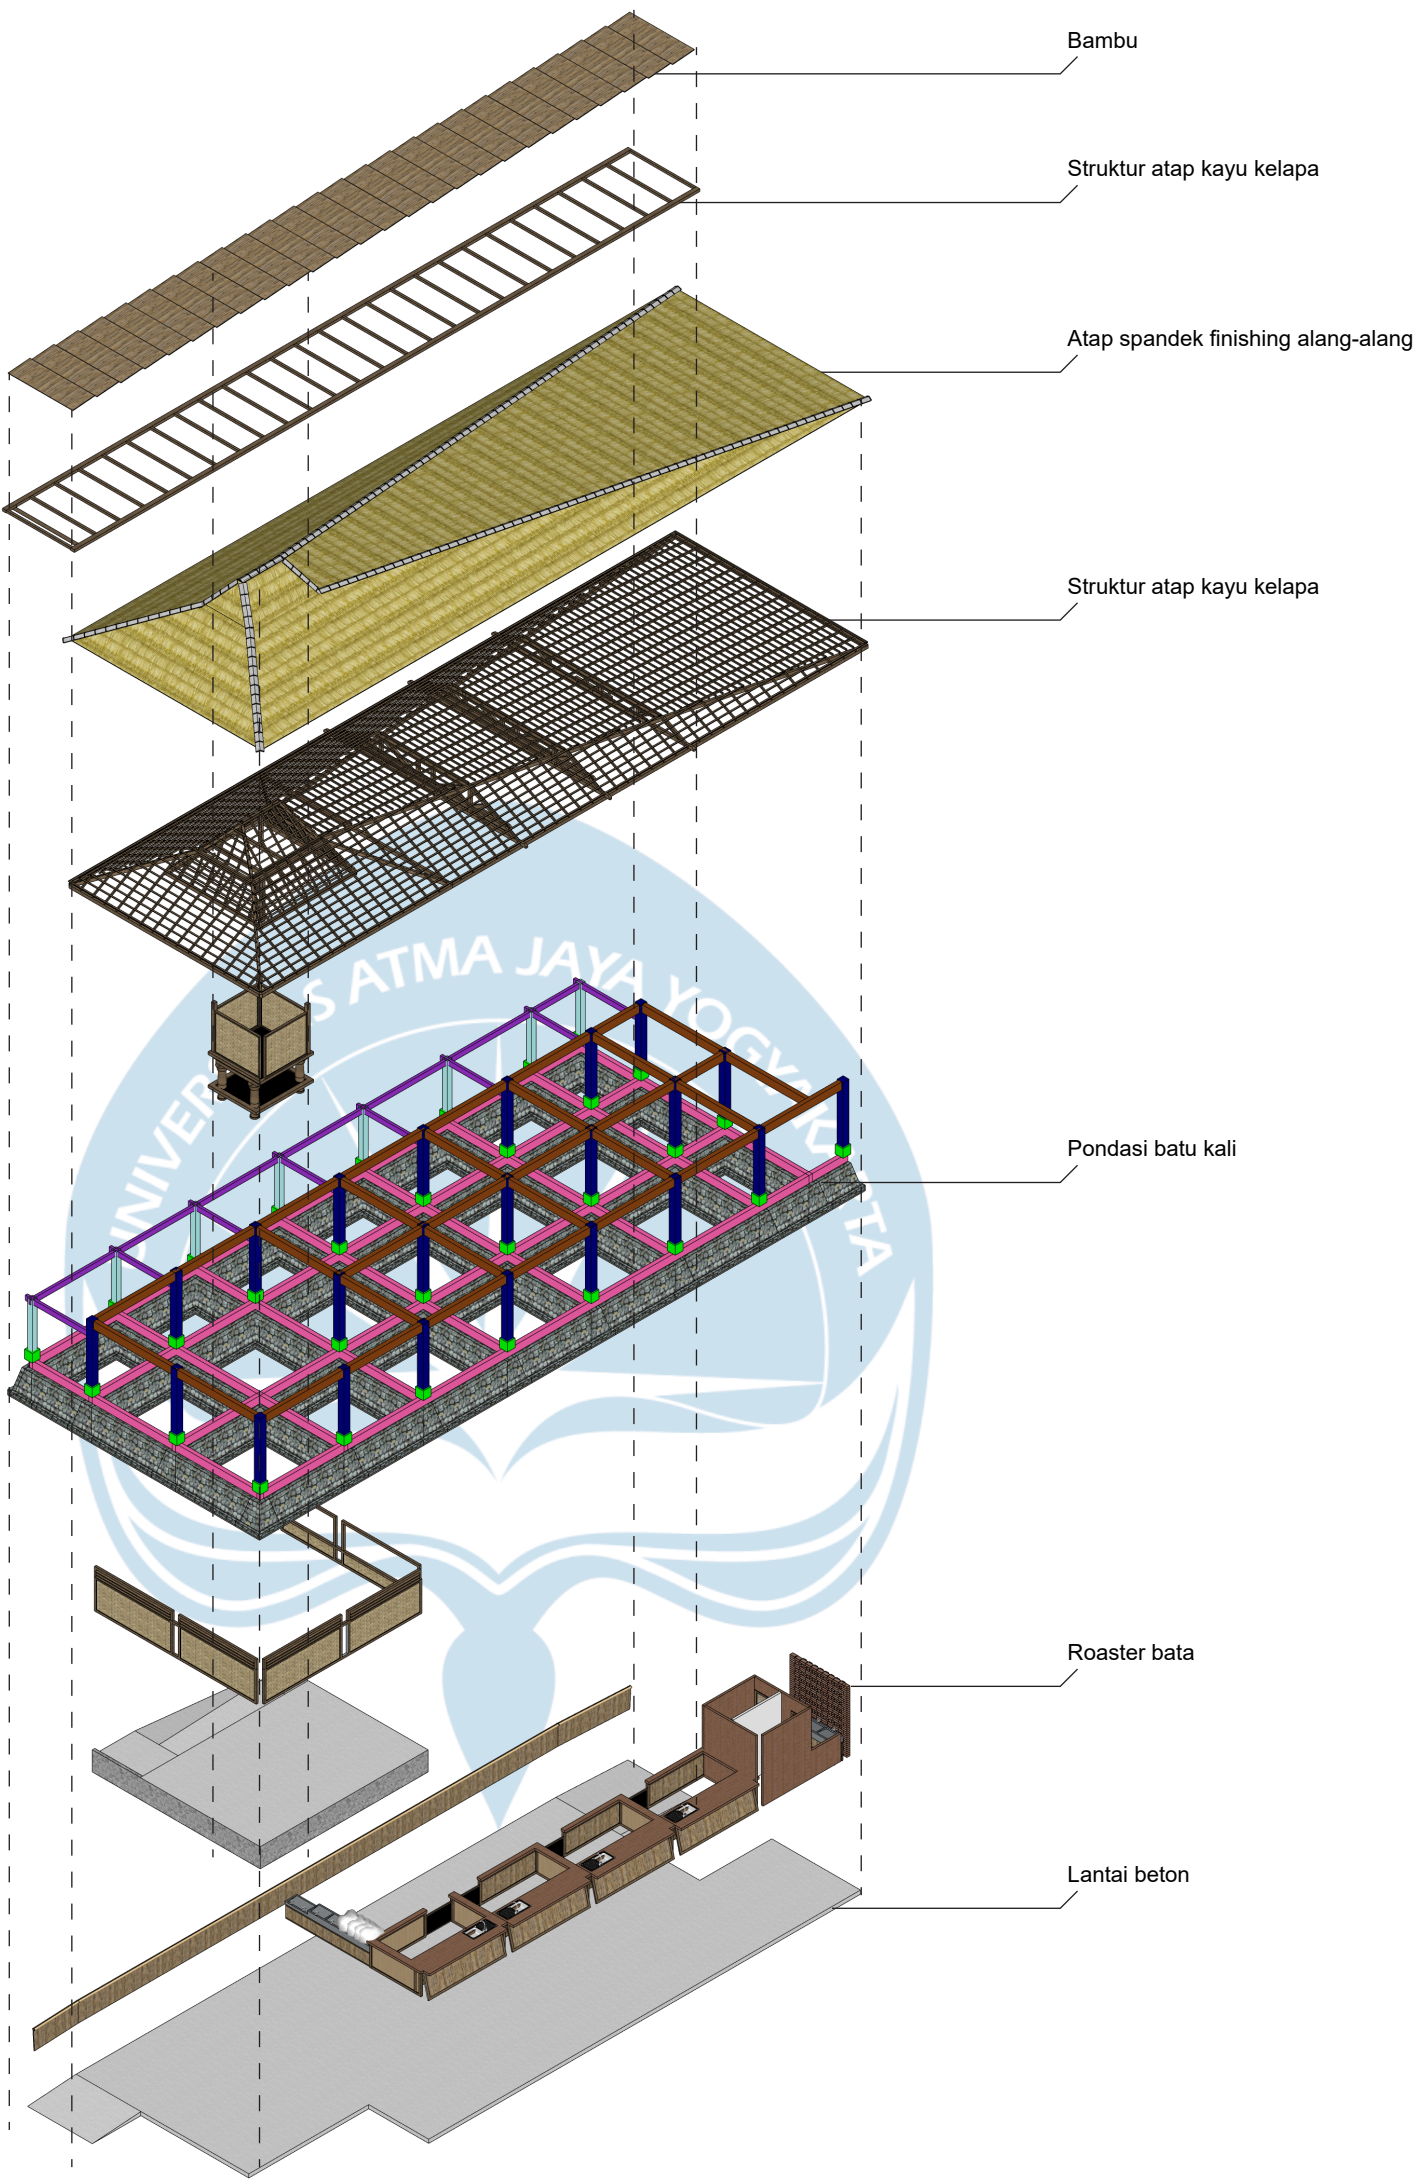


LEGENDA			
	KOLOM BETON 25 X 25		KOLOM KAYU 20 X 20
	BALOK BETON 14 X 29		BALOK KAYU 19 X 9,5
	SLOOF BETON 14 X 29		PONDASI BATU KALI



AKSONOMETRI STRUKTUR BALE GIZI

 Universitas Atma Jaya Yogyakarta Program Studi Arsitektur Architecture Department Fakultas Teknik Faculty of Engineering	Proyek Tugas Akhir Final Project	Judul Proyek Project Title	Judul Gambar Drawing Title	Skala Scale	Keterangan Note	Tanggal Gambar Drawing Date		
	PERIODE : GENAP II PERIOD : EVEN II TAHUN AKADEMIK 2024/2025 ACADEMIC YEAR 2024/2025	PERANCANGAN POSYANDU PRIMA DENGAN PENDEKATAN ARSITEKTUR KONTEKSTUAL DI DESA BAYAN, LOMBOK UTARA	AKSONOMETRI STRUKTUR BALE GIZI	-		07 April 2025		
	Identitas Mahasiswa Student Identity	Lokasi Proyek Project Location				Kode Gambar Drawing Code	No. Lbr Pg. No.	Dari Of
	RYAN PRATAMA YURIANTO 210118443	DUSUN DASAN TUTUL (8°17'49.6"S 116°25'28.8"E), BAYAN, LOMBOK UTARA				XX1	XX	XX

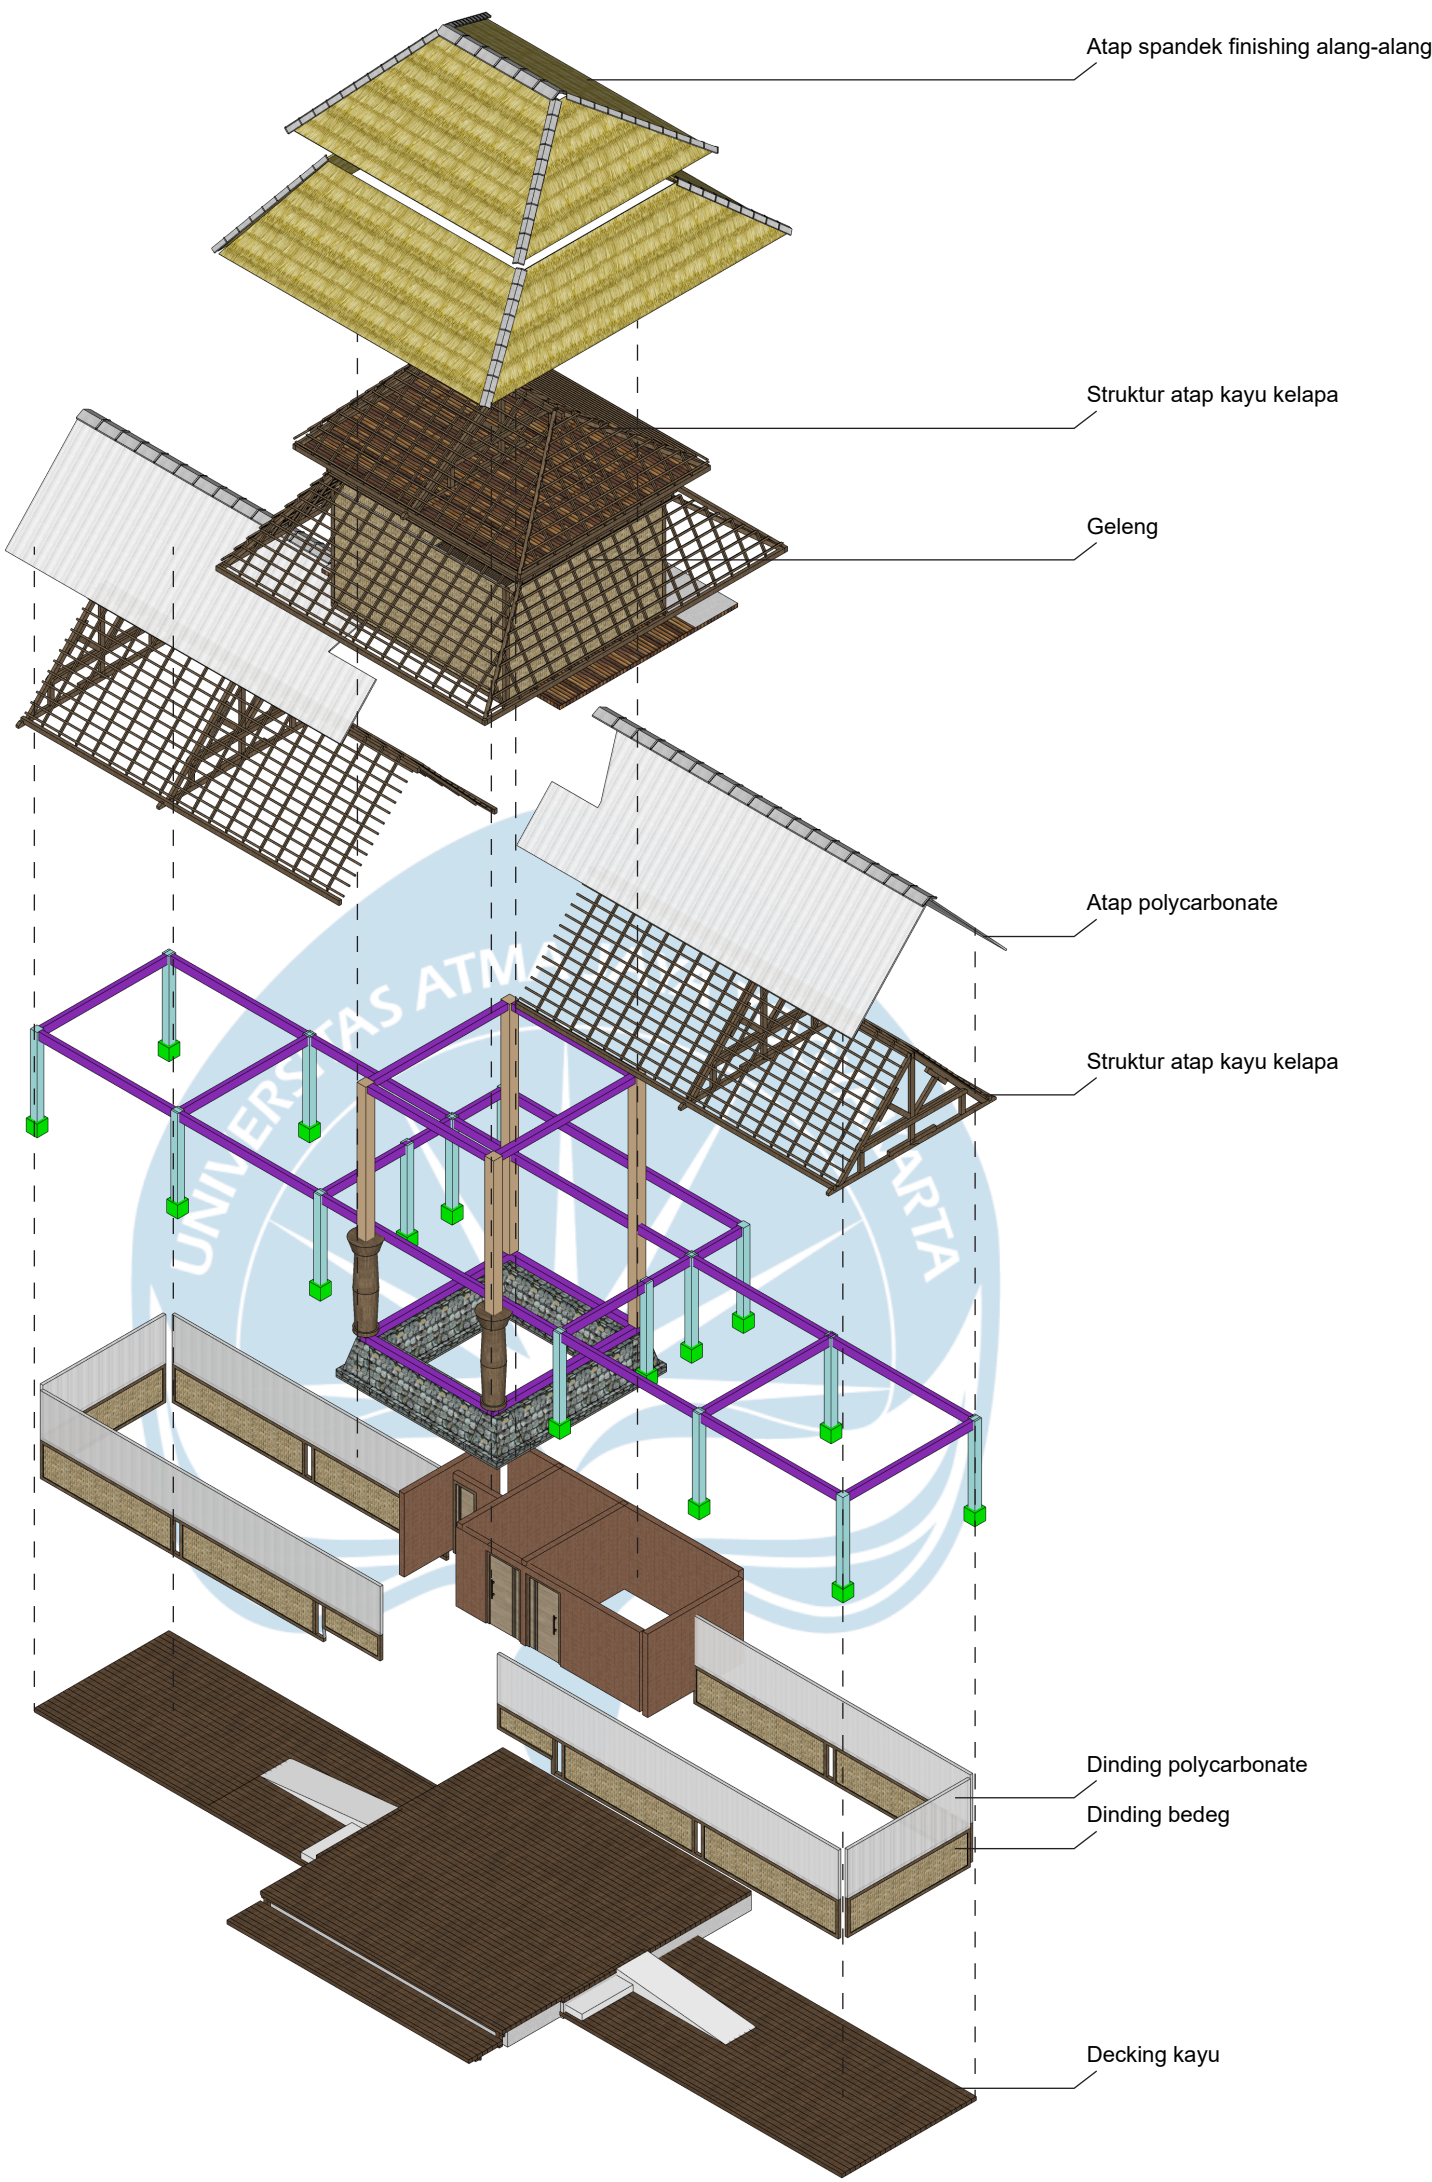


LEGENDA			
	KOLOM KAYU 20 X 20		PONDASI BATU KALI
	BALOK KAYU 19 X 9,5		UMPAK
	KOLOM BETON 26,7 X 26,7		



AKSONOMETRI STRUKTUR GREENHOUSE GELENG

 Universitas Atma Jaya Yogyakarta Program Studi Arsitektur Architecture Department Fakultas Teknik Faculty of Engineering	Proyek Tugas Akhir Final Project	Judul Proyek Project Title	Judul Gambar Drawing Title	Skala Scale	Keterangan Note	Tanggal Gambar Drawing Date		
	PERIODE : GENAP II PERIOD : EVEN II TAHUN AKADEMIK 2024/2025 ACADEMIC YEAR 2024/2025	PERANCANGAN POSYANDU PRIMA DENGAN PENDEKATAN ARSITEKTUR KONTEKSTUAL DI DESA BAYAN, LOMBOK UTARA	AKSONOMETRI STRUKTUR GREENHOUSE GELENG	-		07 April 2025		
	Identitas Mahasiswa Student Identity	Lokasi Proyek Project Location						
	RYAN PRATAMA YURIANTO 210118443	DUSUN DASAN TUTUL (8°17'49.6"S 116°25'28.8"E), BAYAN, LOMBOK UTARA				Kode Gambar Drawing Code	No. Lbr Pg. No.	Dari Of
						XX1	XX	XX


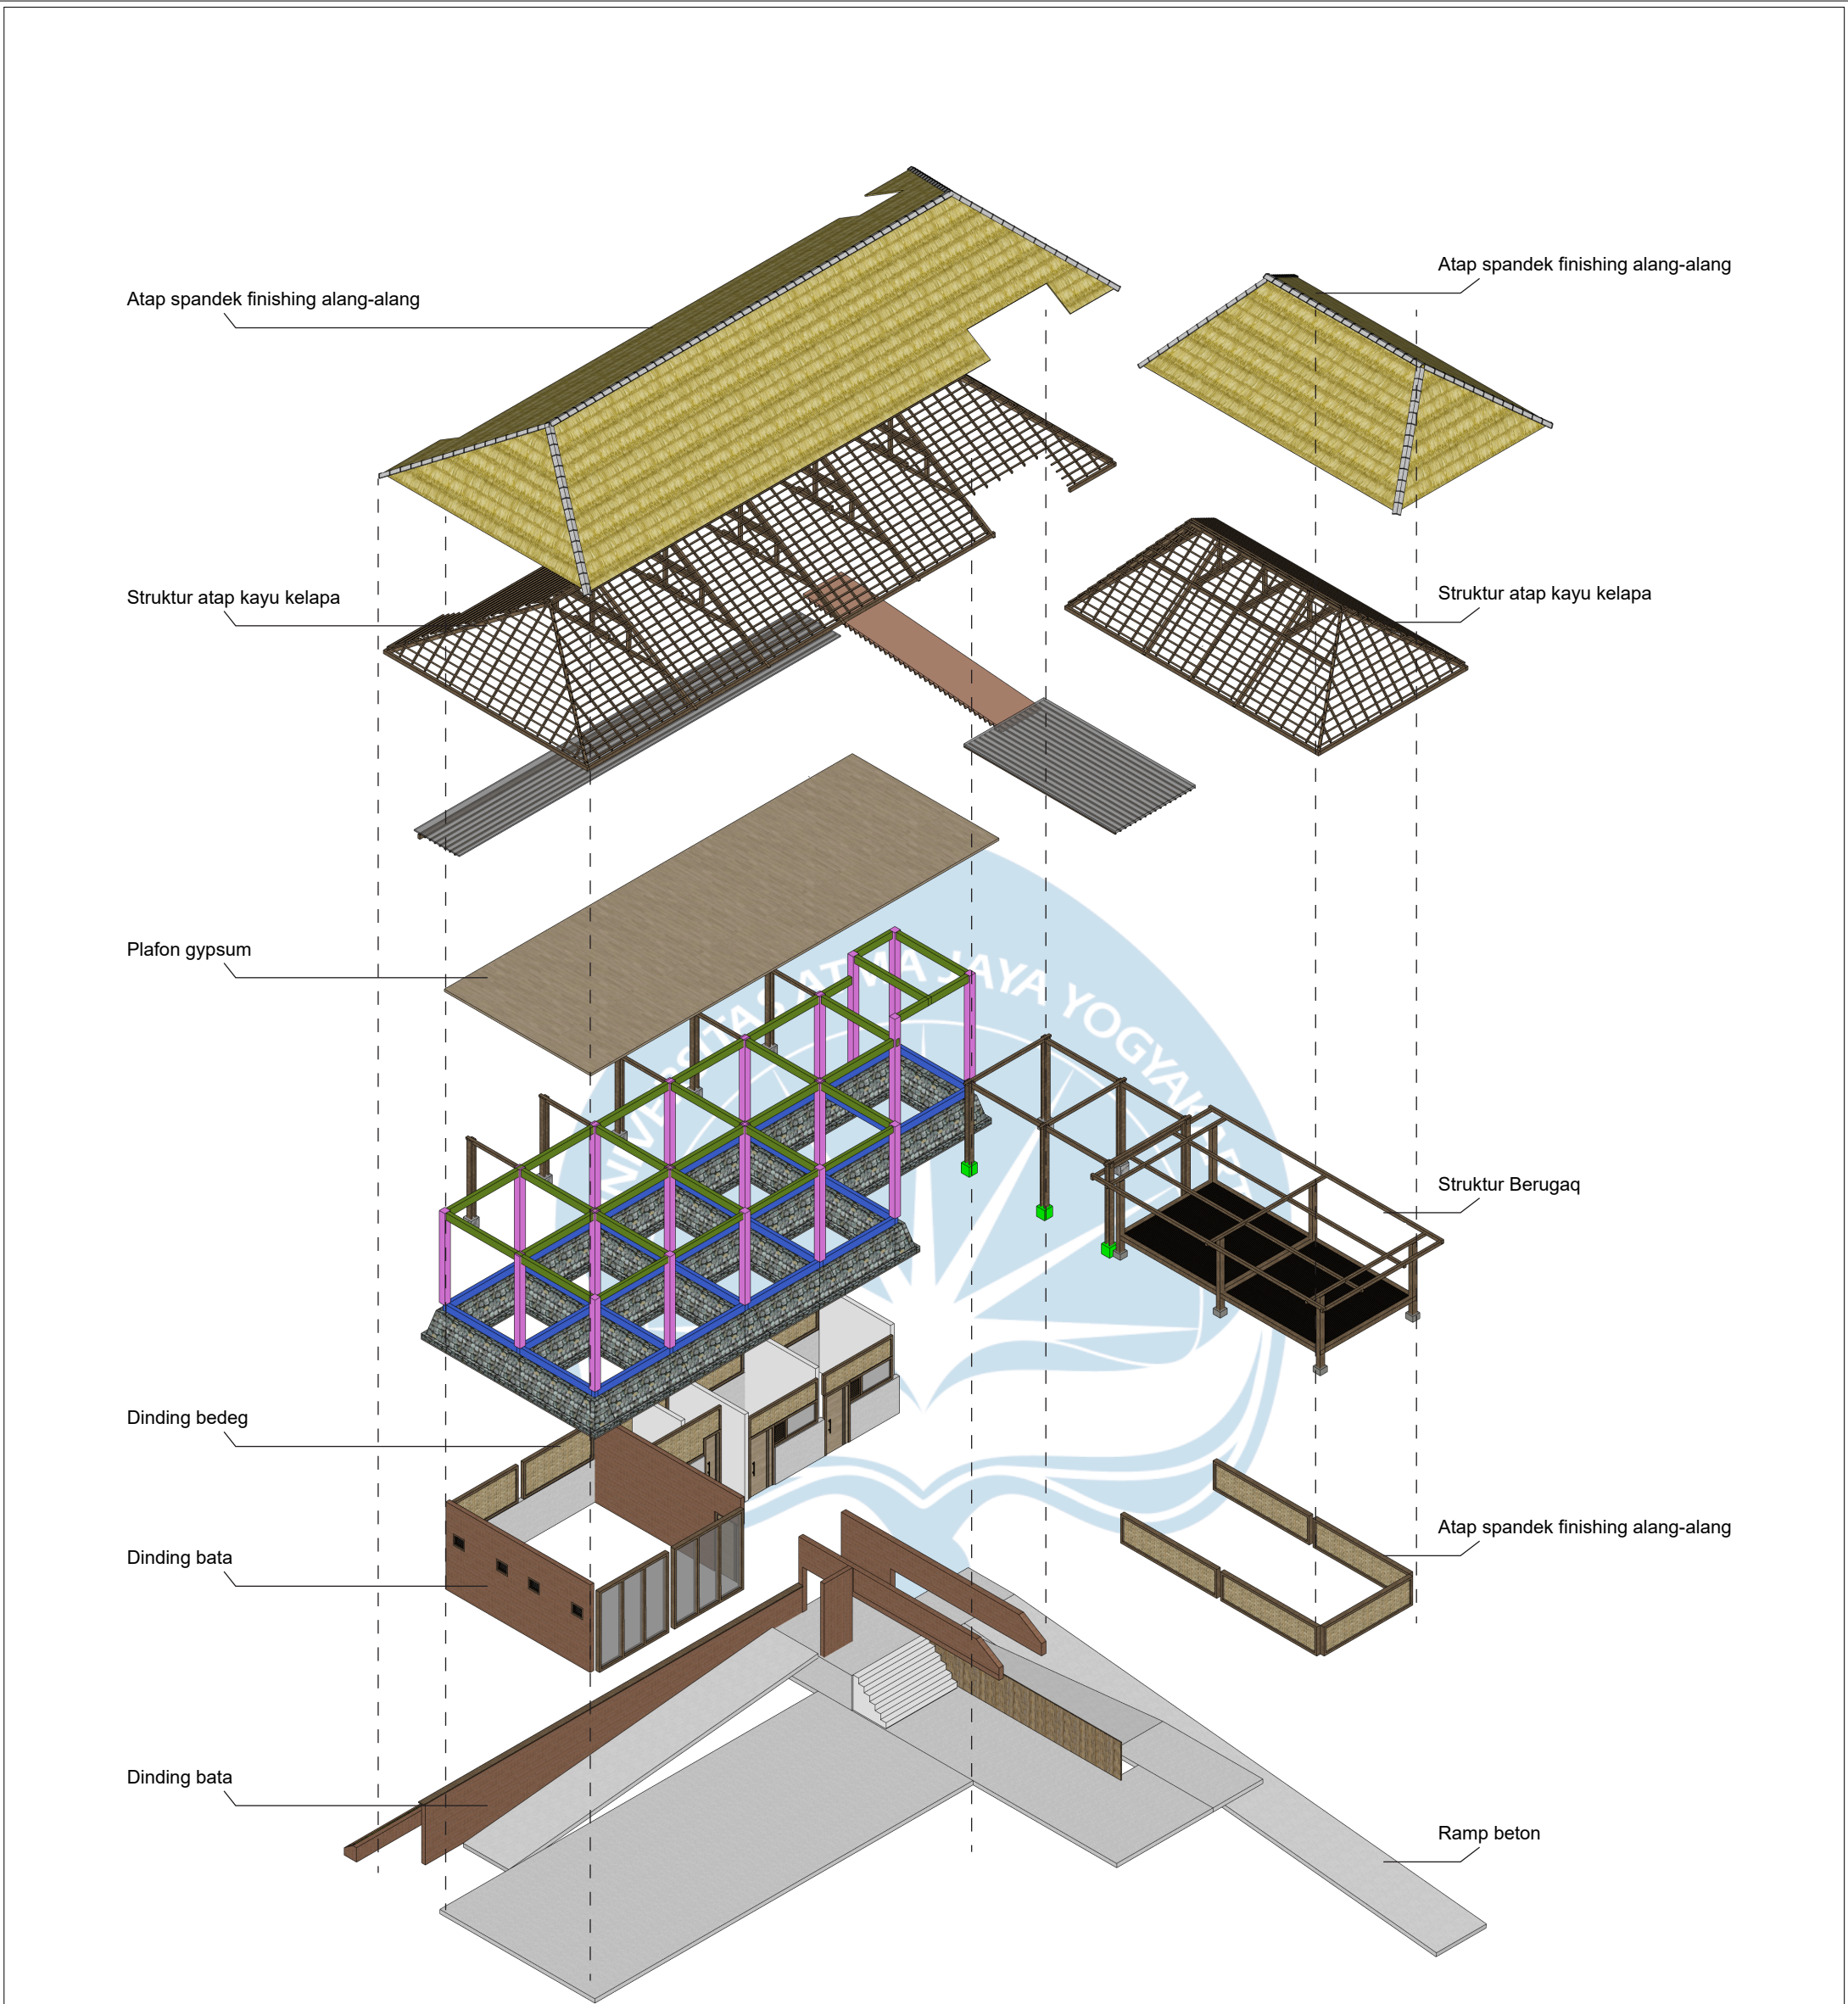


LEGENDA			
	KOLOM BETON 22,5 X 22,5		UMPAK
	BALOK BETON 25 X 12,5		PONDASI BATU KALI
	SLOOF BETON 25 X 12,5		




AKSONOMETRI STRUKTUR BALE PANGKAL

 Universitas Atma Jaya Yogyakarta Program Studi Arsitektur Architecture Department Fakultas Teknik Faculty of Engineering	Proyek Tugas Akhir Final Project	Judul Proyek Project Title	Judul Gambar Drawing Title	Skala Scale	Keterangan Note	Tanggal Gambar Drawing Date		
	PERIODE : GENAP II PERIOD : EVEN II TAHUN AKADEMIK 2024/2025 ACADEMIC YEAR 2024/2025	PERANCANGAN POSYANDU PRIMA DENGAN PENDEKATAN ARSITEKTUR KONTEKSTUAL DI DESA BAYAN, LOMBOK UTARA	AKSONOMETRI STRUKTUR BALE PANGKAL	-		07 April 2025		
	Identitas Mahasiswa Student Identity	Lokasi Proyek Project Location				Kode Gambar Drawing Code	No. Lbr Pg. No.	Dari Of
	RYAN PRATAMA YURIANTO 210118443	DUSUN DASAN TUTUL (8°17'49.6"S 116°25'28.8"E), BAYAN, LOMBOK UTARA				XX1	XX	XX

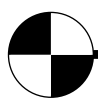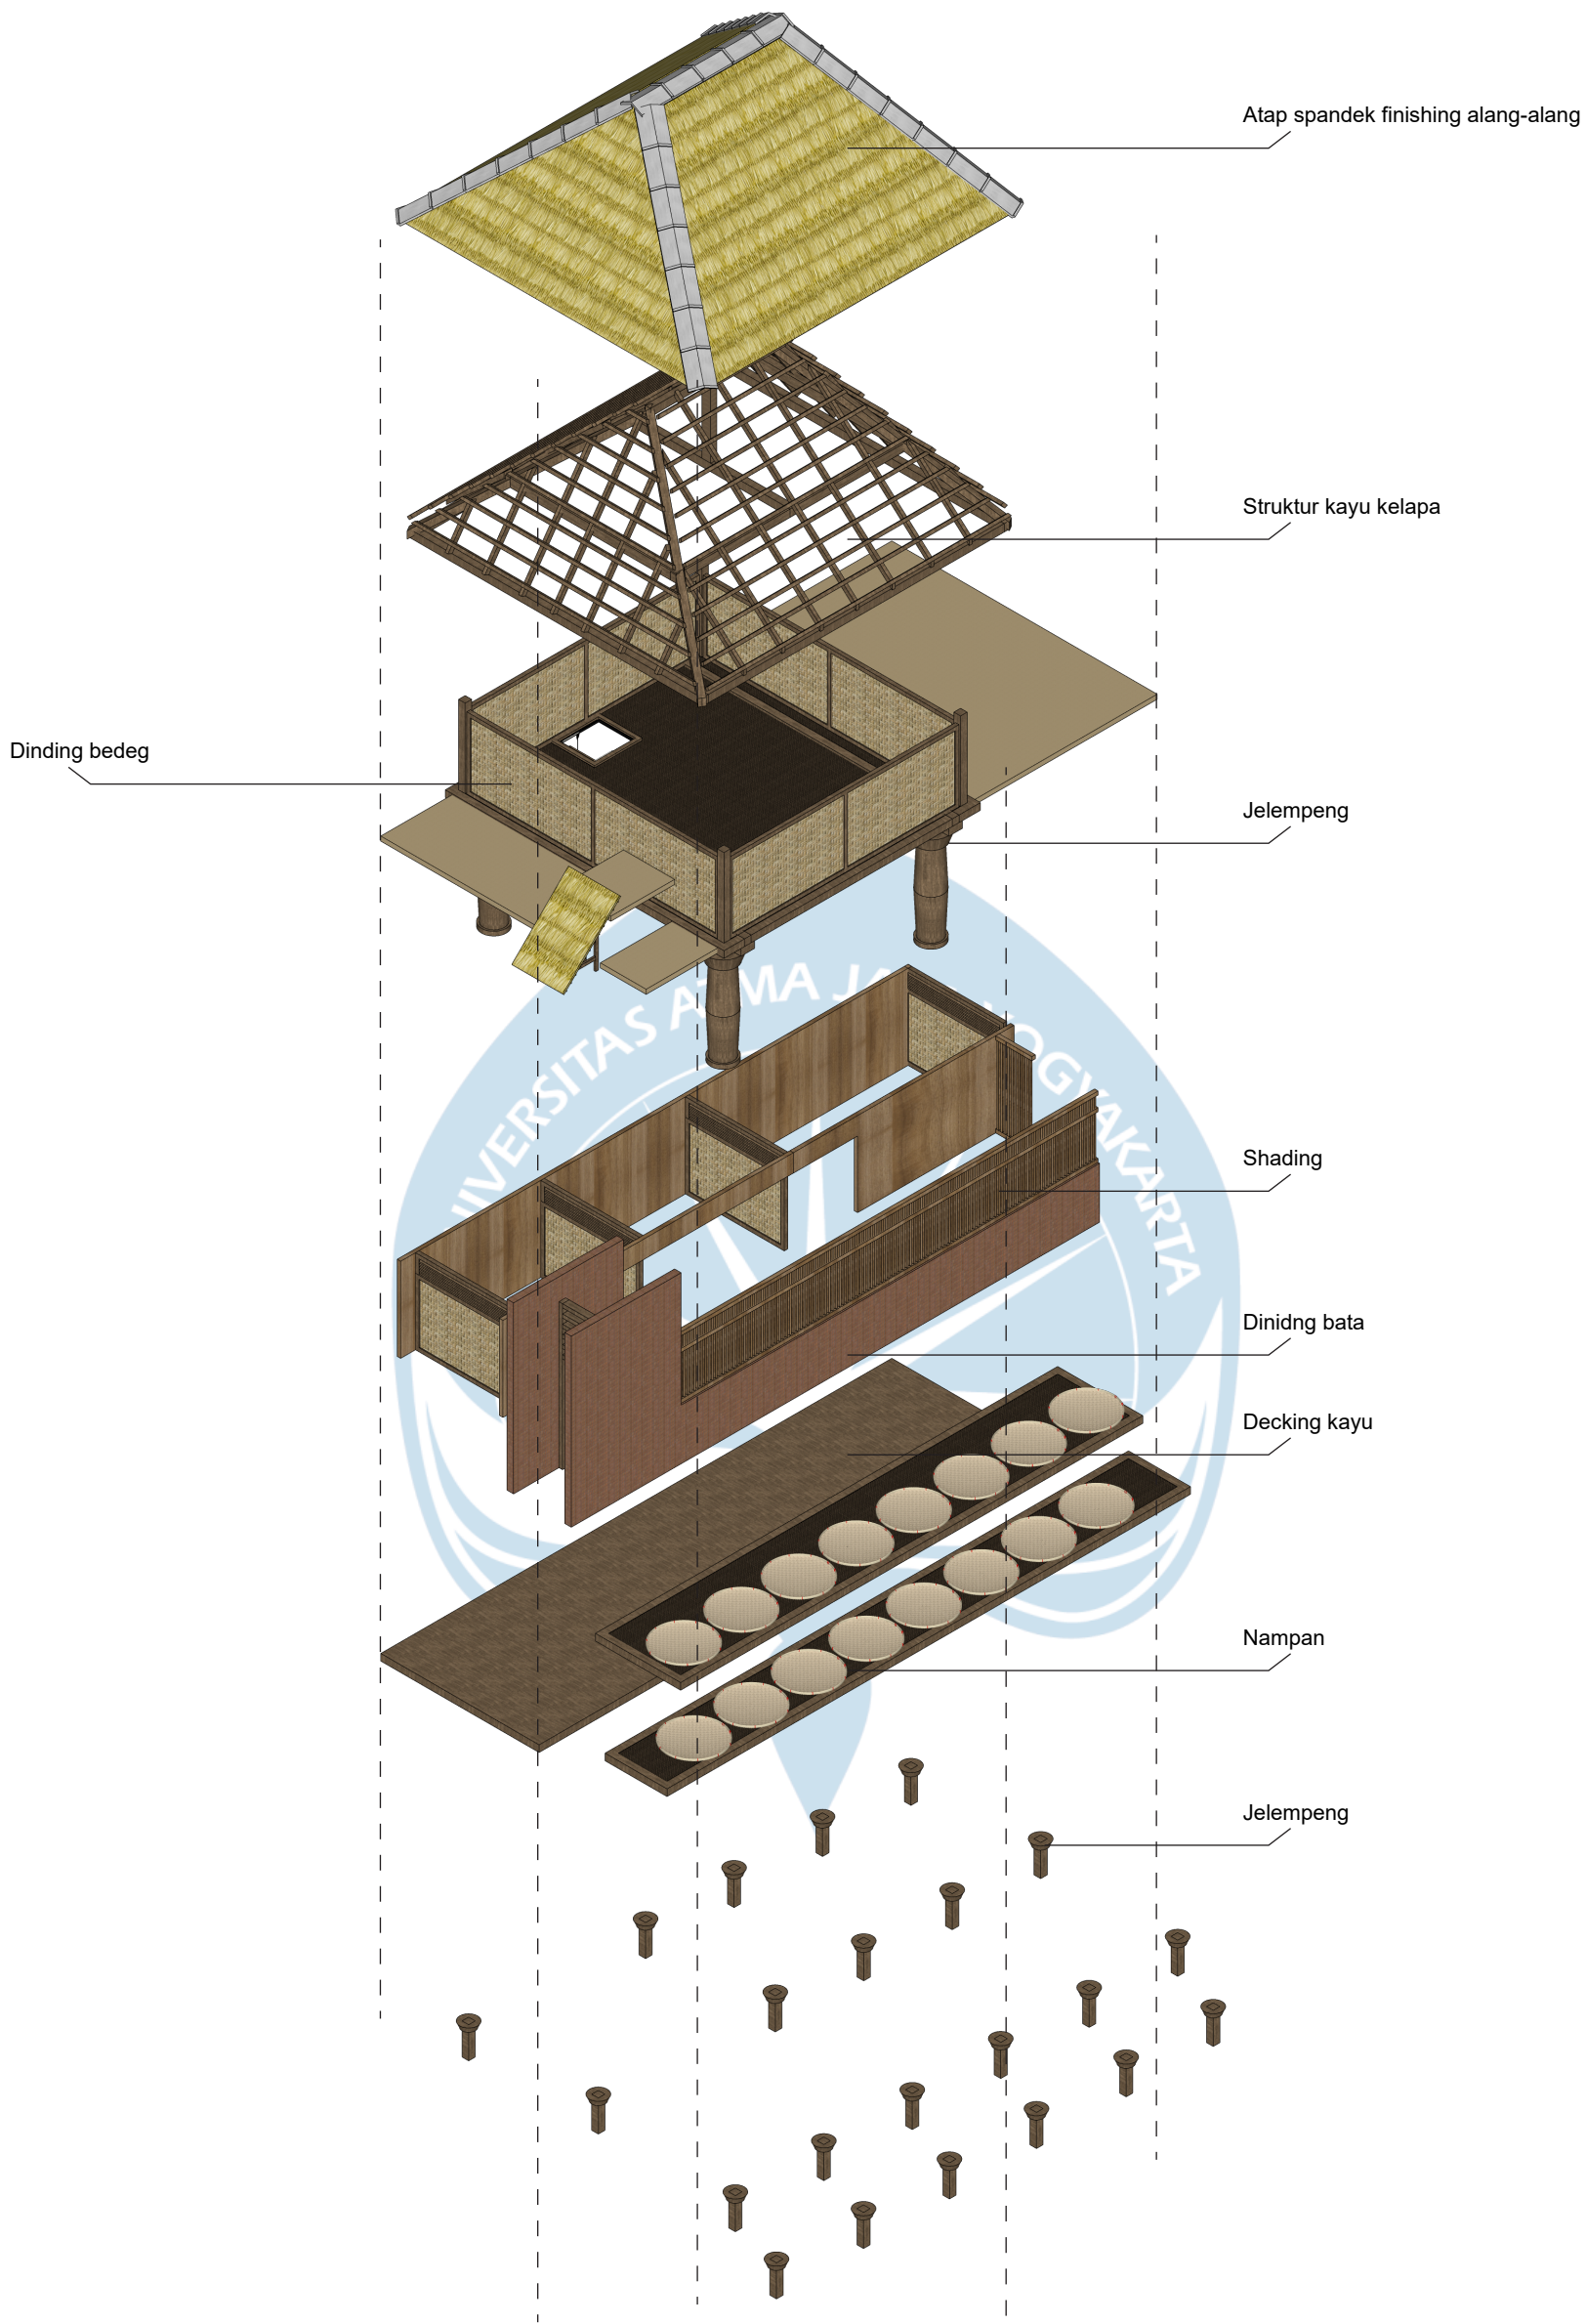


AKSONOMETRI STRUKTUR GELENG PANEN

 Universitas Atma Jaya Yogyakarta Program Studi Arsitektur Architecture Department Fakultas Teknik Faculty of Engineering	Proyek Tugas Akhir Final Project	Judul Proyek Project Title	Judul Gambar Drawing Title	Skala Scale	Keterangan Note	Tanggal Gambar Drawing Date
	PERIODE : GENAP II PERIOD : EVEN II TAHUN AKADEMIK 2024/2025 ACADEMIC YEAR 2024/2025	PERANCANGAN POSYANDU PRIMA DENGAN PENDEKATAN ARSITEKTUR KONTEKSTUAL DI DESA BAYAN, LOMBOK UTARA	AKSONOMETRI STRUKTUR BALE GELENG PANEN	-		07 April 2025
	Identitas Mahasiswa Student Identity	Lokasi Proyek Project Location				Kode Gambar Drawing Code
	RYAN PRATAMA YURIANTO 210118443	DUSUN DASAN TUTUL (8°17'49.6"S 116°25'28.8"E), BAYAN, LOMBOK UTARA				No. Lbr Pg. No.
						Dari Of
						XX1XXXX

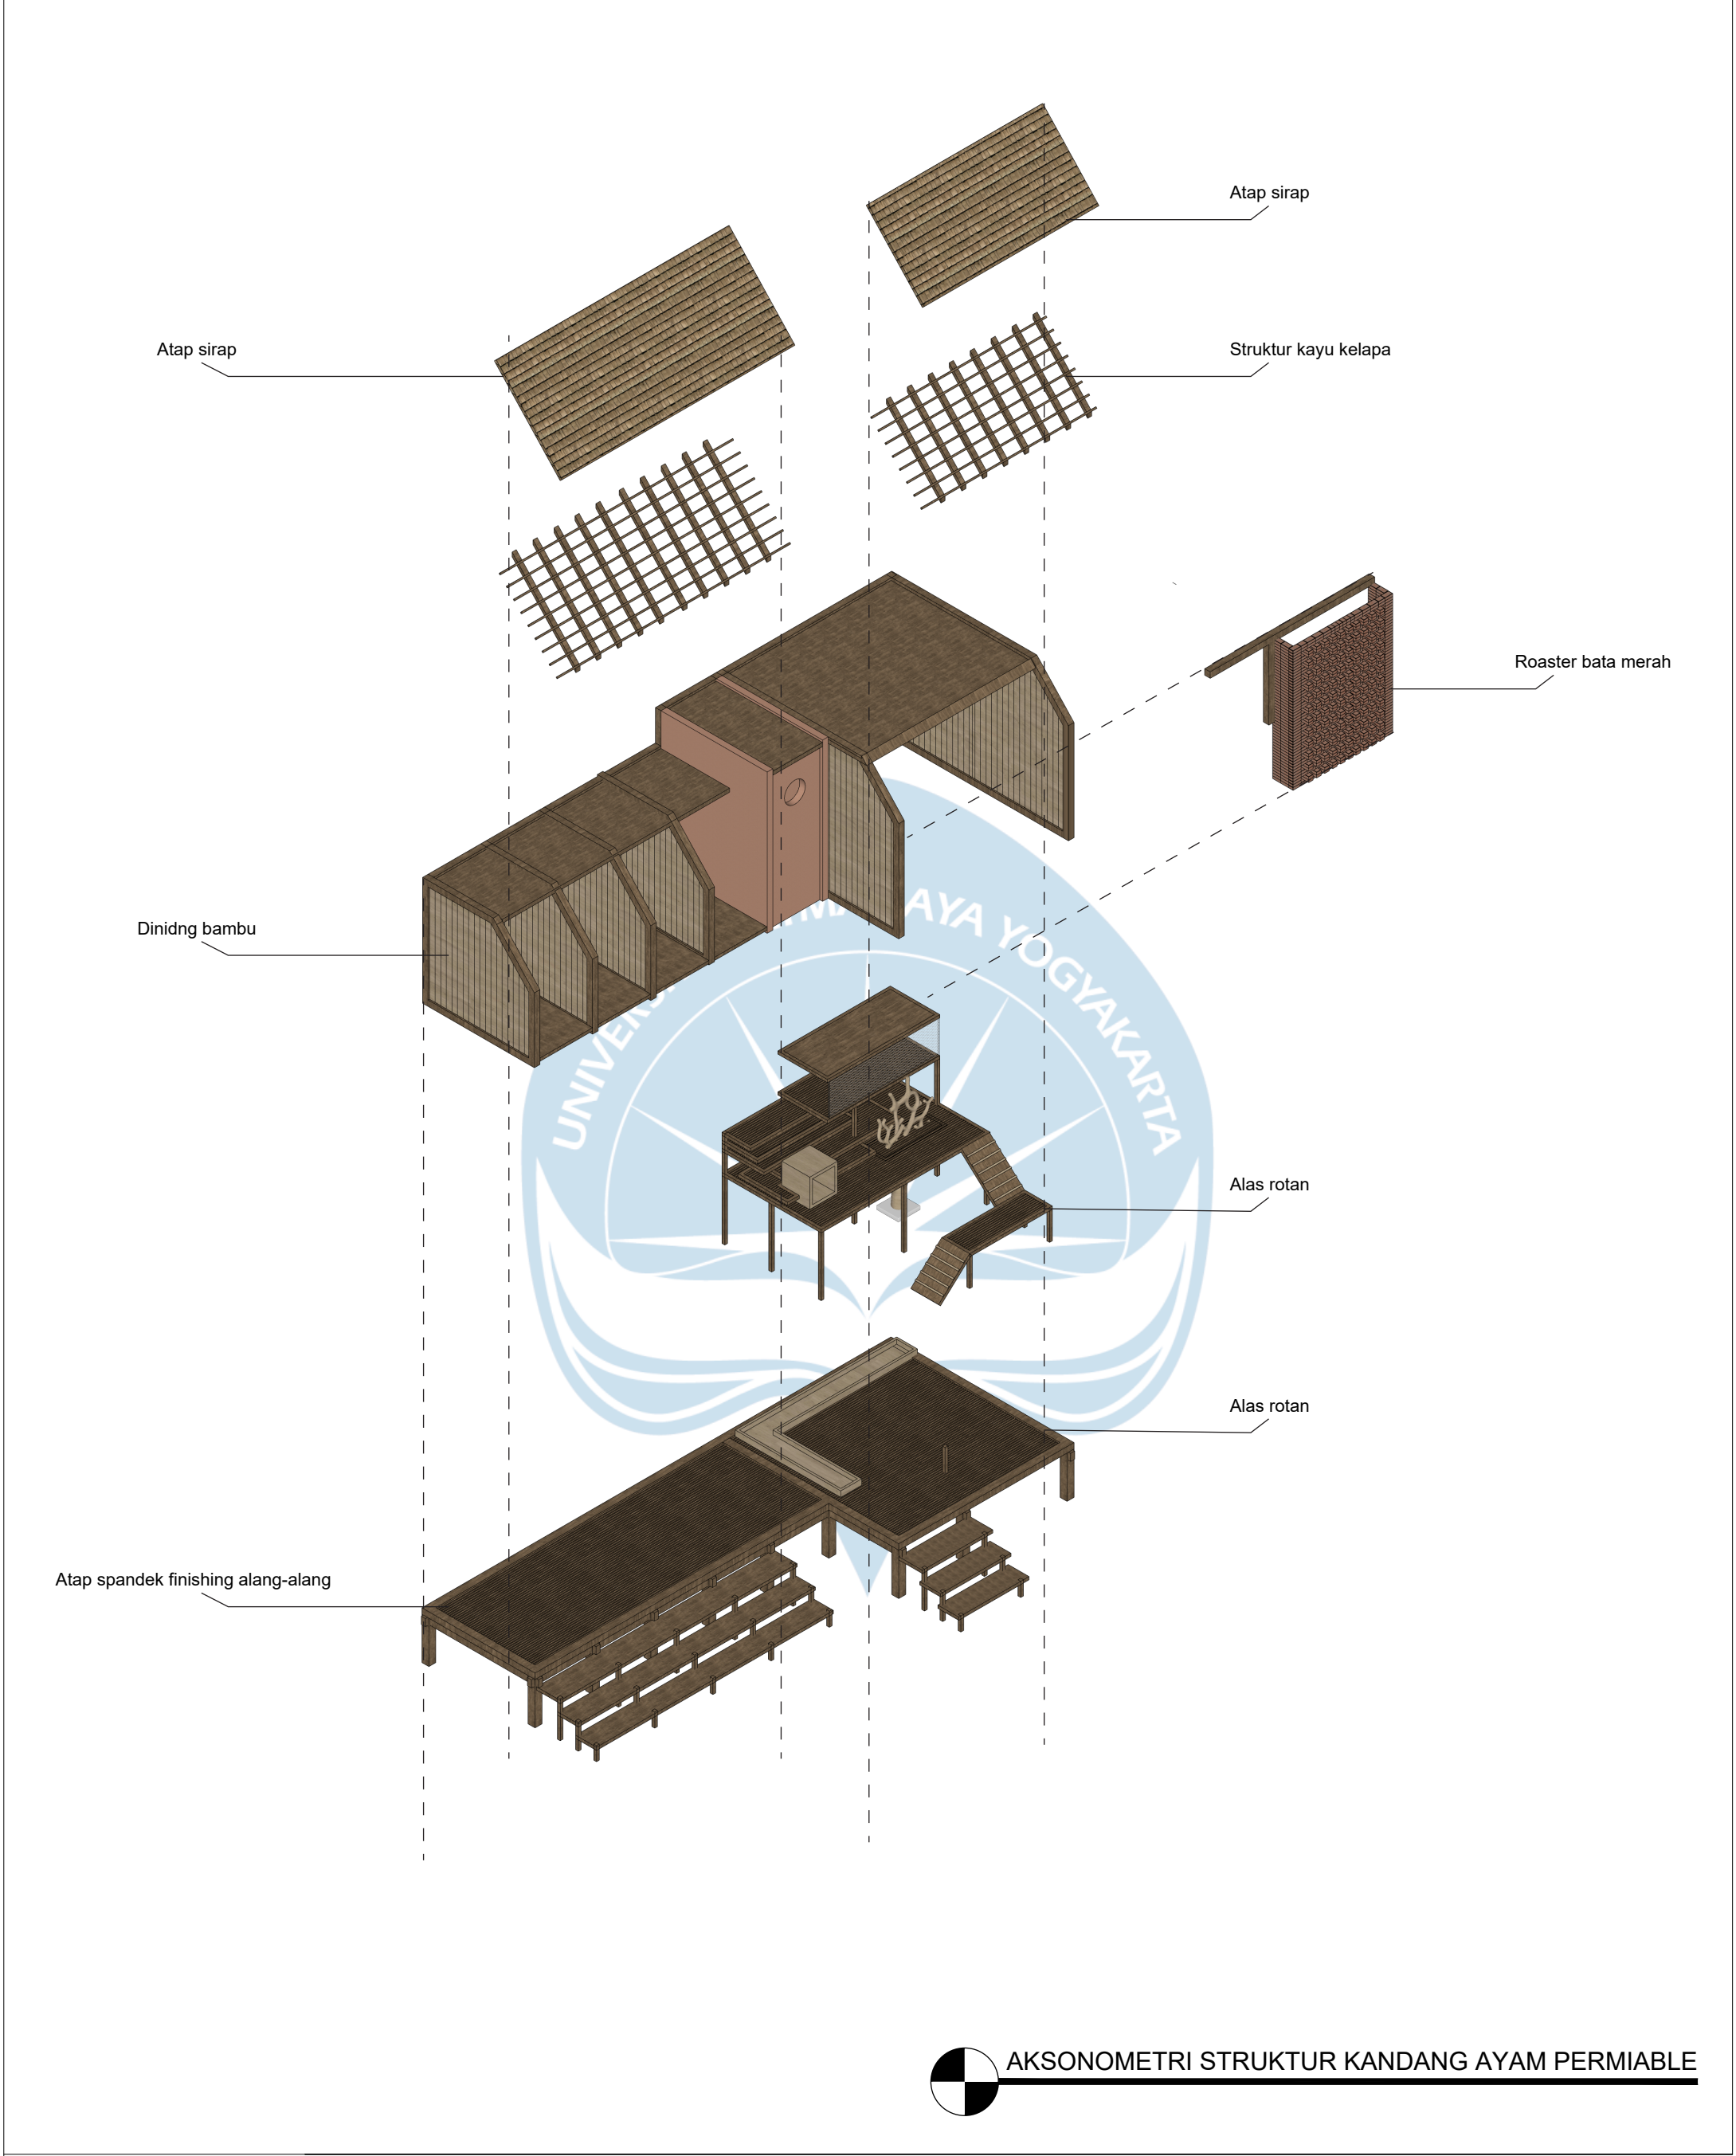

AKSONOMETRI STRUKTUR KANDANG AYAM PERMIABLE

 Universitas Atma Jaya Yogyakarta Program Studi Arsitektur Architecture Department Fakultas Teknik Faculty of Engineering	Proyek Tugas Akhir Final Project	Judul Proyek Project Title	Judul Gambar Drawing Title	Skala Scale	Keterangan Note	Tanggal Gambar Drawing Date		
	PERIODE : GENAP II PERIOD : EVEN II TAHUN AKADEMIK 2024/2025 ACADEMIC YEAR 2024/2025	PERANCANGAN POSYANDU PRIMA DENGAN PENDEKATAN ARSITEKTUR KONTEKSTUAL DI DESA BAYAN, LOMBOK UTARA	AKSONOMETRI STRUKTUR BALE KANDANG AYAM PERMIABLE	-		07 April 2025		
	Identitas Mahasiswa Student Identity	Lokasi Proyek Project Location				Kode Gambar Drawing Code	No. Lbr Pg. No.	Dari Of
	RYAN PRATAMA YURIANTO 210118443	DUSUN DASAN TUTUL (8°17'49.6"S 116°25'28.8"E), BAYAN, LOMBOK UTARA				XX1	XX	XX

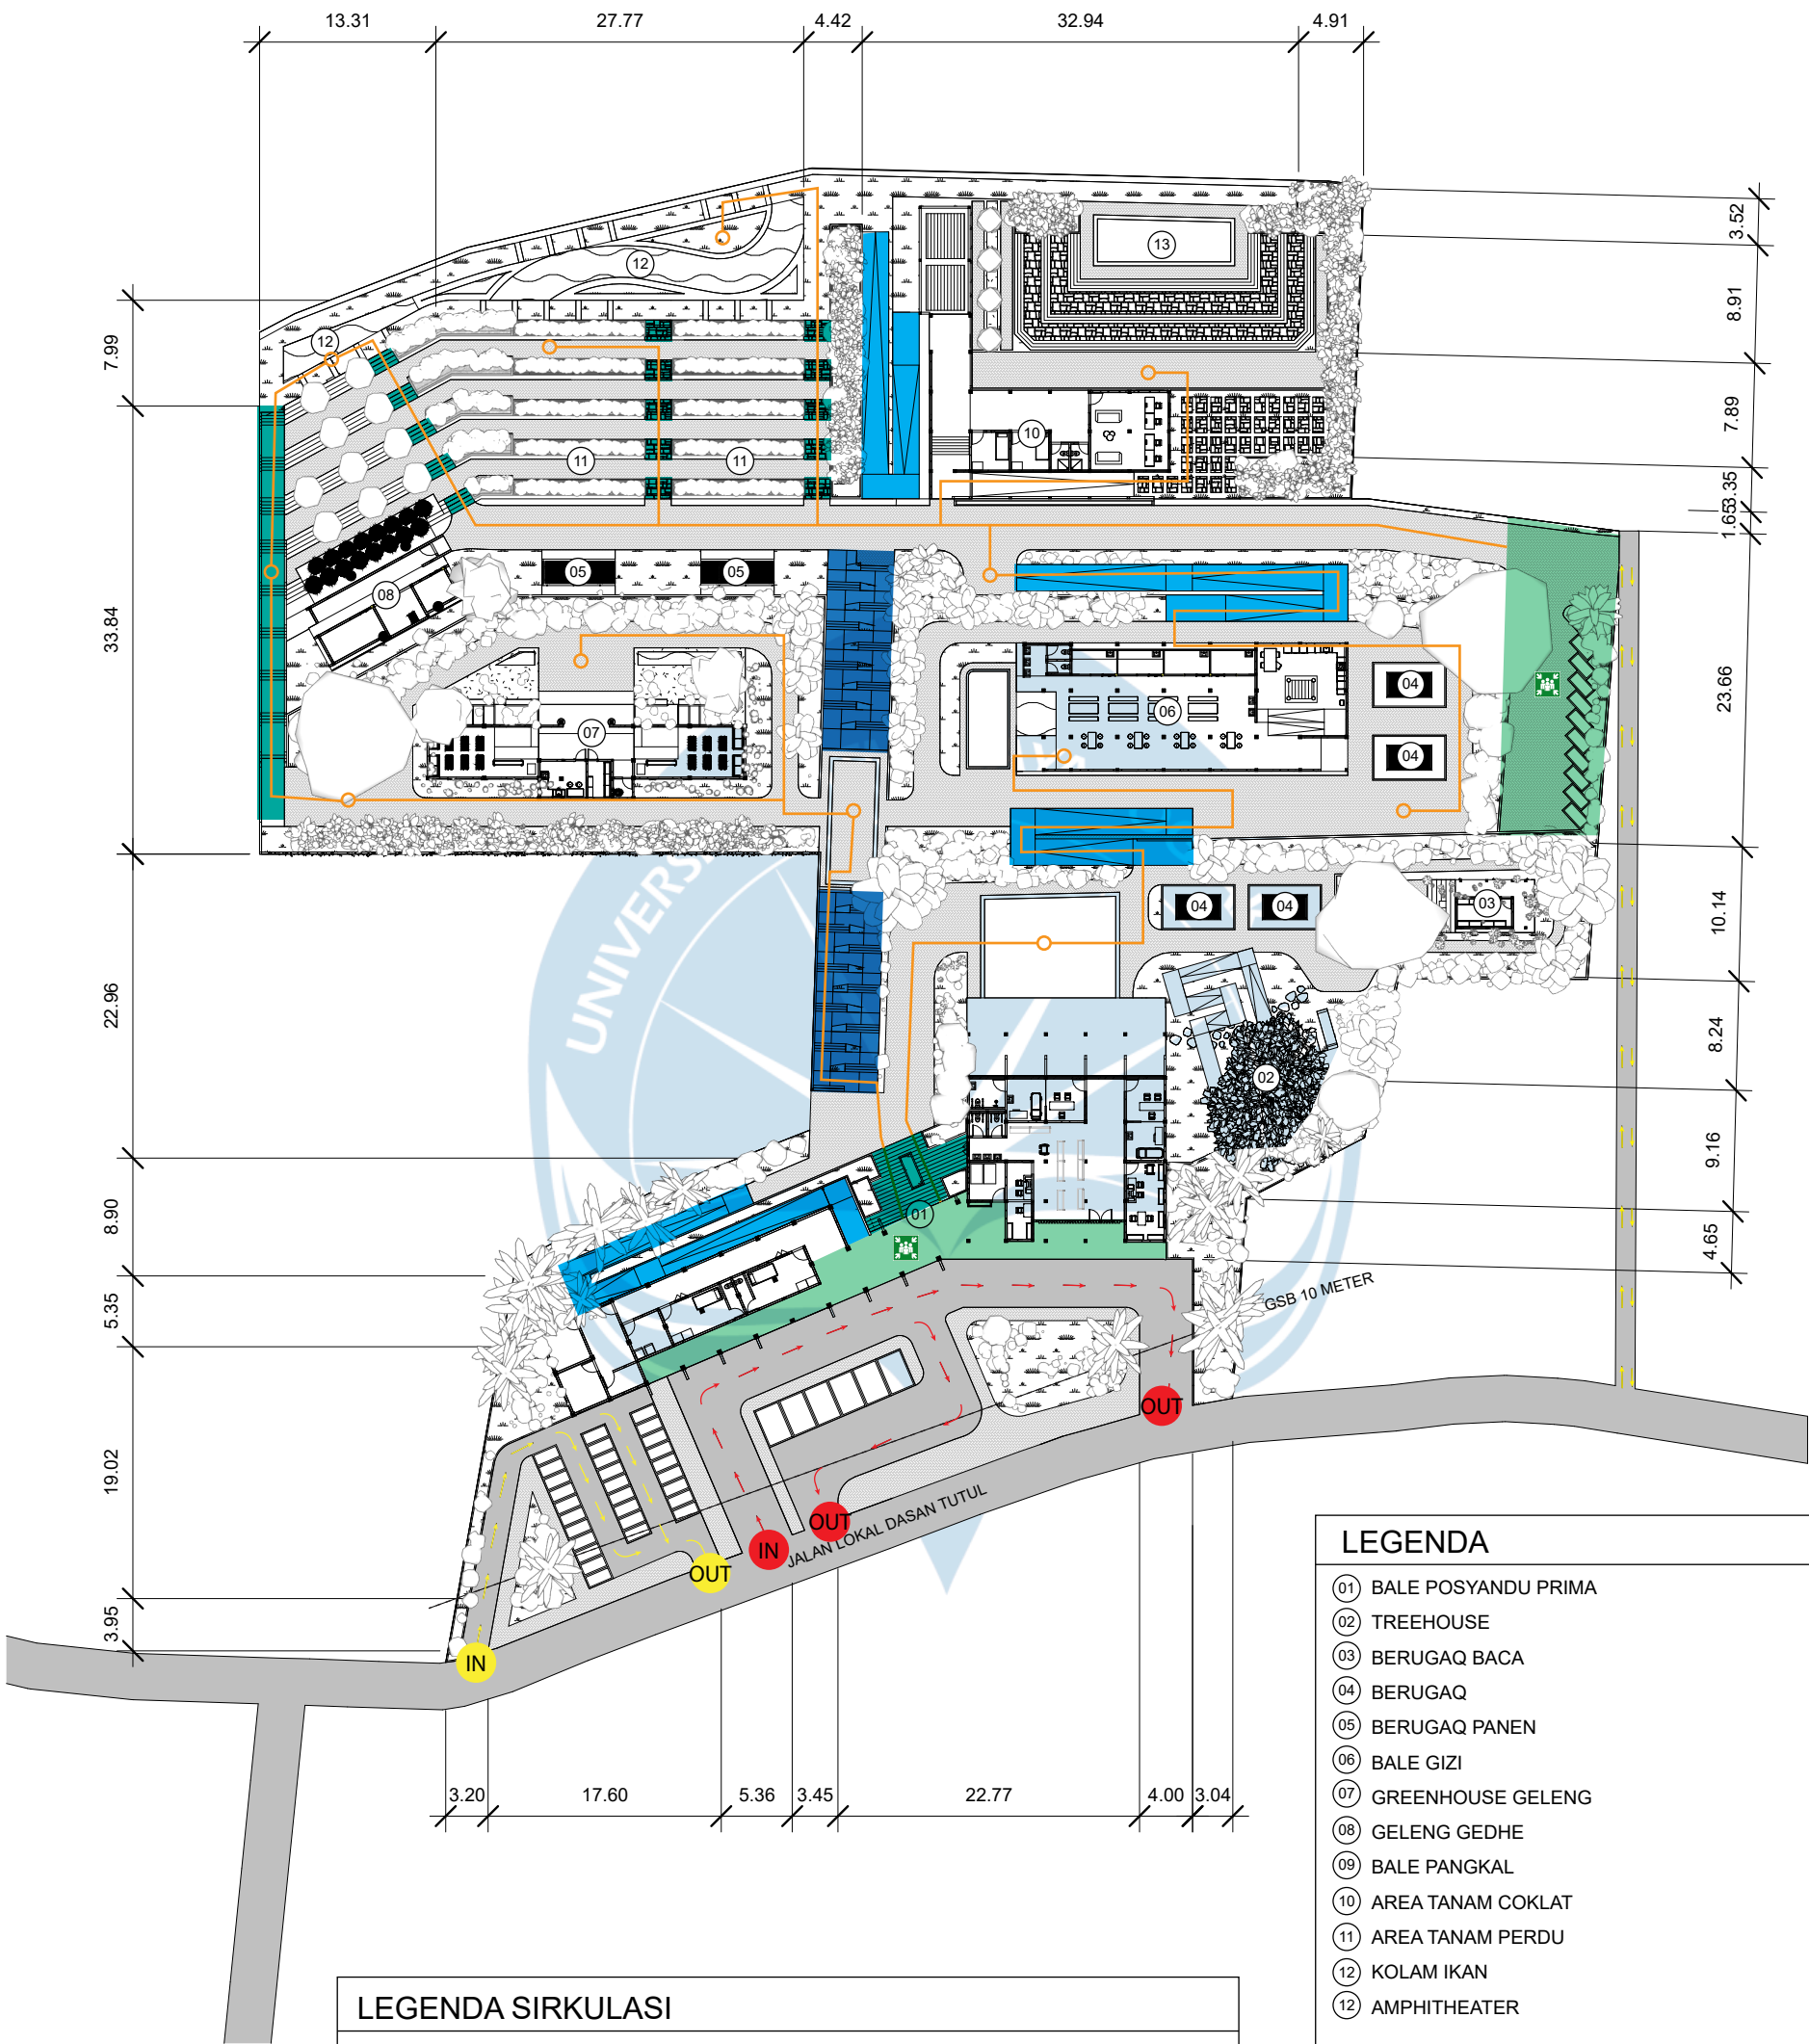

LEGENDA SIRKULASI

- IN

OUT

SIRKULASI MOTOR
- IN

OUT

SIRKULASI MOBIL
- ASSEMBLY POINT
-
- STAIRS

RAMP

RAMP & STAIRS COMBINED

JALUR EVAKUASI TERDEKAT MENUJU ASSEMBLY POINT

LEGENDA

- 01 BALE POSYANDU PRIMA
- 02 TREEHOUSE
- 03 BERUGAQ BACA
- 04 BERUGAQ
- 05 BERUGAQ PANEN
- 06 BALE GIZI
- 07 GREENHOUSE GELENG
- 08 GELENG GEDHE
- 09 BALE PANGKAL
- 10 AREA TANAM COKLAT
- 11 AREA TANAM PERDU
- 12 KOLAM IKAN
- 13 AMPHITHEATER

RENCANA SIRKULASI
SKALA 1: 500



Universitas Atma Jaya Yogyakarta

Program Studi Arsitektur
Architecture Department
Fakultas Teknik
Faculty of Engineering

Proyek Tugas Akhir Final Project	Judul Proyek Project Title	Judul Gambar Drawing Title	Skala Scale	Keterangan Note	Tanggal Gambar Drawing Date
PERIODE : GENAP II PERIOD : EVEN II TAHUN AKADEMIK 2024/2025 ACADEMIC YEAR 2024/2025	PERANCANGAN POSYANDU PRIMA DENGAN PENDEKATAN ARSITEKTUR KONTEKSTUAL DI DESA BAYAN, LOMBOK UTARA	RENCANA SIRKULASI	1 : 500		11 Juni 2025
Identitas Mahasiswa Student Identity	Lokasi Proyek Project Location				
RYAN PRATAMA YURIANTO 210118443	DUSUN DASAN TUTUL (8°17'49.6"S 116°25'28.8"E), BAYAN, LOMBOK UTARA				
		Kode Gambar Drawing Code	No. Lbr Pg. No.	Dari Of	
		XX1	XX	XX	


JENIS TANAMAN AGRIKULTUR

Tanaman	Manfaat Utama
Kelor	Kaya vitamin A, C, zat besi, kalsium; bantu orang stunting & anemia
Sayam	Sumber zat besi, asam folat, dukung pertumbuhan anak
Kangkung	Mengandung vitamin A dan serat; bantu pencernaan dan penglihatan
Daun Ubi	Kaya protein nabati dan antioksidan; sumber vitamin A
Pakuzy	Tinggi vitamin C dan serat; bantu imunitas dan kesehatan usus

KERIKIL BATU ALAM



TANAH

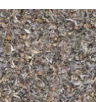

KOMAK

Tanaman	Manfaat Utama
Jahé	Anti-inflamasi, atasi mual dan masuk angin
Kunyit	Antioksidan, bantu atasi peradangan dan masalah pencernaan
Sereh	Antibakteri alami, bisa jadi minuman herbal penenang
Katuk	Meningkatkan produksi ASI, kaya vitamin C
Lengkuas	Anti-inflamasi, bantu pencernaan dan obat tradisional rematik


GRASSBLOCK



STEPIING STONE



TERRACOTA

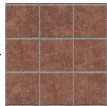

CONCRETE




GRASSBLOCK BATA MERAH



LEGENDA


RAILING BAMBU

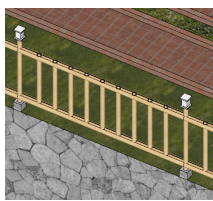

PEMBATAS DINDING BATA



PEMBATAS BAMBU

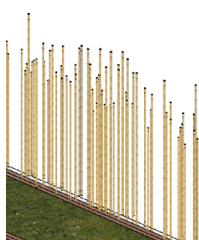

DETAIL LANSEKAP

SKALA 1: 500



Universitas Atma Jaya Yogyakarta
Program Studi Arsitektur
Architecture Department
Fakultas Teknik
Faculty of Engineering

Proyek Tugas Akhir
Final Project

PERIODE : GENAP II
PERIOD : EVEN II
TAHUN AKADEMIK 2024/2025
ACADEMIC YEAR 2024/2025

Identitas Mahasiswa
Student Identity

RYAN PRATAMA YURIANTO
210118443

Judul Proyek
Project Title

PERANCANGAN POSYANDU PRIMA
DENGAN PENDEKATAN ARSITEKTUR
KONTEKSTUAL DI DESA BAYAN,
LOMBOK UTARA

Lokasi Proyek
Project Location

DUSUN DASAN TUTUL (8°17'49.6"S
116°25'28.8"E), BAYAN, LOMBOK
UTARA

Judul Gambar
Drawing Title

DETAIL LANSEKAP

Skala
Scale

1 : 500

Keterangan
Note

Tanggal Gambar
Drawing Date

11 Juni 2025

Kode Gambar
Drawing Code

XX1


No. Lbr
Pg. No.

XX

Dari
Of

XX

RENCANA
SANITASI

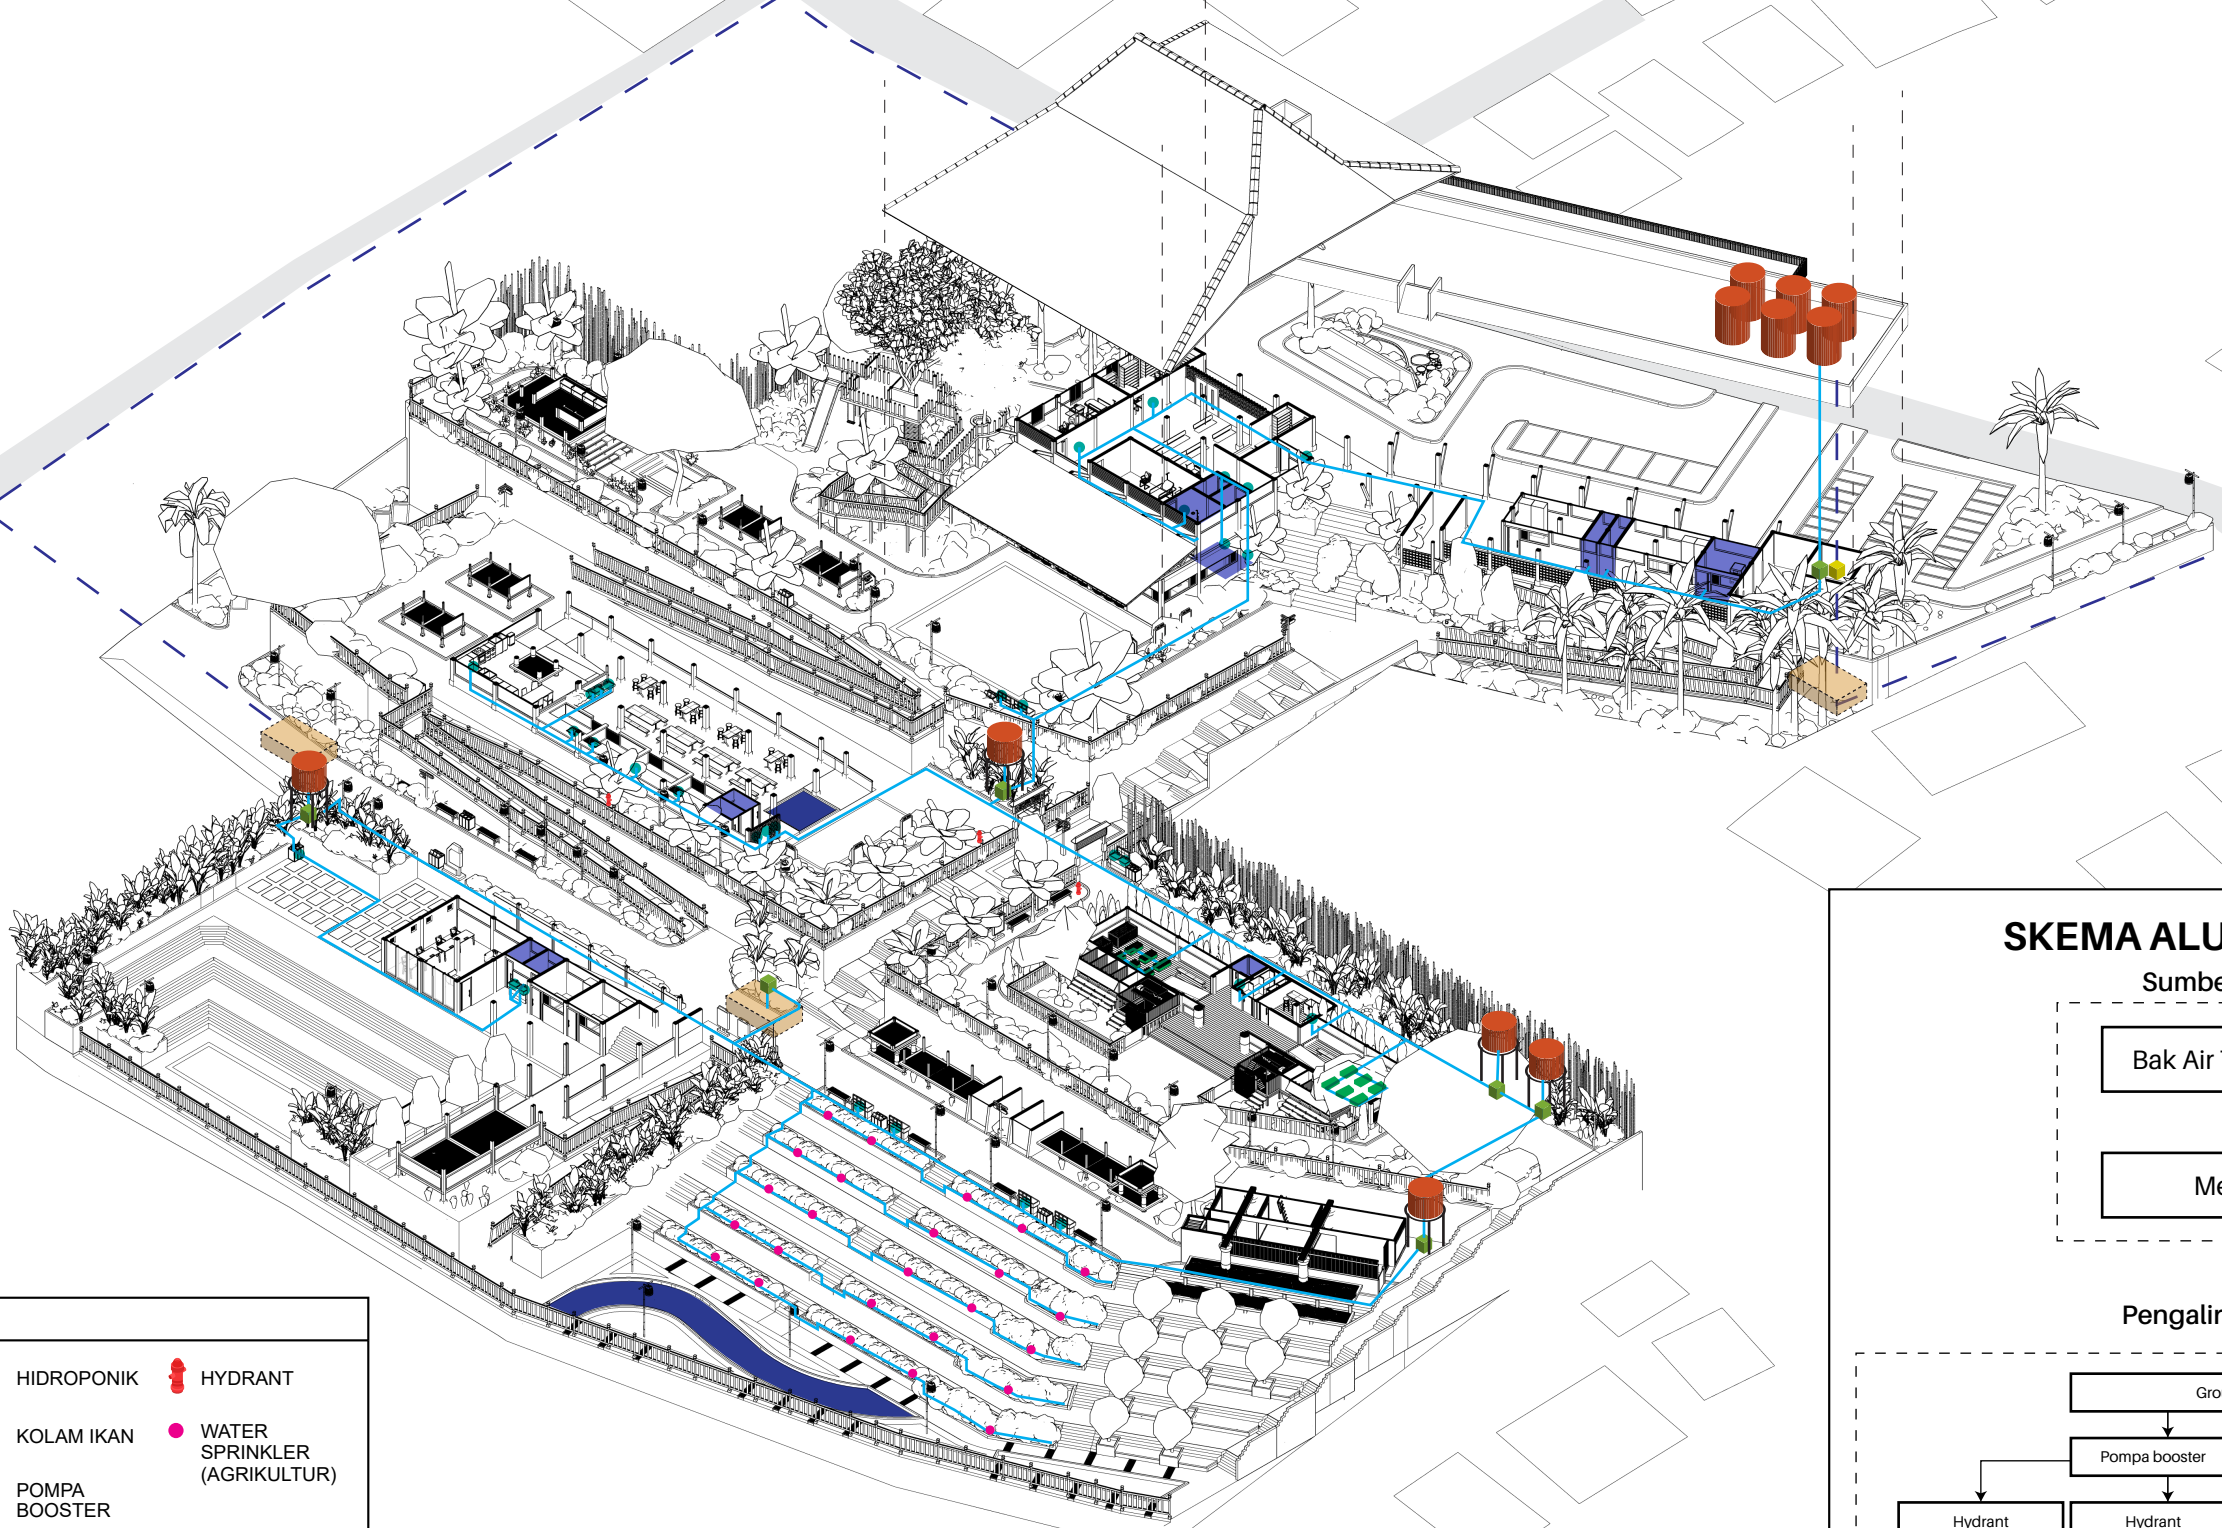

LEGENDA

UPPER TANK

KAMAR MANDI / RUANG YANG MEMBUTUHKAN AIR

KERAN DAN WASTAFEL

HYDRANT BOX

PIPA DISTRIBUSI AIR

PIPA MATA AIR

HIDROPONIK

KOLAM IKAN


POMPA BOOSTER

POMPA TRANSFER

HYDRANT


WATER SPRINKLER (AGRIKULTUR)

POMPA TRANSFER

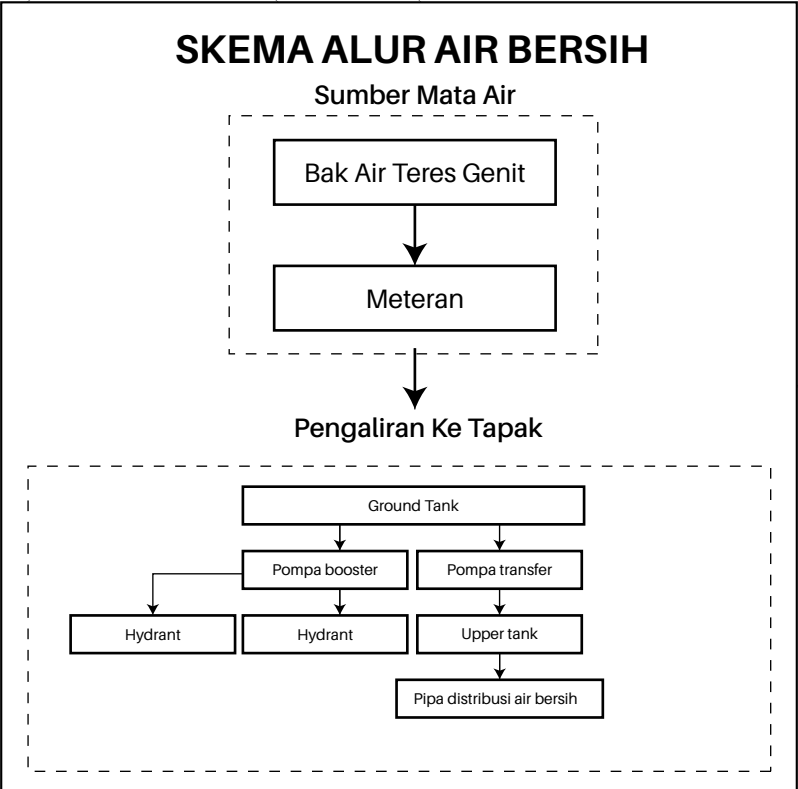

 Universitas Atma Jaya Yogyakarta	Proyek Tugas Akhir Final Project	Judul Proyek Project Title	Lokasi Proyek Project Location	Identitas Mahasiswa Student Identity	Judul Gambar Drawing Title	Skala Scale	Keterangan Note	Tanggal Gambar Drawing Date
	PERIODE : GENAP II PERIOD : EVEN II TAHUN AKADEMIK 2024/2025 ACADEMIC YEAR 2024/2025	PERANCANGAN POSYANDU PRIMA DENGAN PENDEKATAN ARSITEKTUR KONTEKSTUAL DI DESA BAYAN, LOMBOK UTARA	DUSUN DASAN TUTUL (8°17'49.6"S 116°25'28.8"E), BAYAN, LOMBOK UTARA	RYAN PRATAMA YURIANTO 210118443	RENCANA SANITASI	NTS		16 MEI 2025
	Program Studi Arsitektur Architecture Department Fakultas Teknik Faculty of Engineering							Kode Gambar Drawing Code No. Lbr Pg. No. Dari Of
								000 000 000

RENCANA DRAINASE

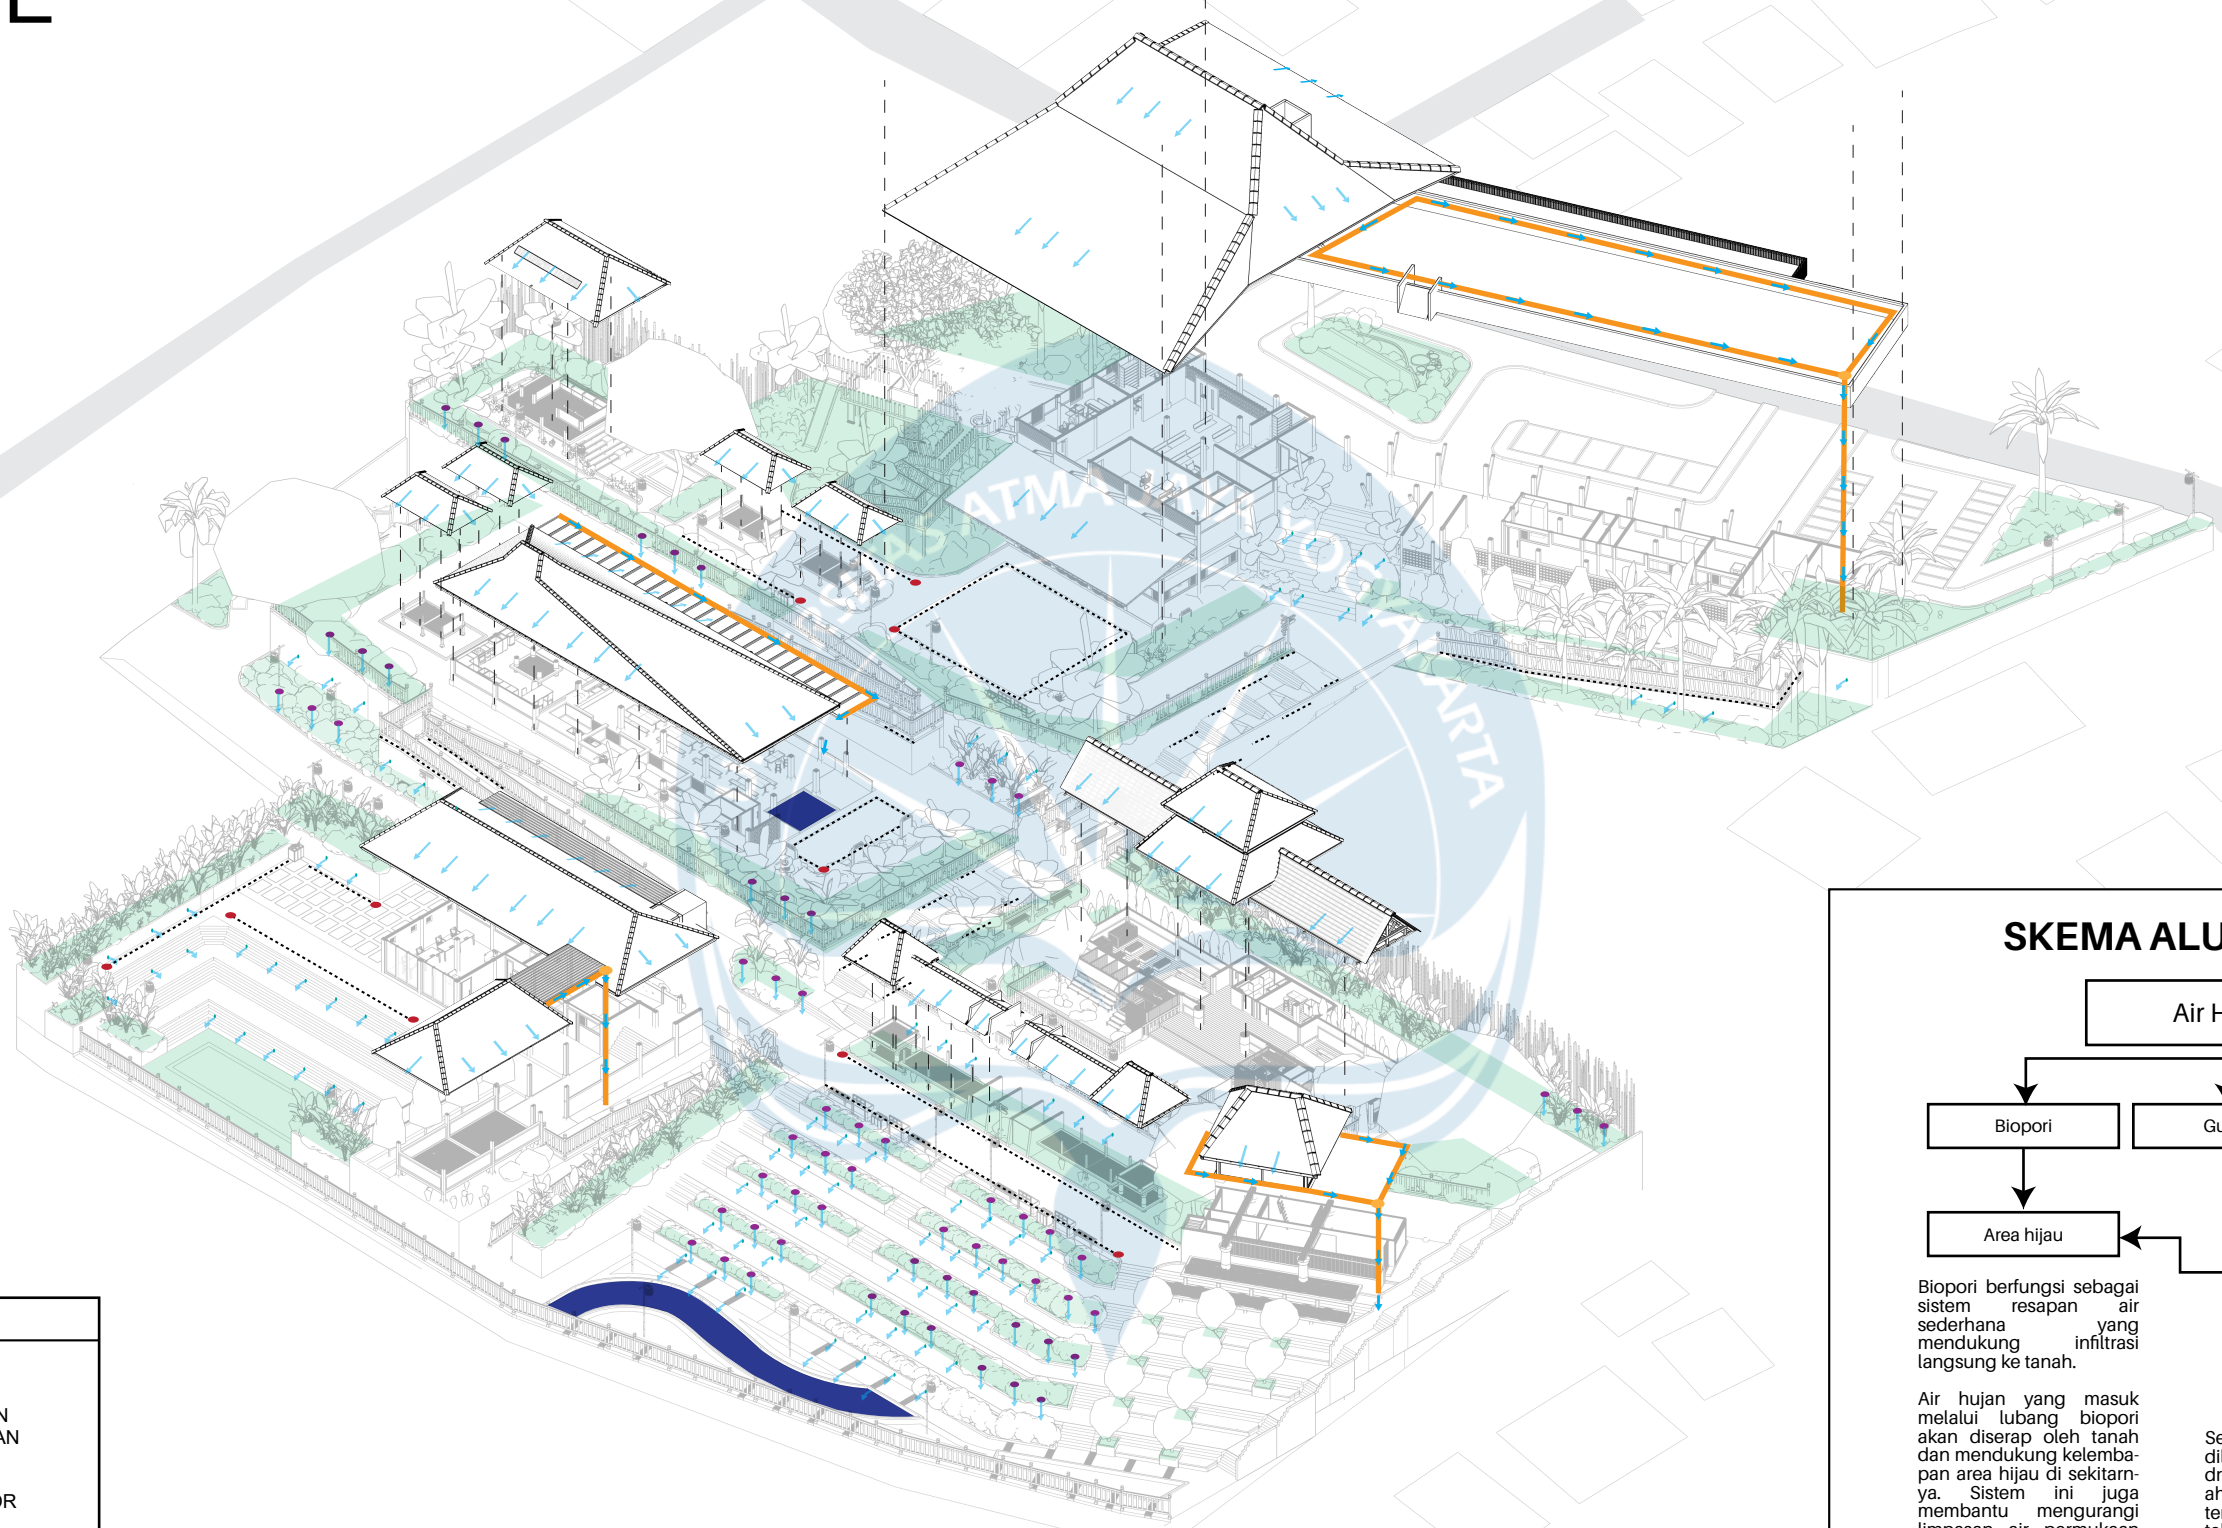

LEGENDA

→

 ARAH AIR

■

 KOLAM IKAN

●

 PIPA DRAINASE

—

 TALANG AIR

■

 AREA HIJAU

●

 BIOPORI

●

 RESAPAN AIR HUJAN

 GUTTER OUTDOOR

SKEMA ALUR DRAINASE

Air Hujan

Biopori

Gutter

Talang air

Area hijau

Pipa air hujan

Sumur resapan


Biopori berfungsi sebagai sistem resapan air sederhana yang mendukung infiltrasi langsung ke tanah.

Air hujan yang masuk melalui lubang biopori akan diserap oleh tanah dan mendukung kelembapan area hijau di sekitarnya. Sistem ini juga membantu mengurangi limpasan air permukaan sekaligus menyuburkan vegetasi lokal secara alami.

Setiap kontur pada tapak dilengkapi dengan sistem drainase ringan yang mengarahkan aliran air ke area hijau terdekat, sehingga menciptakan sirkulasi air alami dan mendukung keseimbangan ekologi di seluruh lanskap.

 Universitas Atma Jaya Yogyakarta	Proyek Tugas Akhir Final Project	Judul Proyek Project Title	Lokasi Proyek Project Location	Identitas Mahasiswa Student Identity	Judul Gambar Drawing Title	Skala Scale	Keterangan Note	Tanggal Gambar Drawing Date
	PERIODE : GENAP II PERIOD : EVEN II TAHUN AKADEMIK 2024/2025 ACADEMIC YEAR 2024/2025	PERANCANGAN POSYANDU PRIMA DENGAN PENDEKATAN ARSITEKTUR KONTEKSTUAL DI DESA BAYAN, LOMBOK UTARA	DUSUN DASAN TUTUL (8°17'49.6"S 116°25'28.8"E), BAYAN, LOMBOK UTARA	RYAN PRATAMA YURIANTO 210118443	RENCANA DRAINASE	NTS		16 MEI 2025
	Program Studi Arsitektur Architecture Department Fakultas Teknik Faculty of Engineering							Kode Gambar Drawing Code
								No. Lbr Pg. No.
								Dari Of
								000 000 000

RENCANA
IPAL

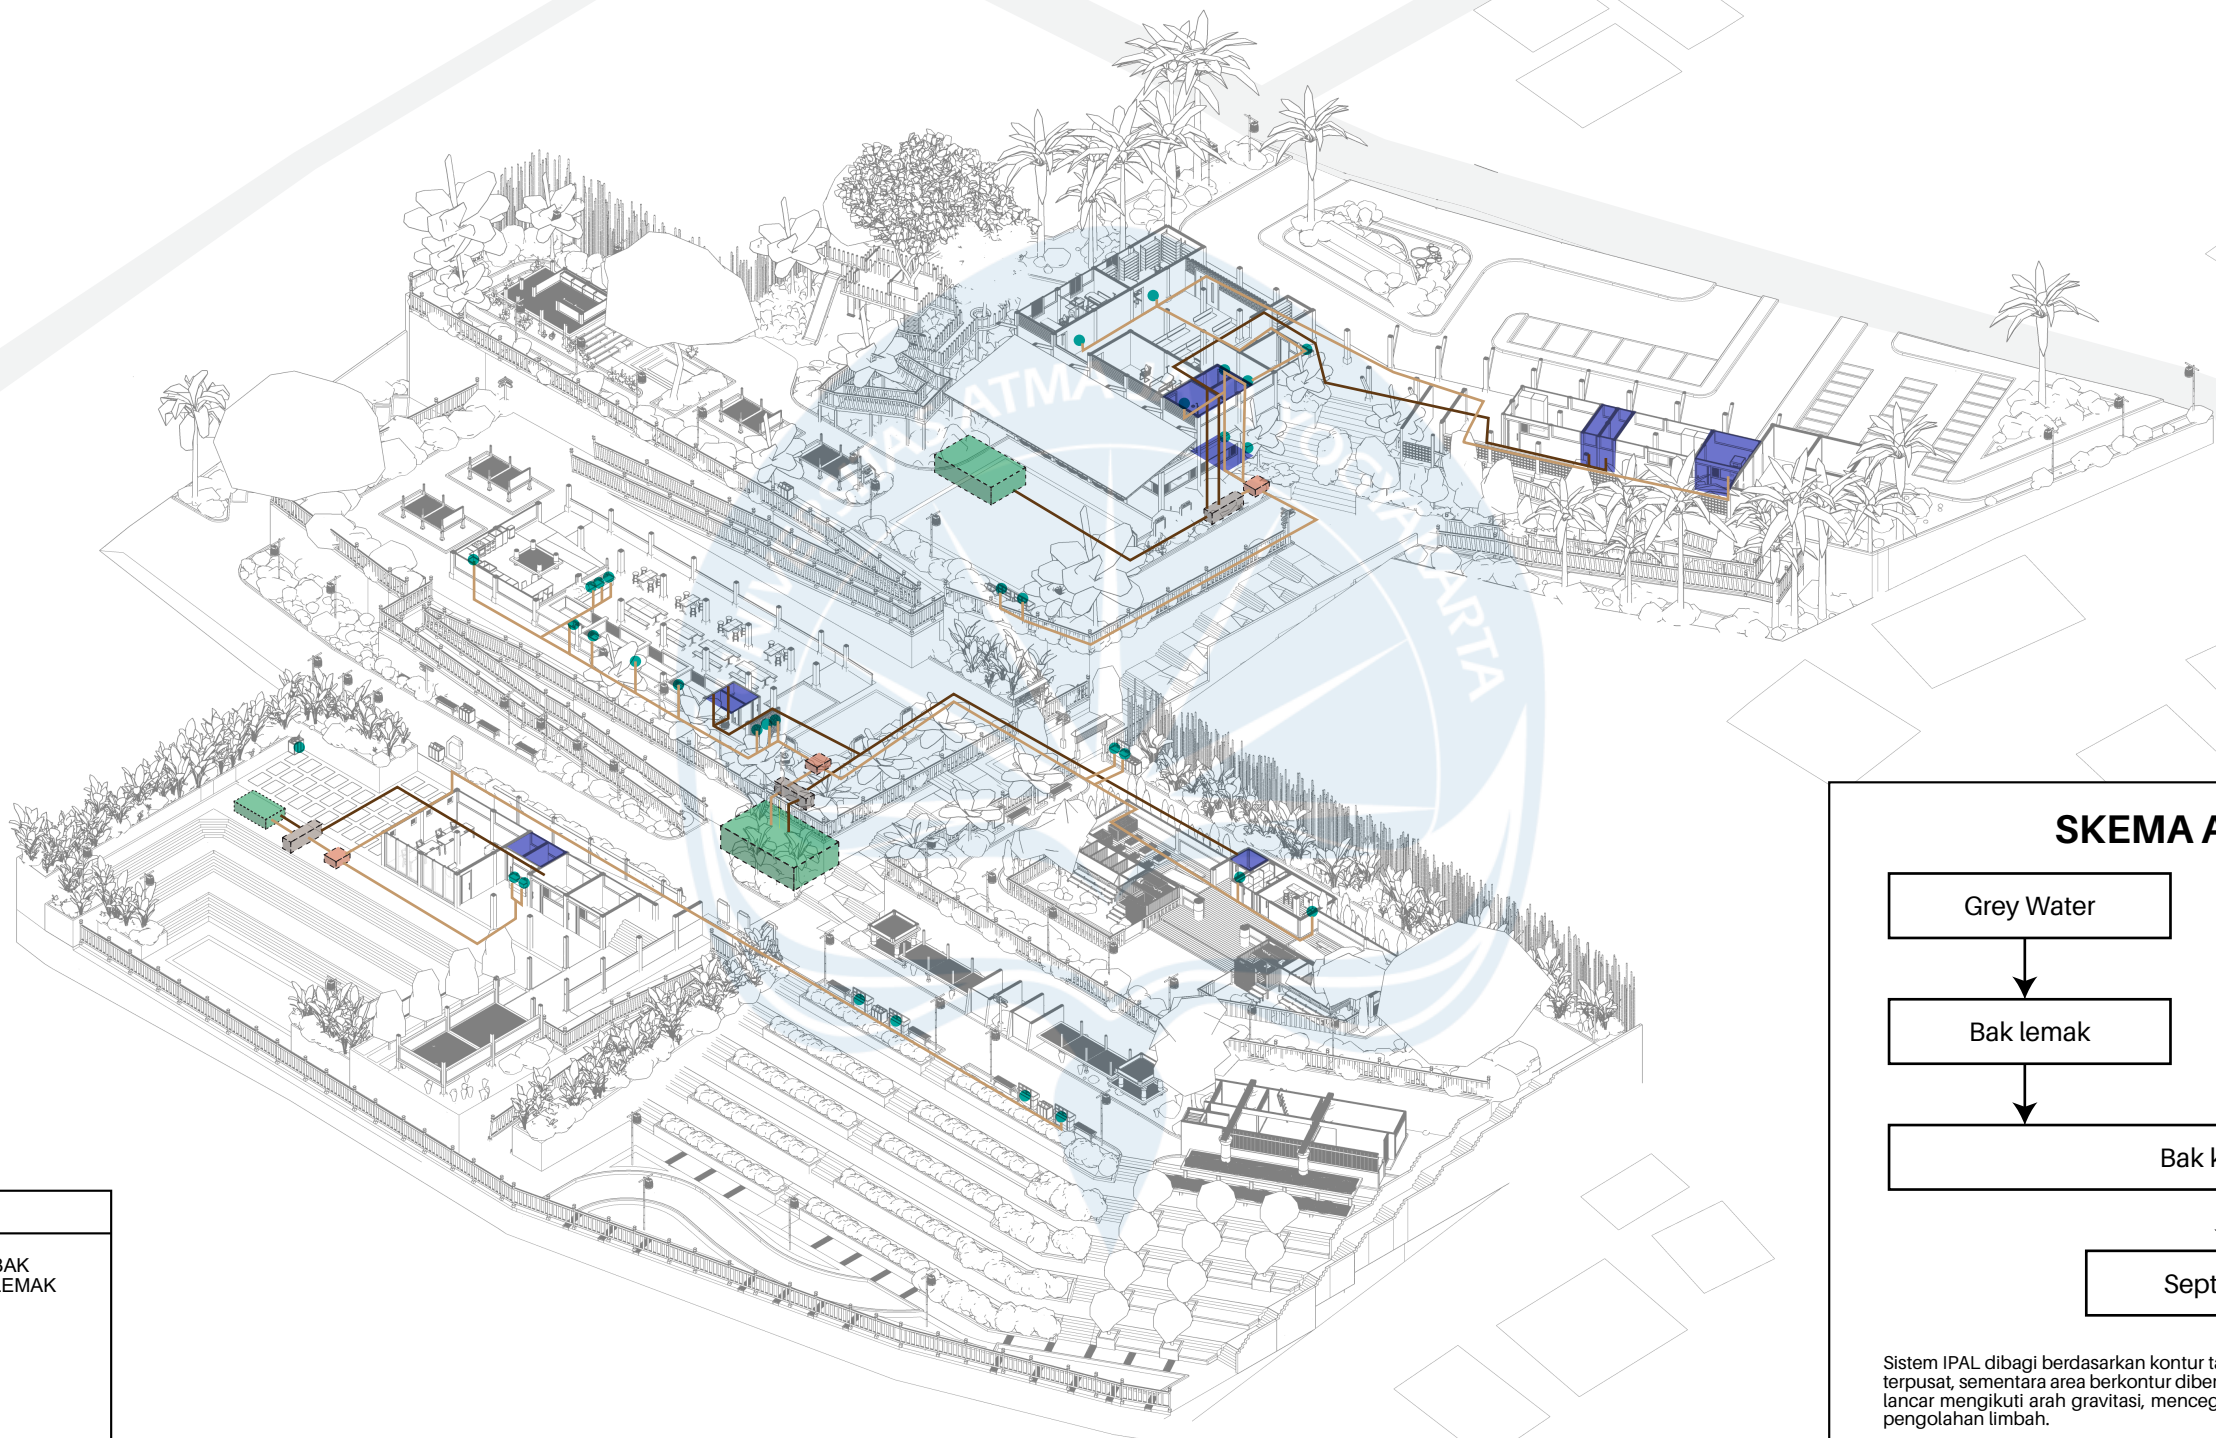

LEGENDA

PIPA GREY WATER

PIPA BLACK WATER

KAMAR MANDI / RUANG YANG MEMBUTUHKAN AIR


WASTAFEL

SEPTICTANK

BAK KONTROL

BAK LEMAK

SKEMA ALUR IPAL

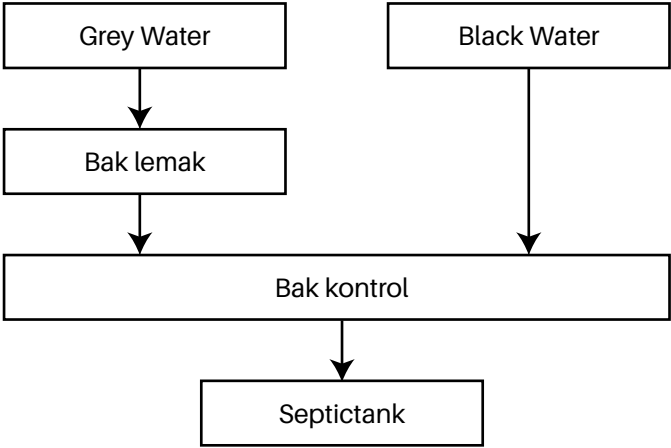

Sistem IPAL dibagi berdasarkan kontur tapak; area datar menggunakan septic tank terpusat, sementara area berkontur diberi unit IPAL terpisah agar aliran limbah tetap lancar mengikuti arah gravitasi, mencegah pencemaran dan memastikan efisiensi pengolahan limbah.

 Universitas Atma Jaya Yogyakarta	Proyek Tugas Akhir Final Project	Judul Proyek Project Title	Lokasi Proyek Project Location	Identitas Mahasiswa Student Identity	Judul Gambar Drawing Title	Skala Scale	Keterangan Note	Tanggal Gambar Drawing Date		
	PERIODE : GENAP II PERIOD : EVEN II TAHUN AKADEMIK 2024/2025 ACADEMIC YEAR 2024/2025	PERANCANGAN POSYANDU PRIMA DENGAN PENDEKATAN ARSITEKTUR KONTEKSTUAL DI DESA BAYAN, LOMBOK UTARA	DUSUN DASAN TUTUL (8°17'49.6"S 116°25'28.8"E), BAYAN, LOMBOK UTARA	RYAN PRATAMA YURIANTO 210118443	RENCANA IPAL	NTS		16 MEI 2025		
	Program Studi Arsitektur Architecture Department Fakultas Teknik Faculty of Engineering							Kode Gambar Drawing Code	No. Lbr Pg. No.	Dari Of
								000	000	000

SKEMA KE

```

graph TD
    A[Gardu PLMTH Dasan] --> B[Trafo]
    B --> C[ ]
    B --> D[ ]
  
```

	KABEL LISTRIK TANAM
	TIANG LISTRIK
	PENERANGAN OUTDOOR
	MDP
	SDP
	GENSET


```
graph TD; A[Gardu PLMTH Dasar Tutul] --> B[Trafo]; B --> C[ATS]; G[Genset] --> C; C --> D[ATS]; D --> E[SDP #1]; D --> F[SDP #2]; D --> G[SDP #3]; D --> H[SDP #4];
```

The diagram illustrates the power distribution system for the PLMTH Basic House. It starts with a main power source, 'Gardu PLMTH Dasar Tutul', which feeds into a 'Trafo' (transformer). The 'Trafo' then connects to the first 'ATS' (Automatic Transfer Switch). A 'Genset' (generator) is also connected to this first 'ATS'. The first 'ATS' then feeds into a second 'ATS'. This second 'ATS' is connected to four 'SDP' (Service Drop Point) units: 'SDP #1', 'SDP #2', 'SDP #3', and 'SDP #4'.



000

RENCANA
SAMPAH

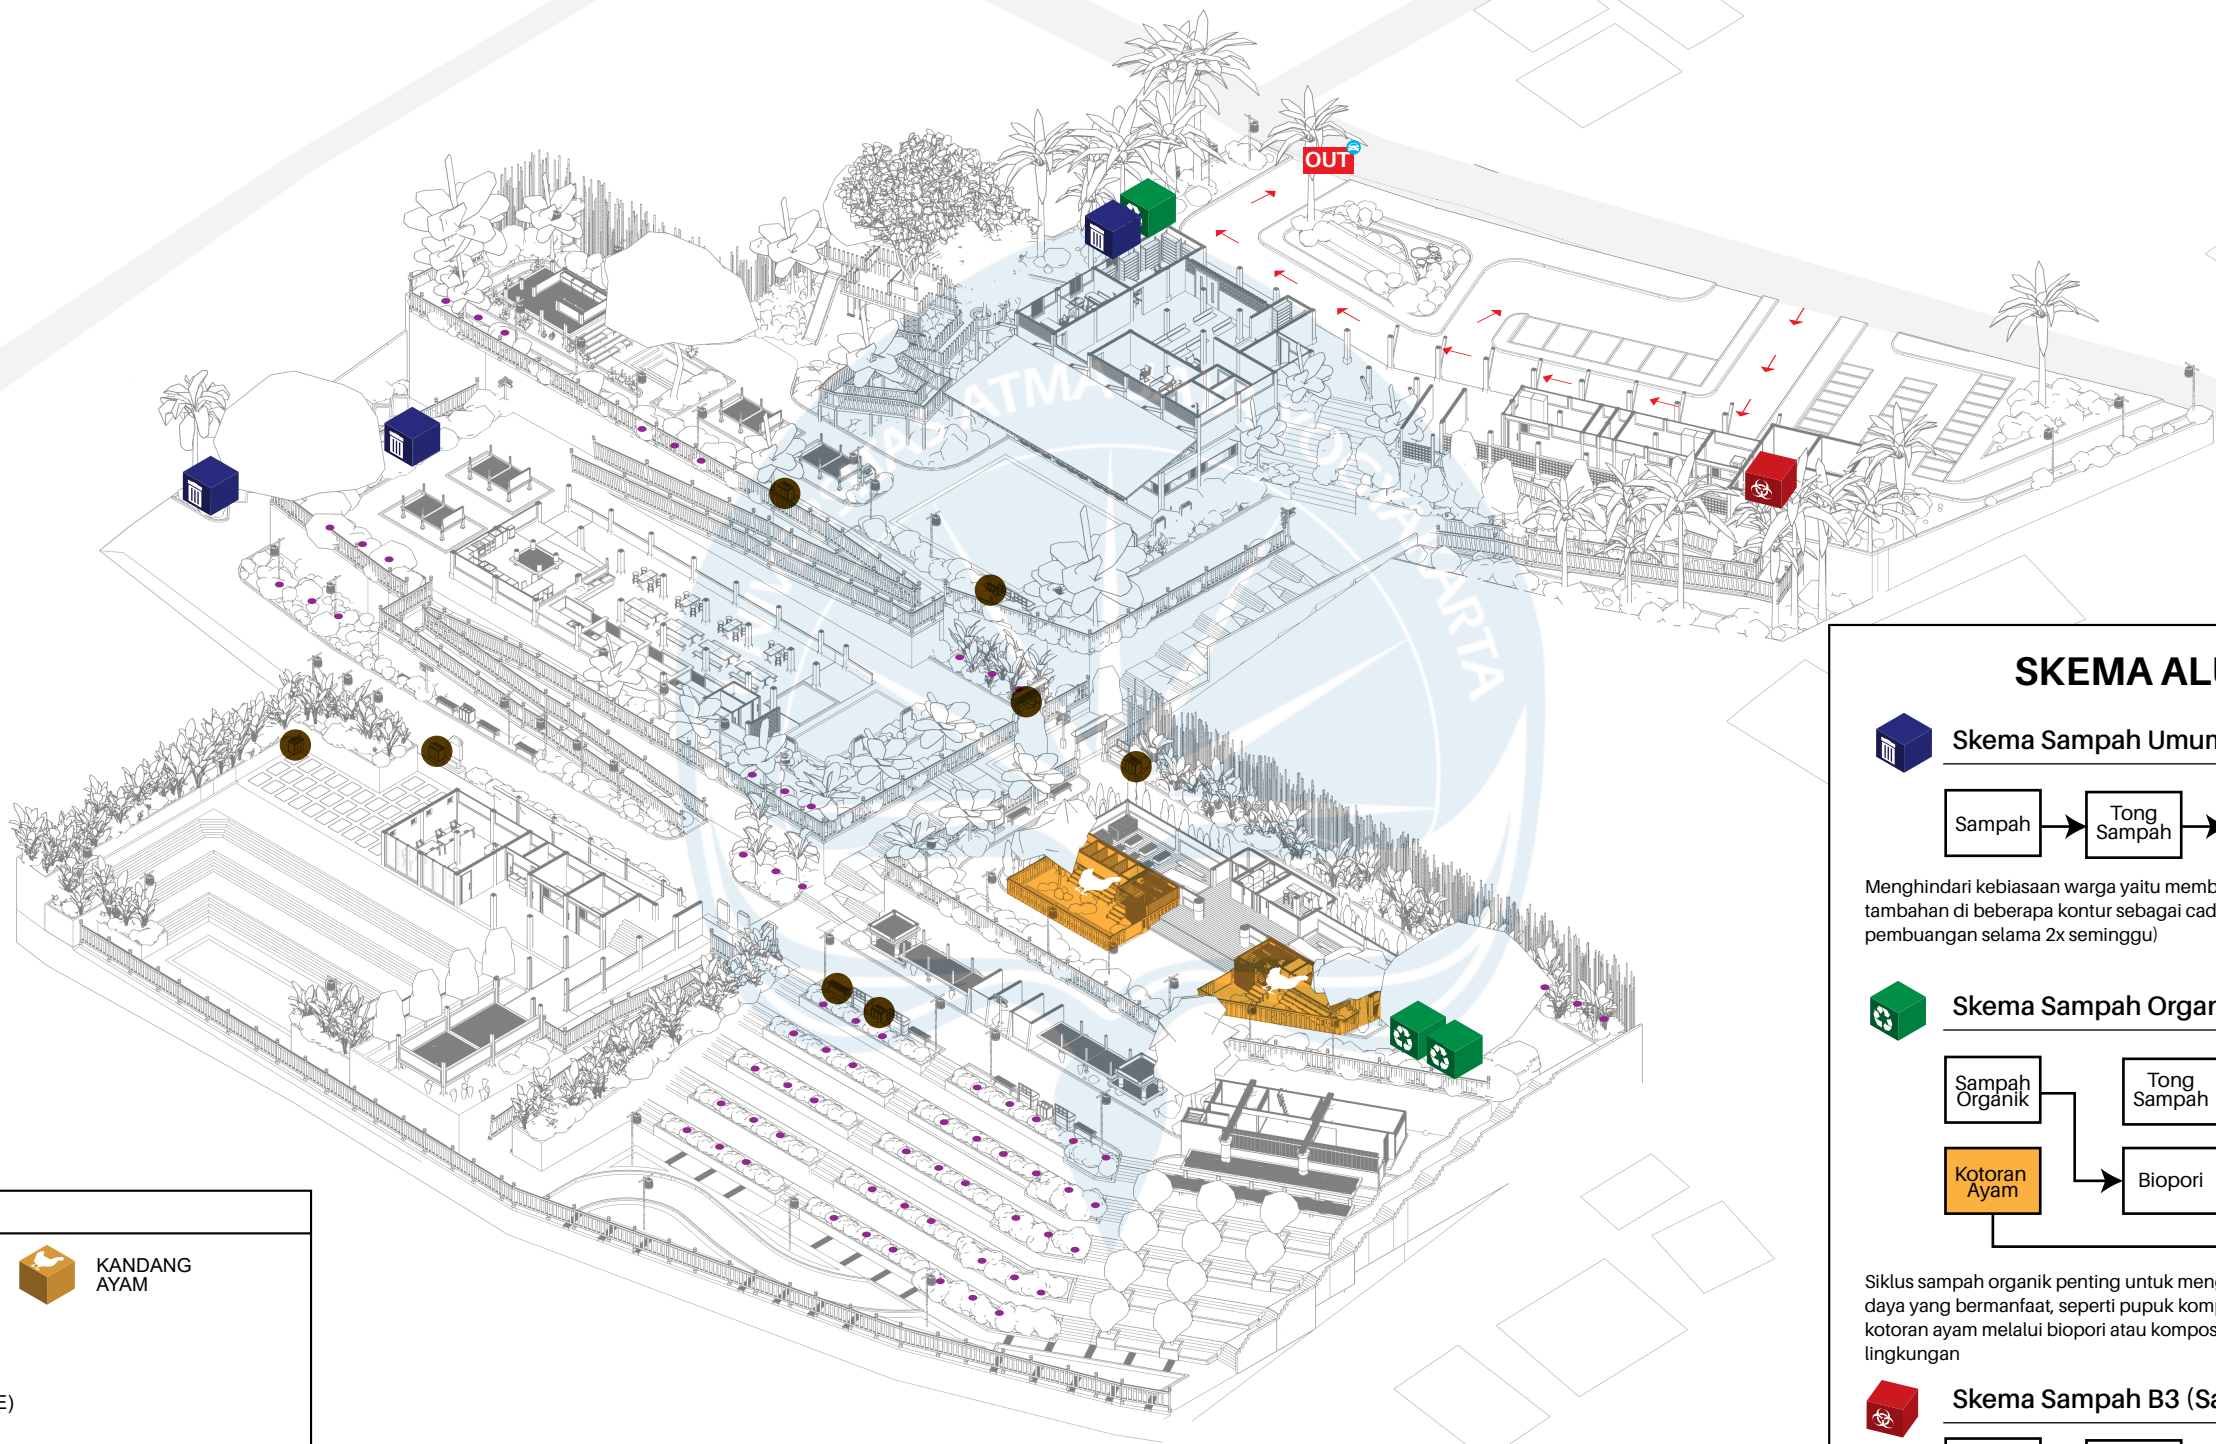


LEGENDA

BAK SAMPAH UMUM

BAK SAMPAH B3

SKEMA ALUR SAMPAH

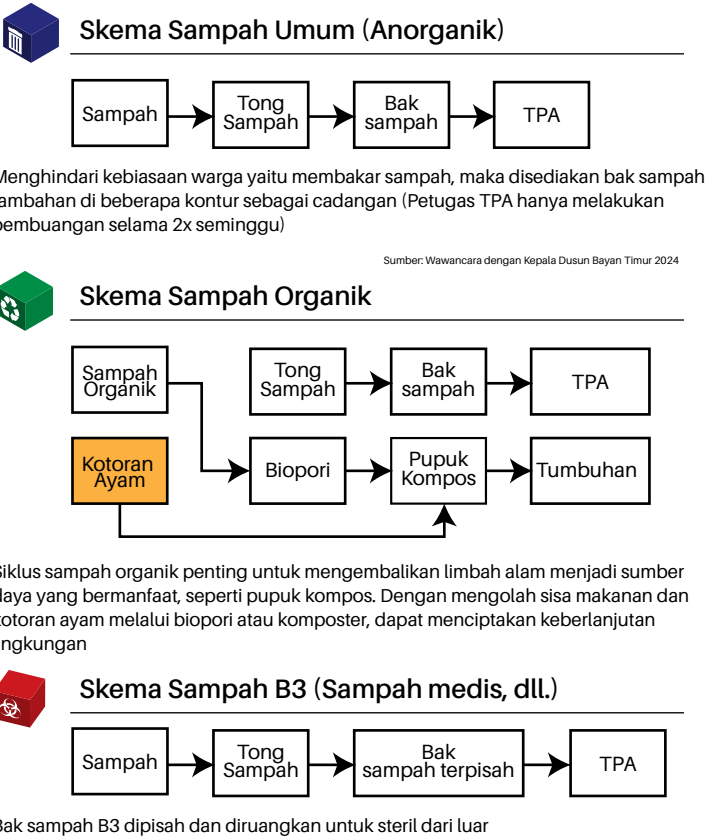

Skema Sampah Organik

Sampah Organik

Kotoran Ayam

→

Tong Sampah

Biopori

→

Bak sampah

Pupuk Kompos

→

TPA

Tumbuhan

Siklus sampah organik penting untuk mengembalikan limbah alam menjadi sumber daya yang bermanfaat, seperti pupuk kompos. Dengan mengolah sisa makanan dan kotoran ayam melalui biopori atau komposter, dapat menciptakan keberlanjutan lingkungan

Skema Sampah B3 (Sampah medis, dll.)

Sampah

→

Tong Sampah

→

Bak sampah terpisah


→

TPA

Bak sampah B3 dipisah dan diruangkan untuk steril dari luar

 Universitas Atma Jaya Yogyakarta	Proyek Tugas Akhir Final Project	Judul Proyek Project Title	Lokasi Proyek Project Location	Identitas Mahasiswa Student Identity	Judul Gambar Drawing Title	Skala Scale	Keterangan Note	Tanggal Gambar Drawing Date
	PERIODE : GENAP II PERIOD : EVEN II TAHUN AKADEMIK 2024/2025 ACADEMIC YEAR 2024/2025	PERANCANGAN POSYANDU PRIMA DENGAN PENDEKATAN ARSITEKTUR KONTEKSTUAL DI DESA BAYAN, LOMBOK UTARA	DUSUN DASAN TUTUL (8°17'49.6"S 116°25'28.8"E), BAYAN, LOMBOK UTARA	RYAN PRATAMA YURIANTO 210118443	RENCANA SAMPAH	NTS		16 MEI 2025
	Program Studi Arsitektur Architecture Department Fakultas Teknik Faculty of Engineering							Kode Gambar Drawing Code No. Lbr Pg. No. Dari Of
								000 000 000

RENCANA APAR

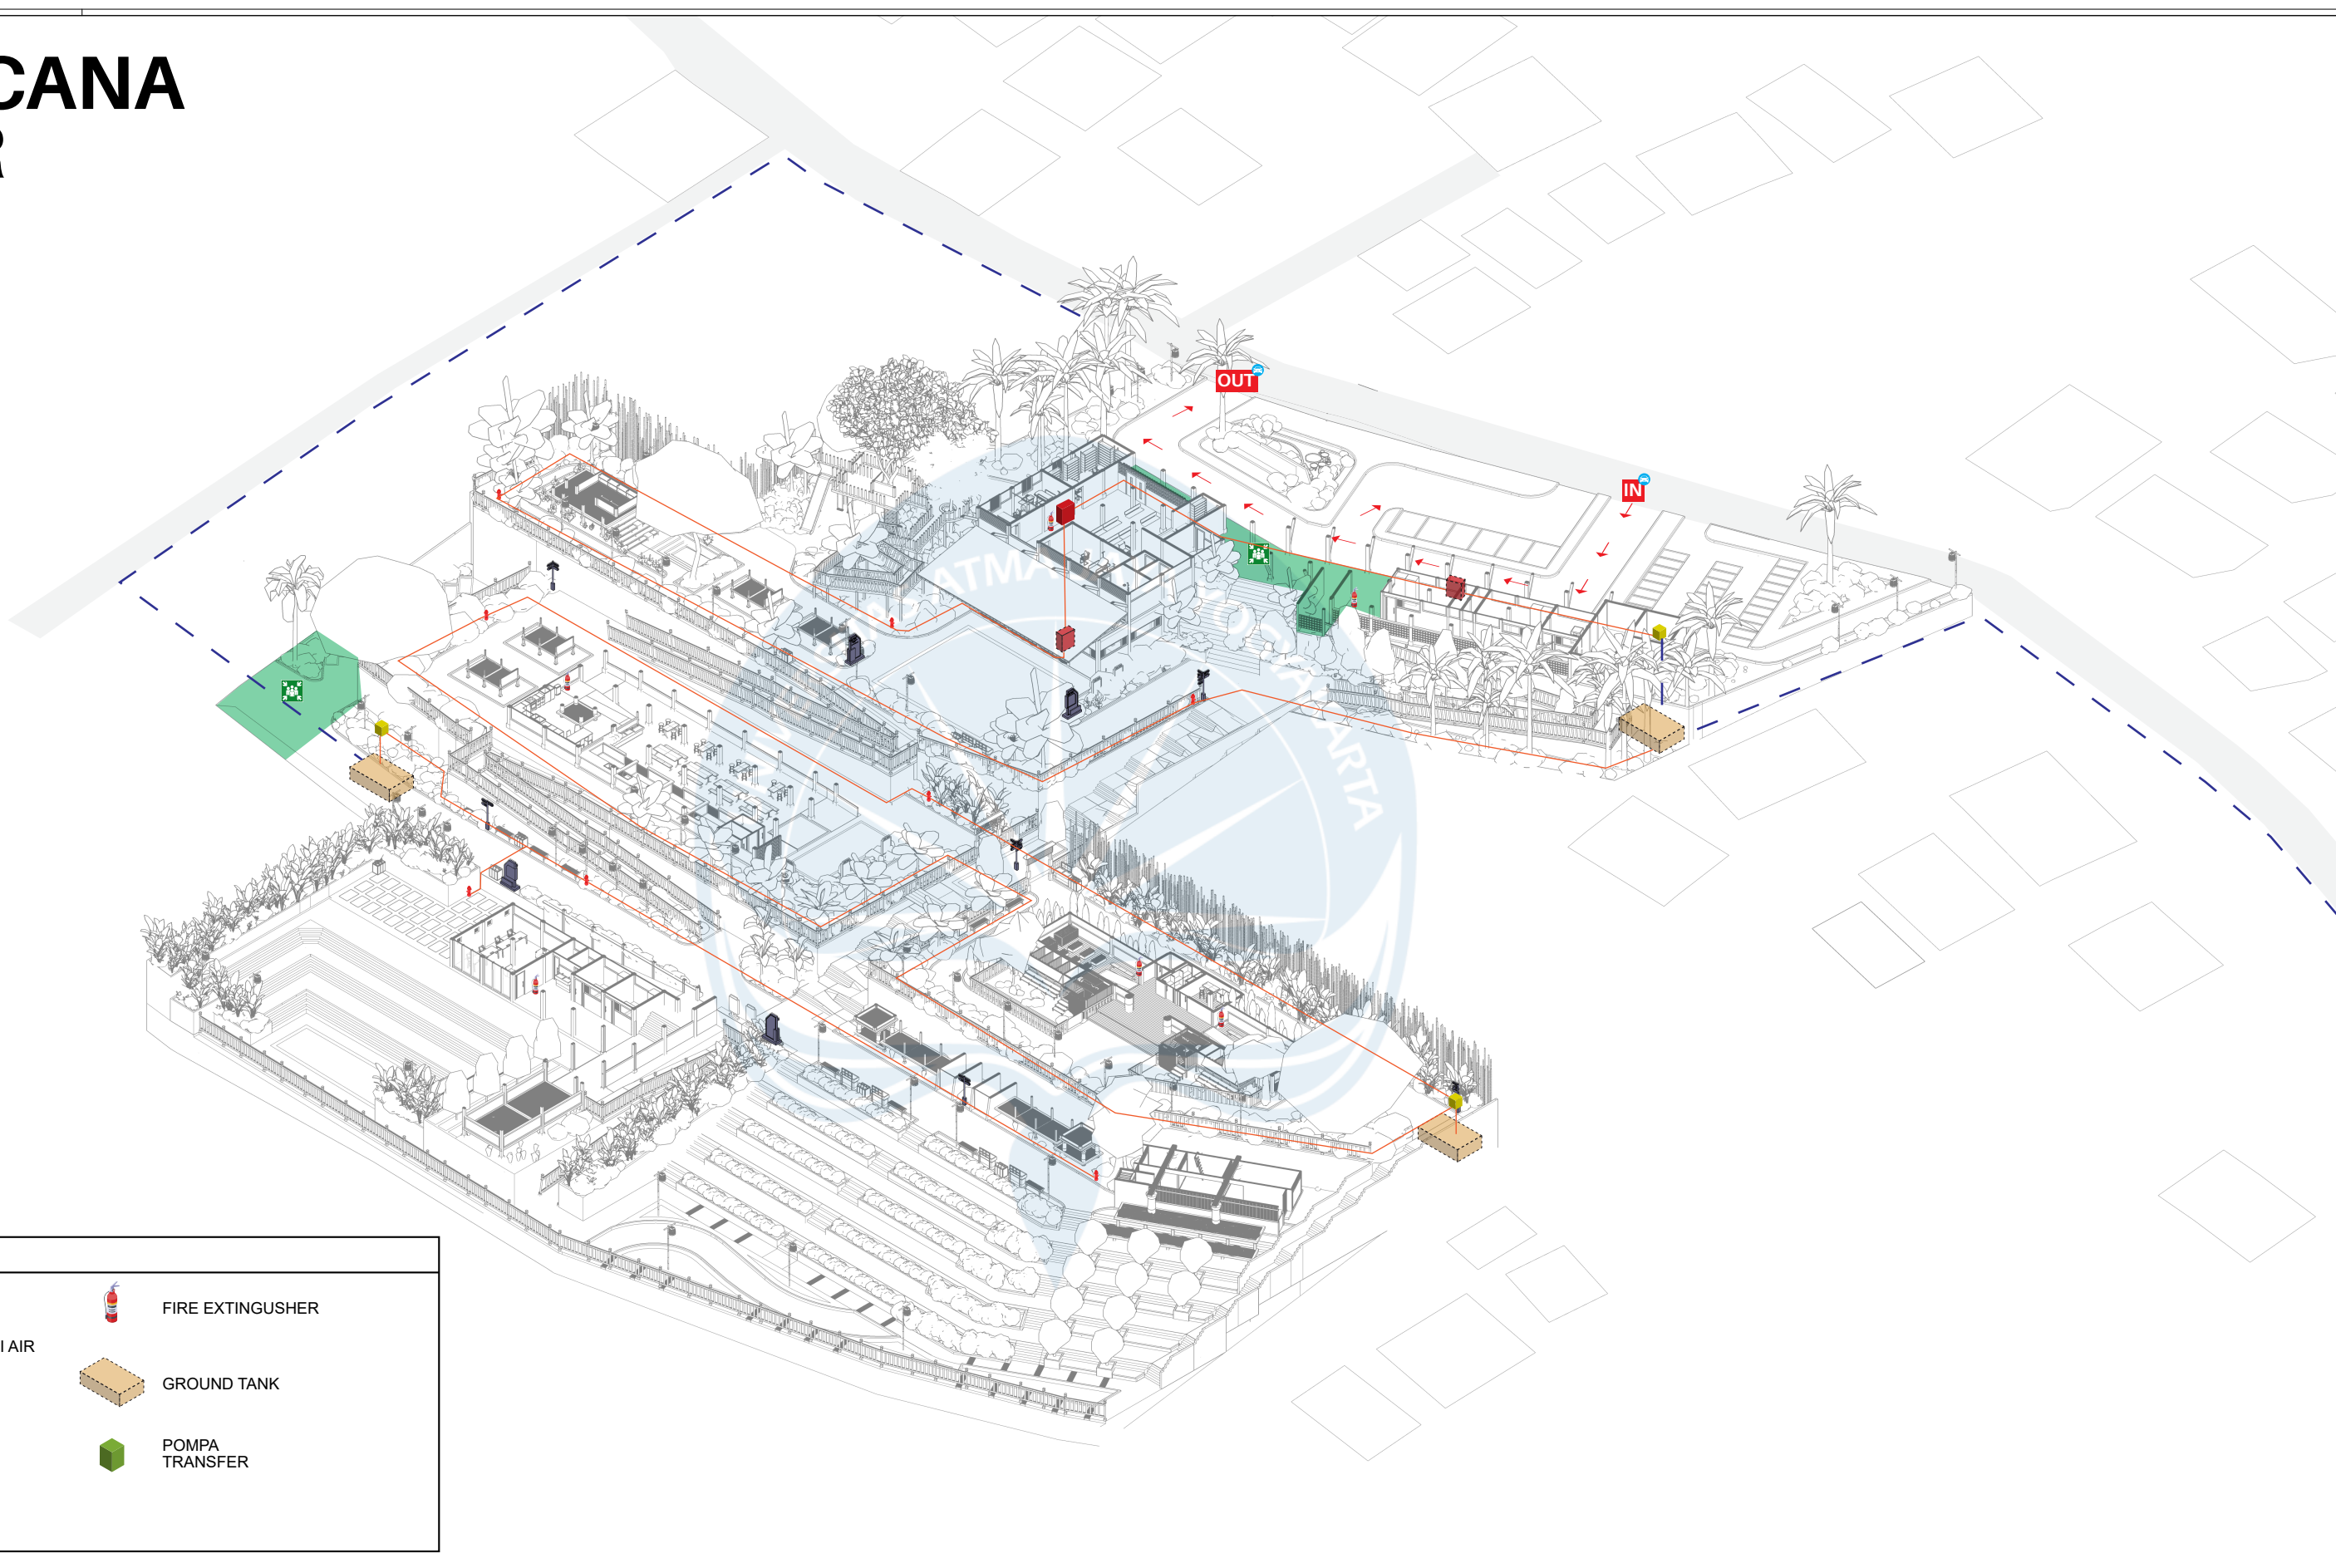


LEGENDA	
	HYDRANT BOX
	PIPA DISTRIBUSI AIR
	HYDRANT
	POMPA BOOSTER
	PIPA MATA AIR
	FIRE EXTINGUISHER
	GROUND TANK
	POMPA TRANSFER

 Universitas Atma Jaya Yogyakarta	Proyek Tugas Akhir Final Project	Judul Proyek Project Title	Lokasi Proyek Project Location	Identitas Mahasiswa Student Identity	Judul Gambar Drawing Title	Skala Scale	Keterangan Note	Tanggal Gambar Drawing Date		
	PERIODE : GENAP II PERIOD : EVEN II TAHUN AKADEMIK 2024/2025 ACADEMIC YEAR 2024/2025	PERANCANGAN POSYANDU PRIMA DENGAN PENDEKATAN ARSITEKTUR KONTEKSTUAL DI DESA BAYAN, LOMBOK UTARA	DUSUN DASAN TUTUL (8°17'49.6"S 116°25'28.8"E), BAYAN, LOMBOK UTARA	RYAN PRATAMA YURIANTO 210118443	RENCANA APAR	1:150		16 MEI 2025		
	Program Studi Arsitektur Architecture Department Fakultas Teknik Faculty of Engineering							Kode Gambar Drawing Code	No. Lbr Pg. No.	Dari Of
								000	000	000

PERSPECTIVE



Keseluruhan kawasan Bale Telu

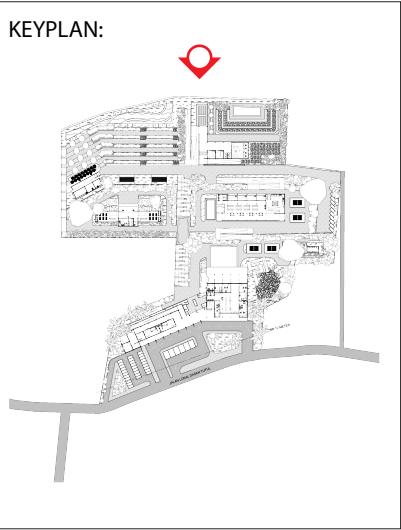

 Universitas Atma Jaya Yogyakarta	Proyek Tugas Akhir Final Project	Judul Proyek Project Title	Lokasi Proyek Project Location	Identitas Mahasiswa Student Identity	Judul Gambar Drawing Title	Skala Scale	Keterangan Note	Tanggal Gambar Drawing Date		
	PERIODE : GENAP II PERIOD : EVEN II TAHUN AKADEMIK 2024/2025 ACADEMIC YEAR 2024/2025	PERANCANGAN POSYANDU PRIMA DENGAN PENDEKATAN ARSITEKTUR KONTEKSTUAL DI DESA BAYAN, LOMBOK UTARA	DUSUN DASAN TUTUL (8°17'49.6"S 116°25'28.8"E), BAYAN, LOMBOK UTARA	RYAN PRATAMA YURIANTO 210118443	PERSPECTIVE	1:150		16 MEI 2025		
	Program Studi Arsitektur Architecture Department Fakultas Teknik Faculty of Engineering							Kode Gambar Drawing Code	No. Lbr Pg. No.	Dari Of
								000	000	000

PERSPECTIVE



Area Bale Gizi yaitu memiliki fungsi kegiatan pasar sehat dan dapur gizi, disediakan PMT bagi sasaran balita atau ibu hamil yang kurang gizi di Bayan. Terdapat poster layanan kesehatan sebagai edukasi bagi masyarakat

KEYPLAN:



 Universitas Atma Jaya Yogyakarta	Proyek Tugas Akhir Final Project	Judul Proyek Project Title	Lokasi Proyek Project Location	Identitas Mahasiswa Student Identity	Judul Gambar Drawing Title	Skala Scale	Keterangan Note	Tanggal Gambar Drawing Date		
	PERIODE : GENAP II PERIOD : EVEN II TAHUN AKADEMIK 2024/2025 ACADEMIC YEAR 2024/2025	PERANCANGAN POSYANDU PRIMA DENGAN PENDEKATAN ARSITEKTUR KONTEKSTUAL DI DESA BAYAN, LOMBOK UTARA	DUSUN DASAN TUTUL (8°17'49.6"S 116°25'28.8"E), BAYAN, LOMBOK UTARA	RYAN PRATAMA YURIANTO 210118443	PERSPECTIVE	1:150		16 MEI 2025		
	Program Studi Arsitektur Architecture Department Fakultas Teknik Faculty of Engineering							Kode Gambar Drawing Code	No. Lbr Pg. No.	Dari Of
								000	000	000

PERSPECTIVE



Area menunggu bagi para pengunjung, terdapat treehouse dan berugaq baca

KEYPLAN:



 Universitas Atma Jaya Yogyakarta	Proyek Tugas Akhir Final Project	Judul Proyek Project Title	Lokasi Proyek Project Location	Identitas Mahasiswa Student Identity	Judul Gambar Drawing Title	Skala Scale	Keterangan Note	Tanggal Gambar Drawing Date		
	PERIODE : GENAP II PERIOD : EVEN II TAHUN AKADEMIK 2024/2025 ACADEMIC YEAR 2024/2025	PERANCANGAN POSYANDU PRIMA DENGAN PENDEKATAN ARSITEKTUR KONTEKSTUAL DI DESA BAYAN, LOMBOK UTARA	DUSUN DASAN TUTUL (8°17'49.6"S 116°25'28.8"E), BAYAN, LOMBOK UTARA	RYAN PRATAMA YURIANTO 210118443	PERSPECTIVE	1:150		16 MEI 2025		
	Program Studi Arsitektur Architecture Department Fakultas Teknik Faculty of Engineering							Kode Gambar Drawing Code	No. Lbr Pg. No.	Dari Of
								000	000	000

PERSPECTIVE



KEYPLAN:




 Universitas Atma Jaya Yogyakarta	Proyek Tugas Akhir Final Project	Judul Proyek Project Title	Lokasi Proyek Project Location	Identitas Mahasiswa Student Identity	Judul Gambar Drawing Title	Skala Scale	Keterangan Note	Tanggal Gambar Drawing Date		
	PERIODE : GENAP II PERIOD : EVEN II TAHUN AKADEMIK 2024/2025 ACADEMIC YEAR 2024/2025	PERANCANGAN POSYANDU PRIMA DENGAN PENDEKATAN ARSITEKTUR KONTEKSTUAL DI DESA BAYAN, LOMBOK UTARA	DUSUN DASAN TUTUL (8°17'49.6"S 116°25'28.8"E), BAYAN, LOMBOK UTARA	RYAN PRATAMA YURIANTO 210118443	PERSPECTIVE	1:150		16 MEI 2025		
	Program Studi Arsitektur Architecture Department Fakultas Teknik Faculty of Engineering							Kode Gambar Drawing Code	No. Lbr Pg. No.	Dari Of
								000	000	000

PERSPECTIVE



Tampak depan Bale Telu dengan signage utamanya. Material yang ditekankan yaitu material lokal seperti atap re (alang-alang), bata merah, bedeg dan kayu kelapa

KEYPLAN:

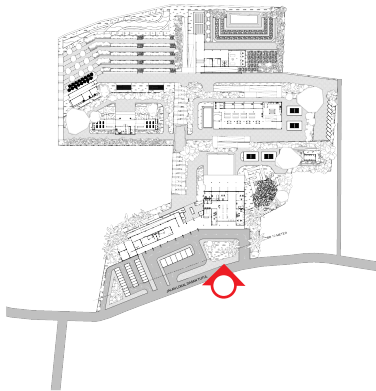

 Universitas Atma Jaya Yogyakarta	Proyek Tugas Akhir Final Project	Judul Proyek Project Title	Lokasi Proyek Project Location	Identitas Mahasiswa Student Identity	Judul Gambar Drawing Title	Skala Scale	Keterangan Note	Tanggal Gambar Drawing Date		
	PERIODE : GENAP II PERIOD : EVEN II TAHUN AKADEMIK 2024/2025 ACADEMIC YEAR 2024/2025	PERANCANGAN POSYANDU PRIMA DENGAN PENDEKATAN ARSITEKTUR KONTEKSTUAL DI DESA BAYAN, LOMBOK UTARA	DUSUN DASAN TUTUL (8°17'49.6"S 116°25'28.8"E), BAYAN, LOMBOK UTARA	RYAN PRATAMA YURIANTO 210118443	PERSPECTIVE	1:150		16 MEI 2025		
	Program Studi Arsitektur Architecture Department Fakultas Teknik Faculty of Engineering							Kode Gambar Drawing Code	No. Lbr Pg. No.	Dari Of
								000	000	000

PERSPECTIVE



Kandang ayam berikut didesain secara permiable sehingga dapat mudah dimanfaatkan menajadi pupuk kompos

KEYPLAN:




 Universitas Atma Jaya Yogyakarta	Proyek Tugas Akhir Final Project	Judul Proyek Project Title	Lokasi Proyek Project Location	Identitas Mahasiswa Student Identity	Judul Gambar Drawing Title	Skala Scale	Keterangan Note	Tanggal Gambar Drawing Date		
	PERIODE : GENAP II PERIOD : EVEN II TAHUN AKADEMIK 2024/2025 ACADEMIC YEAR 2024/2025	PERANCANGAN POSYANDU PRIMA DENGAN PENDEKATAN ARSITEKTUR KONTEKSTUAL DI DESA BAYAN, LOMBOK UTARA	DUSUN DASAN TUTUL (8°17'49.6"S 116°25'28.8"E), BAYAN, LOMBOK UTARA	RYAN PRATAMA YURIANTO 210118443	PERSPECTIVE	1:150		16 MEI 2025		
	Program Studi Arsitektur Architecture Department Fakultas Teknik Faculty of Engineering							Kode Gambar Drawing Code	No. Lbr Pg. No.	Dari Of
								000	000	000

PERSPECTIVE



Berugaq baca merupakan micro-library yang disediakan di Bale Telu sebagai sarana eduaksi. Pengunjung bebas membaca dan menyumbangkan buku disini.

KEYPLAN:

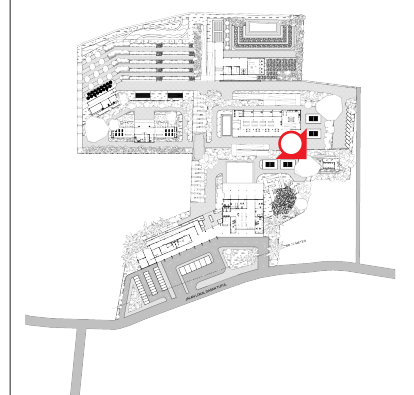

 Universitas Atma Jaya Yogyakarta	Proyek Tugas Akhir Final Project	Judul Proyek Project Title	Lokasi Proyek Project Location	Identitas Mahasiswa Student Identity	Judul Gambar Drawing Title	Skala Scale	Keterangan Note	Tanggal Gambar Drawing Date		
	PERIODE : GENAP II PERIOD : EVEN II TAHUN AKADEMIK 2024/2025 ACADEMIC YEAR 2024/2025	PERANCANGAN POSYANDU PRIMA DENGAN PENDEKATAN ARSITEKTUR KONTEKSTUAL DI DESA BAYAN, LOMBOK UTARA	DUSUN DASAN TUTUL (8°17'49.6"S 116°25'28.8"E), BAYAN, LOMBOK UTARA	RYAN PRATAMA YURIANTO 210118443	PERSPECTIVE	1:150		16 MEI 2025		
								Kode Gambar Drawing Code	No. Lbr Pg. No.	Dari Of
	Program Studi Arsitektur Architecture Department Fakultas Teknik Faculty of Engineering							000	000	000

PERSPECTIVE



Geleng Greenhouse memadukan material polycarbonate sebagai aspek utama dalam greenhouse menciptakanalur sirkulasi udara dan cahaya matahari yang optimal sehingga tanaman yang ada di dalamnya tetap terjaga kondisinya

KEYPLAN:




 Universitas Atma Jaya Yogyakarta	Proyek Tugas Akhir Final Project	Judul Proyek Project Title	Lokasi Proyek Project Location	Identitas Mahasiswa Student Identity	Judul Gambar Drawing Title	Skala Scale	Keterangan Note	Tanggal Gambar Drawing Date		
	PERIODE : GENAP II PERIOD : EVEN II TAHUN AKADEMIK 2024/2025 ACADEMIC YEAR 2024/2025	PERANCANGAN POSYANDU PRIMA DENGAN PENDEKATAN ARSITEKTUR KONTEKSTUAL DI DESA BAYAN, LOMBOK UTARA	DUSUN DASAN TUTUL (8°17'49.6"S 116°25'28.8"E), BAYAN, LOMBOK UTARA	RYAN PRATAMA YURIANTO 210118443	PERSPECTIVE	1:150		16 MEI 2025		
	Program Studi Arsitektur Architecture Department Fakultas Teknik Faculty of Engineering							Kode Gambar Drawing Code	No. Lbr Pg. No.	Dari Of
								000	000	000

PERSPECTIVE



Geleng Panen dimanfaatkan warga lokal untuk memilah hasil panen yang nantinya akan disimpan di atas geleng tersebut

KEYPLAN:

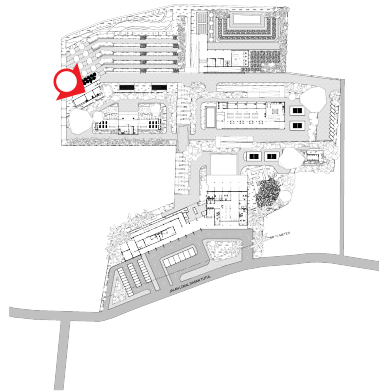


 Universitas Atma Jaya Yogyakarta	Proyek Tugas Akhir Final Project	Judul Proyek Project Title	Lokasi Proyek Project Location	Identitas Mahasiswa Student Identity	Judul Gambar Drawing Title	Skala Scale	Keterangan Note	Tanggal Gambar Drawing Date		
	PERIODE : GENAP II PERIOD : EVEN II TAHUN AKADEMIK 2024/2025 ACADEMIC YEAR 2024/2025	PERANCANGAN POSYANDU PRIMA DENGAN PENDEKATAN ARSITEKTUR KONTEKSTUAL DI DESA BAYAN, LOMBOK UTARA	DUSUN DASAN TUTUL (8°17'49.6"S 116°25'28.8"E), BAYAN, LOMBOK UTARA	RYAN PRATAMA YURIANTO 210118443	PERSPECTIVE	1:150		16 MEI 2025		
	Program Studi Arsitektur Architecture Department Fakultas Teknik Faculty of Engineering							Kode Gambar Drawing Code	No. Lbr Pg. No.	Dari Of
								000	000	000

PERSPECTIVE



Area agrikultur terdiri dari area tanaman perdu dan coklat, komoditas coklat di Desa Bayan merupakan yang tinggi sehingga disediakan area jemur untuk hasil panen coklat tersebut

KEYPLAN:

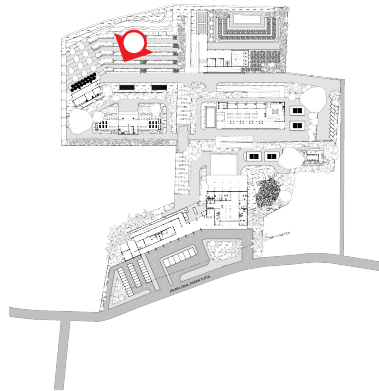

 Universitas Atma Jaya Yogyakarta	Proyek Tugas Akhir Final Project	Judul Proyek Project Title	Lokasi Proyek Project Location	Identitas Mahasiswa Student Identity	Judul Gambar Drawing Title	Skala Scale	Keterangan Note	Tanggal Gambar Drawing Date		
	PERIODE : GENAP II PERIOD : EVEN II TAHUN AKADEMIK 2024/2025 ACADEMIC YEAR 2024/2025	PERANCANGAN POSYANDU PRIMA DENGAN PENDEKATAN ARSITEKTUR KONTEKSTUAL DI DESA BAYAN, LOMBOK UTARA	DUSUN DASAN TUTUL (8°17'49.6"S 116°25'28.8"E), BAYAN, LOMBOK UTARA	RYAN PRATAMA YURIANTO 210118443	PERSPECTIVE	1:150		16 MEI 2025		
	Program Studi Arsitektur Architecture Department Fakultas Teknik Faculty of Engineering							Kode Gambar Drawing Code	No. Lbr Pg. No.	Dari Of
								000	000	000

210118443_RYAN PRATAMA YURIANTO_STAA.pdf

by Ryan Pratama Yurianto



Submission date: 17-Jul-2025 03:53PM (UTC+0700)

Submission ID: 2528414504

File name: 210118443_RYAN_PRATAMA_YURIANTO_STAA.pdf (21.01M)

Word count: 22986

Character count: 154705

ORIGINALITY REPORT

8%

SIMILARITY INDEX

8%

INTERNET SOURCES

2%

PUBLICATIONS

4%

STUDENT PAPERS

PRIMARY SOURCES



1	e-journal.uajy.ac.id Internet Source	1%
2	www.slideshare.net Internet Source	1%
3	ojs.unud.ac.id Internet Source	1%
4	Submitted to Badan PPSDM Kesehatan Kementerian Kesehatan Student Paper	1%
5	www.as-salafiyah.com Internet Source	1%
6	repository.unhas.ac.id Internet Source	<1%
7	jurnal.isi-ska.ac.id Internet Source	<1%
8	docplayer.info Internet Source	<1%
9	soloabadi.com Internet Source	<1%



10	Submitted to Universitas Pendidikan Indonesia Student Paper	<1 %
11	repository.ub.ac.id Internet Source	<1 %
12	journal.isi.ac.id Internet Source	<1 %
13	eprints.itn.ac.id Internet Source	<1 %
14	kesmas.kemkes.go.id Internet Source	<1 %
15	eprints.utdi.ac.id Internet Source	<1 %
16	Submitted to Universitas Bengkulu Student Paper	<1 %
17	eprints.walisongo.ac.id Internet Source	<1 %
18	www.takanta.id Internet Source	<1 %
19	Submitted to Universitas Atma Jaya Yogyakarta Student Paper	<1 %
20	ejournal.upi.edu Internet Source	<1 %

21

abdimasada.stikesdhib.ac.id

Internet Source

<1 %

22

profit.ub.ac.id

Internet Source

<1 %

23

opendata.karanganyarkab.go.id

Internet Source

<1 %

Exclude quotes

Off

Exclude matches

< 25 words

Exclude bibliography

On

