

DAFTAR PUSTAKA

- Ali, M., & Asrori, M. (2010). *Psikologi remaja : perkembangan peserta didik* (Bumi Aksara, Ed.). <https://inlislite.kalteng.go.id/opac/detail-opac?id=7435>
- Azizah, M. (2021). *LANDASAN KONSEPTUAL PERENCANAAN DAN PERANCANGAN ARSITEKTUR “YOGYAKARTA CREATIVE HUB”* [Universitas Atma Jaya Yogyakarta]. https://e-journal.uaajy.ac.id/31463/3/170117099_Bab%202.pdf
- Bariroh, A. (2020). *Perancangan Pusat Kreatif di Ngadiprono*. Universitas Islam Indonesia.
- Bertha, M., Permana, R. C. T. H., & Utomo, R. P. (2023). Faktor-Faktor yang Mendorong Penggunaan Ruang Publik bagi Warga di Permukiman Padat. *UniversitasSebelasMaret*, 6.
- Bilandzic, M., & Foth, M. (2013). Libraries as coworking spaces. *Library Hi Tech*, 31(2). <https://doi.org/10.1108/07378831311329040>
- Chaniago, A. G., & Antaryama, I. G. N. (2016). Superimposisi Tiga Pemaknaan Ruang Sebagai Pemicu Interaksi Pada Ruang Publik. *Jurnal Sains Dan Seni ITS*, 5, 75–79.
- Creative HubKit. (2018). *Creative HubKit Made by hubs for emerging hubs*.
- Dananjaya, D. G. (2018). *31 BACHELOR FINAL PROJECT*.
- Darmawan. (2009). *Ruang Publik dalam Arsitektur*.
- Depdikbud RI. (1997). *Milik Oepdikbud Tidak Oiperdagangkan SEJARAH DAERAH DAERAH ISTIMEWA YOGYAKARTA*.
- DIREKTUR JENDERAL PERHUBUNGAN DARAT. (1986). *PEDOMAN TEKNIS PENYELENGGARAAN FASILITAS PARKIR*.
- Fahri, L. Moh., & Qusyairi, L. A. H. (2019). Interaksi Sosial dalam Proses Pembelajaran. *PALAPA*, 7(1). <https://doi.org/10.36088/palapa.v7i1.194>
- Fauziah, S. (2020). *PERANCANGAN CREATIVE HUB UNTUK GENERASI MILENIAL (Y) DI LIPPO VILLAGE*. Institut Teknologi Indonesia.
- Geli, K., Sriyono, H., & Sumaryoto, S. (2023). Peranan Ki Hadjar Dewantara Dalam Memajukan Pendidikan Indonesia Tahun 1922-1930. *Herodotus: Jurnal Pendidikan IPS*, 5(3). <https://doi.org/10.30998/herodotus.v5i3.14268>
- Gifford, R. (2012). Environmental Psychology. In *Encyclopedia of Human Behavior: Second Edition*. <https://doi.org/10.1016/B978-0-12-375000-6.00150-6>
- Hartog, L. M. (2015). User satisfaction in multi-tenant offices the relation between personality and demographic characteristics of users and their satisfaction with physical characteristics of multi-tenant offices. *Department of the Built Environment*.
- Jacky, M. (2015). *Sosiologi: Konsep, Teori, dan Metode*. Mitra Wacana Media.

- Juansyah, A. (2020). *PENGEMBANGAN KREATIVITAS REMAJA MELALUI BIMBINGAN KELOMPOK DAN BIMBINGAN AGAMA DI BALAI SOSIAL BINA REMAJA (STUDY KASUS DI BALAI SOSIAL BINA REMAJA)* [UNIVERSITAS ISLAM NEGERI (UIN) MATARAM].
<https://etheses.uinmataram.ac.id/1967/1/Adi%20Juansyah%20160303056.pdf>
- Karwowski, M., & Wiśniewsk, E. (2016). *Creativity-in-adulthood-preprint*.
- Lestari, I., Riana, A. W., & Taftazani, B. M. (2015). PENGARUH GADGET PADA INTERAKSI SOSIAL DALAM KELUARGA. *Prosiding Penelitian Dan Pengabdian Kepada Masyarakat*, 2(2). <https://doi.org/10.24198/jppm.v2i2.13280>
- Merkel, J. (2015). Coworking in the city. *Ephemera: Theory and Politics in Organizations*, 15(1).
- Nadi, R. F. (2020). *Perancangan Creative Hub Di Yogyakarta*.
- Neufert, Ernst., Jones, V., Thackara, John., & Miles, Richard. (1988). *Architects' data*. BSP Professional.
- Pangribowo, W. S., & Utomo, A. P. (2023, March 27). KPAID Kota Yogyakarta: Remaja Terlibat Kejahatan Jalanan karena Kekurangan Ruang Terbuka Publik. *Kompas.Com*.
- Parmudito, S., & Budiharjo, R. (2023). *Peningkatan Fungsi dan Peran "Taman Kuliner Condongcatur" Kecamatan Depok, Kabupaten Sleman - DIY* (Vol. 1, Issue 1).
- Perda Kab.Sleman No.17 Tahun 2012 ttg Pengelolaan Pasar Kabupaten*. (2012).
- Perdana Jati Leksono. (2016). *Perkembangan Kawasan Tumbuh Cepat Jalan Seturan Dan Faktor-Faktor Yang Mempengaruhinya*. UniversitasGadjahMada.
- Plattner, H. (2013). An introduction to Design Thinking Process Guide. *Institute of Design at Stanford*.
- Purnomo, Y., Lubis, M. S., Nurhamsyah, ; M., & Mustikawati, ; (n.d.). *KONSEP RUANG TERBUKA PUBLIK MAHASISWA SEBAGAI PENGHUBUNG ANTAR UNIT DI UNIVERSITAS TANJUNGPURA*.
- Santrock, J. W. (2003). *Adolescence perkembangan remaja* (6th ed.). Erlangga.
- Schirrnebeck, E. (1987). *Idea, Form, and Architecture : Design Principles in Contemporary Architecture*. Van Nostrand Reinhold Company.
- Setiawan, D. (2020). *RE-DESAIN TAMAN KULINER CONDONGCATUR DENGAN PENDEKATAN RUANG PUBLIK KREATIF* [Universitas Islam Indonesia].
<https://dspace.uui.ac.id/handle/123456789/20419>
- Soerjono, S. (2020). Sosiologi Suatu Pengantar. In *Jurnal Pendidikan Bahasa Indonesia* (Vol. 8).
- Susanti, W. D., W, S. S., & S, M. P. (2020). POLA PEMANFAATAN RUANG PUBLIK DI LINGKUNGAN KAMPUS (STUDI KASUS FAKULTAS ARSITEKTUR DAN DESAIN UPN "VETERAN" JATIM). *Envirotek*, 10, 1–2.

Time-Saver Standards for Building Types. (n.d.).

Walgito, B. (2003). *Psikologi Sosial*. Andi Offset.

Warta Jogjakota. (2024). Kemenparekraf Tetapkan Yogya Sebagai Kota Kreatif 2024. *Warta Jogjakota*.

White, E. T. (1982). *SITE DIAGRAMMING INFORMATION FOR ARCHITECTURAL DESIGN ANALYSIS & ARCHITECTURAL MEDIA*.



LAMPIRAN TURNITIN

PTAA PUAN.pdf

ORIGINALITY REPORT

10 %	9 %	2 %	3 %
SIMILARITY INDEX	INTERNET SOURCES	PUBLICATIONS	STUDENT PAPERS

PRIMARY SOURCES

1	e-journal.uajy.ac.id Internet Source	4 %
2	dspace.uii.ac.id Internet Source	1 %
3	id.wikipedia.org Internet Source	1 %
4	Mona Anggiani, Rr Diana Ayudya. "KARAKTERISTIK SPASIAL RUANG INTERAKSI SOSIAL PENGHUNI di LINGKUNGAN HUNIAN KAMPUNG KOTA TEMATIK TANGERANG", LANGKAU BETANG: JURNAL ARSITEKTUR, 2024 Publication	<1 %
5	peraturan.bpk.go.id Internet Source	<1 %
6	repository.its.ac.id Internet Source	<1 %
7	123dok.com Internet Source	<1 %

LAMPIRAN DOKUMENTASI



STUDIO TUGAS AKHIR ARSITEKTUR

Puan Fairuz A.N / 210118447


UDLA / BANGUNAN



REDESAIN TAMAN KULINER CONDONGCATUR KABUPATEN SLEMAN SEBAGAI *CREATIVE HUB* MELALUI PENDEKATAN ARSITEKTUR KONTEMPORER




Yogyakarta merupakan salah satu kota pendidikan terbesar di Indonesia yang memiliki banyak perguruan tinggi. Tercatat, ada sebanyak 128 institusi pendidikan tinggi di kota ini, baik yang berstatus negeri maupun swasta. Keberadaan berbagai perguruan tinggi ini menjadikan **Yogyakarta sebagai salah satu tujuan utama bagi para mahasiswa dari berbagai daerah di Indonesia untuk melanjutkan pendidikan** mereka. Setiap tahunnya, ribuan mahasiswa baru datang untuk menimba ilmu di berbagai universitas, institut, akademi, dan politeknik yang tersebar di seluruh penjuru kota.

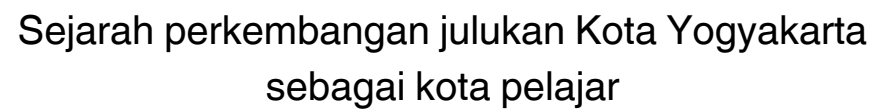

Peningkatan jumlah mahasiswa di UGM

Sumber : <https://ugm.ac.id>

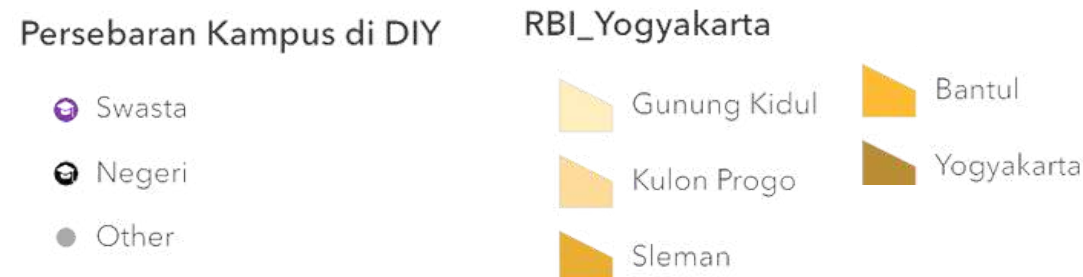

Projek Tugas Akhir Final Project	Judul Proyek Project Title	Lokasi Proyek Project Location	Identitas Mahasiswa Student Identity	Judul Gambar Drawing Title	Skala Scale	Keterangan Note	Tanggal Gambar Drawing Date		
PERIODE : GENAP II PERIOD : TAHUN AKADEMIK 2024/2025 ACADEMIC YEAR 2024/2025	REDESAIN TAMAN KULINER CONDONGCATUR SEBAGAI CREATIVE HUB MELALUI PENDEKATAN ARSITEKTUR KONTEMPORER	Taman Kuliner, Condongcatur, Kab. Sleman, Yogyakarta	Puan Fairuz Ananty Nimasatri 210118447	01. Judul_gambar	1 :1000				
02. Judul_gambar				1 :1000					
03. Judul_gambar				1 :1000					
04. Judul_gambar				1 :1000					
Program Studi Arsitektur Architecture Department Fakultas Teknik Faculty of Engineering				05. Judul_gambar	1 :1000		Kode Gambar Drawing Code	No. Lbr Pg. No.	Dari Of
							XX1	XX	XX

DESIGN

1

EKSPRESIF DAN DINAMIS

Bogor Creative Hub menggunakan bentuk atap lengkung dan massa bangunan yang dinamis, dengan siluet yang berulang, bukan berbentuk balok kotak statis.

- Gubahan ekspresif dan dinamis digambarkan melalui bentuk lengkung mengekspresikan kreativitas, gerakan bebas, dan keberanian inovasi, sejalan dengan visi creative hub.
- Kotak cenderung kaku, formal, dan kurang mencerminkan spirit dinamis dunia kreatif saat ini.



Universitas Atma Jaya Yogyakarta

Proyek Tugas Akhir Final Project	Judul Proyek Project Title	Lokasi Proyek Project Location	Identitas Mahasiswa Student Identity	Judul Gambar Drawing Title	Skala Scale	Keterangan Note	Tanggal Gambar Drawing Date		
PERIODE : GENAP II PERIOD : TAHUN AKADEMIK 2024/2025 ACADEMIC YEAR 2024/2025	REDESAIN TAMAN KULINER CONDONGCATUR SEBAGAI CREATIVE HUB MELALUI PENDEKATAN ARSITEKTUR KONTEMPORER	Taman Kuliner, Condongcatur, Kab. Sleman, Yogyakarta	Puan Fairuz Ananty Nimasratri 210118447	01. Judul_gambar	1 :1000				
02. Judul_gambar				1 :1000					
03. Judul_gambar				1 :1000					
04. Judul_gambar				1 :1000					
Program Studi Arsitektur Architecture Department Fakultas Teknik Faculty of Engineering				05. Judul_gambar	1 :1000		XX1	XX	XX

DESIGN

2

PENATAAN LANSKAP

The image shows a modern building with a curved facade and large glass windows. The foreground is a paved area with a green and yellow checkered pattern. A large tree is on the left. Hand-drawn orange lines outline the building's facade and the checkered area, with green arrows pointing towards the checkered area.

- Banyak penggunaan kaca lebar, rangka terbuka, dan pintu lipat yang memungkinkan pandangan pengguna menembus antar fungsi — dari ruang dalam langsung ke taman atau plaza luar.
- Karakter penting dari ruang terbuka adalah penggunaan kaca besar atau dinding perforated untuk fasad bangunan. Di Bogor Creative Hub, fasad yang terbuka tidak hanya memberikan pencahayaan alami, tetapi juga memungkinkan orang dari luar melihat aktivitas kreatif yang terjadi di dalam. Ini menciptakan hubungan langsung antara ruang dalam dan luar.
- Bentuk C diatur dengan menghadap pohon-pohon besar yang ada. Semua bangunan dikelilingi oleh teras terbuka yang memperluas ruang sebagai ruang komunal dan aksesibilitas.





Proyek Tugas Akhir Final Project	Judul Proyek Project Title	Lokasi Proyek Project Location	Identitas Mahasiswa Student Identity	Judul Gambar Drawing Title	Skala Scale	Keterangan Note	Tanggal Gambar Drawing Date		
PERIODE : GENAP II PERIOD : TAHUN AKADEMIK 2024/2025 ACADEMIC YEAR 2024/2025	REDESAIN TAMAN KULINER CONDONGCATUR SEBAGAI CREATIVE HUB MELALUI PENDEKATAN ARSITEKTUR KONTEMPORER	Taman Kuliner, Condongcatur, Kab. Sleman, Yogyakarta	Puan Fairuz Ananty Nimasratri 210118447	01. Judul_gambar	1 :1000				
02. Judul_gambar				1 :1000					
03. Judul_gambar				1 :1000					
04. Judul_gambar				1 :1000					
Program Studi Arsitektur Architecture Department Fakultas Teknik Faculty of Engineering				05. Judul_gambar	1 :1000		XX1	XX	XX

DESIGN



A diagram illustrating a star network topology. A central node, represented by a white circle with a dark blue border and the letter 'L' in dark blue, is connected by four dark blue lines to four peripheral nodes. Each peripheral node is a white circle with a dark blue border and the letter 'D' in dark blue. The nodes are arranged in a square pattern around the central node.

L = Ruang luar
D = Ruang dalam

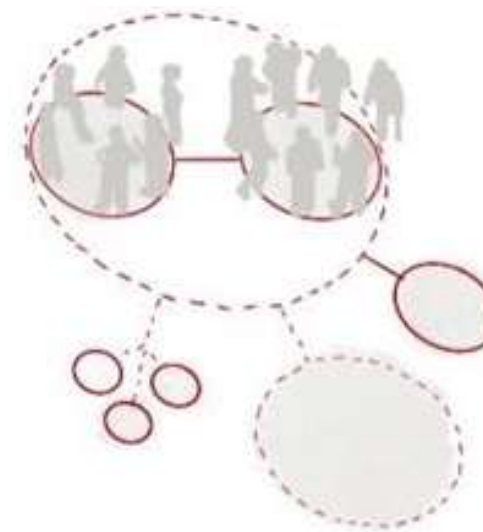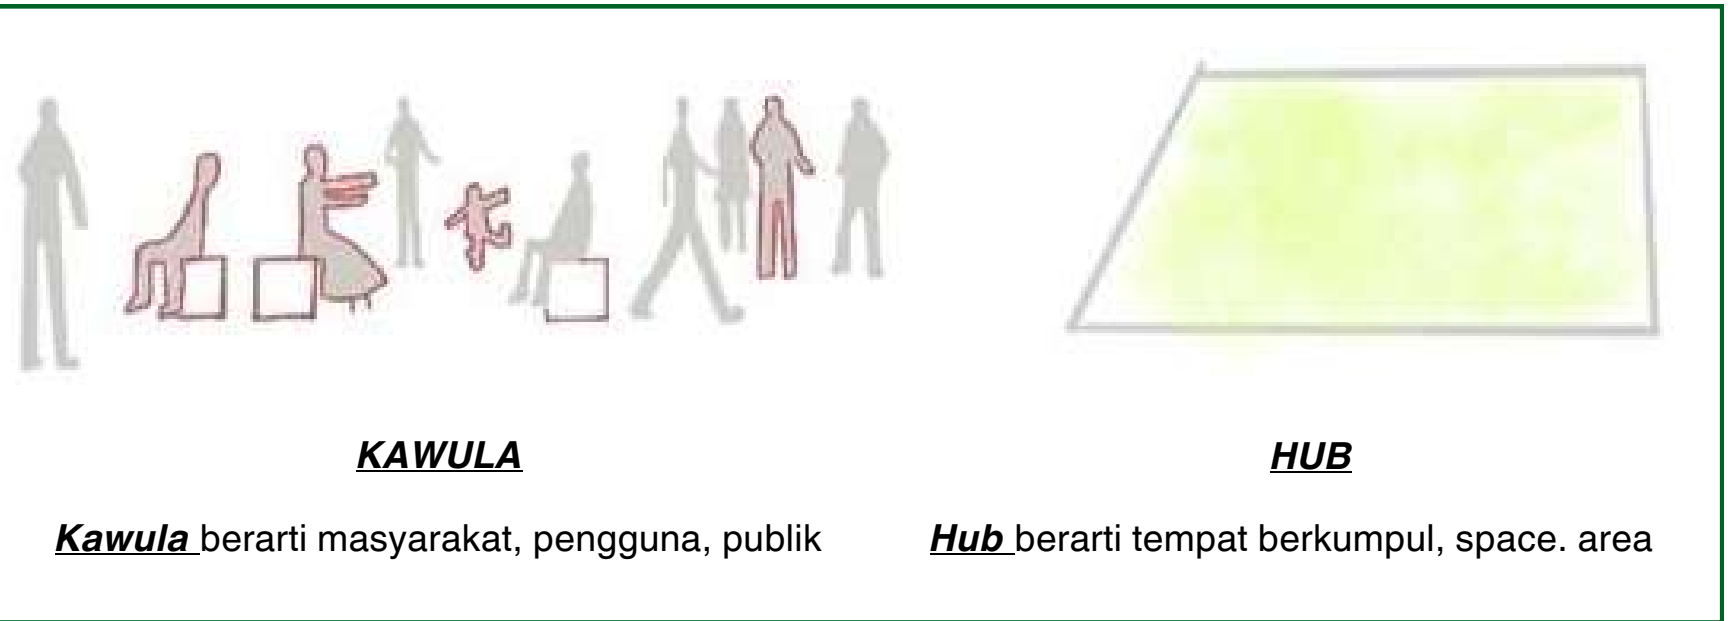


KAWULA HUB implementasi dari konsep spatial harmony dengan mengedepankan hubungan yang harmonis antara manusia, ruang, dan lingkungan. Nama Kawula, yang berarti masyarakat, memperkuat gagasan bahwa ruang ini dirancang untuk menjadi tempat interaksi yang saling terhubung, baik antarindividu maupun dengan alam.

 Universitas Atma Jaya Yogyakarta	Proyek Tugas Akhir Final Project	Judul Proyek Project Title	Lokasi Proyek Project Location	Identitas Mahasiswa Student Identity	Judul Gambar Drawing Title	Skala Scale	Keterangan Note	Tanggal Gambar Drawing Date		
	PERIODE : GENAP II PERIOD :	REDESAIN TAMAN KULINER CONDONGCATUR SEBAGAI CREATIVE HUB MELALUI PENDEKATAN ARSITEKTUR KONTEMPORER	Taman Kuliner, Condongcatur, Kab. Sleman, Yogyakarta	Puan Fairuz Ananty Nimasratri 210118447	01. Judul_gambar	1 :1000				
	TAHUN AKADEMIK 2024/2025 ACADEMIC YEAR 2024/2025				02. Judul_gambar	1 :1000				
	Program Studi Arsitektur Architecture Department Fakultas Teknik Faculty of Engineering				03. Judul_gambar	1 :1000				
						04. Judul_gambar		1 :1000		
				05. Judul_gambar	1 :1000		XX1	XX	XX	

TRANSFORMASI


DESIGN

1

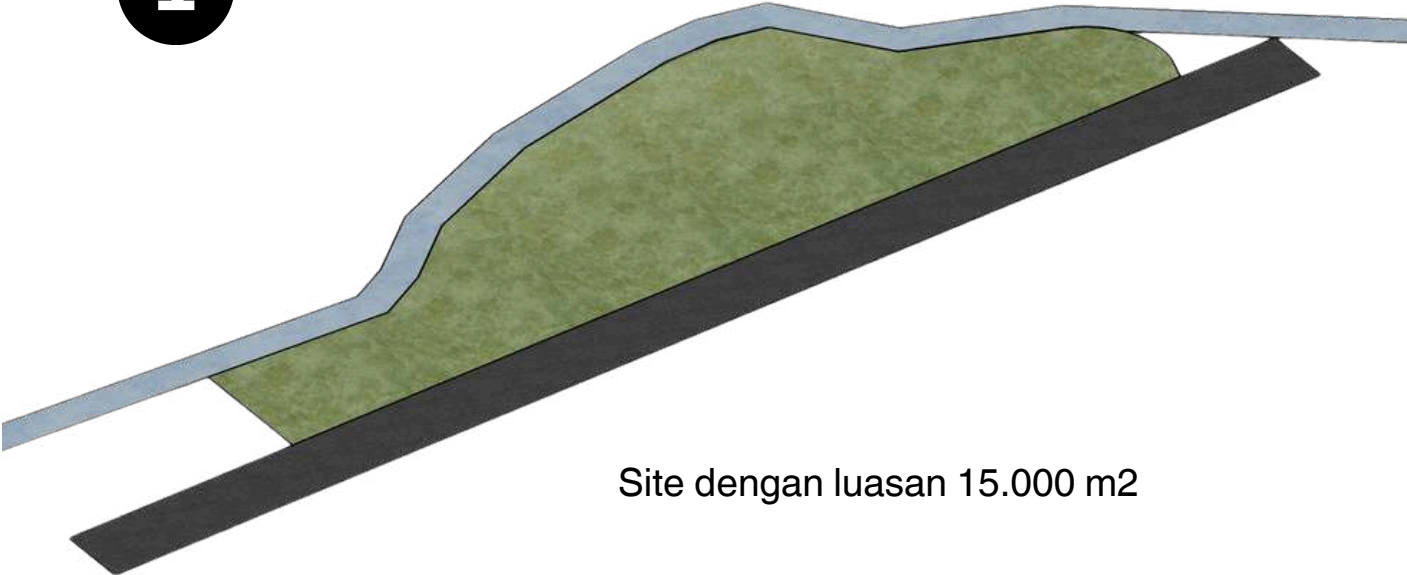


Site dengan luasan 15.000 m2

3

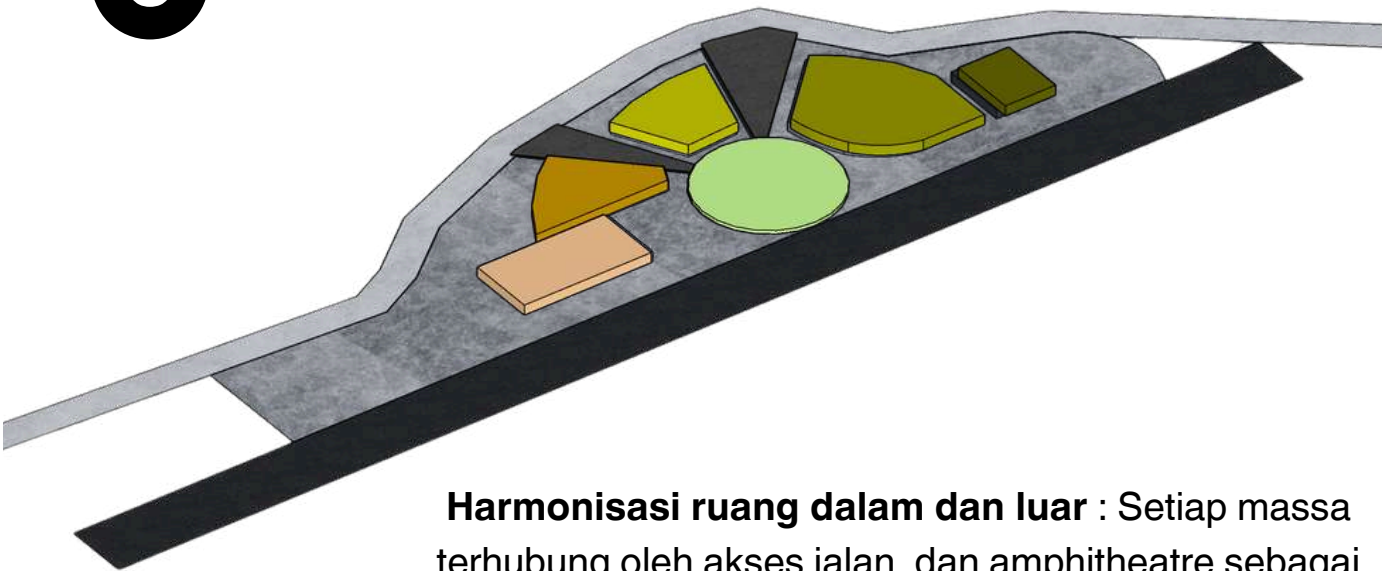


Harmonisasi ruang dalam dan luar : Setiap massa terhubung oleh akses jalan dan amphitheatre sebagai pusat dari keseluruhan masa sebagai wujud harmonisasi

2

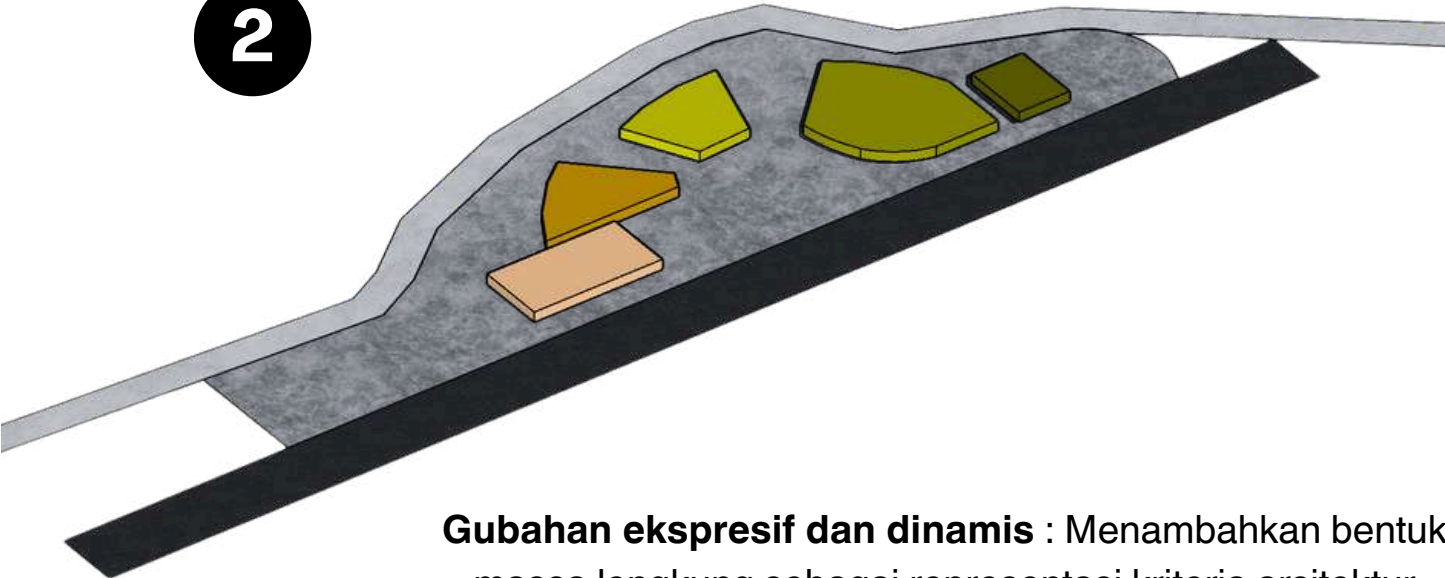

Gubahan ekspresif dan dinamis : Menambahkan bentuk massa lengkung sebagai representasi kriteria arsitektur kontemporer

4

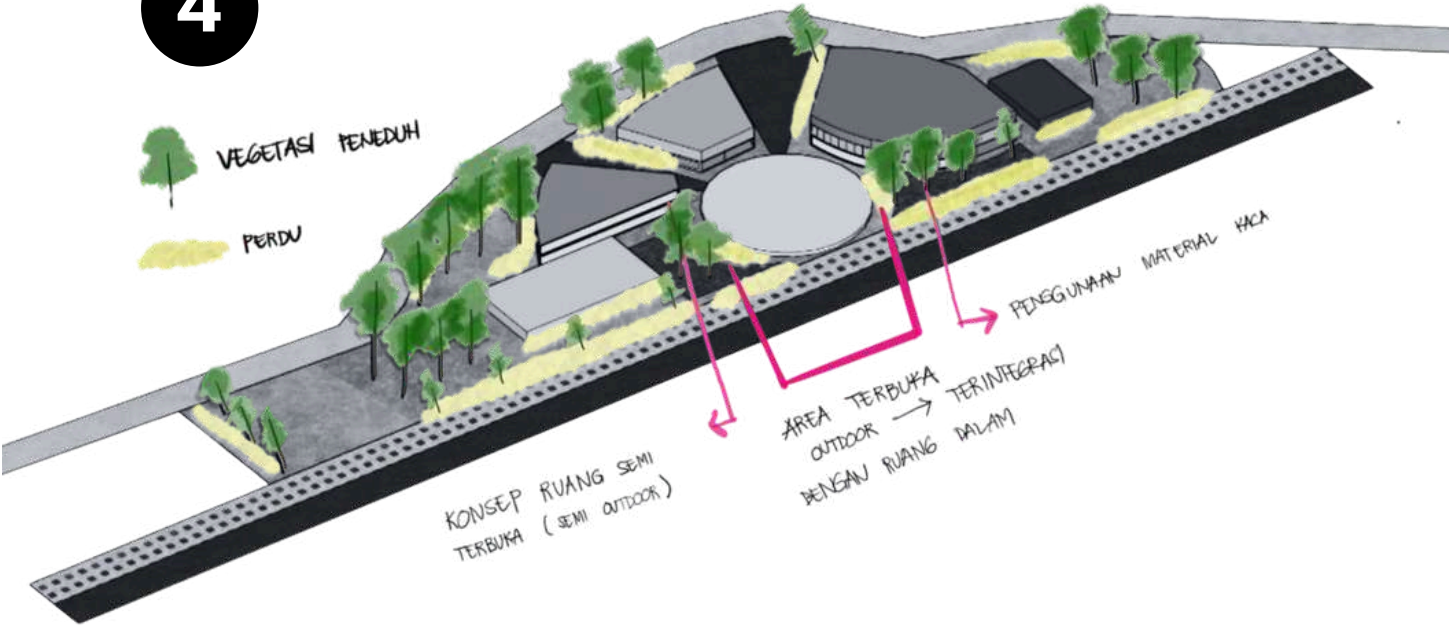

VEGETASI PENEDEH
PERDU
KONSEP RUANG SEMI TERBUKA (SEMI OUTDOOR)
AREA TERBUKA OUTDOOR → TERINTEGRASI DENGAN RUANG DALAM
PENGGUNAAN MATERIAL KACA



DESIGN

2

LEGENDA :

KONSEP RUANG TERKESAN TERBUKA & PENATAAN LANSKAP

Legend:

- POHON KETAPANG
- PALEM KIPAS
- TEH-TEHAN
- PUCUK MERAH
- GRASS BLOCK
- GRASS
- ASPAL
- DECKING KAYU
- KERIKIL

Universitas Atma Jaya Yogyakarta

Proyek Tugas Akhir Final Project	Judul Proyek Project Title	Lokasi Proyek Project Location	Identitas Mahasiswa Student Identity	Judul Gambar Drawing Title	Skala Scale	Keterangan Note	Tanggal Gambar Drawing Date		
PERIODE : GENAP II PERIOD : TAHUN AKADEMIK 2024/2025 ACADEMIC YEAR 2024/2025	REDESAIN TAMAN KULINER CONDONGCATUR SEBAGAI CREATIVE HUB MELALUI PENDEKATAN ARSITEKTUR KONTEMPORER	Taman Kuliner, Condongcatur, Kab. Sleman, Yogyakarta	Puan Fairuz Ananty Nimasratri 210118447	01. Judul_gambar	1 :1000				
02. Judul_gambar				1 :1000					
03. Judul_gambar				1 :1000	Kode Gambar Drawing Code		No. Lbr Pg. No.	Dari Of	
04. Judul_gambar				1 :1000	XX1		XX	XX	
Program Studi Arsitektur Architecture Department Fakultas Teknik Faculty of Engineering				05. Judul_gambar	1 :1000				

DETAIL TRANSFORMASI

DESIGN

BERDASARKAN KRITERIA ARSITEKTUR KONTEMPORER

3

HARMONISASI
RUANG DALAM
DAN RUANG LUAR



AREA SEMI OUTDOOR (RUANG DALAM)

Beberapa massa bangunan seperti coworking, UMKM, dan service dirancang dengan lantai dasar yang bersifat semi outdoor. Tujuannya adalah untuk menciptakan integrasi antara ruang dalam dan ruang luar, sehingga keduanya menyatu sebagai satu kesatuan ruang yang harmonis.

AREA OUTDOOR (RUANG LUAR)



Universitas Atma Jaya Yogyakarta

Proyek Tugas Akhir
Final Project

PERIODE : GENAP II
PERIOD :
TAHUN AKADEMIK 2024/2025
ACADEMIC YEAR 2024/2025

Program Studi Arsitektur
Architecture Department
Fakultas Teknik
Faculty of Engineering

Judul Proyek
Project Title

REDESAIN TAMAN KULINER
CONDONGCATUR SEBAGAI
CREATIVE HUB MELALUI
PENDEKATAN ARSITEKTUR
KONTEMPORER

Lokasi Proyek
Project Location

Taman Kuliner, Condongcatur,
Kab. Sleman, Yogyakarta

Identitas Mahasiswa
Student Identity

Puan Fairuz Ananty Nimasratri
210118447

Judul Gambar
Drawing Title

01. Judul_gambar
02. Judul_gambar
03. Judul_gambar
04. Judul_gambar
05. Judul_gambar

Skala
Scale

1 : 1000
1 : 1000
1 : 1000
1 : 1000
1 : 1000

Keterangan
Note

Tanggal Gambar
Drawing Date









Kode Gambar Drawing Code	No. Lbr Pg. No.	Dari Of
XX1	XX	XX

FILE *PRE-TEST*

[illegible]


ANALISIS SITE

73.86 melengkapi bagian potongan
itu menambahkan anatomi lagi

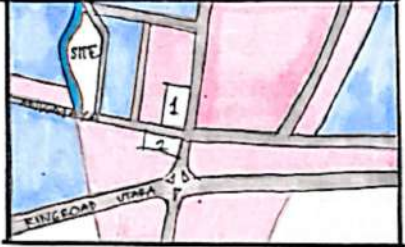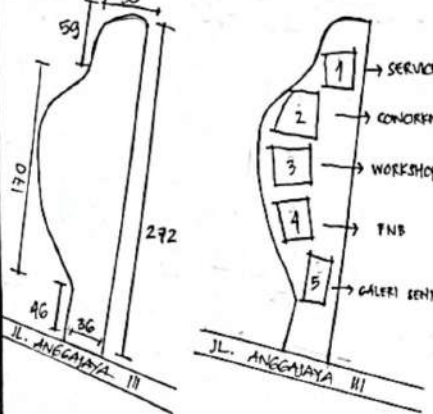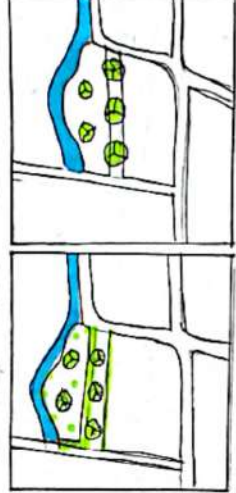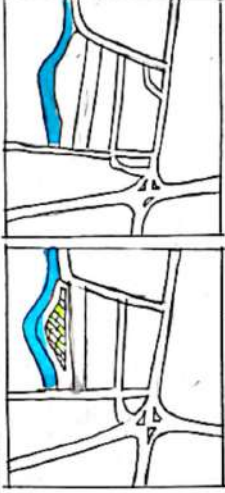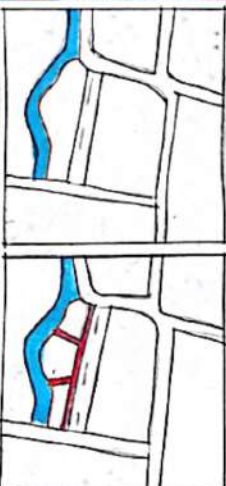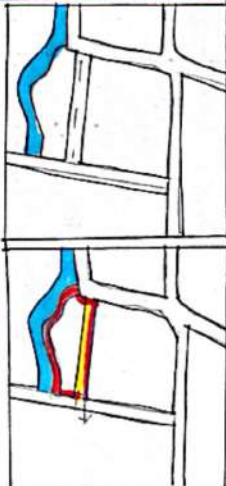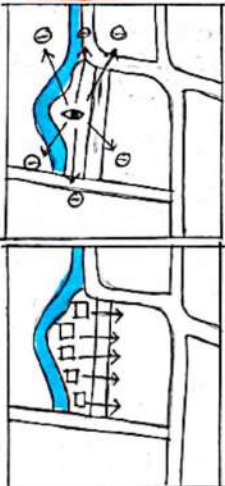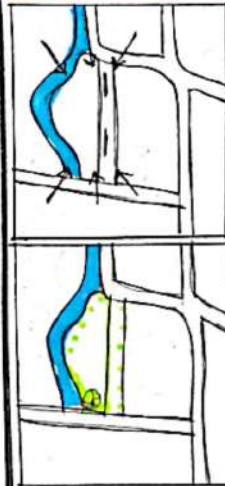
NEIGHBORHOOD	SIZE / AREA	VEGETASI	MAN MADE FEATURES
 ① TERMINAL CONDOGGATUR ② SEKOLAH & KANTOR □ RETAIL / AREA KOMERSIL □ HUNIAN / PEMUKIMAN <u>RESPON</u> MERANCANG RUANG PUBLIK YANG MEMEDIASIKAN RTH DI LINGKUNGAN PADAT PENDUDUK	 <u>RESPON</u> FASILITAS UTAMA DI OPTIMALKAN DI AREA YANG MENGHADAP JALAN	 <u>RESPON</u> MENAMBAH PERDU UNTUK MENAMBAH NILAI ESTETIKA PONDI BESAR DIGUNAKAN SEBAGAI PENEDUH	 <u>RESPON</u> - MEMERBARUI FASILITAS YANG SUDAH LAMA - MENGANTI PAVING BLOCK DENGAN GRASSBLOCK UNTUK MENAMBAH RESAPAN AIR
PEDESTRIAN / CIRCULATION	VEHICULAR CIRCULATION	VIEW FROM SITE	VIEW TO SITE
 <u>RESPON</u> MEMISAHKAN AREA PEDESTRIAN DENGAN SIRKULASI KENDARAAN	 ■ SIRKULASI MOBIL & MOTOR ■ SIRKULASI PEMADAM KEBAKARAN	 ARAH BANGUNAN MENGHADAP JALAN UTAMA MEMILIKI VISUAL KURANG MENARIK <u>RESPON</u> MENGANTI ORIENTASI BANGUNAN	 <u>RESPON</u> PENGUNAAN VEGETASI ELEMEN LANDSCAP & PASAD BANGUNAN YANG MENARIK




TRANSFORMASI DESAIN

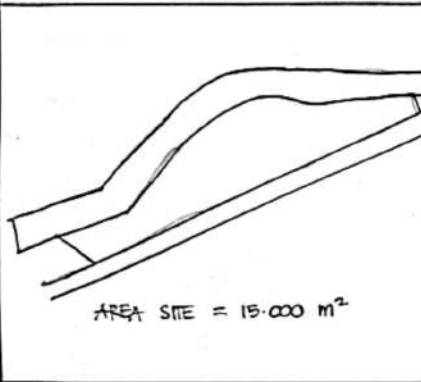

KONSEP RUANG KESAN TERBUKA

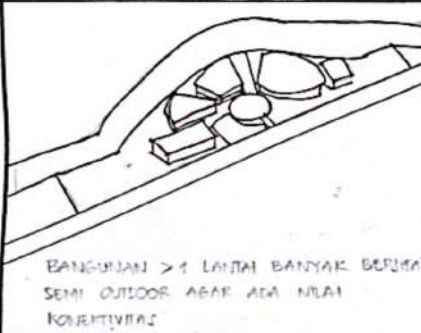


FASAD TRANSPARAN

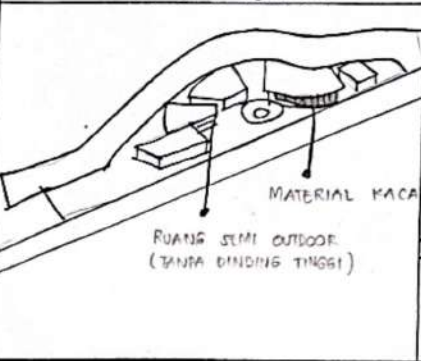


UBAHAN EKSPRESIF DAN DINAMIS



HARMONISASI DENGAN RUANG LUAR

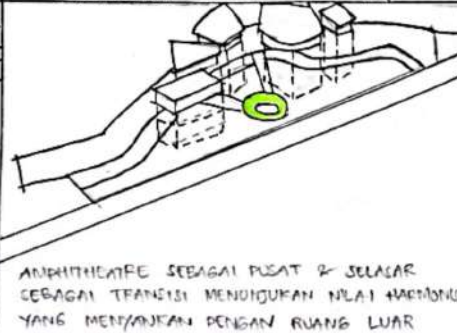

ELEMEN LANSEAP

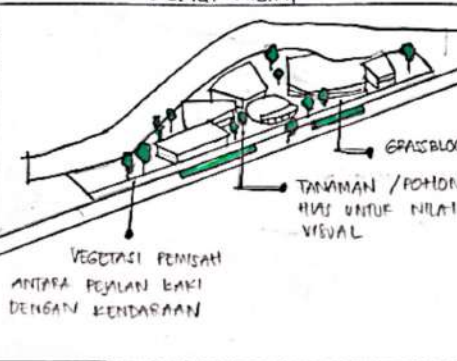

KONSEP

SPATIAL harmony



BERTOKUS PADA KESEIMBANGAN DAN KESELARASAN ANTAR RUANG, VISUAL, FUNGSIONAL AGAR TERPADU & HARMONIS

MASYARAKAT, PUBLIK → PENGHUBUNG

→ KAWULA hub

MERUDAKAN IMPLEMENTASI KONSEP SPATIAL HARMONY

PERMASALAHAN

KEBUTUHAN

SPATIAL HARMONY

KAWULA HUB

PENDAKATAN ARSITEKTUR KONTEMPORER

ARITEKTUR KONTEMPORER BERKEMBANG PADA ABAD 20 - SEKARANG.


CIRI KHAS :
- GAYA BEBAS
- WARNA NETRAL
- ELEMEN TRANSPARAN
- INTEGRASI ELEMEN HIJAU

KRITERIA

UBAHAN EKSPRESIF	KONSEP RUANG TERBUKA	HARMONISASI RUANG	FASAD TRANSPARAN	ELEMEN LANSEAP

ASPEK KRITERIA

CREATIVE hub

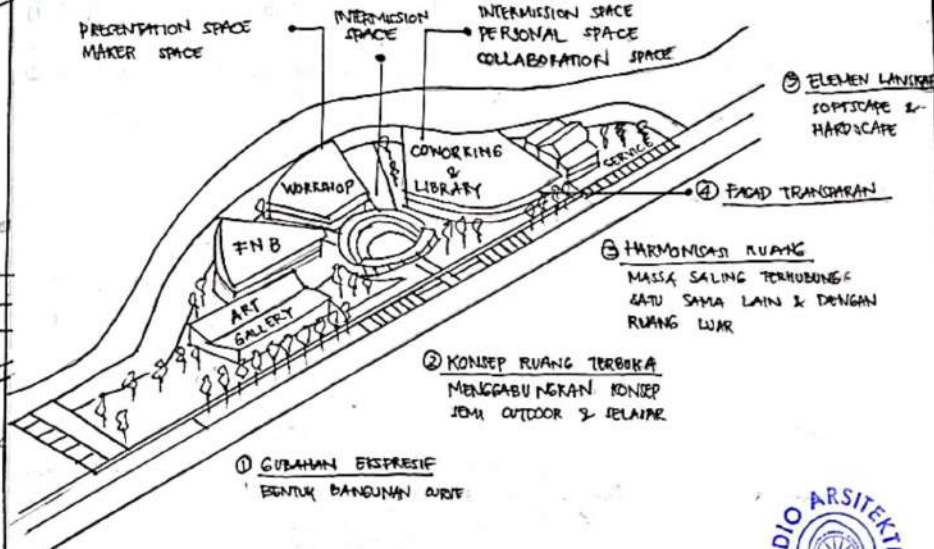


ASPEK KRITERIA ARSITEKTUR kontemporer



DESIGN GUIDELINE

① ZONASI KAWASAN

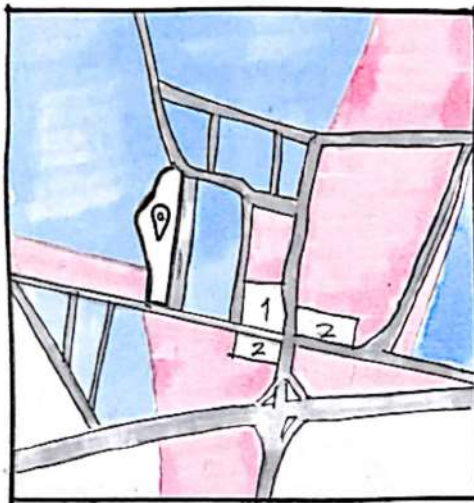

① TERMINAL CONDONGCATUR

② SEKOLAH & KANTOR

RETAIL / KOMERSIAL

HUNIAN / PEMUKIMAN

LOKASI TAPAK BERADA DI LINGKUNGAN STRATEGIS, DI KOTA TOSYAKARTA DAN DEKAT DENGAN JALAN RINGROAD UTARA.

FAKTOR TERSEBUT MEMBERI KONSESI BAGI PERANCANGAN KAWALAN HUB

② PROGRAMMING

① PENGGUNA




PENJUNJUNG

KEGIATAN :

DATANG - PARKIR - BERVISIT - BEKERJA - MEMBELI MAKAN & MINUM - TOILET - PARKIR - PULANG

KEBUTUHAN RUANG :

AREA PARKIR - KOMUNAL SPACE - CONWORKING AREA - UMKM & COFFEE SHOP - TOILET

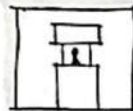


PEDAGANG

KEGIATAN :

DATANG - PARKIR - MENYIMPAN ESIAN - MENJUAL MENU - TOILET - PARKIR - PULANG

KEBUTUHAN RUANG :

AREA PARKIR - AREA UMKM / COFFEE SHOP - TOILET

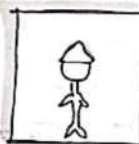

STAFF / PENGELOLA


KEGIATAN :

DATANG - PARKIR - BEKERJA - MAKAN - BERDISKUSI - TOILET - PARKIR - PULANG


KEBUTUHAN RUANG :

AREA PARKIR - KANTOR - CONWORKING - F&B - TOILET

SINTESIS SITE

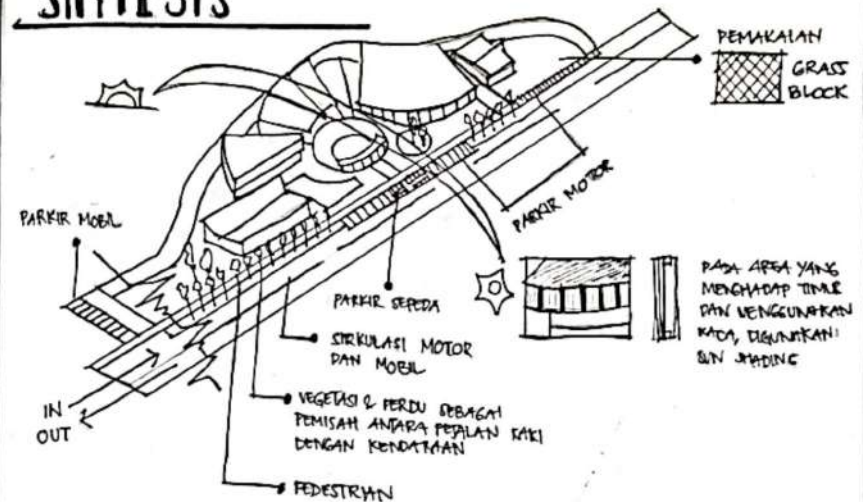

SKEMATIK BLOKPLAN

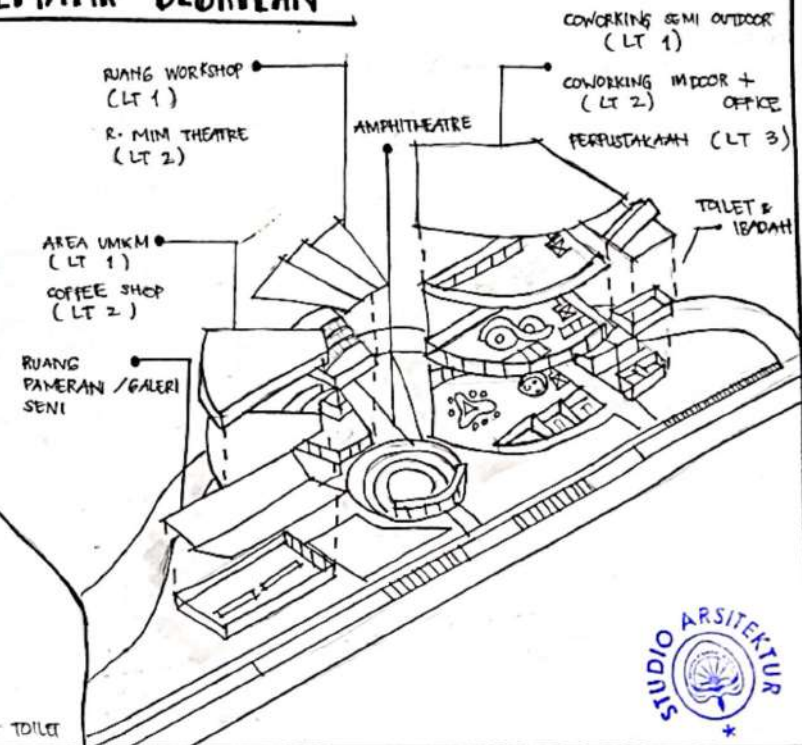

STUDI KASUS

BOGOR creative hub


① LATAR BELAKANG

BOGOR CREATIVE HUB (BCH) ADALAH RUSAK INOVASI & KREATIVITAS YANG DI BANGUN DI AREA STRATEGIS. DI LAHAN SELUAS 1,4 Ha.

② LOKASI

Jl. Ir. H. JUANDA, NO. 4,
PABATON, KEC. BOGOR TENGAH,
KOTA BOGOR.

③ KONSEP

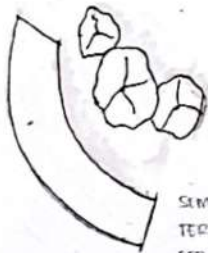


BANGUNAN BERBENTUK HURUF C MENGHADAP KE ARAH UTARA SURYA ADA KETERHUBUNGAN ANTARA RUANG DALAM DAN RUANG LUAR

SEMUA RUANG DIRELILINGI OLEH TERAS TERBUKA YANG BERFUNGSI SEBAGAI AREA KOMUNAL.

④ FASILITAS



- ① CAFE INDOOR
- ② CAFE OUTDOOR
- ③ R. GALERI SENI
- ④ R. PENGELOLA
- ⑤ AUDITORIUM
- ⑥ RUANG PERSIAPAN
- ⑦ R. CREATIVE HUB & KOMUNITAS

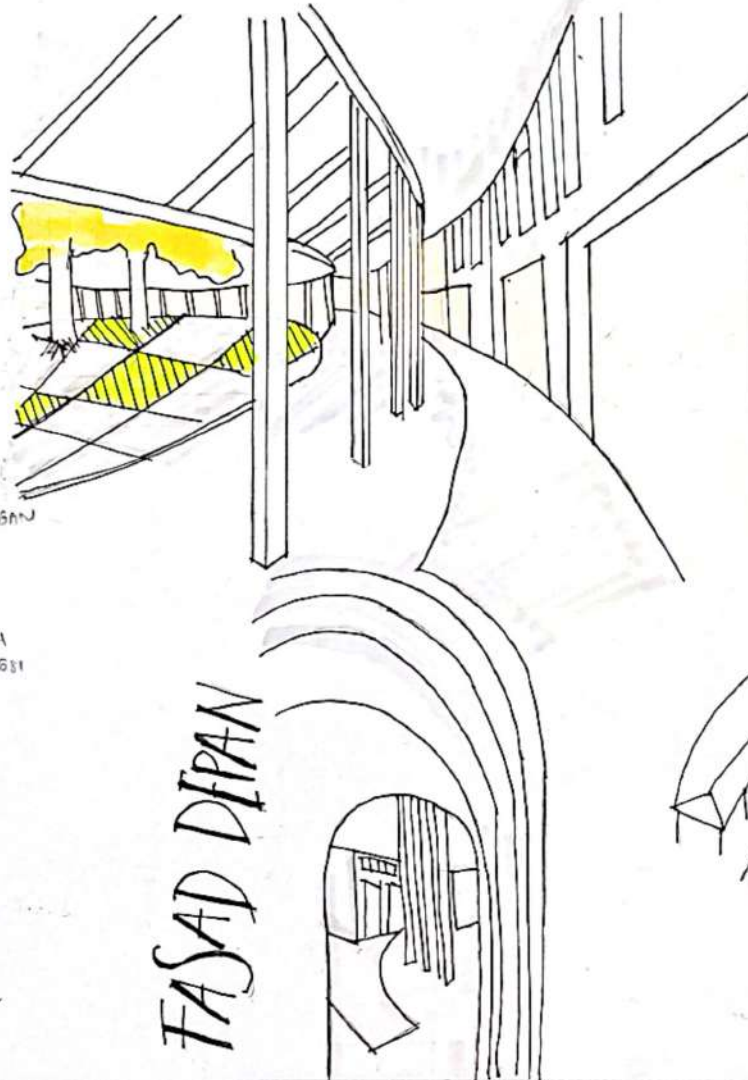


⑤ PELINGKUP




MATERIAL KAYU

↳ DIGUNAKAN PADA BAGIAN ATAP.

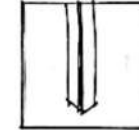


KOLOM BESI WF

↳ PENERAPAN KONSTRUKSI DESAIN YANG MENEMPAHKAN NILAI KONTEMPORER

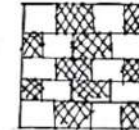

GRASS BLOCK

↳ SEBAGAI PENERAPAN PADA HALAMAN

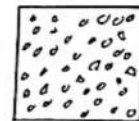


KERIKIL

↳ TRANSISI ANTARA RUANG DALAM DENGAN RUANG LUAR



KACA

↳ MENINGKATKAN NILAI KETERHUBUNGAN RUANG DALAM & LUAR

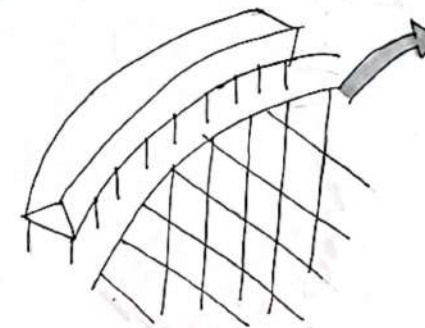

SELASAR SEBAGAI Wujud FENERFAN KETERHUBUNGAN RUANG DALAM & RUANG LUAR.

SELASAR MENJADI TRANSISI TANPA MEMURUNGKAN NILAI KONEKTIVITAS



ESSENSI PROYEK

① LATAR BELAKANG

PERMISALAHAN





- KODI-KOTA DIPILAI SEBAGAI KOTA PELAJAR DAN TERJADI PENINGKATAN JUMLAH MAHASISWA SETIAP TAHUN
- CONDOGCATUR MERUPAKAN SALAH SATU WILAYAH YANG TERDAPAT BANYAK PERGURUAN TINGGI
- LOKASI CONDOGCATUR STRATEGIS DI TENGAH KOTA

LOKASI

- JL. TAMAN KULINER, ANGGREJA II, GJAYAN, REC DEPOK, KAS. JEMARAN
- LUAS LAHAN 15.000 m²

KDB 70%

KDH 20%

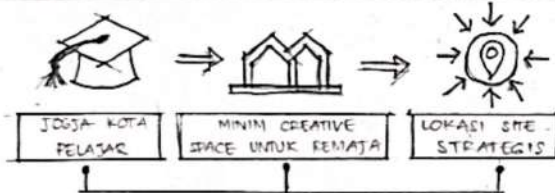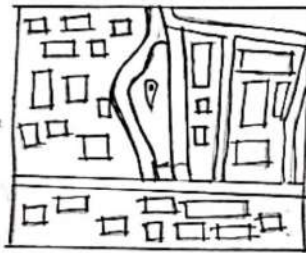

PERMASALAHAN


CREATIVE HUB

CREATIVE HUB MEMILIKI PERAN PENTING DALAM MENDUKUNG PERKEMBANGAN ANAK MUDA AGAR MENDORONG KEMAMPUAN KREATIVITAS DAN INOVASI.

② TUJUAN PROYEK KAWULA hub


MERUPAKAN USULAN REDESAIN TAMAN KULINER CONDOGCATUR DENGAN KONSEP DAN PENDEKATAN DESAIN YANG BARU, DENGAN TUJUAN UNTUK MENINGKATKAN AKTIVITAS KREATIF & KOLABORATIF

③ TIPOLOGI

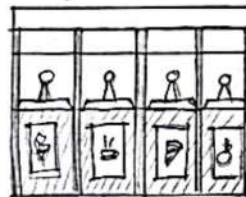


COMMERCIAL AREA

UNTUK MENDUKUNG KEGIATAN EKONOMI KREATIF
→ AREA UMKM, COFFEE SHOP

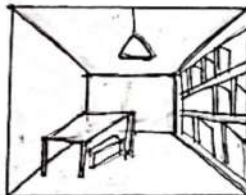

EDUCATIONAL FACILITIES

UNTUK MENINGKATKAN NILAI KREATIVITAS & KOLABORATIF
→ COWORKING, OFFICE, CUBICAL SPACE, PERPUSTAKAAN

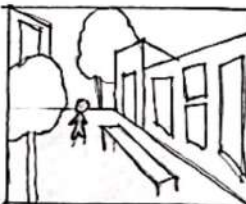


PUBLIC SPACE


MENDORONG NILAI INTERAKTIF, KOMUNIKATIF, KOLABORATIF
→ RTH, SEATING AREA, AMPHITHEATRE

SARANA EDUKATIF

SARANA EDUKATIF PADA KAWULA HUB MELIPUTI COWORKING SPACE, PERPUSTAKAAN & AREA WORKSHOP

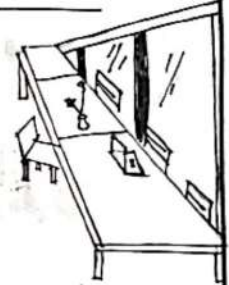

SARANA REKREATIF

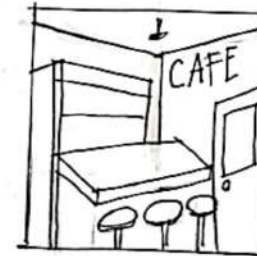


SARANA REKREATIF PADA KAWULA HUB MELIPUTI COFFEE SHOP & BOOTH PADA AREA UMKM.




- BOOTH UMKM MAKANAN RINGAN
- BOOTH UMKM MAKANAN BERAT
- BOOTH UMKM MINUMAN

SARANA PENUNJANG

SARANA PENUNJANG MELIPUTI RUANG GALERI SENI, AREA SERVICE KHUSUS STAFF, TOILET & BENCH SEATING AREA

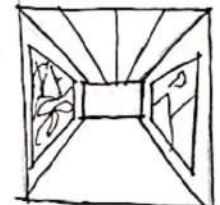

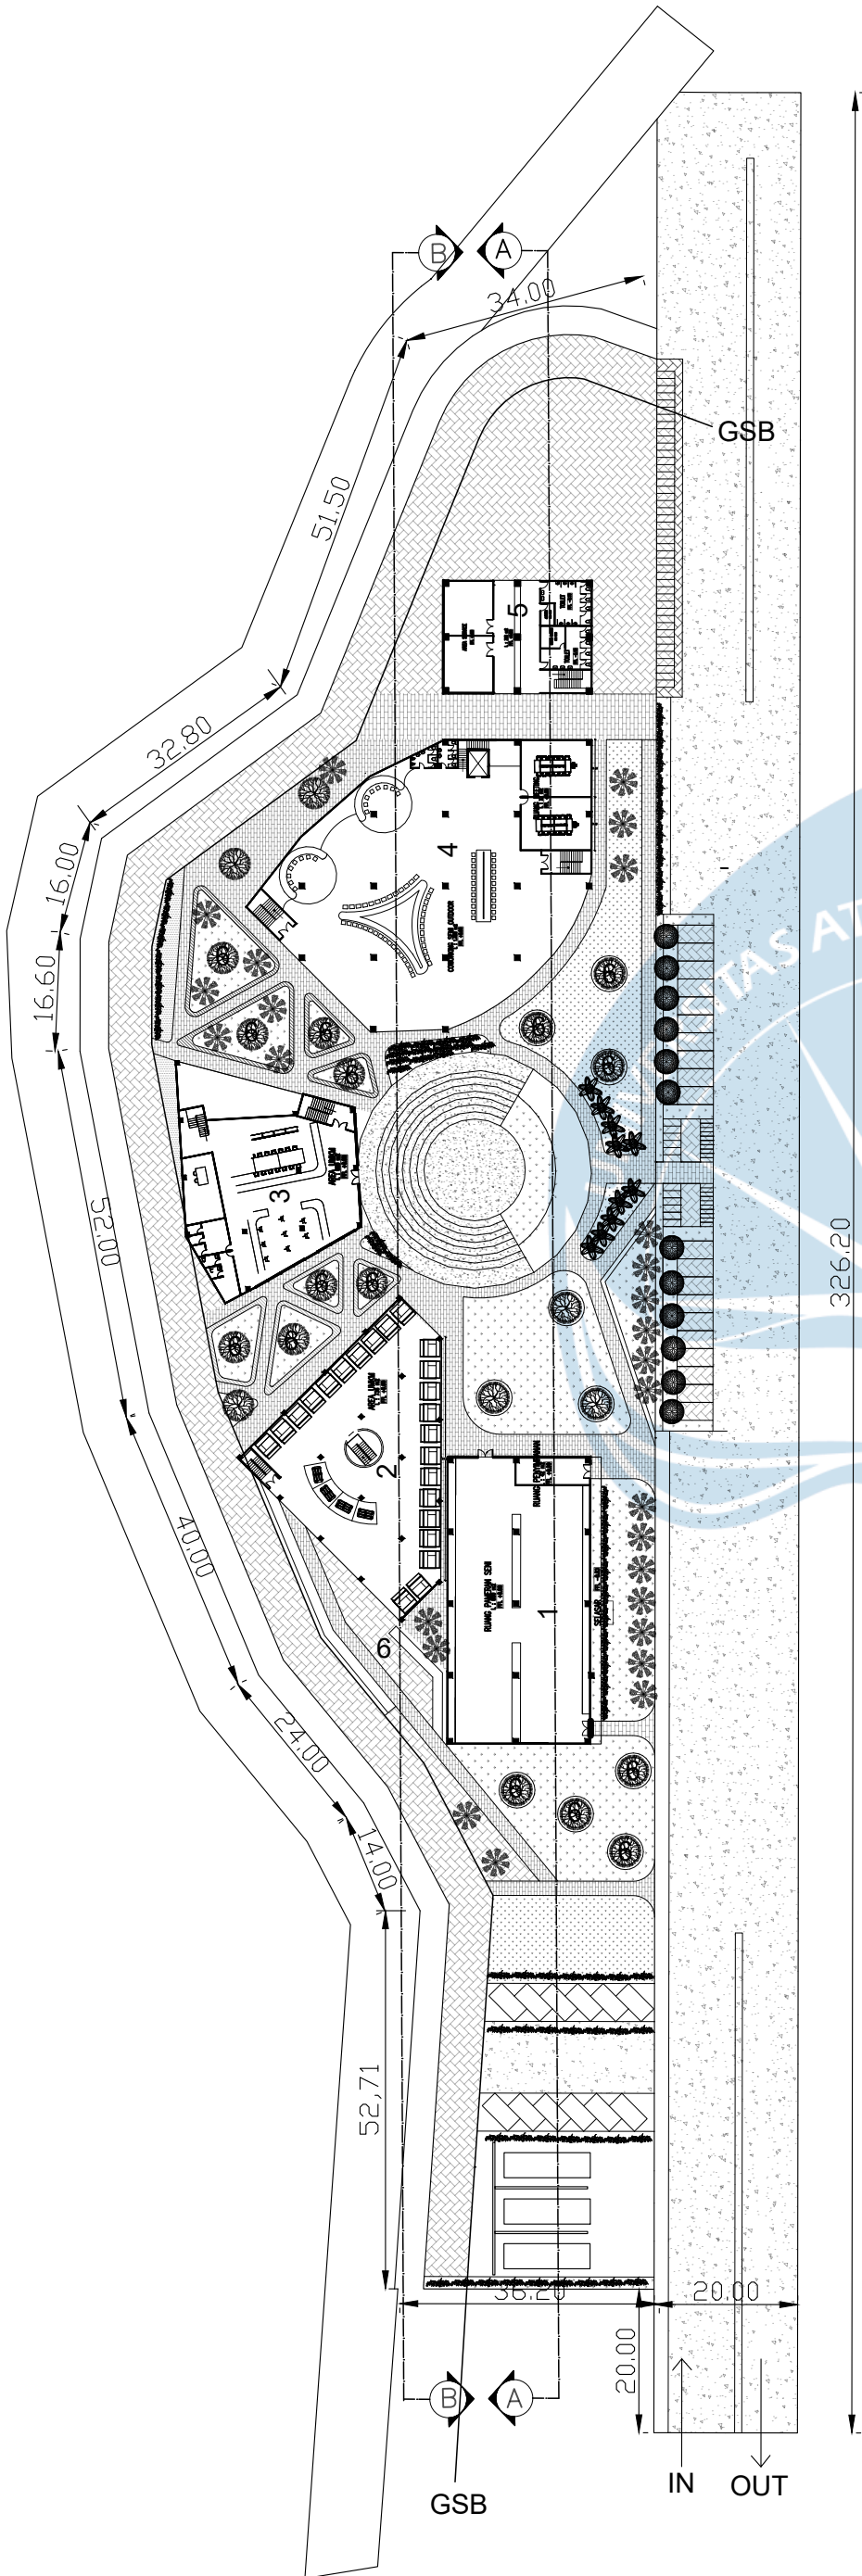

LEGENDA :

1	RUANG PAMERAN SENI
2	AREA UMKM
3	RUANG WORKSHOP
4	COWORKING SPACE & KOMUNAL SPACE
5	AREA SERVICE
6	SEATING AREA
	POHON ANGSANA
	POHON KETAPANG KENCANA
	PALEM KIPAS (PERDU)
	TEH-TEHAN (PERDU)
	PUCUK MERAH (PERDU)
	RUMPUT JEPANG
	GRASS BLOCK
	ASPAL
	DECKING KAYU
	KERIKIL



Universitas Atma Jaya Yogyakarta
Program Studi Arsitektur
Architecture Department
Fakultas Teknik
Faculty of Engineering

Proyek Tugas Akhir
Final Project

PERIODE : GENAP II
PERIOD : EVEN II
TAHUN AKADEMIK 2024/2025
ACADEMIC YEAR 2024/2025

Judul Proyek
Project Title

REDESAIN TAMAN KULINER
CONDONGCATUR SEBAGAI
CREATIVE HUB

Lokasi Proyek
Project Location

Taman Kuliner Condongcatur,
Kab. Sleman, Yogyakarta

Identitas Mahasiswa
Student Identity

Puan Fairuz Ananty Nimasratri
210118447

Judul Gambar
Drawing Title

01. Siteplan

Skala
Scale

1 : 800

Keterangan
Note

Tanggal gambar
Drawing date

Kode
Code


XX1

No. Lbr
Pg. No.

XX

Dari
Of

XX

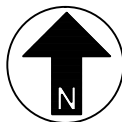

SITEPLAN

SKALA 1 : 1000



Universitas Atma Jaya Yogyakarta
Program Studi Arsitektur
Architecture Department
Fakultas Teknik
Faculty of Engineering

Proyek Tugas Akhir
Final Project

PERIODE : GENAP II
PERIOD : EVEN II
TAHUN AKADEMIK 2024/2025
ACADEMIC YEAR 2024/2025

Judul Proyek
Project Title

REDESAIN TAMAN KULINER
CONDONGCATUR SEBAGAI
CREATIVE HUB

Lokasi Proyek
Project Location

Taman Kuliner Condongcatur,
Kab. Sleman, Yogyakarta

Identitas Mahasiswa
Student Identity

Puan Fairuz Ananty Nimasratri
210118447

Judul Gambar
Drawing Title

Skala
Scale

01. Siteplan

1 :800

Keterangan
Note

Tanggal gambar
Drawing date

Kode
Code


No. Lbr
Pg. No.

Dari
Of

XX1

XX

XX


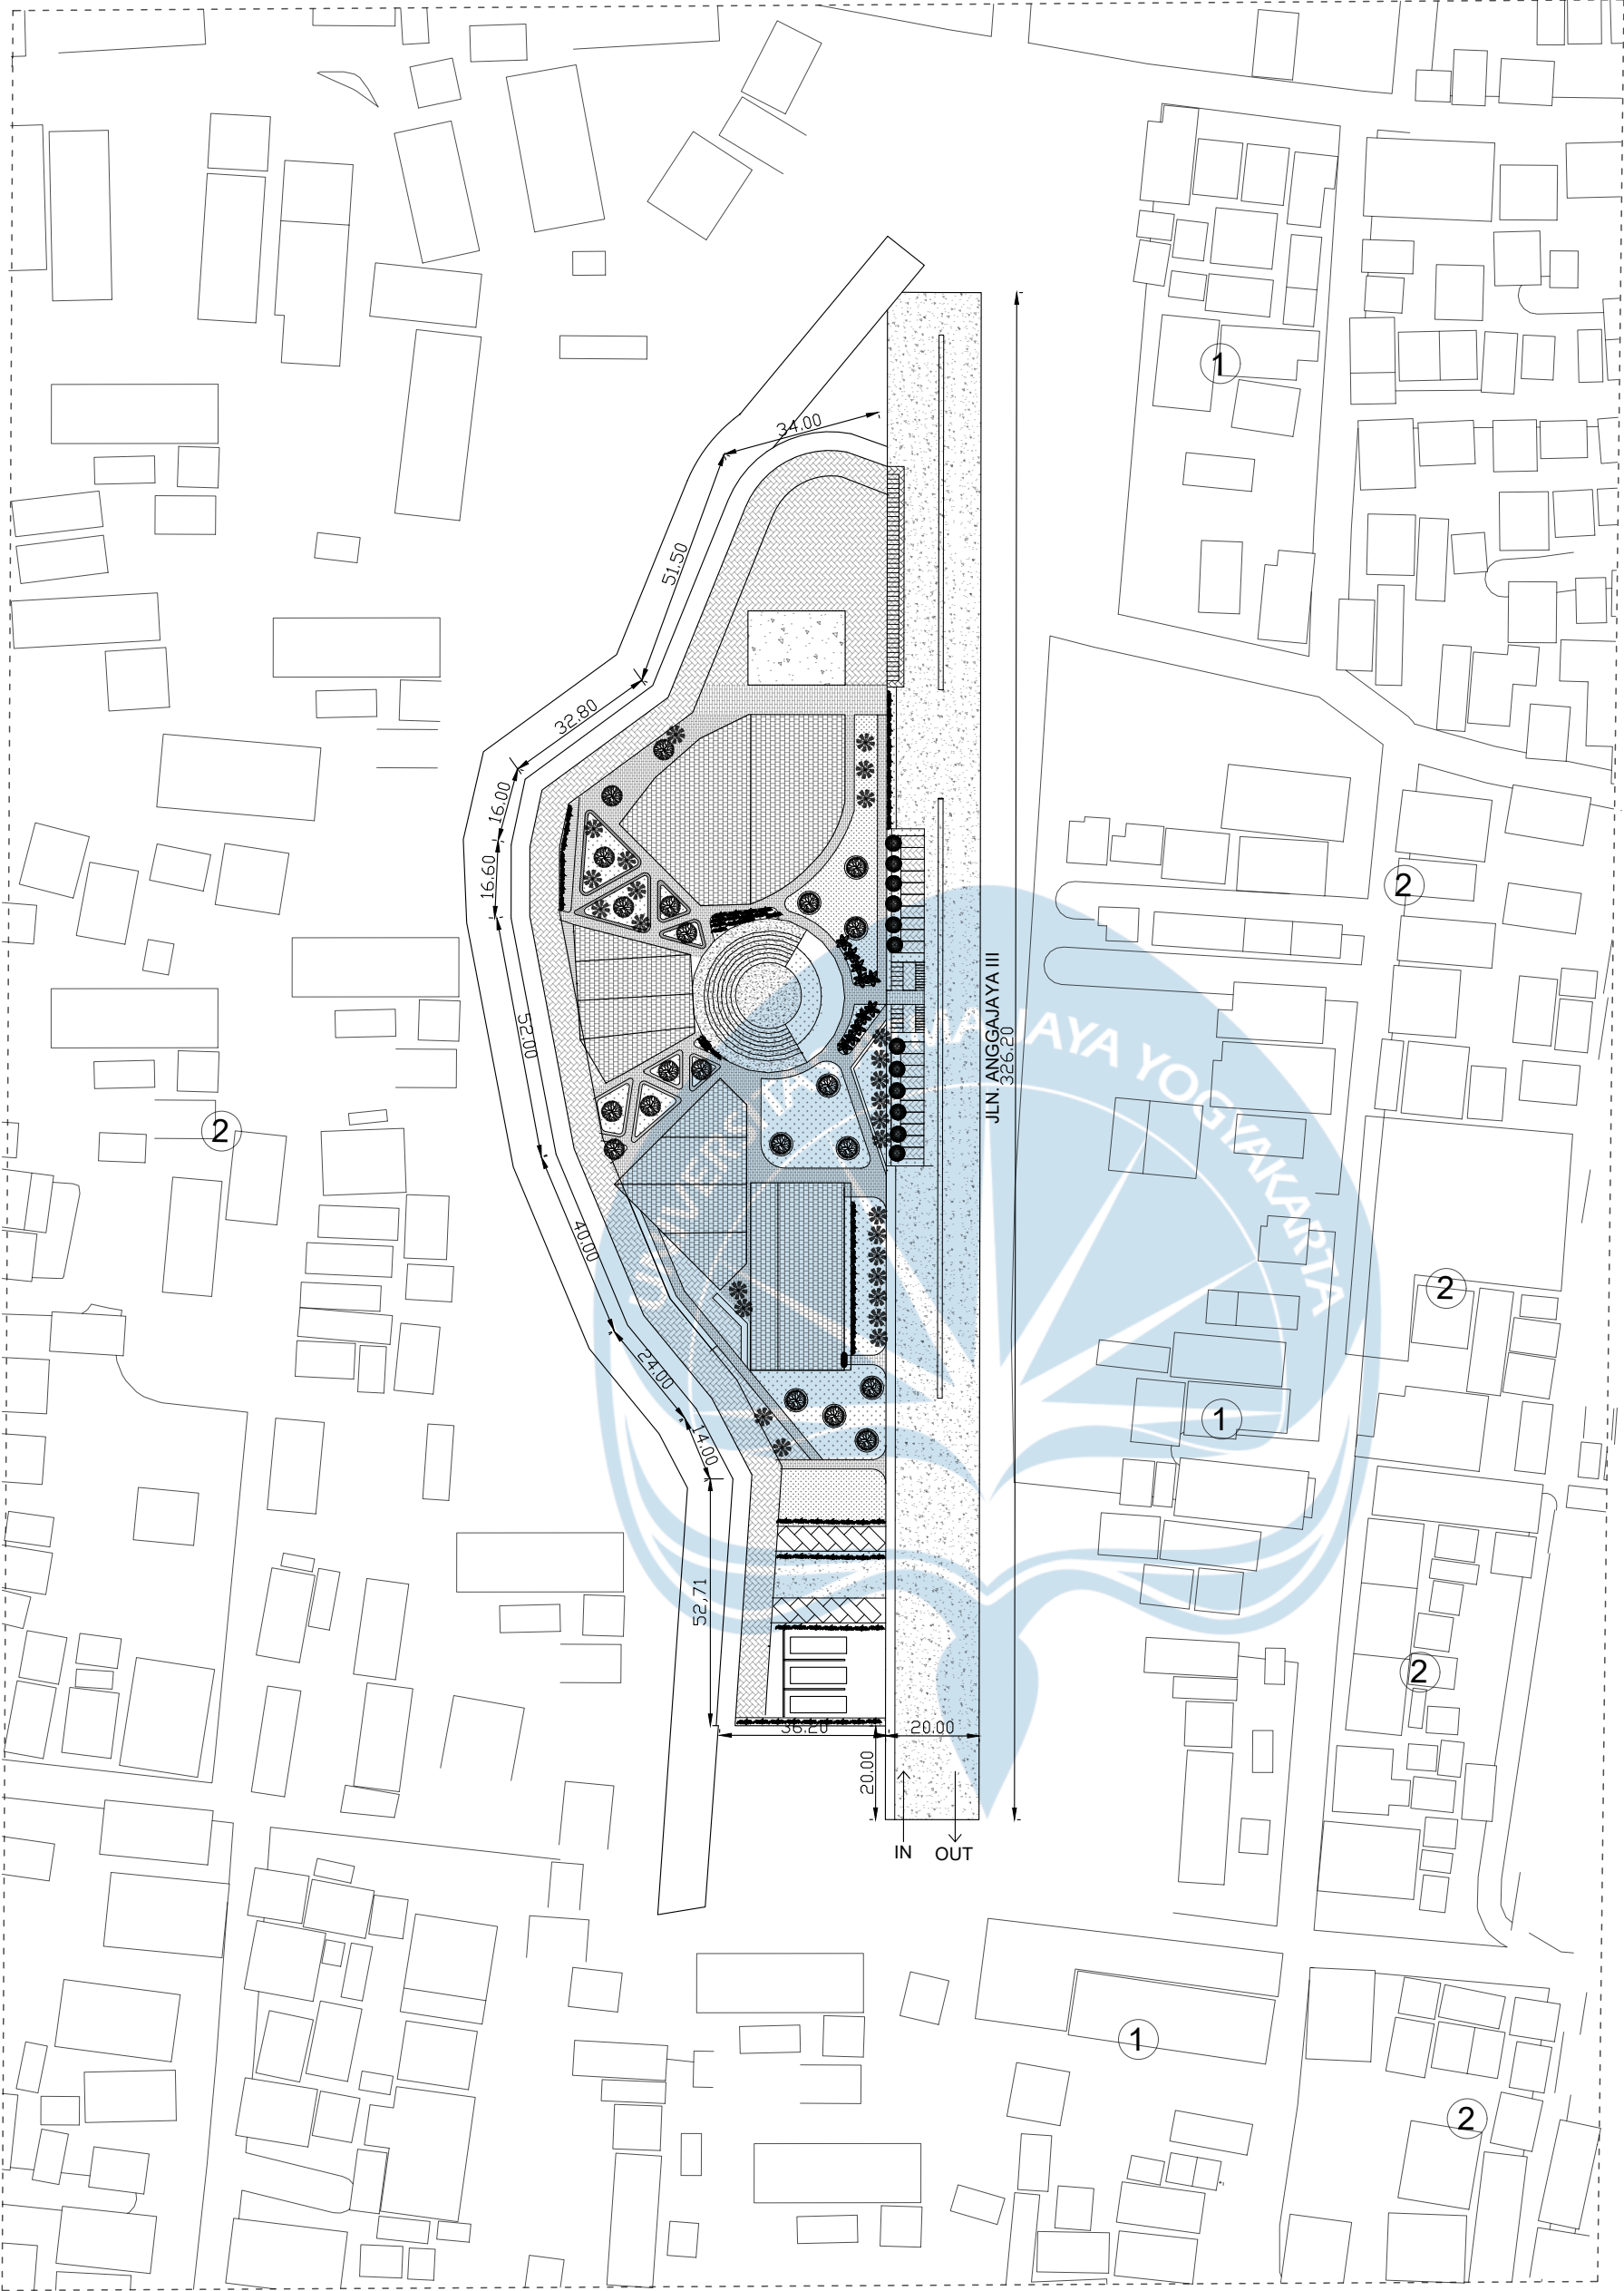


1	AREA KOMERSIL
2	AREA HUNIAN



SITUASI
SKALA 1 : 1500

KEYPLAN

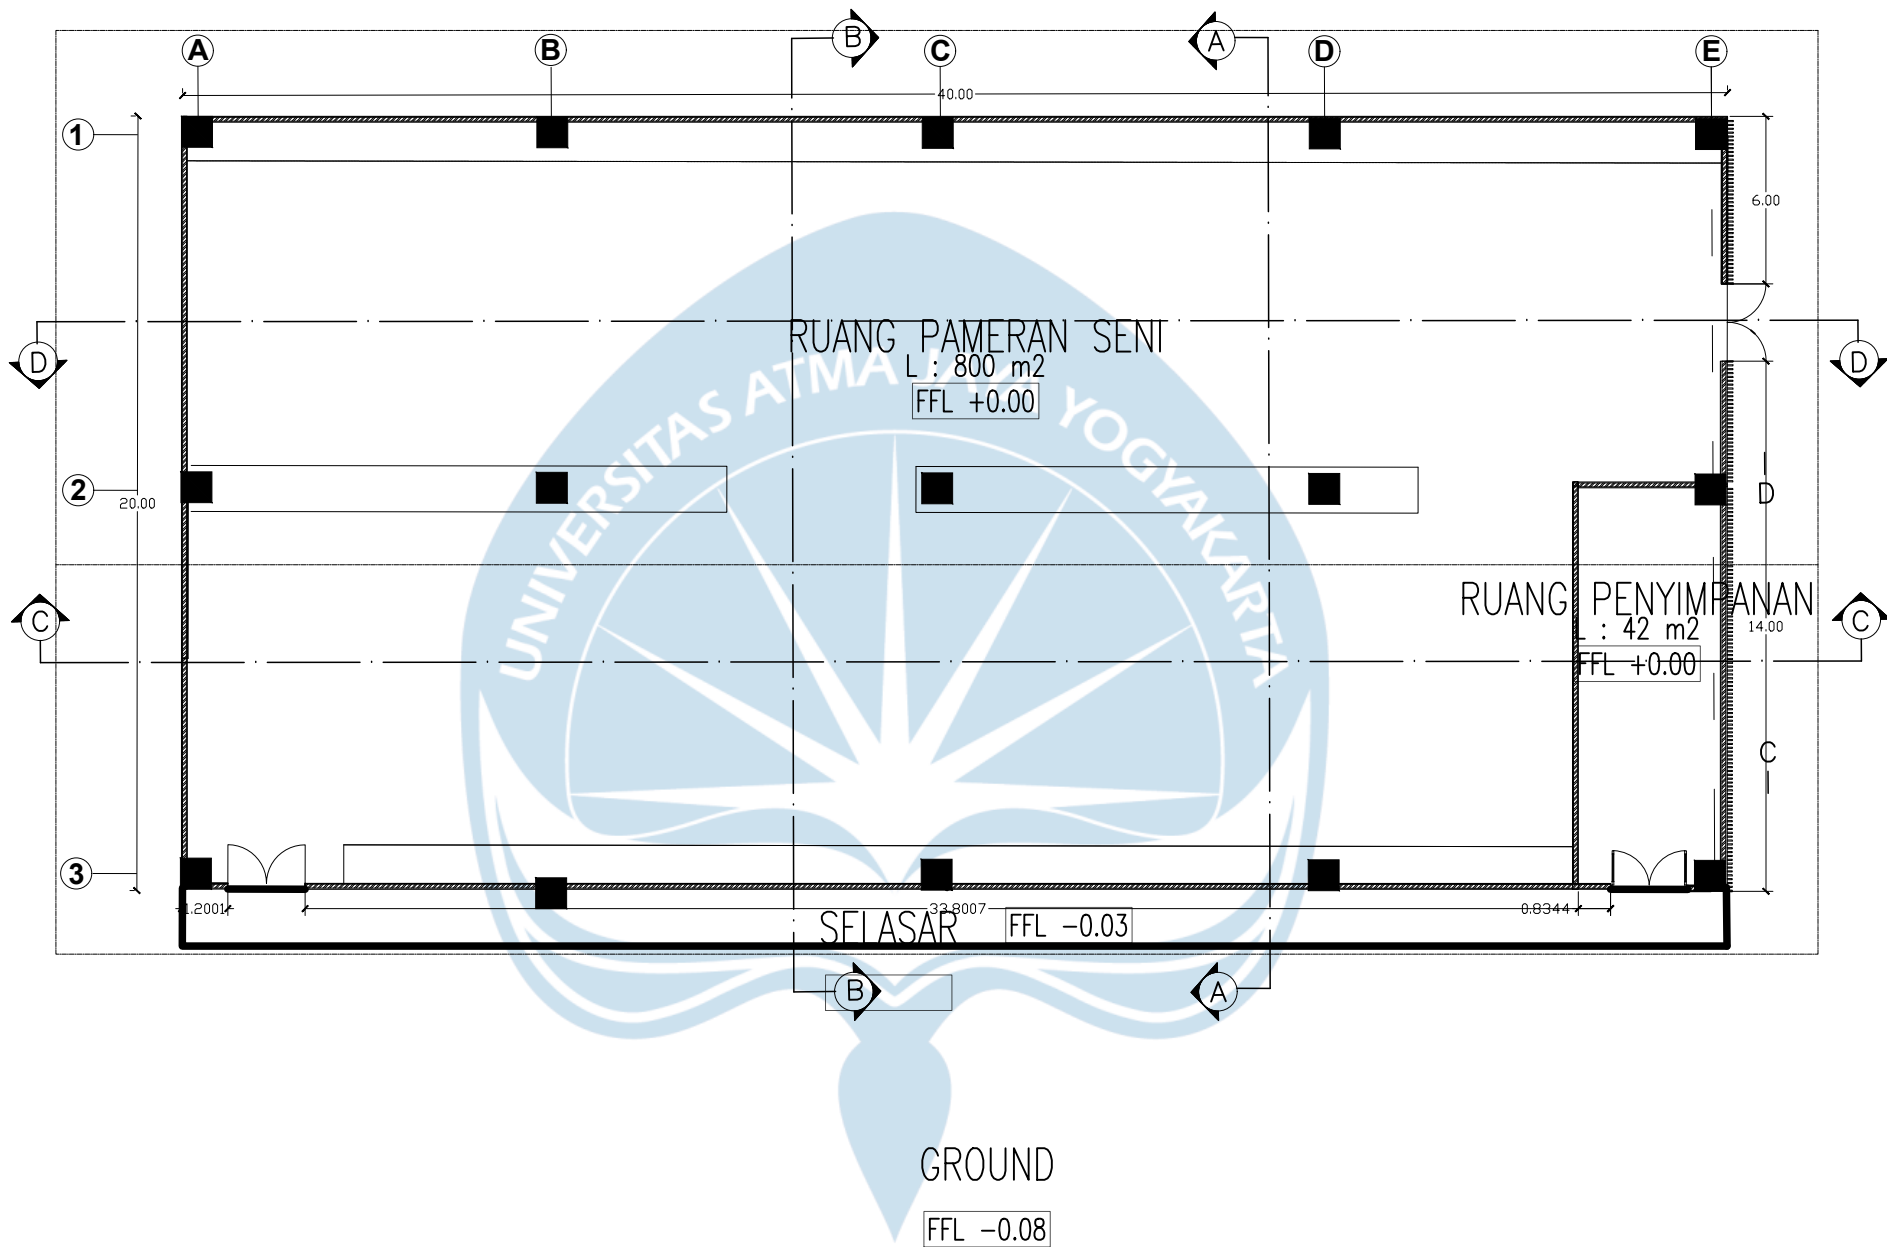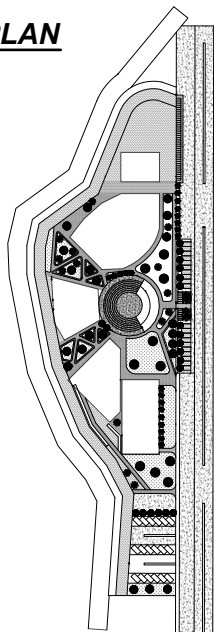

DENAH RUANG PAMERAN

SKALA 1 : 200



Universitas Atma Jaya Yogyakarta

Proyek Tugas Akhir
Final Project

PERIODE : GENAP II
PERIOD :
TAHUN AKADEMIK 2024/2025
ACADEMIC YEAR 2024/2025

Program Studi Arsitektur
Architecture Department
Fakultas Teknik
Faculty of Engineering

Judul Proyek
Project Title

REDESAIN TAMAN KULINER
CONDONGCATUR SEBAGAI
CREATIVE HUB MELALUI
PENDEKATAN ARSITEKTUR
KONTEMPORER

Lokasi Proyek
Project Location

Taman Kuliner, Condongcatur,
Kab. Sleman, Yogyakarta

Identitas Mahasiswa
Student Identity

Puan Fairuz Ananty Nimasratri
210118447

Judul Gambar
Drawing Title

01. Judul_gambar
02. Judul_gambar
03. Judul_gambar
04. Judul_gambar
05. Judul_gambar

Skala
Scale

1 : 1000
1 : 1000
1 : 1000
1 : 1000
1 : 1000

Keterangan
Note

Tanggal Gambar
Drawing Date

Kode Gambar
Drawing Code

No. Lbr
Pg. No.



Dari
Of

XX1

XX

XX

KEYPLAN

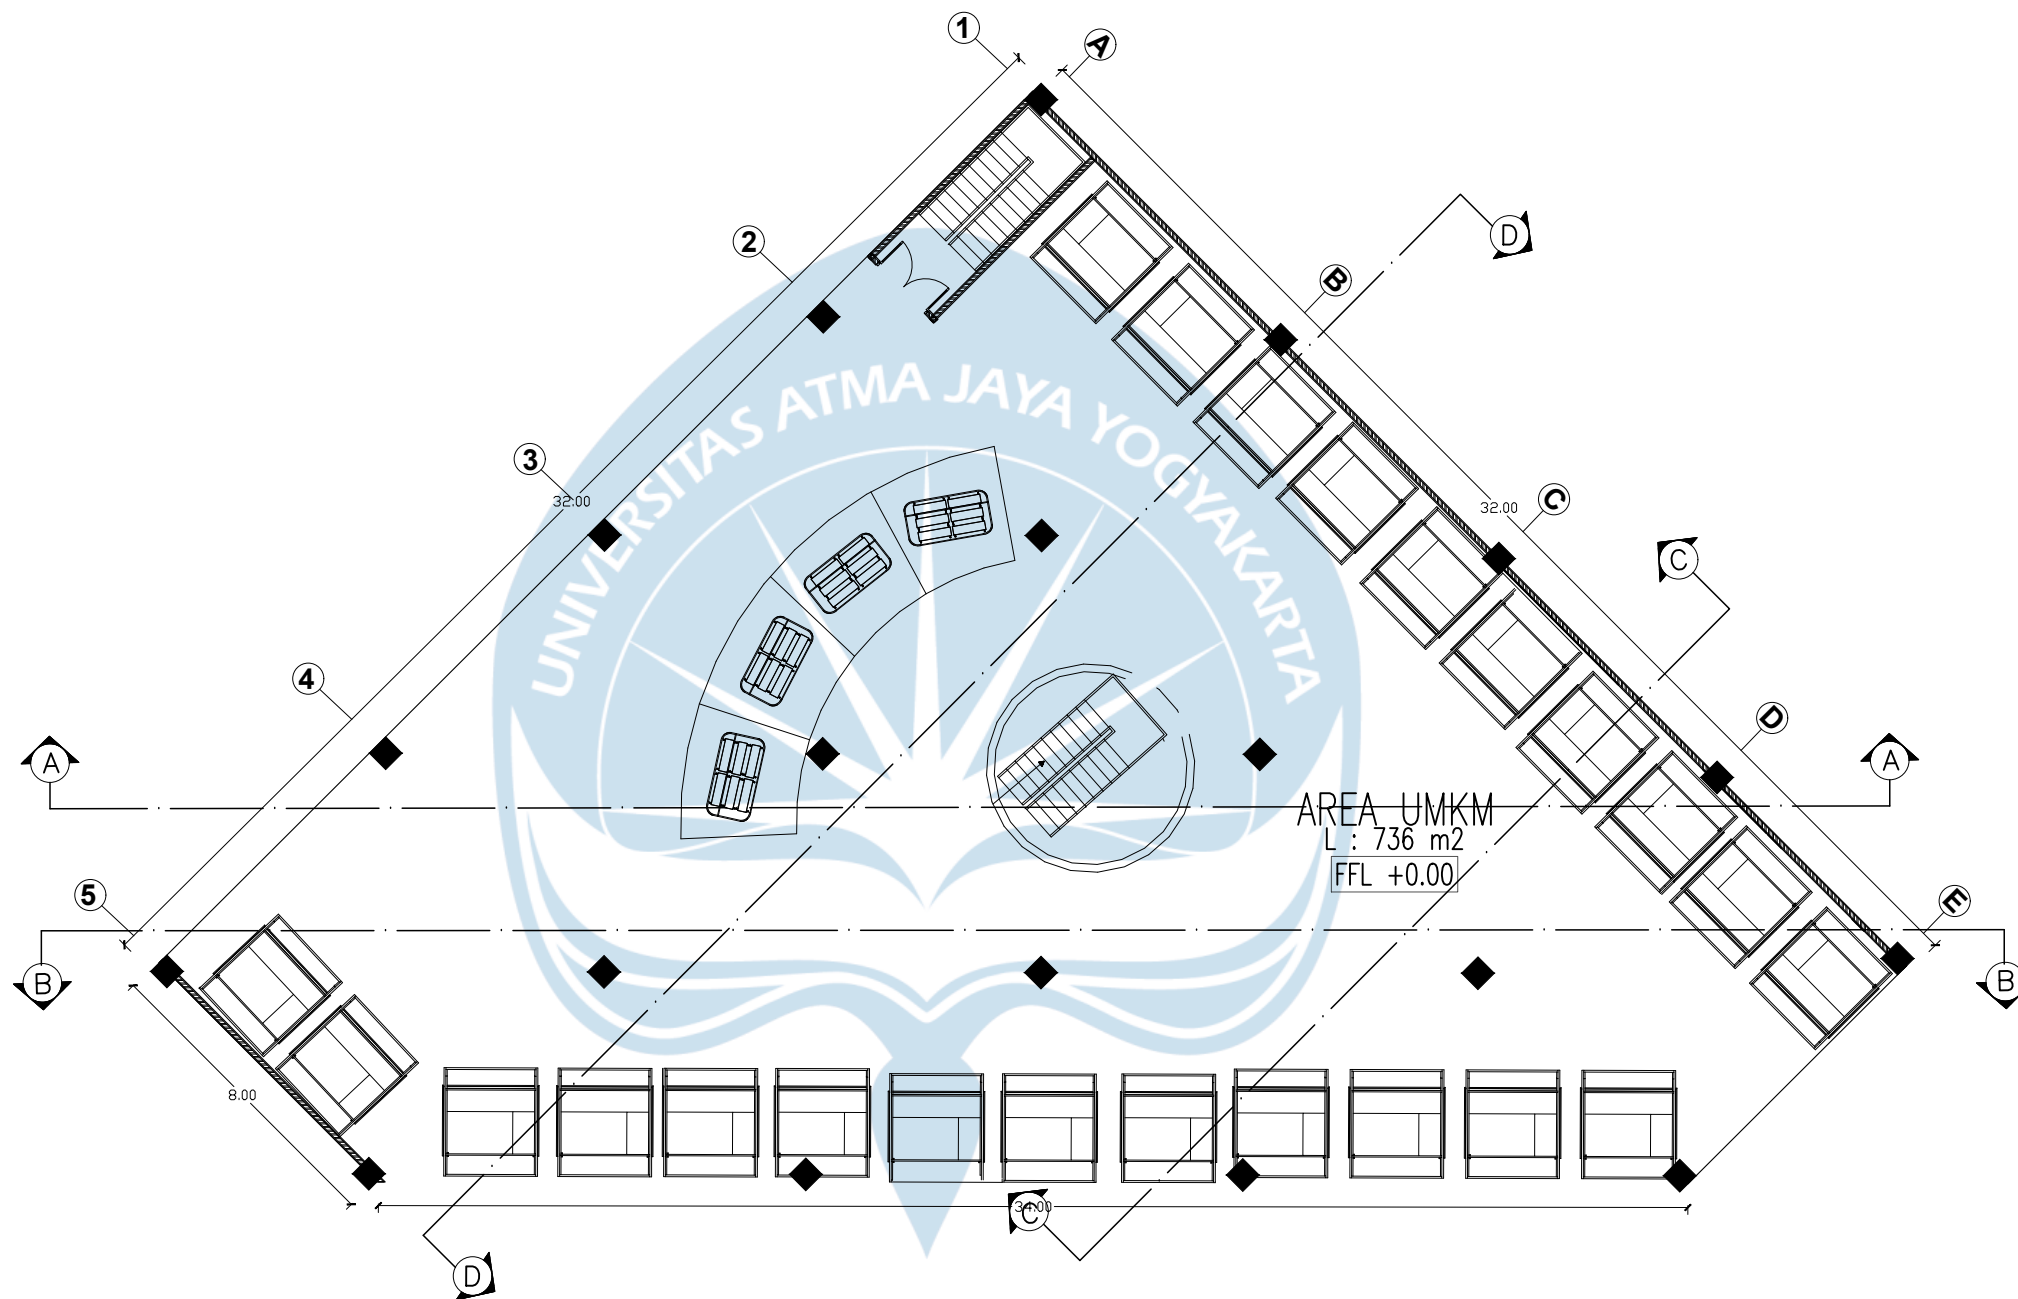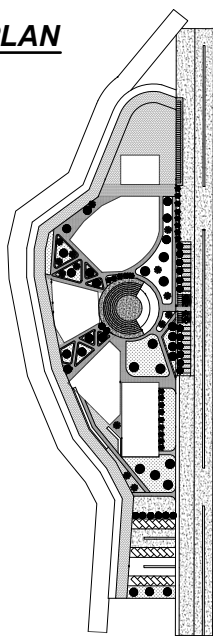

DENAH AREA UMKM LT 1

SKALA 1 : 200



Universitas Atma Jaya Yogyakarta

Proyek Tugas Akhir
Final Project

PERIODE : GENAP II
PERIOD :
TAHUN AKADEMIK 2024/2025
ACADEMIC YEAR 2024/2025

Program Studi Arsitektur
Architecture Department
Fakultas Teknik
Faculty of Engineering

Judul Proyek
Project Title

REDESAIN TAMAN KULINER
CONDONGCATUR SEBAGAI
CREATIVE HUB MELALUI
PENDEKATAN ARSITEKTUR
KONTEMPORER

Lokasi Proyek
Project Location

Taman Kuliner, Condongcatur,
Kab. Sleman, Yogyakarta

Identitas Mahasiswa
Student Identity

Puan Fairuz Ananty Nimasratri
210118447

Judul Gambar
Drawing Title

01. Judul_gambar
02. Judul_gambar
03. Judul_gambar
04. Judul_gambar
05. Judul_gambar

Skala
Scale

1 : 1000
1 : 1000
1 : 1000
1 : 1000
1 : 1000

Keterangan
Note

Tanggal Gambar
Drawing Date

Kode Gambar
Drawing Code

XX1



No. Lbr
Pg. No.

XX

Dari
Of

XX

KEYPLAN

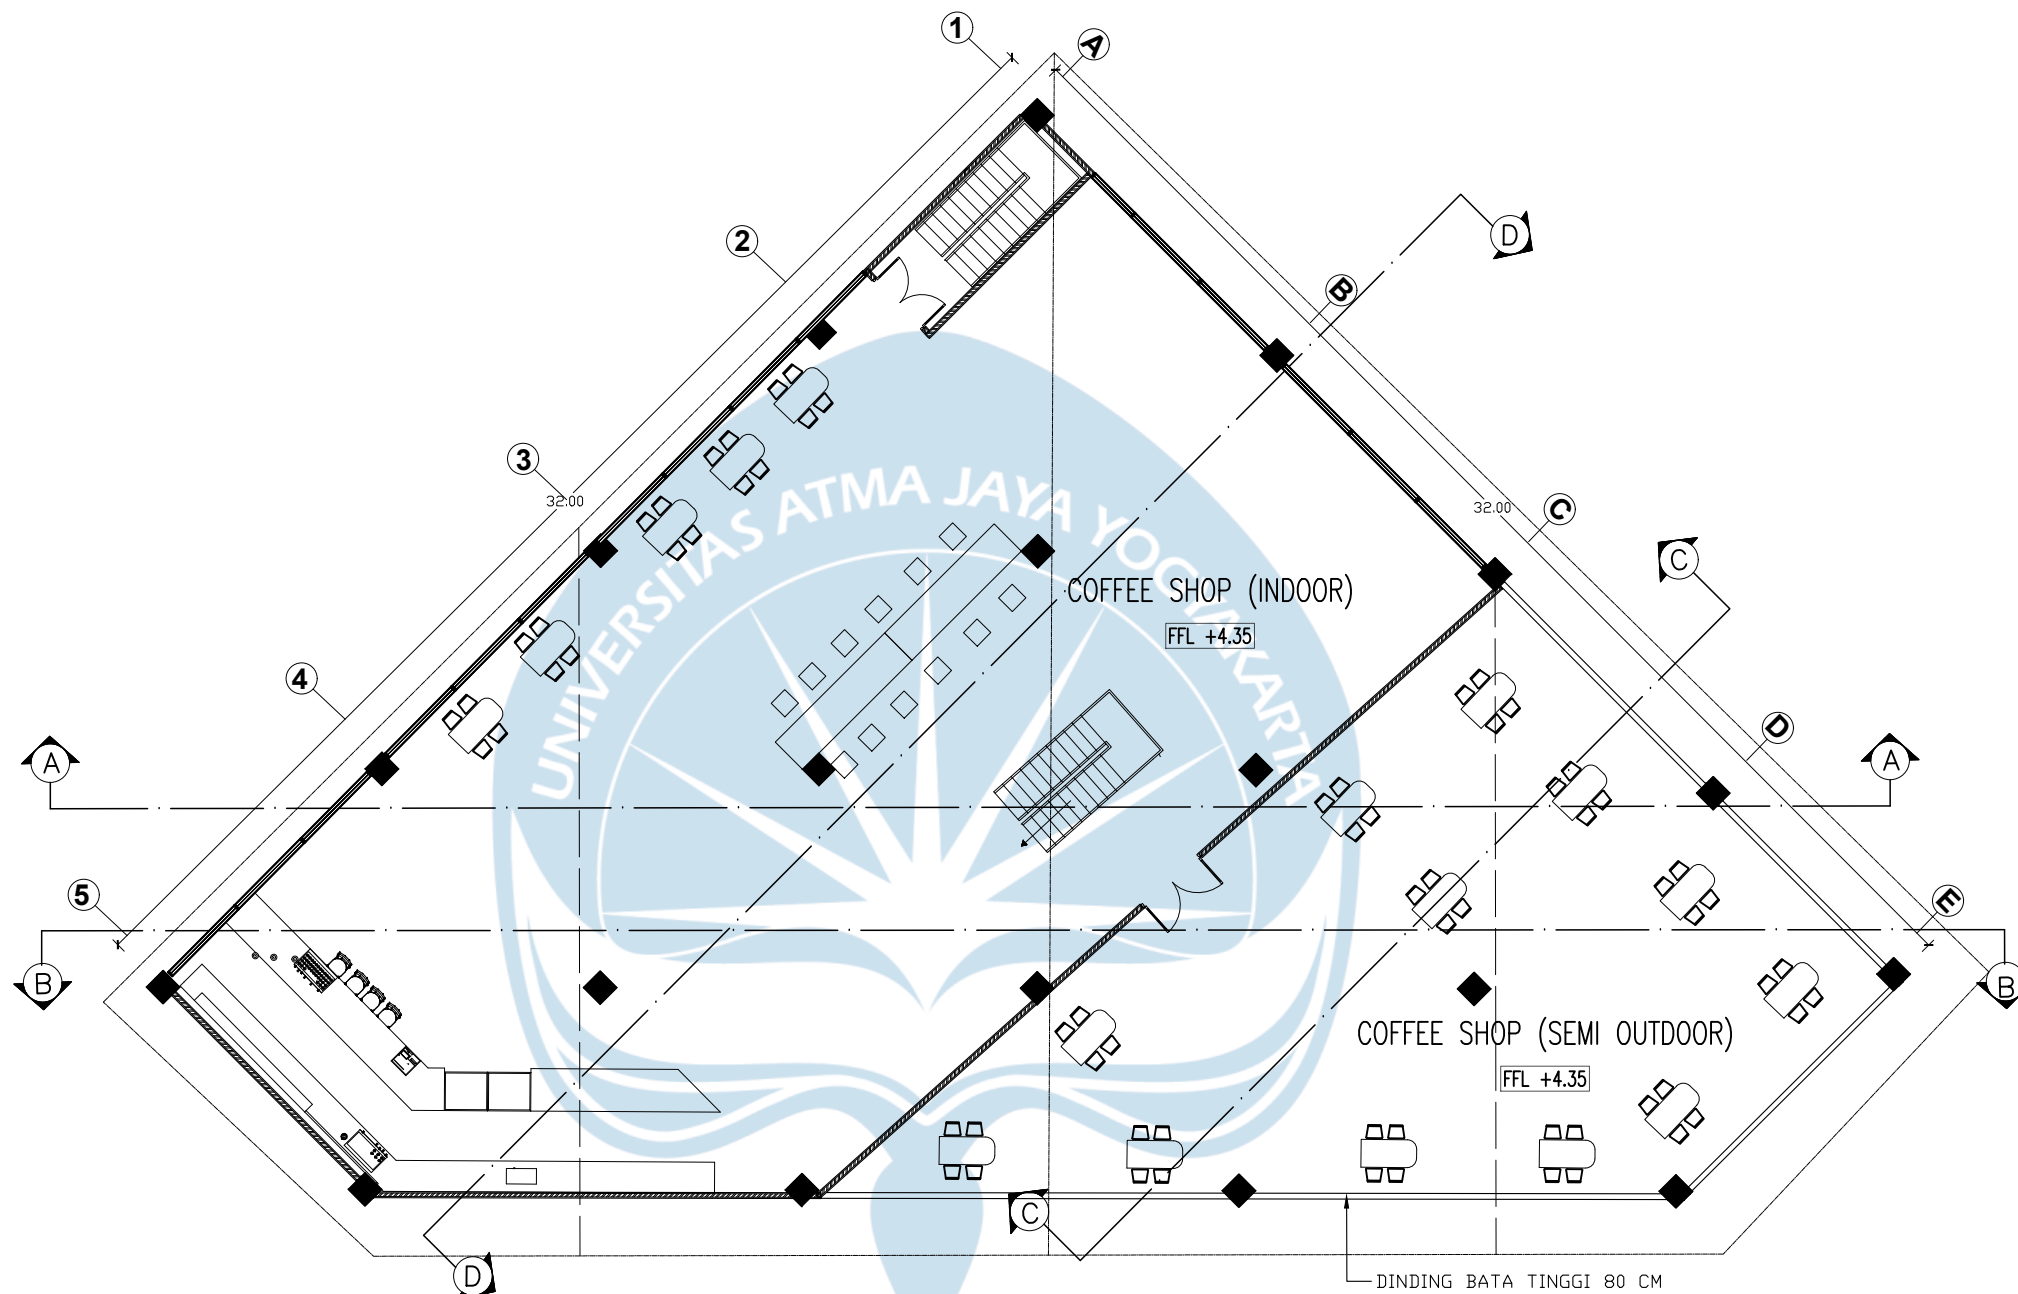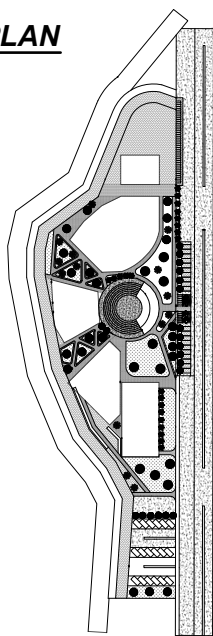

 **DENAH UMKM LT 2 (COFFEE SHOP)**

SKALA 1 : 200



Universitas Atma Jaya Yogyakarta

**Proyek Tugas Akhir
Final Project**

PERIODE : GENAP II

TAHUN AKADEMIK 2024/2025
ACADEMIC YEAR 2024/2025

Program Studi Arsitektur
Architecture Department
Fakultas Teknik
Faculty of Engineering

**Judul Proyek
Project Title**

REDESAIN TAMAN KULINER
CONDONGCATUR SEBAGAI
CREATIVE HUB MELALUI
PENDEKATAN ARSITEKTUR
KONTEMPORER

**Lokasi Proyek
Project Location**

Taman Kuliner, Condongcatur,
Kab. Sleman, Yogyakarta

**Identitas Mahasiswa
Student Identity**

Puan Fairuz Ananty Nimasratri
210118447

**Judul Gambar
Drawing Title**

01. Judul_gambar
02. Judul_gambar
03. Judul_gambar
04. Judul_gambar
05. Judul_gambar

**Skala
Scale**

1 : 1000
1 : 1000
1 : 1000
1 : 1000
1 : 1000

**Keterangan
Note**

**Tanggal Gambar
Drawing Date**

Kode Gambar
Drawing Code

XX1



No. Lbr
Pg. No.

XX

Dari
Of


XX

KEYPLAN

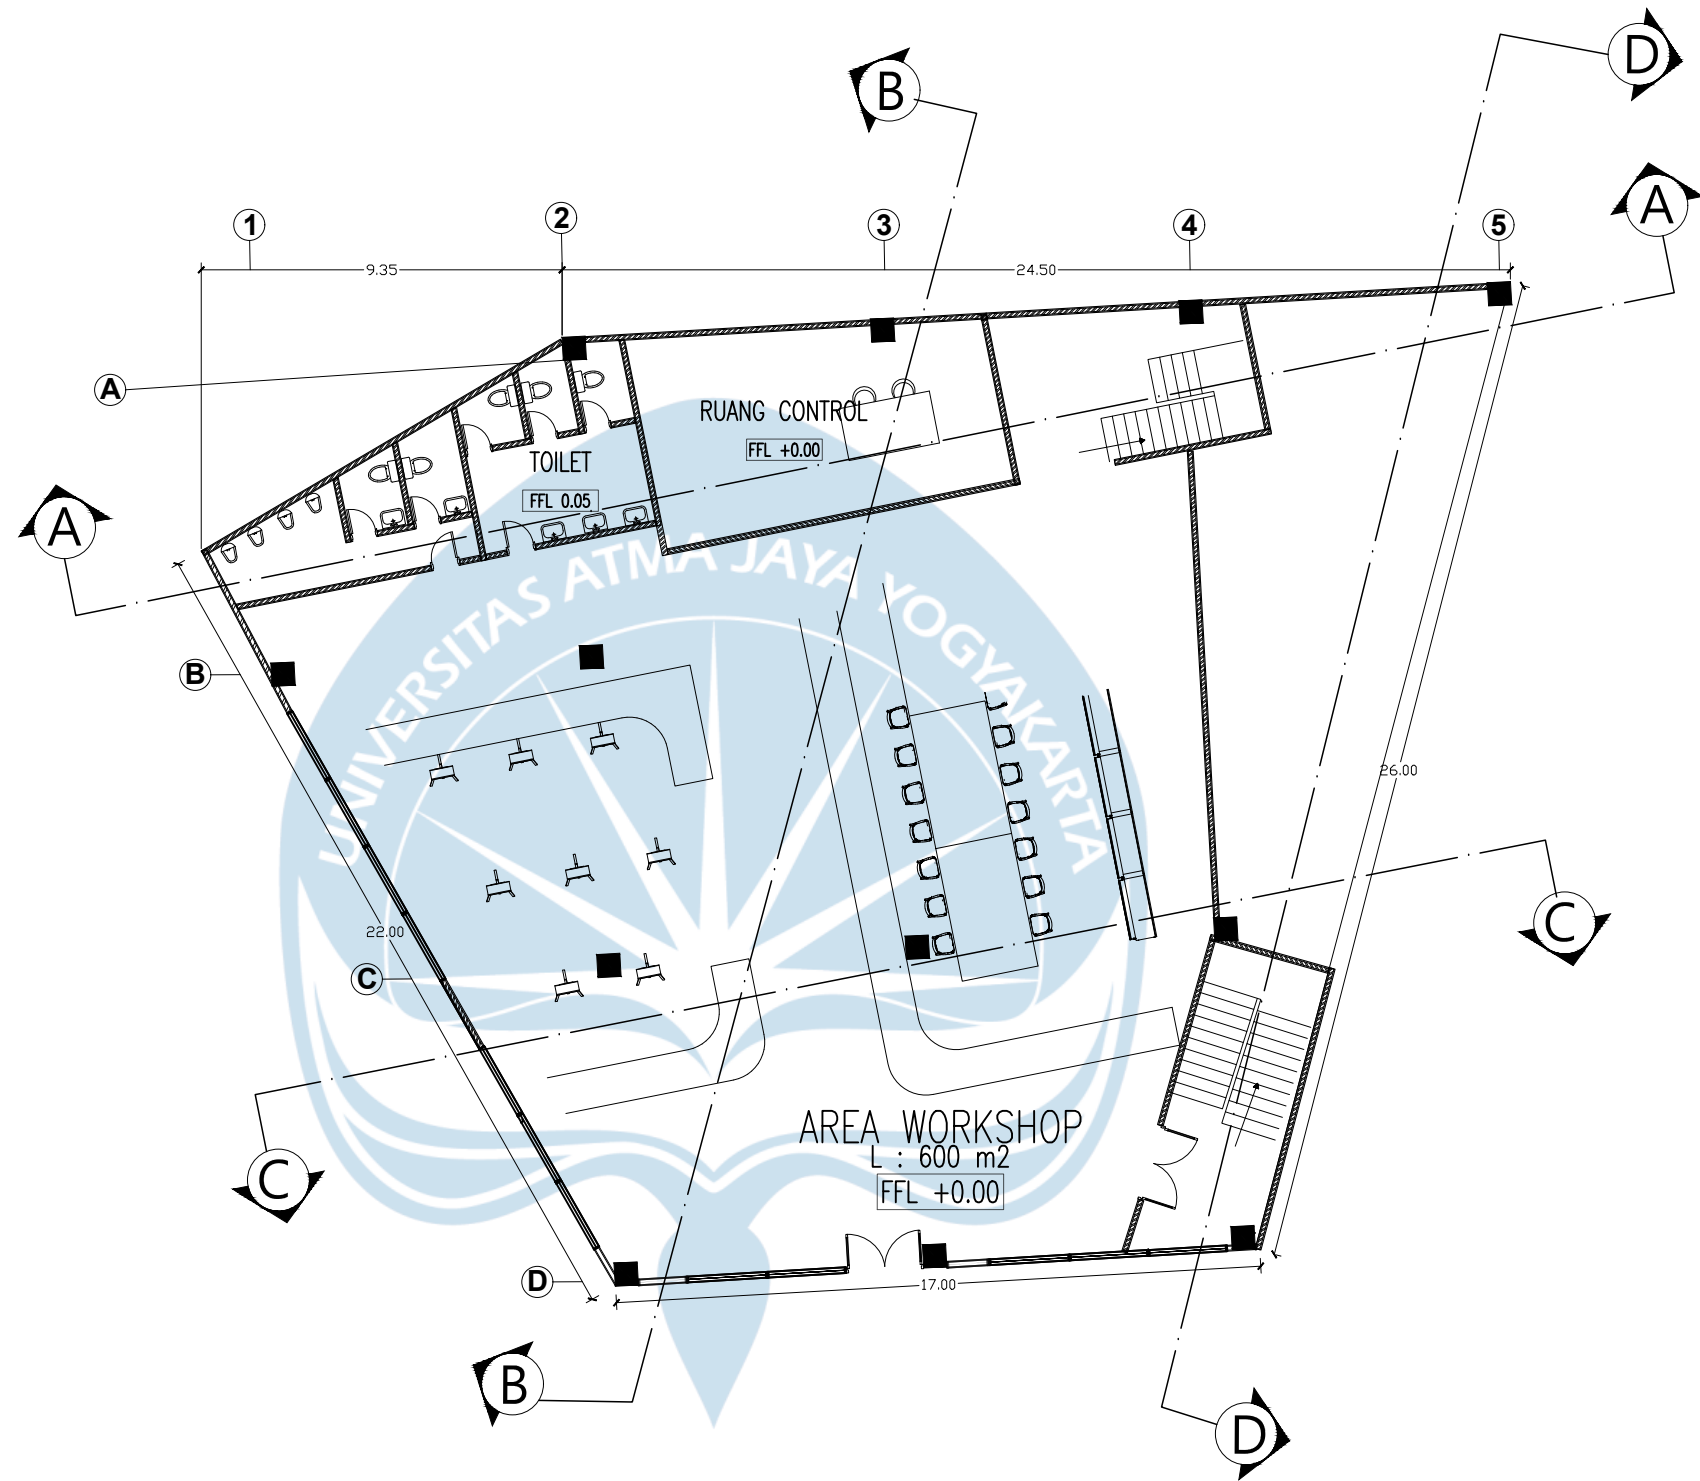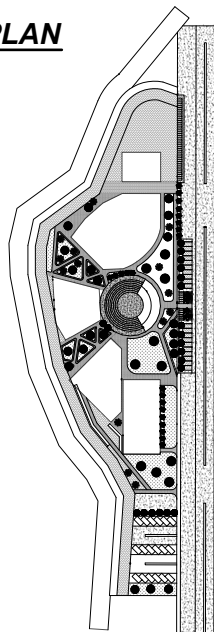


 **DENAH WORKSHOP LT 1**
SKALA 1 : 200



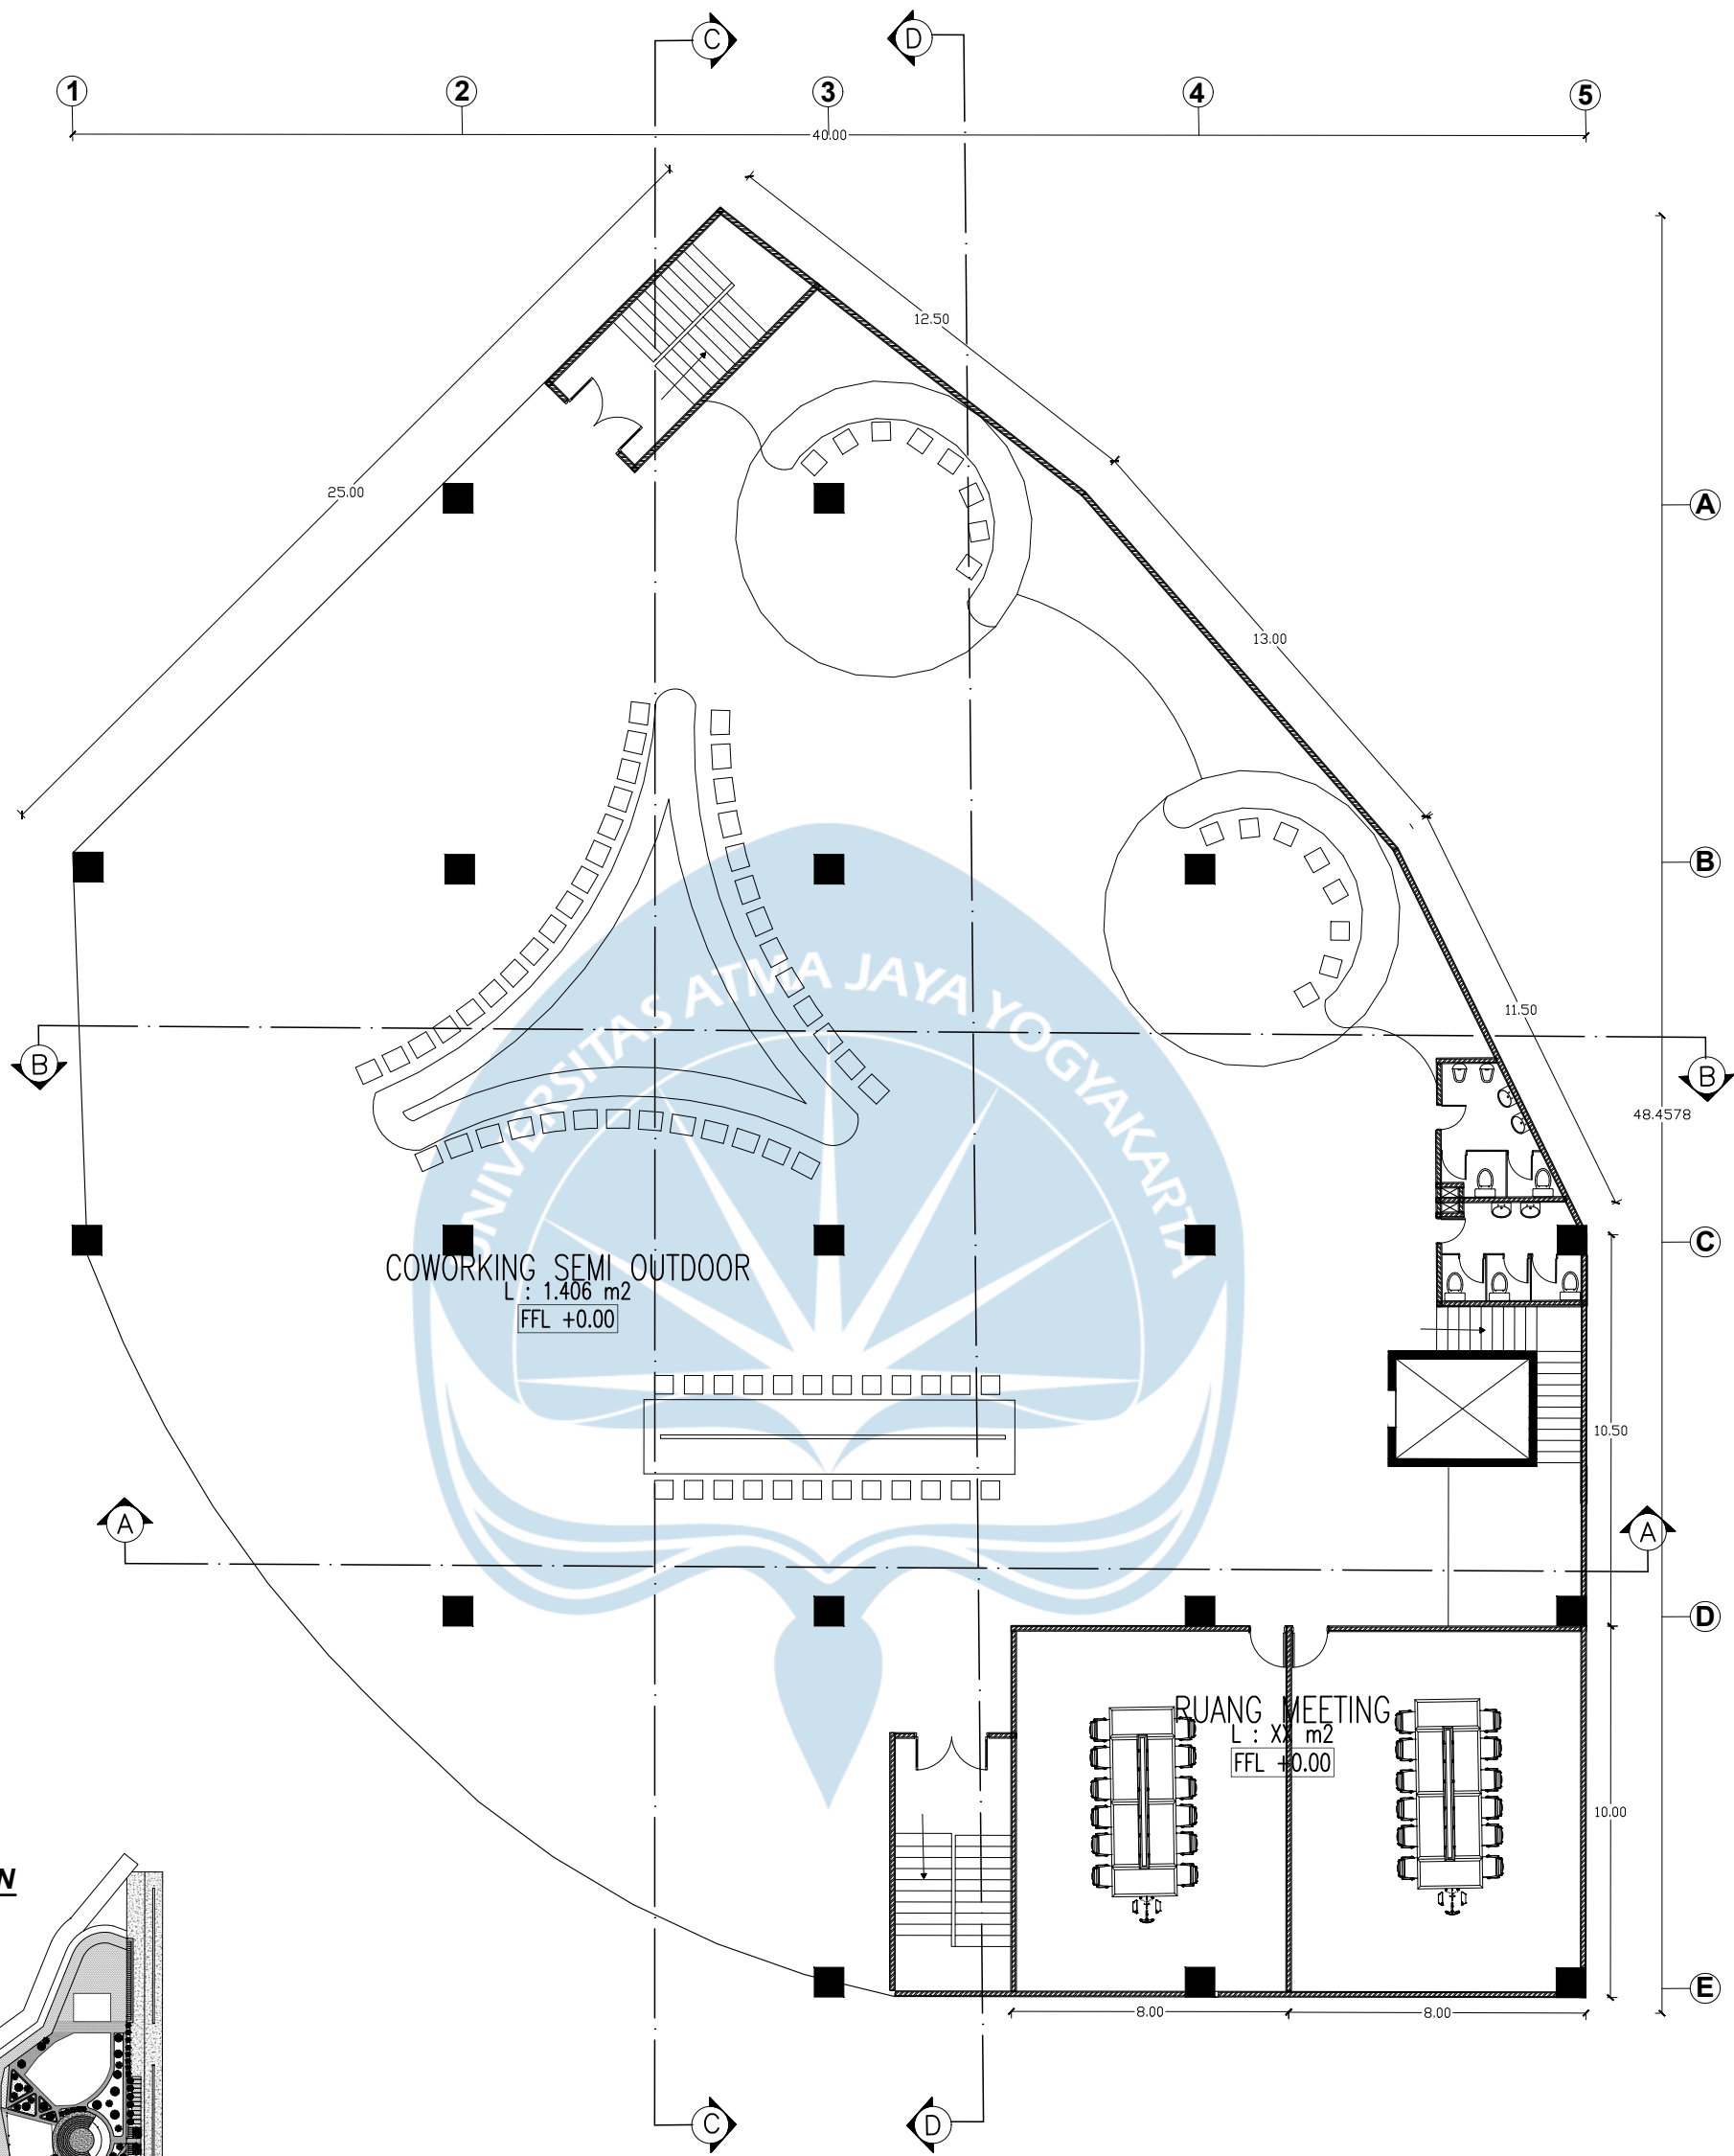


KEYPLAN

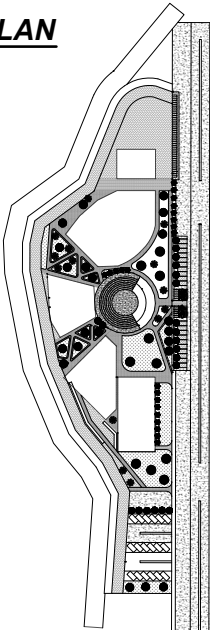


 **DENAH COWORKING LT 1**
SKALA 1 : 200

 Universitas Atma Jaya Yogyakarta Program Studi Arsitektur Architecture Department Fakultas Teknik Faculty of Engineering	Proyek Tugas Akhir <i>Final Project</i>	Judul Proyek <i>Project Title</i>	Judul Gambar <i>Drawing Title</i>	Skala <i>Scale</i>	Keterangan <i>Note</i>	Tanggal Gambar <i>Drawing Date</i>
	PERIODE : GENAP II	REDESAIN TAMAN KULINER CONDONGCATUR SEBAGAI CREATIVE HUB MELALUI PENDEKATAN ARSITEKTUR KONTEMPORER	01. Judul_gambar	1 : 1000		14 Agustus 2020
	TAHUN AKADEMIK 2024/2025 ACADEMIC YEAR 2024/2025		02. Judul_gambar	1 : 1000		
	Identitas Mahasiswa <i>Student Identity</i>	Judul Proyek <i>Project Title</i>	03. Judul_gambar	1 : 1000		
	Puan Fairuz Ananty Nimasratri 210118447	Taman Kuliner, Condongcatur, Kab. Sleman, Yogyakarta	04. Judul_gambar	1 : 1000		
			05. Judul_gambar	1 : 1000		
			Kode Gambar <i>Drawing Code</i>	No. Lbr <i>Pg. No.</i>	Dari <i>Of</i>	
			XX1	XX	XX	

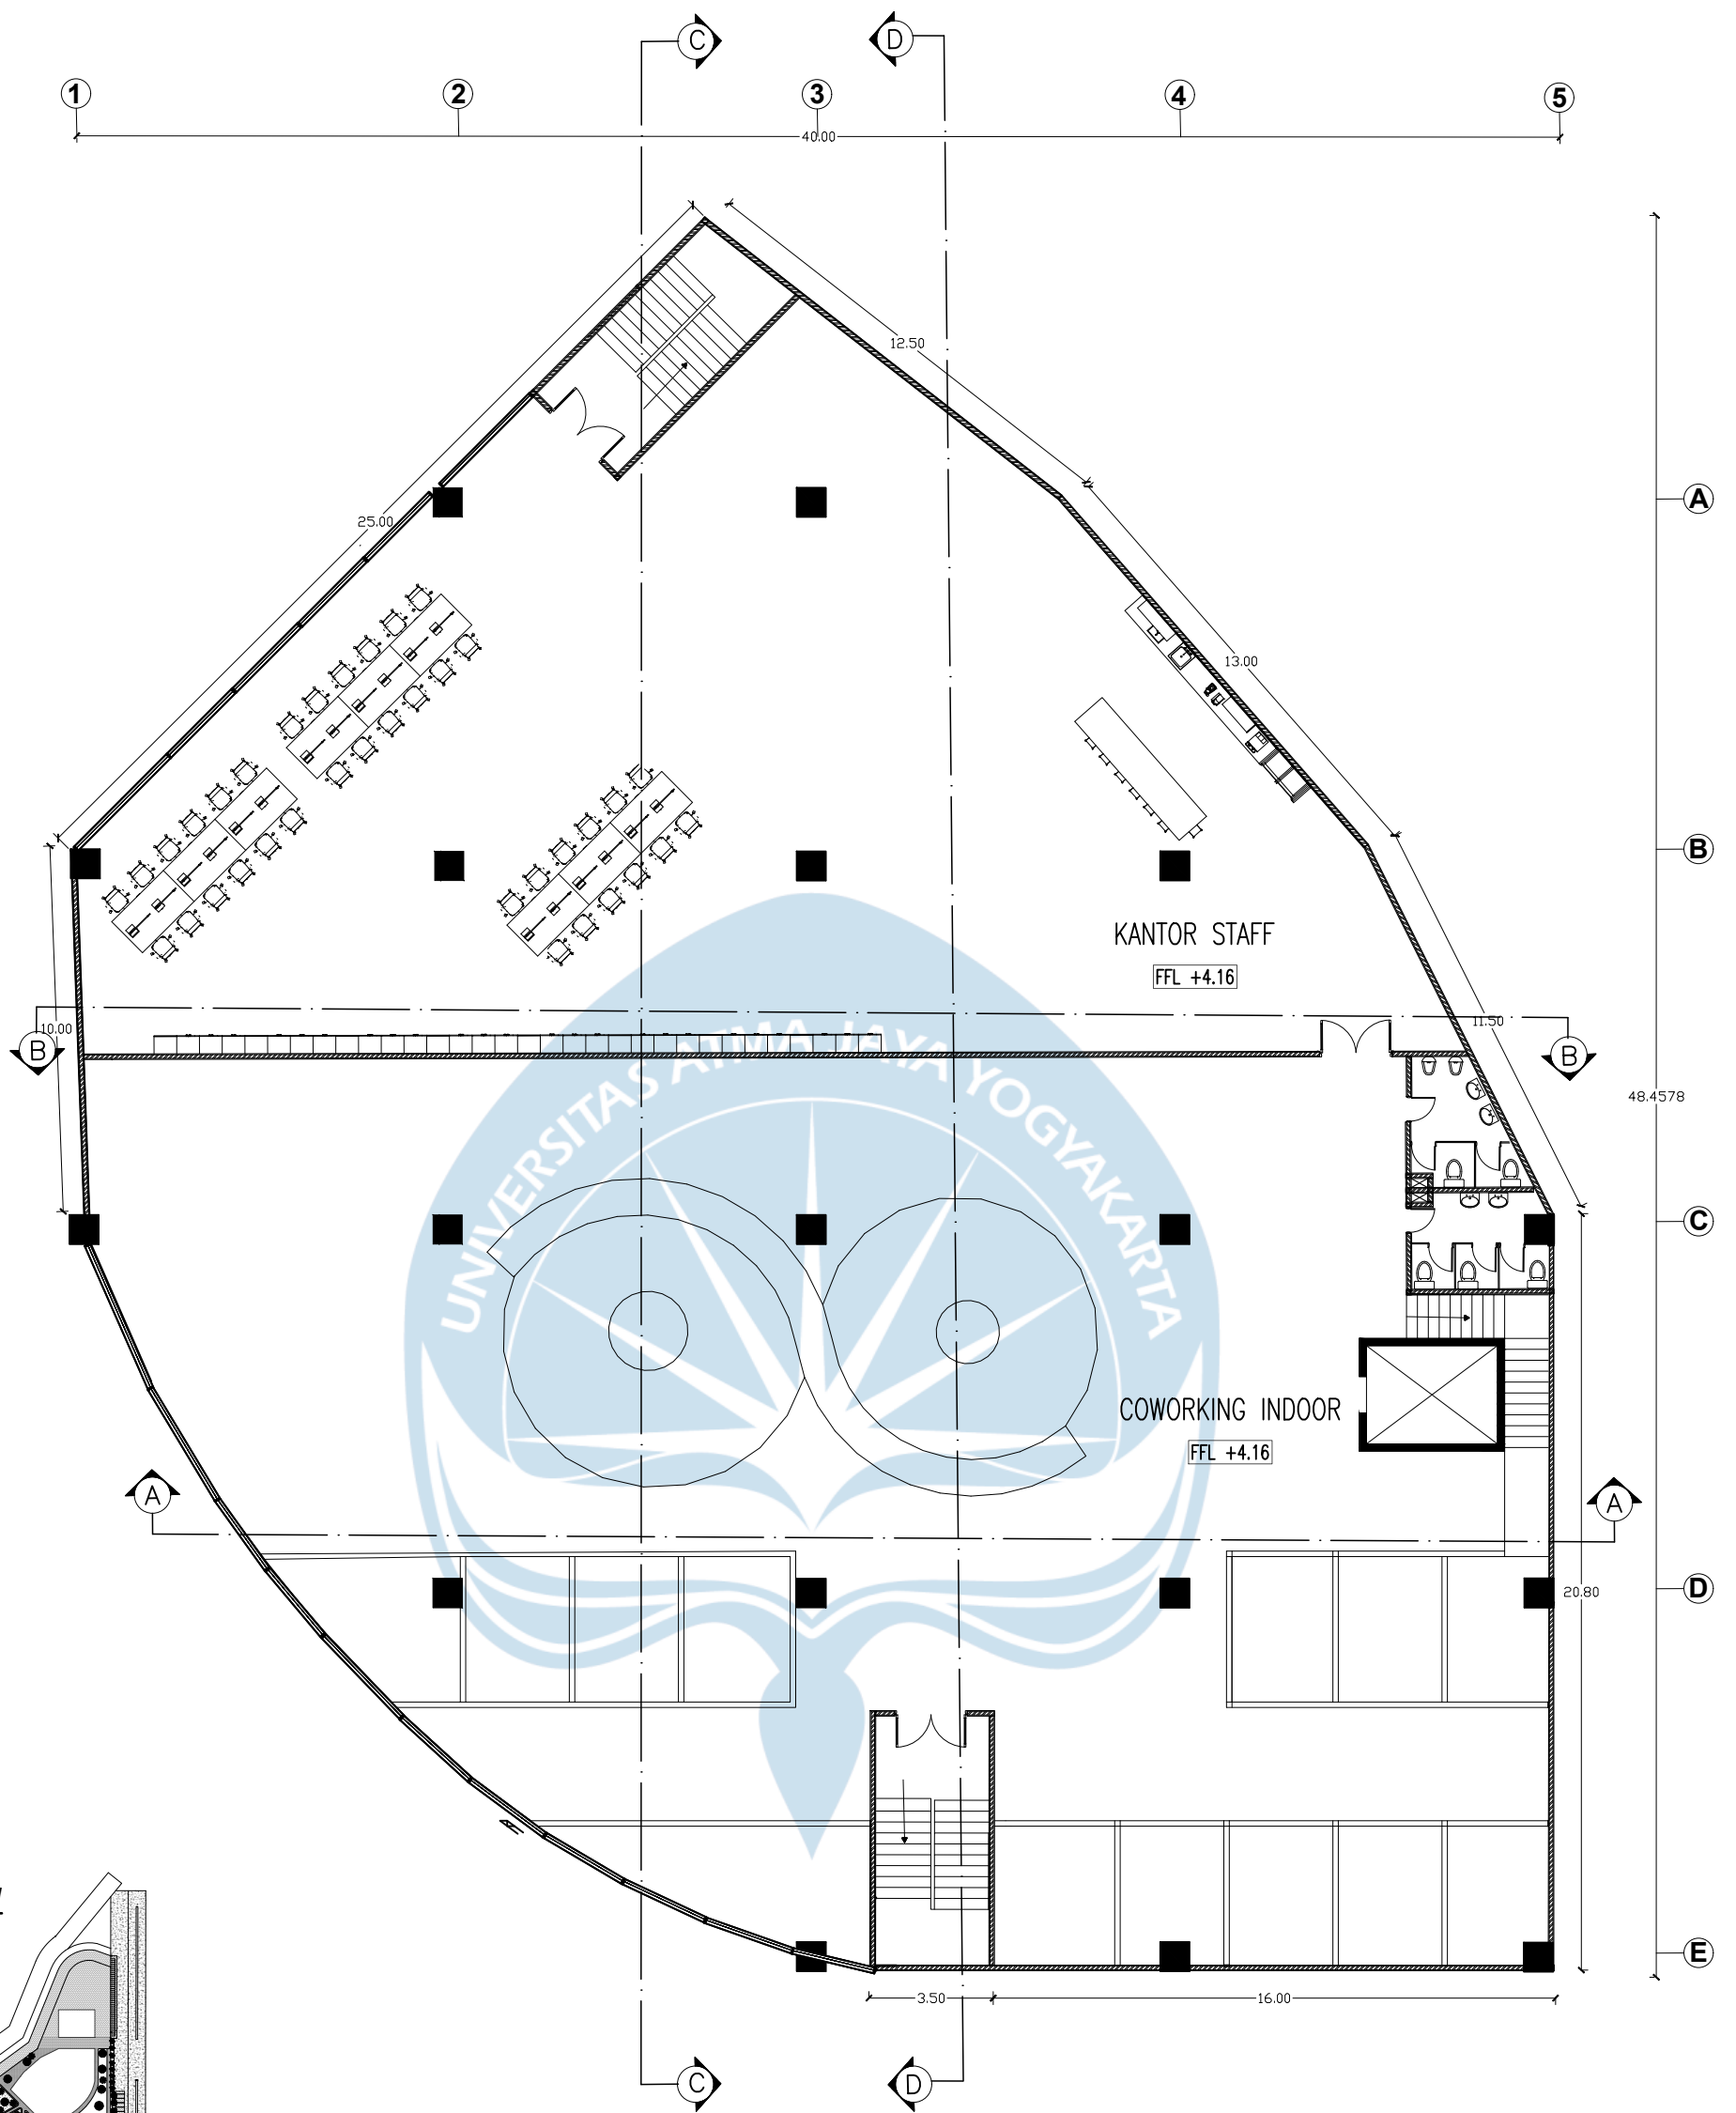


KEYPLAN

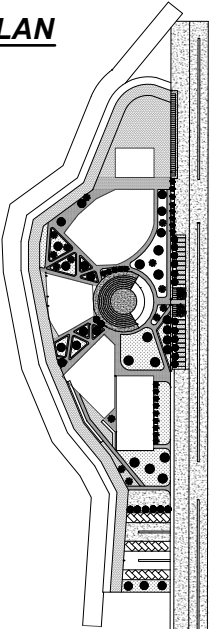


 **DENAH COWORKING LT 2**
SKALA 1 : 200

 Universitas Atma Jaya Yogyakarta Program Studi Arsitektur <i>Architecture Department</i> Fakultas Teknik <i>Faculty of Engineering</i>	Proyek Tugas Akhir <i>Final Project</i>	Judul Proyek <i>Project Title</i>	Judul Gambar <i>Drawing Title</i>	Skala <i>Scale</i>	Keterangan <i>Note</i>	Tanggal Gambar <i>Drawing Date</i>		
	PERIODE : GENAP II TAHUN AKADEMIK 2024/2025 <i>ACADEMIC YEAR 2024/2025</i>	REDESAIN TAMAN KULINER CONDONGCATUR SEBAGAI <i>CREATIVE HUB</i> MELALUI PENDEKATAN ARSITEKTUR KONTEMPORER	01. Judul_gambar 02. Judul_gambar 03. Judul_gambar 04. Judul_gambar 05. Judul_gambar	1 :1000 1 :1000 1 :1000 1 :1000 1 :1000				
	Identitas Mahasiswa <i>Student Identity</i>	Judul Proyek <i>Project Title</i>				Kode Gambar <i>Drawing Code</i>	No. Lbr <i>Pg. No.</i>	Dari <i>Of</i>
	Puan Fairuz Ananty Nimasratri <i>210118447</i>	Taman Kuliner, Condongcatur, Kab. Sleman, Yogyakarta				XX1	XX	XX

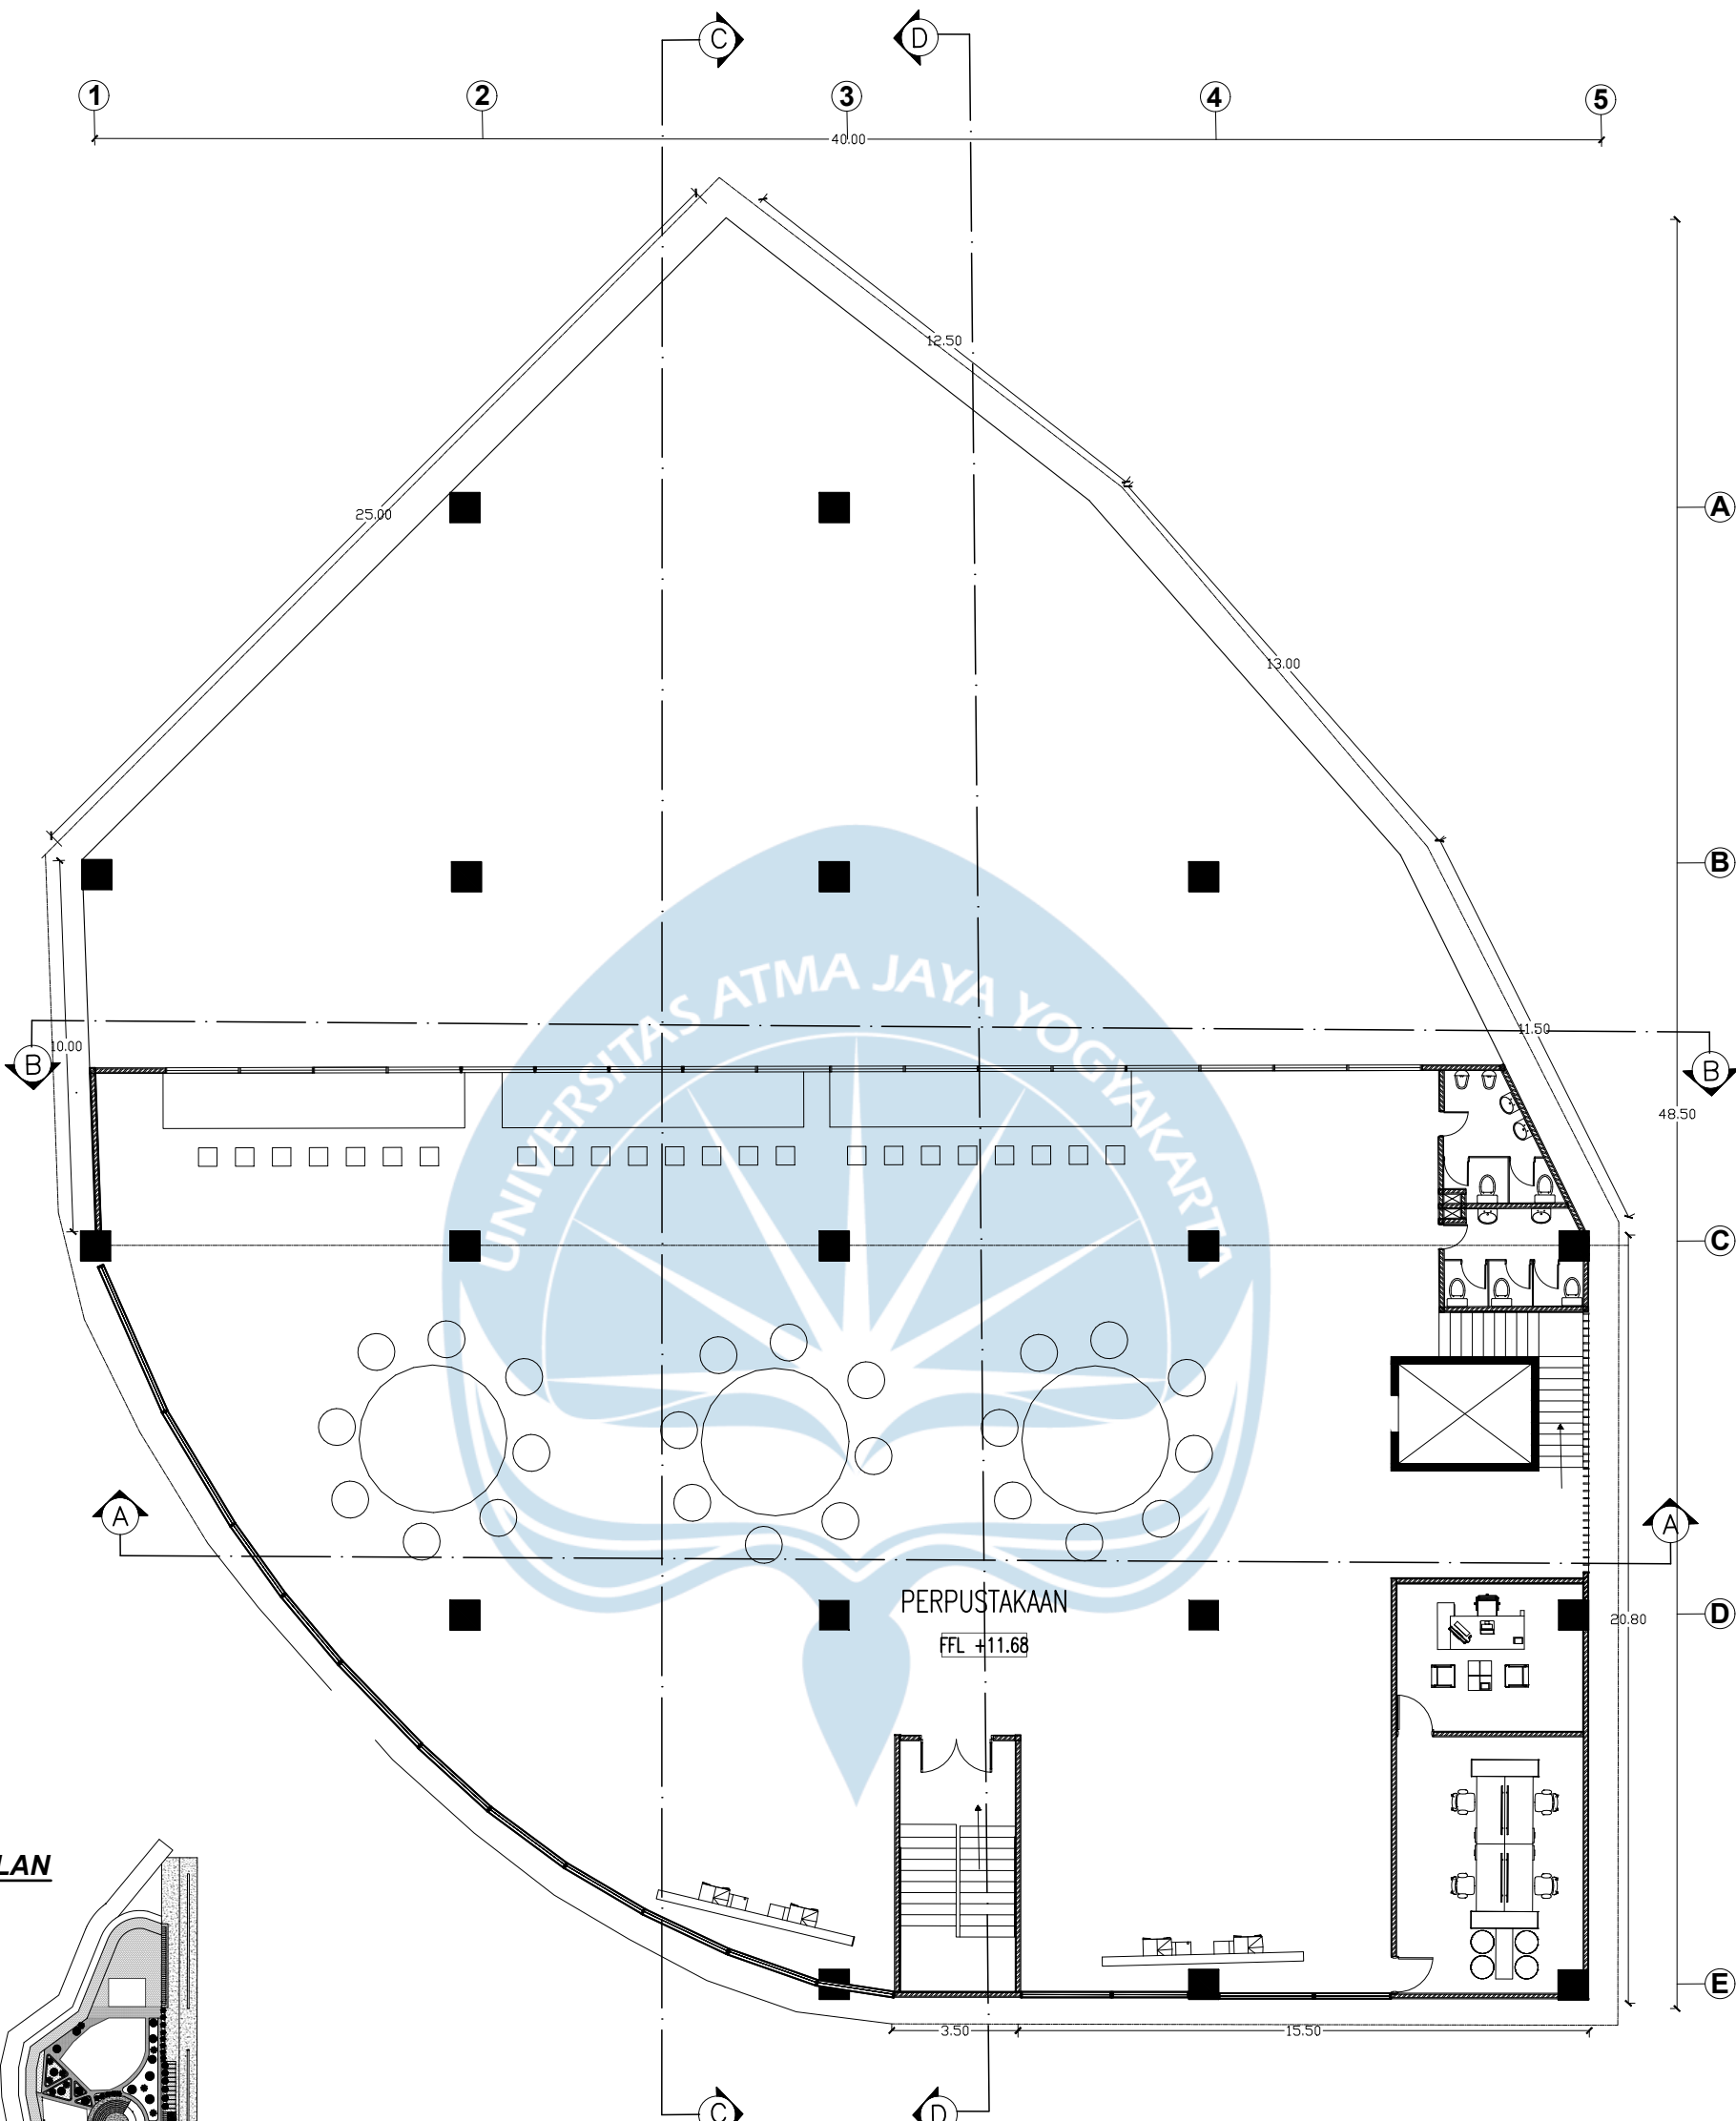



KEYPLAN

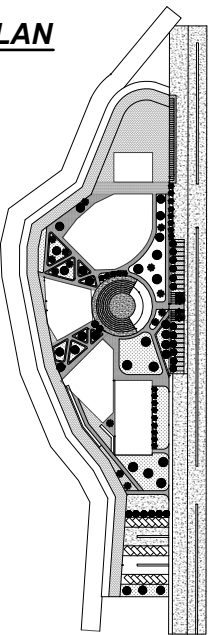

DENAH COWORKING LT 3
SKALA 1 : 200

 Universitas Atma Jaya Yogyakarta Program Studi Arsitektur Architecture Department Fakultas Teknik Faculty of Engineering	Proyek Tugas Akhir Final Project	Judul Proyek Project Title	Judul Gambar Drawing Title	Skala Scale	Keterangan Note	Tanggal Gambar Drawing Date		
	PERIODE : GENAP II	REDESAIN TAMAN KULINER CONDONGCATUR SEBAGAI CREATIVE HUB MELALUI PENDEKATAN ARSITEKTUR KONTEMPORER	01. Judul_gambar 02. Judul_gambar 03. Judul_gambar 04. Judul_gambar 05. Judul_gambar	1 : 1000 1 : 1000 1 : 1000 1 : 1000 1 : 1000		14 Agustus 2020		
	TAHUN AKADEMIK 2024/2025 ACADEMIC YEAR 2024/2025	Judul Proyek Project Title						
	Identitas Mahasiswa Student Identity	Taman Kuliner, Condongcatu, Kab. Sleman, Yogyakarta				Kode Gambar Drawing Code	No. Lbr Pg. No.	Dari Of
	Puan Fairuz Ananty Nimasratri 210118447					XX1	XX	XX

KEYPLAN

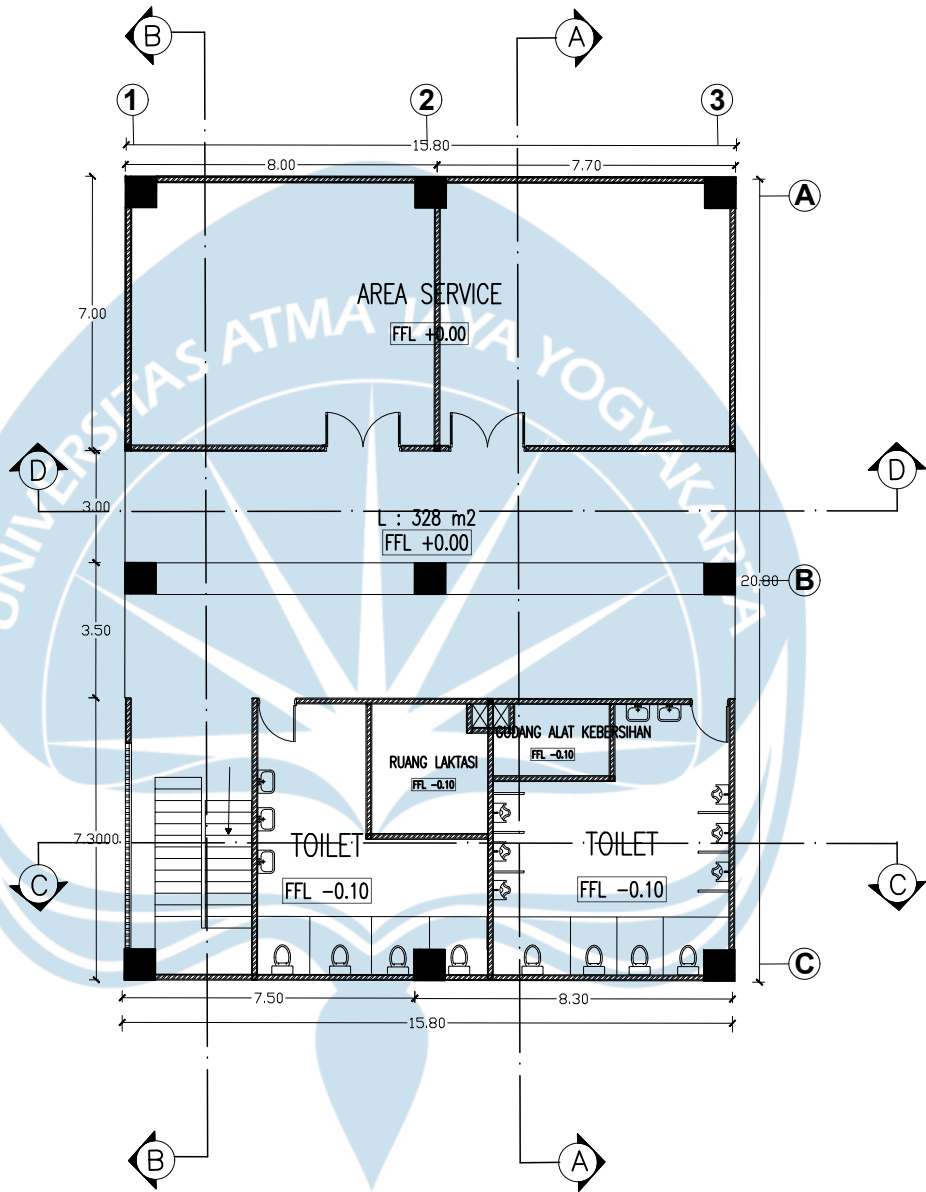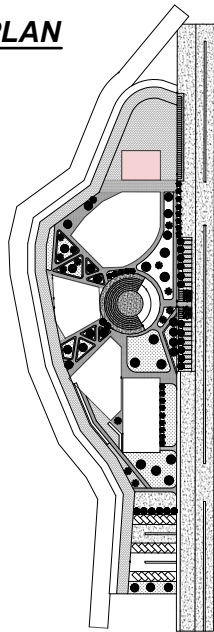

 **DENAH RUANG SERVICE LT 1**
SKALA 1 : 200



Universitas Atma Jaya Yogyakarta

**Proyek Tugas Akhir
Final Project**

PERIODE : GENAP II
PERIOD :
TAHUN AKADEMIK 2024/2025
ACADEMIC YEAR 2024/2025

Program Studi Arsitektur
Architecture Department
Fakultas Teknik
Faculty of Engineering

**Judul Proyek
Project Title**

REDESAIN TAMAN KULINER
CONDONGCATUR SEBAGAI
CREATIVE HUB MELALUI
PENDEKATAN ARSITEKTUR
KONTEMPORER

**Lokasi Proyek
Project Location**

Taman Kuliner, Condongcatur,
Kab. Sleman, Yogyakarta

**Identitas Mahasiswa
Student Identity**

Puan Fairuz Ananty Nimasratri
210118447

**Judul Gambar
Drawing Title**

01. Judul_gambar
02. Judul_gambar
03. Judul_gambar
04. Judul_gambar
05. Judul_gambar

**Skala
Scale**

1 :1000
1 :1000
1 :1000
1 :1000
1 :1000

**Keterangan
Note**

**Tanggal Gambar
Drawing Date**

Kode Gambar
Drawing Code

No. Lbr
Pg. No.



Dari
Of

XX1

XX

XX

KEYPLAN

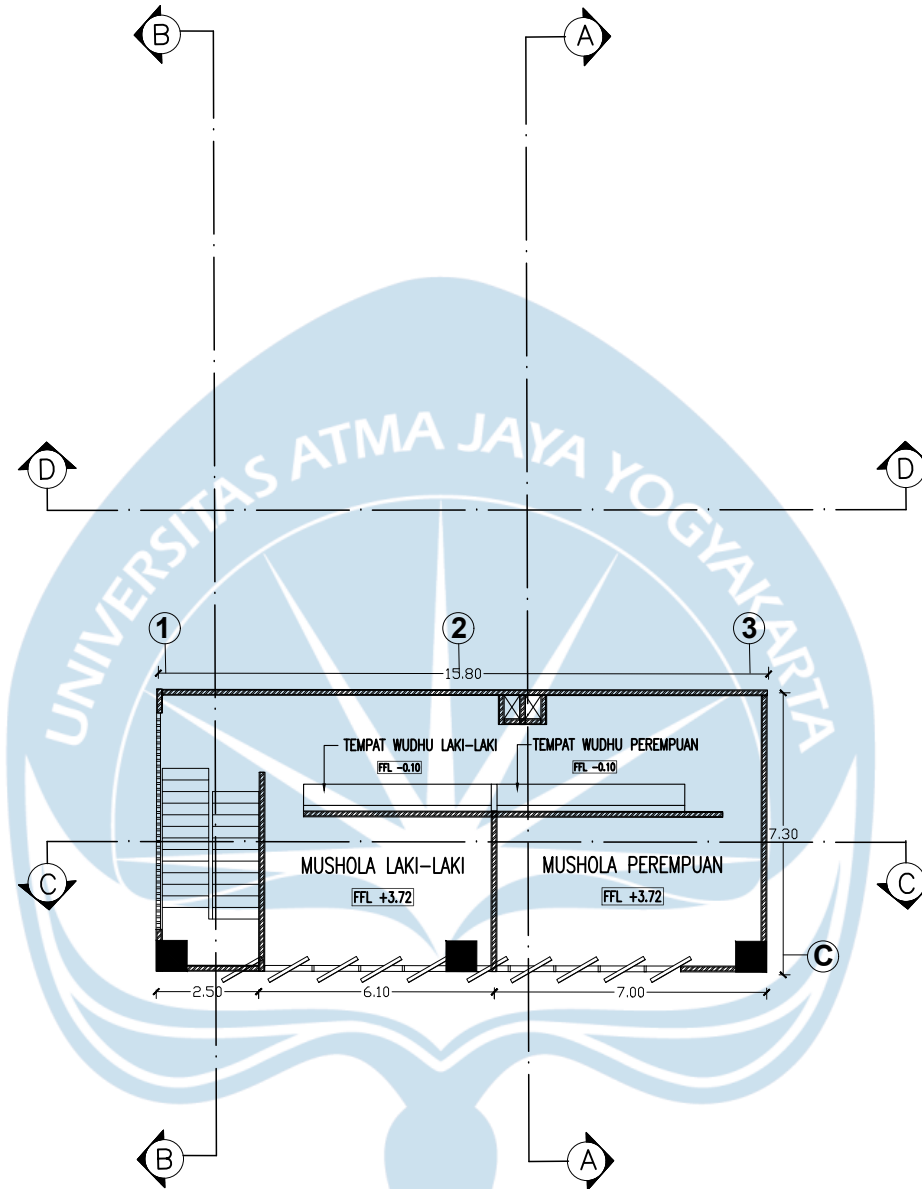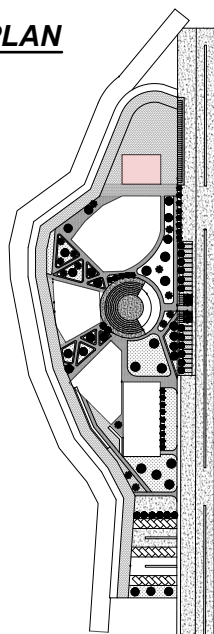

DENAH RUANG SERVICE LT 2

SKALA 1 : 200



Universitas Atma Jaya Yogyakarta

Proyek Tugas Akhir
Final Project

PERIODE : GENAP II
PERIOD :
TAHUN AKADEMIK 2024/2025
ACADEMIC YEAR 2024/2025

Program Studi Arsitektur
Architecture Department
Fakultas Teknik
Faculty of Engineering

Judul Proyek
Project Title

REDESAIN TAMAN KULINER
CONDONGCATUR SEBAGAI
CREATIVE HUB MELALUI
PENDEKATAN ARSITEKTUR
KONTEMPORER

Lokasi Proyek
Project Location

Taman Kuliner, Condongcatur,
Kab. Sleman, Yogyakarta

Identitas Mahasiswa
Student Identity

Puan Fairuz Ananty Nimasratri
210118447

Judul Gambar
Drawing Title

01. Judul_gambar
02. Judul_gambar
03. Judul_gambar
04. Judul_gambar
05. Judul_gambar

Skala
Scale

1 : 1000
1 : 1000
1 : 1000
1 : 1000
1 : 1000

Keterangan
Note

Tanggal Gambar
Drawing Date

Kode Gambar
Drawing Code


XX1

No. Lbr
Pg. No.


XX

Dari
Of

XX

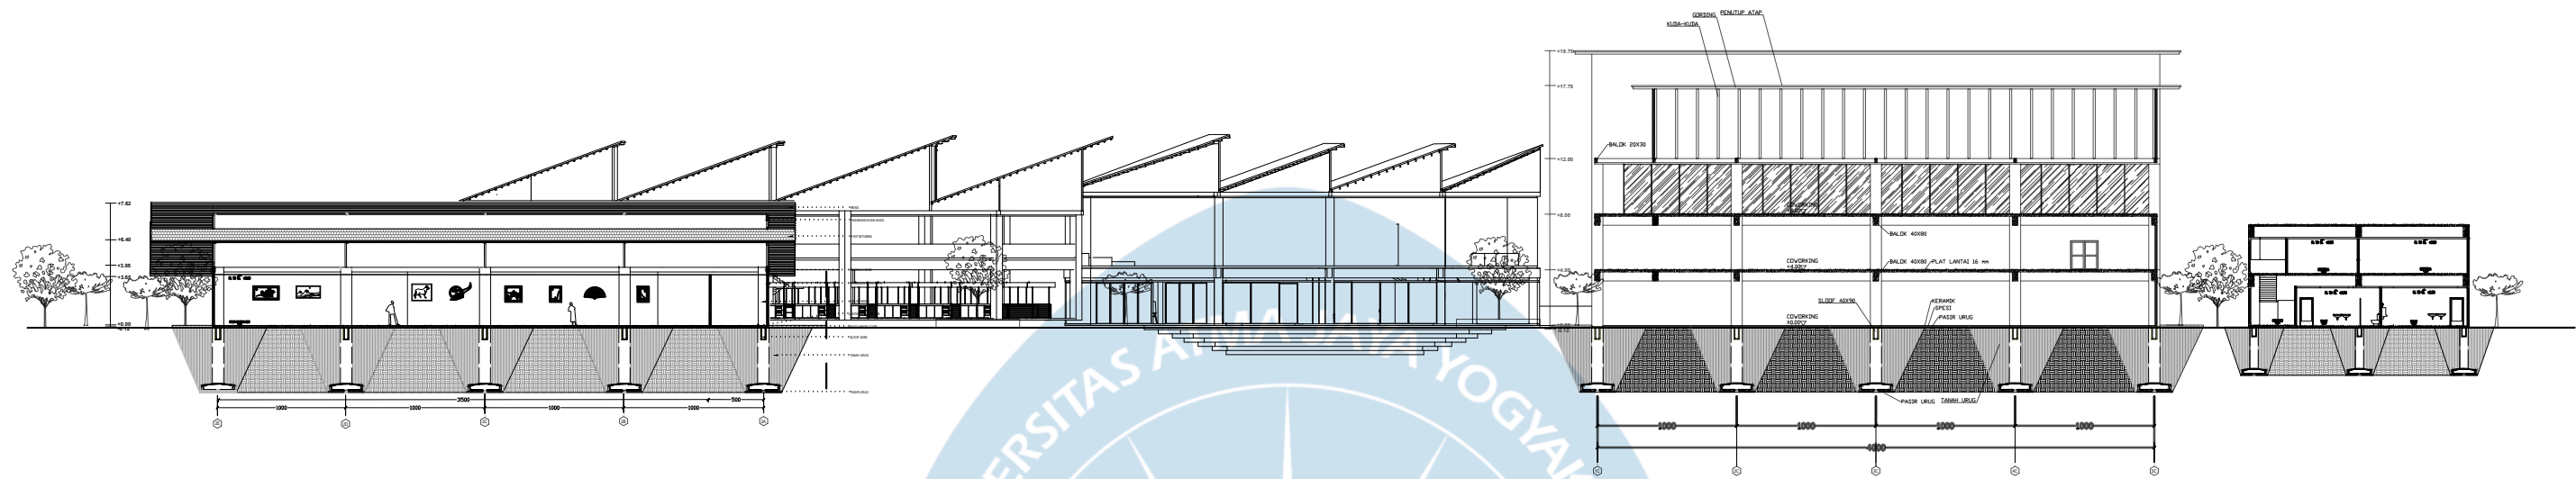

POTONGAN A-A KESELURUHAN
SKALA 1 : 500

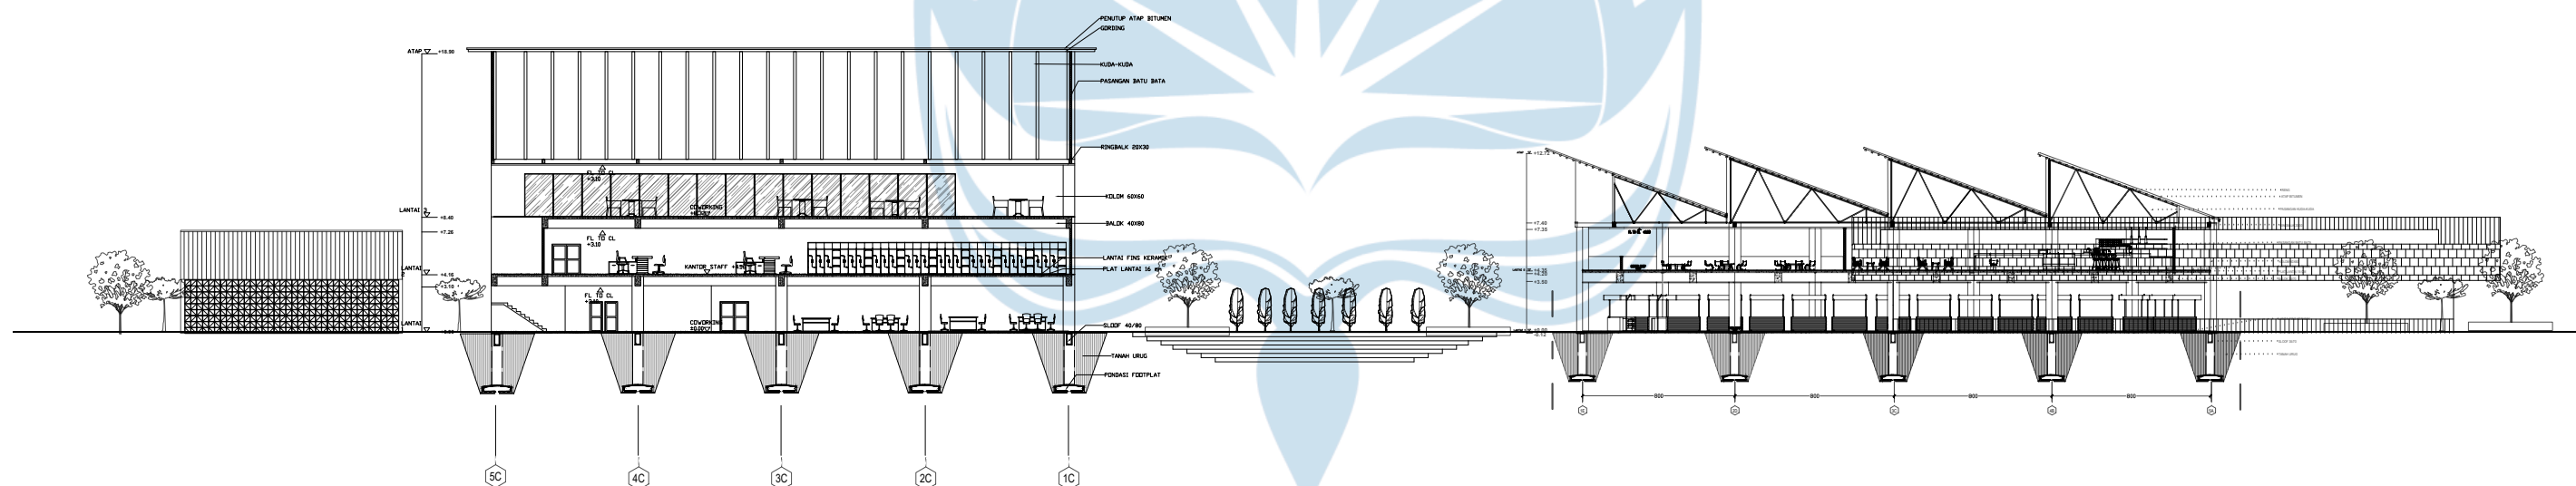

POTONGAN B-B KESELURUHAN
SKALA 1 : 500



Universitas Atma Jaya Yogyakarta

Proyek Tugas Akhir
Final Project

PERIODE : GENAP II
PERIOD :
TAHUN AKADEMIK 2024/2025
ACADEMIC YEAR 2024/2025

Program Studi Arsitektur
Architecture Department
Fakultas Teknik
Faculty of Engineering

Judul Proyek
Project Title

Judul_proyek

Lokasi Proyek
Project Location

Taman Kuliner, Condongcatur,
Kab. Sleman, Yogyakarta

Identitas Mahasiswa
Student Identity

Puan Fairuz Ananty Nimasratri
210118447

Judul Gambar
Drawing Title

01. Judul_gambar
02. Judul_gambar
03. Judul_gambar
04. Judul_gambar
05. Judul_gambar


Skala
Scale

- 1:1000
- 1:1000
- 1:1000
- 1:1000
- 1:1000

Keterangan
Note


Tanggal Gambar
Drawing Date

Kode Gambar Drawing Code	No. Lbr Pg. No.	Dari Of
XX1	XX	XX

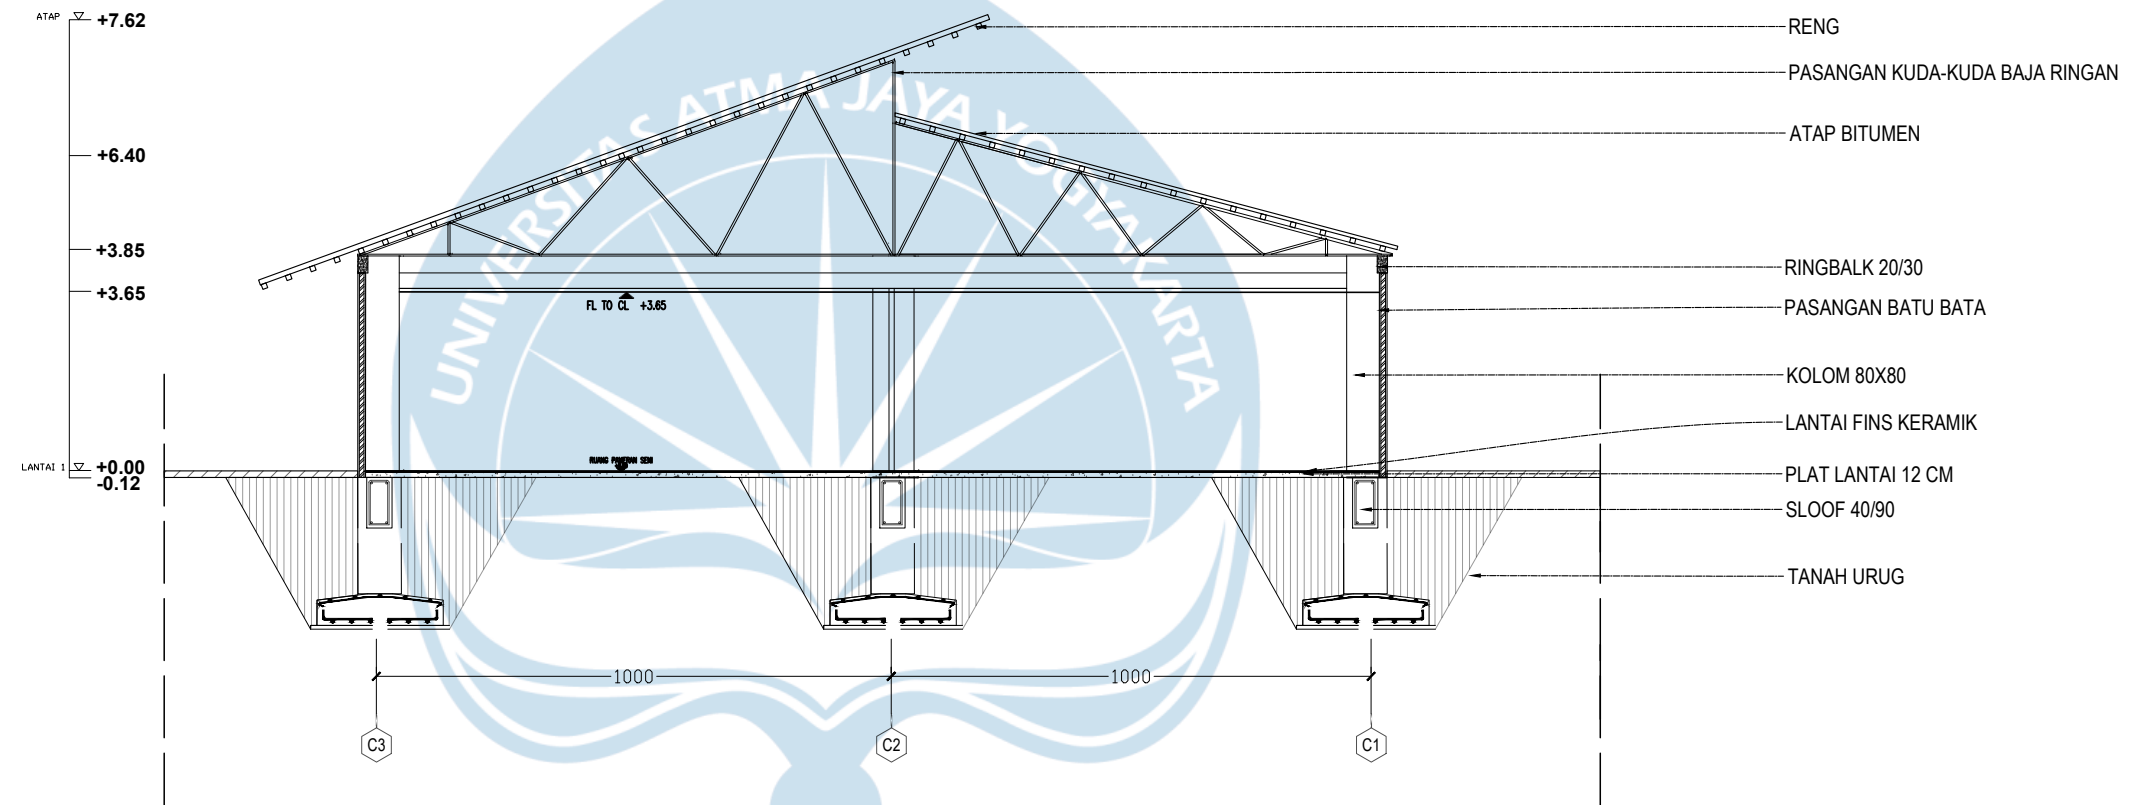

POTONGAN A-A RUANG PAMERAN
SKALA 1 : 150



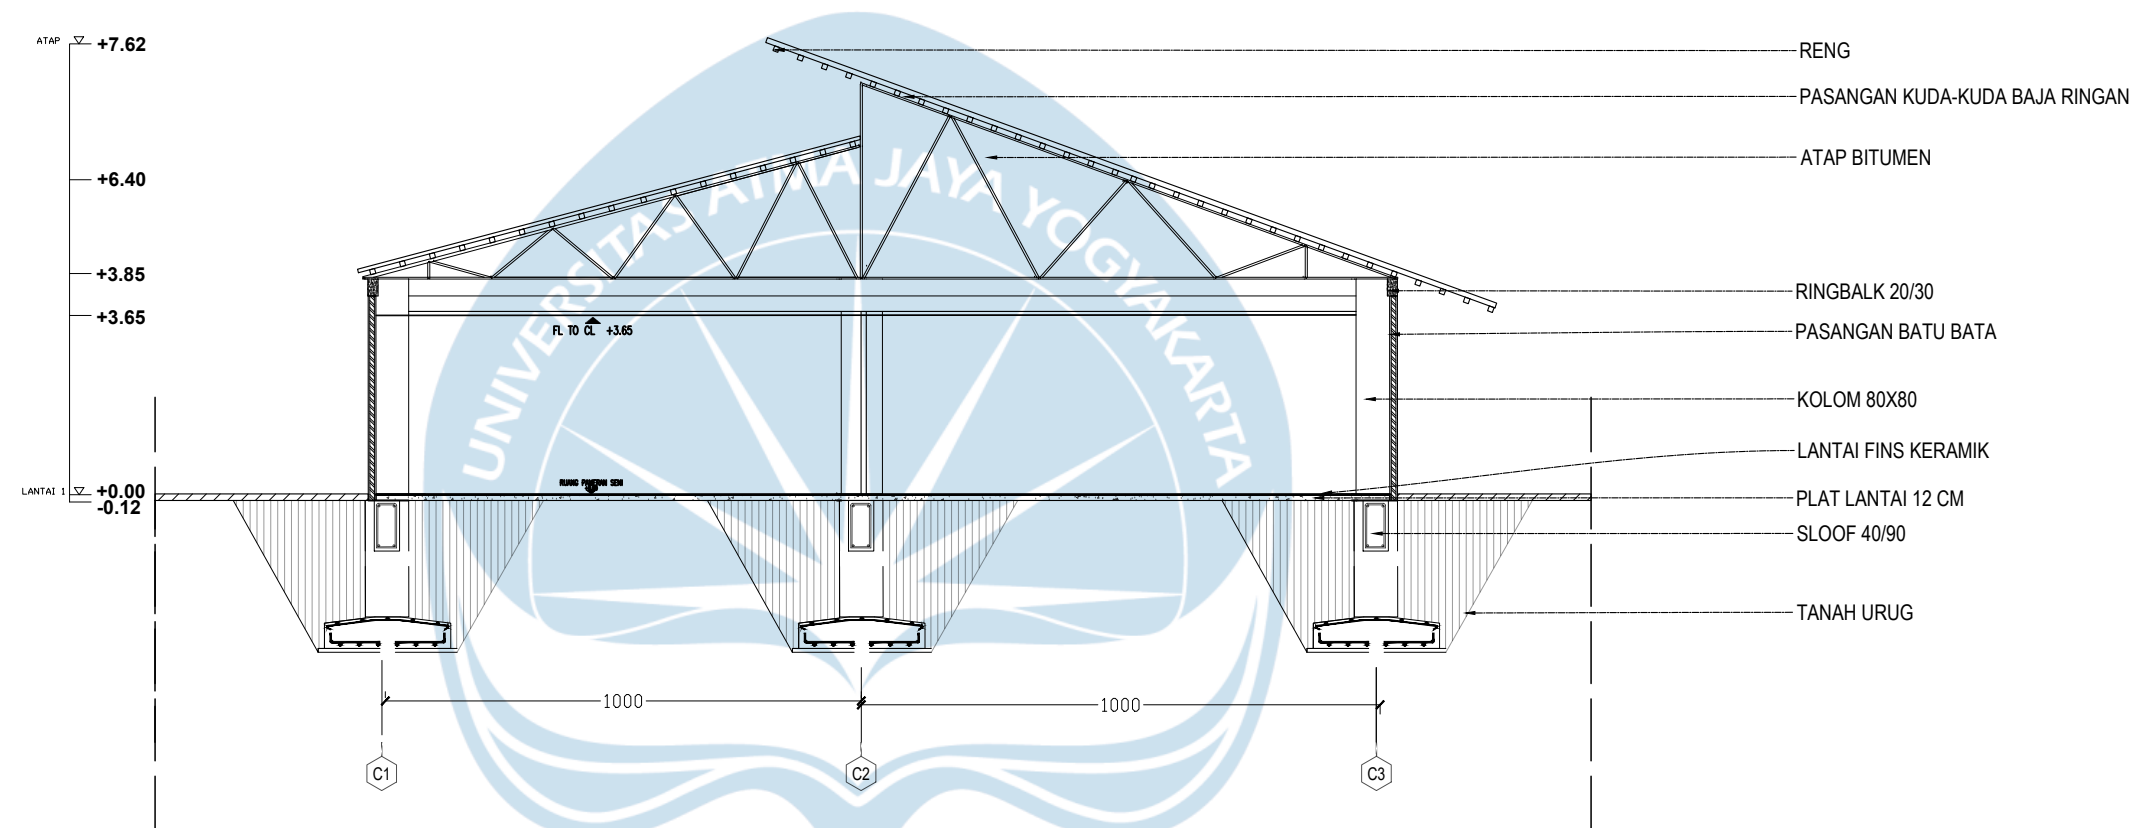

POTONGAN B-B RUANG PAMERAN

SKALA 1 : 150



Universitas Atma Jaya Yogyakarta

Proyek Tugas Akhir
Final Project

PERIODE : GENAP II
PERIOD :
TAHUN AKADEMIK 2024/2025
ACADEMIC YEAR 2024/2025

Program Studi Arsitektur
Architecture Department
Fakultas Teknik
Faculty of Engineering

Judul Proyek
Project Title

REDESAIN TAMAN KULINER
CONDONGCATUR SEBAGAI
CREATIVE HUB MELALUI
PENDEKATAN ARSITEKTUR
KONTEMPORER

Lokasi Proyek
Project Location

Taman Kuliner, Condongcatur,
Kab. Sleman, Yogyakarta

Identitas Mahasiswa
Student Identity

Puan Fairuz Ananty Nimasratri
210118447

Judul Gambar
Drawing Title

Skala
Scale

Keterangan
Note

Tanggal Gambar
Drawing Date

Kode Gambar
Drawing Code


XX1

No. Lbr
Pg. No.

XX

Dari
Of

XX

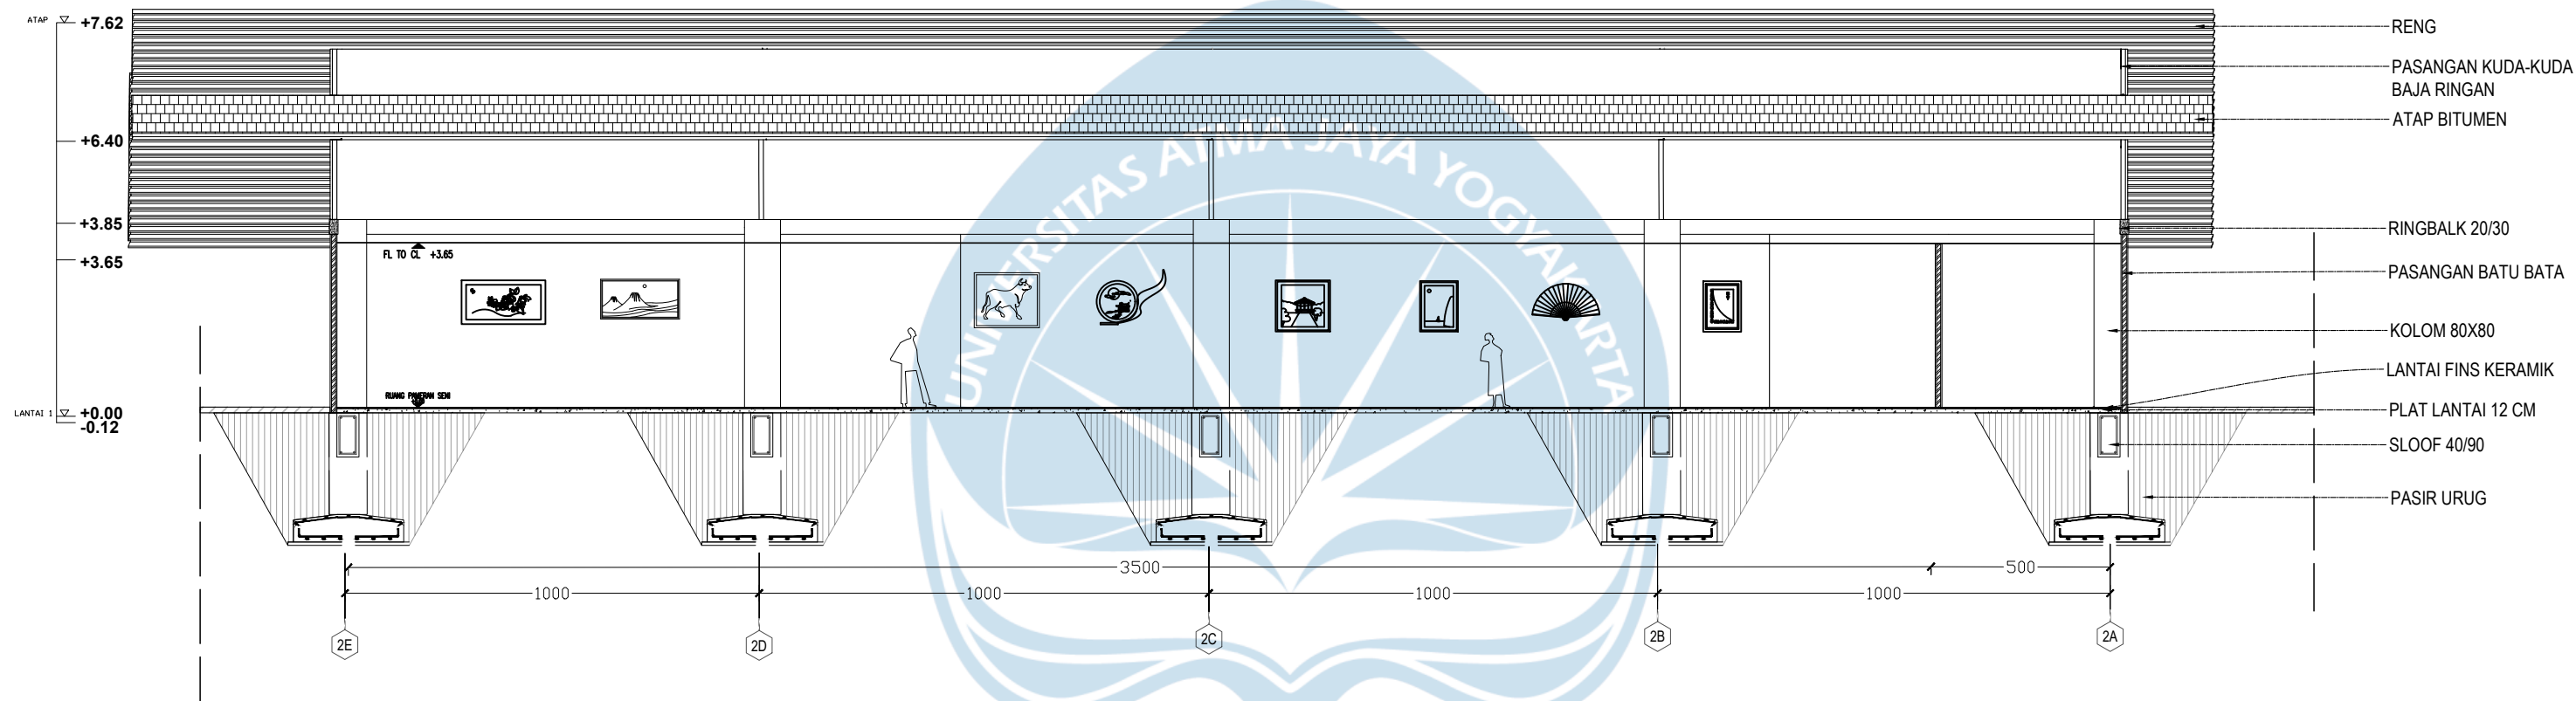

POTONGAN D-D RUANG PAMERAN

SKALA 1 : 150



Universitas Atma Jaya Yogyakarta

**Proyek Tugas Akhir
Final Project**

PERIODE : GENAP II
PERIOD :
TAHUN AKADEMIK 2024/2025
ACADEMIC YEAR 2024/2025

Program Studi Arsitektur
Architecture Department
Fakultas Teknik
Faculty of Engineering

**Judul Proyek
Project Title**

REDESAIN TAMAN KULINER
CONDONGCATUR SEBAGAI
CREATIVE HUB MELALUI
PENDEKATAN ARSITEKTUR
KONTEMPORER

**Lokasi Proyek
Project Location**

Taman Kuliner, Condongcatur,
Kab. Sleman, Yogyakarta

**Identitas Mahasiswa
Student Identity**

Puan Fairuz Ananty Nimasratri
210118447

**Judul Gambar
Drawing Title**

**Skala
Scale**

**Keterangan
Note**

**Tanggal Gambar
Drawing Date**

Kode Gambar
Drawing Code


XX1

No. Lbr
Pg. No.

XX

Dari
Of

XX

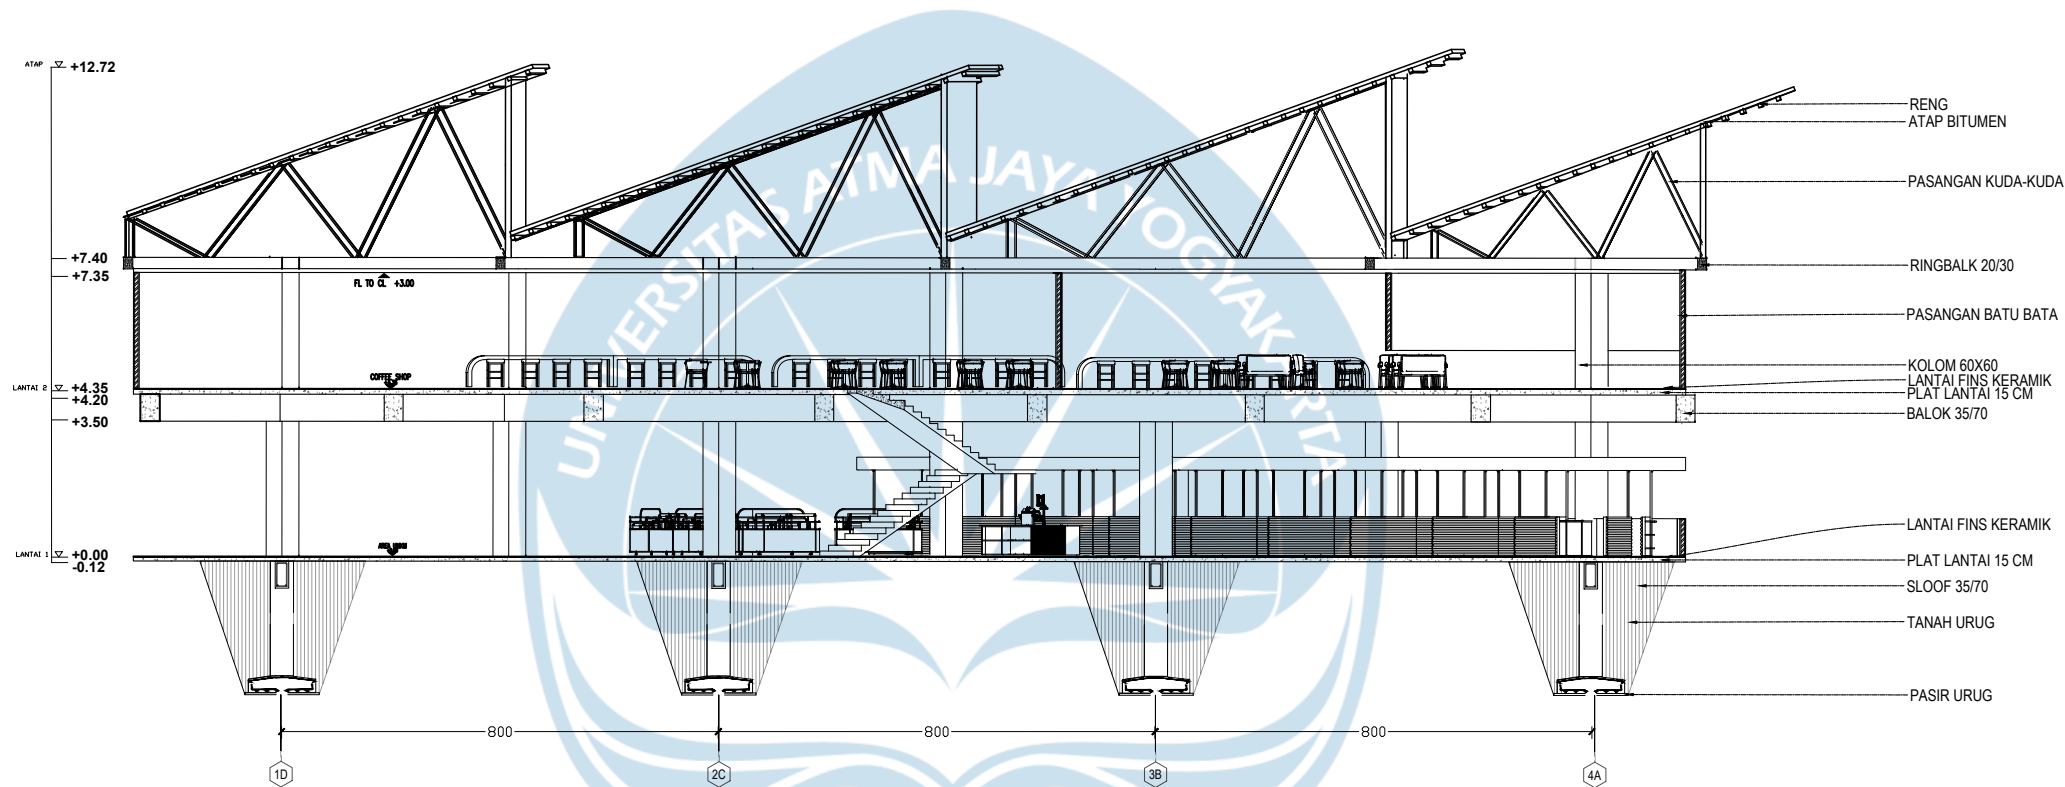

POTONGAN A-A UMKM

SKALA 1 : 200



Universitas Atma Jaya Yogyakarta

Proyek Tugas Akhir
Final Project

PERIODE : GENAP II
PERIOD :
TAHUN AKADEMIK 2024/2025
ACADEMIC YEAR 2024/2025

Program Studi Arsitektur
Architecture Department
Fakultas Teknik
Faculty of Engineering

Judul Proyek
Project Title

REDESAIN TAMAN KULINER
CONDONGCATUR SEBAGAI
CREATIVE HUB MELALUI
PENDEKATAN ARSITEKTUR
KONTEMPORER

Lokasi Proyek
Project Location

Taman Kuliner, Condongcatur,
Kab. Sleman, Yogyakarta

Identitas Mahasiswa
Student Identity

Puan Fairuz Ananty Nimasratri
210118447

Judul Gambar
Drawing Title

01. Judul_gambar
02. Judul_gambar
03. Judul_gambar
04. Judul_gambar
05. Judul_gambar

Skala
Scale

1 :1000
1 :1000
1 :1000
1 :1000
1 :1000

Keterangan
Note

Tanggal Gambar
Drawing Date

Kode Gambar
Drawing Code


XX1

No. Lbr
Pg. No.

XX

Dari
Of

XX

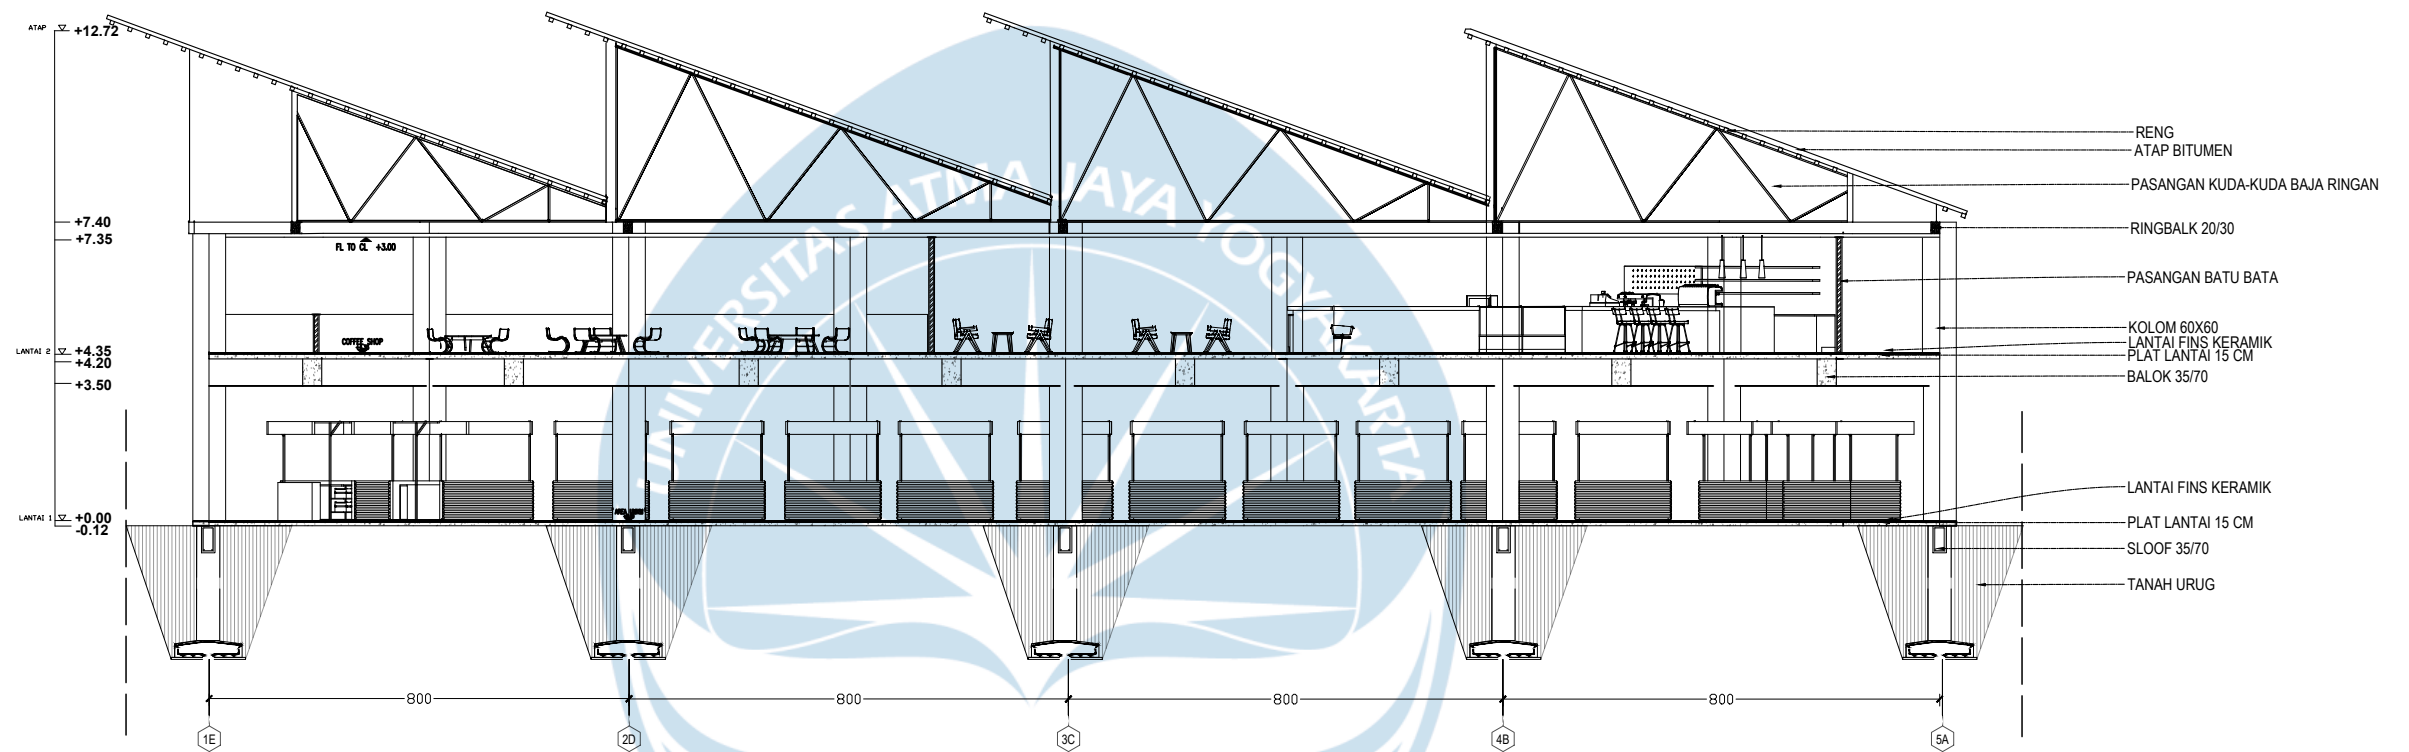

POTONGAN B-B UMKM

SKALA 1 : 200



Universitas Atma Jaya Yogyakarta

Proyek Tugas Akhir
Final Project

PERIODE : GENAP II
PERIOD :
TAHUN AKADEMIK 2024/2025
ACADEMIC YEAR 2024/2025

Program Studi Arsitektur
Architecture Department
Fakultas Teknik
Faculty of Engineering

Judul Proyek
Project Title

REDESAIN TAMAN KULINER
CONDONGCATUR SEBAGAI
CREATIVE HUB MELALUI
PENDEKATAN ARSITEKTUR
KONTEMPORER

Lokasi Proyek
Project Location

Taman Kuliner, Condongcatur,
Kab. Sleman, Yogyakarta

Identitas Mahasiswa
Student Identity

Puan Fairuz Ananty Nimasratri
210118447

Judul Gambar
Drawing Title

01. Judul_gambar
02. Judul_gambar
03. Judul_gambar
04. Judul_gambar
05. Judul_gambar

Skala
Scale

1 : 1000
1 : 1000
1 : 1000
1 : 1000
1 : 1000

Keterangan
Note

Tanggal Gambar
Drawing Date

Kode Gambar
Drawing Code


XX1

No. Lbr
Pg. No.

XX

Dari
Of

XX

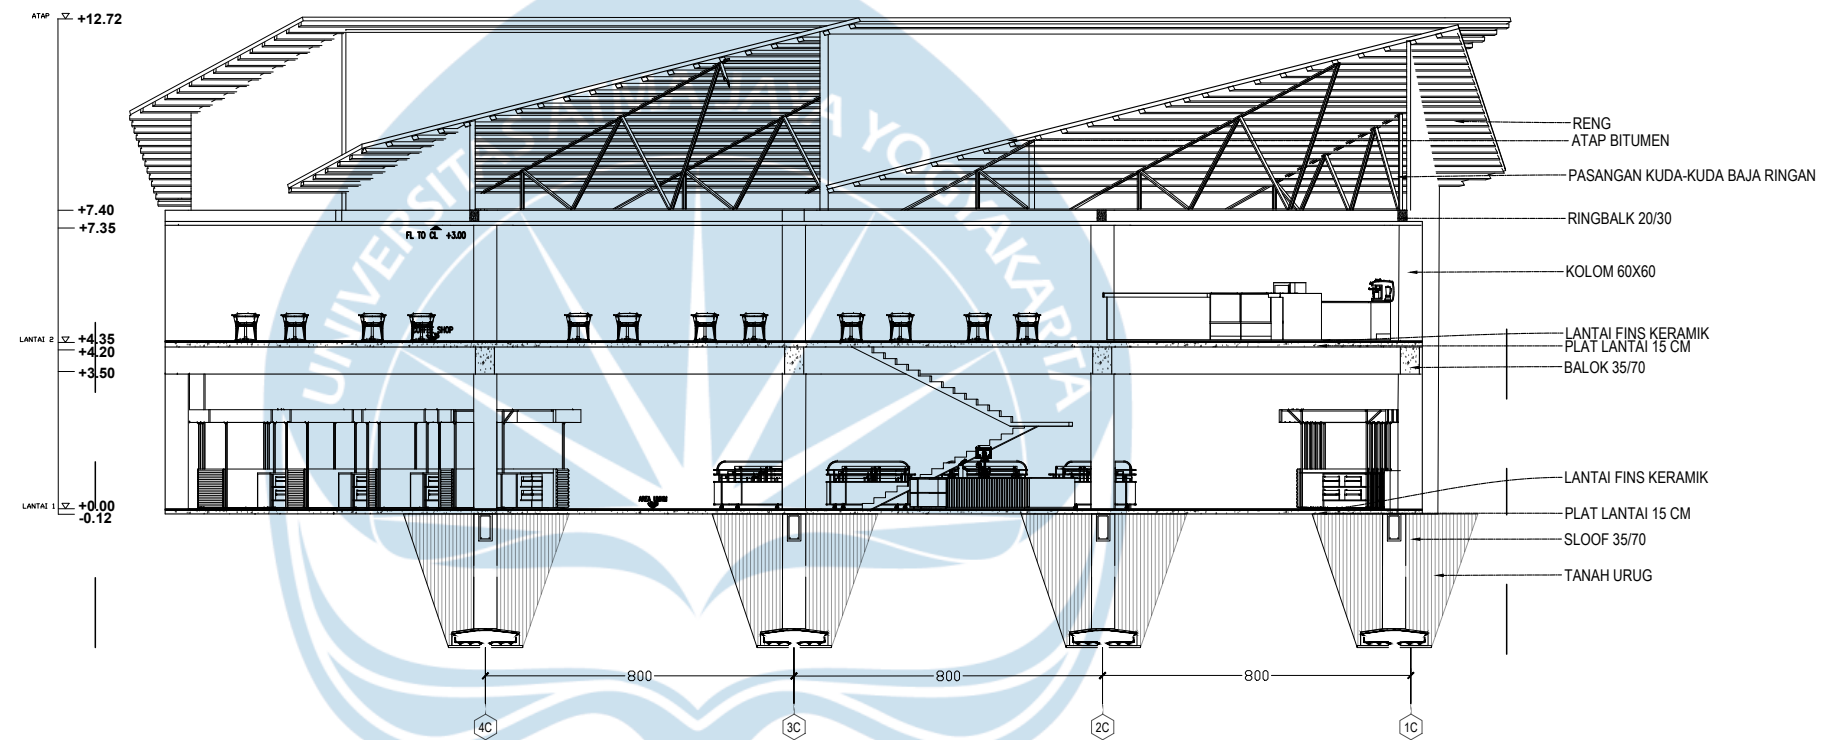

POTONGAN C-C UMKM

SKALA 1 : 200



Universitas Atma Jaya Yogyakarta

Proyek Tugas Akhir
Final Project

PERIODE : GENAP II
PERIOD :
TAHUN AKADEMIK 2024/2025
ACADEMIC YEAR 2024/2025

Program Studi Arsitektur
Architecture Department
Fakultas Teknik
Faculty of Engineering

Judul Proyek
Project Title

REDESAIN TAMAN KULINER
CONDONGCATUR SEBAGAI
CREATIVE HUB MELALUI
PENDEKATAN ARSITEKTUR
KONTEMPORER

Lokasi Proyek
Project Location

Taman Kuliner, Condongcatur,
Kab. Sleman, Yogyakarta

Identitas Mahasiswa
Student Identity

Puan Fairuz Ananty Nimasratri
210118447

Judul Gambar
Drawing Title

01. Judul_gambar
02. Judul_gambar
03. Judul_gambar
04. Judul_gambar
05. Judul_gambar

Skala
Scale

1 : 1000
1 : 1000
1 : 1000
1 : 1000
1 : 1000

Keterangan
Note

Tanggal Gambar
Drawing Date

Kode Gambar
Drawing Code


XX1

No. Lbr
Pg. No.

XX

Dari
Of

XX

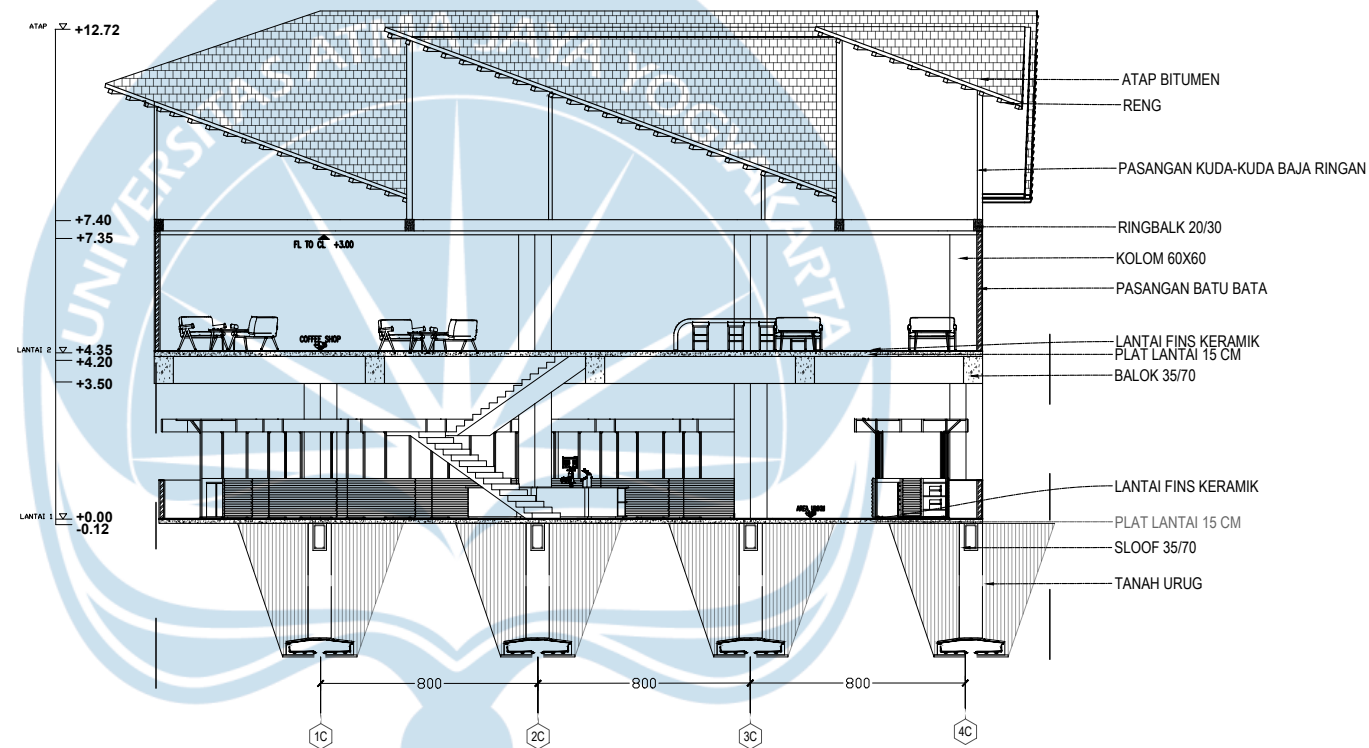

POTONGAN D-D UMKM

SKALA 1 : 200



Universitas Atma Jaya Yogyakarta

Proyek Tugas Akhir
Final Project

PERIODE : GENAP II
PERIOD :
TAHUN AKADEMIK 2024/2025
ACADEMIC YEAR 2024/2025

Program Studi Arsitektur
Architecture Department
Fakultas Teknik
Faculty of Engineering

Judul Proyek
Project Title

REDESAIN TAMAN KULINER
CONDONGCATUR SEBAGAI
CREATIVE HUB MELALUI
PENDEKATAN ARSITEKTUR
KONTEMPORER

Lokasi Proyek
Project Location

Taman Kuliner, Condongcatur,
Kab. Sleman, Yogyakarta

Identitas Mahasiswa
Student Identity

Puan Fairuz Ananty Nimasratri
210118447

Judul Gambar
Drawing Title

01. Judul_gambar
02. Judul_gambar
03. Judul_gambar
04. Judul_gambar
05. Judul_gambar

Skala
Scale

1 :1000
1 :1000
1 :1000
1 :1000
1 :1000

Keterangan
Note

Tanggal Gambar
Drawing Date

Kode Gambar
Drawing Code


XX1

No. Lbr
Pg. No.

XX

Dari
Of


XX

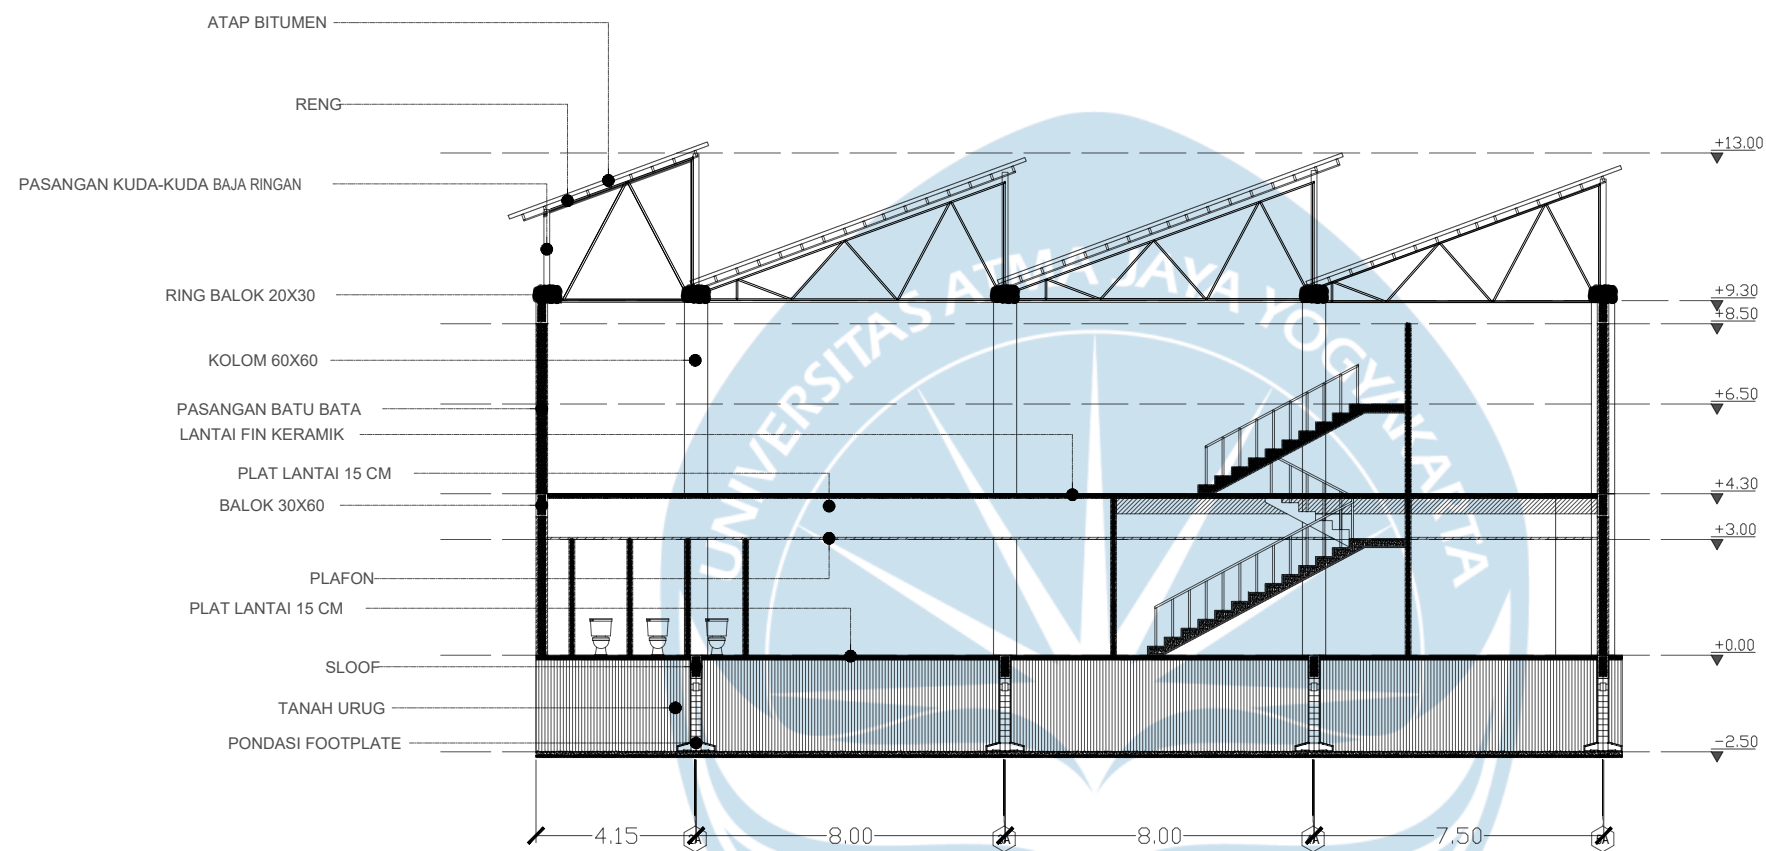

POTONGAN A-A WORKSHOP

SKALA 1 : 200



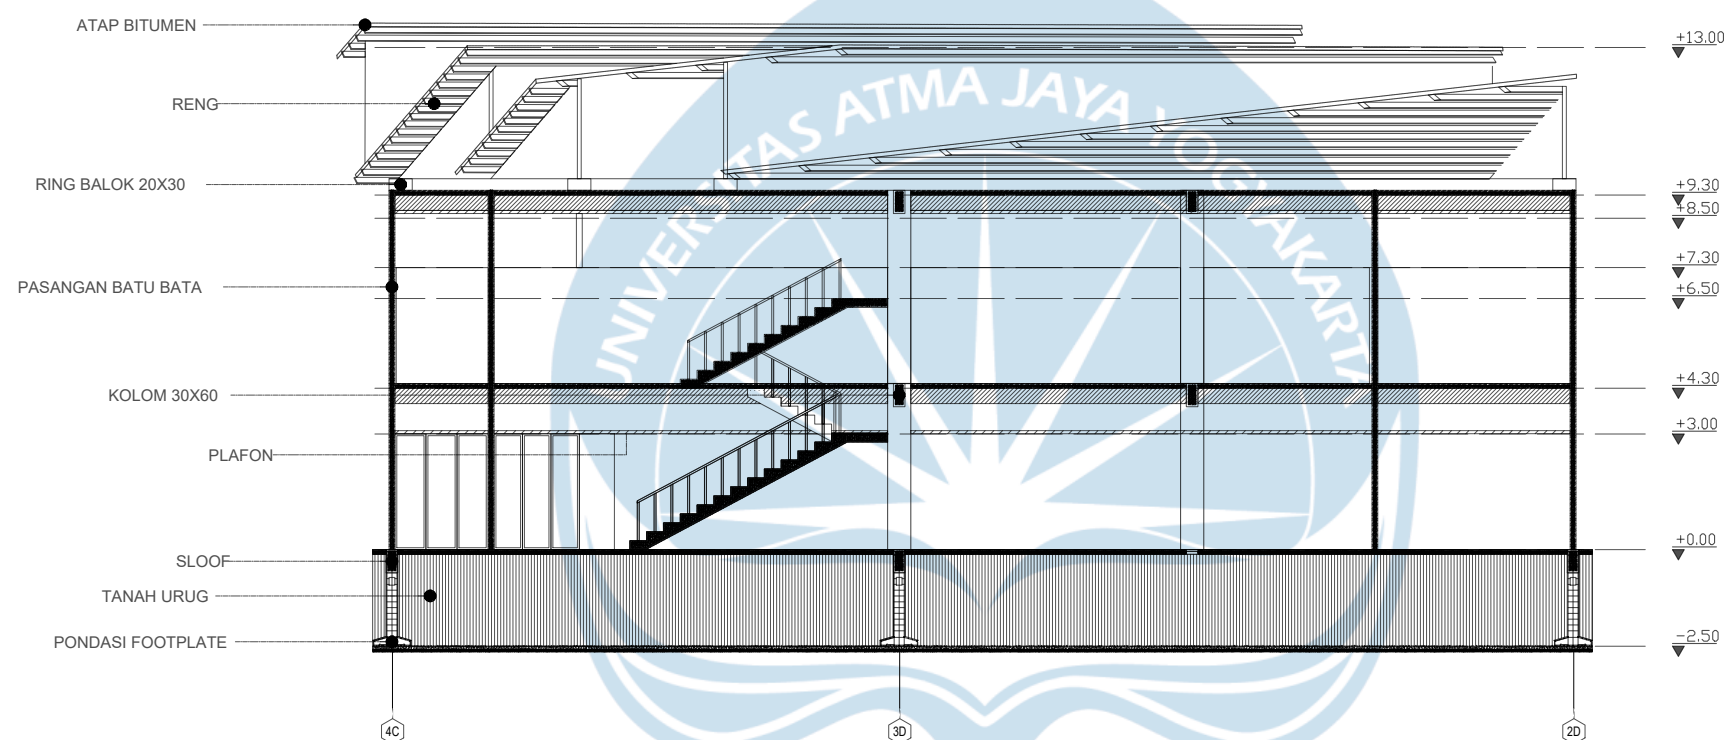

POTONGAN C-C WORKSHOP

SKALA 1 : 200



Universitas Atma Jaya Yogyakarta

**Proyek Tugas Akhir
Final Project**

PERIODE : GENAP II
PERIOD :
TAHUN AKADEMIK 2024/2025
ACADEMIC YEAR 2024/2025

Program Studi Arsitektur
Architecture Department
Fakultas Teknik
Faculty of Engineering

**Judul Proyek
Project Title**

REDESAIN TAMAN KULINER
CONDONGCATUR SEBAGAI
CREATIVE HUB MELALUI
PENDEKATAN ARSITEKTUR
KONTEMPORER

**Lokasi Proyek
Project Location**

Taman Kuliner, Condongcatur,
Kab. Sleman, Yogyakarta

**Identitas Mahasiswa
Student Identity**

Puan Fairuz Ananty Nimasratri
210118447

**Judul Gambar
Drawing Title**

01. Judul_gambar
02. Judul_gambar
03. Judul_gambar
04. Judul_gambar
05. Judul_gambar

**Skala
Scale**

1 : 1000
1 : 1000
1 : 1000
1 : 1000
1 : 1000

**Keterangan
Note**

**Tanggal Gambar
Drawing Date**

Kode Gambar
Drawing Code


No. Lbr
Pg. No.

Dari
Of

XX1

XX

XX

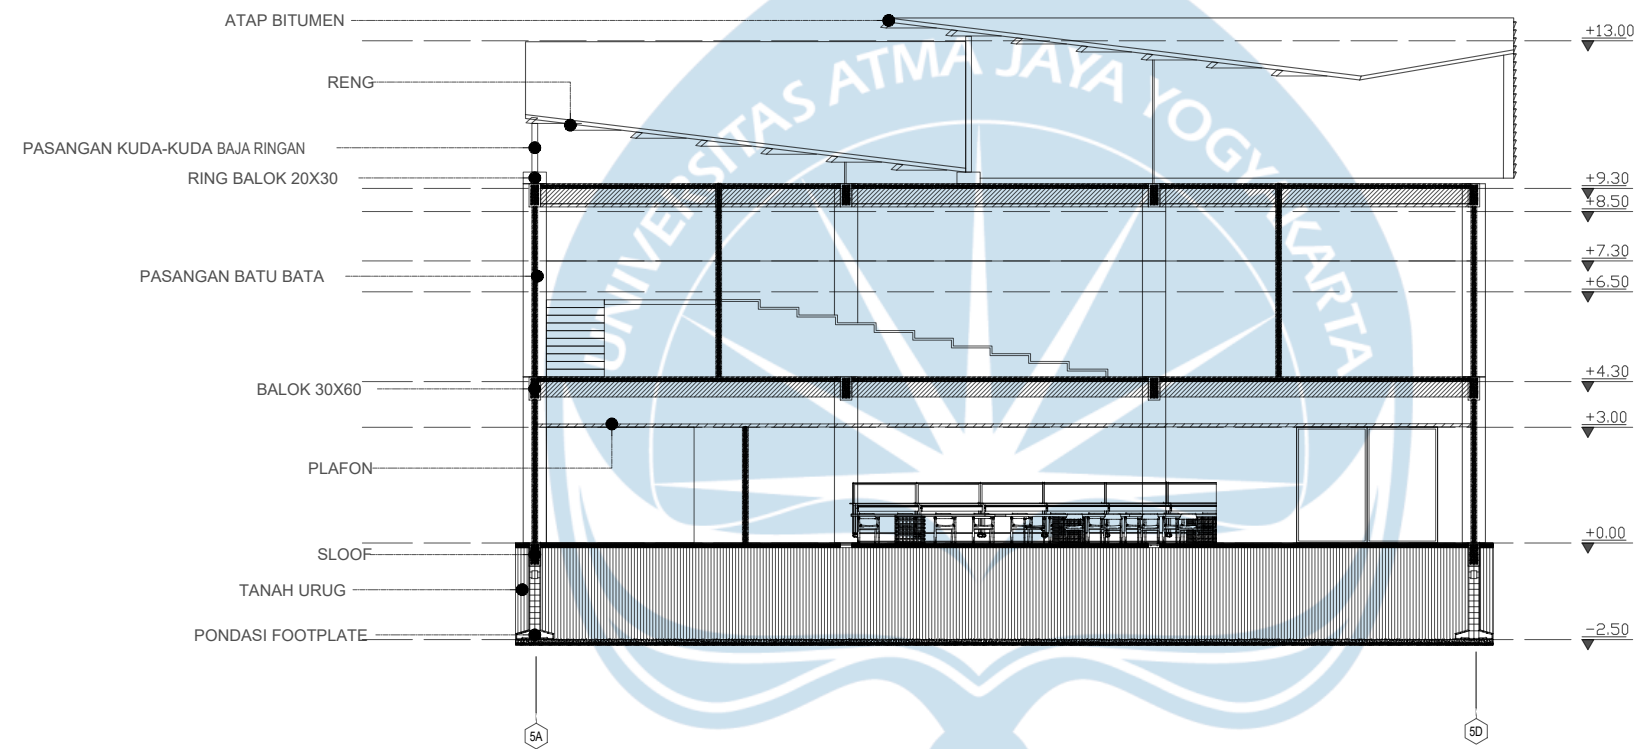

POTONGAN D-D WORKSHOP

SKALA 1 : 200



Universitas Atma Jaya Yogyakarta

Projek Tugas Akhir Final Project	Judul Proyek Project Title	Lokasi Proyek Project Location	Identitas Mahasiswa Student Identity	Judul Gambar Drawing Title	Skala Scale	Keterangan Note	Tanggal Gambar Drawing Date		
PERIODE : GENAP II PERIOD : TAHUN AKADEMIK 2024/2025 ACADEMIC YEAR 2024/2025	REDESAIN TAMAN KULINER CONDONGCATUR SEBAGAI CREATIVE HUB MELALUI PENDEKATAN ARSITEKTUR KONTEMPORER	Taman Kuliner, Condongcatur, Kab. Sleman, Yogyakarta	Puan Fairuz Ananty Nimasratri 210118447	01. Judul_gambar	1 :1000				
02. Judul_gambar				1 :1000					
03. Judul_gambar				1 :1000					
04. Judul_gambar				1 :1000					
Program Studi Arsitektur Architecture Department Fakultas Teknik Faculty of Engineering				05. Judul_gambar	1 :1000		XX1	XX	XX



Universitas Atma Jaya Yogyakarta
Program Studi Arsitektur
Architecture Department
Fakultas Teknik
Faculty of Engineering

Proyek Tugas Akhir
Final Project

PERIODE : GENAP II
PERIOD : EVEN II
TAHUN AKADEMIK 2024/2025
ACADEMIC YEAR 2024/2025

Judul Proyek
Project Title

REDESAIN TAMAN KULINER
CONDONGCATUR SEBAGAI
CREATIVE HUB

Lokasi Proyek
Project Location

Taman Kuliner Condongcatur,
Kab. Sleman, Yogyakarta

Identitas Mahasiswa
Student Identity

Puan Fairuz Ananty Nimasratri
210118447

Judul Gambar
Drawing Title

Skala
Scale


01. Potongan A-A
Coworking

1 : 250

Keterangan
Note

Tanggal gambar
Drawing date

Kode Code	No. Lbr Pg. No.	Dari Of
XX1	XX	XX

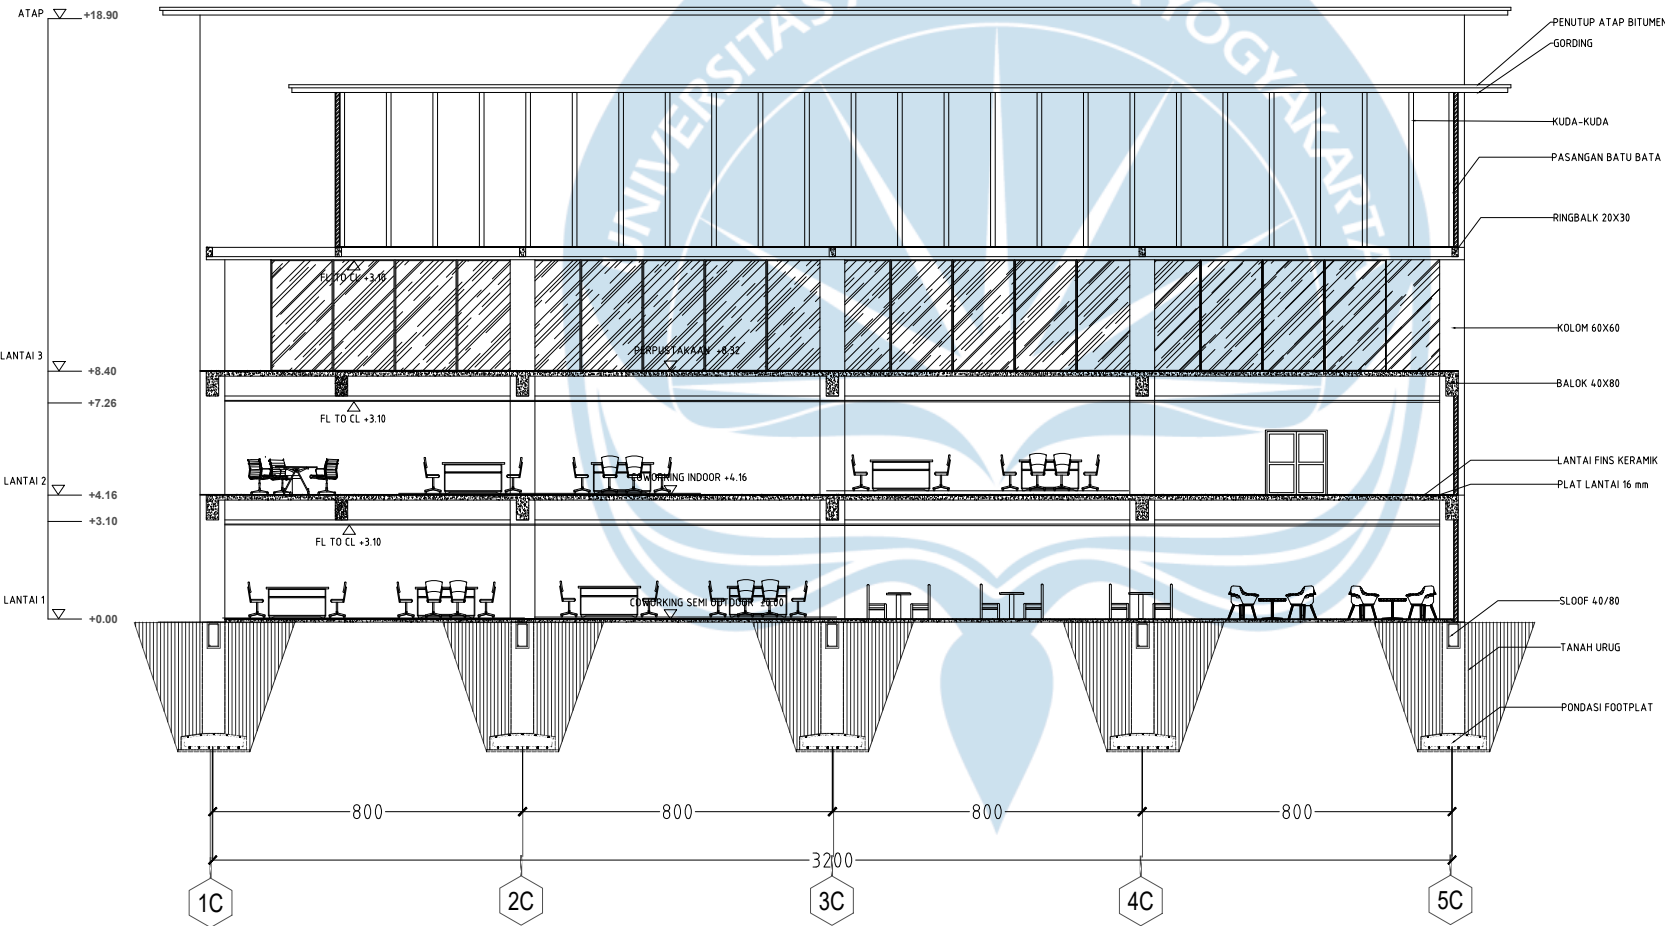

POTONGAN A-A COWORKING
SKALA 1 : 250



Universitas Atma Jaya Yogyakarta
Program Studi Arsitektur
Architecture Department
Fakultas Teknik
Faculty of Engineering

Proyek Tugas Akhir
Final Project

PERIODE : GENAP II
PERIOD : EVEN II
TAHUN AKADEMIK 2024/2025
ACADEMIC YEAR 2024/2025

Judul Proyek
Project Title

REDESAIN TAMAN KULINER
CONDONGCATUR SEBAGAI
CREATIVE HUB

Lokasi Proyek
Project Location

Taman Kuliner Condongcatur,
Kab. Sleman, Yogyakarta

Identitas Mahasiswa
Student Identity

Puan Fairuz Ananty Nimasratri
210118447

Judul Gambar
Drawing Title

Skala
Scale


01. Potongan B-B
Coworking

1 :250

Keterangan
Note

Tanggal gambar
Drawing date

Kode Code	No. Lbr Pg. No.	Dari Of
XX1	XX	XX

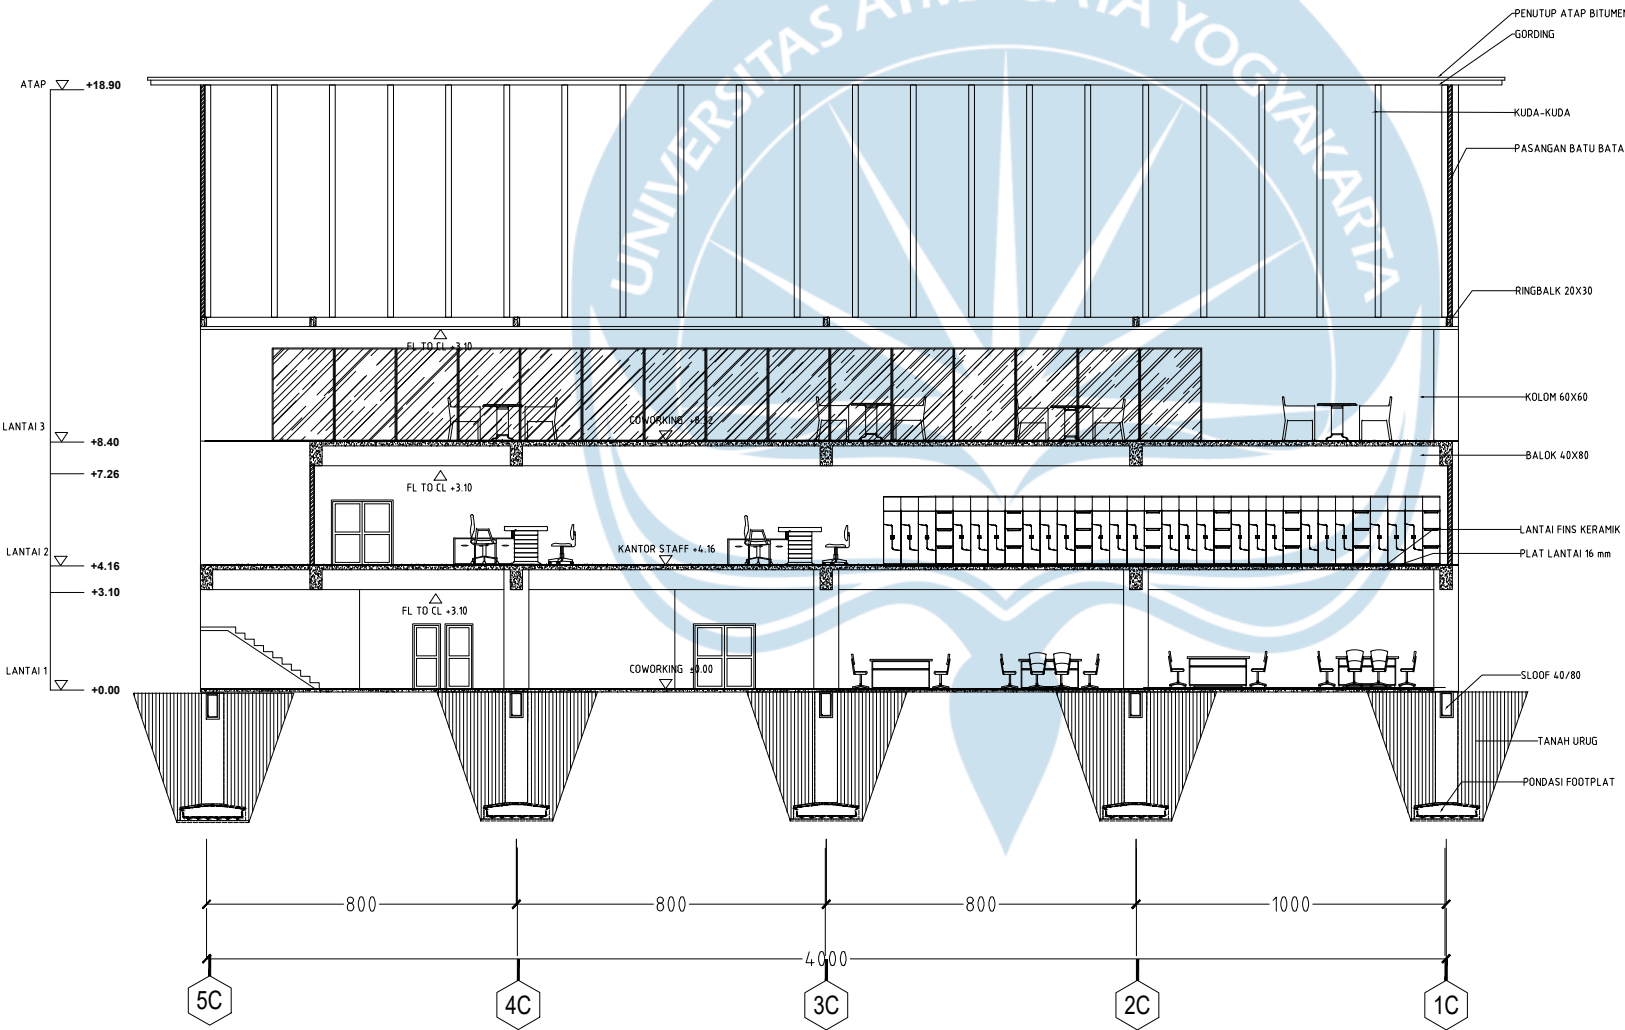

POTONGAN B-B COWORKING
SKALA 1 : 250



Universitas Atma Jaya Yogyakarta
Program Studi Arsitektur
Architecture Department
Fakultas Teknik
Faculty of Engineering

Proyek Tugas Akhir
Final Project

PERIODE : GENAP II
PERIOD : EVEN II
TAHUN AKADEMIK 2024/2025
ACADEMIC YEAR 2024/2025

Judul Proyek
Project Title

REDESAIN TAMAN KULINER
CONDONGCATUR SEBAGAI
CREATIVE HUB

Lokasi Proyek
Project Location

Taman Kuliner Condongcatur,
Kab. Sleman, Yogyakarta

Identitas Mahasiswa
Student Identity

Puan Fairuz Ananty Nimasratri
210118447

Judul Gambar
Drawing Title

Skala
Scale


01. Potongan C-C
Coworking

1 : 250

Keterangan
Note

Tanggal gambar
Drawing date

Kode Code	No. Lbr Pg. No.	Dari Of
XX1	XX	XX

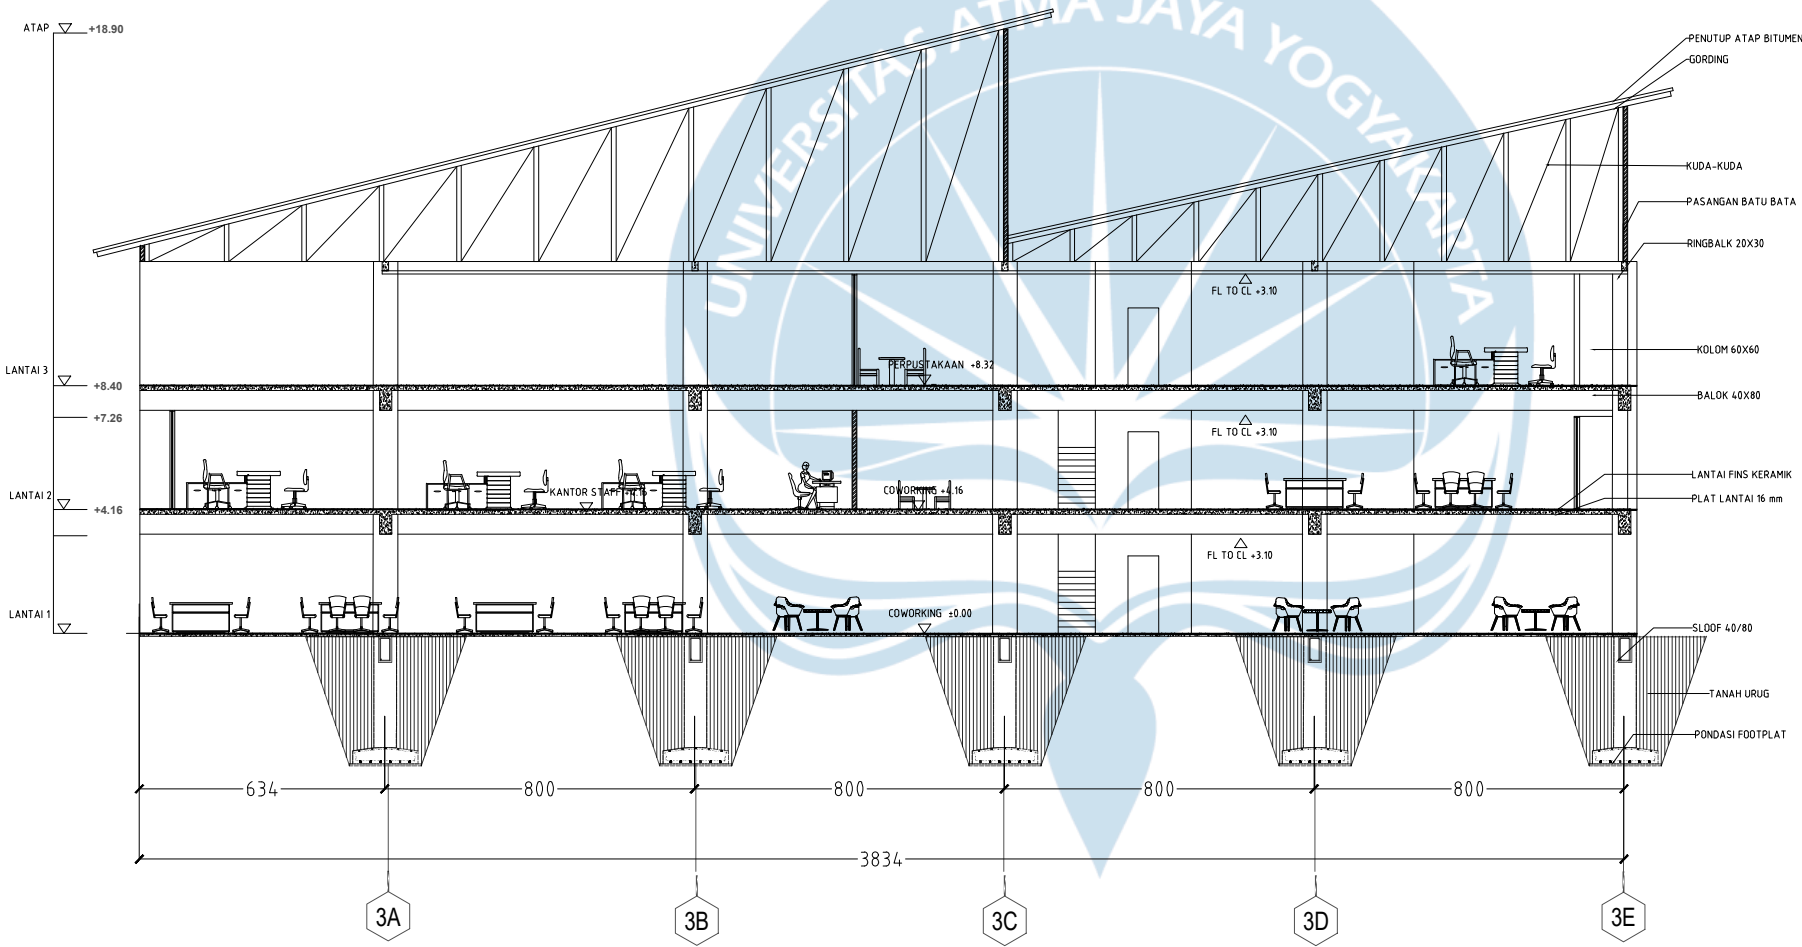

POTONGAN C-C COWORKING
SKALA 1 : 250



Universitas Atma Jaya Yogyakarta
Program Studi Arsitektur
Architecture Department
Fakultas Teknik
Faculty of Engineering

Proyek Tugas Akhir
Final Project

PERIODE : GENAP II
PERIOD : EVEN II
TAHUN AKADEMIK 2024/2025
ACADEMIC YEAR 2024/2025

Judul Proyek
Project Title

REDESAIN TAMAN KULINER
CONDONGCATUR SEBAGAI
CREATIVE HUB

Lokasi Proyek
Project Location

Taman Kuliner Condongcatur,
Kab. Sleman, Yogyakarta

Identitas Mahasiswa
Student Identity

Puan Fairuz Ananty Nimasratri
210118447

Judul Gambar
Drawing Title

Skala
Scale


01. Potongan D-D
Coworking

1 : 250


Keterangan
Note

Tanggal gambar
Drawing date

Kode Code	No. Lbr Pg. No.	Dari Of
XX1	XX	XX

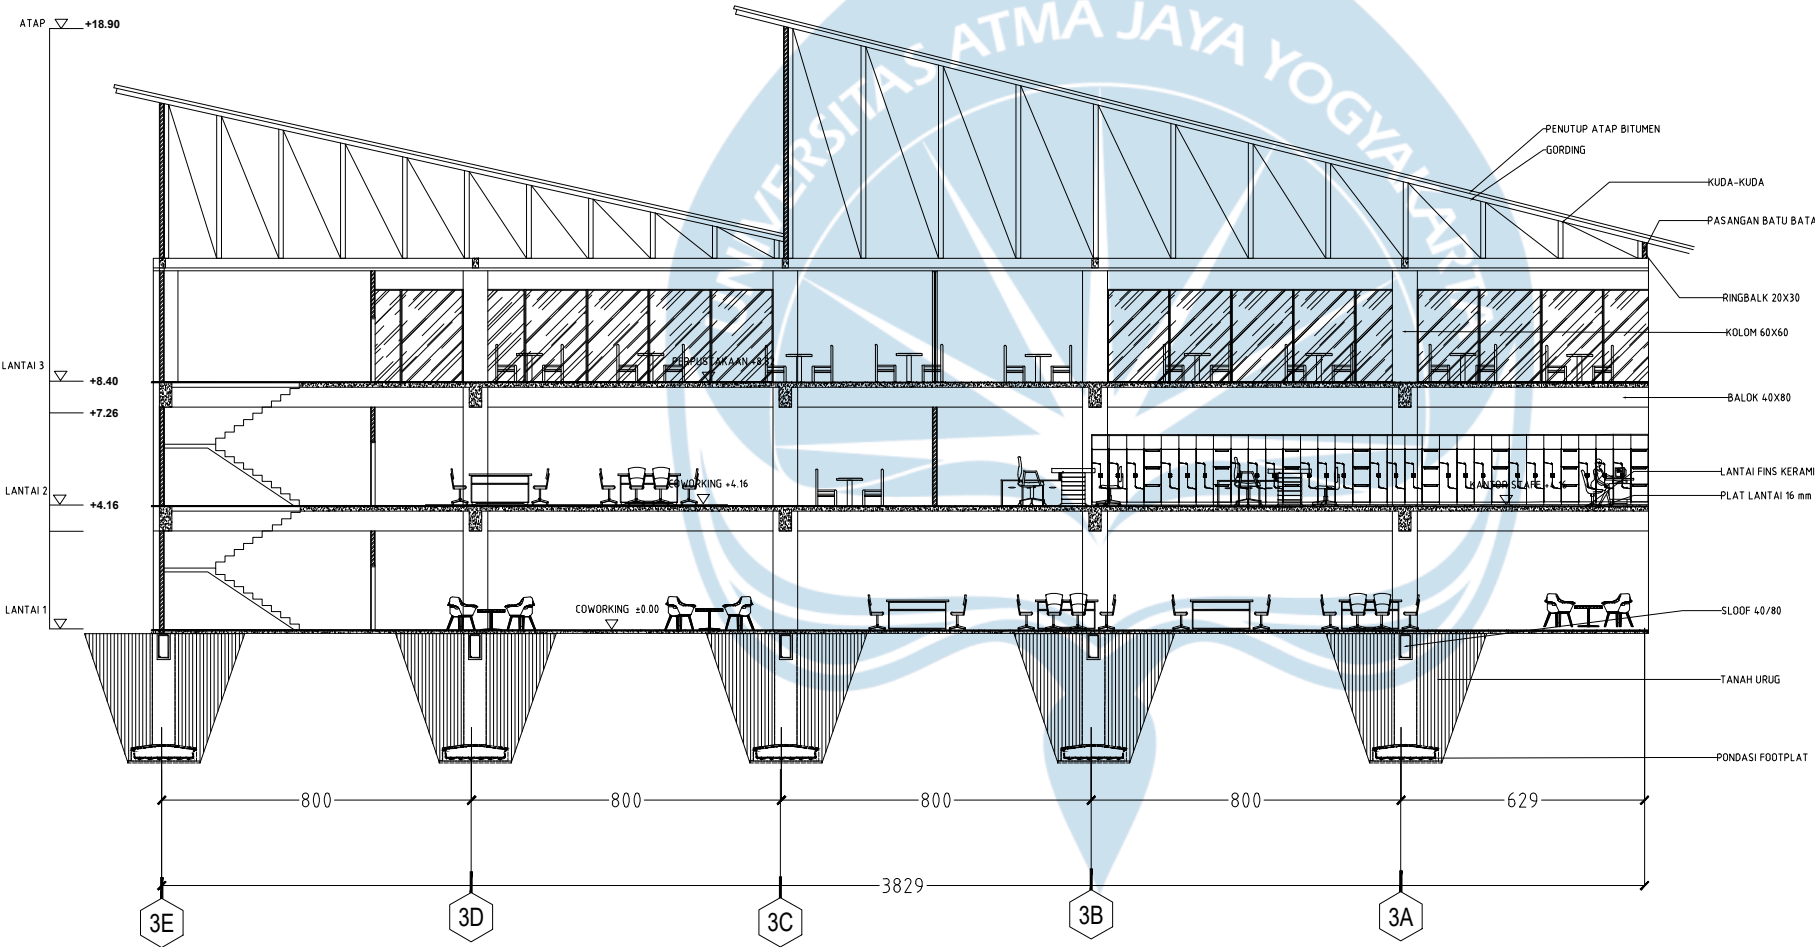

POTONGAN D-D COWORKING
SKALA 1 : 250

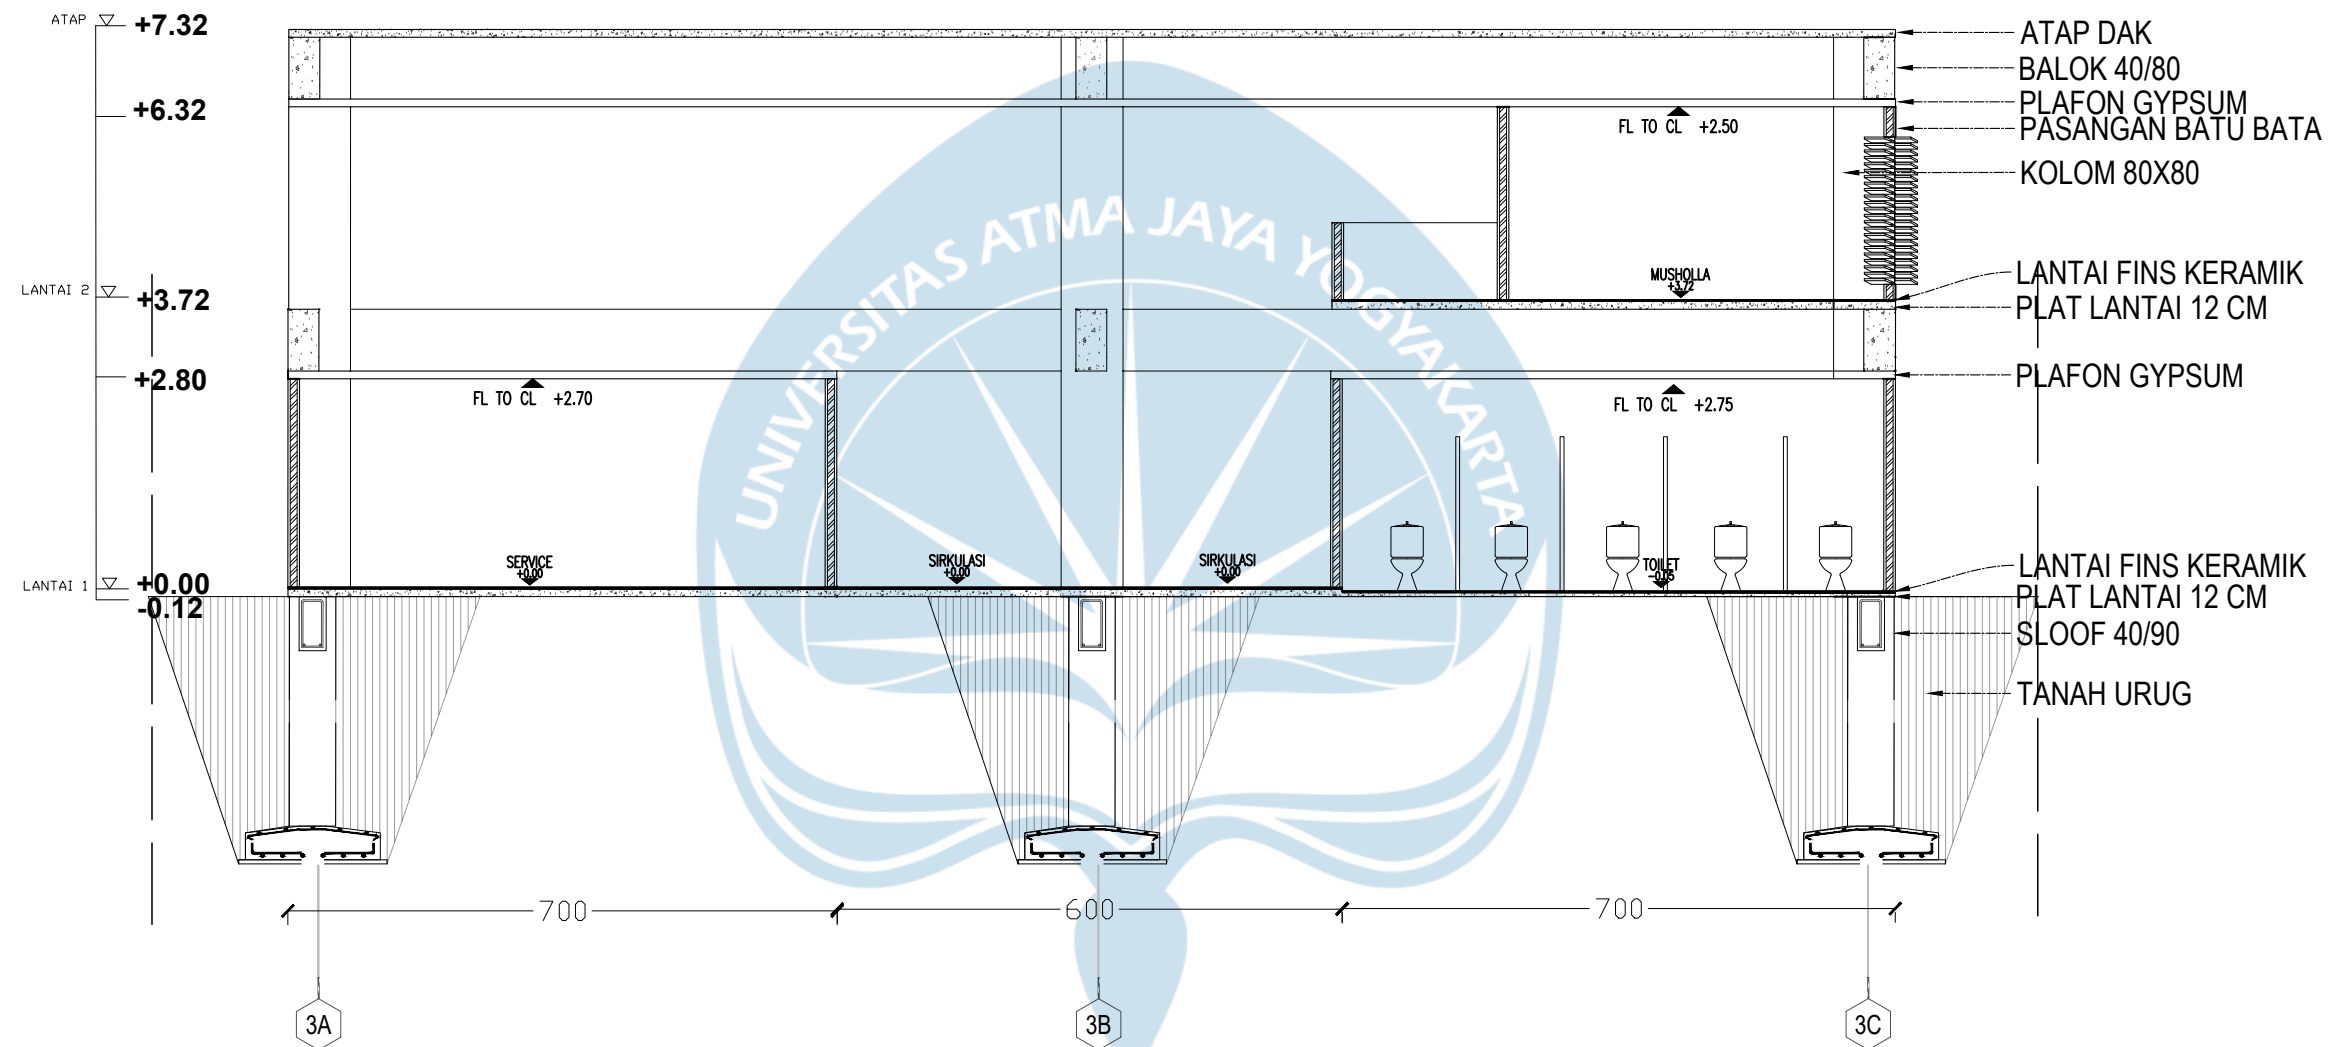

POTONGAN A-A SERVICE

SKALA 1 : 100



Universitas Atma Jaya Yogyakarta

**Proyek Tugas Akhir
Final Project**

PERIODE : GENAP II
PERIOD :
TAHUN AKADEMIK 2024/2025
ACADEMIC YEAR 2024/2025

Program Studi Arsitektur
Architecture Department
Fakultas Teknik
Faculty of Engineering

**Judul Proyek
Project Title**

Judul_proyek

**Lokasi Proyek
Project Location**

Taman Kuliner, Condongcatur,
Kab. Sleman, Yogyakarta

**Identitas Mahasiswa
Student Identity**

Puan Fairuz Ananty Nimasratri
210118447

**Judul Gambar
Drawing Title**

01. Judul_gambar
02. Judul_gambar
03. Judul_gambar
04. Judul_gambar
05. Judul_gambar

**Skala
Scale**

1 : 1000
1 : 1000
1 : 1000
1 : 1000
1 : 1000

**Keterangan
Note**

**Tanggal Gambar
Drawing Date**

Kode Gambar
Drawing Code


XX1

No. Lbr
Pg. No.

XX

Dari
Of

XX

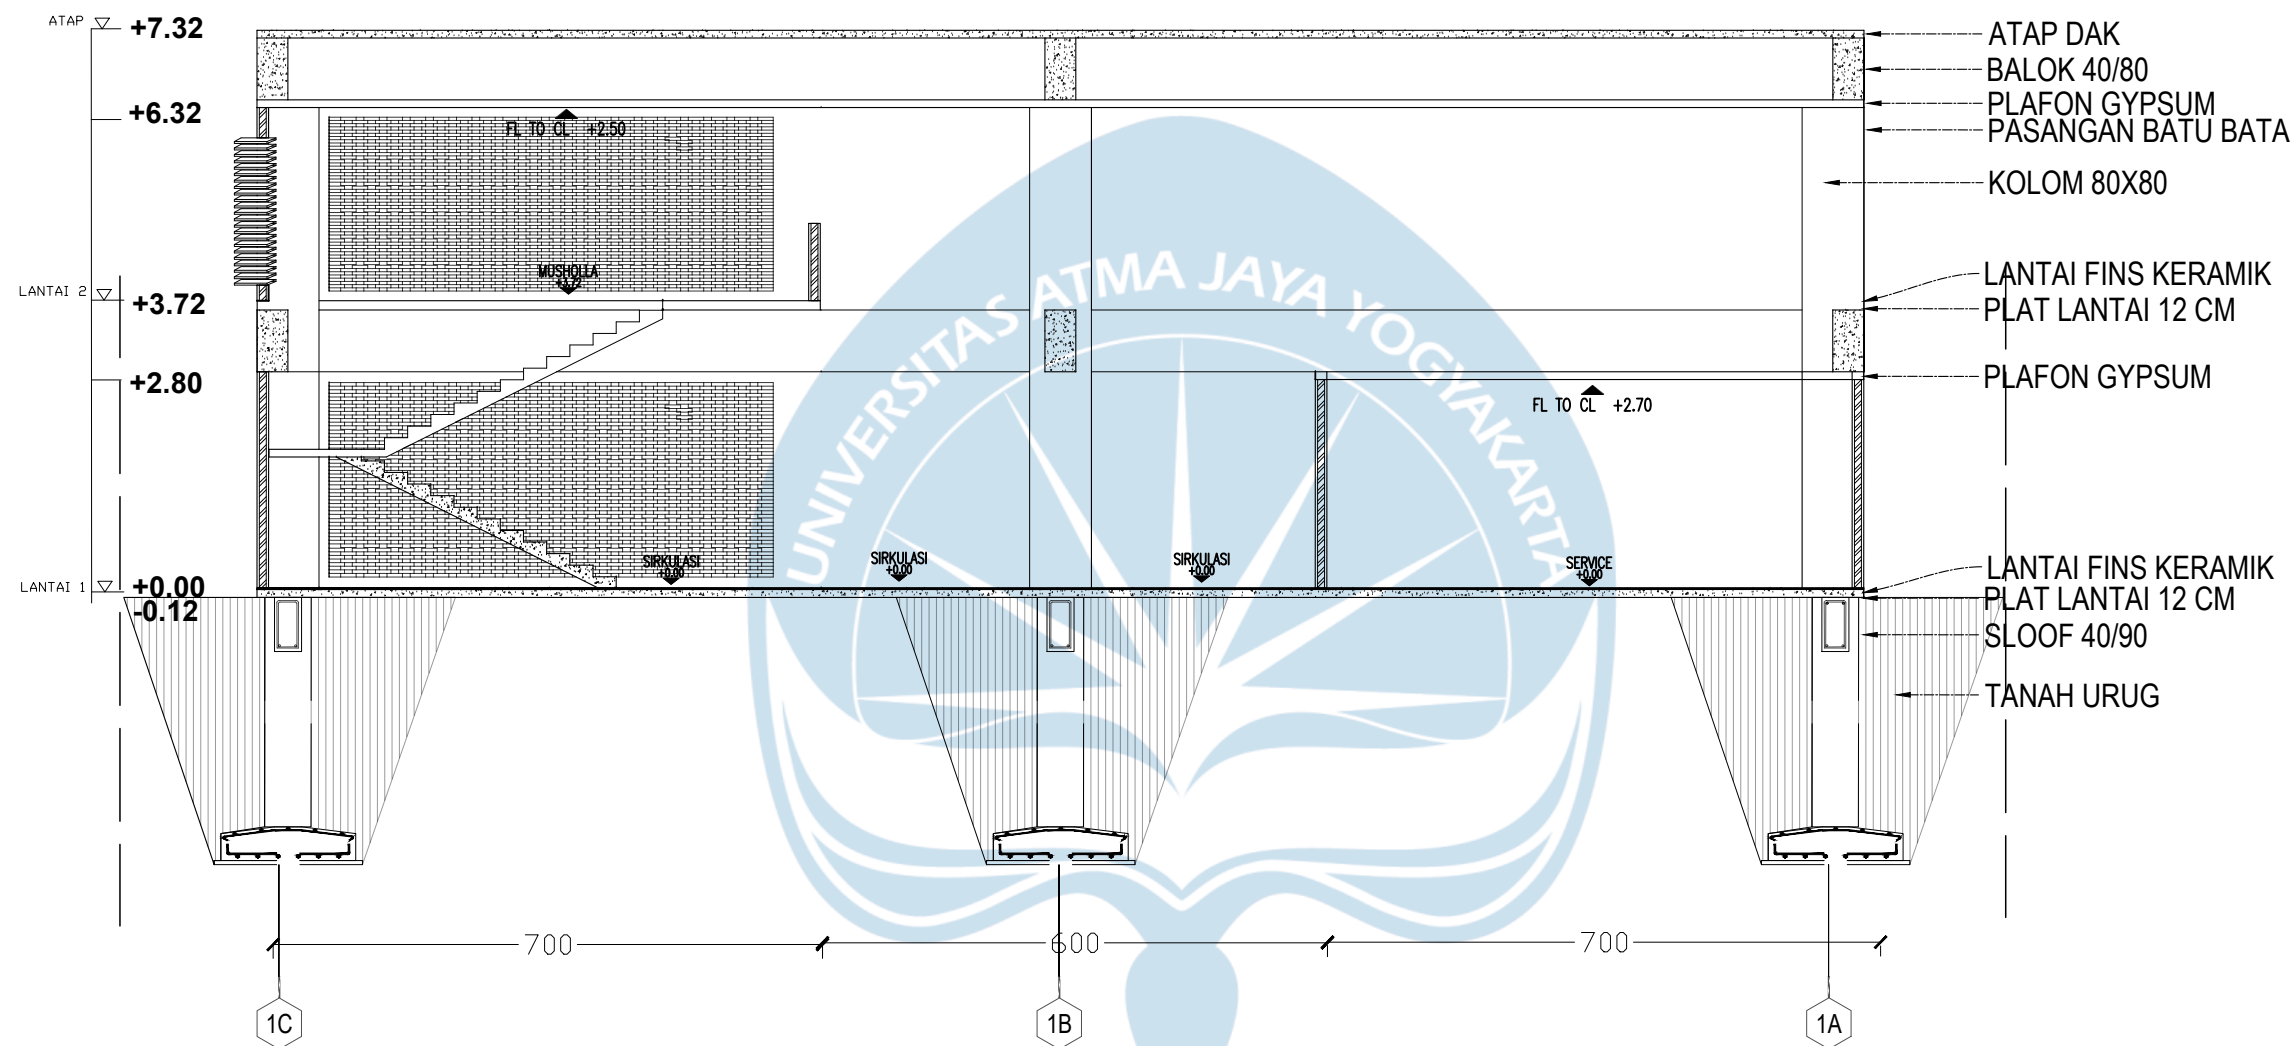

POTONGAN B-B SERVICE

SKALA 1 : 100



Universitas Atma Jaya Yogyakarta

Proyek Tugas Akhir
Final Project

PERIODE : GENAP II
PERIOD :
TAHUN AKADEMIK 2024/2025
ACADEMIC YEAR 2024/2025

Program Studi Arsitektur
Architecture Department
Fakultas Teknik
Faculty of Engineering

Judul Proyek
Project Title

Judul_proyek

Lokasi Proyek
Project Location

Taman Kuliner, Condongcatur,
Kab. Sleman, Yogyakarta

Identitas Mahasiswa
Student Identity

Puan Fairuz Ananty Nimasratri
210118447

Judul Gambar
Drawing Title

01. Judul_gambar
02. Judul_gambar
03. Judul_gambar
04. Judul_gambar
05. Judul_gambar

Skala
Scale

1 : 1000
1 : 1000
1 : 1000
1 : 1000
1 : 1000

Keterangan
Note

Tanggal Gambar
Drawing Date

Kode Gambar
Drawing Code


XX1

No. Lbr
Pg. No.

XX

Dari
Of

XX

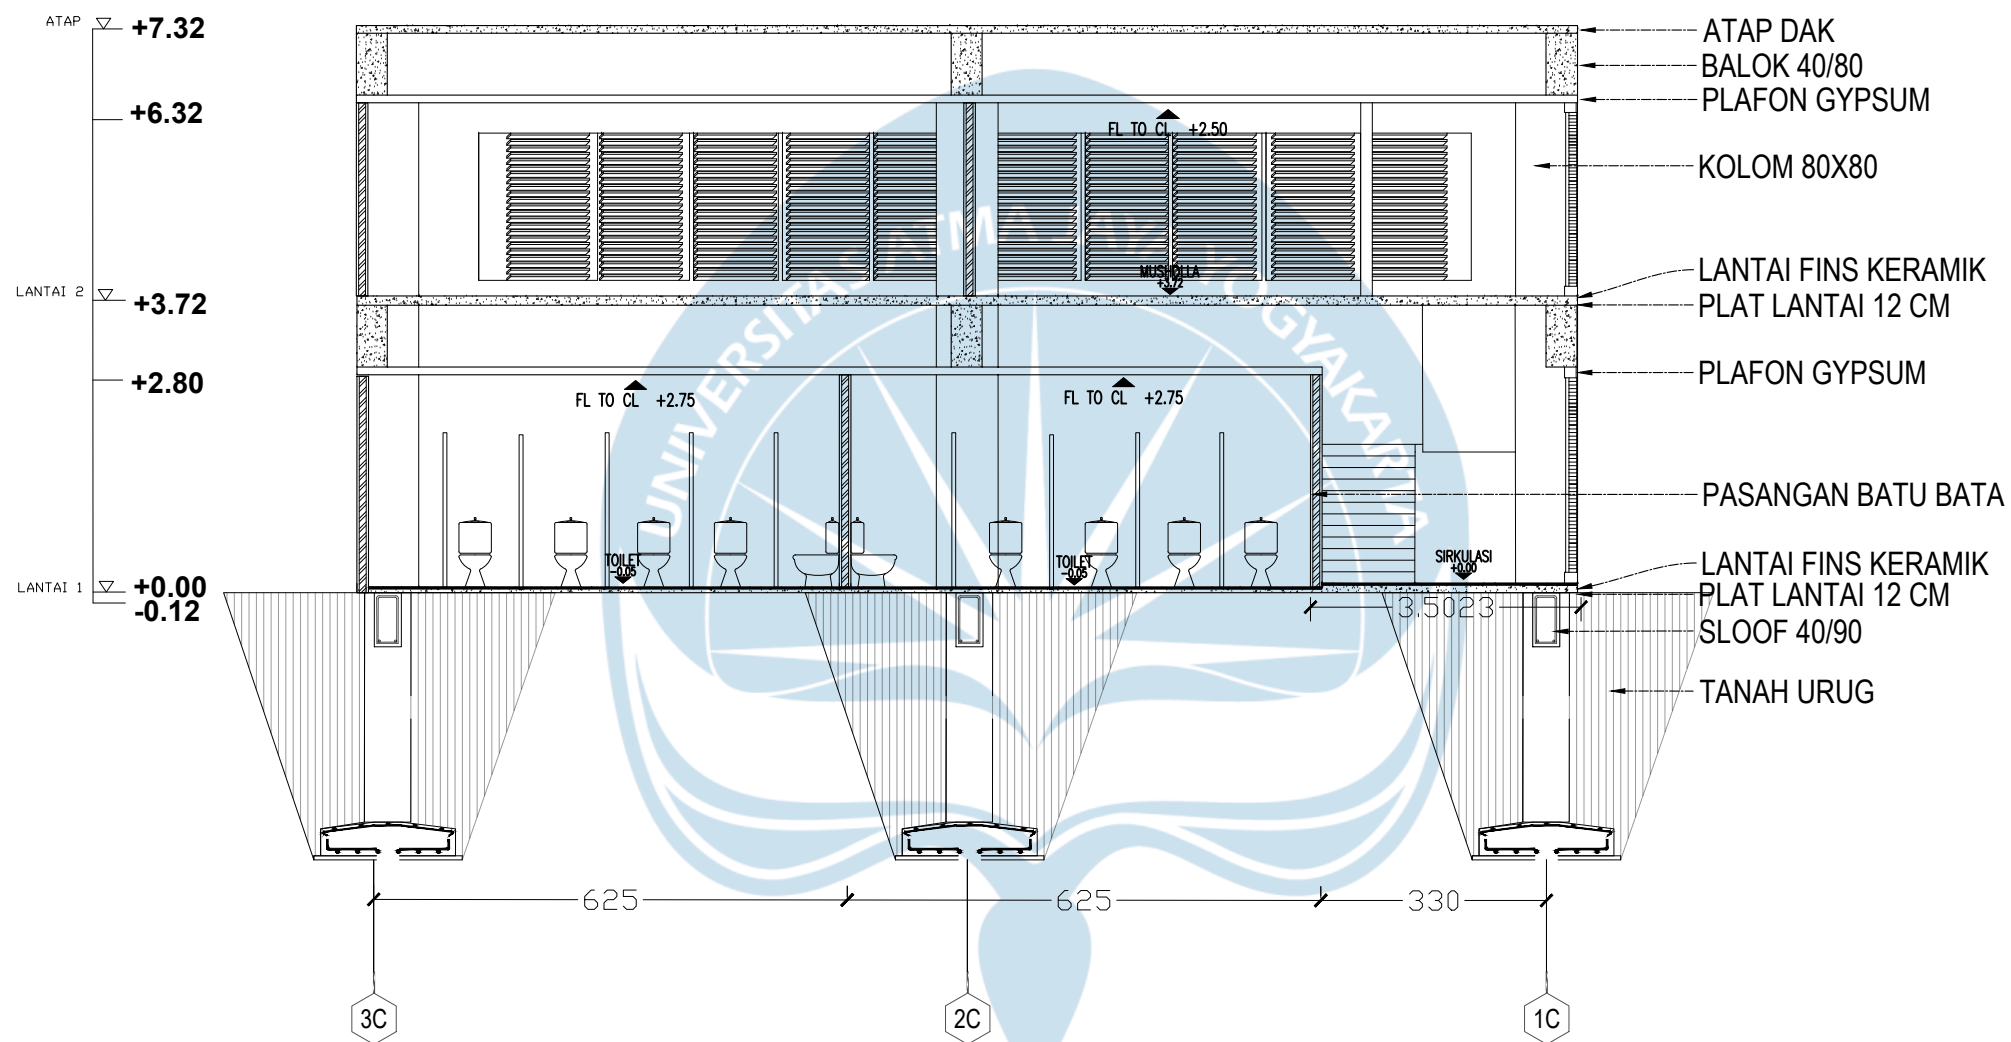

POTONGAN C-C SERVICE

SKALA 1 : 100



Universitas Atma Jaya Yogyakarta

Proyek Tugas Akhir
Final Project

PERIODE : GENAP II
PERIOD :
TAHUN AKADEMIK 2024/2025
ACADEMIC YEAR 2024/2025

Program Studi Arsitektur
Architecture Department
Fakultas Teknik
Faculty of Engineering

Judul Proyek
Project Title

Judul_proyek

Lokasi Proyek
Project Location

Taman Kuliner, Condongcatur,
Kab. Sleman, Yogyakarta

Identitas Mahasiswa
Student Identity

Puan Fairuz Ananty Nimasratri
210118447

Judul Gambar
Drawing Title

01. Judul_gambar
02. Judul_gambar
03. Judul_gambar
04. Judul_gambar
05. Judul_gambar

Skala
Scale

1 : 1000
1 : 1000
1 : 1000
1 : 1000
1 : 1000

Keterangan
Note

Tanggal Gambar
Drawing Date

Kode Gambar
Drawing Code


XX1

No. Lbr
Pg. No.

XX

Dari
Of

XX

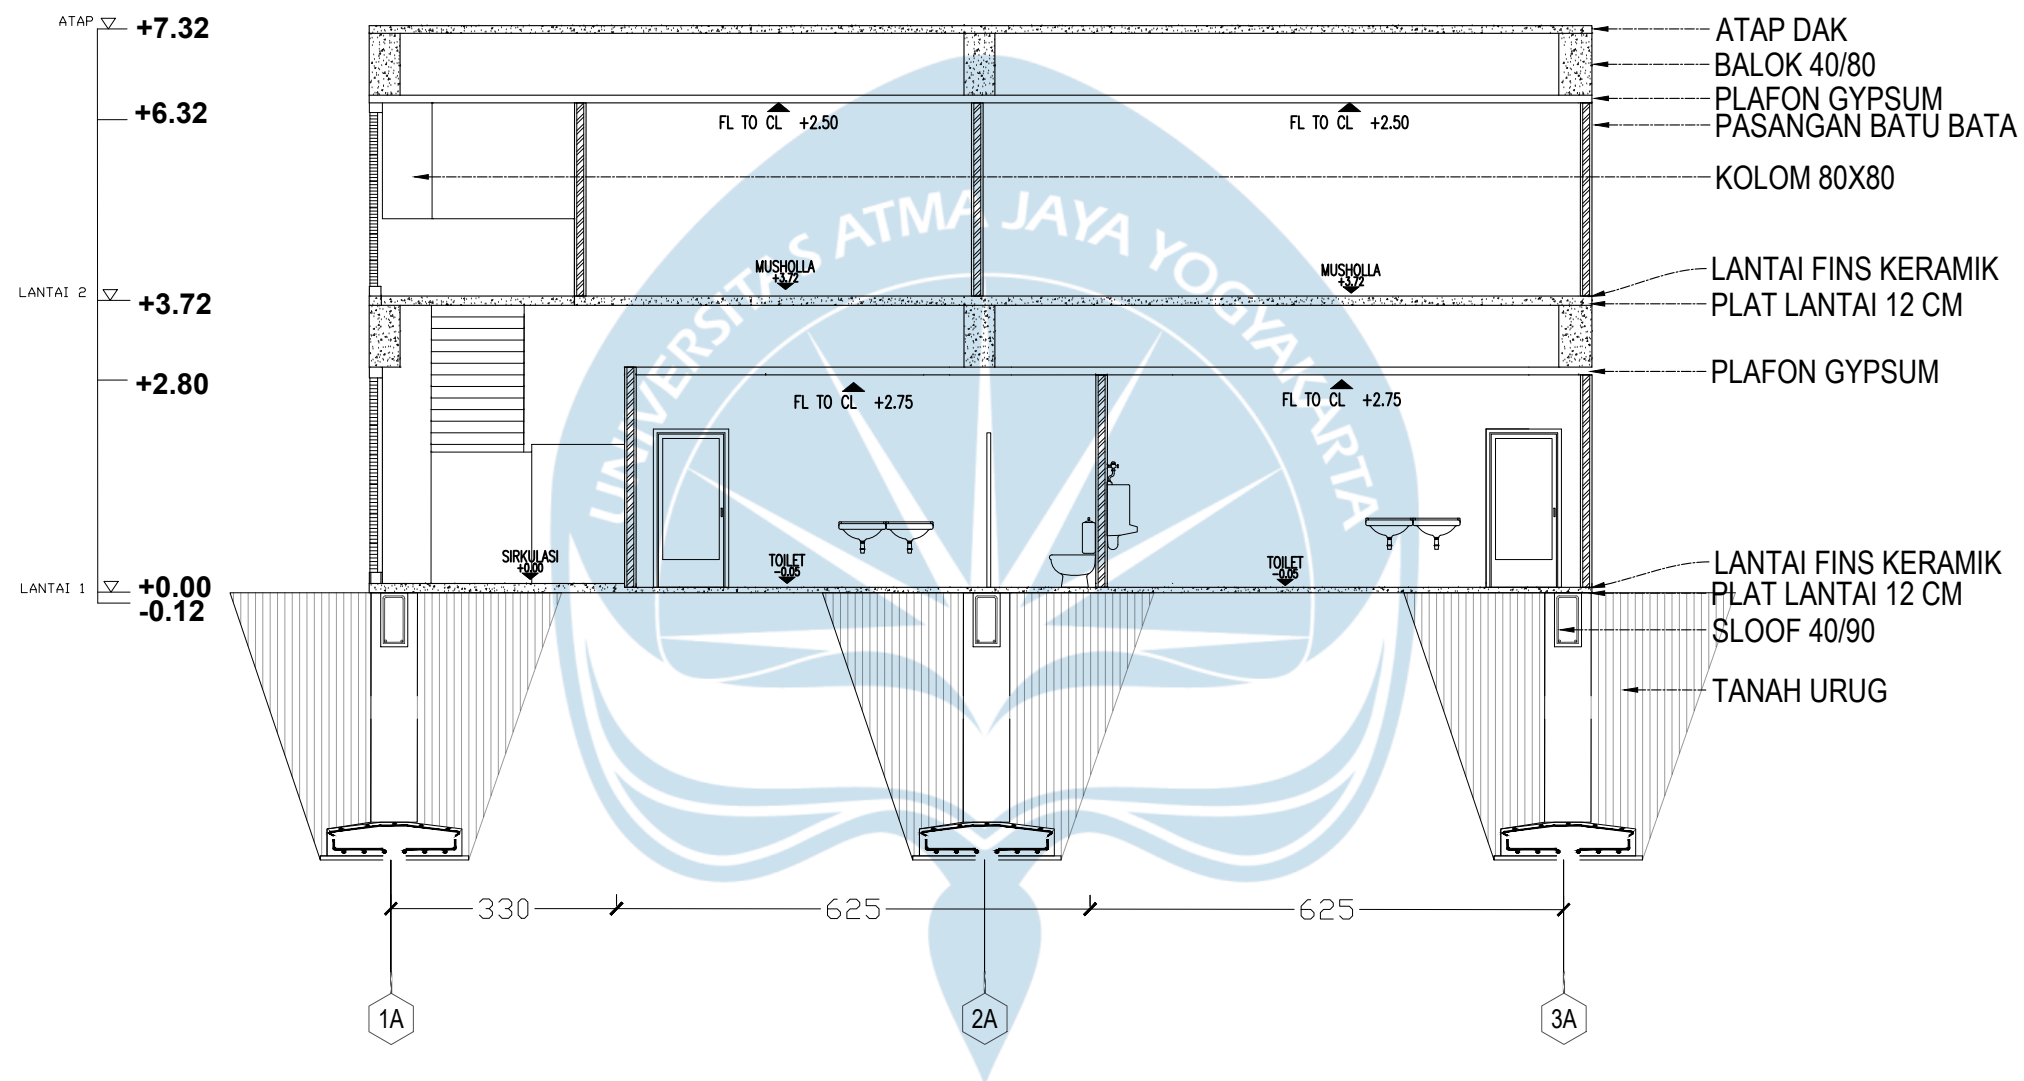

POTONGAN D-D SERVICE

SKALA 1 : 100



Universitas Atma Jaya Yogyakarta

Proyek Tugas Akhir
Final Project

PERIODE : GENAP II
PERIOD :
TAHUN AKADEMIK 2024/2025
ACADEMIC YEAR 2024/2025

Program Studi Arsitektur
Architecture Department
Fakultas Teknik
Faculty of Engineering

Judul Proyek
Project Title

Judul_proyek

Lokasi Proyek
Project Location

Taman Kuliner, Condongcatur,
Kab. Sleman, Yogyakarta

Identitas Mahasiswa
Student Identity

Puan Fairuz Ananty Nimasratri
210118447

Judul Gambar
Drawing Title

01. Judul_gambar
02. Judul_gambar
03. Judul_gambar
04. Judul_gambar
05. Judul_gambar

Skala
Scale

1 : 1000
1 : 1000
1 : 1000
1 : 1000
1 : 1000

Keterangan
Note

Tanggal Gambar
Drawing Date

Kode Gambar
Drawing Code


XX1

No. Lbr
Pg. No.

XX


Dari
Of

XX

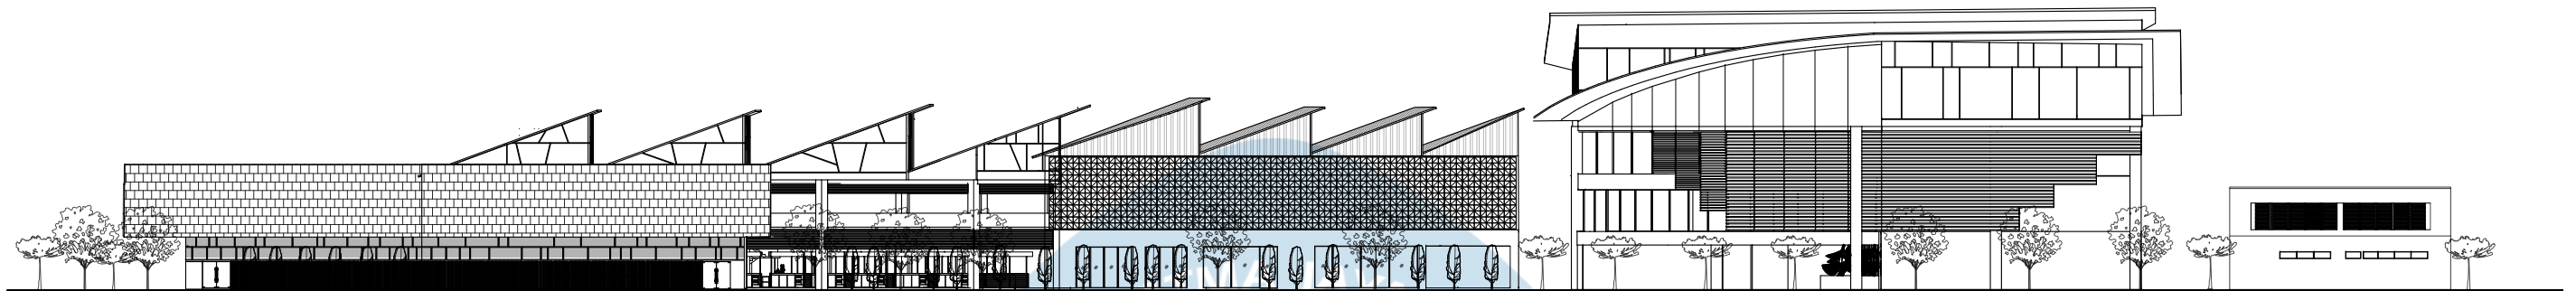

TAMPAK TIMUR KESELURUHAN

SKALA 1 : 500

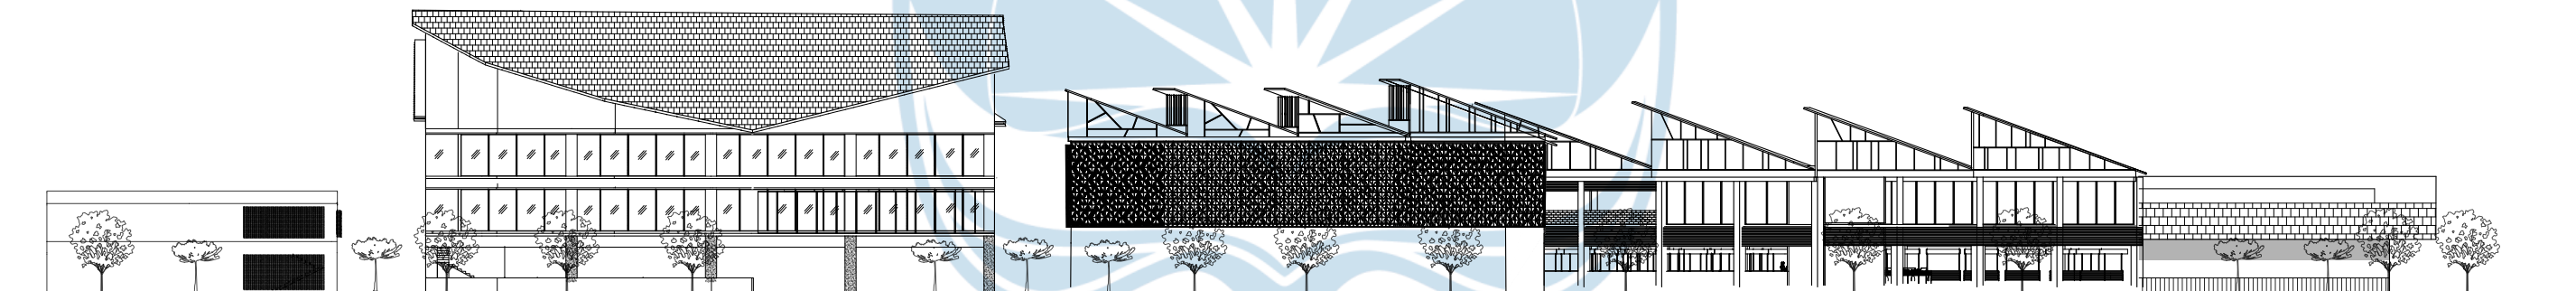


TAMPAK BARAT KESELURUHAN

SKALA 1 : 500

[illegible]




 Universitas Atma Jaya Yogyakarta	Proyek Tugas Akhir Final Project	Judul Proyek Project Title	Lokasi Proyek Project Location	Identitas Mahasiswa Student Identity	Judul Gambar Drawing Title	Skala Scale	Keterangan Note	Tanggal Gambar Drawing Date		
	PERIODE : GENAP II PERIOD : TAHUN AKADEMIK 2024/2025 ACADEMIC YEAR 2024/2025	Judul_proyek	Taman Kuliner, Condongcatur, Kab. Sleman, Yogyakarta	Puan Fairuz Ananty Nimasratri 210118447	01. Judul_gambar	1 :1000				
	02. Judul_gambar				1 :1000					
	03. Judul_gambar				1 :1000	Kode Gambar Drawing Code		No. Lbr Pg. No.	Dari Of	
	04. Judul_gambar				1 :1000					
Program Studi Arsitektur Architecture Department Fakultas Teknik Faculty of Engineering				05. Judul_gambar	1 :1000		XX1	XX	XX	

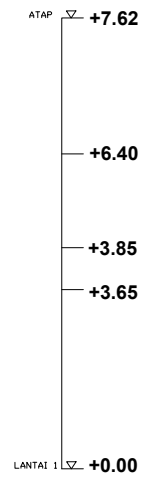

SKALA 1 : 150



Projek Tugas Akhir Final Project	Judul Proyek Project Title	Lokasi Proyek Project Location	Identitas Mahasiswa Student Identity	Judul Gambar Drawing Title	Skala Scale	Keterangan Note	Tanggal Gambar Drawing Date		
PERIODE : GENAP II PERIOD : TAHUN AKADEMIK 2024/2025 ACADEMIC YEAR 2024/2025	REDESAIN TAMAN KULINER CONDONGCATUR SEBAGAI CREATIVE HUB MELALUI PENDEKATAN ARSITEKTUR KONTEMPORER	Taman Kuliner, Condongcatur, Kab. Sleman, Yogyakarta	Puan Fairuz Ananty Nimasratri 210118447	01. Judul_gambar	1 :1000				
02. Judul_gambar				1 :1000					
03. Judul_gambar				1 :1000					
04. Judul_gambar				1 :1000					
Program Studi Arsitektur Architecture Department Fakultas Teknik Faculty of Engineering				05. Judul_gambar	1 :1000		XX1	XX	XX

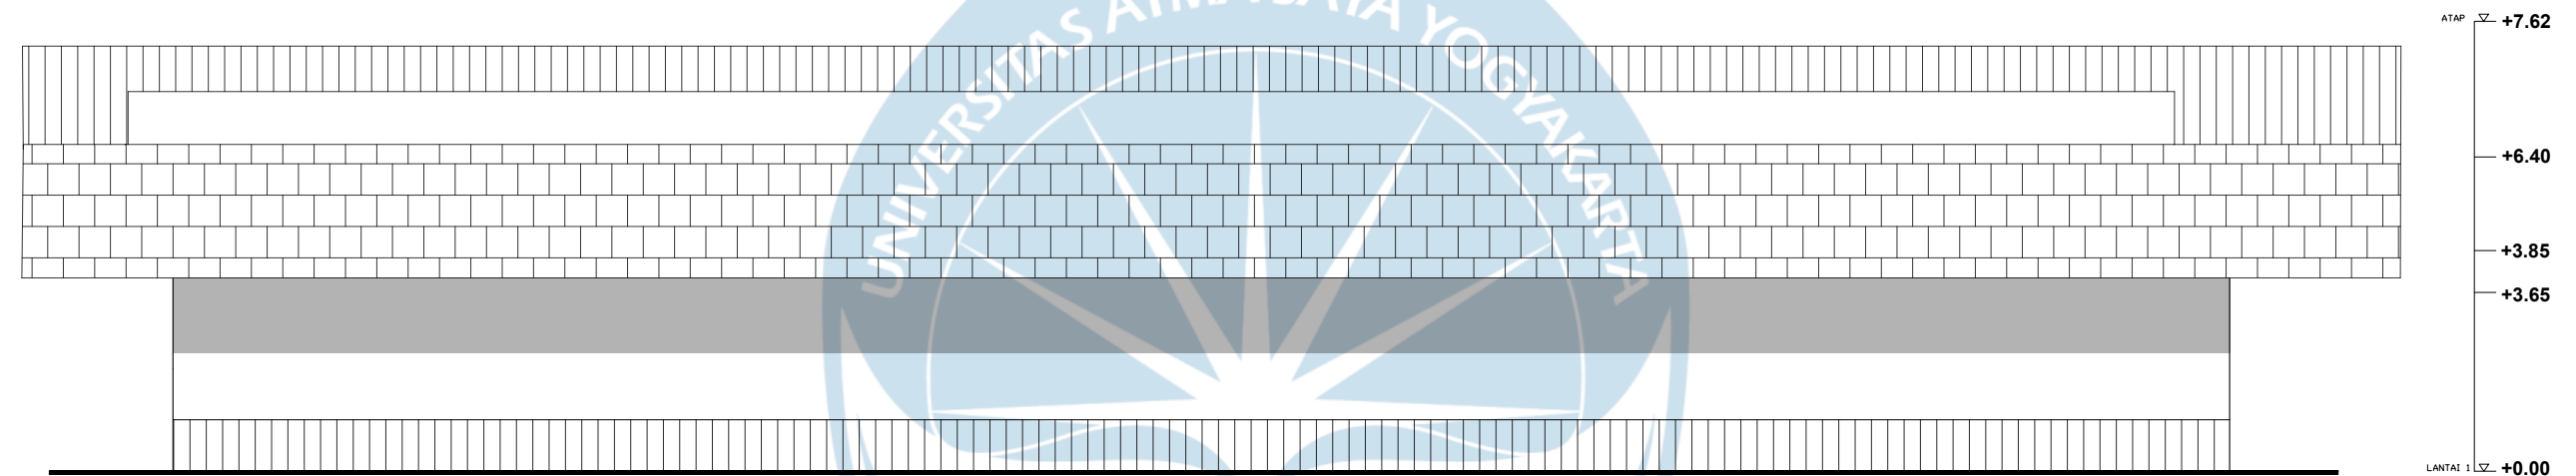


TAMPAK BARAT PAMERAN

SKALA 1 : 150




Universitas Atma Jaya Yogyakarta

	Proyek Tugas Akhir Final Project	Judul Proyek Project Title	Lokasi Proyek Project Location	Identitas Mahasiswa Student Identity	Judul Gambar Drawing Title	Skala Scale	Keterangan Note	Tanggal Gambar Drawing Date		
	PERIODE : GENAP II PERIOD :	REDESAIN TAMAN KULINER CONDONGCATUR SEBAGAI CREATIVE HUB MELALUI PENDEKATAN ARSITEKTUR KONTEMPORER	Taman Kuliner, Condongcatur, Kab. Sleman, Yogyakarta	Puan Fairuz Ananty Nimasratri 210118447	01. Judul_gambar	1 :1000				
	TAHUN AKADEMIK 2024/2025 ACADEMIC YEAR 2024/2025				02. Judul_gambar	1 :1000				
	Program Studi Arsitektur Architecture Department Fakultas Teknik Faculty of Engineering				03. Judul_gambar	1 :1000		Kode Gambar Drawing Code	No. Lbr Pg. No.	Dari Of
					04. Judul_gambar	1 :1000		XX1	XX	XX
05. Judul_gambar	1 :1000									

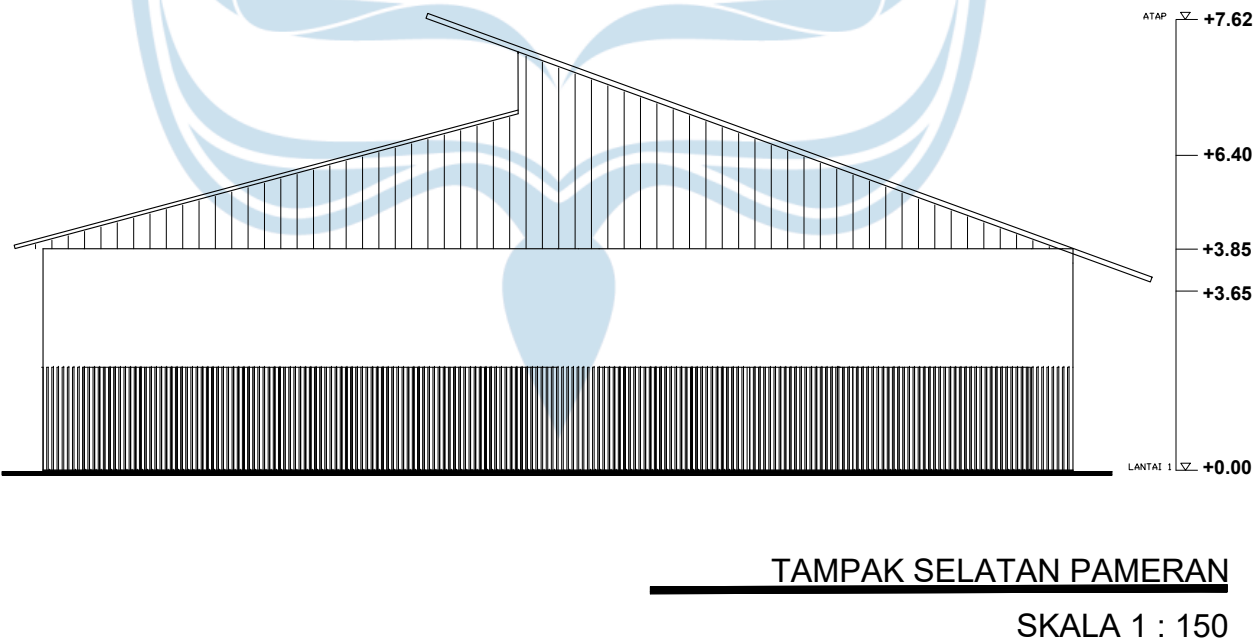

 Universitas Atma Jaya Yogyakarta	Proyek Tugas Akhir Final Project	Judul Proyek Project Title	Lokasi Proyek Project Location	Identitas Mahasiswa Student Identity	Judul Gambar Drawing Title	Skala Scale	Keterangan Note	Tanggal Gambar Drawing Date		
	PERIODE : GENAP II PERIOD :	REDESAIN TAMAN KULINER CONDONGCATUR SEBAGAI CREATIVE HUB MELALUI PENDEKATAN ARSITEKTUR KONTEMPORER	Taman Kuliner, Condongcatur, Kab. Sleman, Yogyakarta	Puan Fairuz Ananty Nimasratri 210118447	01. Judul_gambar	1 :1000				
	TAHUN AKADEMIK 2024/2025 ACADEMIC YEAR 2024/2025				02. Judul_gambar	1 :1000				
	Program Studi Arsitektur Architecture Department Fakultas Teknik Faculty of Engineering				03. Judul_gambar	1 :1000		Kode Gambar Drawing Code	No. Lbr Pg. No.	Dari Of
					04. Judul_gambar	1 :1000		XX1	XX	XX
					05. Judul_gambar	1 :1000				

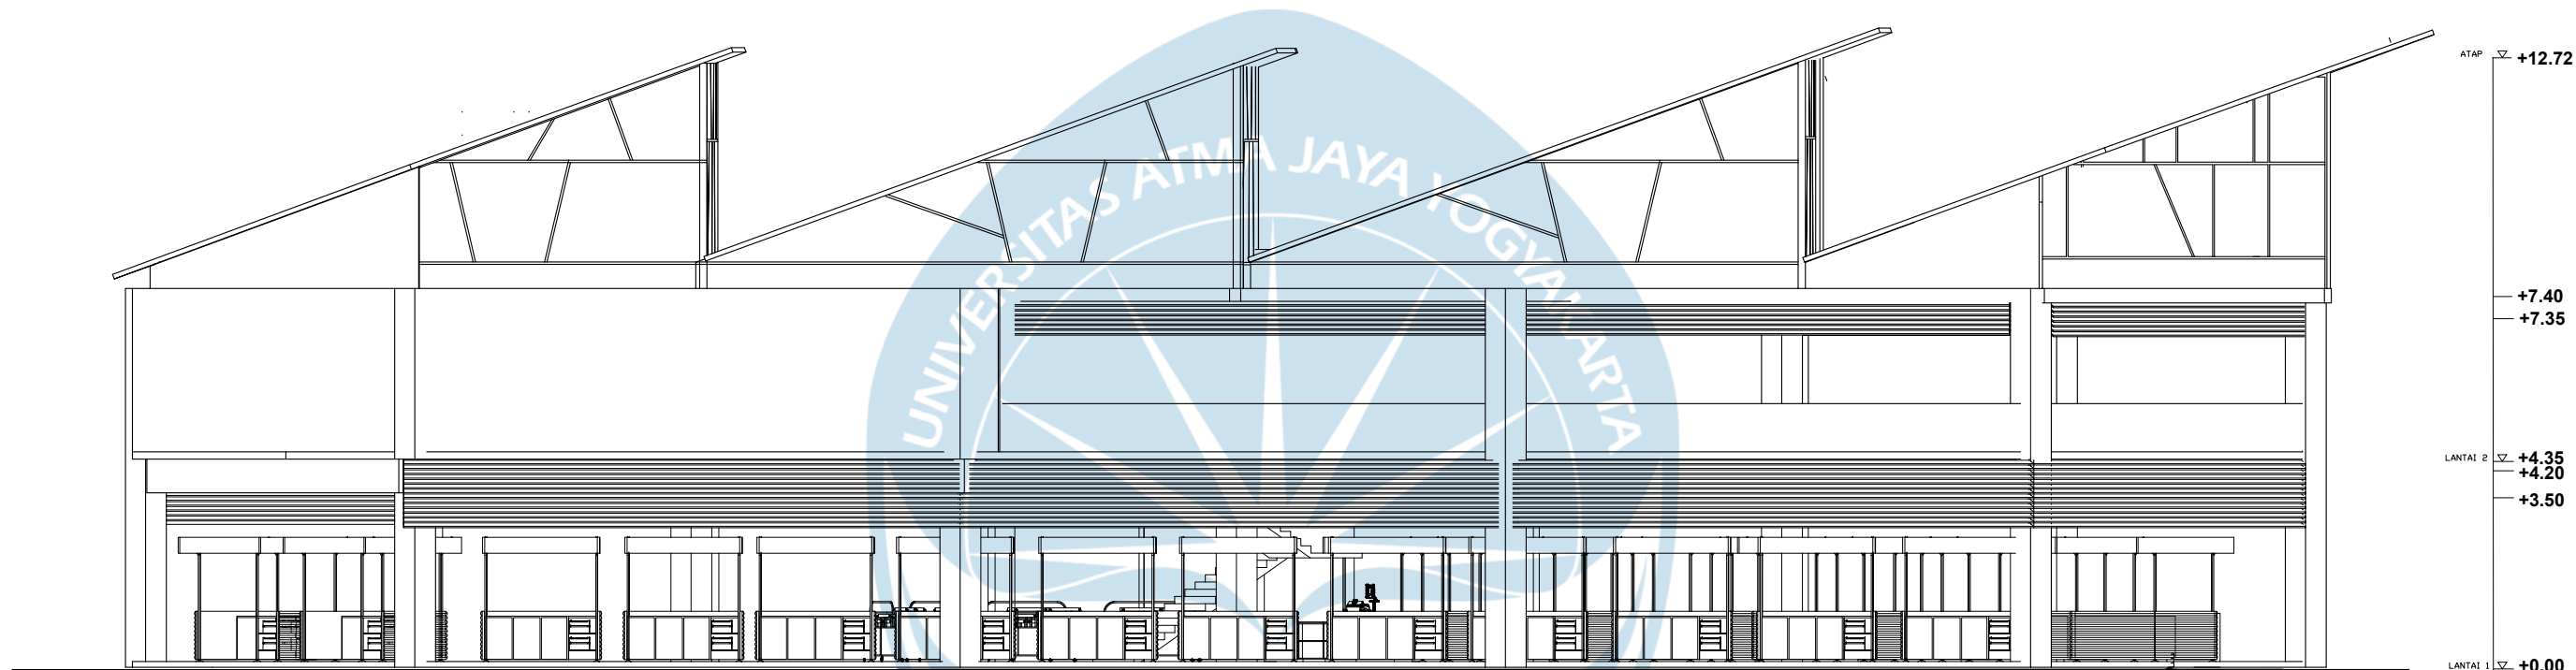

TAMPAK TIMUR UMKM

SKALA 1 : 150



Universitas Atma Jaya Yogyakarta

Proyek Tugas Akhir
Final Project

PERIODE : GENAP II
PERIOD :
TAHUN AKADEMIK 2024/2025
ACADEMIC YEAR 2024/2025

Program Studi Arsitektur
Architecture Department
Fakultas Teknik
Faculty of Engineering

Judul Proyek
Project Title

REDESAIN TAMAN KULINER
CONDONGCATUR SEBAGAI
CREATIVE HUB MELALUI
PENDEKATAN ARSITEKTUR
KONTEMPORER

Lokasi Proyek
Project Location

Taman Kuliner, Condongcatur,
Kab. Sleman, Yogyakarta

Identitas Mahasiswa
Student Identity

Puan Fairuz Ananty Nimasratri
210118447

Judul Gambar
Drawing Title

01. Judul_gambar
02. Judul_gambar
03. Judul_gambar
04. Judul_gambar
05. Judul_gambar

Skala
Scale

1 : 1000
1 : 1000
1 : 1000
1 : 1000
1 : 1000

Keterangan
Note

Tanggal Gambar
Drawing Date

Kode Gambar
Drawing Code

XX1


No. Lbr
Pg. No.

XX

Dari
Of

XX


[illegible]

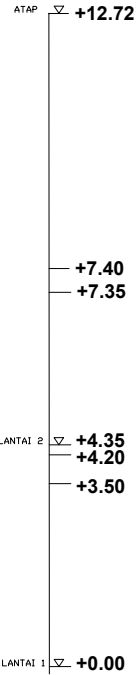

SKALA 1 : 150



Proyek Tugas Akhir Final Project	Judul Proyek Project Title	Lokasi Proyek Project Location	Identitas Mahasiswa Student Identity	Judul Gambar Drawing Title	Skala Scale	Keterangan Note	Tanggal Gambar Drawing Date		
PERIODE : GENAP II PERIOD : TAHUN AKADEMIK 2024/2025 ACADEMIC YEAR 2024/2025	REDESAIN TAMAN KULINER CONDONGCATUR SEBAGAI CREATIVE HUB MELALUI PENDEKATAN ARSITEKTUR KONTEMPORER	Taman Kuliner, Condongcatur, Kab. Sleman, Yogyakarta	Puan Fairuz Ananty Nimasratri 210118447	01. Judul_gambar	1 :1000				
02. Judul_gambar				1 :1000					
03. Judul_gambar				1 :1000					
04. Judul_gambar				1 :1000					
Program Studi Arsitektur Architecture Department Fakultas Teknik Faculty of Engineering				05. Judul_gambar	1 :1000		XX1	XX	XX

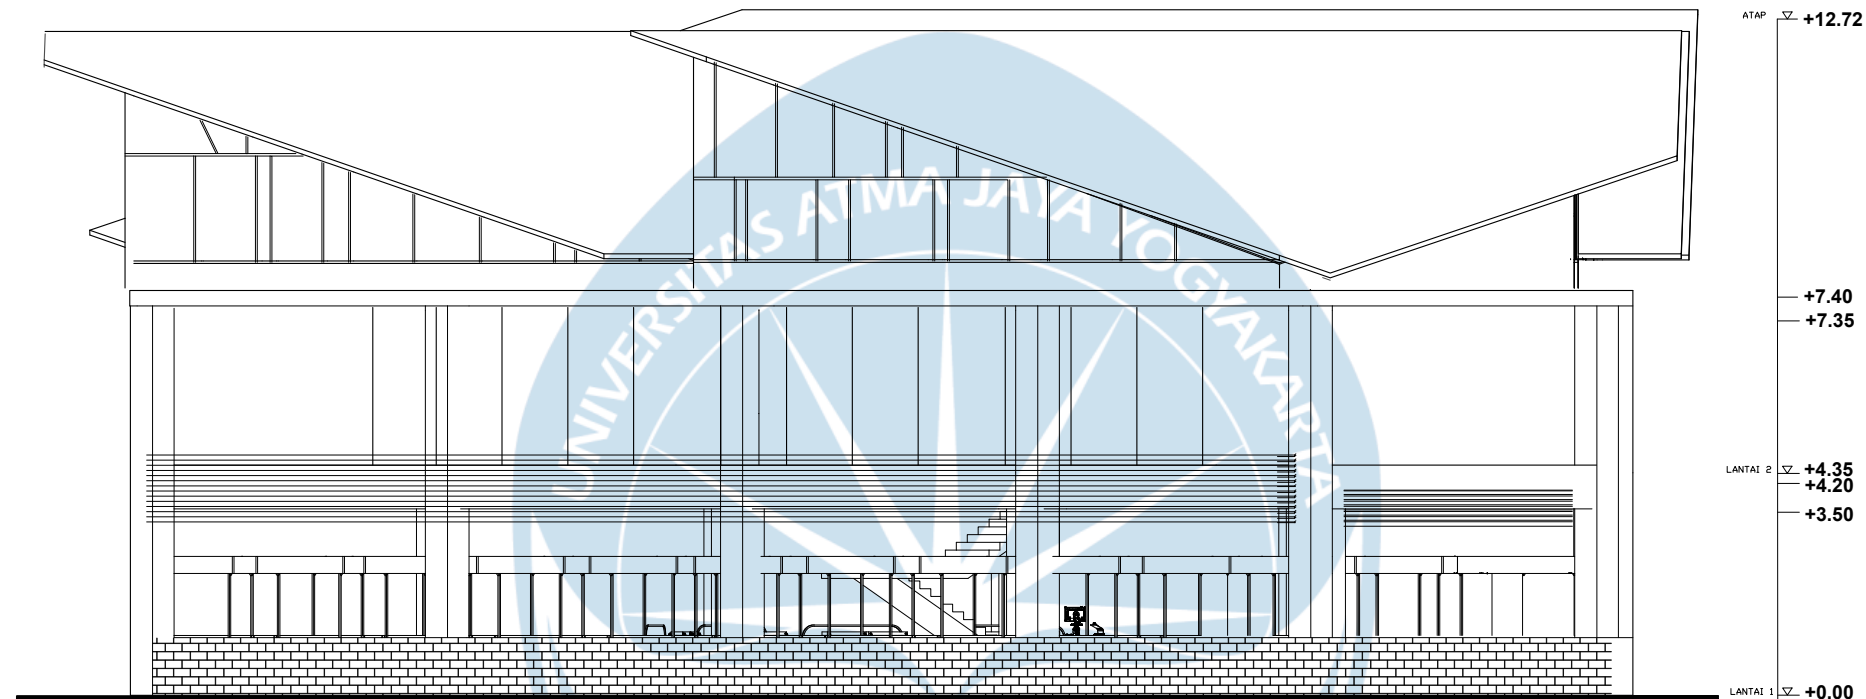

TAMPAK SELATAN UMKM

SKALA 1 : 150



Universitas Atma Jaya Yogyakarta

Proyek Tugas Akhir
Final Project

PERIODE : GENAP II
PERIOD :
TAHUN AKADEMIK 2024/2025
ACADEMIC YEAR 2024/2025

Program Studi Arsitektur
Architecture Department
Fakultas Teknik
Faculty of Engineering

Judul Proyek
Project Title

REDESAIN TAMAN KULINER
CONDONGCATUR SEBAGAI
CREATIVE HUB MELALUI
PENDEKATAN ARSITEKTUR
KONTEMPORER

Lokasi Proyek
Project Location

Taman Kuliner, Condongcatur,
Kab. Sleman, Yogyakarta

Identitas Mahasiswa
Student Identity

Puan Fairuz Ananty Nimasratri
210118447

Judul Gambar
Drawing Title

01. Judul_gambar
02. Judul_gambar
03. Judul_gambar
04. Judul_gambar
05. Judul_gambar

Skala
Scale

1 : 1000
1 : 1000
1 : 1000
1 : 1000
1 : 1000

Keterangan
Note

Tanggal Gambar
Drawing Date

Kode Gambar
Drawing Code


XX1

No. Lbr
Pg. No.

XX

Dari
Of

XX

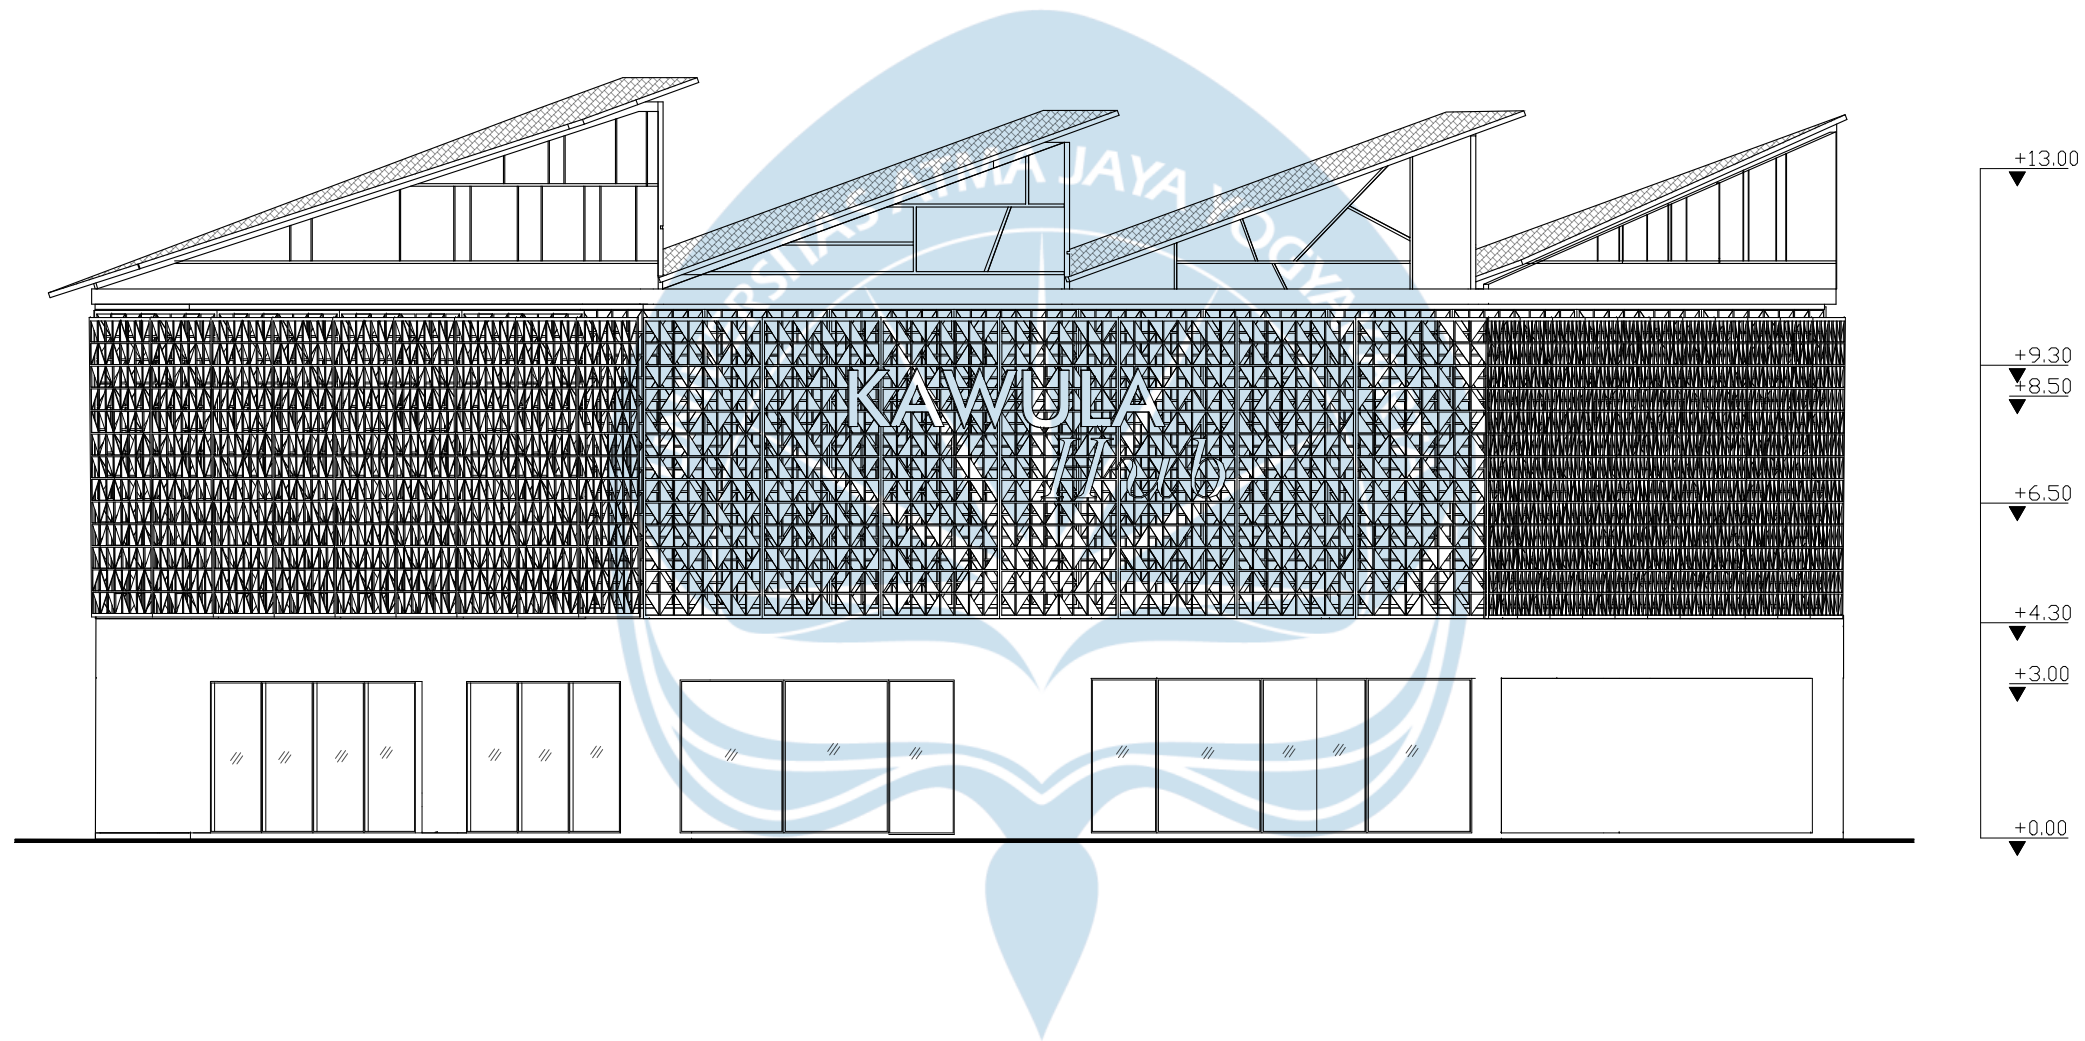

TAMPAK TIMUR WORKSHOP

SKALA 1 : 150




Universitas Atma Jaya Yogyakarta

Proyek Tugas Akhir Final Project	Judul Proyek Project Title	Lokasi Proyek Project Location	Identitas Mahasiswa Student Identity	Judul Gambar Drawing Title	Skala Scale	Keterangan Note	Tanggal Gambar Drawing Date		
							Kode Gambar Drawing Code	No. Lbr Pg. No.	Dari Of
PERIODE : GENAP II PERIOD : TAHUN AKADEMIK 2024/2025 ACADEMIC YEAR 2024/2025 Program Studi Arsitektur Architecture Department Fakultas Teknik Faculty of Engineering	REDESAIN TAMAN KULINER CONDONGCATUR SEBAGAI CREATIVE HUB MELALUI PENDEKATAN ARSITEKTUR KONTEMPORER	Taman Kuliner, Condongcatur, Kab. Sleman, Yogyakarta	Puan Fairuz Ananty Nimasratri 210118447	01. Judul_gambar 02. Judul_gambar 03. Judul_gambar 04. Judul_gambar 05. Judul_gambar	1 :1000 1 :1000 1 :1000 1 :1000 1 :1000		XX1	XX	XX

[illegible]

[illegible]

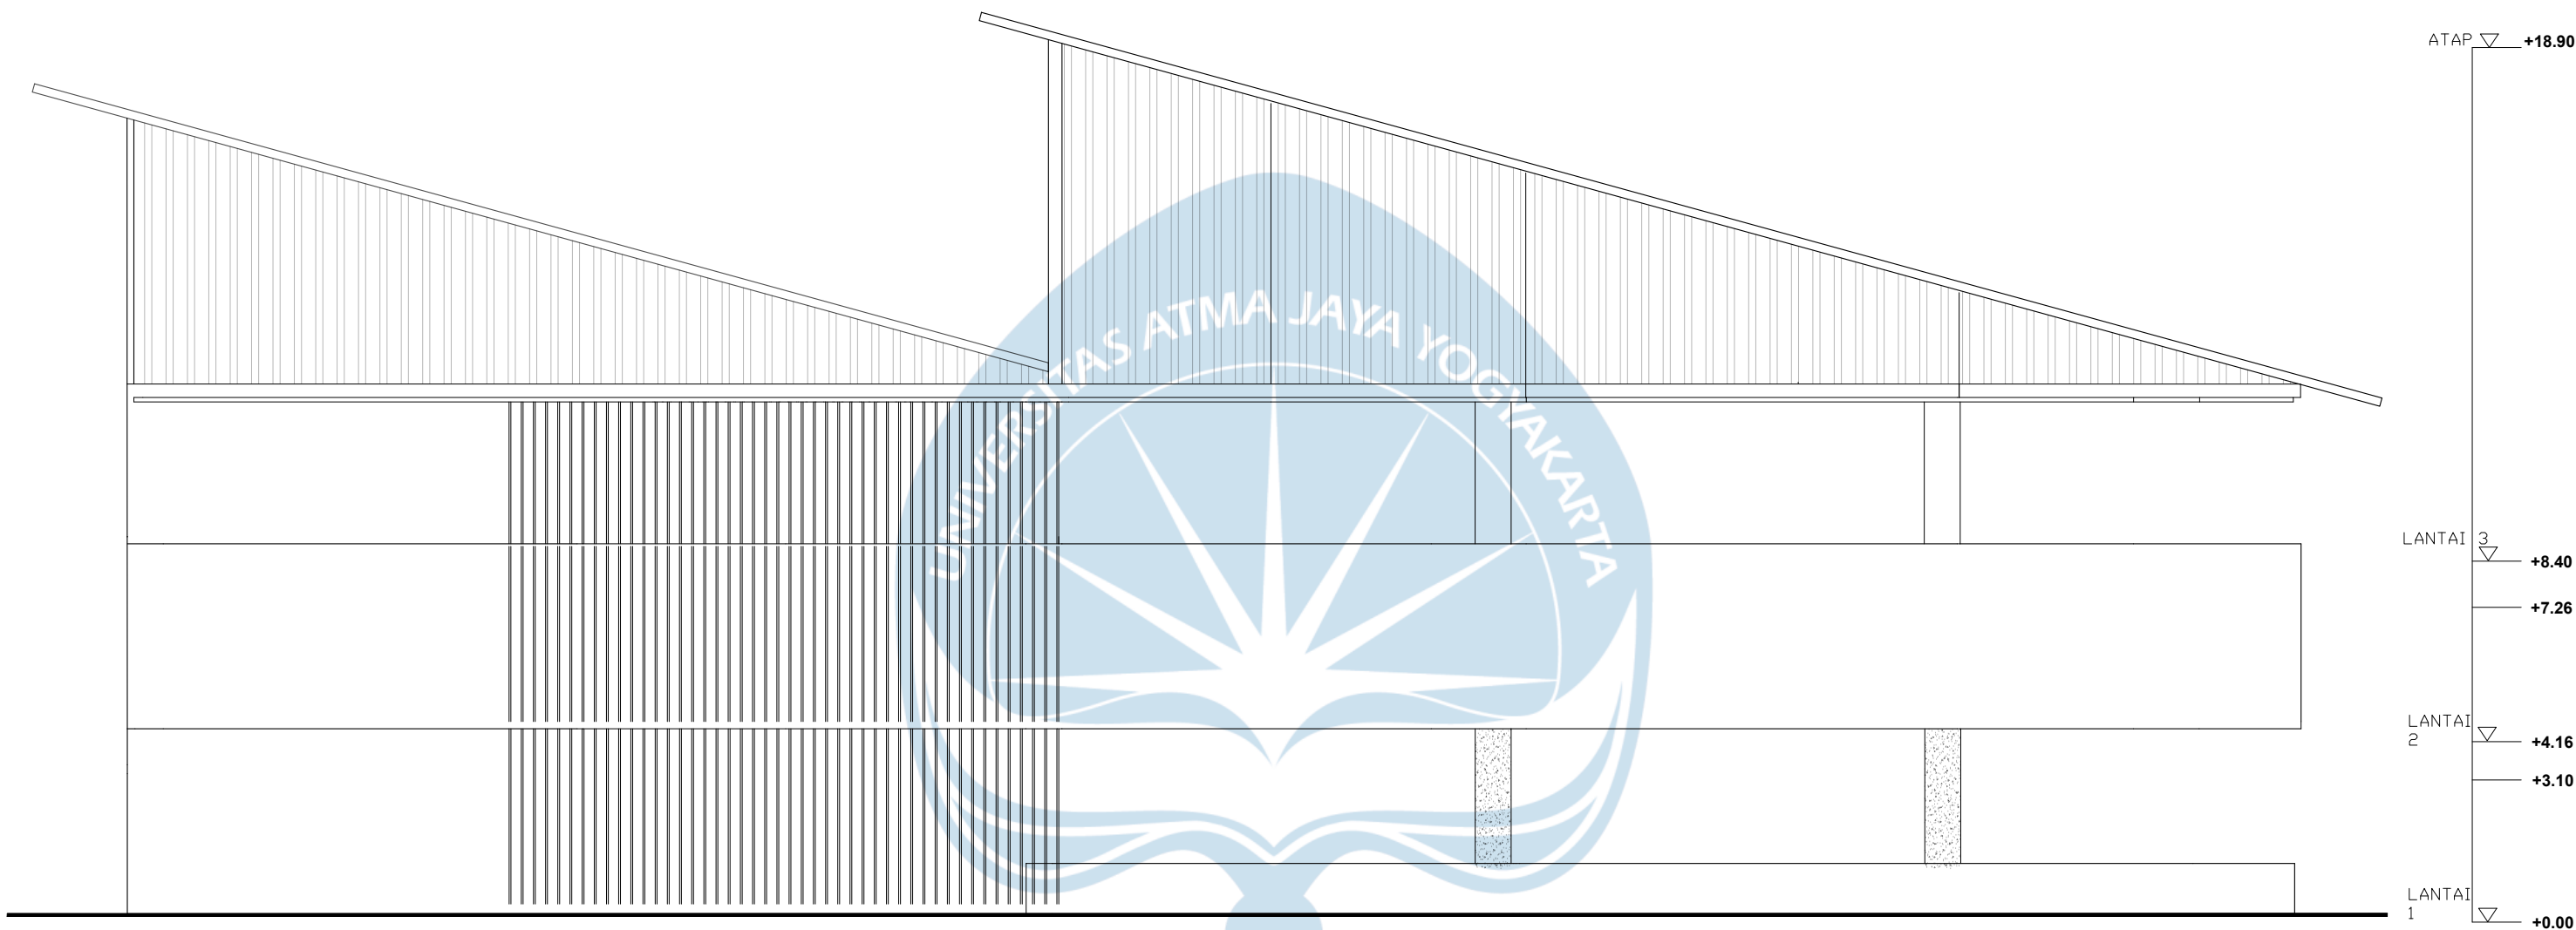


TAMPAK UTARA COWORKING
SKALA 1 : 150



Universitas Atma Jaya Yogyakarta

Proyek Tugas Akhir Final Project	Judul Proyek Project Title	Lokasi Proyek Project Location	Identitas Mahasiswa Student Identity	Judul Gambar Drawing Title	Skala Scale	Keterangan Note	Tanggal Gambar Drawing Date		
							Kode Gambar Drawing Code	No. Lbr Pg. No.	Dari Of
PERIODE : GENAP II PERIOD : TAHUN AKADEMIK 2024/2025 ACADEMIC YEAR 2024/2025	REDESAIN TAMAN KULINER CONDONGCATUR SEBAGAI CREATIVE HUB MELALUI PENDEKATAN ARSITEKTUR KONTEMPORER	Taman Kuliner, Condongcatur, Kab. Sleman, Yogyakarta	Puan Fairuz Ananty Nimasratri 210118447	01. Judul_gambar 02. Judul_gambar 03. Judul_gambar 04. Judul_gambar 05. Judul_gambar	1 :1000 1 :1000 1 :1000 1 :1000 1 :1000		XX1	XX	XX

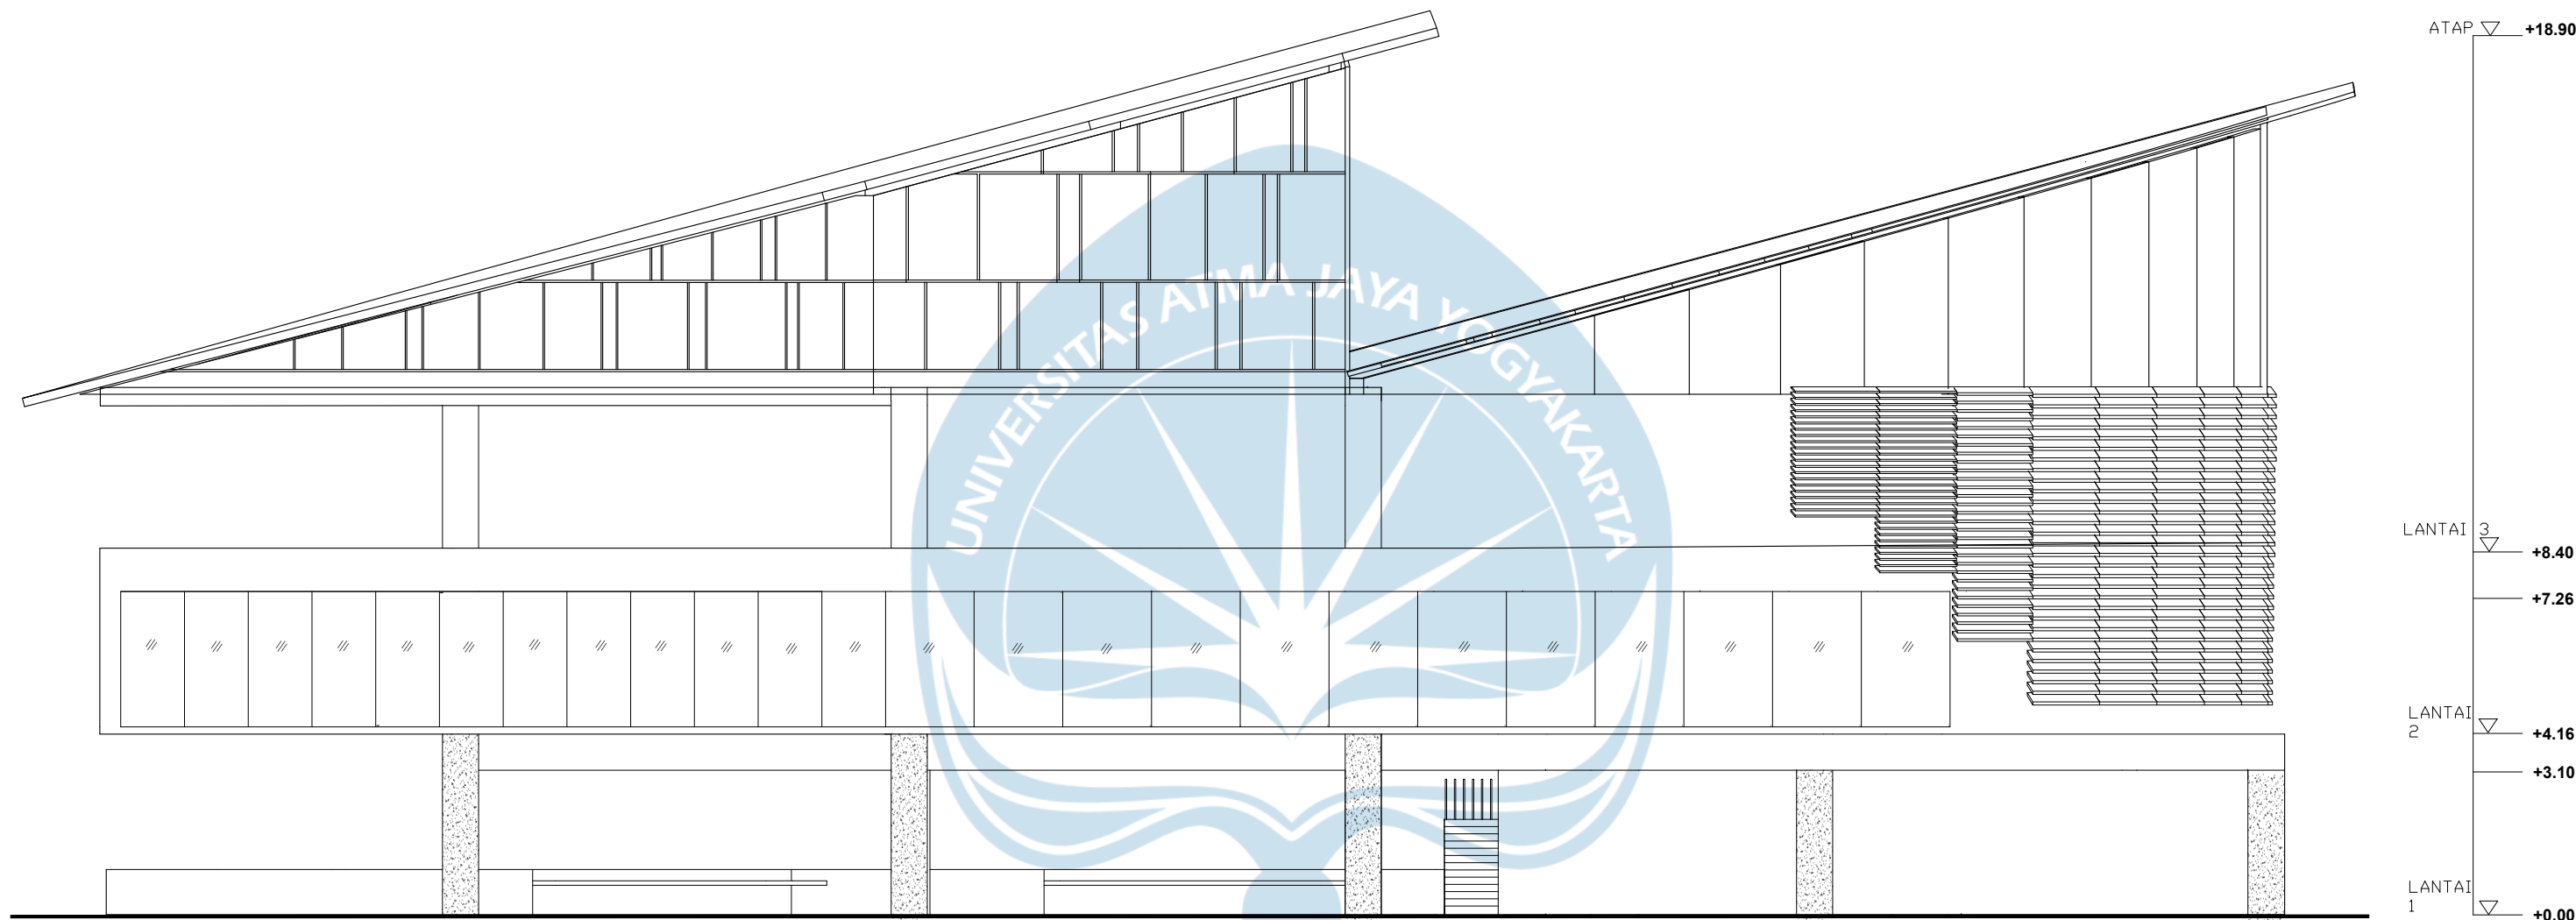

TAMPAK SELATAN COWORKING

SKALA 1 : 150



Universitas Atma Jaya Yogyakarta

**Proyek Tugas Akhir
Final Project**

PERIODE : GENAP II
PERIOD :
TAHUN AKADEMIK 2024/2025
ACADEMIC YEAR 2024/2025

Program Studi Arsitektur
Architecture Department
Fakultas Teknik
Faculty of Engineering

**Judul Proyek
Project Title**

REDESAIN TAMAN KULINER
CONDONGCATUR SEBAGAI
CREATIVE HUB MELALUI
PENDEKATAN ARSITEKTUR
KONTEMPORER

**Lokasi Proyek
Project Location**

Taman Kuliner, Condongcatur,
Kab. Sleman, Yogyakarta

**Identitas Mahasiswa
Student Identity**

Puan Fairuz Ananty Nimasratri
210118447

**Judul Gambar
Drawing Title**

01. Judul_gambar
02. Judul_gambar
03. Judul_gambar
04. Judul_gambar
05. Judul_gambar

**Skala
Scale**

1 : 1000
1 : 1000
1 : 1000
1 : 1000
1 : 1000

**Keterangan
Note**

**Tanggal Gambar
Drawing Date**

Kode Gambar
Drawing Code


XX1

No. Lbr
Pg. No.

XX

Dari
Of

XX

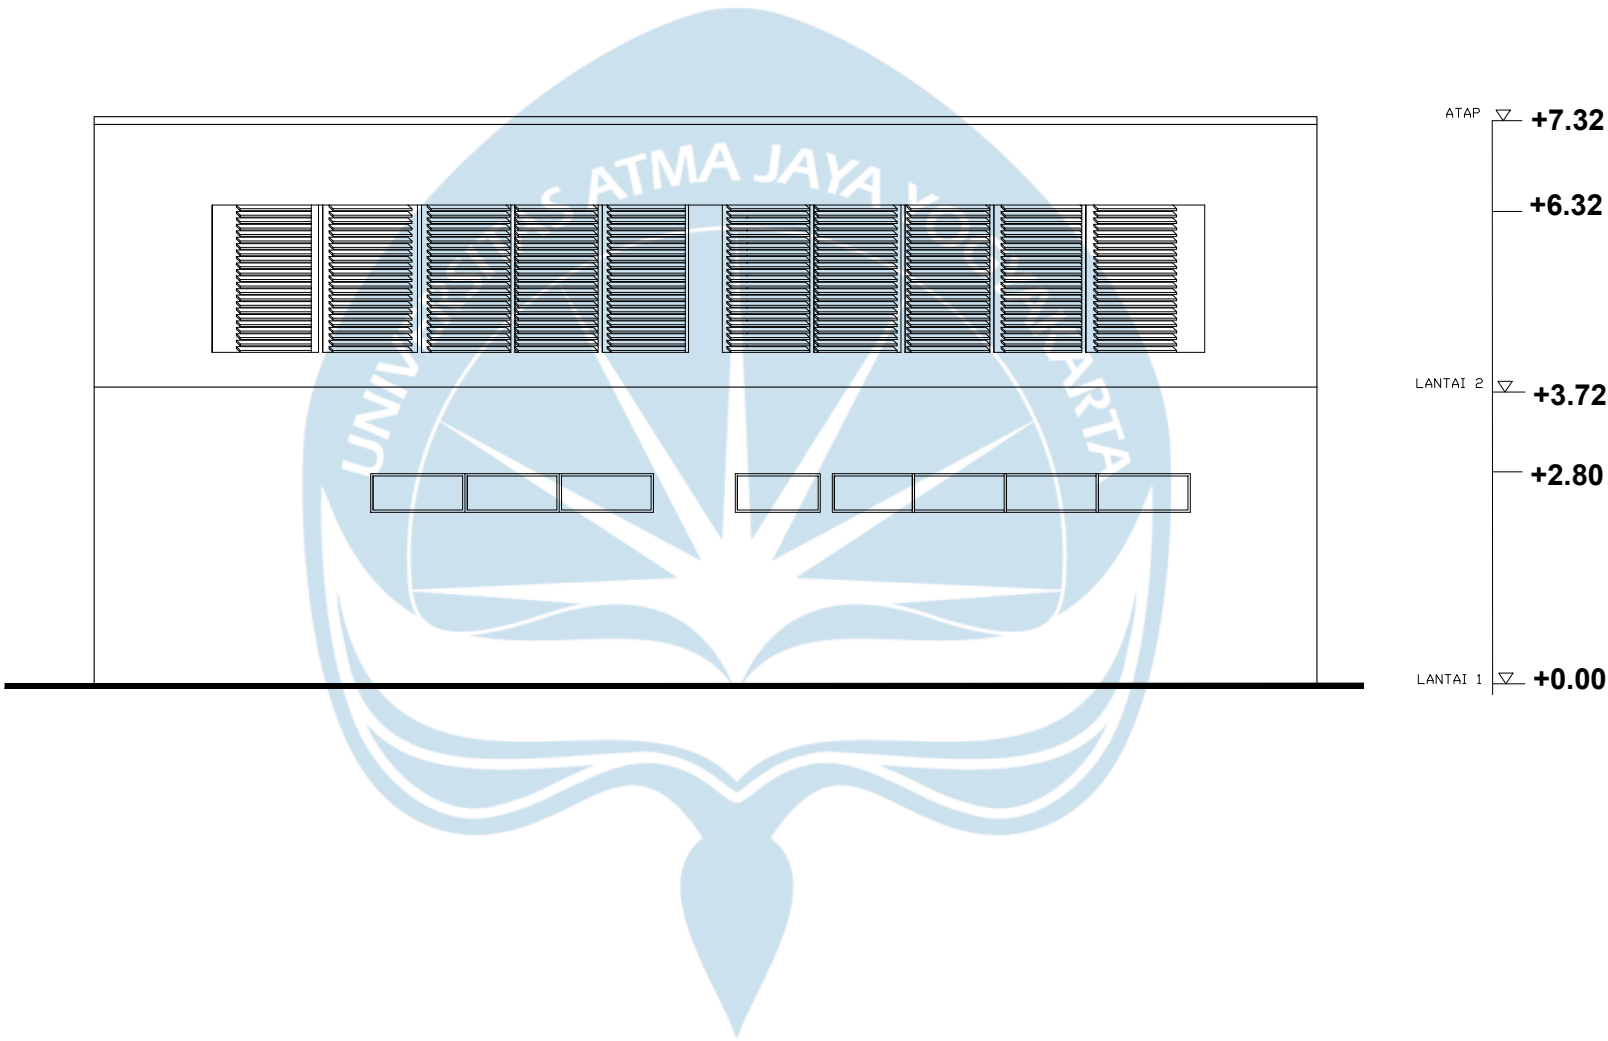


TAMPAK TIMUR SERVICE
SKALA 1 : 100




Universitas Atma Jaya Yogyakarta

Proyek Tugas Akhir Final Project	Judul Proyek Project Title	Lokasi Proyek Project Location	Identitas Mahasiswa Student Identity	Judul Gambar Drawing Title	Skala Scale	Keterangan Note	Tanggal Gambar Drawing Date		
PERIODE : GENAP II PERIOD : TAHUN AKADEMIK 2024/2025 ACADEMIC YEAR 2024/2025	Judul_proyek	Taman Kuliner, Condongcatur, Kab. Sleman, Yogyakarta	Puan Fairuz Ananty Nimasratri 210118447	01. Judul_gambar	1 :1000				
02. Judul_gambar				1 :1000					
03. Judul_gambar				1 :1000					
04. Judul_gambar				1 :1000					
Program Studi Arsitektur Architecture Department Fakultas Teknik Faculty of Engineering				05. Judul_gambar	1 :1000		XX1	XX	XX

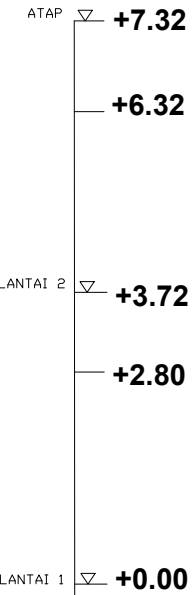

SKALA 1 : 100

 Universitas Atma Jaya Yogyakarta	Proyek Tugas Akhir Final Project	Judul Proyek Project Title	Lokasi Proyek Project Location	Identitas Mahasiswa Student Identity	Judul Gambar Drawing Title	Skala Scale	Keterangan Note	Tanggal Gambar Drawing Date		
	PERIODE : GENAP II PERIOD :	Judul_proyek	Taman Kuliner, Condongcatur, Kab. Sleman, Yogyakarta	Puan Fairuz Ananty Nimasratri 210118447	01. Judul_gambar	1 :1000				
	TAHUN AKADEMIK 2024/2025 ACADEMIC YEAR 2024/2025				02. Judul_gambar	1 :1000				
	Program Studi Arsitektur Architecture Department Fakultas Teknik Faculty of Engineering				03. Judul_gambar	1 :1000		Kode Gambar Drawing Code	No. Lbr Pg. No.	Dari Of
					04. Judul_gambar	1 :1000		XX1	XX	XX
	05. Judul_gambar	1 :1000								

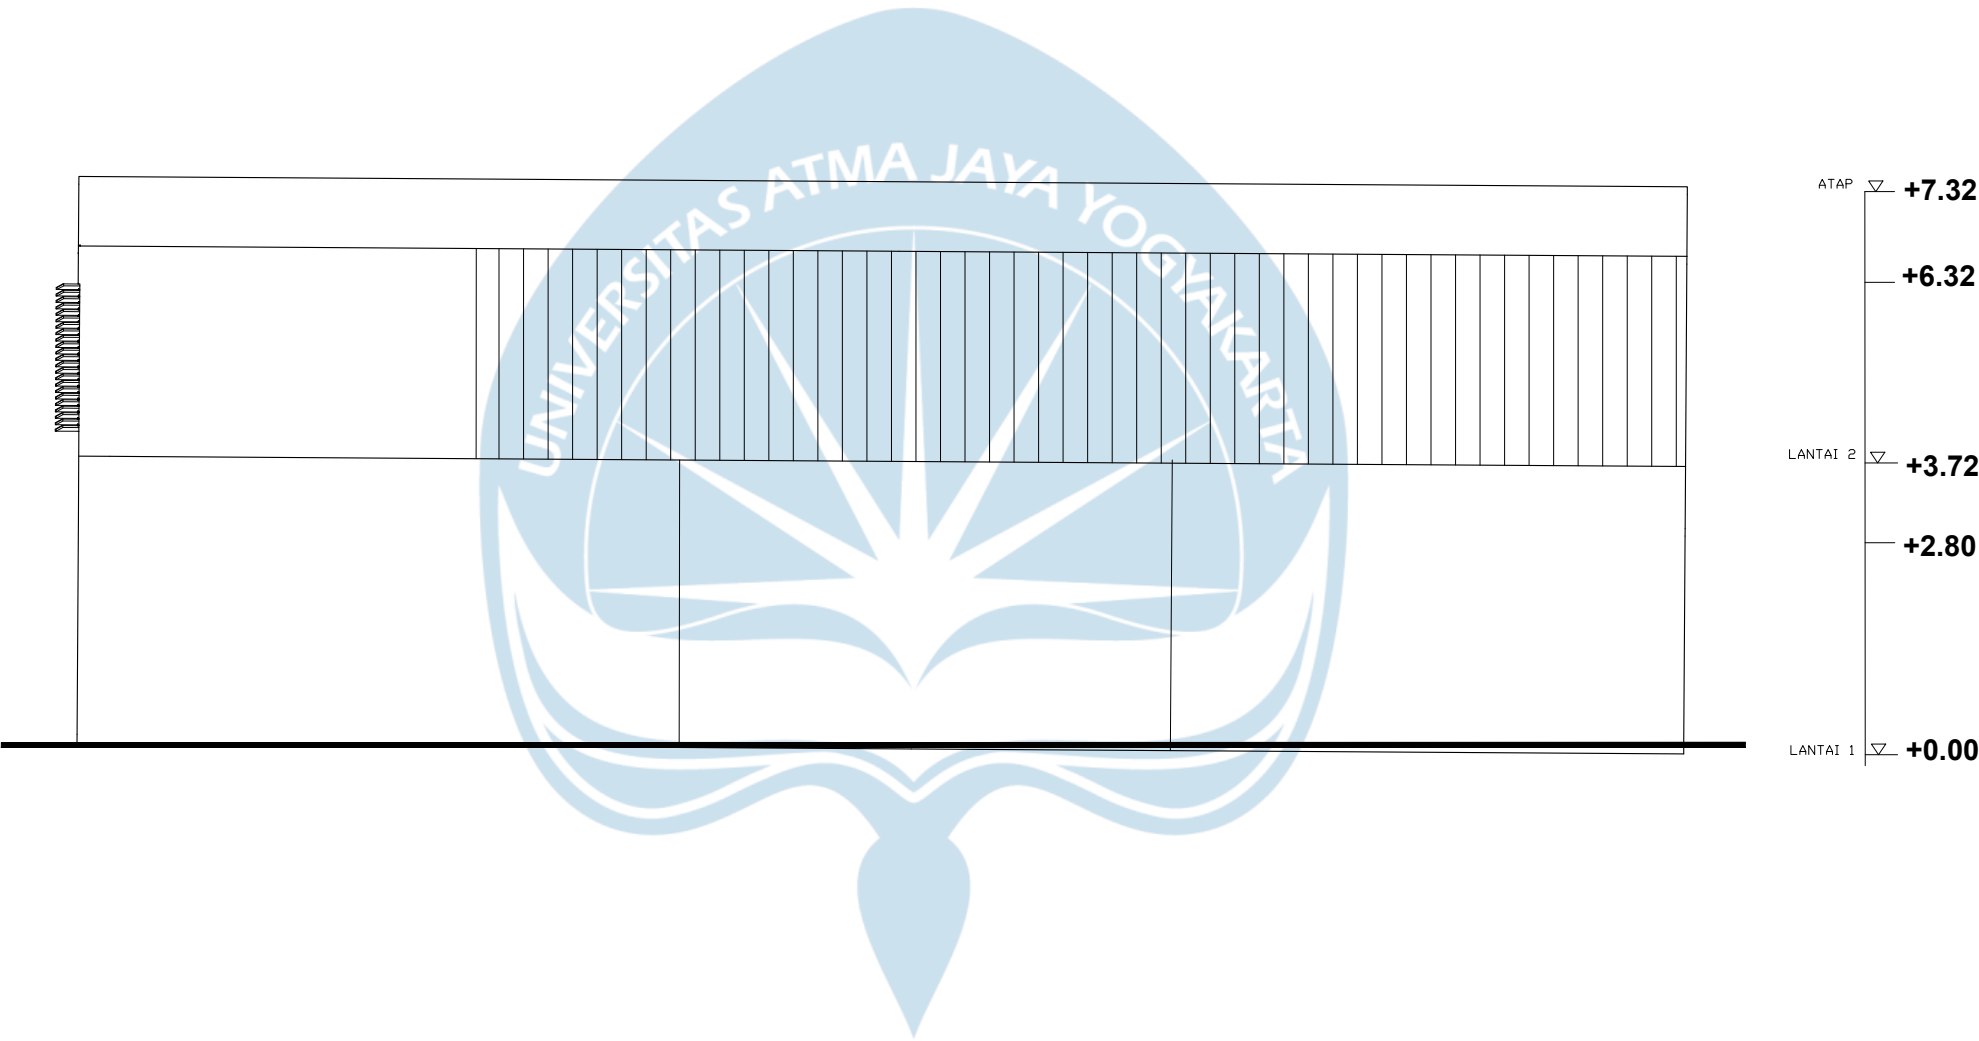


TAMPAK UTARA SERVICE
SKALA 1 : 100



Universitas Atma Jaya Yogyakarta

Proyek Tugas Akhir Final Project	Judul Proyek Project Title	Lokasi Proyek Project Location	Identitas Mahasiswa Student Identity	Judul Gambar Drawing Title	Skala Scale	Keterangan Note	Tanggal Gambar Drawing Date		
							Kode Gambar Drawing Code	No. Lbr Pg. No.	Dari Of
PERIODE : GENAP II PERIOD : TAHUN AKADEMIK 2024/2025 ACADEMIC YEAR 2024/2025	Judul_proyek	Taman Kuliner, Condongcatur, Kab. Sleman, Yogyakarta	Puan Fairuz Ananty Nimasratri 210118447	01. Judul_gambar 02. Judul_gambar 03. Judul_gambar 04. Judul_gambar 05. Judul_gambar	1 :1000 1 :1000 1 :1000 1 :1000 1 :1000		XX1	XX	XX

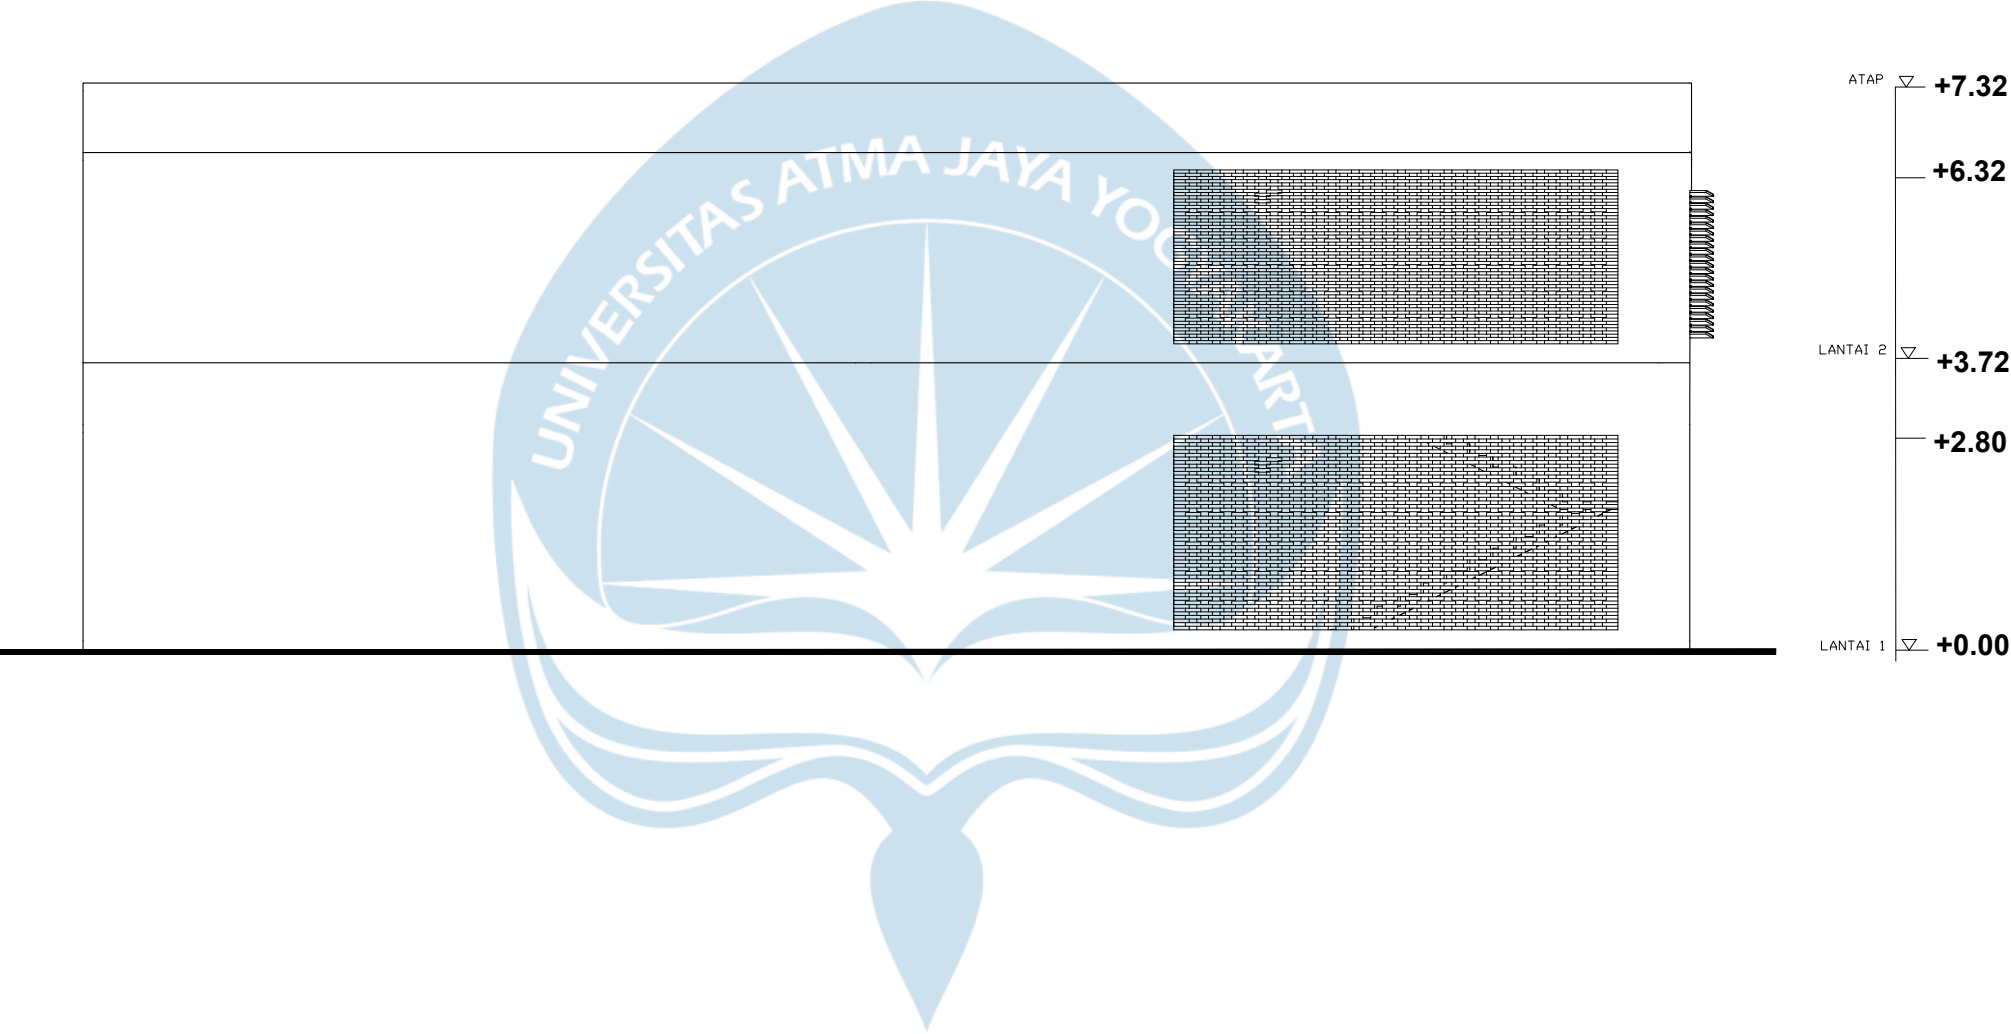

TAMPAK SELATAN SERVICE

SKALA 1 : 100



Universitas Atma Jaya Yogyakarta

Proyek Tugas Akhir Final Project	Judul Proyek Project Title	Lokasi Proyek Project Location	Identitas Mahasiswa Student Identity	Judul Gambar Drawing Title	Skala Scale	Keterangan Note	Tanggal Gambar Drawing Date		
PERIODE : GENAP II PERIOD : TAHUN AKADEMIK 2024/2025 ACADEMIC YEAR 2024/2025	Judul_proyek	Taman Kuliner, Condongcatur, Kab. Sleman, Yogyakarta	Puan Fairuz Ananty Nimasratri 210118447	01. Judul_gambar	1 :1000				
02. Judul_gambar				1 :1000					
03. Judul_gambar				1 :1000	Kode Gambar Drawing Code		No. Lbr Pg. No.	Dari Of	
04. Judul_gambar				1 :1000					
Program Studi Arsitektur Architecture Department Fakultas Teknik Faculty of Engineering				05. Judul_gambar	1 :1000		XX1	XX	XX



Universitas Atma Jaya Yogyakarta
Program Studi Arsitektur
Architecture Department
Fakultas Teknik
Faculty of Engineering

Proyek Tugas Akhir
Final Project

PERIODE : GENAP II
PERIOD : EVEN II
TAHUN AKADEMIK 2024/2025
ACADEMIC YEAR 2024/2025

Judul Proyek
Project Title

REDESAIN TAMAN KULINER
CONDONGCATUR SEBAGAI
CREATIVE HUB

Lokasi Proyek
Project Location

Taman Kuliner Condongcatur,
Kab. Sleman, Yogyakarta

Identitas Mahasiswa
Student Identity

Puan Fairuz Ananty Nimasratri
210118447

Judul Gambar
Drawing Title

Skala
Scale

01. Siteplan

1 :800

Keterangan
Note

Tanggal gambar
Drawing date

Kode Code	No. Lbr Pg. No.	Dari Of
XX1	XX	XX

STRUKTUR ATAS

STRUKTUR TENGAH

STRUKTUR BAWAH

PELINGKUP ATAP :
ATAP BITUMEN

RENG :
RENG 0,10 M X 0,10 M DENGAN
JARAK PEMASANGAN 60 CM

RANGKA ATAP :
RANGKA ATAP KUDA-KUDA
CREMONA BAJA RINGAN

PELINGKUP ATAP :
DINDING BATA HEBEL FINISHING
CAT HITAM KARBON

RINGBALK :
RINGBALK BETON 20/30 CM

PLAFON :
PLAFON GYPSUM TEBAL 15 MM

PELINGKUP DINDING :

- DINDING BATA FINISHING
SEMEN ACIAN / MORTAR
- WOOD PANEL WPC


KOLOM :
KOLOM BETON 80 CM X 80 CM

PLAT LANTAI :
PLAT LANTAI TEBAL 15 CM

PONDASI :
SLOOF 40/90
FOOTPLAT

AKSONOMETRI STRUKTUR MASSA PAMERAN

SKALA NTS

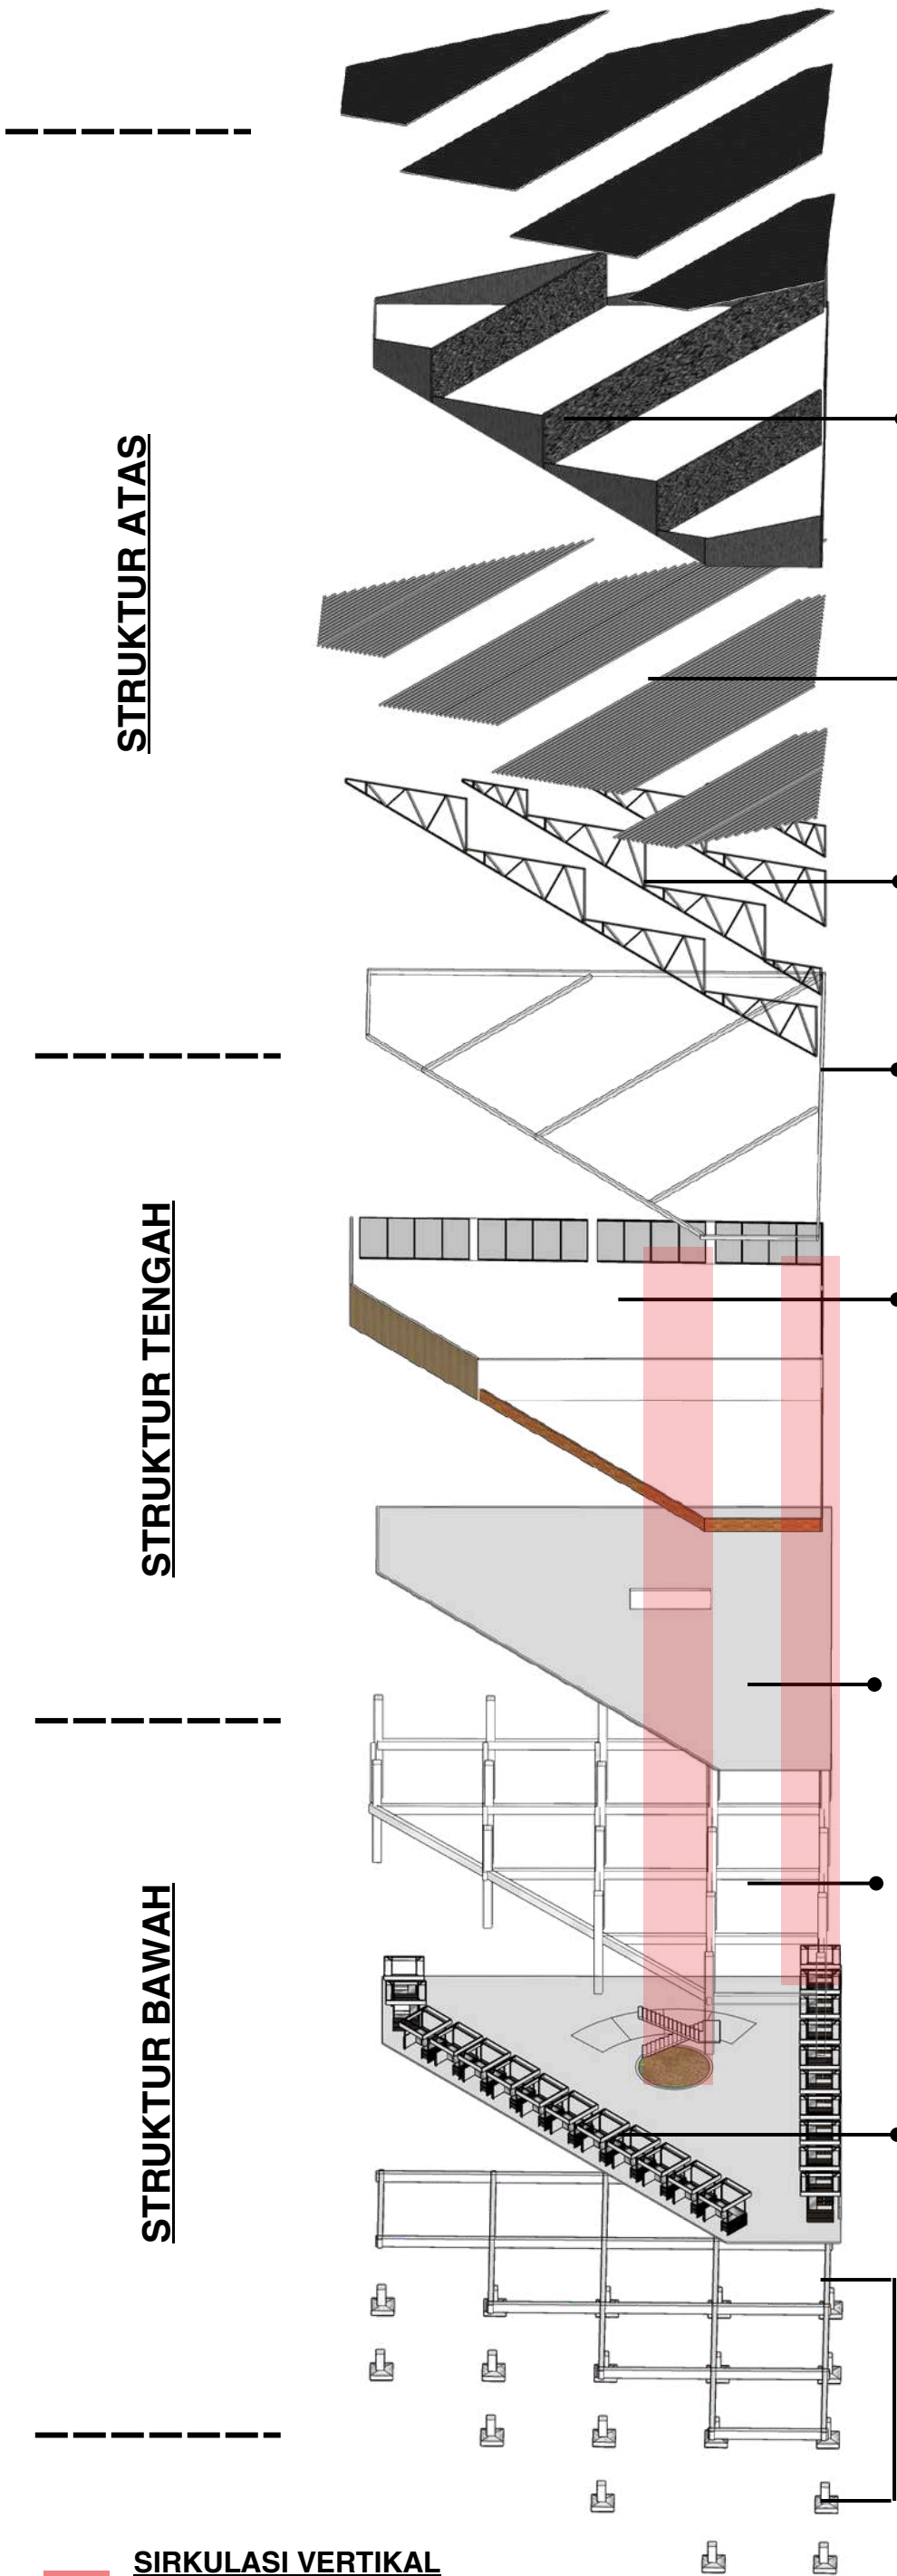

PELINGKUP ATAP :
ATAP BITUMEN

PELINGKUP ATAP :
DINDING BATA HEBEL FINISHING
CAT HITAM KARBON

RENG :
RENG 0,10 M X 0,10 M DENGAN
JARAK PEMASANGAN 60 CM

RANGKA ATAP :
RANGKA ATAP KUDA-KUDA
CREMONA BAJA RINGAN

RINGBALK :
RINGBALK BETON 20/30 CM

PELINGKUP DINDING :

- DINDING BATA LAPIS WPC MOTIF KAYU
- DINDING BATA EKSPOS
- JENDELA KACA

PLAT LANTAI :
PLAT LANTAI TEBAL 15 CM

KOLOM & BALOK :
KOLOM BETON 60 CM X 60 CM
BALOK 35/70

PELINGKUP DINDING :

- DINDING BATA EKSPOS

PONDASI :
SLOOF 35/70
FOOTPLAT

SIRKULASI VERTIKAL
TANGGA KONVENSIONAL
TANGGA DARURAT

AKSONOMETRI STRUKTUR
MASSA UMKM
SKALA NTS



Universitas Atma Jaya Yogyakarta
Program Studi Arsitektur
Architecture Department
Fakultas Teknik
Faculty of Engineering

Proyek Tugas Akhir
Final Project

PERIODE : GENAP II
PERIOD : EVEN II
TAHUN AKADEMIK 2024/2025
ACADEMIC YEAR 2024/2025

Judul Proyek
Project Title

REDESAIN TAMAN KULINER
CONDONGCATUR SEBAGAI
CREATIVE HUB

Lokasi Proyek
Project Location

Taman Kuliner Condongcatur,
Kab. Sleman, Yogyakarta

Identitas Mahasiswa
Student Identity

Puan Fairuz Ananty Nimasratri
210118447

Judul Gambar
Drawing Title

Skala
Scale

01. Siteplan

1 :800

Keterangan
Note

Tanggal gambar
Drawing date

Kode
Code


No. Lbr
Pg. No.

Dari
Of

XX1

XX

XX

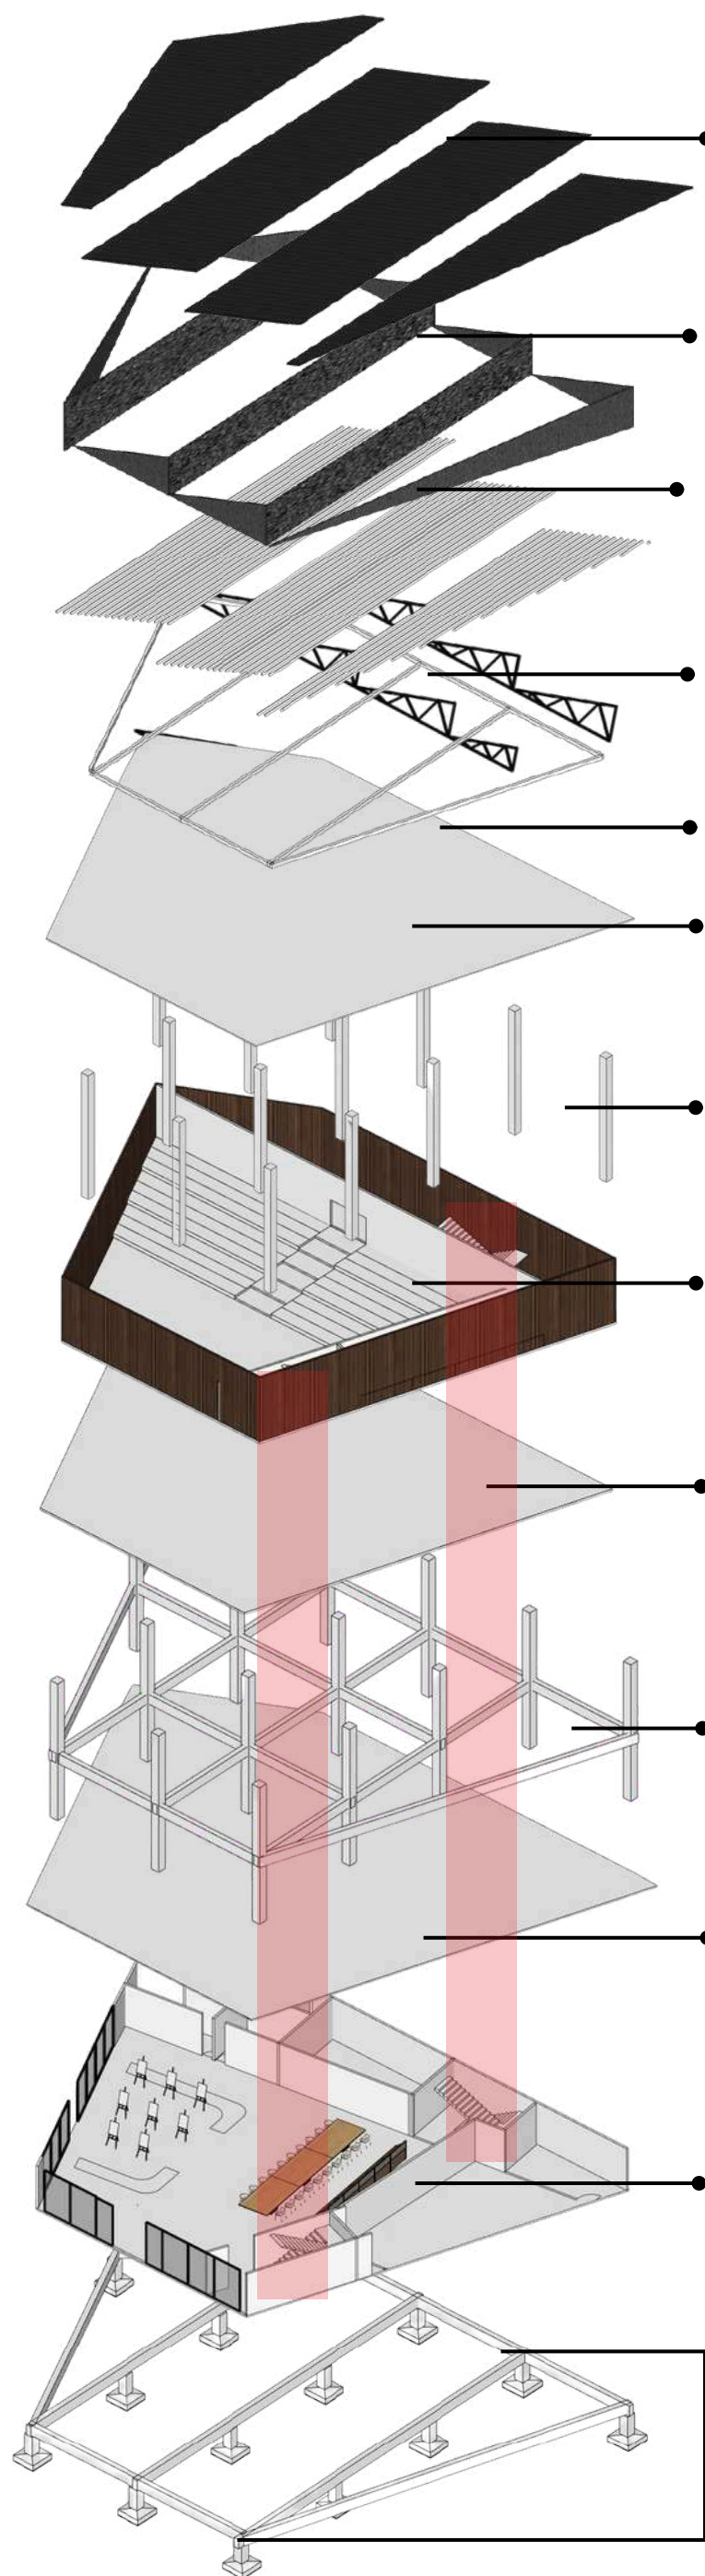

PELINGKUP ATAP :

ATAP BITUMEN

PELINGKUP ATAP :

DINDING BATA HEBEL FINISHING
WASH PAINT CEMENT

RENG :

RENG 0,10 M X 0,10 M DENGAN
JARAK PEMASANGAN 60 CM

RANGKA ATAP :

RANGKA ATAP KUDA-KUDA
CREMONA BAJA RINGAN

RINGBALK :

RINGBALK BETON 20/30 CM

PLAFON :

PLAFON GYPSUM TEBAL 15 MM

KOLOM :

KOLOM BETON 60 CM X 60 CM

PELINGKUP DINDING :

- WPC MOTIF KAYU
- JENDELA KACA

PLAT LANTAI :

PLAT LANTAI TEBAL 15 CM

KOLOM & BALOK :

- KOLOM BETON 60 CM X 60 CM
- BALOK 35/70

PLAFON :

PLAFON GYPSUM TEBAL 15 MM

PELINGKUP DINDING :

- DINDING BATA FINS PLESTER
ACIAN SEMEN / MORTAR
- JENDELA KACA

PONDASI :

- SLOOF 35/70
- FOOTPLAT

CORE BANGUNAN & TANGGA DARURAT :

KOLOM
BALOK

AKSONOMETRI STRUKTUR

MASSA WORKSHOP

SKALA NTS



Universitas Atma Jaya Yogyakarta

Program Studi Arsitektur
Architecture Department

Fakultas Teknik
Faculty of Engineering

Proyek Tugas Akhir
Final Project

PERIODE : GENAP II
PERIOD : EVEN II
TAHUN AKADEMIK 2024/2025
ACADEMIC YEAR 2024/2025

Judul Proyek
Project Title

REDESAIN TAMAN KULINER
CONDONGCATUR SEBAGAI
CREATIVE HUB

Lokasi Proyek
Project Location

Taman Kuliner Condongcatur,
Kab. Sleman, Yogyakarta

Identitas Mahasiswa
Student Identity

Puan Fairuz Ananty Nimasratri
210118447

Judul Gambar Drawing Title	Skala Scale
-------------------------------	----------------

01. Siteplan	1 : 800
--------------	---------

Keterangan
Note


Tanggal gambar
Drawing date

Kode Code	No. Lbr Pg. No.	Dari Of
XX1	XX	XX

STRUKTUR ATAS

STRUKTUR TENGAH

STRUKTUR BAWAH

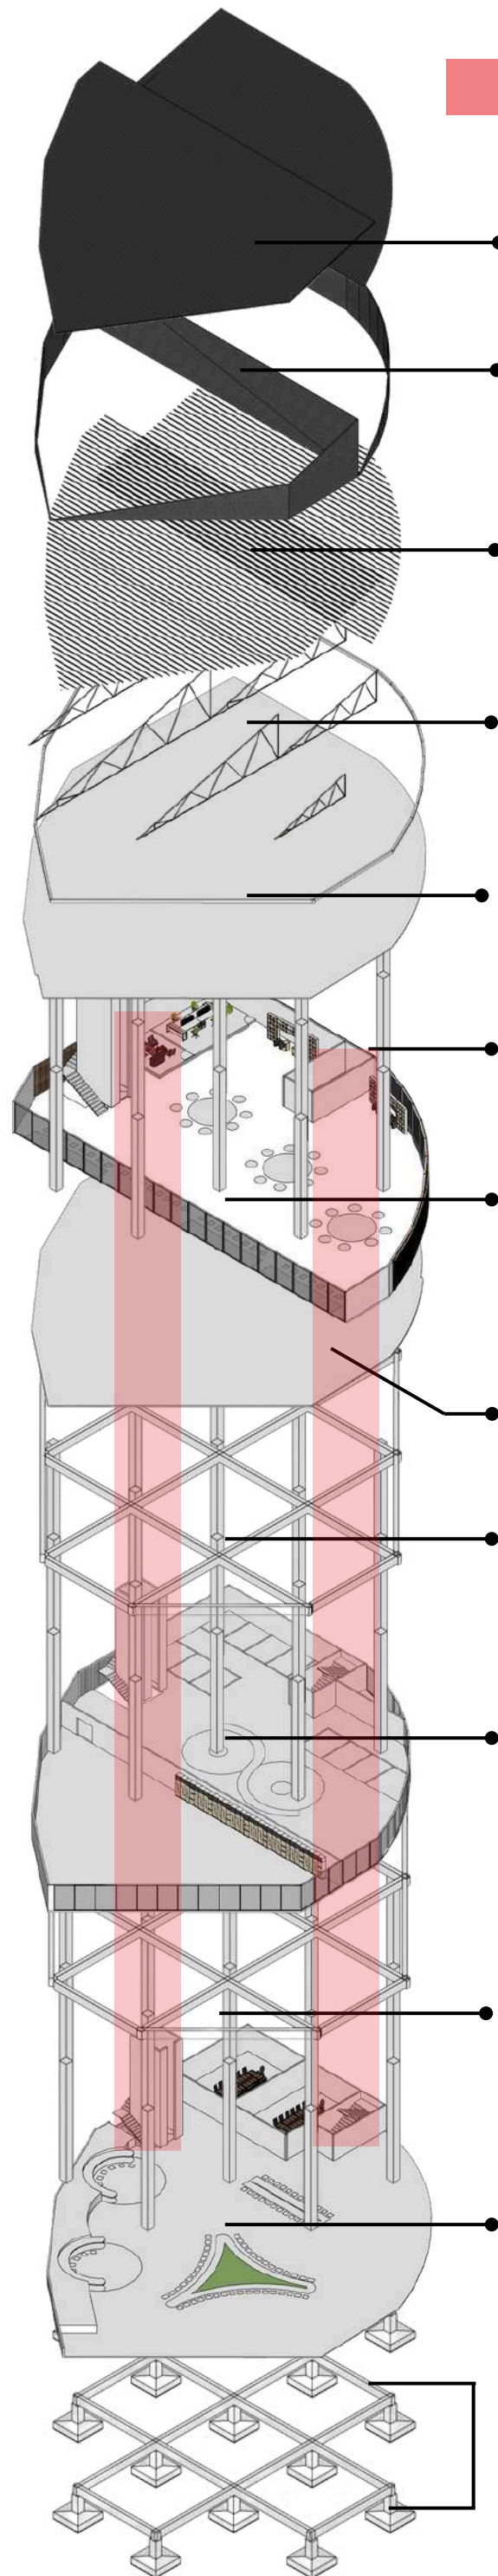

CORE BANGUNAN & LIFT :

LIFT KAPASITAS 30 ORANG UK 3X4
KOLOM
BALOK

PELINGKUP ATAP :

ATAP BITUMEN

PELINGKUP ATAP :

DINDING BATA HEBEL FINISHING
WASH PAINT CEMENT

RENG :

RENG 0,10 M X 0,10 M DENGAN
JARAK PEMASANGAN 60 CM

RANGKA ATAP :

RANGKA ATAP KUDA-KUDA
CREMONA BAJA RINGAN

RINGBALK :

RINGBALK BETON 20 30 CM

KOLOM :

KOLOM BETON 80 CM X 80 CM

PELINGKUP DINDING :

- WOOD PANEL WPC MOTIF KAYU
- JENDELA KACA
- DINDING BATA FINS PLESTER ACIAN
SEMEN / MORTAR

PLAT LANTAI :

PLAT LANTAI TEBAL 15 CM

KOLOM & BALOK :

- KOLOM BETON 80 CM X 80 CM
- BALOK BETON 40/80

PELINGKUP DINDING :

- WOOD PANEL WPC MOTIF KAYU
- JENDELA KACA
- DINDING BATA FINS PLESTER ACIAN
SEMEN / MORTAR

KOLOM & BALOK :

- KOLOM BETON 80 CM X 80 CM
- BALOK BETON 40/80

PELINGKUP DINDING :

- WOOD PANEL WPC MOTIF KAYU
- DINDING BATA FINS PLESTER ACIAN
SEMEN / MORTAR

PONDASI :

- SLOOF 40/90
- FOOTPLAT

**AKSONOMETRI STRUKTUR
MASSA COWORKING**

SKALA NTS



Universitas Atma Jaya Yogyakarta
Program Studi Arsitektur
Architecture Department
Fakultas Teknik
Faculty of Engineering

Proyek Tugas Akhir
Final Project

PERIODE : GENAP II
PERIOD : EVEN II
TAHUN AKADEMIK 2024/2025
ACADEMIC YEAR 2024/2025

Judul Proyek
Project Title

REDESAIN TAMAN KULINER
CONDONGCATUR SEBAGAI
CREATIVE HUB

Lokasi Proyek
Project Location

Taman Kuliner Condongcatur,
Kab. Sleman, Yogyakarta

Identitas Mahasiswa
Student Identity

Puan Fairuz Ananty Nimasratri
210118447

Judul Gambar
Drawing Title

01. Siteplan

Skala
Scale

1 : 800

Keterangan
Note

Tanggal gambar
Drawing date

Kode
Code

XX1

No. Lbr
Pg. No.

XX

Dari
Of

XX



Universitas Atma Jaya Yogyakarta
Program Studi Arsitektur
Architecture Department
Fakultas Teknik
Faculty of Engineering

Proyek Tugas Akhir
Final Project

PERIODE : GENAP II
PERIOD : EVEN II
TAHUN AKADEMIK 2024/2025
ACADEMIC YEAR 2024/2025

Judul Proyek
Project Title

REDESAIN TAMAN KULINER
CONDONGCATUR SEBAGAI
CREATIVE HUB

Lokasi Proyek
Project Location

Taman Kuliner Condongcatur,
Kab. Sleman, Yogyakarta

Identitas Mahasiswa
Student Identity

Puan Fairuz Ananty Nimasratri
210118447

Judul Gambar Drawing Title	Skala Scale
-------------------------------	----------------

01. Siteplan	1 :800
--------------	--------

Keterangan
Note


Tanggal gambar
Drawing date

Kode Code	No. Lbr Pg. No.	Dari Of
XX1	XX	XX

STRUKTUR ATAS

STRUKTUR TENGAH

STRUKTUR BAWAH

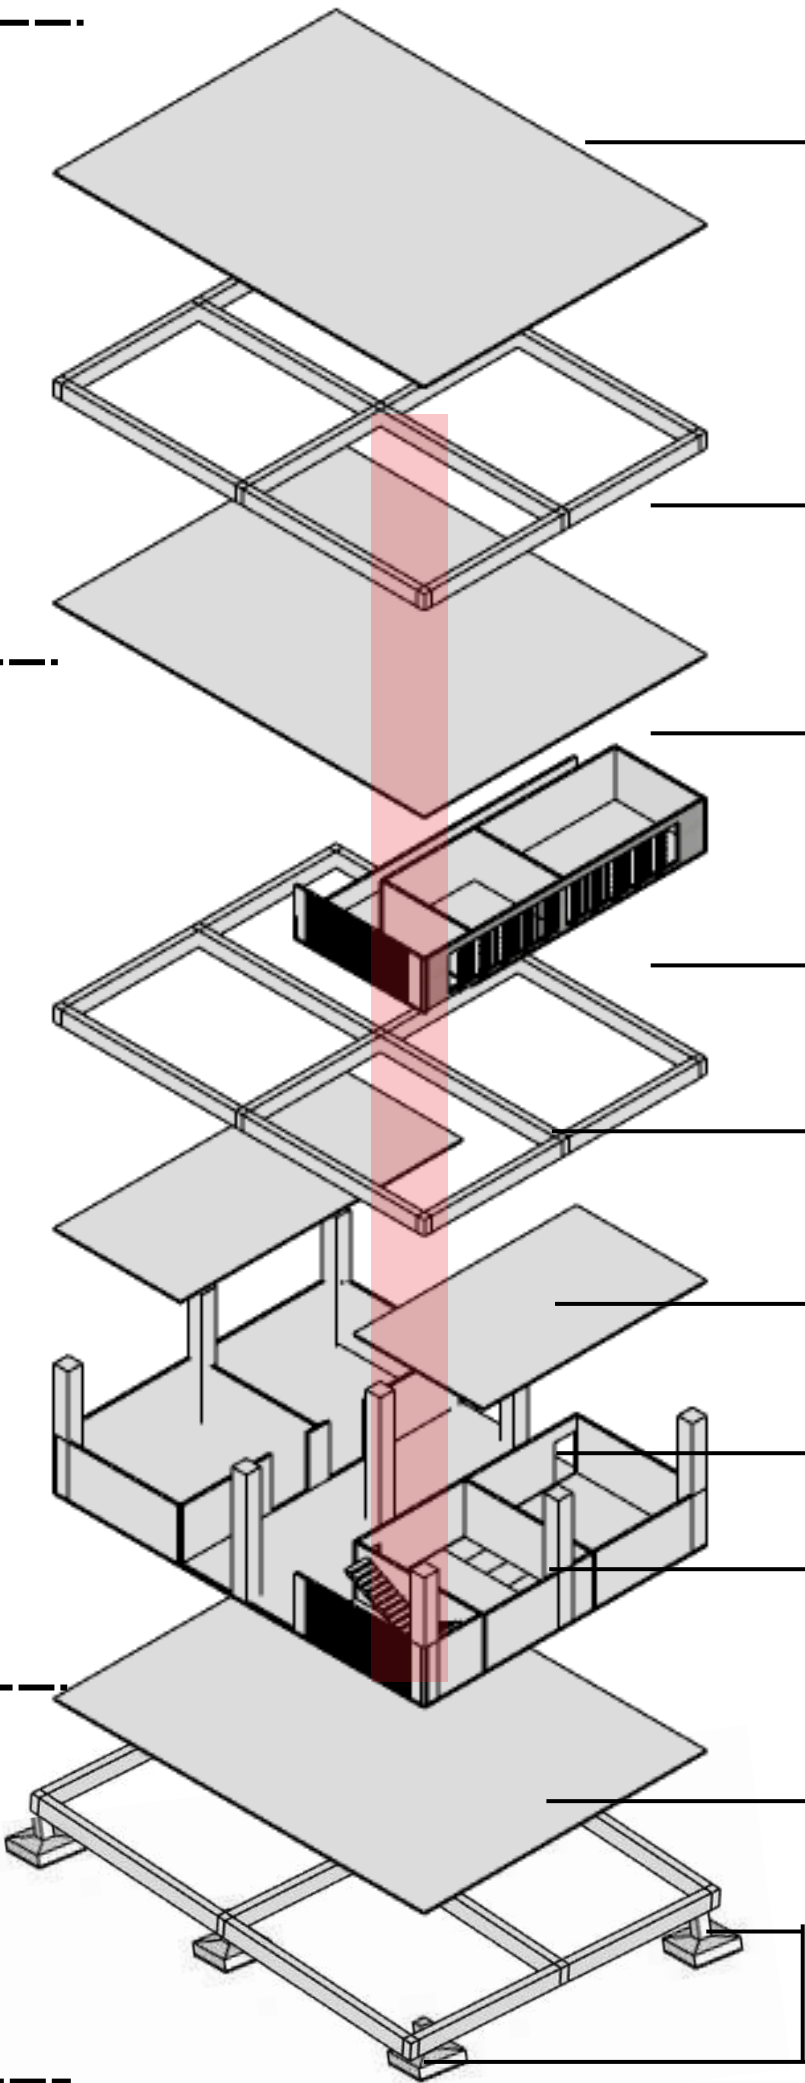

PELINGKUP ATAP :
ATAP DAK

BALOK :
BALOK 40/80

PLAFON :
PLAFON GYPSUM TEBAL 15 MM

PELINGKUP DINDING :
• DINDING BATA FINISHING
SEMEN ACIAN / MORTAR
• ROSTER BATA

BALOK :
BALOK 40/80

PLAFON :
PLAFON GYPSUM TEBAL 15 MM

PELINGKUP DINDING :
• DINDING BATA FINISHING
SEMEN ACIAN / MORTAR
• ROSTER BATA

KOLOM :
KOLOM BETON 80 CM X 80 CM

PLAT LANTAI :
PLAT LANTAI TEBAL 15 CM

PONDASI :
• SLOOF 40/90
• FOOTPLAT


CORE BANGUNAN & SIRKULASI VERTIKAL :
TANGGA KONVENSIIONAL
KOLOM
BALOK

AKSONOMETRI STRUKTUR
MASSA SERVICE


SKALA NTS

SKEMA


DISTRIBUSI AIR

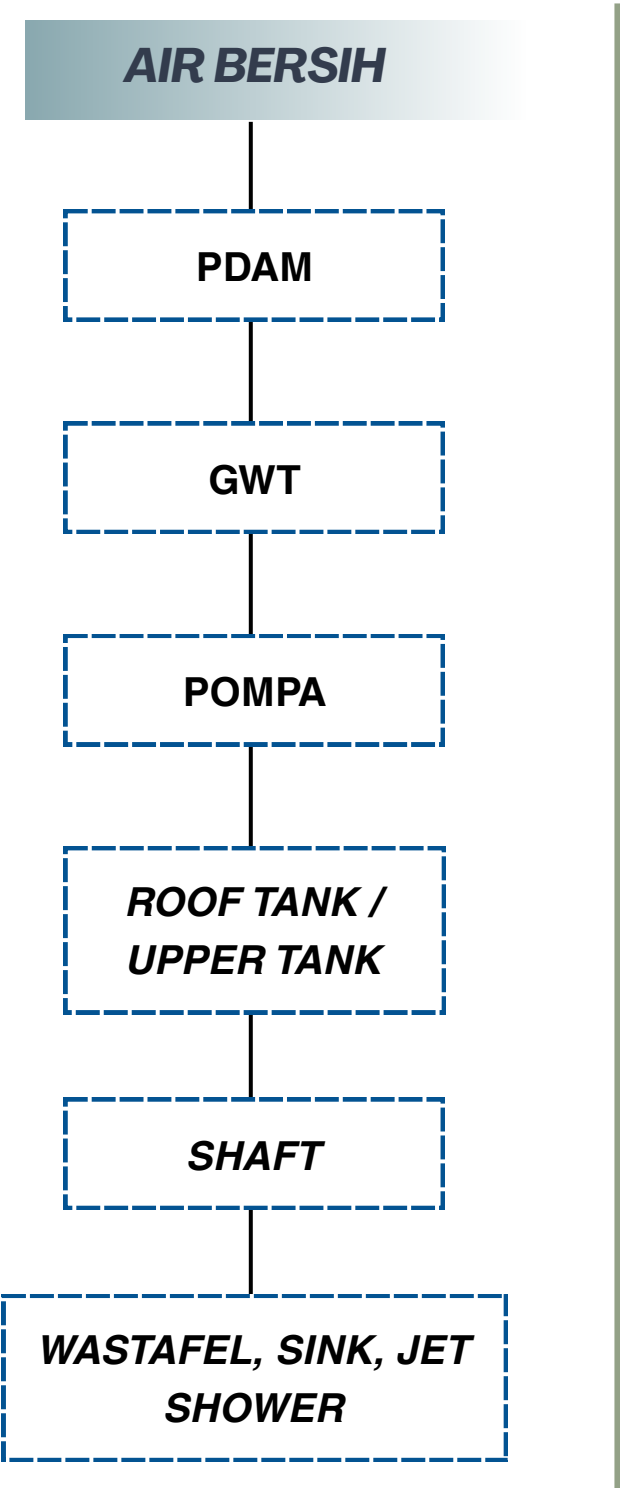

AIR KOTOR

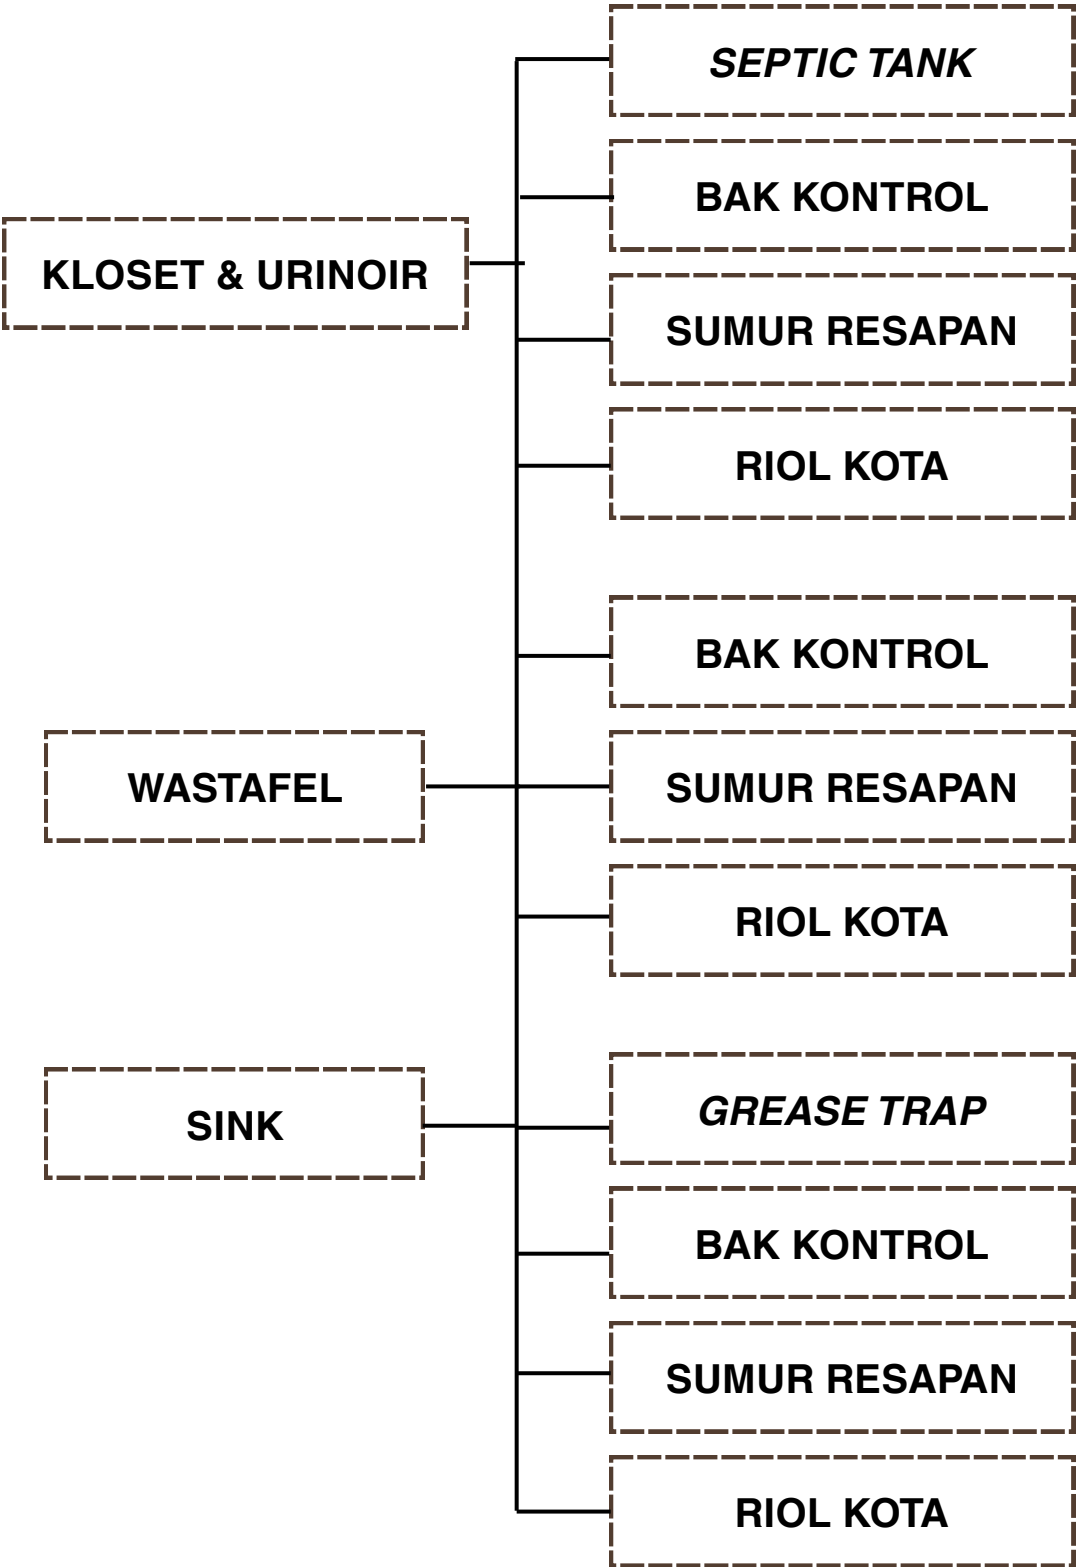

AIR HUJAN

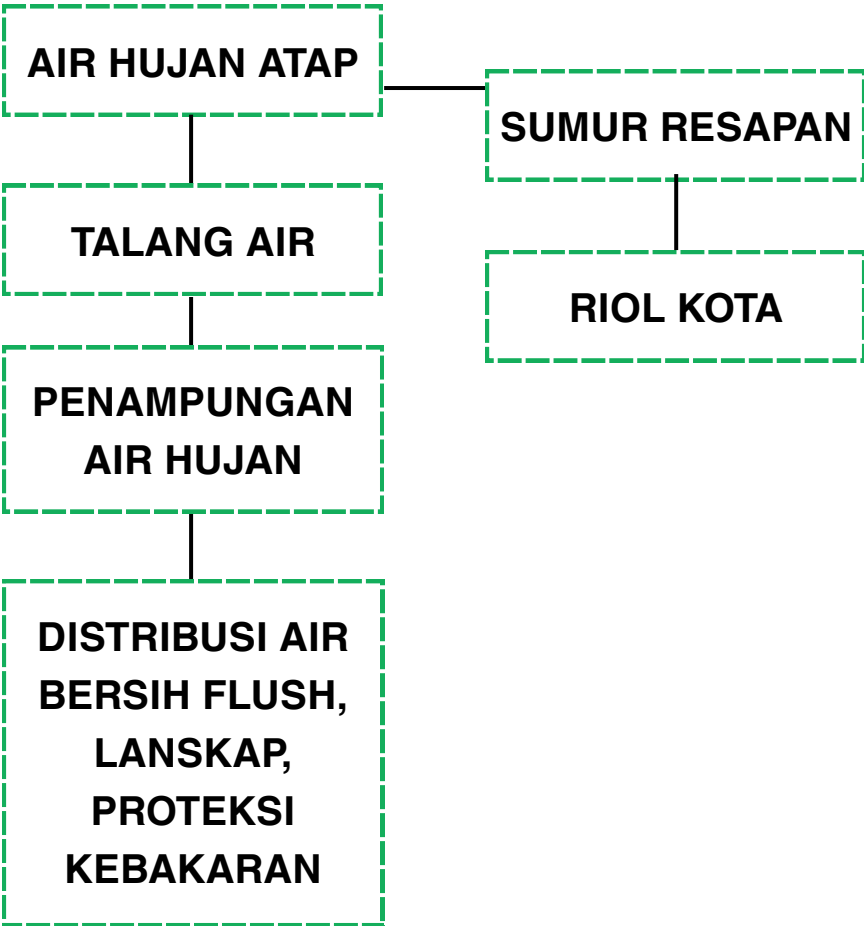

 Universitas Atma Jaya Yogyakarta	Proyek Tugas Akhir Final Project	Judul Proyek Project Title	Lokasi Proyek Project Location	Identitas Mahasiswa Student Identity	Judul Gambar Drawing Title	Skala Scale	Keterangan Note	Tanggal Gambar Drawing Date		
	PERIODE : GENAP II PERIOD :	REDESAIN TAMAN KULINER CONDONGCATUR SEBAGAI CREATIVE HUB MELALUI PENDEKATAN ARSITEKTUR KONTEMPORER	Taman Kuliner, Condongcatur, Kab. Sleman, Yogyakarta	Puan Fairuz Ananty Nimasratri 210118447	01. Judul_gambar	1 :1000				
	TAHUN AKADEMIK 2024/2025 ACADEMIC YEAR 2024/2025				02. Judul_gambar	1 :1000				
	Program Studi Arsitektur Architecture Department Fakultas Teknik Faculty of Engineering				03. Judul_gambar	1 :1000		Kode Gambar Drawing Code	No. Lbr Pg. No.	Dari Of
					04. Judul_gambar	1 :1000		XX1	XX	XX
05. Judul_gambar		1 :1000								


KEBUTUHAN AIR BERSIH

PERHITUNGAN KEBUTUHAN AIR BERSIH

No	Parameter	Kapasitas pengunjung	standar kebutuhan air	Jumlah kebutuhan air	Sumber
1	Pameran seni	211	15	3165	SNI 03-7065-2005
2	UMKM	343	25	8575	SNI 03-7065-2005
3	Coffee shop	343	25	8575	SNI 03-7065-2005
4	Workshop	323	15	4845	Kementerian Pekerjaan Umum dan Perumahan Rakyat (PUPR).
5	Coworking	1114	30	33420	SNI 03-7065-2005
6	Pengunjung public space	500	15	7500	SNI 03-7065-2005
TOTAL KEBUTUHAN AIR			66080		

- **Water tank pameran seni & Pengunjung public space (digabung ke ruang service di toilet bersama)**
Volume air 10.665 = ukuran water tank 12.000 liter
- **UMKM & Coffee shop**
Volume air 17.150 liter = ukuran water tank 20.000 liter
- **Workshop**
Volume air 4.845 liter = ukuran water tank 6.000 liter
- **Coworking**
Volume air 33.420 liter = ukuran water tank 35.000 liter


	KLOSET, WASTAFEL, SINK
	PIPA VERTIKAL NAIK
	PIPA VERTIKAL TURUN
	PIPA HORIZONTAL
	POMPA AIR
	<i>UPPER TANK</i>
	<i>GROUND WATER TANK</i>

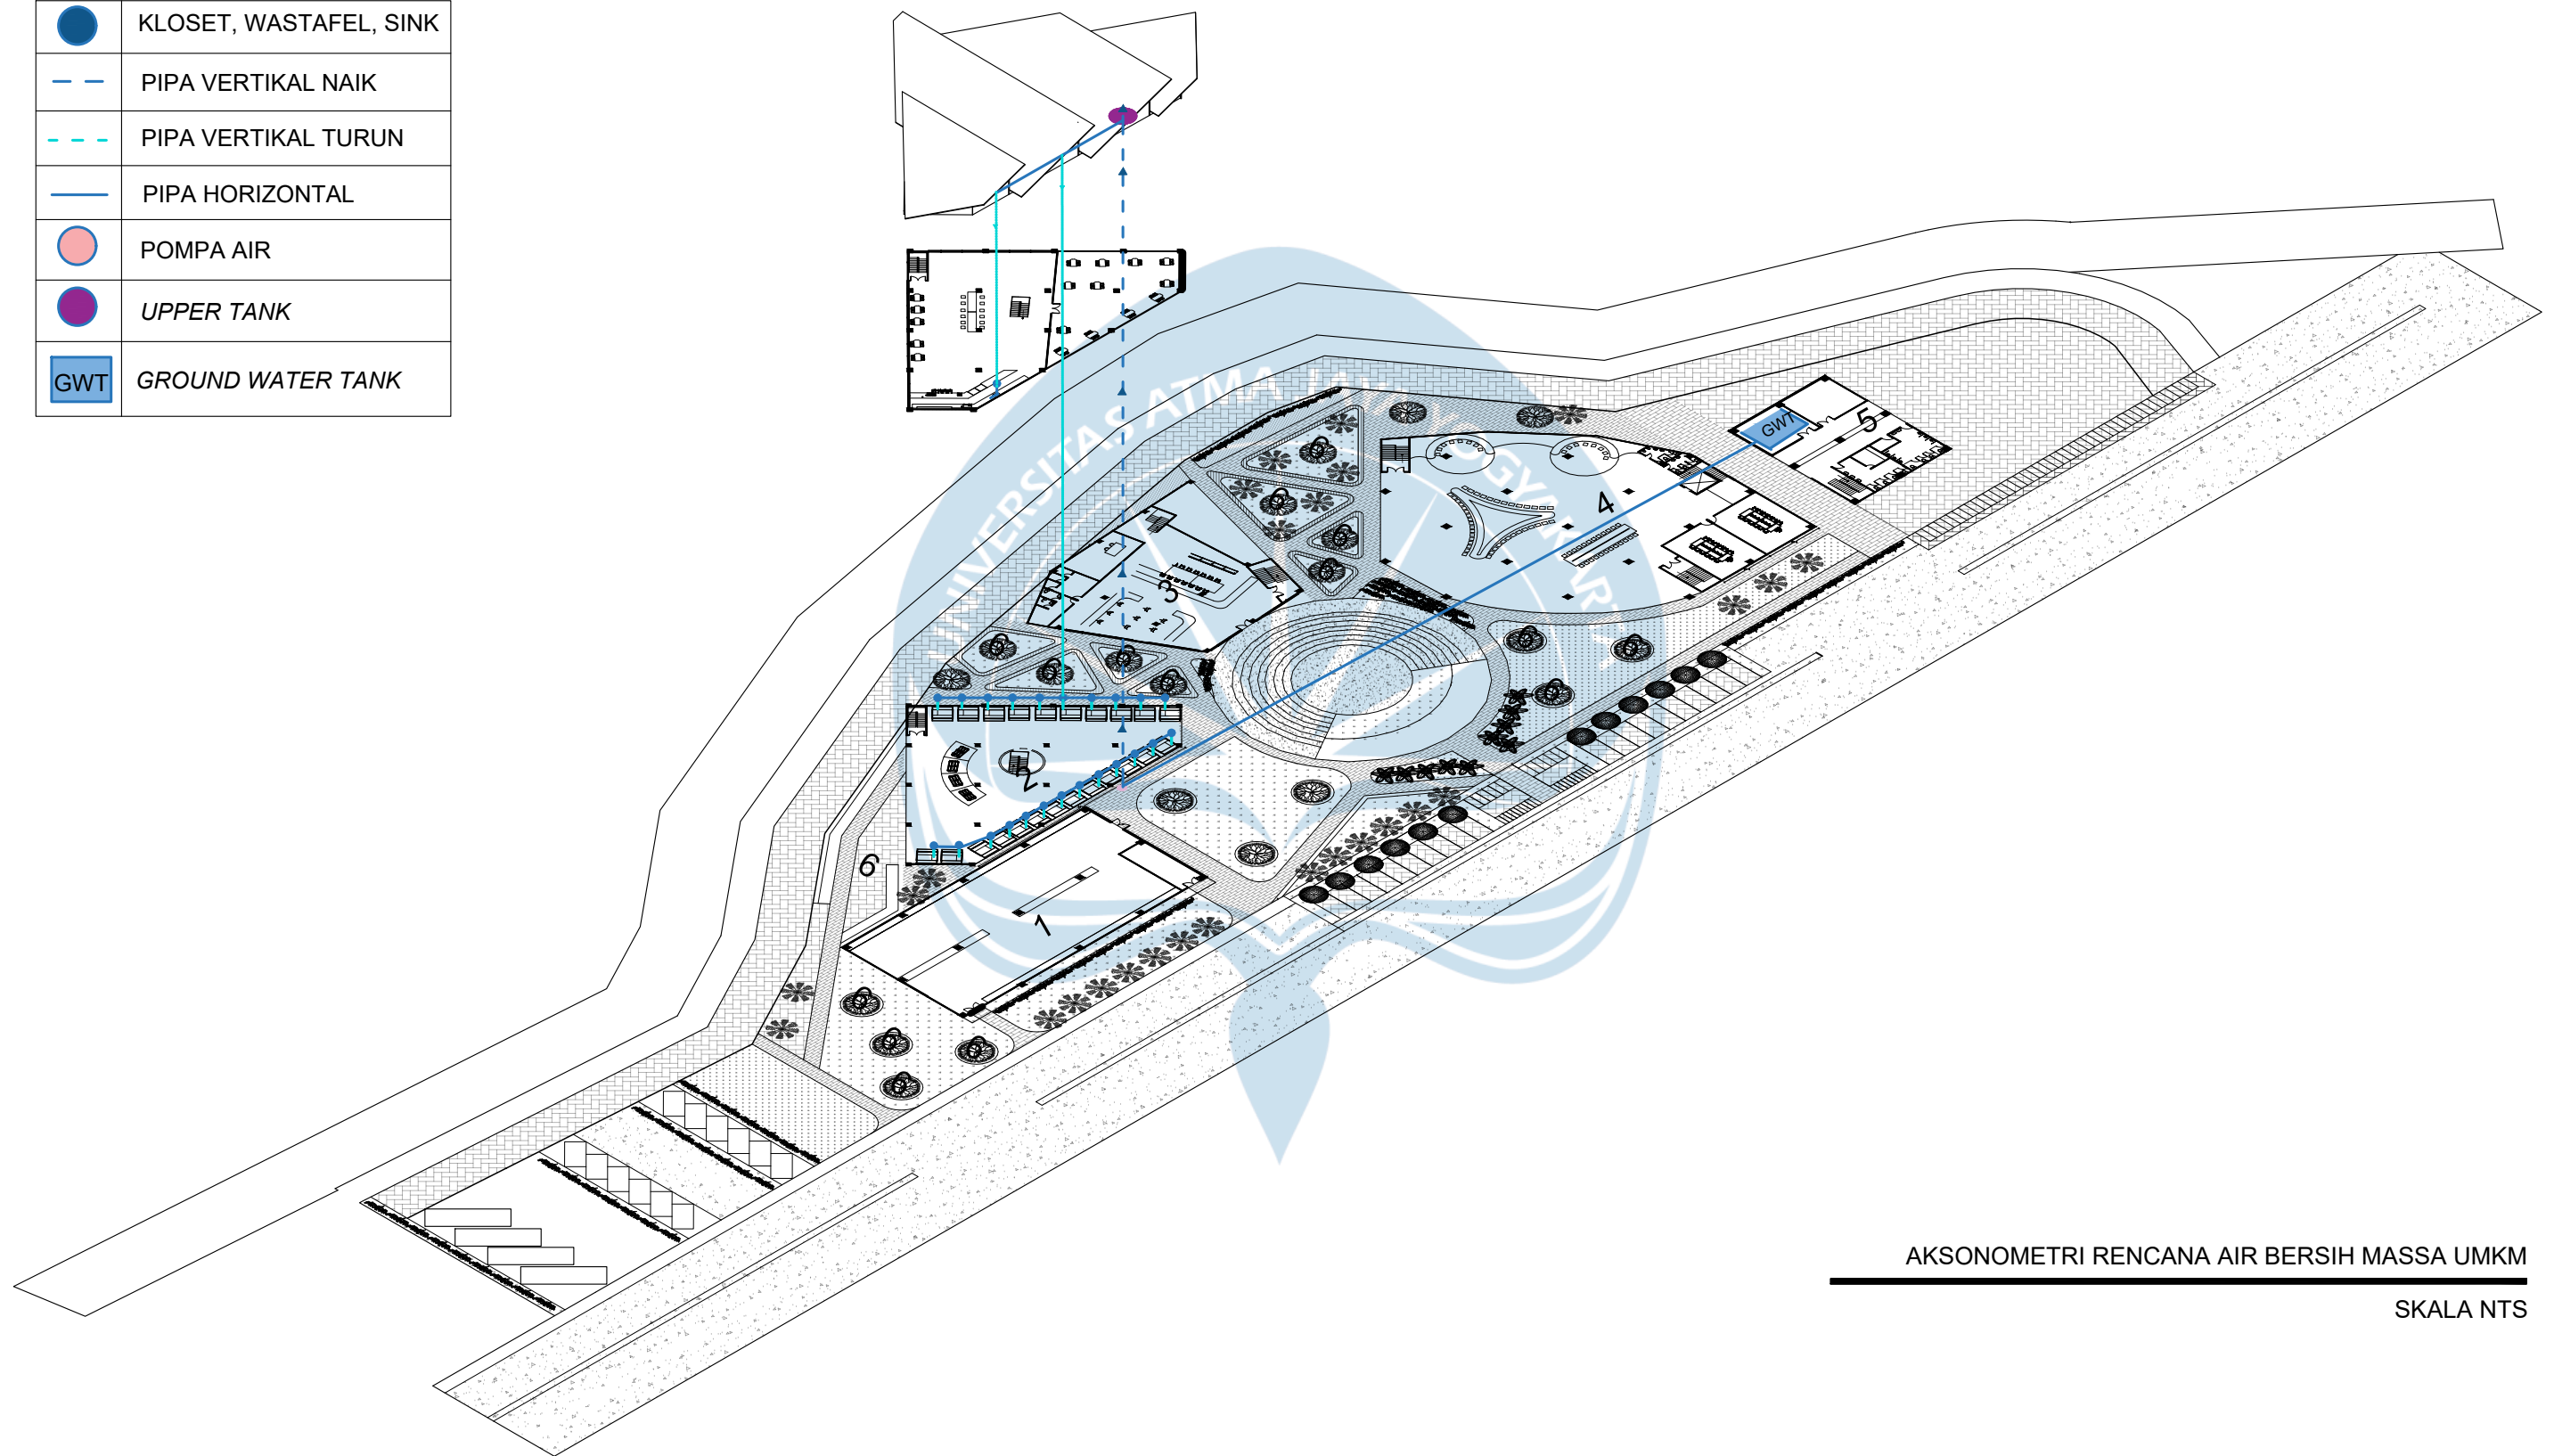

SKALA NTS

 Universitas Atma Jaya Yogyakarta	Proyek Tugas Akhir Final Project	Judul Proyek Project Title	Lokasi Proyek Project Location	Identitas Mahasiswa Student Identity	Judul Gambar Drawing Title	Skala Scale	Keterangan Note	Tanggal Gambar Drawing Date		
	PERIODE : GENAP II PERIOD :	REDESAIN TAMAN KULINER CONDONGCATUR SEBAGAI CREATIVE HUB MELALUI PENDEKATAN ARSITEKTUR KONTEMPORER	Taman Kuliner, Condongcatur, Kab. Sleman, Yogyakarta	Puan Fairuz Ananty Nimasratri 210118447	01. Judul_gambar	1 :1000				
	TAHUN AKADEMIK 2024/2025 ACADEMIC YEAR 2024/2025				02. Judul_gambar	1 :1000				
	Program Studi Arsitektur Architecture Department Fakultas Teknik Faculty of Engineering				03. Judul_gambar	1 :1000		Kode Gambar Drawing Code	No. Lbr Pg. No.	Dari Of
					04. Judul_gambar	1 :1000		XX1	XX	XX
05. Judul_gambar		1 :1000								

	KLOSET, WASTAFEL, SINK
	PIPA VERTIKAL NAIK
	PIPA VERTIKAL TURUN
	PIPA HORIZONTAL
	POMPA AIR
	<i>UPPER TANK</i>
	<i>GROUND WATER TANK</i>

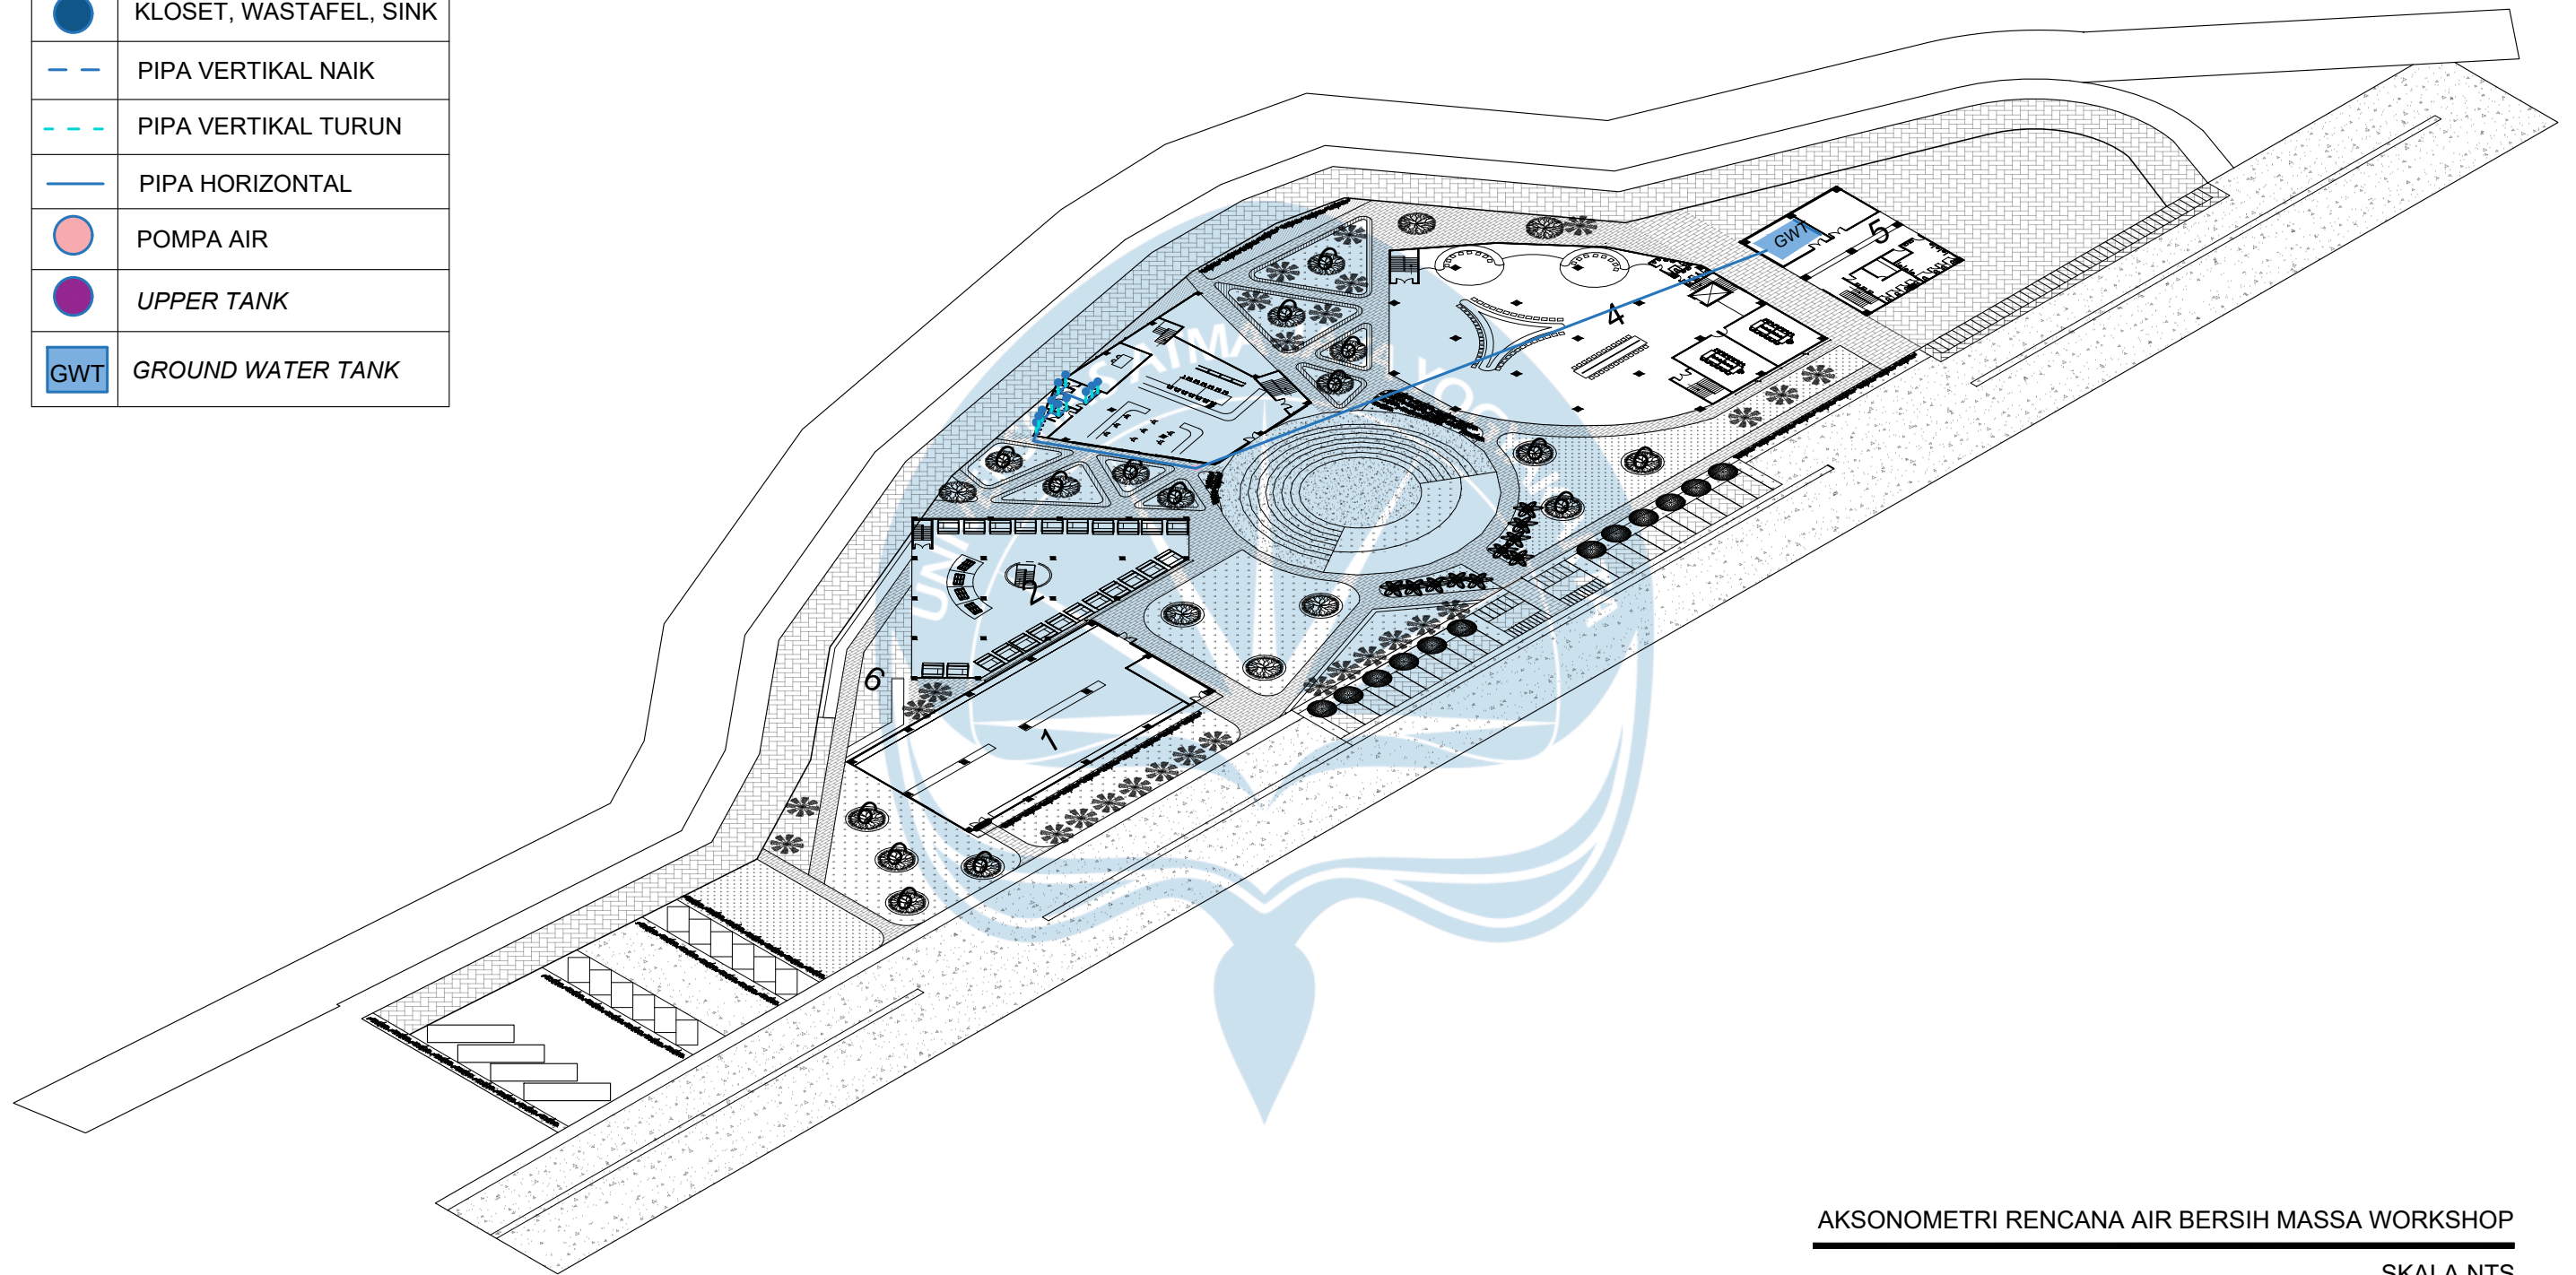


SKALA NTS

 Universitas Atma Jaya Yogyakarta	Proyek Tugas Akhir <i>Final Project</i>	Judul Proyek <i>Project Title</i>	Lokasi Proyek <i>Project Location</i>	Identitas Mahasiswa <i>Student Identity</i>	Judul Gambar <i>Drawing Title</i>	Skala <i>Scale</i>	Keterangan <i>Note</i>	Tanggal Gambar <i>Drawing Date</i>		
	PERIODE : GENAP II <i>PERIOD :</i>	REDESAIN TAMAN KULINER CONDONGCATUR SEBAGAI <i>CREATIVE HUB</i> MELALUI PENDEKATAN ARSITEKTUR KONTEMPORER	Taman Kuliner, Condongcatur, Kab. Sleman, Yogyakarta	Puan Fairuz Ananty Nimasratri <i>210118447</i>	01. Judul_gambar	1 :1000				
	TAHUN AKADEMIK 2024/2025 <i>ACADEMIC YEAR 2024/2025</i>				02. Judul_gambar	1 :1000				
	Program Studi Arsitektur <i>Architecture Department</i> Fakultas Teknik <i>Faculty of Engineering</i>				03. Judul_gambar	1 :1000				
					04. Judul_gambar	1 :1000				
				05. Judul_gambar	1 :1000					

LEGENDA :

	KLOSET, WASTAFEL, SINK
	PIPA VERTIKAL NAIK
	PIPA VERTIKAL TURUN
	PIPA HORIZONTAL
	POMPA AIR
	<i>UPPER TANK</i>
	<i>GROUND WATER TANK</i>

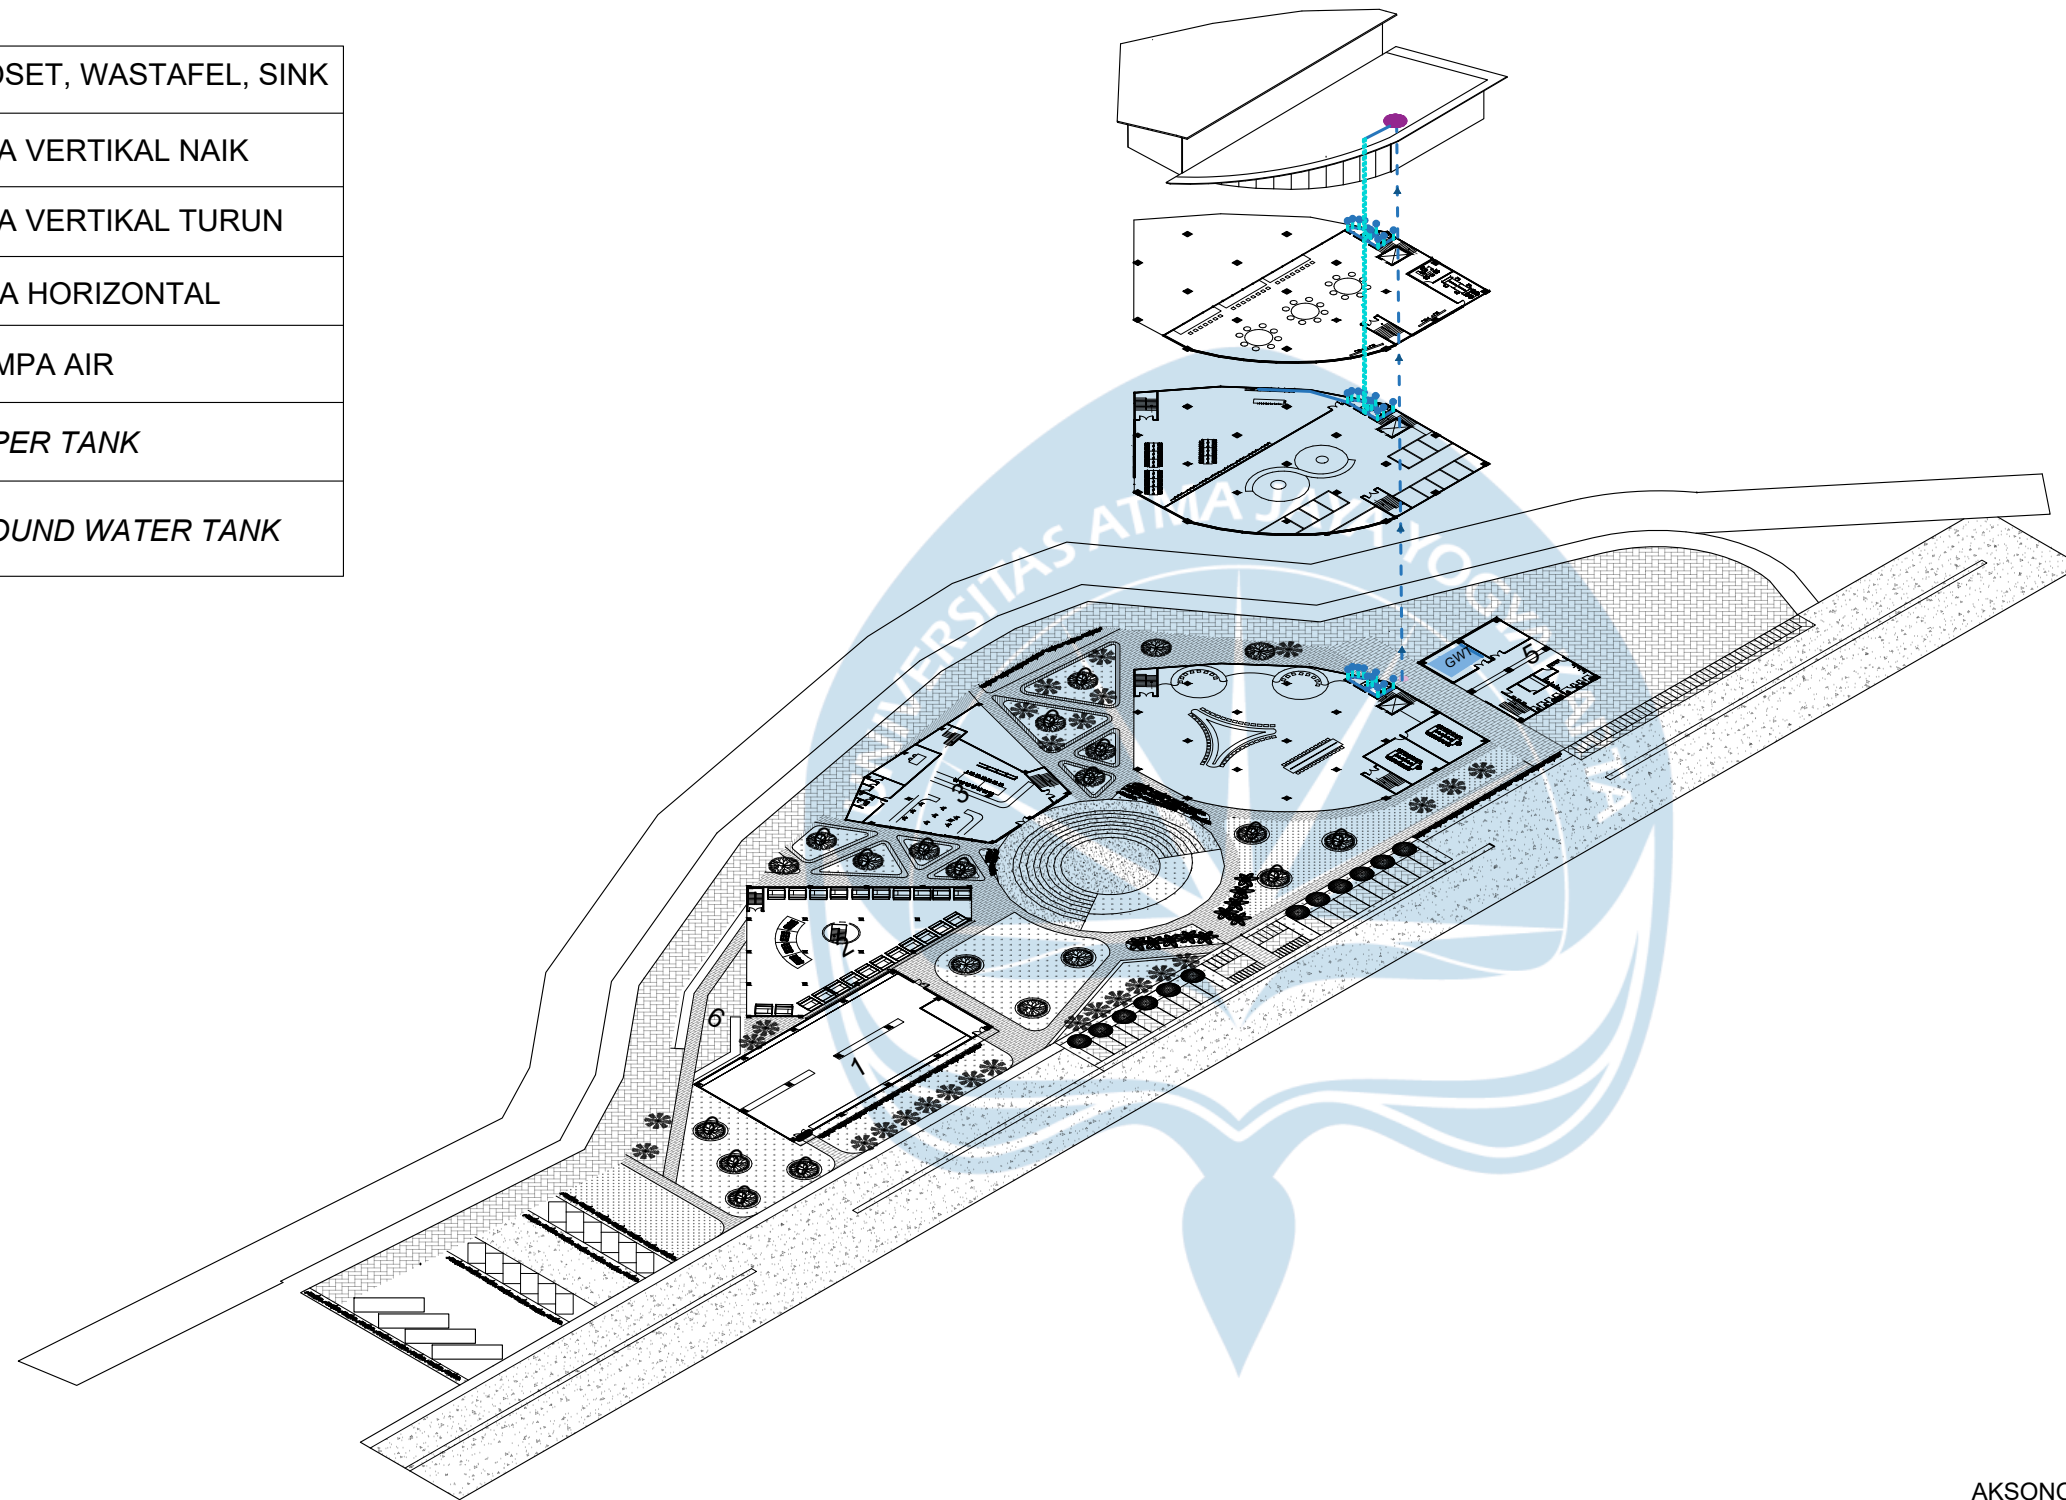


AKSONOMETRI RENCANA AIR BERSIH MASSA COWORKING

SKALA NTS

 Universitas Atma Jaya Yogyakarta	Proyek Tugas Akhir Final Project	Judul Proyek Project Title	Lokasi Proyek Project Location	Identitas Mahasiswa Student Identity	Judul Gambar Drawing Title	Skala Scale	Keterangan Note	Tanggal Gambar Drawing Date		
	PERIODE : GENAP II PERIOD :	REDESAIN TAMAN KULINER CONDONGCATUR SEBAGAI CREATIVE HUB MELALUI PENDEKATAN ARSITEKTUR KONTEMPORER	Taman Kuliner, Condongcatur, Kab. Sleman, Yogyakarta	Puan Fairuz Ananty Nimasratri 210118447	01. Judul_gambar	1 :1000				
	TAHUN AKADEMIK 2024/2025 ACADEMIC YEAR 2024/2025				02. Judul_gambar	1 :1000				
	Program Studi Arsitektur Architecture Department Fakultas Teknik Faculty of Engineering				03. Judul_gambar	1 :1000		Kode Gambar Drawing Code	No. Lbr Pg. No.	Dari Of
					04. Judul_gambar	1 :1000		XX1	XX	XX
					05. Judul_gambar	1 :1000				


	KLOSET, WASTAFEL, SINK
	PIPA VERTIKAL NAIK
	PIPA VERTIKAL TURUN
	PIPA HORIZONTAL
	POMPA AIR
	<i>UPPER TANK</i>
	<i>GROUND WATER TANK</i>

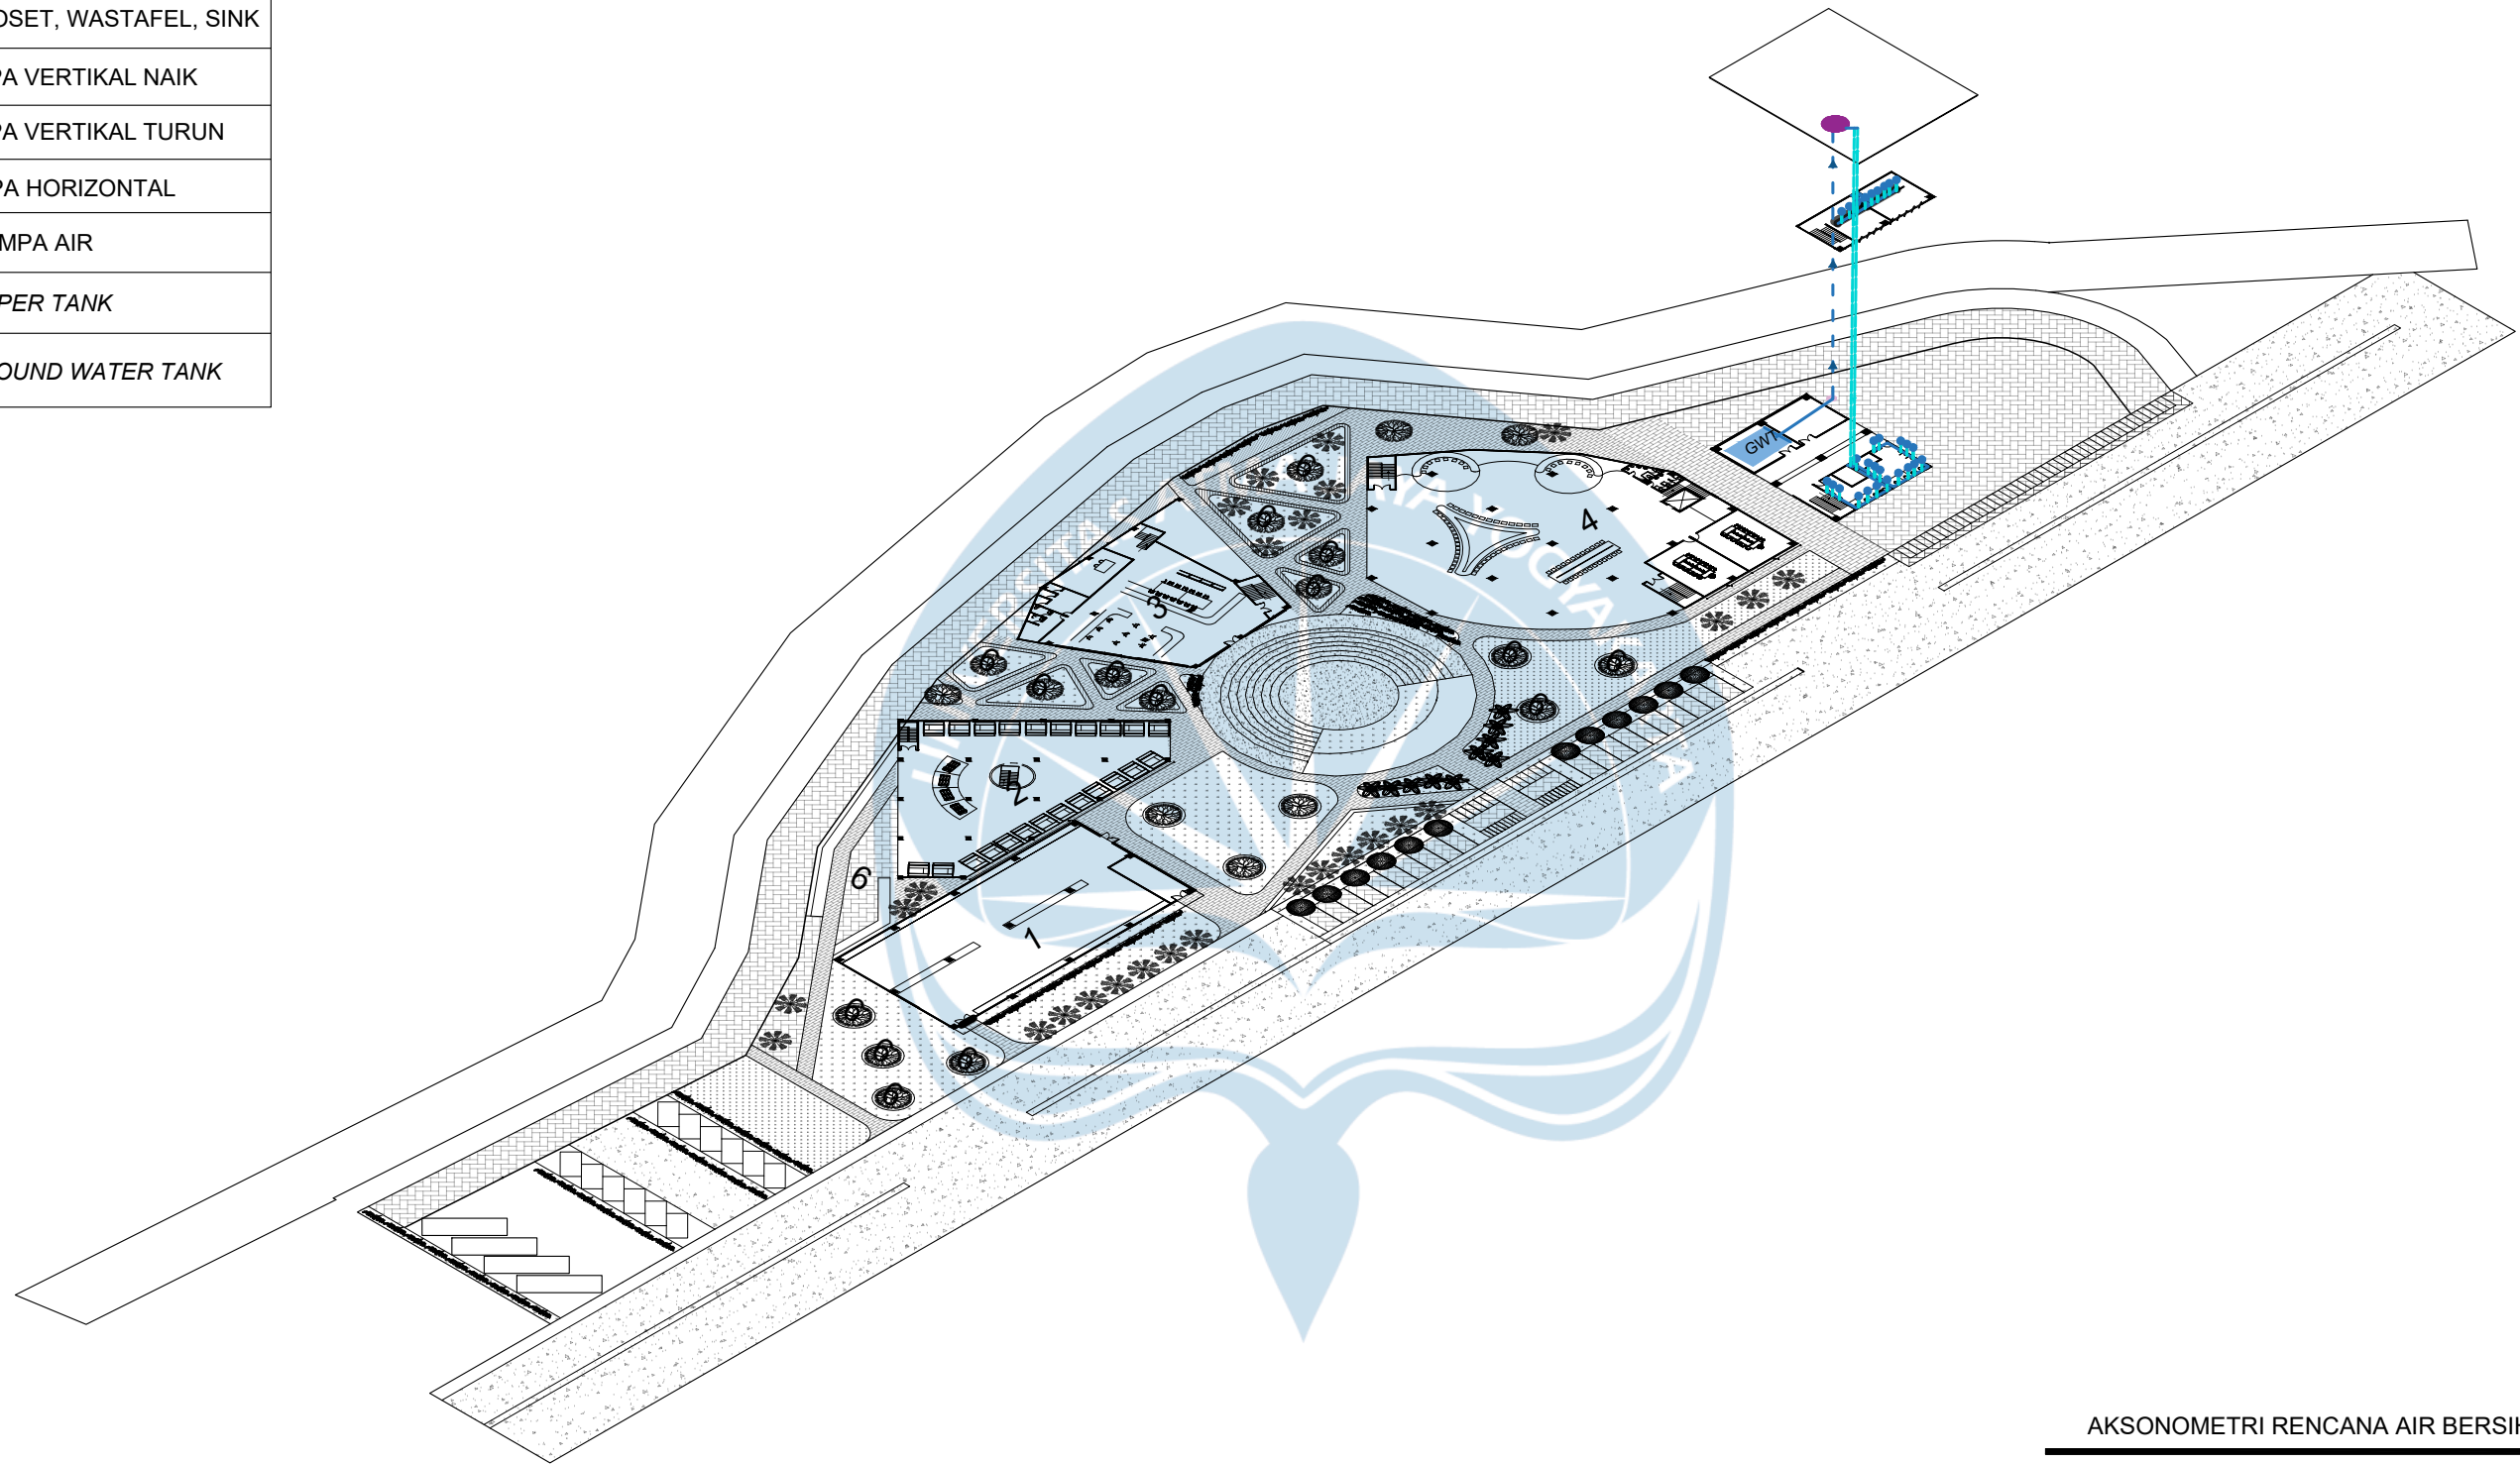


SKALA NTS

 Universitas Atma Jaya Yogyakarta	Proyek Tugas Akhir Final Project	Judul Proyek Project Title	Lokasi Proyek Project Location	Identitas Mahasiswa Student Identity	Judul Gambar Drawing Title	Skala Scale	Keterangan Note	Tanggal Gambar Drawing Date		
	PERIODE : GENAP II PERIOD :	REDESAIN TAMAN KULINER CONDONGCATUR SEBAGAI CREATIVE HUB MELALUI PENDEKATAN ARSITEKTUR KONTEMPORER	Taman Kuliner, Condongcatur, Kab. Sleman, Yogyakarta	Puan Fairuz Ananty Nimasratri 210118447	01. Judul_gambar	1 :1000				
	TAHUN AKADEMIK 2024/2025 ACADEMIC YEAR 2024/2025				02. Judul_gambar	1 :1000				
	Program Studi Arsitektur Architecture Department Fakultas Teknik Faculty of Engineering				03. Judul_gambar	1 :1000				
					04. Judul_gambar	1 :1000				
				05. Judul_gambar	1 :1000					


	DISTRIBUSI GREY WATER (LEMAK)
	DISTRIBUSI GREY WATER
	DISTRIBUSI BLACK WATER
	<i>SEPTIC TANK</i>
	BAK KONTROL
	SUMUR RESAPAN
	<i>GREASE TRAP</i>
	PIPA BLACK WATER
	PIPA GREY WATER
	PIPA GREY WATER (LEMAK)

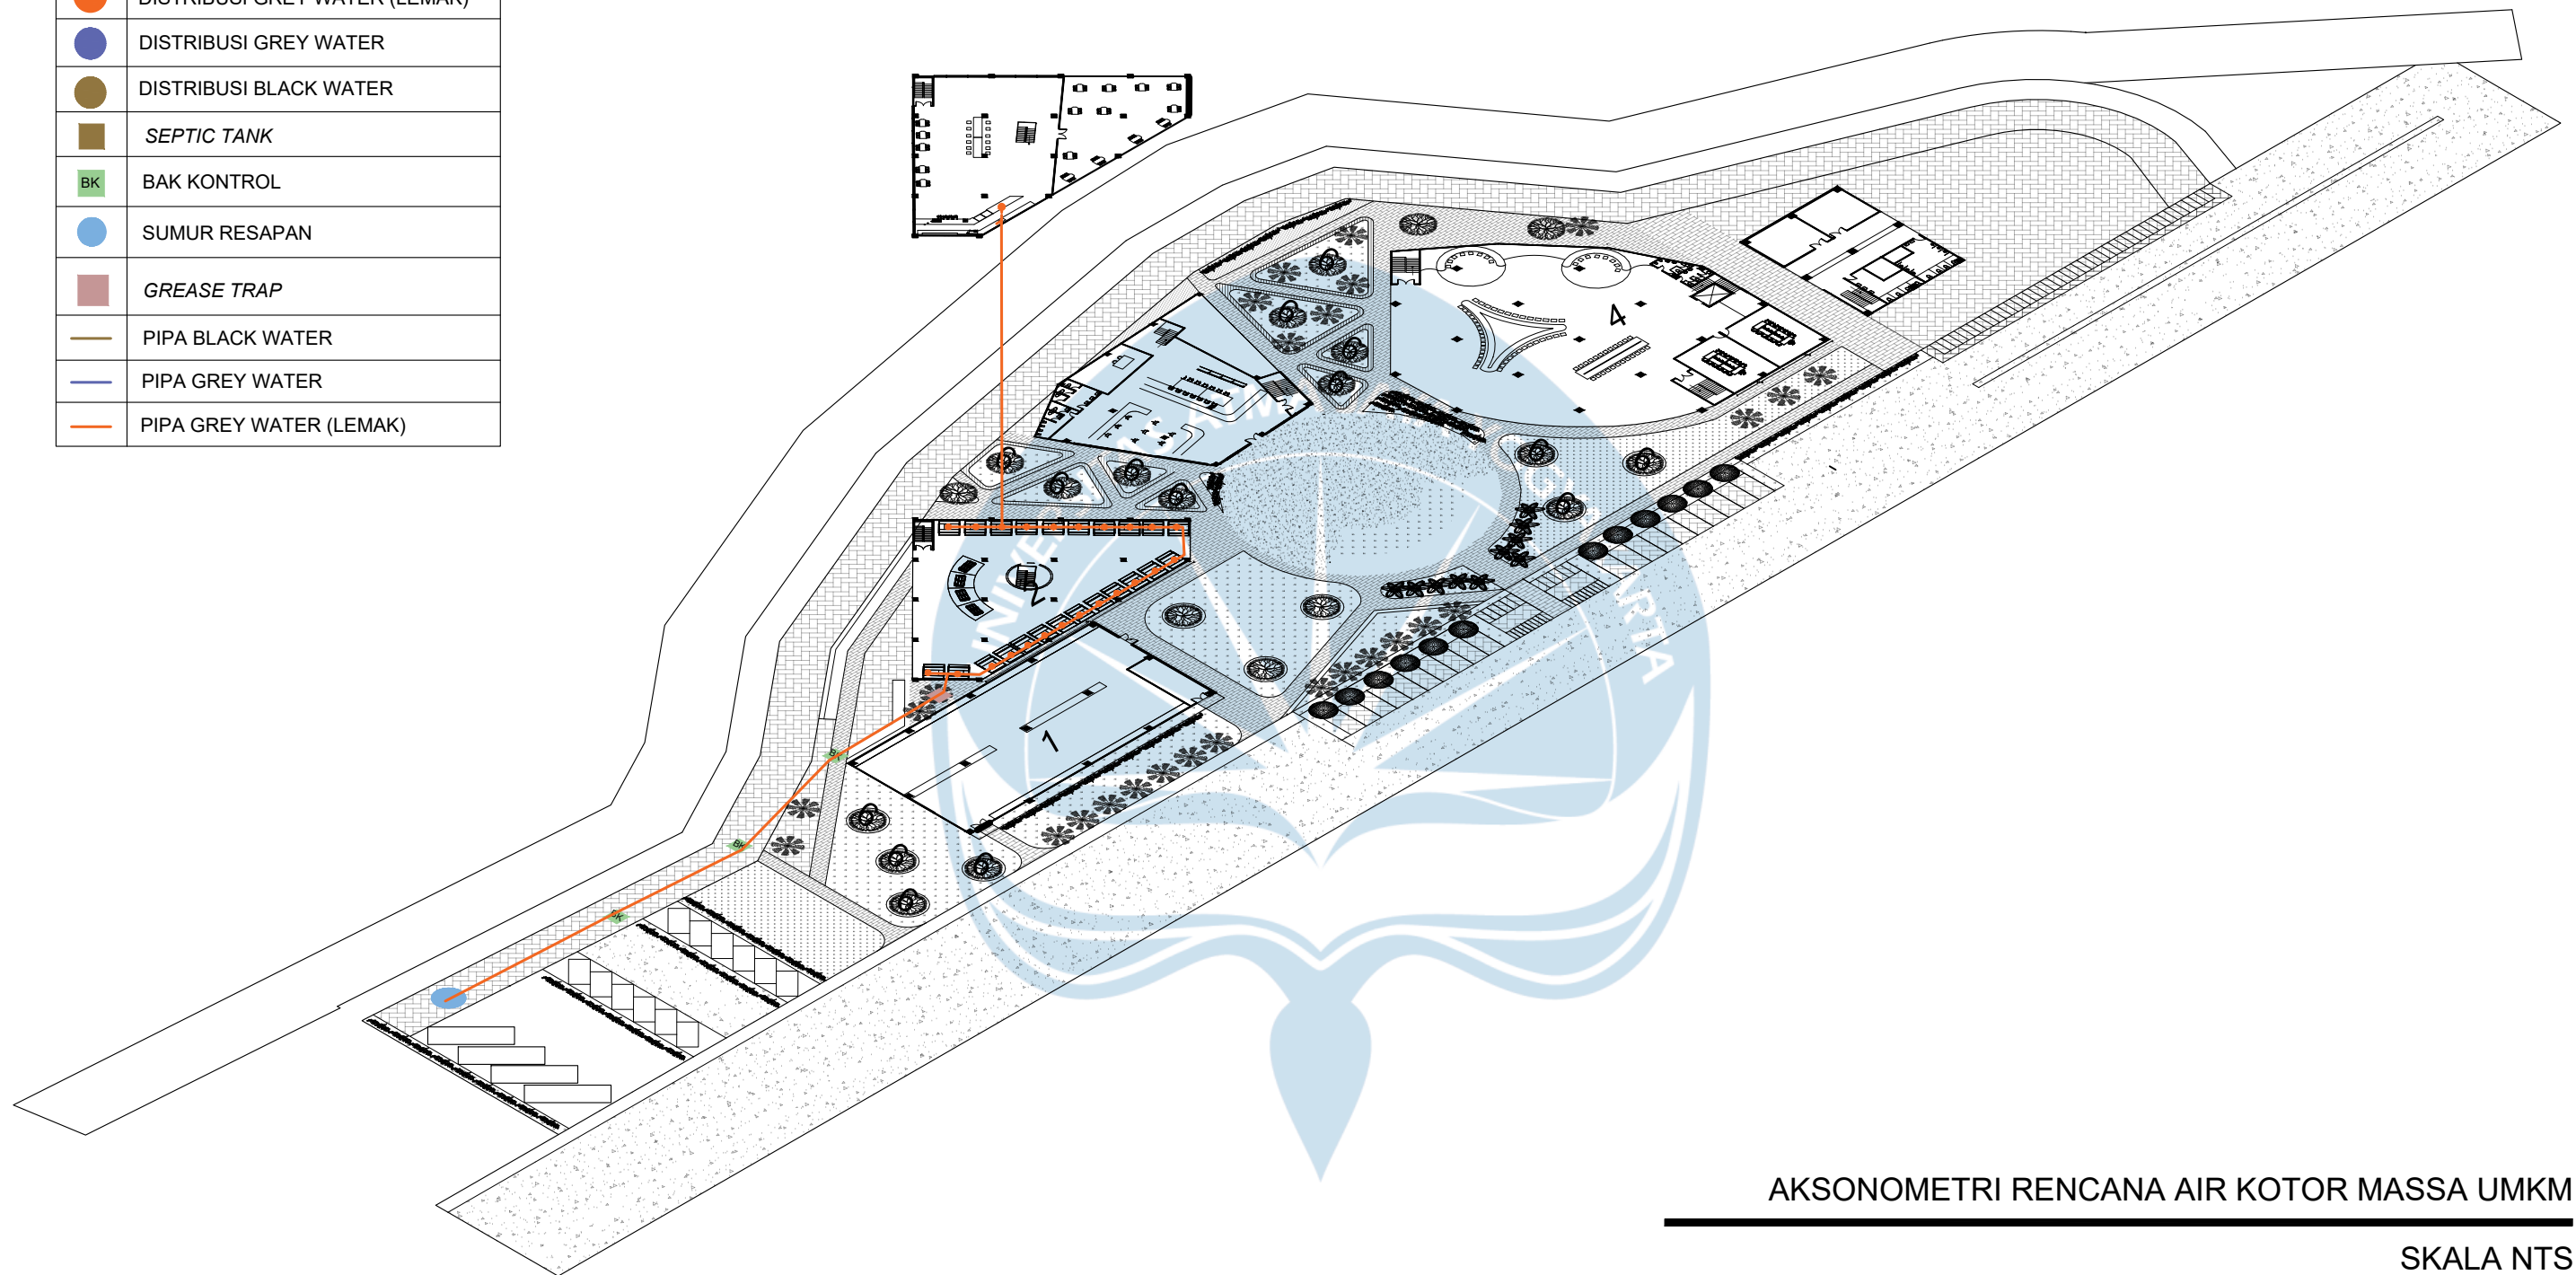

SKALA NTS

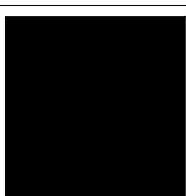 Universitas Atma Jaya Yogyakarta	Proyek Tugas Akhir <i>Final Project</i>	Judul Proyek <i>Project Title</i>	Lokasi Proyek <i>Project Location</i>	Identitas Mahasiswa <i>Student Identity</i>	Judul Gambar <i>Drawing Title</i>	Skala <i>Scale</i>	Keterangan <i>Note</i>	Tanggal Gambar <i>Drawing Date</i>		
	PERIODE : GENAP II <i>PERIOD :</i> TAHUN AKADEMIK 2024/2025 <i>ACADEMIC YEAR 2024/2025</i>	REDESAIN TAMAN KULINER CONDONGCATUR SEBAGAI <i>CREATIVE HUB</i> MELALUI PENDEKATAN ARSITEKTUR KONTEMPORER	Taman Kuliner, Condongcatur, Kab. Sleman, Yogyakarta	Puan Fairuz Ananty Nimasratri <i>210118447</i>						
	Kode Gambar <i>Drawing Code</i>							No. Lbr <i>Pg. No.</i>	Dari <i>Of</i>	
	XX1							XX	XX	

	DISTRIBUSI GREY WATER (LEMAK)
	DISTRIBUSI GREY WATER
	DISTRIBUSI BLACK WATER
	<i>SEPTIC TANK</i>
	BAK KONTROL
	SUMUR RESAPAN
	<i>GREASE TRAP</i>
	PIPA BLACK WATER
	PIPA GREY WATER
	PIPA GREY WATER (LEMAK)

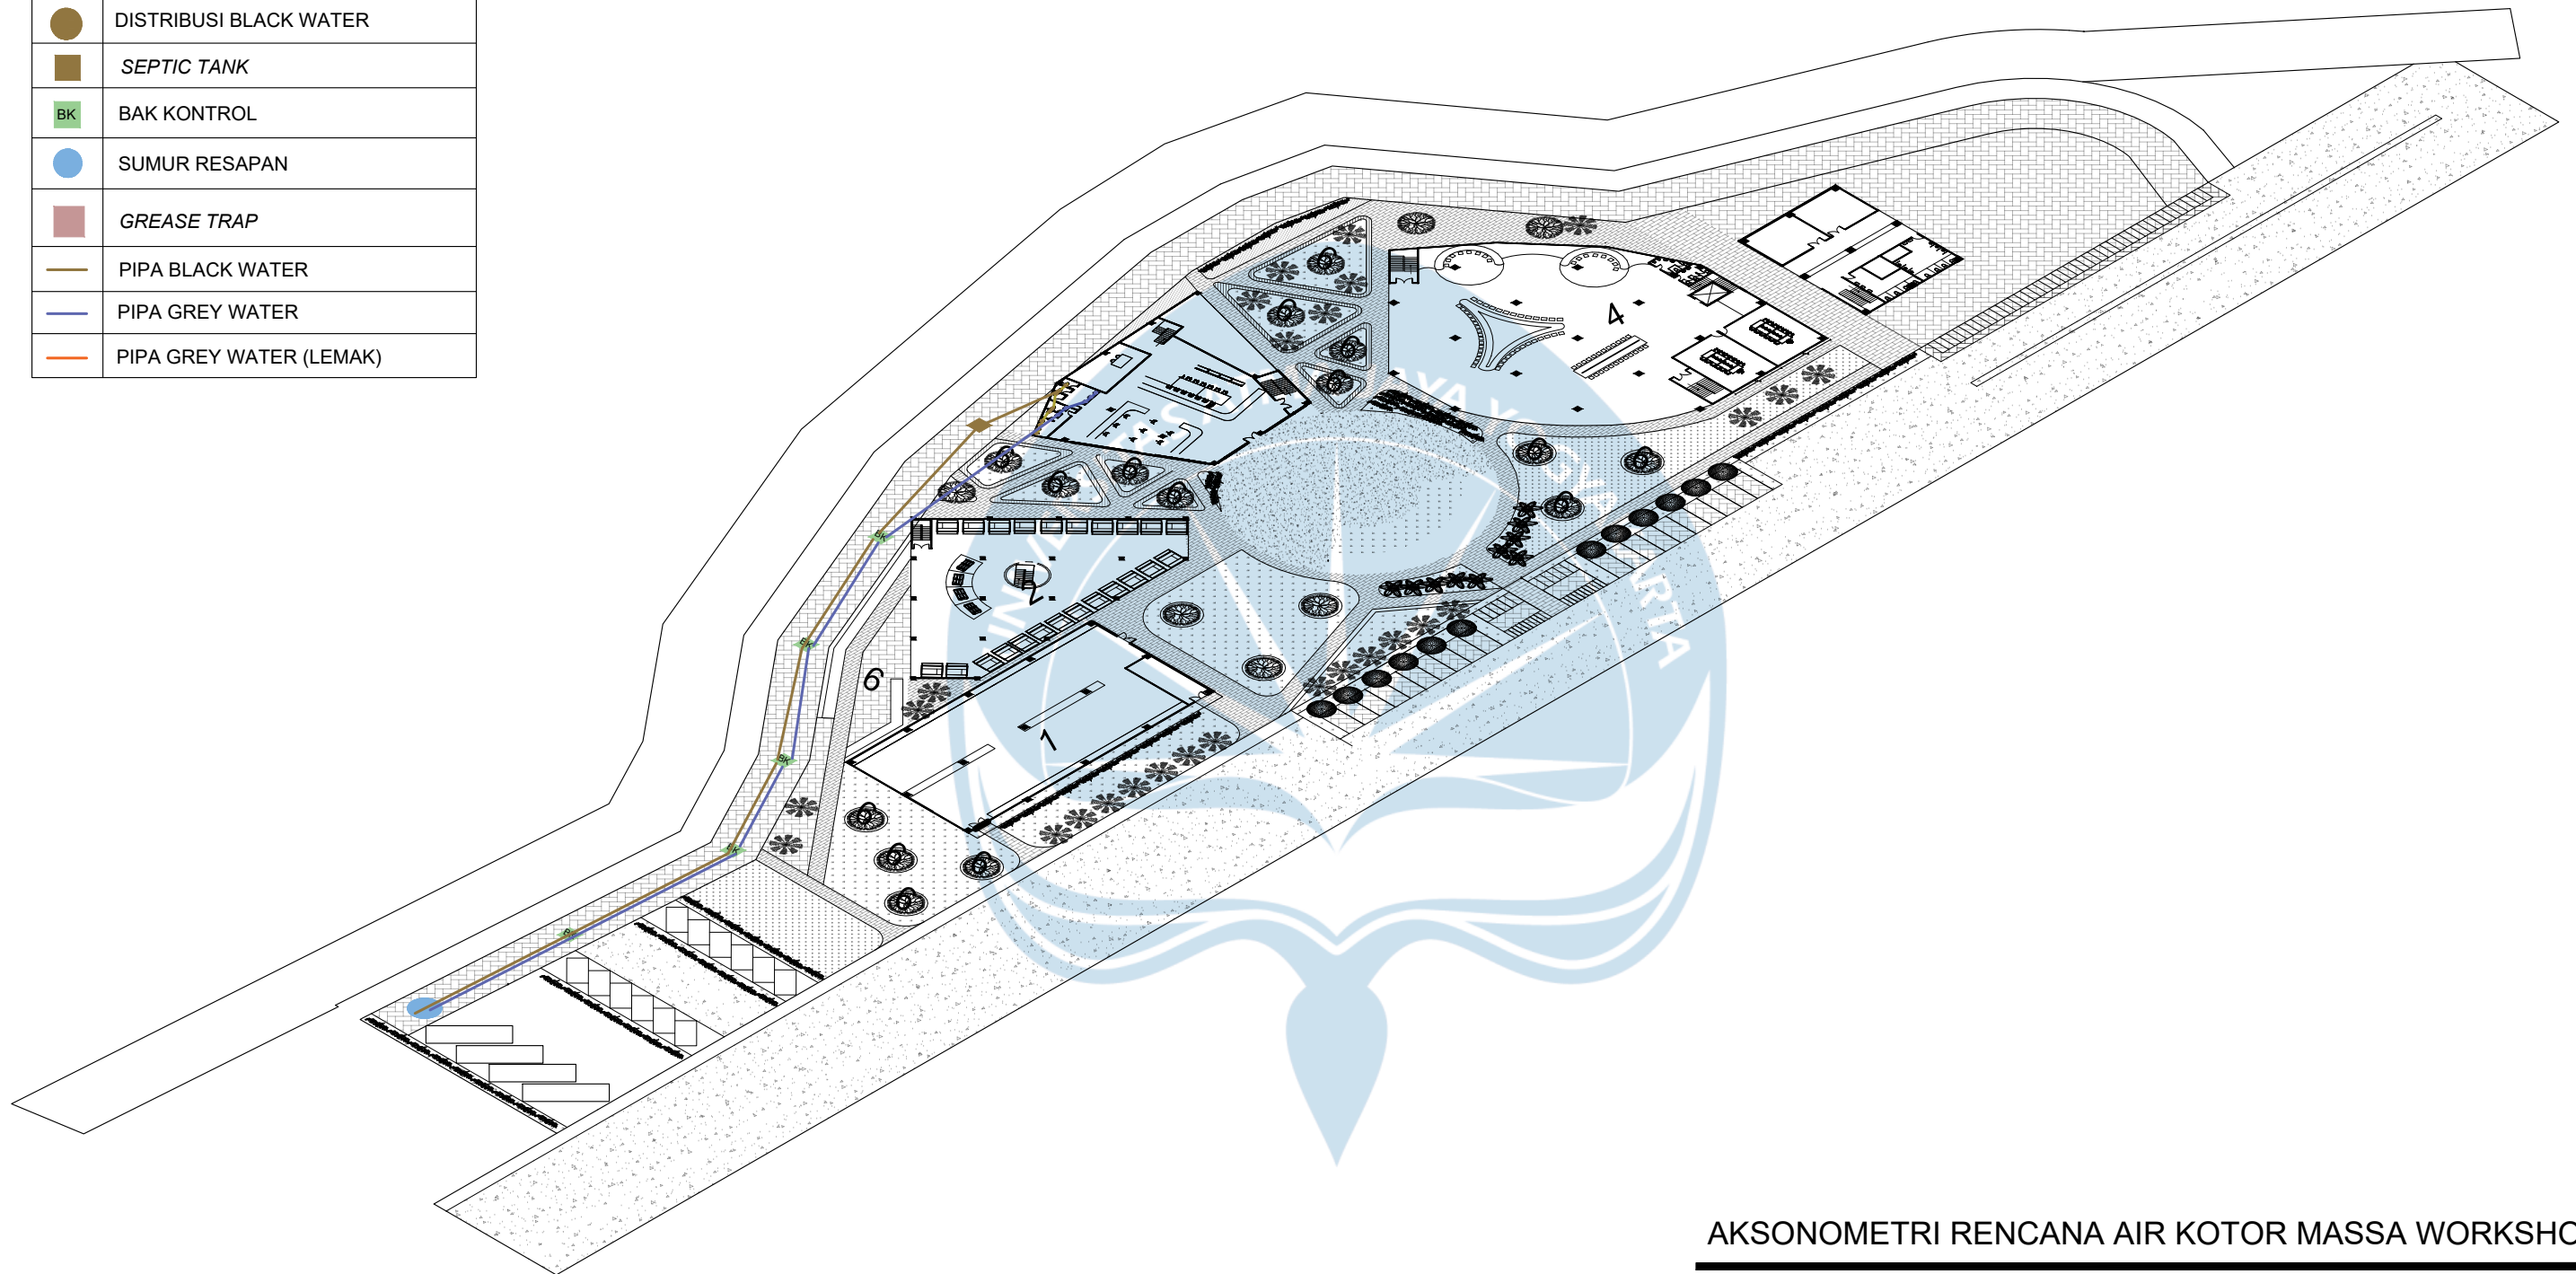


SKALA NTS

[illegible]


LEGENDA :

	DISTRIBUSI GREY WATER (LEMAK)
	DISTRIBUSI GREY WATER
	DISTRIBUSI BLACK WATER
	SEPTIC TANK
BK	BAK KONTROL
	SUMUR RESAPAN
	GREASE TRAP
	PIPA BLACK WATER
	PIPA GREY WATER
	PIPA GREY WATER (LEMAK)

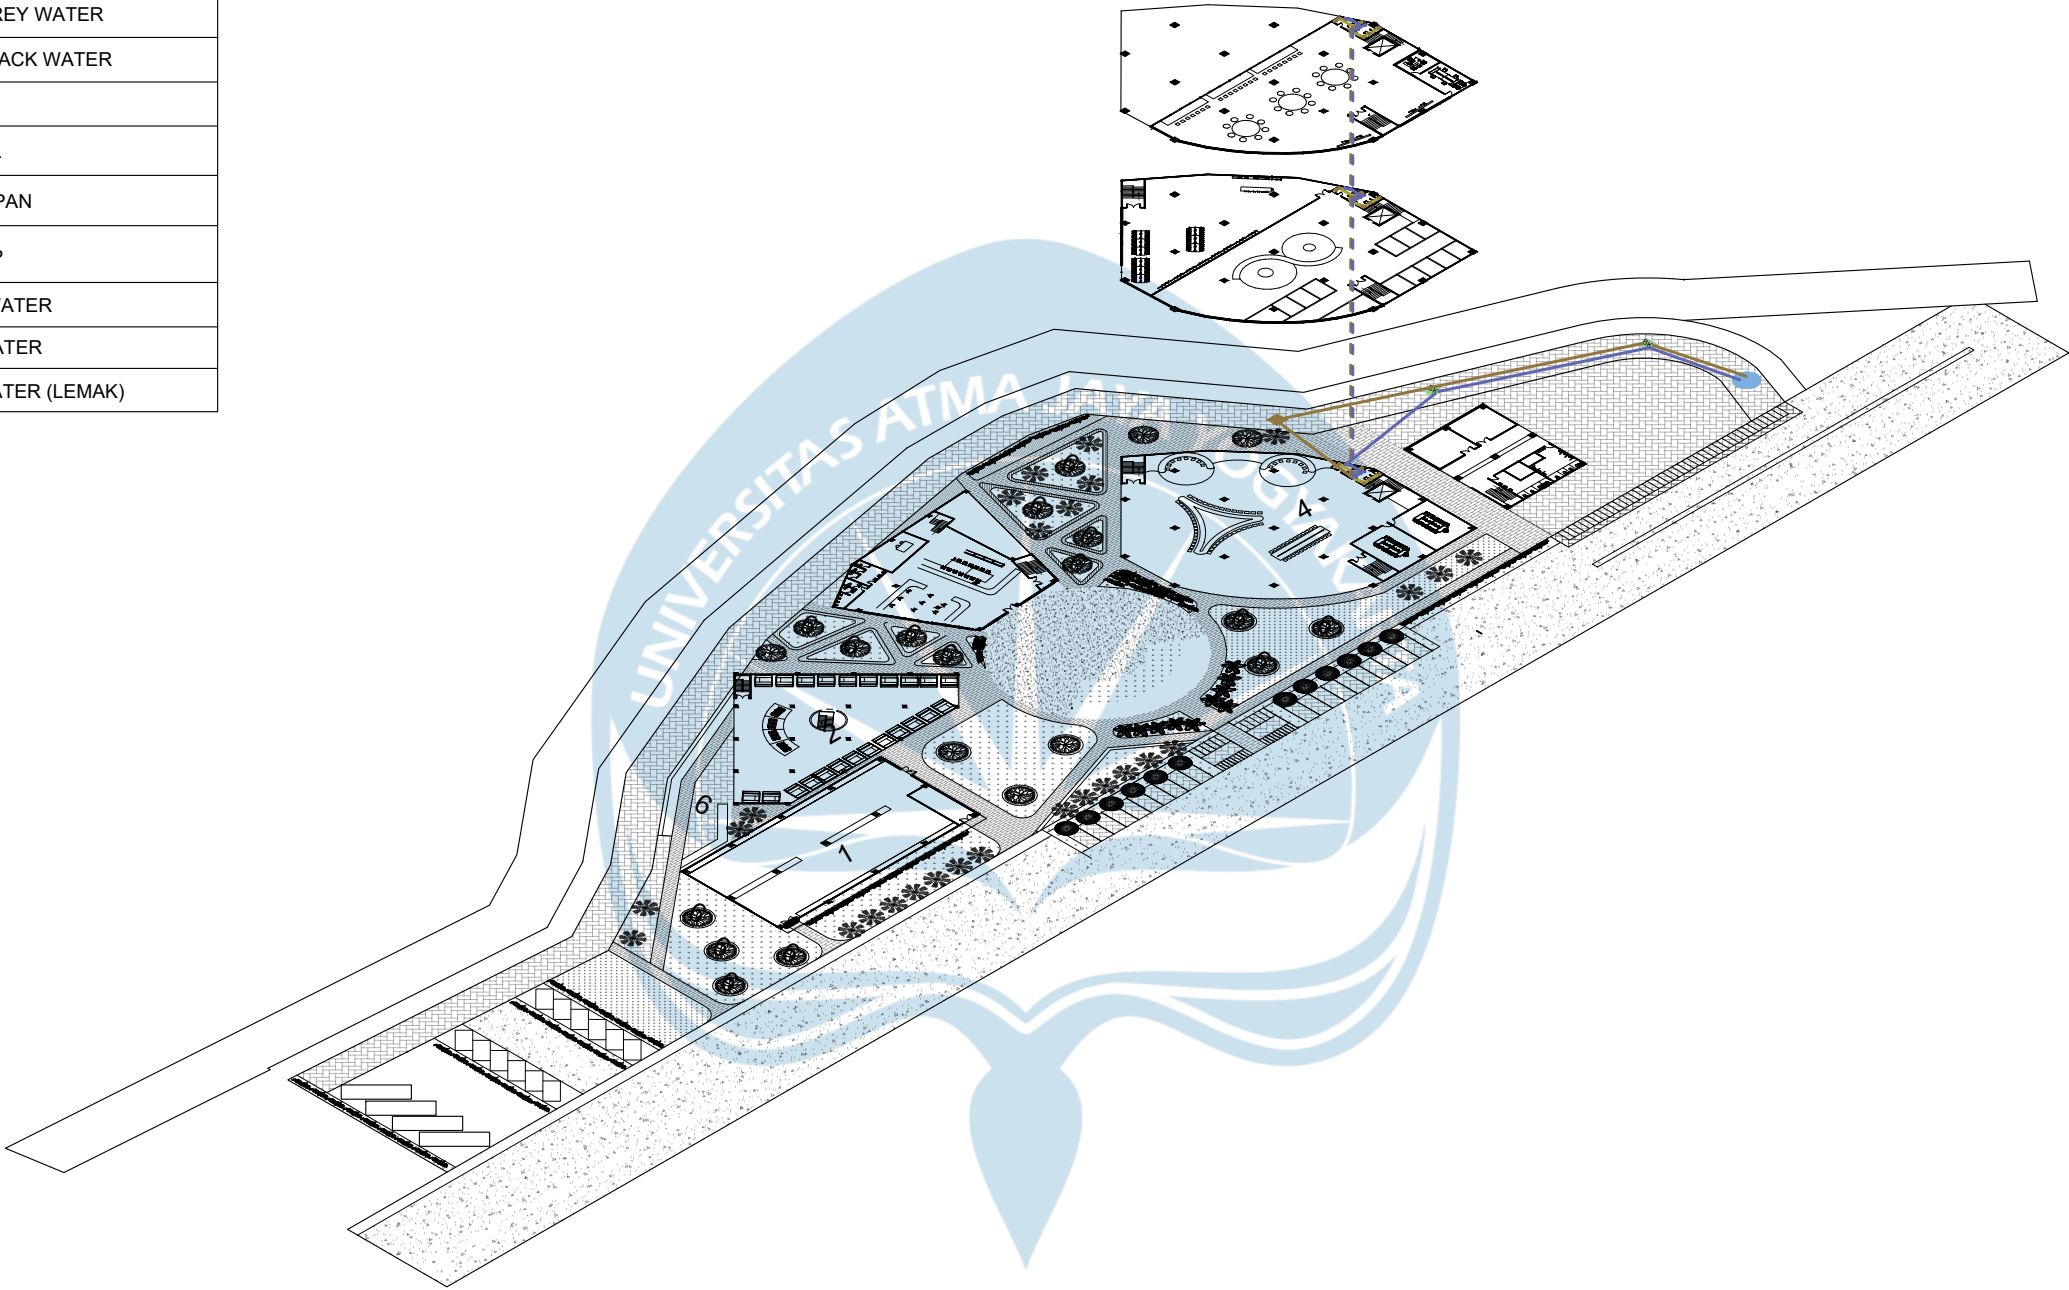

AKSONOMETRI RENCANA AIR KOTOR MASSA COWORKING

SKALA NTS

 

Universitas Atma Jaya Yogyakarta

Proyek Tugas Akhir
Final Project

PERIODE : GENAP II
PERIOD :
TAHUN AKADEMIK 2024/2025
ACADEMIC YEAR 2024/2025

Program Studi Arsitektur
Architecture Department
Fakultas Teknik
Faculty of Engineering

Judul Proyek
Project Title

REDESAIN TAMAN KULINER
CONDONGCATUR SEBAGAI
CREATIVE HUB MELALUI
PENDEKATAN ARSITEKTUR
KONTEMPORER

Lokasi Proyek
Project Location

Taman Kuliner, Condongcatur,
Kab. Sleman, Yogyakarta

Identitas Mahasiswa
Student Identity

Puan Fairuz Ananty Nimasratri
210118447

Judul Gambar
Drawing Title

01. Judul_gambar
02. Judul_gambar
03. Judul_gambar
04. Judul_gambar
05. Judul_gambar

Skala
Scale

1 :1000
1 :1000
1 :1000
1 :1000
1 :1000

Keterangan
Note

Tanggal Gambar
Drawing Date

Kode Gambar
Drawing Code

No. Lbr
Pg. No.

Dari
Of


XX1

XX

XX


LEGENDA :

	DISTRIBUSI GREY WATER (LEMAK)
	DISTRIBUSI GREY WATER
	DISTRIBUSI BLACK WATER
	SEPTIC TANK
BK	BAK KONTROL
	SUMUR RESAPAN
	GREASE TRAP
	PIPA BLACK WATER
	PIPA GREY WATER
	PIPA GREY WATER (LEMAK)

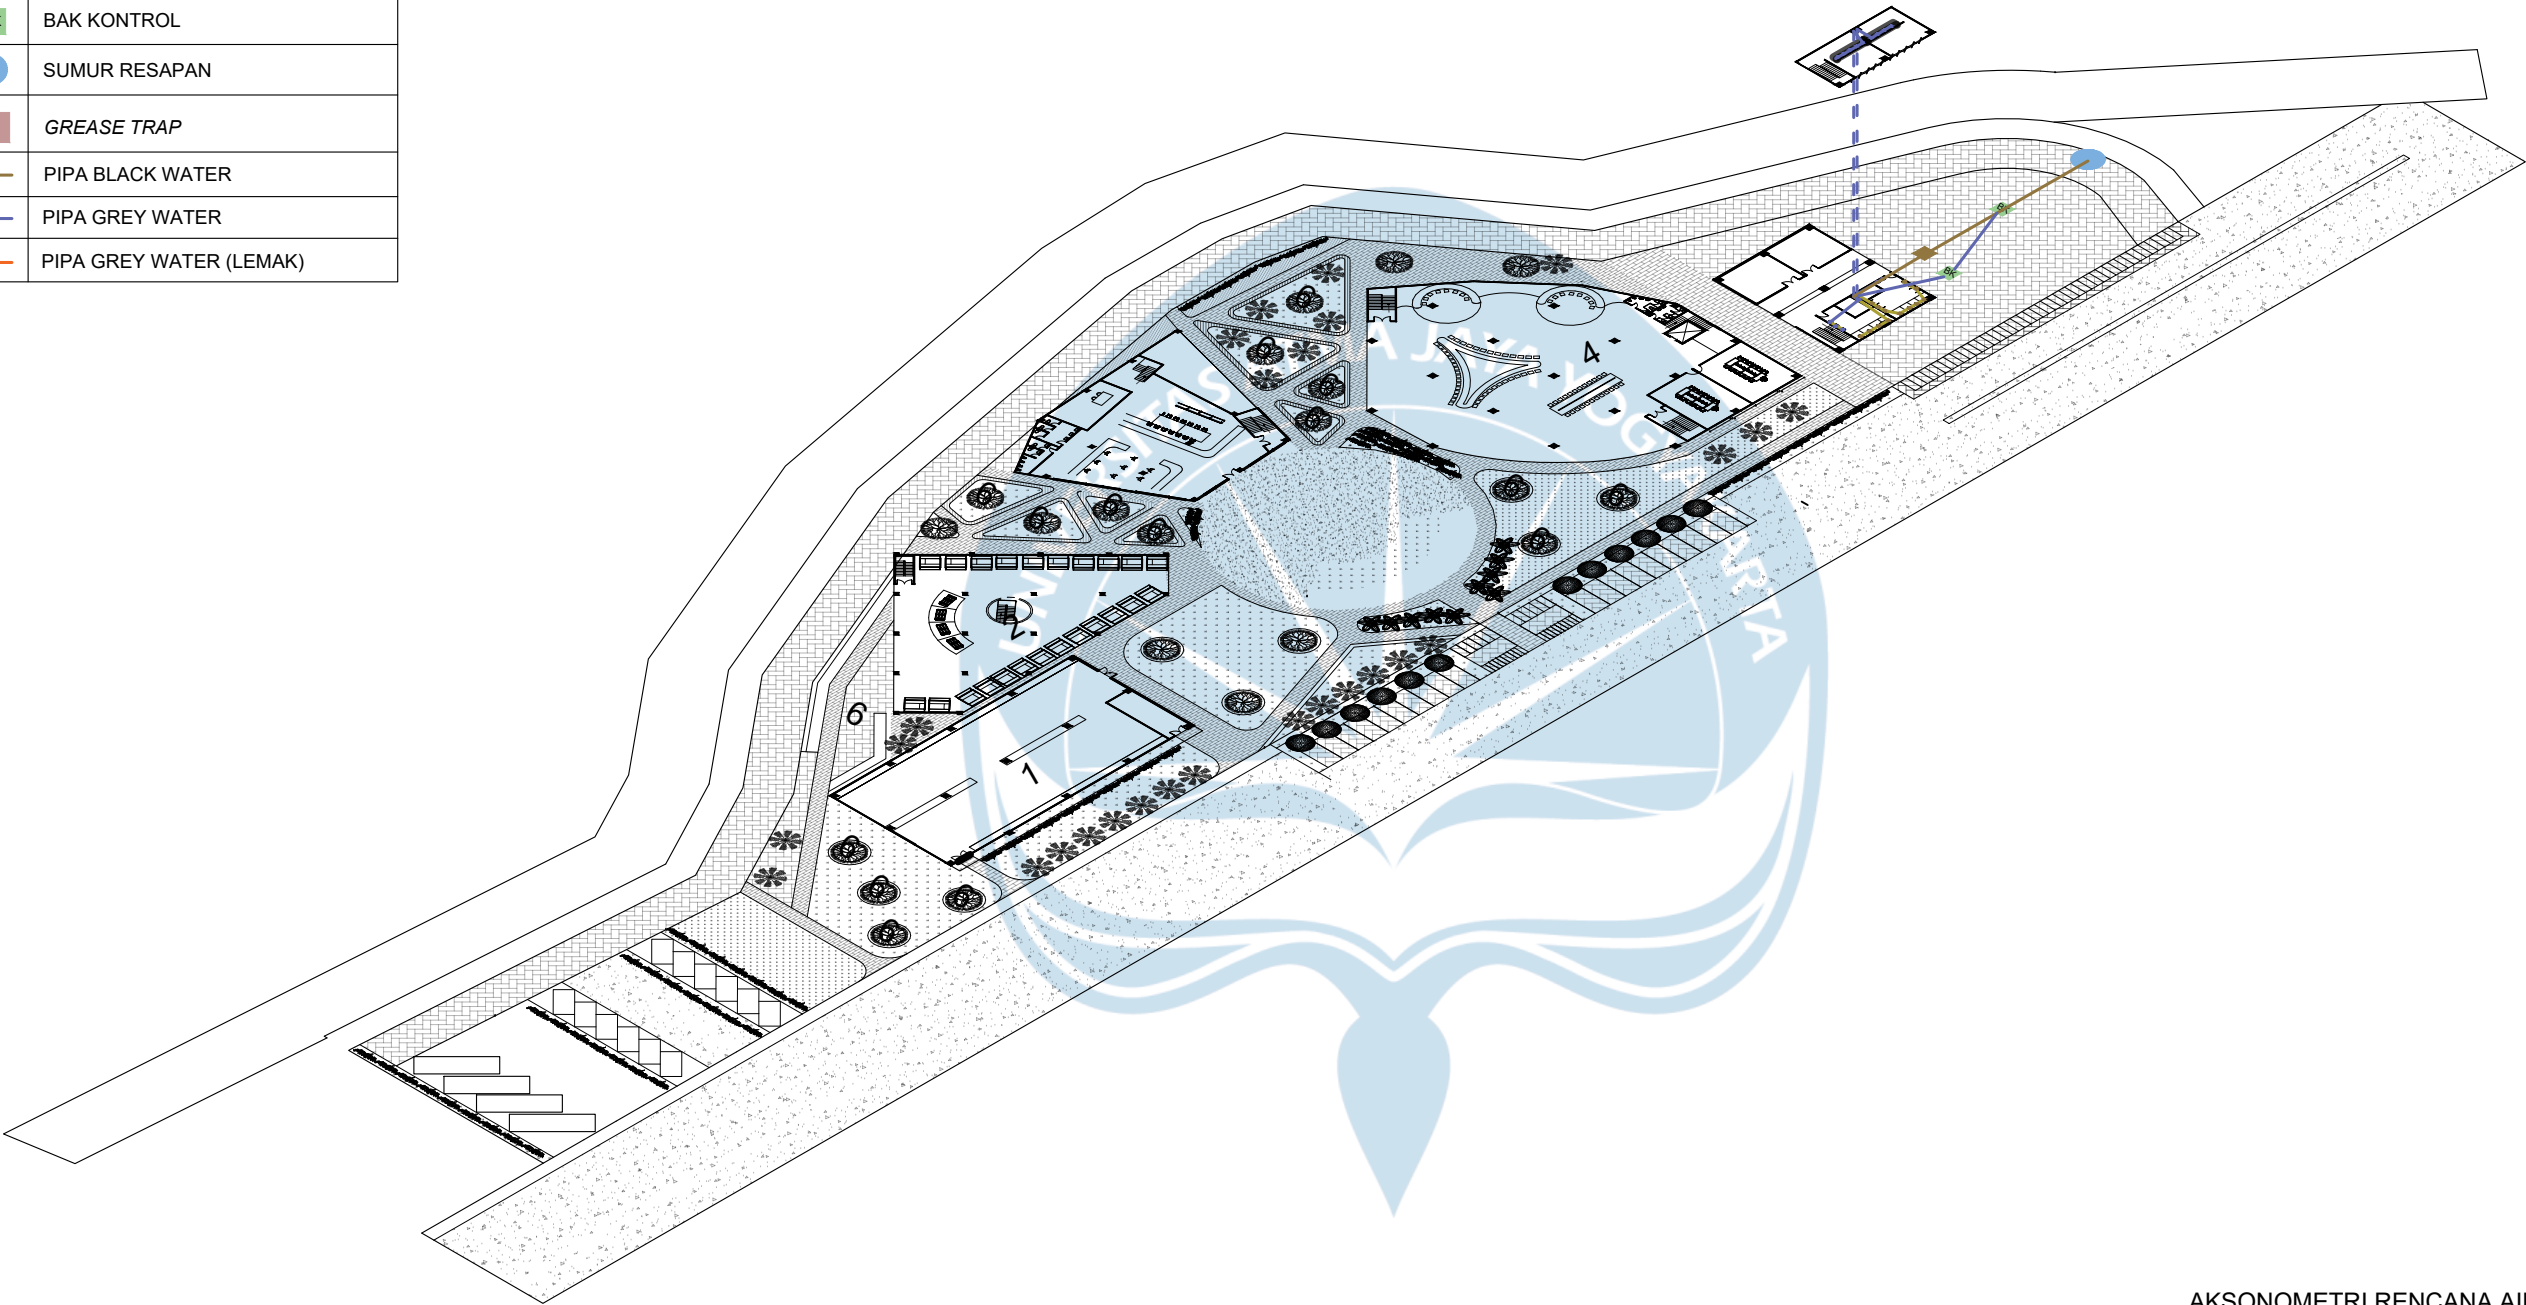

AKSONOMETRI RENCANA AIR KOTOR MASSA SERVICE

SKALA NTS

 

Universitas Atma Jaya Yogyakarta

Proyek Tugas Akhir
Final Project

PERIODE : GENAP II
PERIOD :
TAHUN AKADEMIK 2024/2025
ACADEMIC YEAR 2024/2025

Program Studi Arsitektur
Architecture Department
Fakultas Teknik
Faculty of Engineering

Judul Proyek
Project Title

REDESAIN TAMAN KULINER
CONDONGCATUR SEBAGAI
CREATIVE HUB MELALUI
PENDEKATAN ARSITEKTUR
KONTEMPORER

Lokasi Proyek
Project Location

Taman Kuliner, Condongcatur,
Kab. Sleman, Yogyakarta

Identitas Mahasiswa
Student Identity

Puan Fairuz Ananty Nimasratri
210118447

Judul Gambar
Drawing Title

- 01. Judul_gambar
- 02. Judul_gambar
- 03. Judul_gambar
- 04. Judul_gambar
- 05. Judul_gambar

Skala
Scale

- 1 :1000
- 1 :1000
- 1 :1000
- 1 :1000
- 1 :1000

Keterangan
Note

Tanggal Gambar
Drawing Date

Kode Gambar
Drawing Code


No. Lbr
Pg. No.

Dari
Of

XX1

XX

XX

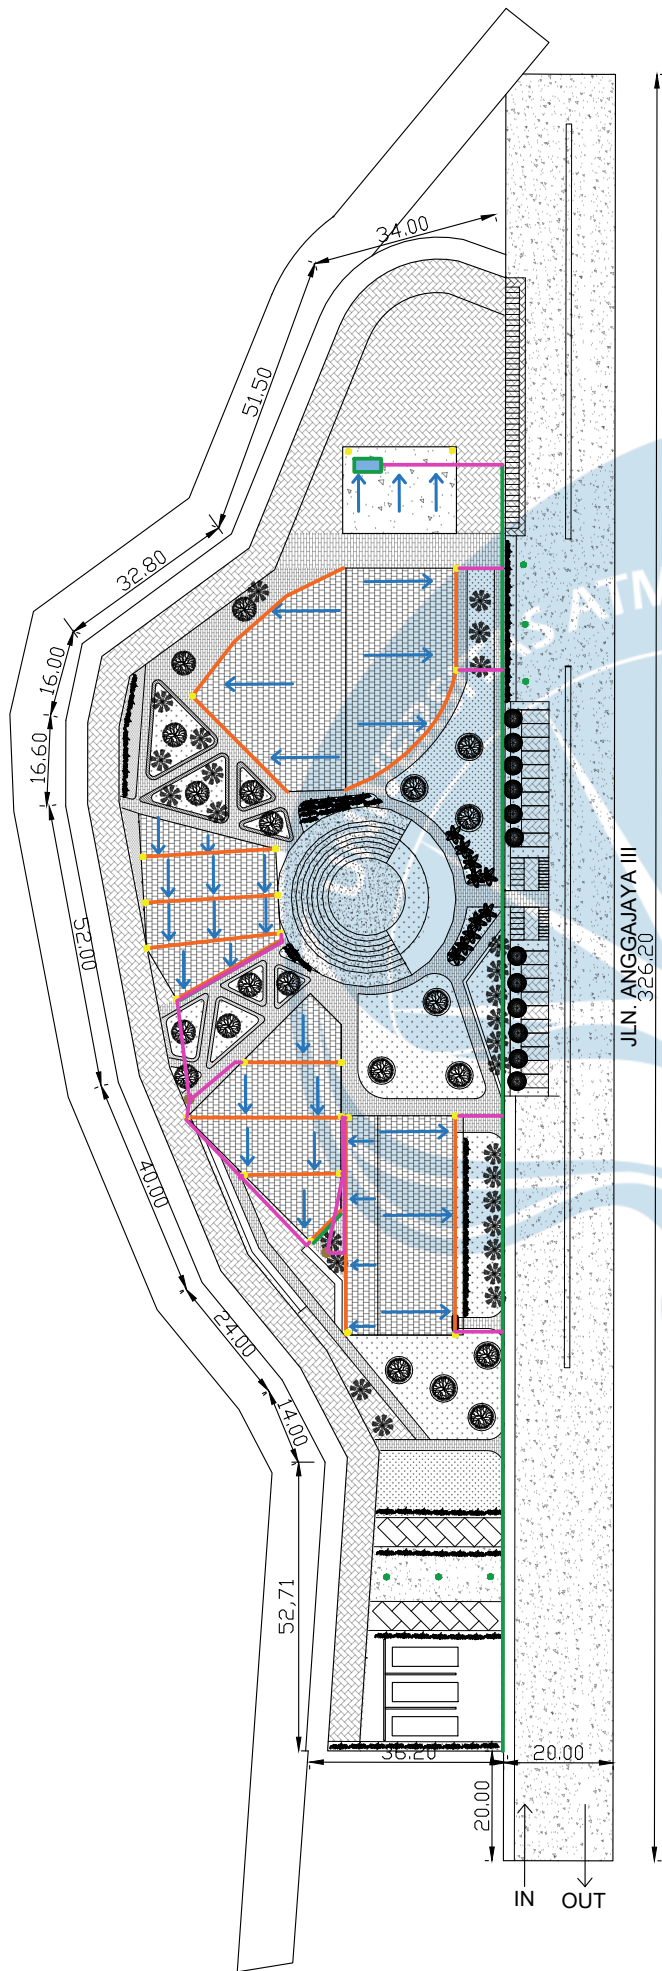

LEGENDA :

	ARAH JATUH AIR HUJAN
	ROOFDRAIN
	BIOPORI AIR HUJAN
	SUMUR RESAPAN AIR HUJAN
	GUTTER
	PIPA AIR HUJAN
	TALANG AIR



Universitas Atma Jaya Yogyakarta

Program Studi Arsitektur
Architecture Department
Fakultas Teknik
Faculty of Engineering

Proyek Tugas Akhir
Final Project

PERIODE : GENAP II
PERIOD : EVEN II
TAHUN AKADEMIK 2024/2025
ACADEMIC YEAR 2024/2025

Judul Proyek
Project Title

REDESAIN TAMAN KULINER
CONDONGCATUR SEBAGAI
CREATIVE HUB

Lokasi Proyek
Project Location

Taman Kuliner Condongcatur,
Kab. Sleman, Yogyakarta

Identitas Mahasiswa
Student Identity

Puan Fairuz Ananty Nimasratri
210118447

Judul Gambar
Drawing Title

01. Siteplan


Skala
Scale

1 : 800

Keterangan
Note

Tanggal gambar
Drawing date

Kode Code	No. Lbr Pg. No.	Dari Of
XX1	XX	XX

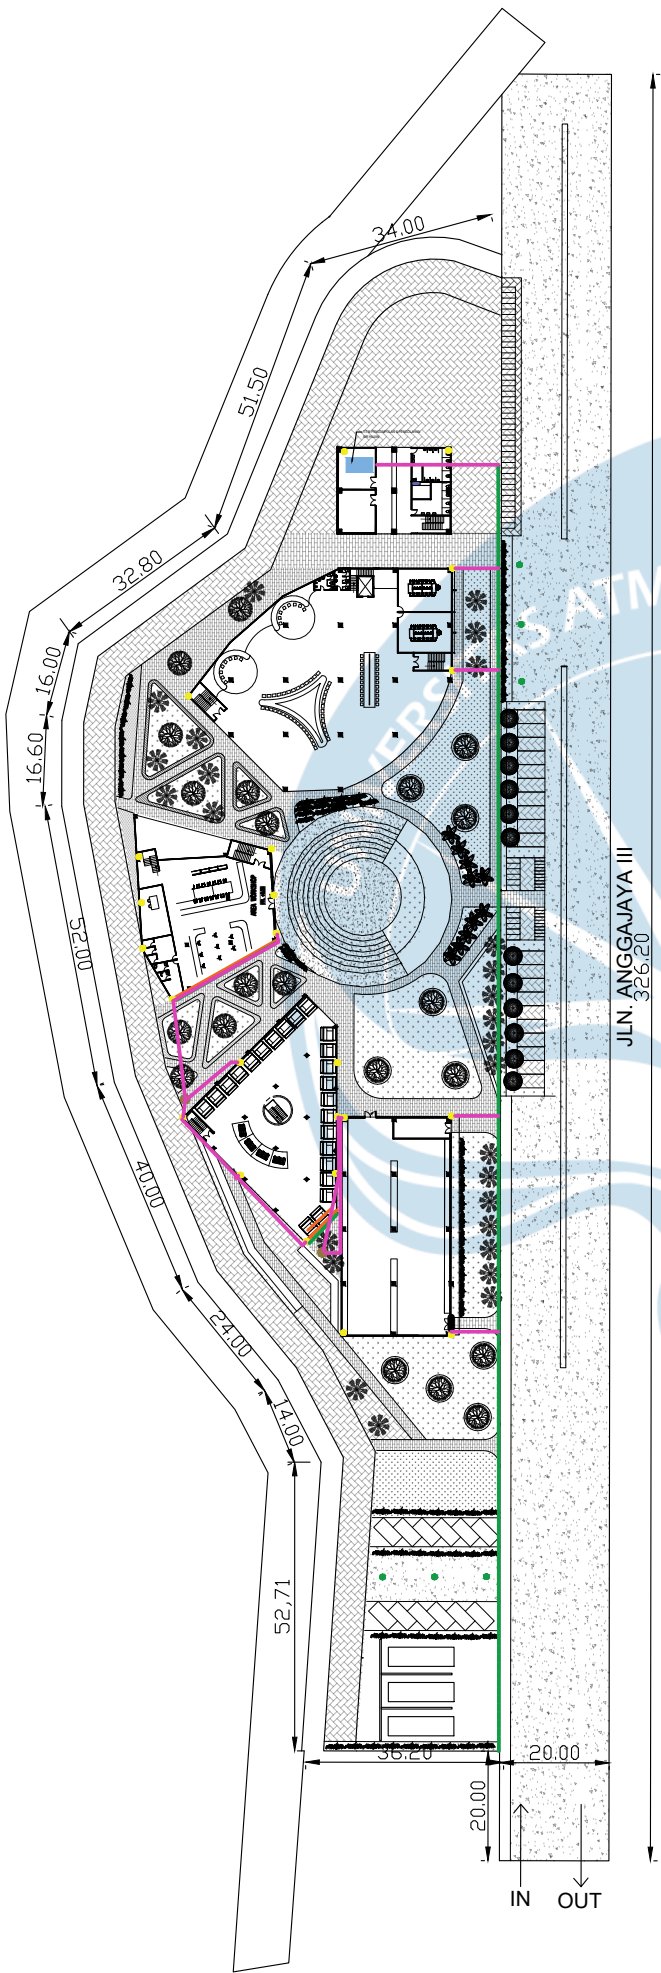

LEGENDA :

	ROOFDRAIN
	BIOPORI AIR HUJAN
	SUMUR RESAPAN AIR HUJAN
	GUTTER
	PIPA AIR HUJAN



Universitas Atma Jaya Yogyakarta

Program Studi Arsitektur
Architecture Department
Fakultas Teknik
Faculty of Engineering

Proyek Tugas Akhir
Final Project

PERIODE : GENAP II
PERIOD : EVEN II
TAHUN AKADEMIK 2024/2025
ACADEMIC YEAR 2024/2025

Judul Proyek
Project Title

REDESAIN TAMAN KULINER
CONDONGCATUR SEBAGAI
CREATIVE HUB

Lokasi Proyek
Project Location

Taman Kuliner Condongcatur,
Kab. Sleman, Yogyakarta

Identitas Mahasiswa
Student Identity

Puan Fairuz Ananty Nimasratri
210118447

Judul Gambar Drawing Title	Skala Scale
01. Siteplan	1 : 800

Keterangan
Note

Tanggal gambar
Drawing date


Kode Code	No. Lbr Pg. No.	Dari Of
XX1	XX	XX

RENCANA UTILITAS SITEM DRAINASE

SKALA 1 : 1000

LEGENDA :

	PIPA DISTRIBUSI GREY WATER UNTUK FLUSHING TOILET
	SUMBER AIR BERSIH DARI AIR HUJAN

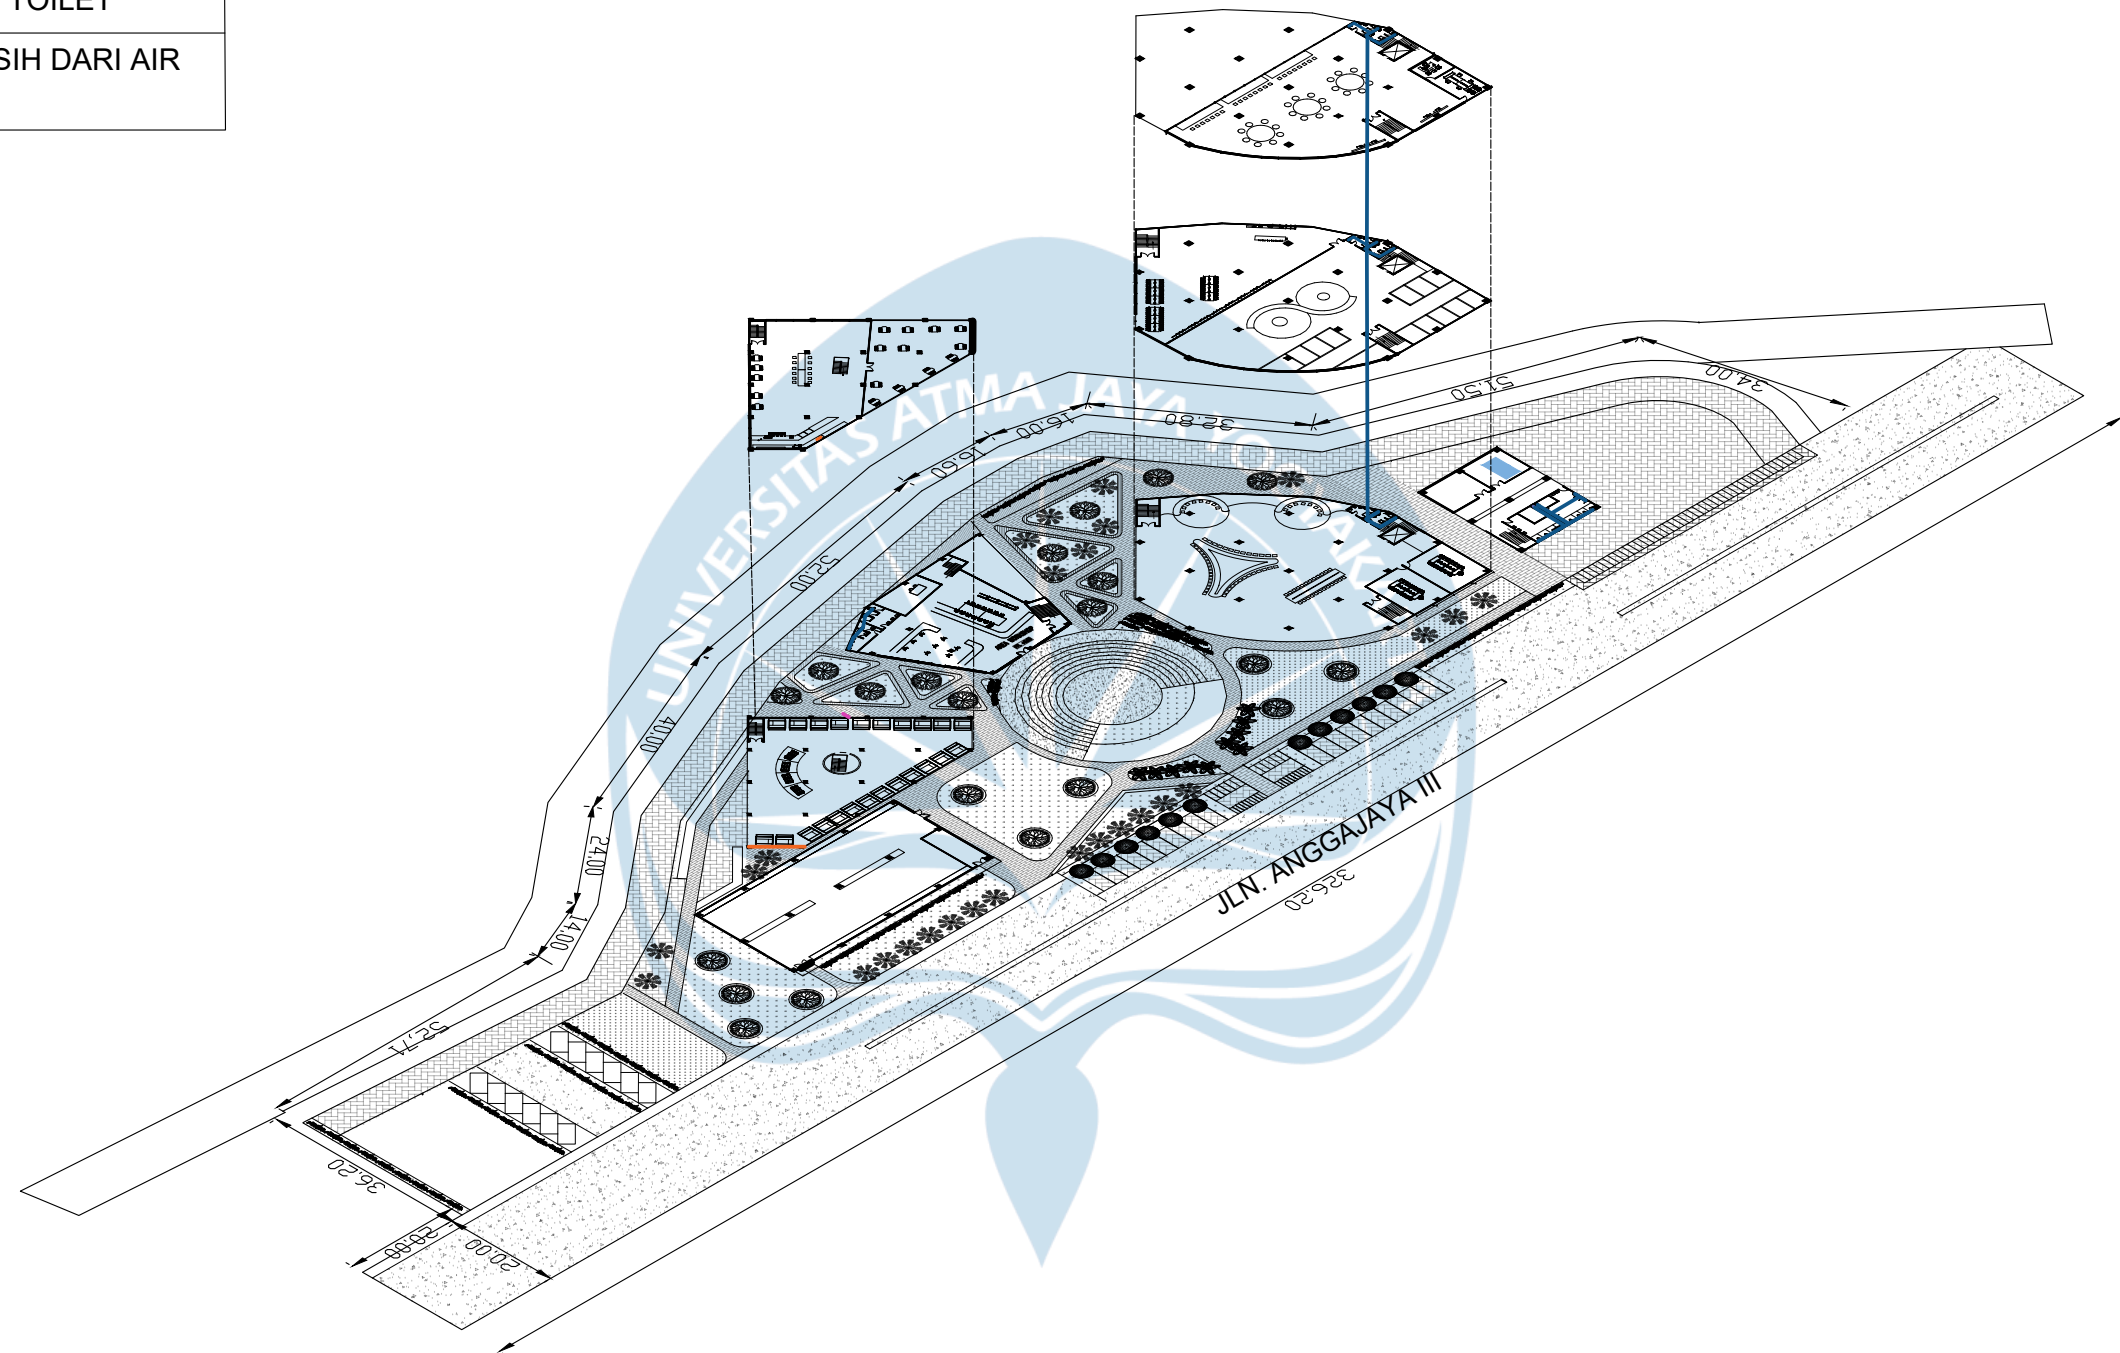

AKSONOMETRI RENCANA UTILITAS SISTEM DRAINASE

SKALA NTS

 Universitas Atma Jaya Yogyakarta	Proyek Tugas Akhir <i>Final Project</i>	Judul Proyek <i>Project Title</i>	Lokasi Proyek <i>Project Location</i>	Identitas Mahasiswa <i>Student Identity</i>	Judul Gambar <i>Drawing Title</i>	Skala <i>Scale</i>	Keterangan <i>Note</i>	Tanggal Gambar <i>Drawing Date</i>		
	PERIODE : GENAP II <i>PERIOD :</i>	REDESAIN TAMAN KULINER CONDONGCATUR SEBAGAI <i>CREATIVE HUB</i> MELALUI PENDEKATAN ARSITEKTUR KONTEMPORER	Taman Kuliner, Condongcatur, Kab. Sleman, Yogyakarta	Puan Fairuz Ananty Nimasratri <i>210118447</i>	01. Judul_gambar	1 :1000				
	TAHUN AKADEMIK 2024/2025 <i>ACADEMIC YEAR 2024/2025</i>				02. Judul_gambar	1 :1000		Kode Gambar <i>Drawing Code</i>	No. Lbr <i>Pg. No.</i>	Dari <i>Of</i>
	Program Studi Arsitektur <i>Architecture Department</i> Fakultas Teknik <i>Faculty of Engineering</i>				03. Judul_gambar	1 :1000		XX1	XX	XX
					04. Judul_gambar	1 :1000				
05. Judul_gambar	1 :1000									

RENCANA PROTEKSI KEBAKARAN

$$\frac{\text{LUAS TOTAL}}{9 \text{ m}} \rightarrow \text{Jarak pemasangan 4 m}$$

4 COWORKING

$$\frac{1406}{9 \text{ m}} = 156$$

LUAS RUANG

140 m²

5 SERVICE

$$\frac{328}{140 \text{ m}} = 3$$

Jarak pemasangan 1 per 1000 m2 (ruang terbuka)
Jarak pemasangan 2 per 1000 m2 (ruang tertutup)


5 SERVICE
Bangunan A (1/1000 m2)

<u>Klasifikasi Bangunan</u>	<u>Ruang Tertutup Jumlah / Luas Lantai</u>	<u>Ruang tertutup & terpisah, jumlah / Luas Lantai</u>
A	1 buah / 1.000 m ²	2 buah / 1.000 m ²
B	1 buah / 1.000 m ²	2 buah / 1.000 m ²
C	1 buah / 1.000 m ²	2 buah / 1.000 m ²
D	1 buah / 800 m ²	2 buah / 800 m ²
E	1 buah / 800 m ²	2 buah / 800 m ²


Sumber : Muhammad, A., Effendi, R., & Irianto, F. (tanpa tahun). Perancangan sistem pemadam kebakaran pada perkantoran dan pabrik label makanan PT XYZ dengan luas bangunan 1125 m². Program Studi Teknik Mesin, Fakultas Teknik, Universitas Muhammadiyah Jakarta.

LEGENDA :

	HYDRANT DALAM
	APAR
	SPRINKLER
	JALUR EVAKUASI

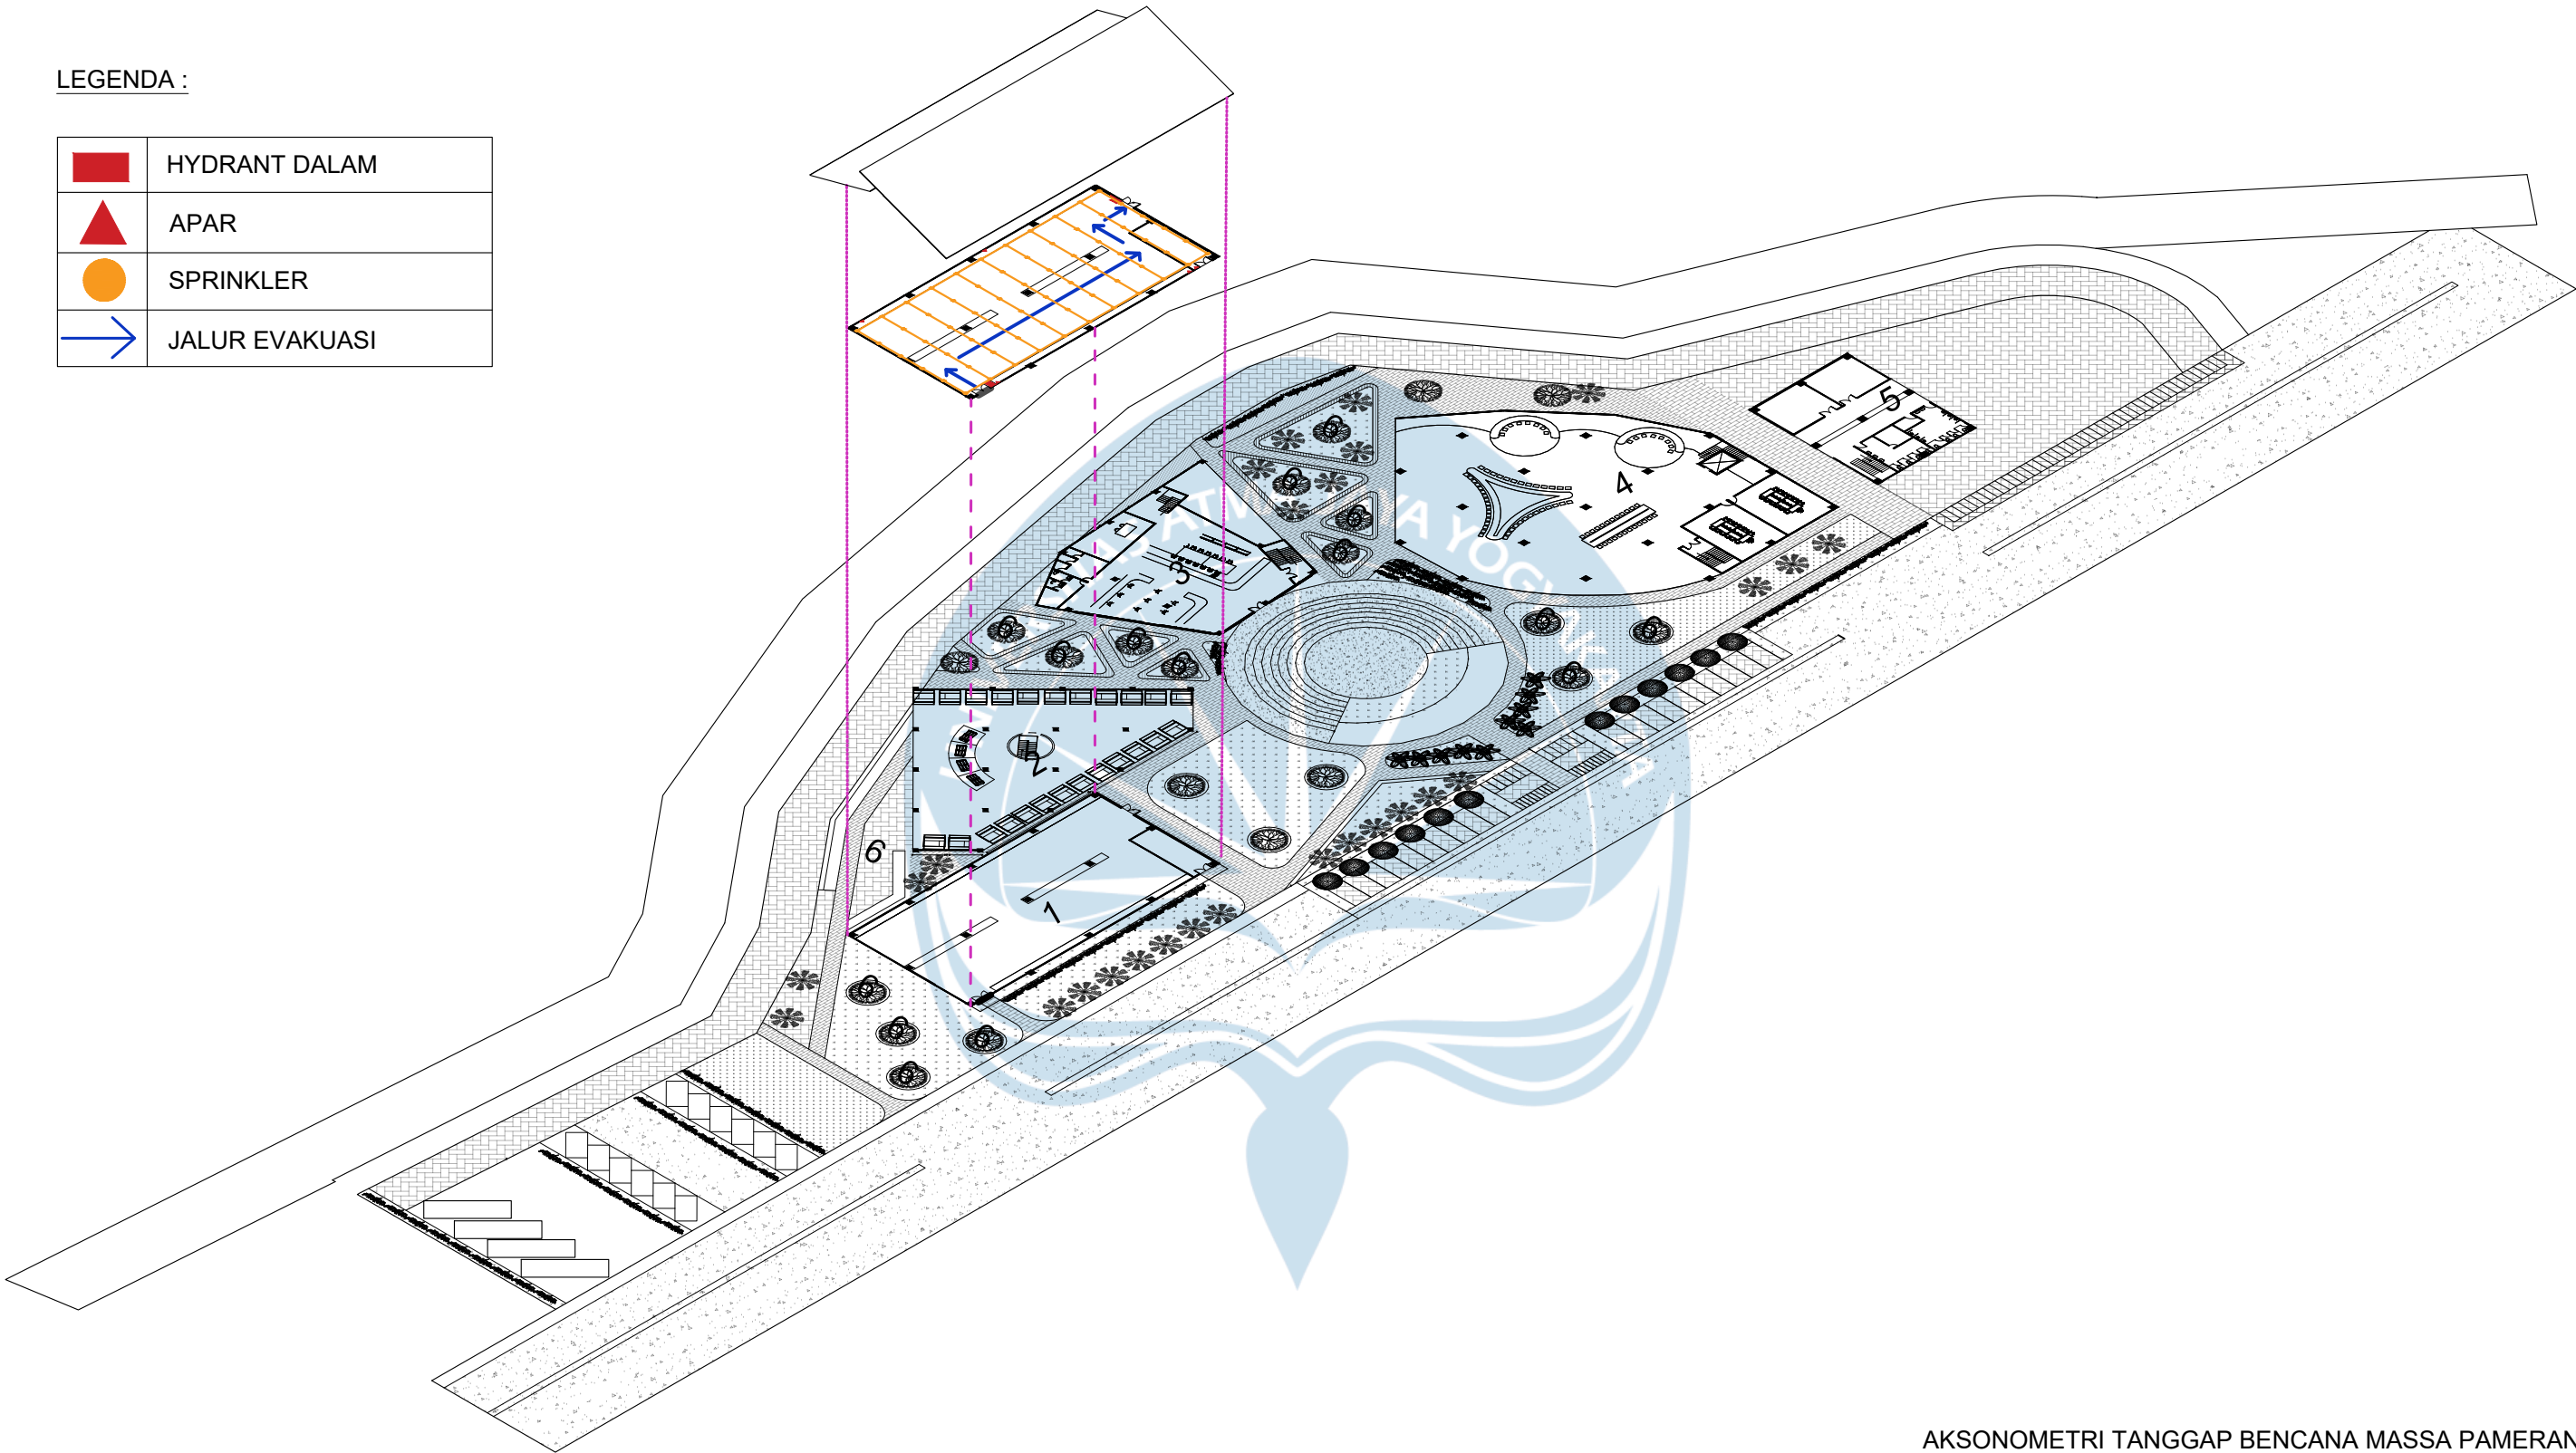


AKSONOMETRI TANGGAP BENCANA MASSA PAMERAN
SKALA NTS

 

Universitas Atma Jaya Yogyakarta

Proyek Tugas Akhir Final Project	Judul Proyek Project Title	Lokasi Proyek Project Location	Identitas Mahasiswa Student Identity	Judul Gambar Drawing Title	Skala Scale	Keterangan Note	Tanggal Gambar Drawing Date		
	REDESAIN TAMAN KULINER CONDONGCATUR SEBAGAI CREATIVE HUB MELALUI PENDEKATAN ARSITEKTUR KONTEMPORER	Taman Kuliner, Condongcatur, Kab. Sleman, Yogyakarta	Puan Fairuz Ananty Nimasratri 210118447	01. Judul_gambar	1 :1000				
				02. Judul_gambar	1 :1000				
				03. Judul_gambar	1 :1000				
PERIODE : GENAP II PERIOD : TAHUN AKADEMIK 2024/2025 ACADEMIC YEAR 2024/2025				04. Judul_gambar	1 :1000		XX1	XX	XX
Program Studi Arsitektur Architecture Department				05. Judul_gambar	1 :1000				
Fakultas Teknik Faculty of Engineering									

	HYDRANT DALAM
	APAR
	SPRINKLER
	JALUR EVAKUASI

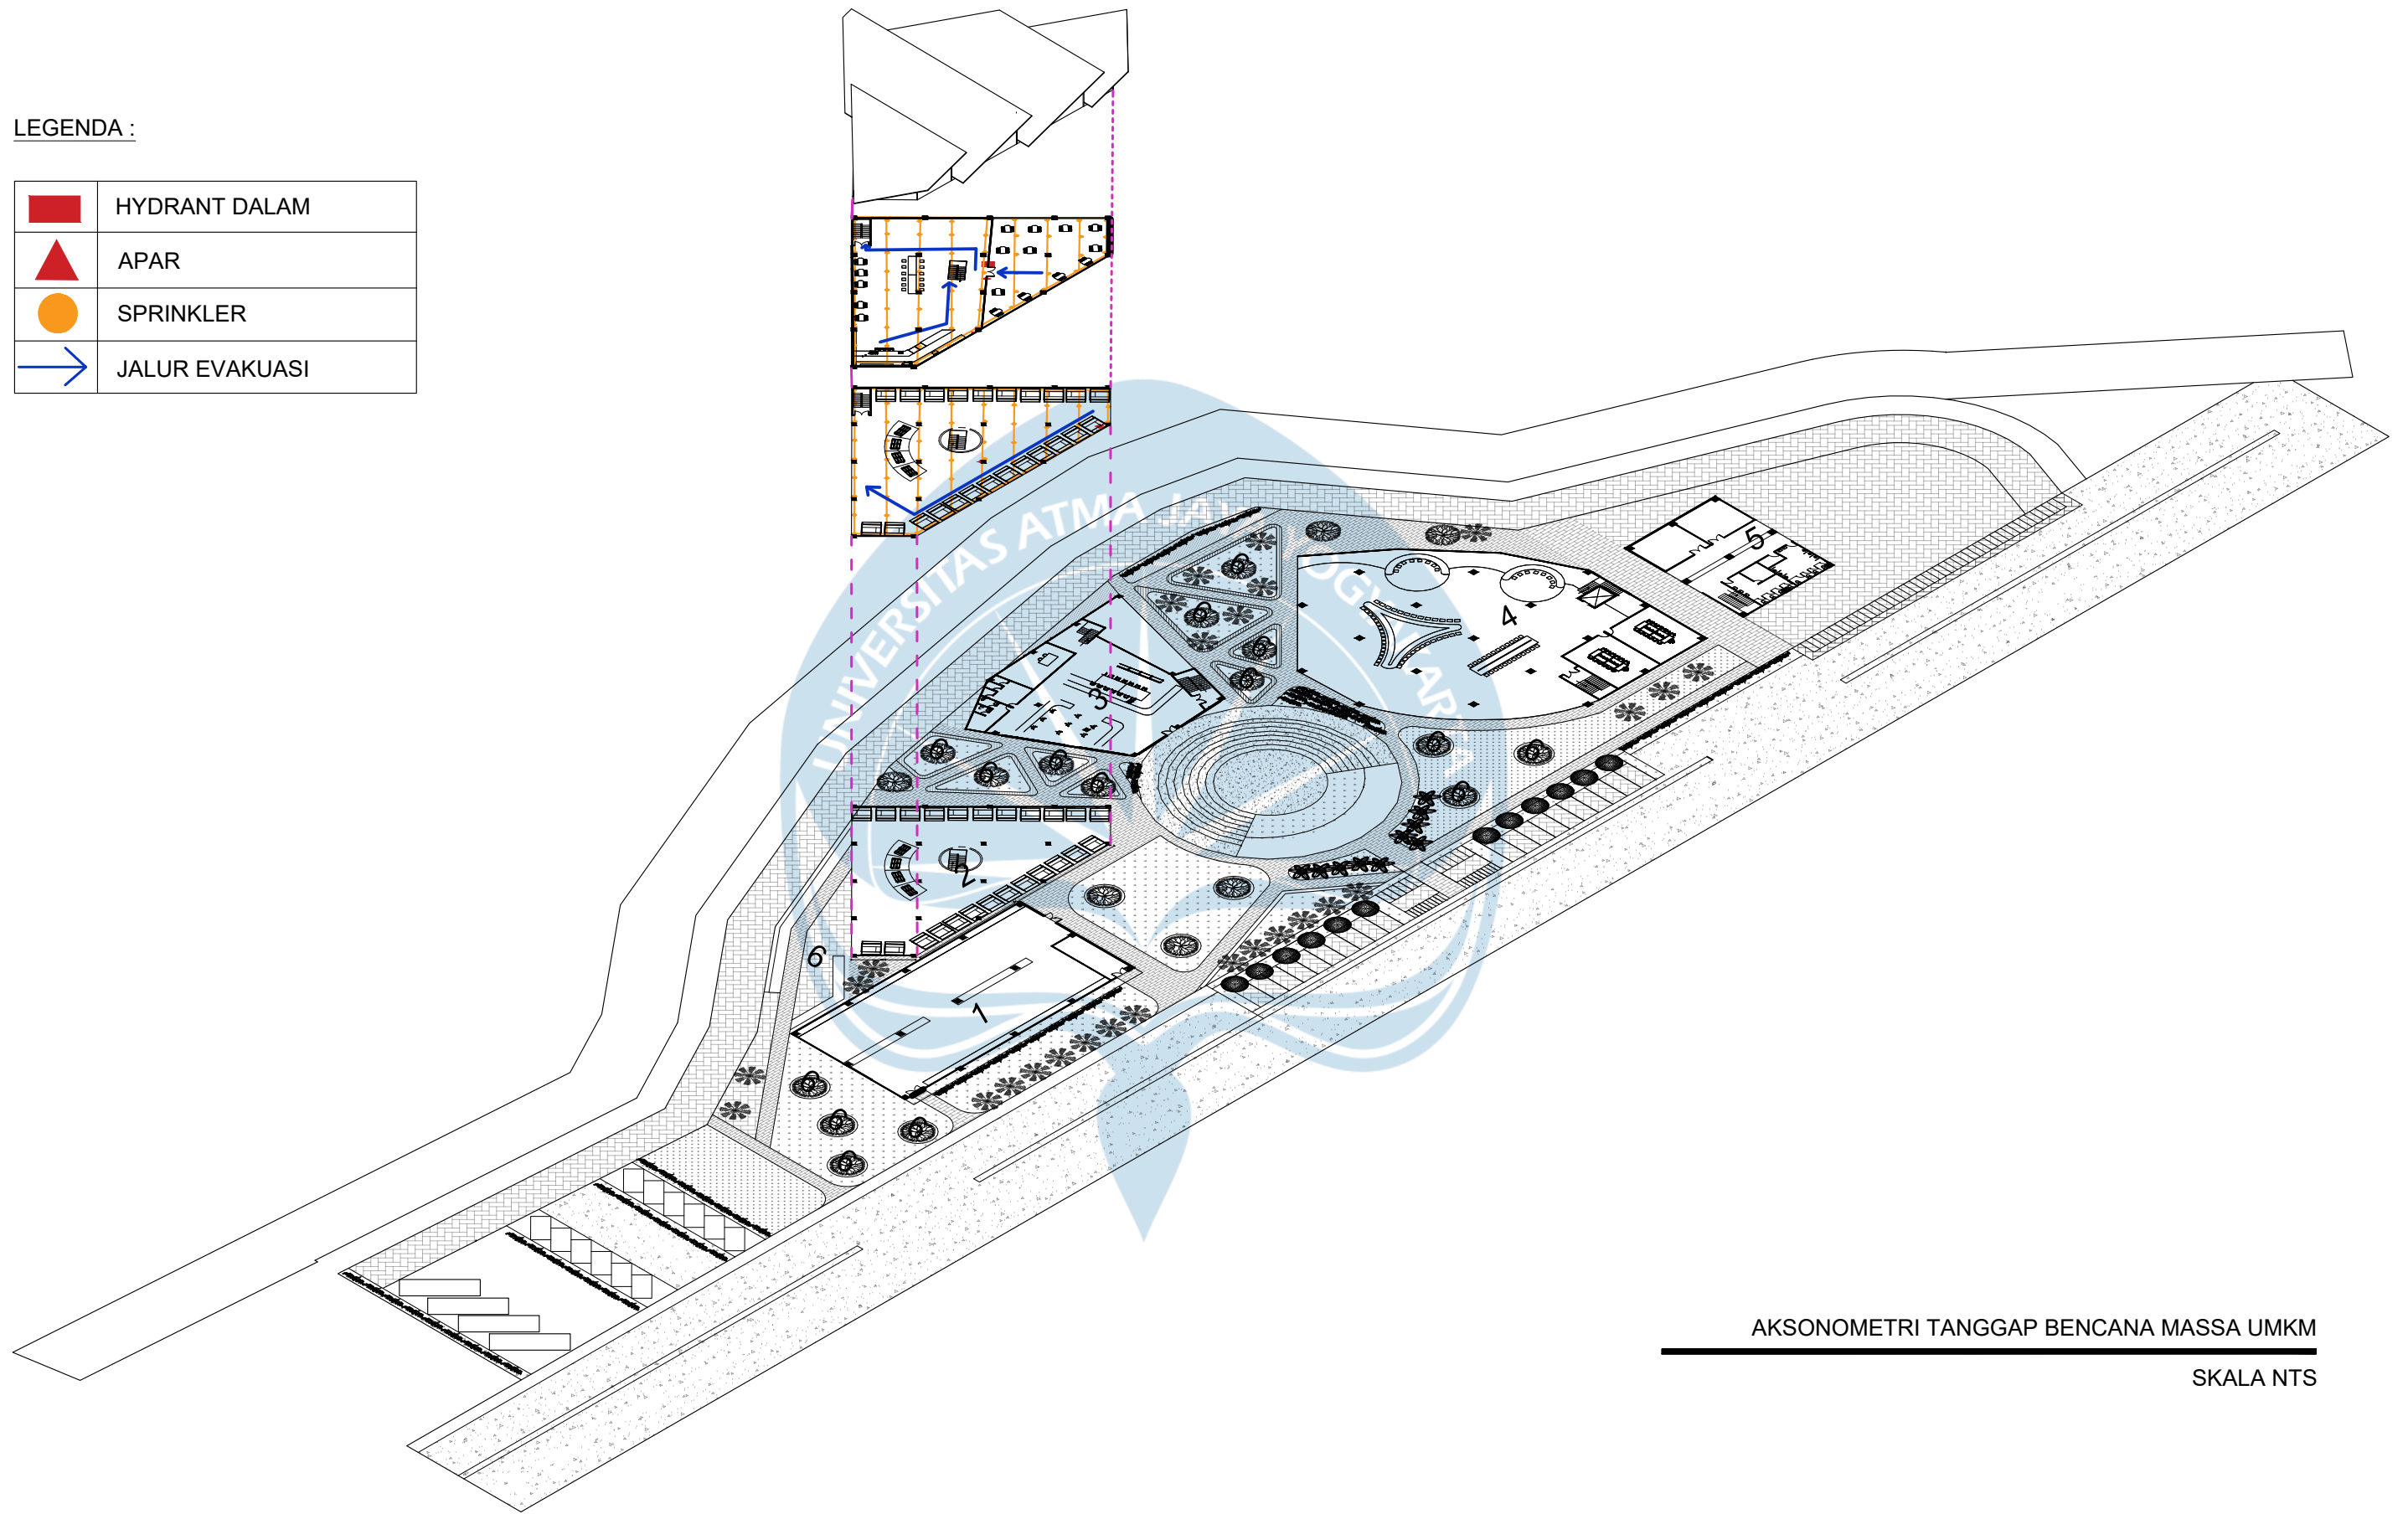


SKALA NTS

 Universitas Atma Jaya Yogyakarta	Proyek Tugas Akhir Final Project	Judul Proyek Project Title	Lokasi Proyek Project Location	Identitas Mahasiswa Student Identity	Judul Gambar Drawing Title	Skala Scale	Keterangan Note	Tanggal Gambar Drawing Date		
	PERIODE : GENAP II PERIOD :	REDESAIN TAMAN KULINER CONDONGCATUR SEBAGAI CREATIVE HUB MELALUI PENDEKATAN ARSITEKTUR KONTEMPORER	Taman Kuliner, Condongcatur, Kab. Sleman, Yogyakarta	Puan Fairuz Ananty Nimasratri 210118447	01. Judul_gambar	1 :1000				
	TAHUN AKADEMIK 2024/2025 ACADEMIC YEAR 2024/2025				02. Judul_gambar	1 :1000				
	Program Studi Arsitektur Architecture Department Fakultas Teknik Faculty of Engineering				03. Judul_gambar	1 :1000		Kode Gambar Drawing Code	No. Lbr Pg. No.	Dari Of
					04. Judul_gambar	1 :1000		XX1	XX	XX
					05. Judul_gambar	1 :1000				


LEGENDA :

	HYDRANT DALAM
	APAR
	SPRINKLER
	JALUR EVAKUASI

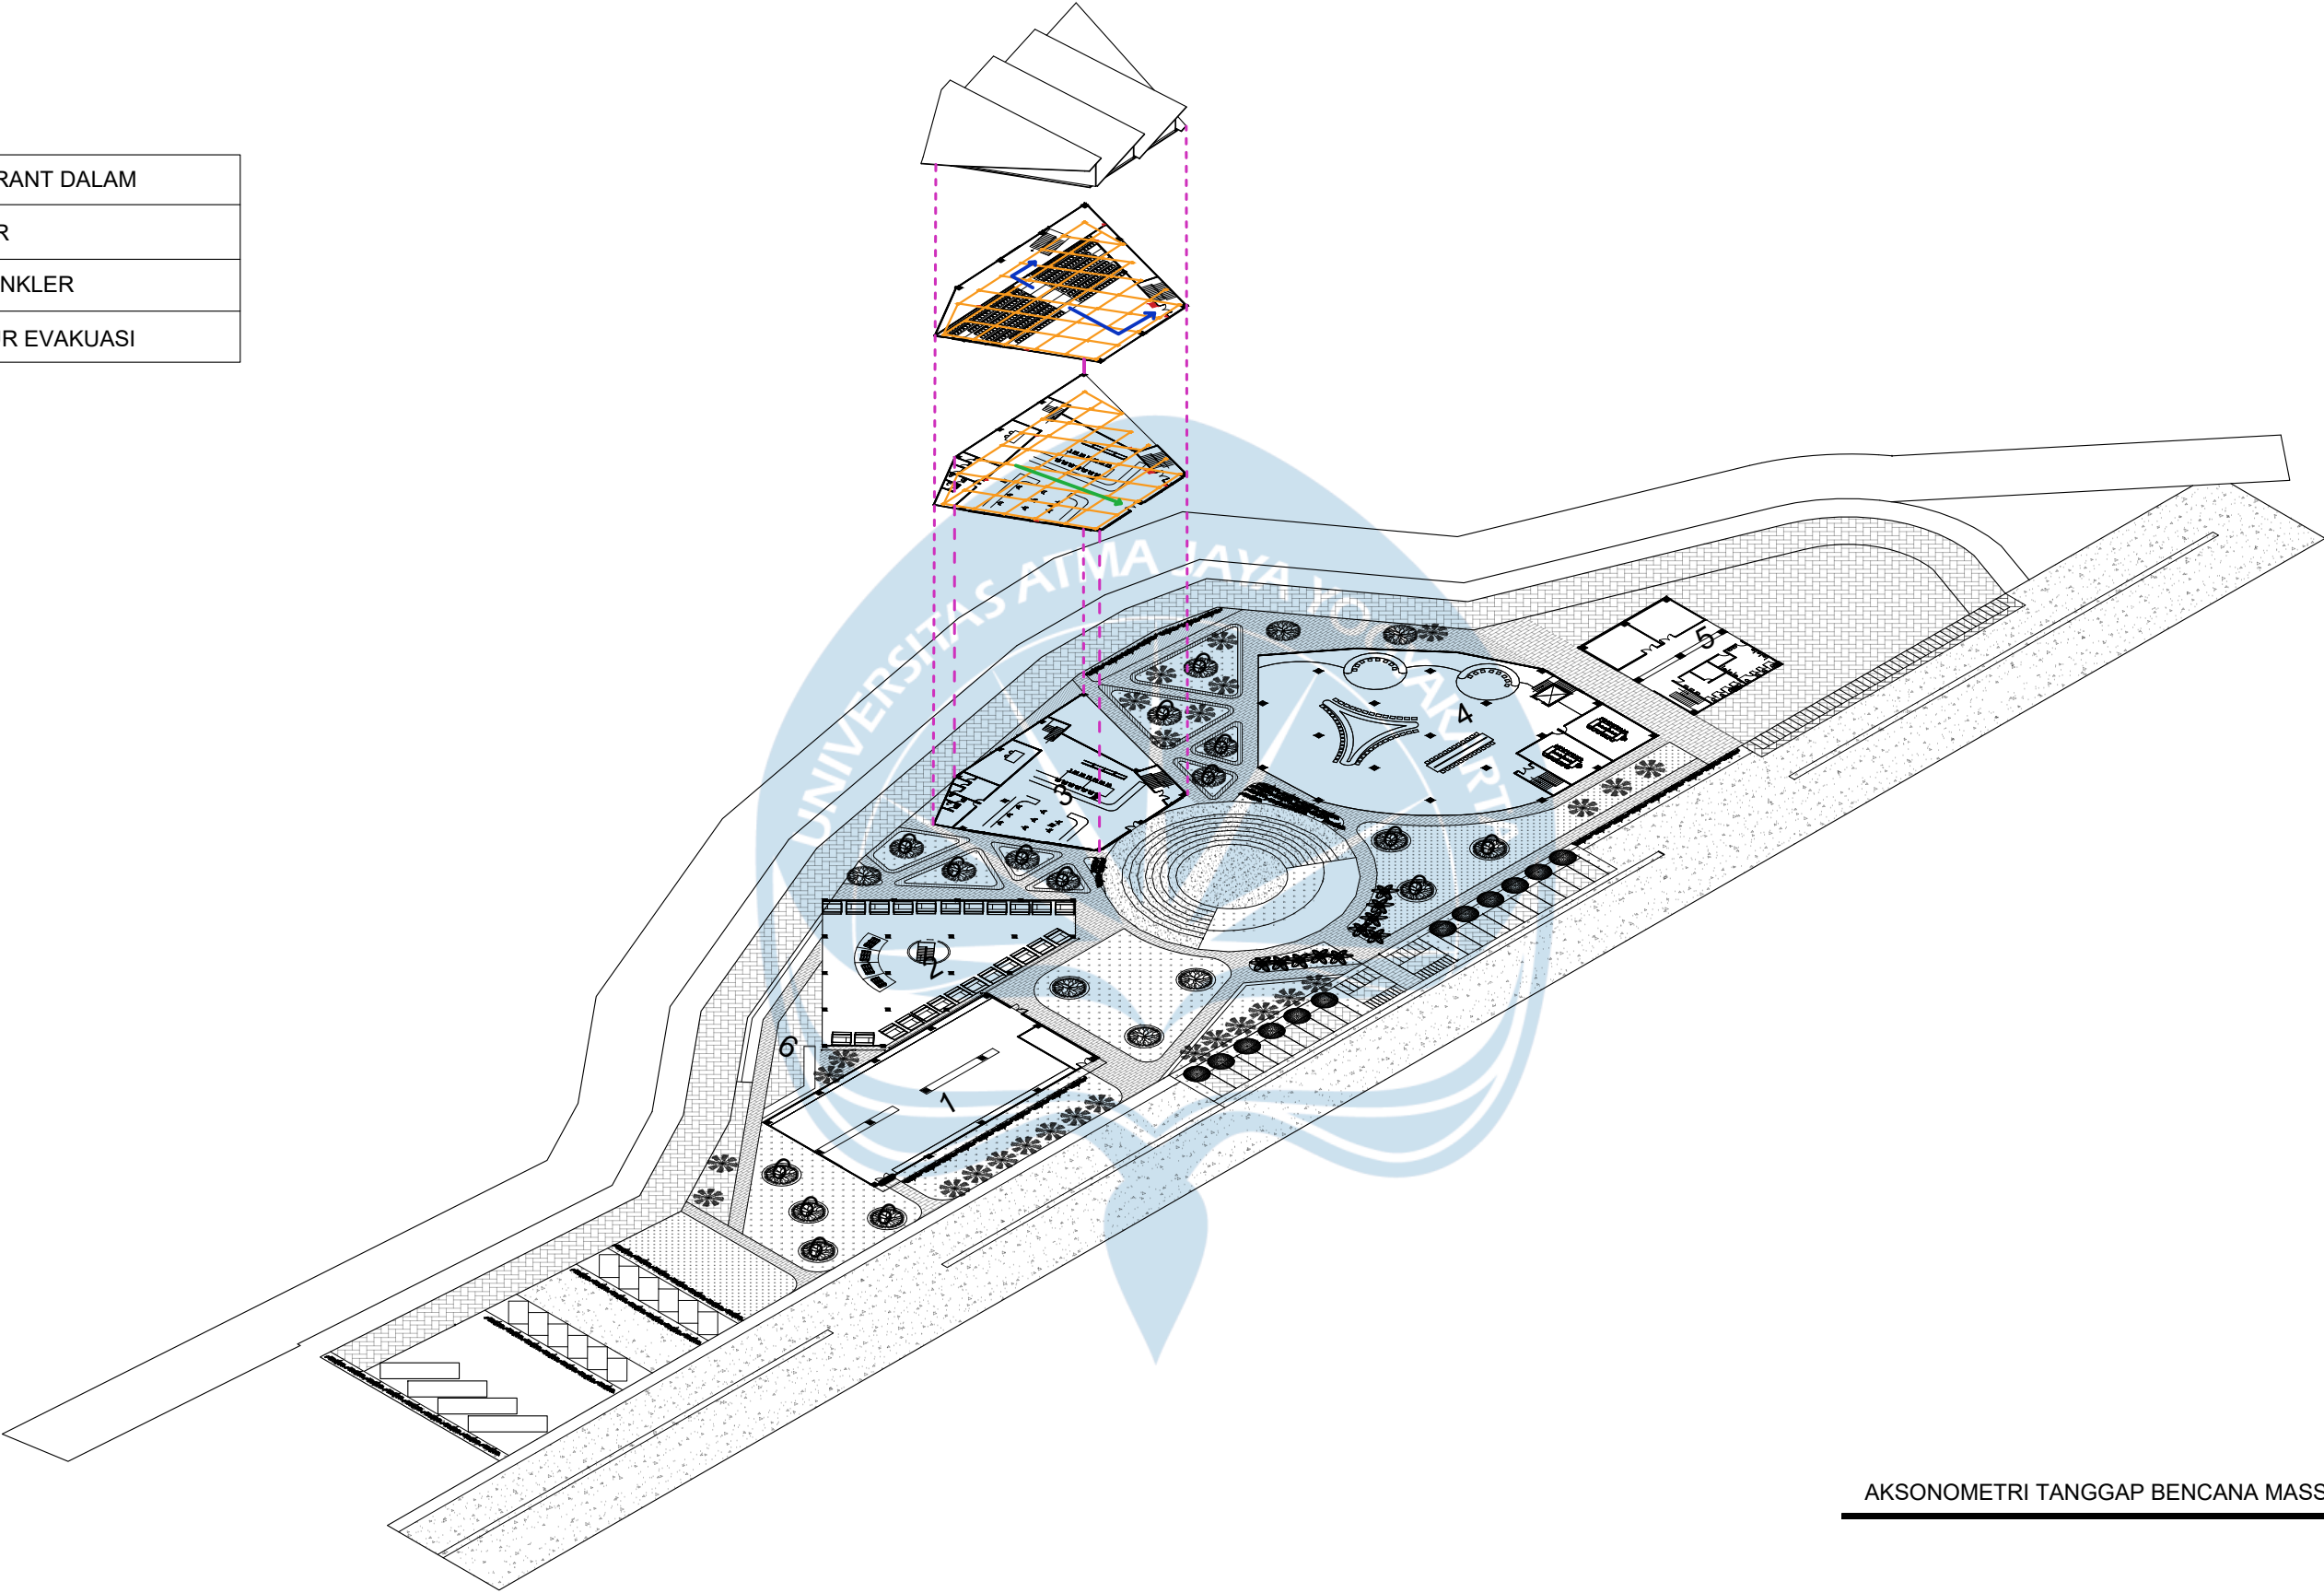

AKSONOMETRI TANGGAP BENCANA MASSA WORKSHOP

SKALA NTS

 

Universitas Atma Jaya Yogyakarta

Proyek Tugas Akhir
Final Project

PERIODE : GENAP II
PERIOD :
TAHUN AKADEMIK 2024/2025
ACADEMIC YEAR 2024/2025

Program Studi Arsitektur
Architecture Department
Fakultas Teknik
Faculty of Engineering

Judul Proyek
Project Title

REDESAIN TAMAN KULINER
CONDONGCATUR SEBAGAI
CREATIVE HUB MELALUI
PENDEKATAN ARSITEKTUR
KONTEMPORER

Lokasi Proyek
Project Location

Taman Kuliner, Condongcatur,
Kab. Sleman, Yogyakarta

Identitas Mahasiswa
Student Identity

Puan Fairuz Ananty Nimasratri
210118447

Judul Gambar
Drawing Title

- 01. Judul_gambar
- 02. Judul_gambar
- 03. Judul_gambar
- 04. Judul_gambar
- 05. Judul_gambar

Skala
Scale

- 1 :1000
- 1 :1000
- 1 :1000
- 1 :1000
- 1 :1000

Keterangan
Note

Tanggal Gambar
Drawing Date

Kode Gambar
Drawing Code

No. Lbr
Pg. No.

Dari
Of


XX1

XX

XX

LEGENDA :

	HYDRANT DALAM
	APAR
	SPRINKLER
	JALUR EVAKUASI

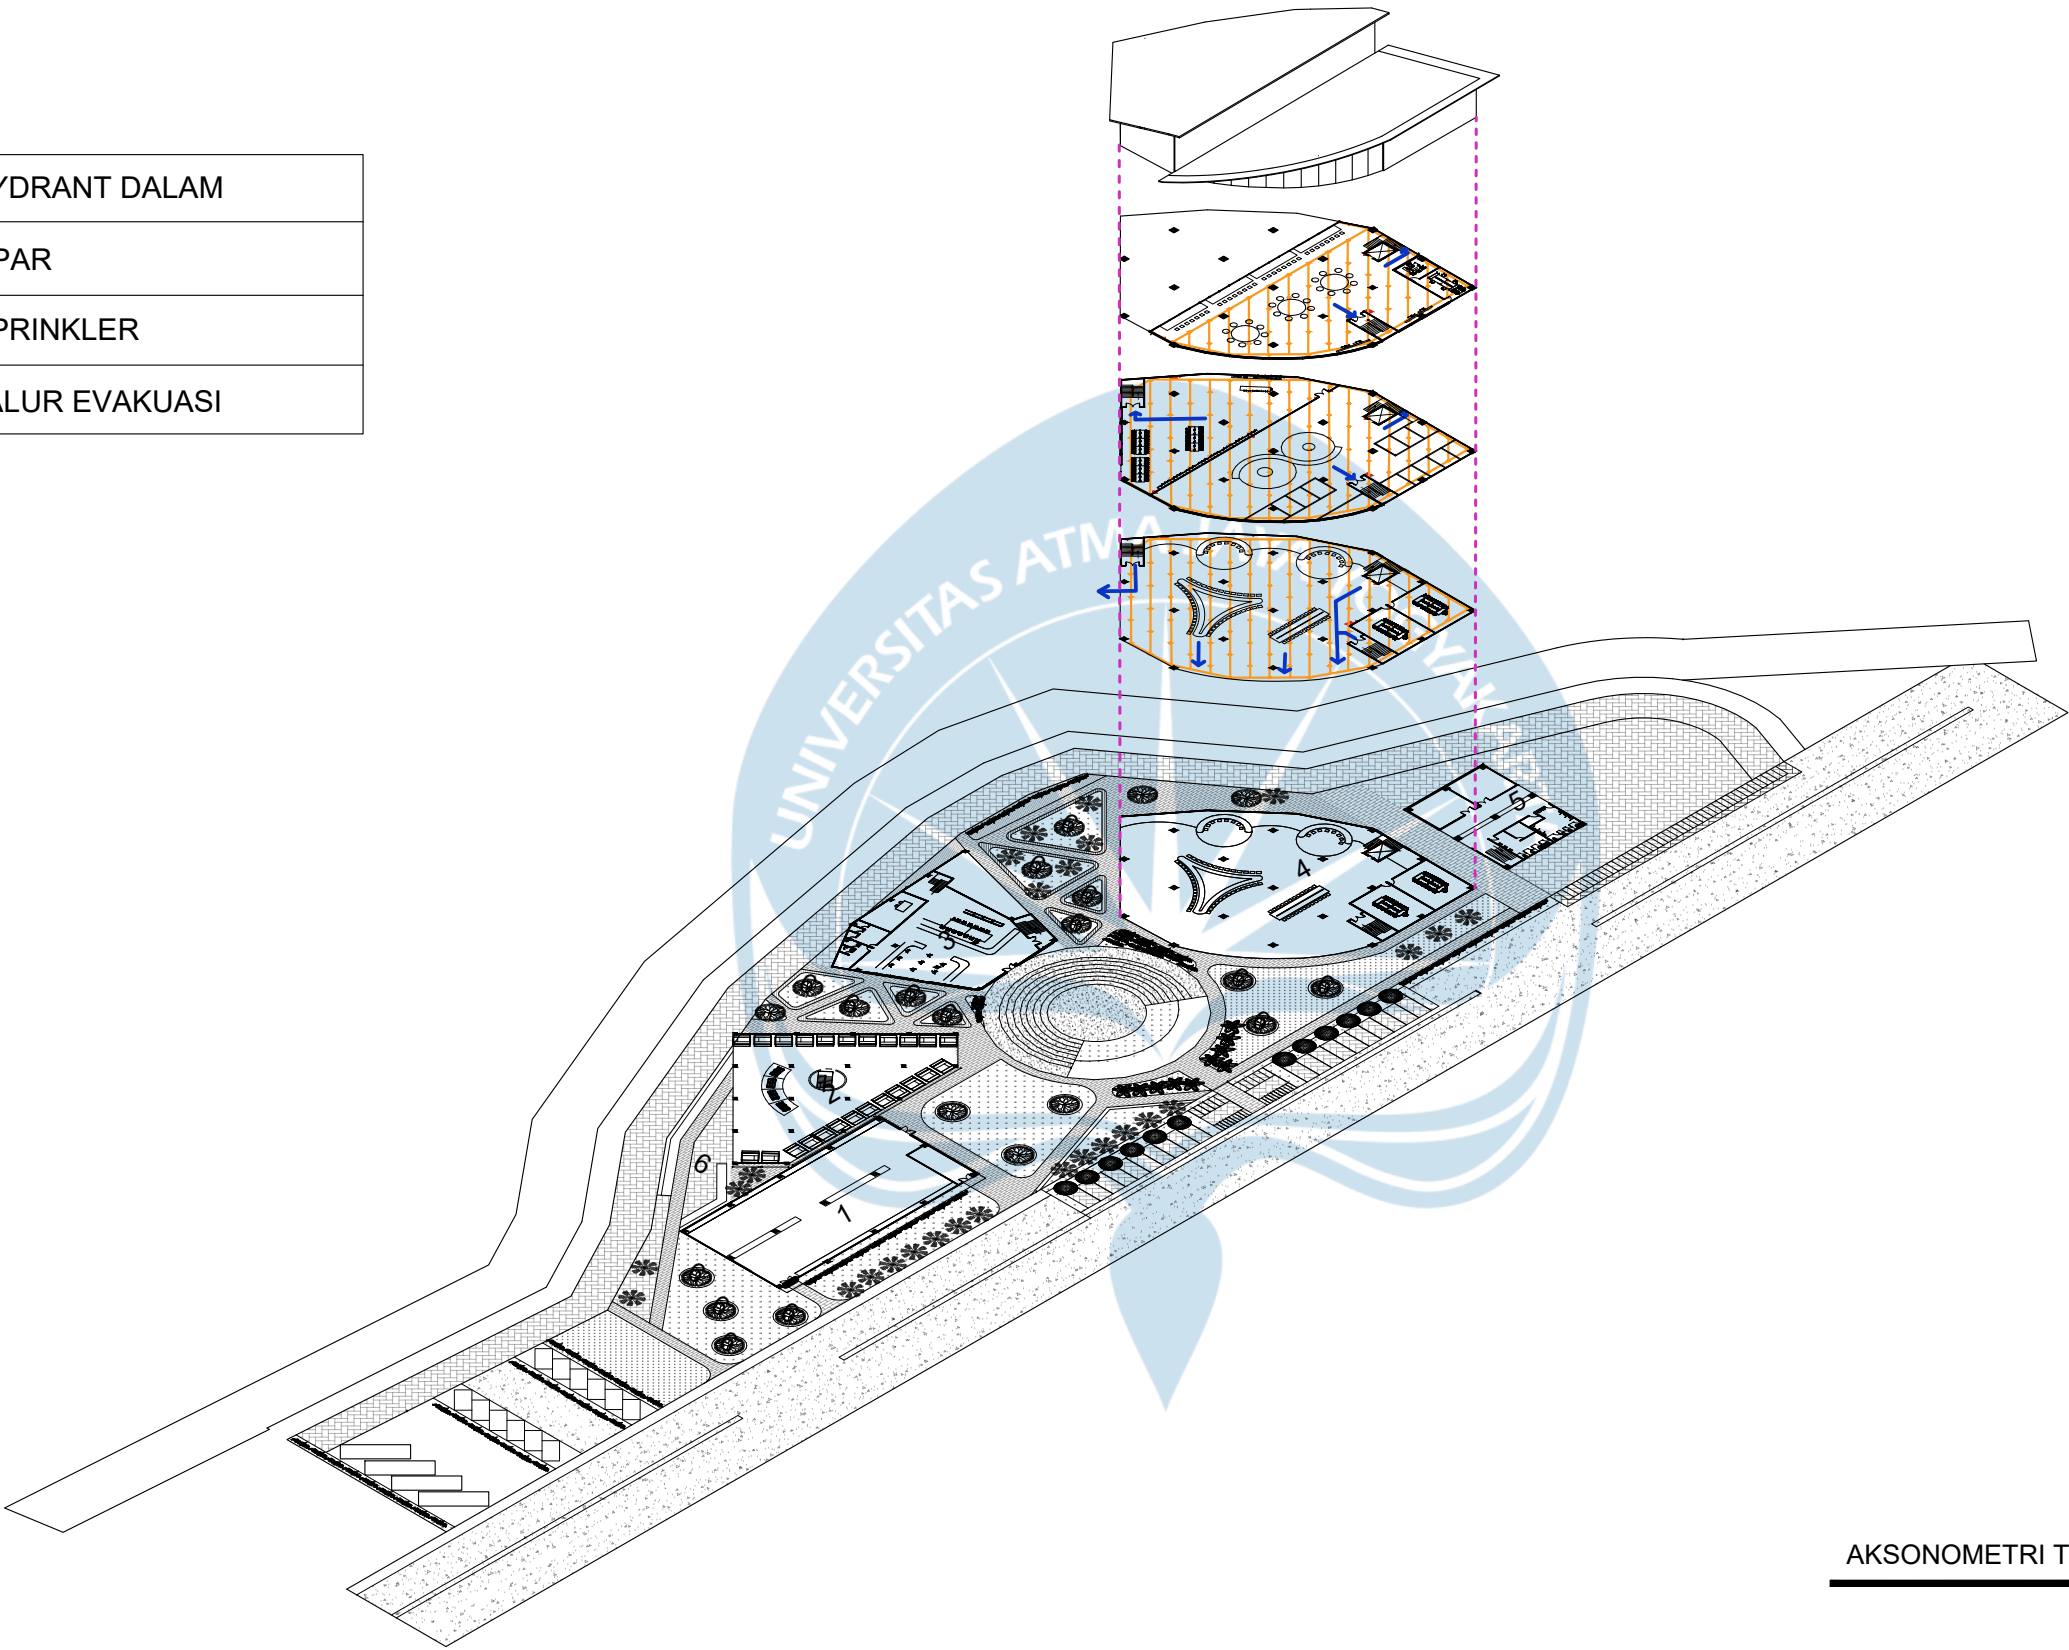


AKSONOMETRI TANGGAP BENCANA MASSA COWORKING

SKALA NTS


Universitas Atma Jaya Yogyakarta	Proyek Tugas Akhir Final Project	Judul Proyek Project Title	Lokasi Proyek Project Location	Identitas Mahasiswa Student Identity	Judul Gambar Drawing Title	Skala Scale	Keterangan Note	Tanggal Gambar Drawing Date
	PERIODE : GENAP II PERIOD : TAHUN AKADEMIK 2024/2025 ACADEMIC YEAR 2024/2025	REDESAIN TAMAN KULINER CONDONGCATUR SEBAGAI CREATIVE HUB MELALUI PENDEKATAN ARSITEKTUR KONTEMPORER	Taman Kuliner, Condongcatur, Kab. Sleman, Yogyakarta	Puan Fairuz Ananty Nimasratri 210118447	01. Judul_gambar 02. Judul_gambar 03. Judul_gambar 04. Judul_gambar 05. Judul_gambar	1 :1000 1 :1000 1 :1000 1 :1000 1 :1000		
	Program Studi Arsitektur Architecture Department Fakultas Teknik Faculty of Engineering							Kode Gambar Drawing Code
								No. Lbr Pg. No.
								Dari Of
								XX1 XX XX

	HYDRANT DALAM
	APAR
	SPRINKLER
	JALUR EVAKUASI

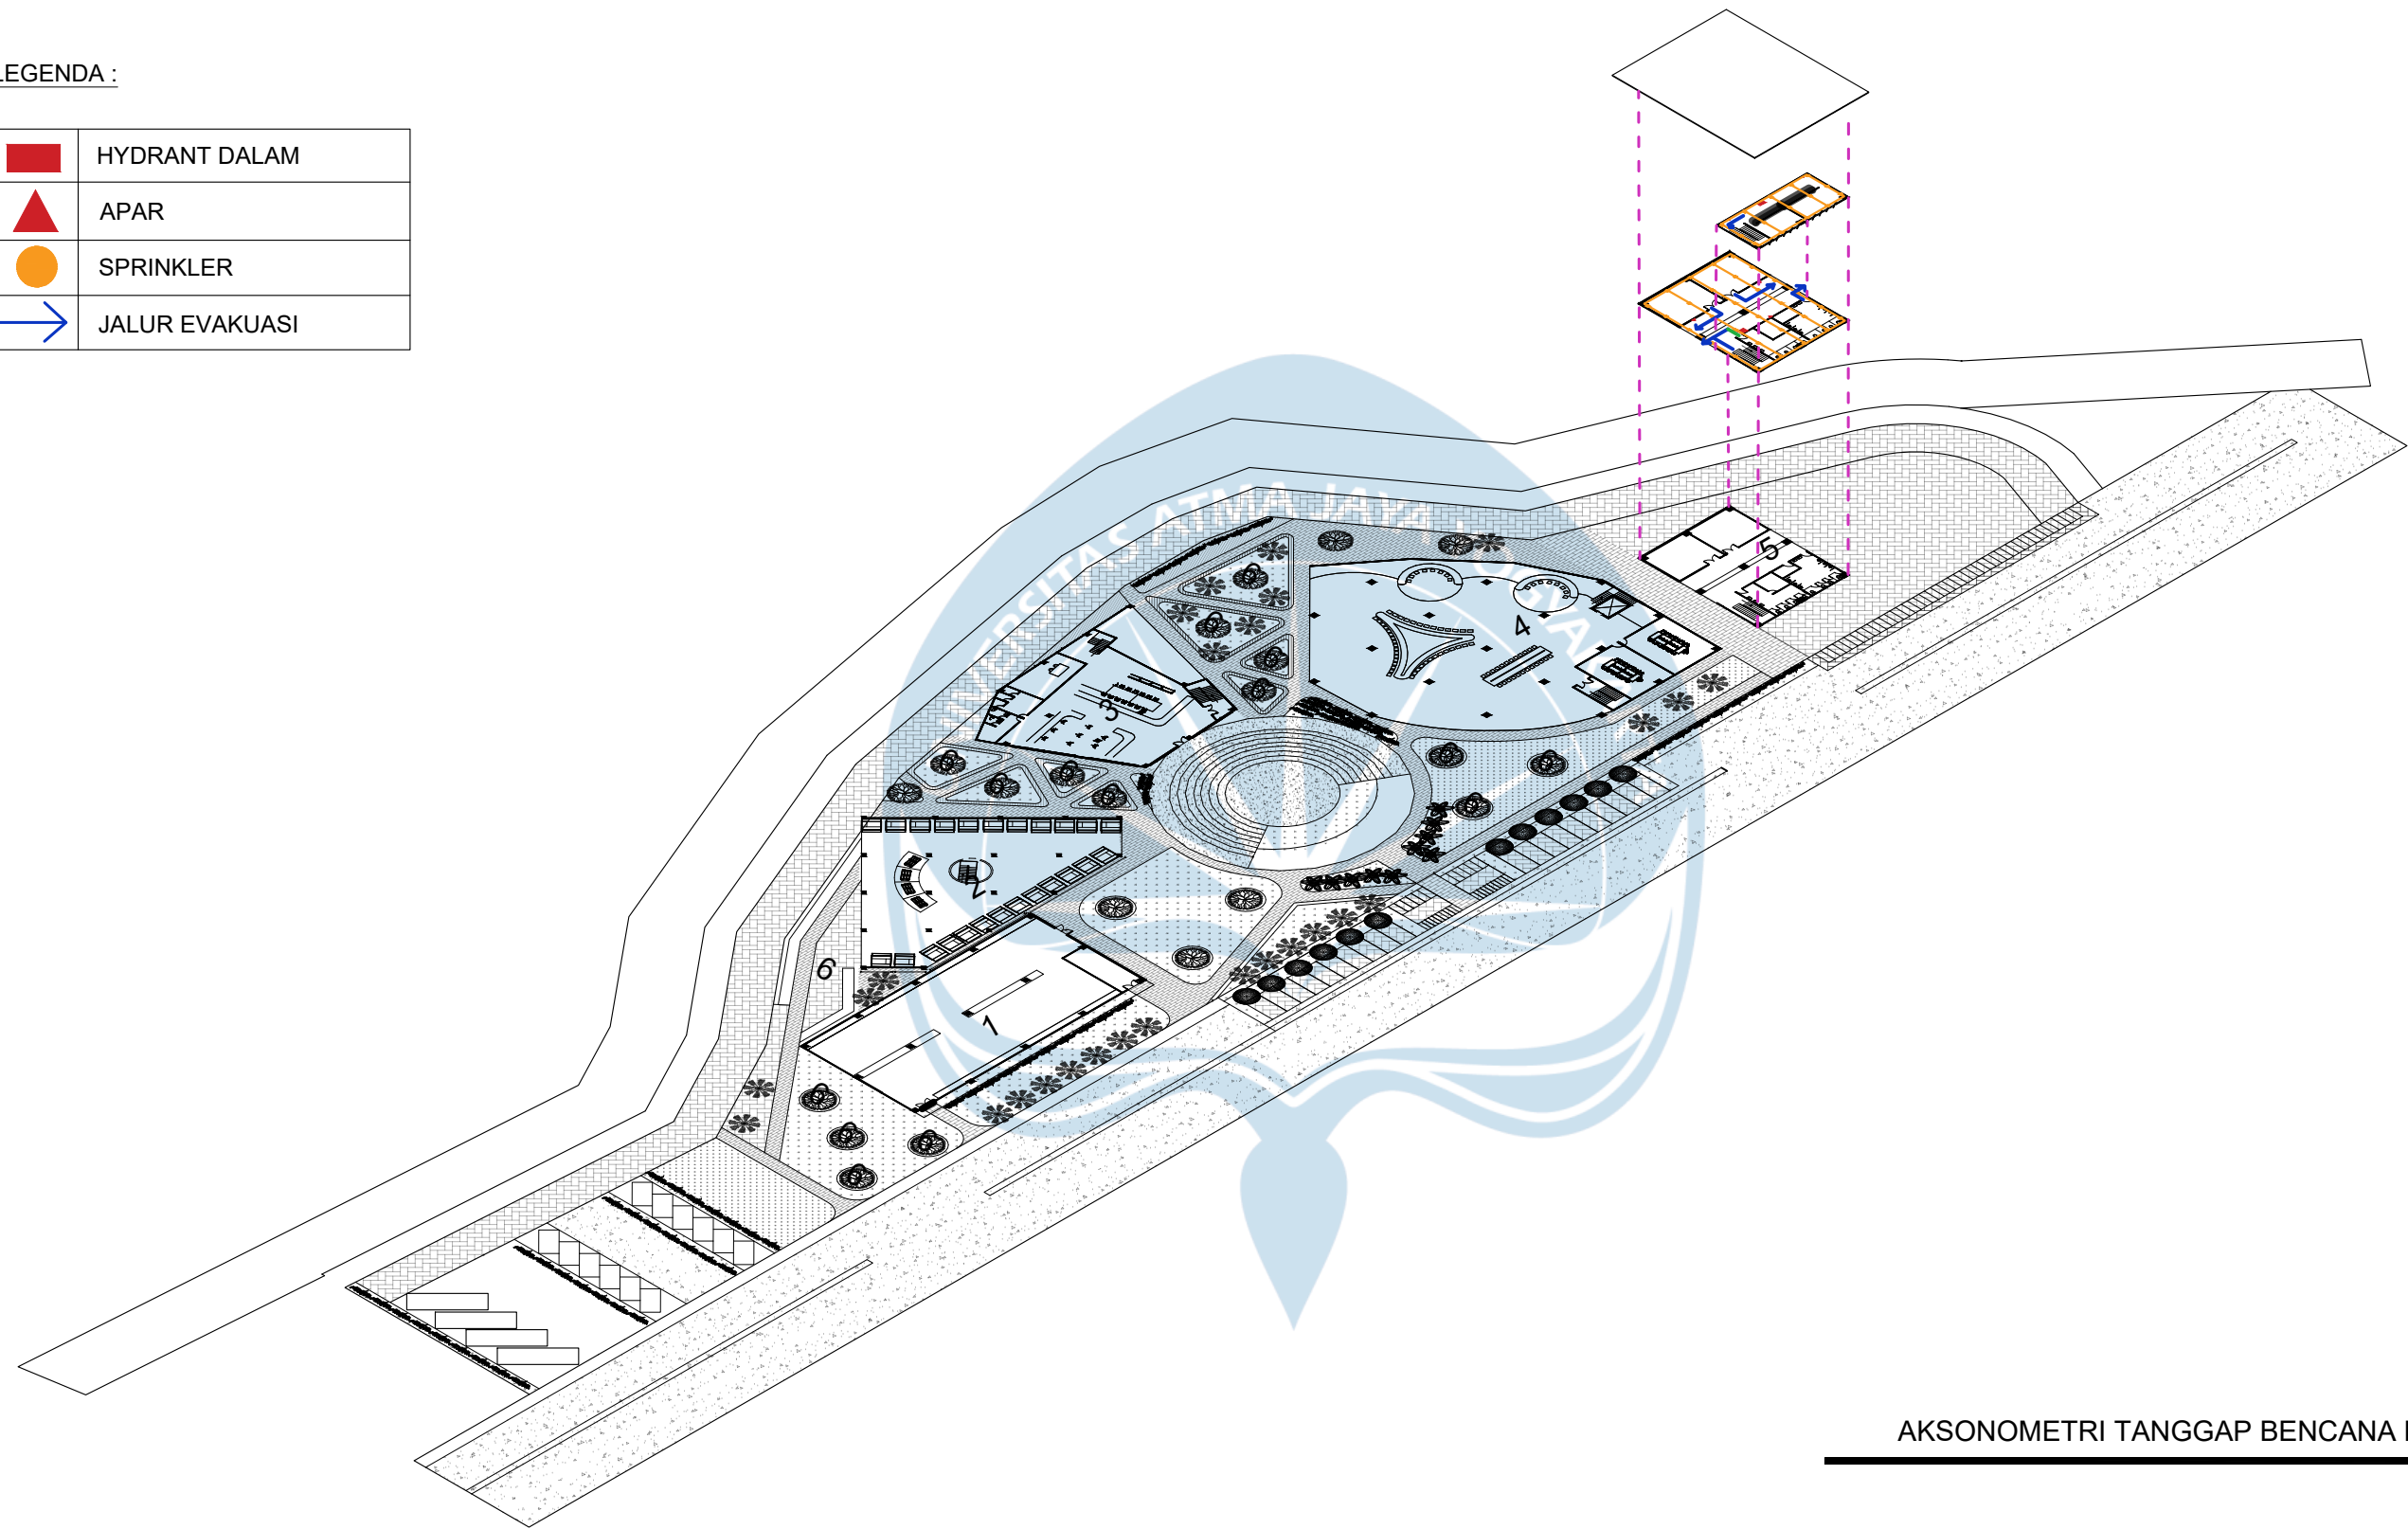


SKALA NTS


 Universitas Atma Jaya Yogyakarta	Proyek Tugas Akhir <i>Final Project</i>	Judul Proyek <i>Project Title</i>	Lokasi Proyek <i>Project Location</i>	Identitas Mahasiswa <i>Student Identity</i>	Judul Gambar <i>Drawing Title</i>	Skala <i>Scale</i>	Keterangan <i>Note</i>	Tanggal Gambar <i>Drawing Date</i>		
	PERIODE : GENAP II <i>PERIOD :</i> TAHUN AKADEMIK 2024/2025 <i>ACADEMIC YEAR 2024/2025</i>	REDESAIN TAMAN KULINER CONDONGCATUR SEBAGAI <i>CREATIVE HUB</i> MELALUI PENDEKATAN ARSITEKTUR KONTEMPORER	Taman Kuliner, Condongcatur, Kab. Sleman, Yogyakarta	Puan Fairuz Ananty Nimasratri <i>210118447</i>	01. Judul_gambar	1 :1000				
	02. Judul_gambar				1 :1000					
	03. Judul_gambar				1 :1000					
	04. Judul_gambar				1 :1000					
Program Studi Arsitektur <i>Architecture Department</i> Fakultas Teknik <i>Faculty of Engineering</i>				05. Judul_gambar	1 :1000		XX1	XX	XX	

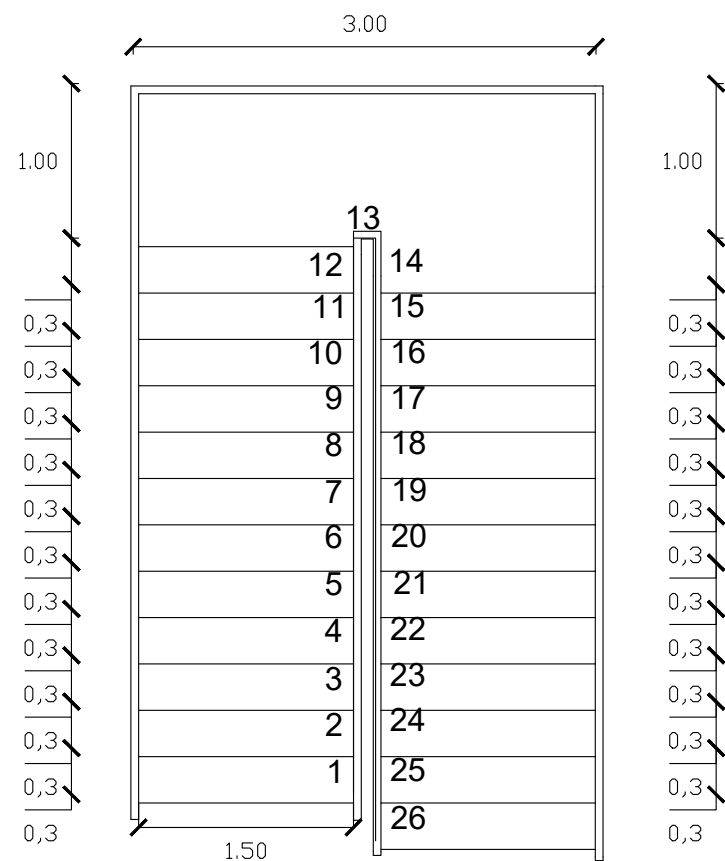


DENAH TANGGA KONVENSIONAL
SKALA 1 : 50

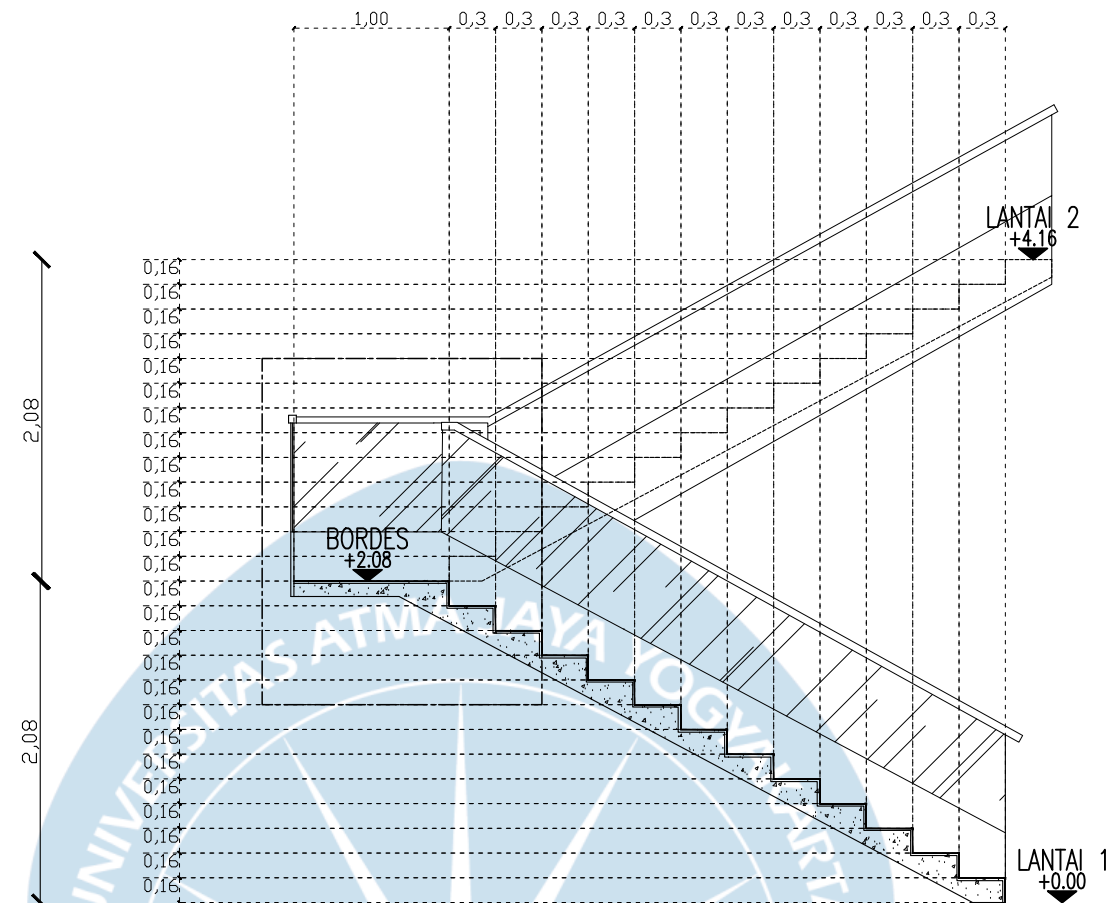

POTONGAN A-A TANGGA KONVENSIONAL
SKALA 1 : 50

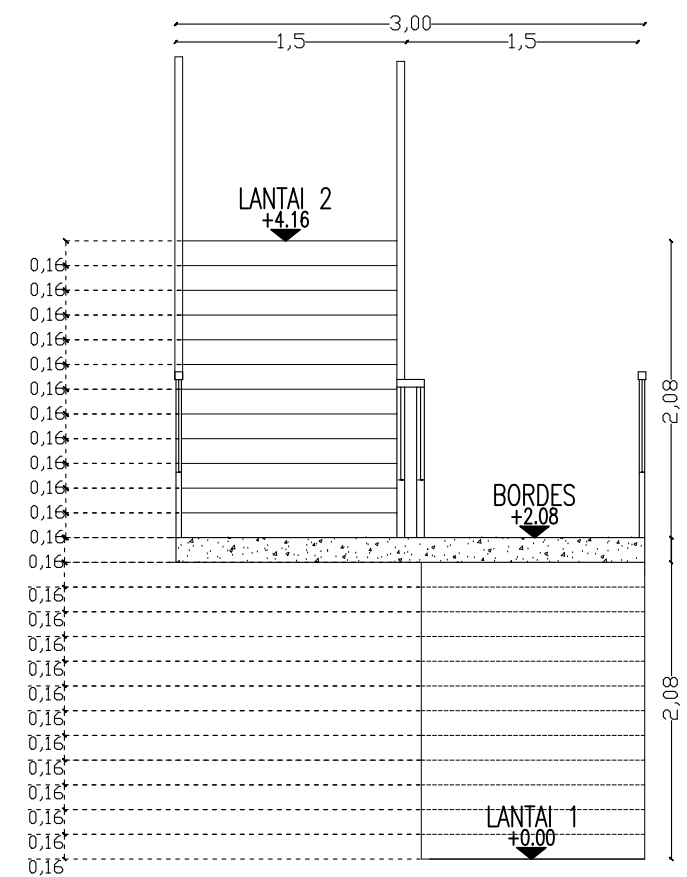

POTONGAN B-B TANGGA KONVENSIONAL
SKALA 1 : 50

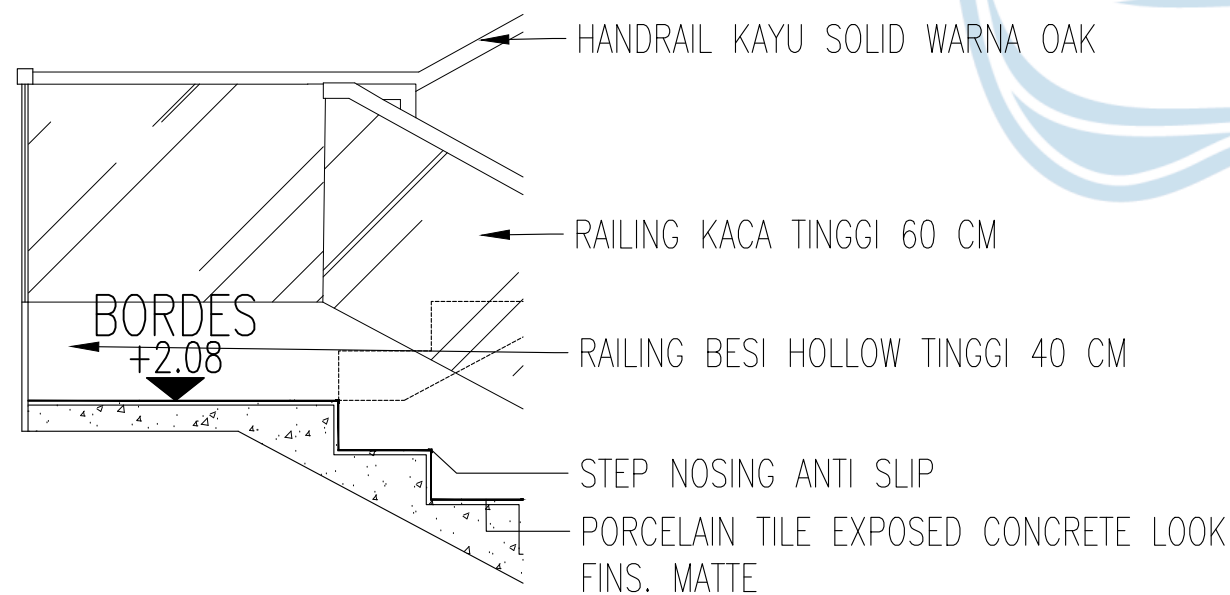


DETAIL TANGGA KONVENSIONAL
SKALA 1 : 25

KETERANGAN :

JUMLAH STEP = 26
LEBAR INJAKAN TANGGA(ANTRADE) = 30 CM
TINGGI INJAKAN TANGGA (OPTRADE) = 16 CM
TINGGI RAILING = 100 CM
FTF = 4.16 M

KEYPLAN

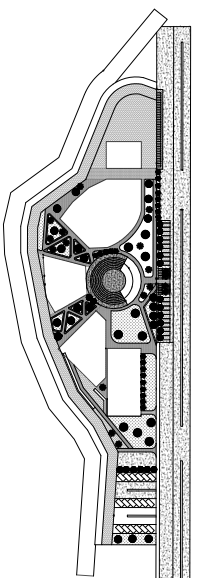

Universitas Atma Jaya Yogyakarta

Proyek Tugas Akhir
Final Project

PERIODE : GENAP II
PERIOD :
TAHUN AKADEMIK 2024/2025
ACADEMIC YEAR 2024/2025

Program Studi Arsitektur
Architecture Department
Fakultas Teknik
Faculty of Engineering

Judul Proyek
Project Title

REDESAIN TAMAN KULINER
CONDONGCATUR SEBAGAI
CREATIVE HUB MELALUI
PENDEKATAN ARSITEKTUR
KONTEMPORER

Lokasi Proyek
Project Location

Taman Kuliner, Condongcatur,
Kab. Sleman, Yogyakarta

Identitas Mahasiswa
Student Identity

Puan Fairuz Ananty Nimasratri
210118447

Judul Gambar
Drawing Title

01. Judul_gambar
02. Judul_gambar
03. Judul_gambar
04. Judul_gambar
05. Judul_gambar

Skala
Scale

1 :1000
1 :1000
1 :1000
1 :1000
1 :1000

Keterangan
Note

Tanggal Gambar
Drawing Date

Kode Gambar
Drawing Code


XX1

No. Lbr
Pg. No.


XX

Dari
Of


XX

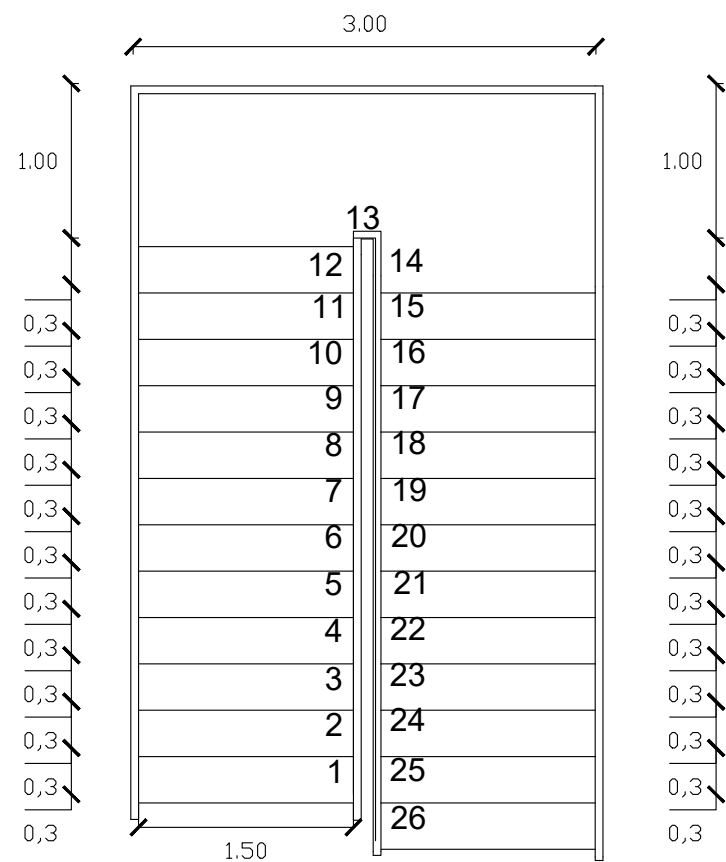


DENAH TANGGA DARURAT
SKALA 1 : 50

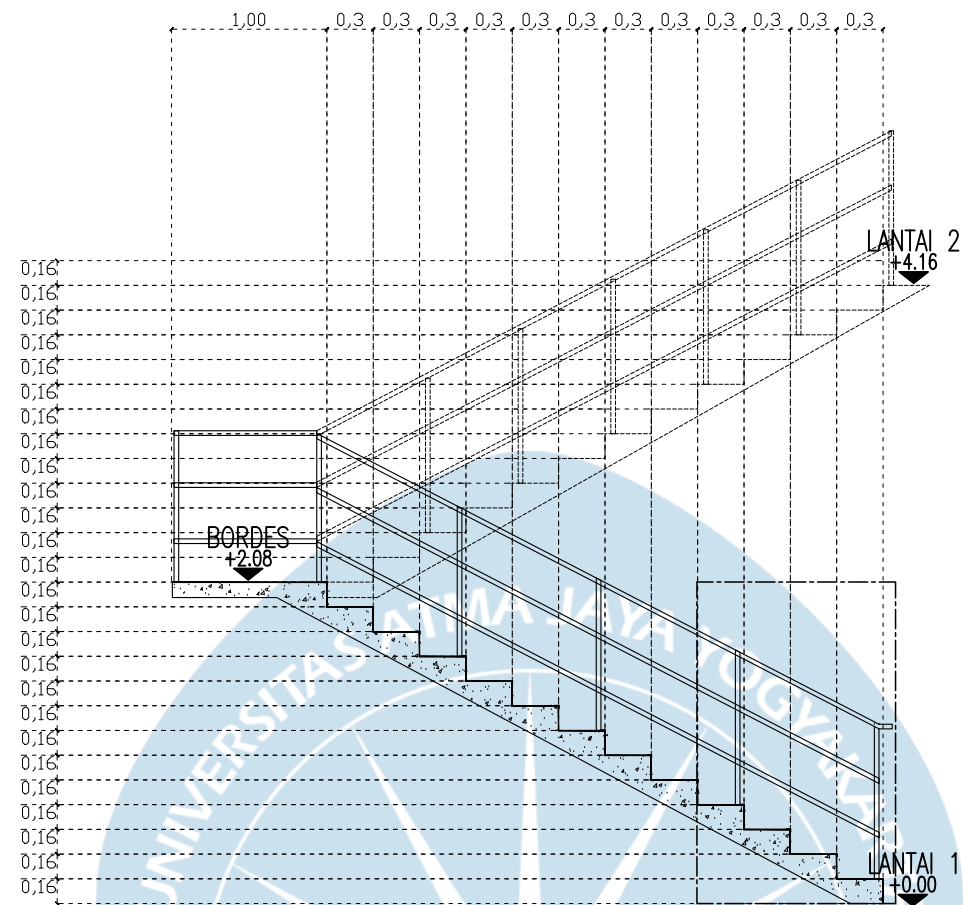

POTONGAN A-A TANGGA DARURAT
SKALA 1 : 50

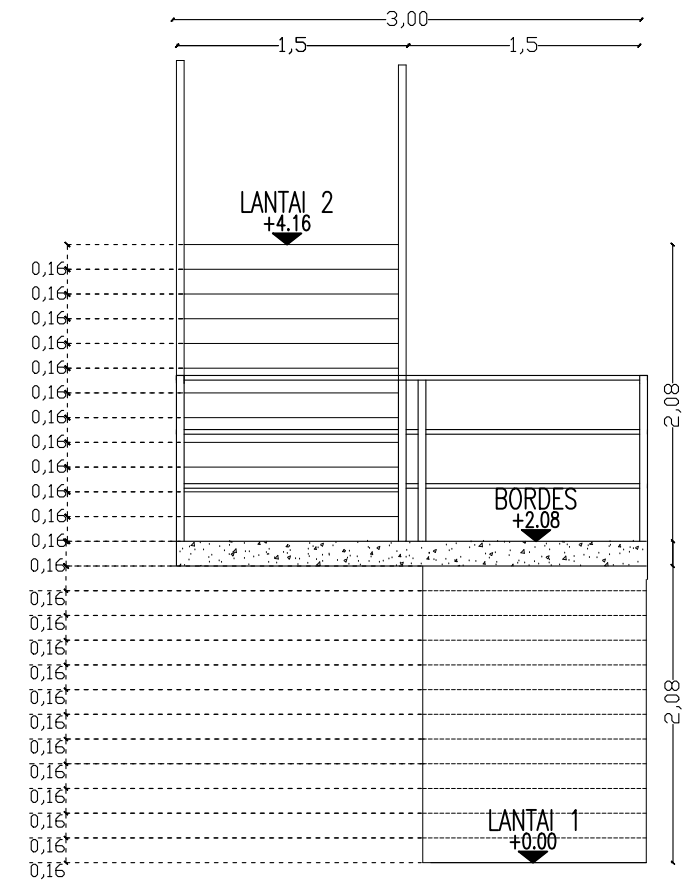

POTONGAN B-B TANGGA DARURAT
SKALA 1 : 50

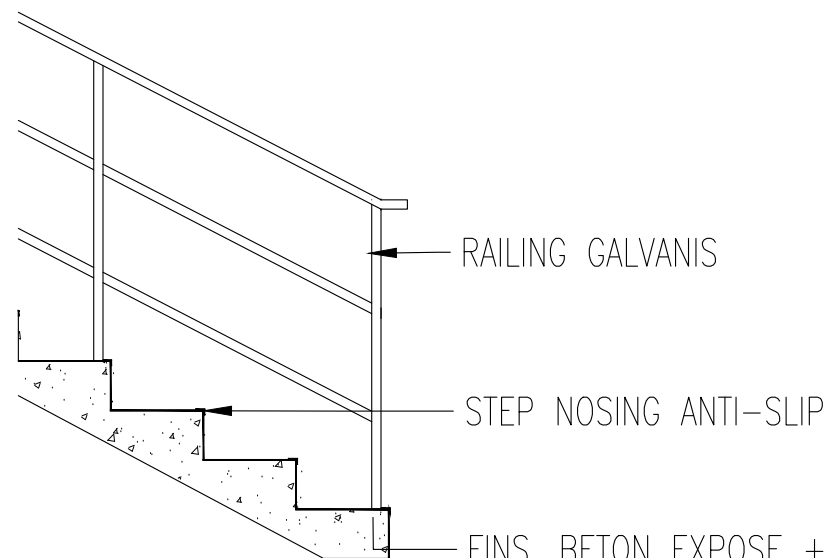


DETAIL TANGGA DARURAT
SKALA 1 : 25

KETERANGAN :

JUMLAH STEP = 26
LEBAR INJAKAN TANGGA(ANTRADE) = 30 CM
TINGGI INJAKAN TANGGA (OPTRADE) = 16 CM
TINGGI RAILING = 100 CM
FTF = 4.16 M

KEYPLAN

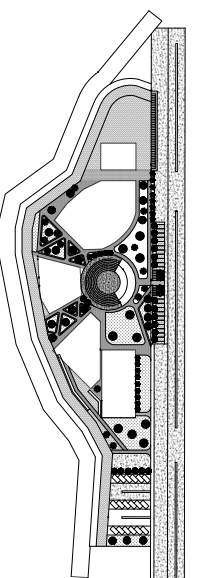

Universitas Atma Jaya Yogyakarta

Proyek Tugas Akhir
Final Project

PERIODE : GENAP II
PERIOD :
TAHUN AKADEMIK 2024/2025
ACADEMIC YEAR 2024/2025

Program Studi Arsitektur
Architecture Department
Fakultas Teknik
Faculty of Engineering

Judul Proyek
Project Title

REDESAIN TAMAN KULINER
CONDONGCATUR SEBAGAI
CREATIVE HUB MELALUI
PENDEKATAN ARSITEKTUR
KONTEMPORER

Lokasi Proyek
Project Location

Taman Kuliner, Condongcatur,
Kab. Sleman, Yogyakarta

Identitas Mahasiswa
Student Identity

Puan Fairuz Ananty Nimasratri
210118447

Judul Gambar
Drawing Title

01. Judul_gambar
02. Judul_gambar
03. Judul_gambar
04. Judul_gambar
05. Judul_gambar

Skala
Scale

1 :1000
1 :1000
1 :1000
1 :1000
1 :1000

Keterangan
Note

Tanggal Gambar
Drawing Date

Kode Gambar
Drawing Code


No. Lbr
Pg. No.

Dari
Of


XX1

XX


XX

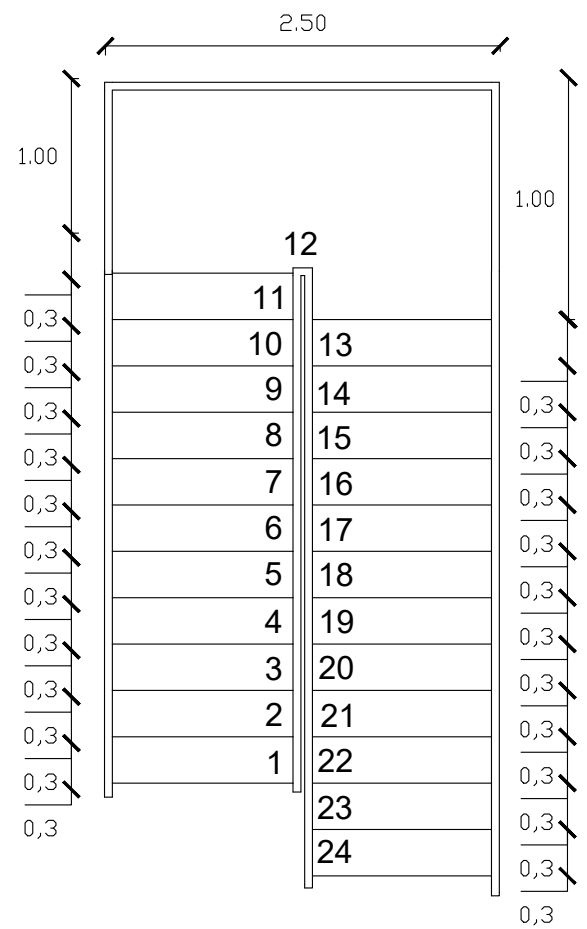


DENAH TANGGA KONVENSIONAL
SKALA 1 : 50

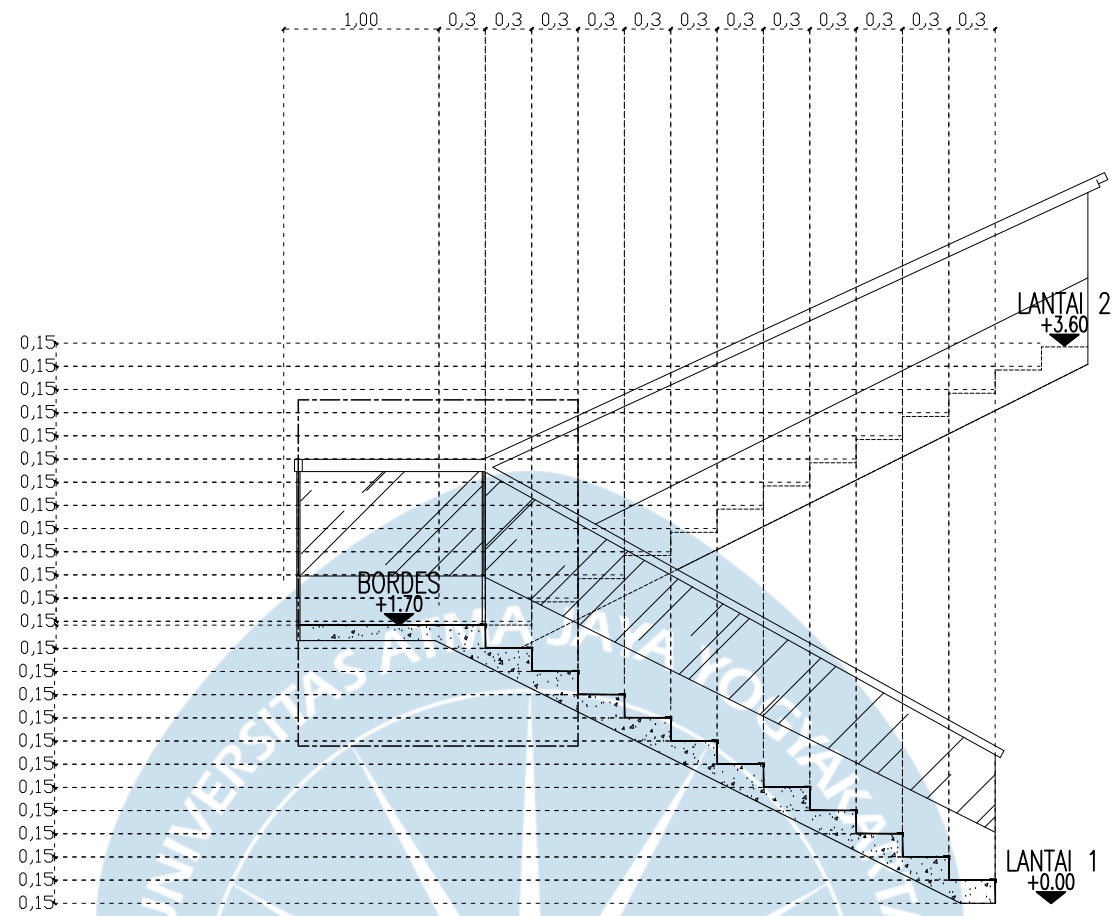

POTONGAN A-A TANGGA KONVENSIONAL
SKALA 1 : 50

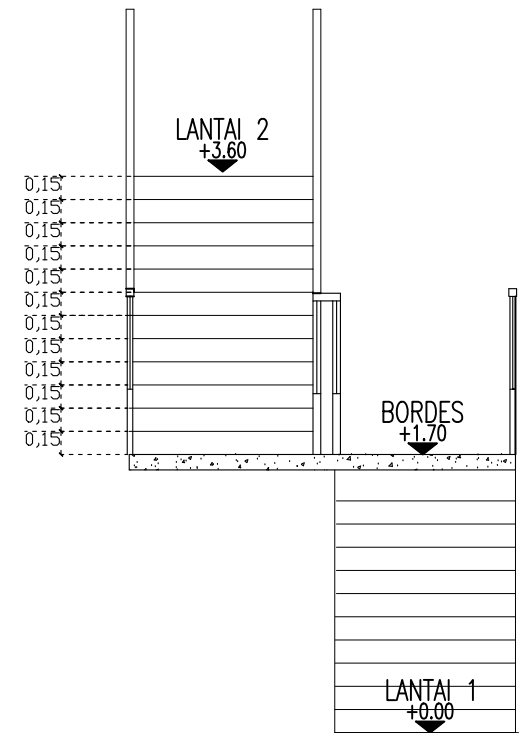

POTONGAN B-B TANGGA KONVENSIONAL
SKALA 1 : 50

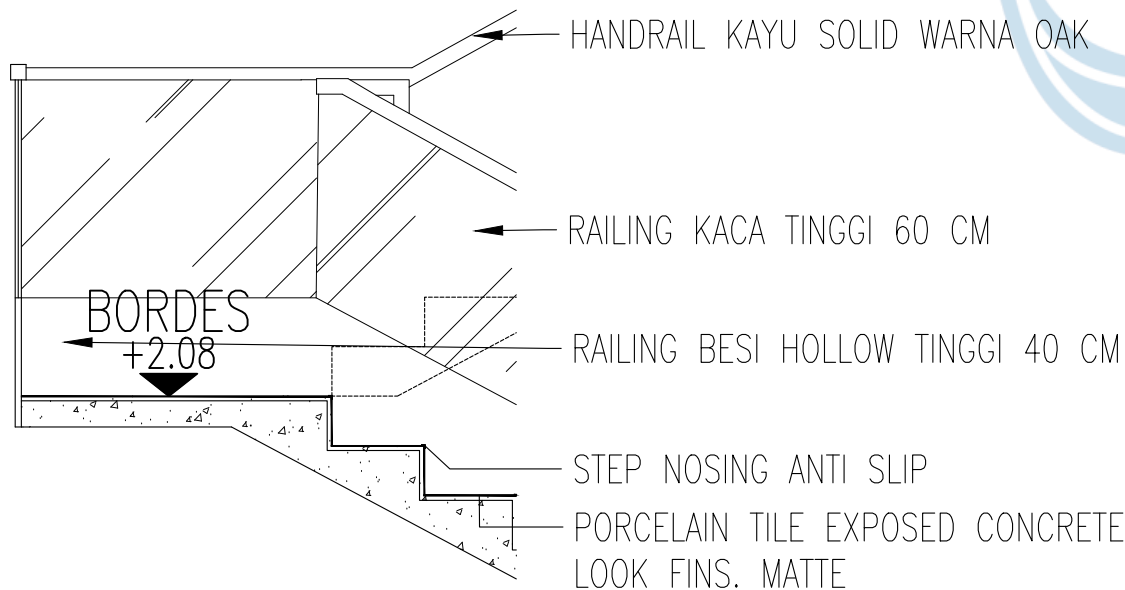


DETAIL TANGGA KONVENSIONAL
SKALA 1 : 25

KETERANGAN :

JUMLAH STEP = 24
LEBAR INJAKAN TANGGA (ANTRADE) = 30 CM
TINGGI INJAKAN TANGGA (OPTRADE) = 15 CM
TINGGI RAILING = 100 CM
FTF = 3.60 M

KEYPLAN

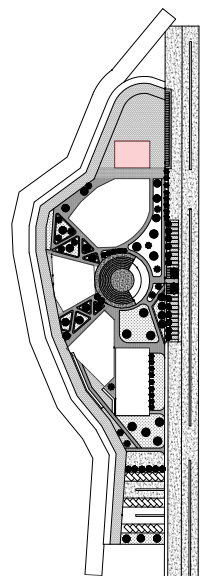

Proyek Tugas Akhir
Final Project

PERIODE : GENAP II
PERIOD :
TAHUN AKADEMIK 2024/2025
ACADEMIC YEAR 2024/2025

Program Studi Arsitektur
Architecture Department
Fakultas Teknik
Faculty of Engineering

Judul Proyek
Project Title

REDESAIN TAMAN KULINER
CONDONGCATUR SEBAGAI
CREATIVE HUB MELALUI
PENDEKATAN ARSITEKTUR
KONTEMPORER

Lokasi Proyek
Project Location

Taman Kuliner, Condongcatur,
Kab. Sleman, Yogyakarta

Identitas Mahasiswa
Student Identity

Puan Fairuz Ananty Nimasratri
210118447

Judul Gambar
Drawing Title

01. Judul_gambar
02. Judul_gambar
03. Judul_gambar
04. Judul_gambar
05. Judul_gambar

Skala
Scale

1 : 1000
1 : 1000
1 : 1000
1 : 1000
1 : 1000

Keterangan
Note

Tanggal Gambar
Drawing Date

Kode Gambar
Drawing Code


XX1

No. Lbr
Pg. No.

XX

Dari
Of

XX

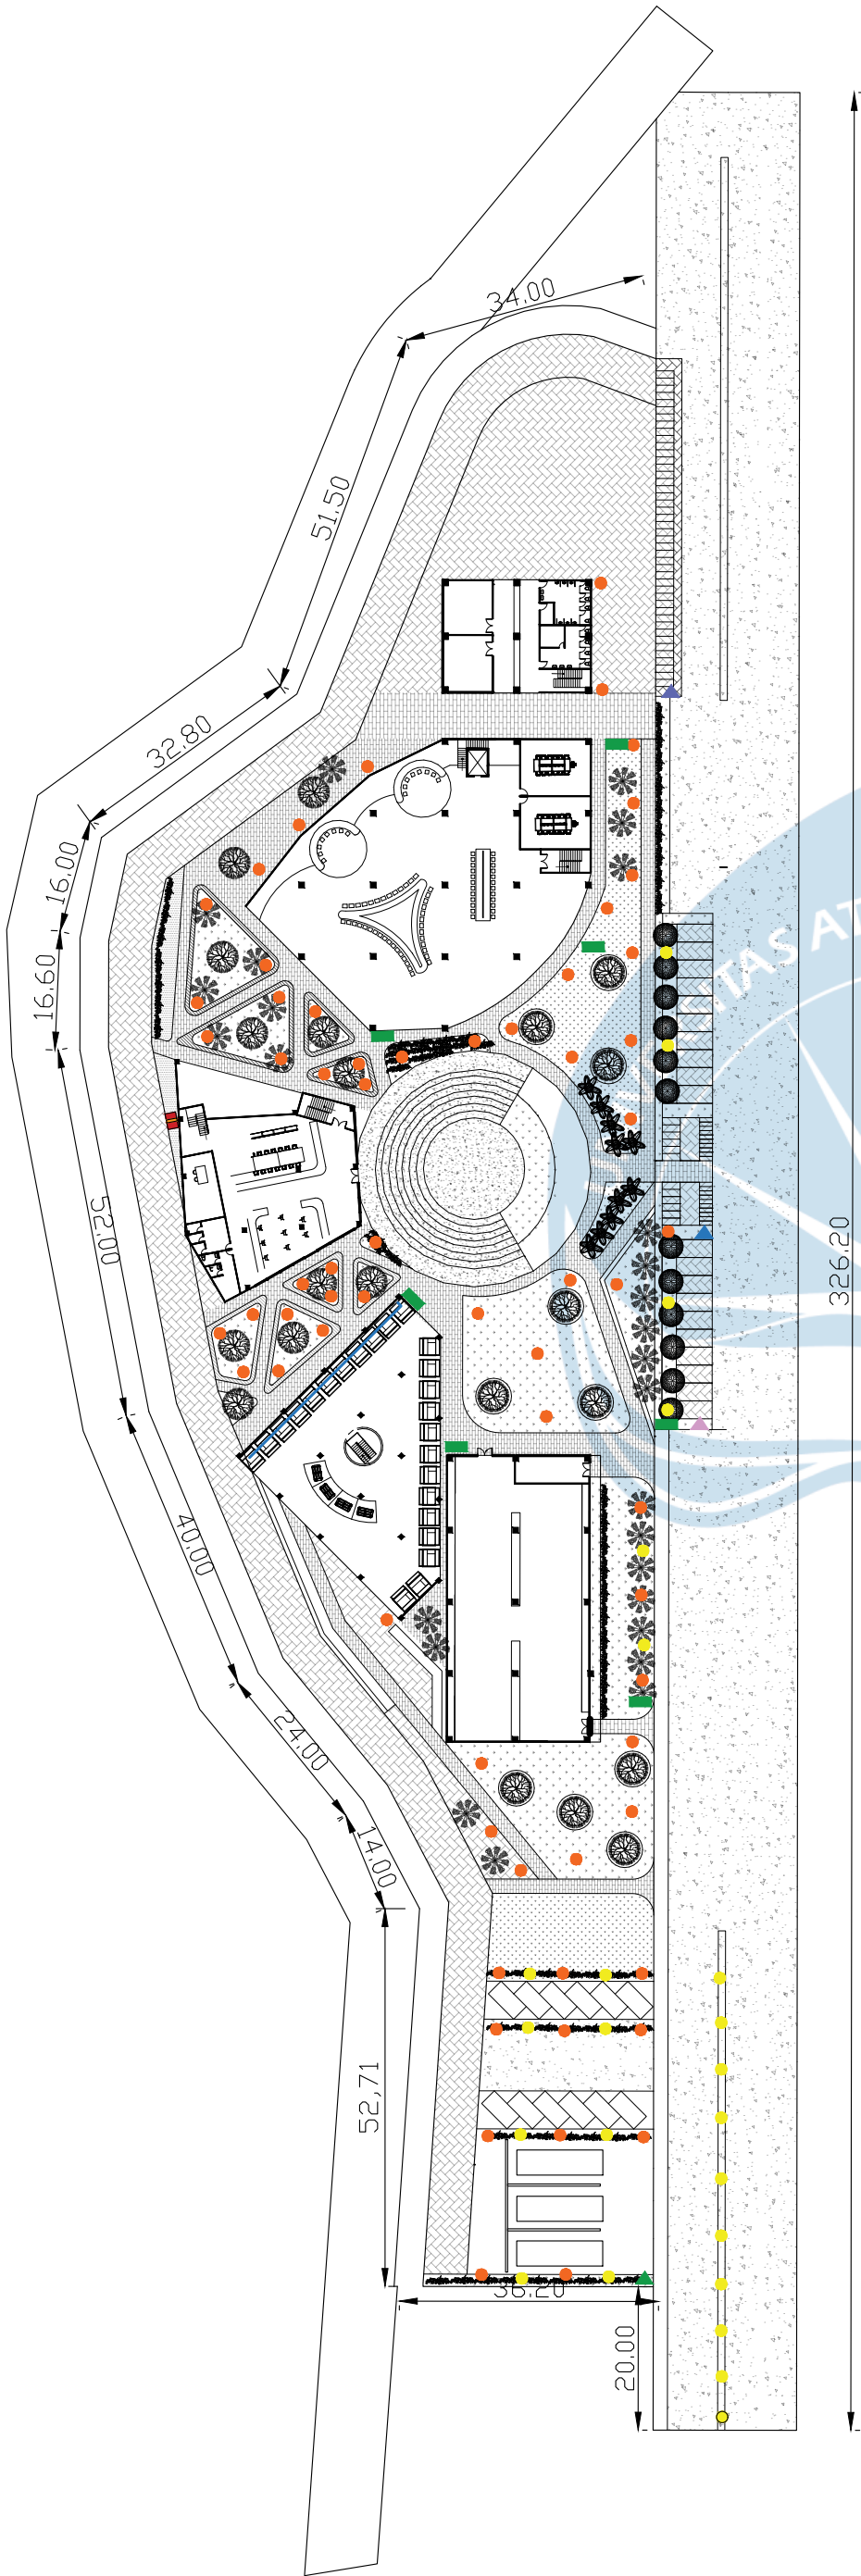

LEGENDA :

	CONVENTIONAL STREET LIGHT
	BOLLARD LIGHT
	SIGNAGE WAYFINDING
	SIGNAGE PARKIR BUS
	SIGNAGE PARKIR MOBIL
	SIGNAGE PARKIR MOTOR
	SIGNAGE PARKIR SEPEDA
	BENCH (SEATING AREA)
	BENCH (SEATING AREA)



RENCANA STREET FURNITURE

SKALA 1 : 1000



Universitas Atma Jaya Yogyakarta

Program Studi Arsitektur
Architecture Department
Fakultas Teknik
Faculty of Engineering

Proyek Tugas Akhir
Final Project

PERIODE : GENAP II
PERIOD : EVEN II
TAHUN AKADEMIK 2024/2025
ACADEMIC YEAR 2024/2025

Judul Proyek
Project Title

REDESAIN TAMAN KULINER
CONDONGCATUR SEBAGAI
CREATIVE HUB

Lokasi Proyek
Project Location

Taman Kuliner Condongcatur,
Kab. Sleman, Yogyakarta

Identitas Mahasiswa
Student Identity

Puan Fairuz Ananty Nimasratri
210118447

Judul Gambar Drawing Title	Skala Scale
-------------------------------	----------------


01. Siteplan

1 :800

Keterangan
Note

Tanggal gambar
Drawing date

Kode Code	No. Lbr Pg. No.	Dari Of
XX1	XX	XX

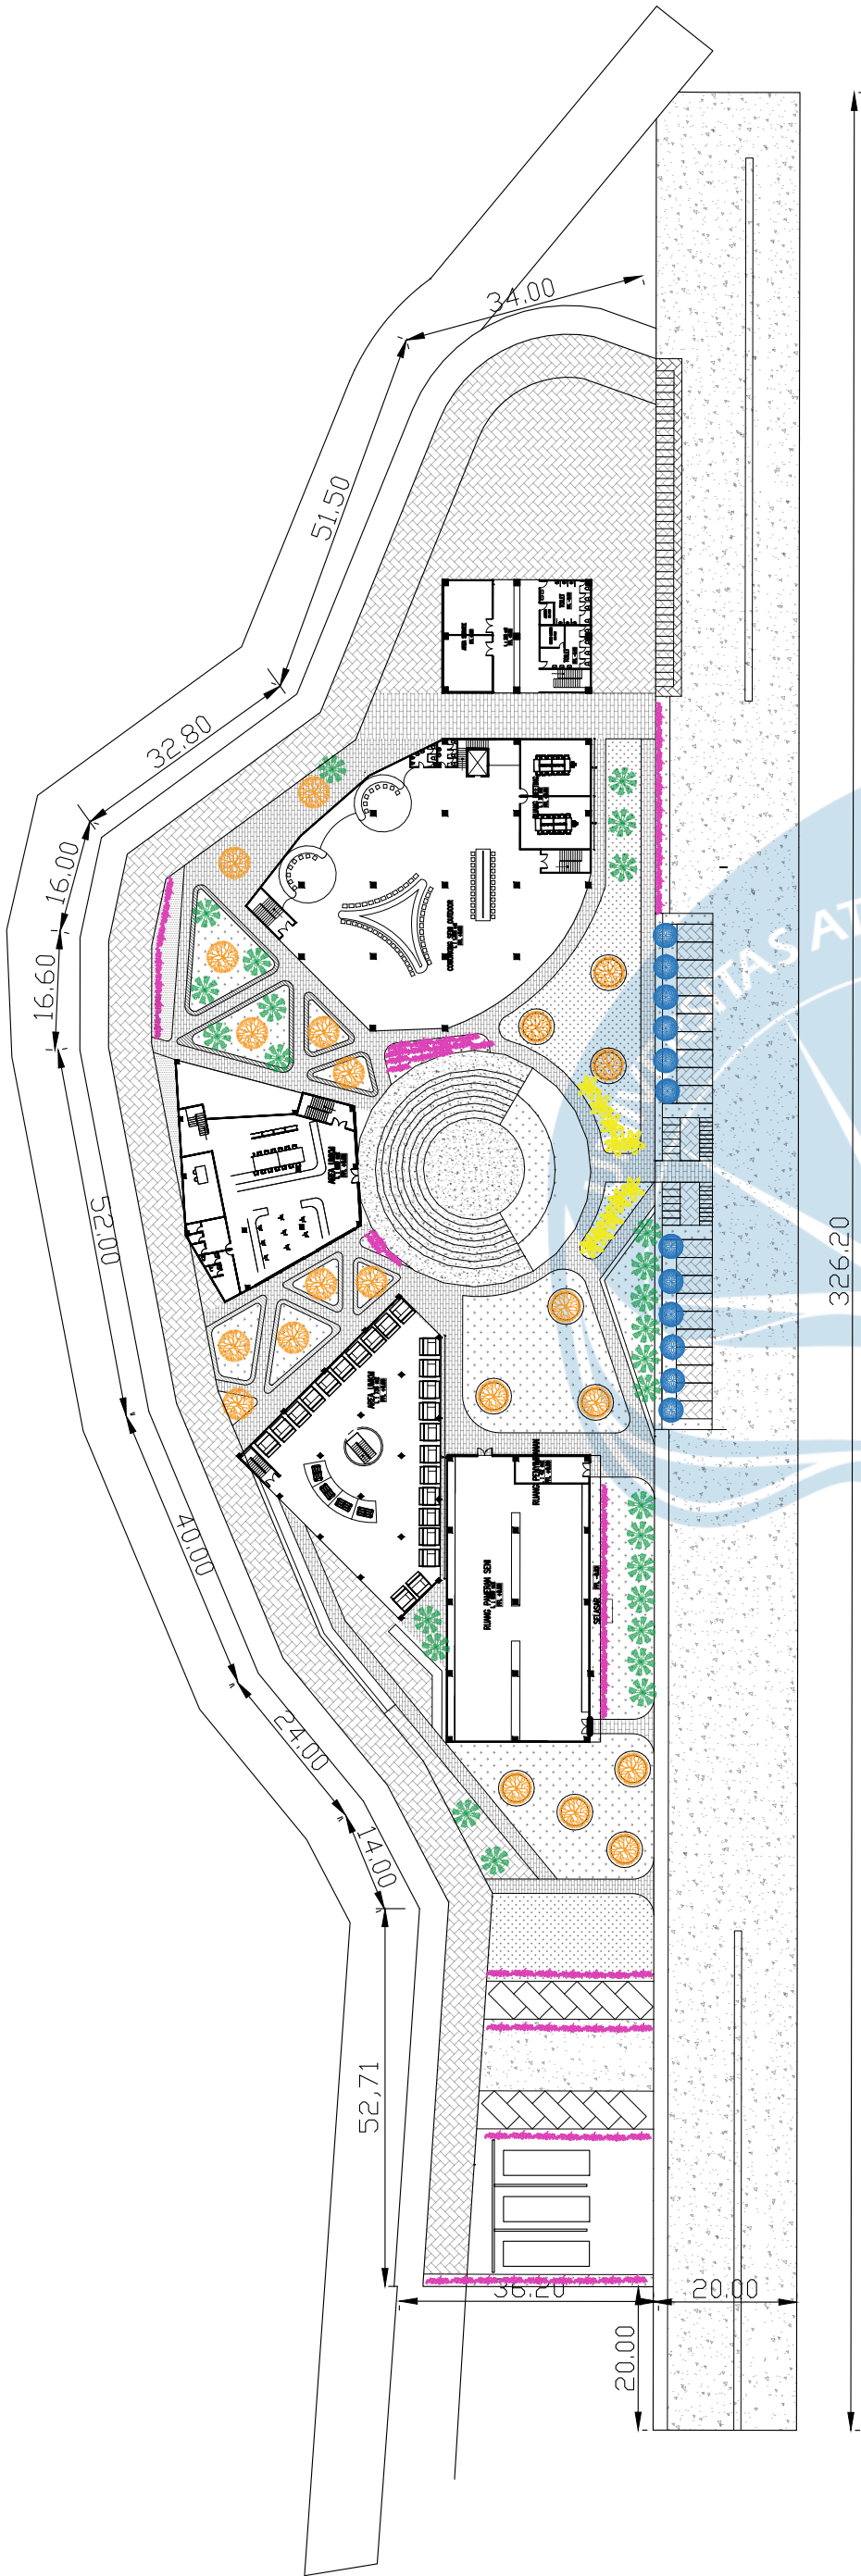

LEGENDA :

	POHON ANGSANA
	POHON KETAPANG KENCANA
	PALEM KIPAS (PERDU)
	TEH-TEHAN (PERDU)
	PUCUK MERAH (PERDU)
	RUMPUT JEPANG



RENCANA TITIK VEGETASI

SKALA 1 : 1000



Universitas Atma Jaya Yogyakarta
Program Studi Arsitektur
Architecture Department
Fakultas Teknik
Faculty of Engineering

Proyek Tugas Akhir
Final Project

PERIODE : GENAP II
PERIOD : EVEN II
TAHUN AKADEMIK 2024/2025
ACADEMIC YEAR 2024/2025

Judul Proyek
Project Title

REDESAIN TAMAN KULINER
CONDONGCATUR SEBAGAI
CREATIVE HUB

Lokasi Proyek
Project Location

Taman Kuliner Condongcatur,
Kab. Sleman, Yogyakarta

Identitas Mahasiswa
Student Identity

Puan Fairuz Ananty Nimasratri
210118447

Judul Gambar
Drawing Title

01. Siteplan

Skala
Scale

1 : 800

Keterangan
Note

Tanggal gambar
Drawing date

Kode
Code


XX1

No. Lbr
Pg. No.

XX

Dari
Of

XX

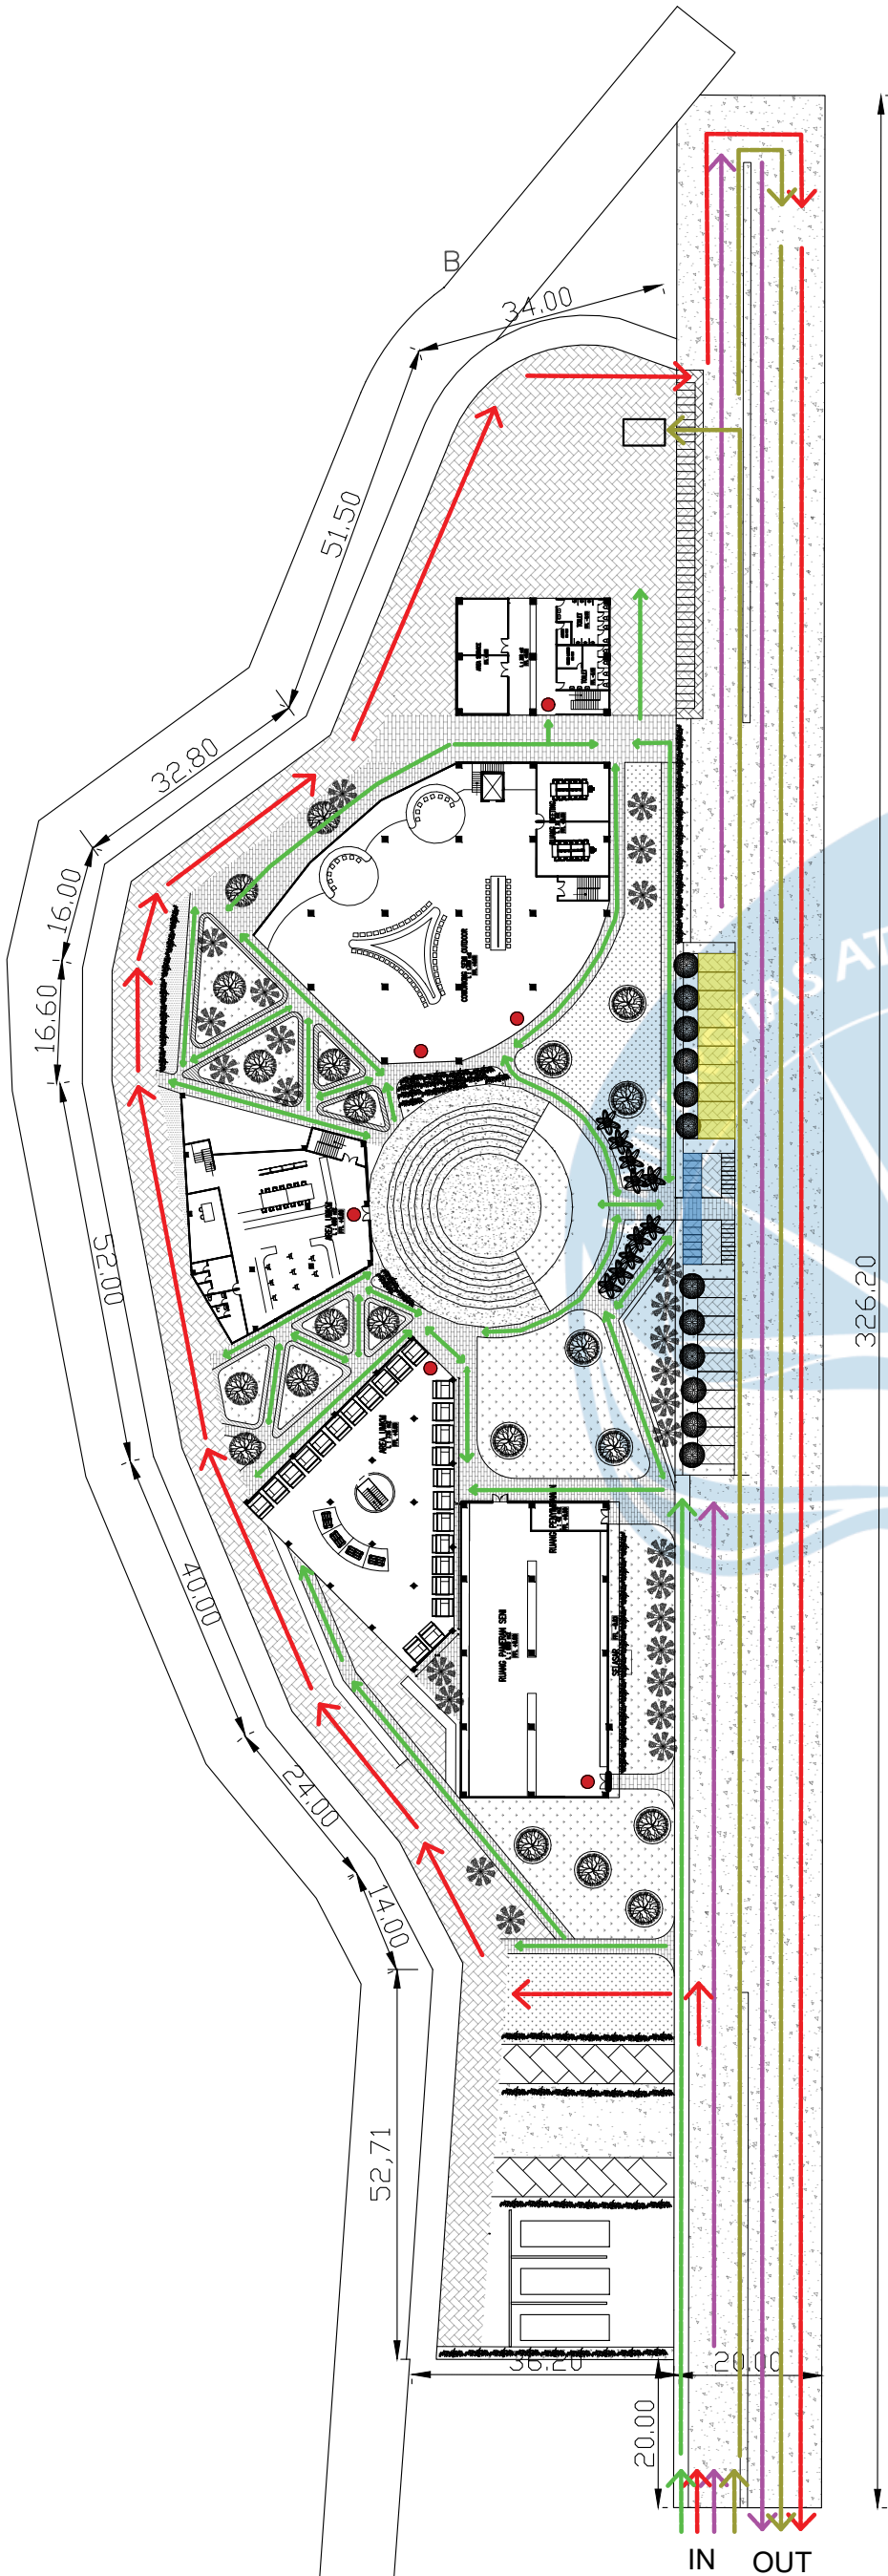

LEGENDA :

	AREA PARKIR BUS
	AREA PARKIR MOBIL
	AREA PARKIR MOTOR
	AREA PARKIR SEPEDA
	SIRKULASI KENDARAAN
	SIRKULASI MOBIL PEMADAM
	SIRKULASI TRUK SAMPAH
	SIRKULASI PEJALAN KAKI
	ENTRANCE BANGUNAN



RENCANA SIRKULASI

SKALA 1 : 1000



Universitas Atma Jaya Yogyakarta

Program Studi Arsitektur

Architecture Department

Fakultas Teknik

Faculty of Engineering

Proyek Tugas Akhir

Final Project

PERIODE : GENAP II

PERIOD : EVEN II

TAHUN AKADEMIK 2024/2025

ACADEMIC YEAR 2024/2025

Judul Proyek

Project Title

REDESAIN TAMAN KULINER

CONDONGCATUR SEBAGAI

CREATIVE HUB

Lokasi Proyek

Project Location

Taman Kuliner Condongcatur,

Kab. Sleman, Yogyakarta

Identitas Mahasiswa

Student Identity

Puan Fairuz Ananty Nimasratri

210118447

Judul Gambar

Drawing Title

01. Siteplan

Skala

Scale

1 : 800

Keterangan

Note

Tanggal gambar

Drawing date

Kode

Code

XX1

No. Lbr

Pg. No.

XX

Dari

Of

XX

BERDASARKAN KRITERIA ARSITEKTUR KONTEMPORER


POHON ANGSA



Pohon angsa sebagai peneduh pada public space. pohon angsa banyak diletakkan bersamaan dengan bench agar memberi kenyamanan bagi pengguna



POHON KETAPANG KENCANA

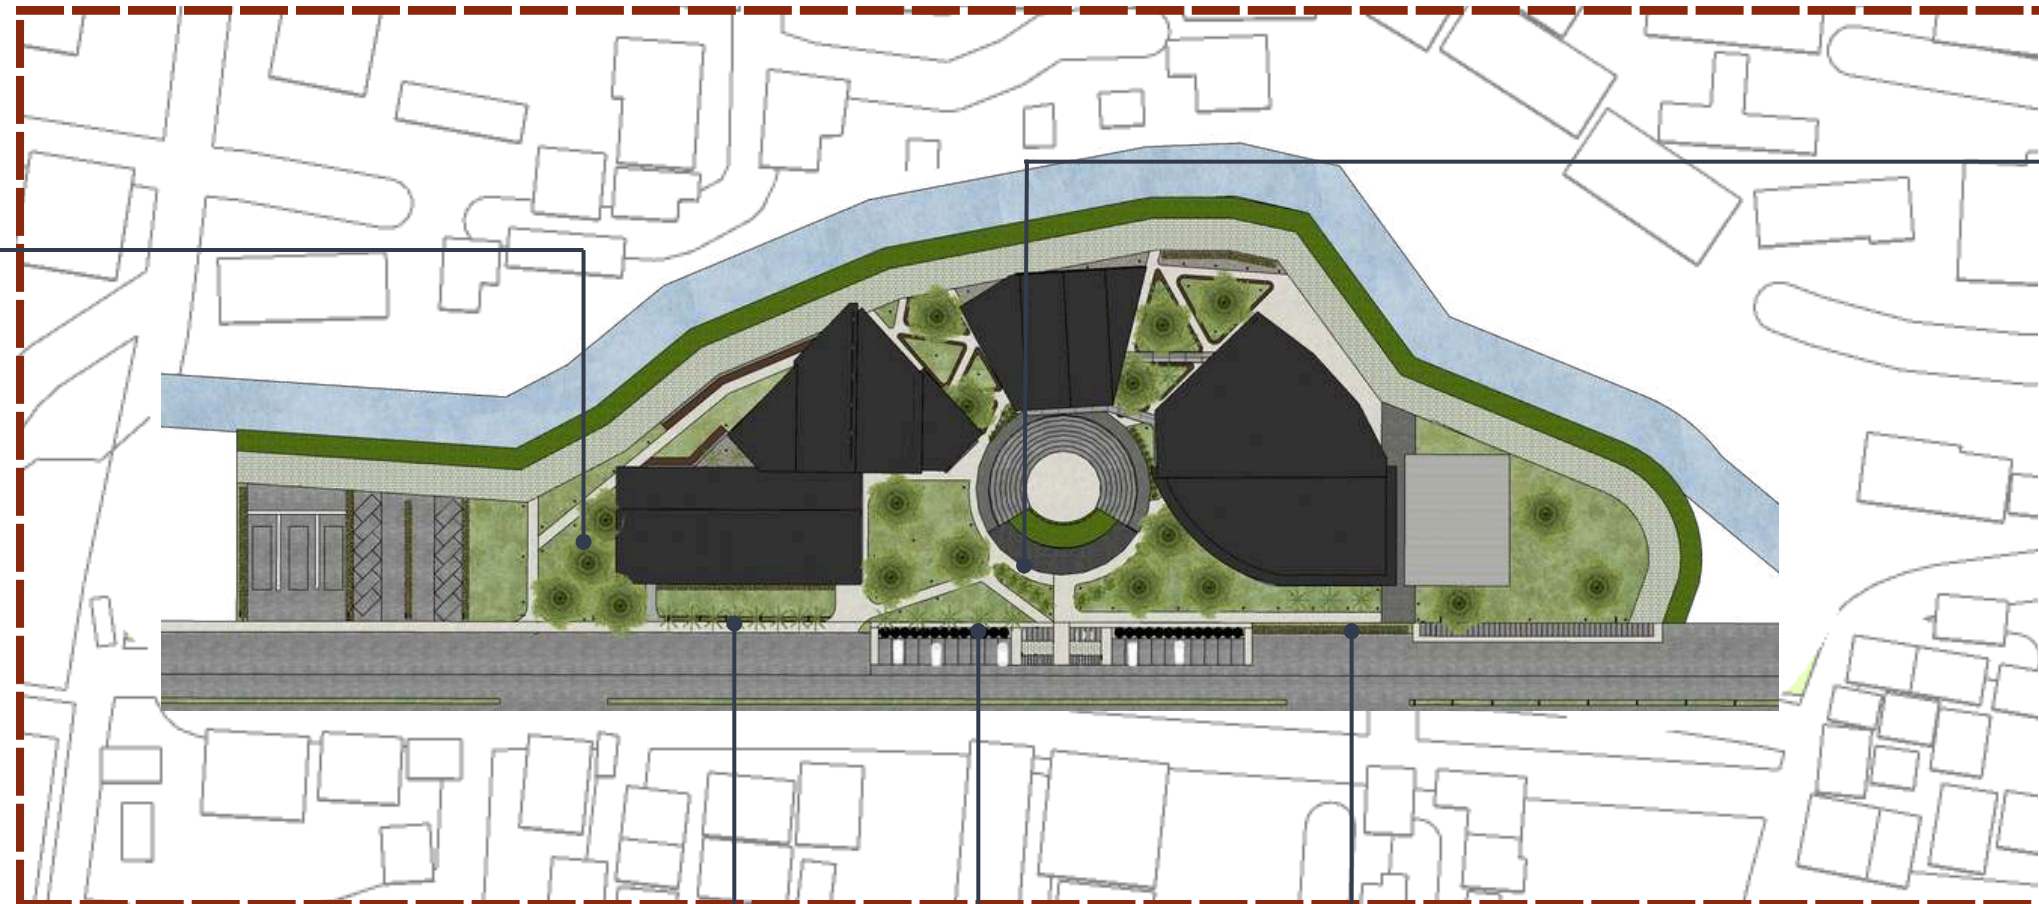

PERDU TEH-TEHAN

Teh-tehan Kencana merupakan tanaman semak rendah yang sering digunakan sebagai elemen border atau pembentuk pola lanskap. Dari aspek fungsional, tanaman ini membantu mengarahkan jalur, membingkai taman, dan mengisi area kosong



palem kipas berfungsi untuk menandai titik-titik tertentu seperti pintu masuk atau spot duduk dengan keteduhan yang ringan.



PERDU PUCUK MERAH

Pucuk merah membantu mengarahkan sirkulasi pengguna dan mempertegas zona ruang tanpa kesan masif. Warna pucuknya juga memperkuat identitas visual.

 Universitas Atma Jaya Yogyakarta	Proyek Tugas Akhir Final Project	Judul Proyek Project Title	Lokasi Proyek Project Location	Identitas Mahasiswa Student Identity	Judul Gambar Drawing Title	Skala Scale	Keterangan Note	Tanggal Gambar Drawing Date		
	PERIODE : GENAP II PERIOD :	REDESAIN TAMAN KULINER CONDONGCATUR SEBAGAI CREATIVE HUB MELALUI PENDEKATAN ARSITEKTUR KONTEMPORER	Taman Kuliner, Condongcatur, Kab. Sleman, Yogyakarta	Puan Fairuz Ananty Nimasratri 210118447	01. Judul_gambar	1 :1000				
	TAHUN AKADEMIK 2024/2025 ACADEMIC YEAR 2024/2025				02. Judul_gambar	1 :1000				
					03. Judul_gambar	1 :1000				
					04. Judul_gambar	1 :1000				
Program Studi Arsitektur Architecture Department Fakultas Teknik Faculty of Engineering				05. Judul_gambar	1 :1000		XX1	XX	XX	


DETAIL DAN IMPLEMENTASI

BERDASARKAN KRITERIA ARSITEKTUR KONTEMPORER

Salah satu **ciri utama arsitektur kontemporer** adalah **eksplorasi bentuk yang bebas**, unik, dan tidak terikat aturan simetri klasik. Bentuk kotak atau kotak simetris sering diasosiasikan dengan arsitektur modern awal cenderung kaku.


Sebaliknya, arsitektur kontemporer hadir sebagai respons terhadap isu tersebut, dengan mendorong bentuk yang lebih organik, bebas, dan ekspresif

- GUBAHAN EKSPRESIF DAN DINAMIS-

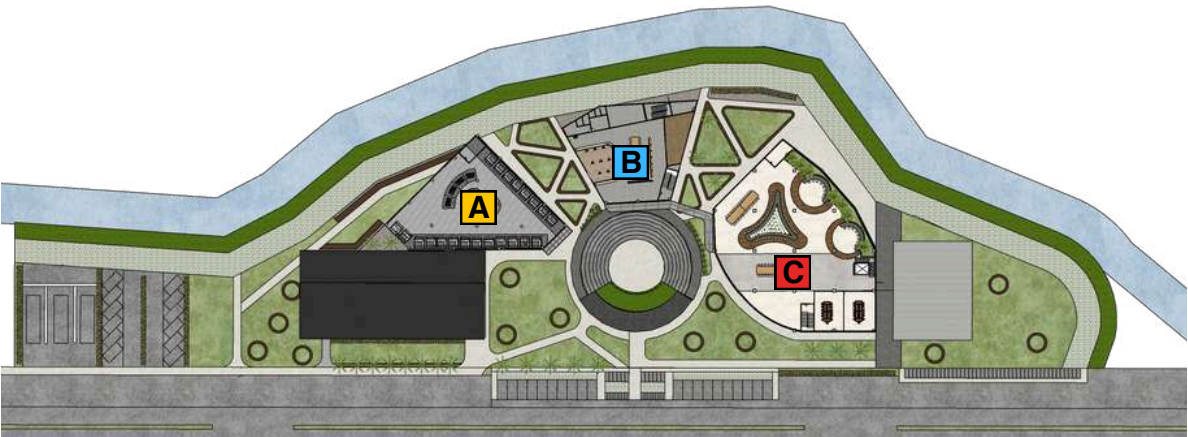


WORKSHOP

A

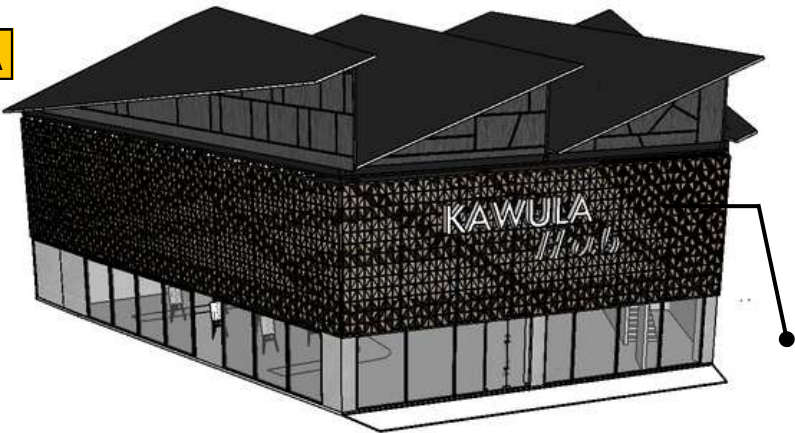

Memiliki bentuk asimetrikal pada massa bangunannya.


Secondary skin yang berfungsi sebagai fasad turut menambah nilai ekspresif pada bangunan.

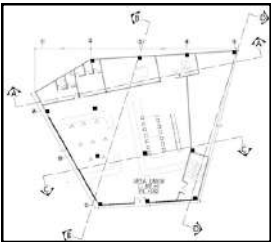



- WPC oak (secondary skin)
- Stainless steel (tulisan)

COWORKING SPACE

C

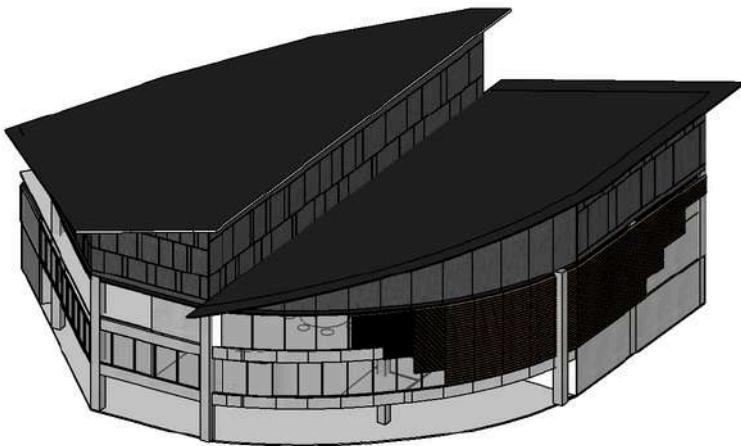


Coworking space sebagai bangunan utama memiliki bentuk curve atau lengkung pada beberapa sisinya. Bentuk tersebut merupakan upaya mencapai nilai ekspresif pada bangunan kontemporer. penggunaan secondary skin berpola juga diterapkan pada bangunan ini.

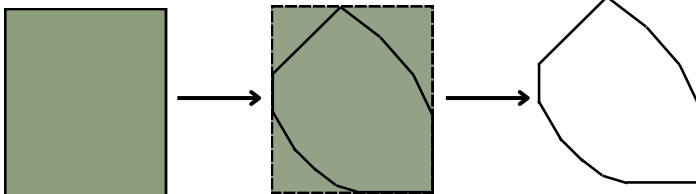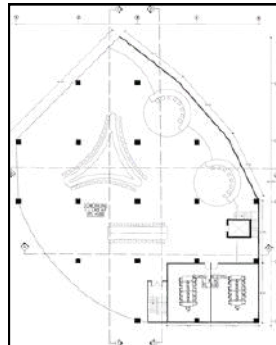


UMKM

B

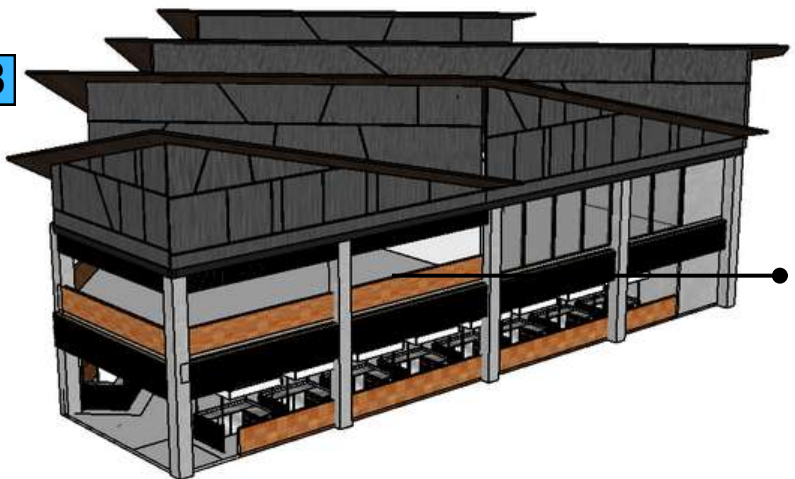

Memiliki bentuk asimetrikal pada massa bangunannya sebagai bentuk implementasi pendekatan design

- Dinding bata
- Dinding bata fins. plester acian
- jendela kaca
- Panel kayu WPC

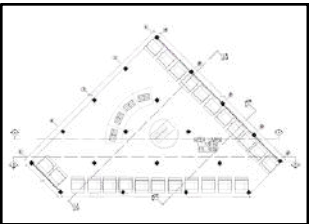

Proyek Tugas Akhir
Final Project

PERIODE : GENAP II
PERIOD :
TAHUN AKADEMIK 2024/2025
ACADEMIC YEAR 2024/2025

Program Studi Arsitektur
Architecture Department
Fakultas Teknik
Faculty of Engineering

Judul Proyek
Project Title

REDESAIN TAMAN KULINER
CONDONGCATUR SEBAGAI
CREATIVE HUB MELALUI
PENDEKATAN ARSITEKTUR
KONTEMPORER

Lokasi Proyek
Project Location

Taman Kuliner, Condongcatur,
Kab. Sleman, Yogyakarta

Identitas Mahasiswa
Student Identity

Puan Fairuz Ananty Nimasratri
210118447

Judul Gambar
Drawing Title

01. Judul_gambar
02. Judul_gambar
03. Judul_gambar
04. Judul_gambar
05. Judul_gambar

Skala
Scale

- 1 : 1000
- 1 : 1000
- 1 : 1000
- 1 : 1000
- 1 : 1000

Keterangan
Note

Tanggal Gambar
Drawing Date

Kode Gambar
Drawing Code

XX1

No. Lbr
Pg. No.

XX



Dari
Of

XX

DETAIL DAN IMPLEMENTASI

BERDASARKAN KRITERIA ARSITEKTUR KONTEMPORER

HARMONISASI RUANG DALAM DAN RUANG LUAR

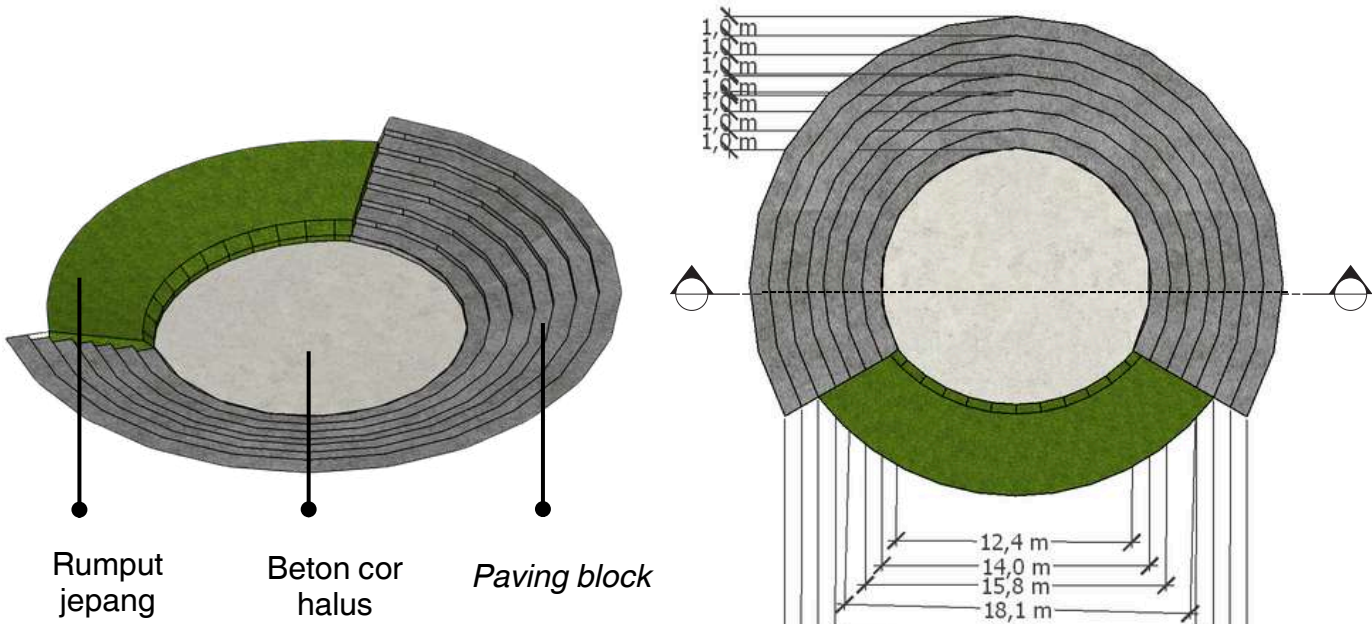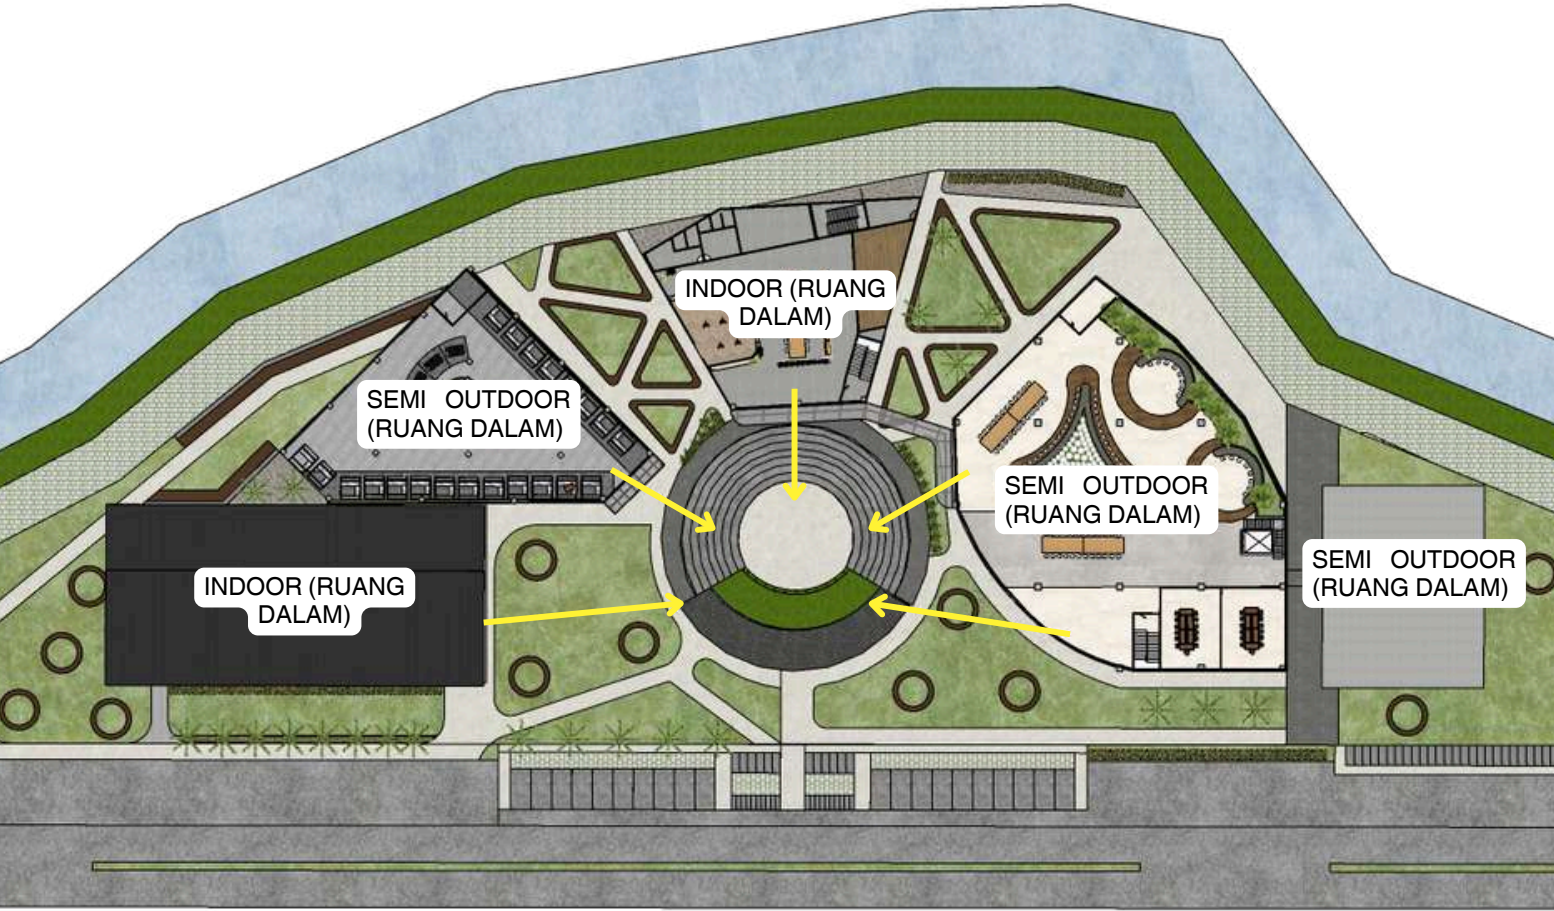

ISOMETRI AMPHITHEATRE


DENAH AMPHITHEATRE



POTONGAN AMPHITHEATRE

Dari lima massa bangunan yang dirancang, tiga di antaranya menggunakan lantai satu sebagai ruang semi outdoor untuk mendukung konektivitas antara ruang dalam dan luar, terutama pada fungsi area komunal, UMKM, dan servis. Tanpa dinding masif, hubungan visual dan fisik dengan lingkungan lebih terbuka, sehingga nilai harmoni dan visibilitas tercapai.

Dua massa lainnya, yaitu ruang pameran seni dan workshop, tetap dibuat tertutup karena memerlukan kontrol lingkungan yang lebih ketat.

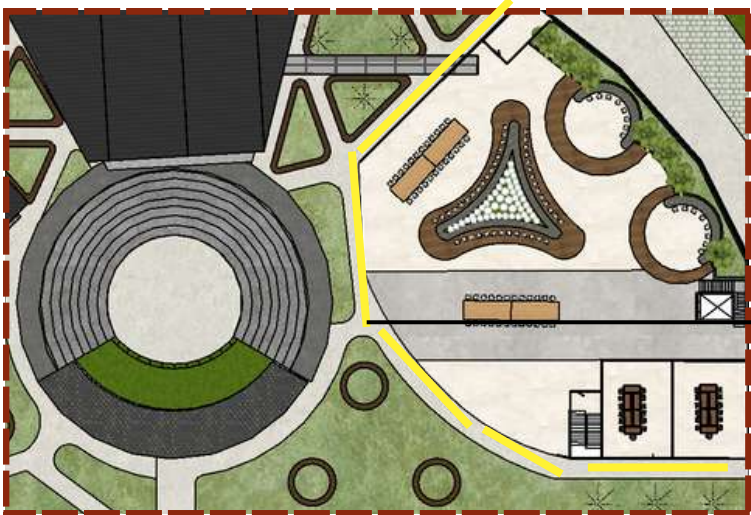

Amphitheatre ditempatkan di tengah tapak sebagai pusat orientasi kawasan. Posisi ini menjadikannya titik fokus seluruh massa dan aktivitas, sekaligus memperkuat kesan kesatuan, harmoni, dan konektivitas antar bangunan.

Beton cor halus

Karena menggunakan konsep semi outdoor, massa bangunan menjadi lebih terbuka dan berdekatan langsung dengan area pedestrian. Hal ini membuat akses ke bangunan menjadi lebih mudah dan intuitif, serta mendorong interaksi yang lebih aktif antara pengguna dan lingkungan sekitar.



Universitas Atma Jaya Yogyakarta

Proyek Tugas Akhir
Final Project

PERIODE : GENAP II
PERIOD :
TAHUN AKADEMIK 2024/2025
ACADEMIC YEAR 2024/2025

Program Studi Arsitektur
Architecture Department
Fakultas Teknik
Faculty of Engineering

Judul Proyek
Project Title

REDESAIN TAMAN KULINER
CONDONGCATUR SEBAGAI
CREATIVE HUB MELALUI
PENDEKATAN ARSITEKTUR
KONTEMPORER

Lokasi Proyek
Project Location

Taman Kuliner, Condongcatur,
Kab. Sleman, Yogyakarta

Identitas Mahasiswa
Student Identity

Puan Fairuz Ananty Nimasratri
210118447

Judul Gambar
Drawing Title

01. Judul_gambar
02. Judul_gambar
03. Judul_gambar
04. Judul_gambar
05. Judul_gambar

Skala
Scale

1 : 1000
1 : 1000
1 : 1000
1 : 1000
1 : 1000

Keterangan
Note

Tanggal Gambar
Drawing Date

Kode Gambar
Drawing Code

XX1

No. Lbr
Pg. No.

XX

Dari
Of

XX

PERSPEKTIF

KAWULA HUB



Kawula Hub adalah creative hub yang mengusung konsep spatial harmony, yakni keseimbangan dan keselarasan ruang dalam dan luar secara visual dan fungsional untuk menciptakan pengalaman ruang yang terpadu dan harmonis melalui pendekatan arsitektur kontemporer.

 Universitas Atma Jaya Yogyakarta	Proyek Tugas Akhir Final Project	Judul Proyek Project Title	Lokasi Proyek Project Location	Identitas Mahasiswa Student Identity	Judul Gambar Drawing Title	Skala Scale	Keterangan Note	Tanggal Gambar Drawing Date								
	PERIODE : GENAP II PERIOD :	REDESAIN TAMAN KULINER CONDONGCATUR SEBAGAI CREATIVE HUB MELALUI PENDEKATAN ARSITEKTUR KONTEMPORER	Taman Kuliner, Condongcatur, Kab. Sleman, Yogyakarta	Puan Fairuz Ananty Nimasratri 210118447	01. Judul_gambar	1 :1000		<table><tr><td>Kode Gambar Drawing Code</td><td>No. Lbr Pg. No.</td><td>Dari Of</td></tr><tr><td>XX1</td><td>XX</td><td>XX</td></tr></table>			Kode Gambar Drawing Code	No. Lbr Pg. No.	Dari Of	XX1	XX	XX
	Kode Gambar Drawing Code				No. Lbr Pg. No.	Dari Of										
	XX1				XX	XX										
	TAHUN AKADEMIK 2024/2025 ACADEMIC YEAR 2024/2025				02. Judul_gambar	1 :1000										
Program Studi Arsitektur Architecture Department Fakultas Teknik Faculty of Engineering	03. Judul_gambar	1 :1000														
	04. Judul_gambar	1 :1000														
	05. Judul_gambar	1 :1000														

PERSPEKTIF

EKSTERIOR

KAWULA HUB



 Universitas Atma Jaya Yogyakarta	Proyek Tugas Akhir Final Project	Judul Proyek Project Title	Lokasi Proyek Project Location	Identitas Mahasiswa Student Identity	Judul Gambar Drawing Title	Skala Scale	Keterangan Note	Tanggal Gambar Drawing Date								
	PERIODE : GENAP II PERIOD :	REDESAIN TAMAN KULINER CONDONGCATUR SEBAGAI CREATIVE HUB MELALUI PENDEKATAN ARSITEKTUR KONTEMPORER	Taman Kuliner, Condongcatur, Kab. Sleman, Yogyakarta	Puan Fairuz Ananty Nimasratri 210118447	01. Judul_gambar	1 :1000		<table><tr><th>Kode Gambar Drawing Code</th><th>No. Lbr Pg. No.</th><th>Dari Of</th></tr><tr><td>XX1</td><td>XX</td><td>XX</td></tr></table>			Kode Gambar Drawing Code	No. Lbr Pg. No.	Dari Of	XX1	XX	XX
	Kode Gambar Drawing Code				No. Lbr Pg. No.	Dari Of										
	XX1				XX	XX										
	TAHUN AKADEMIK 2024/2025 ACADEMIC YEAR 2024/2025				02. Judul_gambar	1 :1000										
Program Studi Arsitektur Architecture Department Fakultas Teknik Faculty of Engineering	03. Judul_gambar	1 :1000														
	04. Judul_gambar	1 :1000														
	05. Judul_gambar	1 :1000														

PERSPEKTIF

KAWULA HUB



Eksterior massa service menampilkan bentuk sederhana dengan material kontemporer seperti beton ekspos dan kisi bata merah untuk ventilasi alami. Bukaannya besar dan orientasi ruang mendukung pencahayaan dan sirkulasi udara. Penataan lanskap tanaman perdu pucuk meraj dan beberapa pohon memperkuat hubungan harmonis antara bangunan dan lingkungan.

 Universitas Atma Jaya Yogyakarta	Proyek Tugas Akhir <i>Final Project</i>	Judul Proyek <i>Project Title</i>	Lokasi Proyek <i>Project Location</i>	Identitas Mahasiswa <i>Student Identity</i>	Judul Gambar <i>Drawing Title</i>	Skala <i>Scale</i>	Keterangan <i>Note</i>	Tanggal Gambar <i>Drawing Date</i>											
	PERIODE : GENAP II <i>PERIOD :</i>	REDESAIN TAMAN KULINER CONDONGCATUR SEBAGAI <i>CREATIVE HUB</i> MELALUI PENDEKATAN ARSITEKTUR KONTEMPORER	Taman Kuliner, Condongcatur, Kab. Sleman, Yogyakarta	Puan Fairuz Ananty Nimasratri <i>210118447</i>	01. Judul_gambar	1 :1000		<table><tr><td>Kode Gambar</td><td>No. Lbr</td><td>Dari</td></tr><tr><td><i>Drawing Code</i></td><td><i>Pg. No.</i></td><td><i>Of</i></td></tr><tr><td>XX1</td><td>XX</td><td>XX</td></tr></table>			Kode Gambar	No. Lbr	Dari	<i>Drawing Code</i>	<i>Pg. No.</i>	<i>Of</i>	XX1	XX	XX
	Kode Gambar				No. Lbr	Dari													
	<i>Drawing Code</i>				<i>Pg. No.</i>	<i>Of</i>													
	XX1				XX	XX													
TAHUN AKADEMIK 2024/2025 <i>ACADEMIC YEAR 2024/2025</i>	02. Judul_gambar	1 :1000																	
Program Studi Arsitektur <i>Architecture Department</i> Fakultas Teknik <i>Faculty of Engineering</i>	03. Judul_gambar	1 :1000																	
	04. Judul_gambar	1 :1000																	
	05. Judul_gambar	1 :1000																	

PERSPEKTIF

EKSTERIOR

KAWULA HUB



Massa coworking terbagi menjadi area semi outdoor dan indoor. area semi outdoor di posisikan di lantai dasar bertujuan untuk menambah nilai konektivitas ruang dalam dan ruang luar. Konsep tersebut juga mendukung peran amphitheatre sebagai pusat ruang komunal pada Kawula Hub.

 Universitas Atma Jaya Yogyakarta	Proyek Tugas Akhir <i>Final Project</i>	Judul Proyek <i>Project Title</i>	Lokasi Proyek <i>Project Location</i>	Identitas Mahasiswa <i>Student Identity</i>	Judul Gambar <i>Drawing Title</i>	Skala <i>Scale</i>	Keterangan <i>Note</i>	Tanggal Gambar <i>Drawing Date</i>		
	PERIODE : GENAP II <i>PERIOD :</i> TAHUN AKADEMIK 2024/2025 <i>ACADEMIC YEAR 2024/2025</i>	REDESAIN TAMAN KULINER CONDONGCATUR SEBAGAI <i>CREATIVE HUB</i> MELALUI PENDEKATAN ARSITEKTUR KONTEMPORER	Taman Kuliner, Condongcatur, Kab. Sleman, Yogyakarta	Puan Fairuz Ananty Nimasratri <i>210118447</i>	01. Judul_gambar	1 :1000				
					02. Judul_gambar	1 :1000				
					03. Judul_gambar	1 :1000				
					04. Judul_gambar	1 :1000				
					05. Judul_gambar	1 :1000				
Program Studi Arsitektur <i>Architecture Department</i> Fakultas Teknik <i>Faculty of Engineering</i>										

PERSPEKTIF

EKSTERIOR

KAWULA HUB



 Universitas Atma Jaya Yogyakarta	Proyek Tugas Akhir <i>Final Project</i>	Judul Proyek <i>Project Title</i>	Lokasi Proyek <i>Project Location</i>	Identitas Mahasiswa <i>Student Identity</i>	Judul Gambar <i>Drawing Title</i>	Skala <i>Scale</i>	Keterangan <i>Note</i>	Tanggal Gambar <i>Drawing Date</i>		
	PERIODE : GENAP II PERIOD :	REDESAIN TAMAN KULINER CONDONGCATUR SEBAGAI CREATIVE HUB MELALUI PENDEKATAN ARSITEKTUR KONTEMPORER	Taman Kuliner, Condongcatur, Kab. Sleman, Yogyakarta	Puan Fairuz Ananty Nimasratri 210118447	01. Judul_gambar	1 :1000				
	TAHUN AKADEMIK 2024/2025 ACADEMIC YEAR 2024/2025				02. Judul_gambar	1 :1000				
	Program Studi Arsitektur <i>Architecture Department</i> Fakultas Teknik <i>Faculty of Engineering</i>				03. Judul_gambar	1 :1000		Kode Gambar <i>Drawing Code</i>	No. Lbr <i>Pg. No.</i>	Dari <i>Of</i>
					04. Judul_gambar	1 :1000		XX1	XX	XX
					05. Judul_gambar	1 :1000				

PERSPEKTIF

EKSTERIOR

KAWULA HUB




Outdoor space yang berfungsi sebagai ruang komunal memiliki bench sebagai tempat bersantai dan berbincang di area public space.

 Universitas Atma Jaya Yogyakarta	Proyek Tugas Akhir <i>Final Project</i>	Judul Proyek <i>Project Title</i>	Lokasi Proyek <i>Project Location</i>	Identitas Mahasiswa <i>Student Identity</i>	Judul Gambar <i>Drawing Title</i>	Skala <i>Scale</i>	Keterangan <i>Note</i>	Tanggal Gambar <i>Drawing Date</i>		
	PERIODE : GENAP II <i>PERIOD :</i> TAHUN AKADEMIK 2024/2025 <i>ACADEMIC YEAR 2024/2025</i>	REDESAIN TAMAN KULINER CONDONGCATUR SEBAGAI <i>CREATIVE HUB</i> MELALUI PENDEKATAN ARSITEKTUR KONTEMPORER	Taman Kuliner, Condongcatur, Kab. Sleman, Yogyakarta	Puan Fairuz Ananty Nimasratri <i>210118447</i>	01. Judul_gambar	1 :1000				
					02. Judul_gambar	1 :1000				
					03. Judul_gambar	1 :1000				
					04. Judul_gambar	1 :1000				
					05. Judul_gambar	1 :1000				
Program Studi Arsitektur <i>Architecture Department</i> Fakultas Teknik <i>Faculty of Engineering</i>										

PERSPEKTIF

INTERIOR

RUANG WORKSHHOP

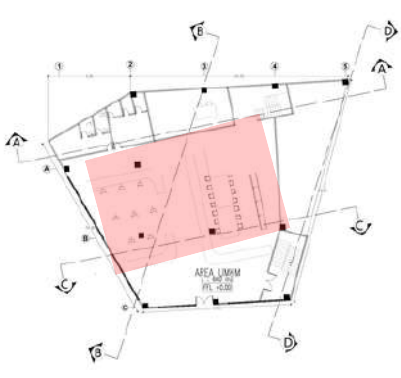

KEYPLAN

Interior ruang workshop merepresentasikan pendekatan arsitektur kontemporer melalui integrasi elemen natural dan geometris yang harmonis seperti kayu bertekstur halus, glassblock, dan lantai beton ekspos diolah secara fungsional dan organik

[illegible]

PERSPEKTIF

INTERIOR


BERDASARKAN KRITERIA ARSITEKTUR KONTEMPORER

[illegible]


PERSPEKTIF

INTERIOR

RUANG COWORKING

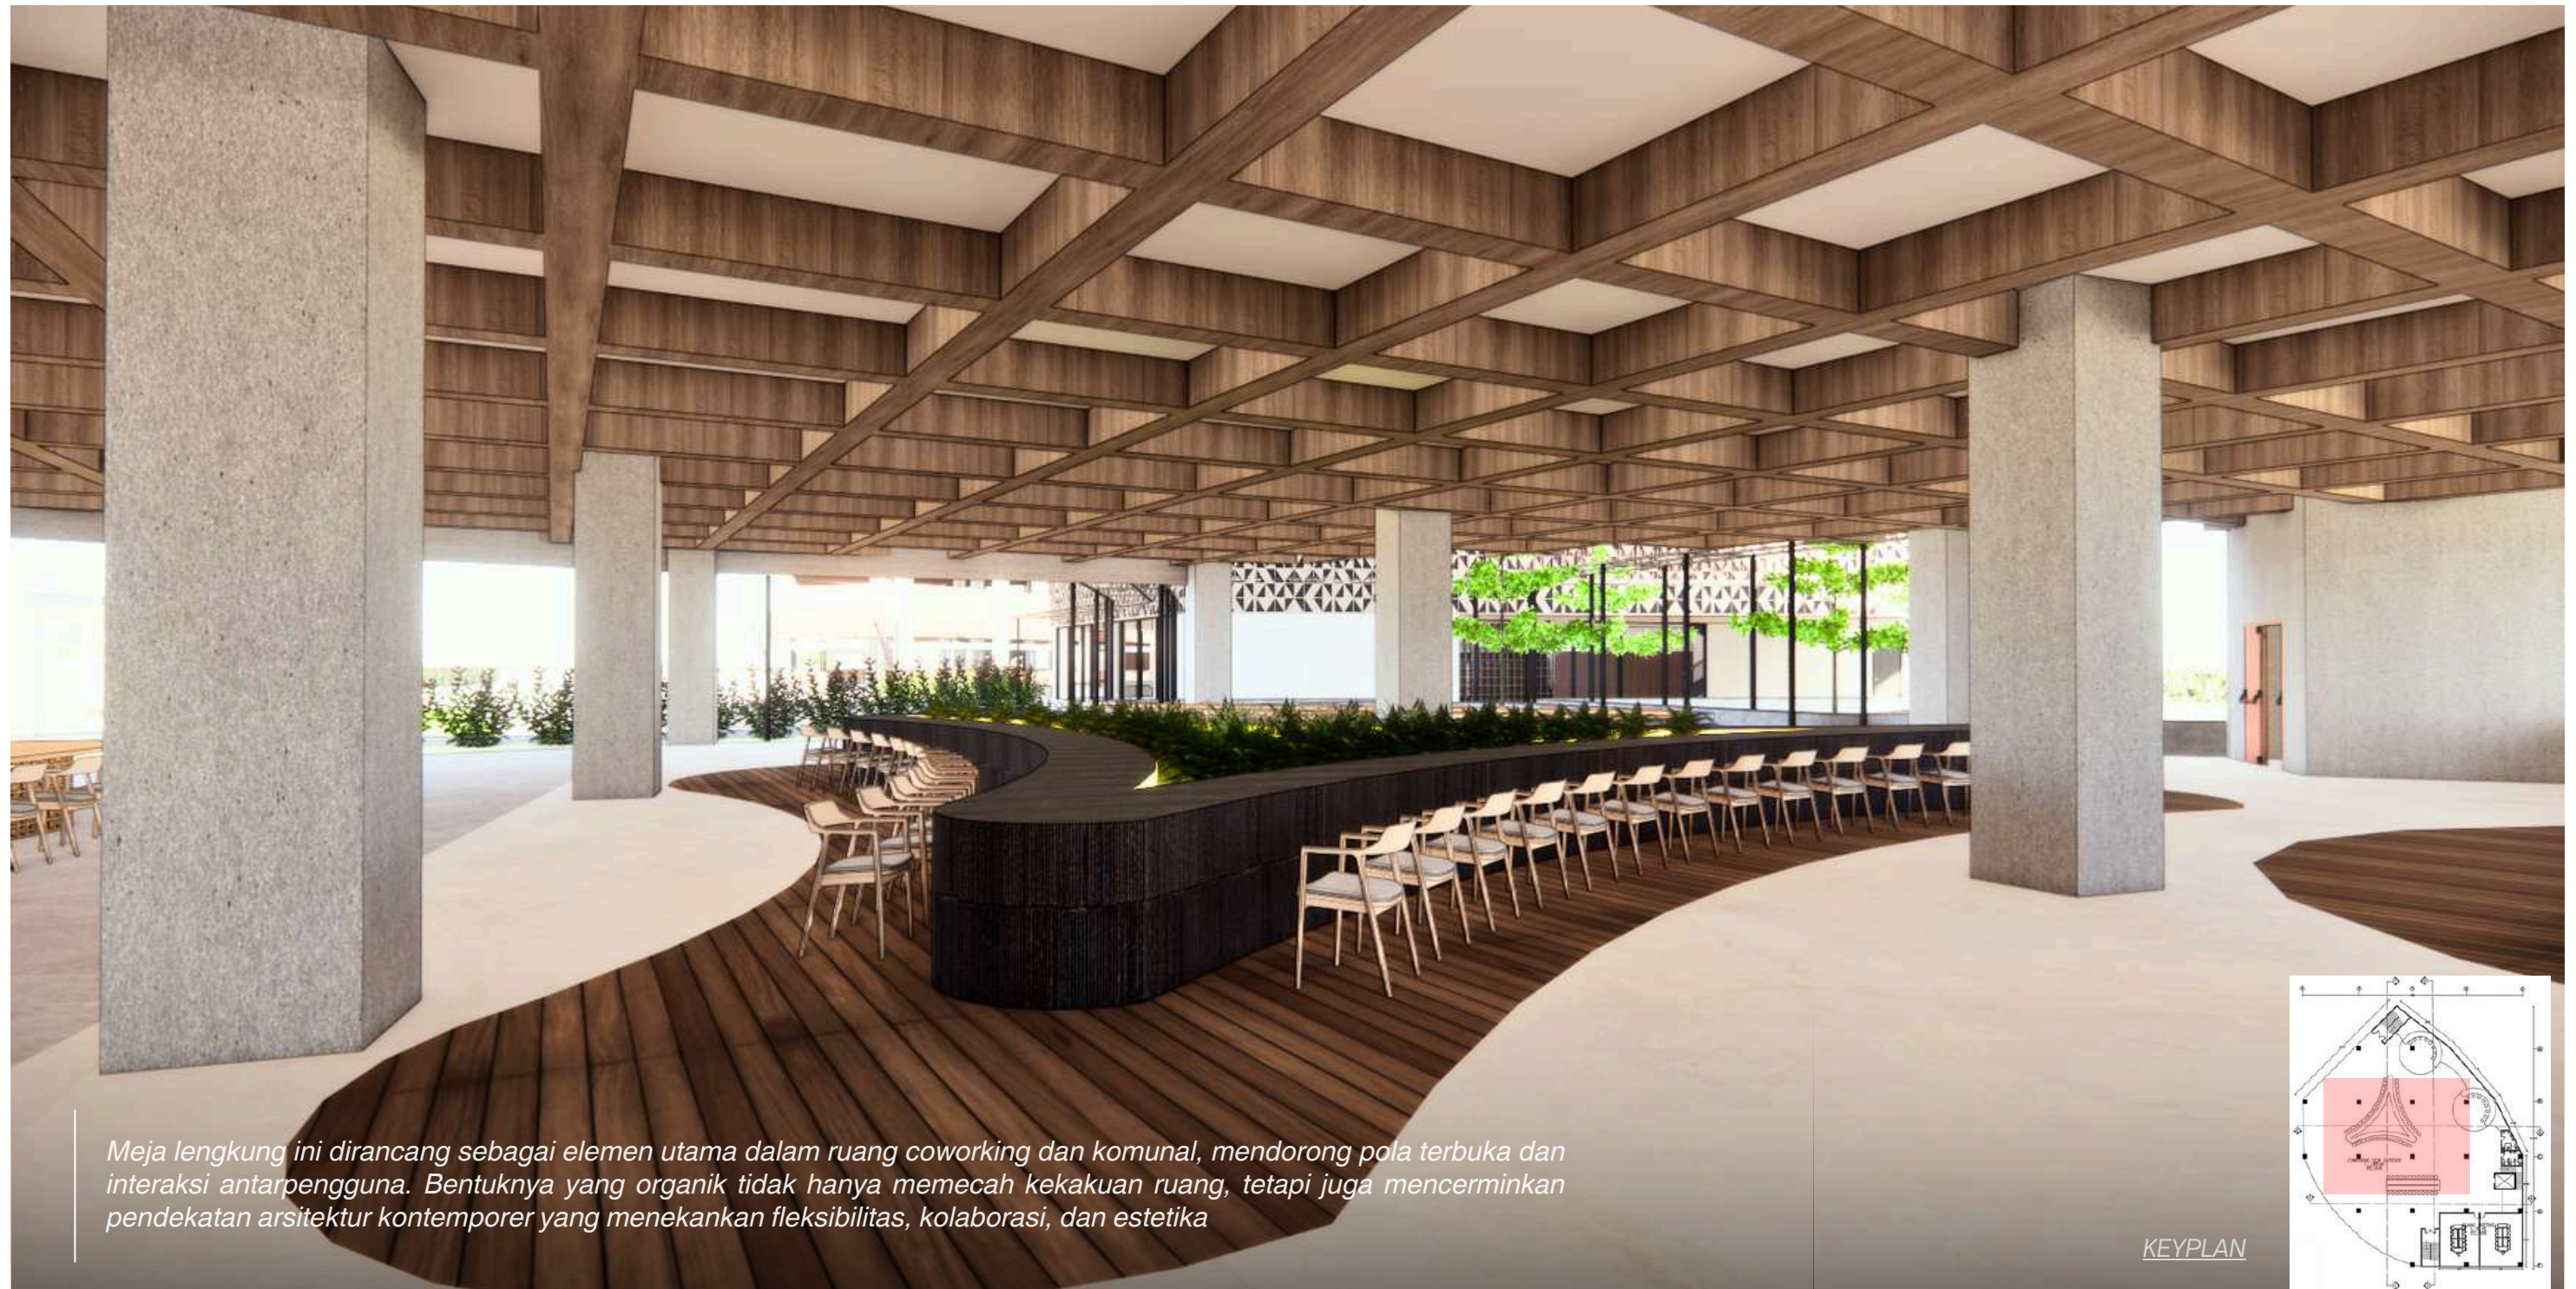

KEYPLAN

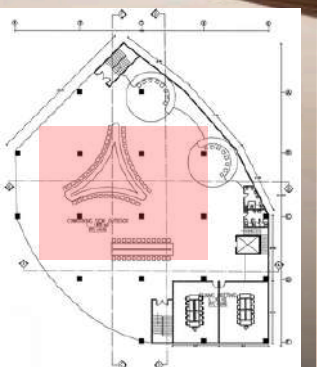

 Universitas Atma Jaya Yogyakarta	Proyek Tugas Akhir <i>Final Project</i>	Judul Proyek <i>Project Title</i>	Lokasi Proyek <i>Project Location</i>	Identitas Mahasiswa <i>Student Identity</i>	Judul Gambar <i>Drawing Title</i>	Skala <i>Scale</i>	Keterangan <i>Note</i>	Tanggal Gambar <i>Drawing Date</i>		
	PERIODE : GENAP II <i>PERIOD :</i> TAHUN AKADEMIK 2024/2025 <i>ACADEMIC YEAR 2024/2025</i>	REDESAIN TAMAN KULINER CONDONGCATUR SEBAGAI <i>CREATIVE HUB</i> MELALUI PENDEKATAN ARSITEKTUR KONTEMPORER	Taman Kuliner, Condongcatur, Kab. Sleman, Yogyakarta	Puan Fairuz Ananty Nimasratri <i>210118447</i>	01. Judul_gambar	1 :1000				
					02. Judul_gambar	1 :1000				
					03. Judul_gambar	1 :1000				
					04. Judul_gambar	1 :1000				
					05. Judul_gambar	1 :1000				
Program Studi Arsitektur <i>Architecture Department</i> Fakultas Teknik <i>Faculty of Engineering</i>										

