

DAFTAR PUSTAKA

Alzheimer residence for the “Foyer la Grange” / Mabire Reich. (n.d.). *ArchDaily*.

Retrieved October 15, 2024, from <https://www.archdaily.com/532737/alzheimer-residence-for-the-foyer-la-grange-mabire-reich>

Ama, K. K. (2022, December 6). Warga Lanjut Usia yang Rawan Telantar. *kompas.id*.

<https://www.kompas.id/baca/nusantara/2022/11/30/lanjut-usia-non-produktif-senja-hidup-yang-terlantar>

Armavillia, K. E. (2023, August 1). Rata-rata Jam Kerja Masyarakat Indonesia 2023, 35-

48 Jam per Minggu. *GoodStats*. <https://data.goodstats.id/statistic/rata-rata-jam-kerja-masyarakat-indonesia-2023-35-48-jam-per-minggu-AU8u8>

Arti Kata “panti” Menurut KBBI. (n.d.). Retrieved October 14, 2024, from

<https://kbbi.co.id/arti-kata/panti>

Aswardi, Ns. (2023, June 7). Berhaji dan Lansia. *Kemenkes*.

<https://ayosehat.kemkes.go.id/berhaji-dan-lansia#>

Aziza, M. N., Yuliarso, H., & Hardiyanti. (2019). *Penerapan Konsep Healing*

Environment pada Strategi Perancangan Pusat Pelayanan Lanjut Usia di Surakarta.

Brioschi, A. (2024, January 10). Poliatmosfera. Centro Geriatrico Santa Rita. Isola di

Minorca. *Linkedin*. <https://www.linkedin.com/pulse/poliatmosfera-centro-geriatrico-santa-rita-isola-di-minorca-brioschi/>

Depari, C. D. A. (2024). *Ragam Konsep Dasar dan Metode dalam Kajian Arsitektur*

Lingkungan dan Perilaku.

Devi, E. (2016). Pola Penataan Ruang Panti Jompo Berdasarkan Aktivitas dan Perilaku Penghuninya. *Jurnal ARTEKS*, 1.

Dieny, F. F., Rahadiyanti, A., & Widyastuti, N. (2019). *Modul Gizi dan Kesehatan Lansia*. K-Media. https://doc-pak.undip.ac.id/id/eprint/2332/1/Buku_C1_Fillah.FD.pdf

Direktorat. (2024, November 5). BPS: Jumlah Penduduk Bekerja Meningkat, Pengangguran Menurun. *Direktorat Jendral Pendidikan Vokasi*.
<https://vokasi.kemdikbud.go.id/read/b/bps-jumlah-penduduk-bekerja-meningkat-pengangguran-menurun#:~:text=Berdasarkan%20rilis%20Berita%20Resmi%20Statistik,penduduk%20bekerja%20pada%20Agustus%202023.>

Ferdiansyah, I. (2025a, February 15). Jika Anda Benar-benar Ingin Berkembang di Usia 60-an dan Seterusnya, Ucapkan Selamat Tinggal pada 7 Perilaku yang Merusak Diri Sendiri Ini Menurut Psi. *JawaPos*.
<https://www.jawapos.com/lifestyle/015649078/jika-anda-benar-benar-ingin-berkembang-di-usia-60-an-dan-seterusnya-ucapkan-selamat-tinggal-pada-7-perilaku-yang-merusak-diri-sendiri-ini-menurut-psi?page=5>

Ferdiansyah, I. (2025b, March 1). Orang-Orang yang Kehilangan Rasa Bahagia di Usia 70-an dan Seterusnya Biasanya Menunjukkan 8 Perilaku Ini Tanpa Disadari Menurut Psikologi. *JawaPos*.
<https://www.jawapos.com/kepribadian/015707131/orang-orang-yang-kehilangan-rasa-bahagia-di-usia-70-an-dan-seterusnya-biasanya-menunjukkan-8-perilaku-ini-tanpa-disadari-menurut-psikologi?page=4>

Ferdiansyah, I. (2025c, March 20). Orang-orang yang Tetap Sehat dan Mandiri di Usia 80-an dan Seterusnya Biasanya Mempraktikkan 7 Kebiasaan Ini Menurut Psikologi. *JawaPos*. <https://www.jawapos.com/kepribadian/015788000/orang-orang-yang-tetap-sehat-dan-mandiri-di-usia-80-an-dan-seterusnya-biasanya-mempraktikkan-7-kebiasaan-ini-menurut-psikologi?page=3>

Hentika, Y. (2019). Konsep Diri Lansia di Panti Jompo. *schoulid*, 3, 46–54.

Marlina, H., & Ariska, D. (2019). *Arsitektur Perilaku*. 9. <https://ojs.unmuha.ac.id/rumoh/article/view/5/3>

Novelia. (2023, May 22). Dua Belas Prinsip Pembangunan Panti Wreda. *VALIDNEWS*. <https://validnews.id/catatan-valid/dua-belas-prinsip-pembangunan-panti-wreda>

Pedoman Layanan Sosial Lanjut Usia. (2012). [Peraturan Menteri Sosial Republik Indonesia Nomor 19 Tahun 2012].

Pelaksanaan Upaya Peningkatan Kesejahteraan Sosial Lanjut Usia. (n.d.).

Pemberian Bantuan Penghidupan Orang Jompo (Undang-Undang Republik Indonesia Nomor 4 Tahun 1965). (1965).

Peraturan Pelaksanaan Peraturan Daerah Kota Yogyakarta Nomor 8 Tahun 2021 Tentang Bangunan Gedung. (2022). [Peraturan Walikota Yogyakarta Nomor 55 Tahun 2022].

Peta Rencana Pola Ruang. (2021). [Lampiran III Peraturan Daerah Kabupaten Sleman Nomor 13 Tahun 2021].

Petunjuk Pelaksanaan Peraturan Daerah Kabupaten Sleman Nomor 5 Tahun 2011 tentang Bangunan Gedung. (2012). [Peraturan Bupati Sleman Nomor 49 Tahun 2012].

Raudhoh, S., & Pramudiani, D. (2021). Lansia Asik, Lansia Aktif, Lansia Produktif. *MEDIC*, 4, 126–130.

Rehsos, O. D. (2020, July 24). Arah Kebijakan dan Strategi Program Rehabilitasi Sosial Tahun 2020-2024. *Kementerian Sosial Republik Indonesia*.

[https://kemensos.go.id/arah-kebijakan-dan-strategi-program-rehabilitasi-sosial-tahun-](https://kemensos.go.id/arah-kebijakan-dan-strategi-program-rehabilitasi-sosial-tahun-2020#:~:text=Dari%2067%20juta%20penduduk%20Indonesia%20(BPS,2019),%20terdapat%2012,6)

[2020#:~:text=Dari%2067%20juta%20penduduk%20Indonesia%20\(BPS,2019\),%20terdapat%2012,6](https://kemensos.go.id/arah-kebijakan-dan-strategi-program-rehabilitasi-sosial-tahun-2020#:~:text=Dari%2067%20juta%20penduduk%20Indonesia%20(BPS,2019),%20terdapat%2012,6)

Rencana Aksi Nasional Kesehatan Lanjut Usia Tahun 2016-2019. (2016). [Peraturan Menteri Kesehatan Republik Indonesia Nomor 25 Tahun 2016].

Santa Rita Center for the Elderly. (n.d.). *Archello*. Retrieved October 5, 2024, from

[https://archello.com/project/santa-rita-center-for-the-](https://archello.com/project/santa-rita-center-for-the-elderly#:~:text=Santa%20Rita%20Geriatric%20Center%20features%20two%20gardens.%20The)

[elderly#:~:text=Santa%20Rita%20Geriatric%20Center%20features%20two%20gardens.%20The](https://archello.com/project/santa-rita-center-for-the-elderly#:~:text=Santa%20Rita%20Geriatric%20Center%20features%20two%20gardens.%20The)

Santa Rita Geriatric Center / Manuel Ocaña. (n.d.). *ArchDaily*.

[https://www.archdaily.com/24725/santa-rita-geriatric-center-manuel-](https://www.archdaily.com/24725/santa-rita-geriatric-center-manuel-ocana#:~:text=Architects:%20Manuel%20Oca%C3%B1a.%20Area:%205%20m%C2%B2.%20Year:%202003.)

[ocana#:~:text=Architects:%20Manuel%20Oca%C3%B1a.%20Area:%205%20m%C2%B2.%20Year:%202003.](https://www.archdaily.com/24725/santa-rita-geriatric-center-manuel-ocana#:~:text=Architects:%20Manuel%20Oca%C3%B1a.%20Area:%205%20m%C2%B2.%20Year:%202003.)

Sinombor, S. H. (2024, July 29). Fenomena Lansia Terabaikan, Potret Krisis Sosial

yang Kian Kompleks. *kompas.id*.

[https://www.kompas.id/baca/humaniora/2024/07/29/fenomena-lansia-terabaikan-](https://www.kompas.id/baca/humaniora/2024/07/29/fenomena-lansia-terabaikan-potret-krisis-sosial-yang-kompleks?status=sukses_login&status_login=login&loc=hard_paywall)

[potret-krisis-sosial-yang-](https://www.kompas.id/baca/humaniora/2024/07/29/fenomena-lansia-terabaikan-potret-krisis-sosial-yang-kompleks?status=sukses_login&status_login=login&loc=hard_paywall)

[kompleks?status=sukses_login&status_login=login&loc=hard_paywall](https://www.kompas.id/baca/humaniora/2024/07/29/fenomena-lansia-terabaikan-potret-krisis-sosial-yang-kompleks?status=sukses_login&status_login=login&loc=hard_paywall)

Sulastri, S., & Humaedi, S. (n.d.). *PELAYANAN LANJUT USIA TERLANTAR DALAM*

PANTI. 4. Retrieved September 22, 2024, from


https://www.researchgate.net/publication/326514795_PELAYANAN_LANJUT_USIA_TERLANTAR_DALAM_PANTI

Tjahjadi, S. (2002). *Data Arsitek* (Vol. 2). Erlangga.

<https://archive.org/details/NeufertDataArsitek/Neufert%20-%20Data%20Arsitek%20Jilid%202/page/n1/mode/2up>

Yalasviva, E. S. (2022, August 9). Masalah Gizi pada Lansia dan Cara Mengatasinya.

Kemendes. https://yankes.kemdes.go.id/view_artikel/1226/masalah-gizi-pada-lansia-dan-cara-mengatasinya

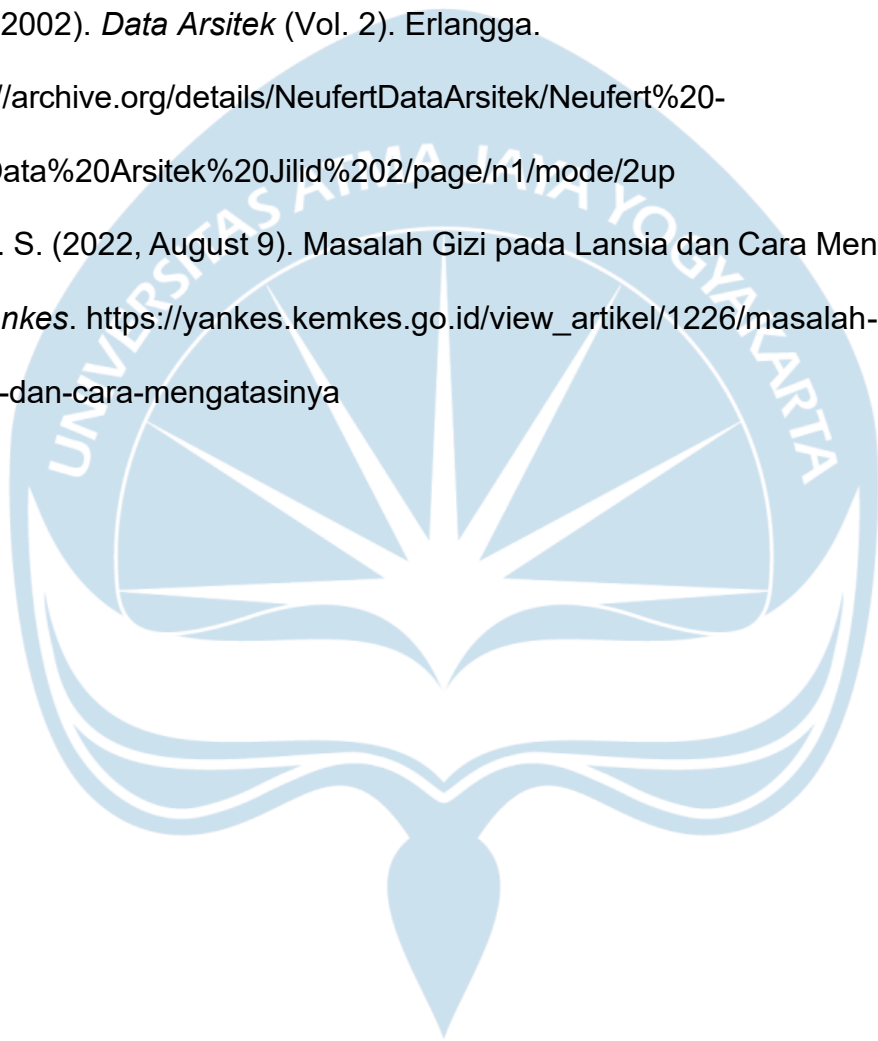


-ANALISIS DAN SINTESIS TAPAK-

Data Tapak



7°36'23"S 110°25'40"EA

Tapak berada di Kaliurang Timur dengan luas lahan 7,100 m2 yang berada di jalan Kaliurang dengan batas-batas wilayah:

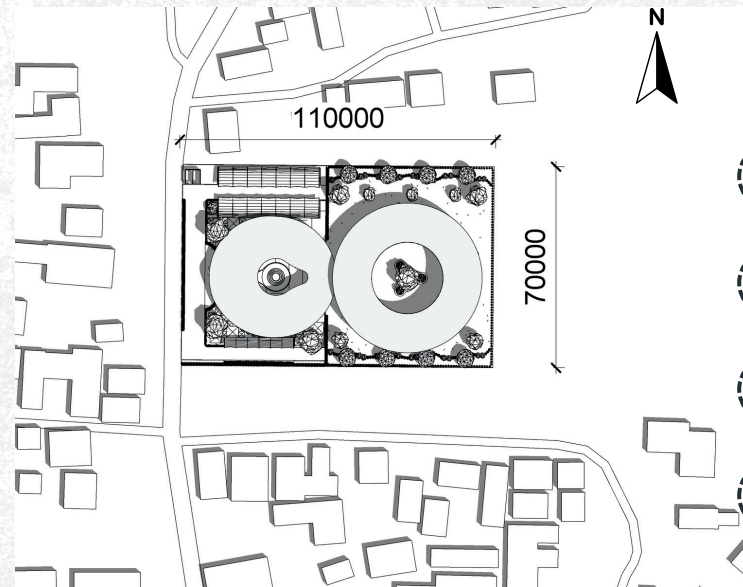

Utara: Musholla

Timur: Lahan kosong

Selatan: Jalan setapak

Barat: Jl. Kaliurang


Berdasarkan Lampiran Peraturan Daerah Kabupaten Sleman Nomor 13 Tahun 2021 tentang Rencana Tata Ruang Wilayah Kabupaten Sleman Tahun 2021-2041, dari Peta Rencana Pola Ruang, tapak termasuk dalam kawasan permukiman pedesaan.

Regulasi Site

Berdasarkan Peraturan Bupati Sleman Nomor 49 Tahun 2012 tentang Petunjuk Pelaksanaan Peraturan Daerah Kabupaten Sleman Nomor 5 Tahun 2011 tentang Bangunan Gedung

- KDB 30%-45%
- KDH >20%
- Ketinggian lahan bangunan <16 m
- Radius jalan untuk kendaraan berputar >5 m
- Lebar jalan utama >5 m
- Jalan lingkungan >4 m

Analisis dan Sintesis Site

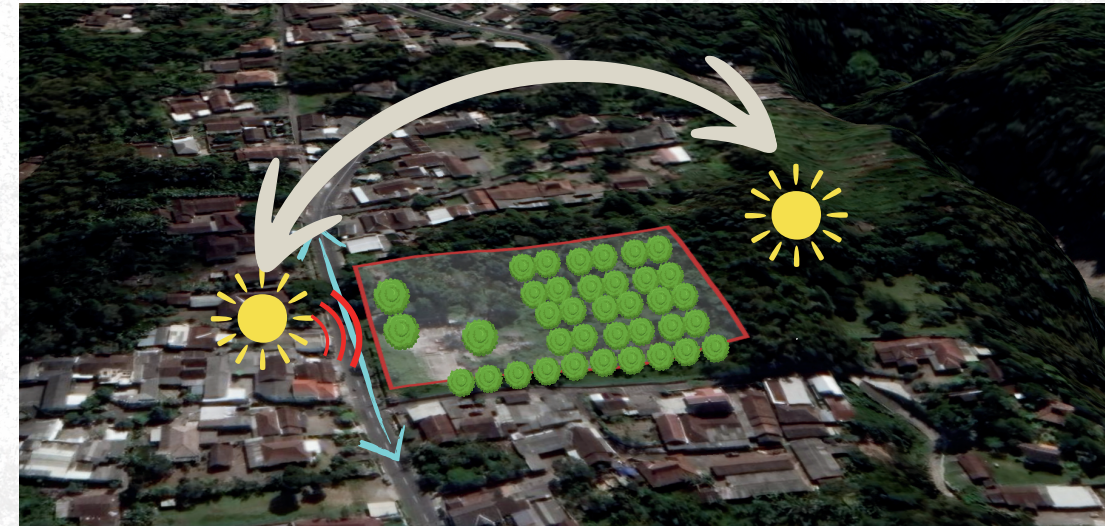

Pencahayaan



Timur - Barat

Respon

Memanfaatkan bukaan-bukaan pada bangunan dengan tetap perlu mempertimbangkan intensitas cahaya yang masuk ke dalam bangunan.



Kebisingan

Tinggi > Jl. Kaliurang

Respon

Mempertimbangkan penataan ruang yang bersifat privat agar tidak dekat dengan sumber kebisingan.



Aksesibilitas



Barat > Jl. Kaliurang

Respon

Dengan akses kendaraan, sisi barat tapak dimanfaatkan sebagai akses masuk dan keluar pada site.



Vegetasi

Respon

Tanaman yang berada di tengah tapak dapat dimanfaatkan untuk ruang taman sehingga tanaman dapat dipertahankan.



Universitas Atma Jaya Yogyakarta

Program Studi Arsitektur
Architecture Department
Fakultas Teknik
Faculty of Engineering

Proyek Tugas Akhir
Final Project

Periode : Genap
II Period : Even II

Tahun Akademik 2021/2022
Academic Year 2021/2022

Judul Proyek
Project Title

Perancangan Panti Jompo dengan Pendekatan
Arsitektur Perilaku di Kaliurang, Yogyakarta

Lokasi Proyek
Project Location

Hargobinangun, Kabupaten Sleman, Daerah
Istimewa Yogyakarta

Identitas Mahasiswa
Student Identity

Patricia Angelica Delvyani
210118471

Judul Gambar
Drawing Title

ANALISIS DAN SINTESIS
TAPAK

Skala
Scale

-

Keterangan
Note

-

Tanggal Gambar
Drawing Date

16 MEI 2025

Kode
Code

2025

No. Lbr.
Pg. No.

2025


Dari
Of

2025

-DESIGN GUIDELINE-

Latar Belakang Permasalahan

Banyak lansia yang tidak dipedulikan dan ditelantarkan oleh keluarganya.

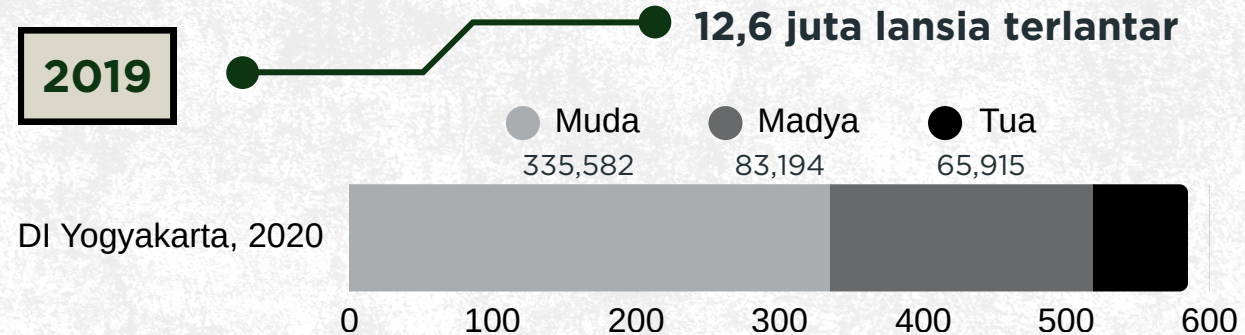

Penerapan Desain

Keselamatan

Sirkulasi ruang-ruang yang ditujukan untuk lansia menyesuaikan standar (ex: koridor dirancang dengan lebar 2 meter agar dapat dilewati oleh lansia pengguna kursi roda dari dua jalur.)

Aksesibilitas, Tata Ruang, dan Fungsi

Ruang-ruang untuk lansia dilengkapi adanya penggunaan handrail dan menggunakan lantai dengan material yang tidak licin agar tidak mudah terpeleset.

Interaksi Sosial

Merancang ruang yang mewadahi interaksi lansia satu sama lain seperti merancang ruang komunal dan ruang rekreasi.

Tantangan


Pemilihan warna pada interior ruang menyesuaikan moodboard sehingga tercipta suasana ruang yang nyaman dan membuat lansia semangat dalam menjalani harinya.

Programatik

Analisis Kebutuhan Ruang dan Pelaku Kegiatan



Hubungan Ruang

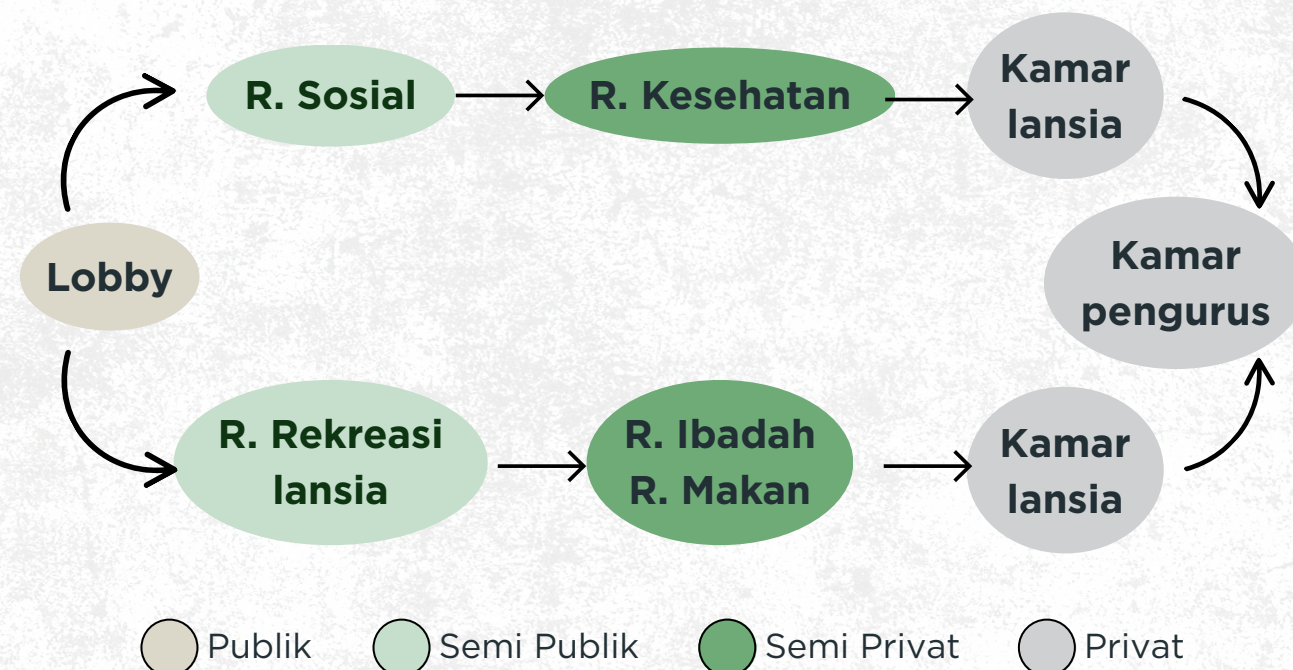

Universitas Atma Jaya Yogyakarta

Program Studi Arsitektur
Architecture Department
Fakultas Teknik
Faculty of Engineering

Proyek Tugas Akhir
Final Project

Periode : Genap
II Period : Even II
Tahun Akademik 2021/2022
Academic Year 2021/2022

Judul Proyek
Project Title

Perancangan Panti Jompo dengan Pendekatan
Arsitektur Perilaku di Kaliurang, Yogyakarta

Lokasi Proyek
Project Location

Hargobinangun, Kabupaten Sleman, Daerah
Istimewa Yogyakarta

Identitas Mahasiswa
Student Identity

Patricia Angelica Delvyani
210118471

Judul Gambar
Drawing Title

Skala
Scale

DESIGN GUIDELINE

-

Keterangan
Note

Tanggal Gambar
Drawing Date

16 MEI 2025

Kode
Code

No. Lbr.
Pg. No.

Dari
Of

2025

2025

2025

-DESIGN GUIDELINE-

Studi Kasus

● Santa Rita Geriatric Center

Sebuah pusat kesehatan bagi lansia yang desainnya tidak terlihat seperti rumah sakit dengan tidak memiliki barrier pada bangunan untuk menciptakan aksesibilitas, otonomi fisik, keamanan psikis, dan privasi bagi individu.

Tipologi	Lokasi	Luas Area	Arsitek
Pusat kesehatan	Menorca, Balearic Islands, Spain	5,990 m2	Manuel Ocaña


Ruang dalam dirancang dengan tidak ada koridor pada ruang dalam dengan memanfaatkan akses langsung ke taman untuk memaksimalkan aksesibilitas total, keamanan fisik, dan privasinya.



-KONSEP DAN TRANSFORMASI DESAIN-

Konsep

Konsep panti jompo yang dirancang mempertimbangkan pendekatan arsitektur perilaku para lansia dengan mengambil nama yang berasal dari bahasa sansekerta yaitu “Tentrem Rahayu”.

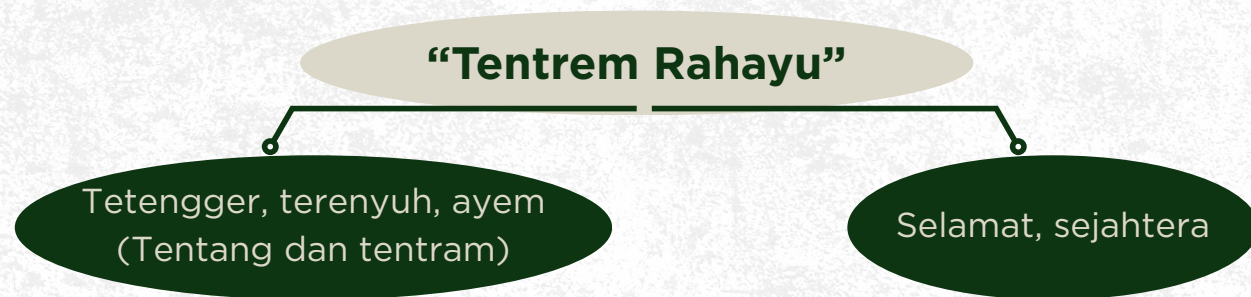


Konsep mengacu pada lansia yang membutuhkan tempat/wadah yang nyaman dan aman untuk masa tuanya agar dapat menghabiskan sisa hidupnya dengan tentram dan sejahtera.



● Konsep Bentuk

Bentuk bangunan dirancang didasari dari standar ruang panti jompo yaitu sirkulasi menghindari adanya sudut tajam sehingga bentuk bangunan didesain melingkar.

Bentuk bangunan dasar mengambil konsep dari bentuk “Infinity” dimana seiring berjalannya usia, manusia akan mengalami “Penuaan”. Namun, dengan fase menua manusia akan ada “Kelahiran” sehingga dalam kehidupan, proses tersebut akan selalu terjadi berulang (tak terbatas).

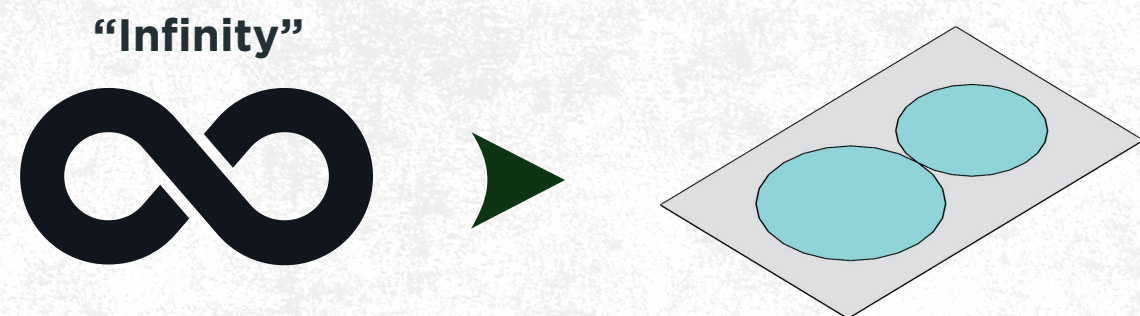

Universitas Atma Jaya Yogyakarta

Program Studi Arsitektur
Architecture Department
Fakultas Teknik
Faculty of Engineering

Proyek Tugas Akhir
Final Project

Periode : Genap
II Period : Even II
Tahun Akademik 2021/2022
Academic Year 2021/2022

Judul Proyek
Project Title

Perancangan Panti Jompo dengan Pendekatan
Arsitektur Perilaku di Kaliurang, Yogyakarta

Lokasi Proyek
Project Location

Hargobinangun, Kabupaten Sleman, Daerah
Istimewa Yogyakarta

Identitas Mahasiswa
Student Identity

Patricia Angelica Delvyani
210118471

Judul Gambar
Drawing Title

Skala
Scale

Studi Kasus
Konsep Desain

Keterangan
Note

Tanggal Gambar
Drawing Date

16 MEI 2025

Kode
Code

No. Lbr.
Pg. No.

Dari
Of

2025

2025

2025

-KONSEP DAN TRANSFORMASI DESAIN-



Universitas Atma Jaya Yogyakarta

Program Studi Arsitektur
Architecture Department
Fakultas Teknik
Faculty of Engineering

Proyek Tugas Akhir
Final Project

Periode : Genap
II Period : Even II
Tahun Akademik 2021/2022
Academic Year 2021/2022

Judul Proyek
Project Title

Perancangan Panti Jompo dengan Pendekatan
Arsitektur Perilaku di Kaliurang, Yogyakarta

Lokasi Proyek
Project Location

Hargobinangun, Kabupaten Sleman, Daerah
Istimewa Yogyakarta

Identitas Mahasiswa
Student Identity

Patricia Angelica Delvyani
210118471

Judul Gambar
Drawing Title

Skala
Scale

Transformasi dan
Penekanan Desain

Keterangan
Note

Tanggal Gambar
Drawing Date

16 MEI 2025

Kode
Code

No. Lbr.
Pg. No.


Dari
Of

2025

2025


2025

Transformasi Massa

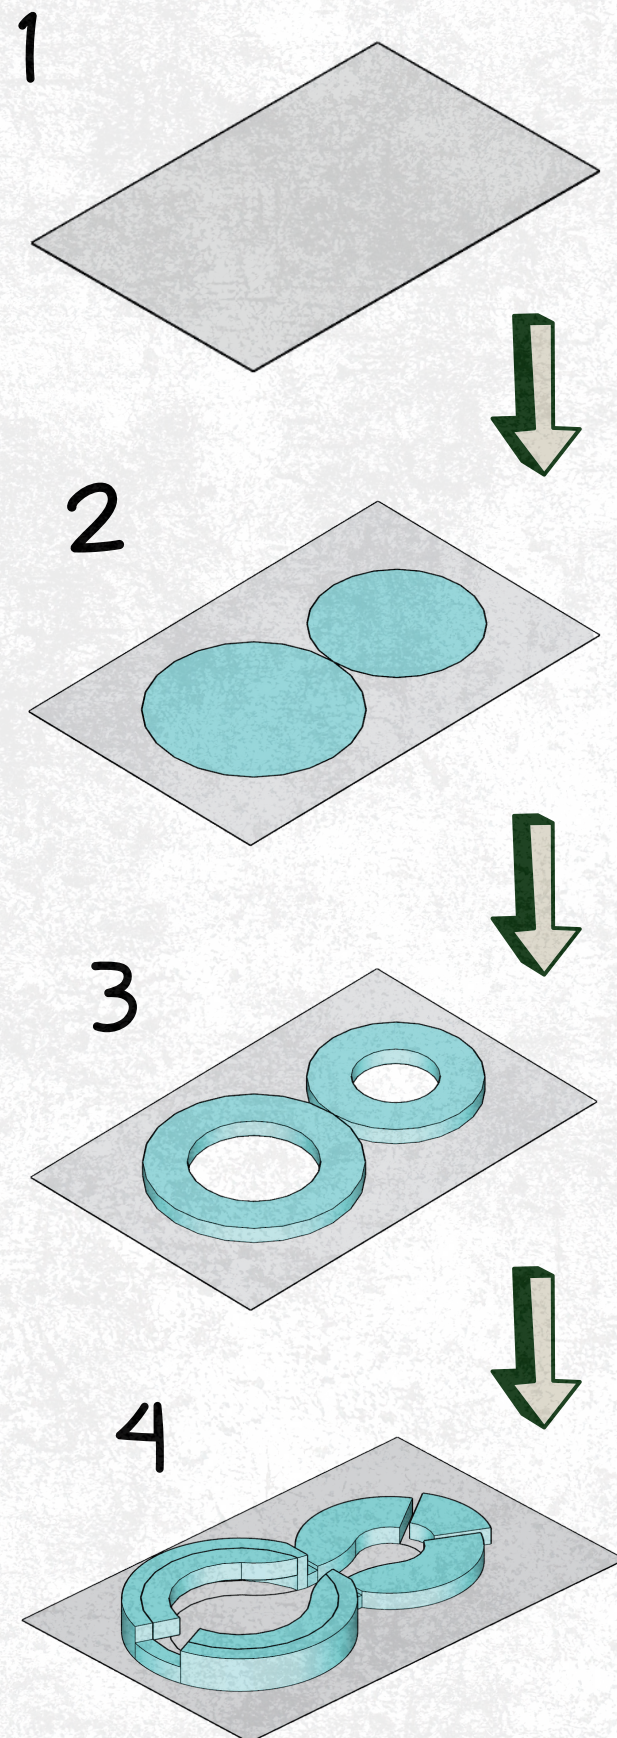


Blockplan

Lantai 1

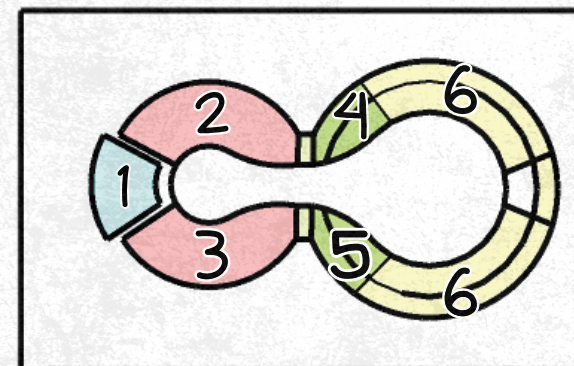


- 1: Area Publik (Lobby, Ruang Tamu)
- 2: Area Semi Publik (Ruang Komunal)
- 3: Area Semi Publik (Ruang Rekreasi Lansia)
- 4: Area Semi Privat (Ruang Makan, Ruang Ibadah)
- 5: Area Semi Privat (Ruang Kesehatan, Ruang Makan)


Lantai 2

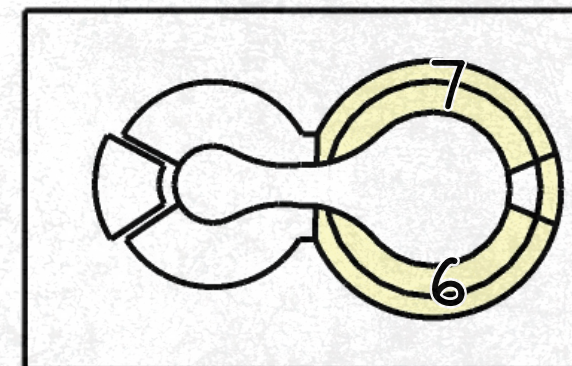

- 6: Area Privat (Kamar Tidur Lansia)
- 7: Area Privat (Kamar Tidur Pengurus)
- 8: Area Servis (Gudang, Dapur)
- 9: Area Servis (Ruang Cuci dan Jemur)

Gubahan Massa

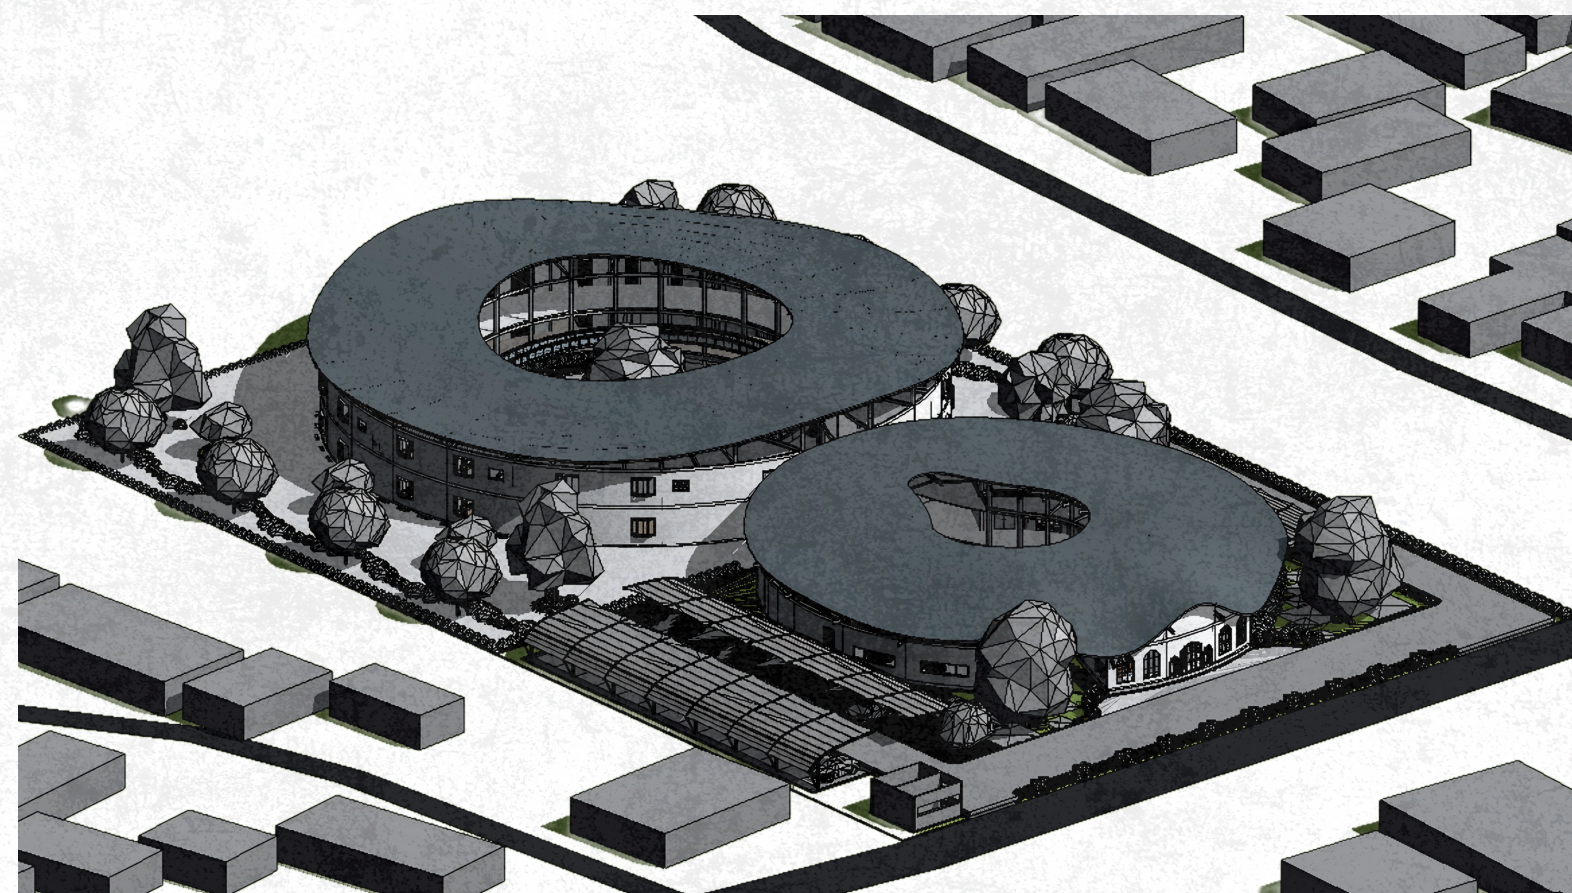

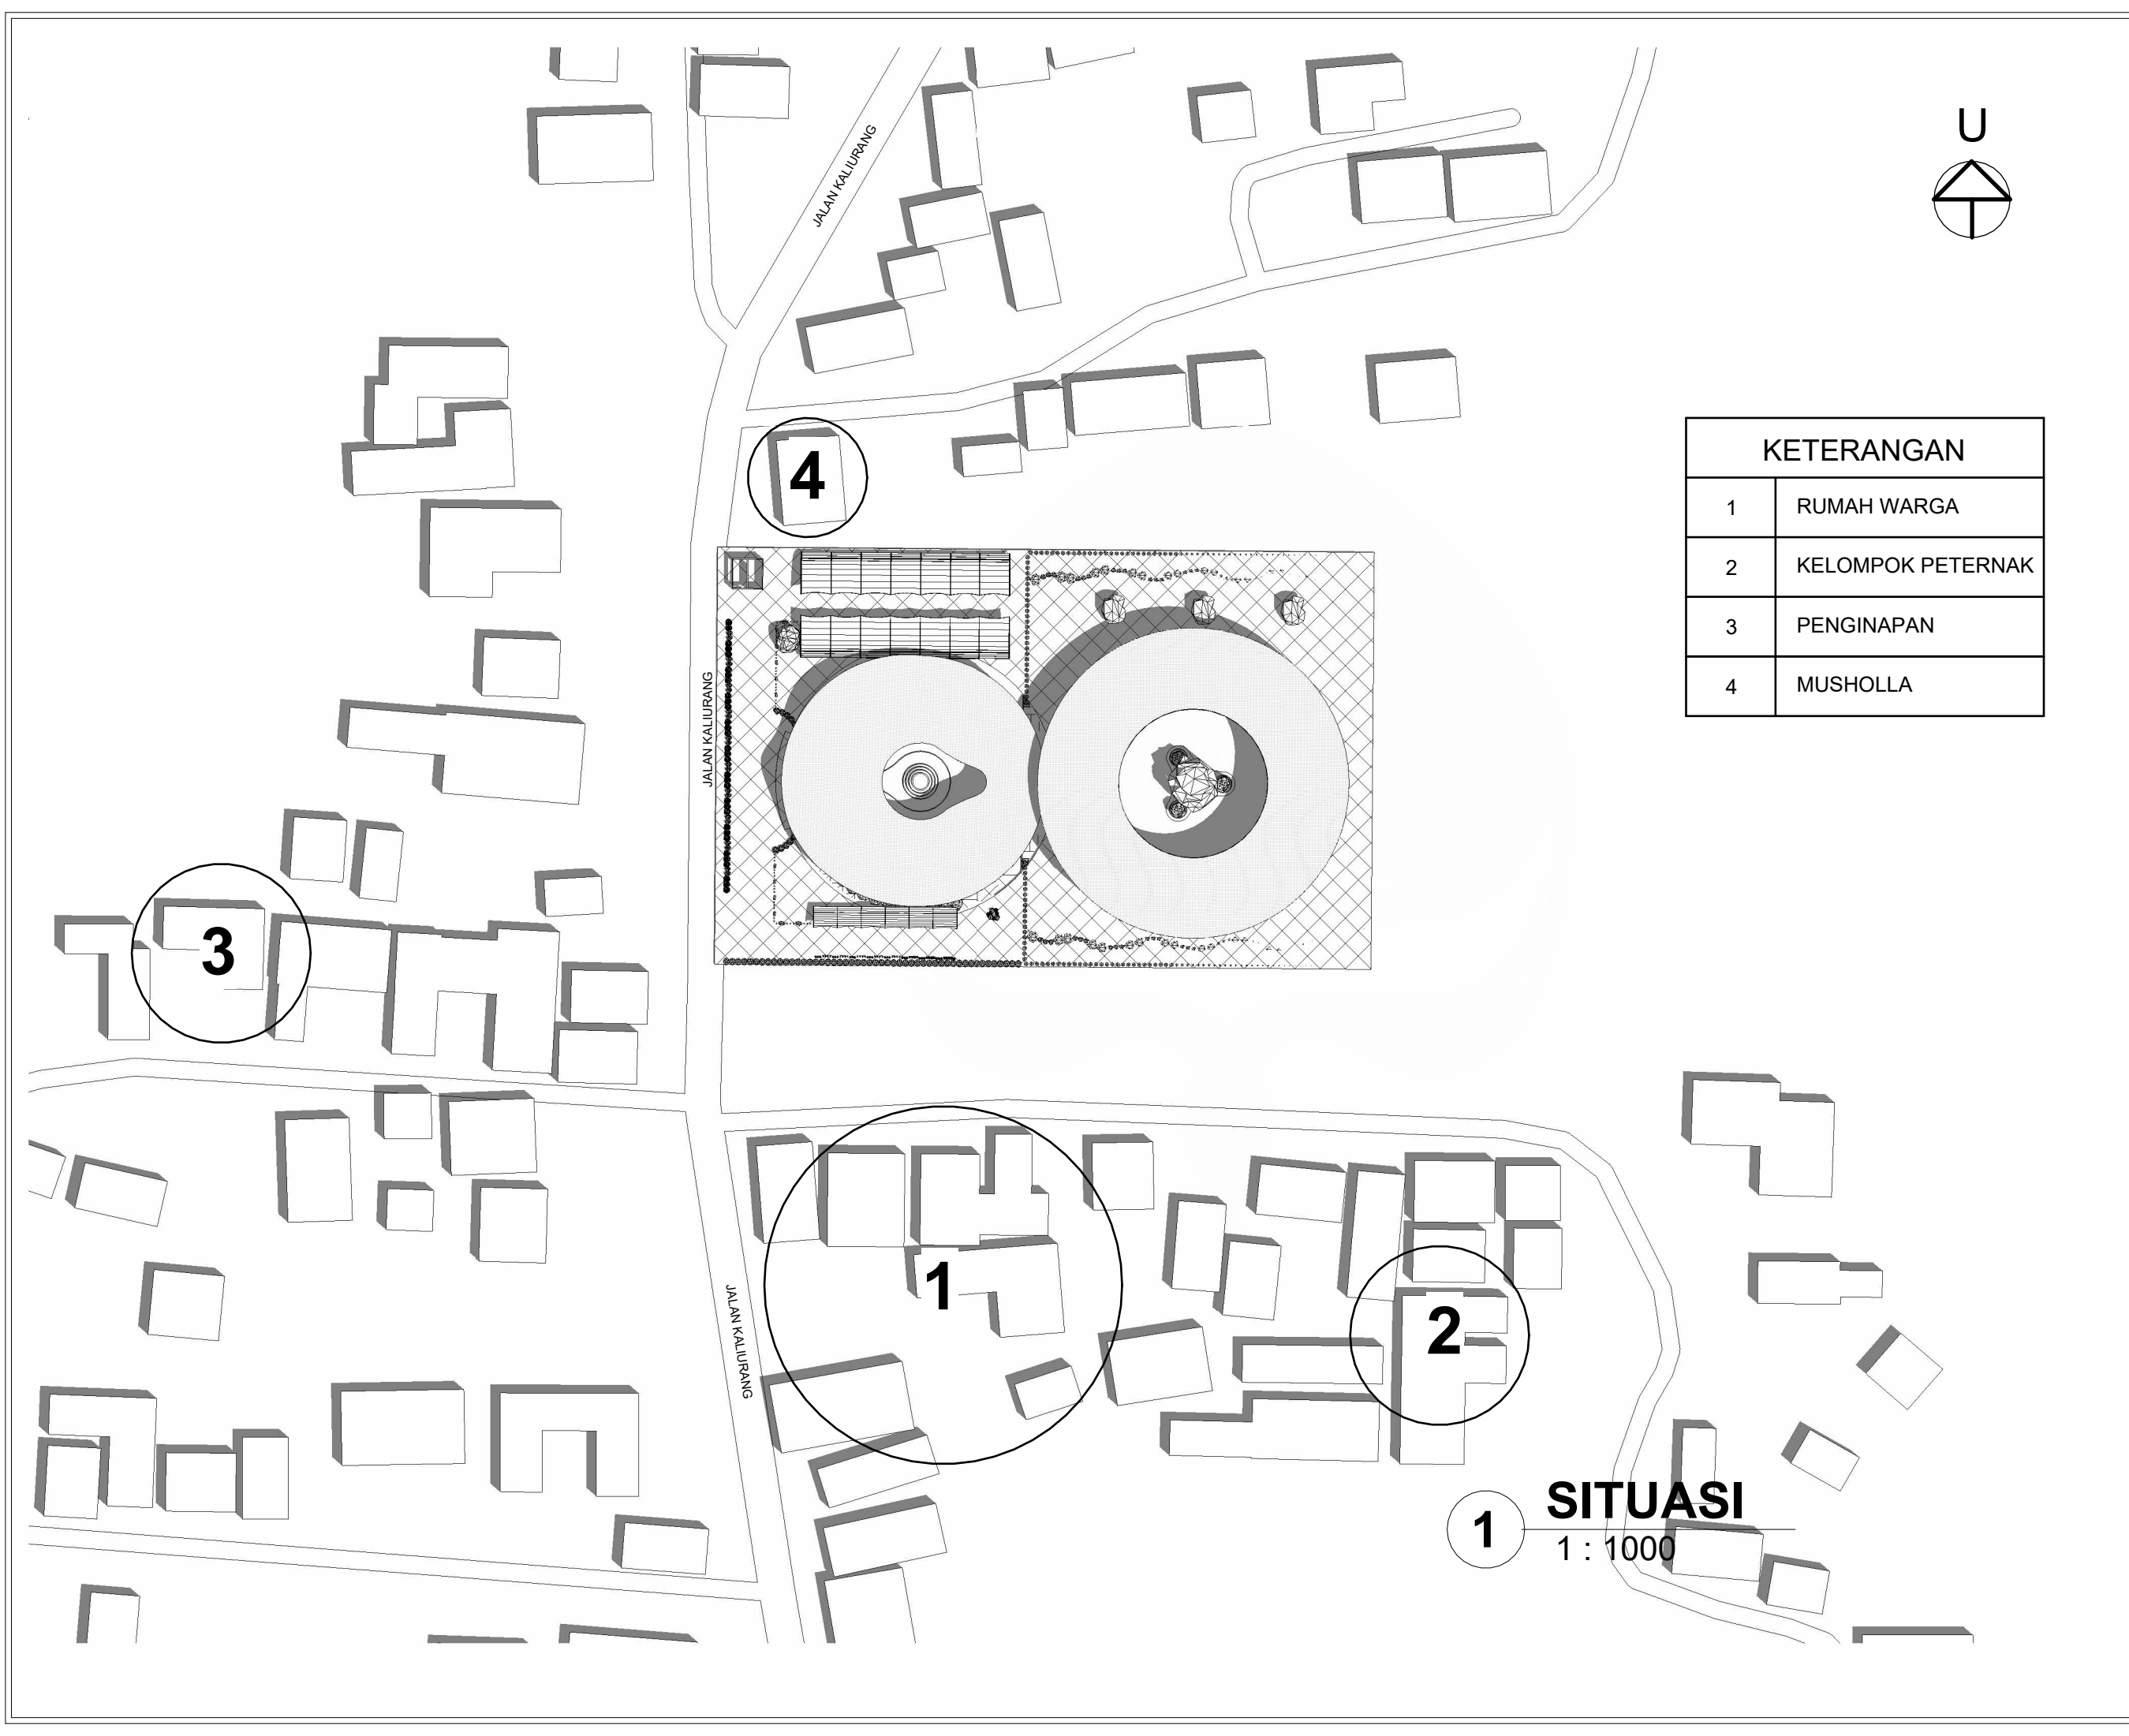

KETERANGAN	
1	RUMAH WARGA
2	KELOMPOK PETERNAK
3	PENGINAPAN
4	MUSHOLLA



Universitas Atma Jaya Yogyakarta

Program Studi Arsitektur
Architecture Department
Fakultas Teknik
Faculty of Engineering

Proyek Tugas Akhir
Final Project

Periode : Genap
II Period : Even II
Tahun Akademik 2021/2022
Academic Year 2021/2022

Judul Proyek
Project Title

Perancangan Panti Jompo dengan Pendekatan
Arsitektur Perilaku di Kaliurang, Yogyakarta

Lokasi Proyek
Project Location

Hargobinangun, Kabupaten Sleman, Daerah
Istimewa Yogyakarta

Identitas Mahasiswa
Student Identity

Patricia Angelica Delvyani
210118471


Judul Gambar <i>Drawing Title</i>	Skala <i>Scale</i>
SITUASI	1:1000

Keterangan
Note


Tanggal Gambar
Drawing Date

116/JMEI 2025

Kode <i>Code</i>	No. Lbr. <i>Pg. No.</i>	Dari <i>Of</i>
		44

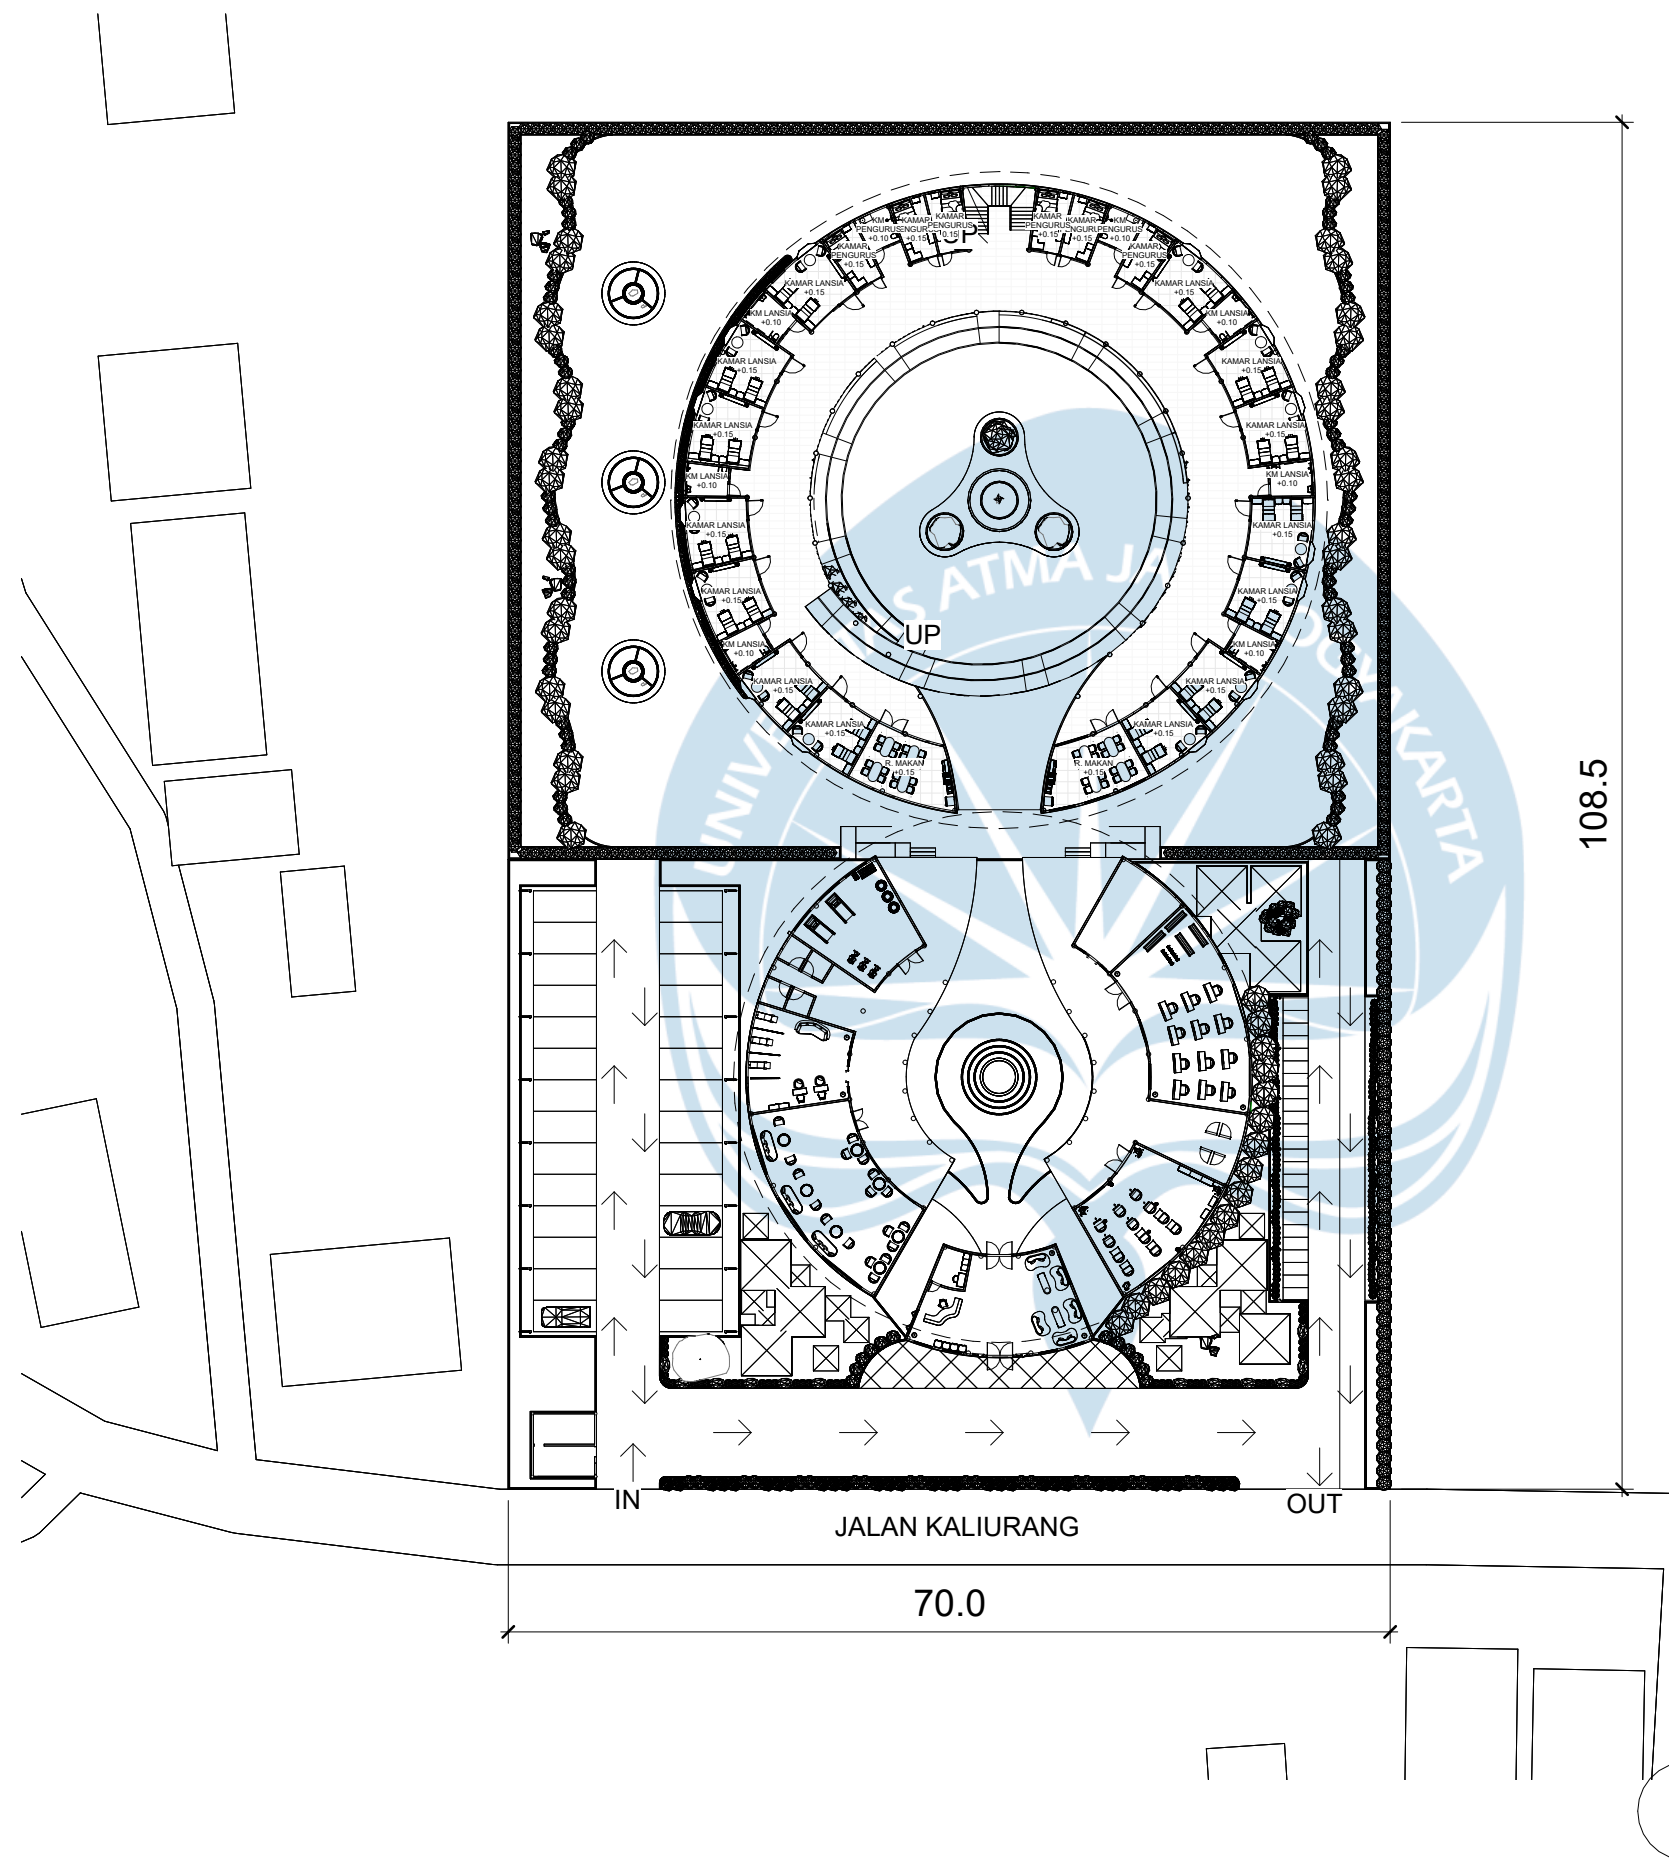

LEGENDA	
	ASPAL
	TANAH
	GRASS BLOCK PAVEMENT
	RUMPUT
	TANAMAN KRISAN
	POHON TANJUNG
	TANAMAN LAVENDER

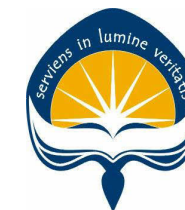

Universitas Atma Jaya Yogyakarta

Program Studi Arsitektur
Architecture Department
Fakultas Teknik
Faculty of Engineering

Proyek Tugas Akhir
Final Project

Periode : Genap
II Period : Even II
Tahun Akademik 2021/2022
Academic Year 2021/2022

Judul Proyek
Project Title

Perancangan Panti Jompo dengan Pendekatan
Arsitektur Perilaku di Kaliurang, Yogyakarta

Lokasi Proyek
Project Location

Hargobinangun, Kabupaten Sleman, Daerah
Istimewa Yogyakarta

Identitas Mahasiswa
Student Identity

Patricia Angelica Delvyani
210118471

Judul Gambar
Drawing Title

SITEPLAN

Skala
Scale

1:600

Keterangan
Note

Tanggal Gambar
Drawing Date


116/JUNE 2025

Kode
Code

No. Lbr.
Pg. No.

Dari
Of

44

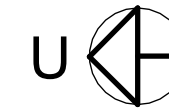

Universitas Atma Jaya Yogyakarta

Program Studi Arsitektur
Architecture Department
Fakultas Teknik
Faculty of Engineering

Proyek Tugas Akhir
Final Project

Periode : Genap
II Period : Even II
Tahun Akademik 2021/2022
Academic Year 2021/2022

Judul Proyek
Project Title

Perancangan Panti Jompo dengan Pendekatan
Arsitektur Perilaku di Kaliurang, Yogyakarta

Lokasi Proyek
Project Location

Hargobinangun, Kabupaten Sleman, Daerah
Istimewa Yogyakarta

Identitas Mahasiswa
Student Identity

Patricia Angelica Delvyani
210118471

Judul Gambar
Drawing Title

Skala
Scale

DENAH LANTAI 1
MASSA 1

1:300

Keterangan
Note

Tanggal Gambar
Drawing Date


11/06/2025

Kode
Code



No. Lbr.
Pg. No.

Dari
Of

44

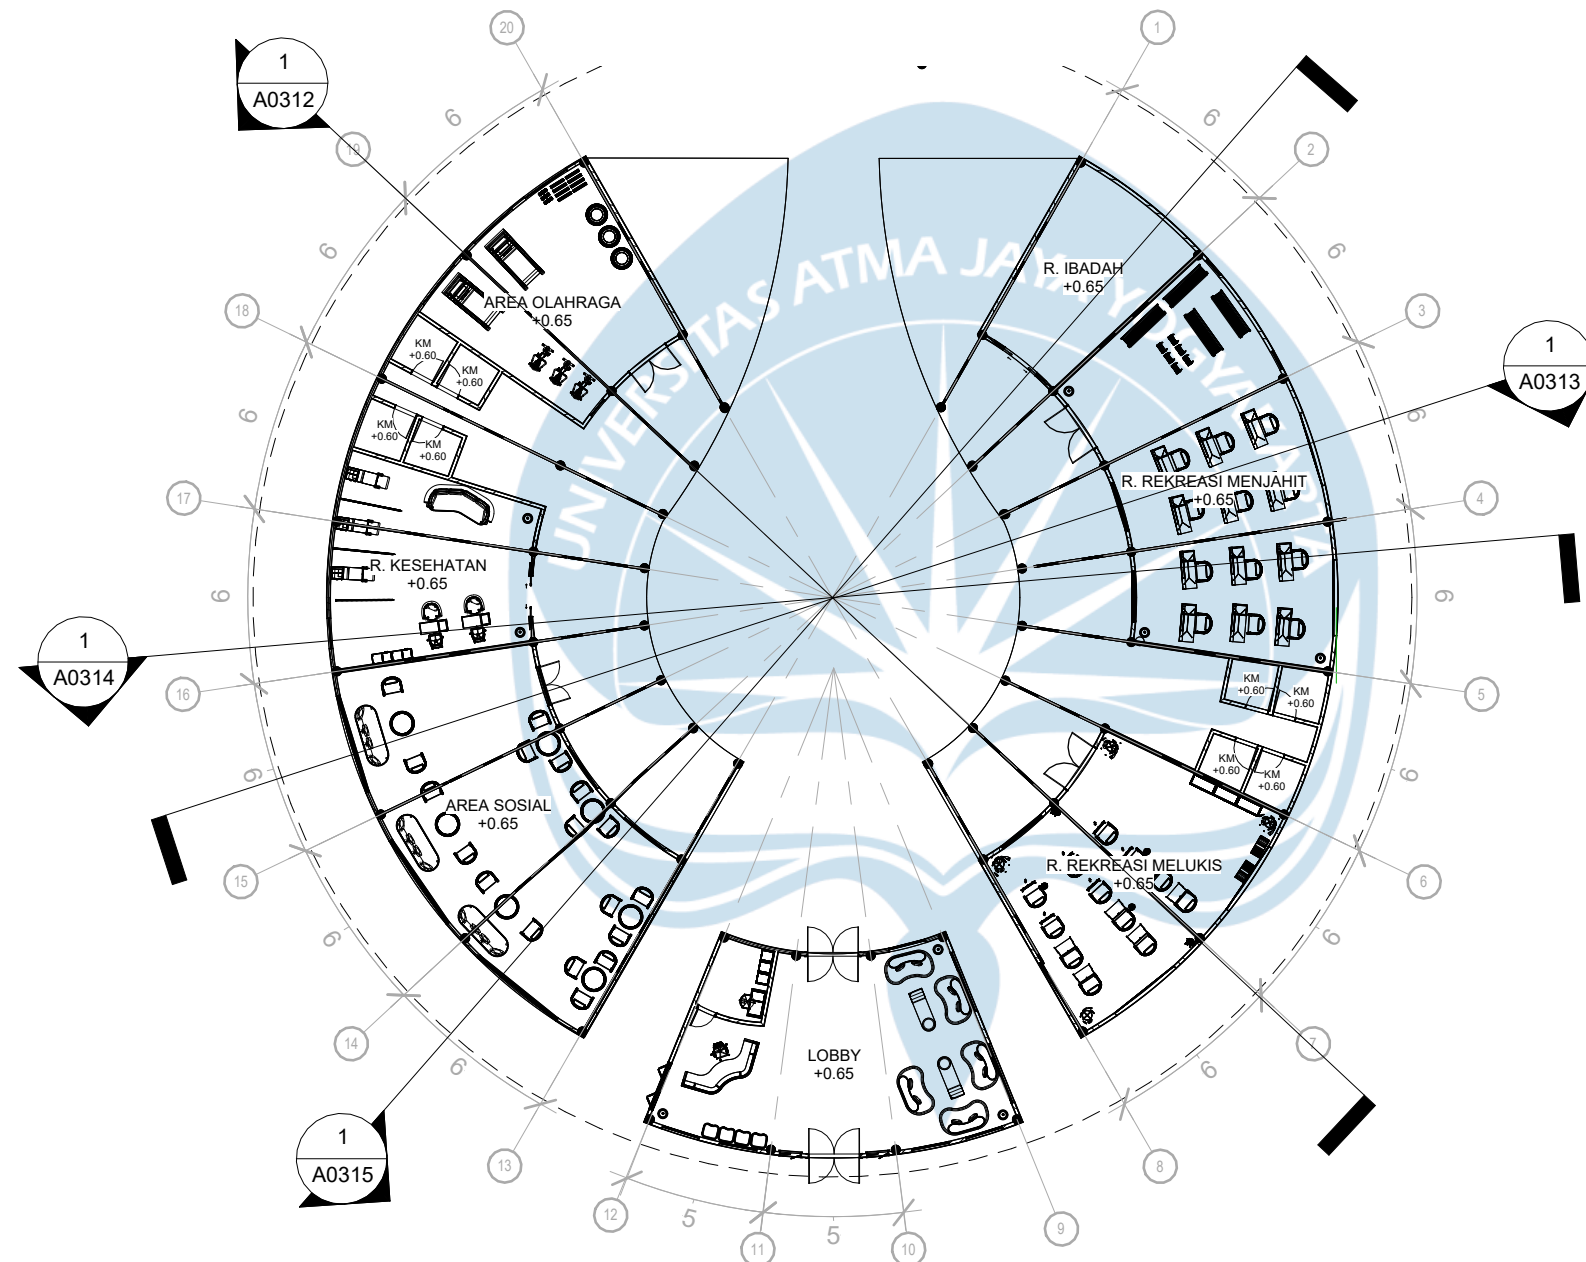

1 L1 MASSA 1
1 : 300

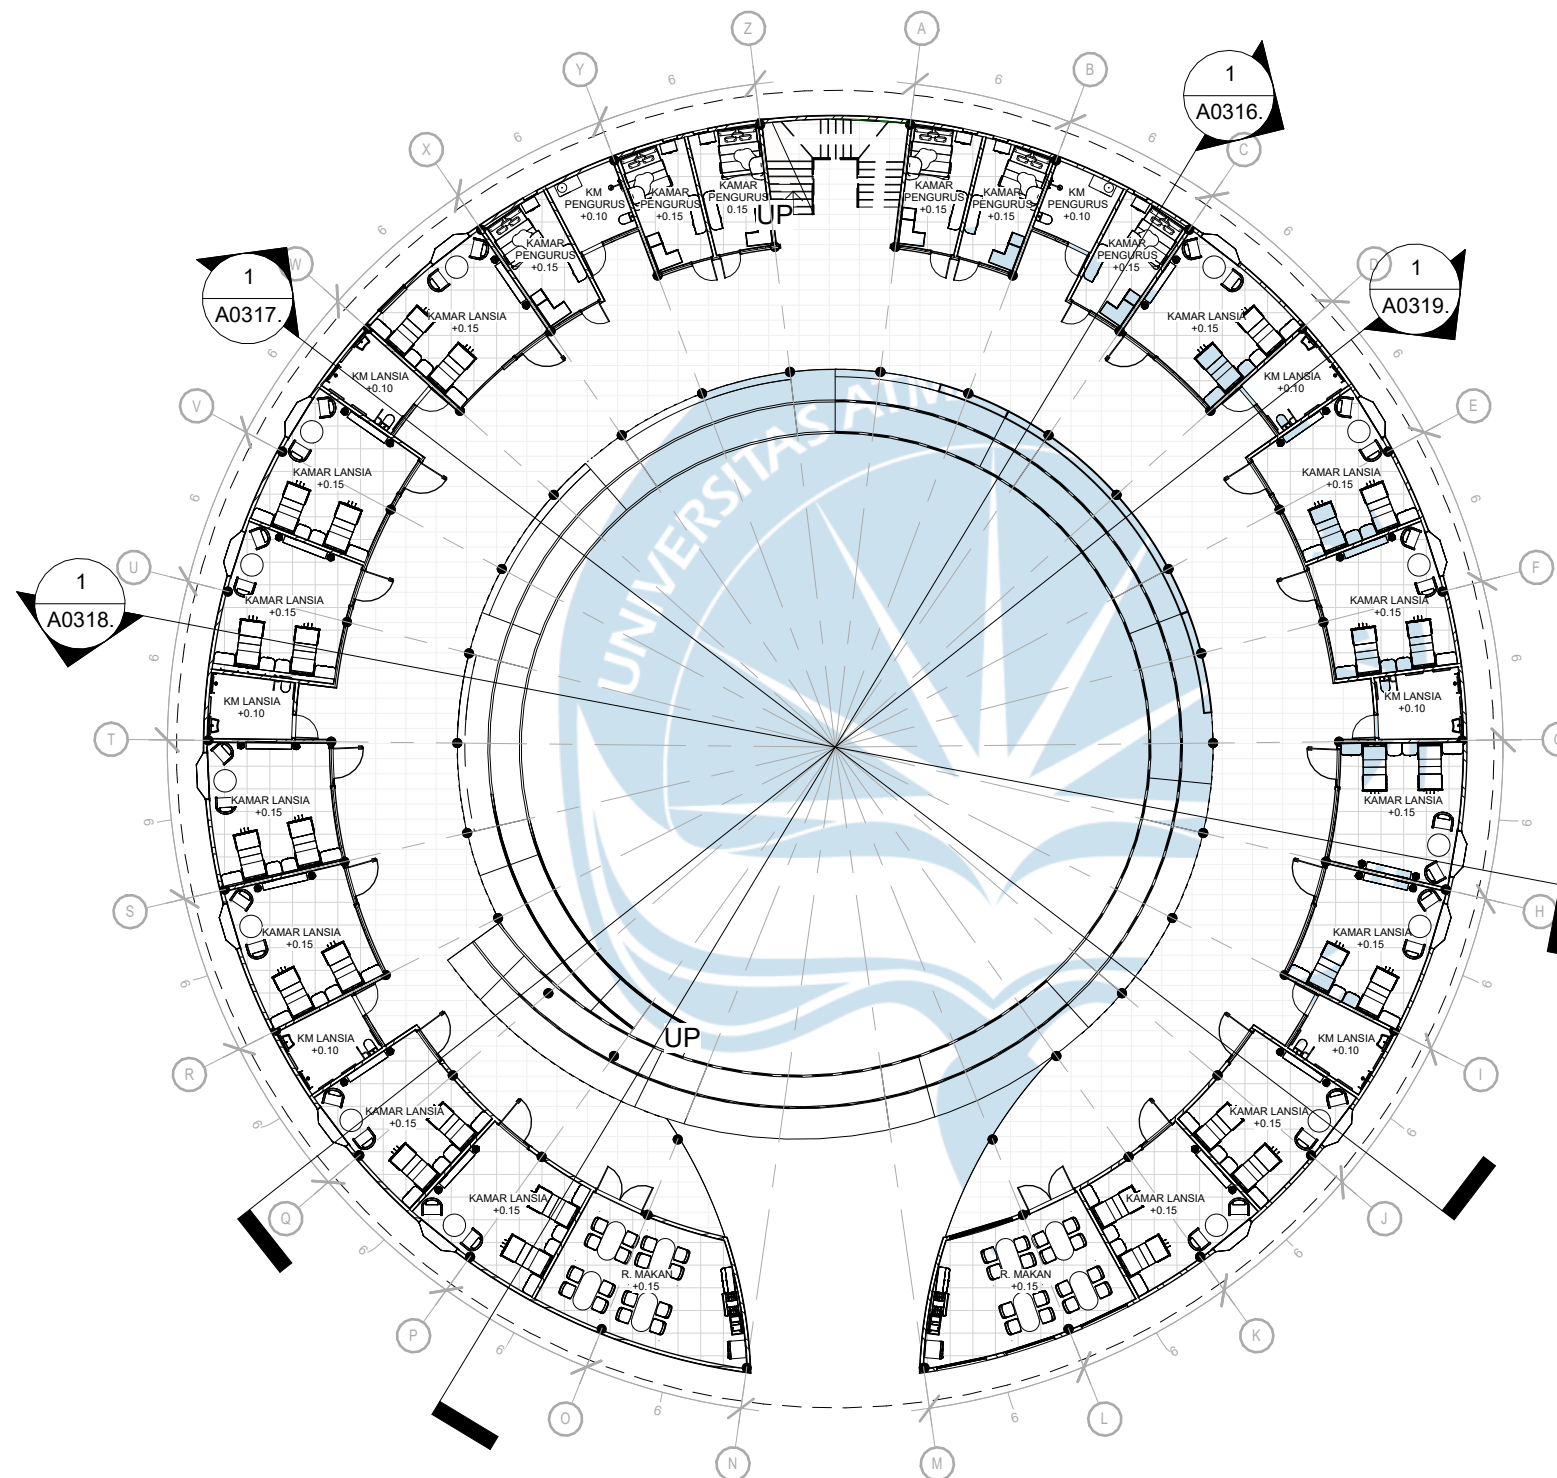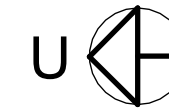

1 L1 MASSA 2
1 : 300



Universitas Atma Jaya Yogyakarta

Program Studi Arsitektur
Architecture Department
Fakultas Teknik
Faculty of Engineering

Proyek Tugas Akhir
Final Project

Periode : Genap
II Period : Even II
Tahun Akademik 2021/2022
Academic Year 2021/2022

Judul Proyek
Project Title

Perancangan Panti Jompo dengan Pendekatan
Arsitektur Perilaku di Kaliurang, Yogyakarta

Lokasi Proyek
Project Location

Hargobinangun, Kabupaten Sleman, Daerah
Istimewa Yogyakarta

Identitas Mahasiswa
Student Identity

Patricia Angelica Delvyani
210118471

Judul Gambar
Drawing Title

DENAH LANTAI 1
MASSA 2

Skala
Scale

1:300

Keterangan
Note

Tanggal Gambar
Drawing Date



116/JMEI 2025

Kode
Code

No. Lbr.
Pg. No.

Dari
Of

44

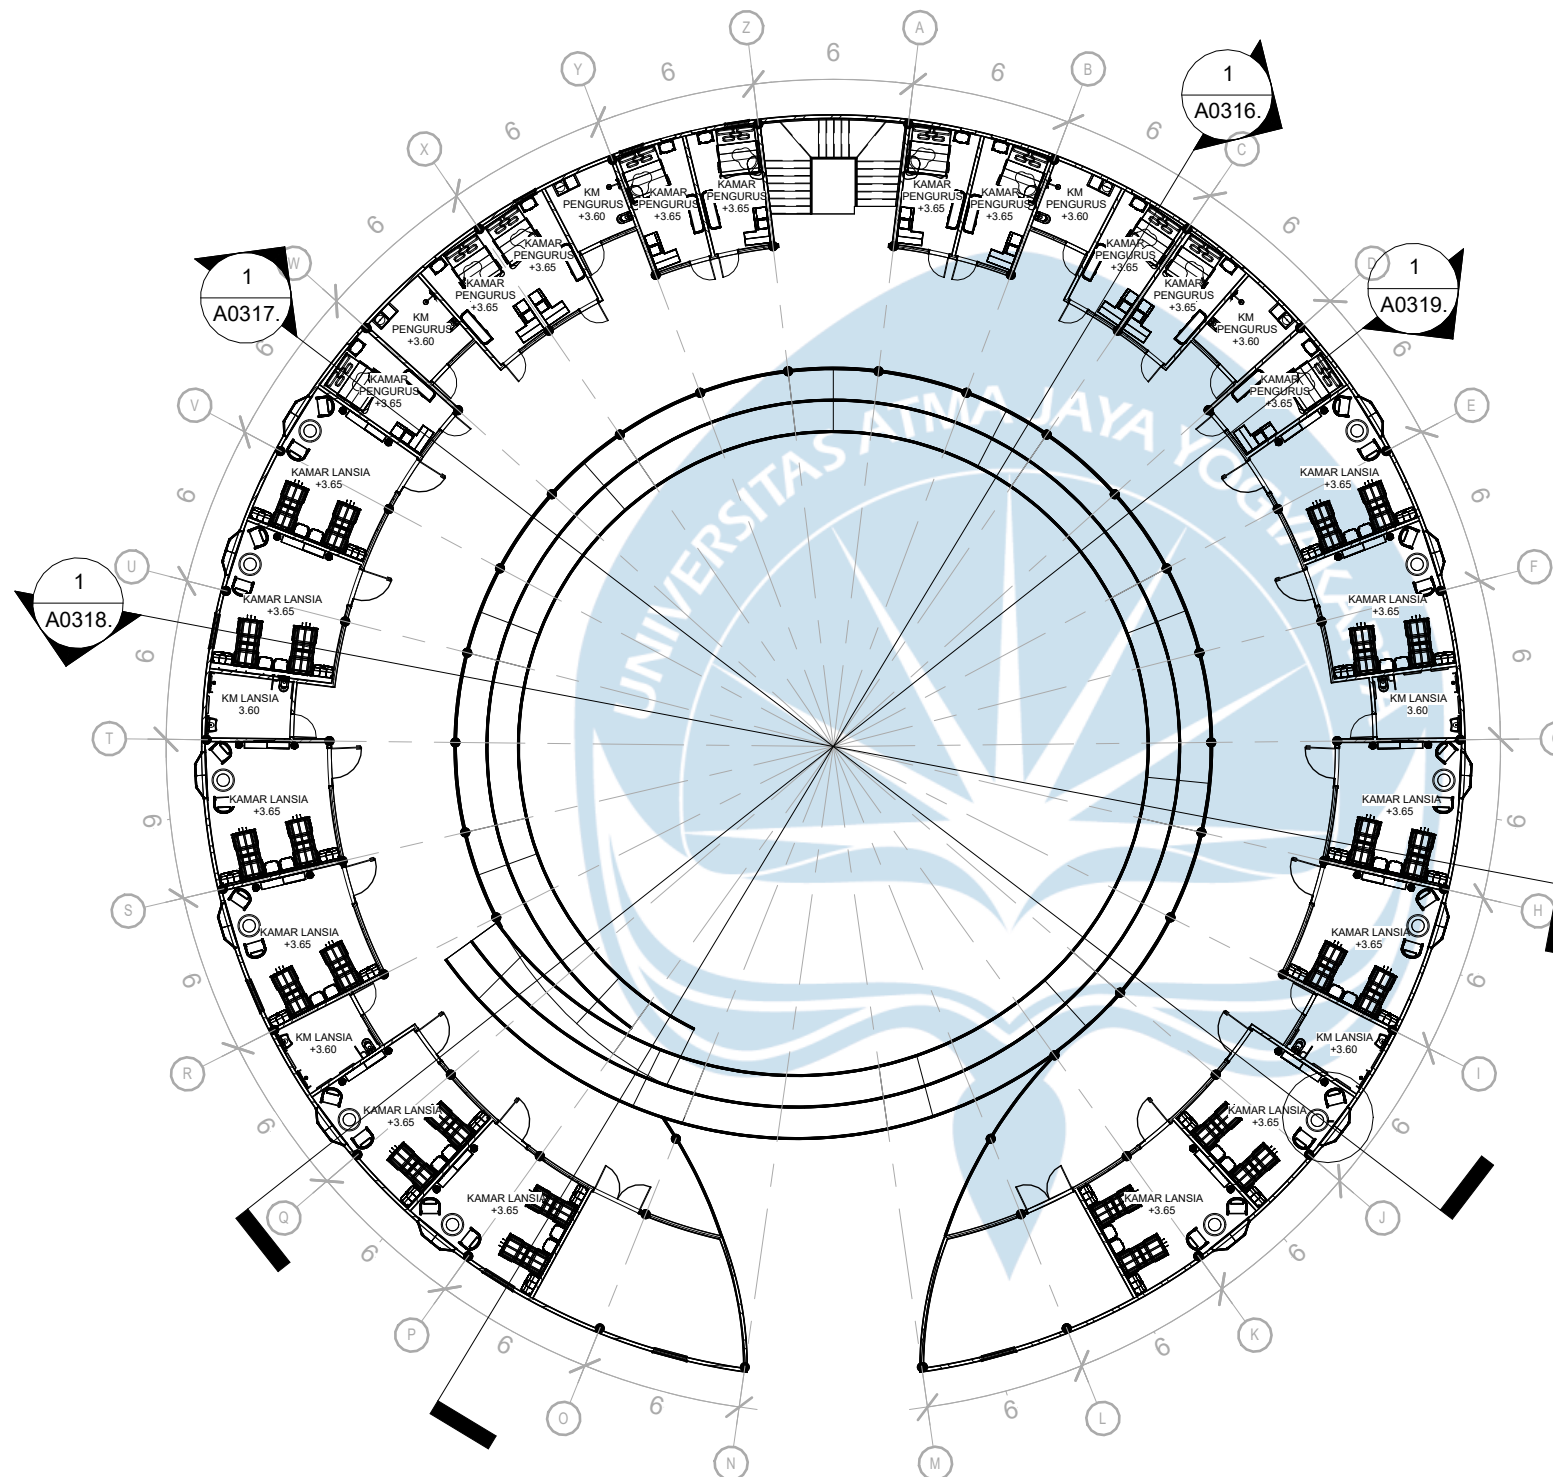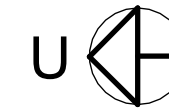

1 **L2 MASSA 2**
1 : 300



Universitas Atma Jaya Yogyakarta

Program Studi Arsitektur
Architecture Department
Fakultas Teknik
Faculty of Engineering

Proyek Tugas Akhir
Final Project

Periode : Genap
II Period : Even II
Tahun Akademik 2021/2022
Academic Year 2021/2022

Judul Proyek
Project Title

Perancangan Panti Jompo dengan Pendekatan
Arsitektur Perilaku di Kaliurang, Yogyakarta

Lokasi Proyek
Project Location

Hargobinangun, Kabupaten Sleman, Daerah
Istimewa Yogyakarta

Identitas Mahasiswa
Student Identity

Patricia Angelica Delvyani
210118471

Judul Gambar
Drawing Title

DENAH LANTAI 2
MASSA 1

Skala
Scale

1:300

Keterangan
Note

Tanggal Gambar
Drawing Date


116/JMEI 2025

Kode
Code

No. Lbr.
Pg. No.


Dari
Of

44

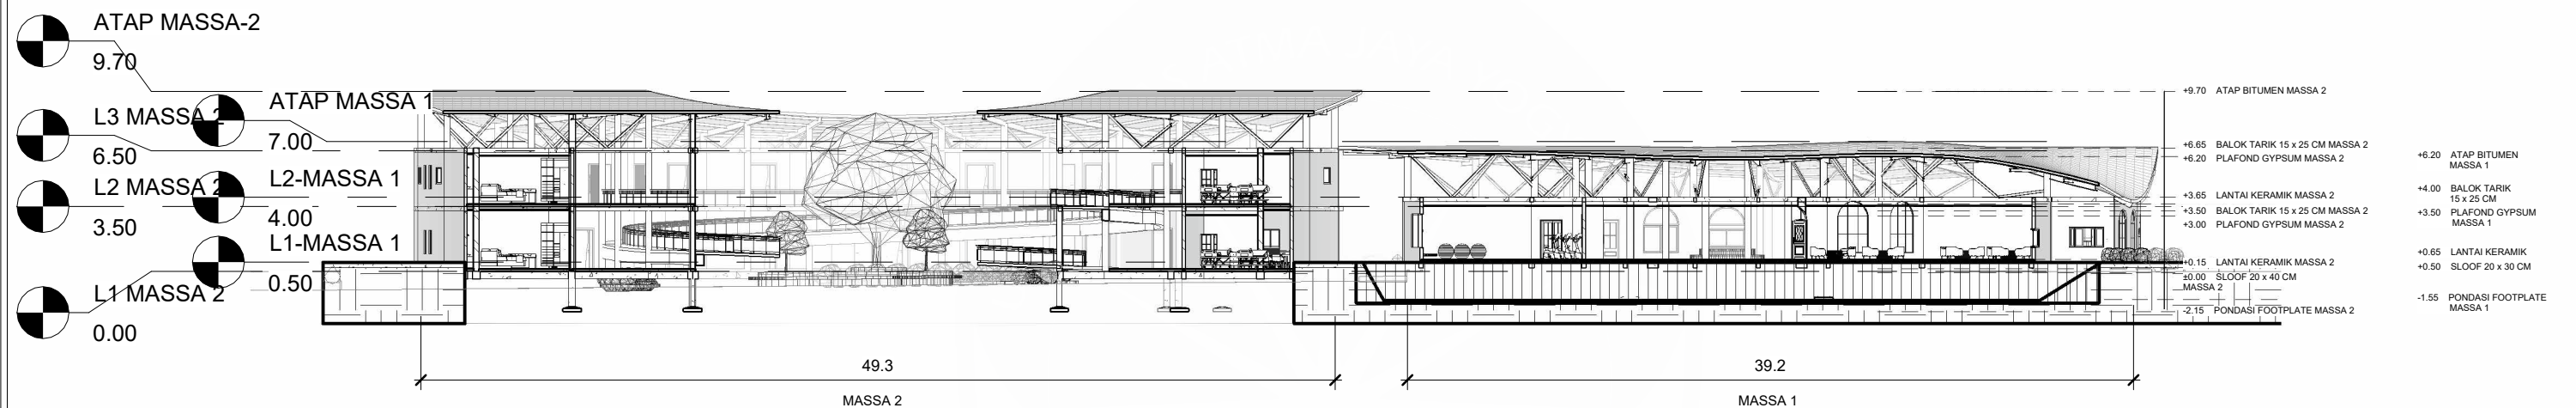


1 POTONGAN I-I KESELURUHAN

 Universitas Atma Jaya Yogyakarta	Proyek Tugas Akhir Final Project	Judul Proyek Project Title	Lokasi Proyek Project Location	Identitas Mahasiswa Student Identity	Judul Gambar Drawing Title	Skala Scale	Keterangan Note	Tanggal Gambar Drawing Date		
	Periode : Genap II Period : Even II Tahun Akademik 2021/2022 Academic Year 2021/2022	Perancangan Panti Jompo dengan Pendekatan Arsitektur Perilaku di Kaliurang, Yogyakarta	Hargobinangun, Kabupaten Sleman, Daerah Istimewa Yogyakarta	Patricia Angelica Delvyani 210118471						
	Program Studi Arsitektur Architecture Department Fakultas Teknik Faculty of Engineering							Kode Code	No. Lbr. Pg. No.	Dari Of

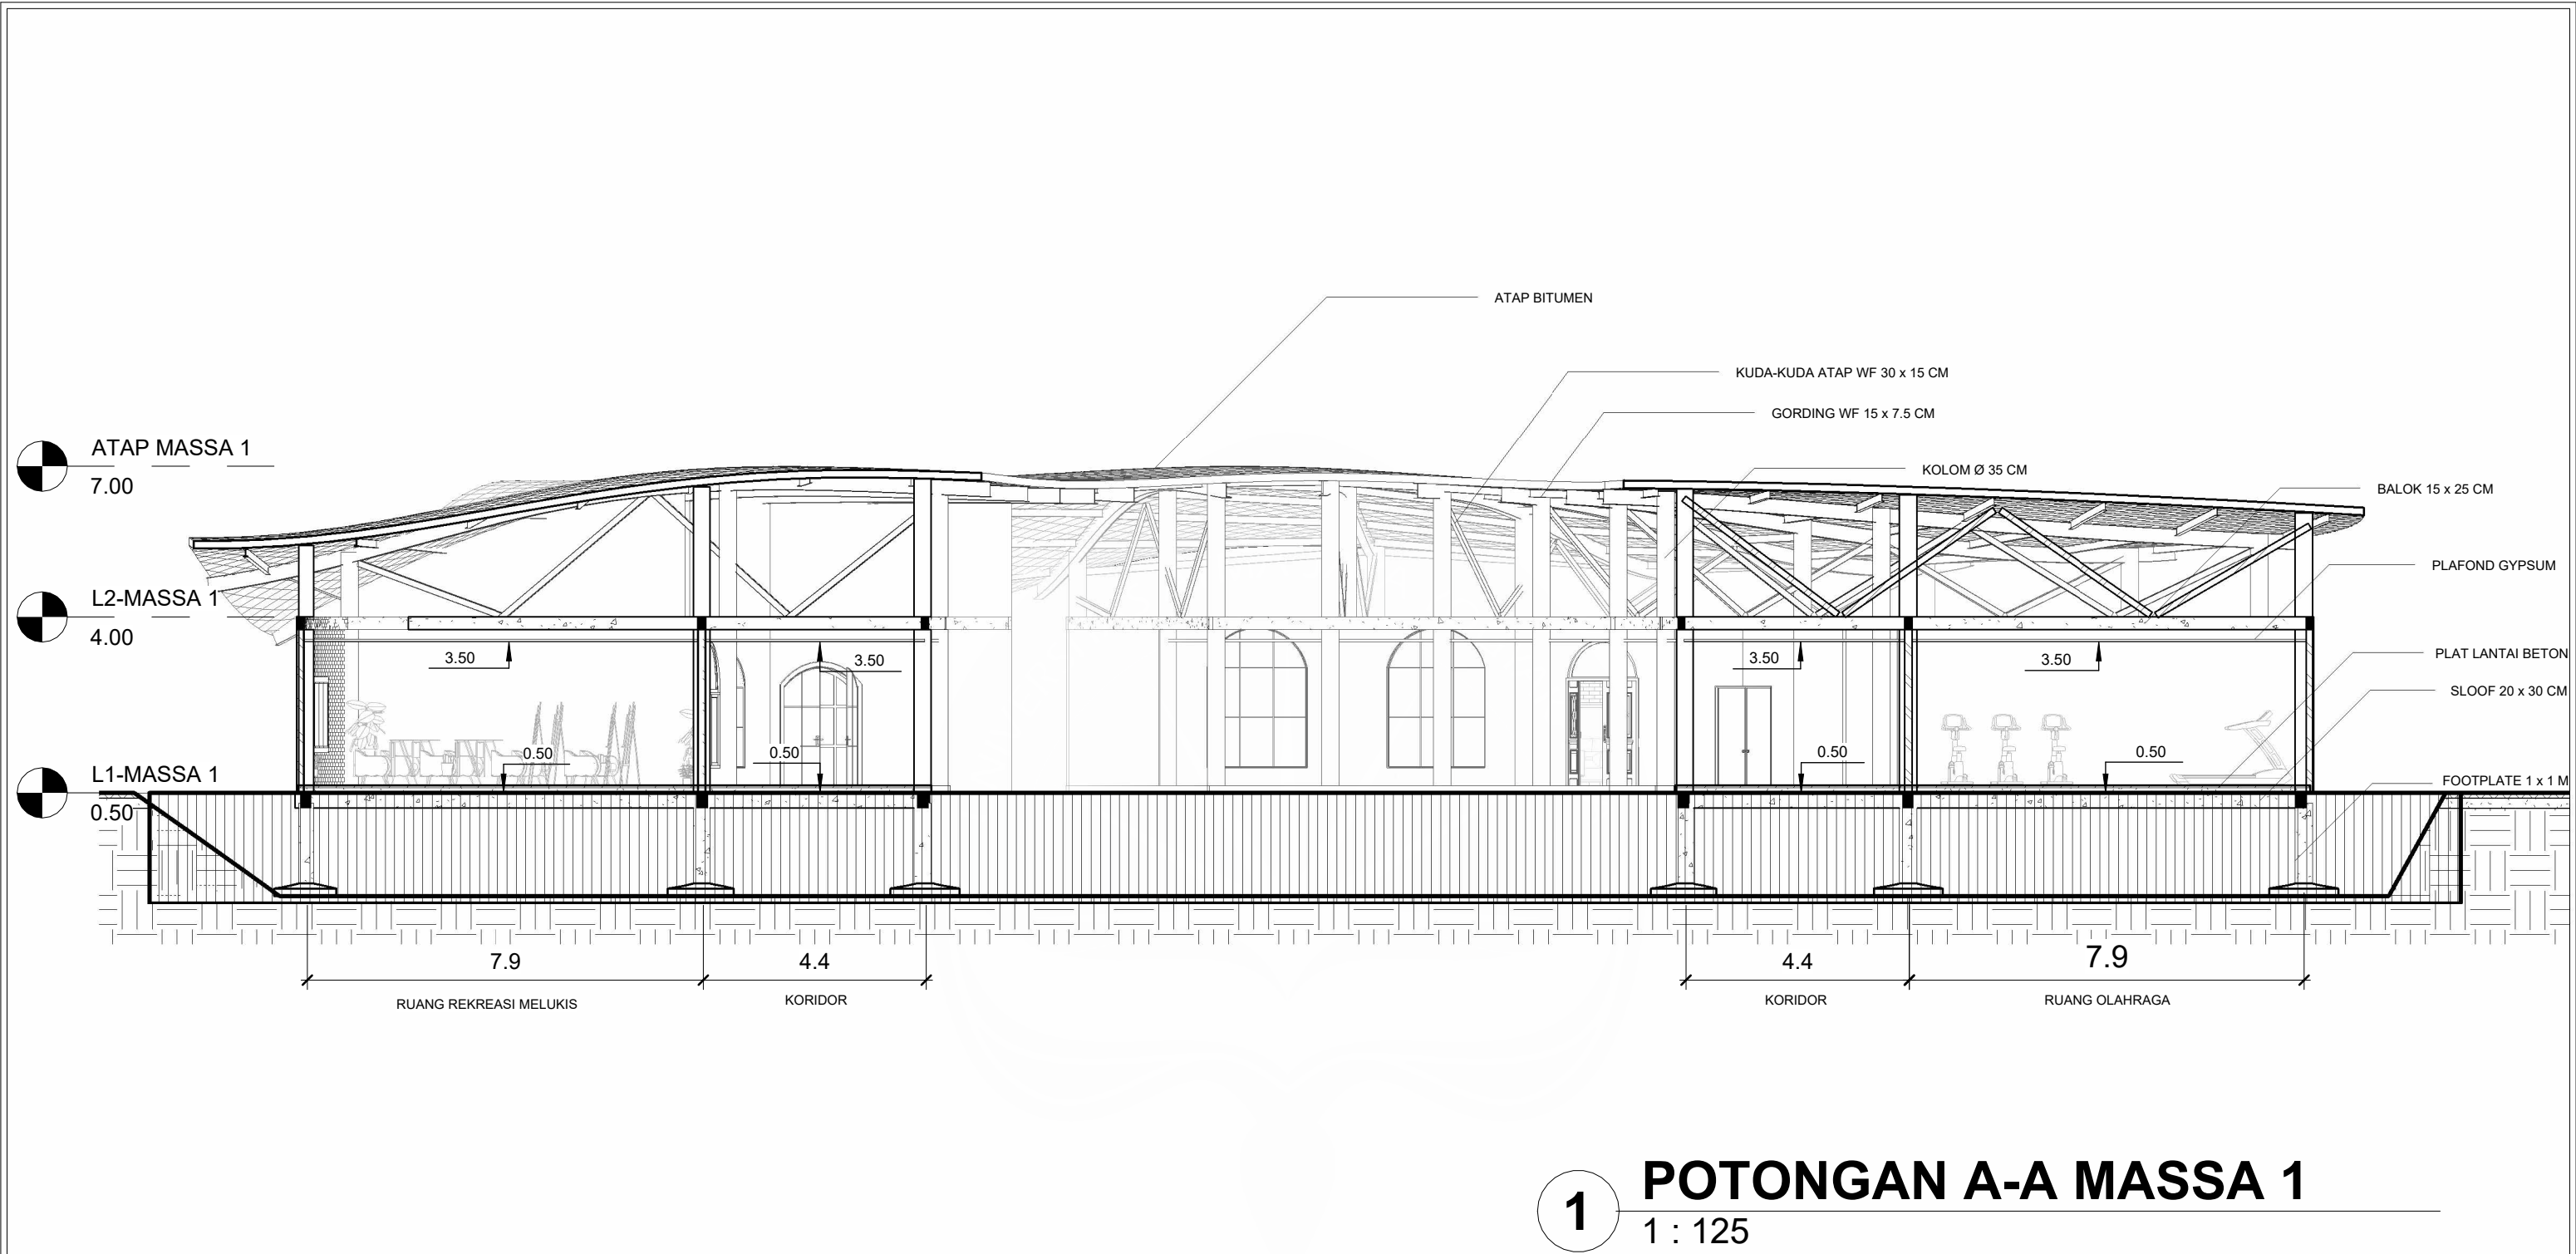

1 POTONGAN A-A MASSA 1
1 : 125

 Universitas Atma Jaya Yogyakarta	Proyek Tugas Akhir Final Project	Judul Proyek Project Title	Lokasi Proyek Project Location	Identitas Mahasiswa Student Identity	Judul Gambar Drawing Title	Skala Scale	Keterangan Note	Tanggal Gambar Drawing Date		
	Periode : Genap II Period : Even II Tahun Akademik 2021/2022 Academic Year 2021/2022	Perancangan Panti Jompo dengan Pendekatan Arsitektur Perilaku di Kaliurang, Yogyakarta	Hargobinangun, Kabupaten Sleman, Daerah Istimewa Yogyakarta	Patricia Angelica Delvyani 210118471						
	Program Studi Arsitektur Architecture Department Fakultas Teknik Faculty of Engineering									
								Kode Code	No. Lbr. Pg. No.	Dari Of

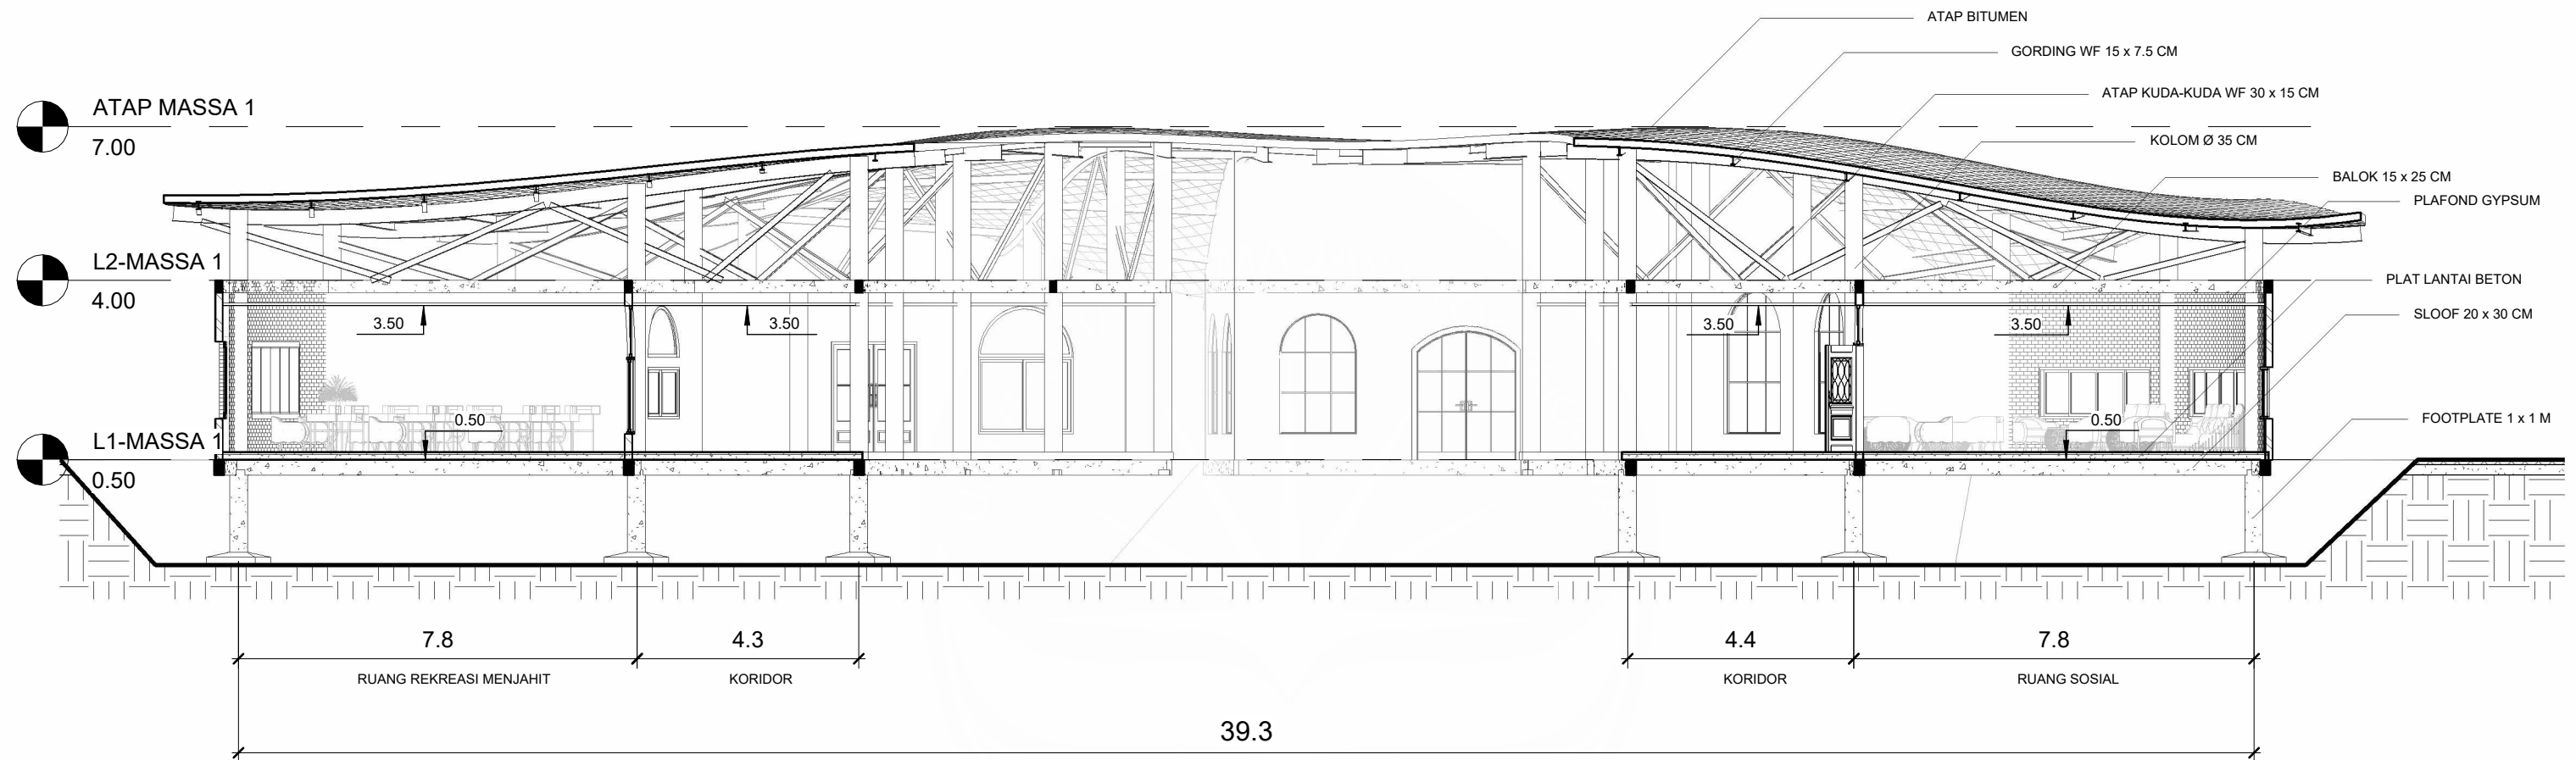

1 POTONGAN B-B MASSA 1
1 : 125



Universitas Atma Jaya Yogyakarta

Proyek Tugas Akhir
Final Project

Periode : Genap
II Period : Even II

Tahun Akademik 2021/2022
Academic Year 2021/2022

Program Studi Arsitektur
Architecture Department
Fakultas Teknik
Faculty of Engineering

Judul Proyek
Project Title

Perancangan Panti Jompo dengan Pendekatan
Arsitektur Perilaku di Kaliurang, Yogyakarta

Lokasi Proyek
Project Location

Hargobinangun, Kabupaten Sleman, Daerah
Istimewa Yogyakarta

Identitas Mahasiswa
Student Identity

Patricia Angelica Delvyani
210118471

Judul Gambar
Drawing Title

Skala
Scale

-


Keterangan
Note

Tanggal Gambar
Drawing Date

Kode
Code

No. Lbr.
Pg. No.

Dari
Of

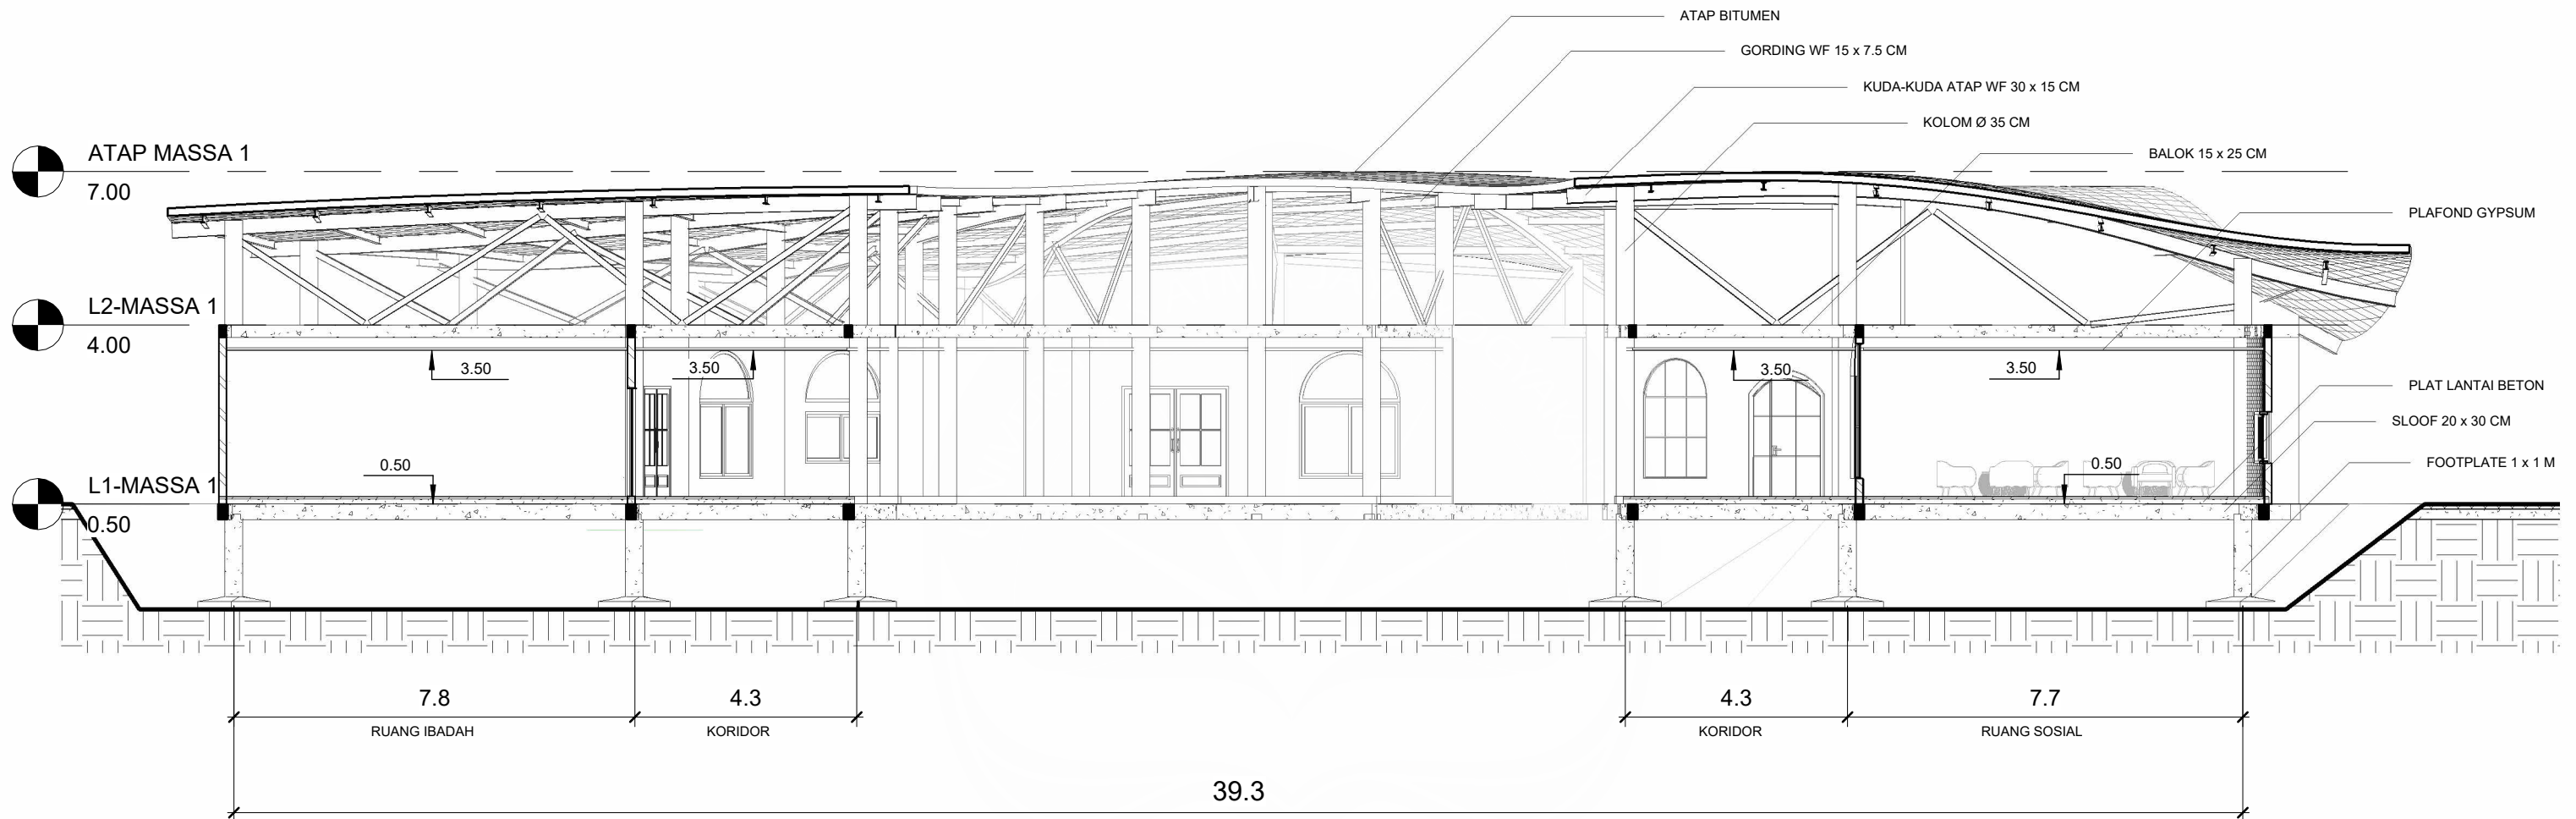

1 POTONGAN D-D MASSA 1
1 : 125



Universitas Atma Jaya Yogyakarta

**Proyek Tugas Akhir
Final Project**

Periode : Genap
II Period : Even II

Tahun Akademik 2021/2022
Academic Year 2021/2022

Program Studi Arsitektur
Architecture Department
Fakultas Teknik
Faculty of Engineering

**Judul Proyek
Project Title**

Perancangan Panti Jompo dengan Pendekatan
Arsitektur Perilaku di Kaliurang, Yogyakarta

**Lokasi Proyek
Project Location**

Hargobinangun, Kabupaten Sleman, Daerah
Istimewa Yogyakarta

**Identitas Mahasiswa
Student Identity**

Patricia Angelica Delvyani
210118471

**Judul Gambar
Drawing Title**

**Skala
Scale**

-


**Keterangan
Note**

**Tanggal Gambar
Drawing Date**

Kode
Code

No. Lbr.
Pg. No.

Dari
Of

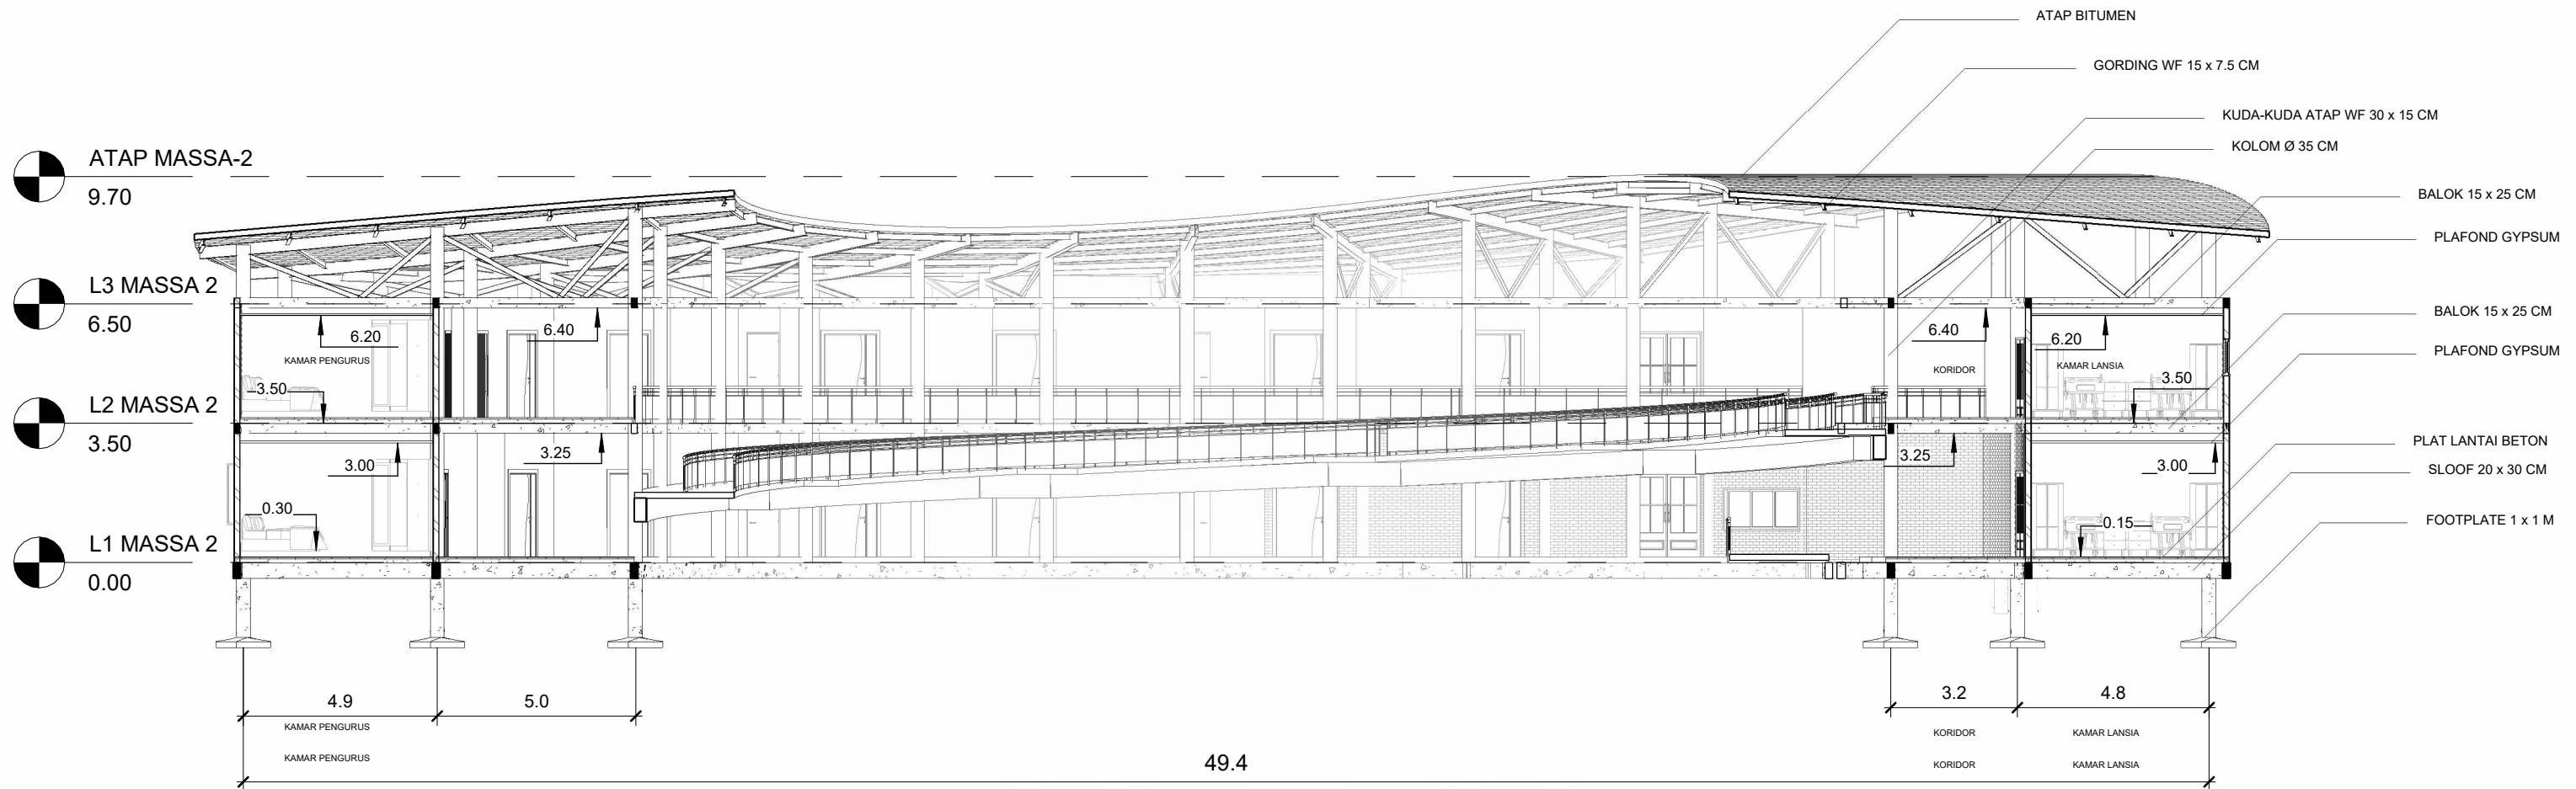

1 POTONGAN E-E MASSA 2
1 : 160



Universitas Atma Jaya Yogyakarta

**Proyek Tugas Akhir
Final Project**

Periode : Genap
II Period : Even II

Tahun Akademik 2021/2022
Academic Year 2021/2022

Program Studi Arsitektur
Architecture Department
Fakultas Teknik
Faculty of Engineering

**Judul Proyek
Project Title**

Perancangan Panti Jompo dengan Pendekatan
Arsitektur Perilaku di Kaliurang, Yogyakarta

**Lokasi Proyek
Project Location**

Hargobinangun, Kabupaten Sleman, Daerah
Istimewa Yogyakarta

**Identitas Mahasiswa
Student Identity**

Patricia Angelica Delvyani
210118471

**Judul Gambar
Drawing Title**

**Skala
Scale**

-

**Keterangan
Note**


**Tanggal Gambar
Drawing Date**

Kode
Code

No. Lbr.
Pg. No.

Dari
Of

16 Mei 2025

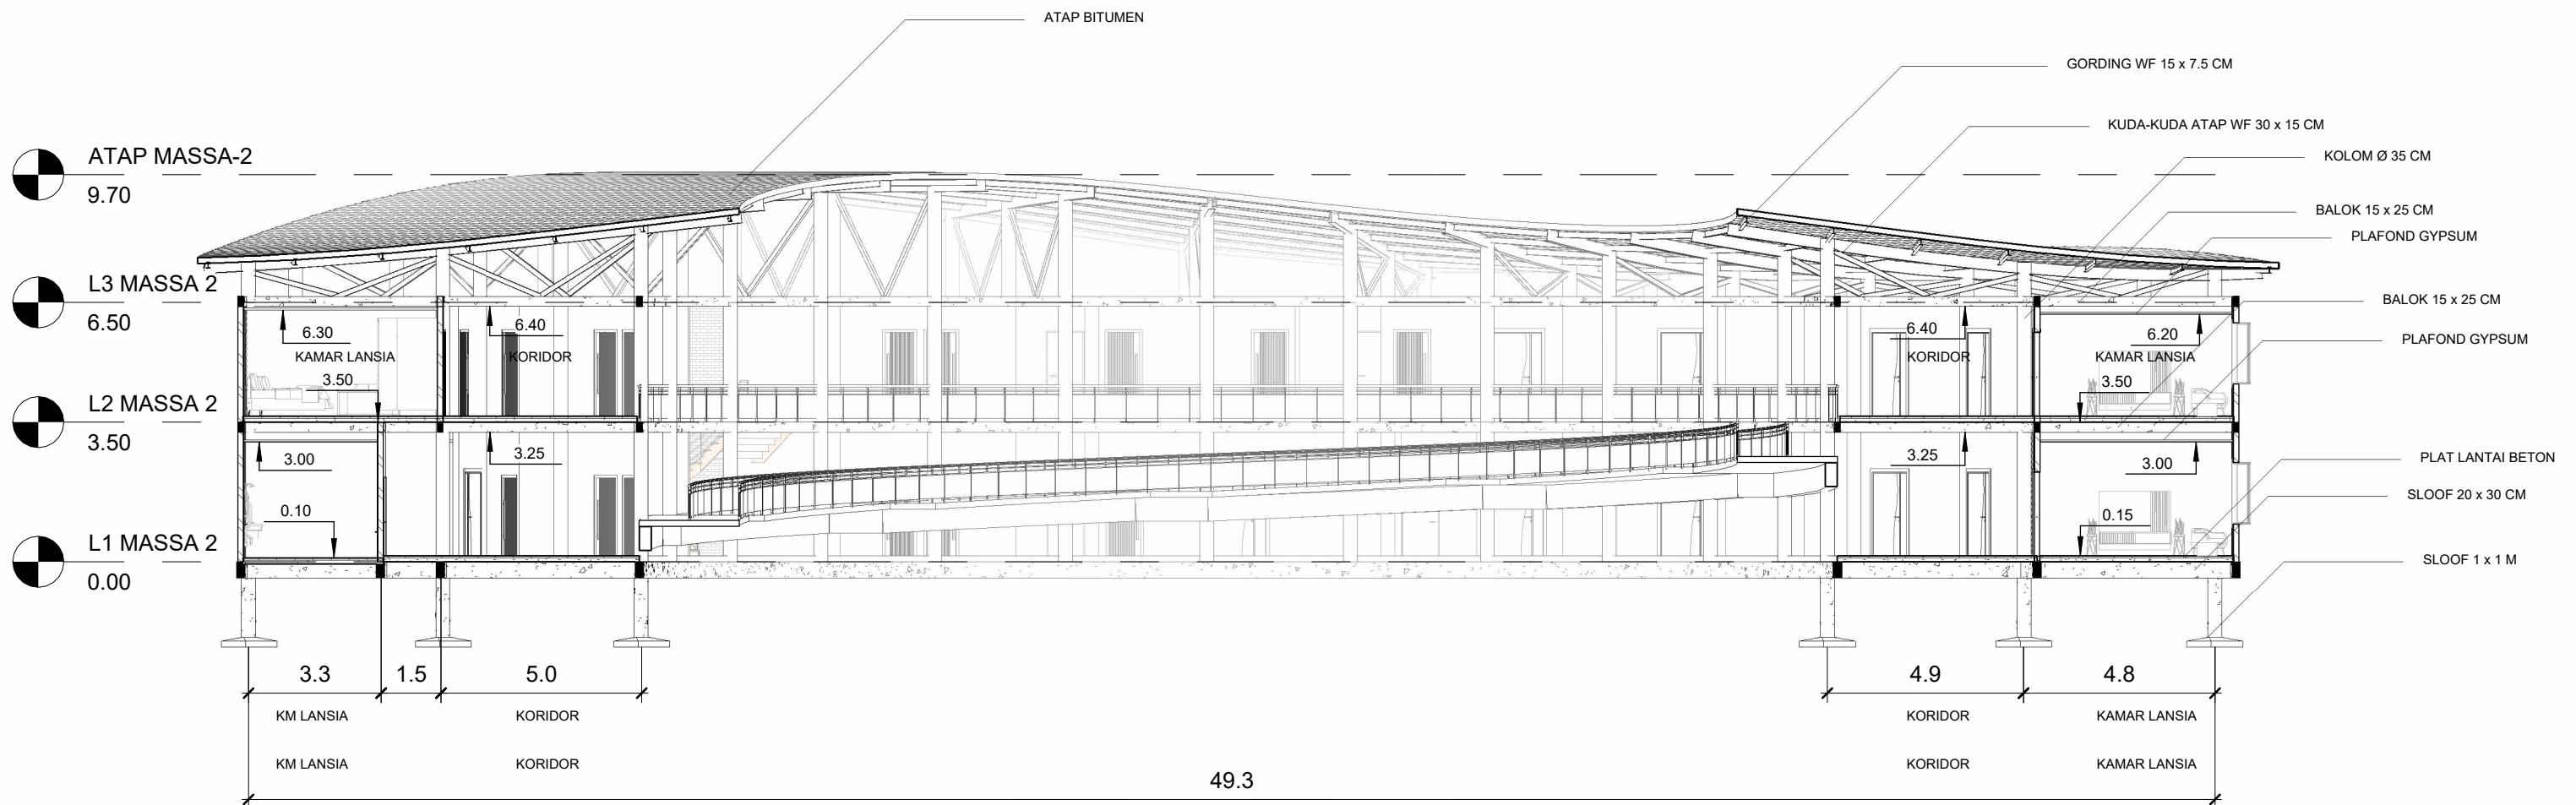

1 POTONGAN F-F MASSA 2
1 : 160



Universitas Atma Jaya Yogyakarta

**Proyek Tugas Akhir
Final Project**

Periode : Genap
II Period : Even II

Tahun Akademik 2021/2022
Academic Year 2021/2022

Program Studi Arsitektur
Architecture Department
Fakultas Teknik
Faculty of Engineering

**Judul Proyek
Project Title**

Perancangan Panti Jompo dengan Pendekatan
Arsitektur Perilaku di Kaliurang, Yogyakarta

**Lokasi Proyek
Project Location**

Hargobinangun, Kabupaten Sleman, Daerah
Istimewa Yogyakarta

**Identitas Mahasiswa
Student Identity**

Patricia Angelica Delvyani
210118471

**Judul Gambar
Drawing Title**

**Skala
Scale**

-


**Keterangan
Note**

**Tanggal Gambar
Drawing Date**

Kode
Code

No. Lbr.
Pg. No.

Dari
Of

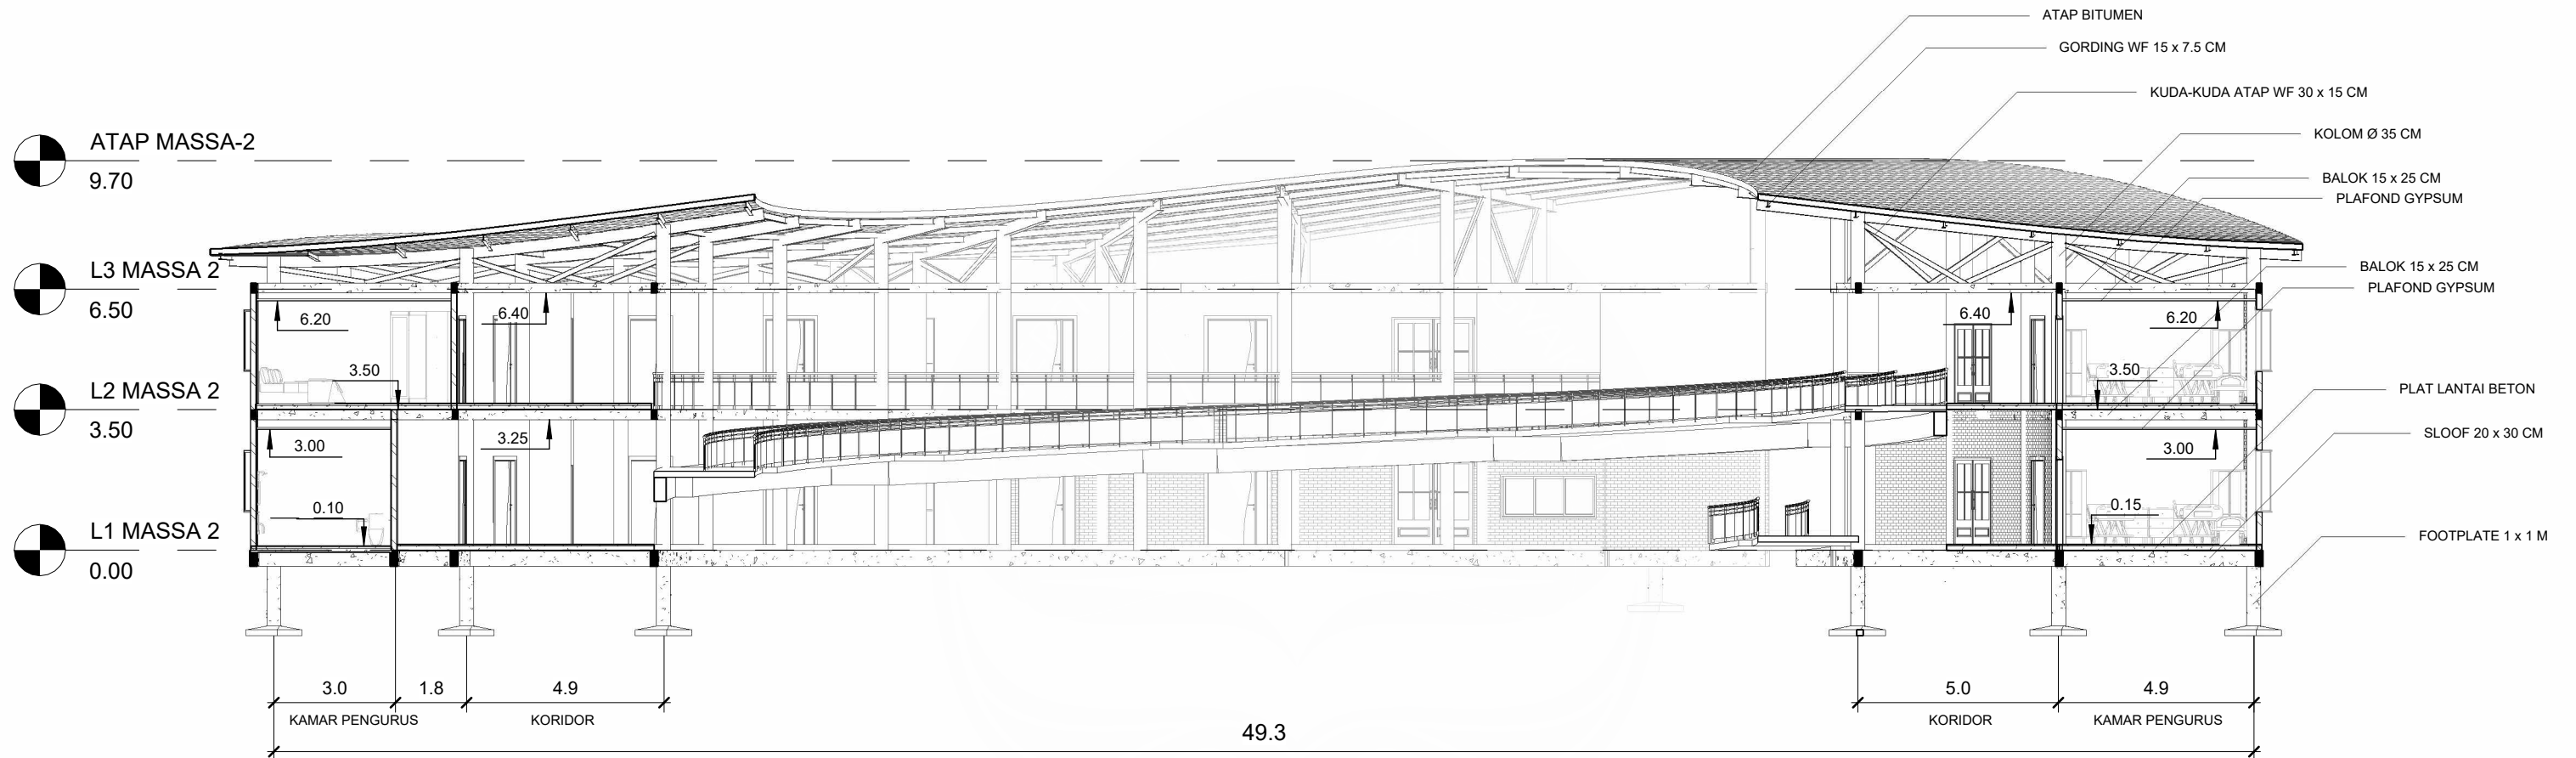

1 POTONGAN H-H MASSA 2
1 : 160



Universitas Atma Jaya Yogyakarta

**Proyek Tugas Akhir
Final Project**

Periode : Genap
II Period : Even II

Tahun Akademik 2021/2022
Academic Year 2021/2022

Program Studi Arsitektur
Architecture Department
Fakultas Teknik
Faculty of Engineering

**Judul Proyek
Project Title**

Perancangan Panti Jompo dengan Pendekatan
Arsitektur Perilaku di Kaliurang, Yogyakarta

**Lokasi Proyek
Project Location**

Hargobinangun, Kabupaten Sleman, Daerah
Istimewa Yogyakarta

**Identitas Mahasiswa
Student Identity**

Patricia Angelica Delvyani
210118471

**Judul Gambar
Drawing Title**

**Skala
Scale**

-


**Keterangan
Note**

**Tanggal Gambar
Drawing Date**

Kode
Code

No. Lbr.
Pg. No.

Dari
Of

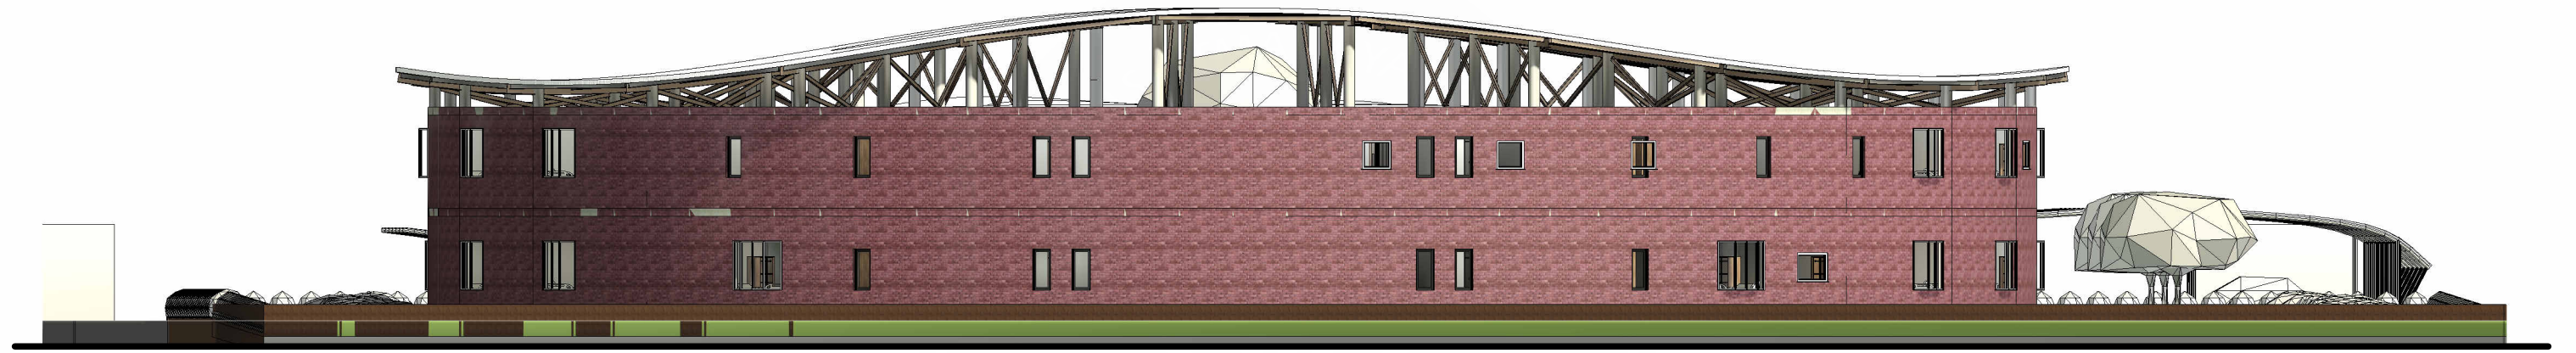

1 TAMPAK BARAT

1 : 200

 Universitas Atma Jaya Yogyakarta	Proyek Tugas Akhir Final Project	Judul Proyek Project Title	Lokasi Proyek Project Location	Identitas Mahasiswa Student Identity	Judul Gambar Drawing Title	Skala Scale	Keterangan Note	Tanggal Gambar Drawing Date		
	Periode : Genap II Period : Even II Tahun Akademik 2021/2022 Academic Year 2021/2022	Perancangan Panti Jompo dengan Pendekatan Arsitektur Perilaku di Kaliurang, Yogyakarta	Hargobinangun, Kabupaten Sleman, Daerah Istimewa Yogyakarta	Patricia Angelica Delvyani 210118471		-		16 Mei 2025		
	Program Studi Arsitektur Architecture Department Fakultas Teknik Faculty of Engineering							Kode Code	No. Lbr. Pg. No.	Dari Of



1 TAMPAK UTARA
1 : 300



Universitas Atma Jaya Yogyakarta

**Proyek Tugas Akhir
Final Project**

Periode : Genap
II Period : Even II

Tahun Akademik 2021/2022
Academic Year 2021/2022

Program Studi Arsitektur
Architecture Department
Fakultas Teknik
Faculty of Engineering

**Judul Proyek
Project Title**

Perancangan Panti Jompo dengan Pendekatan
Arsitektur Perilaku di Kaliurang, Yogyakarta

**Lokasi Proyek
Project Location**

Hargobinangun, Kabupaten Sleman, Daerah
Istimewa Yogyakarta

**Identitas Mahasiswa
Student Identity**

Patricia Angelica Delvyani
210118471

**Judul Gambar
Drawing Title**

**Skala
Scale**

-

**Keterangan
Note**

**Tanggal Gambar
Drawing Date**

Kode
Code

No. Lbr.
Pg. No.

Dari
Of



1 TAMPAK TIMUR M1
1 : 150



Universitas Atma Jaya Yogyakarta

Proyek Tugas Akhir
Final Project

Periode : Genap
II Period : Even II
Tahun Akademik 2021/2022
Academic Year 2021/2022

Program Studi Arsitektur
Architecture Department
Fakultas Teknik
Faculty of Engineering

Judul Proyek
Project Title

Perancangan Panti Jompo dengan Pendekatan
Arsitektur Perilaku di Kaliurang, Yogyakarta

Lokasi Proyek
Project Location

Hargobinangun, Kabupaten Sleman, Daerah
Istimewa Yogyakarta

Identitas Mahasiswa
Student Identity

Patricia Angelica Delvyani
210118471

Judul Gambar
Drawing Title

Skala
Scale

-

Keterangan
Note

Tanggal Gambar
Drawing Date

Kode
Code

16 Mei 2025
No. Lbr.
Pg. No.

Dari
Of



1 TAMPAK BARAT M1
1 : 150



Universitas Atma Jaya Yogyakarta

**Proyek Tugas Akhir
Final Project**

Periode : Genap
II Period : Even II

Tahun Akademik 2021/2022
Academic Year 2021/2022

Program Studi Arsitektur
Architecture Department
Fakultas Teknik
Faculty of Engineering

**Judul Proyek
Project Title**

Perancangan Panti Jompo dengan Pendekatan
Arsitektur Perilaku di Kaliurang, Yogyakarta

**Lokasi Proyek
Project Location**

Hargobinangun, Kabupaten Sleman, Daerah
Istimewa Yogyakarta

**Identitas Mahasiswa
Student Identity**

Patricia Angelica Delvyani
210118471

**Judul Gambar
Drawing Title**

**Skala
Scale**

-

**Keterangan
Note**

**Tanggal Gambar
Drawing Date**

Kode
Code

No. Lbr.
Pg. No.

Dari
Of



1 TAMPAK UTARA M1
1 : 150



Universitas Atma Jaya Yogyakarta

**Proyek Tugas Akhir
Final Project**

Periode : Genap
II Period : Even II

Tahun Akademik 2021/2022
Academic Year 2021/2022

Program Studi Arsitektur
Architecture Department
Fakultas Teknik
Faculty of Engineering

**Judul Proyek
Project Title**

Perancangan Panti Jompo dengan Pendekatan
Arsitektur Perilaku di Kaliurang, Yogyakarta

**Lokasi Proyek
Project Location**

Hargobinangun, Kabupaten Sleman, Daerah
Istimewa Yogyakarta

**Identitas Mahasiswa
Student Identity**

Patricia Angelica Delvyani
210118471

**Judul Gambar
Drawing Title**

**Skala
Scale**

-

**Keterangan
Note**

**Tanggal Gambar
Drawing Date**

Kode
Code

16 Mei 2025
No. Lbr.
Pg. No.

Dari
Of



 Universitas Atma Jaya Yogyakarta	Proyek Tugas Akhir Final Project	Judul Proyek Project Title	Lokasi Proyek Project Location	Identitas Mahasiswa Student Identity	Judul Gambar Drawing Title	Skala Scale	Keterangan Note	Tanggal Gambar Drawing Date		
	Periode : Genap II Period : Even II Tahun Akademik 2021/2022 Academic Year 2021/2022	Perancangan Panti Jompo dengan Pendekatan Arsitektur Perilaku di Kaliurang, Yogyakarta	Hargobinangun, Kabupaten Sleman, Daerah Istimewa Yogyakarta	Patricia Angelica Delvyani 210118471						
	Program Studi Arsitektur Architecture Department Fakultas Teknik Faculty of Engineering							Kode Code	No. Lbr. Pg. No.	Dari Of




1 TAMPAK TIMUR M2
1 : 150

 Universitas Atma Jaya Yogyakarta	Proyek Tugas Akhir Final Project	Judul Proyek Project Title	Lokasi Proyek Project Location	Identitas Mahasiswa Student Identity	Judul Gambar Drawing Title	Skala Scale	Keterangan Note	Tanggal Gambar Drawing Date		
	Periode : Genap II Period : Even II Tahun Akademik 2021/2022 Academic Year 2021/2022	Perancangan Panti Jompo dengan Pendekatan Arsitektur Perilaku di Kaliurang, Yogyakarta	Hargobinangun, Kabupaten Sleman, Daerah Istimewa Yogyakarta	Patricia Angelica Delvyani 210118471						
	Program Studi Arsitektur Architecture Department Fakultas Teknik Faculty of Engineering							Kode Code	No. Lbr. Pg. No.	Dari Of




 Universitas Atma Jaya Yogyakarta	Proyek Tugas Akhir <i>Final Project</i>	Judul Proyek <i>Project Title</i>	Lokasi Proyek <i>Project Location</i>	Identitas Mahasiswa <i>Student Identity</i>	Judul Gambar <i>Drawing Title</i>	Skala <i>Scale</i>	Keterangan <i>Note</i>	Tanggal Gambar <i>Drawing Date</i>		
	Periode : Genap II Period : Even II Tahun Akademik 2021/2022 Academic Year 2021/2022	Perancangan Panti Jompo dengan Pendekatan Arsitektur Perilaku di Kaliurang, Yogyakarta	Hargobinangun, Kabupaten Sleman, Daerah Istimewa Yogyakarta	Patricia Angelica Delvyani 210118471				16 Mei 2025		
	Kode <i>Code</i>							No. Lbr. <i>Pg. No.</i>	Dari <i>Of</i>	
	Program Studi Arsitektur Architecture Department Fakultas Teknik Faculty of Engineering									

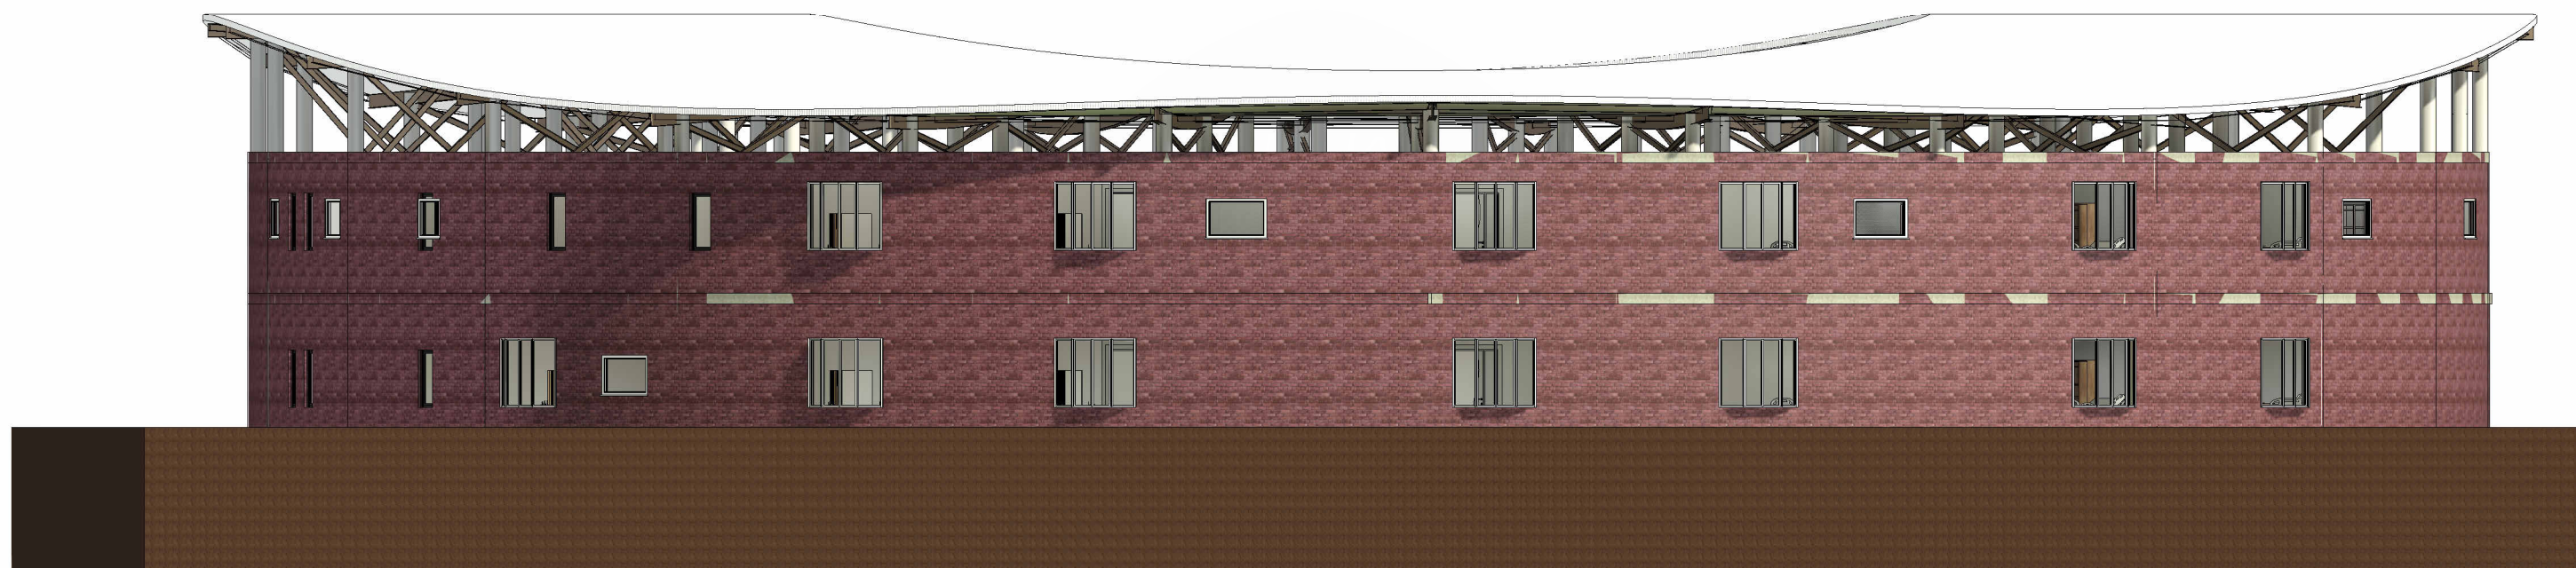

1 TAMPAK SELATAN M2
1 : 150

 Universitas Atma Jaya Yogyakarta	Proyek Tugas Akhir Final Project	Judul Proyek Project Title	Lokasi Proyek Project Location	Identitas Mahasiswa Student Identity	Judul Gambar Drawing Title	Skala Scale	Keterangan Note	Tanggal Gambar Drawing Date			
	Periode : Genap II Period : Even II Tahun Akademik 2021/2022 Academic Year 2021/2022	Perancangan Panti Jompo dengan Pendekatan Arsitektur Perilaku di Kaliurang, Yogyakarta	Hargobinangun, Kabupaten Sleman, Daerah Istimewa Yogyakarta	Patricia Angelica Delvyani 210118471							
	Program Studi Arsitektur Architecture Department								Kode Code	No. Lbr. Pg. No.	Dari Of
	Fakultas Teknik Faculty of Engineering										

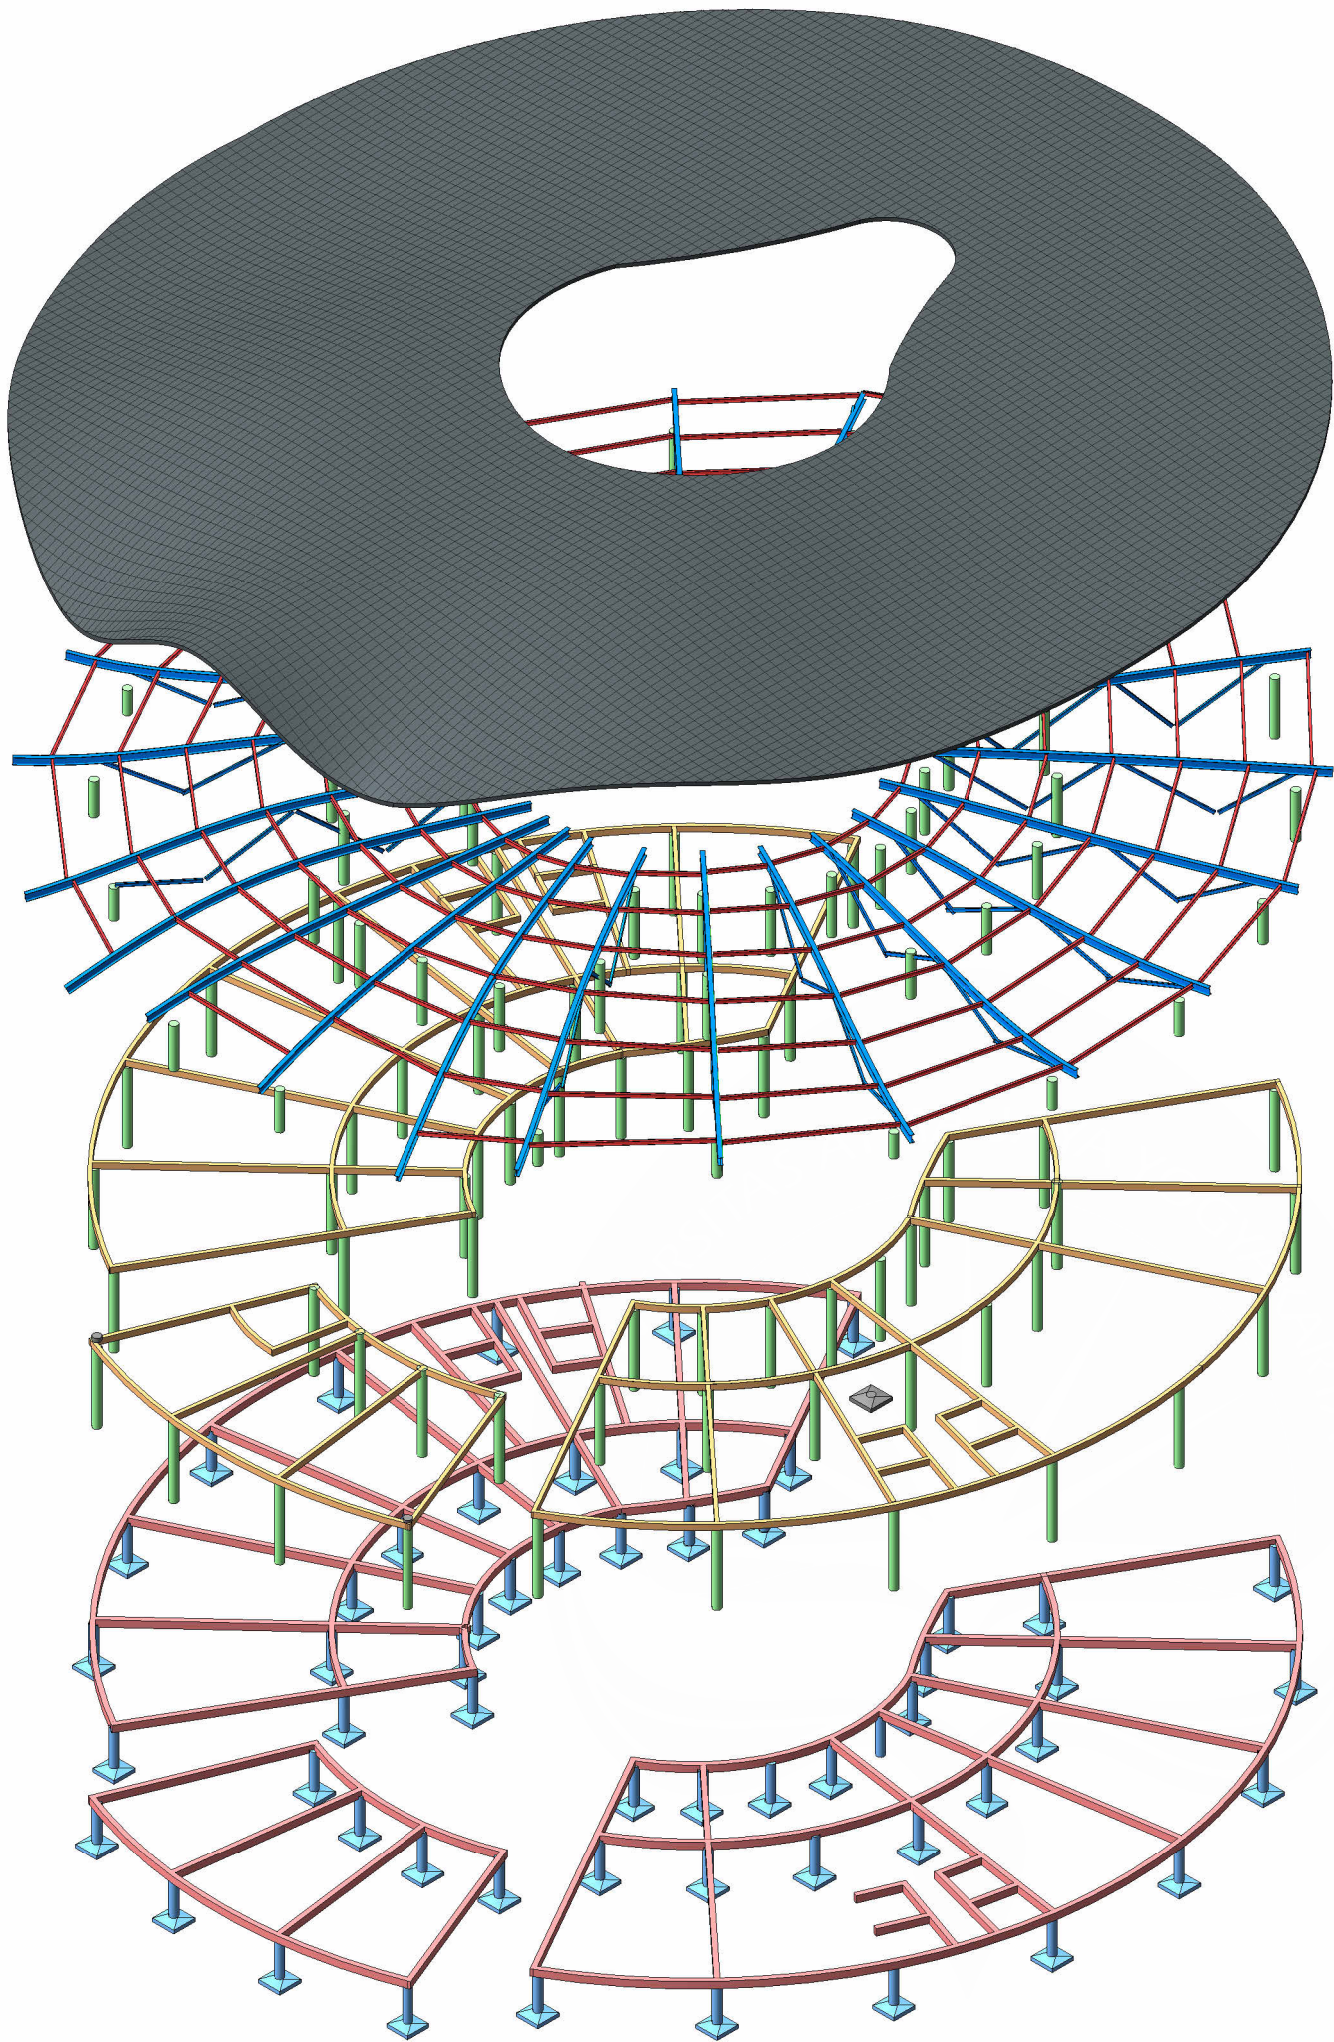


UPPER STRUCTURE

LOWER STRUCTURE

KETERANGAN	
	PONDASI FOOTPLATE
	SLOOF 20 x 30 CM
	KOLOM Ø 35 CM
	BALOK 15 x 25 CM
	KUDA-KUDA WF 30 x 15 CM
	GORDING WF 15 x 7.5 CM
	ATAP BITUMEN

1 AKSONOMETRI MASSA 1

 Universitas Atma Jaya Yogyakarta Program Studi Arsitektur Architecture Department Fakultas Teknik Faculty of Engineering	Proyek Tugas Akhir Final Project	Judul Proyek Project Title	Judul Gambar Drawing Title	Skala Scale	Keterangan Note	Tanggal Gambar Drawing Date		
	Periode : Genap II Period : Even II Tahun Akademik 2021/2022 Academic Year 2021/2022	Perancangan Panti Jompo dengan Pendekatan Arsitektur Perilaku di Kaliurang, Yogyakarta				11 Juni 2025		
	Identitas Mahasiswa Student Identity	Lokasi Proyek Project Location				Kode Gambar Drawing Code	No. Lbr Pg. No	Dari Of
	Patricia Angelica Delvyani 210118471	lokasi pHargobinangun, Kabupaten Sleman, Daerah Istimewa Yogyakarta royek						44

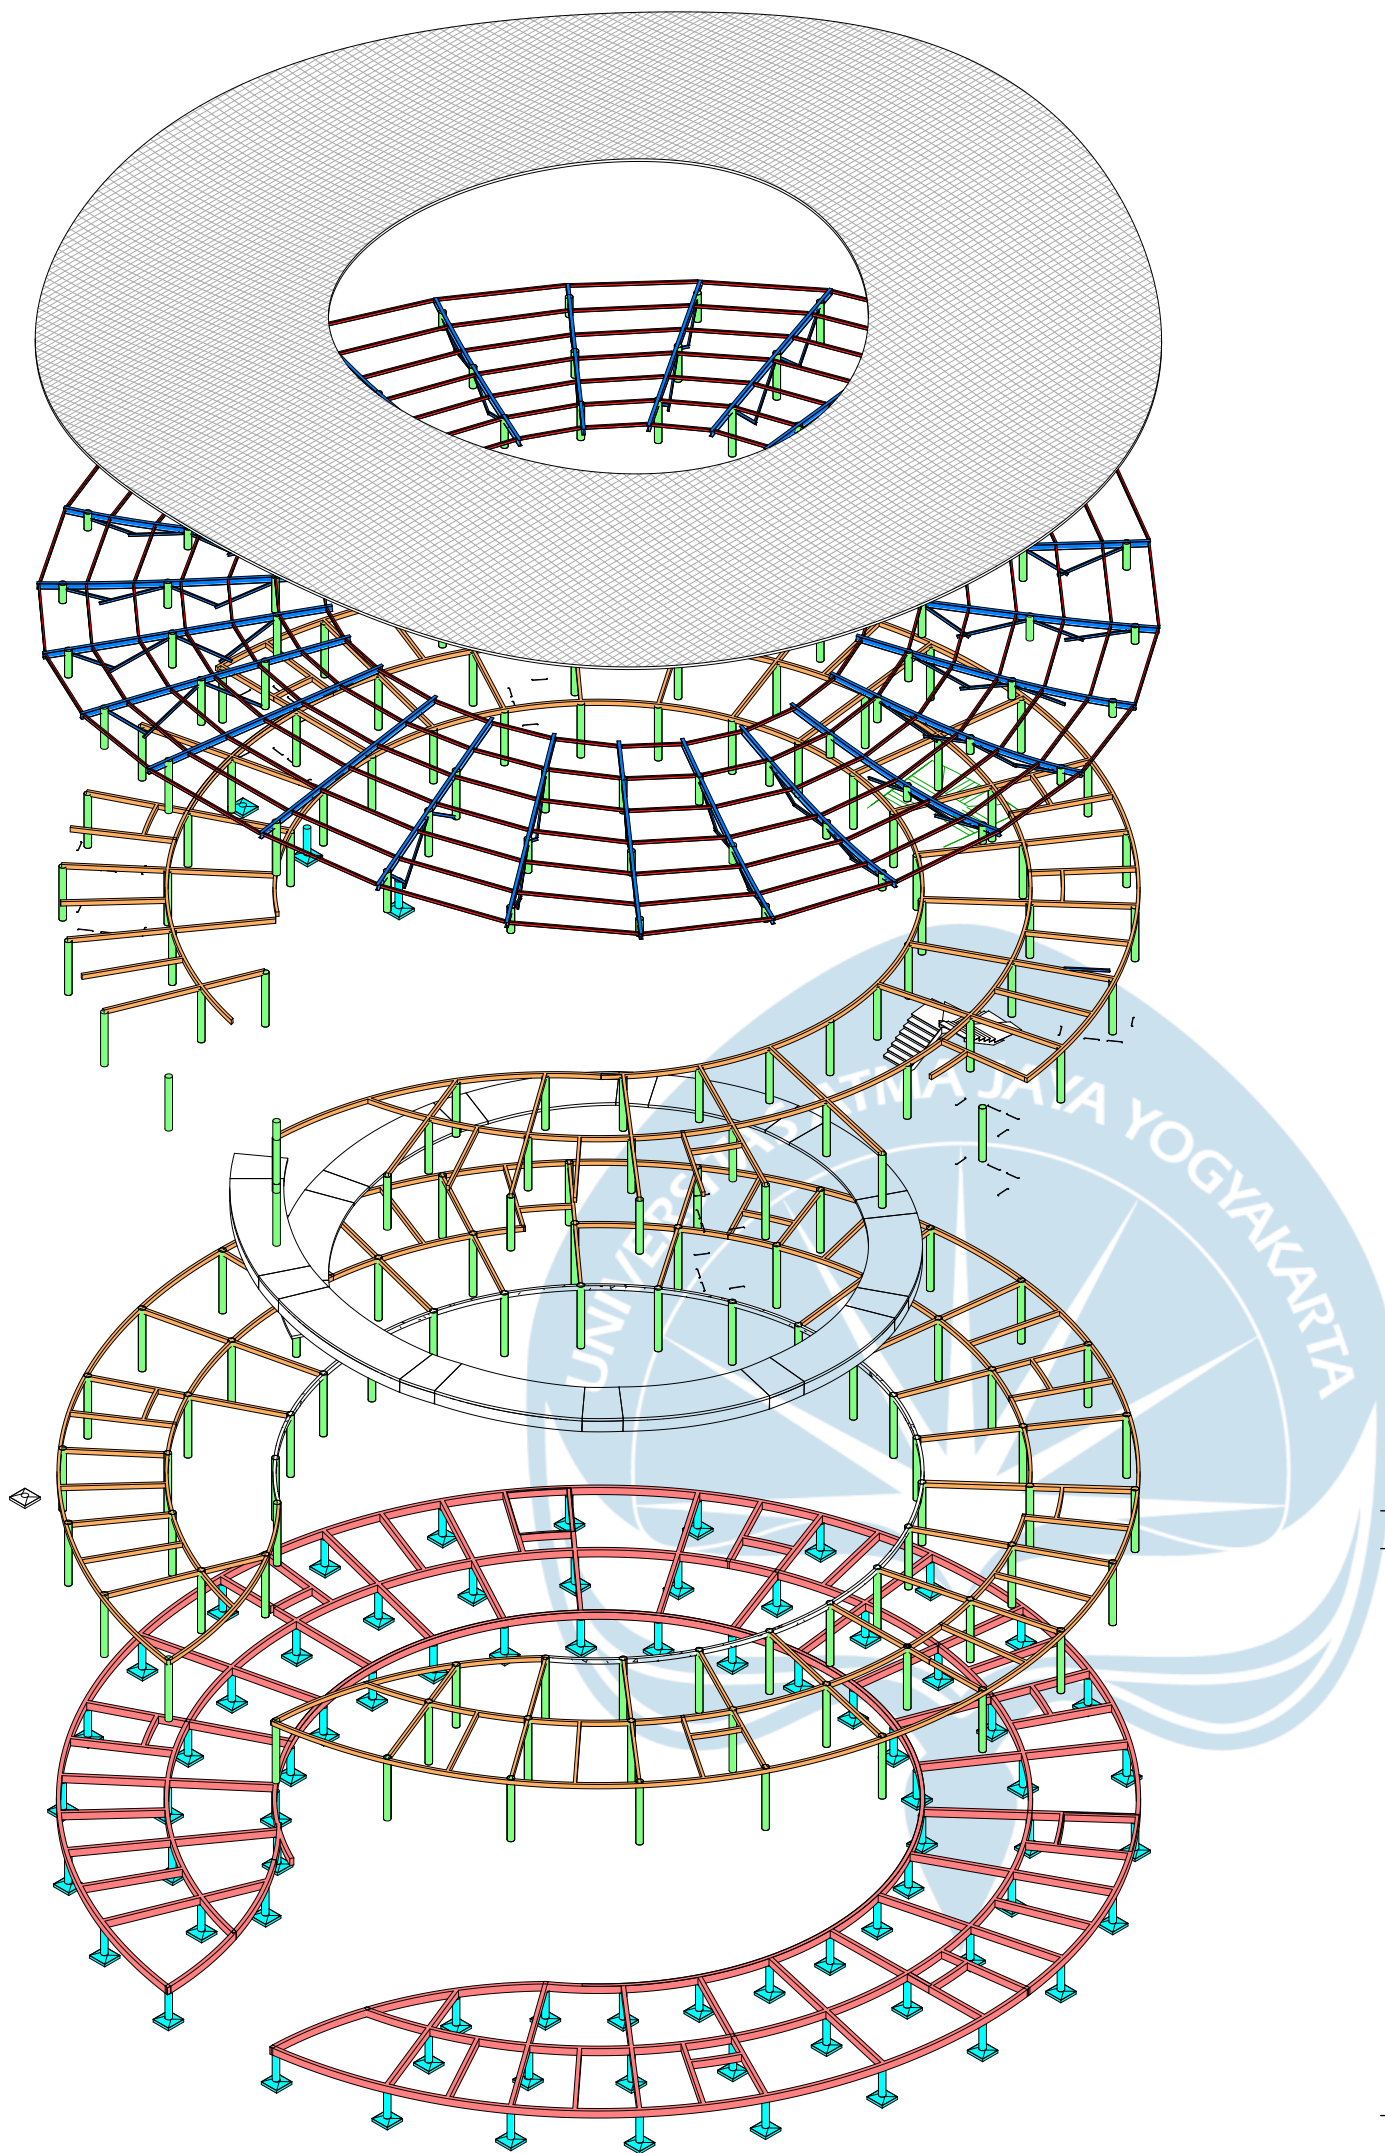


UPPER STRUCTURE

LOWER STRUCTURE

KETERANGAN	
	PONDASI FOOTPLATE
	SLOOF 20 x 30 CM
	KOLOM Ø 35 CM
	BALOK 15 x 25 CM
	RAMP
	KUDA-KUDA WF 30 x 15 CM
	GORDING WF 15 x 7.5 CM
	ATAP BITUMEN

1

AKSONOMETRI MASSA 2

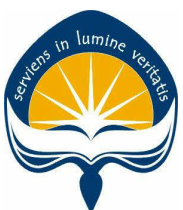

Universitas Atma Jaya Yogyakarta
Program Studi Arsitektur
Architecture Department
Fakultas Teknik
Faculty of Engineering

Proyek Tugas Akhir
Final Project

Periode : Genap II
Period : Even II
Tahun Akademik 2021/2022
Academic Year 2021/2022

Identitas Mahasiswa
Student Identity

Patricia Angelica Delvyani
210118471

Judul Proyek
Project Title

Perancangan Panti Jompo dengan
Pendekatan Arsitektur Perilaku di Kaliurang,
Yogyakarta

Lokasi Proyek
Project Location

lokasi pHargobinangun, Kabupaten Sleman,
Daerah Istimewa Yogyakarta
royek

Judul Gambar
Drawing Title

Skala
Scale

Keterangan
Note

Tanggal Gambar
Drawing Date

11 Juni 2025

Kode Gambar
Drawing Code

No. Lbr
Pg. No

Dari
Of

44



Universitas Atma Jaya Yogyakarta

Program Studi Arsitektur
Architecture Department
Fakultas Teknik
Faculty of Engineering

Proyek Tugas Akhir
Final Project

Periode : Genap
II Period : Even II
Tahun Akademik 2021/2022
Academic Year 2021/2022

Judul Proyek
Project Title

Perancangan Panti Jompo dengan Pendekatan
Arsitektur Perilaku di Kaliurang, Yogyakarta

Lokasi Proyek
Project Location

Hargobinangun, Kabupaten Sleman, Daerah
Istimewa Yogyakarta

Identitas Mahasiswa
Student Identity

Patricia Angelica Delvyani
210118471

Judul Gambar
Drawing Title

Skala
Scale

Keterangan
Note

Tanggal Gambar
Drawing Date


11 JUNI 2025

Kode
Code

No. Lbr.
Pg. No.

Dari
Of

44

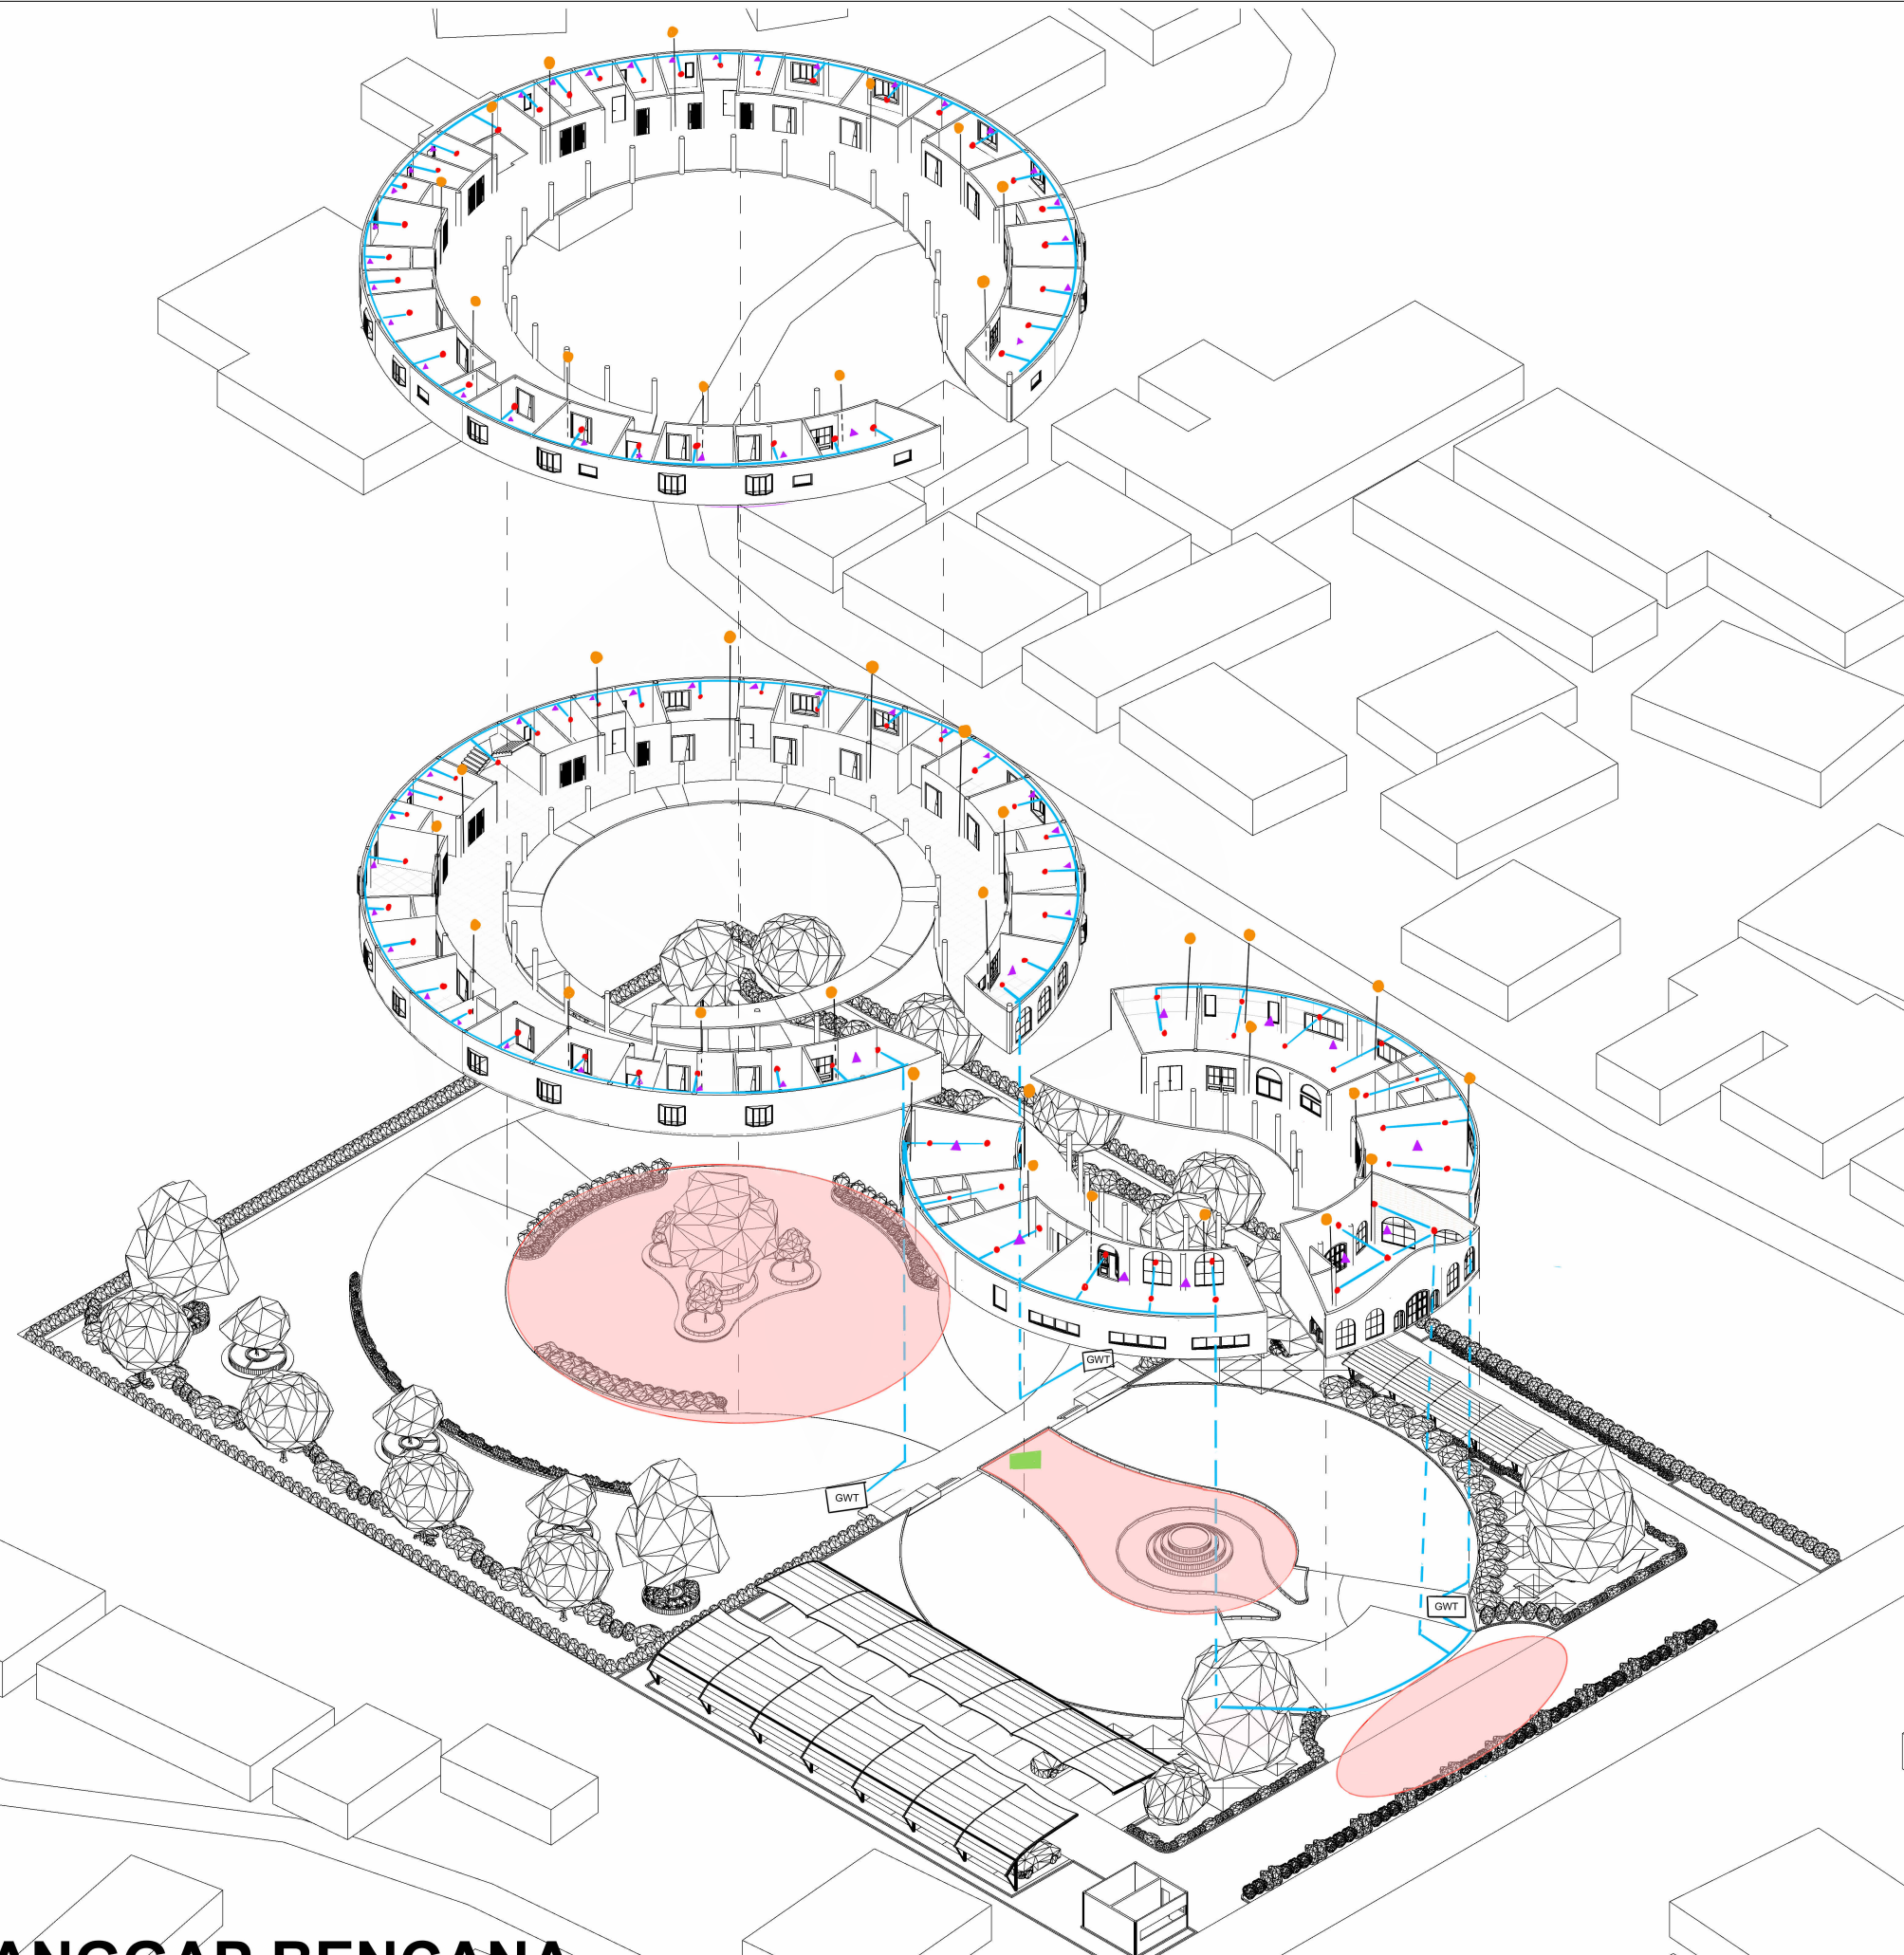

LEGENDA



HYDRANT



SPRINKLER



APAR



SMOKE DETECTOR



AIR SPRINKLER



TITIK KUMPUL



Universitas Atma Jaya Yogyakarta

Program Studi Arsitektur
Architecture Department
Fakultas Teknik
Faculty of Engineering

Proyek Tugas Akhir
Final Project

Periode : Genap
II Period : Even II
Tahun Akademik 2021/2022
Academic Year 2021/2022

Judul Proyek
Project Title

Perancangan Panti Jompo dengan Pendekatan
Arsitektur Perilaku di Kaliurang, Yogyakarta

Lokasi Proyek
Project Location

Hargobinangun, Kabupaten Sleman, Daerah
Istimewa Yogyakarta

Identitas Mahasiswa
Student Identity

Patricia Angelica Delvyani
210118471

Judul Gambar
Drawing Title

Skala
Scale

Keterangan
Note

Tanggal Gambar
Drawing Date


11 JUNI 2025

Kode
Code

No. Lbr.
Pg. No.

Dari
Of

44

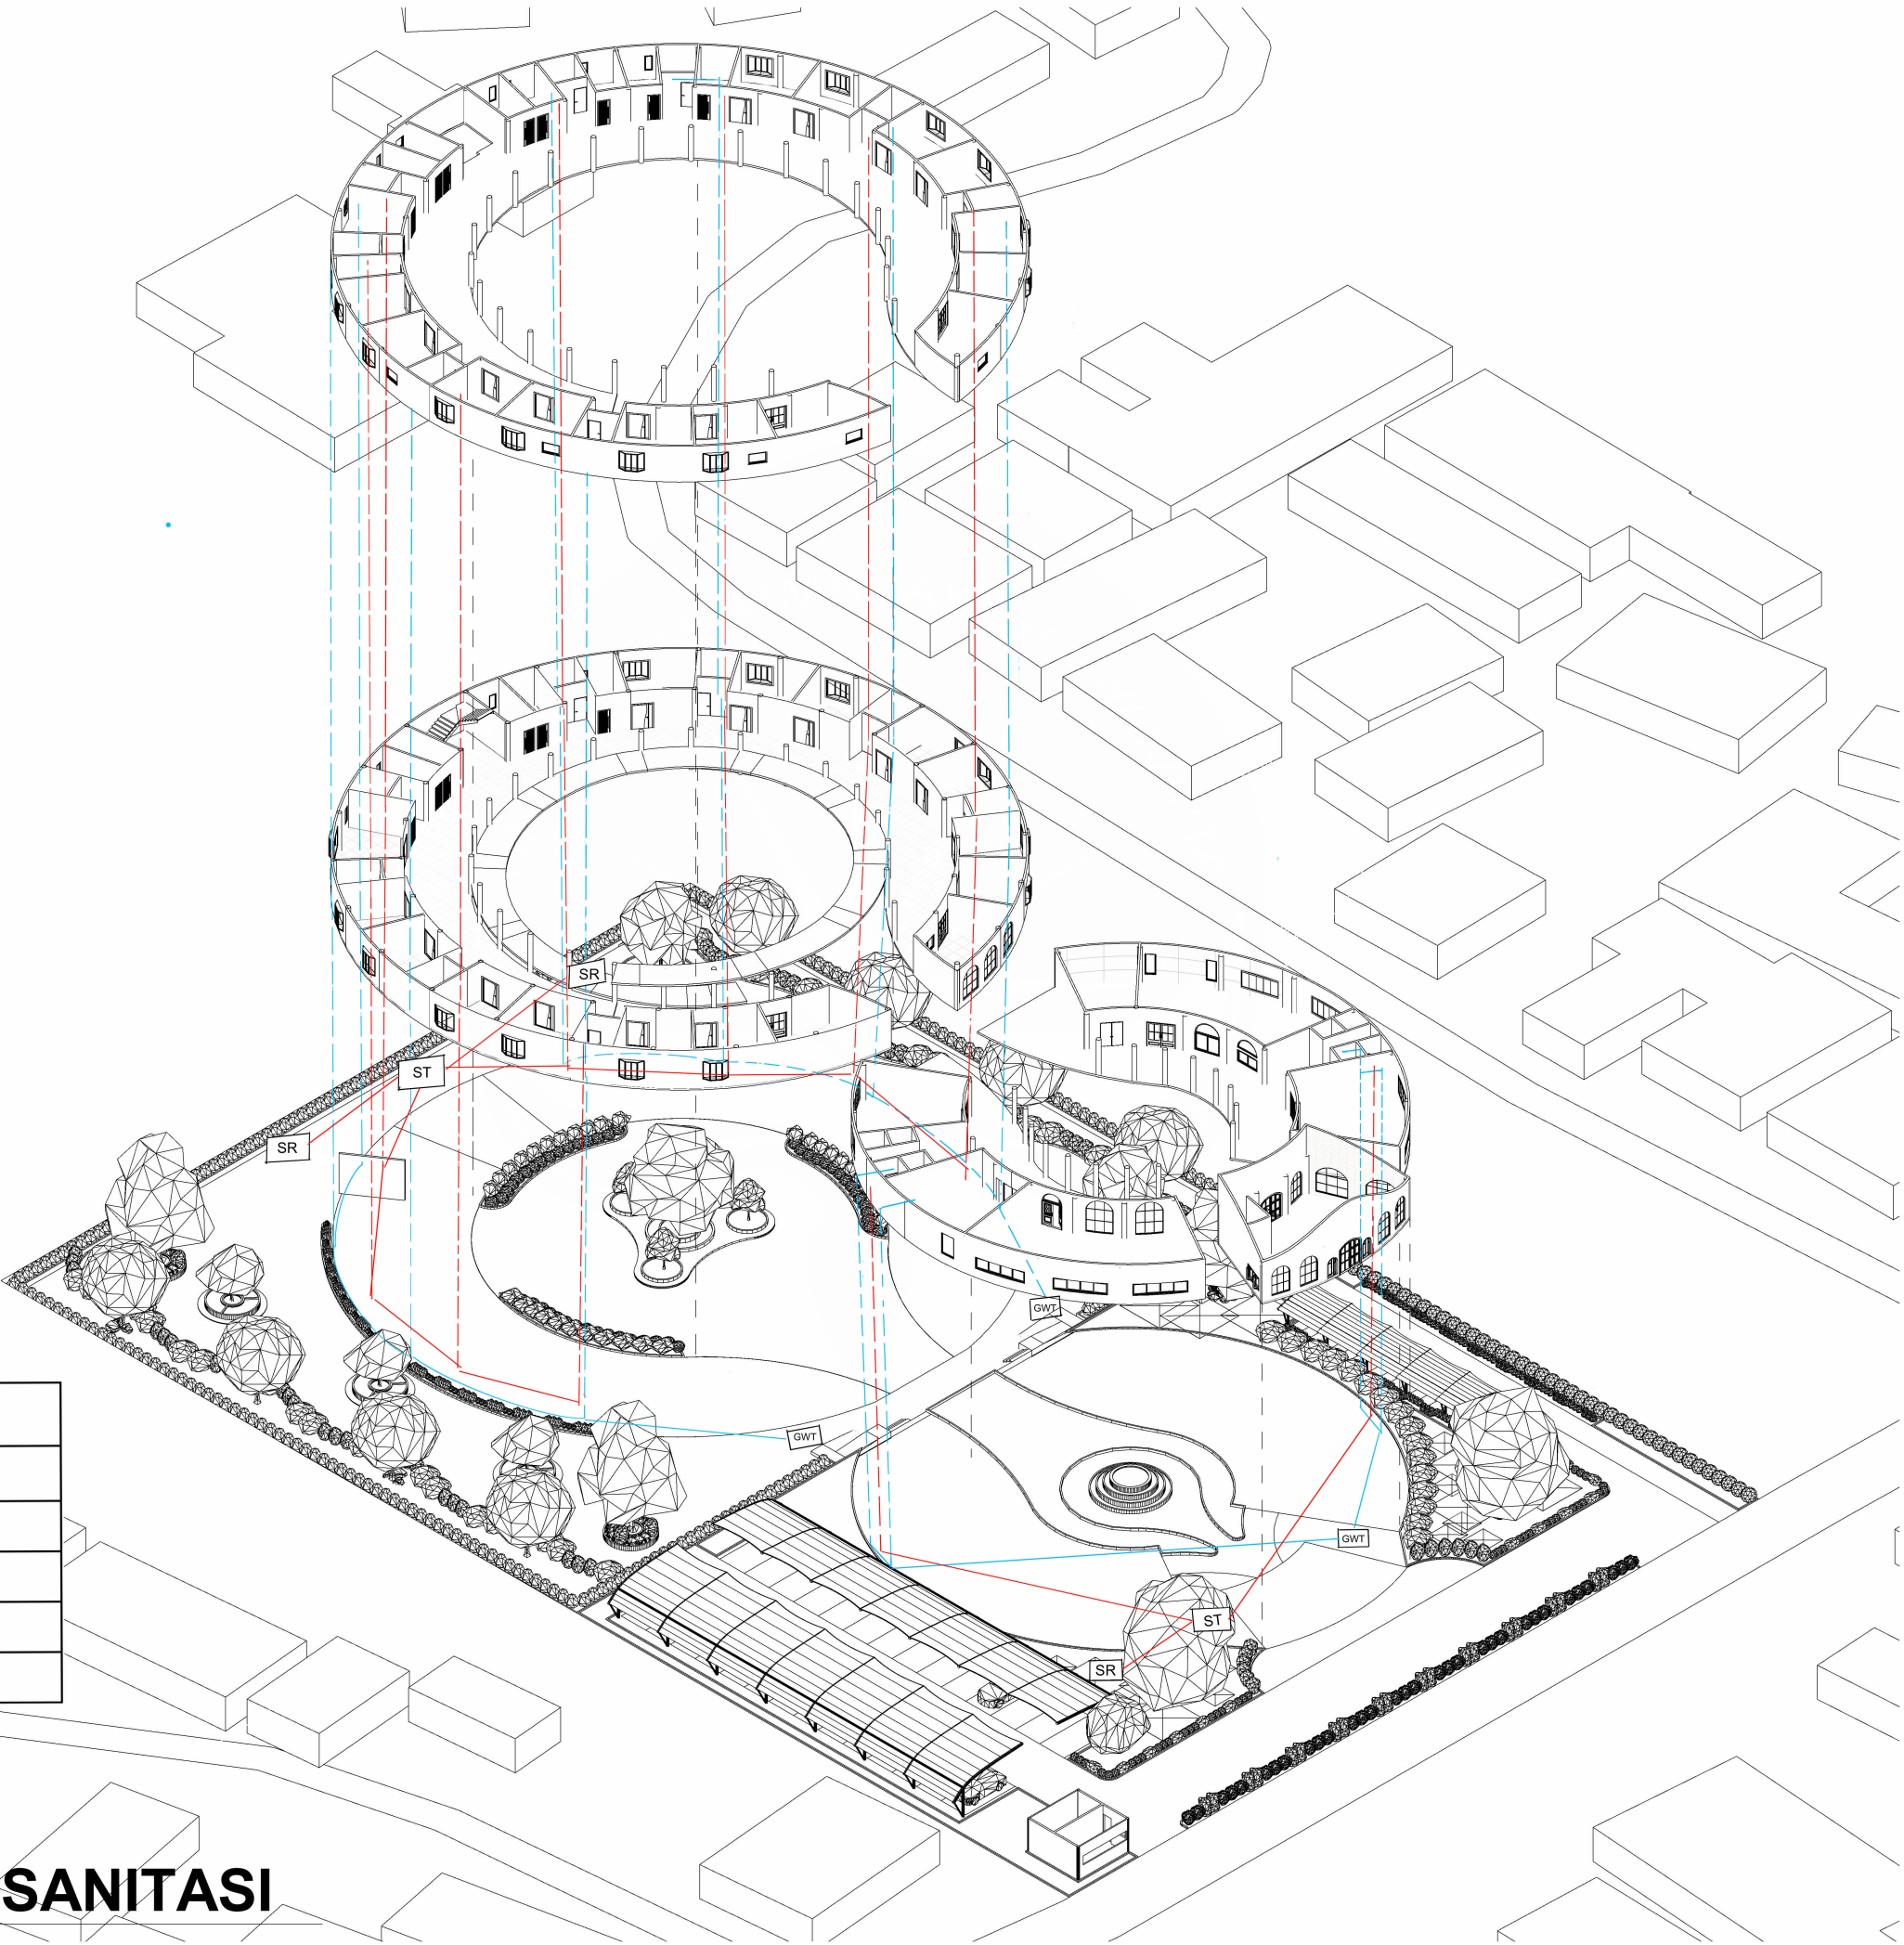

LEGENDA

	AIR BERSIH
	AIR KOTOR
GWT	GROUND WATER TANK
ST	SEPTIC TANK
SR	SUMUR RESAPAN



Universitas Atma Jaya Yogyakarta

Program Studi Arsitektur
Architecture Department
Fakultas Teknik
Faculty of Engineering

Proyek Tugas Akhir
Final Project

Periode : Genap
II Period : Even II
Tahun Akademik 2021/2022
Academic Year 2021/2022

Judul Proyek
Project Title

Perancangan Panti Jompo dengan Pendekatan
Arsitektur Perilaku di Kaliurang, Yogyakarta

Lokasi Proyek
Project Location

Hargobinangun, Kabupaten Sleman, Daerah
Istimewa Yogyakarta

Identitas Mahasiswa
Student Identity

Patricia Angelica Delvyani
210118471

Judul Gambar
Drawing Title

Skala
Scale

Keterangan
Note

Tanggal Gambar
Drawing Date


11 JUNI 2025

Kode
Code

No. Lbr.
Pg. No.


Dari
Of

44

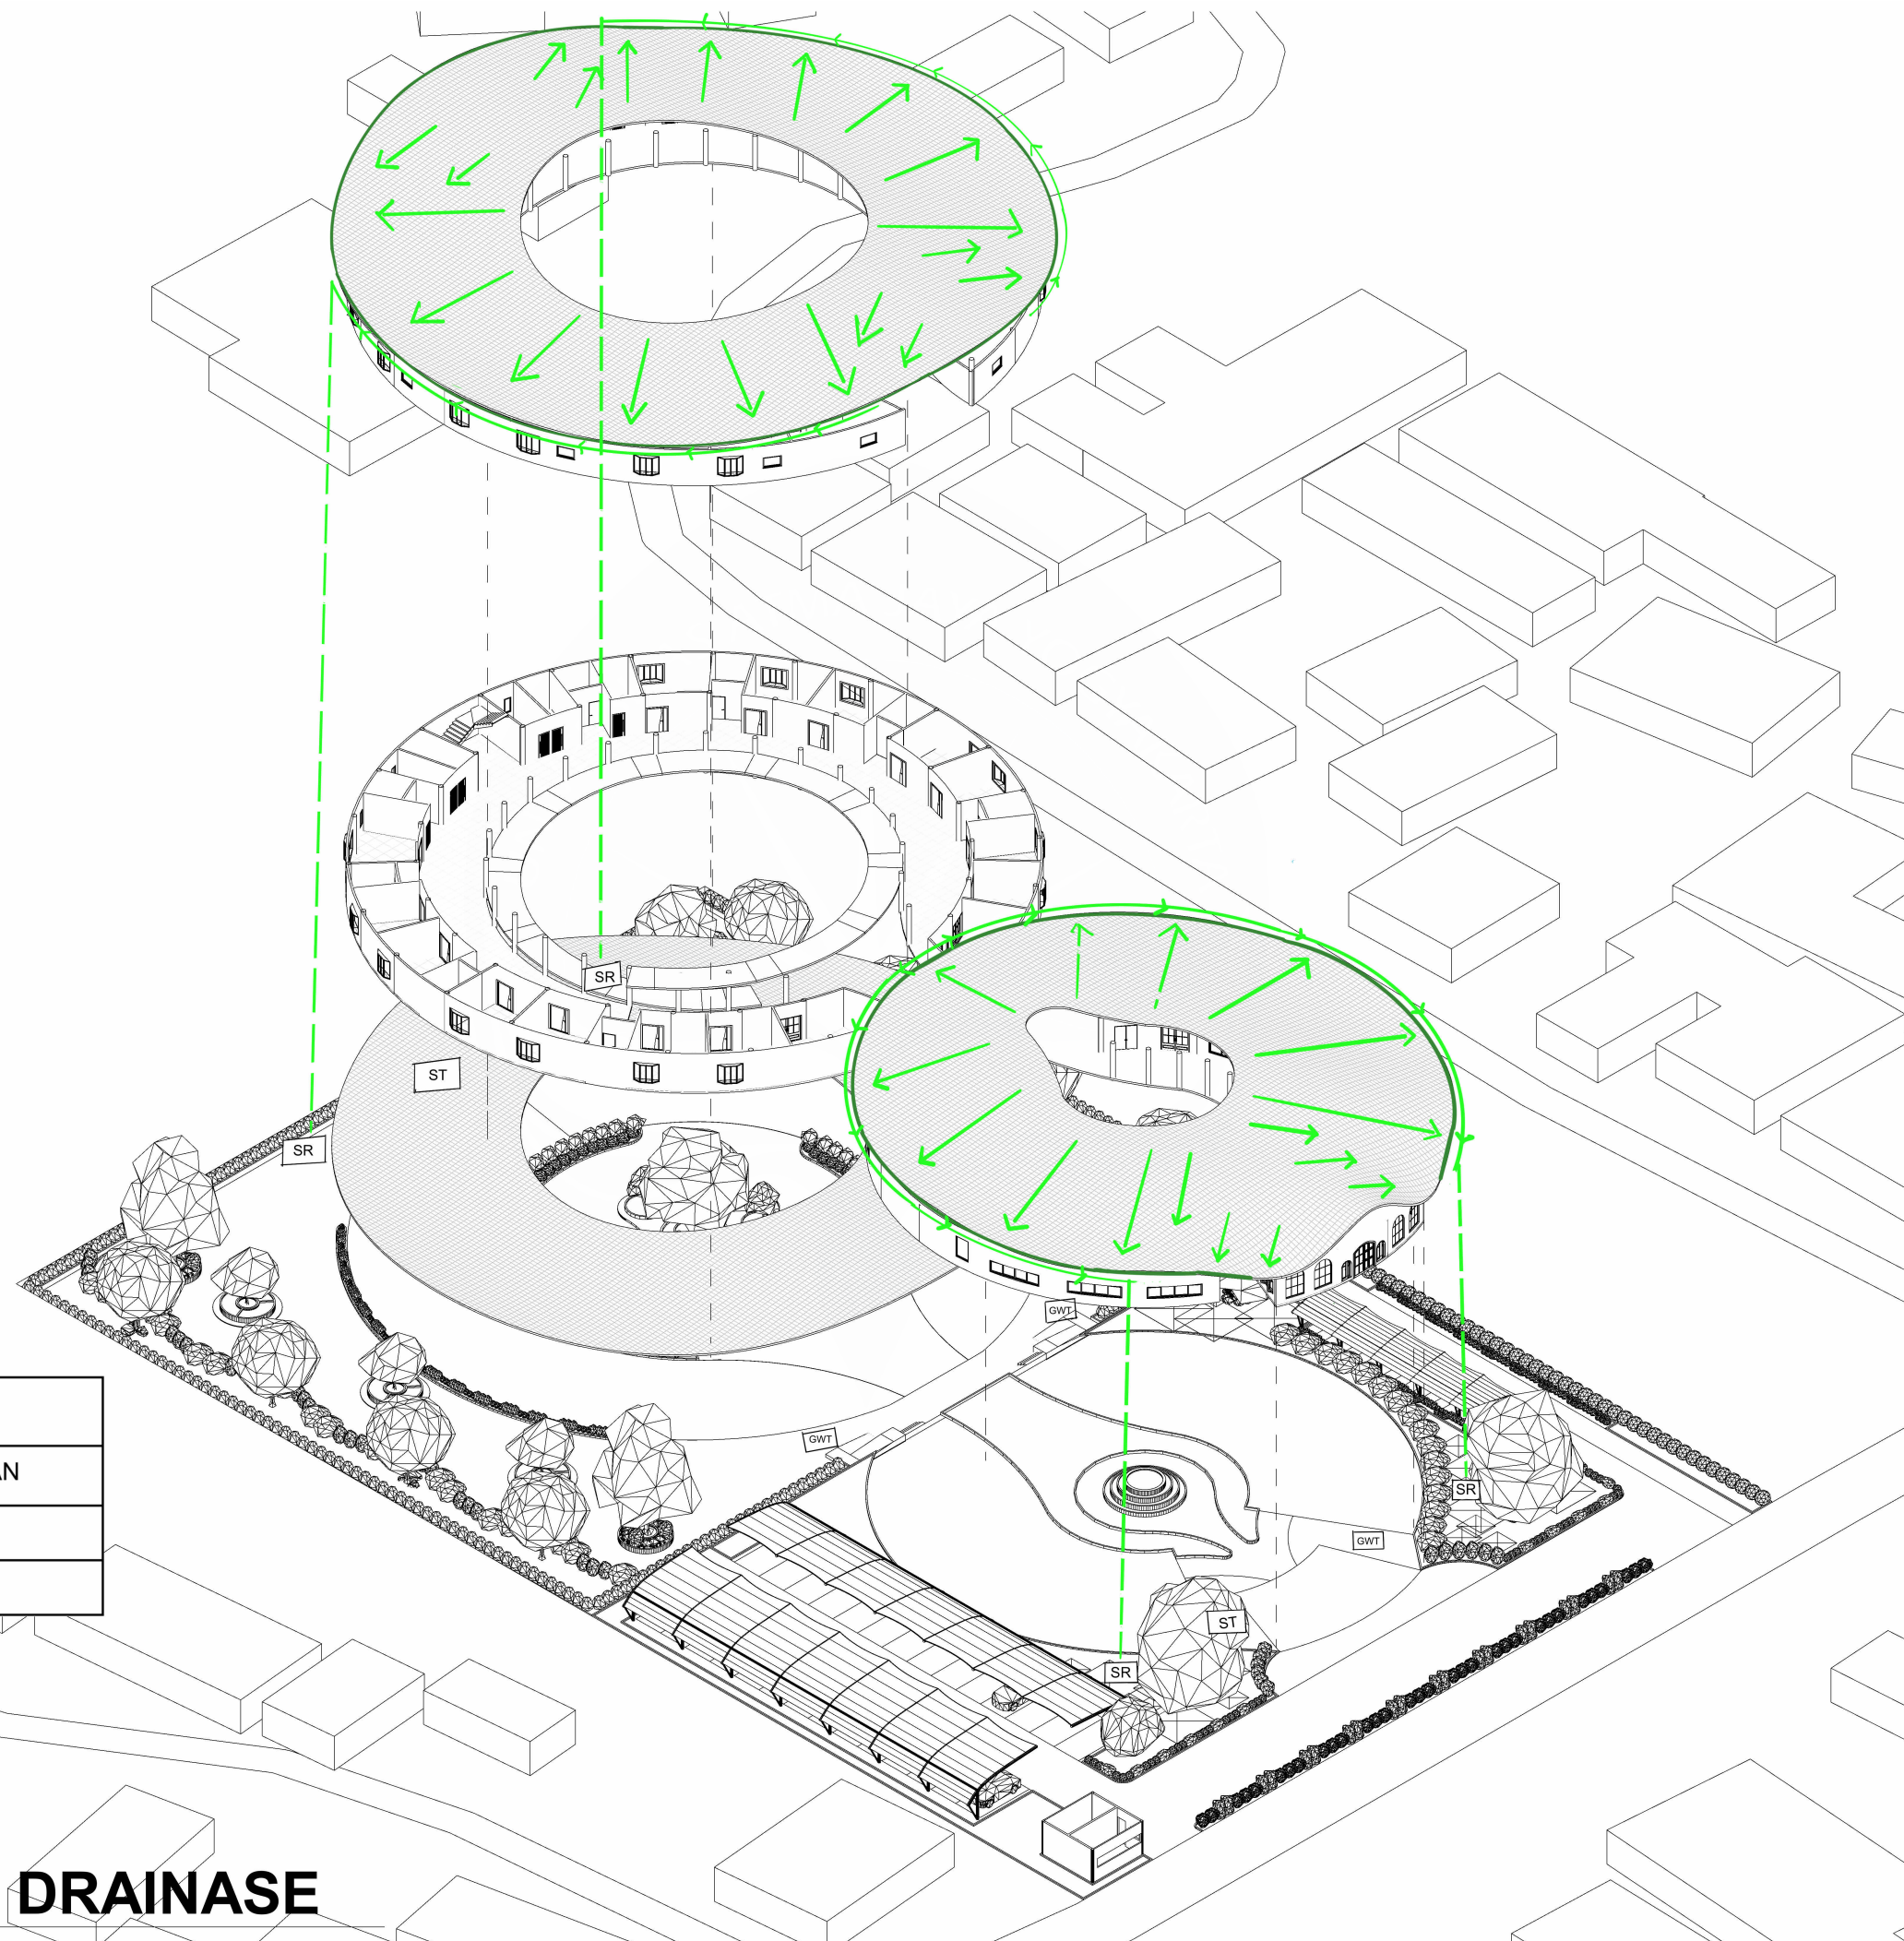


LEGENDA


	ALIRAN AIR HUJAN
	TALANG AIR
SR	SUMUR RESAPAN

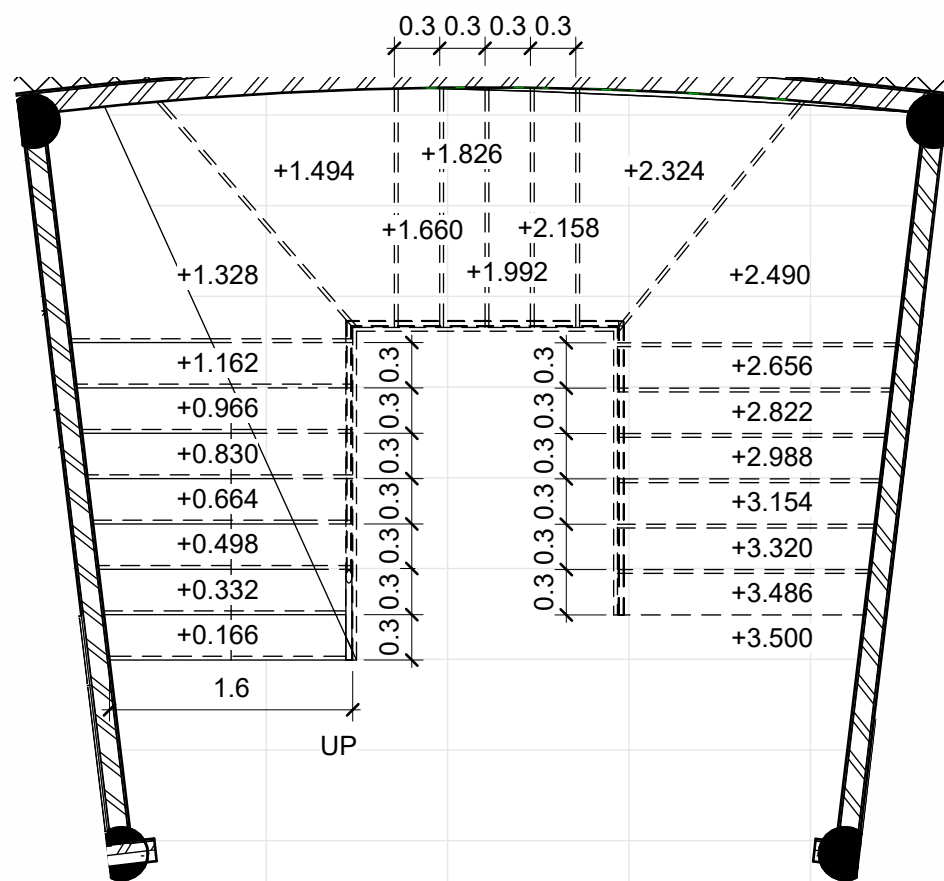

1 **DENAH TANGGA**
1 : 50

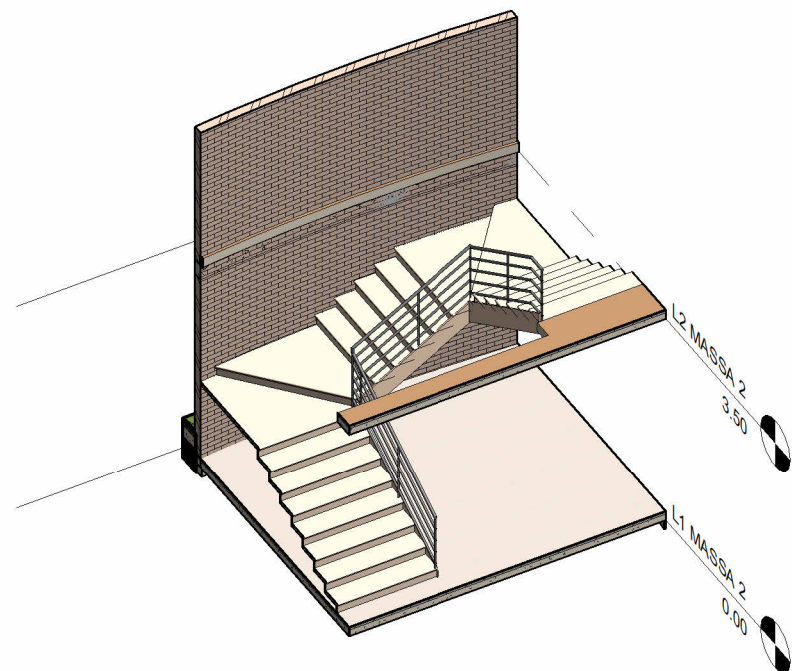

2 **3D TANGGA**

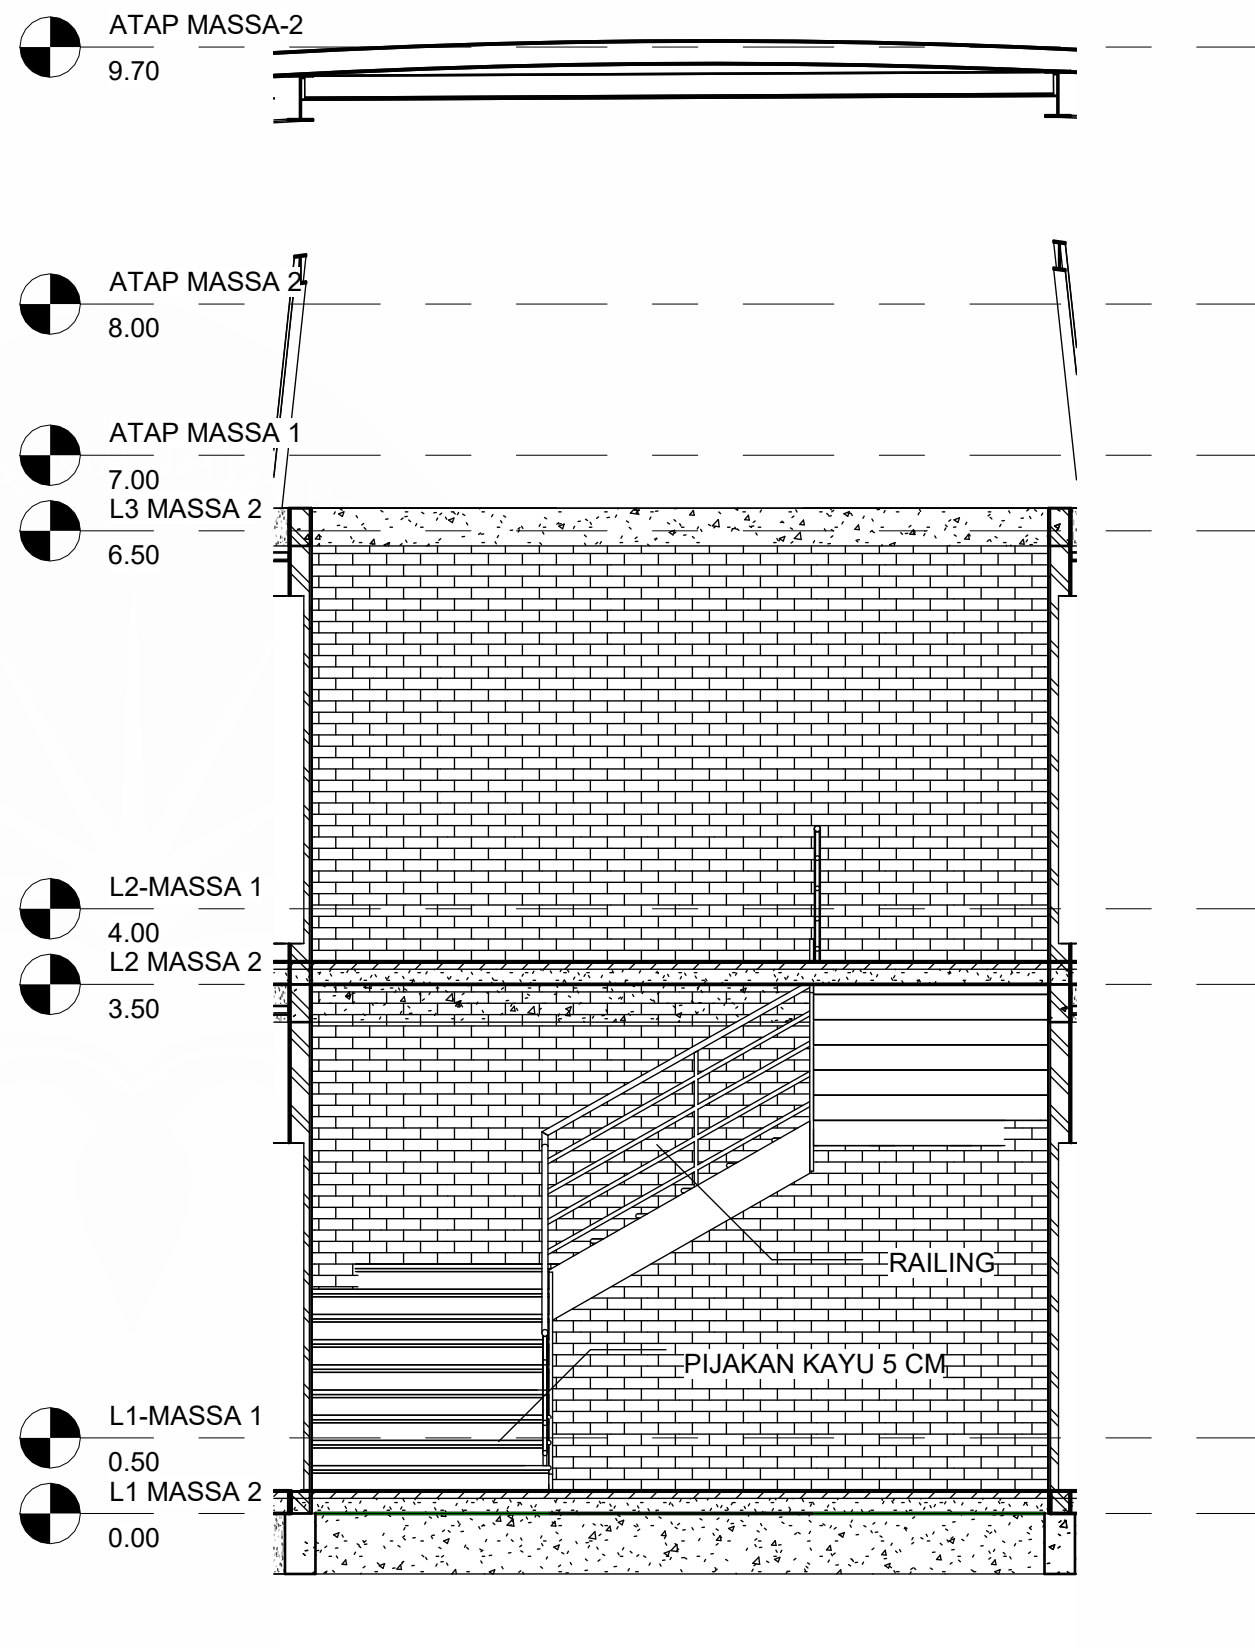

3 **TAMPAK TANGGA**
1 : 50



Universitas Atma Jaya Yogyakarta

Program Studi Arsitektur
Architecture Department
Fakultas Teknik
Faculty of Engineering

Proyek Tugas Akhir
Final Project

Periode : Genap
II Period : Even II
Tahun Akademik 2021/2022
Academic Year 2021/2022

Judul Proyek
Project Title

Perancangan Panti Jompo dengan Pendekatan
Arsitektur Perilaku di Kaliurang, Yogyakarta

Lokasi Proyek
Project Location

Hargobinangun, Kabupaten Sleman, Daerah
Istimewa Yogyakarta

Identitas Mahasiswa
Student Identity

Patricia Angelica Delvyani
210118471

Judul Gambar
Drawing Title

Skala
Scale

Keterangan
Note

Tanggal Gambar
Drawing Date


11 JUNI 2025

Kode
Code


No. Lbr.
Pg. No.

Dari
Of


44

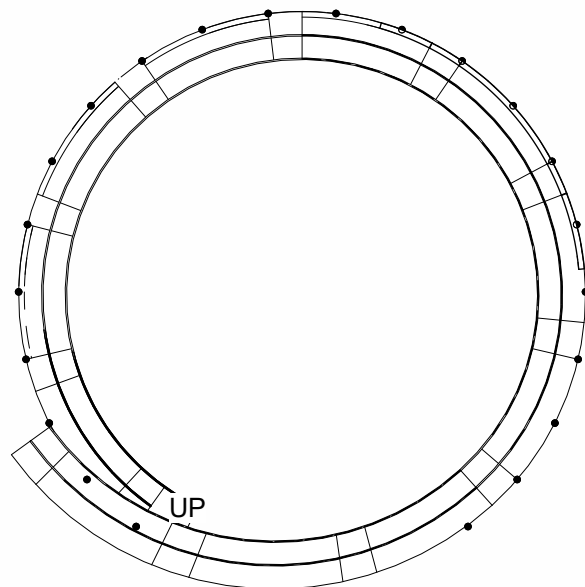


1 DENAH RAMP
1 : 400

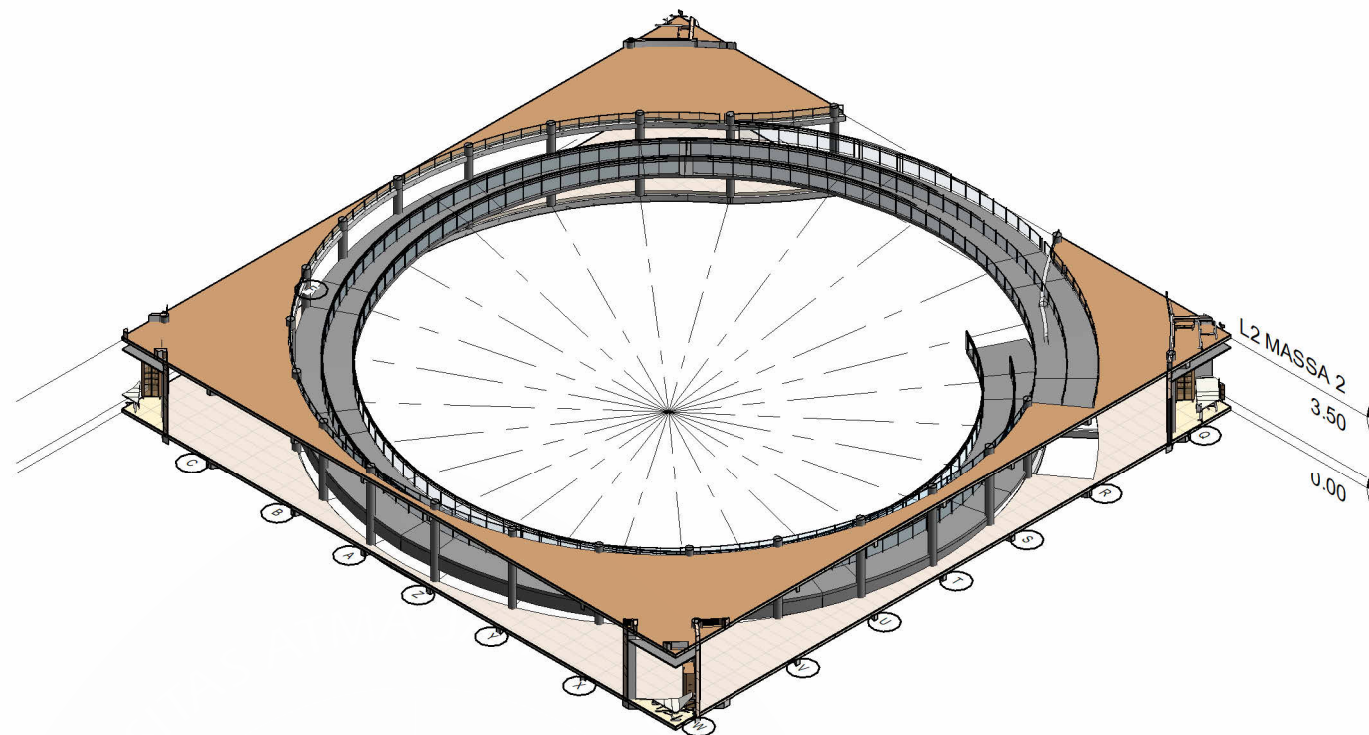


2 3D RAMP

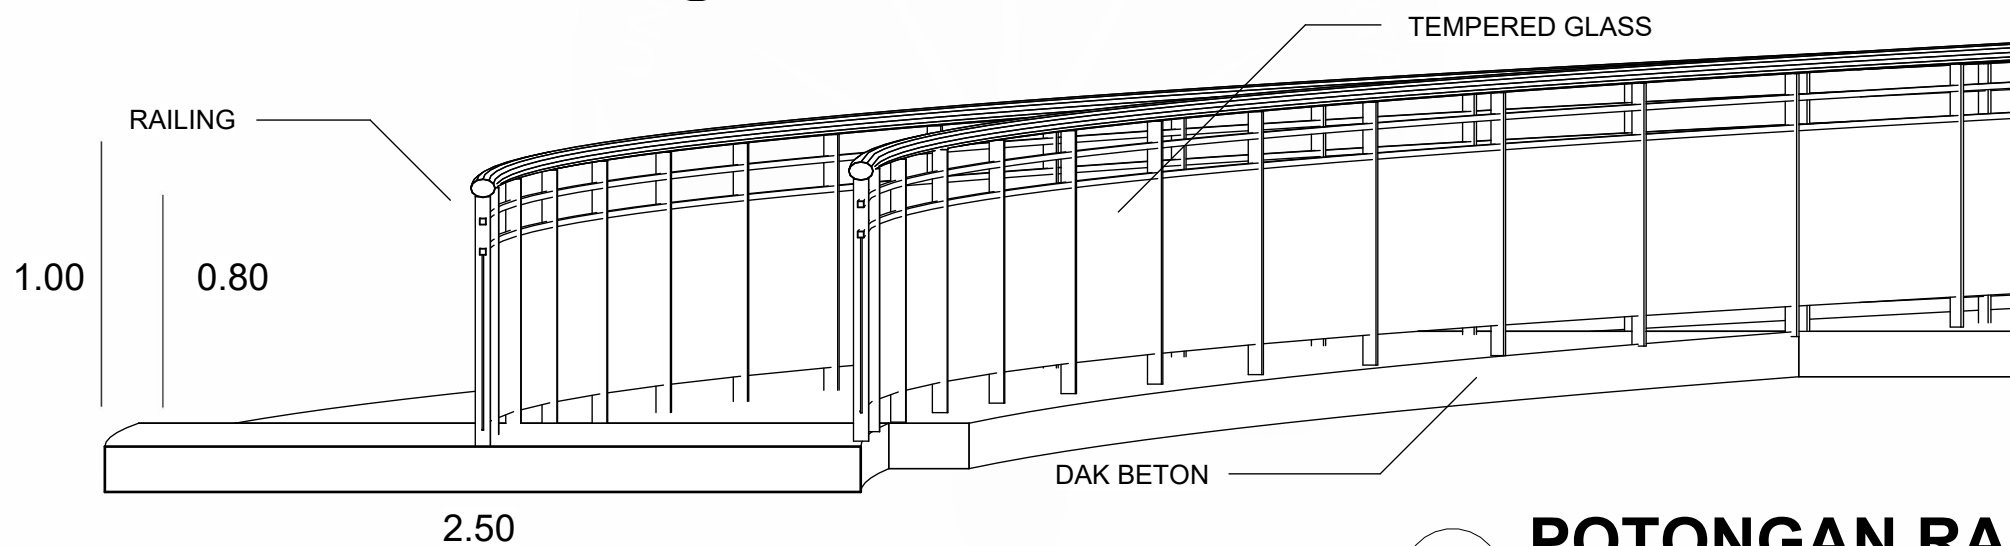

3 POTONGAN RAMP
1 : 25

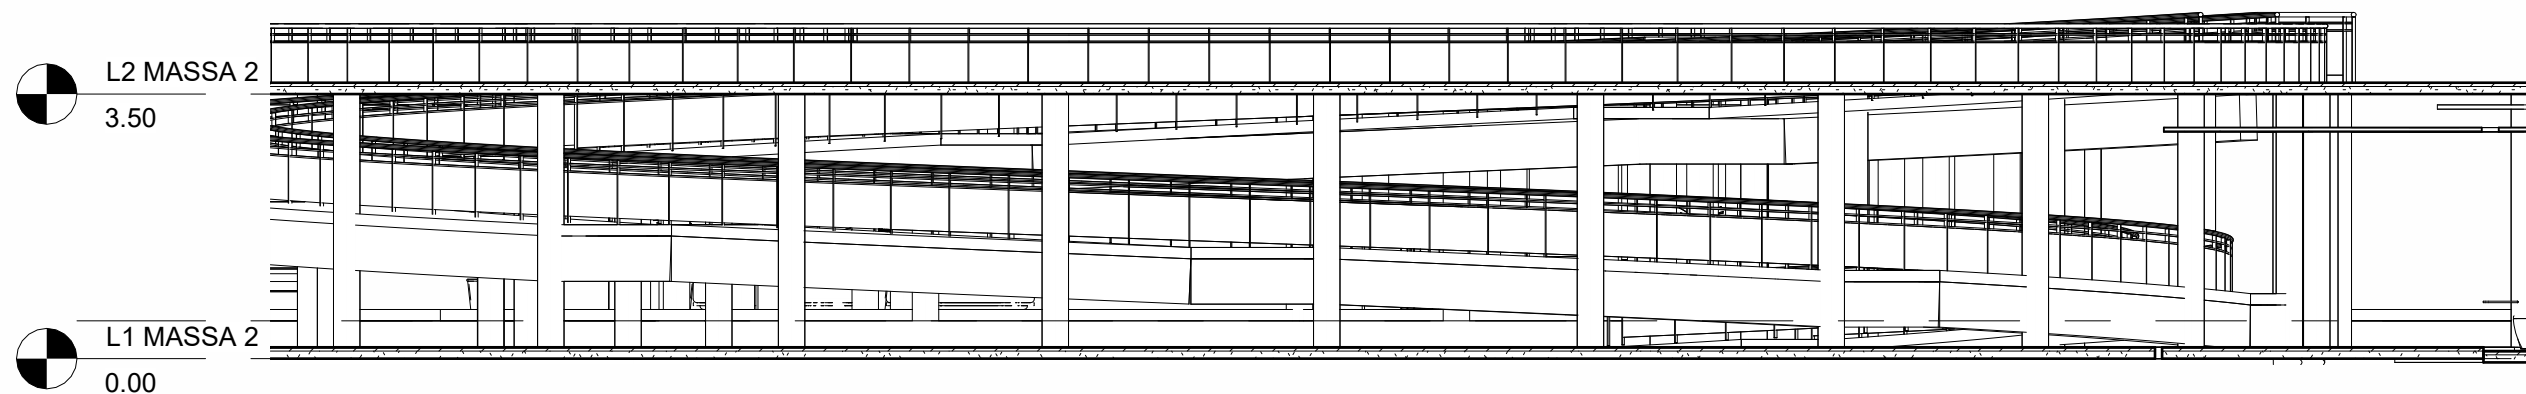

4 DETAIL RAMP
1 : 100

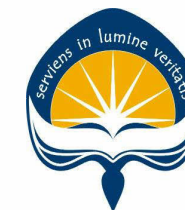

Universitas Atma Jaya Yogyakarta

Program Studi Arsitektur
Architecture Department
Fakultas Teknik
Faculty of Engineering

Proyek Tugas Akhir
Final Project

Periode : Genap
II Period : Even II
Tahun Akademik 2021/2022
Academic Year 2021/2022

Judul Proyek
Project Title

Perancangan Panti Jompo dengan Pendekatan
Arsitektur Perilaku di Kaliurang, Yogyakarta

Lokasi Proyek
Project Location

Hargobinangun, Kabupaten Sleman, Daerah
Istimewa Yogyakarta

Identitas Mahasiswa
Student Identity

Patricia Angelica Delvyani
210118471

Judul Gambar
Drawing Title

Skala
Scale

Keterangan
Note

Tanggal Gambar
Drawing Date


11 JUNI 2025

Kode
Code

No. Lbr.
Pg. No.


Dari
Of

44

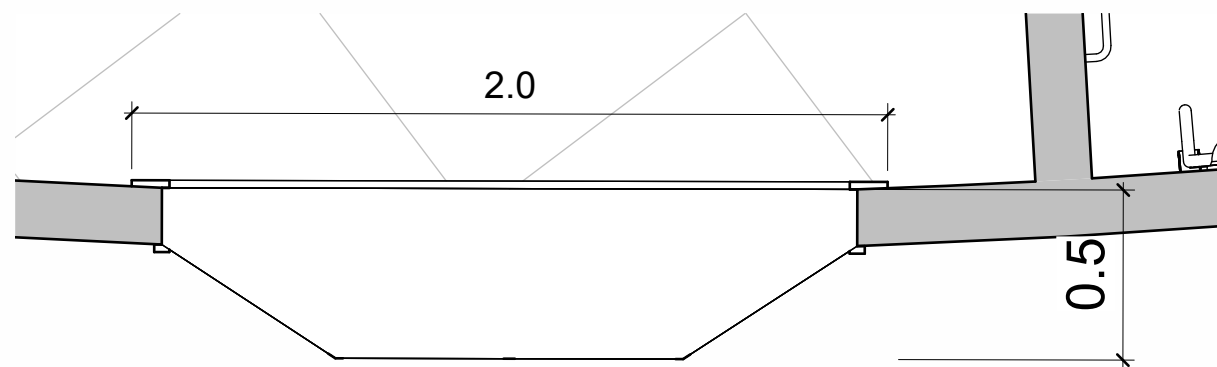


1 DENAH JENDELA

1 : 20

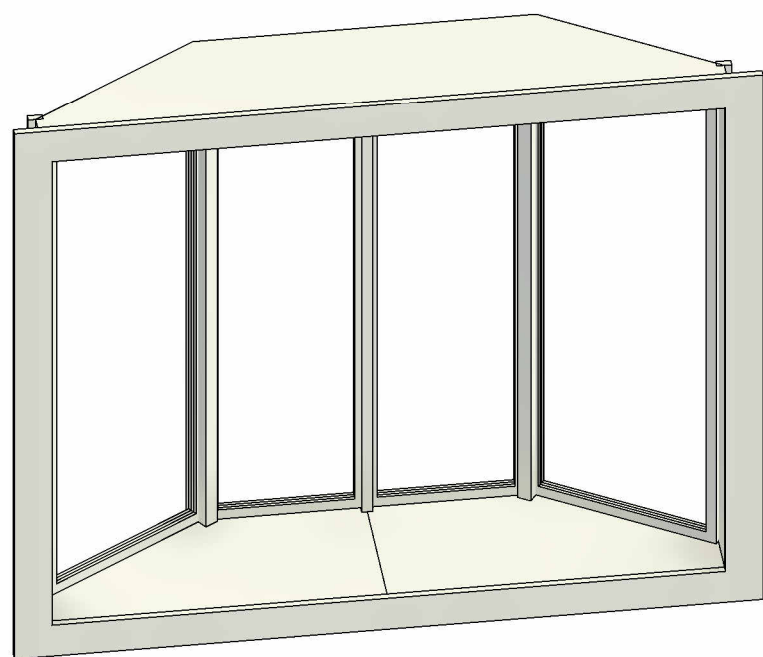

2 AKSONOMETRI JENDELA

L1 MASSA 2
0.00

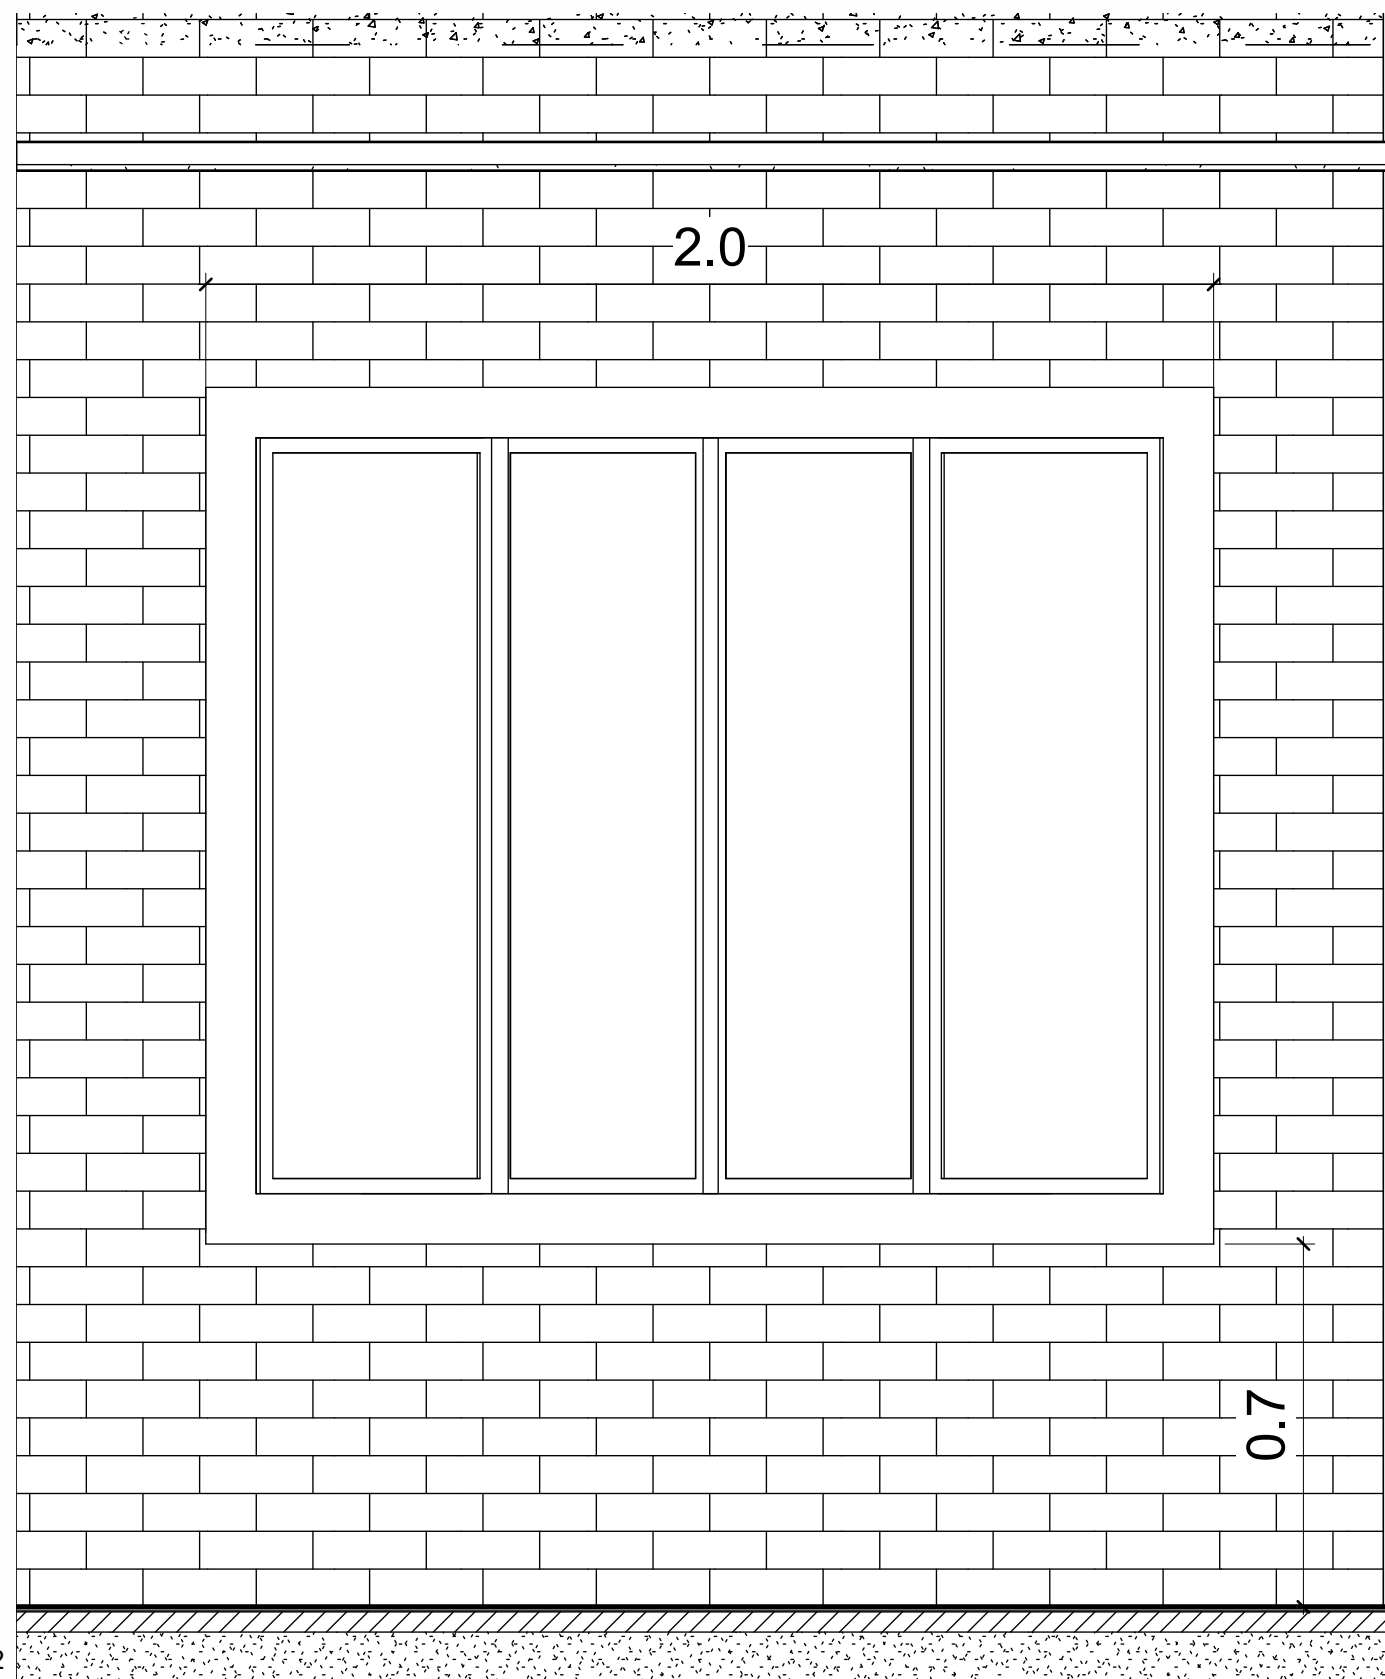

3 TAMPAK JENDELA

1 : 15



Universitas Atma Jaya Yogyakarta

Proyek Tugas Akhir Final Project

Periode : Genap
II Period : Even II

Tahun Akademik 2021/2022
Academic Year 2021/2022

Program Studi Arsitektur
Architecture Department
Fakultas Teknik
Faculty of Engineering

Judul Proyek Project Title

Perancangan Panti Jompo dengan Pendekatan
Arsitektur Perilaku di Kaliurang, Yogyakarta

Lokasi Proyek Project Location

Hargobinangun, Kabupaten Sleman, Daerah
Istimewa Yogyakarta

Identitas Mahasiswa Student Identity

Patricia Angelica Delvyani
210118471

Judul Gambar Drawing Title

Skala Scale


Keterangan Note

Tanggal Gambar Drawing Date


Kode
Code

No. Lbr.
Pg. No.


Dari
Of

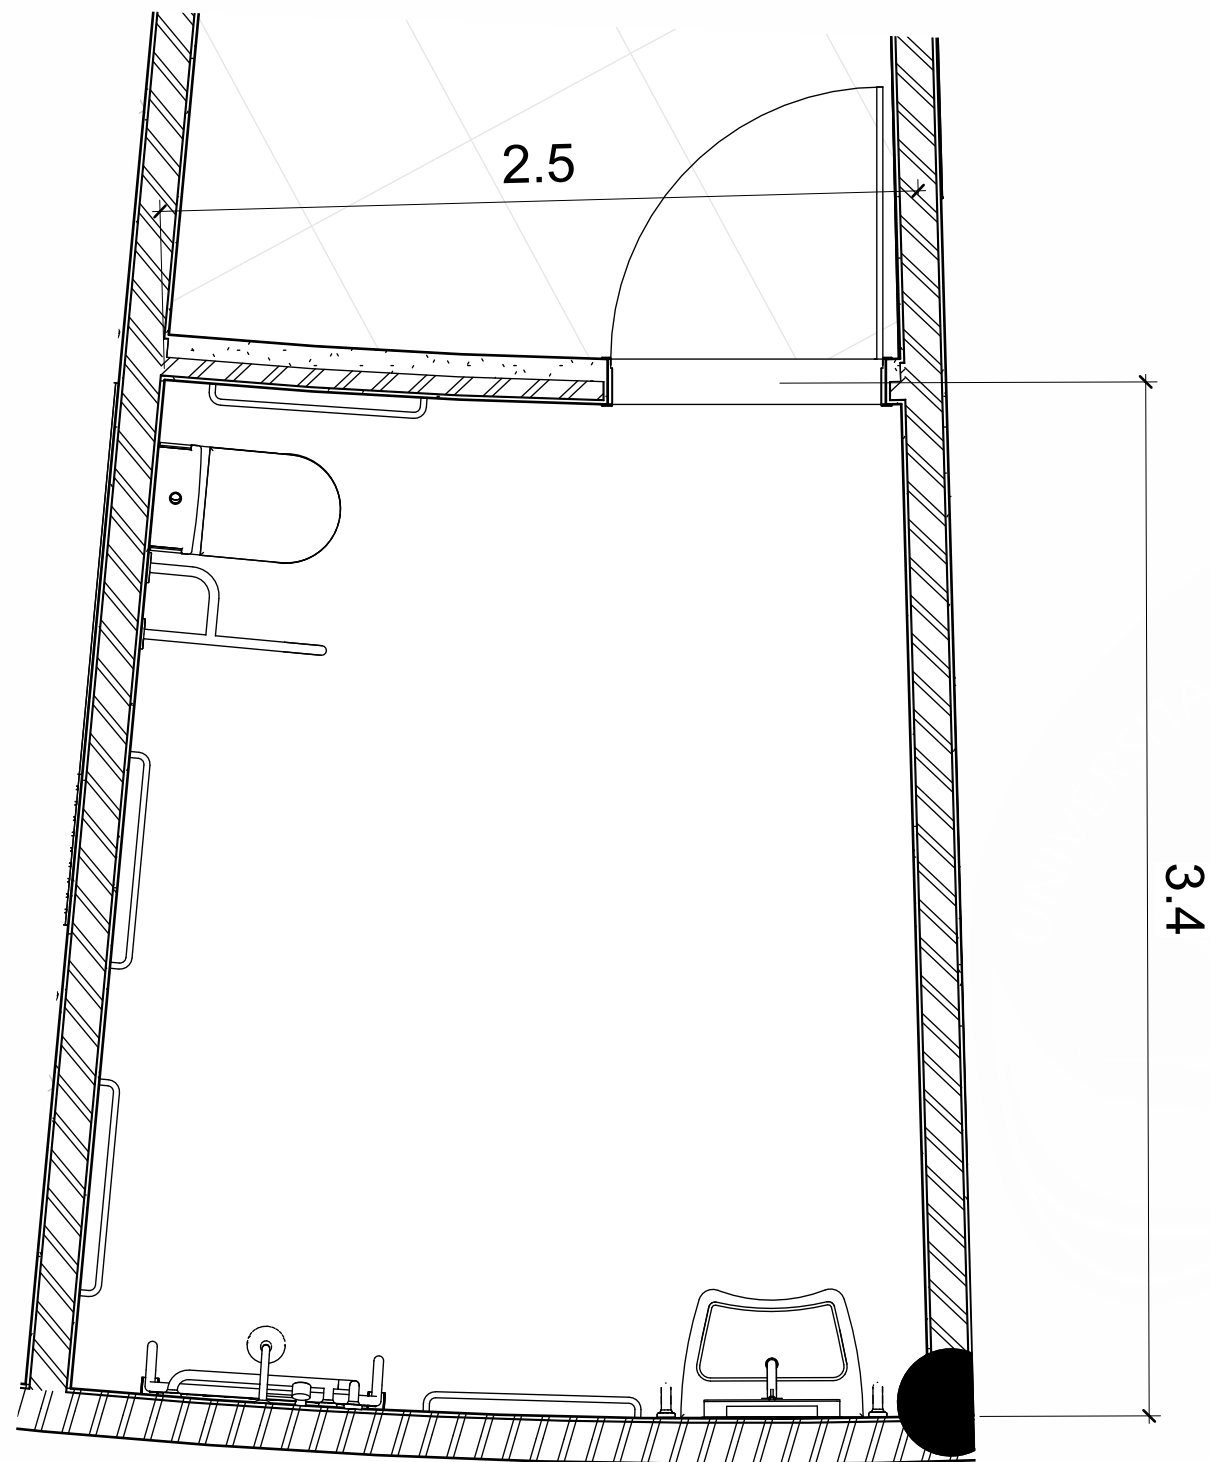

2 DENAH KAMAR MANDI LANSIA
1 : 25

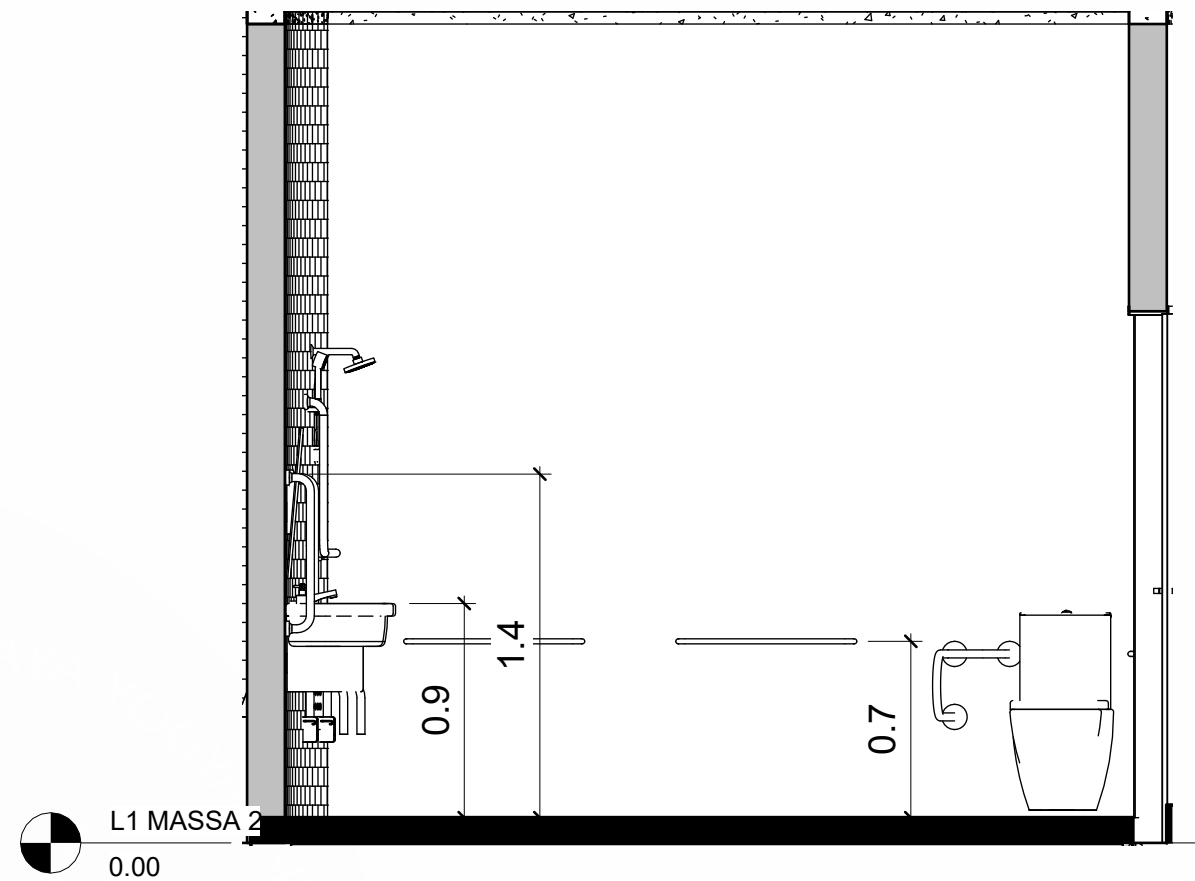

3 TAMPAK KAMAR MANDI LANSIA
1 : 30

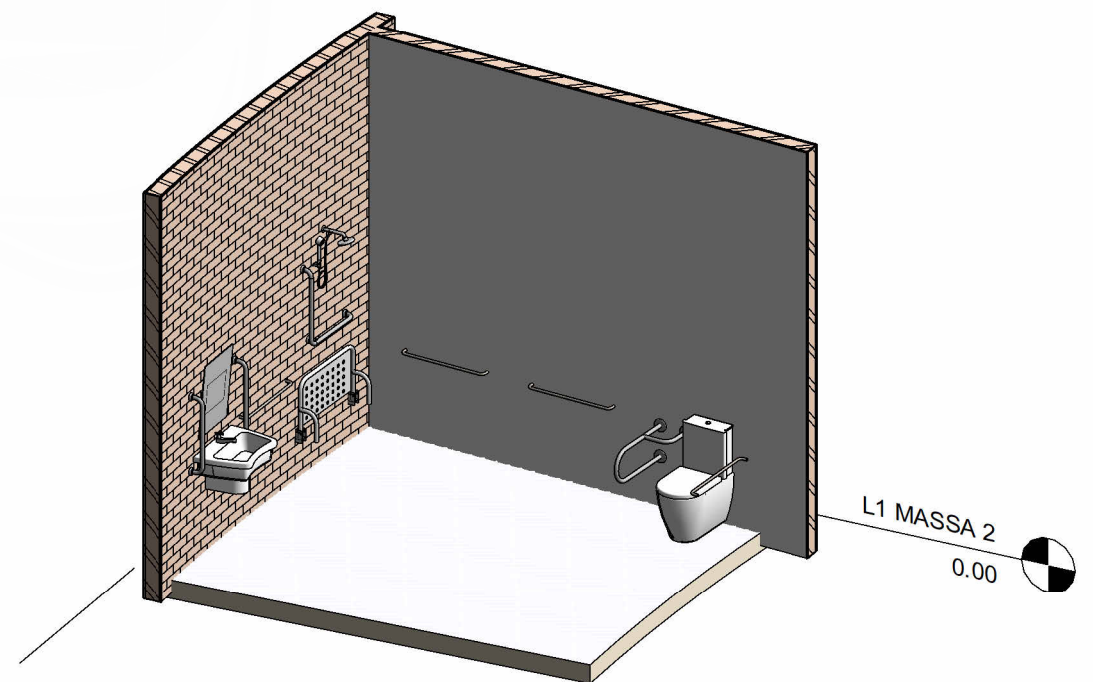

1 AKSONOMETRI KAMAR MANDI LANSIA



Universitas Atma Jaya Yogyakarta

Proyek Tugas Akhir
Final Project

Periode : Genap
II Period : Even II

Tahun Akademik 2021/2022
Academic Year 2021/2022

Program Studi Arsitektur
Architecture Department
Fakultas Teknik
Faculty of Engineering

Judul Proyek
Project Title

Perancangan Panti Jompo dengan Pendekatan
Arsitektur Perilaku di Kaliurang, Yogyakarta

Lokasi Proyek
Project Location

Hargobinangun, Kabupaten Sleman, Daerah
Istimewa Yogyakarta

Identitas Mahasiswa
Student Identity

Patricia Angelica Delvyani
210118471

Judul Gambar
Drawing Title

Skala
Scale


Keterangan
Note

Tanggal Gambar
Drawing Date

Kode
Code

No. Lbr.
Pg. No.

Dari
Of

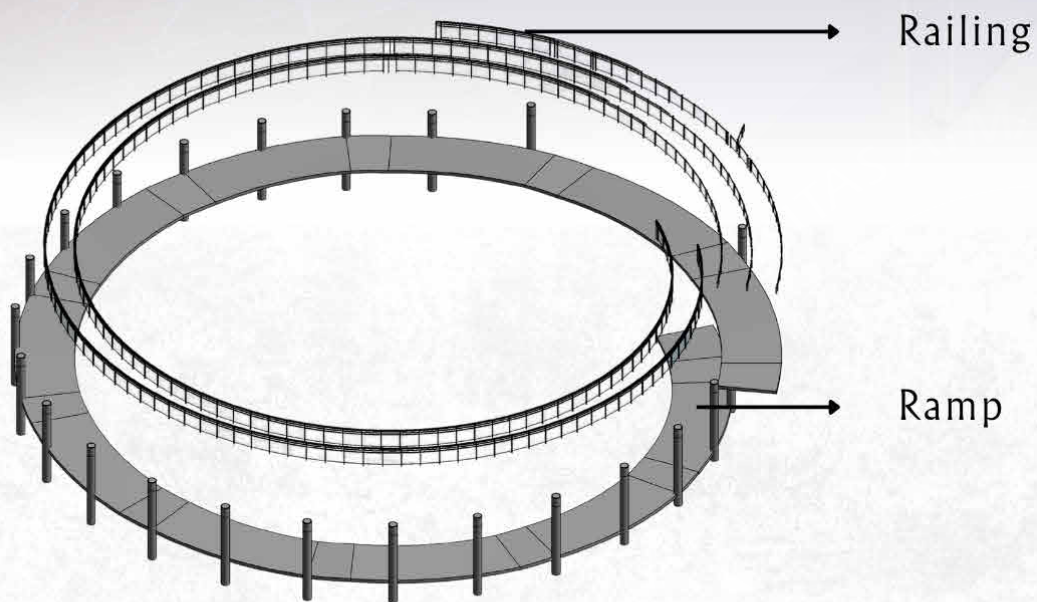

Sirkulasi bebas hambatan dengan lantai anti-slip, ramp landai, dan pegangan tangan mendukung **kemandirian gerak, kenyamanan, dan aktivitas tanpa hambatan fisik** bagi lansia.

Ruang yang inklusif untuk semua kondisi fisik lansia, termasuk pengguna **kursi roda** atau **alat bantu jalan**, menjadikan panti jompo benar-benar **ramah lansia**.

PENEKANAN DESAIN

Kemudahan Akses dan Mobilitas



 Universitas Atma Jaya Yogyakarta Program Studi Arsitektur Architecture Department Fakultas Teknik Faculty of Engineering	Proyek Tugas Akhir <i>Final Project</i>	Judul Proyek <i>Project Title</i>	Judul Gambar <i>Drawing Title</i>	Skala <i>Scale</i>	Keterangan <i>Note</i>	Tanggal Gambar <i>Drawing Date</i>
	Periode : Genap II Period : Even II Tahun Akademik 2021/2022 Academic Year 2021/2022	Perancangan Panti Jompo dengan Pendekatan Arsitektur Perilaku di Kaliurang, Yogyakarta				11 Juni 2025
	Identitas Mahasiswa <i>Student Identity</i>	Lokasi Proyek <i>Project Location</i>				Kode Gambar <i>Drawing Code</i>
	Patricia Angelica Delvyani 210118471	lokasi pHargobinangun, Kabupaten Sleman, Daerah Istimewa Yogyakarta royek				No. Lbr <i>Pg. No</i>
						Dari <i>Of</i>
						44



PENEKANAN DESAIN


Stimulasi Kognitif dan Sensorik

Taman dirancang sebagai ruang terbuka hijau yang tidak hanya berfungsi sebagai tempat rekreasi, tetapi juga sebagai terapi alam (**healing environment**) yang merangsang **indera**, **memicu memori**, dan mendorong **interaksi sosial** secara alami.

Taman bagi lansia dirancang sebagai ruang terbuka yang **aman** dan **ramah** indera, untuk mendukung **terapi alami**, **aktivitas sosial**, dan **kesejahteraan emosional** melalui pendekatan arsitektur perilaku.



 Universitas Atma Jaya Yogyakarta Program Studi Arsitektur Architecture Department Fakultas Teknik Faculty of Engineering	Proyek Tugas Akhir Final Project	Judul Proyek Project Title	Judul Gambar Drawing Title	Skala Scale	Keterangan Note	Tanggal Gambar Drawing Date		
	Periode : Genap II Period : Even II Tahun Akademik 2021/2022 Academic Year 2021/2022	Perancangan Panti Jompo dengan Pendekatan Arsitektur Perilaku di Kaliurang, Yogyakarta				11 Juni 2025		
	Identitas Mahasiswa Student Identity	Lokasi Proyek Project Location				Kode Gambar Drawing Code	No. Lbr Pg. No	Dari Of
	Patricia Angelica Delvyani 210118471	lokasi pHargobinangun, Kabupaten Sleman, Daerah Istimewa Yogyakarta royek						44

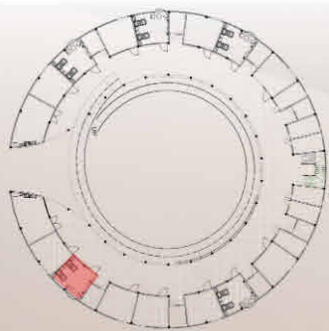

PENEKANAN DESAIN


Keamanan Psikologis dan Emosional



Ruang dirancang dengan suasana **akrab**, **warna hangat**, dan **pencahayaan alami** untuk memberikan **ketenangan**. Tata letak intuitif memudahkan orientasi ruang bagi lansia dengan gangguan kognitif ringan.

PENEKANAN DESAIN

Stimulasi Sosial dan Interaksi

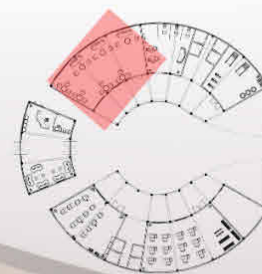

Penyediaan ruang **komunal** yang dirancang secara strategis mendorong lansia untuk **bersosialisasi** secara alami serta menciptakan suasana **interaksi ringan** yang **nyaman** dan **tidak mengintimidasi** bagi lansia



Universitas Atma Jaya Yogyakarta
Program Studi Arsitektur
Architecture Department
Fakultas Teknik
Faculty of Engineering

Proyek Tugas Akhir
Final Project

Periode : Genap II
Period : Even II
Tahun Akademik 2021/2022
Academic Year 2021/2022

Identitas Mahasiswa
Student Identity

Patricia Angelica Delvyani
210118471

Judul Proyek
Project Title

Perancangan Panti Jompo dengan
Pendekatan Arsitektur Perilaku di Kaliurang,
Yogyakarta

Lokasi Proyek
Project Location

lokasi pHargobinangun, Kabupaten Sleman,
Daerah Istimewa Yogyakarta
royek

Judul Gambar
Drawing Title

Skala
Scale

Keterangan
Note

Tanggal Gambar
Drawing Date

11 Juni 2025

Kode Gambar
Drawing Code


No. Lbr
Pg. No

Dari
Of

44

PERSPEKTIF EKSTERIOR

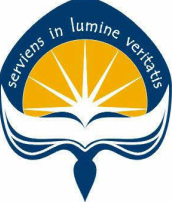

 Universitas Atma Jaya Yogyakarta Program Studi Arsitektur Architecture Department Fakultas Teknik Faculty of Engineering	Proyek Tugas Akhir Final Project	Judul Proyek Project Title	Judul Gambar Drawing Title	Skala Scale	Keterangan Note	Tanggal Gambar Drawing Date		
	Periode : Genap II Period : Even II Tahun Akademik 2021/2022 Academic Year 2021/2022	Perancangan Panti Jompo dengan Pendekatan Arsitektur Perilaku di Kaliurang, Yogyakarta				11 Juni 2025		
	Identitas Mahasiswa Student Identity	Lokasi Proyek Project Location				Kode Gambar Drawing Code	No. Lbr Pg. No	Dari Of
	Patricia Angelica Delvyani 210118471	lokasi pHargobinangun, Kabupaten Sleman, Daerah Istimewa Yogyakarta royek						44

PERSPEKTIF EKSTERIOR



 Universitas Atma Jaya Yogyakarta Program Studi Arsitektur Architecture Department Fakultas Teknik Faculty of Engineering	Proyek Tugas Akhir <i>Final Project</i>	Judul Proyek <i>Project Title</i>	Judul Gambar <i>Drawing Title</i>	Skala <i>Scale</i>	Keterangan <i>Note</i>	Tanggal Gambar <i>Drawing Date</i>
	Periode : Genap II Period : Even II Tahun Akademik 2021/2022 Academic Year 2021/2022	Perancangan Panti Jompo dengan Pendekatan Arsitektur Perilaku di Kaliurang, Yogyakarta				11 Juni 2025
	Identitas Mahasiswa <i>Student Identity</i>	Lokasi Proyek <i>Project Location</i>				Kode Gambar <i>Drawing Code</i>
	Patricia Angelica Delvyani 210118471	lokasi pHargobinangun, Kabupaten Sleman, Daerah Istimewa Yogyakarta royek				No. Lbr <i>Pg. No</i>
						Dari <i>Of</i>
						44


PERSPEKTIF INTERIOR



 Universitas Atma Jaya Yogyakarta Program Studi Arsitektur Architecture Department Fakultas Teknik Faculty of Engineering	Proyek Tugas Akhir <i>Final Project</i>	Judul Proyek <i>Project Title</i>	Judul Gambar <i>Drawing Title</i>	Skala <i>Scale</i>	Keterangan <i>Note</i>	Tanggal Gambar <i>Drawing Date</i>
	Periode : Genap II Period : Even II Tahun Akademik 2021/2022 Academic Year 2021/2022	Perancangan Panti Jompo dengan Pendekatan Arsitektur Perilaku di Kaliurang, Yogyakarta				11 Juni 2025
	Identitas Mahasiswa <i>Student Identity</i>	Lokasi Proyek <i>Project Location</i>				Kode Gambar <i>Drawing Code</i>
	Patricia Angelica Delvyani 210118471	lokasi pHargobinangun, Kabupaten Sleman, Daerah Istimewa Yogyakarta royek				No. Lbr <i>Pg. No</i>
						Dari <i>Of</i>
						44

PERSPEKTIF INTERIOR

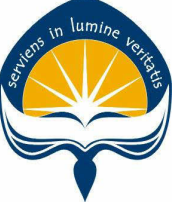

 Universitas Atma Jaya Yogyakarta Program Studi Arsitektur Architecture Department Fakultas Teknik Faculty of Engineering	Proyek Tugas Akhir <i>Final Project</i>	Judul Proyek <i>Project Title</i>	Judul Gambar <i>Drawing Title</i>	Skala <i>Scale</i>	Keterangan <i>Note</i>	Tanggal Gambar <i>Drawing Date</i>
	Periode : Genap II Period : Even II Tahun Akademik 2021/2022 Academic Year 2021/2022	Perancangan Panti Jompo dengan Pendekatan Arsitektur Perilaku di Kaliurang, Yogyakarta				11 Juni 2025
	Identitas Mahasiswa <i>Student Identity</i>	Lokasi Proyek <i>Project Location</i>				Kode Gambar <i>Drawing Code</i>
	Patricia Angelica Delvyani 210118471	lokasi pHargobinangun, Kabupaten Sleman, Daerah Istimewa Yogyakarta royek				No. Lbr <i>Pg. No</i>
						Dari <i>Of</i>
						44