

DAFTAR PUSTAKA

- Adnyana, I. W., Yudha, I. M., Saryana, I. M., & Sunarta, W. (2017). *SENI LUKIS BATUAN*. https://repo.isi-dps.ac.id/2494/1/Seni_Lukis_Gaya_Batuan_Lengkap.pdf
- Astawa, I. B. (2023). *Orientasi Ruang Tradisional Bali dalam Perspektif Geografi Disampaikan oleh : Ida Bagus Made Astawa*. <https://cdn.undiksha.ac.id/wp-content/uploads/2023/01/18062617/7-Orasi-Ilmiah-Prof.-Dr.-Ida-Bagus-Made-Astawa.pdf>
- Badan Standardisasi Nasional. (2000). *Konservasi energi pada sistem pencahayaan*. https://www.academia.edu/38603934/SNI_03_6197_2000_Standar_Nasional_Indonesia_Badan_Standarisasi_Nasional_Konservasi_energi_pada_sistem_pencahayaan
- Bali, P. (2024). *Perkembangan Pariwisata Provinsi Bali April 2024*. Bps.go.id; Badan Pusat Statistik Provinsi Bali. <https://bali.bps.go.id/id/pressrelease/2024/06/03/717894/perkembangan-pariwisata-provinsi-bali-april-2024.html>
- Bupati Gianyar Provinsi Bali. (2022). *PERATURAN DAERAH KABUPATEN GIANYAR NOMOR 1 TAHUN 2022 TENTANG PENYELENGGARAAN BANGUNAN GEDUNG*. <https://peraturan.bpk.go.id/Details/215744/perda-kab-gianyar-no-1-tahun-2022>
- Bupati Gianyar Provinsi Bali. (2023). *PERATURAN BUPATI KABUPATEN GIANYAR NOMOR 24 TAHUN 2023 TENTANG RENCANA DETAIL TATA RUANG KECAMATAN SUKAWATI TAHUN 2023-2043*.
- Ching, F. D. K. (2000). *Arsitektur : Bentuk, Ruang dan Tatanan*. Penerbit Erlangga.
- Chotimah, K., & Rachmaniyah, N. (2021). Re-desain Interior Art Gallery dengan Konsep Kreatif Edukatif Kontemporer Bernuansa Surabaya. *JURNAL SAINS DAN SENI ITS*, 10(1).
- Ernst Neufert. (1992). *Data arsitek 2*. Jakarta Penerbit Erlangga.
- Georgianne Elaine Suwondo, & Lilianny Sigit Arifin. (2023). Kajian Nilai Keberlanjutan pada Tatanan Massa Rumah Tradisional Bali. *Advances in Civil Engineering and Sustainable Architecture*, 5(2), 24–36. <https://doi.org/10.9744/acesa.v5i2.13423>
- <https://www.facebook.com/teknobolang>. (2014, March 21). *Lukisan Batuan nan Magis, LihatIndonesia #22*. Lostpacker. <https://lostpacker.com/lukisan-batuan/>
- Iswara, G. (2013). *Konsepsi Tri Angga dan Tri Loka*. Academia. <https://www.academia.edu/download/36127329/konsep.pdf>
- Joseph De Chiara, & Crosbie, M. J. (2001). *Time-saver standards for building types*. McGraw-Hill.
- Kelompok Pelukis. (2022). *Kelompok Pelukis. Desa Batuan*. <https://batuan.desa.id/artikel/2022/12/30/kelompok-pelukis-baturulangun>
- Kementerian Sekretariat Negara. (2024). *Tantangan dan Peluang Pariwisata Bali Menuju 2045 / Sekretariat Negara*. Setneg.go.id. https://www.setneg.go.id/baca/index/tantangan_dan_peluang_pariwisata_bali_menuju_2045

Luxiana, I Wayan Suky. (2019). ARSITEKTUR BALI MINIMALIS - Digital Repository Warmadewa University. *Warmadewa.ac.id*.
<http://repository.warmadewa.ac.id/id/eprint/501/1/ARSITEKTUR%20BALI%20MINIMALIS.pdf>

Malangyudo, A., & Subroto, Y. (2013). Eksistensi Konsep Natah pada Tata Ruang Rumah Tinggal Orang Bali di Yogyakarta . *JURNAL ARSITEKTUR & PERENCANAAN*, 6(2), 11–19.

Martana, S. (2011). *Arsitektur Bali*. Repository Unikom.
<https://repository.unikom.ac.id/35561/1/Arsitektur%20Bali.pdf>

Marwangi, A. (2019). IDENTIFIKASI RUMAH TINGGAL HOEK DI LAHAN BERKONTUR MIRING BERDASARKAN TIPOLOGI TATA RUANG DALAM RUMAH HOEK (pp. 21–33).
<https://dspace.uui.ac.id/handle/123456789/20066>

Menteri Pariwisata Republik Indonesia. (2015). *PERATURAN MENTERI PARIWISATA REPUBLIK INDONESIA NOMOR 21 TAHUN 2015 TENTANG STANDAR USAHA SANGGAR SENI*.

Muh. Nur Faizi. (2023, September 4). *Memahami Karya Seni Rupa Khas Bali melalui Seni Lukis Batuan*. Etnis - Warta Identitas Bangsa; Etnis - Warta Identitas Bangsa. <https://etnis.id/memahami-karya-seni-rupa-khas-bali-melalui-seni-lukis-batuan/>

NusaBali. (2018, November 4). *Lukisan Batuan Padukan Tradisi-Modern*. Nusabali.com.
<https://www.nusabali.com/berita/40979/lukisan-batuan-padukan-tradisi-modern>

Pemerintah Provinsi Bali. (2005). *PERATURAN DAERAH PROVINSI BALI NOMOR 5 TAHUN 2005*.
https://jdih.baliprov.go.id/uploads/produk-hukum/peraturan/2005/PERDA/Perda_2005_5.pdf

Pemerintah Provinsi Bali Dinas Pekerjaan Umum, Penataan Ruang, perumahan, dan Kawasan Permukiman. (2021, June 29). *Konsepsi Dewata Nawa Sanga – Sistem Informasi Wilayah dan Tata Ruang Bali*. Sistem Informasi Wilayah Dan Tata Ruang Bali. <https://tarubali.baliprov.go.id/konsepsi-dewata-nawa-sanga/>

Prayoga, I., & Sudarwani, M. (2018). Kajian Pola Ruang dan Rumah Adat Desa Penglipuran Bali. *Seminar Ikatan Peneliti Lingkungan Binaan Indonesia*, 2, A067–A072.
<https://doi.org/10.32315/sem.2.a066>

Robillard, D. (1982). *Public Space Design in Museums*.
https://dc.uwm.edu/cgi/viewcontent.cgi?article=1015&context=caupr_mono

Sari, N., & Tri. (2013). PELAKSANAAN FUNGSI REKREATIF PADA LAYANAN RUANG BELAJAR MODERN DALAM MENINGKATKAN MINAT KUNJUNG PEMUSTAKA DI PERPUSTAKAAN PROVINSI JAWA TENGAH. *Jurnal Ilmu Perpustakaan*, 2(4), 127–141.
<https://ejournal3.undip.ac.id/index.php/jip/article/view/4651>

Senduk, K. (2013). *PERANCANGAN GALERI LUKIS & CAFE DENGAN PENGAPLIKASIAN KONSEP KONTEMPORER MELALUI PENGOLAHAN RUANG DAN MASSA BANGUNAN DI KOTA YOGYAKARTA* (pp. 15–43). <https://e-journal.uajy.ac.id/4401/>

Setem, I. W. (2004). GALERI SENI LUKIS DI BALI, FUNGSI DAN PERANAN DALAM PENINGKATAN PASAR PARIWISATA . *Mudra Jurnal Seni Budaya*, 15(2), 288–301. <https://repo.isi-dps.ac.id/3929/1/ARTIKEL%20MUDRA%20Volume%2015%20No.%202%20September%202004.pdf>

Siswanto, A. (1996). *GALERI SENI LUKIS DI YOGYAKARTA LANDASAN KONSEPSUAL PERANCANGAN*. <https://dspace.uui.ac.id/handle/123456789/2186>

Sumarni, S. (2018). *Seni Lukis Batuan» Budaya Indonesia*. Budaya-Indonesia.org. <https://budaya-indonesia.org/Seni-Lukis-Batuan>

Suryani, L. (2024). *Pengertian Galeri*. Scribd. https://www.scribd.com/document/362115957/pengertian-galeri?_gl=1

Taman Budaya Bali. (2021, December 17). *Seni Lukis Batuan oleh Sanggar Smara Murti*. YouTube. <https://www.youtube.com/watch?v=2i7AwDYAo-M>

Yendra, S. (2018). Museum dan Galeri (Tantangan dan Solusi). *Jurnal Tata Kelola Seni*, 4(2), 103–108.



LAMPIRAN

BAB IV

Tabel detail analisis pelaku

NO	DEPARTEMEN	PELAKU	KEGIATAN	JUMLAH	KEBUTUHAN RUANG
1	Pengelola	Direktur	Datang - Parkir - Berorientasi - Kerja/rapat - BA/BAK - Istirahat - makan & minum - Pulang	1	parkir, ruang kerja, toilet, pantry
		Sekretaris	Datang - Parkir - Berorientasi - Kerja dibawah direktur - BA/BAK - Istirahat - makan & minum - Pulang	1	parkir, ruang kerja, toilet, pantry
		Kepala Galeri	Datang - Parkir - Berorientasi - Kerja sebagai penanggung jawab utama galeri - BA/BAK - Istirahat - makan & minum - Pulang	1	parkir, ruang kerja, toilet, pantry
		Humas	Datang - Parkir - Berorientasi - Kerja bagian kerja sama antar komunitas lokal dan pengawasan bidang kolaborasi - BA/BAK - Istirahat - makan & minum - Pulang	2	parkir, ruang kerja, toilet, pantry
		Bidang program dan pameran	Datang - Parkir - Berorientasi - Kerja bagian penyusunan program dan pengawasan pameran di galeri - BA/BAK - Istirahat - makan & minum - Pulang	2	parkir, ruang kerja, toilet, pantry
		Bidang dokumentasi dan publikasi	Datang - Parkir - Berorientasi - Kerja bagian mendokumentasikan koleksi dan kegiatan yang ada dan admin media sosial - BA/BAK - Istirahat - makan & minum - Pulang	2	parkir, ruang kerja, toilet, pantry
		Bidang administrasi dan transaksi	Datang - Parkir - Berorientasi - Kerja bagian keuangan dan mengurus kegiatan jual beli pada galeri - BA/BAK - Istirahat - makan & minum - Pulang	2	parkir, ruang kerja, toilet, pantry
2	Galeri	Seniman	Datang - Parkir - Berorientasi - Melakukan pelatihan dan pertunjukan kecil di sanggar - BA/BAK - Istirahat - makan & minum - Pulang	71	parkir, studio, sanggar, toilet, pantry
		Resepsionis	Datang - Parkir - Berorientasi - Menerima para pengunjung dan sebagai sumber informasi - BA/BAK - Istirahat - makan & minum - Pulang	2	parkir, meja resepsionis, toilet
		Karyawan	Datang - Parkir - Berorientasi - Menerima para pengunjung - BA/BAK - Istirahat - makan & minum - Pulang	4	parkir, loker, galeri, toilet
		Pengunjung	Datang - Parkir - Berorientasi ke resepsionis - Melihat pameran - Membeli karya - BA/BAK - Pulang	40	parkir, galeri, toilet

		Karyawan workshop	Datang- parkir-berorientasi-mengajar kelas-BA/BAK- pulang	2	parkir, kelas wokshop, toilet
3	Cafe	Juru masak	Datang - parkir - berorientasi - memasak - istirahat - pulang	4	parkir, loker, dapur
		Kasir	Datang - parkir - berorientasi - menerima pesanan dan pembayaran - istirahat - pulang	2	parkir, loker, kasir
		Pengunjung	Datang - parkir - berorientasi ke kasir - memesan makanan - duduk - mengambil makanan - makan - pulang	40	parkir, kasir, ruang makan
4	Penunjang	Keamanan	Datang - Parkir - Berorientasi - Kerja menjaga keamanan galeri dan sanggar - BA/BAK - Istirahat - makan & minum - Pulang	4	parkir, ruang satpam, toilet
		Parkir	Datang - Parkir - Berorientasi - Kerja sebagai juru parkir - BA/BAK - Istirahat - makan & minum - Pulang	1	parkir, ruang satpam, toilet
		Janitor	Datang - Parkir - Berorientasi - Kerja membersihkan gedung - BA/BAK - Istirahat - makan & minum - Pulang	5	parkir, loker
		Perbaikan dan perawatan	Datang - Parkir - Berorientasi - Kerja melakukan perawatan pada koleksi dan perbaikan - BA/BAK - Istirahat - makan & minum - Pulang	4	parkir, loker
		Perawatan lansekap	Datang - Parkir - Berorientasi - Kerja melakukan perawatan pada taman dan area luar bangunan - BA/BAK - Istirahat - makan & minum - Pulang	4	parkir loker

Tabel besaran ruang

DEPARTEMEN	KELOMPOK KEGIATAN	RUANG	SUB-RUANG	KAPASITAS	SATUAN	KETERANGAN	PANJANG	LEBAR	BESARAN	ZONING
PENGELOLA	OFFICE	ruang direktur	ruang kerja	1 orang			2	3	6	
			ruang tamu	4 orang			2	3	6	
		ruang sekretaris	ruang sekretaris	1 orang		ruang dalam bentuk meja resepsionis	2	2	4	
			kepala galeri	1 orang			2	3	6	
		humas	ruang kerja	2 orang			1,2	0,8	1,05	
			bidang program dan pameran	ruang kerja	2 orang		1,2	0,8	1,05	
		bidang dokumentasi dan publikasi	ruang kerja	2 orang			1,2	0,8	1,05	
			bidang administrasi dan transaksi	ruang kerja	2 orang		1,2	0,8	1,05	
		PANTRY	dapur	10 orang				5		
	RESTROOM	toilet pria	toilet	2 cubicle			2	1,6	3,2	
			urinoir	2 urinoir			2	1,5	3	
		toilet wanita	wastafel	1 wastafel			0,6	0,6	0,72	
			toilet	2 cubicle			2	1,6	3,2	
			wastafel	1 wastafel			0,6	0,6	0,72	

GALERI	GALERI	resepsionis		2 orang	ruang dalam bentuk meja resepsionis	2	3	6	
		pameran tetap		20 orang		5	6	30	
		pameran temporal		20 orang		5	6	30	
		ruang arsip	ruang arsip lukisan	2 orang	berisi rak kabinet	4	5	20	
		loker	loker istirahat	6 orang	ruang loker dan istirahat digabung	2	3	6	
	RESTROOM	toilet pria	toilet	2 cubicle		2	1,6	3,2	
			urinoir	3 urinoir		3	2,25	6,75	
			wastafel	2 wastafel		1,2	1,2	2,4	
			powder room	2 orang		1,2	0,8	0,96	
		toilet wanita	toilet	4 cubicle		4	3,2	12,8	
			wastafel	3 wastafel		1,8	1,8	3,6	
			powder room	2 orang		1,2	1,2	2,4	
		nursing room	nursing room	2 orang	berisi sink meja ganti popok	2	1,7	3,4	
	STUDIO	ruang studio	studio	20 orang		8	4	32	
	KELAS WORKSHOP	ruang arsip		3 kabinet		3,6	0,3	1,8	
		kelas workshop	ruang kelas pelatihan	15 orang		5	5	25	
CAFE	PANTRY	dapur	Pantry	4 orang		4	3	12	
			Loading dock	2 orang	kulkas dan storage kering	3	2	6	
			Kasir	2 orang	komputer dan meja saji	2,2	3,5	7,7	
			Loker	6 orang	loker dan kursi	2	1,7	3,4	
	AREA MAKAN	ruang makan	indoor	30 orang		9	8	72	
		outdoor	10 orang		6	5	30		
PENUNJANG	TRANSIT	ruang transit		30 orang		8	8	64	
	KEAMANAN	pos satpam	ruang jaga	4 orang		3	2	6	
			toilet	1 orang		1,8	1	1,8	
			parkir motor	50 motor		20	3	60	
			parkir mobil	35 mobil		30	5	150	
		parkir	parkir mini bus	3 mini bus		6	7,5	45	
	KEBERSIHAN	janitor		1 orang		1,5	1,5	3	
	PERAWATAN	workshop	workshop	2 orang		3	3	9	
			gudang	2 orang		3	4	12	
	PENUNJANG	loker	loker	6 orang	ruang loker dan istirahat digabung	2	3	6	
			istirahat						
	Total Luas + 30% sirkulasi								

925

KETERANGAN ZONING

	PUBLIK
	SEMI-PUBLIK
	SEMI-PRIVAT
	PRIVATE




STUDIO TUGAS AKHIR ARSITEKTUR

HCTA

PERANCANGAN GALERI SENI LUKIS GAYA BATUAN DI DESA BATUAN, GIANYAR, BALI

ANAK AGUNG ISTRI DHYANI SATYANINGRUM
210118495

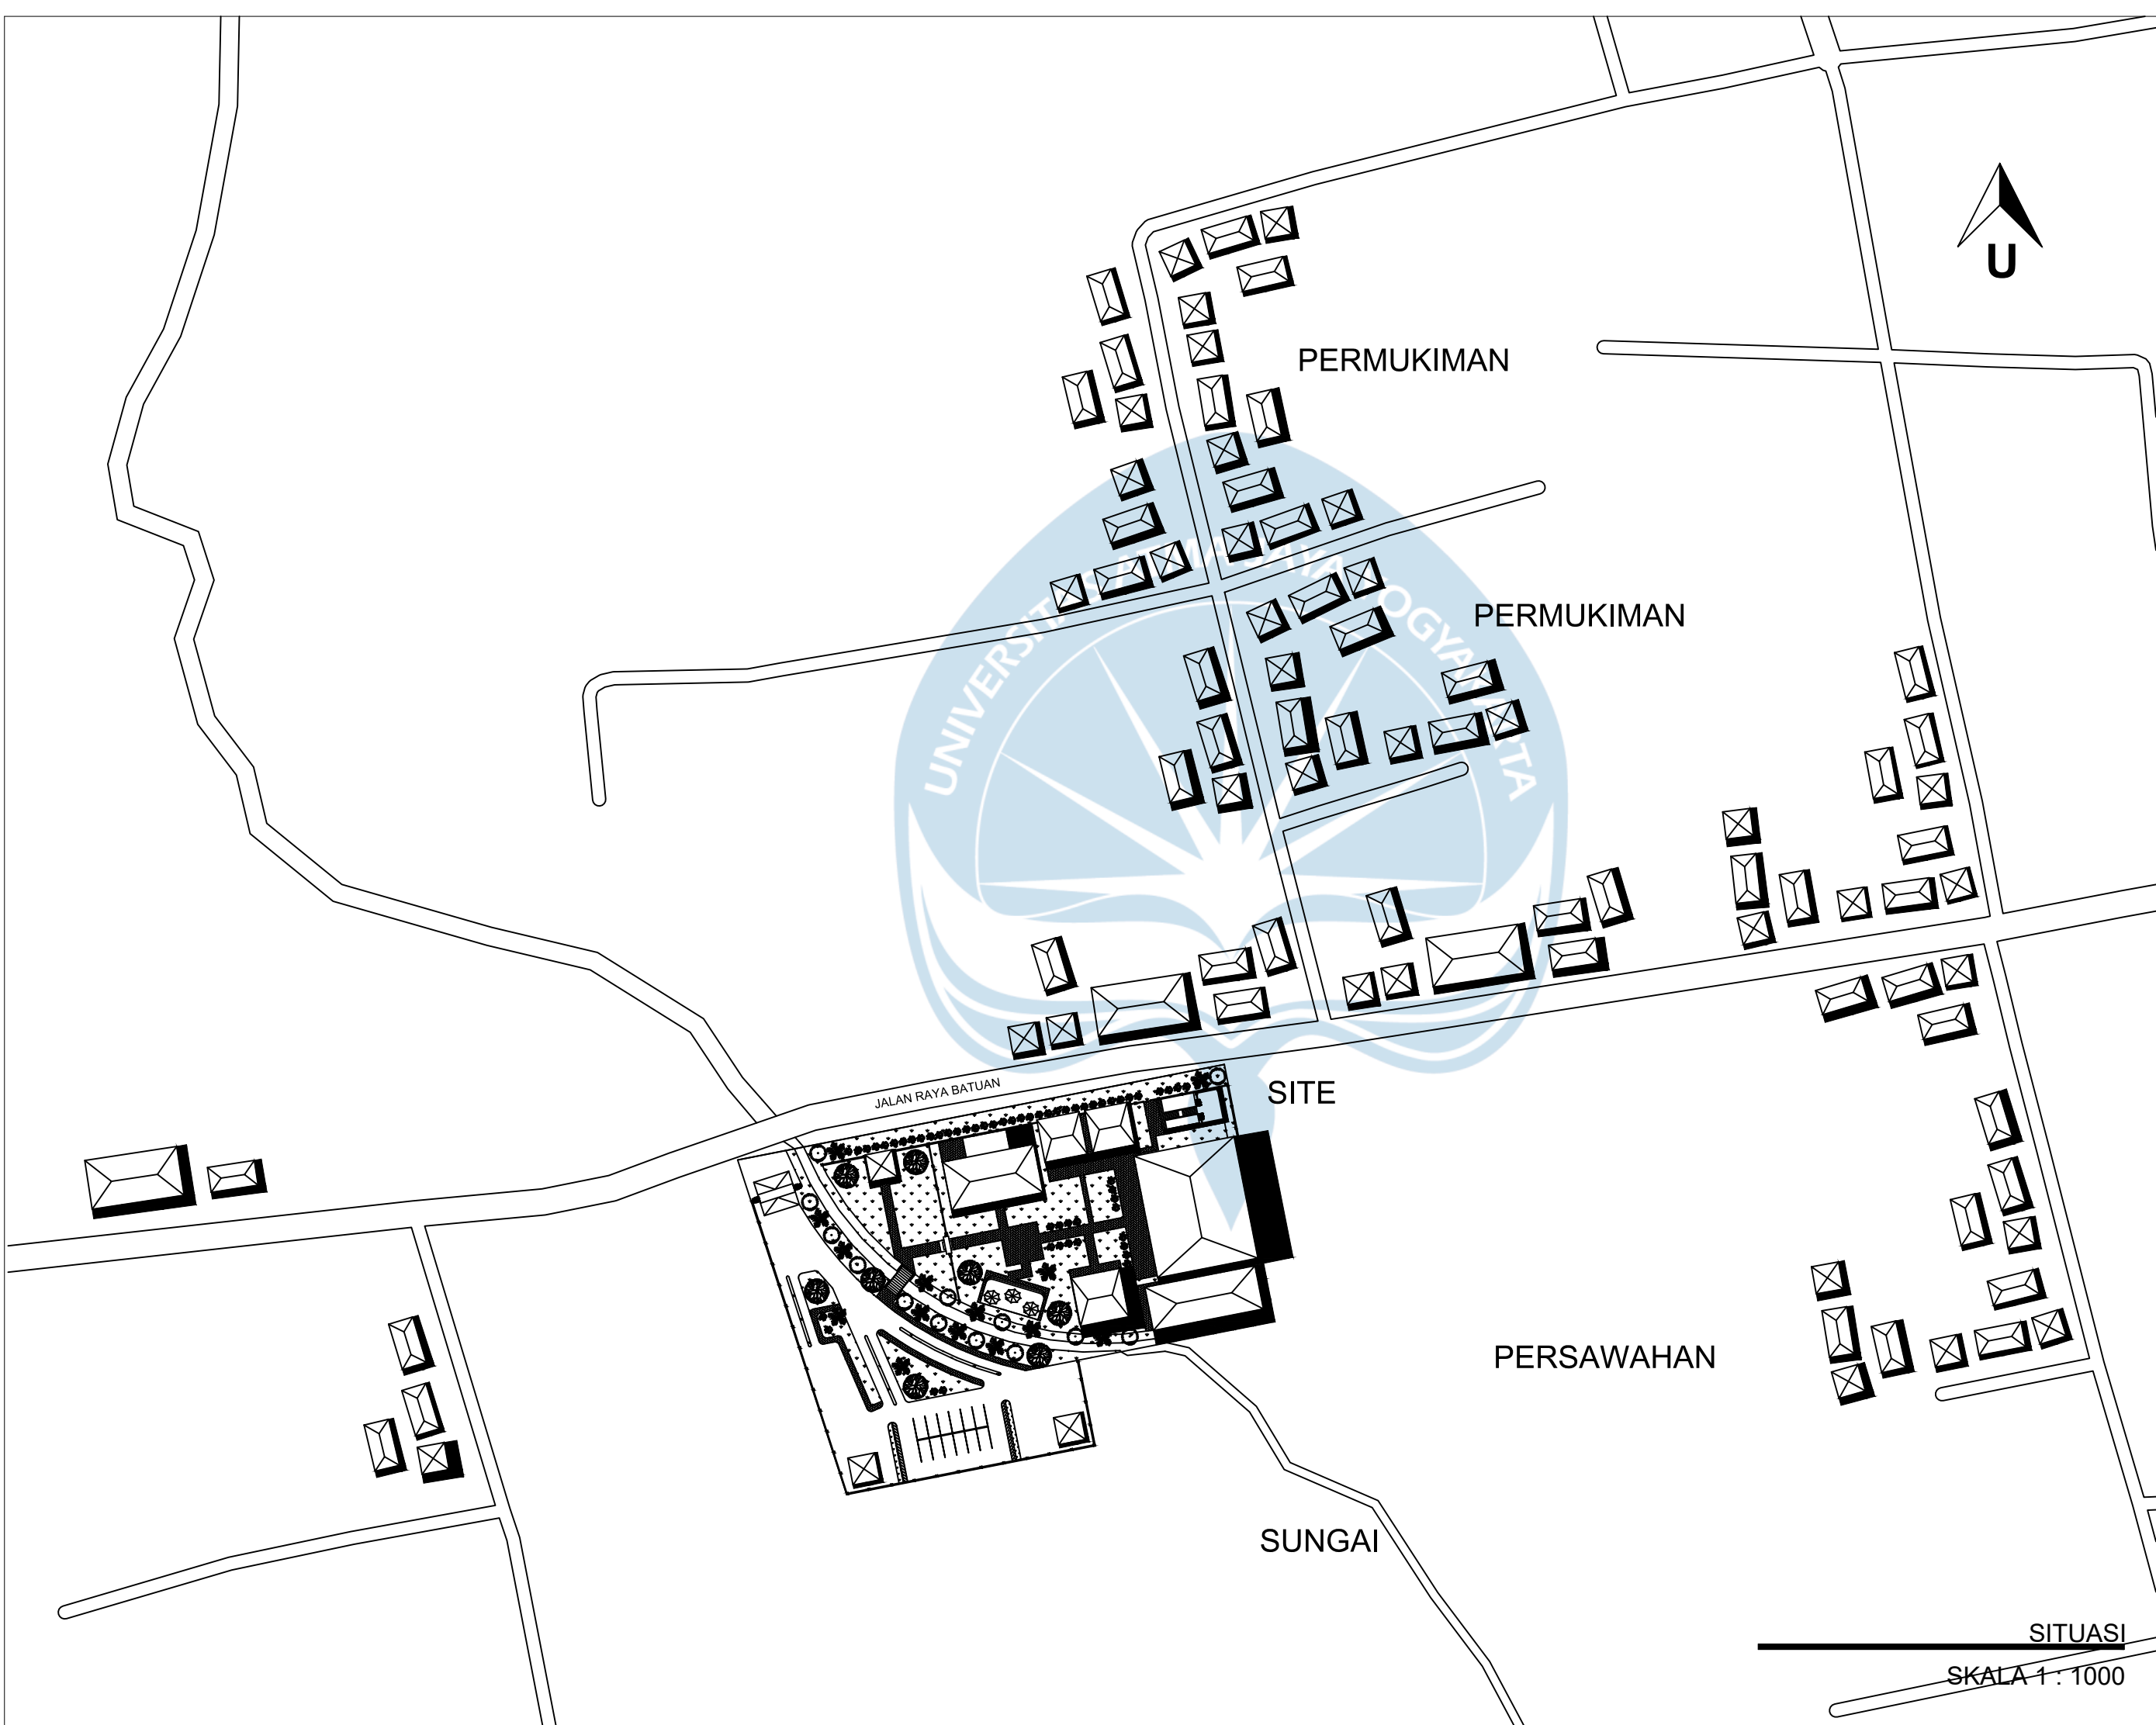

Universitas Atma Jaya Yogyakarta
Program Studi Arsitektur
Architecture Department
Fakultas Teknik
Faculty of Engineering

Proyek Tugas Akhir
Final Project

PERIODE : GENAP II
PERIOD : EVEN II
TAHUN AKADEMIK 2020/2021
ACADEMIC YEAR 2020/2021

Judul Proyek
Project Title

Galeri Seni Lukis Gaya Batuan

Lokasi Proyek
Project Location

Desa Batuan, Gianyar, Bali

Identitas Mahasiswa
Student Identity

Anak Agung Istri Dhyani S
210118495

Judul Gambar Drawing Title	Skala Scale
-------------------------------	----------------

Situasi	1:1000
---------	--------

Keterangan
Note

Tanggal gambar
Drawing date

15 Mei 2025

Kode Code	No. Lbr Pg. No.	Dari Of
XX1	XX	XX



Universitas Atma Jaya Yogyakarta
Program Studi Arsitektur *Architecture Department*
Fakultas Teknik *Faculty of Engineering*

Proyek Tugas Akhir
Final Project

PERIODE : GENAP II
PERIOD : EVEN II
TAHUN AKADEMIK 2020/2021
ACADEMIC YEAR 2020/2021

Judul Proyek
Project Title

Perancangan Galeri Seni Lukis
Gaya Batuan di Desa Batuan,
Gianyar, Bali

Lokasi Proyek
Project Location

Jalan Raya Batuan

Identitas Mahasiswa
Student Identity

Anak Agung Istri Dhyani S
210118495

Judul Gambar Drawing Title	Skala Scale
-------------------------------	----------------

Siteplan


1:500

Keterangan
Note

Tanggal gambar
Drawing date


02 Juni 2025

Kode Cod	No. Lbr Pg. No.	Dari Of
XX1	XX	XX

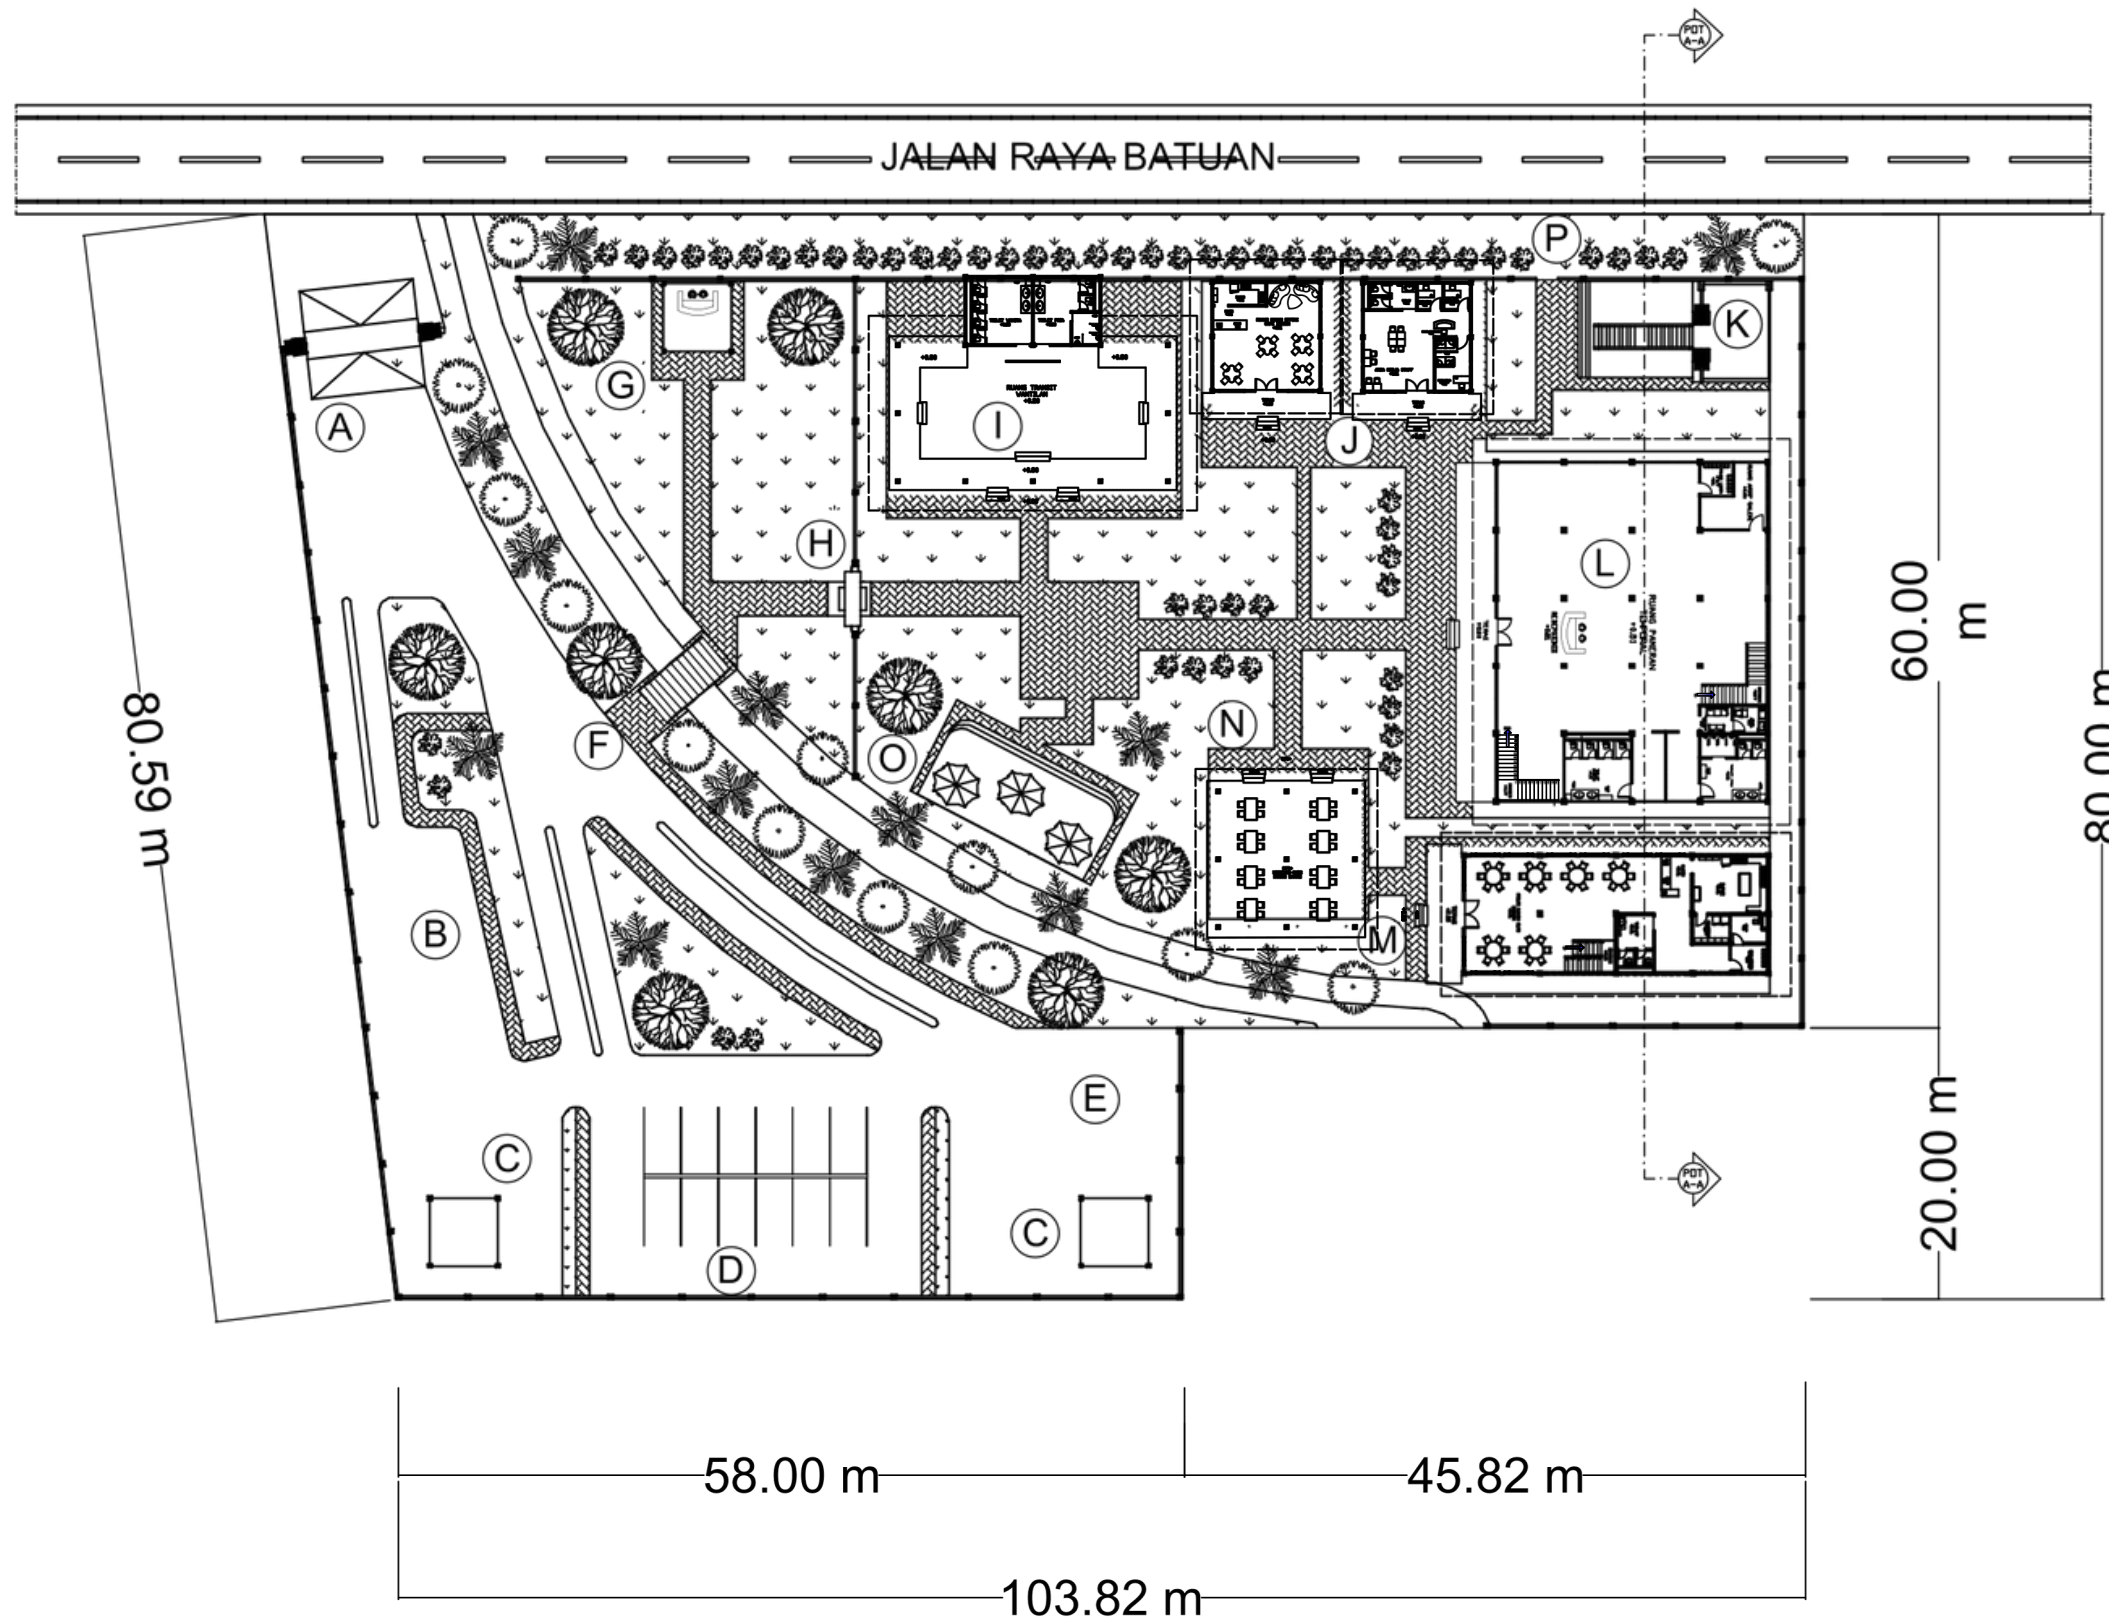


LEGENDA

- A CANDI BENTAR
- B PARKIR MOTOR
- C POS KEAMANAN
- D PARKIR MOBIL
- E PARKIR MINIBUS
- F JEMBATAN
- G TICKETING (RESEPSIONIS)
- H ANGKUL-ANGKUL
- I WANTILAN
- J OFFICE PANTRY DAN BACK OFFICE
- K SANGGAH
- L GALERI
- M CAFE
- N BALE BENGONG
- O SEATING AREA

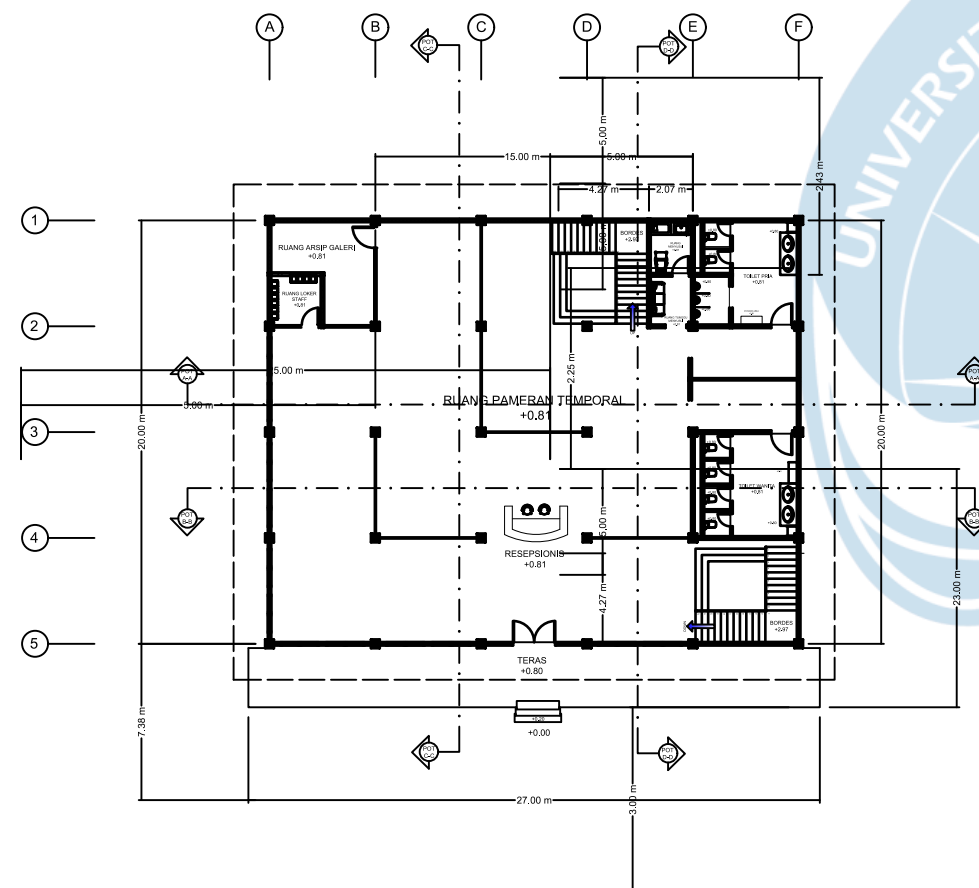


DENAH GALERI LANTAI 1
SKALA 1 : 100

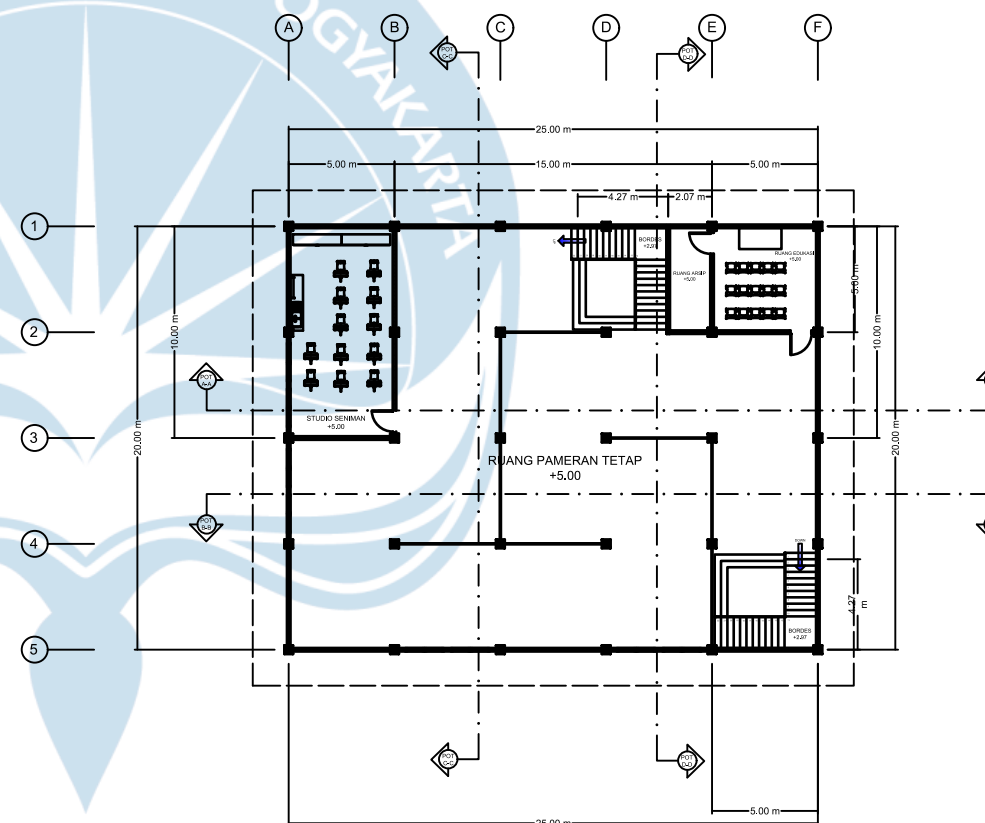


DENAH GALERI LANTAI 2
SKALA 1 : 100

Universitas Atma Jaya Yogyakarta Program Studi Arsitektur <i>Architecture Department</i> Fakultas Teknik <i>Faculty of Engineering</i>		
Proyek Tugas Akhir <i>Final Project</i>		
PERIODE : GENAP II <i>PERIOD : EVEN II</i> TAHUN AKADEMIK 2020/2021 <i>ACADEMIC YEAR 2020/2021</i>		
Judul Proyek <i>Project Title</i>		
Galeri Seni Lukis Gaya Batuan		
Lokasi Proyek <i>Project Location</i>		
Desa Batuan, Gianyar, Bali		
Identitas Mahasiswa <i>Student Identity</i>		
Anak Agung Istri Dhyani S 210118495		
Judul Gambar <i>Drawing Title</i>	Skala <i>Scale</i>	
Denah Galeri	1:100	
Keterangan <i>Note</i>		
Tanggal gambar <i>Drawing date</i>		
15 Mei 2025		
Kode <i>Code</i>	No. Lbr <i>Pg. No.</i>	Dari <i>Of</i>
XX1	XX	XX

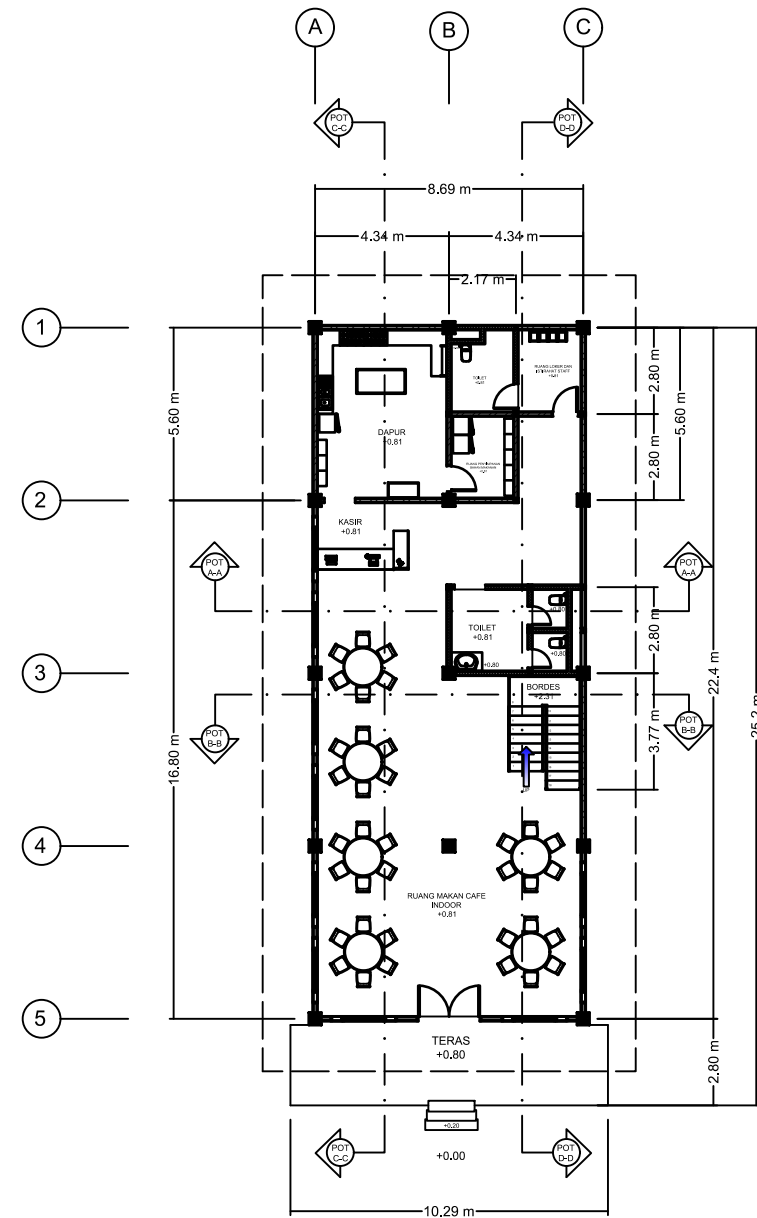

DENAH CAFE LANTAI 1
SKALA 1 : 100

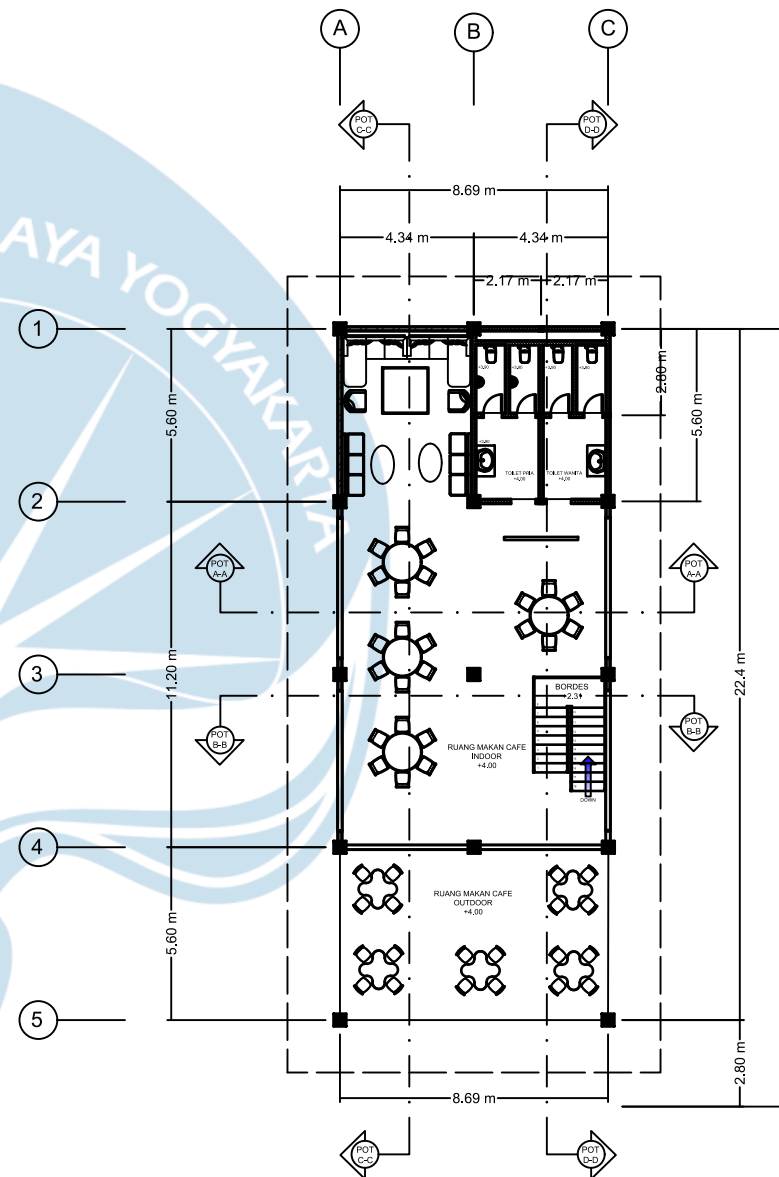

DENAH CAFE LANTAI 2
SKALA 1 : 100

Universitas Atma Jaya Yogyakarta
Program Studi Arsitektur
Architecture Department
Fakultas Teknik
Faculty of Engineering

Proyek Tugas Akhir
Final Project

PERIODE : GENAP II
PERIOD : EVEN II
TAHUN AKADEMIK 2020/2021
ACADEMIC YEAR 2020/2021

Judul Proyek
Project Title

Galeri Seni Lukis Gaya Batuan

Lokasi Proyek
Project Location

Desa Batuan, Gianyar, Bali

Identitas Mahasiswa
Student Identity

Anak Agung Istri Dhyani S
210118495

Judul Gambar
Drawing Title

Skala
Scale

Denah Cafe

1:100

Keterangan
Note

Tanggal gambar
Drawing date

15 Mei 2025

Kode
Code


No. Lbr
Pg. No.

Dari
Of

XX1

XX

XX

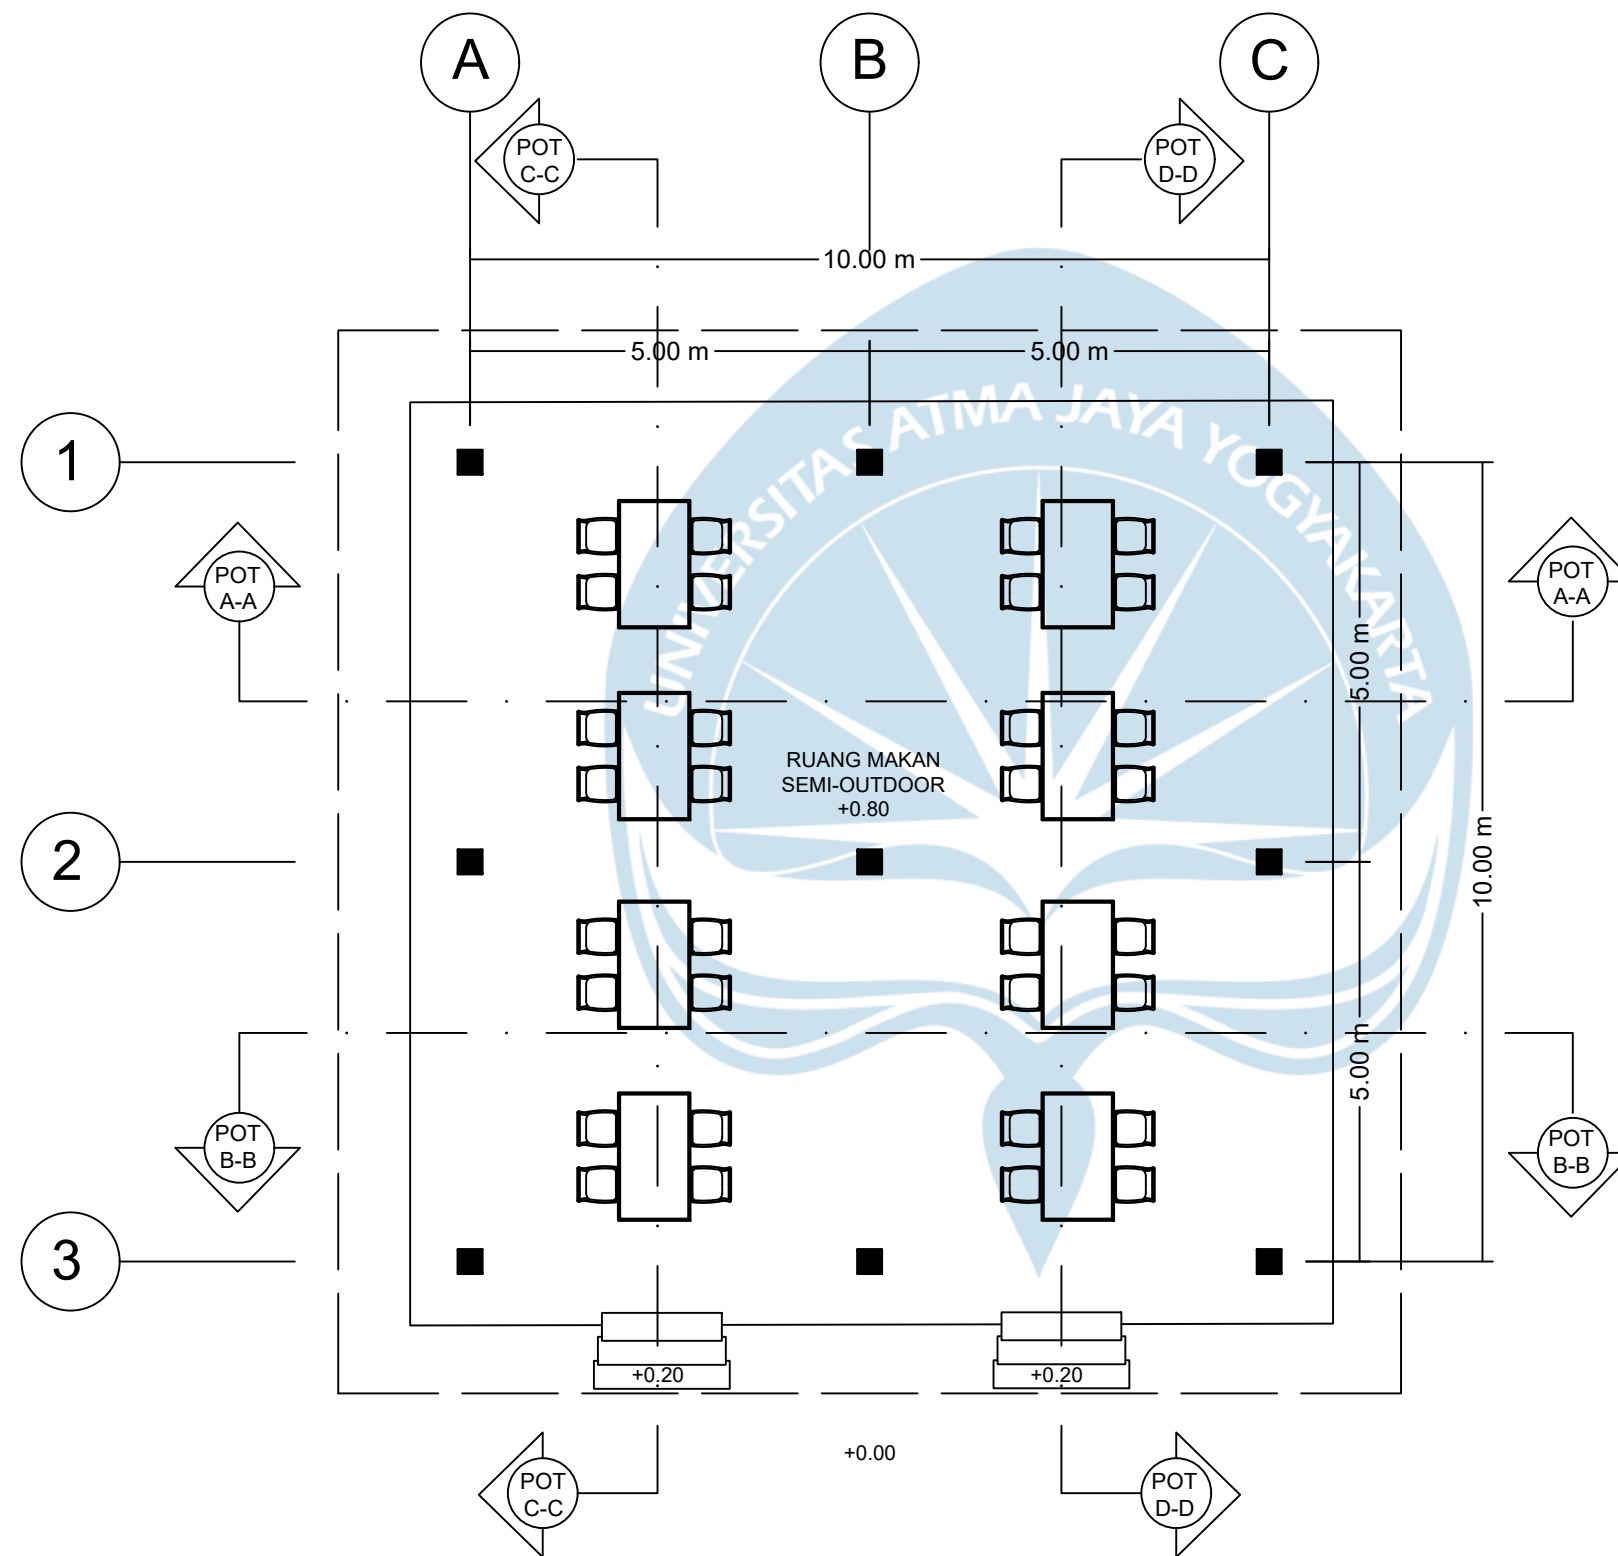

DENAH BALE BENGONG
SKALA 1 : 100

Universitas Atma Jaya Yogyakarta
Program Studi Arsitektur
Architecture Department
Fakultas Teknik
Faculty of Engineering

Proyek Tugas Akhir
Final Project

PERIODE : GENAP II
PERIOD : EVEN II
TAHUN AKADEMIK 2020/2021
ACADEMIC YEAR 2020/2021

Judul Proyek
Project Title

Galeri Seni Lukis Gaya Batuan

Lokasi Proyek
Project Location

Desa Batuan, Gianyar, Bali

Identitas Mahasiswa
Student Identity

Anak Agung Istri Dhyani S
210118495

Judul Gambar
Drawing Title

Denah Bale Bengong

Skala
Scale


1:100

Keterangan
Note

Tanggal gambar
Drawing date

15 Mei 2025

Kode Code	No. Lbr Pg. No.	Dari Of
XX1	XX	XX

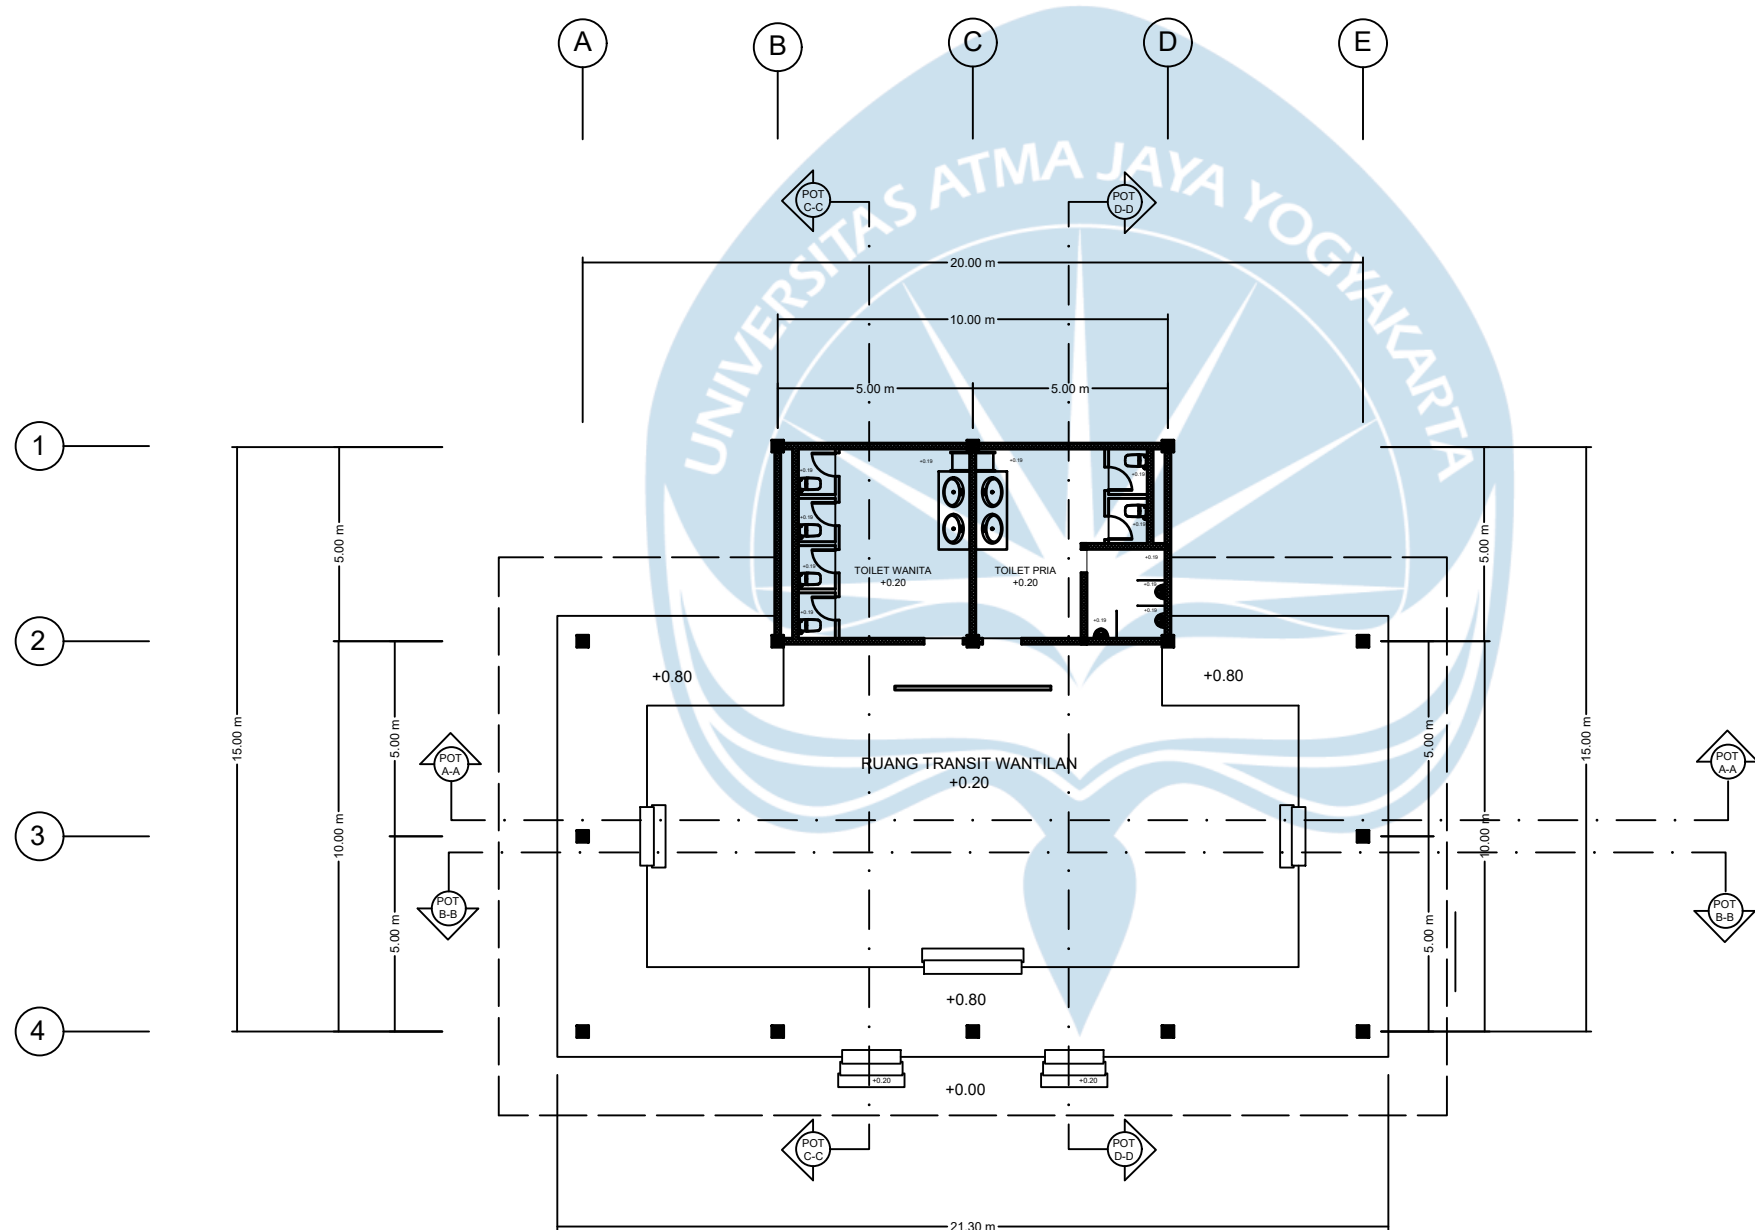

DENAH WANTILAN

SKALA 1 : 100

Universitas Atma Jaya Yogyakarta

Program Studi Arsitektur
Architecture Department

Fakultas Teknik
Faculty of Engineering

**Proyek Tugas Akhir
Final Project**

PERIODE : GENAP II
PERIOD : EVEN II
TAHUN AKADEMIK 2020/2021
ACADEMIC YEAR 2020/2021

**Judul Proyek
Project Title**

Galeri Seni Lukis Gaya Batuan

**Lokasi Proyek
Project Location**

Desa Batuan, Gianyar, Bali

**Identitas Mahasiswa
Student Identity**

**Anak Agung Istri Dhyani S
210118495**

**Judul Gambar
Drawing Title**

**Skala
Scale**

Denah Wantilan

1:100

**Keterangan
Note**

**Tanggal gambar
Drawing date**

15 Mei 2025

Kode
Code


No. Lbr
Pg. No.

Dari
Of


XX1

XX

XX

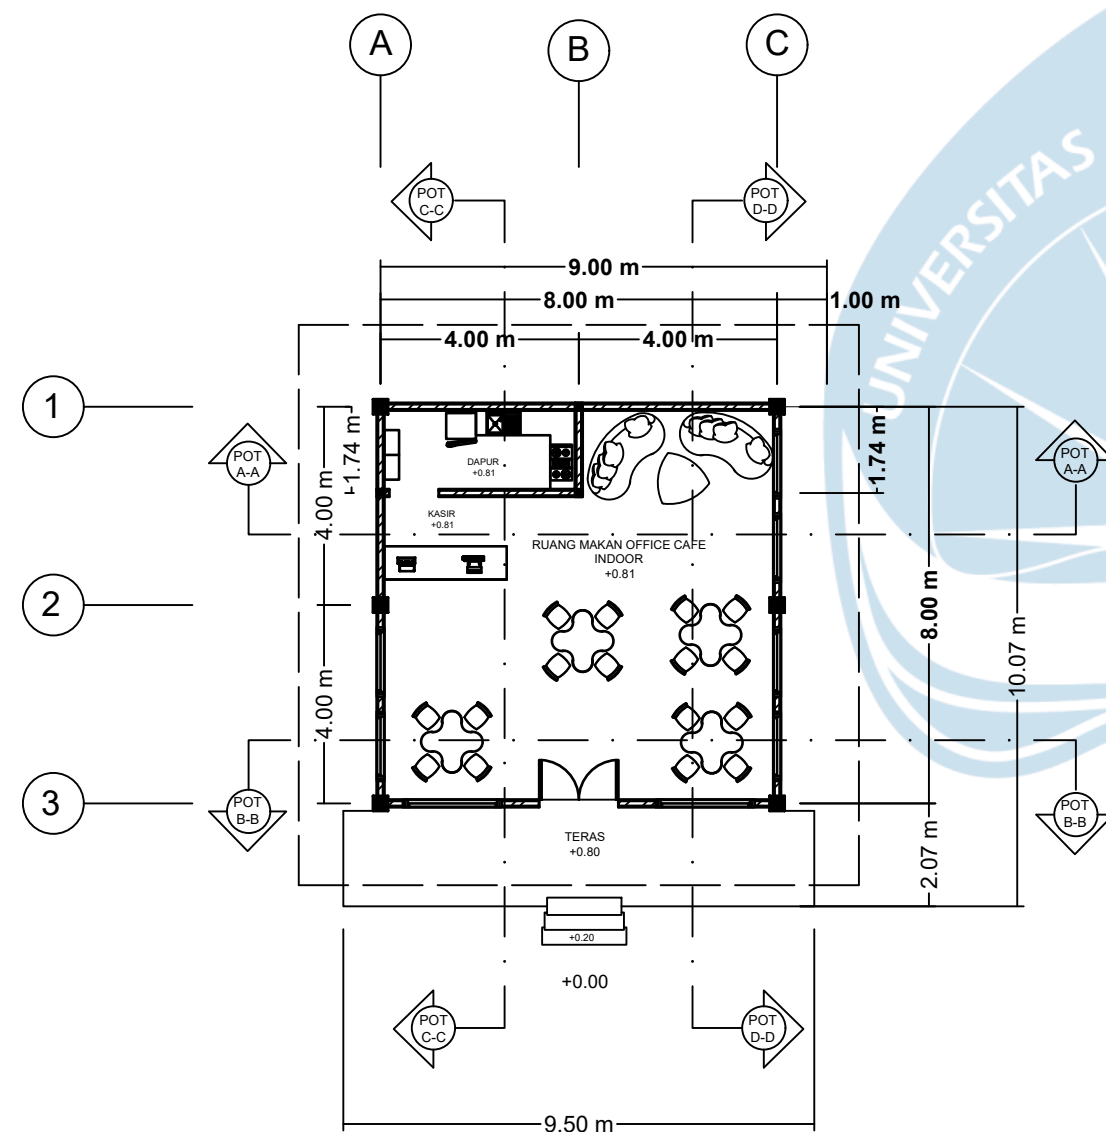

DENAH PANTRY OFFICE
SKALA 1 : 100

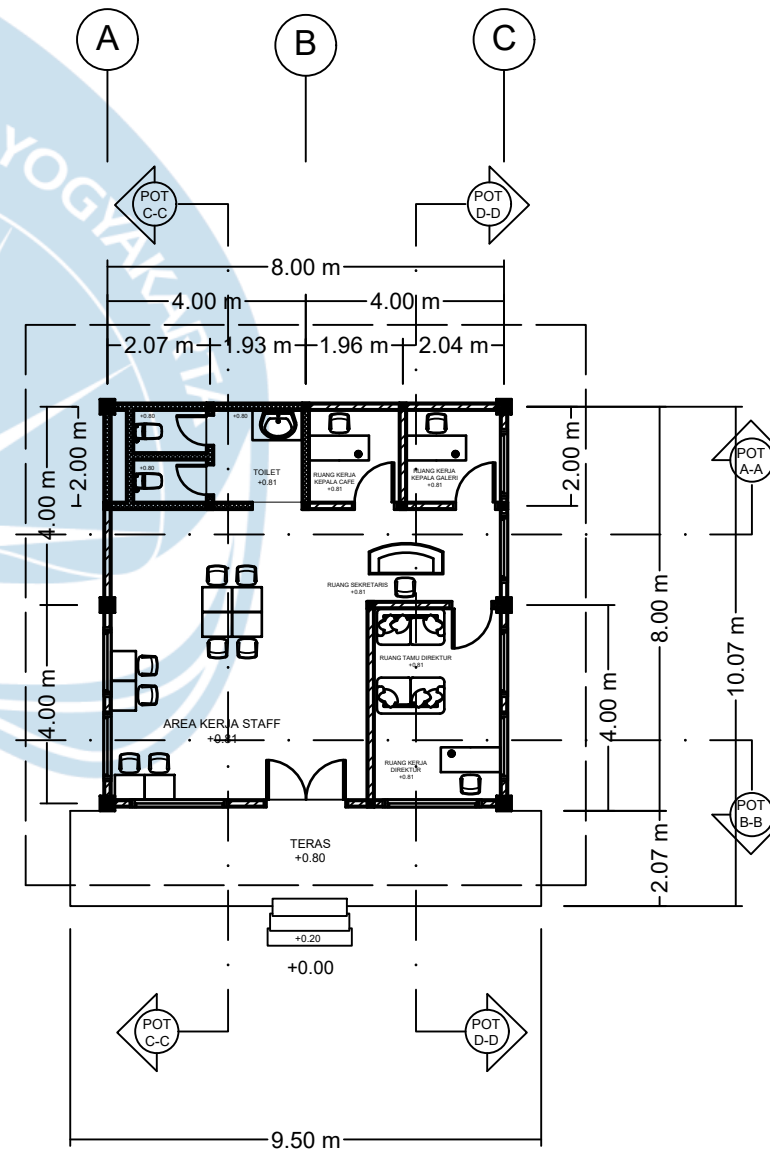

DENAH OFFICE
SKALA 1 : 100

Universitas Atma Jaya Yogyakarta

Program Studi Arsitektur
Architecture Department

Fakultas Teknik
Faculty of Engineering

Proyek Tugas Akhir
Final Project

PERIODE : GENAP II
PERIOD : EVEN II

TAHUN AKADEMIK 2020/2021
ACADEMIC YEAR 2020/2021

Judul Proyek
Project Title

Galeri Seni Lukis Gaya Batuan

Lokasi Proyek
Project Location

Desa Batuan, Gianyar, Bali

Identitas Mahasiswa
Student Identity

Anak Agung Istri Dhyani S
210118495

Judul Gambar
Drawing Title

Skala
Scale

Denah Pantry
Office
dan
Back
Office

1:100

Keterangan
Note

Tanggal gambar
Drawing date

15 Mei 2025

Kode
Code


No. Lbr
Pg. No.

Dari
Of


XX1

XX

XX

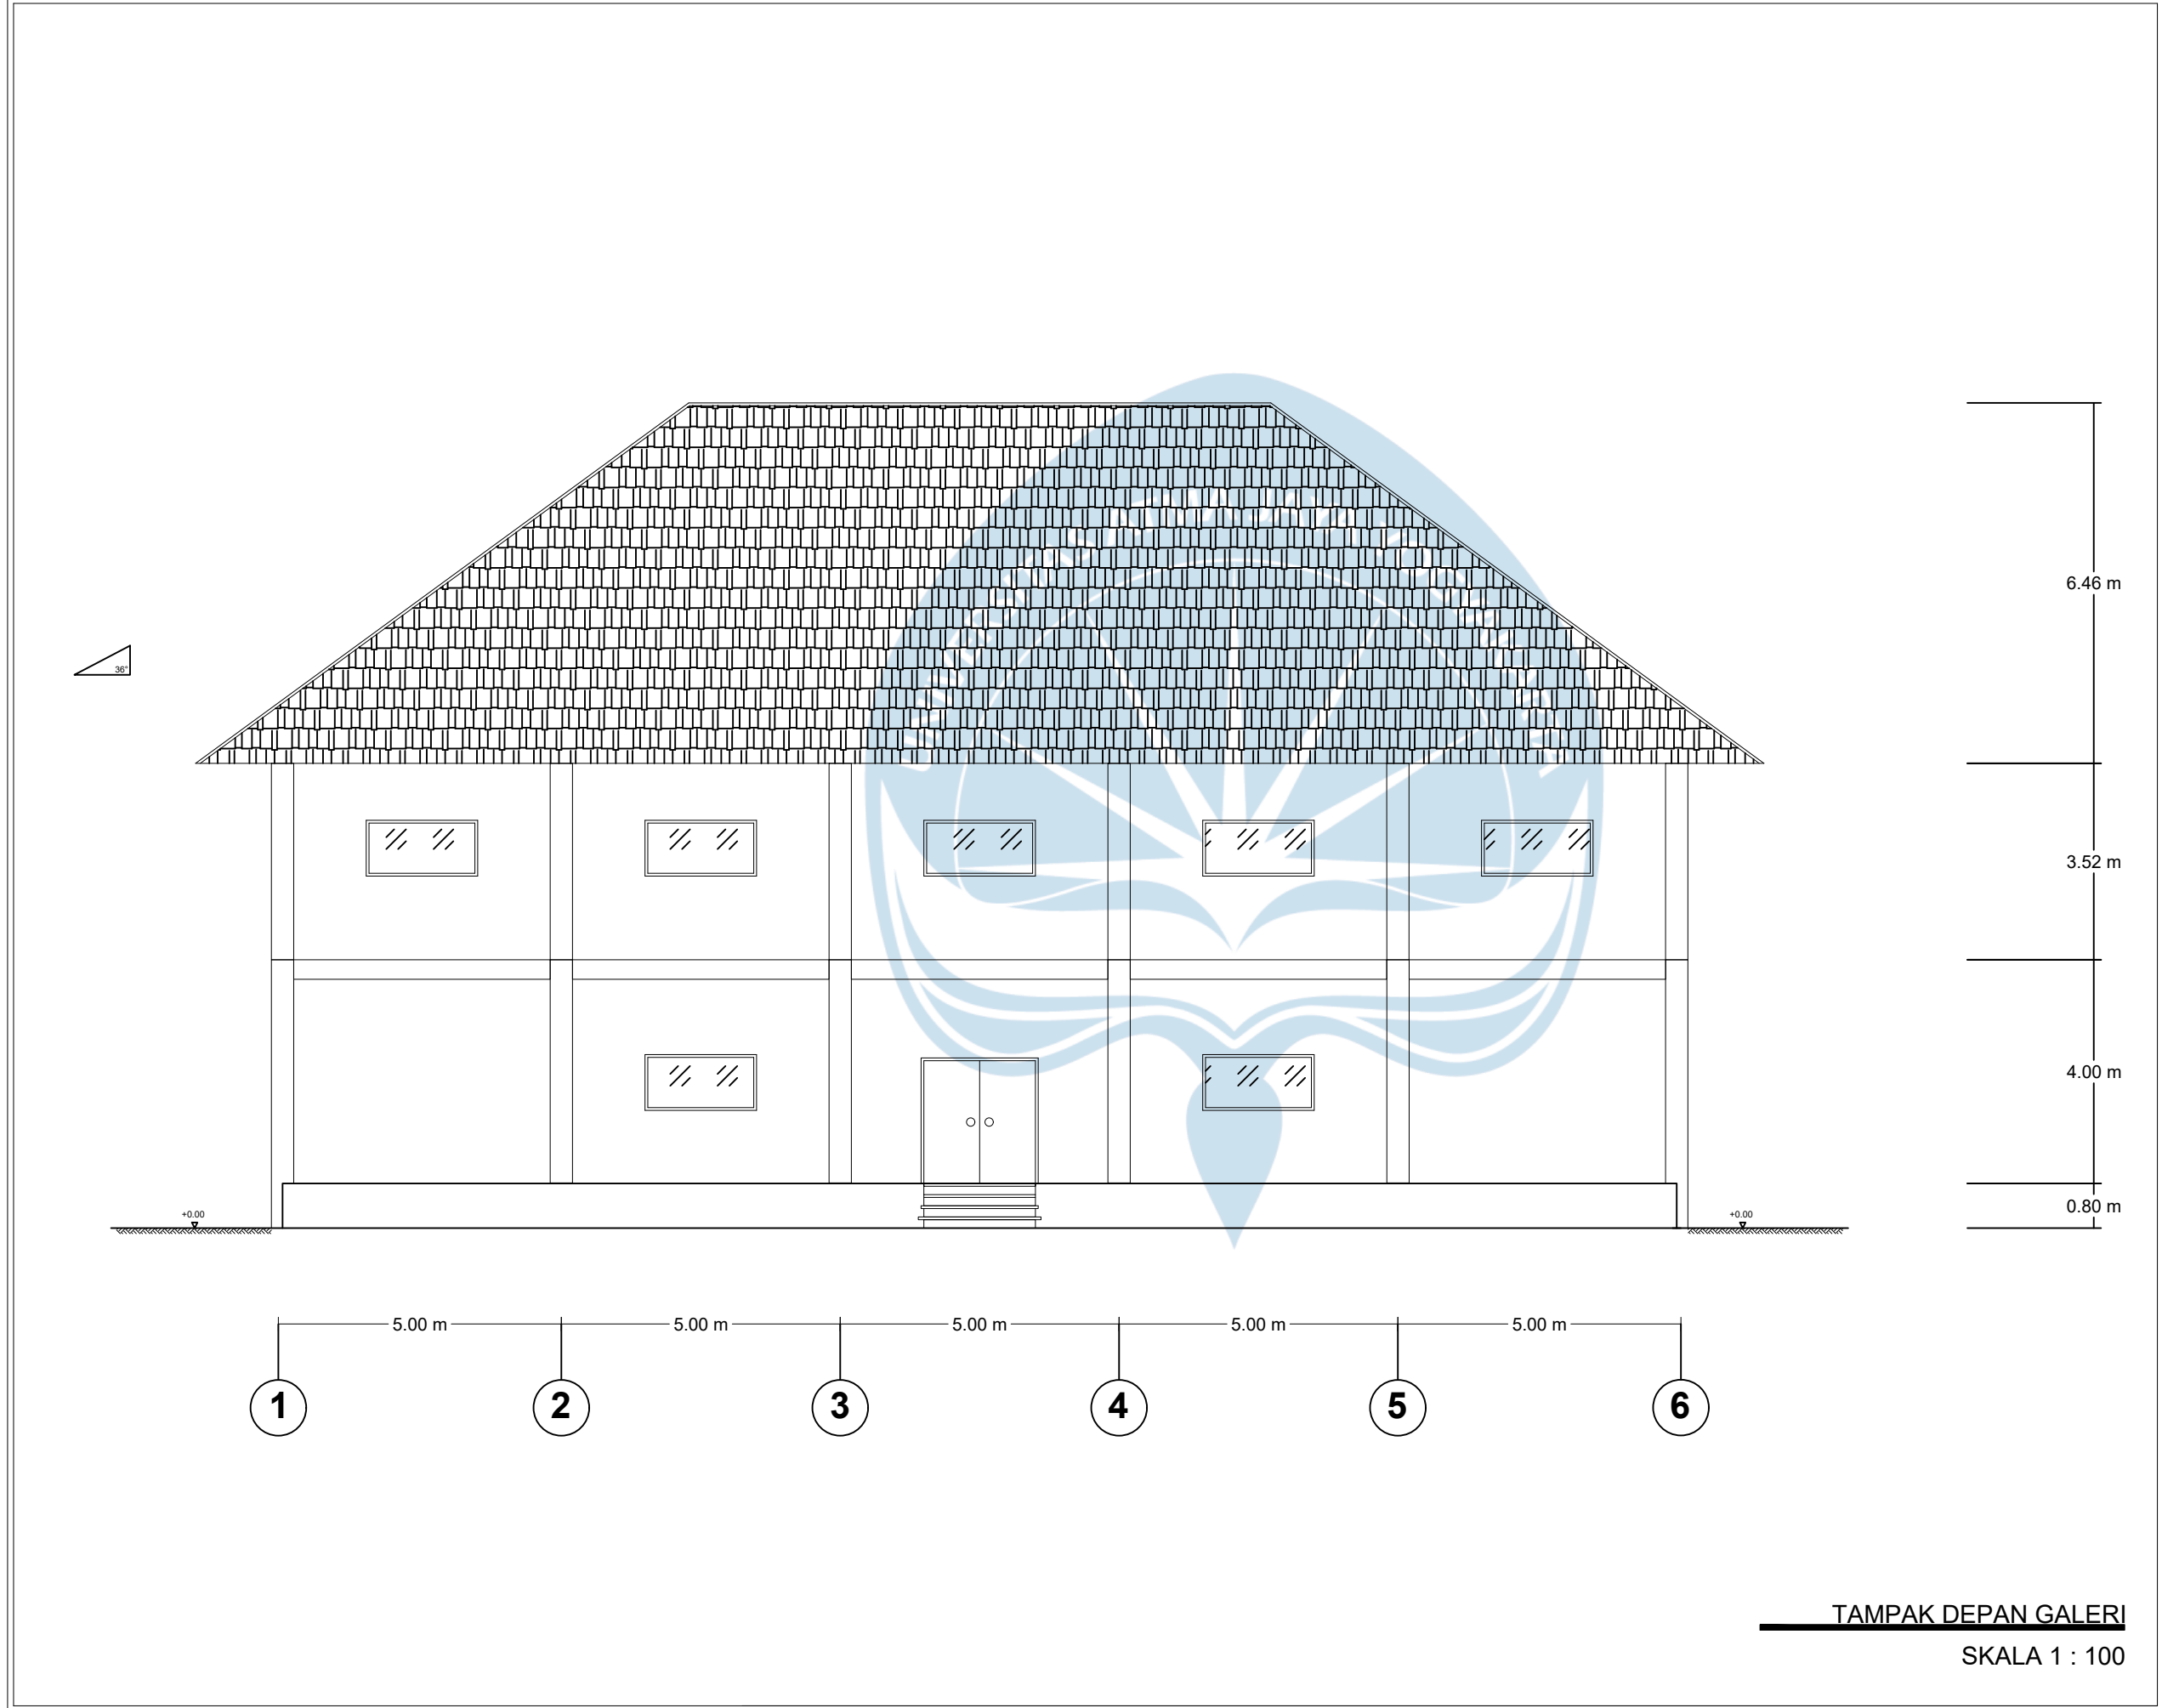

Universitas Atma Jaya Yogyakarta Program Studi Arsitektur Architecture Department Fakultas Teknik Faculty of Engineering		
Proyek Tugas Akhir Final Project		
PERIODE : GENAP II PERIOD : EVEN II TAHUN AKADEMIK 2020/2021 ACADEMIC YEAR 2020/2021		
Judul Proyek Project Title		
Galeri Seni Lukis Gaya Batuan		
Lokasi Proyek Project Location		
Desa Batuan, Gianyar, Bali		
Identitas Mahasiswa Student Identity		
Anak Agung Istri Dhyani S 210118495		
Judul Gambar Drawing Title		Skala Scale
Tampak Depan Galeri		1:100
Keterangan Note		
Tanggal gambar Drawing date		
15 Mei 2025		
Kode Code	No. Lbr Pg. No.	Dari Of
XX1	XX	XX

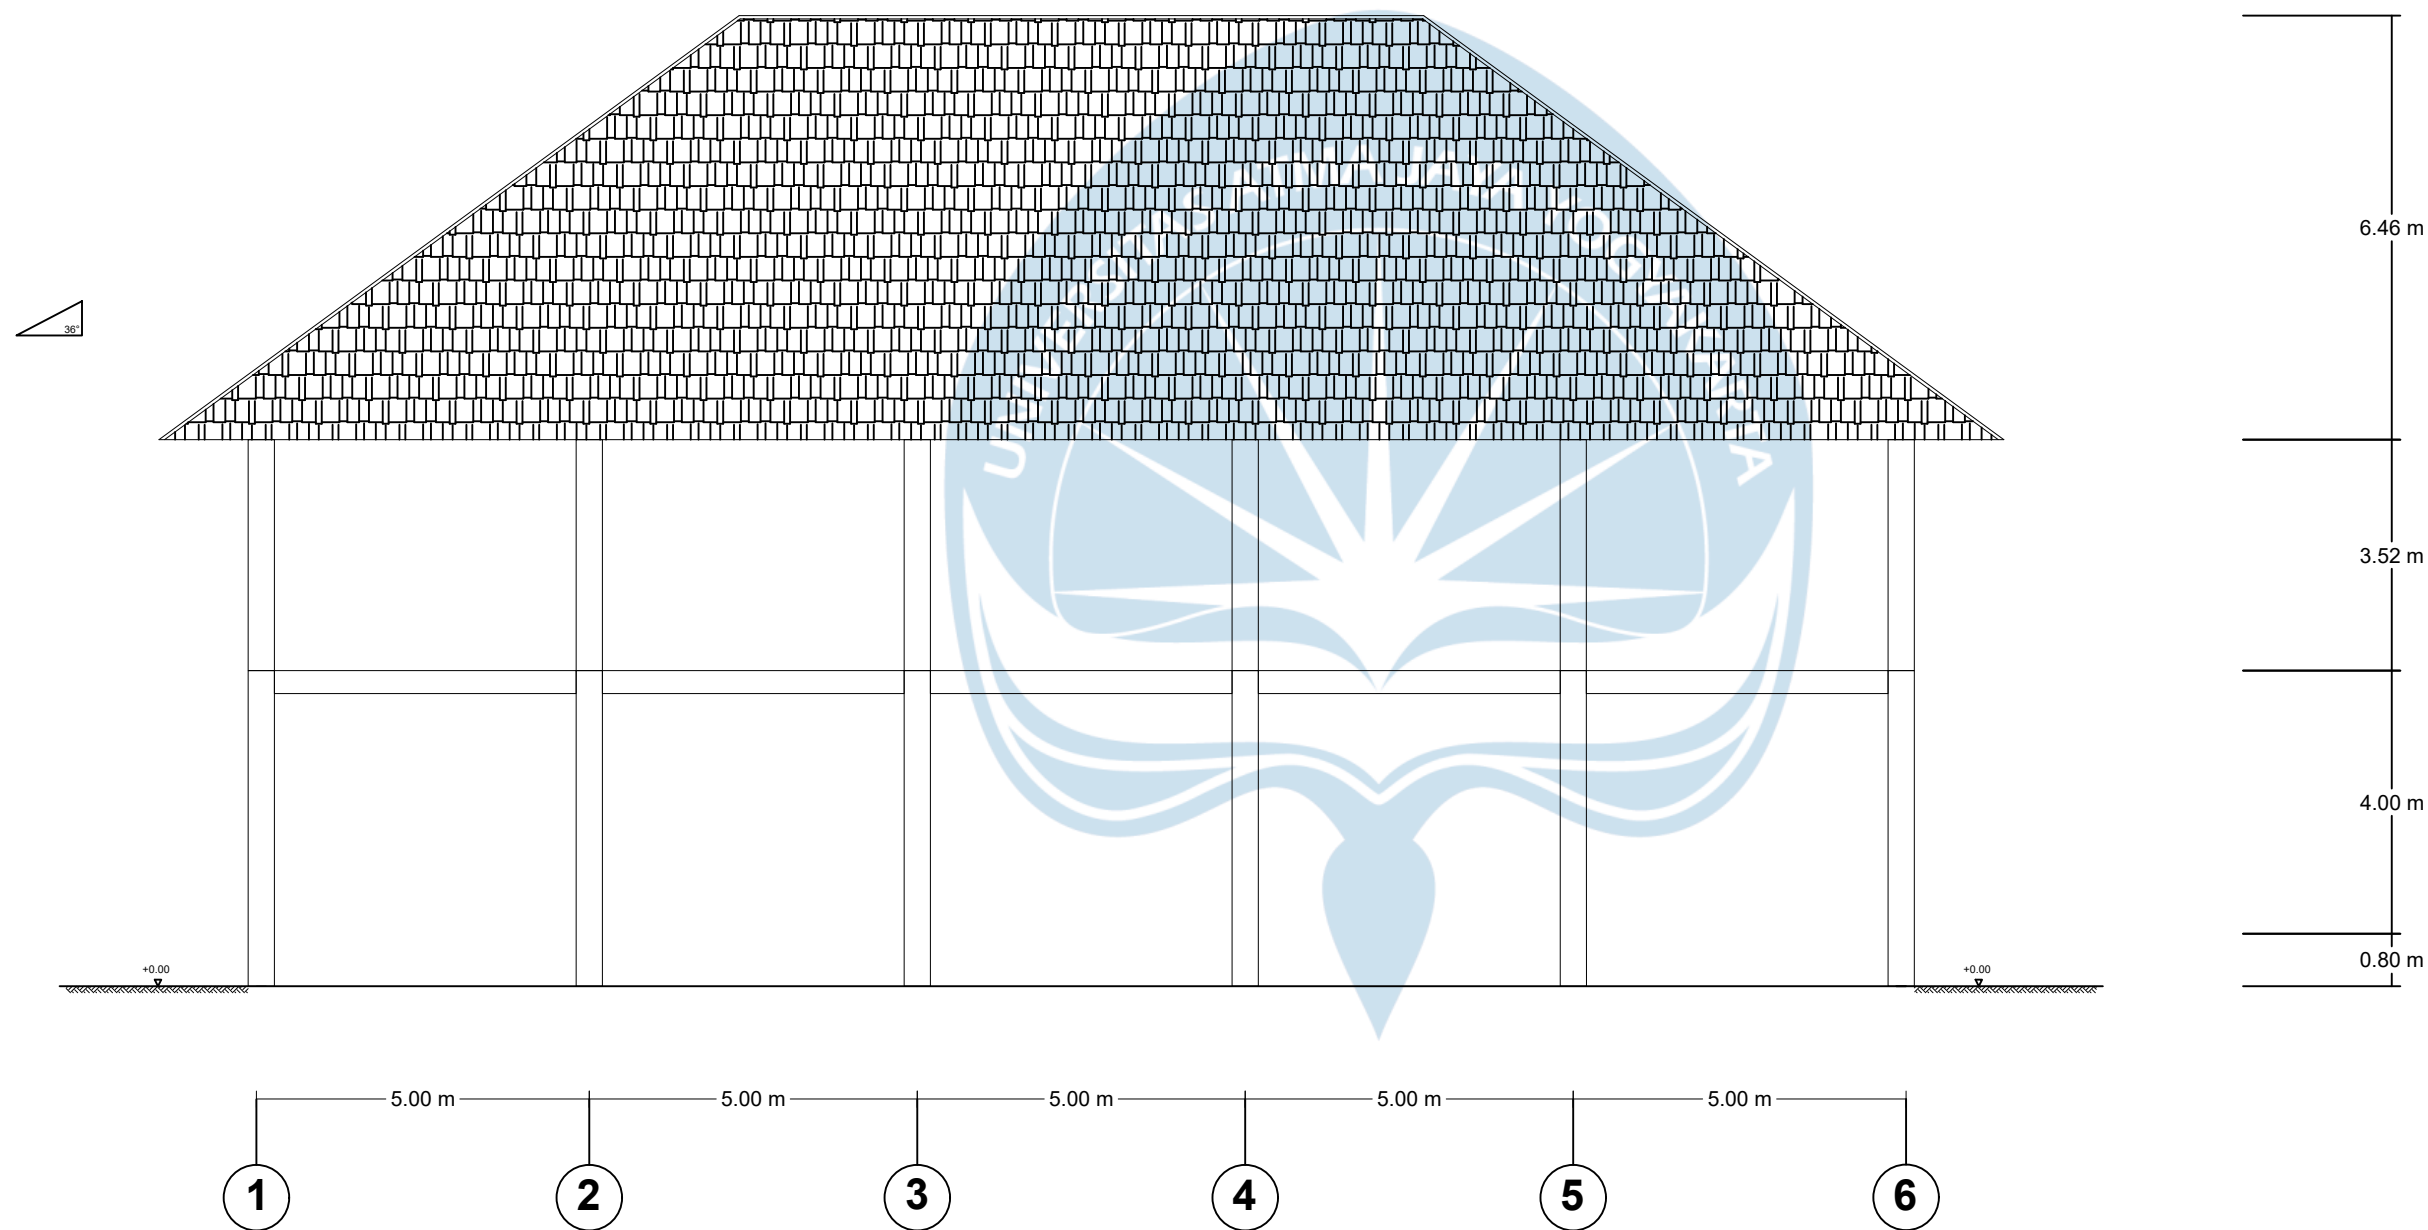

Universitas Atma Jaya Yogyakarta
Program Studi Arsitektur
Architecture Department
Fakultas Teknik
Faculty of Engineering

Proyek Tugas Akhir
Final Project

PERIODE : GENAP II
PERIOD : EVEN II
TAHUN AKADEMIK 2020/2021
ACADEMIC YEAR 2020/2021

Judul Proyek
Project Title

Galeri Seni Lukis Gaya Batuan

Lokasi Proyek
Project Location

Desa Batuan, Gianyar, Bali

Identitas Mahasiswa
Student Identity

Anak Agung Istri Dhyani S
210118495

Judul Gambar
Drawing Title

Tampak Belakang Galeri

Skala
Scale

1:100

Keterangan
Note

Tanggal gambar
Drawing date

15 Mei 2025

Kode
Code


XX1

No. Lbr
Pg. No.

XX

Dari
Of

XX

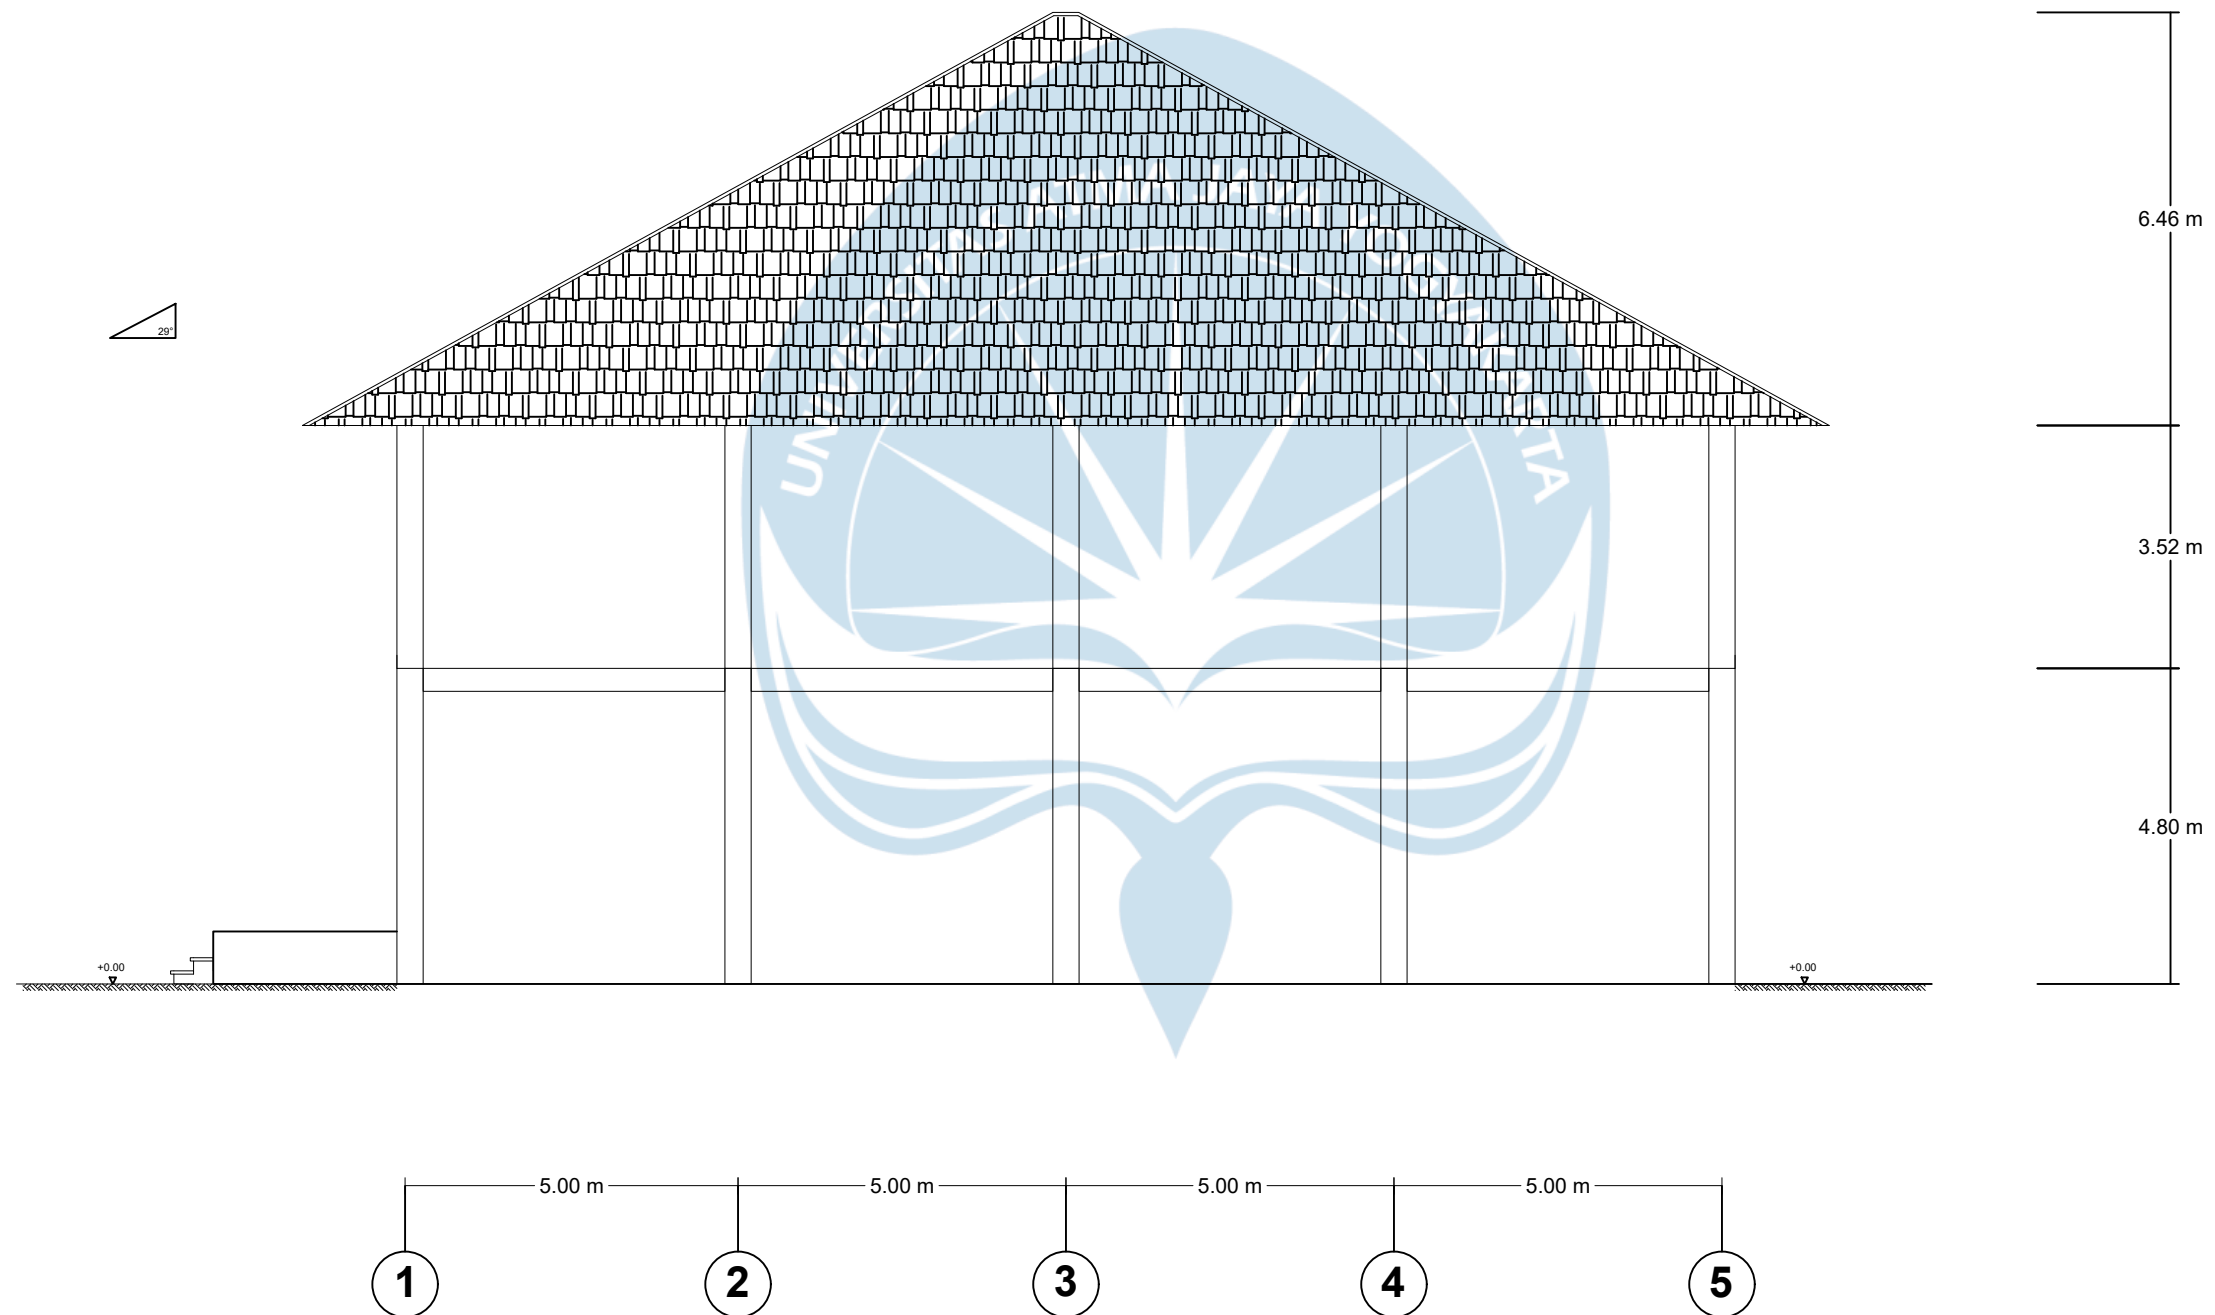

TAMPAK KANAN GALERI
SKALA 1 : 100

Universitas Atma Jaya Yogyakarta
Program Studi Arsitektur
Architecture Department
Fakultas Teknik
Faculty of Engineering

Proyek Tugas Akhir
Final Project

PERIODE : GENAP II
PERIOD : EVEN II
TAHUN AKADEMIK 2020/2021
ACADEMIC YEAR 2020/2021

Judul Proyek
Project Title

Galeri Seni Lukis Gaya Batuan

Lokasi Proyek
Project Location

Desa Batuan, Gianyar, Bali

Identitas Mahasiswa
Student Identity

Anak Agung Istri Dhyani S
210118495

Judul Gambar
Drawing Title

Skala
Scale

Tampak Kanan Galeri

1:100

Keterangan
Note

Tanggal gambar
Drawing date

15 Mei 2025

Kode
Code


No. Lbr
Pg. No.

Dari
Of

XX1

XX

XX

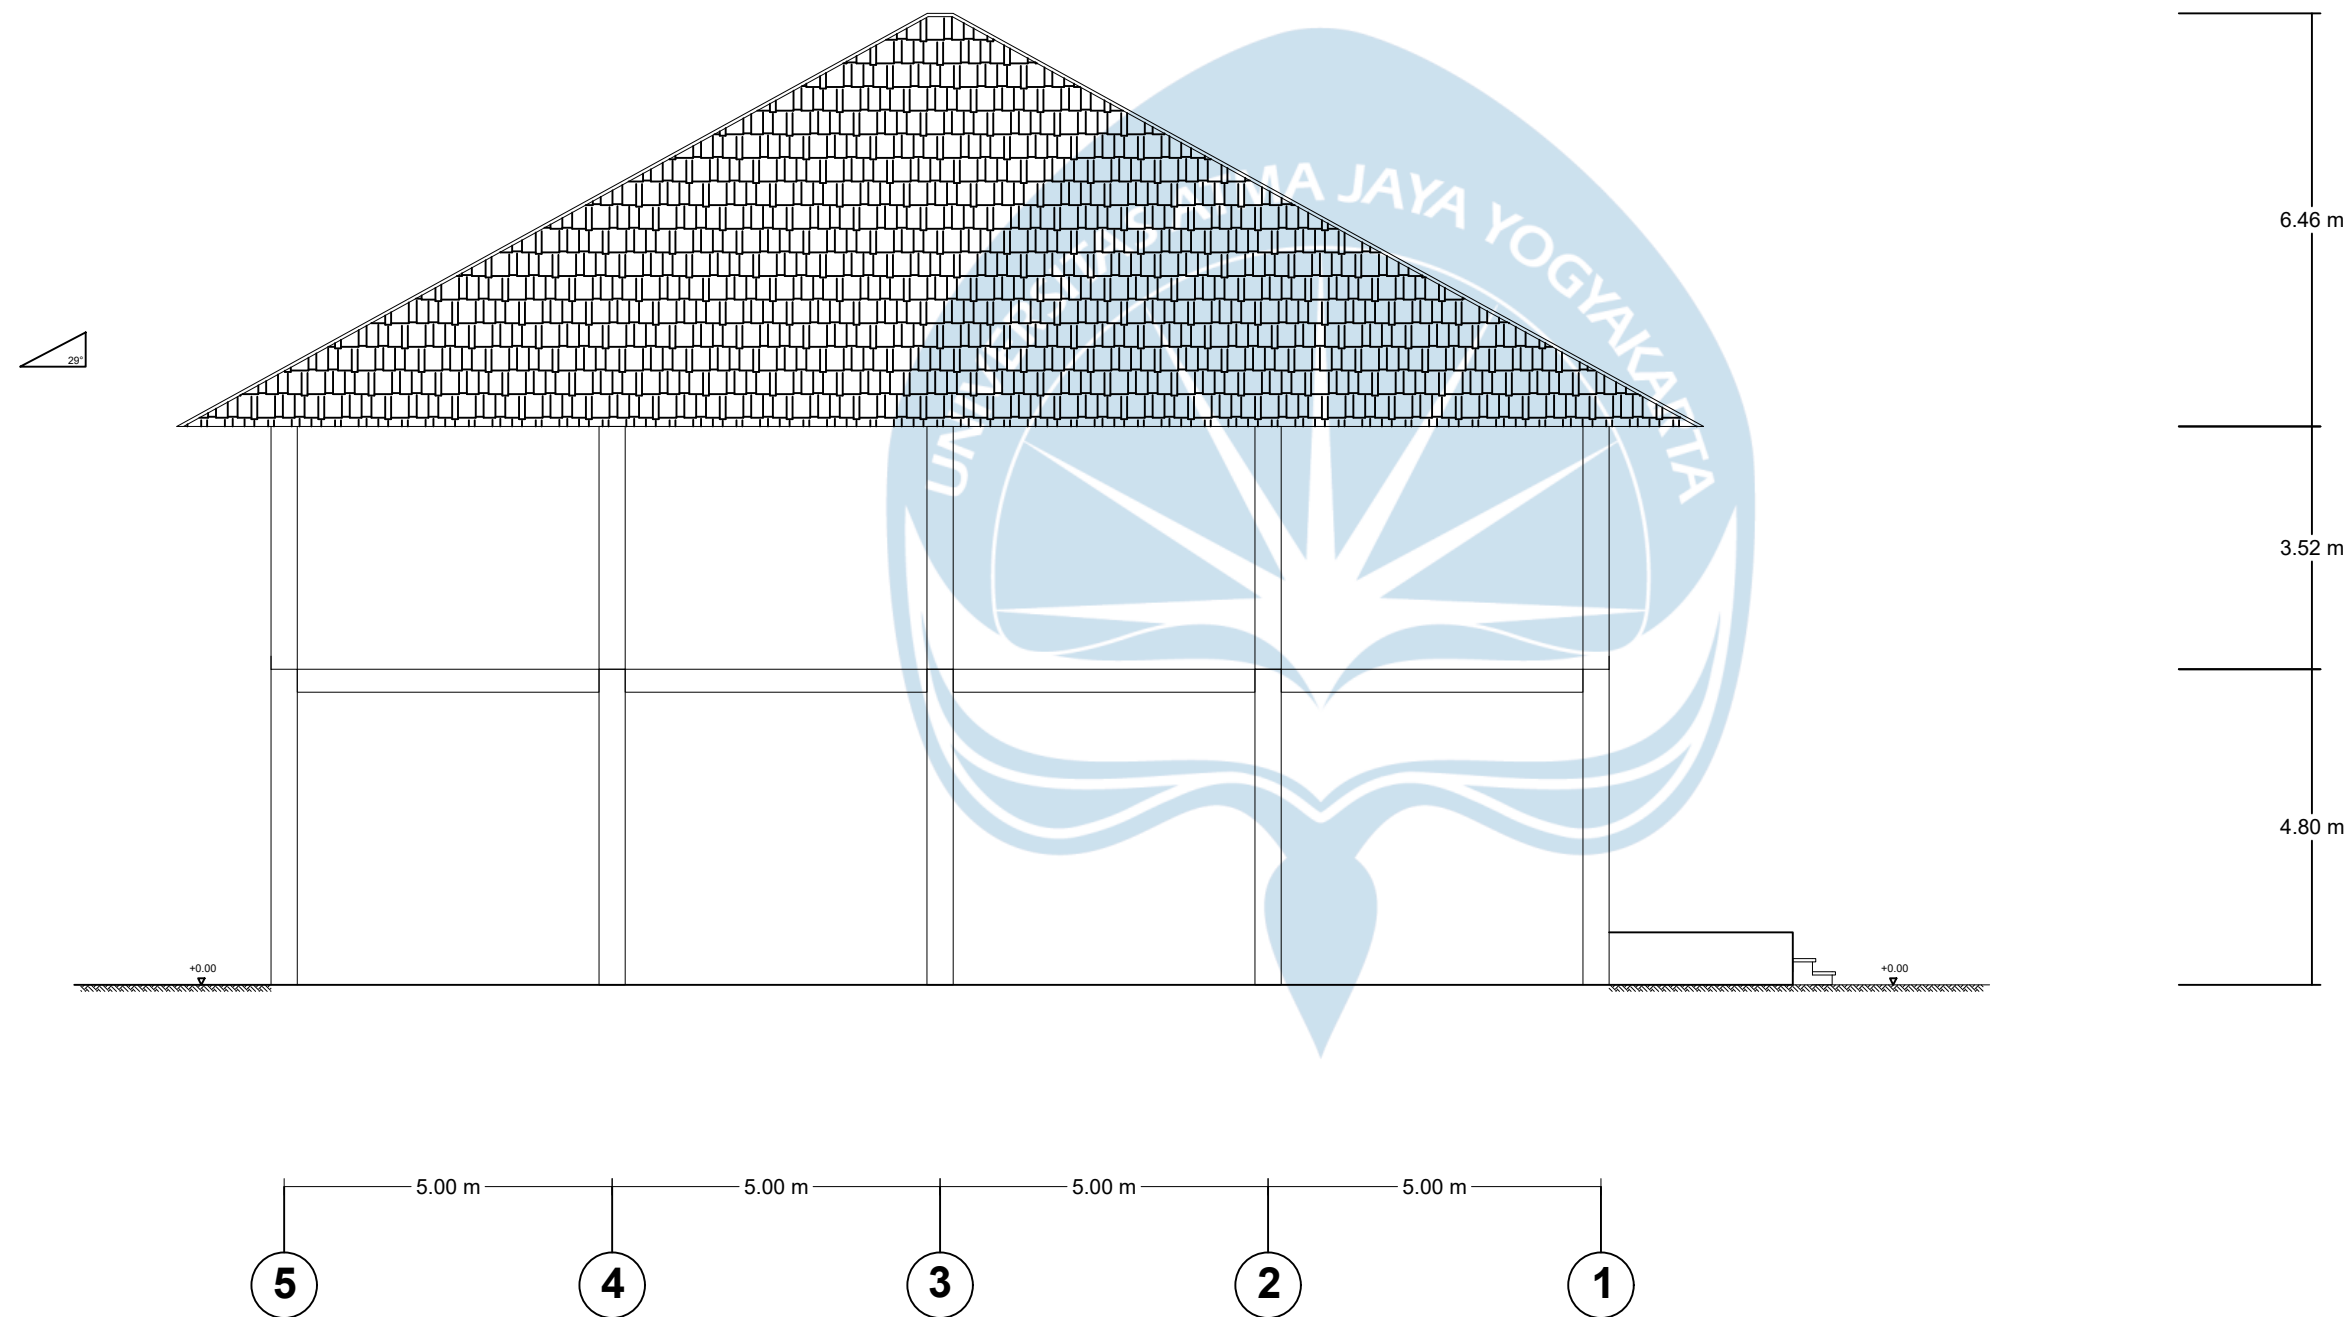

TAMPAK KIRI GALERI
SKALA 1 : 100

Universitas Atma Jaya Yogyakarta
Program Studi Arsitektur
Architecture Department
Fakultas Teknik
Faculty of Engineering

Proyek Tugas Akhir
Final Project

PERIODE : GENAP II
PERIOD : EVEN II
TAHUN AKADEMIK 2020/2021
ACADEMIC YEAR 2020/2021

Judul Proyek
Project Title

Galeri Seni Lukis Gaya Batuan

Lokasi Proyek
Project Location

Desa Batuan, Gianyar, Bali

Identitas Mahasiswa
Student Identity

Anak Agung Istri Dhyani S
210118495

Judul Gambar
Drawing Title

Tampak Kiri Galeri

Skala
Scale


1:100

Keterangan
Note

Tanggal gambar
Drawing date

15 Mei 2025

Kode Code	No. Lbr Pg. No.	Dari Of
XX1	XX	XX

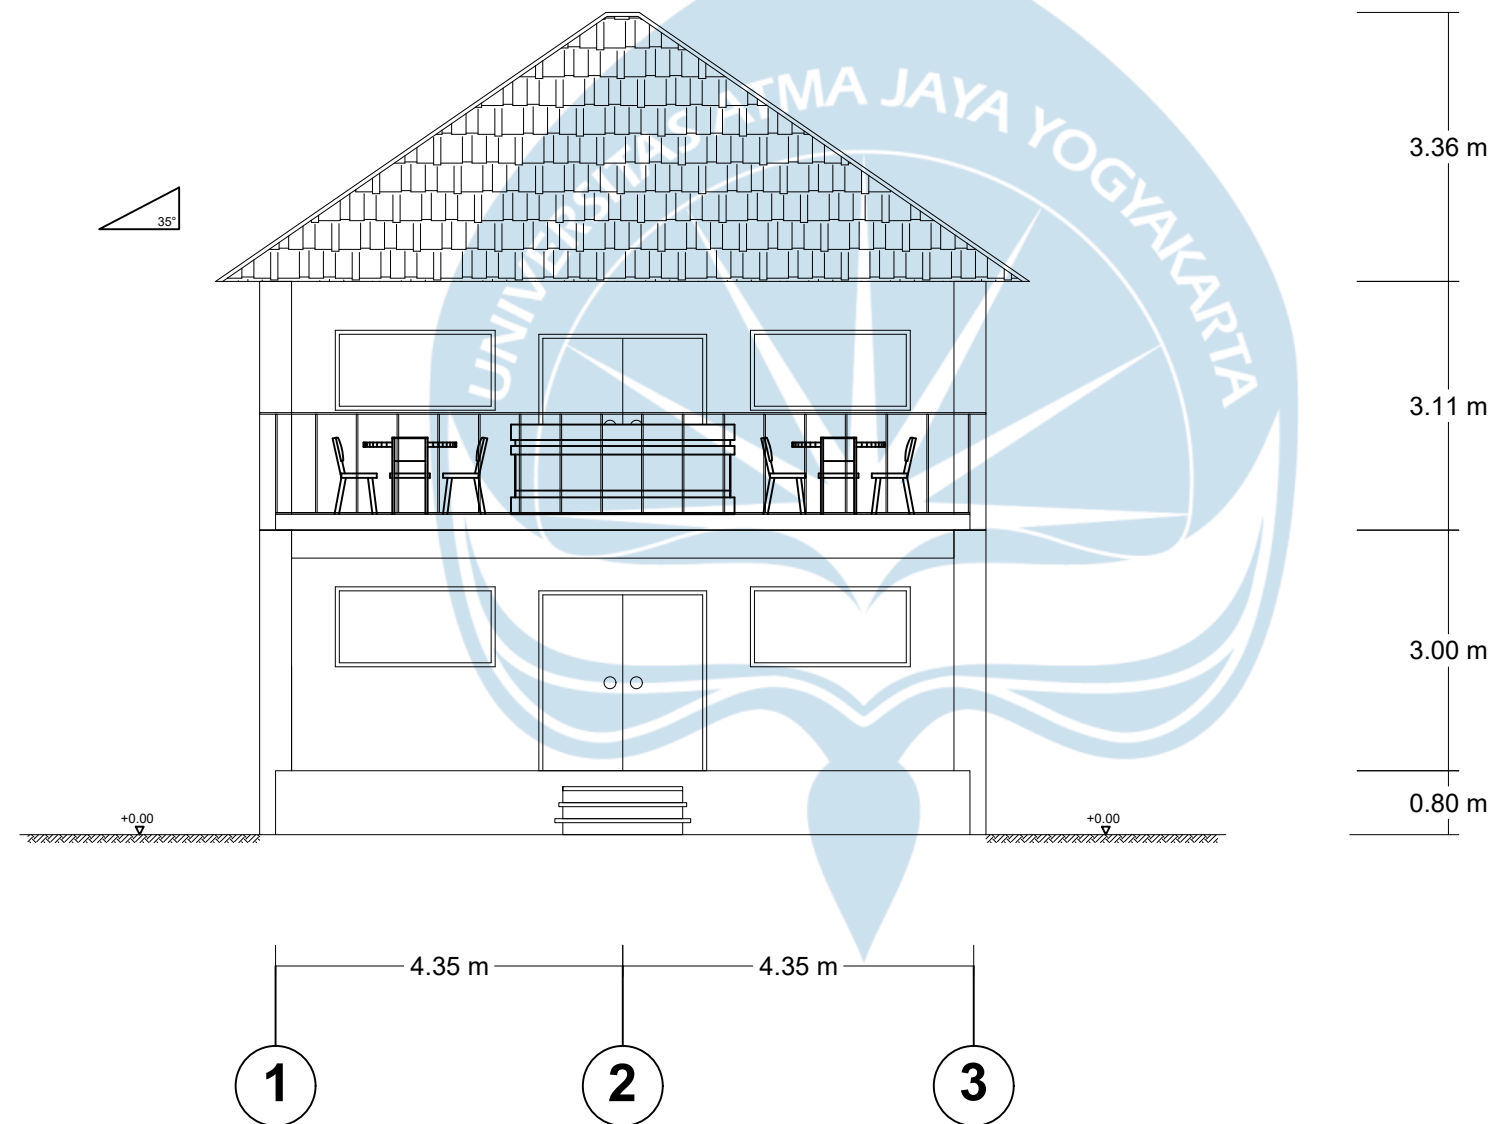

TAMPAK DEPAN CAFE
SKALA 1 : 100

Universitas Atma Jaya Yogyakarta
Program Studi Arsitektur
Architecture Department
Fakultas Teknik
Faculty of Engineering

Proyek Tugas Akhir
Final Project

PERIODE : GENAP II
PERIOD : EVEN II
TAHUN AKADEMIK 2020/2021
ACADEMIC YEAR 2020/2021

Judul Proyek
Project Title

Galeri Seni Lukis Gaya Batuan

Lokasi Proyek
Project Location

Desa Batuan, Gianyar, Bali

Identitas Mahasiswa
Student Identity

Anak Agung Istri Dhyani S
210118495

Judul Gambar
Drawing Title

Tampak Depan Cafe

Skala
Scale


1:100

Keterangan
Note

Tanggal gambar
Drawing date

15 Mei 2025

Kode Code	No. Lbr Pg. No.	Dari Of
XX1	XX	XX

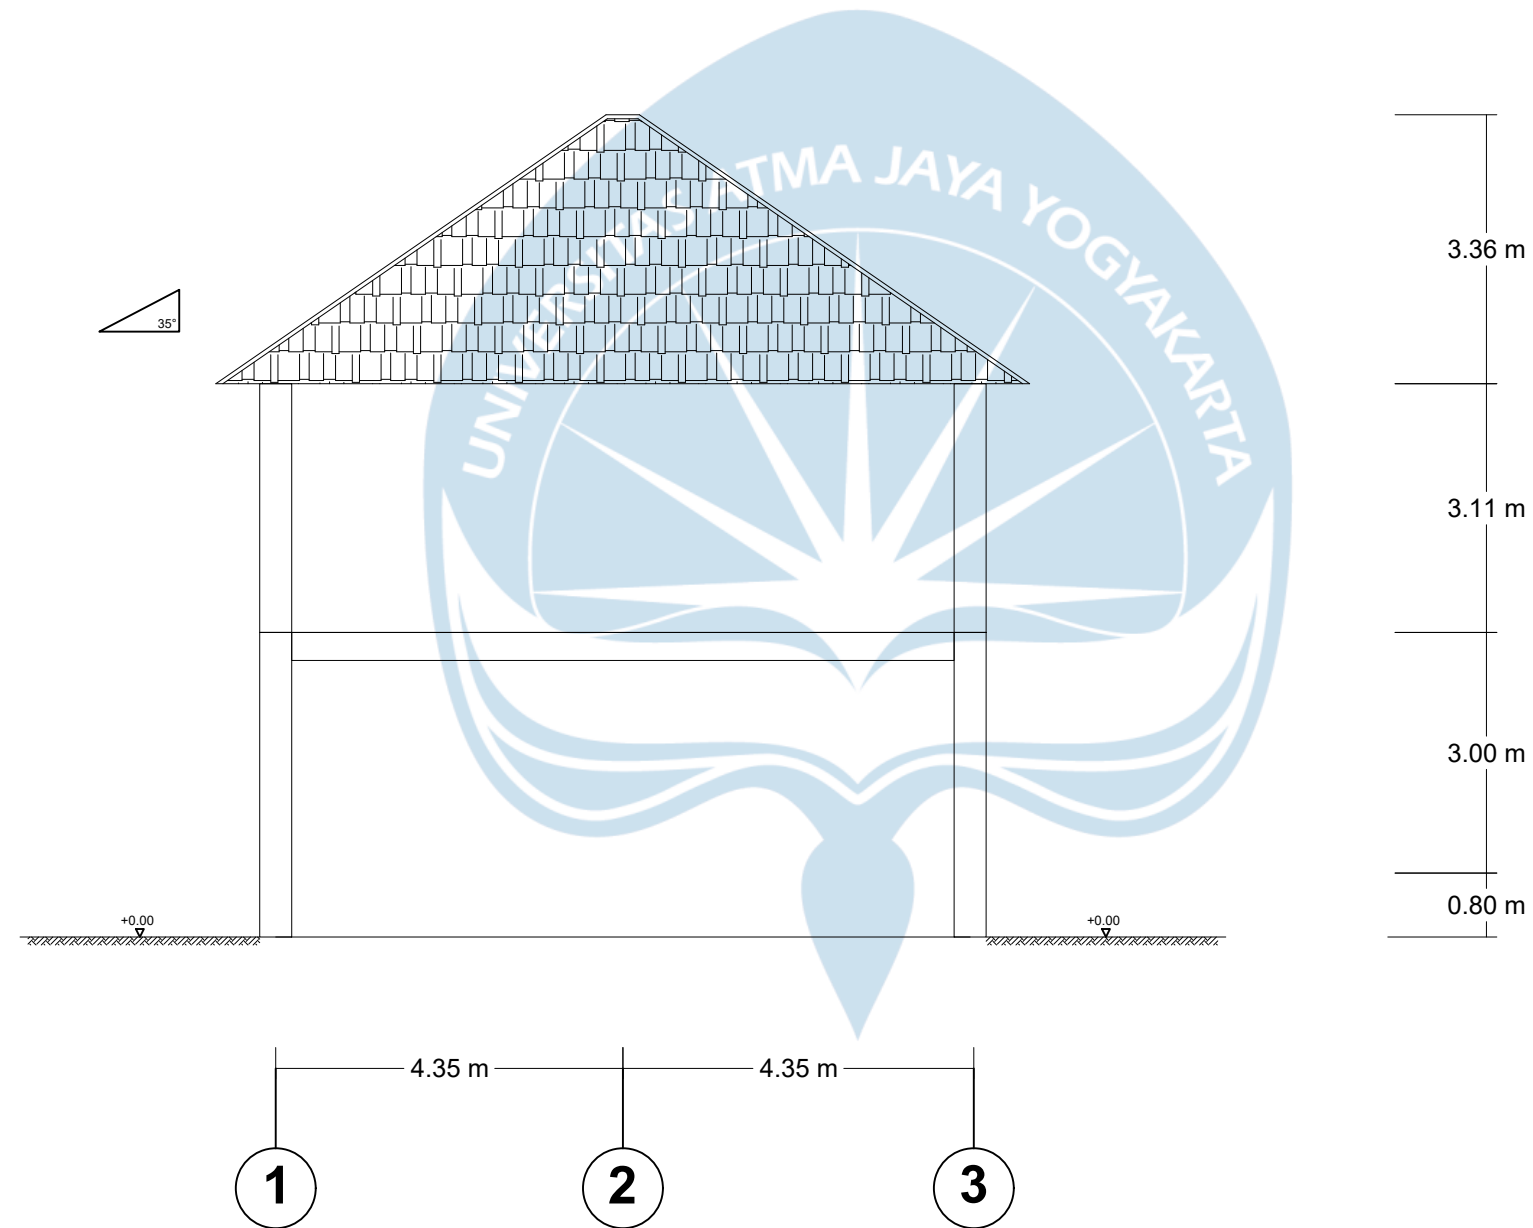

TAMPAK BELAKANG CAFE
SKALA 1 : 100

Universitas Atma Jaya Yogyakarta Program Studi Arsitektur <i>Architecture Department</i> Fakultas Teknik <i>Faculty of Engineering</i>		
Proyek Tugas Akhir <i>Final Project</i>		
PERIODE : GENAP II <i>PERIOD : EVEN II</i> TAHUN AKADEMIK 2020/2021 ACADEMIC YEAR 2020/2021		
Judul Proyek <i>Project Title</i>		
Galeri Seni Lukis Gaya Batuan		
Lokasi Proyek <i>Project Location</i>		
Desa Batuan, Gianyar, Bali		
Identitas Mahasiswa <i>Student Identity</i>		
Anak Agung Istri Dhyani S 210118495		
Judul Gambar <i>Drawing Title</i>	Skala <i>Scale</i>	
Tampak Belakang Cafe	1:100	
Keterangan <i>Note</i>		

Universitas Atma Jaya Yogyakarta
Program Studi Arsitektur
Architecture Department
Fakultas Teknik
Faculty of Engineering

Proyek Tugas Akhir
Final Project

PERIODE : GENAP II
PERIOD : EVEN II
TAHUN AKADEMIK 2020/2021
ACADEMIC YEAR 2020/2021

Judul Proyek
Project Title

Galeri Seni Lukis Gaya Batuan

Lokasi Proyek
Project Location

Desa Batuan, Gianyar, Bali

Identitas Mahasiswa
Student Identity

Anak Agung Istri Dhyani S
210118495

Judul Gambar Drawing Title	Skala Scale
-------------------------------	----------------


Tampak Kanan Cafe	1:100
-------------------	-------

Keterangan
Note


Tanggal gambar
Drawing date

15 Mei 2025

Kode Code	No. Lbr Pg. No.	Dari Of
XX1	XX	XX

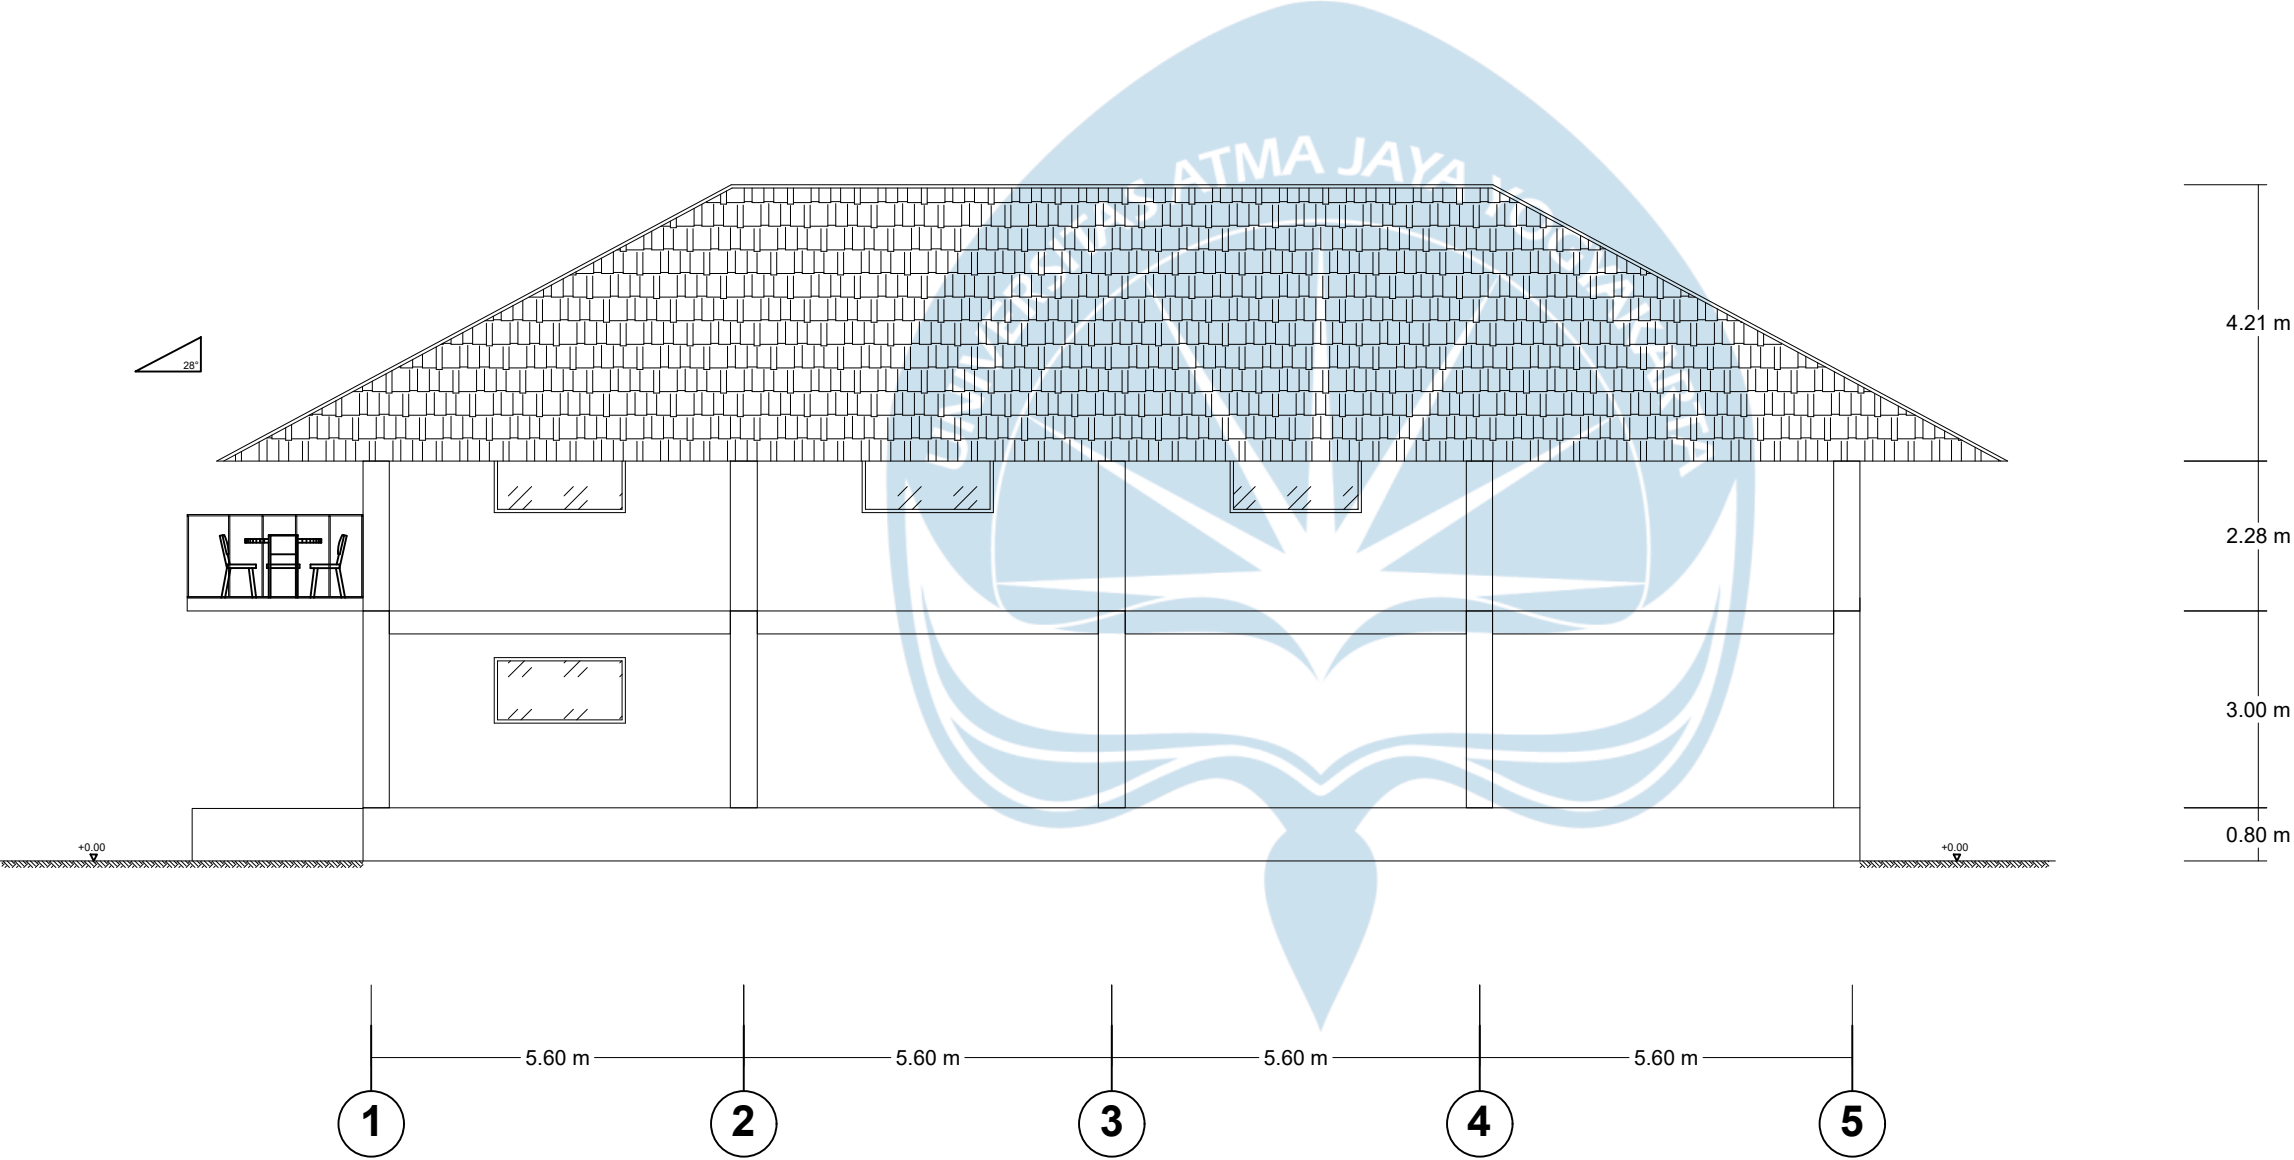

TAMPAK KANAN CAFE
SKALA 1 : 100

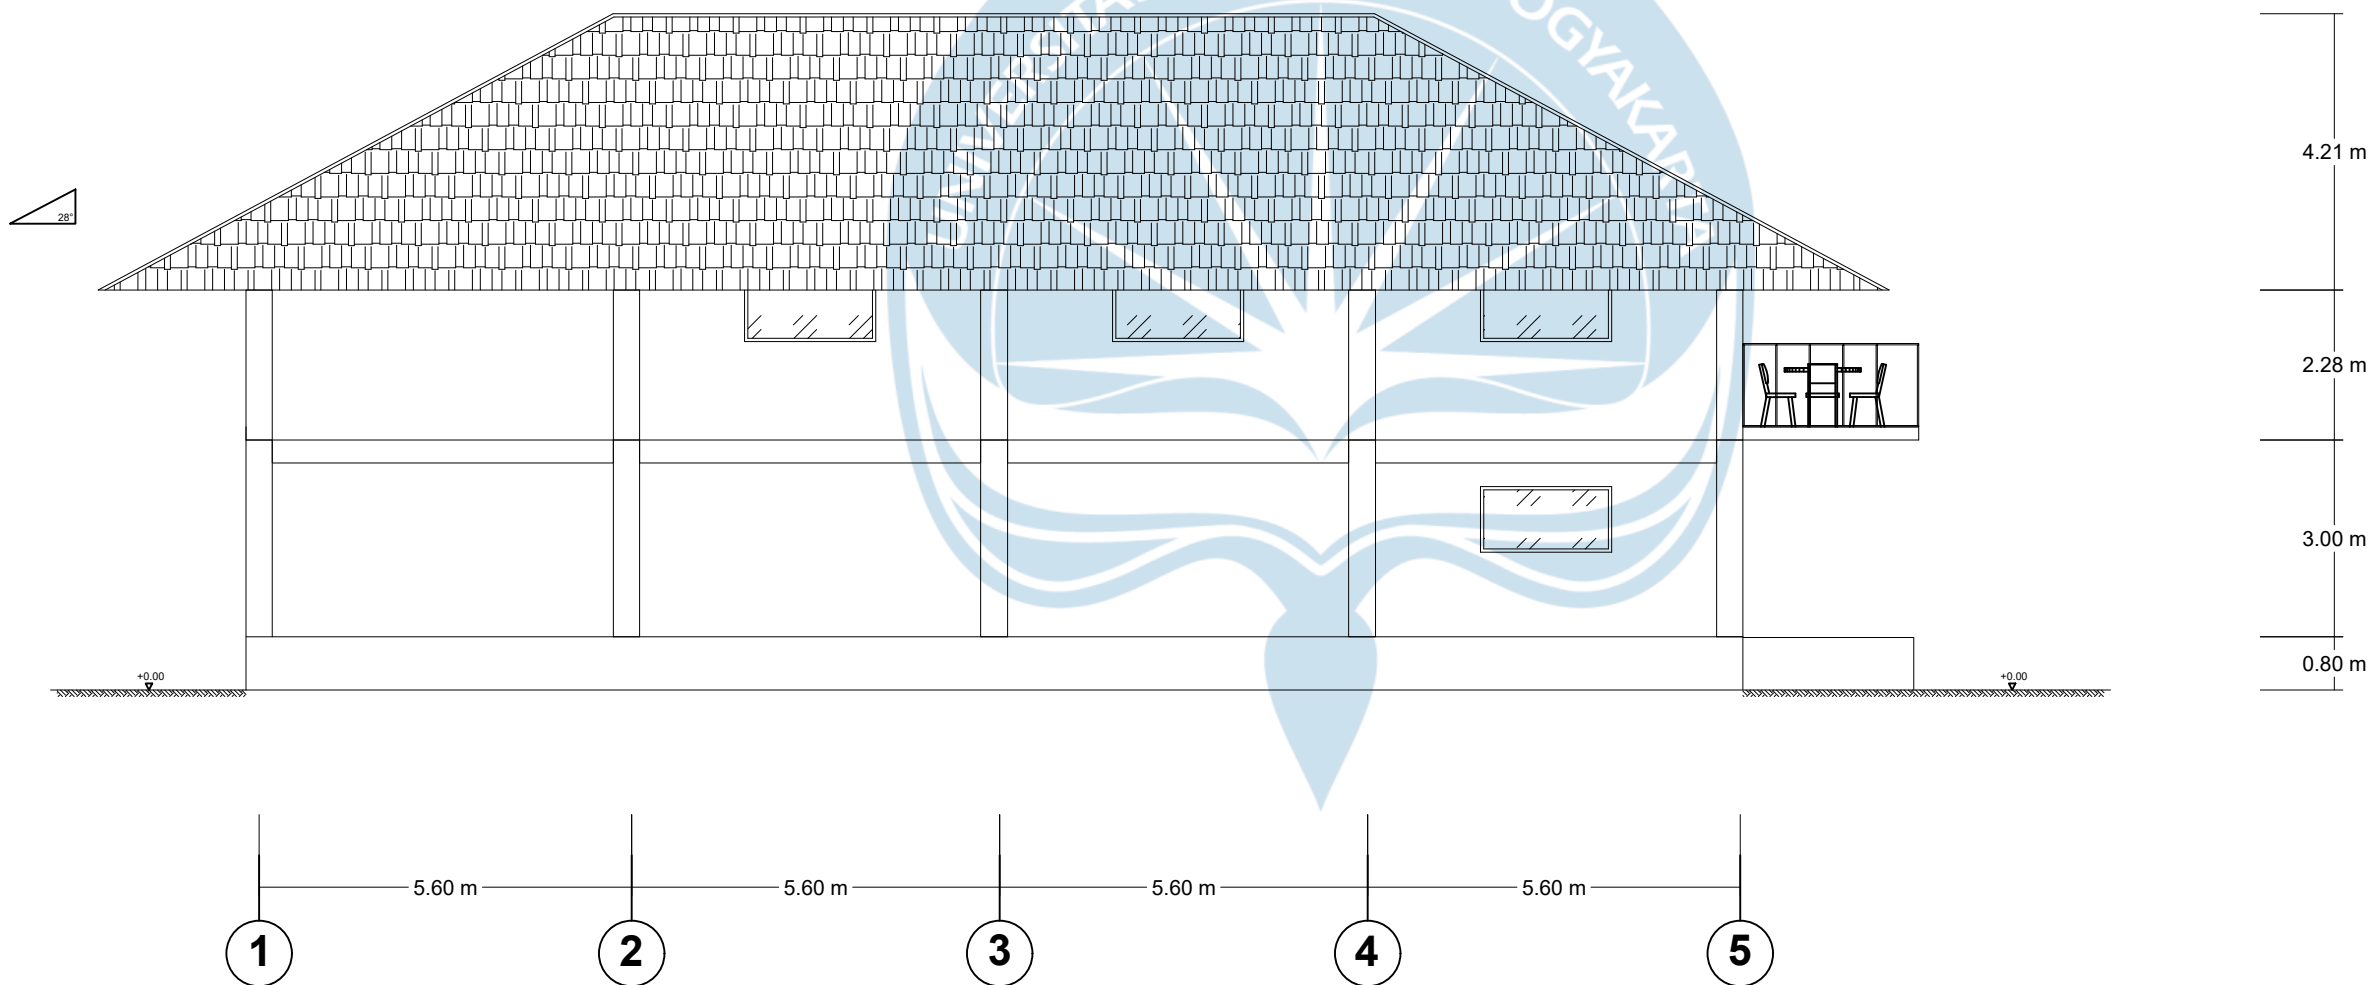

Universitas Atma Jaya Yogyakarta
Program Studi Arsitektur
Architecture Department
Fakultas Teknik
Faculty of Engineering

Proyek Tugas Akhir
Final Project

PERIODE : GENAP II
PERIOD : EVEN II
TAHUN AKADEMIK 2020/2021
ACADEMIC YEAR 2020/2021

Judul Proyek
Project Title

Galeri Seni Lukis Gaya Batuan

Lokasi Proyek
Project Location

Desa Batuan, Gianyar, Bali

Identitas Mahasiswa
Student Identity

Anak Agung Istri Dhyani S
210118495

Judul Gambar
Drawing Title

Tampak Kiri Cafe

Skala
Scale


1:100

Keterangan
Note

Tanggal gambar
Drawing date

15 Mei 2025

Kode Code	No. Lbr Pg. No.	Dari Of
XX1	XX	XX

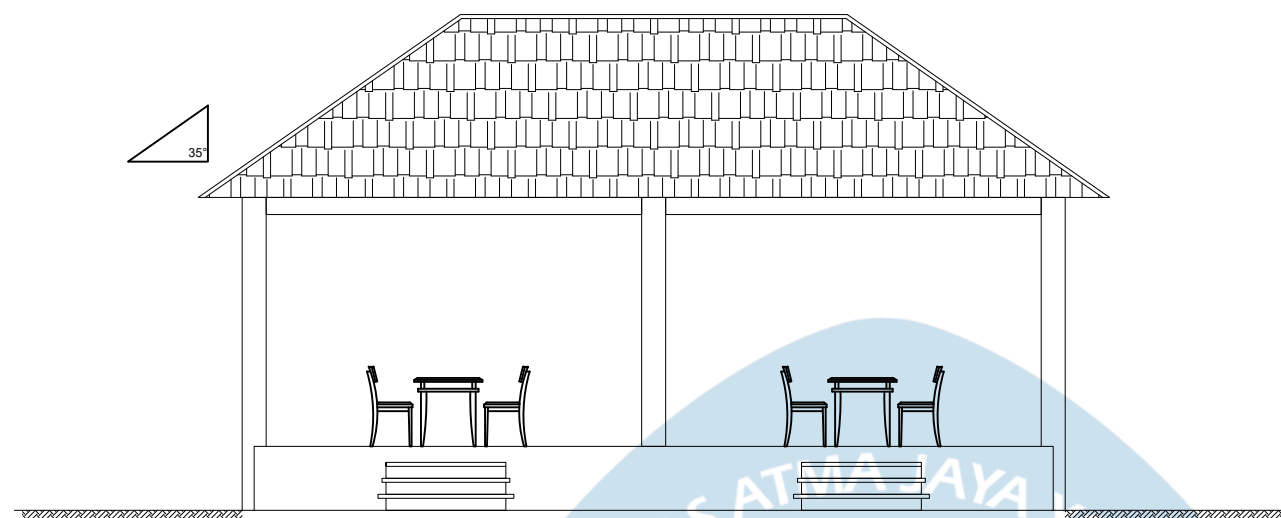

2.28 m

3.11 m

0.80 m

5.00 m


5.00 m

1

2

3

TAMPAK DEPAN BALE BENGONG
SKALA 1 : 100

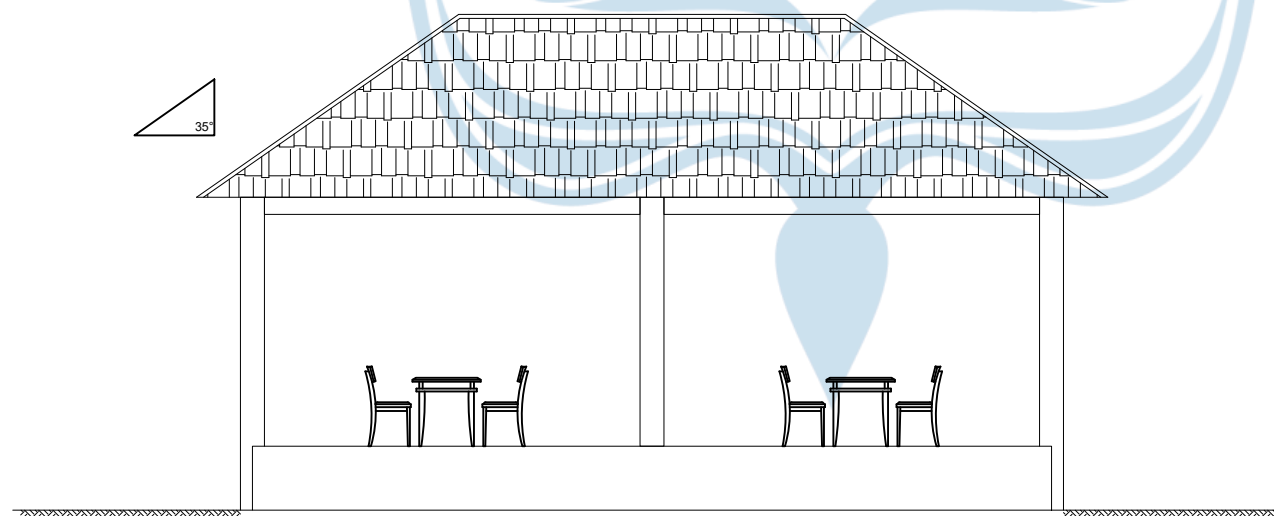

2.28 m

3.11 m

0.80 m

5.00 m

5.00 m

1

2

3

TAMPAK BELAKANG BALE BENGONG
SKALA 1 : 100

Universitas Atma Jaya Yogyakarta
Program Studi Arsitektur
Architecture Department
Fakultas Teknik
Faculty of Engineering

Proyek Tugas Akhir
Final Project

PERIODE : GENAP II
PERIOD : EVEN II
TAHUN AKADEMIK 2020/2021
ACADEMIC YEAR 2020/2021

Judul Proyek
Project Title

Galeri Seni Lukis Gaya Batuan

Lokasi Proyek
Project Location

Desa Batuan, Gianyar, Bali

Identitas Mahasiswa
Student Identity

Anak Agung Istri Dhyani S
210118495

Judul Gambar
Drawing Title

Skala
Scale

Tampak Depan dan
Belakang Bale
Bengong

1:100

Keterangan
Note

Tanggal gambar
Drawing date

15 Mei 2025

Kode
Code



No. Lbr
Pg. No.

Dari
Of



XX1

XX

XX

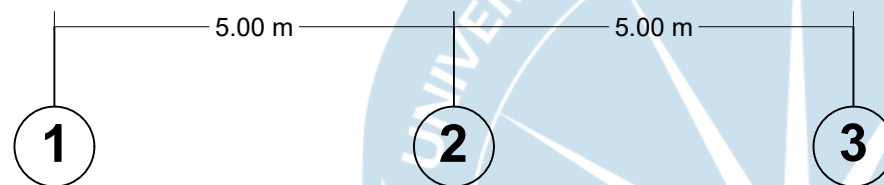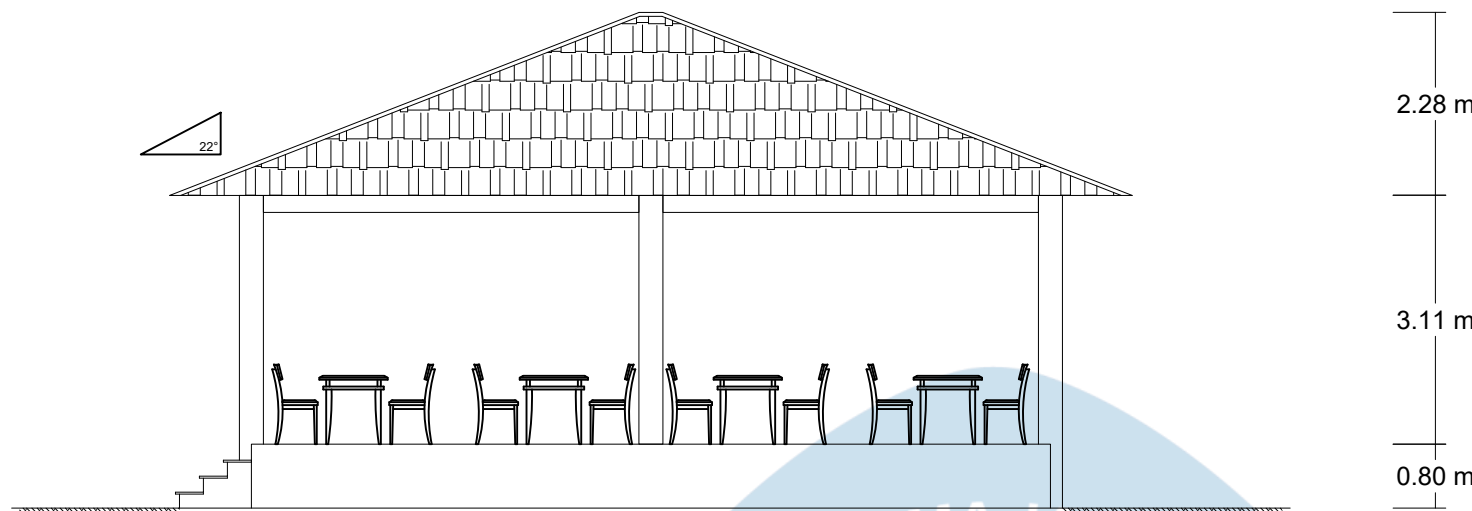

TAMPAK KANAN BALE BENGONG
SKALA 1 : 100

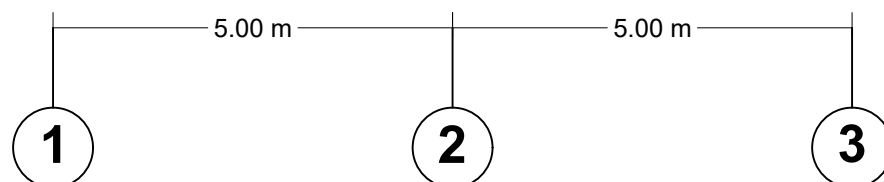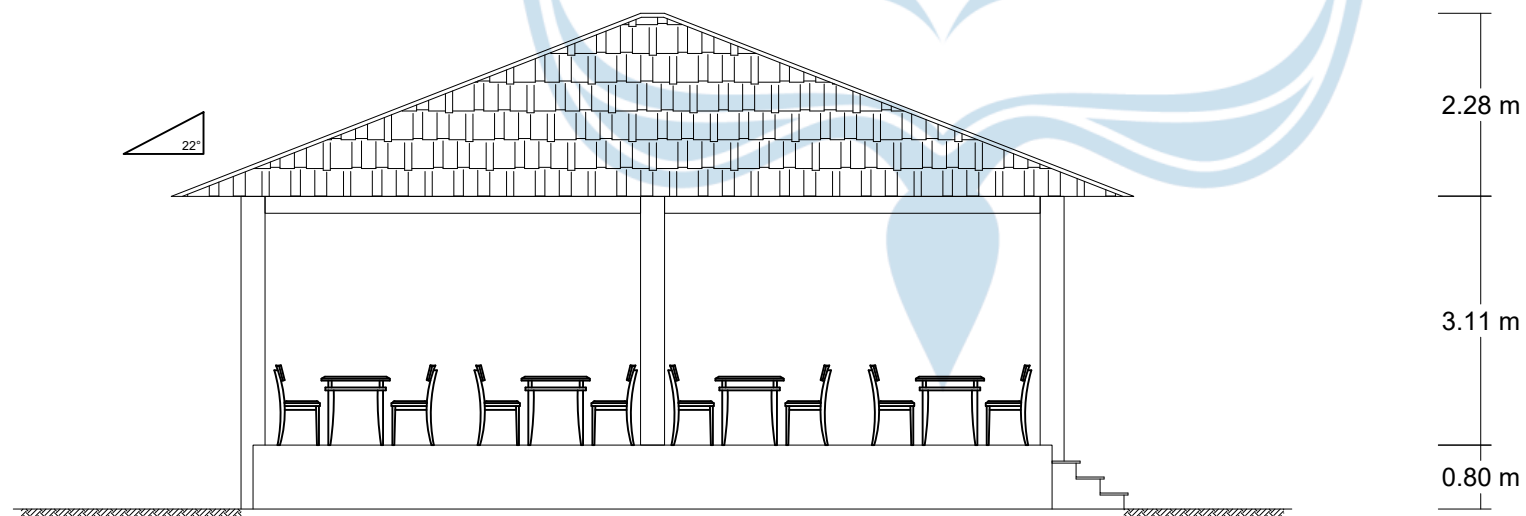

TAMPAK KIRI BALE BENGONG
SKALA 1 : 100

Universitas Atma Jaya Yogyakarta

Program Studi Arsitektur
Architecture Department

Fakultas Teknik
Faculty of Engineering

Proyek Tugas Akhir
Final Project

PERIODE : GENAP II
PERIOD : EVEN II
TAHUN AKADEMIK 2020/2021
ACADEMIC YEAR 2020/2021

Judul Proyek
Project Title

Galeri Seni Lukis Gaya Batuan

Lokasi Proyek
Project Location

Desa Batuan, Gianyar, Bali

Identitas Mahasiswa
Student Identity

Anak Agung Istri Dhyani S
210118495

Judul Gambar
Drawing Title

Skala
Scale

Tampak Kanan dan
Kiri Bale Bengong

1:100

Keterangan
Note

Tanggal gambar
Drawing date

15 Mei 2025

Kode
Code


No. Lbr
Pg. No.

Dari
Of

XX1

XX

XX

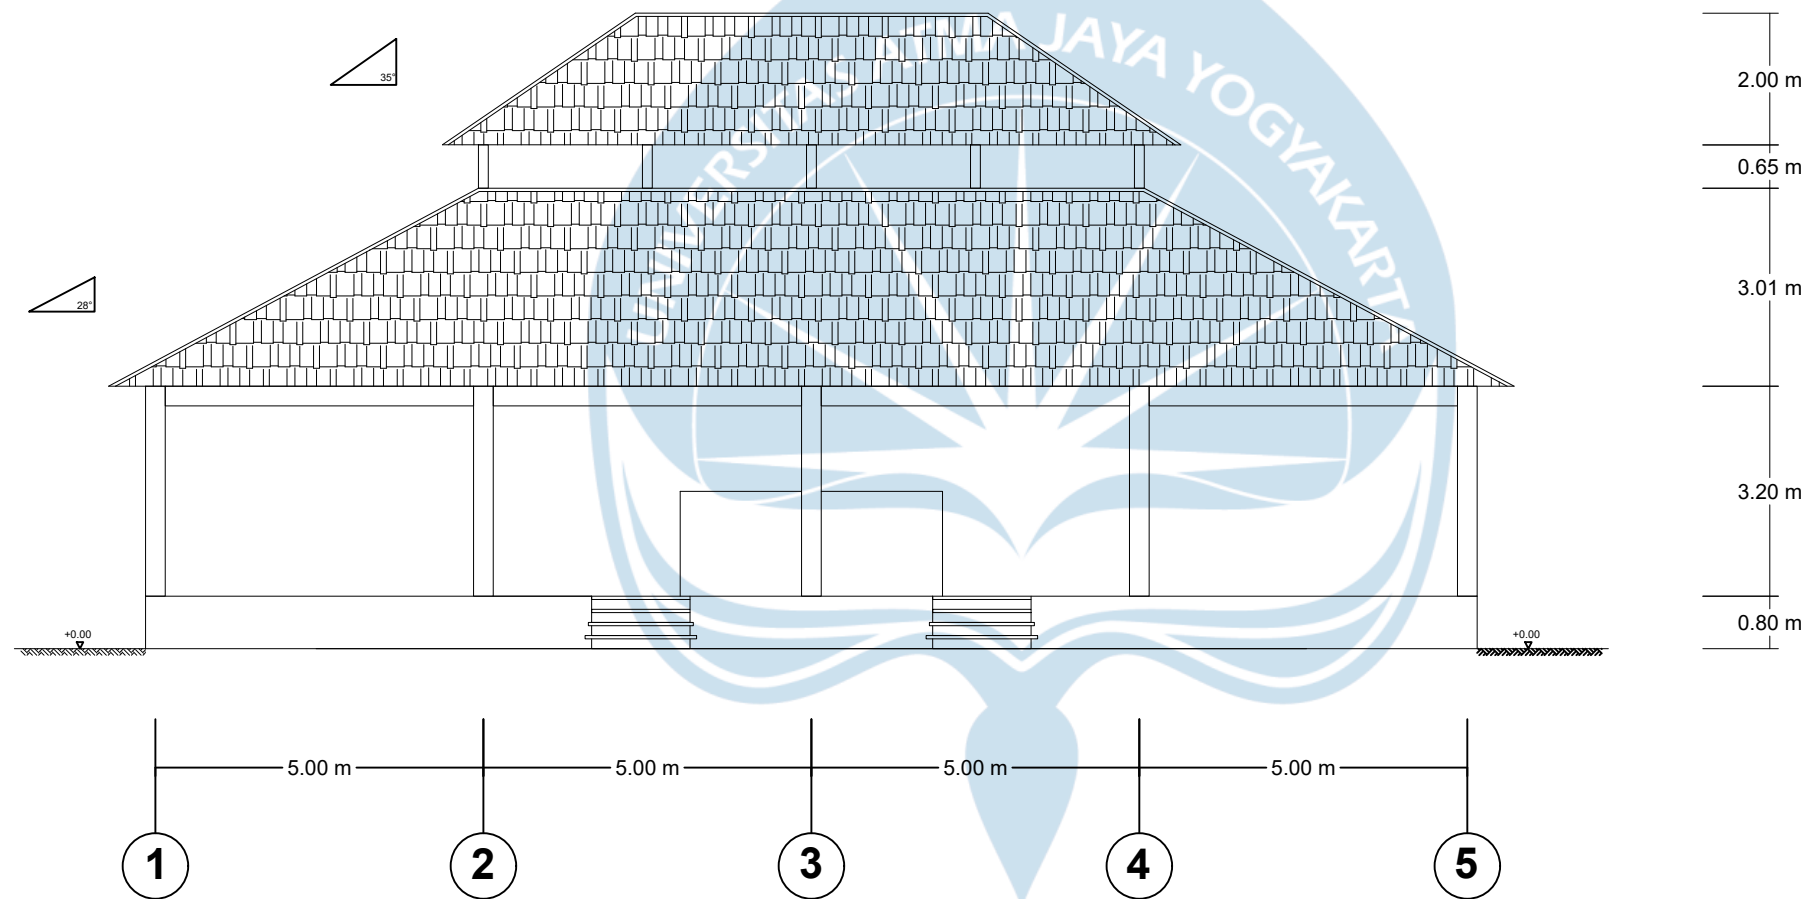

TAMPAK DEPAN WANTILAN

SKALA 1 : 100

Universitas Atma Jaya Yogyakarta

Program Studi Arsitektur
Architecture Department

Fakultas Teknik
Faculty of Engineering

Proyek Tugas Akhir
Final Project

PERIODE : GENAP II
PERIOD : EVEN II
TAHUN AKADEMIK 2020/2021
ACADEMIC YEAR 2020/2021

Judul Proyek
Project Title

Galeri Seni Lukis Gaya Batuan

Lokasi Proyek
Project Location

Desa Batuan, Gianyar, Bali

Identitas Mahasiswa
Student Identity

Anak Agung Istri Dhyani S
210118495

Judul Gambar
Drawing Title

Skala
Scale

Tampak Depan Wantilan

1:100

Keterangan
Note

Tanggal gambar
Drawing date

15 Mei 2025

Kode
Code


No. Lbr
Pg. No.

Dari
Of

XX1

XX

XX

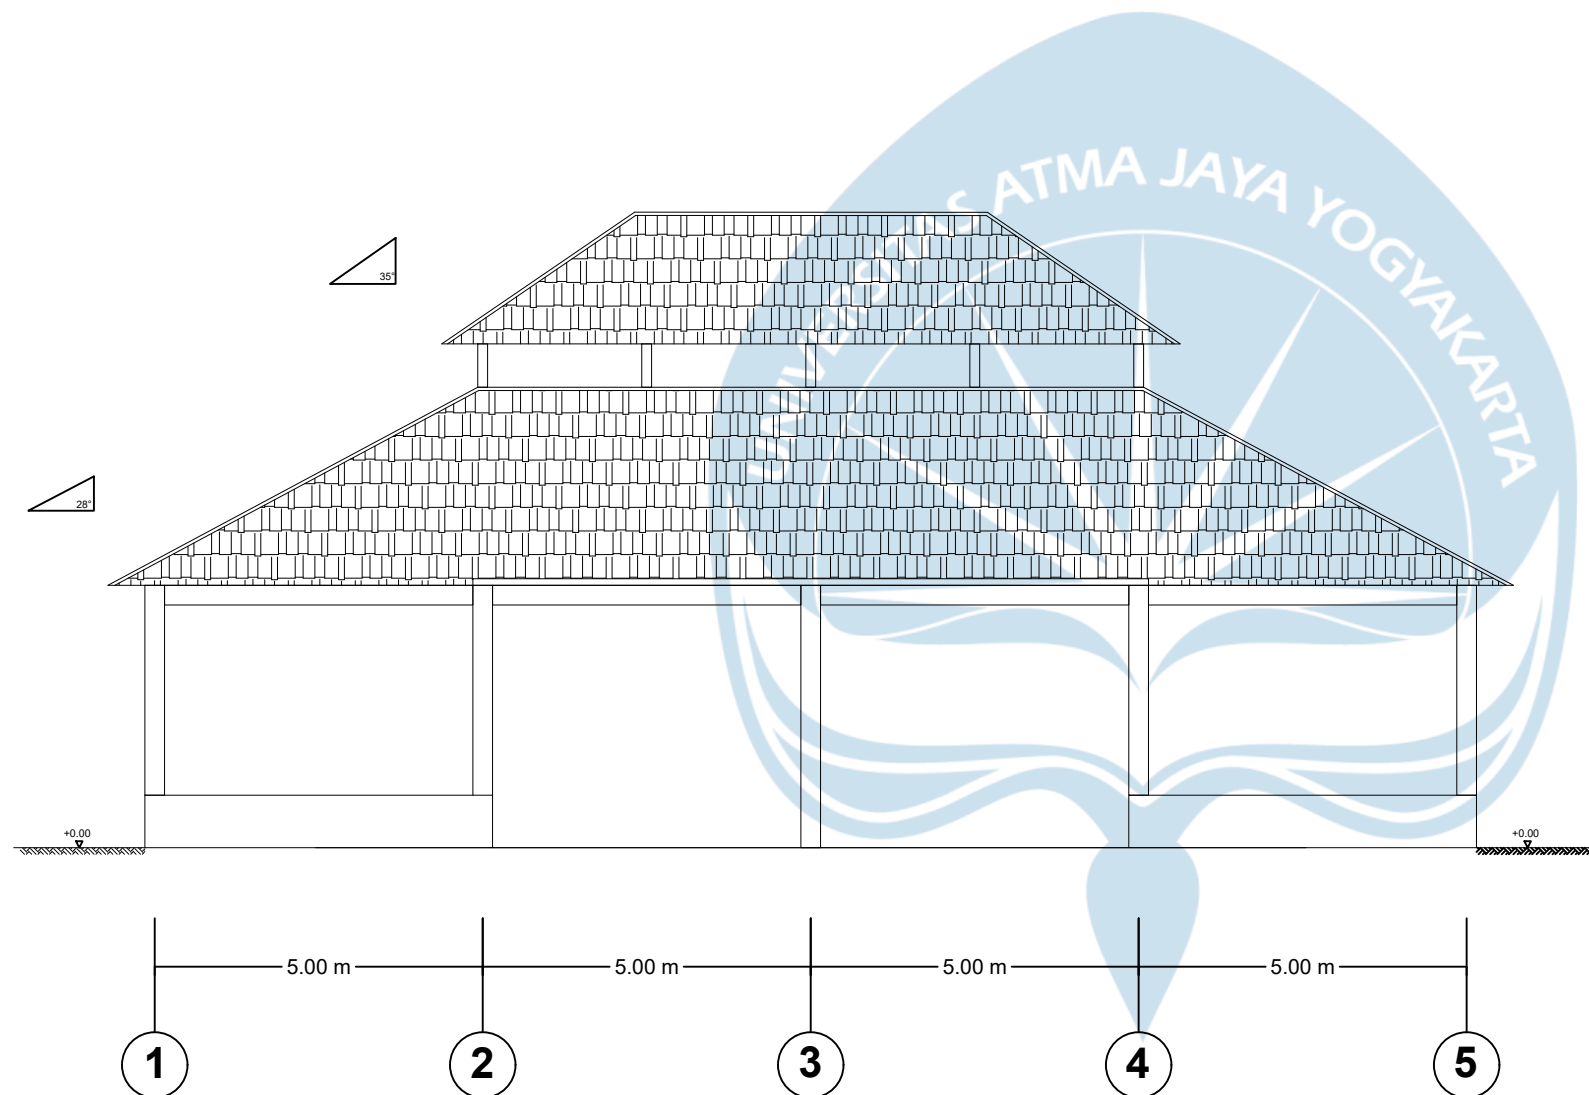

TAMPAK BELAKANG WANTILAN
SKALA 1 : 100

Universitas Atma Jaya Yogyakarta
Program Studi Arsitektur
Architecture Department
Fakultas Teknik
Faculty of Engineering

Proyek Tugas Akhir
Final Project

PERIODE : GENAP II
PERIOD : EVEN II
TAHUN AKADEMIK 2020/2021
ACADEMIC YEAR 2020/2021

Judul Proyek
Project Title

Galeri Seni Lukis Gaya Batuan

Lokasi Proyek
Project Location

Desa Batuan, Gianyar, Bali

Identitas Mahasiswa
Student Identity

Anak Agung Istri Dhyani S
210118495

Judul Gambar
Drawing Title

Skala
Scale

Tampak Belakang
Wantilan

1:100

Keterangan
Note

Tanggal gambar
Drawing date

15 Mei 2025

Kode
Code



No. Lbr
Pg. No.

Dari
Of



XX1

XX

XX

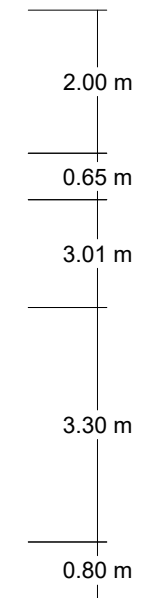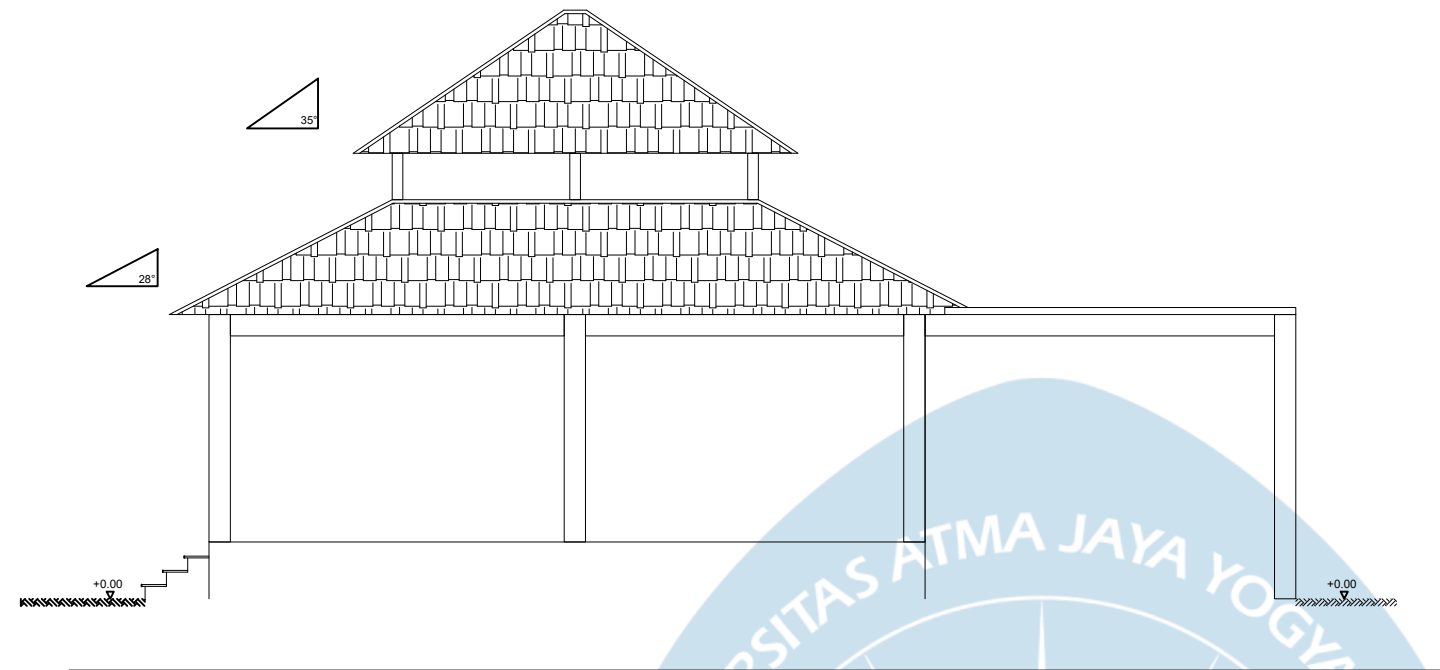

TAMPAK KANAN WANTILAN
SKALA 1 : 100

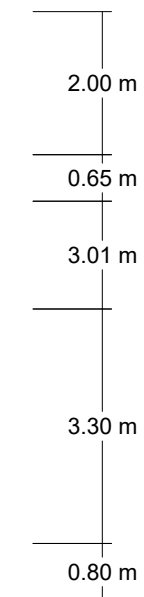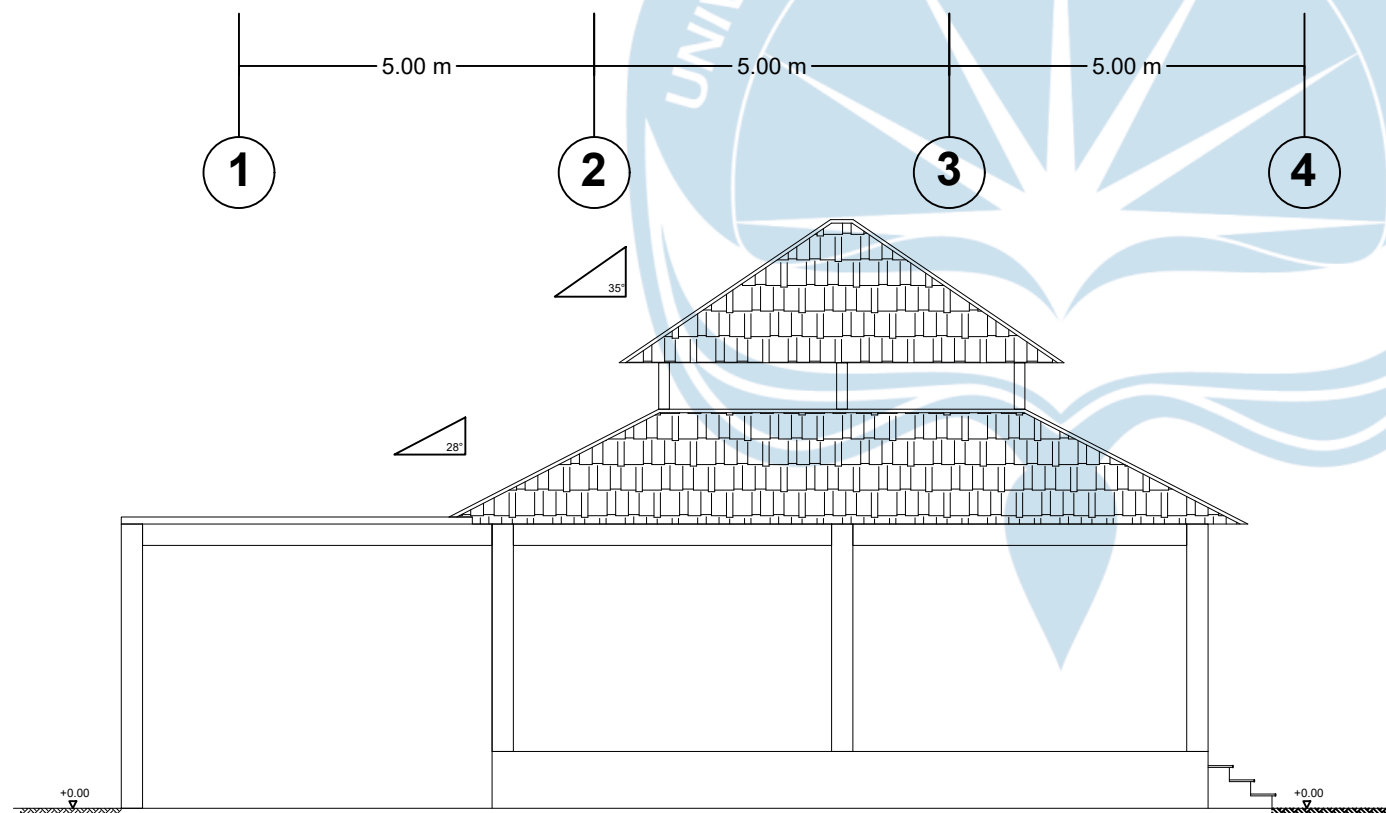

TAMPAK KIRI WANTILAN
SKALA 1 : 100

Universitas Atma Jaya Yogyakarta
Program Studi Arsitektur
Architecture Department
Fakultas Teknik
Faculty of Engineering

Proyek Tugas Akhir
Final Project

PERIODE : GENAP II
PERIOD : EVEN II
TAHUN AKADEMIK 2020/2021
ACADEMIC YEAR 2020/2021

Judul Proyek
Project Title

Galeri Seni Lukis Gaya Batuan

Lokasi Proyek
Project Location

Desa Batuan, Gianyar, Bali

Identitas Mahasiswa
Student Identity

Anak Agung Istri Dhyani S
210118495

Judul Gambar
Drawing Title

Skala
Scale

Tampak Kanan dan
Kiri Wantilan

1:100

Keterangan
Note

Tanggal gambar
Drawing date

15 Mei 2025

Kode
Code


No. Lbr
Pg. No.

Dari
Of


XX1

XX

XX

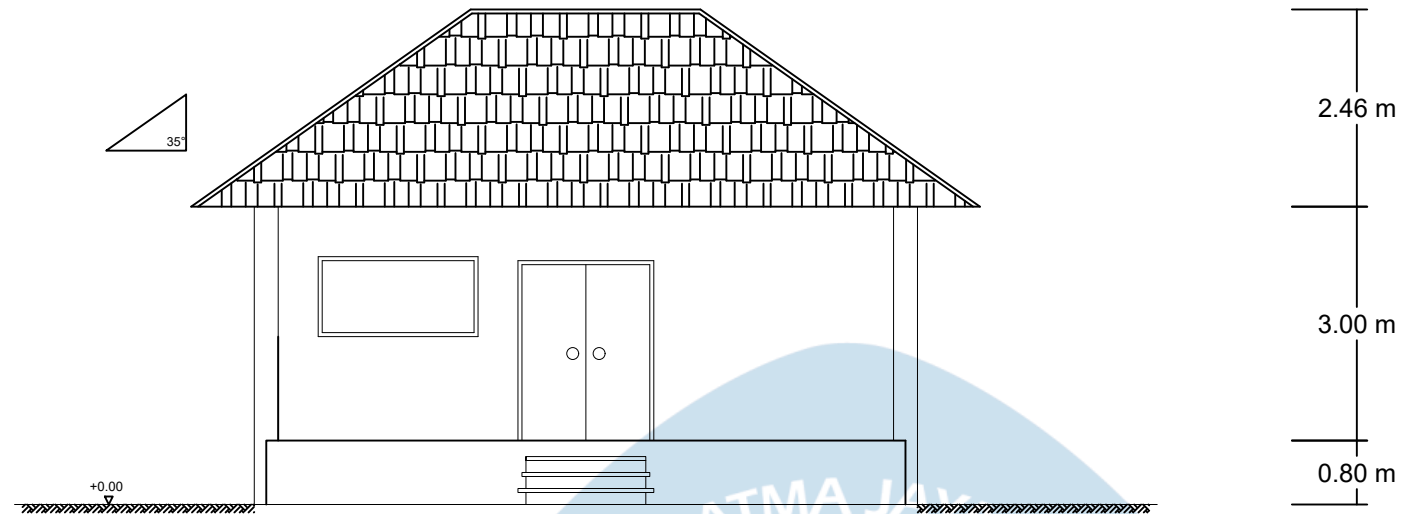

TAMPAK DEPAN OFFICE
SKALA 1 : 100

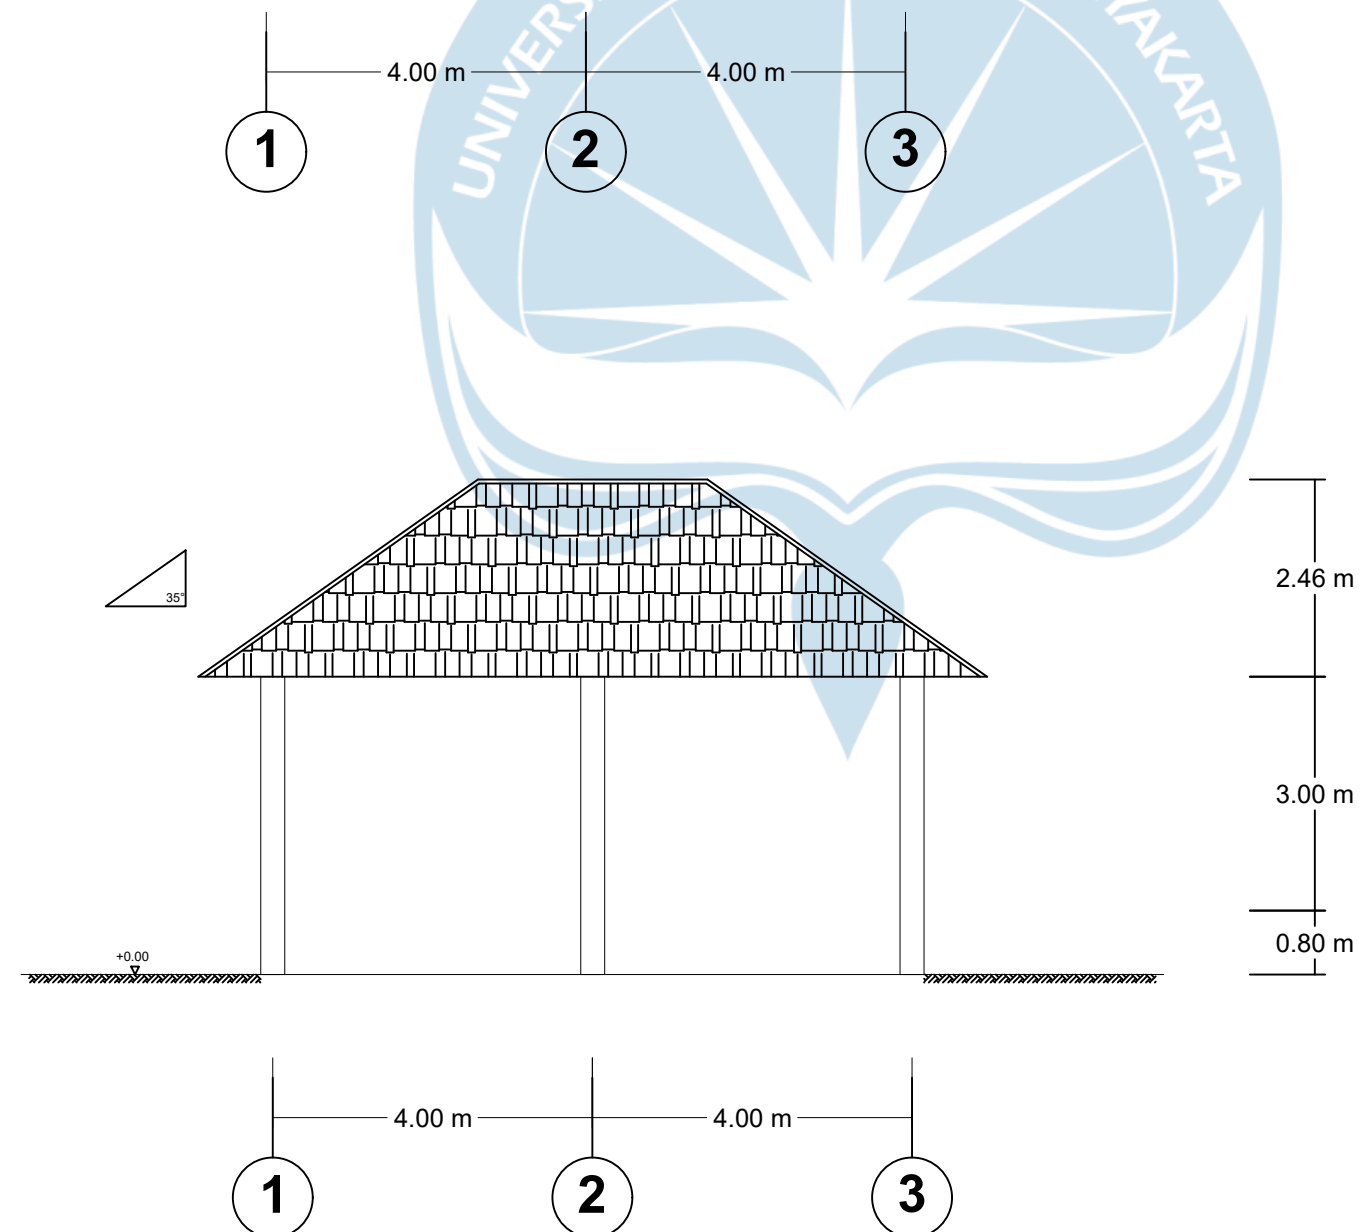

TAMPAK BELAKANG OFFICE
SKALA 1 : 100

Universitas Atma Jaya Yogyakarta

Program Studi Arsitektur
Architecture Department

Fakultas Teknik
Faculty of Engineering

Proyek Tugas Akhir
Final Project

PERIODE : GENAP II
PERIOD : EVEN II
TAHUN AKADEMIK 2020/2021
ACADEMIC YEAR 2020/2021

Judul Proyek
Project Title

Galeri Seni Lukis Gaya Batuan

Lokasi Proyek
Project Location

Desa Batuan, Gianyar, Bali

Identitas Mahasiswa
Student Identity

Anak Agung Istri Dhyani S
210118495

Judul Gambar
Drawing Title

Skala
Scale

Tampak Depan dan
Belakang Office

1:100

Keterangan
Note

Tanggal gambar
Drawing date

15 Mei 2025

Kode
Code



No. Lbr
Pg. No.

Dari
Of



XX1

XX

XX

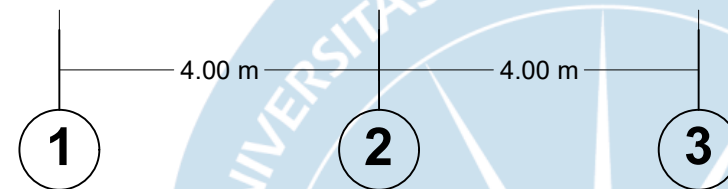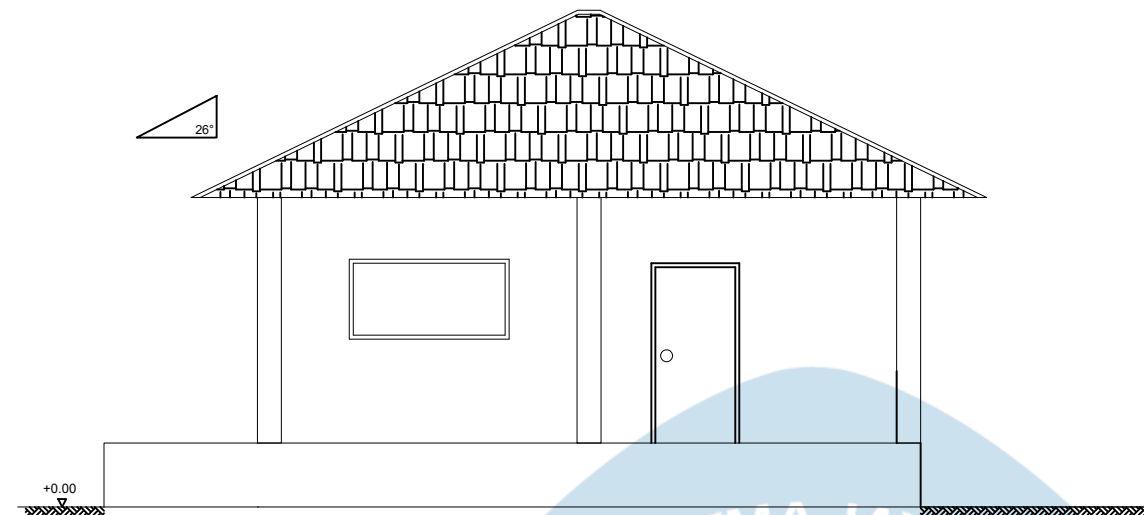

TAMPAK KANAN CAFETARIA OFFICE
SKALA 1 : 100

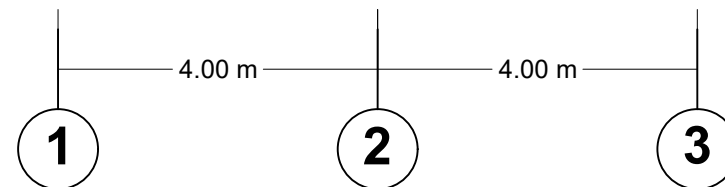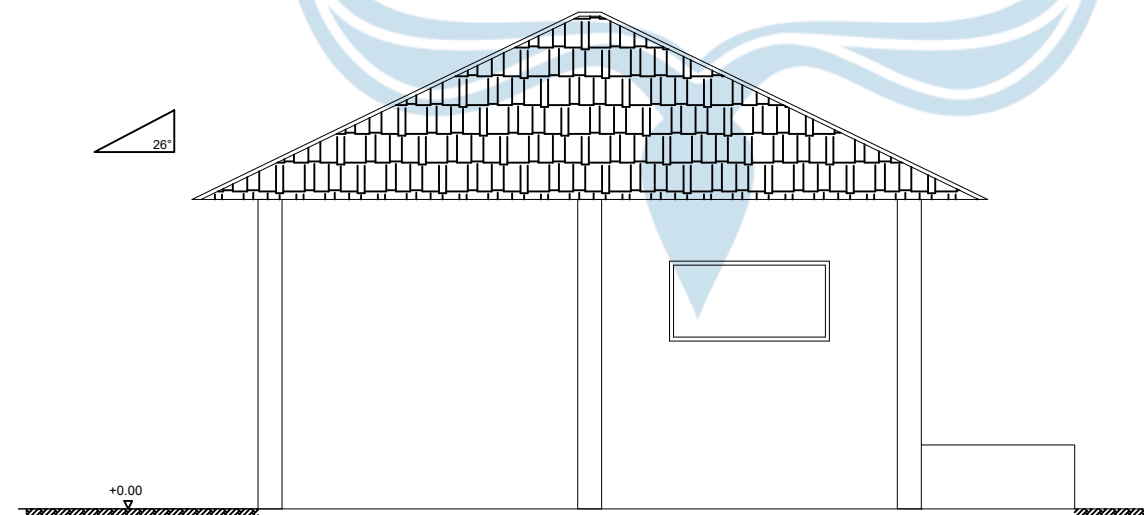

TAMPAK KIRI CAFETARIA OFFICE
SKALA 1 : 100

Universitas Atma Jaya Yogyakarta
Program Studi Arsitektur
Architecture Department
Fakultas Teknik
Faculty of Engineering

Proyek Tugas Akhir
Final Project

PERIODE : GENAP II
PERIOD : EVEN II
TAHUN AKADEMIK 2020/2021
ACADEMIC YEAR 2020/2021

Judul Proyek
Project Title

Galeri Seni Lukis Gaya Batuan

Lokasi Proyek
Project Location

Desa Batuan, Gianyar, Bali

Identitas Mahasiswa
Student Identity

Anak Agung Istri Dhyani S
210118495

Judul Gambar
Drawing Title

Skala
Scale

Tampak Kanan dan
Kiri Cafeteria Office

1:100

Keterangan
Note

Tanggal gambar
Drawing date

15 Mei 2025

Kode
Code



No. Lbr
Pg. No.

Dari
Of

XX1

XX

XX

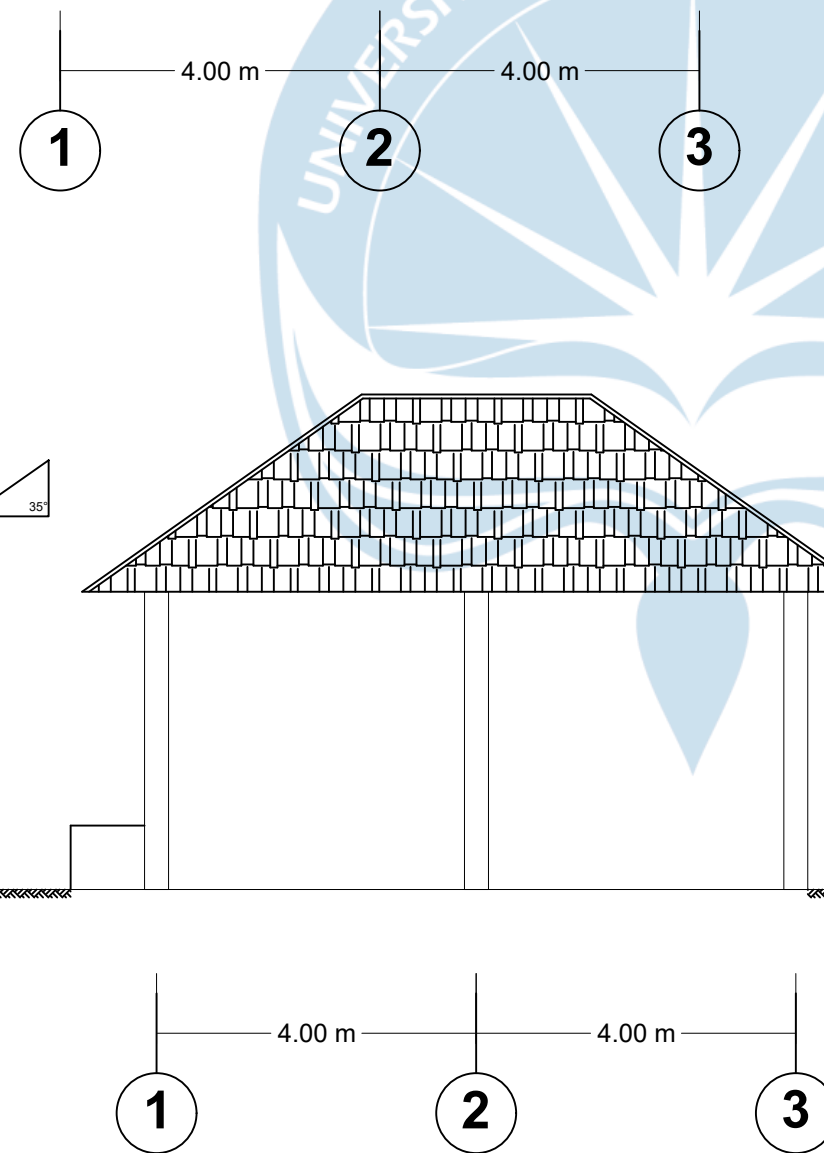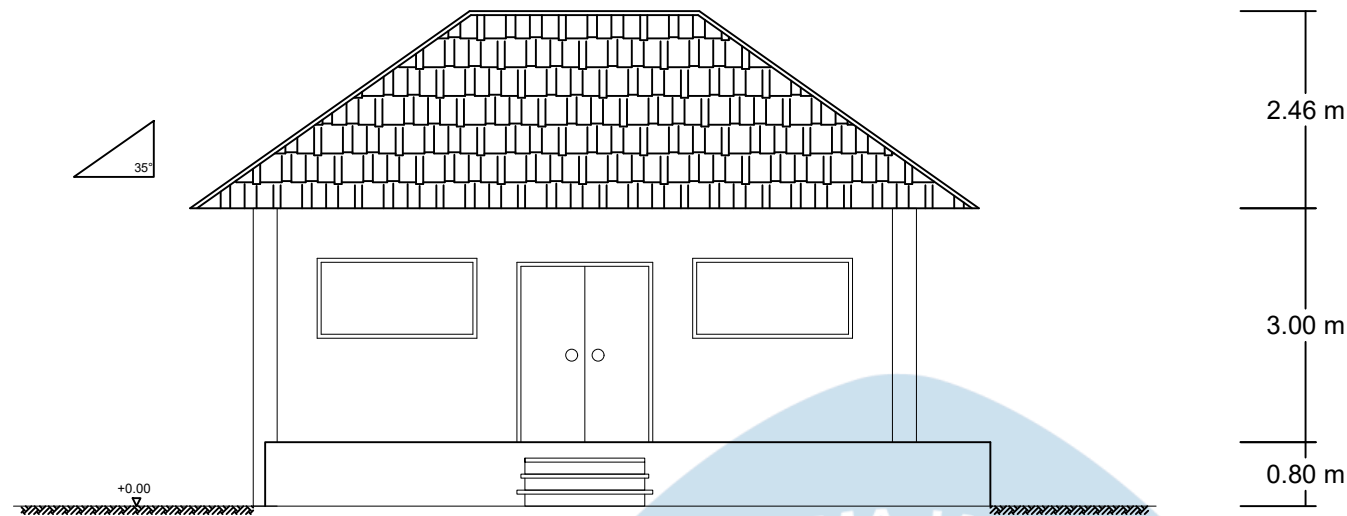

TAMPAK DEPAN CAFETARIA OFFICE
SKALA 1 : 100

TAMPAK BELAKANG CAFETARIA OFFICE
SKALA 1 : 100

Universitas Atma Jaya Yogyakarta

Program Studi Arsitektur
Architecture Department

Fakultas Teknik
Faculty of Engineering

Proyek Tugas Akhir
Final Project

PERIODE : GENAP II
PERIOD : EVEN II

TAHUN AKADEMIK 2020/2021
ACADEMIC YEAR 2020/2021

Judul Proyek
Project Title

Galeri Seni Lukis Gaya Batuan

Lokasi Proyek
Project Location

Desa Batuan, Gianyar, Bali

Identitas Mahasiswa
Student Identity

Anak Agung Istri Dhyani S
210118495

Judul Gambar
Drawing Title

Skala
Scale

Tampak Depan dan
Belakang Cafeteria
Office

1:100

Keterangan
Note

Tanggal gambar
Drawing date

15 Mei 2025

Kode
Code


No. Lbr
Pg. No.

Dari
Of


XX1

XX

XX

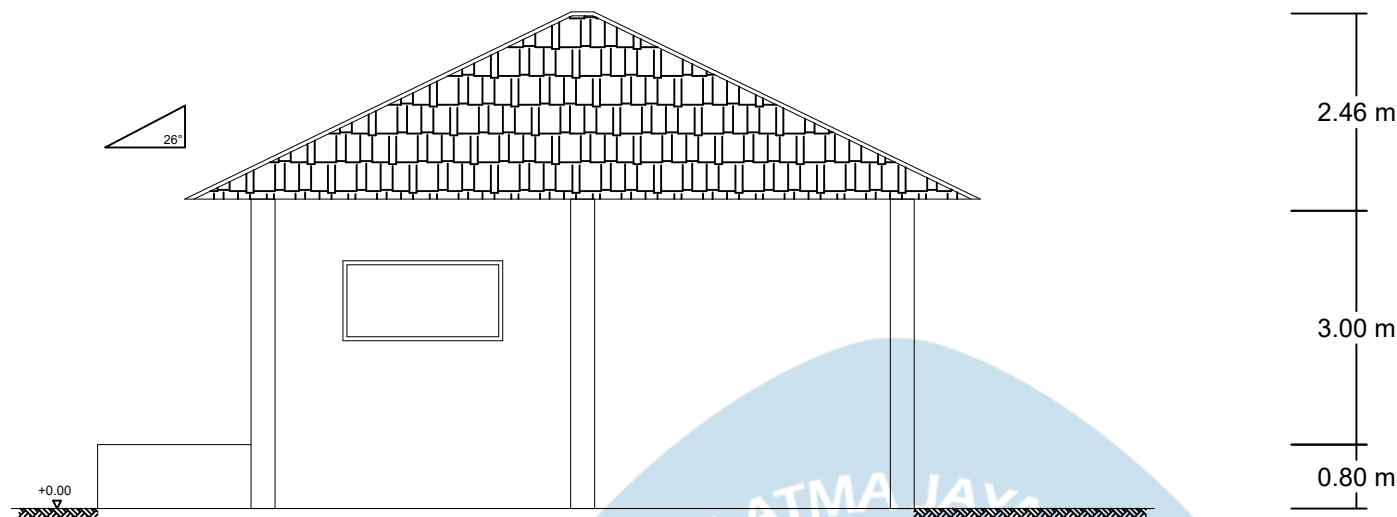

TAMPAK KANAN OFFICE
SKALA 1 : 100

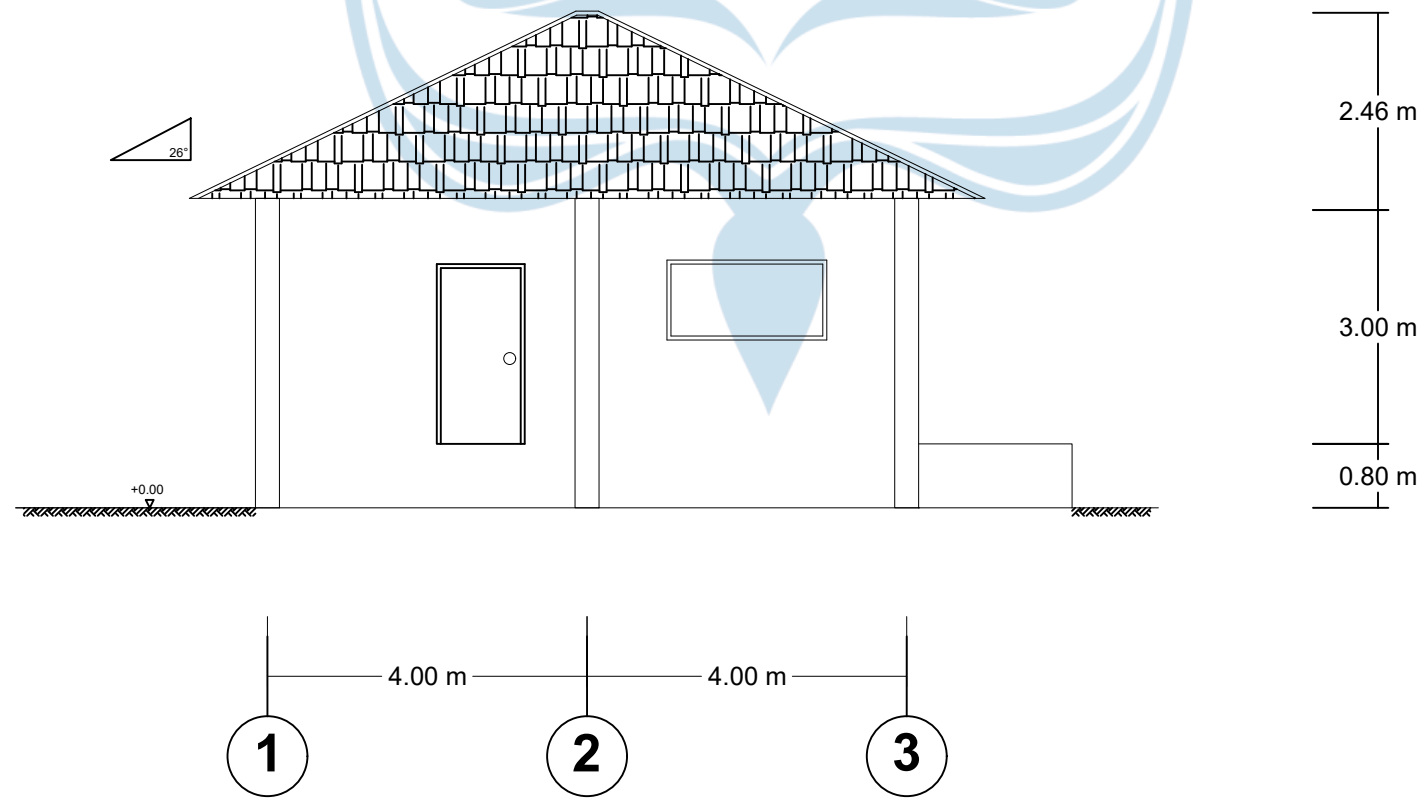

TAMPAK KIRI OFFICE
SKALA 1 : 100

Universitas Atma Jaya Yogyakarta
Program Studi Arsitektur
Architecture Department
Fakultas Teknik
Faculty of Engineering

Proyek Tugas Akhir
Final Project

PERIODE : GENAP II
PERIOD : EVEN II
TAHUN AKADEMIK 2020/2021
ACADEMIC YEAR 2020/2021

Judul Proyek
Project Title

Galeri Seni Lukis Gaya Batuan

Lokasi Proyek
Project Location

Desa Batuan, Gianyar, Bali

Identitas Mahasiswa
Student Identity

Anak Agung Istri Dhyani S
210118495

Judul Gambar Drawing Title	Skala Scale
-------------------------------	----------------


Tampak Kanan dan Kiri Office	1:100
-------------------------------------	--------------

Keterangan
Note

Tanggal gambar
Drawing date

15 Mei 2025

Kode Code	No. Lbr Pg. No.	Dari Of
XX1	XX	XX

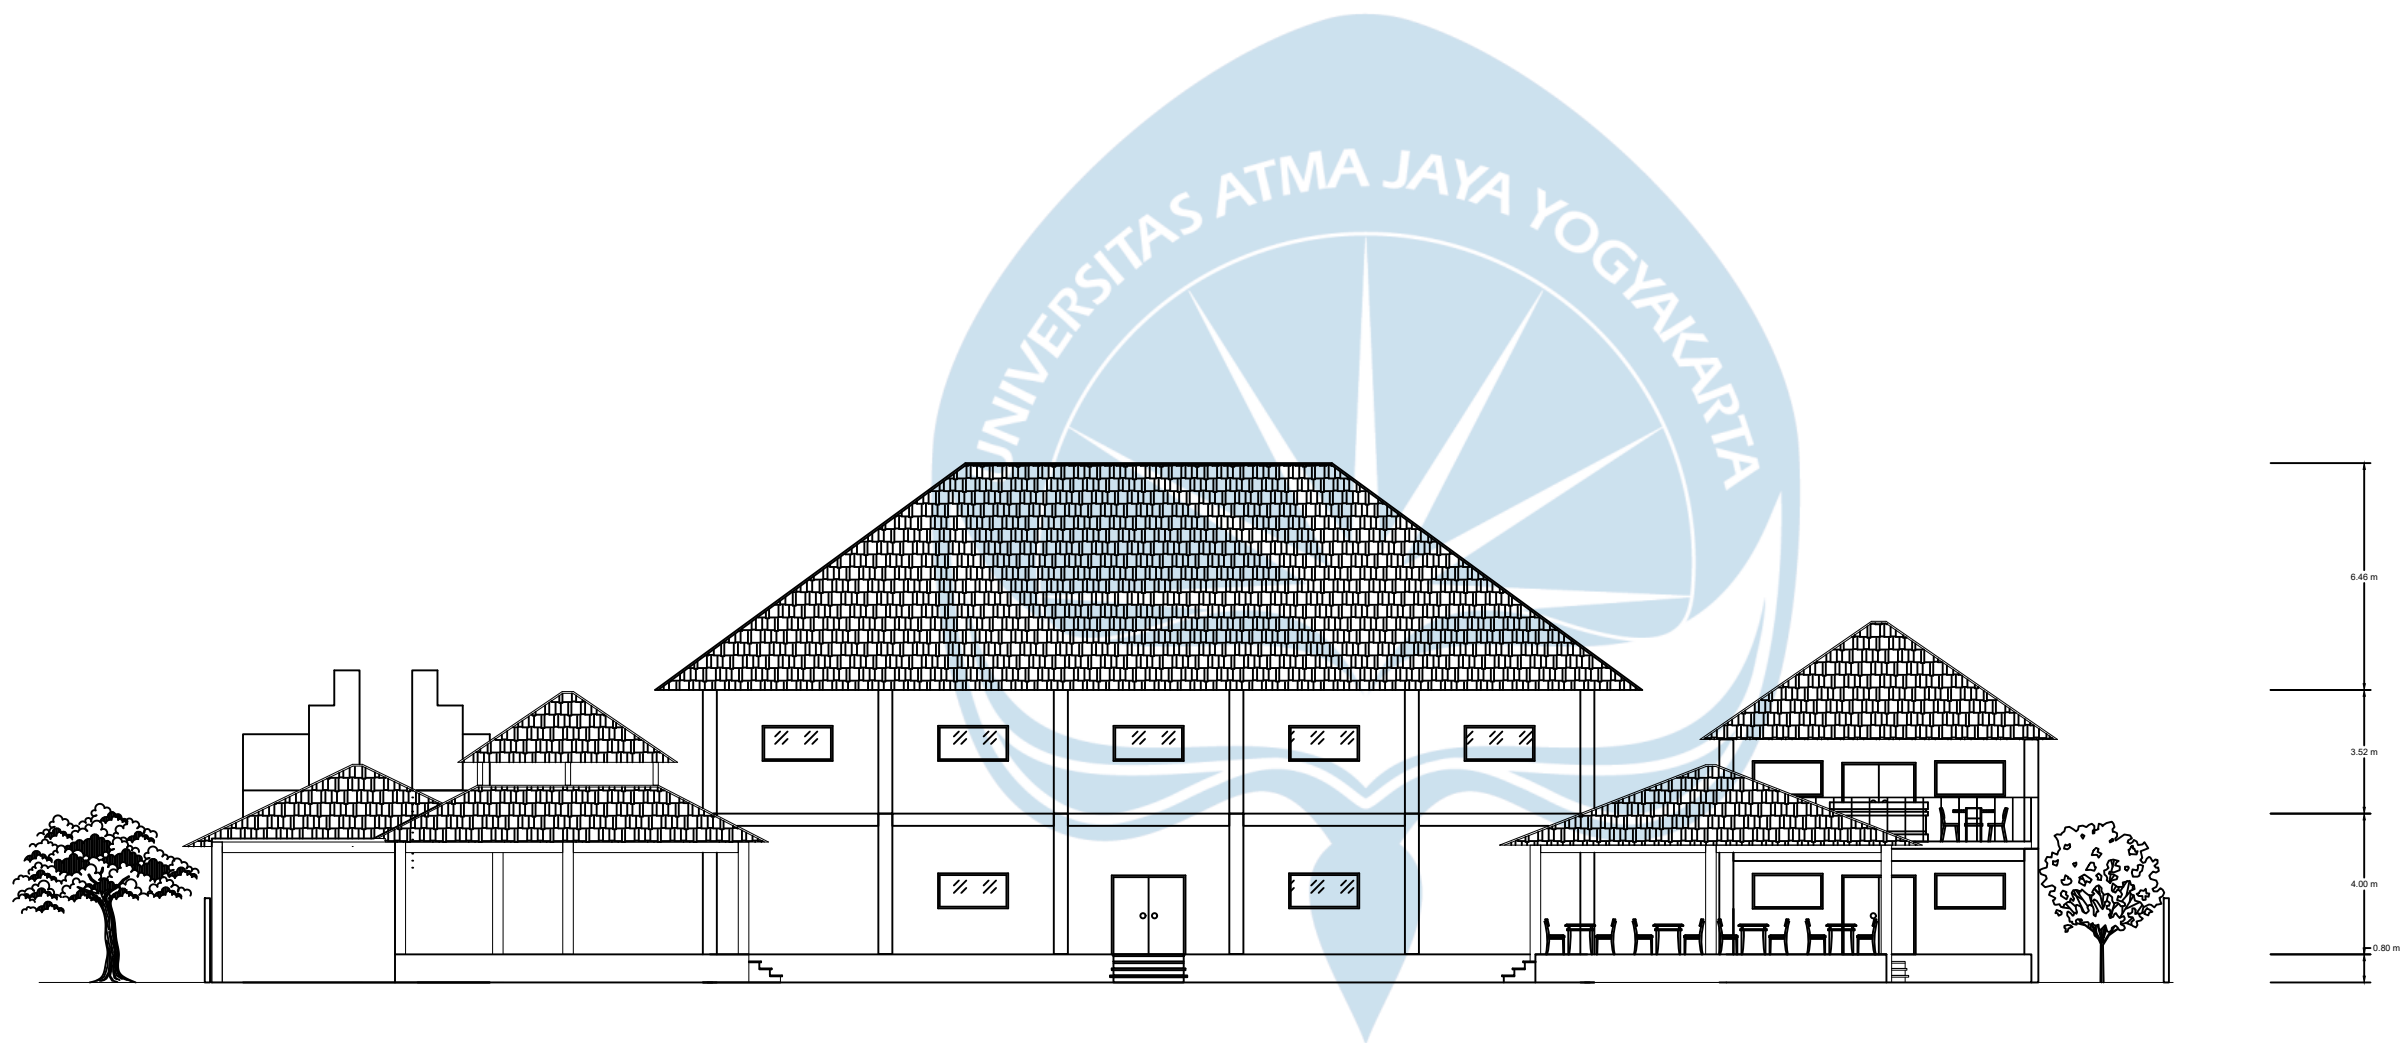

TAMPAK KESELURUHAN

SKALA 1 : 400

Universitas Atma Jaya Yogyakarta
Program Studi Arsitektur
Architecture Department
Fakultas Teknik
Faculty of Engineering

Proyek Tugas Akhir
Final Project

PERIODE : GENAP II
PERIOD : EVEN II
TAHUN AKADEMIK 2020/2021
ACADEMIC YEAR 2020/2021

Judul Proyek
Project Title

Galeri Seni Lukis Gaya Batuan

Lokasi Proyek
Project Location

Desa Batuan, Gianyar, Bali

Identitas Mahasiswa
Student Identity

Anak Agung Istri Dhyani S
210118495

Judul Gambar Drawing Title	Skala Scale
---	------------------------------


Tampak keseluruhan	1:400
---------------------------	--------------

Keterangan
Note


Tanggal gambar
Drawing date

15 Mei 2025


Kode Code	No. Lbr Pg. No.	Dari Of
XX1	XX	XX

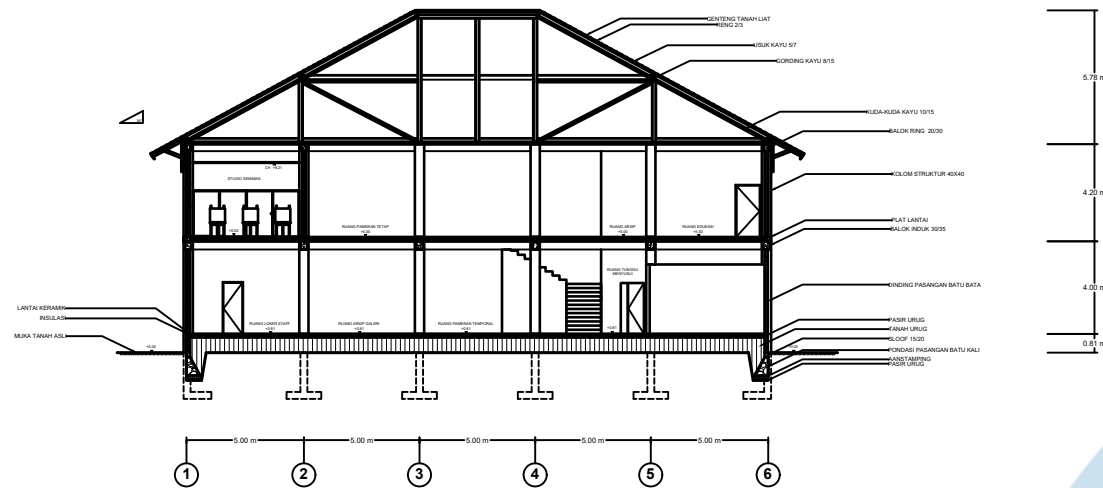


POTONGAN A-A GALERI
SKALA 1 : 100

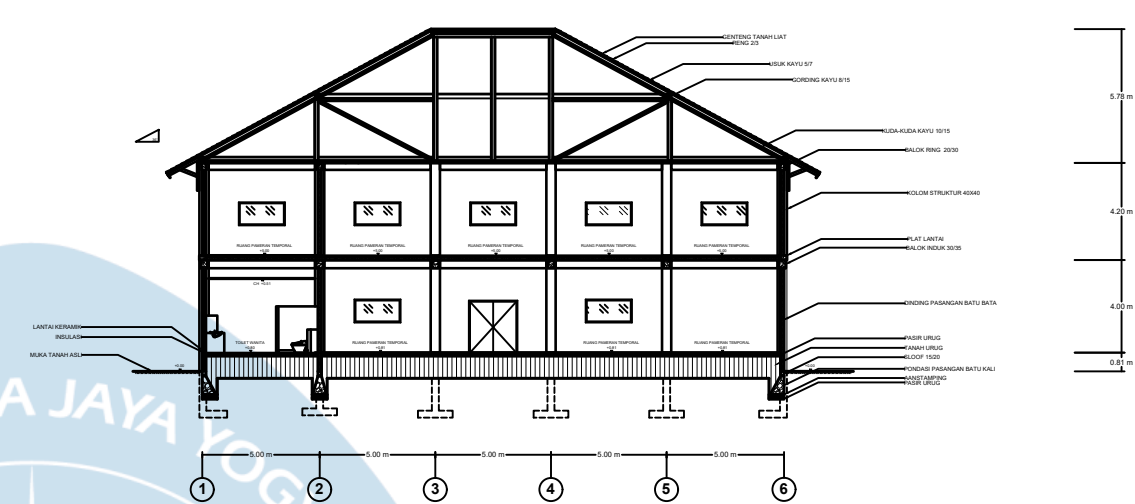

POTONGAN B-B GALERI
SKALA 1 : 100

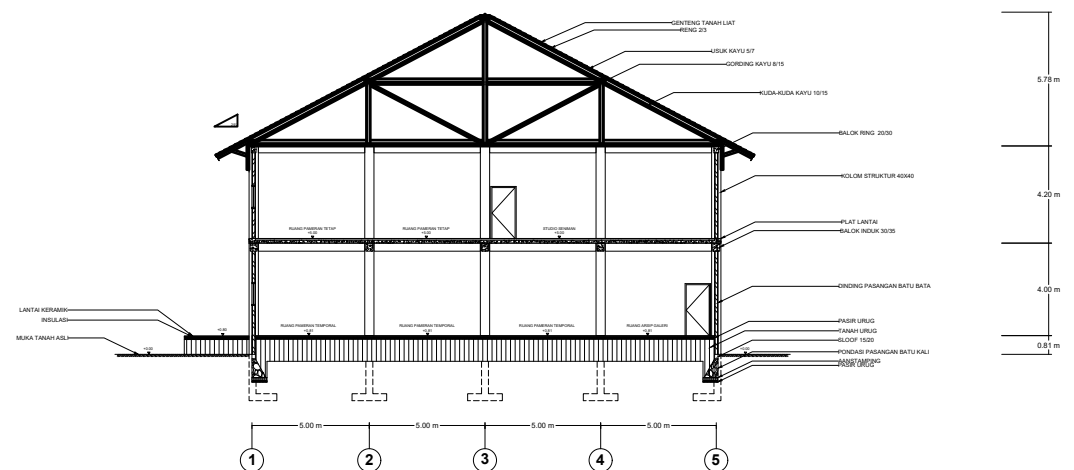

POTONGAN C-C GALERI
SKALA 1 : 100

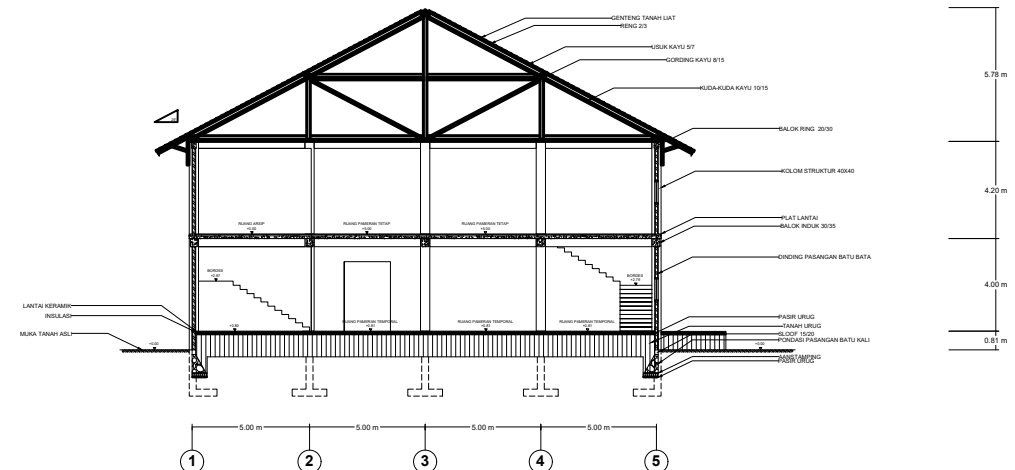

POTONGAN D-D GALERI
SKALA 1 : 100

Universitas Atma Jaya Yogyakarta

Program Studi Arsitektur
Architecture Department

Fakultas Teknik
Faculty of Engineering

Proyek Tugas Akhir
Final Project

PERIODE : GENAP II
PERIOD : EVEN II
TAHUN AKADEMIK 2020/2021
ACADEMIC YEAR 2020/2021

Judul Proyek
Project Title

Galeri Seni Lukis Gaya Batuan

Lokasi Proyek
Project Location

Desa Batuan, Gianyar, Bali

Identitas Mahasiswa
Student Identity

Anak Agung Istri Dhyani S
210118495

Judul Gambar
Drawing Title

Skala
Scale

Potongan Galeri

1:100

Keterangan
Note

Tanggal gambar
Drawing date

15 Mei 2025

Kode
Code


No. Lbr
Pg. No.

Dari
Of

XX1

XX

XX

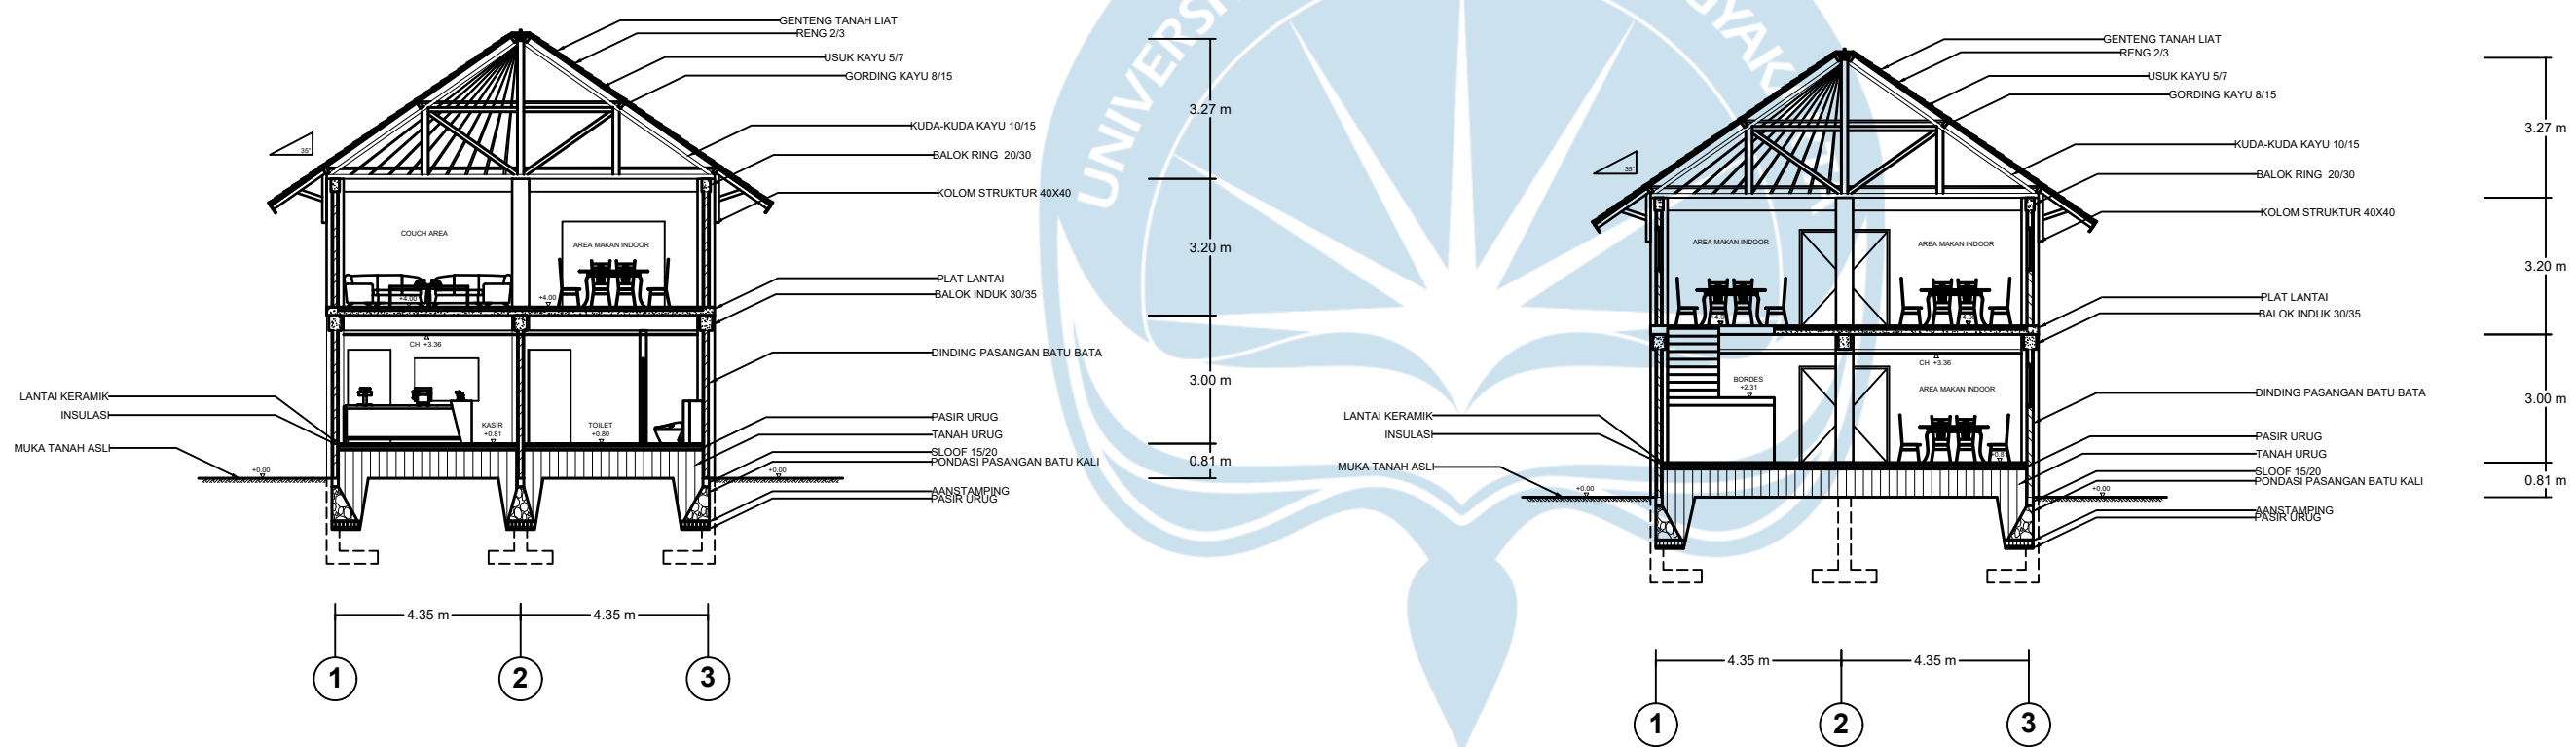

POTONGAN A-A CAFE

SKALA 1 : 100

POTONGAN B-B CAFE

SKALA 1 : 100

Universitas Atma Jaya Yogyakarta

Program Studi Arsitektur
Architecture Department

Fakultas Teknik
Faculty of Engineering

**Proyek Tugas Akhir
Final Project**

PERIODE : GENAP II
PERIOD : EVEN II

TAHUN AKADEMIK 2020/2021
ACADEMIC YEAR 2020/2021

**Judul Proyek
Project Title**

Galeri Seni Lukis Gaya Batuan

**Lokasi Proyek
Project Location**

Desa Batuan, Gianyar, Bali

**Identitas Mahasiswa
Student Identity**

**Anak Agung Istri Dhyani S
210118495**

**Judul Gambar
Drawing Title**

Potongan Cafe

**Skala
Scale**

1:100

**Keterangan
Note**

**Tanggal gambar
Drawing date**

15 Mei 2025

Kode
Code



No. Lbr
Pg. No.

Dari
Of

XX1

XX

XX

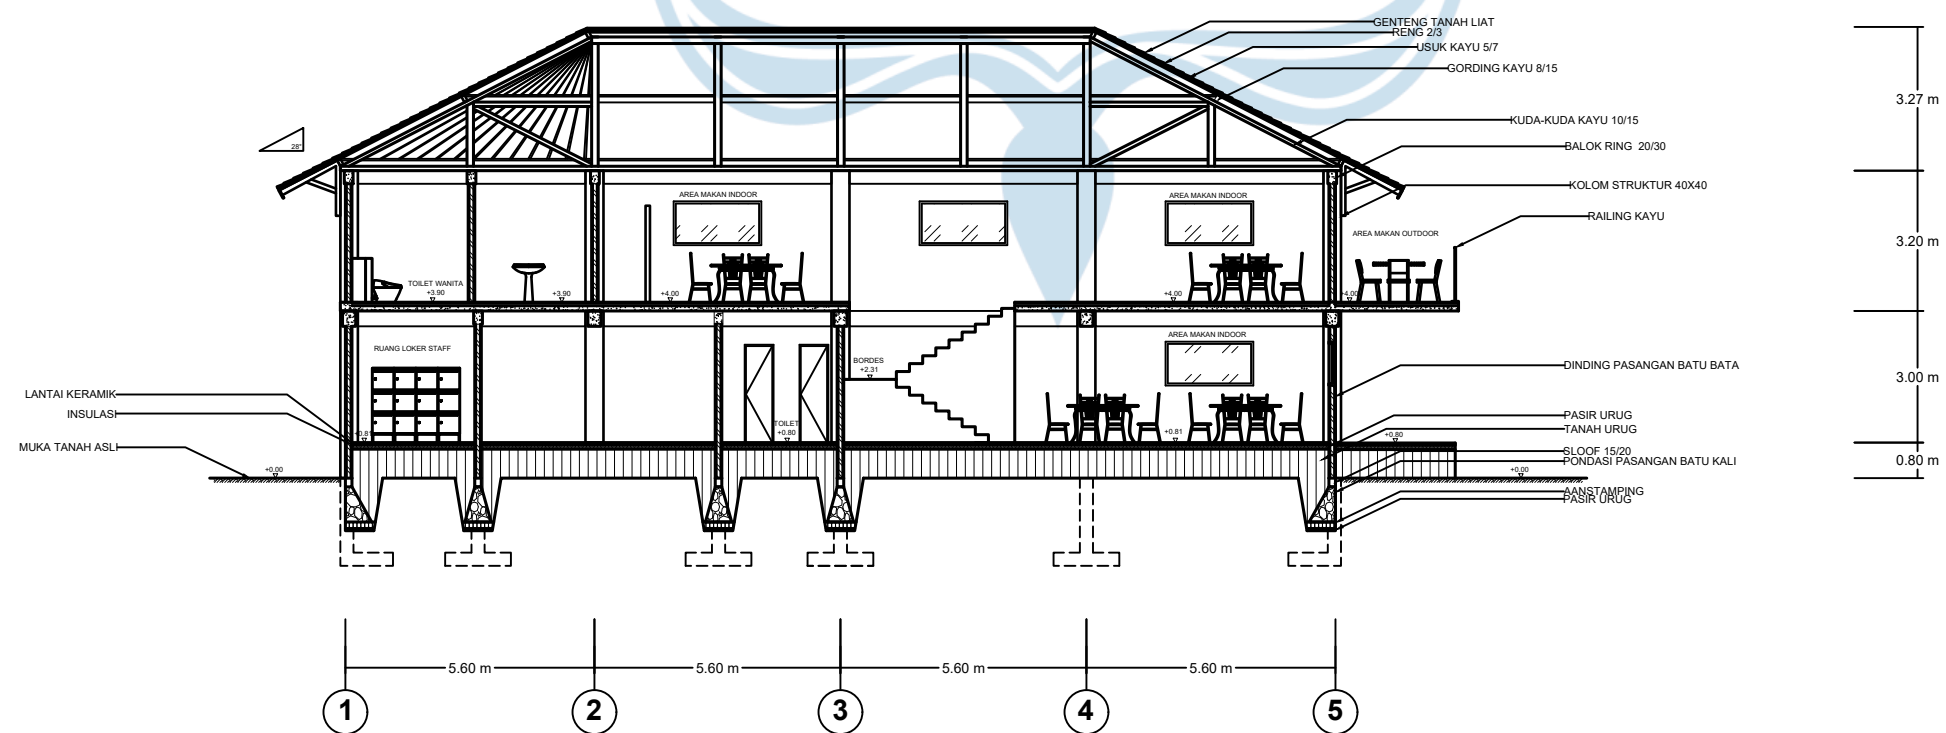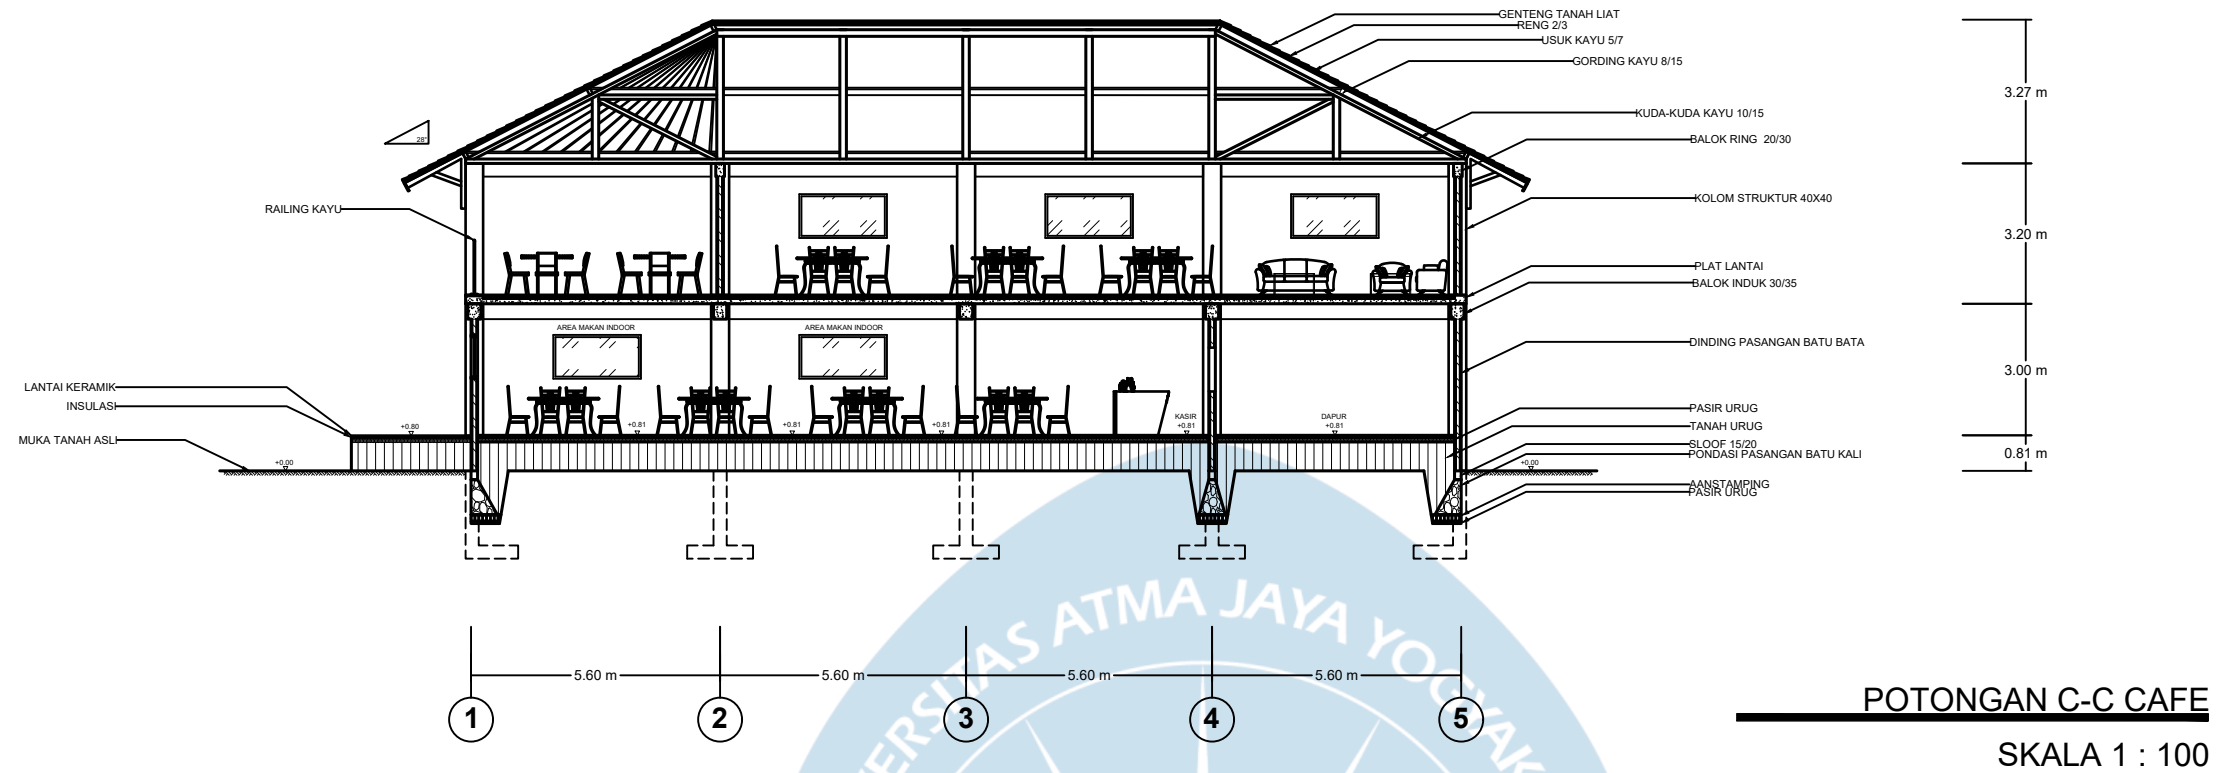

Universitas Atma Jaya Yogyakarta
Program Studi Arsitektur
Architecture Department
Fakultas Teknik
Faculty of Engineering

Proyek Tugas Akhir
Final Project

PERIODE : GENAP II
PERIOD : EVEN II
TAHUN AKADEMIK 2020/2021
ACADEMIC YEAR 2020/2021

Judul Proyek
Project Title

Galeri Seni Lukis Gaya Batuan

Lokasi Proyek
Project Location

Desa Batuan, Gianyar, Bali

Identitas Mahasiswa
Student Identity

Anak Agung Istri Dhyani S
210118495

Judul Gambar Drawing Title	Skala Scale
-------------------------------	----------------


Potongan Cafe	1:100
---------------	-------

Keterangan
Note


Tanggal gambar
Drawing date

15 Mei 2025


Kode Code	No. Lbr Pg. No.	Dari Of
XX1	XX	XX

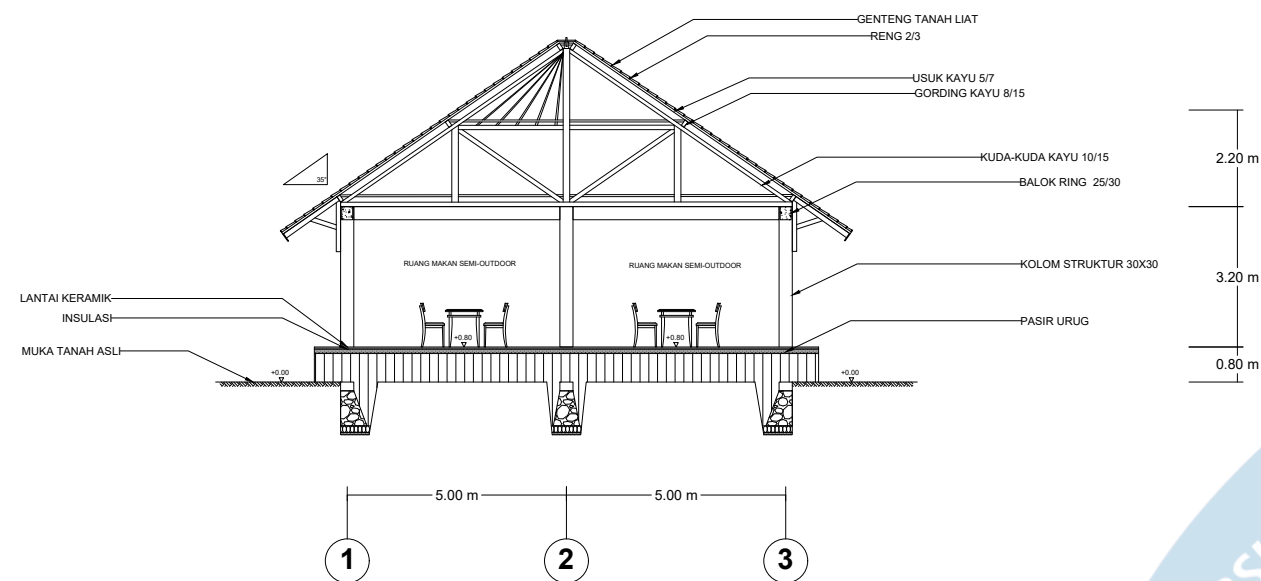


POTONGAN A-A BALE BENGONG
SKALA 1 : 100

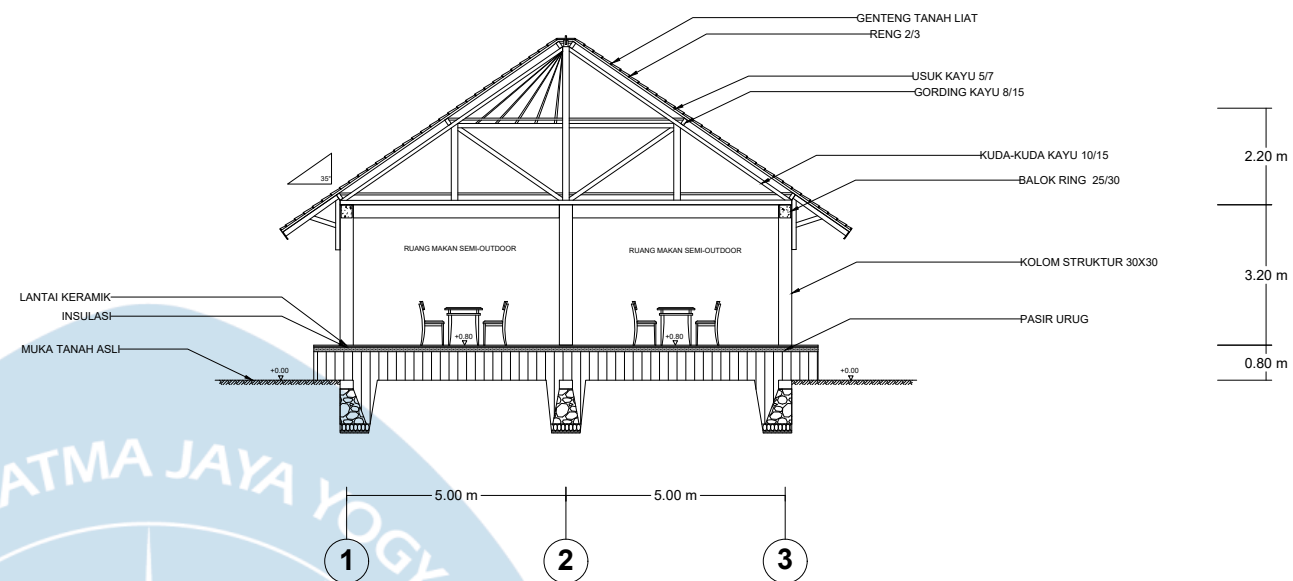

POTONGAN B-B BALE BENGONG
SKALA 1 : 100

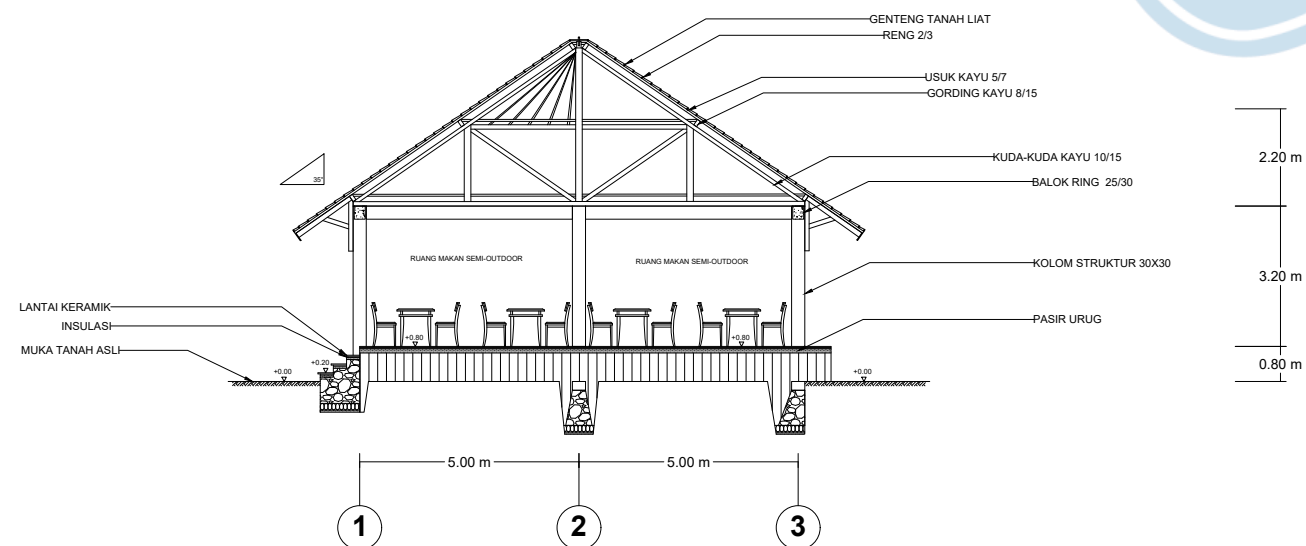

POTONGAN C-C BALE BENGONG
SKALA 1 : 100

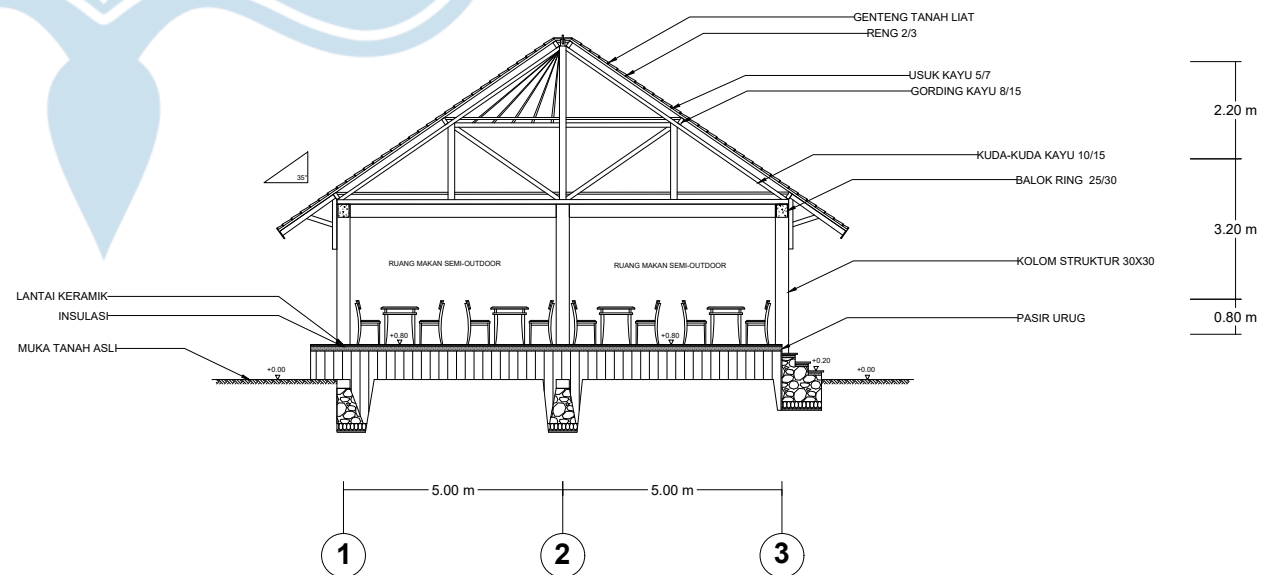

POTONGAN D-D BALE BENGONG
SKALA 1 : 100

Universitas Atma Jaya Yogyakarta

Program Studi Arsitektur
Architecture Department
Fakultas Teknik
Faculty of Engineering

Proyek Tugas Akhir
Final Project

PERIODE : GENAP II
PERIOD : EVEN II
TAHUN AKADEMIK 2020/2021
ACADEMIC YEAR 2020/2021

Judul Proyek
Project Title

Galeri Seni Lukis Gaya Batuan

Lokasi Proyek
Project Location

Desa Batuan, Gianyar, Bali

Identitas Mahasiswa
Student Identity

Anak Agung Istri Dhyani S
210118495

Judul Gambar
Drawing Title

Skala
Scale

Potongan Bale Bengong

1:100

Keterangan
Note

Tanggal gambar
Drawing date

15 Mei 2025

Kode
Code




No. Lbr
Pg. No.

Dari
Of




XX1

XX

XX

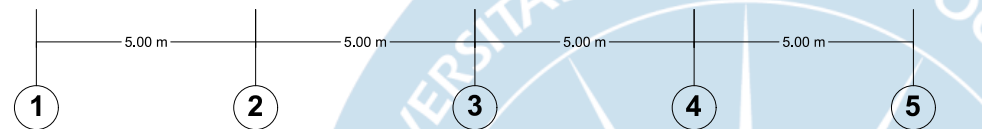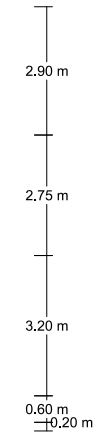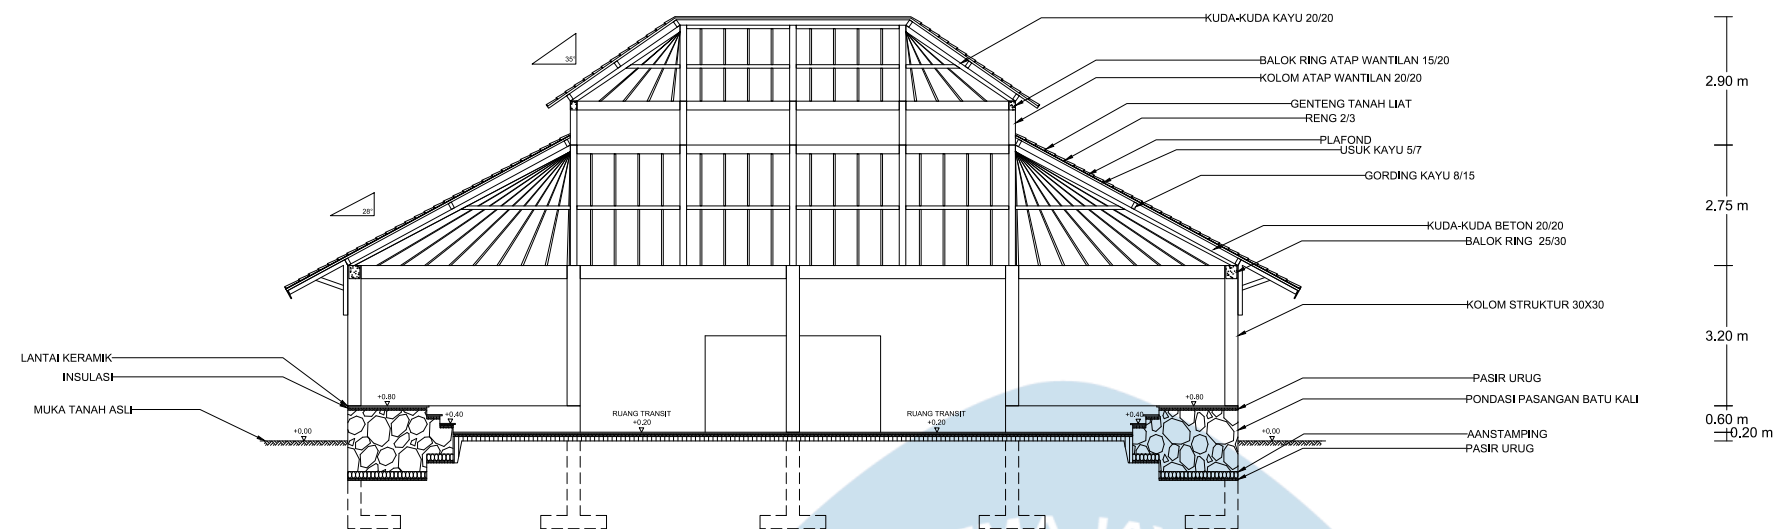

POTONGAN A-A WANTILAN
SKALA 1 : 100

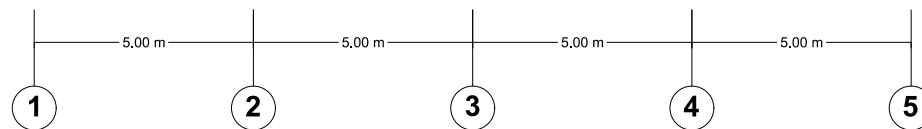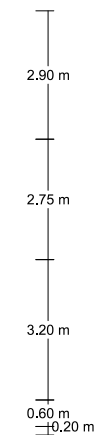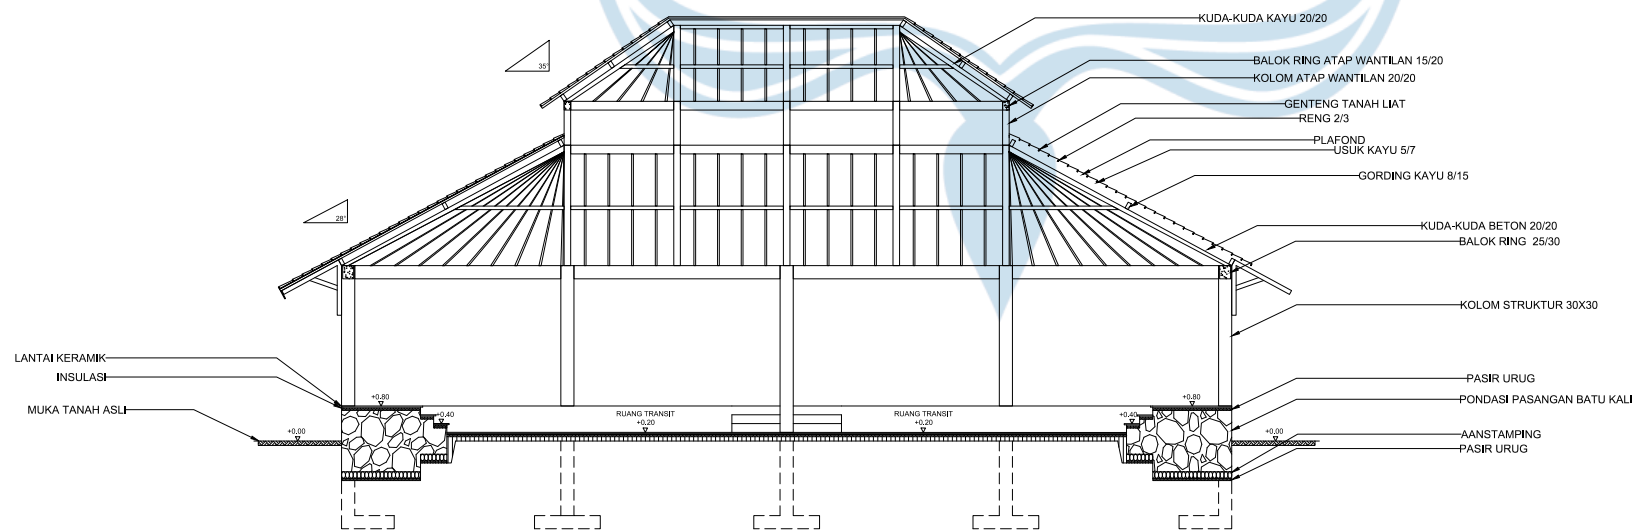

POTONGAN B-B WANTILAN
SKALA 1 : 100

Universitas Atma Jaya Yogyakarta

Program Studi Arsitektur
Architecture Department
Fakultas Teknik
Faculty of Engineering

Proyek Tugas Akhir
Final Project

PERIODE : GENAP II
PERIOD : EVEN II
TAHUN AKADEMIK 2020/2021
ACADEMIC YEAR 2020/2021

Judul Proyek
Project Title

Galeri Seni Lukis Gaya Batuan

Lokasi Proyek
Project Location

Desa Batuan, Gianyar, Bali

Identitas Mahasiswa
Student Identity

Anak Agung Istri Dhyani S
210118495

Judul Gambar
Drawing Title

Skala
Scale

Potongan Wantilan

1:100

Keterangan
Note

Tanggal gambar
Drawing date

15 Mei 2025

Kode
Code


No. Lbr
Pg. No.

Dari
Of


XX1

XX

XX

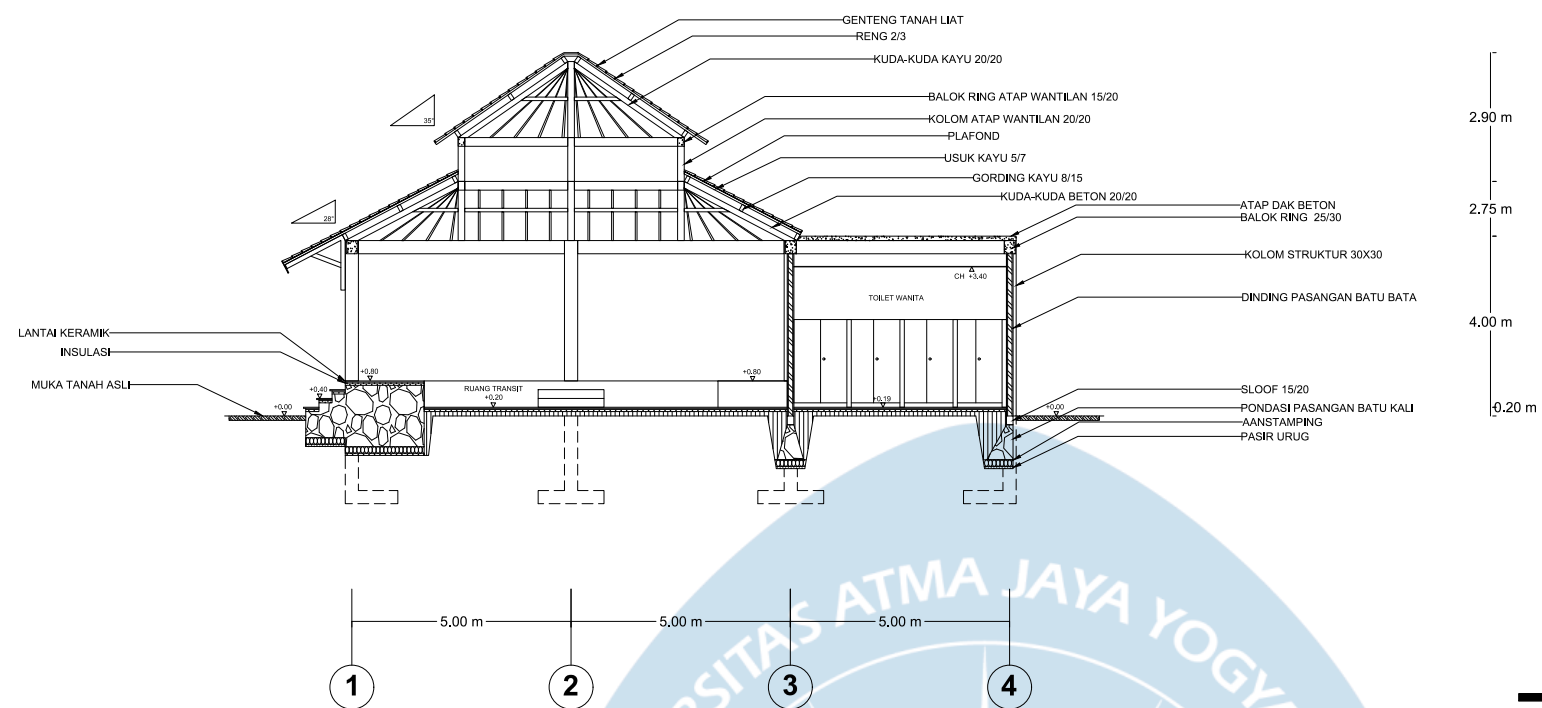

POTONGAN C-C WANTILAN
SKALA 1 : 100

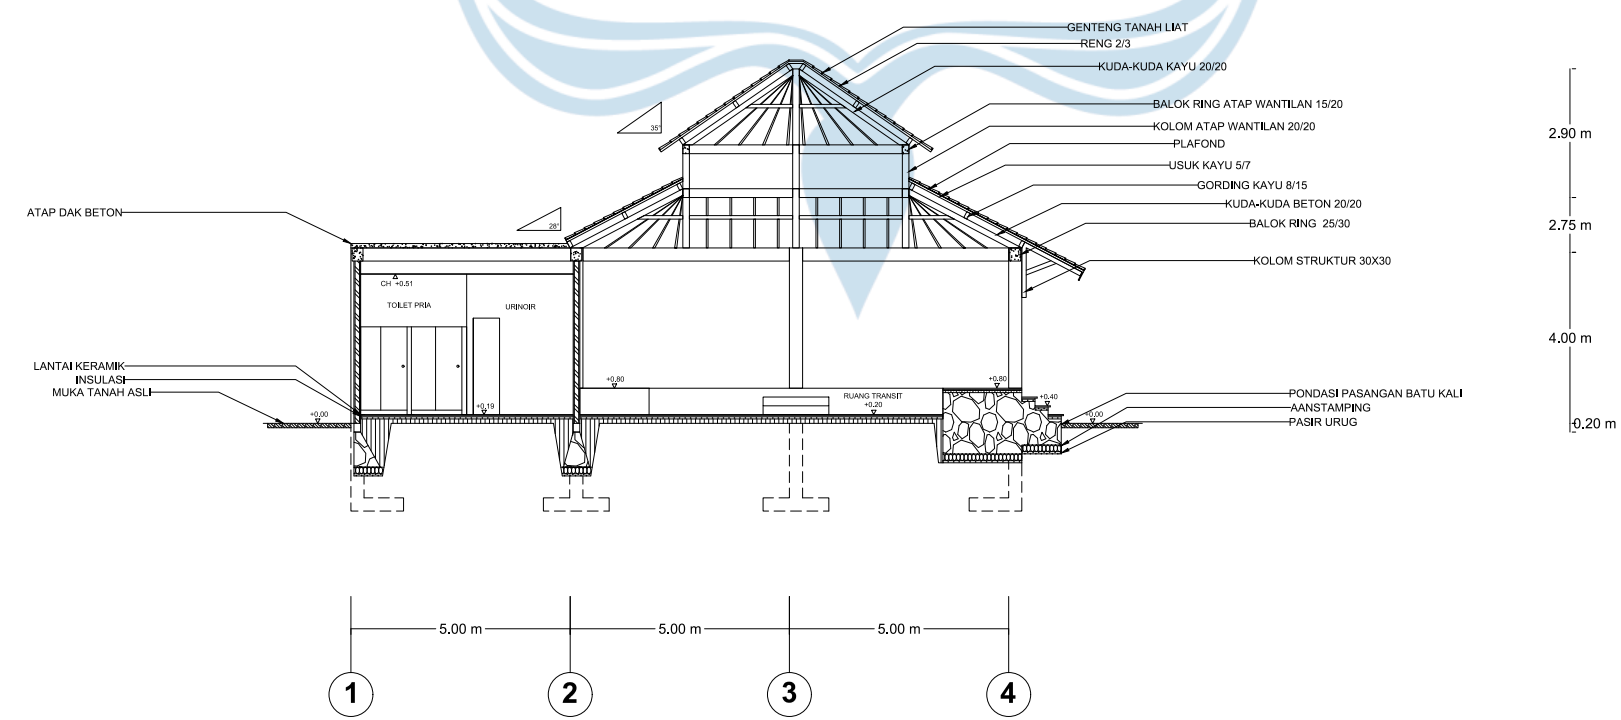

POTONGAN D-D WANTILAN
SKALA 1 : 100

Universitas Atma Jaya Yogyakarta
Program Studi Arsitektur
Architecture Department
Fakultas Teknik
Faculty of Engineering

Proyek Tugas Akhir
Final Project

PERIODE : GENAP II
PERIOD : EVEN II
TAHUN AKADEMIK 2020/2021
ACADEMIC YEAR 2020/2021

Judul Proyek
Project Title

Galeri Seni Lukis Gaya Batuan

Lokasi Proyek
Project Location

Desa Batuan, Gianyar, Bali

Identitas Mahasiswa
Student Identity

Anak Agung Istri Dhyani S
210118495


Judul Gambar Drawing Title	Skala Scale
Potongan Wantilan	1:100

Keterangan
Note


Tanggal gambar
Drawing date

15 Mei 2025


Kode Code	No. Lbr Pg. No.	Dari Of
XX1	XX	XX

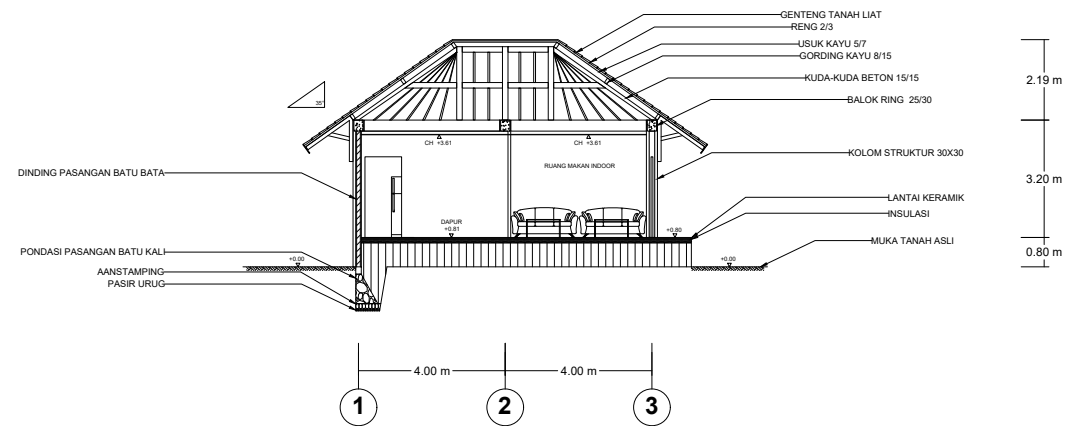


POTONGAN A-A PANTRY
SKALA 1 : 100

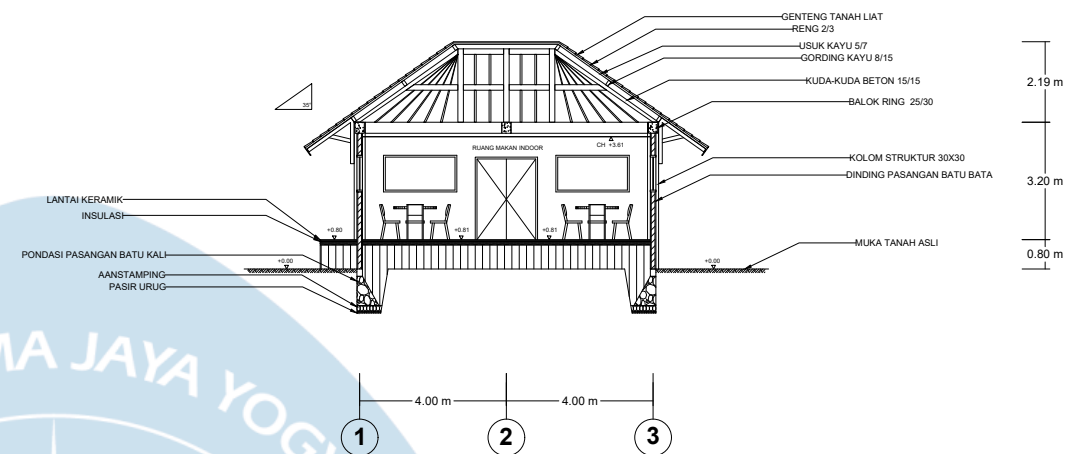

POTONGAN B-B PANTRY
SKALA 1 : 100

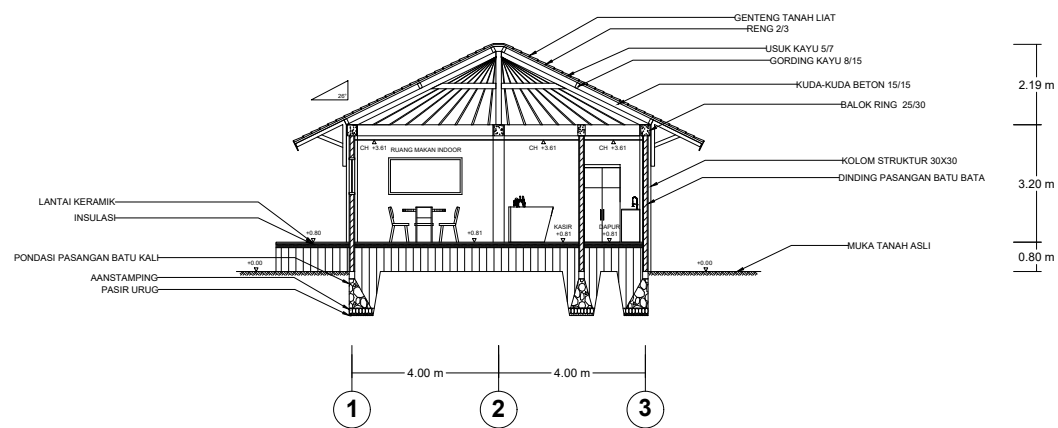

POTONGAN C-C PANTRY
SKALA 1 : 100

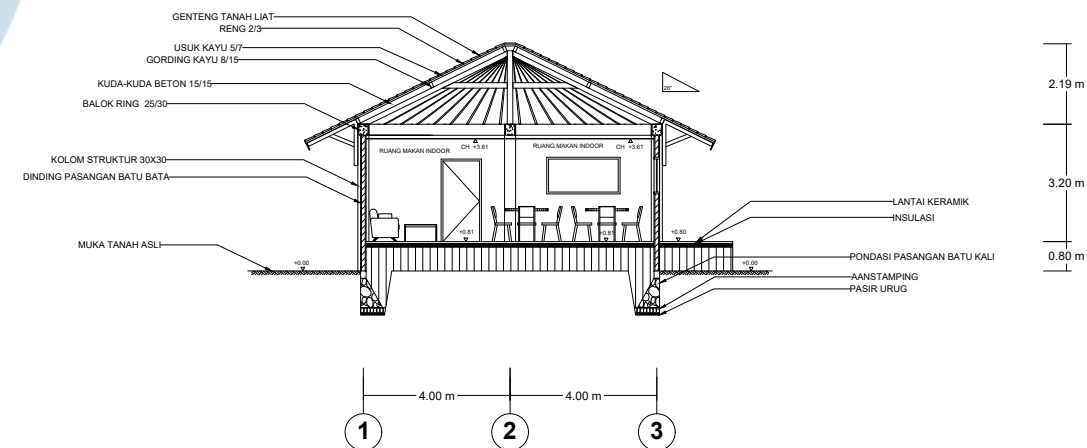

POTONGAN D-D PANTRY
SKALA 1 : 100

Universitas Atma Jaya Yogyakarta
Program Studi Arsitektur
Architecture Department
Fakultas Teknik
Faculty of Engineering

Proyek Tugas Akhir
Final Project

PERIODE : GENAP II
PERIOD : EVEN II
TAHUN AKADEMIK 2020/2021
ACADEMIC YEAR 2020/2021

Judul Proyek
Project Title

Galeri Seni Lukis Gaya Batuan

Lokasi Proyek
Project Location

Desa Batuan, Gianyar, Bali

Identitas Mahasiswa
Student Identity

Anak Agung Istri Dhyani S
210118495

Judul Gambar
Drawing Title

Skala
Scale

Potongan Pantry

1:100

Keterangan
Note

Tanggal gambar
Drawing date

15 Mei 2025

Kode
Code


No. Lbr
Pg. No.

Dari
Of


XX1

XX


XX

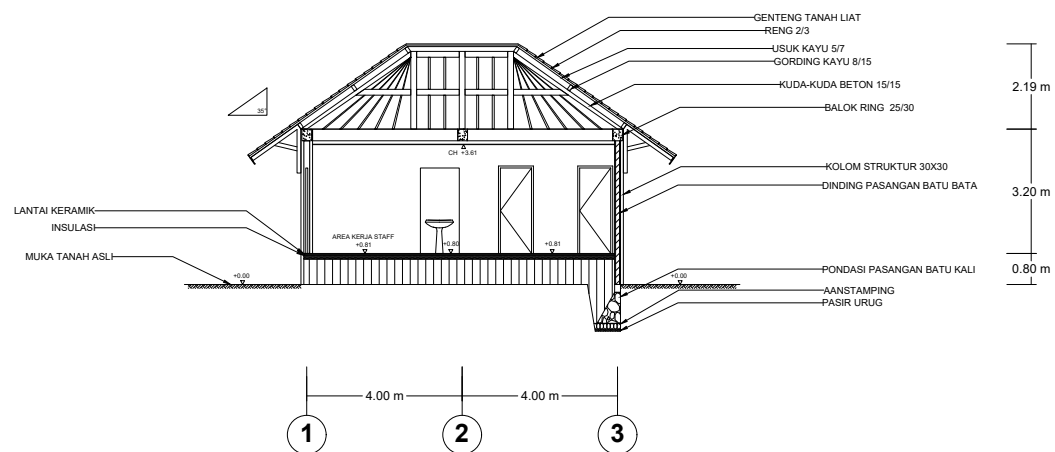


POTONGAN A-A OFFICE
SKALA 1 : 100

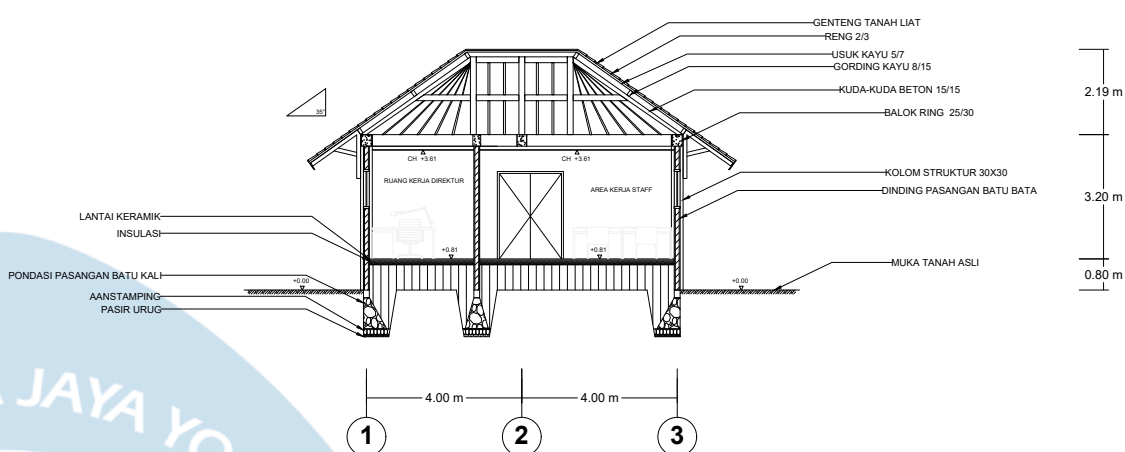

POTONGAN B-B OFFICE
SKALA 1 : 100

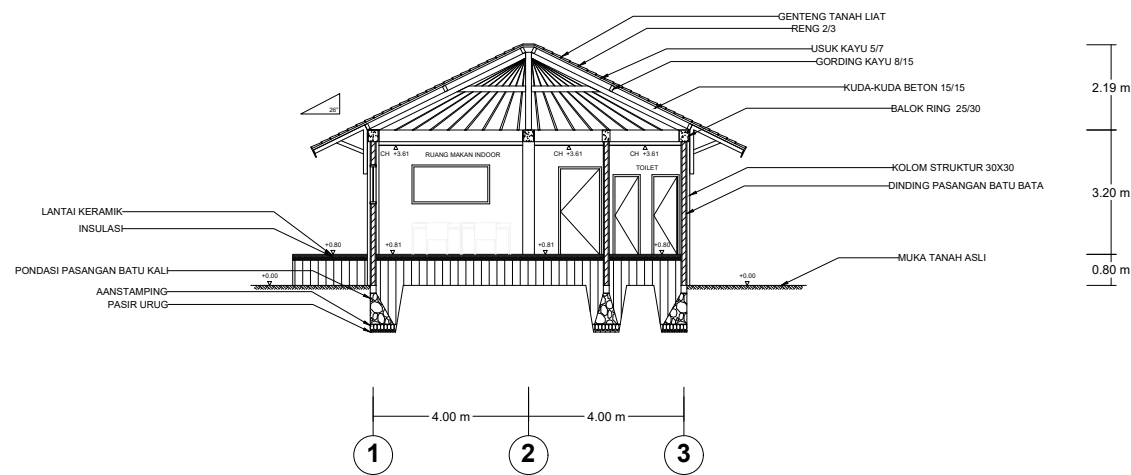

POTONGAN C-C OFFICE
SKALA 1 : 100

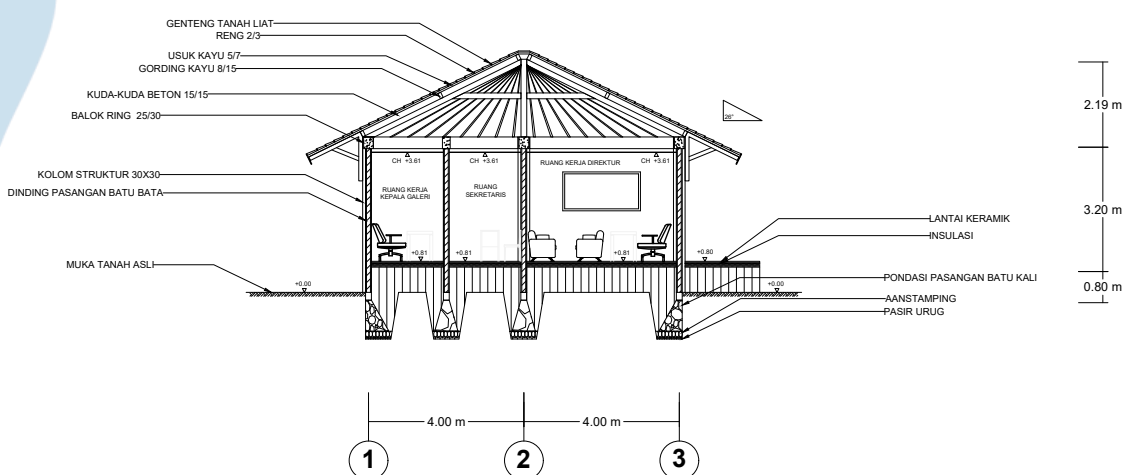

POTONGAN D-D OFFICE
SKALA 1 : 100

Universitas Atma Jaya Yogyakarta

Program Studi Arsitektur
Architecture Department

Fakultas Teknik
Faculty of Engineering

Proyek Tugas Akhir
Final Project

PERIODE : GENAP II
PERIOD : EVEN II
TAHUN AKADEMIK 2020/2021
ACADEMIC YEAR 2020/2021

Judul Proyek
Project Title

Galeri Seni Lukis Gaya Batuan

Lokasi Proyek
Project Location

Desa Batuan, Gianyar, Bali

Identitas Mahasiswa
Student Identity

Anak Agung Istri Dhyani S
210118495

Judul Gambar Drawing Title	Skala Scale
Potongan Office	1:100

Keterangan
Note

Tanggal gambar
Drawing date

15 Mei 2025

Kode Code	No. Lbr Pg. No.	Dari Of
XX1	XX	XX

Universitas Atma Jaya Yogyakarta

Program Studi Arsitektur
Architecture Department

Fakultas Teknik
Faculty of Engineering

Proyek Tugas Akhir
Final Project

PERIODE : GENAP II
PERIOD : EVEN II

TAHUN AKADEMIK 2020/2021
ACADEMIC YEAR 2020/2021

Judul Proyek
Project Title

Galeri Seni Lukis Gaya Batuan

Lokasi Proyek
Project Location

Desa Batuan, Gianyar, Bali

Identitas Mahasiswa
Student Identity

Anak Agung Istri Dhyani S
210118495

Judul Gambar
Drawing Title

Skala
Scale

Potongan A-A
Keseluruhan

1:200

Keterangan
Note

Tanggal gambar
Drawing date

15 Mei 2025

Kode
Code


No. Lbr
Pg. No.

Dari
Of




XX1

XX

XX

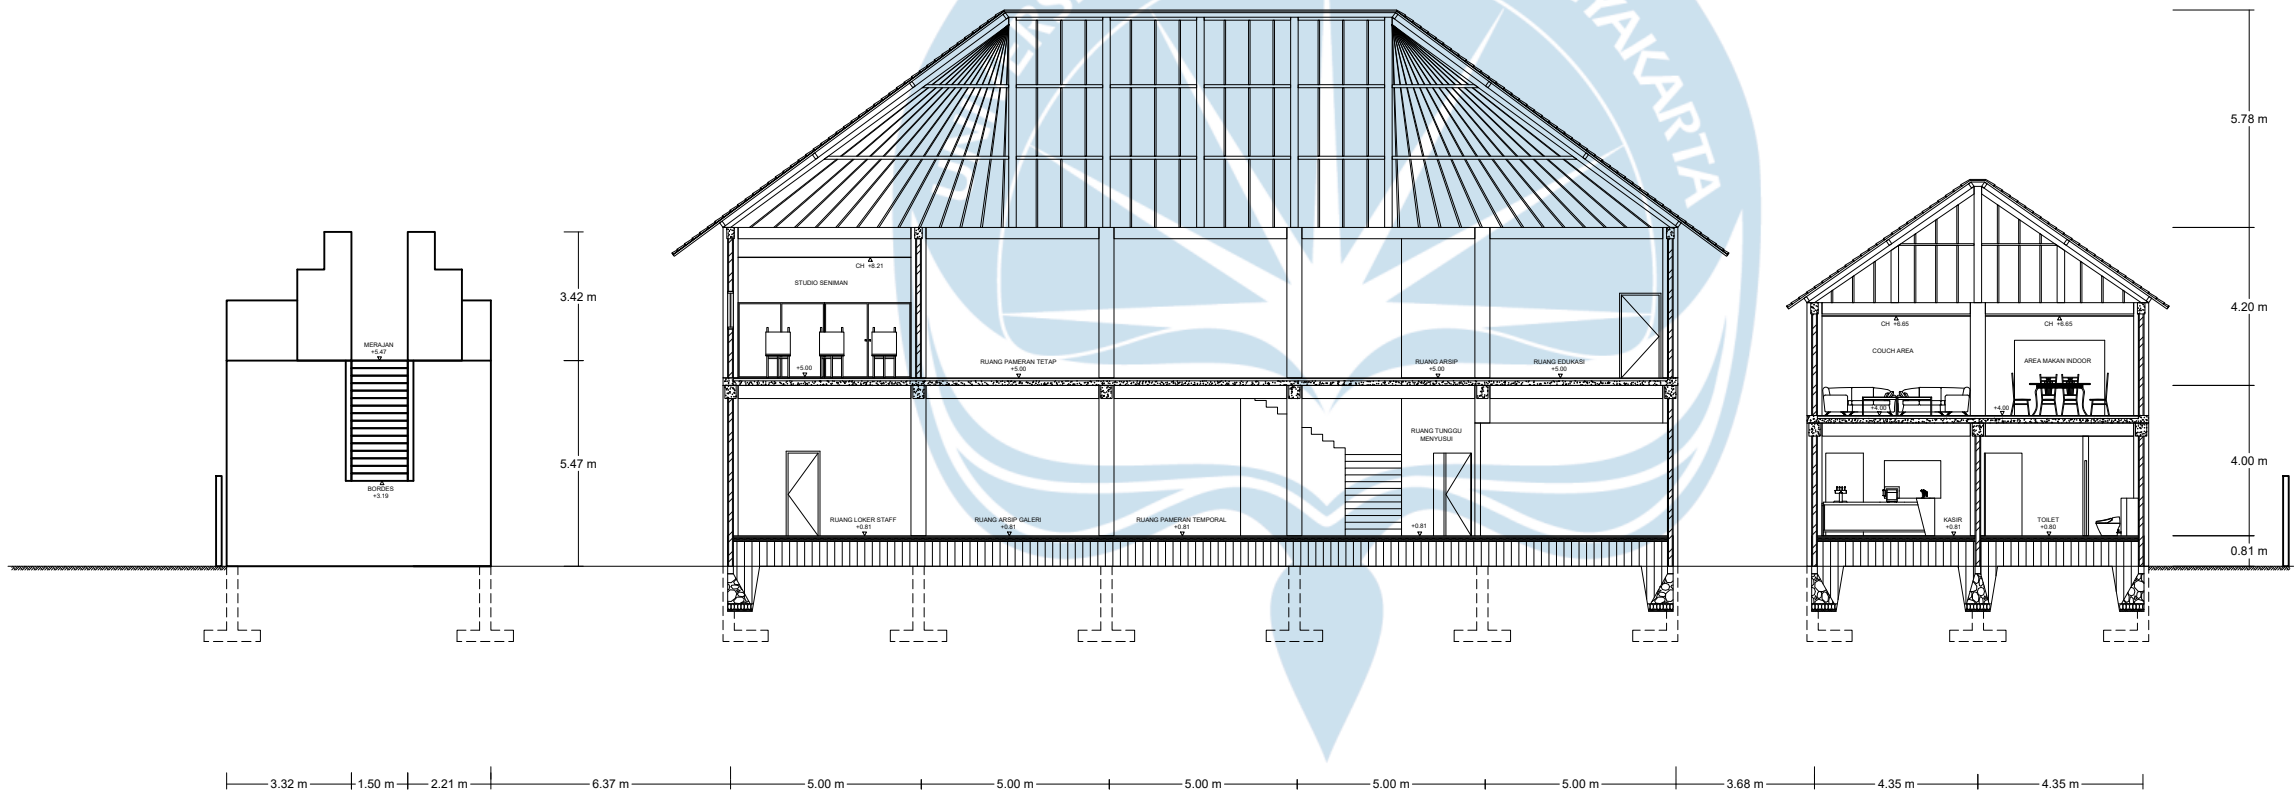


NISTA

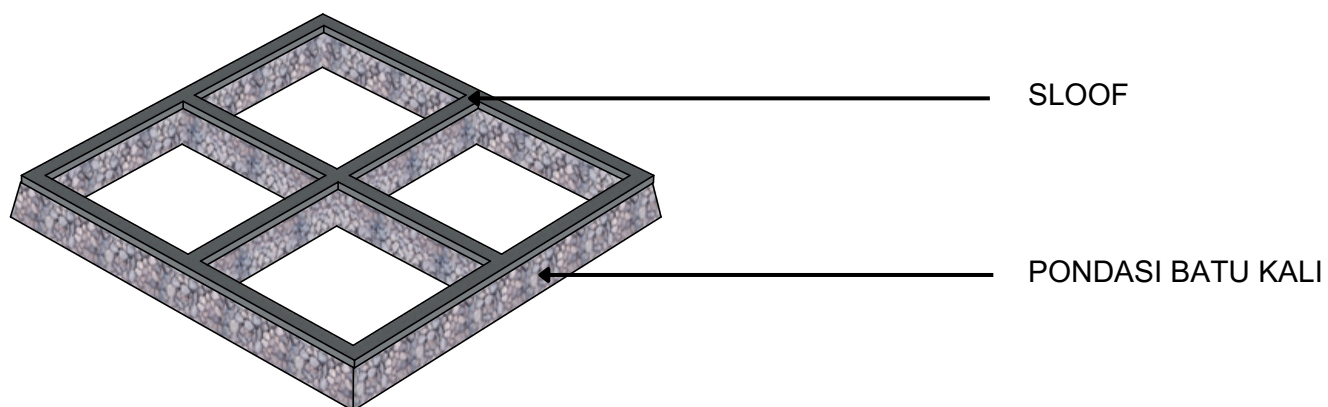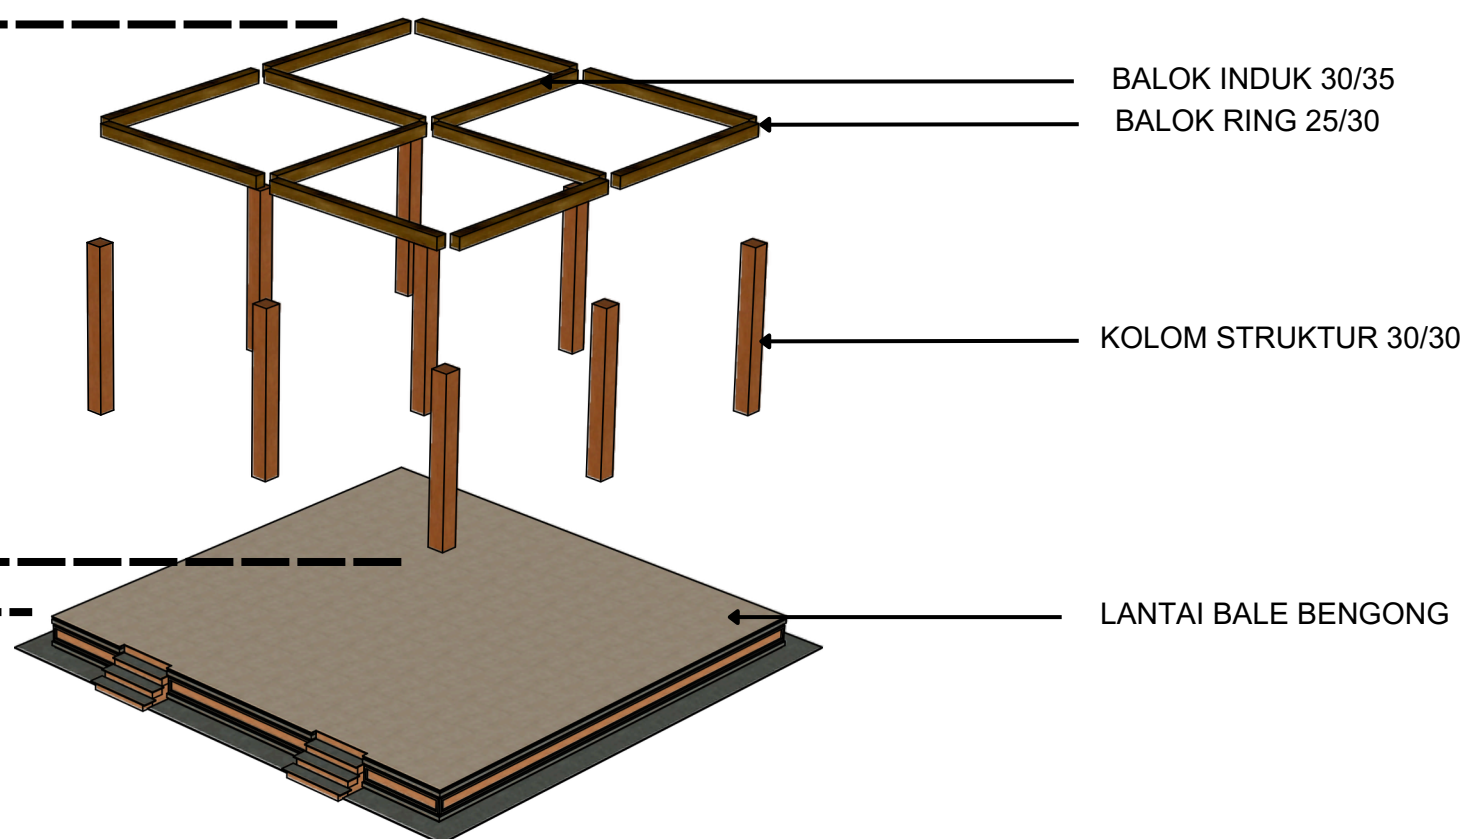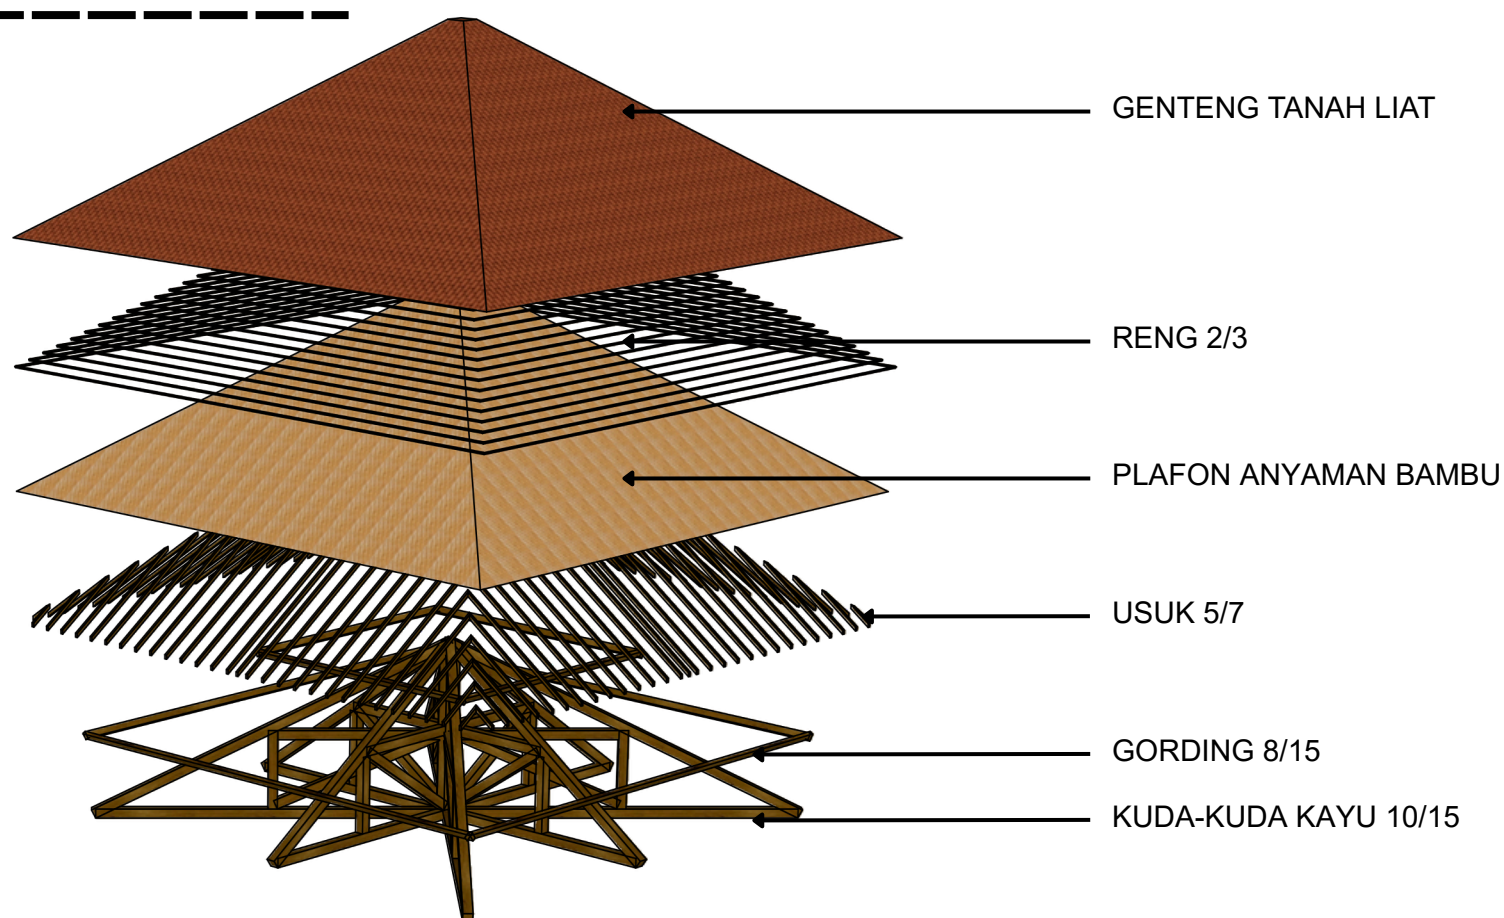

3D STRUKTUR MASSA BALE BENGONG
SKALA 1 : 350


 Universitas Atma Jaya Yogyakarta Program Studi Arsitektur <i>Architecture Department</i> Fakultas Teknik <i>Faculty of Engineering</i>	Proyek Tugas Akhir <i>Final Project</i>	Judul Proyek <i>Project Title</i>	Judul Gambar <i>Drawing Title</i>	Skala <i>Scale</i>	Keterangan <i>Note</i>	Tanggal Gambar <i>Drawing Date</i>		
	PERIODE : GENAP II <i>PERIOD : EVEN II</i> TAHUN AKADEMIK 2024/2025 <i>ACADEMIC YEAR 2024/2025</i>	PERANCANGAN GALERI SENI LUKIS GAYA BATUAN DI DESA BATUAN, GIANYAR, BALI	3D Struktur Massa Bale Bengong	1 :350		01 Juni 2025		
	Identitas Mahasiswa <i>Student Identity</i>	Lokasi Proyek <i>Project Location</i>				Kode Gambar <i>Drawing Code</i>	No. Lbr <i>Pg. No.</i>	Dari <i>Of</i>
	Anak Agung Istri Dhyani S <i>210118495</i>	Jalan Raya Batuan				XX1	XX	XX

UTAMA

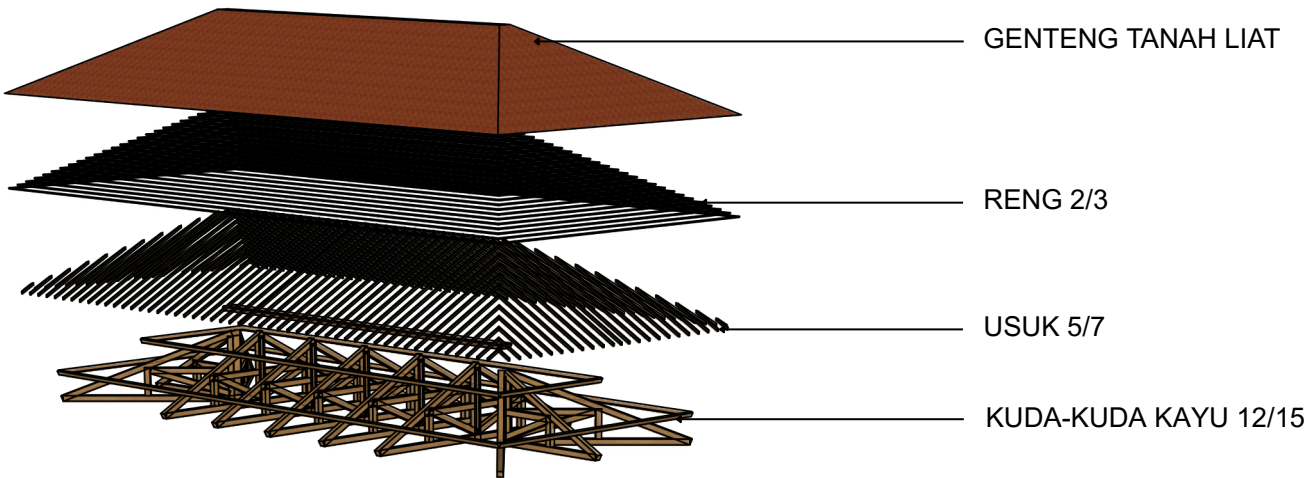


MADYA


LANTAI 2

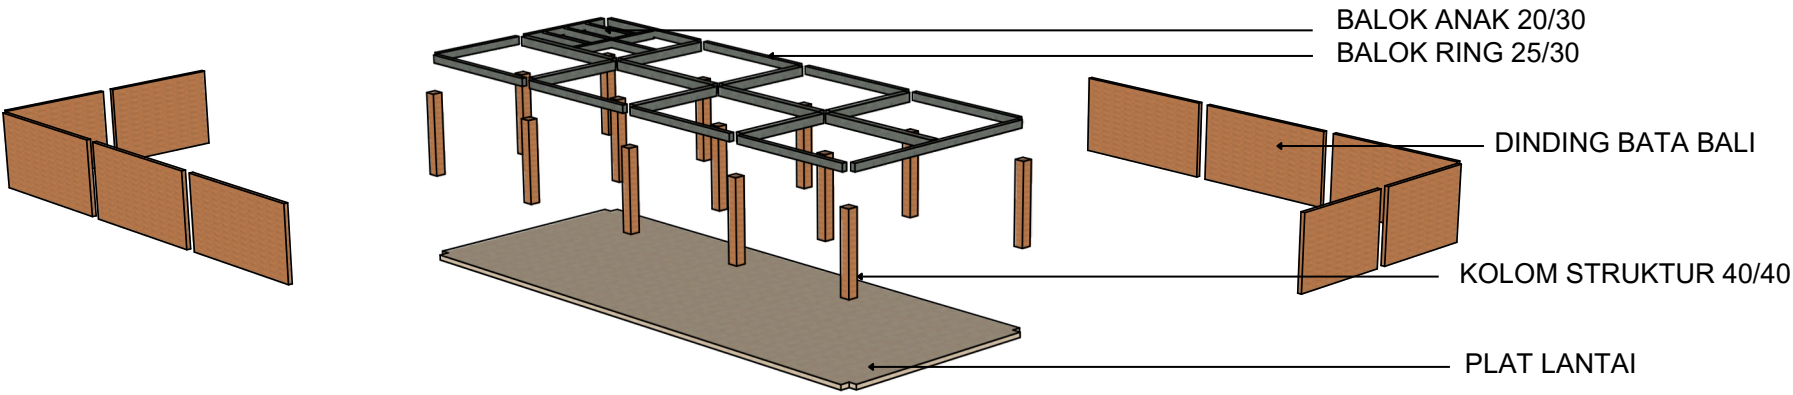

LANTAI 1

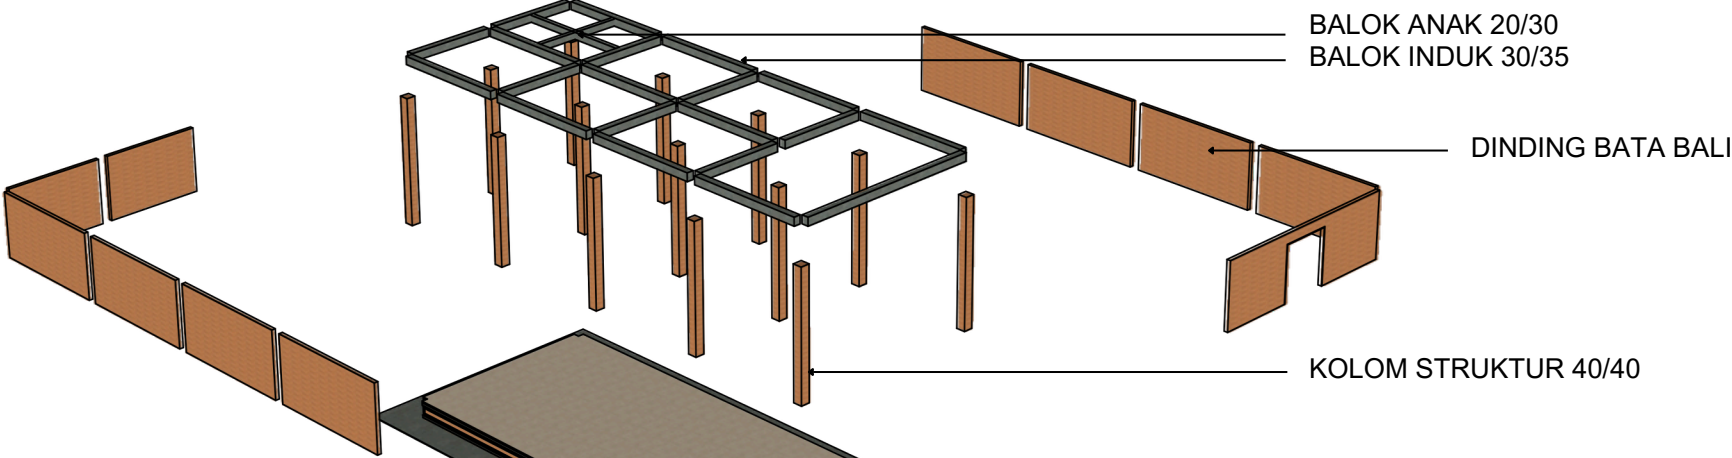


NISTA

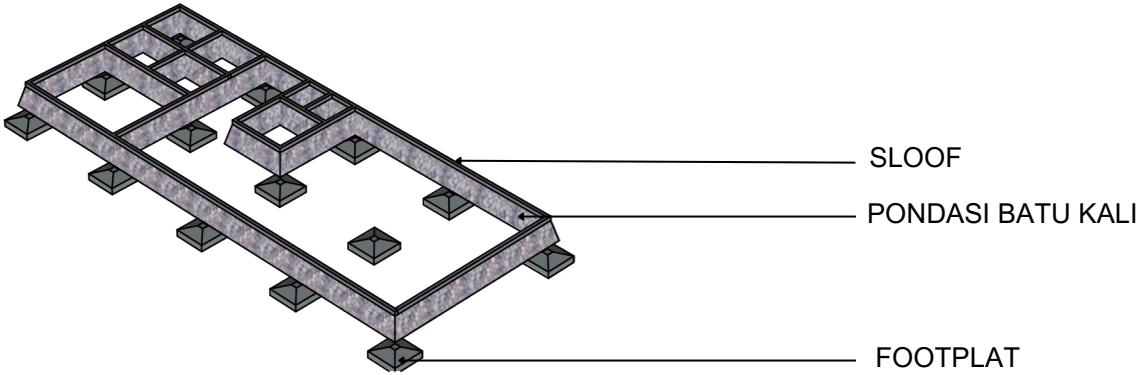

3D STRUKTUR MASSA CAFE
SKALA 1 : 400

 Universitas Atma Jaya Yogyakarta Program Studi Arsitektur <i>Architecture Department</i> Fakultas Teknik <i>Faculty of Engineering</i>	Proyek Tugas Akhir <i>Final Project</i>	Judul Proyek <i>Project Title</i>	Judul Gambar <i>Drawing Title</i>	Skala <i>Scale</i>	Keterangan <i>Note</i>	Tanggal Gambar <i>Drawing Date</i>		
	PERIODE : GENAP II PERIOD : EVEN II TAHUN AKADEMIK 2024/2025 ACADEMIC YEAR 2024/2025	PERANCANGAN GALERI SENI LUKIS GAYA BATUAN DI DESA BATUAN, GIANYAR, BALI	3D Struktur Massa Cafe	1 :400		01 Juni 2025		
	Identitas Mahasiswa <i>Student Identity</i>	Lokasi Proyek <i>Project Location</i>				Kode Gambar <i>Drawing Code</i>	No. Lbr <i>Pg. No.</i>	Dari <i>Of</i>
	Anak Agung Istri Dhyani S 210118495	Jalan Raya Batuan				XX1	XX	XX

UTAMA

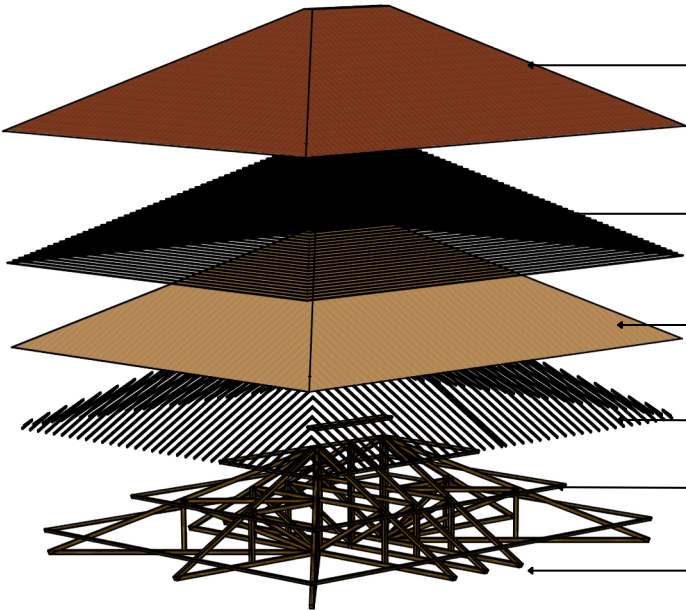

GENTENG TANAH LIAT

RENG 2/3

PLAFOND ANYAMAN BAMBU


USUK 5/7

GORDING 8/15

KUDA-KUDA KAYU 12/15

MADYA

LANTAI 2

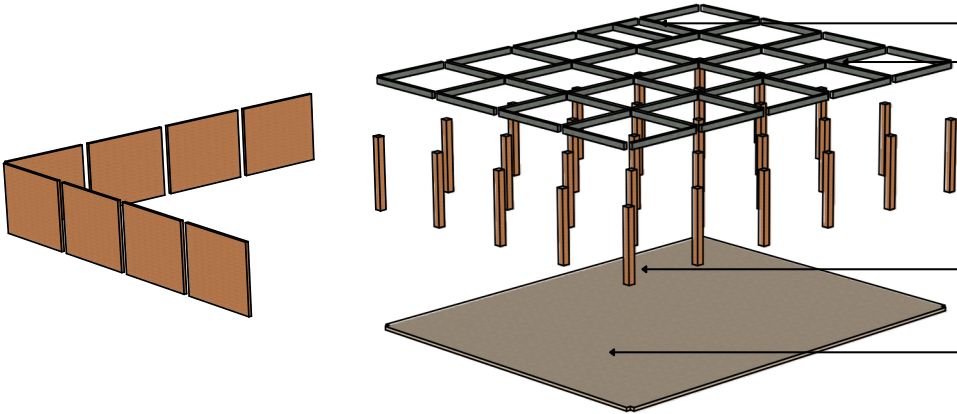

BALOK ANAK 20/35


BALOK RING 20/35

DINDING BATA BALI

KOLOM STRUKTUR 40/40

PLAT LANTAI

LANTAI 1

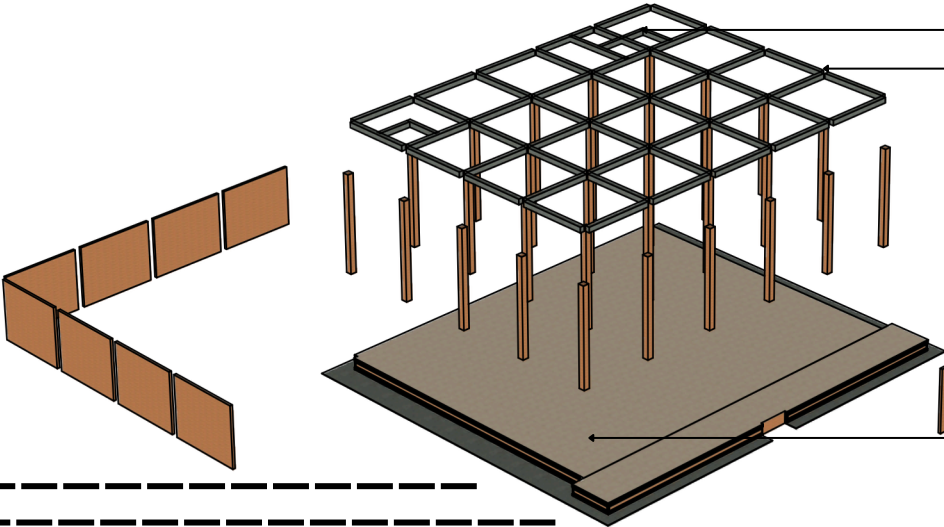


BALOK ANAK 20/35

BALOK INDUK 30/35

DINDING BATA BALI

LANTAI GALERI

NISTA

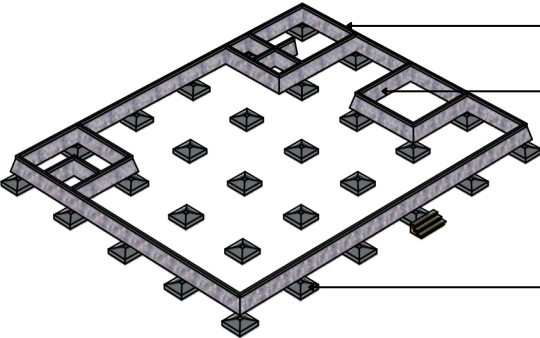

SLOOF

PONDASI BATU KALI


FOOTPLAT

3D STRUKTUR MASSA GALERI


SKALA 1 : 400

 Universitas Atma Jaya Yogyakarta Program Studi Arsitektur <i>Architecture Department</i> Fakultas Teknik <i>Faculty of Engineering</i>	Proyek Tugas Akhir <i>Final Project</i> PERIODE : GENAP II PERIOD : EVEN II TAHUN AKADEMIK 2024/2025 ACADEMIC YEAR 2024/2025	Judul Proyek <i>Project Title</i> PERANCANGAN GALERI SENI LUKIS GAYA BATUAN DI DESA BATUAN, GIANYAR, BALI	Judul Gambar <i>Drawing Title</i> 3D Struktur Massa Galeri	Skala <i>Scale</i> 1 : 400	Keterangan <i>Note</i>	Tanggal Gambar <i>Drawing Date</i> 01 Juni 2025		
	Identitas Mahasiswa <i>Student Identity</i>	Lokasi Proyek <i>Project Location</i> Jalan Raya Batuan				Kode Gambar <i>Drawing Code</i> XX1	No. Lbr <i>Pg. No.</i> XX	Dari <i>Of</i> XX
	Anak Agung Istri Dhyani S 210118495							


UTAMA

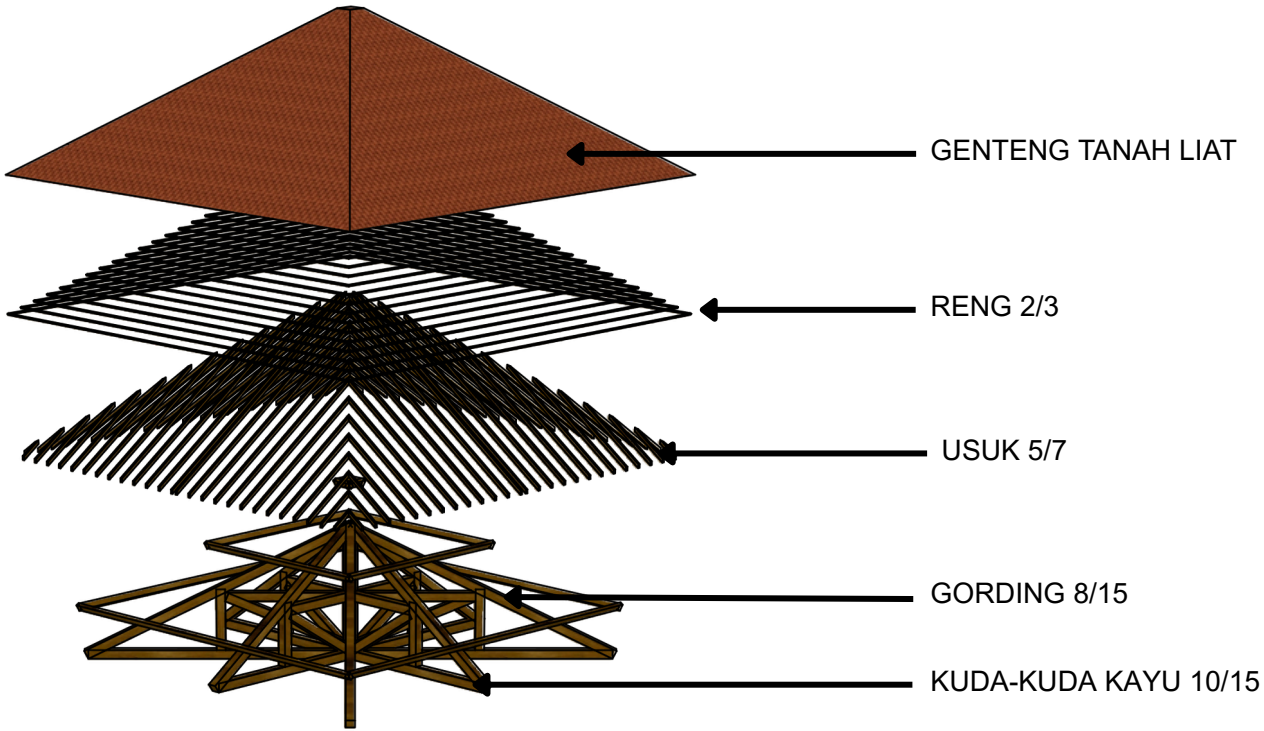

MADYA

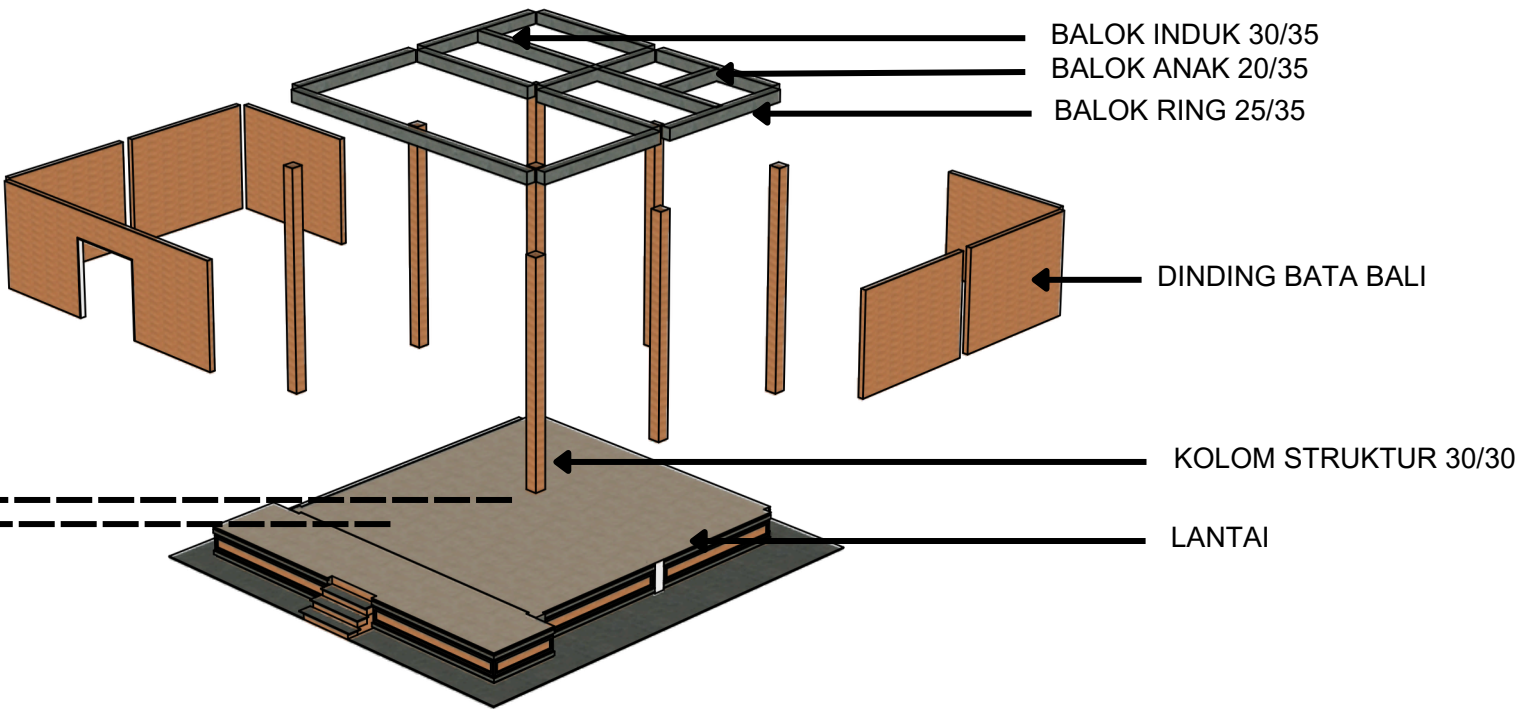




NISTA

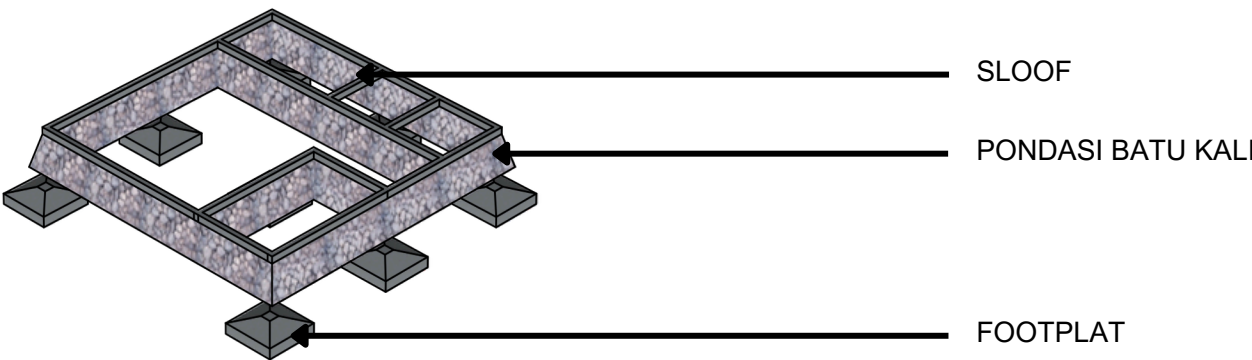


3D STRUKTUR MASSA CAFETERIA OFFICE DAN OFFICE
SKALA 1 : 350

 Universitas Atma Jaya Yogyakarta Program Studi Arsitektur <i>Architecture Department</i> Fakultas Teknik <i>Faculty of Engineering</i>	Proyek Tugas Akhir <i>Final Project</i> PERIODE : GENAP II PERIOD : EVEN II TAHUN AKADEMIK 2024/2025 ACADEMIC YEAR 2024/2025	Judul Proyek <i>Project Title</i> PERANCANGAN GALERI SENI LUKIS GAYA BATUAN DI DESA BATUAN, GIANYAR, BALI	Judul Gambar <i>Drawing Title</i> 3D Struktur Massa Cafeteria Office dan Office	Skala <i>Scale</i> 1 :350	Keterangan <i>Note</i>	Tanggal Gambar <i>Drawing Date</i> 01 Juni 2025		
	Identitas Mahasiswa <i>Student Identity</i> Anak Agung Istri Dhyani S 210118495	Lokasi Proyek <i>Project Location</i> Jalan Raya Batuan				Kode Gambar <i>Drawing Code</i> XX1	No. Lbr <i>Pg. No.</i> XX	Dari <i>Of</i> XX


UTAMA

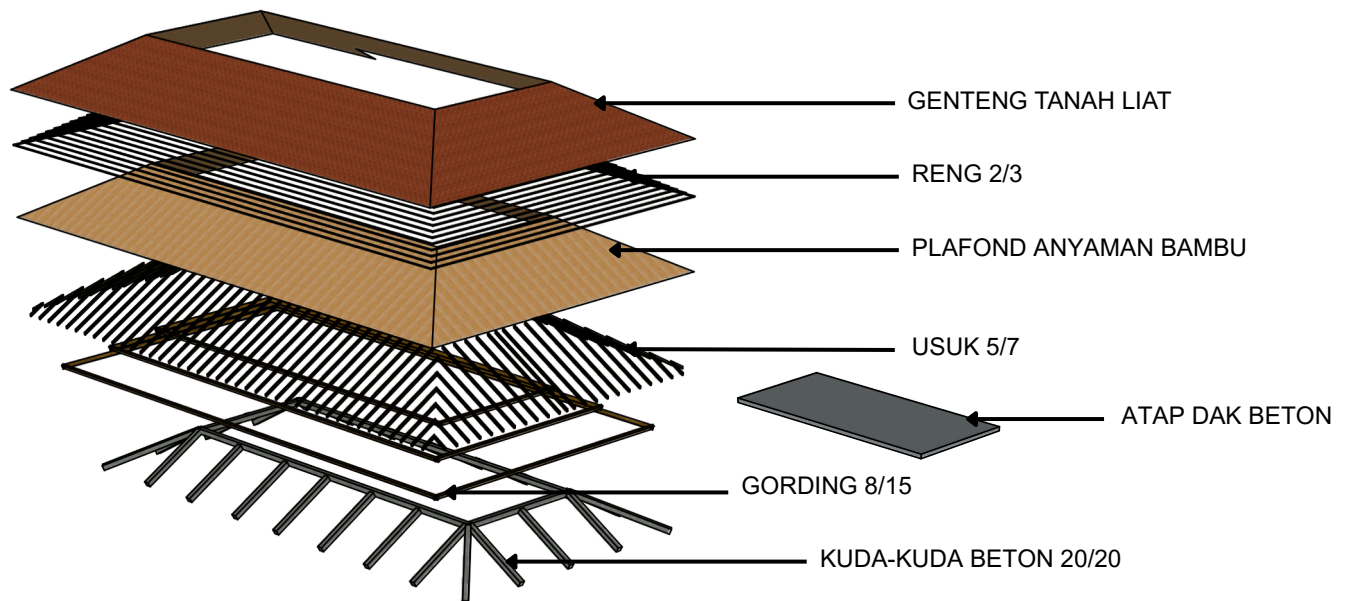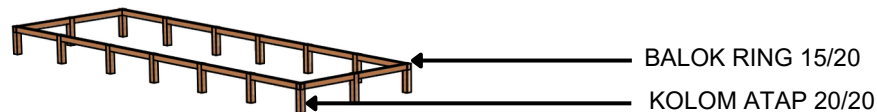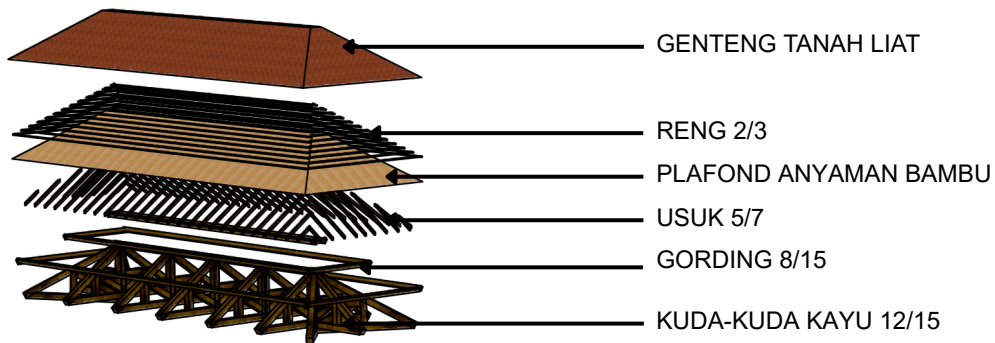

MADYA

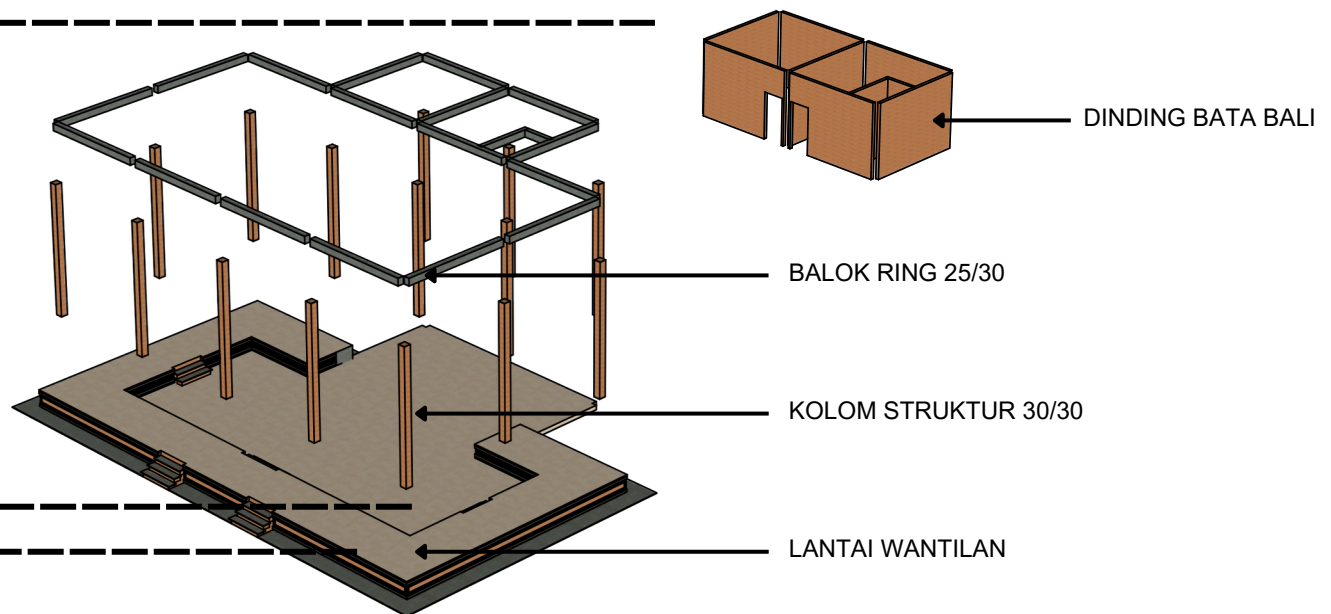

NISTA

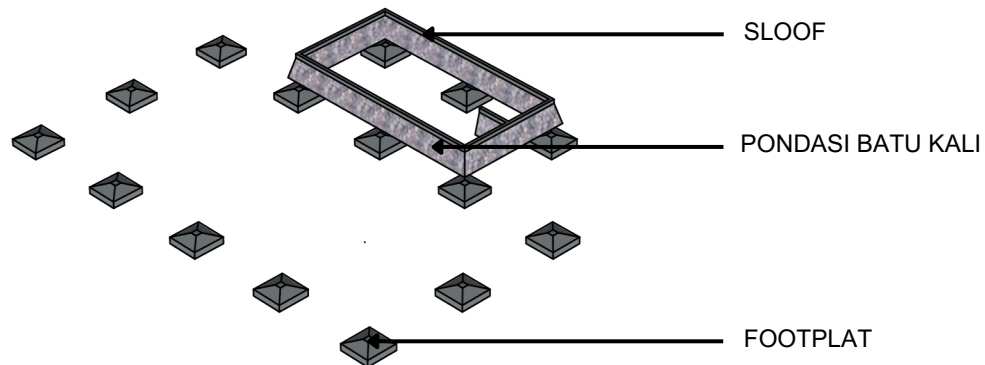

3D STRUKTUR MASSA WANTILAN

SKALA 1 : 400

 Universitas Atma Jaya Yogyakarta Program Studi Arsitektur <i>Architecture Department</i> Fakultas Teknik <i>Faculty of Engineering</i>	Proyek Tugas Akhir <i>Final Project</i> PERIODE : GENAP II PERIOD : EVEN II TAHUN AKADEMIK 2024/2025 ACADEMIC YEAR 2024/2025	Judul Proyek <i>Project Title</i> PERANCANGAN GALERI SENI LUKIS GAYA BATUAN DI DESA BATUAN, GIANYAR, BALI	Judul Gambar <i>Drawing Title</i> 3D Struktur Massa Cafetaria Office dan Office	Skala <i>Scale</i> 1 : 400	Keterangan <i>Note</i>	Tanggal Gambar <i>Drawing Date</i> 01 Juni 2025		
	Identitas Mahasiswa <i>Student Identity</i> Anak Agung Istri Dhyani S 210118495	Lokasi Proyek <i>Project Location</i> Jalan Raya Batuan				Kode Gambar <i>Drawing Code</i> XX1	No. Lbr <i>Pg. No.</i> XX	Dari <i>Of</i> XX



Universitas Atma Jaya Yogyakarta
Program Studi Arsitektur *Architecture Department*
Fakultas Teknik *Faculty of Engineering*

Proyek Tugas Akhir
Final Project

PERIODE : GENAP II
PERIOD : EVEN II
TAHUN AKADEMIK 2020/2021
ACADEMIC YEAR 2020/2021

Judul Proyek
Project Title

Perancangan Galeri Seni Lukis
Gaya Batuan di Desa Batuan,
Gianyar, Bali

Lokasi Proyek
Project Location

Jalan Raya Batuan

Identitas Mahasiswa
Student Identity

Anak Agung Istri Dhyani S
210118495

Judul Gambar
Drawing Title

Rencana Utilitas Air Bersih

Skala
Scale

1:500

Keterangan
Note


Tanggal gambar
Drawing date

02 Juni 2025

Kod
e
Cod
eXX1

No. Lbr
Pg. No.
XX

Dari
Of
XX

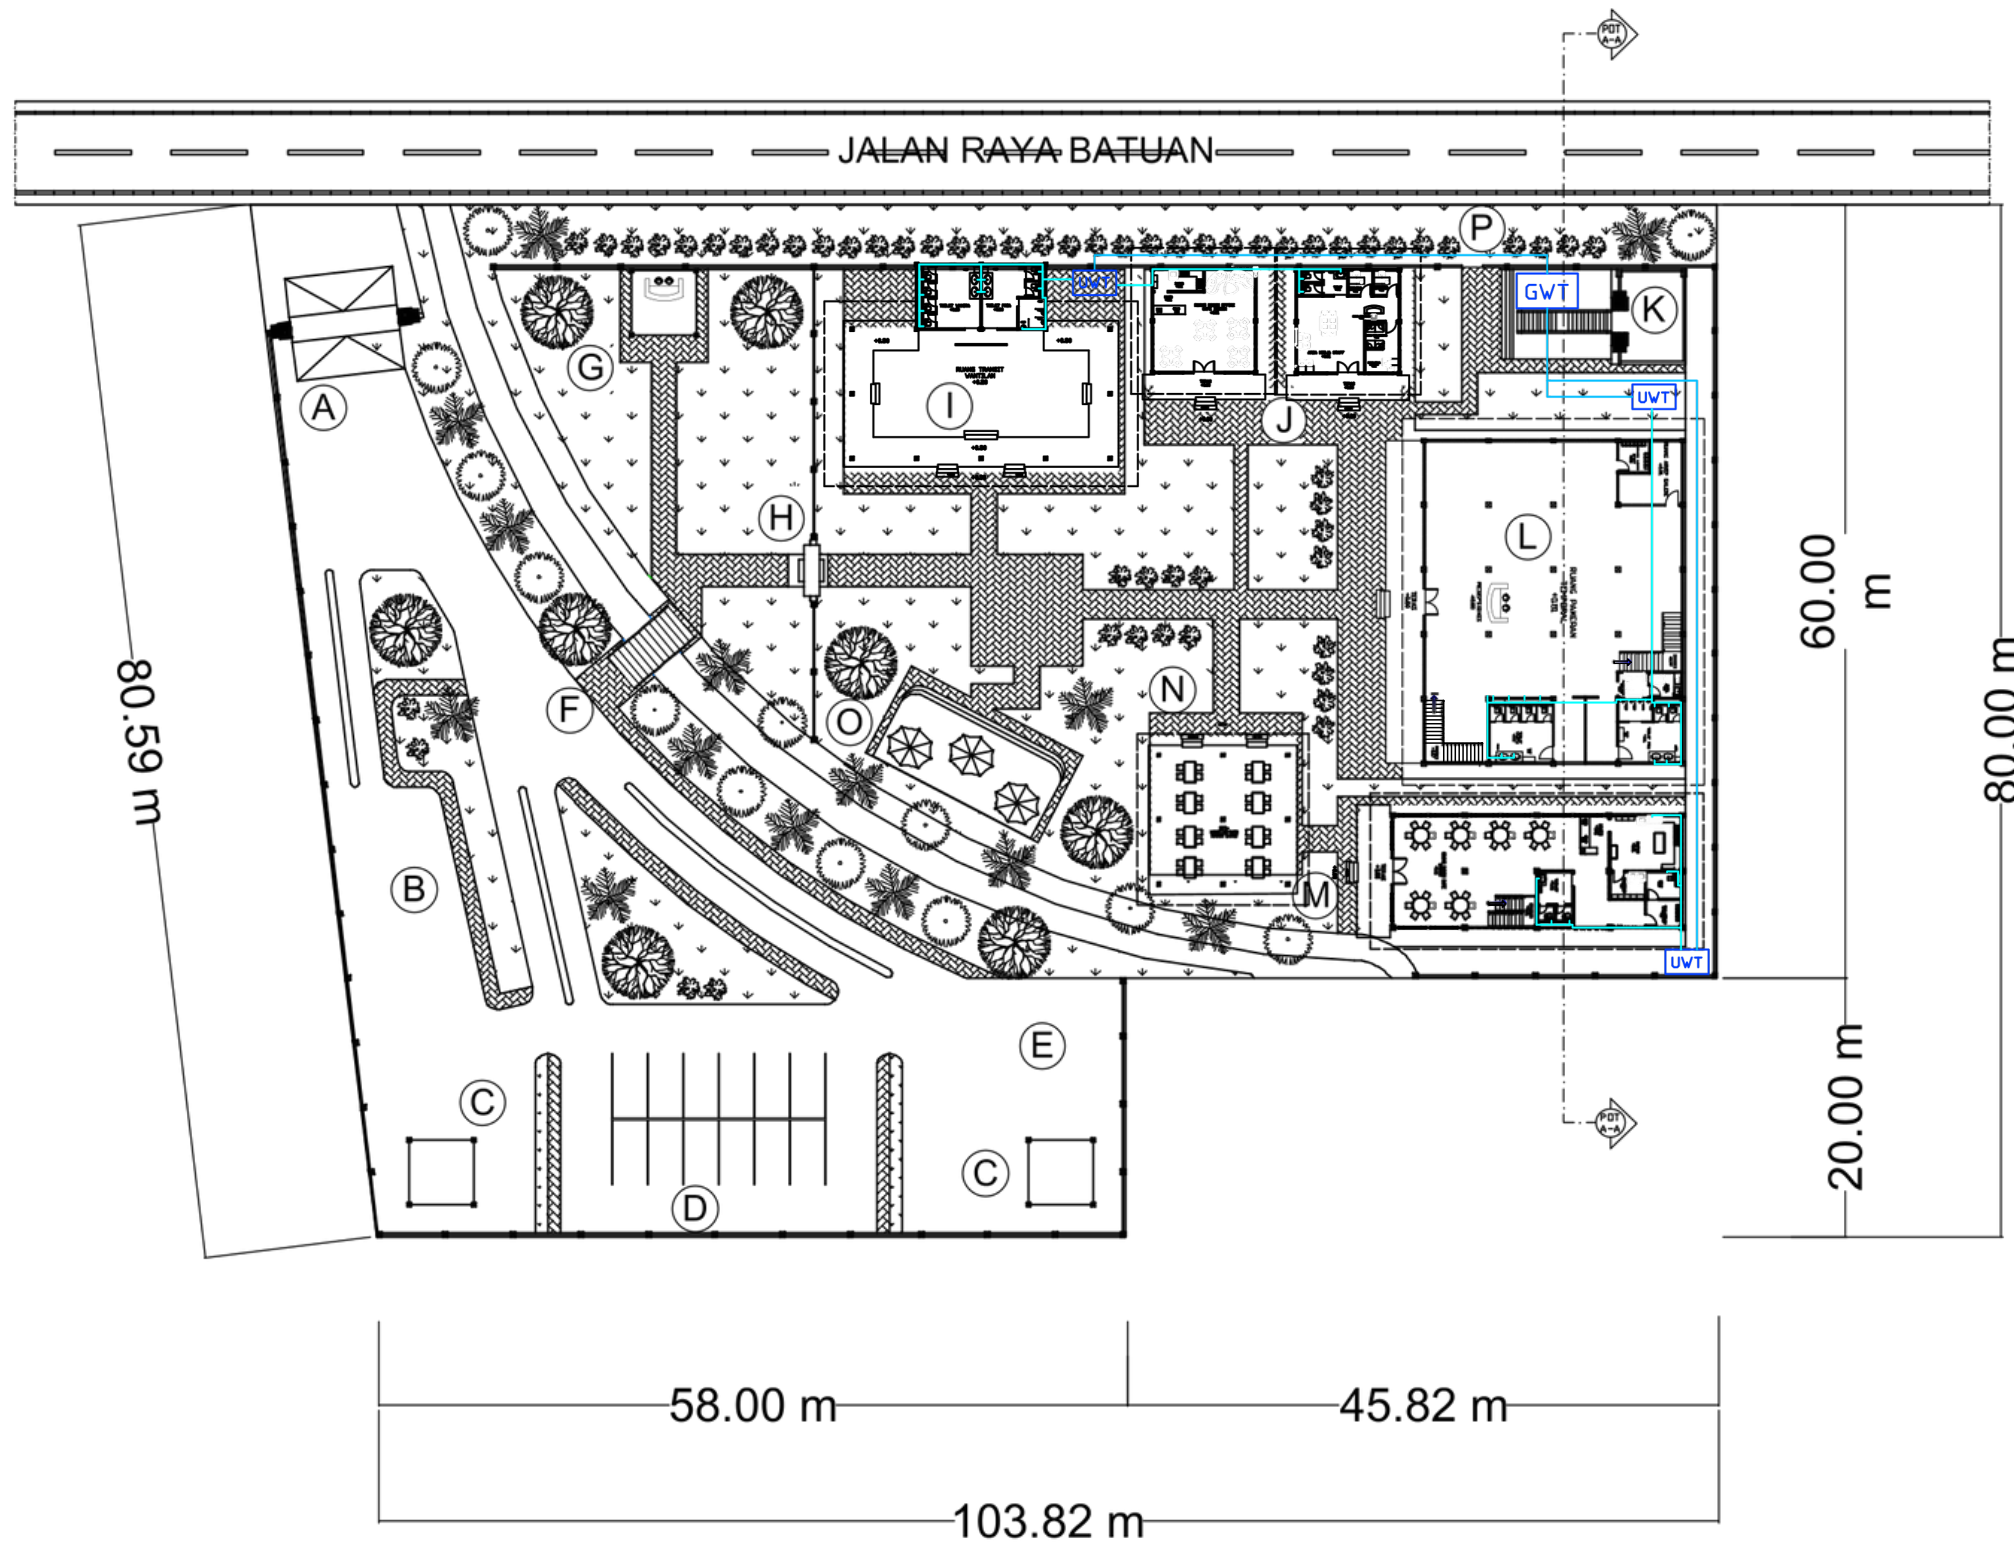

LEGENDA

- A CANDI BENTAR
- B PARKIR MOTOR
- C POS KEAMANAN
- D PARKIR MOBIL
- E PARKIR MINIBUS
- F JEMBATAN
- G TICKETING (RESEPSIONIS)
- H ANGKUL-ANGKUL
- I WANTILAN
- J OFFICE PANTRY DAN BACK OFFICE
- K SANGGAH
- L GALERI
- M CAFE
- N BALE BENGONG
- O SEATING AREA
- GWT GROUND WATER TANK
- UWT UPPER WATER TANK
- PIPA AIR BERSIH MENUJU RUANG
- PIPA AIR BERSIH MENUJU UWT

RENCANA UTILITAS AIR BERSIH

SKALA 1 : 500



Universitas Atma Jaya Yogyakarta
Program Studi Arsitektur *Architecture Department*
Fakultas Teknik *Faculty of Engineering*

Proyek Tugas Akhir
Final Project

PERIODE : GENAP II
PERIOD : EVEN II
TAHUN AKADEMIK 2020/2021
ACADEMIC YEAR 2020/2021

Judul Proyek
Project Title

Perancangan Galeri Seni Lukis
Gaya Batuan di Desa Batuan,
Gianyar, Bali

Lokasi Proyek
Project Location

Jalan Raya Batuan

Identitas Mahasiswa
Student Identity

Anak Agung Istri Dhyani S
210118495

Judul Gambar
Drawing Title

Rencana Utilitas Air Kotor

Skala
Scale

1:500

Keterangan
Note


Tanggal gambar
Drawing date

02 Juni 2025

Kod
e
Cod
eXX1

No. Lbr
Pg. No.
XX

Dari
Of
XX

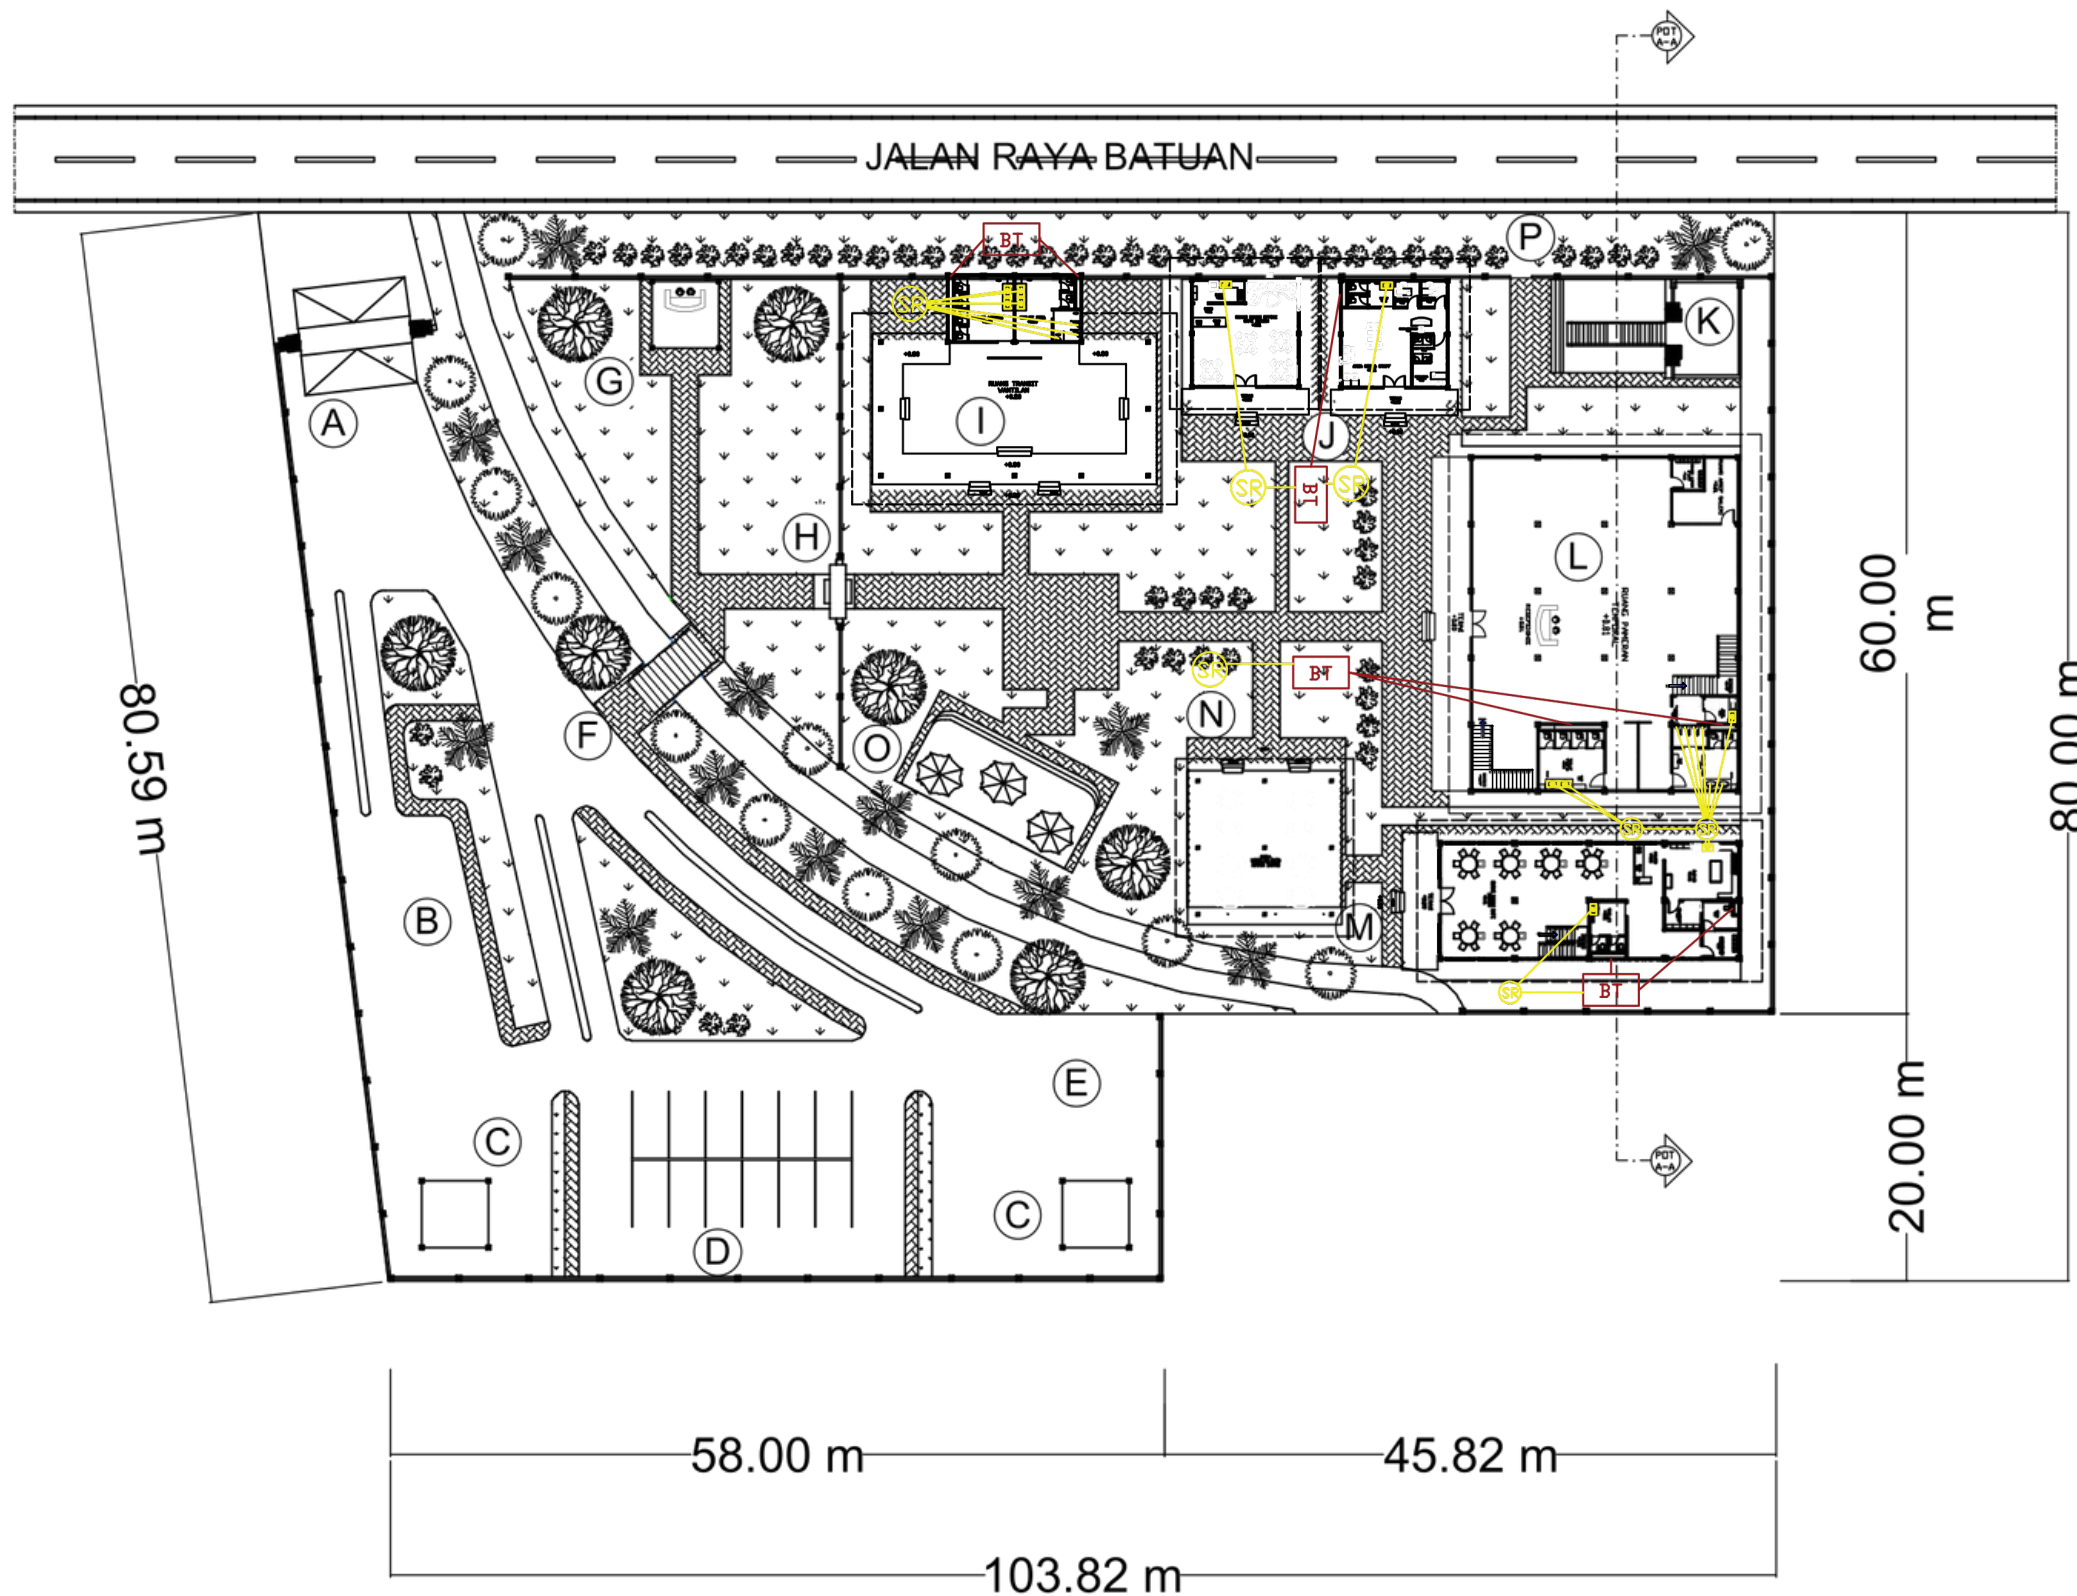

LEGENDA

- A CANDI BENTAR
- B PARKIR MOTOR
- C POS KEAMANAN
- D PARKIR MOBIL
- E PARKIR MINIBUS
- F JEMBATAN
- G TICKETING (RESEPSIONIS)
- H ANGKUL-ANGKUL
- I WANTILAN
- J OFFICE PANTRY DAN BACK OFFICE
- K SANGGAH
- L GALERI
- M CAFE
- N BALE BENGONG
- O SEATING AREA
- BT BIO TANK
- SR SUMUR RESAPAN
- PIPA BLACK WATER
- PIPA GREY WATER

RENCANA UTILITAS AIR KOTOR

SKALA 1 : 500



Universitas Atma Jaya Yogyakarta
Program Studi Arsitektur *Architecture Department*
Fakultas Teknik *Faculty of Engineering*

Proyek Tugas Akhir
Final Project

PERIODE : GENAP II
PERIOD : EVEN II
TAHUN AKADEMIK 2020/2021
ACADEMIC YEAR 2020/2021

Judul Proyek
Project Title

Perancangan Galeri Seni Lukis
Gaya Batuan di Desa Batuan,
Gianyar, Bali

Lokasi Proyek
Project Location

Jalan Raya Batuan

Identitas Mahasiswa
Student Identity

Anak Agung Istri Dhyani S
210118495

Judul Gambar
Drawing Title

Rencana Drainase

Skala
Scale

1:500

Keterangan
Note


Tanggal gambar
Drawing date

02 Juni 2025

Kod
e
Cod
e
XX1

No. Lbr
Pg. No.
XX

Dari
Of
XX

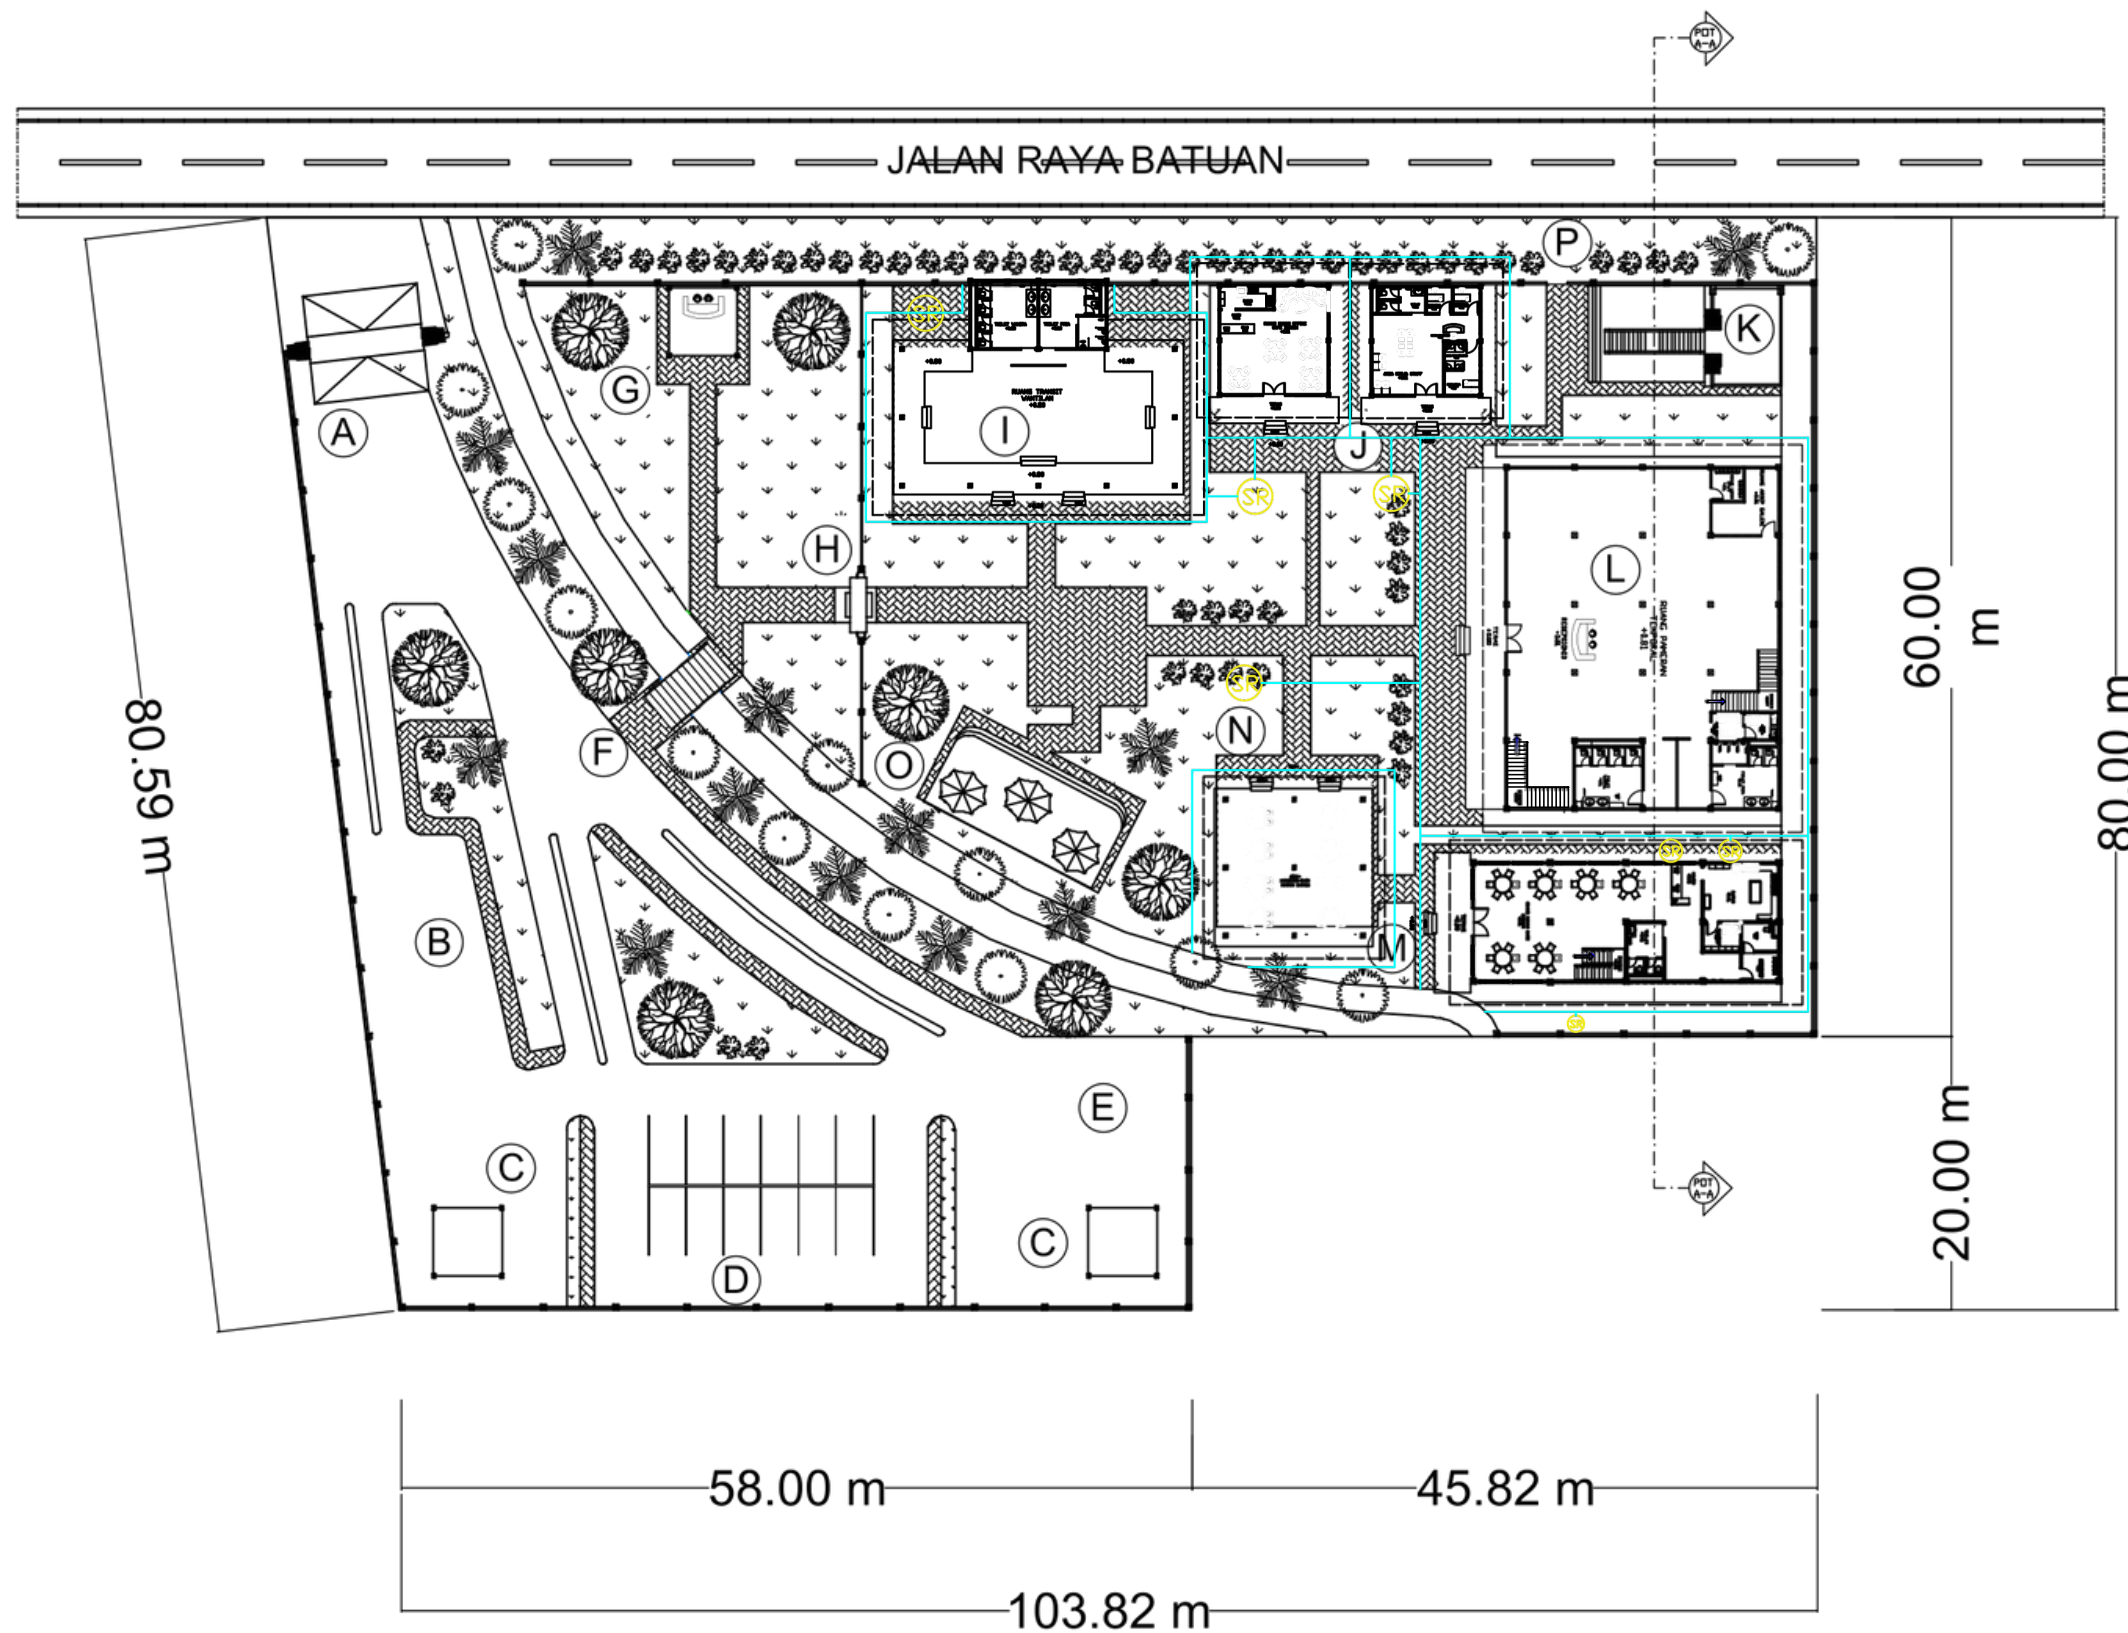

LEGENDA

- A CANDI BENTAR
- B PARKIR MOTOR
- C POS KEAMANAN
- D PARKIR MOBIL
- E PARKIR MINIBUS
- F JEMBATAN
- G TICKETING (RESEPSIONIS)
- H ANGKUL-ANGKUL
- I WANTILAN
- J OFFICE PANTRY DAN BACK OFFICE
- K SANGGAH
- L GALERI
- M CAFE
- N BALE BENGONG
- O SEATING AREA
- SR SUMUR RESAPAN
- DRAINASE

RENCANA DRAINASE

SKALA 1 : 500



Universitas Atma Jaya Yogyakarta
Program Studi Arsitektur *Architecture Department*
Fakultas Teknik *Faculty of Engineering*

Proyek Tugas Akhir
Final Project

PERIODE : GENAP II
PERIOD : EVEN II
TAHUN AKADEMIK 2020/2021
ACADEMIC YEAR 2020/2021

Judul Proyek
Project Title

Perancangan Galeri Seni Lukis
Gaya Batuan di Desa Batuan,
Gianyar, Bali

Lokasi Proyek
Project Location

Jalan Raya Batuan

Identitas Mahasiswa
Student Identity

Anak Agung Istri Dhyani S
210118495

Judul Gambar
Drawing Title

Aksonometri Utilitas Air
Bersih Area 1

Skala
Scale

1:500

Keterangan
Note

Tanggal gambar
Drawing date

02 Juni 2025

Kod
e
Cod
e


XX1

No. Lbr
Pg. No.

XX

Dari
Of


XX

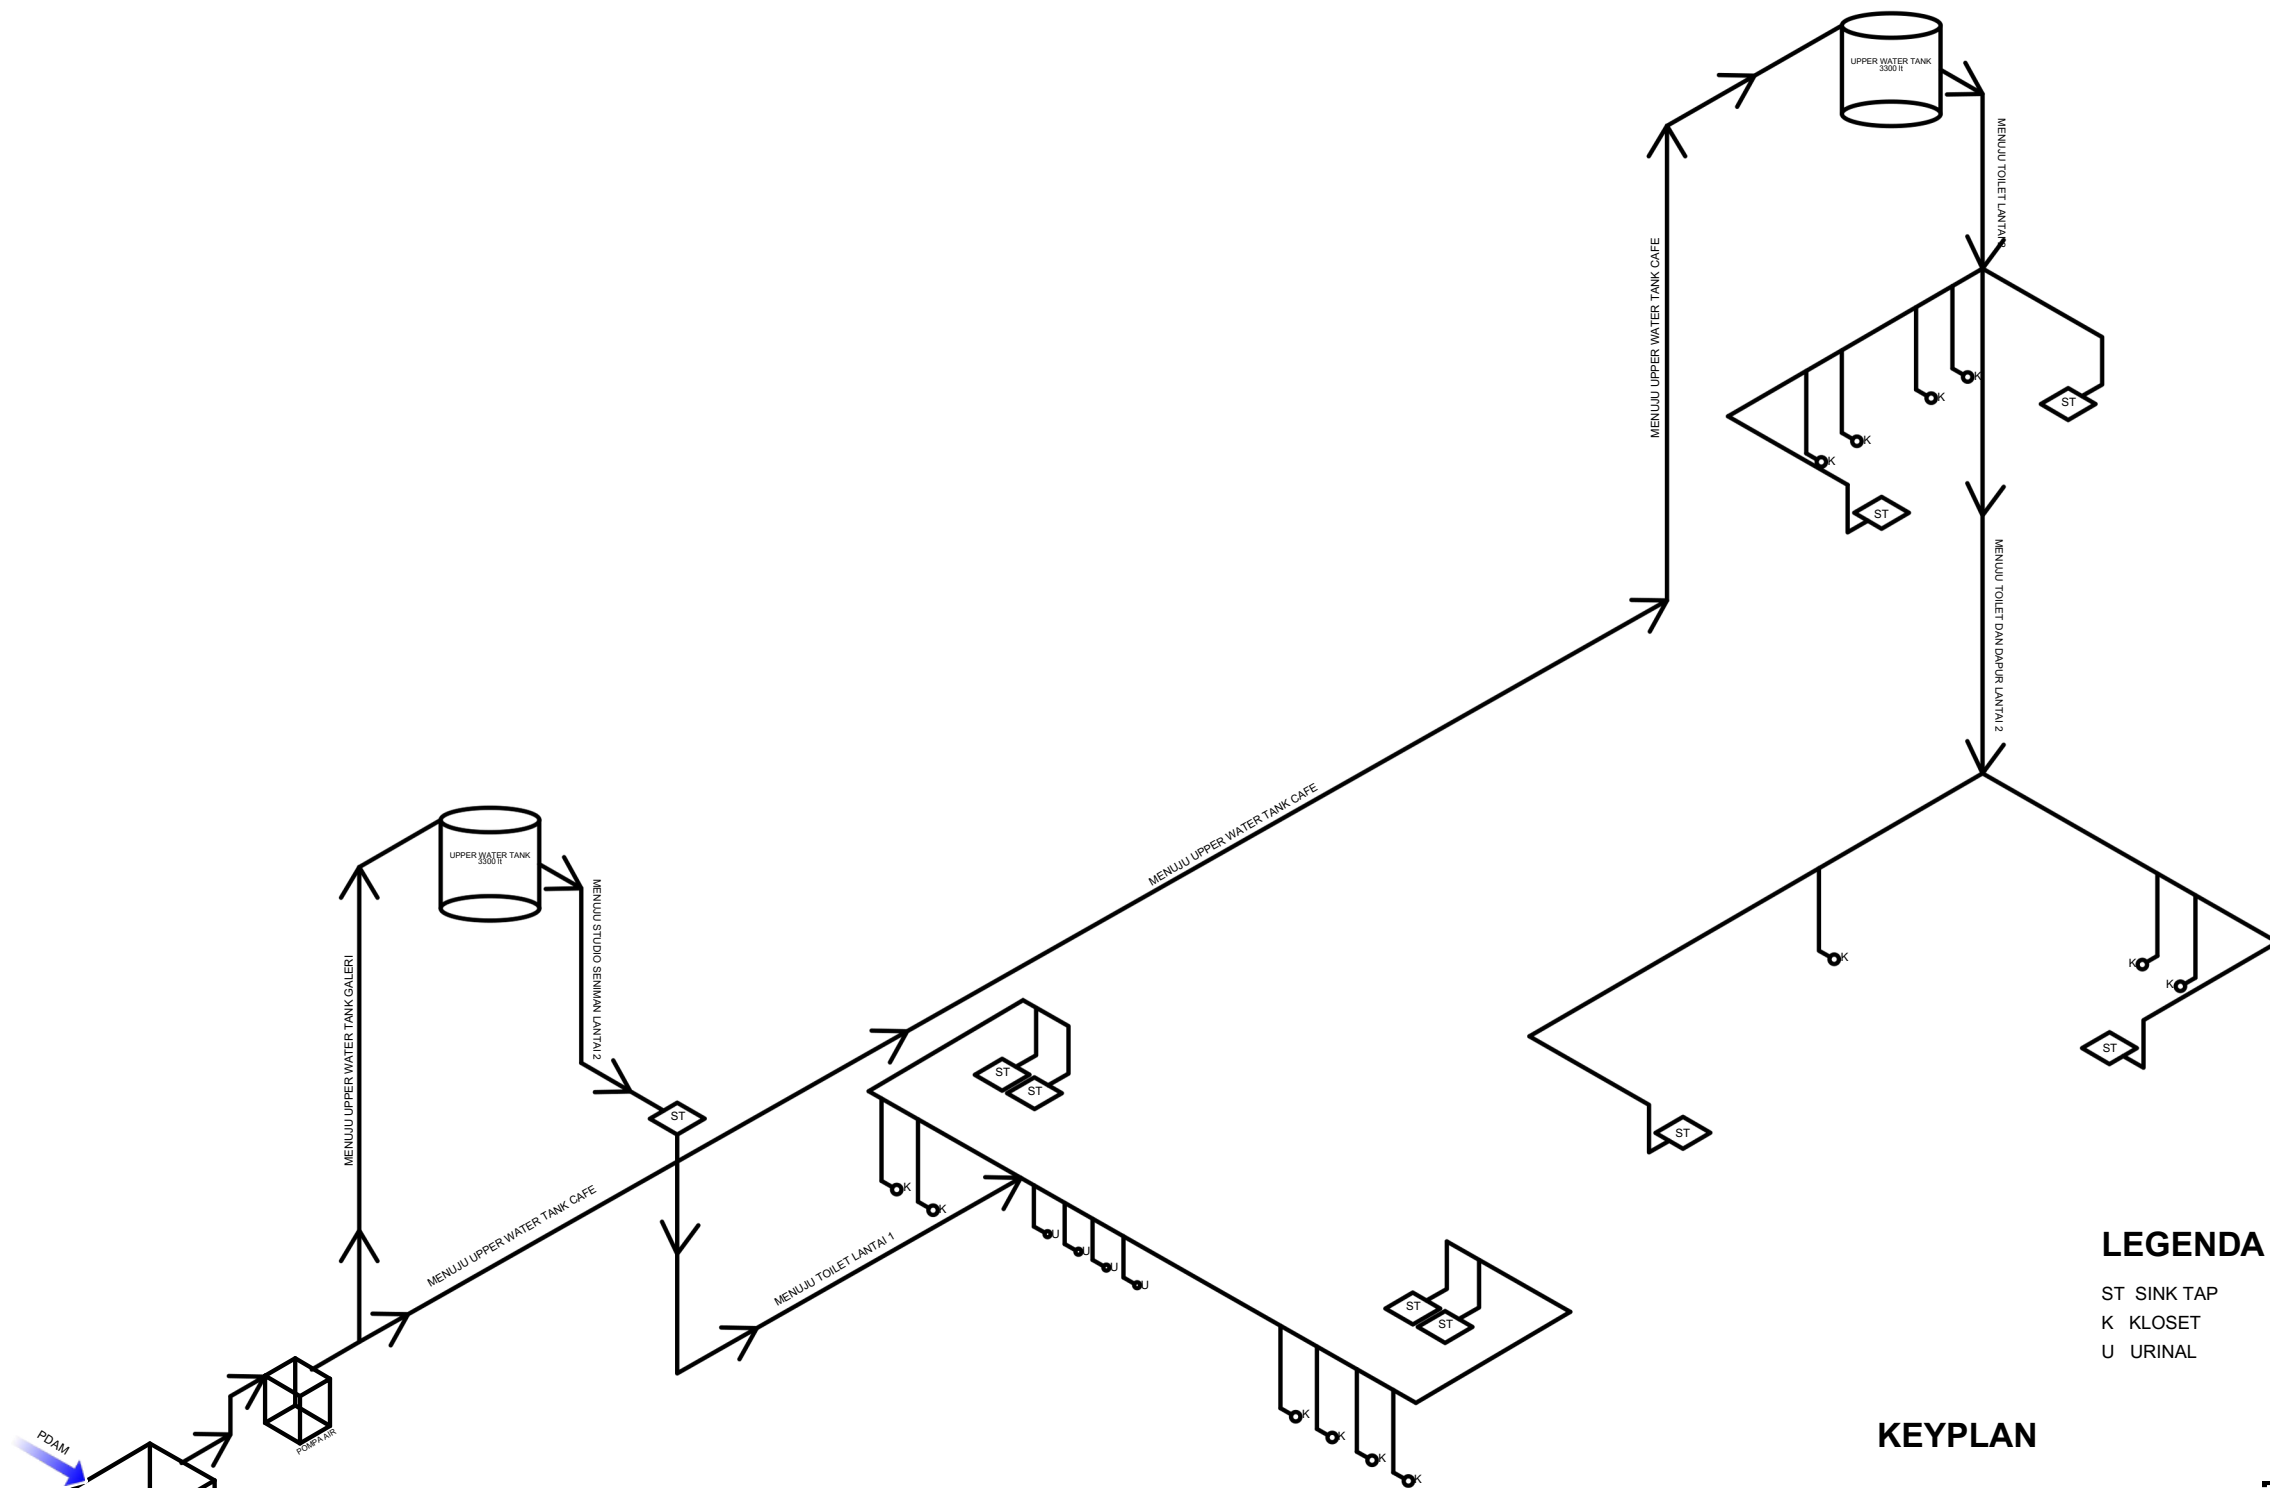

LEGENDA

ST SINK TAP
K KLOSET
U URINAL

KEYPLAN

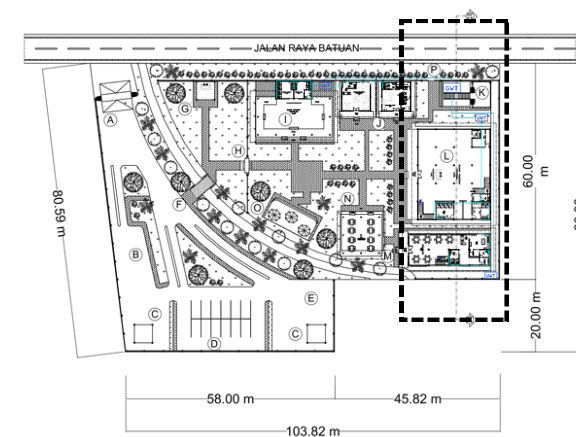

AKSONOMETRI UTILITAS AIR BERSIH AREA 1

SKALA 1 : 500



Universitas Atma Jaya Yogyakarta
Program Studi Arsitektur *Architecture Department*
Fakultas Teknik *Faculty of Engineering*

Proyek Tugas Akhir
Final Project

PERIODE : GENAP II
PERIOD : EVEN II
TAHUN AKADEMIK 2020/2021
ACADEMIC YEAR 2020/2021

Judul Proyek
Project Title

Perancangan Galeri Seni Lukis
Gaya Batuan di Desa Batuan,
Gianyar, Bali

Lokasi Proyek
Project Location

Jalan Raya Batuan

Identitas Mahasiswa
Student Identity

Anak Agung Istri Dhyani S
210118495

Judul Gambar
Drawing Title

Aksonometri Utilitas Air
Bersih Area 2

Skala
Scale

1:500

Keterangan
Note

Tanggal gambar
Drawing date

02 Juni 2025

Kod
e
Cod


XX1

No. Lbr
Pg. No.

XX

Dari
Of


XX

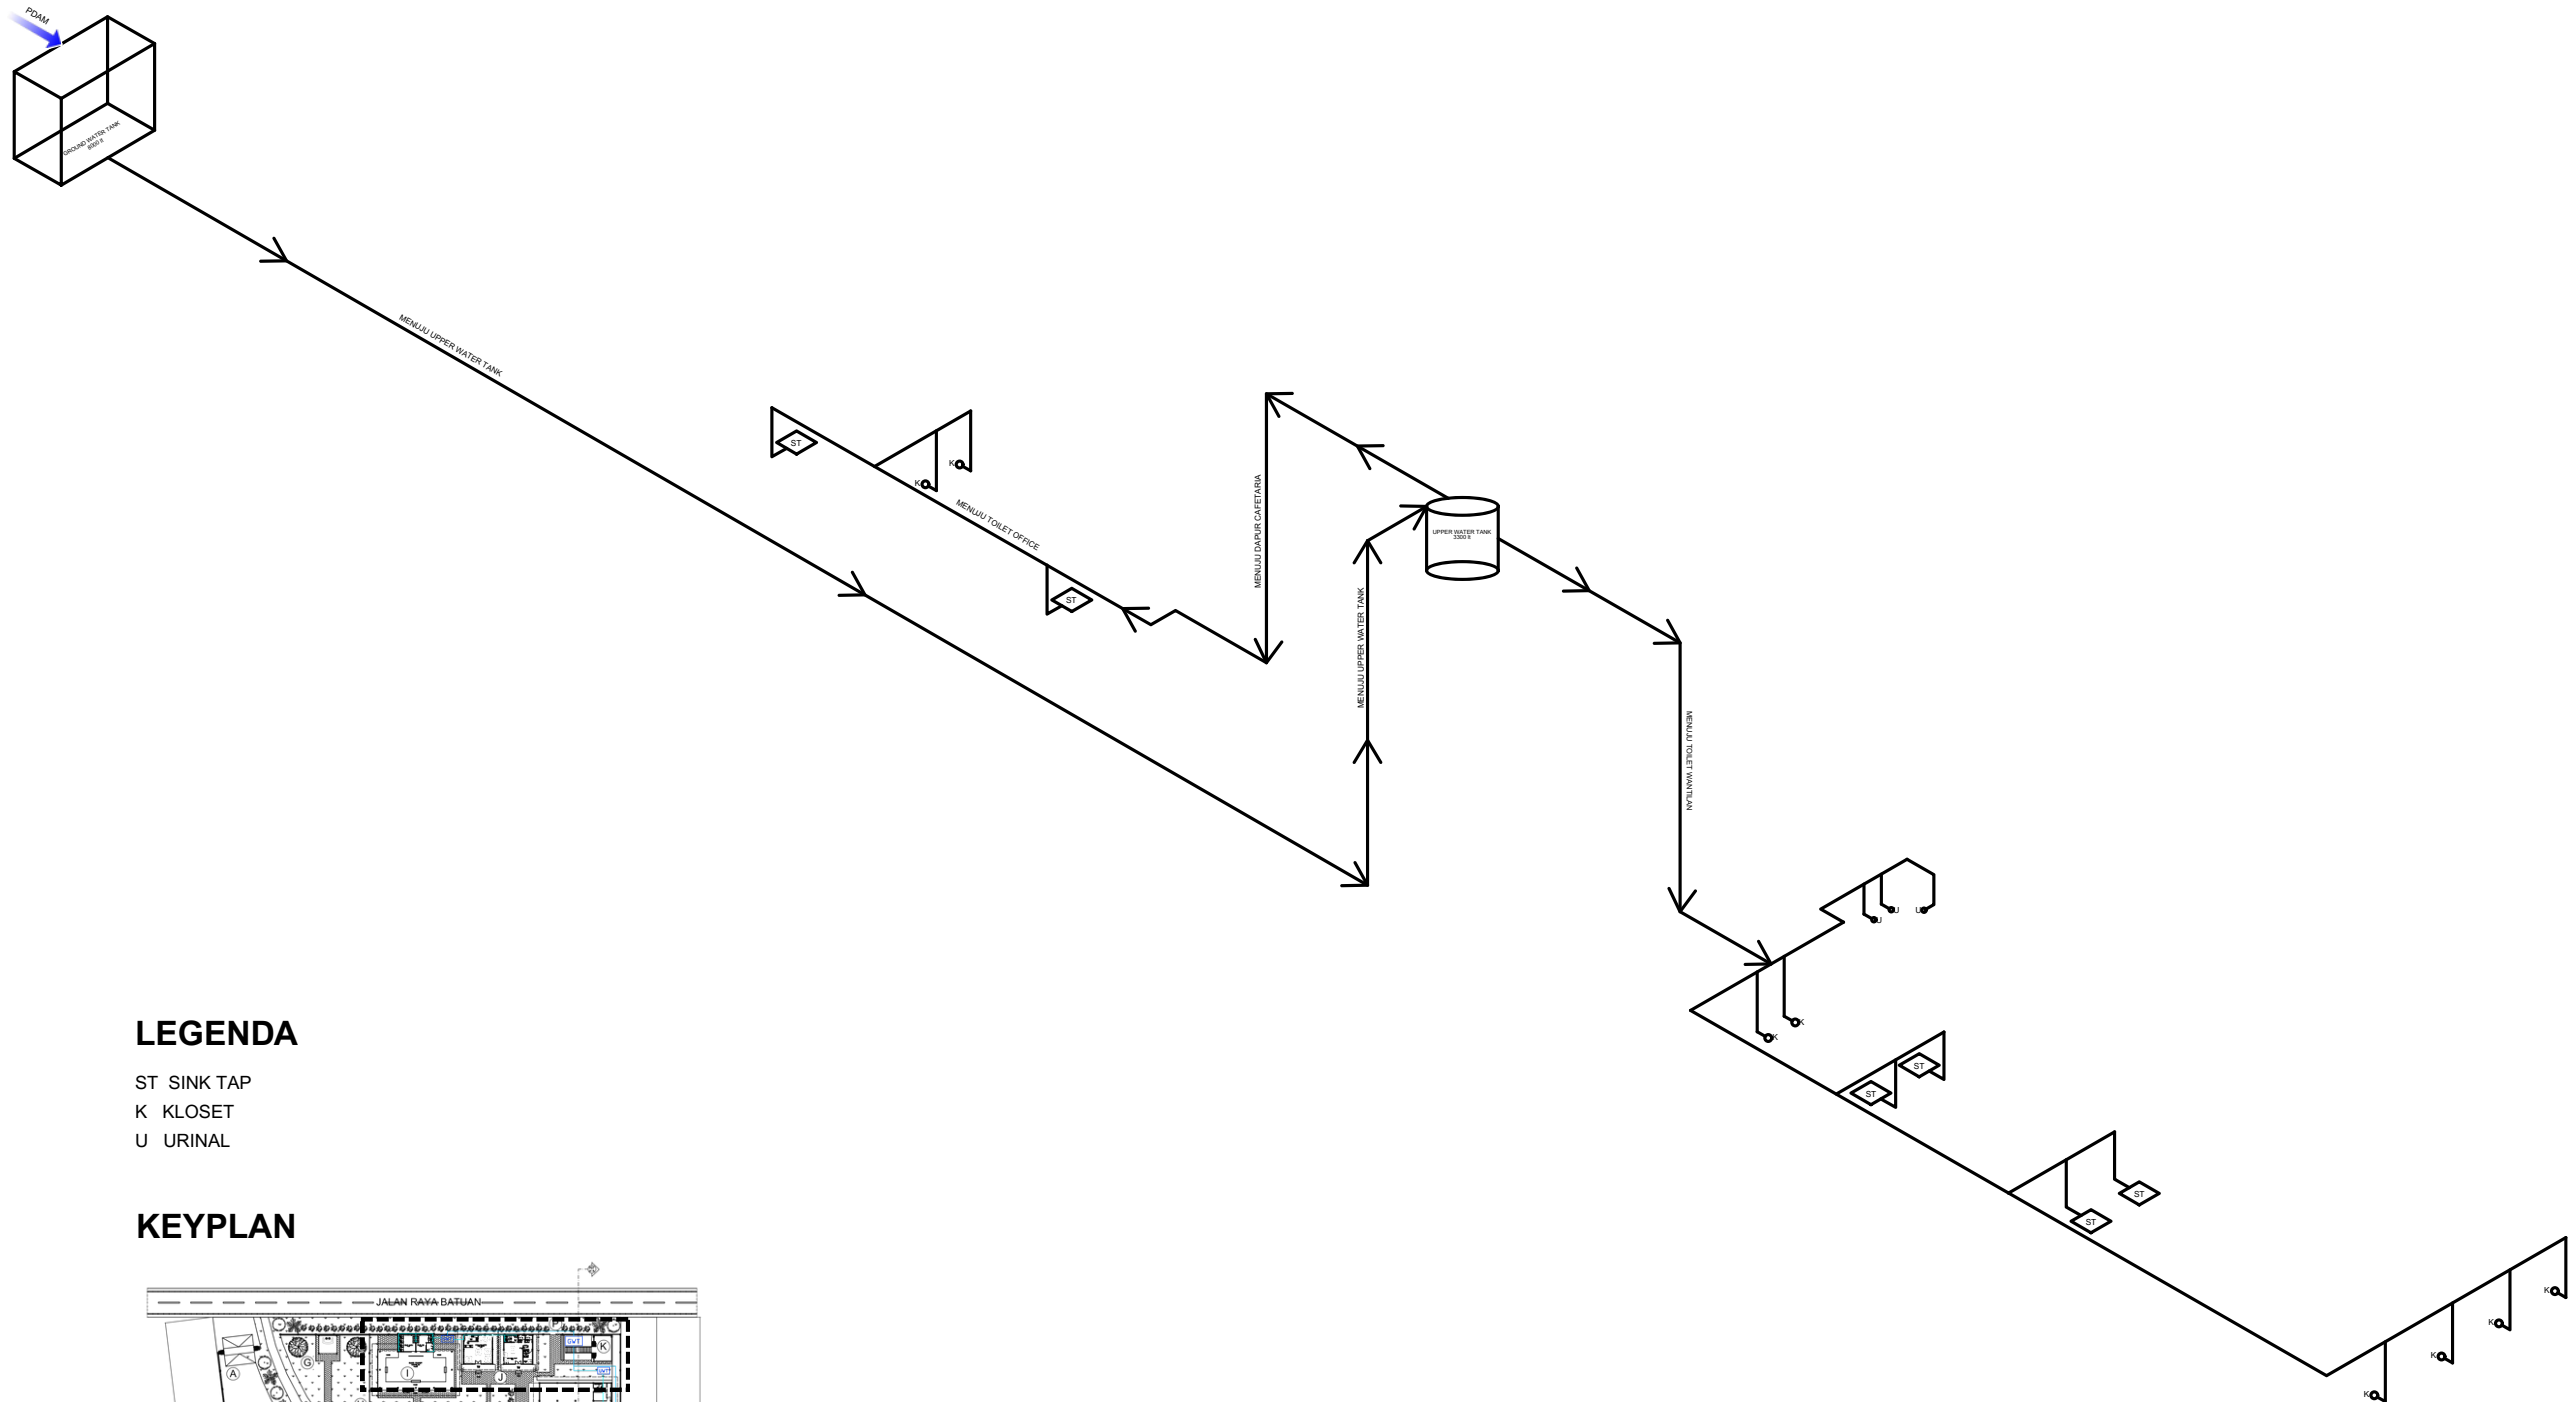

LEGENDA

ST SINK TAP
K KLOSET
U URINAL

KEYPLAN

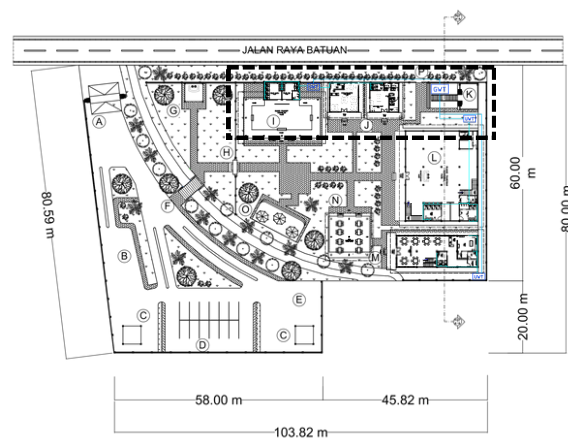

AKSONOMETRI UTILITAS AIR BERSIH AREA 2

SKALA 1 : 500



Universitas Atma Jaya Yogyakarta
Program Studi Arsitektur *Architecture Department*
Fakultas Teknik *Faculty of Engineering*

Proyek Tugas Akhir
Final Project

PERIODE : GENAP II
PERIOD : EVEN II
TAHUN AKADEMIK 2020/2021
ACADEMIC YEAR 2020/2021

Judul Proyek
Project Title

Perancangan Galeri Seni Lukis
Gaya Batuan di Desa Batuan,
Gianyar, Bali

Lokasi Proyek
Project Location

Jalan Raya Batuan

Identitas Mahasiswa
Student Identity

Anak Agung Istri Dhyani S
210118495

Judul Gambar
Drawing Title

Aksonometri Utilitas Air
Kotor Area 1

Skala
Scale

1:500

Keterangan
Note

Tanggal gambar
Drawing date

02 Juni 2025

Kod

e

Cod

eXX1

No. Lbr


Pg. No.

XX

Dari

Of


XX

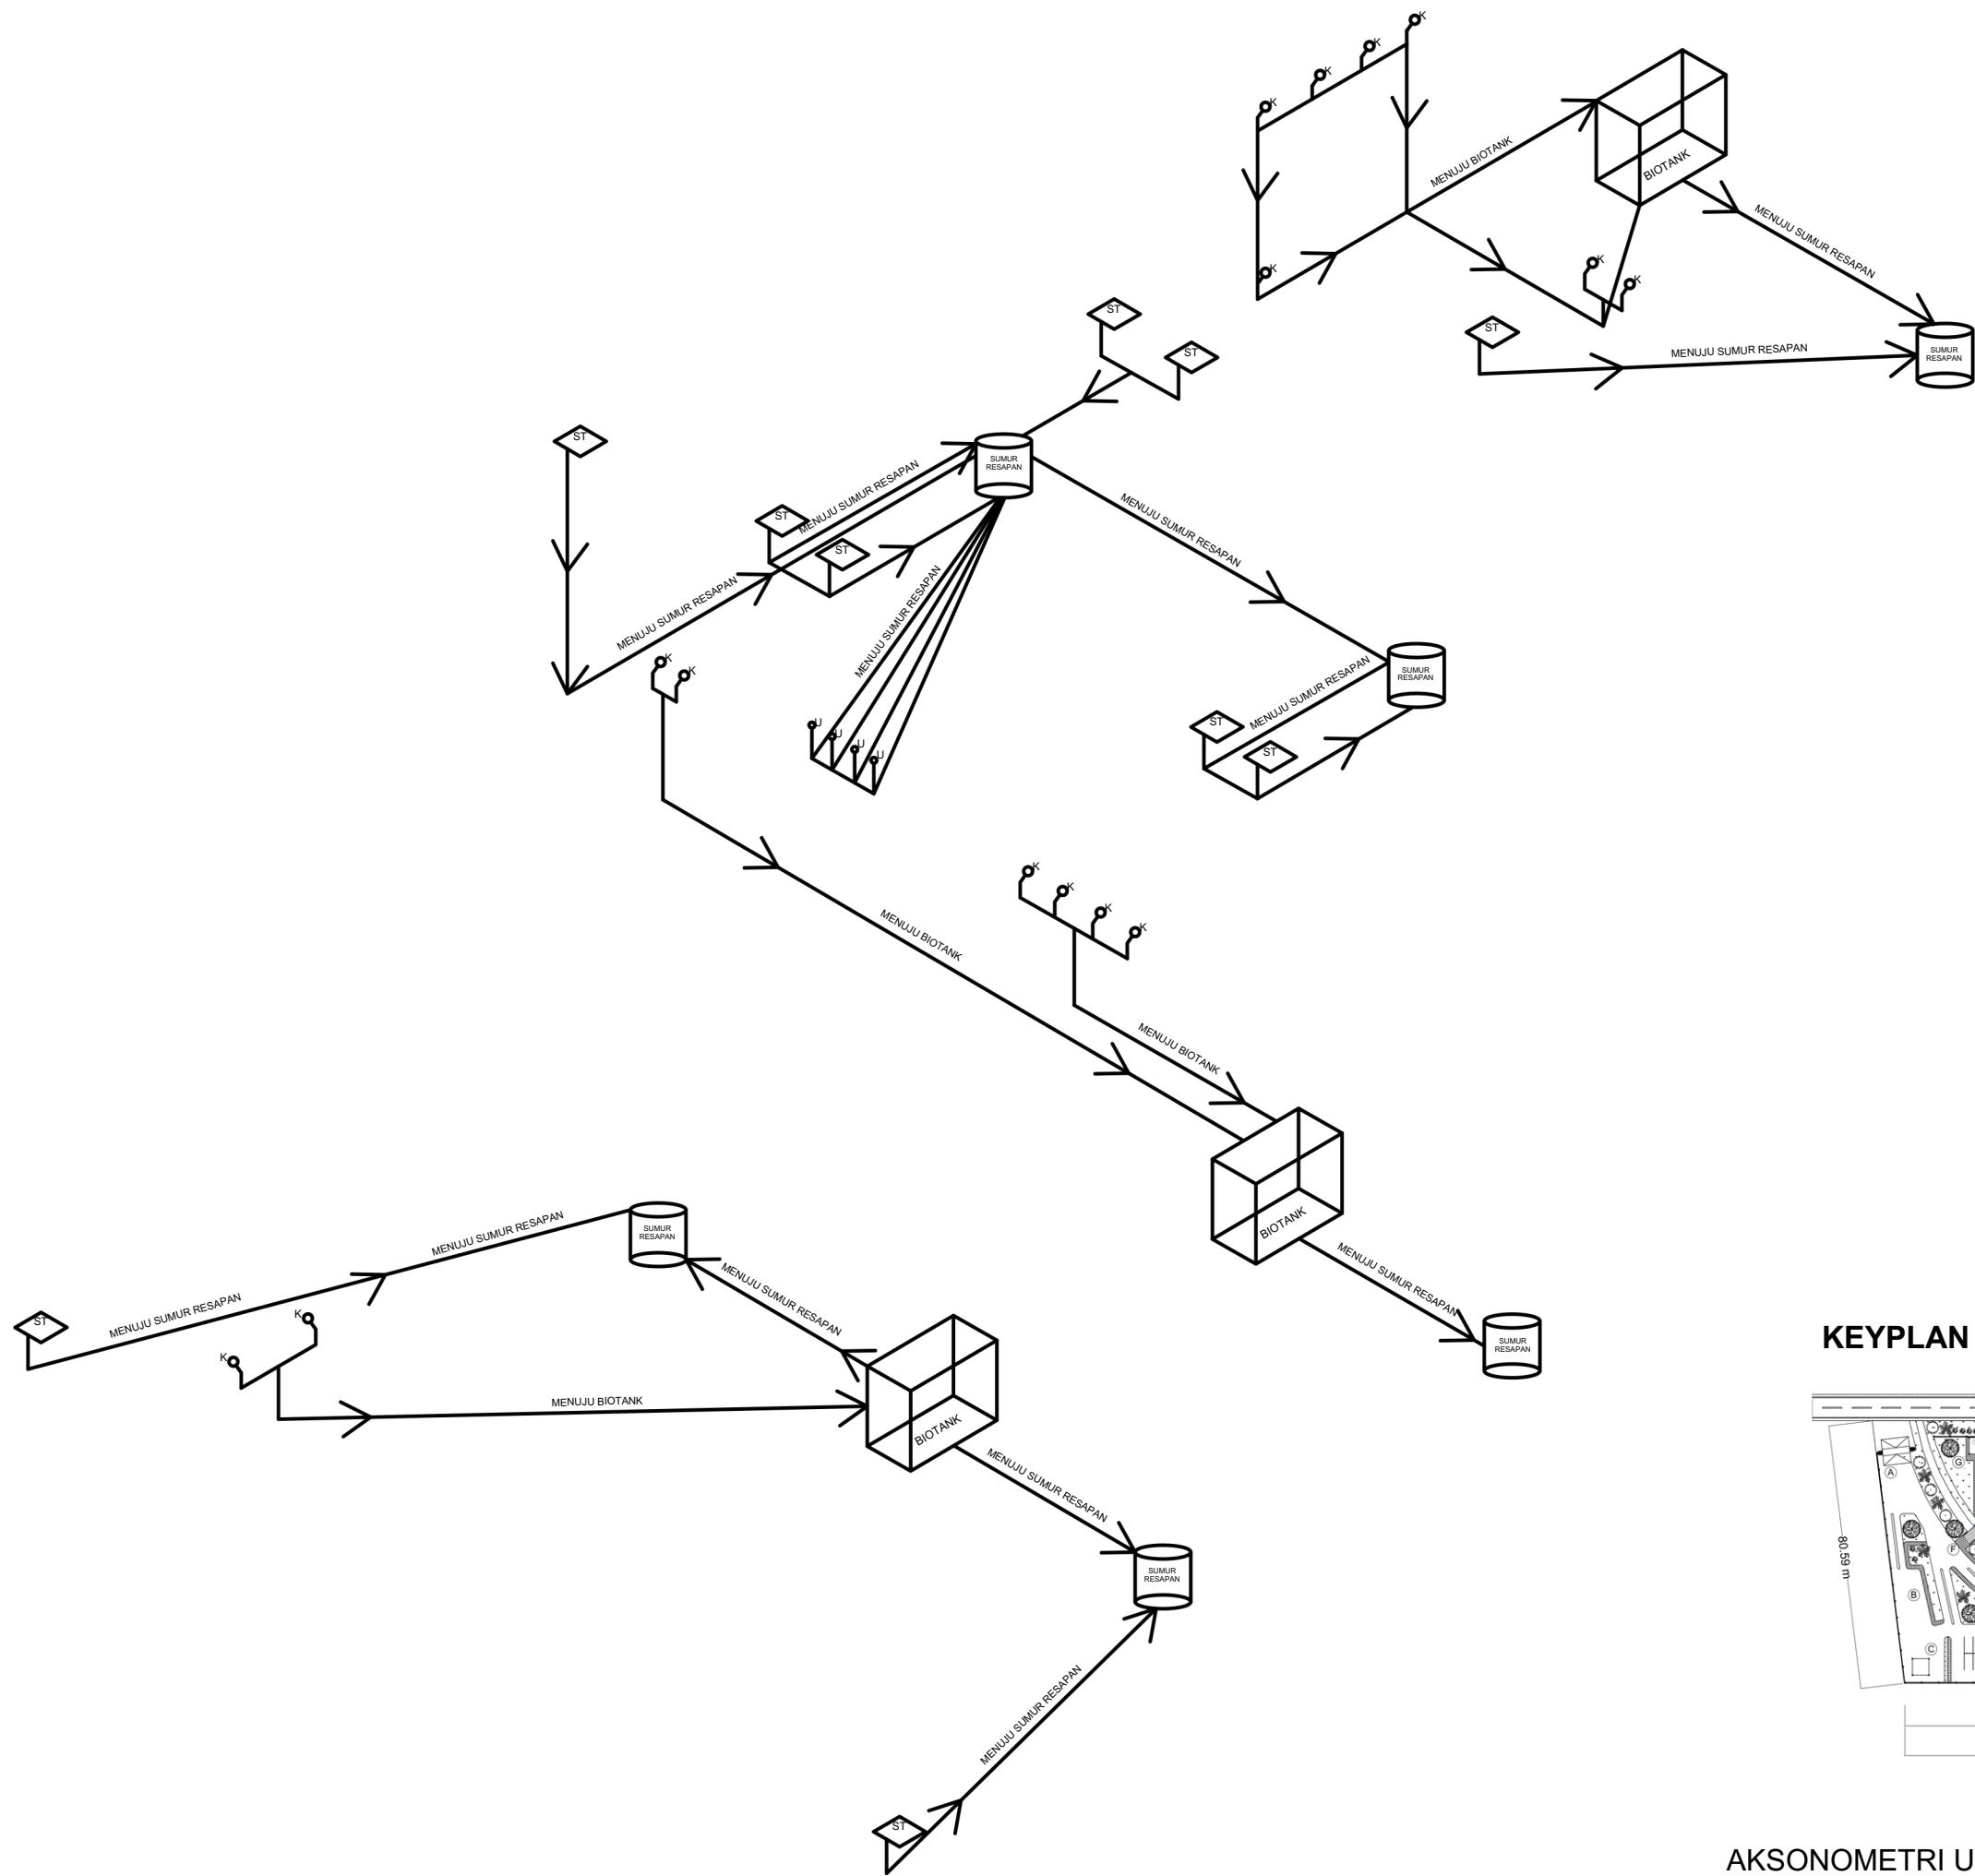

LEGENDA

ST SINK TAP
K KLOSET
U URINAL

KEYPLAN

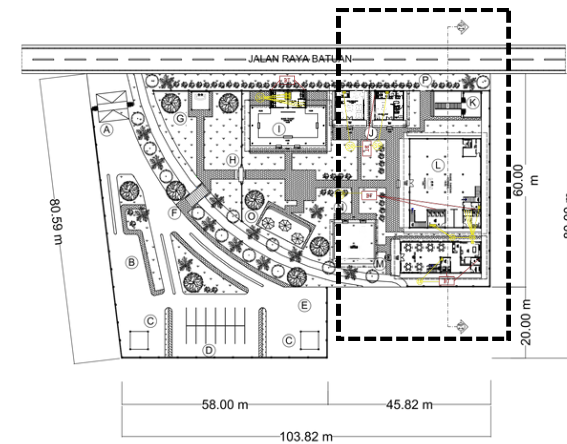

AKSONOMETRI UTILITAS AIR KOTOR AREA 1

SKALA 1 : 500



Universitas Atma Jaya Yogyakarta
Program Studi Arsitektur *Architecture Department*
Fakultas Teknik *Faculty of Engineering*

Proyek Tugas Akhir
Final Project
PERIODE : GENAP II
PERIOD : EVEN II
TAHUN AKADEMIK 2020/2021
ACADEMIC YEAR 2020/2021

Judul Proyek
Project Title
Perancangan Galeri Seni Lukis
Gaya Batuan di Desa Batuan,
Gianyar, Bali


Lokasi Proyek
Project Location
Jalan Raya Batuan

Identitas Mahasiswa
Student Identity
Anak Agung Istri Dhyani S
210118495

Judul Gambar Drawing Title	Skala Scale
Aksonometri Utilitas Air Kotor Area 2	1:500

Keterangan
Note


Tanggal gambar Drawing date		
02 Juni 2025		
Kode Code	No. Lbr Pg. No.	Dari Of
XX1	XX	XX

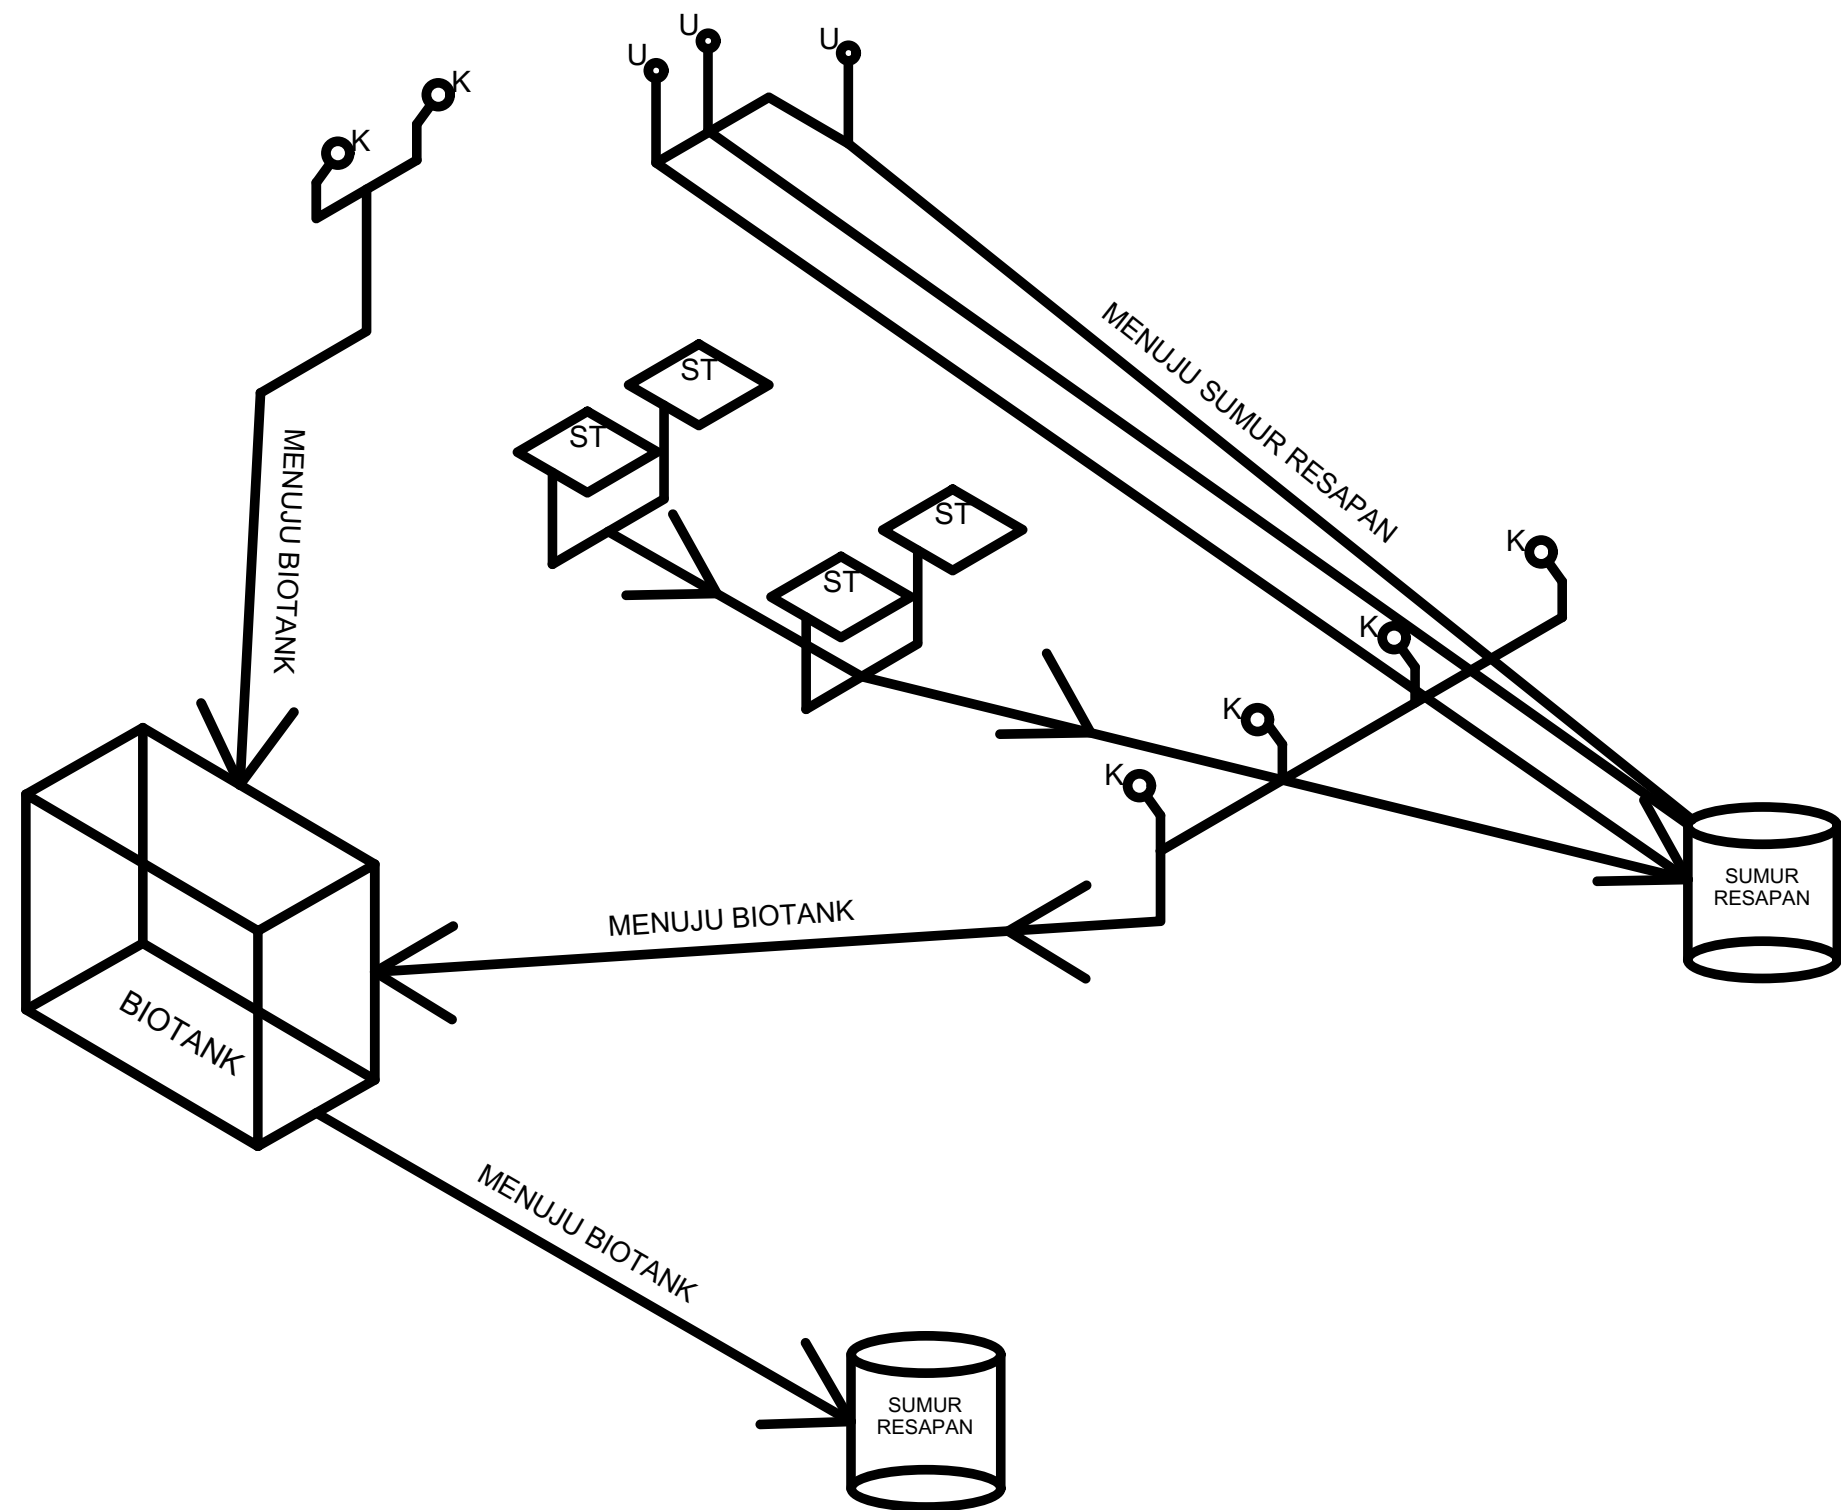

LEGENDA

ST SINK TAP
K KLOSET
U URINAL

KEYPLAN

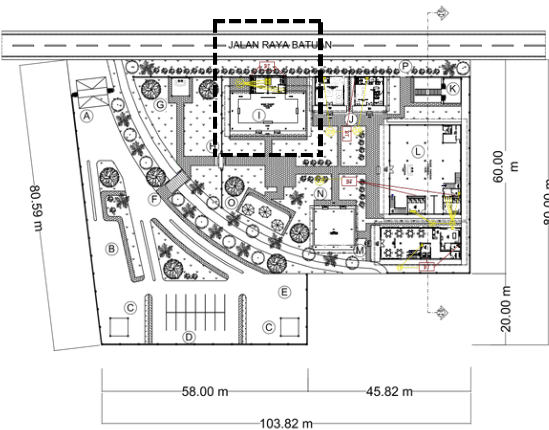

AKSONOMETRI UTILITAS AIR KOTOR AREA 2
SKALA 1 : 500



Universitas Atma Jaya Yogyakarta
Program Studi Arsitektur *Architecture Department*
Fakultas Teknik *Faculty of Engineering*

**Proyek Tugas Akhir
Final Project**

PERIODE : GENAP II
PERIOD : EVEN II
TAHUN AKADEMIK 2020/2021
ACADEMIC YEAR 2020/2021

**Judul Proyek
Project Title**

Perancangan Galeri Seni Lukis
Gaya Batuan di Desa Batuan,
Gianyar, Bali

**Lokasi Proyek
Project Location**

Jalan Raya Batuan

**Identitas Mahasiswa
Student Identity**

Anak Agung Istri Dhyani S
210118495

**Judul Gambar
Drawing Title**

Aksonometri Tanggap
Bencana Lantai 1

**Skala
Scale**

**Keterangan
Note**


**Tanggal gambar
Drawing date**

02 Juni 2025

Kod
e
Cod
eXX1

No. Lbr
Pg. No.
XX

Dari
Of
XX

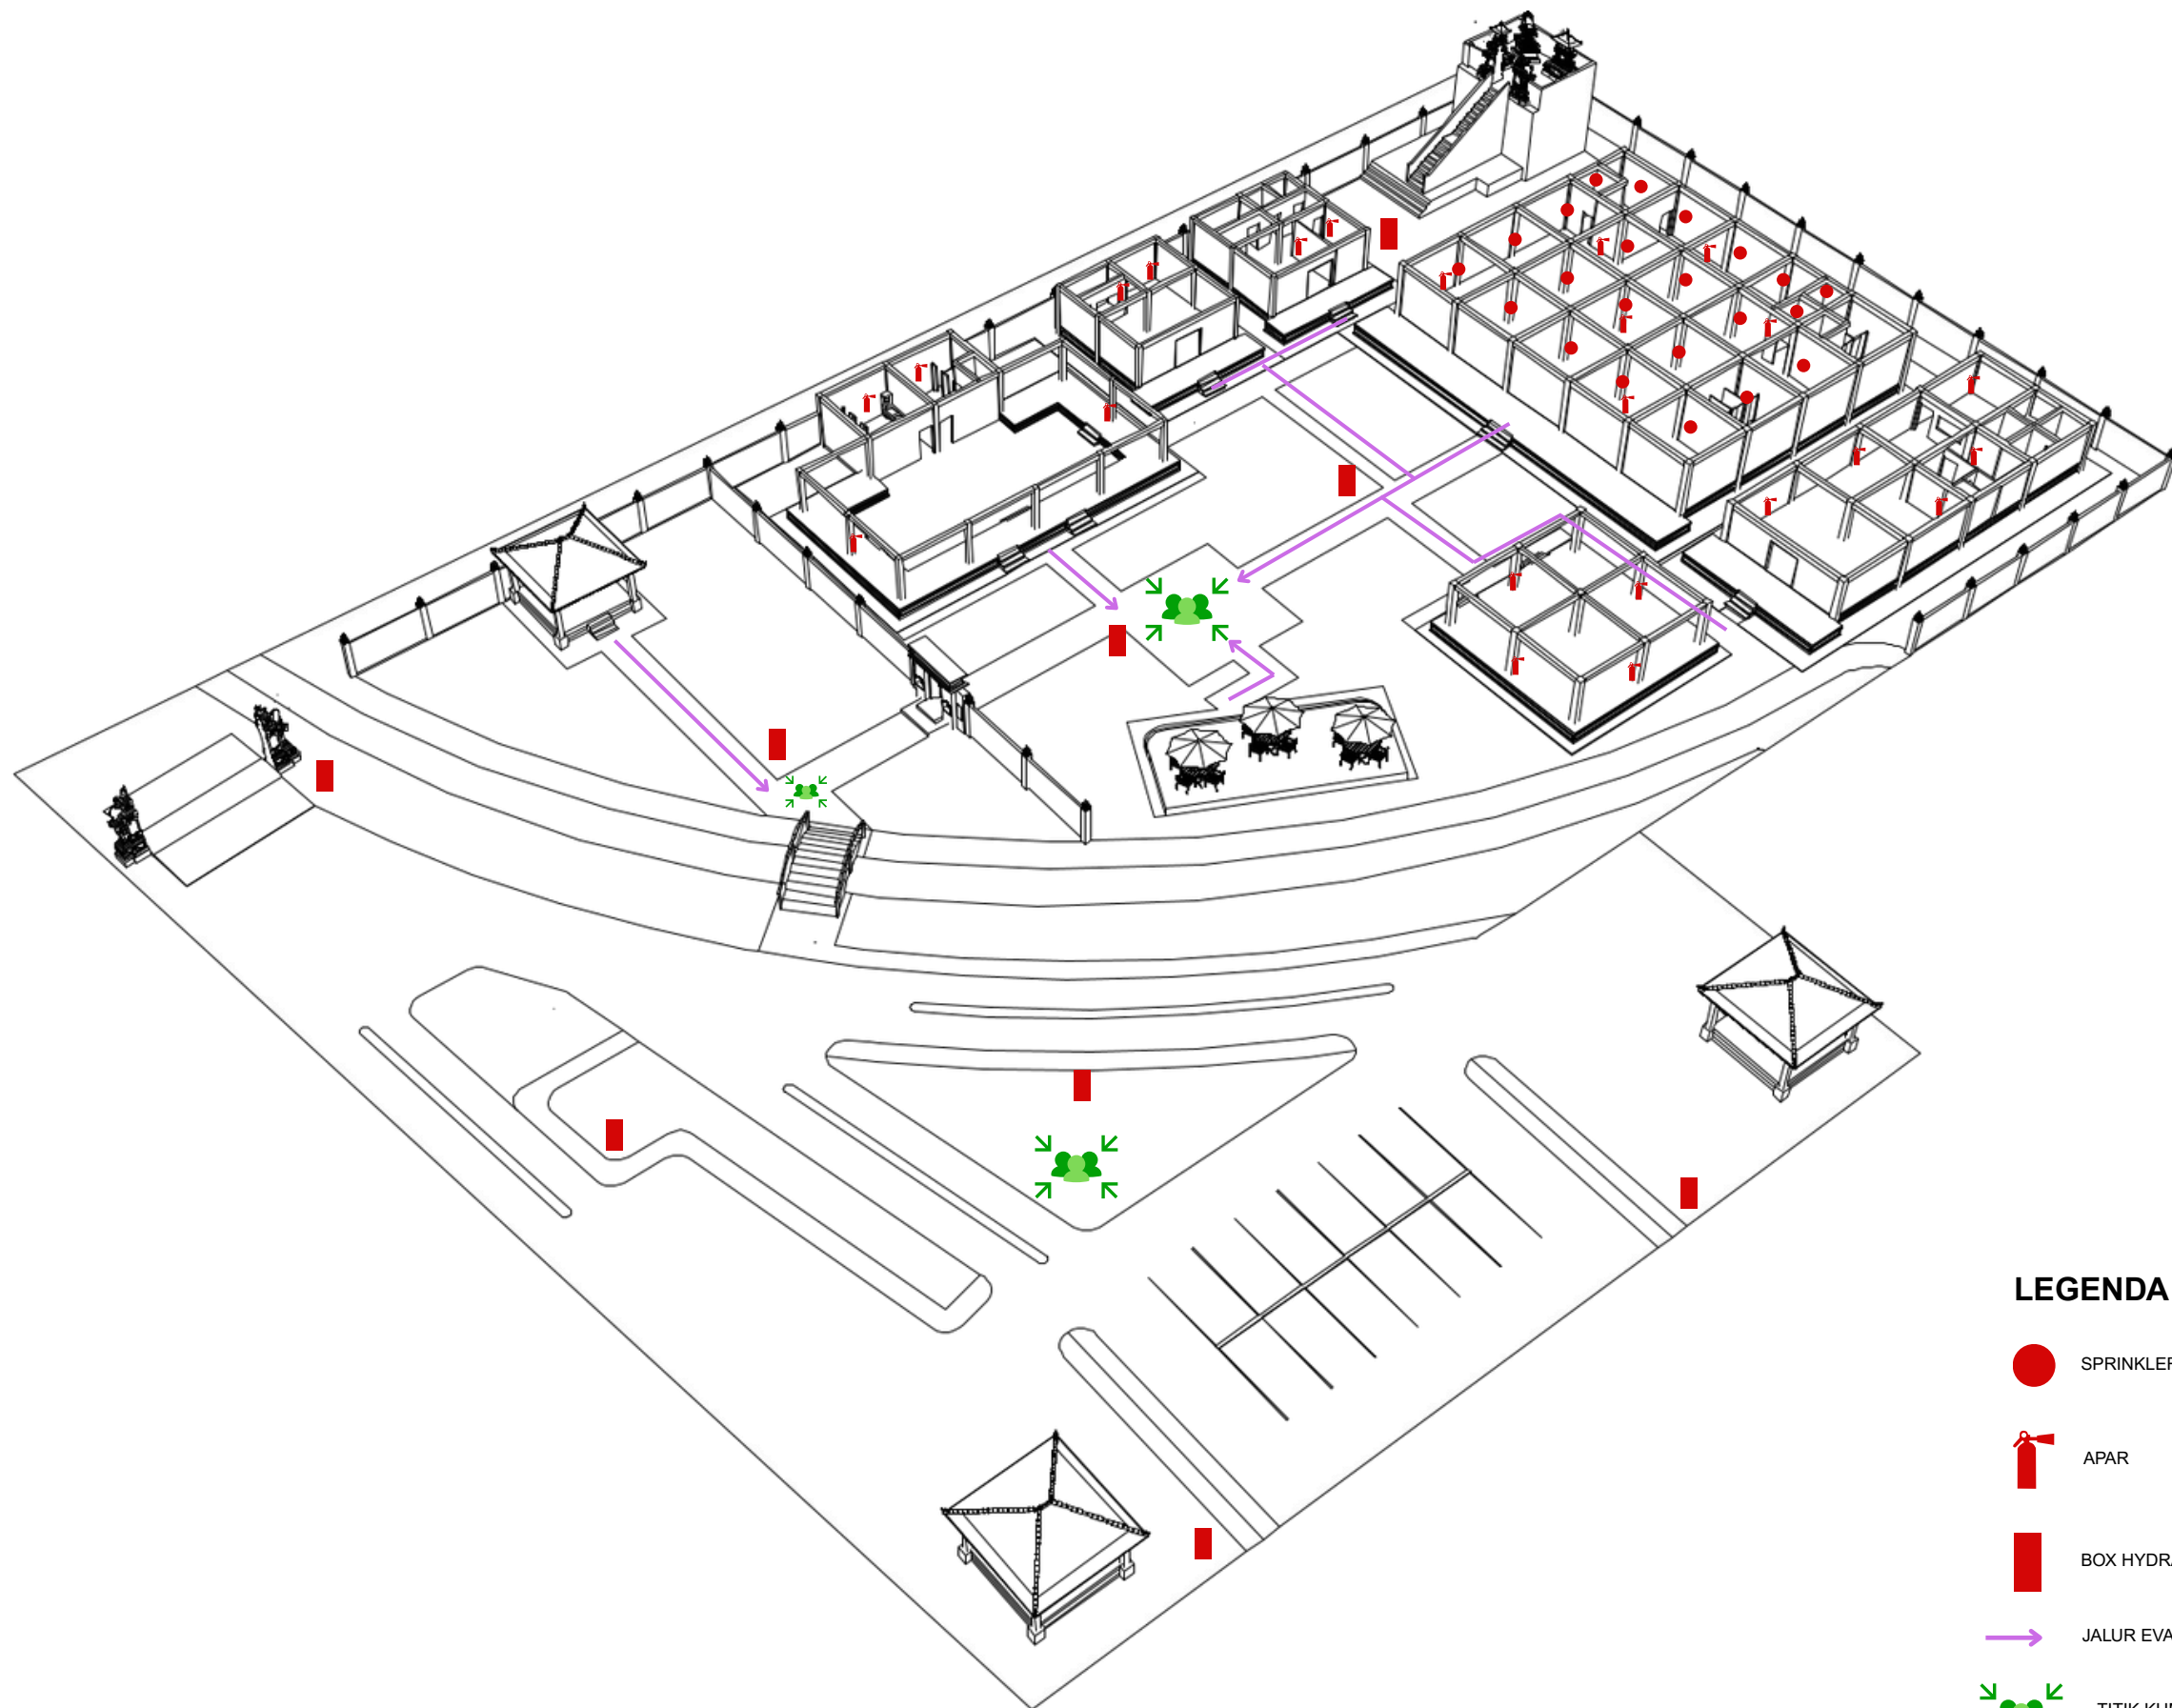

LEGENDA

● SPRINKLER

APAR

BOX HYDRANT

JALUR EVAKUASI

TITIK KUMPUL

AKSONOMETRI TANGGAP BENCANA LANTAI 1

SKALA 1 : 500



Universitas Atma Jaya Yogyakarta
Program Studi Arsitektur *Architecture Department*
Fakultas Teknik *Faculty of Engineering*

**Proyek Tugas Akhir
Final Project**

PERIODE : GENAP II
PERIOD : EVEN II
TAHUN AKADEMIK 2020/2021
ACADEMIC YEAR 2020/2021

**Judul Proyek
Project Title**

Perancangan Galeri Seni Lukis
Gaya Batuan di Desa Batuan,
Gianyar, Bali

**Lokasi Proyek
Project Location**

Jalan Raya Batuan

**Identitas Mahasiswa
Student Identity**

Anak Agung Istri Dhyani S
210118495

**Judul Gambar
Drawing Title**

Aksonometri Tanggap
Bencana Lantai 2

**Skala
Scale**

1:500

**Keterangan
Note**


**Tanggal gambar
Drawing date**

02 Juni 2025

Kod
e
Cod
eXX1

No. Lbr
Pg. No.
XX

Dari
Of
XX

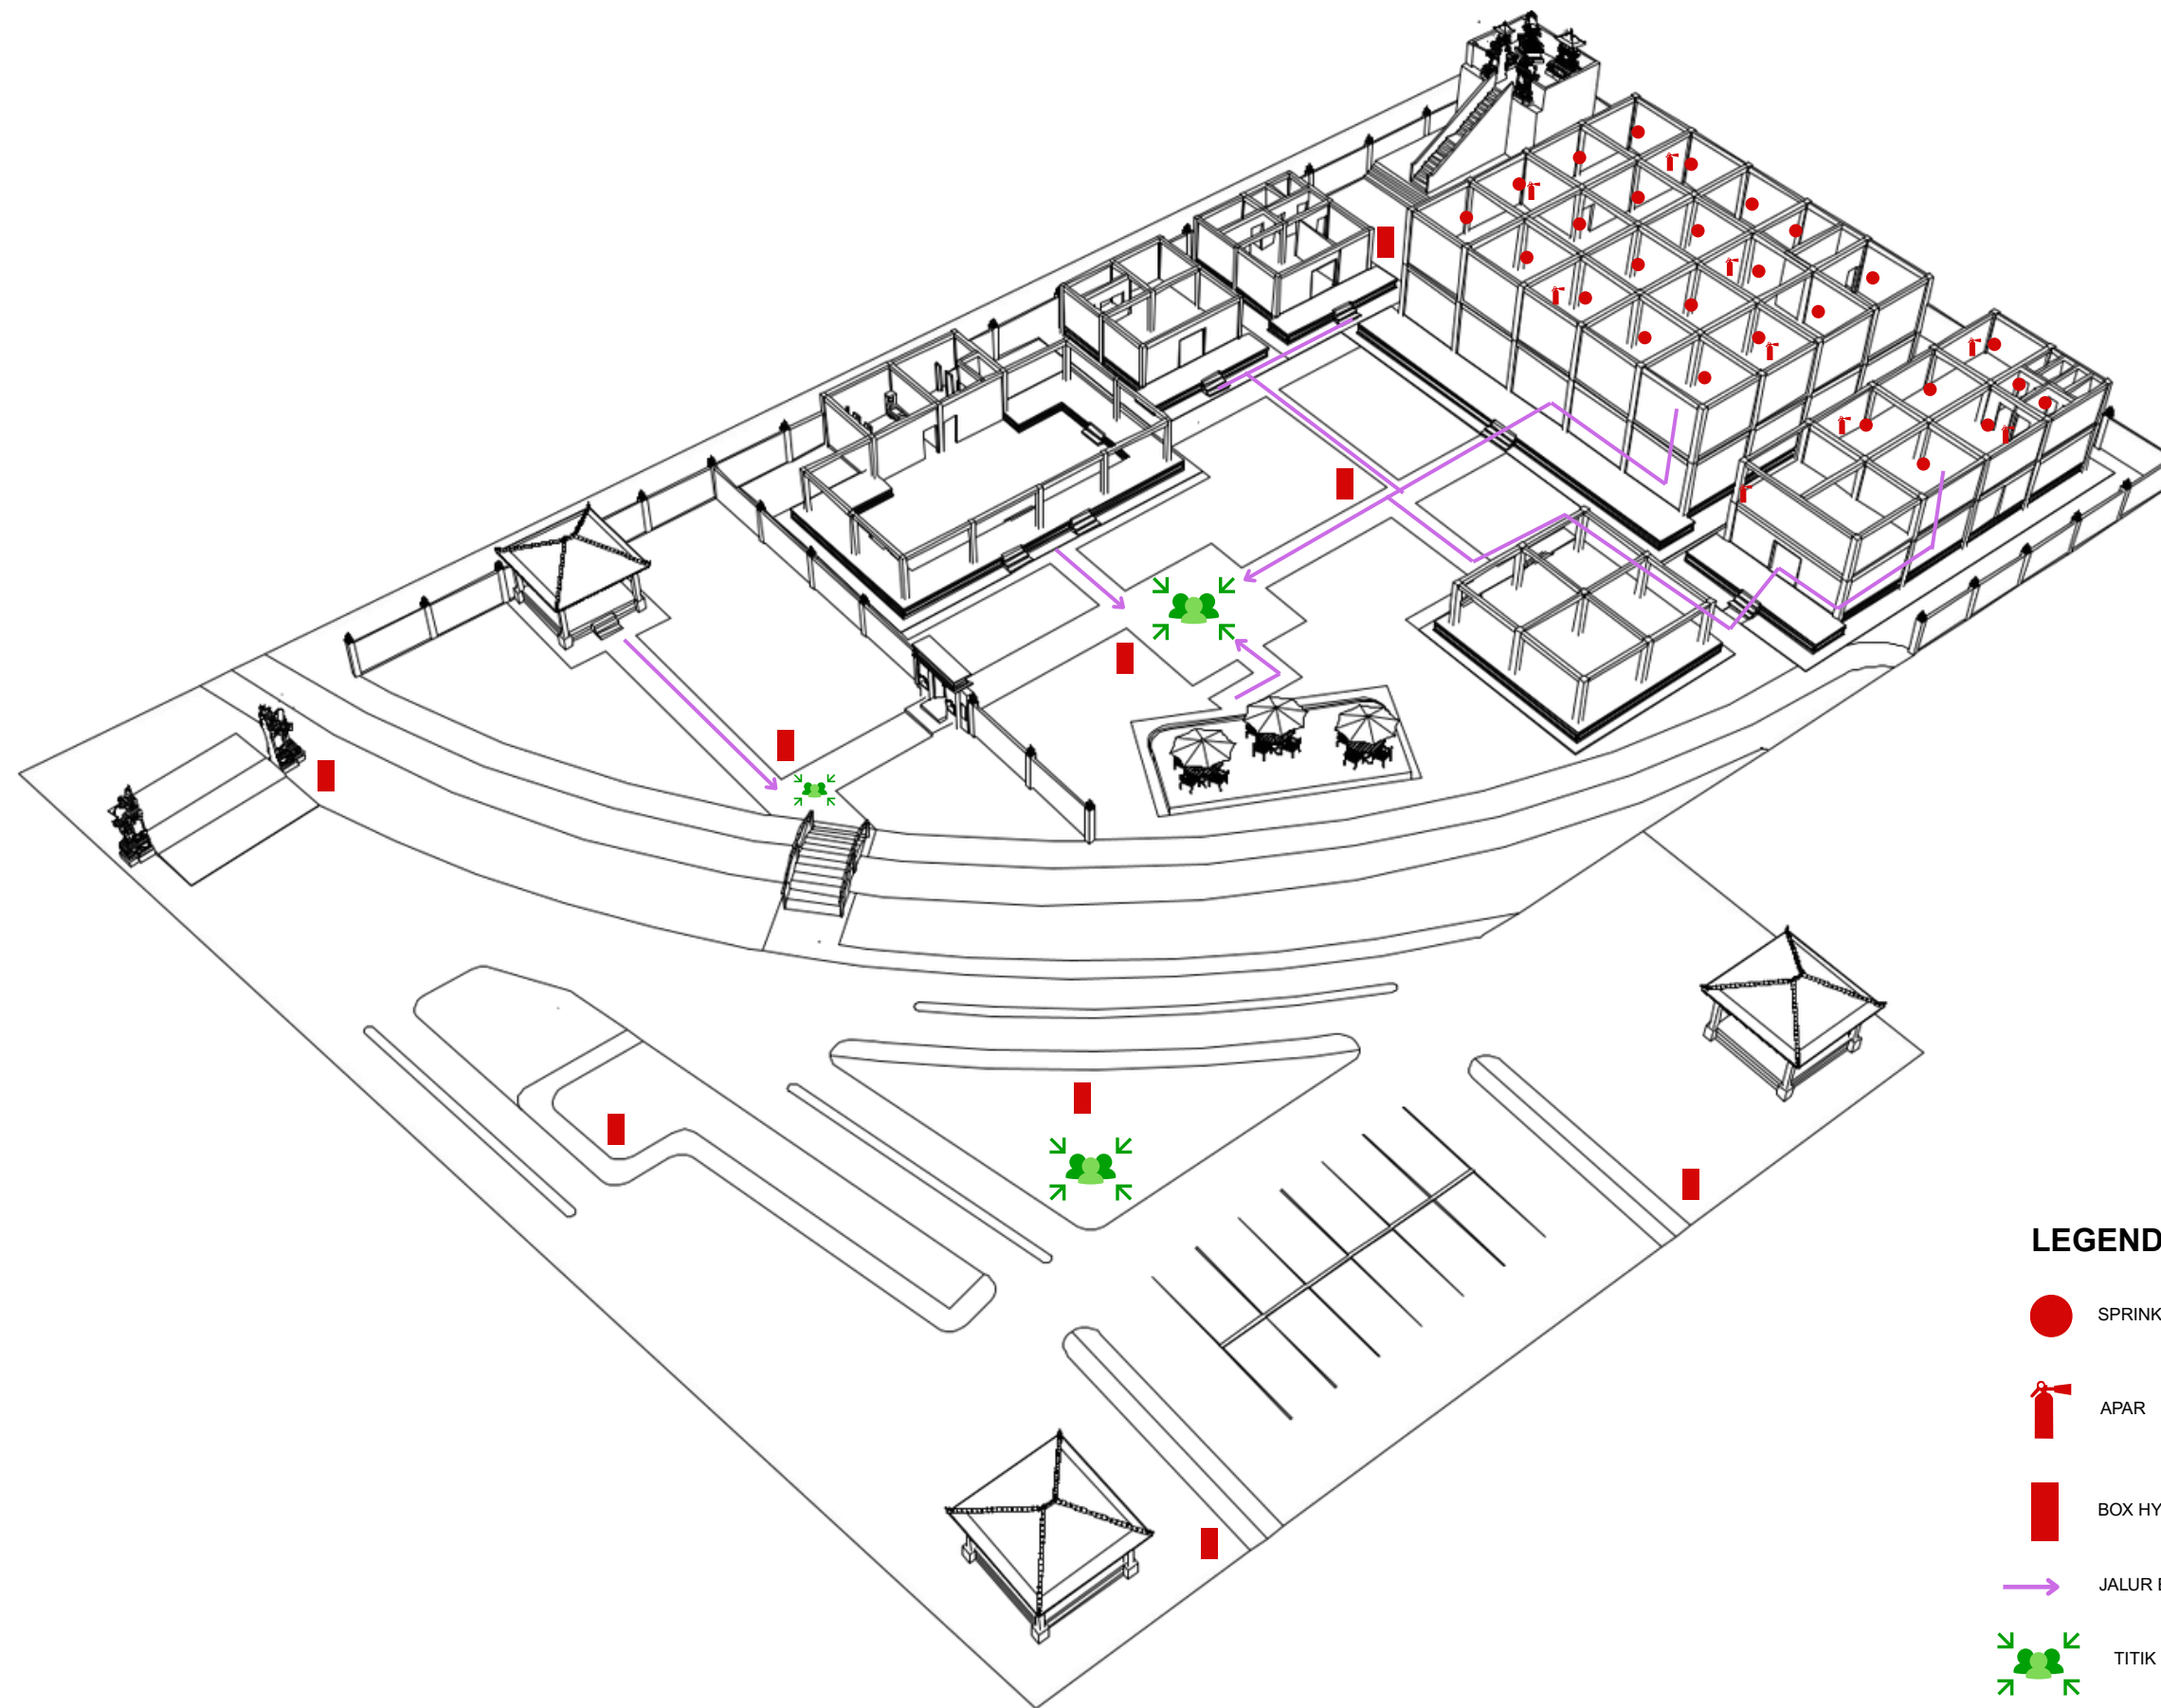


LEGENDA

- SPRINKLER
- ✂ APAR
- BOX HYDRANT
- JALUR EVAKUASI
- ✂ TITIK KUMPUL


AKSONOMETRI TANGGAP BENCANA LANTAI 2

SKALA 1 : 500

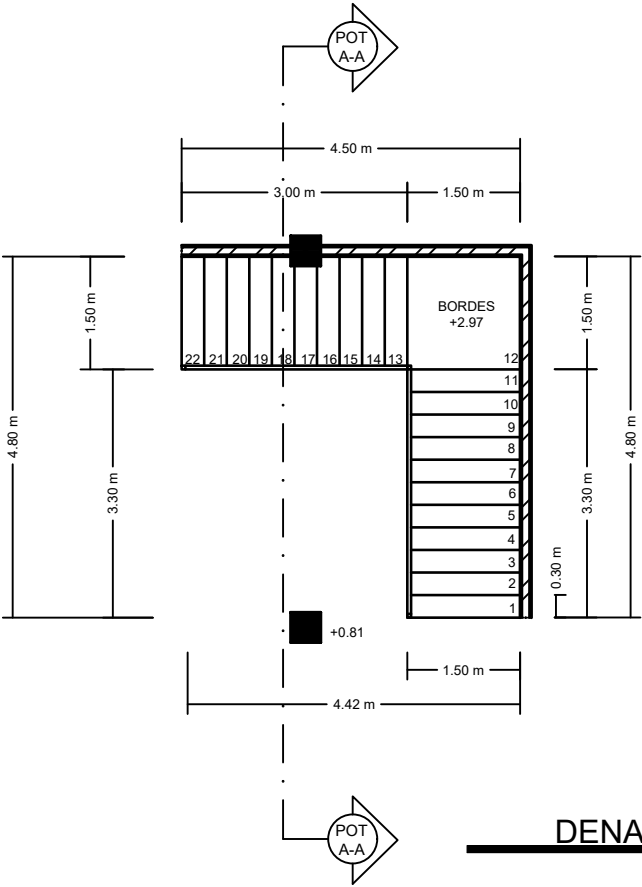


DENAH TANGGA GALERI

SKALA 1 : 50

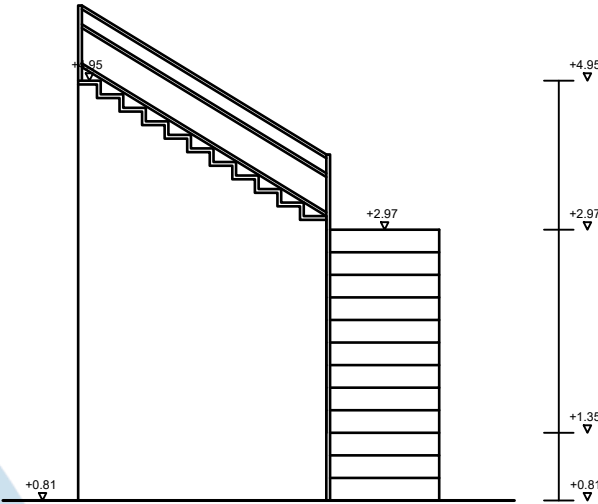


TAMPAK DEPAN TANGGA GALERI

SKALA 1 : 50

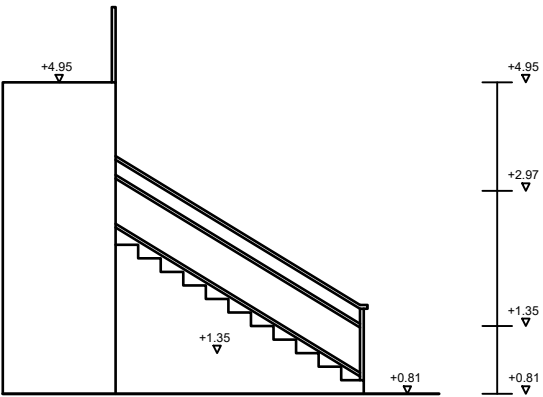


TAMPAK KANAN TANGGA GALERI

SKALA 1 : 50

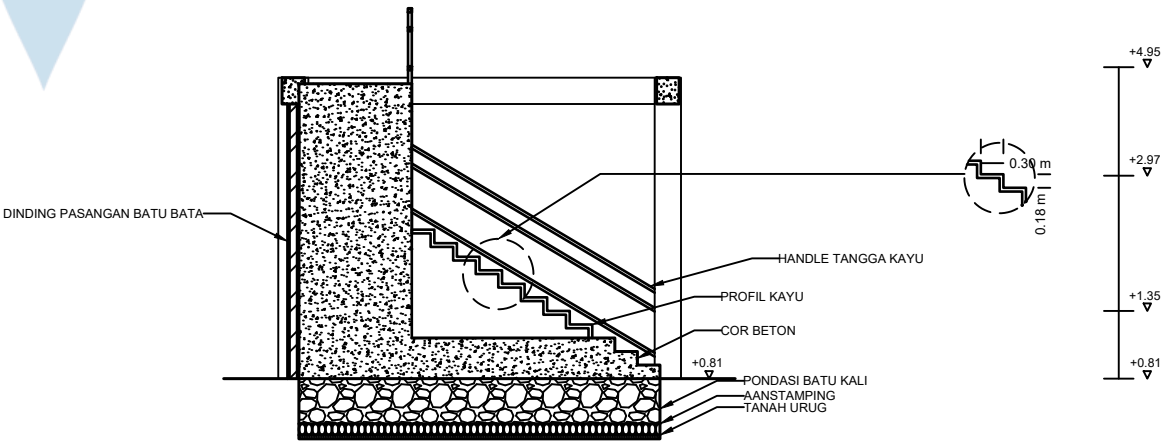

POTONGAN TANGGA GALERI

SKALA 1 : 50

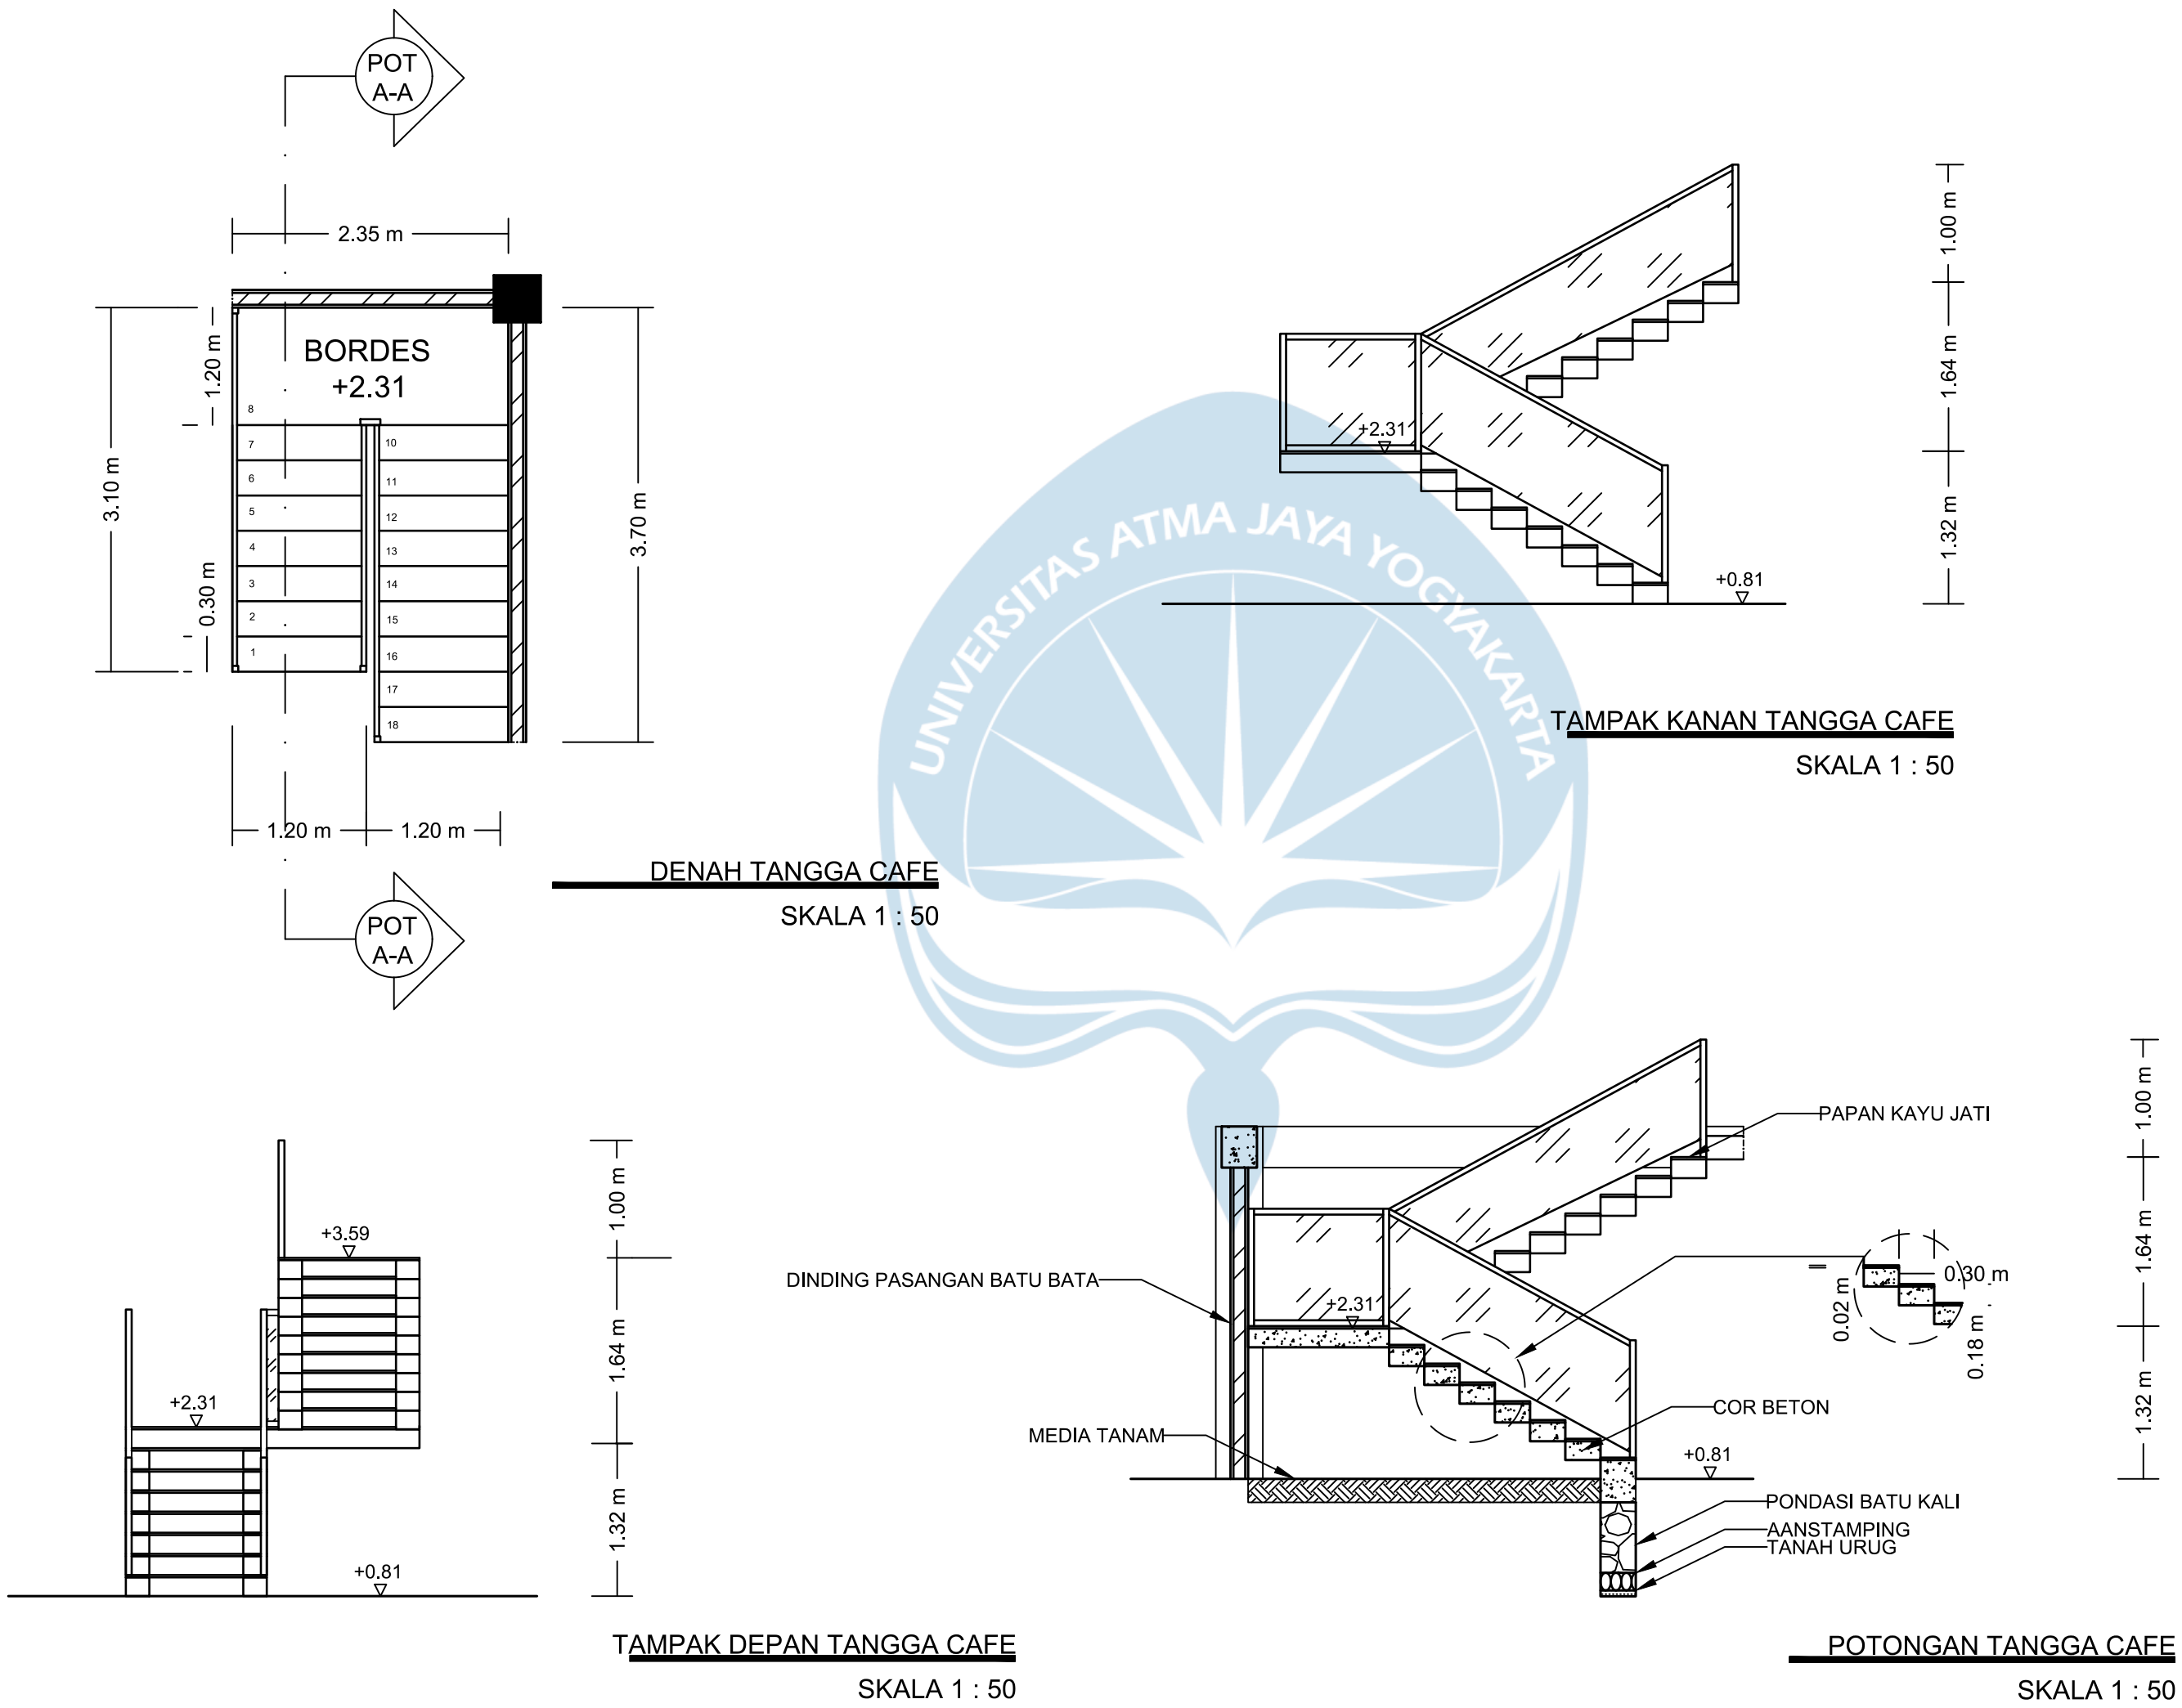

Universitas Atma Jaya Yogyakarta
Program Studi Arsitektur
Architecture Department
Fakultas Teknik
Faculty of Engineering

Proyek Tugas Akhir
Final Project

PERIODE : GENAP II
PERIOD : EVEN II
TAHUN AKADEMIK 2020/2021
ACADEMIC YEAR 2020/2021

Judul Proyek
Project Title

Galeri Seni Lukis Gaya Batuan

Lokasi Proyek
Project Location

Desa Batuan, Gianyar, Bali

Identitas Mahasiswa
Student Identity

Anak Agung Istri Dhyani S
210118495

Judul Gambar Drawing Title	Skala Scale
-------------------------------	----------------

Detail Tangga Cafe	1:50
--------------------	------


Keterangan
Note

Tanggal gambar
Drawing date


15 Mei 2025

Kode Code	No. Lbr Pg. No.	Dari Of
--------------	--------------------	------------

XX1	XX	XX
-----	----	----

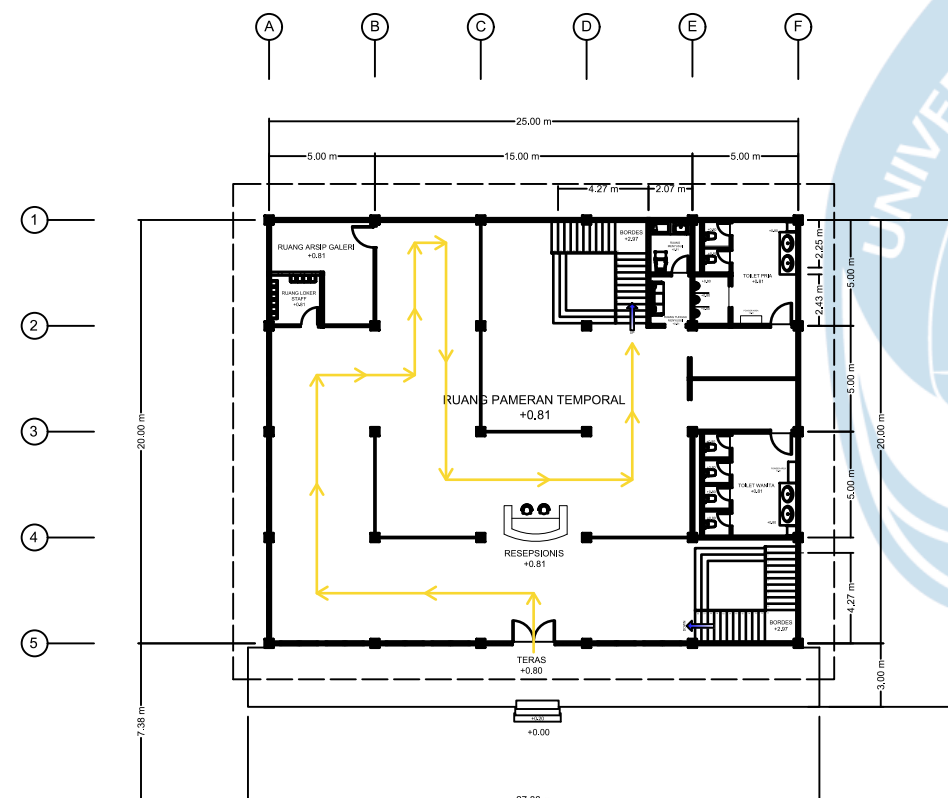

RENCANA Sirkulasi GALERI LANTAI 1
SKALA 1 : 100

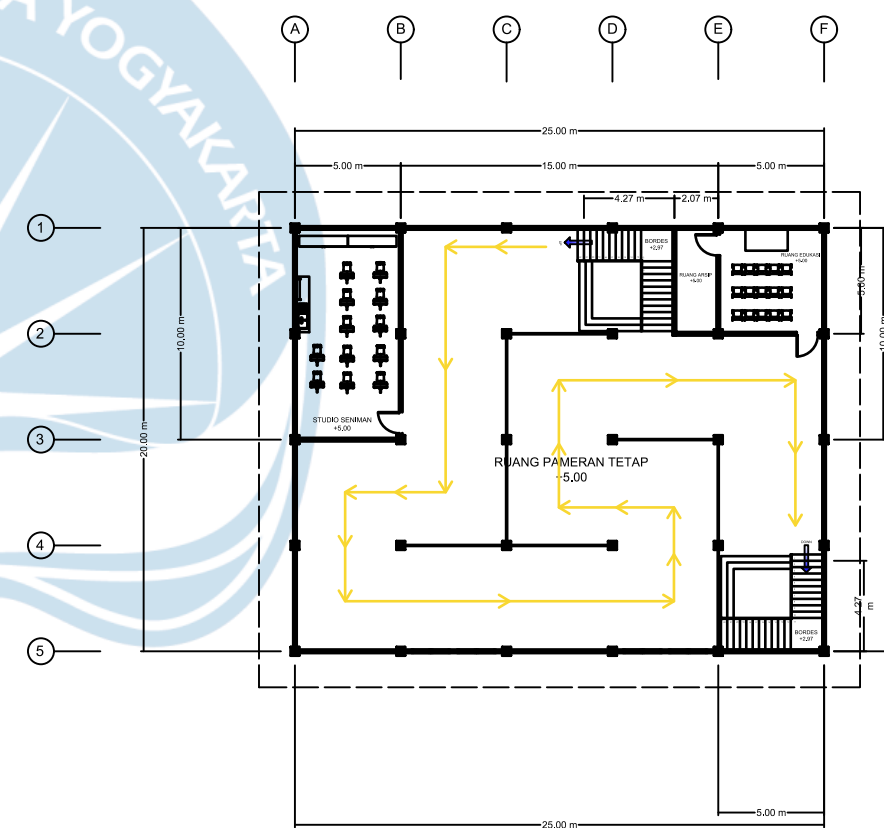

RENCANA Sirkulasi GALERI LANTAI 1
SKALA 1 : 100

Universitas Atma Jaya Yogyakarta
Program Studi Arsitektur
Architecture Department
Fakultas Teknik
Faculty of Engineering

Proyek Tugas Akhir
Final Project

PERIODE : GENAP II
PERIOD : EVEN II
TAHUN AKADEMIK 2020/2021
ACADEMIC YEAR 2020/2021

Judul Proyek
Project Title

Galeri Seni Lukis Gaya Batuan

Lokasi Proyek
Project Location

Desa Batuan, Gianyar, Bali

Identitas Mahasiswa
Student Identity

Anak Agung Istri Dhyani S
210118495

Judul Gambar
Drawing Title

Rencana Sirkulasi
Galeri

Skala
Scale

1:100

Keterangan
Note

Tanggal gambar
Drawing date

15 Mei 2025

Kode
Code


XX1

No. Lbr
Pg. No.


XX

Dari
Of


XX

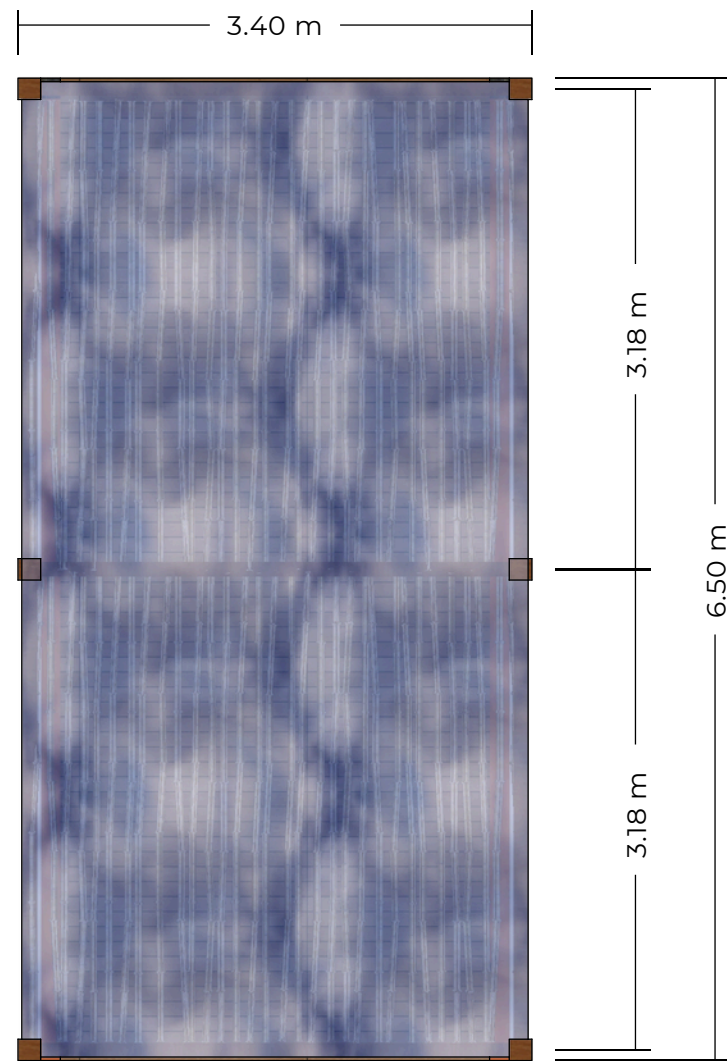


TAMPAK ATAS PERGOLA
SKALA 1 : 50

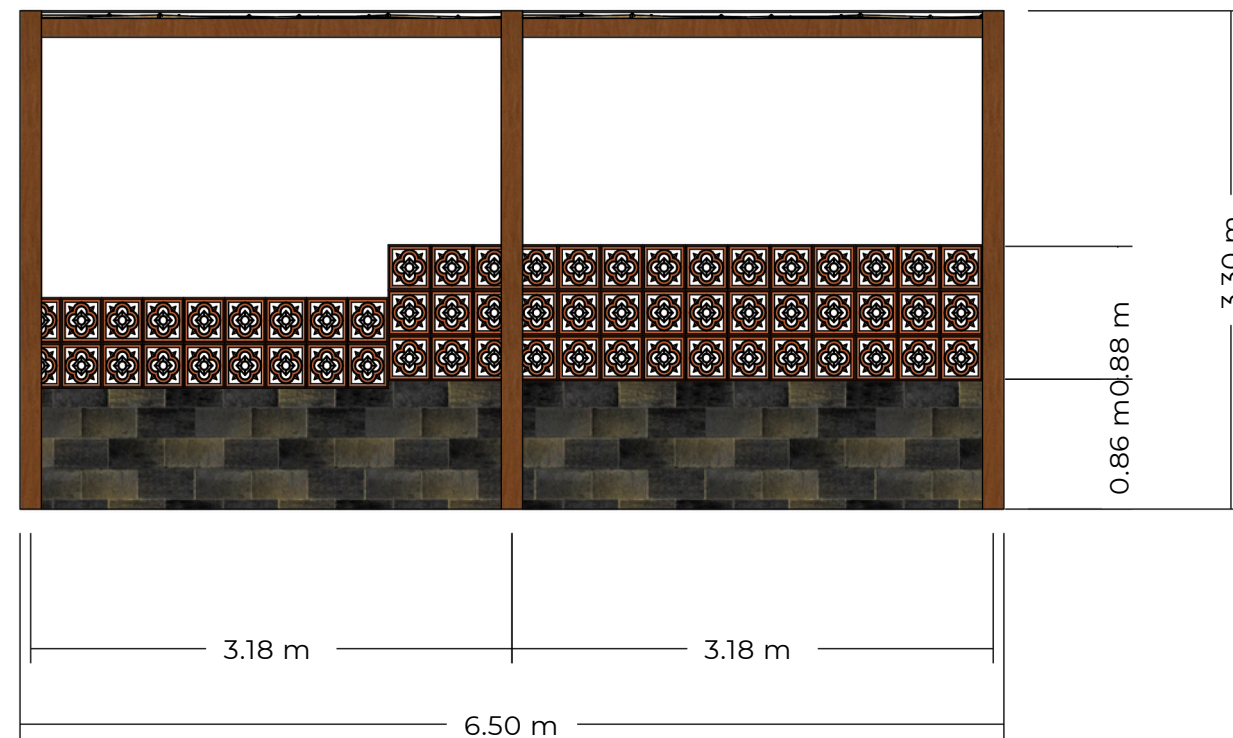

TAMPAK KANAN PERGOLA
SKALA 1 : 50

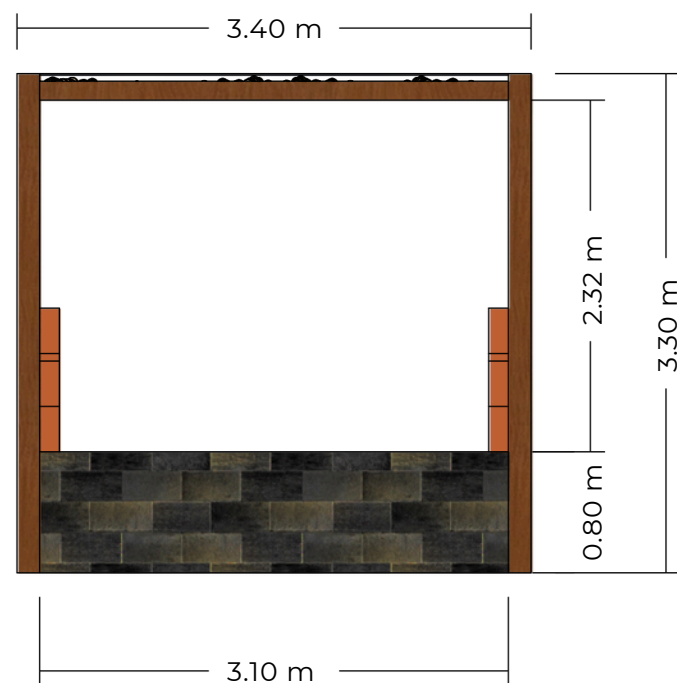

TAMPAK DEPAN PERGOLA
SKALA 1 : 50

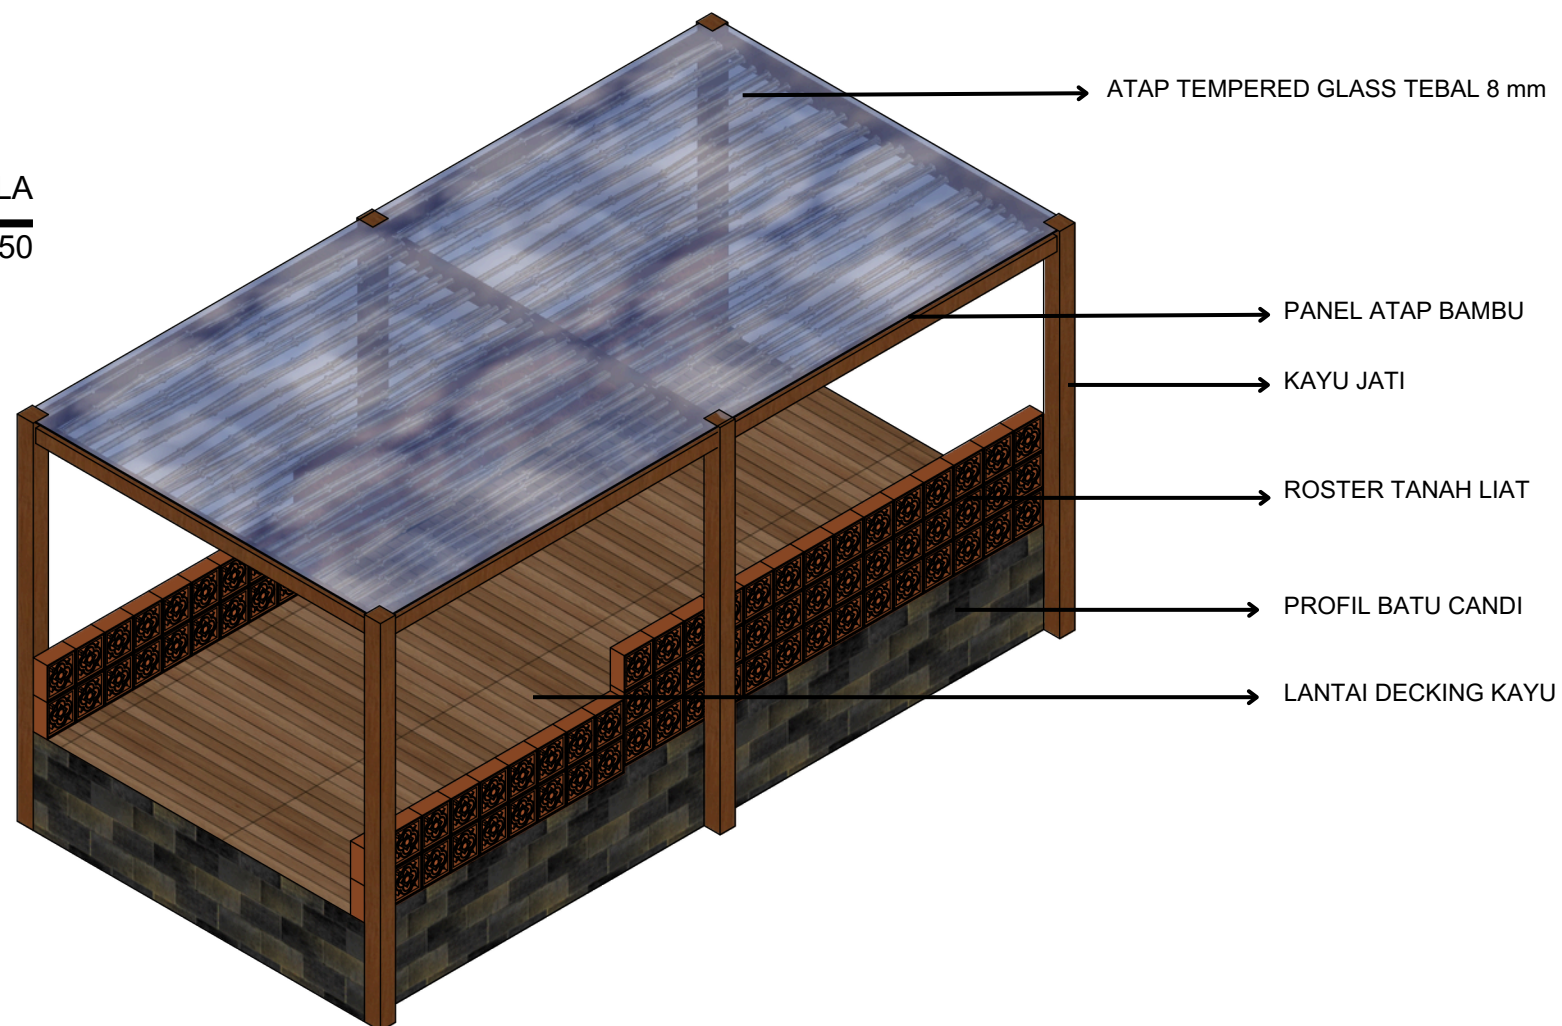

DETAIL PERGOLA
SKALA 1 : 50



Universitas Atma Jaya Yogyakarta
Program Studi Arsitektur *Architecture Department*
Fakultas Teknik *Faculty of Engineering*

Proyek Tugas Akhir
Final Project

PERIODE : GENAP II
PERIOD : EVEN II
TAHUN AKADEMIK 2020/2021
ACADEMIC YEAR 2020/2021

Judul Proyek
Project Title

Perancangan Galeri Seni Lukis
Gaya Batuan di Desa Batuan,
Gianyar, Bali

Lokasi Proyek
Project Location

Jalan Raya Batuan

Identitas Mahasiswa
Student Identity

Anak Agung Istri Dhyani S
210118495

Judul Gambar
Drawing Title

Detail Pergola

Skala
Scale


1:50

Keterangan
Note

Tanggal gambar
Drawing date


02 Juni 2025

Kode Cod	No. Lbr Pg. No.	Dari Of
XX1	XX	XX

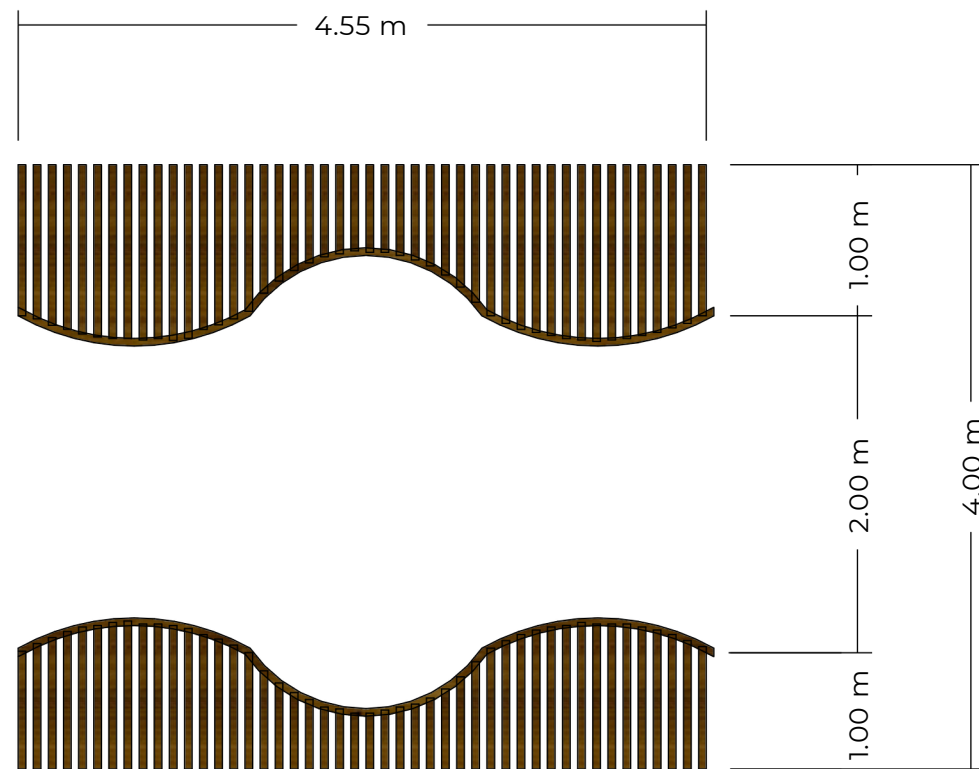


TAMPAK DEPAN HOLDER LUKISAN

SKALA 1 : 50

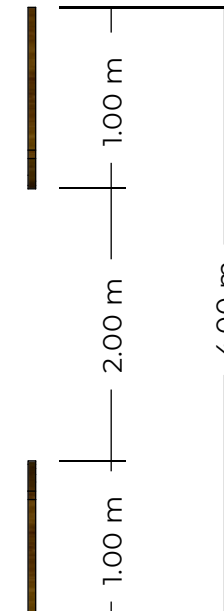

TAMPAK KANAN HOLDER LUKISAN

SKALA 1 : 50

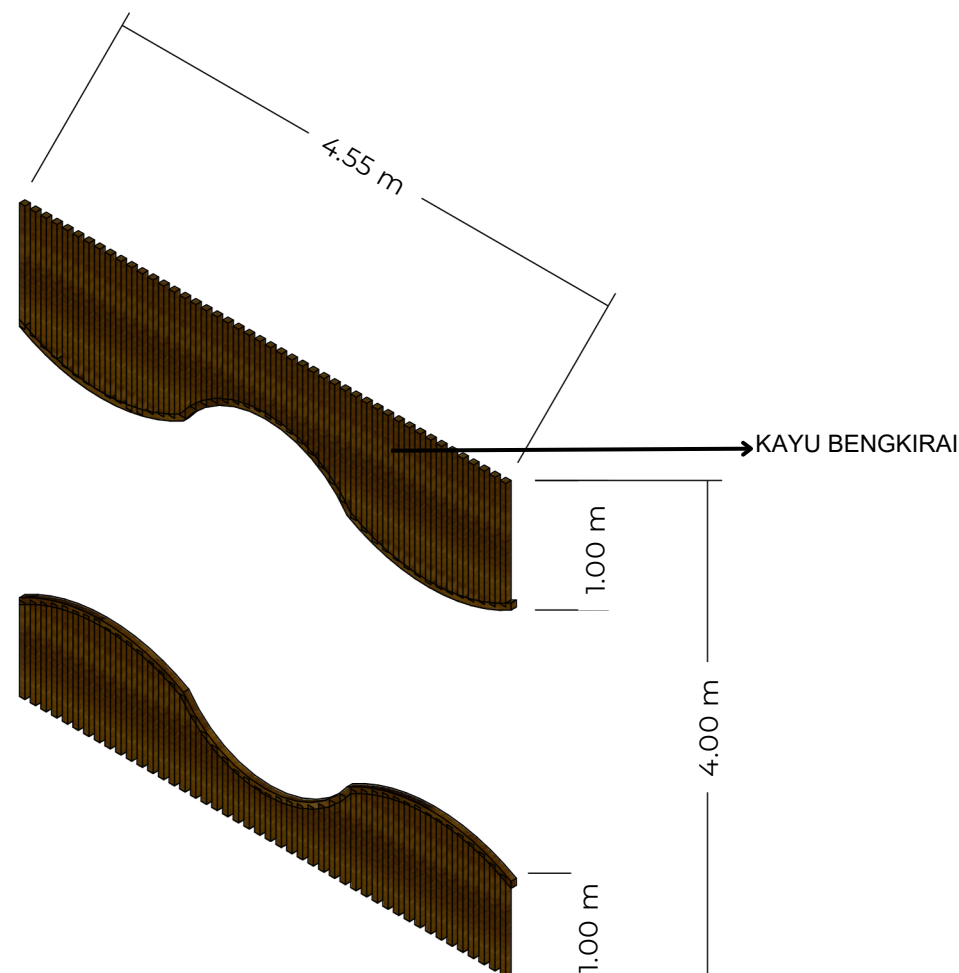

DETAIL HOLDER LUKISAN

SKALA 1 : 50



Universitas Atma Jaya Yogyakarta
Program Studi Arsitektur *Architecture Department*
Fakultas Teknik *Faculty of Engineering*

Proyek Tugas Akhir
Final Project

PERIODE : GENAP II
PERIOD : EVEN II
TAHUN AKADEMIK 2020/2021
ACADEMIC YEAR 2020/2021

Judul Proyek
Project Title

Perancangan Galeri Seni Lukis
Gaya Batuan di Desa Batuan,
Gianyar, Bali

Lokasi Proyek
Project Location

Jalan Raya Batuan

Identitas Mahasiswa
Student Identity

Anak Agung Istri Dhyani S
210118495

Judul Gambar <i>Drawing Title</i>	Skala <i>Scale</i>
--	-------------------------------------

Detail Holder Lukisan	1:50
-----------------------	------

Keterangan
Note

Tanggal gambar
Drawing date

02 Juni 2025

Kode <i>Cod</i>	No. Lbr <i>Pg. No.</i>	Dari <i>Of</i>
XX1	XX	XX



Universitas Atma Jaya Yogyakarta
Program Studi Arsitektur *Architecture Department*
Fakultas Teknik *Faculty of Engineering*

Proyek Tugas Akhir
Final Project

PERIODE : GENAP II
PERIOD : EVEN II
TAHUN AKADEMIK 2020/2021
ACADEMIC YEAR 2020/2021

Judul Proyek
Project Title

Perancangan Galeri Seni Lukis
Gaya Batuan di Desa Batuan,
Gianyar, Bali

Lokasi Proyek
Project Location

Jalan Raya Batuan

Identitas Mahasiswa
Student Identity

Anak Agung Istri Dhyani S
210118495

Judul Gambar
Drawing Title

Perspektif Eksterior 1

Skala
Scale

Keterangan
Note

Tanggal gambar
Drawing date

02 Juni 2025

Kod
e

XX1

No. Lbr
Pg. No.

XX

Dari
Of

XX

PERSPEKTIF EKSTERIOR 1



Universitas Atma Jaya Yogyakarta
Program Studi Arsitektur *Architecture Department*
Fakultas Teknik *Faculty of Engineering*

Proyek Tugas Akhir
Final Project

PERIODE : GENAP II
PERIOD : EVEN II
TAHUN AKADEMIK 2020/2021
ACADEMIC YEAR 2020/2021

Judul Proyek
Project Title

Perancangan Galeri Seni Lukis
Gaya Batuan di Desa Batuan,
Gianyar, Bali

Lokasi Proyek
Project Location

Jalan Raya Batuan

Identitas Mahasiswa
Student Identity

Anak Agung Istri Dhyani S
210118495

Judul Gambar
Drawing Title

Skala
Scale

Perspektif Eksterior 2

Keterangan
Note

Tanggal gambar
Drawing date

02 Juni 2025

Kod
e
Cod

No. Lbr
Pg. No.

Dari
Of

XX1

XX

XX

PERSPEKTIF EKSTERIOR 2



Universitas Atma Jaya Yogyakarta
Program Studi Arsitektur *Architecture Department*
Fakultas Teknik *Faculty of Engineering*

Proyek Tugas Akhir
Final Project

PERIODE : GENAP II
PERIOD : EVEN II
TAHUN AKADEMIK 2020/2021
ACADEMIC YEAR 2020/2021

Judul Proyek
Project Title

Perancangan Galeri Seni Lukis
Gaya Batuan di Desa Batuan,
Gianyar, Bali

Lokasi Proyek
Project Location

Jalan Raya Batuan

Identitas Mahasiswa
Student Identity

Anak Agung Istri Dhyani S
210118495

Judul Gambar
Drawing Title

Skala
Scale

Perspektif Eksterior 3

Keterangan
Note

Tanggal gambar
Drawing date

02 Juni 2025

Kod
e
Cod

XX1

No. Lbr
Pg. No.

XX

Dari
Of

XX



PERSPEKTIF EKSTERIOR 3



Universitas Atma Jaya Yogyakarta
Program Studi Arsitektur *Architecture Department*
Fakultas Teknik *Faculty of Engineering*

Proyek Tugas Akhir
Final Project
PERIODE : GENAP II
PERIOD : EVEN II
TAHUN AKADEMIK 2020/2021
ACADEMIC YEAR 2020/2021

Judul Proyek
Project Title
Perancangan Galeri Seni Lukis
Gaya Batuan di Desa Batuan,
Gianyar, Bali

Lokasi Proyek
Project Location
Jalan Raya Batuan


Identitas Mahasiswa
Student Identity
Anak Agung Istri Dhyani S
210118495

Judul Gambar Drawing Title	Skala Scale
Perspektif Eksterior 4	

Keterangan
Note

Tanggal gambar
Drawing date
02 Juni 2025

Kode Cod	No. Lbr Pg. No.	Dari Of
XX1	XX	XX

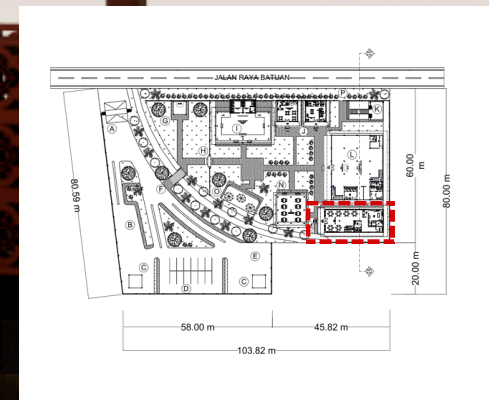

PERSPEKTIF EKSTERIOR 4



Universitas Atma Jaya Yogyakarta
Program Studi Arsitektur *Architecture Department*
Fakultas Teknik *Faculty of Engineering*

Proyek Tugas Akhir
Final Project

PERIODE : GENAP II
PERIOD : EVEN II
TAHUN AKADEMIK 2020/2021
ACADEMIC YEAR 2020/2021

Judul Proyek
Project Title

Perancangan Galeri Seni Lukis
Gaya Batuan di Desa Batuan,
Gianyar, Bali

Lokasi Proyek
Project Location

Jalan Raya Batuan

Identitas Mahasiswa
Student Identity

Anak Agung Istri Dhyani S
210118495

Judul Gambar
Drawing Title

Skala
Scale

Perspektif Interior Galeri

Keterangan
Note

Tanggal gambar
Drawing date

02 Juni 2025

Kod
e
Cod


eXX1

No. Lbr
Pg. No.

XX

Dari
Of

XX

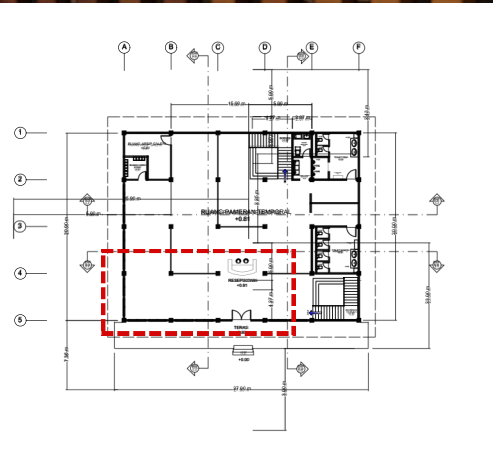

PERSPEKTIF INTERIOR GALERI 1



Universitas Atma Jaya Yogyakarta
Program Studi Arsitektur *Architecture Department*
Fakultas Teknik *Faculty of Engineering*

Proyek Tugas Akhir
Final Project

PERIODE : GENAP II
PERIOD : EVEN II
TAHUN AKADEMIK 2020/2021
ACADEMIC YEAR 2020/2021

Judul Proyek
Project Title

Perancangan Galeri Seni Lukis
Gaya Batuan di Desa Batuan,
Gianyar, Bali

Lokasi Proyek
Project Location

Jalan Raya Batuan

Identitas Mahasiswa
Student Identity

Anak Agung Istri Dhyani S
210118495

Judul Gambar
Drawing Title

Skala
Scale

Perspektif Interior Galeri

Keterangan
Note

Tanggal gambar
Drawing date

02 Juni 2025

Kod
e
Cod


eXX1

No. Lbr
Pg. No.

XX

Dari
Of

XX

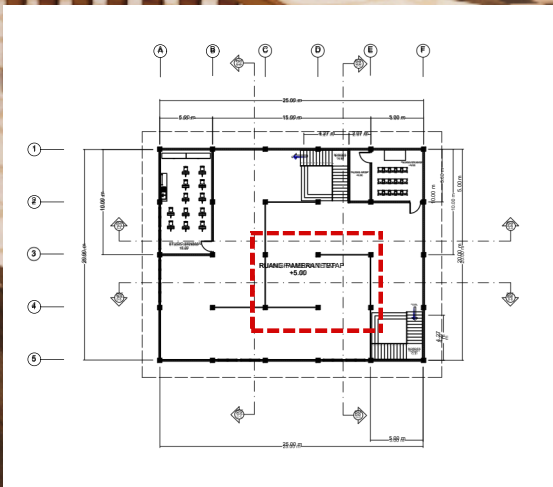

PERSPEKTIF INTERIOR GALERI 2



PERSPEKTIF INTERIOR CAFE 1



Universitas Atma Jaya Yogyakarta
Program Studi Arsitektur *Architecture Department*
Fakultas Teknik *Faculty of Engineering*

Proyek Tugas Akhir
Final Project

PERIODE : GENAP II

PERIOD : EVEN II

TAHUN AKADEMIK 2020/2021

ACADEMIC YEAR 2020/2021

Judul Proyek
Project Title

Perancangan Galeri Seni Lukis
Gaya Batuan di Desa Batuan,
Gianyar, Bali

Lokasi Proyek
Project Location

Jalan Raya Batuan

Identitas Mahasiswa
Student Identity

Anak Agung Istri Dhyani S
210118495

Judul Gambar
Drawing Title

Perspektif Interior Cafe

Skala
Scale

Keterangan
Note

Tanggal gambar
Drawing date

02 Juni 2025

Kod
e
Cod


eXX1

No. Lbr
Pg. No.

XX

Dari
Of

XX

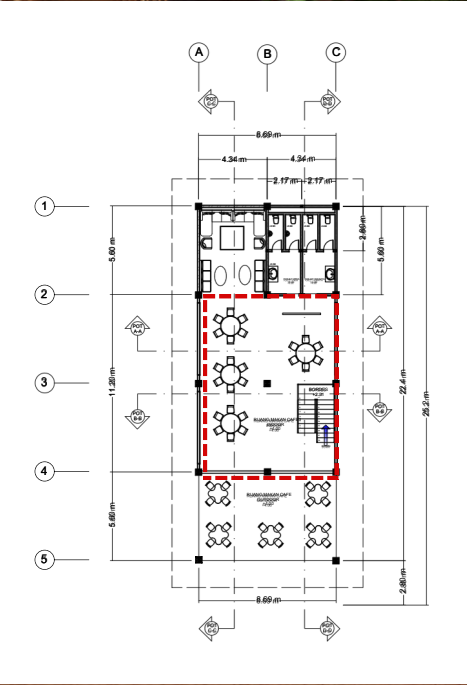

PERSPEKTIF INTERIOR CAFE 2



Universitas Atma Jaya Yogyakarta
Program Studi Arsitektur *Architecture Department*
Fakultas Teknik *Faculty of Engineering*

Proyek Tugas Akhir
Final Project

PERIODE : GENAP II

PERIOD : EVEN II

TAHUN AKADEMIK 2020/2021

ACADEMIC YEAR 2020/2021

Judul Proyek
Project Title

Perancangan Galeri Seni Lukis
Gaya Batuan di Desa Batuan,
Gianyar, Bali

Lokasi Proyek
Project Location

Jalan Raya Batuan

Identitas Mahasiswa
Student Identity

Anak Agung Istri Dhyani S
210118495

Judul Gambar
Drawing Title

Perspektif Interior Cafe

Skala
Scale

Keterangan
Note

Tanggal gambar
Drawing date

02 Juni 2025

Kod
e
Cod

eXX1

No. Lbr
Pg. No.

XX

Dari
Of

XX