DAFTAR PUSTAKA

Peraturan Bupati Sleman No. 80 Tahun (2023) *Tentang Rencana Detail Tata Ruang Kawasan Sleman Tengah Tahun 2023-2043.*

Y Mila Ardiani (2015) *Arsitektur Berkelanjutan.*

Ching, F. D. K. (2014). *Architecture: Form, Space, and Order*. Hoboken, NJ: Wiley.

Lechner, N. (2015). *Heating, Cooling, Lighting: Sustainable Design Methods for Architects*. Hoboken, NJ: Wiley.

McLennan, J. (2010). *The Philosophy of Sustainable Design*. Kansas City, MO: Ecotone Publishing.

Rydin, Y. (2013). *The Sustainable City: Urban Sustainability in the Twenty-First Century*. New York: Routledge.

Sassi, P. (2015). *Strategies for Sustainable Architecture*. London: Spon Press.

Sustainable Architecture: Design for a Sustainable Future. (2018). *Journal of Green Building*, 13(3), 1-15.

SIMBOL	LEGENDA
1	Lokasi Tapak
2	Perumahan Bumi Seturan Permai 2
3	D'Paragon Seturan 4 Yogyakarta
4	Mandiri Bank STIE YKPN Branch
5	STIE YKPN Business School
6	Merapi Merbabu Hotels
7	Les Renang Wanita & Anak" Yogyakarta
8	SMP Negeri 4 Depok
9	CLINKZ Car Wash
10	Area Perumahan Warga

U

B T

S

SITUASI

SKALA 1 : 8000

Universitas Atma Jaya Yogyakarta	**Proyek Tugas Akhir** *Final Project*	**Judul Proyek** *Project Title*	**Lokasi Proyek** *Project Location*	**Identitas Mahasiswa** *Student Identity*	**Judul Gambar** *Drawing Title*	**Skala** *Scale*	**Keterangan** *Note*	**Tanggal Gambar** *Drawing Date*		
	PERIODE : GENAP II *PERIOD : ODD II* TAHUN AKADEMIK 2024/2025 *ACADEMIC YEAR 2024/2025*	STUDIO TUGAS AKHIR ARSITEKTUR	Jl. Selokan Mataram No.2, Kledokan, Caturtunggal, Kapanewon Depok, Kabupaten Sleman, Daerah Istimewa Yogyakarta.	Ignatius Julianto Loyola Wijaya *210118512*	SITUASI	1 : 8000				
	Program Studi Arsitektur *Architecture Department* Fakultas Teknik *Faculty of Engineering*							**Kode Gambar** *Drawing Code*	**No. Lbr** *Pg. No.*	**Dari** *Of*
								XX1	XX	XX

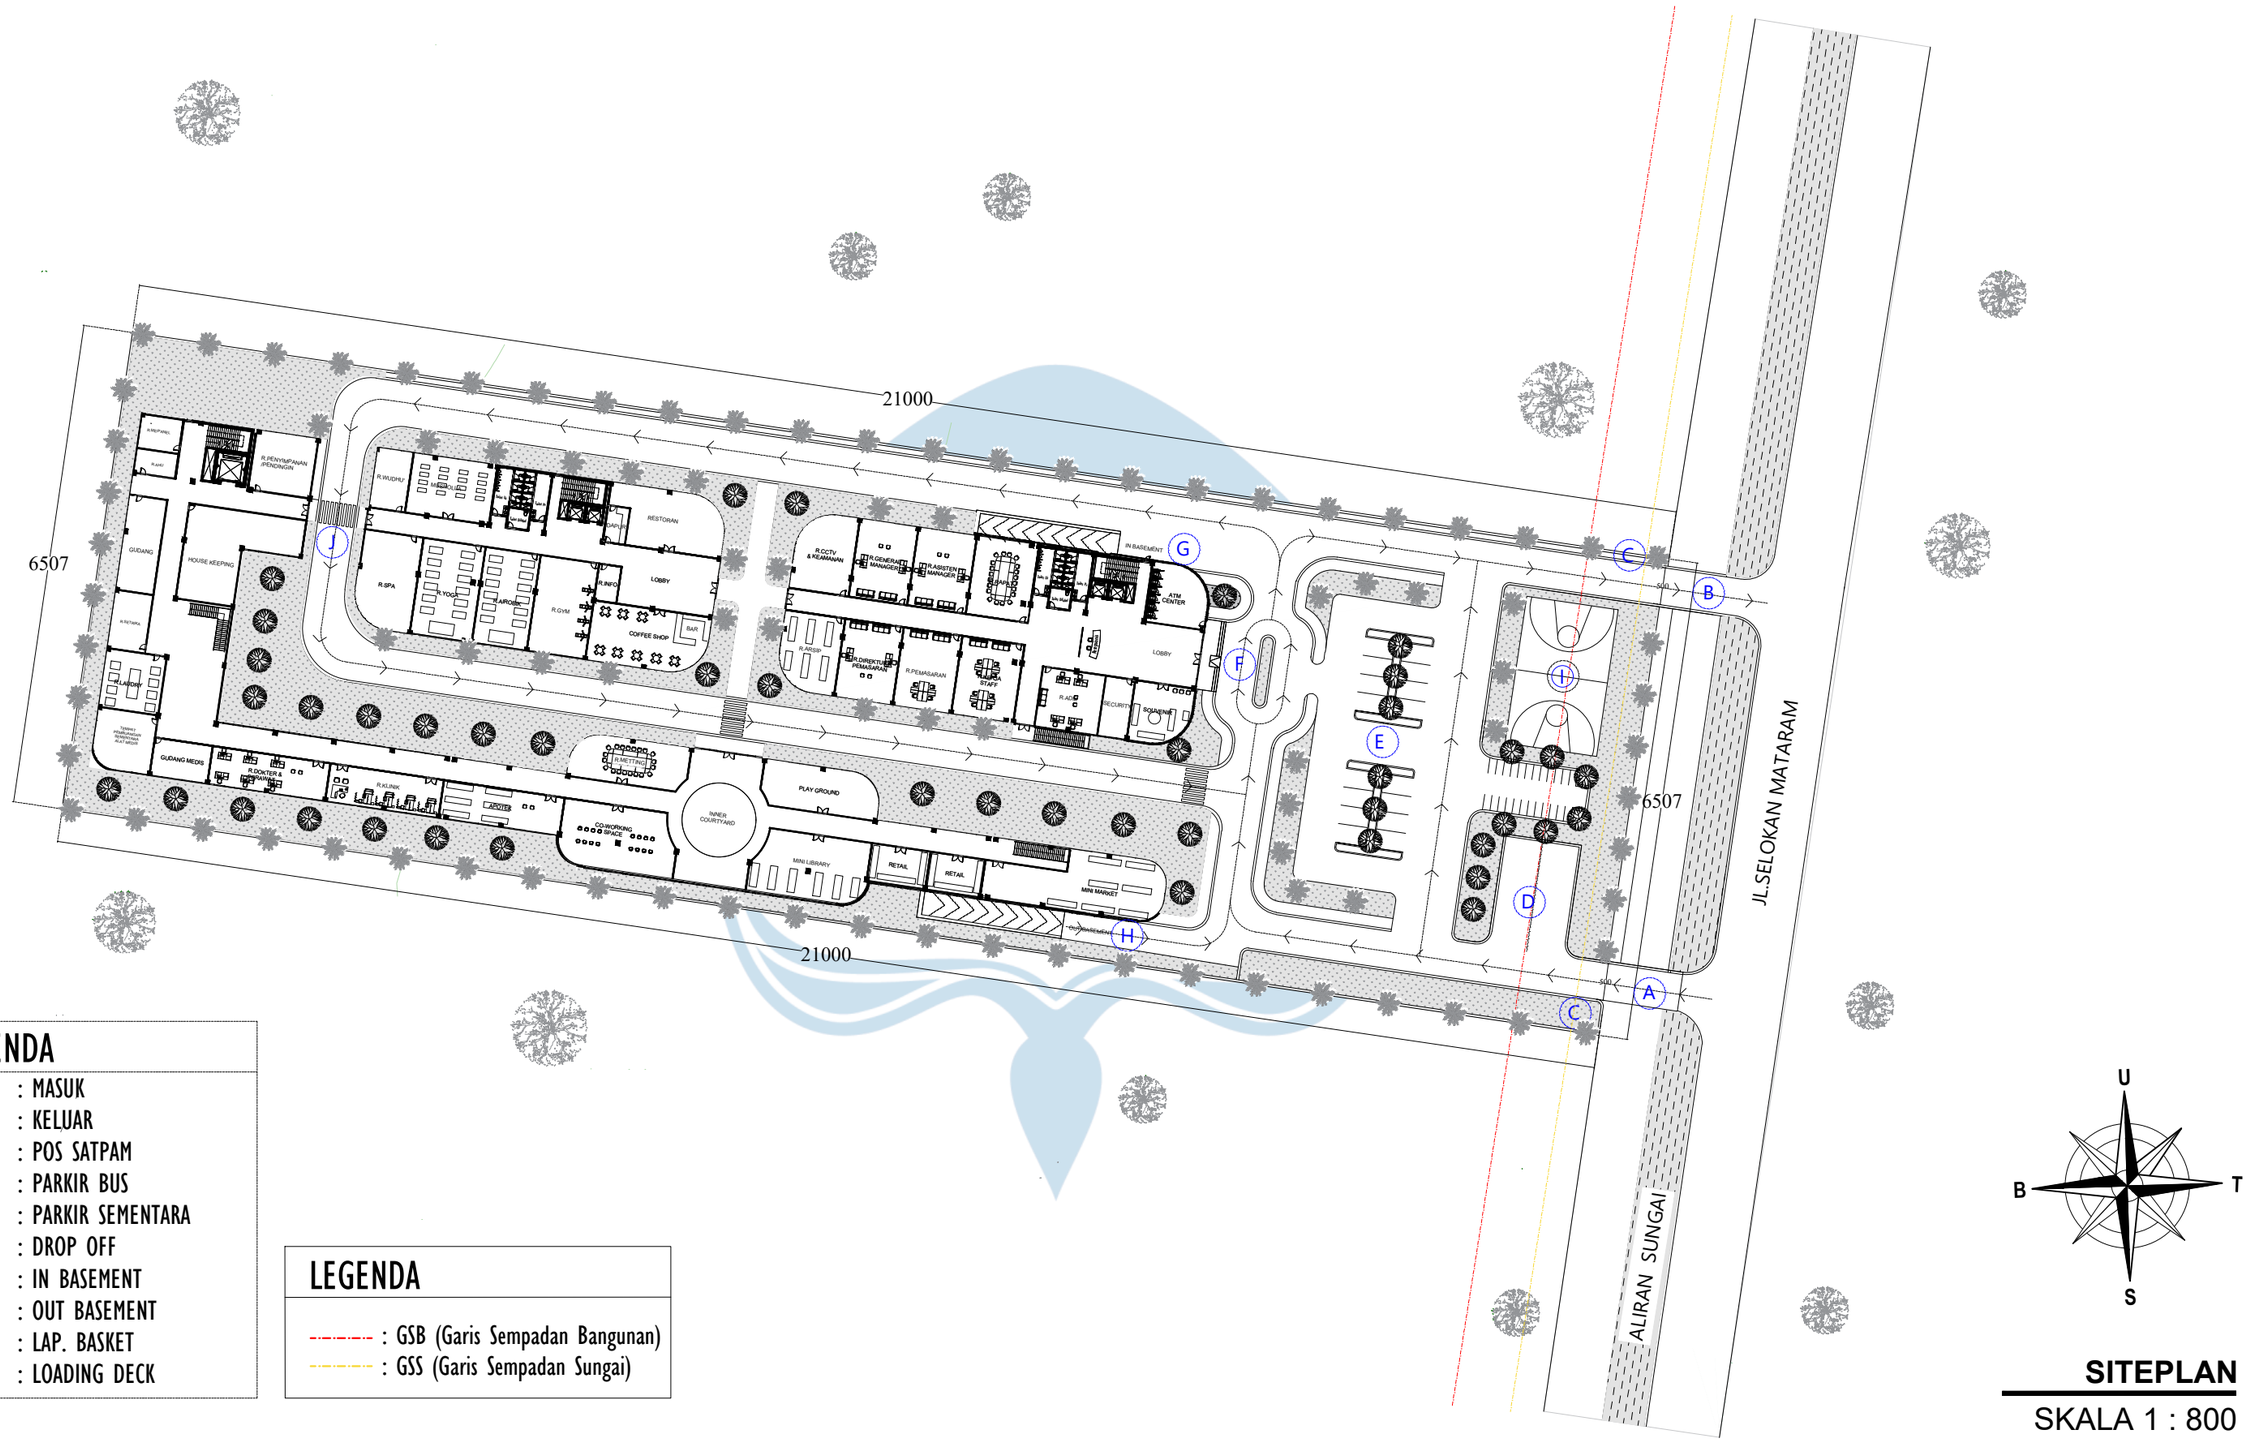

LEGENDA

A	: MASUK
B	: KELUAR
C	: POS SATPAM
D	: PARKIR BUS
E	: PARKIR SEMENTARA
F	: DROP OFF
G	: IN BASEMENT
H	: OUT BASEMENT
I	: LAP. BASKET
J	: LOADING DECK

LEGENDA

-·-·-·- : GSB (Garis Sempadan Bangunan)

-·-·-·- : GSS (Garis Sempadan Sungai)

U

B T

S

SITEPLAN

SKALA 1 : 800

Universitas Atma Jaya Yogyakarta

Proyek Tugas Akhir *Final Project*	Judul Proyek *Project Title*	Lokasi Proyek *Project Location*	Identitas Mahasiswa *Student Identity*	Judul Gambar *Drawing Title*	Skala *Scale*	Keterangan *Note*	Tanggal Gambar *Drawing Date*
PERIODE : GENAP II *PERIOD : ODD II* TAHUN AKADEMIK 2024/2025 *ACADEMIC YEAR 2024/2025*	STUDIO TUGAS AKHIR ARSITEKTUR	Jl.Selokan Mataram	Ignatius Julianto Loyola Wijaya *210118512*	SITEPLAN	1 : 800		
Program Studi Arsitektur *Architecture Department* Fakultas Teknik *Faculty of Engineering*							Kode Gambar *Drawing Code*: XX1 · No. Lbr *Pg. No.*: XX · Dari *Of*: XX

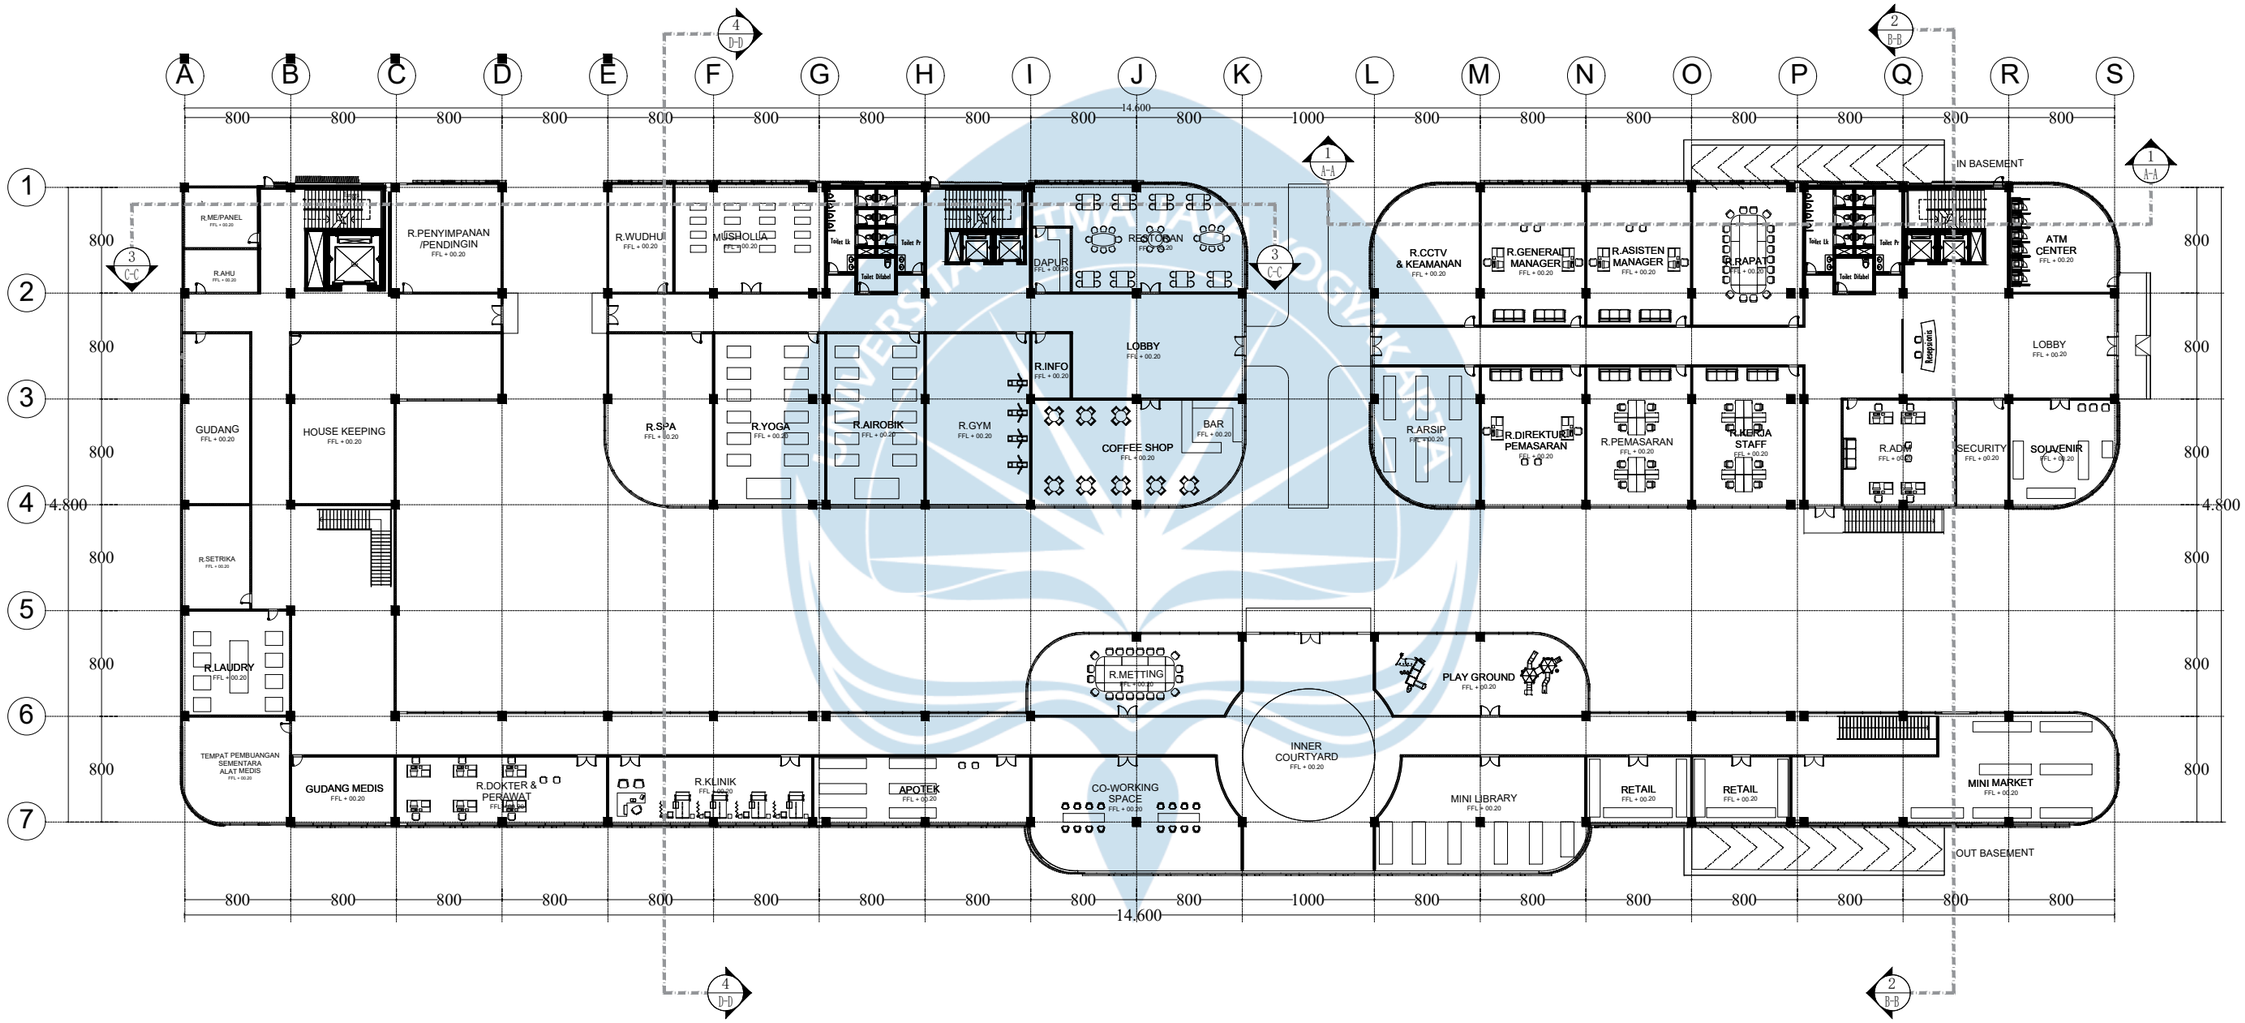

DENAH LANTAI 1

SKALA 1 : 200

Universitas Atma Jaya Yogyakarta	**Proyek Tugas Akhir** *Final Project* PERIODE : GENAP II *PERIOD : ODD II* TAHUN AKADEMIK 2024/2025 *ACADEMIC YEAR 2024/2025* Program Studi Arsitektur *Architecture Department* Fakultas Teknik *Faculty of Engineering*	**Judul Proyek** *Project Title* STUDIO TUGAS AKHIR ARSITEKTUR	**Lokasi Proyek** *Project Location* Jl. Selokan Mataram No.2, Kledokan, Caturtunggal, Kapanewon Depok, Kabupaten Sleman, Daerah Istimewa Yogyakarta.	**Identitas Mahasiswa** *Student Identity* Ignatius Julianto Loyola Wijaya *210118512*	**Judul Gambar** *Drawing Title* DENAH LANTAI 1	**Skala** *Scale* 1 :200	**Keterangan** *Note*	**Tanggal Gambar** *Drawing Date* **Kode Gambar** *Drawing Code*: XX1 · **No. Lbr** *Pg. No.*: XX · **Dari** *Of*: XX

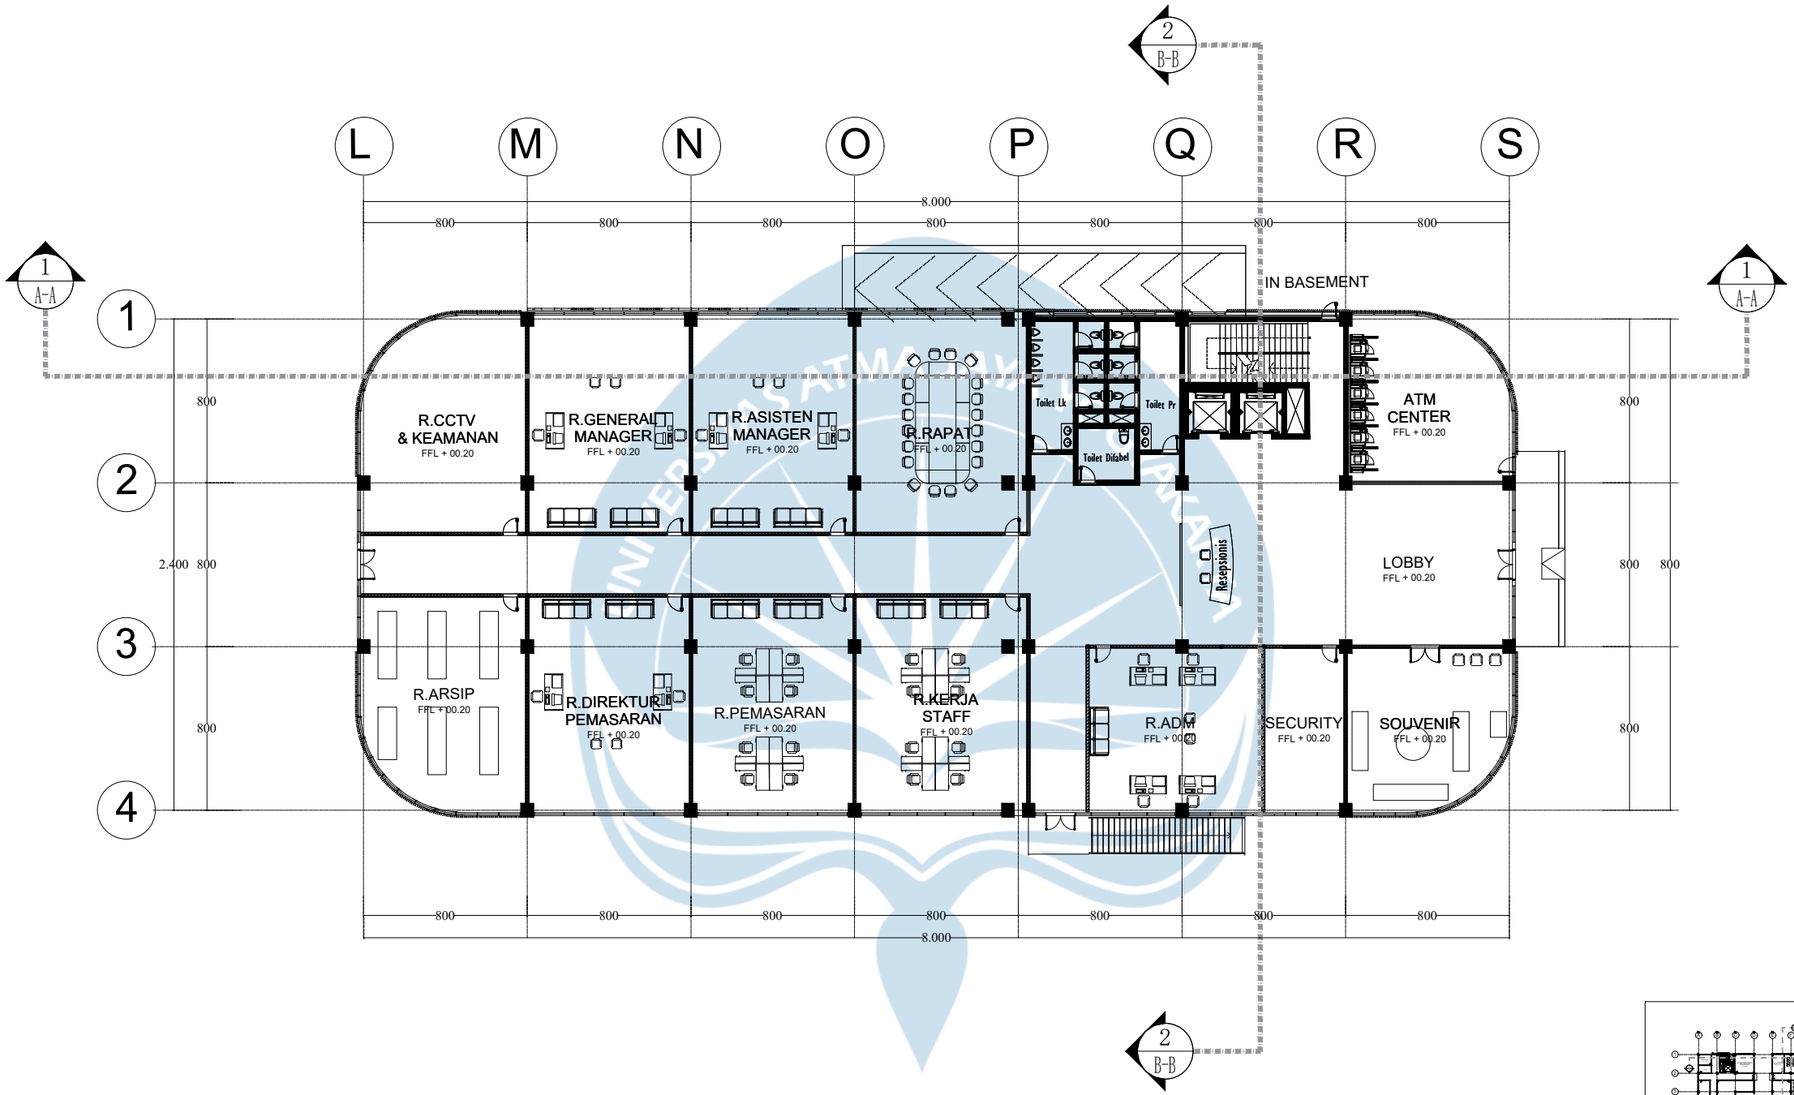

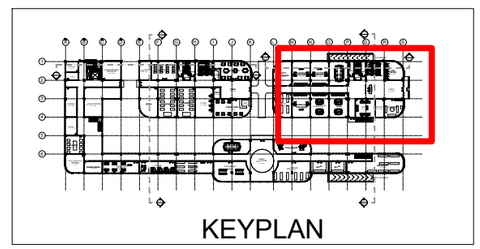

DENAH BANGUNAN A LANTAI 1

SKALA 1 : 100

Universitas Atma Jaya Yogyakarta	**Proyek Tugas Akhir** *Final Project*	**Judul Proyek** *Project Title*	**Lokasi Proyek** *Project Location*	**Identitas Mahasiswa** *Student Identity*	**Judul Gambar** *Drawing Title*	**Skala** *Scale*	**Keterangan** *Note*	**Tanggal Gambar** *Drawing Date*
	PERIODE : GENAP II *PERIOD : ODD II* TAHUN AKADEMIK 2024/2025 *ACADEMIC YEAR 2024/2025*	STUDIO TUGAS AKHIR ARSITEKTUR	Jl. Selokan Mataram No.2, Kledokan, Caturtunggal, Kapanewon Depok, Kabupaten Sleman, Daerah Istimewa Yogyakarta.	Ignatius Julianto Loyola Wijaya *210118512*	DENAH BANGUNAN A LANTAI 1	1 : 100		**Kode Gambar** *Drawing Code*: XX1 · **No. Lbr** *Pg. No.*: XX · **Dari** *Of*: XX
	Program Studi Arsitektur *Architecture Department* Fakultas Teknik *Faculty of Engineering*							

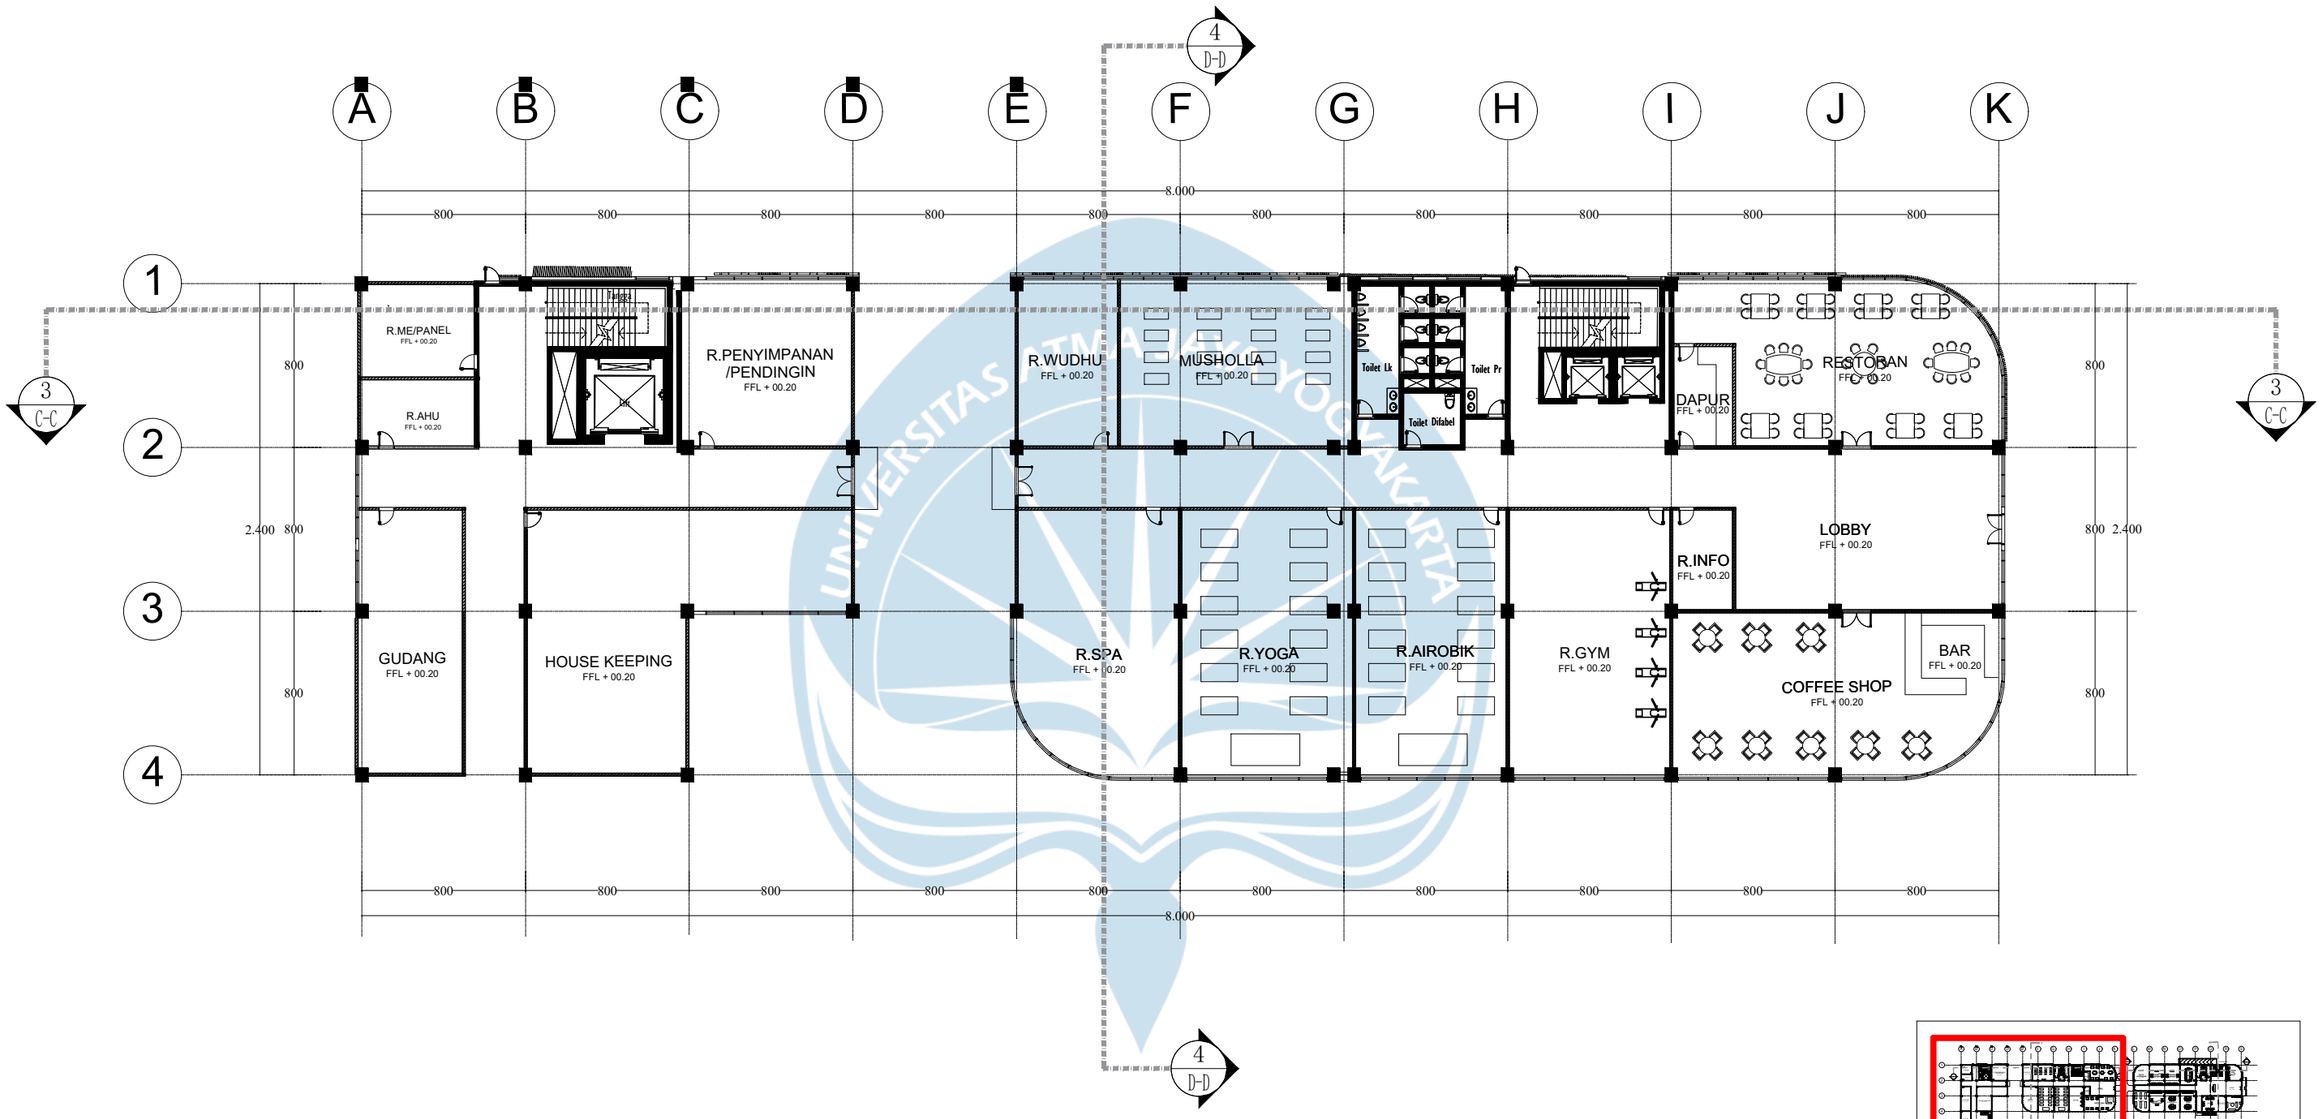

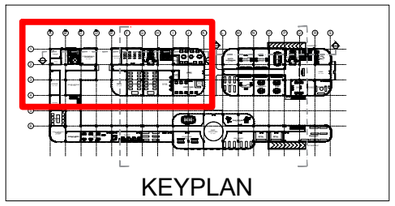

DENAH BANGUNAN B LANTAI 1

SKALA 1 : 100

Universitas Atma Jaya Yogyakarta	Proyek Tugas Akhir *Final Project*	Judul Proyek *Project Title*	Lokasi Proyek *Project Location*	Identitas Mahasiswa *Student Identity*	Judul Gambar *Drawing Title*	Skala *Scale*	Keterangan *Note*	Tanggal Gambar *Drawing Date*
	PERIODE : GENAP II *PERIOD : ODD II* TAHUN AKADEMIK 2024/2025 *ACADEMIC YEAR 2024/2025*	STUDIO TUGAS AKHIR ARSITEKTUR	Jl. Selokan Mataram No.2, Kledokan, Caturtunggal, Kapanewon Depok, Kabupaten Sleman, Daerah Istimewa Yogyakarta.	Ignatius Julianto Loyola Wijaya *210118512*	DENAH BANGUNAN B LANTAI 1	1 : 100		
	Program Studi Arsitektur *Architecture Department* Fakultas Teknik *Faculty of Engineering*							Kode Gambar *Drawing Code*: XX1 · No. Lbr *Pg. No.*: XX · Dari *Of*: XX

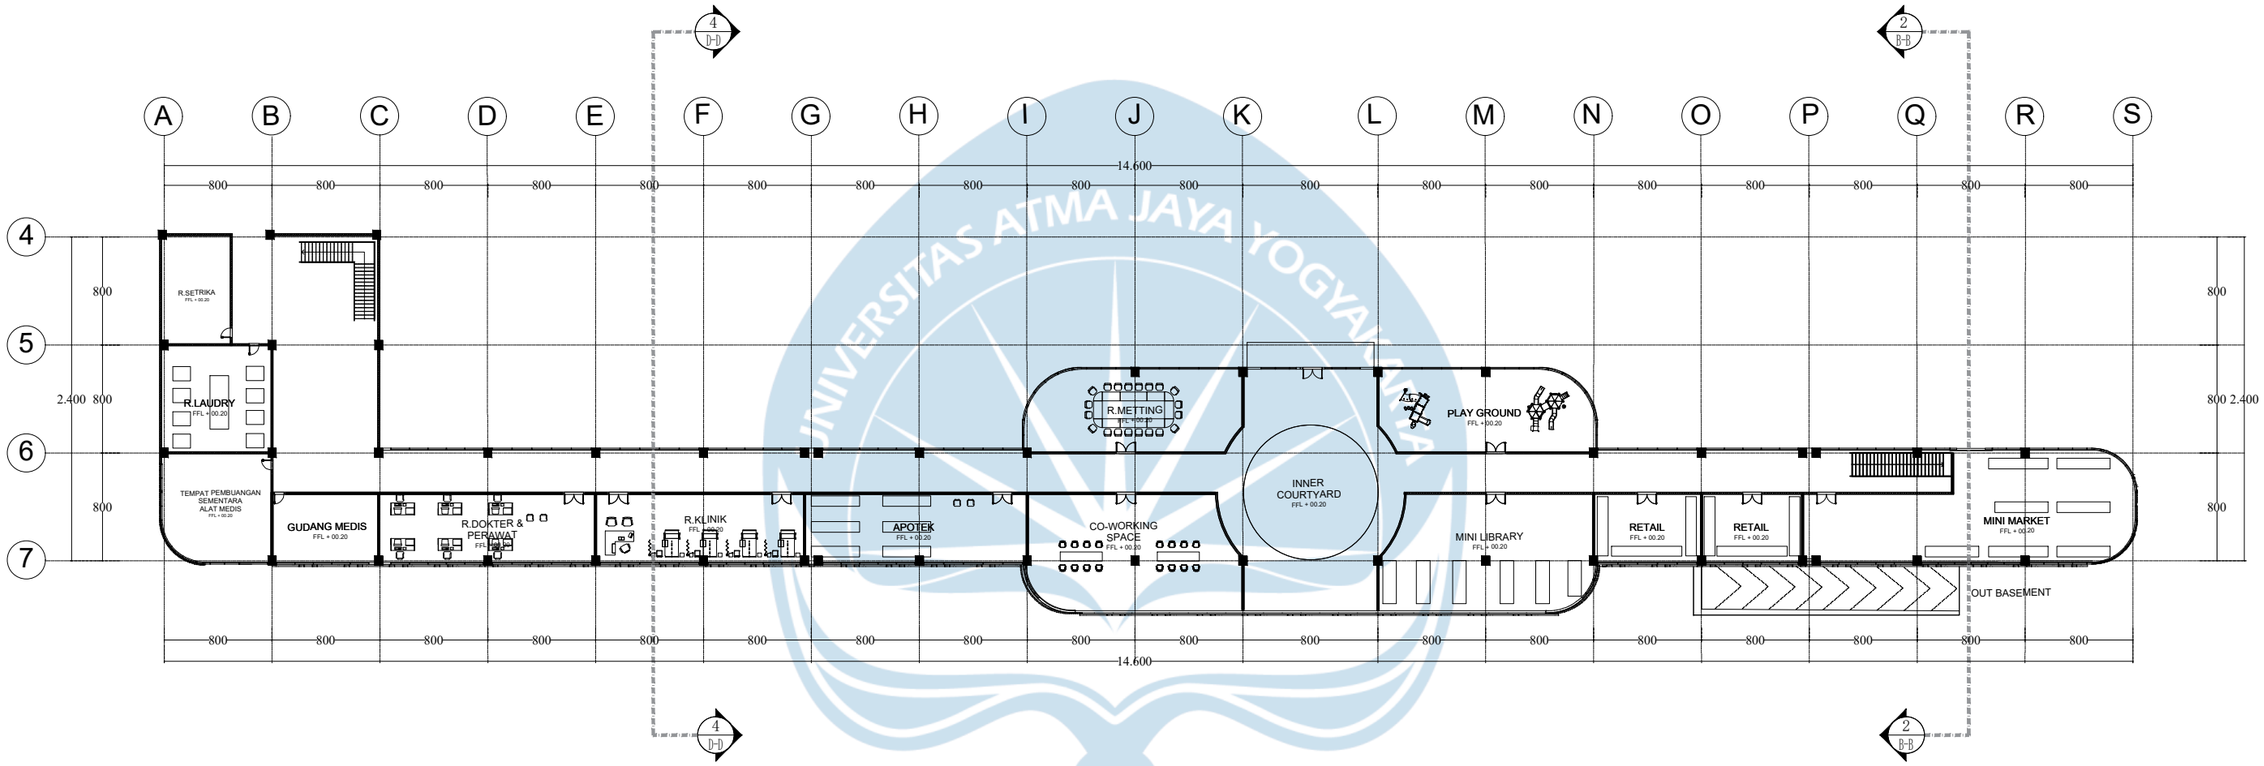

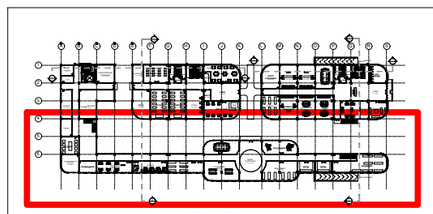

KEYPLAN

DENAH BANGUNAN C LANTAI 1

SKALA 1 : 100

Universitas Atma Jaya Yogyakarta	**Proyek Tugas Akhir** *Final Project*	**Judul Proyek** *Project Title*	**Lokasi Proyek** *Project Location*	**Identitas Mahasiswa** *Student Identity*	**Judul Gambar** *Drawing Title*	**Skala** *Scale*	**Keterangan** *Note*	**Tanggal Gambar** *Drawing Date*		
	PERIODE : GENAP II *PERIOD : ODD II* **TAHUN AKADEMIK 2024/2025** *ACADEMIC YEAR 2024/2025*	STUDIO TUGAS AKHIR ARSITEKTUR	Jl. Selokan Mataram No.2, Kledokan, Caturtunggal, Kapanewon Depok, Kabupaten Sleman, Daerah Istimewa Yogyakarta.	Ignatius Julianto Loyola Wijaya *210118512*	DENAH BANGUNAN C LANTAI 1	1 : 150		**Kode Gambar** *Drawing Code*	**No. Lbr** *Pg. No.*	**Dari** *Of*
	Program Studi Arsitektur *Architecture Department* Fakultas Teknik *Faculty of Engineering*							XX1	XX	XX

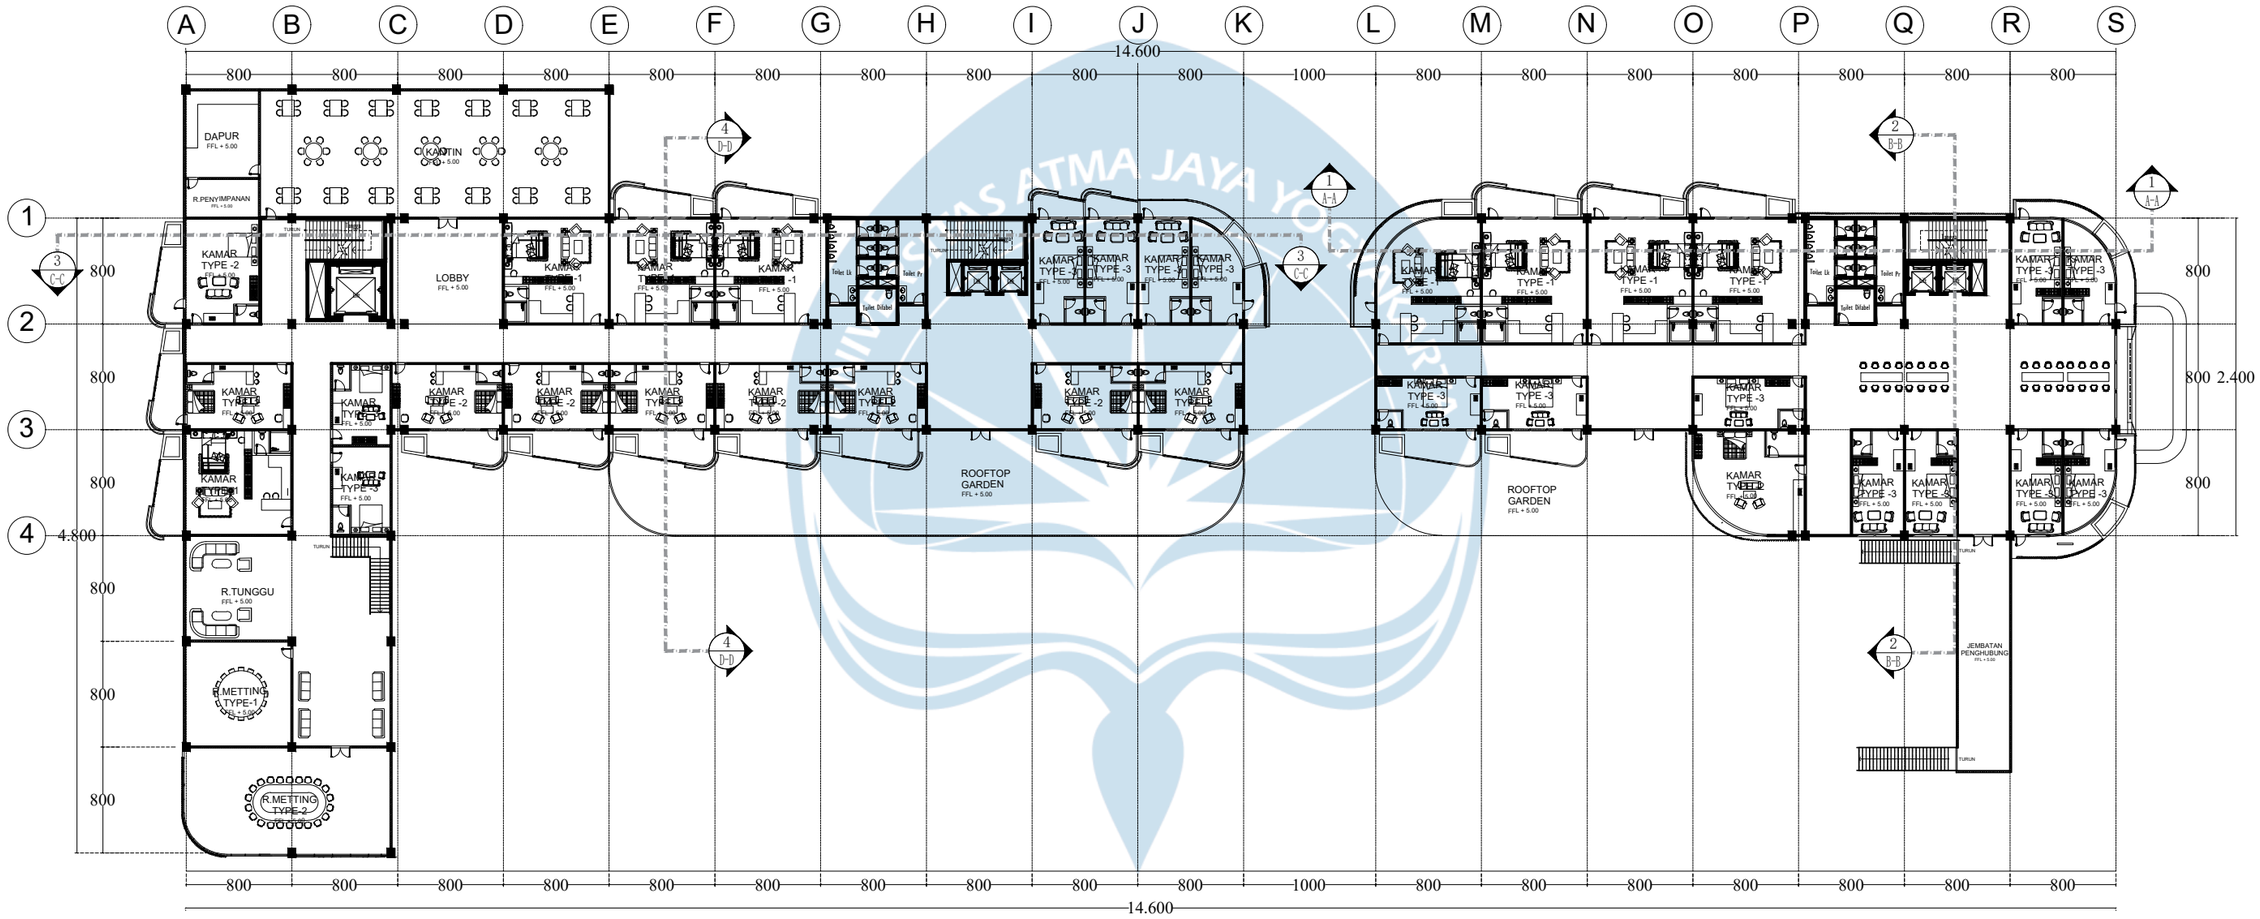

DENAH LANTAI 2

SKALA 1 : 200

Universitas Atma Jaya Yogyakarta	**Proyek Tugas Akhir** *Final Project*	**Judul Proyek** *Project Title*	**Lokasi Proyek** *Project Location*	**Identitas Mahasiswa** *Student Identity*	**Judul Gambar** *Drawing Title*	**Skala** *Scale*	**Keterangan** *Note*	**Tanggal Gambar** *Drawing Date*
	PERIODE : GENAP II *PERIOD : ODD II* **TAHUN AKADEMIK 2024/2025** *ACADEMIC YEAR 2024/2025*	STUDIO TUGAS AKHIR ARSITEKTUR	Jl. Selokan Mataram No.2, Kledokan, Caturtunggal, Kapanewon Depok, Kabupaten Sleman, Daerah Istimewa Yogyakarta.	Ignatius Julianto Loyola Wijaya *210118512*	DENAH LANTAI 2	1 : 200		**Kode Gambar** *Drawing Code* / **No. Lbr** *Pg. No.* / **Dari** *Of*
	Program Studi Arsitektur *Architecture Department* Fakultas Teknik *Faculty of Engineering*							XX1 / XX / XX

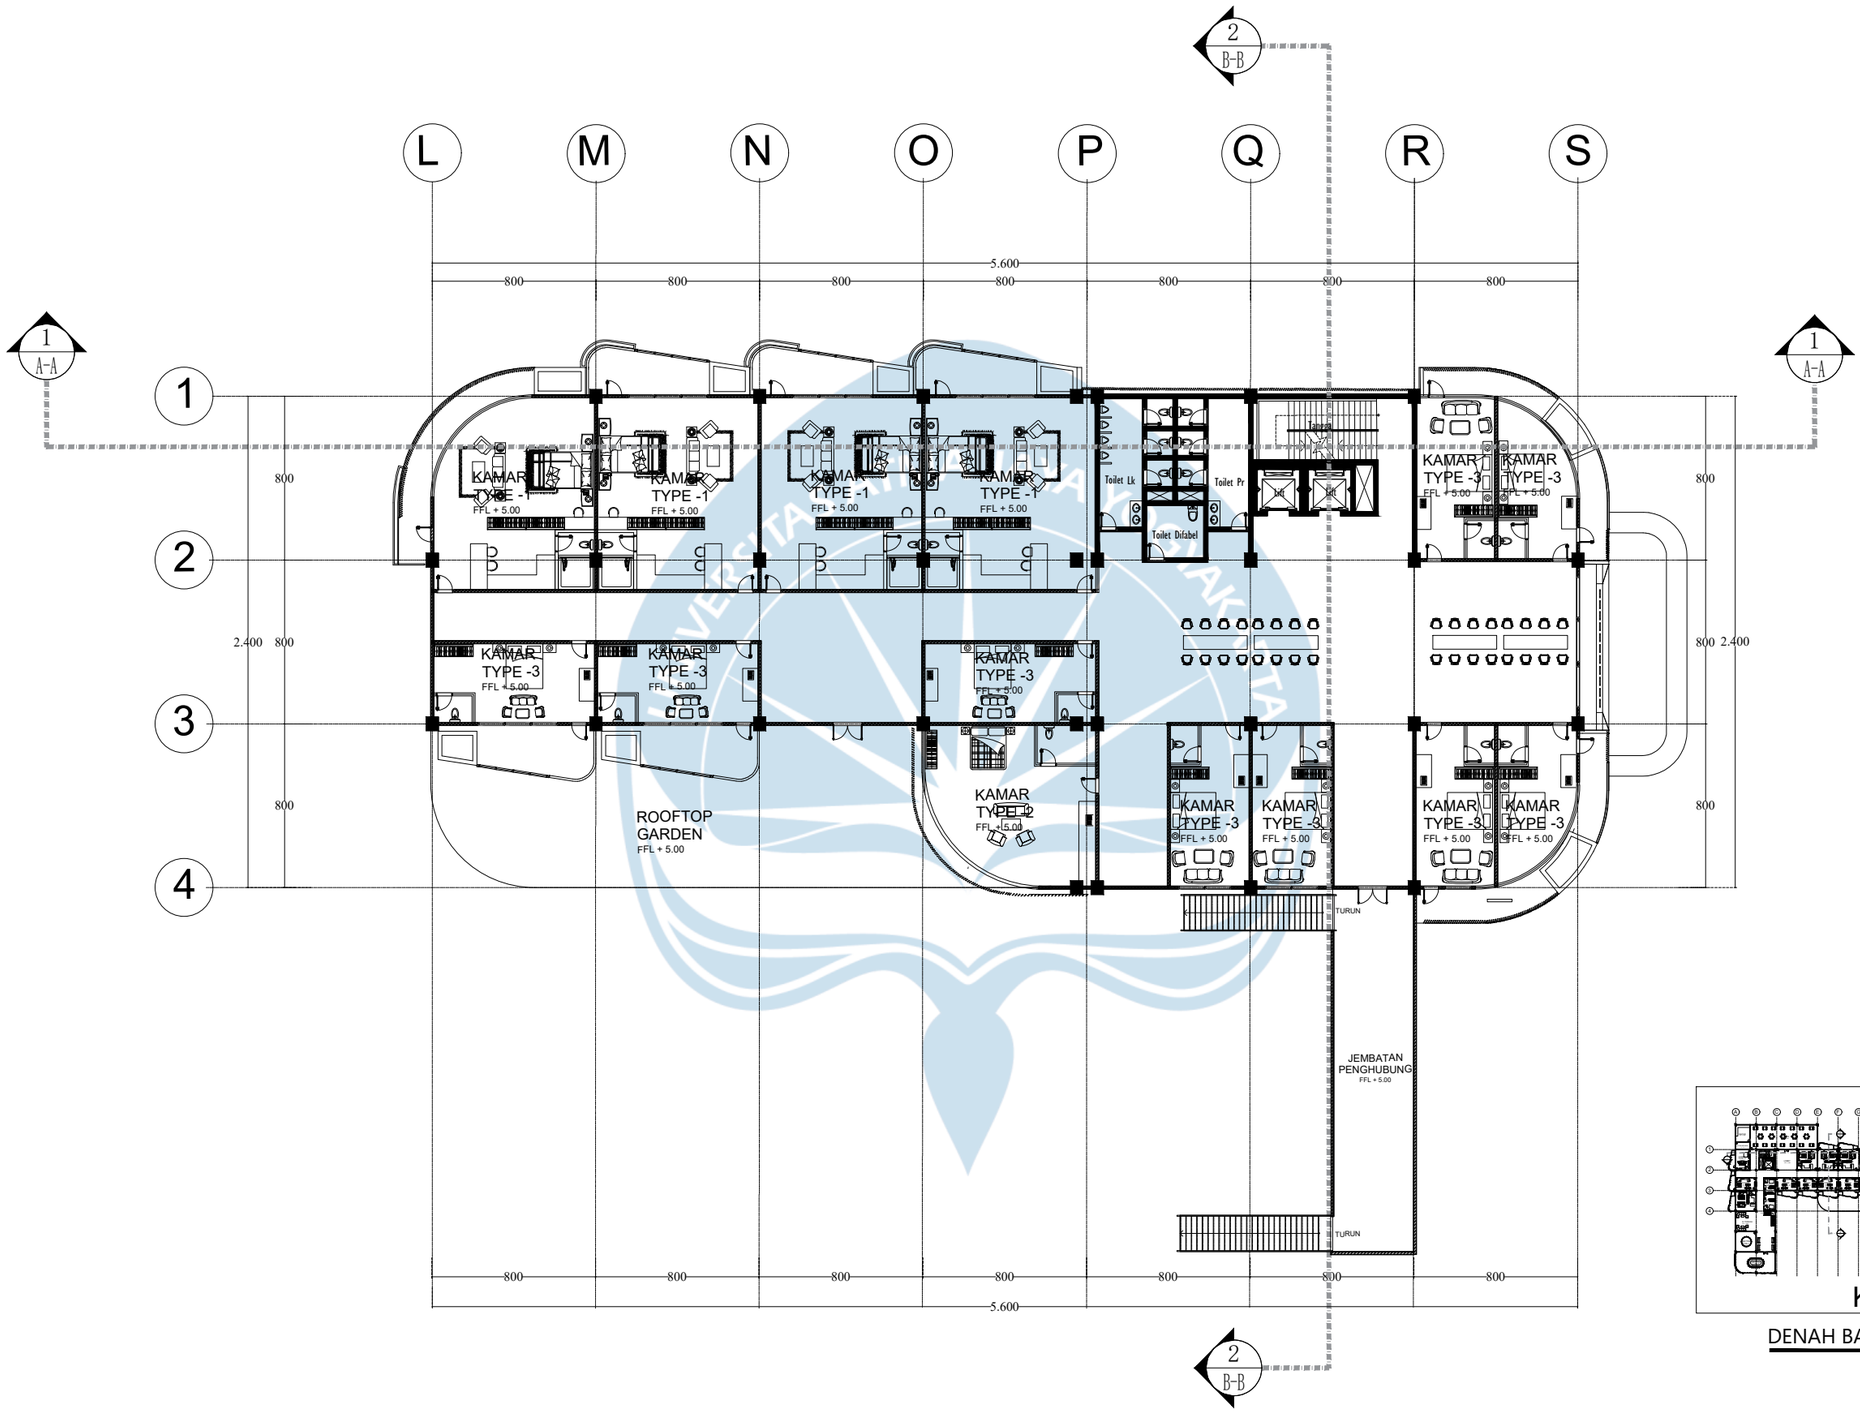

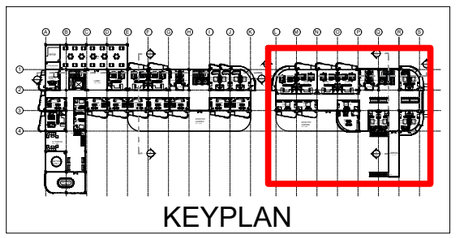

KEYPLAN

DENAH BANGUNAN A LANTAI 2

SKALA 1 : 100

Universitas Atma Jaya Yogyakarta	**Proyek Tugas Akhir** *Final Project* PERIODE : GENAP II *PERIOD : ODD II* TAHUN AKADEMIK 2024/2025 *ACADEMIC YEAR 2024/2025* Program Studi Arsitektur *Architecture Department* Fakultas Teknik *Faculty of Engineering*	**Judul Proyek** *Project Title* STUDIO TUGAS AKHIR ARSITEKTUR	**Lokasi Proyek** *Project Location* Jl. Selokan Mataram No.2, Kledokan, Caturtunggal, Kapanewon Depok, Kabupaten Sleman, Daerah Istimewa Yogyakarta.	**Identitas Mahasiswa** *Student Identity* Ignatius Julianto Loyola Wijaya *210118512*	**Judul Gambar** *Drawing Title* DENAH BANGUNAN A LANTAI 2	**Skala** *Scale* 1 : 100	**Keterangan** *Note*	**Tanggal Gambar** *Drawing Date* **Kode Gambar** *Drawing Code*: XX1 · **No. Lbr** *Pg. No.*: XX · **Dari** *Of*: XX

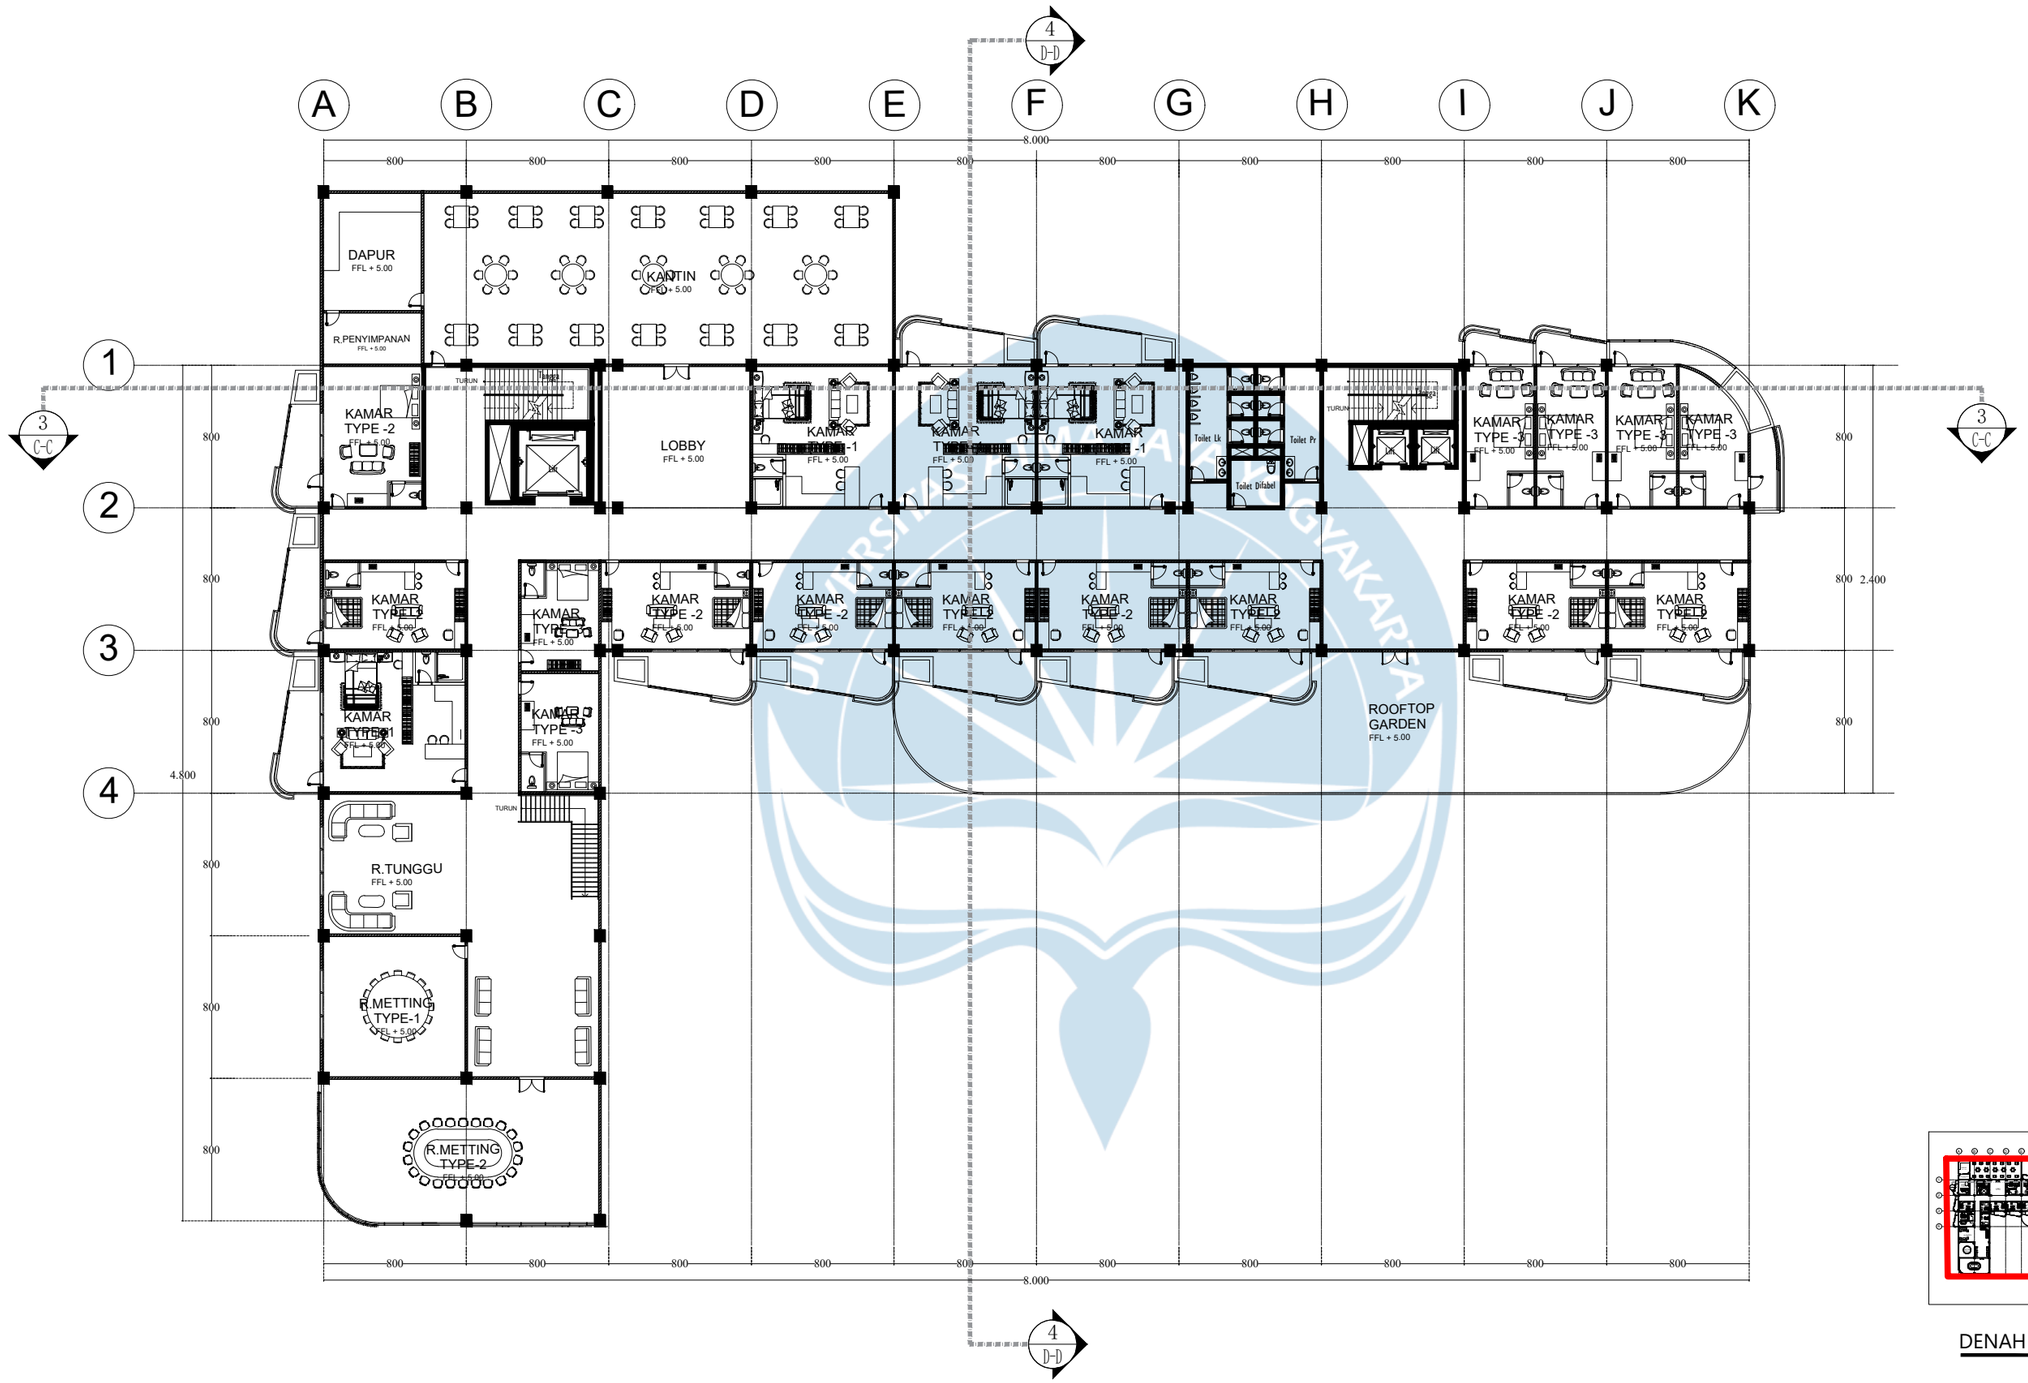

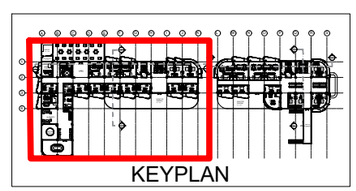

DENAH BANGUNAN B LANTAI 2

SKALA 1 : 100

Universitas Atma Jaya Yogyakarta	Proyek Tugas Akhir *Final Project*	Judul Proyek *Project Title*	Lokasi Proyek *Project Location*	Identitas Mahasiswa *Student Identity*	Judul Gambar *Drawing Title*	Skala *Scale*	Keterangan *Note*	Tanggal Gambar *Drawing Date*
	PERIODE : GENAP II *PERIOD : ODD II* TAHUN AKADEMIK 2024/2025 *ACADEMIC YEAR 2024/2025*	STUDIO TUGAS AKHIR ARSITEKTUR	Jl. Selokan Mataram No.2, Kledokan, Caturtunggal, Kapanewon Depok, Kabupaten Sleman, Daerah Istimewa Yogyakarta.	Ignatius Julianto Loyola Wijaya *210118512*	DENAH BANGUNAN B LANTAI 2	1 : 100		Kode Gambar *Drawing Code*: XX1 / No. Lbr *Pg. No.*: XX / Dari *Of*: XX
	Program Studi Arsitektur *Architecture Department* Fakultas Teknik *Faculty of Engineering*							

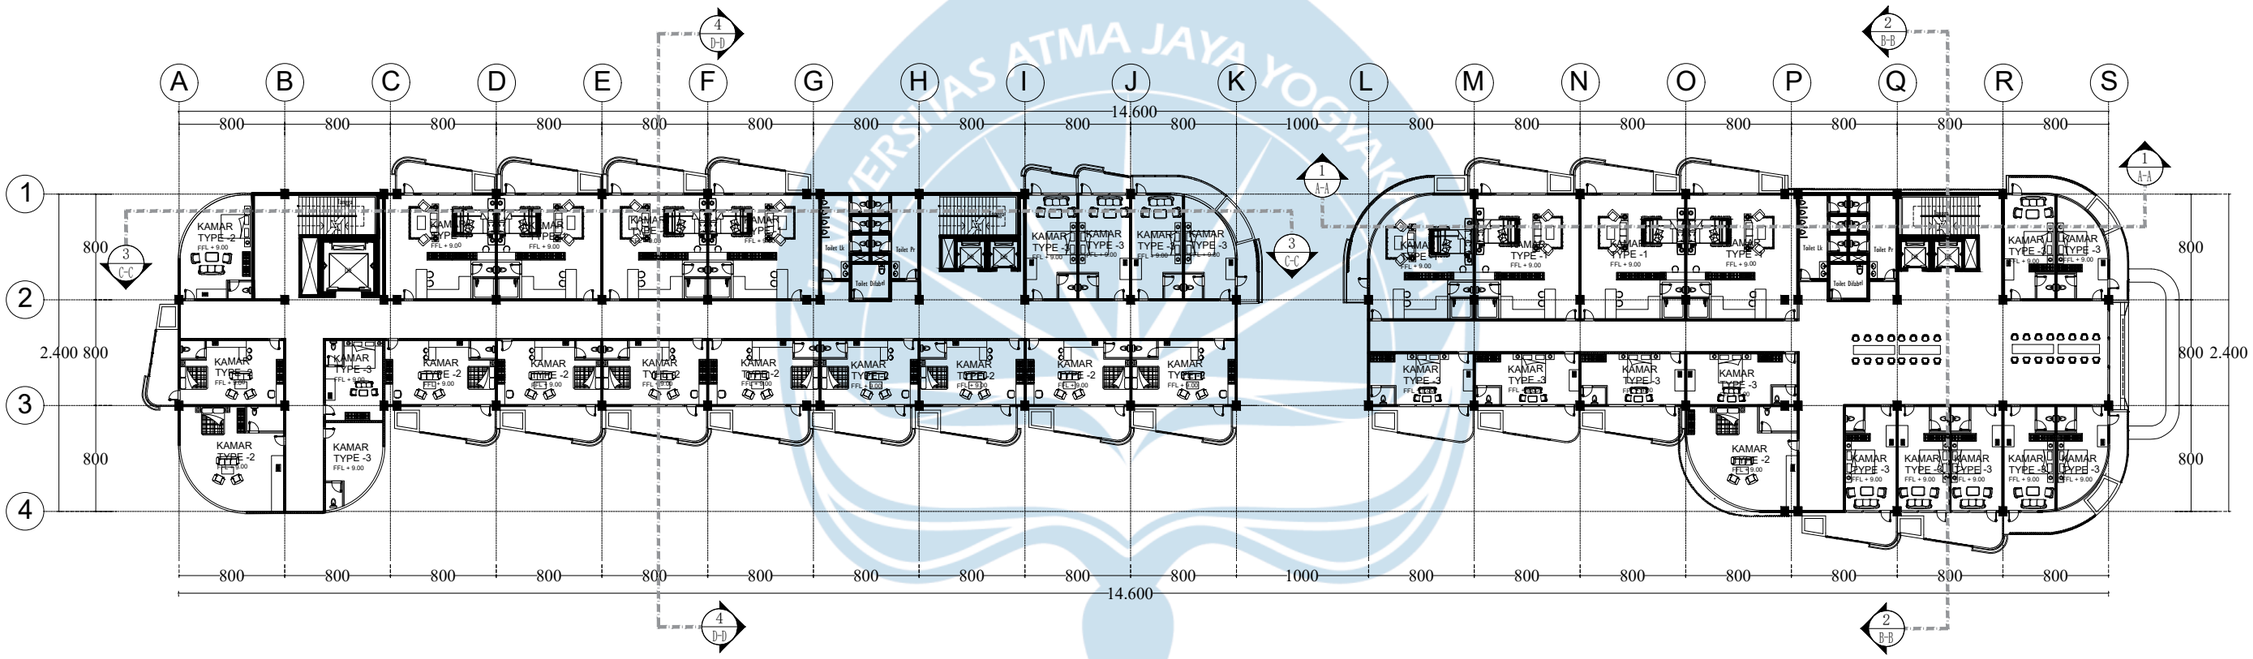

DENAH LANTAI 3-5

SKALA 1 : 200

Universitas Atma Jaya Yogyakarta	**Proyek Tugas Akhir** *Final Project*	**Judul Proyek** *Project Title*	**Lokasi Proyek** *Project Location*	**Identitas Mahasiswa** *Student Identity*	**Judul Gambar** *Drawing Title*	**Skala** *Scale*	**Keterangan** *Note*	**Tanggal Gambar** *Drawing Date*
	PERIODE : GENAP II *PERIOD : ODD II* TAHUN AKADEMIK 2024/2025 *ACADEMIC YEAR 2024/2025*	STUDIO TUGAS AKHIR ARSITEKTUR	Jl. Selokan Mataram No.2, Kledokan, Caturtunggal, Kapanewon Depok, Kabupaten Sleman, Daerah Istimewa Yogyakarta.	Ignatius Julianto Loyola Wijaya *210118512*	DENAH LANTAI 3-5	1 : 200		Kode Gambar *Drawing Code*: XX1 · No. Lbr *Pg. No.*: XX · Dari *Of*: XX
	Program Studi Arsitektur *Architecture Department* Fakultas Teknik *Faculty of Engineering*							

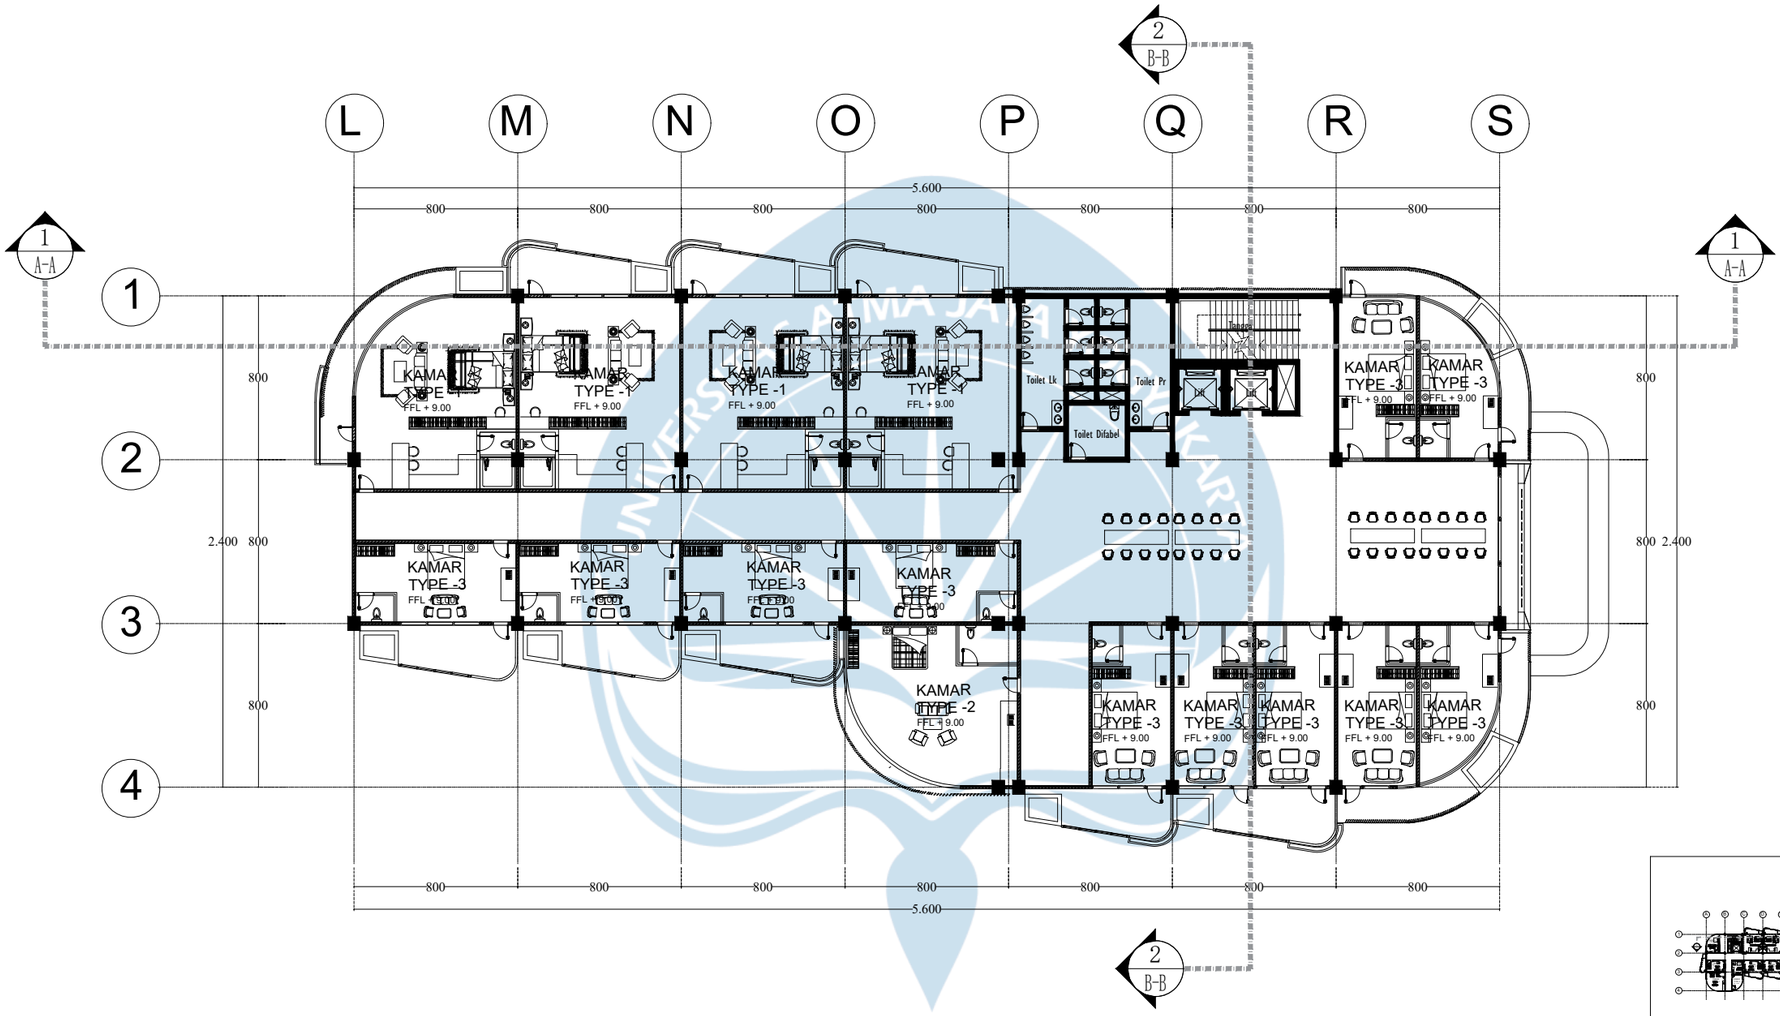

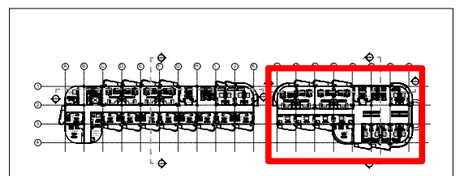

KEYPLAN

DENAH BANGUNAN A LANTAI 3 -5

SKALA 1 : 100

Universitas Atma Jaya Yogyakarta	**Proyek Tugas Akhir** *Final Project*	**Judul Proyek** *Project Title*	**Lokasi Proyek** *Project Location*	**Identitas Mahasiswa** *Student Identity*	**Judul Gambar** *Drawing Title*	**Skala** *Scale*	**Keterangan** *Note*	**Tanggal Gambar** *Drawing Date*
	PERIODE : GENAP II *PERIOD : ODD II* TAHUN AKADEMIK 2024/2025 *ACADEMIC YEAR 2024/2025*	STUDIO TUGAS AKHIR ARSITEKTUR	Jl. Selokan Mataram No.2, Kledokan, Caturtunggal, Kapanewon Depok, Kabupaten Sleman, Daerah Istimewa Yogyakarta.	Ignatius Julianto Loyola Wijaya *210118512*	DENAH BANGUNAN A LANTAI 3 - 5	1 : 100		**Kode Gambar** *Drawing Code*: XX1 · **No. Lbr** *Pg. No.*: XX · **Dari** *Of*: XX
	Program Studi Arsitektur *Architecture Department* Fakultas Teknik *Faculty of Engineering*							

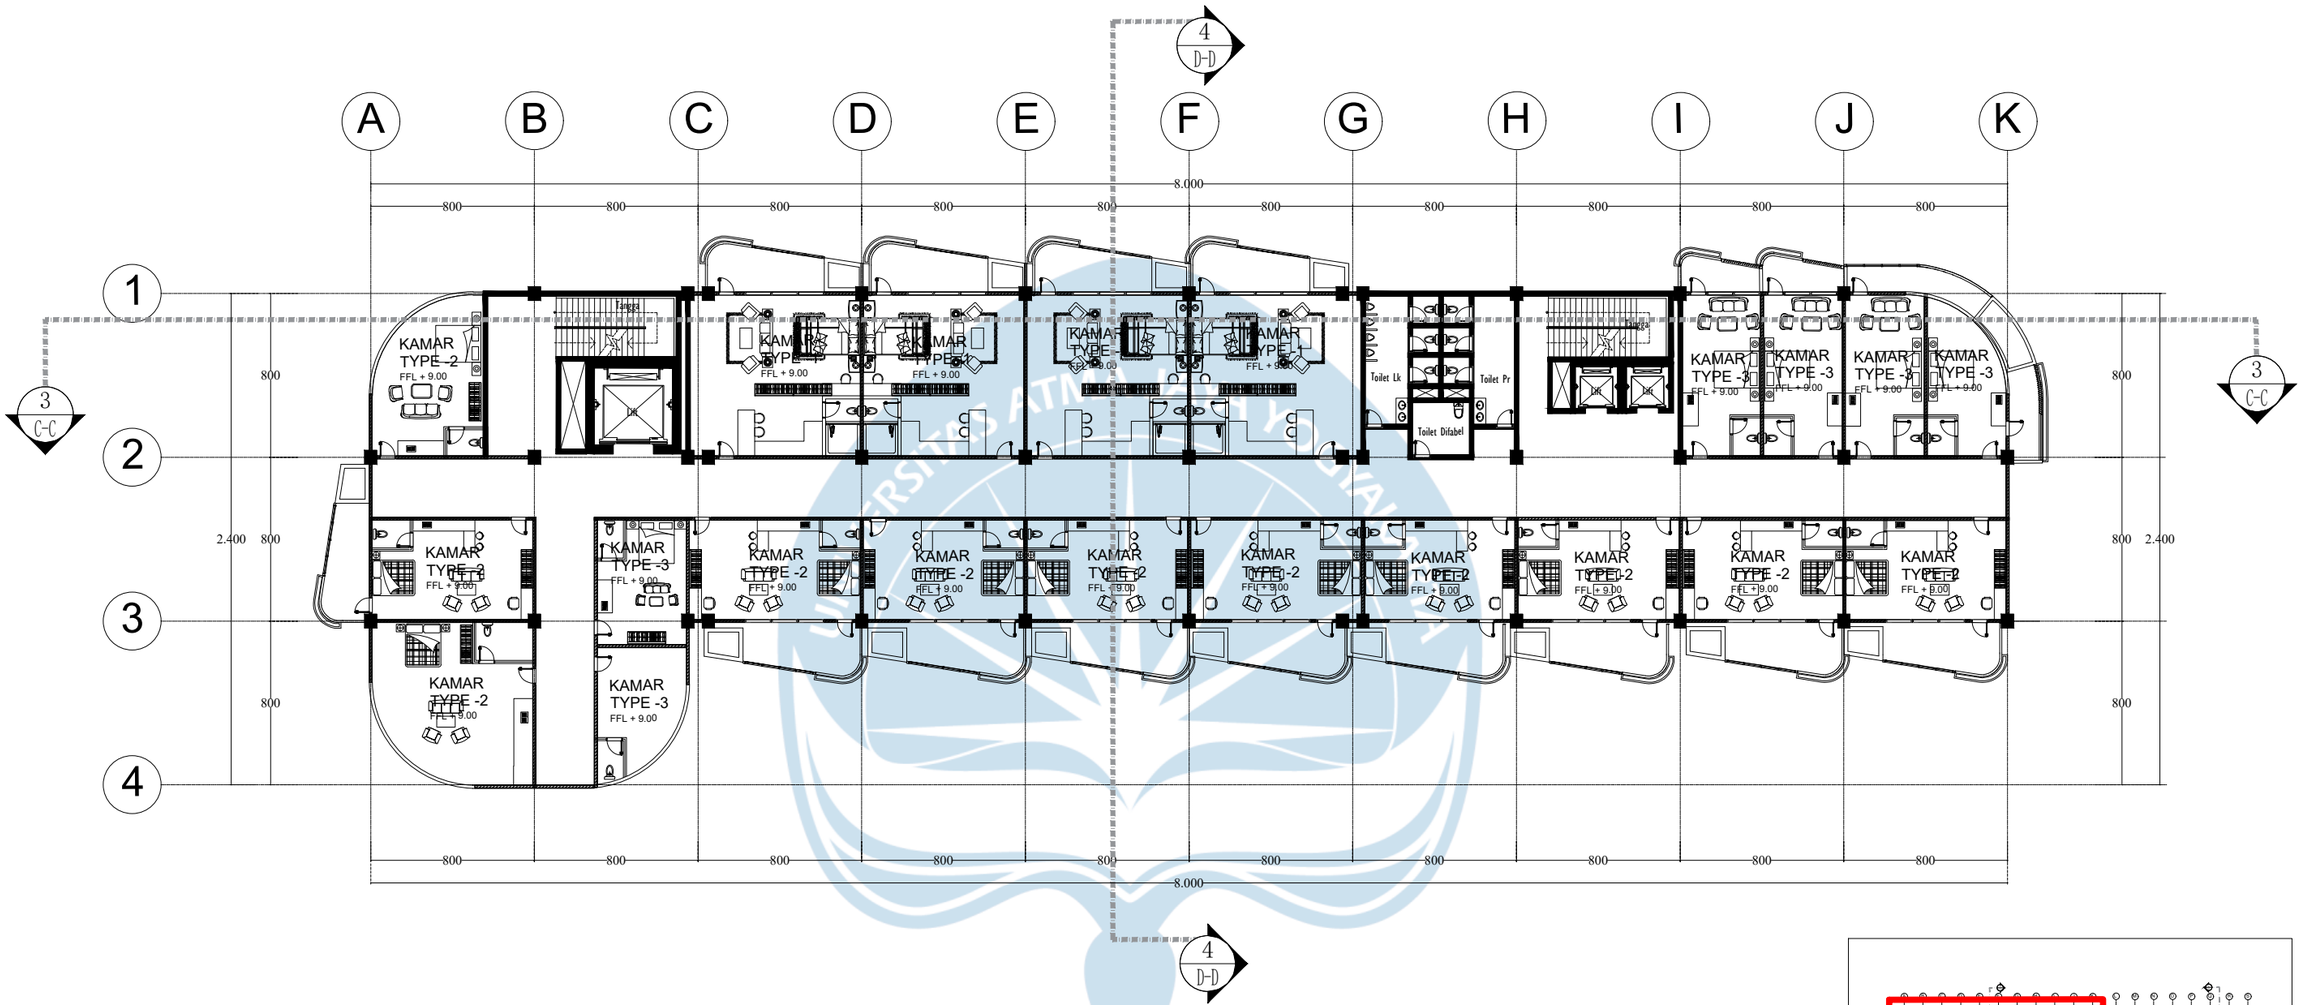

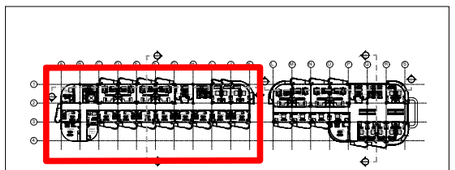

KEYPLAN

DENAH BANGUNAN B LANTAI 3 -5

SKALA 1 : 100

Universitas Atma Jaya Yogyakarta	**Proyek Tugas Akhir** *Final Project*	**Judul Proyek** *Project Title*	**Lokasi Proyek** *Project Location*	**Identitas Mahasiswa** *Student Identity*	**Judul Gambar** *Drawing Title*	**Skala** *Scale*	**Keterangan** *Note*	**Tanggal Gambar** *Drawing Date*
	PERIODE : GENAP II *PERIOD : ODD II* TAHUN AKADEMIK 2024/2025 *ACADEMIC YEAR 2024/2025*	STUDIO TUGAS AKHIR ARSITEKTUR	Jl. Selokan Mataram No.2, Kledokan, Caturtunggal, Kapanewon Depok, Kabupaten Sleman, Daerah Istimewa Yogyakarta.	Ignatius Julianto Loyola Wijaya *210118512*	DENAH BANGUNAN B LANTAI 3 - 5	1 : 100		Kode Gambar *Drawing Code*: XX1 · No. Lbr *Pg. No.*: XX · Dari *Of*: XX
	Program Studi Arsitektur *Architecture Department* Fakultas Teknik *Faculty of Engineering*							

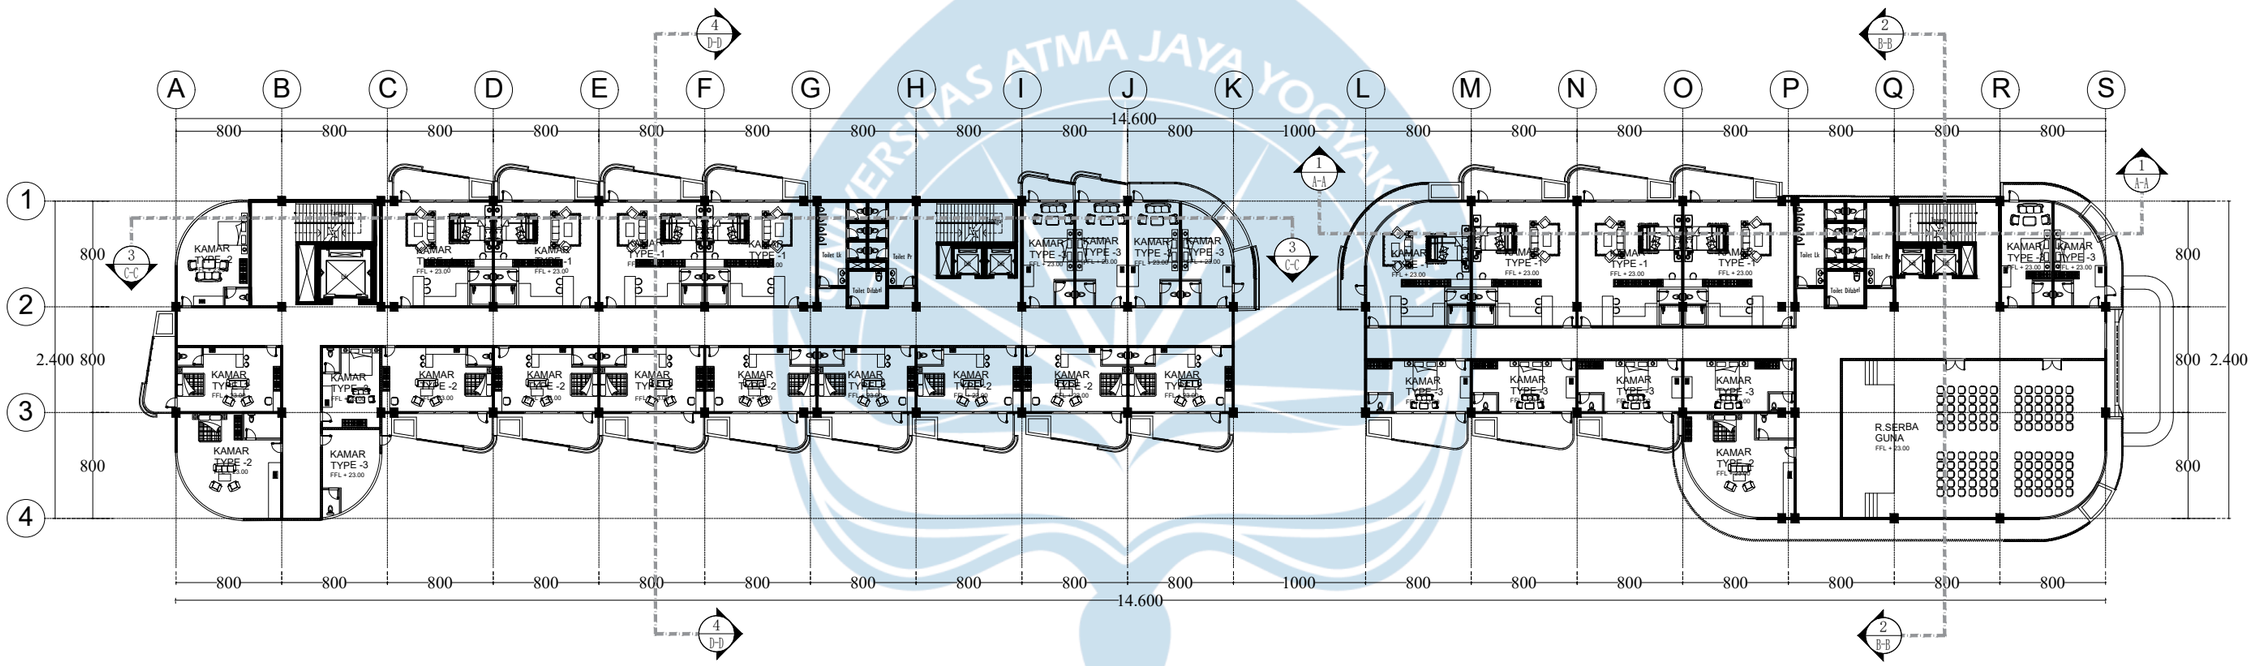

DENAH LANTAI 6

SKALA 1 : 200

Universitas Atma Jaya Yogyakarta	**Proyek Tugas Akhir** *Final Project*	**Judul Proyek** *Project Title*	**Lokasi Proyek** *Project Location*	**Identitas Mahasiswa** *Student Identity*	**Judul Gambar** *Drawing Title*	**Skala** *Scale*	**Keterangan** *Note*	**Tanggal Gambar** *Drawing Date*
	PERIODE : GENAP II *PERIOD : ODD II* TAHUN AKADEMIK 2024/2025 *ACADEMIC YEAR 2024/2025*	STUDIO TUGAS AKHIR ARSITEKTUR	Jl. Selokan Mataram No.2, Kledokan, Caturtunggal, Kapanewon Depok, Kabupaten Sleman, Daerah Istimewa Yogyakarta.	Ignatius Julianto Loyola Wijaya *210118512*	DENAH LANTAI 6	1 : 200		**Kode Gambar** *Drawing Code* / **No. Lbr** *Pg. No.* / **Dari** *Of*
	Program Studi Arsitektur *Architecture Department* Fakultas Teknik *Faculty of Engineering*							XX1 / XX / XX

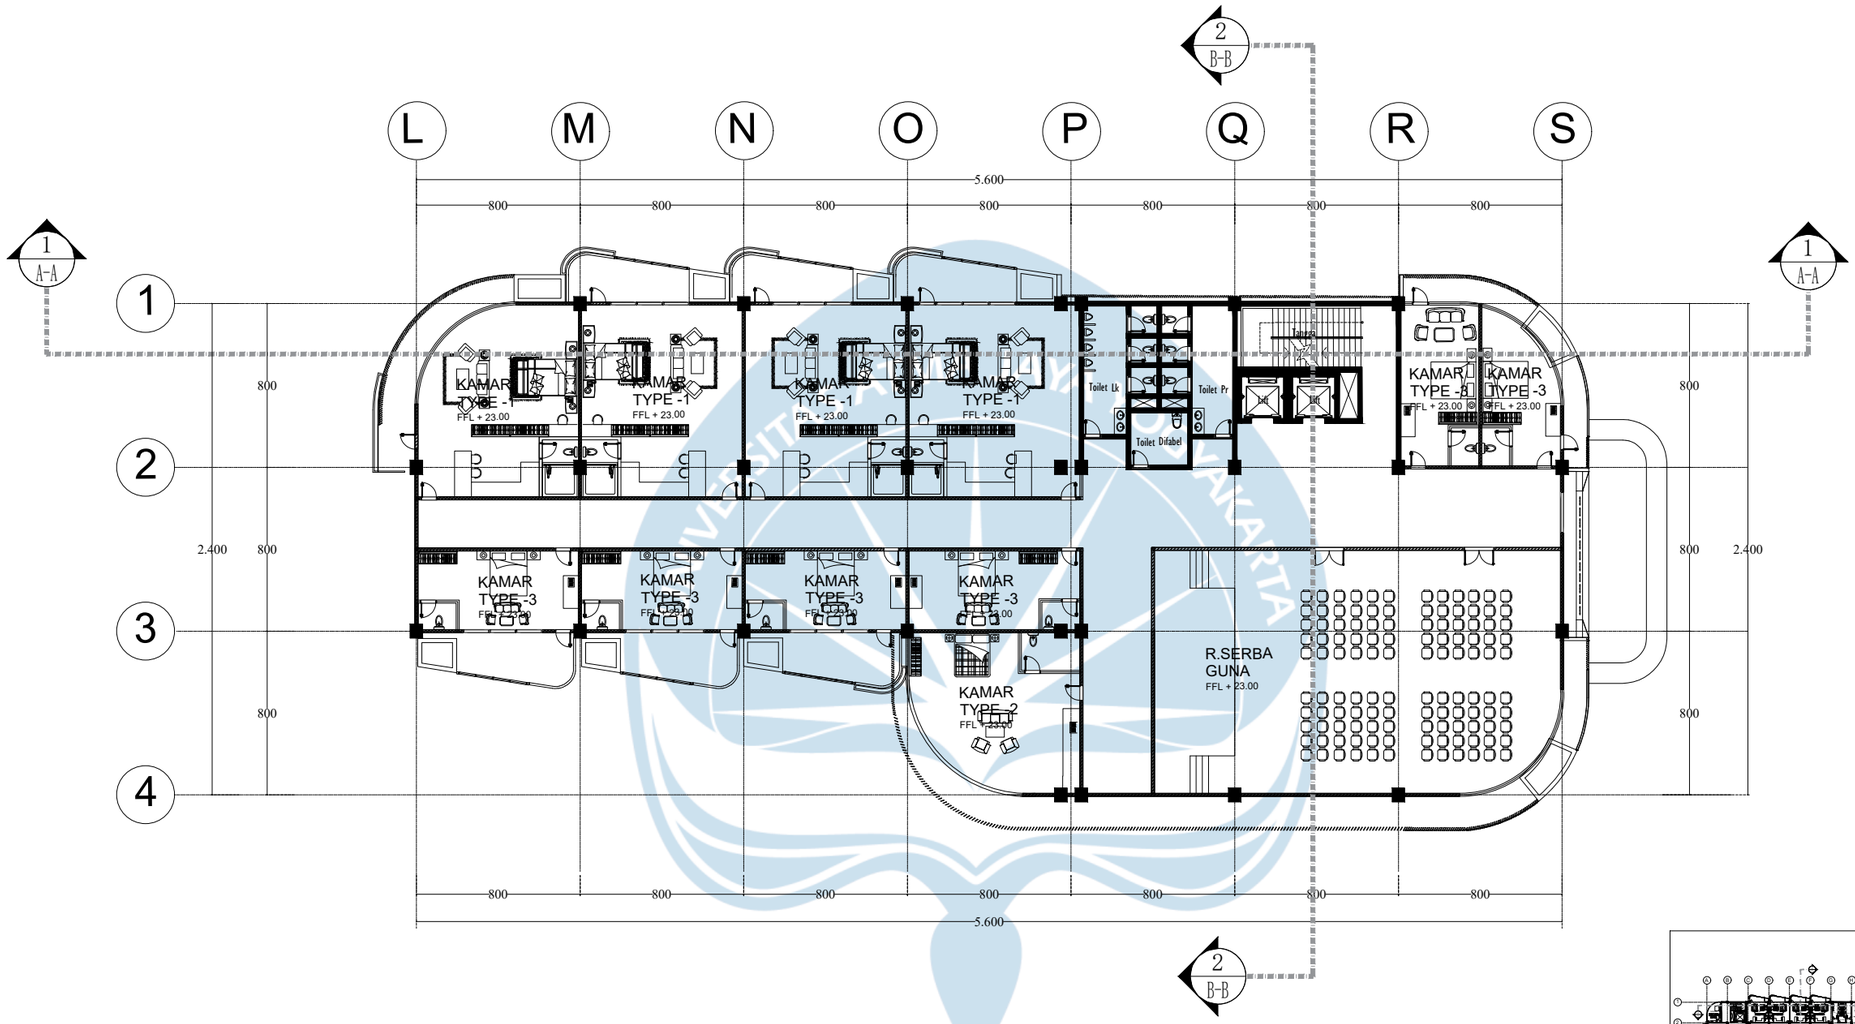

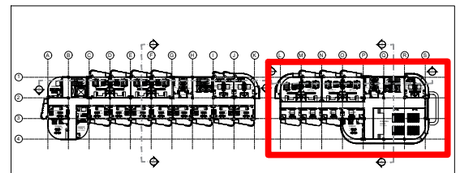

KEYPLAN

DENAH BANGUNAN A LANTAI 6

SKALA 1 : 100

Universitas Atma Jaya Yogyakarta	**Proyek Tugas Akhir** *Final Project*	**Judul Proyek** *Project Title*	**Lokasi Proyek** *Project Location*	**Identitas Mahasiswa** *Student Identity*	**Judul Gambar** *Drawing Title*	**Skala** *Scale*	**Keterangan** *Note*	**Tanggal Gambar** *Drawing Date*
	PERIODE : GENAP II *PERIOD : ODD II* TAHUN AKADEMIK 2024/2025 *ACADEMIC YEAR 2024/2025*	STUDIO TUGAS AKHIR ARSITEKTUR	Jl. Selokan Mataram No.2, Kledokan, Caturtunggal, Kapanewon Depok, Kabupaten Sleman, Daerah Istimewa Yogyakarta.	Ignatius Julianto Loyola Wijaya *210118512*	DENAH BANGUNAN A LANTAI 6	1 : 100		
	Program Studi Arsitektur *Architecture Department* Fakultas Teknik *Faculty of Engineering*							**Kode Gambar** *Drawing Code*: XX1 · **No. Lbr** *Pg. No.*: XX · **Dari** *Of*: XX

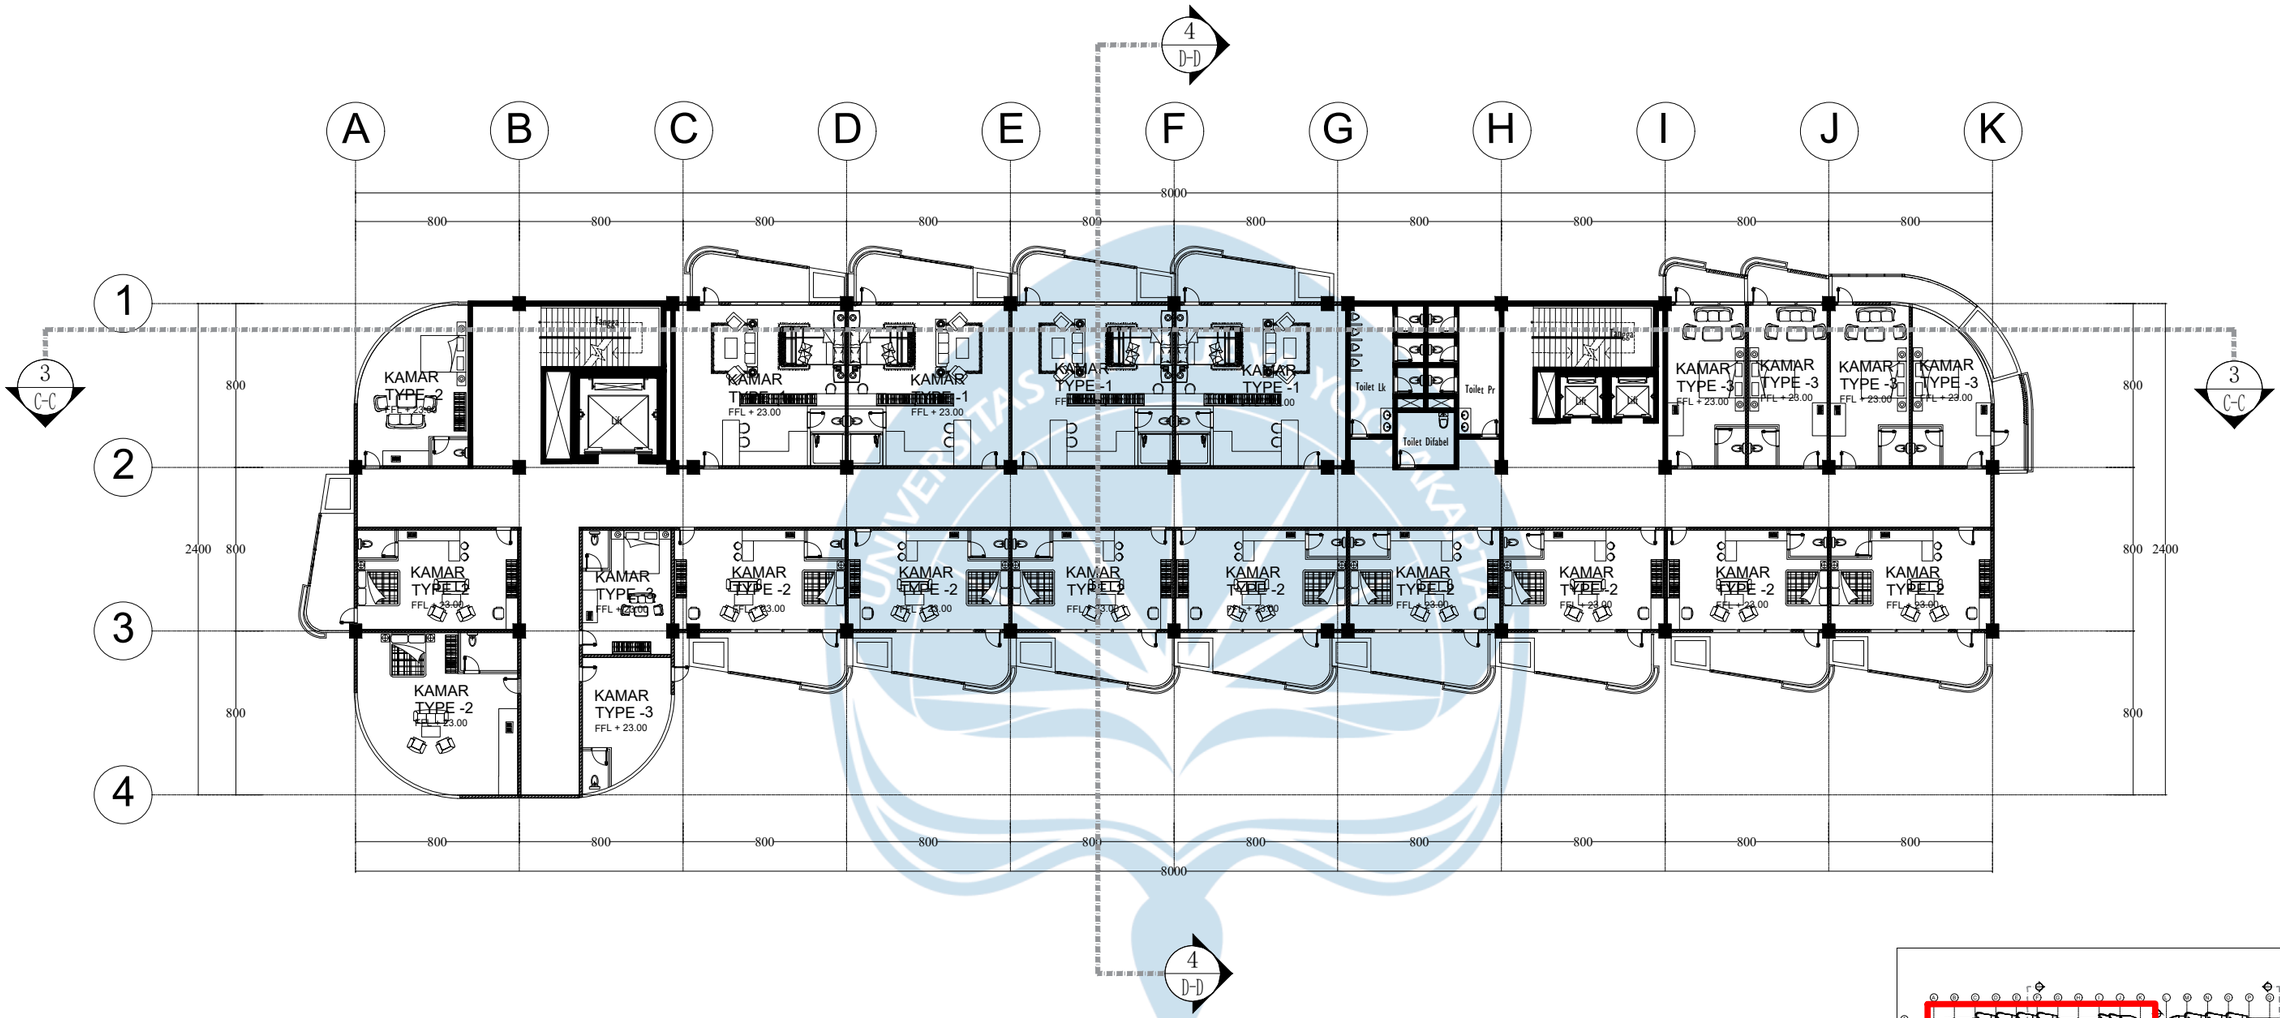

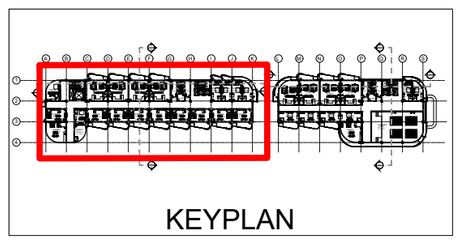

DENAH BANGUNAN B LANTAI 6

SKALA 1 : 100

Universitas Atma Jaya Yogyakarta	**Proyek Tugas Akhir** *Final Project* PERIODE : GENAP II *PERIOD : ODD II* TAHUN AKADEMIK 2024/2025 *ACADEMIC YEAR 2024/2025* Program Studi Arsitektur *Architecture Department* Fakultas Teknik *Faculty of Engineering*	**Judul Proyek** *Project Title* STUDIO TUGAS AKHIR ARSITEKTUR	**Lokasi Proyek** *Project Location* Jl. Selokan Mataram No.2, Kledokan, Caturtunggal, Kapanewon Depok, Kabupaten Sleman, Daerah Istimewa Yogyakarta.	**Identitas Mahasiswa** *Student Identity* Ignatius Julianto Loyola Wijaya *210118512*	**Judul Gambar** *Drawing Title* DENAH BANGUNAN B LANTAI 6	**Skala** *Scale* 1 : 100	**Keterangan** *Note*	**Tanggal Gambar** *Drawing Date* **Kode Gambar** *Drawing Code*: XX1 **No. Lbr** *Pg. No.*: XX **Dari** *Of*: XX

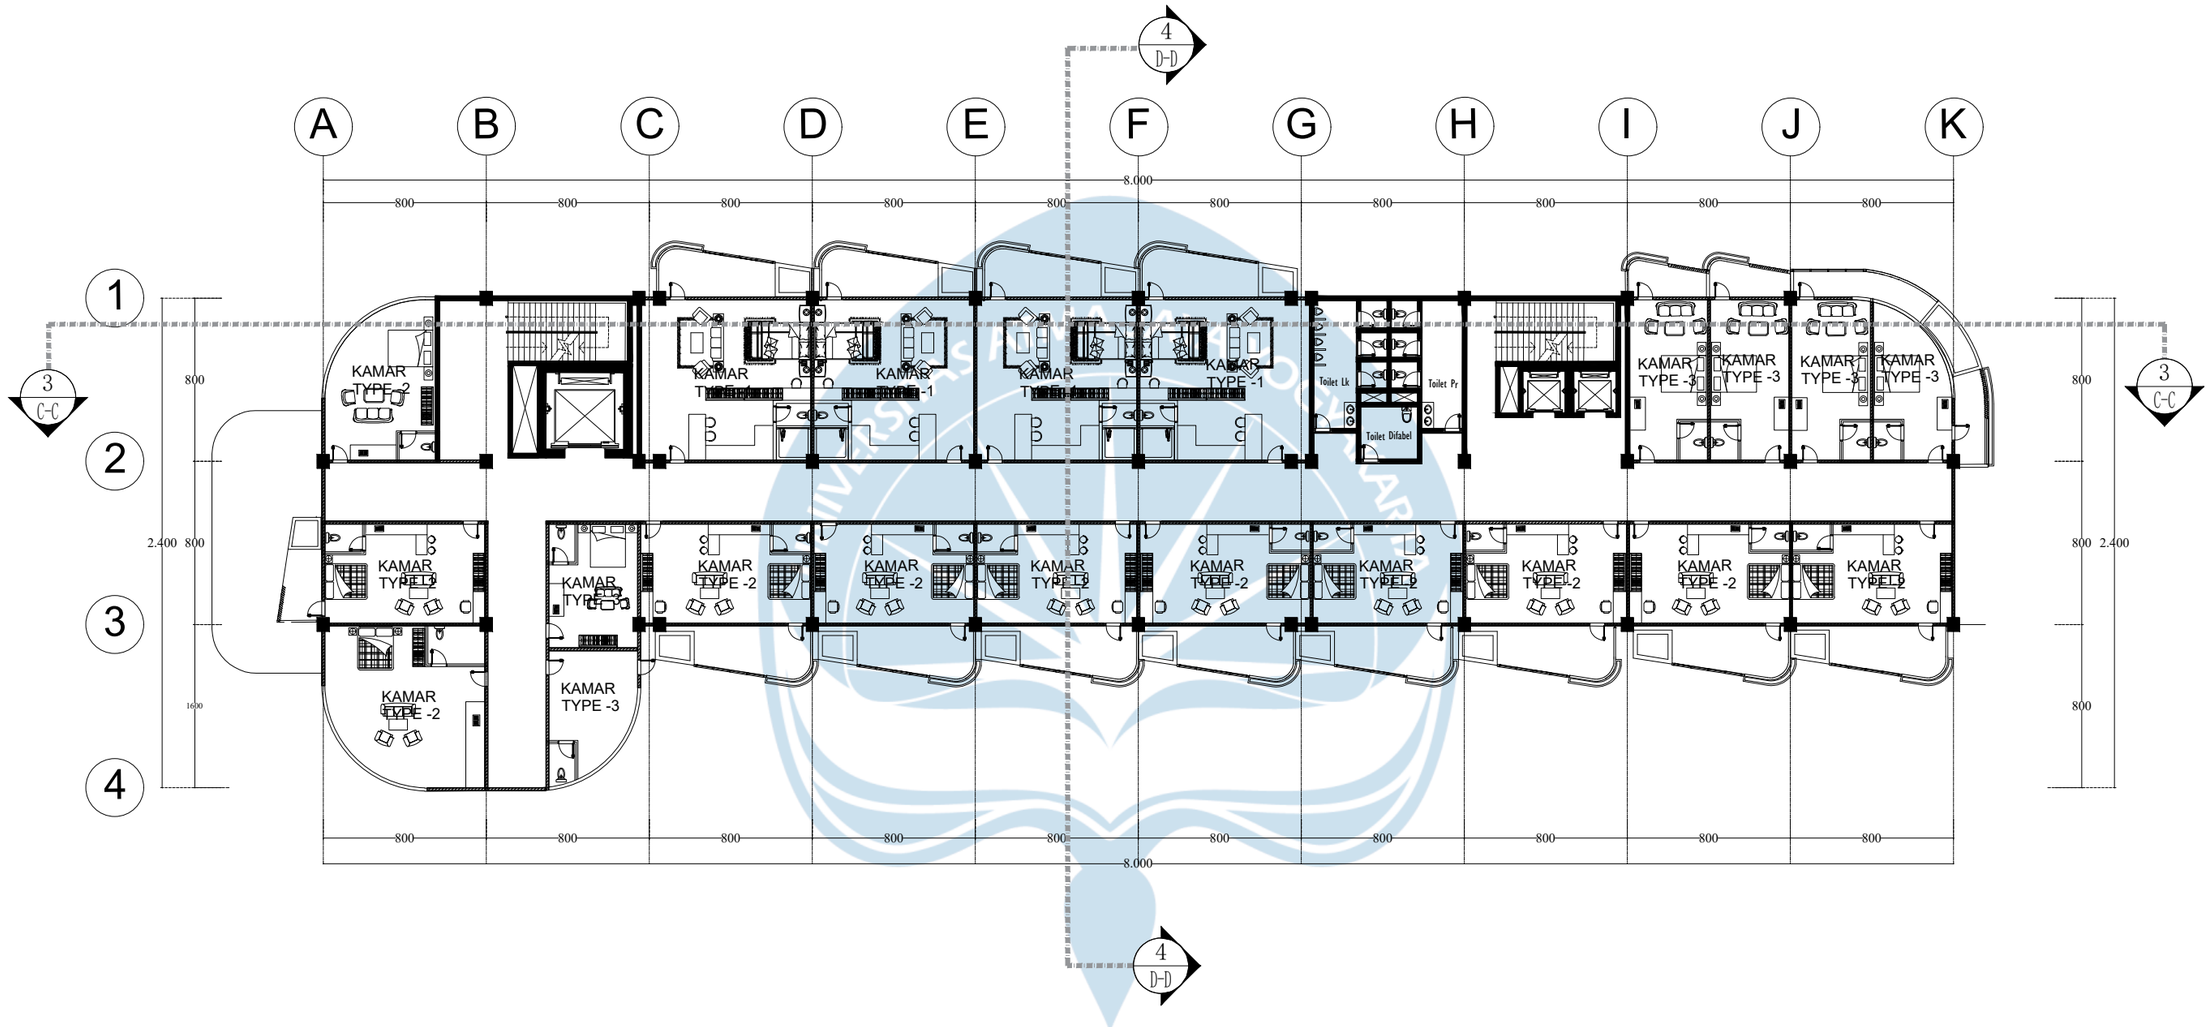

DENAH LANTAI 7-8

SKALA 1 : 100

Universitas Atma Jaya Yogyakarta	**Proyek Tugas Akhir** *Final Project* PERIODE : GENAP II *PERIOD : ODD II* TAHUN AKADEMIK 2024/2025 *ACADEMIC YEAR 2024/2025* Program Studi Arsitektur *Architecture Department* Fakultas Teknik *Faculty of Engineering*	**Judul Proyek** *Project Title* STUDIO TUGAS AKHIR ARSITEKTUR	**Lokasi Proyek** *Project Location* Jl. Selokan Mataram No.2, Kledokan, Caturtunggal, Kapanewon Depok, Kabupaten Sleman, Daerah Istimewa Yogyakarta.	**Identitas Mahasiswa** *Student Identity* Ignatius Julianto Loyola Wijaya *210118512*	**Judul Gambar** *Drawing Title* DENAH LANTAI 7 - 8	**Skala** *Scale* 1 : 100	**Keterangan** *Note*	**Tanggal Gambar** *Drawing Date* **Kode Gambar** *Drawing Code*: XX1 · **No. Lbr** *Pg. No.*: XX · **Dari** *Of*: XX

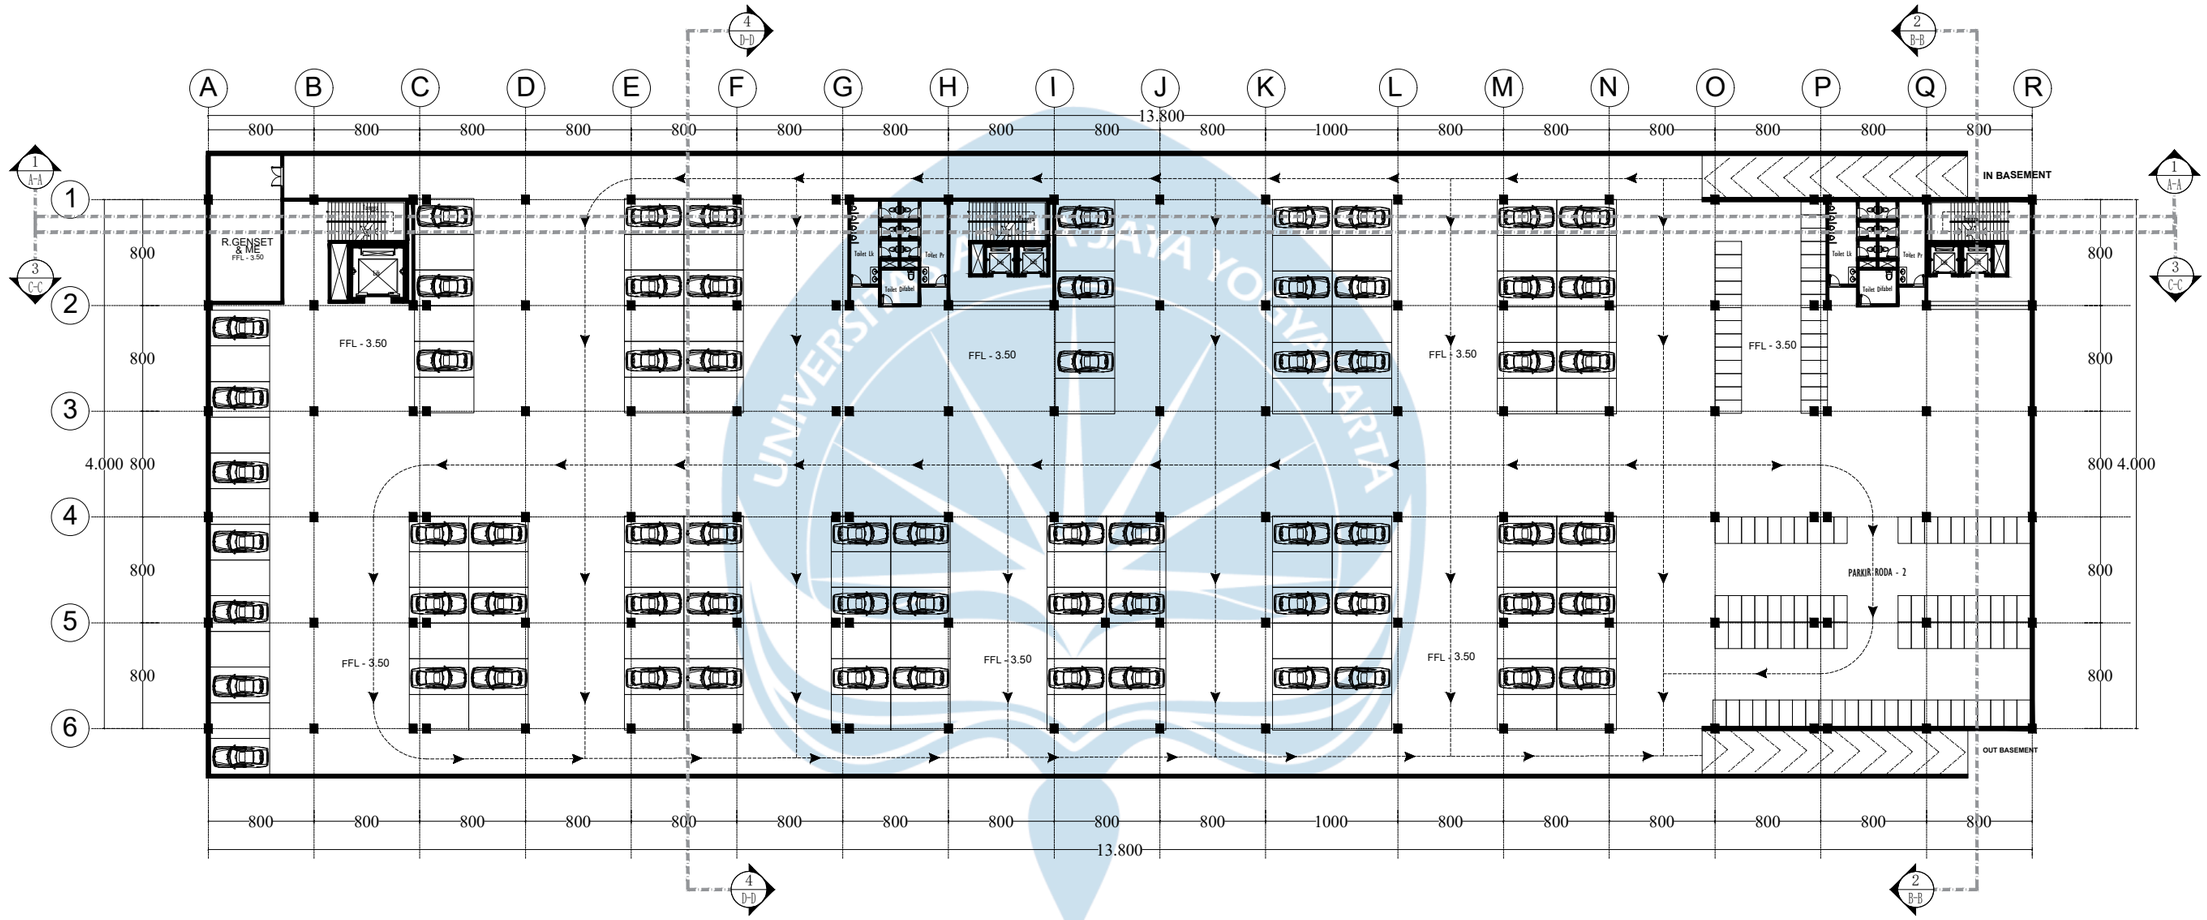

DENAH LANTAI BASEMENT

SKALA 1 : 200

Universitas Atma Jaya Yogyakarta	**Proyek Tugas Akhir** *Final Project*	**Judul Proyek** *Project Title*	**Lokasi Proyek** *Project Location*	**Identitas Mahasiswa** *Student Identity*	**Judul Gambar** *Drawing Title*	**Skala** *Scale*	**Keterangan** *Note*	**Tanggal Gambar** *Drawing Date*
	PERIODE : GENAP II *PERIOD : ODD II* TAHUN AKADEMIK 2024/2025 *ACADEMIC YEAR 2024/2025*	STUDIO TUGAS AKHIR ARSITEKTUR	Jl. Selokan Mataram No.2, Kledokan, Caturtunggal, Kapanewon Depok, Kabupaten Sleman, Daerah Istimewa Yogyakarta.	Ignatius Julianto Loyola Wijaya *210118512*	DENAH LANTAI BASEMENT	1 :200		**Kode Gambar** *Drawing Code* / **No. Lbr** *Pg. No.* / **Dari** *Of*
	Program Studi Arsitektur *Architecture Department* Fakultas Teknik *Faculty of Engineering*							XX1 / XX / XX

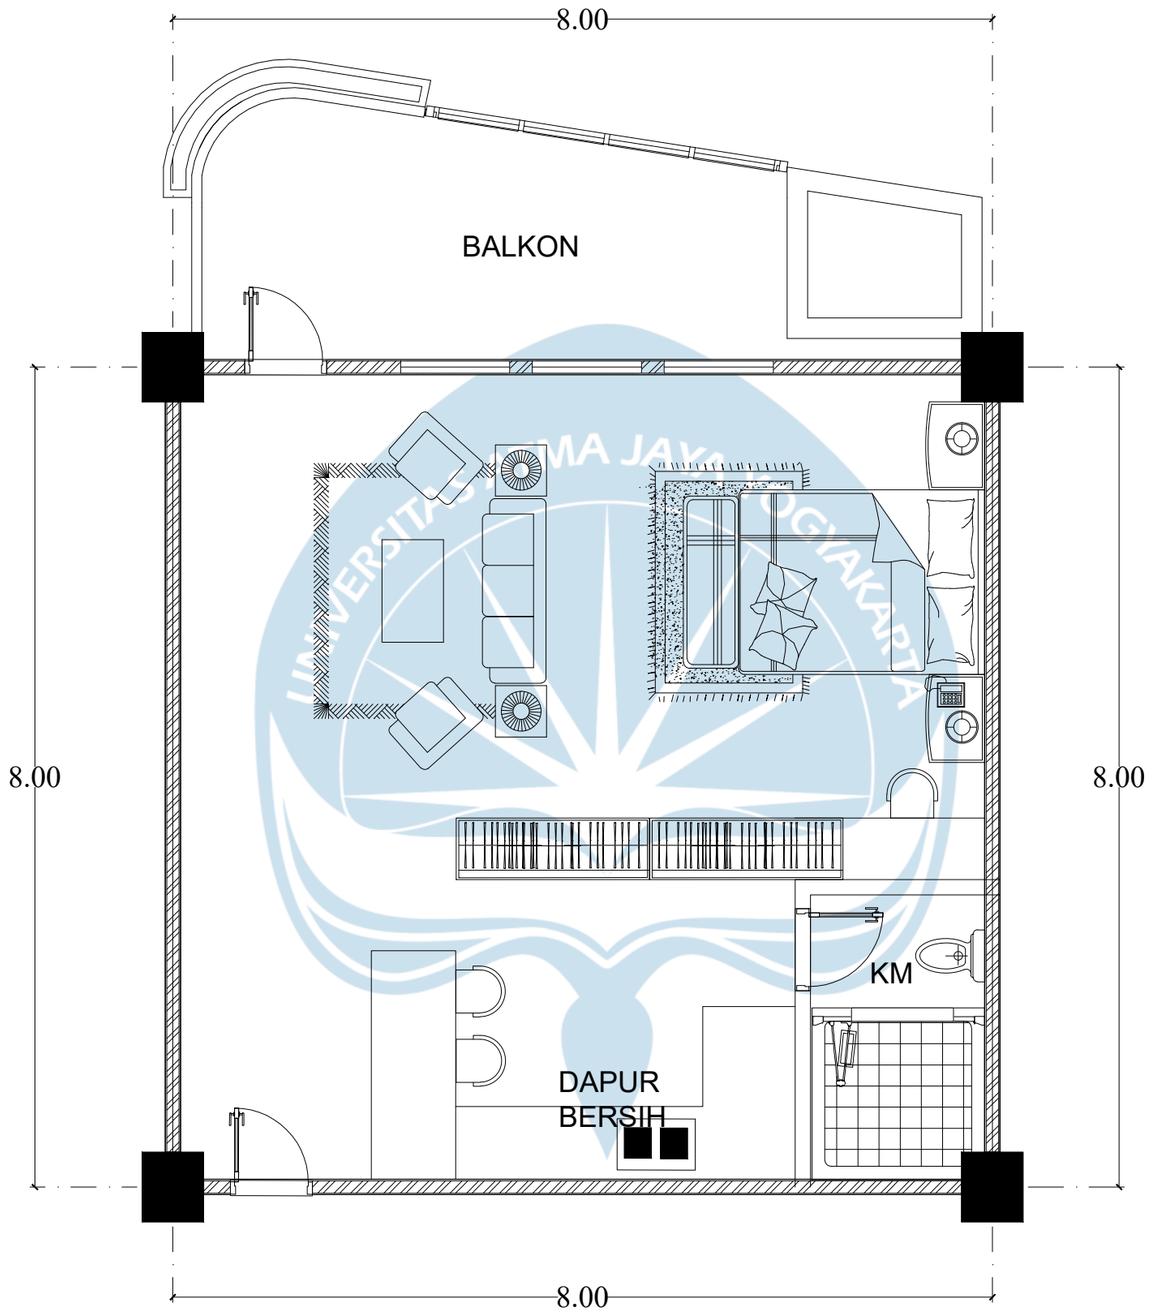

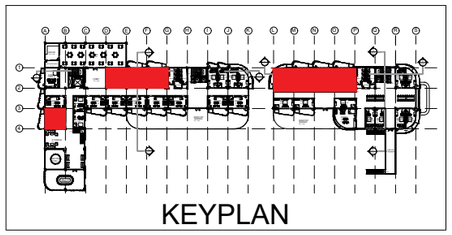

DENAH KAMAR TYPE 1

SKALA 1 : 25

Universitas Atma Jaya Yogyakarta	Proyek Tugas Akhir *Final Project*	Judul Proyek *Project Title*	Lokasi Proyek *Project Location*	Identitas Mahasiswa *Student Identity*	Judul Gambar *Drawing Title*	Skala *Scale*	Keterangan *Note*	Tanggal Gambar *Drawing Date*		
	PERIODE : GENAP II *PERIOD : ODD II* TAHUN AKADEMIK 2024/2025 *ACADEMIC YEAR 2024/2025*	STUDIO TUGAS AKHIR ARSITEKTUR	Jl. Selokan Mataram No.2, Kledokan, Caturtunggal, Kapanewon Depok, Kabupaten Sleman, Daerah Istimewa Yogyakarta.	Ignatius Julianto Loyola Wijaya *210118512*	DENAH KAMAR TYPE 1	1 : 25				
	Program Studi Arsitektur *Architecture Department* Fakultas Teknik *Faculty of Engineering*							Kode Gambar *Drawing Code*	No. Lbr *Pg. No.*	Dari *Of*
								XX1	XX	XX

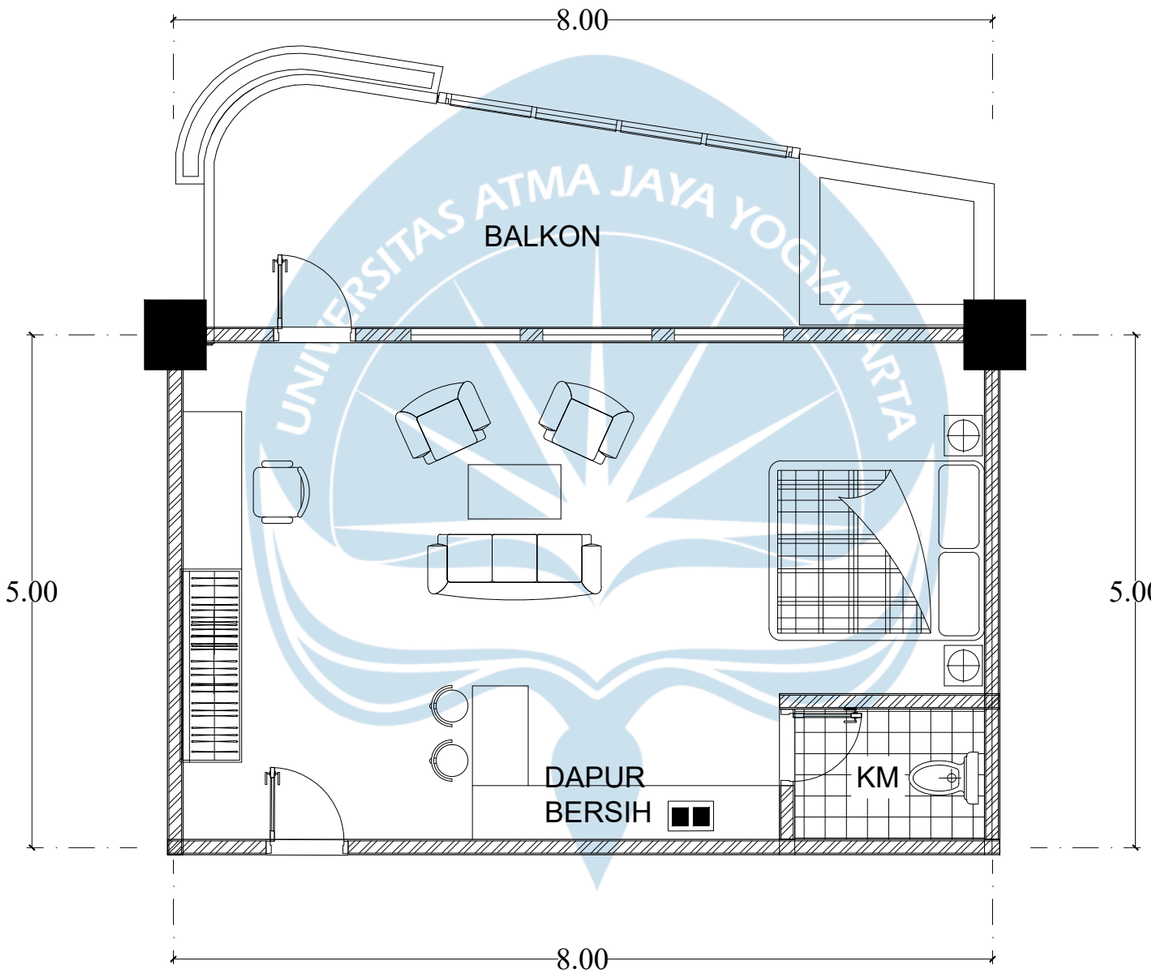

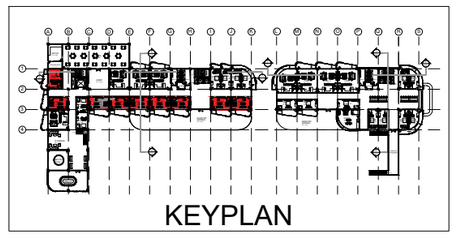

DENAH KAMAR TYPE 2

SKALA 1 : 25

Universitas Atma Jaya Yogyakarta	**Proyek Tugas Akhir** *Final Project*	**Judul Proyek** *Project Title*	**Lokasi Proyek** *Project Location*	**Identitas Mahasiswa** *Student Identity*	**Judul Gambar** *Drawing Title*	**Skala** *Scale*	**Keterangan** *Note*	**Tanggal Gambar** *Drawing Date*	
	PERIODE : GENAP II *PERIOD : ODD II* TAHUN AKADEMIK 2024/2025 *ACADEMIC YEAR 2024/2025*	STUDIO TUGAS AKHIR ARSITEKTUR	Jl. Selokan Mataram No.2, Kledokan, Caturtunggal, Kapanewon Depok, Kabupaten Sleman, Daerah Istimewa Yogyakarta.	Ignatius Julianto Loyola Wijaya *210118512*	DENAH KAMAR TYPE 2	1 : 25			
	Program Studi Arsitektur *Architecture Department* Fakultas Teknik *Faculty of Engineering*							**Kode Gambar** *Drawing Code*	**No. Lbr** *Pg. No.* / **Dari** *Of*
								XX1	XX / XX

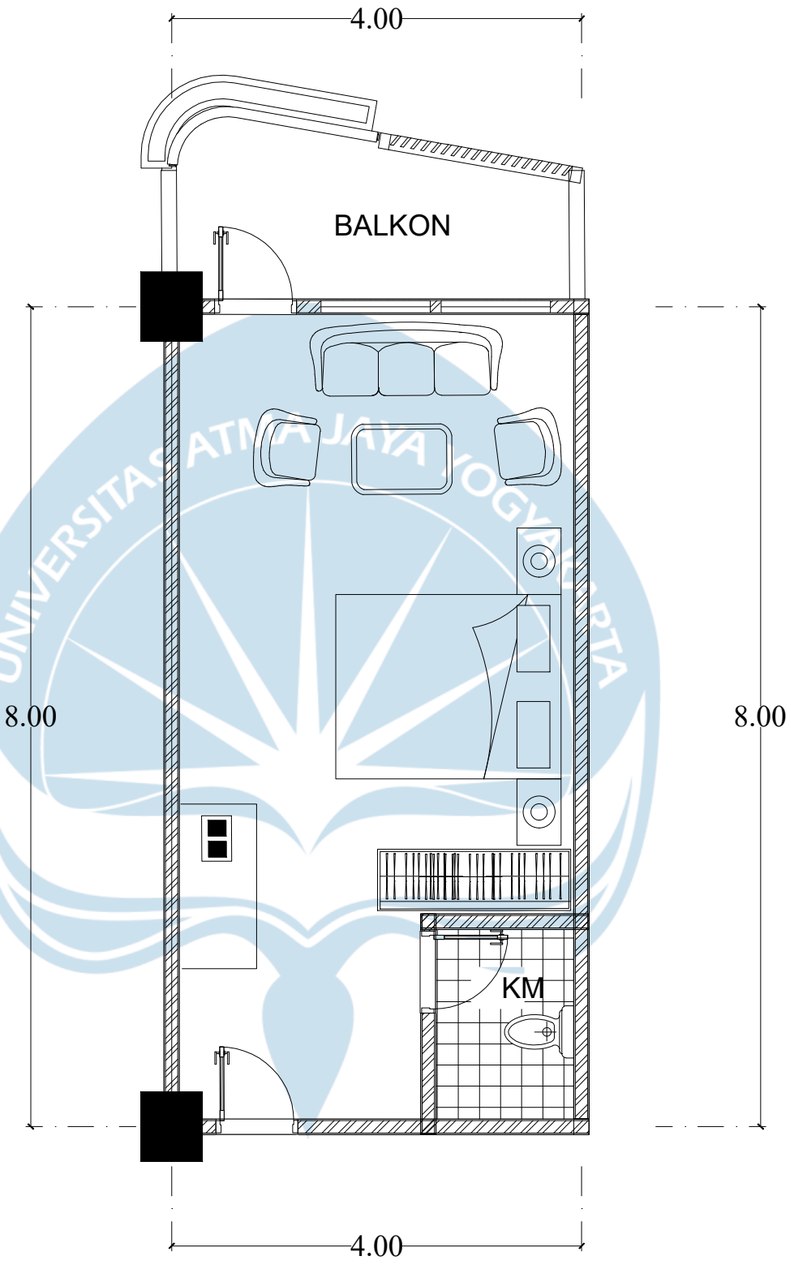

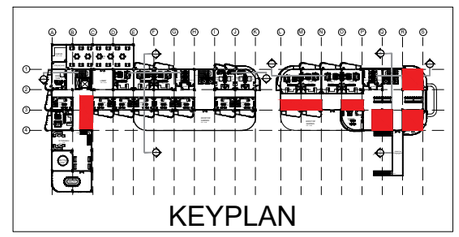

DENAH KAMAR TYPE 3

SKALA 1 : 25

Universitas Atma Jaya Yogyakarta	**Proyek Tugas Akhir** *Final Project*	**Judul Proyek** *Project Title*	**Lokasi Proyek** *Project Location*	**Identitas Mahasiswa** *Student Identity*	**Judul Gambar** *Drawing Title*	**Skala** *Scale*	**Keterangan** *Note*	**Tanggal Gambar** *Drawing Date*
	PERIODE : GENAP II *PERIOD : ODD II* TAHUN AKADEMIK 2024/2025 *ACADEMIC YEAR 2024/2025*	STUDIO TUGAS AKHIR ARSITEKTUR	Jl. Selokan Mataram No.2, Kledokan, Caturtunggal, Kapanewon Depok, Kabupaten Sleman, Daerah Istimewa Yogyakarta.	Ignatius Julianto Loyola Wijaya *210118512*	DENAH KAMAR TYPE 3	1 : 25		Kode Gambar *Drawing Code*: XX1 · No. Lbr *Pg. No.*: XX · Dari *Of*: XX
	Program Studi Arsitektur *Architecture Department* Fakultas Teknik *Faculty of Engineering*							

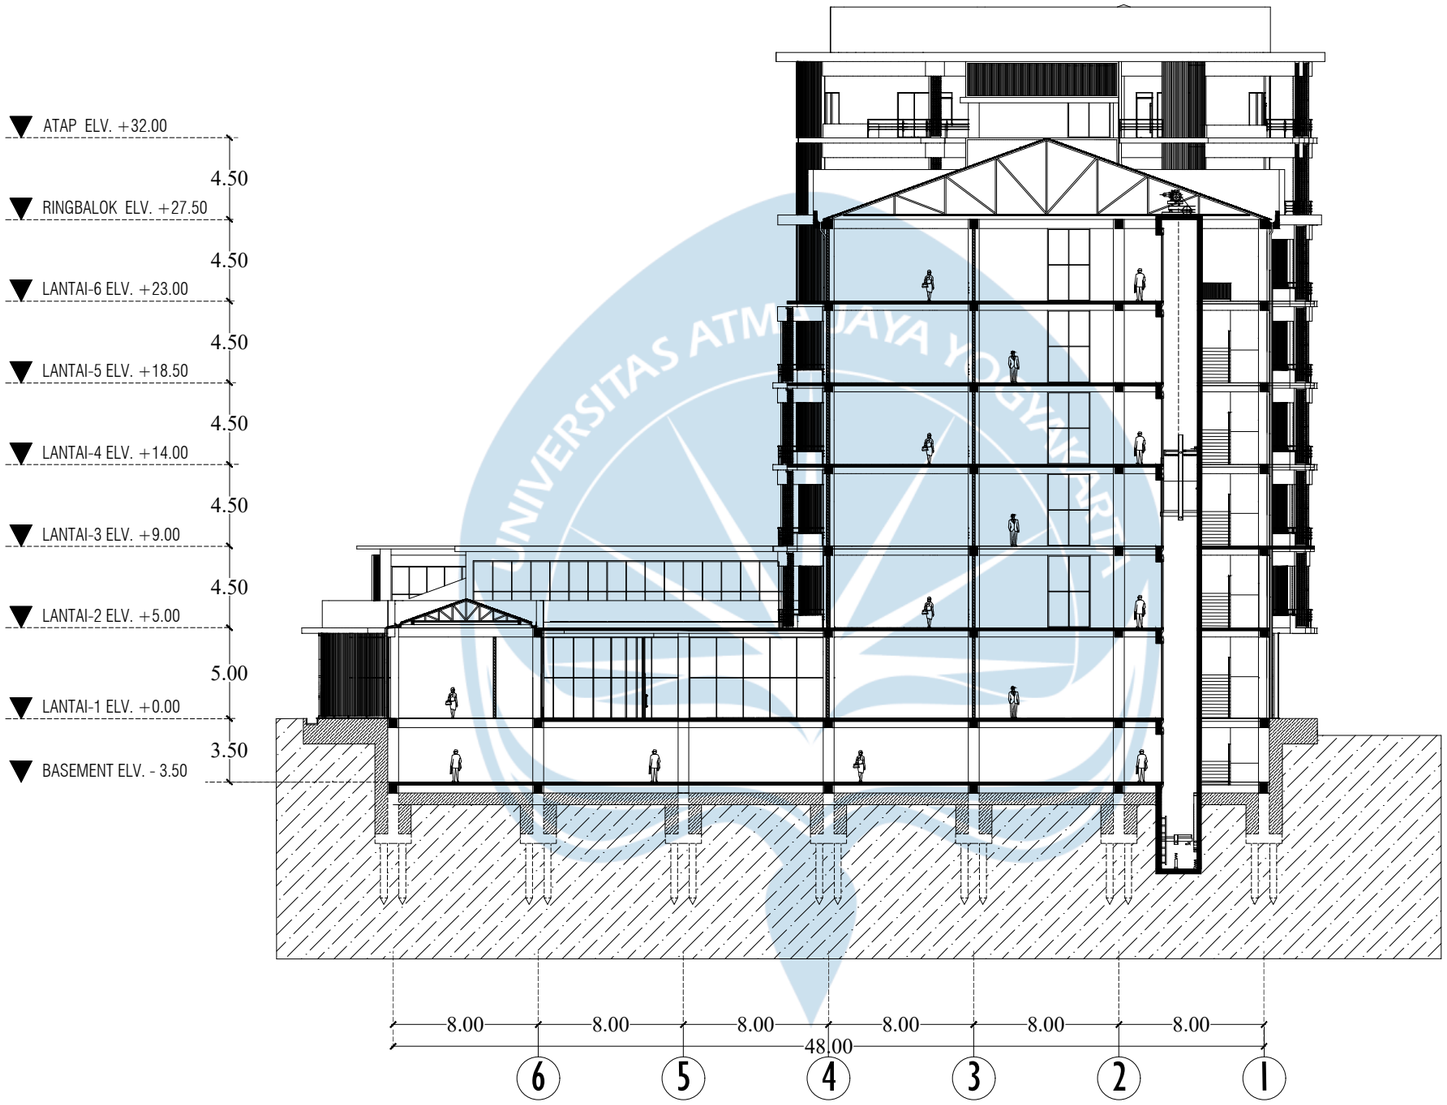

POTONGAN KESELURUHAN A-A

SKALA 1 : 200

Universitas Atma Jaya Yogyakarta	**Proyek Tugas Akhir** *Final Project* PERIODE : GENAP II *PERIOD : ODD II* TAHUN AKADEMIK 2024/2025 *ACADEMIC YEAR 2024/2025* Program Studi Arsitektur *Architecture Department* Fakultas Teknik *Faculty of Engineering*	**Judul Proyek** *Project Title* STUDIO TUGAS AKHIR ARSITEKTUR	**Lokasi Proyek** *Project Location* Jl. Selokan Mataram No.2, Kledokan, Caturtunggal, Kapanewon Depok, Kabupaten Sleman, Daerah Istimewa Yogyakarta.	**Identitas Mahasiswa** *Student Identity* Ignatius Julianto Loyola Wijaya *210118512*	**Judul Gambar** *Drawing Title* POTONGAN KESELURUHAN	**Skala** *Scale* 1 : 200	**Keterangan** *Note*	**Tanggal Gambar** *Drawing Date* **Kode Gambar** *Drawing Code*: XX1 **No. Lbr** *Pg. No.*: XX **Dari** *Of*: XX

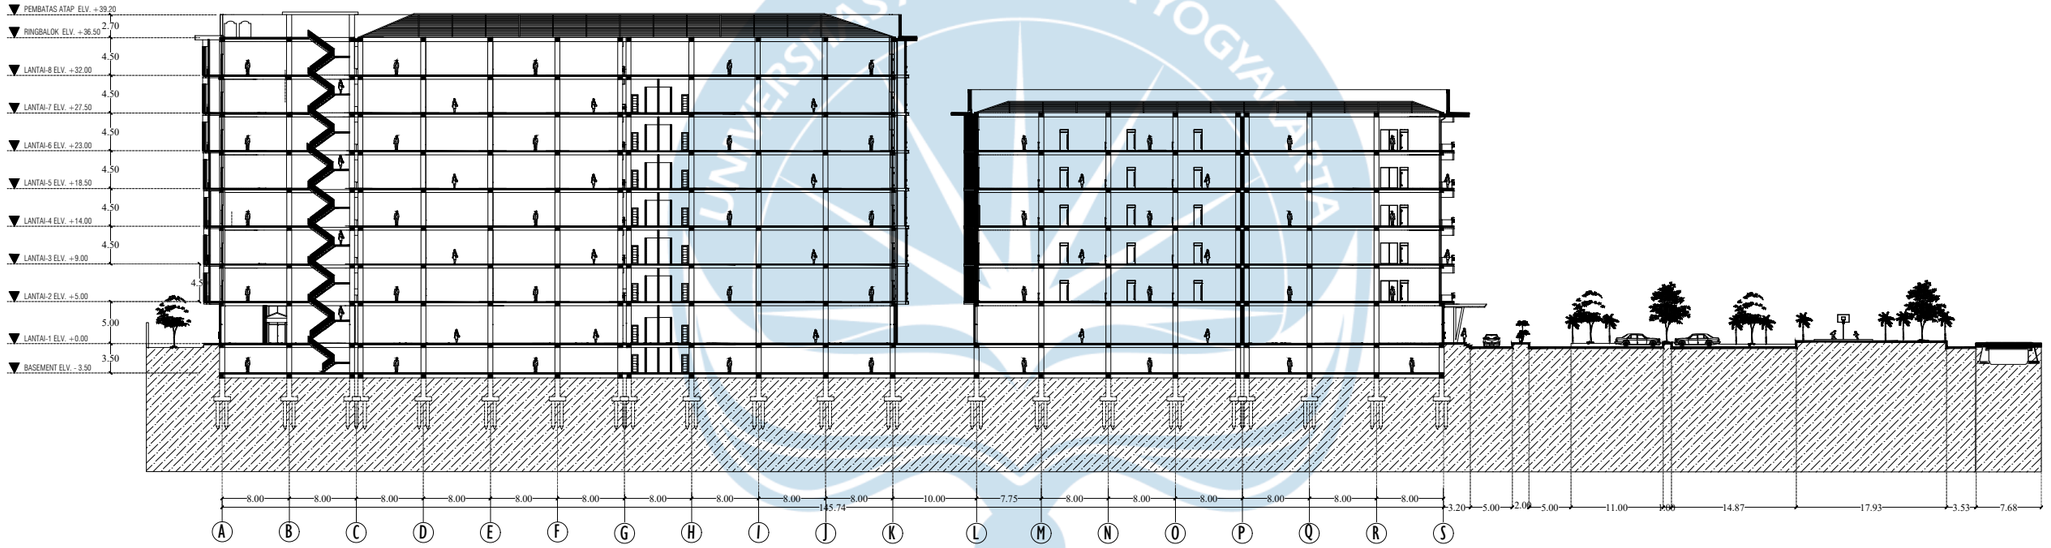

POTONGAN KESELURUHAN B-B

SKALA 1 : 500

Universitas Atma Jaya Yogyakarta	**Proyek Tugas Akhir** *Final Project*	**Judul Proyek** *Project Title*	**Lokasi Proyek** *Project Location*	**Identitas Mahasiswa** *Student Identity*	**Judul Gambar** *Drawing Title*	**Skala** *Scale*	**Keterangan** *Note*	**Tanggal Gambar** *Drawing Date*
	PERIODE : GENAP II *PERIOD : ODD II* TAHUN AKADEMIK 2024/2025 *ACADEMIC YEAR 2024/2025*	STUDIO TUGAS AKHIR ARSITEKTUR	Jl. Selokan Mataram No.2, Kledokan, Caturtunggal, Kapanewon Depok, Kabupaten Sleman, Daerah Istimewa Yogyakarta.	Ignatius Julianto Loyola Wijaya *210118512*	POTONGAN KESELURUHAN	1 :500		Kode Gambar *Drawing Code* / No. Lbr *Pg. No.* / Dari *Of*
	Program Studi Arsitektur *Architecture Department* Fakultas Teknik *Faculty of Engineering*							XX1 / XX / XX

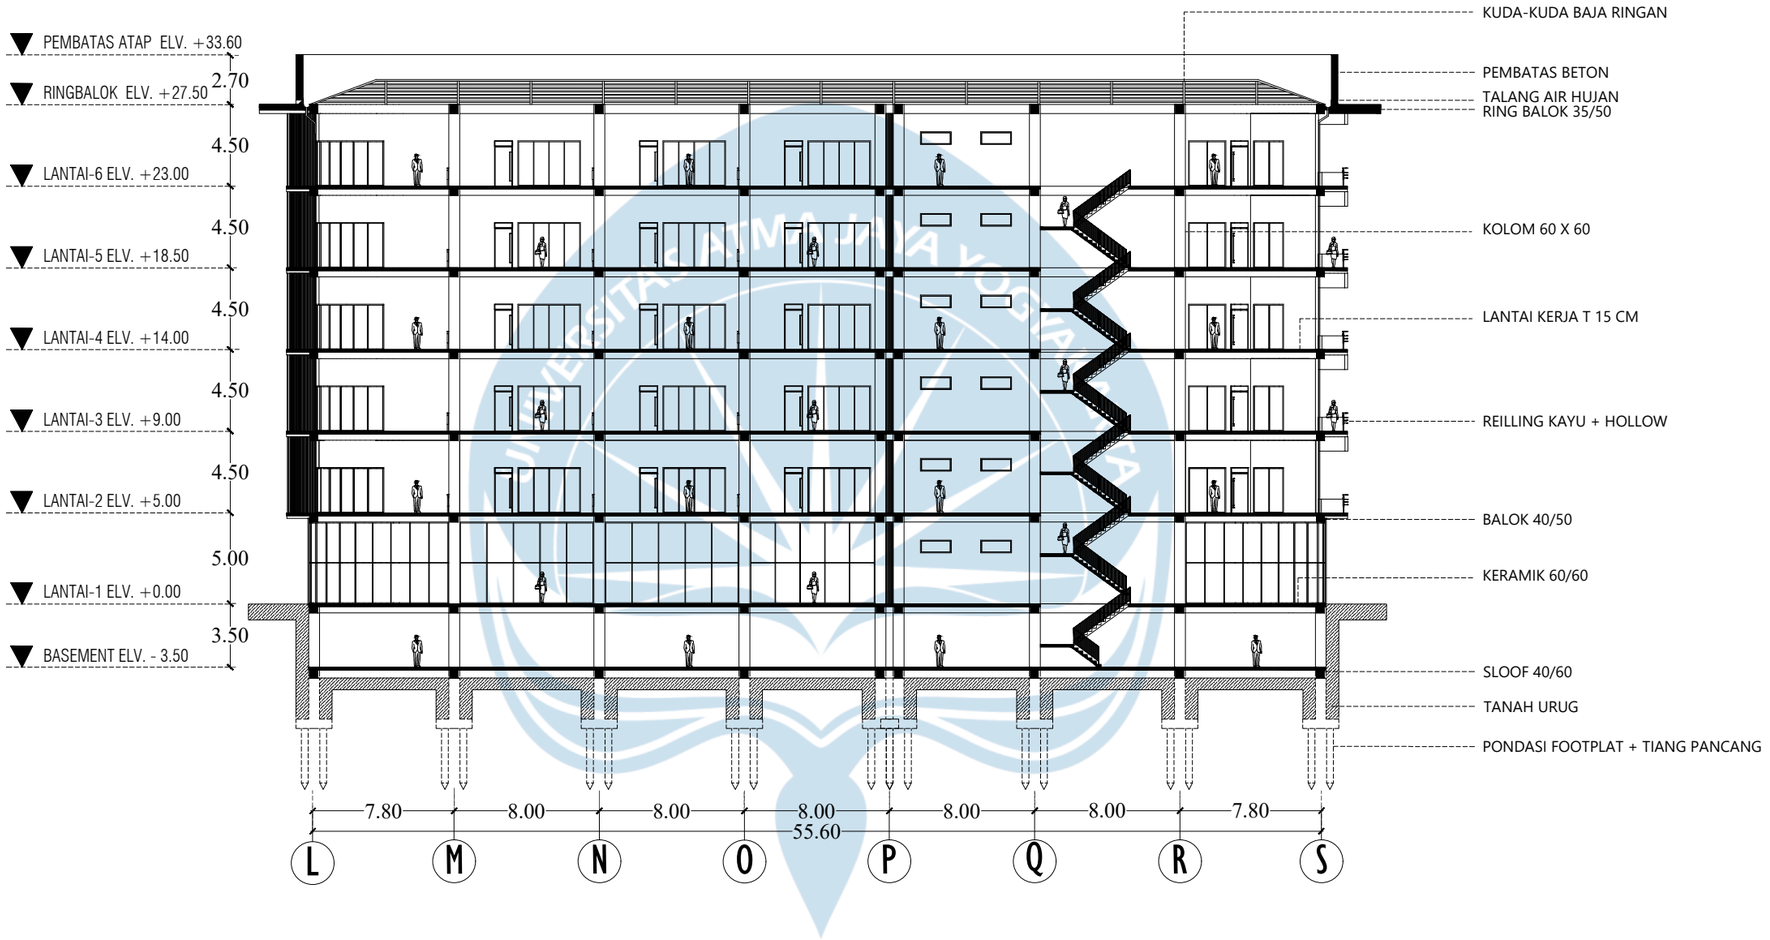

POTONGAN A-A

SKALA 1 : 200

Universitas Atma Jaya Yogyakarta	**Proyek Tugas Akhir** *Final Project*	**Judul Proyek** *Project Title*	**Lokasi Proyek** *Project Location*	**Identitas Mahasiswa** *Student Identity*	**Judul Gambar** *Drawing Title*	**Skala** *Scale*	**Keterangan** *Note*	**Tanggal Gambar** *Drawing Date*
	PERIODE : GENAP II *PERIOD : ODD II* TAHUN AKADEMIK 2024/2025 *ACADEMIC YEAR 2024/2025*	STUDIO TUGAS AKHIR ARSITEKTUR	Jl. Selokan Mataram No.2, Kledokan, Caturtunggal, Kapanewon Depok, Kabupaten Sleman, Daerah Istimewa Yogyakarta.	Ignatius Julianto Loyola Wijaya *210118512*	POTONGAN A-A	1 : 200		Kode Gambar *Drawing Code*: XX1 / No. Lbr *Pg. No.*: XX / Dari *Of*: XX
	Program Studi Arsitektur *Architecture Department* Fakultas Teknik *Faculty of Engineering*							

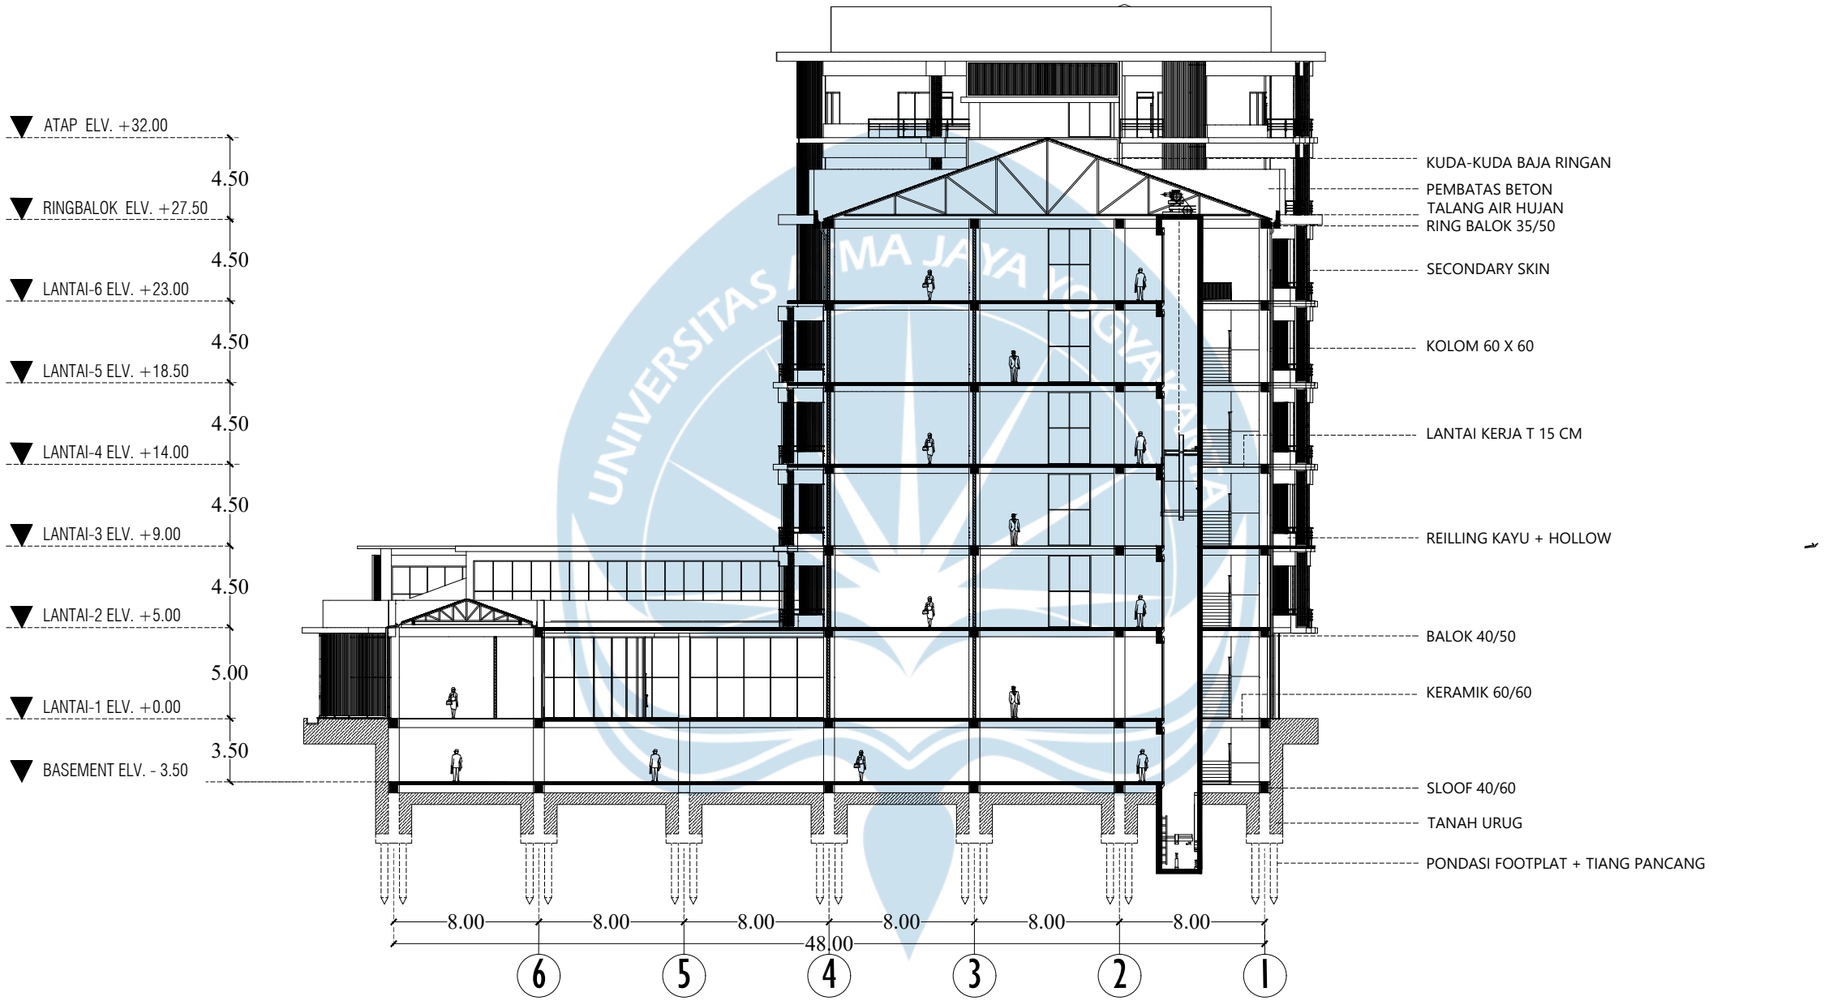

POTONGAN B-B

SKALA 1 : 200

Universitas Atma Jaya Yogyakarta	**Proyek Tugas Akhir** *Final Project*	**Judul Proyek** *Project Title*	**Lokasi Proyek** *Project Location*	**Identitas Mahasiswa** *Student Identity*	**Judul Gambar** *Drawing Title*	**Skala** *Scale*	**Keterangan** *Note*	**Tanggal Gambar** *Drawing Date*
	PERIODE : GENAP II *PERIOD : ODD II* TAHUN AKADEMIK 2024/2025 *ACADEMIC YEAR 2024/2025*	STUDIO TUGAS AKHIR ARSITEKTUR	Jl. Selokan Mataram No.2, Kledokan, Caturtunggal, Kapanewon Depok, Kabupaten Sleman, Daerah Istimewa Yogyakarta.	Ignatius Julianto Loyola Wijaya *210118512*	POTONGAN B-B	1 : 200		Kode Gambar *Drawing Code* / No. Lbr *Pg. No.* / Dari *Of*
	Program Studi Arsitektur *Architecture Department* Fakultas Teknik *Faculty of Engineering*							XX1 / XX / XX

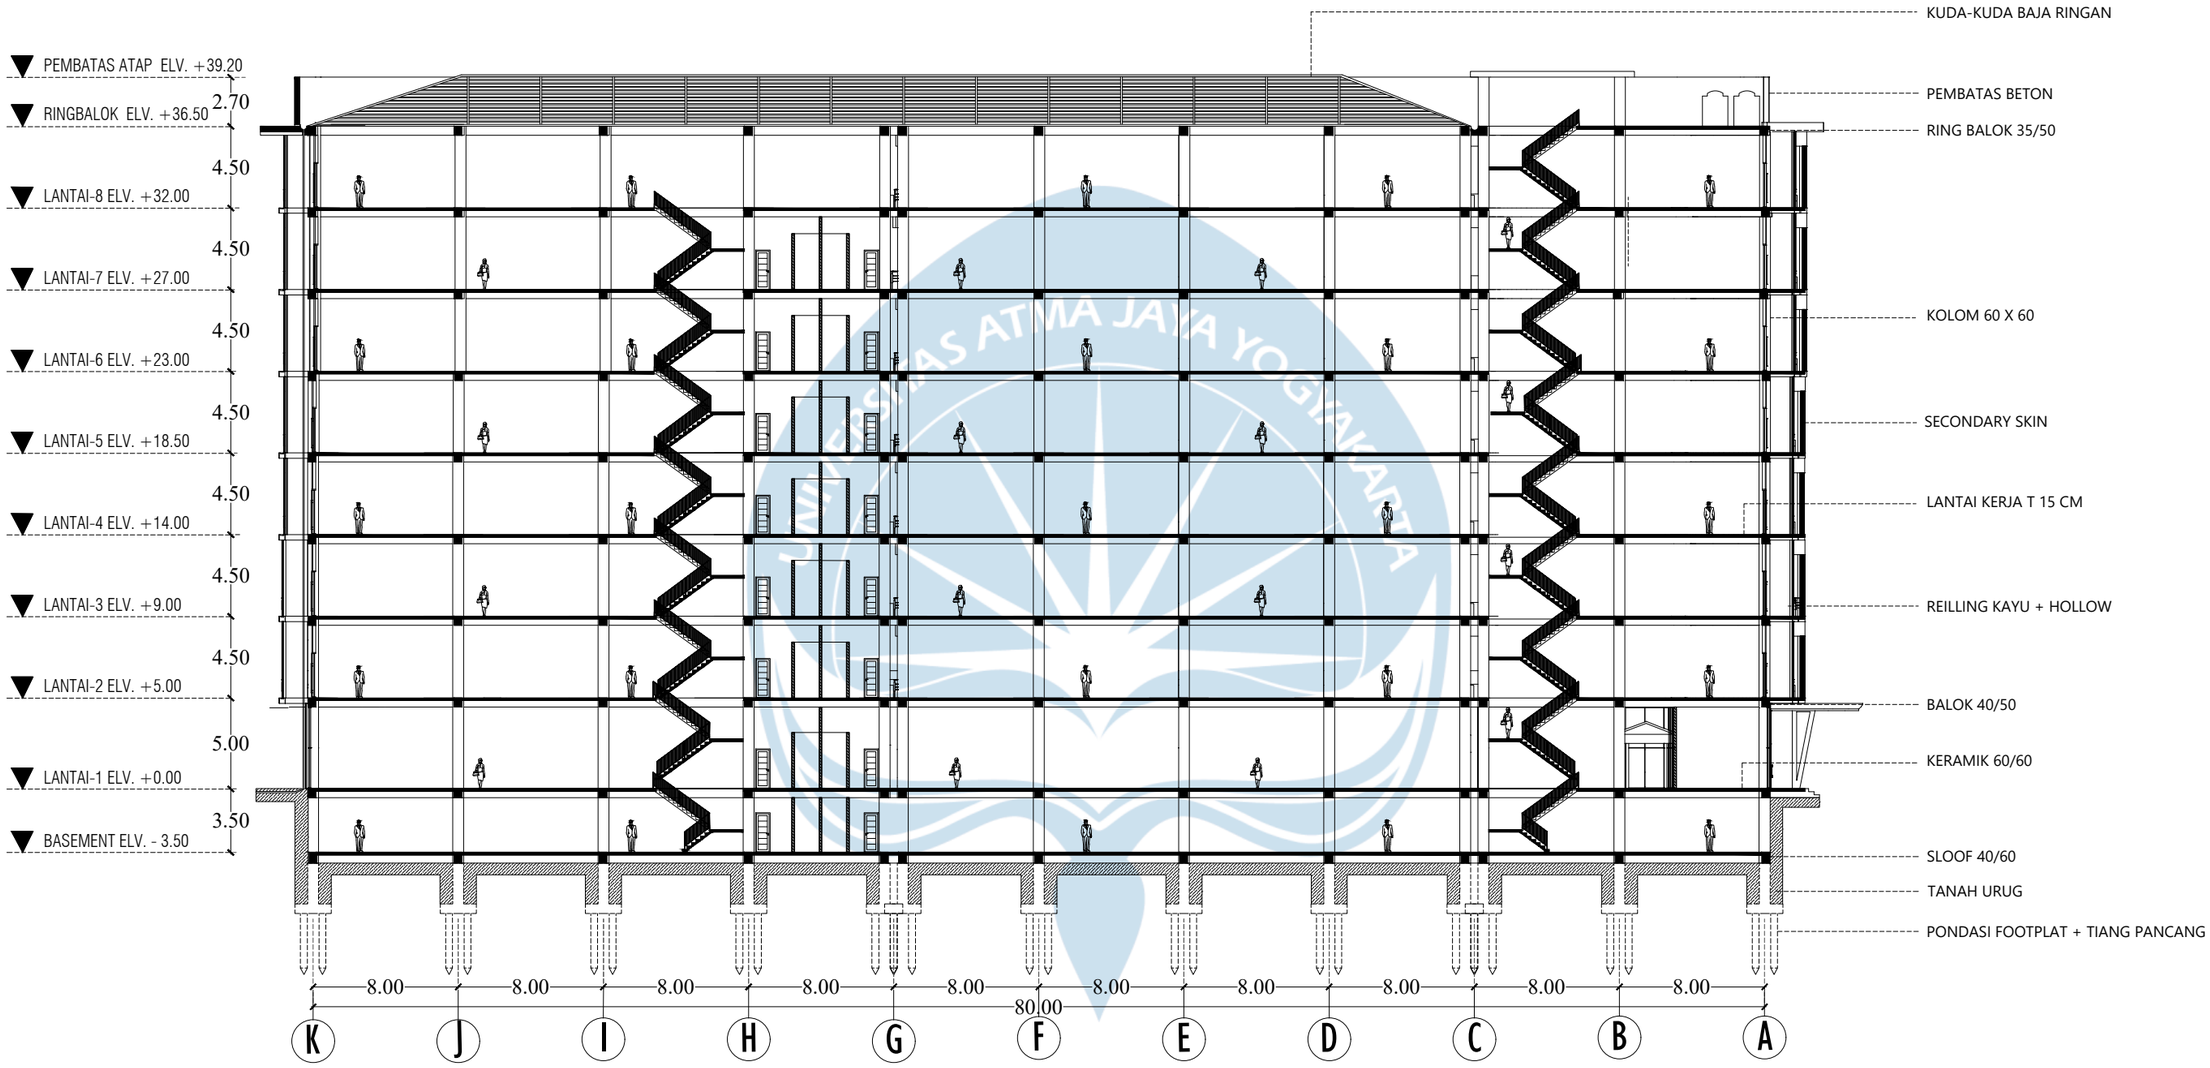

POTONGAN C-C

SKALA 1 : 200

Universitas Atma Jaya Yogyakarta	**Proyek Tugas Akhir** *Final Project*	**Judul Proyek** *Project Title*	**Lokasi Proyek** *Project Location*	**Identitas Mahasiswa** *Student Identity*	**Judul Gambar** *Drawing Title*	**Skala** *Scale*	**Keterangan** *Note*	**Tanggal Gambar** *Drawing Date*
	PERIODE : GENAP II *PERIOD : ODD II* TAHUN AKADEMIK 2024/2025 *ACADEMIC YEAR 2024/2025*	STUDIO TUGAS AKHIR ARSITEKTUR	Jl. Selokan Mataram No.2, Kledokan, Caturtunggal, Kapanewon Depok, Kabupaten Sleman, Daerah Istimewa Yogyakarta.	Ignatius Julianto Loyola Wijaya *210118512*	POTONGAN C-C	1 : 200		
	Program Studi Arsitektur *Architecture Department* Fakultas Teknik *Faculty of Engineering*						Kode Gambar *Drawing Code*: XX1	No. Lbr *Pg. No.*: XX / Dari *Of*: XX

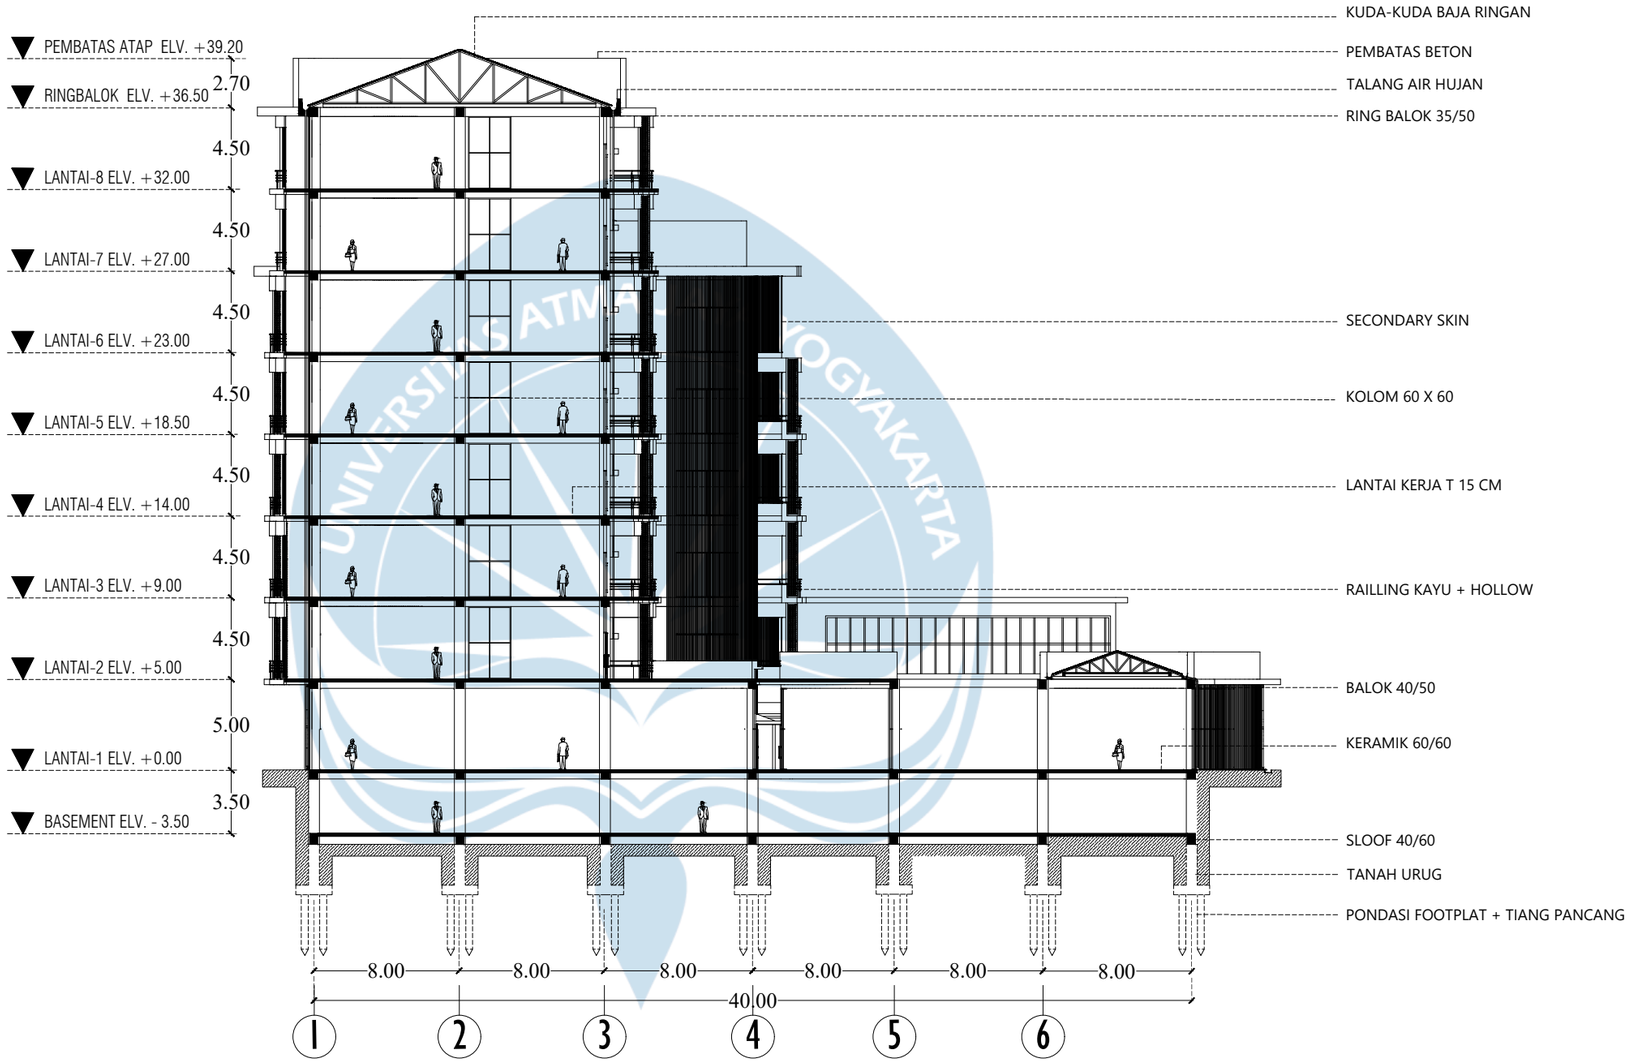

POTONGAN D-D

SKALA 1 : 200

Universitas Atma Jaya Yogyakarta	**Proyek Tugas Akhir** *Final Project*	**Judul Proyek** *Project Title*	**Lokasi Proyek** *Project Location*	**Identitas Mahasiswa** *Student Identity*	**Judul Gambar** *Drawing Title*	**Skala** *Scale*	**Keterangan** *Note*	**Tanggal Gambar** *Drawing Date*
	PERIODE : GENAP II *PERIOD : ODD II* TAHUN AKADEMIK 2024/2025 *ACADEMIC YEAR 2024/2025*	STUDIO TUGAS AKHIR ARSITEKTUR	Jl. Selokan Mataram No.2, Kledokan, Caturtunggal, Kapanewon Depok, Kabupaten Sleman, Daerah Istimewa Yogyakarta.	Ignatius Julianto Loyola Wijaya *210118512*	POTONGAN D-D	1 : 200		**Kode Gambar** *Drawing Code* / **No. Lbr** *Pg. No.* / **Dari** *Of*
	Program Studi Arsitektur *Architecture Department* Fakultas Teknik *Faculty of Engineering*							XX1 / XX / XX

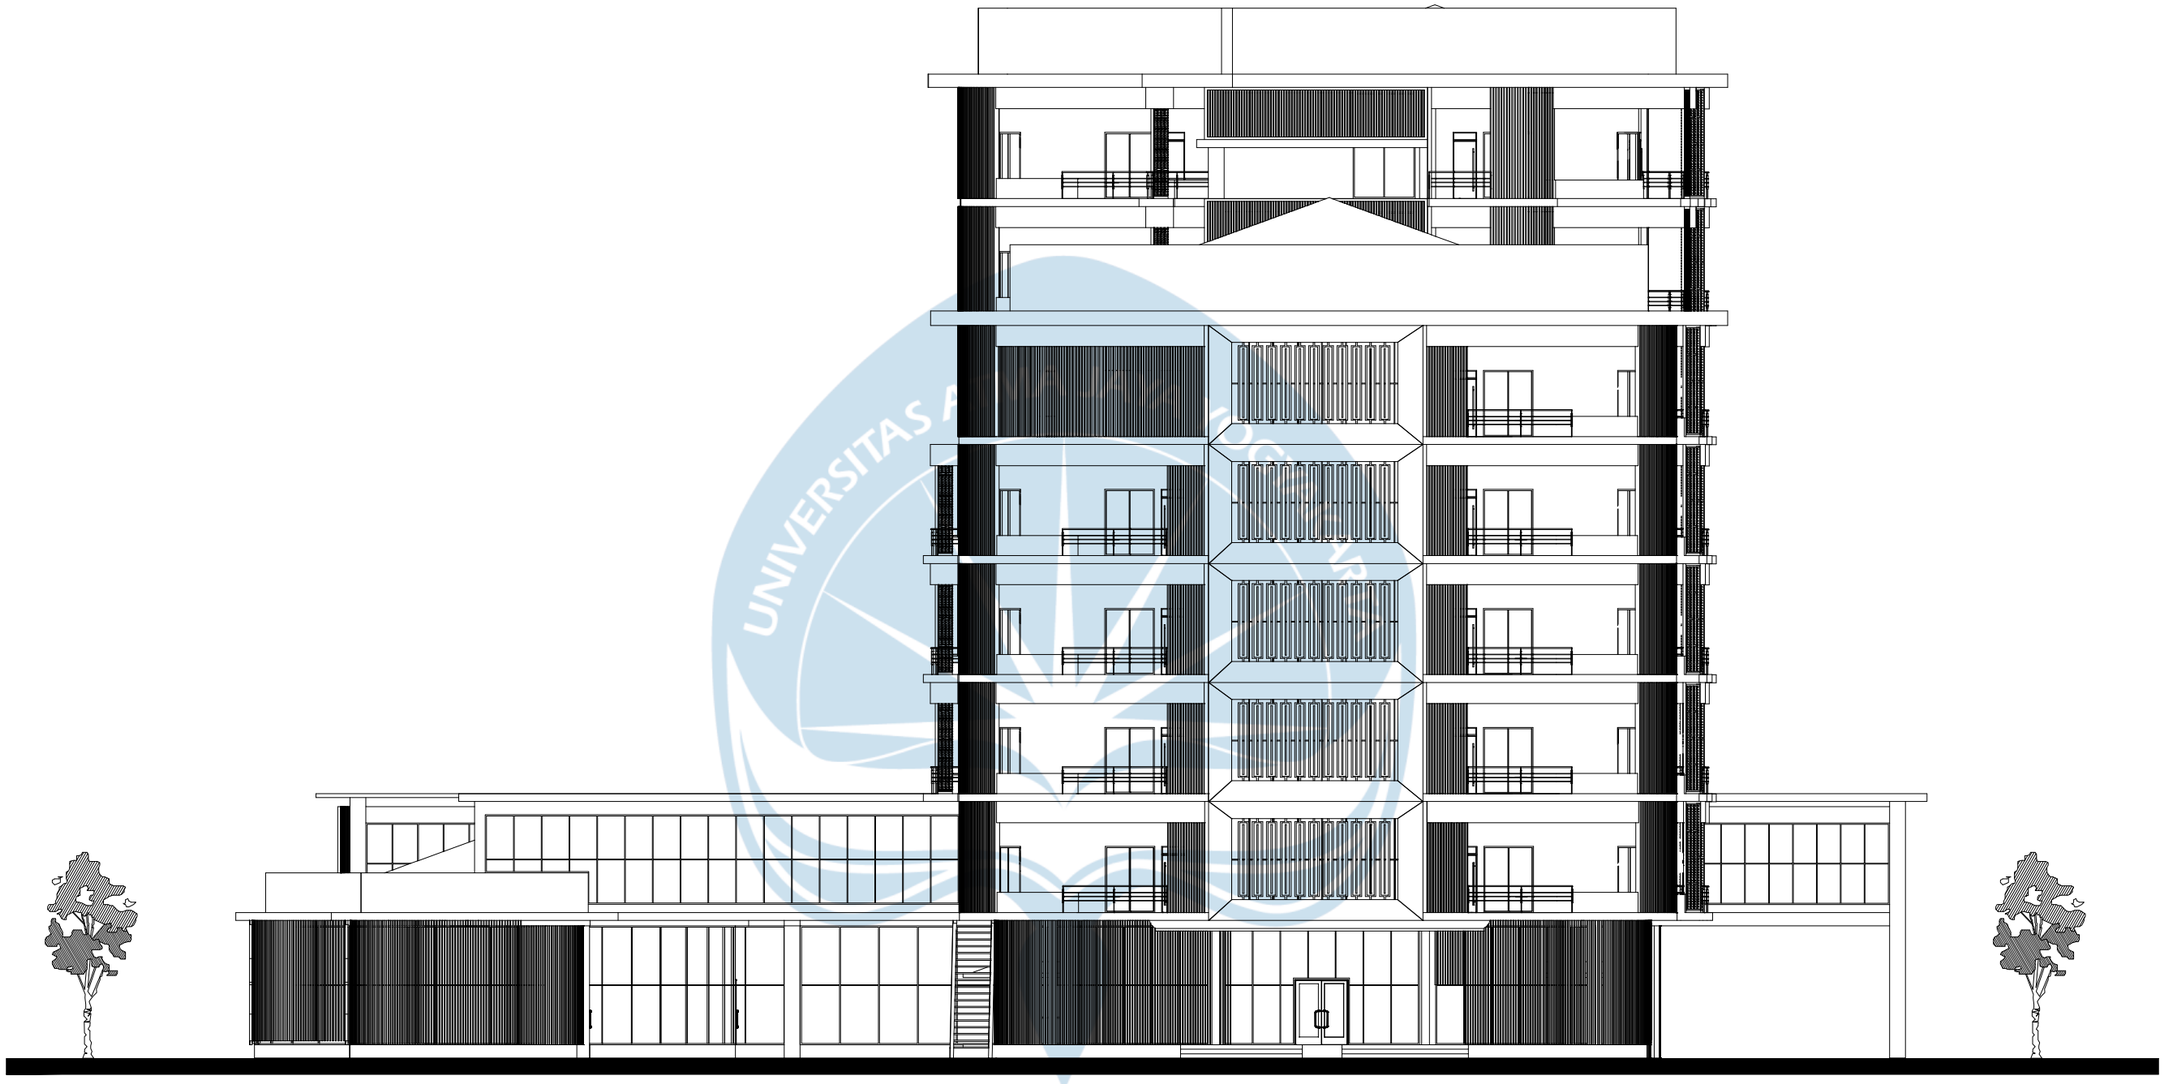

TAMPAK DEPAN

SKALA 1 : 100

Universitas Atma Jaya Yogyakarta	**Proyek Tugas Akhir** *Final Project*	**Judul Proyek** *Project Title*	**Lokasi Proyek** *Project Location*	**Identitas Mahasiswa** *Student Identity*	**Judul Gambar** *Drawing Title*	**Skala** *Scale*	**Keterangan** *Note*	**Tanggal Gambar** *Drawing Date*		
	PERIODE : GENAP II *PERIOD : ODD II* TAHUN AKADEMIK 2024/2025 *ACADEMIC YEAR 2024/2025*	STUDIO TUGAS AKHIR ARSITEKTUR	Jl. Selokan Mataram No.2, Kledokan, Caturtunggal, Kapanewon Depok, Kabupaten Sleman, Daerah Istimewa Yogyakarta.	Ignatius Julianto Loyola Wijaya *210118512*	TAMPAK DEPAN	1 : 100		**Kode Gambar** *Drawing Code*	**No. Lbr** *Pg. No.*	**Dari** *Of*
	Program Studi Arsitektur *Architecture Department* Fakultas Teknik *Faculty of Engineering*							XX1	XX	XX

TAMPAK BELAKANG

SKALA 1 : 100

Universitas Atma Jaya Yogyakarta	Proyek Tugas Akhir *Final Project*	Judul Proyek *Project Title*	Lokasi Proyek *Project Location*	Identitas Mahasiswa *Student Identity*	Judul Gambar *Drawing Title*	Skala *Scale*	Keterangan *Note*	Tanggal Gambar *Drawing Date*		
	PERIODE : GENAP II *PERIOD : ODD II* TAHUN AKADEMIK 2024/2025 *ACADEMIC YEAR 2024/2025*	STUDIO TUGAS AKHIR ARSITEKTUR	Jl. Selokan Mataram No.2, Kledokan, Caturtunggal, Kapanewon Depok, Kabupaten Sleman, Daerah Istimewa Yogyakarta.	Ignatius Julianto Loyola Wijaya *210118512*	TAMPAK BELAKANG	1 : 100		Kode Gambar *Drawing Code*	No. Lbr *Pg. No.*	Dari *Of*
	Program Studi Arsitektur *Architecture Department* Fakultas Teknik *Faculty of Engineering*							XX1	XX	XX

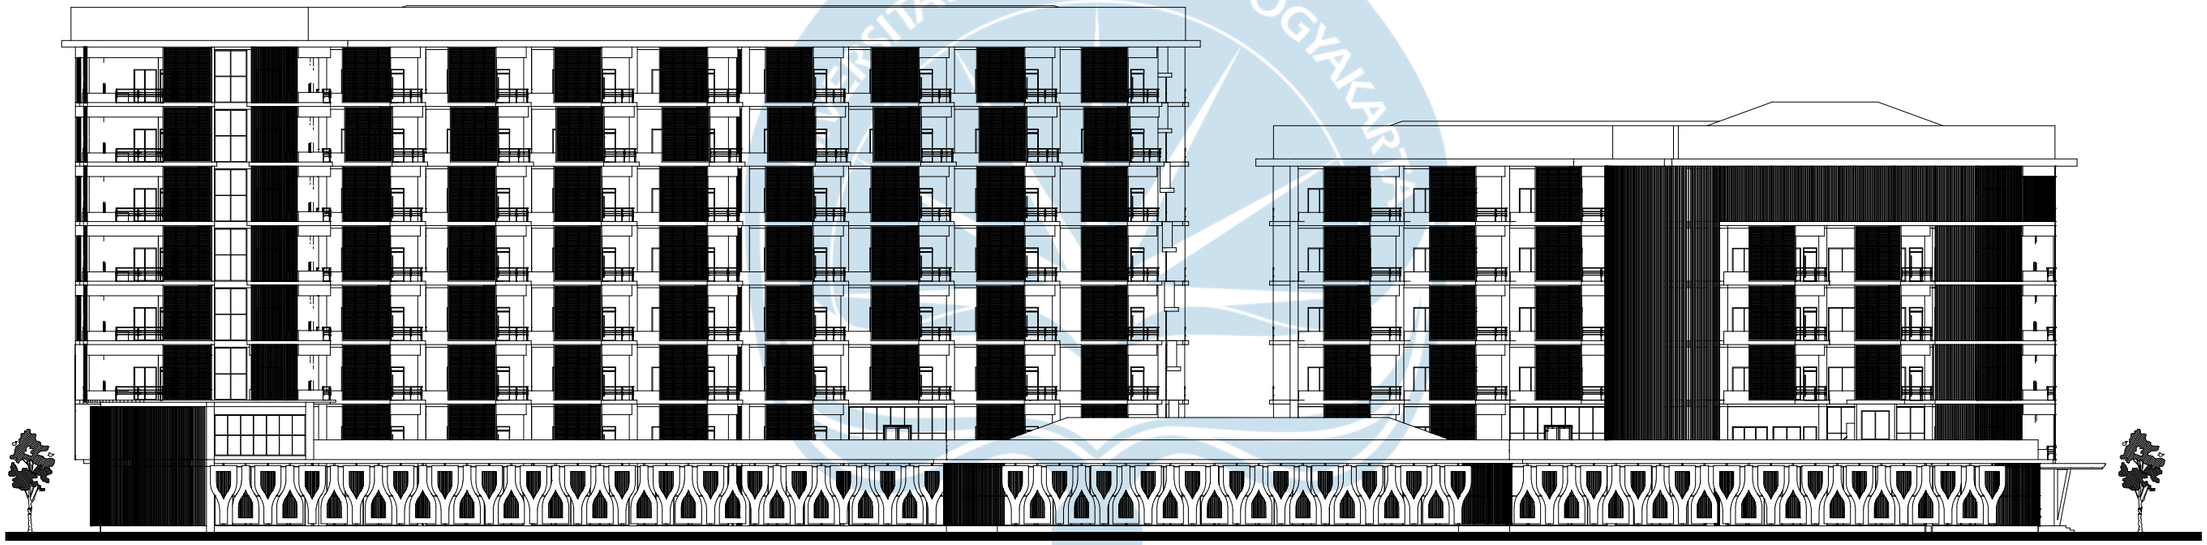

TAMPAK SISI KANAN

SKALA 1 : 200

Universitas Atma Jaya Yogyakarta	**Proyek Tugas Akhir** *Final Project*	**Judul Proyek** *Project Title*	**Lokasi Proyek** *Project Location*	**Identitas Mahasiswa** *Student Identity*	**Judul Gambar** *Drawing Title*	**Skala** *Scale*	**Keterangan** *Note*	**Tanggal Gambar** *Drawing Date*
	PERIODE : GENAP II *PERIOD : ODD II* TAHUN AKADEMIK 2024/2025 *ACADEMIC YEAR 2024/2025*	STUDIO TUGAS AKHIR ARSITEKTUR	Jl. Selokan Mataram No.2, Kledokan, Caturtunggal, Kapanewon Depok, Kabupaten Sleman, Daerah Istimewa Yogyakarta.	Ignatius Julianto Loyola Wijaya *210118512*	TAMPAK SISI KANAN	1 : 200		Kode Gambar *Drawing Code* / No. Lbr *Pg. No.* / Dari *Of*
	Program Studi Arsitektur *Architecture Department* Fakultas Teknik *Faculty of Engineering*							XX1 / XX / XX

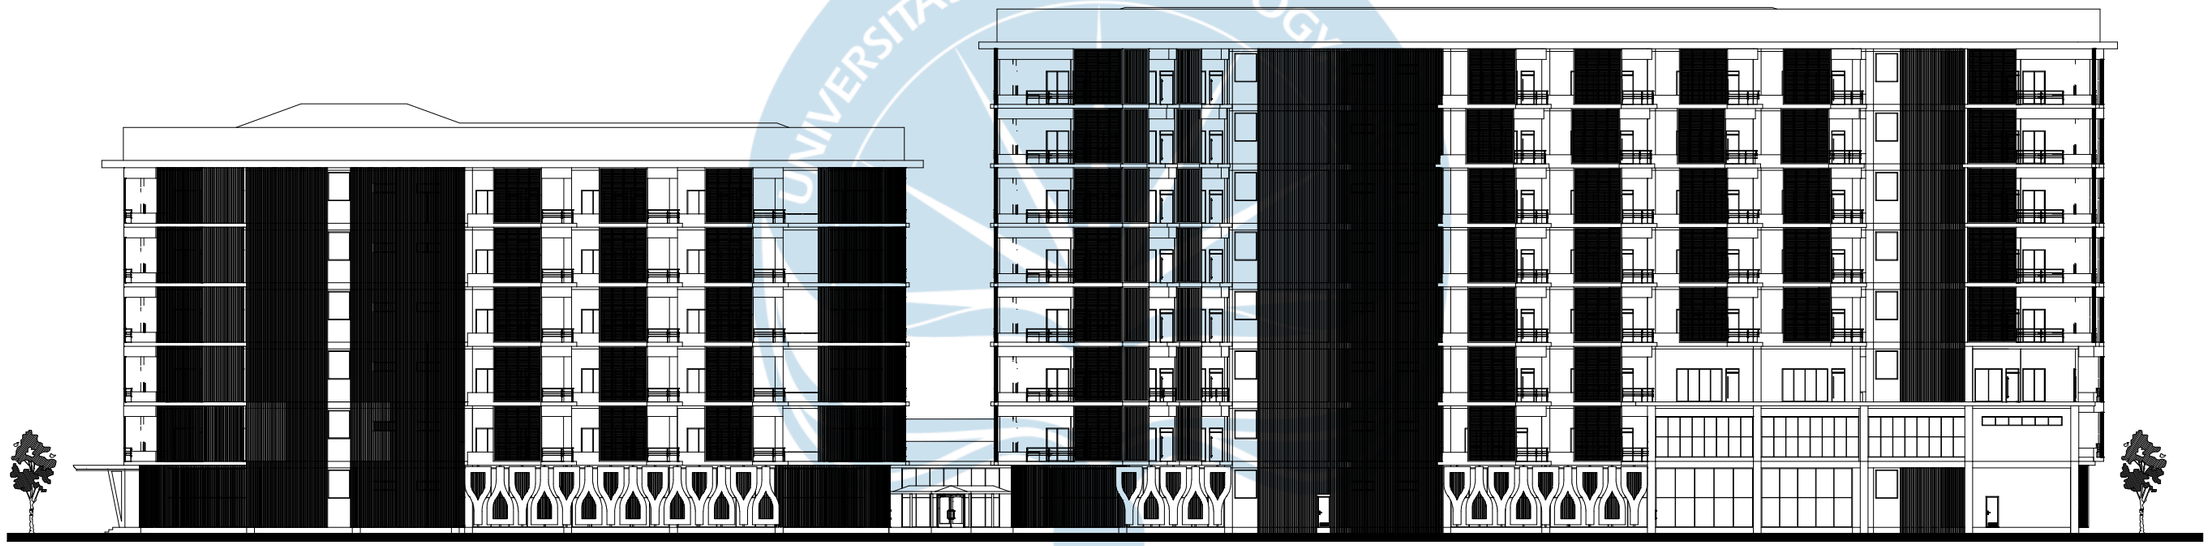

TAMPAK SISI KIRI

SKALA 1 : 200

Universitas Atma Jaya Yogyakarta	Proyek Tugas Akhir *Final Project*	Judul Proyek *Project Title*	Lokasi Proyek *Project Location*	Identitas Mahasiswa *Student Identity*	Judul Gambar *Drawing Title*	Skala *Scale*	Keterangan *Note*	Tanggal Gambar *Drawing Date*		
	PERIODE : GENAP II *PERIOD : ODD II* TAHUN AKADEMIK 2024/2025 *ACADEMIC YEAR 2024/2025*	STUDIO TUGAS AKHIR ARSITEKTUR	Jl. Selokan Mataram No.2, Kledokan, Caturtunggal, Kapanewon Depok, Kabupaten Sleman, Daerah Istimewa Yogyakarta.	Ignatius Julianto Loyola Wijaya *210118512*	TAMPAK SISI KIRI	1 : 200		Kode Gambar *Drawing Code*	No. Lbr *Pg. No.*	Dari *Of*
	Program Studi Arsitektur *Architecture Department* Fakultas Teknik *Faculty of Engineering*							XX1	XX	XX

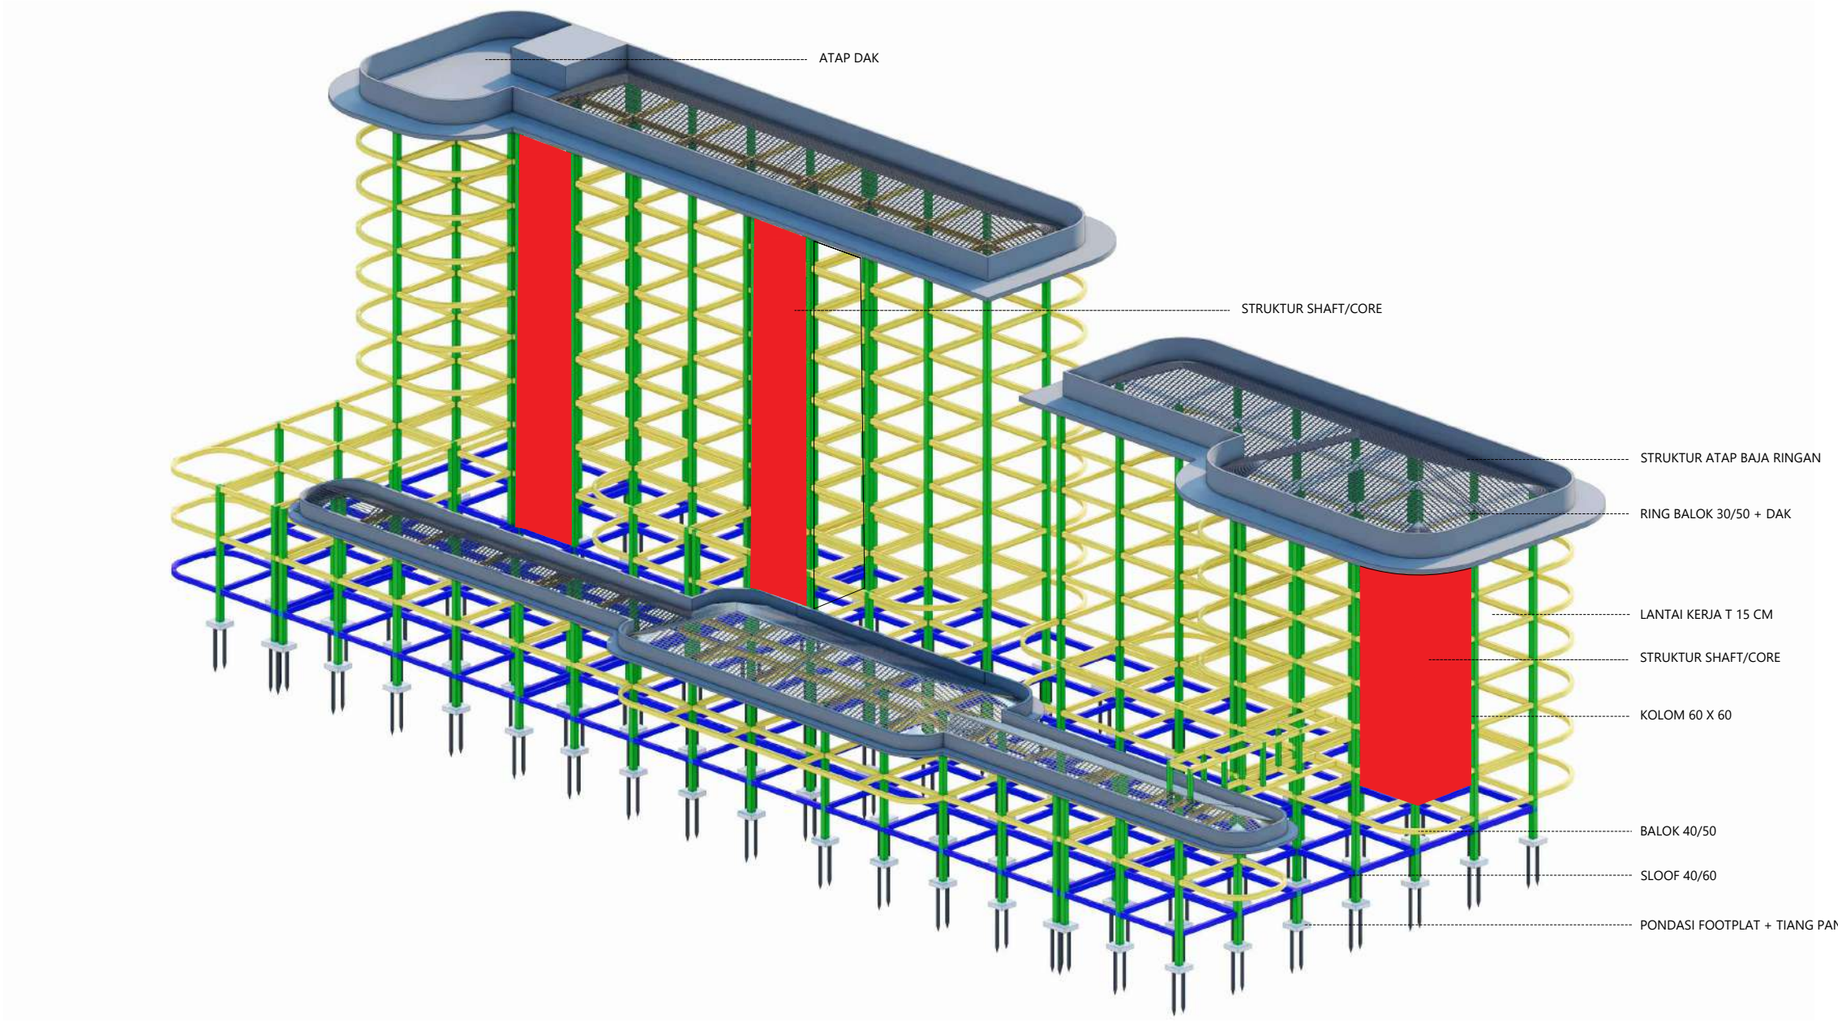

AKSONOMETRI STRUKTUR

NO SCALE

Universitas Atma Jaya Yogyakarta	**Proyek Tugas Akhir** *Final Project*	**Judul Proyek** *Project Title*	**Lokasi Proyek** *Project Location*	**Identitas Mahasiswa** *Student Identity*	**Judul Gambar** *Drawing Title*	**Skala** *Scale*	**Keterangan** *Note*	**Tanggal Gambar** *Drawing Date*		
	PERIODE : GENAP II *PERIOD : ODD II* TAHUN AKADEMIK 2024/2025 *ACADEMIC YEAR 2024/2025*	STUDIO TUGAS AKHIR ARSITEKTUR	Jl. Selokan Mataram No.2, Kledokan, Caturtunggal, Kapanewon Depok, Kabupaten Sleman, Daerah Istimewa Yogyakarta.	Ignatius Julianto Loyola Wijaya *210118512*	AKSONOMETRI STRUKTUR			**Kode Gambar** *Drawing Code*	**No. Lbr** *Pg. No.*	**Dari** *Of*
	Program Studi Arsitektur *Architecture Department* Fakultas Teknik *Faculty of Engineering*							XX1	XX	XX

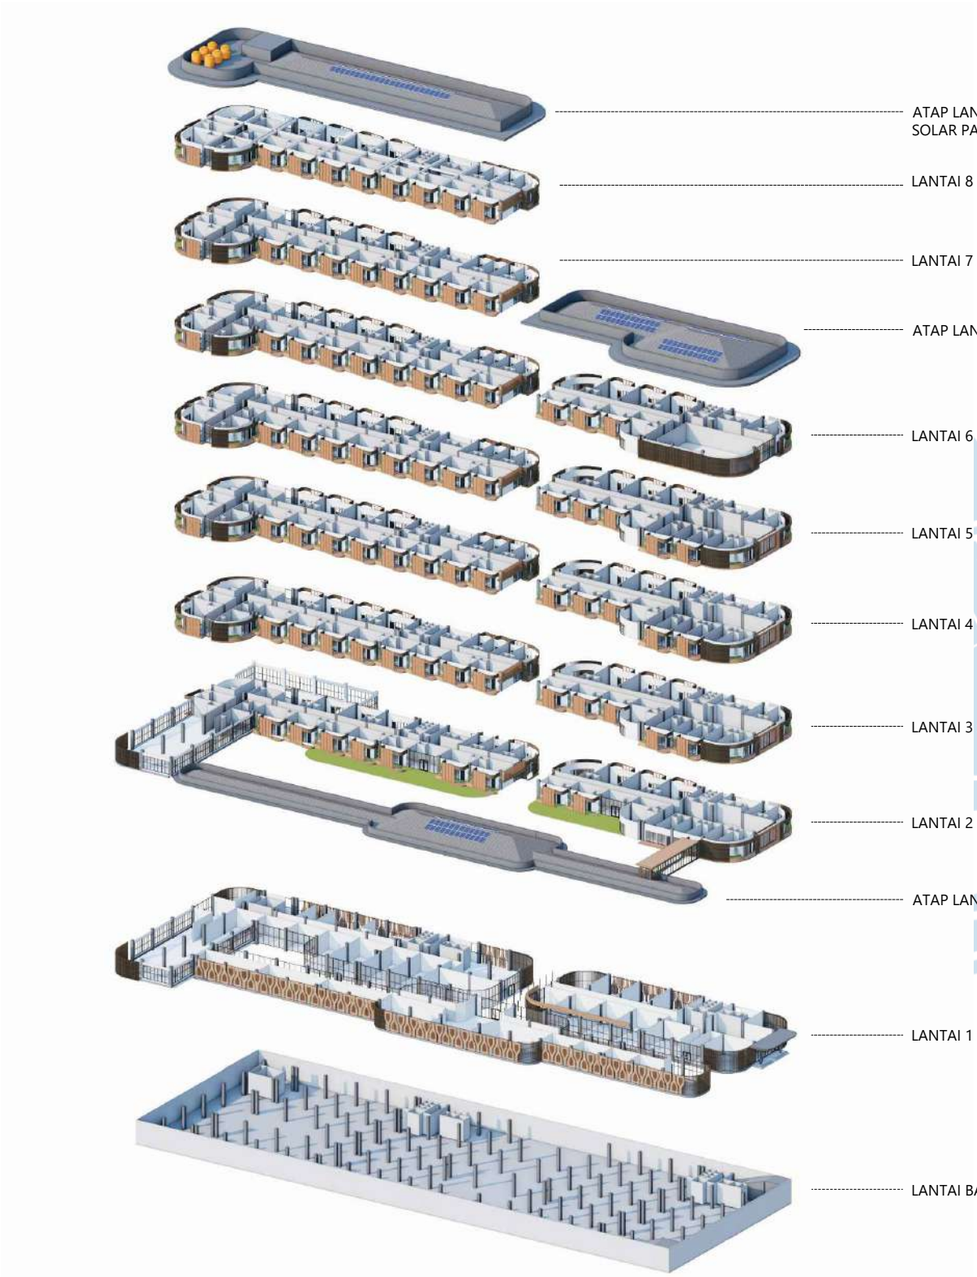

ATAP LANTAI 6 : ATAP PERISAI, BAK PENAMPUNGAN & SOLAR PANEL

LANTAI 8 : AREA KAMAR TYPE 1,2, & 3

LANTAI 7 : AREA KAMAR TYPE 1,2, & 3

ATAP LANTAI 6 : ATAP PERISAI + SOLAR PANEL

LANTAI 6 : AREA KAMAR TYPE 1,2,3 & RUANG SERBA GUNA

LANTAI 5 : AREA KAMAR TYPE 1,2, & 3

LANTAI 4 : AREA KAMAR TYPE 1,2, & 3

LANTAI 3 : AREA KAMAR TYPE 1,2, & 3

LANTAI 2 : AREA KAMAR TYPE 1,2,3 & ROOFTOP GARDEN

ATAP LANTAI 1 : ATAP PERISAI + SOLAR PANEL

LANTAI 1 : AREA LOBBY, KOMUNAL, & PENUNJANG, SERVIS

LANTAI BASEMENT : AREA PARKIR RODA 2, 4 & UTILITAS

AKSONOMETRI VERTIKAL

NO SCALE

Universitas Atma Jaya Yogyakarta	**Proyek Tugas Akhir** *Final Project*	**Judul Proyek** *Project Title*	**Lokasi Proyek** *Project Location*	**Identitas Mahasiswa** *Student Identity*	**Judul Gambar** *Drawing Title*	**Skala** *Scale*	**Keterangan** *Note*	**Tanggal Gambar** *Drawing Date*		
	PERIODE : GENAP II *PERIOD : ODD II* TAHUN AKADEMIK 2024/2025 *ACADEMIC YEAR 2024/2025*	STUDIO TUGAS AKHIR ARSITEKTUR	Jl. Selokan Mataram No.2, Kledokan, Caturtunggal, Kapanewon Depok, Kabupaten Sleman, Daerah Istimewa Yogyakarta.	Ignatius Julianto Loyola Wijaya *210118512*	AKSONOMETRI VERTIKAL			**Kode Gambar** *Drawing Code*	**No. Lbr** *Pg. No.*	**Dari** *Of*
	Program Studi Arsitektur *Architecture Department* Fakultas Teknik *Faculty of Engineering*							XX1	XX	XX

AKSONOMETRI

UTILITAS AIR BERSIH

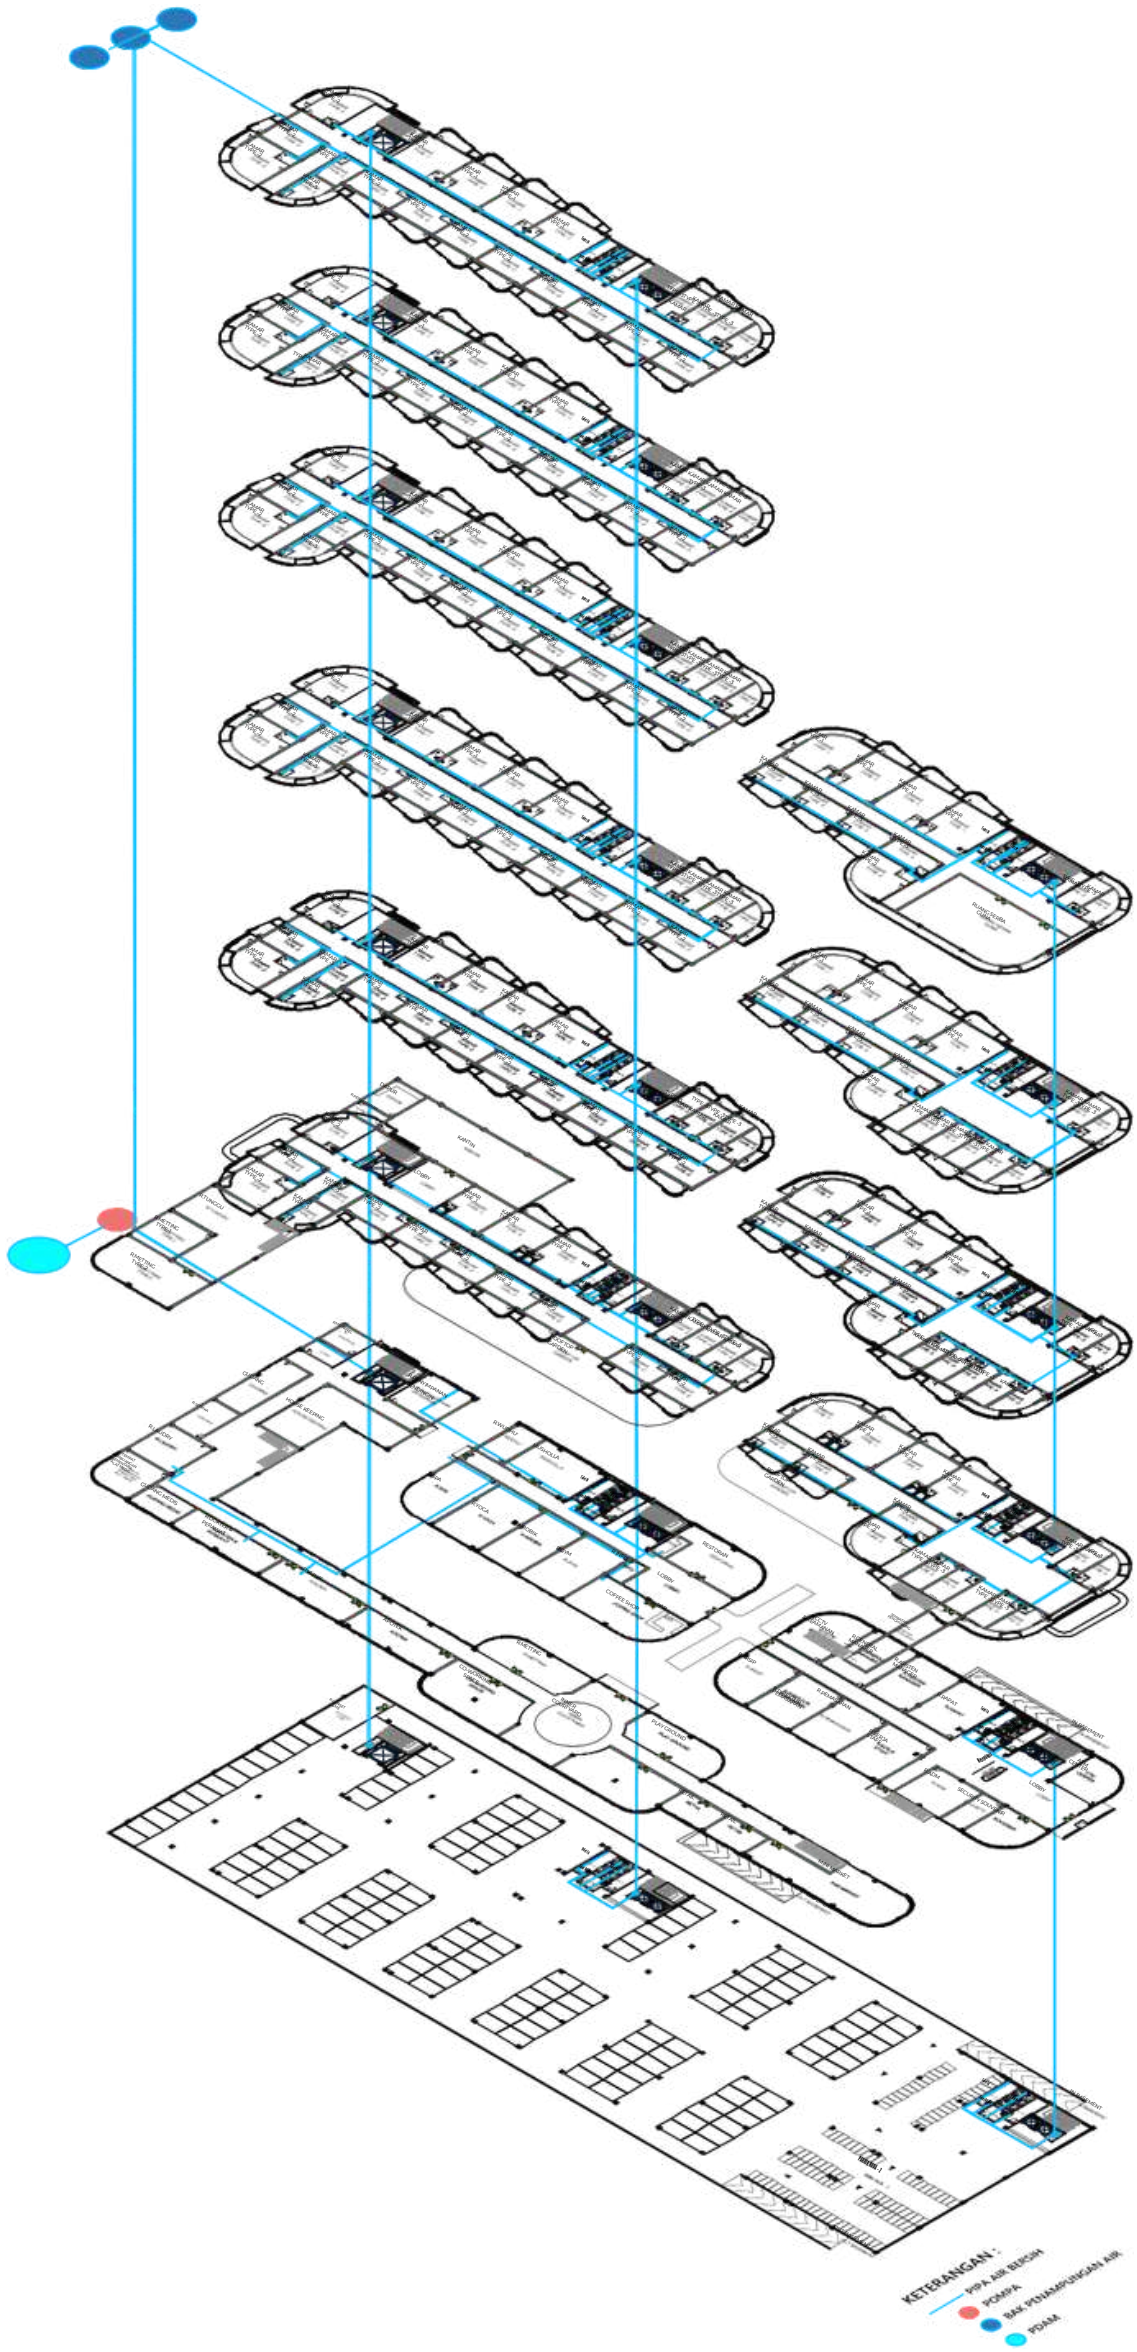

KETERANGAN :

PIPA AIR BERSIH

POMPA

BAK PENAMPUNGAN AIR

PDAM

Universitas Atma Jaya Yogyakarta Program Studi Arsitektur ***Architecture Department*** Fakultas Teknik ***Faculty of Engineering***	**Proyek Tugas Akhir** ***Final Project*** **PERIODE : GENAP II *PERIOD : ODD II* TAHUN AKADEMIK 2024/2025 *ACADEMIC YEAR 2024/2025***	**Judul Proyek** ***Project Title***	**Judul Gambar** ***Drawing Title***	**Skala** ***Scale***	**Keterangan** ***Note***	**Tanggal Gambar** ***Drawing Date***
	Identitas Mahasiswa ***Student Identity*** IGNATIUS JULIANTO LOYOLA WIJAYA ***210118512***	**Judul Proyek** ***Project Title***				**Kode Gambar Drawing Code**: XX1 · **No. Lbr Pg. No.**: XX · **Dari Of**: XX

AKSONOMETRI
UTILITAS AIR LIMBAH

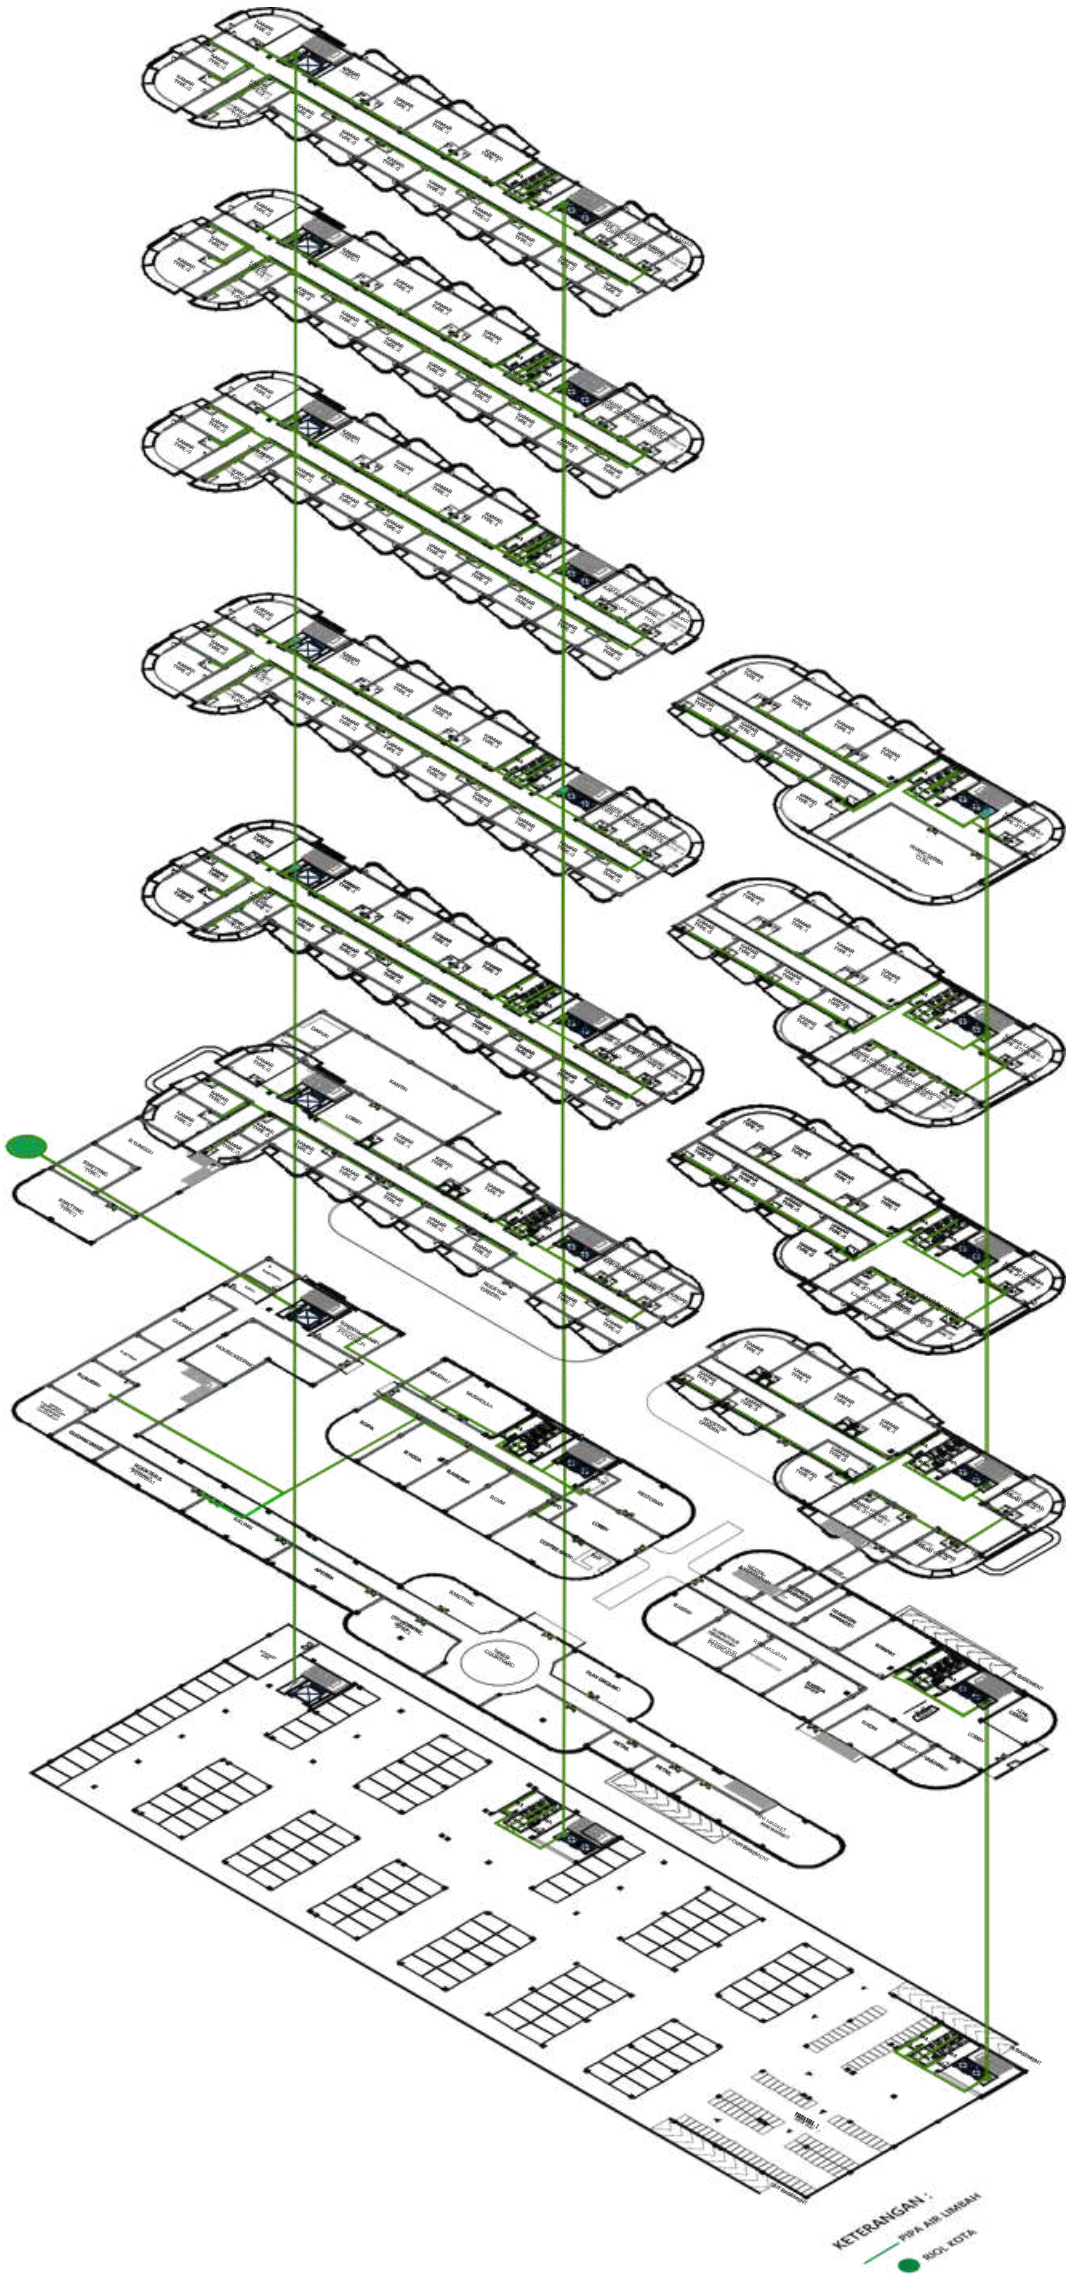

KETERANGAN :

PIPA AIR LIMBAH

RIOL KOTA

Universitas Atma Jaya Yogyakarta Program Studi Arsitektur ***Architecture Department*** Fakultas Teknik ***Faculty of Engineering***	**Proyek Tugas Akhir** ***Final Project*** **PERIODE : GENAP II** ***PERIOD : ODD II*** **TAHUN AKADEMIK 2024/2025** ***ACADEMIC YEAR 2024/2025***	**Judul Proyek** ***Project Title***	**Judul Gambar** ***Drawing Title***	**Skala** ***Scale***	**Keterangan** ***Note***	**Tanggal Gambar** ***Drawing Date***
	Identitas Mahasiswa ***Student Identity*** IGNATIUS JULIANTO LOYOLA WIJAYA ***210118512***	**Judul Proyek** ***Project Title***				**Kode Gambar** **Drawing Code**: XX1 · **No. Lbr** **Pg. No.**: XX · **Dari** **Of**: XX

AKSONOMETRI
UTILITAS AIR KOTOR

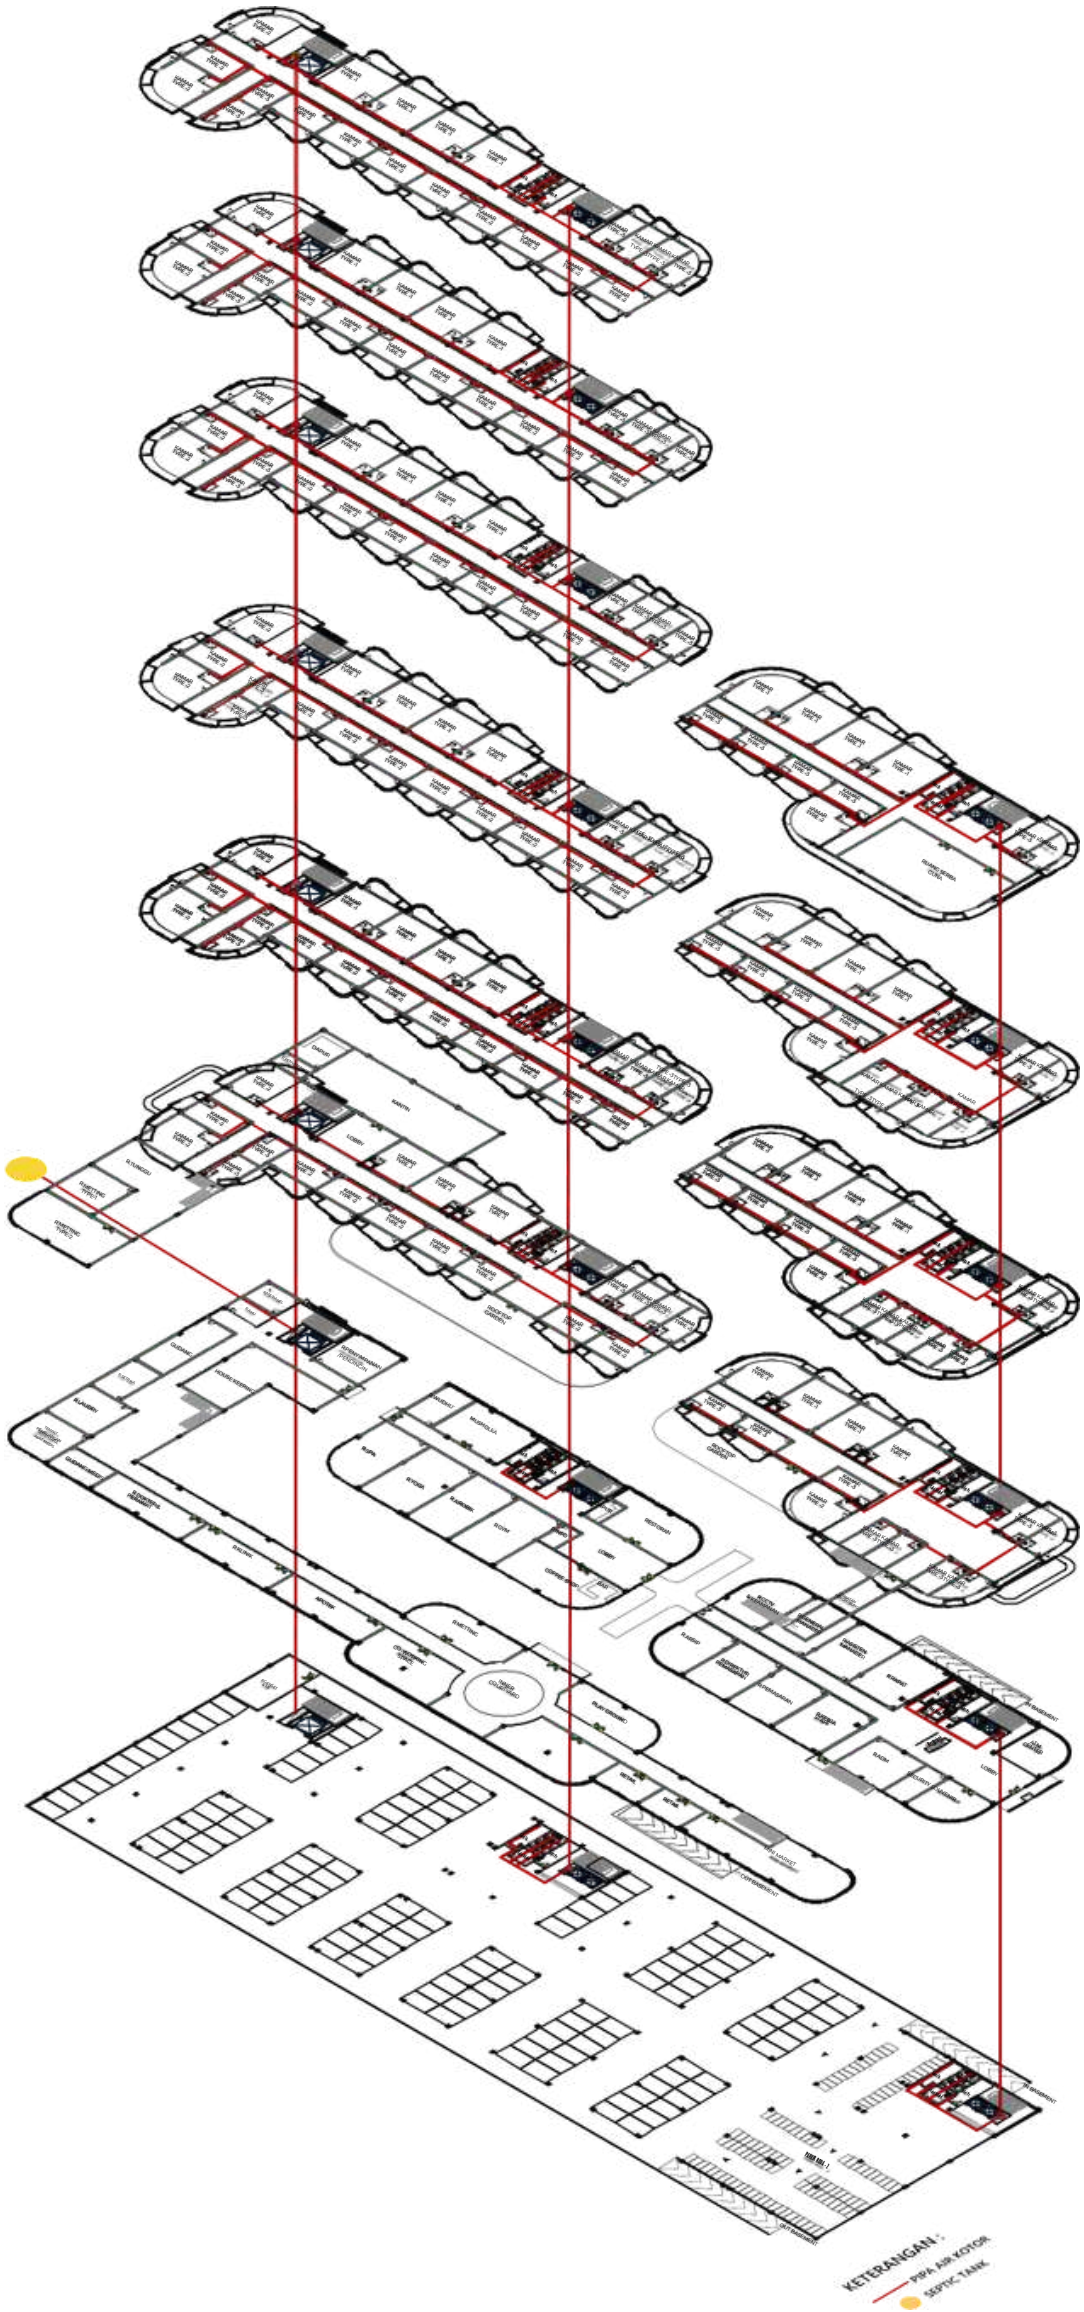

KETERANGAN :

PIPA AIR KOTOR

SEPTIC TANK

Universitas Atma Jaya Yogyakarta Program Studi Arsitektur ***Architecture Department*** Fakultas Teknik ***Faculty of Engineering***	**Proyek Tugas Akhir** ***Final Project*** **PERIODE : GENAP II *PERIOD : ODD II* TAHUN AKADEMIK 2024/2025 *ACADEMIC YEAR 2024/2025*** **Identitas Mahasiswa** ***Student Identity*** IGNATIUS JULIANTO LOYOLA WIJAYA ***210118512***	**Judul Proyek** ***Project Title*** **Judul Proyek** ***Project Title***	**Judul Gambar** ***Drawing Title***	**Skala** ***Scale***	**Keterangan** ***Note***	**Tanggal Gambar** ***Drawing Date*** **Kode Gambar Drawing Code**: XX1 · **No. Lbr Pg. No.**: XX · **Dari Of**: XX

AKSONOMETRI
UTILITAS KELISTRIKAN

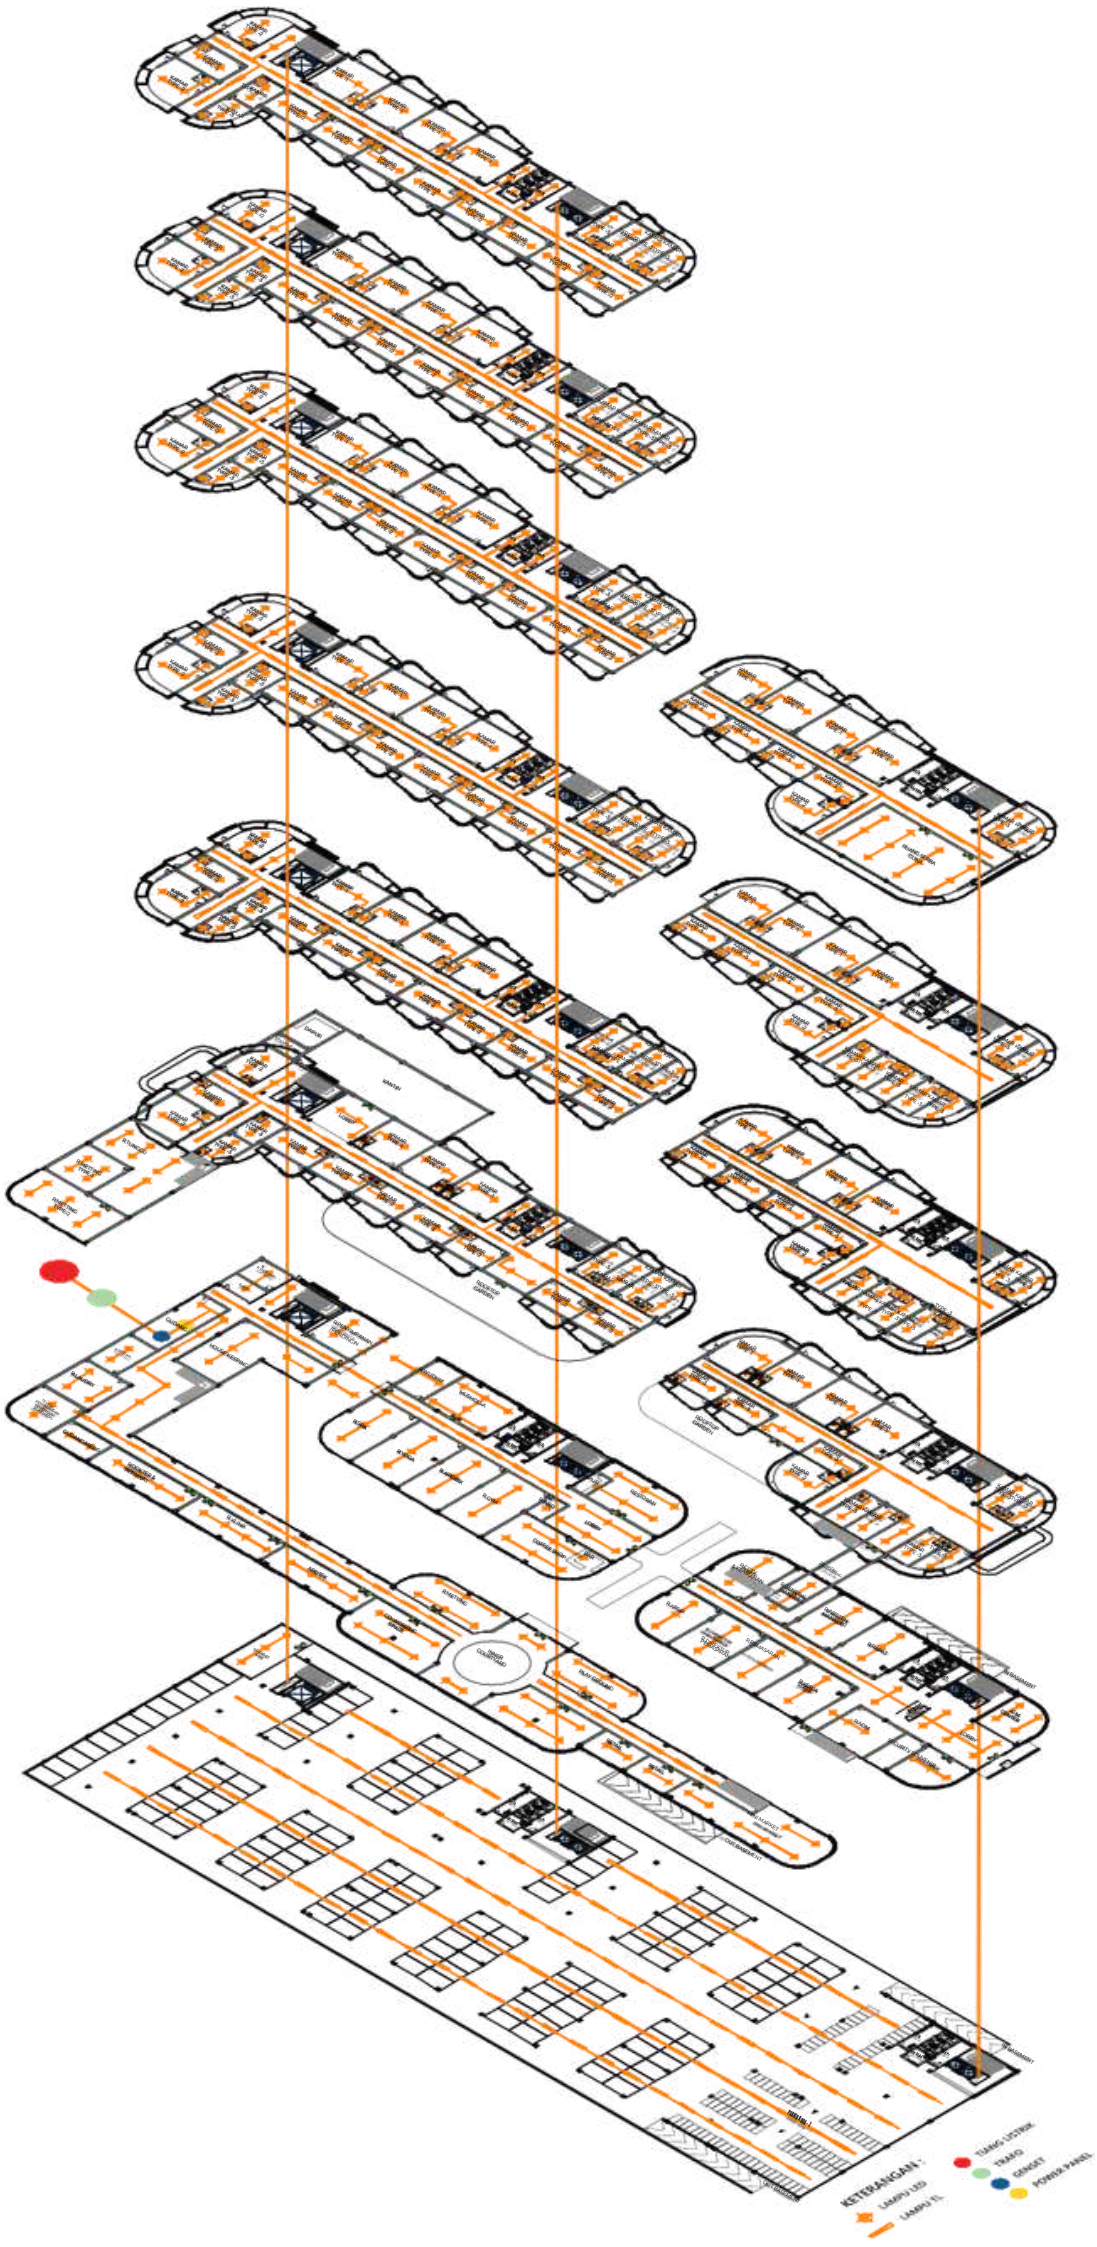

Universitas Atma Jaya Yogyakarta Program Studi Arsitektur ***Architecture Department*** Fakultas Teknik ***Faculty of Engineering***	**Proyek Tugas Akhir** ***Final Project*** **PERIODE : GENAP II** ***PERIOD : ODD II*** **TAHUN AKADEMIK 2024/2025** ***ACADEMIC YEAR 2024/2025***	**Judul Proyek** ***Project Title***	**Judul Gambar** ***Drawing Title***	**Skala** ***Scale***	**Keterangan** ***Note***	**Tanggal Gambar** ***Drawing Date***
	Identitas Mahasiswa ***Student Identity*** IGNATIUS JULIANTO LOYOLA WIJAYA ***210118512***	**Judul Proyek** ***Project Title***				**Kode Gambar** **Drawing Code**: XX1 · **No. Lbr** **Pg. No.**: XX · **Dari** **Of**: XX

AKSONOMETRI

TANGGAP BENCANA

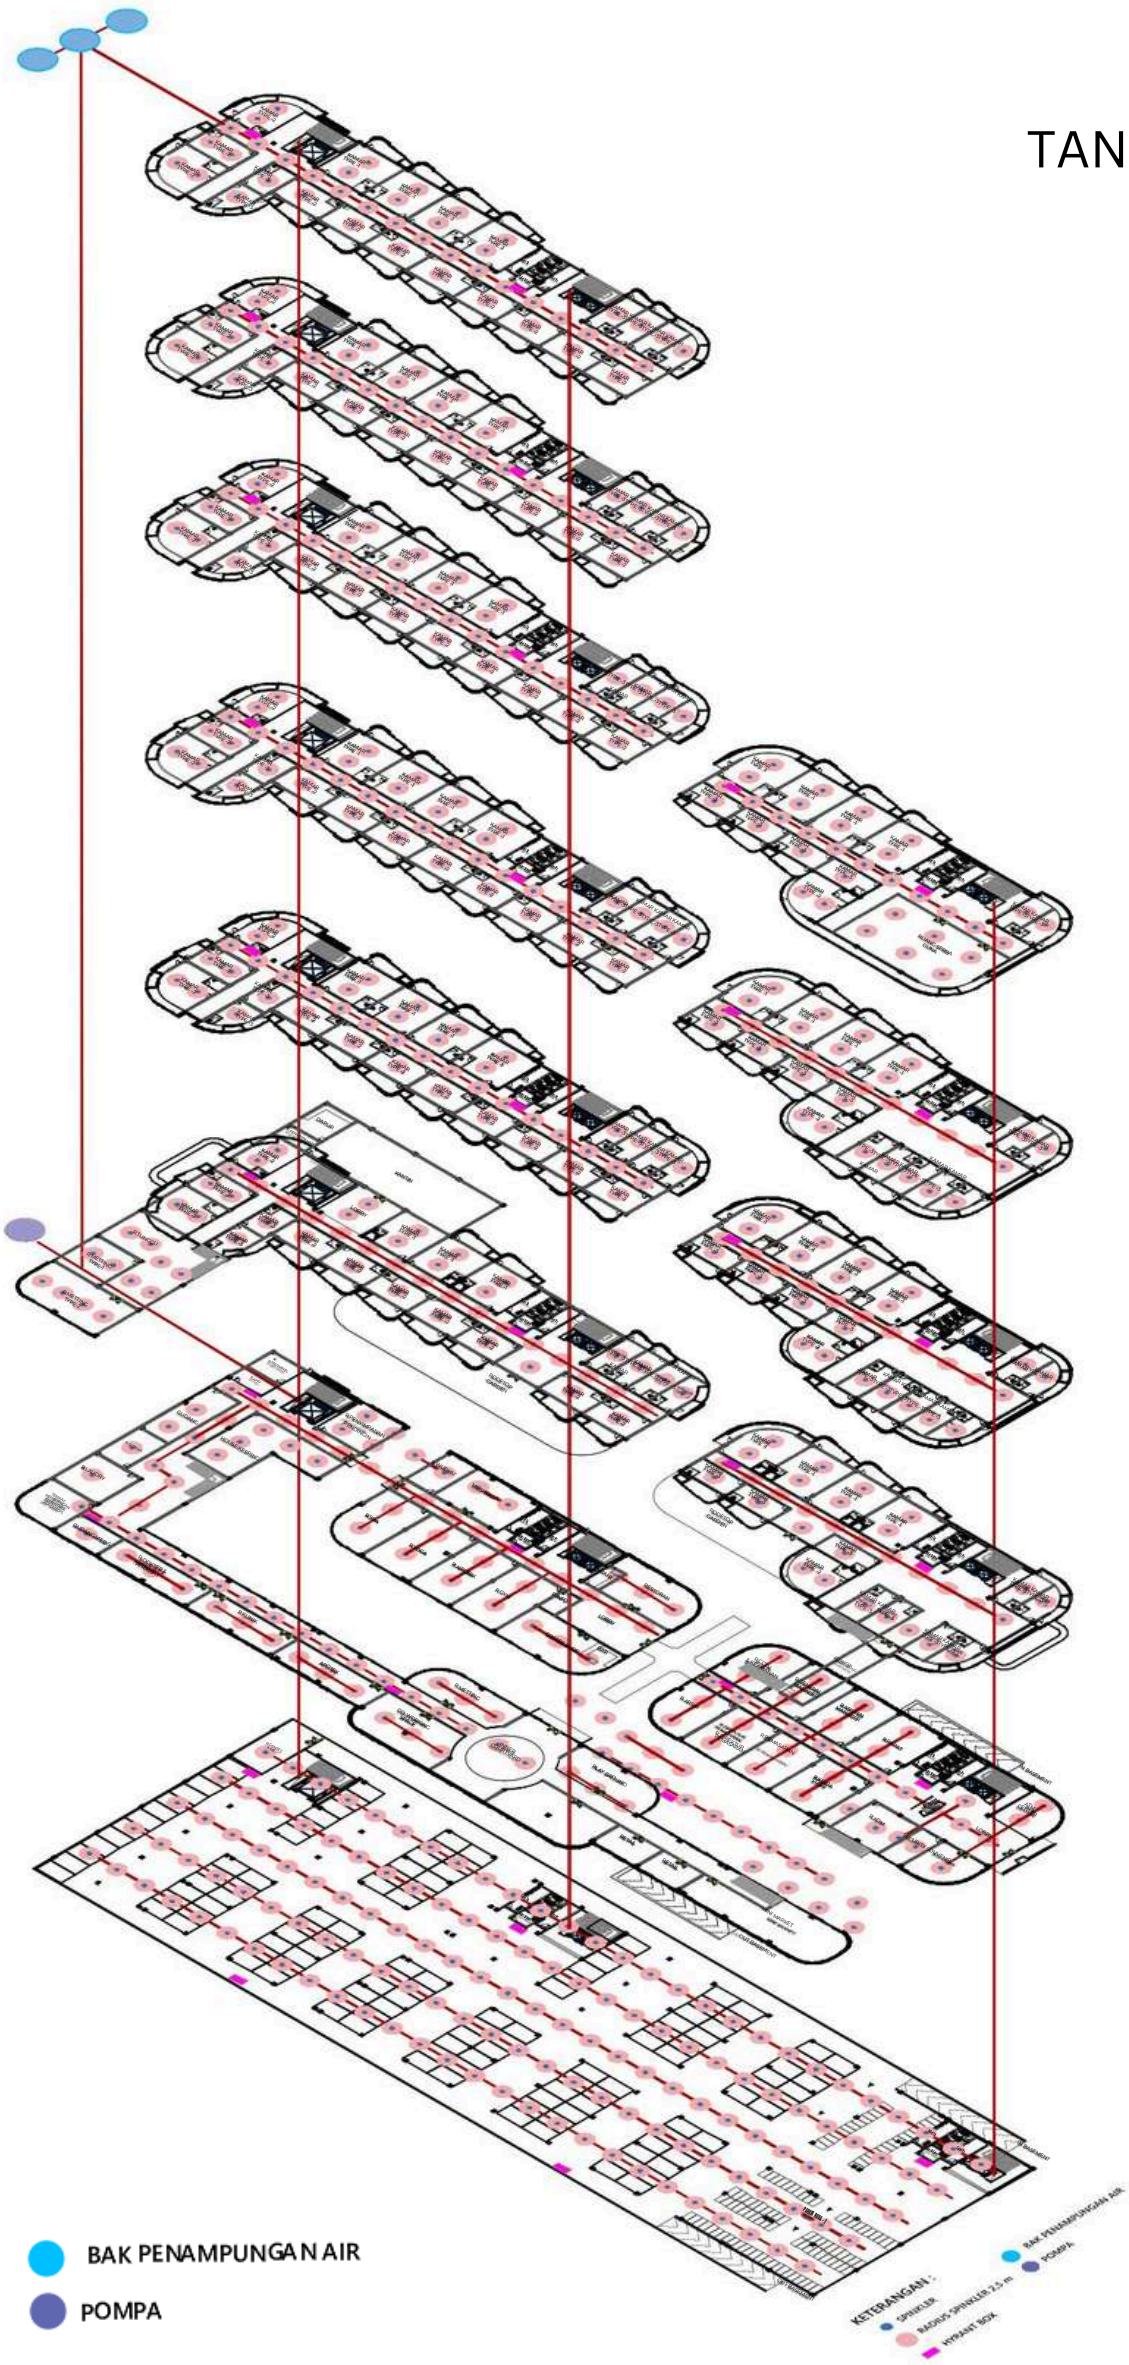

Universitas Atma Jaya Yogyakarta Program Studi Arsitektur *Architecture Department* Fakultas Teknik *Faculty of Engineering*	**Proyek Tugas Akhir** *Final Project* PERIODE : GENAP II *PERIOD : ODD II* TAHUN AKADEMIK 2024/2025 *ACADEMIC YEAR 2024/2025*	**Judul Proyek** *Project Title*	**Judul Gambar** *Drawing Title*	**Skala** *Scale*	**Keterangan** *Note*	**Tanggal Gambar** *Drawing Date*
	Identitas Mahasiswa *Student Identity* IGNATIUS JULIANTO LOYOLA WIJAYA ***210118512***	**Judul Proyek** *Project Title*				**Kode Gambar** *Drawing Code*: XX1 · **No. Lbr** *Pg. No.*: XX · **Dari** *Of*: XX

AKSONOMETRI
JALUR EVAKUASI

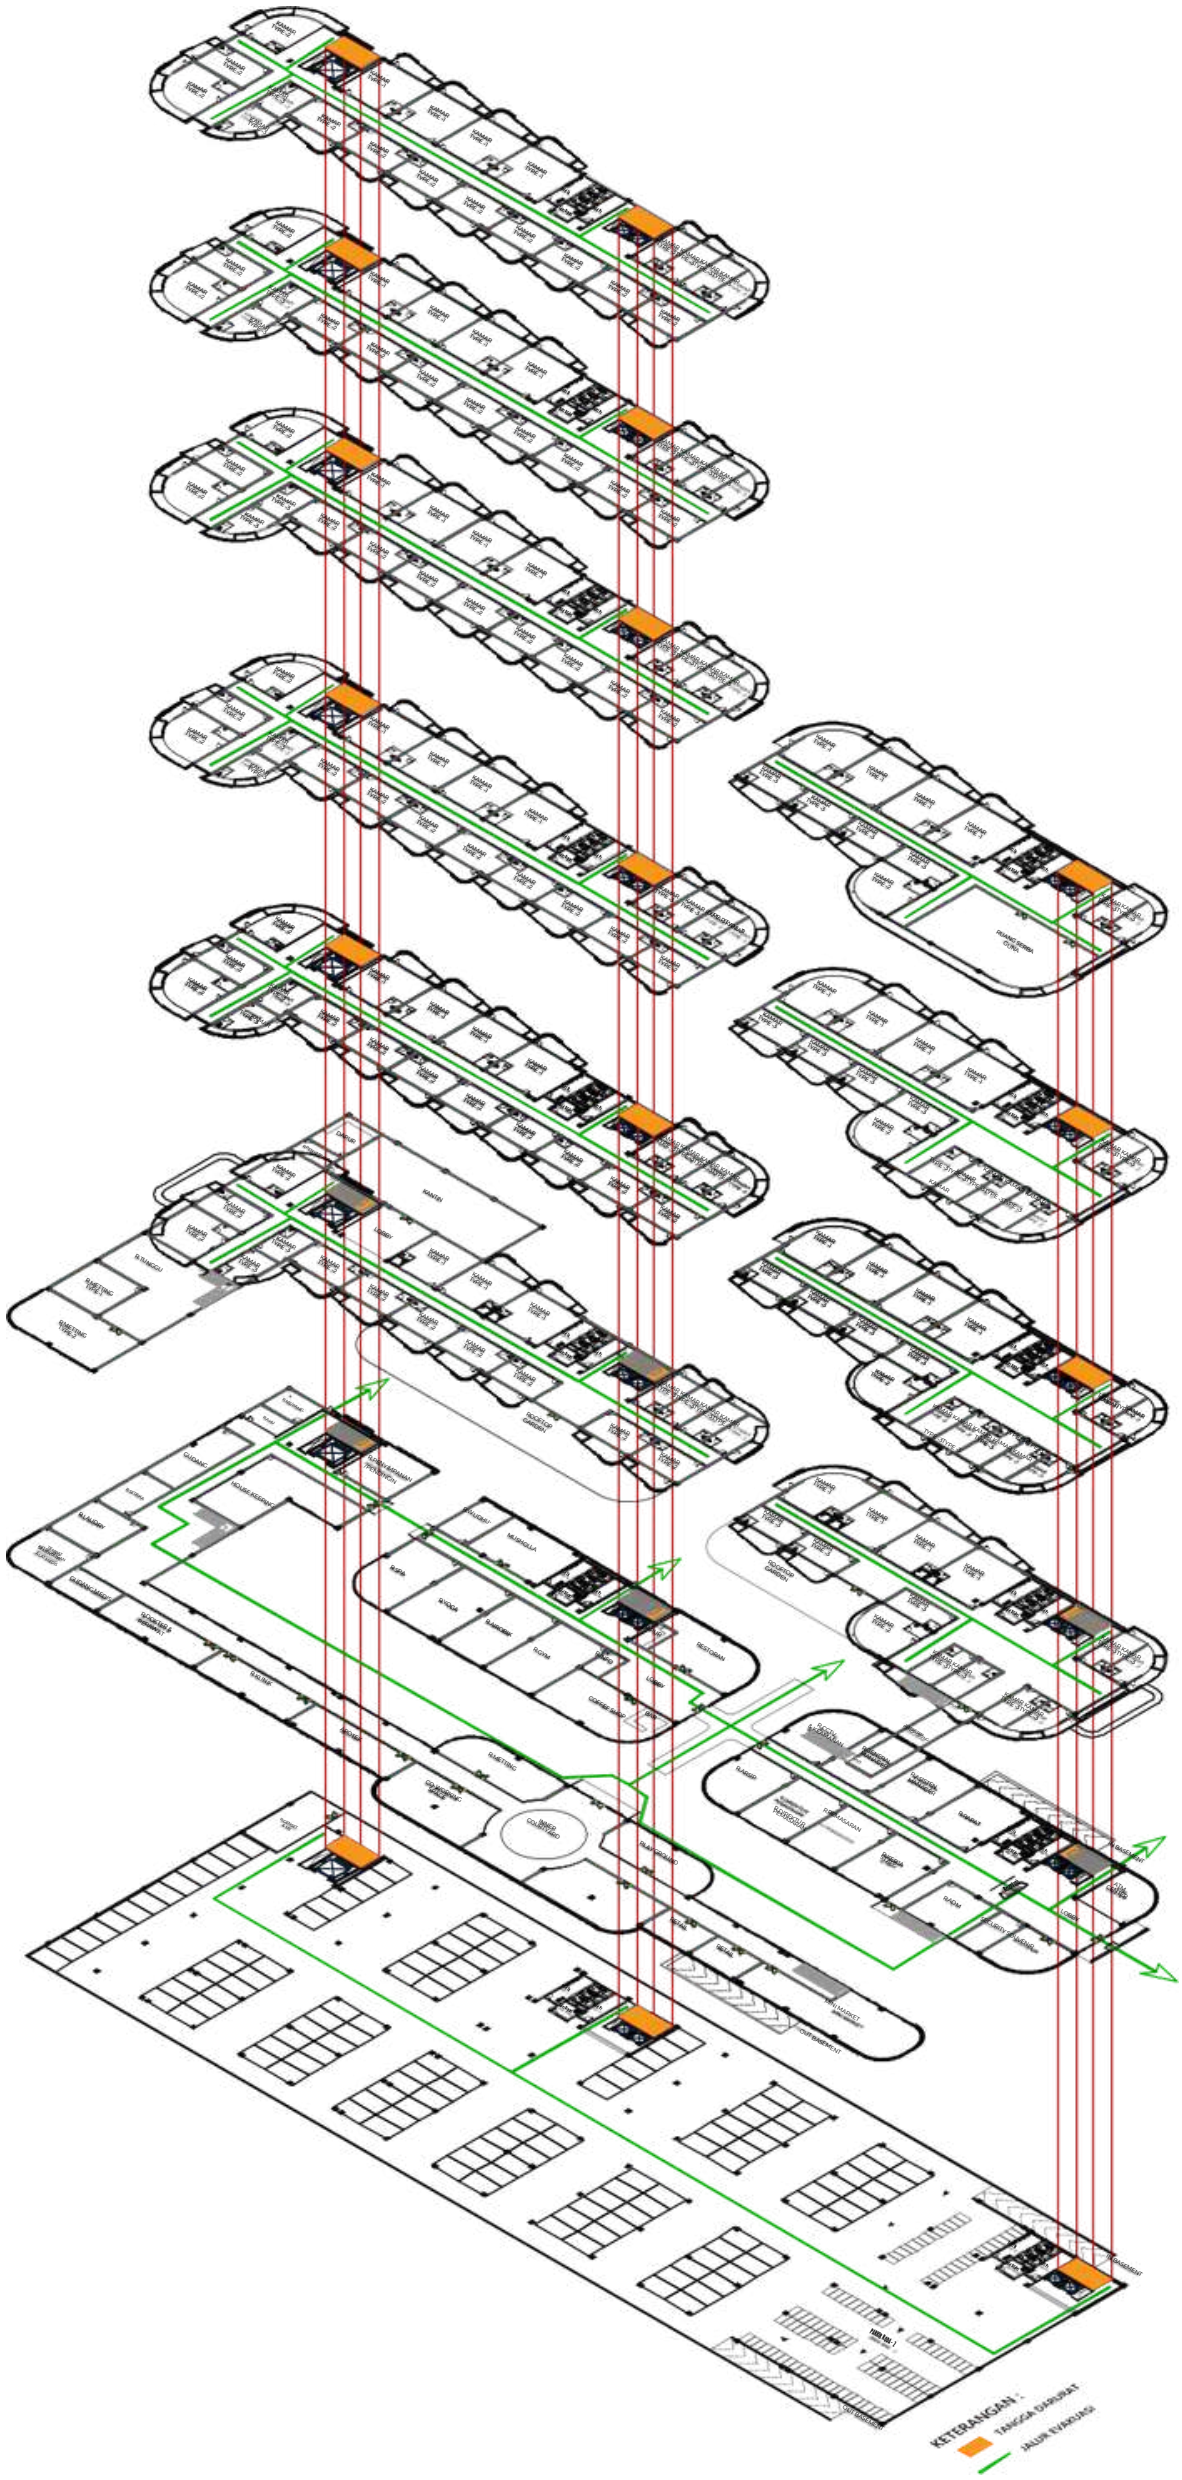

Universitas Atma Jaya Yogyakarta Program Studi Arsitektur ***Architecture Department*** Fakultas Teknik ***Faculty of Engineering***	**Proyek Tugas Akhir** ***Final Project***	**Judul Proyek** ***Project Title***	**Judul Gambar** ***Drawing Title***	**Skala** ***Scale***	**Keterangan** ***Note***	**Tanggal Gambar** ***Drawing Date***
	PERIODE : GENAP II ***PERIOD : ODD II*** **TAHUN AKADEMIK 2024/2025** ***ACADEMIC YEAR 2024/2025***					
	Identitas Mahasiswa ***Student Identity***	**Judul Proyek** ***Project Title***				**Kode Gambar** **Drawing Code** / **No. Lbr** **Pg. No.** / **Dari** **Of**
	IGNATIUS JULIANTO LOYOLA WIJAYA ***210118512***					XX1 / XX / XX

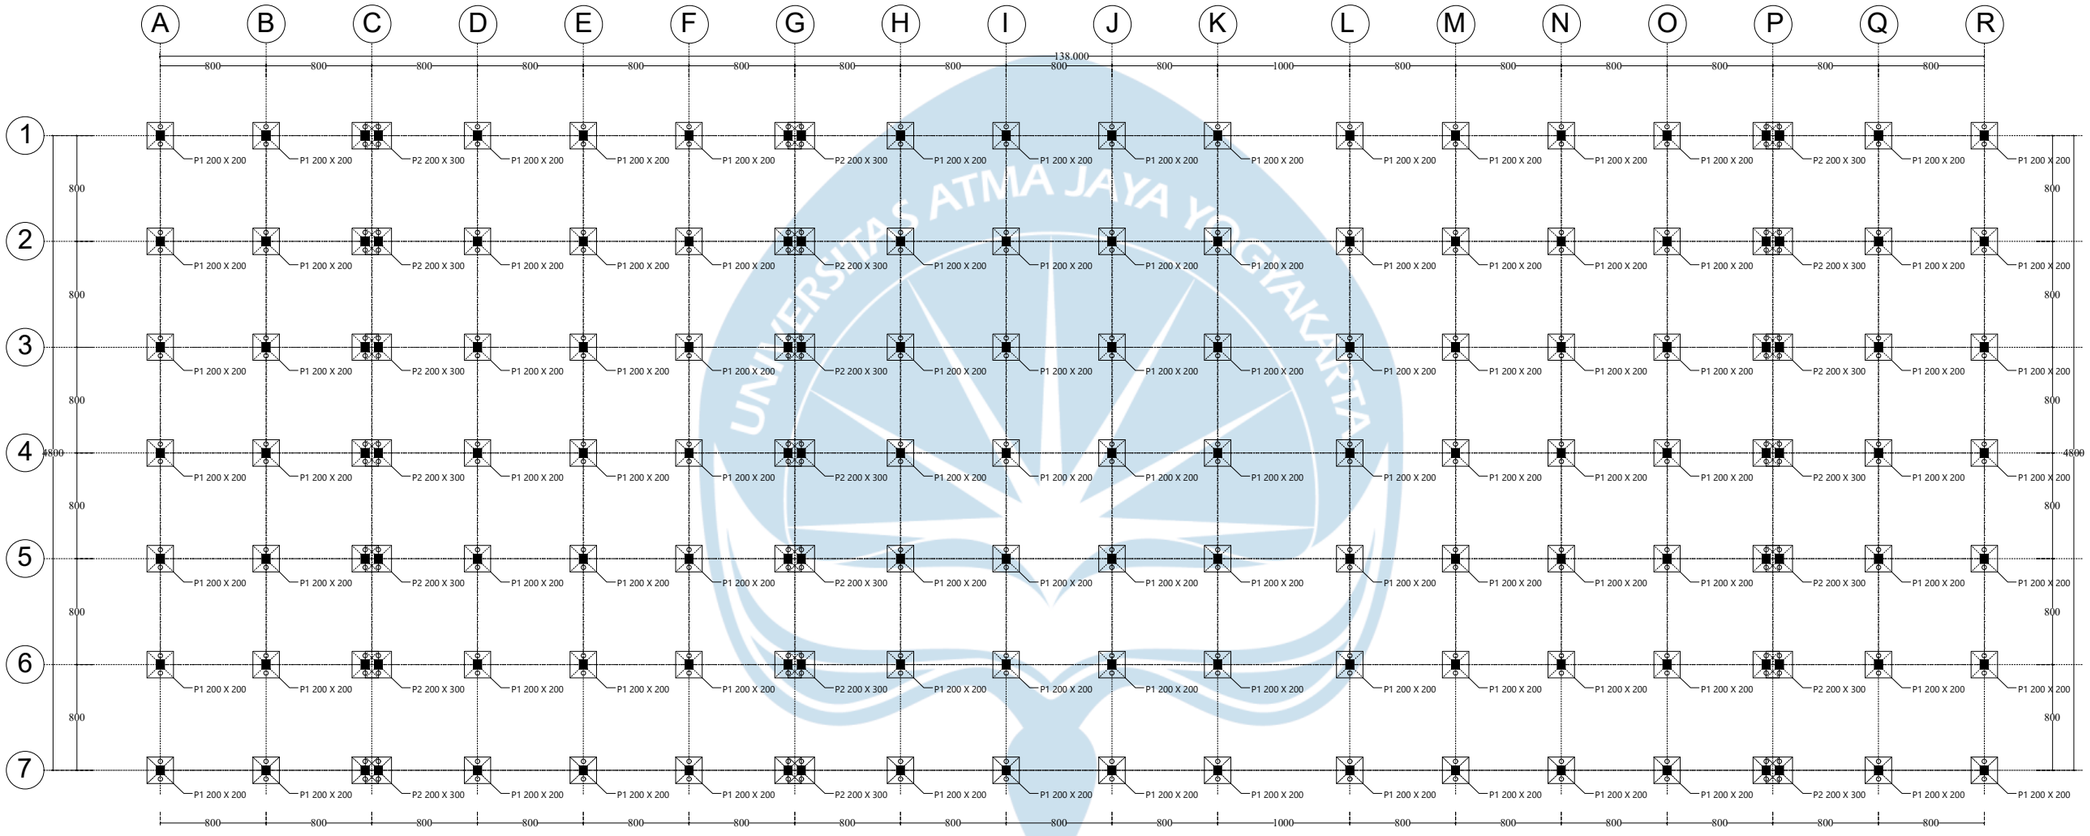

RENCANA PONDASI

SKALA 1 : 200

Universitas Atma Jaya Yogyakarta	**Proyek Tugas Akhir** *Final Project*	**Judul Proyek** *Project Title*	**Lokasi Proyek** *Project Location*	**Identitas Mahasiswa** *Student Identity*	**Judul Gambar** *Drawing Title*	**Skala** *Scale*	**Keterangan** *Note*
	PERIODE : GENAP II *PERIOD : ODD II* **TAHUN AKADEMIK 2024/2025** *ACADEMIC YEAR 2024/2025*	STUDIO TUGAS AKHIR ARSITEKTUR	Jl. Selokan Mataram No.2, Kledokan, Caturtunggal, Kapanewon Depok, Kabupaten Sleman, Daerah Istimewa Yogyakarta.	Ignatius Julianto Loyola Wijaya *210118512*	RENCANA PONDASI	1 :200	
	Program Studi Arsitektur *Architecture Department* Fakultas Teknik *Faculty of Engineering*						

Tanggal Gambar *Drawing Date*

Kode Gambar *Drawing Code*	No. Lbr *Pg. No.*	Dari *Of*
XX1	XX	XX

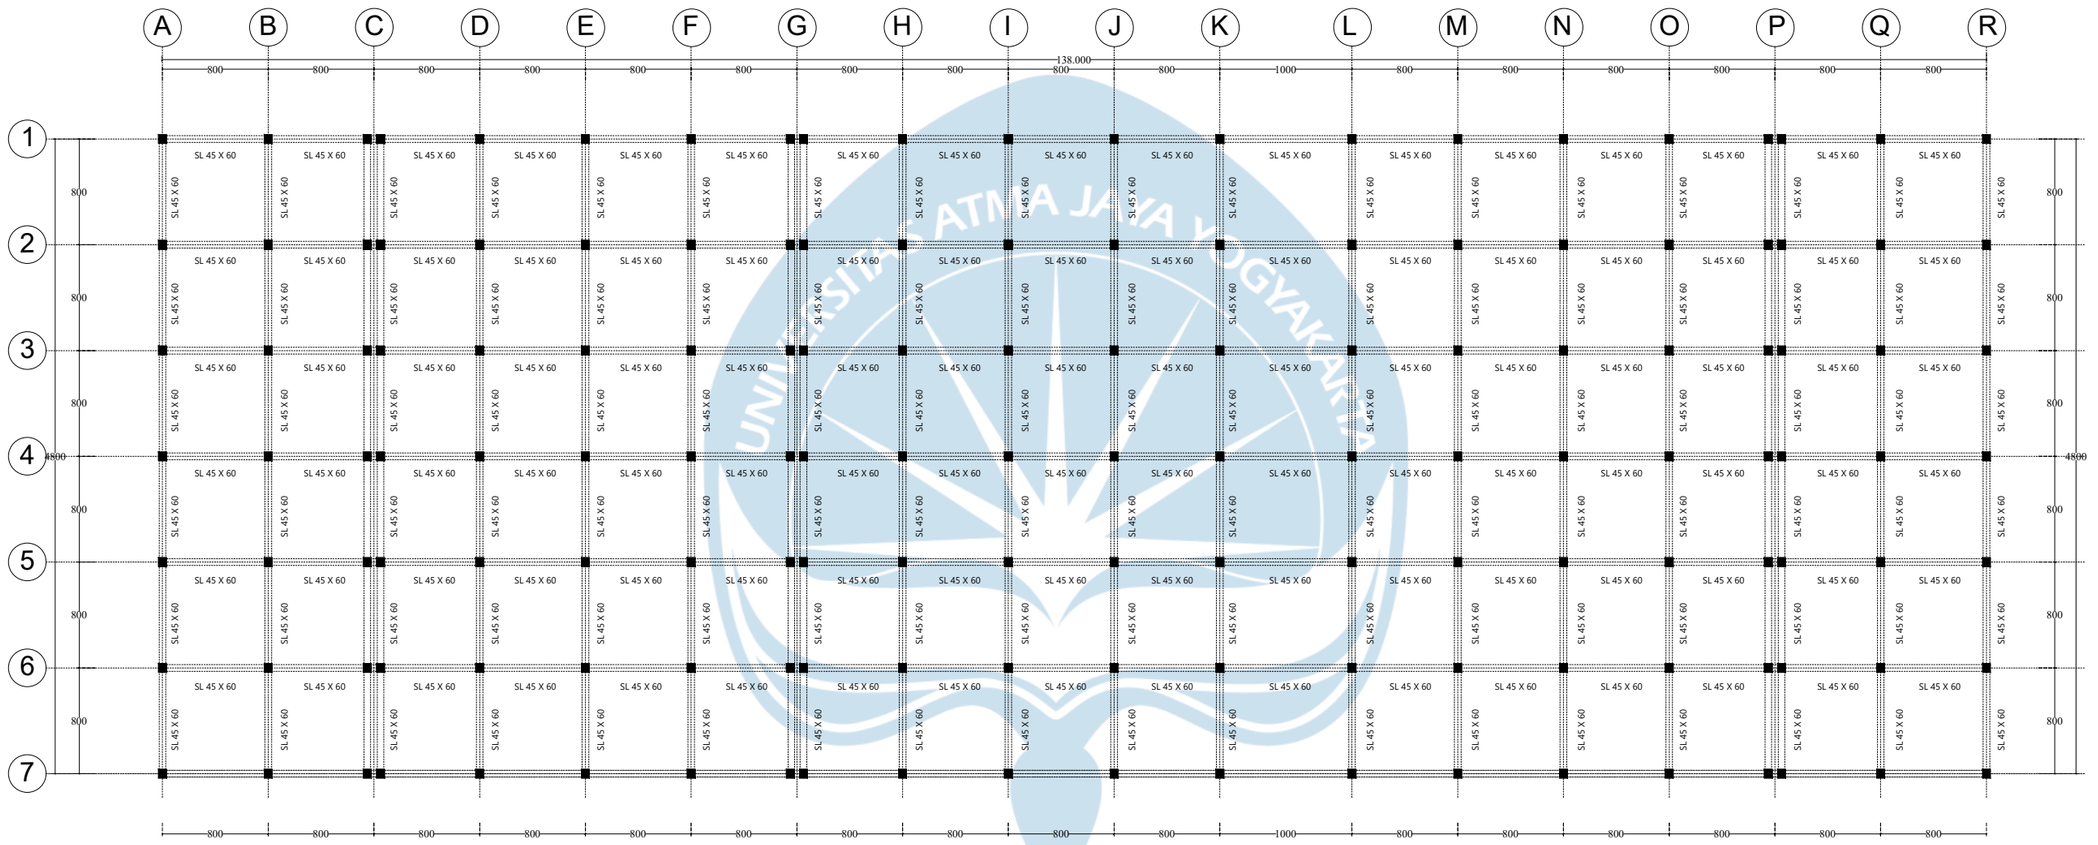

RENCANA SLOOF

SKALA 1 : 200

Universitas Atma Jaya Yogyakarta	**Proyek Tugas Akhir** *Final Project*	**Judul Proyek** *Project Title*	**Lokasi Proyek** *Project Location*	**Identitas Mahasiswa** *Student Identity*	**Judul Gambar** *Drawing Title*	**Skala** *Scale*	**Keterangan** *Note*	**Tanggal Gambar** *Drawing Date*
	PERIODE : GENAP II *PERIOD : ODD II* TAHUN AKADEMIK 2024/2025 *ACADEMIC YEAR 2024/2025*	STUDIO TUGAS AKHIR ARSITEKTUR	Jl. Selokan Mataram No.2, Kledokan, Caturtunggal, Kapanewon Depok, Kabupaten Sleman, Daerah Istimewa Yogyakarta.	Ignatius Julianto Loyola Wijaya *210118512*	RENCANA SLOOF	1 :200		**Kode Gambar** *Drawing Code*: XX1 · **No. Lbr** *Pg. No.*: XX · **Dari** *Of*: XX
	Program Studi Arsitektur *Architecture Department* Fakultas Teknik *Faculty of Engineering*							

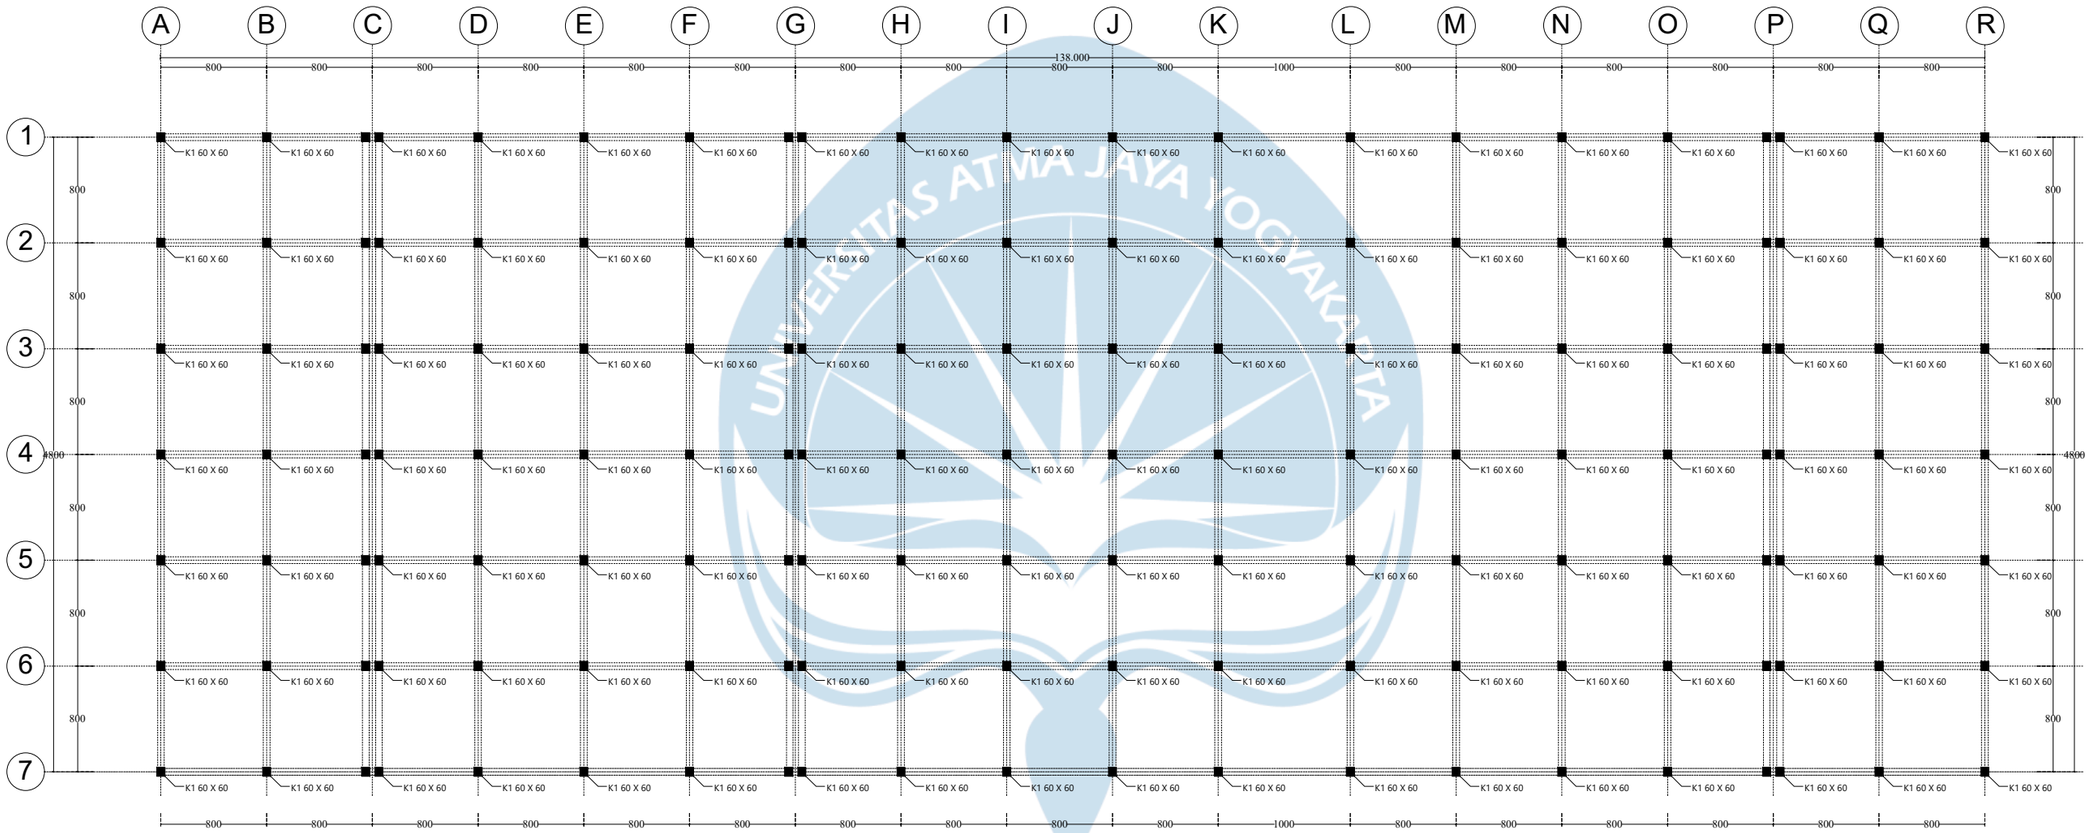

RENCANA KOLOM

SKALA 1 : 200

Universitas Atma Jaya Yogyakarta	**Proyek Tugas Akhir** *Final Project*	**Judul Proyek** *Project Title*	**Lokasi Proyek** *Project Location*	**Identitas Mahasiswa** *Student Identity*	**Judul Gambar** *Drawing Title*	**Skala** *Scale*	**Keterangan** *Note*	**Tanggal Gambar** *Drawing Date*
	PERIODE : GENAP II *PERIOD : ODD II* **TAHUN AKADEMIK 2024/2025** *ACADEMIC YEAR 2024/2025*	STUDIO TUGAS AKHIR ARSITEKTUR	Jl. Selokan Mataram No.2, Kledokan, Caturtunggal, Kapanewon Depok, Kabupaten Sleman, Daerah Istimewa Yogyakarta.	Ignatius Julianto Loyola Wijaya *210118512*	RENCANA KOLOM	1 :200		**Kode Gambar** *Drawing Code* / **No. Lbr** *Pg. No.* / **Dari** *Of*
	Program Studi Arsitektur *Architecture Department* Fakultas Teknik *Faculty of Engineering*							XX1 / XX / XX

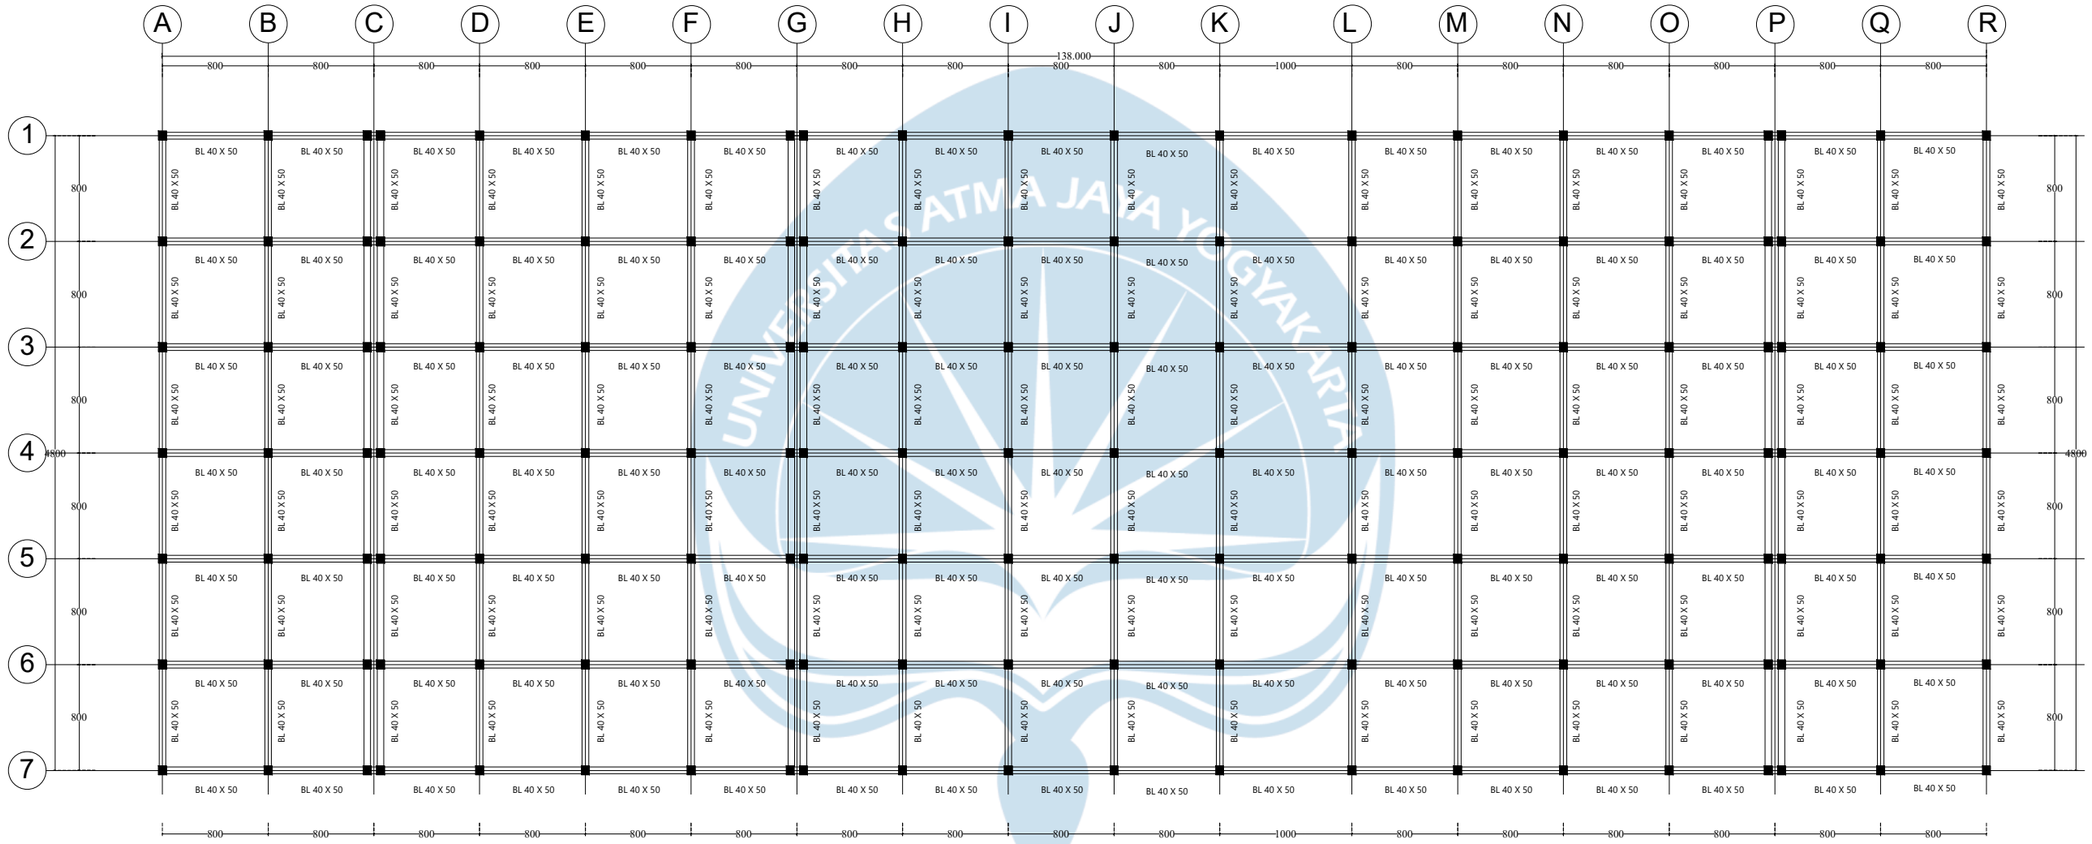

RENCANA BALOK BASEMENT

SKALA 1 : 200

Universitas Atma Jaya Yogyakarta	**Proyek Tugas Akhir** *Final Project*	**Judul Proyek** *Project Title*	**Lokasi Proyek** *Project Location*	**Identitas Mahasiswa** *Student Identity*	**Judul Gambar** *Drawing Title*	**Skala** *Scale*	**Keterangan** *Note*	**Tanggal Gambar** *Drawing Date*
	PERIODE : GENAP II *PERIOD : ODD II* **TAHUN AKADEMIK 2024/2025** *ACADEMIC YEAR 2024/2025*	STUDIO TUGAS AKHIR ARSITEKTUR	Jl. Selokan Mataram No.2, Kledokan, Caturtunggal, Kapanewon Depok, Kabupaten Sleman, Daerah Istimewa Yogyakarta.	Ignatius Julianto Loyola Wijaya *210118512*	RENCANA BALOK BASEMENT	1 :200		**Kode Gambar** *Drawing Code*: XX1 · **No. Lbr** *Pg. No.*: XX · **Dari** *Of*: XX
	Program Studi Arsitektur *Architecture Department* Fakultas Teknik *Faculty of Engineering*							

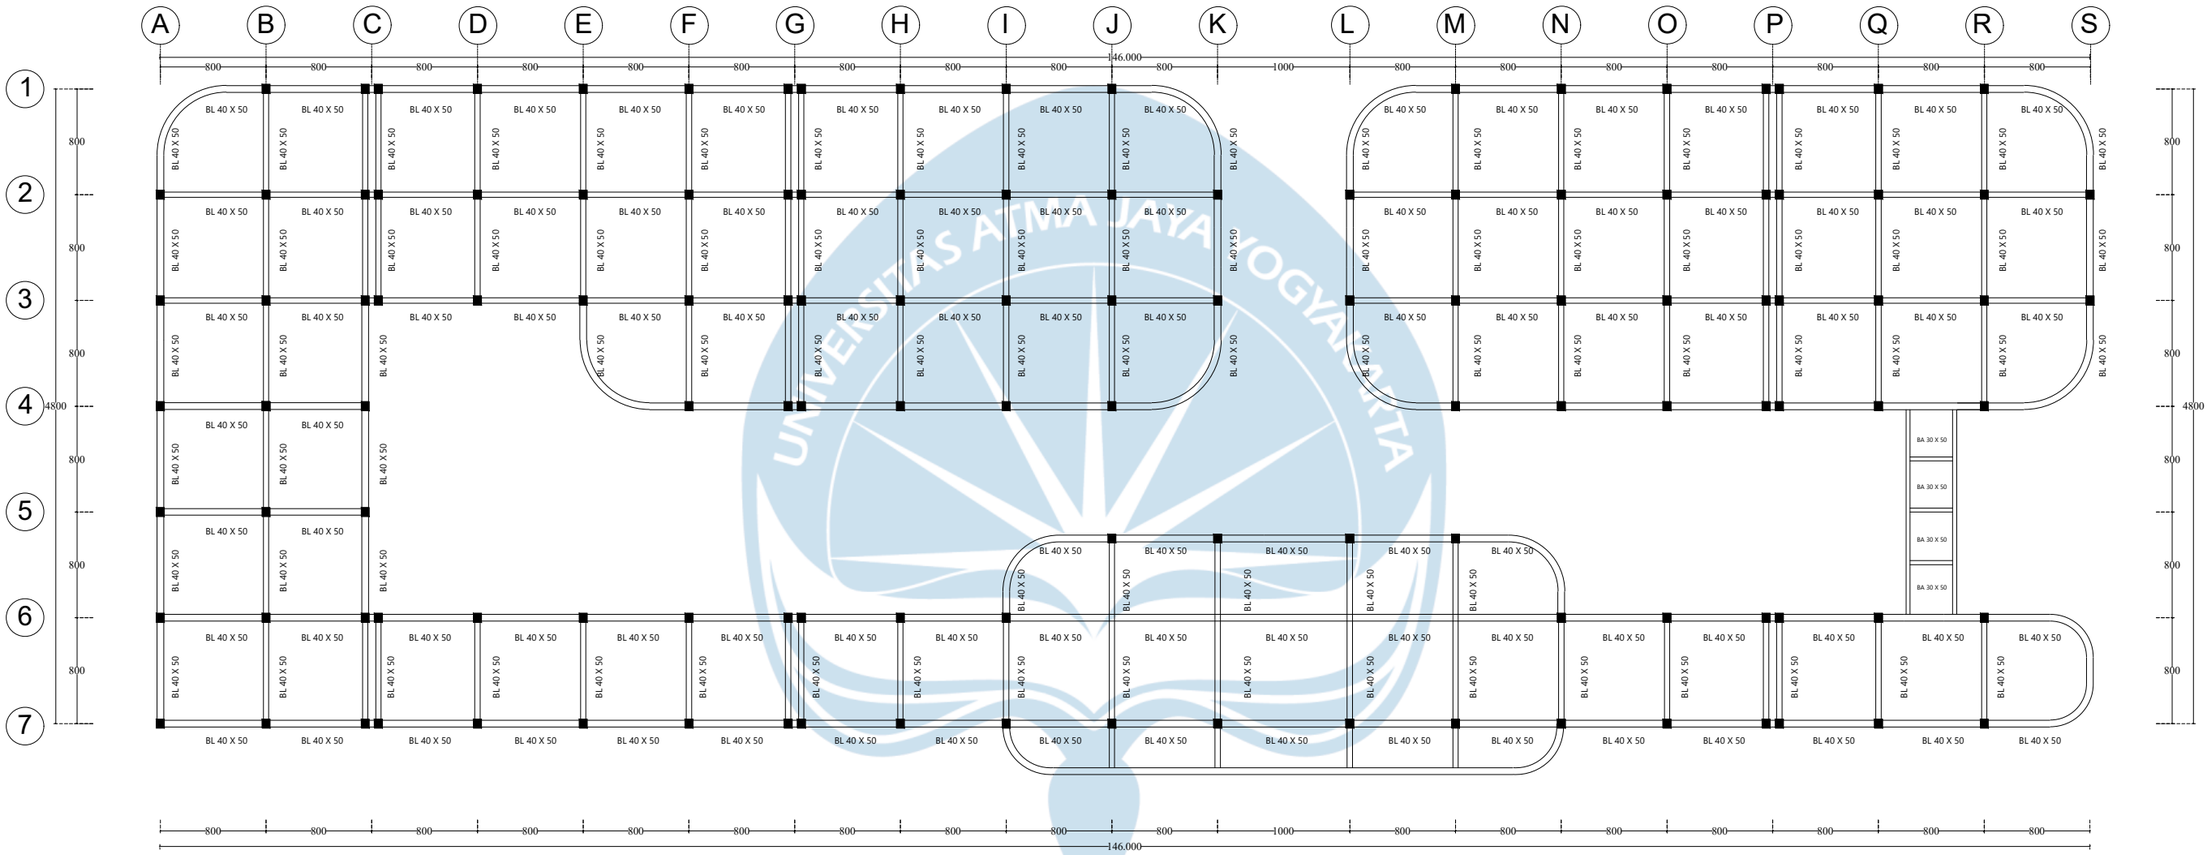

RENCANA BALOK LANTAI 1 & 2

SKALA 1 : 200

Universitas Atma Jaya Yogyakarta	**Proyek Tugas Akhir** *Final Project*	**Judul Proyek** *Project Title*	**Lokasi Proyek** *Project Location*	**Identitas Mahasiswa** *Student Identity*	**Judul Gambar** *Drawing Title*	**Skala** *Scale*	**Keterangan** *Note*
	PERIODE : GENAP II *PERIOD : ODD II* TAHUN AKADEMIK 2024/2025 *ACADEMIC YEAR 2024/2025*	STUDIO TUGAS AKHIR ARSITEKTUR	Jl. Selokan Mataram No.2, Kledokan, Caturtunggal, Kapanewon Depok, Kabupaten Sleman, Daerah Istimewa Yogyakarta.	Ignatius Julianto Loyola Wijaya *210118512*	RENCANA BALOK LANTAI 1 & 2	1 :200	
	Program Studi Arsitektur *Architecture Department* Fakultas Teknik *Faculty of Engineering*						

Tanggal Gambar *Drawing Date*		
Kode Gambar *Drawing Code*	**No. Lbr** *Pg. No.*	**Dari** *Of*
XX1	XX	XX

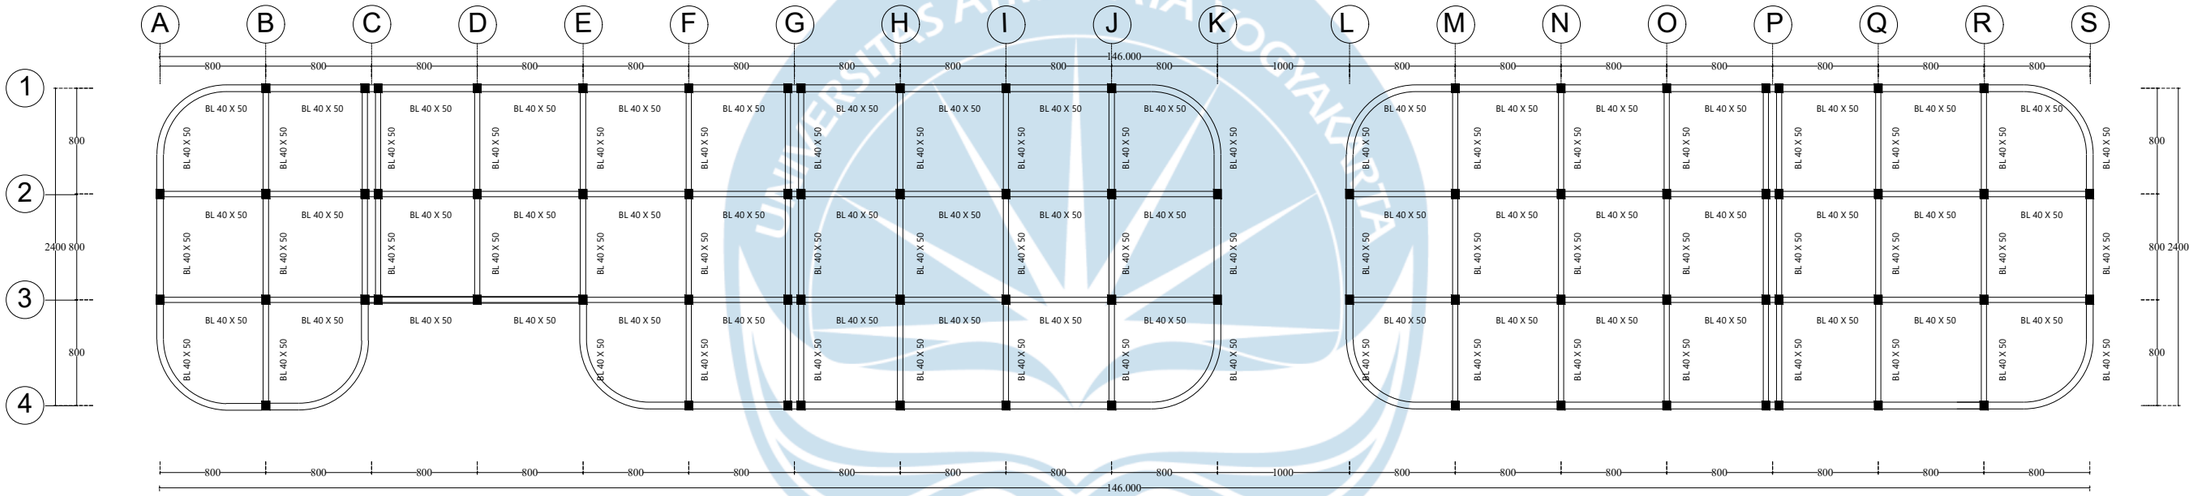

RENCANA BALOK LANTAI 3-8

SKALA 1 : 200

Universitas Atma Jaya Yogyakarta	Proyek Tugas Akhir *Final Project*	Judul Proyek *Project Title*	Lokasi Proyek *Project Location*	Identitas Mahasiswa *Student Identity*	Judul Gambar *Drawing Title*	Skala *Scale*	Keterangan *Note*	Tanggal Gambar *Drawing Date*		
	PERIODE : GENAP II *PERIOD : ODD II* TAHUN AKADEMIK 2024/2025 *ACADEMIC YEAR 2024/2025*	STUDIO TUGAS AKHIR ARSITEKTUR	Jl. Selokan Mataram No.2, Kledokan, Caturtunggal, Kapanewon Depok, Kabupaten Sleman, Daerah Istimewa Yogyakarta.	Ignatius Julianto Loyola Wijaya *210118512*	RENCANA BALOK LANTAI 3-8	1 :200		Kode Gambar *Drawing Code*	No. Lbr *Pg. No.*	Dari *Of*
	Program Studi Arsitektur *Architecture Department* Fakultas Teknik *Faculty of Engineering*							XX1	XX	XX

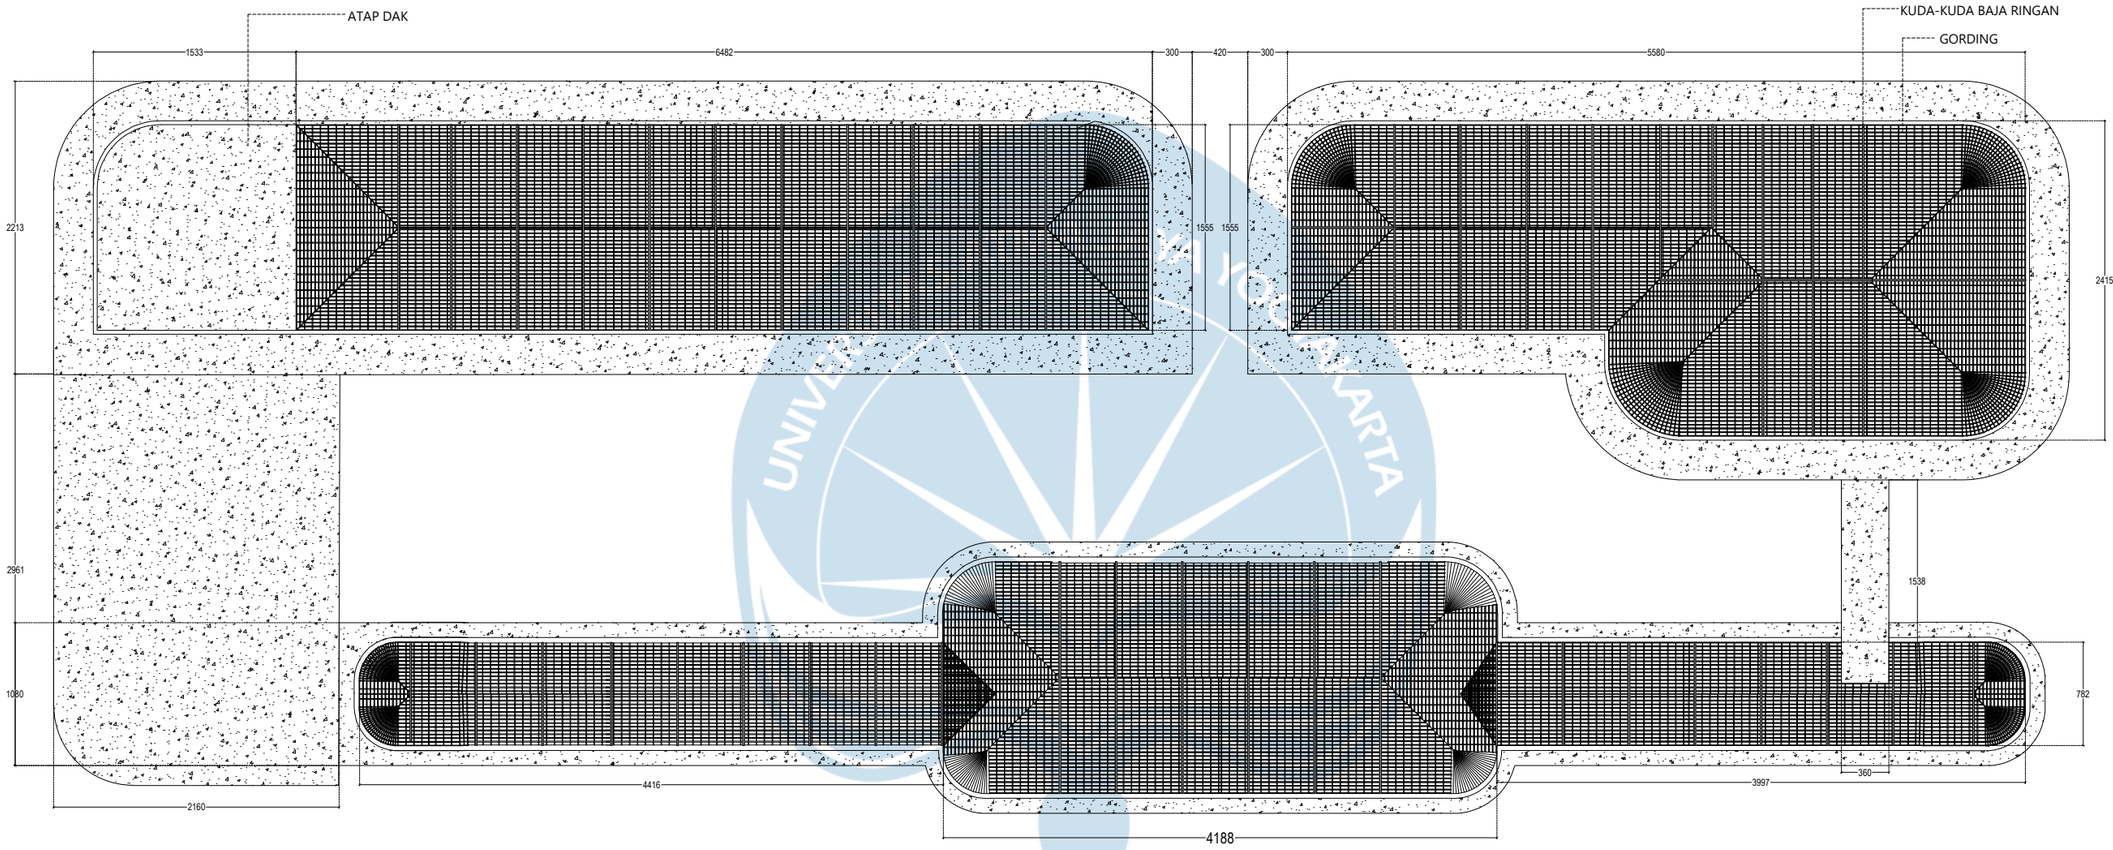

RENCANA ATAP

SKALA 1 : 200

Universitas Atma Jaya Yogyakarta	**Proyek Tugas Akhir** *Final Project*	**Judul Proyek** *Project Title*	**Lokasi Proyek** *Project Location*	**Identitas Mahasiswa** *Student Identity*	**Judul Gambar** *Drawing Title*	**Skala** *Scale*	**Keterangan** *Note*	**Tanggal Gambar** *Drawing Date*
	PERIODE : GENAP II *PERIOD : ODD II* TAHUN AKADEMIK 2024/2025 *ACADEMIC YEAR 2024/2025*	STUDIO TUGAS AKHIR ARSITEKTUR	Jl. Selokan Mataram No.2, Kledokan, Caturtunggal, Kapanewon Depok, Kabupaten Sleman, Daerah Istimewa Yogyakarta.	Ignatius Julianto Loyola Wijaya *210118512*	RENCANA ATAP	1 :200		**Kode Gambar** *Drawing Code* / **No. Lbr** *Pg. No.* / **Dari** *Of*
	Program Studi Arsitektur *Architecture Department* Fakultas Teknik *Faculty of Engineering*							XX1 / XX / XX

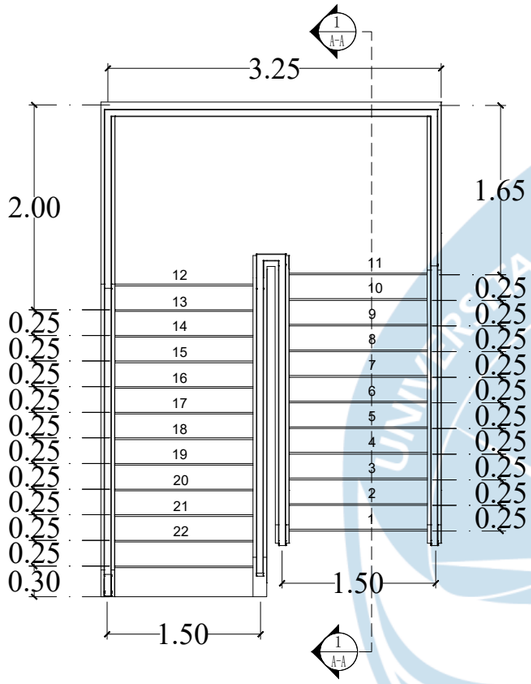

DENAH TANGGA

SKALA 1:25

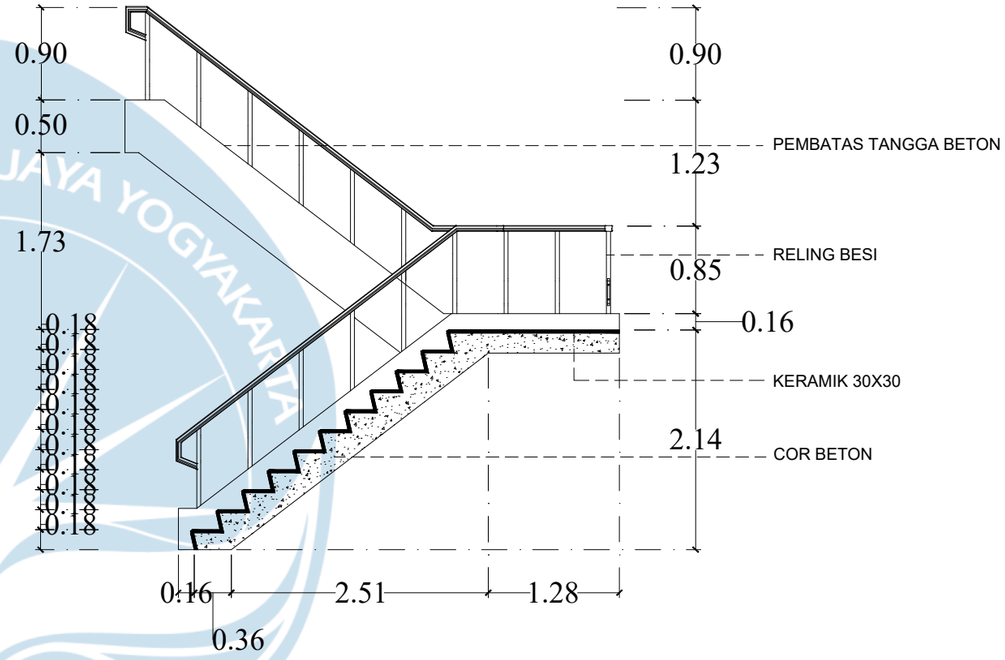

POTONGAN TANGGA

SKALA 1:25

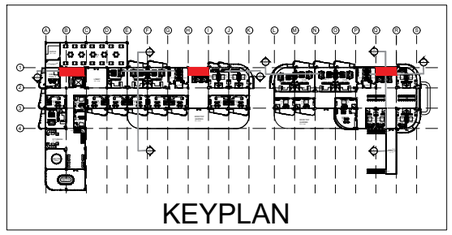

KEYPLAN

Universitas Atma Jaya Yogyakarta	Proyek Tugas Akhir *Final Project*	Judul Proyek *Project Title*	Lokasi Proyek *Project Location*	Identitas Mahasiswa *Student Identity*	Judul Gambar *Drawing Title*	Skala *Scale*	Keterangan *Note*	Tanggal Gambar *Drawing Date*
	PERIODE : GENAP II *PERIOD : ODD II* TAHUN AKADEMIK 2024/2025 *ACADEMIC YEAR 2024/2025*	STUDIO TUGAS AKHIR ARSITEKTUR	Jl. Selokan Mataram No.2, Kledokan, Caturtunggal, Kapanewon Depok, Kabupaten Sleman, Daerah Istimewa Yogyakarta.	Ignatius Julianto Loyola Wijaya *210118512*	DETAIL TANGGA	1 : 25		Kode Gambar *Drawing Code*: XX1 / No. Lbr *Pg. No.*: XX / Dari *Of*: XX
	Program Studi Arsitektur *Architecture Department* Fakultas Teknik *Faculty of Engineering*							

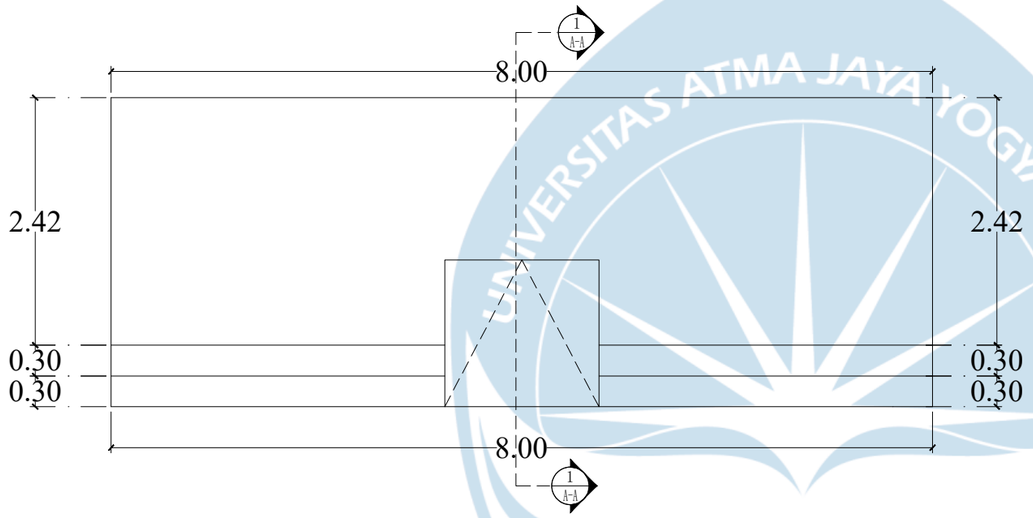

DENAH RAMP

SKALA 1:25

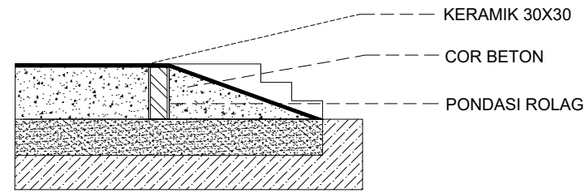

POTONGAN RAMP

SKALA 1:25

Universitas Atma Jaya Yogyakarta	Proyek Tugas Akhir *Final Project*	Judul Proyek *Project Title*	Lokasi Proyek *Project Location*	Identitas Mahasiswa *Student Identity*	Judul Gambar *Drawing Title*	Skala *Scale*	Keterangan *Note*	Tanggal Gambar *Drawing Date*		
	PERIODE : GENAP II *PERIOD : ODD II* TAHUN AKADEMIK 2024/2025 *ACADEMIC YEAR 2024/2025*	STUDIO TUGAS AKHIR ARSITEKTUR	Jl. Selokan Mataram No.2, Kledokan, Caturtunggal, Kapanewon Depok, Kabupaten Sleman, Daerah Istimewa Yogyakarta.	Ignatius Julianto Loyola Wijaya *210118512*	DETAIL RAMP	1 : 25		Kode Gambar *Drawing Code*	No. Lbr *Pg. No.*	Dari *Of*
	Program Studi Arsitektur *Architecture Department* Fakultas Teknik *Faculty of Engineering*							XX1	XX	XX

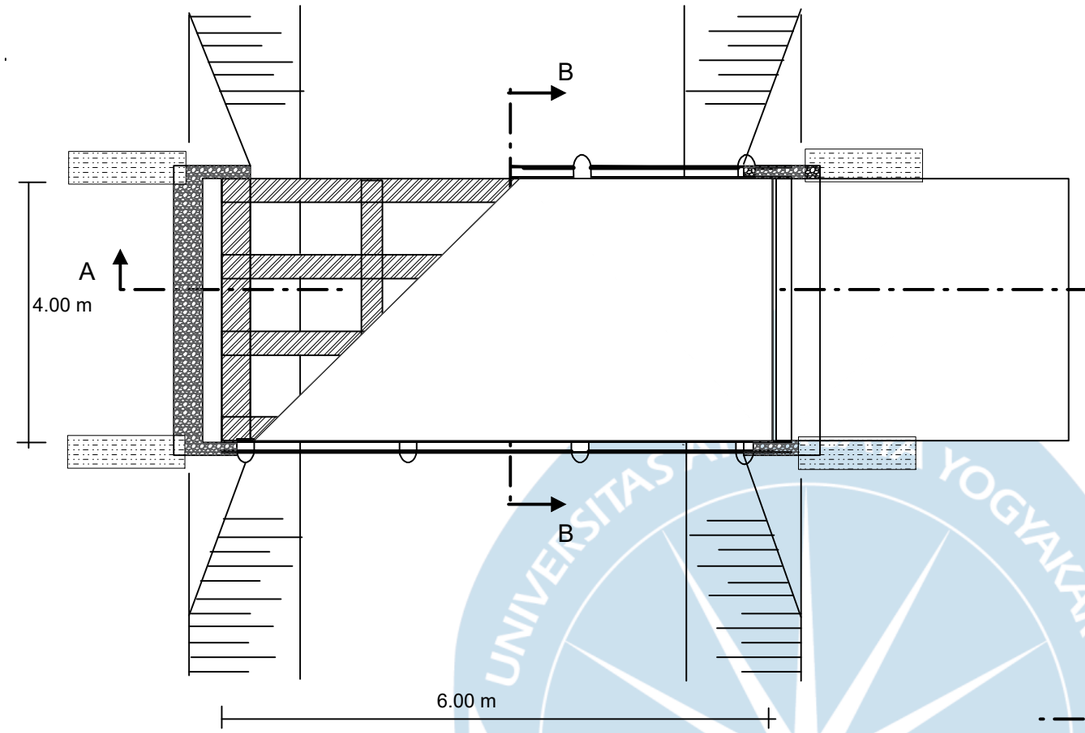

DENAH JEMBATAN SUNGAI

SKALA 1: 50

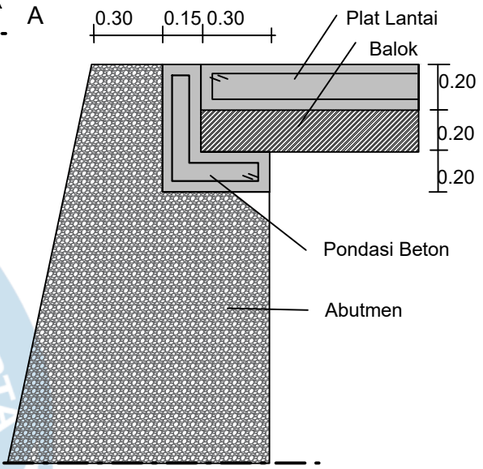

DETAIL JEMBATAN SUNGAI

SKALA 1: 50

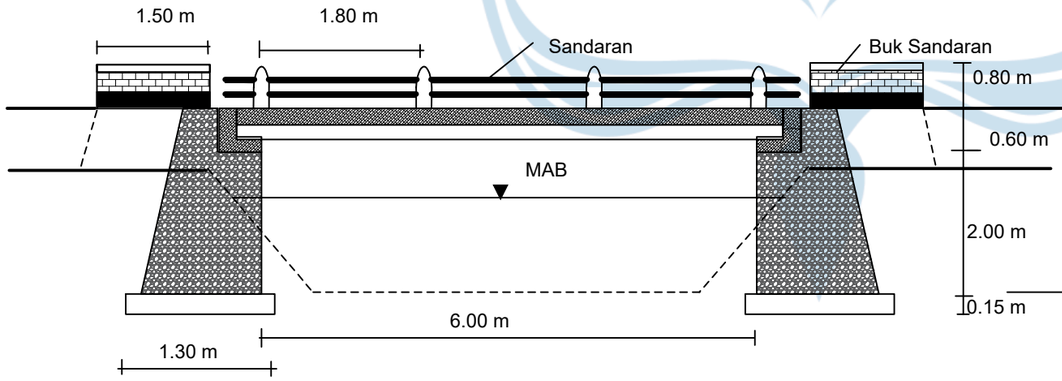

POTONGAN A - A

SKALA 1 : 50

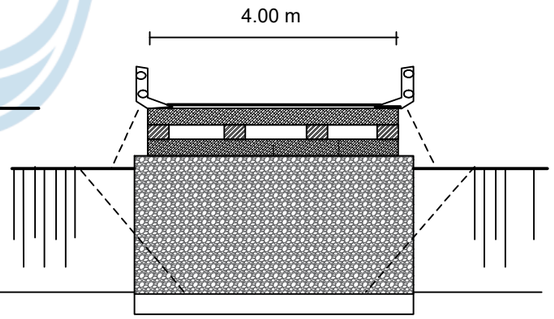

POTONGAN B - B

SKALA 1: 50

Universitas Atma Jaya Yogyakarta	**Proyek Tugas Akhir** *Final Project*	**Judul Proyek** *Project Title*	**Lokasi Proyek** *Project Location*	**Identitas Mahasiswa** *Student Identity*	**Judul Gambar** *Drawing Title*	**Skala** *Scale*	**Keterangan** *Note*	**Tanggal Gambar** *Drawing Date*
	PERIODE : GENAP II *PERIOD : ODD II* TAHUN AKADEMIK 2024/2025 *ACADEMIC YEAR 2024/2025*	STUDIO TUGAS AKHIR ARSITEKTUR	Jl.Selokan Mataram	Ignatius Julianto Loyola Wijaya *210118512*	DETAIL JEMBATAN SUNGAI	1 : 50		Kode Gambar *Drawing Code* / No. Lbr *Pg. No.* / Dari *Of*
	Program Studi Arsitektur *Architecture Department* Fakultas Teknik *Faculty of Engineering*							XX1 / XX / XX

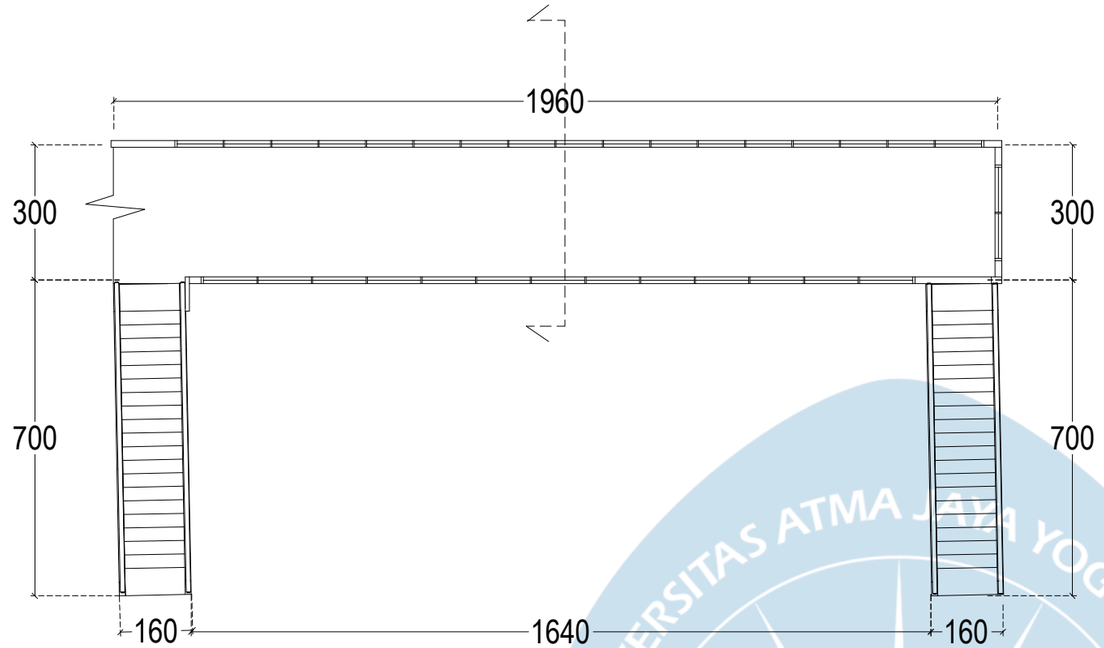

DENAH

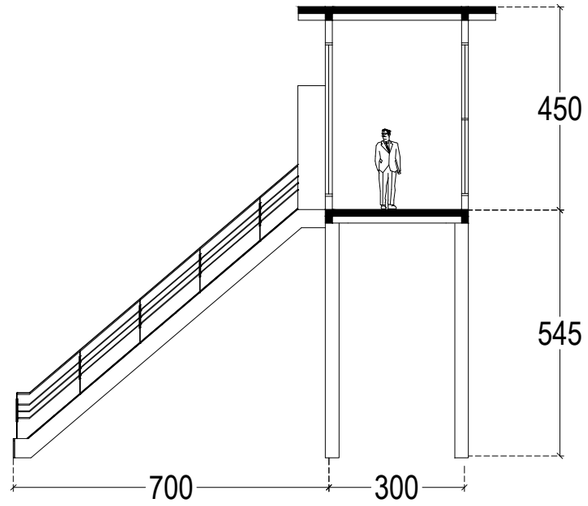

POTONGAN

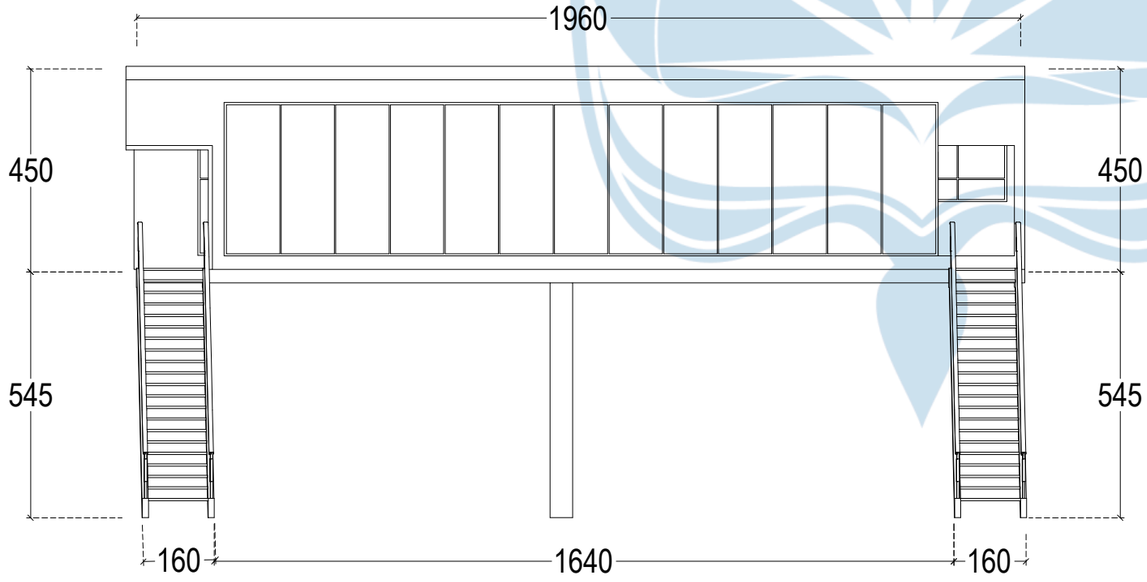

TAMPAK DEPAN

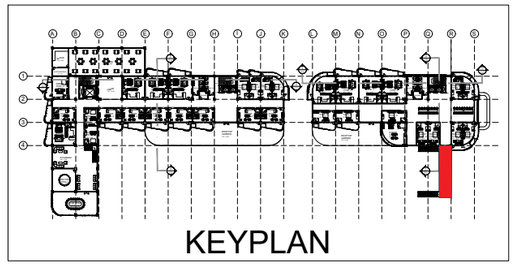

DETAIL JEMBATAN PENGHUBUNG

SKALA 1 : 50

Universitas Atma Jaya Yogyakarta	Proyek Tugas Akhir *Final Project*	Judul Proyek *Project Title*	Lokasi Proyek *Project Location*	Identitas Mahasiswa *Student Identity*	Judul Gambar *Drawing Title*	Skala *Scale*	Keterangan *Note*	Tanggal Gambar *Drawing Date*		
	PERIODE : GENAP II *PERIOD : ODD II* TAHUN AKADEMIK 2024/2025 *ACADEMIC YEAR 2024/2025*	STUDIO TUGAS AKHIR ARSITEKTUR	Jl. Selokan Mataram No.2, Kledokan, Caturtunggal, Kapanewon Depok, Kabupaten Sleman, Daerah Istimewa Yogyakarta.	Ignatius Julianto Loyola Wijaya *210118512*	DETAIL JEMBATAN PENGHUBUNG	1 : 50		Kode Gambar *Drawing Code*	No. Lbr *Pg. No.*	Dari *Of*
	Program Studi Arsitektur *Architecture Department* Fakultas Teknik *Faculty of Engineering*							XX1	XX	XX

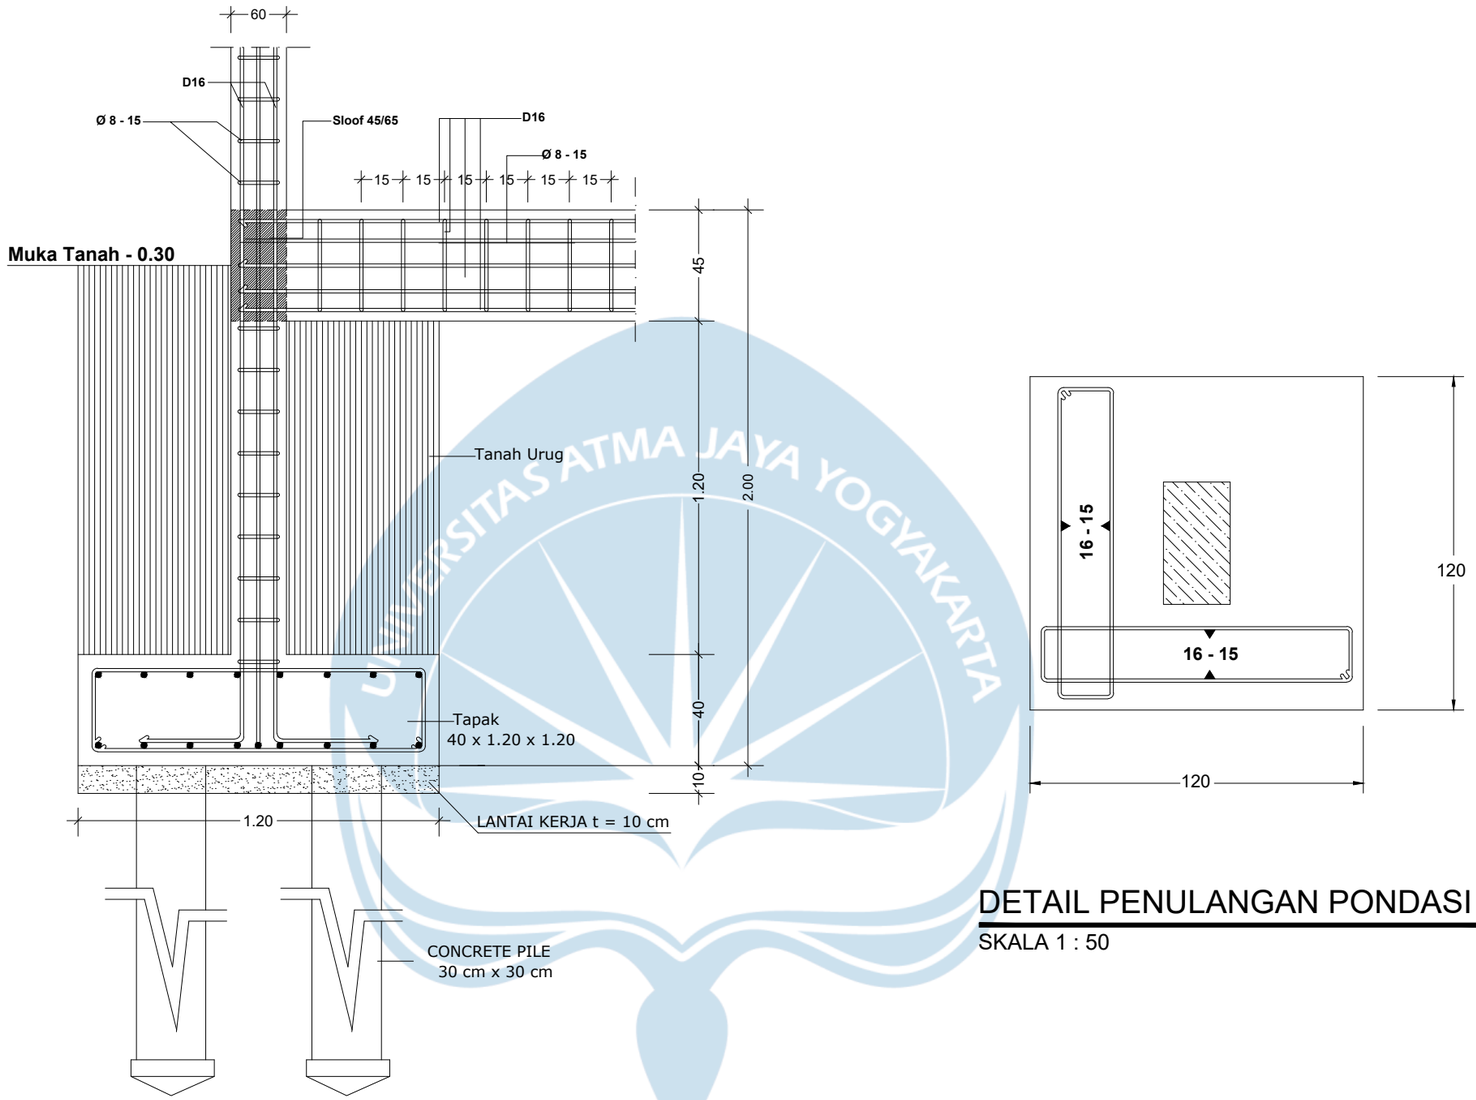

DETAIL PONDASI TIANG PANCANG

SKALA 1 : 50

DETAIL PENULANGAN PONDASI

SKALA 1 : 50

Universitas Atma Jaya Yogyakarta	Proyek Tugas Akhir *Final Project*	Judul Proyek *Project Title*	Lokasi Proyek *Project Location*	Identitas Mahasiswa *Student Identity*	Judul Gambar *Drawing Title*	Skala *Scale*	Keterangan *Note*	Tanggal Gambar *Drawing Date*		
	PERIODE : GENAP II *PERIOD : ODD II* TAHUN AKADEMIK 2024/2025 *ACADEMIC YEAR 2024/2025*	STUDIO TUGAS AKHIR ARSITEKTUR	Jl. Selokan Mataram No.2, Kledokan, Caturtunggal, Kapanewon Depok, Kabupaten Sleman, Daerah Istimewa Yogyakarta.	Ignatius Julianto Loyola Wijaya *210118512*	DETAIL PENULANGAN PONDASI	1 : 50		Kode Gambar *Drawing Code*	No. Lbr *Pg. No.*	Dari *Of*
	Program Studi Arsitektur *Architecture Department* Fakultas Teknik *Faculty of Engineering*							XX1	XX	XX

UNIVERSITAS ATMA JAYA YOGYAKARTA

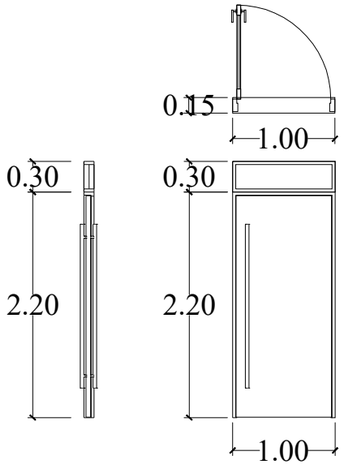

DETAIL PINTU-2
SKALA 1:25

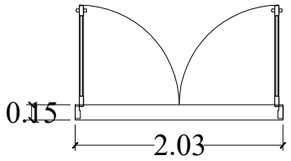

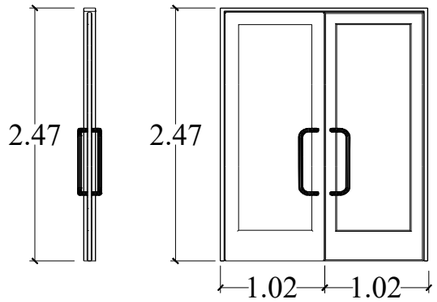

DETAIL PINTU-1
SKALA 1:25

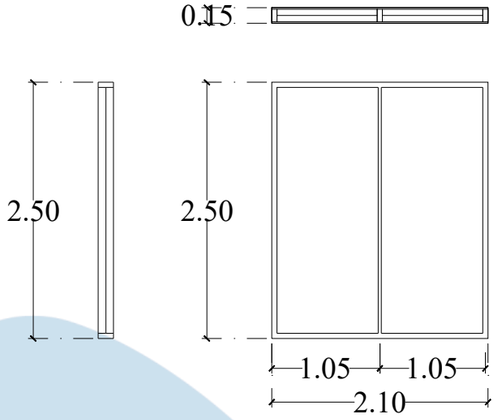

DETAIL JENDELA -2
SKALA 1:25

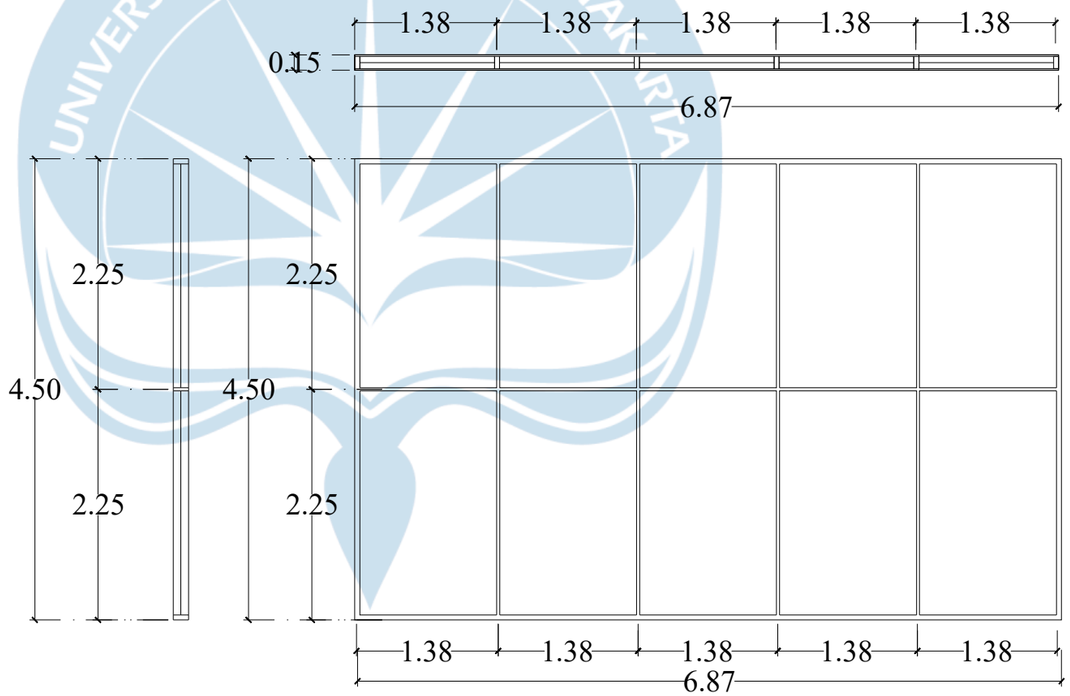

DETAIL JENDELA -1
SKALA 1:25

Universitas Atma Jaya Yogyakarta	Proyek Tugas Akhir *Final Project*	Judul Proyek *Project Title*	Lokasi Proyek *Project Location*	Identitas Mahasiswa *Student Identity*	Judul Gambar *Drawing Title*	Skala *Scale*	Keterangan *Note*	Tanggal Gambar *Drawing Date*		
	PERIODE : GENAP II *PERIOD : ODD II* TAHUN AKADEMIK 2024/2025 *ACADEMIC YEAR 2024/2025*	STUDIO TUGAS AKHIR ARSITEKTUR	Jl. Selokan Mataram No.2, Kledokan, Caturtunggal, Kapanewon Depok, Kabupaten Sleman, Daerah Istimewa Yogyakarta.	Ignatius Julianto Loyola Wijaya *210118512*	DETAIL PINTU & JENDELA	1 : 25		Kode Gambar *Drawing Code*	No. Lbr *Pg. No.*	Dari *Of*
	Program Studi Arsitektur *Architecture Department* Fakultas Teknik *Faculty of Engineering*							XX1	XX	XX

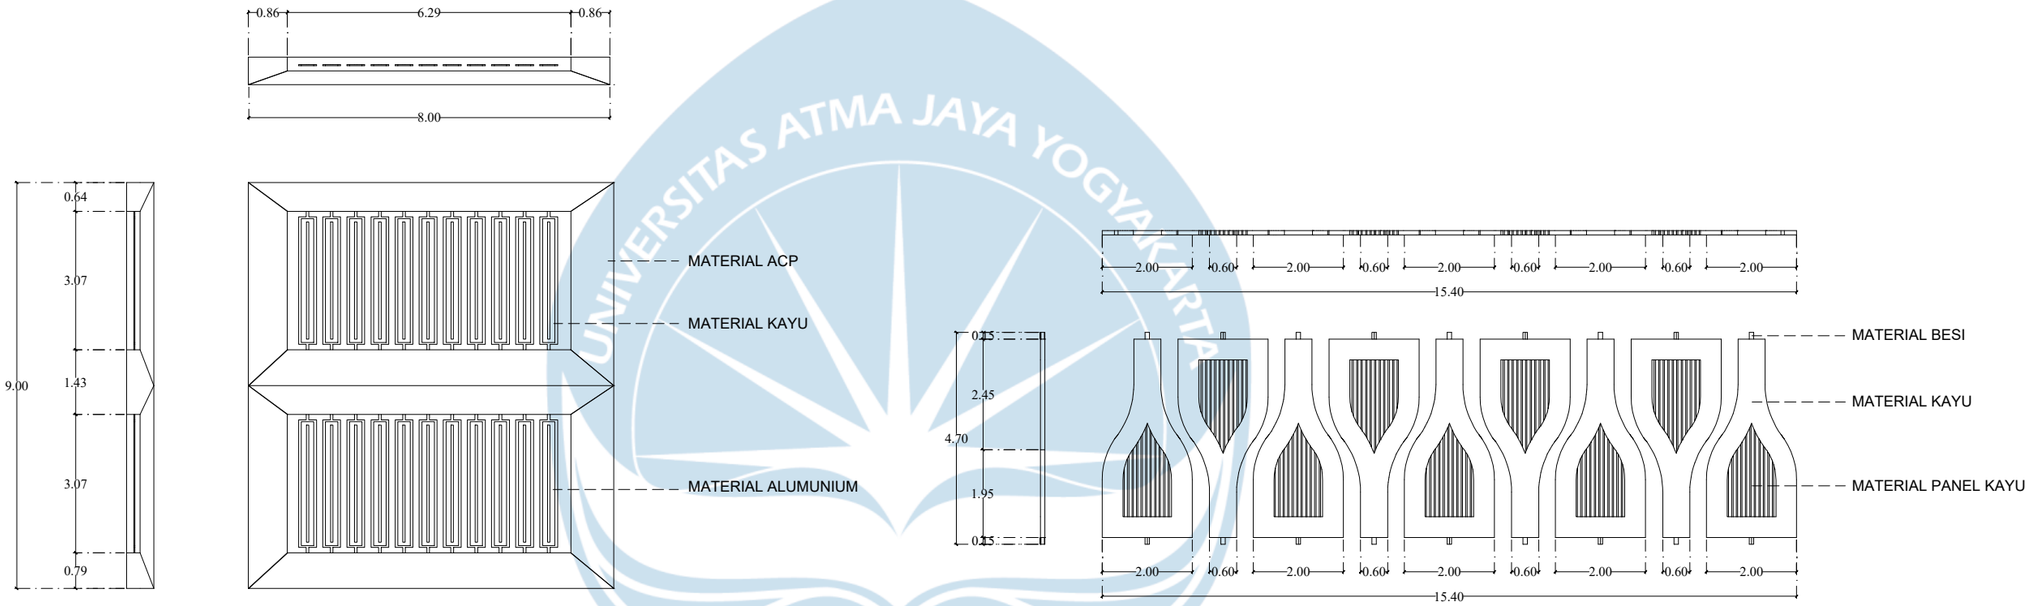

DETAIL FASAD - I

SKALA 1 : 50

DETAIL FASAD - II

SKALA 1 : 50

Universitas Atma Jaya Yogyakarta	Proyek Tugas Akhir *Final Project*	Judul Proyek *Project Title*	Lokasi Proyek *Project Location*	Identitas Mahasiswa *Student Identity*	Judul Gambar *Drawing Title*	Skala *Scale*	Keterangan *Note*	Tanggal Gambar *Drawing Date*		
	PERIODE : GENAP II *PERIOD : ODD II* TAHUN AKADEMIK 2024/2025 *ACADEMIC YEAR 2024/2025*	STUDIO TUGAS AKHIR ARSITEKTUR	Jl. Selokan Mataram No.2, Kledokan, Caturtunggal, Kapanewon Depok, Kabupaten Sleman, Daerah Istimewa Yogyakarta.	Ignatius Julianto Loyola Wijaya *210118512*	DETAIL FASAD	1 : 50		Kode Gambar *Drawing Code*	No. Lbr *Pg. No.*	Dari *Of*
	Program Studi Arsitektur *Architecture Department* Fakultas Teknik *Faculty of Engineering*							XX1	XX	XX

Universitas Atma Jaya Yogyakarta	**Proyek Tugas Akhir** *Final Project*	**Judul Proyek** *Project Title*	**Lokasi Proyek** *Project Location*	**Identitas Mahasiswa** *Student Identity*	**Judul Gambar** *Drawing Title*	**Skala** *Scale*	**Keterangan** *Note*	**Tanggal Gambar** *Drawing Date*
	PERIODE : GENAP II *PERIOD : ODD II* TAHUN AKADEMIK 2024/2025 *ACADEMIC YEAR 2024/2025*	STUDIO TUGAS AKHIR ARSITEKTUR	Jl. Selokan Mataram No.2, Kledokan, Caturtunggal, Kapanewon Depok, Kabupaten Sleman, Daerah Istimewa Yogyakarta.	Ignatius Julianto Loyola Wijaya ***210118512***				**Kode Gambar** Drawing Code: XX1 · **No. Lbr** Pg. No.: XX · **Dari** Of: XX
	Program Studi Arsitektur Architecture Department Fakultas Teknik Faculty of Engineering							

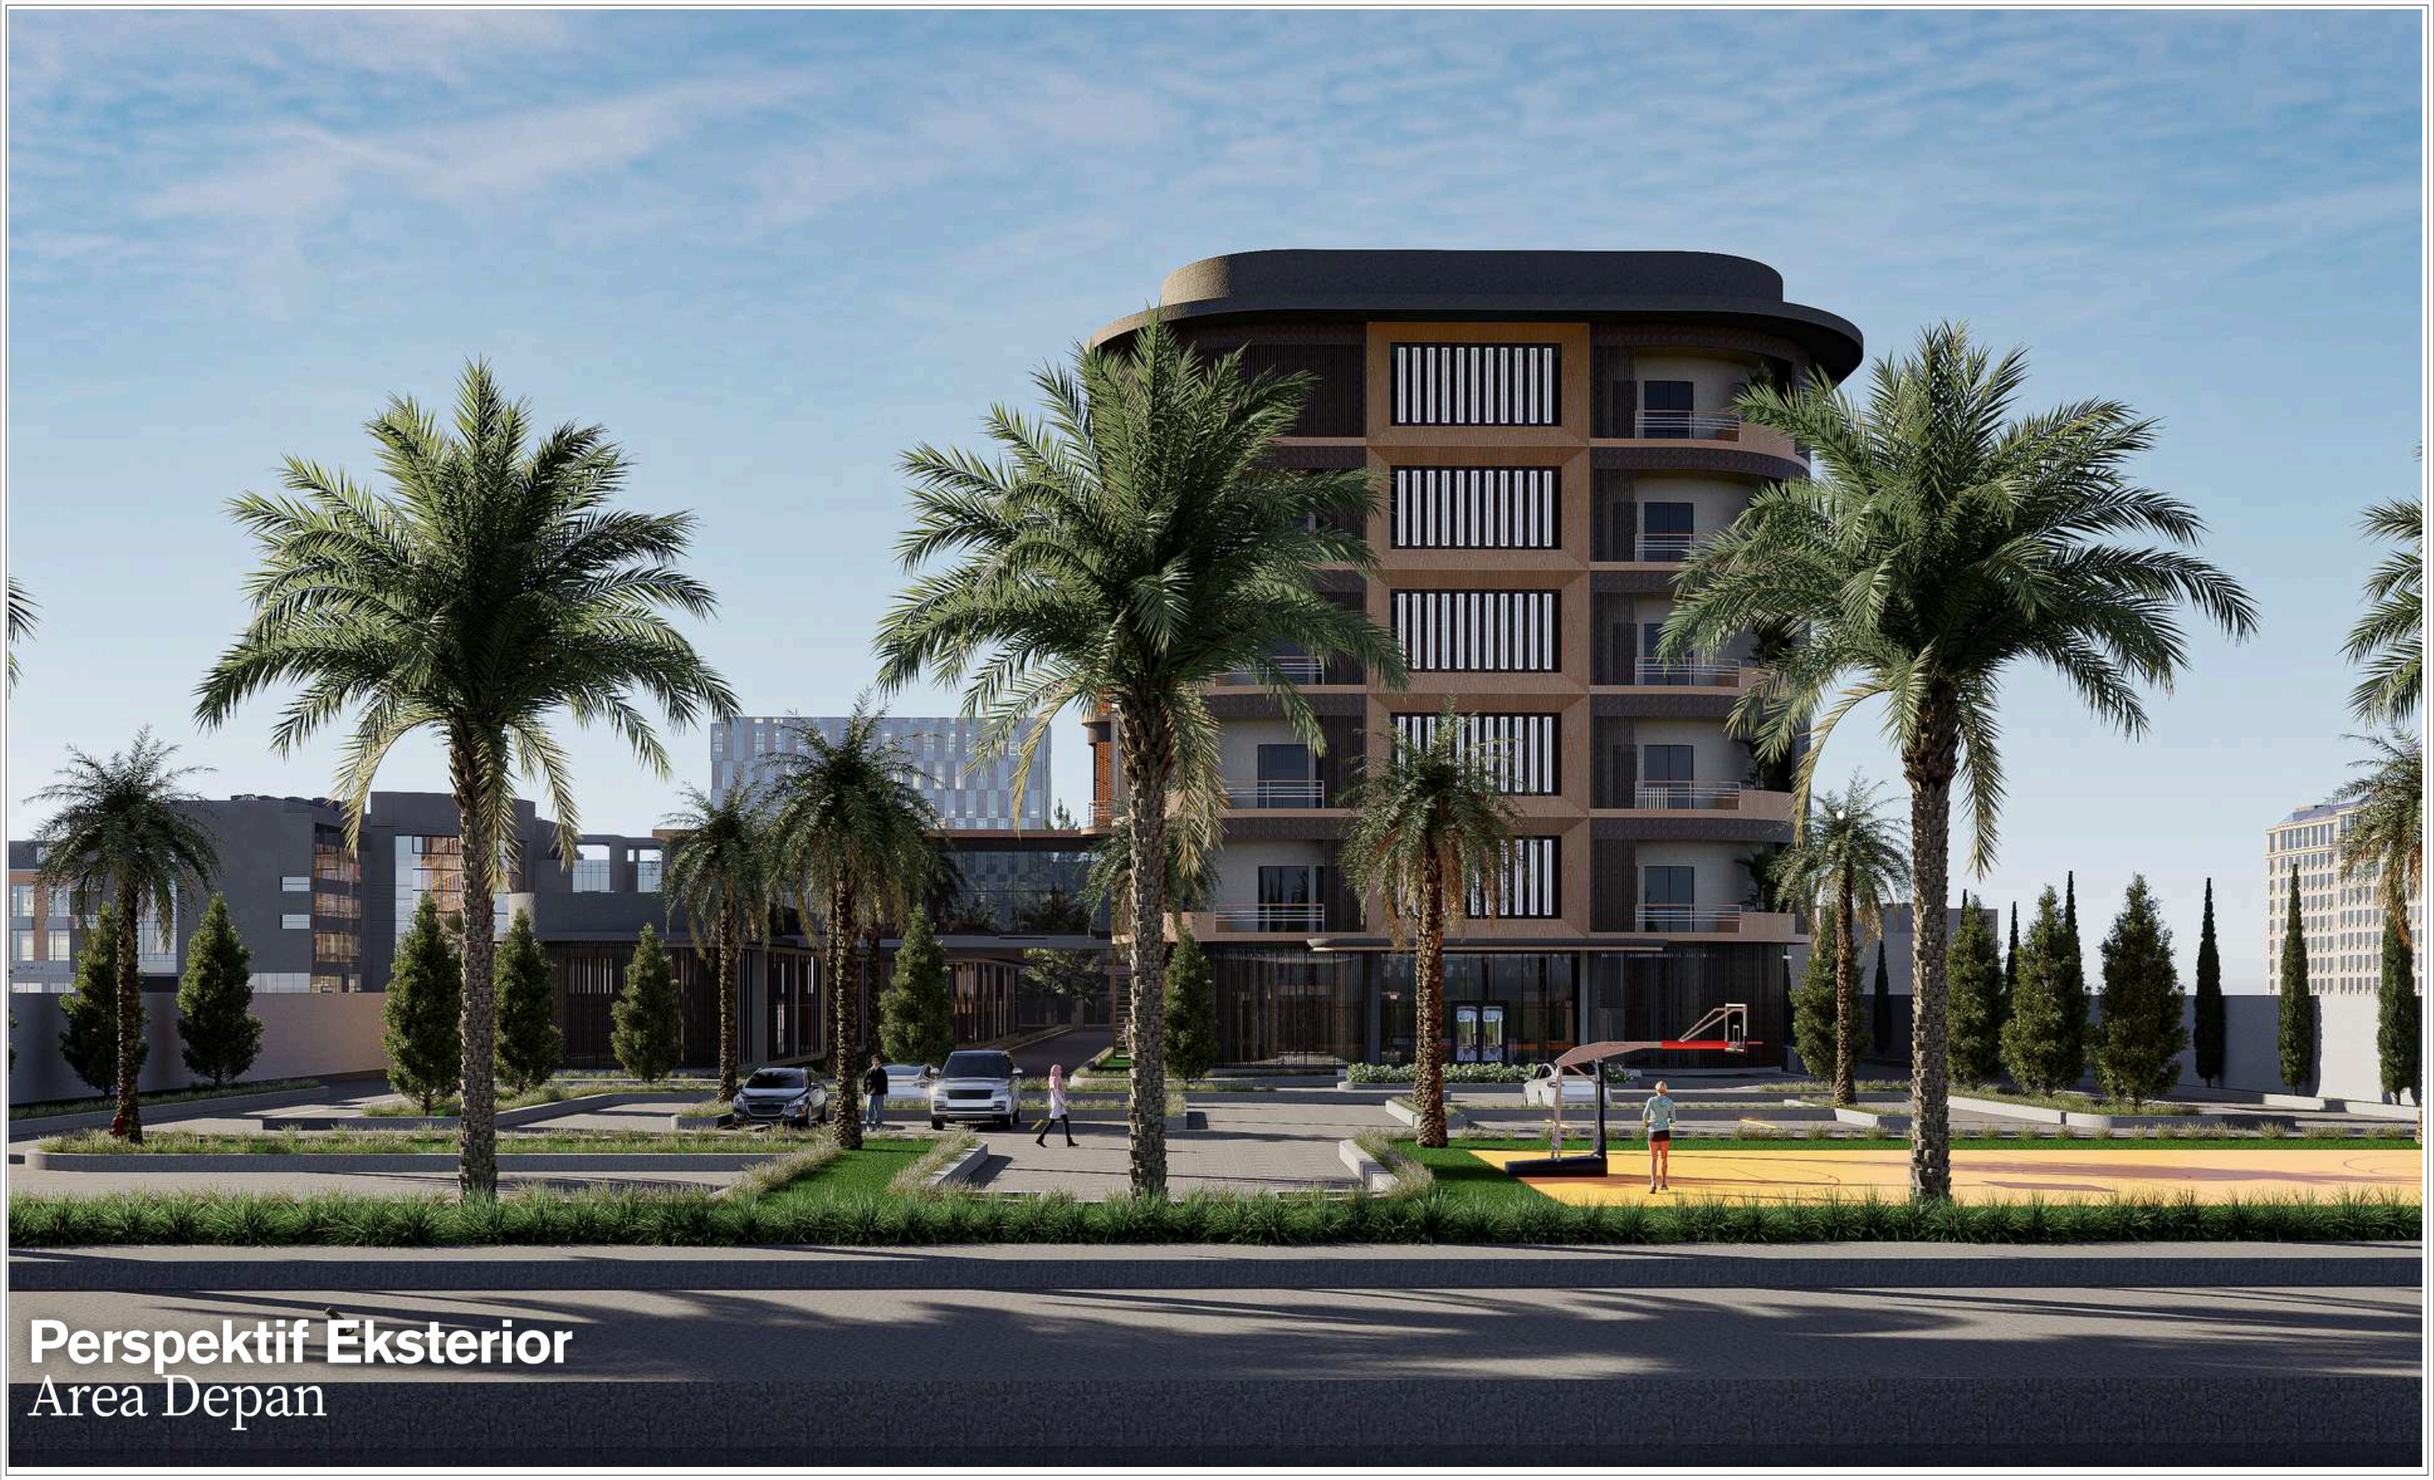

Perspektif Eksterior
Area Depan

Universitas Atma Jaya Yogyakarta	Proyek Tugas Akhir *Final Project*	Judul Proyek *Project Title*	Lokasi Proyek *Project Location*	Identitas Mahasiswa *Student Identity*	Judul Gambar *Drawing Title*	Skala *Scale*	Keterangan *Note*	Tanggal Gambar *Drawing Date*		
	PERIODE : GENAP II *PERIOD : ODD II* TAHUN AKADEMIK 2024/2025 *ACADEMIC YEAR 2024/2025*	STUDIO TUGAS AKHIR ARSITEKTUR	Jl. Selokan Mataram No.2, Kledokan, Caturtunggal, Kapanewon Depok, Kabupaten Sleman, Daerah Istimewa Yogyakarta.	Ignatius Julianto Loyola Wijaya ***210118512***				Kode Gambar Drawing Code	No. Lbr Pg. No.	Dari Of
	Program Studi Arsitektur Architecture Department Fakultas Teknik Faculty of Engineering							XX1	XX	XX

Universitas Atma Jaya Yogyakarta	**Proyek Tugas Akhir** *Final Project* PERIODE : GENAP II *PERIOD : ODD II* TAHUN AKADEMIK 2024/2025 *ACADEMIC YEAR 2024/2025* Program Studi Arsitektur Architecture Department Fakultas Teknik Faculty of Engineering	**Judul Proyek** *Project Title* STUDIO TUGAS AKHIR ARSITEKTUR	**Lokasi Proyek** *Project Location* Jl. Selokan Mataram No.2, Kledokan, Caturtunggal, Kapanewon Depok, Kabupaten Sleman, Daerah Istimewa Yogyakarta.	**Identitas Mahasiswa** *Student Identity* Ignatius Julianto Loyola Wijaya ***210118512***	**Judul Gambar** *Drawing Title*	**Skala** *Scale*	**Keterangan** *Note*	**Tanggal Gambar** *Drawing Date* **Kode Gambar Drawing Code**: XX1 **No. Lbr Pg. No.**: XX **Dari Of**: XX

Perspektif Eksterior
Area Komunal

Universitas Atma Jaya Yogyakarta	Proyek Tugas Akhir *Final Project*	Judul Proyek *Project Title*	Lokasi Proyek *Project Location*	Identitas Mahasiswa *Student Identity*	Judul Gambar *Drawing Title*	Skala *Scale*	Keterangan *Note*	Tanggal Gambar *Drawing Date*		
	PERIODE : GENAP II *PERIOD : ODD II* TAHUN AKADEMIK 2024/2025 *ACADEMIC YEAR 2024/2025*	STUDIO TUGAS AKHIR ARSITEKTUR	Jl. Selokan Mataram No.2, Kledokan, Caturtunggal, Kapanewon Depok, Kabupaten Sleman, Daerah Istimewa Yogyakarta.	Ignatius Julianto Loyola Wijaya ***210118512***				Kode Gambar Drawing Code	No. Lbr Pg. No.	Dari Of
	Program Studi Arsitektur Architecture Department Fakultas Teknik Faculty of Engineering							XX1	XX	XX

Universitas Atma Jaya Yogyakarta	**Proyek Tugas Akhir** *Final Project*	**Judul Proyek** *Project Title*	**Lokasi Proyek** *Project Location*	**Identitas Mahasiswa** *Student Identity*	**Judul Gambar** *Drawing Title*	**Skala** *Scale*	**Keterangan** *Note*	**Tanggal Gambar** *Drawing Date*
	PERIODE : GENAP II *PERIOD : ODD II* TAHUN AKADEMIK 2024/2025 *ACADEMIC YEAR 2024/2025*	STUDIO TUGAS AKHIR ARSITEKTUR	Jl. Selokan Mataram No.2, Kledokan, Caturtunggal, Kapanewon Depok, Kabupaten Sleman, Daerah Istimewa Yogyakarta.	Ignatius Julianto Loyola Wijaya ***210118512***				
	Program Studi Arsitektur Architecture Department Fakultas Teknik Faculty of Engineering							**Kode Gambar Drawing Code** / **No. Lbr Pg. No.** / **Dari Of**: XX1 / XX / XX

Perspektif Eksterior
Area Loading dock

Universitas Atma Jaya Yogyakarta	Proyek Tugas Akhir *Final Project*	Judul Proyek *Project Title*	Lokasi Proyek *Project Location*	Identitas Mahasiswa *Student Identity*	Judul Gambar *Drawing Title*	Skala *Scale*	Keterangan *Note*	Tanggal Gambar *Drawing Date*		
	PERIODE : GENAP II *PERIOD : ODD II* TAHUN AKADEMIK 2024/2025 *ACADEMIC YEAR 2024/2025*	STUDIO TUGAS AKHIR ARSITEKTUR	Jl. Selokan Mataram No.2, Kledokan, Caturtunggal, Kapanewon Depok, Kabupaten Sleman, Daerah Istimewa Yogyakarta.	Ignatius Julianto Loyola Wijaya ***210118512***				Kode Gambar Drawing Code	No. Lbr Pg. No.	Dari Of
	Program Studi Arsitektur Architecture Department Fakultas Teknik Faculty of Engineering							XX1	XX	XX

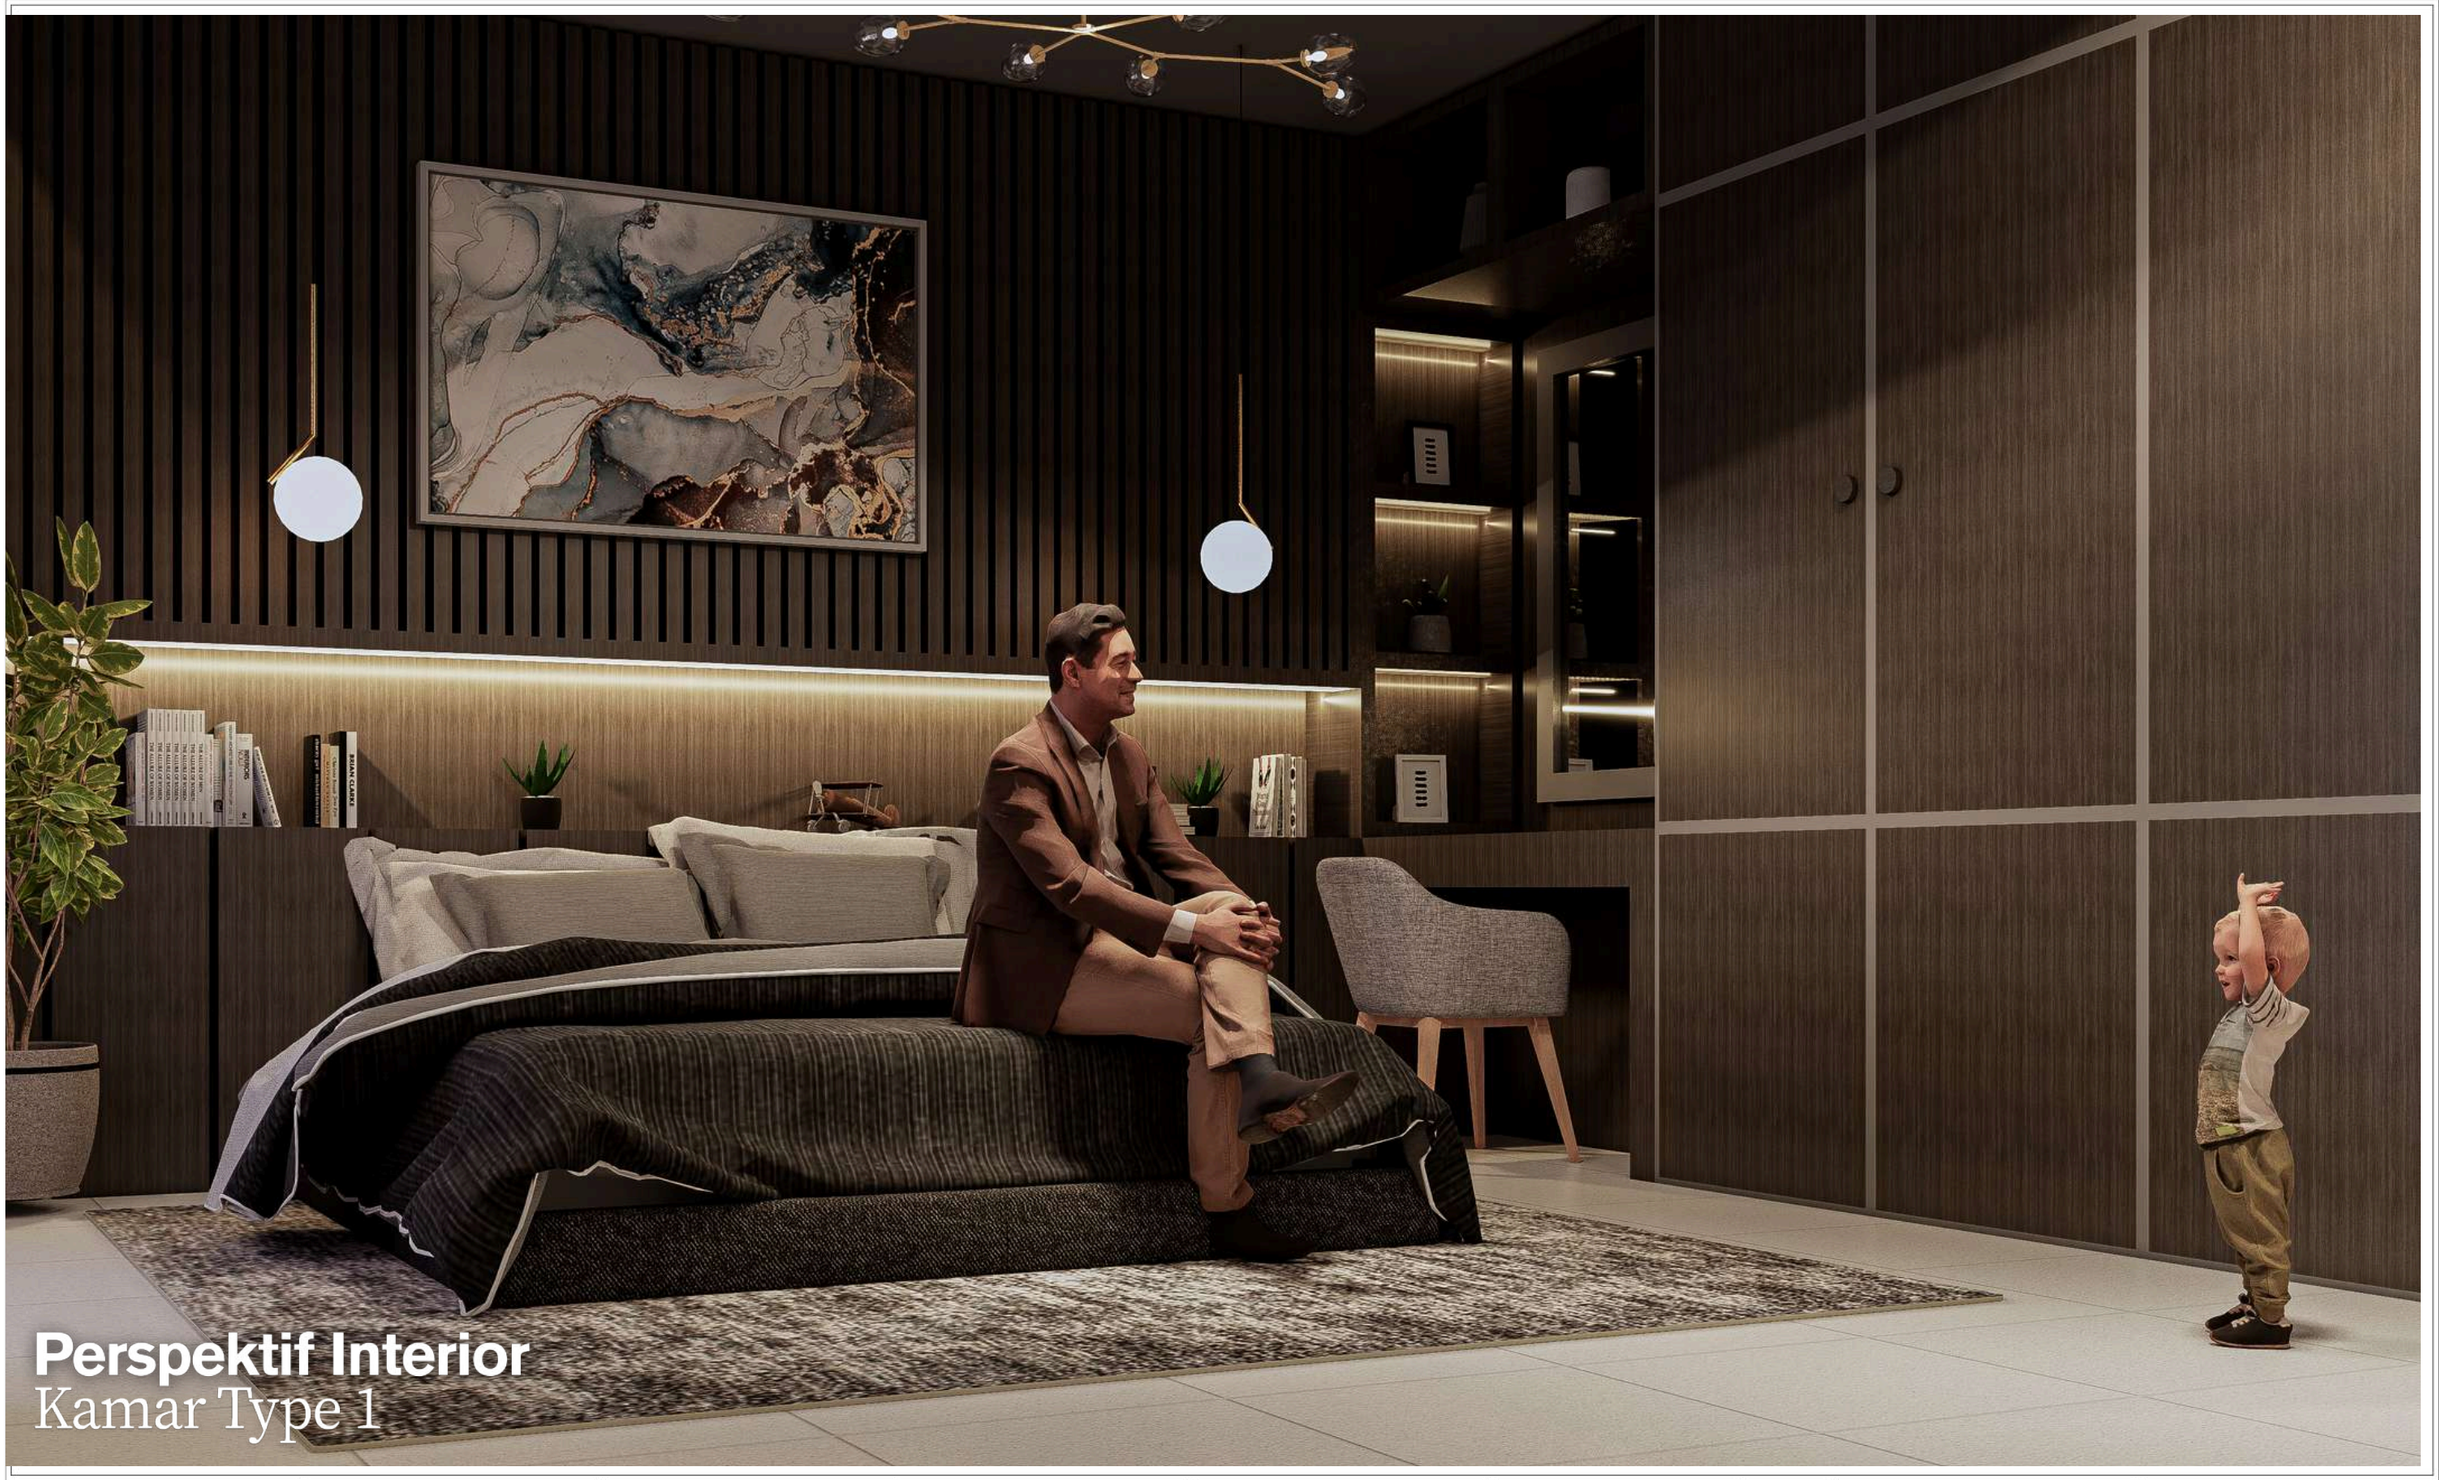

Perspektif Interior
Kamar Type 1

Universitas Atma Jaya Yogyakarta	Proyek Tugas Akhir *Final Project*	Judul Proyek *Project Title*	Lokasi Proyek *Project Location*	Identitas Mahasiswa *Student Identity*	Judul Gambar *Drawing Title*	Skala *Scale*	Keterangan *Note*	Tanggal Gambar *Drawing Date*		
	PERIODE : GENAP II *PERIOD : ODD II* TAHUN AKADEMIK 2024/2025 *ACADEMIC YEAR 2024/2025*	STUDIO TUGAS AKHIR ARSITEKTUR	Jl. Selokan Mataram No.2, Kledokan, Caturtunggal, Kapanewon Depok, Kabupaten Sleman, Daerah Istimewa Yogyakarta.	Ignatius Julianto Loyola Wijaya ***210118512***				Kode Gambar Drawing Code	No. Lbr Pg. No.	Dari Of
	Program Studi Arsitektur Architecture Department Fakultas Teknik Faculty of Engineering							XX1	XX	XX

Universitas Atma Jaya Yogyakarta	**Proyek Tugas Akhir** *Final Project*	**Judul Proyek** *Project Title*	**Lokasi Proyek** *Project Location*	**Identitas Mahasiswa** *Student Identity*	**Judul Gambar** *Drawing Title*	**Skala** *Scale*	**Keterangan** *Note*	**Tanggal Gambar** *Drawing Date*
	PERIODE : GENAP II *PERIOD : ODD II* TAHUN AKADEMIK 2024/2025 *ACADEMIC YEAR 2024/2025*	STUDIO TUGAS AKHIR ARSITEKTUR	Jl. Selokan Mataram No.2, Kledokan, Caturtunggal, Kapanewon Depok, Kabupaten Sleman, Daerah Istimewa Yogyakarta.	Ignatius Julianto Loyola Wijaya ***210118512***				
	Program Studi Arsitektur Architecture Department Fakultas Teknik Faculty of Engineering							**Kode Gambar** *Drawing Code*: XX1 · **No. Lbr** *Pg. No.*: XX · **Dari** *Of*: XX

Perspektif Interior
Kamar Type 2

Universitas Atma Jaya Yogyakarta	Proyek Tugas Akhir *Final Project*	Judul Proyek *Project Title*	Lokasi Proyek *Project Location*	Identitas Mahasiswa *Student Identity*	Judul Gambar *Drawing Title*	Skala *Scale*	Keterangan *Note*	Tanggal Gambar *Drawing Date*		
	PERIODE : GENAP II *PERIOD : ODD II* TAHUN AKADEMIK 2024/2025 *ACADEMIC YEAR 2024/2025*	STUDIO TUGAS AKHIR ARSITEKTUR	Jl. Selokan Mataram No.2, Kledokan, Caturtunggal, Kapanewon Depok, Kabupaten Sleman, Daerah Istimewa Yogyakarta.	Ignatius Julianto Loyola Wijaya ***210118512***				Kode Gambar Drawing Code	No. Lbr Pg. No.	Dari Of
	Program Studi Arsitektur Architecture Department Fakultas Teknik Faculty of Engineering							XX1	XX	XX

Perspektif Interior
Kamar Type 2

Universitas Atma Jaya Yogyakarta	Proyek Tugas Akhir *Final Project*	Judul Proyek *Project Title*	Lokasi Proyek *Project Location*	Identitas Mahasiswa *Student Identity*	Judul Gambar *Drawing Title*	Skala *Scale*	Keterangan *Note*	Tanggal Gambar *Drawing Date*		
	PERIODE : GENAP II *PERIOD : ODD II* TAHUN AKADEMIK 2024/2025 *ACADEMIC YEAR 2024/2025*	STUDIO TUGAS AKHIR ARSITEKTUR	Jl. Selokan Mataram No.2, Kledokan, Caturtunggal, Kapanewon Depok, Kabupaten Sleman, Daerah Istimewa Yogyakarta.	Ignatius Julianto Loyola Wijaya ***210118512***				Kode Gambar Drawing Code	No. Lbr Pg. No.	Dari Of
	Program Studi Arsitektur Architecture Department Fakultas Teknik Faculty of Engineering							XX1	XX	XX

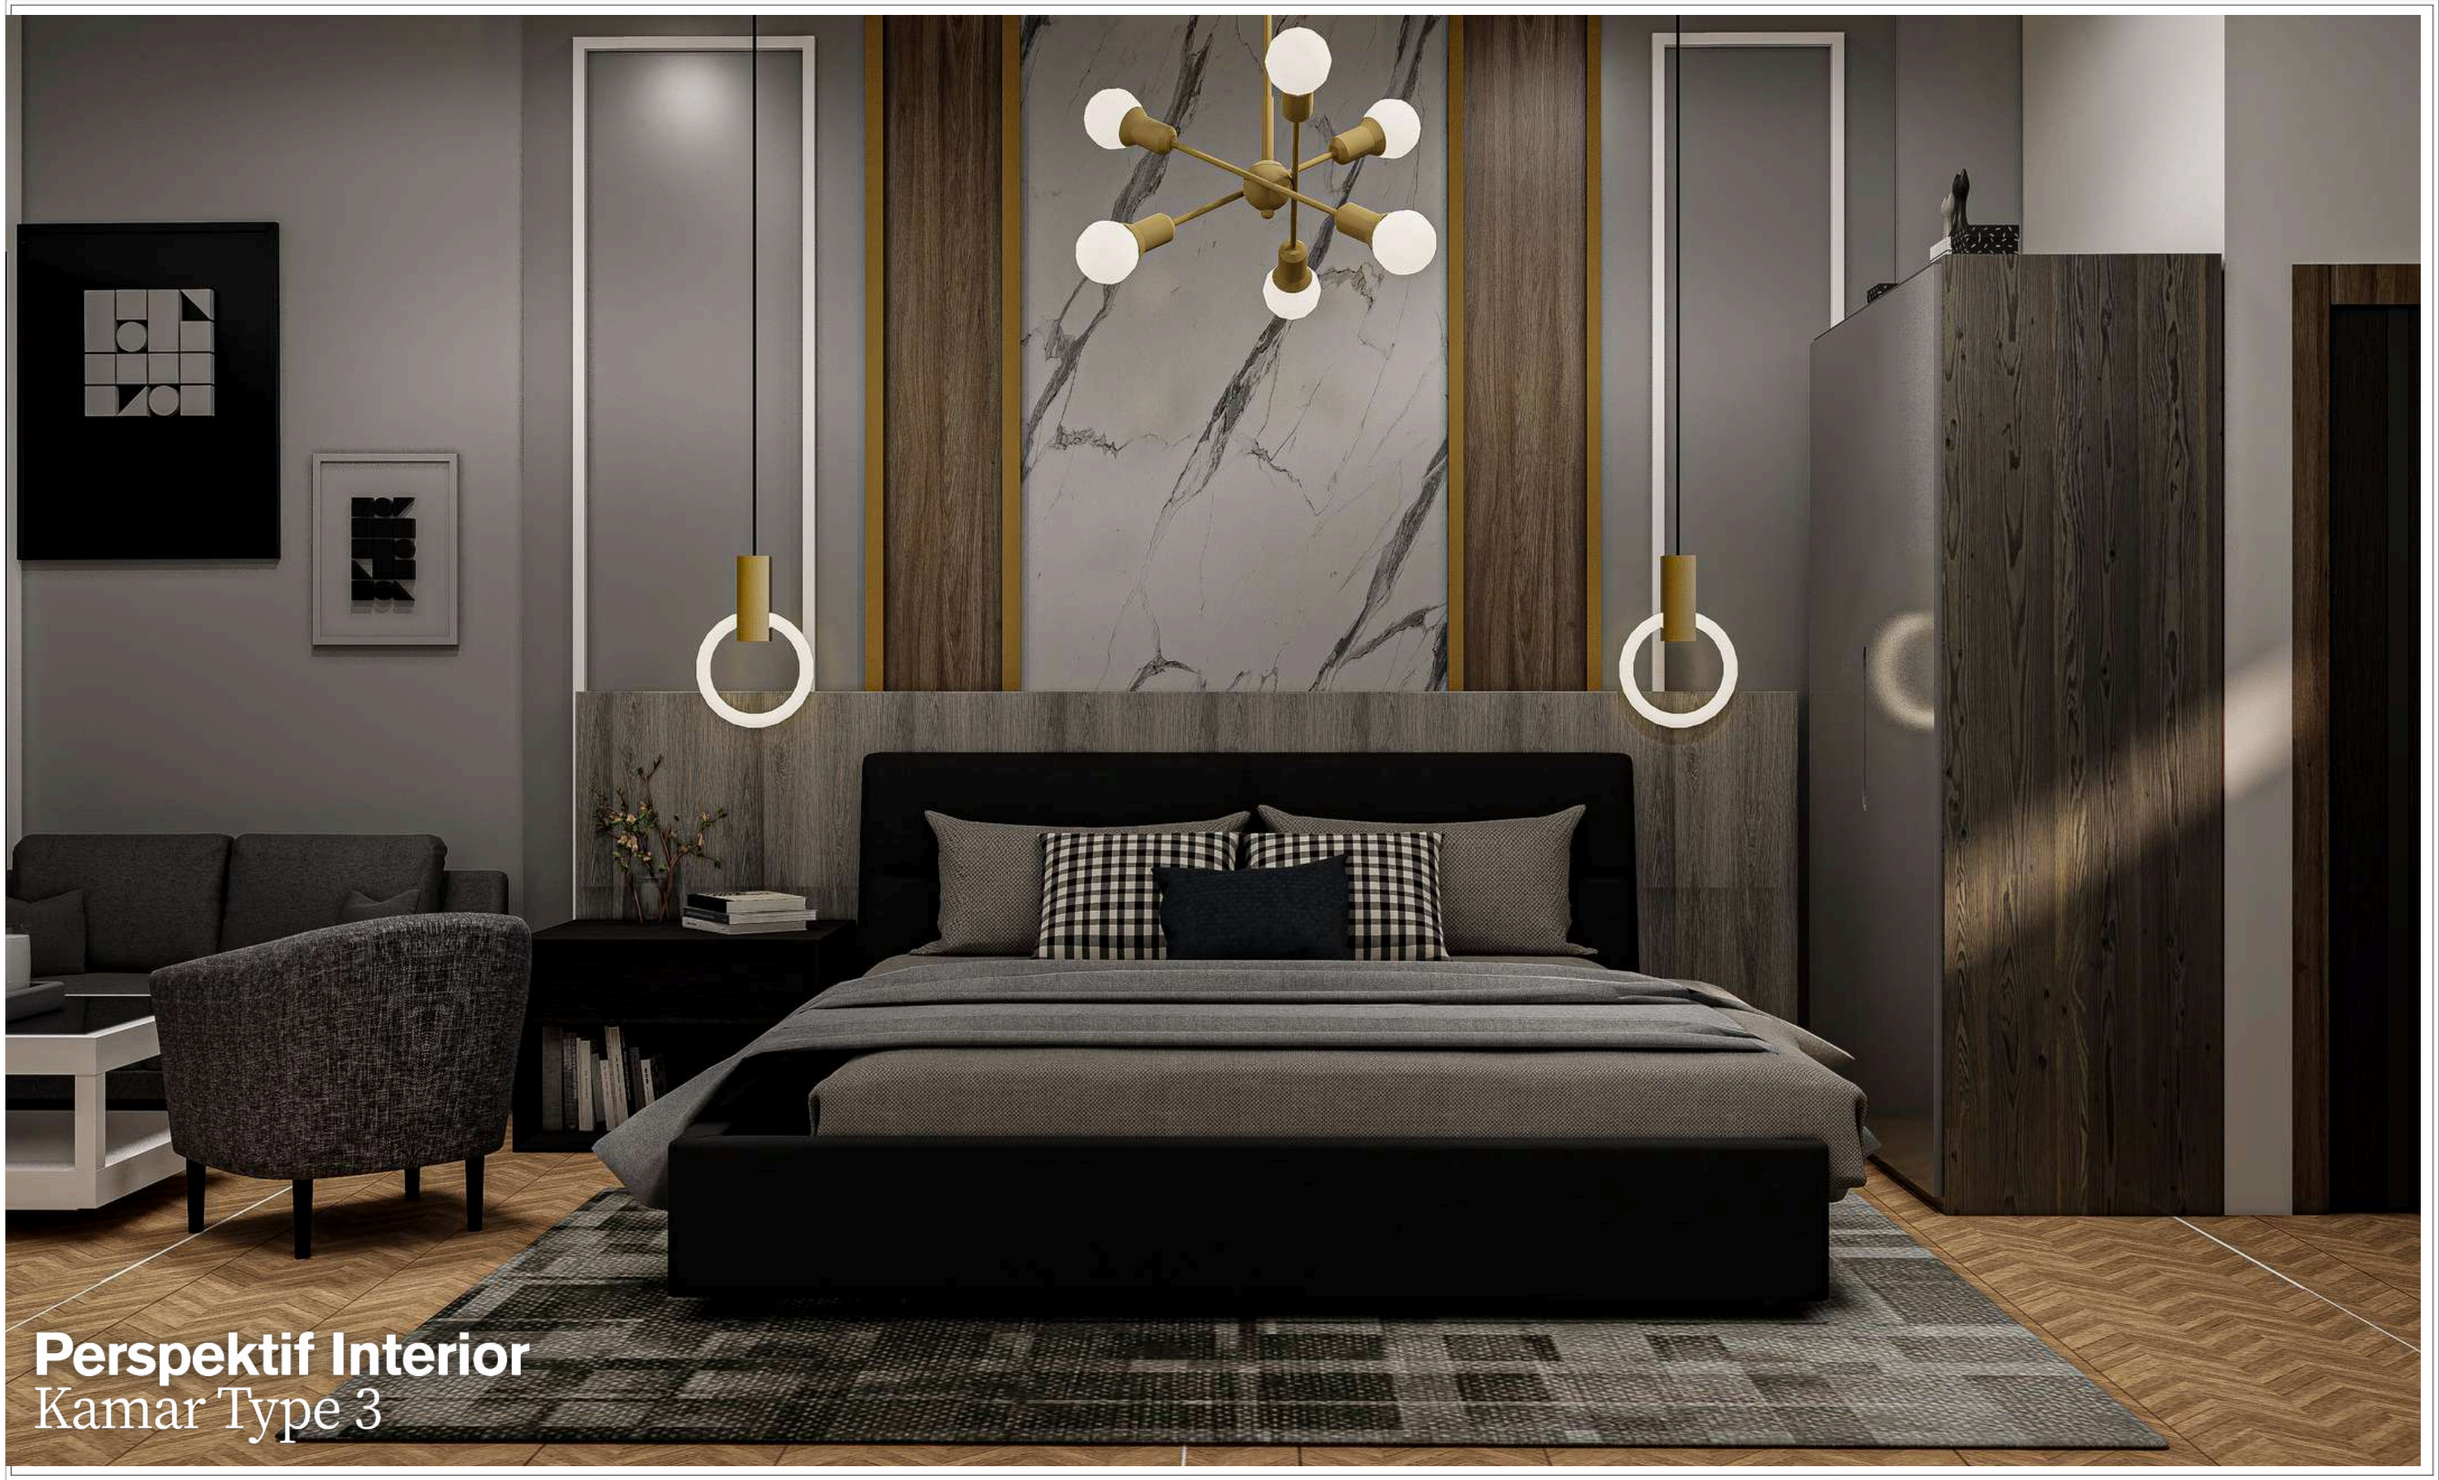

Perspektif Interior
Kamar Type 3

Universitas Atma Jaya Yogyakarta	Proyek Tugas Akhir *Final Project*	Judul Proyek *Project Title*	Lokasi Proyek *Project Location*	Identitas Mahasiswa *Student Identity*	Judul Gambar *Drawing Title*	Skala *Scale*	Keterangan *Note*	Tanggal Gambar *Drawing Date*		
	PERIODE : GENAP II *PERIOD : ODD II* TAHUN AKADEMIK 2024/2025 *ACADEMIC YEAR 2024/2025*	STUDIO TUGAS AKHIR ARSITEKTUR	Jl. Selokan Mataram No.2, Kledokan, Caturtunggal, Kapanewon Depok, Kabupaten Sleman, Daerah Istimewa Yogyakarta.	Ignatius Julianto Loyola Wijaya ***210118512***				Kode Gambar Drawing Code	No. Lbr Pg. No.	Dari Of
	Program Studi Arsitektur Architecture Department Fakultas Teknik Faculty of Engineering							XX1	XX	XX

Universitas Atma Jaya Yogyakarta	**Proyek Tugas Akhir** *Final Project*	**Judul Proyek** *Project Title*	**Lokasi Proyek** *Project Location*	**Identitas Mahasiswa** *Student Identity*	**Judul Gambar** *Drawing Title*	**Skala** *Scale*	**Keterangan** *Note*	**Tanggal Gambar** *Drawing Date*		
	PERIODE : GENAP II *PERIOD : ODD II* **TAHUN AKADEMIK 2024/2025** *ACADEMIC YEAR 2024/2025*	STUDIO TUGAS AKHIR ARSITEKTUR	Jl. Selokan Mataram No.2, Kledokan, Caturtunggal, Kapanewon Depok, Kabupaten Sleman, Daerah Istimewa Yogyakarta.	Ignatius Julianto Loyola Wijaya ***210118512***				**Kode Gambar** **Drawing Code**	**No. Lbr** **Pg. No.**	**Dari** **Of**
	Program Studi Arsitektur Architecture Department Fakultas Teknik Faculty of Engineering							XX1	XX	XX

Perspektif Interior
Lobby

Universitas Atma Jaya Yogyakarta	**Proyek Tugas Akhir** *Final Project*	**Judul Proyek** *Project Title*	**Lokasi Proyek** *Project Location*	**Identitas Mahasiswa** *Student Identity*	**Judul Gambar** *Drawing Title*	**Skala** *Scale*	**Keterangan** *Note*	**Tanggal Gambar** *Drawing Date*
	PERIODE : GENAP II *PERIOD : ODD II* TAHUN AKADEMIK 2024/2025 *ACADEMIC YEAR 2024/2025*	STUDIO TUGAS AKHIR ARSITEKTUR	Jl. Selokan Mataram No.2, Kledokan, Caturtunggal, Kapanewon Depok, Kabupaten Sleman, Daerah Istimewa Yogyakarta.	Ignatius Julianto Loyola Wijaya ***210118512***				
	Program Studi Arsitektur Architecture Department Fakultas Teknik Faculty of Engineering							**Kode Gambar Drawing Code** / **No. Lbr Pg. No.** / **Dari Of**: XX1 / XX / XX

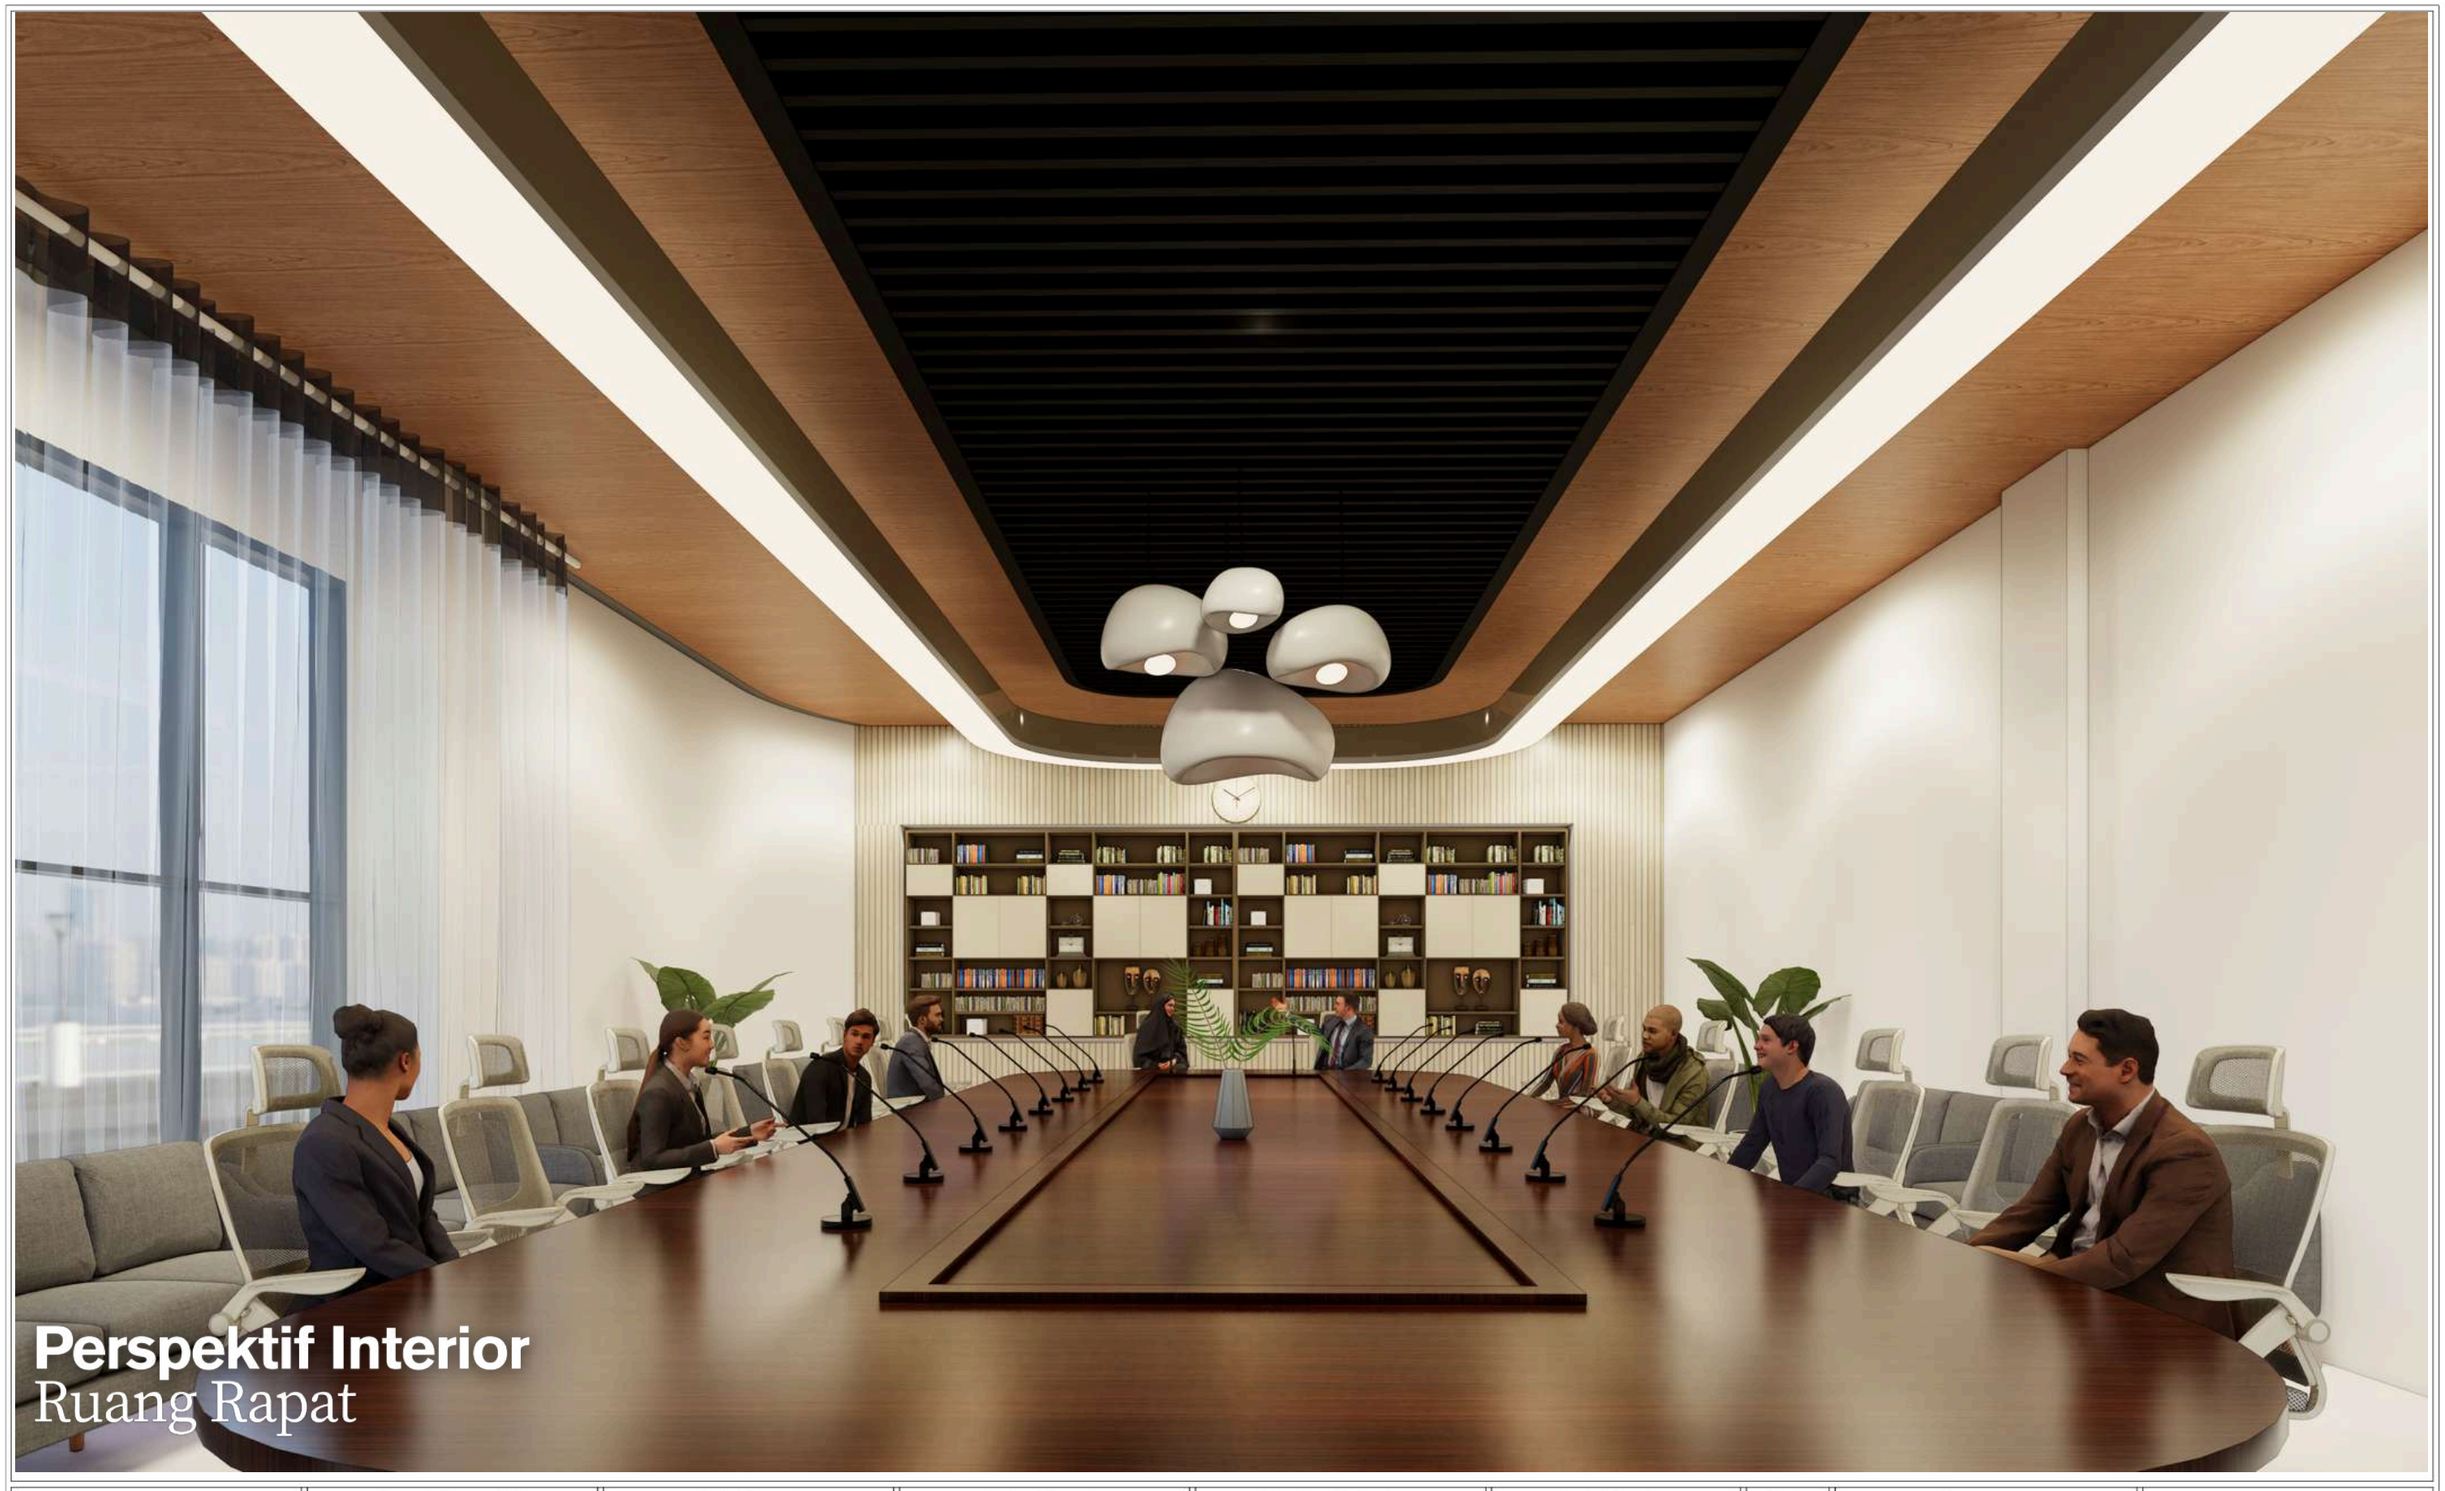

Universitas Atma Jaya Yogyakarta	**Proyek Tugas Akhir** *Final Project*	**Judul Proyek** *Project Title*	**Lokasi Proyek** *Project Location*	**Identitas Mahasiswa** *Student Identity*	**Judul Gambar** *Drawing Title*	**Skala** *Scale*	**Keterangan** *Note*	**Tanggal Gambar** *Drawing Date*
	PERIODE : GENAP II *PERIOD : ODD II* TAHUN AKADEMIK 2024/2025 *ACADEMIC YEAR 2024/2025*	STUDIO TUGAS AKHIR ARSITEKTUR	Jl. Selokan Mataram No.2, Kledokan, Caturtunggal, Kapanewon Depok, Kabupaten Sleman, Daerah Istimewa Yogyakarta.	Ignatius Julianto Loyola Wijaya ***210118512***				**Kode Gambar** Drawing Code: XX1 · **No. Lbr** Pg. No.: XX · **Dari** Of: XX
	Program Studi Arsitektur Architecture Department Fakultas Teknik Faculty of Engineering							