

## DAFTAR PUSTAKA

- Amanda, V., & Gandha, M. V. (2024). RUANG KESEJAHTERAAN BERSAMA ANTARA MANUSIA-ANJING DALAM KONTEKS TERAPI PTSD. *Jurnal STUPA*, 97-110.
- Caesaria, P. A., Suzana, D., & Airlangga, D. Z. (2024). Literatur Review Masalah Kesehatan Mental Remaja pada Ketidaksetaraan Sosial dan Ekonomi. *Indonesia Journal of Behavioral Studies Vol. 4 No.1 2024*, 44-52.
- Ching, F. D. (2007). *Architecture Form, Space, and Order*. Hoboken, New Jersey: John Wiley & Sons, Inc.
- Choi, A., Ooi, A., & Lottridge, D. (2024). Digital Phenotyping for Stres, Anxiety, and Mild Depression: Systematic Literature Review. *JMIR Publication Vol 12*.
- Endriyani, S., Lestari, R. D., Lestari, E., & Napitu, I. C. (2022). GANGGUAN MENTAL EMOSIONAL DAN DEPRESI PADA REMAJA. *Healthcare Nursing Journal - vol. 4 no. 2*, 429-232.
- Fine, A. H. (2015). *Handbook Animal-Assisted Therapy Foundation and Guidelines for Animal-Assisted Interventions*. London: Elsevier Inc.
- Grobman, Y. J., Weisser, W., Shwartz, A., Ludwig, F., Kozlovsky, R., Ferdman, A., . . . Hauck, T. E. (2023). Architectural Multispecies Building Design: Concepts, Challenges, and Design Process. *Sustainability 2023, 15, 15480*. <https://doi.org/10.3390/su152115480>, 1-29.
- Higuera-Trujillo, J. L., Llinares, C., & Macagno, E. (2021). The Cognitive-Emotional Design and Study of Architectural Space: A Scoping Review of Neuroarchitecture and Its Precursor Approaches. *MDPI*, 1-47.
- Matud, M. P., Díaz, A., Bethencourt, J. M., & Ibáñez, I. (2020). Stres abd Psychological Distres in Emerging Adulthood: A Gender Analysis. *Journal of Clinical Medicine*, 1-11.
- Merrill, R. M. (2022). Mental Health Conditions According to Stres and Sleep Disorders. *International Journal of Environmental Research and Public Health*, 1-12.
- Narvaes, L., & Penn, A. (2016). The Architecture of Mixed Uses. *Journal of Space Syntax, Academia.edu*, 107-136.
- Nora, S. (2010). INTERACTIVE ARCHITECTURE EXTENDING THE KANSEI ENGINEERING APPROACH TO REAL-TIME INTERACTIVE SPATIAL SYSTEMS. *INTERNATIONAL CONFERENCE ON KANSEI ENGINEERING AND EMOTION RESEARCH 2010*.
- Parbery-Cark, C., Lubamba, M., Tanner, L., & McColl, E. (2021). Animal-Assisted Interventions for the Improvement of Mental. *International Journal of Environmental Research and Public Health*, 1-43.
- Rahmy, H. A., & Muslimahayati. (2021). Depresi dan Kecemasan Remaja Ditinjau dari Perspektif Kesehatan dan Islam. *Jo-DEST: Journal of Demography, Etnography, and Social Transformation. Jodest Vol 1 No 1, 2021* , 35-43.
- Tomaszewska, K., Bomert, I., & Wilkiewicz-Wawro, E. (2017). Feline-assisted therapy: Integrating contact with cats into treatment plans. *Polish Annals of Medicine 24* , 283-286.
- Weisser, W. W., Hensel, M., & Barath, S. (2022). Creating ecologically sound buildings by integrating ecology, architecture and computational design. *People and Nature British Ecological Society*, 4-15.
- wellbeing, C. a. (2024). *canineassistedlearning*. Retrieved from canineassistedlearning: <https://www.canineassistedlearning.com/school-dogs/>






**STUDIO TUGAS AKHIR ARSITEKTUR**

PROGRAM STUDI ARSITEKTUR  
FAKULTAS TEKNIK UNIVERSITAS ATMA JAYA YOGYAKARTA

# “PERANCANGAN PUSAT TERAPI DENGAN BANTUAN HEWAN DI SLEMAN DENGAN PENDEKATAN ARSITEKTUR MULTISPESIES”

# LELUMBAN SRAWONG

ဗဟုတရား

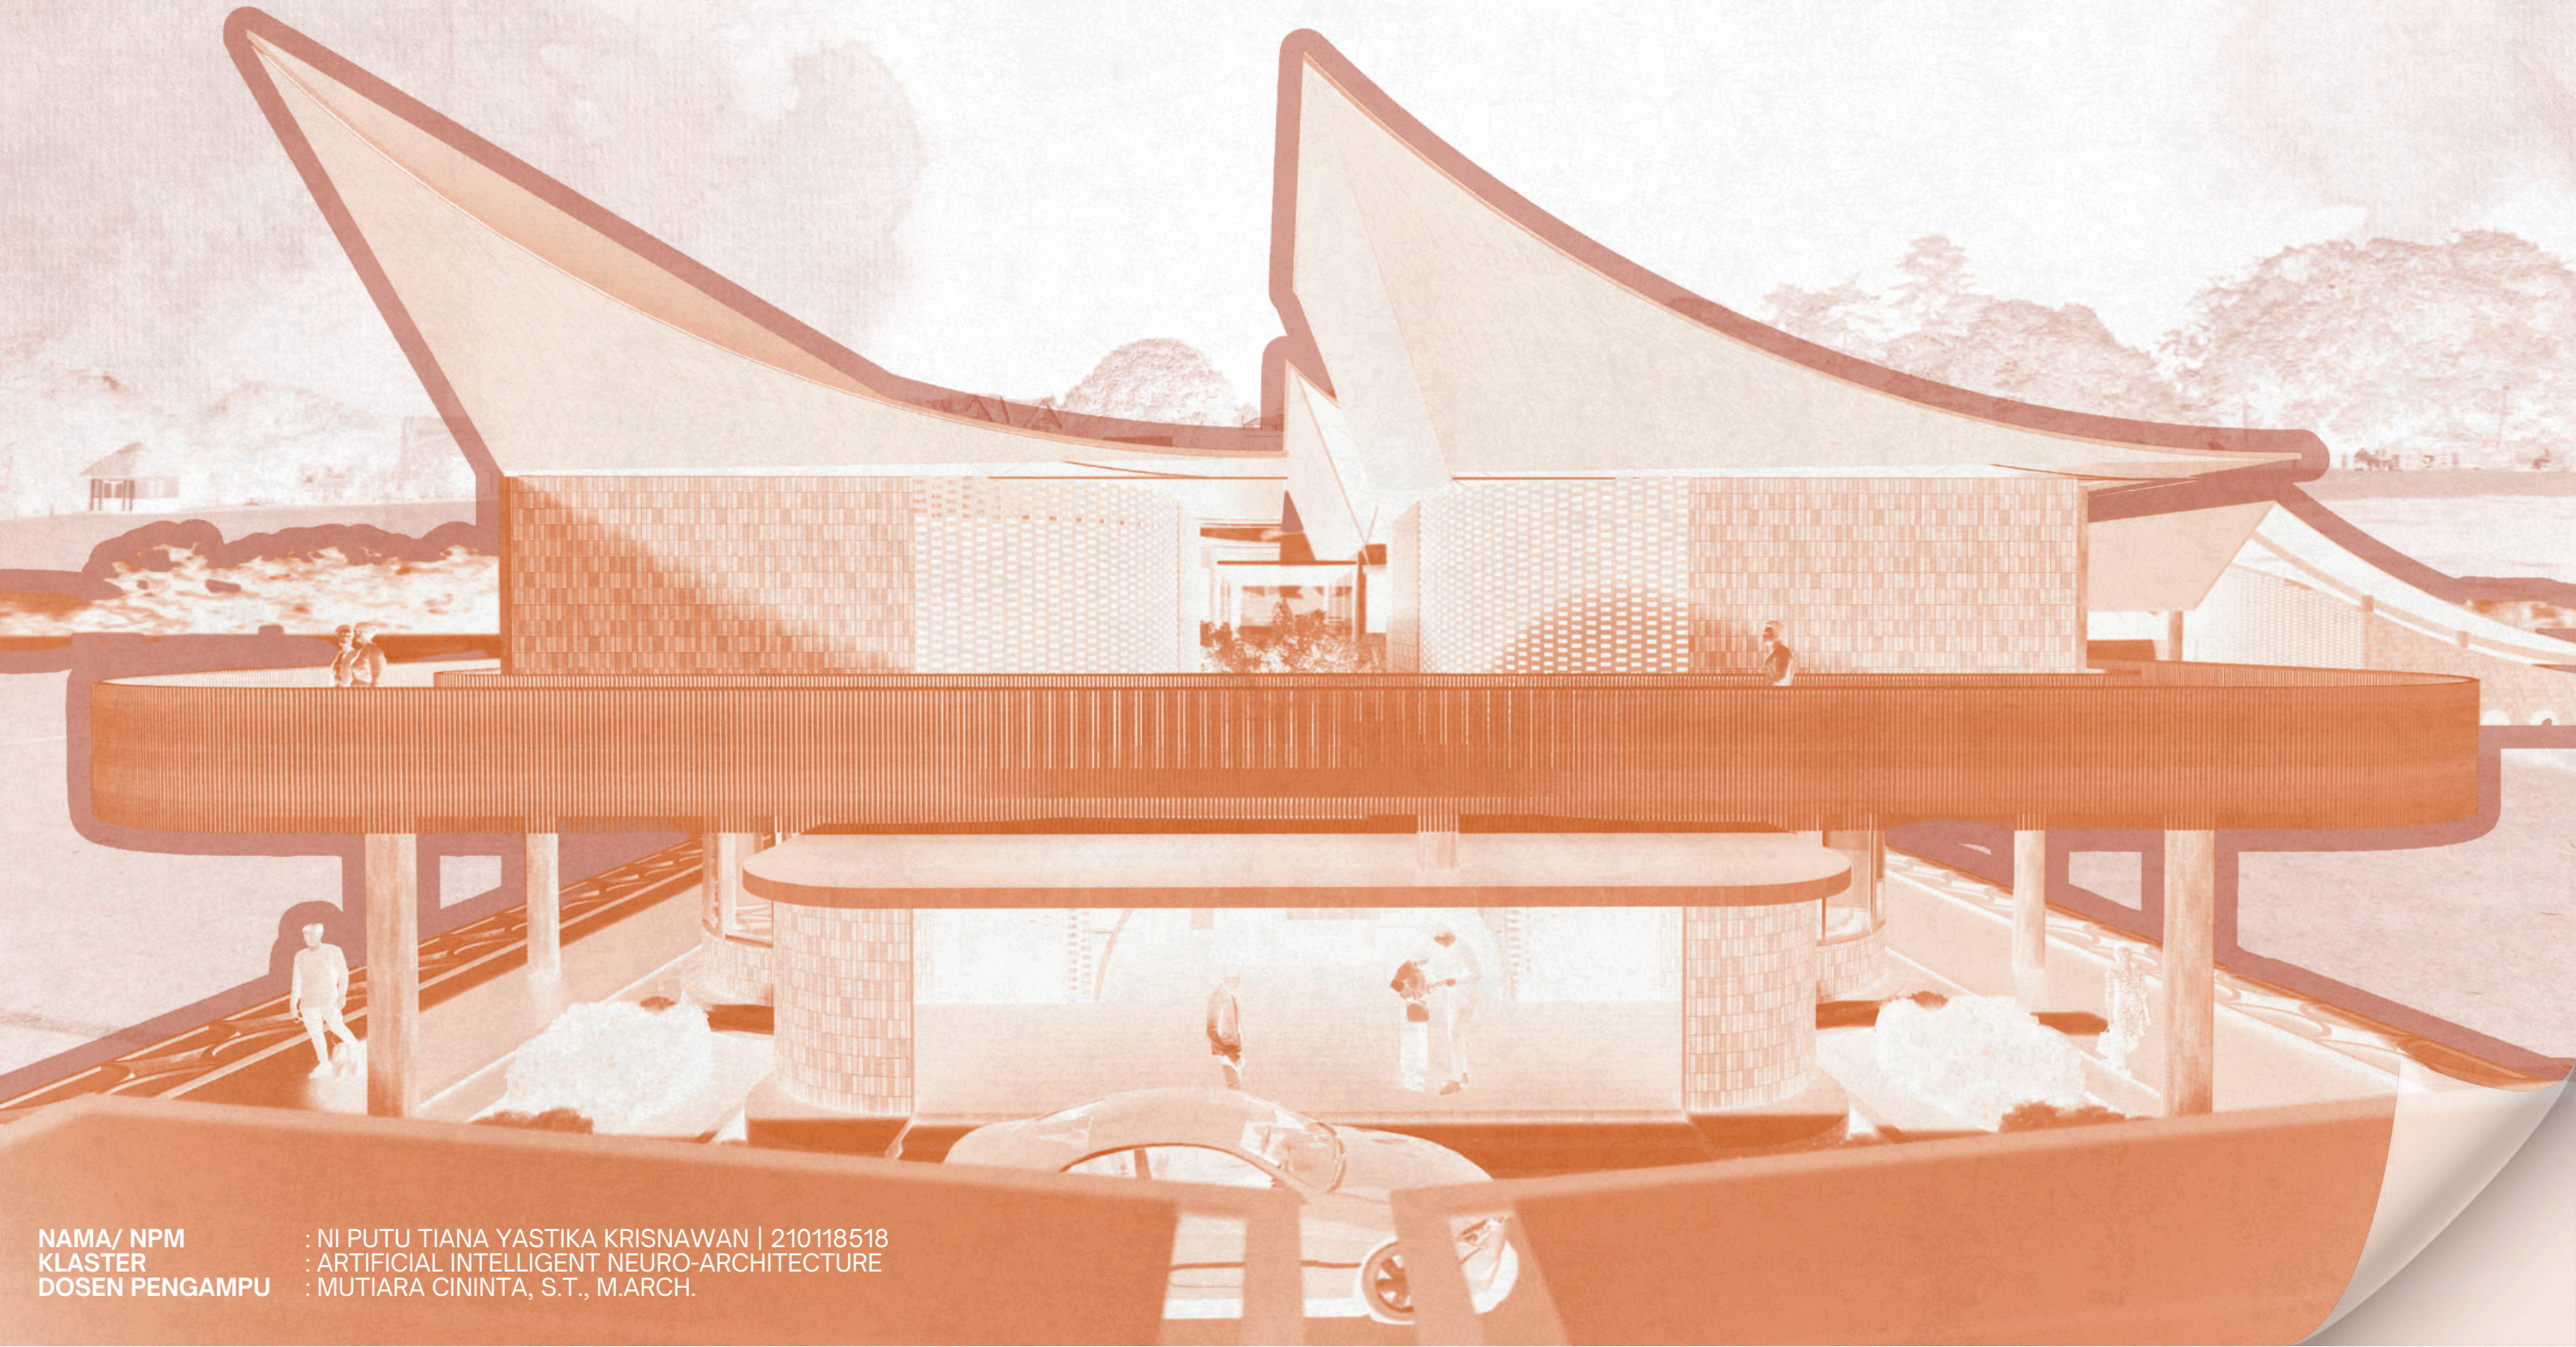


NAMA/ NPM  
KLASTER  
DOSEN PENGAMPU

: NI PUTU TIANA YASTIKA KRISNAWAN | 210118518  
: ARTIFICIAL INTELLIGENT NEURO-ARCHITECTURE  
: MUTIARA CININTA, S.T., M.ARCH.



# ANALISIS SITE

## DATA SITE

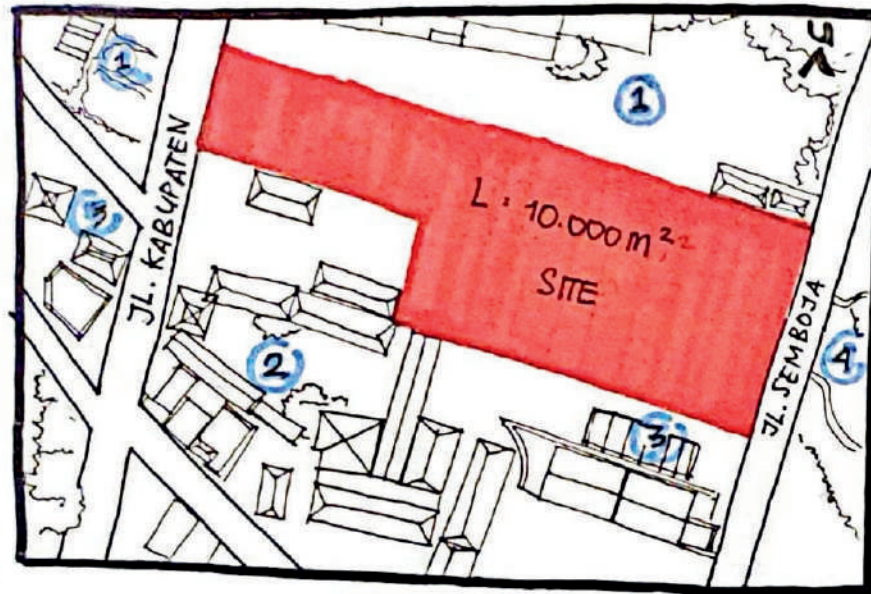


LOKASI SITE : JL. SEMBOJA NO.9, KEC. GAMPING, KABUPATEN SLEMAN, D.I.Y. (55291)

KOORDINAT : 7°45'39"S 110°20'48"E



BATAS WILAYAH SITE :

- UTARA : ① PERTANIAN
- SELATAN : ② SMPN 2 GAMPING  
③ GALERIA ANGGREK JOGJA
- TIMUR : JL. SEMBOJA  
④ PEMAKAMAN SEMBOJA
- BARAT : JL. KABUPATEN  
⑤ ANGKRINGAN MBOX NARYO

## SIZE AND ZONING SITE

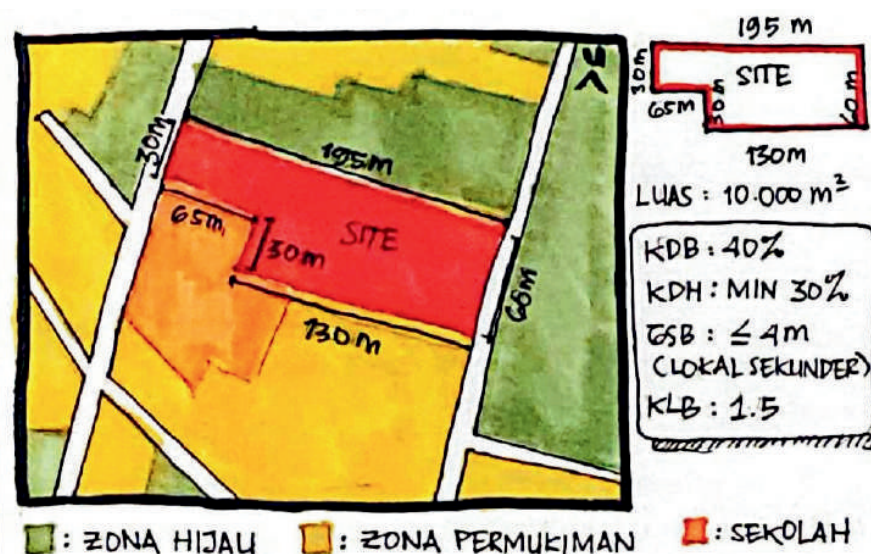


## AKSESIBILITAS

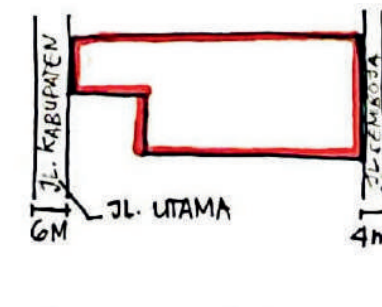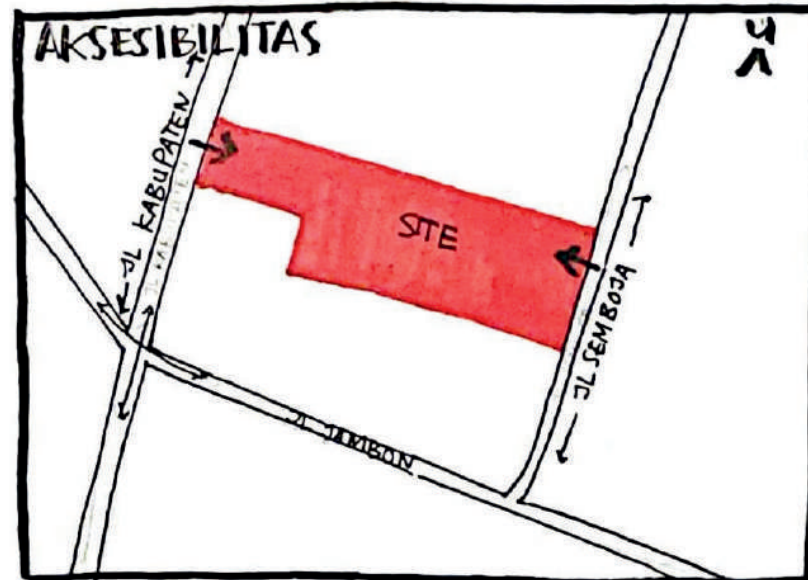


SITE DIAPIT OLEH 2 JALAN  
JL KABUPATEN = JL LOKAL I  
JL SEMBOJA = JL LOKAL II

RESPON : JL KABUPATEN SEBAGAI  
JALAN UTAMA PENGUNJUN  
JL SEMBOJA SEBAGAI  
JALAN UTAMA PENGELOLA


## PEMBAYANGAN

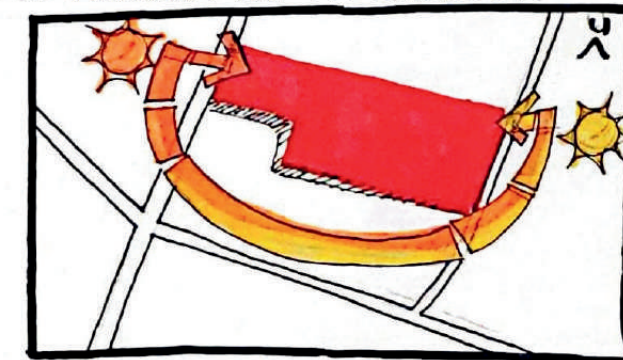


PEMBAYANGAN 8.00 (PAGI)

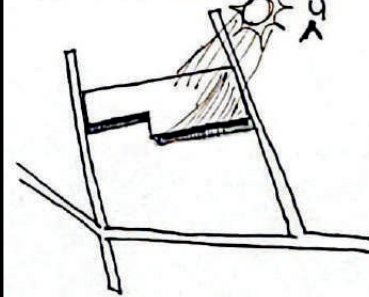

PEMBAYANGAN 13.00 (SIANG)

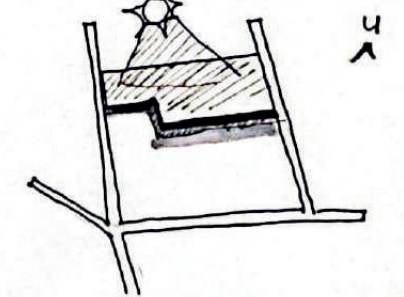


PEMBAYANGAN 17.00 (SORE)

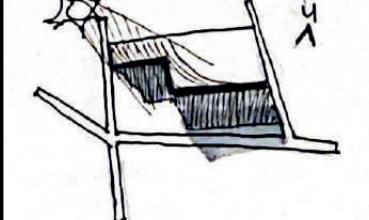

MATAHARI DI PAGI HARI  
MEMBERIKAN PENERAPAN  
OPTIMAL DARI TIMUR JAM  
08.00 - 11.00, MEMASUKI SANG  
HARI TERIK MATAHARI MEMAP-  
ARKAN PENERANGAN MAKSIMAL.  
SORE HARI PENERANGAN MULAI  
TIDAK OPTIMAL/MENGHILANG.

## KEBISINGAN

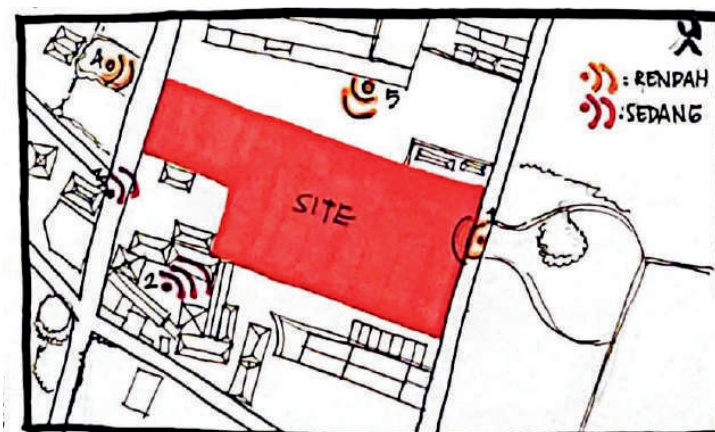

KEBISINGAN YANG DIDAPAT DARI LINGKUNGAN KE TAPAK  
TERGOLONG RENDAH - SEDANG


KEBISINGAN RENDAH :

- ① PEMAKAMAN SEMBOJA
- ④ PERTANIAN
- ⑤ LAHAN KOSONG


KEBISINGAN SEDANG :

- ② SMPN 2 GAMPING
- ③ ANGKRINGAN MBOX NARYO

RESPON KEBISINGAN

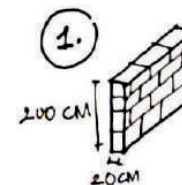

MEMBUAT DINDING PEMBATAH MENGELOK  
SITE DENGAN KETEBALAN 20 CM DAN  
TINGGI 200CM (2M)

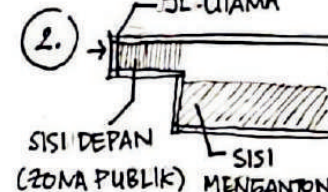

MEMBUAT ZONING PUBLIK,  
SEMI PUBLIK, PRIVATE DAN  
MENGUNAKAN SISI MENDUNG  
SEBAGAI DOMINASI BANGUNAN.



Universitas Atma Jaya Yogyakarta

Program Studi Arsitektur  
Architecture Department  
Fakultas Teknik  
Faculty of Engineering

Proyek Tugas Akhir  
Final Project

Periode : Genap  
II Period : Even II

Tahun Akademik 2021/2022  
Academic Year 2021/2022

Judul Proyek  
Project Title

Pusat Terapi dengan Bantuan Hewan di Sleman  
dengan Pendekatan Arsitektur Multispesies

Lokasi Proyek  
Project Location

Jl. Semboja No.9, Kec. Gamping, Kabupaten  
Sleman, D.I.Y. (55291)

Identitas Mahasiswa  
Student Identity

Ni Putu Tiana Yastika Krisnawan  
210118518

Judul Gambar  
Drawing Title

Skala  
Scale

ANALISIS SITE

Keterangan  
Note

Tanggal Gambar  
Drawing Date

Kode  
Code

No. Lbr.  
Pg. No.

Dari  
Of

A301



# SINTESIS SITE & DESIGN GUIDELINE



Universitas Atma Jaya Yogyakarta

Program Studi Arsitektur  
Architecture Department  
Fakultas Teknik  
Faculty of Engineering

Proyek Tugas Akhir  
Final Project

Periode : Genap  
II Period : Even II

Tahun Akademik 2021/2022  
Academic Year 2021/2022

Judul Proyek  
Project Title

Pusat Terapi dengan Bantuan Hewan di Sleman  
dengan Pendekatan Arsitektur Multispesies

Lokasi Proyek  
Project Location

Jl. Semboja No.9, Kec. Gamping, Kabupaten Sleman, D.I.Y. (55291)

Identitas Mahasiswa  
Student Identity

Ni Putu Tiana Yastika Krisnawan  
210118518

Judul Gambar  
Drawing Title

Skala  
Scale

SINTESIS SITE  
DAN DESIGN  
GUIDELINE

Keterangan  
Note

Tanggal Gambar  
Drawing Date

Kode  
Code

No. Lbr.  
Pg. No.


Dari  
Of

A302

## DESIGN GUIDELINE

### ESENSI PROYEK

## PUSAT TERAPI DENGAN BANTUAN HEWAN


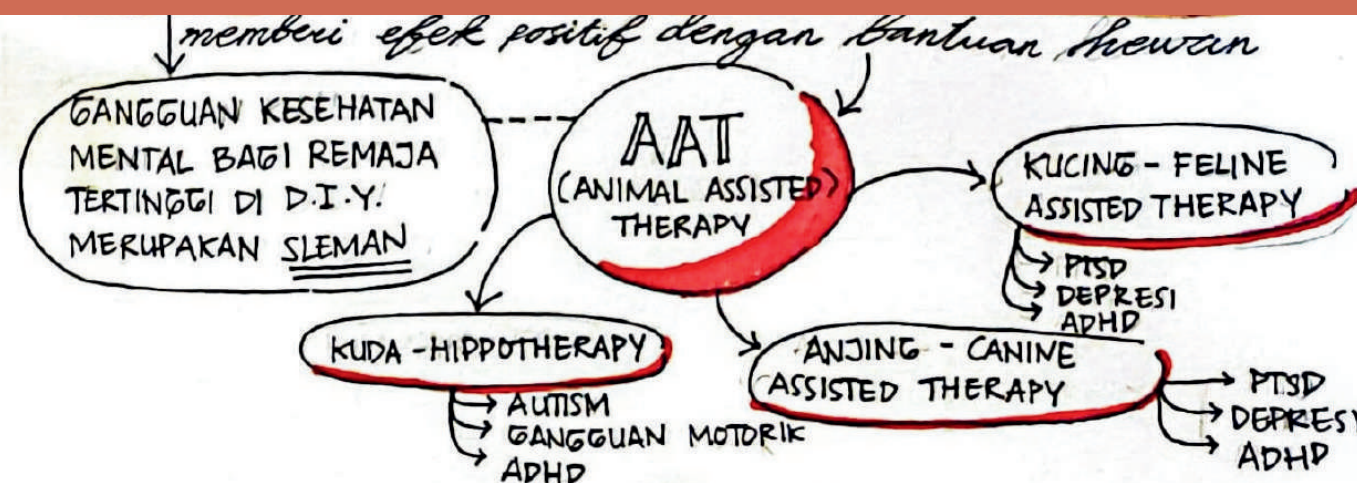


### PENDEKATAN DESAIN

## ARSITEKTUR MULTISPESIES



## HUBUNGAN RUANG

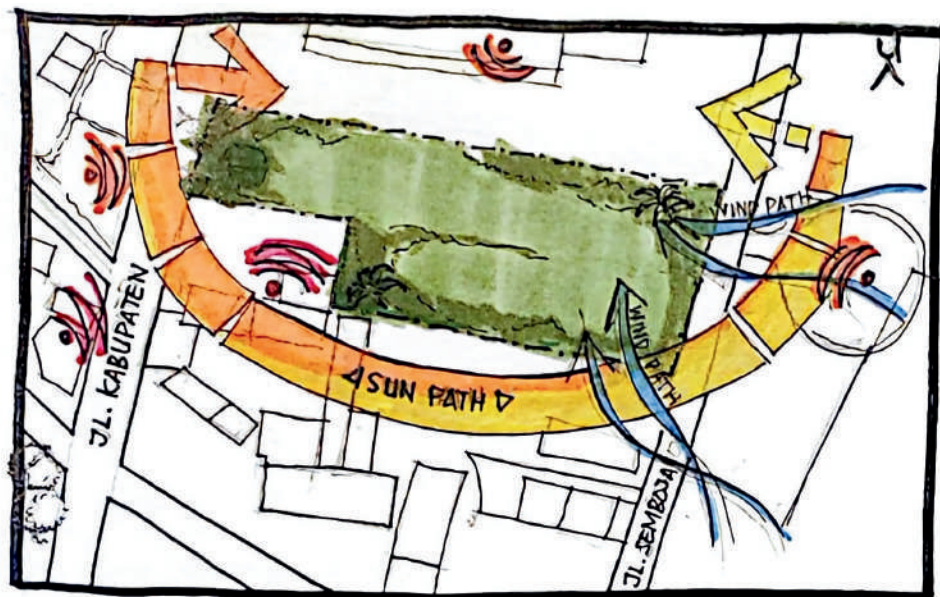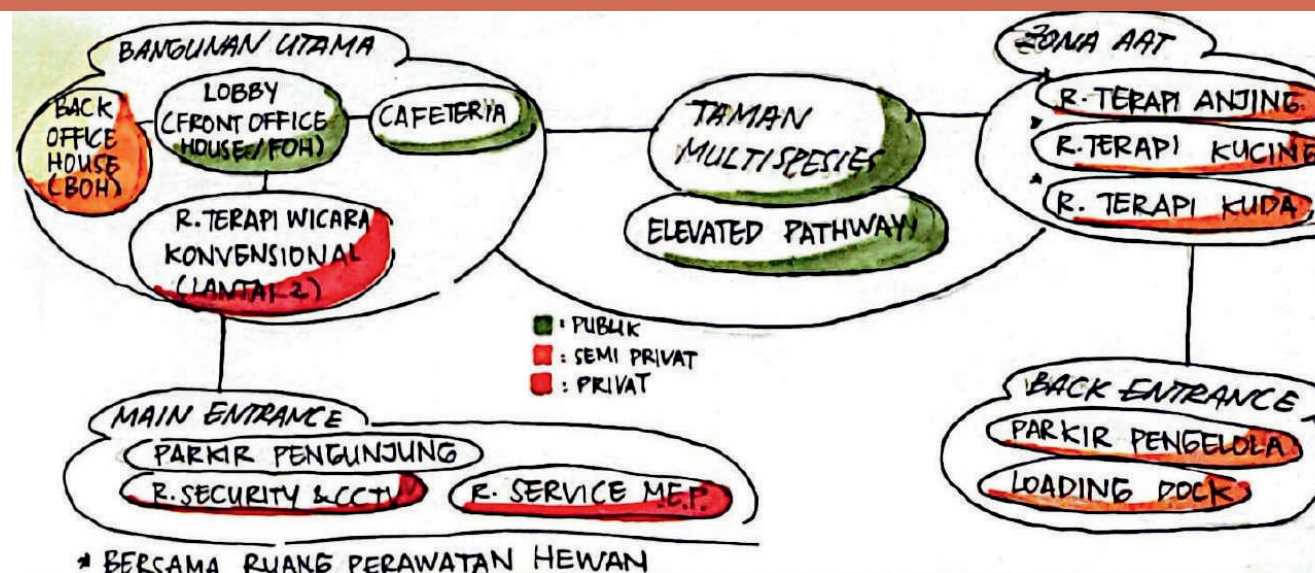

### AKSESIBILITAS

UTAMA: JL. KABUPATEN  
ALTERNATIF: JL. SEMBOJA

### LOKASI

JL. SEMBOJA NO.9, KEC. GAMPING, KABUPATEN SLEMAN, D.I.Y. (55291)

### SUNPATH

OPTIMAL JAM 08.00 - 11.00 (PAGI)  
MAKSIMAL JAM 12.00 - 15.00 (SIANG)  
TIDAK OPTIMAL JAM 16.00-20.00 (SORE)

### KEBISINGAN

KEBISINGAN TERGOLONG RENDAH-SEDANG DAN PALING TINGGI BERASAL DARI SMPN 2 GAMPING.

### TANAH


DOMINAN TAPAK DITUTUPI TANAH KERING YANG PERMUKAANNYA TIDAK RATA

### WINDPATH

21 MARET RATA-RATA= 1,5 M/S  
21 JUNI RATA-RATA= 2,5 M/S  
21 SEPTEMBER RATA-RATA= 3 M/S  
21 DESEMBER RATA-RATA= 5 M/S

DARI ARAH TENGGARA KE  
BARAT LAUT DAN TIMUR KE  
BARAT

### VEGETASI EKSISTING

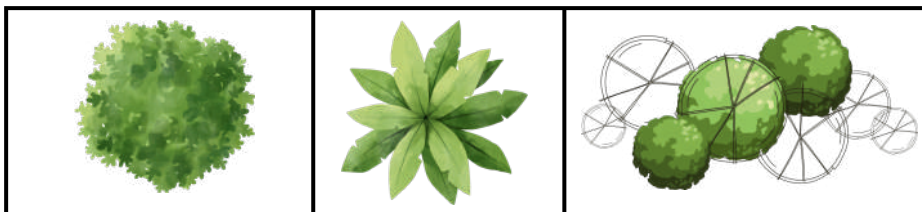

POHON TANJUNG  
SEBAGAI PERINDANG  
EKSISTING

POHON PISANG  
LIAR

ILALANG LIAR



Program Studi Arsitektur  
Architecture Department  
Fakultas Teknik  
Faculty of Engineering

Periode : Genap  
Period : Even II

Tahun Akademik 2021/2022  
Academic Year 2021/2022

### Pusat Terapi dengan Bantuan Hewan di Sleman dengan Pendekatan Arsitektur Multispesies

Jl. Semboja No.9, Kec. Gamping, Kabupaten  
Sleman, D.I.Y. (55291)

Ni Putu Tiana Yastika Krisnawan  
210118518

Skala  
Scale

**Tanggal Gambar**  
**Drawing Date**

|          |  |
|----------|--|
| No. Lbr. |  |
| Pg. No.  |  |

**Dari**  
**Of**

```

graph LR
    subgraph MindMap1 [Mind Map 1]
        R1((RESEPSIONIS)) --- R1T1((R. TUNGGU))
        R1 --- C1((CAFETARIA))
        R1 --- T1D1((TANGGA DARURAT))
        C1 --- T1U1((TANGGA UMUM))
        C1 --- L1((LIFT))
    end

    subgraph MindMap2 [Mind Map 2]
        R2((R. TUNGGU)) --- R2H1((R. HOBBY DAN SANTAI))
        R2 --- T2D1((TANGGA DARURAT))
        R2H1 --- T2U1((TANGGA UMUM))
        R2H1 --- L2((LIFT))
    end

    subgraph MindMap3 [Mind Map 3]
        SA1((SERVICE AREA)) --- R3G1((R. GENSET))
        SA1 --- R3P1((R. PANEL LISTRIK))
        SA1 --- S1M1((SHAFT MEP))
        SA1 --- R3ME1((R. MEKANIKAL ELEKTRIKAL))
        R3ME1 --- T3((TOILET))
    end

```

```
graph LR; RT((R. TUNGGU)) -.- TU((TANGGA UMUM)); RT -.- L((LIFT)); RT -.- TD((TANGGA DARURAT)); RT -.- T((TOILET)); RT -.- RTK((R. TERAPI KELOMPOK WICARA KONVENSIONAL)); RT -.- RTIK((R. TERAPI INDIVIDUAL WICARA KONVENSIONAL));
```



# PROGRAMMING: HUBUNGAN RUANG



Universitas Atma Jaya Yogyakarta

Program Studi Arsitektur  
Architecture Department  
Fakultas Teknik  
Faculty of Engineering

Proyek Tugas Akhir  
Final Project

Periode : Genap  
II Period : Even II  
Tahun Akademik 2021/2022  
Academic Year 2021/2022

Judul Proyek  
Project Title

Pusat Terapi dengan Bantuan Hewan di Sleman  
dengan Pendekatan Arsitektur Multispesies

Lokasi Proyek  
Project Location

Jl. Semboja No.9, Kec. Gamping, Kabupaten  
Sleman, D.I.Y. (55291)

Identitas Mahasiswa  
Student Identity

Ni Putu Tiana Yastika Krisnawan  
210118518

Judul Gambar  
Drawing Title

Skala  
Scale

Keterangan  
Note


Tanggal Gambar  
Drawing Date

Kode  
Code


No. Lbr.  
Pg. No.

Dari  
Of


## MASSA AAT ANJING

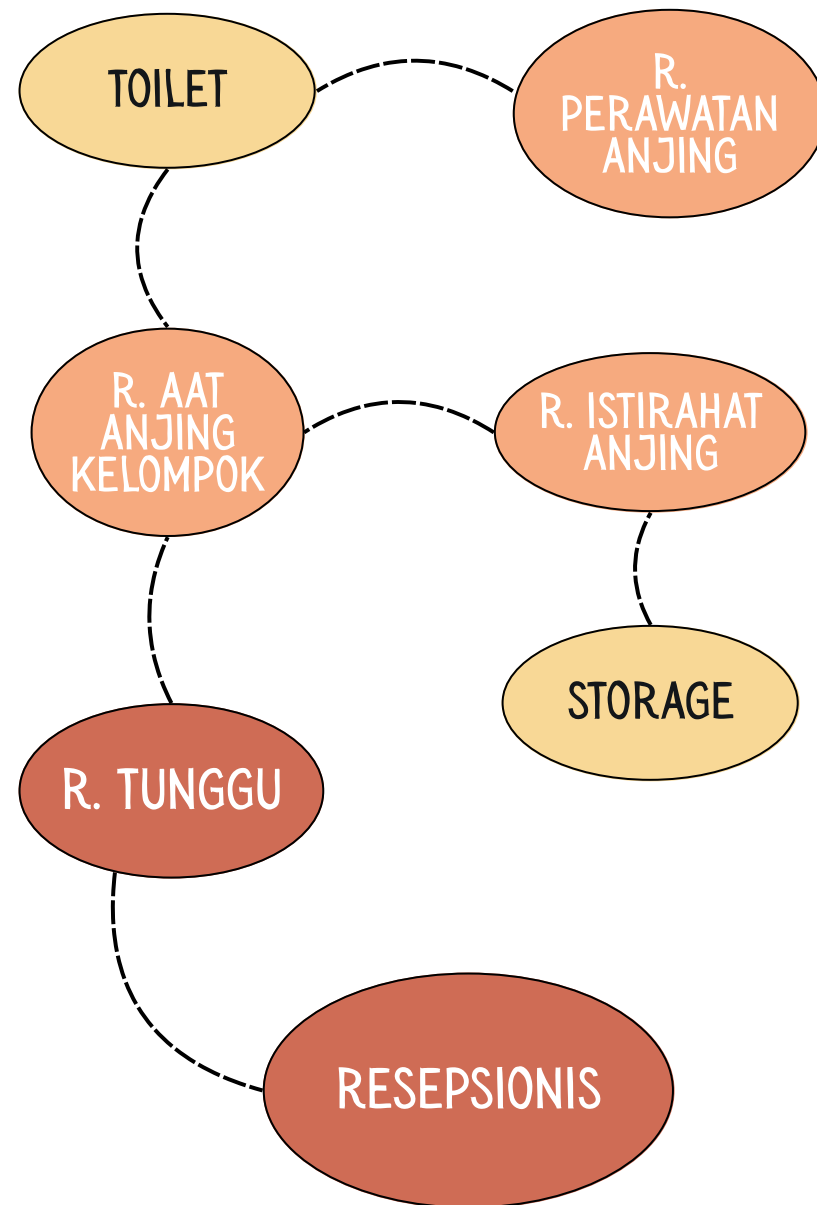

## MASSA AAT KUCING

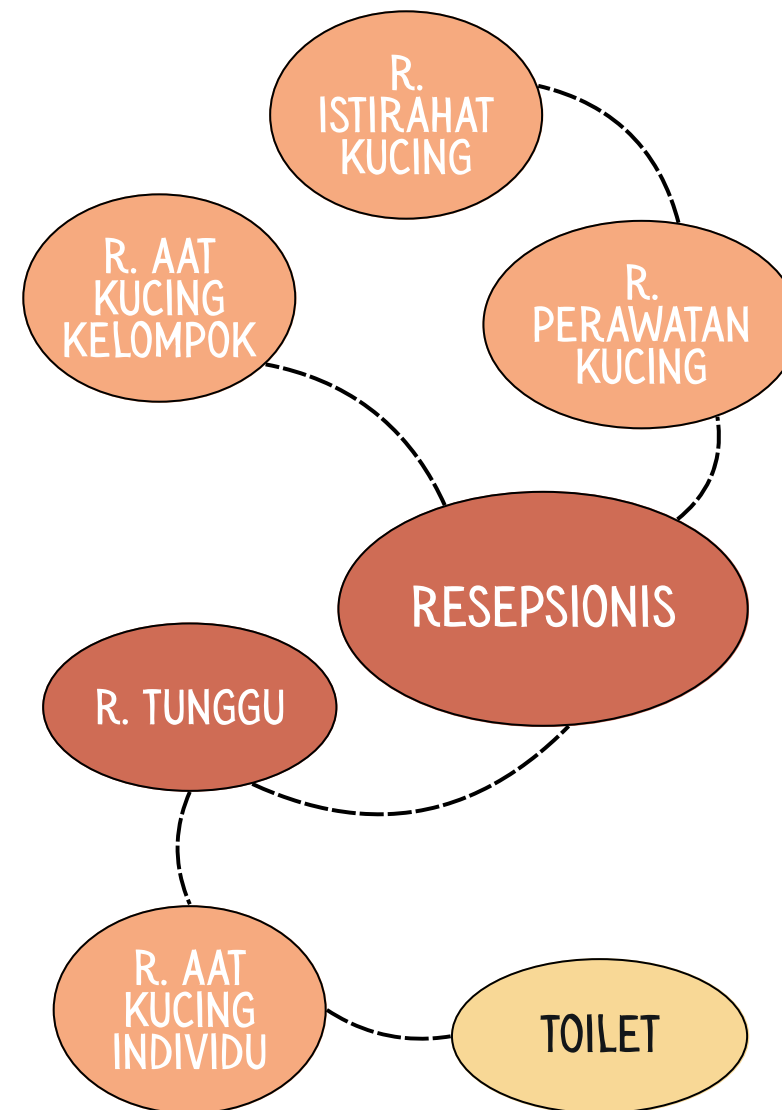


## MASSA AAT KUDA

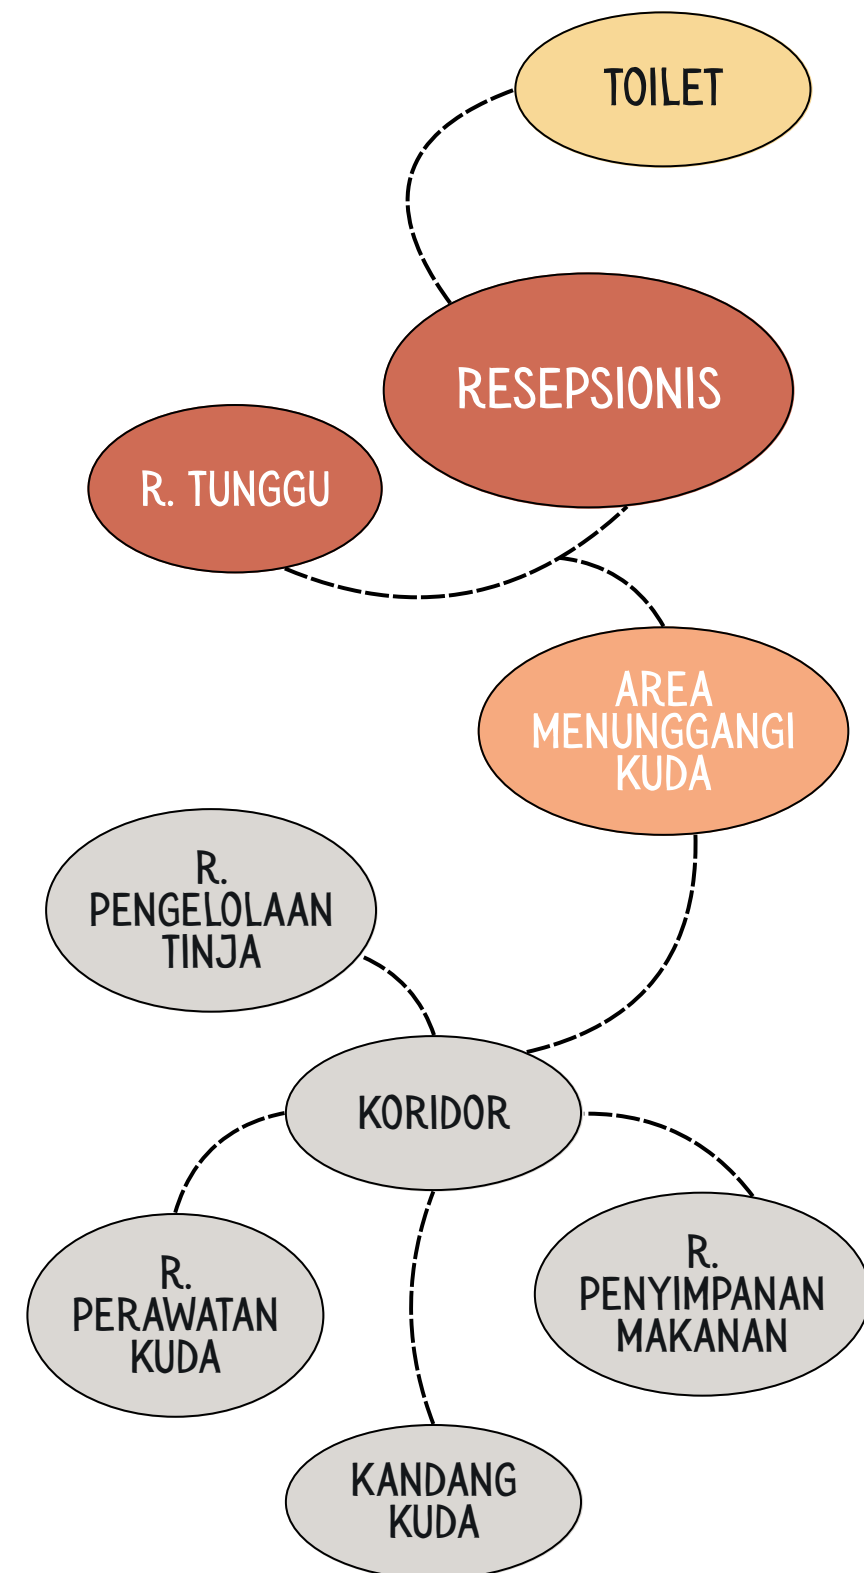




# PROGRAMMING: HUBUNGAN RUANG & FUNGSI

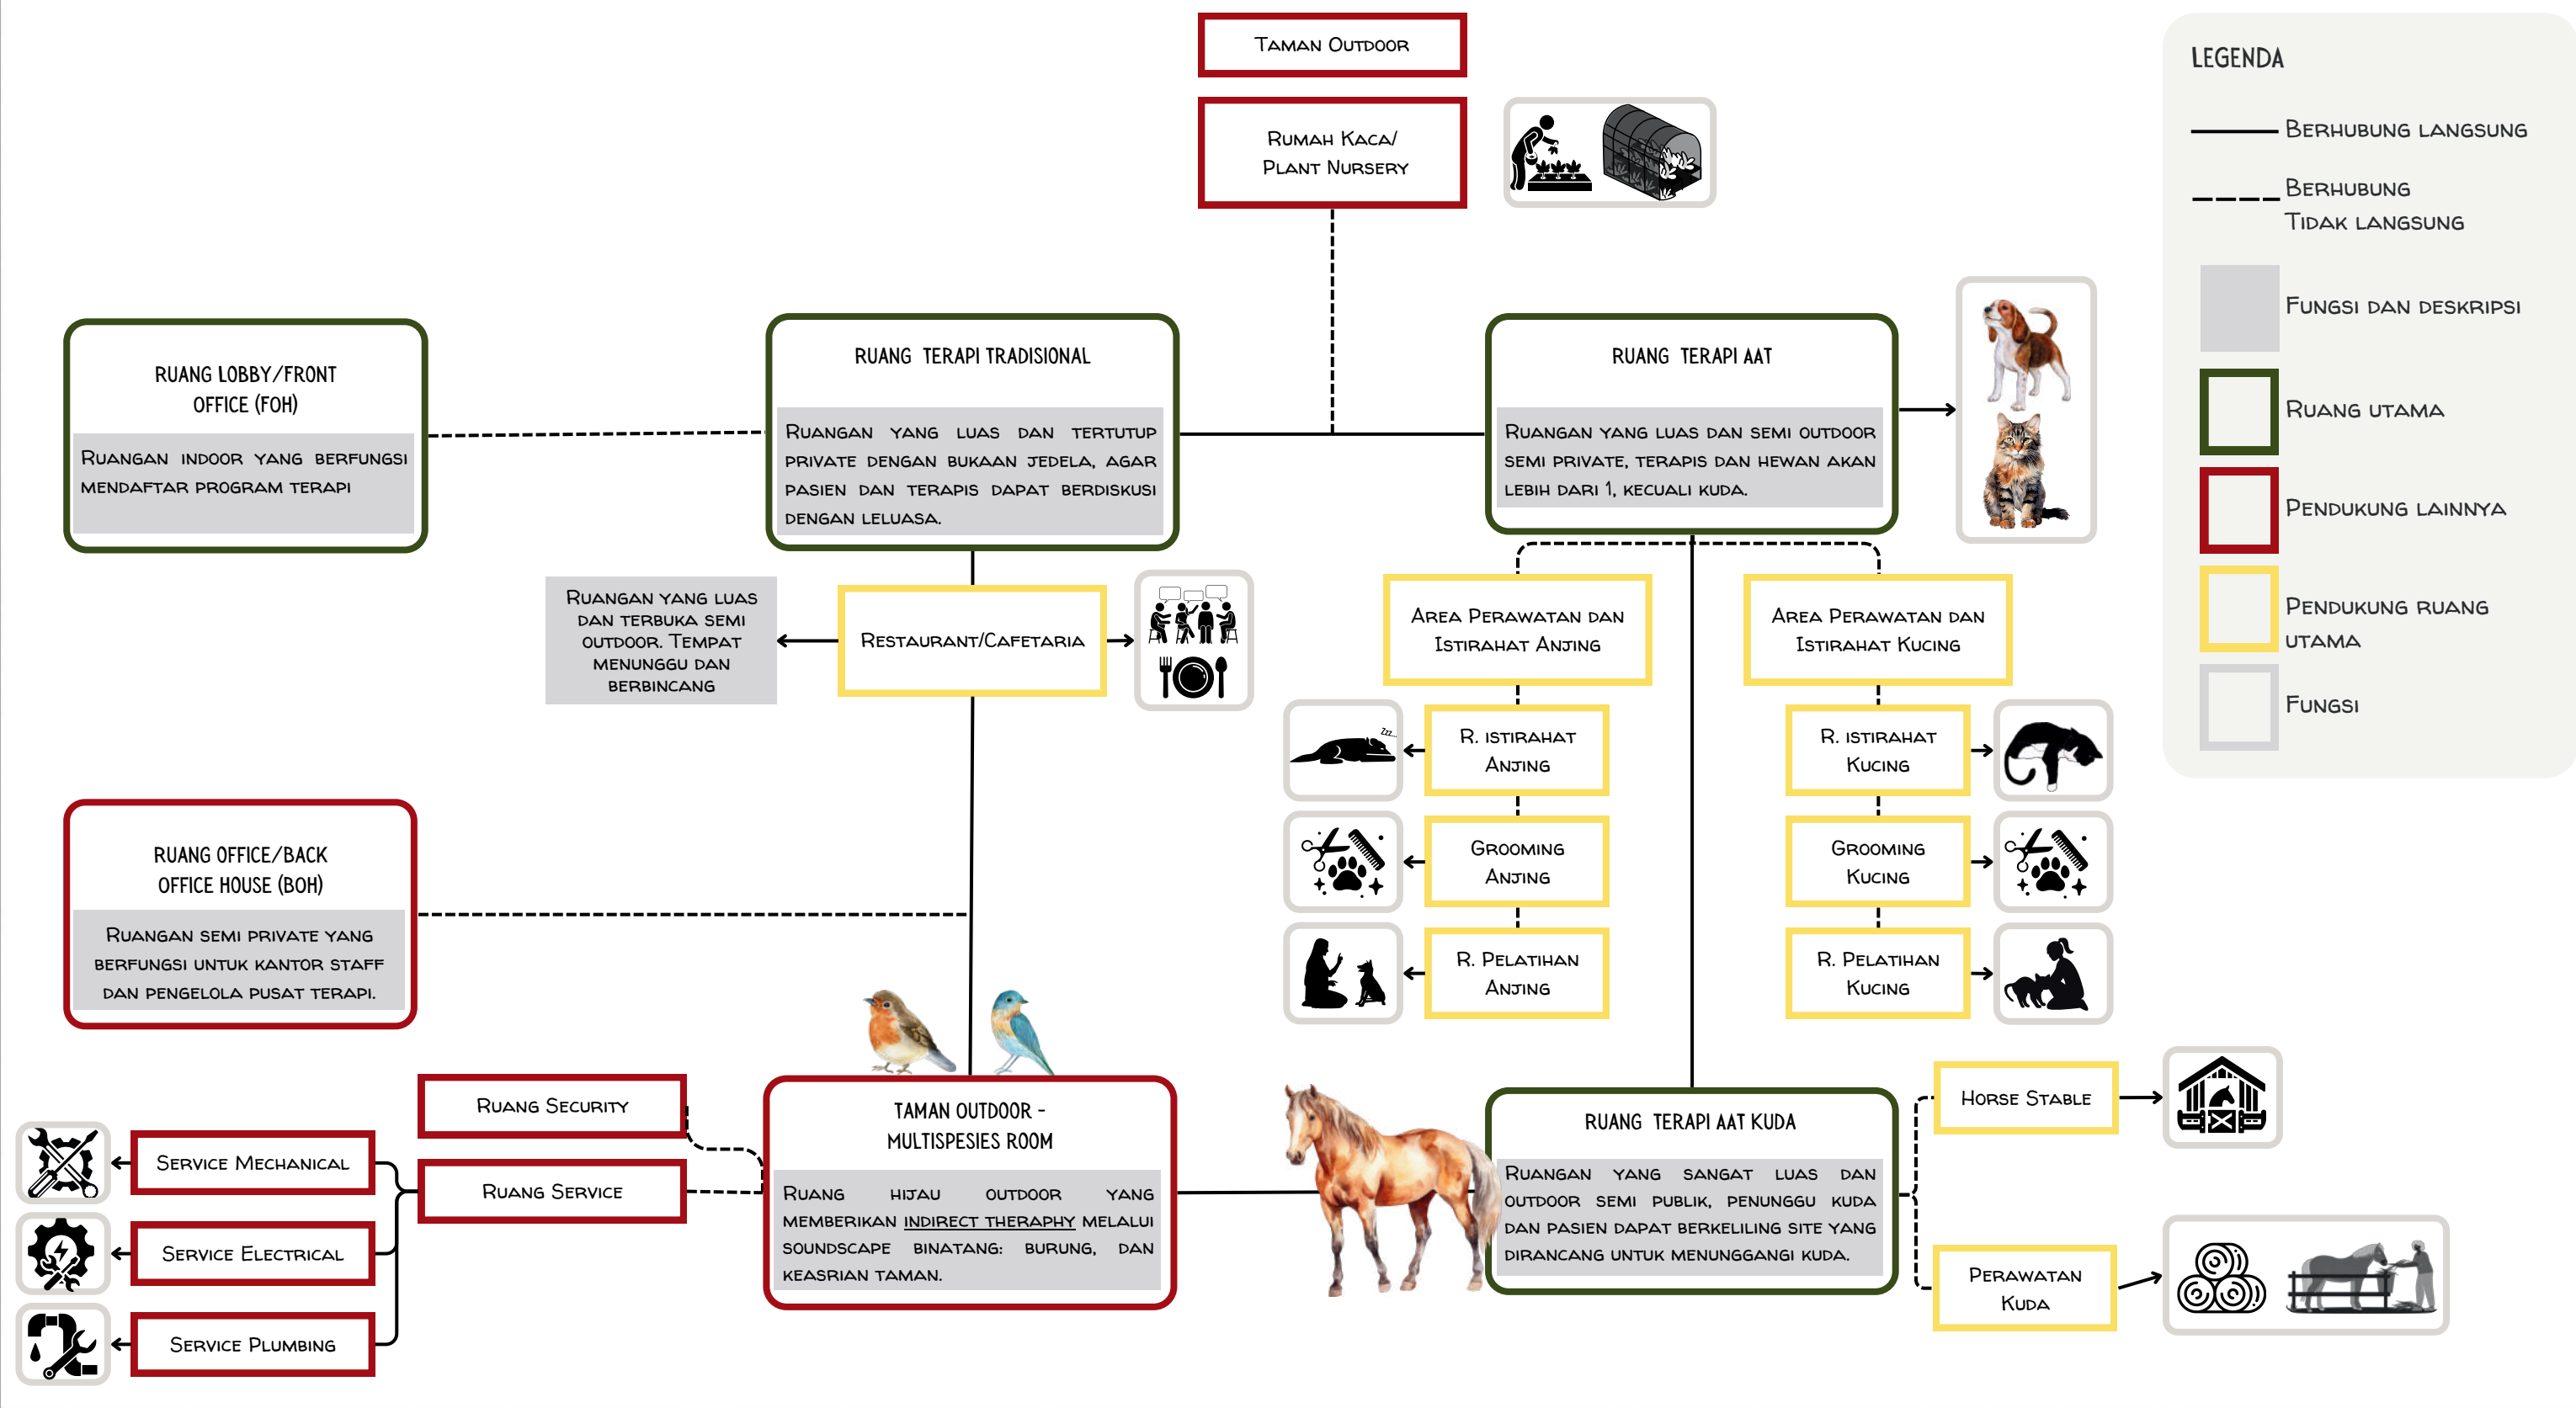

|   |                                                                                                  |                                                                                          |                                                                  |                                              |                               |                |                    |                                |                     |            |
|---|--------------------------------------------------------------------------------------------------|------------------------------------------------------------------------------------------|------------------------------------------------------------------|----------------------------------------------|-------------------------------|----------------|--------------------|--------------------------------|---------------------|------------|
|  <p>Universitas Atma Jaya Yogyakarta</p> | Proyek Tugas Akhir<br>Final Project                                                              | Judul Proyek<br>Project Title                                                            | Lokasi Proyek<br>Project Location                                | Identitas Mahasiswa<br>Student Identity      | Judul Gambar<br>Drawing Title | Skala<br>Scale | Keterangan<br>Note | Tanggal Gambar<br>Drawing Date |                     |            |
|   | Periode : Genap<br>II Period : Even II                                                           |                                                                                          |                                                                  |                                              |                               |                |                    |                                |                     |            |
|   | Tahun Akademik 2021/2022<br>Academic Year 2021/2022                                              | Pusat Terapi dengan Bantuan Hewan di Sleman<br>dengan Pendekatan Arsitektur Multispesies | Jl. Semboja No.9, Kec. Gamping, Kabupaten Sleman, D.I.Y. (55291) | Ni Putu Tiana Yastika Krisnawan<br>210118518 |                               |                |                    |                                |                     |            |
|   | Program Studi Arsitektur<br>Architecture Department<br>Fakultas Teknik<br>Faculty of Engineering |                                                                                          |                                                                  |                                              |                               |                |                    | Kode<br>Code                   | No. Lbr.<br>Pg. No. | Dari<br>Of |



# PROGRAMMING: KEBUTUHAN PELAKU DAN RUANG

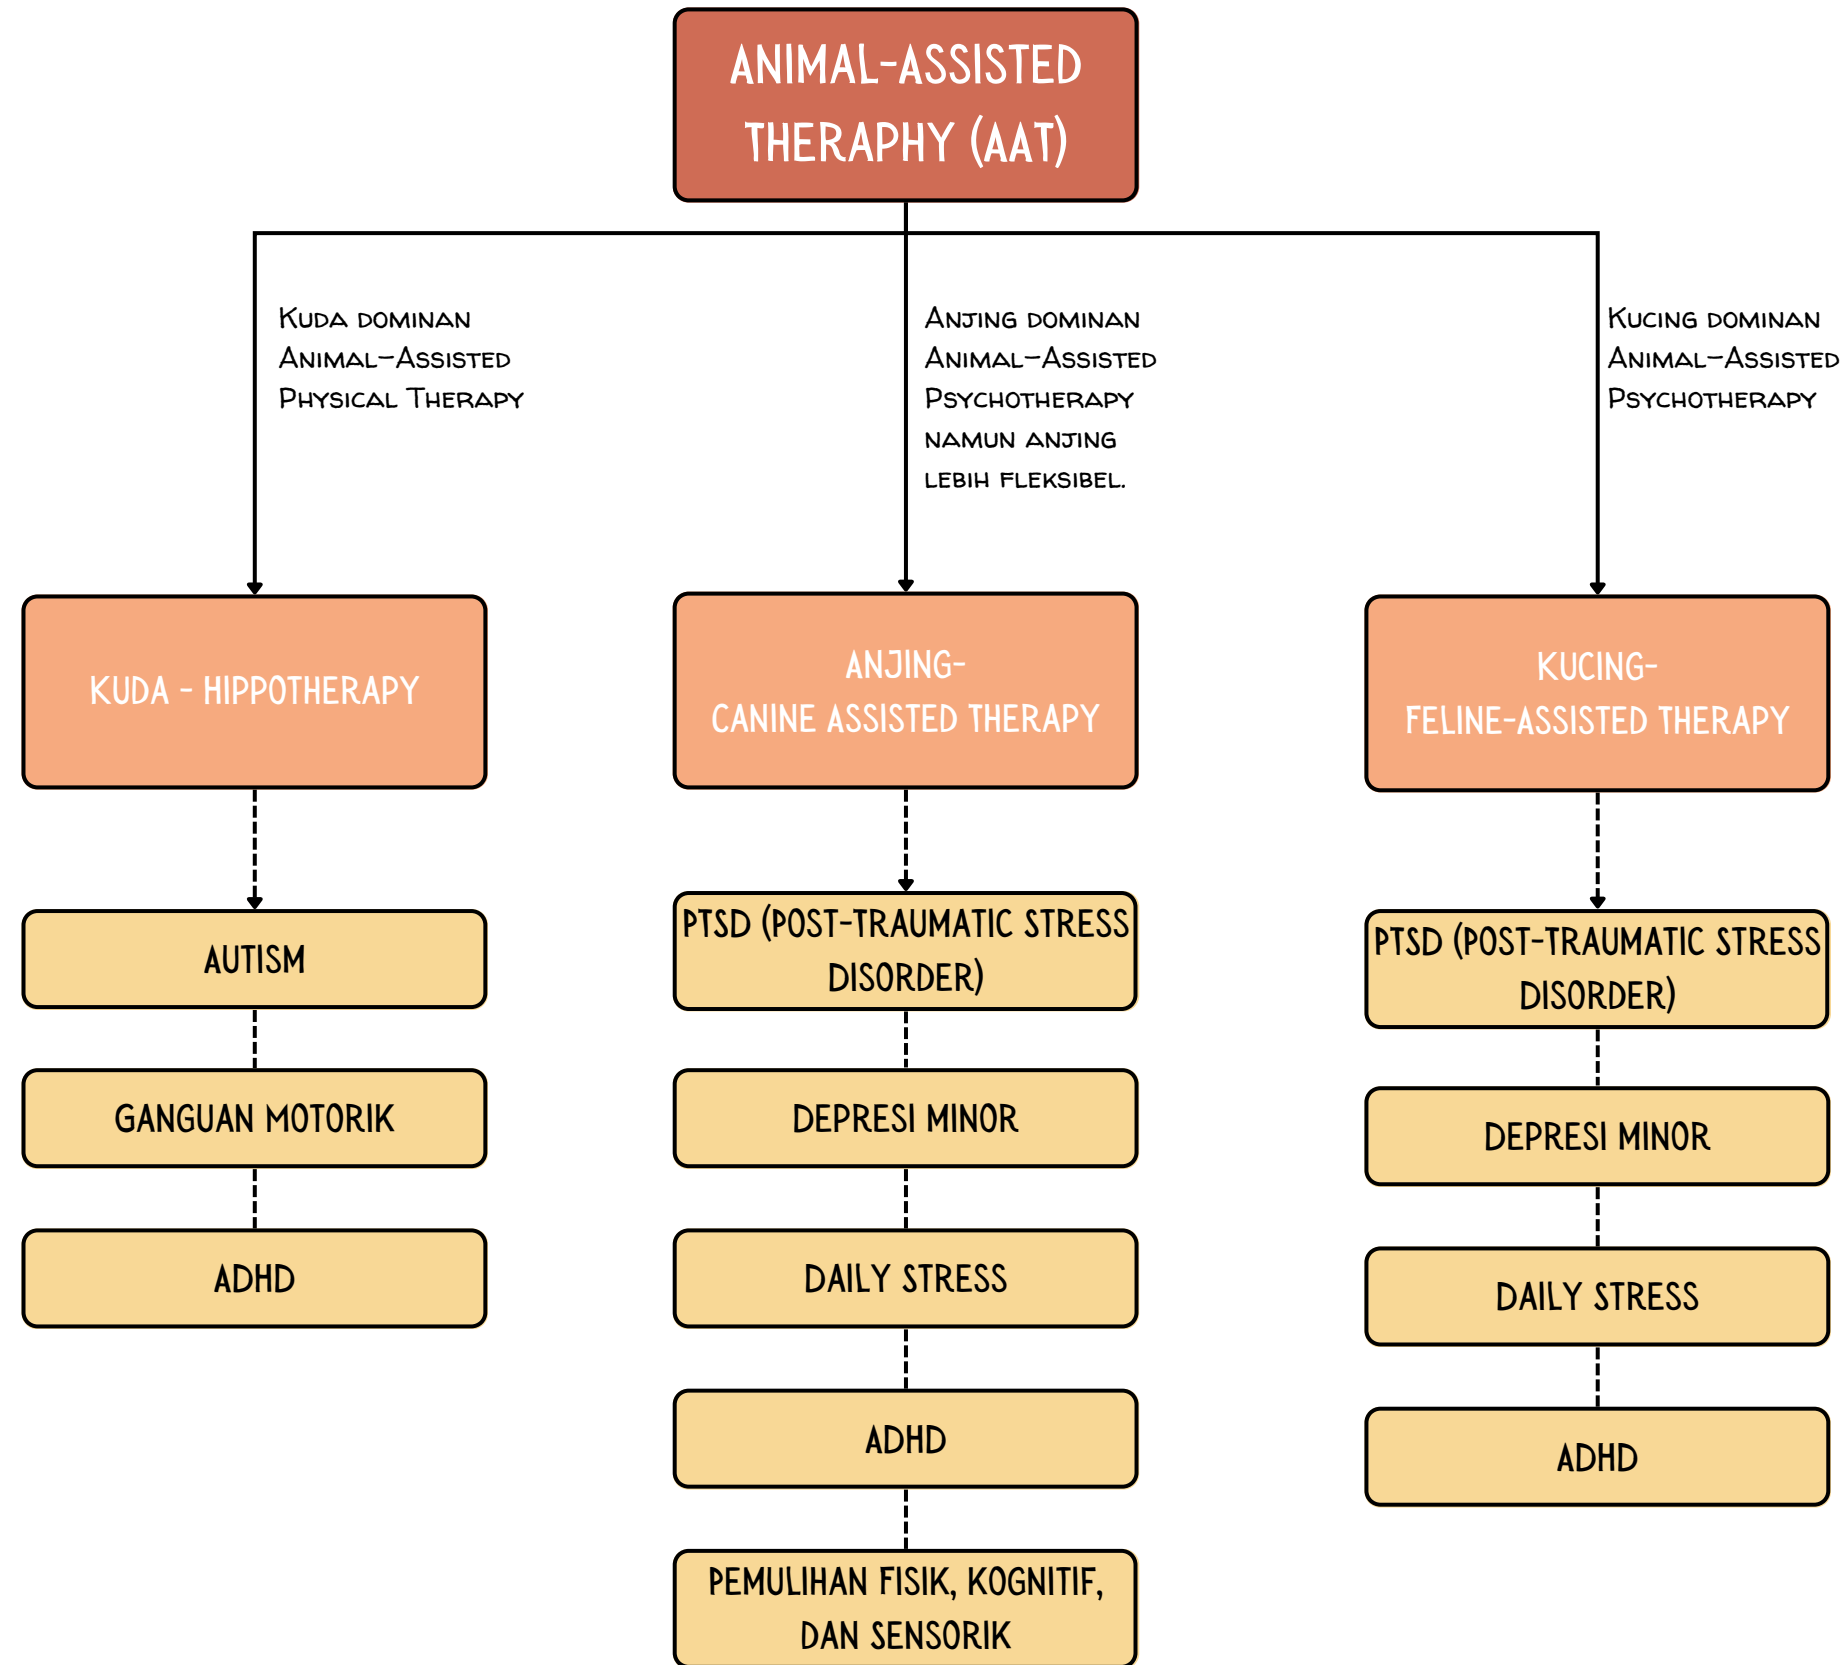



# DESIGN GUIDELINE



Universitas Atma Jaya Yogyakarta

Program Studi Arsitektur  
Architecture Department  
Fakultas Teknik  
Faculty of Engineering

Proyek Tugas Akhir  
Final Project

Periode : Genap  
II Period : Even II

Tahun Akademik 2021/2022  
Academic Year 2021/2022

Judul Proyek  
Project Title

Pusat Terapi dengan Bantuan Hewan di Sleman  
dengan Pendekatan Arsitektur Multispecies

Lokasi Proyek  
Project Location

Jl. Semboja No.9, Kec. Gamping, Kabupaten  
Sleman, D.I.Y. (55291)

Identitas Mahasiswa  
Student Identity

Ni Putu Tiana Yastika Krisnawan  
210118518

Judul Gambar  
Drawing Title

Skala  
Scale

STUDI KASUS  
DAN  
IMPLEMENTASI  
DESAIN

Keterangan  
Note

Tanggal Gambar  
Drawing Date

Kode  
Code

No. Lbr.  
Pg. No.

Dari  
Of


A303

## STUDI KASUS

### FLOW YANG BAIK

#### STUDI KASUS

##### 1. flow yang baik

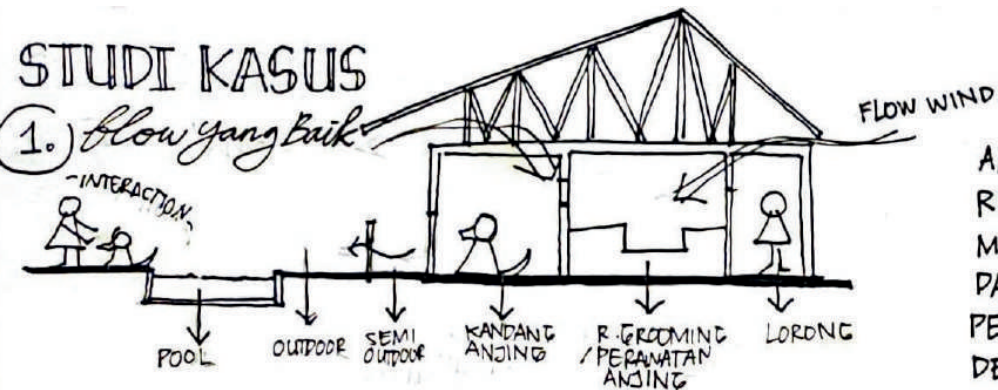


ALUR HUBUNGAN  
RUANG PENGELOLA  
MERAWAT ANJING  
DAN INTERAKSI  
PENGUNJUNG  
DENGAN ANJING  
TERTATA

FLOW UDARA DAPAT MENGALIR DARI SISI PLAFON / ATAP AGAR MENGURANGI  
POLUSI UDARA PADA RUANG AAT ANJING, R-GROOMING, DAN KANDANG


### BERBAGAI HABITAT DENGAN HEWAN DAN TUMBUHAN

##### 2. Berbagi habitat dengan hewan, tumbuhan.

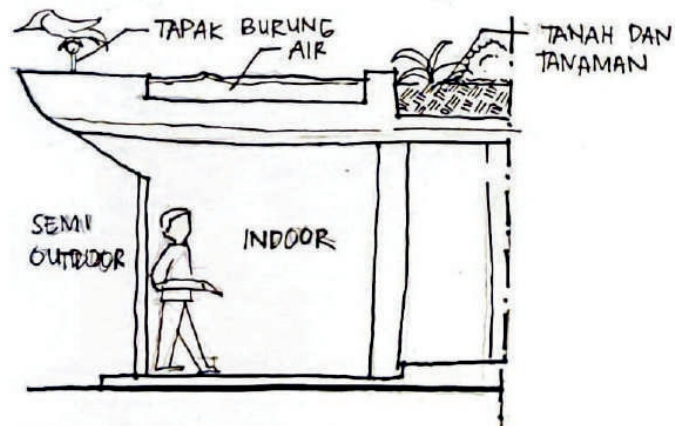


KONSEP ATAP YANG MEMBERI  
HABITAT KEPADA HEWAN DAN  
TANAMAN. SERTA MENGHUBUNGI  
MANUSIA, HEWAN, DAN TUMBUHAN  
AGAR MAMPU BERINTERAKSI  
LANGSUNG DENGAN ALAM

### MENUNGGANGI KUDA

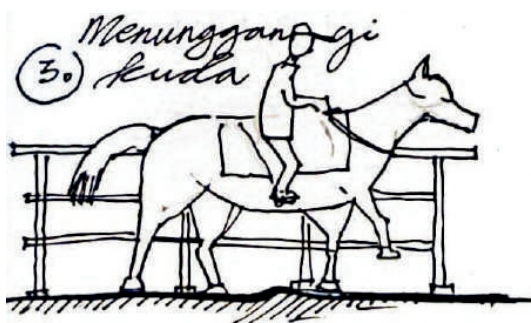

ALGORITMA DARI GERAKAN KUDA DAPAT  
MEMPERBAIKI MOTORIK DAN MEMBANTU  
PEMULIHAN AUTISM.  
SEHINGGA DIBUTUHKAN RUTE MENUNGGANGI  
KUDA

## IMPLEMENTASI DESAIN

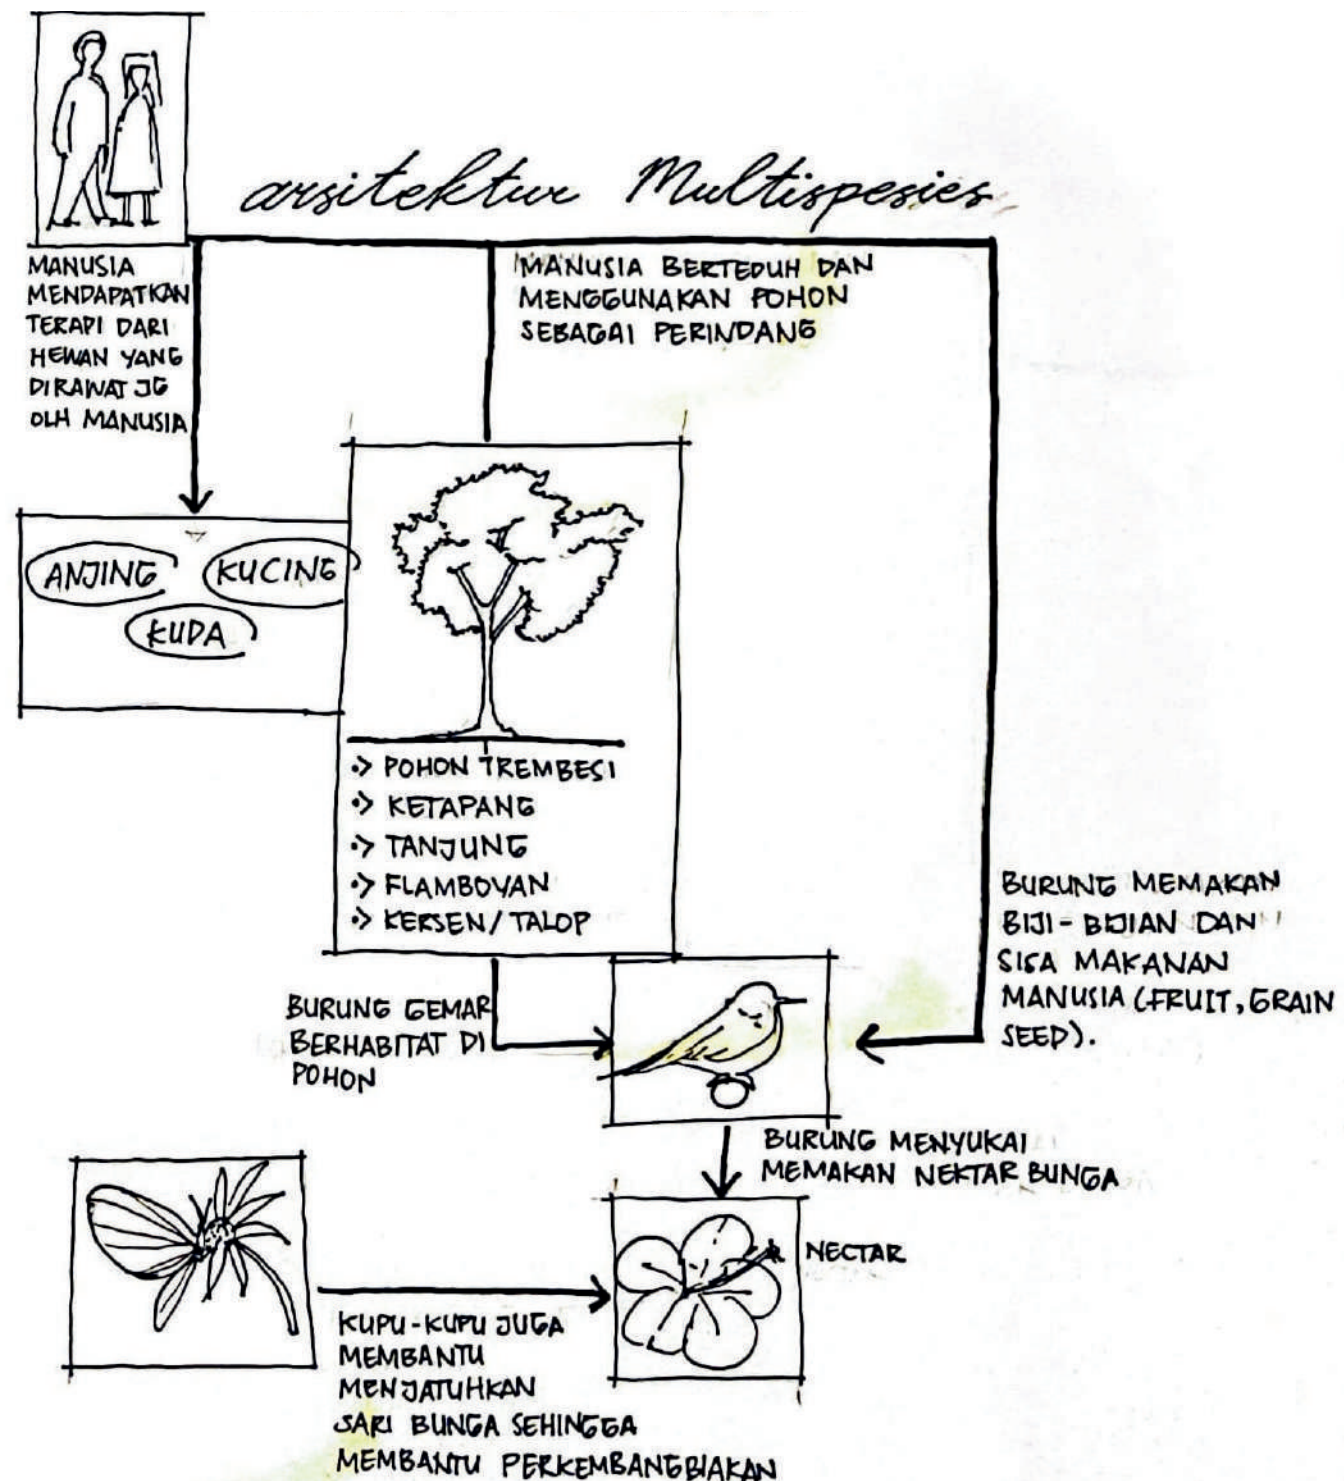



# DESIGN GUIDELINE

## ANIMAL ASSISTED THERAPY (AAT)

### DAMPAK POSITIF AAT

#### PENULARAN EMOSIONAL

MENULARKAN EMOSI POSITIF HEWAN KEPADA MANUSIA) MEMFASILITASI INTERAKSI SOSIAL.

#### PELUANG UNTUK PENGUATAN

DENGAN BERPARTISIPASI DALAM AKTIVITAS YANG MENYENANGKAN BERSAMA HEWAN AKAN MENGALAMI EMOSI POSITIF

#### MEMBANGKITKAN HARAPAN

BAHWA PARTISIPASI AKAN MENGURANGI STRES

TERAPI BERBANTUAN HEWAN ADALAH INTERVENSI TERAPEUTIK YANG MELIBATKAN BERBAGAI JENIS HEWAN DALAM PENGATURAN TERAPI, SEPERTI KUDA, ANJING, KUCING, BABI, DAN LAIN-LAIN; NAMUN, ANJING DAN KUDA ADALAH HEWAN YANG PALING SERING DIMASUKKAN DALAM RENCANA PERAWATAN SESEORANG (NIMER, 2007). PENELITIAN TELAH MENUNJUKKAN BAHWA HEWAN TERAPI DAPAT MENURUNKAN TINGKAT KORTISOL, MENGURANGI GEJALA KECEMASAN, DAN MENINGKATKAN PERASAAN HARGA DIRI SERTA KEPERCAYAAN, YANG SEMUANYA MERUPAKAN FAKTOR RISIKO TINGGI UNTUK KAMBUHNYA PENYAKIT (NIMER, 2007). BEBERAPA TERAPI DENGAN BERBANTUAN HEWAN JUGA MAMPU MENINGKATKAN SKILL KOMUNIKASI DAN REGULASI KONTROL EMOSI DIRI.



#### HIPOTERAPI

ADALAH METODE TERAPI KESEHATAN DAN REHABILITASI YANG DILAKUKAN DENGAN BANTUAN KUDA, MELALUI AKTIVITAS BERKUDA YANG MEMILIKI DAMPAK POSITIF PADA MOTORIK KASAR SERTA MEMPERBAIKI POSTUR TUBUH DAN PEMULIHAN BERBAGAI FUNGSI FISIK, SEPERTI GANGGUAN NEUROLOGIS CEDERA OTAK.



#### CANNINE ASSISTED THERAPY

BERFOKUS PADA DUKUNGAN PSIKOTERAPI DENGAN MEMBUAT HUBUNGAN INTERAKSI DENGAN MANUSIA. 'CANINE-ASSISTED COMMUNICATION AND CONNECTION' (CCC) MERUPAKAN TERAPI DENGAN ANJING GUNA MENDUKUNG KOMUNIKASI DAN KONEKSI



#### FELINOTERAPI

BERFOKUS PADA MENCIPTAKAN LINGKUNGAN YANG TENANG DAN SUKSES, DI MANA KUCING MEMBANTU MEMBUKA DIRI, MENGURANGI RASA CEMAS, SERTA MEMBANGUN KONTAK SOSIAL YANG BARU


## PENDEKATAN ARSITEKTUR MULTISPESIES

### MANFAAT DAN PRINSIP ARSITEKTUR MULTISPESIES

PENDEKATAN ARSITEKTUR DESAIN MULTISPESIES MERUJUK KEPADA PROSES DESAIN YANG MEMIKIRKAN AKAN KEBUTUHAN MANUSIA DAN MAHLUK HIDUP LAINNYA (HEWAN, TUMBUHAN, DAN MICROBIOTA) (GROBMAN, ET AL., 2023). PENDEKATAN ARSITEKTUR MULTISPESIES INI MAMPU MEMBERI KESEJAHTERAAN BERBAGAI SPESIES MAHLUK HIDUP. ARSITEKTUR MULTISPESIES MEMILIKI TUJUAN MENCIPTAKAN RUANG YANG INTERAKTIF DAN KOEKSTENSIS HARMONIS ANTAR MAHLUK HIDUP SEHINGGA SATU SAMA LAIN MAMPU BERFUNGSI DAN BERKEMBANG SESUAI KEBUTUHAN EKOLOGIS DAN BIOLOGIS.

ARSITEKTUR MULTISPESIES MEMBERI PENDEKATAN AKAN PENTINGNYA INTEGRASI ANTAR MANUSIA DAN MAHLUK HIDUP LAINNYA DALAM LINGKUNGAN YANG SAMA.

### PRINSIP UTAMA ARSITEKTUR MULTISPESIES

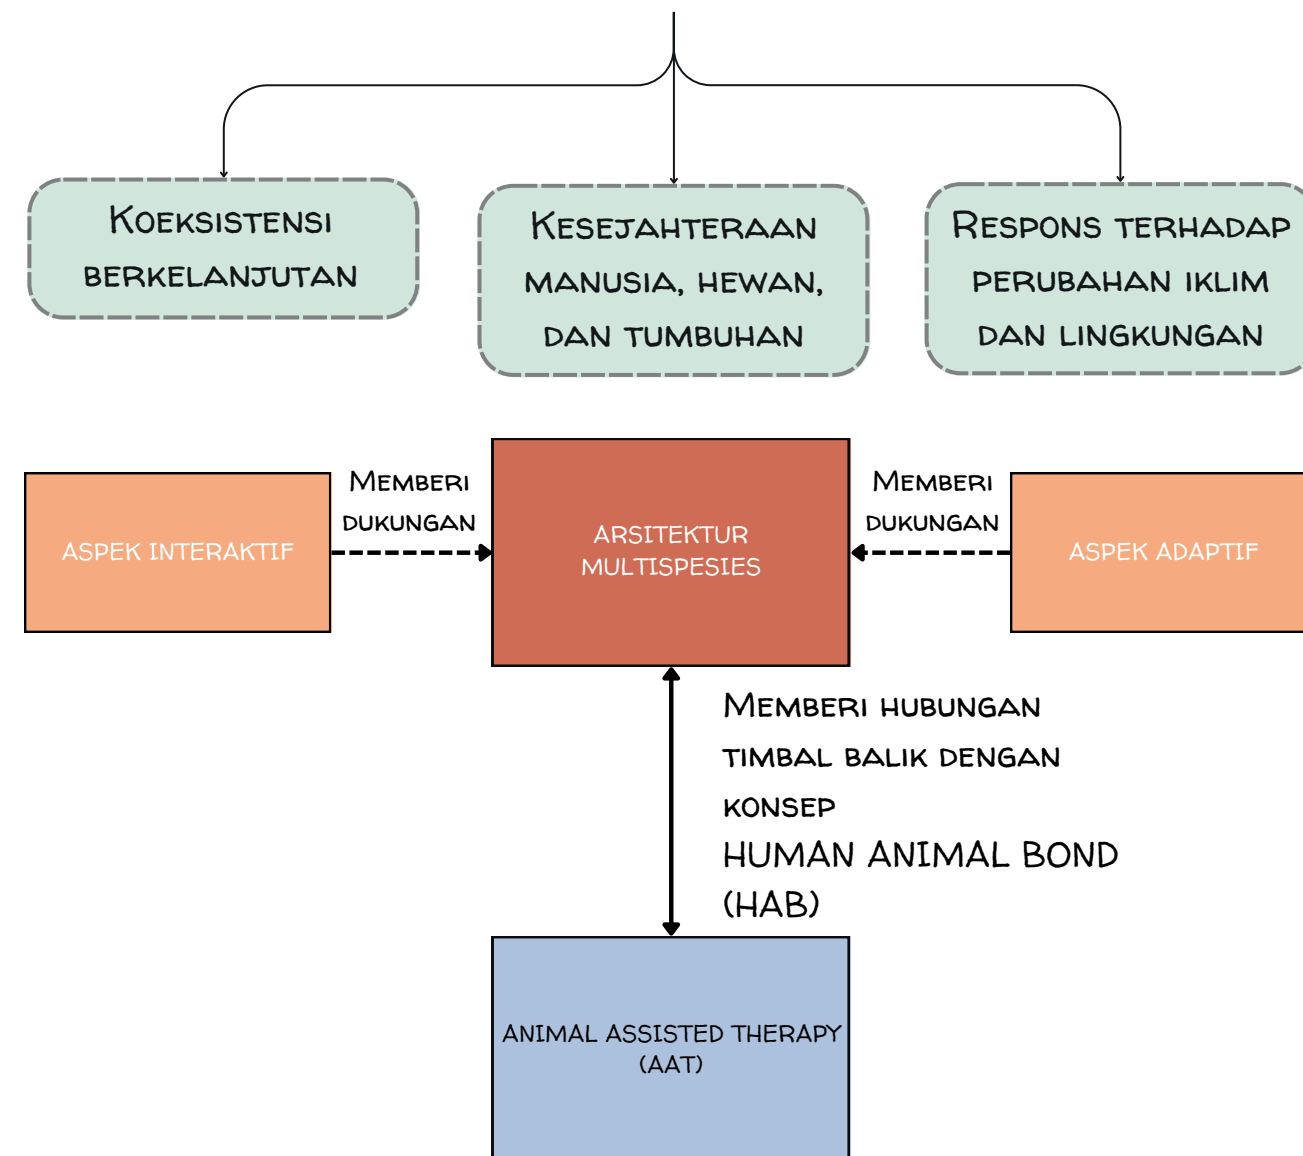

Universitas Atma Jaya Yogyakarta

Program Studi Arsitektur  
Architecture Department  
Fakultas Teknik  
Faculty of Engineering

Proyek Tugas Akhir  
Final Project

Periode : Genap  
II Period : Even II

Tahun Akademik 2021/2022  
Academic Year 2021/2022

Judul Proyek  
Project Title

Pusat Terapi dengan Bantuan Hewan di Sleman  
dengan Pendekatan Arsitektur Multispesies

Lokasi Proyek  
Project Location

Jl. Semboja No.9, Kec. Gamping, Kabupaten  
Sleman, D.I.Y. (55291)

Identitas Mahasiswa  
Student Identity

Ni Putu Tiana Yastika Krisnawan  
210118518

Judul Gambar  
Drawing Title

Skala  
Scale

STUDI KASUS  
DAN  
IMPLEMENTASI  
DESAIN

-

Keterangan  
Note

Tanggal Gambar  
Drawing Date

Kode  
Code

No. Lbr.  
Pg. No.

Dari  
Of

A303



Program Studi Arsitektur  
Architecture Department  
Fakultas Teknik  
Faculty of Engineering

Periode : Genap  
II Period : Even II

Tahun Akademik 2021/2022  
Academic Year 2021/2022

Pusat Terapi dengan Bantuan Hewan di Sleman dengan Pendekatan Arsitektur Multispesies

Jl. Semboja No.9, Kec. Gamping, Kabupaten Sleman, D.I.Y. (55291)

Ni Putu Tiana Yastika Krisnawan  
210118518

**Judul Gambar**  
***Drawing Title***

KONSEP DAN TRANSFORMASI MASSA

Skala  
Scale

**Keterangan**  
*Note*

**Tanggal Gambar**  
*Drawing Date*

Code  
Code

|          |  |
|----------|--|
| No. Lbr. |  |
| Pg. No.  |  |

**Dari**  
**Of**


LELUMBAN : TEMPAT YANG PENUH KEHIDUPAN  
 SRAWUNG : INTERAKSI SOSIAL YANG HANGAT DAN HARMONIS,  
 HARMONIS ANTAR MAHLUK HIDUP, DENGAN MANUSIA SEBAGAI BAGIAN  
 DARI ALAM SEMESTA (MIKROKOSMOS DAN MAKROKOSMOS).

"harmoni antar"  
mahluk hidup

RUANG INTERIOR DIRANCANG UNTUK MENINTEGRASIKAN MANUSIA DAN HEWAN SECARA SETARA. MENCIPTAKAN KESEIMBANGAN EMOSIONAL DAN PSIKOLOGIS.

INTERAKSI TERAPI HEWAN ANJING PAN MANUSIA  
TERJADI DI OUTDOOR PAN SEMI OUTDOOR

1. AAT ANJING GEMI OUTDOOR
2. R. GROOMING
3. LORDNG PENBELOLA
4. KANDANG ANJING
5. AAT ANJING OUTDOOR + POOL

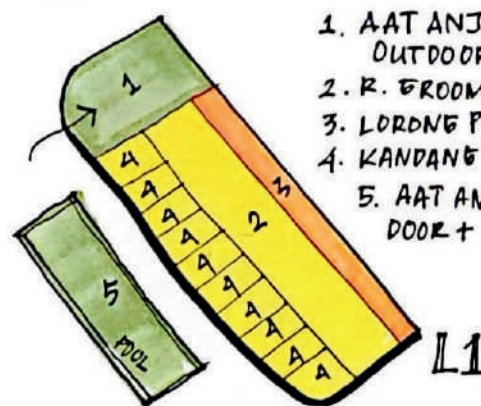

A 3x3 grid with numbers 1 through 5. The top row contains 3, 3, 3. The middle row contains 2, 4, 5. The bottom row contains 1, 1, 1. A path is highlighted with a thick black line, starting from the bottom-left cell (1), moving right to the bottom-middle cell (1), then up to the middle-middle cell (4), then up to the top-middle cell (3), then left to the top-left cell (3), then left to the top-right cell (3), then down to the middle-right cell (5), then down to the bottom-right cell (1), then left to the bottom-middle cell (1), then up to the middle-middle cell (4), then left to the middle-left cell (2), then left to the bottom-left cell (1). The path is labeled 'L1' at the bottom-left.

1. RESEPSIONIS
2. R. TUNGGU
3. AAT KUCING INDIVIDU
4. R. GROOMING DAN KANDANG
5. AAT KUCING KELOMPOK

INTERAKSI TERAPI HEWAN KUCING DAN MANUSIA TERJADI DI INDOOR DAN DIBAGI KE AAT INDIVIDU DAN KELOMPOK DIDAMPING DENGAN TERAPIS.

1. R. TUNGGU, MENUNG  
GANG KUDA
2. R. GANTI
3. R. STORAGE ALAT  
KUDA
4. KANDANG KUDA
5. R. GROOMING  
KUDA
6. TRACK KUDA

INTERAKSI TERAPI HEWAN KUDA DENGAN  
MANUSIA TERJADI DI TRACK KUDA.  
MENUNGGANG KUDA SEPANJANG TRACK KUDA

[illegible]

1. SITE DIPAGI DENGAN 4 ZONA UNTUK 4 MASSA DAN SIRKULASI PENGUNJUNG MELEWATI BANGUNAN UTAMA DARI SISI KANAN DAN KIRI BANGUNAN UTAMA. SIRKULASI PENGELOLA MELEWATI BACK ENTRANCE.

1. PARKIR PENGUNJUNG
2. MASSA 1. (BANGUNAN UTAMA)
3. MASSA 2. (AAT ANJING)
4. MASSA 3. (AAT KUCING)
5. MASSA 4 (AAT KUDA)
6. PARKIR PENGELOLA
7. LOADING DOCK
8. RUANG HIDAU

2. MASSA DIBUAT DI ATAS ZONA DENGAN PERTIMBANGAN WIND SPEED DARI ARAH TIMUR KE BARAT. ELEVATED PATHWAY JUGA DIBUAT UNTUK MENGIKAT / MENGHUBUNGI ANTAR MASSA 1, 2, 3, DAN 4.


SINAR MATAHARI JUGA MAMPU MASUK SECARA OPTIMAL KE TIAP MASSA DAN RUANG HUAU.

3. TIAP MASSA DI INTEGRASIKAN DENGAN BENTUK DASAR  TIAP SISINYA AGAR MENGHILANGKAN KESAN TEGAS DAN MEMBERI AKSEN CURVE YANG TERATUR



4. TIAP MASSA DIBERI BUKAAN  
UNTUK MEMBERI CAHAYA DARI  
SINAR MATAHARI DAN UDARA  
MASUK KE DALAM BANGUNAN

- KONSEP ATAP FLOATING & DAN FLAT.

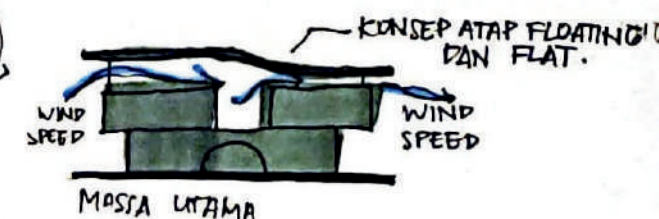

**MASSA 1. BANGUNAN UTAMA**

1. RESEPSION  
2. LOBBY  
3. LOUNGE  
4. R. SANTAI  
5. R. HOBBY

L2

L1

MAIN ENTRANCE

- 
1. RESEPSIONIS
  2. LOBBY
  3. LOUNGE
  4. R. SANTAI
  5. R. HOBBY
  6. BDH (BACK OFFICE HOUSE)
  7. CAFETERIA
  8. LIFT & TANGGA
  9. R. TERAPI WICARA KONVENSIONAL
  10. R. TERAPI KELOMPOK WICARA KONVENSI.
  11. R. SERVICE M.E.P.

MASSA BANGUNAN UTAMA  
DIUTAMAKAN RUANG TERAPI  
WICARA KONVENSIIONAL  
INDIVIDU DAN KELOMPOK

- • ZONA PUBLIK
- • ZONA SEMI PRIVATE
- • ZONA PRIVATE



# PENEKANAN DESAIN



Universitas Atma Jaya Yogyakarta

Program Studi Arsitektur  
Architecture Department  
Fakultas Teknik  
Faculty of Engineering

Proyek Tugas Akhir  
Final Project

Periode : Genap  
II Period : Even II  
Tahun Akademik 2021/2022  
Academic Year 2021/2022

Judul Proyek  
Project Title

Pusat Terapi dengan Bantuan Hewan di Sleman  
dengan Pendekatan Arsitektur Multispesies

Lokasi Proyek  
Project Location

Jl. Semboja No.9, Kec. Gamping, Kabupaten  
Sleman, D.I.Y. (55291)

Identitas Mahasiswa  
Student Identity

Ni Putu Tiana Yastika Krisnawan  
210118518

Judul Gambar  
Drawing Title

Skala  
Scale

PENEKANAN  
DESAIN DAN  
SKALA

Keterangan  
Note

Tanggal Gambar  
Drawing Date


Kode  
Code

No. Lbr.  
Pg. No.

Dari  
Of

A305


## FLOATING ROOF

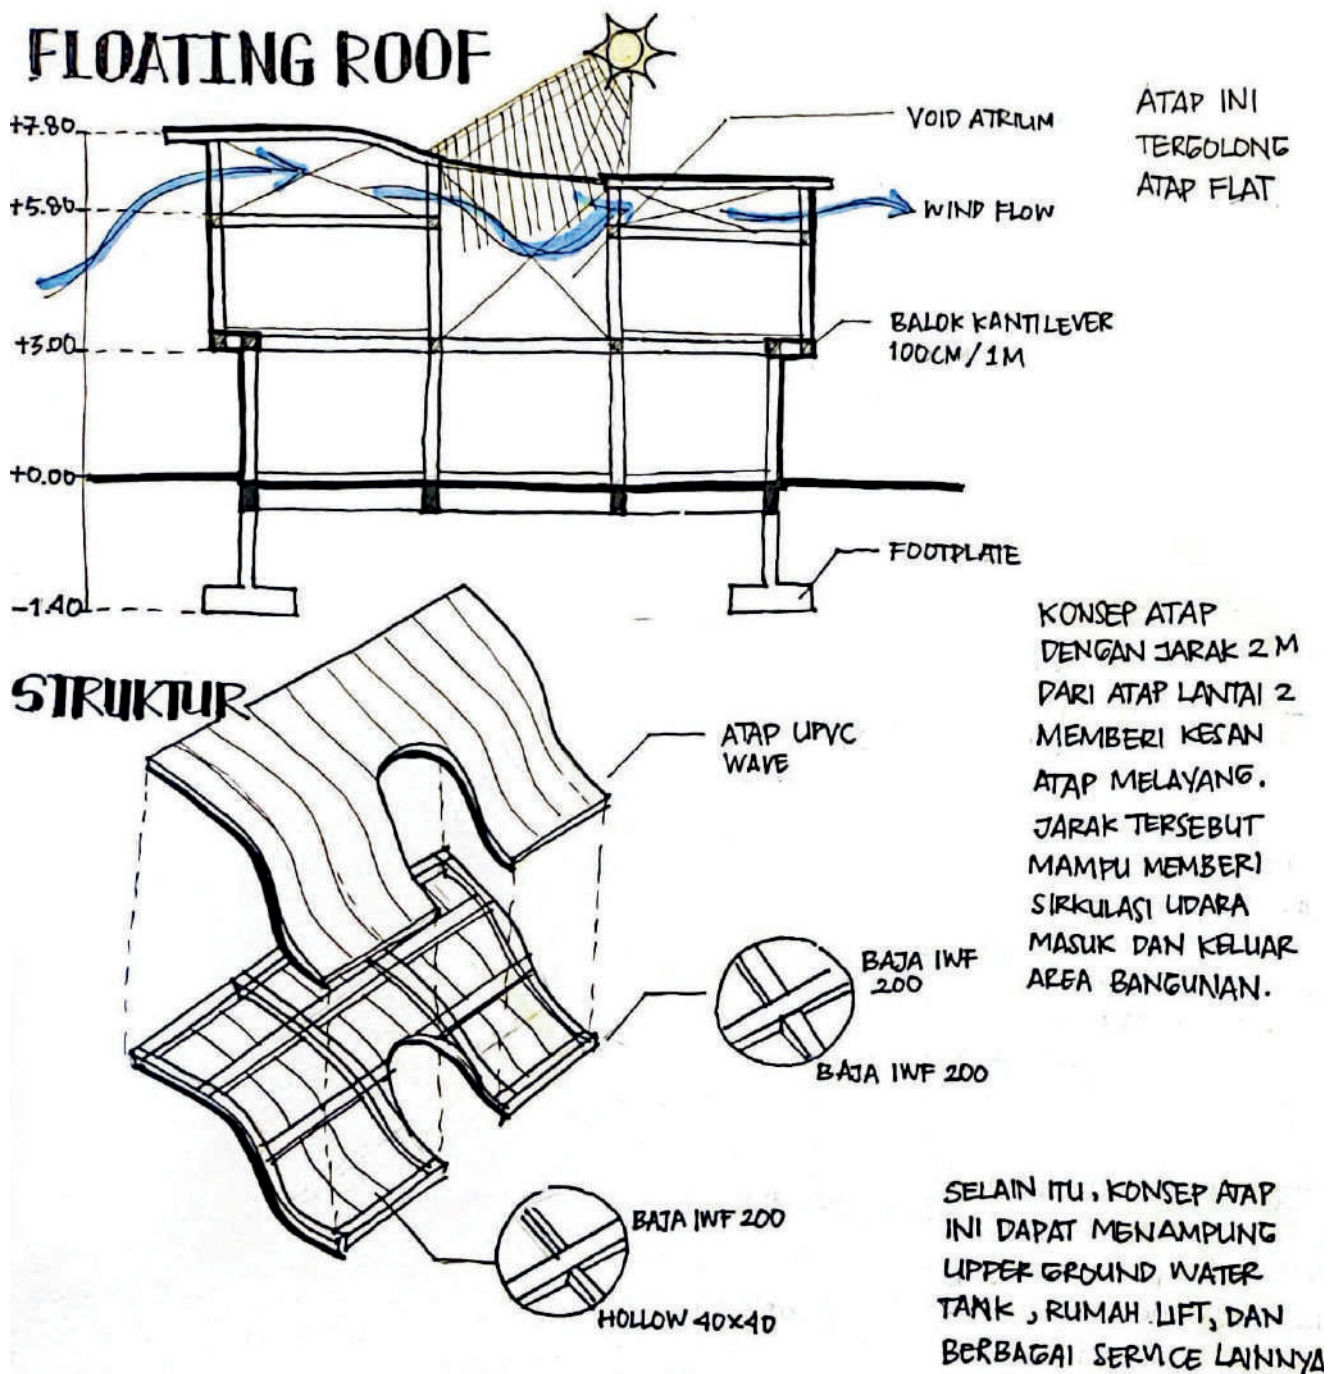

KONSEP ATAP INI DITERAPKAN DI SETIAP MASSA. GAMBAR DI ATAS MERUPAKAN PENERAPAN PADA MASSA 1. BANGUNAN UTAMA.

## PROPORSI DAN SKALA


### PROPORSI & SKALA

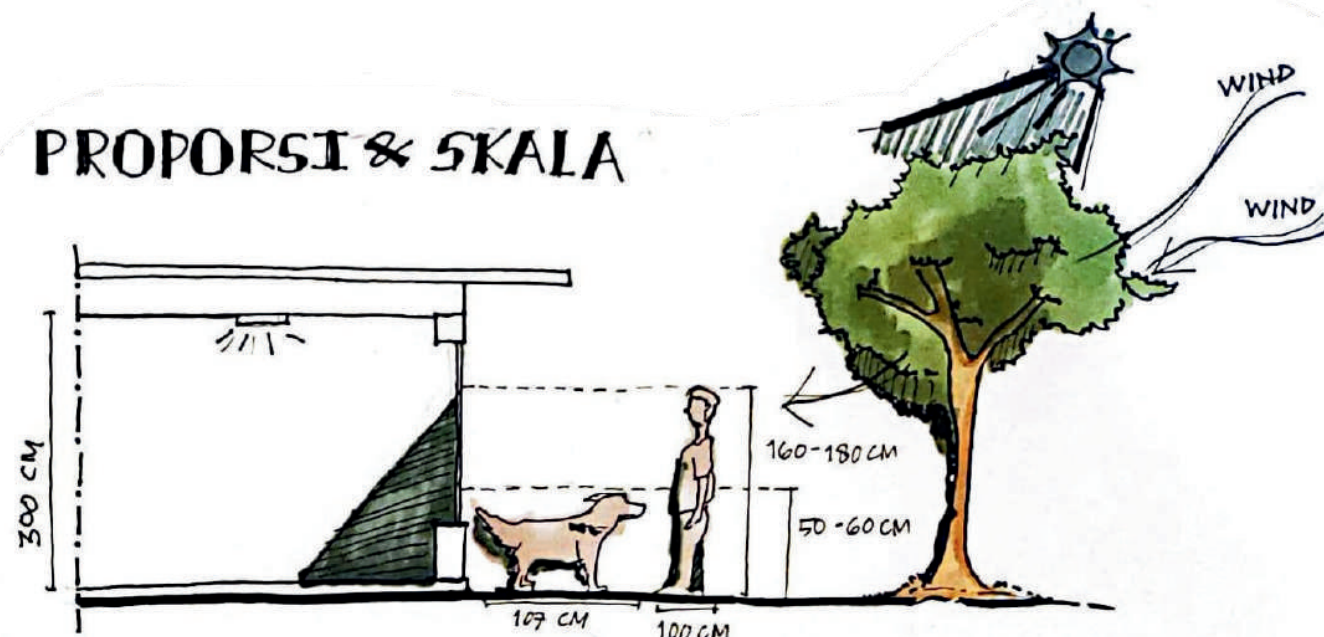

PROPORSI MANUSIA, HEWAN, DAN TUMBUHAN MEMPENGARUHI DESAIN EKSTERIOR DAN INTERIOR. SEPERTI, JARAK Pandang HEWAN ANJING LEBIH RENDAH DARIPADA JARAK Pandang MANUSIA. TUMBUHAN SEPERTI POHON JUGA MEMPENGARUHI CAHAYA DAN SIRKULASI UDARA MASUK KE DALAM BANGUNAN.

## DINDING LUMUT

### DINDING LUMUT



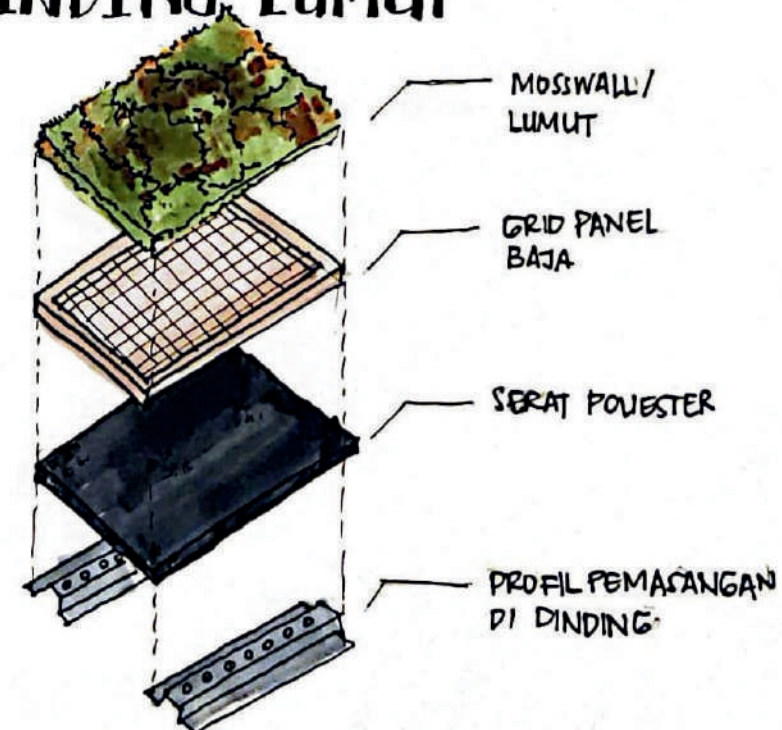


DINDING / PANEL TUMBUHAN LUMUT DAPAT DIGUNAKAN DI MEJA - KONTER ATAU DINDING INTERIOR.

BERFUNGSI MEMBERI MEDIA TUMBUHAN BERHABITAT DI ELEMEN INTERIOR.





# Kriteria Penerapan Desain
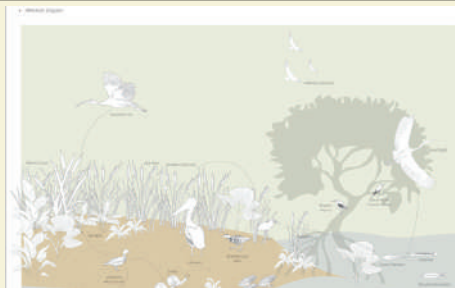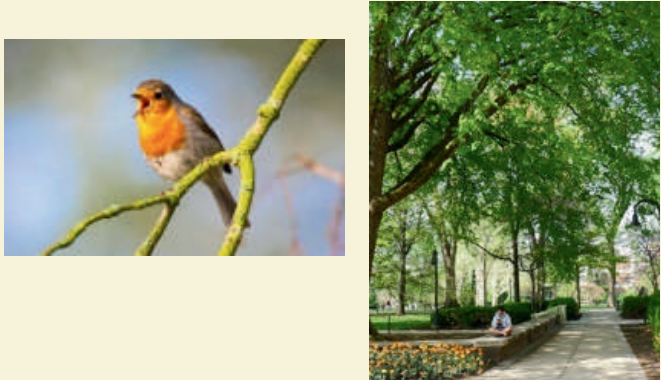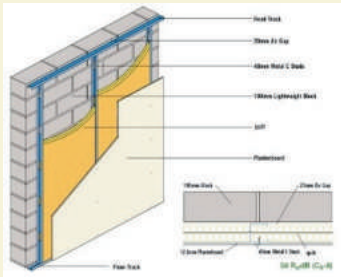
| ATRIBUT DESAIN                     | KRITERIA DESAIN   | ARTIKULASI DESAIN   | CONTOH ARTIKULASI                                                                     |
|------------------------------------|---|---|---------------------------------------------------------------------------------------|
| PENDEKATAN ARSITEKTUR MULTISPESIES |   |   |                                                                                       |
| Konsep                             | Arsitektur multispesies memiliki konsep desain yang mengintegrasikan manusia, hewan dan tumbuhan dalam skala bangunan (Grobman, et al., 2023).                                                                   | 1. ·Menggunakan integrasi tanaman hidup yang asri dalam struktur bangunan seperti secondry skin tanaman<br>2. ·Melalui keasrian bangunan hewan akan berani untuk mendekati manusia dan manusia akan merasa nyaman secara aspek sustainable |    |
| Setting                            | Arsitektur multispecies memiliki prinsip menjaga nature dan perlu memanfaatkan alam dan solusi yang terinspirasi oleh alam untuk mengatasi masalah lingkungan dalam lingkungan perkotaan (Grobman, et al., 2023) | 1. ·Memperbanyak persentase penggunaan lanskap dalam total luas site.<br>2. ·Menggunakan elemen air dalam site<br>3. ·Menggunakan atap rumah burung dengan adanya atap ini mengundang burung untuk berhabitat                              |    |
| SOUNDSCAPE                         |   |   |                                                                                       |
| Sound                              | Sound/suara yang dihasilkan dari lingkungan sekitar harus membuat pasien mendukung kondisi kesehatan mentalnya                                                                                                   | 1. Suara yang tenang/natural dari lingkungan, seperti suara udara, gesekan dedaunan dari pohon, dan lain sebagainya<br>2. Produksi suara dari burung dapat memberikan indirect therapy terhadap mental manusia                             |  |
| Noise                              | Merujuk pada suara yang tidak diinginkan, mengganggu, atau tidak selaras sebagai kebisingan. (Ching, 2007)   | 1. ·Mengisolasi kebisingan pada sumbernya<br>2. ·Menempatkan area berisik sejauh mungkin dari area yang tenang<br>3. Mengurangi transmisi suara dari satu ruang ke ruang lainnya (Ching, 2007)                                             |  |

|   |   |                                                                                          |                                                                     |                                              |                               |                |                    |                                |              |                     |            |
|---|---|------------------------------------------------------------------------------------------|---------------------------------------------------------------------|----------------------------------------------|-------------------------------|----------------|--------------------|--------------------------------|--------------|---------------------|------------|
| <br><br>Universitas Atma Jaya Yogyakarta | Proyek Tugas Akhir<br>Final Project                                                                  | Judul Proyek<br>Project Title                                                            | Lokasi Proyek<br>Project Location                                   | Identitas Mahasiswa<br>Student Identity      | Judul Gambar<br>Drawing Title | Skala<br>Scale | Keterangan<br>Note | Tanggal Gambar<br>Drawing Date |              |                     |            |
|   | Periode : Genap<br>II Period : Even II<br><br>Tahun Akademik 2021/2022<br>Academic Year 2021/2022    | Pusat Terapi dengan Bantuan Hewan di Sleman<br>dengan Pendekatan Arsitektur Multispesies | Jl. Semboja No.9, Kec. Gamping, Kabupaten<br>Sleman, D.I.Y. (55291) | Ni Putu Tiana Yastika Krisnawan<br>210118518 |                               |                |                    |                                |              |                     |            |
|   | Program Studi Arsitektur<br>Architecture Department<br><br>Fakultas Teknik<br>Faculty of Engineering |                                                                                          |                                                                     |                                              |                               |                |                    |                                | Kode<br>Code | No. Lbr.<br>Pg. No. | Dari<br>Of |
|   |   |                                                                                          |                                                                     |                                              |                               |                |                    |                                |              |                     |            |



# Kriteria Penerapan Desain
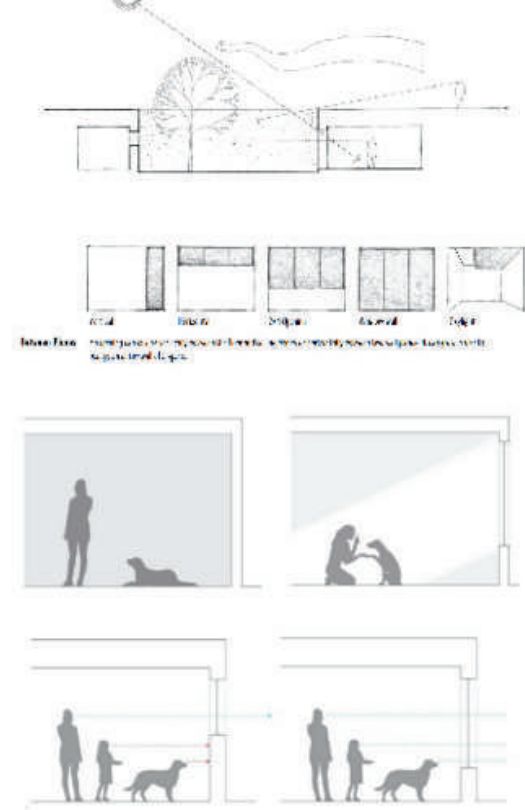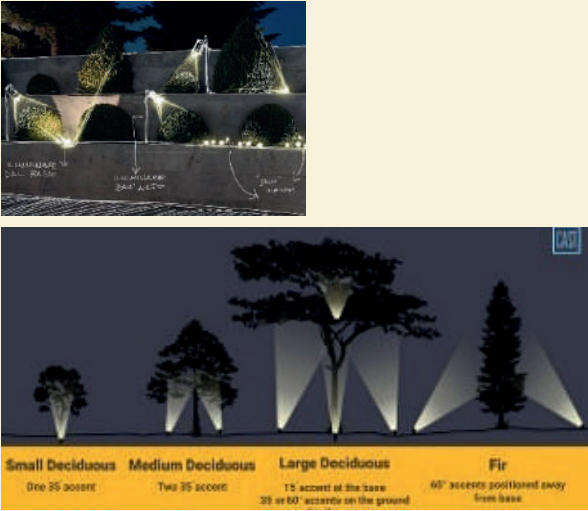
| ATRIBUT DESAIN | KRITERIA DESAIN   | ARTIKULASI DESAIN   | CONTOH ARTIKULASI                                                                     |
|----------------|---|---|---------------------------------------------------------------------------------------|
| PENCAHAYAAN    |   |   |                                                                                       |
| Interior       | <p>Pencahayaan interior memiliki kriteria memungkinkan pengguna beraktivitas dalam ruangan tersebut tanpa terhambat. Menerangi dengan artikulasi cahaya yang tepat dengan dominan pencahayaan buatan/artificial light didukung oleh pencahayaan alami/daylight pada siang hari (Amanda &amp; Gandha, 2024)</p> | <p>1. Menempatkan jendela di fasad yang mendapatkan cahaya matahari yang baik</p> <p>2. Menempatkan jendela dengan tinggi khusus untuk hewan mendapatkan cahaya</p> <p>3. Elevasi lantai atau bangunan dapat di rendahkan untuk meminimalisir pencahayaan berlebihan masuk</p> <p>4. Pengaturan artikulasi yang sesuai dan tepat untuk aktivitas pengguna dalam ruangan, 3000-5500K</p> |   |
| Exterior       | <p>Pencahayaan eksterior harus memberikan penerangan menyeluruh pada lanskap, memperhatikan kebutuhan pedestrian serta pengguna manusia dan non-manusia. Didominasi cahaya alami di siang hari, pencahayaan ini didukung cahaya buatan pada sore dan malam hari.</p>                                           | <p>1. Menempatkan vegetasi untuk mengatur pencahayaan alami yang berlebihan</p> <p>2. Menempatkan pencahayaan buatan pada area lanskap sebagai lampu taman</p> <p>3. Pengaturan artikulasi dengan dominasi warna kuning, 3000-3500K</p>   |  |

|   |                                                                                                  |                                                                                          |                                                                  |                                              |                               |                |                    |                                |                     |            |
|---|--------------------------------------------------------------------------------------------------|------------------------------------------------------------------------------------------|------------------------------------------------------------------|----------------------------------------------|-------------------------------|----------------|--------------------|--------------------------------|---------------------|------------|
| <br>Universitas Atma Jaya Yogyakarta | Proyek Tugas Akhir<br>Final Project                                                              | Judul Proyek<br>Project Title                                                            | Lokasi Proyek<br>Project Location                                | Identitas Mahasiswa<br>Student Identity      | Judul Gambar<br>Drawing Title | Skala<br>Scale | Keterangan<br>Note | Tanggal Gambar<br>Drawing Date |                     |            |
|   | Periode : Genap<br>II Period : Even II                                                           | Pusat Terapi dengan Bantuan Hewan di Sleman<br>dengan Pendekatan Arsitektur Multispesies | Jl. Semboja No.9, Kec. Gamping, Kabupaten Sleman, D.I.Y. (55291) | Ni Putu Tiana Yastika Krisnawan<br>210118518 |                               |                |                    |                                |                     |            |
|   | Tahun Akademik 2021/2022<br>Academic Year 2021/2022                                              |                                                                                          |                                                                  |                                              |                               |                |                    |                                |                     |            |
|   | Program Studi Arsitektur<br>Architecture Department<br>Fakultas Teknik<br>Faculty of Engineering |                                                                                          |                                                                  |                                              |                               |                |                    | Kode<br>Code                   | No. Lbr.<br>Pg. No. | Dari<br>Of |



# ZONING BANGUNAN DAN TAPAK



Universitas Atma Jaya Yogyakarta

Program Studi Arsitektur  
Architecture Department  
Fakultas Teknik  
Faculty of Engineering

**Proyek Tugas Akhir**  
*Final Project*

Periode : Genap  
II Period : Even II

Tahun Akademik 2021/2022  
Academic Year 2021/2022

**Judul Proyek**  
*Project Title*

Pusat Terapi dengan Bantuan Hewan di Sleman  
dengan Pendekatan Arsitektur Multispesies

**Lokasi Proyek**  
*Project Location*

Jl. Semboja No.9, Kec. Gamping, Kabupaten  
Sleman, D.I.Y. (55291)

**Identitas Mahasiswa**  
*Student Identity*

Ni Putu Tiana Yastika Krisnawan  
210118518

**Judul Gambar**  
*Drawing Title*

**Skala**  
*Scale*

**Keterangan**  
*Note*

**Tanggal Gambar**  
*Drawing Date*

**Kode**  
*Code*

**No. Lbr.**  
*Pg. No.*

**Dari**  
*Of*

## PARKIR PENGELOLA

PARKIR PENGELOLA MELALUI AKSES  
BELAKANG SITE UNTUK MEMBEDAKAN  
JALUR PENGUNJUNG DAN PENGELOLA

## MASSA AAT KUDA

FASILITAS ANIMAL ASSISTED THERAPY  
OLEH KUDA

## ELEVATED PATHWAY

PENGUNJUNG DAPAT MENIKMATI  
HEALING ENVIRONMENT SEBAGAI  
SALAH SATU ALTERNATIF TERAPI  
PSIKOLOGI

## MASSA AAT KUCING

FASILITAS ANIMAL ASSISTED THERAPY  
OLEH KUCING


## MASSA AAT ANJING

FASILITAS ANIMAL ASSISTED THERAPY  
OLEH ANJING


## MASSA AAT UTAMA

FASILITAS ANIMAL ASSISTED THERAPY  
TERAPI KONVENSIONAL

## AREA PARKIR PENGUNJUNG

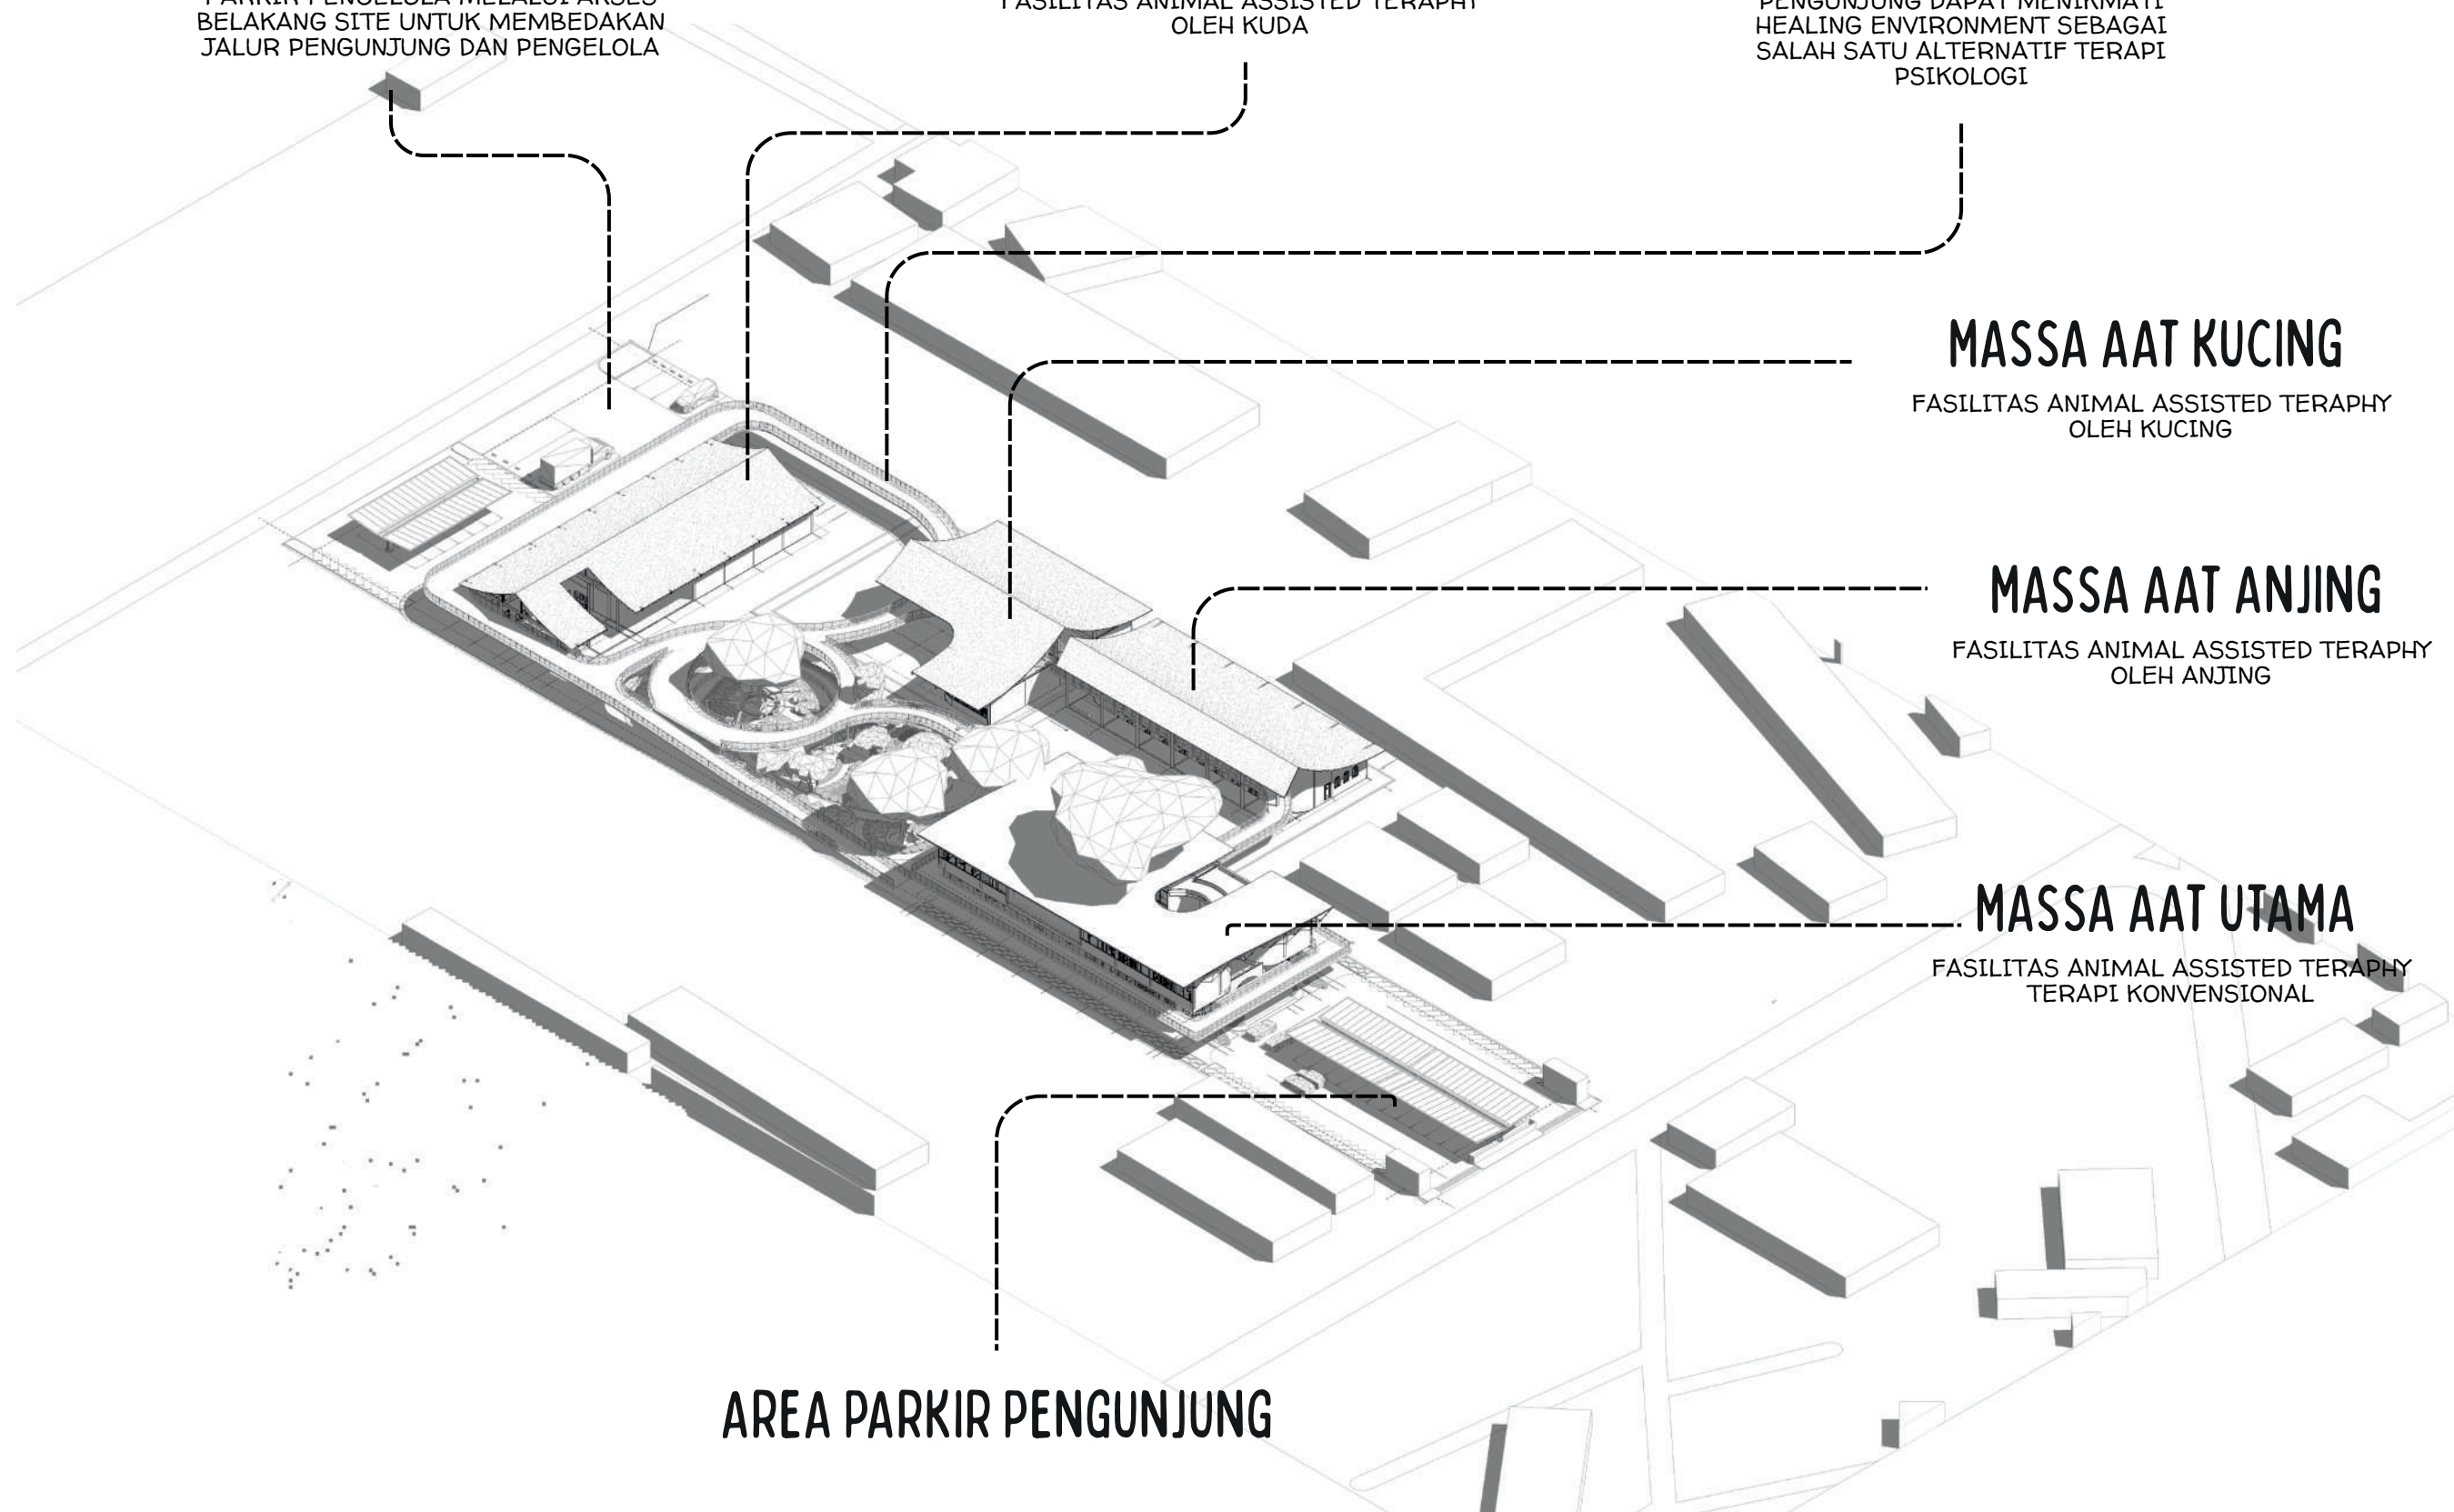



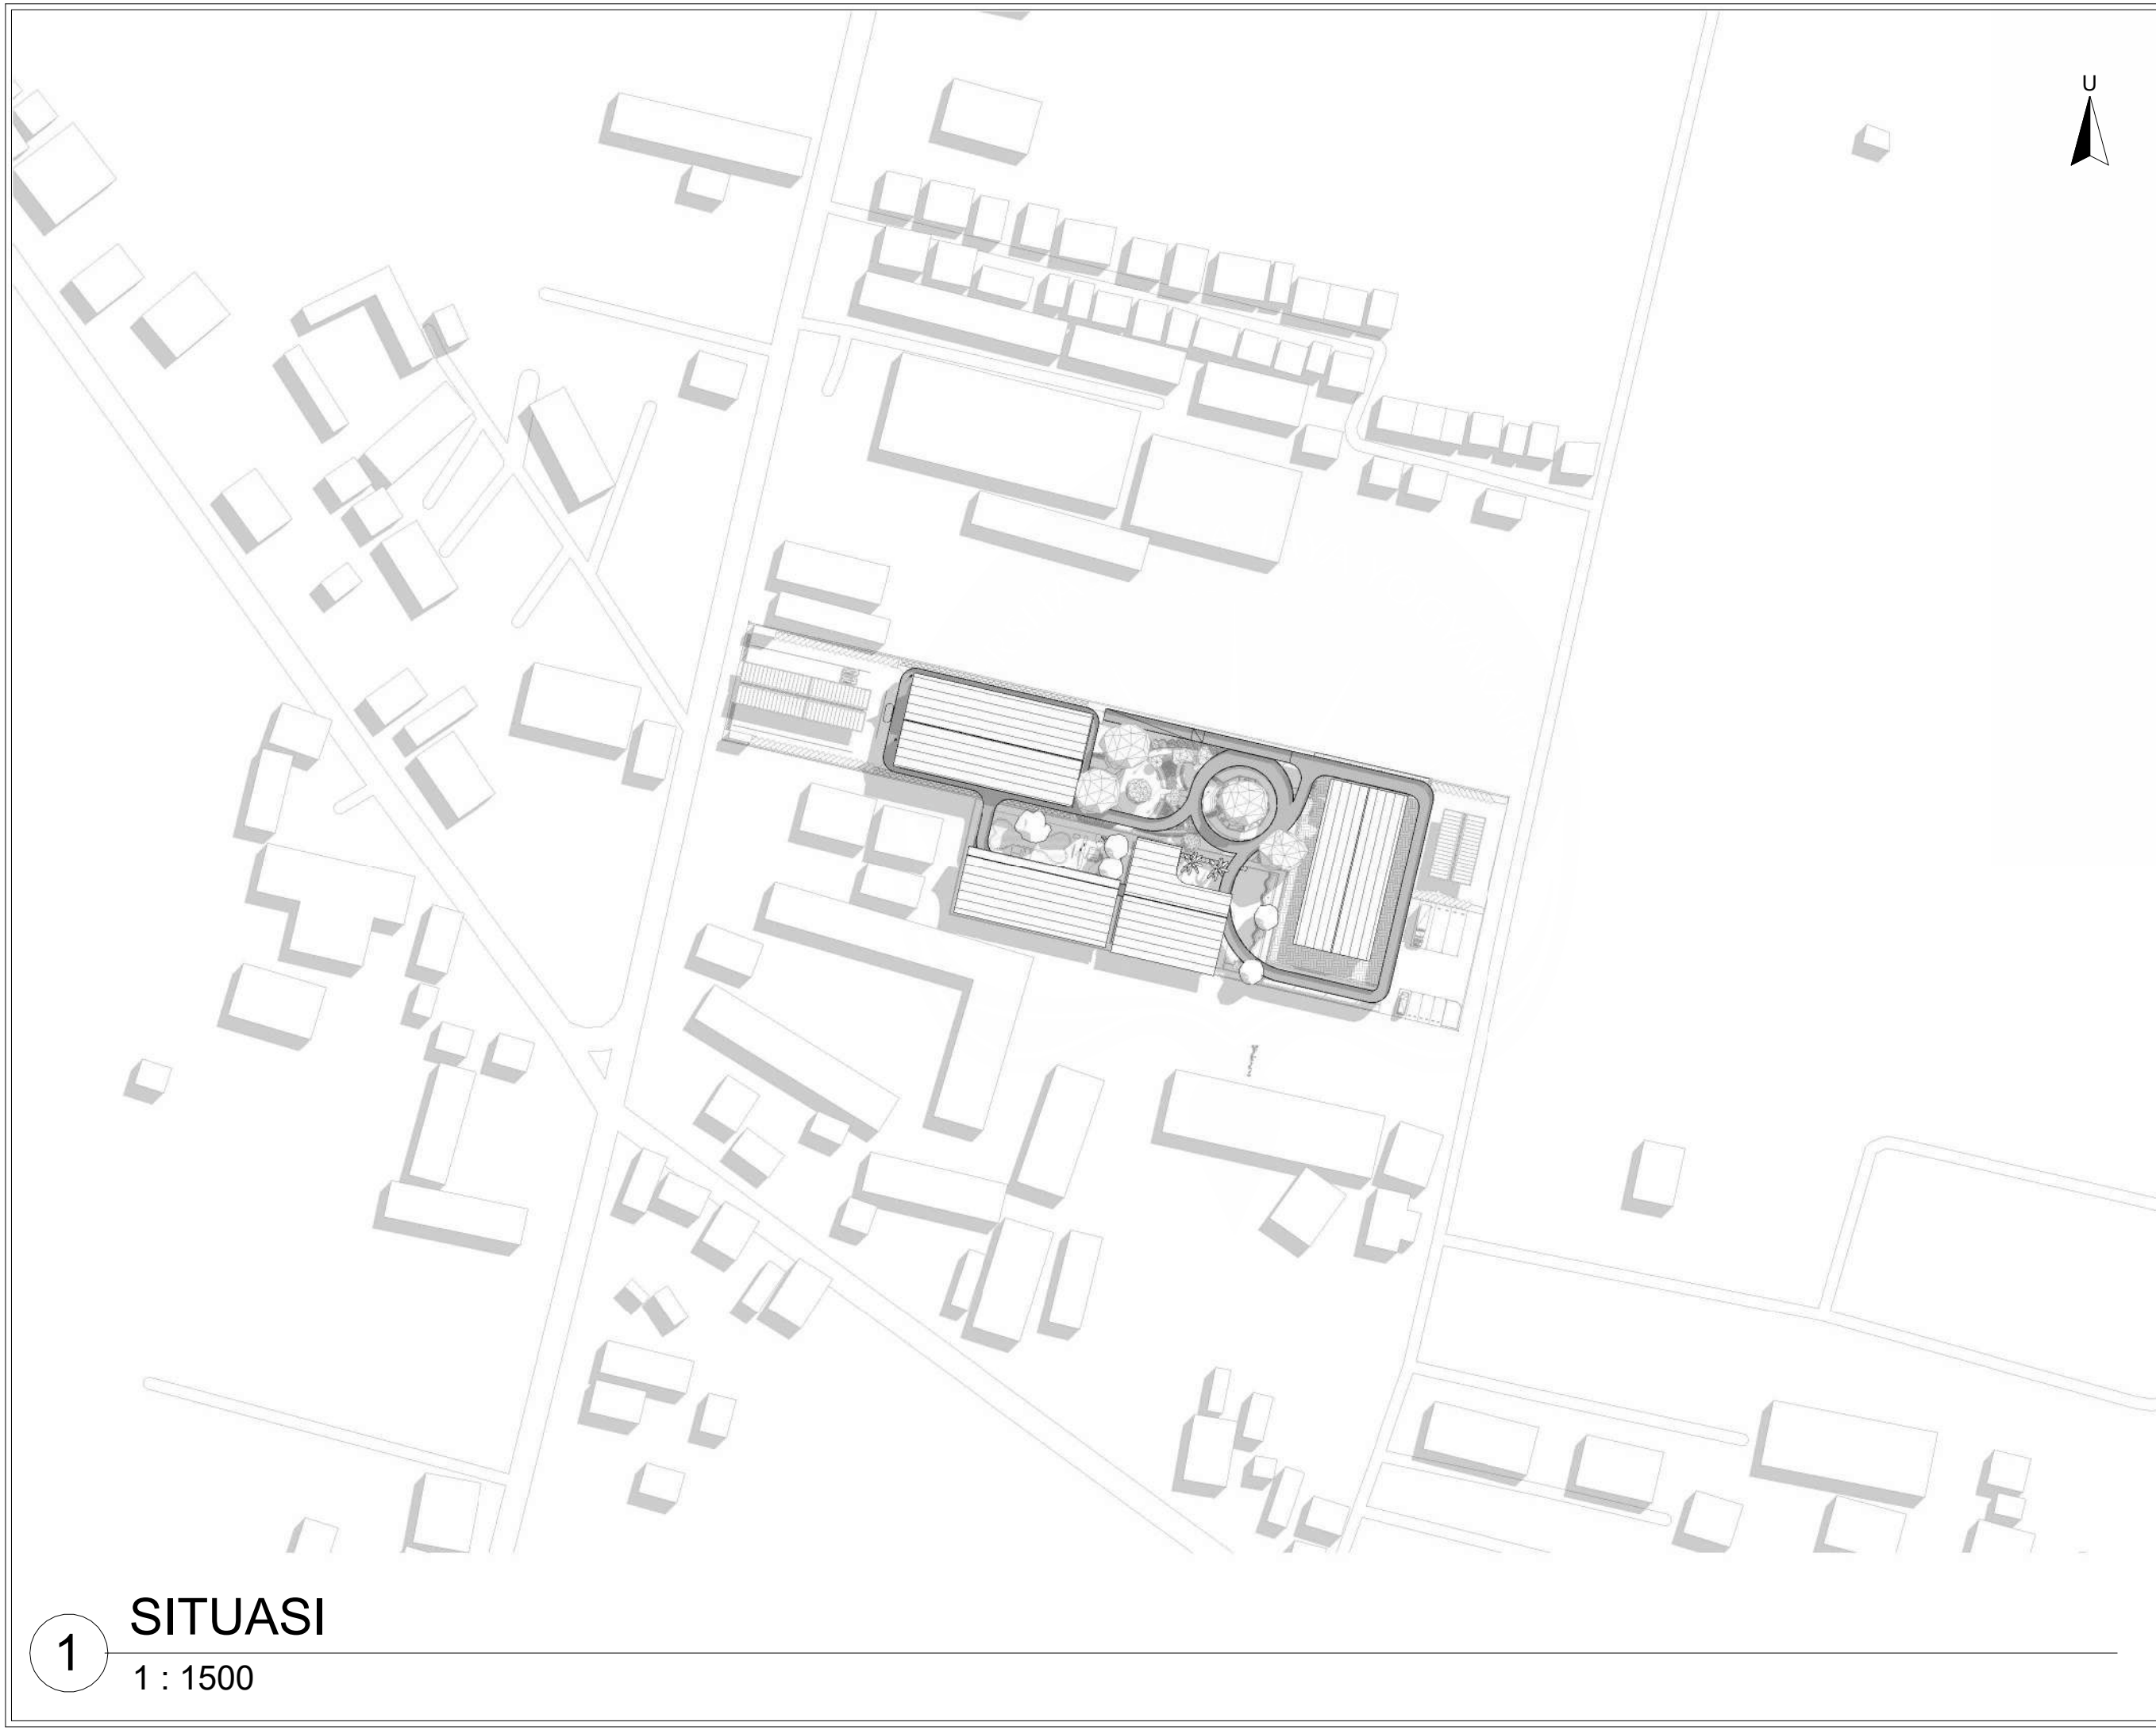

**Universitas Atma Jaya Yogyakarta**  
Program Studi Arsitektur  
Architecture Department  
Fakultas Teknik  
Faculty of Engineering

**Proyek Tugas Akhir**  
*Final Project*

Periode : Genap  
II Period : Even II  
Tahun Akademik 2021/2022  
Academic Year 2021/2022

**Judul Proyek**  
*Project Title*

Pusat Terapi dengan Bantuan Hewan di Sleman  
dengan Pendekatan Arsitektur Multispecies

**Lokasi Proyek**  
*Project Location*

Jl. Semboja No.9, Kec. Gamping, Kabupaten  
Sleman, D.I.Y. (55291)

**Identitas Mahasiswa**  
*Student Identity*

Ni Putu Tiana Yastika Krisnawan  
210118518

| Judul Gambar<br><i>Drawing Title</i> | Skala<br><i>Scale</i> |
|--------------------------------------|-----------------------|
| SITUASI                              | 1:2000                |

**Keterangan**  
*Note*

**Tanggal Gambar**  
*Drawing Date*


10 Juni 2025

| Kode<br><i>Code</i> | No. Lbr.<br><i>Pg. No.</i> | Dari<br><i>Of</i> |
|---------------------|----------------------------|-------------------|
| A306                | 14                         | 83                |

1

**SITUASI**  
1 : 1500



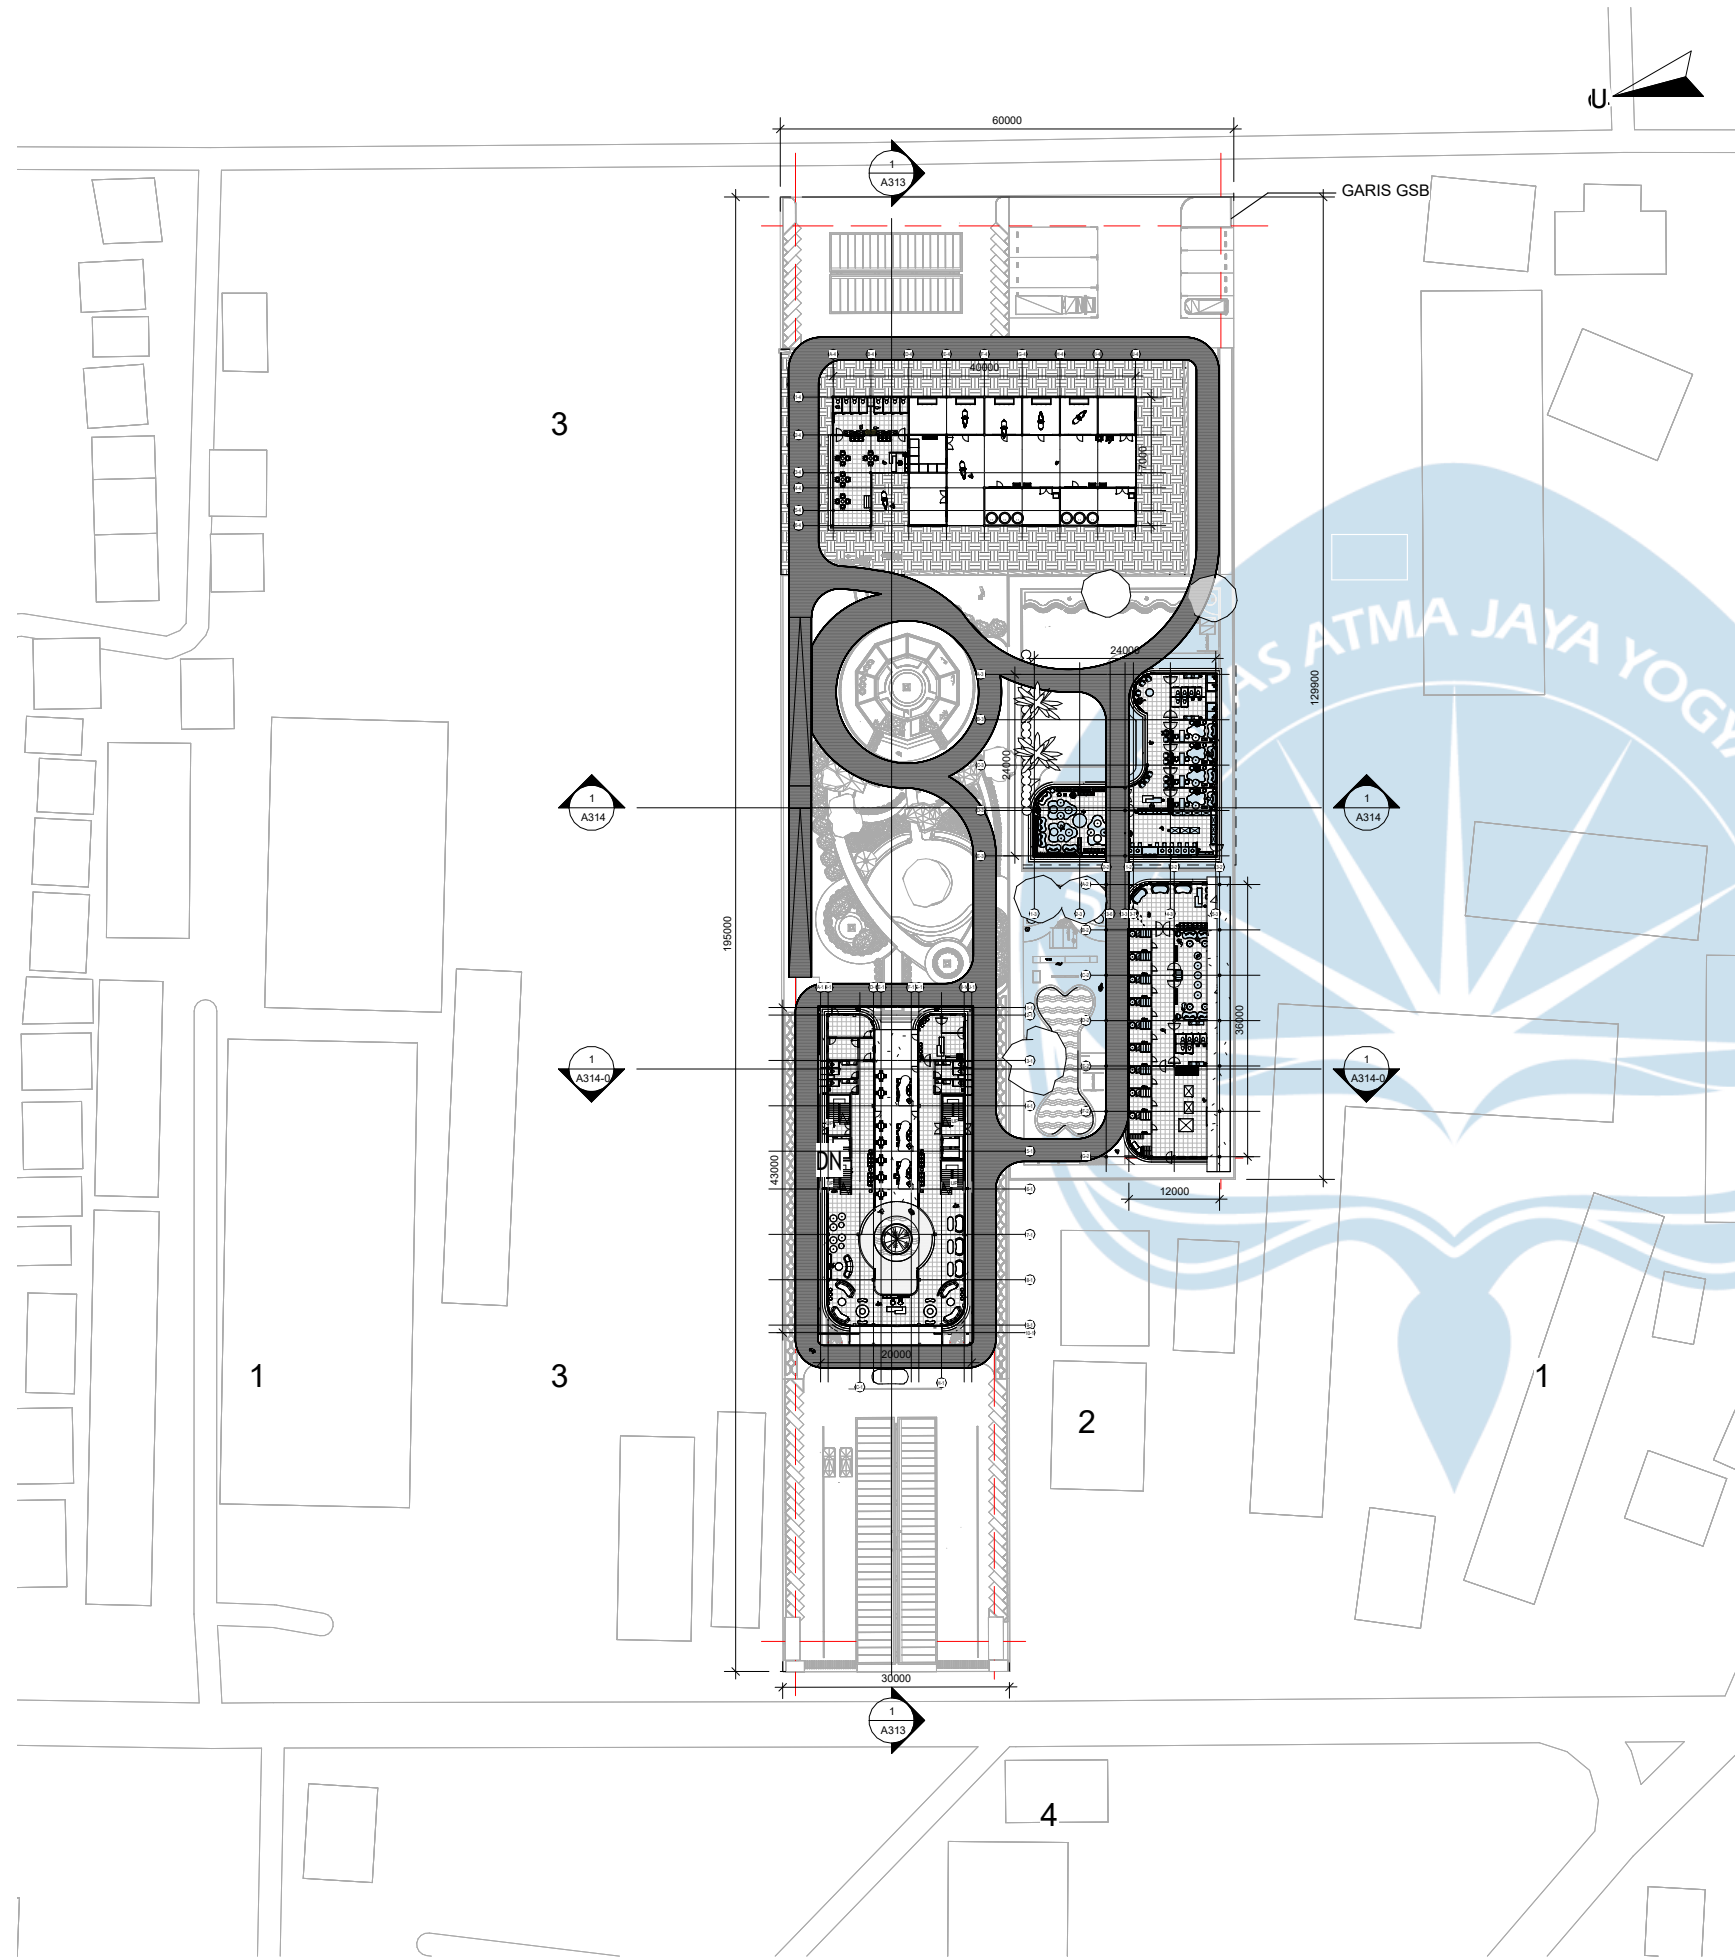

LEGENDA:  
1. AREA PERMUKIMAN  
2. SEKOLAH  
3. AREA HIJAU  
4. AREA KOMERSIAL



Universitas Atma Jaya Yogyakarta

Program Studi Arsitektur  
Architecture Department  
Fakultas Teknik  
Faculty of Engineering

Proyek Tugas Akhir  
Final Project

Periode : Genap  
II Period : Even II  
Tahun Akademik 2021/2022  
Academic Year 2021/2022

Judul Proyek  
Project Title

Pusat Terapi dengan Bantuan Hewan di Sleman  
dengan Pendekatan Arsitektur Multispesies

Lokasi Proyek  
Project Location

Jl. Semboja No.9, Kec. Gamping, Kabupaten  
Sleman, D.I.Y. (55291)

Identitas Mahasiswa  
Student Identity

Ni Putu Tiana Yastika Krisnawan  
210118518

Judul Gambar  
Drawing Title

Skala  
Scale

SITEPLAN

1:1000

Keterangan  
Note

Tanggal Gambar  
Drawing Date

10 Juni 2025

Kode  
Code

No. Lbr.  
Pg. No.


Dari  
Of

A307

15

83



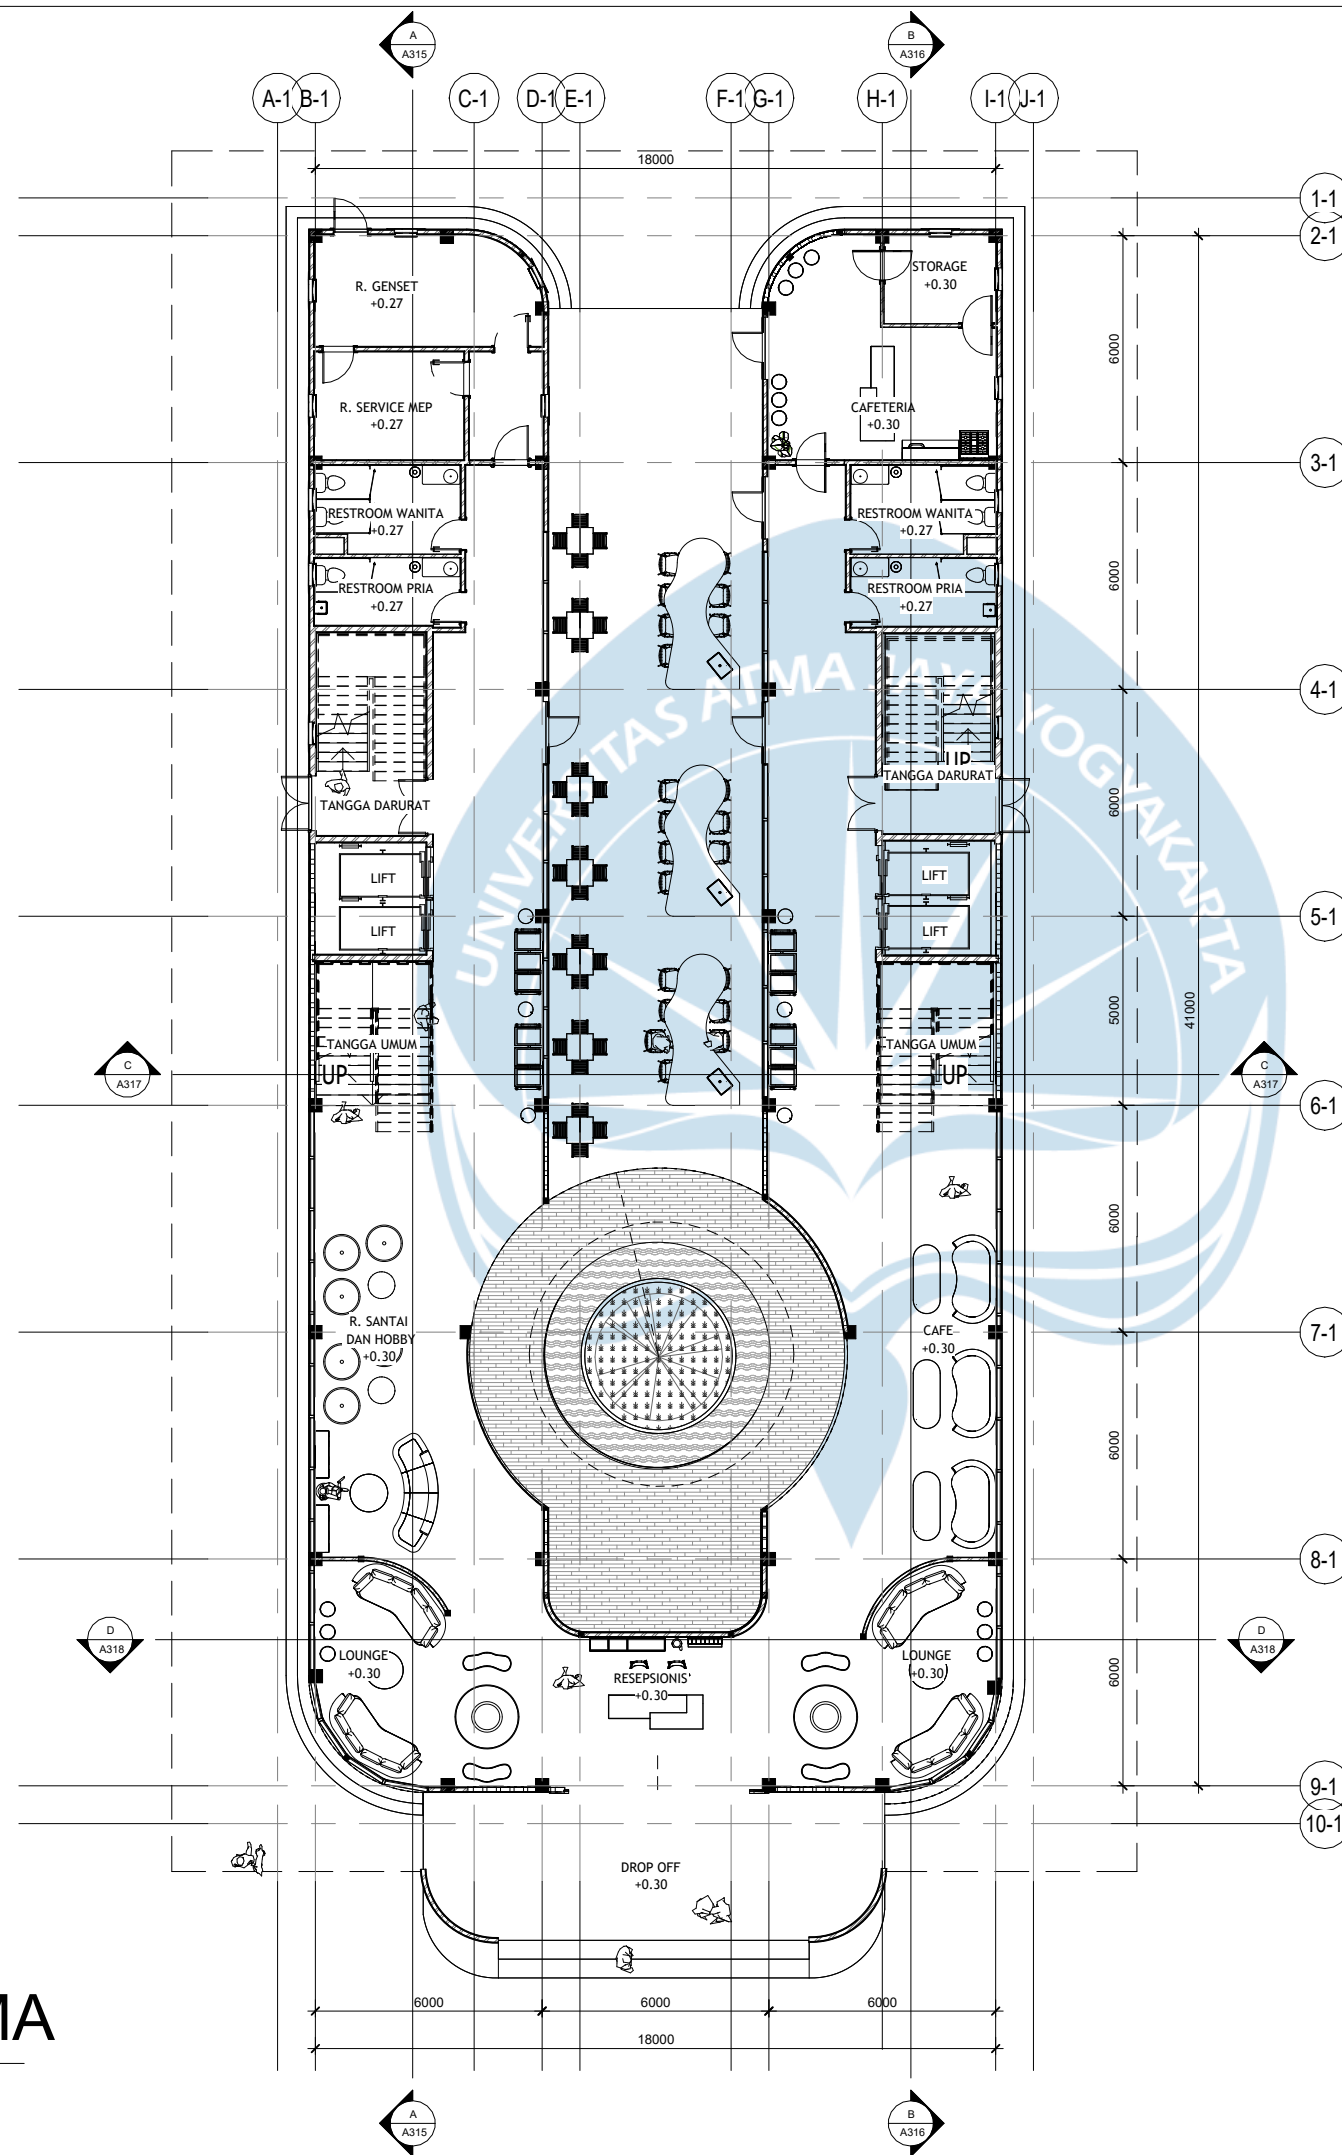

Universitas Atma Jaya Yogyakarta

Program Studi Arsitektur  
Architecture Department  
Fakultas Teknik  
Faculty of Engineering

**Proyek Tugas Akhir**  
*Final Project*

Periode : Genap  
II Period : Even II

Tahun Akademik 2021/2022  
Academic Year 2021/2022

**Judul Proyek**  
***Project Title***

Pusat Terapi dengan Bantuan Hewan di Sleman  
dengan Pendekatan Arsitektur Multispecies

**Lokasi Proyek**  
***Project Location***

Jl. Semboja No.9, Kec. Gamping, Kabupaten Sleman, D.I.Y. (55291)

**Identitas Mahasiswa**  
***Student Identity***

Ni Putu Tiana Yastika Krisnawan  
210118518

**Judul Gambar**  
*Drawing Title*

Skala  
Scale

DENAH LT 1 MASSA  
UTAMA

1:200

**Keterangan**  
*Note*

**Tanggal Gambar**  
*Drawing Date*

10 Juni 2025

**Kode**  
**Code**

|          |
|----------|
| No. Lbr. |
| Pg. No.  |

**Dari**  
***Of***

A308

16



83

1

## L1 - MASSA UTAMA

1 : 200



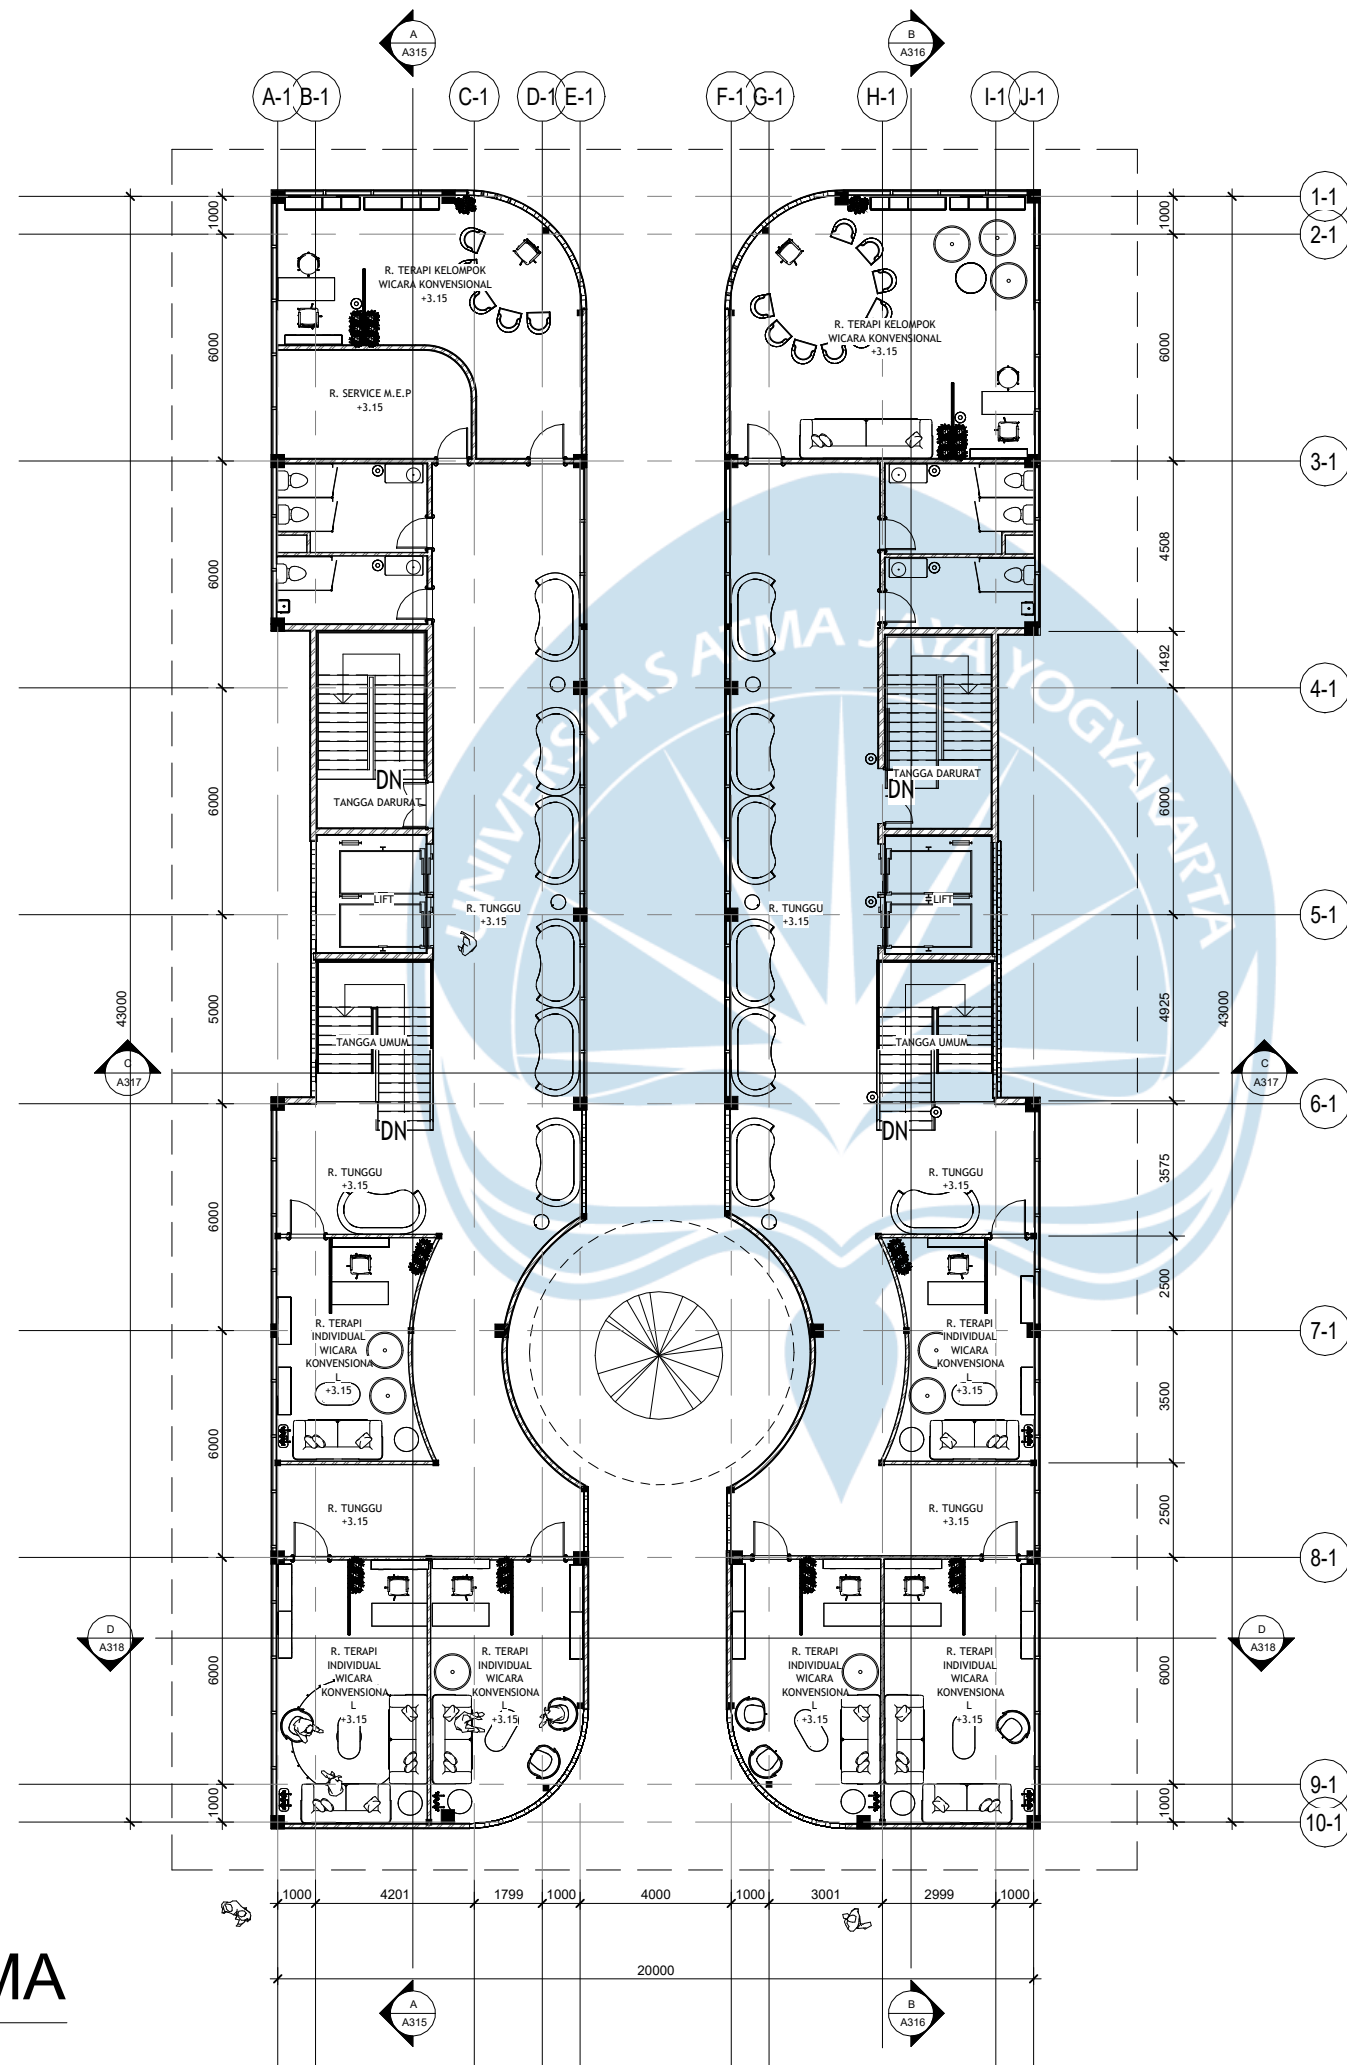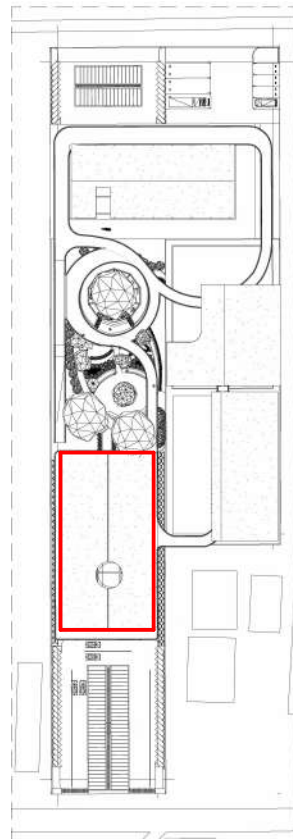

2

## L2 - MASSA UTAMA

1 : 200



Universitas Atma Jaya Yogyakarta

Program Studi Arsitektur  
Architecture Department  
Fakultas Teknik  
Faculty of Engineering

### Proyek Tugas Akhir Final Project

Periode : Genap  
II Period : Even II

Tahun Akademik 2021/2022  
Academic Year 2021/2022

### Judul Proyek Project Title

Pusat Terapi dengan Bantuan Hewan di Sleman  
dengan Pendekatan Arsitektur Multispesies

### Lokasi Proyek Project Location

Jl. Semboja No.9, Kec. Gamping, Kabupaten  
Sleman, D.I.Y. (55291)

### Identitas Mahasiswa Student Identity

Ni Putu Tiana Yastika Krisnawan  
210118518

### Judul Gambar Drawing Title

DENAH LT 2 MASSA  
UTAMA

### Skala Scale

1:200

### Keterangan Note

### Tanggal Gambar Drawing Date

10 Juni 2025

### Kode Code

A309



### No. Lbr. Pg. No.

17

### Dari Of

83



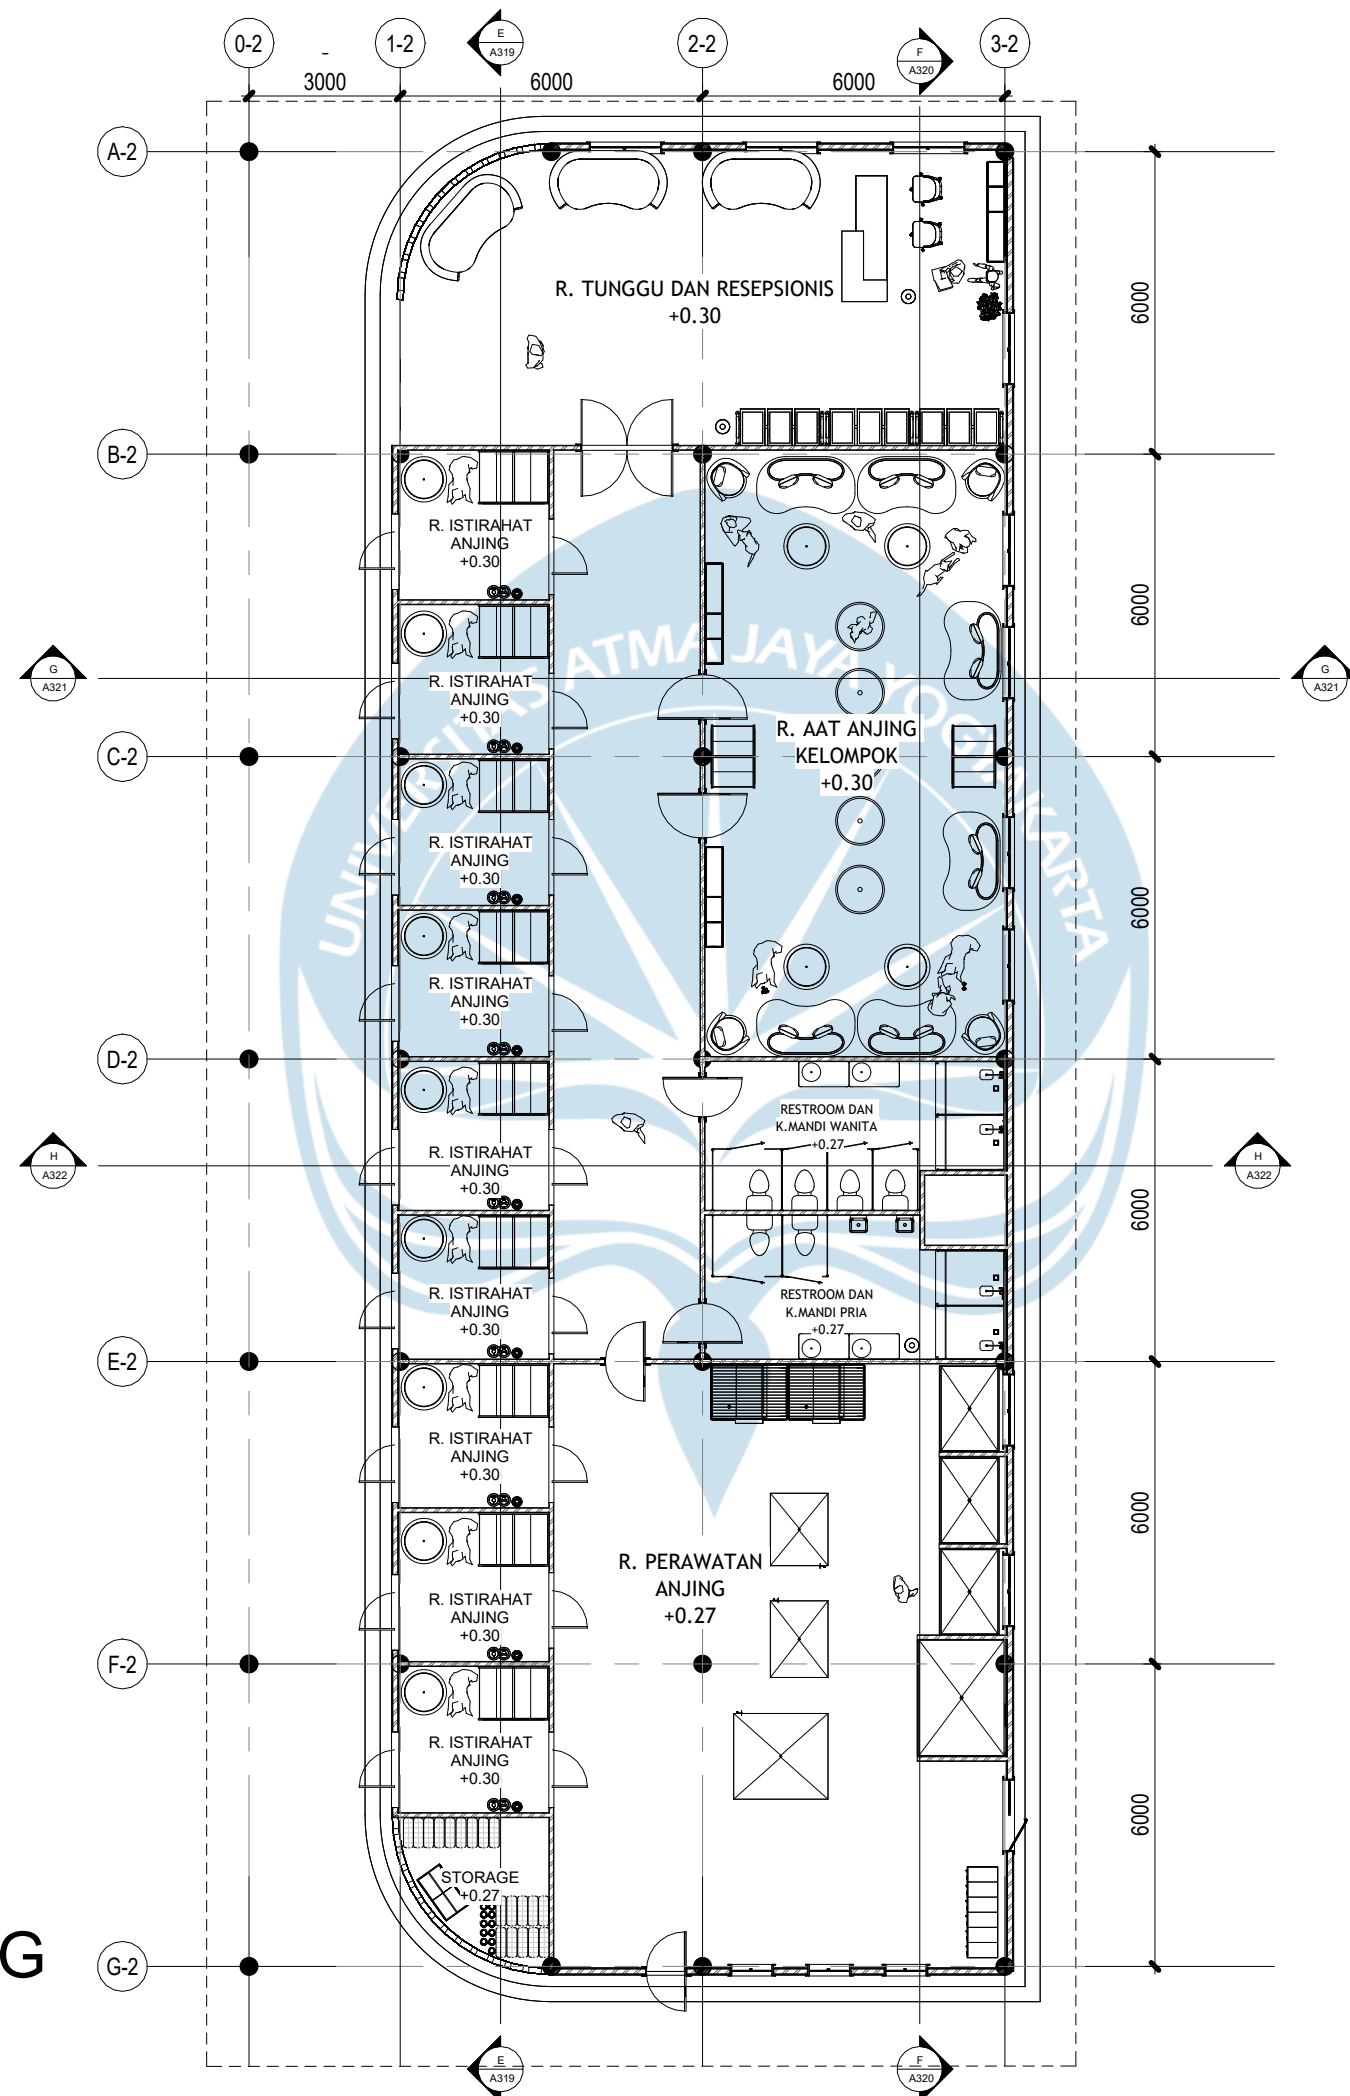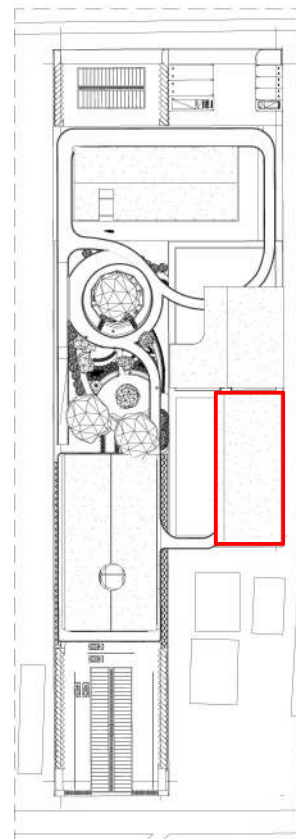

Universitas Atma Jaya Yogyakarta

Program Studi Arsitektur  
Architecture Department  
Fakultas Teknik  
Faculty of Engineering

Proyek Tugas Akhir  
Final Project

Periode : Genap  
II Period : Even II  
Tahun Akademik 2021/2022  
Academic Year 2021/2022

Judul Proyek  
Project Title

Pusat Terapi dengan Bantuan Hewan di Sleman  
dengan Pendekatan Arsitektur Multispecies

Lokasi Proyek  
Project Location

Jl. Semboja No.9, Kec. Gamping, Kabupaten  
Sleman, D.I.Y. (55291)

Identitas Mahasiswa  
Student Identity

Ni Putu Tiana Yastika Krisnawan  
210118518

Judul Gambar  
Drawing Title

Skala  
Scale

DENAH LT 1 MASSA  
AAT ANJING

1:150

Keterangan  
Note

Tanggal Gambar  
Drawing Date

10 Juni 2025

Kode  
Code

No. Lbr.  
Pg. No.

Dari  
Of

A310

18



83

1

L1 MASSA AAT ANJING

1 : 150



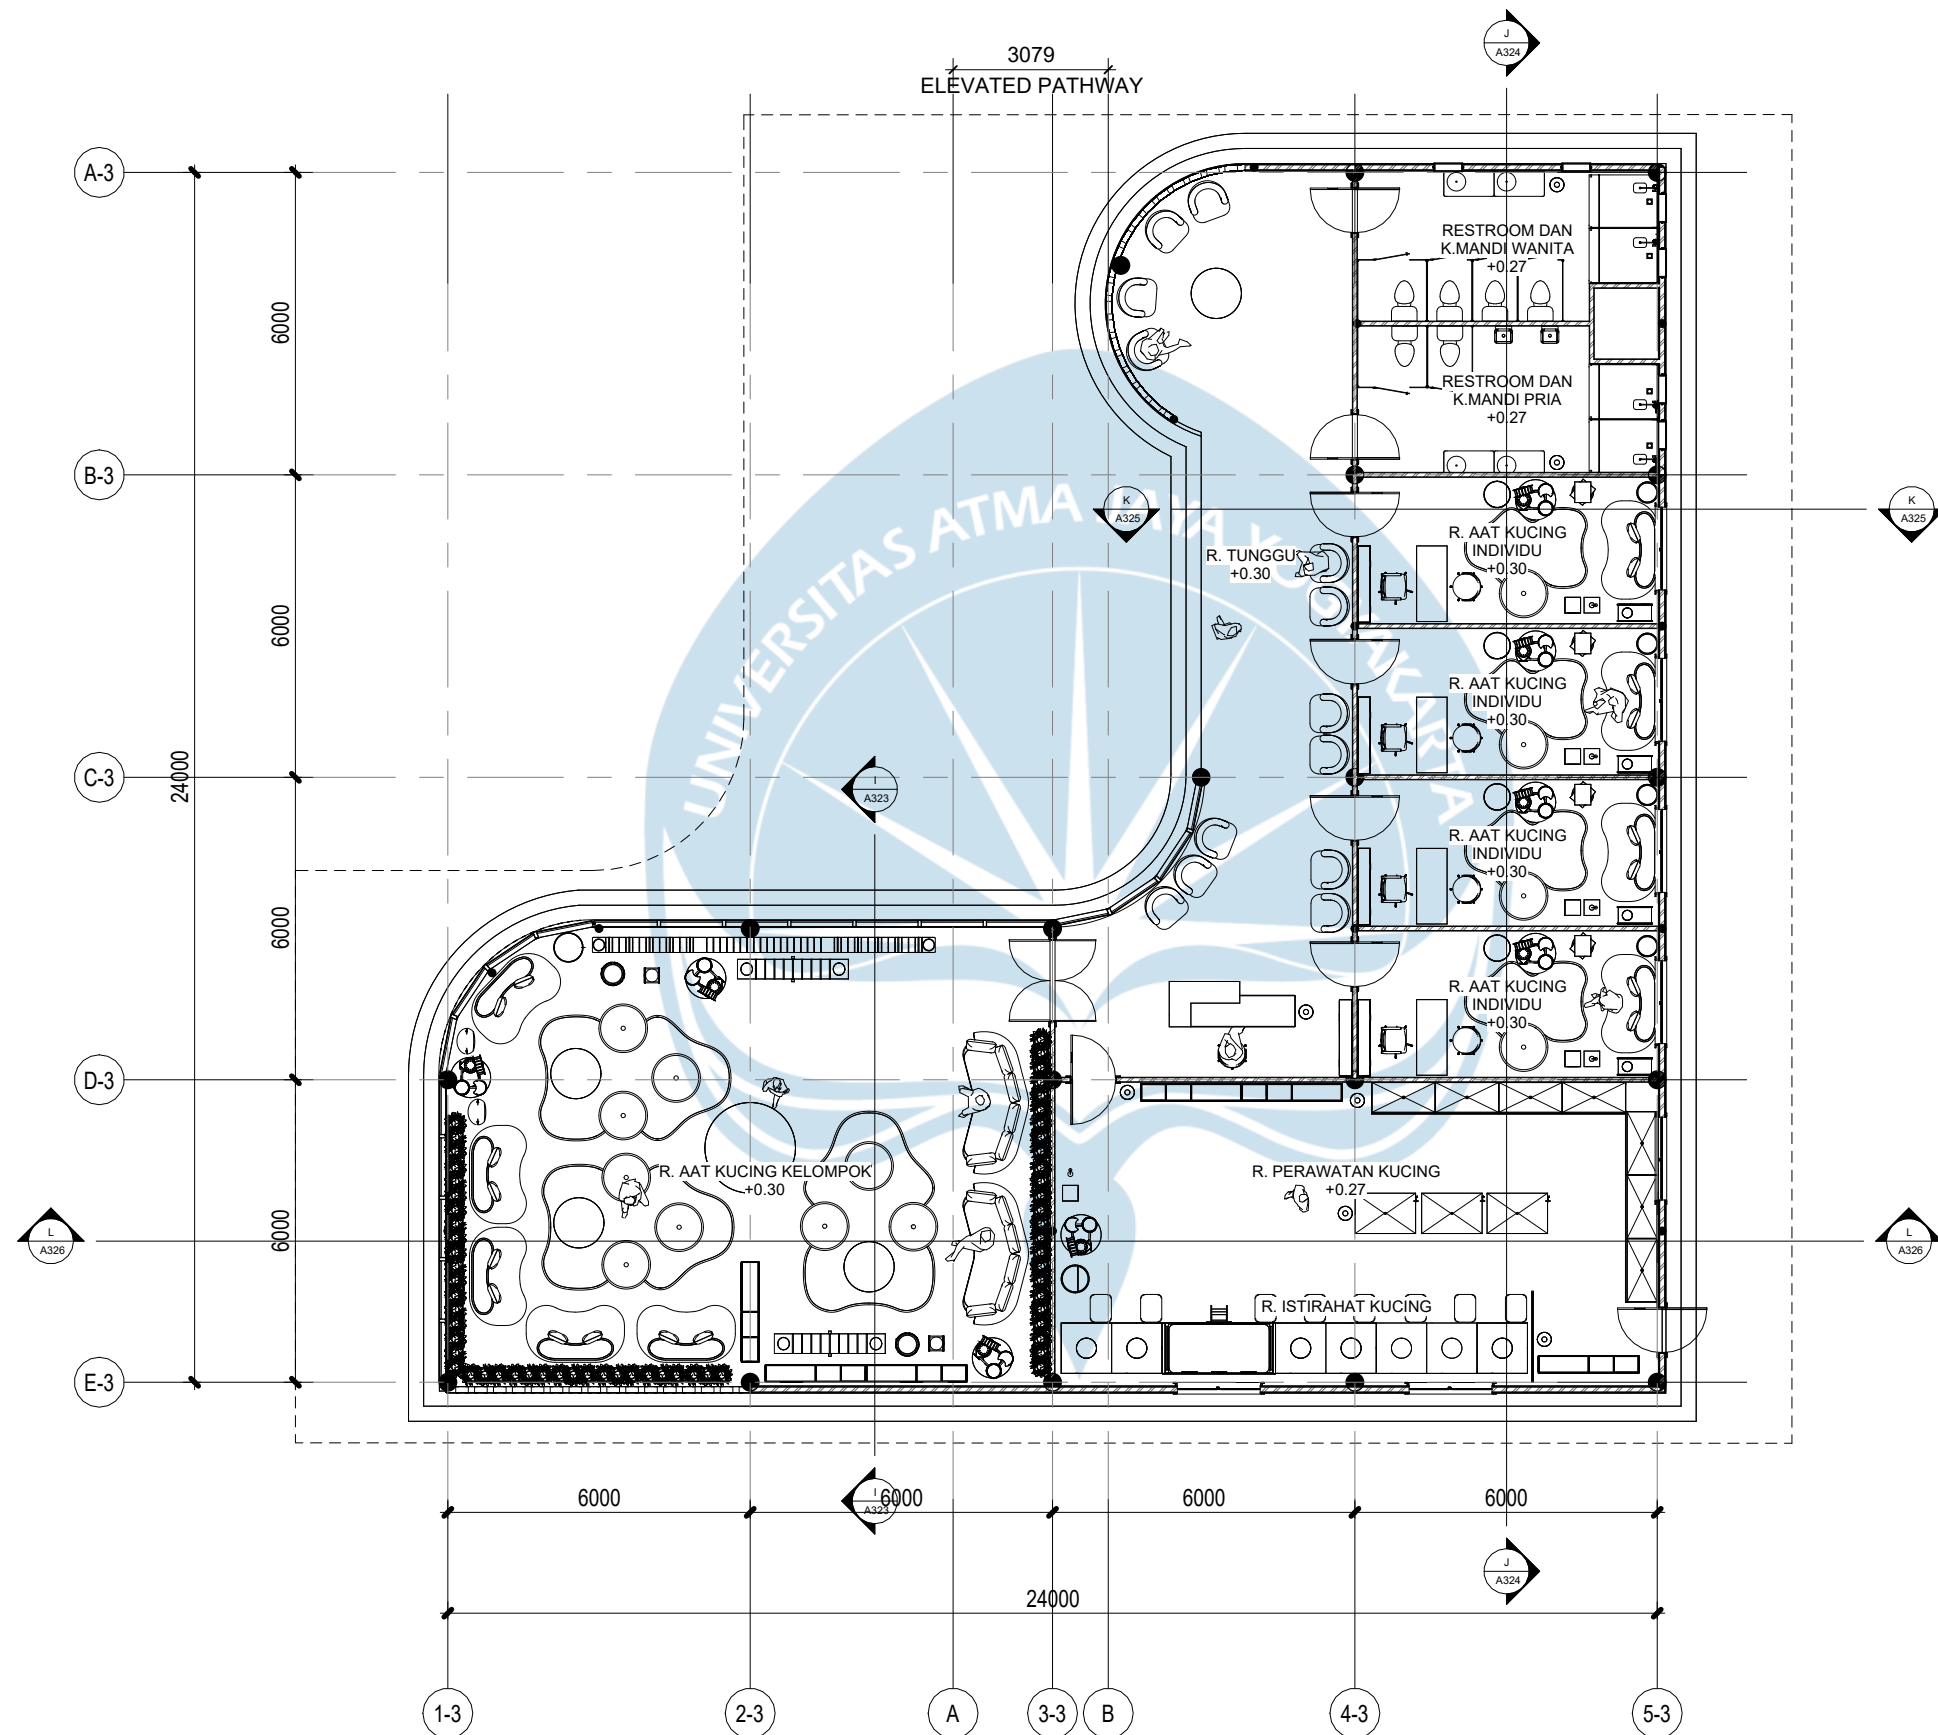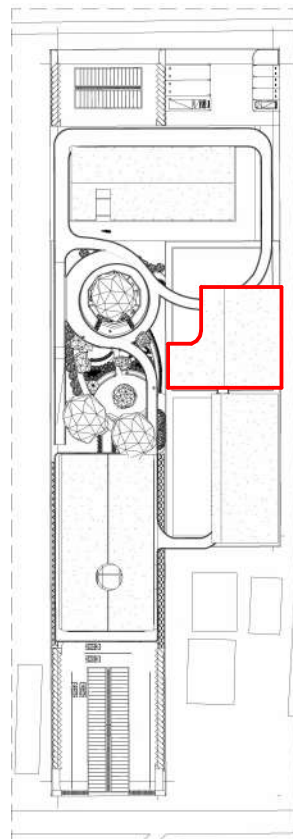

1

L1 MASSA AAT KUCING  
1 : 150



Universitas Atma Jaya Yogyakarta

Program Studi Arsitektur  
Architecture Department  
Fakultas Teknik  
Faculty of Engineering

Proyek Tugas Akhir  
Final Project

Periode : Genap  
II Period : Even II  
Tahun Akademik 2021/2022  
Academic Year 2021/2022

Judul Proyek  
Project Title

Pusat Terapi dengan Bantuan Hewan di Sleman  
dengan Pendekatan Arsitektur Multispesies

Lokasi Proyek  
Project Location

Jl. Semboja No.9, Kec. Gamping, Kabupaten  
Sleman, D.I.Y. (55291)

Identitas Mahasiswa  
Student Identity

Ni Putu Tiana Yastika Krisnawan  
210118518

Judul Gambar  
Drawing Title

Skala  
Scale

DENAH LT 1 MASSA  
AAT KUCING

1:150

Keterangan  
Note

Tanggal Gambar  
Drawing Date

10 Juni 2025

Kode  
Code

No. Lbr.  
Pg. No.



Dari  
Of

A311

19

83




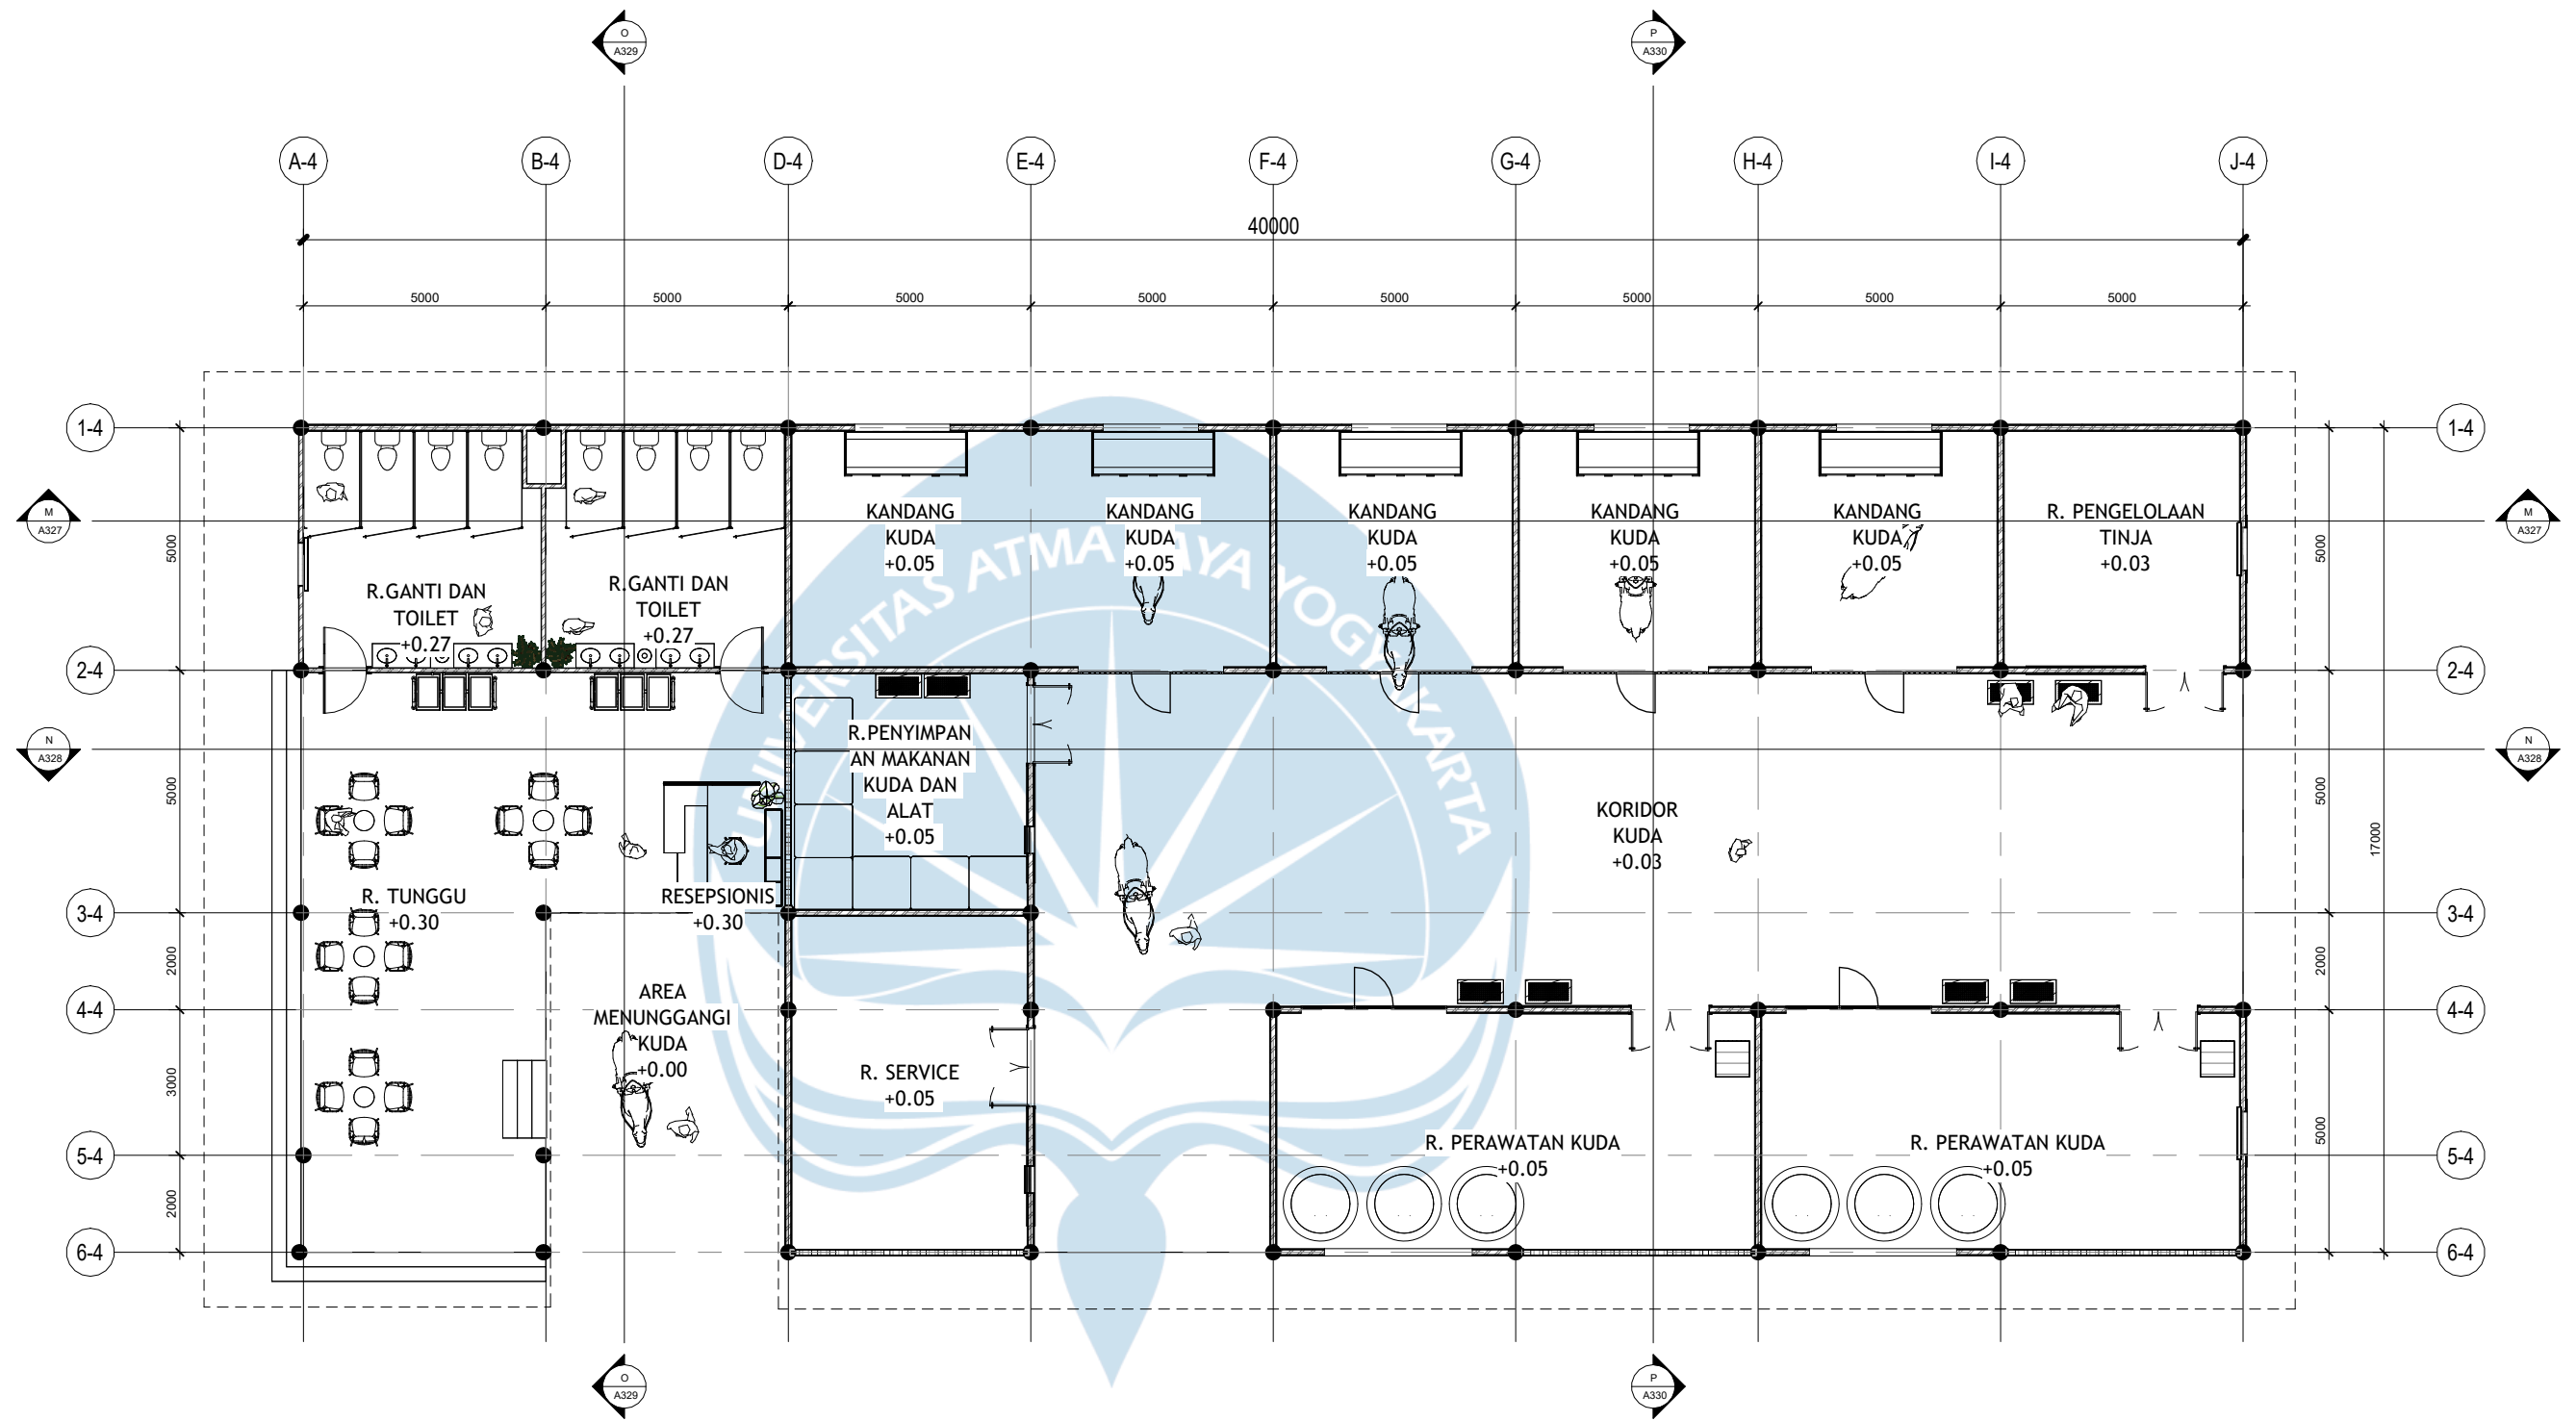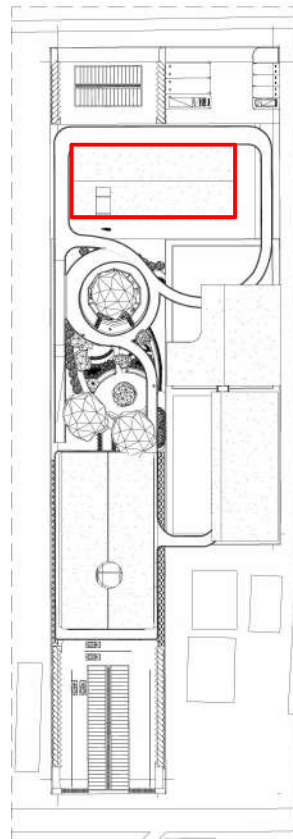

1 L1 - MASSA AAT KUDA  
1 : 150

|   |   |                                                                                          |                                                                     |                                              |                               |                |                    |                                |                     |            |
|---|---|------------------------------------------------------------------------------------------|---------------------------------------------------------------------|----------------------------------------------|-------------------------------|----------------|--------------------|--------------------------------|---------------------|------------|
| <br>Universitas Atma Jaya Yogyakarta | Proyek Tugas Akhir<br>Final Project                                                                  | Judul Proyek<br>Project Title                                                            | Lokasi Proyek<br>Project Location                                   | Identitas Mahasiswa<br>Student Identity      | Judul Gambar<br>Drawing Title | Skala<br>Scale | Keterangan<br>Note | Tanggal Gambar<br>Drawing Date |                     |            |
|   | Periode : Genap<br>II Period : Even II<br><br>Tahun Akademik 2021/2022<br>Academic Year 2021/2022    | Pusat Terapi dengan Bantuan Hewan di Sleman<br>dengan Pendekatan Arsitektur Multispesies | Jl. Semboja No.9, Kec. Gamping, Kabupaten<br>Sleman, D.I.Y. (55291) | Ni Putu Tiana Yastika Krisnawan<br>210118518 | DENAH LT 1 MASSA<br>AAT KUDA  | 1:150          |                    | 10 Juni 2025                   |                     |            |
|   | Program Studi Arsitektur<br>Architecture Department<br><br>Fakultas Teknik<br>Faculty of Engineering |                                                                                          |                                                                     |                                              |                               |                |                    | Kode<br>Code                   | No. Lbr.<br>Pg. No. | Dari<br>Of |
|   |   |                                                                                          |                                                                     |                                              |                               |                |                    | A312                           | 20                  | 83         |



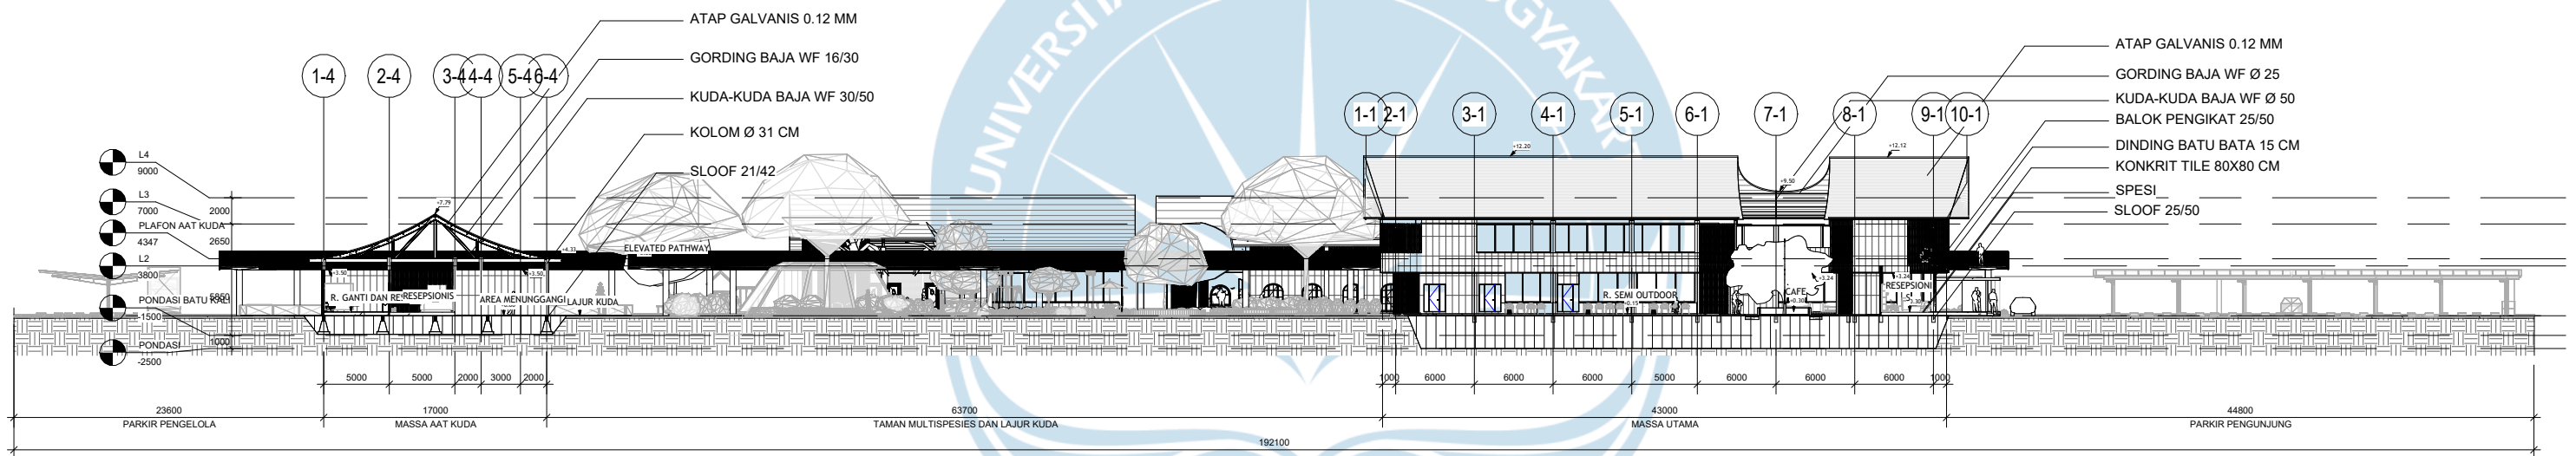


# 1 POTONGAN MEMBUJUR

1 : 500

|   |   |                                                                                          |                                                                     |                                              |                                        |                |                    |                                |                     |            |
|---|---|------------------------------------------------------------------------------------------|---------------------------------------------------------------------|----------------------------------------------|----------------------------------------|----------------|--------------------|--------------------------------|---------------------|------------|
| <br>Universitas Atma Jaya Yogyakarta | Proyek Tugas Akhir<br>Final Project                                                                  | Judul Proyek<br>Project Title                                                            | Lokasi Proyek<br>Project Location                                   | Identitas Mahasiswa<br>Student Identity      | Judul Gambar<br>Drawing Title          | Skala<br>Scale | Keterangan<br>Note | Tanggal Gambar<br>Drawing Date |                     |            |
|   | Periode : Genap<br>II Period : Even II<br><br>Tahun Akademik 2021/2022<br>Academic Year 2021/2022    | Pusat Terapi dengan Bantuan Hewan di Sleman<br>dengan Pendekatan Arsitektur Multispesies | Jl. Semboja No.9, Kec. Gamping, Kabupaten<br>Sleman, D.I.Y. (55291) | Ni Putu Tiana Yastika Krisnawan<br>210118518 | POTONGAN<br>KESELURUHAN<br>MELINTANG 1 | 1:550          |                    | 10 Juni 2025                   |                     |            |
|   | Program Studi Arsitektur<br>Architecture Department<br><br>Fakultas Teknik<br>Faculty of Engineering |                                                                                          |                                                                     |                                              |                                        |                |                    | Kode<br>Code                   | No. Lbr.<br>Pg. No. | Dari<br>Of |
|   |   |                                                                                          |                                                                     |                                              |                                        |                |                    | A313                           | 21                  | 83         |



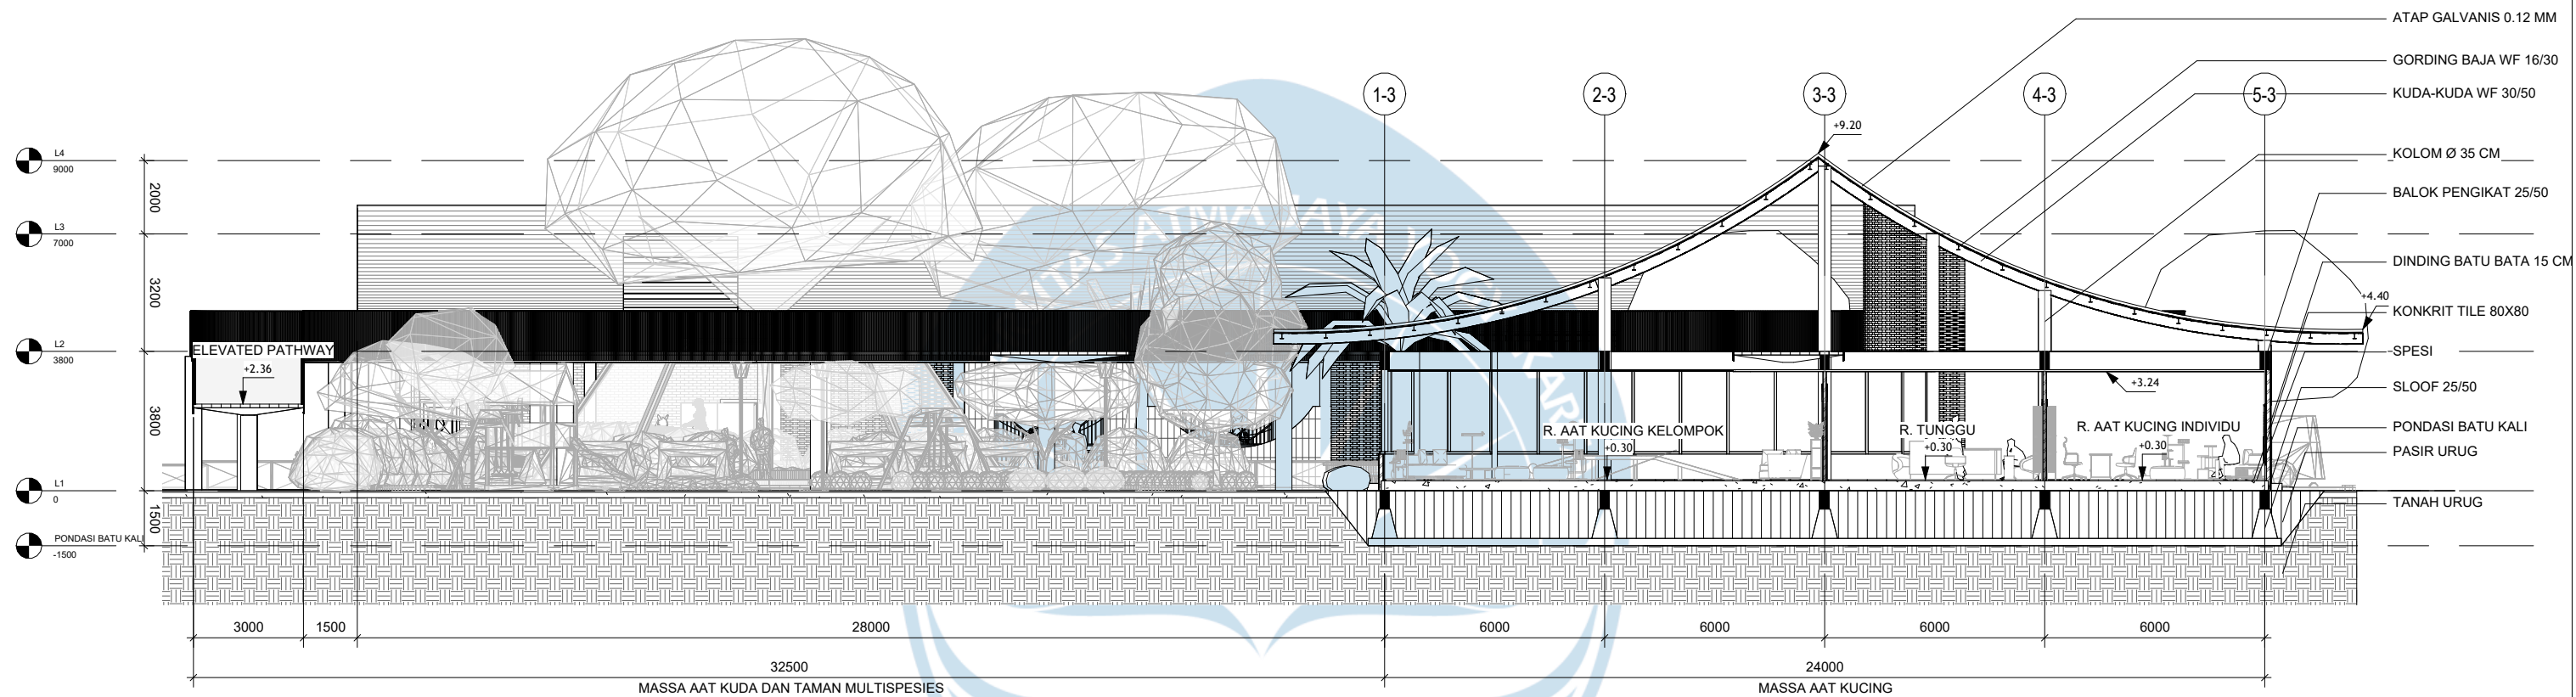

1

# POTONGAN MELINTANG 1

1 : 175



Universitas Atma Jaya Yogyakarta

## Proyek Tugas Akhir Final Project

Periode : Genap  
II Period : Even II

Tahun Akademik 2021/2022  
Academic Year 2021/2022

Program Studi Arsitektur  
Architecture Department  
Fakultas Teknik  
Faculty of Engineering

## Judul Proyek Project Title

Pusat Terapi dengan Bantuan Hewan di Sleman  
dengan Pendekatan Arsitektur Multispesies

## Lokasi Proyek Project Location

Jl. Semboja No.9, Kec. Gamping, Kabupaten  
Sleman, D.I.Y. (55291)

## Identitas Mahasiswa Student Identity

Ni Putu Tiana Yastika Krisnawan  
210118518

## Judul Gambar Drawing Title

POTONGAN  
KESELURUHAN  
MELINTANG 1

## Skala Scale

1:175

## Keterangan Note

## Tanggal Gambar Drawing Date

10 Juni 2025

Kode  
Code

A314


No. Lbr.  
Pg. No.

22

Dari  
Of

83



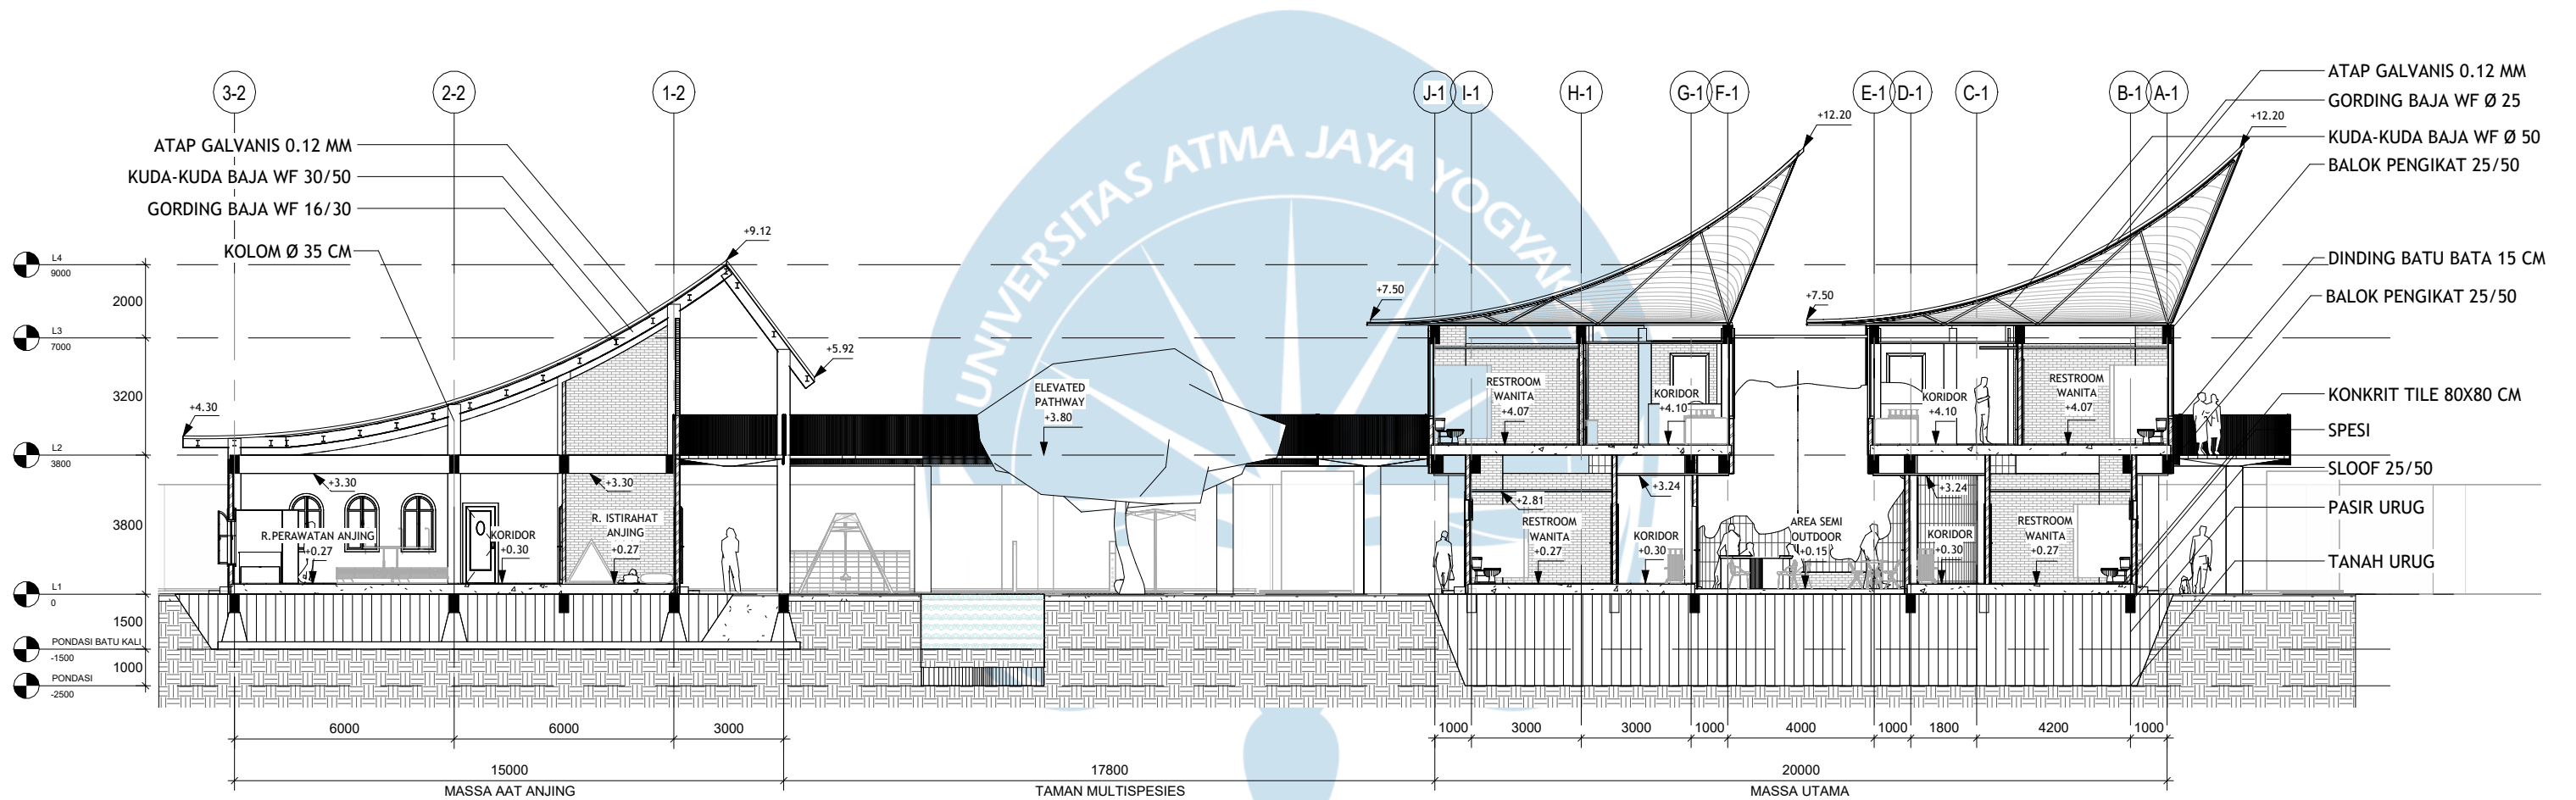

## POTONGAN MELINTANG 2

1 : 175



Universitas Atma Jaya Yogyakarta

### Proyek Tugas Akhir Final Project

Periode : Genap  
II Period : Even II

Tahun Akademik 2021/2022  
Academic Year 2021/2022

Program Studi Arsitektur  
Architecture Department  
Fakultas Teknik  
Faculty of Engineering

### Judul Proyek Project Title

Pusat Terapi dengan Bantuan Hewan di Sleman  
dengan Pendekatan Arsitektur Multispesies

### Lokasi Proyek Project Location

Jl. Semboja No.9, Kec. Gamping, Kabupaten  
Sleman, D.I.Y. (55291)

### Identitas Mahasiswa Student Identity

Ni Putu Tiana Yastika Krisnawan  
210118518

### Judul Gambar Drawing Title

POTONGAN  
KESELURUHAN  
MELINTANG 2

### Skala Scale

1:200

### Keterangan Note

### Tanggal Gambar Drawing Date

10 Juni 2025

Kode  
Code

A314-0

No. Lbr.  
Pg. No.

23


Dari  
Of

47







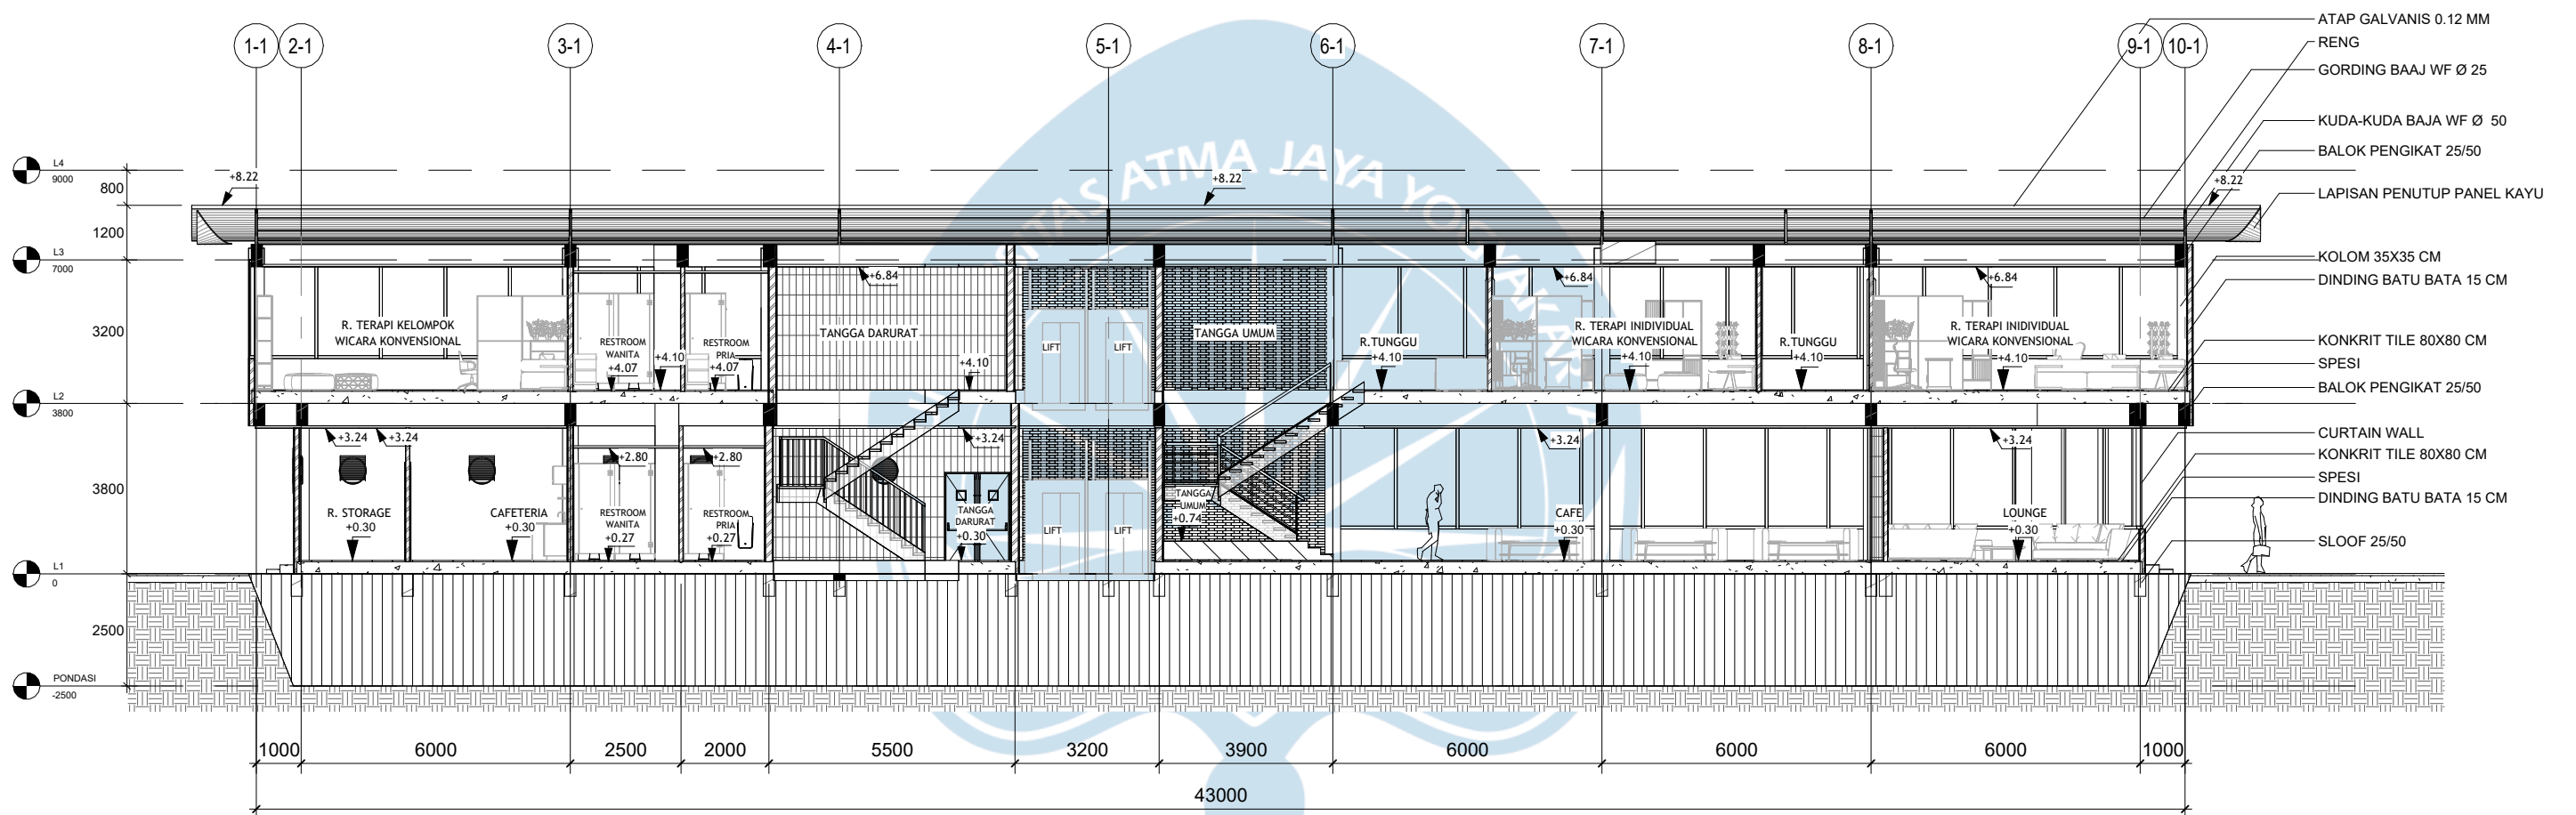

B

## POTONGAN B-B

1 : 150



Universitas Atma Jaya Yogyakarta

### Proyek Tugas Akhir Final Project

Periode : Genap  
II Period : Even II  
Tahun Akademik 2021/2022  
Academic Year 2021/2022

Program Studi Arsitektur  
Architecture Department  
Fakultas Teknik  
Faculty of Engineering

### Judul Proyek Project Title

Pusat Terapi dengan Bantuan Hewan di Sleman  
dengan Pendekatan Arsitektur Multispesies

### Lokasi Proyek Project Location

Jl. Semboja No.9, Kec. Gamping, Kabupaten  
Sleman, D.I.Y. (55291)

### Identitas Mahasiswa Student Identity

Ni Putu Tiana Yastika Krisnawan  
210118518

### Judul Gambar Drawing Title

POTONGAN B-B

### Skala Scale

1:150

### Keterangan Note

POTONGAN MASSAA  
UTAMA

### Tanggal Gambar Drawing Date

10 Juni 2025

Kode  
Code

A316

No. Lbr.  
Pg. No.

25

Dari  
Of

83





Universitas Atma Jaya Yogyakarta

Program Studi Arsitektur  
Architecture Department  
Fakultas Teknik  
Faculty of Engineering

Proyek Tugas Akhir  
Final Project

Periode : Genap  
II Period : Even II  
Tahun Akademik 2021/2022  
Academic Year 2021/2022

Judul Proyek  
Project Title

Pusat Terapi dengan Bantuan Hewan di Sleman  
dengan Pendekatan Arsitektur Multispesies

Lokasi Proyek  
Project Location

Jl. Semboja No.9, Kec. Gamping, Kabupaten  
Sleman, D.I.Y. (55291)

Identitas Mahasiswa  
Student Identity

Ni Putu Tiana Yastika Krisnawan  
210118518

Judul Gambar  
Drawing Title

Skala  
Scale

POTONGAN C-C

1:100

Keterangan  
Note

POTONGAN MASSAA  
UTAMA

Tanggal Gambar  
Drawing Date

10 Juni 2025

Kode  
Code


No. Lbr.  
Pg. No.

Dari  
Of

A317

26

83

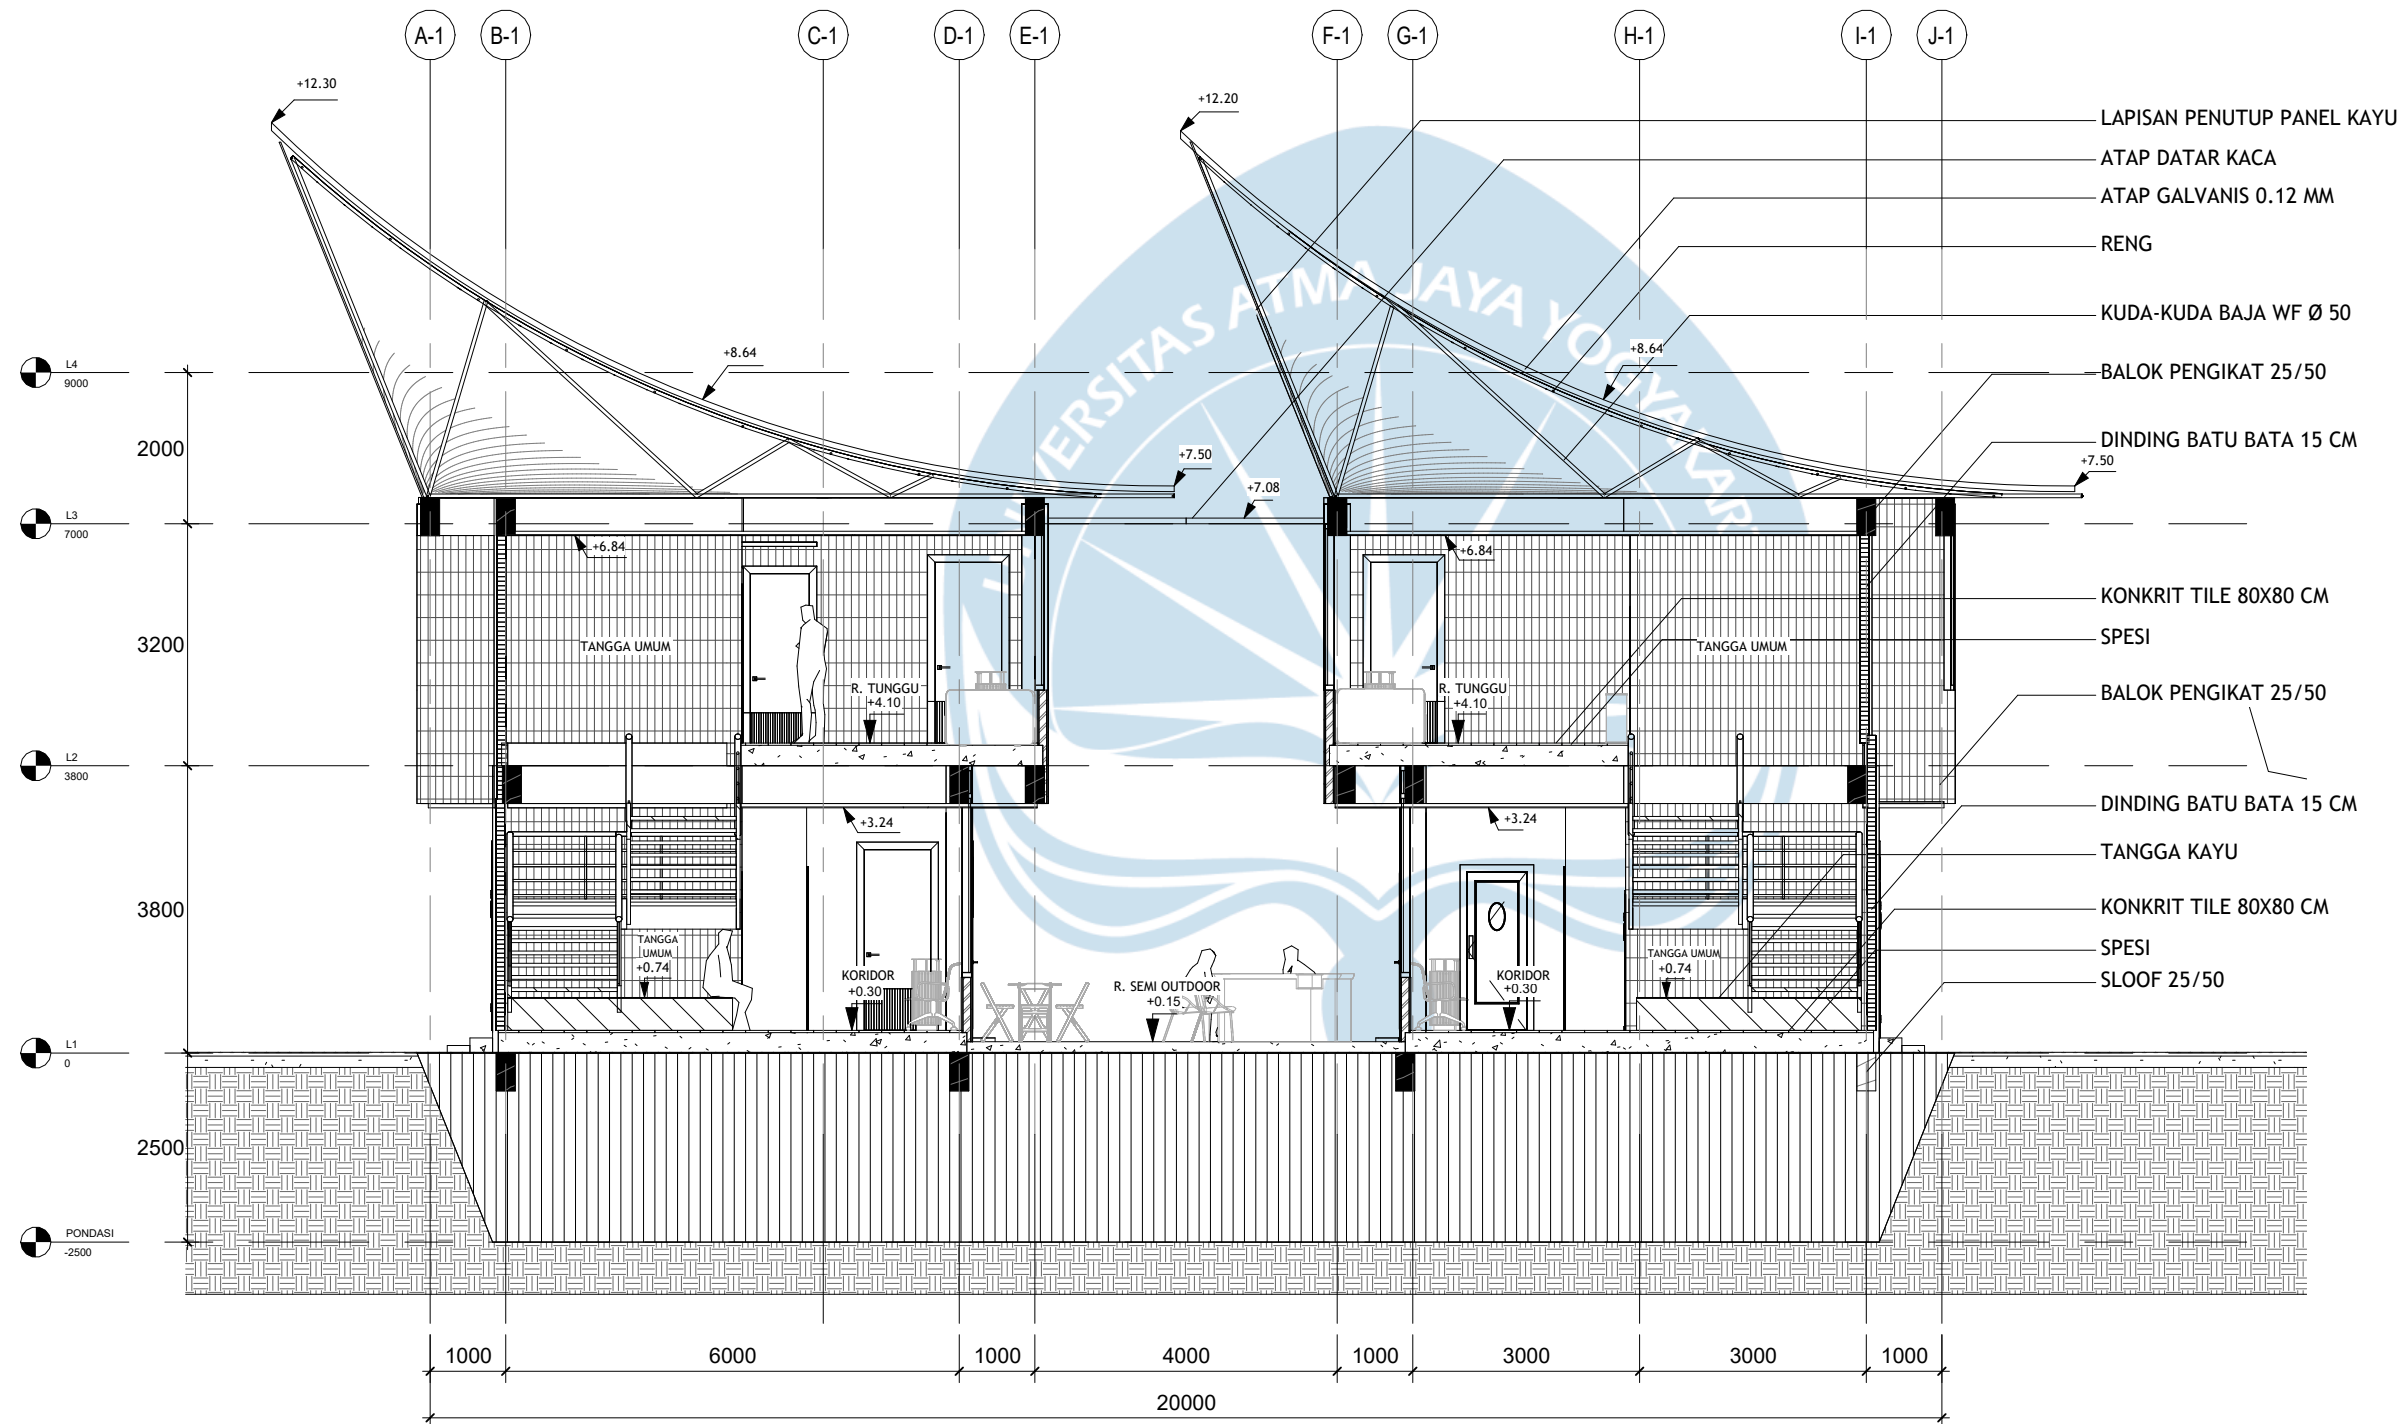

C

POTONGAN C-C

1 : 100





Universitas Atma Jaya Yogyakarta

Program Studi Arsitektur  
Architecture Department  
Fakultas Teknik  
Faculty of Engineering

**Proyek Tugas Akhir**  
**Final Project**

Periode : Genap  
II Period : Even II  
Tahun Akademik 2021/2022  
Academic Year 2021/2022

**Judul Proyek**  
**Project Title**

Pusat Terapi dengan Bantuan Hewan di Sleman  
dengan Pendekatan Arsitektur Multispesies

**Lokasi Proyek**  
**Project Location**

Jl. Semboja No.9, Kec. Gamping, Kabupaten  
Sleman, D.I.Y. (55291)

**Identitas Mahasiswa**  
**Student Identity**

Ni Putu Tiana Yastika Krisnawan  
210118518

**Judul Gambar**  
**Drawing Title**

**Skala**  
**Scale**

POTONGAN D-D

1:100

**Keterangan**  
**Note**

POTONGAN MASSAA  
UTAMA

**Tanggal Gambar**  
**Drawing Date**

10 Juni 2025

Kode  
Code


No. Lbr.  
Pg. No.

Dari  
Of

A318

27

47

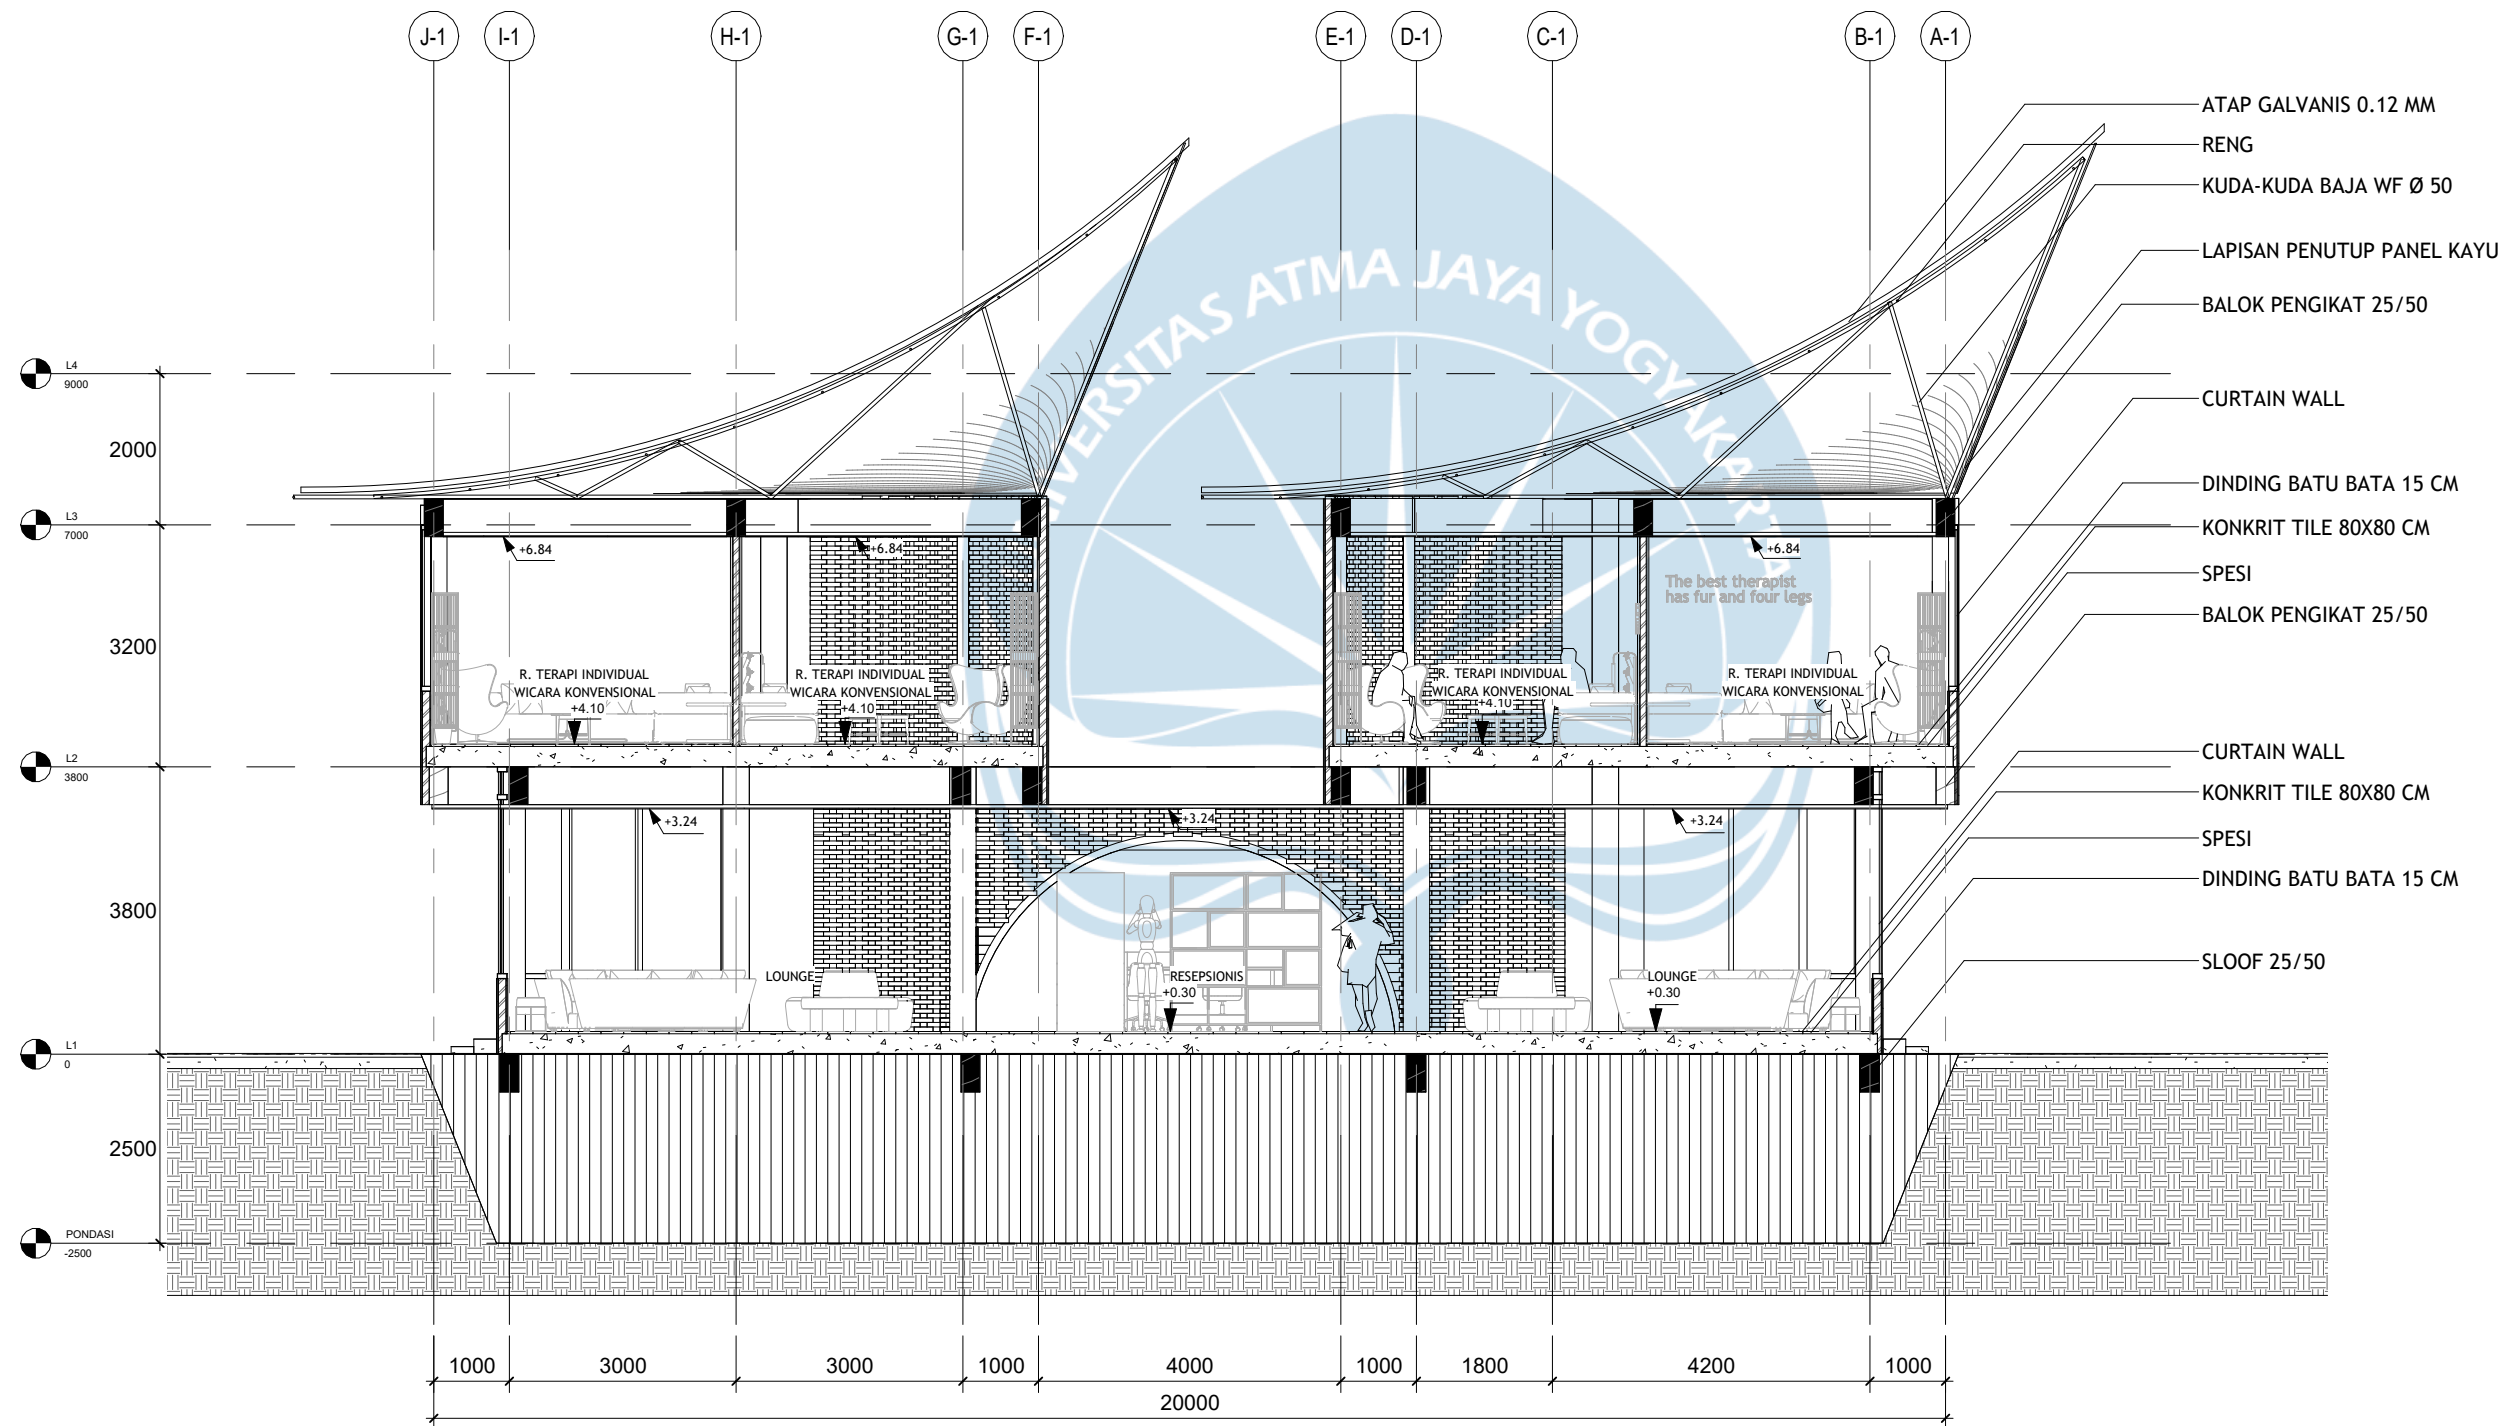


**POTONGAN D-D**

1 : 100

D




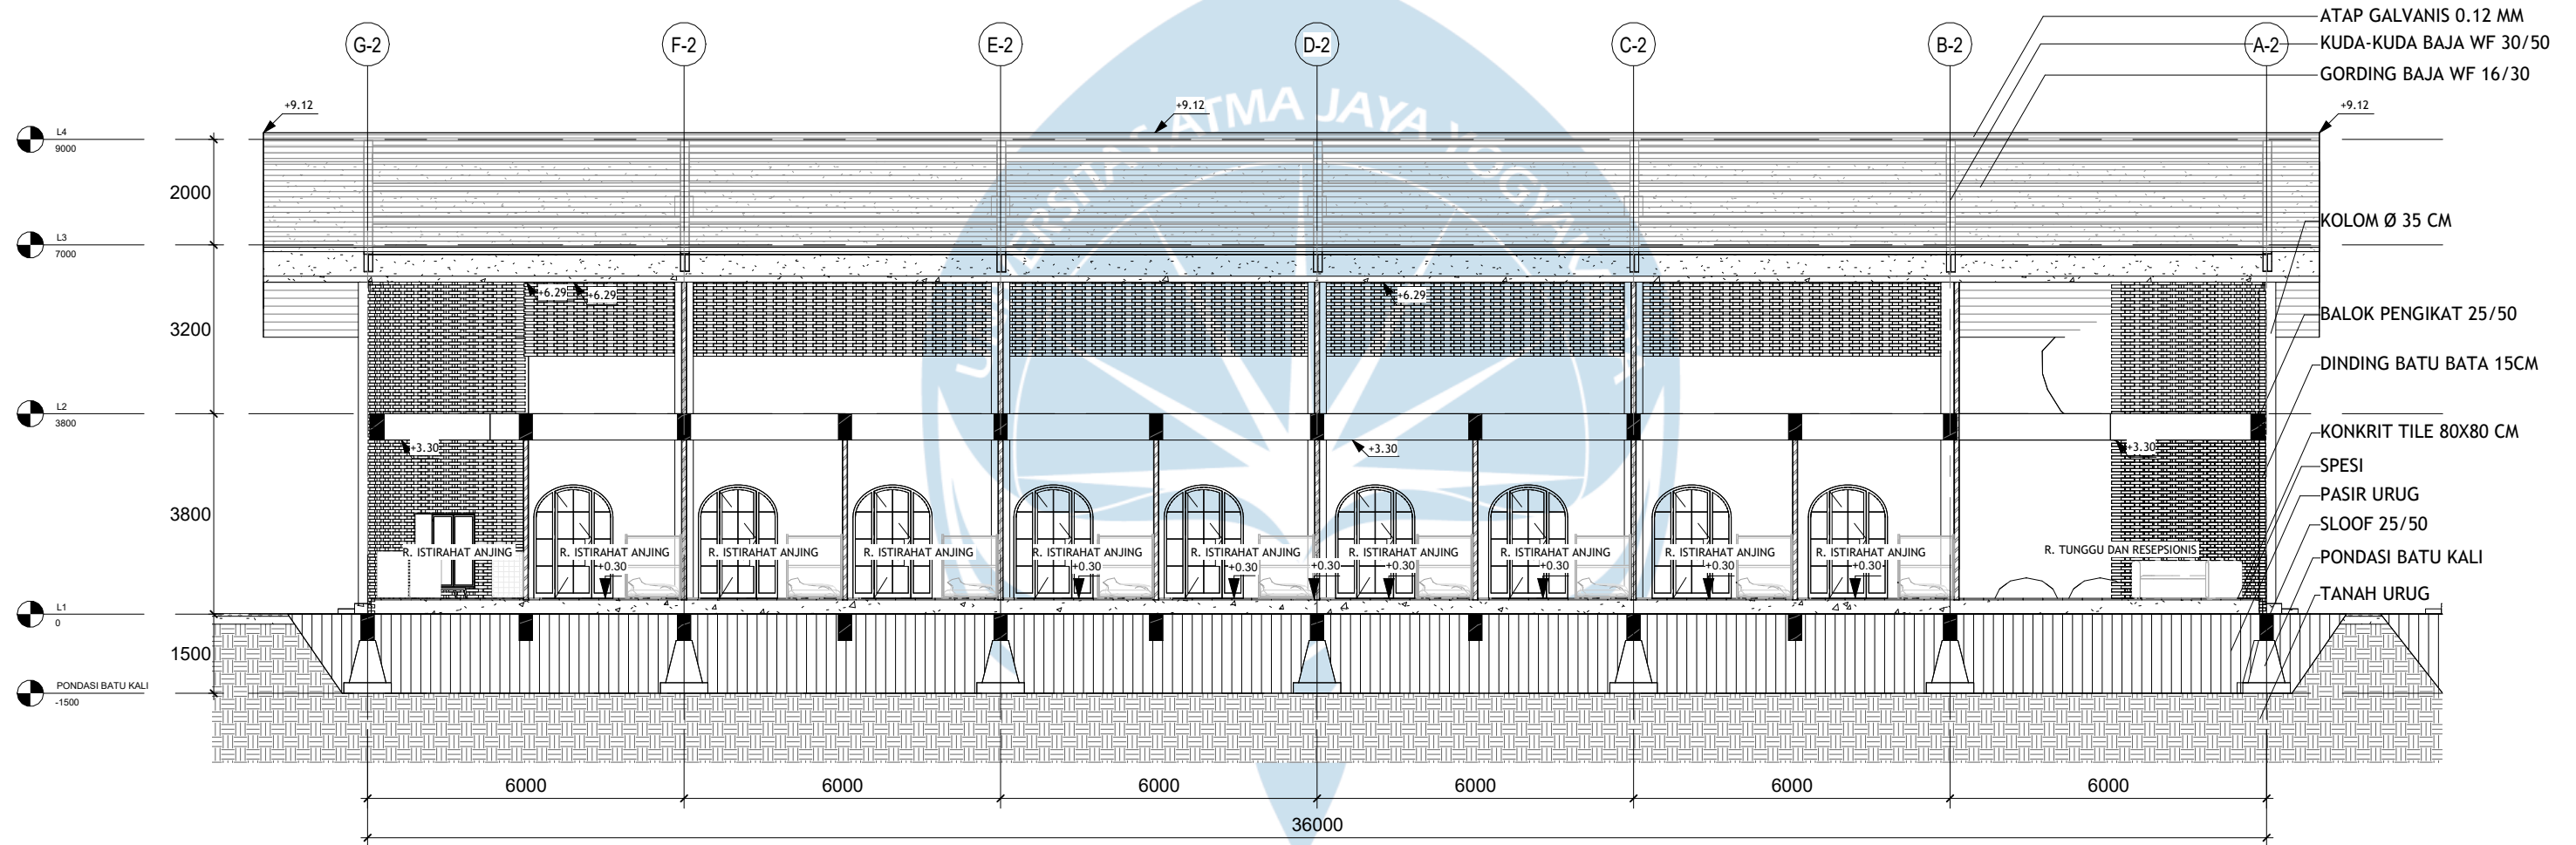

## POTONGAN E-E

1 : 125

|   |   |                                                                                          |                                                                     |                                              |                               |                |                               |                                |                     |            |
|---|---|------------------------------------------------------------------------------------------|---------------------------------------------------------------------|----------------------------------------------|-------------------------------|----------------|-------------------------------|--------------------------------|---------------------|------------|
| <br>Universitas Atma Jaya Yogyakarta | Proyek Tugas Akhir<br>Final Project                                                                  | Judul Proyek<br>Project Title                                                            | Lokasi Proyek<br>Project Location                                   | Identitas Mahasiswa<br>Student Identity      | Judul Gambar<br>Drawing Title | Skala<br>Scale | Keterangan<br>Note            | Tanggal Gambar<br>Drawing Date |                     |            |
|   | Periode : Genap<br>II Period : Even II<br><br>Tahun Akademik 2021/2022<br>Academic Year 2021/2022    | Pusat Terapi dengan Bantuan Hewan di Sleman<br>dengan Pendekatan Arsitektur Multispesies | Jl. Semboja No.9, Kec. Gamping, Kabupaten<br>Sleman, D.I.Y. (55291) | Ni Putu Tiana Yastika Krisnawan<br>210118518 | POTONGAN E-E                  | 1:125          | POTONGAN MASSAA<br>AAT ANJING | 10 Juni 2025                   |                     |            |
|   | Program Studi Arsitektur<br>Architecture Department<br><br>Fakultas Teknik<br>Faculty of Engineering |                                                                                          |                                                                     |                                              |                               |                |                               | Kode<br>Code                   | No. Lbr.<br>Pg. No. | Dari<br>Of |
|   |   |                                                                                          |                                                                     |                                              |                               |                |                               | A319                           | 28                  | 83         |

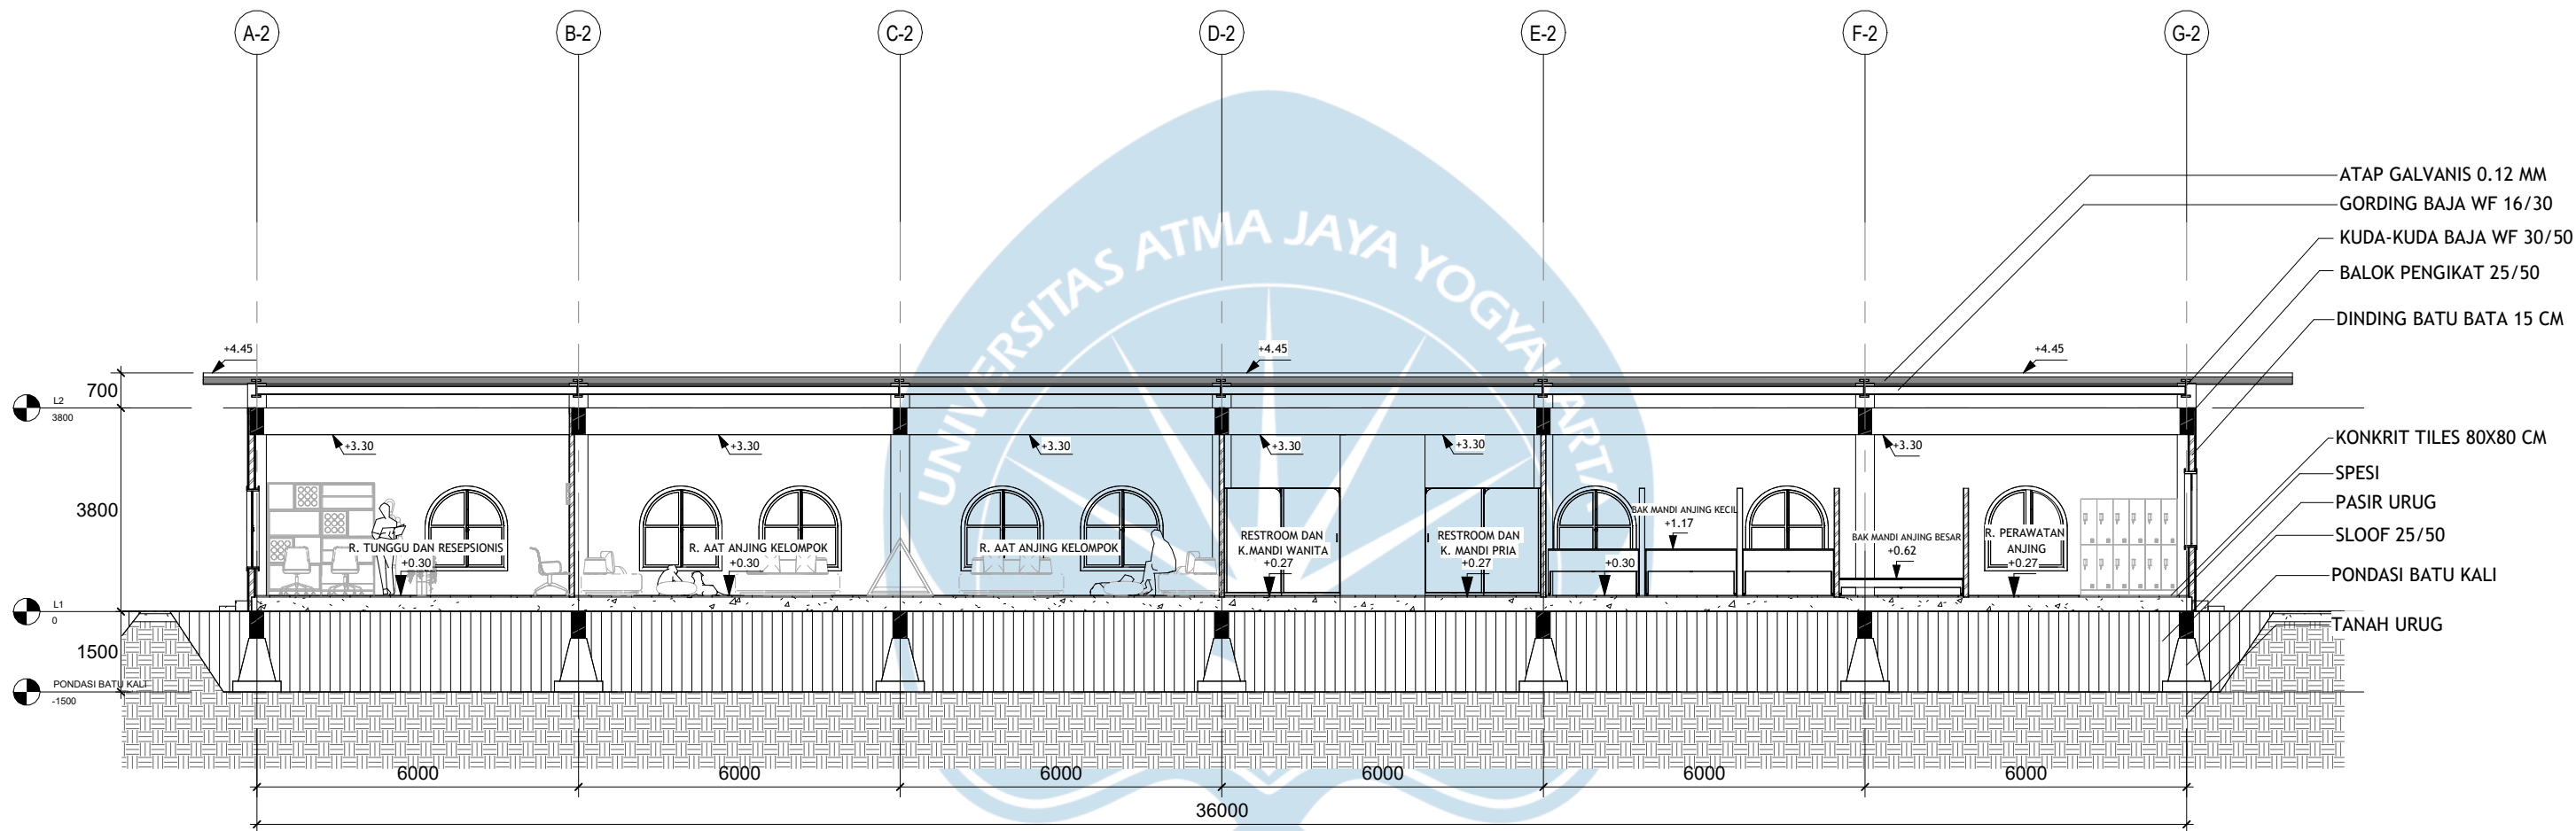

F

# POTONGAN F-F

1 : 125



Universitas Atma Jaya Yogyakarta

## Proyek Tugas Akhir Final Project

Periode : Genap  
II Period : Even II

Tahun Akademik 2021/2022  
Academic Year 2021/2022

Program Studi Arsitektur  
Architecture Department  
Fakultas Teknik  
Faculty of Engineering

## Judul Proyek Project Title

Pusat Terapi dengan Bantuan Hewan di Sleman  
dengan Pendekatan Arsitektur Multispesies

## Lokasi Proyek Project Location

Jl. Semboja No.9, Kec. Gamping, Kabupaten  
Sleman, D.I.Y. (55291)

## Identitas Mahasiswa Student Identity

Ni Putu Tiana Yastika Krisnawan  
210118518

## Judul Gambar Drawing Title

POTONGAN F-F

## Skala Scale

1:125

## Keterangan Note

POTONGAN MASSAA  
AAT ANJING

## Tanggal Gambar Drawing Date

10 Juni 2025

Kode  
Code

A320

No. Lbr.  
Pg. No.

29

Dari  
Of

83





Universitas Atma Jaya Yogyakarta

Program Studi Arsitektur  
Architecture Department  
Fakultas Teknik  
Faculty of Engineering

**Proyek Tugas Akhir**  
**Final Project**

Periode : Genap  
II Period : Even II  
Tahun Akademik 2021/2022  
Academic Year 2021/2022

**Judul Proyek**  
**Project Title**

Pusat Terapi dengan Bantuan Hewan di Sleman  
dengan Pendekatan Arsitektur Multispesies

**Lokasi Proyek**  
**Project Location**

Jl. Semboja No.9, Kec. Gamping, Kabupaten  
Sleman, D.I.Y. (55291)

**Identitas Mahasiswa**  
**Student Identity**

Ni Putu Tiana Yastika Krisnawan  
210118518

**Judul Gambar**  
**Drawing Title**

POTONGAN G-G

**Skala**  
**Scale**

1:75

**Keterangan**  
**Note**

POTONGAN MASSAA  
AAT ANJING

**Tanggal Gambar**  
**Drawing Date**

10 Juni 2025

**Kode**  
**Code**


A321

**No. Lbr.**  
**Pg. No.**

30

**Dari**  
**Of**

83

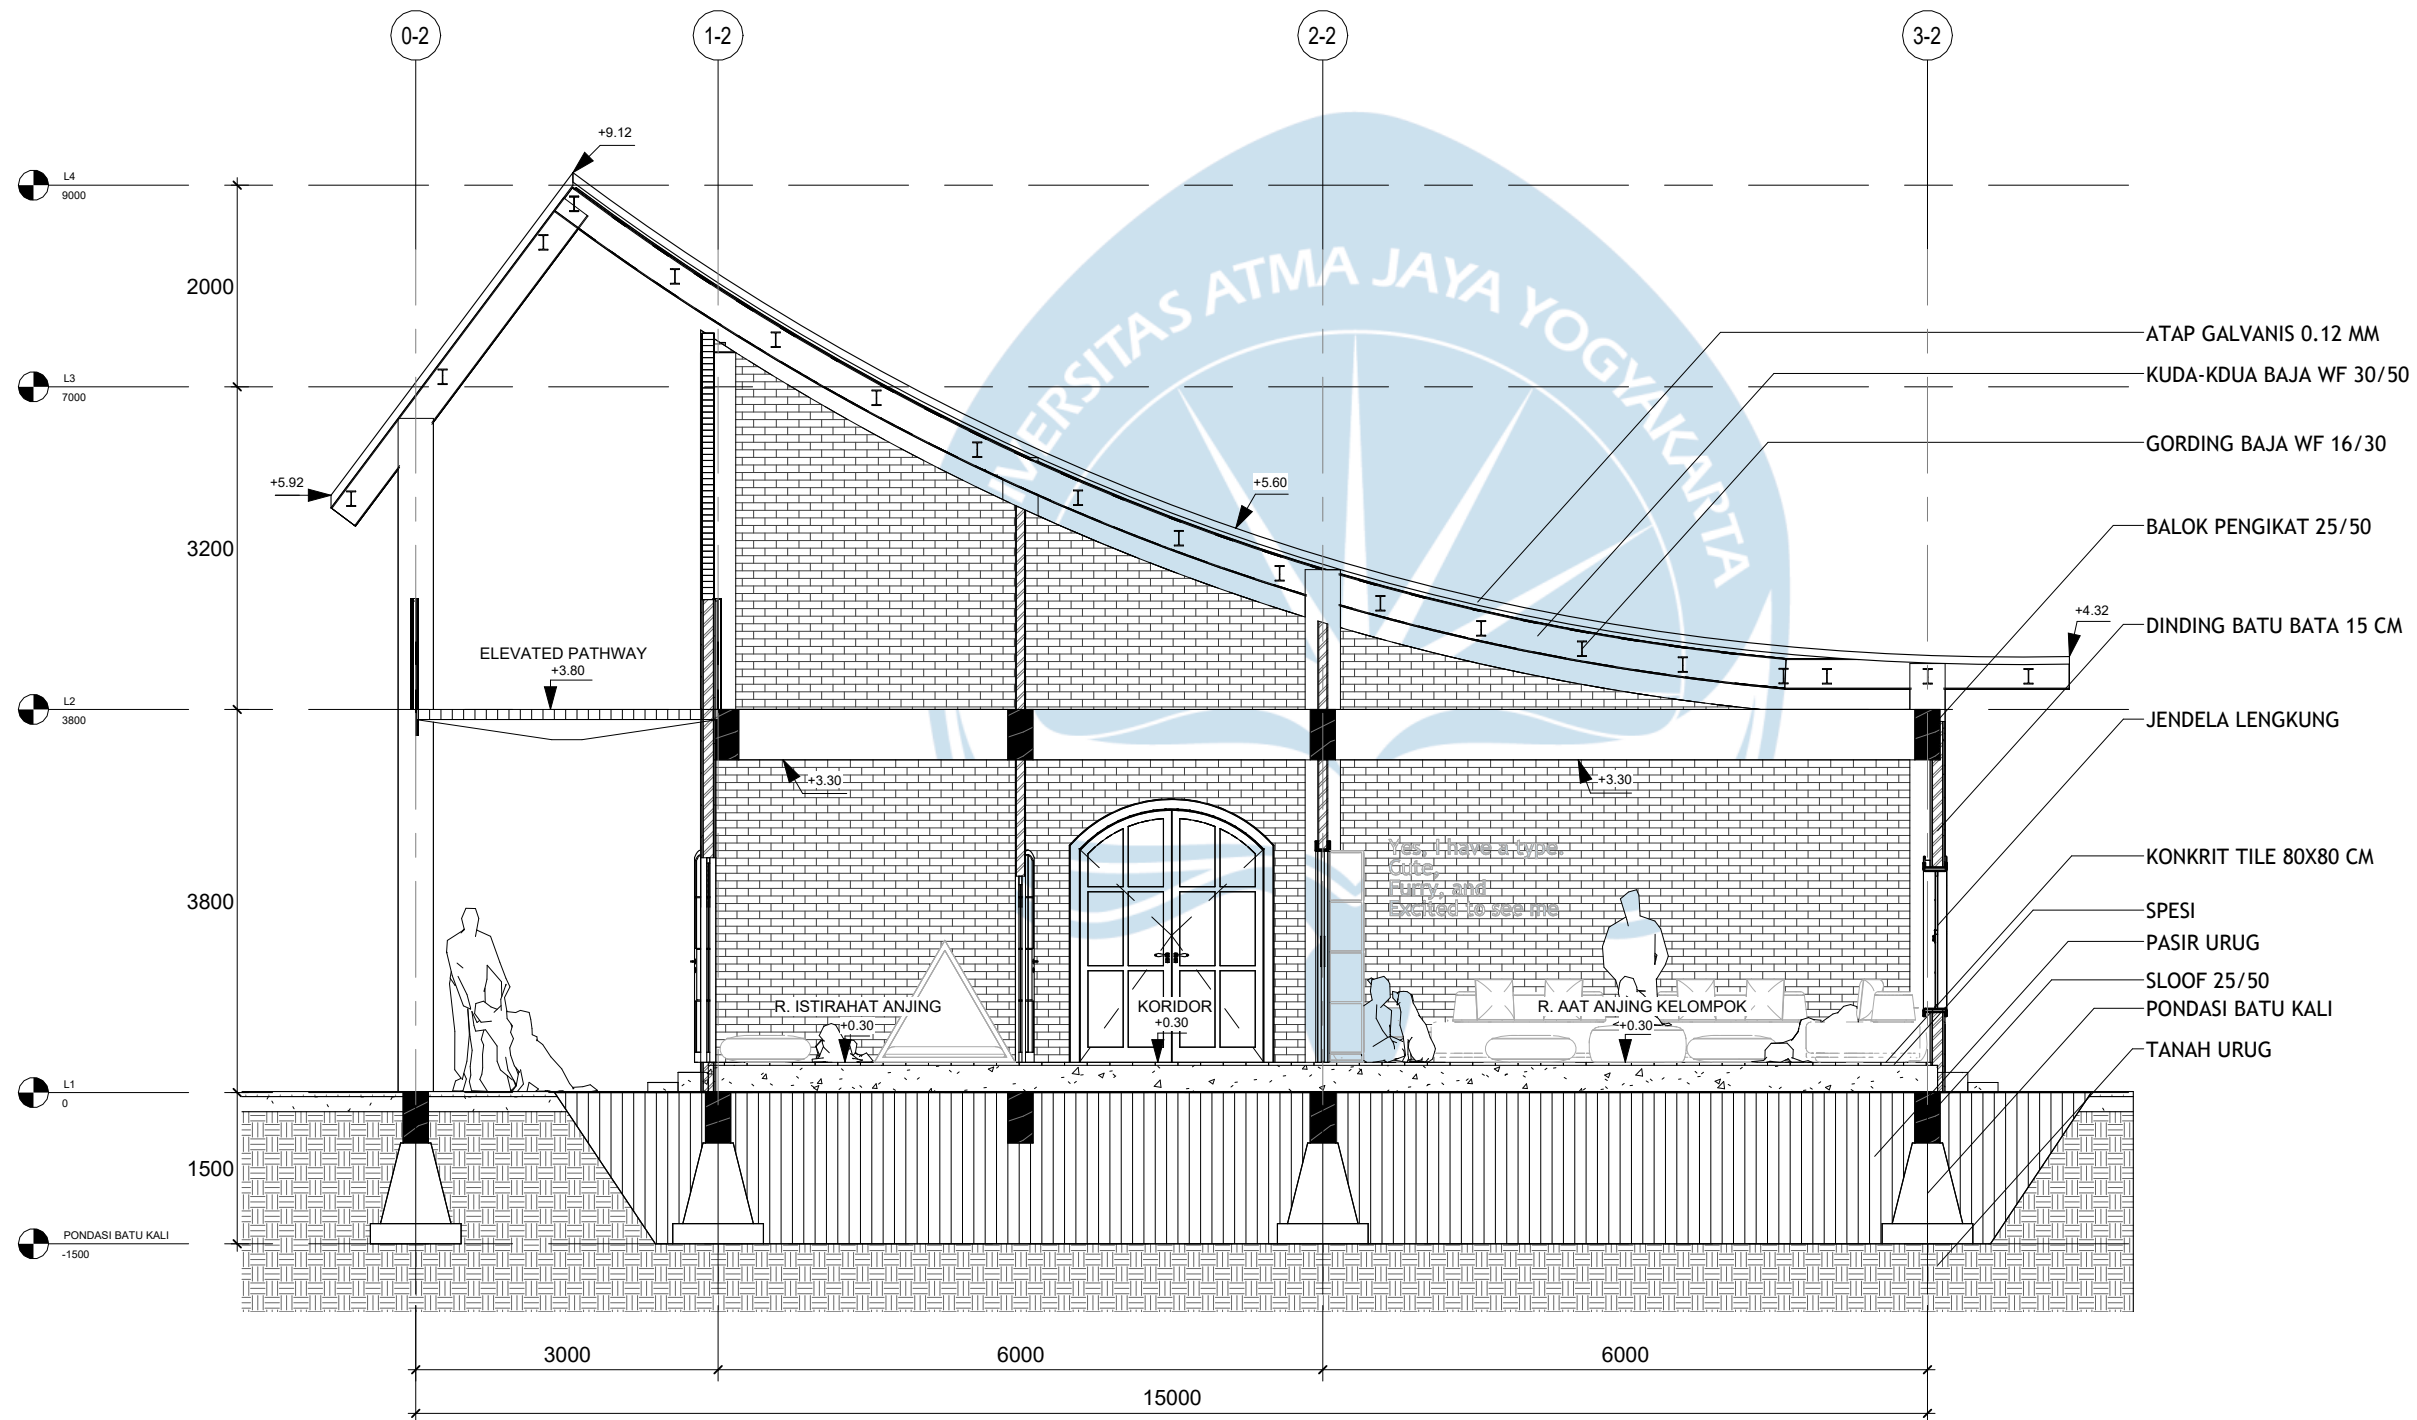

**POTONGAN G-G**

1 : 75

G



Universitas Atma Jaya Yogyakarta

Program Studi Arsitektur  
Architecture Department  
Fakultas Teknik  
Faculty of Engineering

**Proyek Tugas Akhir**  
**Final Project**

Periode : Genap  
II Period : Even II

Tahun Akademik 2021/2022  
Academic Year 2021/2022

**Judul Proyek**  
**Project Title**

Pusat Terapi dengan Bantuan Hewan di Sleman  
dengan Pendekatan Arsitektur Multispesies

**Lokasi Proyek**  
**Project Location**

Jl. Semboja No.9, Kec. Gamping, Kabupaten  
Sleman, D.I.Y. (55291)

**Identitas Mahasiswa**  
**Student Identity**

Ni Putu Tiana Yastika Krisnawan  
210118518

**Judul Gambar**  
**Drawing Title**

POTONGAN H-H

**Skala**  
**Scale**

1:75

**Keterangan**  
**Note**

POTONGAN MASSAA  
AAT ANJING

**Tanggal Gambar**  
**Drawing Date**

10 Juni 2025

**Kode**  
**Code**


A322

**No. Lbr.**  
**Pg. No.**

31

**Dari**  
**Of**

83

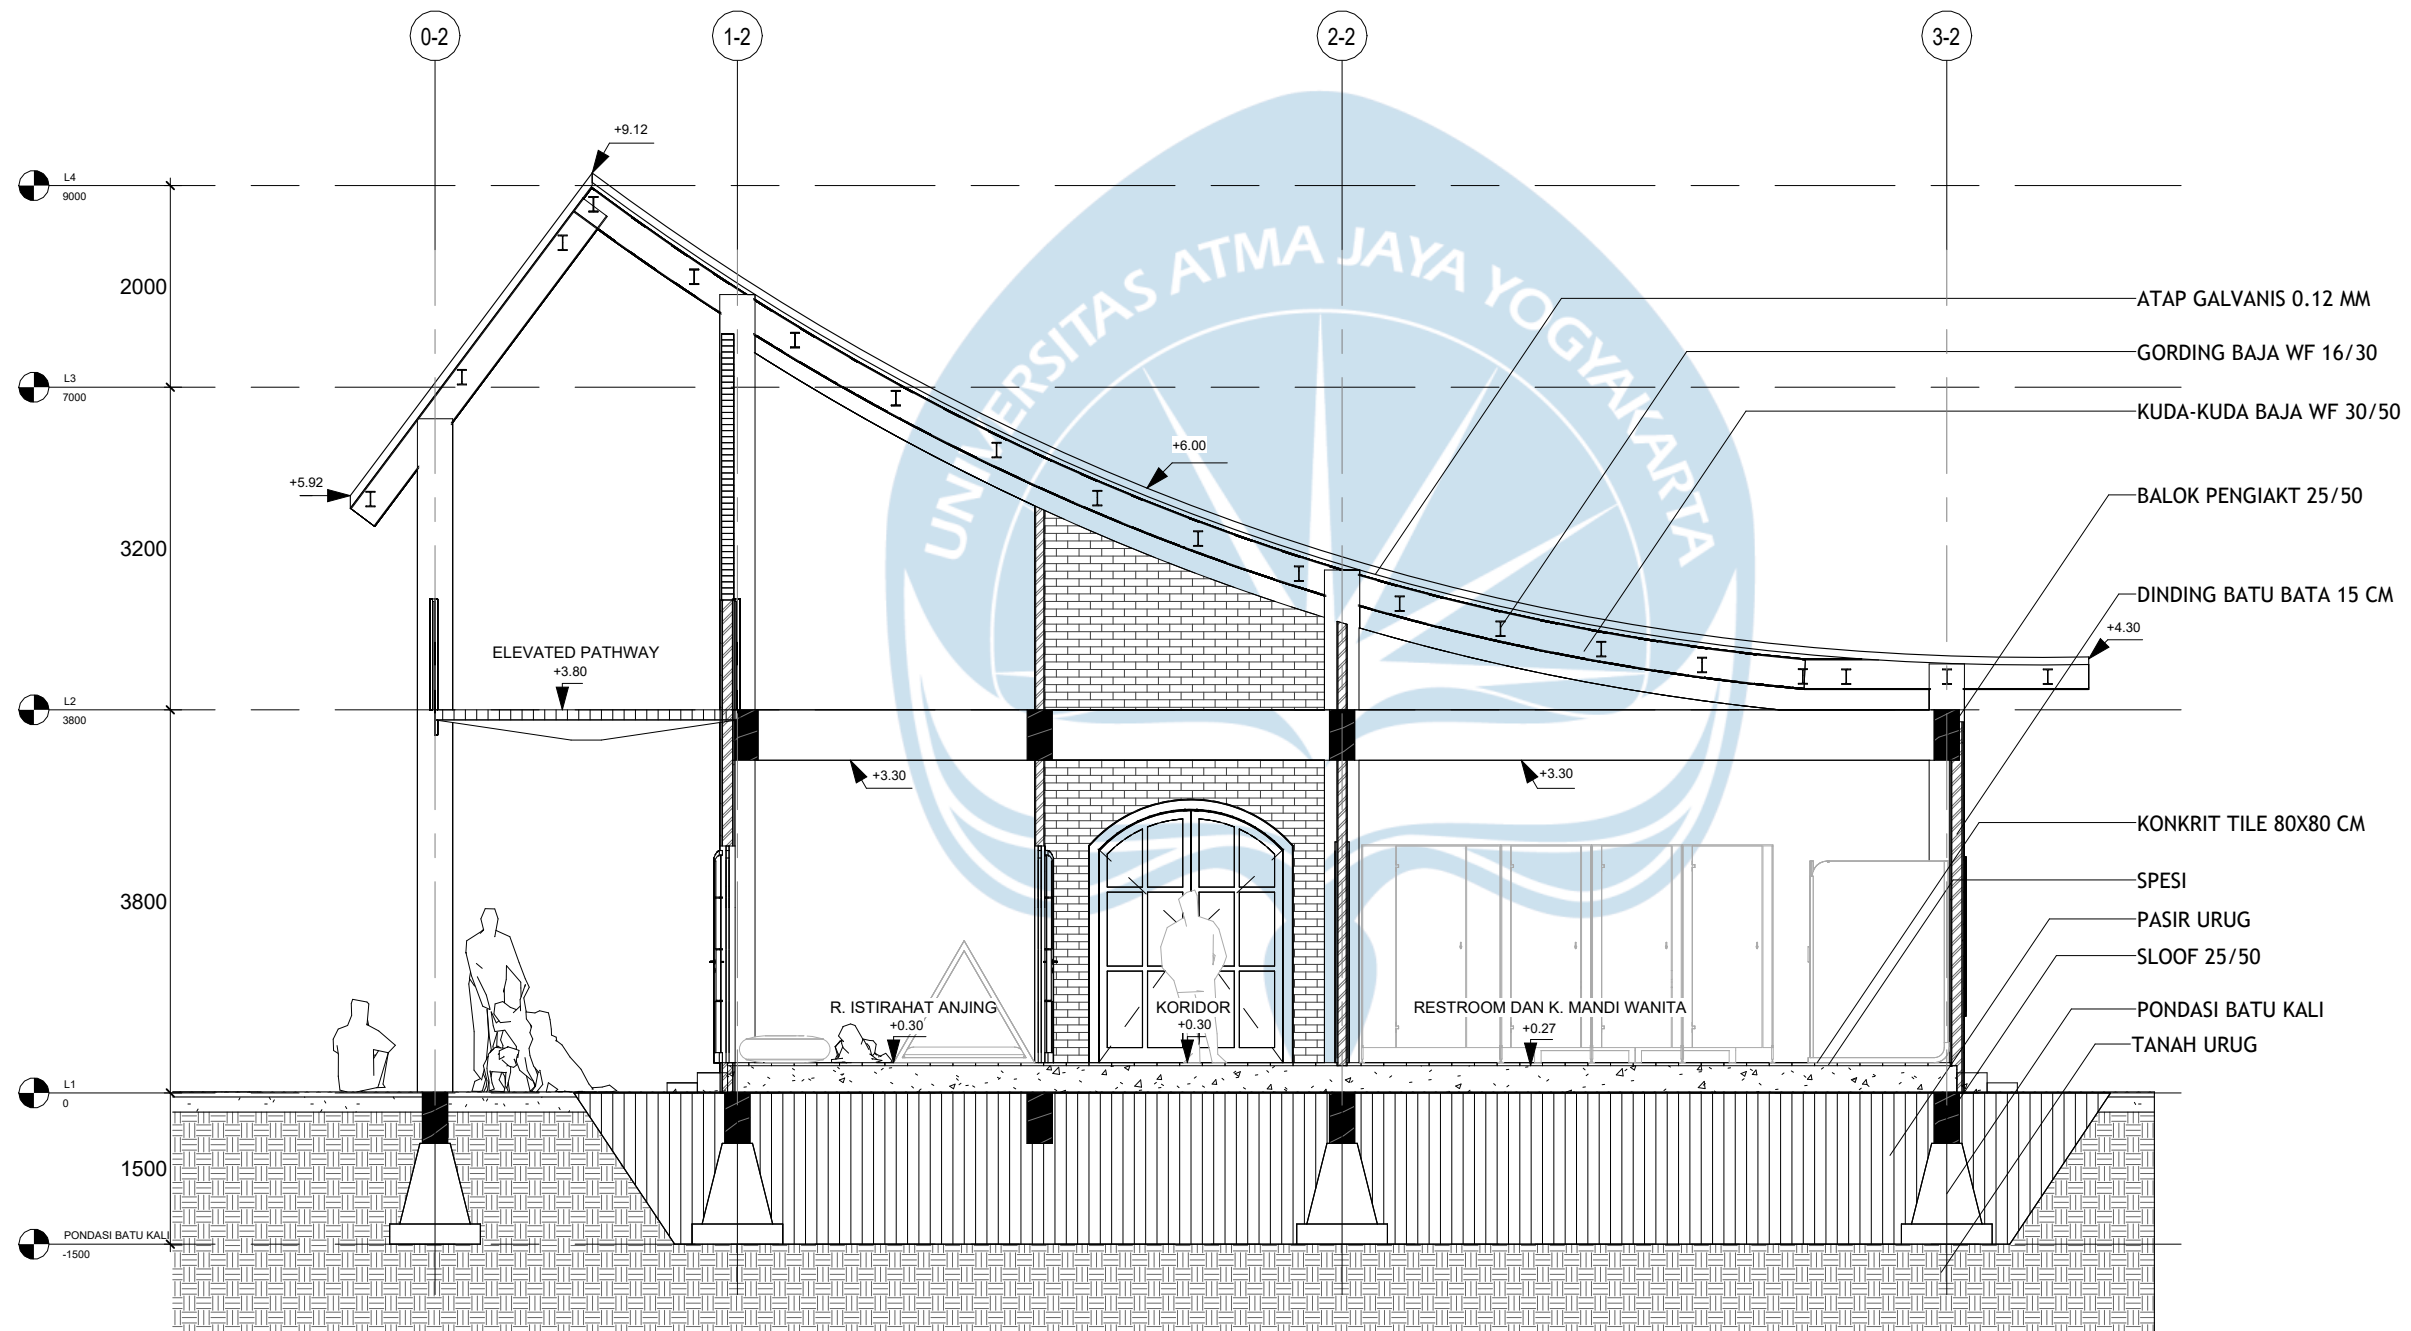

H

POTONGAN H-H

1 : 75





Universitas Atma Jaya Yogyakarta

Program Studi Arsitektur  
Architecture Department  
Fakultas Teknik  
Faculty of Engineering

Proyek Tugas Akhir  
Final Project

Periode : Genap  
II Period : Even II

Tahun Akademik 2021/2022  
Academic Year 2021/2022

Judul Proyek  
Project Title

Pusat Terapi dengan Bantuan Hewan di Sleman  
dengan Pendekatan Arsitektur Multispesies

Lokasi Proyek  
Project Location

Jl. Semboja No.9, Kec. Gamping, Kabupaten  
Sleman, D.I.Y. (55291)

Identitas Mahasiswa  
Student Identity

Ni Putu Tiana Yastika Krisnawan  
210118518

Judul Gambar  
Drawing Title

Skala  
Scale

POTONGAN I-I

1:50

Keterangan  
Note

POTONGAN MASSAA  
AAT KUCING

Tanggal Gambar  
Drawing Date

10 Juni 2025

Kode  
Code


No. Lbr.  
Pg. No.

Dari  
Of

A323


32

83

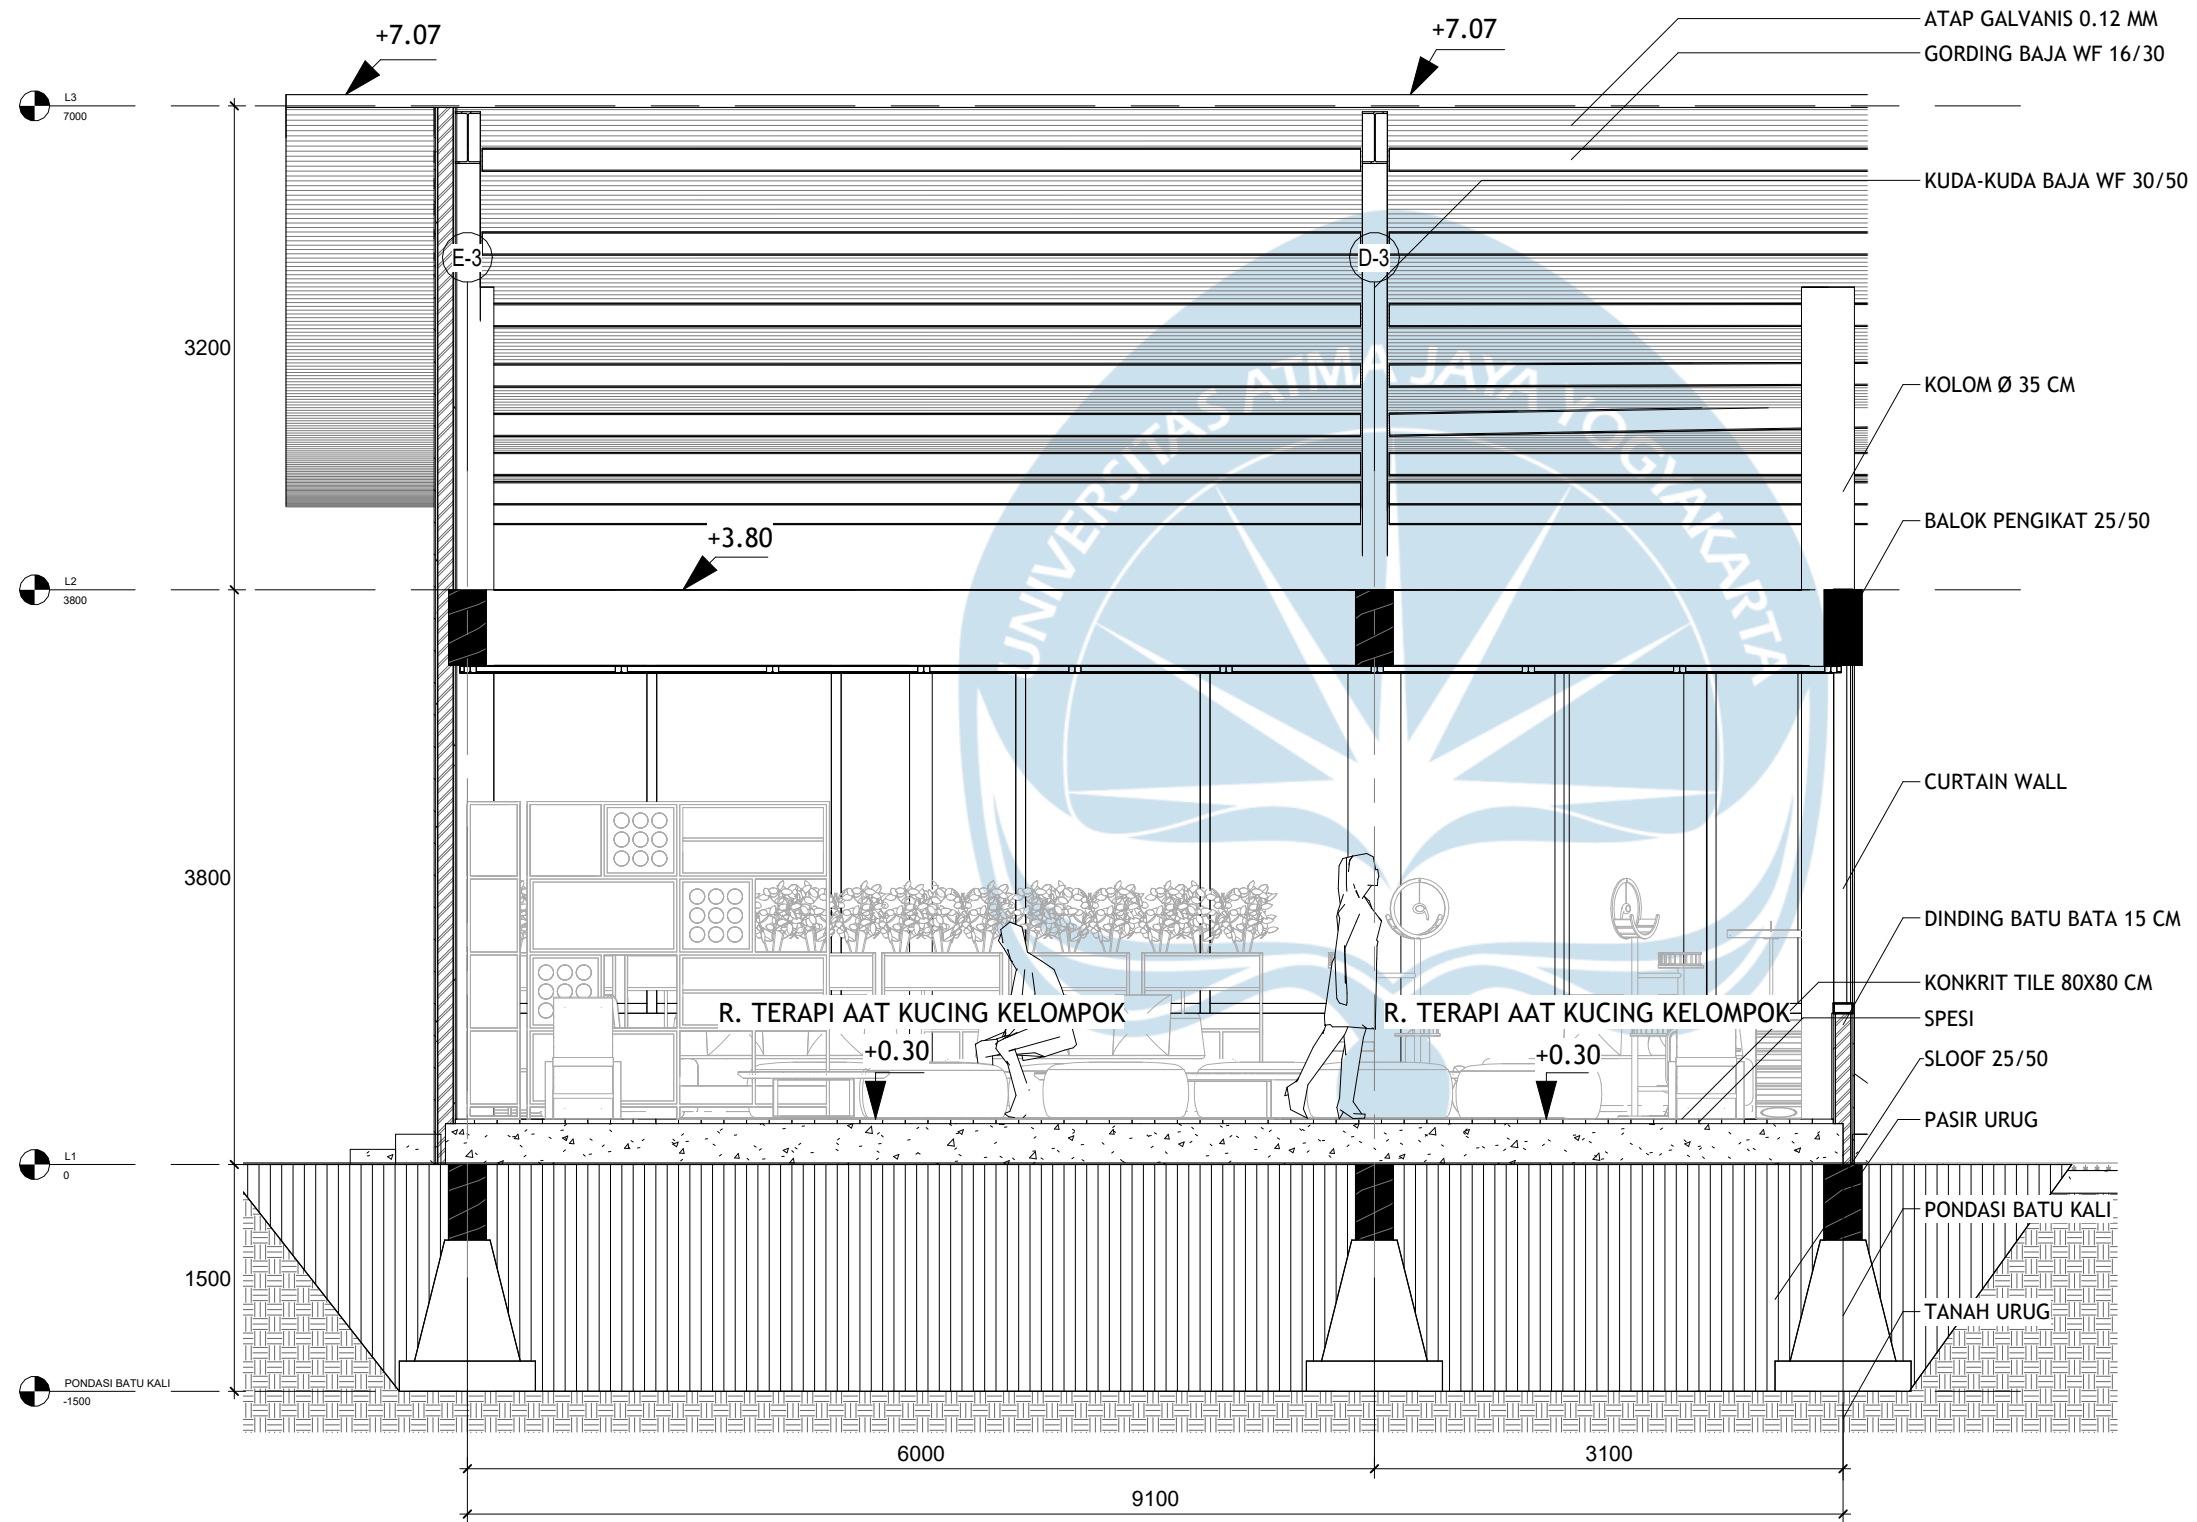

POTONGAN I-I

1 : 50

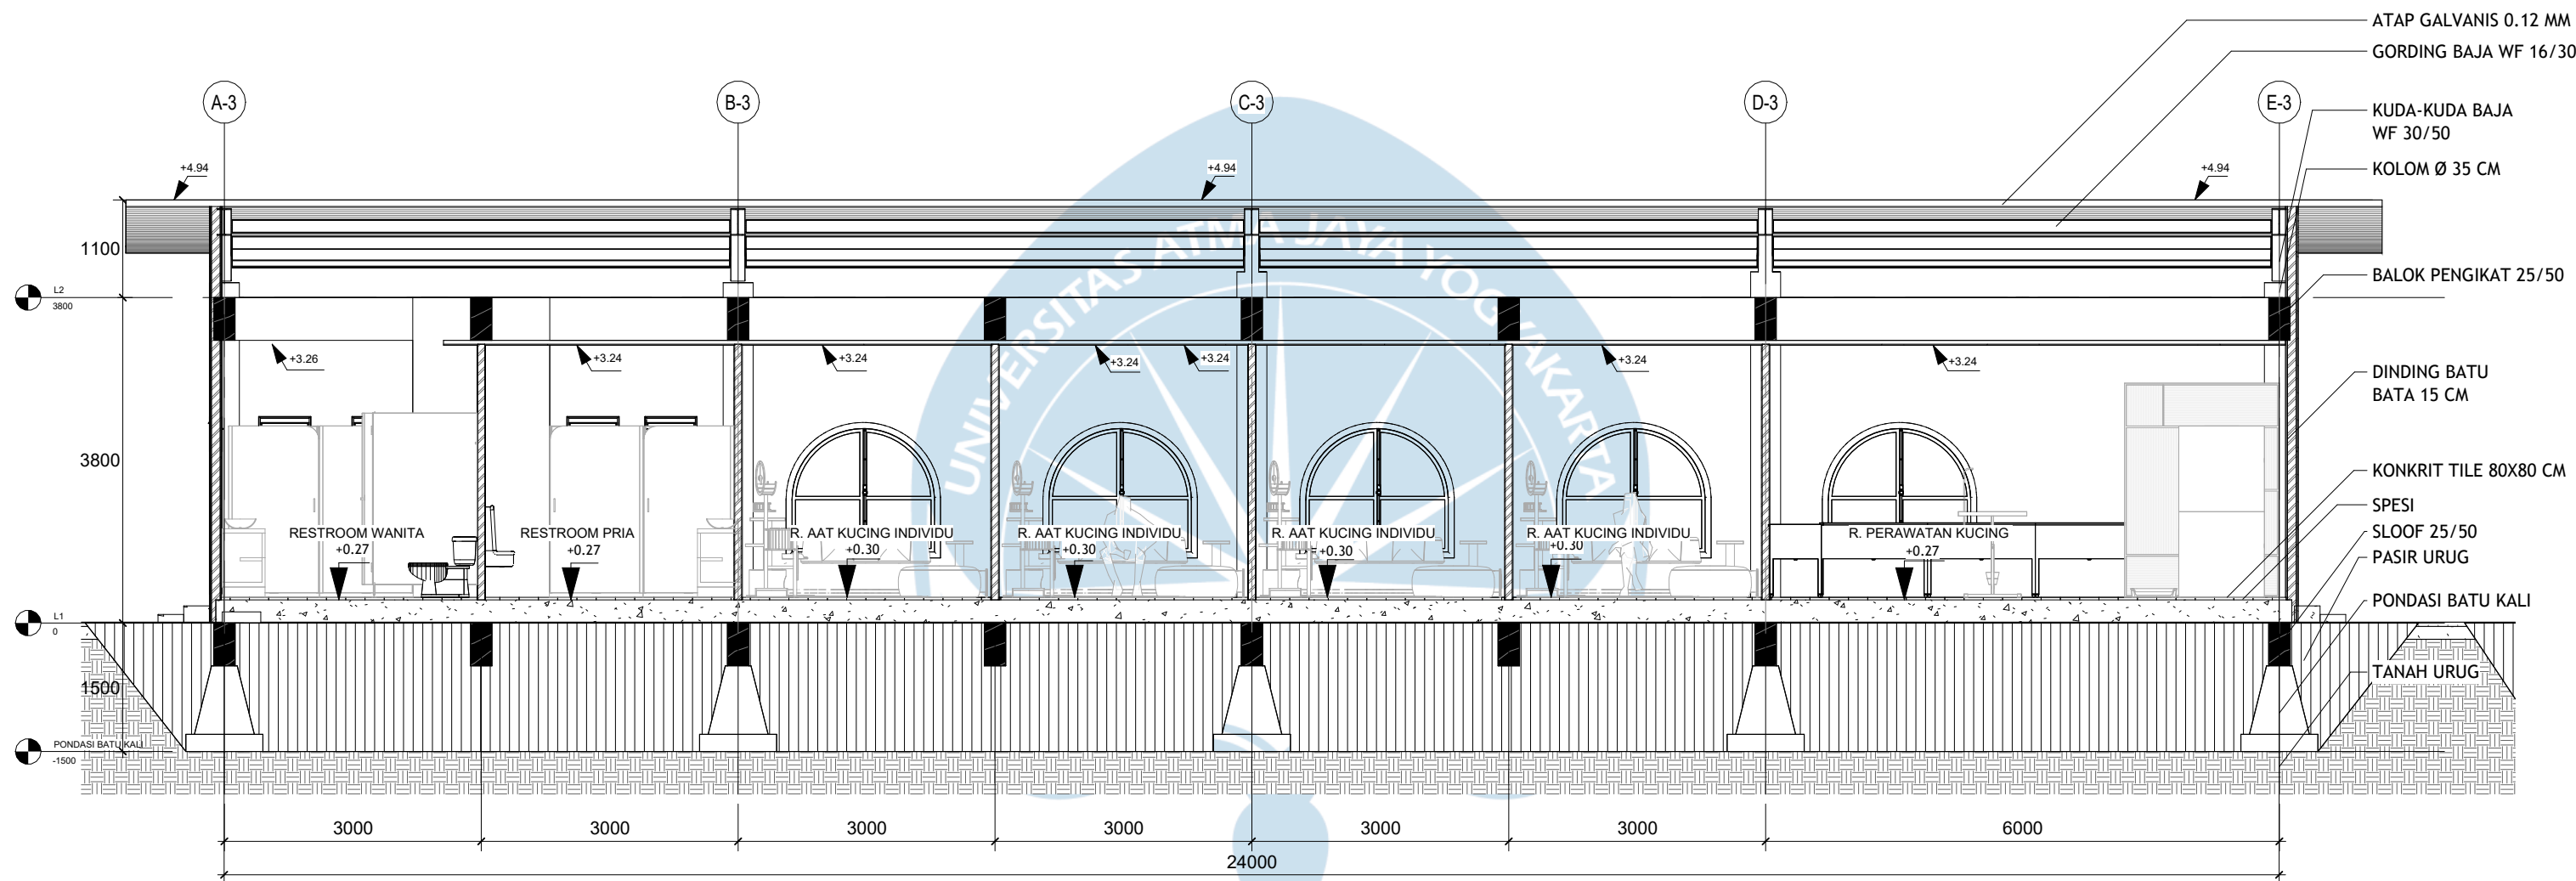

**J** POTONGAN J-J  
1 : 75


|   |   |                                                                                          |                                                                     |                                                       |                                             |                              |                                  |                                              |                                   |                          |
|---|---|------------------------------------------------------------------------------------------|---------------------------------------------------------------------|-------------------------------------------------------|---------------------------------------------|------------------------------|----------------------------------|----------------------------------------------|-----------------------------------|--------------------------|
| <br>Universitas Atma Jaya Yogyakarta | <b>Proyek Tugas Akhir</b><br><i>Final Project</i>                                                    | <b>Judul Proyek</b><br><i>Project Title</i>                                              | <b>Lokasi Proyek</b><br><i>Project Location</i>                     | <b>Identitas Mahasiswa</b><br><i>Student Identity</i> | <b>Judul Gambar</b><br><i>Drawing Title</i> | <b>Skala</b><br><i>Scale</i> | <b>Keterangan</b><br><i>Note</i> | <b>Tanggal Gambar</b><br><i>Drawing Date</i> |                                   |                          |
|   | Periode : Genap<br>II Period : Even II<br><br>Tahun Akademik 2021/2022<br>Academic Year 2021/2022    | Pusat Terapi dengan Bantuan Hewan di Sleman<br>dengan Pendekatan Arsitektur Multispesies | Jl. Semboja No.9, Kec. Gamping, Kabupaten<br>Sleman, D.I.Y. (55291) | Ni Putu Tiana Yastika Krisnawan<br>210118518          | POTONGAN J-J                                | 1:75                         | POTONGAN MASSAA<br>AAT KUCING    | 10 Juni 2025                                 |                                   |                          |
|   | Program Studi Arsitektur<br>Architecture Department<br><br>Fakultas Teknik<br>Faculty of Engineering |                                                                                          |                                                                     |                                                       |                                             |                              |                                  | <b>Kode</b><br><i>Code</i>                   | <b>No. Lbr.</b><br><i>Pg. No.</i> | <b>Dari</b><br><i>Of</i> |
|   |   |                                                                                          |                                                                     |                                                       |                                             |                              |                                  | A324                                         | 33                                | 83                       |



1 : 50






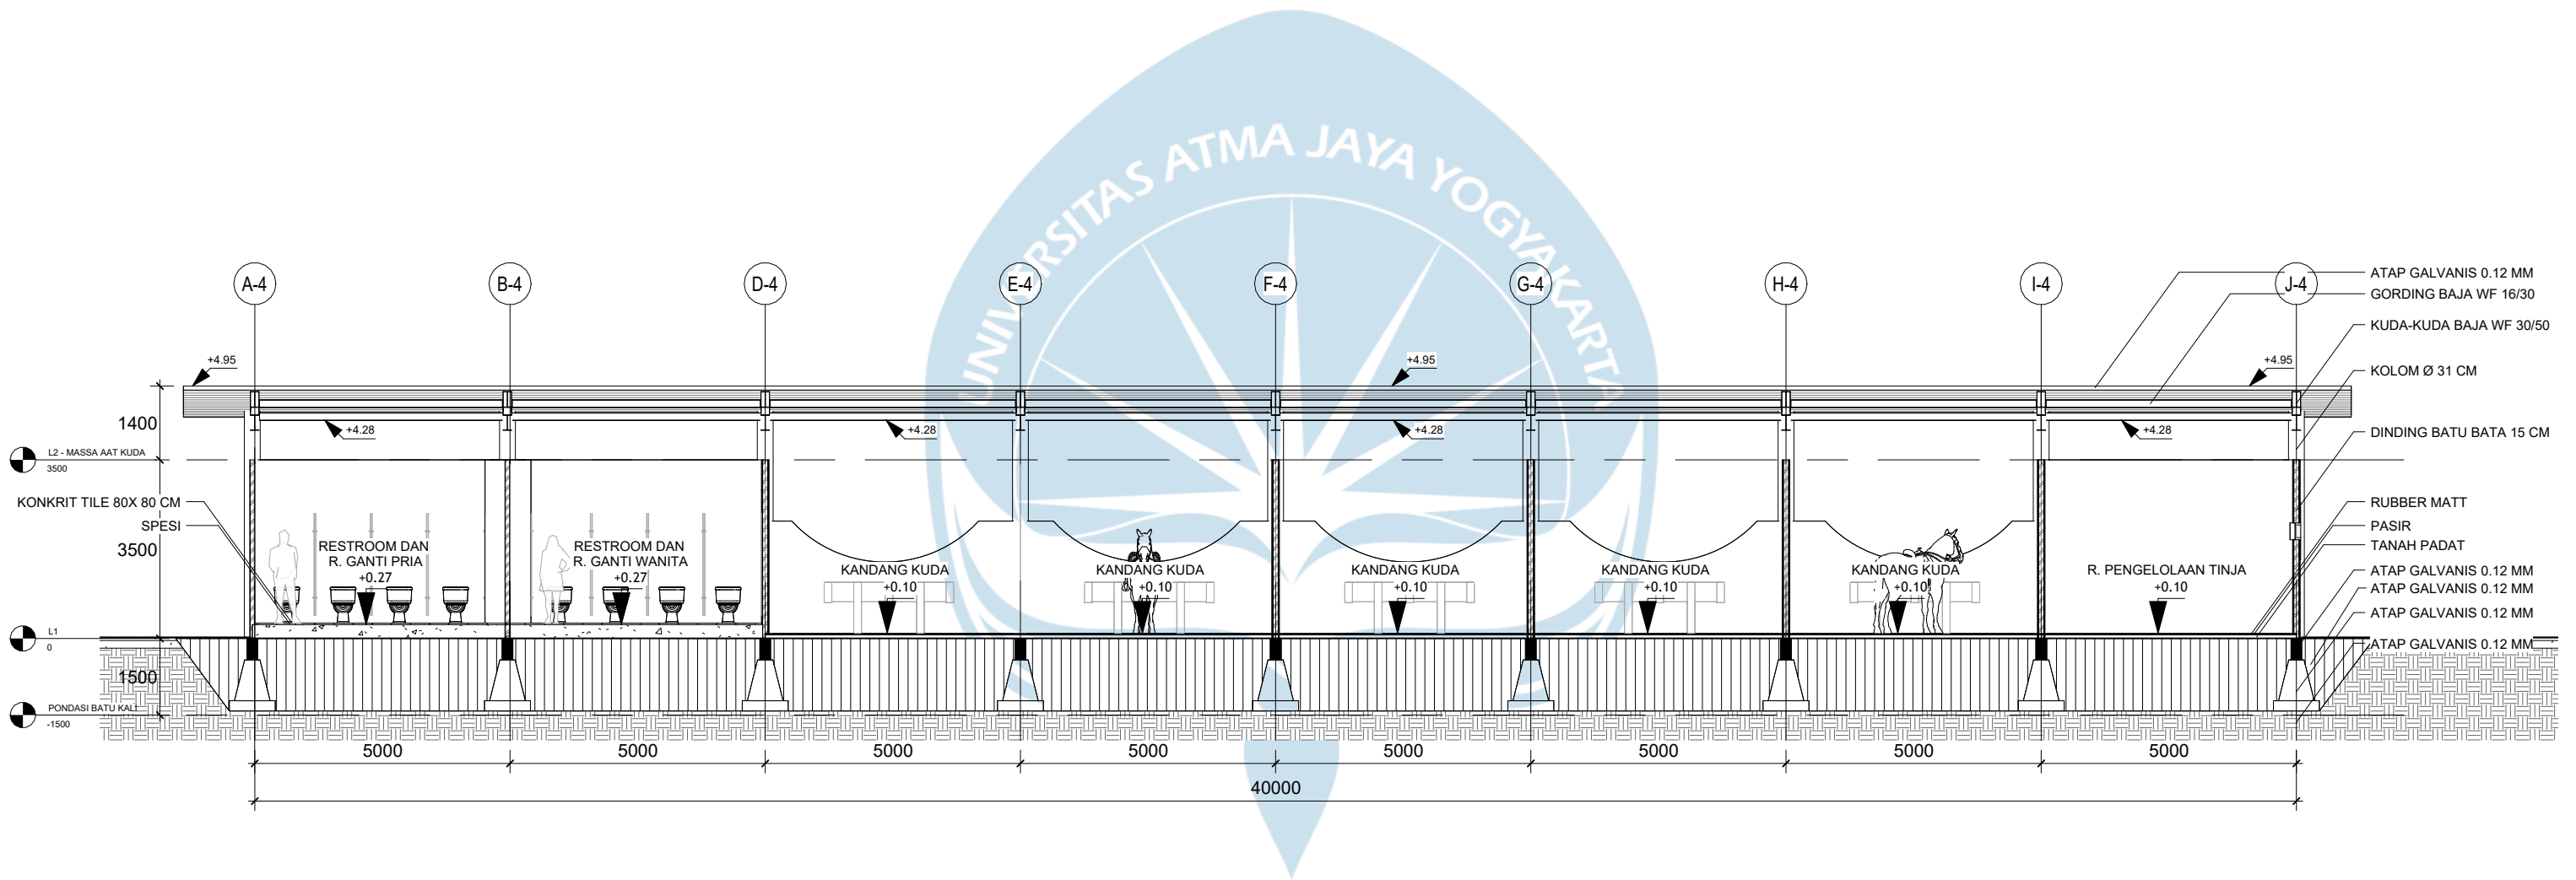

**M** POTONGAN M-M  
1 : 125

| <br>Universitas Atma Jaya Yogyakarta | Proyek Tugas Akhir<br>Final Project                                                                  | Judul Proyek<br>Project Title                                                            | Lokasi Proyek<br>Project Location                                   | Identitas Mahasiswa<br>Student Identity      | Judul Gambar<br>Drawing Title | Skala<br>Scale | Keterangan<br>Note          | Tanggal Gambar<br>Drawing Date |                     |            |
|---|---|------------------------------------------------------------------------------------------|---------------------------------------------------------------------|----------------------------------------------|-------------------------------|----------------|-----------------------------|--------------------------------|---------------------|------------|
|   | Periode : Genap<br>II Period : Even II<br><br>Tahun Akademik 2021/2022<br>Academic Year 2021/2022    | Pusat Terapi dengan Bantuan Hewan di Sleman<br>dengan Pendekatan Arsitektur Multispesies | Jl. Semboja No.9, Kec. Gamping, Kabupaten<br>Sleman, D.I.Y. (55291) | Ni Putu Tiana Yastika Krisnawan<br>210118518 | POTONGAN M-M                  | 1:125          | POTONGAN MASSAA<br>AAT KUDA | 10 Juni 2025                   |                     |            |
|   | Program Studi Arsitektur<br>Architecture Department<br><br>Fakultas Teknik<br>Faculty of Engineering |                                                                                          |                                                                     |                                              |                               |                |                             | Kode<br>Code                   | No. Lbr.<br>Pg. No. | Dari<br>Of |
|   |   |                                                                                          |                                                                     |                                              |                               |                |                             | A327                           | 36                  | 83         |

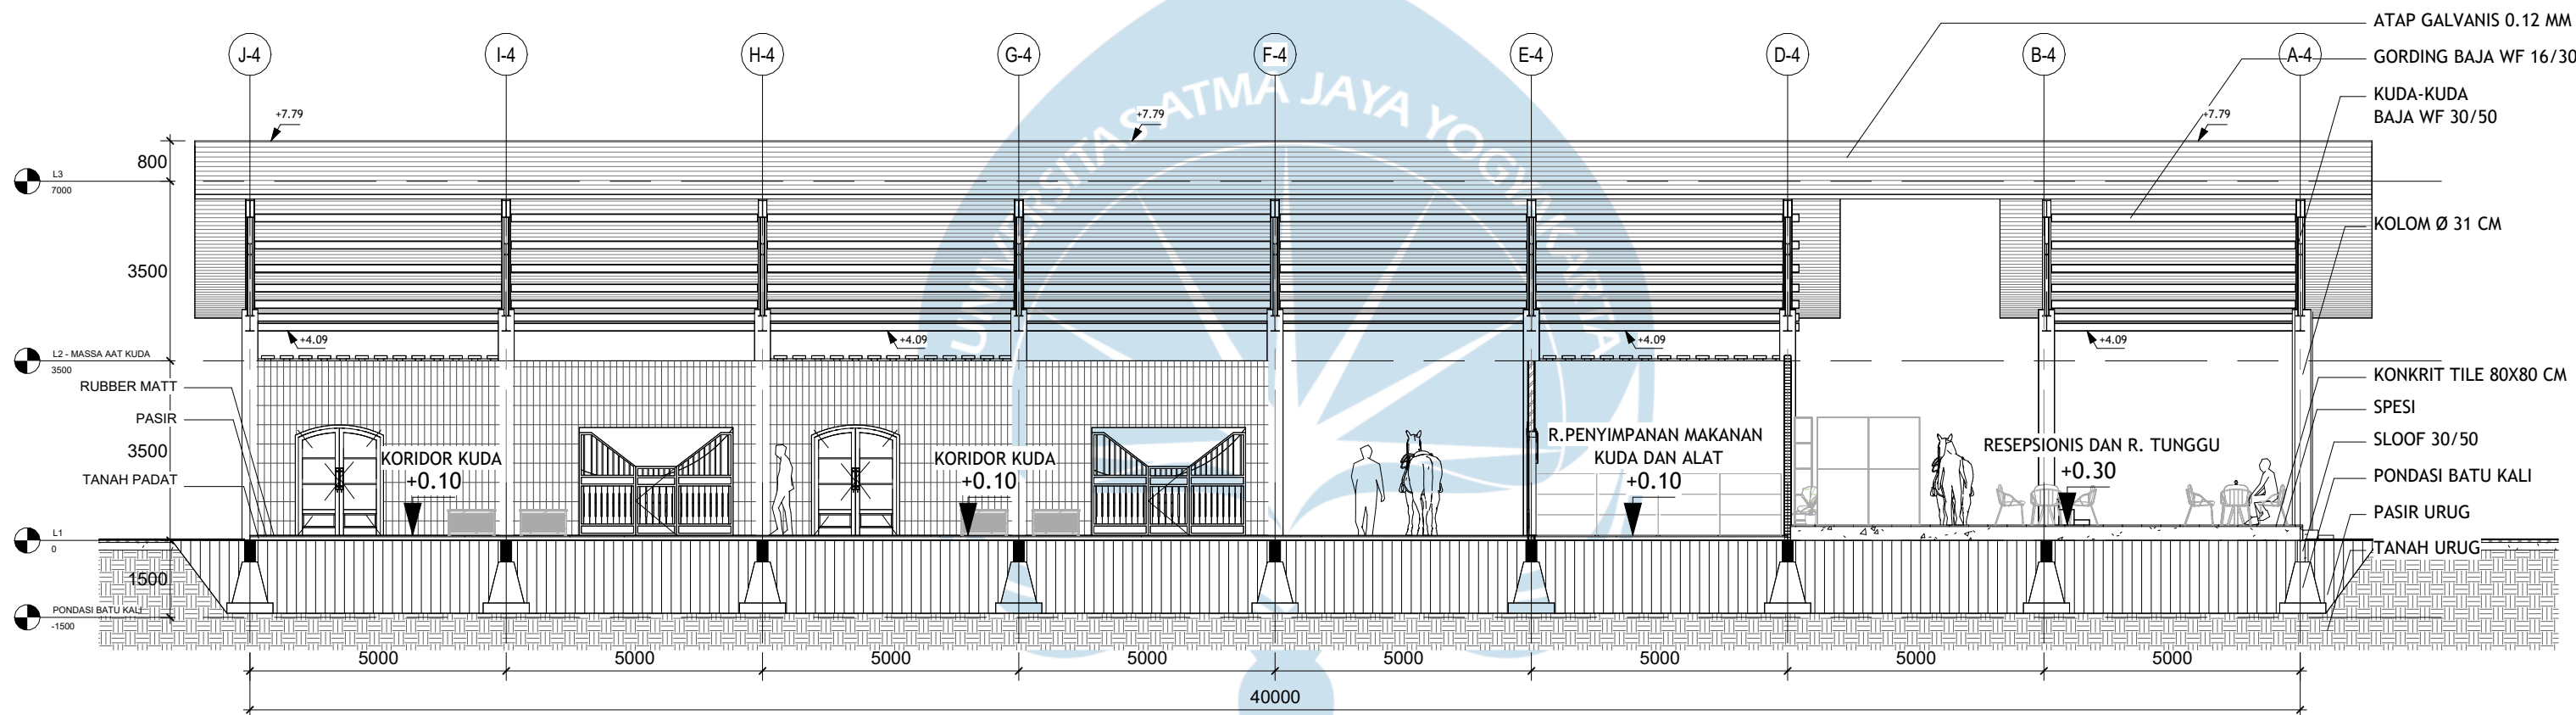

**POTONGAN N-N**  
1 : 125

|   |   |                                                                                          |                                                                     |                                              |                               |                |                             |                                |                     |            |
|---|---|------------------------------------------------------------------------------------------|---------------------------------------------------------------------|----------------------------------------------|-------------------------------|----------------|-----------------------------|--------------------------------|---------------------|------------|
| <br>Universitas Atma Jaya Yogyakarta | Projek Tugas Akhir<br>Final Project                                                                  | Judul Proyek<br>Project Title                                                            | Lokasi Proyek<br>Project Location                                   | Identitas Mahasiswa<br>Student Identity      | Judul Gambar<br>Drawing Title | Skala<br>Scale | Keterangan<br>Note          | Tanggal Gambar<br>Drawing Date |                     |            |
|   | Periode : Genap<br>II Period : Even II<br><br>Tahun Akademik 2021/2022<br>Academic Year 2021/2022    | Pusat Terapi dengan Bantuan Hewan di Sleman<br>dengan Pendekatan Arsitektur Multispesies | Jl. Semboja No.9, Kec. Gamping, Kabupaten<br>Sleman, D.I.Y. (55291) | Ni Putu Tiana Yastika Krisnawan<br>210118518 | POTONGAN N-N                  | 1:125          | POTONGAN MASSAA<br>AAT KUDA | 10 Juni 2025                   |                     |            |
|   | Program Studi Arsitektur<br>Architecture Department<br><br>Fakultas Teknik<br>Faculty of Engineering |                                                                                          |                                                                     |                                              |                               |                |                             | Kode<br>Code                   | No. Lbr.<br>Pg. No. | Dari<br>Of |
|   |   |                                                                                          |                                                                     |                                              |                               |                |                             | A328                           | 37                  | 83         |





Universitas Atma Jaya Yogyakarta

Program Studi Arsitektur  
Architecture Department  
Fakultas Teknik  
Faculty of Engineering

Proyek Tugas Akhir  
Final Project

Periode : Genap  
II Period : Even II

Tahun Akademik 2021/2022  
Academic Year 2021/2022

Judul Proyek  
Project Title

Pusat Terapi dengan Bantuan Hewan di Sleman  
dengan Pendekatan Arsitektur Multispesies

Lokasi Proyek  
Project Location

Jl. Semboja No.9, Kec. Gamping, Kabupaten  
Sleman, D.I.Y. (55291)

Identitas Mahasiswa  
Student Identity

Ni Putu Tiana Yastika Krisnawan  
210118518

Judul Gambar  
Drawing Title

Skala  
Scale

POTONGAN O-O

1:75

Keterangan  
Note

POTONGAN MASSAA  
AAT KUDA

Tanggal Gambar  
Drawing Date

10 Juni 2025

Kode  
Code



No. Lbr.  
Pg. No.

Dari  
Of

A329

38

83

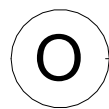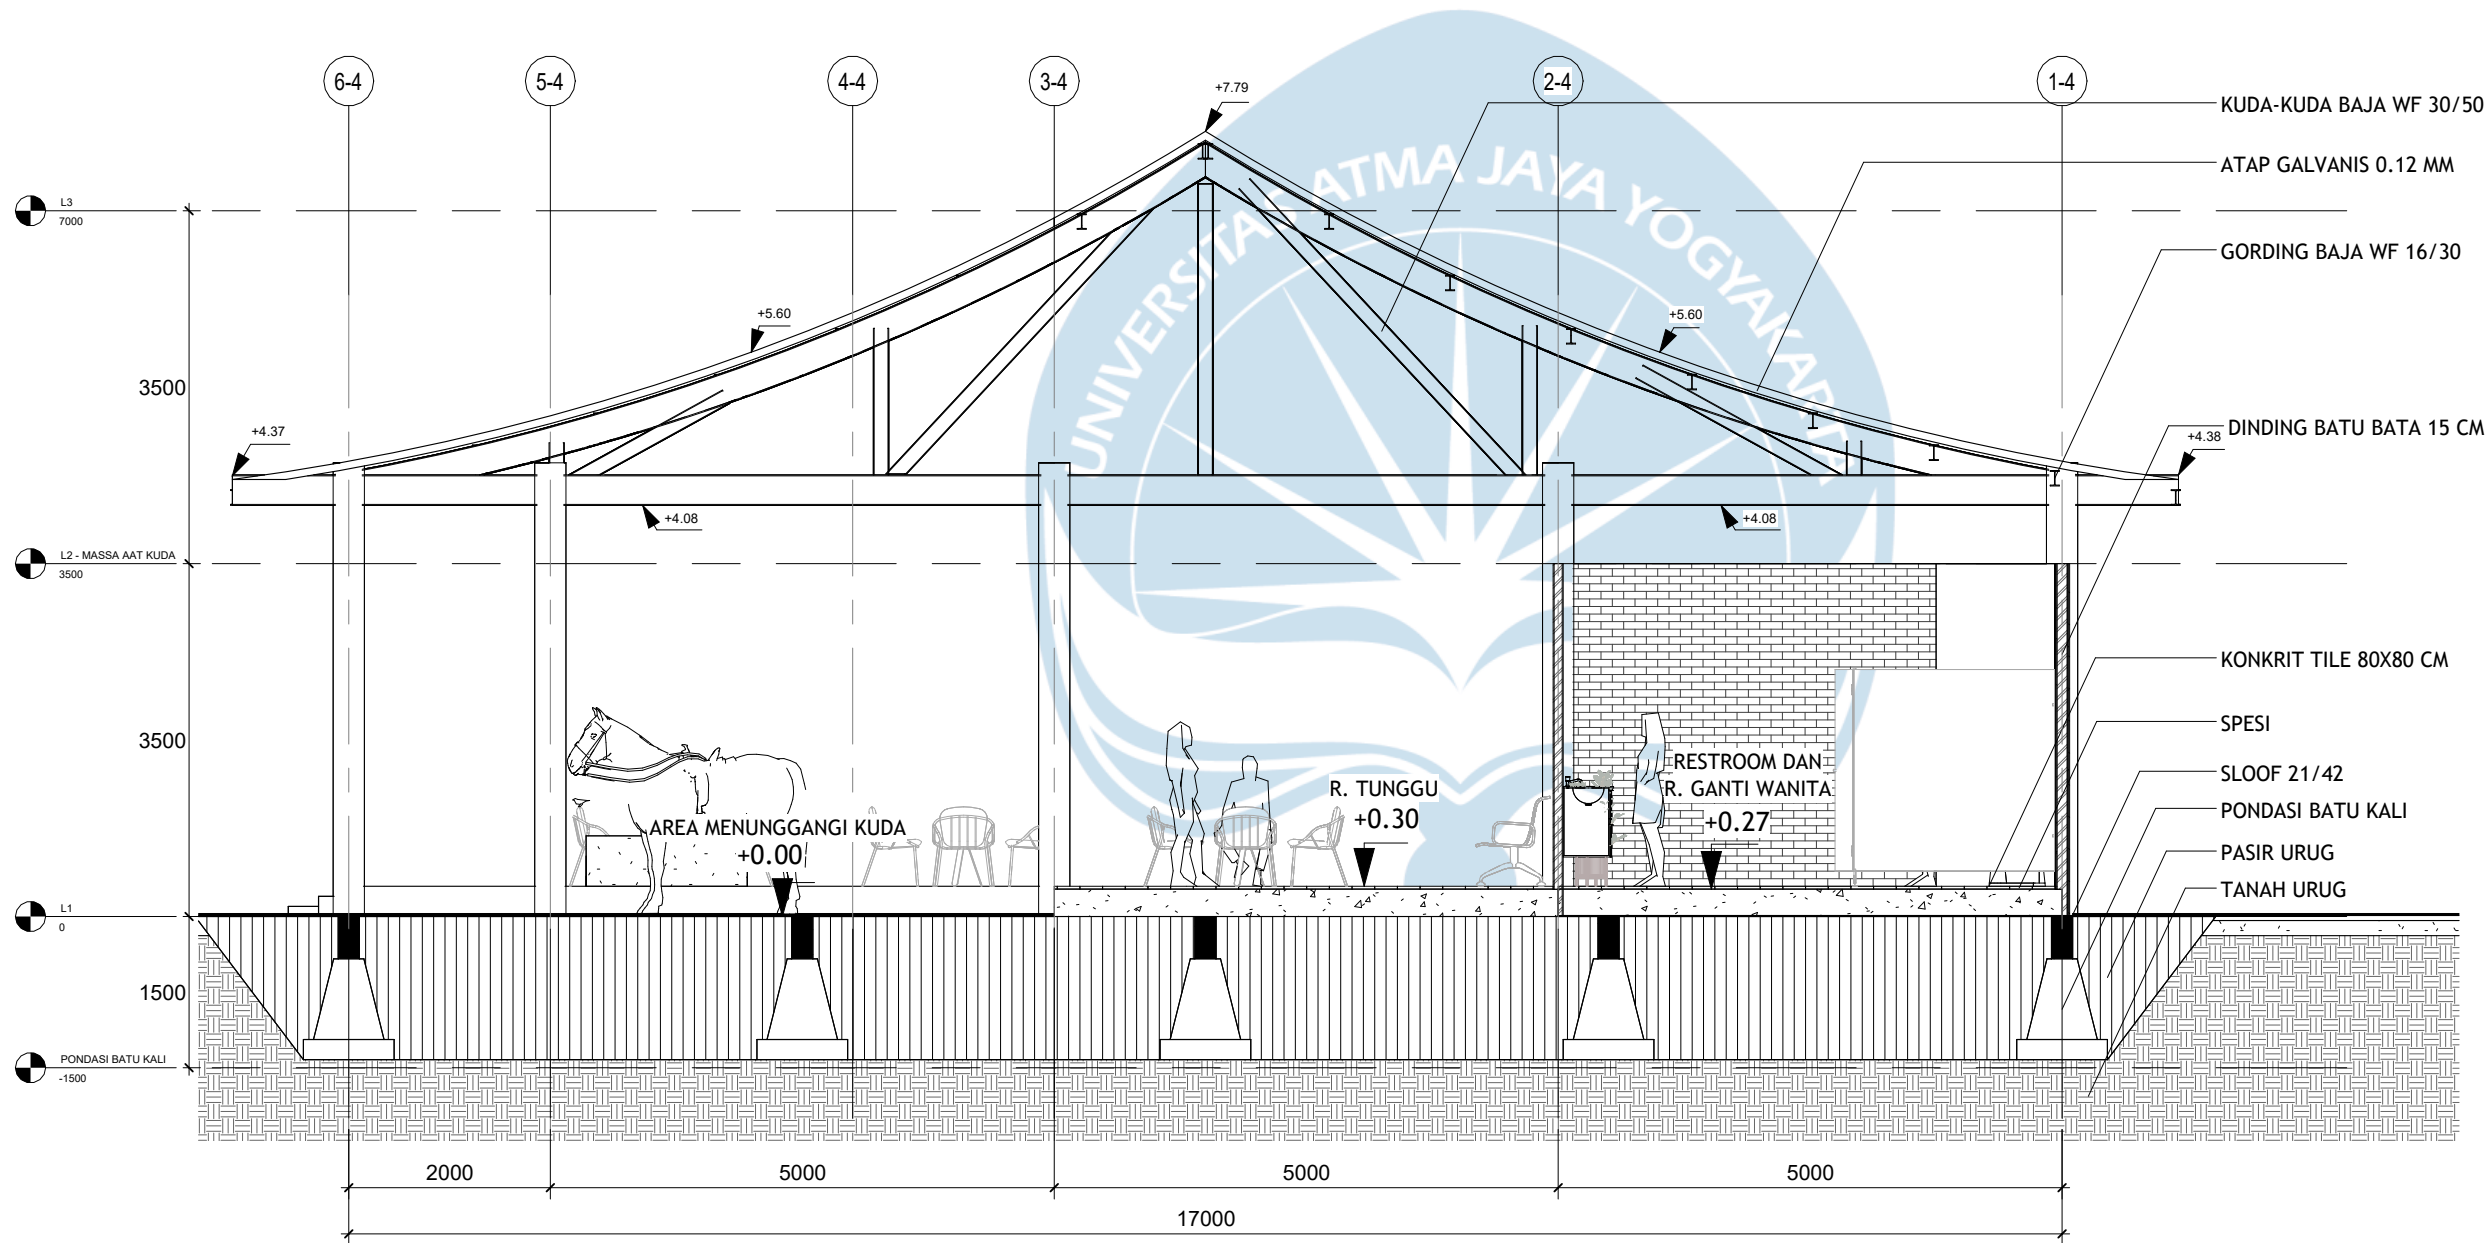

POTONGAN O-O

1 : 75



Universitas Atma Jaya Yogyakarta

Program Studi Arsitektur  
Architecture Department  
Fakultas Teknik  
Faculty of Engineering

**Proyek Tugas Akhir**  
**Final Project**

Periode : Genap  
II Period : Even II  
Tahun Akademik 2021/2022  
Academic Year 2021/2022

**Judul Proyek**  
**Project Title**

Pusat Terapi dengan Bantuan Hewan di Sleman  
dengan Pendekatan Arsitektur Multispecies

**Lokasi Proyek**  
**Project Location**

Jl. Semboja No.9, Kec. Gamping, Kabupaten  
Sleman, D.I.Y. (55291)

**Identitas Mahasiswa**  
**Student Identity**

Ni Putu Tiana Yastika Krisnawan  
210118518

**Judul Gambar**  
**Drawing Title**

**Skala**  
**Scale**

POTONGAN P-P

1:75

**Keterangan**  
**Note**

POTONGAN MASSAA  
AAT KUDA

**Tanggal Gambar**  
**Drawing Date**

10 Juni 2025

**Kode**  
**Code**


**No. Lbr.**  
**Pg. No.**

**Dari**  
**Of**

A330


39

47

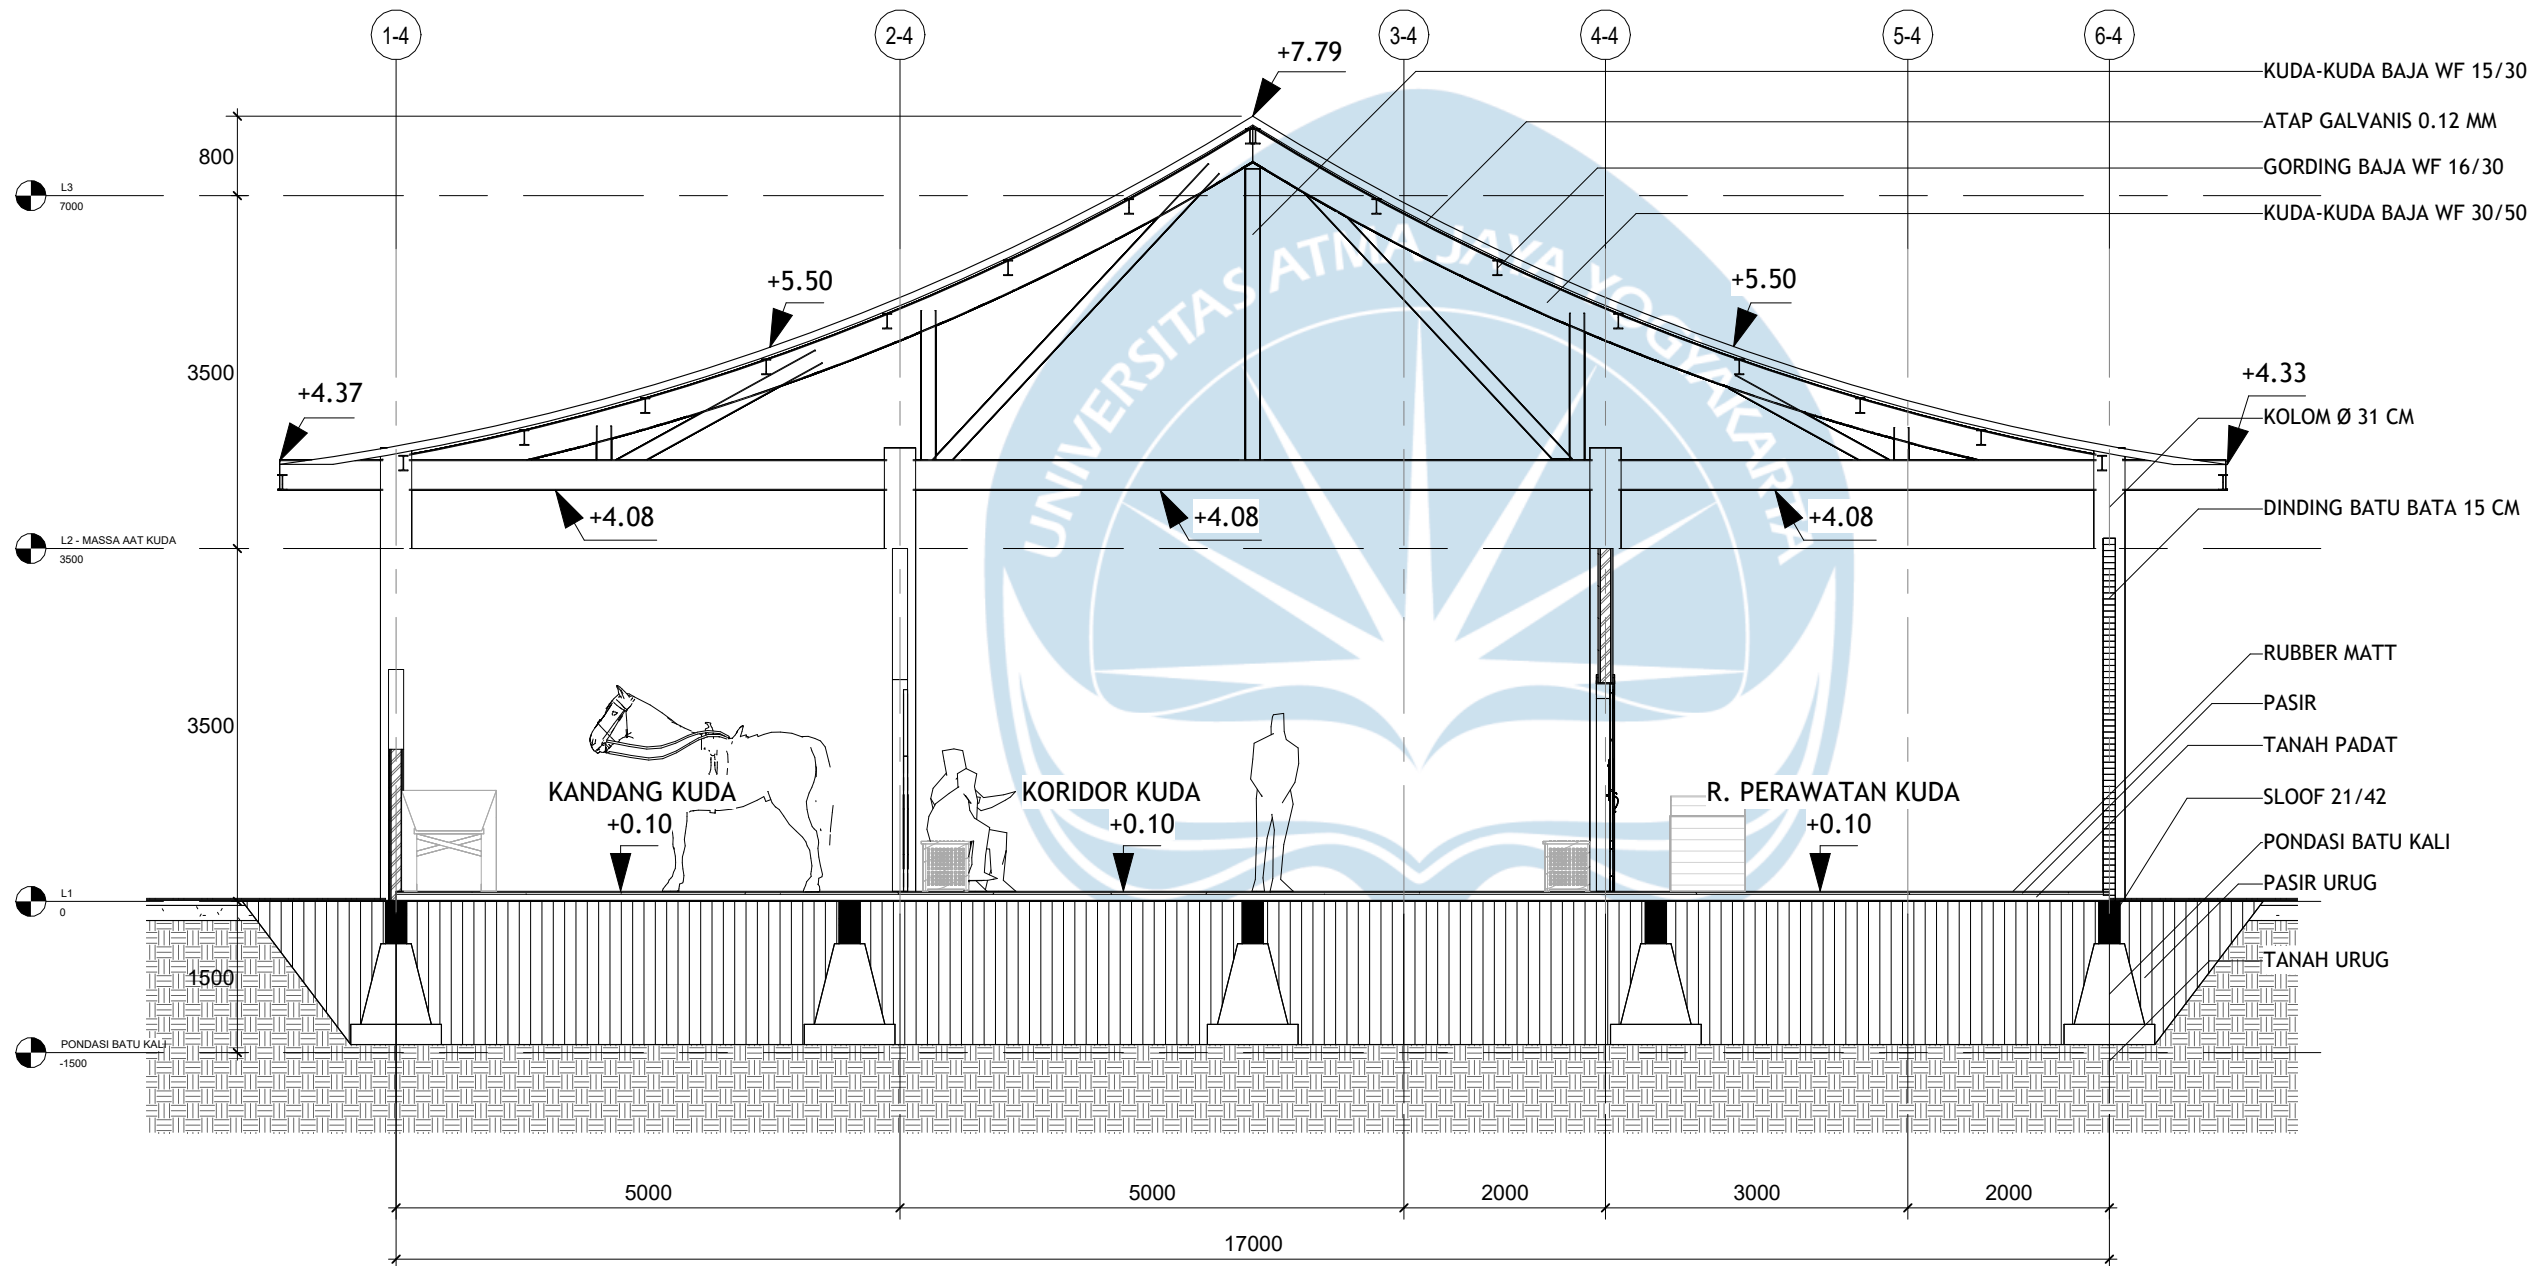

**POTONGAN P-P**  
**1 : 75**



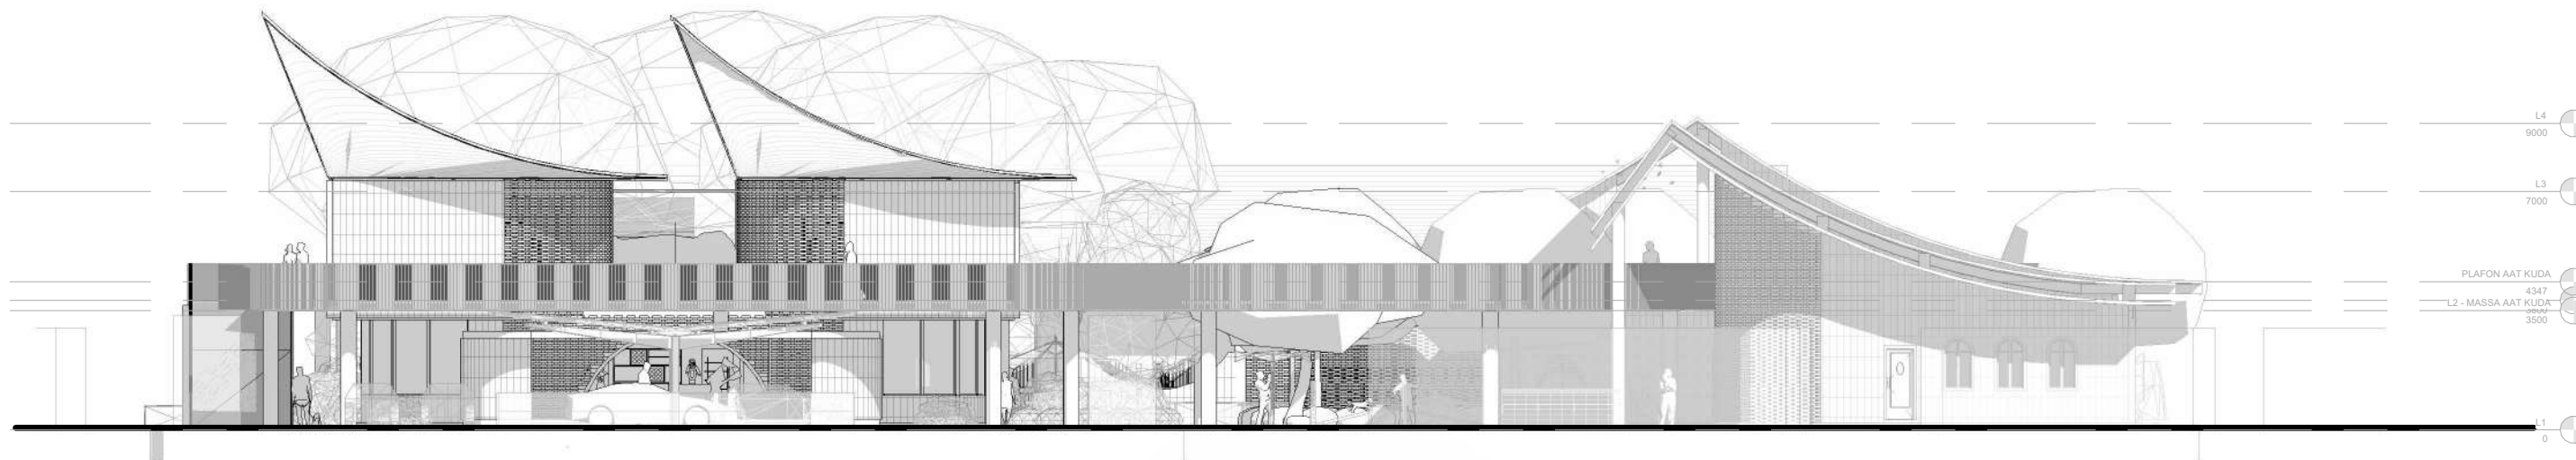

## TAMPAK TIMUR KESELURUHAN

1 : 200



## TAMPAK TIMUR KESELURUHAN - REALISTIC

1 : 200



Universitas Atma Jaya Yogyakarta

### Proyek Tugas Akhir Final Project

Periode : Genap  
II Period : Even II

Tahun Akademik 2021/2022  
Academic Year 2021/2022

Program Studi Arsitektur  
Architecture Department  
Fakultas Teknik  
Faculty of Engineering

### Judul Proyek Project Title

Pusat Terapi dengan Bantuan Hewan di Sleman  
dengan Pendekatan Arsitektur Multispecies

### Lokasi Proyek Project Location

Jl. Semboja No.9, Kec. Gamping, Kabupaten  
Sleman, D.I.Y. (55291)

### Identitas Mahasiswa Student Identity

Ni Putu Tiana Yastika Krisnawan  
210118518

### Judul Gambar Drawing Title

TAMPAK  
KESELURUHAN

### Skala Scale

1:200

### Keterangan Note

### Tanggal Gambar Drawing Date

10 Juni 2025

Kode  
Code

A331


No. Lbr.  
Pg. No.

40

Dari  
Of

83



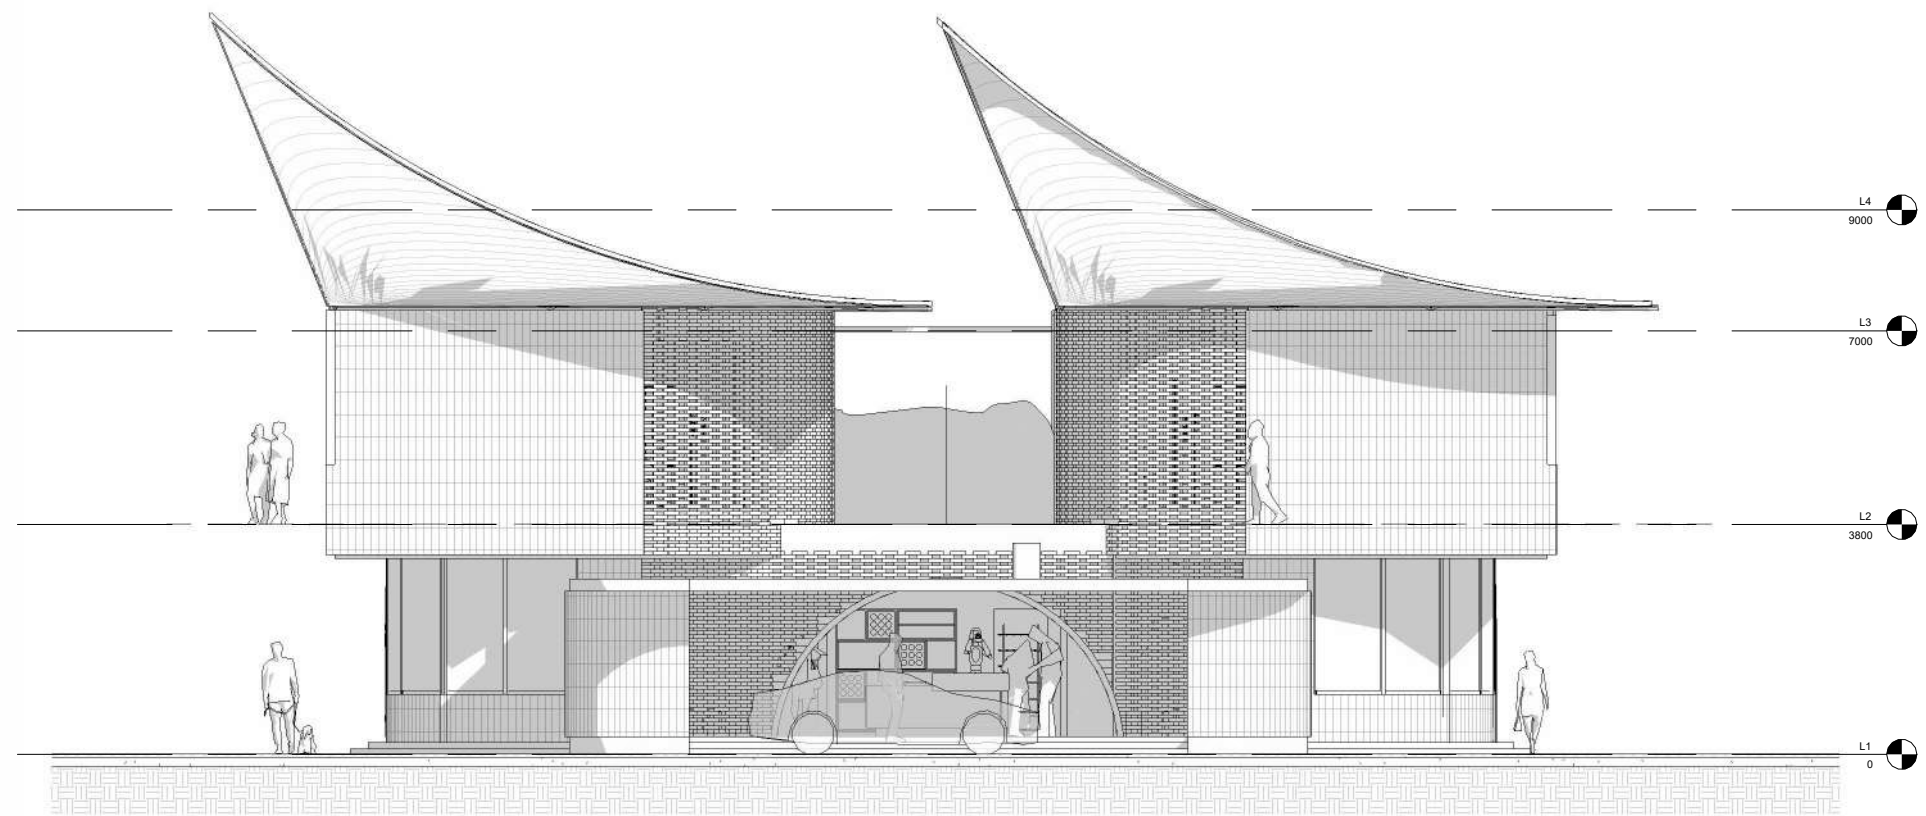

1

## TAMPAK DEPAN M. UTAMA

1 : 125



2

## TAMPAK DEPAN M. UTAMA

1 : 125



Universitas Atma Jaya Yogyakarta

### Proyek Tugas Akhir Final Project

Periode : Genap  
II Period : Even II  
Tahun Akademik 2021/2022  
Academic Year 2021/2022

Program Studi Arsitektur  
Architecture Department  
Fakultas Teknik  
Faculty of Engineering

### Judul Proyek Project Title

Pusat Terapi dengan Bantuan Hewan di Sleman  
dengan Pendekatan Arsitektur Multispesies

### Lokasi Proyek Project Location

Jl. Semboja No.9, Kec. Gamping, Kabupaten  
Sleman, D.I.Y. (55291)

### Identitas Mahasiswa Student Identity

Ni Putu Tiana Yastika Krisnawan  
210118518

### Judul Gambar Drawing Title

TAMPAK DEPAN  
MASSA UTAMA

### Skala Scale

1:125

### Keterangan Note

### Tanggal Gambar Drawing Date

10 Juni 2025

Kode  
Code

A332

No. Lbr.  
Pg. No.

41

Dari  
Of

83





1

## TAMPAK SELATAN MASSA UTAMA

1 : 160



2

## TAMPAK SELATAN MASSA UTAMA - WARNA

1 : 160



Universitas Atma Jaya Yogyakarta

### Proyek Tugas Akhir Final Project

Periode : Genap  
II Period : Even II

Tahun Akademik 2021/2022  
Academic Year 2021/2022

Program Studi Arsitektur  
Architecture Department  
Fakultas Teknik  
Faculty of Engineering

### Judul Proyek Project Title

Pusat Terapi dengan Bantuan Hewan di Sleman  
dengan Pendekatan Arsitektur Multispesies

### Lokasi Proyek Project Location

Jl. Semboja No.9, Kec. Gamping, Kabupaten  
Sleman, D.I.Y. (55291)

### Identitas Mahasiswa Student Identity

Ni Putu Tiana Yastika Krisnawan  
210118518

### Judul Gambar Drawing Title

TAMPAK SELATAN MASSA  
UTAMA

### Skala Scale

1:160

### Keterangan Note

TAMPAK SAMPING KANAN MASSA  
UTAMA

### Tanggal Gambar Drawing Date

10 Juni 2025

Kode  
Code

A333

No. Lbr.  
Pg. No.

42

Dari  
Of

83





1

SMPNG KIRI M. UTAMA

1 : 160



2

SMPNG KIRI M. UTAMA

1 : 160



Universitas Atma Jaya Yogyakarta

Proyek Tugas Akhir  
Final Project

Periode : Genap  
II Period : Even II

Tahun Akademik 2021/2022  
Academic Year 2021/2022

Program Studi Arsitektur  
Architecture Department  
Fakultas Teknik  
Faculty of Engineering

Judul Proyek  
Project Title

Pusat Terapi dengan Bantuan Hewan di Sleman  
dengan Pendekatan Arsitektur Multispesies

Lokasi Proyek  
Project Location

Jl. Semboja No.9, Kec. Gamping, Kabupaten  
Sleman, D.I.Y. (55291)

Identitas Mahasiswa  
Student Identity

Ni Putu Tiana Yastika Krisnawan  
210118518

Judul Gambar  
Drawing Title

TAMPAK UTARA MASSA  
UTAMA

Skala  
Scale

1:160

Keterangan  
Note

TAMPAK SAMPING KIRI MASSA UTAMA

Tanggal Gambar  
Drawing Date

10 Juni 2025

Kode  
Code

A334

No. Lbr.  
Pg. No.

43

Dari  
Of

83





Universitas Atma Jaya Yogyakarta

Program Studi Arsitektur  
Architecture Department  
Fakultas Teknik  
Faculty of Engineering

**Proyek Tugas Akhir**  
**Final Project**

Periode : Genap  
II Period : Even II  
Tahun Akademik 2021/2022  
Academic Year 2021/2022

**Judul Proyek**  
**Project Title**

Pusat Terapi dengan Bantuan Hewan di Sleman  
dengan Pendekatan Arsitektur Multispesies

**Lokasi Proyek**  
**Project Location**

Jl. Semboja No.9, Kec. Gamping, Kabupaten  
Sleman, D.I.Y. (55291)

**Identitas Mahasiswa**  
**Student Identity**

Ni Putu Tiana Yastika Krisnawan  
210118518

**Judul Gambar**  
**Drawing Title**

**Skala**  
**Scale**

TAMPAK TIMUR  
MASSA UTAMA

1:100

**Keterangan**  
**Note**

TAMPAK BELAKANG  
MASSA UTAMA

**Tanggal Gambar**  
**Drawing Date**

10 Juni 2025

**Kode**  
**Code**


**No. Lbr.**  
**Pg. No.**

**Dari**  
**Of**

A335

44

47

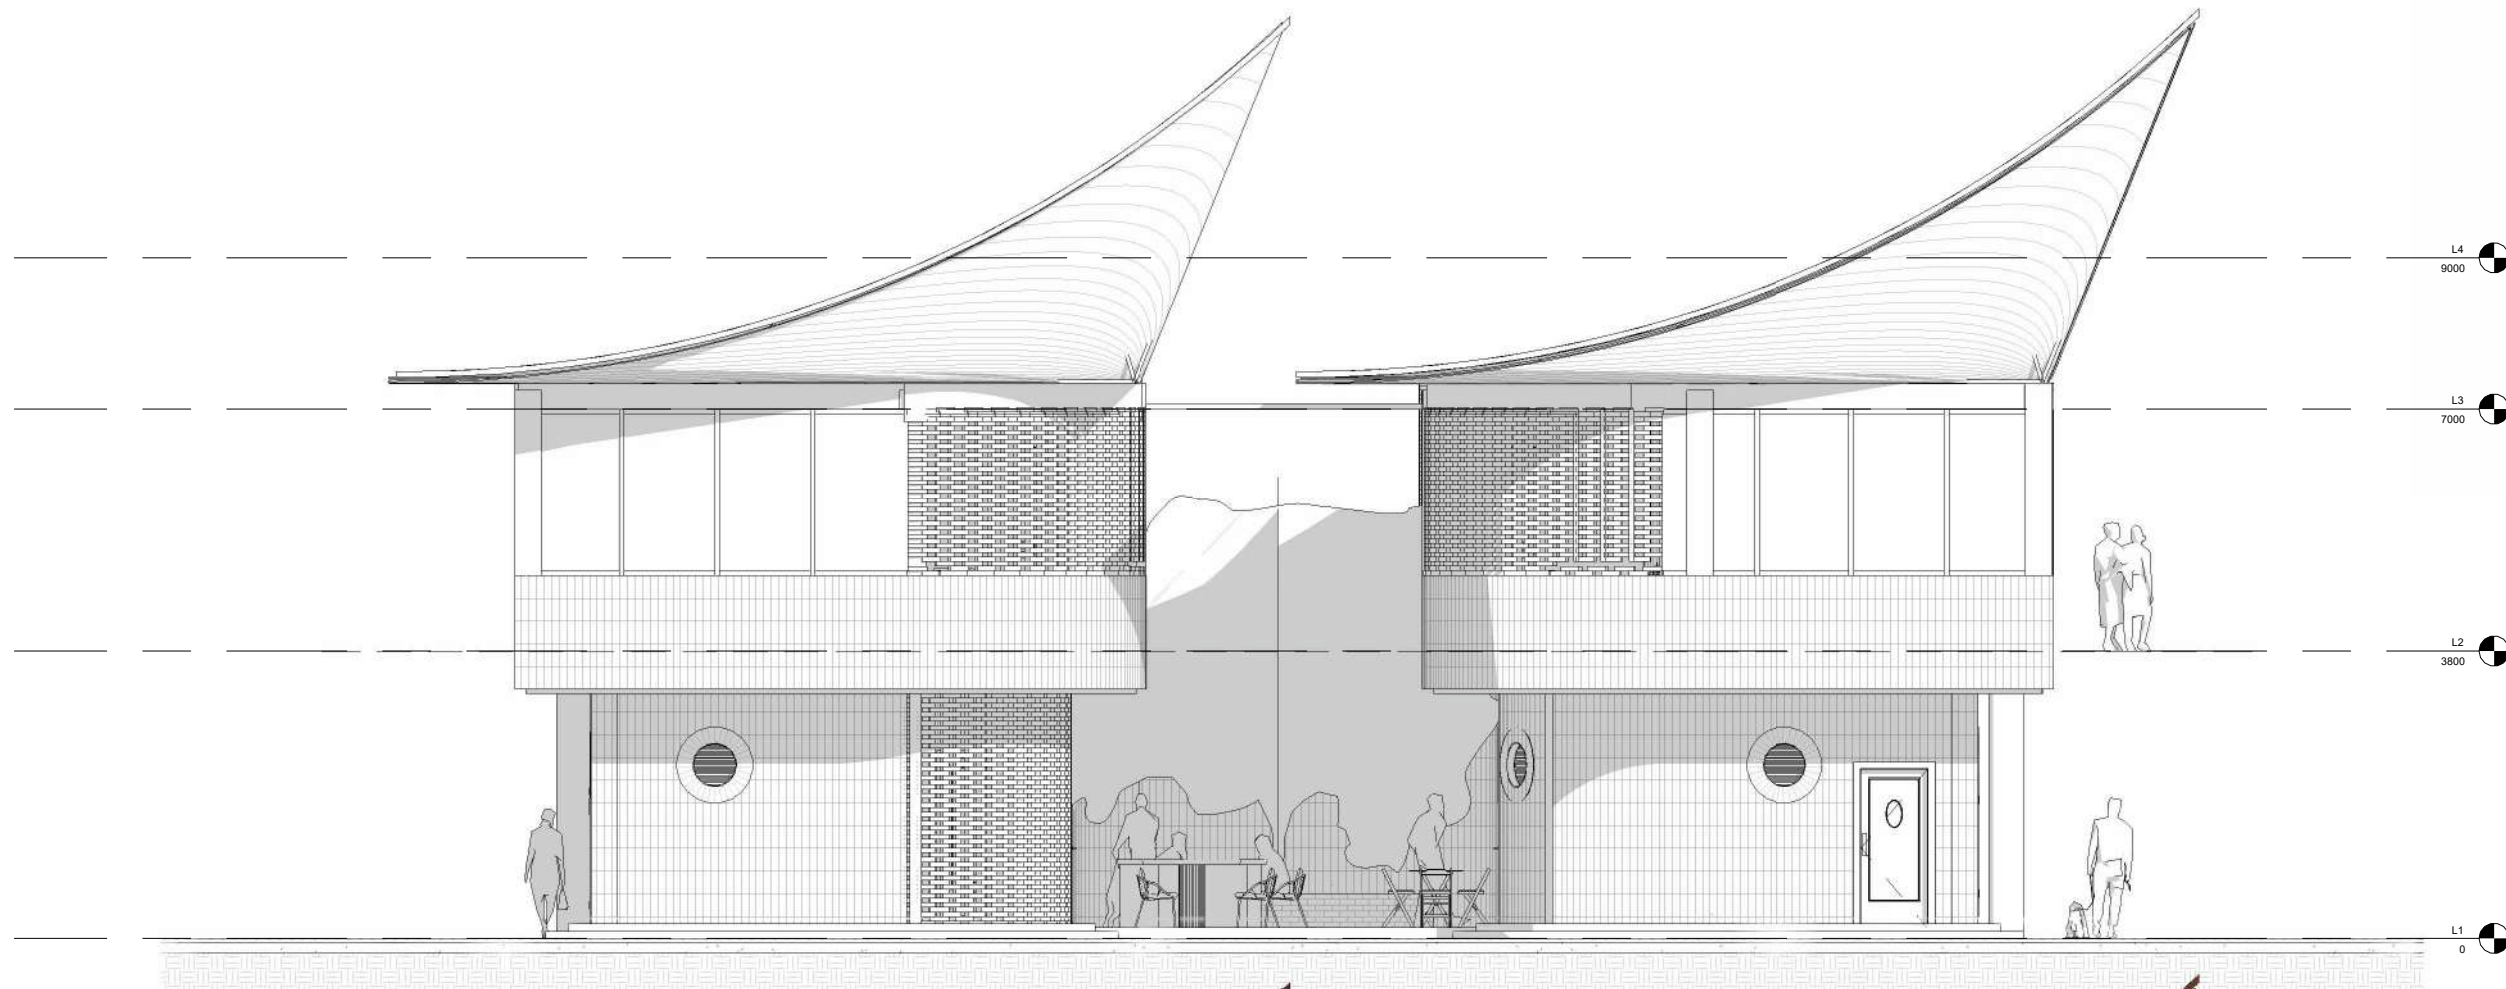

1

TAMPAK TIMUR M. UTAMA

1 : 100




2

TAMPAK TIMUR M. UTAMA - REALISTIC

1 : 100




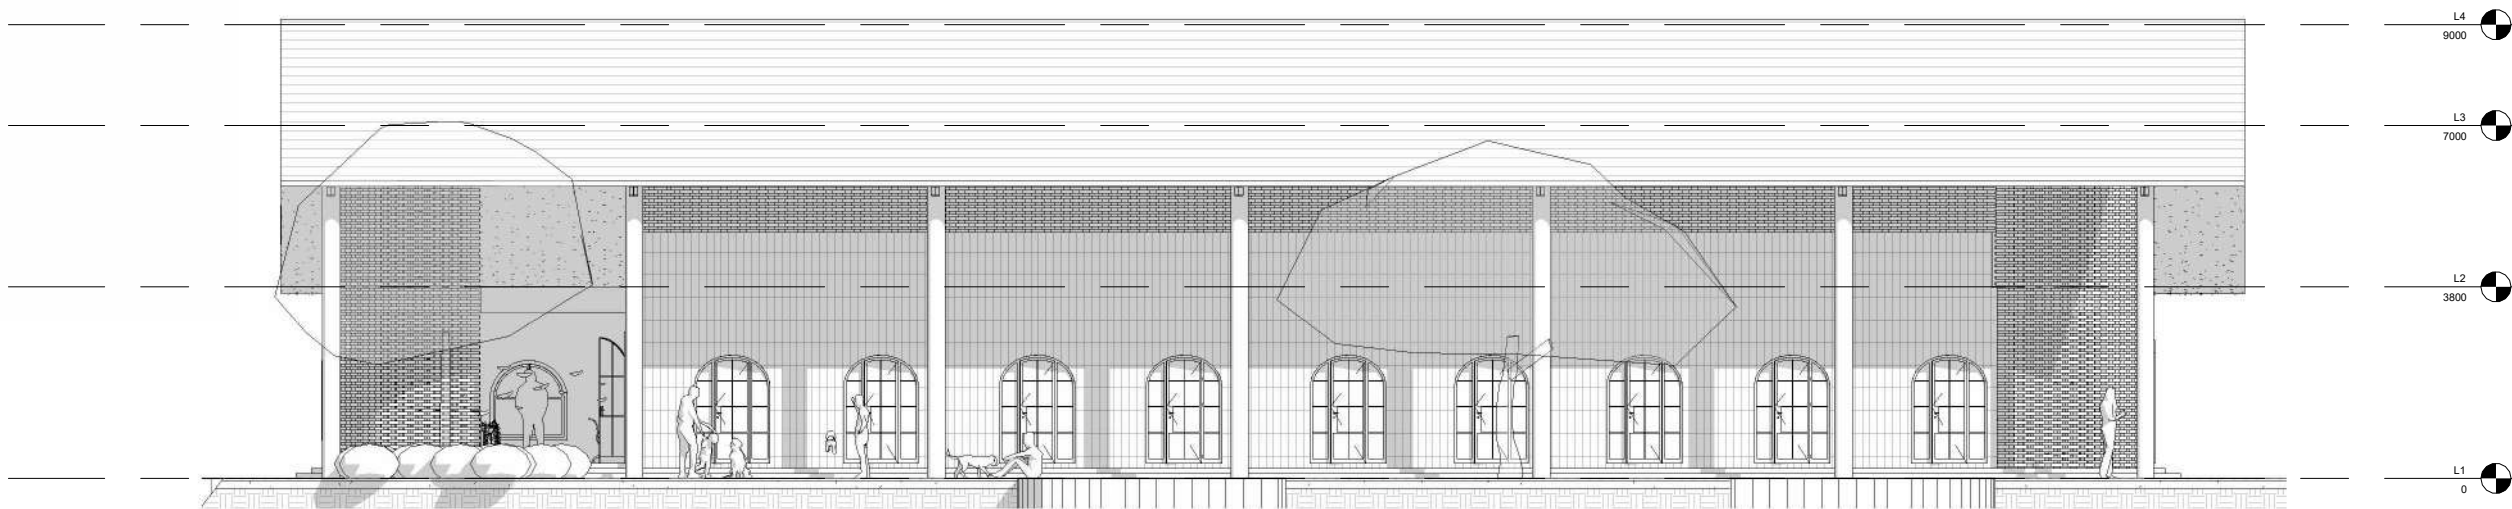

1

## TAMPAK UTARA AAT ANJING

1 : 150

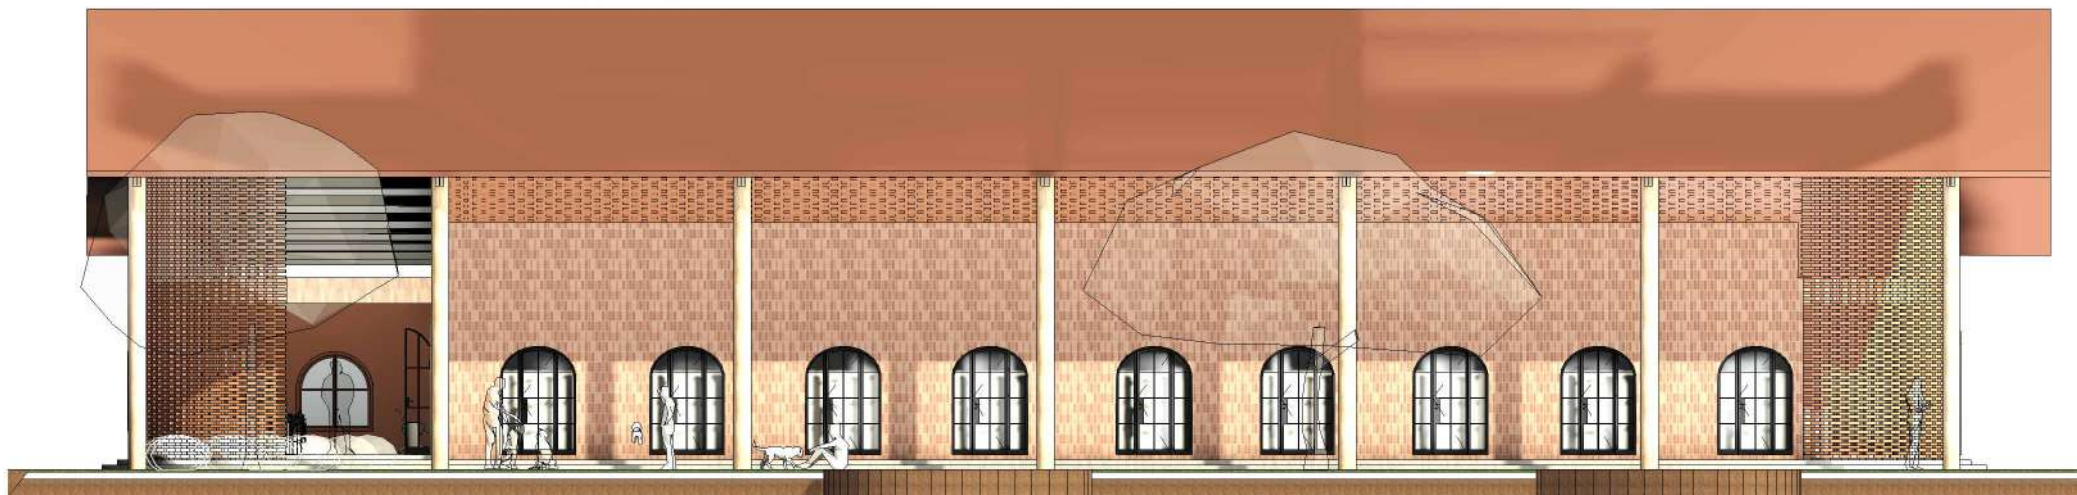

2

## TAMPAK UTARA AAT ANJING - REALISTIC

1 : 150



Universitas Atma Jaya Yogyakarta

### Proyek Tugas Akhir Final Project

Periode : Genap  
II Period : Even II  
Tahun Akademik 2021/2022  
Academic Year 2021/2022

Program Studi Arsitektur  
Architecture Department  
Fakultas Teknik  
Faculty of Engineering

### Judul Proyek Project Title

Pusat Terapi dengan Bantuan Hewan di Sleman  
dengan Pendekatan Arsitektur Multispesies

### Lokasi Proyek Project Location

Jl. Semboja No.9, Kec. Gamping, Kabupaten  
Sleman, D.I.Y. (55291)

### Identitas Mahasiswa Student Identity

Ni Putu Tiana Yastika Krisnawan  
210118518

### Judul Gambar Drawing Title

TAMPAK UTARA  
MASSA AAT ANJING

### Skala Scale

1:150

### Keterangan Note

TAMPAK DEPAN  
MASSA AAT ANJING

### Tanggal Gambar Drawing Date

10 Juni 2025

Kode  
Code

A336

No. Lbr.  
Pg. No.

45

Dari  
Of

83





Universitas Atma Jaya Yogyakarta

Program Studi Arsitektur  
Architecture Department  
Fakultas Teknik  
Faculty of Engineering

**Proyek Tugas Akhir**  
**Final Project**

Periode : Genap  
II Period : Even II

Tahun Akademik 2021/2022  
Academic Year 2021/2022

**Judul Proyek**  
**Project Title**

Pusat Terapi dengan Bantuan Hewan di Sleman  
dengan Pendekatan Arsitektur Multispecies

**Lokasi Proyek**  
**Project Location**

Jl. Semboja No.9, Kec. Gamping, Kabupaten  
Sleman, D.I.Y. (55291)

**Identitas Mahasiswa**  
**Student Identity**

Ni Putu Tiana Yastika Krisnawan  
210118518

**Judul Gambar**  
**Drawing Title**

**Skala**  
**Scale**

TAMPAK BARAT  
MASSA AAT ANJING

1:100

**Keterangan**  
**Note**

-TAMPAK SAMPING  
BARAT MASSA AAT  
ANJING

**Tanggal Gambar**  
**Drawing Date**

10 Juni 2025

**Kode**  
**Code**

**No. Lbr.**  
**Pg. No.**

**Dari**  
**Of**

A337

46

83



1

**TAMPAK BARAT AAT ANJING**

1 : 100



2

**TAMPAK BARAT AAT ANJING - WARNA**

1 : 100



Universitas Atma Jaya Yogyakarta

Program Studi Arsitektur  
Architecture Department  
Fakultas Teknik  
Faculty of Engineering

**Proyek Tugas Akhir**  
**Final Project**

Periode : Genap  
II Period : Even II

Tahun Akademik 2021/2022  
Academic Year 2021/2022

**Judul Proyek**  
**Project Title**

Pusat Terapi dengan Bantuan Hewan di Sleman  
dengan Pendekatan Arsitektur Multispesies

**Lokasi Proyek**  
**Project Location**

Jl. Semboja No.9, Kec. Gamping, Kabupaten  
Sleman, D.I.Y. (55291)

**Identitas Mahasiswa**  
**Student Identity**

Ni Putu Tiana Yastika Krisnawan  
210118518

**Judul Gambar**  
**Drawing Title**

**Skala**  
**Scale**

TAMPAK TIMUR  
MASSA AAT ANJING

1:100

**Keterangan**  
**Note**

TAMPAK SAMPING  
KIRI MASSA AAT  
ANJING

**Tanggal Gambar**  
**Drawing Date**

10 Juni 2025

**Kode**  
**Code**


**No. Lbr.**  
**Pg. No.**

**Dari**  
**Of**

A338

47


83

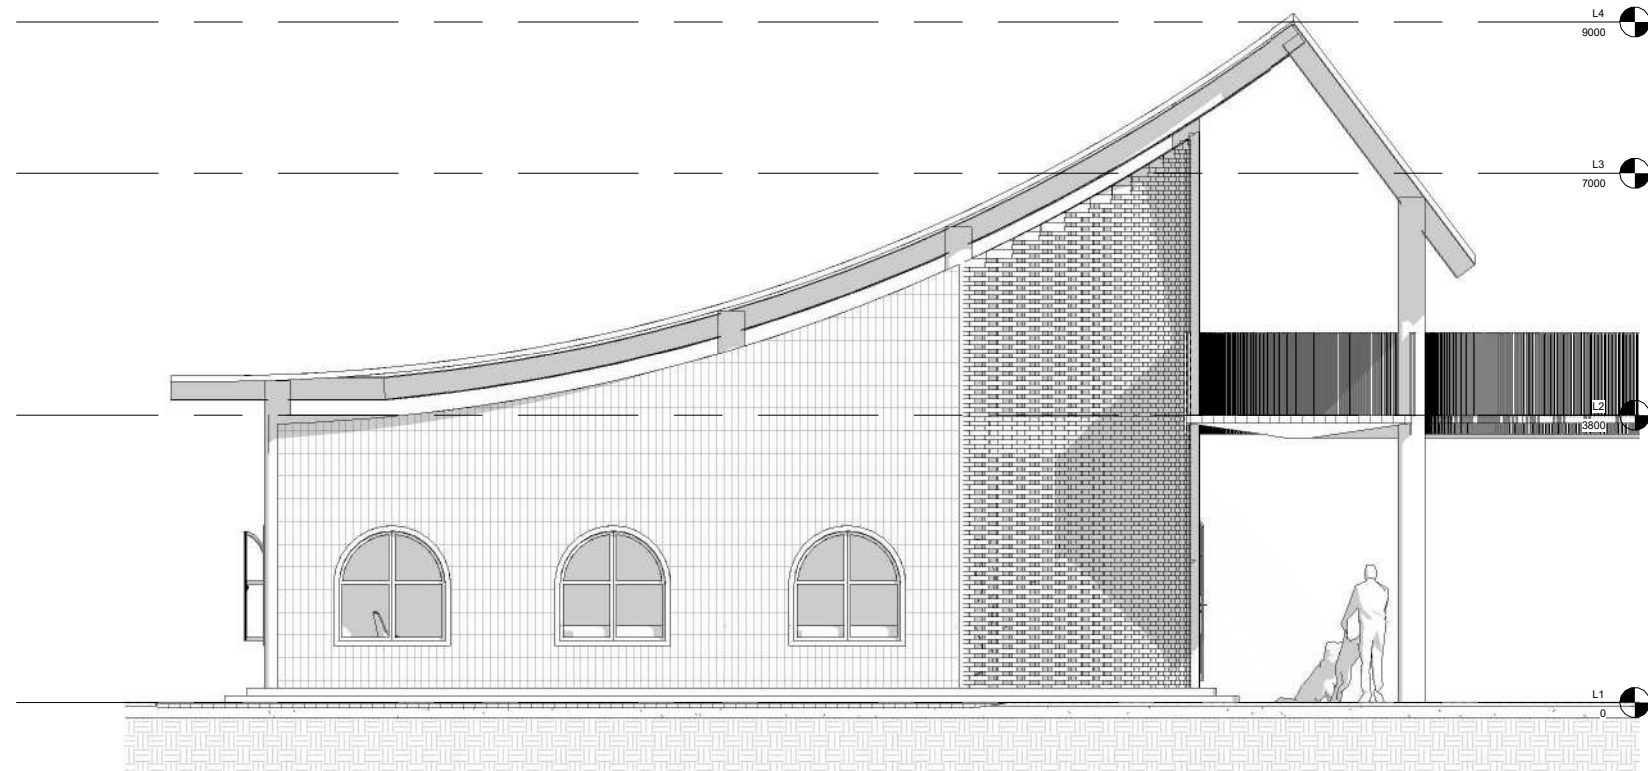

1

TAMPAK TIMUR AAT ANJING

1 : 100

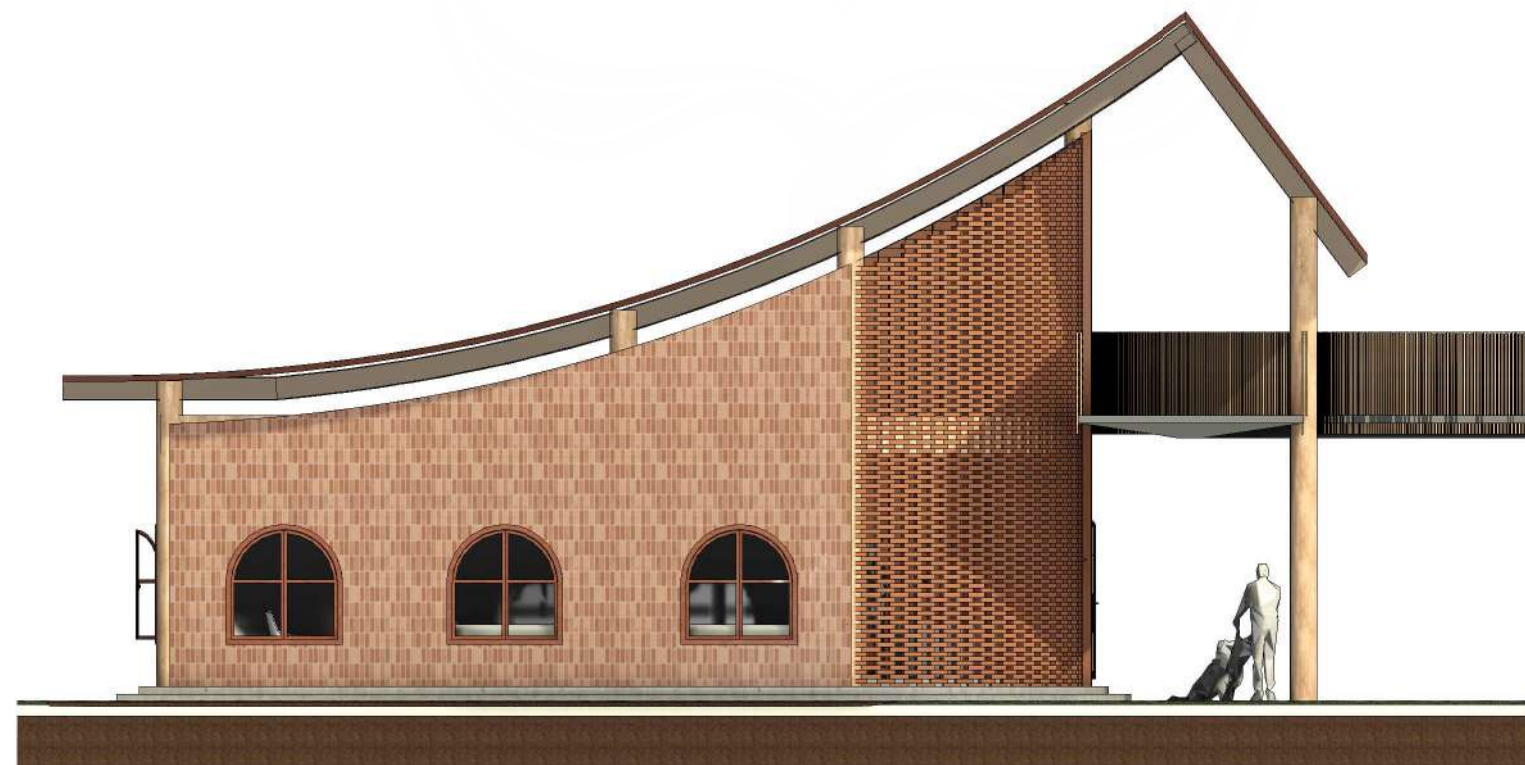


2

TAMPAK TIMUR AAT ANJING - REALISTIC

1 : 100



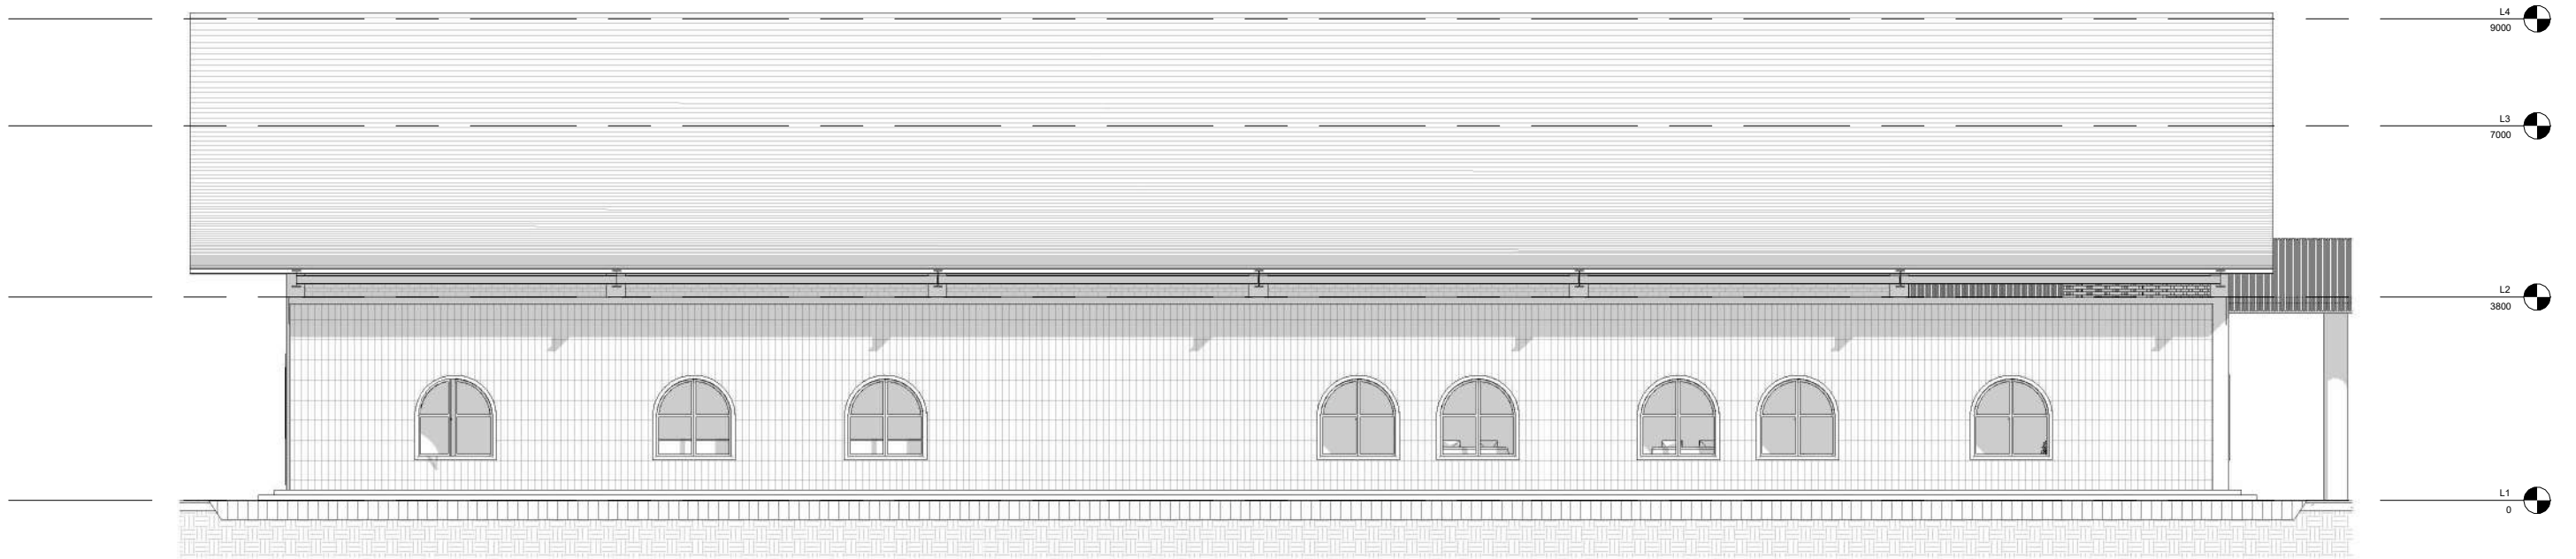

1

## TAMPAK SELATAN AAT ANJING

1 : 125



2

## TAMPAK SELATAN AAT ANJING - WARNA

1 : 125



Universitas Atma Jaya Yogyakarta

### Proyek Tugas Akhir Final Project

Periode : Genap  
II Period : Even II  
Tahun Akademik 2021/2022  
Academic Year 2021/2022

Program Studi Arsitektur  
Architecture Department  
Fakultas Teknik  
Faculty of Engineering

### Judul Proyek Project Title

Pusat Terapi dengan Bantuan Hewan di Sleman  
dengan Pendekatan Arsitektur Multispesies

### Lokasi Proyek Project Location

Jl. Semboja No.9, Kec. Gamping, Kabupaten  
Sleman, D.I.Y. (55291)

### Identitas Mahasiswa Student Identity

Ni Putu Tiana Yastika Krisnawan  
210118518

### Judul Gambar Drawing Title

TAMPAK SELATAN MASSA AAT  
ANJING

### Skala Scale

1:125

### Keterangan Note

TAMPAK BELAKANG MASSA AAT ANJING

### Tanggal Gambar Drawing Date

10 Juni 2025

Kode  
Code


A339

No. Lbr.  
Pg. No.

50

Dari  
Of


83

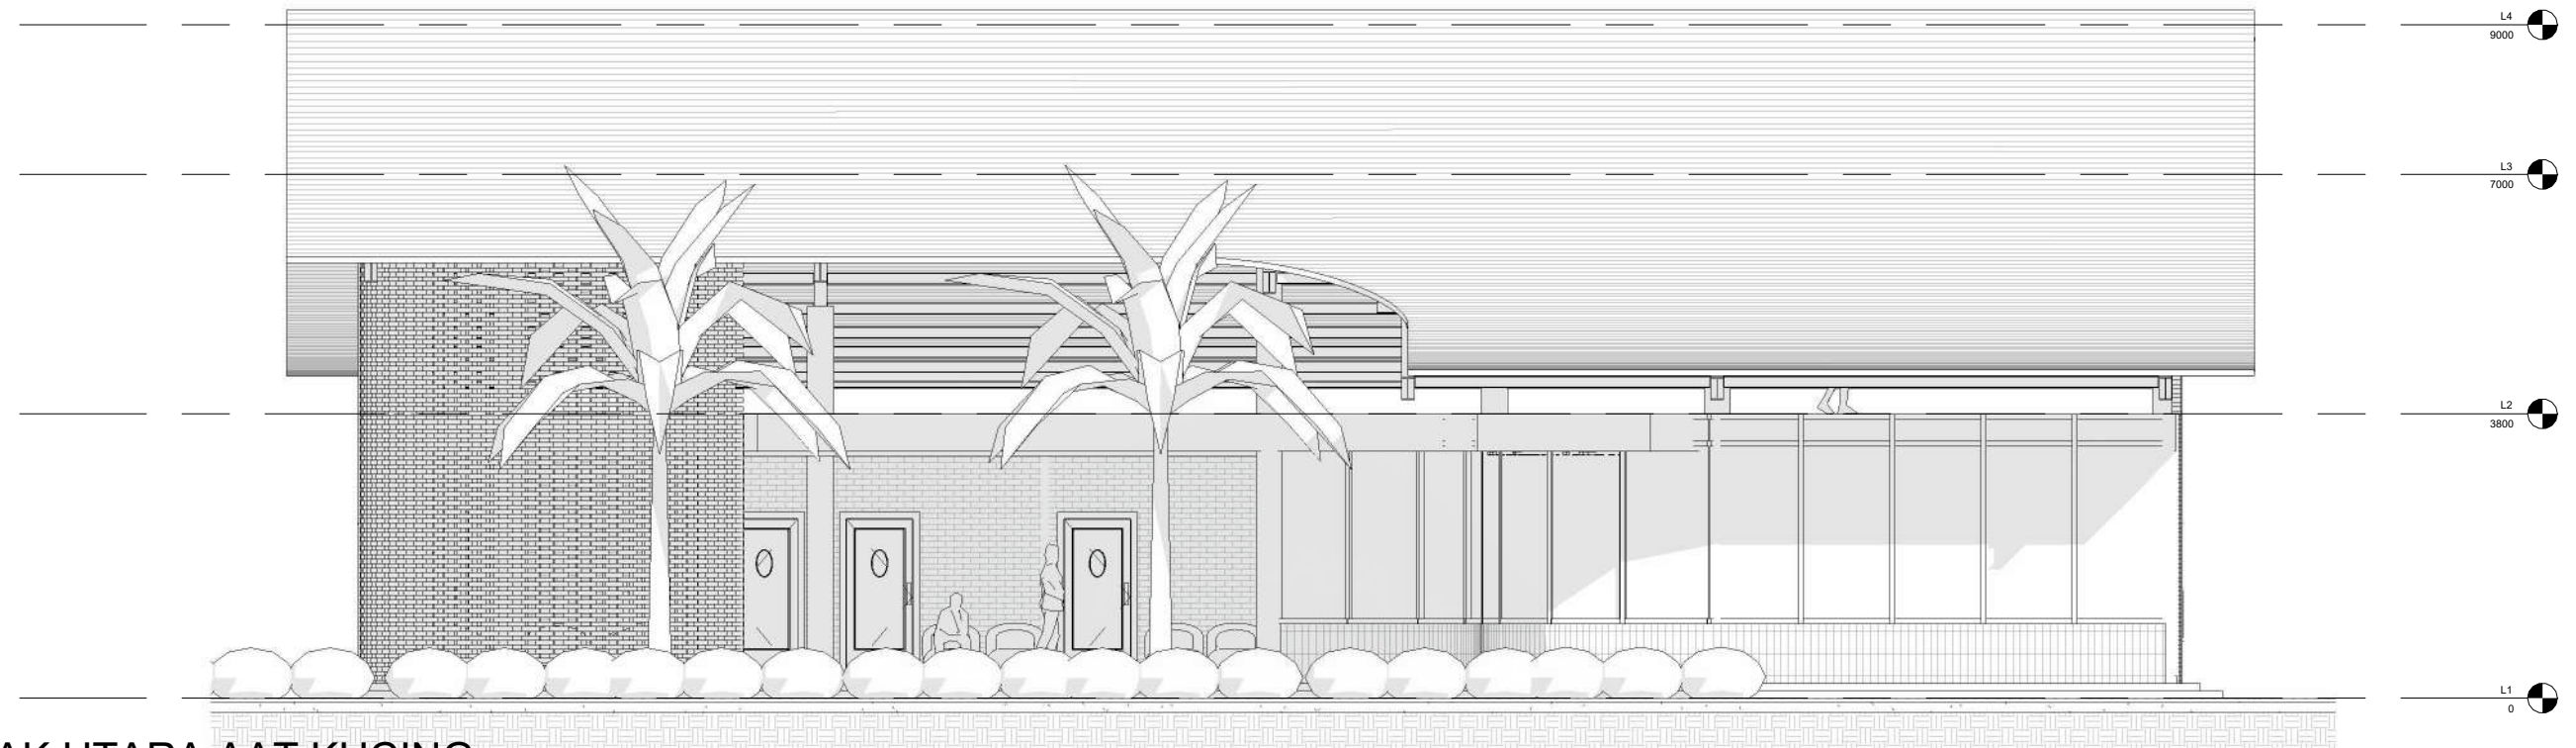

1

TAMPAK UTARA AAT KUCING

1 : 100

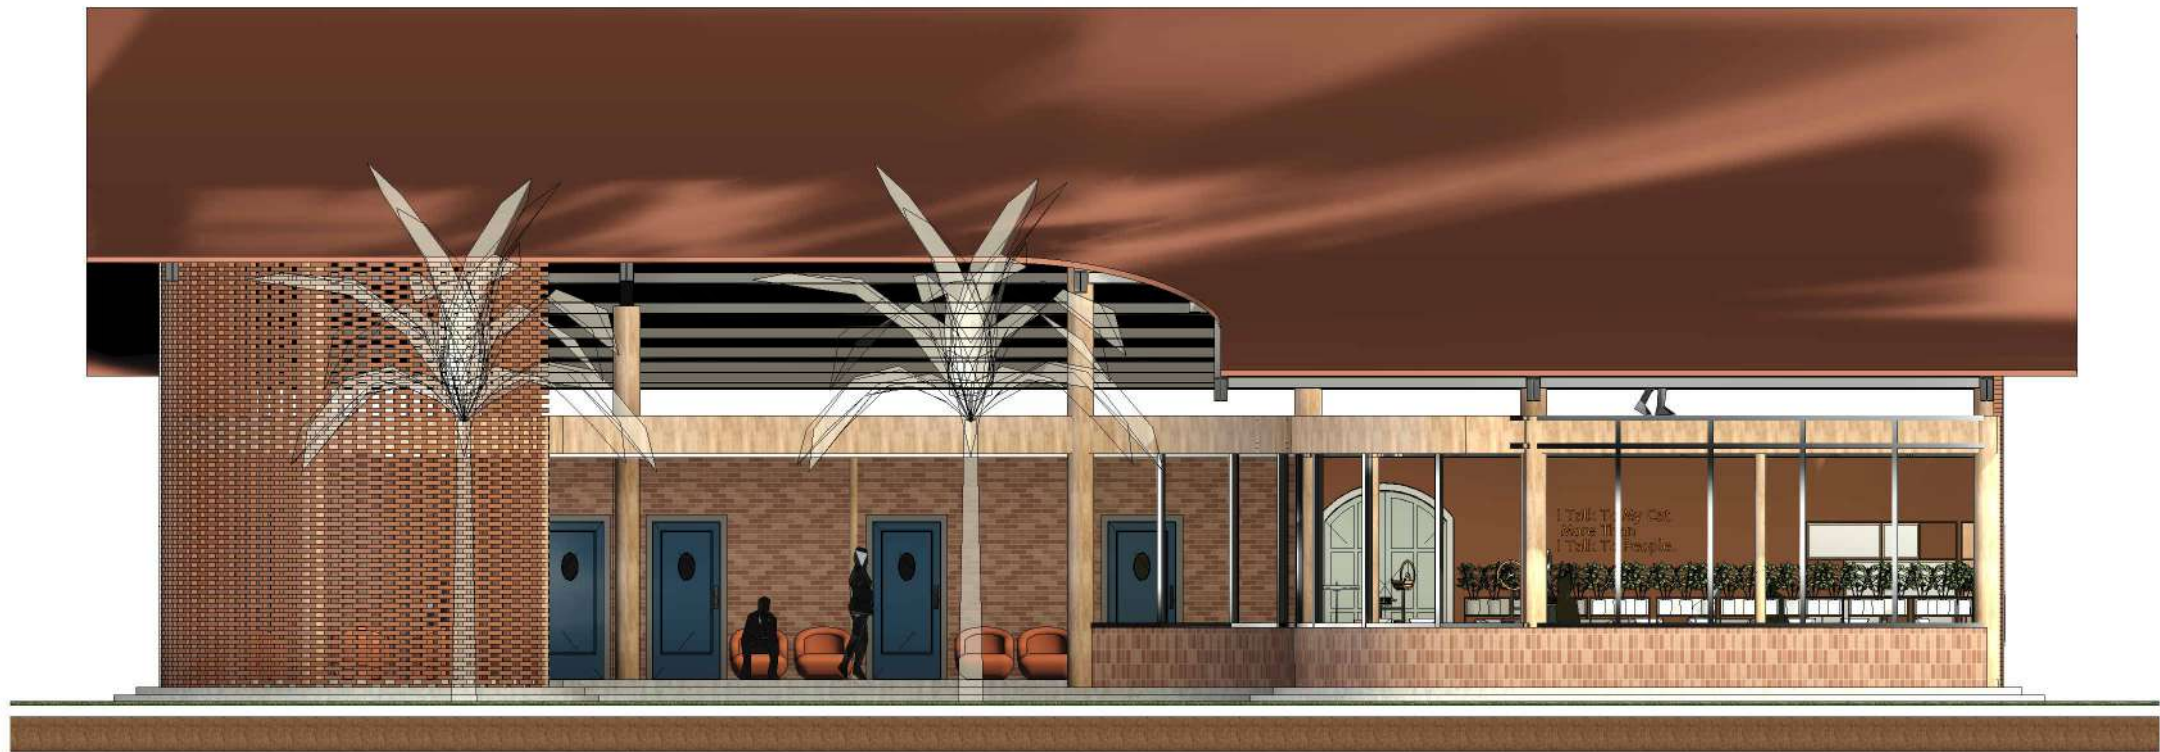

2

TAMPAK UTARA AAT KUCING - REALISTIC


1 : 100




Universitas Atma Jaya Yogyakarta

| Proyek Tugas Akhir<br>Final Project                                                               | Judul Proyek<br>Project Title                                                            | Lokasi Proyek<br>Project Location                                   | Identitas Mahasiswa<br>Student Identity      | Judul Gambar<br>Drawing Title    | Skala<br>Scale | Keterangan<br>Note            | Tanggal Gambar<br>Drawing Date |                     |            |
|---------------------------------------------------------------------------------------------------|------------------------------------------------------------------------------------------|---------------------------------------------------------------------|----------------------------------------------|----------------------------------|----------------|-------------------------------|--------------------------------|---------------------|------------|
| Periode : Genap<br>II Period : Even II<br><br>Tahun Akademik 2021/2022<br>Academic Year 2021/2022 | Pusat Terapi dengan Bantuan Hewan di Sleman<br>dengan Pendekatan Arsitektur Multispesies | Jl. Semboja No.9, Kec. Gamping, Kabupaten<br>Sleman, D.I.Y. (55291) | Ni Putu Tiana Yastika Krisnawan<br>210118518 | TAMPAK UTARA MASSA AAT<br>ANJING | 1:100          | TAMPAK DEPAN MASSA AAT KUCING | 10 Juni 2025                   |                     |            |
| Program Studi Arsitektur<br>Architecture Department                                               |                                                                                          |                                                                     |                                              |                                  |                |                               | Kode<br>Code                   | No. Lbr.<br>Pg. No. | Dari<br>Of |
| Fakultas Teknik<br>Faculty of Engineering                                                         |                                                                                          |                                                                     |                                              |                                  |                |                               | A340                           | 51                  | 83         |



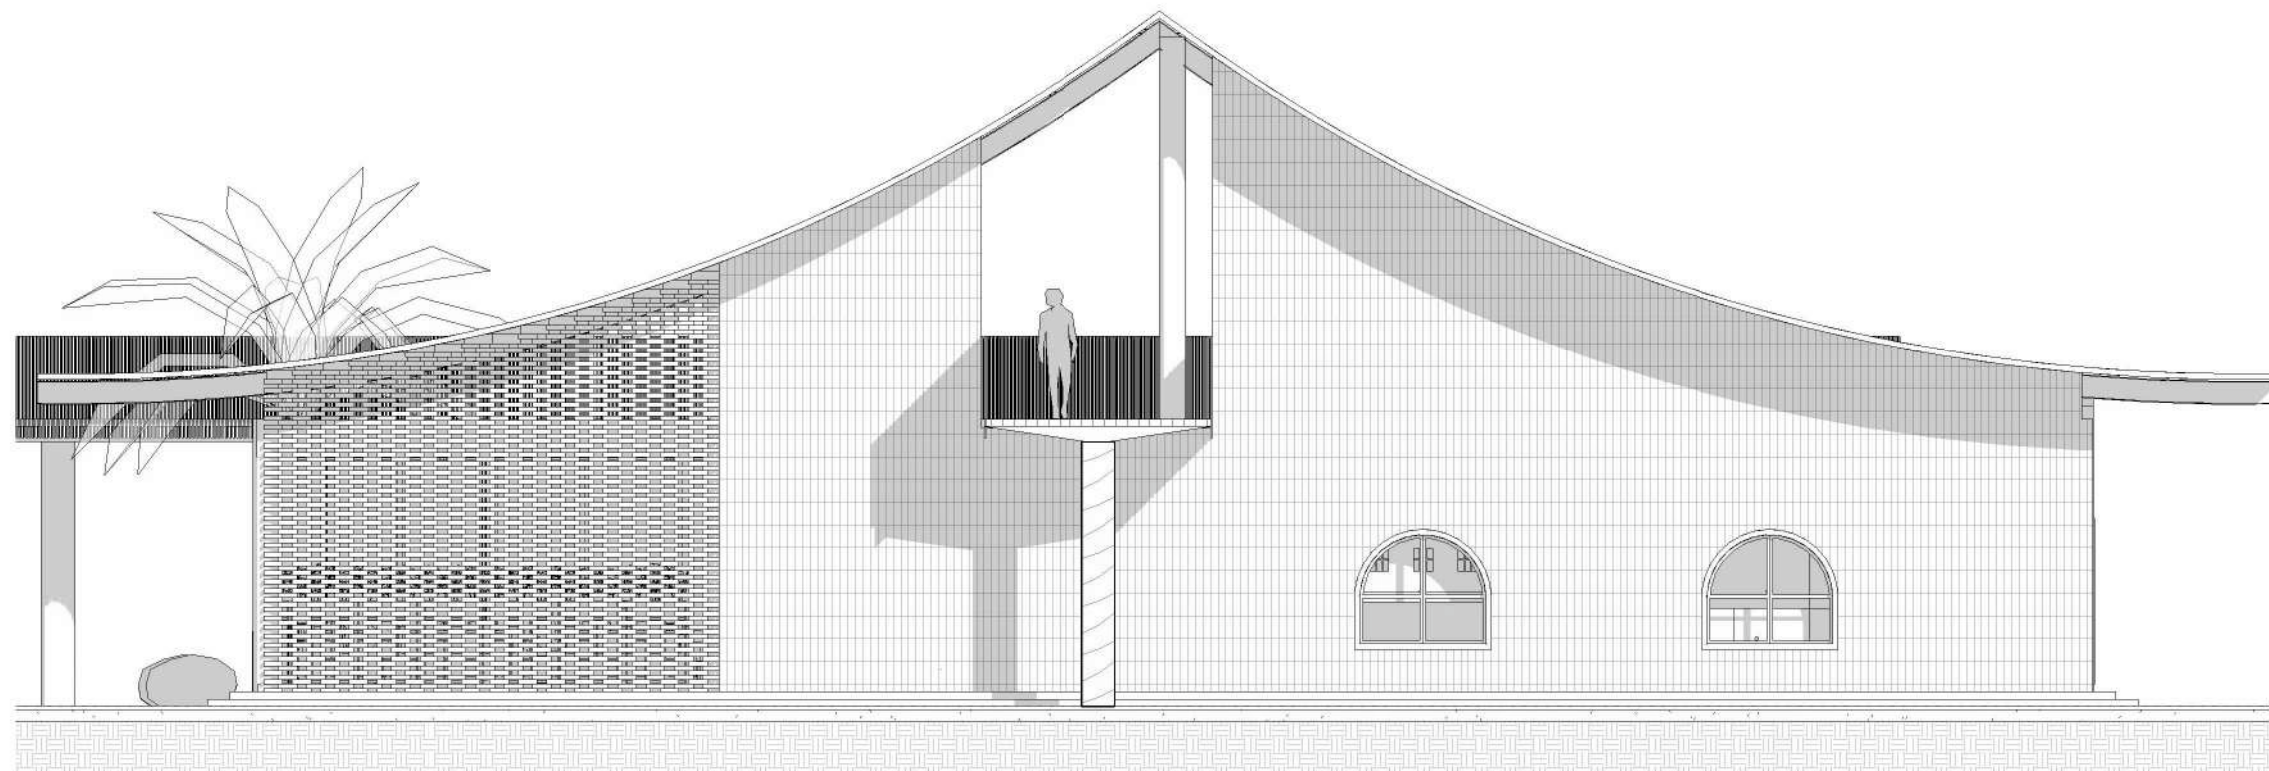

1 TAMPAK BARAT AAT KUCING  
1 : 100

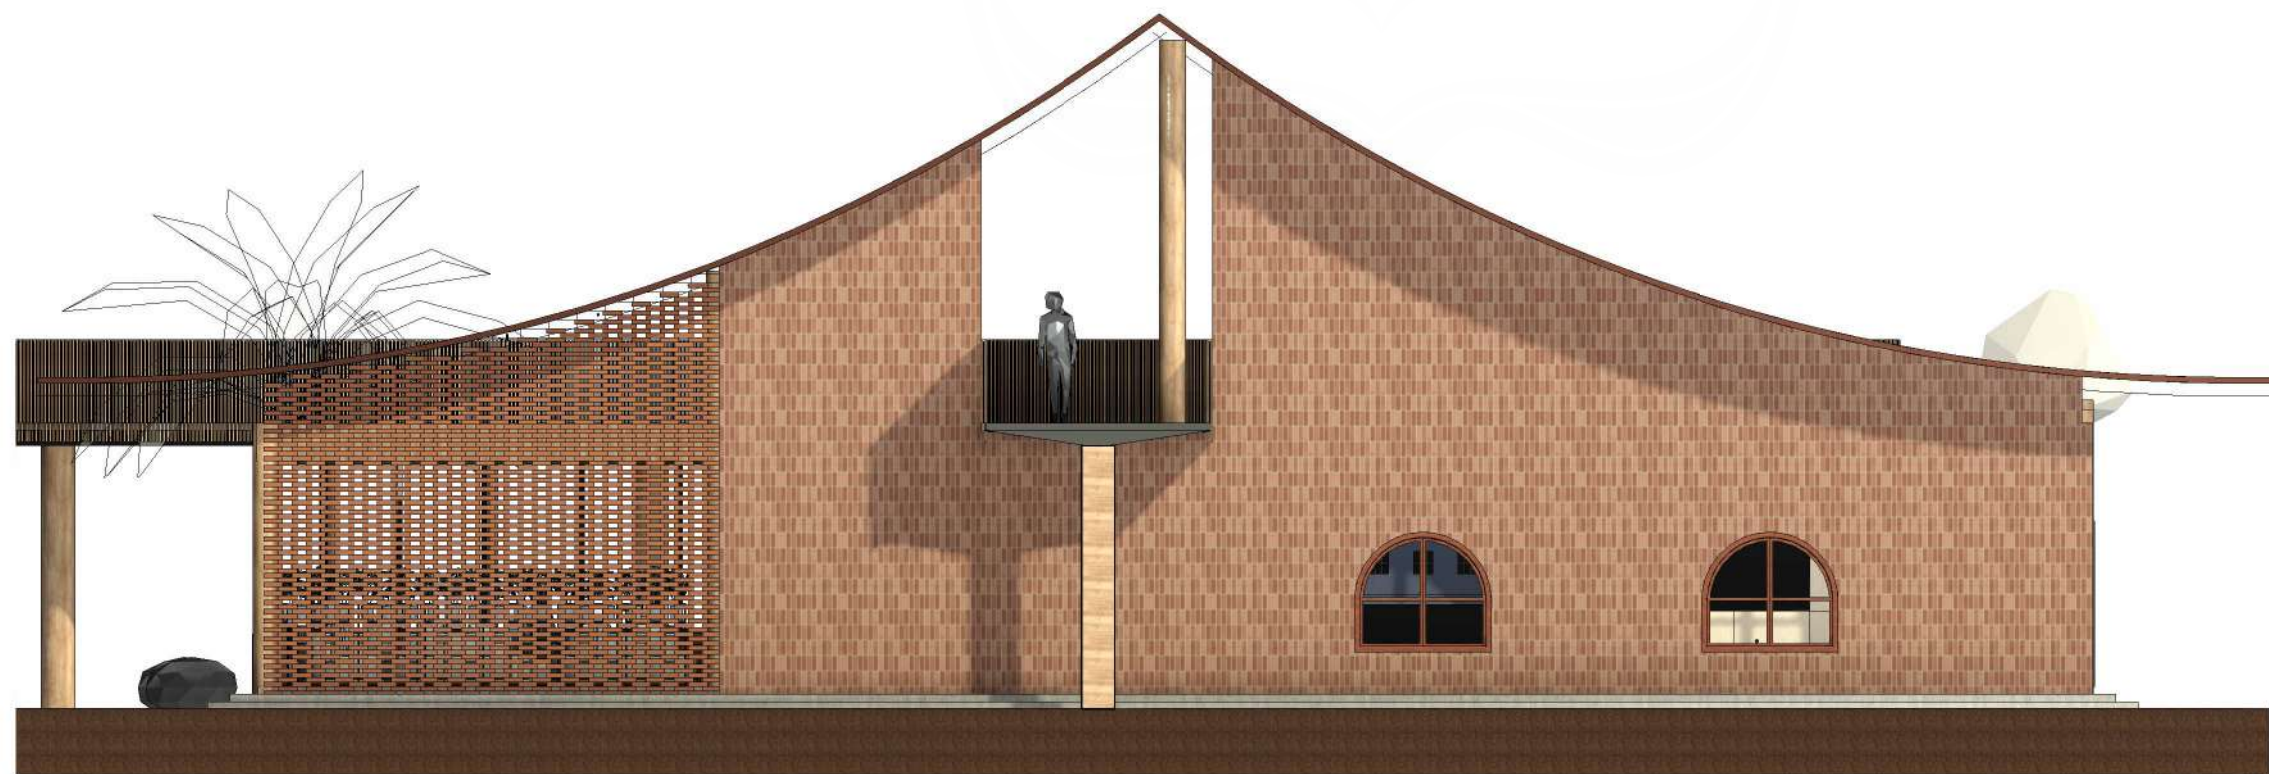

2 TAMPAK BARAT AAT KUCING - REALISTIC  
1 : 100



Universitas Atma Jaya Yogyakarta

Program Studi Arsitektur  
Architecture Department  
Fakultas Teknik  
Faculty of Engineering

Proyek Tugas Akhir  
Final Project

Periode : Genap  
II Period : Even II  
Tahun Akademik 2021/2022  
Academic Year 2021/2022

Judul Proyek  
Project Title

Pusat Terapi dengan Bantuan Hewan di Sleman  
dengan Pendekatan Arsitektur Multispecies

Lokasi Proyek  
Project Location

Jl. Semboja No.9, Kec. Gamping, Kabupaten  
Sleman, D.I.Y. (55291)

Identitas Mahasiswa  
Student Identity

Ni Putu Tiana Yastika Krisnawan  
210118518

Judul Gambar  
Drawing Title

Skala  
Scale

TAMPAK SAMPING  
KANAN MASSA AAT  
KUCING

1:100

Keterangan  
Note

Tanggal Gambar  
Drawing Date

10 Juni 2025

Kode  
Code

No. Lbr.  
Pg. No.


Dari  
Of

A341

52

83



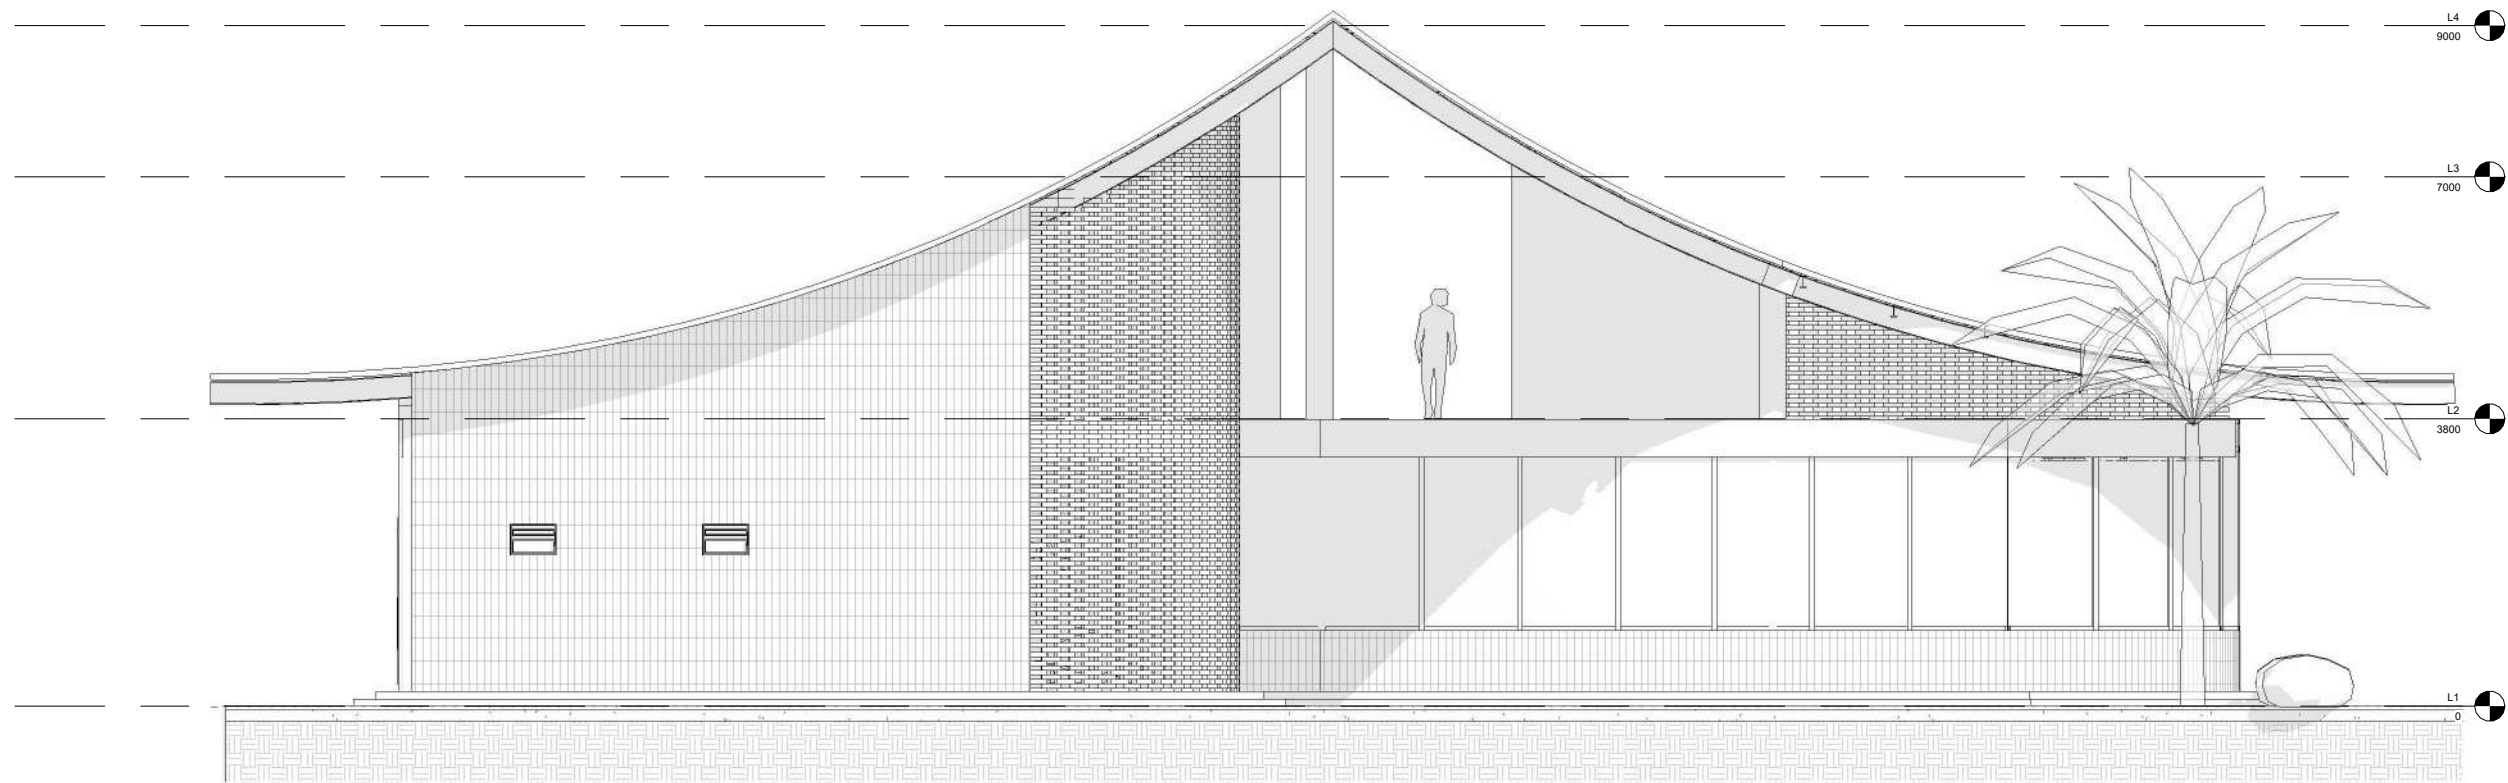

1

## TAMPAK TIMUR AAT KUCING

1 : 100



2

## TAMPAK TIMUR AAT KUCING - REALISTIC

1 : 100



Universitas Atma Jaya Yogyakarta

### Proyek Tugas Akhir Final Project

Periode : Genap  
II Period : Even II  
Tahun Akademik 2021/2022  
Academic Year 2021/2022

Program Studi Arsitektur  
Architecture Department  
Fakultas Teknik  
Faculty of Engineering

### Judul Proyek Project Title

Pusat Terapi dengan Bantuan Hewan di Sleman  
dengan Pendekatan Arsitektur Multispesies

### Lokasi Proyek Project Location

Jl. Semboja No.9, Kec. Gamping, Kabupaten  
Sleman, D.I.Y. (55291)

### Identitas Mahasiswa Student Identity

Ni Putu Tiana Yastika Krisnawan  
210118518

### Judul Gambar Drawing Title

TAMPAK TIMUR MASSA AAT  
KUCING

### Skala Scale

1:100

### Keterangan Note

TAMPAK SAMPING KIRI MASSA AAT  
KUCING

### Tanggal Gambar Drawing Date

10 Juni 2025

Kode  
Code

A342


No. Lbr.  
Pg. No.

53

Dari  
Of

83




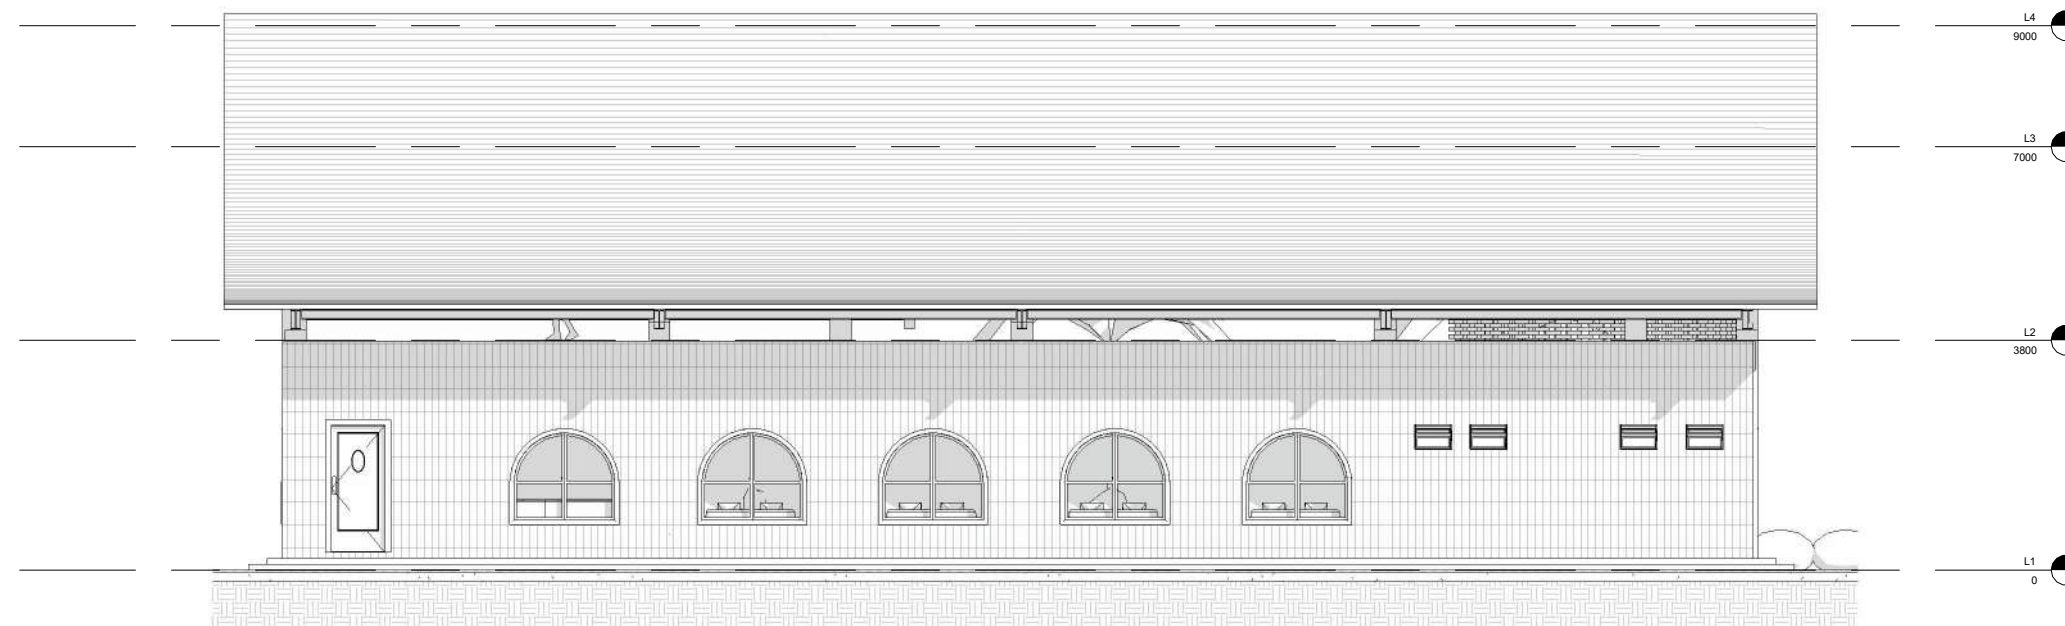

1

## TAMPAK SELATAN AAT KUCING

1 : 125

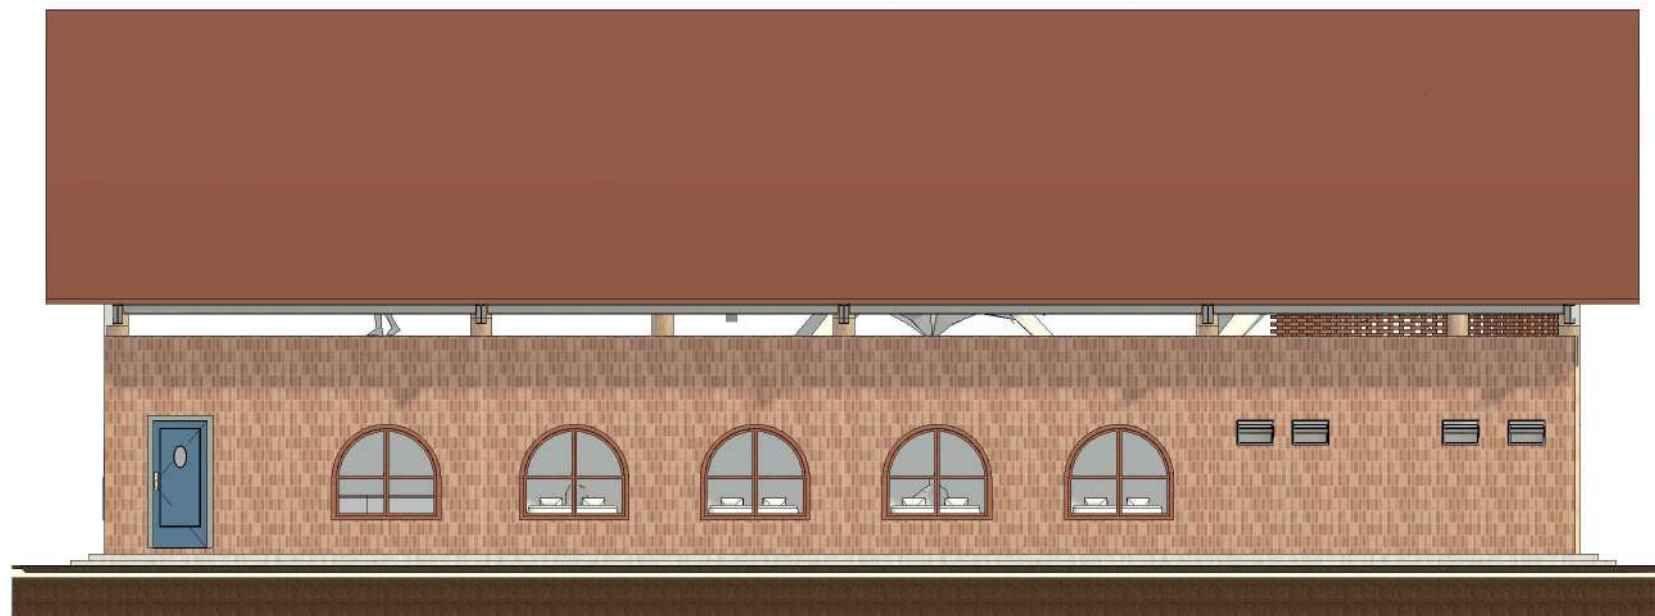

2

## TAMPAK SELATAN AAT KUCING - REALISTIC

1 : 125



Universitas Atma Jaya Yogyakarta

### Proyek Tugas Akhir Final Project

Periode : Genap  
II Period : Even II  
Tahun Akademik 2021/2022  
Academic Year 2021/2022

Program Studi Arsitektur  
Architecture Department  
Fakultas Teknik  
Faculty of Engineering

### Judul Proyek Project Title

Pusat Terapi dengan Bantuan Hewan di Sleman  
dengan Pendekatan Arsitektur Multispesies

### Lokasi Proyek Project Location

Jl. Semboja No.9, Kec. Gamping, Kabupaten  
Sleman, D.I.Y. (55291)

### Identitas Mahasiswa Student Identity

Ni Putu Tiana Yastika Krisnawan  
210118518

### Judul Gambar Drawing Title

TAMPAK SELATAN MASSA AAT  
KUCING

### Skala Scale

1:125

### Keterangan Note

TAMPAK BELAKANG MASSA AAT KUCING

### Tanggal Gambar Drawing Date

10 Juni 2025

Kode  
Code


A343

No. Lbr.  
Pg. No.

54

Dari  
Of


83

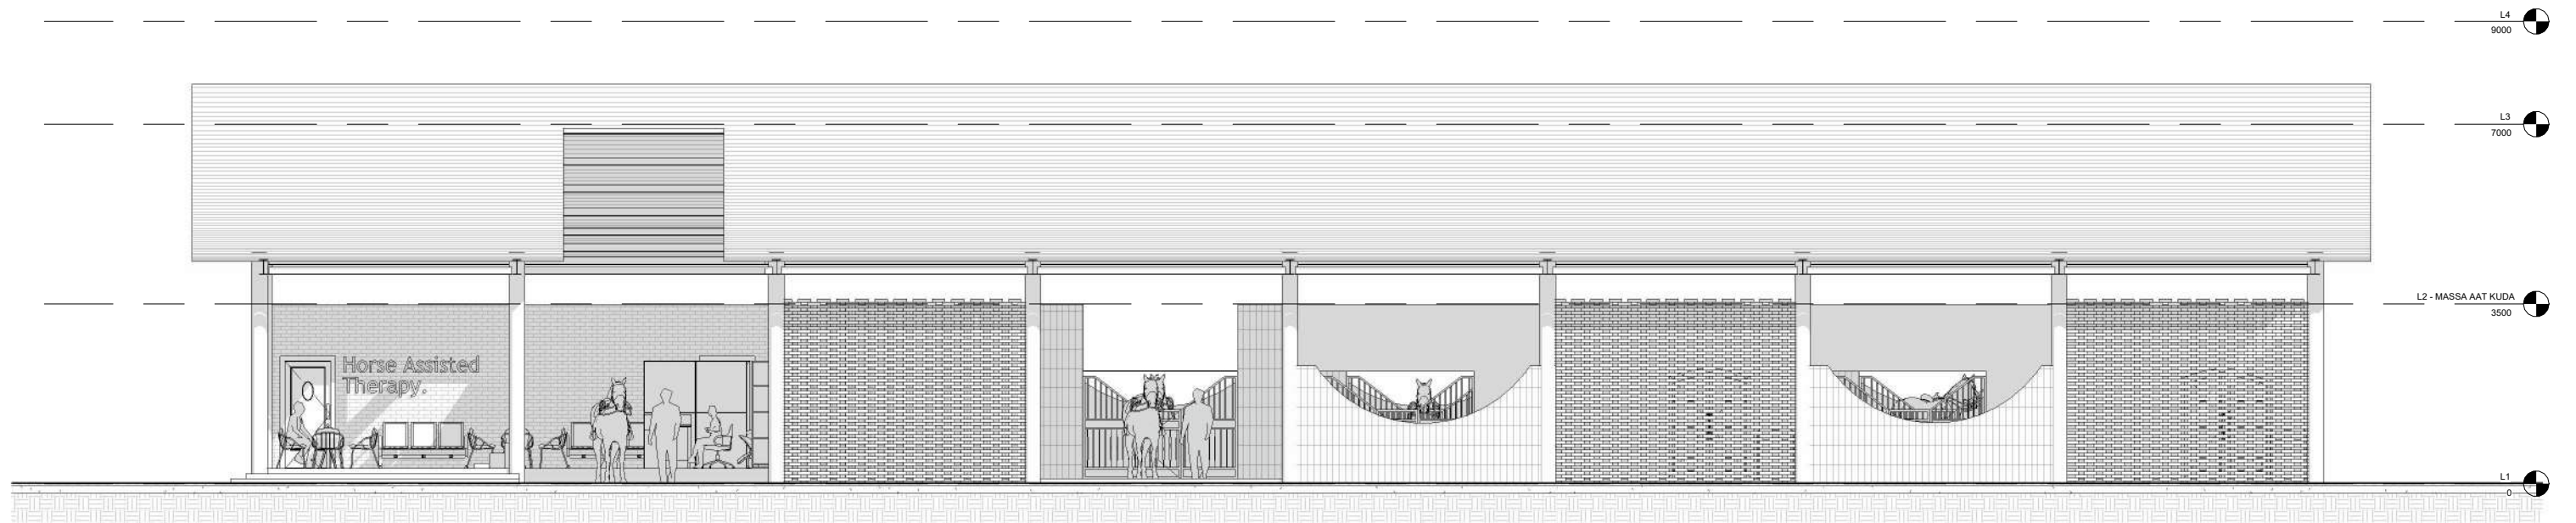

1

## TAMPAK BARAT AAT KUDA

1 : 125

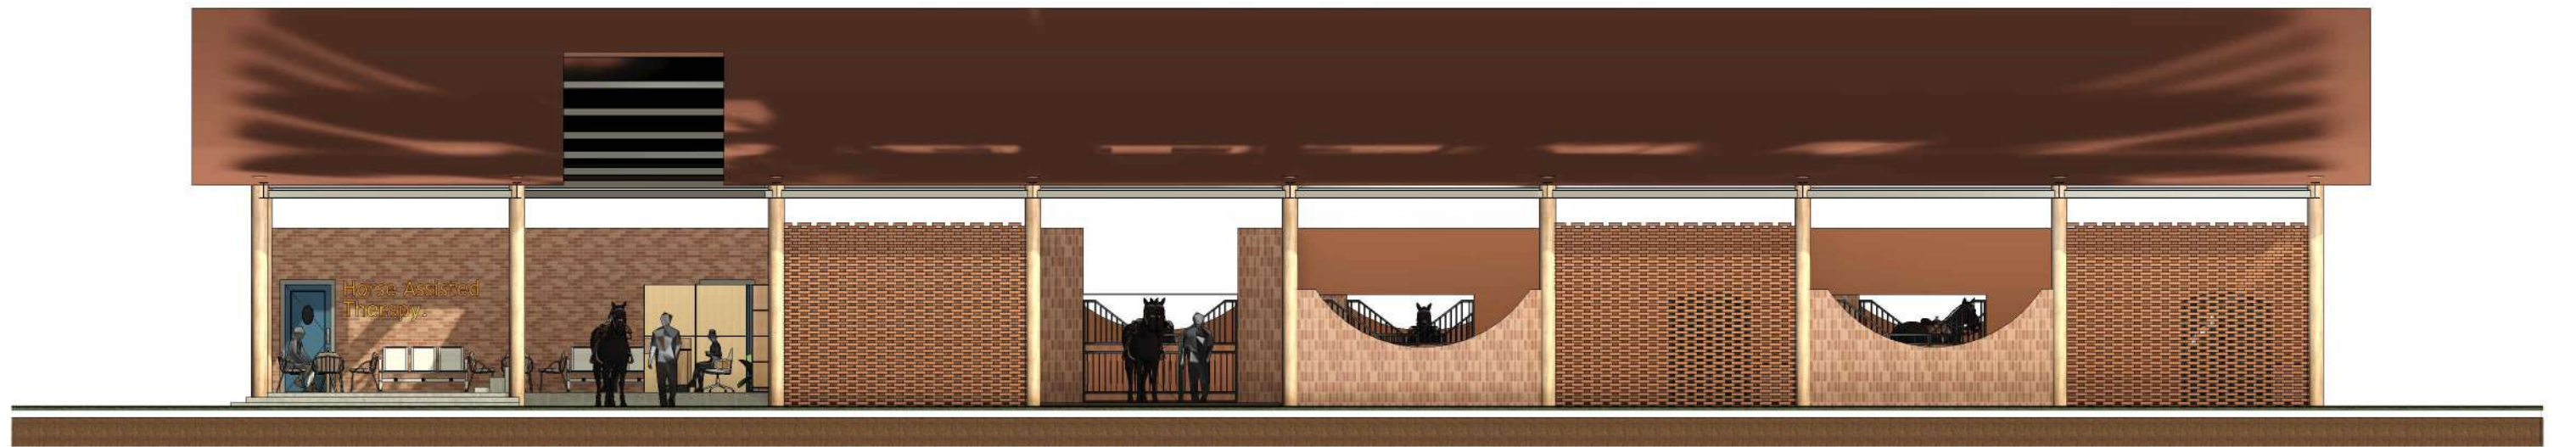

2

## TAMPAK BARAT AAT KUDA - REALISTIC

1 : 125



Universitas Atma Jaya Yogyakarta

### Proyek Tugas Akhir Final Project

Periode : Genap  
II Period : Even II  
Tahun Akademik 2021/2022  
Academic Year 2021/2022

Program Studi Arsitektur  
Architecture Department  
Fakultas Teknik  
Faculty of Engineering

### Judul Proyek Project Title

Pusat Terapi dengan Bantuan Hewan di Sleman  
dengan Pendekatan Arsitektur Multispesies

### Lokasi Proyek Project Location

Jl. Semboja No.9, Kec. Gamping, Kabupaten  
Sleman, D.I.Y. (55291)

### Identitas Mahasiswa Student Identity

Ni Putu Tiana Yastika Krisnawan  
210118518

### Judul Gambar Drawing Title

TAMPAK BARAT MASSA AAT  
KUDA

### Skala Scale

1:125

### Keterangan Note

TAMPAK DEPAN MASSA AAT KUDA

### Tanggal Gambar Drawing Date

10 Juni 2025

Kode  
Code

A344


No. Lbr.  
Pg. No.

55

Dari  
Of

83



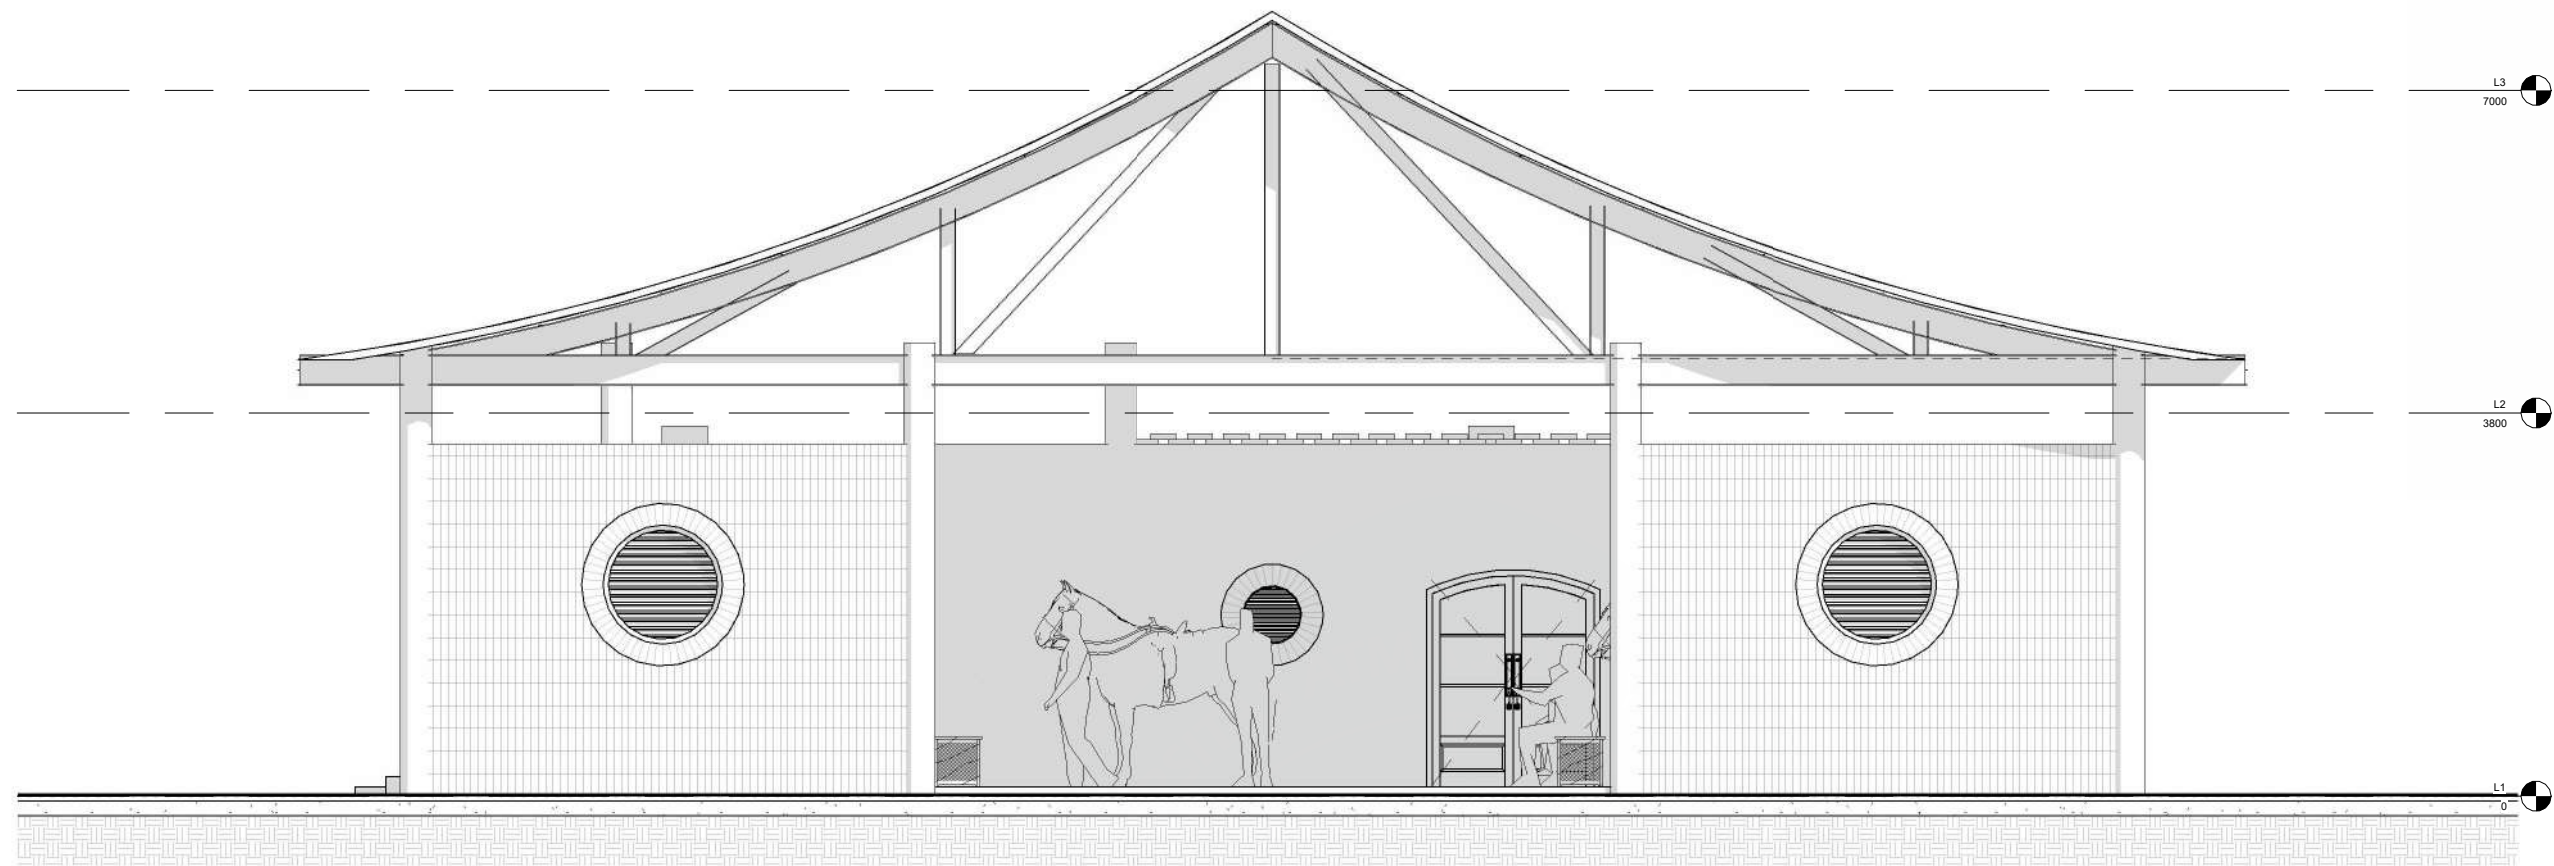

1 TAMPAK SELATAN AAT KUDA  
1 : 75



2 TAMPAK SELATAN AAT KUDA - REALISTIC  
1 : 75



Universitas Atma Jaya Yogyakarta

Program Studi Arsitektur  
Architecture Department  
Fakultas Teknik  
Faculty of Engineering

Proyek Tugas Akhir  
Final Project

Periode : Genap  
II Period : Even II

Tahun Akademik 2021/2022  
Academic Year 2021/2022

Judul Proyek  
Project Title

Pusat Terapi dengan Bantuan Hewan di Sleman  
dengan Pendekatan Arsitektur Multispesies

Lokasi Proyek  
Project Location

Jl. Semboja No.9, Kec. Gamping, Kabupaten  
Sleman, D.I.Y. (55291)

Identitas Mahasiswa  
Student Identity

Ni Putu Tiana Yastika Krisnawan  
210118518

Judul Gambar  
Drawing Title

Skala  
Scale

TAMPAK SAMPING  
KANAN MASSA AAT  
KUDA

1:75

Keterangan  
Note

Tanggal Gambar  
Drawing Date

10 Juni 2025

Kode  
Code

No. Lbr.  
Pg. No.

Dari  
Of

A345

56

83





Universitas Atma Jaya Yogyakarta

Program Studi Arsitektur  
Architecture Department  
Fakultas Teknik  
Faculty of Engineering

Proyek Tugas Akhir  
Final Project

Periode : Genap  
II Period : Even II  
Tahun Akademik 2021/2022  
Academic Year 2021/2022

Judul Proyek  
Project Title

Pusat Terapi dengan Bantuan Hewan di Sleman  
dengan Pendekatan Arsitektur Multispecies

Lokasi Proyek  
Project Location

Jl. Semboja No.9, Kec. Gamping, Kabupaten  
Sleman, D.I.Y. (55291)

Identitas Mahasiswa  
Student Identity

Ni Putu Tiana Yastika Krisnawan  
210118518

Judul Gambar  
Drawing Title

Skala  
Scale

TAMPAK UTARA KIRI  
MASSA AAT KUDA

1:80

Keterangan  
Note

TAMPAK SAMPING  
KIRI MASSA AAT  
KUDA

Tanggal Gambar  
Drawing Date

10 Juni 2025

Kode  
Code


No. Lbr.  
Pg. No.

Dari  
Of

A346

57

83

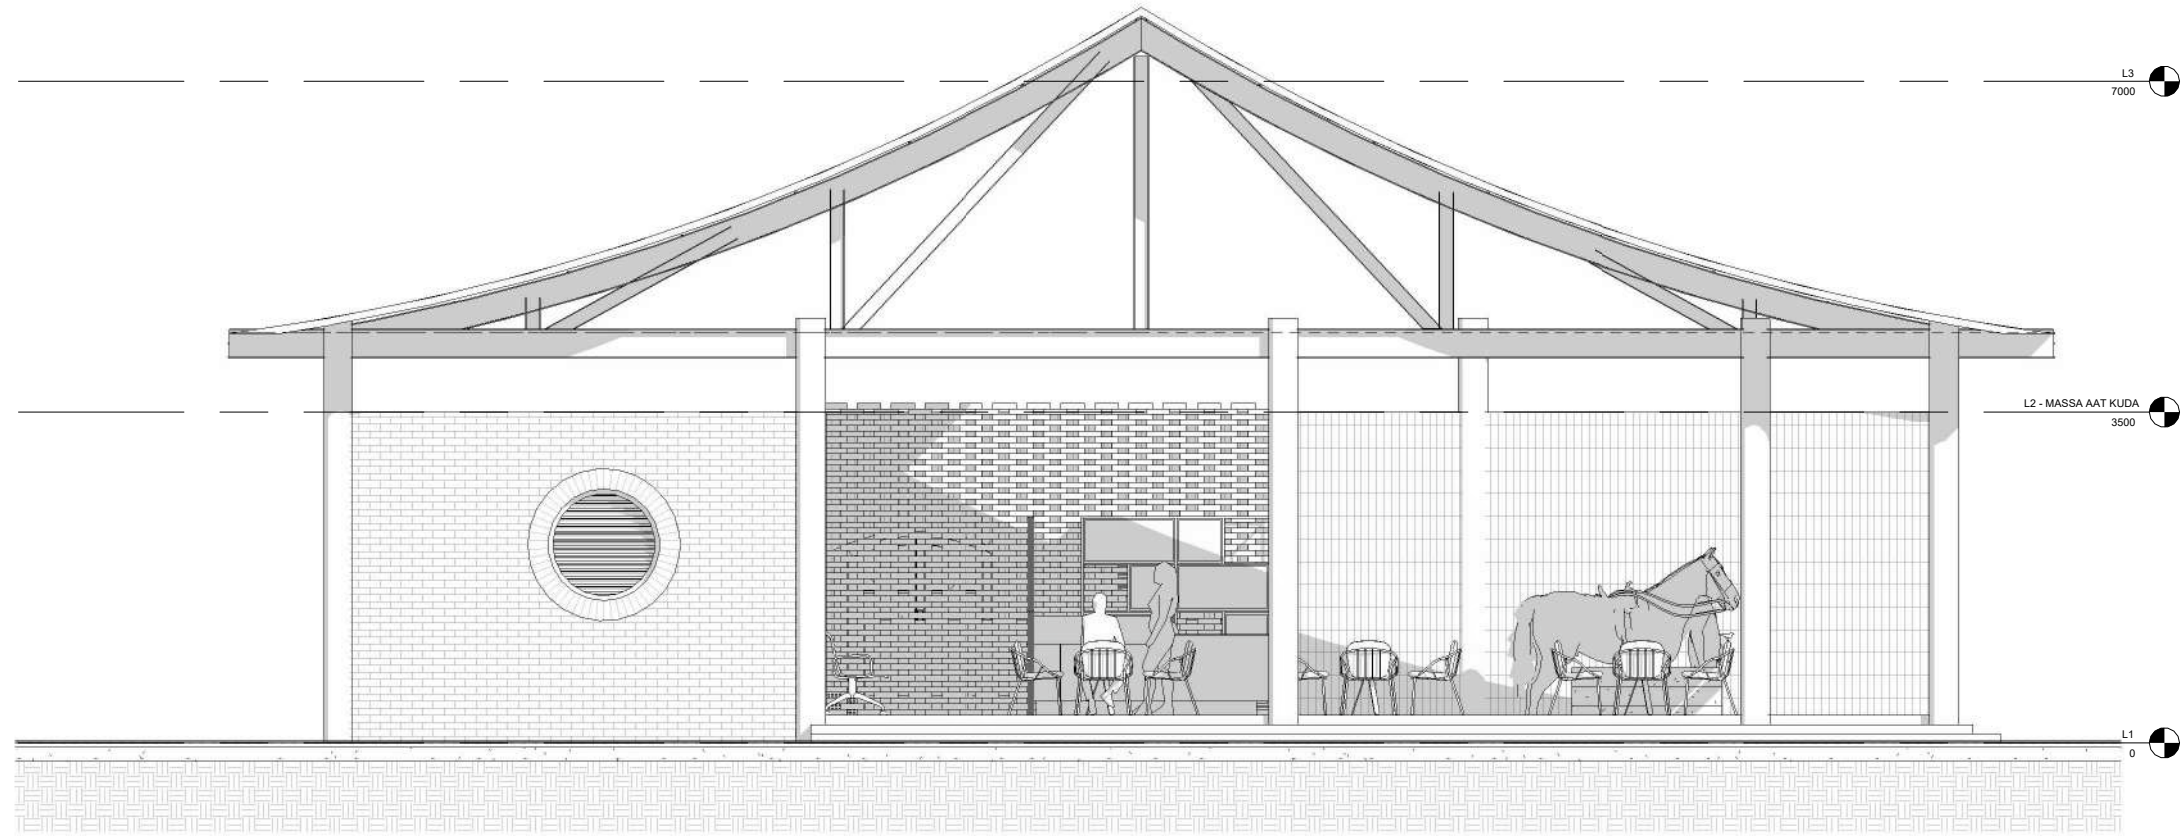

1

TAMPAK UTARA AAT KUDA

1 : 80




2

TAMPAK UTARA AAT KUDA - REALISTIC

1 : 80




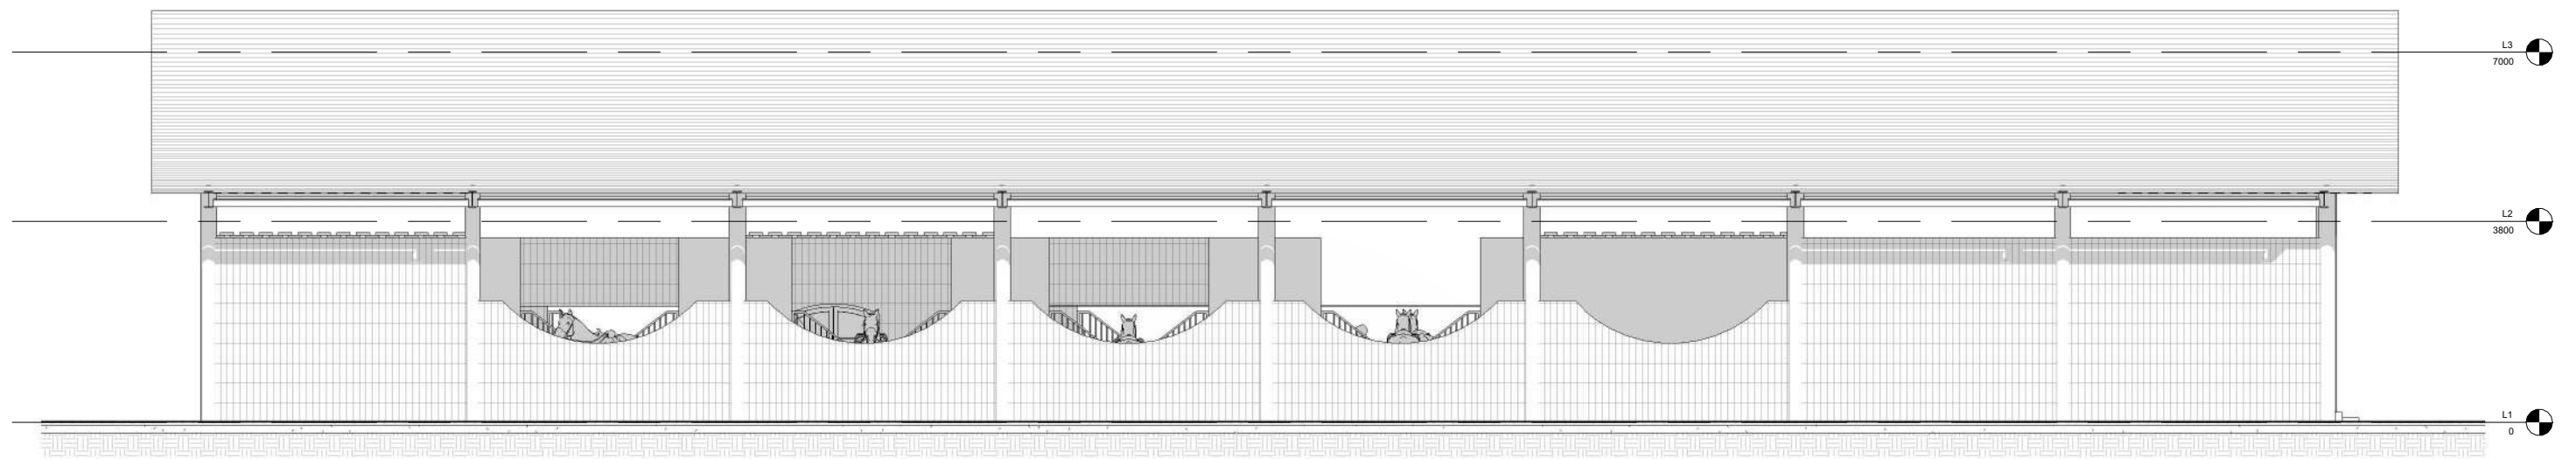

1

## TAMPAK TIMUR AAT KUDA

1 : 125

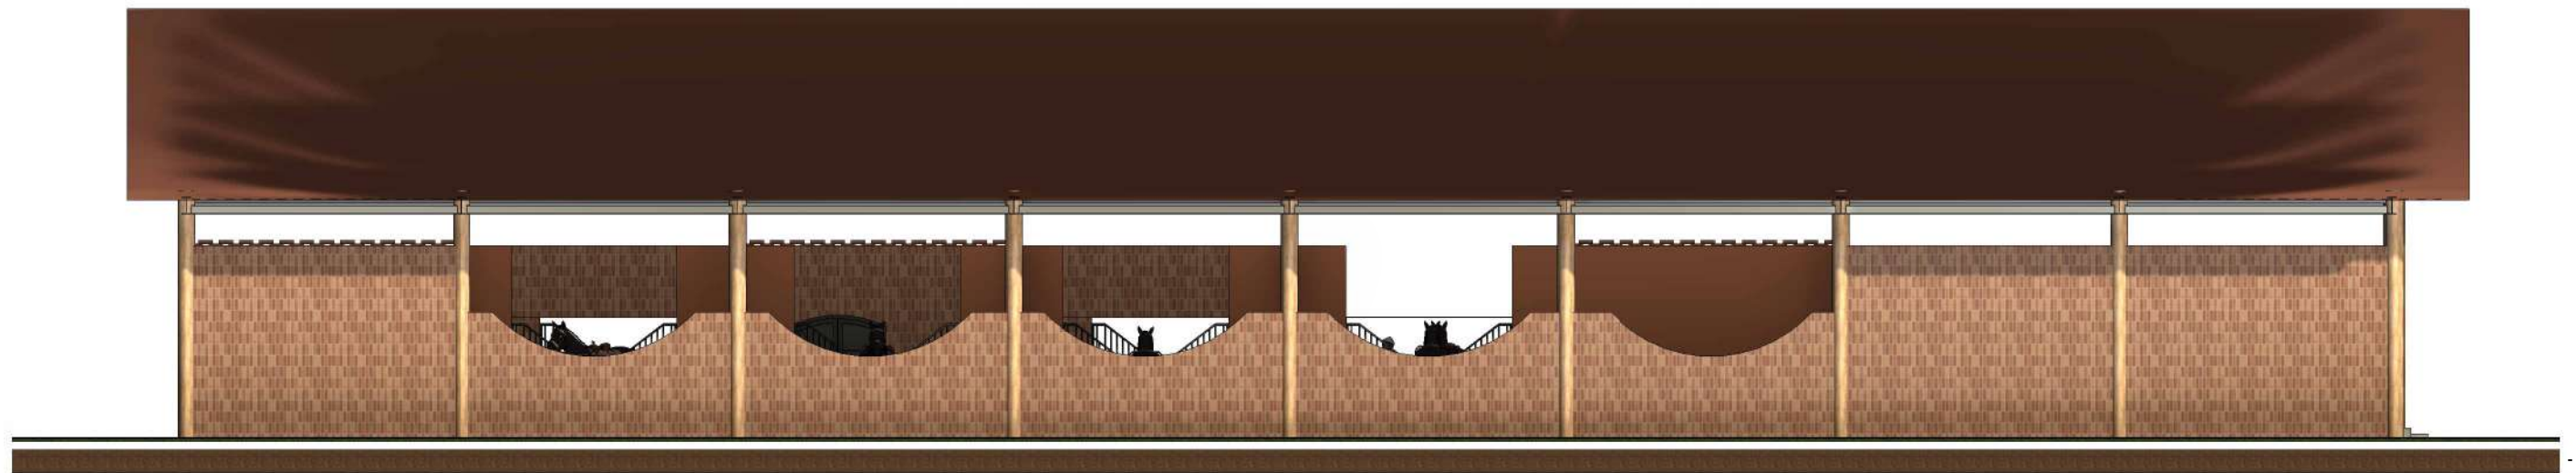

2

## TAMPAK TIMUR AAT KUDA - REALISTIC

1 : 125



Universitas Atma Jaya Yogyakarta

### Proyek Tugas Akhir Final Project

Periode : Genap  
II Period : Even II  
Tahun Akademik 2021/2022  
Academic Year 2021/2022

Program Studi Arsitektur  
Architecture Department  
Fakultas Teknik  
Faculty of Engineering

### Judul Proyek Project Title

Pusat Terapi dengan Bantuan Hewan di Sleman  
dengan Pendekatan Arsitektur Multispesies

### Lokasi Proyek Project Location

Jl. Semboja No.9, Kec. Gamping, Kabupaten  
Sleman, D.I.Y. (55291)

### Identitas Mahasiswa Student Identity

Ni Putu Tiana Yastika Krisnawan  
210118518

### Judul Gambar Drawing Title

TAMPAK TIMUR MASSA AAT  
KUDA

### Skala Scale

1:125

### Keterangan Note

TAMPAK BELAKANG MASSA AAT KUDA

### Tanggal Gambar Drawing Date

10 Juni 2025

Kode  
Code


A347

No. Lbr.  
Pg. No.

58

Dari  
Of


83

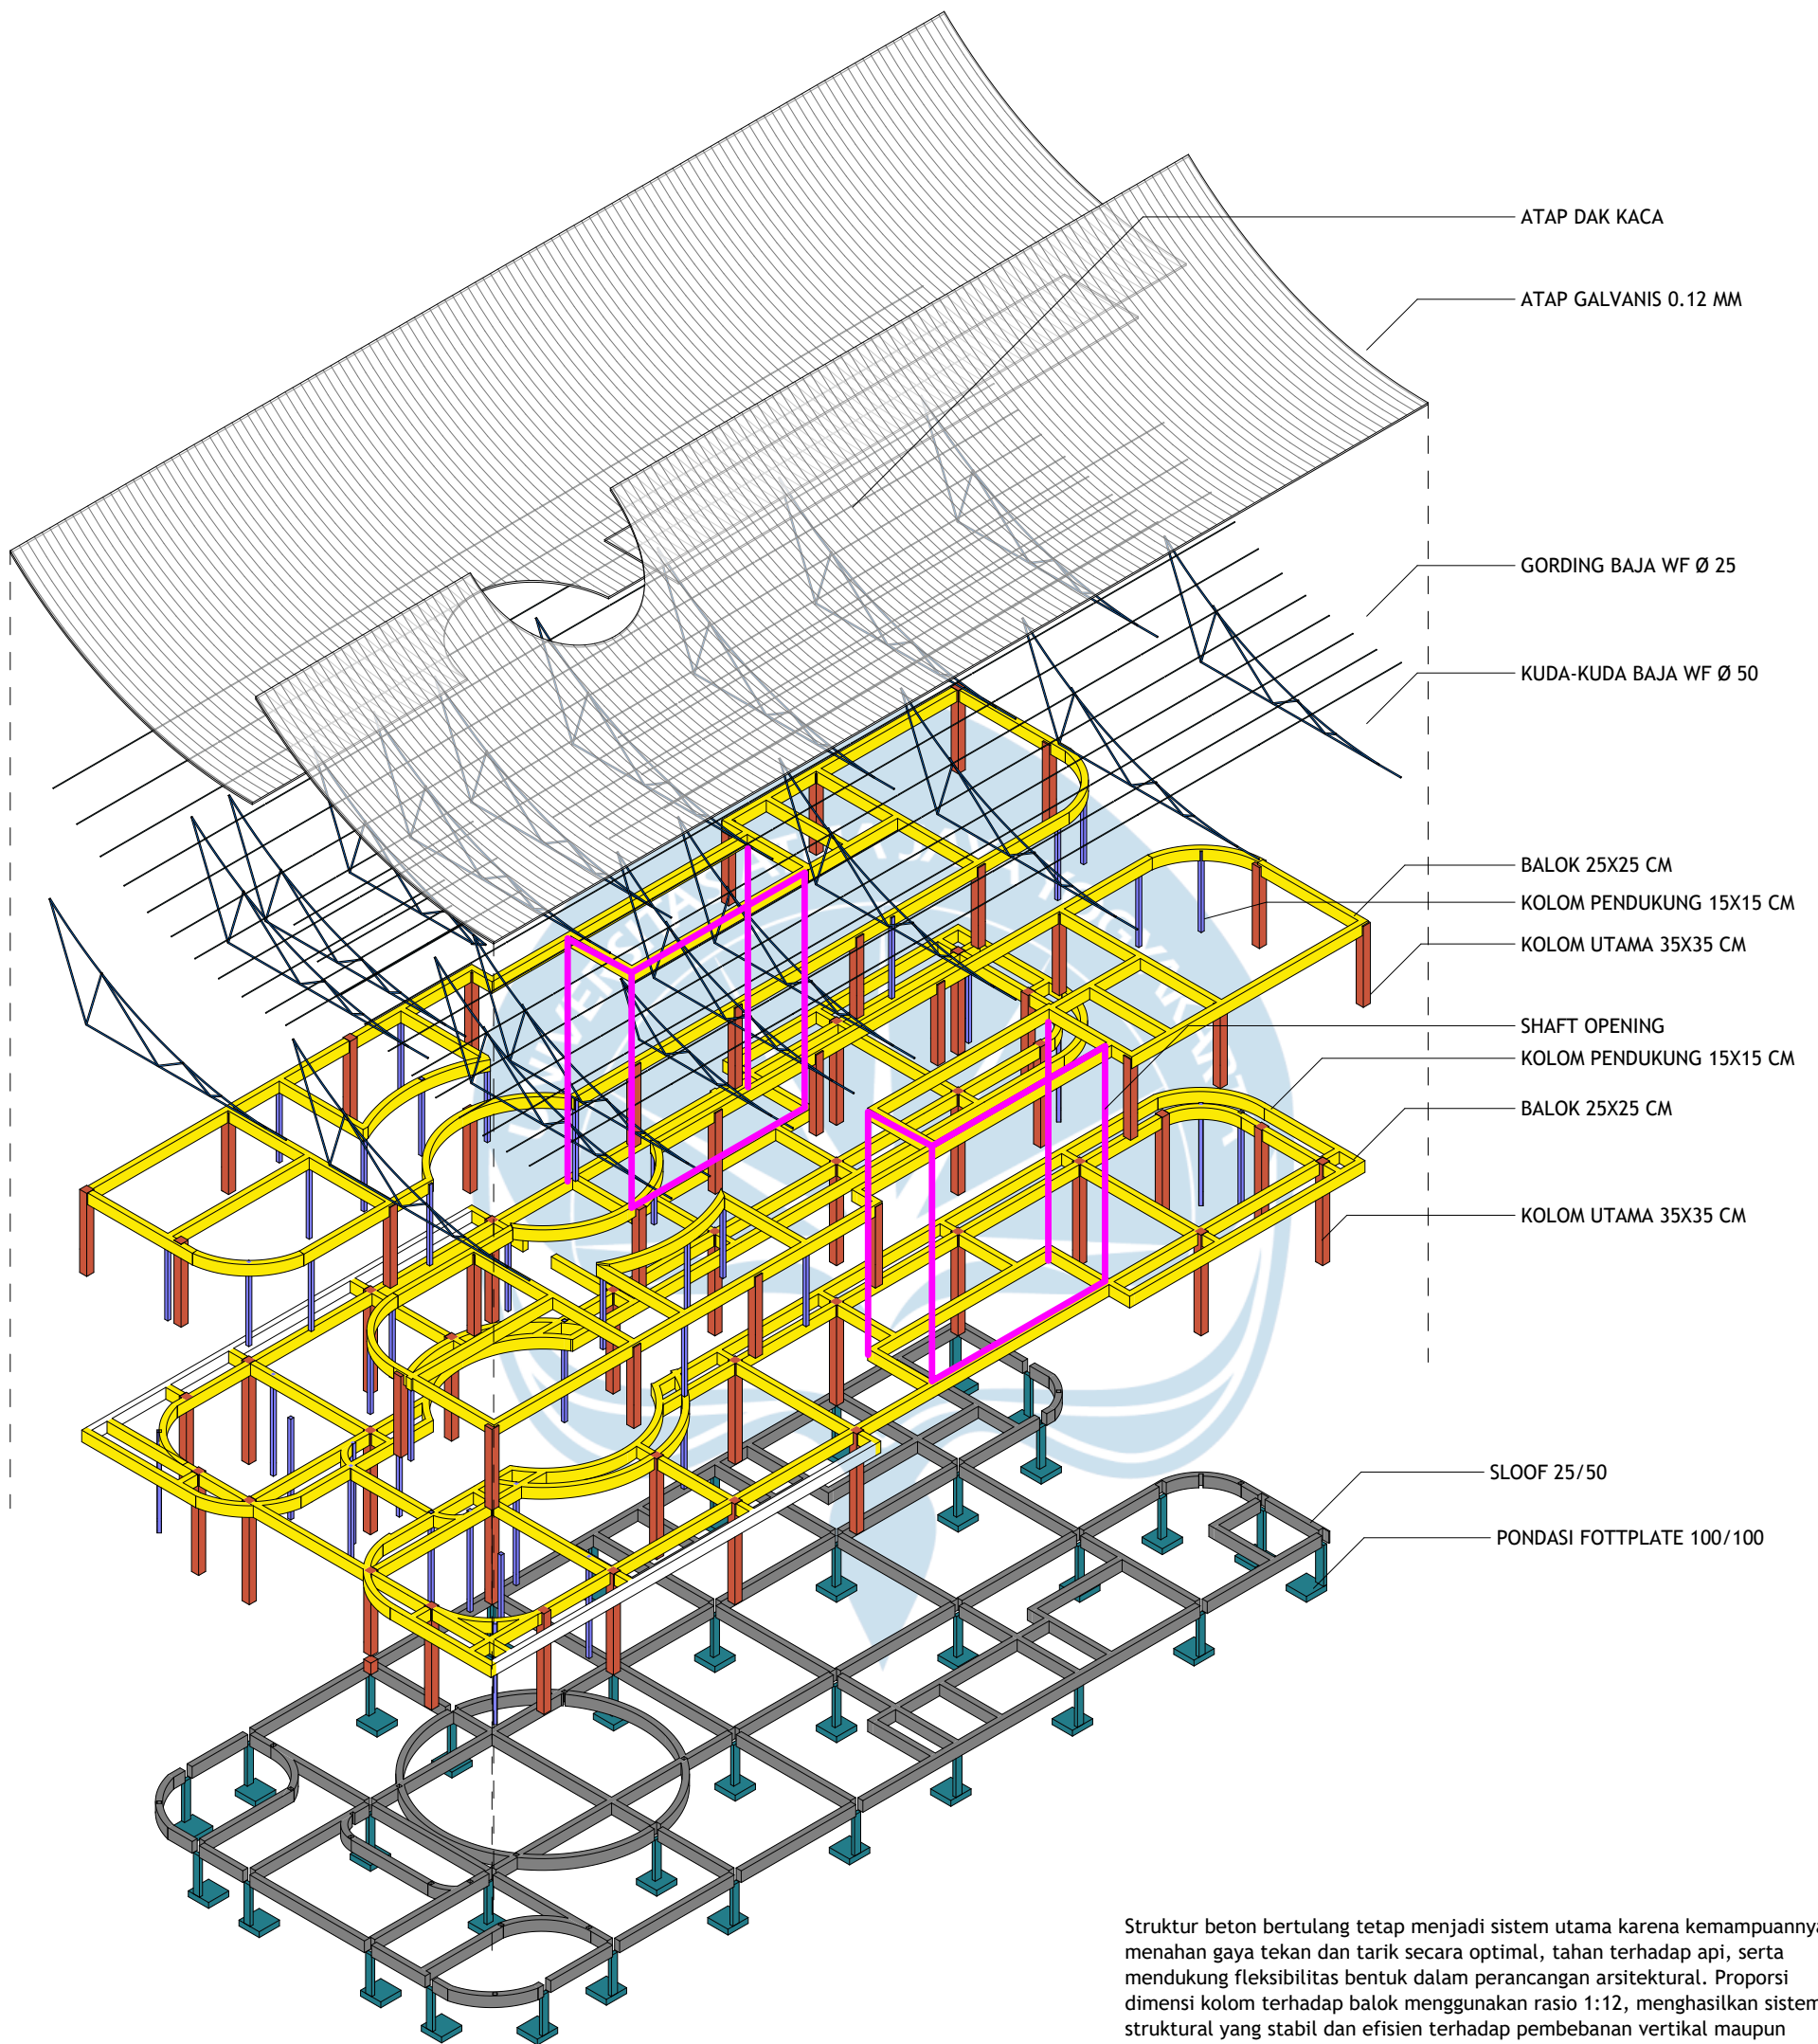

Struktur beton bertulang tetap menjadi sistem utama karena kemampuannya menahan gaya tekan dan tarik secara optimal, tahan terhadap api, serta mendukung fleksibilitas bentuk dalam perancangan arsitektural. Proporsi dimensi kolom terhadap balok menggunakan rasio 1:12, menghasilkan sistem struktural yang stabil dan efisien terhadap pembebanan vertikal maupun lateral. Pondasi menggunakan sistem footplate, yaitu pondasi dangkal yang mampu mendistribusikan beban kolom secara merata ke tanah dengan daya dukung sedang, serta efisien secara konstruksi dan biaya untuk bangunan dua lantai. Atap galvanis dipilih sebagai solusi ringan dan ekonomis dengan ketahanan tinggi terhadap korosi dan perubahan suhu, sekaligus mengurangi beban mati struktur atas. Sedangkan pada elemen vertikal, penggunaan dinding bata ekspos yang dipadukan dengan elemen roster tidak hanya menciptakan ekspresi arsitektural yang kuat, tetapi juga meningkatkan kualitas pencahayaan alami dan ventilasi silang, dan mendukung efisiensi energi.

|  <p><b>Universitas Atma Jaya Yogyakarta</b><br/>Program Studi Arsitektur<br/>Architecture Department<br/>Fakultas Teknik<br/>Faculty of Engineering</p> | Proyek Tugas Akhir<br>Final Project                                                               | Judul Proyek<br>Project Title                                                               | Judul Gambar<br>Drawing Title          | Skala<br>Scale | Keterangan<br>Note | Tanggal Gambar<br>Drawing Date |                   |            |
|---|---------------------------------------------------------------------------------------------------|---------------------------------------------------------------------------------------------|----------------------------------------|----------------|--------------------|--------------------------------|-------------------|------------|
|   | Periode : Genap II<br>Period : Even II<br><br>Tahun Akademik 2021/2022<br>Academic Year 2021/2022 | Pusat Terapi dengan<br>Bantuan Hewan di Sleman<br>dengan Pendekatan Arsitektur Multispesies | AKSONOMETRI<br>STRUKTUR MASSA<br>UTAMA | 1:250          | -                  | 10 JUNI 2025                   |                   |            |
|   | Identitas Mahasiswa<br>Student Identity                                                           | Lokasi Proyek<br>Project Location                                                           |                                        |                |                    |                                |                   |            |
|   | Nama mahasiswa<br>NPM mahasiswa                                                                   | Jl. Semboja No.9, Kec. Gamping,<br>Kabupaten Sleman, D.I.Y. (55291)                         |                                        |                |                    | Kode Gambar<br>Drawing Code    | No. Lbr<br>Pg. No | Dari<br>Of |
|   |                                                                                                   |                                                                                             |                                        |                |                    | A348                           | 59                | 83         |



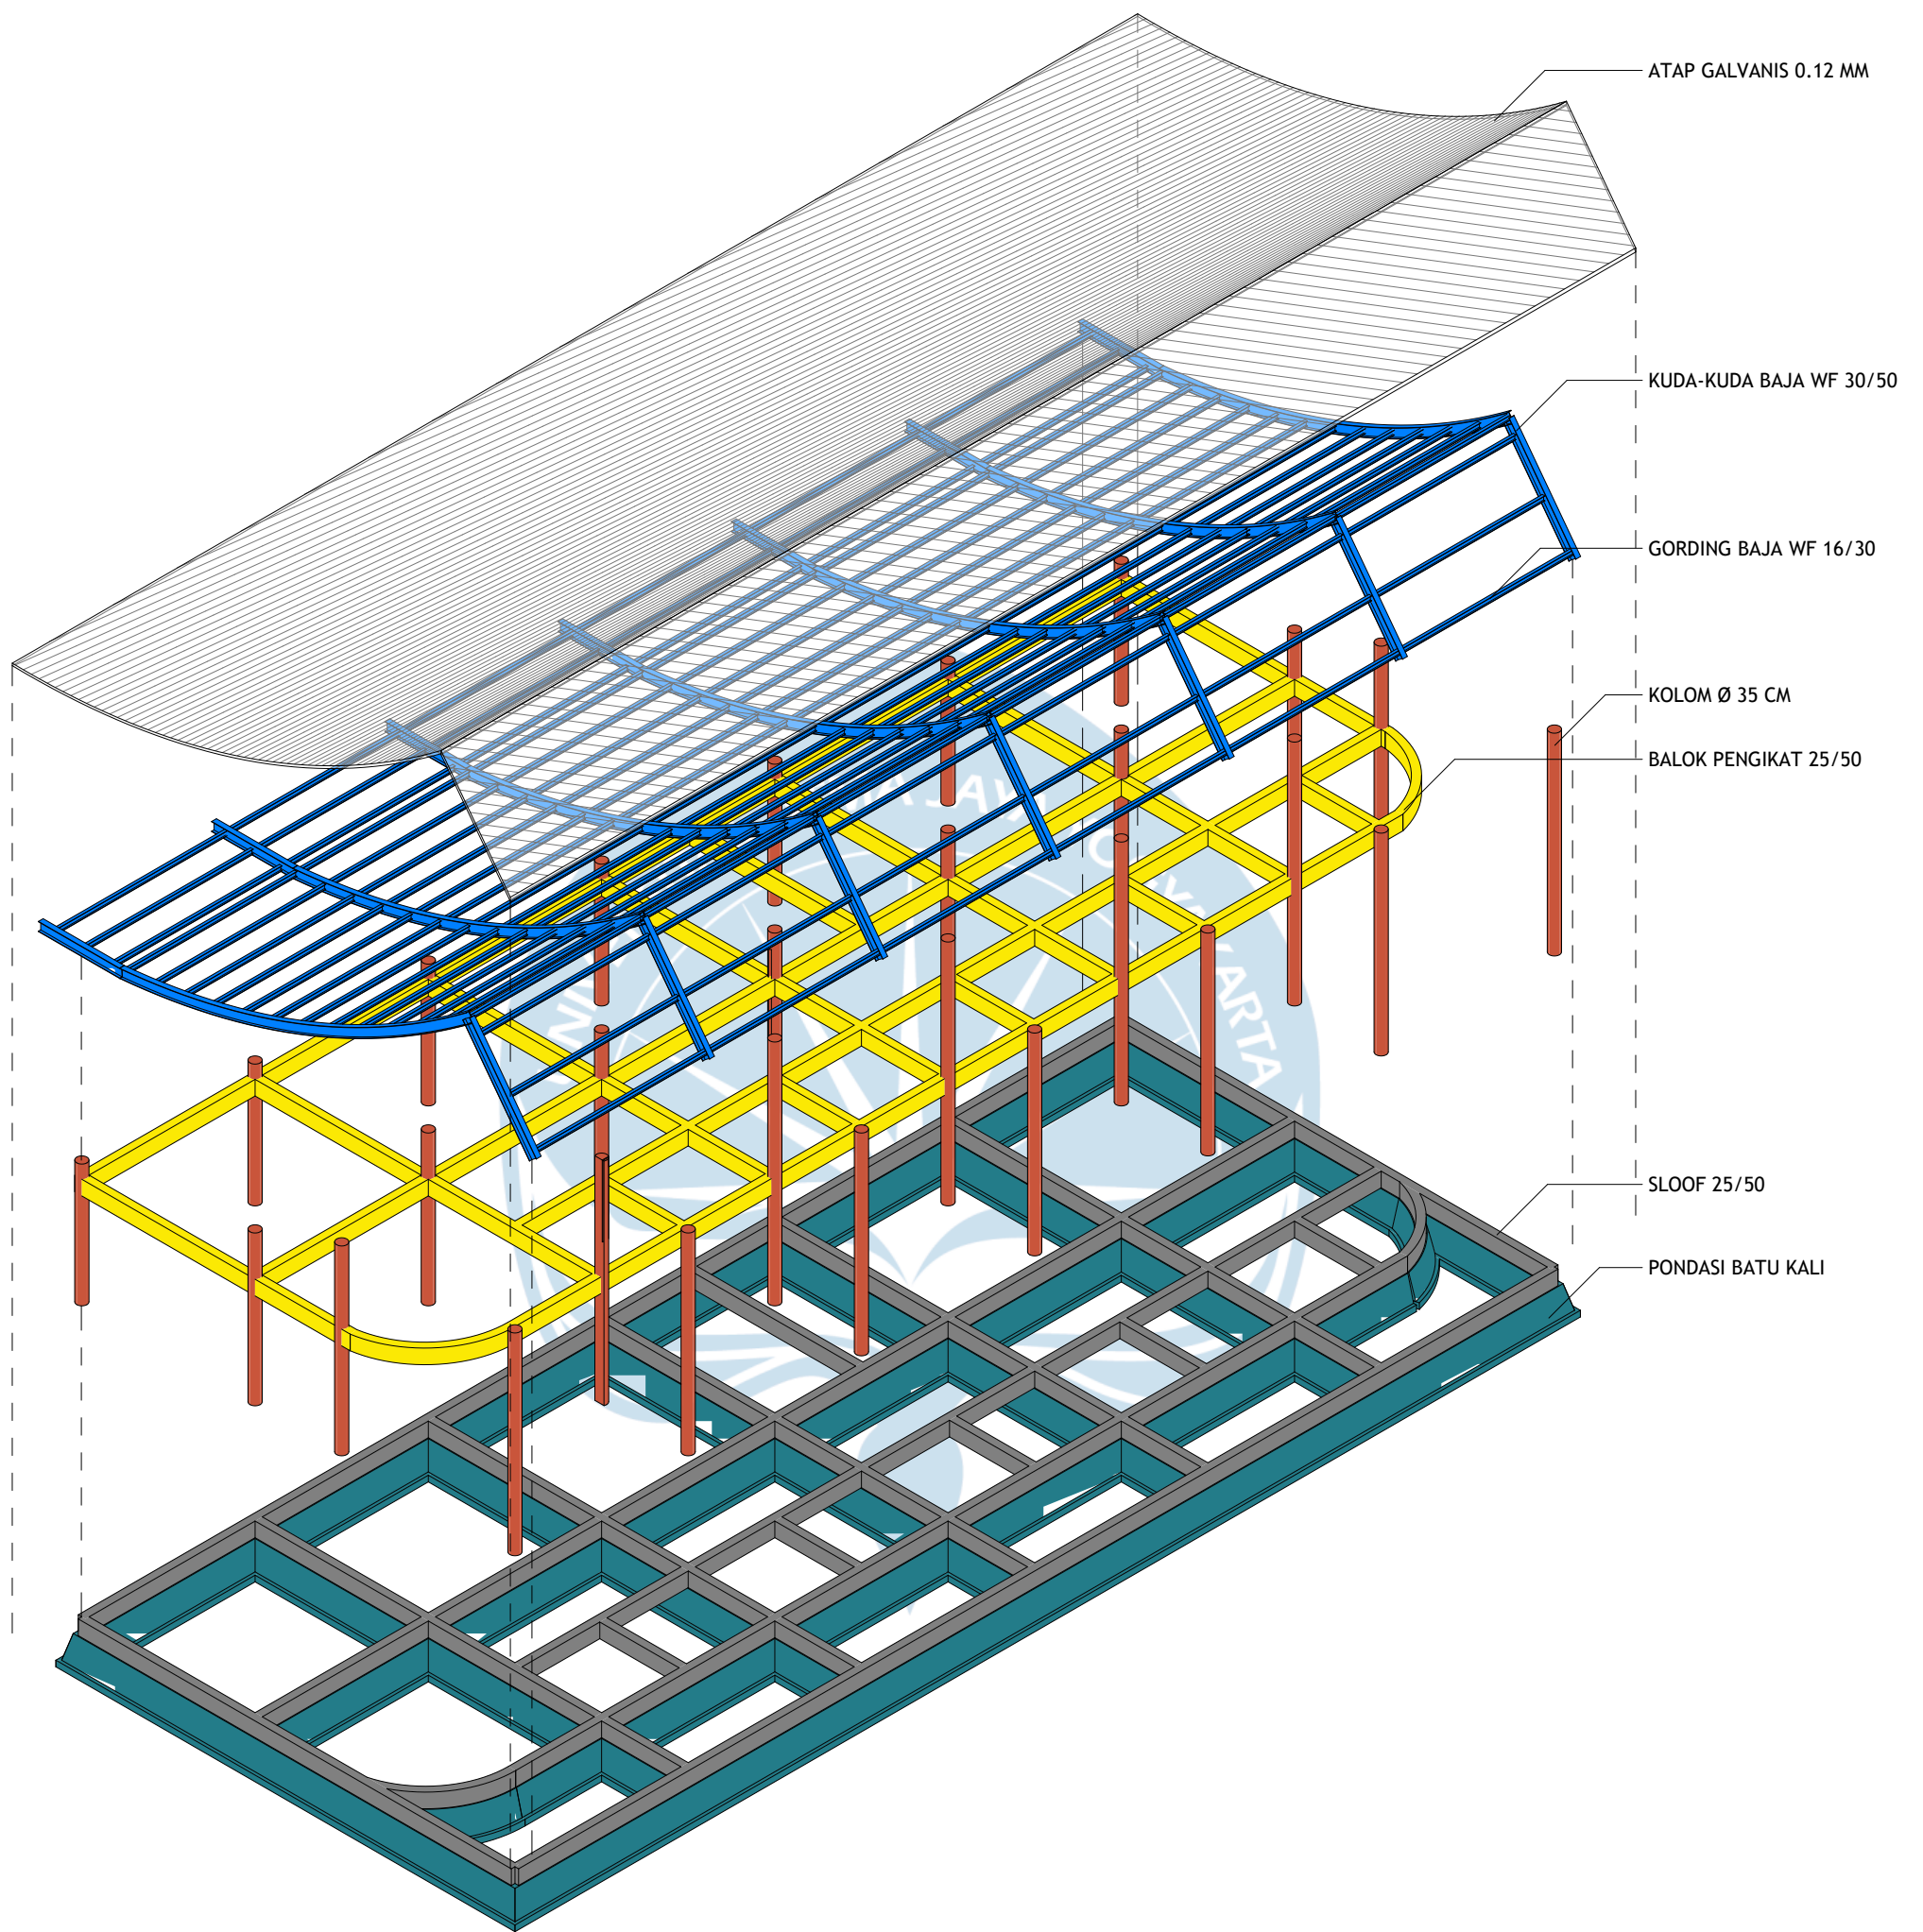

1

## AKSONOMETRI MASSA AAT ANJING



Universitas Atma Jaya Yogyakarta  
Program Studi Arsitektur  
Architecture Department  
Fakultas Teknik  
Faculty of Engineering

### Proyek Tugas Akhir Final Project

Periode : Genap II  
Period : Even II  
Tahun Akademik 2021/2022  
Academic Year 2021/2022

### Identitas Mahasiswa Student Identity

Nama mahasiswa  
NPM mahasiswa

### Judul Proyek Project Title

Pusat Terapi dengan  
Bantuan Hewan di Sleman  
dengan Pendekatan Arsitektur Multispecies

### Lokasi Proyek Project Location

Jl. Semboja No.9, Kec. Gamping,  
Kabupaten Sleman, D.I.Y. (55291)

### Judul Gambar Drawing Title

AKSONOMETRI  
STRUKTUR MASSA  
AAT ANJING

### Skala Scale

1:175

### Keterangan Note

-

### Tanggal Gambar Drawing Date

10 JUNI 2025

### Kode Gambar Drawing Code

A349


### No. Lbr Pg. No

60

### Dari Of

83



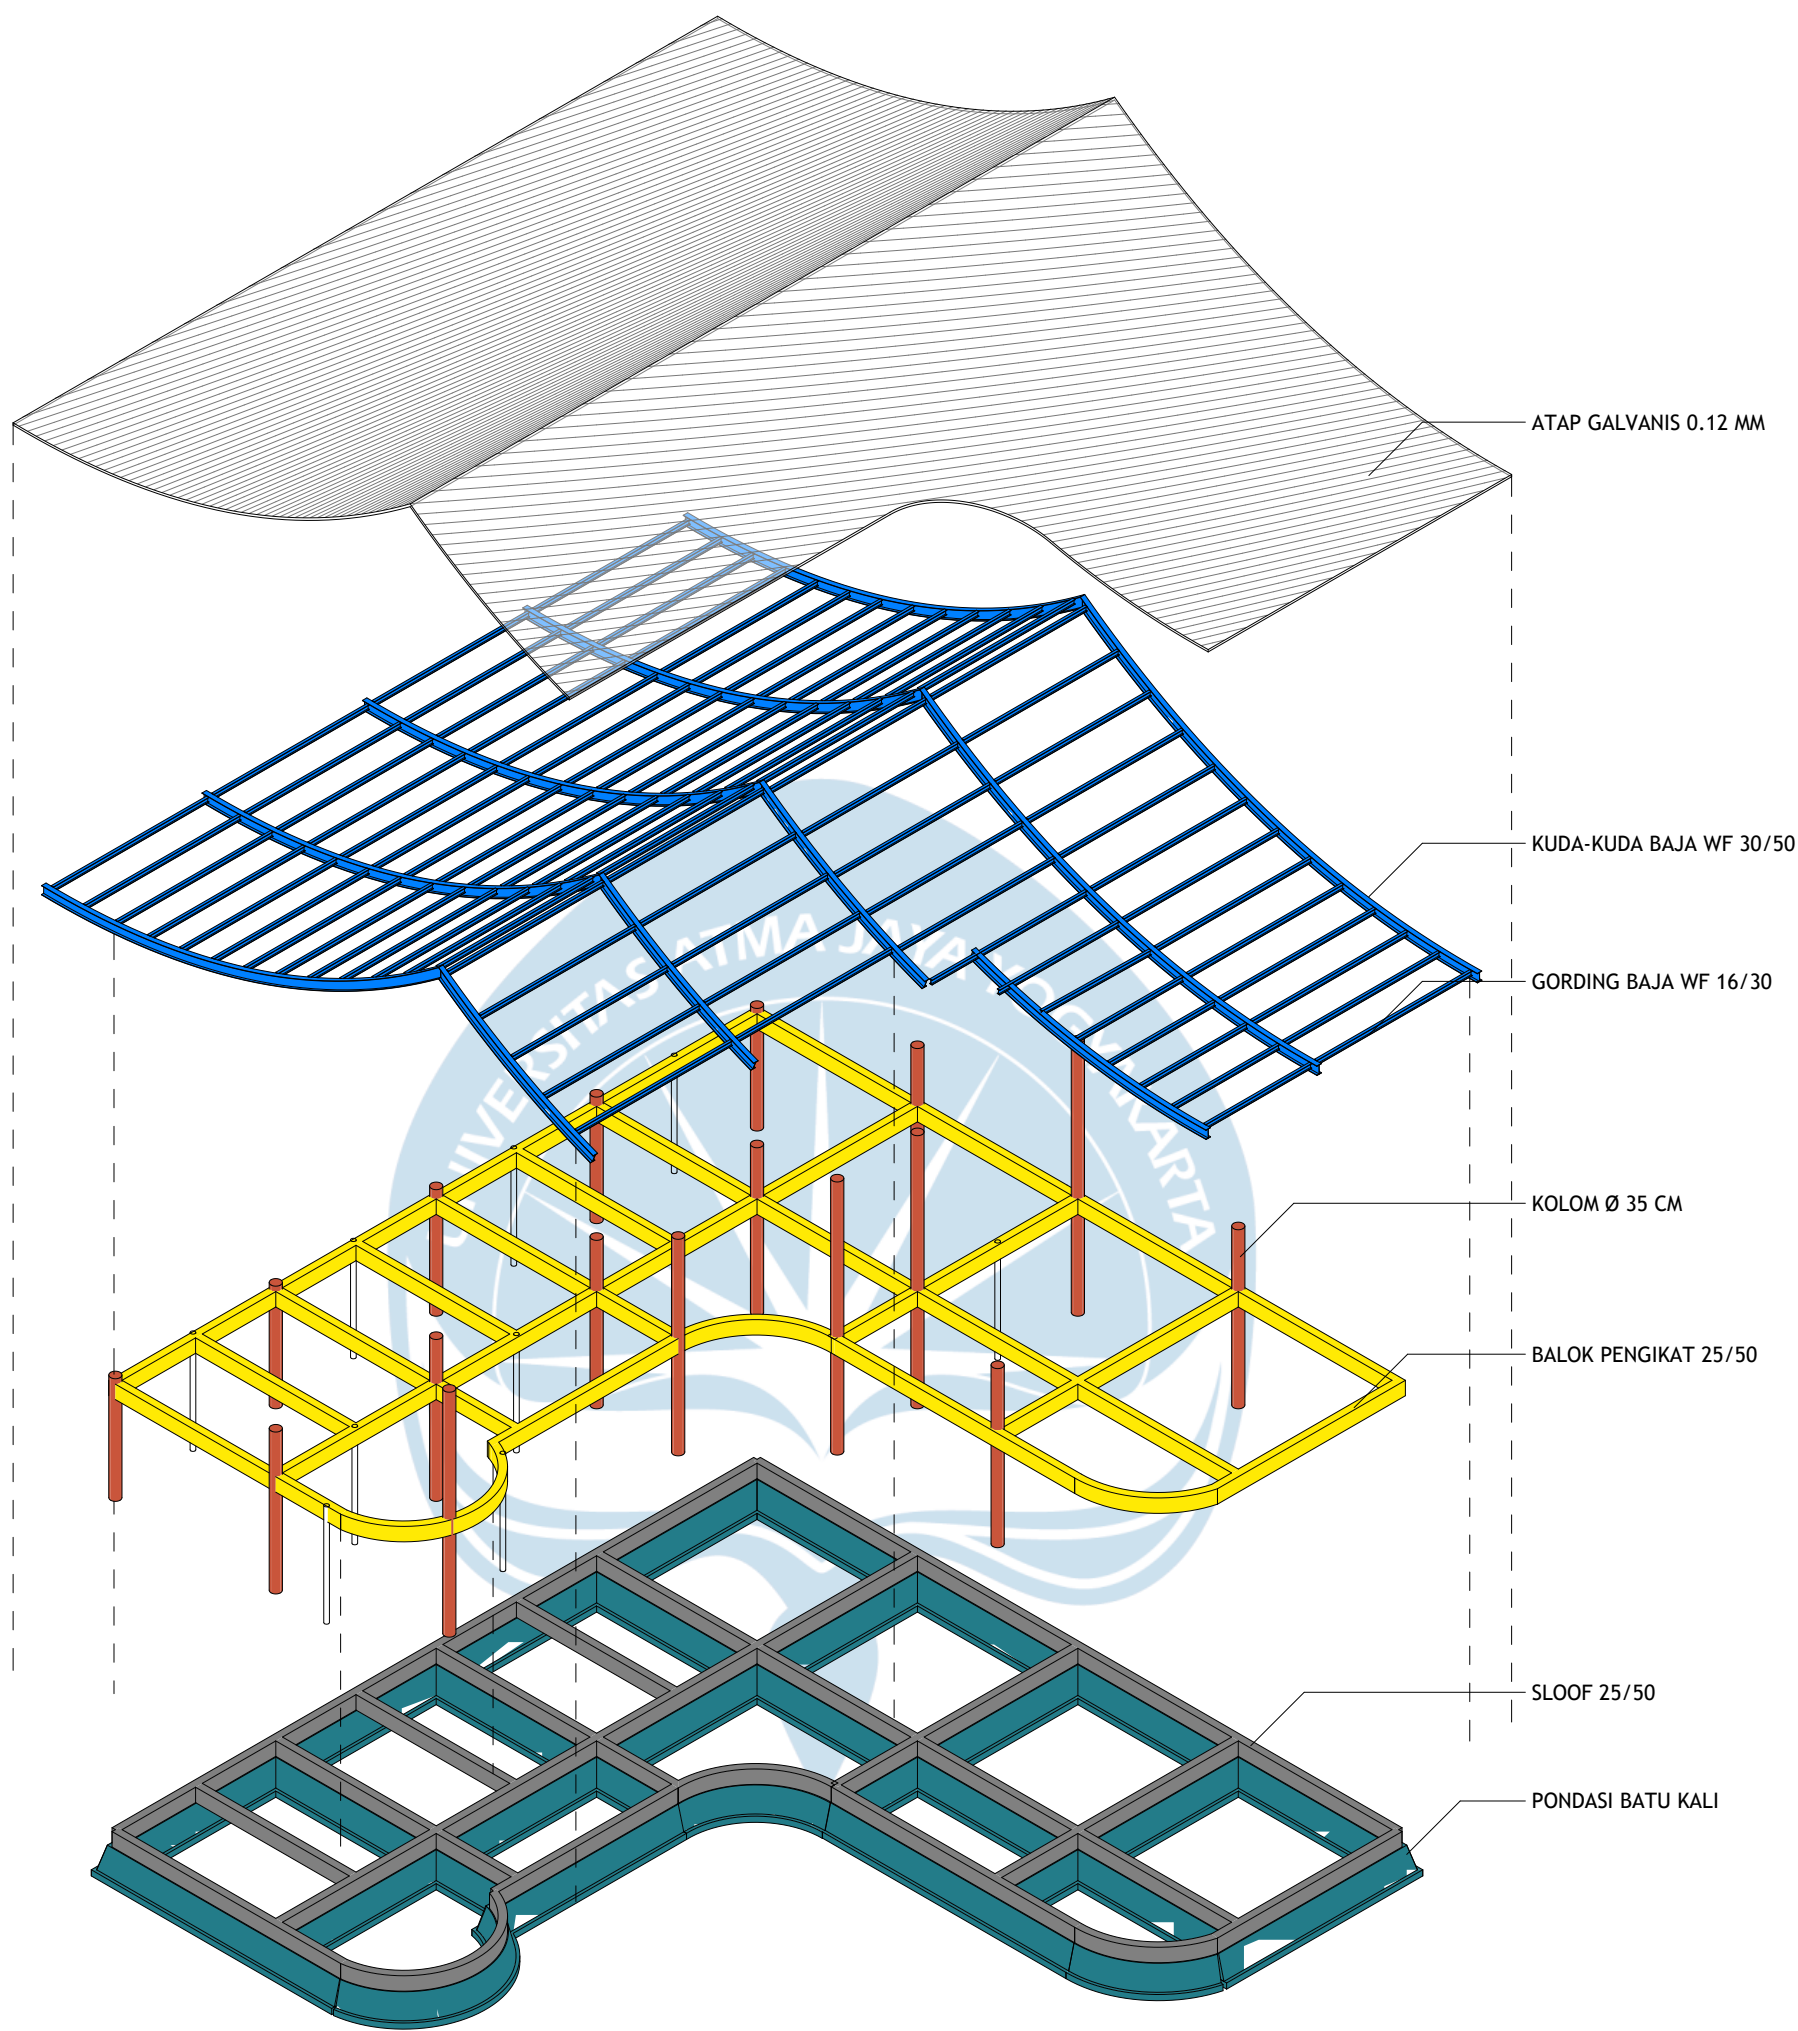

1

## AKSONOMETRI MASSA AAT KUCING



**Universitas Atma Jaya Yogyakarta**  
Program Studi Arsitektur  
Architecture Department  
Fakultas Teknik  
Faculty of Engineering

### Proyek Tugas Akhir Final Project

Periode : Genap II  
Period : Even II  
Tahun Akademik 2021/2022  
Academic Year 2021/2022

### Identitas Mahasiswa Student Identity

Nama mahasiswa  
NPM mahasiswa

### Judul Proyek Project Title

Pusat Terapi dengan  
Bantuan Hewan di Sleman  
dengan Pendekatan Arsitektur Multispesies

### Lokasi Proyek Project Location

Jl. Semboja No.9, Kec. Gamping,  
Kabupaten Sleman, D.I.Y. (55291)

### Judul Gambar Drawing Title

AKSONOMETRI  
STRUKTUR MASSA  
AAT KUCING

### Skala Scale

1:200

### Keterangan Note

-

### Tanggal Gambar Drawing Date

10 JUNI 2025

### Kode Gambar Drawing Code

A350


### No. Lbr Pg. No

61

### Dari Of

83



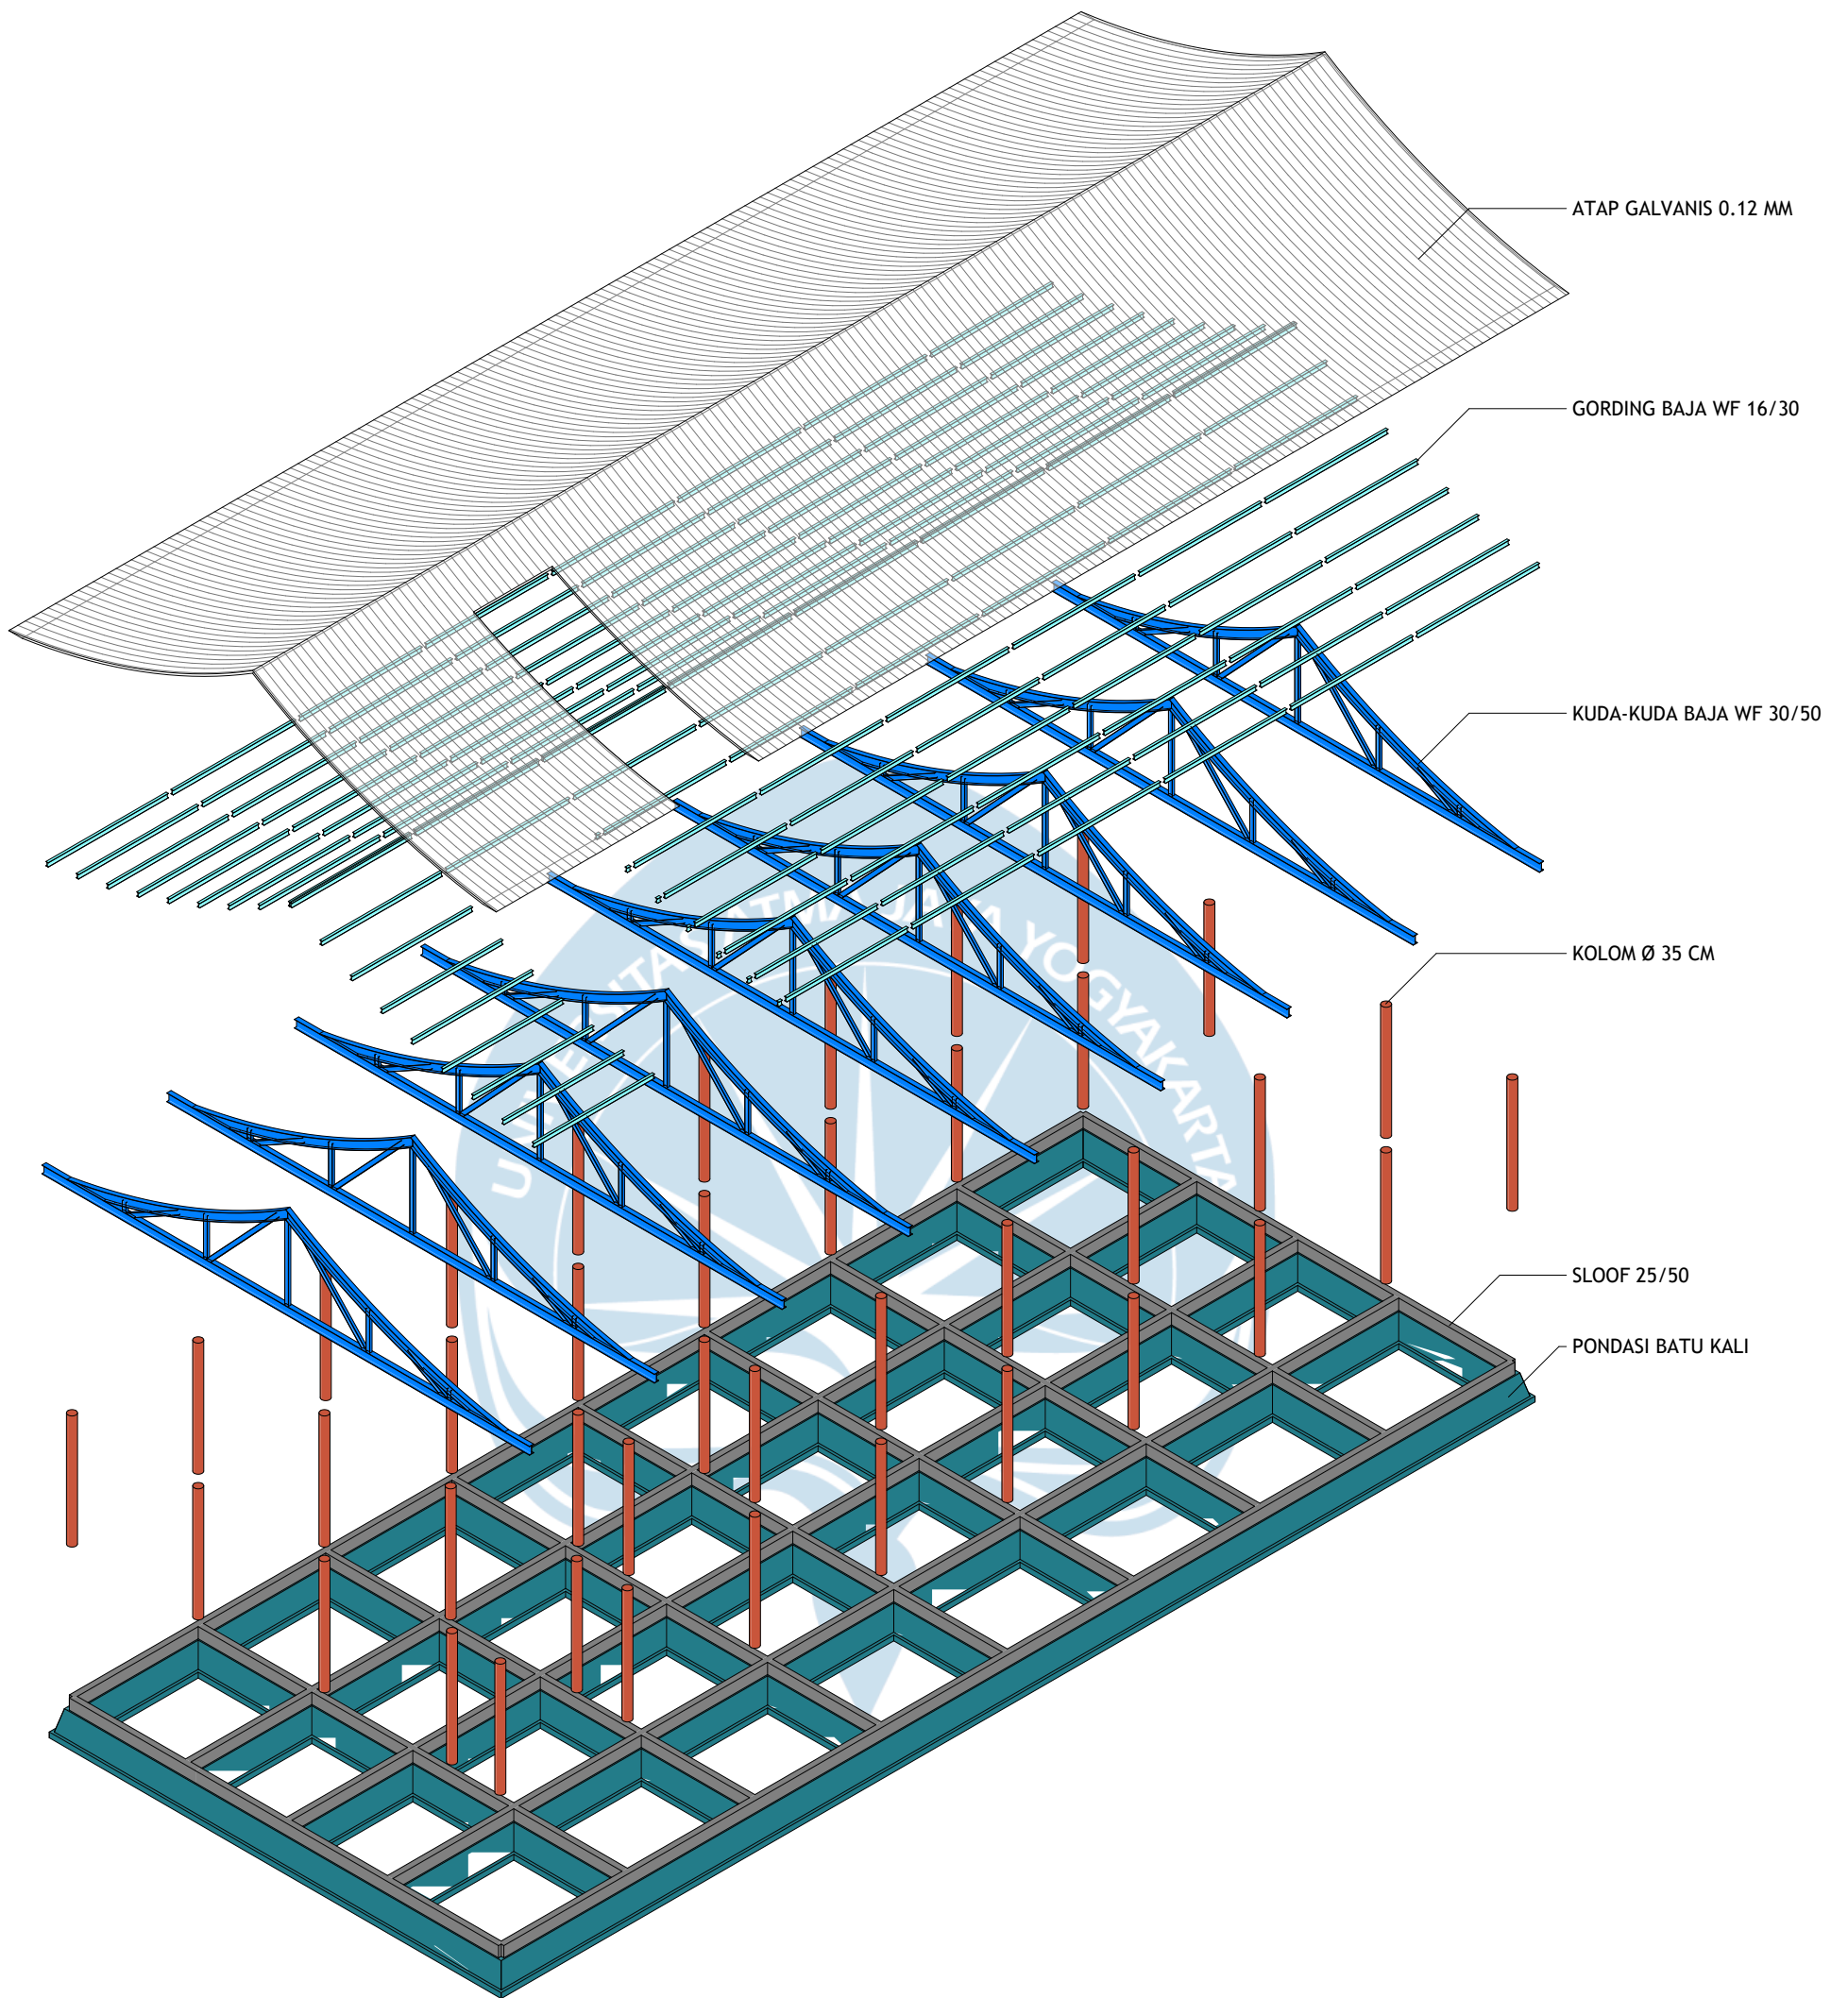

1

## AKSONOMETRI MASSA KUDA

AKSONOMETRI  
STRUKTUR MASSA

Judul  
AAT KUCING  
Drawing Title

1:250

Skala  
Scale

Keterangan  
Note

Tanggal Gambar  
Drawing Date

Proyek Tugas Akhir  
Final Project

Periode : Genap II  
Period : Even II  
Tahun Akademik 2021/2022  
Academic Year 2021/2022

Identitas Mahasiswa  
Student Identity

Nama mahasiswa  
NPM mahasiswa

Judul Proyek  
Project Title

Pusat Terapi dengan  
Bantuan Hewan di Sleman  
dengan Pendekatan Arsitektur Multispecies

Lokasi Proyek  
Project Location

Jl. Semboja No.9, Kec. Gamping,  
Kabupaten Sleman, D.I.Y. (55291)

AKSONOMETRI  
STRUKTUR MASSA  
AAT KUDA

1:200

-

A348 48 47  
10 JUNI 2025

Kode Gambar  
Drawing Code

No. Lbr  
Pg. No

Dari  
Of

A348 48 47



Universitas Atma Jaya Yogyakarta  
Program Studi Arsitektur  
Architecture Department  
Fakultas Teknik  
Faculty of Engineering



Universitas Atma Jaya Yogyakarta

Program Studi Arsitektur  
Architecture Department  
Fakultas Teknik  
Faculty of Engineering

Proyek Tugas Akhir  
Final Project

Periode : Genap  
II Period : Even II  
Tahun Akademik 2021/2022  
Academic Year 2021/2022

Judul Proyek  
Project Title

Pusat Terapi dengan Bantuan Hewan di Sleman  
dengan Pendekatan Arsitektur Multispesies

Lokasi Proyek  
Project Location

Jl. Semboja No.9, Kec. Gamping, Kabupaten  
Sleman, D.I.Y. (55291)

Identitas Mahasiswa  
Student Identity

Ni Putu Tiana Yastika Krisnawan  
210118518

Judul Gambar  
Drawing Title

Skala  
Scale

DRAINASE

1:700

Keterangan  
Note

Tanggal Gambar  
Drawing Date

10 Juni 2025

Kode  
Code


No. Lbr.  
Pg. No.

Dari  
Of

A351

58

83

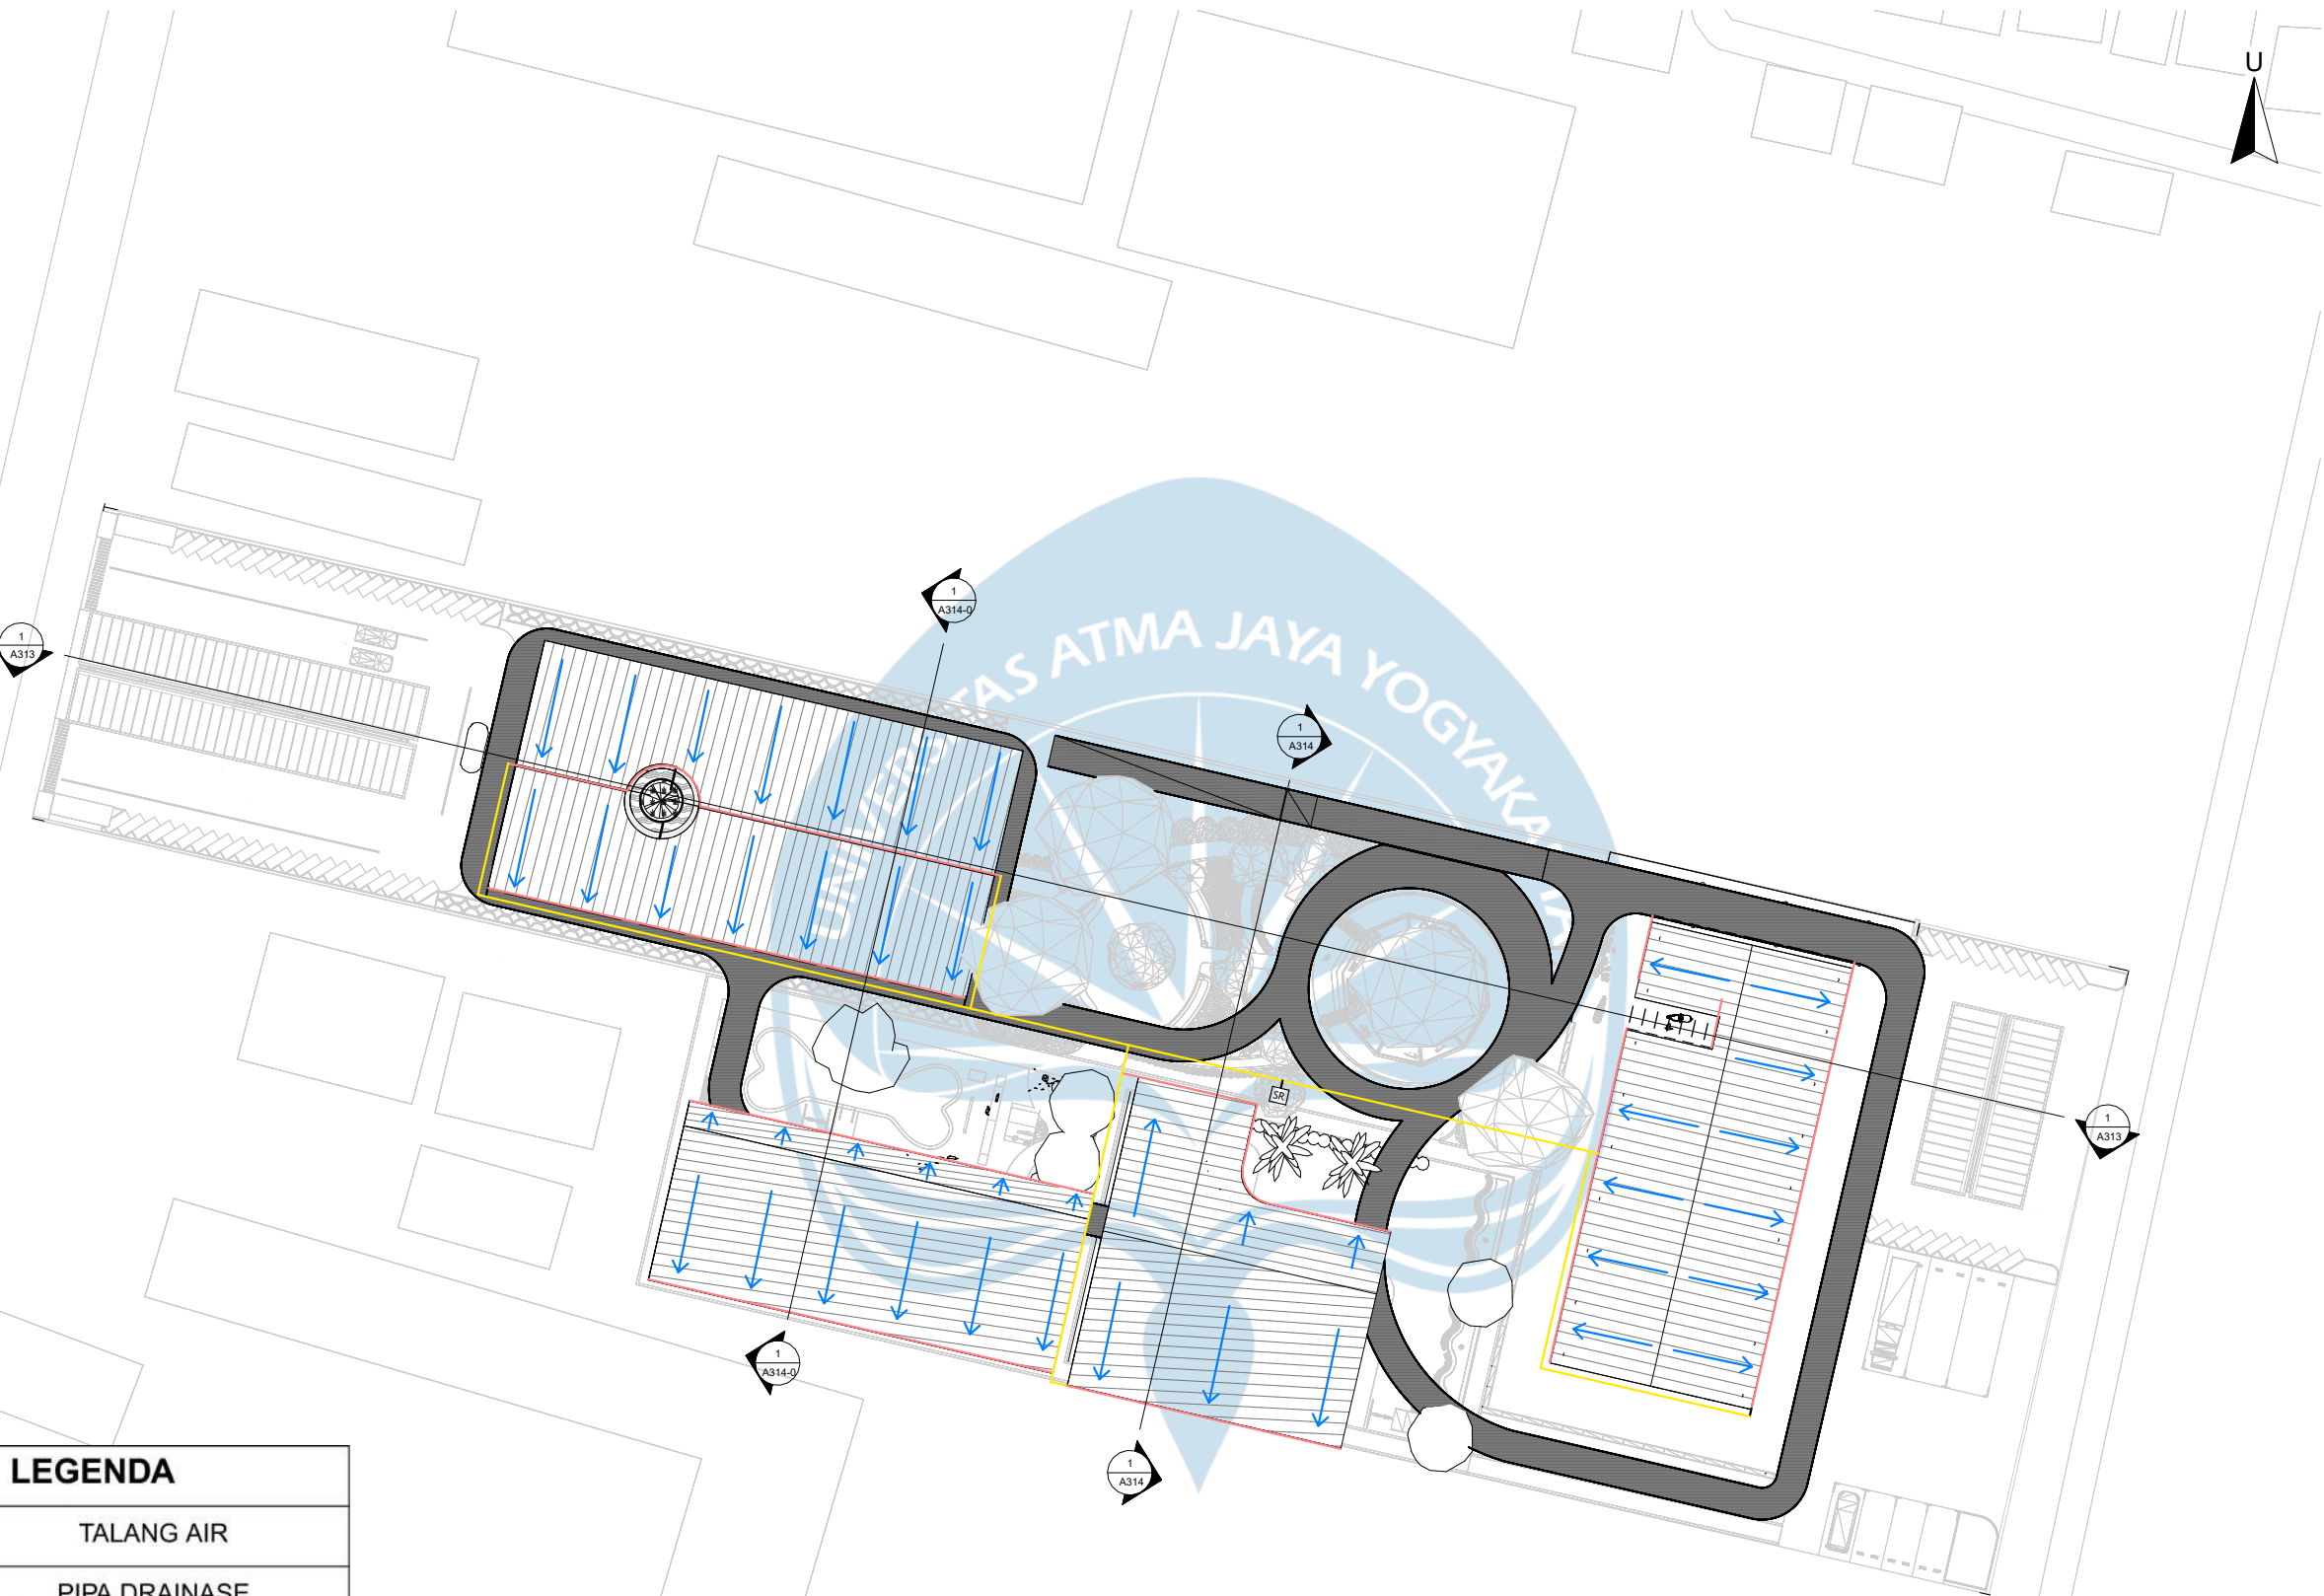

LEGENDA

|  |                 |
|--|-----------------|
|  | TALANG AIR      |
|  | PIPA DRAINASE   |
|  | LAJUR AIR HUJAN |
|  | SUMUR RESAPAN   |

DRAINASE

1 : 700



# RENCANA SANITASI MASSA UTAMA



Universitas Atma Jaya Yogyakarta

Program Studi Arsitektur  
Architecture Department  
Fakultas Teknik  
Faculty of Engineering

**Proyek Tugas Akhir**  
*Final Project*

Periode : Genap  
II Period : Even II

Tahun Akademik 2021/2022  
Academic Year 2021/2022

**Judul Proyek**  
*Project Title*

## Pusat Terapi dengan Bantuan Hewan di Sleman dengan Pendekatan Arsitektur Multispesies

**Lokasi Proyek**  
***Project Location***

Jl. Semboja No.9, Kec. Gamping, Kabupaten Sleman, D.I.Y. (55291)

**Identitas Mahasiswa**  
***Student Identity***

Ni Putu Tiana Yastika Krisnawan  
210118518

**Judul Gambar**  
*Drawing Title*

Skala  
Scale

## RENCANA SANITASI MASSA UTAMA

**Keterangan**  
*Note*


Tanggal Gambar  
Drawing Date

10 Juni 2025

**Code**  
**Code**

|          |  |
|----------|--|
| No. Lbr. |  |
| Pg. No.  |  |

**Dari**  
***Of***

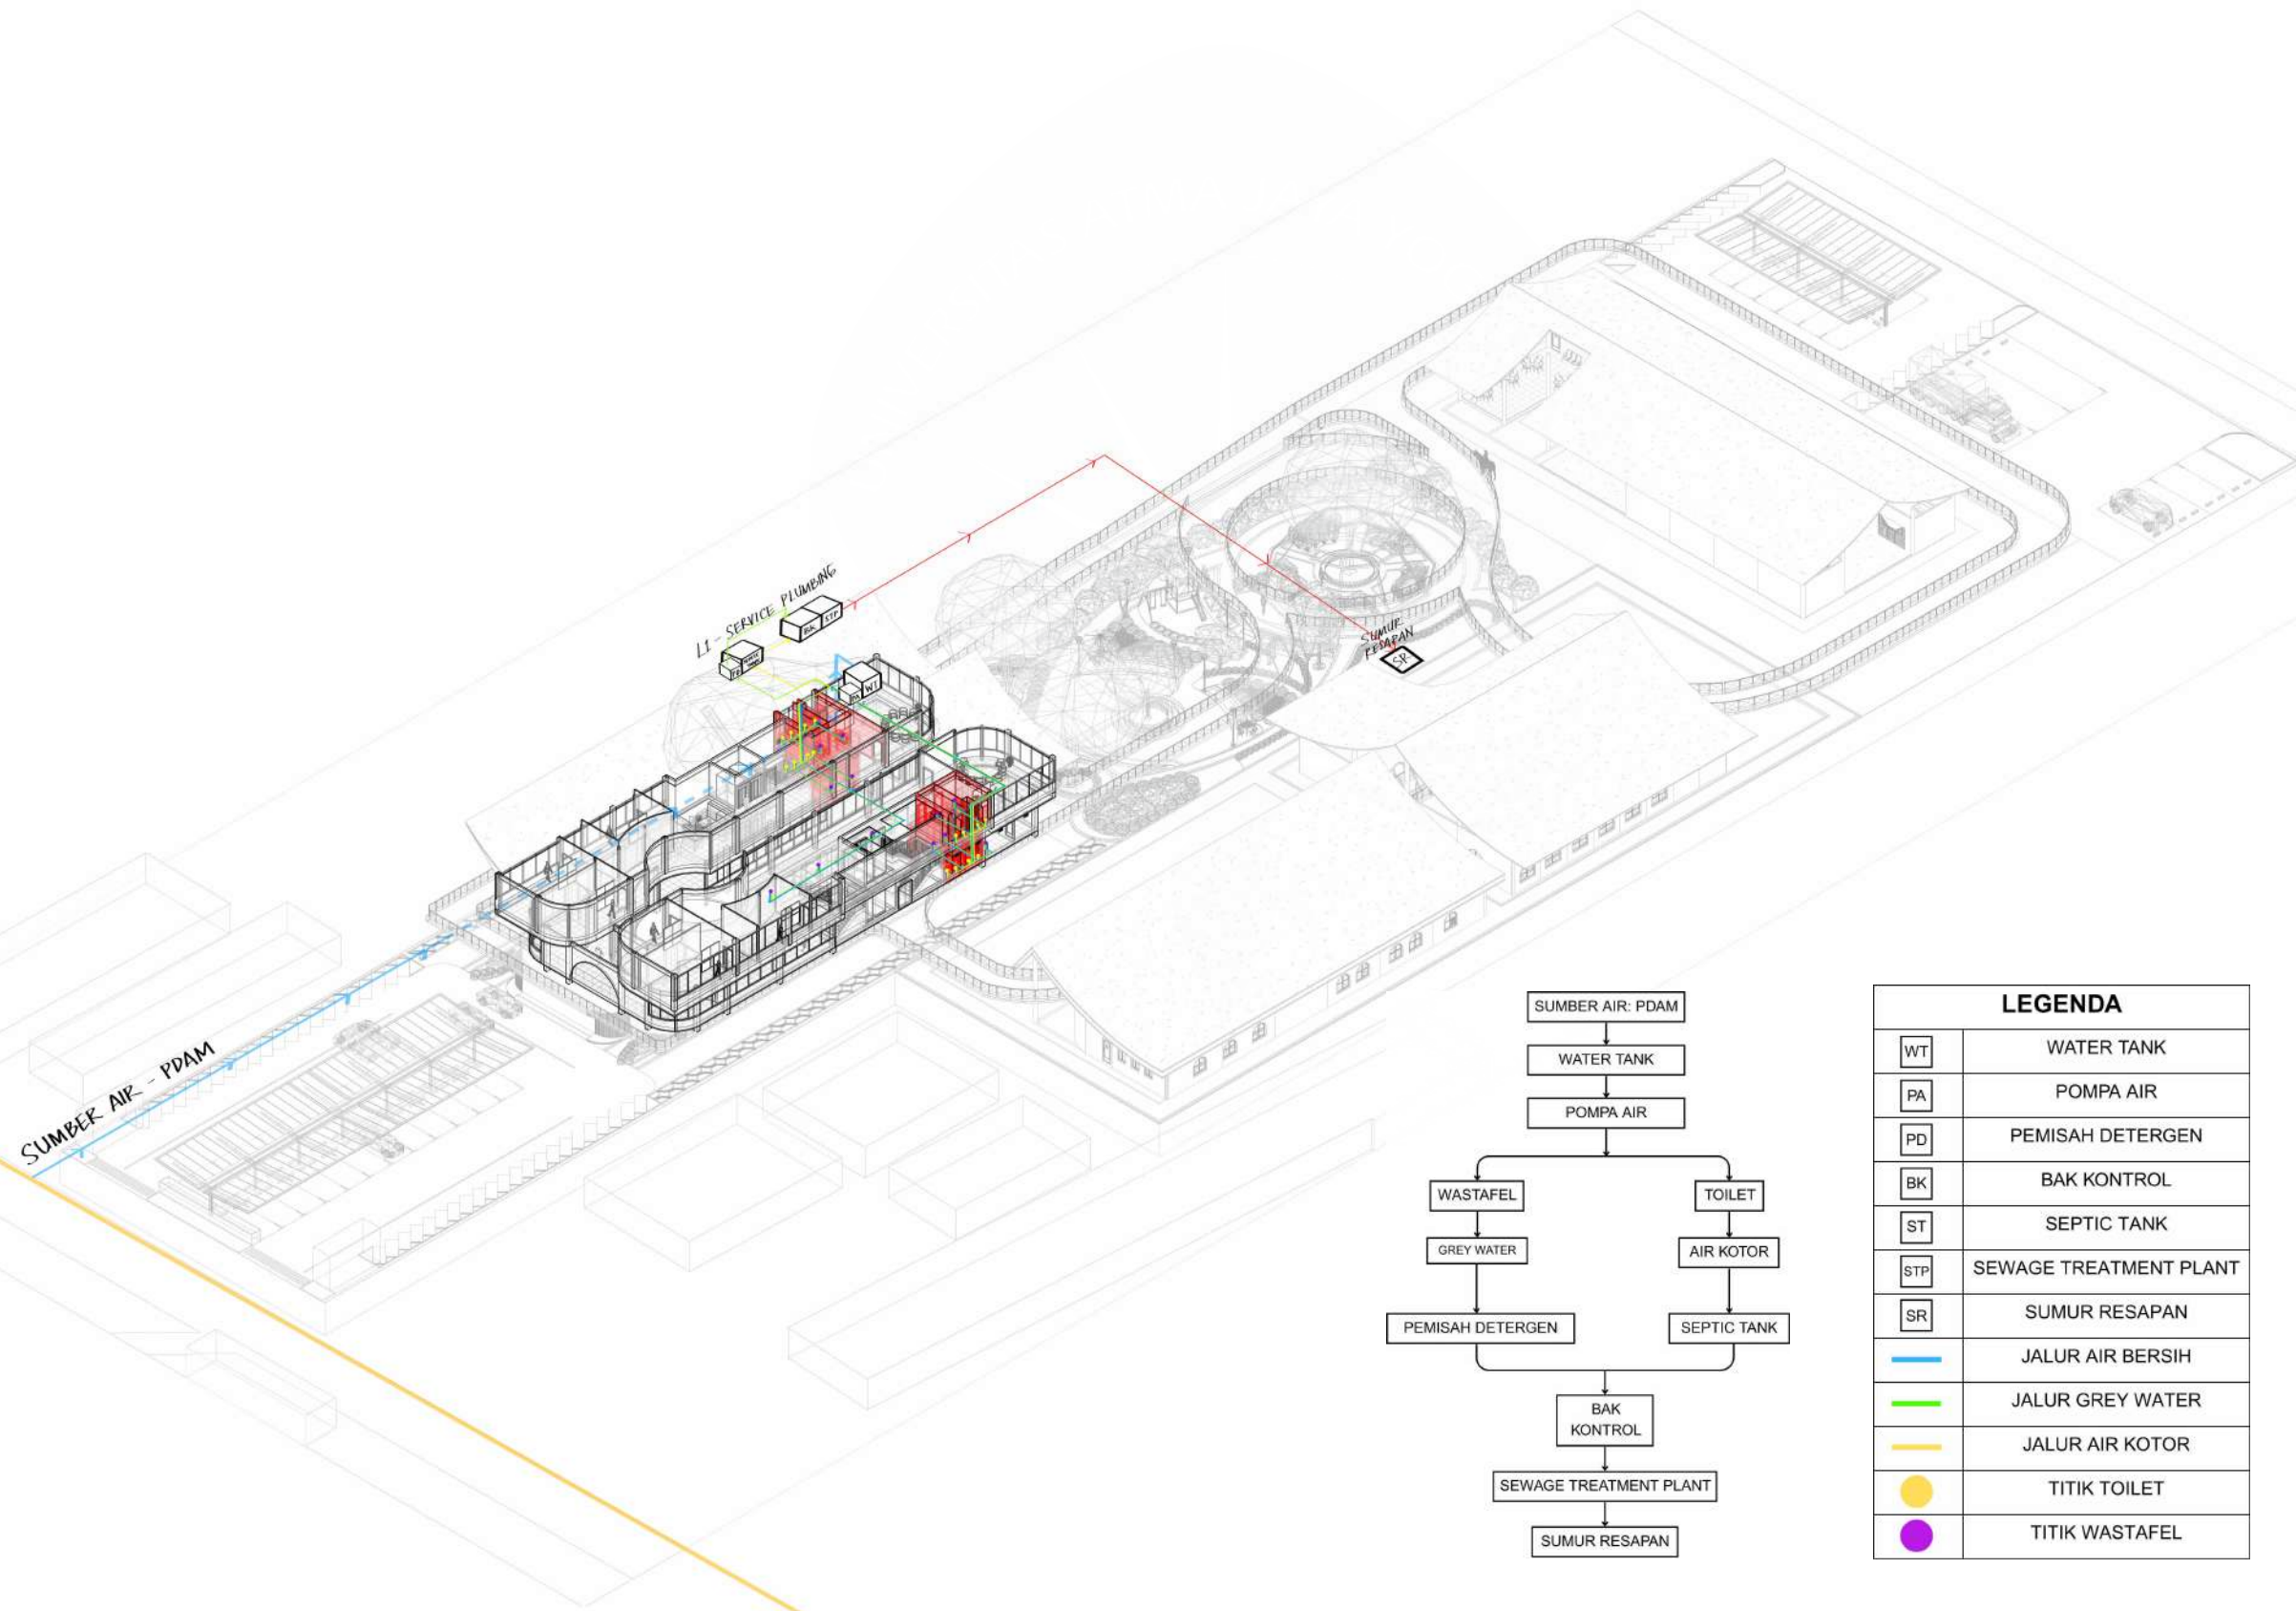

| LEGENDA                                                                               |                        |
|---------------------------------------------------------------------------------------|------------------------|
|  | WATER TANK             |
|  | POMPA AIR              |
|  | PEMISAH DETERGEN       |
|  | BAK KONTROL            |
|  | SEPTIC TANK            |
|  | SEWAGE TREATMENT PLANT |
|  | SUMUR RESAPAN          |
|  | JALUR AIR BERSIH       |
|  | JALUR GREY WATER       |
|  | JALUR AIR KOTOR        |
|  | TITIK TOILET           |
|  | TITIK WASTAFEL         |

# RENCANA SANITASI MASSA AAT ANJING DAN KUCING



Universitas Atma Jaya Yogyakarta

Program Studi Arsitektur  
Architecture Department  
Fakultas Teknik  
Faculty of Engineering

Proyek Tugas Akhir  
Final Project

Periode : Genap  
II Period : Even II  
Tahun Akademik 2021/2022  
Academic Year 2021/2022

Judul Proyek  
Project Title

Pusat Terapi dengan Bantuan Hewan di Sleman  
dengan Pendekatan Arsitektur Multispesies

Lokasi Proyek  
Project Location

Jl. Semboja No.9, Kec. Gamping, Kabupaten  
Sleman, D.I.Y. (55291)

Identitas Mahasiswa  
Student Identity

Ni Putu Tiana Yastika Krisnawan  
210118518

Judul Gambar  
Drawing Title

Skala  
Scale

RENCANA SANITASI  
MASSA AAT KUCING  
DAN ANJING

Keterangan  
Note

Tanggal Gambar  
Drawing Date

10 Juni 2025

Kode  
Code


No. Lbr.  
Pg. No.

Dari  
Of

A353

60

83

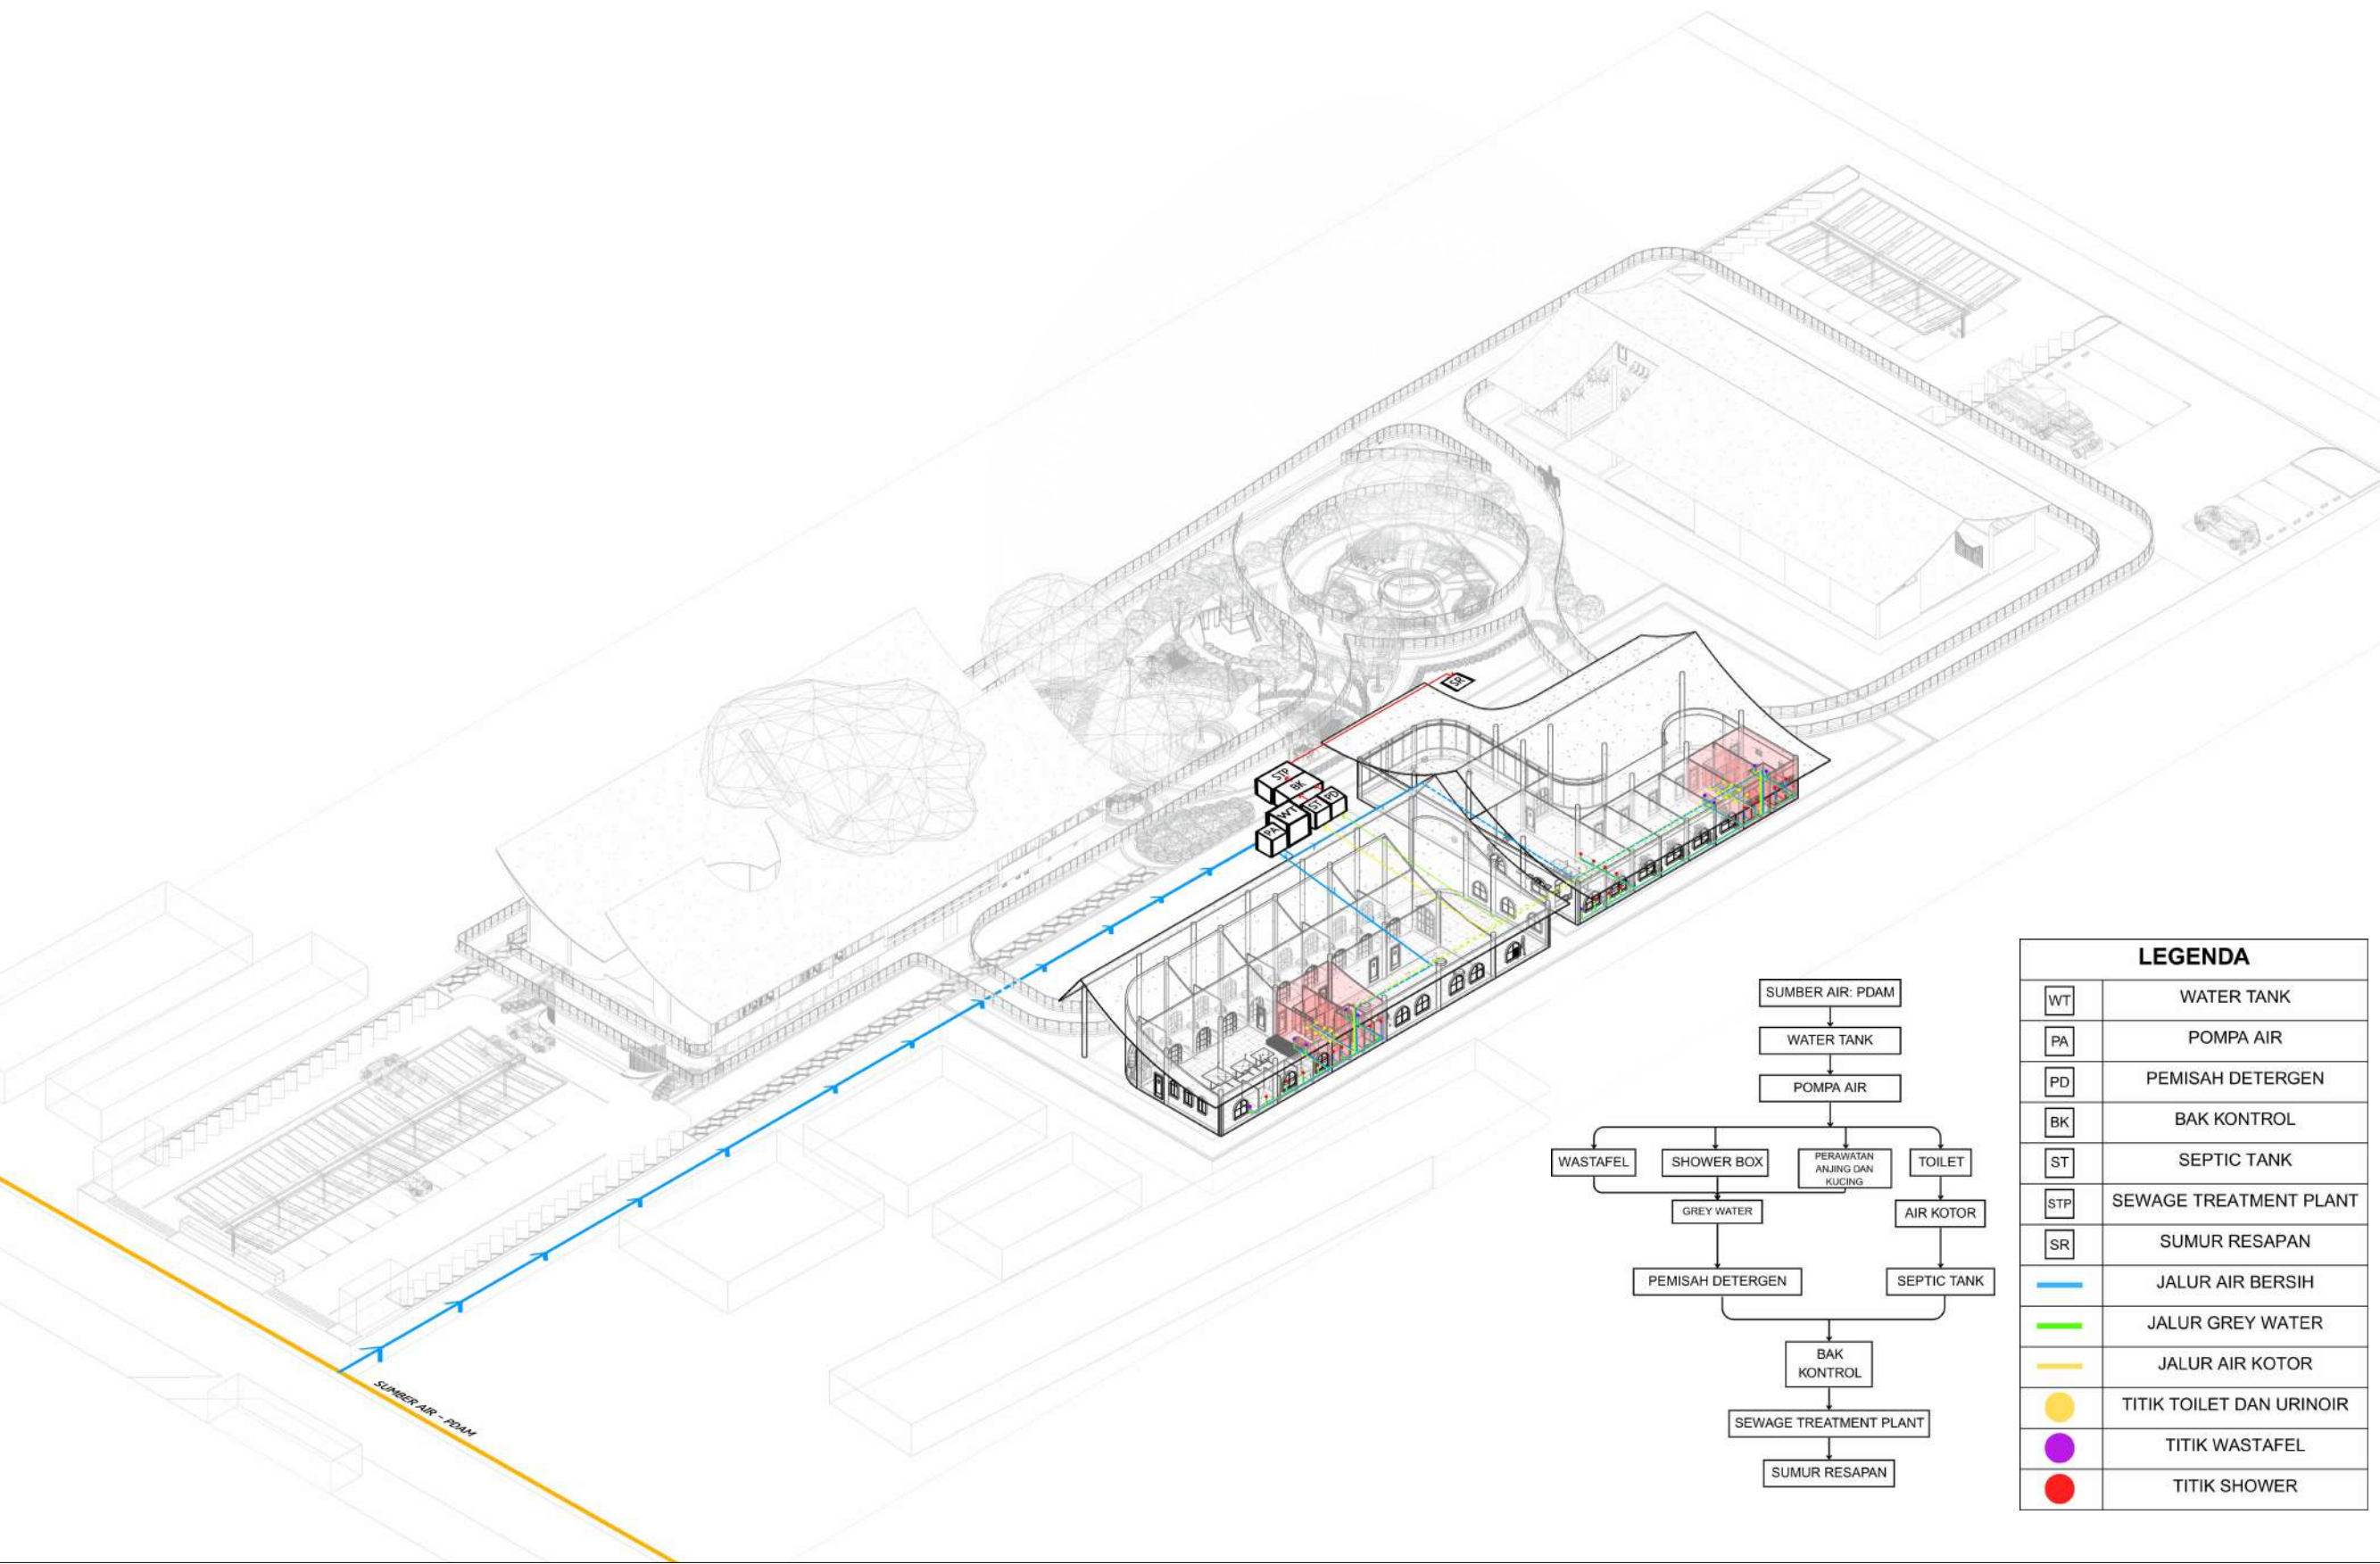

| LEGENDA |                          |
|---------|--------------------------|
| WT      | WATER TANK               |
| PA      | POMPA AIR                |
| PD      | PEMISAH DETERGEN         |
| BK      | BAK KONTROL              |
| ST      | SEPTIC TANK              |
| STP     | SEWAGE TREATMENT PLANT   |
| SR      | SUMUR RESAPAN            |
| —       | JALUR AIR BERSIH         |
| —       | JALUR GREY WATER         |
| —       | JALUR AIR KOTOR          |
| ●       | TITIK TOILET DAN URINOIR |
| ●       | TITIK WASTAFEL           |
| ●       | TITIK SHOWER             |



# RENCANA SANITASI MASSA AAT KUDA



Universitas Atma Jaya Yogyakarta

Program Studi Arsitektur  
Architecture Department  
Fakultas Teknik  
Faculty of Engineering

Proyek Tugas Akhir  
Final Project

Periode : Genap  
II Period : Even II  
Tahun Akademik 2021/2022  
Academic Year 2021/2022

Judul Proyek  
Project Title

Pusat Terapi dengan Bantuan Hewan di Sleman  
dengan Pendekatan Arsitektur Multispecies

Lokasi Proyek  
Project Location

Jl. Semboja No.9, Kec. Gamping, Kabupaten  
Sleman, D.I.Y. (55291)

Identitas Mahasiswa  
Student Identity

Ni Putu Tiana Yastika Krisnawan  
210118518

Judul Gambar  
Drawing Title

Skala  
Scale

RENCANA SANITASI  
MASSA AAT KUDA

Keterangan  
Note

Tanggal Gambar  
Drawing Date

10 Juni 2025

Kode  
Code



No. Lbr.  
Pg. No.

Dari  
Of

A354

61

83

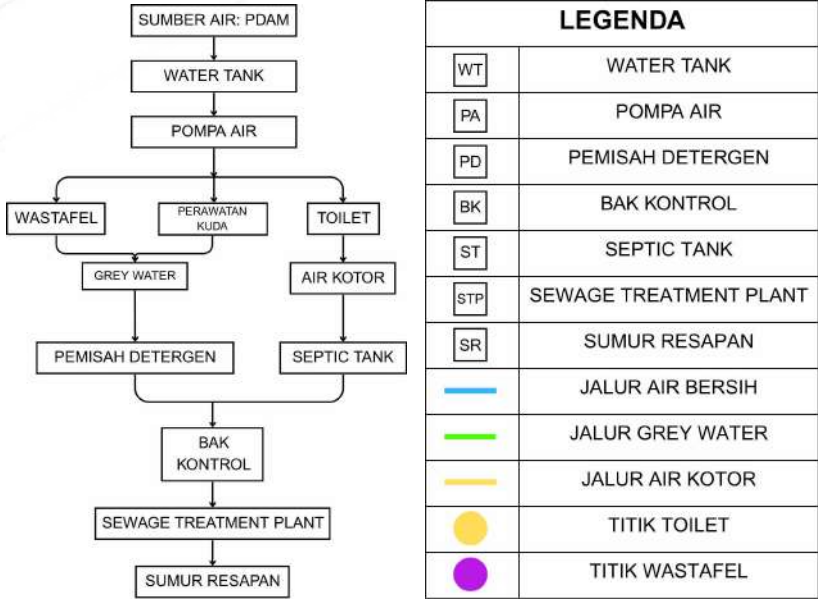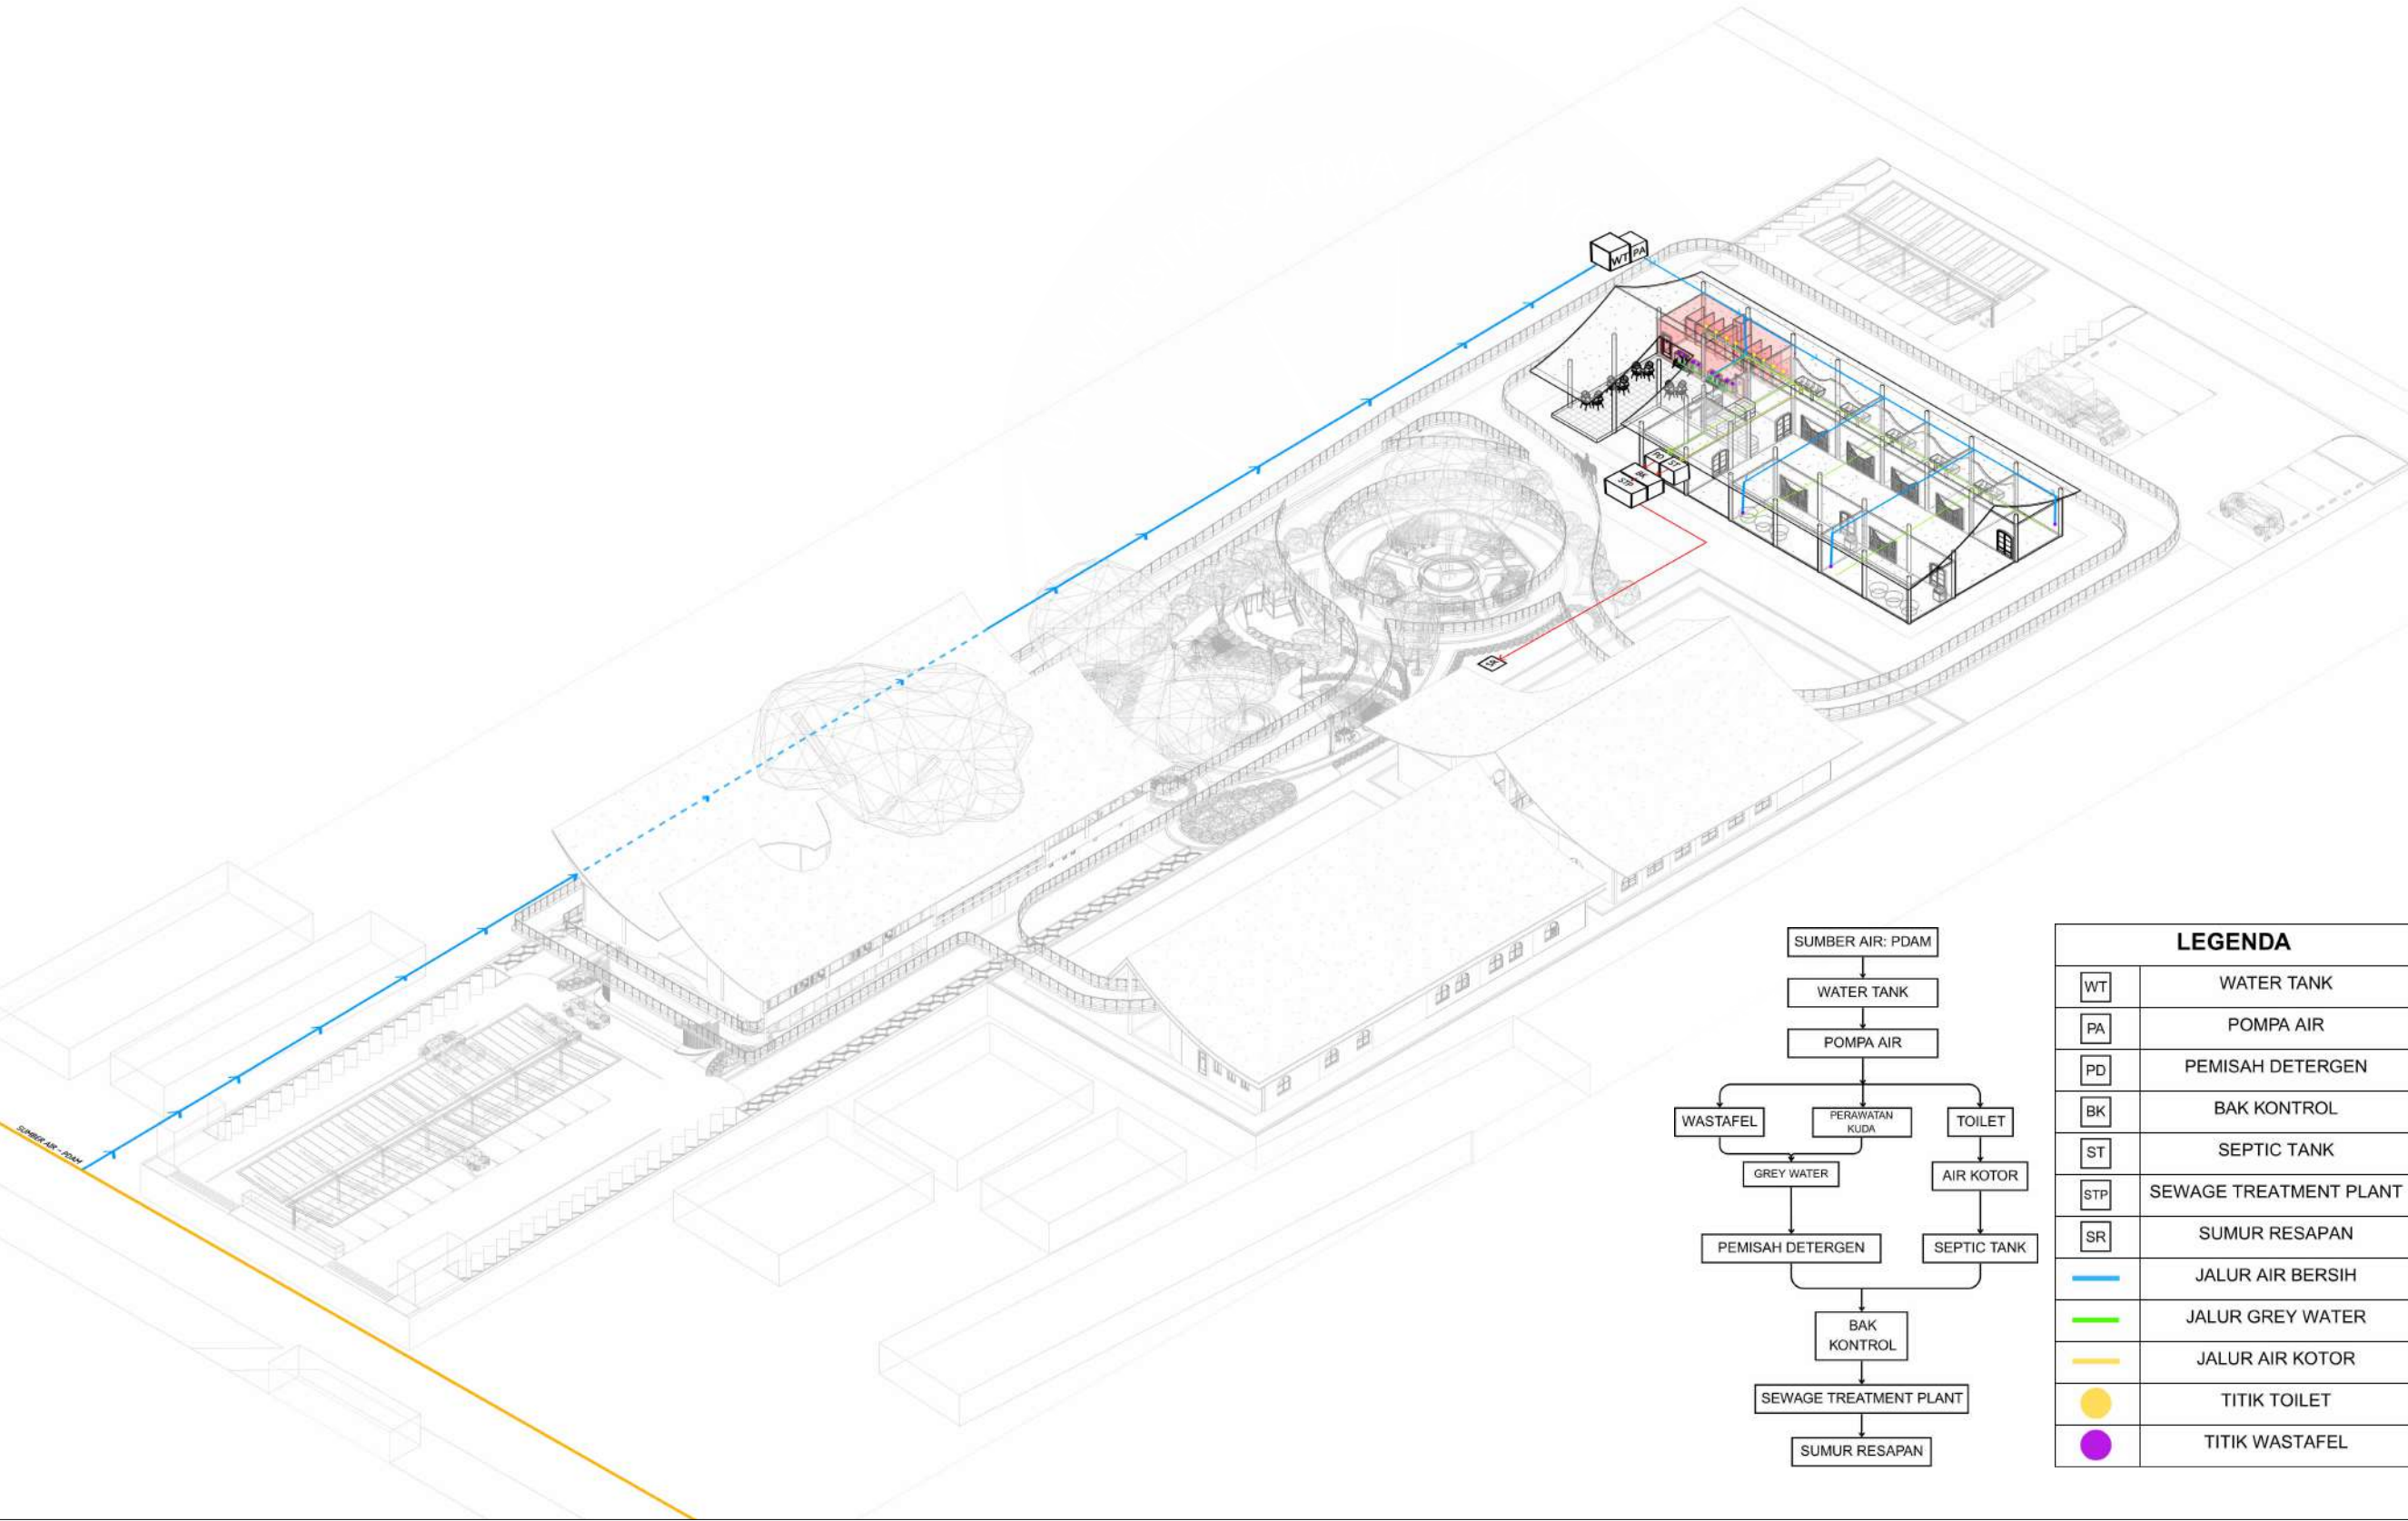





Universitas Atma Jaya Yogyakarta

Program Studi Arsitektur  
Architecture Department  
Fakultas Teknik  
Faculty of Engineering

**Proyek Tugas Akhir**  
**Final Project**

Periode : Genap  
II Period : Even II

Tahun Akademik 2021/2022  
Academic Year 2021/2022

**Judul Proyek**  
**Project Title**

Pusat Terapi dengan Bantuan Hewan di Sleman  
dengan Pendekatan Arsitektur Multispecies

**Lokasi Proyek**  
**Project Location**

Jl. Semboja No.9, Kec. Gamping, Kabupaten  
Sleman, D.I.Y. (55291)

**Identitas Mahasiswa**  
**Student Identity**

Ni Putu Tiana Yastika Krisnawan  
210118518

**Judul Gambar**  
**Drawing Title**

RENCANA TANGGAP  
BENCANA

**Skala**  
**Scale**

**Keterangan**  
**Note**

**Tanggal Gambar**  
**Drawing Date**

10 Juni 2025

**Kode**  
**Code**


A355

**No. Lbr.**  
**Pg. No.**

62

**Dari**  
**Of**

83

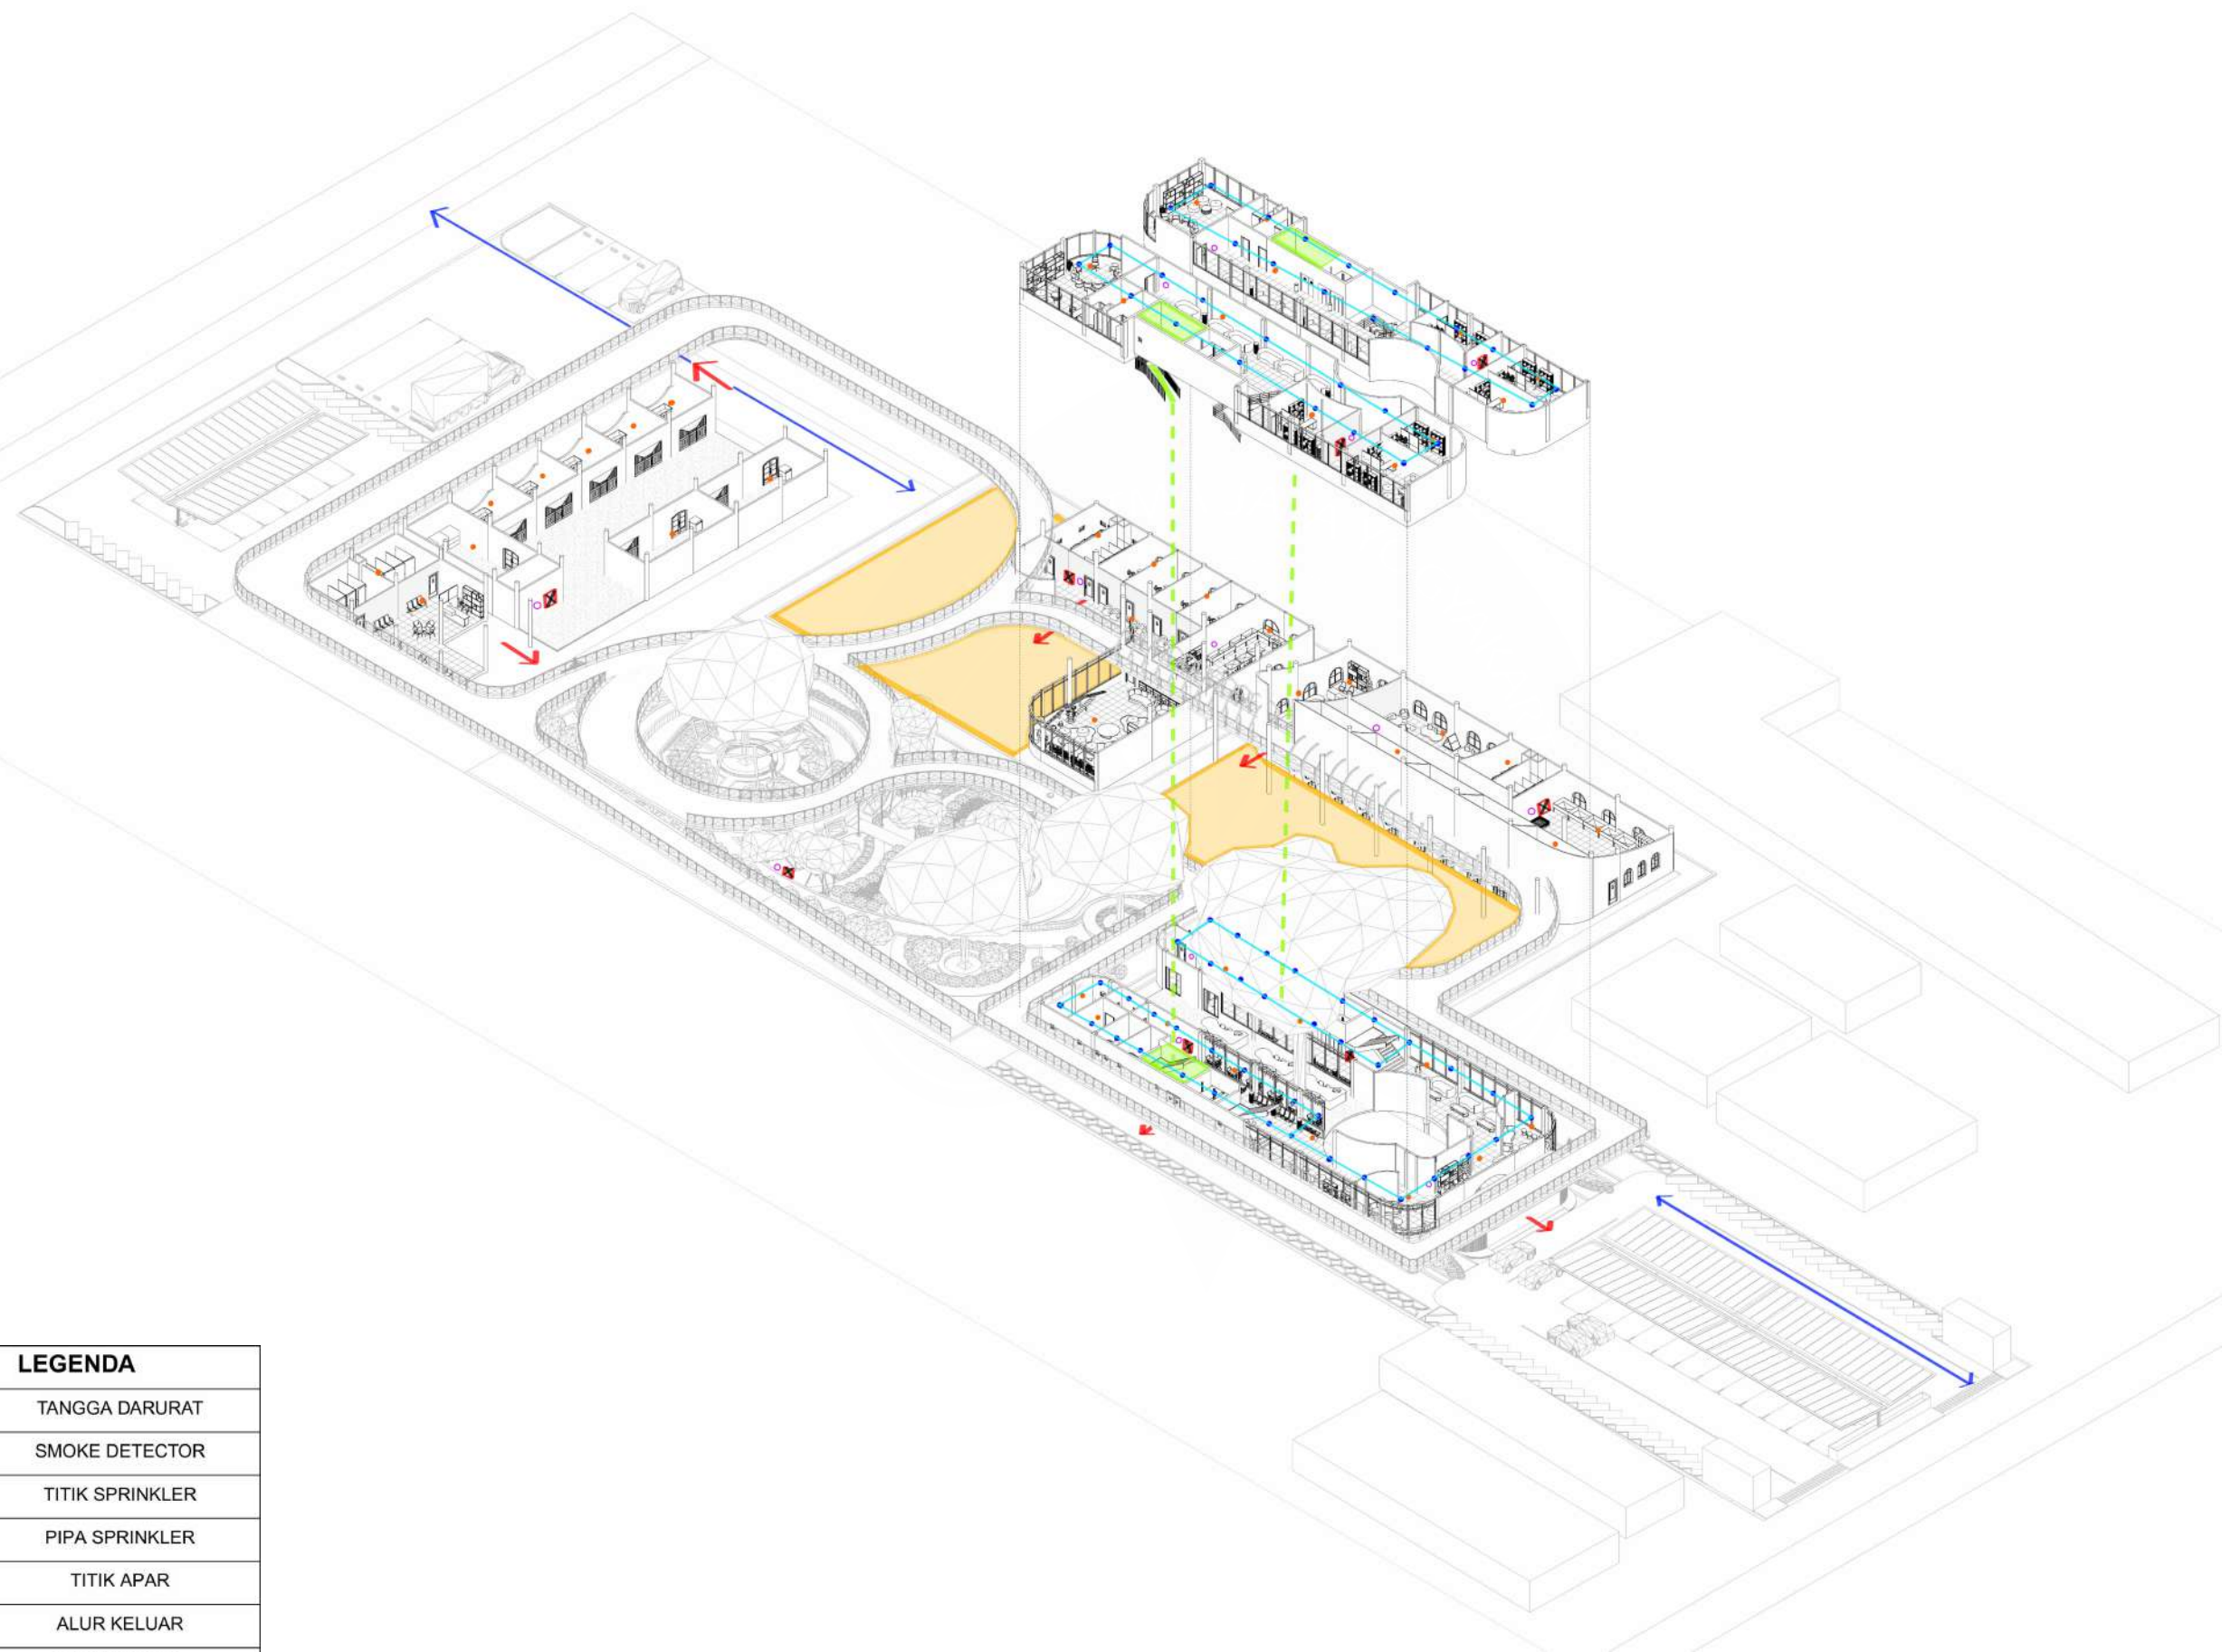

**LEGENDA**

|  |                                            |
|--|--------------------------------------------|
|  | TANGGA DARURAT                             |
|  | SMOKE DETECTOR                             |
|  | TITIK SPRINKLER                            |
|  | PIPA SPRINKLER                             |
|  | TITIK APAR                                 |
|  | ALUR KELUAR                                |
|  | TITIK KUMPUL                               |
|  | TITIK HYDRANT                              |
|  | LAJUR DARURAT (MOBIL<br>PEMADAM KEBAKARAN) |



1 : 50



Universitas Atma Jaya Yogyakarta

Program Studi Arsitektur  
Architecture Department  
Fakultas Teknik  
Faculty of Engineering

Proyek Tugas Akhir  
Final Project

Periode : Genap  
II Period : Even II

Tahun Akademik 2021/2022  
Academic Year 2021/2022

Judul Proyek  
Project Title

Pusat Terapi dengan Bantuan Hewan di Sleman  
dengan Pendekatan Arsitektur Multispesies

Lokasi Proyek  
Project Location

Jl. Semboja No.9, Kec. Gamping, Kabupaten  
Sleman, D.I.Y. (55291)

Identitas Mahasiswa  
Student Identity

Ni Putu Tiana Yastika Krisnawan  
210118518

Judul Gambar  
Drawing Title

Skala  
Scale

DETAIL TANGGA  
UMUM

1:50

Keterangan  
Note

Tanggal Gambar  
Drawing Date

10 Juni 2025

Kode  
Code


No. Lbr.  
Pg. No.

Dari  
Of

A356


63

83

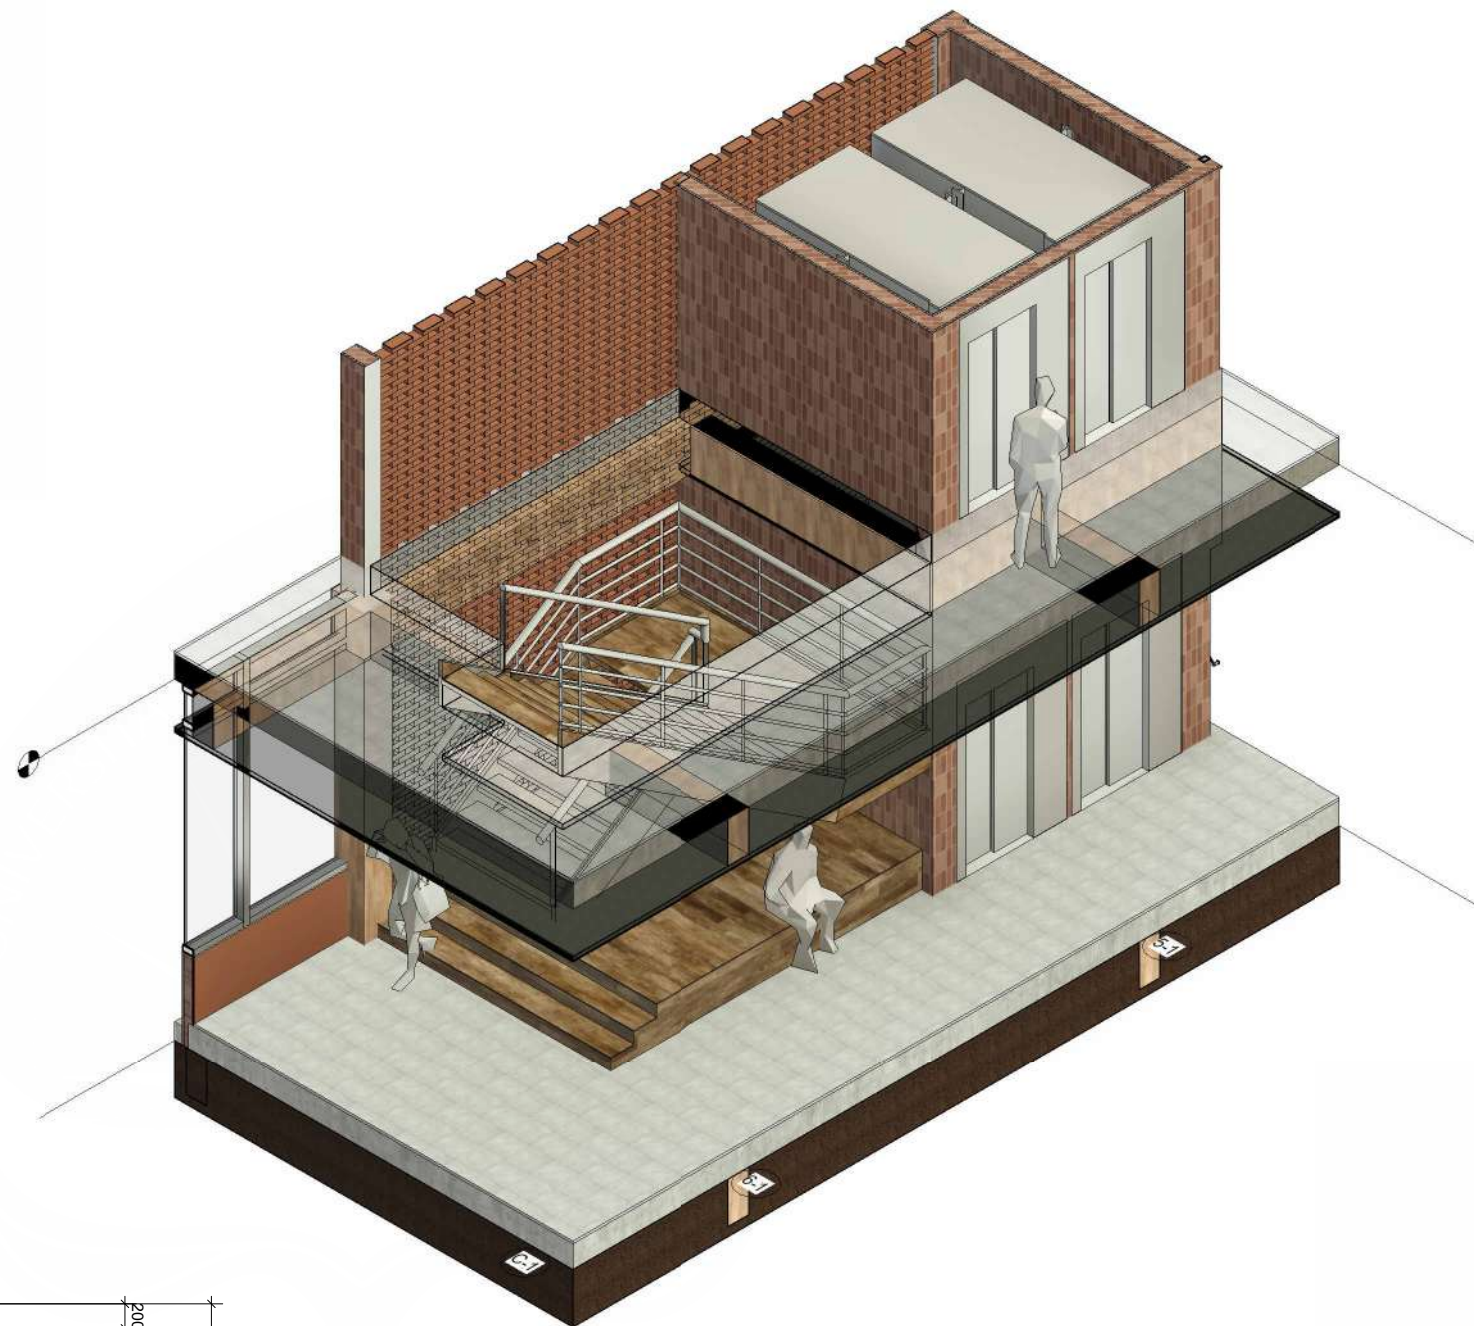

3


3D TANGGA UTAMA

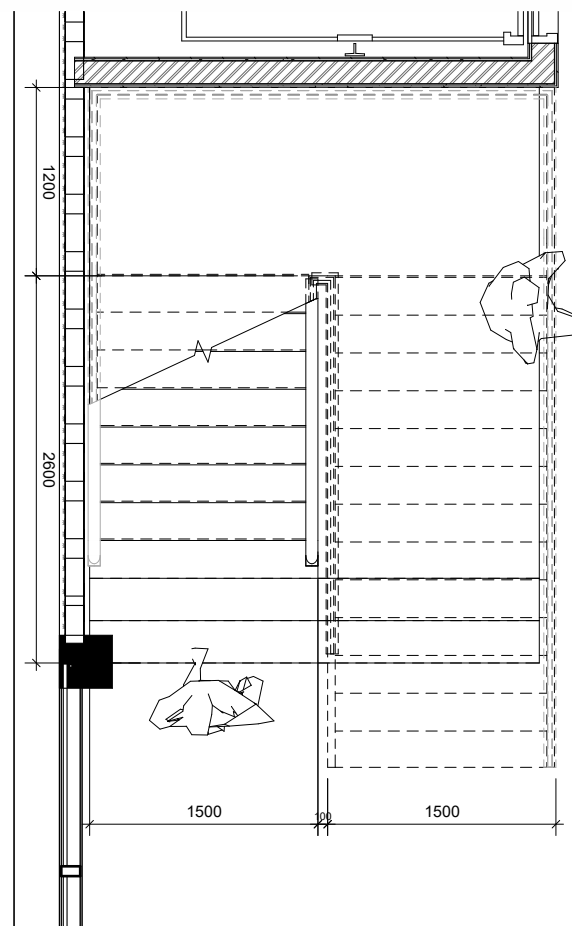

1

DENAH TANGGA UMUM MASSA UTAMA

1 : 50

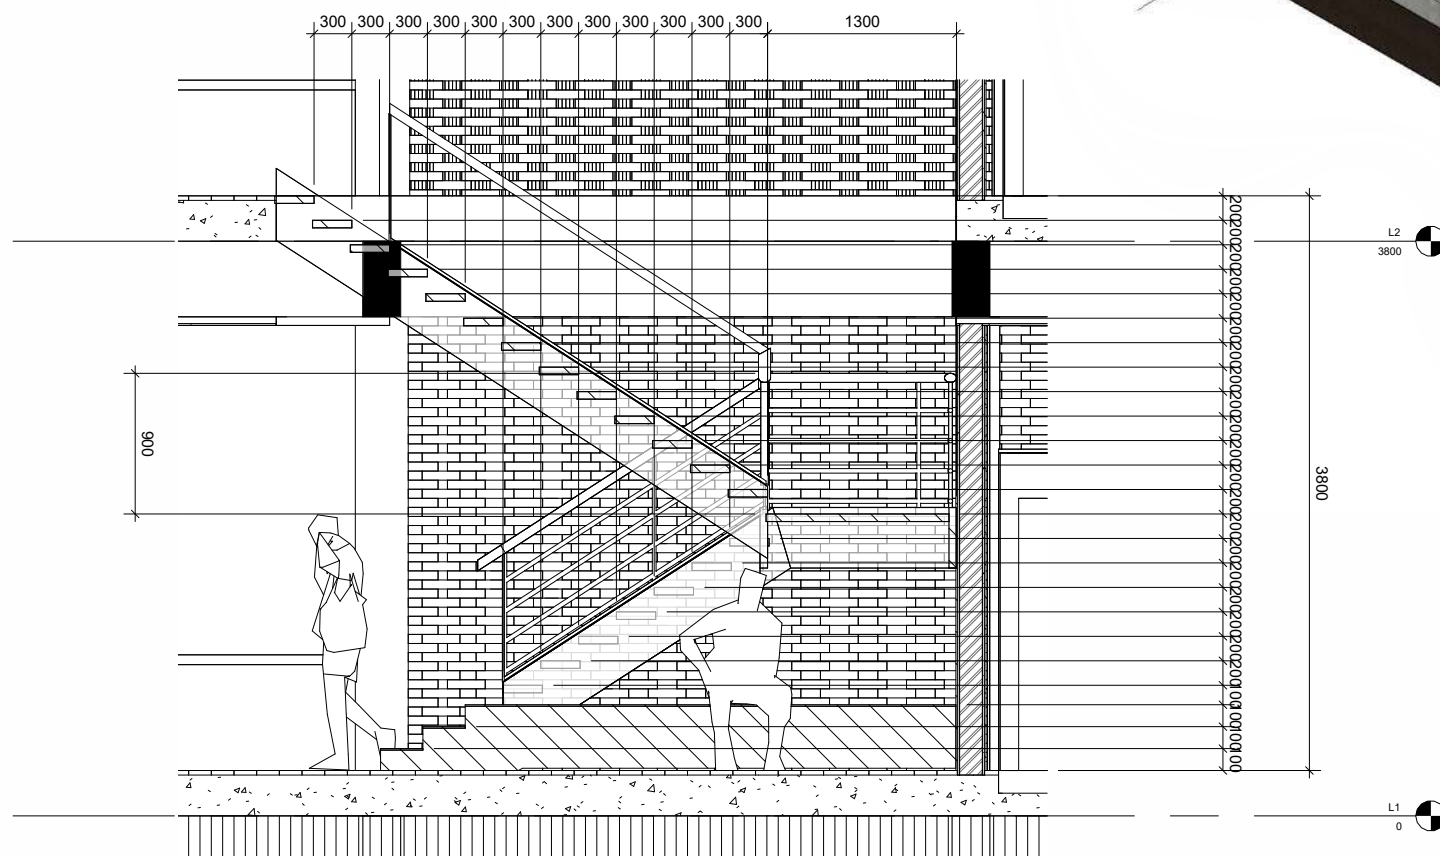

2

DETAIL TANGGA UMUM - MASSA UTAMA

1 : 50





Universitas Atma Jaya Yogyakarta

Program Studi Arsitektur  
Architecture Department  
Fakultas Teknik  
Faculty of Engineering

**Proyek Tugas Akhir**  
**Final Project**

Periode : Genap  
II Period : Even II  
Tahun Akademik 2021/2022  
Academic Year 2021/2022

**Judul Proyek**  
**Project Title**

Pusat Terapi dengan Bantuan Hewan di Sleman  
dengan Pendekatan Arsitektur Multispesies

**Lokasi Proyek**  
**Project Location**

Jl. Semboja No.9, Kec. Gamping, Kabupaten  
Sleman, D.I.Y. (55291)

**Identitas Mahasiswa**  
**Student Identity**

Ni Putu Tiana Yastika Krisnawan  
210118518

**Judul Gambar**  
**Drawing Title**

**Skala**  
**Scale**

DETAIL PINTU  
KANDANG KUDA

1:50

**Keterangan**  
**Note**

**Tanggal Gambar**  
**Drawing Date**

10 Juni 2025

**Kode**  
**Code**




**No. Lbr.**  
**Pg. No.**

**Dari**  
**Of**

A358


65

83

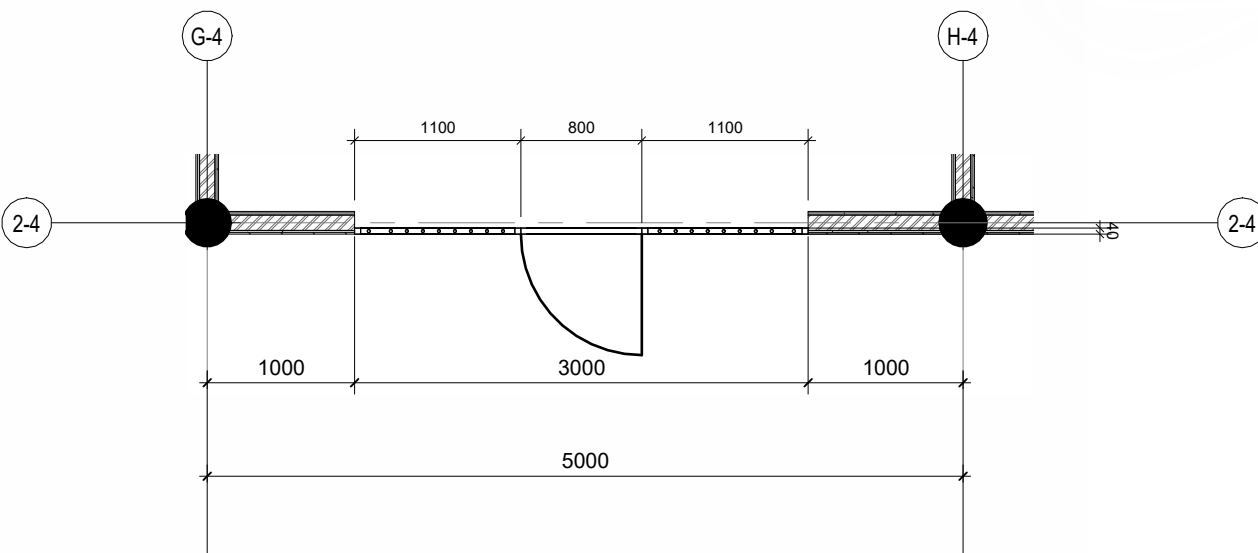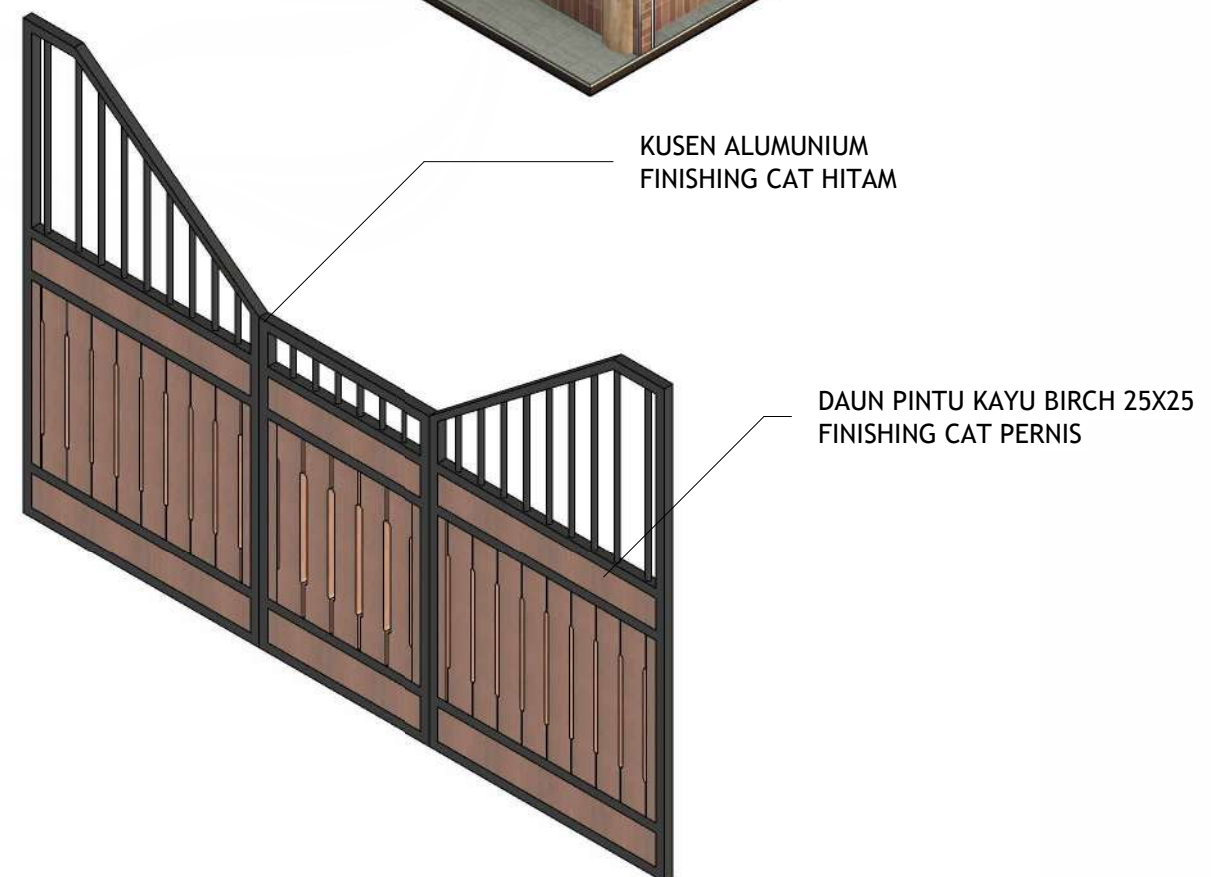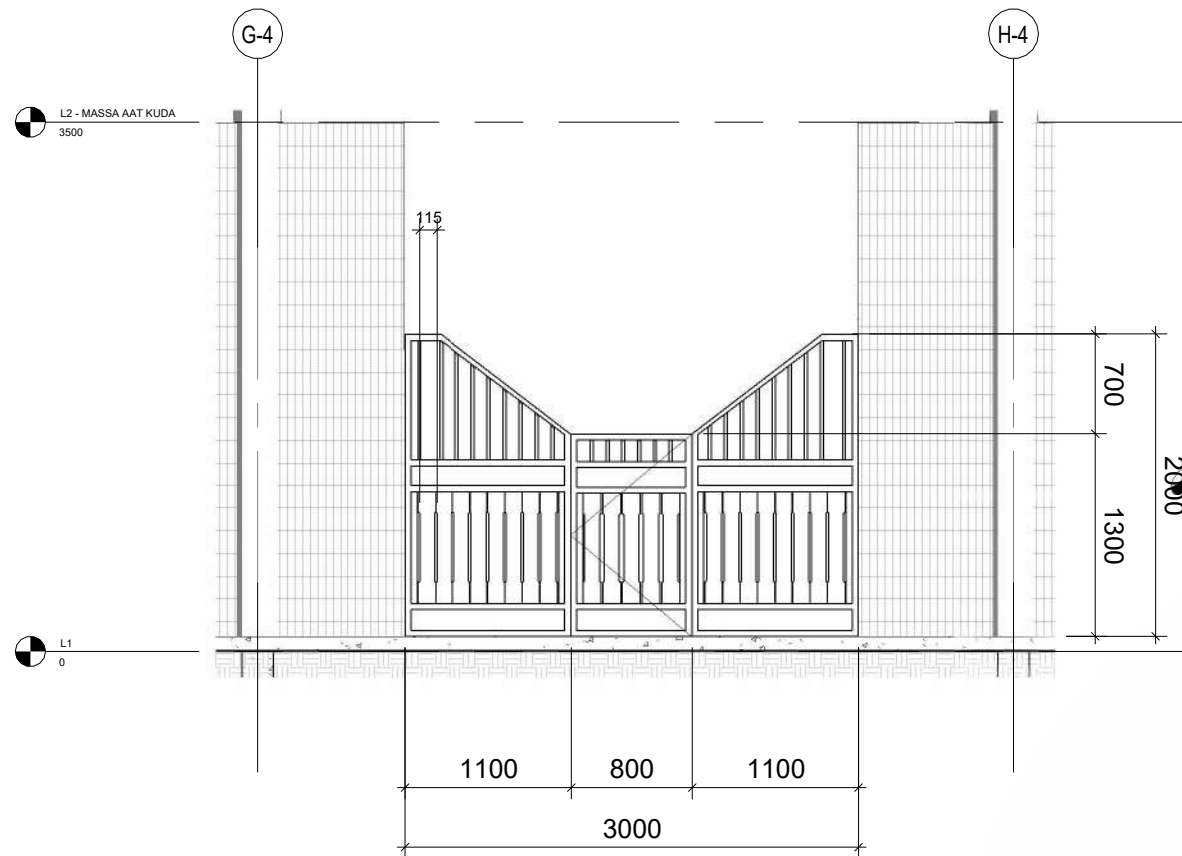


**AKSONOMETRI DETAIL PINTU KANDANG KUDA**



3

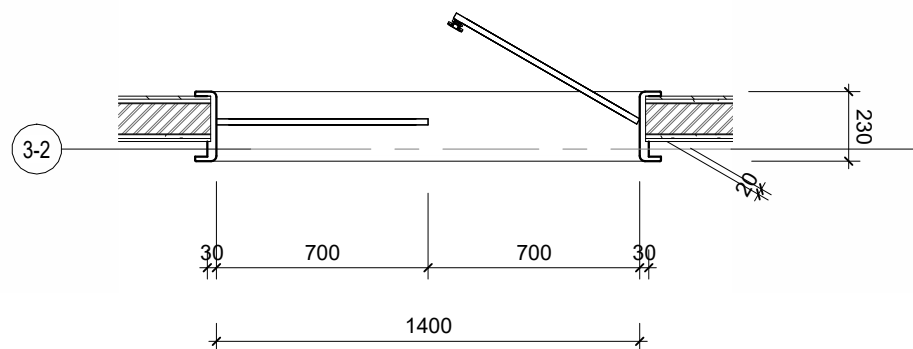

1 DENAH JENDELA ARCH  
1 : 25

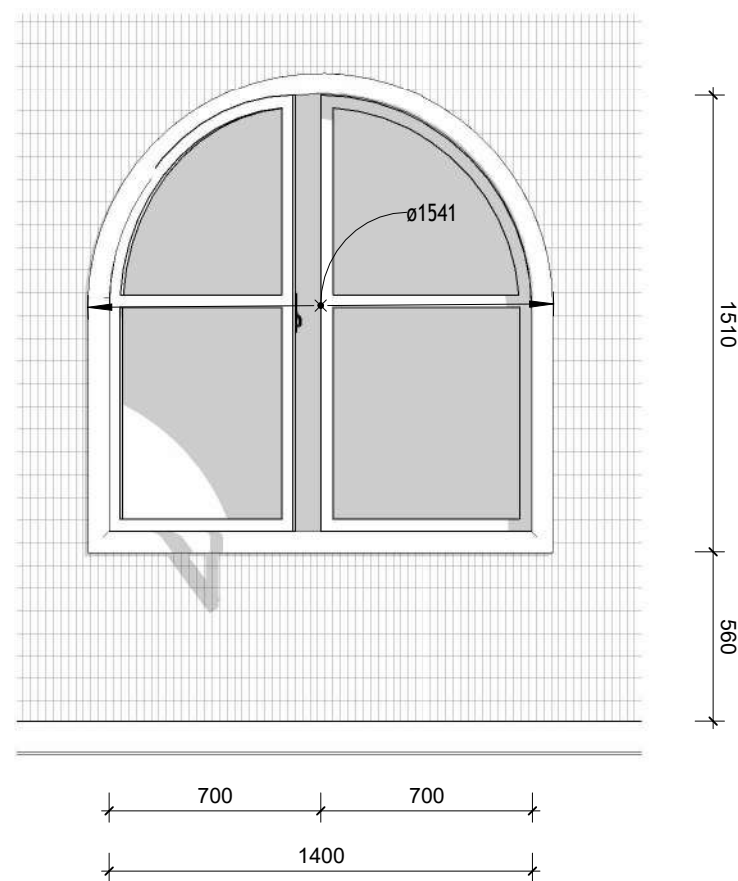

2 TAMPAK DEPAN JENDELA ARCH  
1 : 25

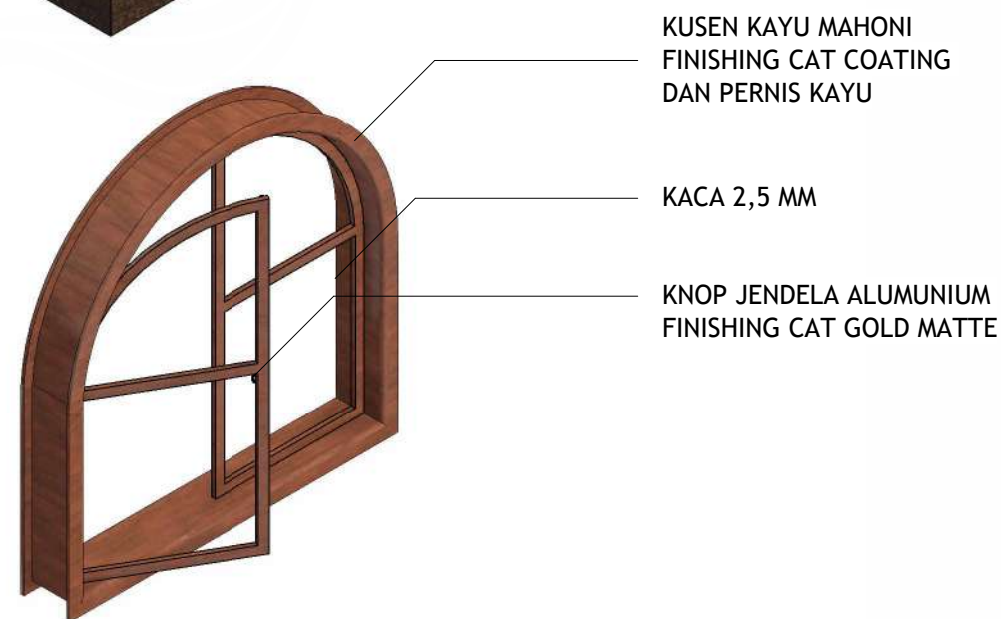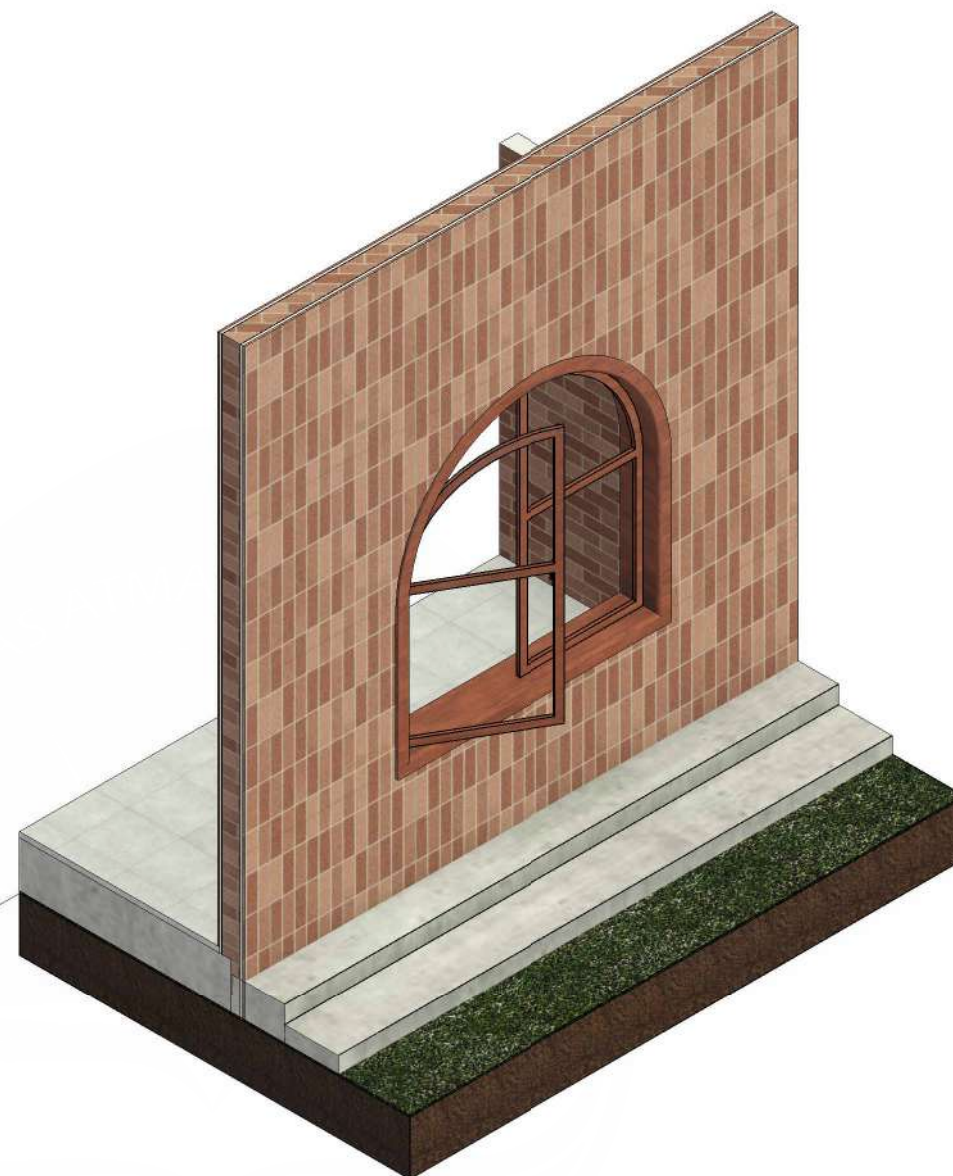

3 AKSONOMETRI DETAIL JENDELA ARCH



Universitas Atma Jaya Yogyakarta

Program Studi Arsitektur  
Architecture Department  
Fakultas Teknik  
Faculty of Engineering

Proyek Tugas Akhir  
Final Project

Periode : Genap  
II Period : Even II  
Tahun Akademik 2021/2022  
Academic Year 2021/2022

Judul Proyek  
Project Title

Pusat Terapi dengan Bantuan Hewan di Sleman  
dengan Pendekatan Arsitektur Multispesies

Lokasi Proyek  
Project Location

Jl. Semboja No.9, Kec. Gamping, Kabupaten  
Sleman, D.I.Y. (55291)

Identitas Mahasiswa  
Student Identity

Ni Putu Tiana Yastika Krisnawan  
210118518

Judul Gambar  
Drawing Title

Skala  
Scale

DETAIL JENDELA

1:25

Keterangan  
Note

Tanggal Gambar  
Drawing Date

10 Juni 2025

Kode  
Code

No. Lbr.  
Pg. No.

Dari  
Of

A359

66

83



# ELEVATED PATHWAY

## ESENSI ELEVATED PATHWAY

Elevated pathway dibuat untuk memberi esensi multispecies yang menjadi Jalur eksplorasi dan stimulus sensorik antar zona bangunan sehingga lajur layang ini memberi sudut pandang berbeda bagi pengguna, seperti melihat aktivitas terapi dari atas dengan mitra hewan: anjing, kucing, dan kuda. Selain segi ikon arsitektural dan estetika, dengan adanya elevated pathway manusia, hewan, dan tumbuhan dapat menjalin keharmonisannya. Selaras dengan **“LELUMBAN SRAWUNG”**. Filosofi utama perancangan ini adalah harmoni antar makhluk hidup



Pengambilan bentuk kurva yang geometrik pada segala sisi elevated pathway difungsikan sebagai pengikat antar zona/zona fungsional yang kaku, menciptakan transisi yang lembut antar ruang terapi, interaksi, dan sirkulasi bagaikan benang merah pengikat.



| <br>Universitas Atma Jaya Yogyakarta<br>Program Studi Arsitektur<br>Architecture Department<br>Fakultas Teknik<br>Faculty of Engineering | Proyek Tugas Akhir<br>Final Project                                                               | Judul Proyek<br>Project Title                                                               | Judul Gambar<br>Drawing Title        | Skala<br>Scale | Keterangan<br>Note | Tanggal Gambar<br>Drawing Date |                   |            |
|---|---------------------------------------------------------------------------------------------------|---------------------------------------------------------------------------------------------|--------------------------------------|----------------|--------------------|--------------------------------|-------------------|------------|
|   | Periode : Genap II<br>Period : Even II<br><br>Tahun Akademik 2021/2022<br>Academic Year 2021/2022 | Pusat Terapi dengan<br>Bantuan Hewan di Sleman<br>dengan Pendekatan Arsitektur Multispecies | PENEKANAN DESAIN<br>ELEVATED PATHWAY | -              | -                  | 10 JUNI 2025                   |                   |            |
|   | Identitas Mahasiswa<br>Student Identity                                                           | Lokasi Proyek<br>Project Location                                                           |                                      |                |                    | Kode Gambar<br>Drawing Code    | No. Lbr<br>Pg. No | Dari<br>Of |
|   | Nama mahasiswa<br>NPM mahasiswa                                                                   | Jl. Semboja No.9, Kec. Gamping,<br>Kabupaten Sleman, D.I.Y. (55291)                         |                                      |                |                    | A360                           | 67                | 83         |



# ANIMAL ASSISTED THERAPHY- ANJING

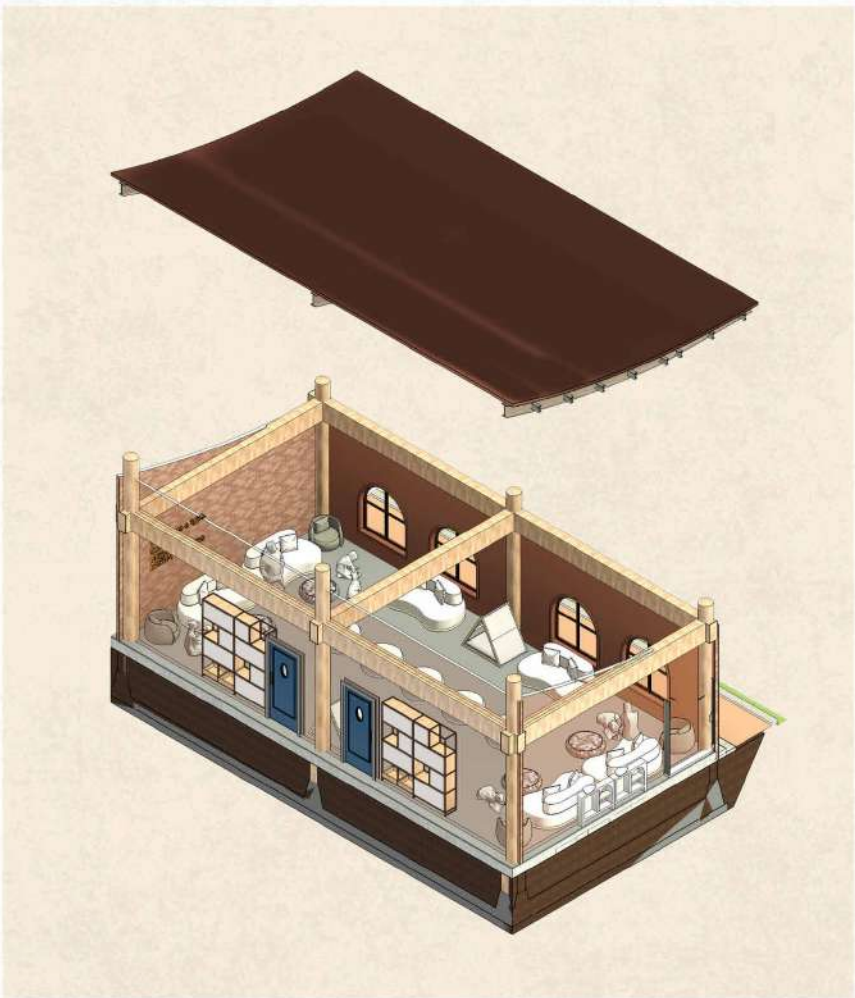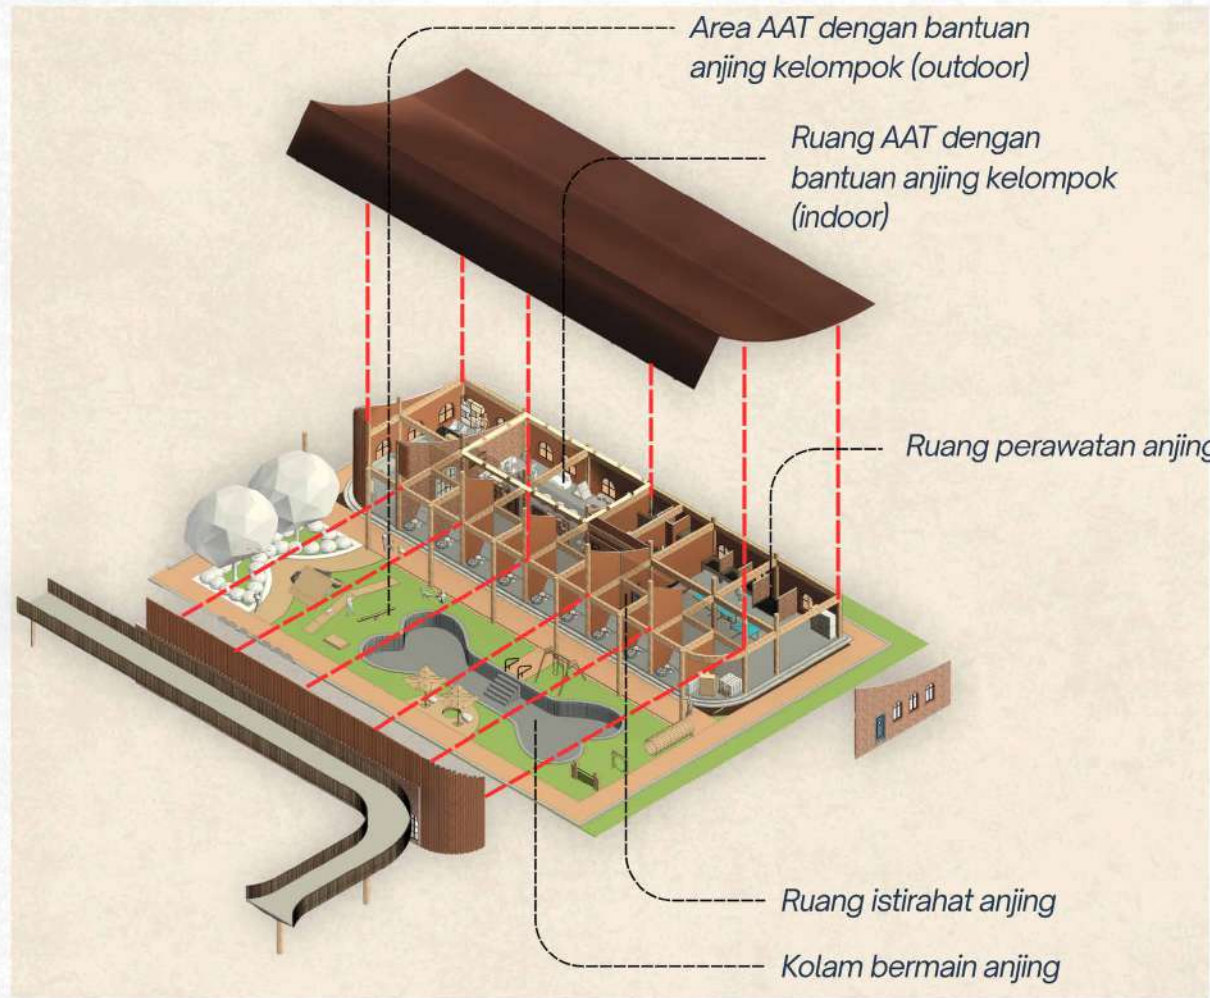

## BANGUNAN AAT ANJING (KESELURUHAN)

Animal-Assisted Therapy (AAT) merupakan bentuk intervensi terapeutik yang melibatkan hewan, dalam hal ini anjing, sebagai mediator dalam proses pemulihan dan peningkatan kesejahteraan psikologis individu. Salah satu pendekatan yang berkembang dalam AAT adalah Canine-Assisted Therapy (CAT), yang secara khusus menggunakan anjing sebagai agen terapeutik. Terapi ini berfokus pada penciptaan hubungan emosional yang suportif antara manusia dan hewan melalui pendekatan Canine-Assisted Communication and Connection (CCC). Pendekatan ini menekankan pentingnya interaksi emosional dan non-verbal sebagai sarana untuk membangun rasa aman, menurunkan kecemasan, serta memperkuat koneksi interpersonal dan intrapersonal individu.

## RUANG AAT ANJING KELOMPOK




|   |                                                                                                   |                                                                                             |                                             |                              |                                  |                                              |
|---|---------------------------------------------------------------------------------------------------|---------------------------------------------------------------------------------------------|---------------------------------------------|------------------------------|----------------------------------|----------------------------------------------|
| <br>Universitas Atma Jaya Yogyakarta<br>Program Studi Arsitektur<br>Architecture Department<br>Fakultas Teknik<br>Faculty of Engineering | <b>Proyek Tugas Akhir</b><br><i>Final Project</i>                                                 | <b>Judul Proyek</b><br><i>Project Title</i>                                                 | <b>Judul Gambar</b><br><i>Drawing Title</i> | <b>Skala</b><br><i>Scale</i> | <b>Keterangan</b><br><i>Note</i> | <b>Tanggal Gambar</b><br><i>Drawing Date</i> |
|   | Periode : Genap II<br>Period : Even II<br><br>Tahun Akademik 2021/2022<br>Academic Year 2021/2022 | Pusat Terapi dengan<br>Bantuan Hewan di Sleman<br>dengan Pendekatan Arsitektur Multispesies | PENEKANAN DESAIN<br>AAT ANJING              | -                            | -                                | 10 JUNI 2025                                 |
|   | <b>Identitas Mahasiswa</b><br><i>Student Identity</i>                                             | <b>Lokasi Proyek</b><br><i>Project Location</i>                                             |                                             |                              |                                  | <b>Kode Gambar</b><br><i>Drawing Code</i>    |
|   | Nama mahasiswa<br>NPM mahasiswa                                                                   | Jl. Semboja No.9, Kec. Gamping,<br>Kabupaten Sleman, D.I.Y. (55291)                         |                                             |                              |                                  | <b>No. Lbr</b><br><i>Pg. No</i>              |
|   |                                                                                                   |                                                                                             |                                             |                              |                                  | <b>Dari</b><br><i>Of</i>                     |
|   |                                                                                                   |                                                                                             |                                             |                              |                                  | A3616883                                     |



# ANIMAL ASSISTED THERAPY- KUCING

## BANGUNAN AAT KUCING (KESELURUHAN)

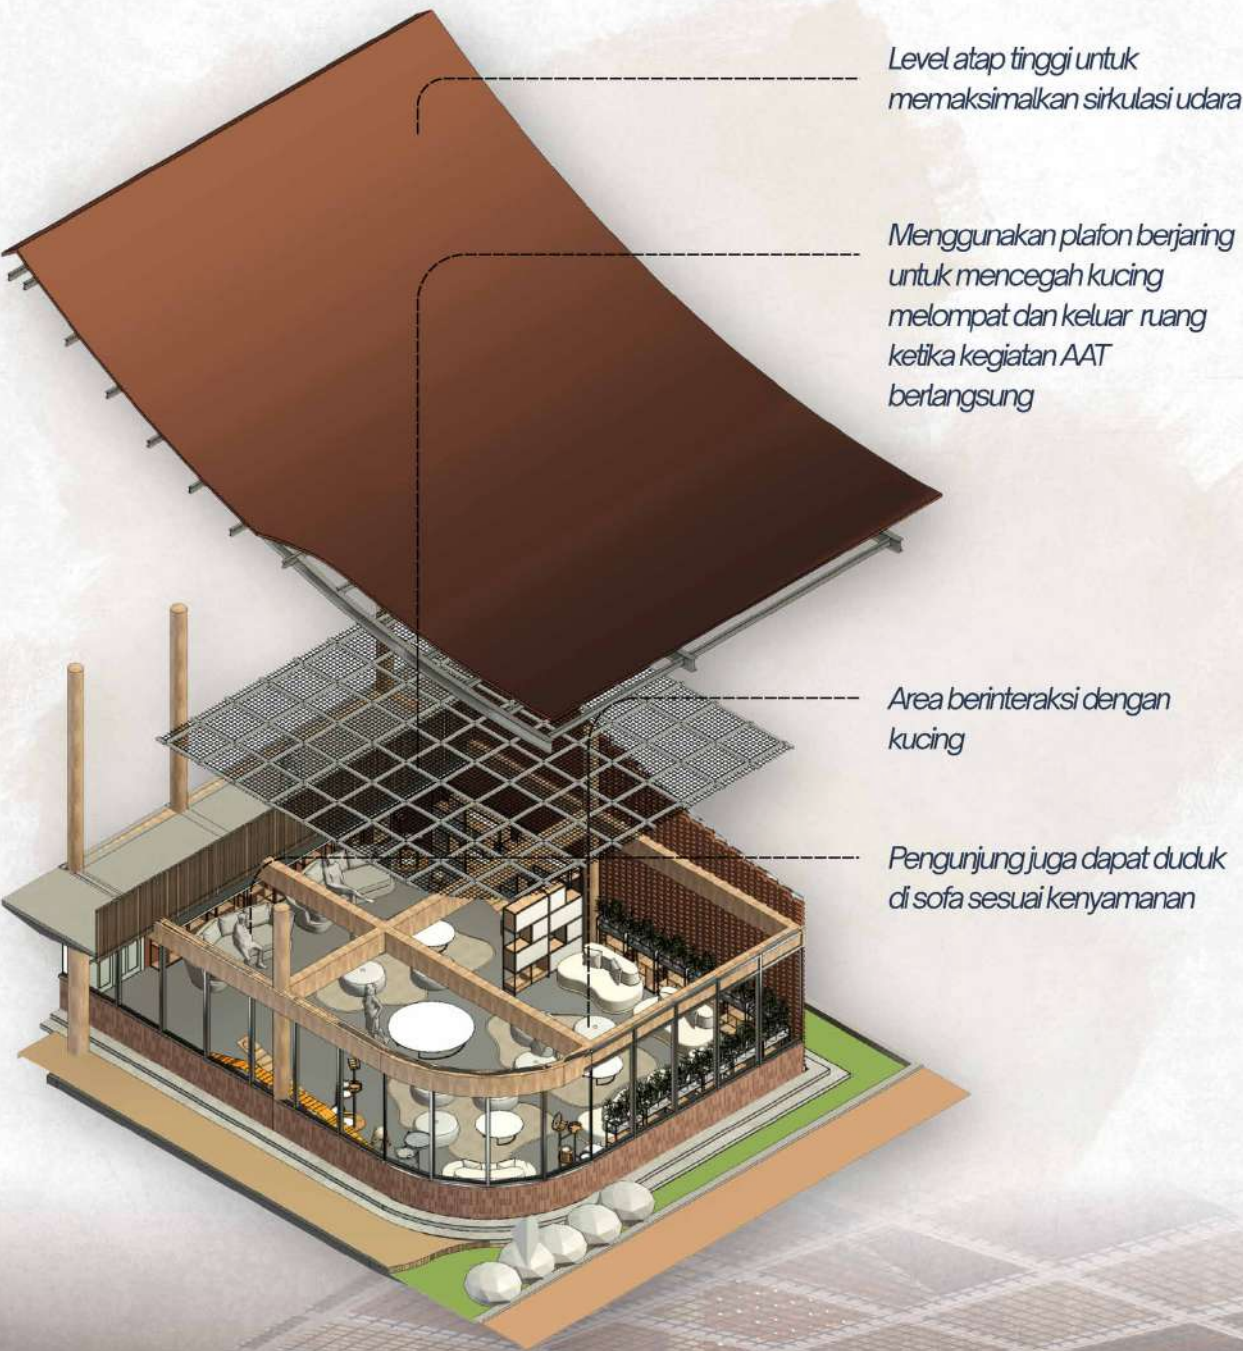

Animal-Assisted Therapy (AAT) merupakan pendekatan terapi komplementer yang melibatkan kehadiran dan interaksi dengan hewan untuk tujuan pemulihan kesehatan mental dan emosional. Salah satu bentuk spesifik dari AAT adalah **feline-assisted therapy** atau dikenal sebagai **felinoterapi**, yaitu terapi yang menggunakan kucing sebagai agen terapeutik. Felinoterapi berfokus pada penciptaan lingkungan yang tenang, stabil, dan suportif di mana kehadiran kucing menjadi perantara dalam membantu individu membuka diri, mengurangi kecemasan, serta membangun kembali kepercayaan dan kontak sosial.


Berbeda dengan terapi berbasis anjing yang cenderung aktif dan responsif secara fisik, felinoterapi menekankan pada kualitas kehadiran yang pasif, ritmis, dan kontemplatif dari kucing. Getaran mendengkur kucing, pola gerak yang lembut, serta afeksi yang tidak memaksa menjadi stimulus terapeutik alami yang merangsang pelepasan hormon oksitosin dan dopamin, serta menurunkan kadar kortisol dalam tubuh manusia.



|   |                                                                                                   |                                                                                             |                                |                |                    |                                |                   |            |
|---|---------------------------------------------------------------------------------------------------|---------------------------------------------------------------------------------------------|--------------------------------|----------------|--------------------|--------------------------------|-------------------|------------|
| <br>Universitas Atma Jaya Yogyakarta<br>Program Studi Arsitektur<br>Architecture Department<br>Fakultas Teknik<br>Faculty of Engineering | Proyek Tugas Akhir<br>Final Project                                                               | Judul Proyek<br>Project Title                                                               | Judul Gambar<br>Drawing Title  | Skala<br>Scale | Keterangan<br>Note | Tanggal Gambar<br>Drawing Date |                   |            |
|   | Periode : Genap II<br>Period : Even II<br><br>Tahun Akademik 2021/2022<br>Academic Year 2021/2022 | Pusat Terapi dengan<br>Bantuan Hewan di Sleman<br>dengan Pendekatan Arsitektur Multispesies | PENEKANAN DESAIN<br>AAT ANJING |                |                    | 10 JUNI 2025                   |                   |            |
|   | Identitas Mahasiswa<br>Student Identity                                                           | Lokasi Proyek<br>Project Location                                                           |                                |                |                    | Kode Gambar<br>Drawing Code    | No. Lbr<br>Pg. No | Dari<br>Of |
|   | Nama mahasiswa<br>NPM mahasiswa                                                                   | Jl. Semboja No.9, Kec. Gamping,<br>Kabupaten Sleman, D.I.Y. (55291)                         |                                |                |                    | A362                           | 69                | 83         |




# PERSPEKTIF EXTERIOR MASSA UTAMA

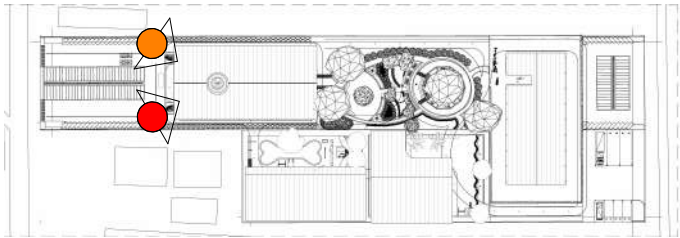

|   |                                                                                                   |                                                                                             |                                             |                              |                                  |                                              |
|---|---------------------------------------------------------------------------------------------------|---------------------------------------------------------------------------------------------|---------------------------------------------|------------------------------|----------------------------------|----------------------------------------------|
|  <p>Universitas Atma Jaya Yogyakarta</p> <p>Program Studi Arsitektur<br/>Architecture Department<br/>Fakultas Teknik<br/>Faculty of Engineering</p> | <b>Proyek Tugas Akhir</b><br><i>Final Project</i>                                                 | <b>Judul Proyek</b><br><i>Project Title</i>                                                 | <b>Judul Gambar</b><br><i>Drawing Title</i> | <b>Skala</b><br><i>Scale</i> | <b>Keterangan</b><br><i>Note</i> | <b>Tanggal Gambar</b><br><i>Drawing Date</i> |
|   | Periode : Genap II<br>Period : Even II<br><br>Tahun Akademik 2021/2022<br>Academic Year 2021/2022 | Pusat Terapi dengan<br>Bantuan Hewan di Sleman<br>dengan Pendekatan Arsitektur Multispesies | PERSPEKTIF<br>EXTERIOR MASSA<br>UTAMA       | -                            | -                                | 10 JUNI 2025                                 |
|   | <b>Identitas Mahasiswa</b><br><i>Student Identity</i>                                             | <b>Lokasi Proyek</b><br><i>Project Location</i>                                             |                                             |                              |                                  | <b>Kode Gambar</b><br><i>Drawing Code</i>    |
|   | Nama mahasiswa<br>NPM mahasiswa                                                                   | Jl. Semboja No.9, Kec. Gamping,<br>Kabupaten Sleman, D.I.Y. (55291)                         |                                             |                              |                                  | <b>No. Lbr</b><br><i>Pg. No</i>              |
|   |                                                                                                   |                                                                                             |                                             |                              |                                  | <b>Dari</b><br><i>Of</i>                     |
|   |                                                                                                   |                                                                                             |                                             |                              |                                  | A348                                         |
|   |                                                                                                   |                                                                                             |                                             |                              |                                  | 48                                           |
|   |                                                                                                   |                                                                                             |                                             |                              |                                  | 47                                           |




# PERSPEKTIF EXTERIOR MASSA AAT ANJING

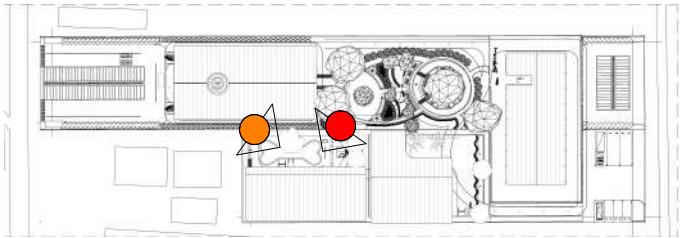

|   |                                                                                                   |                                                                                             |                                             |                              |                                  |                                              |
|---|---------------------------------------------------------------------------------------------------|---------------------------------------------------------------------------------------------|---------------------------------------------|------------------------------|----------------------------------|----------------------------------------------|
|  <p>Universitas Atma Jaya Yogyakarta<br/>Program Studi Arsitektur<br/>Architecture Department<br/>Fakultas Teknik<br/>Faculty of Engineering</p> | <b>Proyek Tugas Akhir</b><br><i>Final Project</i>                                                 | <b>Judul Proyek</b><br><i>Project Title</i>                                                 | <b>Judul Gambar</b><br><i>Drawing Title</i> | <b>Skala</b><br><i>Scale</i> | <b>Keterangan</b><br><i>Note</i> | <b>Tanggal Gambar</b><br><i>Drawing Date</i> |
|   | Periode : Genap II<br>Period : Even II<br><br>Tahun Akademik 2021/2022<br>Academic Year 2021/2022 | Pusat Terapi dengan<br>Bantuan Hewan di Sleman<br>dengan Pendekatan Arsitektur Multispesies | PERSPEKTIF<br>EXTERIOR MASSA<br>AAT ANJING  | -                            | -                                | 10 JUNI 2025                                 |
|   | <b>Identitas Mahasiswa</b><br><i>Student Identity</i>                                             | <b>Lokasi Proyek</b><br><i>Project Location</i>                                             |                                             |                              |                                  | <b>Kode Gambar</b><br><i>Drawing Code</i>    |
|   | Nama mahasiswa<br>NPM mahasiswa                                                                   | Jl. Semboja No.9, Kec. Gamping,<br>Kabupaten Sleman, D.I.Y. (55291)                         |                                             |                              |                                  | <b>No. Lbr</b><br><i>Pg. No</i>              |
|   |                                                                                                   |                                                                                             |                                             |                              |                                  | <b>Dari</b><br><i>Of</i>                     |
|   |                                                                                                   |                                                                                             |                                             |                              |                                  | A363                                         |
|   |                                                                                                   |                                                                                             |                                             |                              |                                  | 70                                           |
|   |                                                                                                   |                                                                                             |                                             |                              |                                  | 83                                           |




# PERSPEKTIF EXTERIOR MASSA AAT KUCING

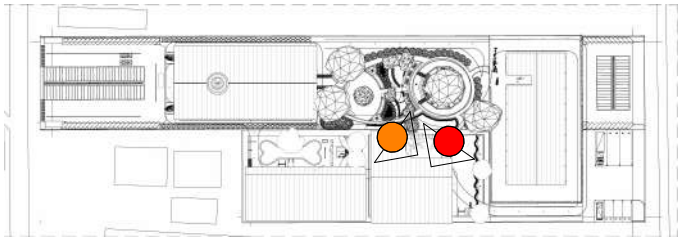

|   |   |                                                                                             |                                             |                              |                                  |                                              |
|---|---|---------------------------------------------------------------------------------------------|---------------------------------------------|------------------------------|----------------------------------|----------------------------------------------|
| <br>Universitas Atma Jaya Yogyakarta<br>Program Studi Arsitektur<br>Architecture Department<br>Fakultas Teknik<br>Faculty of Engineering | <b>Proyek Tugas Akhir</b><br><i>Final Project</i>                                                               | <b>Judul Proyek</b><br><i>Project Title</i>                                                 | <b>Judul Gambar</b><br><i>Drawing Title</i> | <b>Skala</b><br><i>Scale</i> | <b>Keterangan</b><br><i>Note</i> | <b>Tanggal Gambar</b><br><i>Drawing Date</i> |
|   | Periode : Genap II<br><i>Period : Even II</i><br><br>Tahun Akademik 2021/2022<br><i>Academic Year 2021/2022</i> | Pusat Terapi dengan<br>Bantuan Hewan di Sleman<br>dengan Pendekatan Arsitektur Multispesies | PERSPEKTIF<br>EXTERIOR MASSA<br>AAT KUCING  | -                            | -                                | 10 JUNI 2025                                 |
|   | <b>Identitas Mahasiswa</b><br><i>Student Identity</i>                                                           | <b>Lokasi Proyek</b><br><i>Project Location</i>                                             |                                             |                              |                                  | <b>Kode Gambar</b><br><i>Drawing Code</i>    |
|   | Nama mahasiswa<br>NPM mahasiswa                                                                                 | Jl. Semboja No.9, Kec. Gamping,<br>Kabupaten Sleman, D.I.Y. (55291)                         |                                             |                              |                                  | <b>No. Lbr</b><br><i>Pg. No</i>              |
|   |   |                                                                                             |                                             |                              |                                  | <b>Dari</b><br><i>Of</i>                     |
|   |   |                                                                                             |                                             |                              |                                  | A3647183                                     |




# PERSPEKTIF EXTERIOR MASSA AAT KUDA

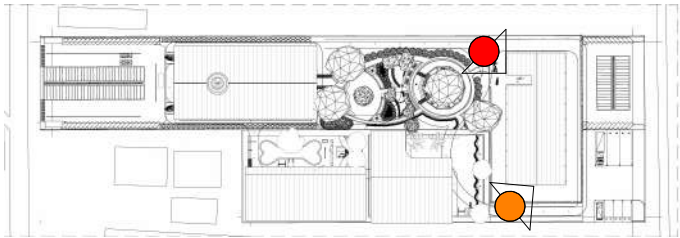

|   |                                                                                                   |                                                                                             |                                             |                              |                                  |                                              |
|---|---------------------------------------------------------------------------------------------------|---------------------------------------------------------------------------------------------|---------------------------------------------|------------------------------|----------------------------------|----------------------------------------------|
| <br>Universitas Atma Jaya Yogyakarta<br>Program Studi Arsitektur<br>Architecture Department<br>Fakultas Teknik<br>Faculty of Engineering | <b>Proyek Tugas Akhir</b><br><i>Final Project</i>                                                 | <b>Judul Proyek</b><br><i>Project Title</i>                                                 | <b>Judul Gambar</b><br><i>Drawing Title</i> | <b>Skala</b><br><i>Scale</i> | <b>Keterangan</b><br><i>Note</i> | <b>Tanggal Gambar</b><br><i>Drawing Date</i> |
|   | Periode : Genap II<br>Period : Even II<br><br>Tahun Akademik 2021/2022<br>Academic Year 2021/2022 | Pusat Terapi dengan<br>Bantuan Hewan di Sleman<br>dengan Pendekatan Arsitektur Multispesies | PERSPEKTIF<br>EXTERIOR MASSA<br>AAT KUDA    | -                            | -                                | 10 JUNI 2025                                 |
|   | <b>Identitas Mahasiswa</b><br><i>Student Identity</i>                                             | <b>Lokasi Proyek</b><br><i>Project Location</i>                                             |                                             |                              |                                  | <b>Kode Gambar</b><br><i>Drawing Code</i>    |
|   | Nama mahasiswa<br>NPM mahasiswa                                                                   | Jl. Semboja No.9, Kec. Gamping,<br>Kabupaten Sleman, D.I.Y. (55291)                         |                                             |                              |                                  | <b>No. Lbr</b><br><i>Pg. No</i>              |
|   |                                                                                                   |                                                                                             |                                             |                              |                                  | <b>Dari</b><br><i>Of</i>                     |
|   |                                                                                                   |                                                                                             |                                             |                              |                                  | A365                                         |
|   |                                                                                                   |                                                                                             |                                             |                              |                                  | 72                                           |
|   |                                                                                                   |                                                                                             |                                             |                              |                                  | 83                                           |




# PERSPEKTIF EXTERIOR ELEVATED PATHWAY

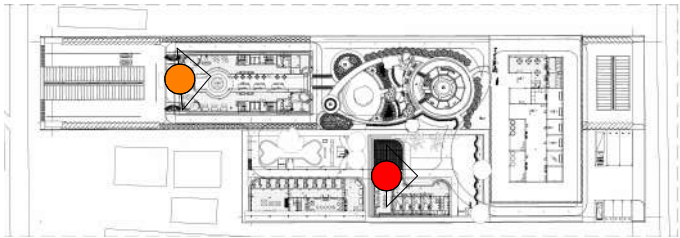

|   |   |                                                                                             |                                             |                              |                                  |                                              |
|---|---|---------------------------------------------------------------------------------------------|---------------------------------------------|------------------------------|----------------------------------|----------------------------------------------|
| <br>Universitas Atma Jaya Yogyakarta<br>Program Studi Arsitektur<br>Architecture Department<br>Fakultas Teknik<br>Faculty of Engineering | <b>Proyek Tugas Akhir</b><br><i>Final Project</i>                                                               | <b>Judul Proyek</b><br><i>Project Title</i>                                                 | <b>Judul Gambar</b><br><i>Drawing Title</i> | <b>Skala</b><br><i>Scale</i> | <b>Keterangan</b><br><i>Note</i> | <b>Tanggal Gambar</b><br><i>Drawing Date</i> |
|   | Periode : Genap II<br><i>Period : Even II</i><br><br>Tahun Akademik 2021/2022<br><i>Academic Year 2021/2022</i> | Pusat Terapi dengan<br>Bantuan Hewan di Sleman<br>dengan Pendekatan Arsitektur Multispesies | PERSPEKTIF<br>ELEVATED PATHWAY              | -                            | -                                | 10 JUNI 2025                                 |
|   | <b>Identitas Mahasiswa</b><br><i>Student Identity</i>                                                           | <b>Lokasi Proyek</b><br><i>Project Location</i>                                             |                                             |                              |                                  | <b>Kode Gambar</b><br><i>Drawing Code</i>    |
|   | Nama mahasiswa<br>NPM mahasiswa                                                                                 | Jl. Semboja No.9, Kec. Gamping,<br>Kabupaten Sleman, D.I.Y. (55291)                         |                                             |                              |                                  | <b>No. Lbr</b><br><i>Pg. No</i>              |
|   |   |                                                                                             |                                             |                              |                                  | <b>Dari</b><br><i>Of</i>                     |
|   |   |                                                                                             |                                             |                              |                                  | A3667383                                     |




# PERSPEKTIF EXTERIOR LANDSKAP

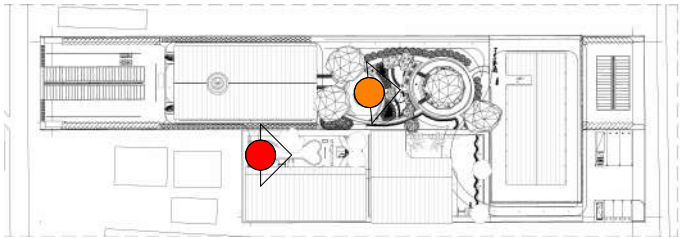

|   |   |                                                                                             |                                             |                              |                                  |                                              |                                 |                          |
|---|---|---------------------------------------------------------------------------------------------|---------------------------------------------|------------------------------|----------------------------------|----------------------------------------------|---------------------------------|--------------------------|
|  <p>Universitas Atma Jaya Yogyakarta</p> <p>Program Studi Arsitektur<br/>Architecture Department<br/>Fakultas Teknik<br/>Faculty of Engineering</p> | <b>Proyek Tugas Akhir</b><br><i>Final Project</i>                                                               | <b>Judul Proyek</b><br><i>Project Title</i>                                                 | <b>Judul Gambar</b><br><i>Drawing Title</i> | <b>Skala</b><br><i>Scale</i> | <b>Keterangan</b><br><i>Note</i> | <b>Tanggal Gambar</b><br><i>Drawing Date</i> |                                 |                          |
|   | Periode : Genap II<br><i>Period : Even II</i><br><br>Tahun Akademik 2021/2022<br><i>Academic Year 2021/2022</i> | Pusat Terapi dengan<br>Bantuan Hewan di Sleman<br>dengan Pendekatan Arsitektur Multispesies | PERSPEKTIF<br>EXTERIOR LANDSKAP             | -                            | -                                | 10 JUNI 2025                                 |                                 |                          |
|   | <b>Identitas Mahasiswa</b><br><i>Student Identity</i>                                                           | <b>Lokasi Proyek</b><br><i>Project Location</i>                                             |                                             |                              |                                  | <b>Kode Gambar</b><br><i>Drawing Code</i>    | <b>No. Lbr</b><br><i>Pg. No</i> | <b>Dari</b><br><i>Of</i> |
|   | Nama mahasiswa<br>NPM mahasiswa                                                                                 | Jl. Semboja No.9, Kec. Gamping,<br>Kabupaten Sleman, D.I.Y. (55291)                         |                                             |                              |                                  | A367                                         | 74                              | 83                       |




# PERSPEKTIF EXTERIOR LANDSKAP

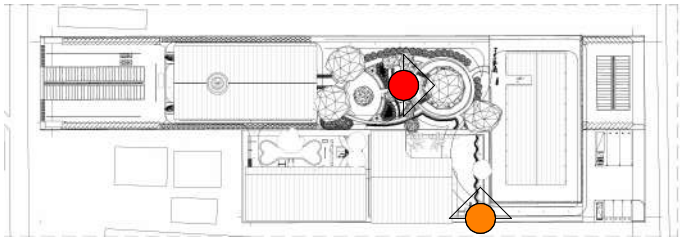

| <br>Universitas Atma Jaya Yogyakarta<br>Program Studi Arsitektur<br>Architecture Department<br>Fakultas Teknik<br>Faculty of Engineering | Proyek Tugas Akhir<br>Final Project                                                               | Judul Proyek<br>Project Title                                                               | Judul Gambar<br>Drawing Title   | Skala<br>Scale | Keterangan<br>Note | Tanggal Gambar<br>Drawing Date |                   |            |
|---|---------------------------------------------------------------------------------------------------|---------------------------------------------------------------------------------------------|---------------------------------|----------------|--------------------|--------------------------------|-------------------|------------|
|   | Periode : Genap II<br>Period : Even II<br><br>Tahun Akademik 2021/2022<br>Academic Year 2021/2022 | Pusat Terapi dengan<br>Bantuan Hewan di Sleman<br>dengan Pendekatan Arsitektur Multispesies | PERSPEKTIF<br>EXTERIOR LANDSKAP |                |                    | 10 JUNI 2025                   |                   |            |
|   | Identitas Mahasiswa<br>Student Identity                                                           | Lokasi Proyek<br>Project Location                                                           |                                 |                |                    | Kode Gambar<br>Drawing Code    | No. Lbr<br>Pg. No | Dari<br>Of |
|   | Nama mahasiswa<br>NPM mahasiswa                                                                   | Jl. Semboja No.9, Kec. Gamping,<br>Kabupaten Sleman, D.I.Y. (55291)                         |                                 |                |                    | A368                           | 75                | 83         |




# PERSPEKTIF INTERIOR MASSA UTAMA

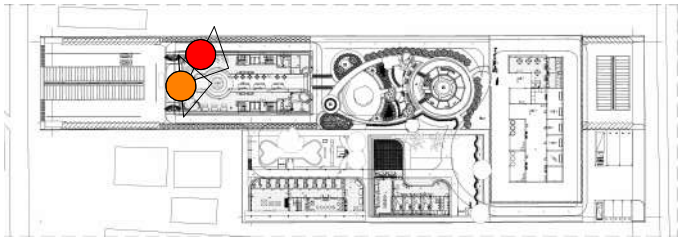

|   |                                                                                                   |                                                                                             |                                             |                              |                                  |                                              |
|---|---------------------------------------------------------------------------------------------------|---------------------------------------------------------------------------------------------|---------------------------------------------|------------------------------|----------------------------------|----------------------------------------------|
| <br>Universitas Atma Jaya Yogyakarta<br>Program Studi Arsitektur<br>Architecture Department<br>Fakultas Teknik<br>Faculty of Engineering | <b>Proyek Tugas Akhir</b><br><i>Final Project</i>                                                 | <b>Judul Proyek</b><br><i>Project Title</i>                                                 | <b>Judul Gambar</b><br><i>Drawing Title</i> | <b>Skala</b><br><i>Scale</i> | <b>Keterangan</b><br><i>Note</i> | <b>Tanggal Gambar</b><br><i>Drawing Date</i> |
|   | Periode : Genap II<br>Period : Even II<br><br>Tahun Akademik 2021/2022<br>Academic Year 2021/2022 | Pusat Terapi dengan<br>Bantuan Hewan di Sleman<br>dengan Pendekatan Arsitektur Multispesies | PERSPEKTIF<br>INTERIOR MASSA<br>UTAMA       | -                            | -                                | 10 JUNI 2025                                 |
|   | <b>Identitas Mahasiswa</b><br><i>Student Identity</i>                                             | <b>Lokasi Proyek</b><br><i>Project Location</i>                                             |                                             |                              |                                  | <b>Kode Gambar</b><br><i>Drawing Code</i>    |
|   | Nama mahasiswa<br>NPM mahasiswa                                                                   | Jl. Semboja No.9, Kec. Gamping,<br>Kabupaten Sleman, D.I.Y. (55291)                         |                                             |                              |                                  | <b>No. Lbr</b><br><i>Pg. No</i>              |
|   |                                                                                                   |                                                                                             |                                             |                              |                                  | <b>Dari</b><br><i>Of</i>                     |
|   |                                                                                                   |                                                                                             |                                             |                              |                                  | A369                                         |
|   |                                                                                                   |                                                                                             |                                             |                              |                                  | 76                                           |
|   |                                                                                                   |                                                                                             |                                             |                              |                                  | 83                                           |




# PERSPEKTIF INTERIOR MASSA UTAMA

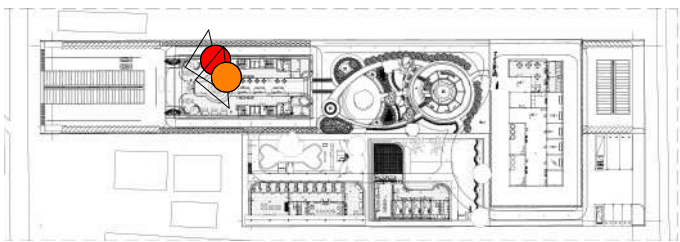

| <br>Universitas Atma Jaya Yogyakarta<br>Program Studi Arsitektur<br>Architecture Department<br>Fakultas Teknik<br>Faculty of Engineering | Proyek Tugas Akhir<br>Final Project                                                               | Judul Proyek<br>Project Title                                                               | Judul Gambar<br>Drawing Title                                                  | Skala<br>Scale | Keterangan<br>Note | Tanggal Gambar<br>Drawing Date |                   |            |
|---|---------------------------------------------------------------------------------------------------|---------------------------------------------------------------------------------------------|--------------------------------------------------------------------------------|----------------|--------------------|--------------------------------|-------------------|------------|
|   | Periode : Genap II<br>Period : Even II<br><br>Tahun Akademik 2021/2022<br>Academic Year 2021/2022 | Pusat Terapi dengan<br>Bantuan Hewan di Sleman<br>dengan Pendekatan Arsitektur Multispesies | PERSPEKTIF<br>INTERIOR MASSA<br>UTAMA - RUANG<br>TERAPI WICARA<br>KONVENSIONAL | -              | -                  | 10 JUNI 2025                   |                   |            |
|   | Identitas Mahasiswa<br>Student Identity                                                           | Lokasi Proyek<br>Project Location                                                           |                                                                                |                |                    | Kode Gambar<br>Drawing Code    | No. Lbr<br>Pg. No | Dari<br>Of |
|   | Nama mahasiswa<br>NPM mahasiswa                                                                   | Jl. Semboja No.9, Kec. Gamping,<br>Kabupaten Sleman, D.I.Y. (55291)                         |                                                                                |                |                    | A370                           | 77                | 83         |




# PERSPEKTIF INTERIOR MASSA AAT ANJING

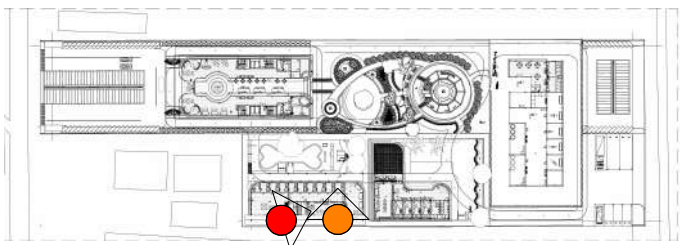

|   |                                                                                                   |                                                                                             |                                             |                              |                                  |                                              |
|---|---------------------------------------------------------------------------------------------------|---------------------------------------------------------------------------------------------|---------------------------------------------|------------------------------|----------------------------------|----------------------------------------------|
| <br>Universitas Atma Jaya Yogyakarta<br>Program Studi Arsitektur<br>Architecture Department<br>Fakultas Teknik<br>Faculty of Engineering | <b>Proyek Tugas Akhir</b><br><i>Final Project</i>                                                 | <b>Judul Proyek</b><br><i>Project Title</i>                                                 | <b>Judul Gambar</b><br><i>Drawing Title</i> | <b>Skala</b><br><i>Scale</i> | <b>Keterangan</b><br><i>Note</i> | <b>Tanggal Gambar</b><br><i>Drawing Date</i> |
|   | Periode : Genap II<br>Period : Even II<br><br>Tahun Akademik 2021/2022<br>Academic Year 2021/2022 | Pusat Terapi dengan<br>Bantuan Hewan di Sleman<br>dengan Pendekatan Arsitektur Multispesies | PERSPEKTIF<br>INTERIOR MASSA<br>AAT ANJING  | -                            | -                                | 10 JUNI 2025                                 |
|   | <b>Identitas Mahasiswa</b><br><i>Student Identity</i>                                             | <b>Lokasi Proyek</b><br><i>Project Location</i>                                             |                                             |                              |                                  | <b>Kode Gambar</b><br><i>Drawing Code</i>    |
|   | Nama mahasiswa<br>NPM mahasiswa                                                                   | Jl. Semboja No.9, Kec. Gamping,<br>Kabupaten Sleman, D.I.Y. (55291)                         |                                             |                              |                                  | <b>No. Lbr</b><br><i>Pg. No</i>              |
|   |                                                                                                   |                                                                                             |                                             |                              |                                  | <b>Dari</b><br><i>Of</i>                     |
|   |                                                                                                   |                                                                                             |                                             |                              |                                  | 83                                           |




# PERSPEKTIF INTERIOR MASSA AAT KUCING

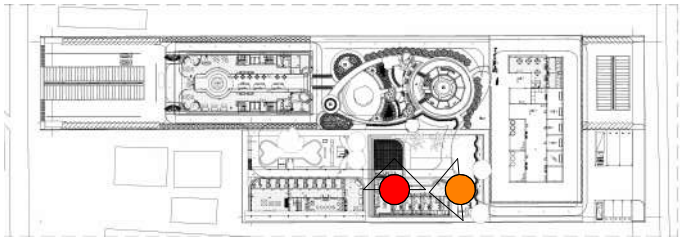

|   |                                                                                                   |                                                                                             |                                             |                              |                                  |                                              |
|---|---------------------------------------------------------------------------------------------------|---------------------------------------------------------------------------------------------|---------------------------------------------|------------------------------|----------------------------------|----------------------------------------------|
| <br>Universitas Atma Jaya Yogyakarta<br>Program Studi Arsitektur<br>Architecture Department<br>Fakultas Teknik<br>Faculty of Engineering | <b>Proyek Tugas Akhir</b><br><i>Final Project</i>                                                 | <b>Judul Proyek</b><br><i>Project Title</i>                                                 | <b>Judul Gambar</b><br><i>Drawing Title</i> | <b>Skala</b><br><i>Scale</i> | <b>Keterangan</b><br><i>Note</i> | <b>Tanggal Gambar</b><br><i>Drawing Date</i> |
|   | Periode : Genap II<br>Period : Even II<br><br>Tahun Akademik 2021/2022<br>Academic Year 2021/2022 | Pusat Terapi dengan<br>Bantuan Hewan di Sleman<br>dengan Pendekatan Arsitektur Multispesies | PERSPEKTIF<br>INTERIOR MASSA<br>AAT KUCING  | -                            | -                                | 10 JUNI 2025                                 |
|   | <b>Identitas Mahasiswa</b><br><i>Student Identity</i>                                             | <b>Lokasi Proyek</b><br><i>Project Location</i>                                             |                                             |                              |                                  | <b>Kode Gambar</b><br><i>Drawing Code</i>    |
|   | Nama mahasiswa<br>NPM mahasiswa                                                                   | Jl. Semboja No.9, Kec. Gamping,<br>Kabupaten Sleman, D.I.Y. (55291)                         |                                             |                              |                                  | <b>No. Lbr</b><br><i>Pg. No</i>              |
|   |                                                                                                   |                                                                                             |                                             |                              |                                  | <b>Dari</b><br><i>Of</i>                     |
|   |                                                                                                   |                                                                                             |                                             |                              |                                  | A372                                         |
|   |                                                                                                   |                                                                                             |                                             |                              |                                  | 79                                           |
|   |                                                                                                   |                                                                                             |                                             |                              |                                  | 83                                           |



# PERSPEKTIF INTERIOR MASSA AAT KUDA

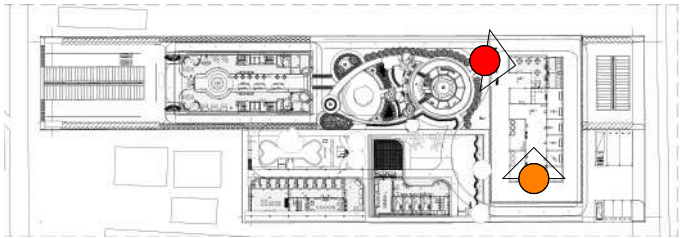

|   |   |                                                                                             |                                             |                              |                                  |                                              |
|---|---|---------------------------------------------------------------------------------------------|---------------------------------------------|------------------------------|----------------------------------|----------------------------------------------|
|  <p>Universitas Atma Jaya Yogyakarta<br/>Program Studi Arsitektur<br/>Architecture Department<br/>Fakultas Teknik<br/>Faculty of Engineering</p> | <b>Proyek Tugas Akhir</b><br><i>Final Project</i>                                                               | <b>Judul Proyek</b><br><i>Project Title</i>                                                 | <b>Judul Gambar</b><br><i>Drawing Title</i> | <b>Skala</b><br><i>Scale</i> | <b>Keterangan</b><br><i>Note</i> | <b>Tanggal Gambar</b><br><i>Drawing Date</i> |
|   | Periode : Genap II<br><i>Period : Even II</i><br><br>Tahun Akademik 2021/2022<br><i>Academic Year 2021/2022</i> | Pusat Terapi dengan<br>Bantuan Hewan di Sleman<br>dengan Pendekatan Arsitektur Multispesies | PERSPEKTIF<br>INTERIOR MASSA<br>AAT KUDA    | -                            | -                                | 10 JUNI 2025                                 |
|   | <b>Identitas Mahasiswa</b><br><i>Student Identity</i>                                                           | <b>Lokasi Proyek</b><br><i>Project Location</i>                                             |                                             |                              |                                  | <b>Kode Gambar</b><br><i>Drawing Code</i>    |
|   | Nama mahasiswa<br>NPM mahasiswa                                                                                 | Jl. Semboja No.9, Kec. Gamping,<br>Kabupaten Sleman, D.I.Y. (55291)                         |                                             |                              |                                  | <b>No. Lbr</b><br><i>Pg. No</i>              |
|   |   |                                                                                             |                                             |                              |                                  | <b>Dari</b><br><i>Of</i>                     |
|   |   |                                                                                             |                                             |                              |                                  | A373                                         |
|   |   |                                                                                             |                                             |                              |                                  | 80                                           |
|   |   |                                                                                             |                                             |                              |                                  | 83                                           |