

DAFTAR PUSTAKA

- Attia, M. (2023). Social participation and emotional health in elderly housing. *Journal of Aging and Social Policy*, 35(1), 88–104.
- Badan Pusat Statistik. (2022). Statistik kesejahteraan rakyat. Badan Pusat Statistik.
- Brown, K., & Taylor, R. (2019). Destination points and wayfinding in elderly housing. *Health Environments Research & Design Journal*, 12(3), 23–40.
- Brunswick, P. (2015). *Nursing home design standards*. McGraw-Hill Education.
- Darmojo, R. (2014). *Geriatric (Ilmu Kesehatan Usia Lanjut)*. Balai Penerbit FKUI.
- DeChiara, J., & Crosbie, M. J. (2001). *Time-saver standards for building types* (4th ed.). McGraw-Hill.
- Eijkelenboom, A., & Verbeek, H. (2017). Preferences of elderly for nursing homes. *Journal of Housing for the Elderly*, 31(1), 35–50.
- He, X., Zhou, Y., & Chen, L. (2022). The impact of therapeutic landscape design on elderly well-being. *Journal of Landscape Architecture*, 17(2), 56–68.
- Kementerian Pekerjaan Umum dan Perumahan Rakyat. (2017). Peraturan Menteri PUPR Nomor 14/PRT/M/2017 tentang Persyaratan Teknis Aksesibilitas. Kementerian PUPR.
- Kementerian Sosial Republik Indonesia. (2012). Peraturan Menteri Sosial Republik Indonesia Nomor 19 Tahun 2012 tentang Pedoman Pelayanan Sosial Lanjut Usia. Kementerian Sosial RI.
- Neufert, E. (1996). *Data arsitek 1*. Erlangga.
- Neufert, E. (2002). *Data arsitek 2*. Erlangga.
- Organisasi Kesehatan Dunia. (2016). *World report on ageing and health*.
- Othman, N., & Fadzil, N. H. (2014). Outdoor spaces and elderly well-being. *Procedia - Social and Behavioral Sciences*, 153, 422–429.
- Pandita, M., & Choudhary, R. (2024). Outdoor activity impact on elderly mental health. *Journal of Environmental Psychology*, 92, 102789.
- Perkins Eastman. (2022). *Designing senior living environments*. Perkins Eastman

White Paper.

Perkins, D. (2004). Building type basics for senior living. John Wiley & Sons.

Peters, T., & Parekh, S. (2022). Recreational environments in elderly care. *Health Environments Research & Design Journal*, 15(2), 41–58.

Sugiharto, B. (2017). Perancangan hunian senior living: Studi lingkungan dan bangunan. Penerbit Arsitektur Nusantara.

Terrapin Bright Green. (2014). 14 patterns of biophilic design: Improving health & well-being in the built environment. Terrapin Bright Green.

Undang-Undang Republik Indonesia Nomor 13 Tahun 1998 tentang Kesejahteraan Lanjut Usia.

White, J., Smith, L., & Brown, H. (2021). Indoor plants and elderly mental health. *Building and Environment*, 191, 107617.

Yin, J., Zhu, S., & MacNaughton, P. (2021). The restorative effects of biophilic design in elderly care. *International Journal of Environmental Research and Public Health*, 18(6), 2870.

LAMPIRAN

Observasi Lapangan

Observasi lapangan ini dilaksanakan dengan tujuan untuk memperoleh data yang relevan mengenai kondisi panti wredha di Daerah Istimewa Yogyakarta.

A. Unit Pelaksana Teknis – Rumah Pelayanan Sosial Lanjut Usia Terlantar Budhi Dharma

UPTPSLU Budhi Dharma terletak di Giwangan, Kecamatan Umbulharjo, Kota Yogyakarta, Daerah Istimewa Yogyakarta, dan merupakan lembaga sosial yang berada di bawah naungan Dinas Sosial (Dinsos) Pemerintah Kota Yogyakarta. Panti wredha ini dikhususkan untuk melayani lansia yang berada dalam kondisi terlantar dengan tingkat kesejahteraan sosial ekonomi yang sangat terbatas. Dengan kapasitas yang cukup besar, panti wredha ini dapat menampung hingga 65 orang lansia, yang ditempatkan dalam 8 wisma asrama yang disediakan. Di samping itu, panti ini juga memiliki fasilitas lain yang cukup lengkap, termasuk sebuah aula yang dapat digunakan untuk berbagai kegiatan sosial dan rekreasi, halaman yang luas untuk aktivitas luar ruangan, serta taman yang memberikan nuansa alami bagi para penghuninya.

UPTPSLU Budhi Dharma juga dilengkapi dengan berbagai fasilitas penunjang yang dapat mendukung kesehatan dan kesejahteraan para penghuni. Di antaranya adalah sebuah klinik kesehatan yang siap memberikan pelayanan medis, wisma khusus bagi perawat yang bertugas, ruang konseling untuk mendukung kebutuhan psikologis lansia, dapur yang menyediakan makanan bergizi, serta masjid sebagai tempat untuk menjalankan ibadah. Tak hanya itu, panti wredha ini juga menyelenggarakan berbagai kegiatan rutin yang bertujuan untuk meningkatkan kualitas hidup dan kesejahteraan sosial para lansia. Kegiatan-kegiatan tersebut antara lain adalah sesi musik yang dapat merangsang kreativitas dan relaksasi, bimbingan agama Islam untuk penghuni yang beragama Islam, pelatihan keterampilan untuk mengisi waktu luang, bimbingan rohani Katolik bagi lansia yang beragama Katolik, serta senam lansia yang dilaksanakan seminggu sekali untuk menjaga kebugaran fisik. Selain itu, terdapat pula kegiatan posyandu lansia yang diselenggarakan

setiap 1-2 bulan sekali, sebagai upaya untuk memantau kesehatan dan kesejahteraan para penghuni secara berkala.

Narasumber	Poin Kutipan Kekurangan	Interpretasi
Ibu Almira, Pengelola	- Seluruh kegiatan sosial menggunakan aula. Baik itu makan bersama ataupun berkegiatan bersama seperti keterampilan, kunjungan dan posyandu. Namun hal tersebut menjadi sesuatu yang salah karena dapat mengontaminasi makanan. - Akses banyak yang kurang memadai.	Fasilitas umum dan aksesibilitas
Ibu Tutik, Penghuni	Fasilitas penyaluran keterampilan dan galeri hasil keterampilan.	Fasilitas Sosial
Bapak Endro, Penghuni	Udara kurang sejuk walaupun ada beberapa pohon namun kurang rindang kalau siang hari terasa panas.	Penataan ruang luar
Bapak Kuncoro, Penghuni	Penyaluran hobi salah satunya gamelan namun tidak ada ruang yang memadai.	Fasilitas Sosial

B. Balai Pelayanan Sosial Tresna Werdha Yogyakarta Unit Budi Luhur

BPSTW Unit Budi Luhur terletak di Kasongan, Kecamatan Kasihan, Kabupaten Bantul, Daerah Istimewa Yogyakarta, dan merupakan lembaga sosial yang berada di bawah naungan Dinas Sosial (Dinsos) Provinsi Yogyakarta. Daya tampung pada BPSTW ini menampung hingga 80 orang lansia, yang ditempatkan dalam 9 wisma asrama yang disediakan. Di samping itu, panti ini juga memiliki fasilitas lain yang cukup lengkap, termasuk sebuah aula yang digunakan juga sebagai ruang karawitan, ruang kerajinan untuk aktivitas yang menunjang produktifitas lansia serta halaman yang luas untuk aktivitas luar ruangan. Berbeda dengan UPTPSLU Budhi Dharma pada BPSTW Unit Budhi luhur terdapat program berbayar untuk lansia yang mampu dalam segi ekonomi. Perbedaan pelayanan untuk program berbayar ini adalah lansia akan di damping 24 jam oleh perawat di setiap wismanya.

Fasilitas lain yang tersedia meliputi dapur, masjid, dan klinik, meskipun layanan klinik tidak beroperasi selama 24 jam penuh. Selain itu, BPSTW ini juga menyelenggarakan berbagai kegiatan rutin untuk meningkatkan kualitas

hidup dan kesejahteraan lansia. Kegiatan tersebut meliputi sesi musik untuk merangsang kreativitas dan relaksasi, bimbingan agama Islam maupun rohani Katolik sesuai keyakinan penghuni, pelatihan keterampilan untuk mengisi waktu luang, serta senam lansia setiap pagi guna menjaga kebugaran fisik.

Narasumber	Poin Kutipan Kekurangan	Interpretasi
Bapak Adi, Pengelola	- Fasilitas sosial yang berada dipanti memiliki fungsi ganda seperti aula yang dijadikan sebagai ruang karawitan dan ruang kreativitas yang dijadikan sebagai aktivitas kerohanian. - Pengaturan wisma dengan bangunan terpisah tanpa pelindung saat hujan menyebabkan lansia sulit beraktivitas dengan nyaman.	Fasilitas sosial, kenyamanan pengguna



Lampiran Administrasi

Surat Izin Survey ke Panti Sosial Tresna Wredha unit Budi Luhur, Kasongan



Nomor : 210118520/P-DS-29112024
Hal : Permohonan Data dan Izin Survey

30 November 2024

Kepada:
Yth. Pimpinan Panti Jompo
BPSTW Budi Luhur

Dengan hormat,

Dalam rangka menyelesaikan pendidikan tingkat Sarjana pada Program Studi Arsitektur, Fakultas Teknik, Universitas Atma Jaya Yogyakarta, setiap mahasiswa yang menempuh mata kuliah Proposal Tugas Akhir Arsitektur mendapatkan tugas yang membutuhkan data pendukung secara nyata dan lengkap.

Sehubungan dengan hal tersebut, kami mohon Bapak/Ibu berkenan memberikan izin bagi mahasiswa berikut :

Nama : Putri Ayu Utami
NPM : 210118520

untuk mendapatkan data yang dibutuhkan berupa Pendokumentasian panataan ruang luar dan dalam panti wreda dan wawancara dengan pengelola panti wreda (jika memungkinkan). Data yang didapat akan digunakan sebagai dasar desain pada Proposal Tugas Akhir di Universitas Atma Jaya Yogyakarta.

Demikian surat permohonan kami. Atas perhatiannya kami ucapkan terima kasih.

Dekan,

ttd.

Prof. Dr. Ir. AM. Ade Lisantono, M.Eng.

Dokumen ini merupakan dokumen resmi UAJY yang tidak memerlukan tanda tangan karena dihasilkan secara elektronik oleh Sistem Bimbingan UAJY. UAJY bertanggung jawab penuh atas informasi yang tertera di dalam dokumen ini

Alamat
Kampus II Gedung Thomas Aquinas
Jalan Babarsari 44 Yogyakarta 55281
URL
<https://ft.ua jy.ac.id>

Kontak
Telepon : +62-274-487711
Fax : +62-274-487748
Surel : fteknik@uajy.ac.id



Surat Izin Survey ke UPT- Rumah Pelayanan Sosial Lanjut Usia Terlantar Budhi Dharma, Giwangan



Nomor : 210118520/P-DS-29112024
Hal : Permohonan Data dan Izin Survey

30 November 2024

Kepada:
Yth. Pengelola Panti Jompo
Panti Karya Wredha Budhi Dharma

Dengan hormat,

Dalam rangka menyelesaikan pendidikan tingkat Sarjana pada Program Studi Arsitektur, Fakultas Teknik, Universitas Atma Jaya Yogyakarta, setiap mahasiswa yang menempuh mata kuliah Proposal Tugas Akhir Arsitektur mendapatkan tugas yang membutuhkan data pendukung secara nyata dan lengkap.

Sehubungan dengan hal tersebut, kami mohon Bapak/Ibu berkenan memberikan izin bagi mahasiswa berikut :

Nama : Putri Ayu Utami
NPM : 210118520

untuk mendapatkan data yang dibutuhkan berupa Pendokumentasian panataan ruang luar dan dalam panti wreda dan wawancara dengan pengelola panti wreda (jika memungkinkan). Data yang didapat akan digunakan sebagai dasar desain pada Proposal Tugas Akhir di Universitas Atma Jaya.

Demikian surat permohonan kami. Atas perhatiannya kami ucapkan terima kasih.

Dekan,

ttd.

Prof. Dr. Ir. AM. Ade Lisantono, M.Eng.

Dokumen ini merupakan dokumen resmi UAJY yang tidak memerlukan tanda tangan karena dihasilkan secara elektronik oleh Sistem Bimbingan UAJY. UAJY bertanggung jawab penuh atas informasi yang tertera di dalam dokumen ini

Alamat
Kampus II Gedung Thomas Aquinas
Jalan Babarsari 44 Yogyakarta 55281
URL
<https://ft.uaajy.ac.id>

Kontak
Telepon : +62-274-487711
Fax : +62-274-487748
Surel : fteknik@uaajy.ac.id



Lampiran Turnitin

Turnitin:

<https://drive.google.com/file/d/1CImsSsU4j96URG8UDV8G-itqffJqLL7ff/view?usp=sharing>

TGA_210118520_Putri_Ayu_Utami-1753047820535							
ORIGINALITY REPORT							
19%	19%	2%	6%				
SIMILARITY INDEX	INTERNET SOURCES	PUBLICATIONS	STUDENT PAPERS				
PRIMARY SOURCES							
1	repository.podomorouniversity.ac.id	Internet Source	7%	10	journal.unwira.ac.id	Internet Source	<1%
2	e-journal.uajy.ac.id	Internet Source	6%	11	repository.ar-raniry.ac.id	Internet Source	<1%
3	peraturan.bpk.go.id	Internet Source	1%	12	www.geriatri.id	Internet Source	<1%
4	repository.unika.ac.id	Internet Source	1%	13	Submitted to Universitas Muhammadiyah Surakarta	Student Paper	<1%
5	id.weatherspark.com	Internet Source	1%	14	groeduacademy.com	Internet Source	<1%
6	idoc.pub	Internet Source	<1%	15	Submitted to Universitas Gadjah Mada	Student Paper	<1%
7	eprints.umm.ac.id	Internet Source	<1%	16	Submitted to Universitas Atma Jaya Yogyakarta	Student Paper	<1%
8	Submitted to UIN Syarif Hidayatullah Jakarta	Student Paper	<1%	17	docplayer.info	Internet Source	<1%
9	dokterkuro.blogspot.com	Internet Source	<1%	18	www.coursehero.com	Internet Source	<1%
				19	Submitted to itera	Student Paper	<1%
				20	repository.polimedia.ac.id	Internet Source	<1%
				21	Submitted to School of Business and Management ITB	Student Paper	<1%
				22	dspace.uii.ac.id	Internet Source	<1%



STUDIO TUGAS AKHIR ARSITEKTUR

Program Sarjana Arsitektur
Departemen Arsitektur, Fakultas Teknik
Universitas Atma Jaya Yogyakarta

STUDIO TUGAS AKHIR ARSITEKTUR SEMESTER GENAP PERIODE GENAP T.A 2024/2025

PERANCANGAN HUNIAN LANSIA DENGAN KONSEP THERAPEUTIC SPACE DAN PENDEKATAN BIOFIK UNTUK MENINGKATKAN KESEJAHTERAAN DI TRIHARJO, KAB. SLEMAN

Klaster : Housing & Settlement

Objek Desain : Bangunan

Wrehasamba Wana

Nama Mahasiswa:
Putri Ayu Utami / 210118520

Dosen Pembimbing:
Fabiola Chrisma Kirana Analisa, S.T., M.Sc., Ph.D.

ANALISIS TAPAK

65

KONDISI IKLIM, TANAH DAN LINGKUNGAN

ANALISIS PENCAHAYAAN

ANALISIS

RESPON




GRIS EDAR MATAHARI MENYEBABKAN PENCAHAYAAN TIDAK SELALU DOMINAN DARI ARAH TIMUR DAN BARAT

- MENUTUP FENERASI PARI ARAH BARAT DENGAN SHY-SHADING
- PENEDUM DISENG TERBUKA

ANALISIS PENGHAWAAN

ANALISIS

RESPON

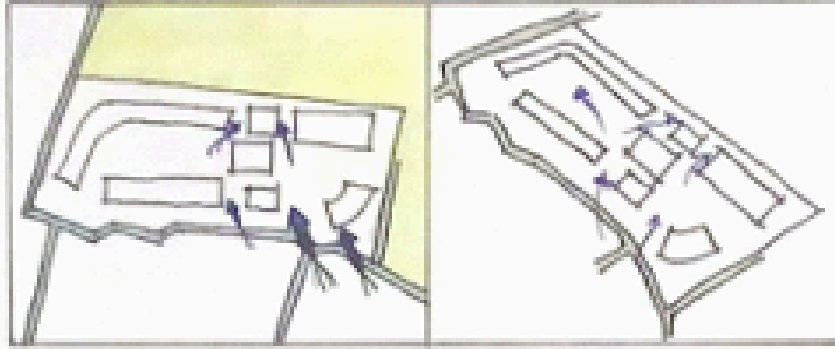


ANGIN YG BERHEMBUS DARI TIMUR DAN SELATAN DENGAN INTENSITAS TINGGI

- TATA VEGETASI SEBAGAI PEMECAH ANGIN
- TATA MASA DAN RIB DAN PENGGUNAAN VENTILASI SIANG

ANALISIS CONTOUR & GROUND

ANALISIS

RESPON

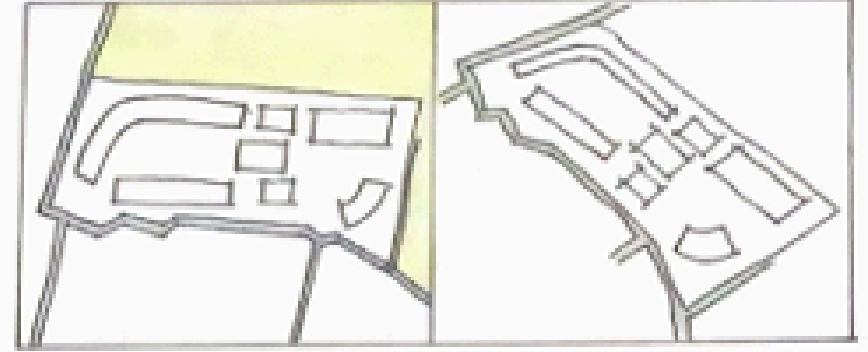

SITE MERUPAKAN AREA PERKEBUNGAN


PENGGUNAAN SISTEM STRUKTUR BETON DAN PONDASI BATU KALI

KONDISI SEKITAR LAINNYA

ANALISIS KEBISINGAN

ANALISIS

RESPON

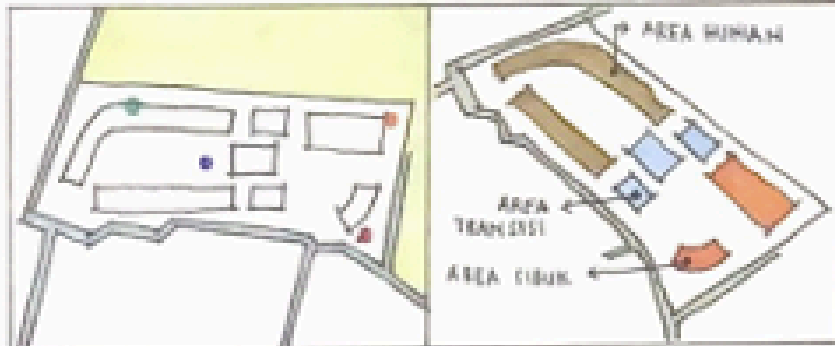

4 TINGKATAN KEBISINGAN :


- K1 → 40 dB
- K2 → 30-70 dB
- K3 → 30 dB
- K4 → 20 dB

- MENEMPATKAN HUNIAN JAUH DARI RADIUS KEBISINGAN
- MEREDAM MENGGUNAKAN PENATAAN VEGETASI

ANALISIS SIRKULASI

ANALISIS

RESPON

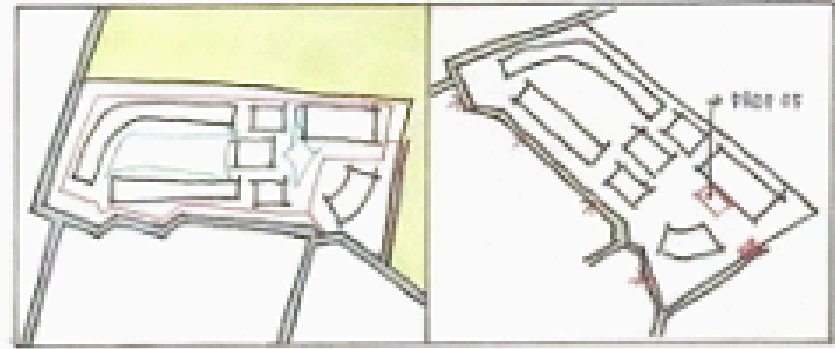


- AKSES MASUK BANGUNAN DENGAN LEBAR JALAN 3-4M
- AKSES DALAM BANGUNAN MERUPAKAN AKSES KENDARAAN DAN PEJALAN KAKI

- PELEBATAN JALUR MASUK TAPAK
- PENAMBAHAN AREA PERESTIHAN ANTAR MASA
- PENERIHAN (PROP PFF)

ANALISIS NEIGHBORHOOD

ANALISIS

RESPON

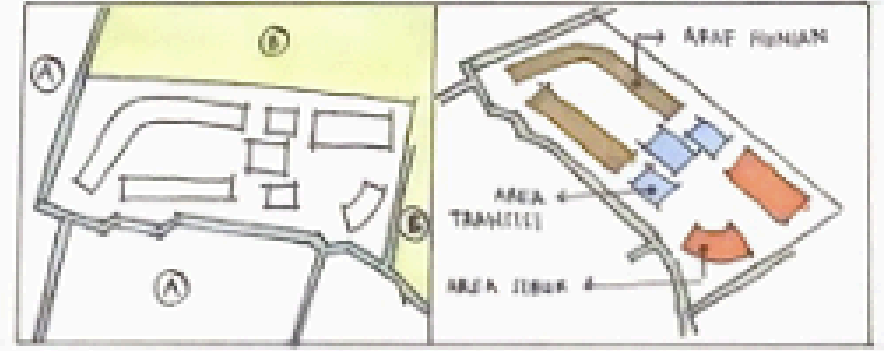

- ① PEMUKIMAN WARGA
- ② AREA LAHAN / KEBUN
- ③ KANTOR SAMSAT

PELETAKAN AREA HUNIAN BERDEKATAN DGN PEMUKIMAN SEDANGKAN AREA LUBUK / PEBUK BERDEKATAN DGN KANTOR SAMSAT



Universitas Atma Jaya Yogyakarta

Proyek Tugas Akhir
Final Project

PERIODE : GANJIL I
PERIOD : ODD I
TAHUN AKADEMIK 2024/2025
ACADEMIC YEAR 2024/2025

Program Studi Arsitektur
Architecture Department
Fakultas Teknik
Faculty of Engineering

Judul Proyek
Project Title

Perancangan Hunian dan
Perawatan Lansia
di Triharjo, Kab. Sleman
dengan Pendekatan Biofilik
dan Konsep Therapeutic

Lokasi Proyek
Project Location

Jl. Kapten Haryadi Gg. Nuri I,
Krapyak, Triharjo, Kecamatan Sleman,
Kabupaten Sleman,
Daerah Istimewa Yogyakarta 55514

Identitas Mahasiswa
Student Identity

Putri Ayu Utami
210118520

Judul Gambar
Drawing Title

Skala
Scale

NTS

Keterangan
Note

Tanggal Gambar
Drawing Date

Kode Gambar
Drawing Code

No. Lbr
Pg. No.

Dari
Of

DESIGN GUIDELINE

PROGRAMATIK

PENGUNA

UTAMA
• LANSIA
• PERAWAT

PENDUKUNG
• DOKTER
• TERAPIS


PENUNJANG
• PENGELOLA
• STAFF SERVIS

PENGUNJUNG
• PENGUNJUNG

KEBUTUHAN RUANG


ZONA	RUANG
PUBLIC	BERSIFAT TERBUKA KLINIK, AREA KOMUNAL, & KUNJUNGAN
TERBATAS TRANSISI	BERSIFAT TERBATAS HUNIAN LANSIA, & HOBI, SERVIS
PRIVATE	BERSIFAT TERBATAS STAFF OFFICE, GURANG

ZONASI

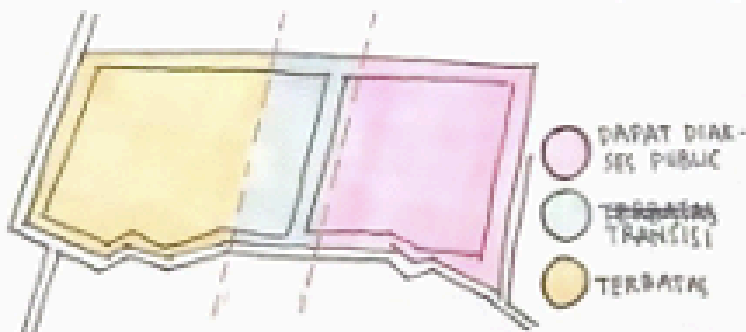

ANALISIS STUDI

STUDI PRESEDEN

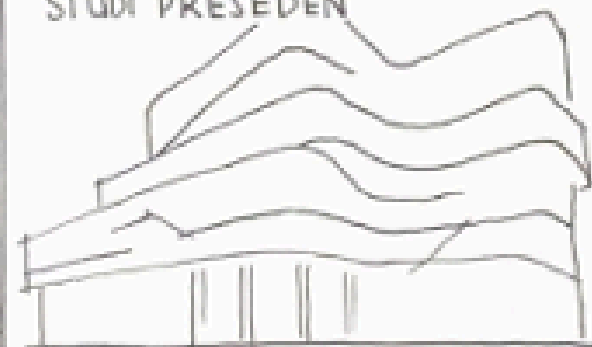

LEASON TOLEARNT

DESAIN FASAD BANGUNAN MENGINTEGRASIKAN UNSUR BUDAYA LOKAL MENCIPTAKAN KESAN YANG FAMILIAR BAGI LANSIA NAMUN TETAP MEMILIKI SENTUHAN MODERN. SELAIN ITU, AREA REKREASI MENDUKUNG AKTIVITAS FISIK YG DINAMIS DAN SANTAI

KONTEKS

SPASIAL

MENGHUBUNGKAN AREA ALAM & AREA URBAN

KULTURAL

MENGANGKAT BNY LOKAL LEWAT BNTK & RUANG YG ARAB BAGI LANSIA






PENGUNAAN MATERIAL HARMONISASI DARI BUDAYA LOKAL KEBUTUHAN LANSIA DAN KEBERLANJUTAN LINGKUNGAN

ATELIER ALTER ARCHITECTS
SENIOR CENTER
OF GNUANGXI

KONSEP

HUNIAN LANSIA DALAM HARMONI ALAM DAN SOSIAL

WREHASAMBA WANA

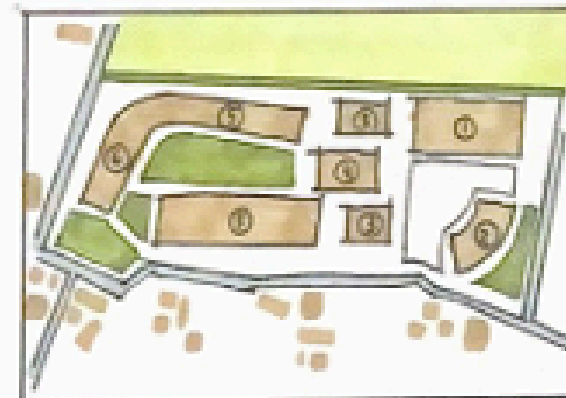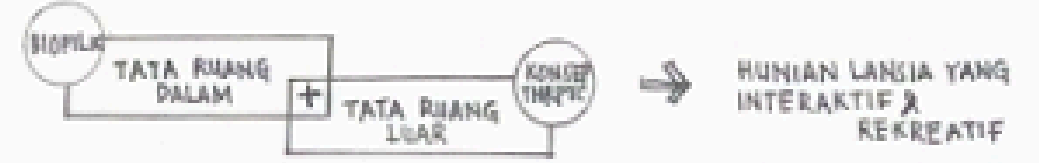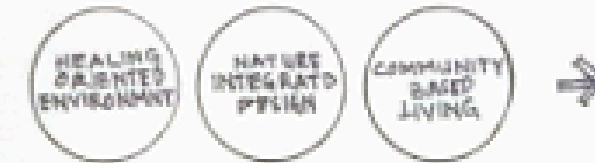


LEGENDA:


1. KLINIK
2. R. PENGELOLA
3. R. HOBI
4. R. KOMUNAL
5. AREA HUNIAN
6. SERVIS

PENEKANAN DESAIN

TATA RUANG DALAM (KAMAR LANSIA)

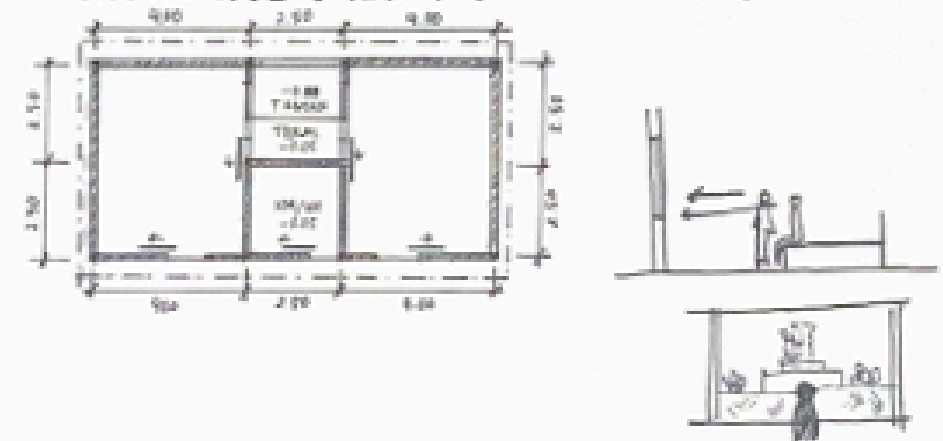

TAMAN THERAPEUTIC

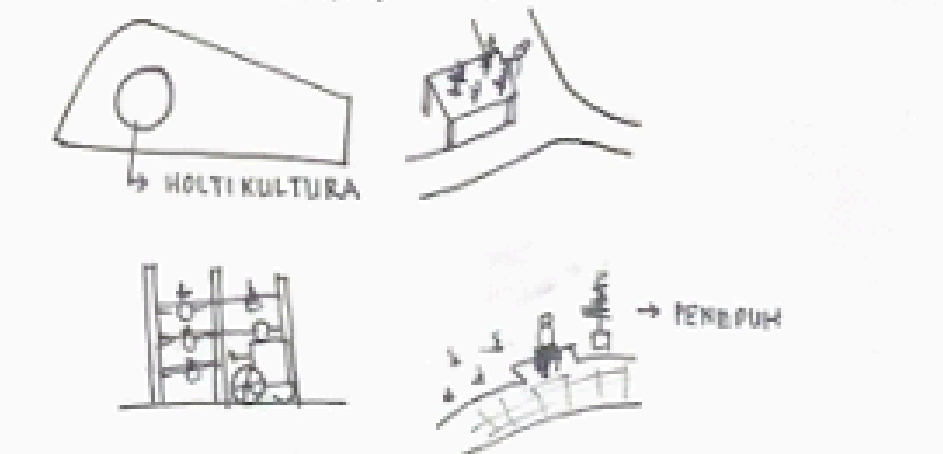

Universitas Atma Jaya Yogyakarta

Proyek Tugas Akhir Final Project

PERIODE : GANJIL I
PERIOD : ODD I
TAHUN AKADEMIK 2024/2025
ACADEMIC YEAR 2024/2025

Program Studi Arsitektur
Architecture Department
Fakultas Teknik
Faculty of Engineering

Judul Proyek Project Title

Perancangan Hunian dan
Perawatan Lansia
di Triharjo, Kab. Sleman
dengan Pendekatan Biofilik
dan Konsep Therapeutic

Lokasi Proyek Project Location

Jl. Kapten Haryadi Gg. Nuri I,
Krapyak, Triharjo, Kecamatan Sleman,
Kabupaten Sleman,
Daerah Istimewa Yogyakarta 55514

Identitas Mahasiswa Student Identity

Putri Ayu Utami
210118520

Judul Gambar Drawing Title

Skala Scale

NTS


Keterangan Note

Tanggal Gambar Drawing Date

Kode Gambar
Drawing Code

No. Lbr
Pg. No.

Dari
Of

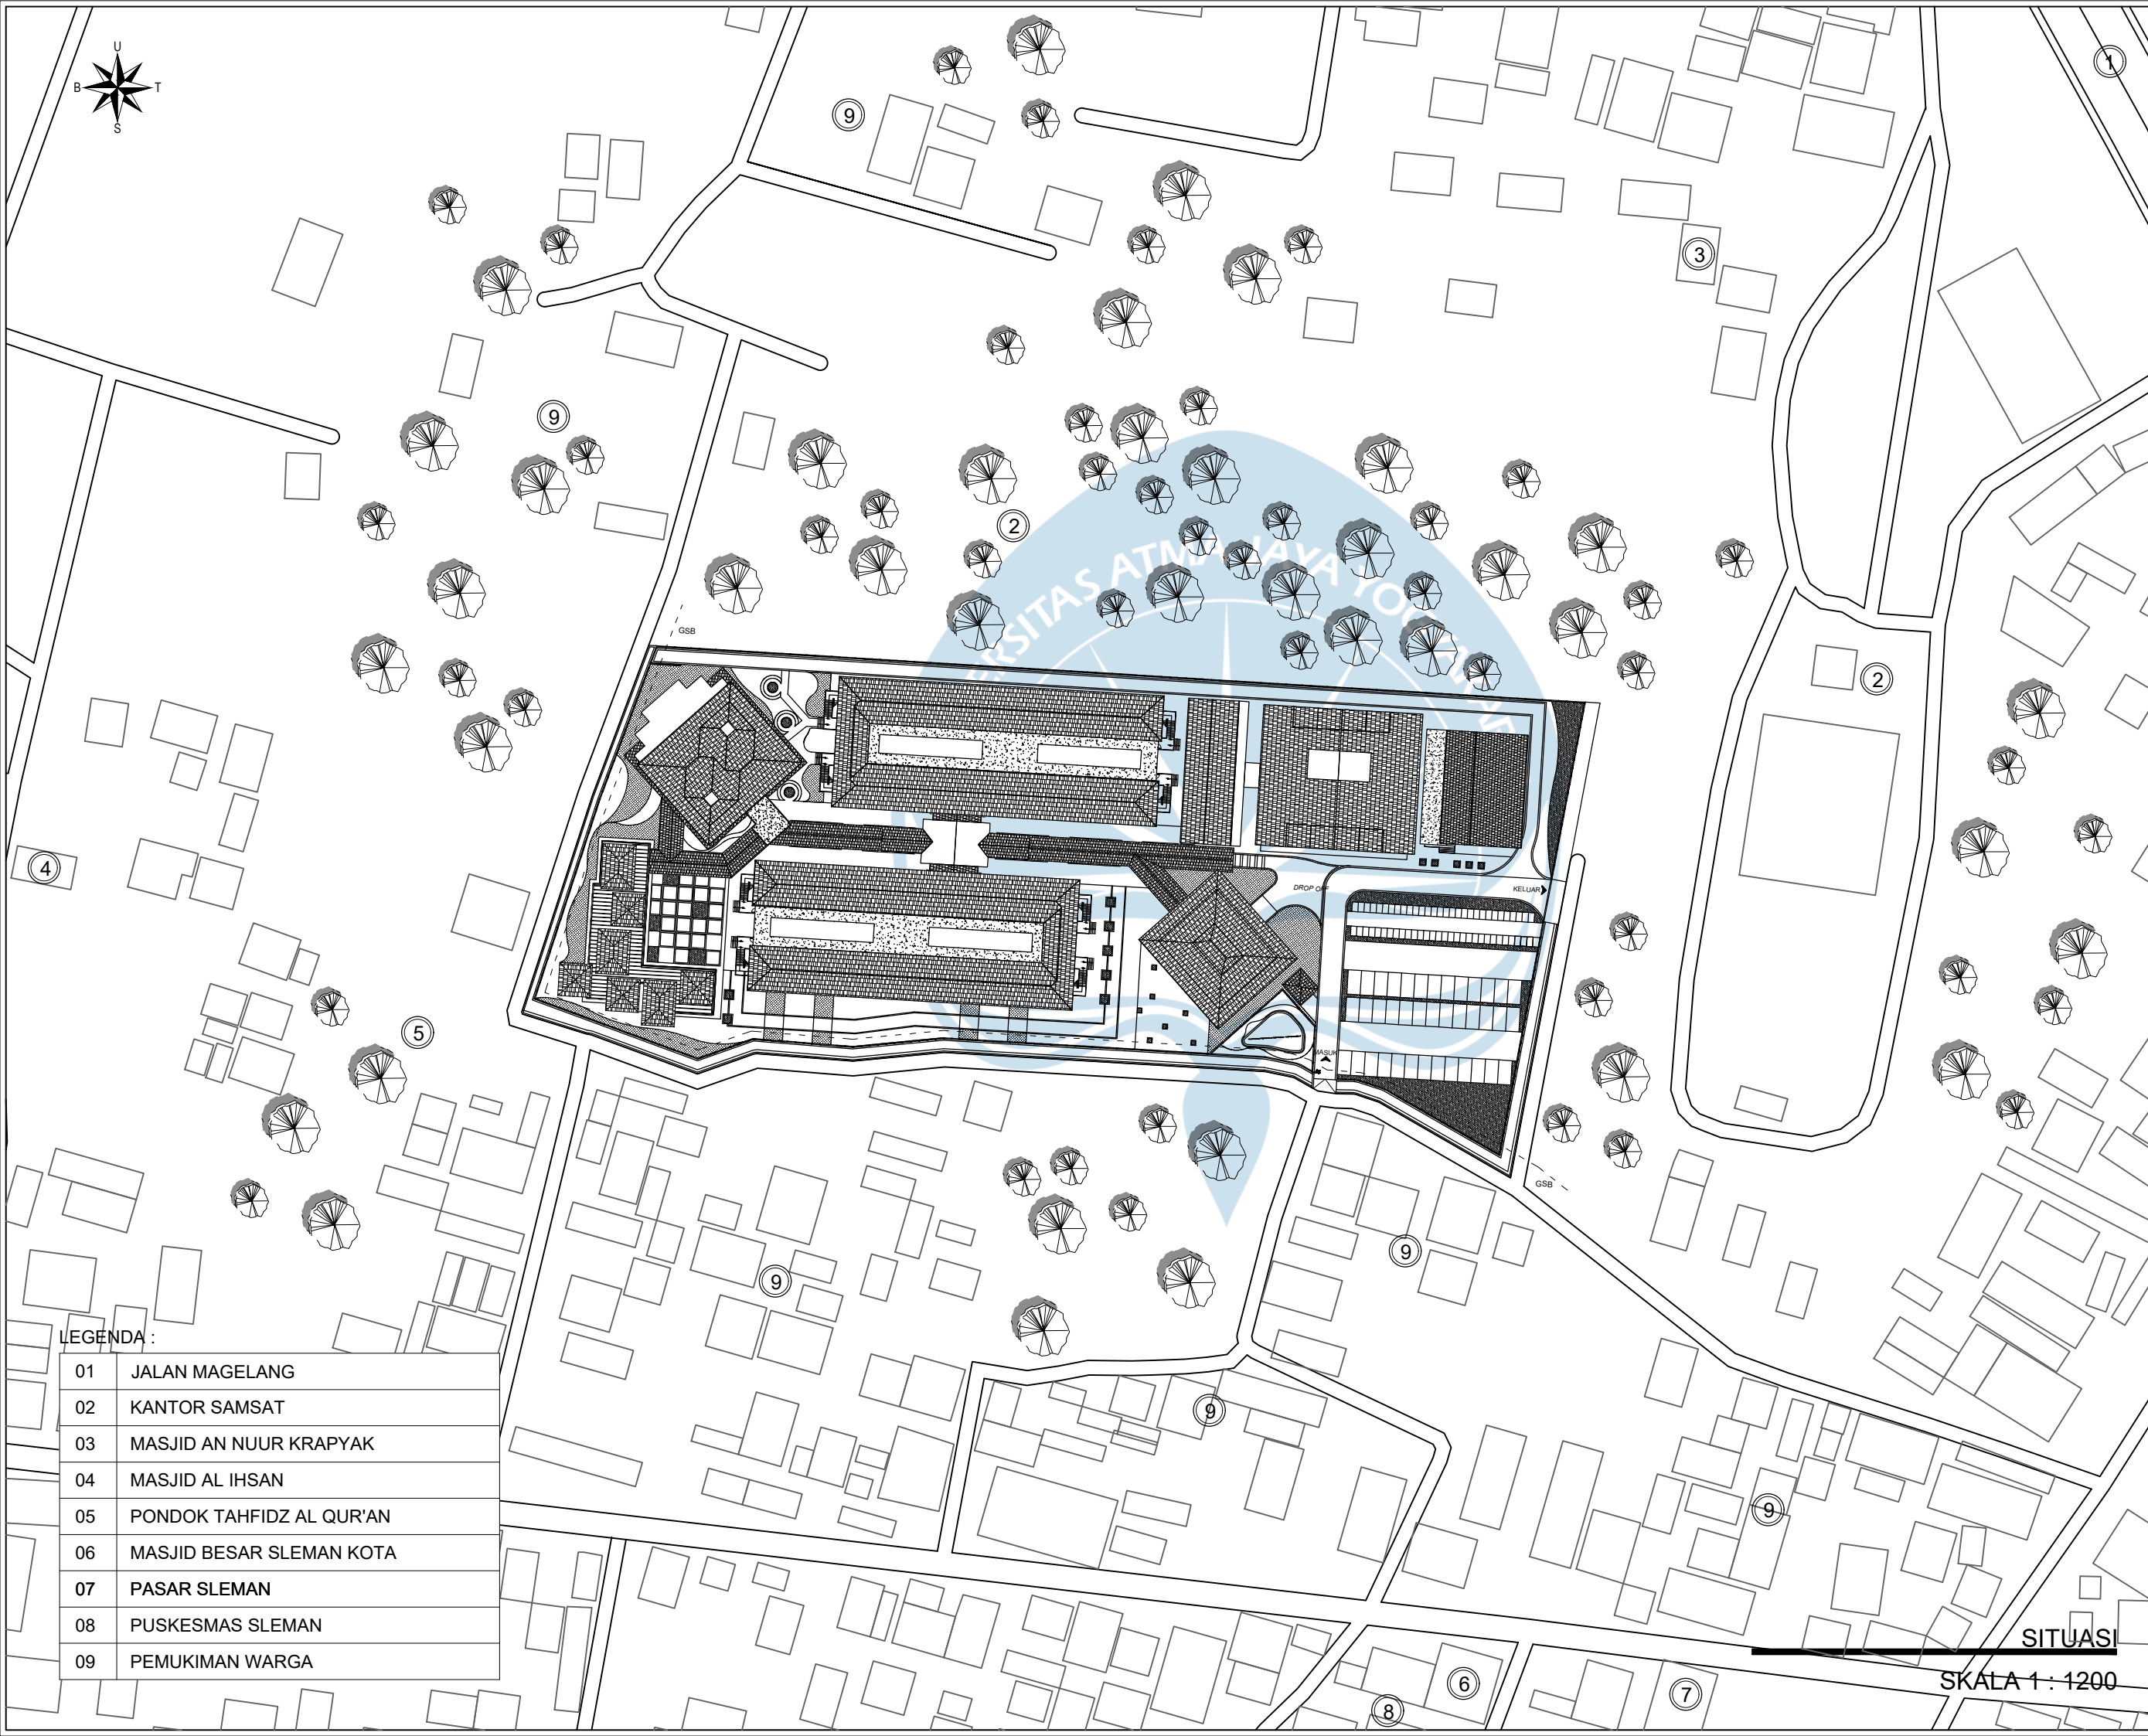

LEGENDA :

01	JALAN MAGELANG
02	KANTOR SAMSAT
03	MASJID AN NUUR KRAPYAK
04	MASJID AL IHSAN
05	PONDOK TAHFIDZ AL QUR'AN
06	MASJID BESAR SLEMAN KOTA
07	PASAR SLEMAN
08	PUSKESMAS SLEMAN
09	PEMUKIMAN WARGA



Universitas Atma Jaya Yogyakarta

Program Studi Arsitektur
Architecture Department

Fakultas Teknik
Faculty of Engineering

Proyek Tugas Akhir
Final Project

PERIODE : GENAP II
PERIOD : EVEN II

TAHUN AKADEMIK 2024/2025
ACADEMIC YEAR 2024/2025

Judul Proyek
Project Title

Perancangan Hunian dan
Perawatan Lansia di Triharjo,
Kab. Sleman dengan Pendekatan
Biofilik dan Konsep Therapeutic

Lokasi Proyek
Project Location

Jl. Kapten Haryadi Gg. Nuri I,
Krapyak, Triharjo, Kecamatan
Sleman, Kabupaten Sleman, Daerah
Istimewa Yogyakarta 55514

Identitas Mahasiswa
Student Identity

Putri Ayu Utami
210118520

Judul Gambar
Drawing Title

Skala
Scale

01. Judul_gambar
02. Judul_gambar
03. Judul_gambar
04. Judul_gambar
05. Judul_gambar

1 :1000
1 :1000
1 :1000
1 :1000
1 :1000

Keterangan
Note

Tanggal gambar
Drawing date

15 Mei 2025

Kode
Code


No. Lbr
Pg. No.

Dari
Of

XX1

XX

XX

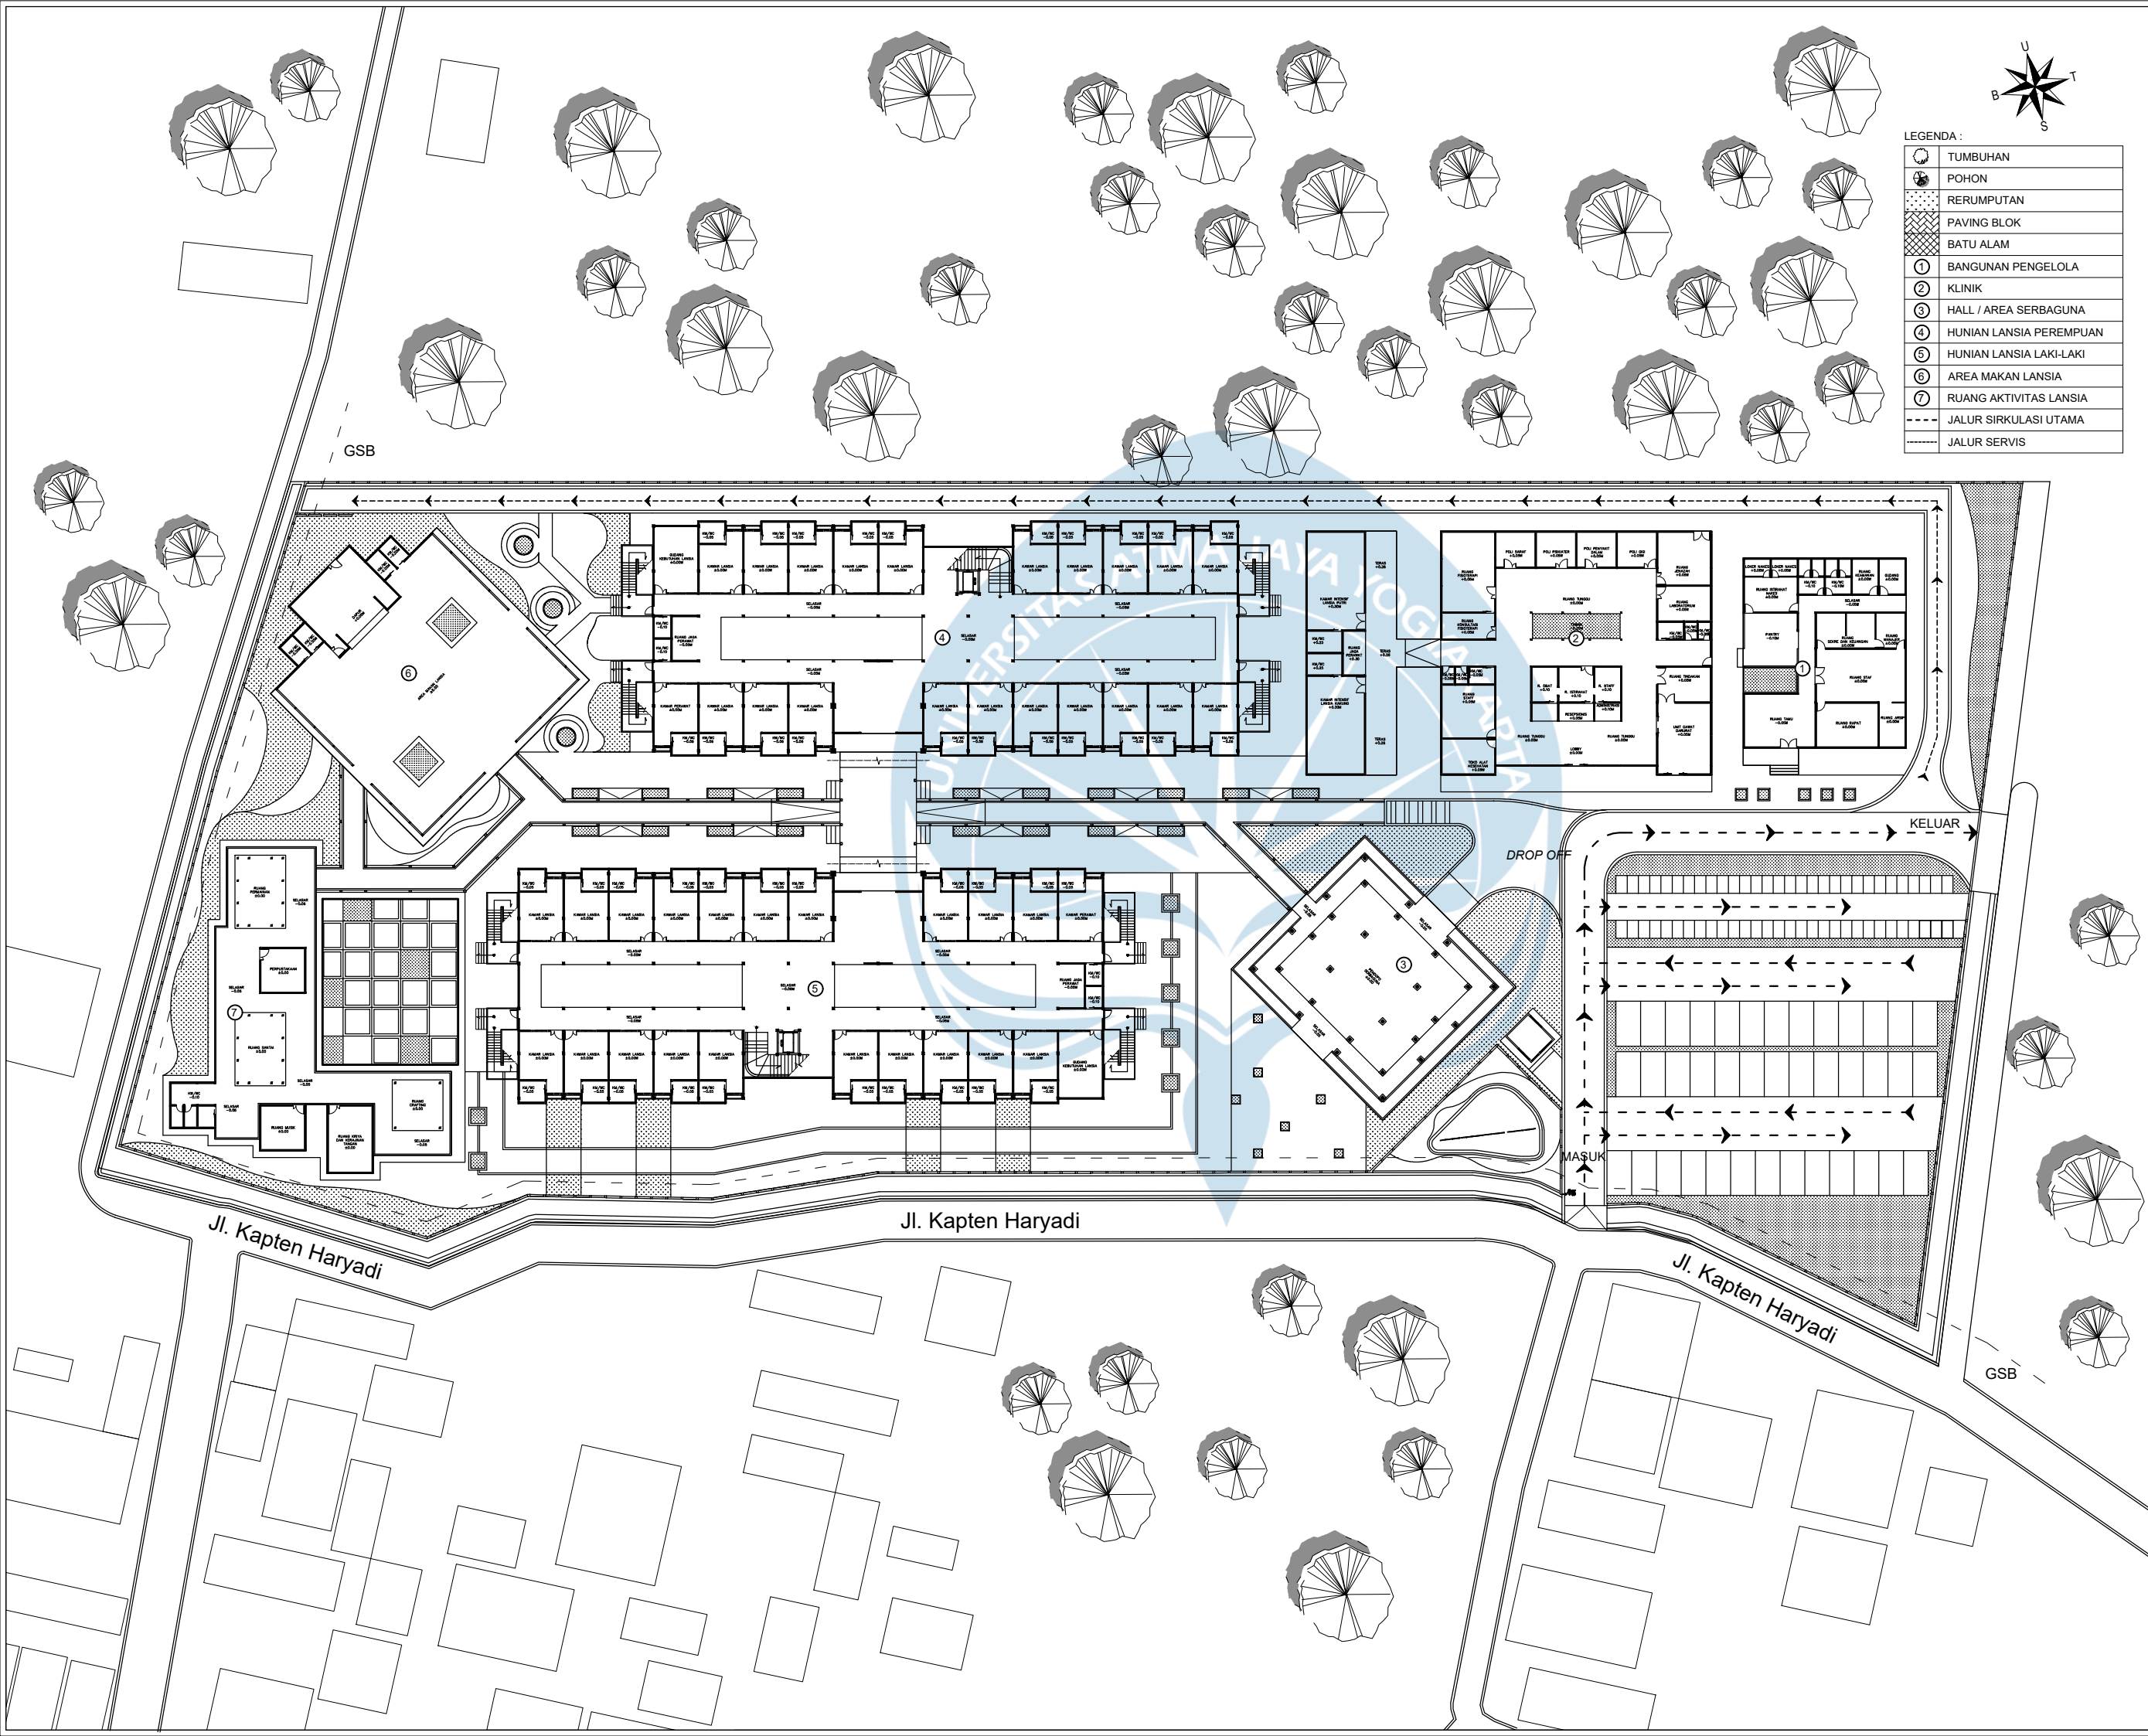

LEGENDA :

	TUMBUHAN
	POHON
	RERUMPUTAN
	PAVING BLOK
	BATU ALAM
	BANGUNAN PENGELOLA
	KLINIK
	HALL / AREA SERBAGUNA
	HUNIAN LANSIA PEREMPUAN
	HUNIAN LANSIA LAKI-LAKI
	AREA MAKAN LANSIA
	RUANG AKTIVITAS LANSIA
	JALUR SIRKULASI UTAMA
	JALUR SERVIS



Universitas Atma Jaya Yogyakarta
Program Studi Arsitektur
Architecture Department
Fakultas Teknik
Faculty of Engineering

Proyek Tugas Akhir
Final Project

PERIODE : GENAP II
PERIOD : EVEN II
TAHUN AKADEMIK 2024/2025
ACADEMIC YEAR 2024/2025

Judul Proyek
Project Title

Perancangan Hunian dan Perawatan Lansia di Triharjo, Kab. Sleman dengan Pendekatan Biofilik dan Konsep Therapeutic

Lokasi Proyek
Project Location

Jl. Kapten Haryadi Gg. Nuri I, Krapyak, Triharjo, Kecamatan Sleman, Kabupaten Sleman, Daerah Istimewa Yogyakarta 55514

Identitas Mahasiswa
Student Identity

Putri Ayu Utami
210118520

Judul Gambar	Skala
<i>Drawing Title</i>	<i>Scale</i>
01. Judul_gambar	1 :1000
02. Judul_gambar	1 :1000
03. Judul_gambar	1 :1000
04. Judul_gambar	1 :1000
05. Judul_gambar	1 :1000

Keterangan
Note

Tanggal gambar
Drawing date

15 Mei 2025

Kode	No. Lbr	Dari
<i>Code</i>	<i>Pg. No.</i>	<i>Of</i>
XX1	XX	XX



Universitas Atma Jaya Yogyakarta

Program Studi Arsitektur
Architecture Department

Fakultas Teknik
Faculty of Engineering

Proyek Tugas Akhir
Final Project

PERIODE : GENAP II
PERIOD : EVEN II
TAHUN AKADEMIK 2024/2025
ACADEMIC YEAR 2024/2025

Judul Proyek
Project Title

Perancangan Hunian dan
Perawatan Lansia di Triharjo,
Kab. Sleman dengan Pendekatan
Biofilik dan Konsep Therapeutic

Lokasi Proyek
Project Location

Jl. Kapten Haryadi Gg. Nuri I,
Krapyak, Triharjo, Kecamatan
Sleman, Kabupaten Sleman, Daerah
Istimewa Yogyakarta 55514

Identitas Mahasiswa
Student Identity

Putri Ayu Utami
210118520

Judul Gambar
Drawing Title

Skala
Scale


01. Judul_gambar	1 : 1000
02. Judul_gambar	1 : 1000
03. Judul_gambar	1 : 1000
04. Judul_gambar	1 : 1000
05. Judul_gambar	1 : 1000

Keterangan
Note

Tanggal gambar
Drawing date

15 Mei 2025

Kode Code	No. Lbr Pg. No.	Dari Of
XX1	XX	XX

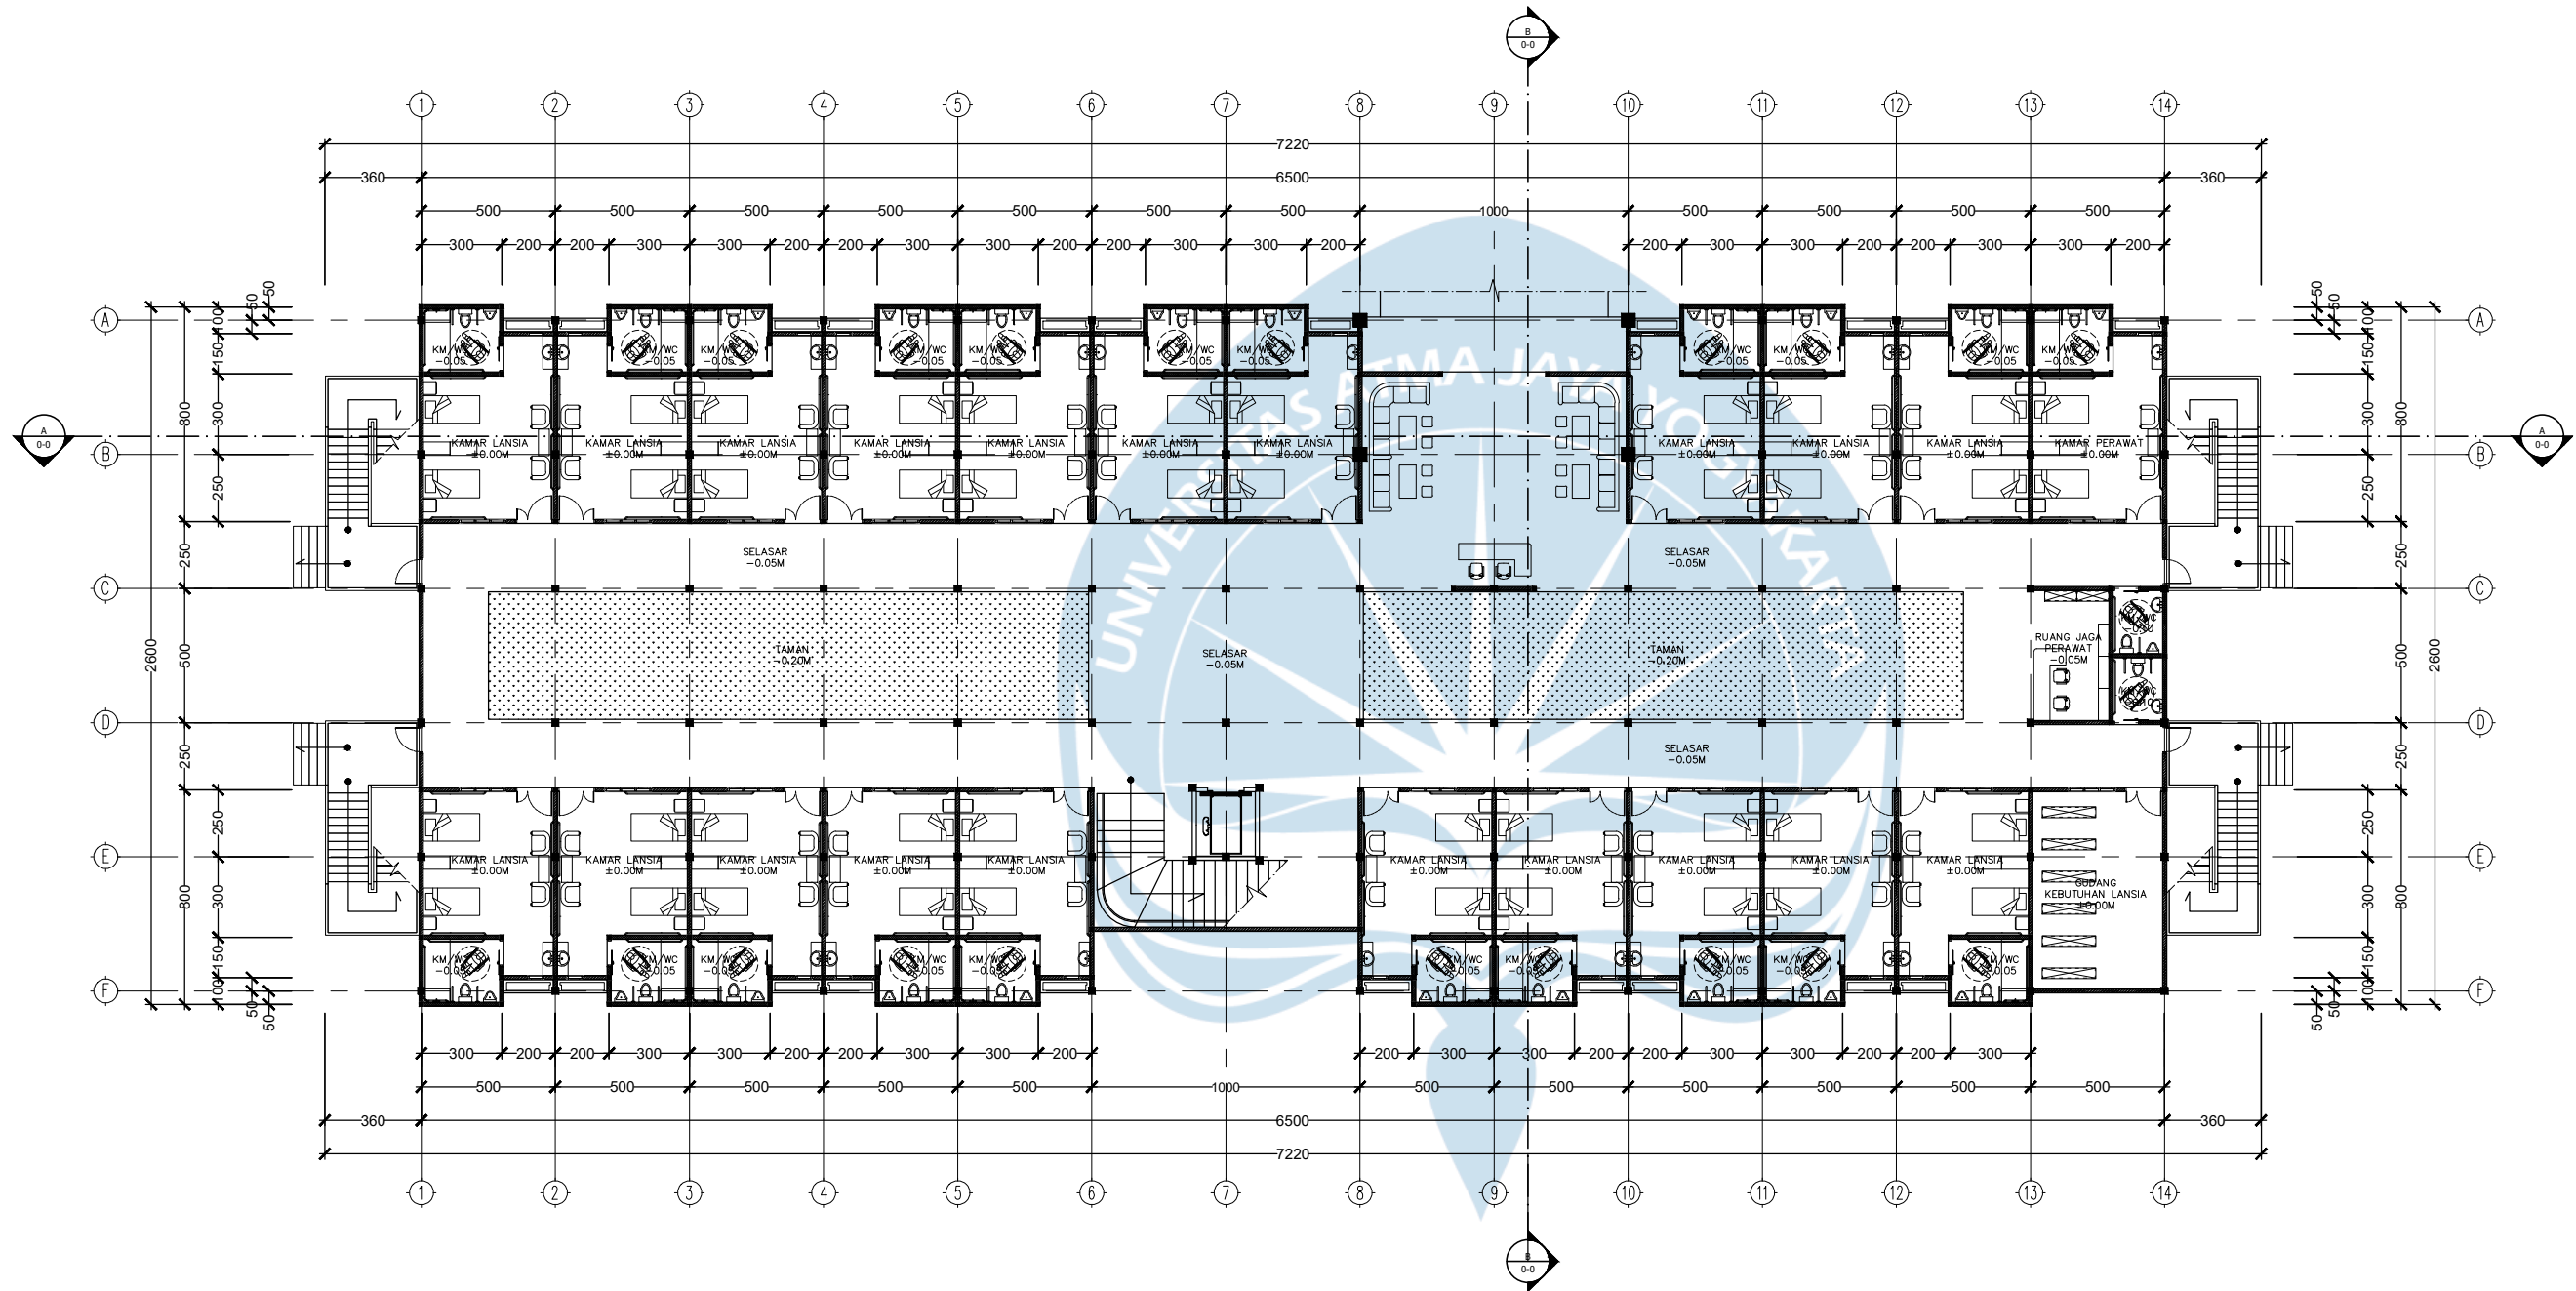

DENAH RENCANA LANTAI 1
HUNIAN LANSIA LAKI-LAKI

SKALA 1 : 275



Universitas Atma Jaya Yogyakarta

Program Studi Arsitektur
Architecture Department

Fakultas Teknik
Faculty of Engineering

Proyek Tugas Akhir
Final Project

PERIODE : GENAP II
PERIOD : EVEN II
TAHUN AKADEMIK 2024/2025
ACADEMIC YEAR 2024/2025

Judul Proyek
Project Title

Perancangan Hunian dan
Perawatan Lansia di Triharjo,
Kab. Sleman dengan Pendekatan
Biofilik dan Konsep Therapeutic

Lokasi Proyek
Project Location

Jl. Kapten Haryadi Gg. Nuri I,
Krapyak, Triharjo, Kecamatan
Sleman, Kabupaten Sleman, Daerah
Istimewa Yogyakarta 55514

Identitas Mahasiswa
Student Identity

Putri Ayu Utami
210118520

Judul Gambar
Drawing Title

Skala
Scale


01. Judul_gambar	1 : 1000
02. Judul_gambar	1 : 1000
03. Judul_gambar	1 : 1000
04. Judul_gambar	1 : 1000
05. Judul_gambar	1 : 1000

Keterangan
Note

Tanggal gambar
Drawing date


15 Mei 2025

Kode Code	No. Lbr Pg. No.	Dari Of
XX1	XX	XX

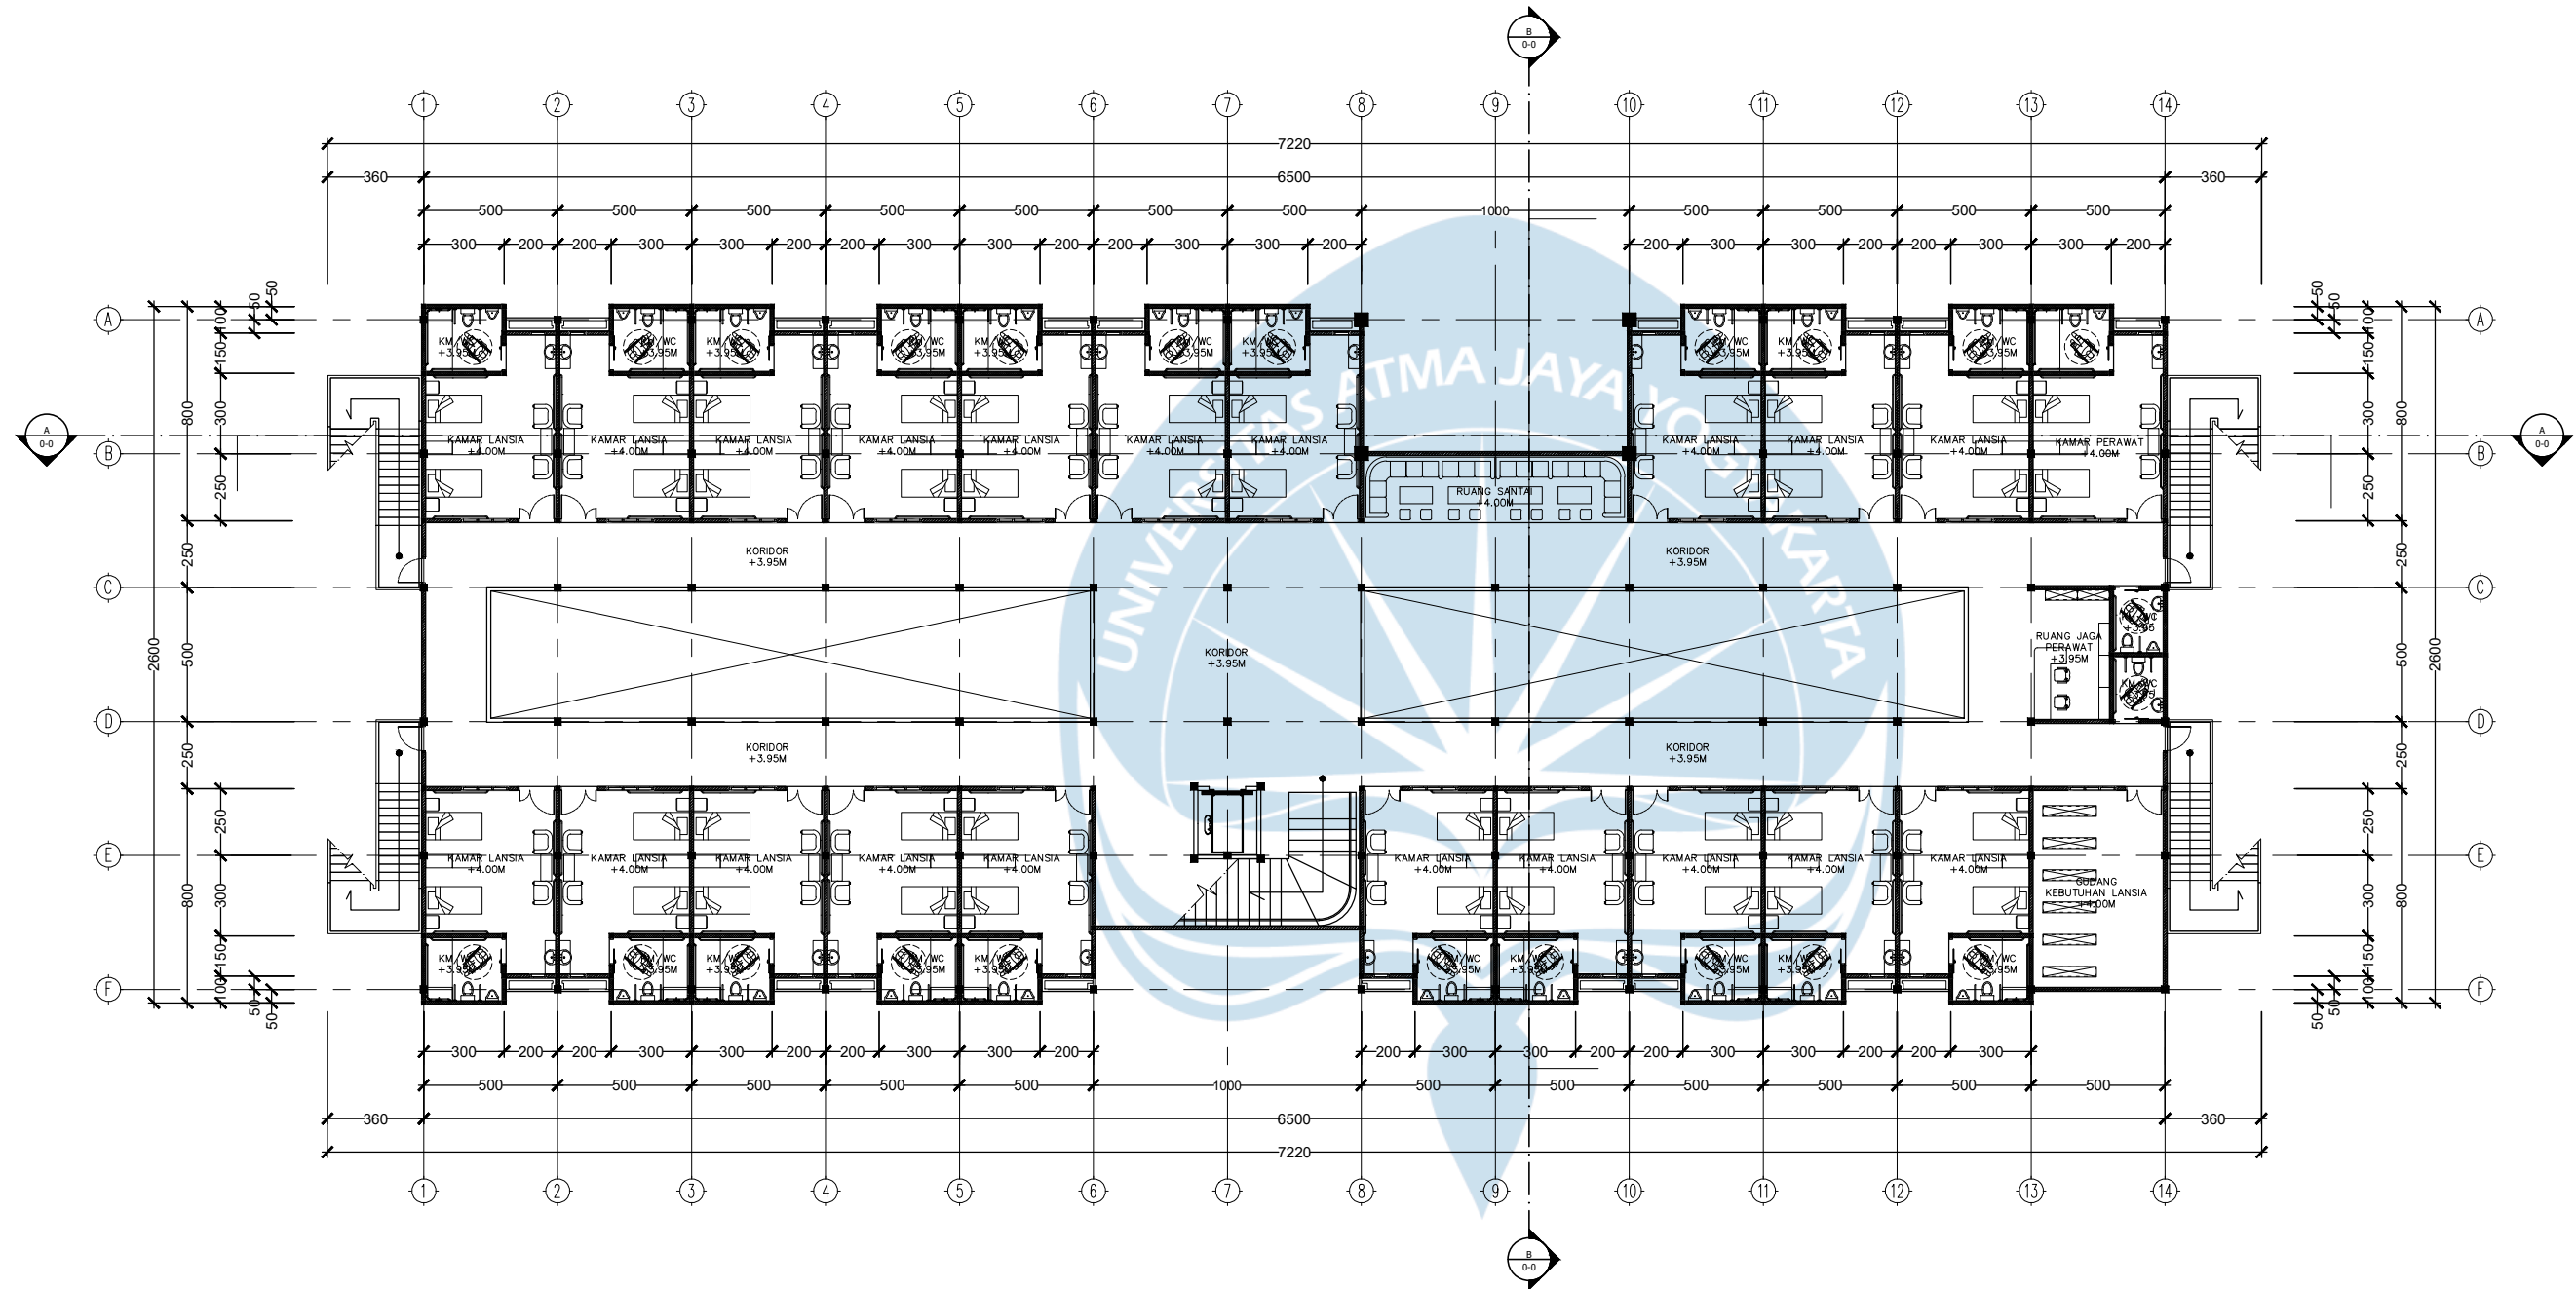

DENAH RENCANA LANTAI 2
HUNIAN LANSIA LAKI-LAKI

SKALA 1 : 275

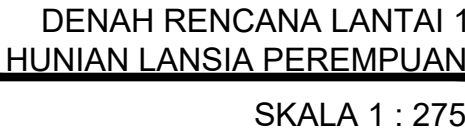



Universitas Atma Jaya Yogyakarta
Program Studi Arsitektur
Architecture Department
Fakultas Teknik
Faculty of Engineering

Proyek Tugas Akhir
Final Project

PERIODE : GENAP II
PERIOD : EVEN II
TAHUN AKADEMIK 2024/2025
ACADEMIC YEAR 2024/2025

Judul Proyek
Project Title

Perancangan Hunian dan
Perawatan Lansia di Triharjo,
Kab. Sleman dengan Pendekatan
Biofilik dan Konsep Therapeutic

Lokasi Proyek
Project Location

Jl. Kapten Haryadi Gg. Nuri I,
Krapyak, Triharjo, Kecamatan
Sleman, Kabupaten Sleman, Daerah
Istimewa Yogyakarta 55514

Identitas Mahasiswa
Student Identity

Putri Ayu Utami
210118520

Judul Gambar
Drawing Title

Skala
Scale

01. Judul_gambar	1 : 1000
02. Judul_gambar	1 : 1000
03. Judul_gambar	1 : 1000
04. Judul_gambar	1 : 1000
05. Judul_gambar	1 : 1000

Keterangan
Note

Tanggal gambar
Drawing date

15 Mei 2025

Kode
Code


No. Lbr
Pg. No.

Dari
Of

XX1

XX

XX

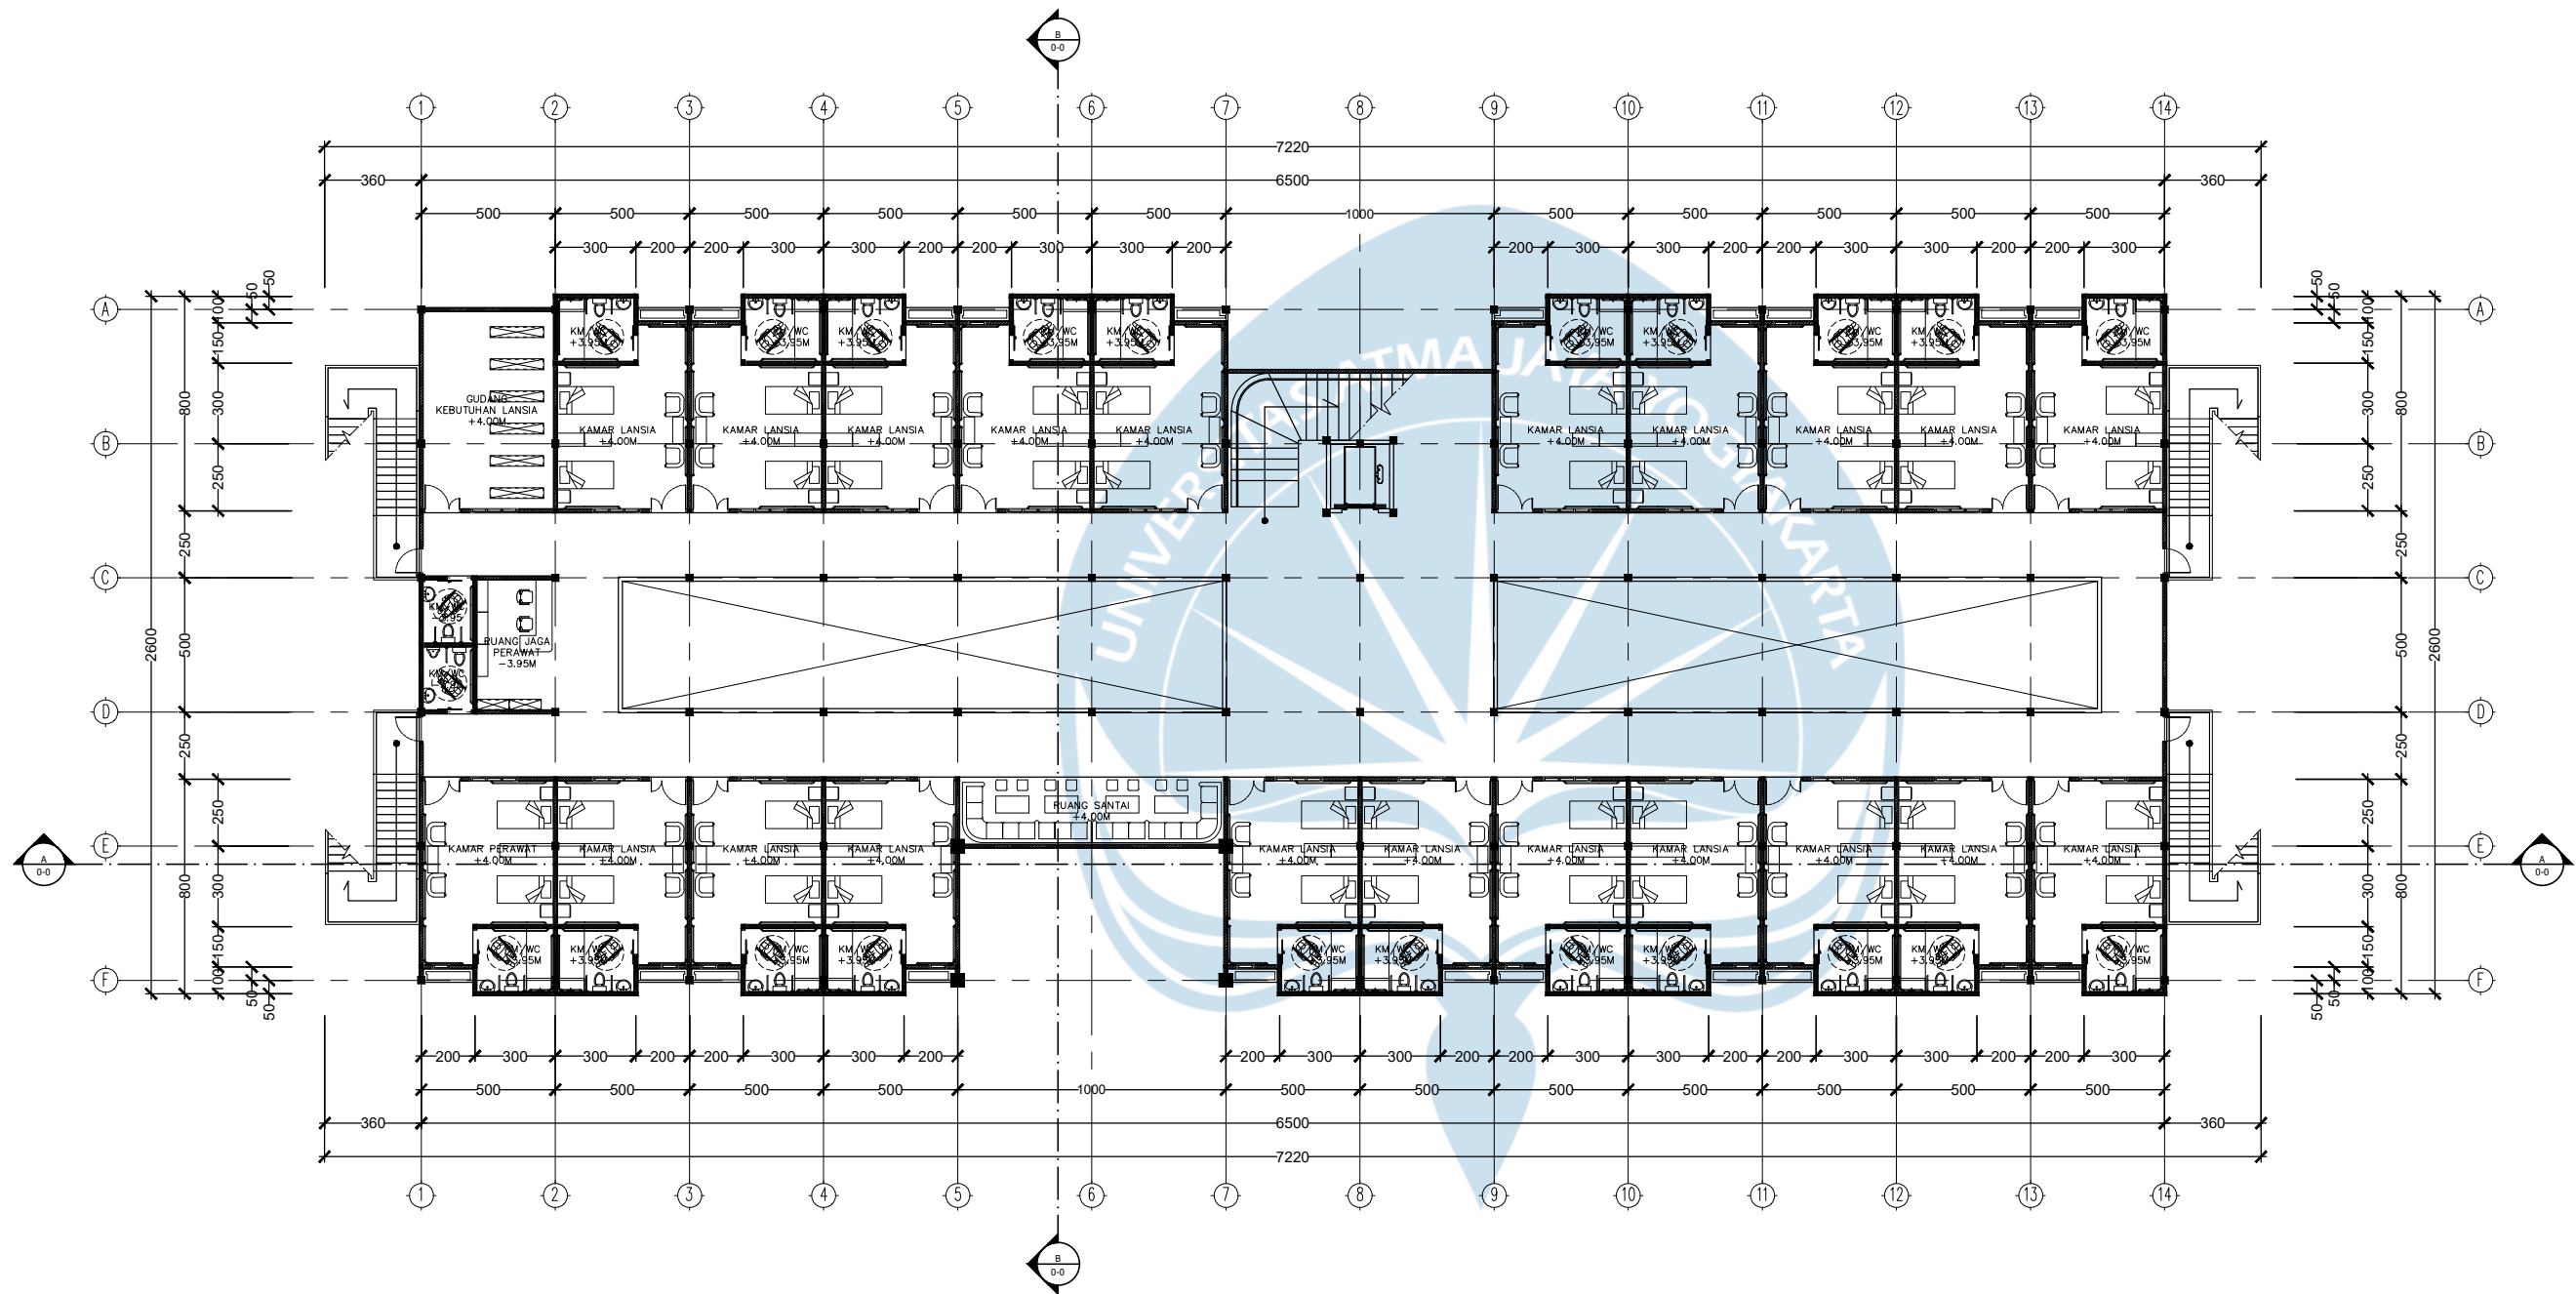

DENAH RENCANA LANTAI 2
HUNIAN LANSIA PEREMPUAN

SKALA 1 : 275



Universitas Atma Jaya Yogyakarta
Program Studi Arsitektur
Architecture Department
Fakultas Teknik
Faculty of Engineering

Proyek Tugas Akhir
Final Project

PERIODE : GENAP II
PERIOD : EVEN II
TAHUN AKADEMIK 2024/2025
ACADEMIC YEAR 2024/2025

Judul Proyek
Project Title

Perancangan Hunian dan
Perawatan Lansia di Triharjo,
Kab. Sleman dengan Pendekatan
Biofilik dan Konsep Therapeutic

Lokasi Proyek
Project Location

Jl. Kapten Haryadi Gg. Nuri I,
Krapyak, Triharjo, Kecamatan
Sleman, Kabupaten Sleman, Daerah
Istimewa Yogyakarta 55514

Identitas Mahasiswa
Student Identity

Putri Ayu Utami
210118520


Judul Gambar Drawing Title	Skala Scale
01. Judul_gambar	1 :1000
02. Judul_gambar	1 :1000
03. Judul_gambar	1 :1000
04. Judul_gambar	1 :1000
05. Judul_gambar	1 :1000

Keterangan
Note

Tanggal gambar
Drawing date

15 Mei 2025

Kode Code	No. Lbr Pg. No.	Dari Of
XX1	XX	XX

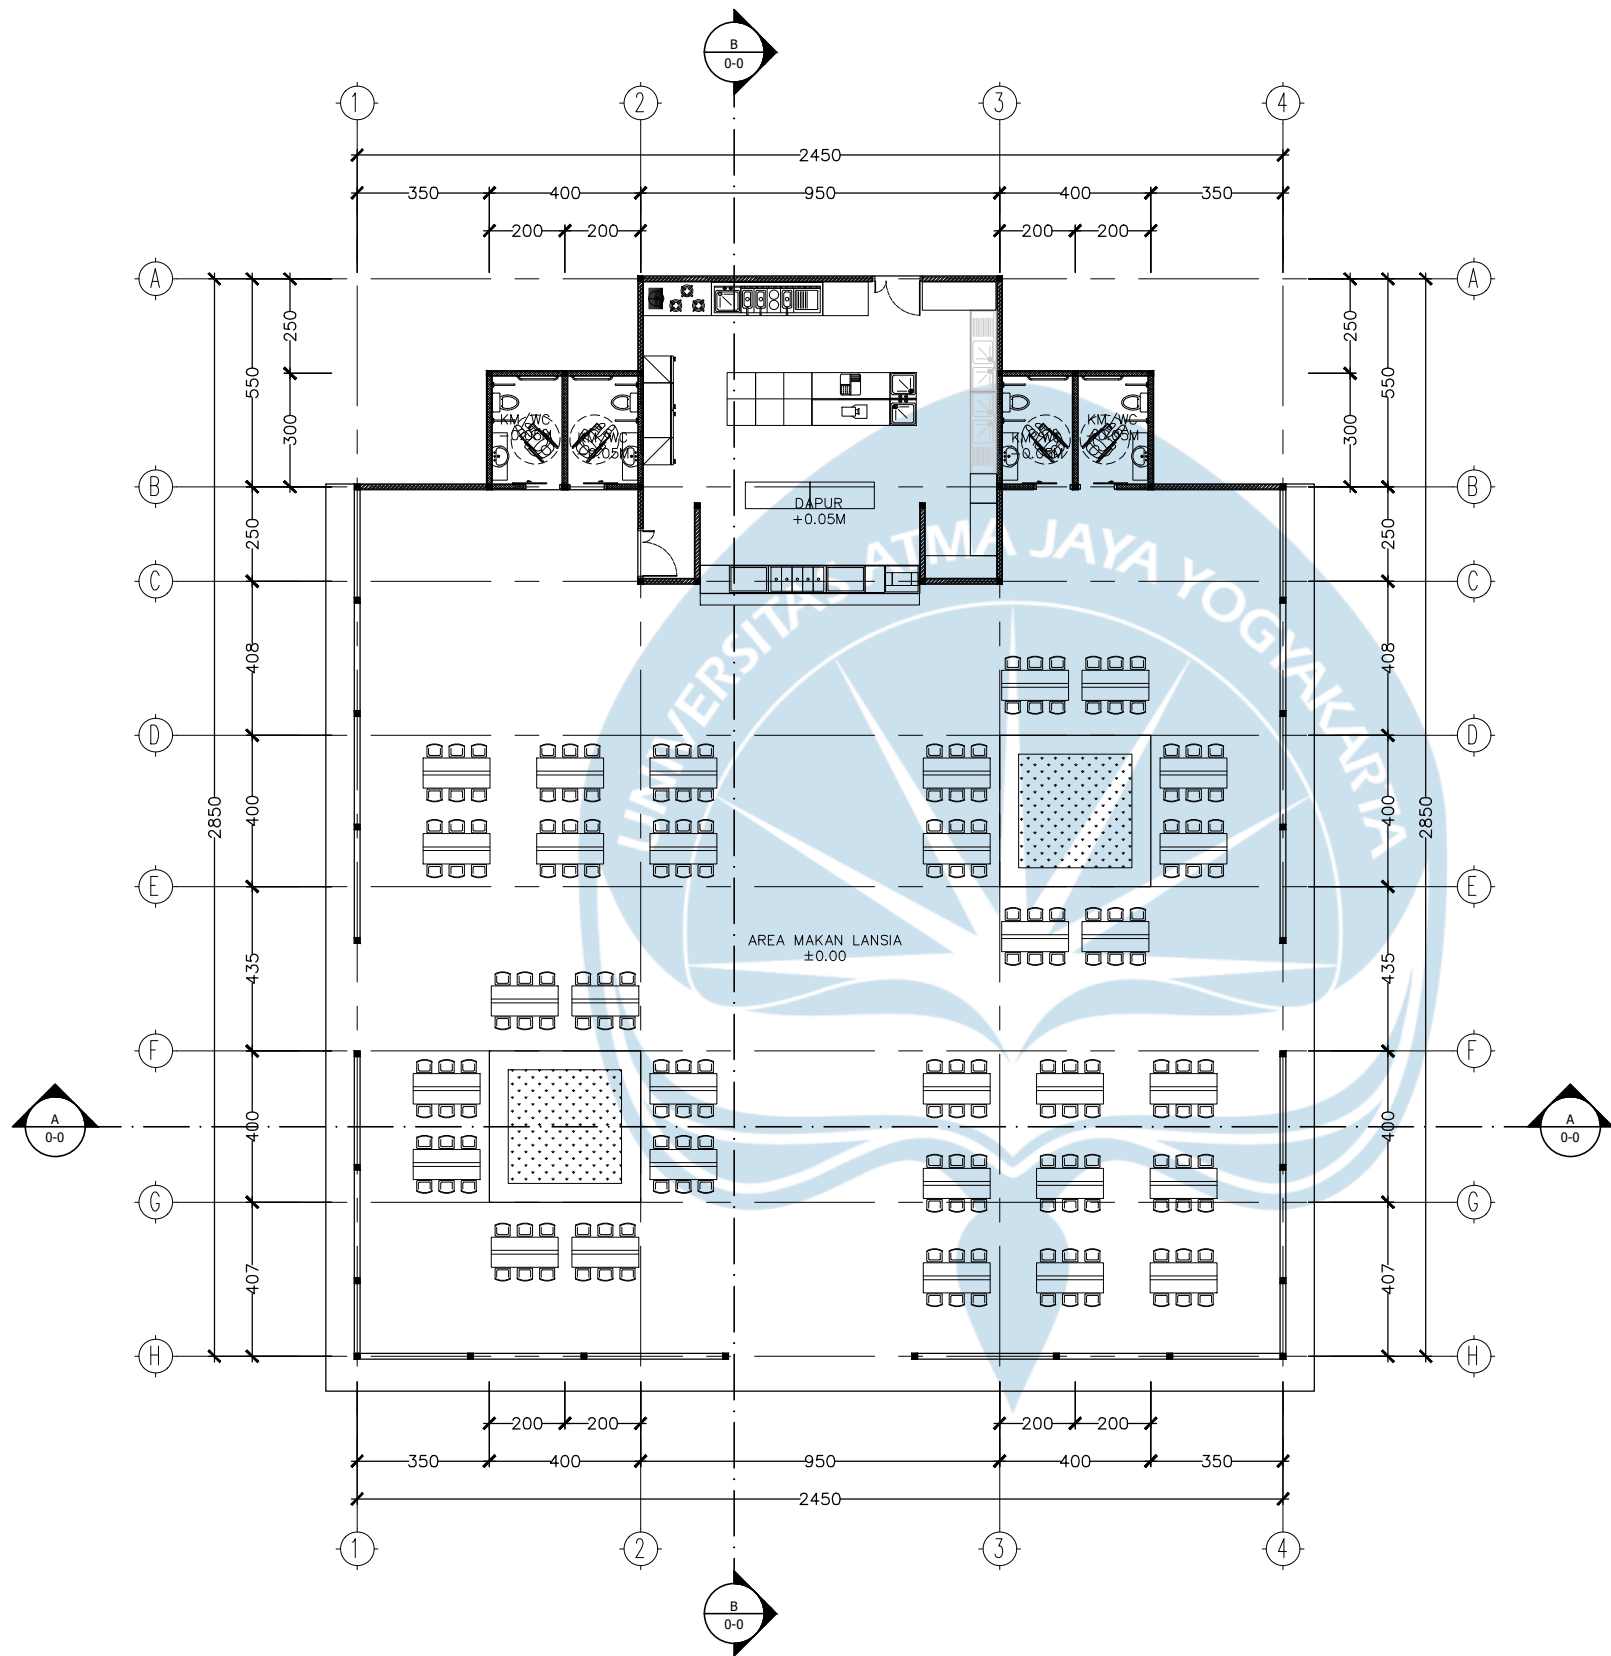

DENAH RENCANA AREA MAKAN LANSIA

SKALA 1 : 200



Universitas Atma Jaya Yogyakarta
Program Studi Arsitektur
Architecture Department
Fakultas Teknik
Faculty of Engineering

Proyek Tugas Akhir
Final Project

PERIODE : GENAP II
PERIOD : EVEN II
TAHUN AKADEMIK 2024/2025
ACADEMIC YEAR 2024/2025

Judul Proyek
Project Title

Perancangan Hunian dan
Perawatan Lansia di Triharjo,
Kab. Sleman dengan Pendekatan
Biofilik dan Konsep Therapeutic

Lokasi Proyek
Project Location

Jl. Kapten Haryadi Gg. Nuri I,
Krapyak, Triharjo, Kecamatan
Sleman, Kabupaten Sleman, Daerah
Istimewa Yogyakarta 55514

Identitas Mahasiswa
Student Identity

Putri Ayu Utami
210118520


Judul Gambar Drawing Title	Skala Scale
01. Judul_gambar	1 :1000
02. Judul_gambar	1 :1000
03. Judul_gambar	1 :1000
04. Judul_gambar	1 :1000
05. Judul_gambar	1 :1000

Keterangan
Note


Tanggal gambar
Drawing date

15 Mei 2025

Kode Code	No. Lbr Pg. No.	Dari Of
XX1	XX	XX

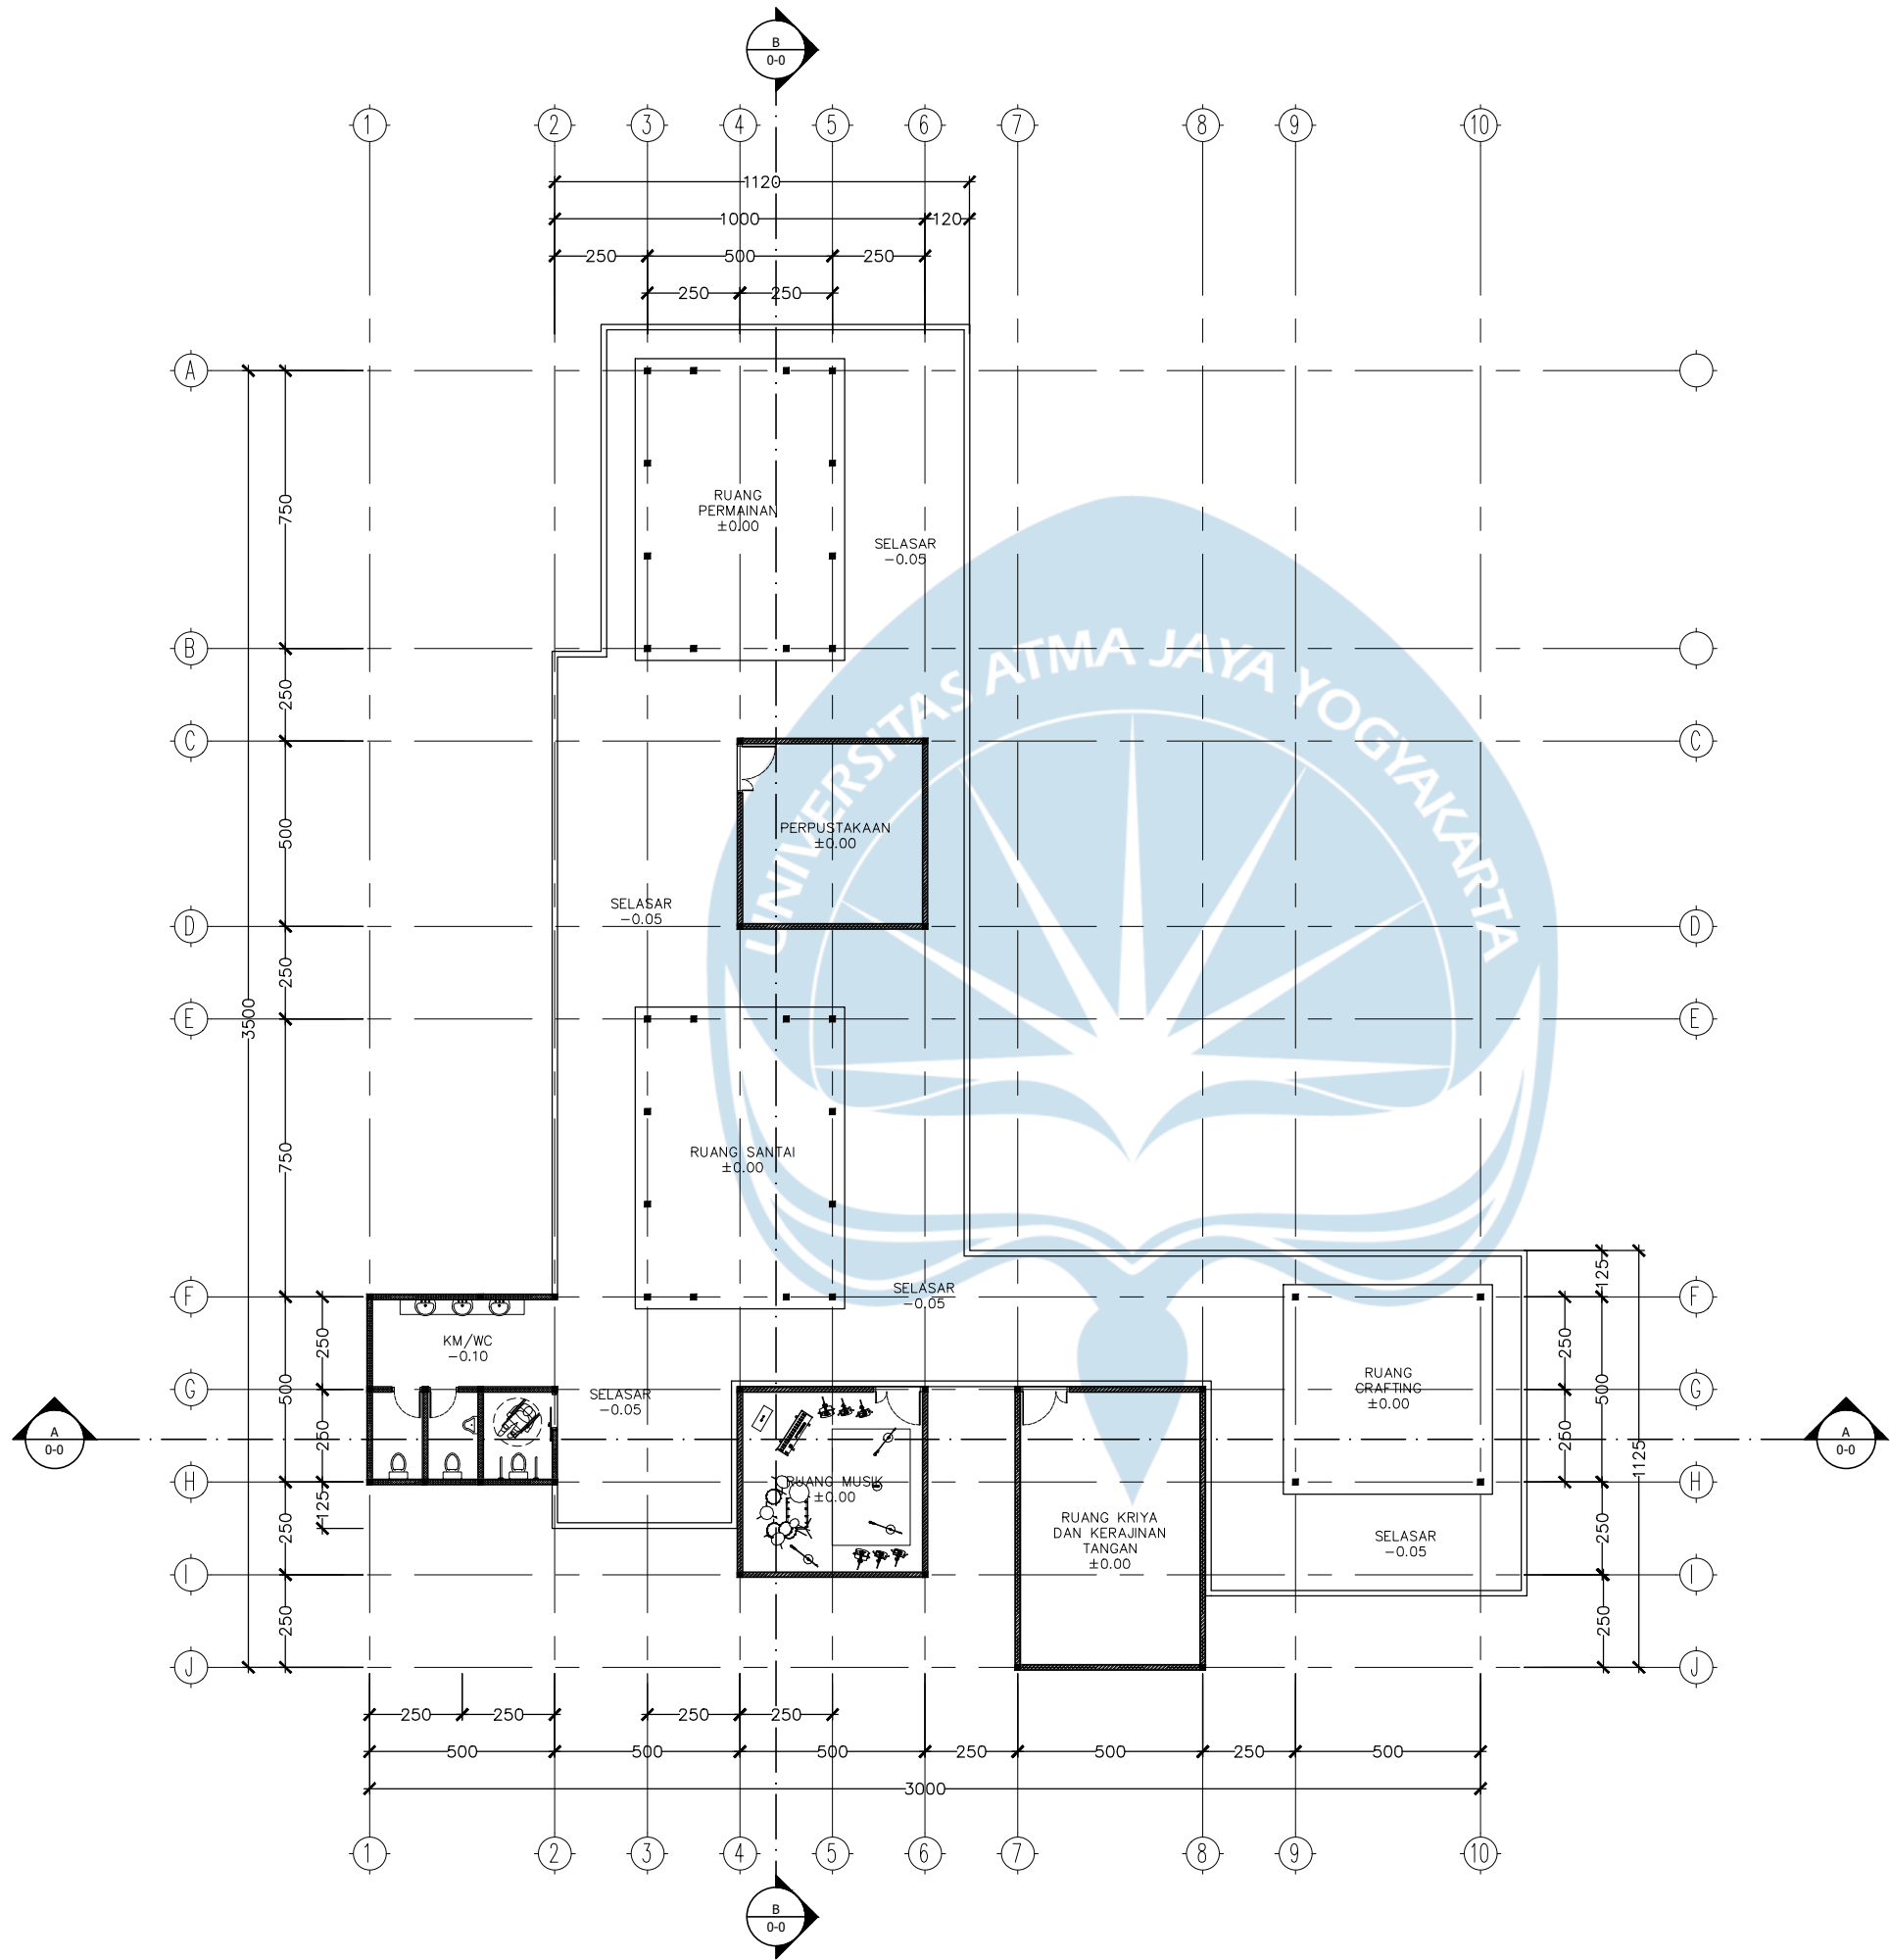

DENAH RENCANA
RUANG AKTIVITAS LANSIA
SKALA 1 : 200

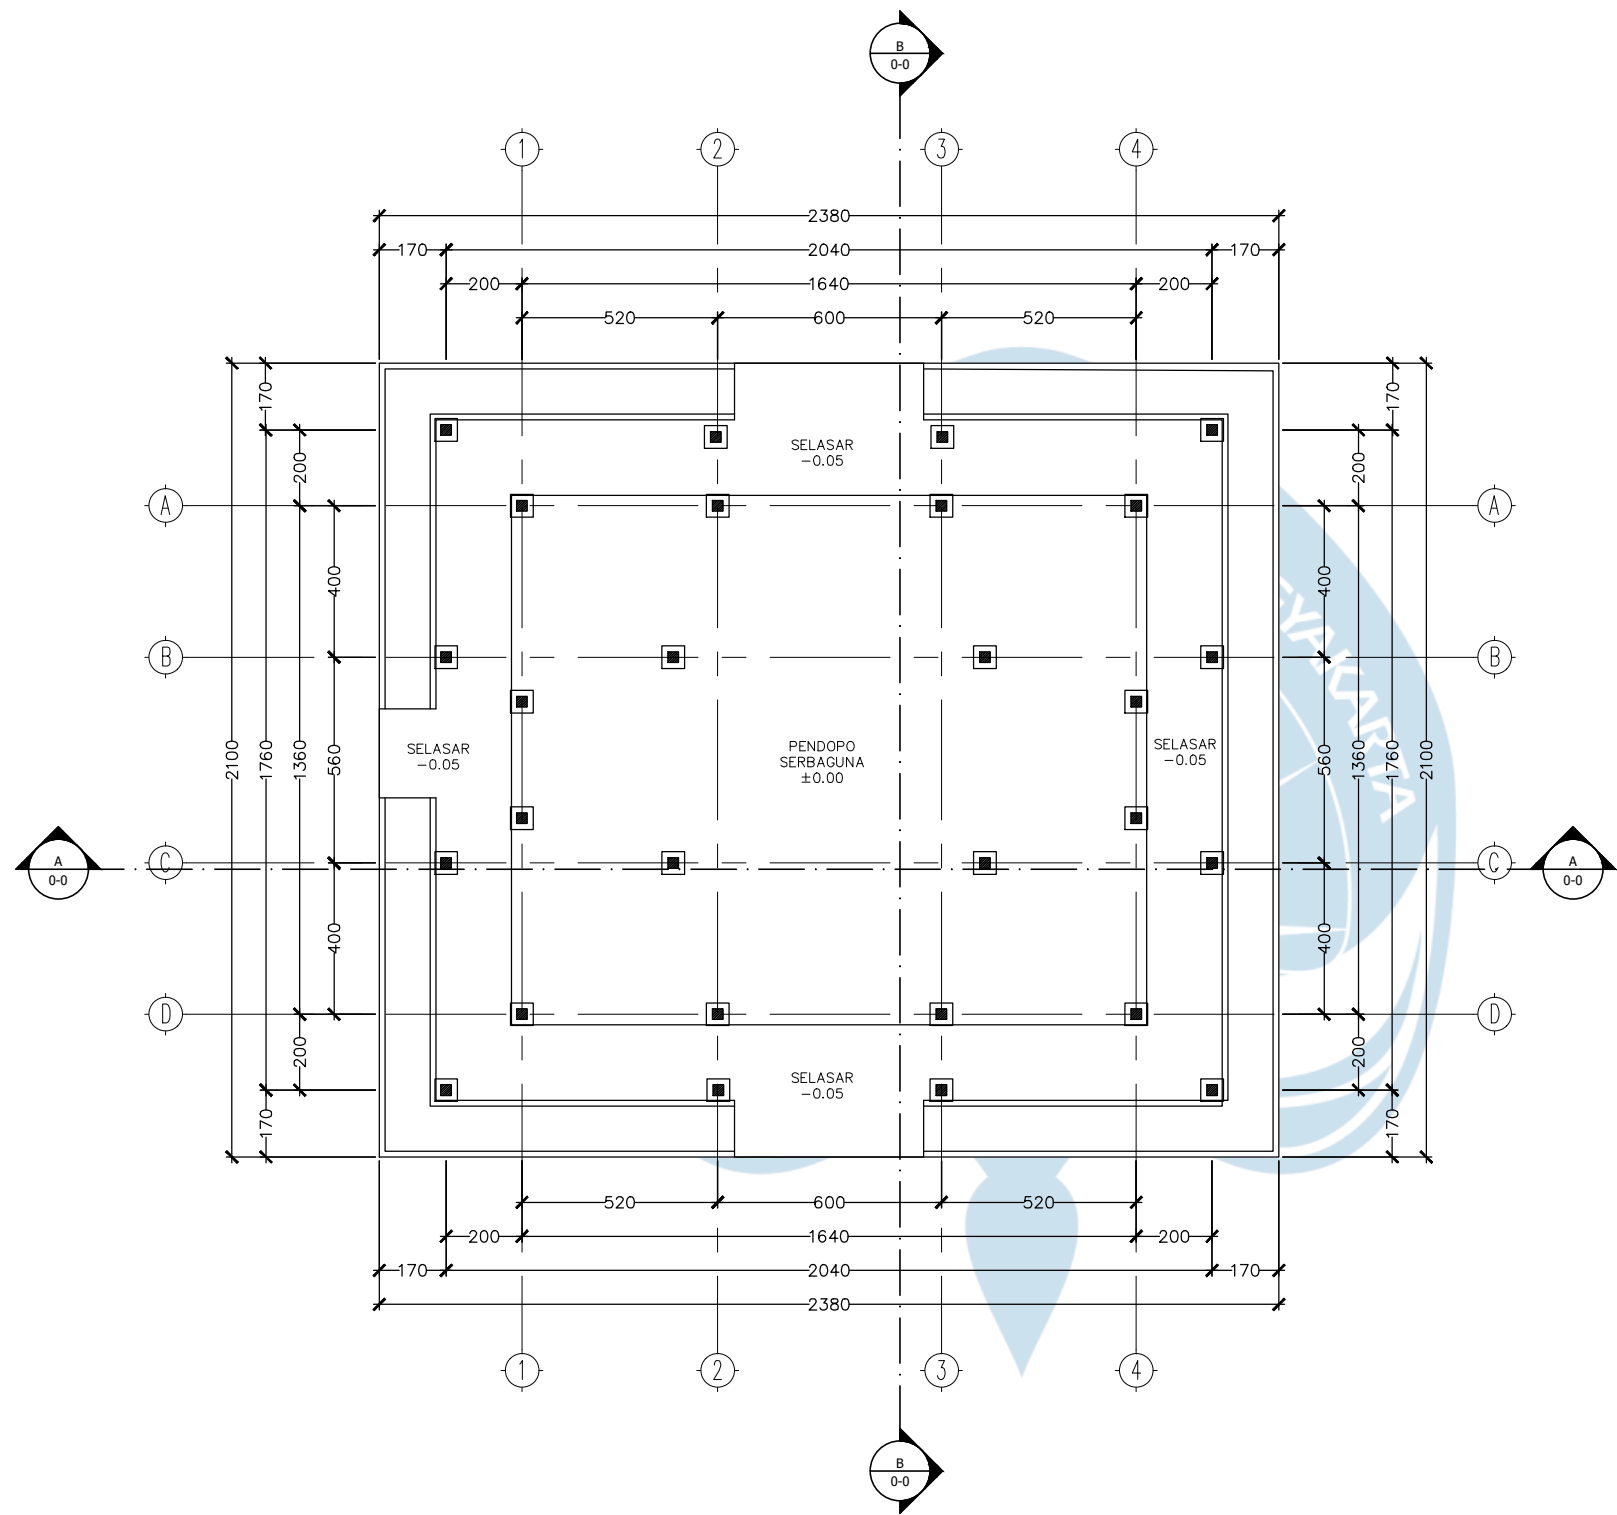

DENAH RENCANA PENDOPO
SKALA 1 : 200



Universitas Atma Jaya Yogyakarta
Program Studi Arsitektur
Architecture Department
Fakultas Teknik
Faculty of Engineering

Proyek Tugas Akhir
Final Project

PERIODE : GENAP II
PERIOD : EVEN II
TAHUN AKADEMIK 2024/2025
ACADEMIC YEAR 2024/2025

Judul Proyek
Project Title

Perancangan Hunian dan
Perawatan Lansia di Triharjo,
Kab. Sleman dengan Pendekatan
Biofilik dan Konsep Therapeutic

Lokasi Proyek
Project Location

Jl. Kapten Haryadi Gg. Nuri I,
Krapyak, Triharjo, Kecamatan
Sleman, Kabupaten Sleman, Daerah
Istimewa Yogyakarta 55514

Identitas Mahasiswa
Student Identity

Putri Ayu Utami
210118520

Judul Gambar Drawing Title	Skala Scale
01. Judul_gambar	1 :1000
02. Judul_gambar	1 :1000
03. Judul_gambar	1 :1000
04. Judul_gambar	1 :1000
05. Judul_gambar	1 :1000

Keterangan
Note

Tanggal gambar
Drawing date

15 Mei 2025

Kode Code	No. Lbr Pg. No.	Dari Of
XX1	XX	XX



Universitas Atma Jaya Yogyakarta

Program Studi Arsitektur
Architecture Department

Fakultas Teknik
Faculty of Engineering

Proyek Tugas Akhir
Final Project

PERIODE : GENAP II
PERIOD : EVEN II

TAHUN AKADEMIK 2024/2025
ACADEMIC YEAR 2024/2025

Judul Proyek
Project Title

Perancangan Hunian dan
Perawatan Lansia di Triharjo,
Kab. Sleman dengan Pendekatan
Biofilik dan Konsep Therapeutic

Lokasi Proyek
Project Location

Jl. Kapten Haryadi Gg. Nuri I,
Krapyak, Triharjo, Kecamatan
Sleman, Kabupaten Sleman, Daerah
Istimewa Yogyakarta 55514

Identitas Mahasiswa
Student Identity

Putri Ayu Utami
210118520

Judul Gambar
Drawing Title

Skala
Scale

01. Judul_gambar

1 : 1000

02. Judul_gambar

1 : 1000

03. Judul_gambar

1 : 1000

04. Judul_gambar

1 : 1000

05. Judul_gambar

1 : 1000

Keterangan
Note

Tanggal gambar
Drawing date

15 Mei 2025

Kode
Code


No. Lbr
Pg. No.

Dari
Of

XX1

XX

XX

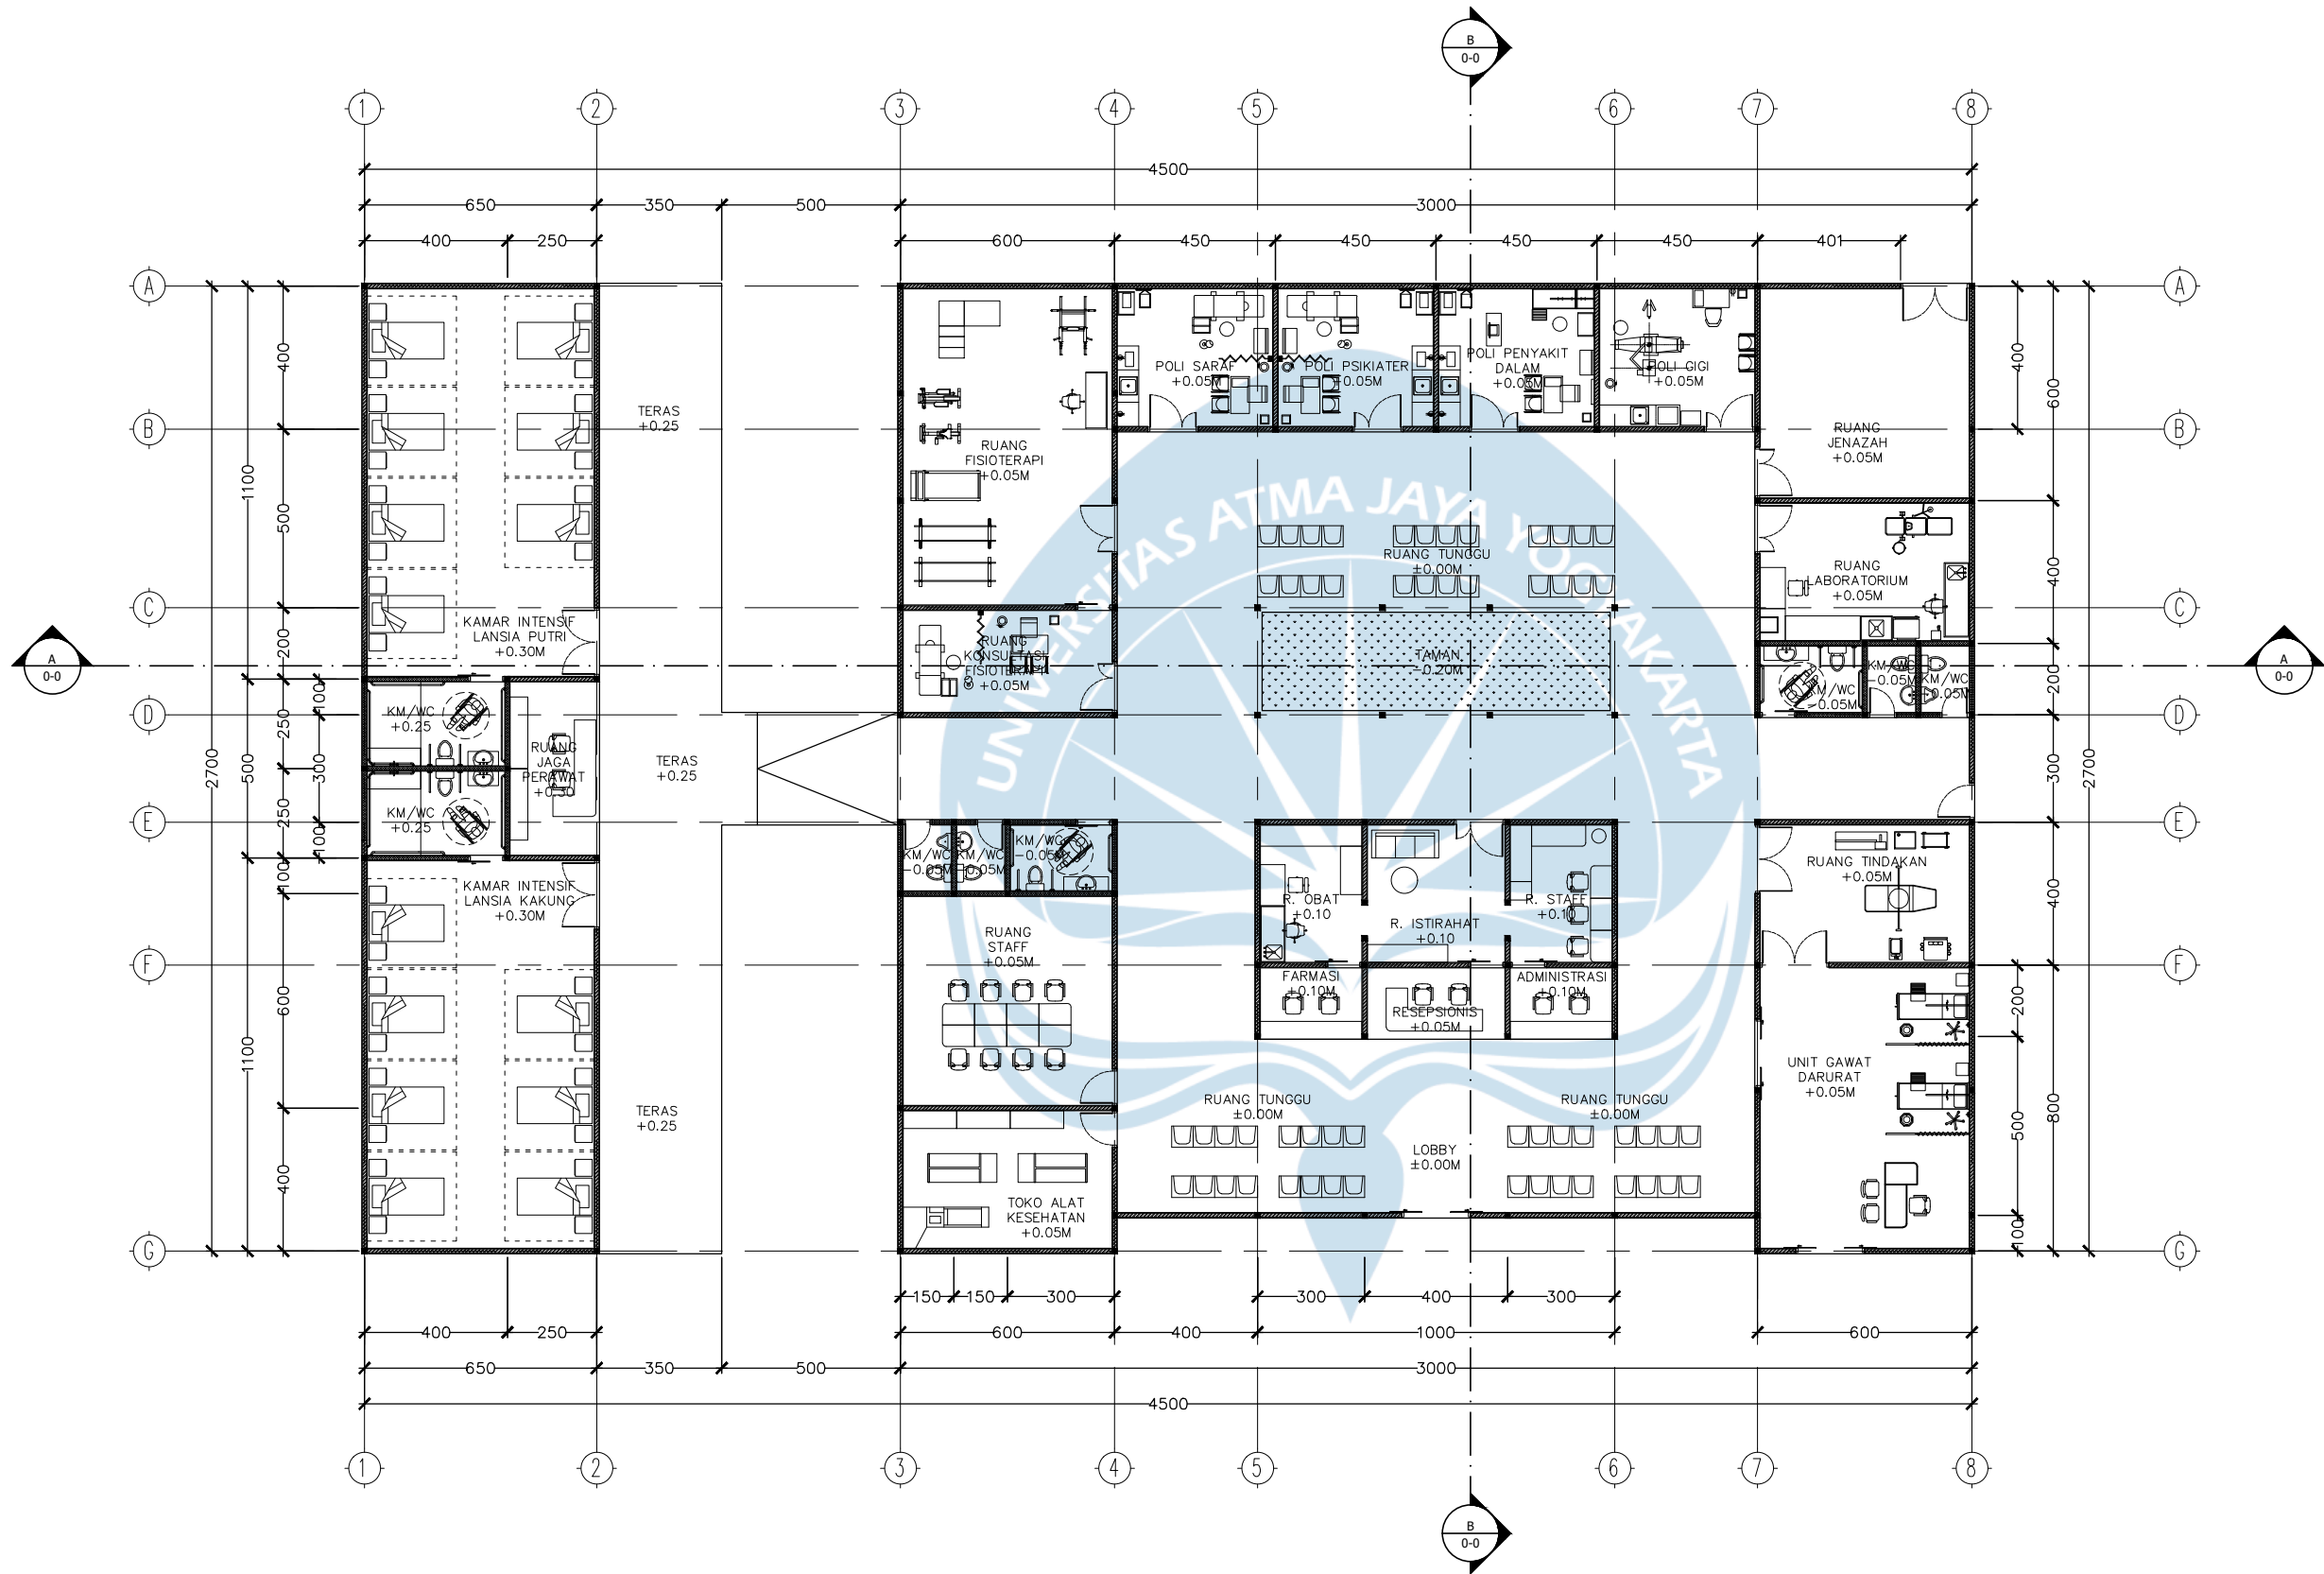

DENAH RENCANA KLINIK

SKALA 1 : 200



Universitas Atma Jaya Yogyakarta
Program Studi Arsitektur
Architecture Department
Fakultas Teknik
Faculty of Engineering

Proyek Tugas Akhir
Final Project

PERIODE : GENAP II
PERIOD : EVEN II
TAHUN AKADEMIK 2024/2025
ACADEMIC YEAR 2024/2025

Judul Proyek
Project Title

Perancangan Hunian dan
Perawatan Lansia di Triharjo,
Kab. Sleman dengan Pendekatan
Biofilik dan Konsep Therapeutic

Lokasi Proyek
Project Location

Jl. Kapten Haryadi Gg. Nuri I,
Krapyak, Triharjo, Kecamatan
Sleman, Kabupaten Sleman, Daerah
Istimewa Yogyakarta 55514

Identitas Mahasiswa
Student Identity

Putri Ayu Utami
210118520


Judul Gambar Drawing Title	Skala Scale
01. Judul_gambar	1 :1000
02. Judul_gambar	1 :1000
03. Judul_gambar	1 :1000
04. Judul_gambar	1 :1000
05. Judul_gambar	1 :1000

Keterangan
Note

Tanggal gambar
Drawing date

15 Mei 2025

Kode Code	No. Lbr Pg. No.	Dari Of
XX1	XX	XX

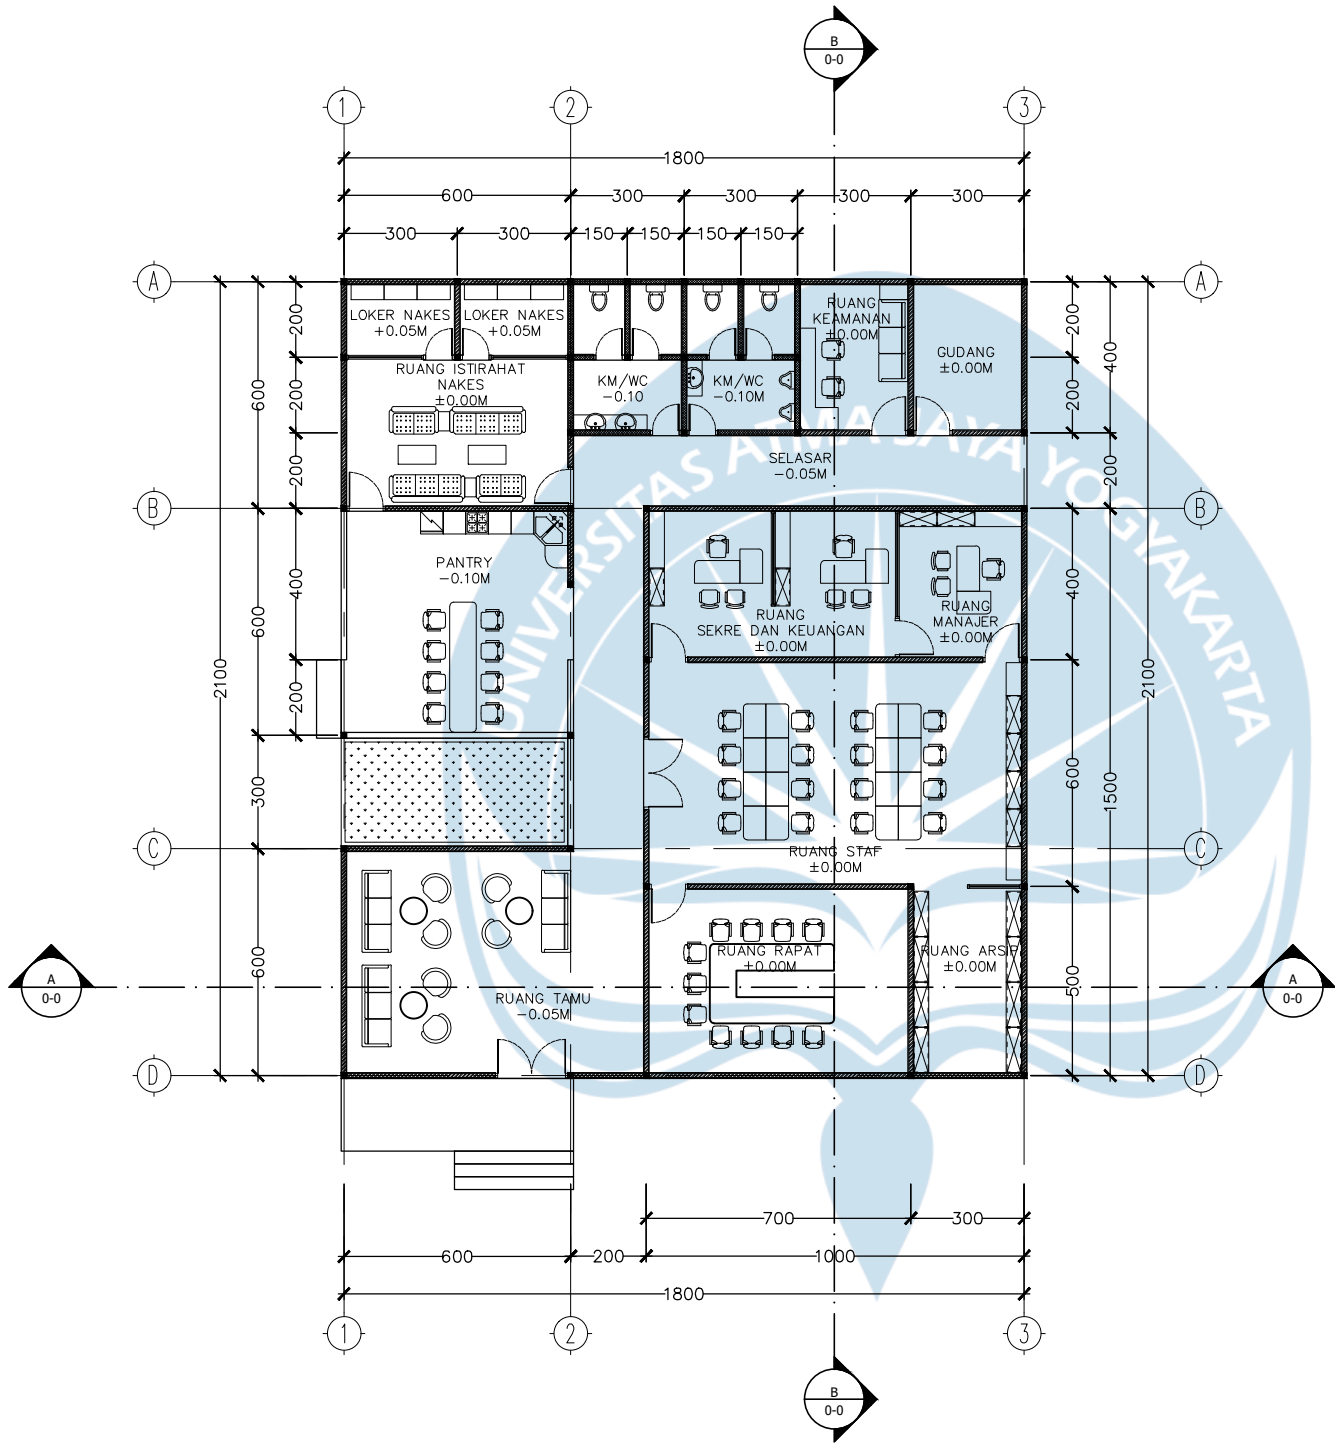

DENAH RENCANA KANTOR PENGELOLA

SKALA 1 : 200



Universitas Atma Jaya Yogyakarta
Program Studi Arsitektur
Architecture Department
Fakultas Teknik
Faculty of Engineering

Proyek Tugas Akhir
Final Project

PERIODE : GENAP II
PERIOD : EVEN II
TAHUN AKADEMIK 2024/2025
ACADEMIC YEAR 2024/2025

Judul Proyek
Project Title

Perancangan Hunian dan Perawatan Lansia di Triharjo, Kab. Sleman dengan Pendekatan Biofilik dan Konsep Therapeutic

Lokasi Proyek
Project Location

Jl. Kapten Haryadi Gg. Nuri I, Krapyak, Triharjo, Kecamatan Sleman, Kabupaten Sleman, Daerah Istimewa Yogyakarta 55514

Identitas Mahasiswa
Student Identity

Putri Ayu Utami
210118520

Judul Gambar
Drawing Title

Skala
Scale


01. Judul_gambar	1 :1000
02. Judul_gambar	1 :1000
03. Judul_gambar	1 :1000
04. Judul_gambar	1 :1000
05. Judul_gambar	1 :1000

Keterangan
Note

Tanggal gambar
Drawing date


15 Mei 2025

Kode Code	No. Lbr Pg. No.	Dari Of
XX1	XX	XX

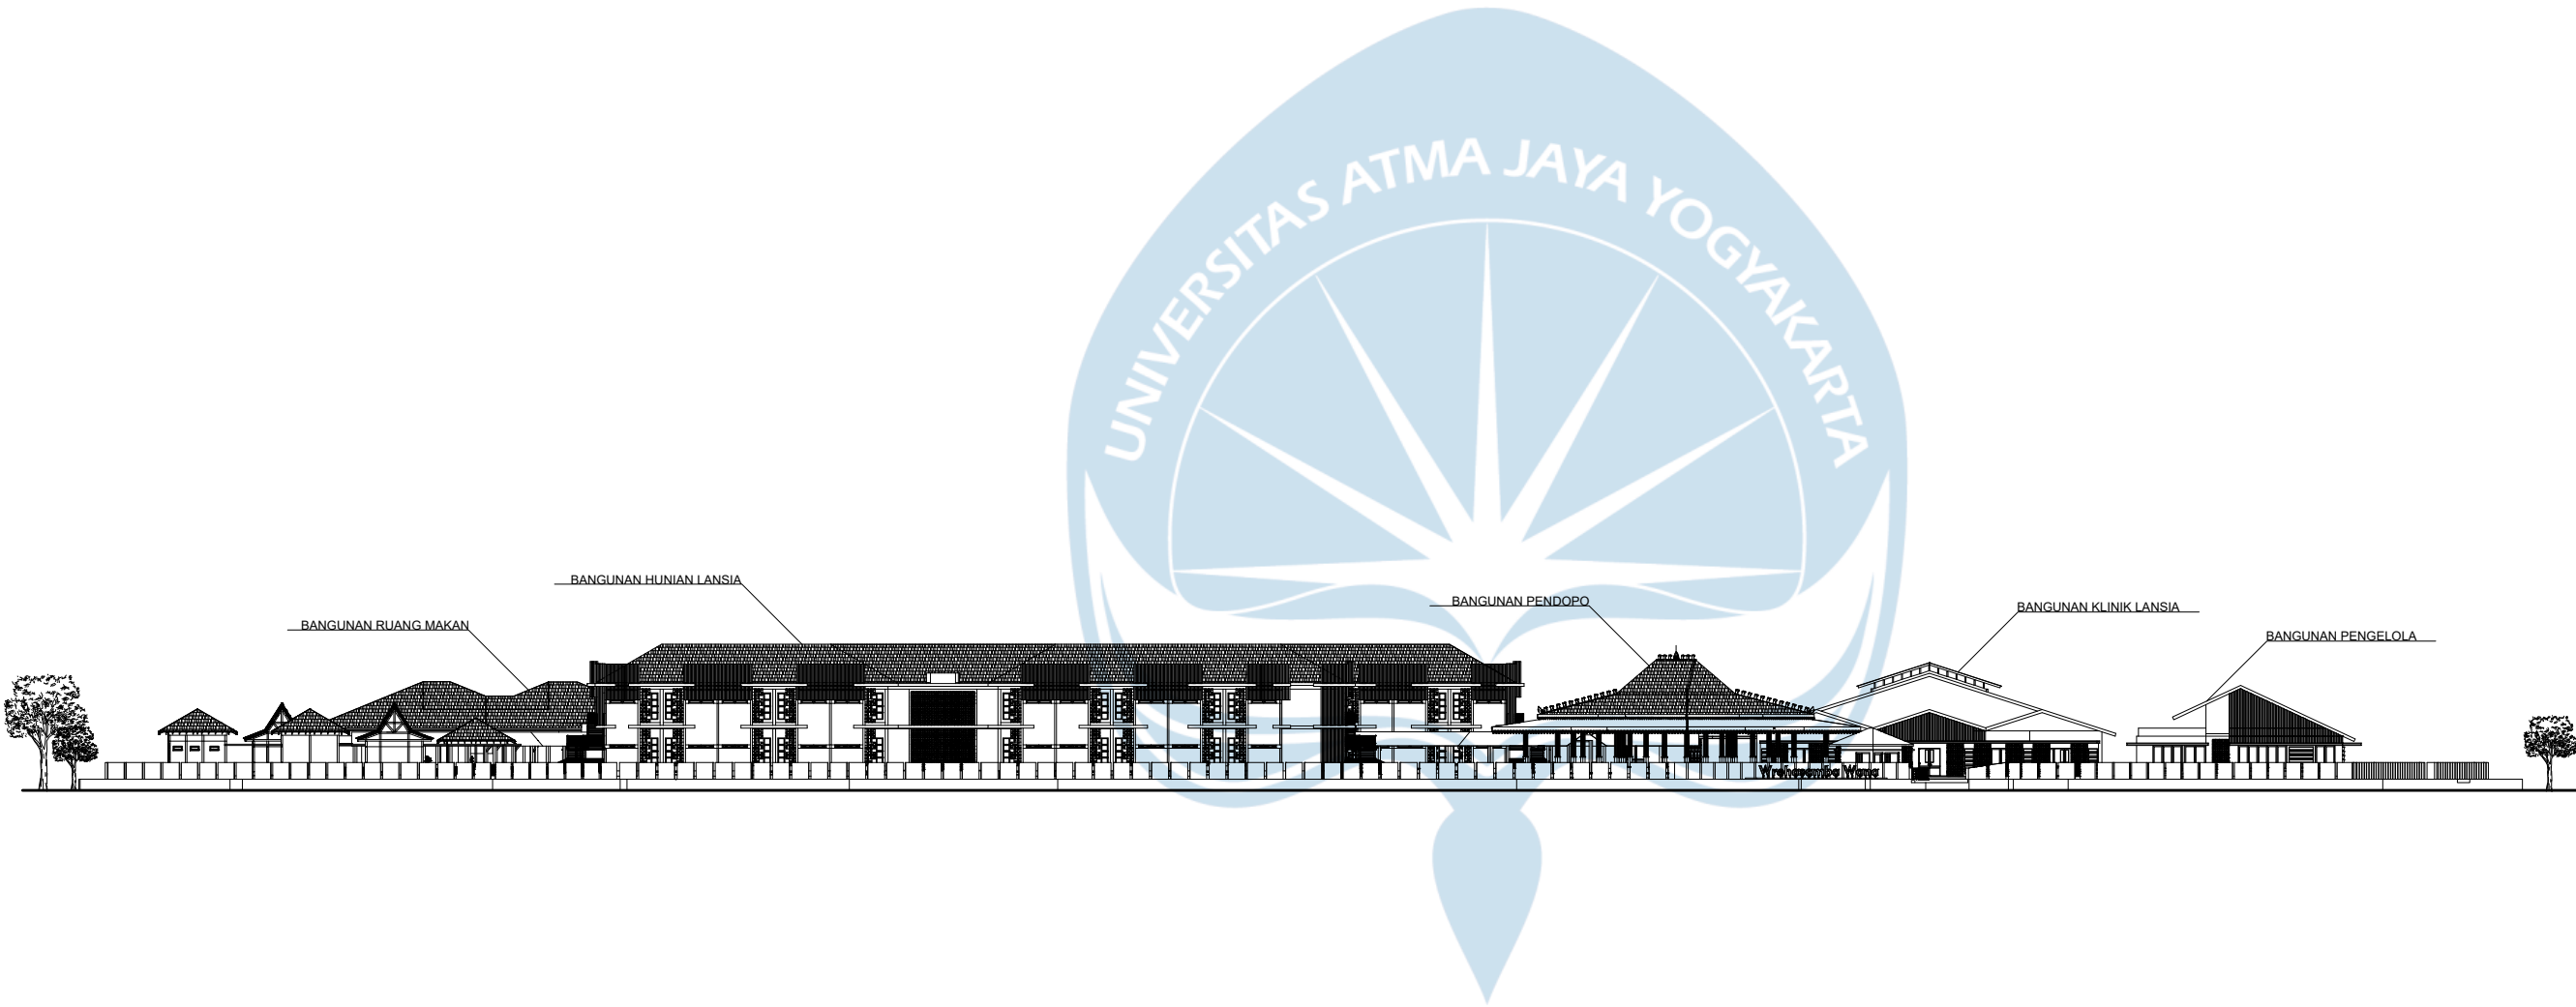


TAMPAK KESELURUHAN

SKALA 1 : 650

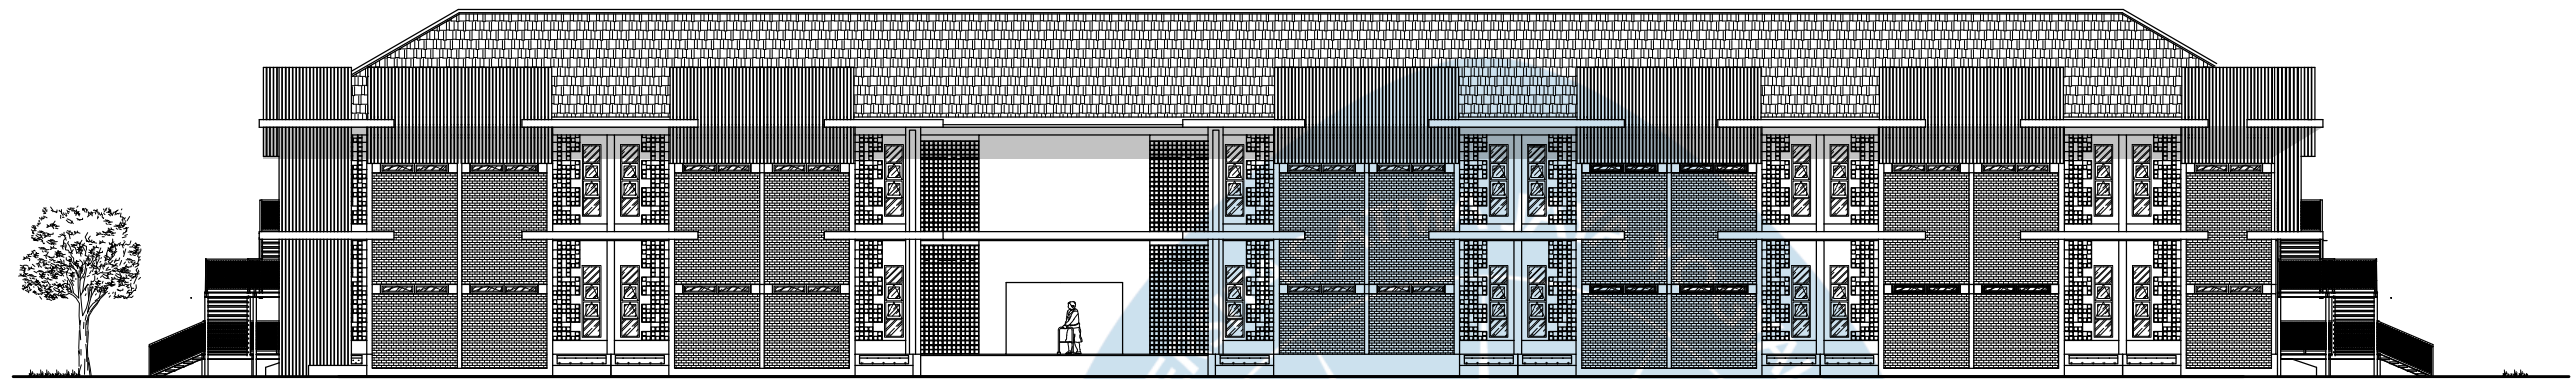

TAMPAK DEPAN

SKALA 1 : 200

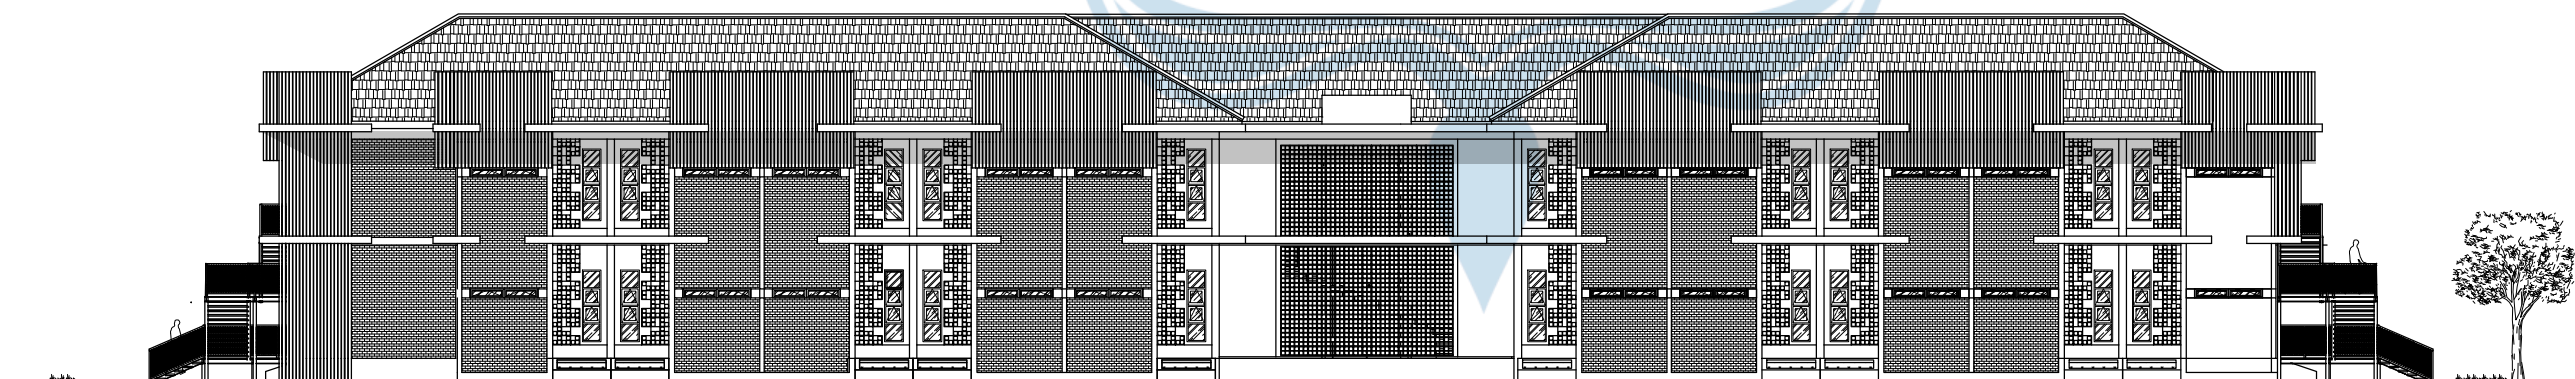

TAMPAK BELAKANG

SKALA 1 : 200

TAMPAK BANGUNAN PUSAT AKTIVITAS LANSIA

SKALA 1 : 200



Universitas Atma Jaya Yogyakarta

Program Studi Arsitektur
Architecture Department

Fakultas Teknik
Faculty of Engineering

Proyek Tugas Akhir
Final Project

PERIODE : GENAP II
PERIOD : EVEN II

TAHUN AKADEMIK 2024/2025
ACADEMIC YEAR 2024/2025

Judul Proyek
Project Title

Perancangan Hunian dan
Perawatan Lansia di Triharjo,
Kab. Sleman dengan Pendekatan
Biofilik dan Konsep Therapeutic

Lokasi Proyek
Project Location

Jl. Kapten Haryadi Gg. Nuri I,
Krapyak, Triharjo, Kecamatan
Sleman, Kabupaten Sleman, Daerah
Istimewa Yogyakarta 55514

Identitas Mahasiswa
Student Identity

Putri Ayu Utami
210118520


Judul Gambar Drawing Title	Skala Scale
01. Judul_gambar	1 :1000
02. Judul_gambar	1 :1000
03. Judul_gambar	1 :1000
04. Judul_gambar	1 :1000
05. Judul_gambar	1 :1000

Keterangan
Note


Tanggal gambar
Drawing date

15 Mei 2025

Kode Code	No. Lbr Pg. No.	Dari Of
XX1	XX	XX

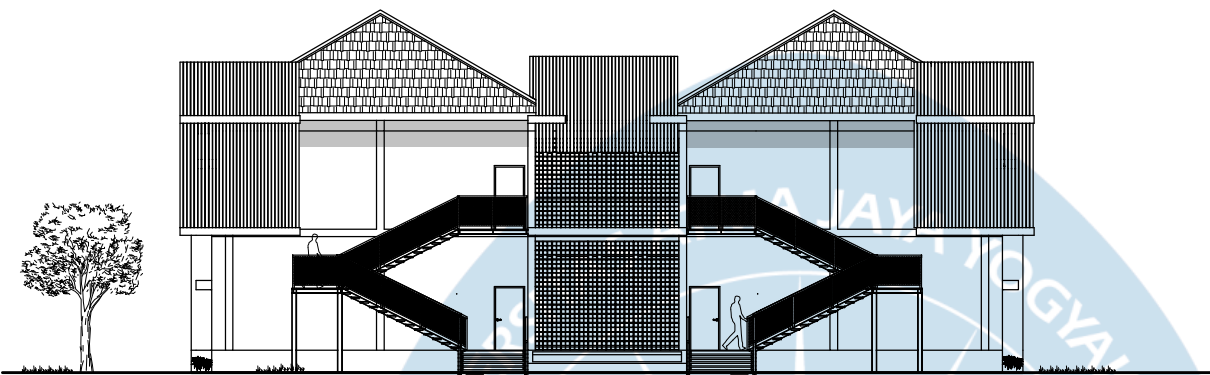

TAMPAK DEPAN
SKALA 1 : 200

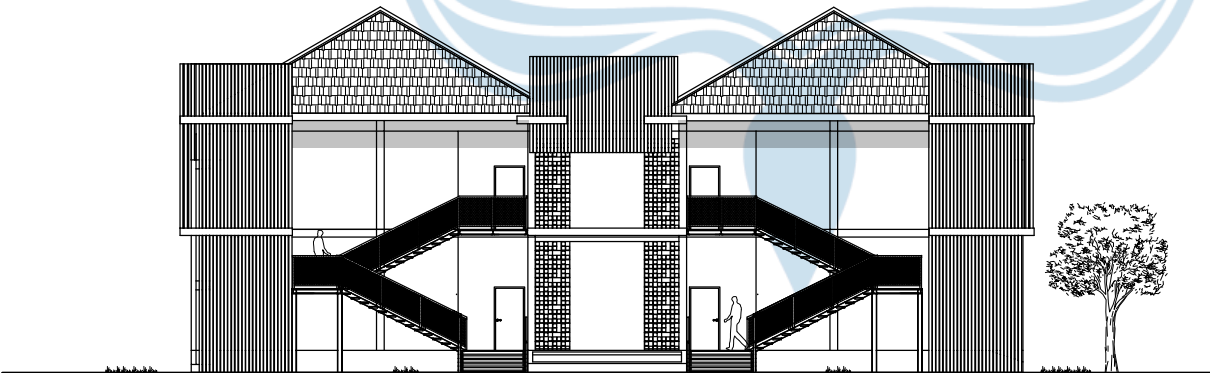

TAMPAK BELAKANG
SKALA 1 : 200

TAMPAK BANGUNAN PUSAT AKTIVITAS LANSIA
SKALA 1 : 200



Universitas Atma Jaya Yogyakarta
Program Studi Arsitektur
Architecture Department
Fakultas Teknik
Faculty of Engineering

Proyek Tugas Akhir
Final Project

PERIODE : GENAP II
PERIOD : EVEN II
TAHUN AKADEMIK 2024/2025
ACADEMIC YEAR 2024/2025

Judul Proyek
Project Title

Perancangan Hunian dan
Perawatan Lansia di Triharjo,
Kab. Sleman dengan Pendekatan
Biofilik dan Konsep Therapeutic

Lokasi Proyek
Project Location

Jl. Kapten Haryadi Gg. Nuri I,
Krapyak, Triharjo, Kecamatan
Sleman, Kabupaten Sleman, Daerah
Istimewa Yogyakarta 55514

Identitas Mahasiswa
Student Identity

Putri Ayu Utami
210118520

Judul Gambar Drawing Title	Skala Scale
01. Judul_gambar	1 :1000
02. Judul_gambar	1 :1000
03. Judul_gambar	1 :1000
04. Judul_gambar	1 :1000
05. Judul_gambar	1 :1000

Keterangan
Note

Tanggal gambar
Drawing date

15 Mei 2025

Kode Code	No. Lbr Pg. No.	Dari Of
XX1	XX	XX



Universitas Atma Jaya Yogyakarta

Program Studi Arsitektur
Architecture Department

Fakultas Teknik
Faculty of Engineering

Proyek Tugas Akhir
Final Project

PERIODE : GENAP II
PERIOD : EVEN II
TAHUN AKADEMIK 2024/2025
ACADEMIC YEAR 2024/2025

Judul Proyek
Project Title

Perancangan Hunian dan
Perawatan Lansia di Triharjo,
Kab. Sleman dengan Pendekatan
Biofilik dan Konsep Therapeutic

Lokasi Proyek
Project Location

Jl. Kapten Haryadi Gg. Nuri I,
Krapyak, Triharjo, Kecamatan
Sleman, Kabupaten Sleman, Daerah
Istimewa Yogyakarta 55514

Identitas Mahasiswa
Student Identity

Putri Ayu Utami
210118520


Judul Gambar Drawing Title	Skala Scale
01. Judul_gambar	1 :1000
02. Judul_gambar	1 :1000
03. Judul_gambar	1 :1000
04. Judul_gambar	1 :1000
05. Judul_gambar	1 :1000

Keterangan
Note

Tanggal gambar
Drawing date


15 Mei 2025

Kode Code	No. Lbr Pg. No.	Dari Of
XX1	XX	XX

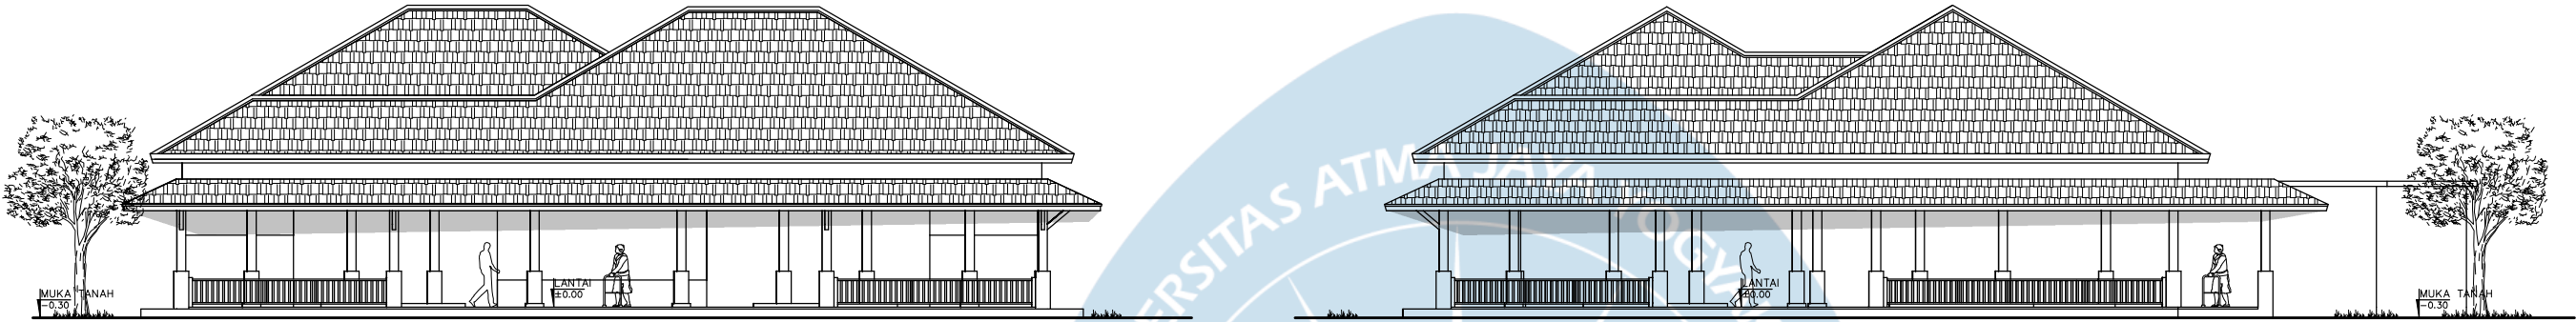

TAMPAK DEPAN
SKALA 1 : 200

TAMPAK SAMPING KANAN
SKALA 1 : 200

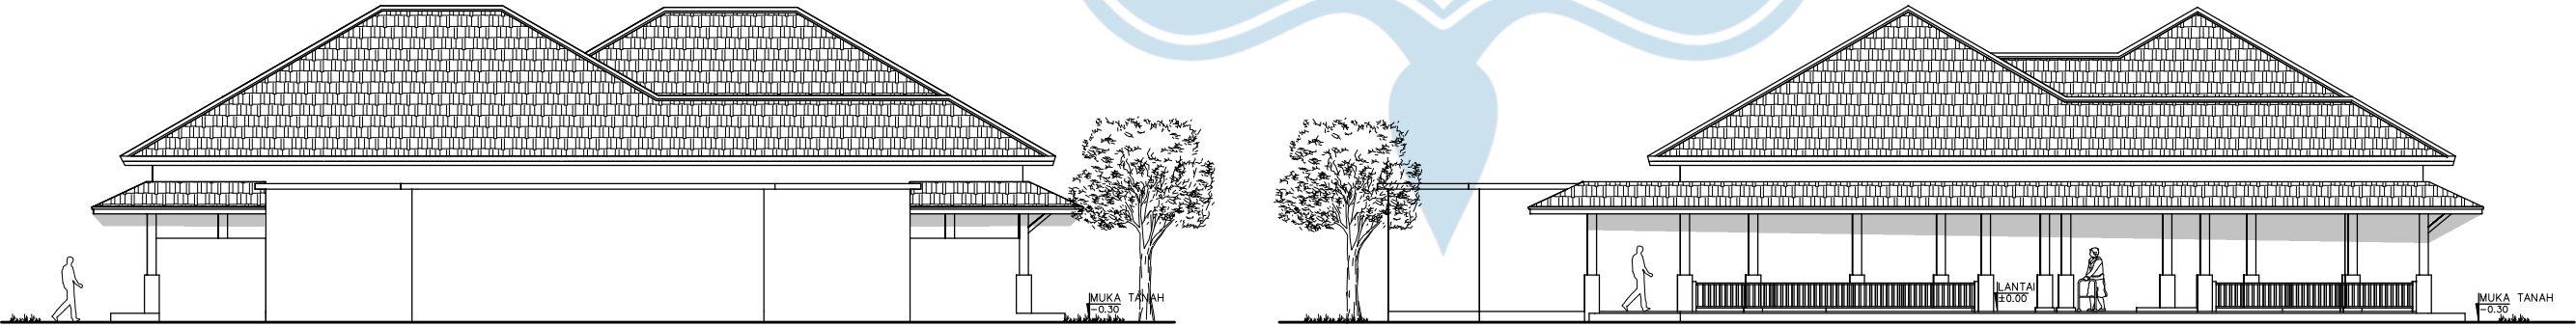

TAMPAK BELAKANG
SKALA 1 : 200

TAMPAK SAMPING KIRI
SKALA 1 : 200

TAMPAK BANGUNAN
RUANG MAKAN LANSIA
SKALA 1 : 200



Universitas Atma Jaya Yogyakarta
Program Studi Arsitektur
Architecture Department
Fakultas Teknik
Faculty of Engineering

Proyek Tugas Akhir
Final Project

PERIODE : GENAP II
PERIOD : EVEN II
TAHUN AKADEMIK 2024/2025
ACADEMIC YEAR 2024/2025

Judul Proyek
Project Title

Perancangan Hunian dan
Perawatan Lansia di Triharjo,
Kab. Sleman dengan Pendekatan
Biofilik dan Konsep Therapeutic

Lokasi Proyek
Project Location

Jl. Kapten Haryadi Gg. Nuri I,
Krapyak, Triharjo, Kecamatan
Sleman, Kabupaten Sleman, Daerah
Istimewa Yogyakarta 55514

Identitas Mahasiswa
Student Identity

Putri Ayu Utami
210118520


Judul Gambar Drawing Title	Skala Scale
01. Judul_gambar	1 :1000
02. Judul_gambar	1 :1000
03. Judul_gambar	1 :1000
04. Judul_gambar	1 :1000
05. Judul_gambar	1 :1000

Keterangan
Note

Tanggal gambar
Drawing date


15 Mei 2025

Kode Code	No. Lbr Pg. No.	Dari Of
XX1	XX	XX

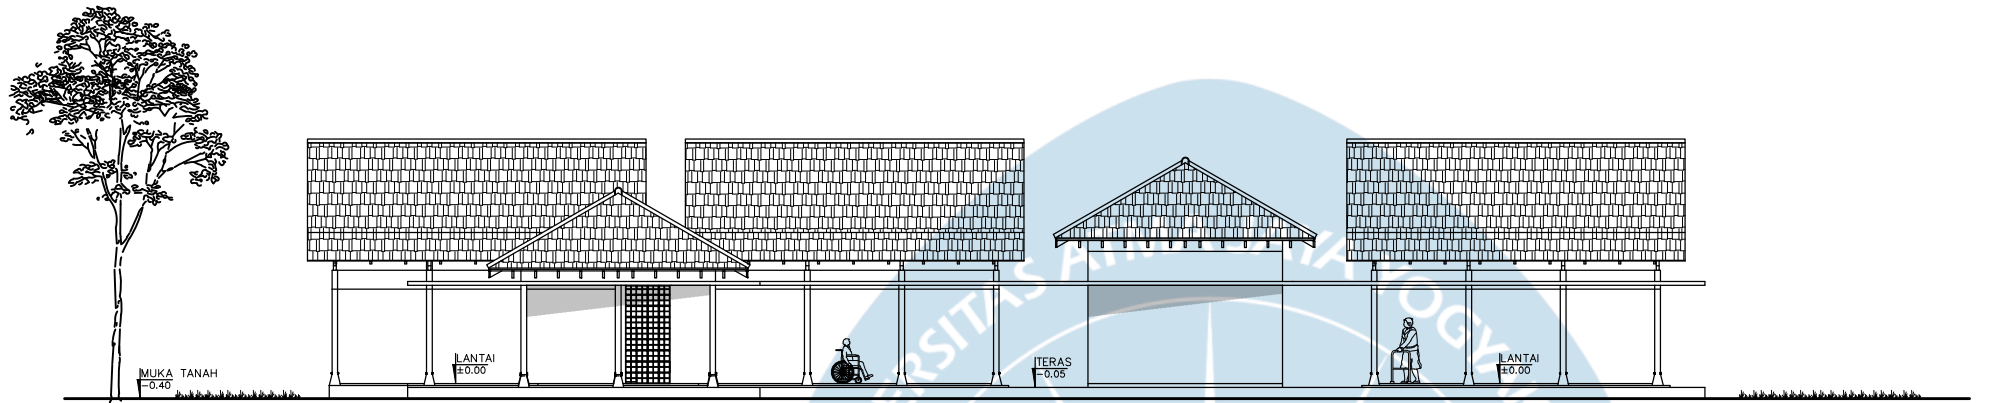

TAMPAK DEPAN

SKALA 1 : 200

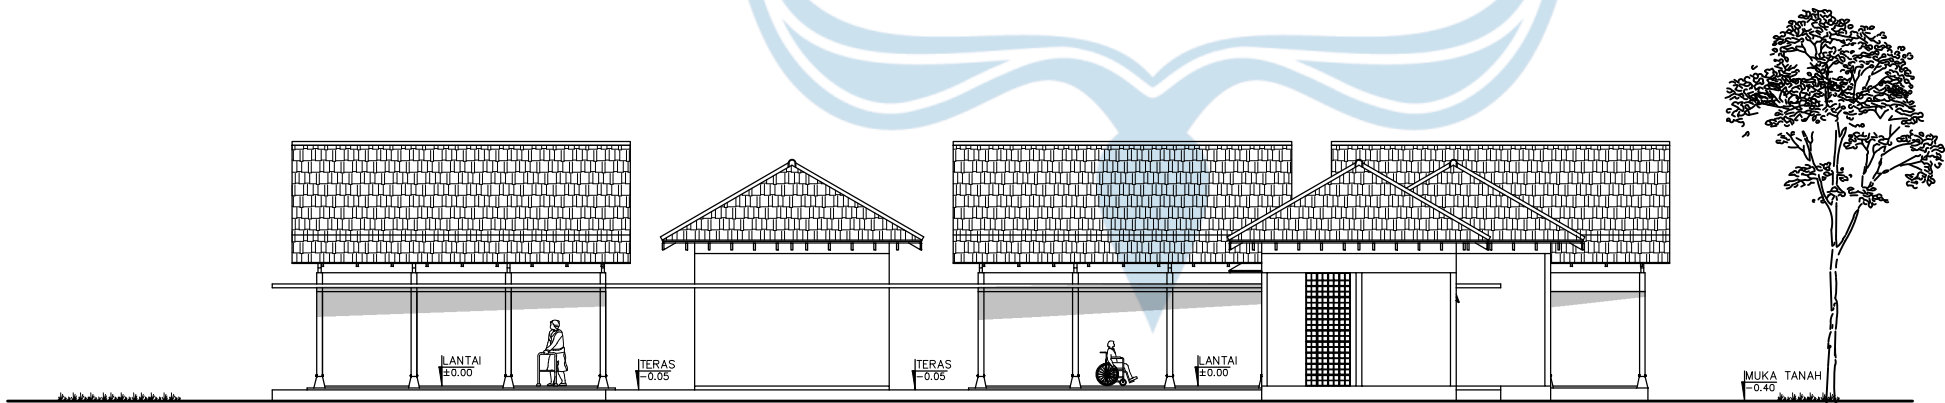

TAMPAK BELAKANG

SKALA 1 : 200

TAMPAK BANGUNAN PUSAT AKTIVITAS LANSIA

SKALA 1 : 200



Universitas Atma Jaya Yogyakarta
Program Studi Arsitektur
Architecture Department
Fakultas Teknik
Faculty of Engineering

Proyek Tugas Akhir
Final Project

PERIODE : GENAP II
PERIOD : EVEN II
TAHUN AKADEMIK 2024/2025
ACADEMIC YEAR 2024/2025

Judul Proyek
Project Title

Perancangan Hunian dan
Perawatan Lansia di Triharjo,
Kab. Sleman dengan Pendekatan
Biofilik dan Konsep Therapeutic

Lokasi Proyek
Project Location

Jl. Kapten Haryadi Gg. Nuri I,
Krapyak, Triharjo, Kecamatan
Sleman, Kabupaten Sleman, Daerah
Istimewa Yogyakarta 55514

Identitas Mahasiswa
Student Identity

Putri Ayu Utami
210118520


Judul Gambar Drawing Title	Skala Scale
01. Judul_gambar	1 :1000
02. Judul_gambar	1 :1000
03. Judul_gambar	1 :1000
04. Judul_gambar	1 :1000
05. Judul_gambar	1 :1000

Keterangan
Note

Tanggal gambar
Drawing date


15 Mei 2025

Kode Code	No. Lbr Pg. No.	Dari Of
XX1	XX	XX

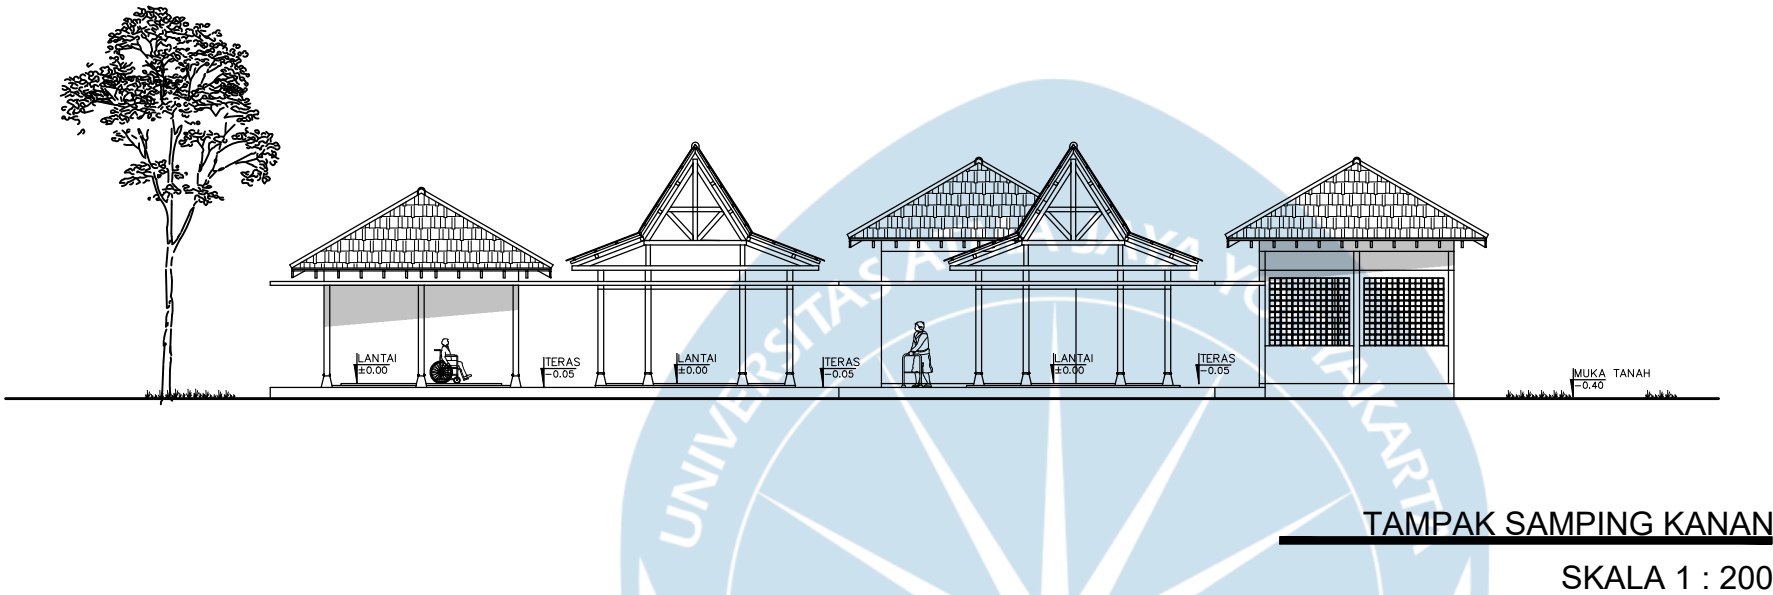

TAMPAK SAMPING KANAN

SKALA 1 : 200

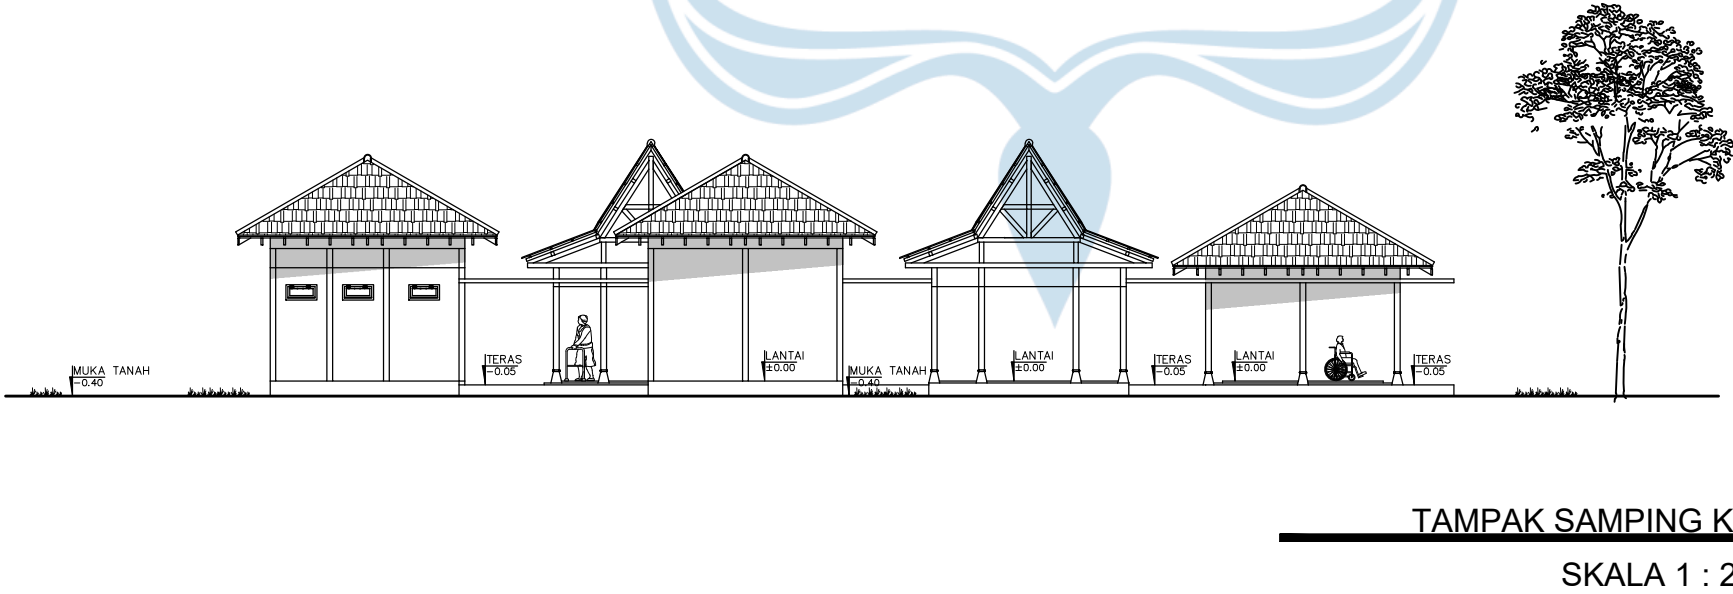

TAMPAK SAMPING KIRI

SKALA 1 : 200

TAMPAK BANGUNAN PUSAT AKTIVITAS LANSIA

SKALA 1 : 200



Universitas Atma Jaya Yogyakarta
Program Studi Arsitektur
Architecture Department
Fakultas Teknik
Faculty of Engineering

Proyek Tugas Akhir
Final Project

PERIODE : GENAP II
PERIOD : EVEN II
TAHUN AKADEMIK 2024/2025
ACADEMIC YEAR 2024/2025

Judul Proyek
Project Title

Perancangan Hunian dan
Perawatan Lansia di Triharjo,
Kab. Sleman dengan Pendekatan
Biofilik dan Konsep Therapeutic

Lokasi Proyek
Project Location

Jl. Kapten Haryadi Gg. Nuri I,
Krapyak, Triharjo, Kecamatan
Sleman, Kabupaten Sleman, Daerah
Istimewa Yogyakarta 55514

Identitas Mahasiswa
Student Identity

Putri Ayu Utami
210118520


Judul Gambar Drawing Title	Skala Scale
01. Judul_gambar	1 :1000
02. Judul_gambar	1 :1000
03. Judul_gambar	1 :1000
04. Judul_gambar	1 :1000
05. Judul_gambar	1 :1000

Keterangan
Note


Tanggal gambar
Drawing date

15 Mei 2025


Kode Code	No. Lbr Pg. No.	Dari Of
XX1	XX	XX

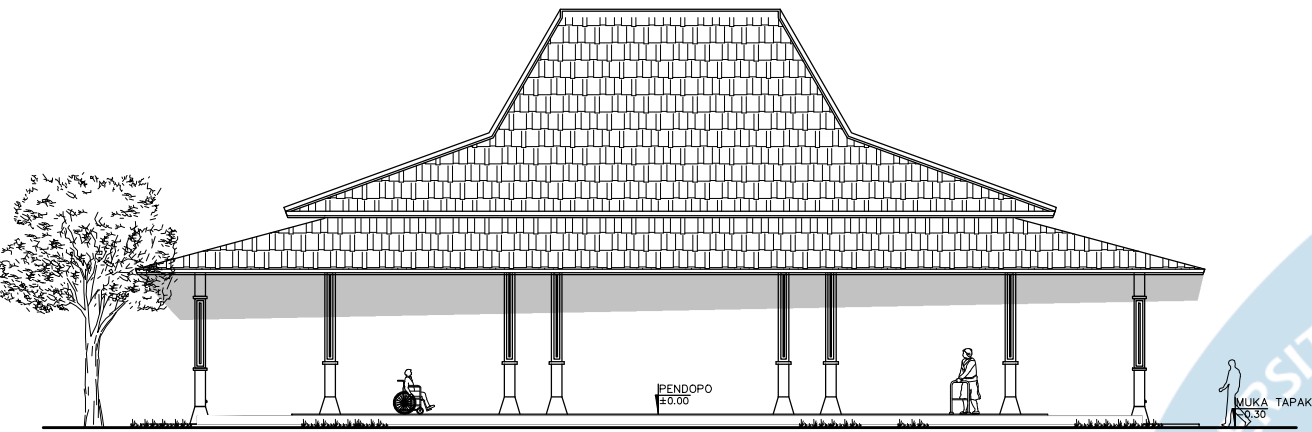


TAMPAK DEPAN
SKALA 1 : 200

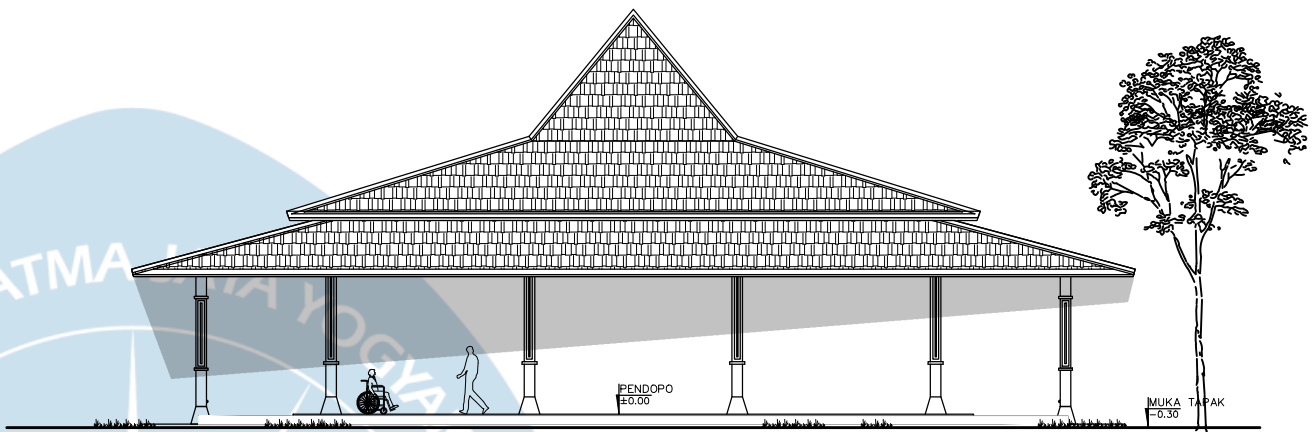

TAMPAK SAMPING KANAN
SKALA 1 : 200

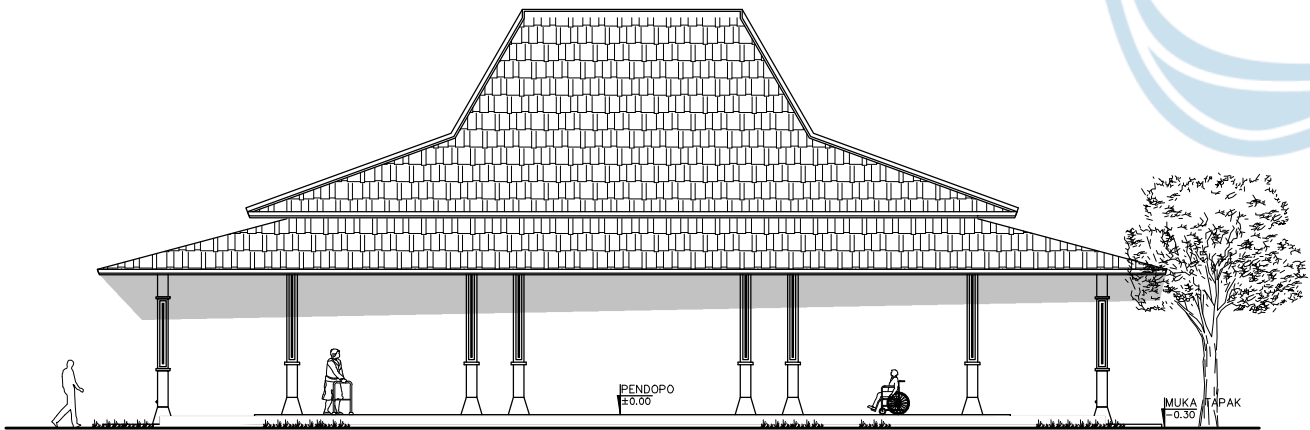


TAMPAK BELAKANG
SKALA 1 : 200

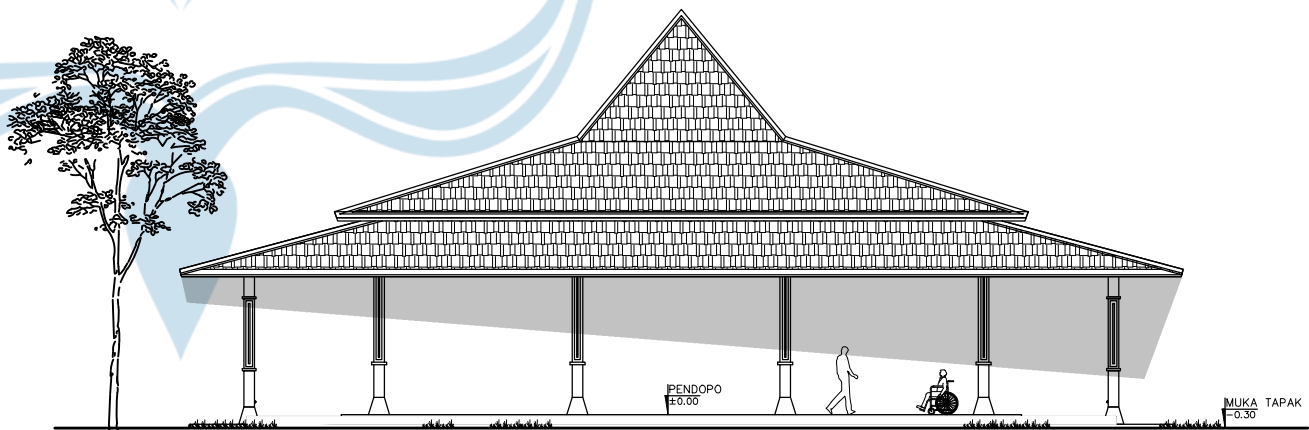


TAMPAK SAMPING KIRI
SKALA 1 : 200

TAMPAK BANGUNAN PENDOPO
SKALA 1 : 200

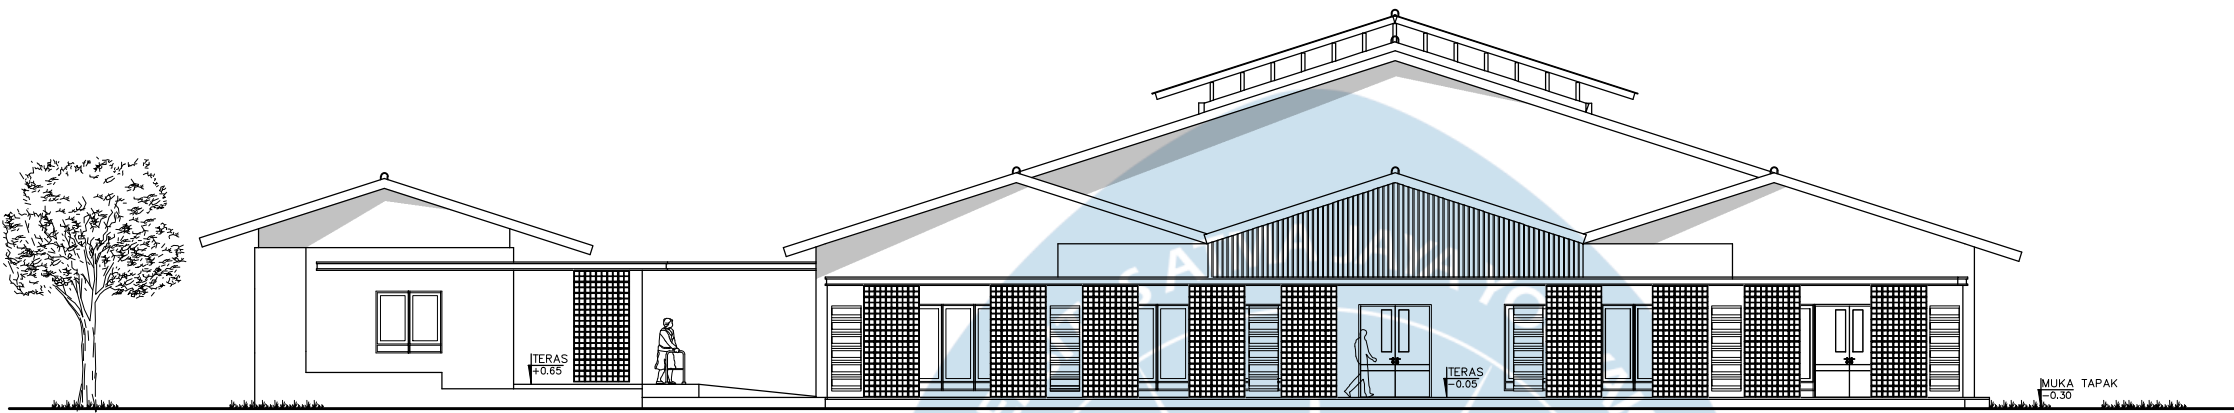

TAMPAK DEPAN
SKALA 1 : 200

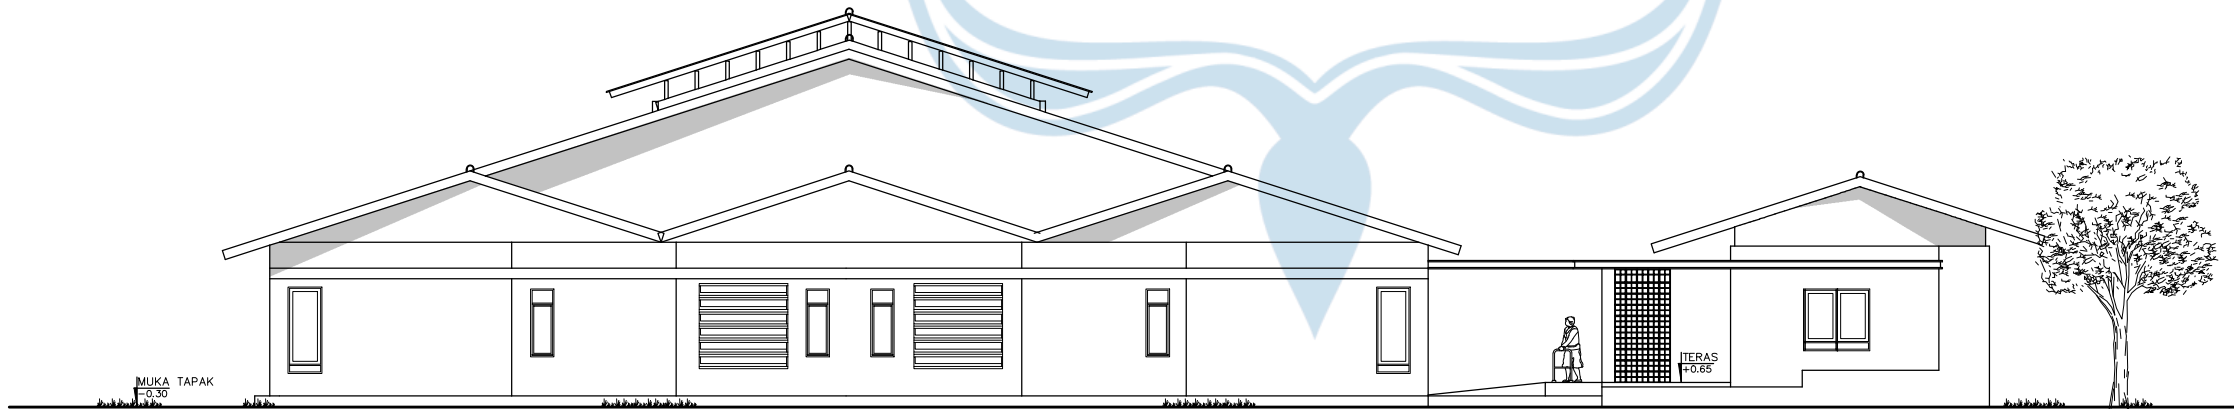

TAMPAK BELAKANG
SKALA 1 : 200

TAMPAK BANGUNAN KLINIK LANSIA
SKALA 1 : 200



Universitas Atma Jaya Yogyakarta
Program Studi Arsitektur
Architecture Department
Fakultas Teknik
Faculty of Engineering

Proyek Tugas Akhir
Final Project

PERIODE : GENAP II
PERIOD : EVEN II
TAHUN AKADEMIK 2024/2025
ACADEMIC YEAR 2024/2025

Judul Proyek
Project Title

Perancangan Hunian dan
Perawatan Lansia di Triharjo,
Kab. Sleman dengan Pendekatan
Biofilik dan Konsep Therapeutic

Lokasi Proyek
Project Location

Jl. Kapten Haryadi Gg. Nuri I,
Krapyak, Triharjo, Kecamatan
Sleman, Kabupaten Sleman, Daerah
Istimewa Yogyakarta 55514

Identitas Mahasiswa
Student Identity

Putri Ayu Utami
210118520

Judul Gambar Drawing Title	Skala Scale
01. Judul_gambar	1 :1000
02. Judul_gambar	1 :1000
03. Judul_gambar	1 :1000
04. Judul_gambar	1 :1000
05. Judul_gambar	1 :1000

Keterangan
Note

Tanggal gambar
Drawing date

15 Mei 2025

Kode Code	No. Lbr Pg. No.	Dari Of
XX1	XX	XX



Universitas Atma Jaya Yogyakarta
Program Studi Arsitektur
Architecture Department
Fakultas Teknik
Faculty of Engineering

Proyek Tugas Akhir
Final Project

PERIODE : GENAP II
PERIOD : EVEN II
TAHUN AKADEMIK 2024/2025
ACADEMIC YEAR 2024/2025

Judul Proyek
Project Title

Perancangan Hunian dan
Perawatan Lansia di Triharjo,
Kab. Sleman dengan Pendekatan
Biofilik dan Konsep Therapeutic

Lokasi Proyek
Project Location

Jl. Kapten Haryadi Gg. Nuri I,
Krapyak, Triharjo, Kecamatan
Sleman, Kabupaten Sleman, Daerah
Istimewa Yogyakarta 55514

Identitas Mahasiswa
Student Identity

Putri Ayu Utami
210118520



Judul Gambar Drawing Title	Skala Scale
01. Judul_gambar	1 :1000
02. Judul_gambar	1 :1000
03. Judul_gambar	1 :1000
04. Judul_gambar	1 :1000
05. Judul_gambar	1 :1000

Keterangan
Note


Tanggal gambar
Drawing date

15 Mei 2025

Kode Code	No. Lbr Pg. No.	Dari Of
XX1	XX	XX

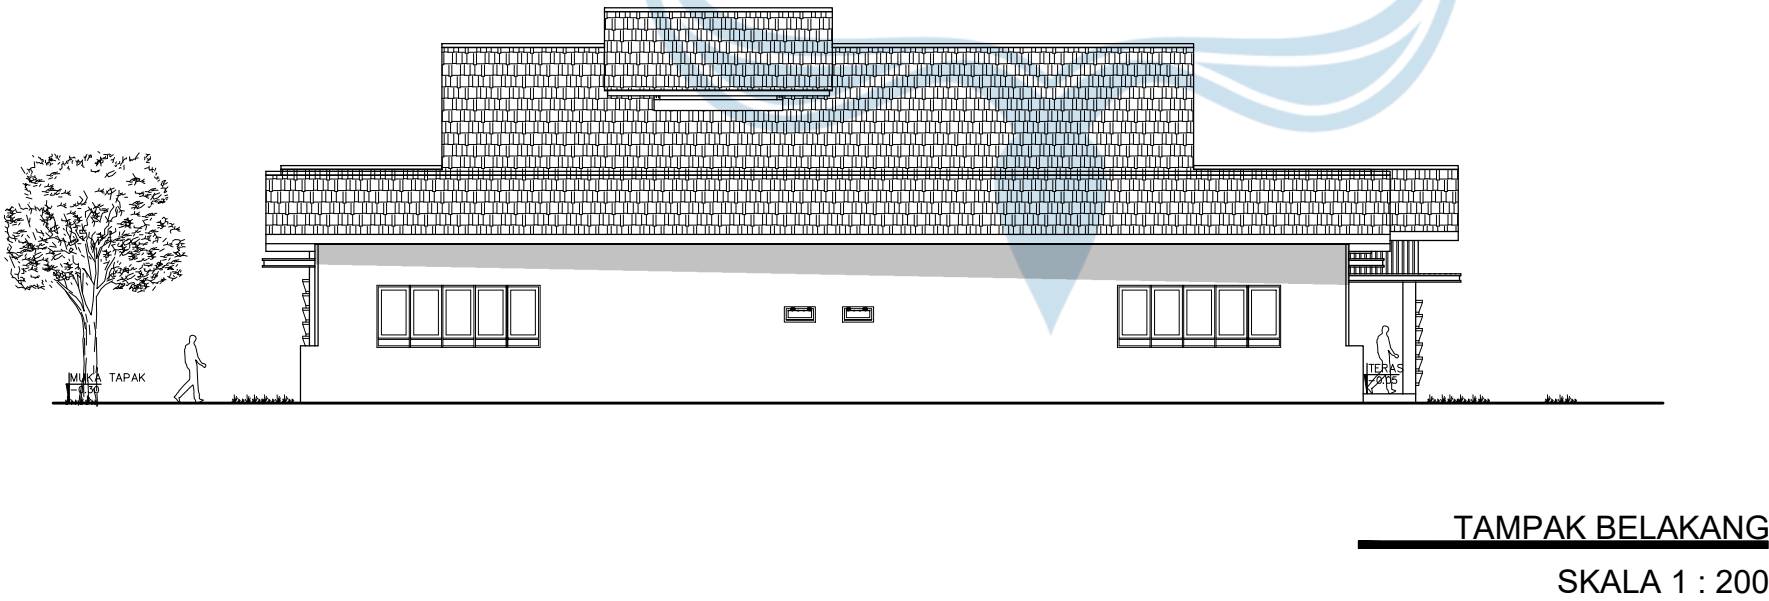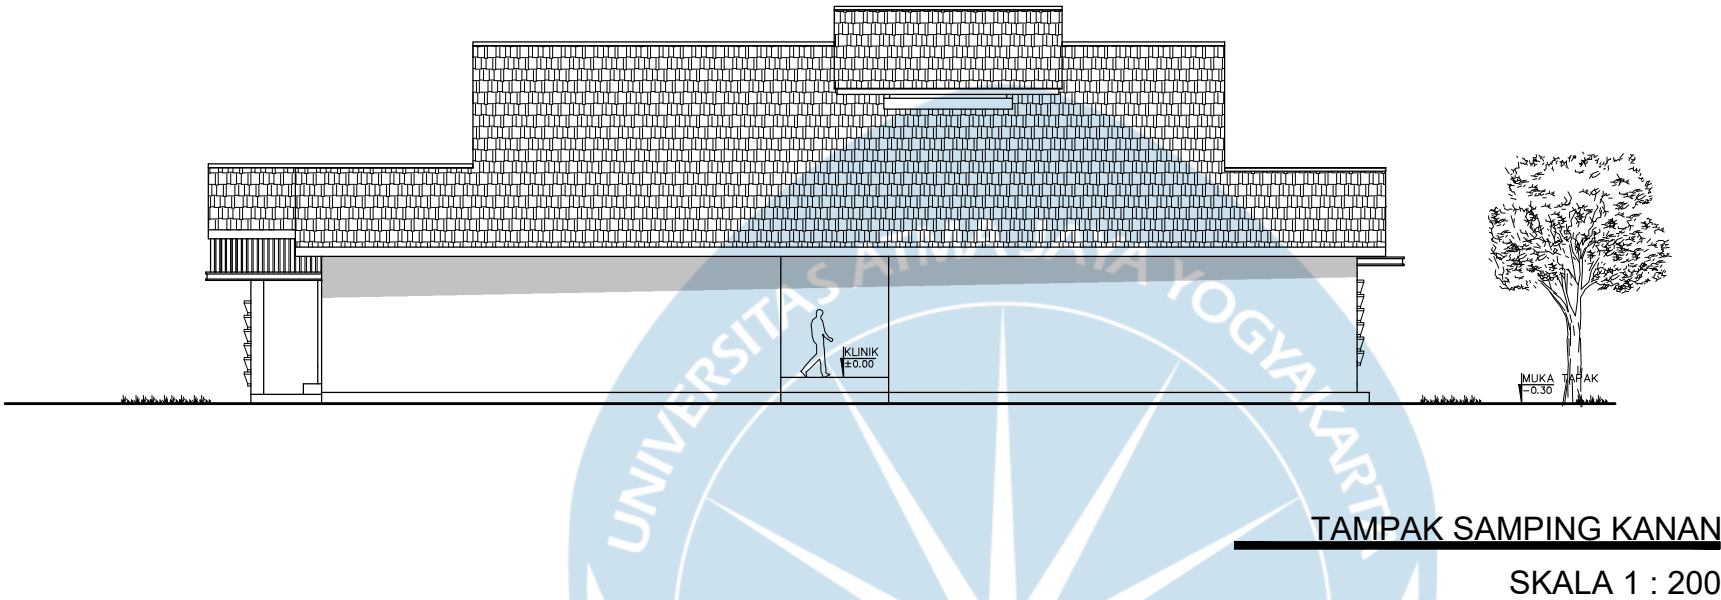


TAMPAK BANGUNAN KLINIK LANSIA
SKALA 1 : 200

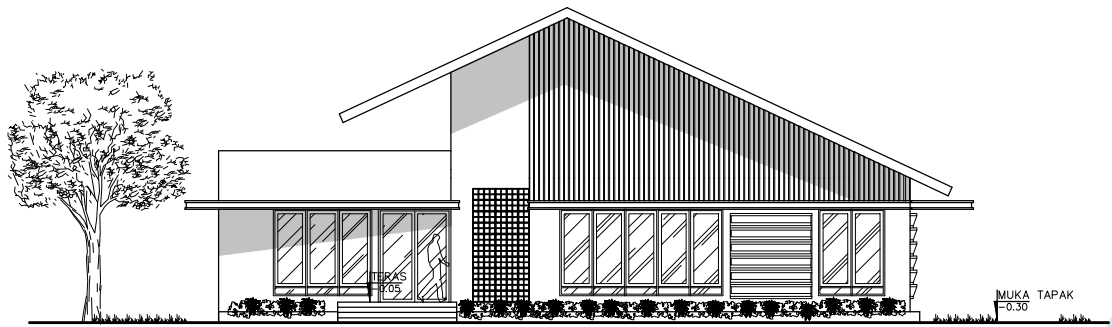


TAMPAK DEPAN
SKALA 1 : 200



TAMPAK SAMPING KANAN
SKALA 1 : 200

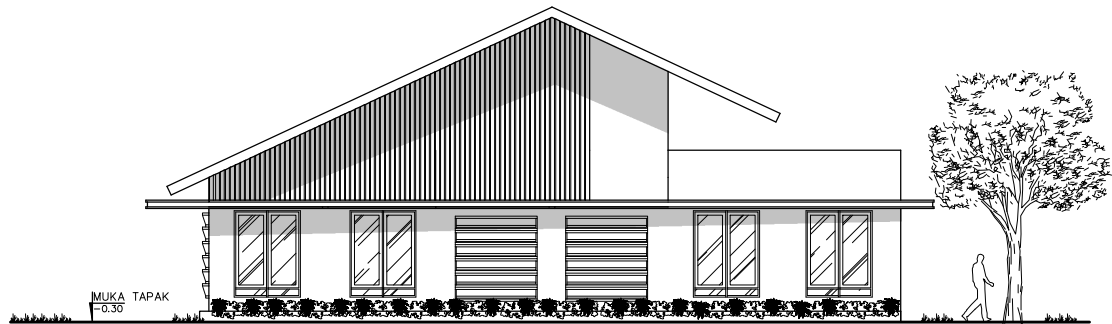

TAMPAK BELAKANG
SKALA 1 : 200

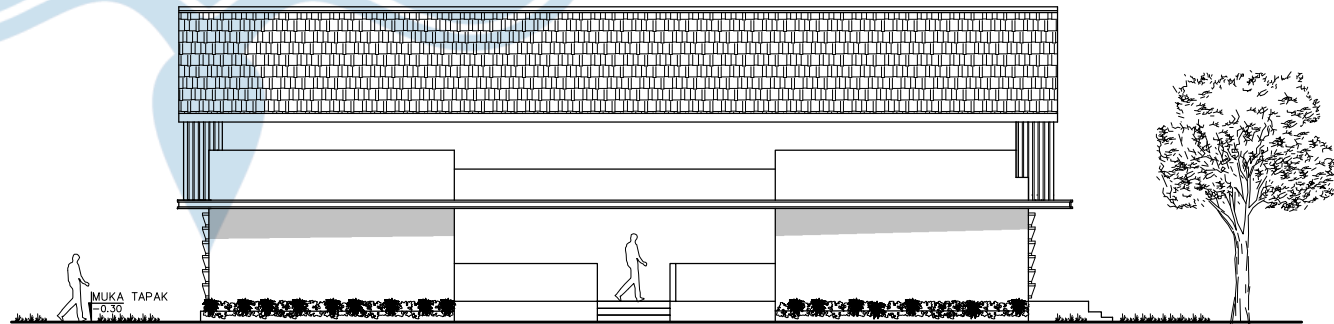

TAMPAK SAMPING KIRI
SKALA 1 : 200

TAMPAK BANGUNAN PENGELOLA
SKALA 1 : 200



Universitas Atma Jaya Yogyakarta
Program Studi Arsitektur
Architecture Department
Fakultas Teknik
Faculty of Engineering

Proyek Tugas Akhir
Final Project

PERIODE : GENAP II
PERIOD : EVEN II
TAHUN AKADEMIK 2024/2025
ACADEMIC YEAR 2024/2025

Judul Proyek
Project Title

Perancangan Hunian dan
Perawatan Lansia di Triharjo,
Kab. Sleman dengan Pendekatan
Biofilik dan Konsep Therapeutic

Lokasi Proyek
Project Location

Jl. Kapten Haryadi Gg. Nuri I,
Krapyak, Triharjo, Kecamatan
Sleman, Kabupaten Sleman, Daerah
Istimewa Yogyakarta 55514

Identitas Mahasiswa
Student Identity

Putri Ayu Utami
210118520


Judul Gambar Drawing Title	Skala Scale
01. Judul_gambar	1 :1000
02. Judul_gambar	1 :1000
03. Judul_gambar	1 :1000
04. Judul_gambar	1 :1000
05. Judul_gambar	1 :1000

Keterangan
Note

Tanggal gambar
Drawing date

15 Mei 2025

Kode Code	No. Lbr Pg. No.	Dari Of
XX1	XX	XX

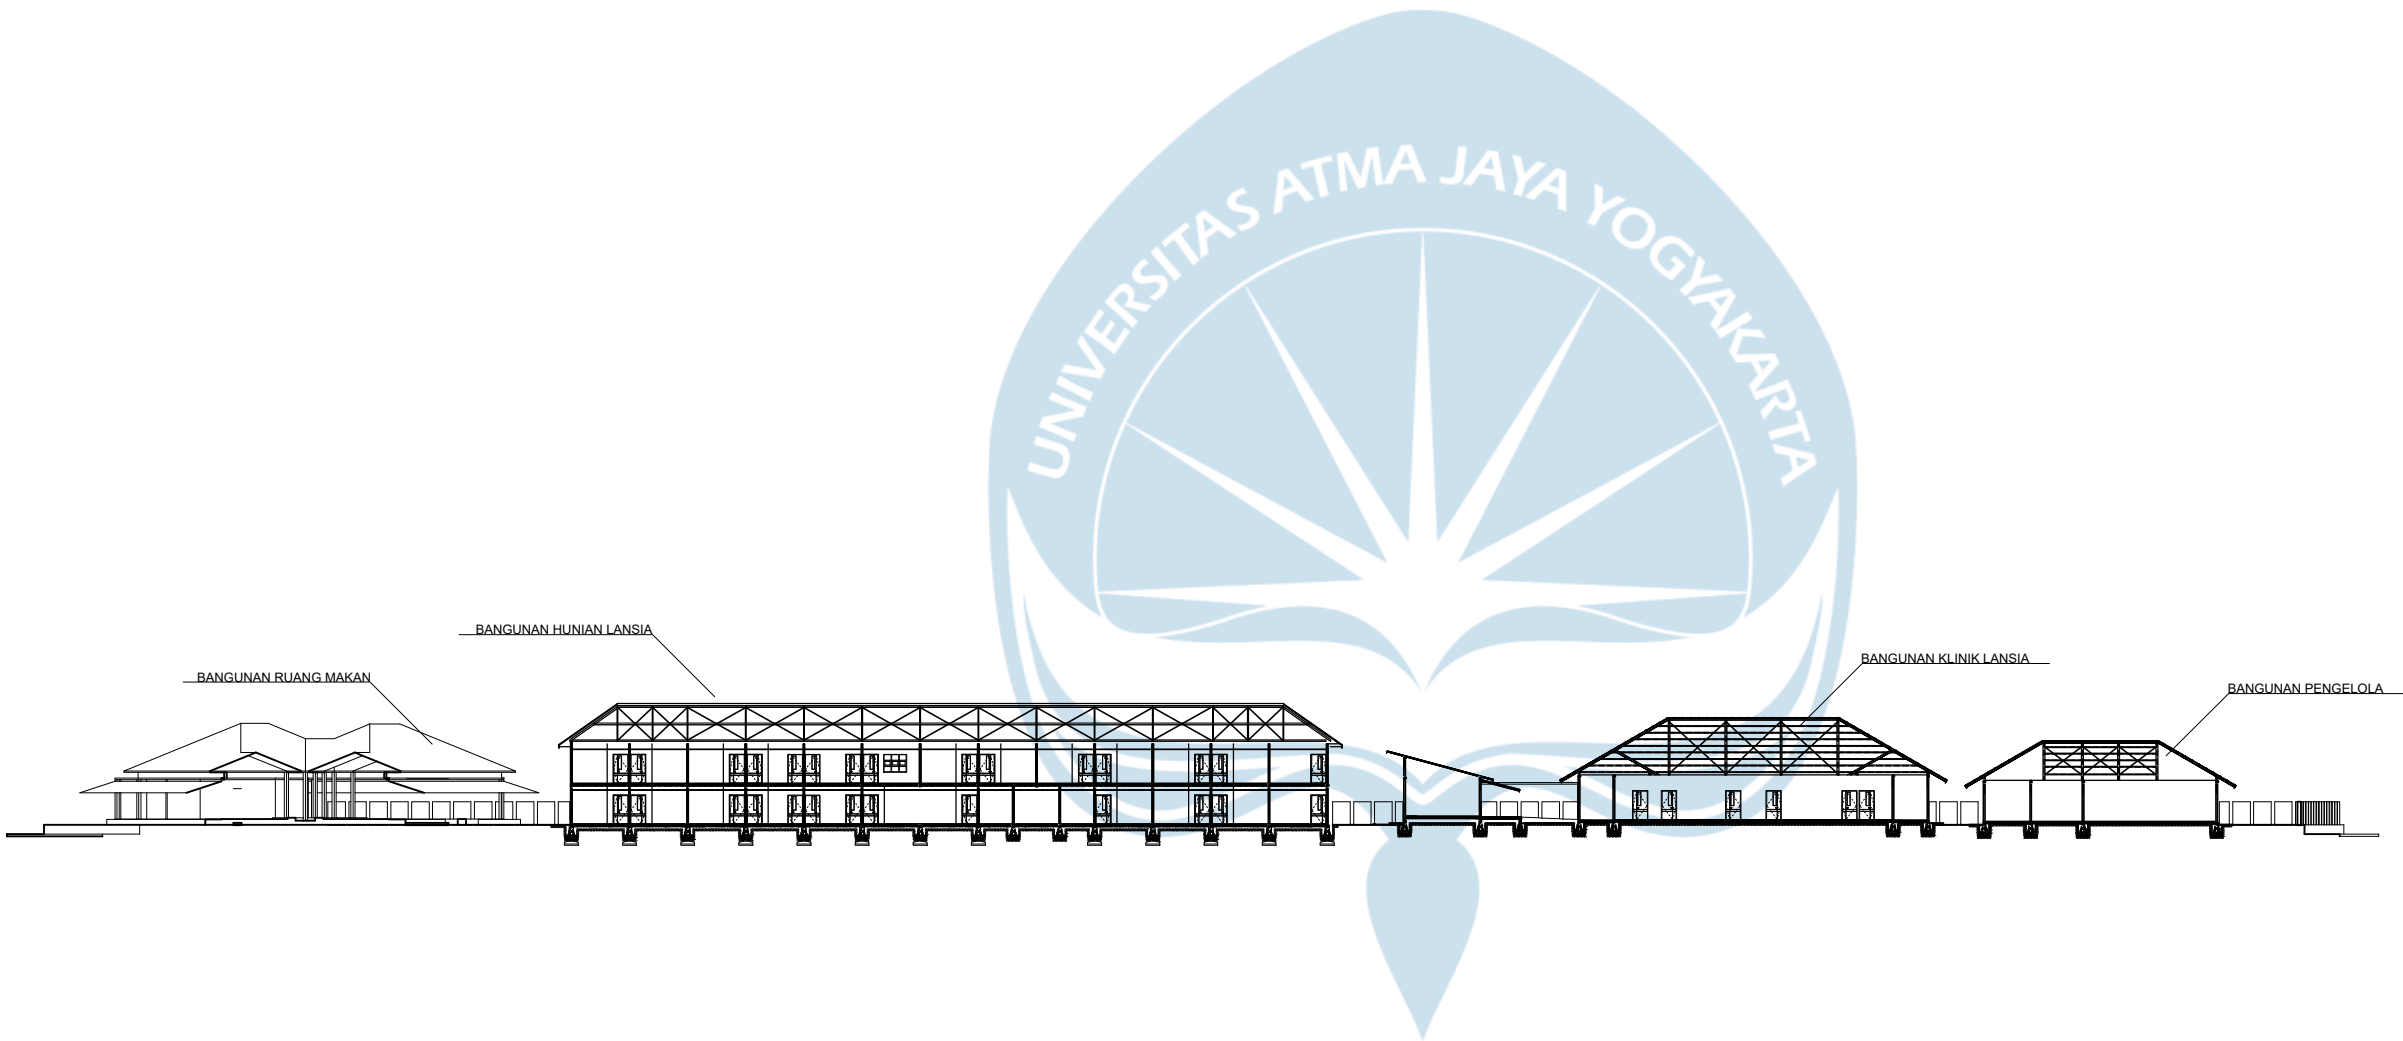

POTONGAN KESELURUHAN

SKALA 1 : 650



Universitas Atma Jaya Yogyakarta
Program Studi Arsitektur
Architecture Department
Fakultas Teknik
Faculty of Engineering

Proyek Tugas Akhir
Final Project

PERIODE : GENAP II
PERIOD : EVEN II
TAHUN AKADEMIK 2024/2025
ACADEMIC YEAR 2024/2025

Judul Proyek
Project Title

Perancangan Hunian dan Perawatan Lansia di Triharjo, Kab. Sleman dengan Pendekatan Biofilik dan Konsep Therapeutic

Lokasi Proyek
Project Location

Jl. Kapten Haryadi Gg. Nuri I, Krapyak, Triharjo, Kecamatan Sleman, Kabupaten Sleman, Daerah Istimewa Yogyakarta 55514

Identitas Mahasiswa
Student Identity

Putri Ayu Utami
210118520

Judul Gambar Drawing Title	Skala Scale
01. Judul_gambar	1 :1000
02. Judul_gambar	1 :1000
03. Judul_gambar	1 :1000
04. Judul_gambar	1 :1000
05. Judul_gambar	1 :1000

Keterangan
Note

Tanggal gambar
Drawing date

15 Mei 2025

Kode Code	No. Lbr Pg. No.	Dari Of
XX1	XX	XX



Universitas Atma Jaya Yogyakarta

Program Studi Arsitektur
Architecture Department

Fakultas Teknik
Faculty of Engineering

Proyek Tugas Akhir
Final Project

PERIODE : GENAP II
PERIOD : EVEN II

TAHUN AKADEMIK 2024/2025
ACADEMIC YEAR 2024/2025

Judul Proyek
Project Title

Perancangan Hunian dan
Perawatan Lansia di Triharjo,
Kab. Sleman dengan Pendekatan
Biofilik dan Konsep Therapeutic

Lokasi Proyek
Project Location

Jl. Kapten Haryadi Gg. Nuri I,
Krapyak, Triharjo, Kecamatan
Sleman, Kabupaten Sleman, Daerah
Istimewa Yogyakarta 55514

Identitas Mahasiswa
Student Identity

Putri Ayu Utami
210118520


Judul Gambar Drawing Title	Skala Scale
01. Judul_gambar	1 :1000
02. Judul_gambar	1 :1000
03. Judul_gambar	1 :1000
04. Judul_gambar	1 :1000
05. Judul_gambar	1 :1000

Keterangan
Note

Tanggal gambar
Drawing date


15 Mei 2025

Kode Code	No. Lbr Pg. No.	Dari Of
XX1	XX	XX

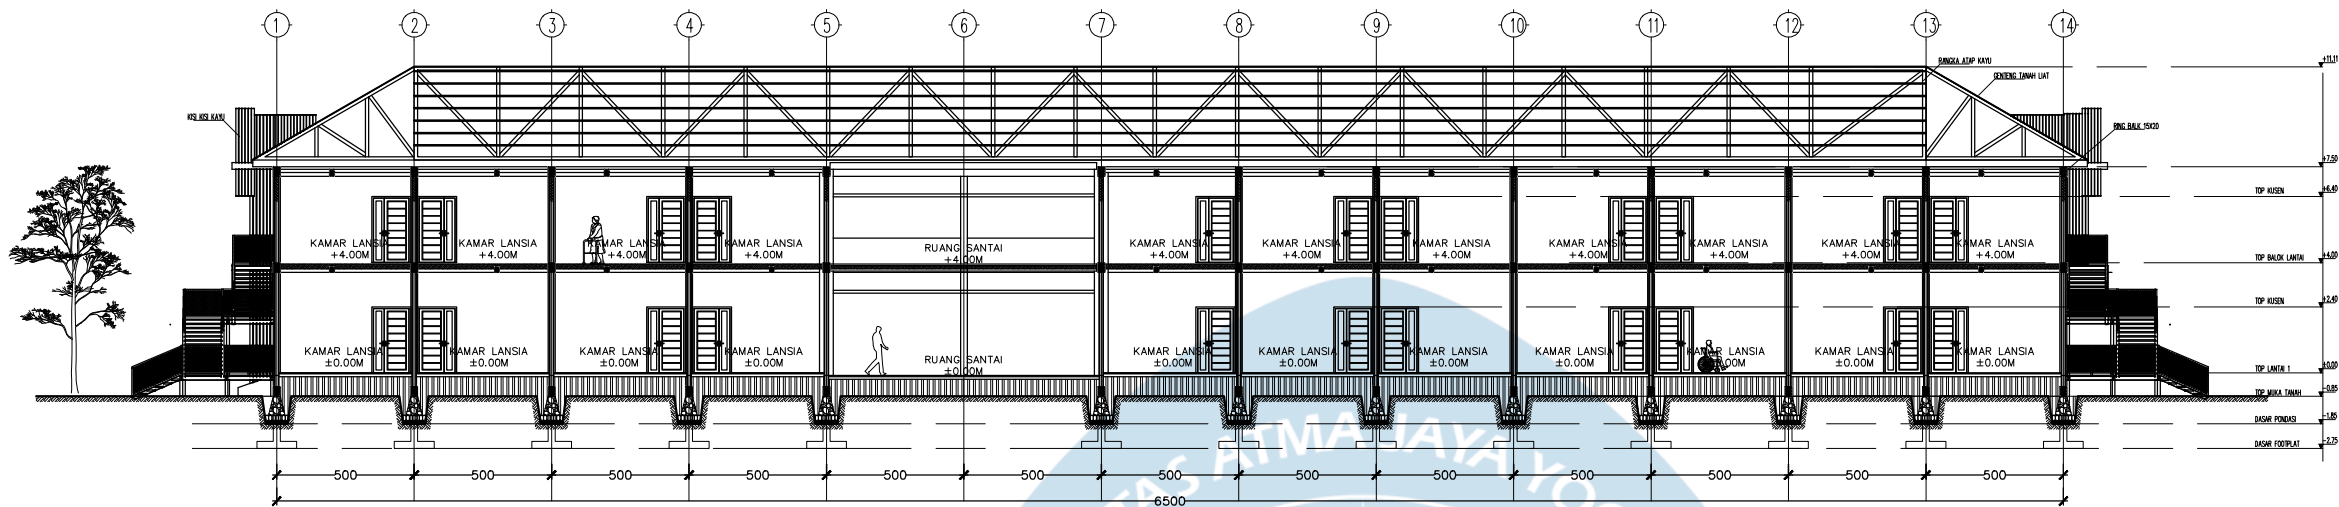

POTONGAN A-A (HUNIAN LANSIA)

SKALA 1 : 275

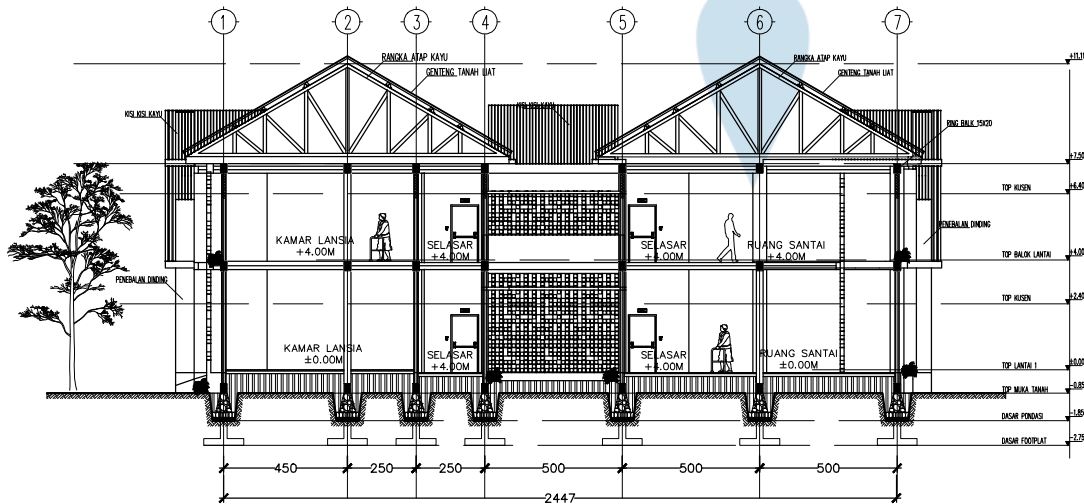

POTONGAN B-B (HUNIAN LANSIA)

SKALA 1 : 275



Universitas Atma Jaya Yogyakarta
Program Studi Arsitektur
Architecture Department
Fakultas Teknik
Faculty of Engineering

Proyek Tugas Akhir
Final Project

PERIODE : GENAP II
PERIOD : EVEN II
TAHUN AKADEMIK 2024/2025
ACADEMIC YEAR 2024/2025

Judul Proyek
Project Title

Perancangan Hunian dan
Perawatan Lansia di Triharjo,
Kab. Sleman dengan Pendekatan
Biofilik dan Konsep Therapeutic

Lokasi Proyek
Project Location

Jl. Kapten Haryadi Gg. Nuri I,
Krapyak, Triharjo, Kecamatan
Sleman, Kabupaten Sleman, Daerah
Istimewa Yogyakarta 55514

Identitas Mahasiswa
Student Identity

Putri Ayu Utami
210118520


Judul Gambar Drawing Title	Skala Scale
01. Judul_gambar	1 :1000
02. Judul_gambar	1 :1000
03. Judul_gambar	1 :1000
04. Judul_gambar	1 :1000
05. Judul_gambar	1 :1000

Keterangan
Note

Tanggal gambar
Drawing date


15 Mei 2025

Kode Code	No. Lbr Pg. No.	Dari Of
XX1	XX	XX

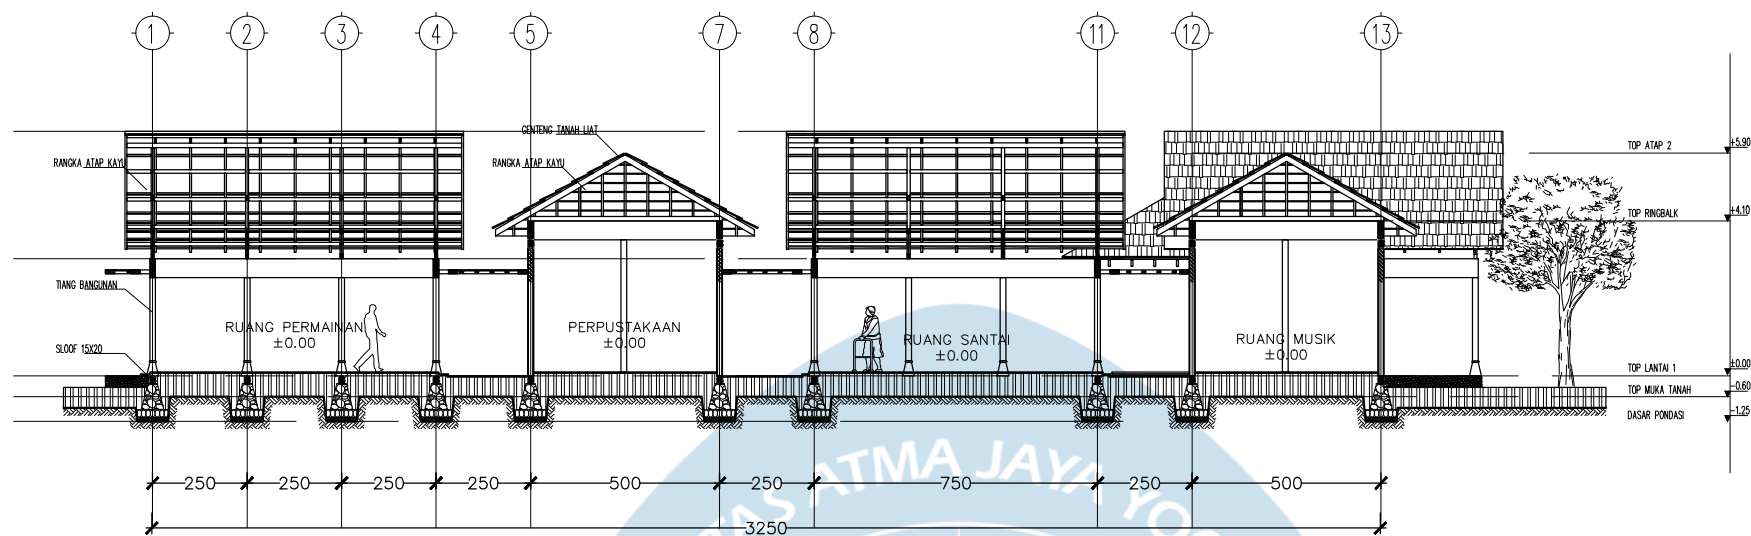

POTONGAN A-A (BANGUNAN AKTIVITAS LANSIA)

SKALA 1 : 200

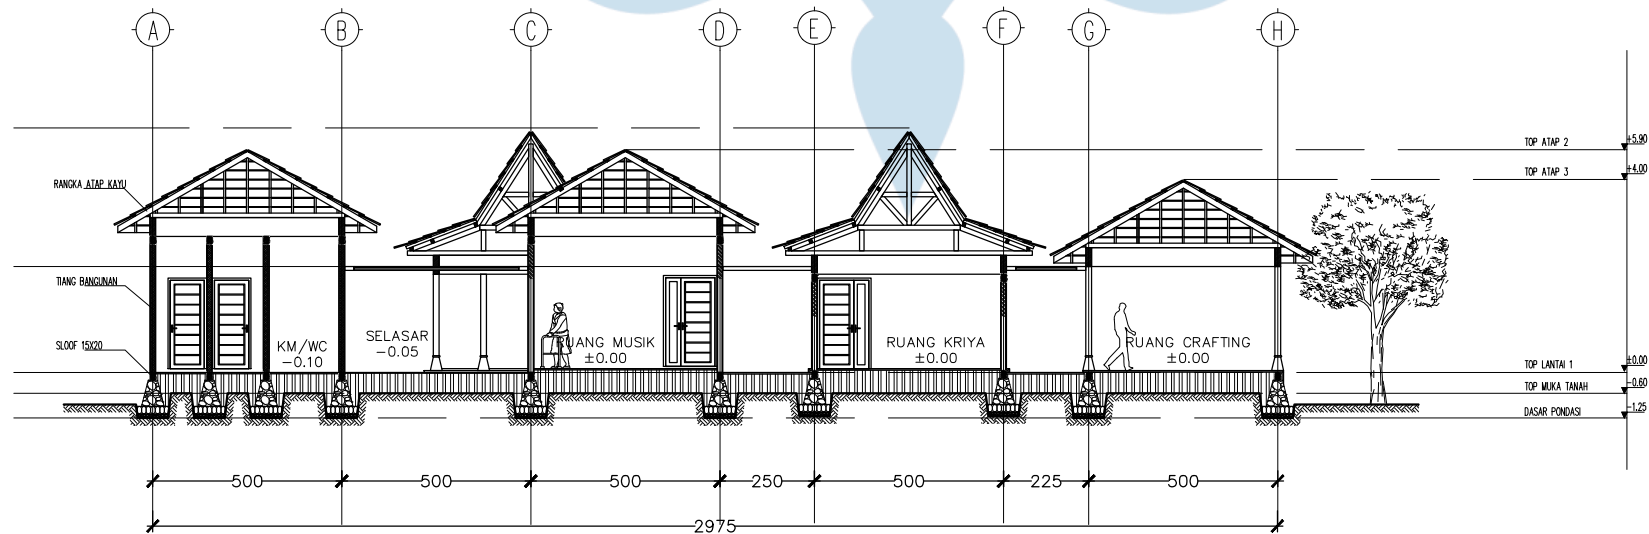

POTONGAN B-B (BANGUNAN AKTIVITAS LANSIA)

SKALA 1 : 200



Universitas Atma Jaya Yogyakarta

Program Studi Arsitektur
Architecture Department

Fakultas Teknik
Faculty of Engineering

Proyek Tugas Akhir
Final Project

PERIODE : GENAP II
PERIOD : EVEN II

TAHUN AKADEMIK 2024/2025
ACADEMIC YEAR 2024/2025

Judul Proyek
Project Title

Perancangan Hunian dan
Perawatan Lansia di Triharjo,
Kab. Sleman dengan Pendekatan
Biofilik dan Konsep Therapeutic

Lokasi Proyek
Project Location

Jl. Kapten Haryadi Gg. Nuri I,
Krapyak, Triharjo, Kecamatan
Sleman, Kabupaten Sleman, Daerah
Istimewa Yogyakarta 55514

Identitas Mahasiswa
Student Identity

Putri Ayu Utami
210118520


Judul Gambar Drawing Title	Skala Scale
01. Judul_gambar	1 : 1000
02. Judul_gambar	1 : 1000
03. Judul_gambar	1 : 1000
04. Judul_gambar	1 : 1000
05. Judul_gambar	1 : 1000

Keterangan
Note

Tanggal gambar
Drawing date


15 Mei 2025

Kode Code	No. Lbr Pg. No.	Dari Of
XX1	XX	XX

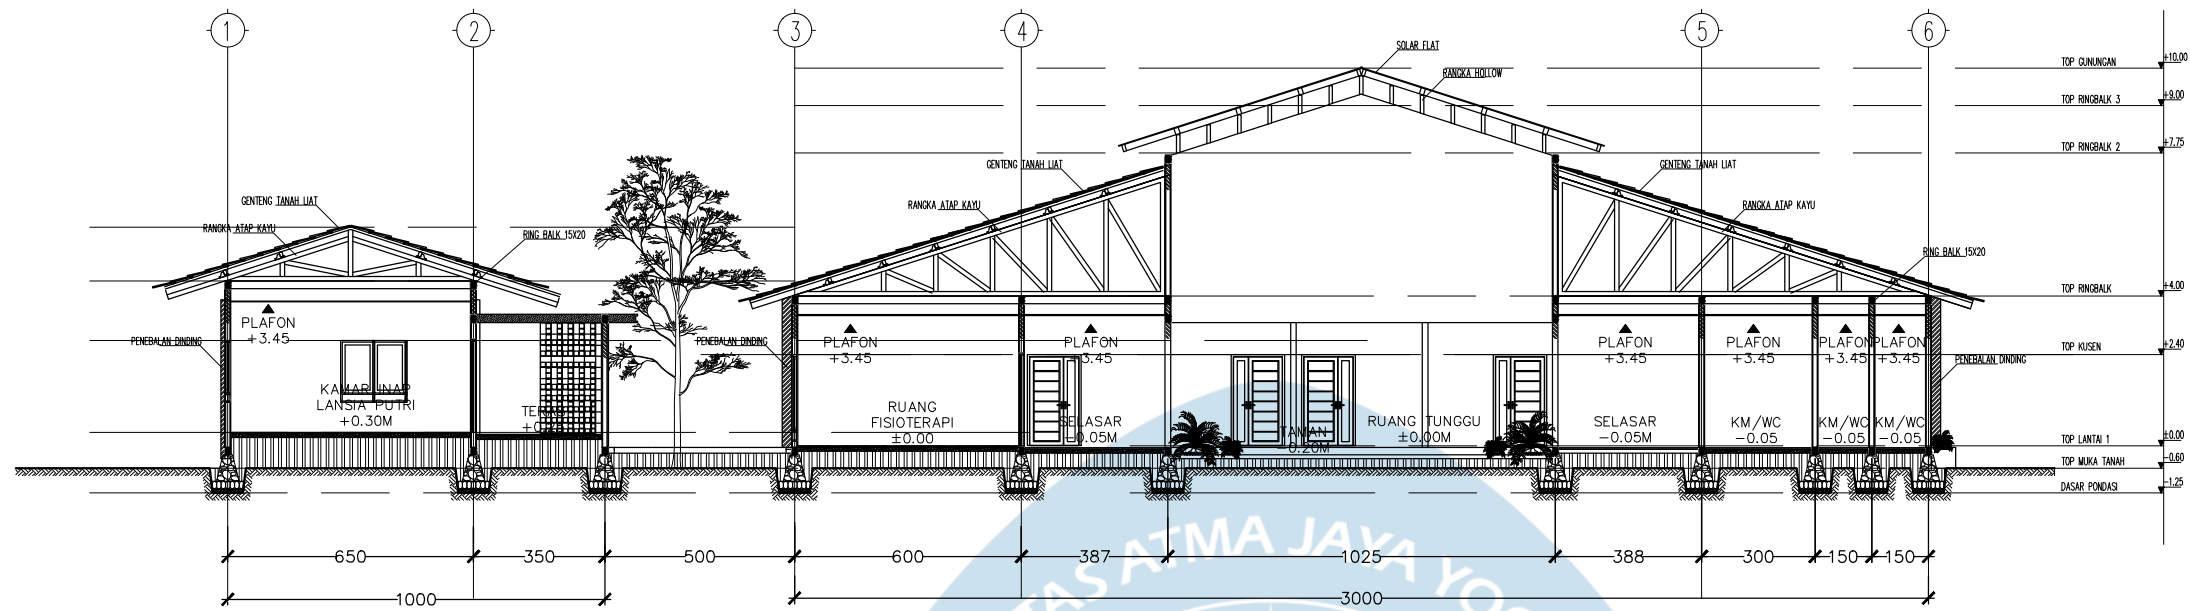

POTONGAN A-A (BANGUNAN KLINIK LANSIA)

SKALA 1 : 200

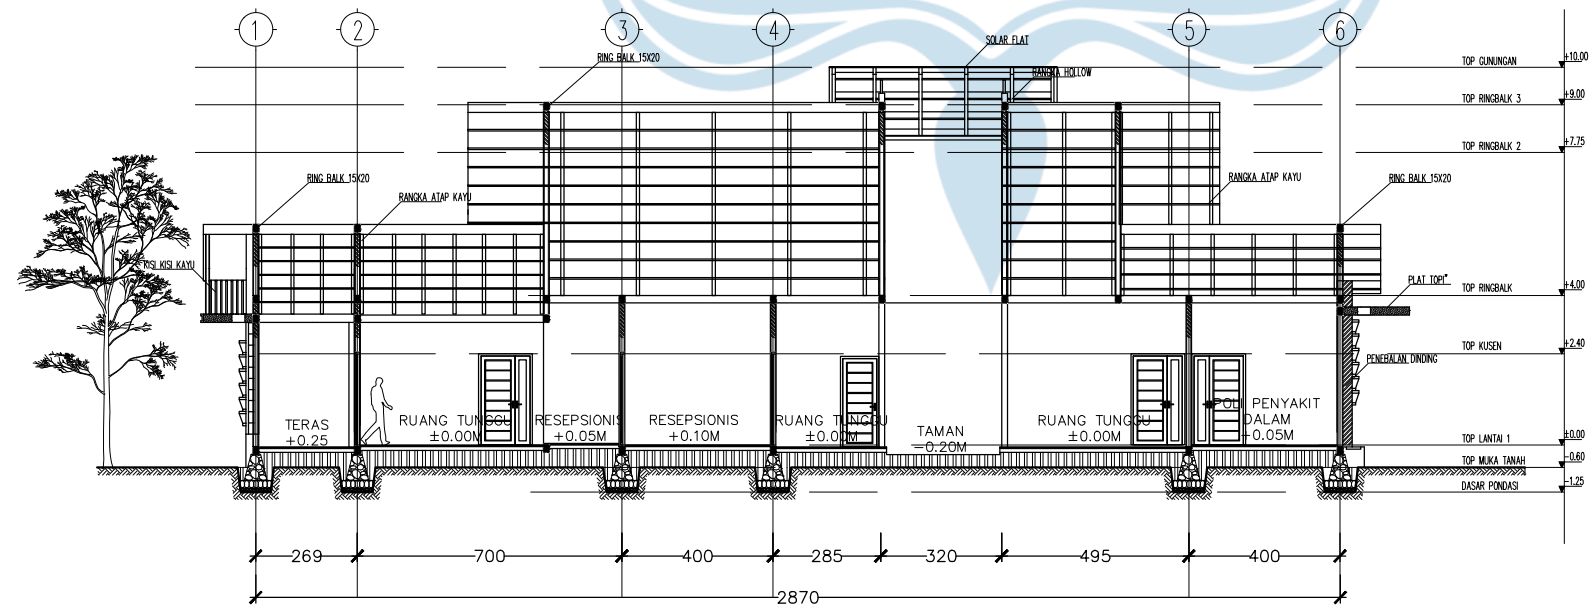

POTONGAN B-B (BANGUNAN KLINIK LANSIA)

SKALA 1 : 275



Universitas Atma Jaya Yogyakarta
Program Studi Arsitektur
Architecture Department
Fakultas Teknik
Faculty of Engineering

Proyek Tugas Akhir
Final Project

PERIODE : GENAP II
PERIOD : EVEN II
TAHUN AKADEMIK 2024/2025
ACADEMIC YEAR 2024/2025

Judul Proyek
Project Title

Perancangan Hunian dan
Perawatan Lansia di Triharjo,
Kab. Sleman dengan Pendekatan
Biofilik dan Konsep Therapeutic

Lokasi Proyek
Project Location

Jl. Kapten Haryadi Gg. Nuri I,
Krapyak, Triharjo, Kecamatan
Sleman, Kabupaten Sleman, Daerah
Istimewa Yogyakarta 55514

Identitas Mahasiswa
Student Identity

Putri Ayu Utami
210118520


Judul Gambar Drawing Title	Skala Scale
01. Judul_gambar	1 :1000
02. Judul_gambar	1 :1000
03. Judul_gambar	1 :1000
04. Judul_gambar	1 :1000
05. Judul_gambar	1 :1000

Keterangan
Note

Tanggal gambar
Drawing date


15 Mei 2025

Kode Code	No. Lbr Pg. No.	Dari Of
XX1	XX	XX

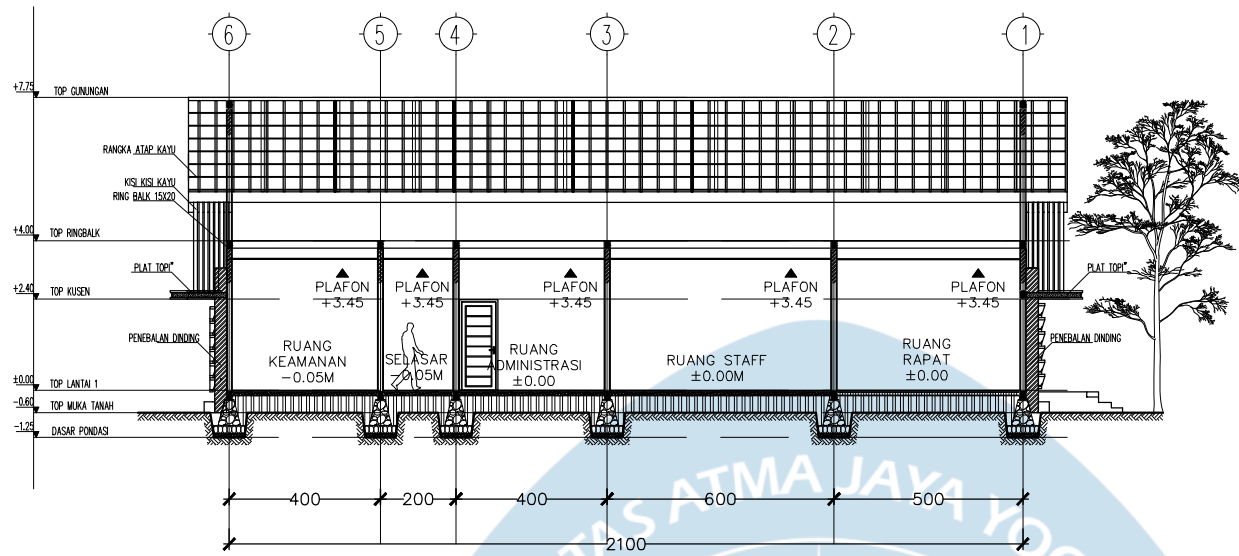

POTONGAN A-A (BANGUNAN PENGELOLA)

SKALA 1 : 200

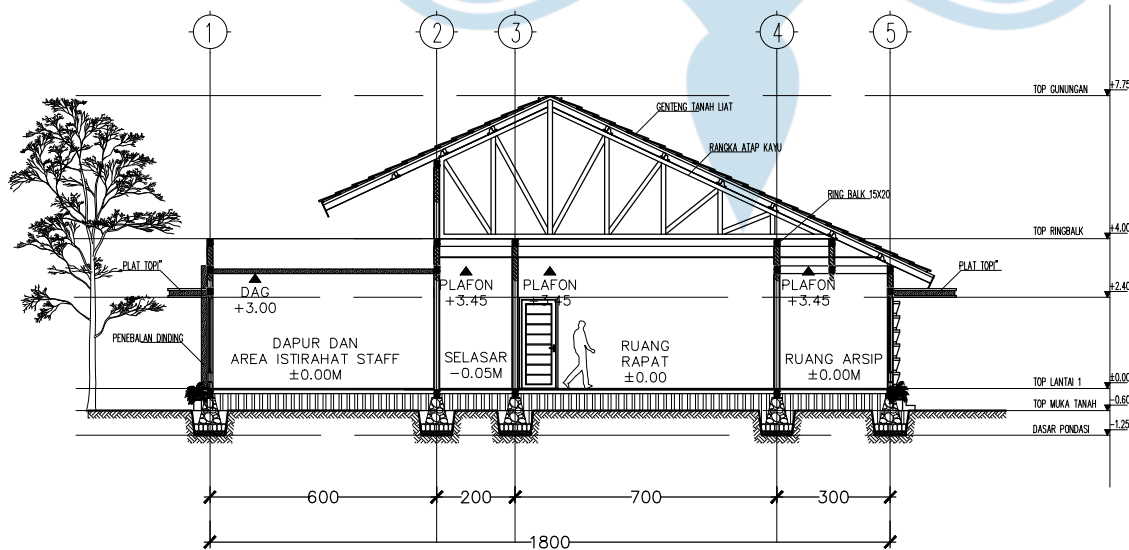

POTONGAN B-B(BANGUNAN PENGELOLA)

SKALA 1 : 200



Universitas Atma Jaya Yogyakarta

Program Studi Arsitektur
Architecture Department

Fakultas Teknik
Faculty of Engineering

Proyek Tugas Akhir
Final Project

PERIODE : GENAP II
PERIOD : EVEN II

TAHUN AKADEMIK 2024/2025
ACADEMIC YEAR 2024/2025

Judul Proyek
Project Title

Perancangan Hunian dan
Perawatan Lansia di Triharjo,
Kab. Sleman dengan Pendekatan
Biofilik dan Konsep Therapeutic

Lokasi Proyek
Project Location

Jl. Kapten Haryadi Gg. Nuri I,
Krapyak, Triharjo, Kecamatan
Sleman, Kabupaten Sleman, Daerah
Istimewa Yogyakarta 55514

Identitas Mahasiswa
Student Identity

Putri Ayu Utami
210118520


Judul Gambar Drawing Title	Skala Scale
01. Judul_gambar	1 :1000
02. Judul_gambar	1 :1000
03. Judul_gambar	1 :1000
04. Judul_gambar	1 :1000
05. Judul_gambar	1 :1000

Keterangan
Note

Tanggal gambar
Drawing date


15 Mei 2025

Kode Code	No. Lbr Pg. No.	Dari Of
XX1	XX	XX

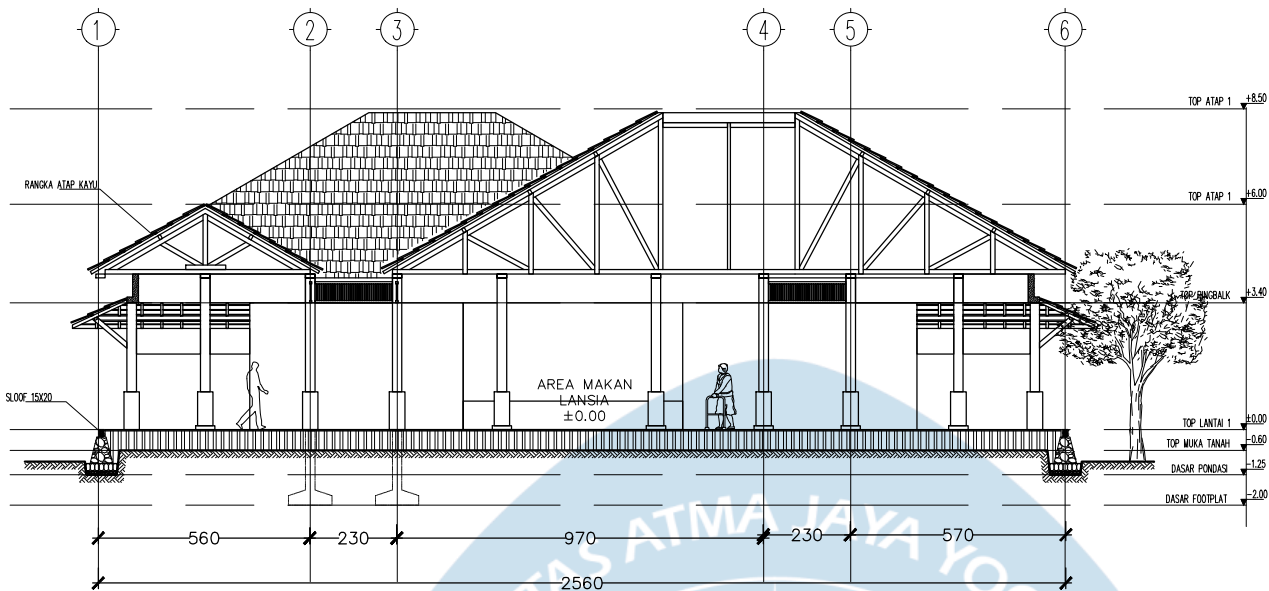

POTONGAN A-A (BANGUNAN AKTIVITAS LANSIA)

SKALA 1 : 200

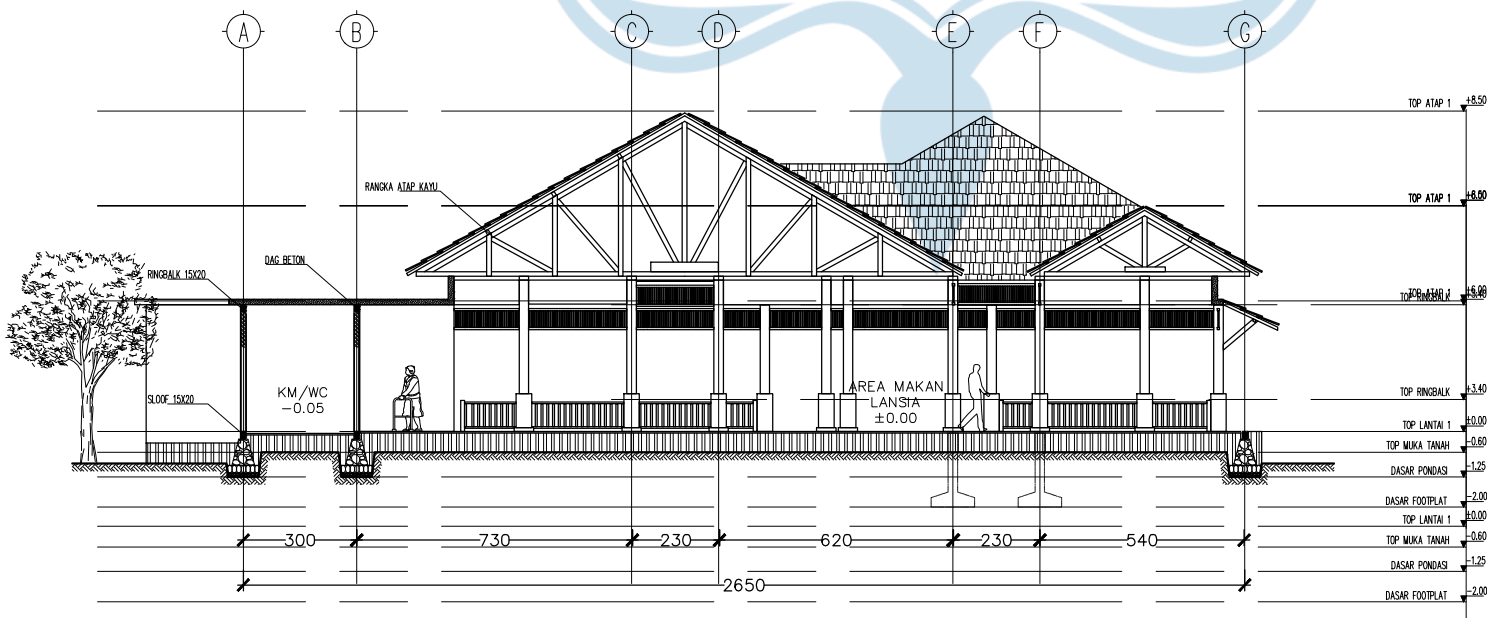

POTONGAN B-B (BANGUNAN AKTIVITAS LANSIA)

SKALA 1 : 200



Universitas Atma Jaya Yogyakarta
Program Studi Arsitektur
Architecture Department
Fakultas Teknik
Faculty of Engineering

Proyek Tugas Akhir
Final Project

PERIODE : GENAP II
PERIOD : EVEN II
TAHUN AKADEMIK 2024/2025
ACADEMIC YEAR 2024/2025

Judul Proyek
Project Title

Perancangan Hunian dan
Perawatan Lansia di Triharjo,
Kab. Sleman dengan Pendekatan
Biofilik dan Konsep Therapeutic

Lokasi Proyek
Project Location

Jl. Kapten Haryadi Gg. Nuri I,
Krapyak, Triharjo, Kecamatan
Sleman, Kabupaten Sleman, Daerah
Istimewa Yogyakarta 55514

Identitas Mahasiswa
Student Identity

Putri Ayu Utami
210118520


Judul Gambar Drawing Title	Skala Scale
01. Judul_gambar	1 :1000
02. Judul_gambar	1 :1000
03. Judul_gambar	1 :1000
04. Judul_gambar	1 :1000
05. Judul_gambar	1 :1000

Keterangan
Note

Tanggal gambar
Drawing date


15 Mei 2025

Kode Code	No. Lbr Pg. No.	Dari Of
XX1	XX	XX

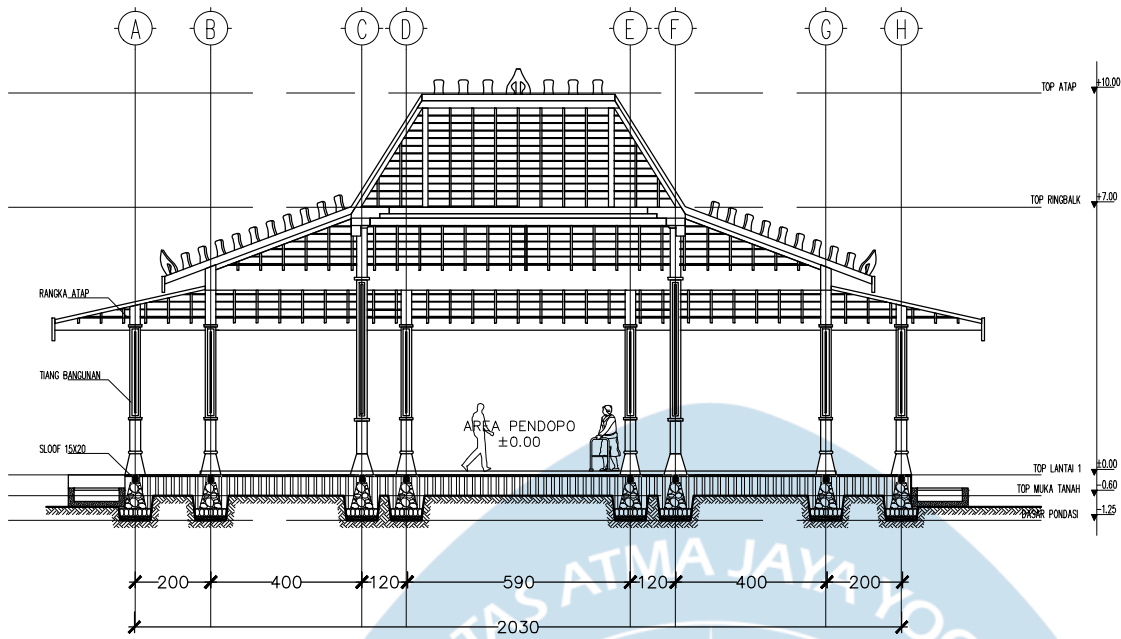

POTONGAN A-A (BANGUNAN PENDOPO)

SKALA 1 : 200

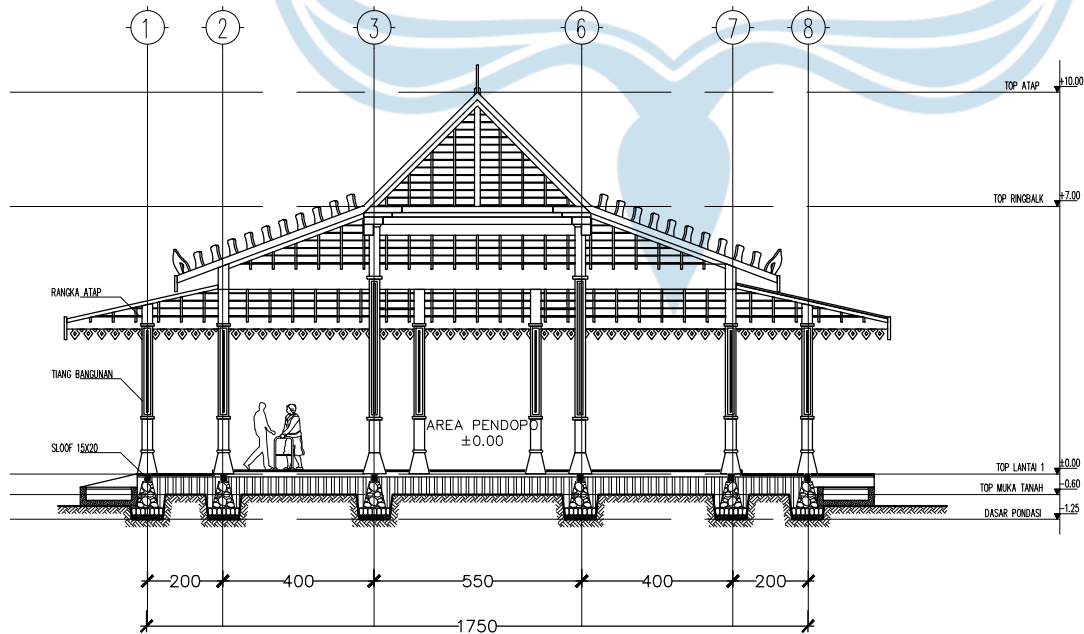

POTONGAN B-B (BANGUNAN PENDOPO)

SKALA 1 : 200



Universitas Atma Jaya Yogyakarta
Program Studi Arsitektur
Architecture Department
Fakultas Teknik
Faculty of Engineering

Proyek Tugas Akhir
Final Project

PERIODE : GENAP II
PERIOD : EVEN II
TAHUN AKADEMIK 2024/2025
ACADEMIC YEAR 2024/2025

Judul Proyek
Project Title

Perancangan Hunian dan
Perawatan Lansia di Triharjo,
Kab. Sleman dengan Pendekatan
Biofilik dan Konsep Therapeutic

Lokasi Proyek
Project Location

Jl. Kapten Haryadi Gg. Nuri I,
Krapyak, Triharjo, Kecamatan
Sleman, Kabupaten Sleman, Daerah
Istimewa Yogyakarta 55514

Identitas Mahasiswa
Student Identity

Putri Ayu Utami
210118520

Judul Gambar
Drawing Title

Skala
Scale


01. Judul_gambar	1 : 1000
02. Judul_gambar	1 : 1000
03. Judul_gambar	1 : 1000
04. Judul_gambar	1 : 1000
05. Judul_gambar	1 : 1000

Keterangan
Note

Tanggal gambar
Drawing date


15 Mei 2025

Kode Code	No. Lbr Pg. No.	Dari Of
XX1	XX	XX

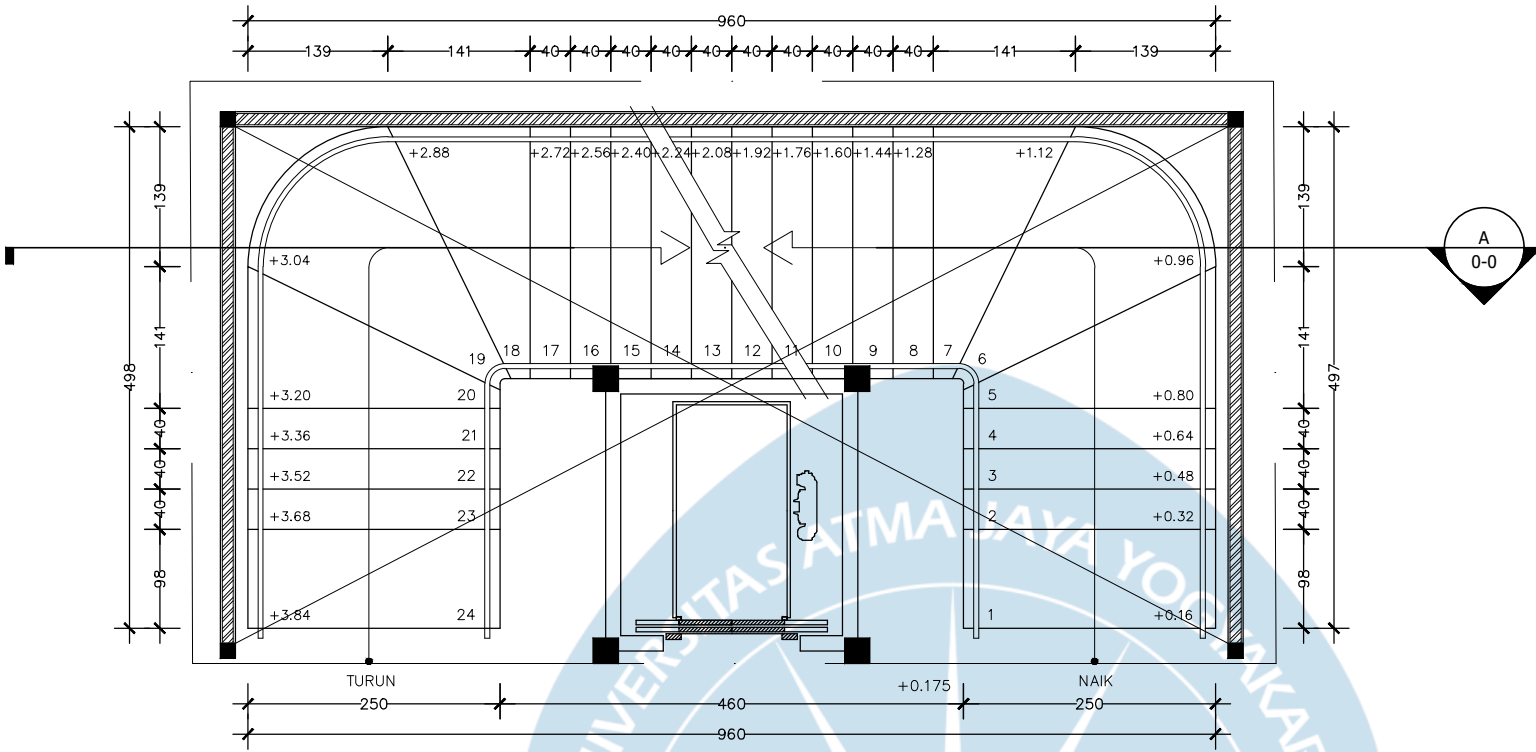

DENAH TANGGA HUNIAN

SKALA 1 : 75

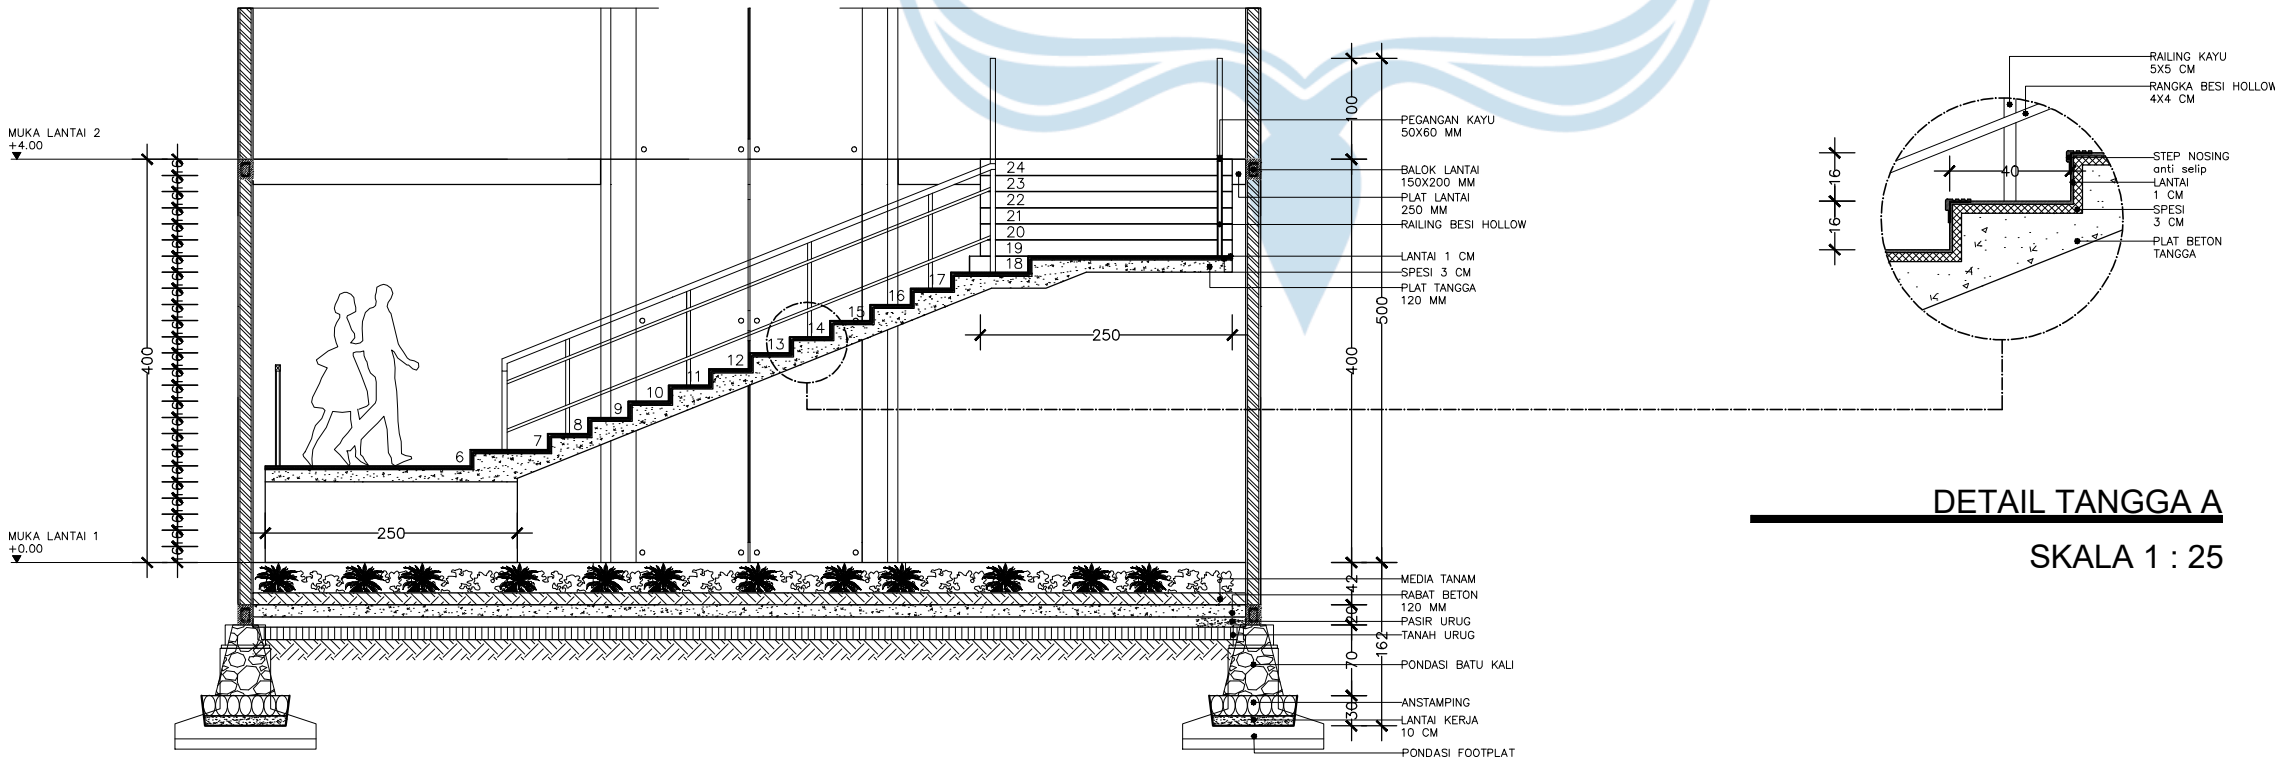


POTONGAN TANGGA A

SKALA 1 : 75

DETAIL TANGGA A

SKALA 1 : 25

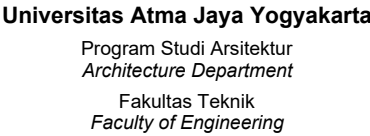

PERIODE : GENAP II
PERIOD : EVEN II
TAHUN AKADEMIK 2024/2025
ACADEMIC YEAR 2024/2025

Perancangan Hunian dan
Perawatan Lansia di Triharjo,
Kab. Sleman dengan Pendekatan
Biofilik dan Konsep Therapeutic


Jl. Kapten Haryadi Gg. Nuri I,
Krapyak, Triharjo, Kecamatan
Sleman, Kabupaten Sleman, Daerah
Istimewa Yogyakarta 55514

Putri Ayu Utami
210118520

Judul Gambar <i>Drawing Title</i>	Skala <i>Scale</i>
01. Judul_gambar	1 :1000
02. Judul_gambar	1 :1000
03. Judul_gambar	1 :1000
04. Judul_gambar	1 :1000
05. Judul_gambar	1 :1000

15 Mei 2025

Kode Code	No. Lbr Pg. No.	Dari Of
XX1	XX	XX

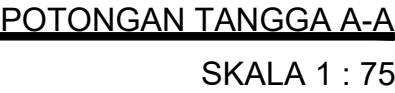

DENAH DETAIL TANGGA EVAKUASI

SKALA 1 : 75

Tanggal gambar
Drawing date

15 Mei 2025

Kode Code	No. Lbr Pg. No.	Dari Of
XX1	XX	XX



Universitas Atma Jaya Yogyakarta

Program Studi Arsitektur
Architecture Department

Fakultas Teknik
Faculty of Engineering

Proyek Tugas Akhir
Final Project

PERIODE : GENAP II
PERIOD : EVEN II

TAHUN AKADEMIK 2024/2025
ACADEMIC YEAR 2024/2025

Judul Proyek
Project Title

Perancangan Hunian dan
Perawatan Lansia di Triharjo,
Kab. Sleman dengan Pendekatan
Biofilik dan Konsep Therapeutic

Lokasi Proyek
Project Location

Jl. Kapten Haryadi Gg. Nuri I,
Krapyak, Triharjo, Kecamatan
Sleman, Kabupaten Sleman, Daerah
Istimewa Yogyakarta 55514

Identitas Mahasiswa
Student Identity

Putri Ayu Utami
210118520

Judul Gambar
Drawing Title

Skala
Scale

01. Judul_gambar

1 : 1000

02. Judul_gambar

1 : 1000

03. Judul_gambar

1 : 1000

04. Judul_gambar

1 : 1000

05. Judul_gambar

1 : 1000

Keterangan
Note

Tanggal gambar
Drawing date

15 Mei 2025

Kode
Code


No. Lbr
Pg. No.

Dari
Of

XX1

XX

XX

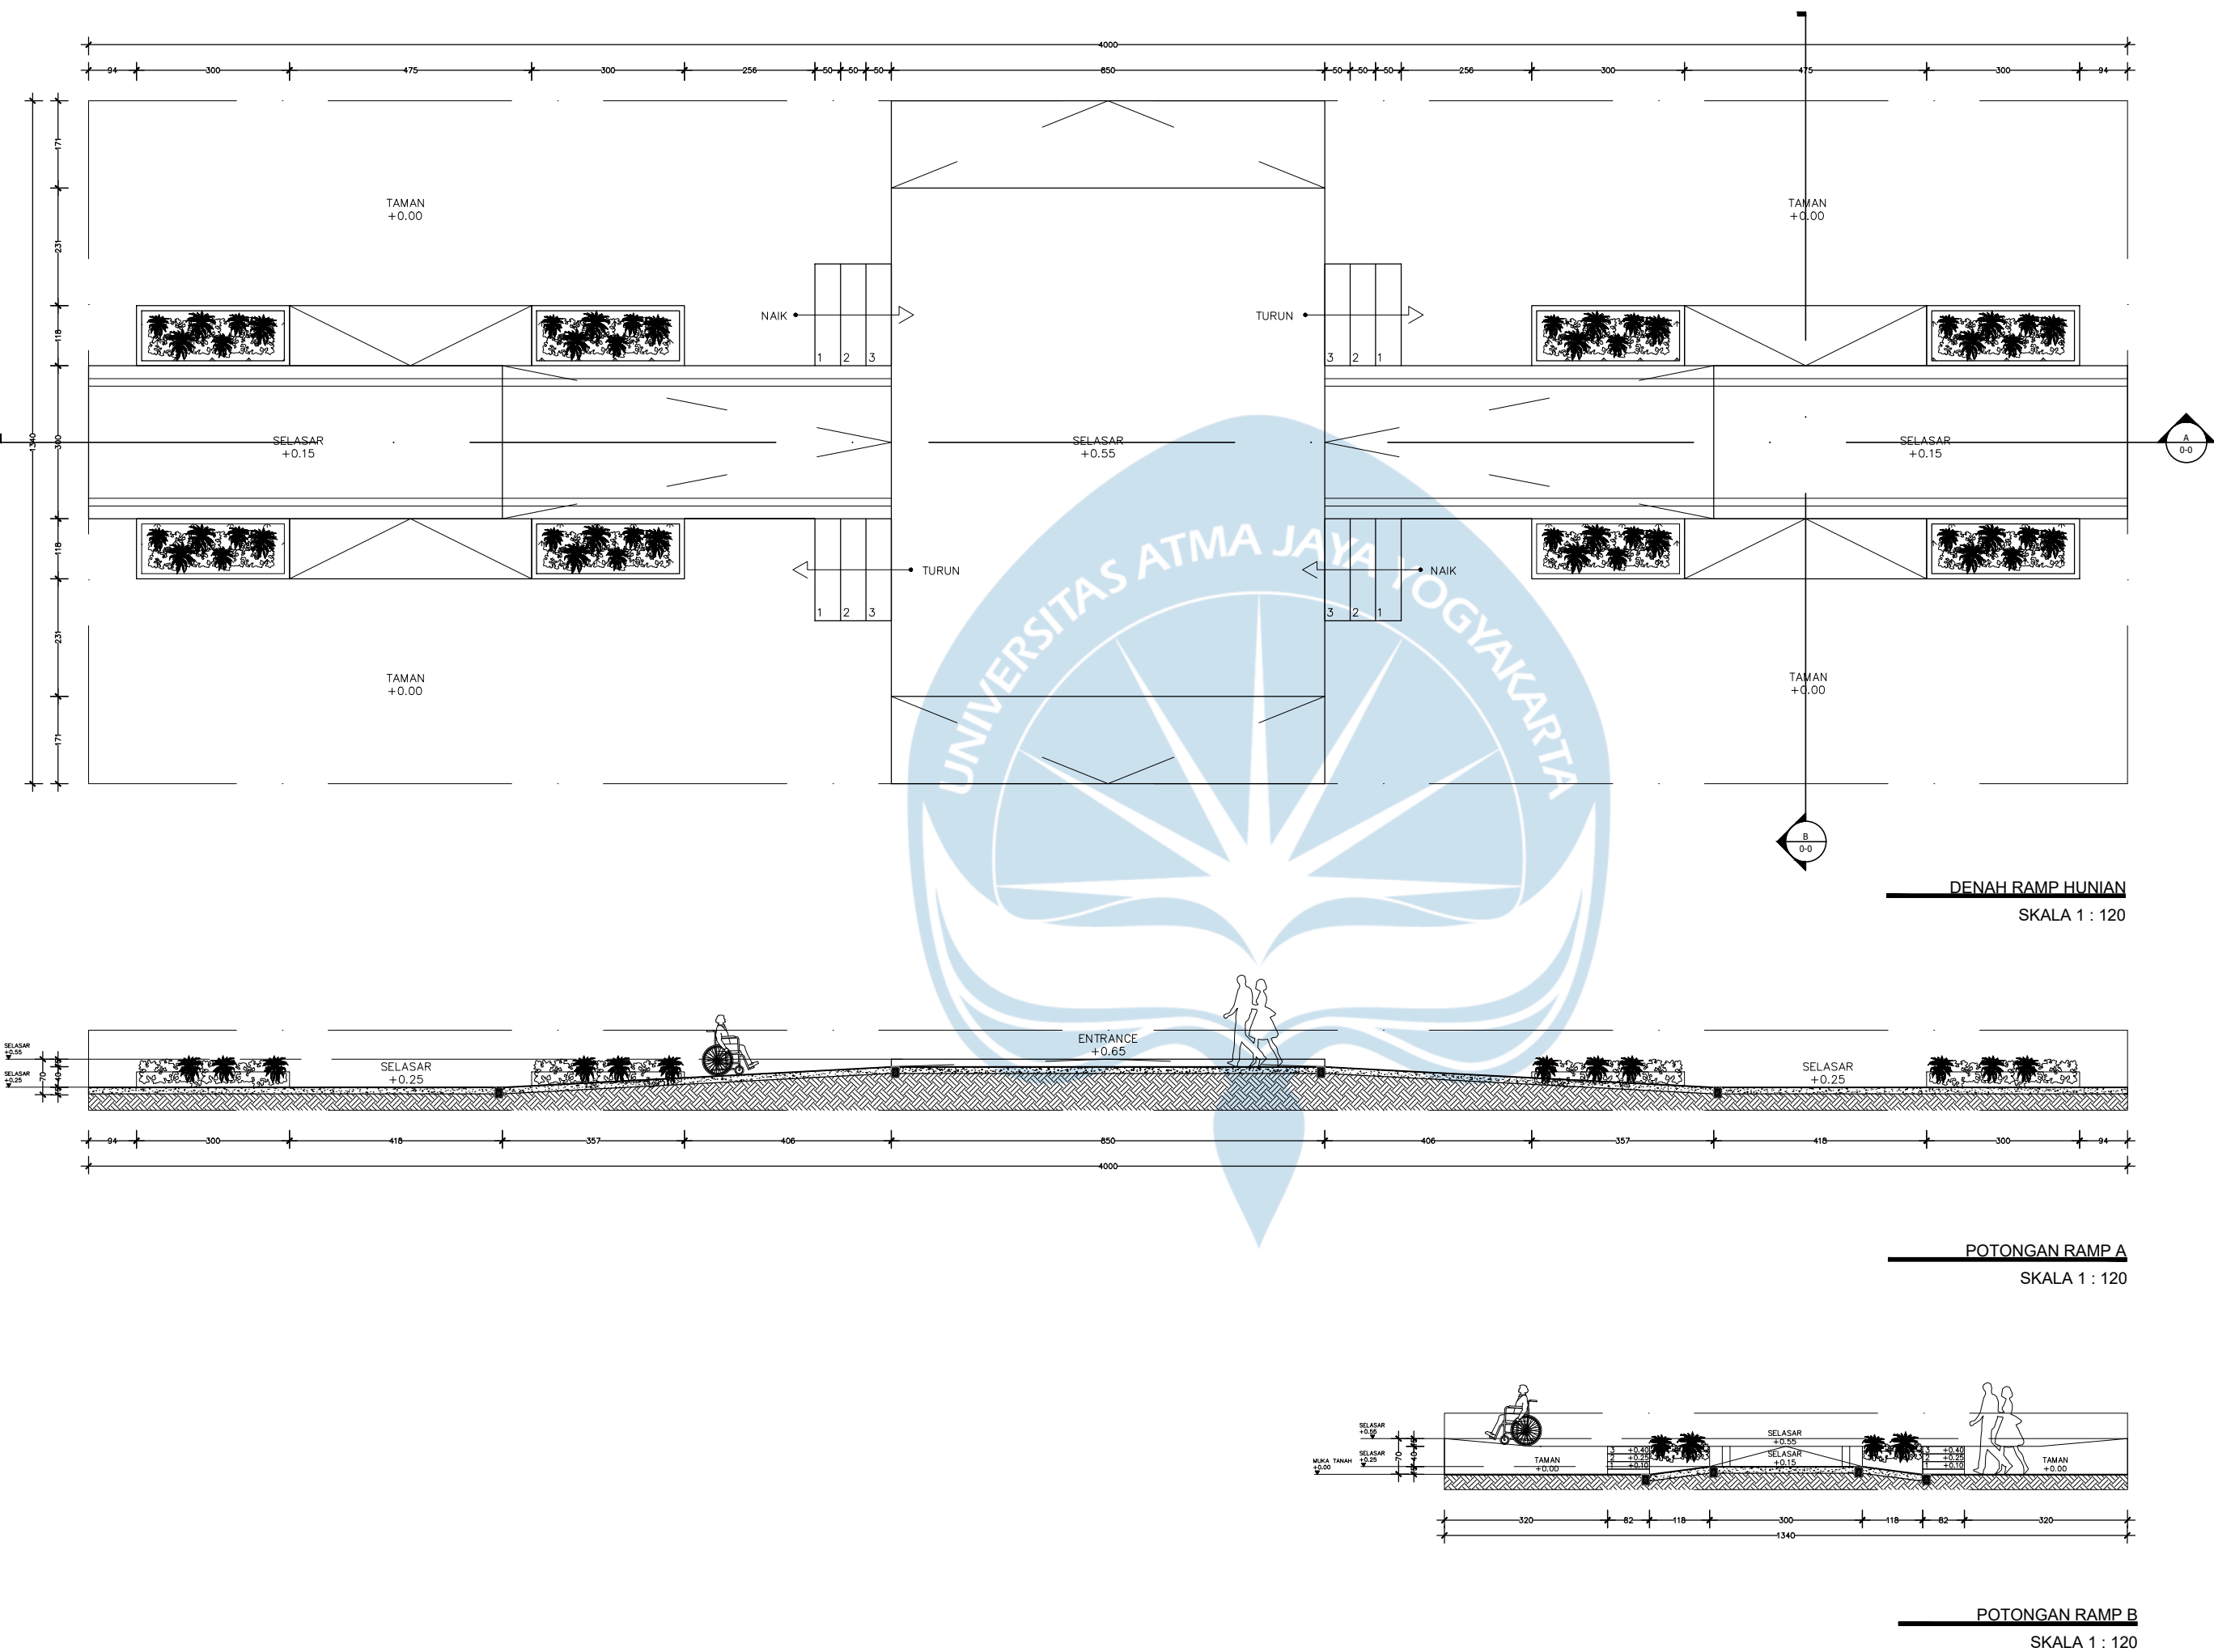



Universitas Atma Jaya Yogyakarta
Program Studi Arsitektur
Architecture Department
Fakultas Teknik
Faculty of Engineering

Proyek Tugas Akhir
Final Project

PERIODE : GENAP II
PERIOD : EVEN II
TAHUN AKADEMIK 2024/2025
ACADEMIC YEAR 2024/2025

Judul Proyek
Project Title

Perancangan Hunian dan
Perawatan Lansia di Triharjo,
Kab. Sleman dengan Pendekatan
Biofilik dan Konsep Therapeutic

Lokasi Proyek
Project Location

Jl. Kapten Haryadi Gg. Nuri I,
Krapyak, Triharjo, Kecamatan
Sleman, Kabupaten Sleman, Daerah
Istimewa Yogyakarta 55514

Identitas Mahasiswa
Student Identity

Putri Ayu Utami
210118520


Judul Gambar Drawing Title	Skala Scale
01. Judul_gambar	1 :1000
02. Judul_gambar	1 :1000
03. Judul_gambar	1 :1000
04. Judul_gambar	1 :1000
05. Judul_gambar	1 :1000

Keterangan
Note

Tanggal gambar
Drawing date


15 Mei 2025

Kode Code	No. Lbr Pg. No.	Dari Of
XX1	XX	XX

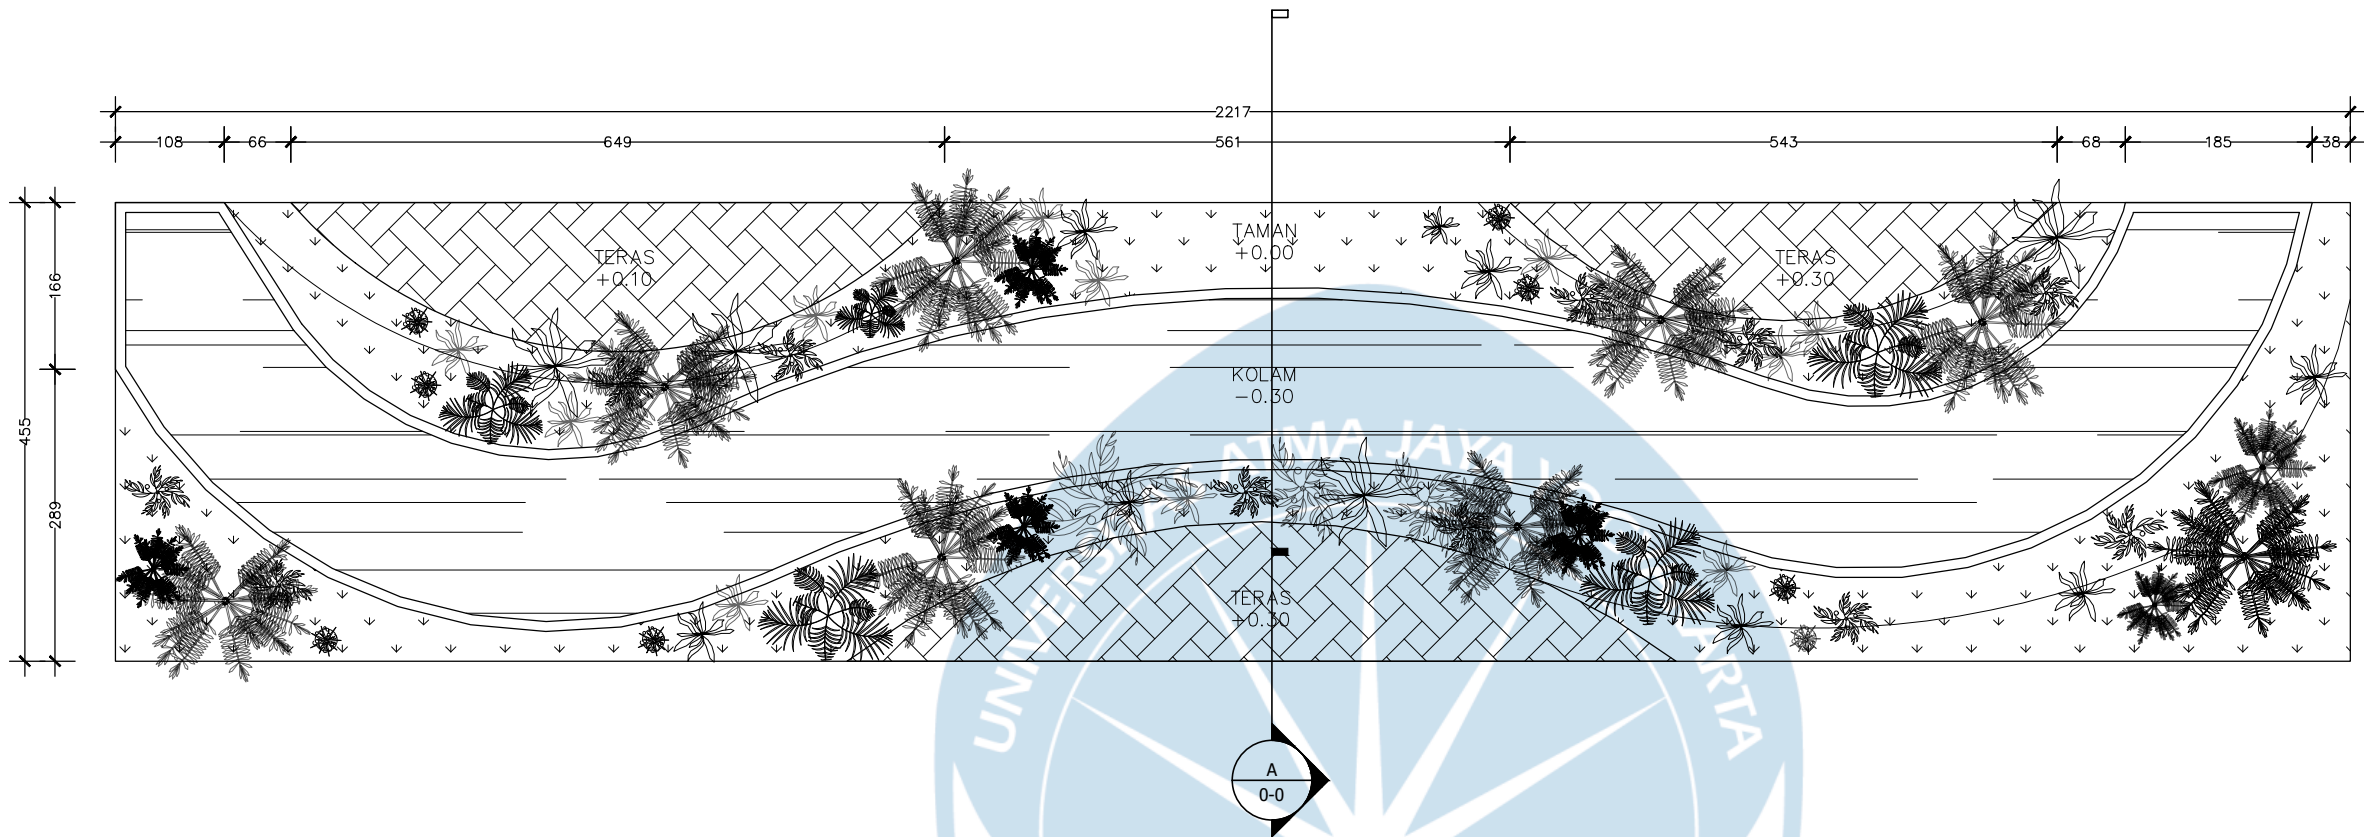


DETAIL TAMAN BANGUNAN HUNIAN LANSIA

SKALA 1 : 75

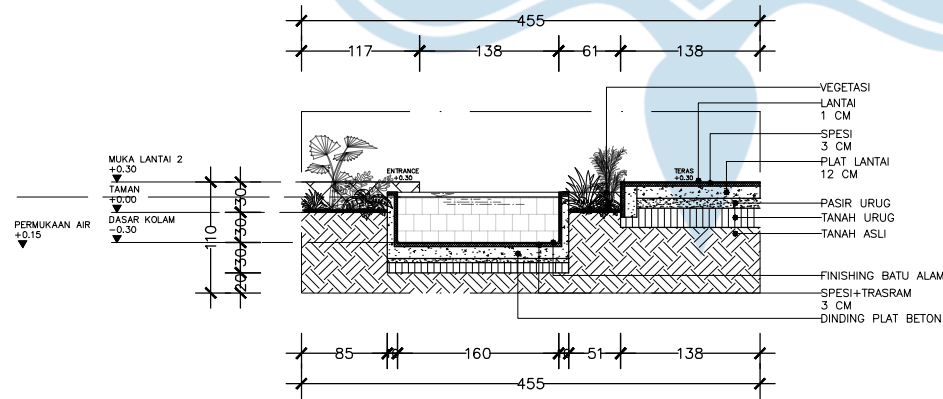

POTONGAN TAMAN A

SKALA 1 : 75

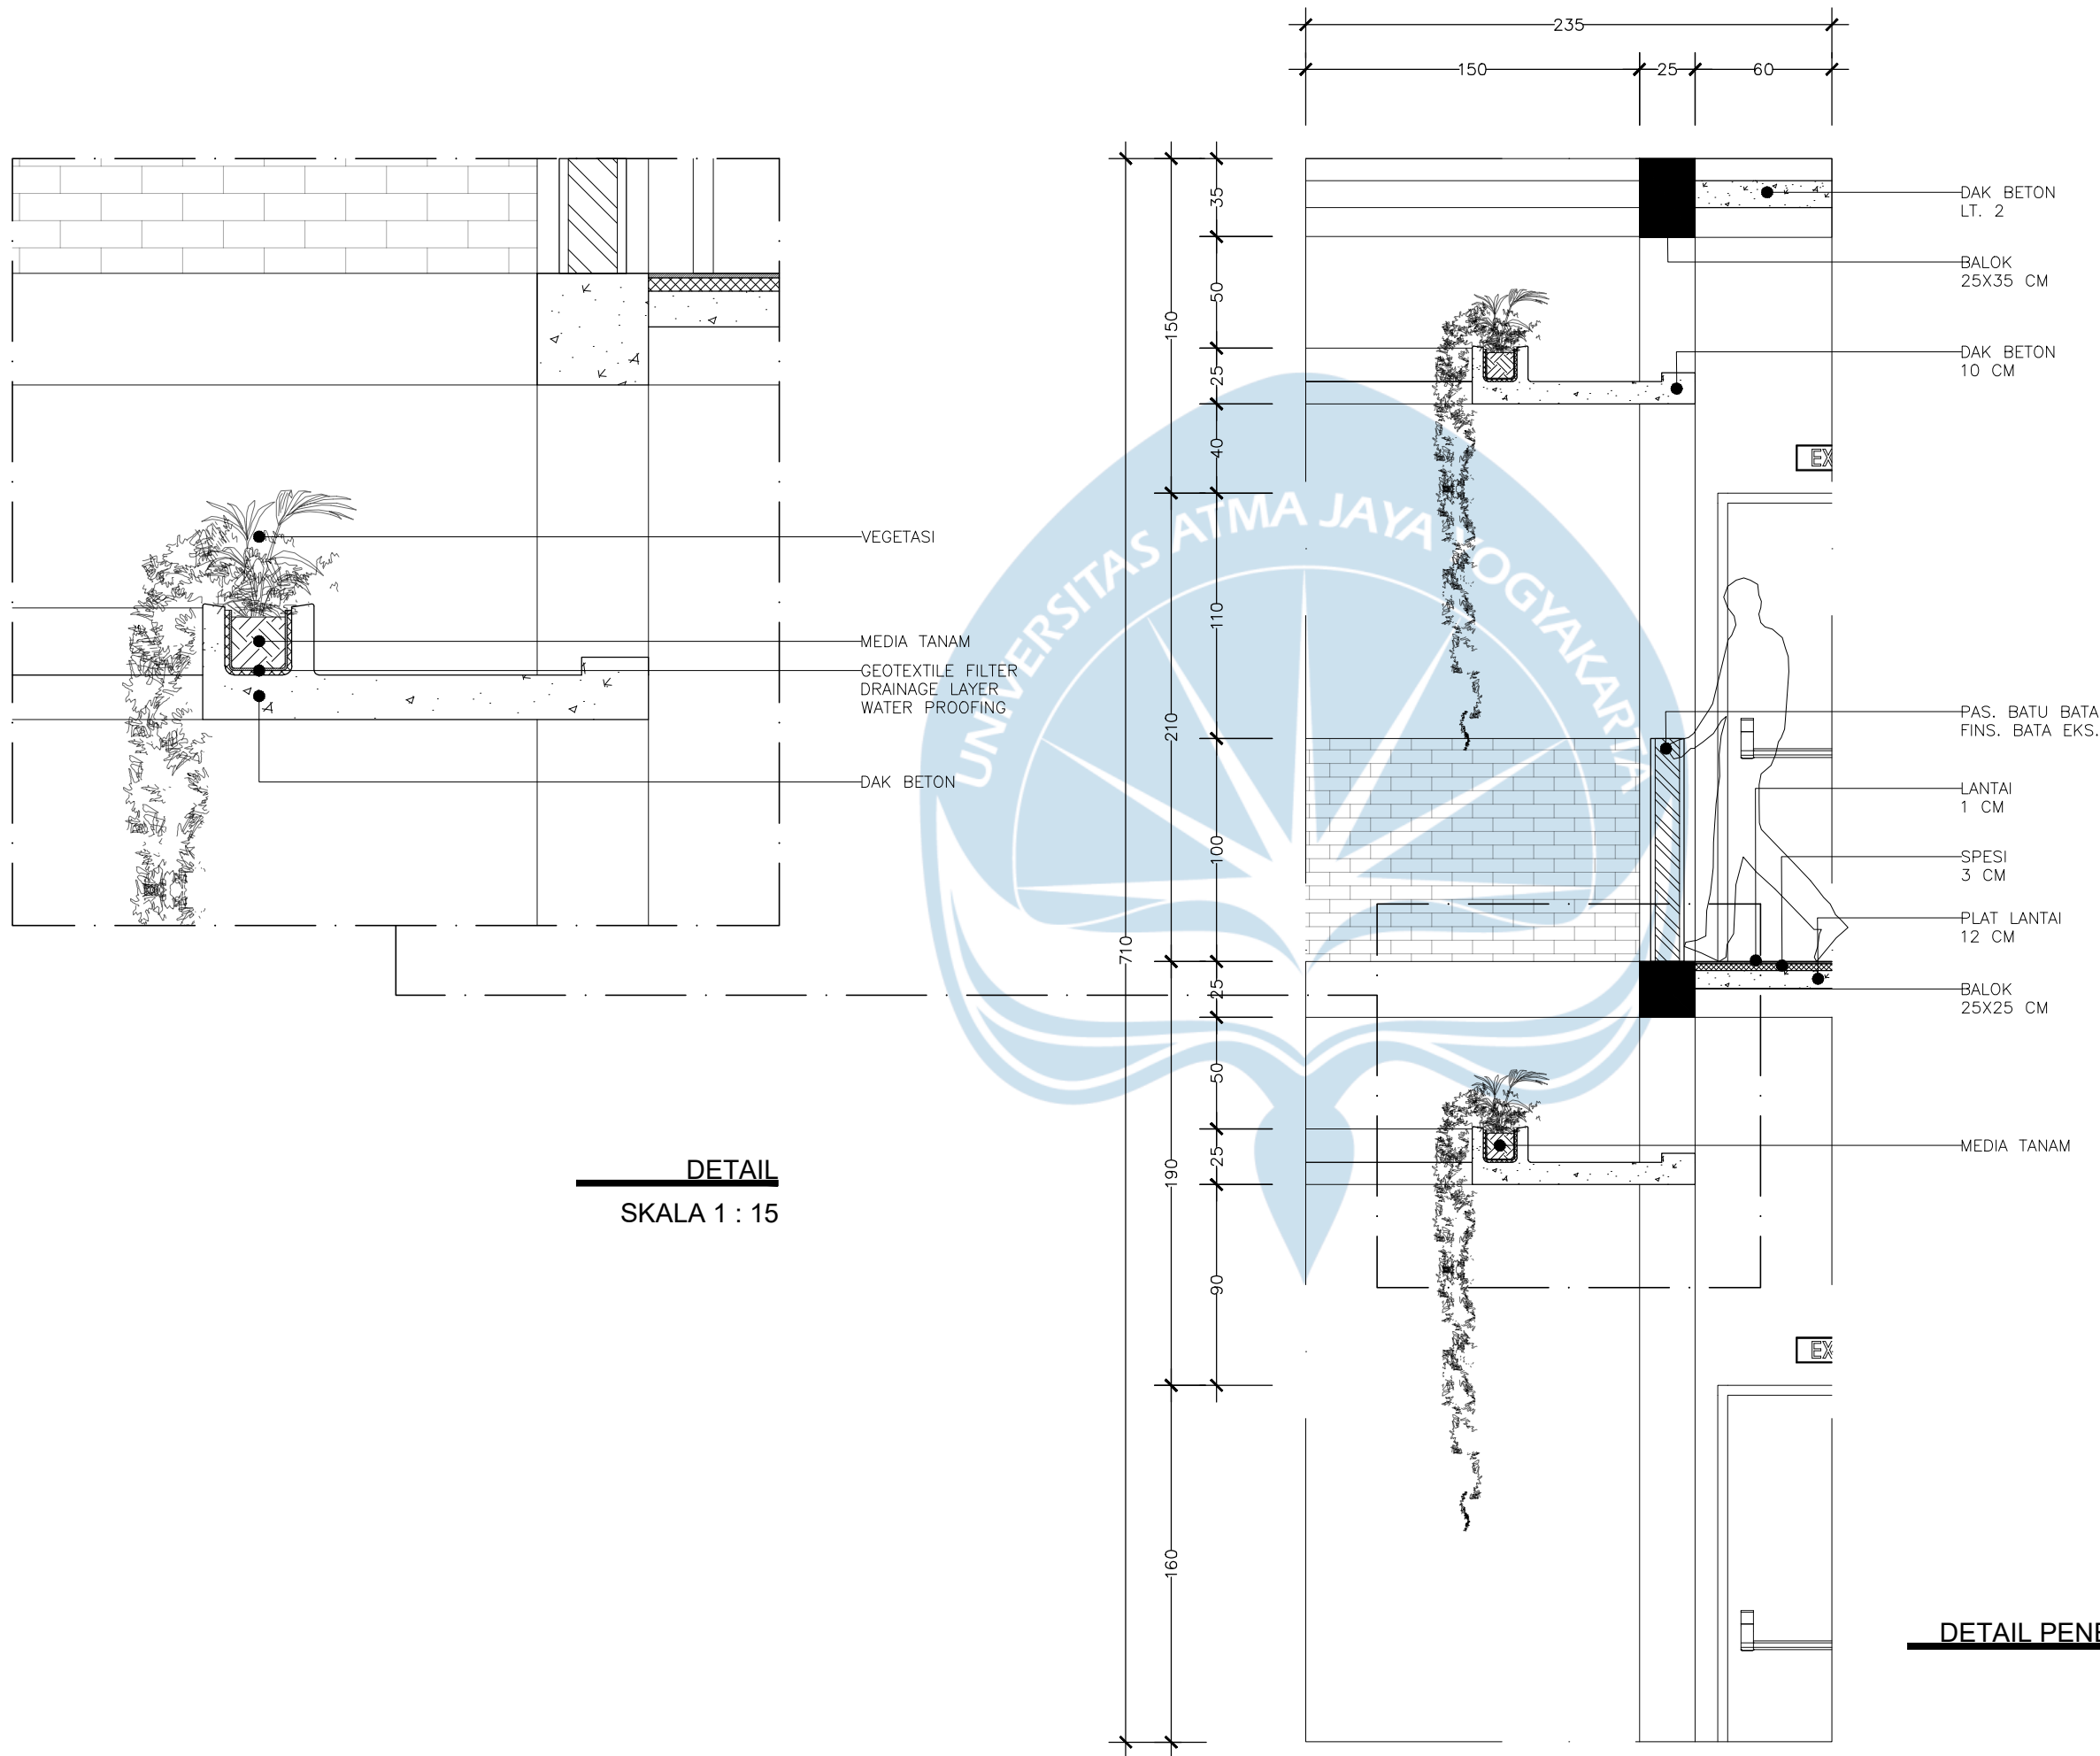

DETAIL
SKALA 1 : 15

DETAIL PENERAPAN KONSEP
SKALA 1 : 30



Universitas Atma Jaya Yogyakarta
Program Studi Arsitektur
Architecture Department
Fakultas Teknik
Faculty of Engineering

Proyek Tugas Akhir
Final Project

PERIODE : GENAP II
PERIOD : EVEN II
TAHUN AKADEMIK 2024/2025
ACADEMIC YEAR 2024/2025

Judul Proyek
Project Title

Perancangan Hunian dan
Perawatan Lansia di Triharjo,
Kab. Sleman dengan Pendekatan
Biofilik dan Konsep Therapeutic

Lokasi Proyek
Project Location

Jl. Kapten Haryadi Gg. Nuri I,
Krapyak, Triharjo, Kecamatan
Sleman, Kabupaten Sleman, Daerah
Istimewa Yogyakarta 55514

Identitas Mahasiswa
Student Identity

Putri Ayu Utami
210118520


Judul Gambar Drawing Title	Skala Scale
01. Judul_gambar	1 :1000
02. Judul_gambar	1 :1000
03. Judul_gambar	1 :1000
04. Judul_gambar	1 :1000
05. Judul_gambar	1 :1000

Keterangan
Note

Tanggal gambar
Drawing date

15 Mei 2025

Kode Code	No. Lbr Pg. No.	Dari Of
XX1	XX	XX

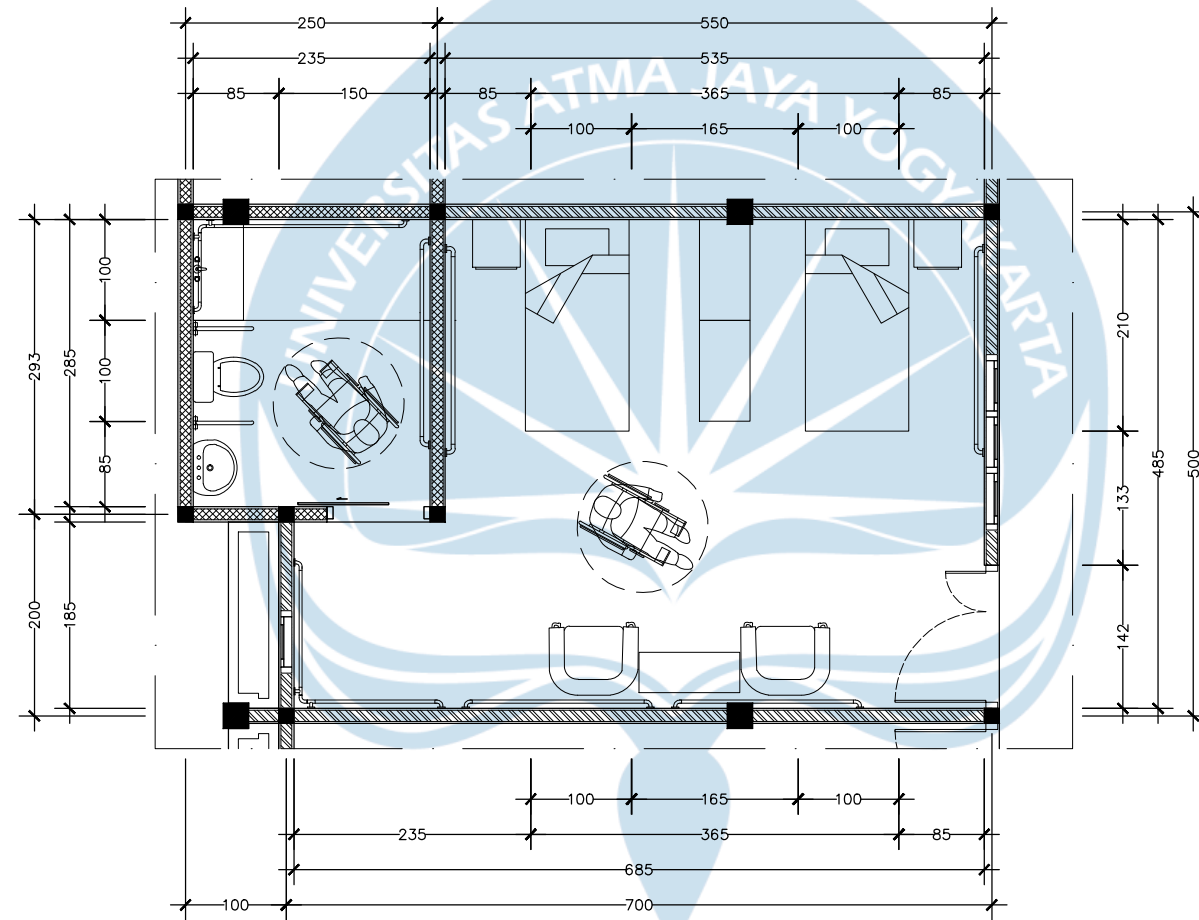

DETAIL LAYOUT FURNITURE KAMAR LANSIA (2 BED)

SKALA 1 : 75



Universitas Atma Jaya Yogyakarta

Program Studi Arsitektur
Architecture Department

Fakultas Teknik
Faculty of Engineering

Proyek Tugas Akhir
Final Project

PERIODE : GENAP II
PERIOD : EVEN II
TAHUN AKADEMIK 2024/2025
ACADEMIC YEAR 2024/2025

Judul Proyek
Project Title

Perancangan Hunian dan
Perawatan Lansia di Triharjo,
Kab. Sleman dengan Pendekatan
Biofilik dan Konsep Therapeutic

Lokasi Proyek
Project Location

Jl. Kapten Haryadi Gg. Nuri I,
Krapyak, Triharjo, Kecamatan
Sleman, Kabupaten Sleman, Daerah
Istimewa Yogyakarta 55514

Identitas Mahasiswa
Student Identity

Putri Ayu Utami
210118520


Judul Gambar Drawing Title	Skala Scale
01. Judul_gambar	1 :1000
02. Judul_gambar	1 :1000
03. Judul_gambar	1 :1000
04. Judul_gambar	1 :1000
05. Judul_gambar	1 :1000

Keterangan
Note

Tanggal gambar
Drawing date

15 Mei 2025

Kode Code	No. Lbr Pg. No.	Dari Of
XX1	XX	XX

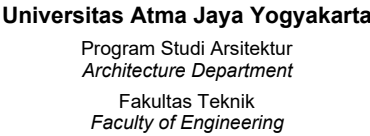

Proyek Tugas Akhir

Final Project

PERIODE : GENAP II
PERIOD : EVEN II
TAHUN AKADEMIK 2024/2025
ACADEMIC YEAR 2024/2025

Judul Proyek
Project Title

Perancangan Hunian dan
Perawatan Lansia di Triharjo,
Kab. Sleman dengan Pendekatan
Biofilik dan Konsep Therapeutic

Lokasi Proyek *Project Location*

Jl. Kapten Haryadi Gg. Nuri I,
Krapyak, Triharjo, Kecamatan
Sleman, Kabupaten Sleman, Daerah
Istimewa Yogyakarta 55514

Identitas Mahasiswa
Student Identity

Putri Ayu Utami
210118520


Judul Gambar <i>Drawing Title</i>	Skala <i>Scale</i>
01. Judul_gambar	1 :1000
02. Judul_gambar	1 :1000
03. Judul_gambar	1 :1000
04. Judul_gambar	1 :1000
05. Judul_gambar	1 :1000

Keterangan
Note

Tanggal gambar
Drawing date

15 Mei 2025

Kode Code	No. Lbr Pg. No.	Dari Of
XX1	XX	XX

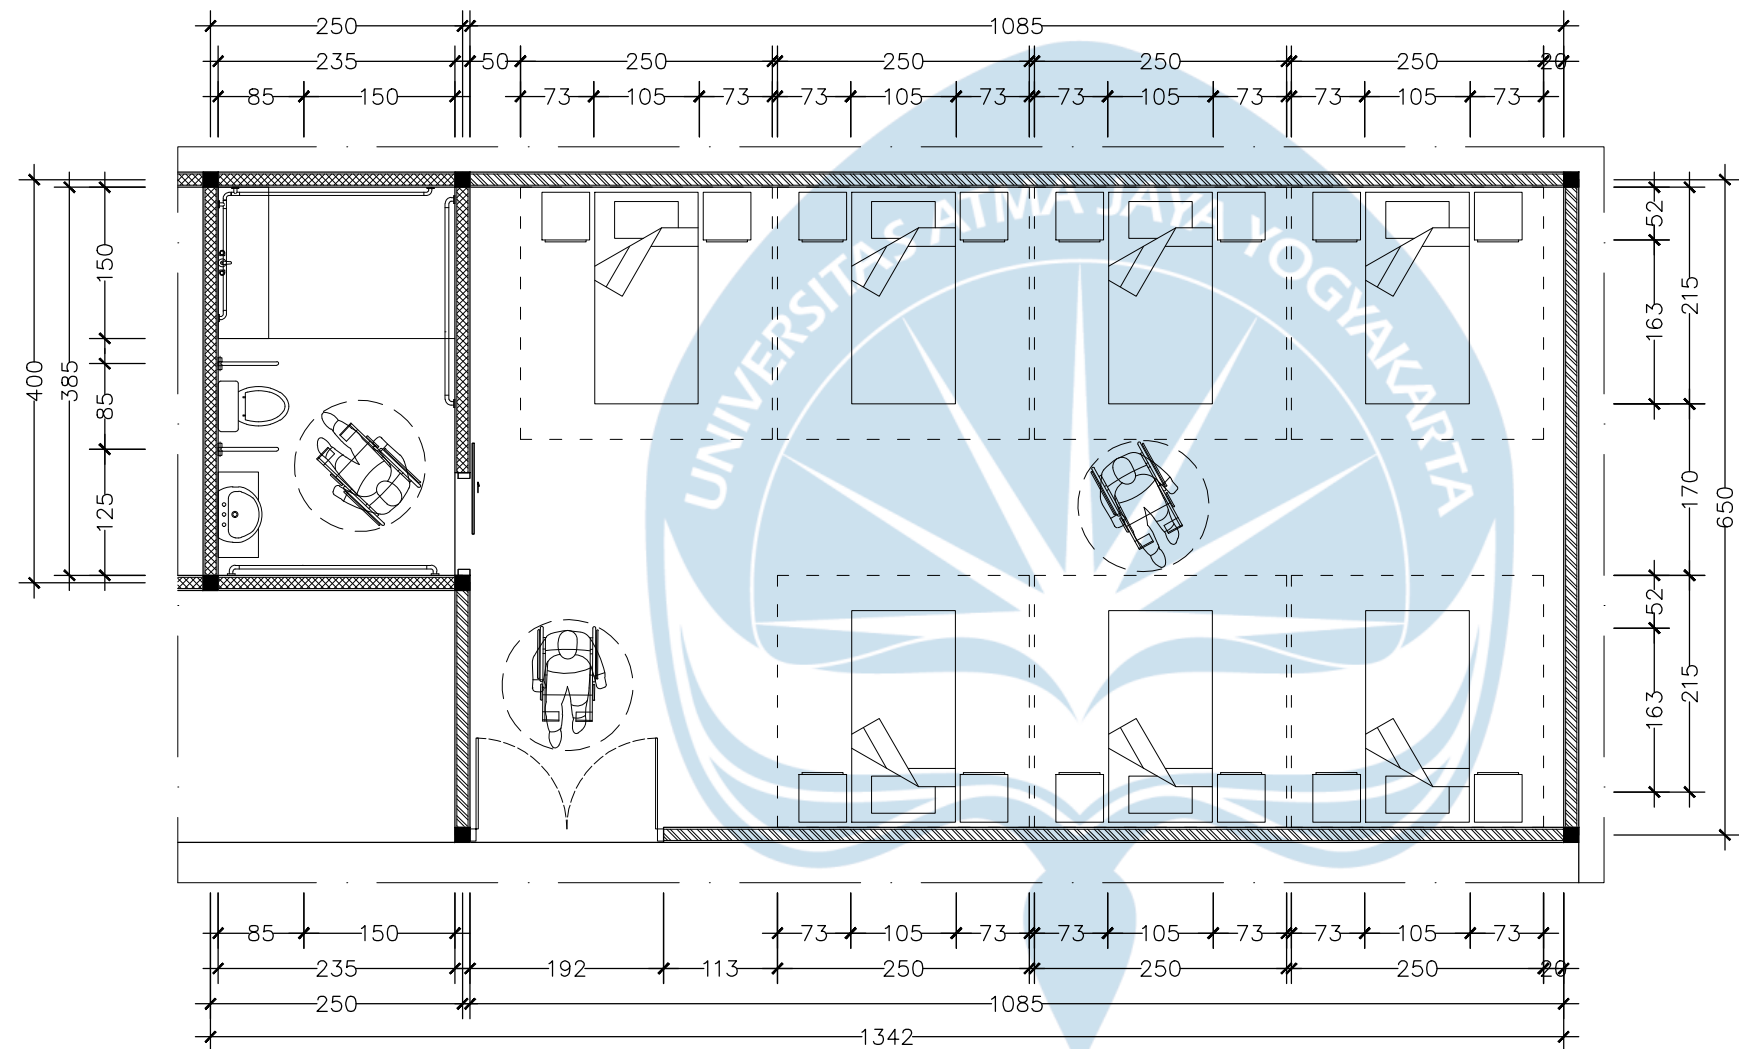

DETAIL LAYOUT FURNITURE KAMAR LANSIA INTENSIF

SKALA 1 : 75

Aksonometri Struktur

ROOF

Kuda - kuda kayu

SECOND FLOOR

Balok Ring Beton 250x250 mm

Kolom Beton 250x250 mm

FIRST FLOOR

Balok Ring Beton 250x250 mm

Kolom Beton 250x250 mm


GROUND FLOOR

Rabat Beton

Sloof Beton Bertulang

Pondasi Batu Kali

Footplate Bertulang 1200x1200 mm

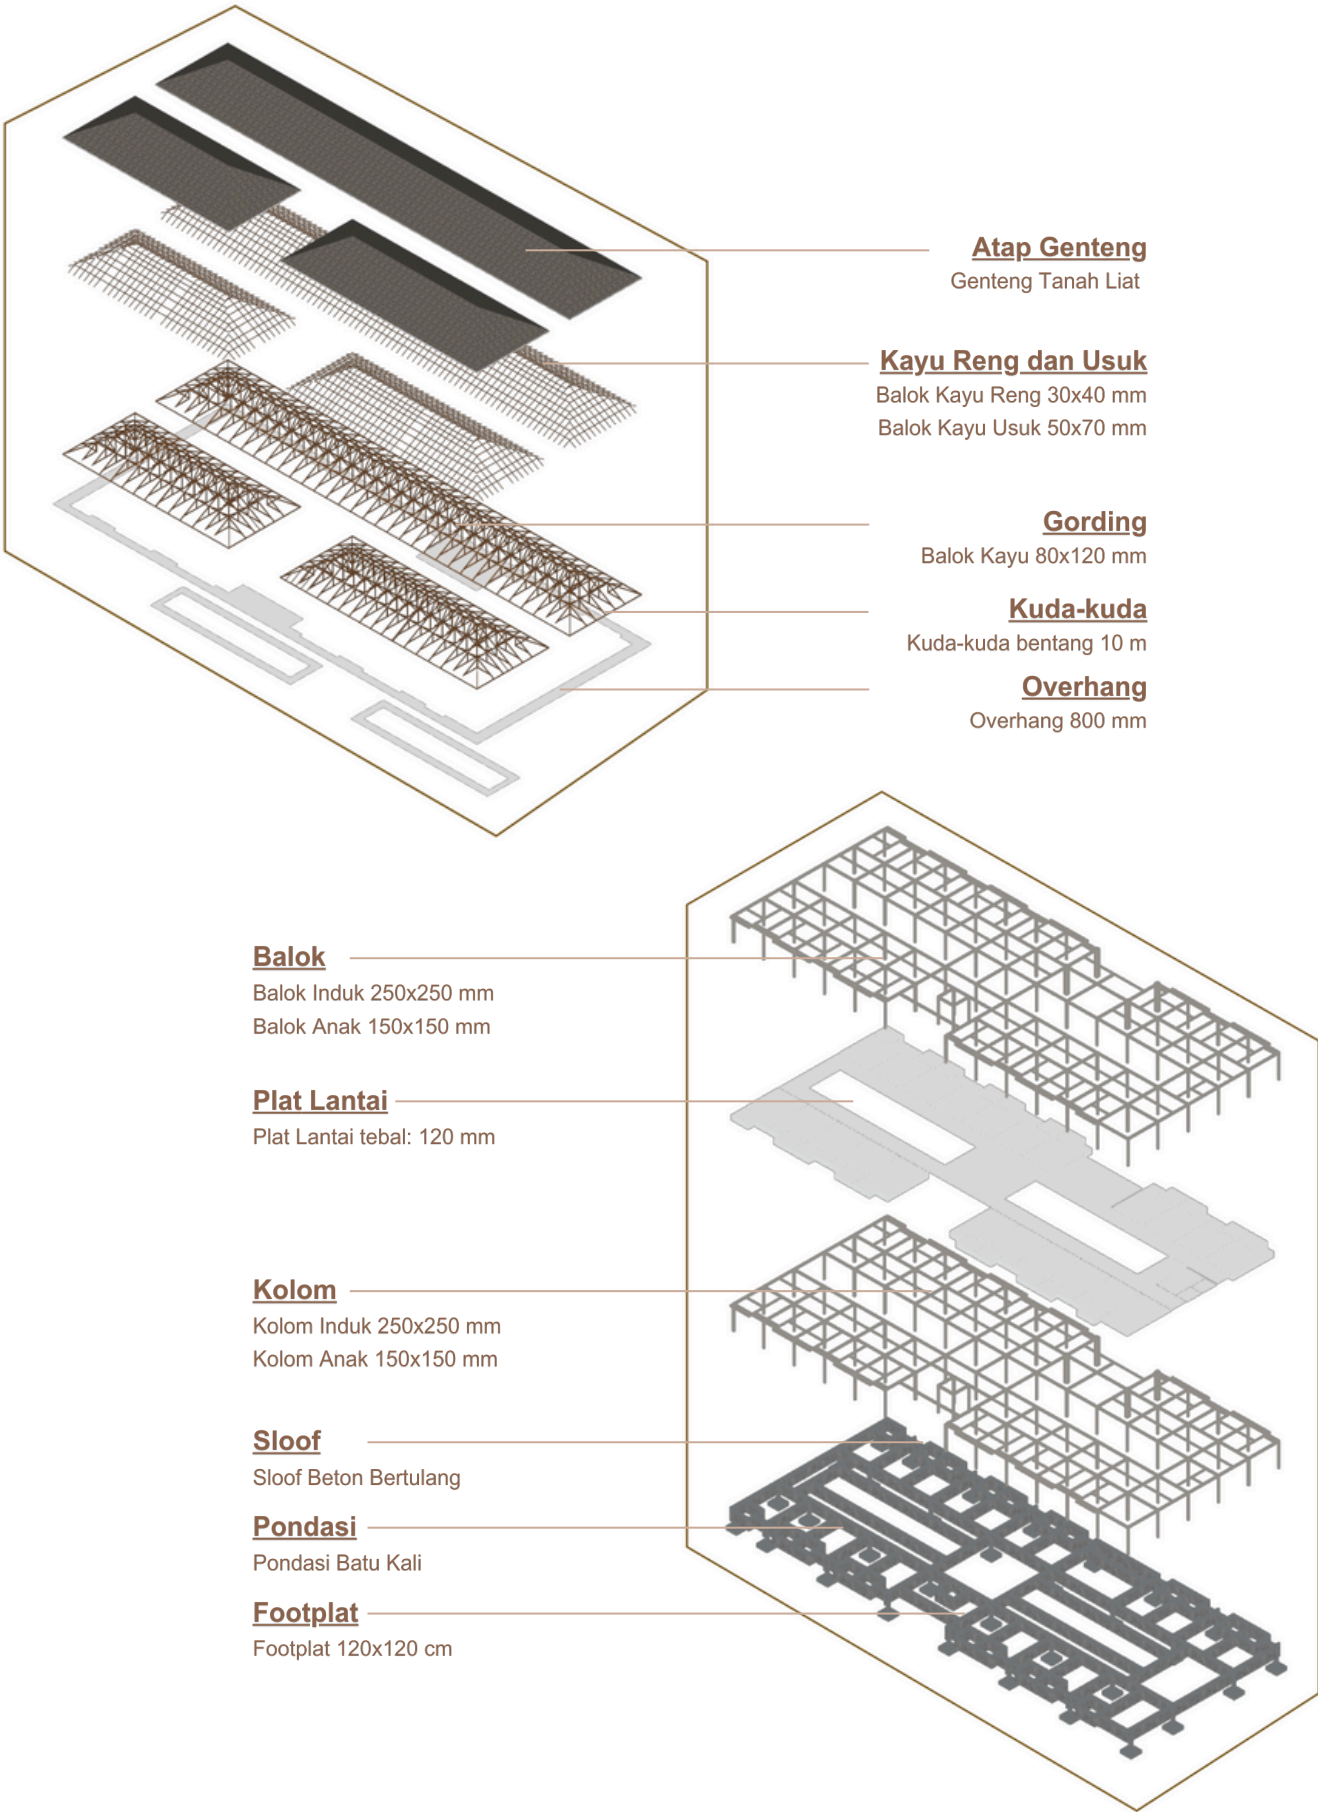

Atap Genteng

Genteng Tanah Liat

Kayu Reng dan Usuk

Balok Kayu Reng 30x40 mm

Balok Kayu Usuk 50x70 mm

Gording

Balok Kayu 80x120 mm

Kuda-kuda

Kuda-kuda bentang 10 m

Overhang

Overhang 800 mm

Balok

Balok Induk 250x250 mm

Balok Anak 150x150 mm

Plat Lantai

Plat Lantai tebal: 120 mm

Kolom

Kolom Induk 250x250 mm

Kolom Anak 150x150 mm

Sloof

Sloof Beton Bertulang

Pondasi

Pondasi Batu Kali

Footplat

Footplat 120x120 cm



Universitas Atma Jaya Yogyakarta

Proyek Tugas Akhir
Final Project

PERIODE : GANJIL I
PERIOD : ODD I

TAHUN AKADEMIK 2024/2025
ACADEMIC YEAR 2024/2025

Program Studi Arsitektur
Architecture Department
Fakultas Teknik
Faculty of Engineering

Judul Proyek
Project Title

Perancangan Hunian dan
Perawatan Lansia
di Triharjo, Kab. Sleman
dengan Pendekatan Biofilik
dan Konsep Therapeutic

Lokasi Proyek
Project Location

Jl. Kapten Haryadi Gg. Nuri I,
Krapyak, Triharjo, Kecamatan Sleman,
Kabupaten Sleman,
Daerah Istimewa Yogyakarta 55514

Identitas Mahasiswa
Student Identity

Putri Ayu Utami
210118520

Judul Gambar
Drawing Title

Skala
Scale

NTS

Keterangan
Note

Tanggal Gambar
Drawing Date

Kode Gambar
Drawing Code


No. Lbr
Pg. No.

Dari
Of


Aksonometri

Struktur

RUANG MAKAN LANSIA

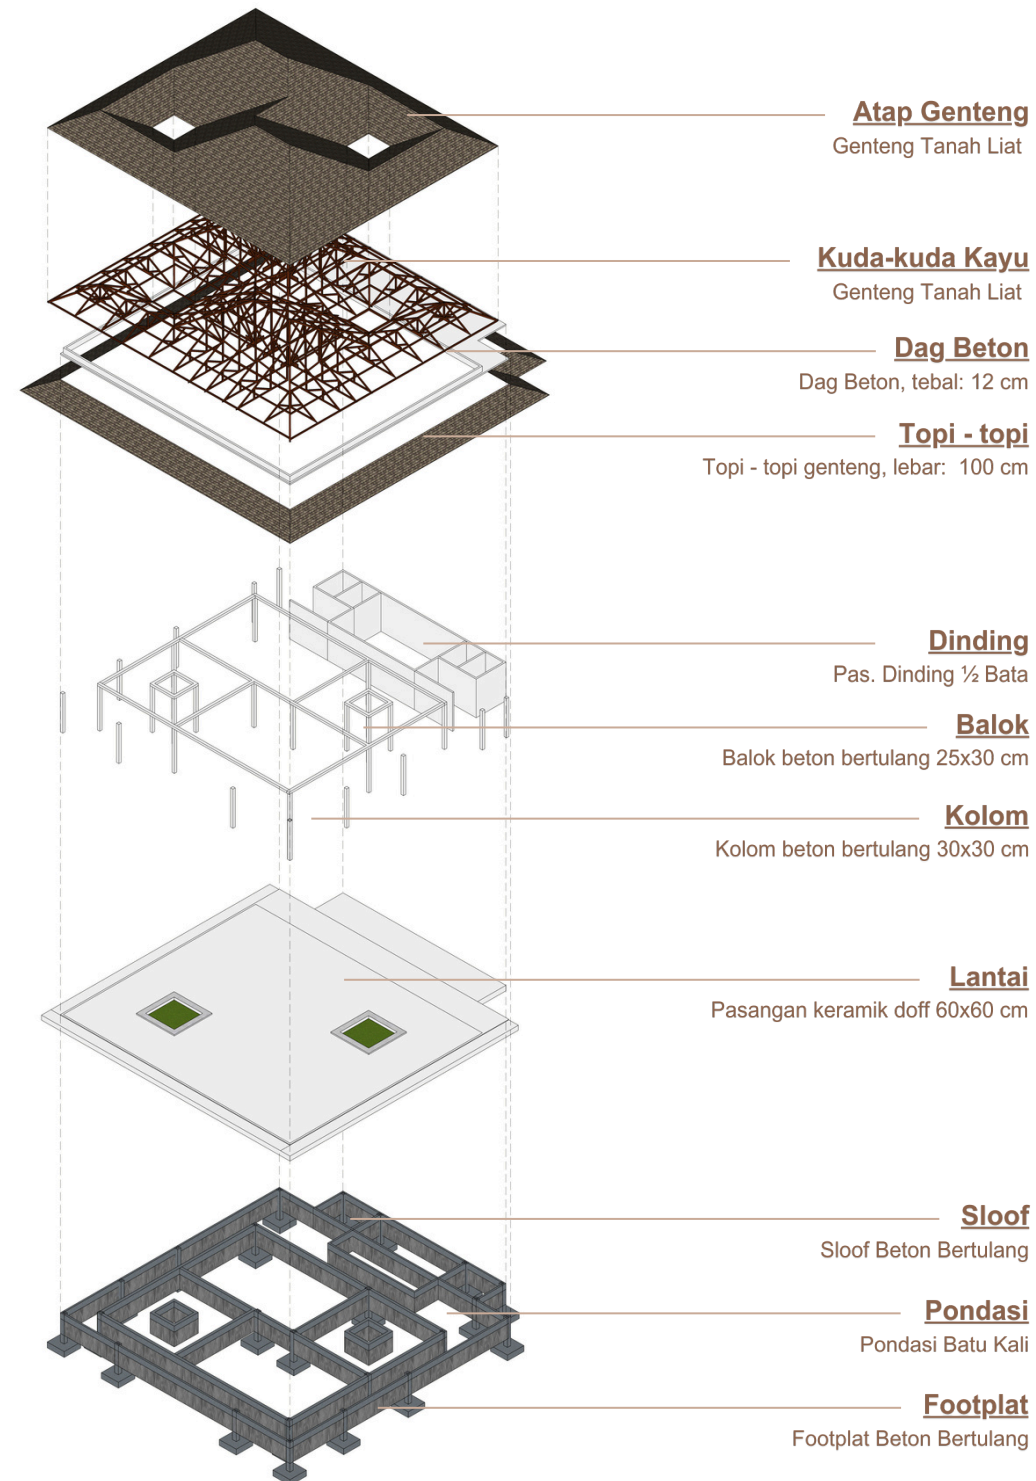

PENDOPO

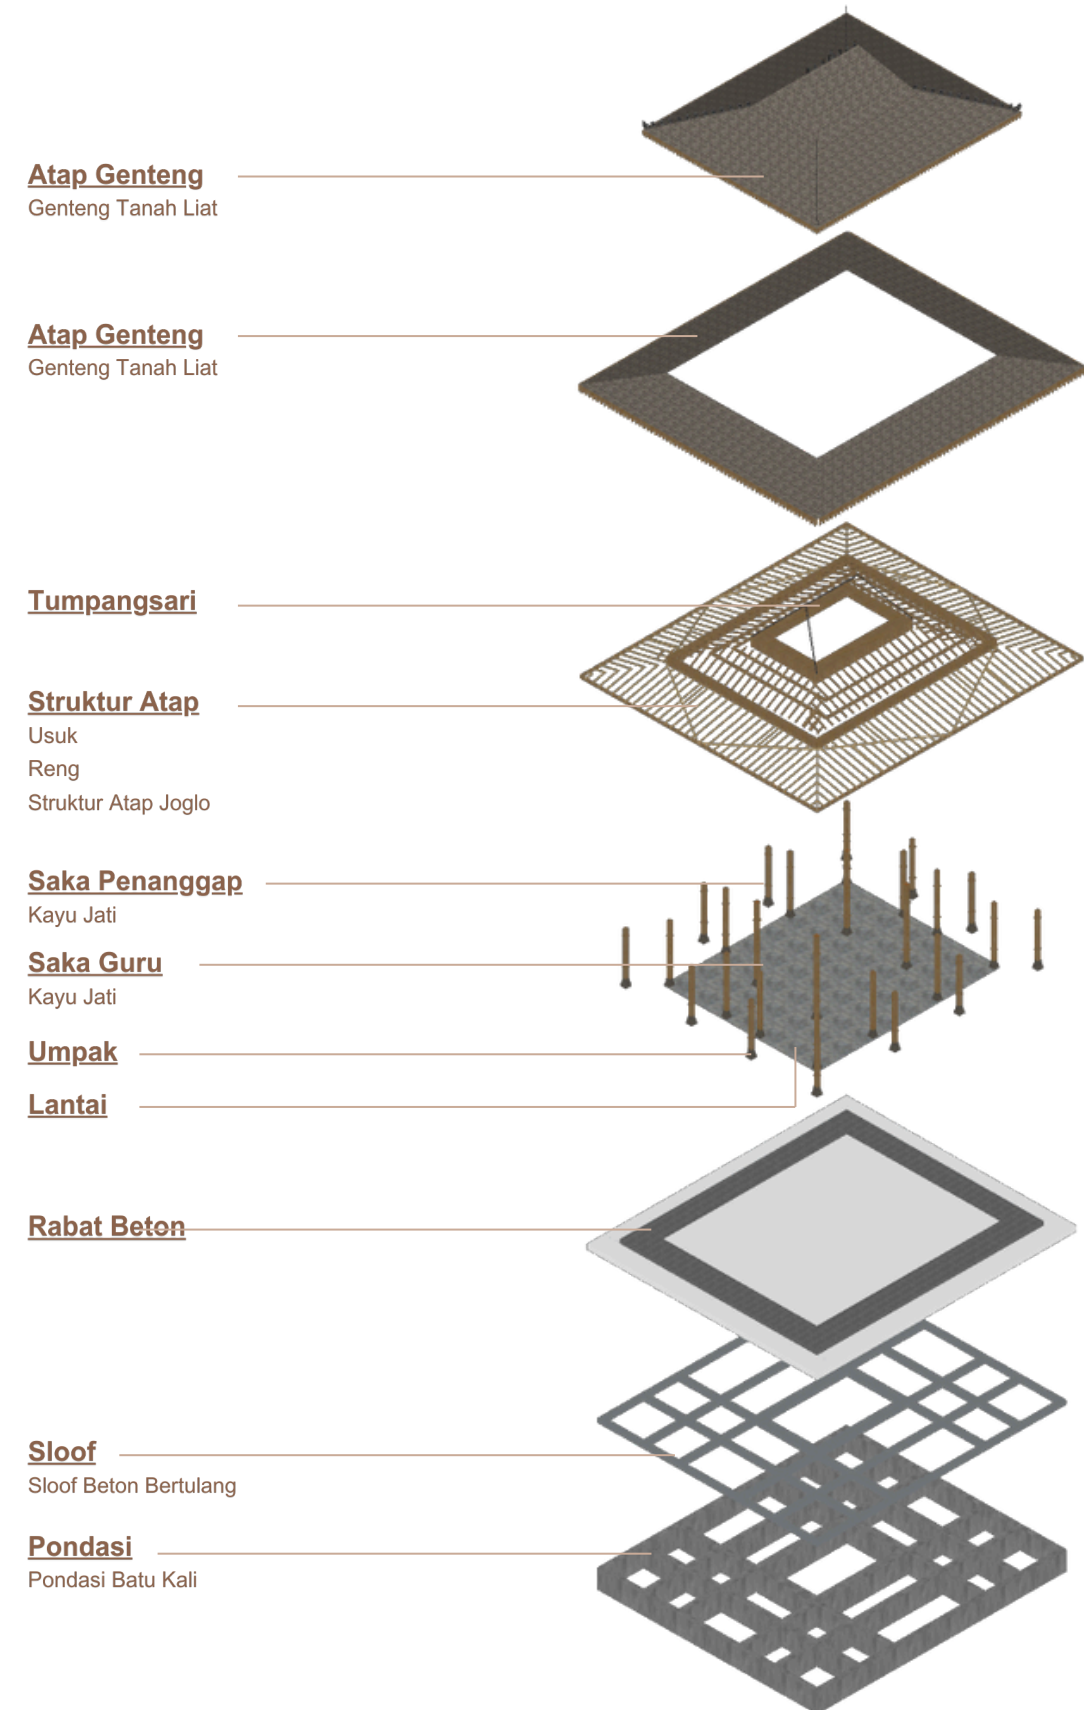


Universitas Atma Jaya Yogyakarta

Proyek Tugas Akhir Final Project	Judul Proyek Project Title	Lokasi Proyek Project Location	Identitas Mahasiswa Student Identity	Judul Gambar Drawing Title	Skala Scale	Keterangan Note	Tanggal Gambar Drawing Date		
PERIODE : GANJIL I PERIOD : ODD I TAHUN AKADEMIK 2024/2025 ACADEMIC YEAR 2024/2025	Perancangan Hunian dan Perawatan Lansia di Triharjo, Kab. Sleman dengan Pendekatan Biofilik dan Konsep Therapeutic	Jl. Kapten Haryadi Gg. Nuri I, Krapyak, Triharjo, Kecamatan Sleman, Kabupaten Sleman, Daerah Istimewa Yogyakarta 55514	Putri Ayu Utami 210118520		NTS				
Kode Gambar Drawing Code							No. Lbr Pg. No.	Dari Of	
Program Studi Arsitektur Architecture Department Fakultas Teknik Faculty of Engineering									

Air Bersih


Penggunaan air PDAM sebagai sumber utama jaringan air bersih dalam hunian lansia menjadi solusi yang dipilih untuk mengatasi potensi ketidakstabilan air tanah di Kabupaten Sleman, terutama dalam menjamin keberlanjutan suplai air bersih yang layak bagi penghuni lansia.

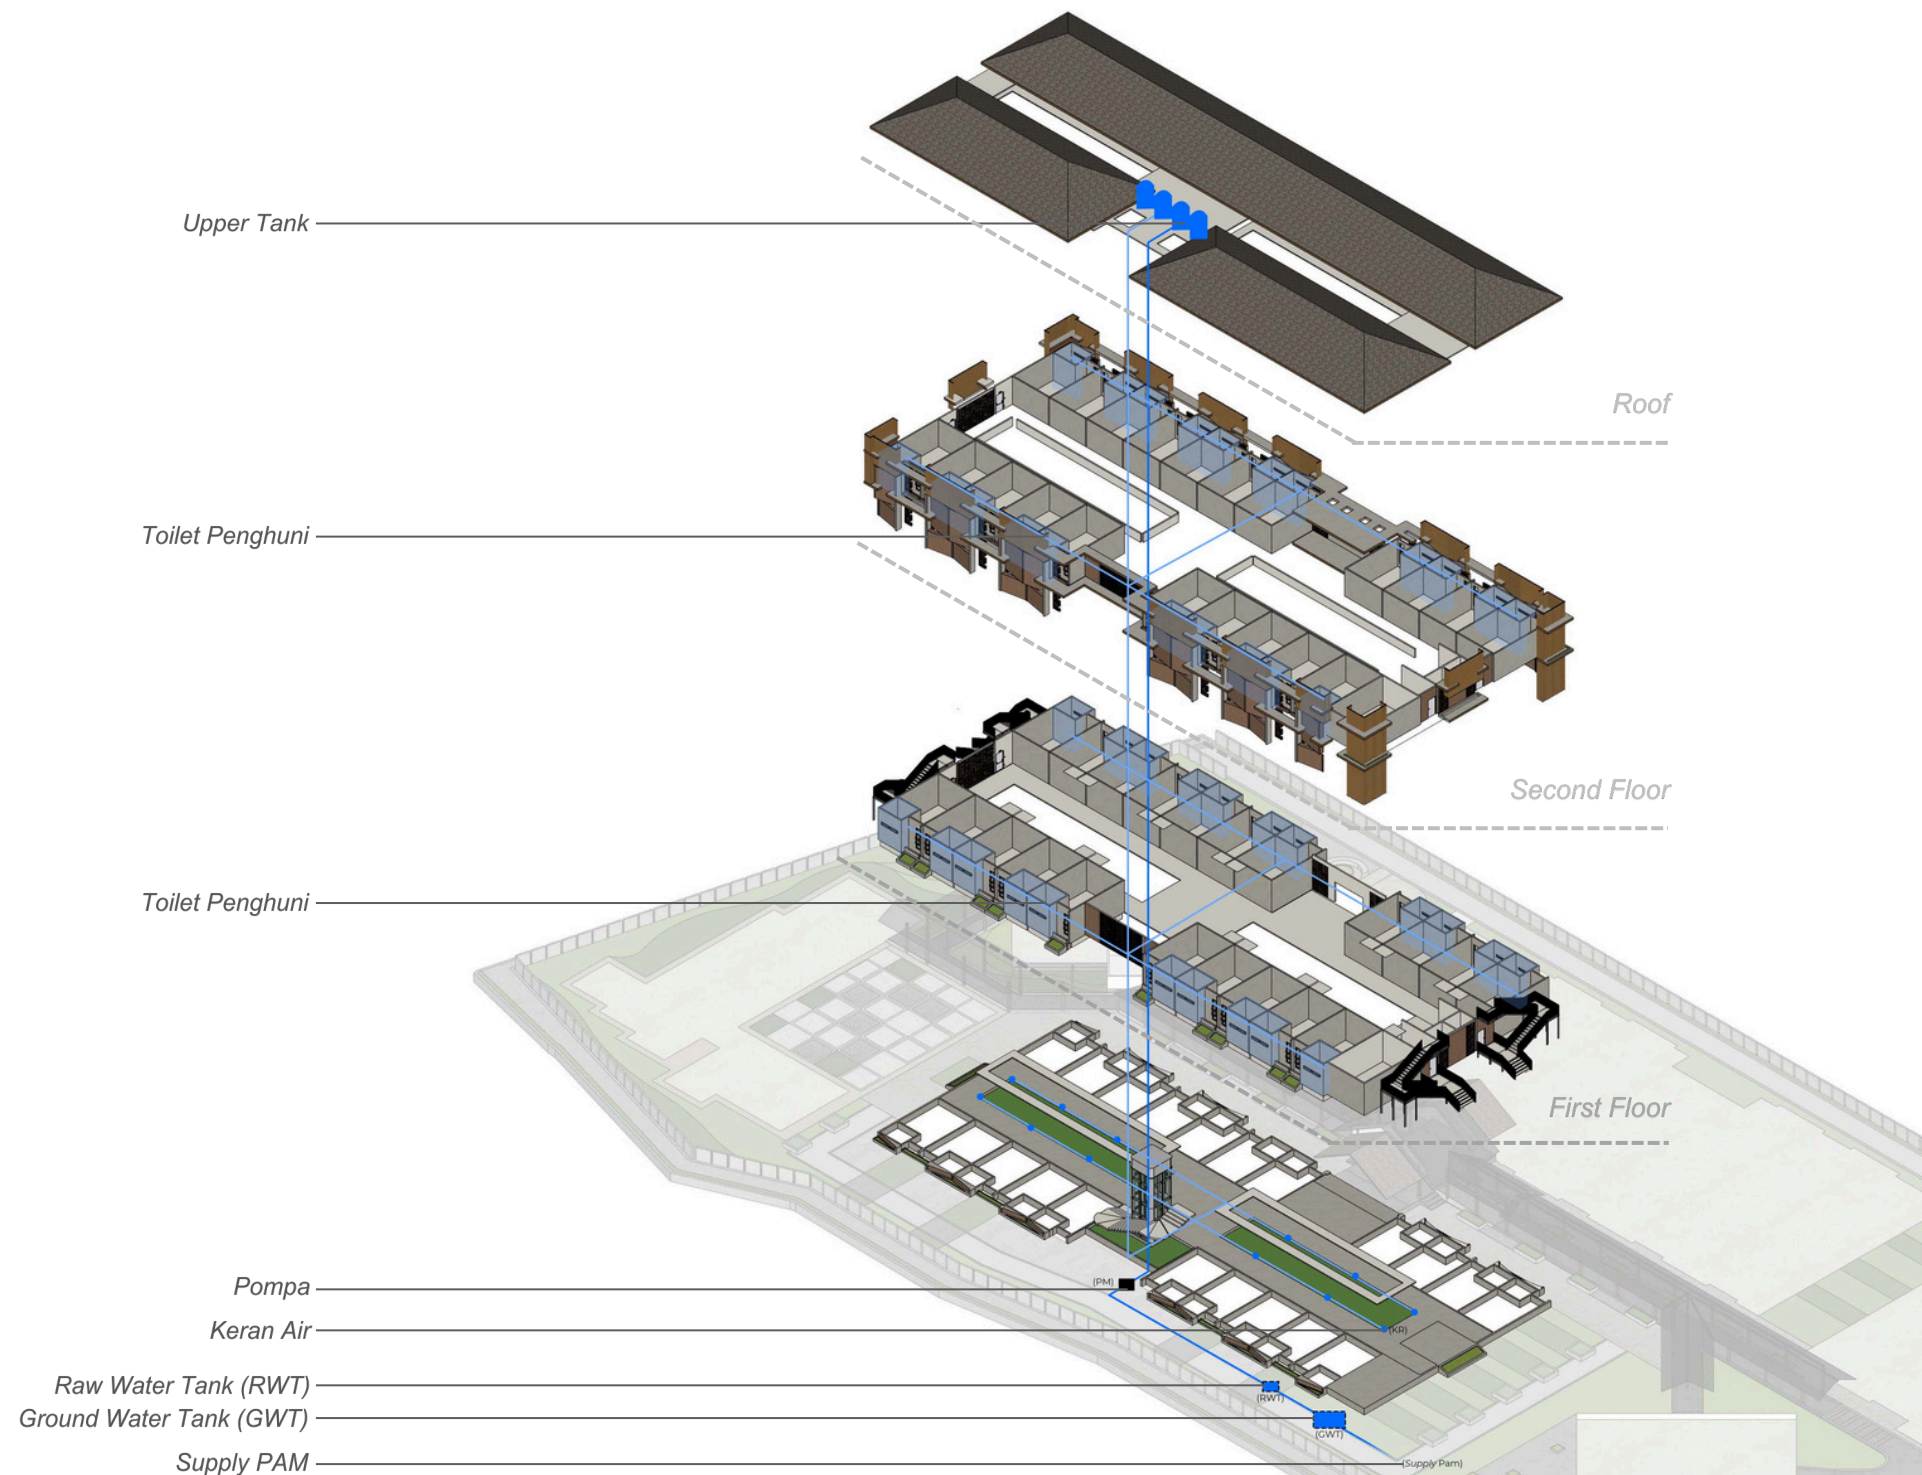

 Universitas Atma Jaya Yogyakarta	Proyek Tugas Akhir Final Project	Judul Proyek Project Title	Lokasi Proyek Project Location	Identitas Mahasiswa Student Identity	Judul Gambar Drawing Title	Skala Scale	Keterangan Note	Tanggal Gambar Drawing Date		
	PERIODE : GANJIL I PERIOD : ODD I TAHUN AKADEMIK 2024/2025 ACADEMIC YEAR 2024/2025	Perancangan Hunian dan Perawatan Lansia di Triharjo, Kab. Sleman dengan Pendekatan Biofilik dan Konsep Therapeutic	Jl. Kapten Haryadi Gg. Nuri I, Krapyak, Triharjo, Kecamatan Sleman, Kabupaten Sleman, Daerah Istimewa Yogyakarta 55514	Putri Ayu Utami 210118520		NTS				
	Program Studi Arsitektur Architecture Department Fakultas Teknik Faculty of Engineering							Kode Gambar Drawing Code	No. Lbr Pg. No.	Dari Of

Air Kotor

Sistem pembuangan air kotor pada hunian lansia dirancang untuk memisahkan jenis limbah berdasarkan sumbernya. Limbah dari toilet akan diproses terlebih dahulu di septic tank sebelum dialirkan ke sumur resapan. Sementara itu, limbah cair dari dapur akan disaring melalui bak lemak untuk memisahkan kandungan minyak sebelum dialirkan ke saluran akhir.

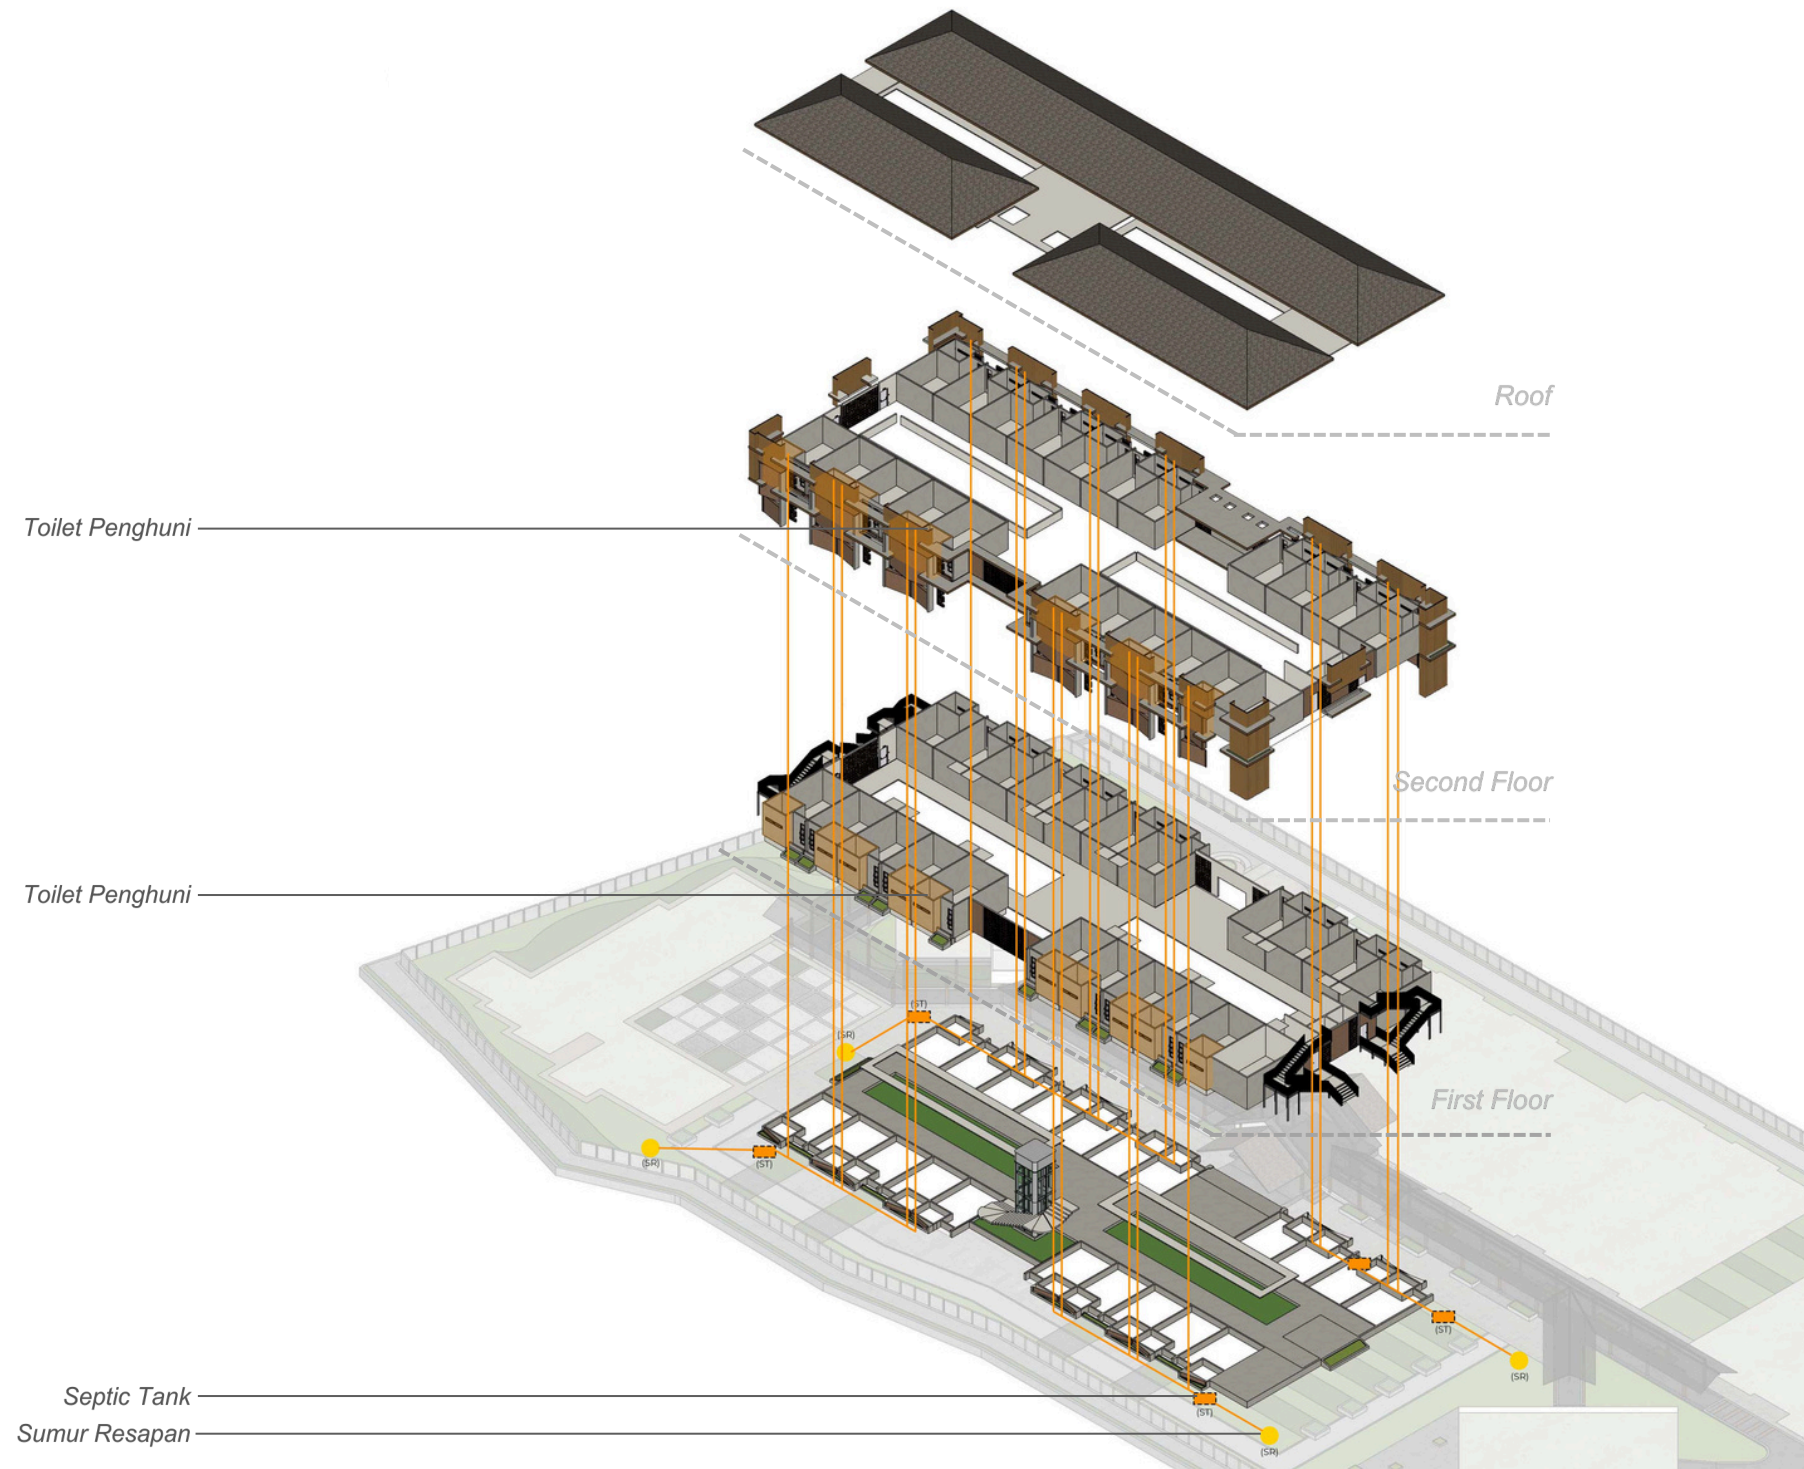

Air Hujan





 Universitas Atma Jaya Yogyakarta	Proyek Tugas Akhir Final Project	Judul Proyek Project Title	Lokasi Proyek Project Location	Identitas Mahasiswa Student Identity	Judul Gambar Drawing Title	Skala Scale	Keterangan Note	Tanggal Gambar Drawing Date		
	PERIODE : GANJIL I PERIOD : ODD I	Perancangan Hunian dan Perawatan Lansia di Triharjo, Kab. Sleman dengan Pendekatan Biofilik dan Konsep Therapeutic	Jl. Kapten Haryadi Gg. Nuri I, Krapyak, Triharjo, Kecamatan Sleman, Kabupaten Sleman, Daerah Istimewa Yogyakarta 55514	Putri Ayu Utami 210118520		NTS				
	TAHUN AKADEMIK 2024/2025 ACADEMIC YEAR 2024/2025							Kode Gambar Drawing Code	No. Lbr Pg. No.	Dari Of
	Program Studi Arsitektur Architecture Department Fakultas Teknik Faculty of Engineering									

Sistem Proteksi Kebakaran Kawasan

Salah satu tujuan perancangan bangunan multi massa adalah meminimalisir resiko bencana kebakaran. Dalam hunian lansia, aspek keselamatan menjadi sangat penting karena lansia memiliki keterbatasan dalam bergerak dan merespons keadaan darurat. Oleh karena itu, sistem proteksi kebakaran perlu dirancang secara khusus untuk memastikan keamanan dan kenyamanan penghuni.




Rumus jumlah hydrant
luas tapak - luas bangunan / 1000 m2
Rumus jumlah hydrant

Maka jumlah kebutuhan hydrant terhitung

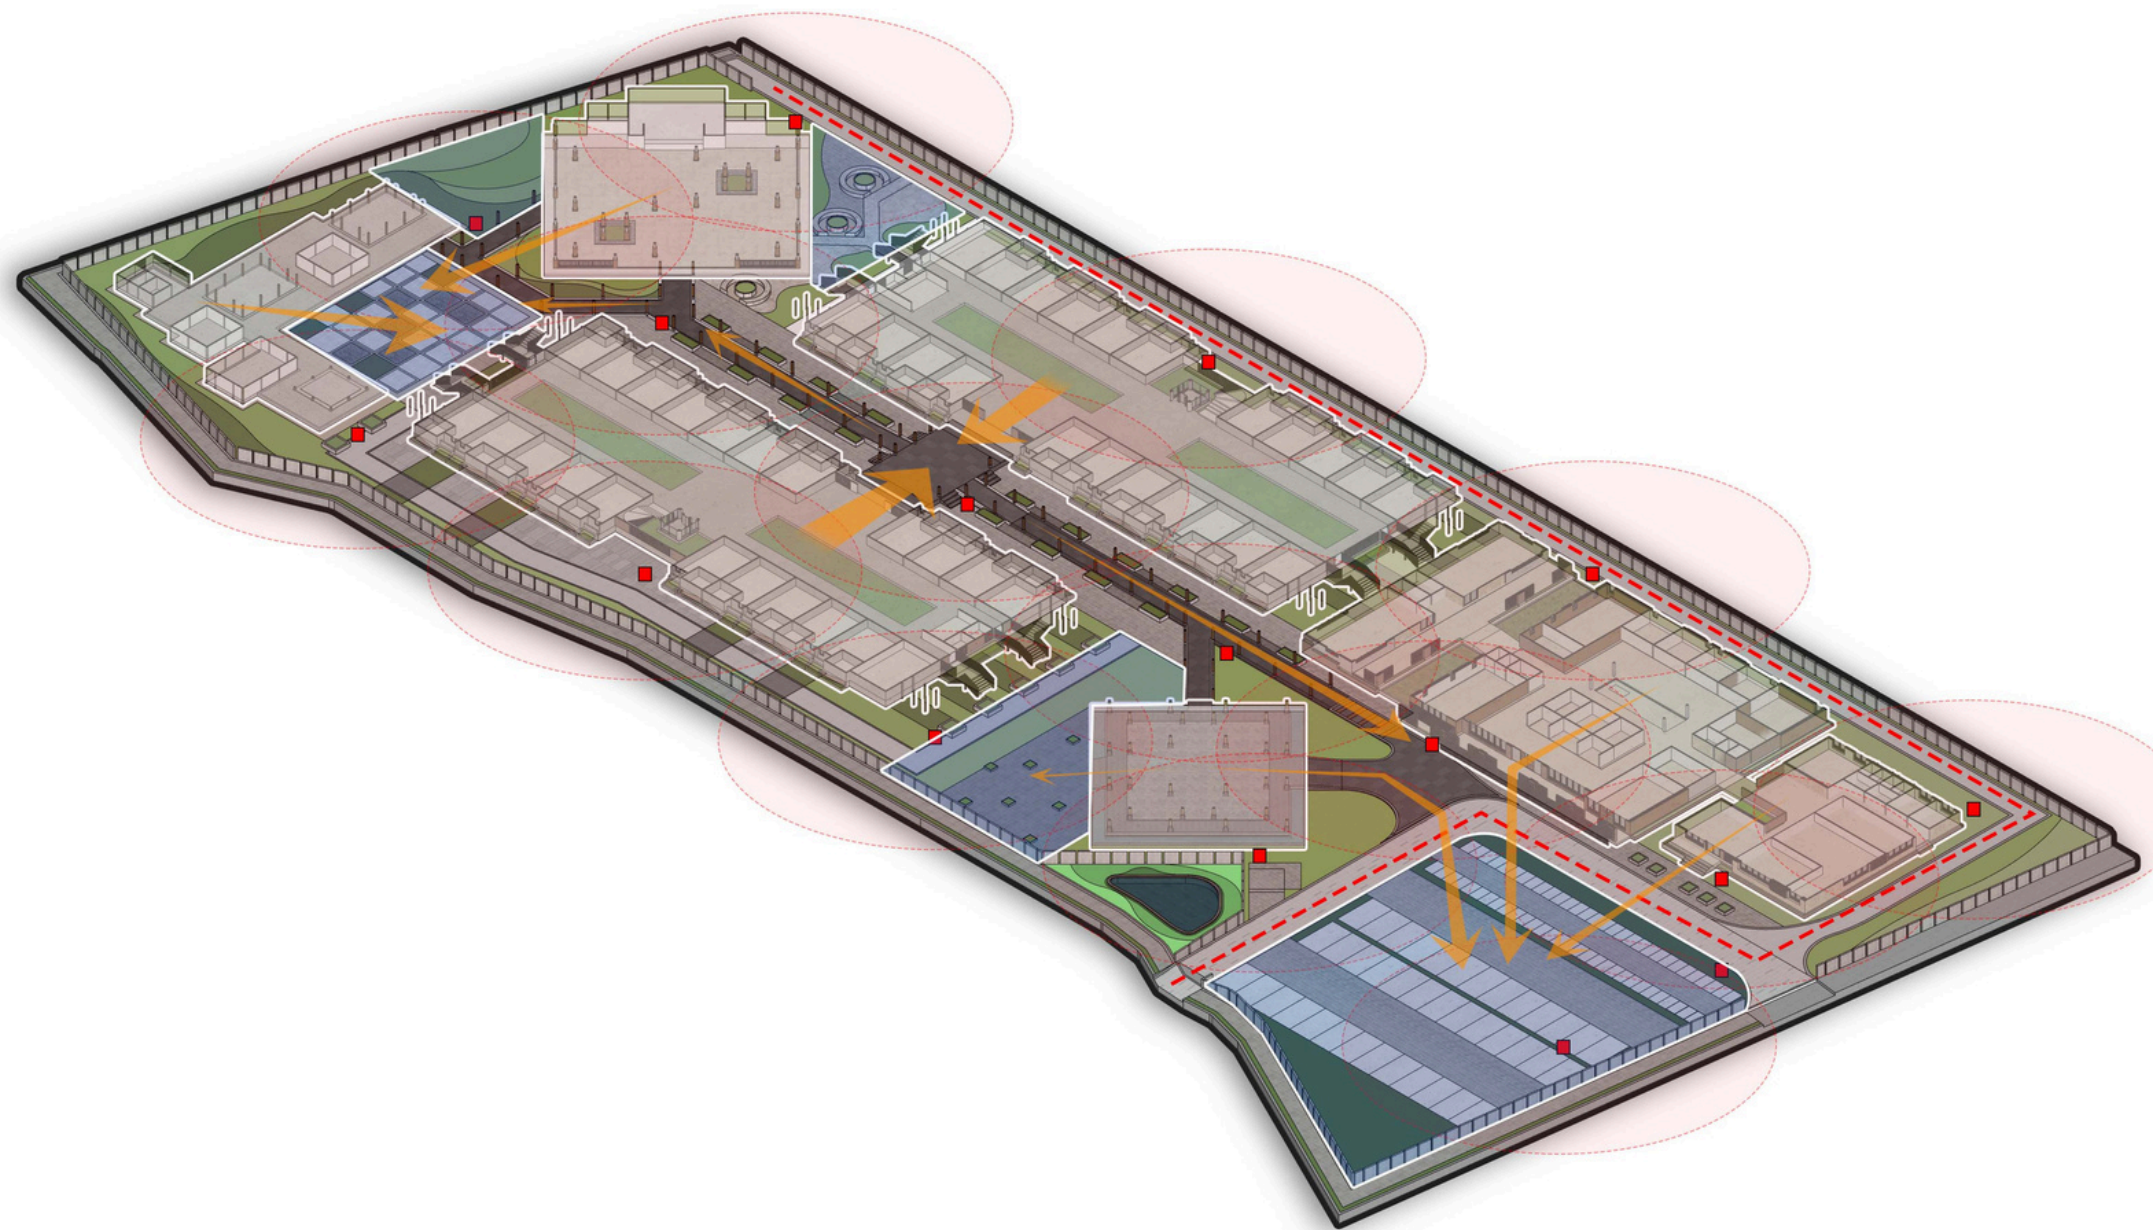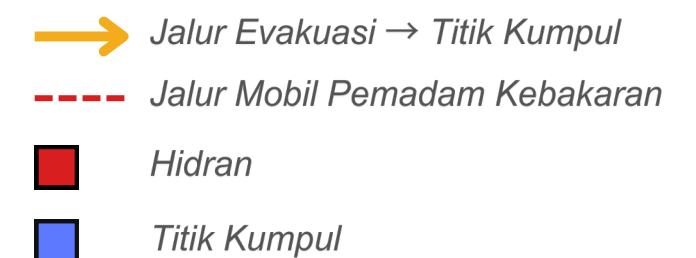

 Universitas Atma Jaya Yogyakarta	Proyek Tugas Akhir Final Project	Judul Proyek Project Title	Lokasi Proyek Project Location	Identitas Mahasiswa Student Identity	Judul Gambar Drawing Title	Skala Scale	Keterangan Note	Tanggal Gambar Drawing Date		
	PERIODE : GANJIL I PERIOD : ODD I	Perancangan Hunian dan Perawatan Lansia di Triharjo, Kab. Sleman dengan Pendekatan Biofilik dan Konsep Therapeutic	Jl. Kapten Haryadi Gg. Nuri I, Krapyak, Triharjo, Kecamatan Sleman, Kabupaten Sleman, Daerah Istimewa Yogyakarta 55514	Putri Ayu Utami 210118520		NTS				
	TAHUN AKADEMIK 2024/2025 ACADEMIC YEAR 2024/2025							Kode Gambar Drawing Code	No. Lbr Pg. No.	Dari Of
	Program Studi Arsitektur Architecture Department Fakultas Teknik Faculty of Engineering									

Sistem Proteksi Kebakaran (Indoor)

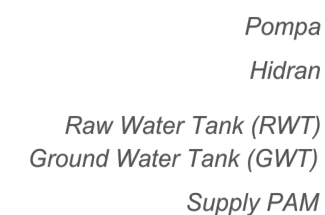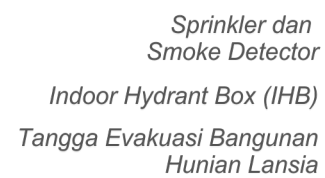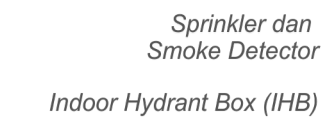

 Universitas Atma Jaya Yogyakarta	Proyek Tugas Akhir Final Project	Judul Proyek Project Title	Lokasi Proyek Project Location	Identitas Mahasiswa Student Identity	Judul Gambar Drawing Title	Skala Scale	Keterangan Note	Tanggal Gambar Drawing Date		
	PERIODE : GANJIL I PERIOD : ODD I TAHUN AKADEMIK 2024/2025 ACADEMIC YEAR 2024/2025	Perancangan Hunian dan Perawatan Lansia di Triharjo, Kab. Sleman dengan Pendekatan Biofilik dan Konsep Therapeutic	Jl. Kapten Haryadi Gg. Nuri I, Krapyak, Triharjo, Kecamatan Sleman, Kabupaten Sleman, Daerah Istimewa Yogyakarta 55514	Putri Ayu Utami 210118520		NTS				
	Program Studi Arsitektur Architecture Department Fakultas Teknik Faculty of Engineering							Kode Gambar Drawing Code	No. Lbr Pg. No.	Dari Of

 Universitas Atma Jaya Yogyakarta	Proyek Tugas Akhir Final Project	Judul Proyek Project Title	Lokasi Proyek Project Location	Identitas Mahasiswa Student Identity	Judul Gambar Drawing Title	Skala Scale	Keterangan Note	Tanggal Gambar Drawing Date		
	PERIODE : GANJIL I PERIOD : ODD I	Perancangan Hunian dan Perawatan Lansia di Triharjo, Kab. Sleman dengan Pendekatan Biofilik dan Konsep Therapeutic	Jl. Kapten Haryadi Gg. Nuri I, Krapyak, Triharjo, Kecamatan Sleman, Kabupaten Sleman, Daerah Istimewa Yogyakarta 55514	Putri Ayu Utami 210118520		NTS				
	TAHUN AKADEMIK 2024/2025 ACADEMIC YEAR 2024/2025							Kode Gambar Drawing Code	No. Lbr Pg. No.	Dari Of
	Program Studi Arsitektur Architecture Department Fakultas Teknik Faculty of Engineering									

An architectural rendering of a modern park. On the left, a large, open-sided pavilion with a steep, gabled roof made of dark wood shingles. The roof's eaves are decorated with a repeating geometric pattern. The pavilion is supported by numerous thick, square wooden columns. In the center, a paved plaza with large, dark grey tiles. A family consisting of an elderly man, an elderly woman, and a small child are walking across the plaza. To the right, a modern building with a terraced, stepped roofline. The building's facade features a combination of light-colored concrete and dark wood slats. Some of the slats are replaced with vertical planters containing green plants. The background is filled with lush green trees, including palm trees, under a clear blue sky with a few birds flying. The overall atmosphere is bright and sunny.

 Universitas Atma Jaya Yogyakarta	Proyek Tugas Akhir Final Project	Judul Proyek Project Title	Lokasi Proyek Project Location	Identitas Mahasiswa Student Identity	Judul Gambar Drawing Title	Skala Scale	Keterangan Note	Tanggal Gambar Drawing Date		
	PERIODE : GANJIL I PERIOD : ODD I	Perancangan Hunian dan Perawatan Lansia di Triharjo, Kab. Sleman dengan Pendekatan Biofilik dan Konsep Therapeutic	Jl. Kapten Haryadi Gg. Nuri I, Krapyak, Triharjo, Kecamatan Sleman, Kabupaten Sleman, Daerah Istimewa Yogyakarta 55514	Putri Ayu Utami 210118520		NTS				
	TAHUN AKADEMIK 2024/2025 ACADEMIC YEAR 2024/2025							Kode Gambar Drawing Code	No. Lbr Pg. No.	Dari Of
	Program Studi Arsitektur Architecture Department Fakultas Teknik Faculty of Engineering									

PERSPEKTIF Eksterior



AREA PENDOPO



Universitas Atma Jaya Yogyakarta

Proyek Tugas Akhir
Final Project

PERIODE : GANJIL I
PERIOD : ODD I
TAHUN AKADEMIK 2024/2025
ACADEMIC YEAR 2024/2025

Program Studi Arsitektur
Architecture Department
Fakultas Teknik
Faculty of Engineering

Judul Proyek
Project Title

Perancangan Hunian dan
Perawatan Lansia
di Triharjo, Kab. Sleman
dengan Pendekatan Biofilik
dan Konsep Therapeutic

Lokasi Proyek
Project Location

Jl. Kapten Haryadi Gg. Nuri I,
Krapyak, Triharjo, Kecamatan Sleman,
Kabupaten Sleman,
Daerah Istimewa Yogyakarta 55514

Identitas Mahasiswa
Student Identity

Putri Ayu Utami
210118520

Judul Gambar
Drawing Title

Skala
Scale

NTS

Keterangan
Note

Tanggal Gambar
Drawing Date

Kode Gambar
Drawing Code

No. Lbr
Pg. No.

Dari
Of

A 3D architectural rendering of a modern, multi-story building with a large outdoor staircase and a covered pavilion, surrounded by lush tropical landscaping including palm trees and flowering plants. Several people are shown using the facility, including an elderly man with a cane, a woman, a man in a wheelchair, and a child, illustrating the building's accessibility and community use.

 Universitas Atma Jaya Yogyakarta	Proyek Tugas Akhir <i>Final Project</i>	Judul Proyek <i>Project Title</i>	Lokasi Proyek <i>Project Location</i>	Identitas Mahasiswa <i>Student Identity</i>	Judul Gambar <i>Drawing Title</i>	Skala <i>Scale</i>	Keterangan <i>Note</i>	Tanggal Gambar <i>Drawing Date</i>		
	PERIODE : GANJIL I PERIOD : ODD I	Perancangan Hunian dan Perawatan Lansia di Triharjo, Kab. Sleman dengan Pendekatan Biofilik dan Konsep Therapeutic	Jl. Kapten Haryadi Gg. Nuri I, Krapyak, Triharjo, Kecamatan Sleman, Kabupaten Sleman, Daerah Istimewa Yogyakarta 55514	Putri Ayu Utami 210118520		NTS				
	TAHUN AKADEMIK 2024/2025 ACADEMIC YEAR 2024/2025							Kode Gambar <i>Drawing Code</i>	No. Lbr <i>Pg. No.</i>	Dari <i>Of</i>
	Program Studi Arsitektur <i>Architecture Department</i> Fakultas Teknik <i>Faculty of Engineering</i>									

PERSPEKTIF

Eksterior



AREA BANGUNAN HUNIAN LANSIA



Universitas Atma Jaya Yogyakarta

Proyek Tugas Akhir Final Project	Judul Proyek Project Title	Lokasi Proyek Project Location	Identitas Mahasiswa Student Identity	Judul Gambar Drawing Title	Skala Scale	Keterangan Note	Tanggal Gambar Drawing Date		
PERIODE : GANJIL I PERIOD : ODD I TAHUN AKADEMIK 2024/2025 ACADEMIC YEAR 2024/2025	Perancangan Hunian dan Perawatan Lansia di Triharjo, Kab. Sleman dengan Pendekatan Biofilik dan Konsep Therapeutic	Jl. Kapten Haryadi Gg. Nuri I, Krapyak, Triharjo, Kecamatan Sleman, Kabupaten Sleman, Daerah Istimewa Yogyakarta 55514	Putri Ayu Utami 210118520		NTS				
Kode Gambar Drawing Code							No. Lbr Pg. No.	Dari Of	
Program Studi Arsitektur Architecture Department Fakultas Teknik Faculty of Engineering									

A perspective view of a long, covered walkway with a high, vaulted wooden roof and a series of wooden columns. The columns are decorated with a patterned tile base. The walkway is flanked by low concrete walls and planters with purple flowers. A person is sitting on a bench on the right, reading a book. The walkway leads towards a bright opening at the end.

 Universitas Atma Jaya Yogyakarta	Proyek Tugas Akhir Final Project	Judul Proyek Project Title	Lokasi Proyek Project Location	Identitas Mahasiswa Student Identity	Judul Gambar Drawing Title	Skala Scale	Keterangan Note	Tanggal Gambar Drawing Date		
	PERIODE : GANJIL I PERIOD : ODD I	Perancangan Hunian dan Perawatan Lansia di Triharjo, Kab. Sleman dengan Pendekatan Biofilik dan Konsep Therapeutic	Jl. Kapten Haryadi Gg. Nuri I, Krapyak, Triharjo, Kecamatan Sleman, Kabupaten Sleman, Daerah Istimewa Yogyakarta 55514	Putri Ayu Utami 210118520		NTS				
	TAHUN AKADEMIK 2024/2025 ACADEMIC YEAR 2024/2025							Kode Gambar Drawing Code	No. Lbr Pg. No.	Dari Of
	Program Studi Arsitektur Architecture Department Fakultas Teknik Faculty of Engineering									

This architectural rendering depicts a serene, modern outdoor courtyard. A central water feature, consisting of a shallow stream with a small waterfall and large rocks, flows through the middle of the space. The water is surrounded by lush landscaping, including various green plants, purple flowers, and large rocks. The courtyard is enclosed by a building with a light-colored facade and large windows with wooden frames. The roof of the courtyard is supported by a series of wooden beams, and the floor is made of light-colored tiles. Several people are shown in the courtyard: a person in a uniform stands near a window on the left, while others are sitting or standing near the water feature. The overall atmosphere is peaceful and well-maintained.

 Universitas Atma Jaya Yogyakarta	Proyek Tugas Akhir <i>Final Project</i>	Judul Proyek <i>Project Title</i>	Lokasi Proyek <i>Project Location</i>	Identitas Mahasiswa <i>Student Identity</i>	Judul Gambar <i>Drawing Title</i>	Skala <i>Scale</i>	Keterangan <i>Note</i>	Tanggal Gambar <i>Drawing Date</i>		
	PERIODE : GANJIL I PERIOD : ODD I	Perancangan Hunian dan Perawatan Lansia di Triharjo, Kab. Sleman dengan Pendekatan Biofilik dan Konsep Therapeutic	Jl. Kapten Haryadi Gg. Nuri I, Krapyak, Triharjo, Kecamatan Sleman, Kabupaten Sleman, Daerah Istimewa Yogyakarta 55514	Putri Ayu Utami 210118520		NTS				
	TAHUN AKADEMIK 2024/2025 ACADEMIC YEAR 2024/2025							Kode Gambar <i>Drawing Code</i>	No. Lbr <i>Pg. No.</i>	Dari <i>Of</i>
	Program Studi Arsitektur <i>Architecture Department</i> Fakultas Teknik <i>Faculty of Engineering</i>									

A large, open-plan dining area with a high, vaulted wooden ceiling and exposed structural beams. The space is filled with numerous wooden tables and chairs, arranged in a communal style. A central wooden counter with a woven basket and plants serves as a focal point. The walls are made of light-colored brick or concrete, and the floor is polished concrete.

 Universitas Atma Jaya Yogyakarta	Proyek Tugas Akhir <i>Final Project</i>	Judul Proyek <i>Project Title</i>	Lokasi Proyek <i>Project Location</i>	Identitas Mahasiswa <i>Student Identity</i>	Judul Gambar <i>Drawing Title</i>	Skala <i>Scale</i>	Keterangan <i>Note</i>	Tanggal Gambar <i>Drawing Date</i>		
	PERIODE : GANJIL I PERIOD : ODD I	Perancangan Hunian dan Perawatan Lansia di Triharjo, Kab. Sleman dengan Pendekatan Biofilik dan Konsep Therapeutic	Jl. Kapten Haryadi Gg. Nuri I, Krapyak, Triharjo, Kecamatan Sleman, Kabupaten Sleman, Daerah Istimewa Yogyakarta 55514	Putri Ayu Utami 210118520		NTS				
	TAHUN AKADEMIK 2024/2025 ACADEMIC YEAR 2024/2025							Kode Gambar <i>Drawing Code</i>	No. Lbr <i>Pg. No.</i>	Dari <i>Of</i>
	Program Studi Arsitektur <i>Architecture Department</i> Fakultas Teknik <i>Faculty of Engineering</i>									

PERSPEKTIF

Interior



KAMAR LANSIA DENGAN PENGAWASAN INTENSIF

 Universitas Atma Jaya Yogyakarta	Proyek Tugas Akhir Final Project	Judul Proyek Project Title	Lokasi Proyek Project Location	Identitas Mahasiswa Student Identity	Judul Gambar Drawing Title	Skala Scale	Keterangan Note	Tanggal Gambar Drawing Date		
	PERIODE : GANJIL I PERIOD : ODD I	Perancangan Hunian dan Perawatan Lansia di Triharjo, Kab. Sleman dengan Pendekatan Biofilik dan Konsep Therapeutic	Jl. Kapten Haryadi Gg. Nuri I, Krapyak, Triharjo, Kecamatan Sleman, Kabupaten Sleman, Daerah Istimewa Yogyakarta 55514	Putri Ayu Utami 210118520		NTS				
	TAHUN AKADEMIK 2024/2025 ACADEMIC YEAR 2024/2025							Kode Gambar Drawing Code	No. Lbr Pg. No.	Dari Of
	Program Studi Arsitektur Architecture Department Fakultas Teknik Faculty of Engineering									

PERSPEKTIF

Interior



KAMAR MANDI LANSIA



KAMAR TIDUR LANSIA



Universitas Atma Jaya Yogyakarta

Proyek Tugas Akhir Final Project	Judul Proyek Project Title	Lokasi Proyek Project Location	Identitas Mahasiswa Student Identity	Judul Gambar Drawing Title	Skala Scale	Keterangan Note	Tanggal Gambar Drawing Date		
PERIODE : GANJIL I PERIOD : ODD I TAHUN AKADEMIK 2024/2025 ACADEMIC YEAR 2024/2025	Perancangan Hunian dan Perawatan Lansia di Triharjo, Kab. Sleman dengan Pendekatan Biofilik dan Konsep Therapeutic	Jl. Kapten Haryadi Gg. Nuri I, Krapyak, Triharjo, Kecamatan Sleman, Kabupaten Sleman, Daerah Istimewa Yogyakarta 55514	Putri Ayu Utami 210118520		NTS				
Kode Gambar Drawing Code							No. Lbr Pg. No.	Dari Of	
Program Studi Arsitektur Architecture Department Fakultas Teknik Faculty of Engineering									