

DAFTAR PUSTAKA

- Aini, Q., & Khatami, S. M. (2018). Arsitektur Kontekstual. *Rumoh: Journal of Architecture*, 8(15), 14–17. <https://doi.org/10.37598/rumoh.v8i15.34>
- Andarwati, R. A., Rolalisasi, A., & Murti, F. (2024). Kriteria Pemilihan Tapak Pada Perancangan Rumah Susun Sederhana Milik Di Medokan Ayu Surabaya. *Jurnal Arsitektur DASENG*, 13(3), 34–45. <https://doi.org/10.35793/daseng.v13i3.57266>
- Asiva Noor Rachmayani. (2015). *No 主観的健康感を中心とした在宅高齢者における健康関連指標に関する共分散構造分析*Title. 6.
- Bappeda Magelang. (2018). Gambaran Umum Kondisi Daerah. *Rencana Pembangunan Jangka Menengah Daerah (RPJMD) Kabupaten Magelang*, II 1–193. <https://magelangkab.go.id/images/dokumen/gambaran.pdf>
- Bismika, R., Hambali, R., Setyowati, T., & Kunci, K. (2021). Evaluasi Kualitas Fasilitas Utama dan Fasilitas Penunjang Agrowisata (Studi Kasus Pada Agrowisata Bosaga Kabupaten Garut). *Prosiding The 12th Industrial Research Workshop and National Seminar*, 1642–1647.
- Chafidhoh, C. (2015). *Dampak Konversi Lahan Pertanian Terhadap Produksi Padi di Kabupaten Magelang (Studi Kasus di Kecamatan Mertoyudan)*.
- Dina Aliya S. M. (2007). BAB 3 ELABORASI TEMA Tema : “Arsitektur Kontekstual.” 34–39.
- EM YOCHANES. (2017). Landasan Konseptual Perencanaan Dan Perancangan Perancangan Apartemen Sewa Di Tangerang Selatan. <https://E-Journal.Uajy.Ac.Id/13563/4/TA147163.Pdf>, 52–66. <https://e-journal.uajy.ac.id/13563/4/TA147163.pdf>
- Fallis, A. . (2013). Pengertian Agrowisata. *Journal of Chemical Information and Modeling*, 53(9), 1689–1699.
- Finata, C., Utama, T. S., Febriani, A., & Sakti, I. M. (2023). Feasibility Study of Odo River Water Tourism Business in Gedangan Tuntang Village, Semarang Regency. *ABDIMAS TALENTA: Jurnal Pengabdian Kepada Masyarakat*, 8(1), 26–35. <https://doi.org/10.32734/abdimastalenta.v8i1.7787>
- Hamim, S., & Vianda, L. (2019). Strategi Pembangunan Kontekstual Terpadu Sektor Perkebunan, Pertanian, Peternakan, Perikanan Dan Industrialisasi Pengolahan Menjadi Pakan Ternak dan Ikan. *PUBLIKA : Jurnal Ilmu Administrasi Publik*, 5(2), 206–216. [https://doi.org/10.25299/jiap.2019.vol5\(2\).4291](https://doi.org/10.25299/jiap.2019.vol5(2).4291)
- Herdiansya. (2019). Pengembangan Wisata Sejarah. *Journal of Chemical Information and Modeling*, 53(9), 1689–1699.
- JASMINE, K. (2014). 濟無 No Title No Title No Title. *Penambahan Natrium Benzoat Dan Kalium Sorbat (Antiinversi) Dan Kecepatan Pengadukan Sebagai Upaya Penghambatan Reaksi Inversi Pada Nira Tebu*, 53–67.
- Kamar, T. P., Magelang, K., & Menginap, R. L. (2022). *Perkembangan Statistik Pariwisata Kabupaten Magelang Juli 2022*. 75, 1–7.
- Kementerian Pariwisata dan Ekonomi Kreatif/Badan Parekraf. (2021). *Peraturan Menteri Pariwisata Dan Ekonomi Kreatif/Kepala Badan Pariwisata Dan Ekonomi Kreatif Republik Indonesia No.9/2021*. 1–75.

- Kesuma, Y. (2016). Land Use Dan Zonasi Kawasan Cagar Budaya Kotabaru Yogyakarta, Berdasarkan Konsep Garden City. *LOSARI : Jurnal Arsitektur Kota Dan Pemukiman*, 117–122. <https://doi.org/10.33096/losari.v1i2.49>
- Magelang, P. K. (2013). *Potensi Pertanian Kabupaten Magelang*. 5–6. <https://www.magelangkab.go.id/images/dokumen/pertanian.pdf>
- Pipit Muliya, Dyah Aminatun, Sukma Septian Nasution, Tommy Hastomo, Setiana Sri Wahyuni Sitepu, T. (2020). 濟無No Title No Title No Title. *Journal GEEJ*, 7(2), 10–23.
- Rahmah, F. S. Z. R., Rostyaningsih, D., & Lestari, H. (2023). Implementasi Kebijakan Pengembangan Pariwisata di Kabupaten Magelang di Masa Pandemi Covid-19 (Studi Kasus di Desa Karangrejo Kecamatan Borobudur). *Journal of Public Policy And Management Review*, 12(2), 1–19.
- Rakaditya Dantrivani, Hardiyati, S. (2021). Penerapan arsitektur kontekstual. *Senthong Jurnal Ilmiah Mahasiswa Arsitektur*, 4(1), 240–249. <https://jurnal.ft.uns.ac.id/index.php/senthong/article/download/1269/639>
- Simanjuntak, M., & Fitri, I. (2022). *Identifikasi Eco-Resort pada Kawasan Wisata Tepi Air Danau Toba TALENTA Conference Series Identifikasi Eco-Resort pada Kawasan Wisata Tepi Air Danau Toba*. 5(1). <https://doi.org/10.32734/ee.v5i1.1473>
- Teoritik, A. E. (2018). *Bab V Landasan Teori*. 89–94.
- Ummah, M. S. (2019). No 主観的健康感を中心とした在宅高齢者における健康関連指標に関する共分散構造分析Title. *Sustainability (Switzerland)*, 11(1), 1–14. http://scioteca.caf.com/bitstream/handle/123456789/1091/RED2017-Eng-8ene.pdf?sequence=12&isAllowed=y%0Ahttp://dx.doi.org/10.1016/j.regsciurbeco.2008.06.005%0Ahttps://www.researchgate.net/publication/305320484_SISTEM_PEMBETUNGAN_TERPUS_AT_STRATEGI_MELESTARI
- Vi, B. A. B., & Desain, P. (2015). *Bab vi. pendekatan desain 6.1*. 91–96.
- Widian, N. F., & Handoko, J. P. S. (2023). Kajian Penerapan Arsitektur Kontekstual Pada Rancangan Bangunan Pariwisata. *Seminar Karya & Pameran Arsitektur Indonesia 2019 Sustainability in Architecture*, 1–16. https://dspace.uui.ac.id/bitstream/handle/123456789/42933/PROSIDING_SAKAPARI_3_36.pdf?sequence=1&isAllowed=y
- ا، مگردچيان، Sawong, K. S. A., Andrias, D. R., Muniroh, L., Reddy, C., Purnawita, W., Rahayu, W. P., Nurjanah, S., & Kemenkes RI. (2011). No Title攀枝花兰尖铁矿兰营采场边坡泥化夹层的成因探讨 侯建华-基本没有作用. *Экономика Региона*, 53(9), 167–169.
- Fay, D. L. (1967). 濟無No Title No Title No Title. *Angewandte Chemie International Edition*, 6(11), 951–952., 269–277.
- Indriani, M. K., Kalsum, E., & Khaliesh, H. (2023). Glamping Resort Di Kabupaten Bengkayang. *JMARS: Jurnal Mosaik Arsitektur*, 11(2), 24. <https://doi.org/10.26418/jmars.v11i2.62885>
- 姫野俵太. (2007). No Titleトランス・トランスレーションの分子メカニズム. *生化学*, 7(3), 213–221.



STUDIO TUGAS AKHIR ARSITEKTUR


PERANCANGAN AGRO GLAMPING DENGAN PENDEKATAN
ARSITEKTUR KONTEKSTUAL DI GRABAG, KABUPATEN MAGELANG

Oleh :
Benedictus Hernanda Cahya Priyatama
210118521

Dosen Pembimbing :
Khaerunnisa S.T., M.Eng., Ph.D.

ANALISIS TAPAK

REGULASI

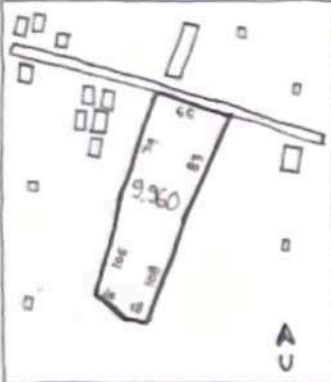

□ LOKASI



JALAN GRABAG - KOPENG,
KEC. GRABAG, KAB. MAGELANG,
PROV. JAWA TENGAH

□ ZONA KAWASAN

PARIWISATA & HORTIKULTURA

KDB ₍₊₎	40%	KLB ₍₊₎	0.8
KDH ₍₊₎	60%	KETINGGIAN ₍₊₎	2

KONTUR

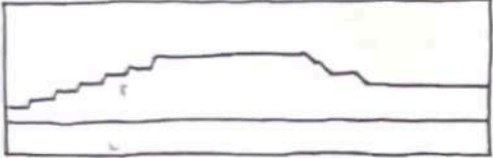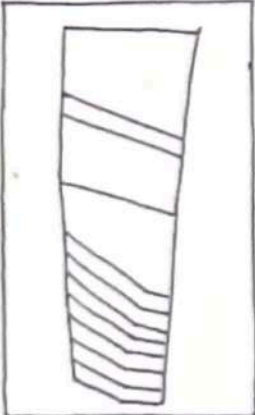


TANAH MEMILIKI KONTUR TERASERING DIKARENAKAN TANAH MERUPAKAN LAHAN PER-KEBUNAN SAYUR. ELEVASI LAHAN DIKLASIFIKASIKAN BERDASARKAN ZONA TANAM SAYUR.

KONTEKS LINGKUNGAN

□ VEGETASI

PENERAPAN POTENSI PER-KEBUNAN LOKAL SEBAGAI DAYA TARIK WISATA HORTIKULTURA



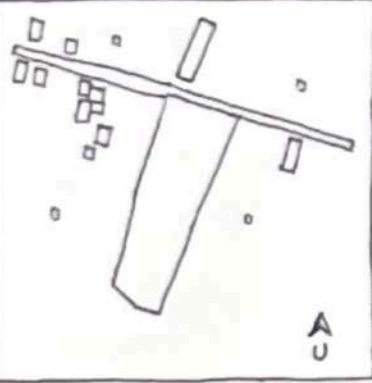


□ BANGUNAN

PENERAPAN MATERIAL DAN BENTUK BANGUNAN LOKAL SEBAGAI ELEMEN ARSITEKTURAL




DIMENSI LAHAN

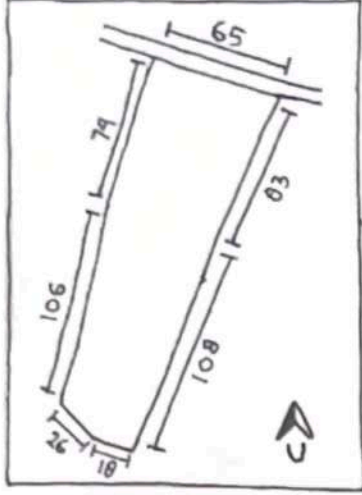


KLASIFIKASI ZONA MEMANJANG KE BELAKANG



CAKUPAN VISIBILITAS KE BERBAGAI ARAH

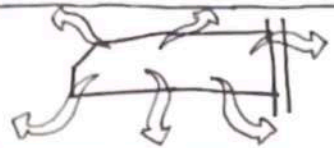

AKSESIBILITAS

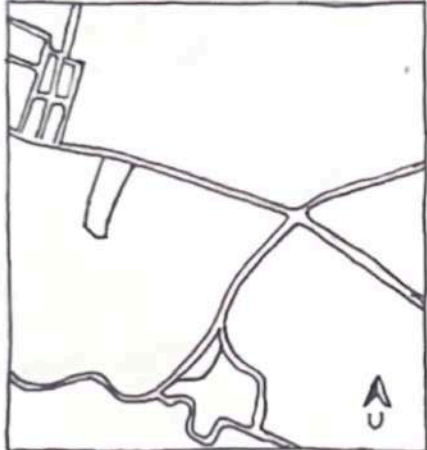

SITE TERLETAK DI DEKAT AKSES JALAN UTAMA SALATIGA - MAGELANG.


TERDAPAT AKSES MENUJU KEC. GRABAG DENGAN JARAK TEMPUH 9 KM.

LALU LINTAS SEKITAR SITE MEMILIKI MOBILITAS SEDANG.


IKLIM

KECAMATAN GRABAG MEMILIKI SUHU KISARAN 21°C - 28°C


KECEPATAN ANGIN BERKISAR 6.9 KM/JAM - 11.8 KM/JAM

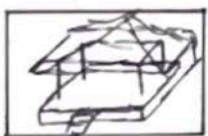

RANCANGAN OPEN SPACE DAN VENTILASI BAIK UNTUK MEMAKSIMALKAN UDARA

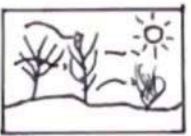

MEMBERIKAN VEGETASI SEBAGAI PEMECAH ANGIN

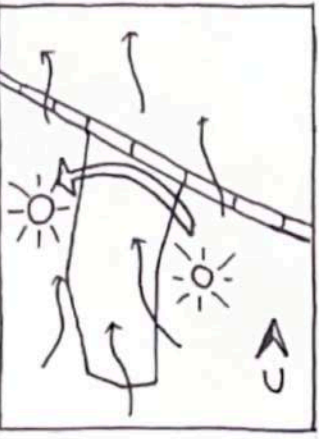

VIEW TO SITE

VIEW DEPAN

• BERBATASAN DENGAN JALAN GRABAG - KOPENG

VIEW BELAKANG


• BERBATASAN DENGAN KEBUN PERO MERBABU

VIEW KANAN

• BERBATASAN DENGAN KEBUN DAN REST AREA JOGLO

VIEW KIRI

• BERBATASAN DENGAN KEBUN DAN RUMAH WARGA

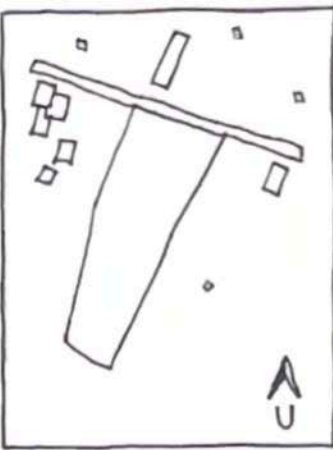


VIEW FROM SITE

1. Mt. ANDONG


2. Mt. TELOMOYO

3. Mt. MERBABU

4. PERKEBUNAN

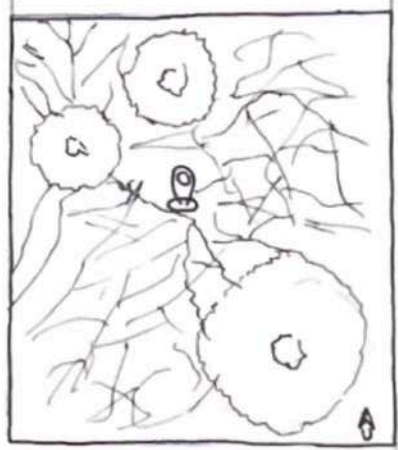

KEBISINGAN

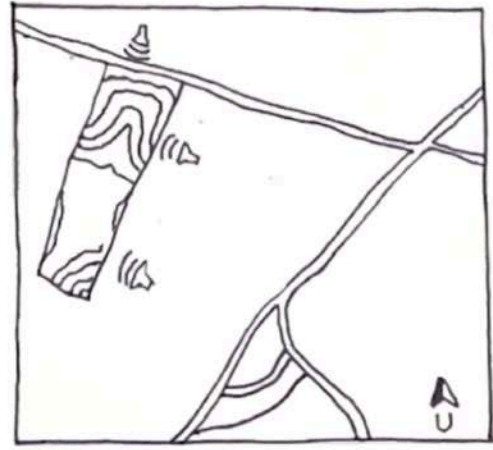

KEBISINGAN DOMINAN TERLETAK DI DEPAN SITE JALAN GRABAG - KOPENG DAN JALAN WONOSARI - PAKIS.

VEGETASI DAN PER-KEBUNAN DAPAT MEREDAM KEBISINGAN PADA TIMUR, BARAT DAN SELATAN SITE. BAGIAN UTARA DIBERI DAPAR UNTUK MENGURANGI SUARA BISING.



Universitas Atma Jaya Yogyakarta

Program Studi Arsitektur
Architecture Department

Fakultas Teknik
Faculty of Engineering

Proyek Tugas Akhir
Final Project

PERIODE : GANJIL II

PERIOD : EVEN II

TAHUN AKADEMIK 2024/2025
ACADEMIC YEAR 2024/2025

Judul Proyek
Project Title

Perancangan Agro Glamping dengan Pendekatan Arsitektur Kontekstual di Grabag, Kabupaten Magelang

Lokasi Proyek
Project Location

Jl. Grabag - Kopeng, Krugon, Kec. Grabag, Kab Magelang, Jawa Tengah 56194

Identitas Mahasiswa
Student Identity

Benedictus Hernanda Cahya Priyatama
210118521

Judul Gambar
Drawing Title

Skala
Scale

Kelayakan Studio

NTS

Keterangan
Note

Tanggal gambar
Drawing date

22 Mei 2025

Kode
Code

No. Lbr
Pg. No.

Dari
Of


XX1

XX

XX


BENEDICTUS HERNANDA CP / 210118521

SINTESIS TAPAK

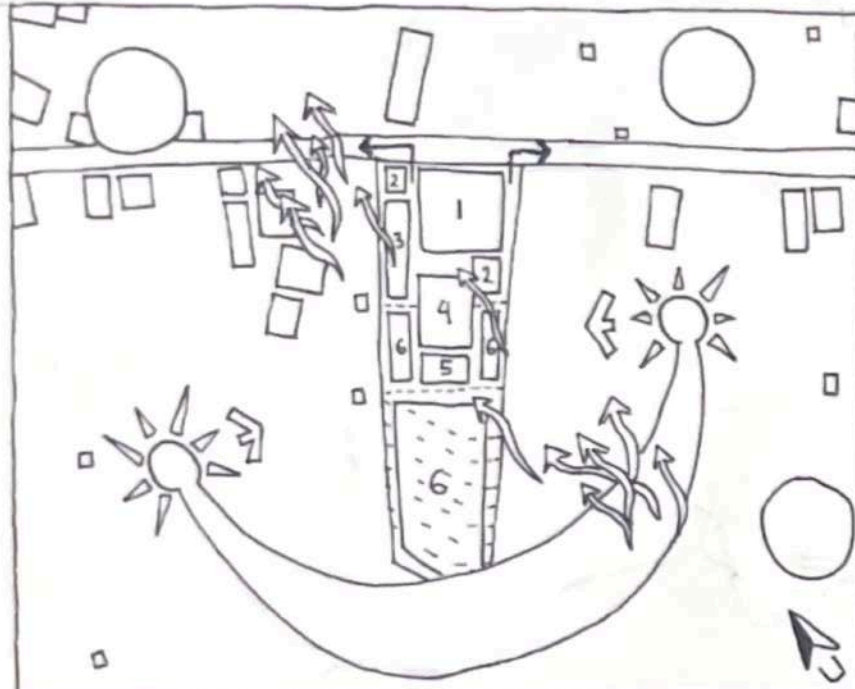


- ① PARKIR
② SERVICE
③ KANTOR
④ R. PENUNJANG
⑤ GREENHOUSE
⑥ GLAMPING
- ARAH MATAHARI
SUDUT ANGIN
AKSES MASUK TAPAK
ELEVASI KONTOUR

REGULASI

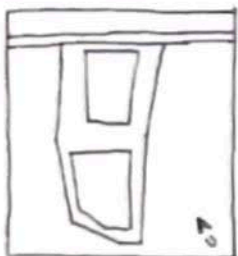

ZONA PARIWISATA DAN HORTIKULTURA
LUAS : 9.960 M²
KDB 40% : 3.984 M²
KLB Maksimal : 2 LANTAI
KETINGGIAN BANGUNAN
LUAS LANTAI : 7968 M²
□ PARKIR
□ GLAMPING

DIMENSI

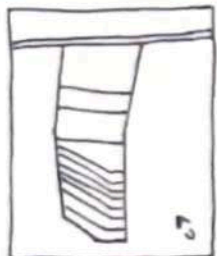


TAPAK MENGIKUTI BENTUK TERASERING DARI KONTOUR DAN DIBAGI MENJADI BEBERAPA ZONA DALAM RENCANAAN


AKSESIBILITAS




TARGET WISATA MERUPAKAN WISATAWAN DOMESTIK & MEMILIKI MOBILITAS DI AREA SITE.

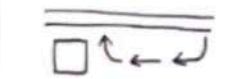

AREA DROP OFF & PARKIR DEKAT DARI AKSES JALAN

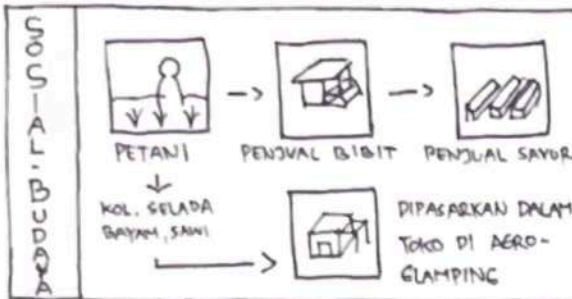


KONTEKS LINGKUNGAN

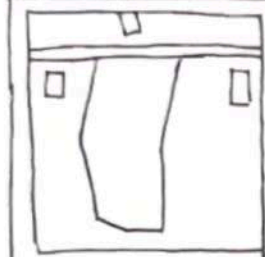

- PENERAPAN HORTIKULTURA SEBAGAI RESPON KONTEKSTUAL
- PENGGUNAAN ATAP KAMPUNG DAN MATERIAL LOKAL SEBAGAI RESPON KONTEKS

VIEW

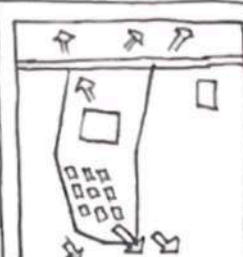

- ORIENTASI GLAMPING KE ARAH GUNUNG MERBABU
- ORIENTASI LOBBY DAN AGROTANI KE ARAH GUNUNG ANDONG & TELONOYO



KONTOUR

KONTOUR TERASERING PADAT DIOLAH MENJADI SEPIKIT LAJANG DAN PENAMBAHAN UKURAN.

IKLIM

- PENCAHAYAAN INTENSITAS CAHAYA DIKURANGI MELAWI PELETAKAN VEGETASI



- PENGHAWAAN PELETAKAN MASA DIATUR BERDASARKAN ARAH ANGIN




STRUKTUR

- GLAMPING PENGGUNAAN SCREW PILE KARENA TANAH BERKONTOUR.

- MASA PENUNJANG PENGGUNAAN PONDASI BATU KALI KARENA FLEKSIABEL TERHADAP GEMPA.

ESENSI PROYEK DESAIN

LATAR BELAKANG PROYEK

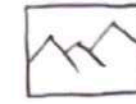

POTENSI BESAR DALAM SEKTOR AGROWISATA DAN PARIWISATA ALAM



FASILITAS GLAMPING YANG MENGAKOMODASI POTENSI LOKAL BELUM BANYAK

LATAR BELAKANG PERMASALAHAN



KETIDAK HARMONISAN PEMBANGUNAN DENGAN LINGKUNGAN LOKAL



POTENSI AGROTANI MASYARAKAT GRABAG BELUM MAKSIMAL DIMANFAATKAN DI PARIWISATA

RUMUSAN MASALAH

BAGAIMANA RANCANGAN AGRO-GLAMPING DI GRABAG, KABUPATEN MAGELANG DENGAN PENDEKATAN ARSITEKTUR KONTEKSTUAL DAPAT BERKONTRIBUTSI TERHADAP POTENSI PERTANIAN LOKAL SERTA MEMBERIKAN KESEMPATAN BAGI MASYARAKAT UNTUK IKUT SERTA BERPARTISIPASI DALAM PENGELOLAANNYA?

USULAN PROYEK



AGROTANI HORTIKULTURA



GLAMOROUS CAMPING

PENDEKATAN

ARSITEKTUR KONTEKSTUAL

PENDEKATAN UTAMA YANG MERESPON ALAM, LINGKUNGAN SOSIAL DAN BUDAYA GRABAG

DESIGN GUIDELINE

PENDEKATAN




KONTEKS FISIK

- TOPOGRAFI LAMAH
- IKLIM LOKAL
- VEGETASI
- MATERIAL LOKAL
- VISUAL LANDSKAP

KONTEKS SOSIO-KULTUR

- POLA HIDUP AGRARI MASYARAKAT
- BUDAYA LOKAL
- SISTEM KOMUNITAS LOKAL

PERWUJUDAN DESAIN SECARA KONTEKSTUAL

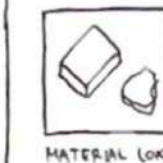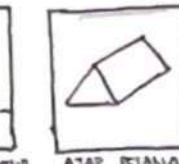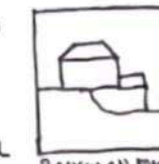

MATERIAL LOKAL




PENAMPAKAN HASIL BUMI



KEDAU HORTIKULTURA

PRESEDEN

□ RUMAH ATSIRI, KAB. KARANGANYAR

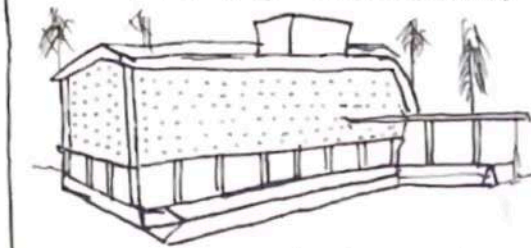

- FUNGSI
 - EDUKASI ATSIRI
 - RESTORAN
 - RETAIL PRODUK
- RUANG DALAM
 - WORKSHOP
 - WELLNESS AREA
 - TOKO
- MATERIAL
 - KAYU
 - BATA RESPAK
 - TROPIS
 - BUKAAN

□ BOBO CABIN CIKOLE, BANDUNG



- FUNGSI
 - PENGINAPAN
 - WISATA
 - HEALING SPACE
- RUANG DALAM
 - UNIT KABIN
 - OPEN PLAN
- MATERIAL
 - KAYU LAPIS
 - JENDALA



Universitas Atma Jaya Yogyakarta
Program Studi Arsitektur
Architecture Department
Fakultas Teknik
Faculty of Engineering

Proyek Tugas Akhir
Final Project

PERIODE : GANJIL II
PERIOD : EVEN II
TAHUN AKADEMIK 2024/2025
ACADEMIC YEAR 2024/2025

Judul Proyek
Project Title

Perancangan Agro Glamping dengan Pendekatan Arsitektur Kontekstual di Grabag, Kabupaten Magelang

Lokasi Proyek
Project Location

Jl. Grabag - Kopeng, Krugon, Kec. Grabag, Kab Magelang, Jawa Tengah 56194

Identitas Mahasiswa
Student Identity

Benedictus Hernanda Cahya Priyatama
210118521

Judul Gambar
Drawing Title

Kelayakan Studio

Skala
Scale

NTS

Keterangan
Note

Tanggal gambar
Drawing date

22 Mei 2025

Kode
Code

XX1

No. Lbr
Pg. No.

XX

Dari
Of

XX

BENEDICTUS HERNANDA C.P. / 210118521



Universitas Atma Jaya Yogyakarta

Program Studi Arsitektur
Architecture Department

Fakultas Teknik
Faculty of Engineering

Proyek Tugas Akhir
Final Project

PERIODE : GANJIL II
PERIOD : EVEN II

TAHUN AKADEMIK 2024/2025
ACADEMIC YEAR 2024/2025

Judul Proyek
Project Title

Perancangan Agro Glamping dengan
Pendekatan Arsitektur Kontekstual di
Grabag, Kabupaten Magelang

Lokasi Proyek
Project Location

Jl. Grabag - Kopeng, Krugon, Kec.
Grabag, Kab Magelang, Jawa Tengah
56194

Identitas Mahasiswa
Student Identity

Benedictus Hernanda Cahya Priyatama
210118521

Judul Gambar
Drawing Title

Kelayakan Studio

Skala
Scale

NTS

Keterangan
Note

Tanggal gambar
Drawing date

22 Mei 2025

Kode
Code

No. Lbr
Pg. No.

Dari
Of


XX1

XX

XX

PROGRAMATIK

□ ATRAKSI WISATA

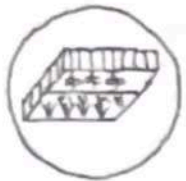

KEBUN
LOKAL



PENGOLAHAN
SAYUR



TOKO
SAYUR



PEMANDANGAN

□ ALUR WISATA

UMUM



INAP



□ PELAKU

• PENGUNJUNG

- 1) WISATAWAN UMUM (K.)
- 2) WISATAWAN GLAMPING
- 3) WISATAWAN SOLO


• PENGELOLA

- 1) PENGELOLA WISATA GLAMPING
- 2) PENGELOLA KEBUN
- 3) PENJUAL OLAHAN

□ KEBUTUHAN RUANG

ZONA PENUNJANG	ZONA PENUNJANG
• LOBBY	• TENDA TYPE 1
• LOUNGE	• TENDA TYPE 2
• KONSIER	
• KIOS	ZONA PENGELOLA
• GREENHOUSE	• KANTOR
• CAFE	• R. MANAGER
• PLAYGROUND	• R. MEETING
• TOILET	• R. ISTIRAHAT
• RUANG SERBAGUNA	
• MUSKULLA	ZONA SERVICE

□ ZONASI

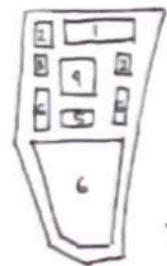

KETERANGAN

- 1 PARKIR KENDARAAN
- 2 SERVICE
- 3 KANTOR PENGELOLA
- 4 R. PENUNJANG
- 5 GREEN HOUSE
- 6 GLAMPING / KABIN

KONSEP

EARTH BOUND : AGROWISATA MEETS GLAMPING

PENGALAMAN AGROWISATA DAN KENYAMANAN
GLAMPING MODERN DENGAN PENDEKATAN
ARSITEKTUR KONTEKS TUAL

PENEKANAN HARMONI ANTARA
MANUSIA DENGAN ALAM,
DAN SELARAS DENGAN
LANSKAP LOKAL

ARSITEKTUR KONTEKSTUAL
PENGAMATAN VEGETASI, MATE-
RIAL, KESEMPATAN MASYARAKAT
UNTUK BERKARYA


EARTH BOUND

AGROWISATA MENJADI
FOKUS MELALUI KEBUN EDUKASI,
GREEN HOUSE, DAN PUSAT
PENGOLAHAN HASIL TANI
YANG INTERAKTIF


ELEMEN PERANCANGAN
• TATA RUANG DALAM
• TATA RUANG LUAR
• SIRKULASI

PENEKANAN DESAIN

TATA RUANG DALAM (VILA TYPE 1)

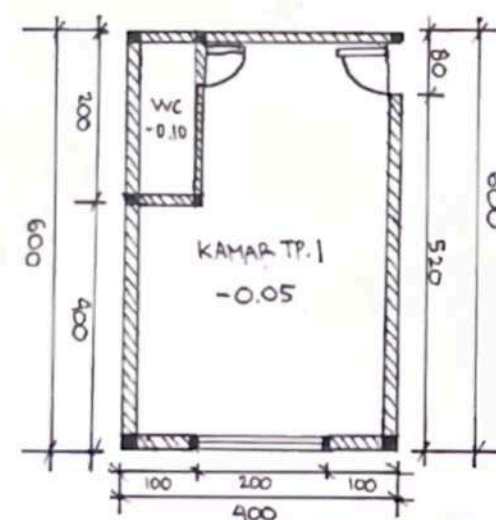


TRANSFORMASI

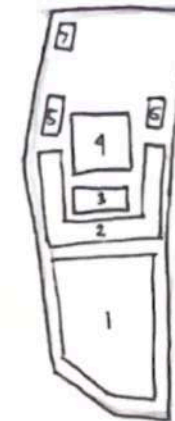

KETERANGAN


1. WIL. VILA TYPE 1
2. WIL. VILA TYPE 2
3. GREEN HOUSE
4. LOBBY, RESTO, TOKO
5. R. PENGELOLA
6. SERVICE
7. POS SATPAM

□ MASSA GLAMPING

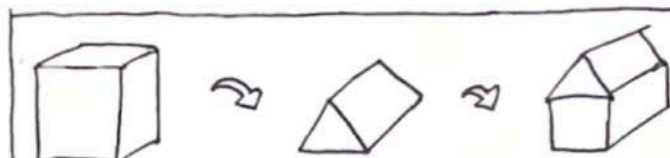

GEOMETRI BALOK DITAMBAHKAN DENGAN
ATAP LIMASAN SEBAGAI BENTUK KESESUAIAN
DENGAN MASSA SEKITAR (GRABAG).

□ MASSA PENUNJANG

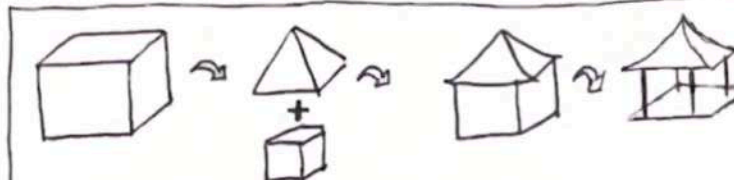

GEOMETRI KUBUS DITAMBAHKAN DENGAN GEOMETRI
PYRAMID DAN DITRANSFORMASIKAN MENJADI
ATAP JOGLO SEBAGAI BENTUK RESPON DARI
ARSITEKTUR BUDAYA JAWA

DESIGN GUIDELINE

BENEDICTUS HERNANDA C P / 210118521



Universitas Atma Jaya Yogyakarta
Program Studi Arsitektur
Architecture Department
Fakultas Teknik
Faculty of Engineering

Proyek Tugas Akhir
Final Project

PERIODE : GANJIL I
PERIOD : ODD I
TAHUN AKADEMIK 2020/2021
ACADEMIC YEAR 2020/2021

Judul Proyek
Project Title

Perancangan Agro Glamping dengan
Pendekatan Arsitektur Kontekstual di
Grabag, Kabupaten Magelang

Lokasi Proyek
Project Location

JL. Grabag - Kopeng, Krugon, Kec.
Grabag, Kab Magelang, Jawa
Tengah 56194

Identitas Mahasiswa
Student Identity

Benedictus Hernanda Cahya Priyatama
220118521

Judul Gambar
Drawing Title

01. Siteplan

Skala
Scale

1 : 600

Keterangan
Note

Tanggal gambar
Drawing date

11 Juni 2025

Kode
Code

XX1


No. Lbr
Pg. No.

XX

Dari
Of

XX

LEGENDA							
(A)	LOBBY	(F)	GRID GARDEN	(K)	PARKIR MOBIL	(P)	PEMUKIMAN WARGA
(B)	GLAMPING TYPE 1	(G)	POS SECURITY	(L)	PARKIR MOTOR	(Q)	HUTAN
(C)	GLAMPING TYPE 2	(H)	JALAN KENDARAAN	(M)	PARKIR BUS	(R)	KEBUN SAYUR
(D)	COMMUNAL AREA	(I)	PERKERASAN (PAVING BLOCK)	(N)	AKSES KELUAR MASUK	(S)	AREA GENSET & SAMPAH
(E)	GREEN HOUSE	(J)	VEGETASI	(O)	KONTUR SITE	(T)	POMPA AIR

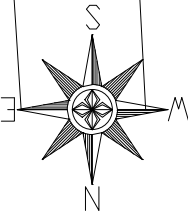

SITEPLAN

SKALA 1 : 600



Universitas Atma Jaya Yogyakarta
Program Studi Arsitektur
Architecture Department
Fakultas Teknik
Faculty of Engineering

Proyek Tugas Akhir
Final Project

PERIODE : GANJIL I
PERIOD : ODD I
TAHUN AKADEMIK 2020/2021
ACADEMIC YEAR 2020/2021

Judul Proyek
Project Title

Perancangan Agro Glamping dengan
Pendekatan Arsitektur Kontekstual di
Grabag, Kabupaten Magelang

Lokasi Proyek
Project Location

JL. Grabag - Kopeng, Krugon, Kec.
Grabag, Kab Magelang, Jawa
Tengah 56194

Identitas Mahasiswa
Student Identity

Benedictus Hernanda Cahya Priyatama
220118521

Judul Gambar
Drawing Title

01. Situasi

Skala
Scale

1 : 600

Keterangan
Note

Tanggal gambar
Drawing date

11 Juni 2025

Kode
Code


XX1

No. Lbr
Pg. No.


XX

Dari
Of

XX

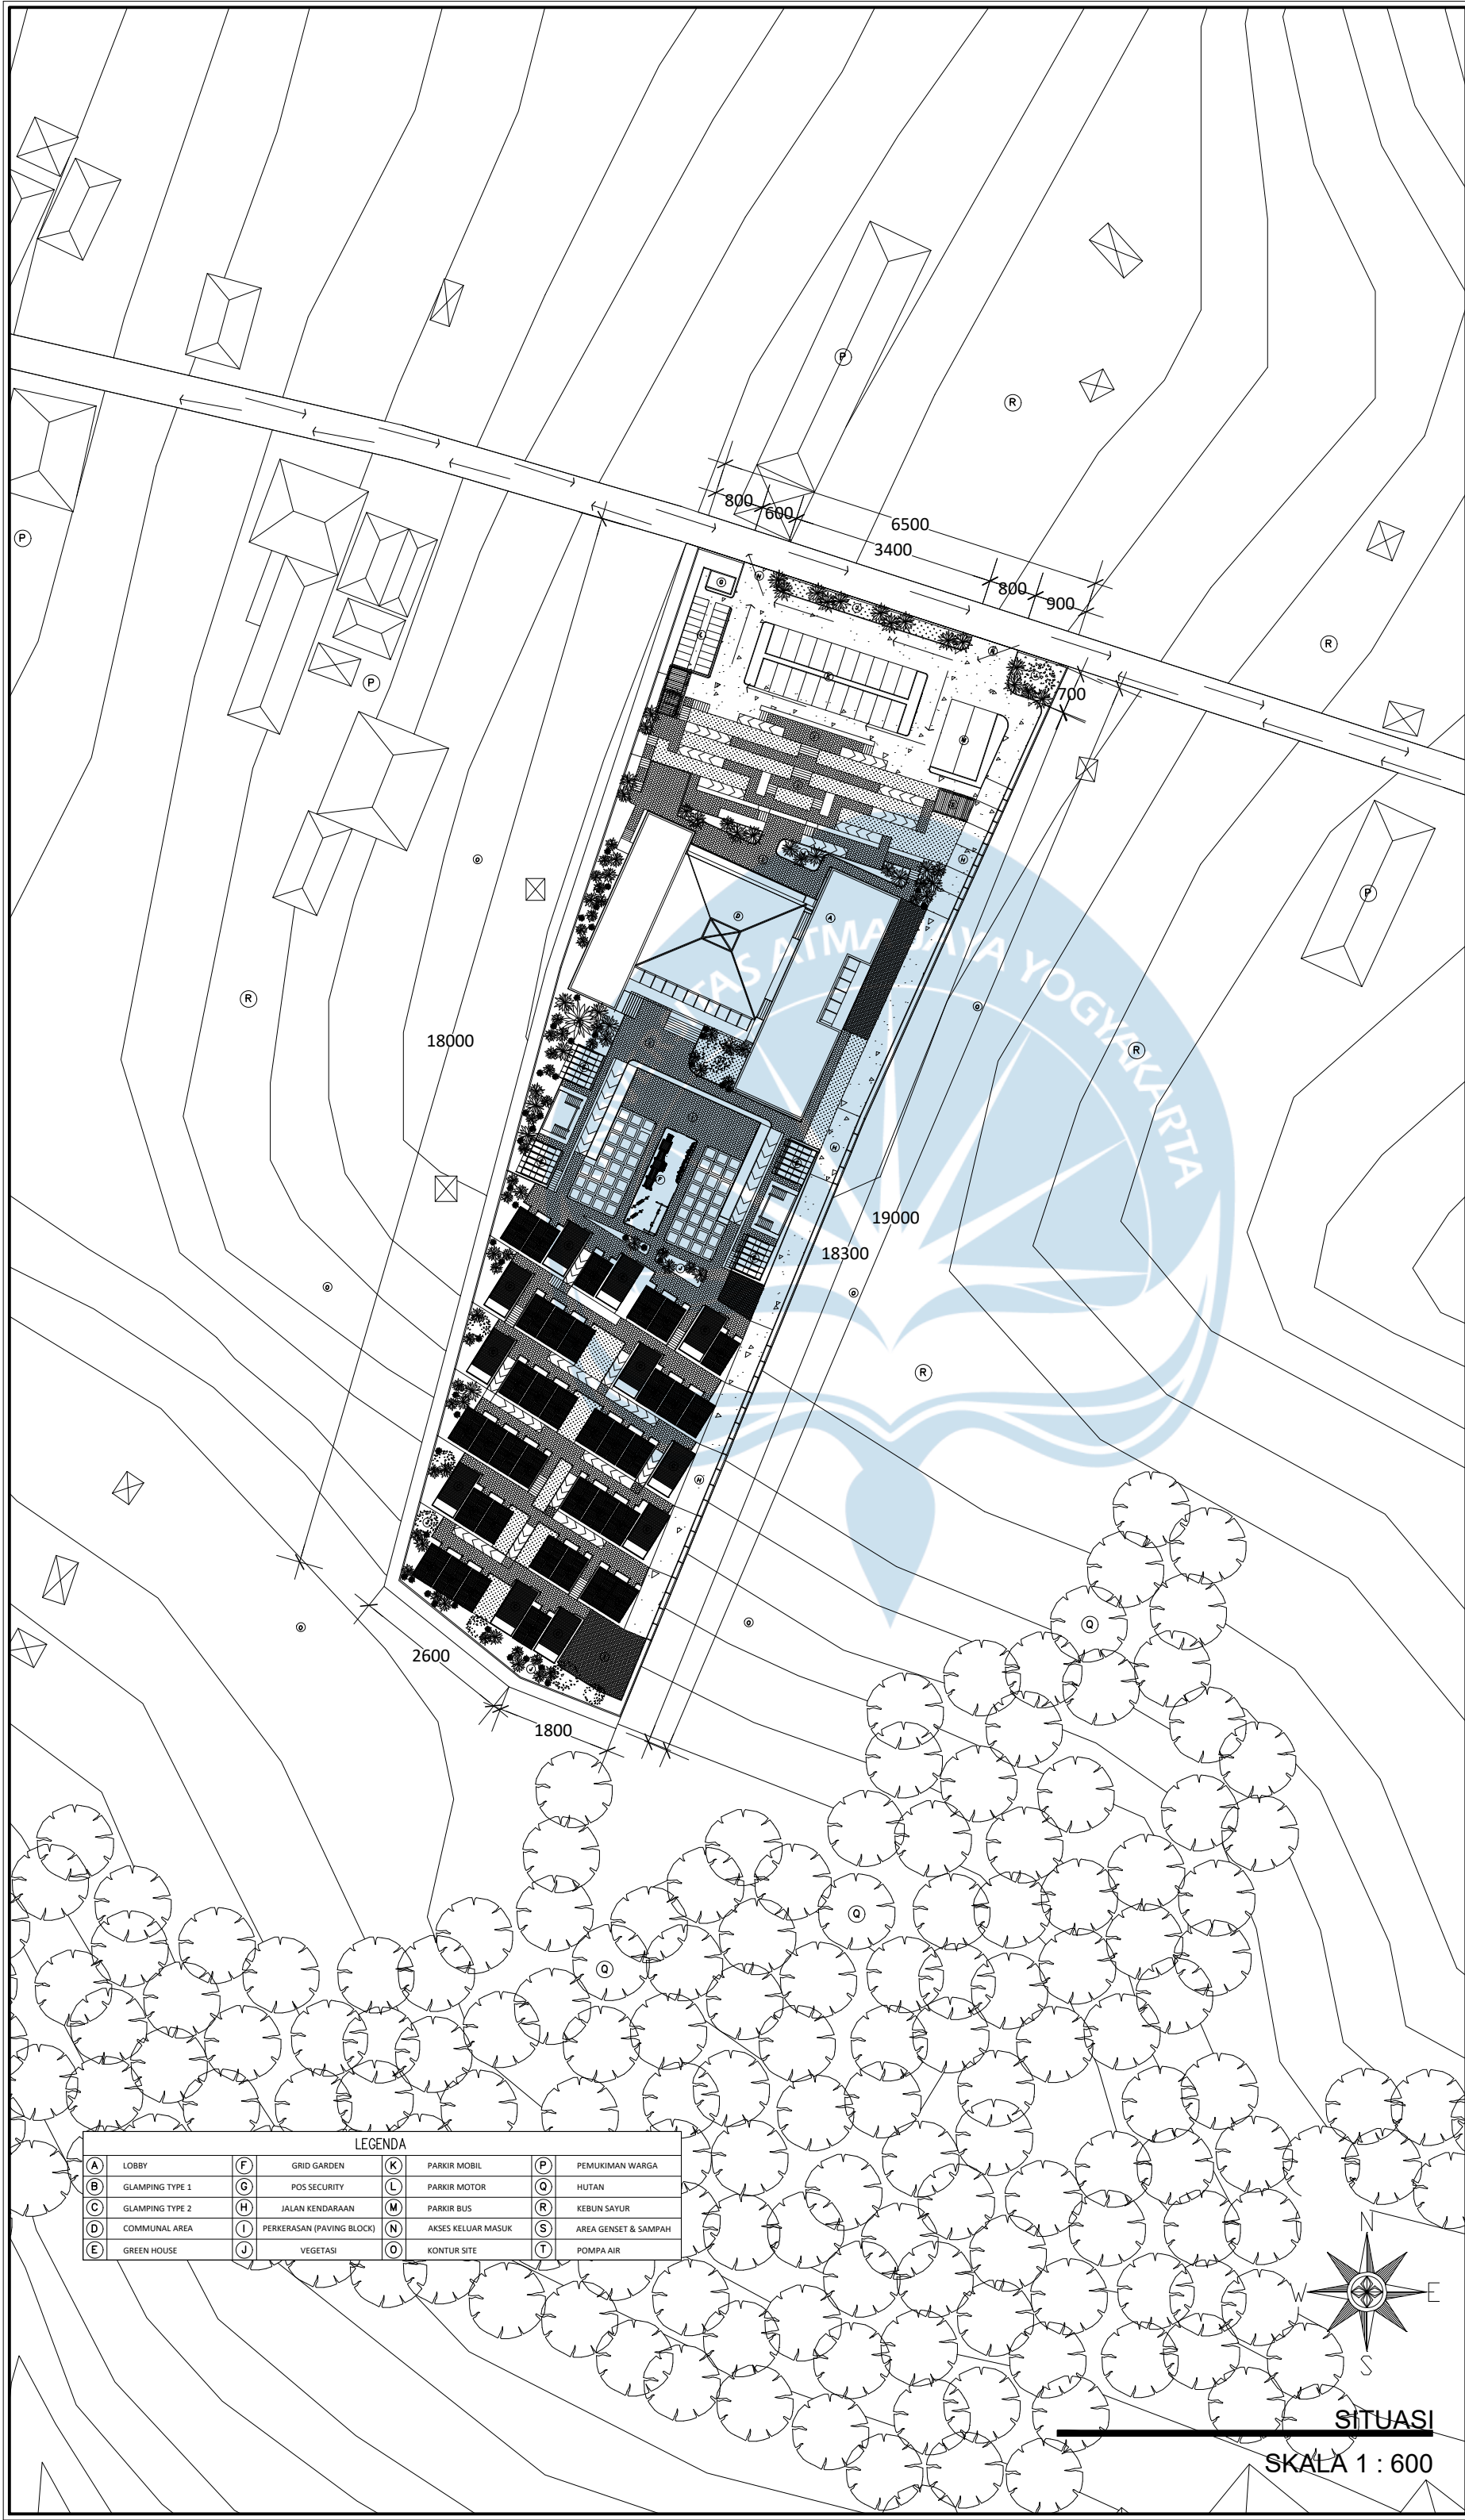


LEGENDA			
A	LOBBY	F	GRID GARDEN
B	GLAMPING TYPE 1	G	POS SECURITY
C	GLAMPING TYPE 2	H	JALAN KENDARAAN
D	COMMUNAL AREA	I	PERKERASAN (PAVING BLOCK)
E	GREEN HOUSE	J	VEGETASI
K	PARKIR MOBIL	M	PARKIR BUS
L	PARKIR MOTOR	N	AKSES KELUAR MASUK
O	KONTUR SITE	P	PEMUKIMAN WARGA
Q	HUTAN	R	KEBUN SAYUR
S	AREA GENSET & SAMPAH	T	POMPA AIR

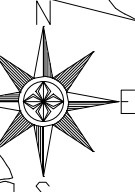

SITUASI

SKALA 1 : 600

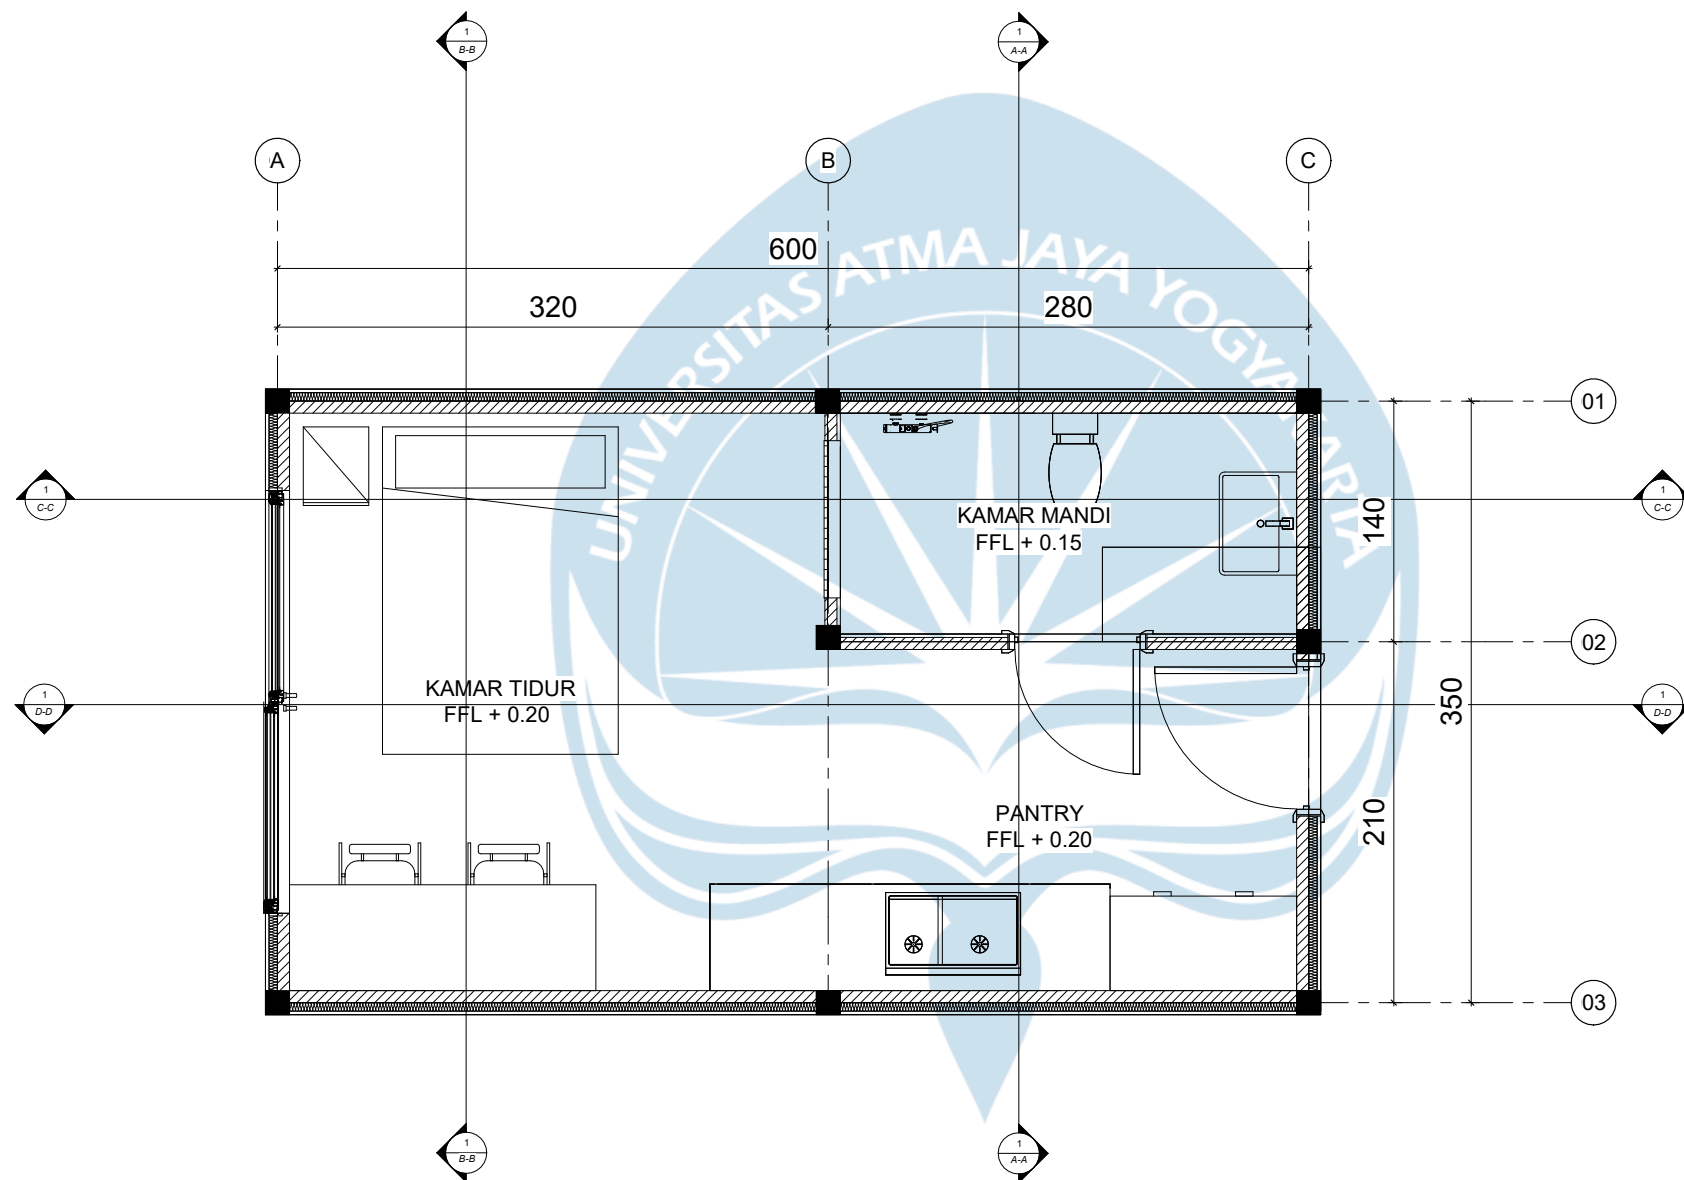

Denah
Glamping Type 1
SKALA 1 : 40

Universitas Atma Jaya Yogyakarta
Program Studi Arsitektur
Architecture Department
Fakultas Teknik
Faculty of Engineering

Proyek Tugas Akhir
Final Project

PERIODE : GANJIL II
PERIOD : EVEN II
TAHUN AKADEMIK 2024/2025
ACADEMIC YEAR 2024/2025

Judul Proyek
Project Title

Perancangan Agro Glamping dengan
Pendekatan Arsitektur Kontekstual di
Grabag, Kabupaten Magelang

Lokasi Proyek
Project Location

Jl. Grabag - Kopeng, Krugon, Kec.
Grabag, Kab Magelang, Jawa
Tengah 56194

Identitas Mahasiswa
Student Identity

Benedictus Hernanda Cahya Priyatama
210118521

Judul Gambar
Drawing Title

01. Denah Glamping
Type 1

Skala
Scale

1 : 40

Keterangan
Note

Tanggal gambar
Drawing date

8 Mei 2025

Kode
Code


XX1

No. Lbr
Pg. No.

XX

Dari
Of

XX

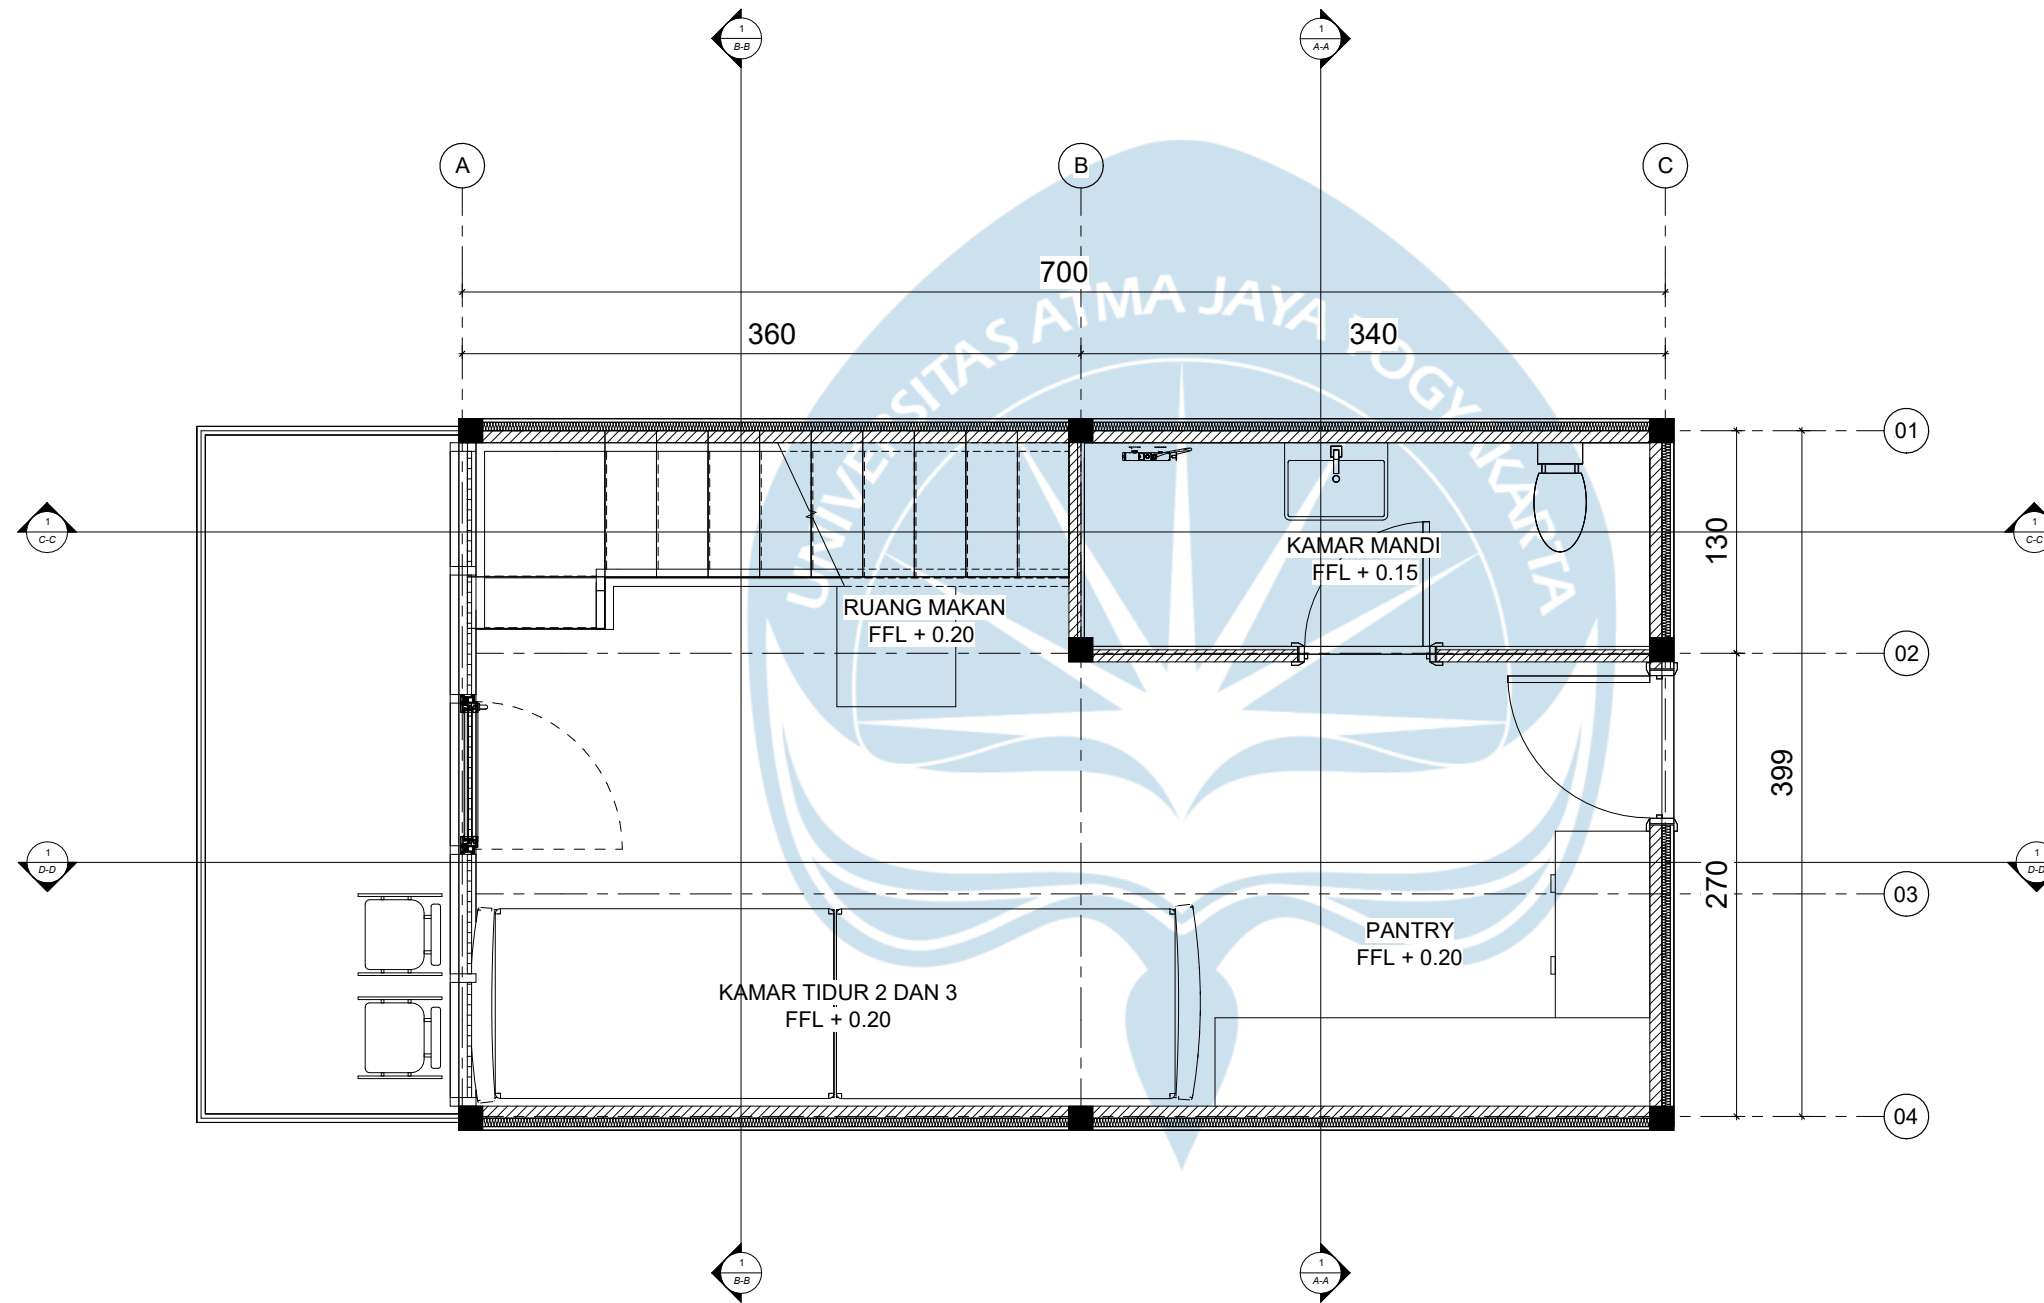

Denah
Glamping Type 2 Lt. 1

SKALA 1 : 40

Universitas Atma Jaya Yogyakarta
Program Studi Arsitektur
Architecture Department
Fakultas Teknik
Faculty of Engineering

Proyek Tugas Akhir
Final Project

PERIODE : GANJIL II
PERIOD : EVEN II
TAHUN AKADEMIK 2024/2025
ACADEMIC YEAR 2024/2025

Judul Proyek
Project Title

Perancangan Agro Glamping dengan
Pendekatan Arsitektur Kontekstual di
Grabag, Kabupaten Magelang

Lokasi Proyek
Project Location

Jl. Grabag - Kopeng, Krugon, Kec.
Grabag, Kab Magelang, Jawa
Tengah 56194

Identitas Mahasiswa
Student Identity

Benedictus Hernanda Cahya Priyatama
210118521

Judul Gambar
Drawing Title

01. Denah Glamping
Type 2 Lantai 1

Skala
Scale

1 : 40

Keterangan
Note

Tanggal gambar
Drawing date

8 Mei 2025

Kode
Code


XX1

No. Lbr
Pg. No.

XX

Dari
Of

XX

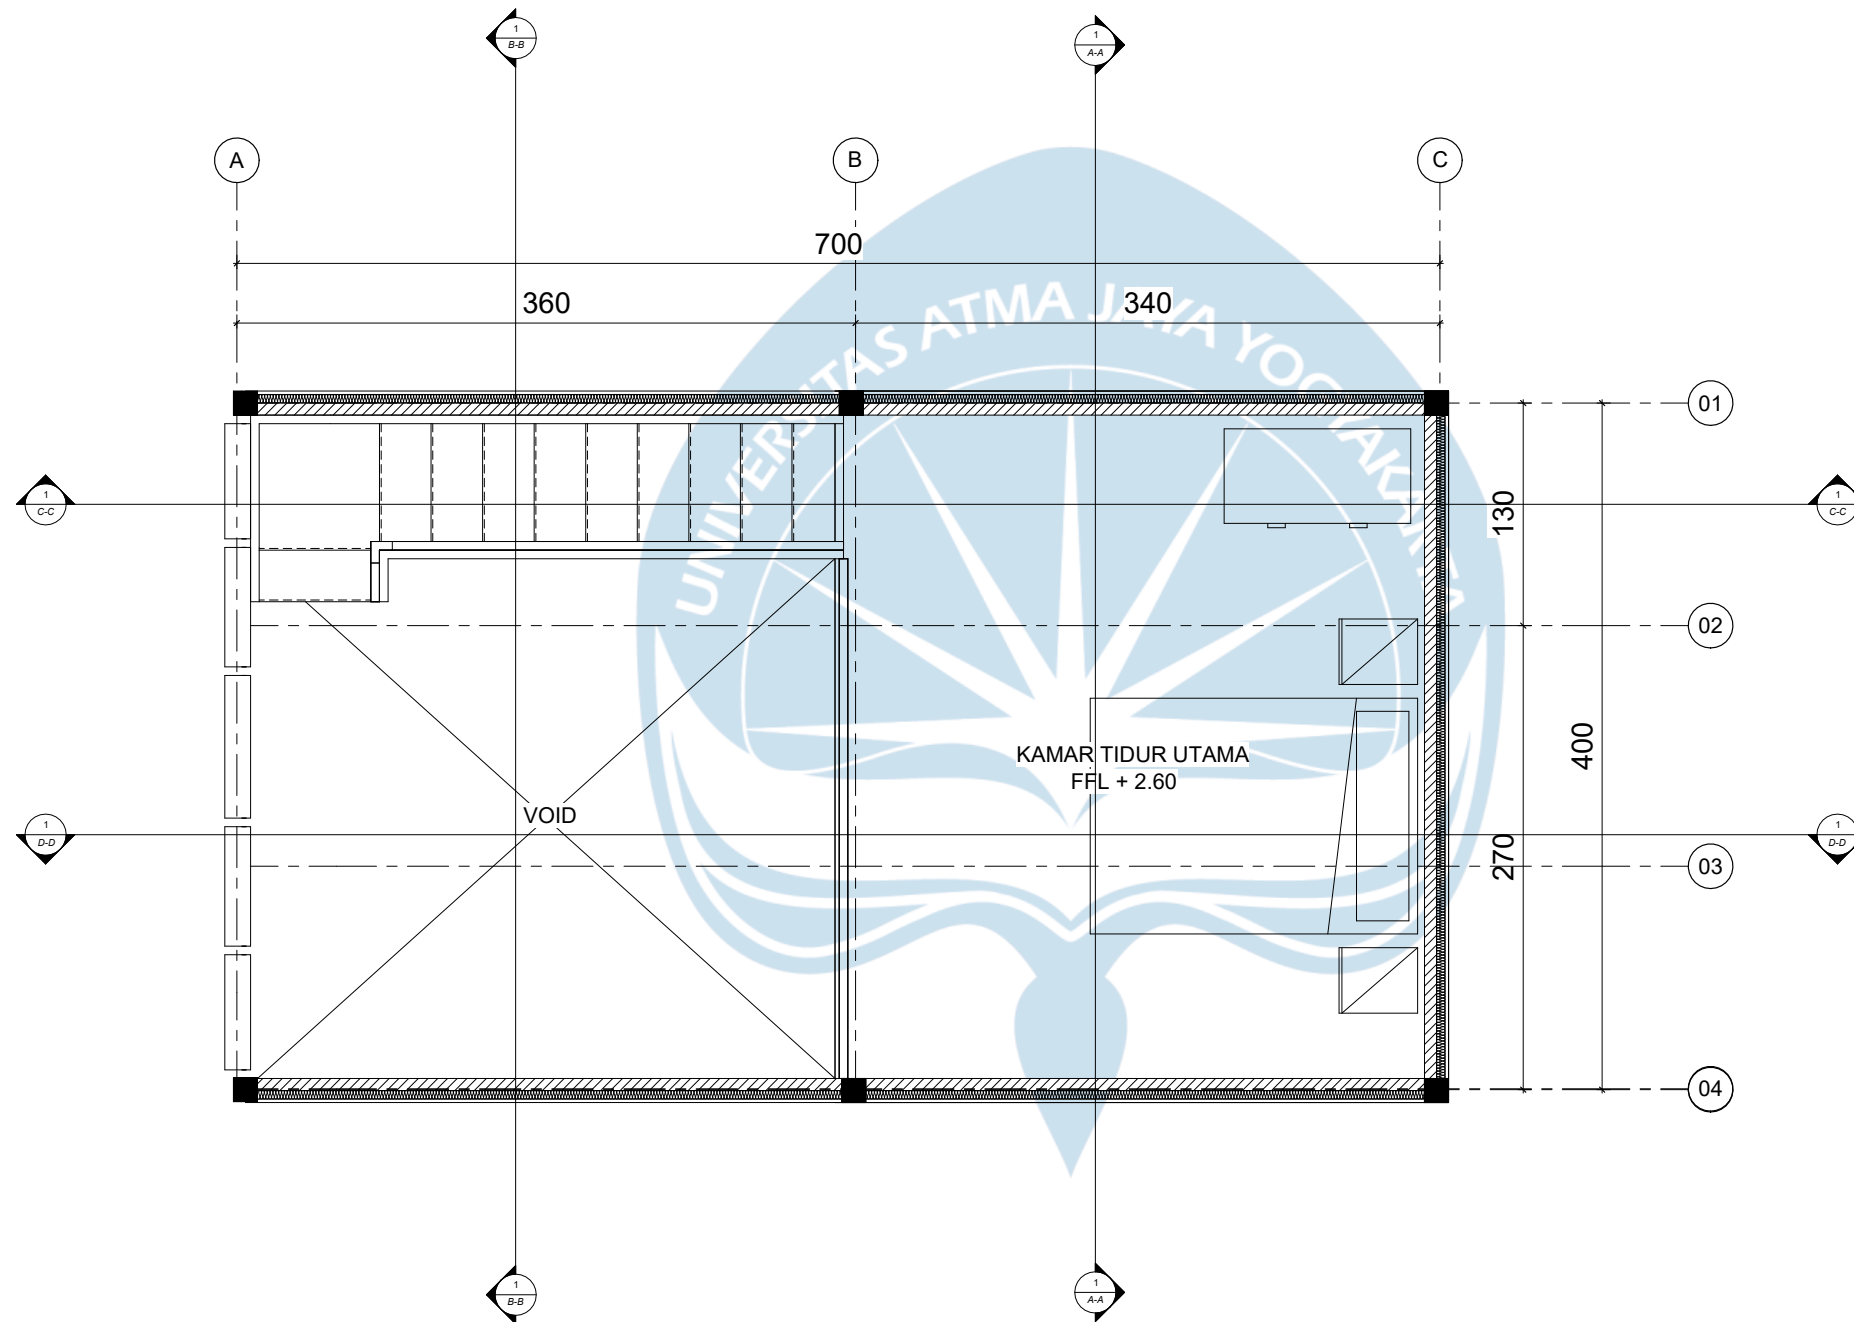

Denah
Glamping Type 2 Lt. 2
SKALA 1 : 40

Universitas Atma Jaya Yogyakarta
Program Studi Arsitektur
Architecture Department
Fakultas Teknik
Faculty of Engineering

Proyek Tugas Akhir
Final Project

PERIODE : GANJIL II
PERIOD : EVEN II
TAHUN AKADEMIK 2024/2025
ACADEMIC YEAR 2024/2025

Judul Proyek
Project Title

Perancangan Agro Glamping dengan
Pendekatan Arsitektur Kontekstual di
Grabag, Kabupaten Magelang

Lokasi Proyek
Project Location

Jl. Grabag - Kopeng, Krugon, Kec.
Grabag, Kab Magelang, Jawa
Tengah 56194

Identitas Mahasiswa
Student Identity

Benedictus Hernanda Cahya Priyatama
210118521

Judul Gambar
Drawing Title

01. Denah Glamping
Type 2 Lantai 2

Skala
Scale

1 : 40

Keterangan
Note

Tanggal gambar
Drawing date

8 Mei 2025

Kode
Code


XX1

No. Lbr
Pg. No.

XX

Dari
Of

XX

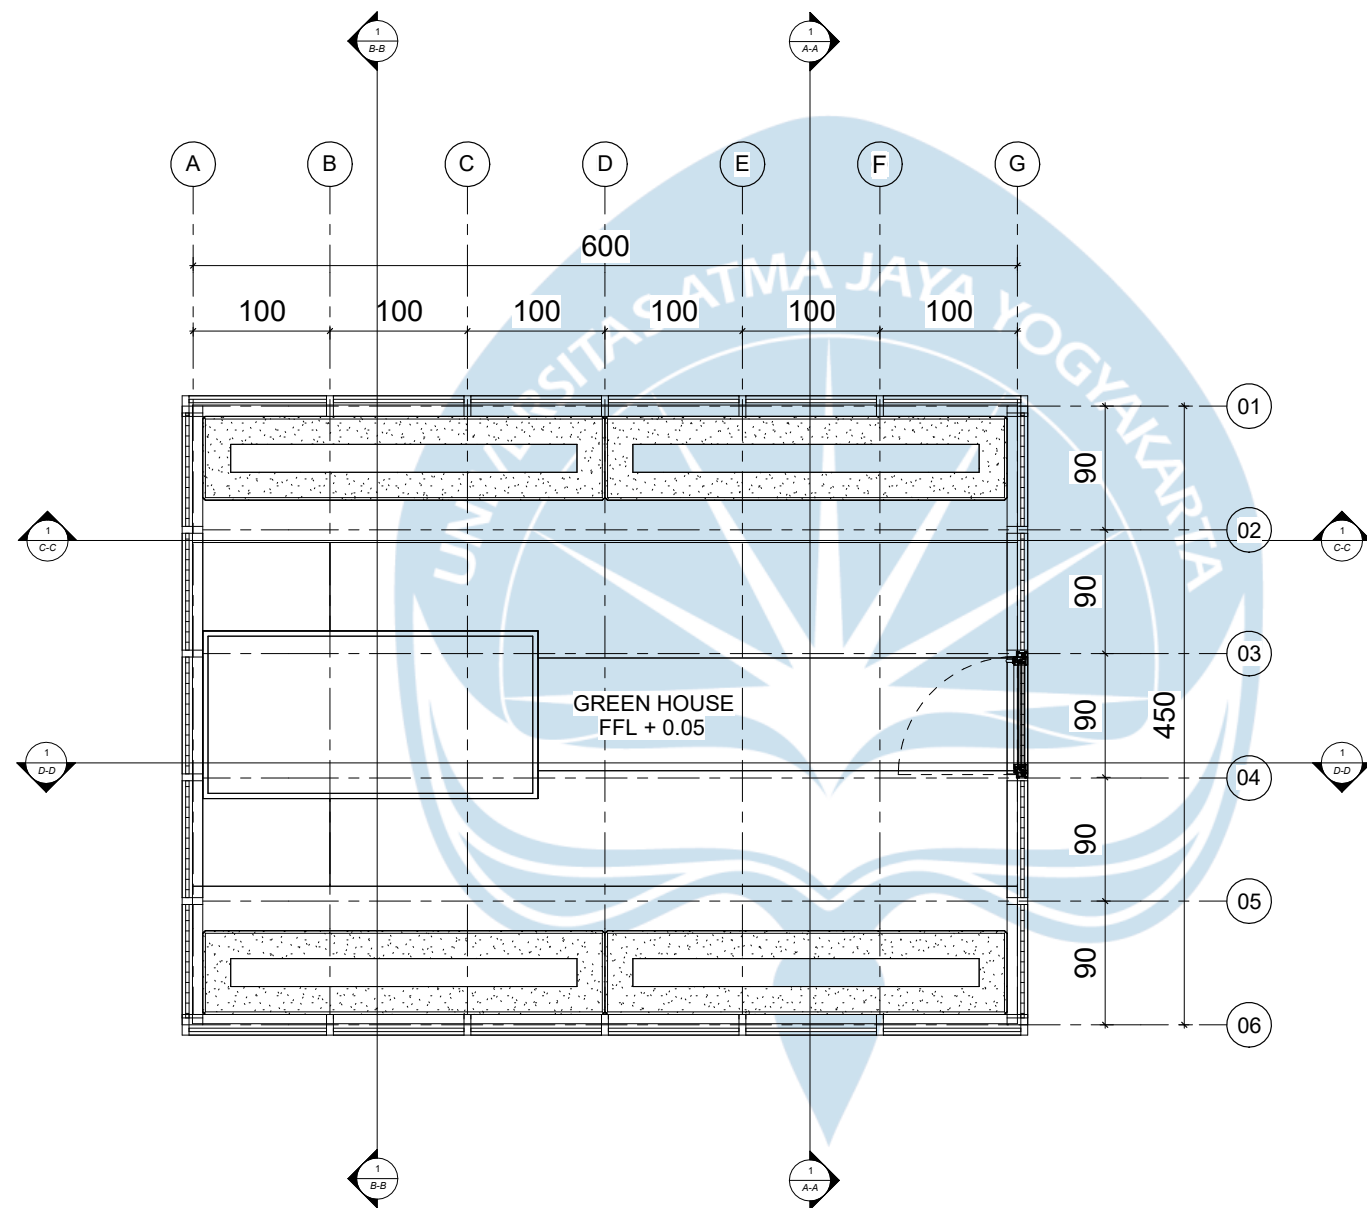

Denah
Greenhouse

SKALA 1 : 50

Universitas Atma Jaya Yogyakarta
Program Studi Arsitektur
Architecture Department
Fakultas Teknik
Faculty of Engineering

Proyek Tugas Akhir
Final Project

PERIODE : GANJIL II
PERIOD : EVEN II
TAHUN AKADEMIK 2024/2025
ACADEMIC YEAR 2024/2025

Judul Proyek
Project Title

Perancangan Agro Glamping dengan
Pendekatan Arsitektur Kontekstual di
Grabag, Kabupaten Magelang

Lokasi Proyek
Project Location

Jl. Grabag - Kopeng, Krugon, Kec.
Grabag, Kab Magelang, Jawa
Tengah 56194

Identitas Mahasiswa
Student Identity

Benedictus Hernanda Cahya Priyatama
210118521

Judul Gambar
Drawing Title

Skala
Scale

01. Denah Greenhouse

1 : 50

Keterangan
Note

Tanggal gambar
Drawing date

8 Mei 2025

Kode
Code


No. Lbr
Pg. No.

Dari
Of

XX1

XX

XX

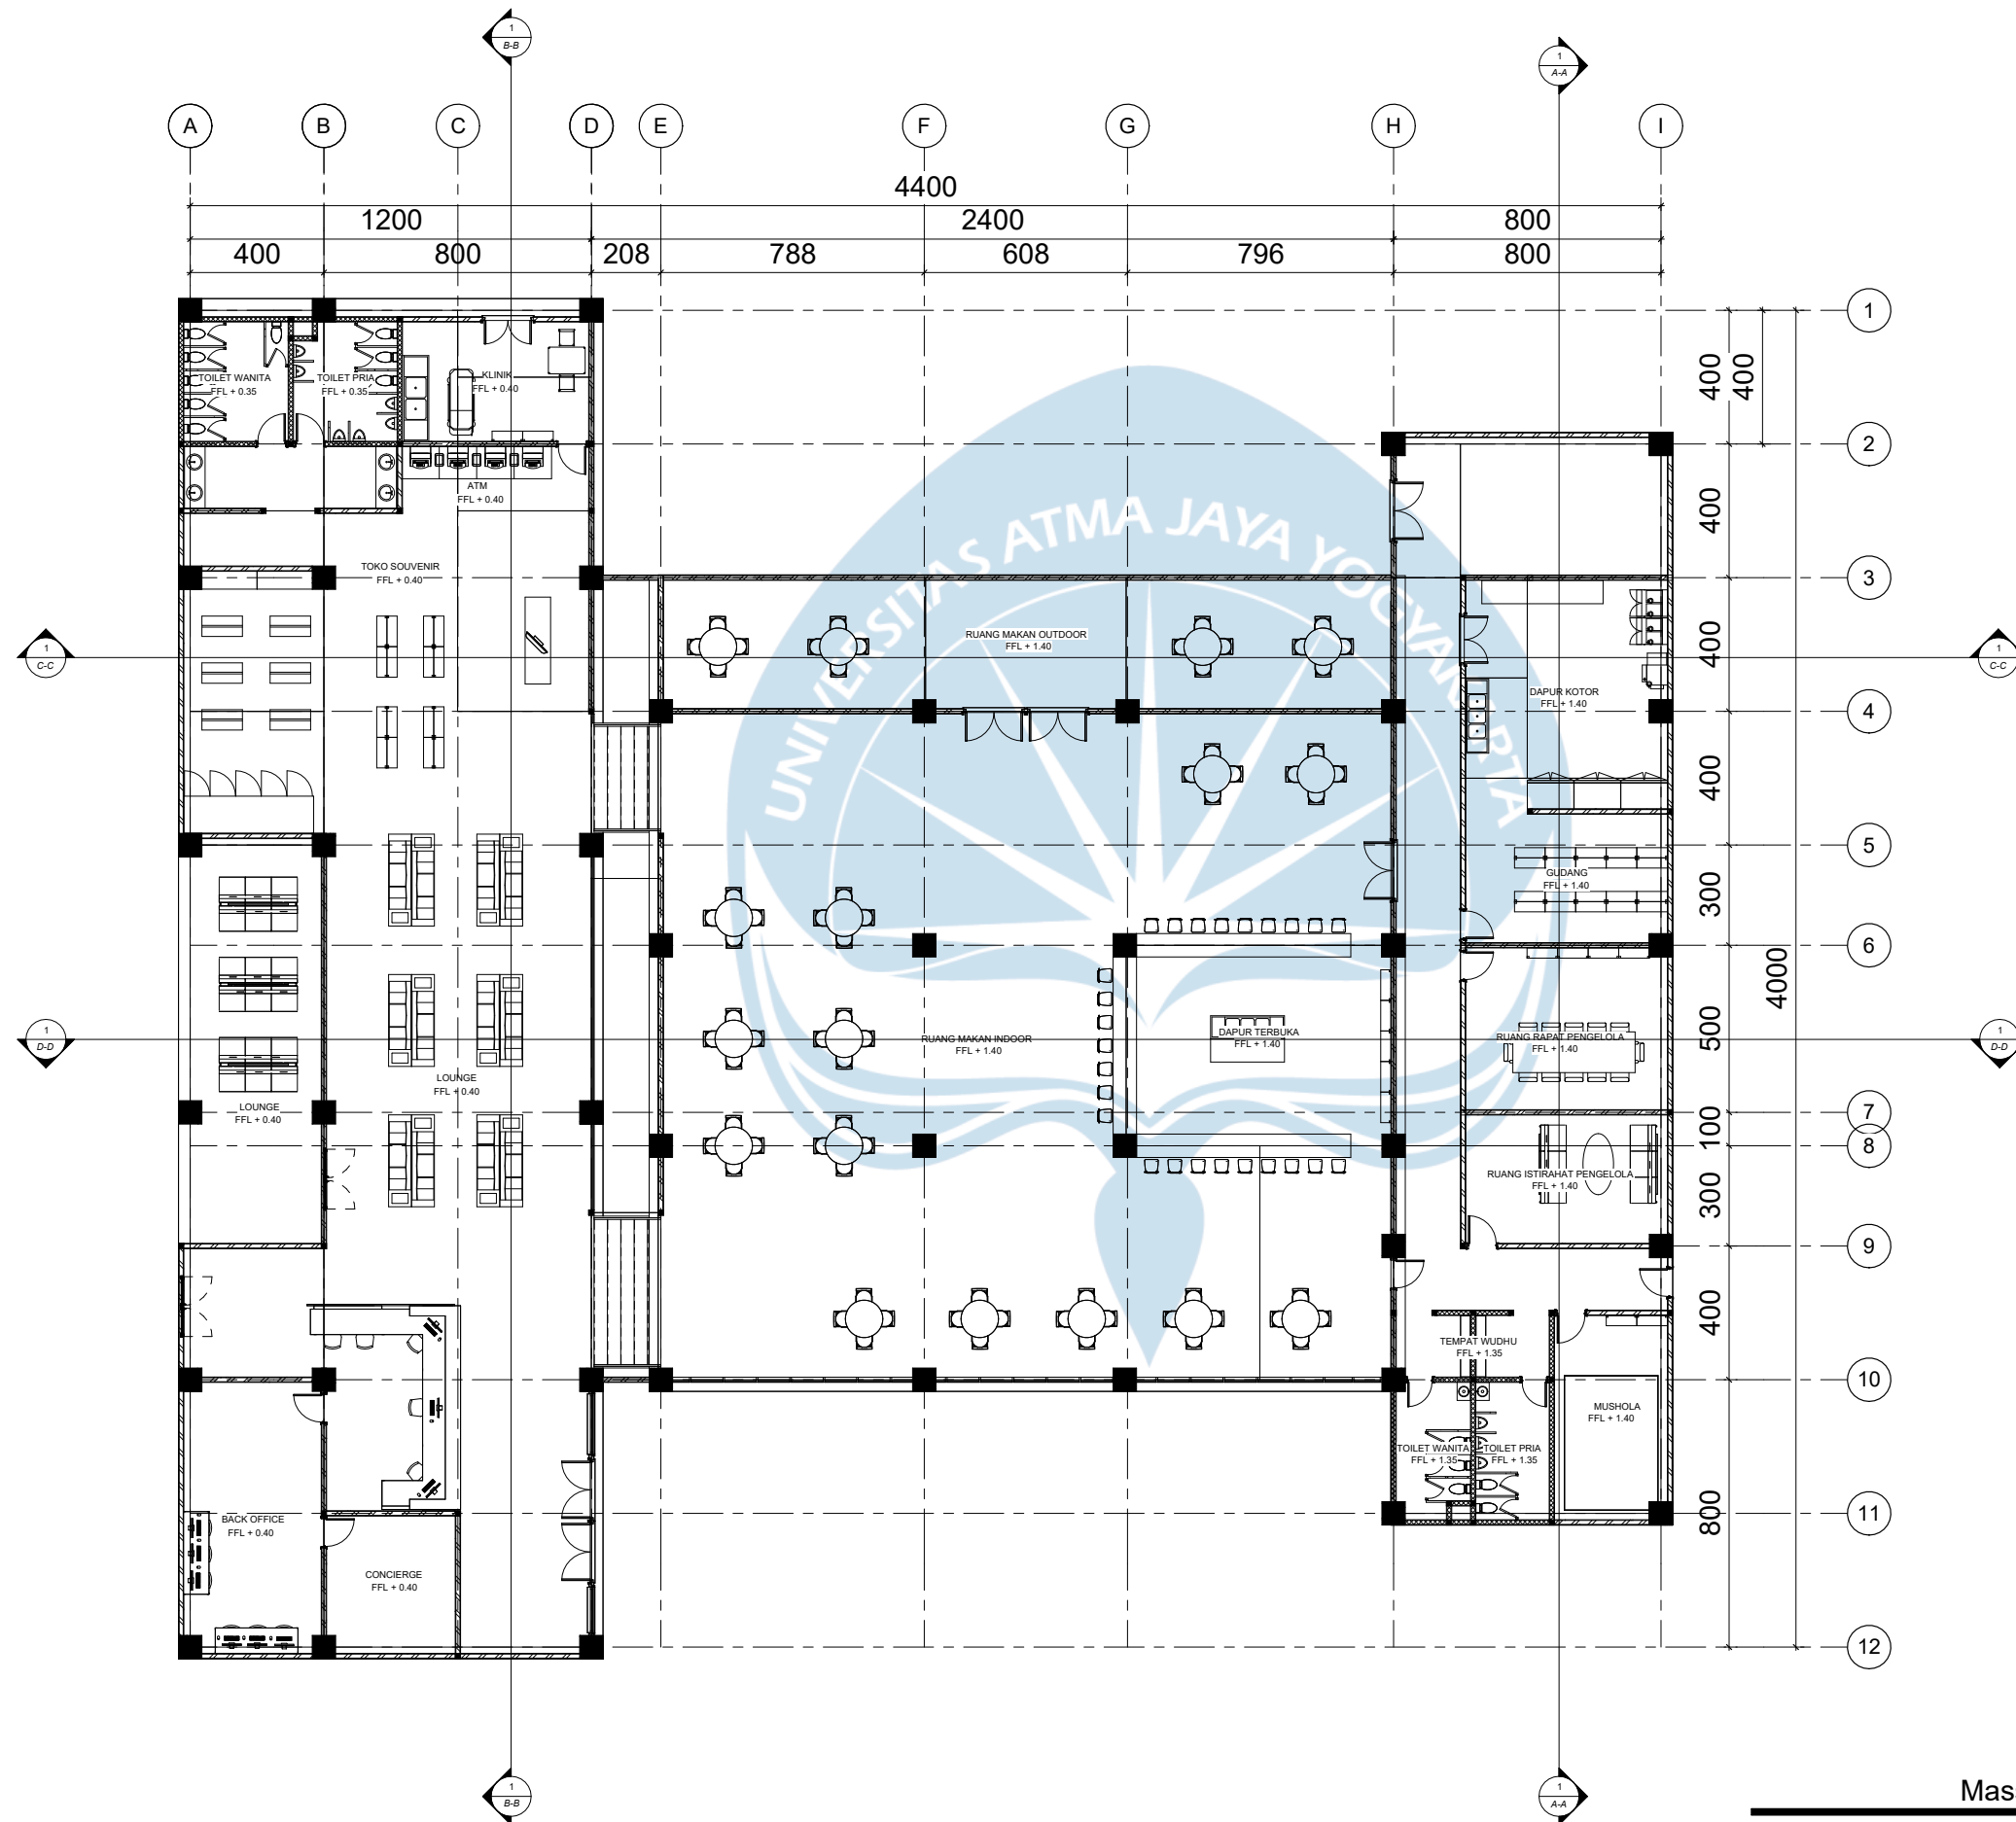

Denah
Massa Komunal
SKALA 1 : 200

Universitas Atma Jaya Yogyakarta
Program Studi Arsitektur
Architecture Department
Fakultas Teknik
Faculty of Engineering

Proyek Tugas Akhir
Final Project

PERIODE : GANJIL II
PERIOD : EVEN II
TAHUN AKADEMIK 2024/2025
ACADEMIC YEAR 2024/2025

Judul Proyek
Project Title

Perancangan Agro Glamping dengan
Pendekatan Arsitektur Kontekstual di
Grabag, Kabupaten Magelang

Lokasi Proyek
Project Location

Jl. Grabag - Kopeng, Krugon, Kec.
Grabag, Kab Magelang, Jawa
Tengah 56194

Identitas Mahasiswa
Student Identity

Benedictus Hernanda Cahya Priyatama
210118521

Judul Gambar Drawing Title	Skala Scale
01. Judul_gambar	1 :1000
02. Judul_gambar	1 :1000
03. Judul_gambar	1 :1000
04. Judul_gambar	1 :1000
05. Judul_gambar	1 :1000

Keterangan
Note

Tanggal gambar
Drawing date

8 Mei 2025

Kode Code	No. Lbr Pg. No.	Dari Of
XX1	XX	XX



Universitas Atma Jaya Yogyakarta
Program Studi Arsitektur
Architecture Department
Fakultas Teknik
Faculty of Engineering

Proyek Tugas Akhir
Final Project

PERIODE : GANJIL II
PERIOD : EVEN II
TAHUN AKADEMIK 2024/2025
ACADEMIC YEAR 2024/2025

Judul Proyek
Project Title

Perancangan Agro Glamping dengan Pendekatan Arsitektur Kontekstual di Grabag, Kabupaten Magelang

Lokasi Proyek
Project Location

Jl. Grabag - Kopeng, Krugon, Kec. Grabag, Kab Magelang, Jawa Tengah 56194

Identitas Mahasiswa
Student Identity

Benedictus Hernanda Cahya Priyatama
210118521


Judul Gambar Drawing Title	Skala Scale
Aksonometri Struktur Bangunan Komunal	NTS

Keterangan
Note

Tanggal gambar
Drawing date


9 Juni 2025

Kode Code	No. Lbr Pg. No.	Dari Of
XX1	XX	XX

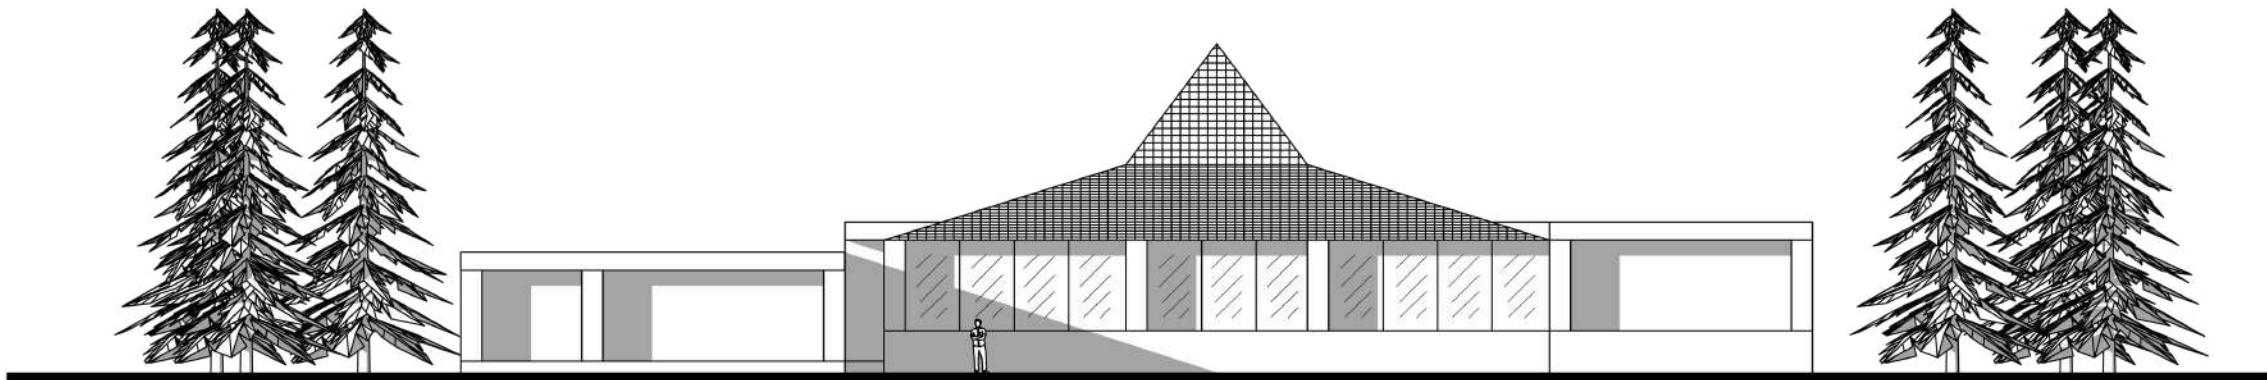

Lobby dan Komunal
Tampak Utara

SKALA 1 : 250

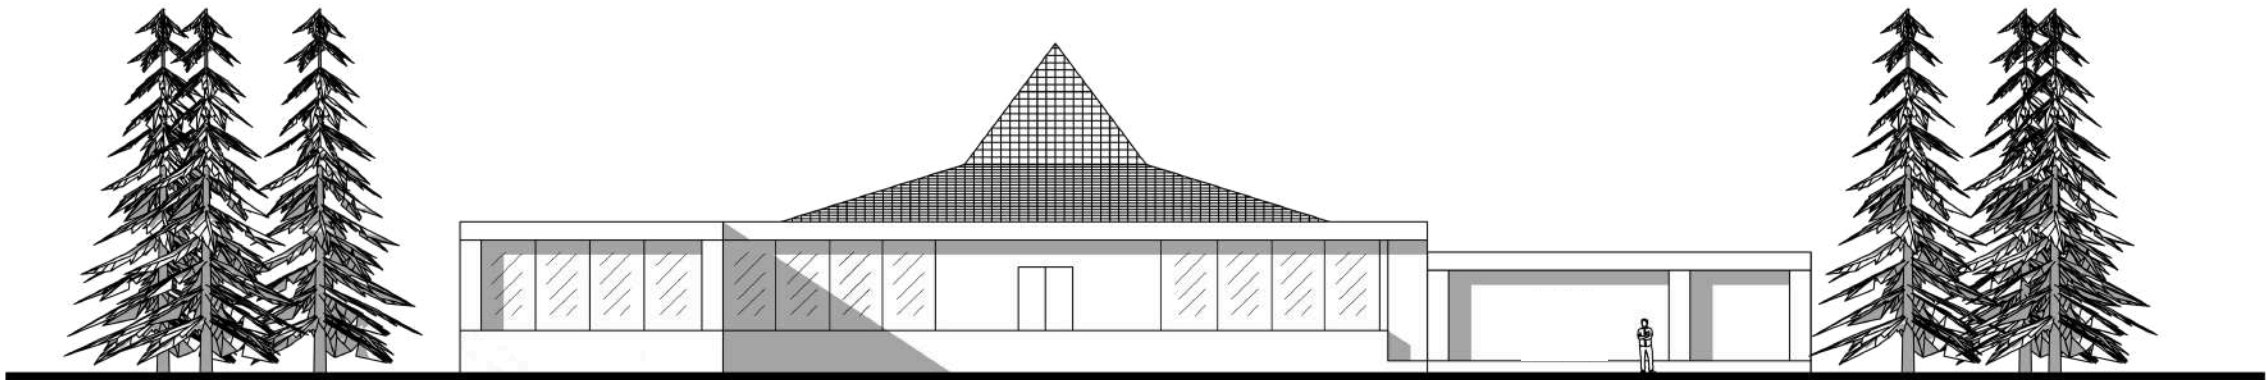

Lobby dan Komunal
Tampak Selatan

SKALA 1 : 250



Universitas Atma Jaya Yogyakarta
Program Studi Arsitektur
Architecture Department
Fakultas Teknik
Faculty of Engineering

Proyek Tugas Akhir
Final Project

PERIODE : GANJIL II
PERIOD : EVEN II
TAHUN AKADEMIK 2024/2025
ACADEMIC YEAR 2024/2025

Judul Proyek
Project Title

Perancangan Agro Glamping dengan
Pendekatan Arsitektur Kontekstual di
Grabag, Kabupaten Magelang

Lokasi Proyek
Project Location

Jl. Grabag - Kopeng, Krugon, Kec.
Grabag, Kab Magelang, Jawa Tengah
56194

Identitas Mahasiswa
Student Identity

Benedictus Hernanda Cahya Priyatama
210118521


Judul Gambar Drawing Title	Skala Scale
Aksonometri Struktur Bangunan Komunal	NTS

Keterangan
Note

Tanggal gambar
Drawing date


9 Juni 2025

Kode Code	No. Lbr Pg. No.	Dari Of
XX1	XX	XX

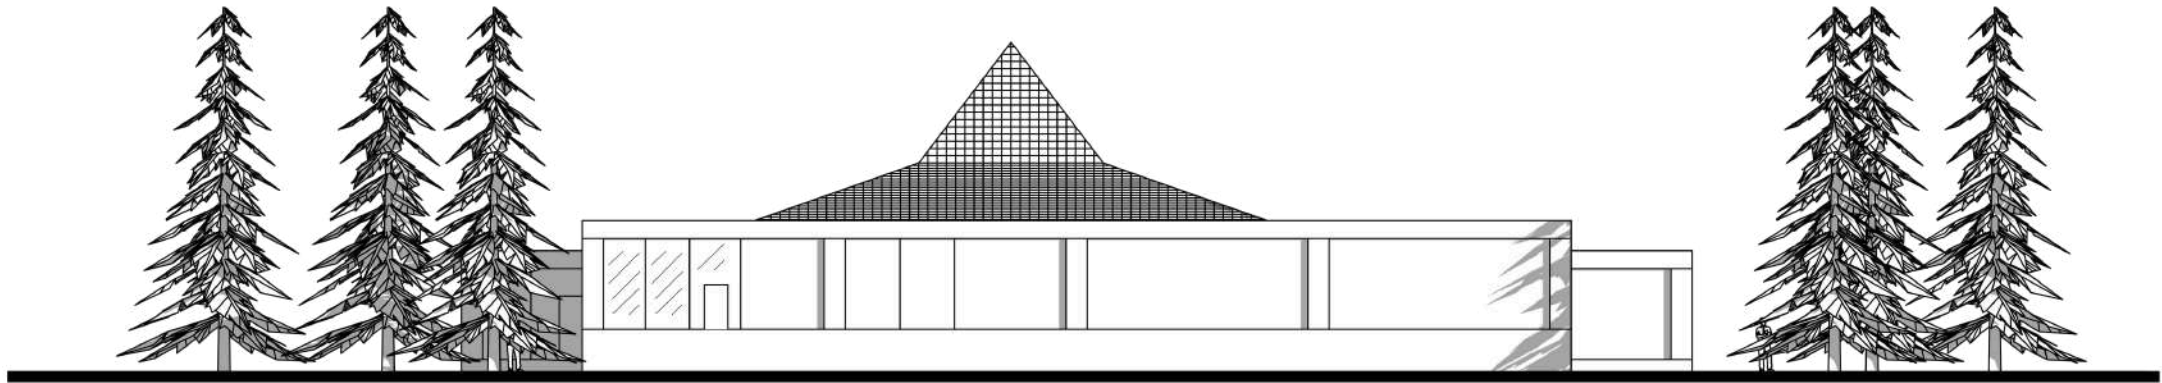


Lobby dan Komunal
Tampak Barat

SKALA 1 : 250

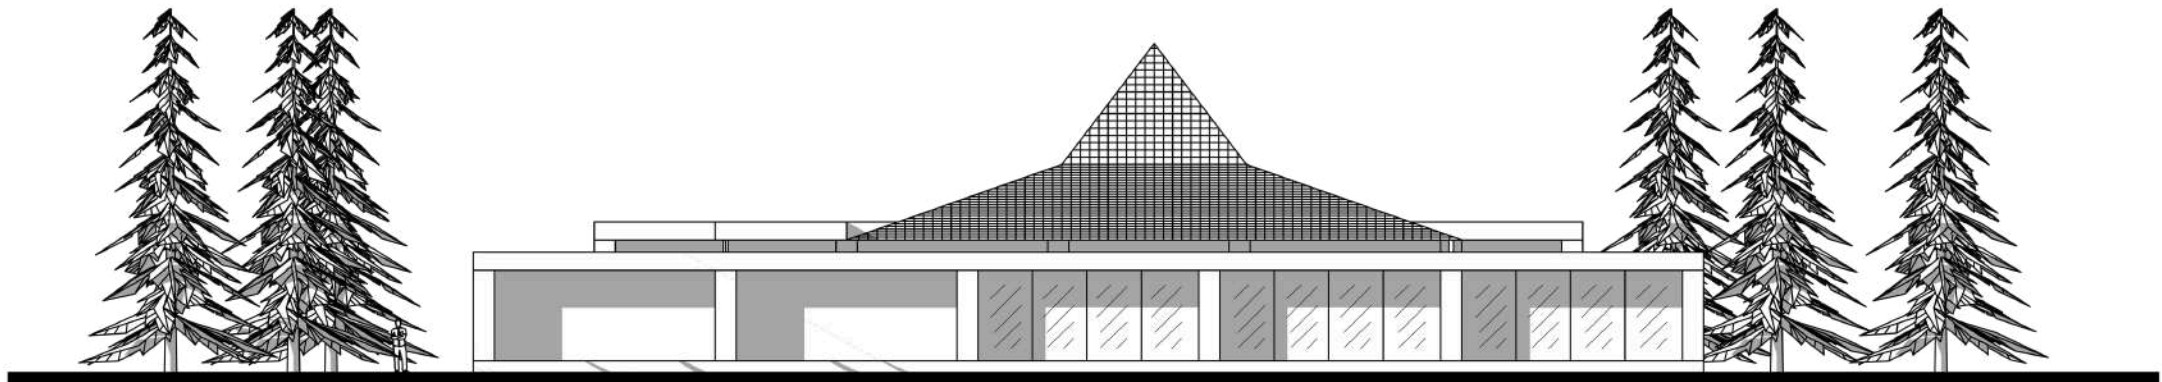


Lobby dan Komunal
Tampak Timur

SKALA 1 : 250

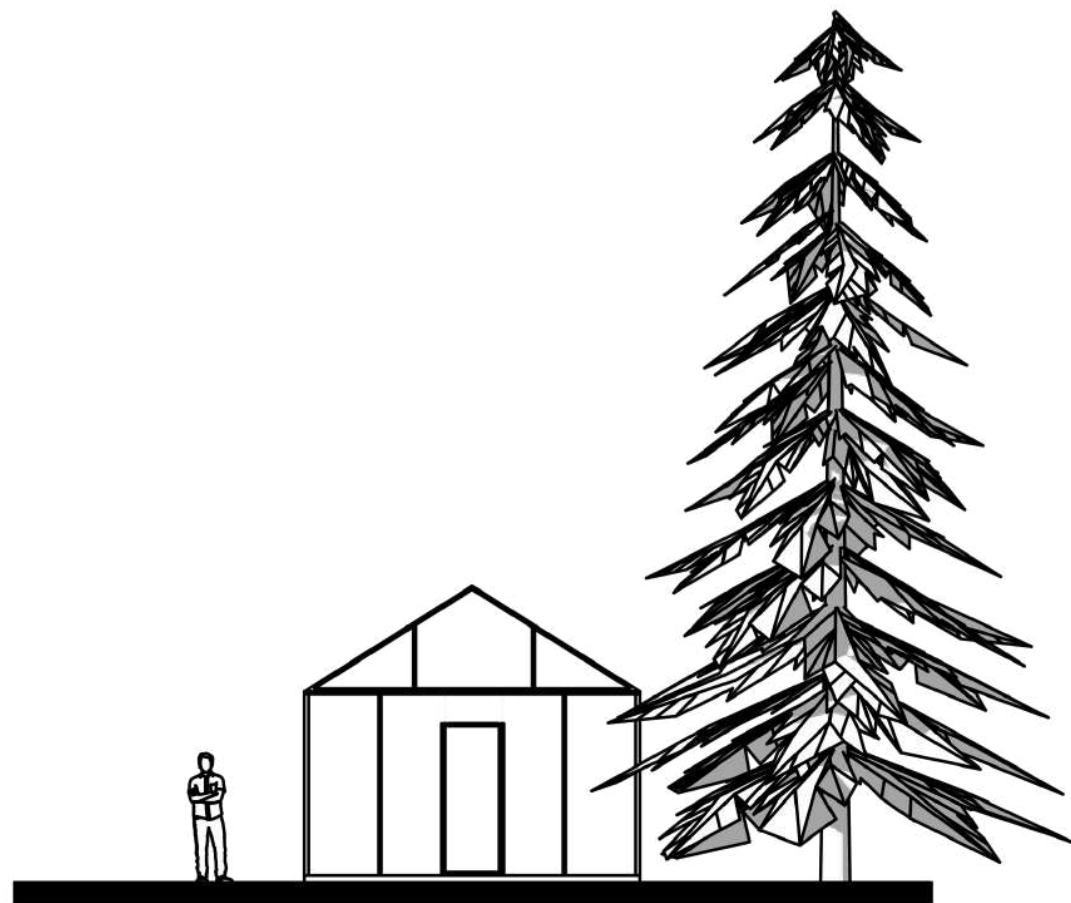


Greenhouse
Tampak Selatan

SKALA 1 : 100

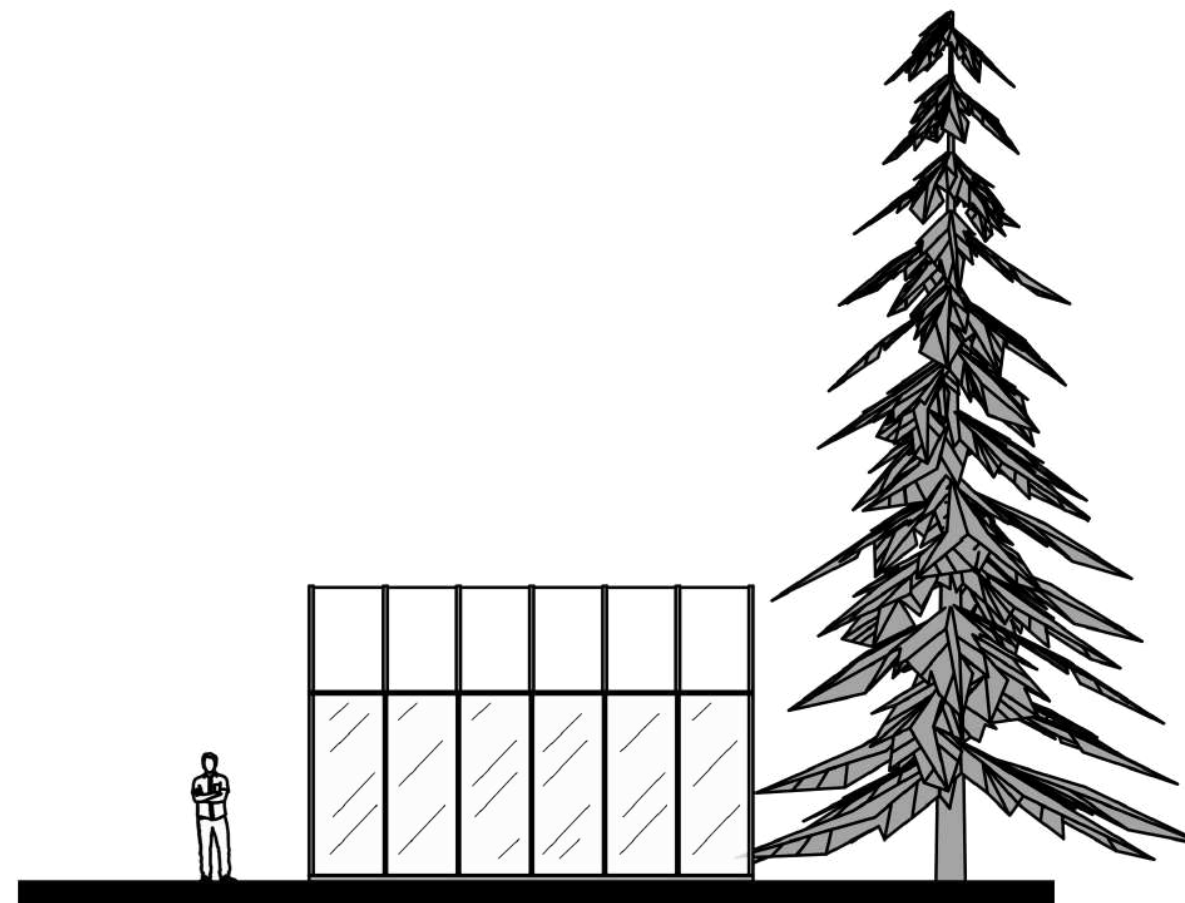


Greenhouse
Tampak Timur

SKALA 1 : 100

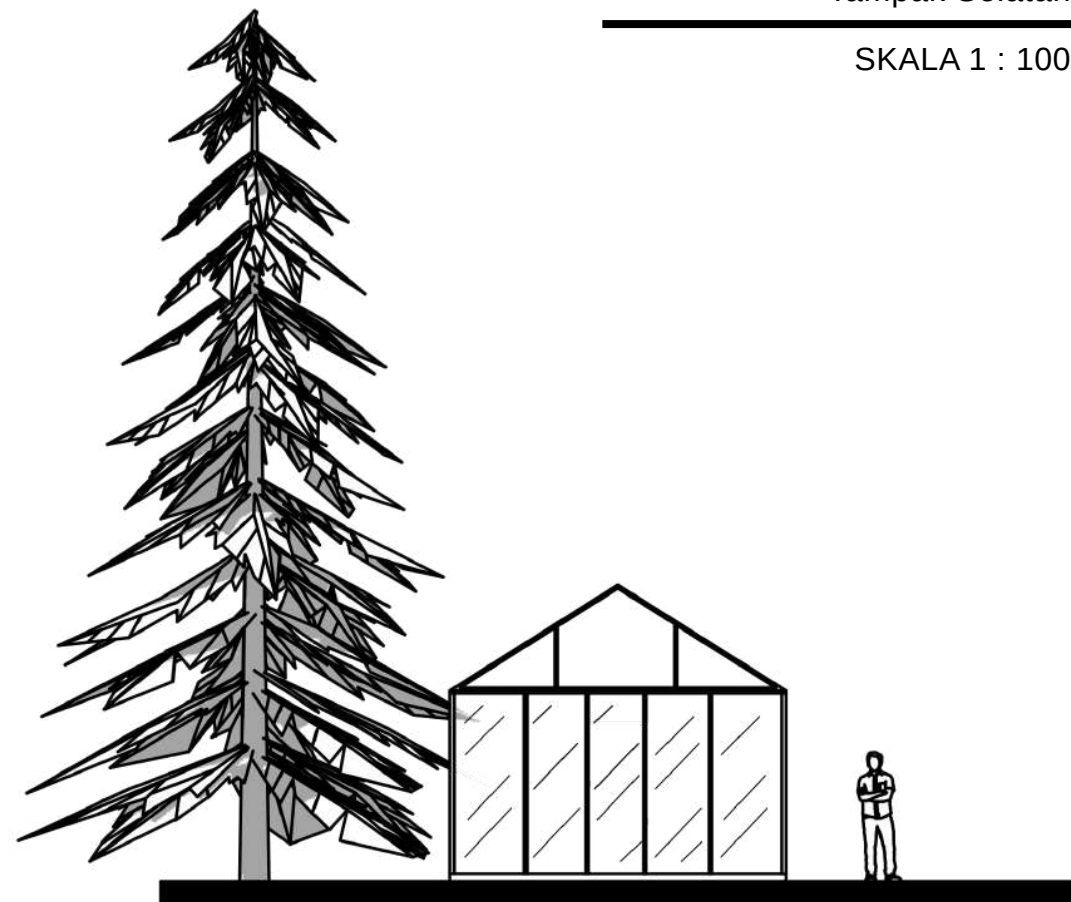

Greenhouse
Tampak Utara

SKALA 1 : 100

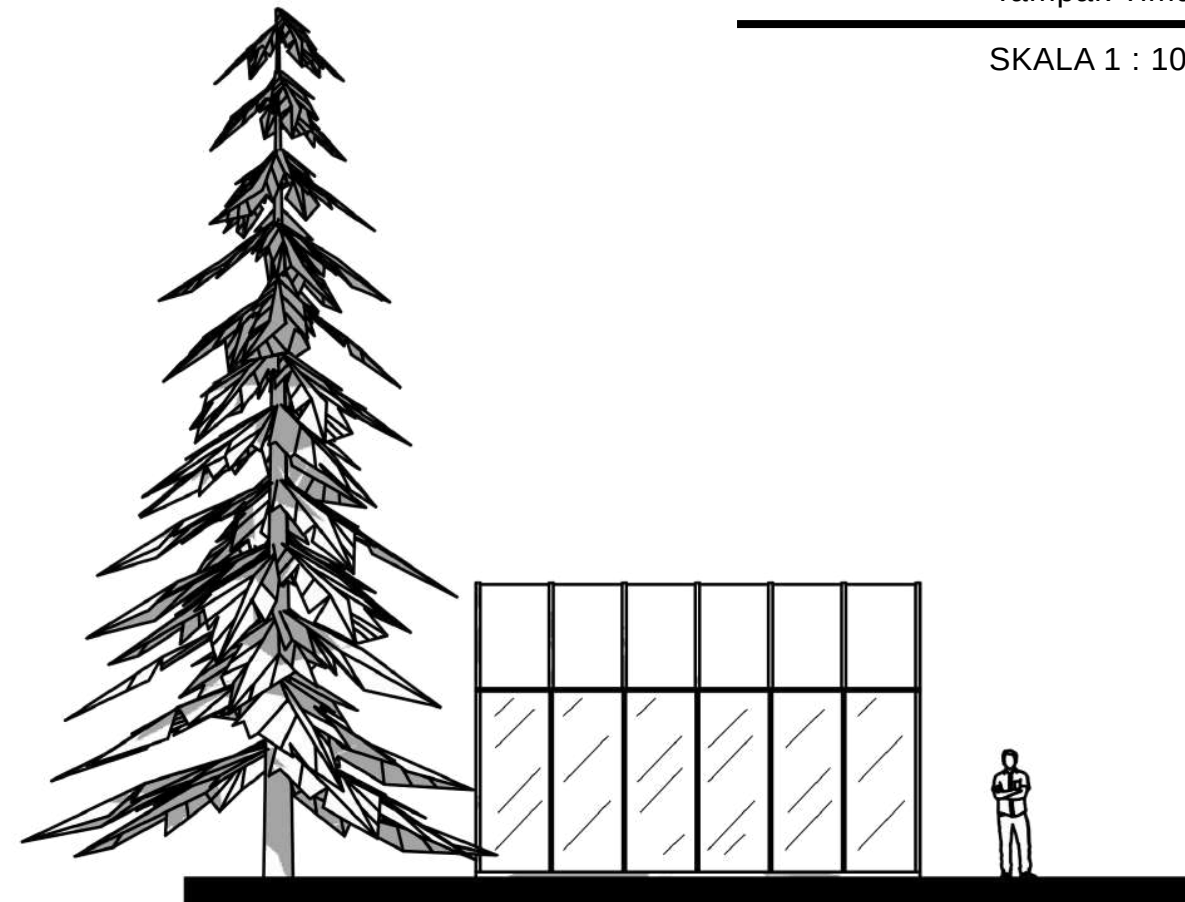

Greenhouse
Tampak Barat

SKALA 1 : 100



Universitas Atma Jaya Yogyakarta

Program Studi Arsitektur
Architecture Department

Fakultas Teknik
Faculty of Engineering

Proyek Tugas Akhir
Final Project

PERIODE : GANJIL II
PERIOD : EVEN II
TAHUN AKADEMIK 2024/2025
ACADEMIC YEAR 2024/2025

Judul Proyek
Project Title

Perancangan Agro Glamping dengan
Pendekatan Arsitektur Kontekstual di
Grabag, Kabupaten Magelang

Lokasi Proyek
Project Location

Jl. Grabag - Kopeng, Krugon, Kec.
Grabag, Kab Magelang, Jawa Tengah
56194

Identitas Mahasiswa
Student Identity

Benedictus Hernanda Cahya Priyatama
210118521

Judul Gambar Drawing Title	Skala Scale
Aksonometri Struktur Bangunan Komunal	NTS


Keterangan
Note

--	--	--

Tanggal gambar
Drawing date


9 Juni 2025

Kode Code	No. Lbr Pg. No.	Dari Of
XX1	XX	XX

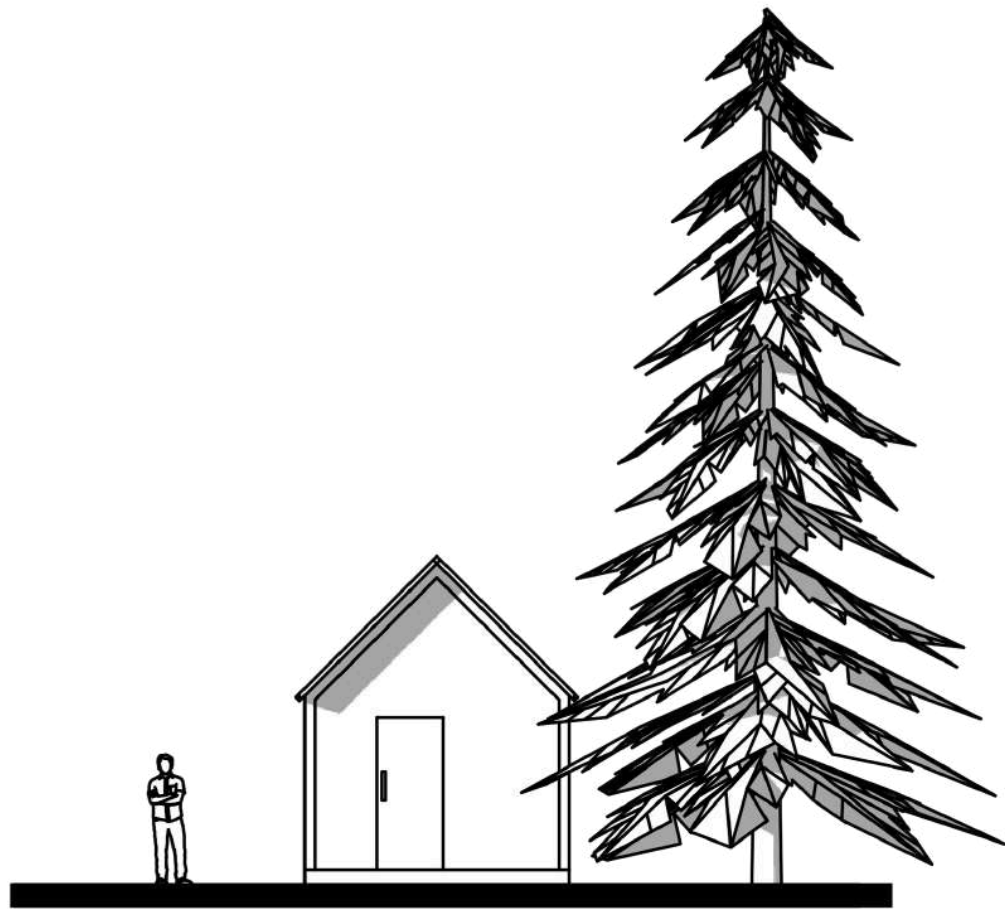

Glamping Type 1
Tampak Selatan

SKALA 1 : 100

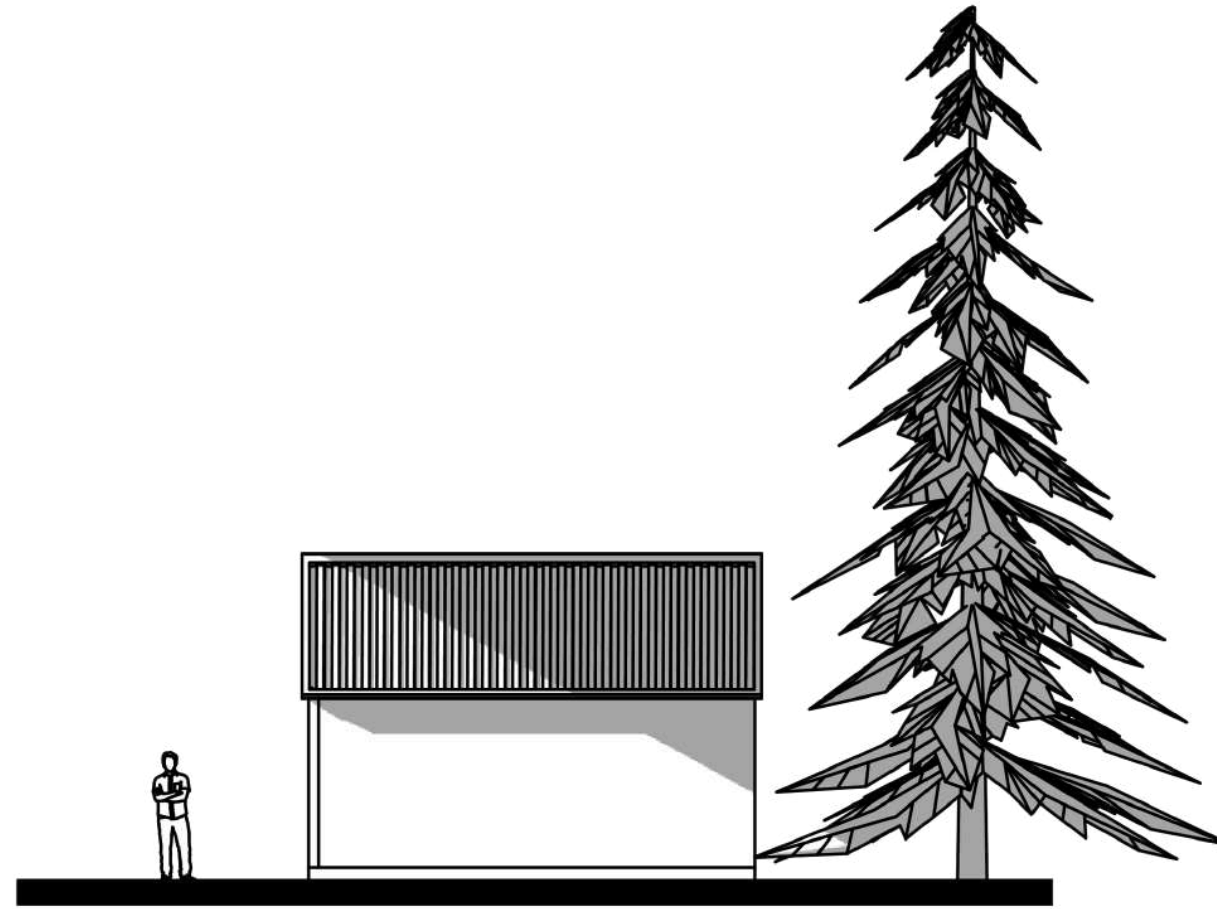


Glamping Type 1
Tampak Timur

SKALA 1 : 100



Glamping Type 1
Tampak Utara

SKALA 1 : 100

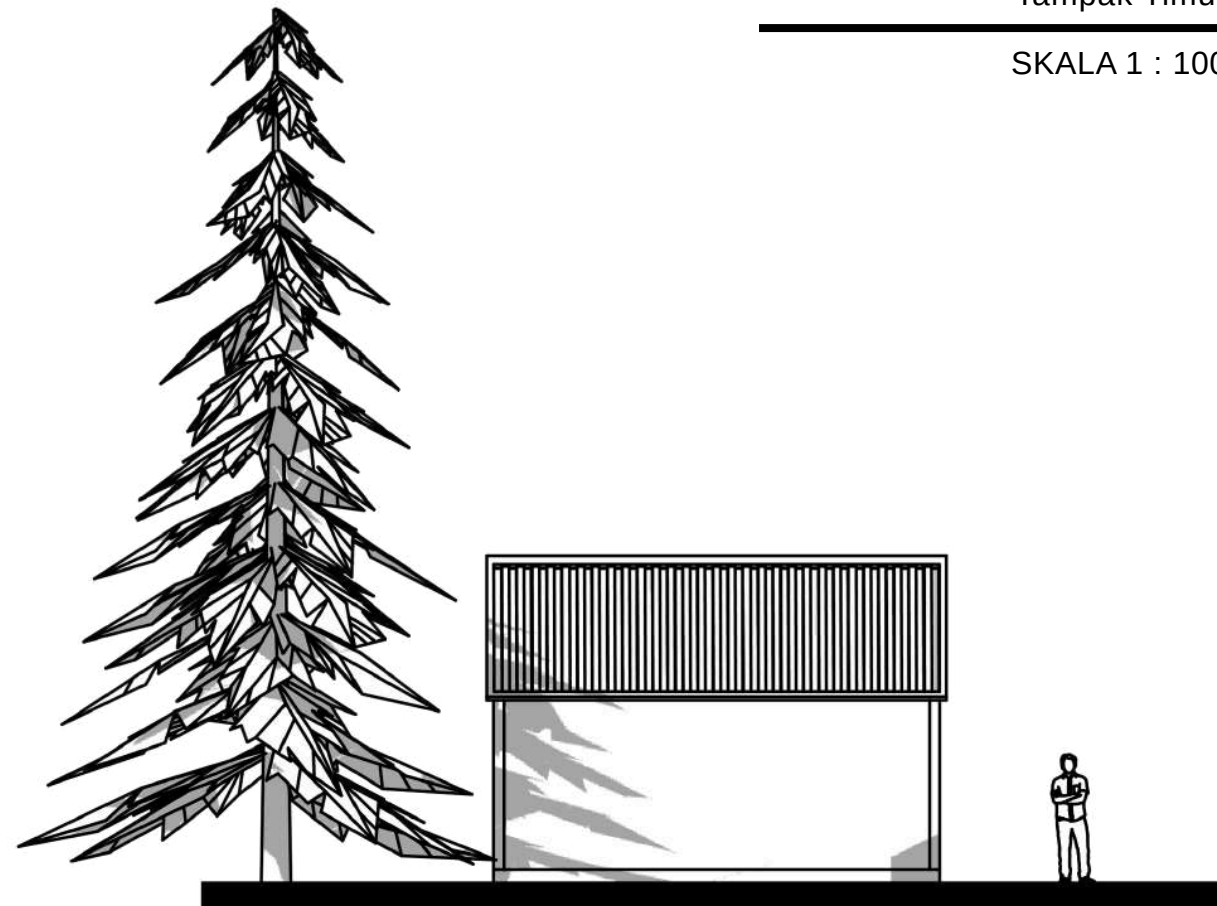

Glamping Type 1
Tampak Barat

SKALA 1 : 100



Universitas Atma Jaya Yogyakarta

Program Studi Arsitektur
Architecture Department

Fakultas Teknik
Faculty of Engineering

Proyek Tugas Akhir
Final Project

PERIODE : GANJIL II
PERIOD : EVEN II
TAHUN AKADEMIK 2024/2025
ACADEMIC YEAR 2024/2025

Judul Proyek
Project Title

Perancangan Agro Glamping dengan
Pendekatan Arsitektur Kontekstual di
Grabag, Kabupaten Magelang

Lokasi Proyek
Project Location

Jl. Grabag - Kopeng, Krugon, Kec.
Grabag, Kab Magelang, Jawa Tengah
56194

Identitas Mahasiswa
Student Identity

Benedictus Hernanda Cahya Priyatama
210118521

Judul Gambar Drawing Title	Skala Scale
Aksonometri Struktur Bangunan Komunal	NTS


Keterangan
Note

--

Tanggal gambar
Drawing date


9 Juni 2025

Kode Code	No. Lbr Pg. No.	Dari Of
XX1	XX	XX

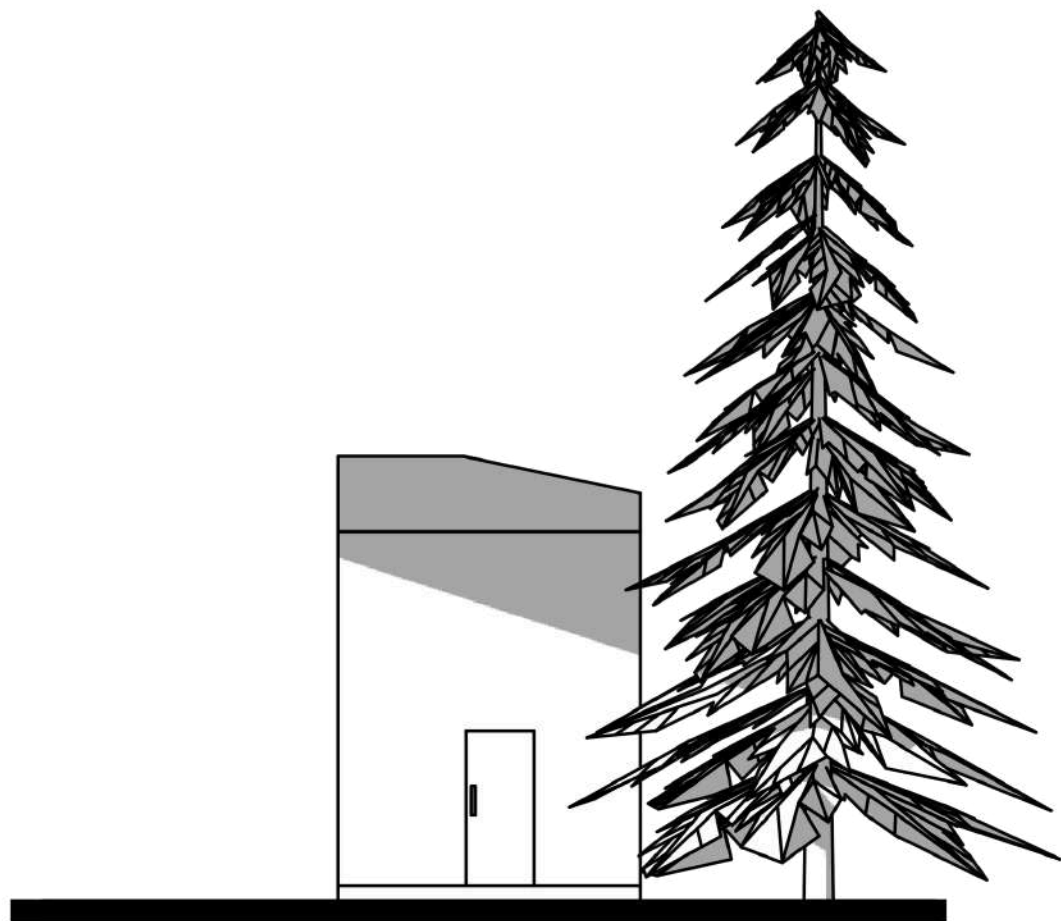


Glamping Type 2
Tampak Selatan

SKALA 1 : 100

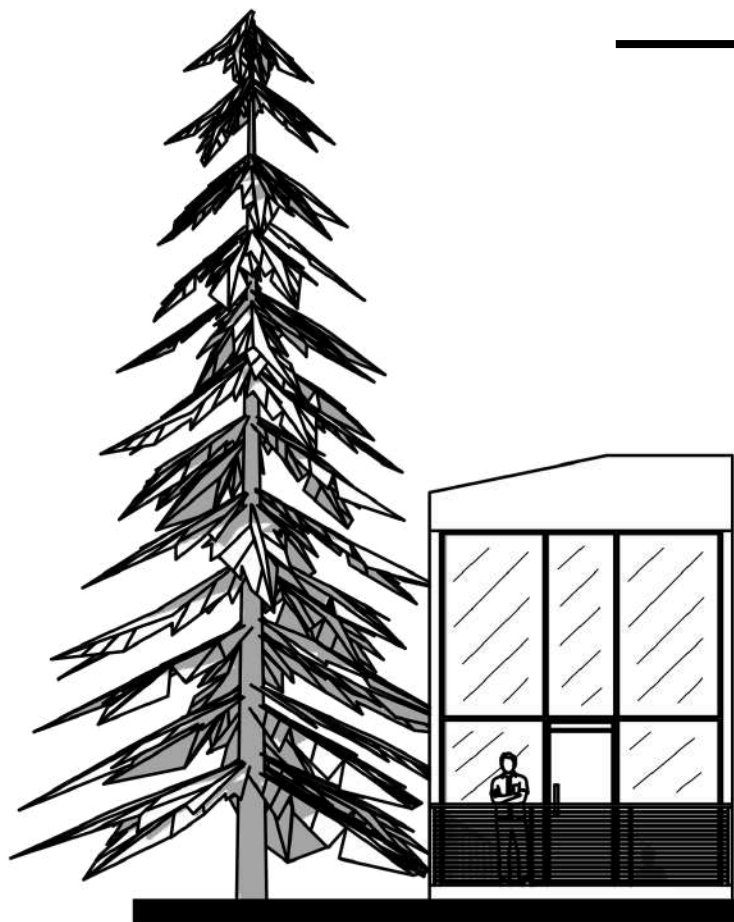


Glamping Type 2
Tampak Utara

SKALA 1 : 100

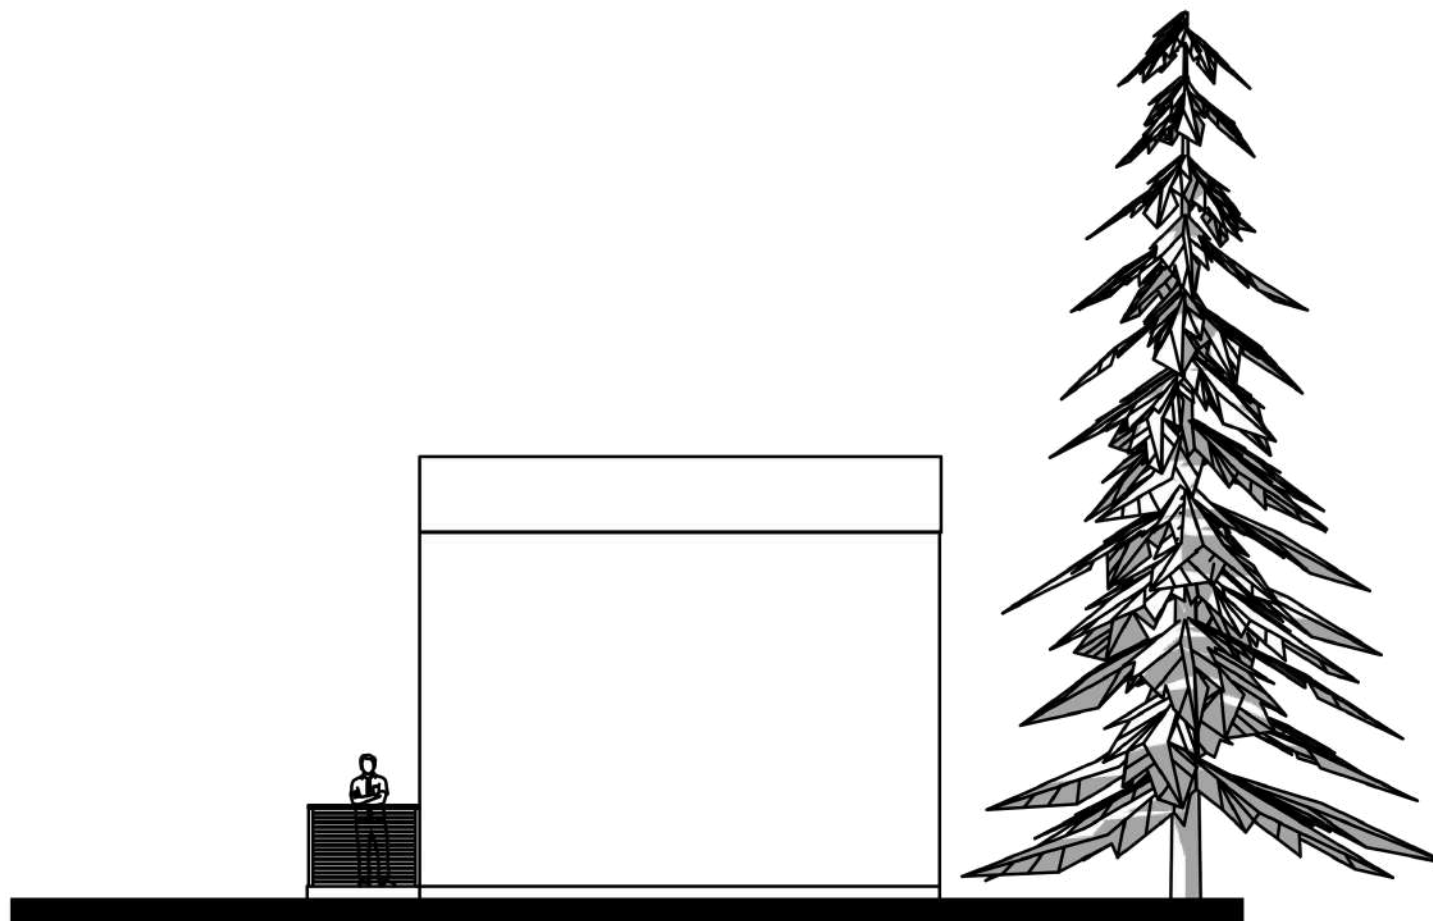

Glamping Type 2
Tampak Timur

SKALA 1 : 100

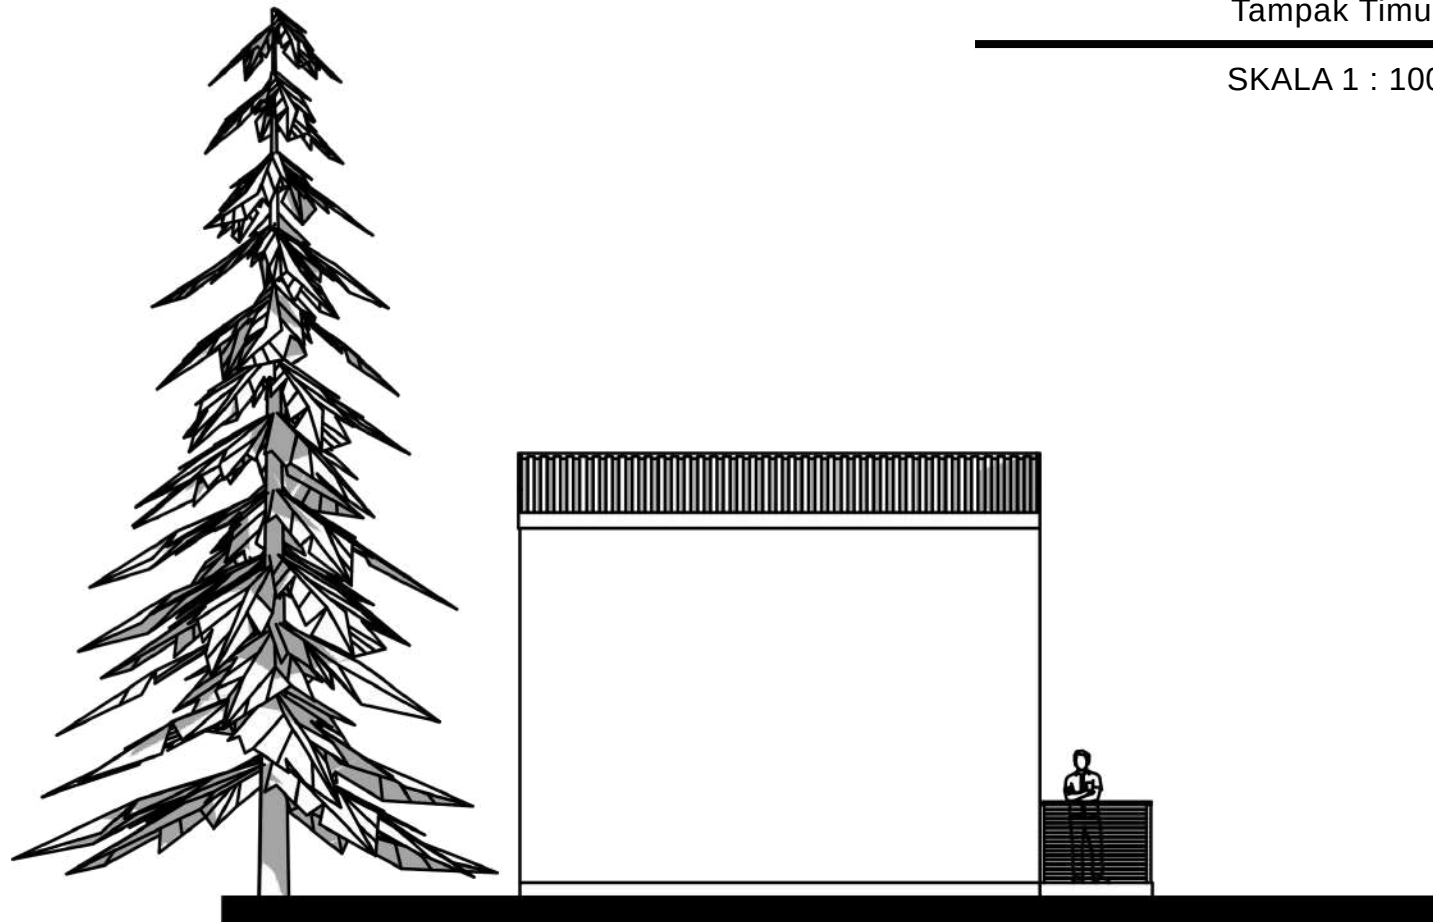

Glamping Type 2
Tampak Barat

SKALA 1 : 100



Universitas Atma Jaya Yogyakarta
Program Studi Arsitektur
Architecture Department
Fakultas Teknik
Faculty of Engineering

Proyek Tugas Akhir
Final Project

PERIODE : GANJIL II
PERIOD : EVEN II
TAHUN AKADEMIK 2024/2025
ACADEMIC YEAR 2024/2025

Judul Proyek
Project Title

Perancangan Agro Glamping dengan
Pendekatan Arsitektur Kontekstual di
Grabag, Kabupaten Magelang

Lokasi Proyek
Project Location

Jl. Grabag - Kopeng, Krugon, Kec.
Grabag, Kab Magelang, Jawa Tengah
56194

Identitas Mahasiswa
Student Identity

Benedictus Hernanda Cahya Priyatama
210118521


Judul Gambar Drawing Title	Skala Scale
Aksonometri Struktur Bangunan Komunal	NTS

Keterangan
Note

Tanggal gambar
Drawing date

9 Juni 2025

Kode Code	No. Lbr Pg. No.	Dari Of
XX1	XX	XX

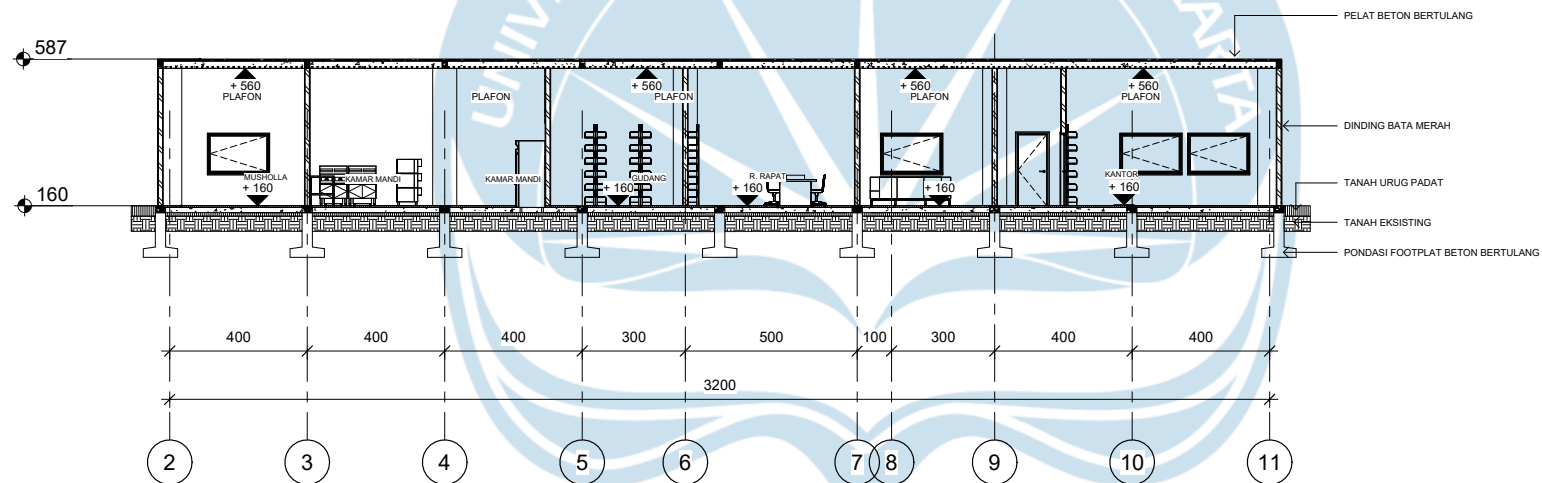

Potongan
Massa Komunal A-A

SKALA 1 : 200

Universitas Atma Jaya Yogyakarta
Program Studi Arsitektur
Architecture Department
Fakultas Teknik
Faculty of Engineering

Proyek Tugas Akhir
Final Project

PERIODE : GANJIL II
PERIOD : EVEN II
TAHUN AKADEMIK 2024/2025
ACADEMIC YEAR 2024/2025

Judul Proyek
Project Title

Perancangan Agro Glamping dengan
Pendekatan Arsitektur Kontekstual di
Grabag, Kabupaten Magelang

Lokasi Proyek
Project Location

Jl. Grabag - Kopeng, Krugon, Kec.
Grabag, Kab Magelang, Jawa
Tengah 56194

Identitas Mahasiswa
Student Identity

Benedictus Hernanda Cahya Priyatama
210118521


Judul Gambar Drawing Title	Skala Scale
01. Potongan Massa Komunal A-A	1 : 200

Keterangan
Note

Tanggal gambar
Drawing date

8 Mei 2025

Kode Code	No. Lbr Pg. No.	Dari Of
XX1	XX	XX

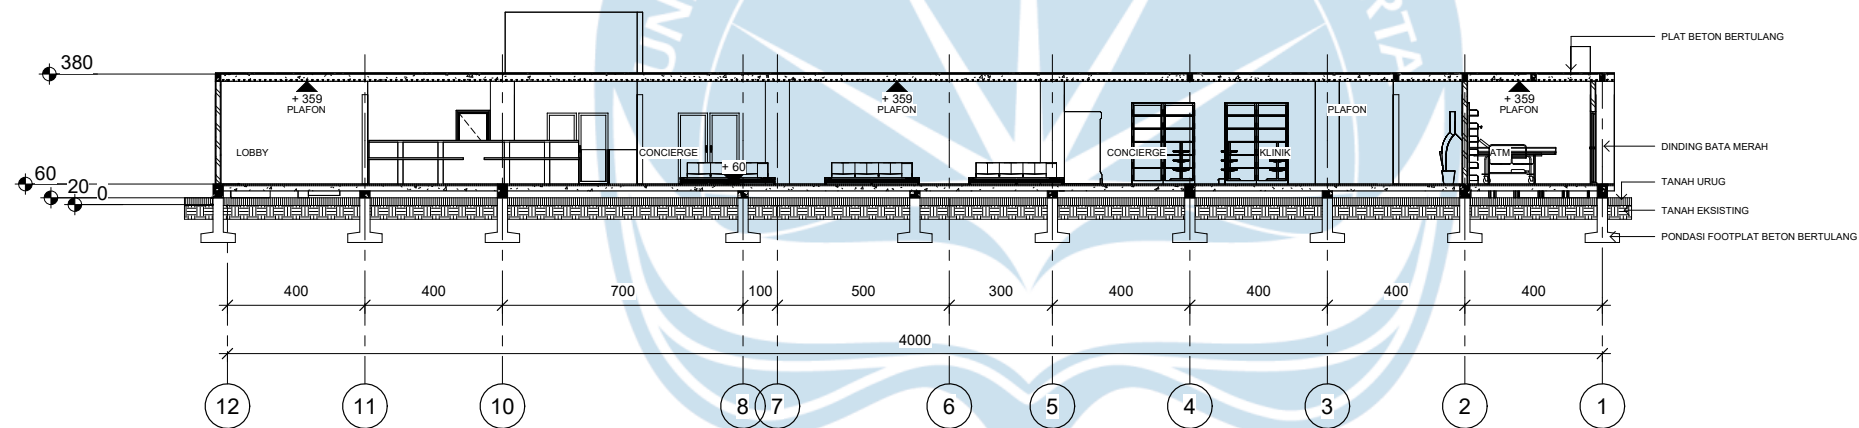

Potongan
Massa Komunal B-B
SKALA 1 : 200

Universitas Atma Jaya Yogyakarta
Program Studi Arsitektur
Architecture Department
Fakultas Teknik
Faculty of Engineering

Proyek Tugas Akhir
Final Project

PERIODE : GANJIL II
PERIOD : EVEN II
TAHUN AKADEMIK 2024/2025
ACADEMIC YEAR 2024/2025

Judul Proyek
Project Title

Perancangan Agro Glamping dengan
Pendekatan Arsitektur Kontekstual di
Grabag, Kabupaten Magelang

Lokasi Proyek
Project Location

Jl. Grabag - Kopeng, Krugon, Kec.
Grabag, Kab Magelang, Jawa
Tengah 56194

Identitas Mahasiswa
Student Identity

Benedictus Hernanda Cahya Priyatama
210118521

Judul Gambar
Drawing Title

01. Potongan Massa
Komunal B-B

Skala
Scale

1 : 200

Keterangan
Note

Tanggal gambar
Drawing date

8 Mei 2025

Kode
Code


XX1

No. Lbr
Pg. No.

XX

Dari
Of


XX

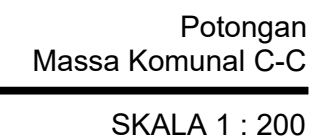

Dari
Of

XX1

XX

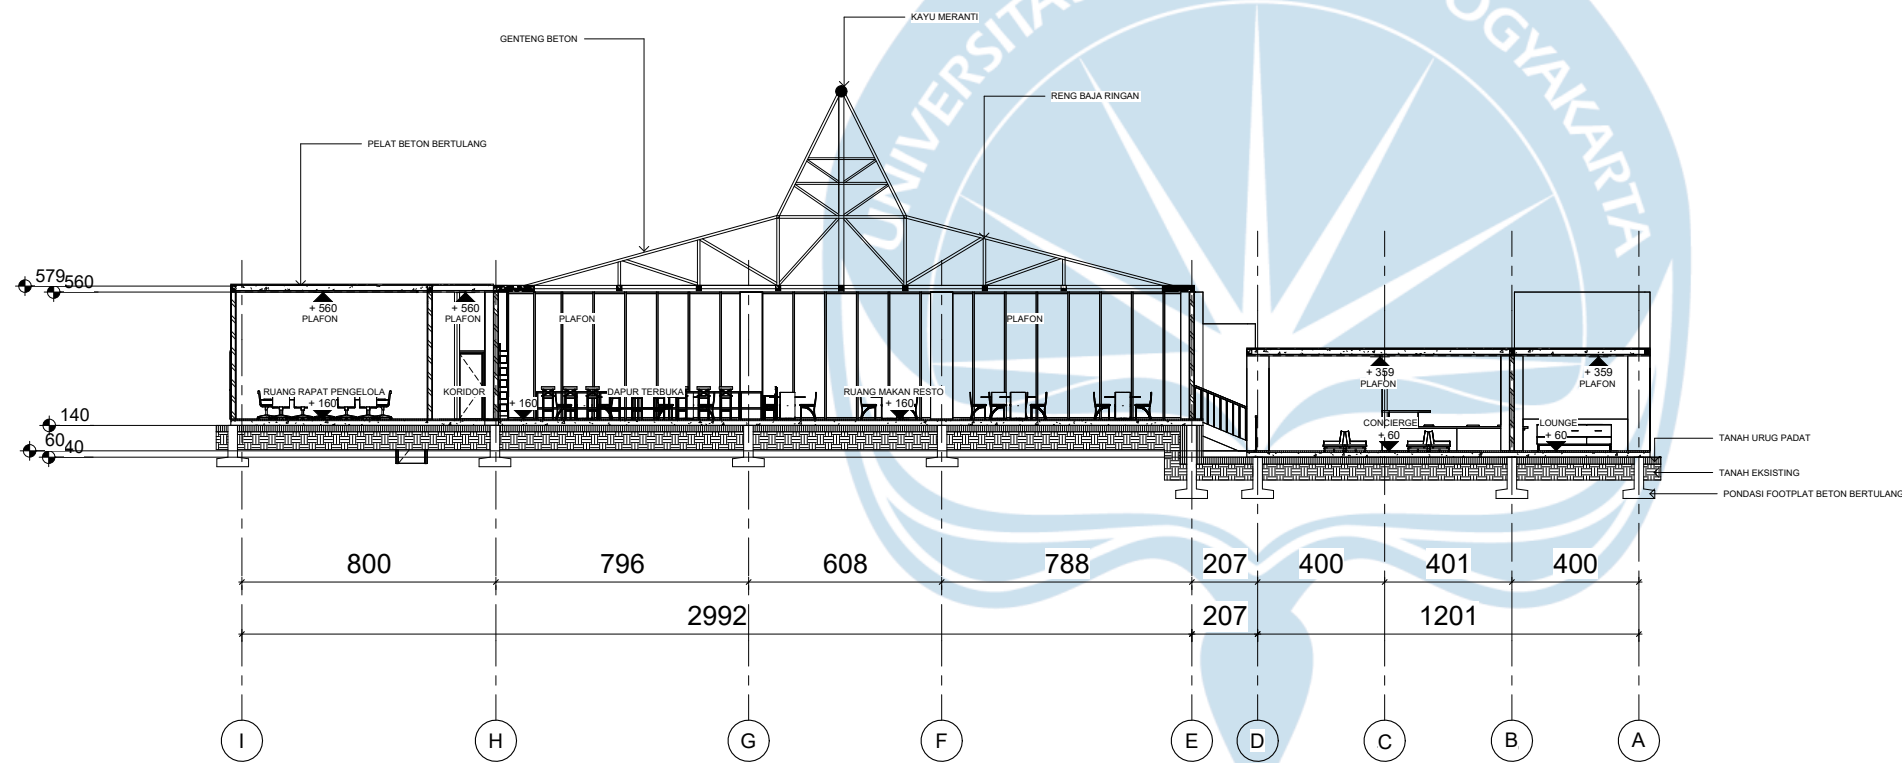

Potongan
Massa Komunal D-D

SKALA 1 : 200

Universitas Atma Jaya Yogyakarta
Program Studi Arsitektur
Architecture Department
Fakultas Teknik
Faculty of Engineering

Proyek Tugas Akhir
Final Project

PERIODE : GANJIL II
PERIOD : EVEN II
TAHUN AKADEMIK 2024/2025
ACADEMIC YEAR 2024/2025

Judul Proyek
Project Title

Perancangan Agro Glamping dengan
Pendekatan Arsitektur Kontekstual di
Grabag, Kabupaten Magelang

Lokasi Proyek
Project Location

Jl. Grabag - Kopeng, Krugon, Kec.
Grabag, Kab Magelang, Jawa
Tengah 56194

Identitas Mahasiswa
Student Identity

Benedictus Hernanda Cahya Priyatama
210118521

Judul Gambar
Drawing Title

Skala
Scale

01. Potongan Massa
Komunal D-D

1 : 200

Keterangan
Note

Tanggal gambar
Drawing date

8 Mei 2025

Kode
Code


No. Lbr
Pg. No.

Dari
Of

XX1

XX

XX

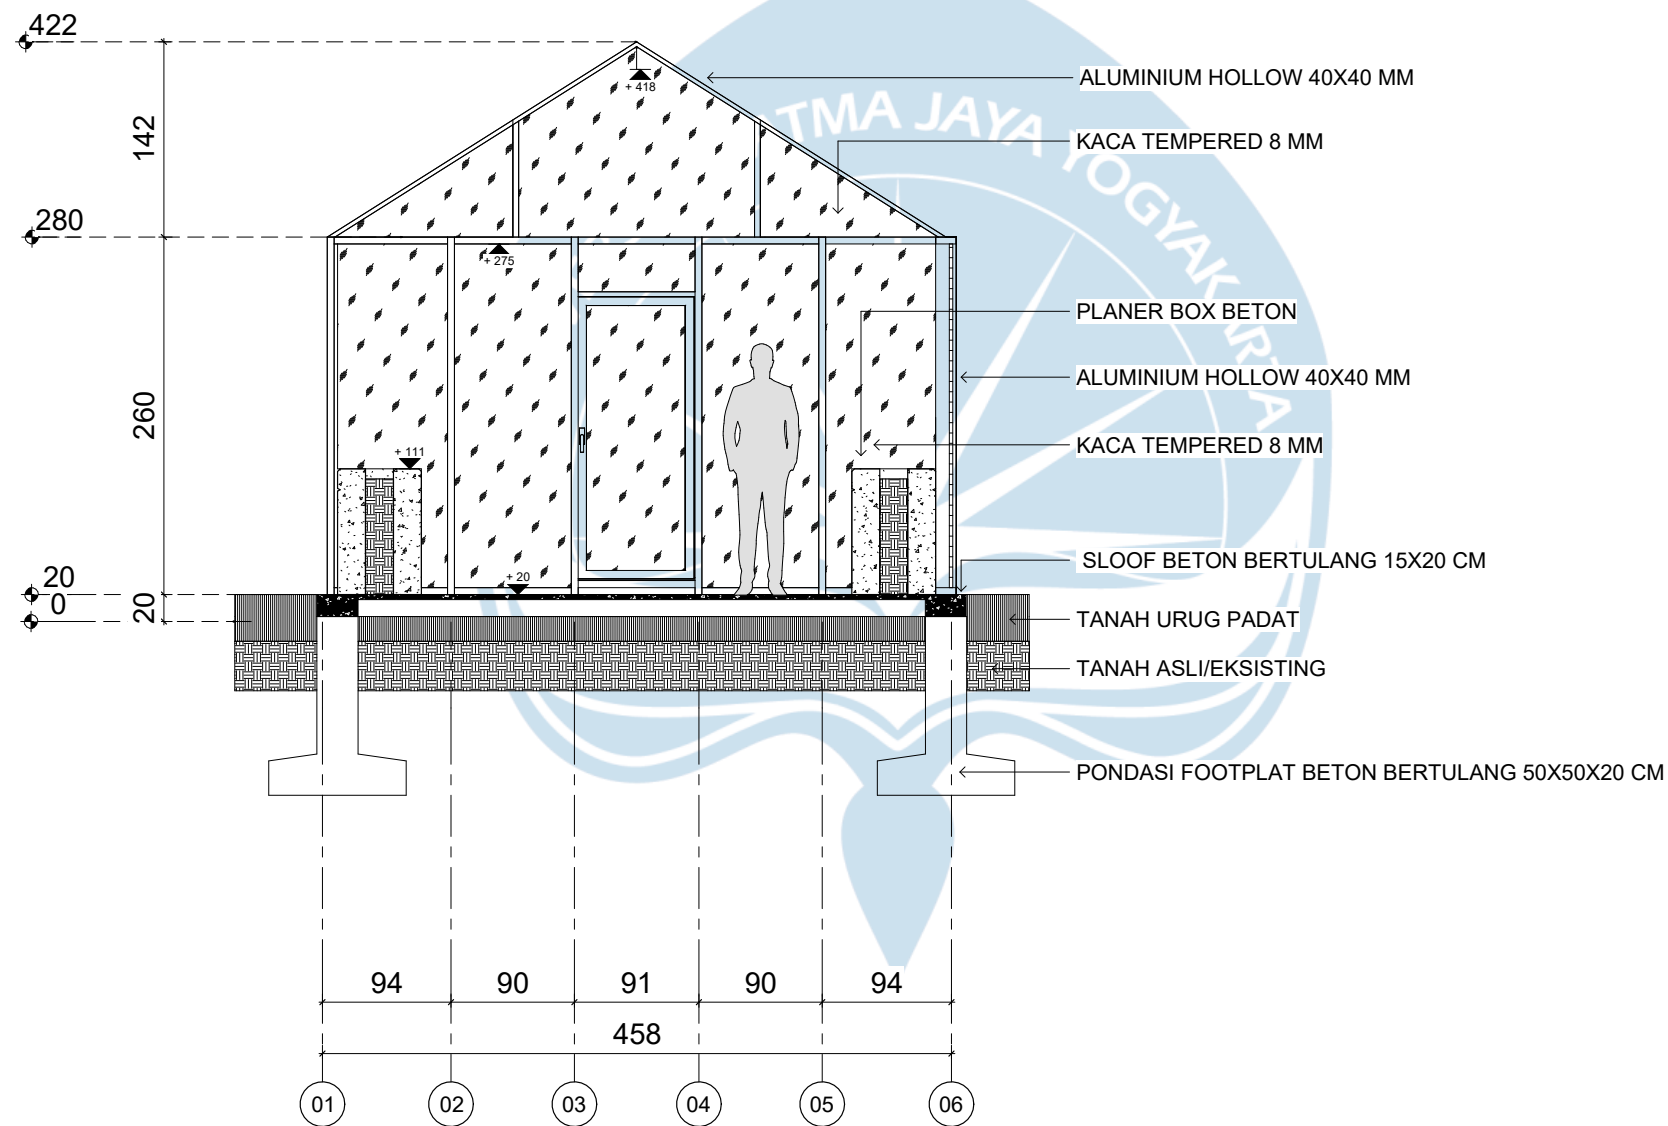

Potongan
Greenhouse A-A
SKALA 1 : 50

Universitas Atma Jaya Yogyakarta
Program Studi Arsitektur
Architecture Department
Fakultas Teknik
Faculty of Engineering

Proyek Tugas Akhir
Final Project

PERIODE : GANJIL II
PERIOD : EVEN II
TAHUN AKADEMIK 2024/2025
ACADEMIC YEAR 2024/2025

Judul Proyek
Project Title

Perancangan Agro Glamping dengan
Pendekatan Arsitektur Kontekstual di
Grabag, Kabupaten Magelang

Lokasi Proyek
Project Location

Jl. Grabag - Kopeng, Krugon, Kec.
Grabag, Kab Magelang, Jawa
Tengah 56194

Identitas Mahasiswa
Student Identity

Benedictus Hernanda Cahya Priyatama
210118521

Judul Gambar
Drawing Title

01. Potongan Greenhouse
A-A

Skala
Scale

1 : 50

Keterangan
Note

Tanggal gambar
Drawing date

8 Mei 2025

Kode
Code


XX1

No. Lbr
Pg. No.

XX

Dari
Of

XX

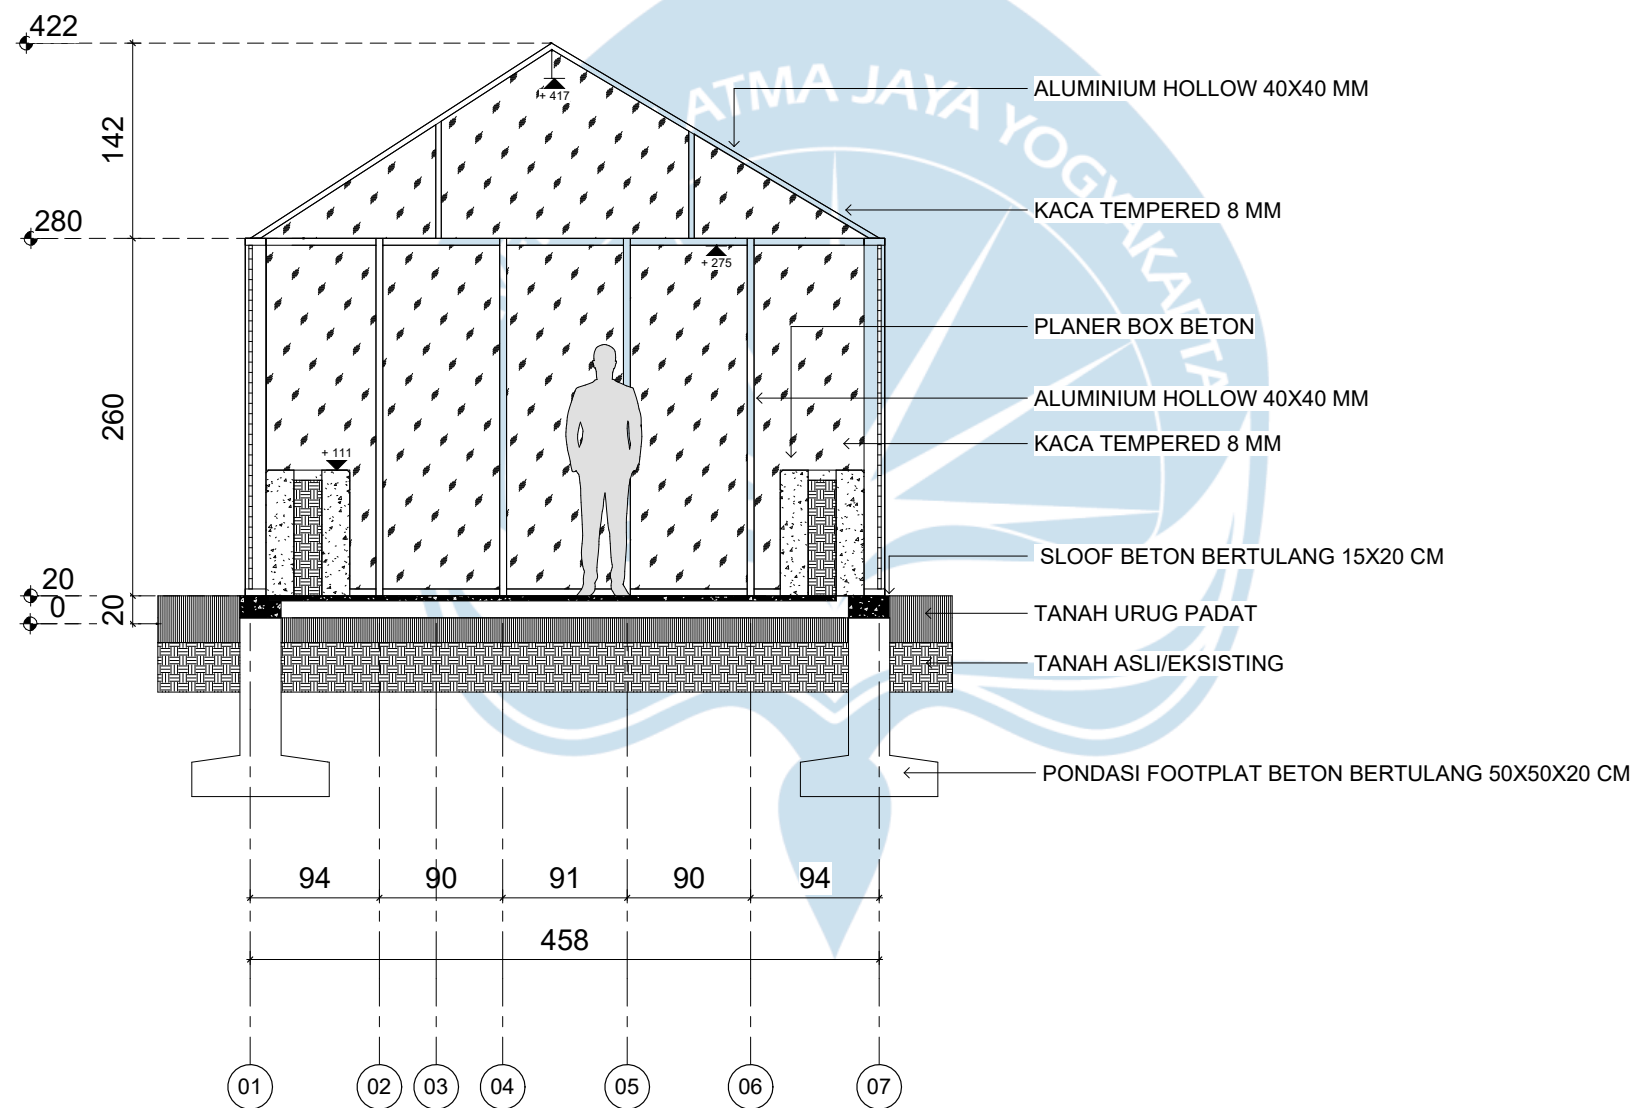

Potongan
Greenhouse B-B
SKALA 1 : 50

Universitas Atma Jaya Yogyakarta
Program Studi Arsitektur
Architecture Department
Fakultas Teknik
Faculty of Engineering

Proyek Tugas Akhir
Final Project

PERIODE : GANJIL II
PERIOD : EVEN II
TAHUN AKADEMIK 2024/2025
ACADEMIC YEAR 2024/2025

Judul Proyek
Project Title

Perancangan Agro Glamping dengan
Pendekatan Arsitektur Kontekstual di
Grabag, Kabupaten Magelang

Lokasi Proyek
Project Location

Jl. Grabag - Kopeng, Krugon, Kec.
Grabag, Kab Magelang, Jawa
Tengah 56194

Identitas Mahasiswa
Student Identity

Benedictus Hernanda Cahya Priyatama
210118521

Judul Gambar
Drawing Title

01. Potongan Greenhouse
B-B

Skala
Scale

1 : 50

Keterangan
Note

Tanggal gambar
Drawing date

8 Mei 2025

Kode
Code


XX1

No. Lbr
Pg. No.

XX

Dari
Of

XX

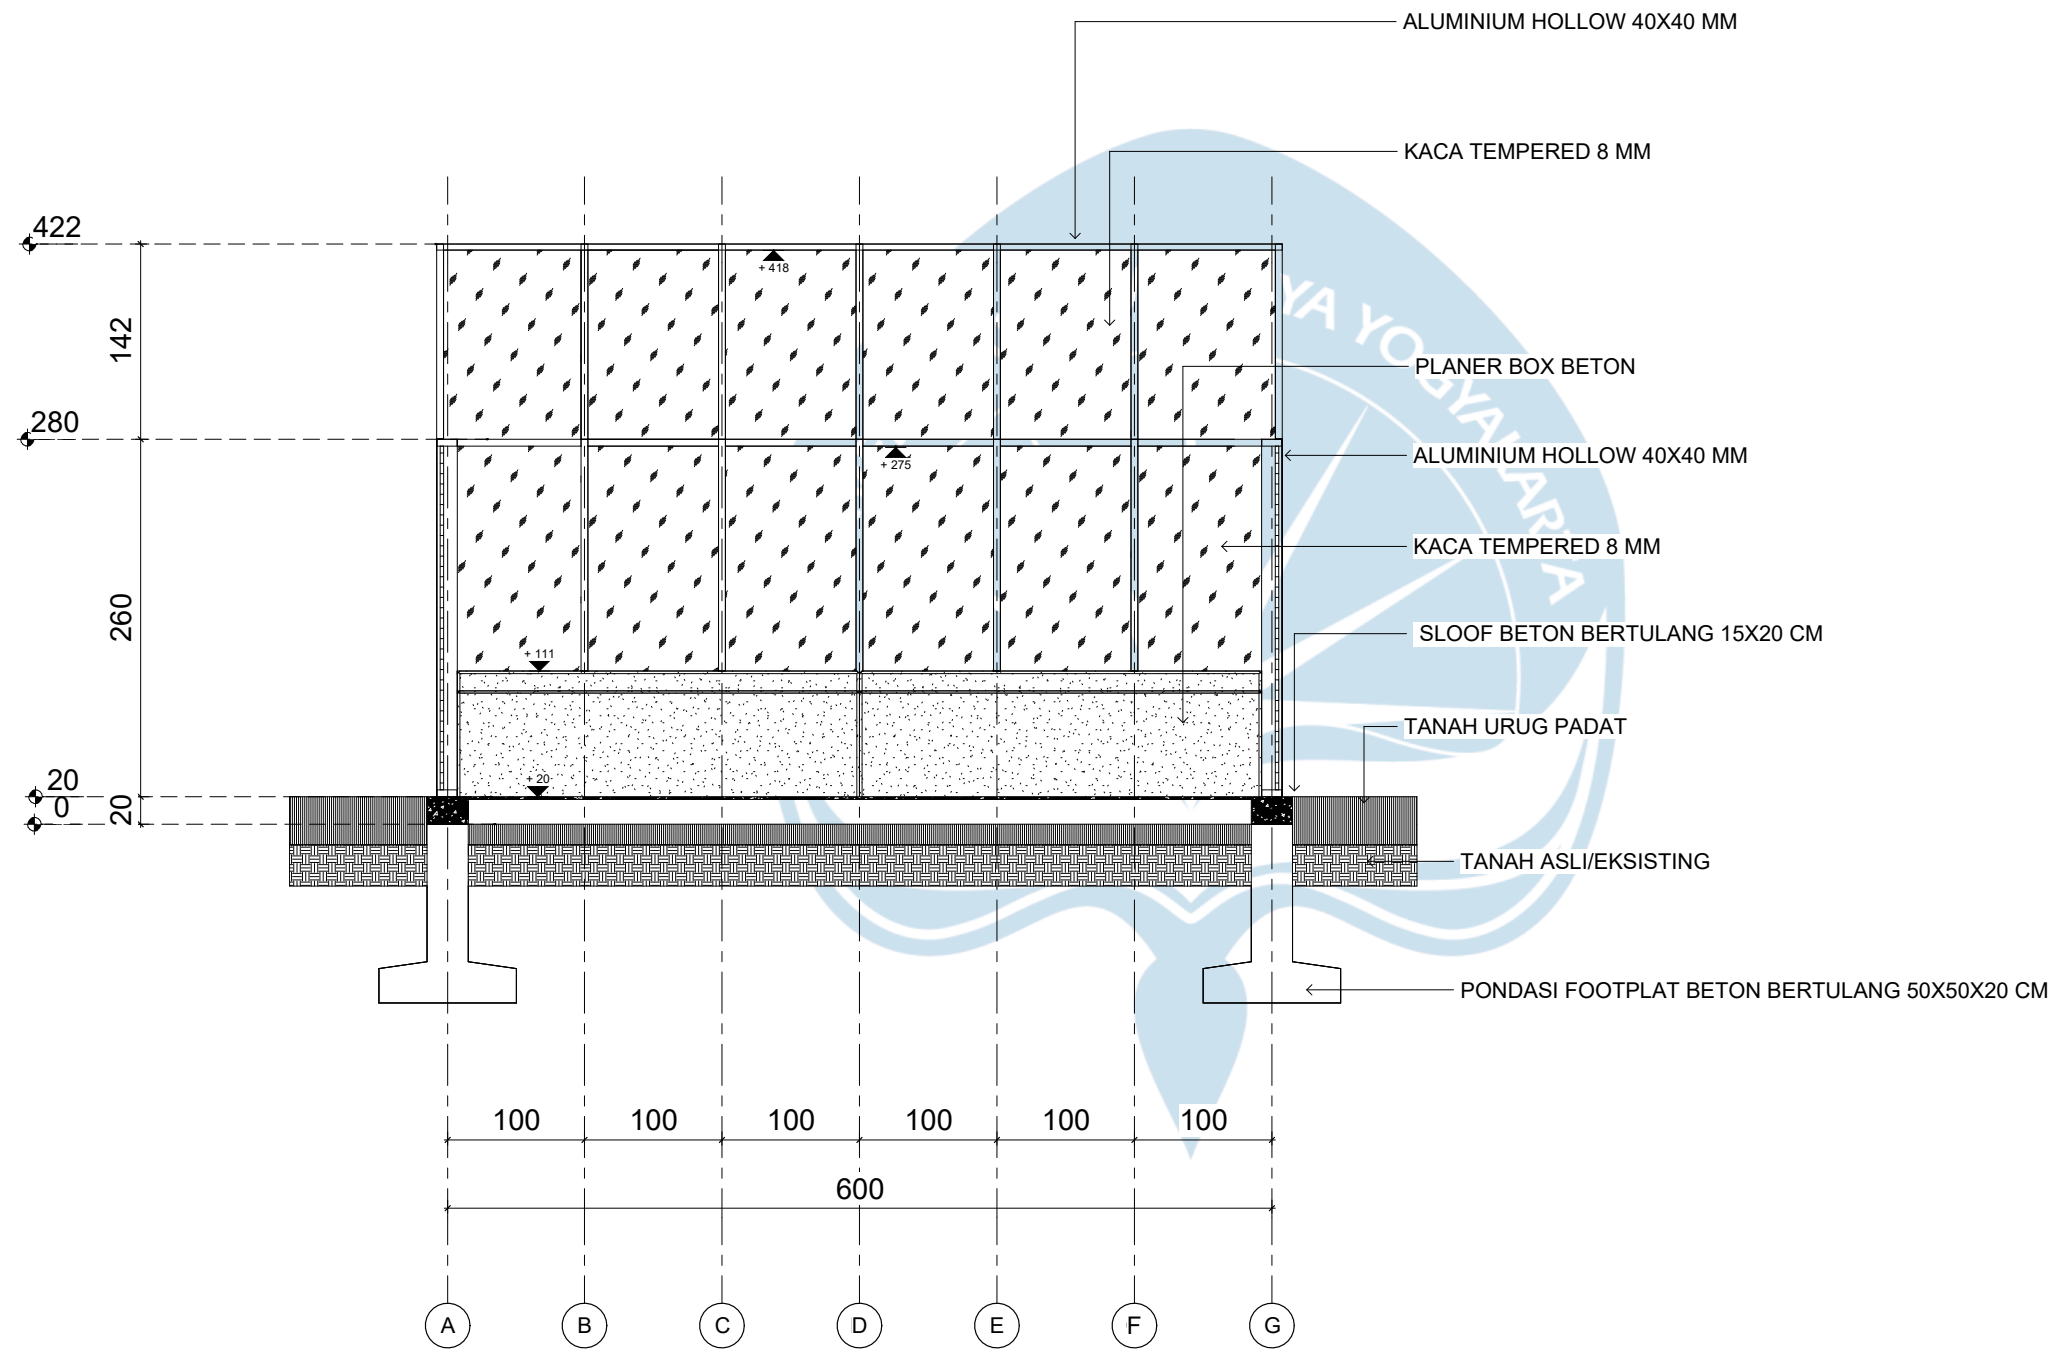

Potongan
Greenhouse C-C
SKALA 1 : 50

Universitas Atma Jaya Yogyakarta
Program Studi Arsitektur
Architecture Department
Fakultas Teknik
Faculty of Engineering

Proyek Tugas Akhir
Final Project

PERIODE : GANJIL II
PERIOD : EVEN II
TAHUN AKADEMIK 2024/2025
ACADEMIC YEAR 2024/2025

Judul Proyek
Project Title

Perancangan Agro Glamping dengan
Pendekatan Arsitektur Kontekstual di
Grabag, Kabupaten Magelang

Lokasi Proyek
Project Location

Jl. Grabag - Kopeng, Krugon, Kec.
Grabag, Kab Magelang, Jawa
Tengah 56194

Identitas Mahasiswa
Student Identity

Benedictus Hernanda Cahya Priyatama
210118521

Judul Gambar
Drawing Title

01. Potongan Greenhouse
C-C

Skala
Scale

1 : 50

Keterangan
Note

Tanggal gambar
Drawing date

8 Mei 2025

Kode
Code


XX1

No. Lbr
Pg. No.

XX

Dari
Of

XX

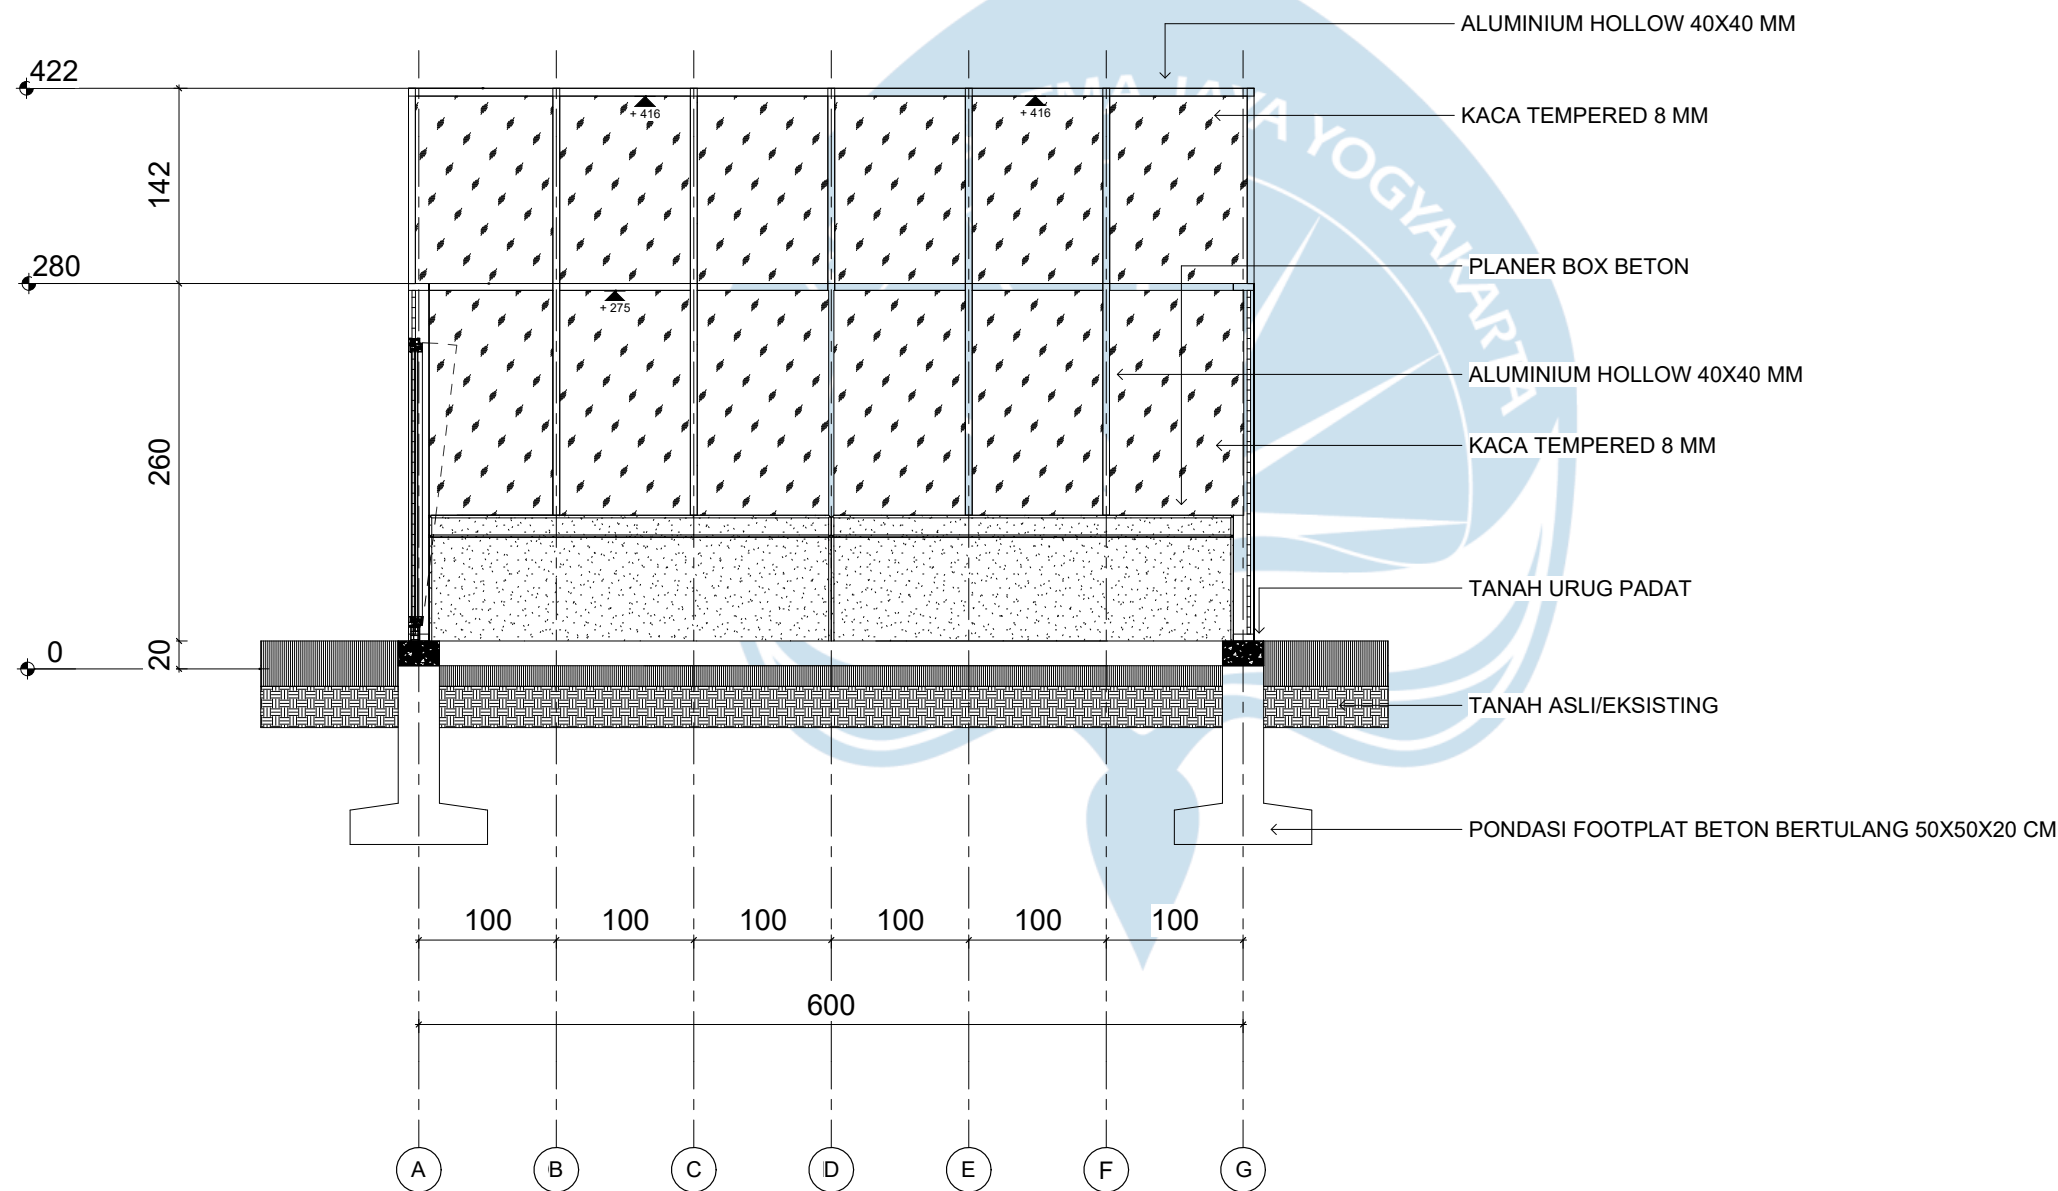

Potongan
Greenhouse D-D
SKALA 1 : 50

Universitas Atma Jaya Yogyakarta
Program Studi Arsitektur
Architecture Department
Fakultas Teknik
Faculty of Engineering

Proyek Tugas Akhir
Final Project

PERIODE : GANJIL II
PERIOD : EVEN II
TAHUN AKADEMIK 2024/2025
ACADEMIC YEAR 2024/2025

Judul Proyek
Project Title

Perancangan Agro Glamping dengan
Pendekatan Arsitektur Kontekstual di
Grabag, Kabupaten Magelang

Lokasi Proyek
Project Location

Jl. Grabag - Kopeng, Krugon, Kec.
Grabag, Kab Magelang, Jawa
Tengah 56194

Identitas Mahasiswa
Student Identity

Benedictus Hernanda Cahya Priyatama
210118521

Judul Gambar
Drawing Title

01. Potongan Greenhouse
D-D

Skala
Scale

1 : 50

Keterangan
Note

Tanggal gambar
Drawing date

8 Mei 2025

Kode
Code


XX1

No. Lbr
Pg. No.

XX

Dari
Of

XX

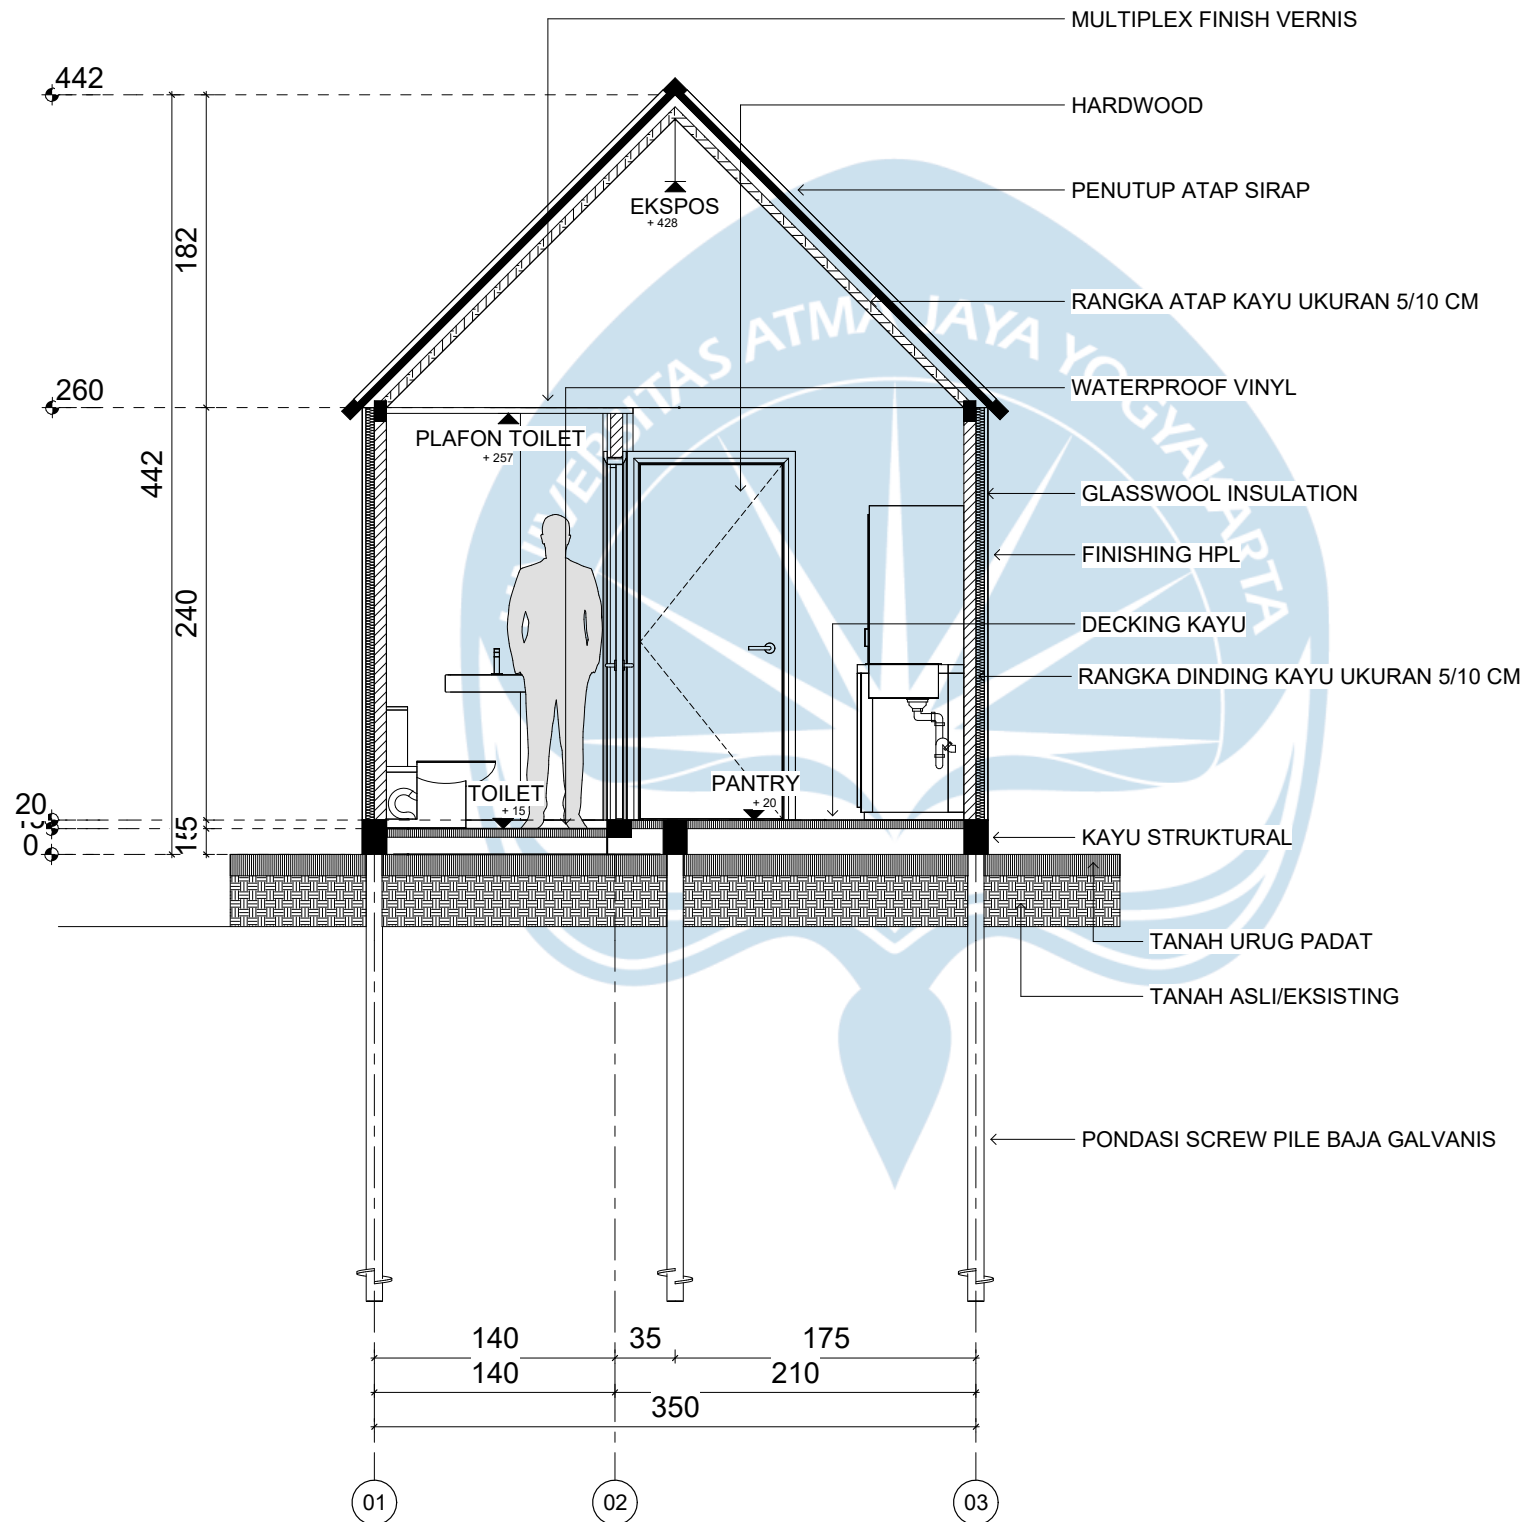

Potongan
Glamping Type 1 A-A
SKALA 1 : 40

Universitas Atma Jaya Yogyakarta
Program Studi Arsitektur
Architecture Department
Fakultas Teknik
Faculty of Engineering

Proyek Tugas Akhir
Final Project

PERIODE : GANJIL II
PERIOD : EVEN II
TAHUN AKADEMIK 2024/2025
ACADEMIC YEAR 2024/2025

Judul Proyek
Project Title

Perancangan Agro Glamping dengan
Pendekatan Arsitektur Kontekstual di
Grabag, Kabupaten Magelang

Lokasi Proyek
Project Location

Jl. Grabag - Kopeng, Krugon, Kec.
Grabag, Kab Magelang, Jawa
Tengah 56194

Identitas Mahasiswa
Student Identity

Benedictus Hernanda Cahya Priyatama
210118521

Judul Gambar
Drawing Title

01. Potongan Glamping
Type 1 A-A

Skala
Scale

1 : 40

Keterangan
Note

Tanggal gambar
Drawing date

8 Mei 2025

Kode
Code


No. Lbr
Pg. No.

Dari
Of

XX1

XX

XX

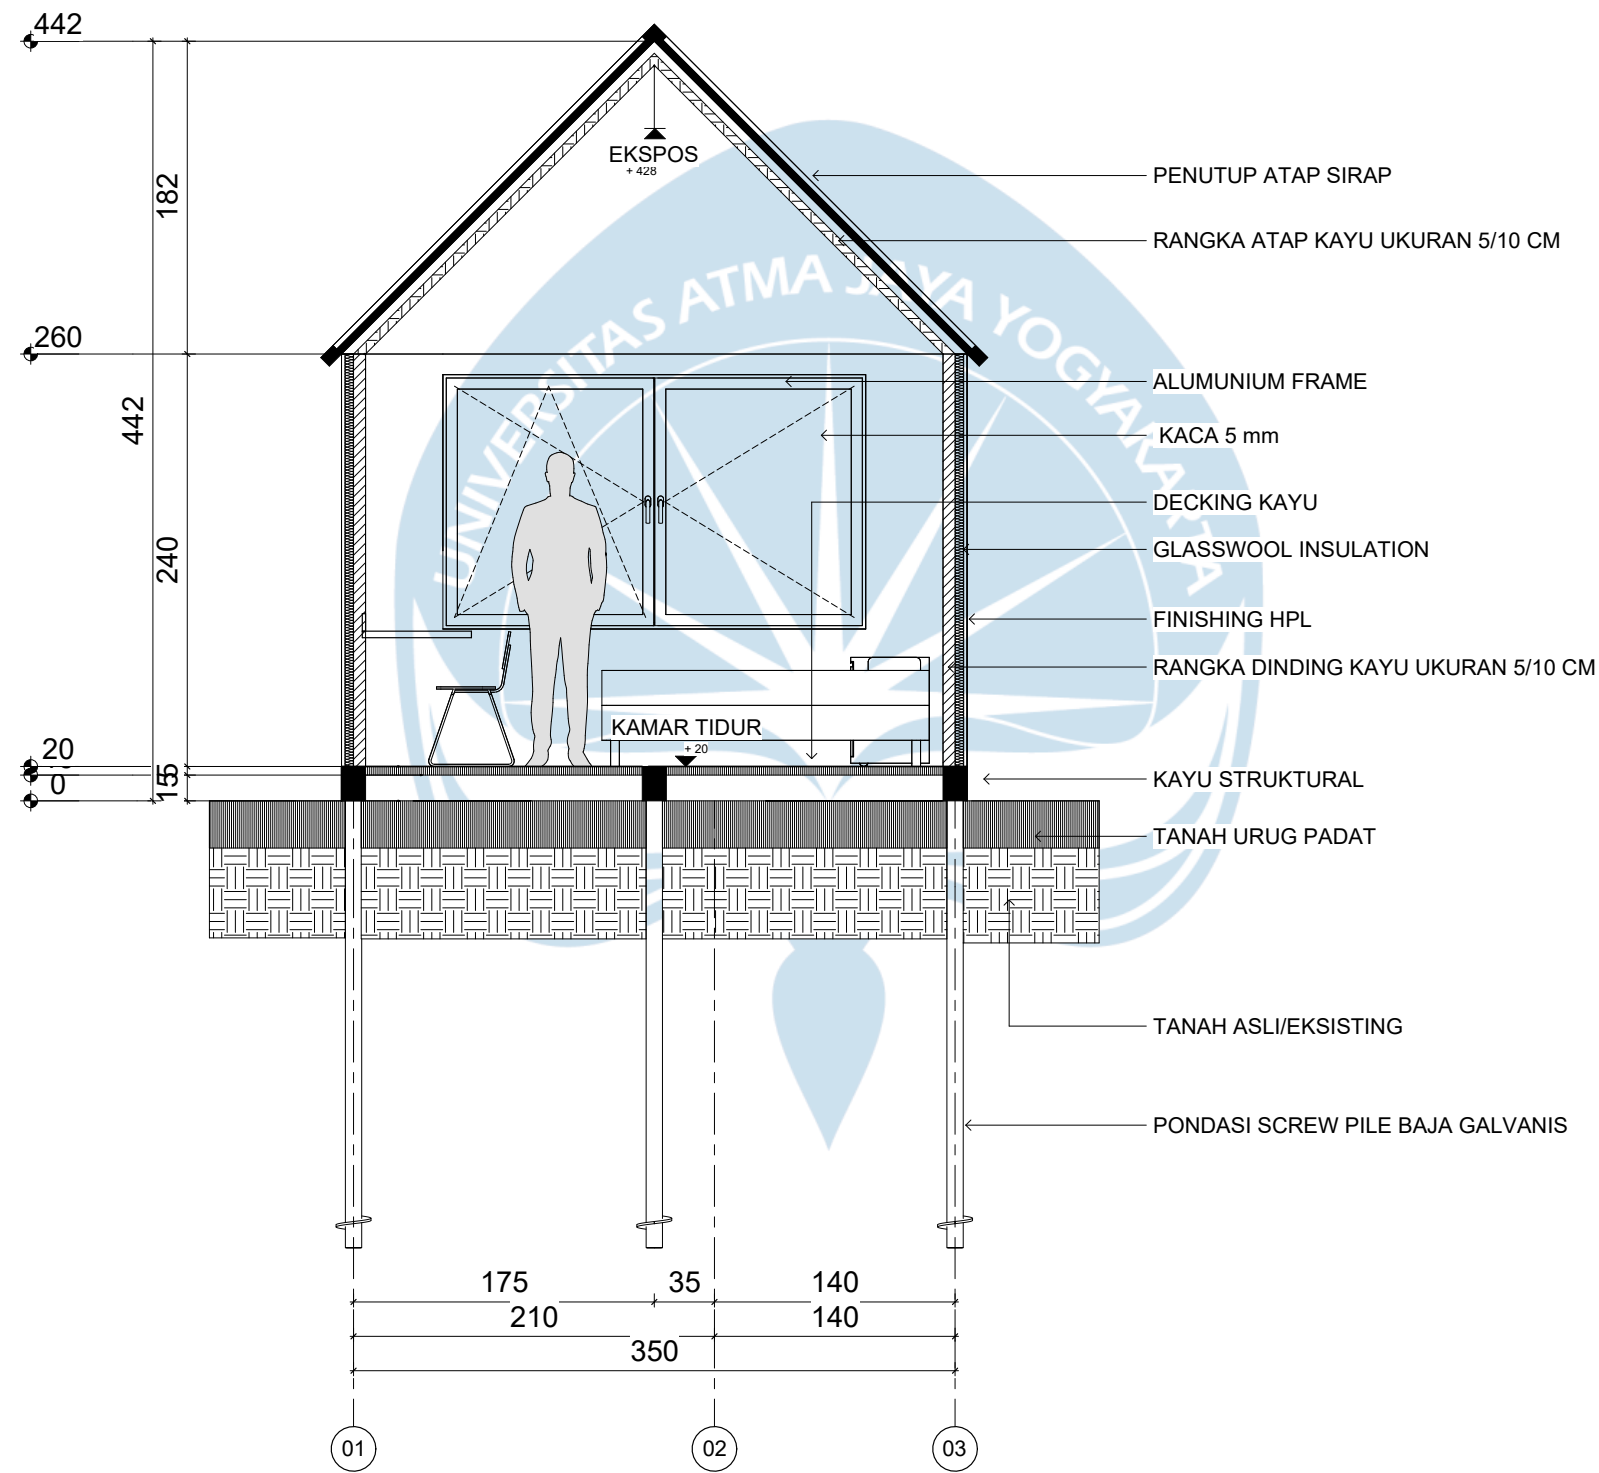

Potongan
Glamping Type 1 B-B

SKALA 1 : 40

Universitas Atma Jaya Yogyakarta
Program Studi Arsitektur
Architecture Department
Fakultas Teknik
Faculty of Engineering

Proyek Tugas Akhir
Final Project

PERIODE : GANJIL II
PERIOD : EVEN II
TAHUN AKADEMIK 2024/2025
ACADEMIC YEAR 2024/2025

Judul Proyek
Project Title

Perancangan Agro Glamping dengan
Pendekatan Arsitektur Kontekstual di
Grabag, Kabupaten Magelang

Lokasi Proyek
Project Location

Jl. Grabag - Kopeng, Krugon, Kec.
Grabag, Kab Magelang, Jawa
Tengah 56194

Identitas Mahasiswa
Student Identity

Benedictus Hernanda Cahya Priyatama
210118521

Judul Gambar
Drawing Title

01. Potongan Glamping
Type 1 B-B

Skala
Scale

1 : 40

Keterangan
Note

Tanggal gambar
Drawing date

8 Mei 2025

Kode
Code


No. Lbr
Pg. No.

Dari
Of

XX1

XX

XX

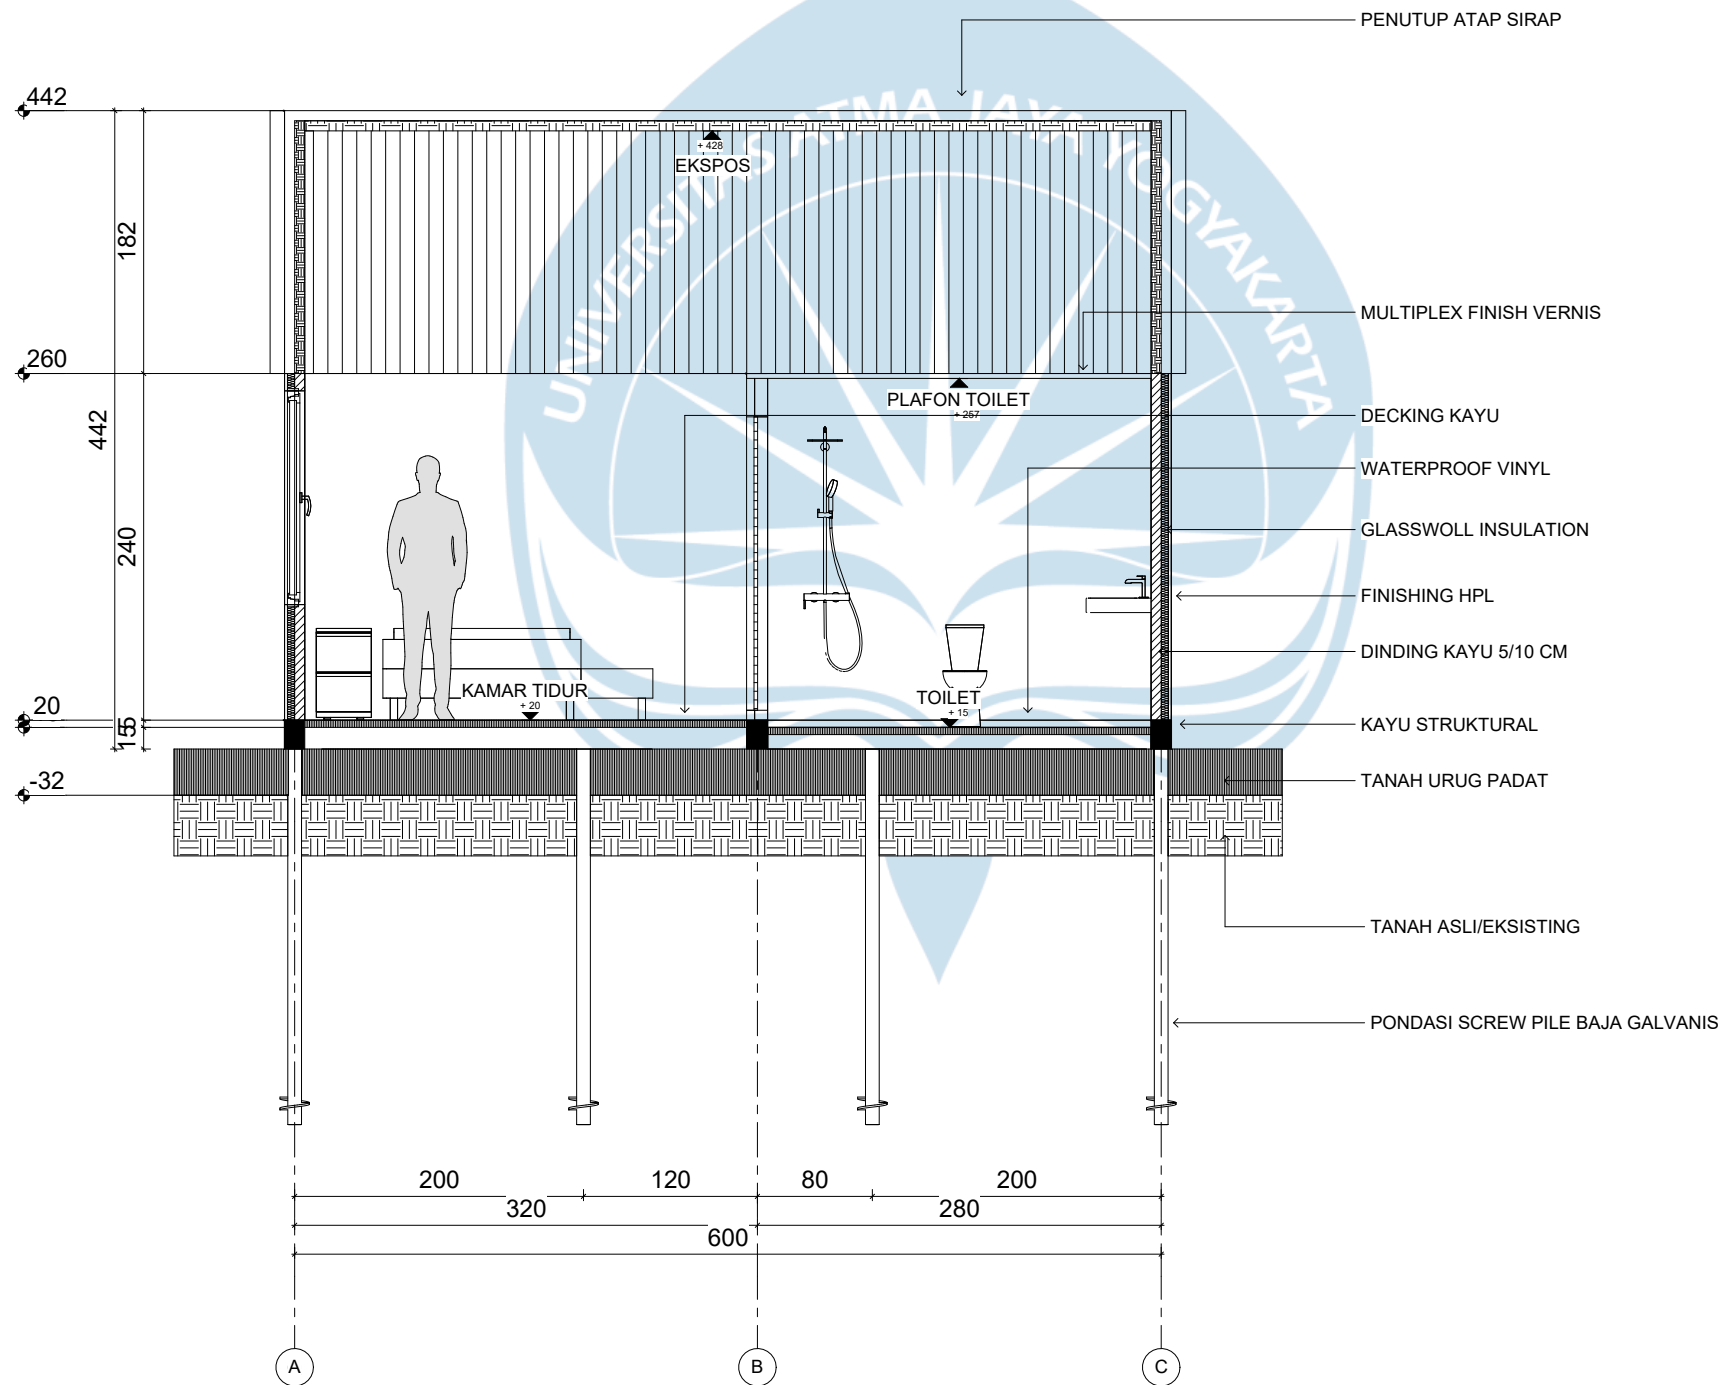

Potongan
Glamping Type 1 C-C
SKALA 1 : 40

Universitas Atma Jaya Yogyakarta
Program Studi Arsitektur
Architecture Department
Fakultas Teknik
Faculty of Engineering

Proyek Tugas Akhir
Final Project

PERIODE : GANJIL II
PERIOD : EVEN II
TAHUN AKADEMIK 2024/2025
ACADEMIC YEAR 2024/2025

Judul Proyek
Project Title

Perancangan Agro Glamping dengan
Pendekatan Arsitektur Kontekstual di
Grabag, Kabupaten Magelang

Lokasi Proyek
Project Location

Jl. Grabag - Kopeng, Krugon, Kec.
Grabag, Kab Magelang, Jawa
Tengah 56194

Identitas Mahasiswa
Student Identity

Benedictus Hernanda Cahya Priyatama
210118521

Judul Gambar
Drawing Title

01. Potongan Glamping
Type 1 C-C

Skala
Scale


1 : 40

Keterangan
Note

Tanggal gambar
Drawing date

8 Mei 2025

Kode Code	No. Lbr Pg. No.	Dari Of
XX1	XX	XX

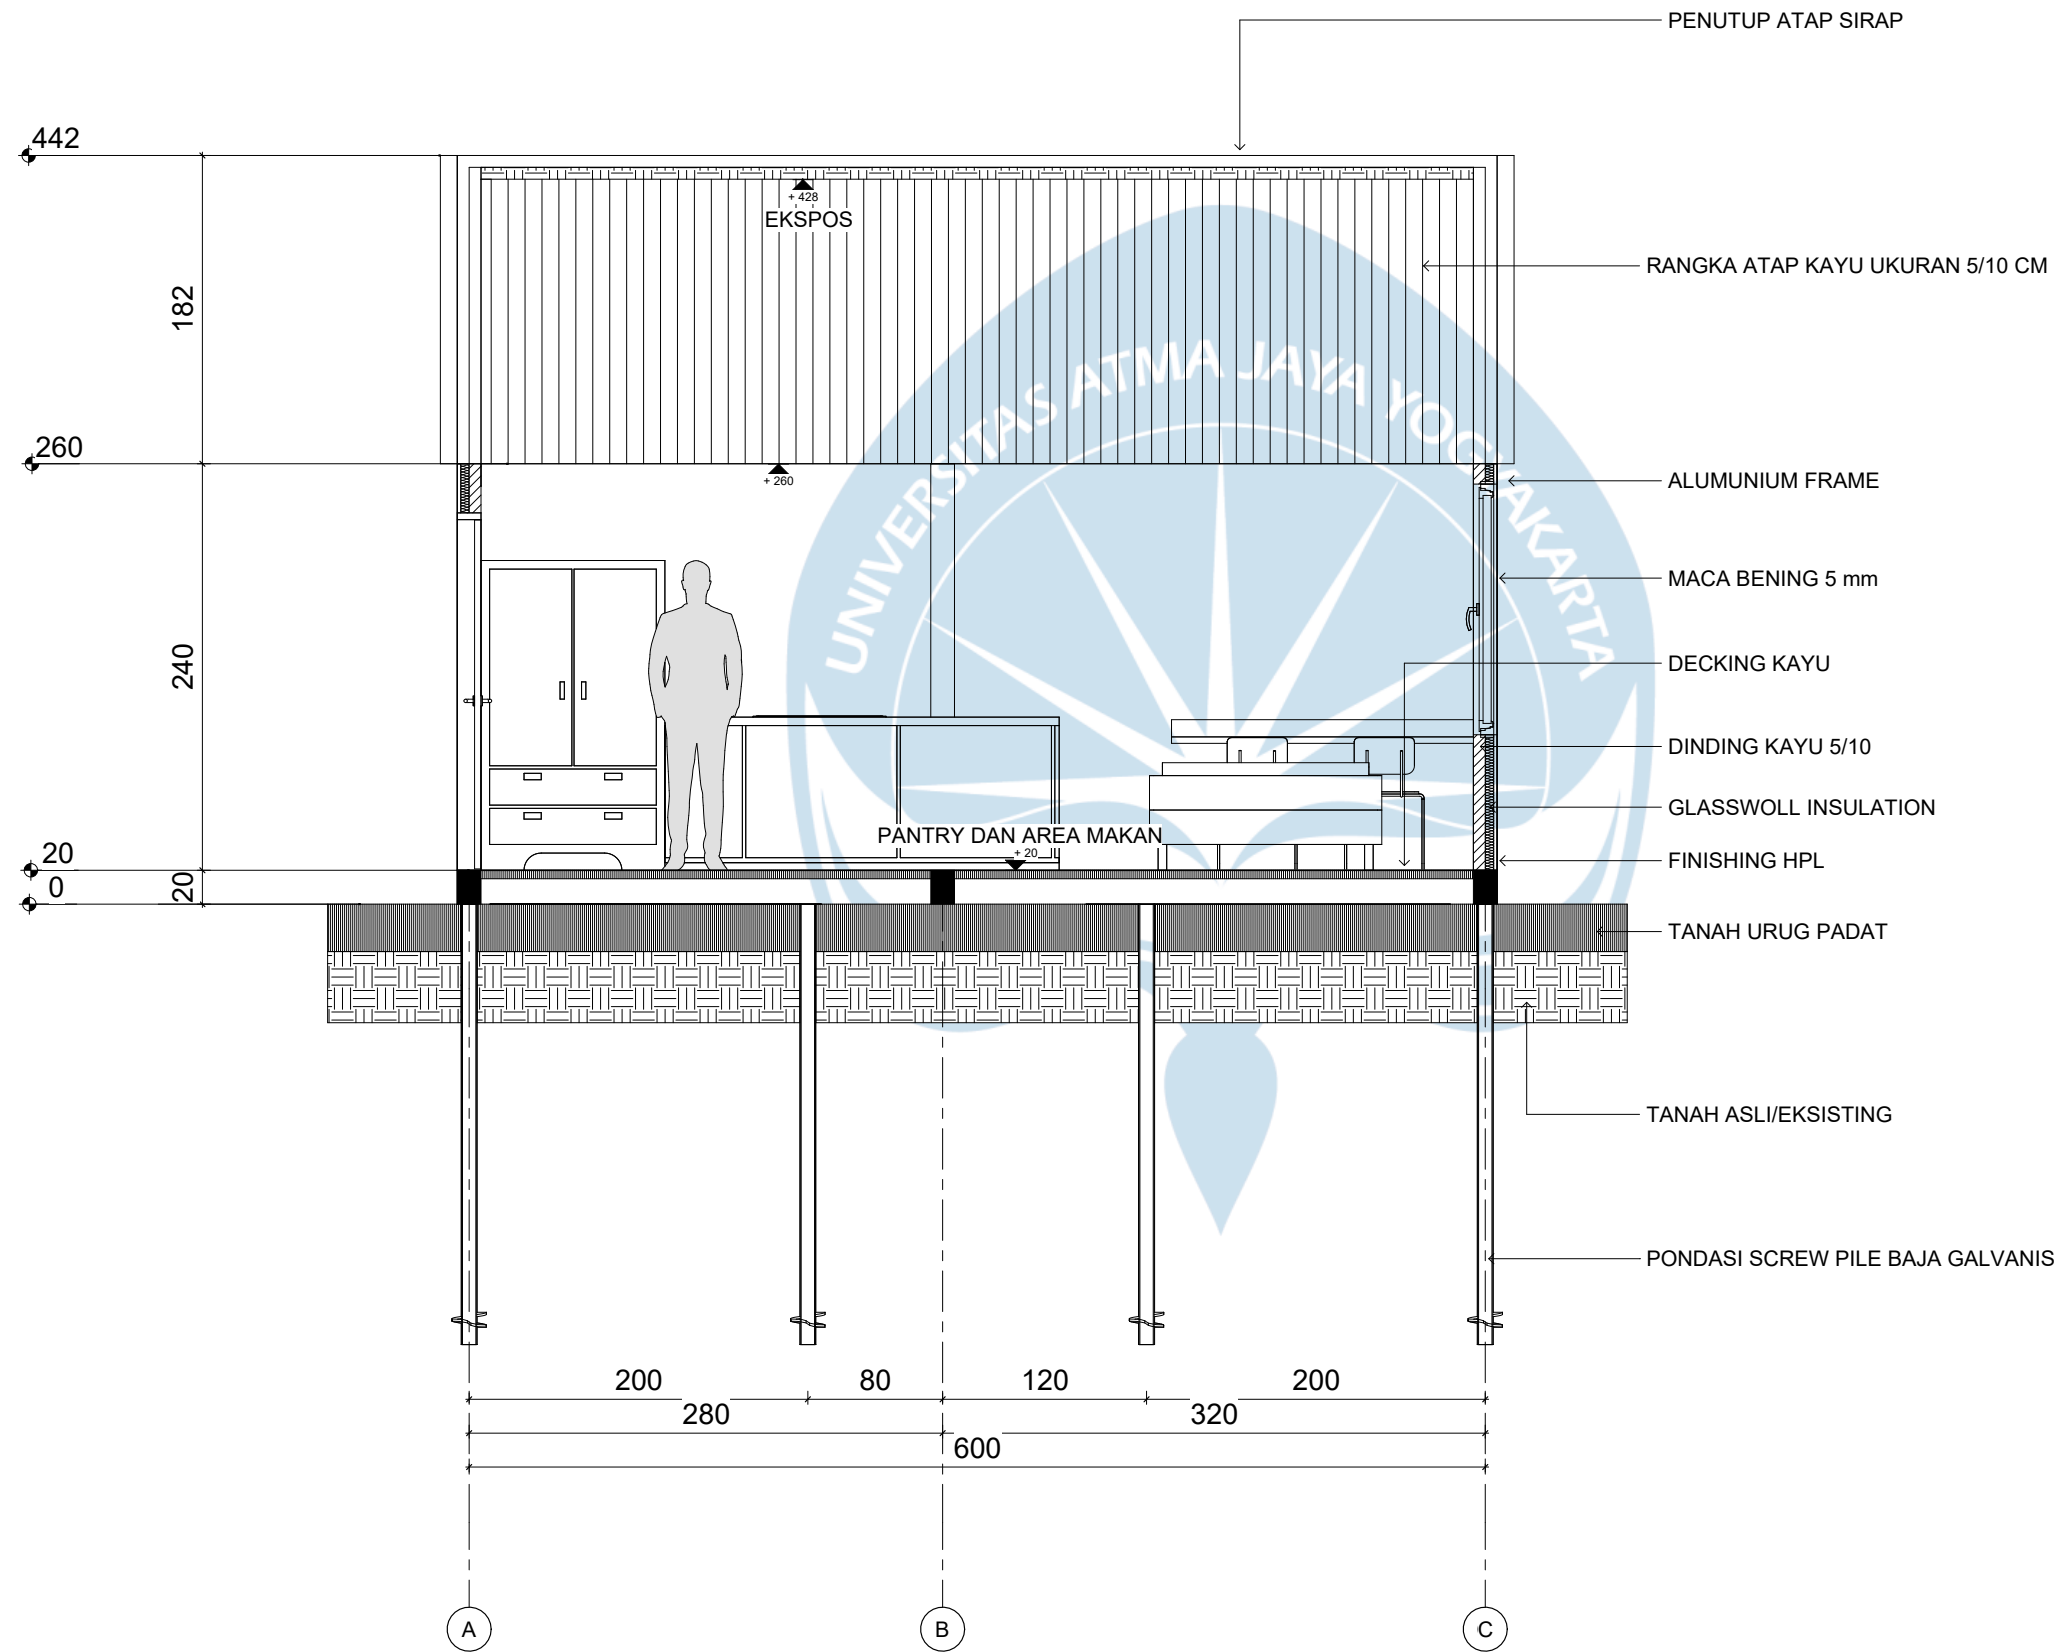

Potongan
Glamping Type 1 D-D
SKALA 1 : 40

Universitas Atma Jaya Yogyakarta
Program Studi Arsitektur
Architecture Department
Fakultas Teknik
Faculty of Engineering

Proyek Tugas Akhir
Final Project

PERIODE : GANJIL II
PERIOD : EVEN II
TAHUN AKADEMIK 2024/2025
ACADEMIC YEAR 2024/2025

Judul Proyek
Project Title

Perancangan Agro Glamping dengan
Pendekatan Arsitektur Kontekstual di
Grabag, Kabupaten Magelang

Lokasi Proyek
Project Location

Jl. Grabag - Kopeng, Krugon, Kec.
Grabag, Kab Magelang, Jawa
Tengah 56194

Identitas Mahasiswa
Student Identity

Benedictus Hernanda Cahya Priyatama
210118521

Judul Gambar
Drawing Title

01. Potongan Glamping
Type 1 D-D

Skala
Scale

1 : 40

Keterangan
Note

Tanggal gambar
Drawing date

8 Mei 2025

Kode
Code


XX1

No. Lbr
Pg. No.

XX

Dari
Of

XX

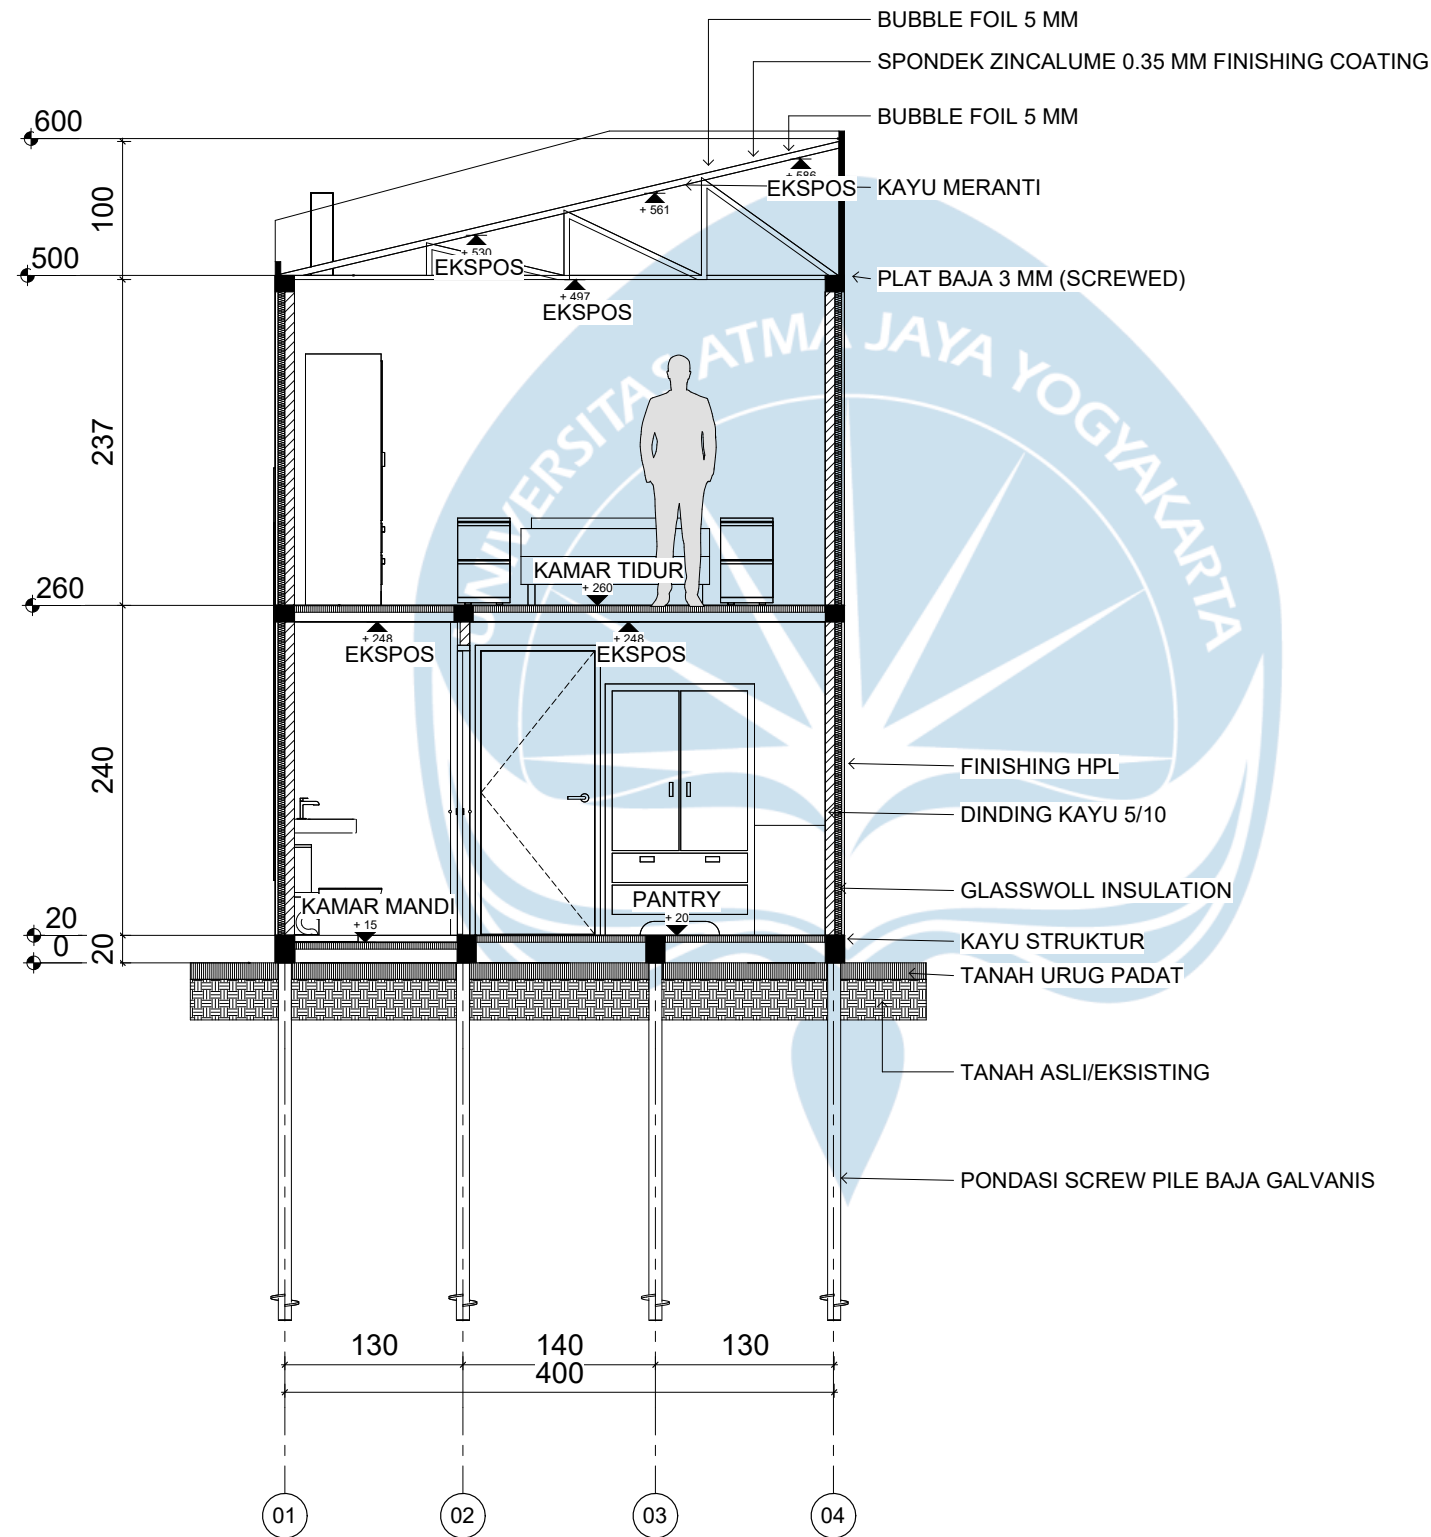

Potongan
Glamping Type 2 A-A
SKALA 1 : 50

Universitas Atma Jaya Yogyakarta
Program Studi Arsitektur
Architecture Department
Fakultas Teknik
Faculty of Engineering

Proyek Tugas Akhir
Final Project

PERIODE : GANJIL II
PERIOD : EVEN II
TAHUN AKADEMIK 2024/2025
ACADEMIC YEAR 2024/2025

Judul Proyek
Project Title

Perancangan Agro Glamping dengan
Pendekatan Arsitektur Kontekstual di
Grabag, Kabupaten Magelang

Lokasi Proyek
Project Location

Jl. Grabag - Kopeng, Krugon, Kec.
Grabag, Kab Magelang, Jawa
Tengah 56194

Identitas Mahasiswa
Student Identity

Benedictus Hernanda Cahya Priyatama
210118521

Judul Gambar
Drawing Title

01. Potongan Glamping
Type 2 A-A

Skala
Scale

1 : 50

Keterangan
Note

Tanggal gambar
Drawing date

8 Mei 2025

Kode
Code


No. Lbr
Pg. No.

Dari
Of

XX1

XX

XX

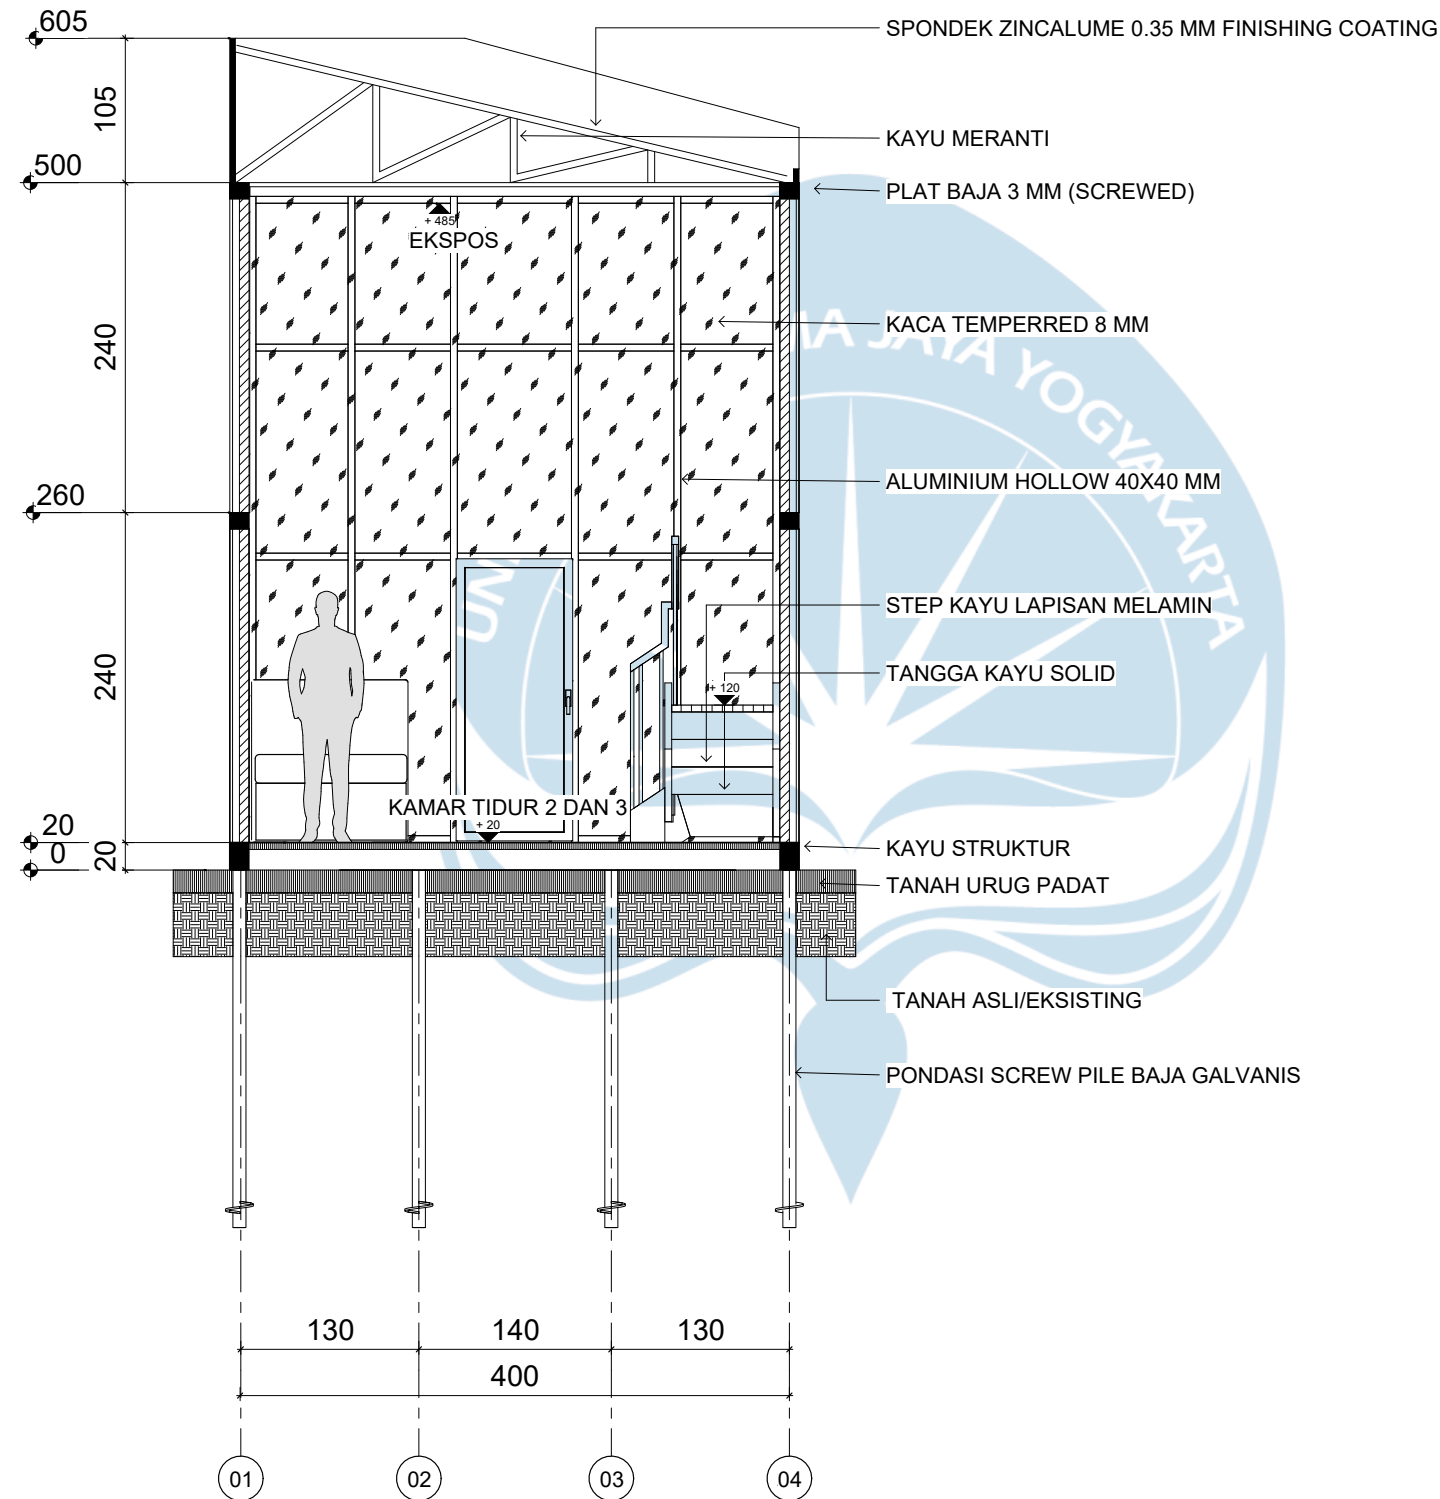

Universitas Atma Jaya Yogyakarta
Program Studi Arsitektur
Architecture Department
Fakultas Teknik
Faculty of Engineering

Proyek Tugas Akhir
Final Project

PERIODE : GANJIL II
PERIOD : EVEN II
TAHUN AKADEMIK 2024/2025
ACADEMIC YEAR 2024/2025

Judul Proyek
Project Title

Perancangan Agro Glamping dengan
Pendekatan Arsitektur Kontekstual di
Grabag, Kabupaten Magelang

Lokasi Proyek
Project Location

Jl. Grabag - Kopeng, Krugon, Kec.
Grabag, Kab Magelang, Jawa
Tengah 56194

Identitas Mahasiswa
Student Identity

Benedictus Hernanda Cahya Priyatama
210118521

Judul Gambar
Drawing Title

Skala
Scale

01. Potongan Glamping
Type 2 B-B

1 : 50

Keterangan
Note

Tanggal gambar
Drawing date

8 Mei 2025

Kode
Code

No. Lbr
Pg. No.

Dari
Of


XX1

XX

XX

Potongan
Glamping Type 2 B-B

SKALA 1 : 50

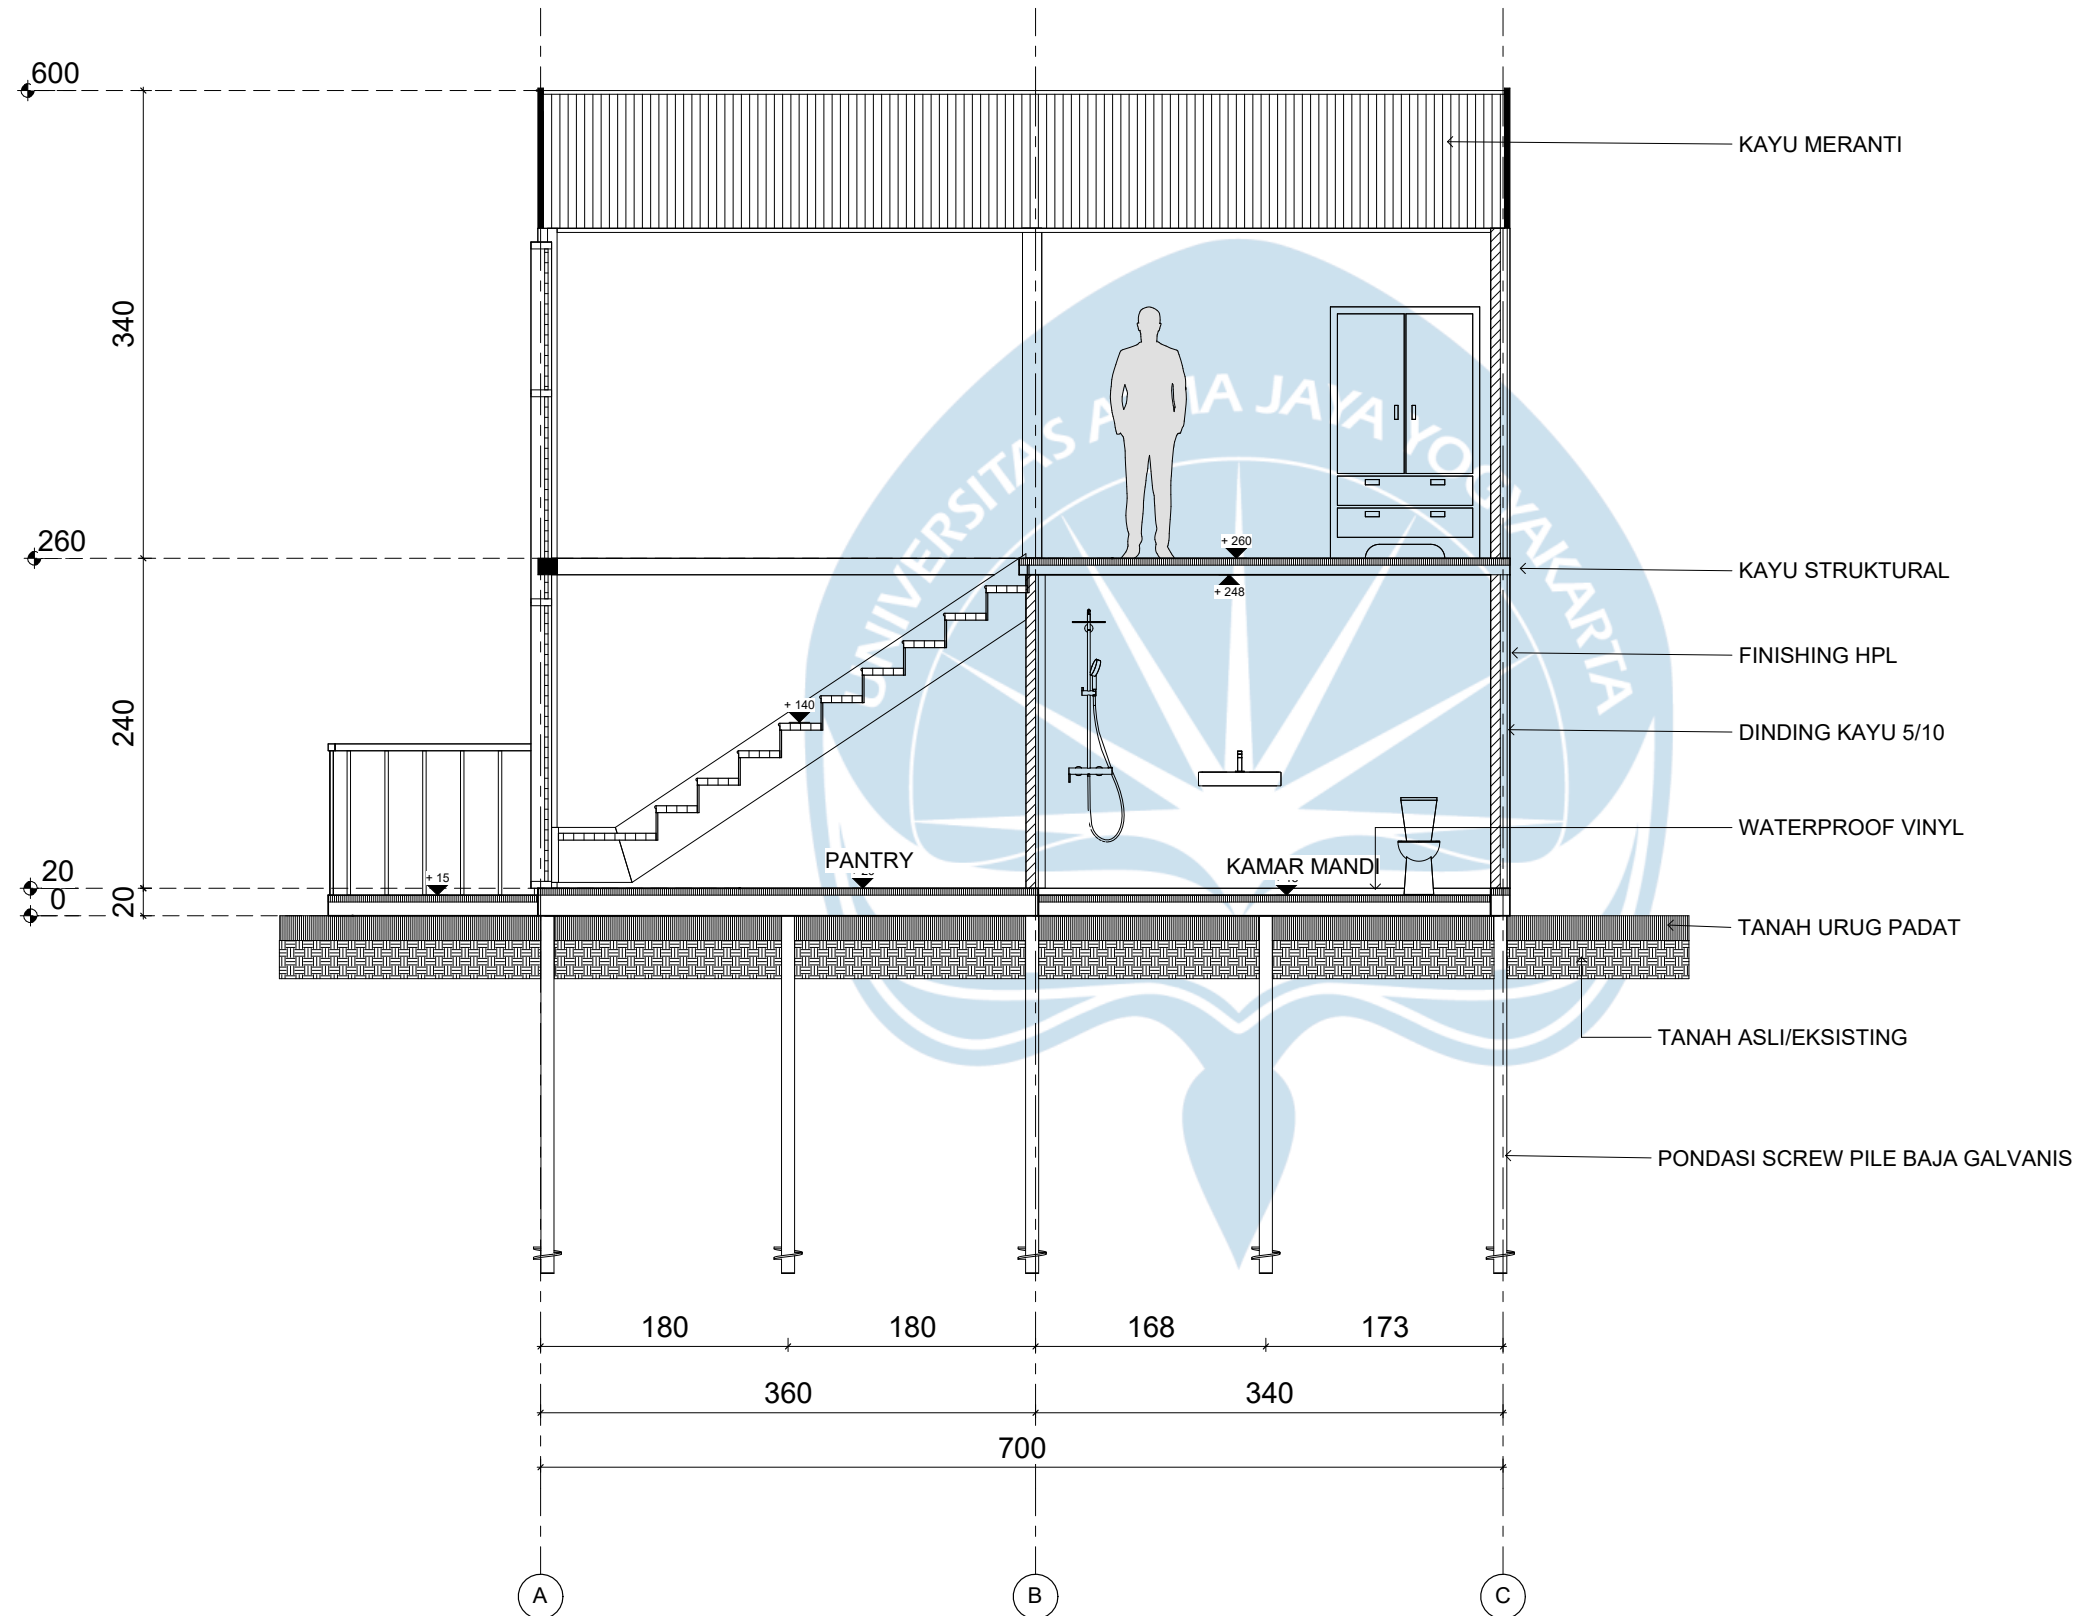

Potongan
Glamping Type 2 C-C
SKALA 1 : 50

Universitas Atma Jaya Yogyakarta
Program Studi Arsitektur
Architecture Department
Fakultas Teknik
Faculty of Engineering

Proyek Tugas Akhir
Final Project

PERIODE : GANJIL II
PERIOD : EVEN II
TAHUN AKADEMIK 2024/2025
ACADEMIC YEAR 2024/2025

Judul Proyek
Project Title

Perancangan Agro Glamping dengan
Pendekatan Arsitektur Kontekstual di
Grabag, Kabupaten Magelang

Lokasi Proyek
Project Location

Jl. Grabag - Kopeng, Krugon, Kec.
Grabag, Kab Magelang, Jawa
Tengah 56194

Identitas Mahasiswa
Student Identity

Benedictus Hernanda Cahya Priyatama
210118521

Judul Gambar
Drawing Title

01. Potongan Glamping
Type 2 C-C

Skala
Scale

1 : 50

Keterangan
Note

Tanggal gambar
Drawing date

8 Mei 2025

Kode
Code


XX1

No. Lbr
Pg. No.

XX

Dari
Of

XX

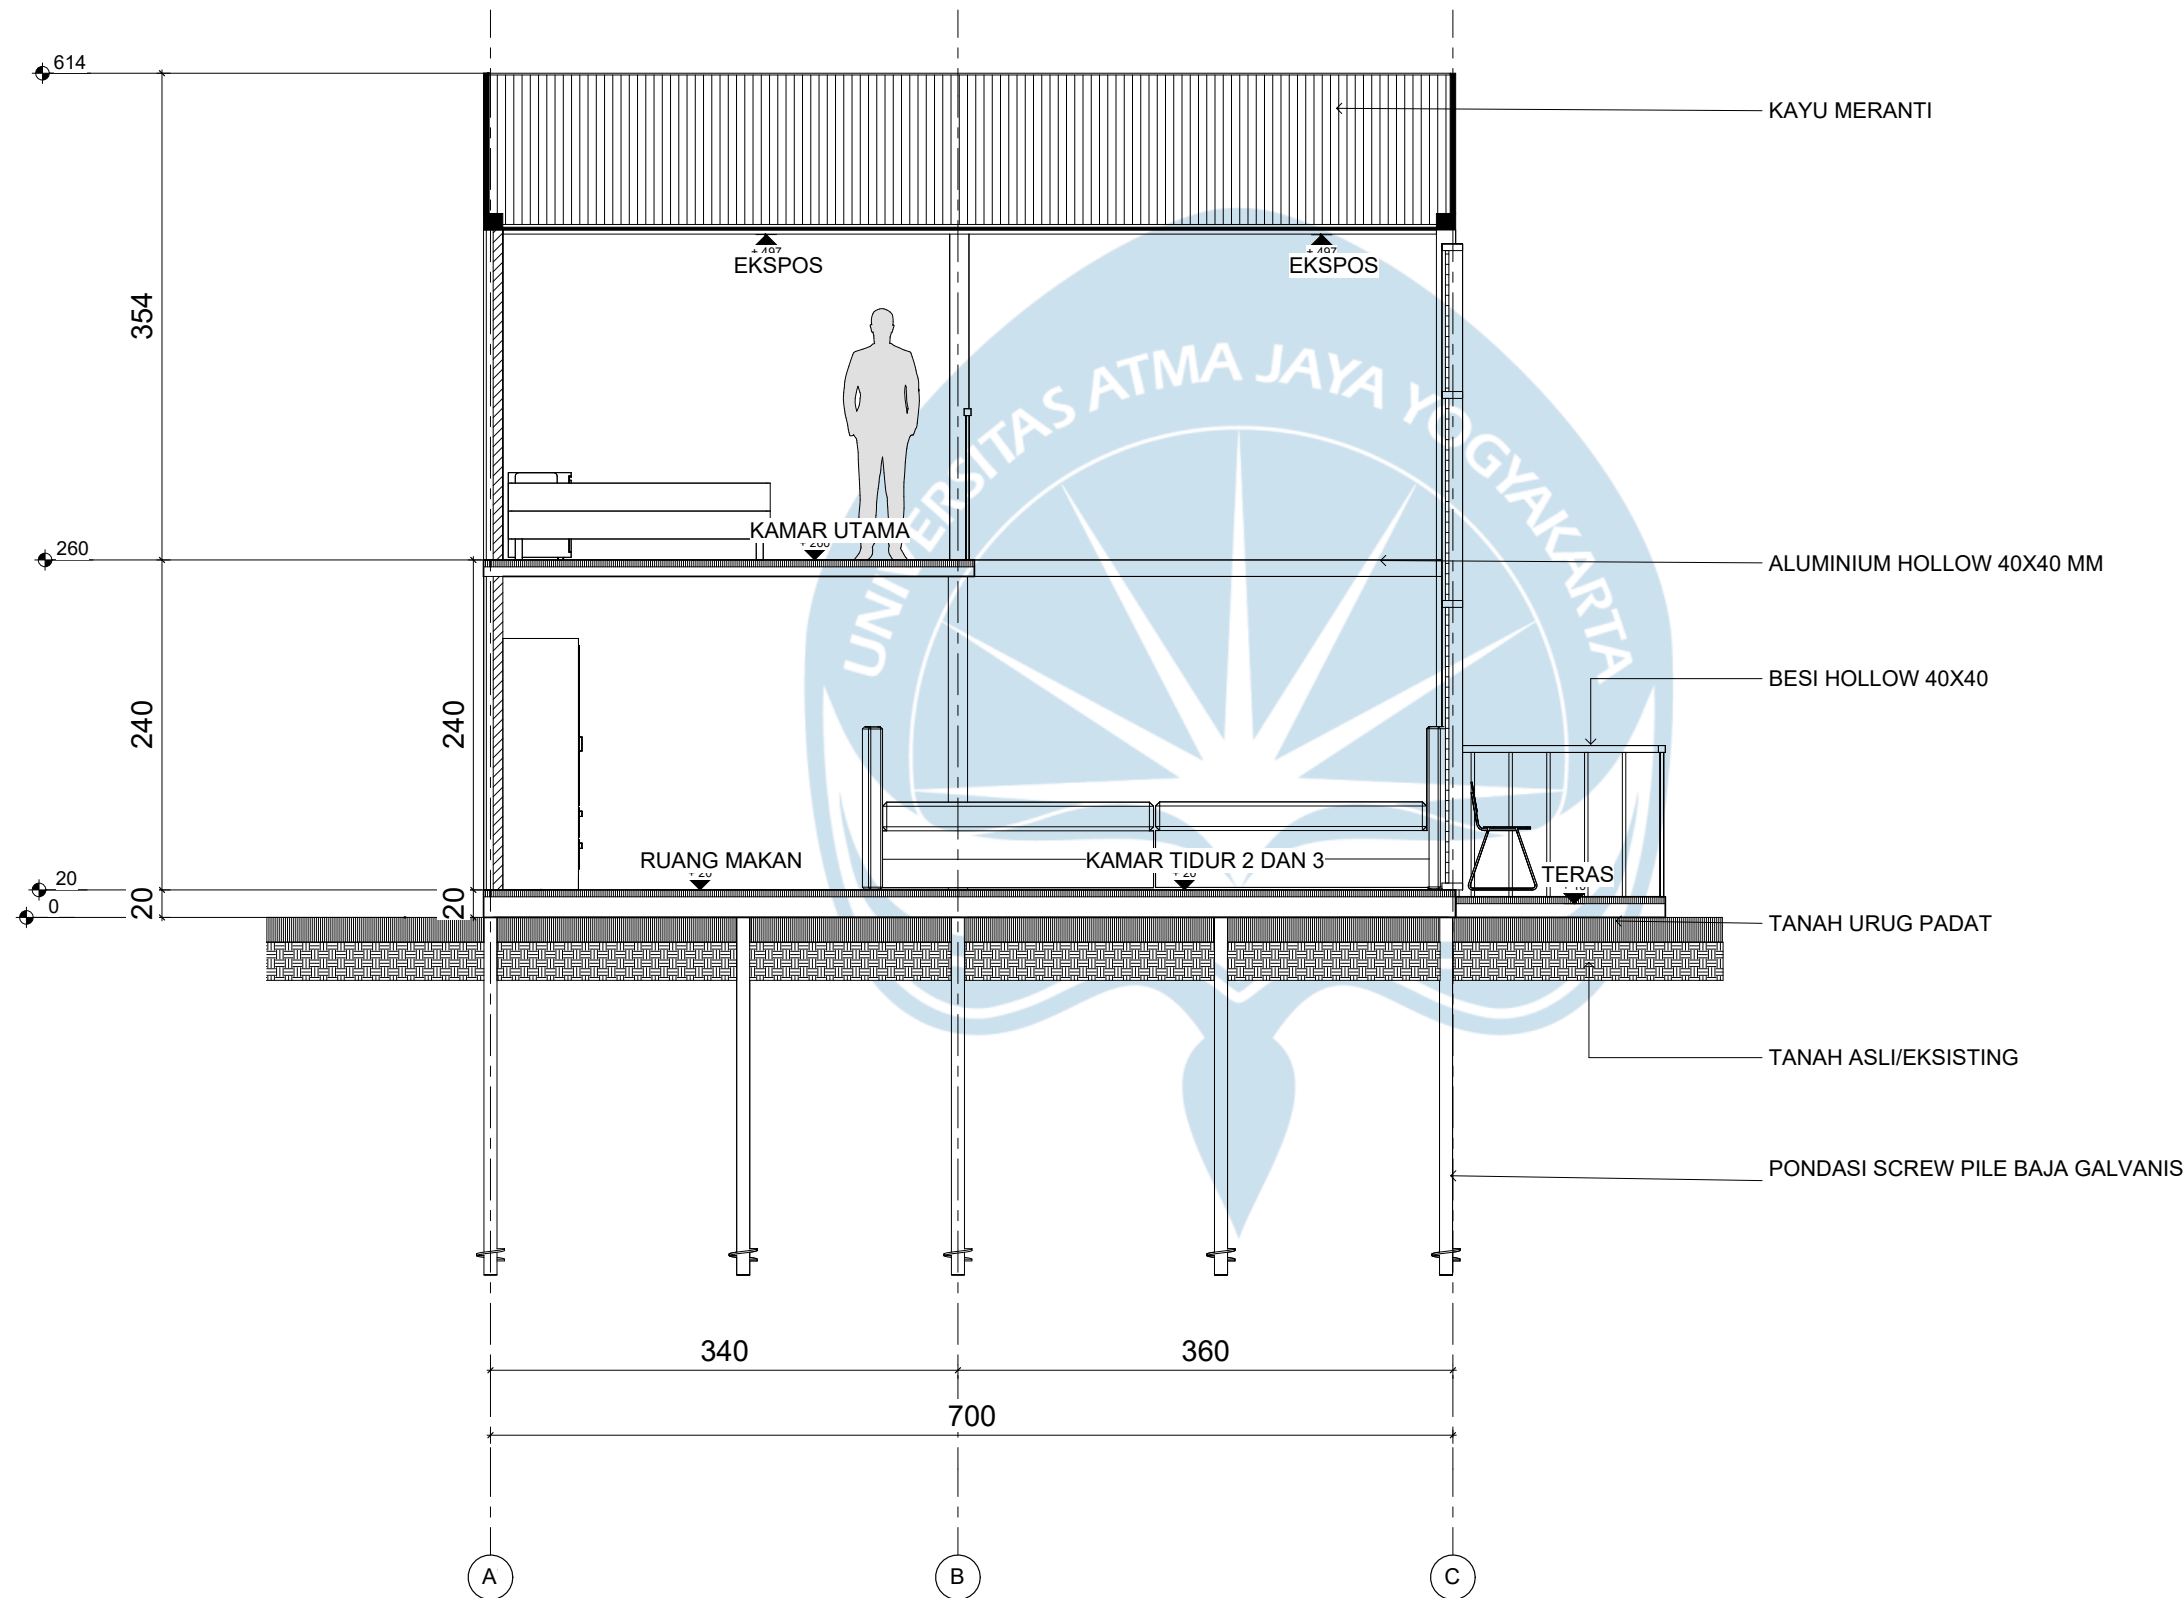

Potongan
Glamping Type 2 D-D
SKALA 1 : 50

Universitas Atma Jaya Yogyakarta
Program Studi Arsitektur
Architecture Department
Fakultas Teknik
Faculty of Engineering

Proyek Tugas Akhir
Final Project

PERIODE : GANJIL II
PERIOD : EVEN II
TAHUN AKADEMIK 2024/2025
ACADEMIC YEAR 2024/2025

Judul Proyek
Project Title

Perancangan Agro Glamping dengan
Pendekatan Arsitektur Kontekstual di
Grabag, Kabupaten Magelang

Lokasi Proyek
Project Location

Jl. Grabag - Kopeng, Krugon, Kec.
Grabag, Kab Magelang, Jawa
Tengah 56194

Identitas Mahasiswa
Student Identity

Benedictus Hernanda Cahya Priyatama
210118521

Judul Gambar
Drawing Title

01. Potongan Glamping
Type 2 D-D

Skala
Scale

1 : 50

Keterangan
Note

Tanggal gambar
Drawing date

8 Mei 2025

Kode
Code

XX1

No. Lbr
Pg. No.


XX

Dari
Of

XX



TAMPAK BARAT
BANGUNAN KESELURUHAN
SKALA 1 : 600

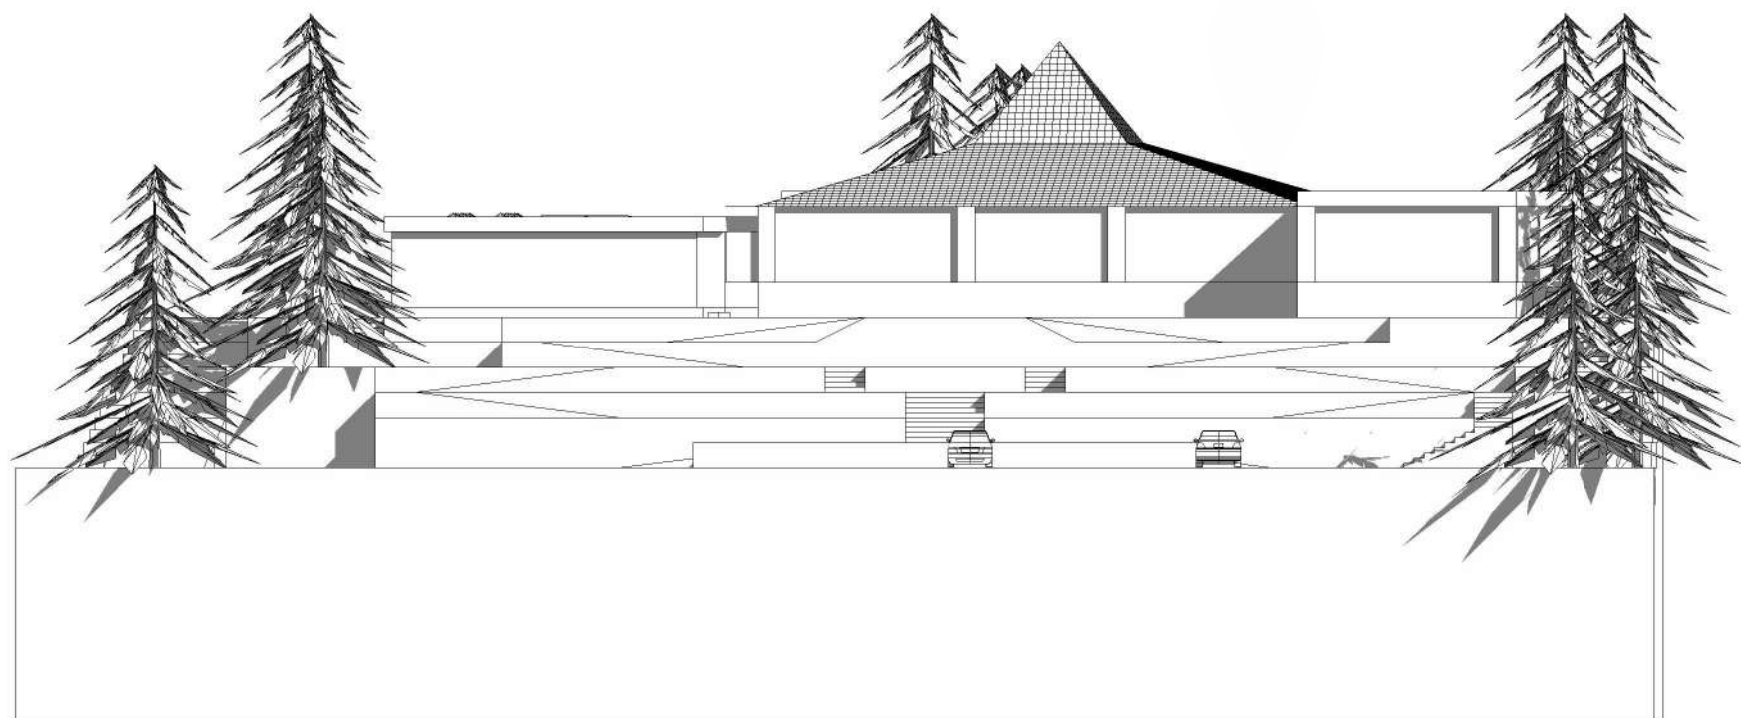

TAMPAK TIMUR
BANGUNAN KESELURUHAN
SKALA 1 : 600

Universitas Atma Jaya Yogyakarta
Program Studi Arsitektur
Architecture Department
Fakultas Teknik
Faculty of Engineering

Proyek Tugas Akhir
Final Project

PERIODE : GANJIL II
PERIOD : EVEN II
TAHUN AKADEMIK 2024/2025
ACADEMIC YEAR 2024/2025

Judul Proyek
Project Title

Perancangan Agro Glamping dengan
Pendekatan Arsitektur Kontekstual di
Grabag, Kabupaten Magelang

Lokasi Proyek
Project Location

Jl. Grabag - Kopeng, Krugon, Kec.
Grabag, Kab Magelang, Jawa
Tengah 56194

Identitas Mahasiswa
Student Identity

Benedictus Hernanda Cahya Priyatama
210118521


Judul Gambar Drawing Title	Skala Scale
01. Judul_gambar	1 :1000
02. Judul_gambar	1 :1000
03. Judul_gambar	1 :1000
04. Judul_gambar	1 :1000
05. Judul_gambar	1 :1000

Keterangan
Note


Tanggal gambar
Drawing date

8 Mei 2025

Kode Code	No. Lbr Pg. No.	Dari Of
XX1	XX	XX

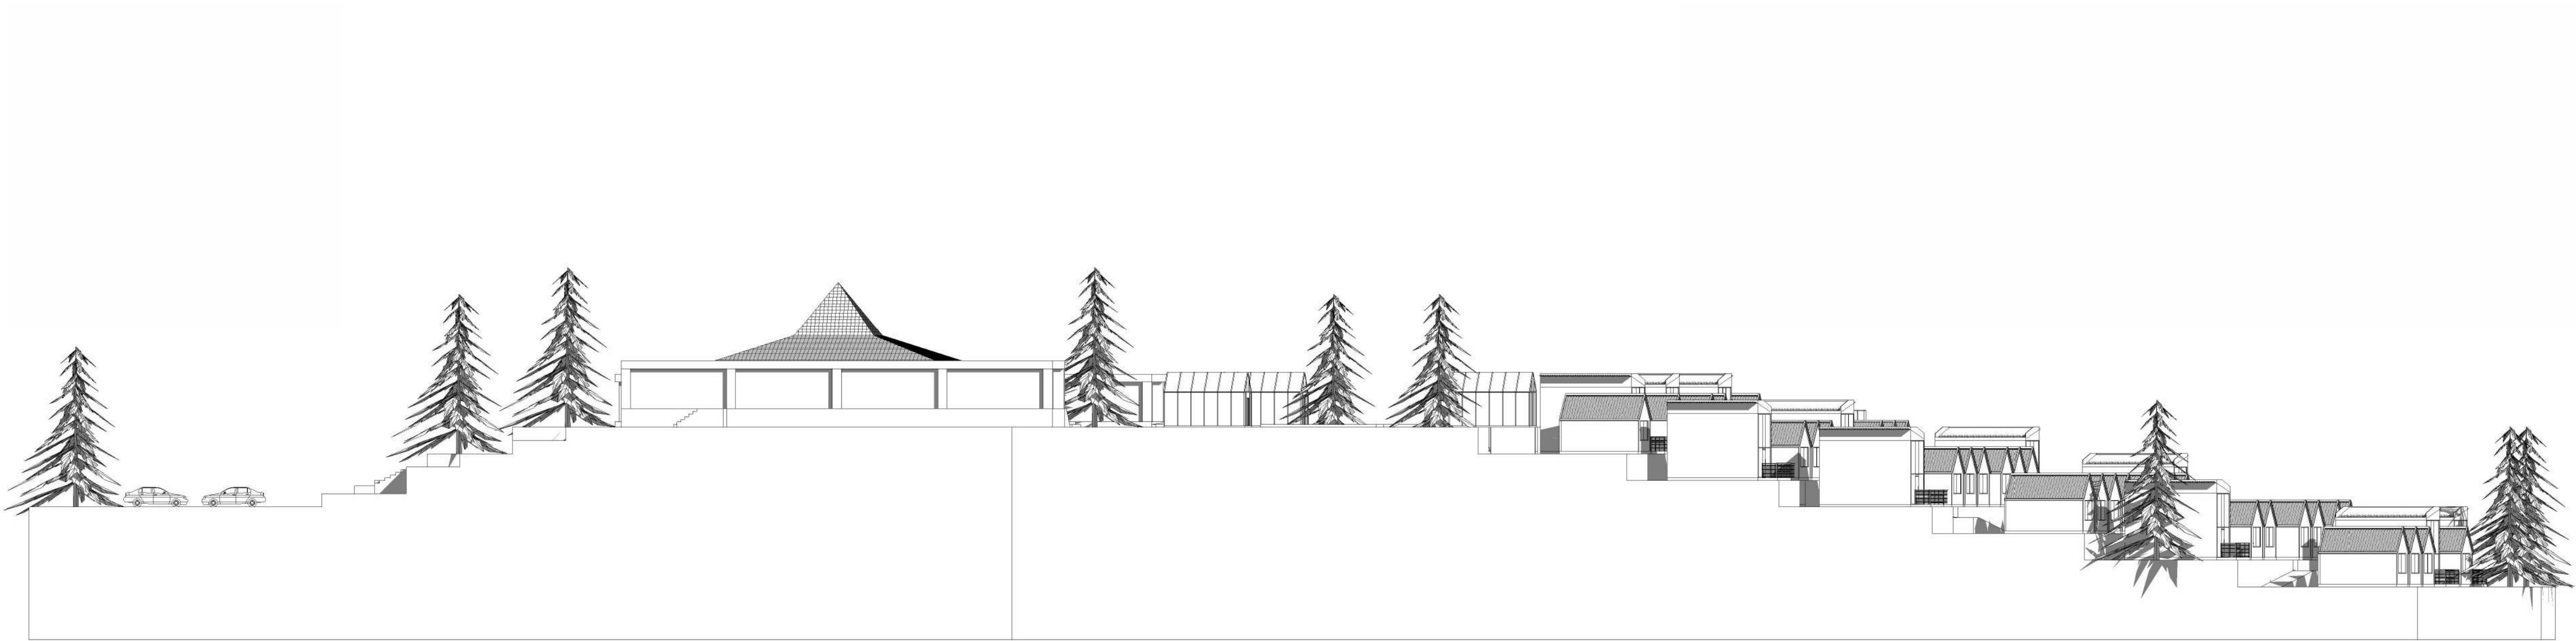

TAMPAK BARAT
BANGUNAN KESELURUHAN
SKALA 1 : 600

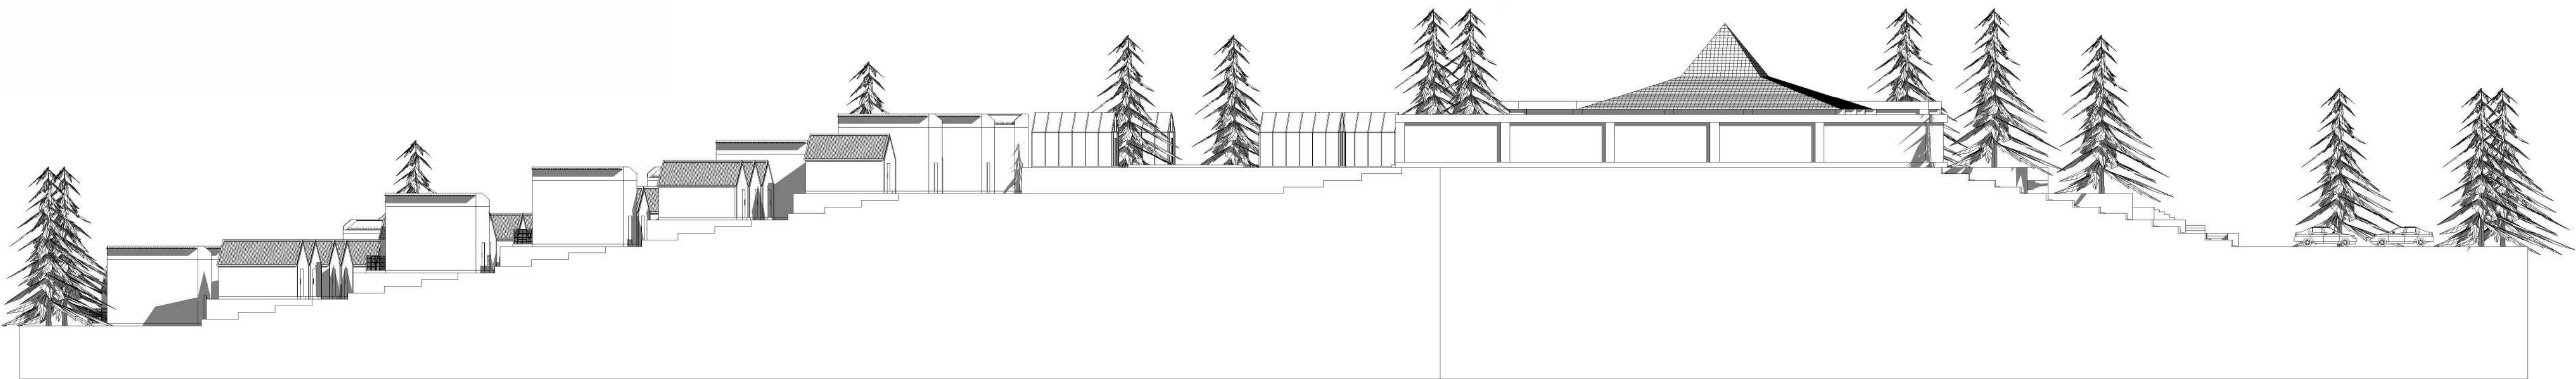

TAMPAK TIMUR
BANGUNAN KESELURUHAN
SKALA 1 : 600

Universitas Atma Jaya Yogyakarta
Program Studi Arsitektur
Architecture Department
Fakultas Teknik
Faculty of Engineering

Proyek Tugas Akhir
Final Project

PERIODE : GANJIL II
PERIOD : EVEN II
TAHUN AKADEMIK 2024/2025
ACADEMIC YEAR 2024/2025

Judul Proyek
Project Title

Perancangan Agro Glamping dengan
Pendekatan Arsitektur Kontekstual di
Grabag, Kabupaten Magelang

Lokasi Proyek
Project Location

Jl. Grabag - Kopeng, Krugon, Kec.
Grabag, Kab Magelang, Jawa
Tengah 56194

Identitas Mahasiswa
Student Identity

Benedictus Hernanda Cahya Priyatama
210118521


Judul Gambar Drawing Title	Skala Scale
01. Judul_gambar	1 :1000
02. Judul_gambar	1 :1000
03. Judul_gambar	1 :1000
04. Judul_gambar	1 :1000
05. Judul_gambar	1 :1000

Keterangan
Note

Tanggal gambar
Drawing date


8 Mei 2025

Kode Code	No. Lbr Pg. No.	Dari Of
XX1	XX	XX

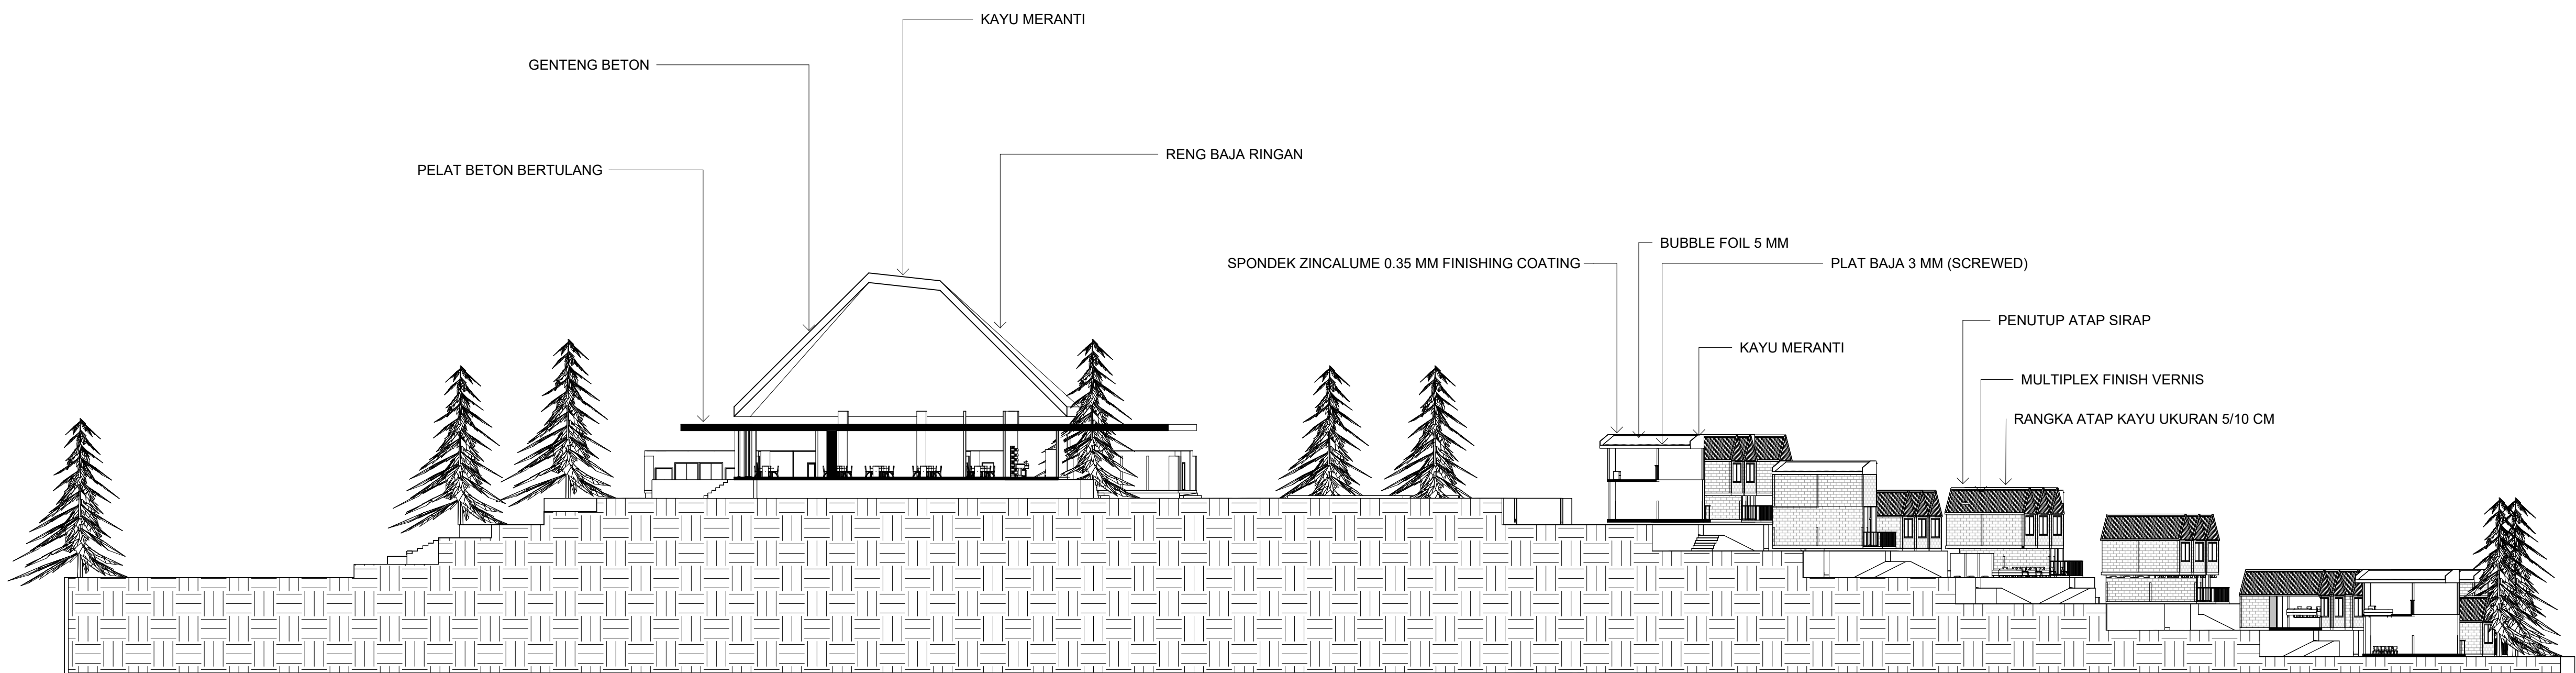


POTONGAN KAWASAN A

SKALA 1 : 600

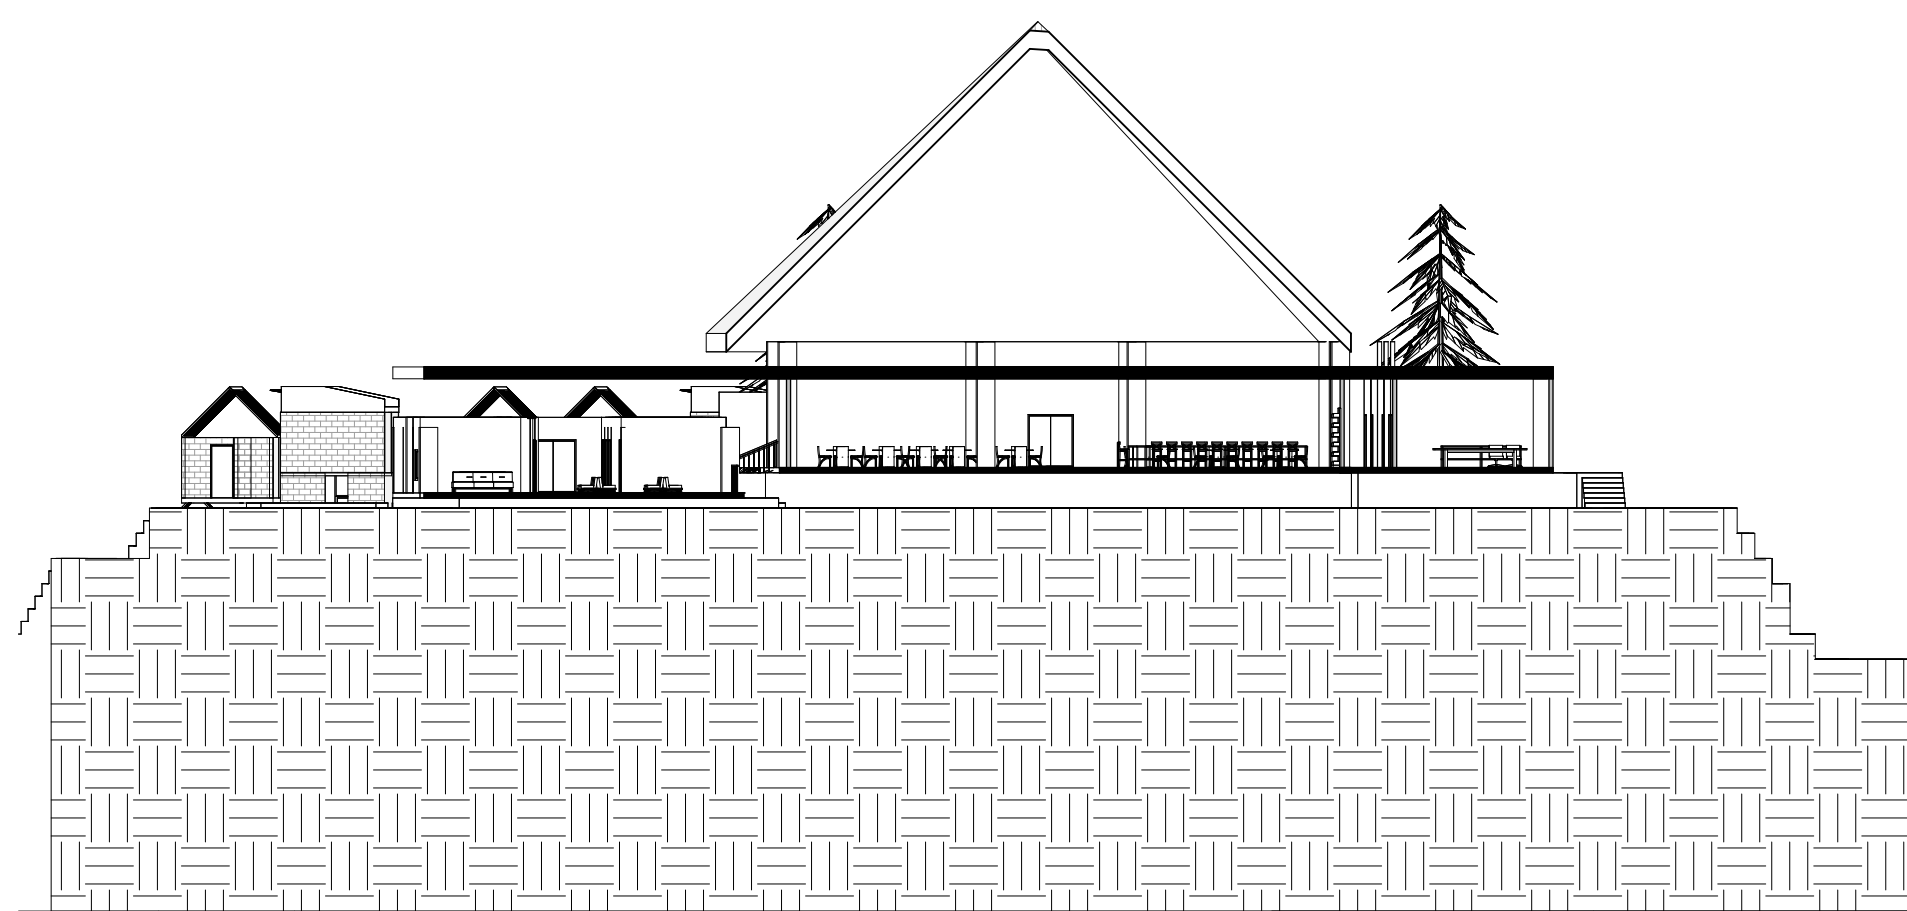

POTONGAN KAWASAN B

SKALA 1 : 600

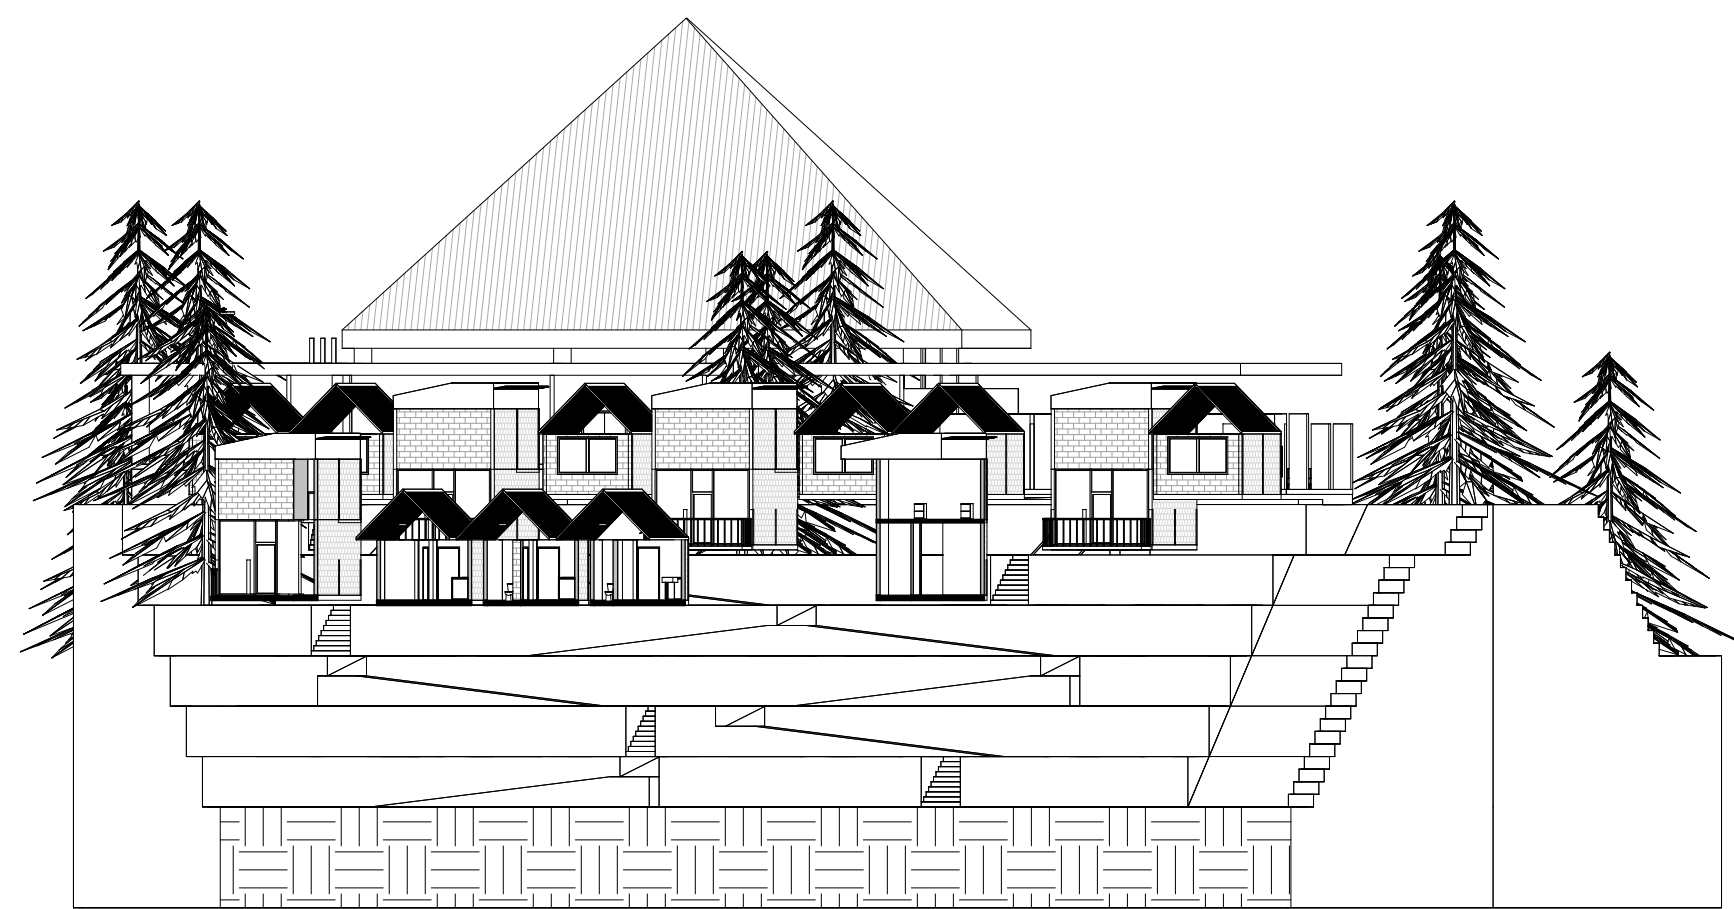

POTONGAN KAWASAN C

SKALA 1 : 600

Universitas Atma Jaya Yogyakarta

Program Studi Arsitektur
Architecture Department

Fakultas Teknik
Faculty of Engineering

Proyek Tugas Akhir
Final Project

PERIODE : GANJIL II
PERIOD : EVEN II

TAHUN AKADEMIK 2024/2025
ACADEMIC YEAR 2024/2025

Judul Proyek
Project Title

Perancangan Agro Glamping dengan
Pendekatan Arsitektur Kontekstual di
Grabag, Kabupaten Magelang

Lokasi Proyek
Project Location

Jl. Grabag - Kopeng, Krugon, Kec.
Grabag, Kab Magelang, Jawa
Tengah 56194

Identitas Mahasiswa
Student Identity

Benedictus Hernanda Cahya Priyatama
210118521

Judul Gambar
Drawing Title

Skala
Scale

01. Judul_gambar	1 :1000
02. Judul_gambar	1 :1000
03. Judul_gambar	1 :1000
04. Judul_gambar	1 :1000
05. Judul_gambar	1 :1000

Keterangan
Note

Tanggal gambar
Drawing date

8 Mei 2025

Kode
Code

No. Lbr
Pg. No.

Dari
Of



XX1

XX

XX

AKSONOMETRI STRUKTUR

BANGUNAN KOMUNAL

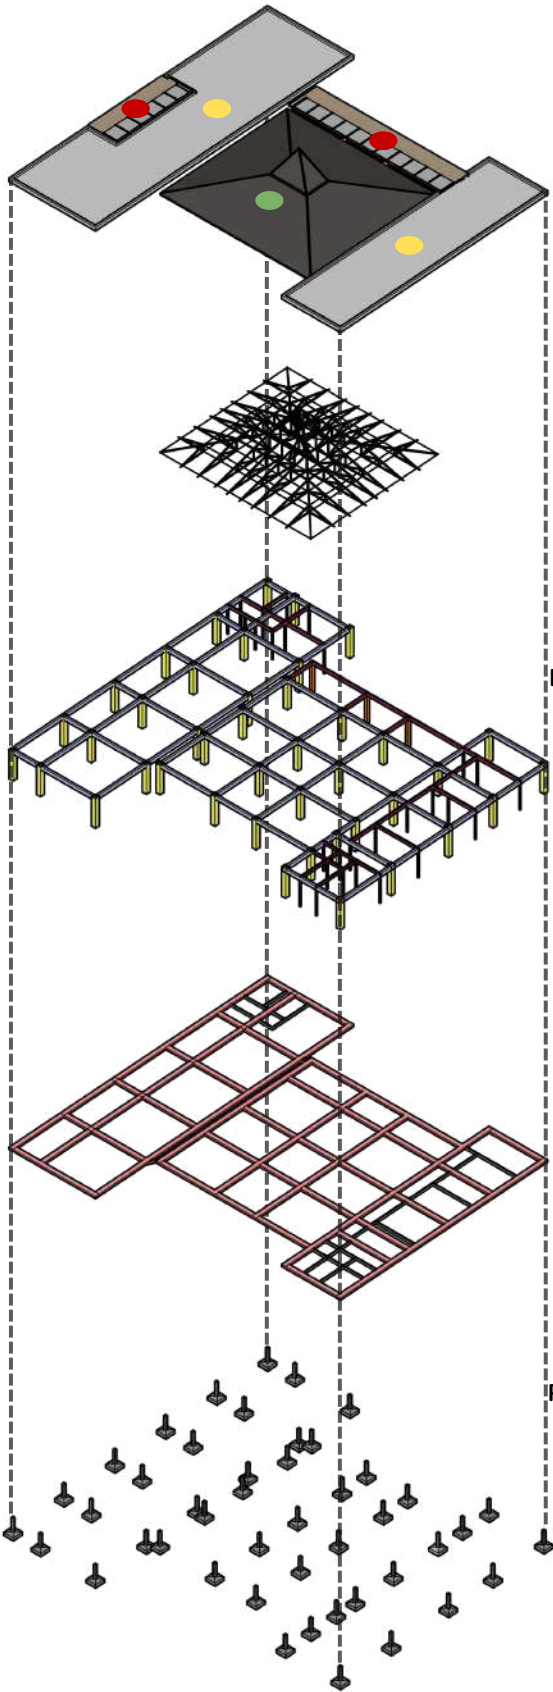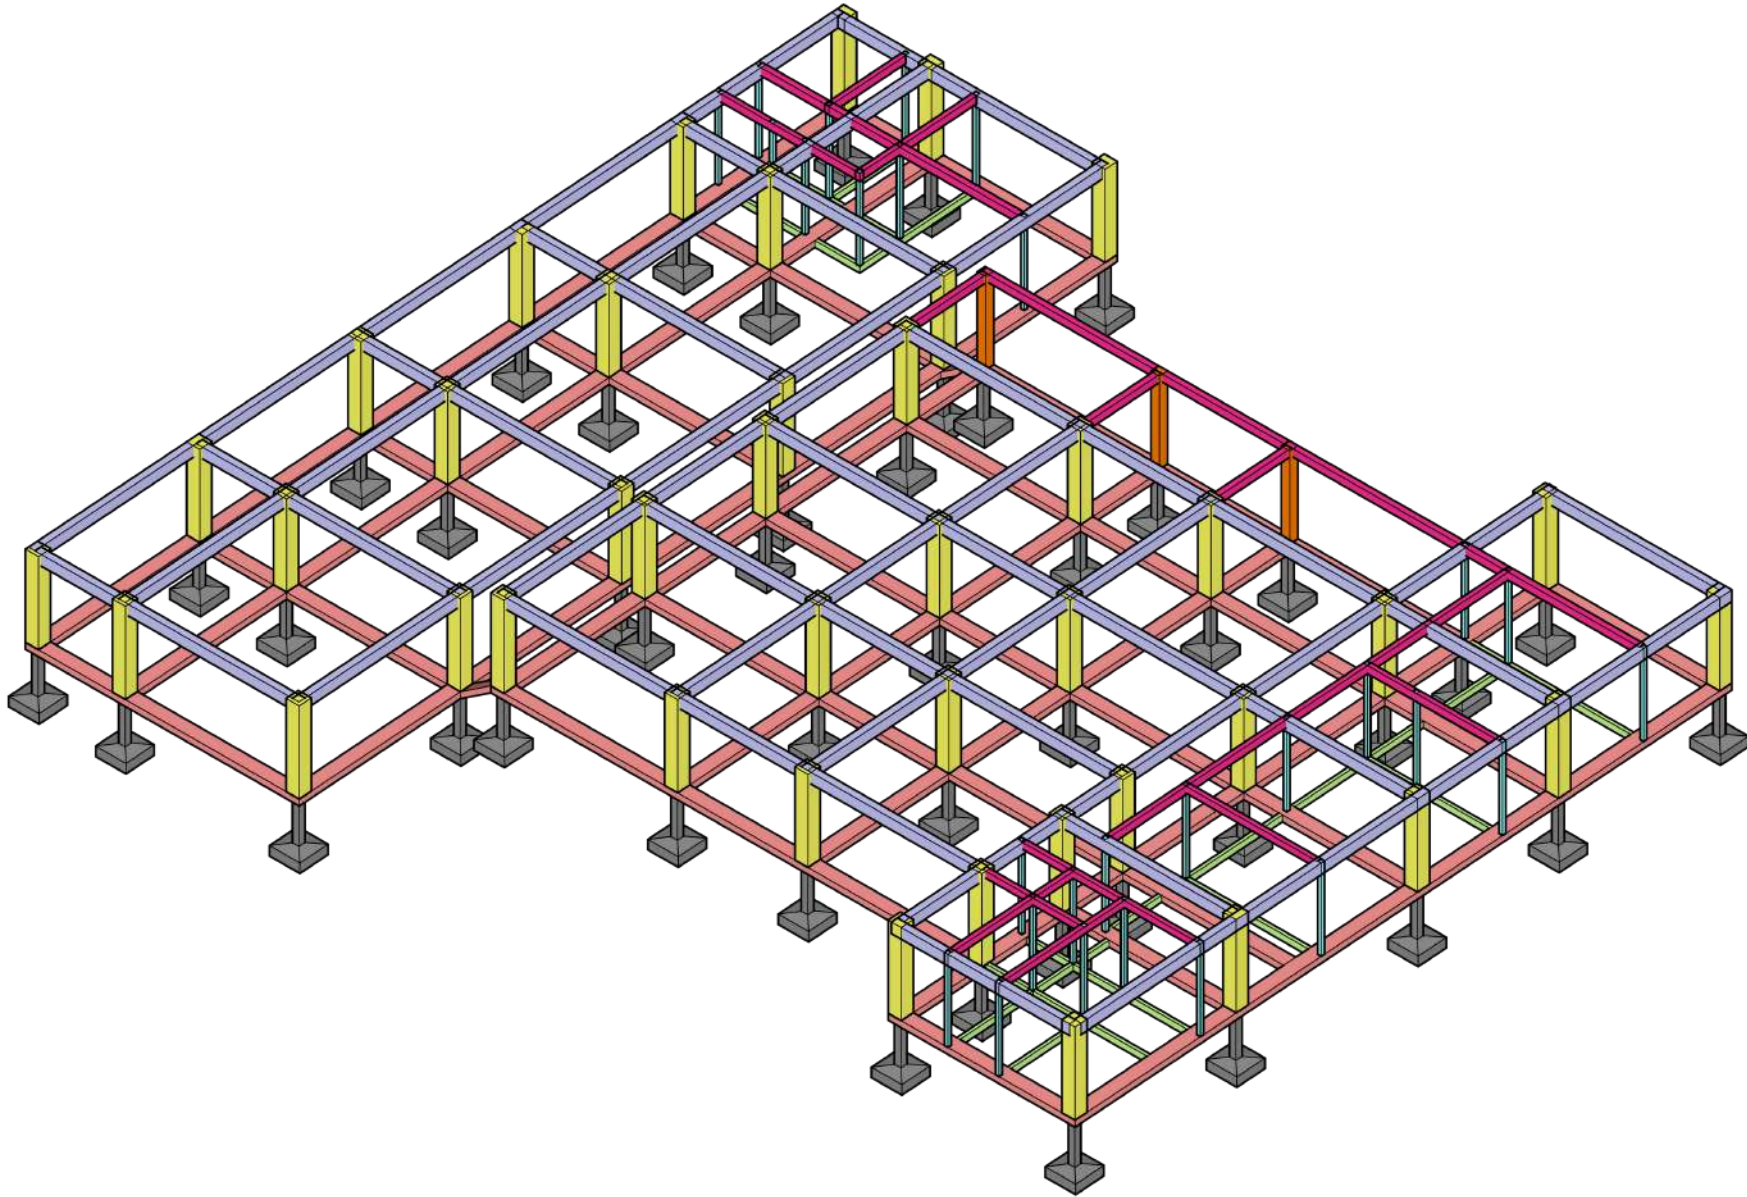

KANOPI KAYU

ATAP BITUMEN

ATAP DAK BETON

BAJA RINGAN

KOLOM, BALOK LT 1

SLOOF

PONDASI FOOTPLAT

KETERANGAN SPESIFIKASI STRUKTUR

- | | |
|--|---|
|  SLOOF 30X60 CM |  PONDASI FOOTPLATE |
|  SLOOF 20X16 CM |  KOLOM Ø 60 CM |
|  BALOK 50X30 CM |  KOLOM Ø 40 CM |
|  BALOK 30X16 CM |  KOLOM Ø 16 CM |

Struktur
Bangunan Komunal

SKALA NTS



Universitas Atma Jaya Yogyakarta
Program Studi Arsitektur
Architecture Department
Fakultas Teknik
Faculty of Engineering

Proyek Tugas Akhir
Final Project

PERIODE : GANJIL II
PERIOD : EVEN II
TAHUN AKADEMIK 2024/2025
ACADEMIC YEAR 2024/2025

Judul Proyek
Project Title

Perancangan Agro Glamping dengan
Pendekatan Arsitektur Kontekstual di
Grabag, Kabupaten Magelang

Lokasi Proyek
Project Location

Jl. Grabag - Kopeng, Krugon, Kec.
Grabag, Kab Magelang, Jawa Tengah
56194

Identitas Mahasiswa
Student Identity

Benedictus Hernanda Cahya Priyatama
210118521

Judul Gambar
Drawing Title

Aksonometri Struktur
Bangunan Komunal

Skala
Scale

NTS

Keterangan
Note

Tanggal gambar
Drawing date

9 Juni 2025

Kode
Code

No. Lbr
Pg. No.

Dari
Of


XX1

XX

XX

AKSONOMETRI STRUKTUR

BANGUNAN GREENHOUSE

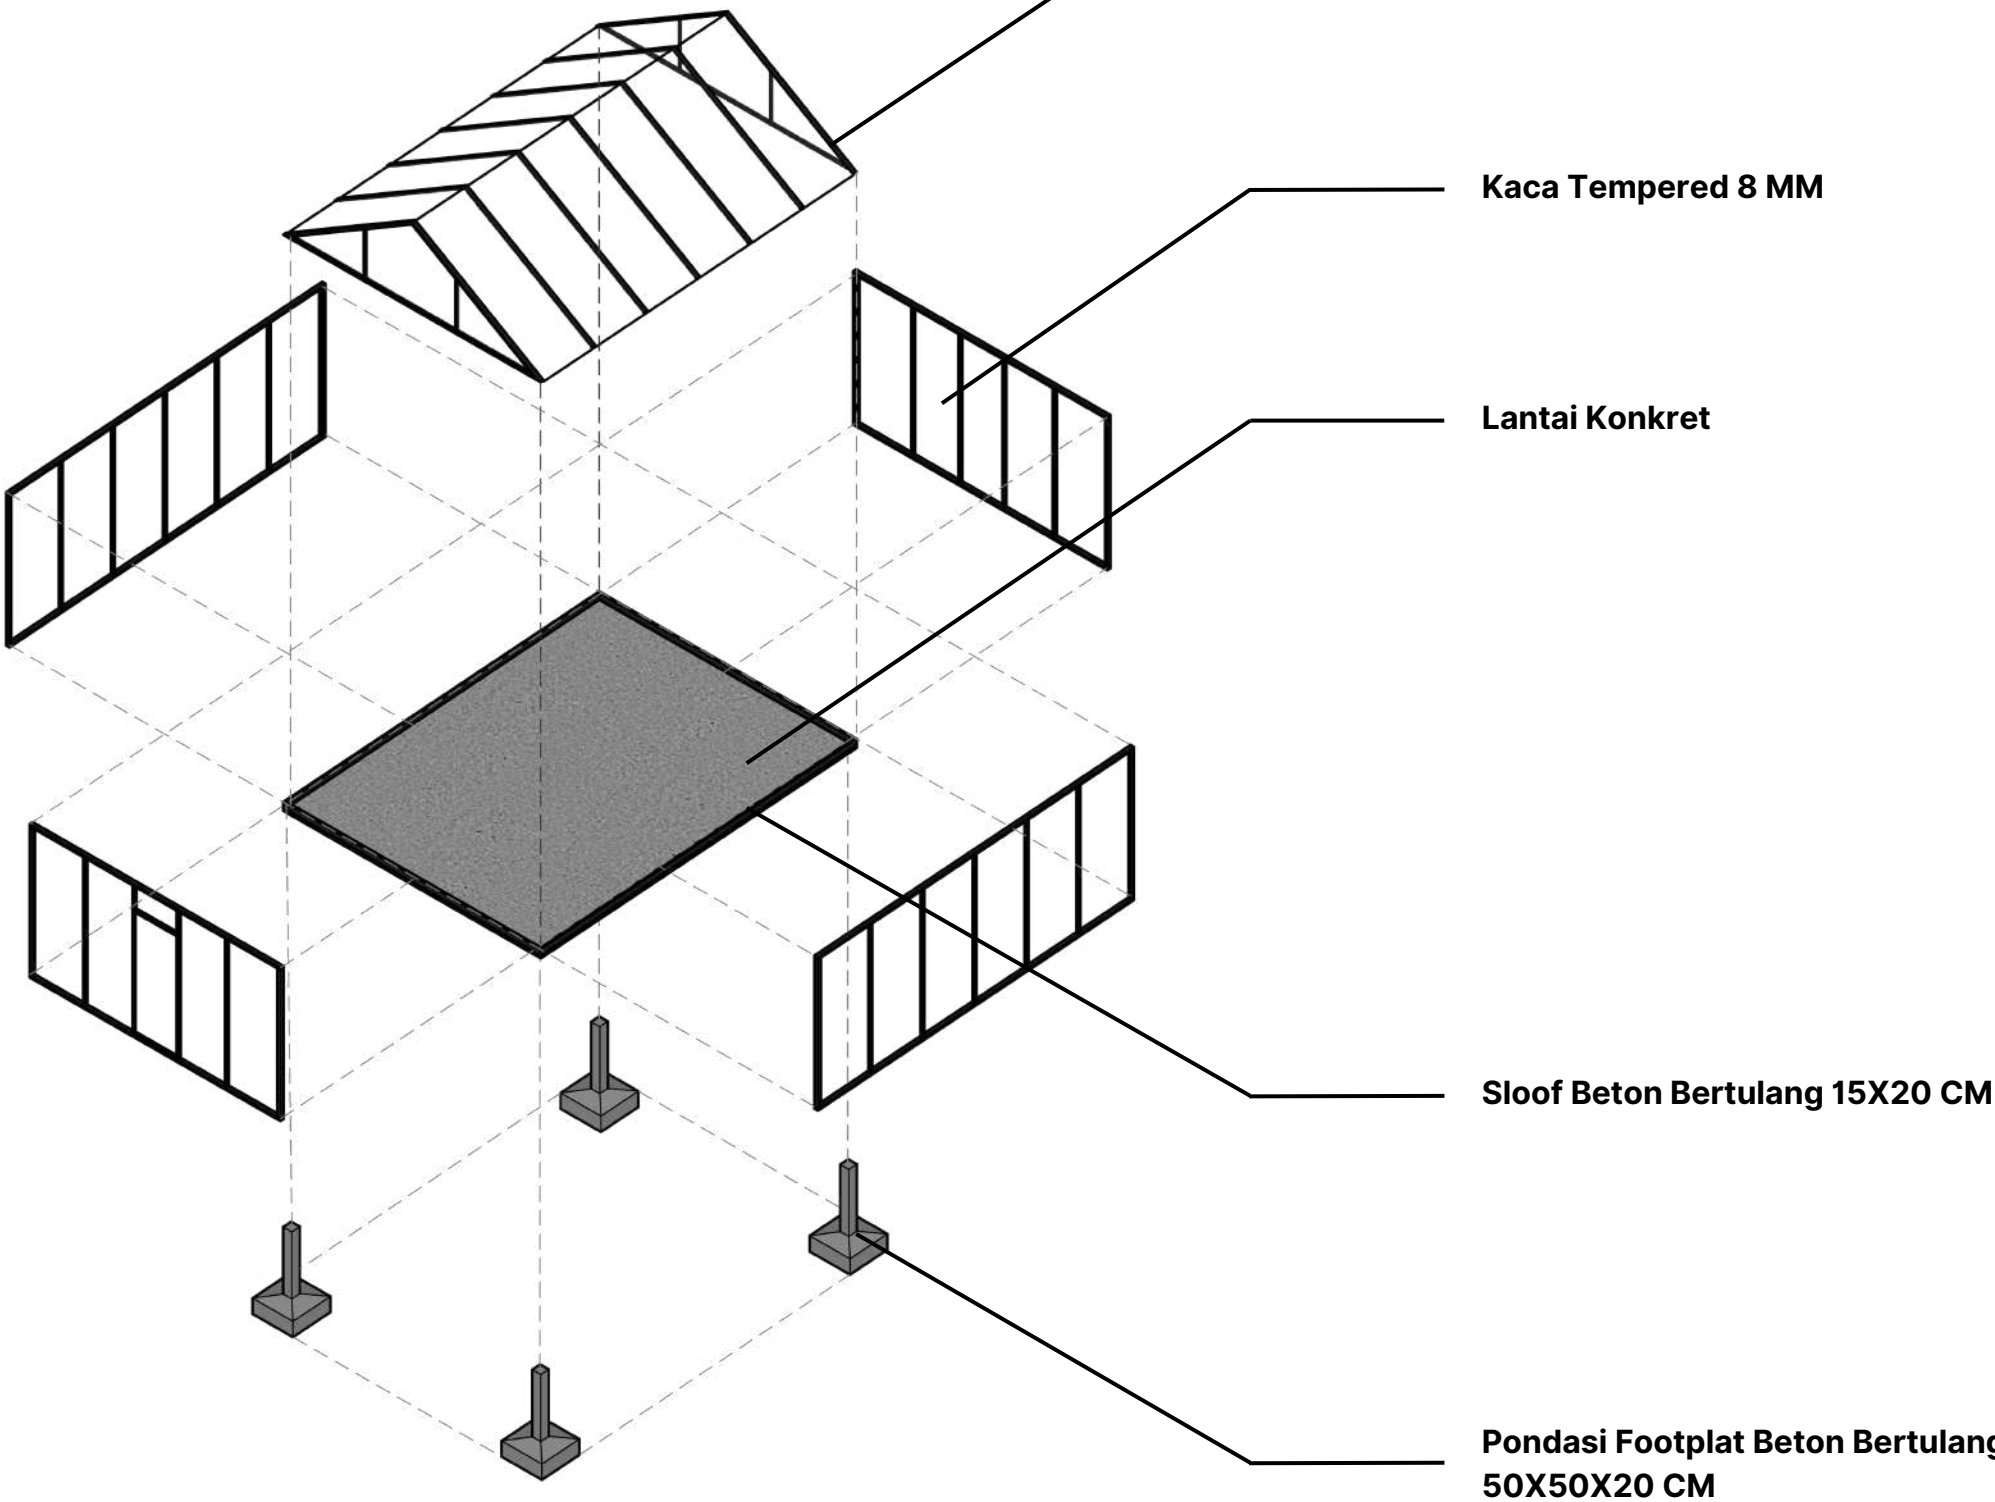

Struktur
Bangunan Greenhouse

SKALA NTS



Universitas Atma Jaya Yogyakarta
Program Studi Arsitektur
Architecture Department
Fakultas Teknik
Faculty of Engineering

Proyek Tugas Akhir
Final Project

PERIODE : GANJIL II
PERIOD : EVEN II
TAHUN AKADEMIK 2024/2025
ACADEMIC YEAR 2024/2025

Judul Proyek
Project Title

Perancangan Agro Glamping dengan
Pendekatan Arsitektur Kontekstual di
Grabag, Kabupaten Magelang

Lokasi Proyek
Project Location

Jl. Grabag - Kopeng, Krugon, Kec.
Grabag, Kab Magelang, Jawa Tengah
56194

Identitas Mahasiswa
Student Identity

Benedictus Hernanda Cahya Priyatama
210118521

Judul Gambar Drawing Title	Skala Scale
Aksonometri Struktur Bangunan Greenhouse	NTS

Keterangan
Note


--	--	--

Tanggal gambar
Drawing date

9 Juni 2025

Kode Code	No. Lbr Pg. No.	Dari Of
XX1	XX	XX

AKSONOMETRI STRUKTUR
BANGUNAN GLAMPING TYPE 1

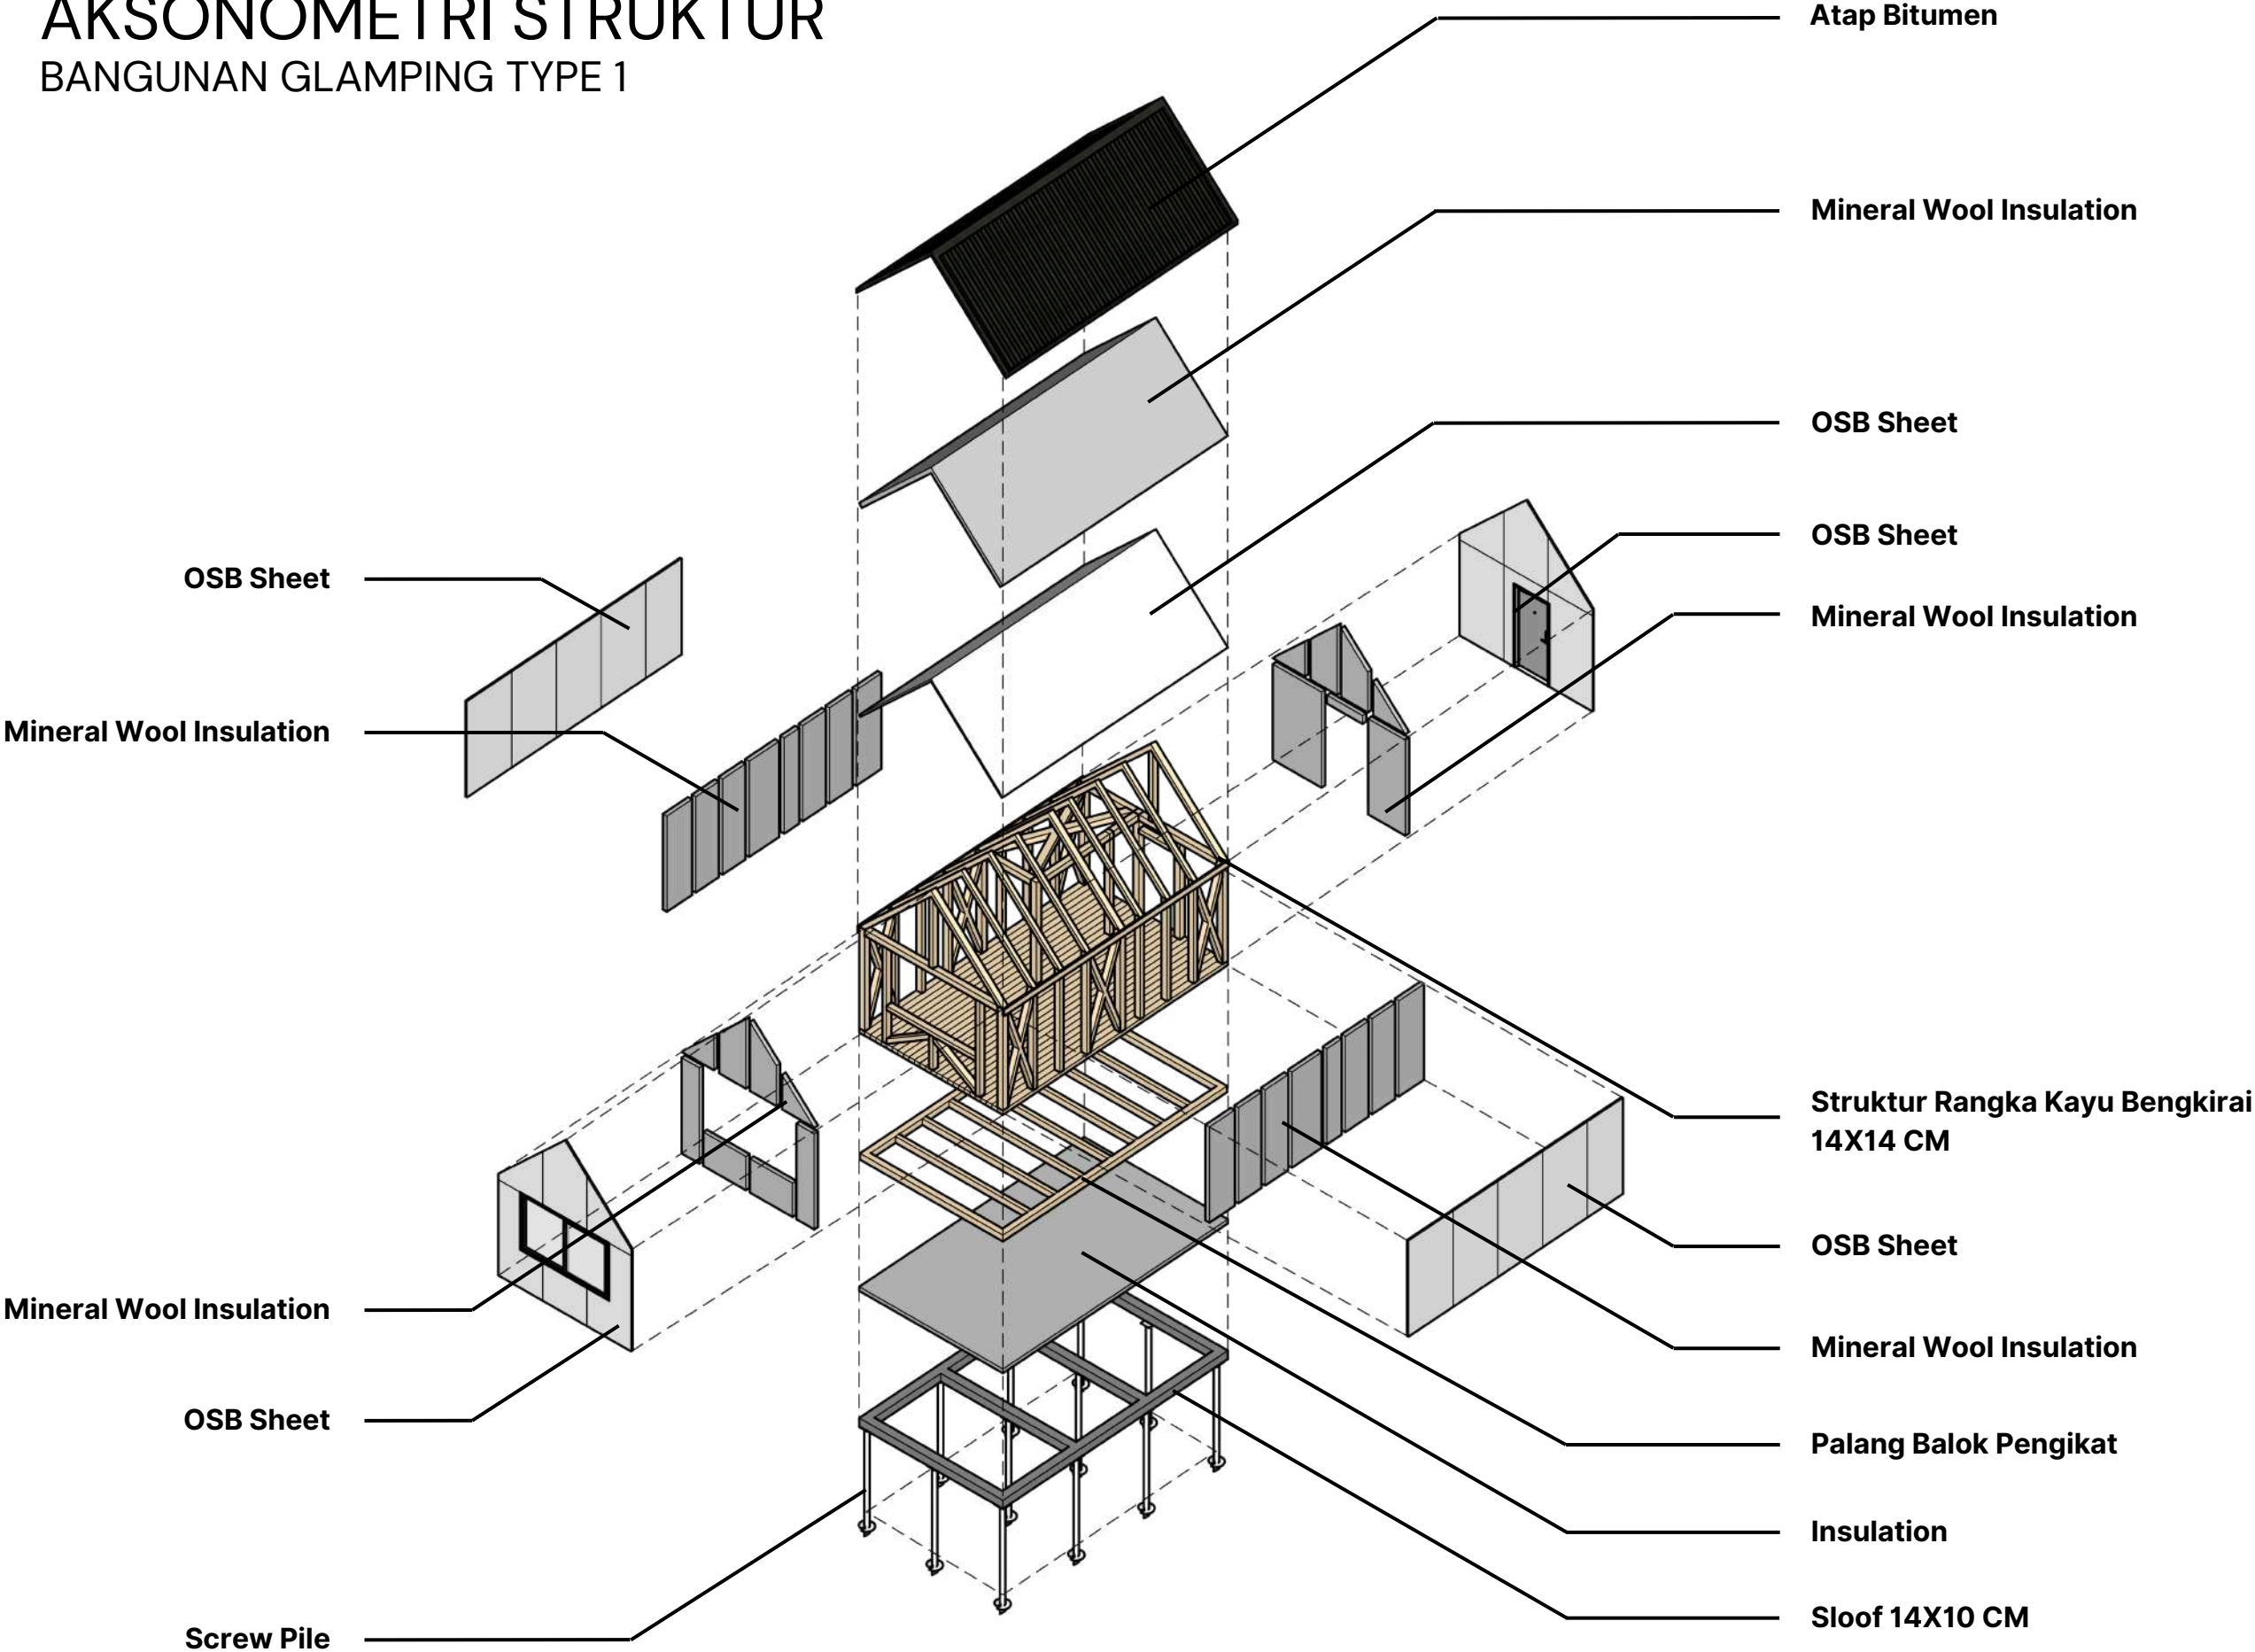



Universitas Atma Jaya Yogyakarta
Program Studi Arsitektur
Architecture Department
Fakultas Teknik
Faculty of Engineering

Proyek Tugas Akhir
Final Project

PERIODE : GANJIL II
PERIOD : EVEN II
TAHUN AKADEMIK 2024/2025
ACADEMIC YEAR 2024/2025

Judul Proyek
Project Title

Perancangan Agro Glamping dengan Pendekatan Arsitektur Kontekstual di Grabag, Kabupaten Magelang

Lokasi Proyek
Project Location

Jl. Grabag - Kopeng, Krugon, Kec. Grabag, Kab Magelang, Jawa Tengah 56194

Identitas Mahasiswa
Student Identity

Benedictus Hernanda Cahya Priyatama
210118521

Judul Gambar <i>Drawing Title</i>	Skala <i>Scale</i>
Aksonometri Struktur Bangunan Glamping Type 1	NTS

Keterangan
Note

Tanggal gambar
Drawing date

9 Juni 2025


Kode <i>Code</i>	No. Lbr <i>Pg. No.</i>	Dari <i>Of</i>
XX1	XX	XX

Struktur
Bangunan Glamping Type 1

SKALA NTS

AKSONOMETRI STRUKTUR

BANGUNAN GLAMPING TYPE 2

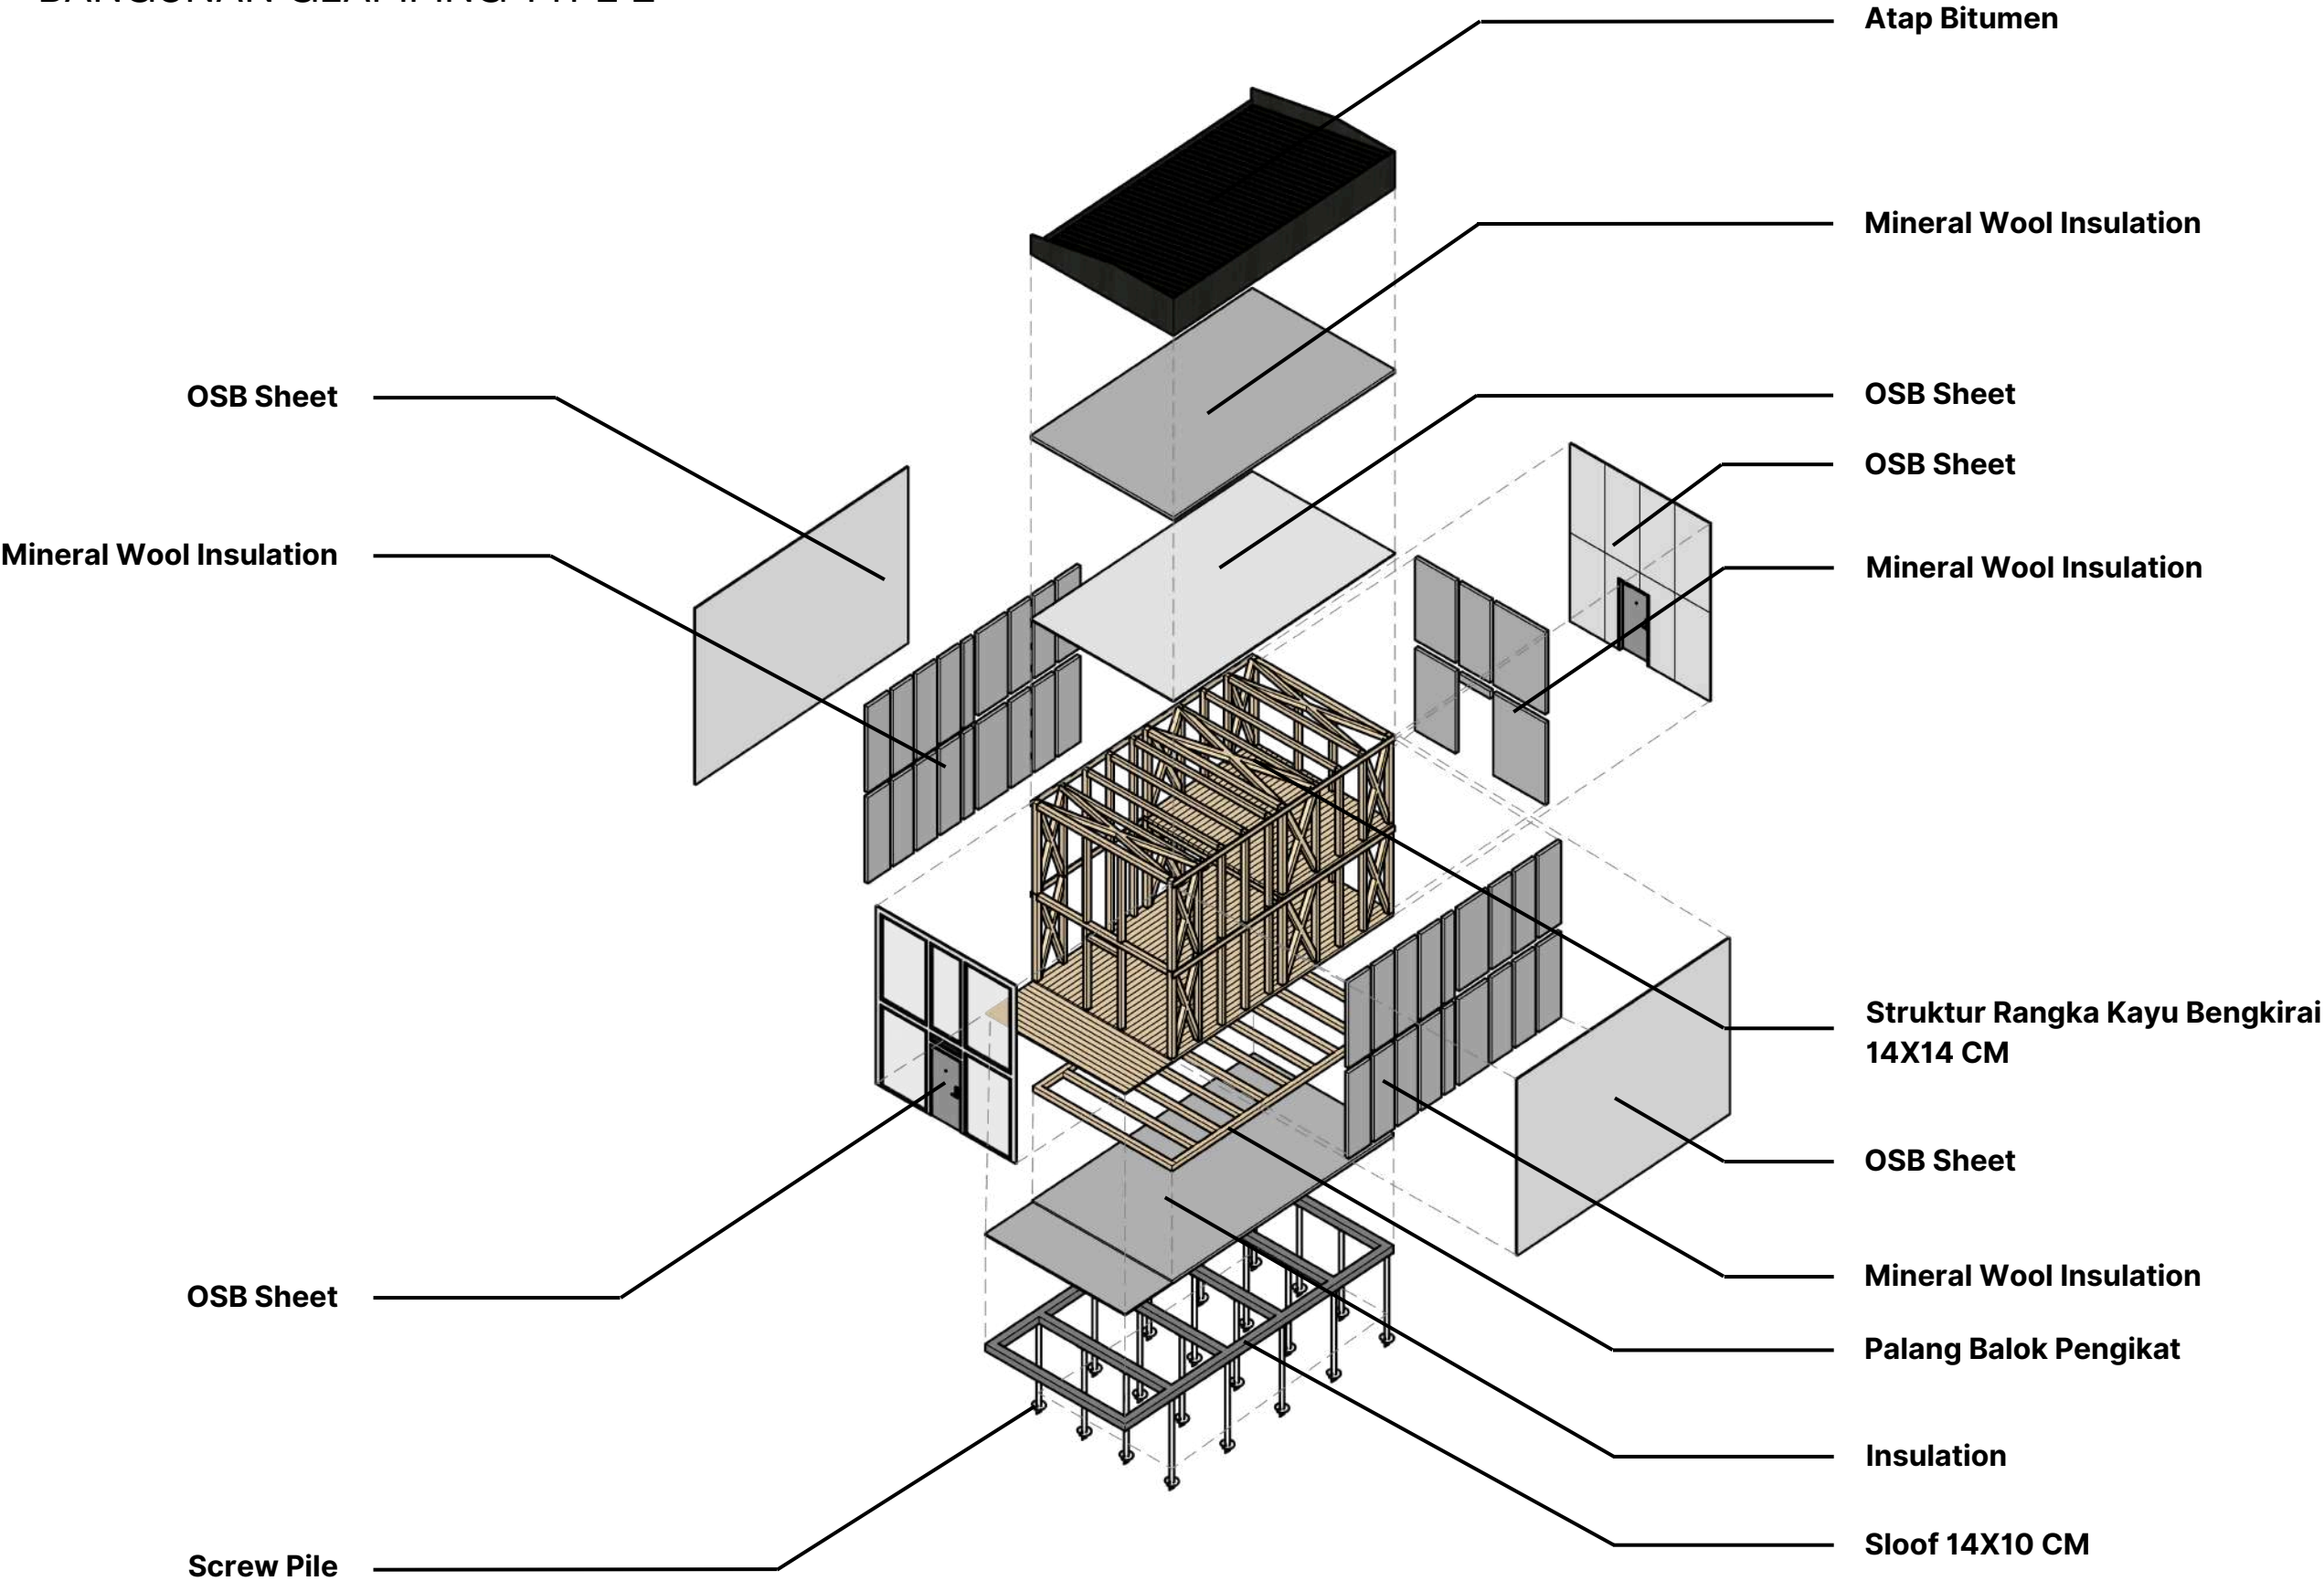

Universitas Atma Jaya Yogyakarta
Program Studi Arsitektur
Architecture Department
Fakultas Teknik
Faculty of Engineering

Proyek Tugas Akhir
Final Project

PERIODE : GANJIL II
PERIOD : EVEN II
TAHUN AKADEMIK 2024/2025
ACADEMIC YEAR 2024/2025

Judul Proyek
Project Title

Perancangan Agro Glamping dengan
Pendekatan Arsitektur Kontekstual di
Grabag, Kabupaten Magelang

Lokasi Proyek
Project Location

Jl. Grabag - Kopeng, Krugon, Kec.
Grabag, Kab Magelang, Jawa Tengah
56194

Identitas Mahasiswa
Student Identity

Benedictus Hernanda Cahya Priyatama
210118521

Judul Gambar
Drawing Title

Aksonometri Struktur
Bangunan Glamping
Type 2

Skala
Scale

NTS

Keterangan
Note

Tanggal gambar
Drawing date

9 Juni 2025

Kode
Code

XX1

No. Lbr
Pg. No.

XX

Dari
Of

XX


Struktur
Bangunan Glamping Type 2

SKALA NTS


SKEMA JARINGAN AIR BERSIH

RENCANA UTILITAS


Jaringan Air Bersih meliputi area bangunan komunal, glamping type 1, dan glamping type 2 menggunakan sumber air berasal dari PDAM dengan asumsi upaya antisipasi ketidakstabilan air tanah di Grabag.

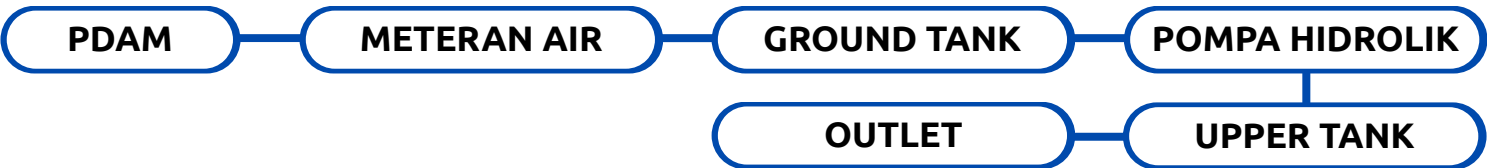

Area Kebun dan Greenhouse menggunakan sumber air utama berasal dari sumur air bersih. Sistem sumur menggunakan sistem bor sehingga menyentuh lapisan kedap dan tidak mengganggu debit air dari sumur sekitar

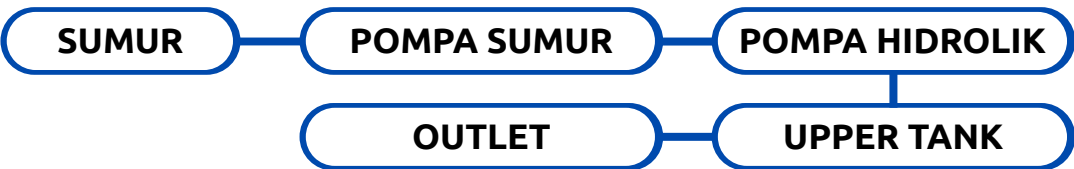

Outlet air bersih meliputi wastafel, kitchen sink, kloset, dan kran air.

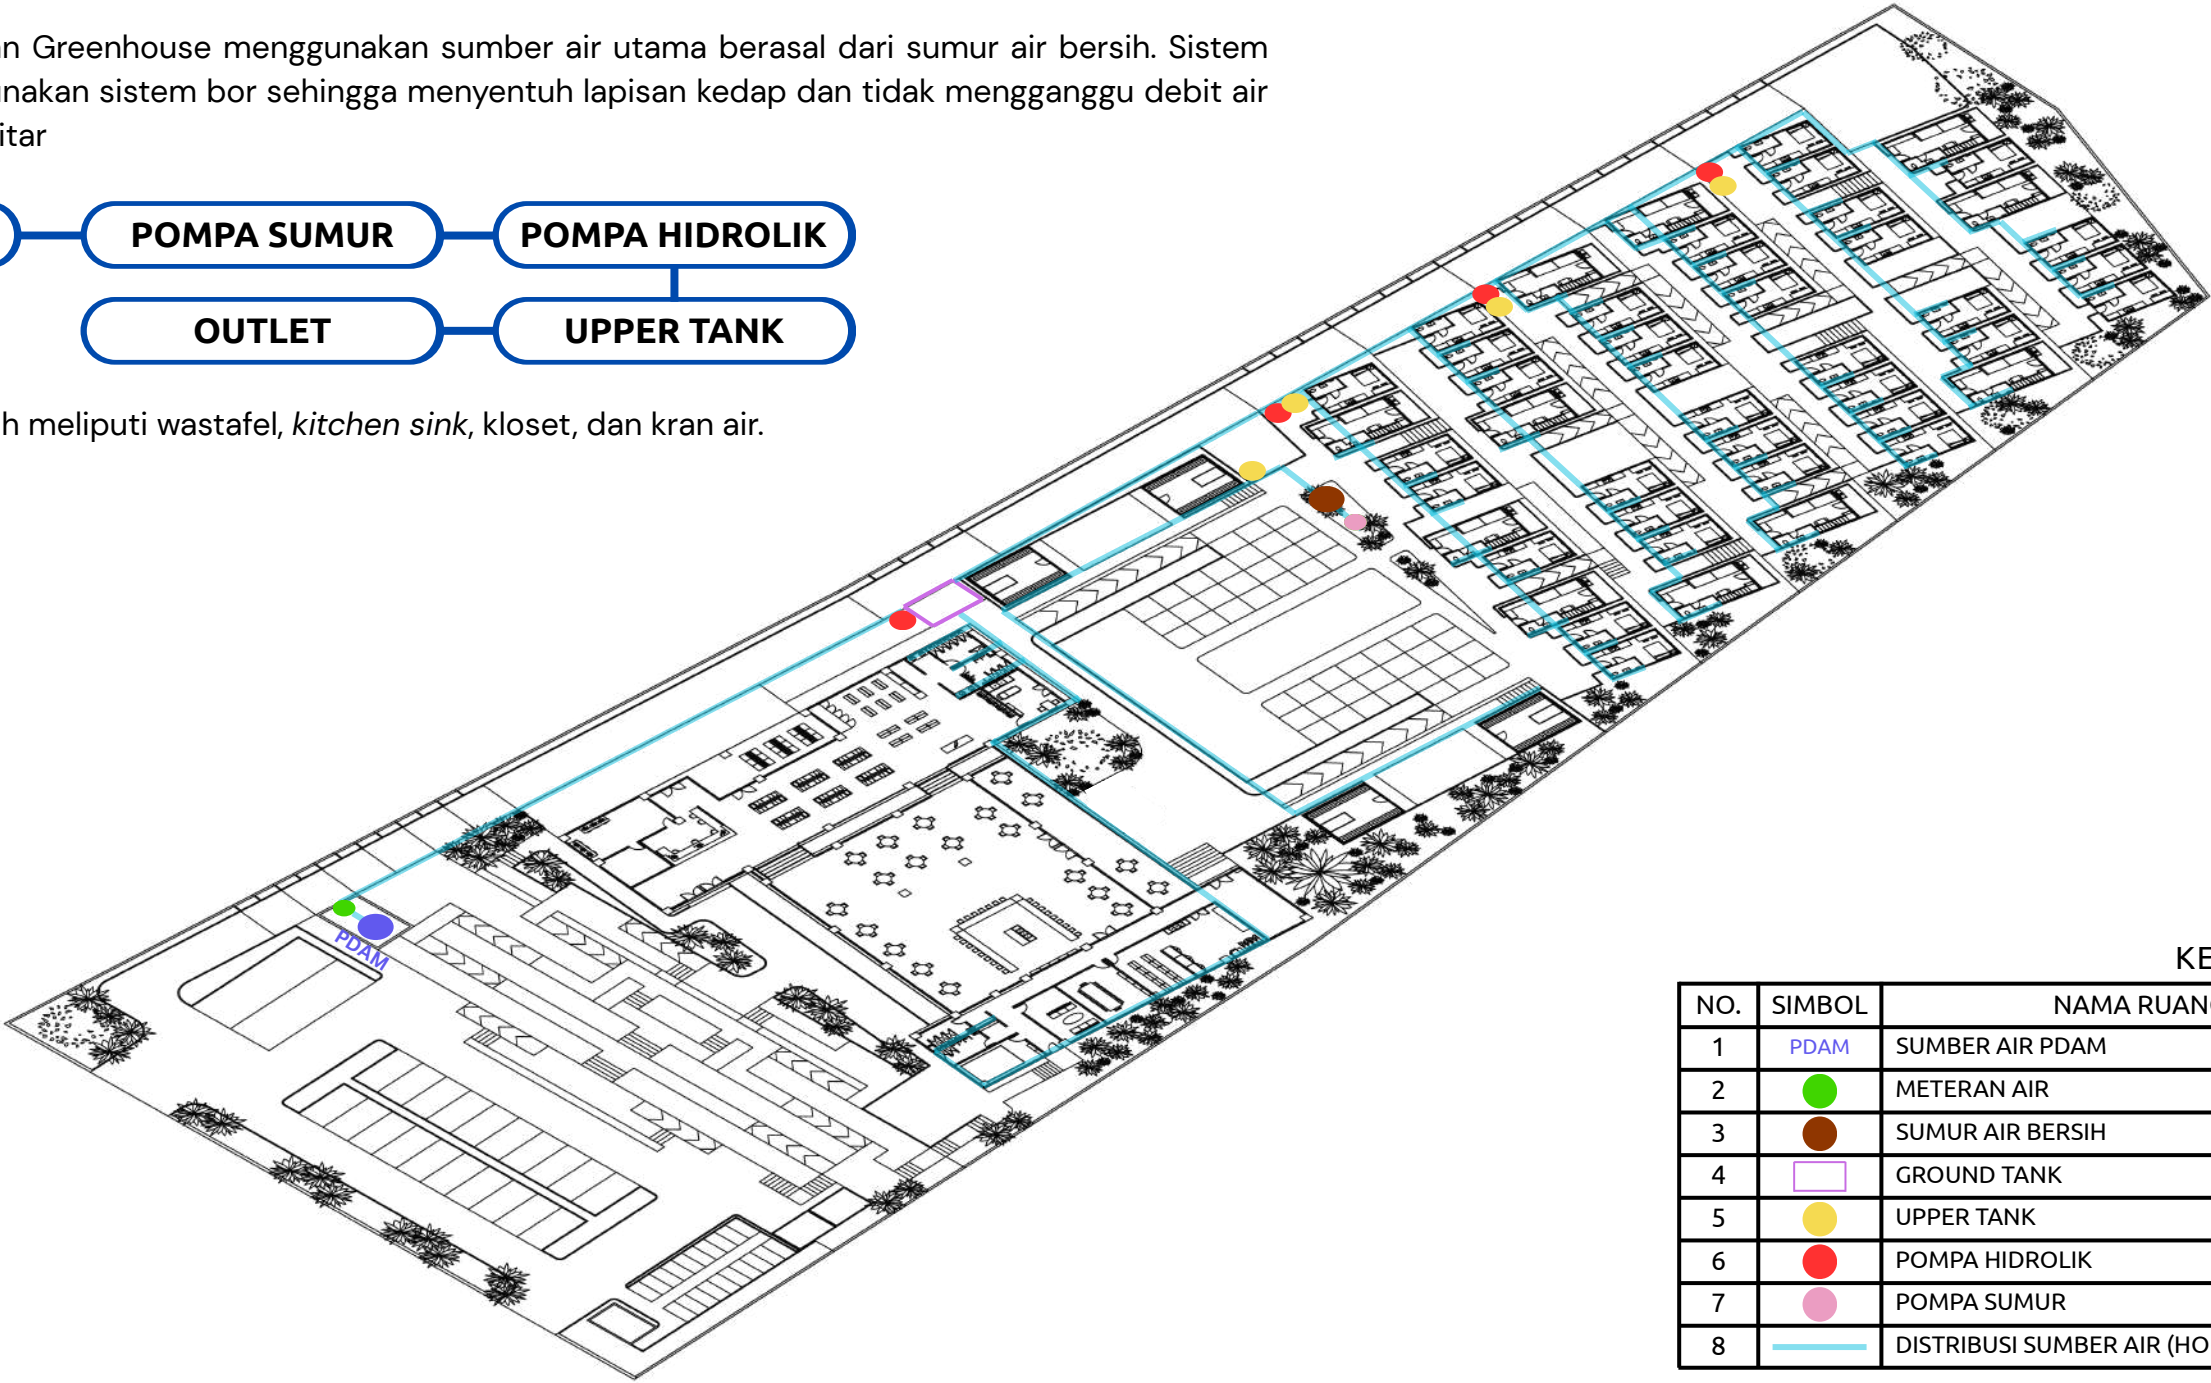

KETERANGAN

NO.	SIMBOL	NAMA RUANG
1	PDAM	SUMBER AIR PDAM
2		METERAN AIR
3		SUMUR AIR BERSIH
4		GROUND TANK
5		UPPER TANK
6		POMPA HIDROLIK
7		POMPA SUMUR
8		DISTRIBUSI SUMBER AIR (HORIZONTAL)

Rencana Utilitas
Air Bersih

SKALA NTS



Universitas Atma Jaya Yogyakarta
Program Studi Arsitektur
Architecture Department
Fakultas Teknik
Faculty of Engineering

Proyek Tugas Akhir
Final Project

PERIODE : GANJIL II
PERIOD : EVEN II
TAHUN AKADEMIK 2024/2025
ACADEMIC YEAR 2024/2025

Judul Proyek
Project Title

Perancangan Agro Glamping dengan Pendekatan Arsitektur Kontekstual di Grabag, Kabupaten Magelang

Lokasi Proyek
Project Location

Jl. Grabag - Kopeng, Krugon, Kec. Grabag, Kab Magelang, Jawa Tengah 56194

Identitas Mahasiswa
Student Identity

Benedictus Hernanda Cahya Priyatama
210118521

Judul Gambar
Drawing Title

Sistem Utilitas Air Bersih

Skala
Scale

NTS

Keterangan
Note

Tanggal gambar
Drawing date

9 Juni 2025

Kode
Code

XX1

No. Lbr
Pg. No.

XX



Dari
Of

XX

SKEMA JARINGAN AIR KOTOR

RENCANA UTILITAS

Seluruh jaringan air kotor berakhir pada sumur resapan. Limbah padat berasal dari kloset diproses di *septic tank* kemudian di salurkan ke sumur resapan. Limbah cair dapur dan wastafel melalui proses penyaringan pada bak lemak sebelum di salurkan ke sumur resapan.

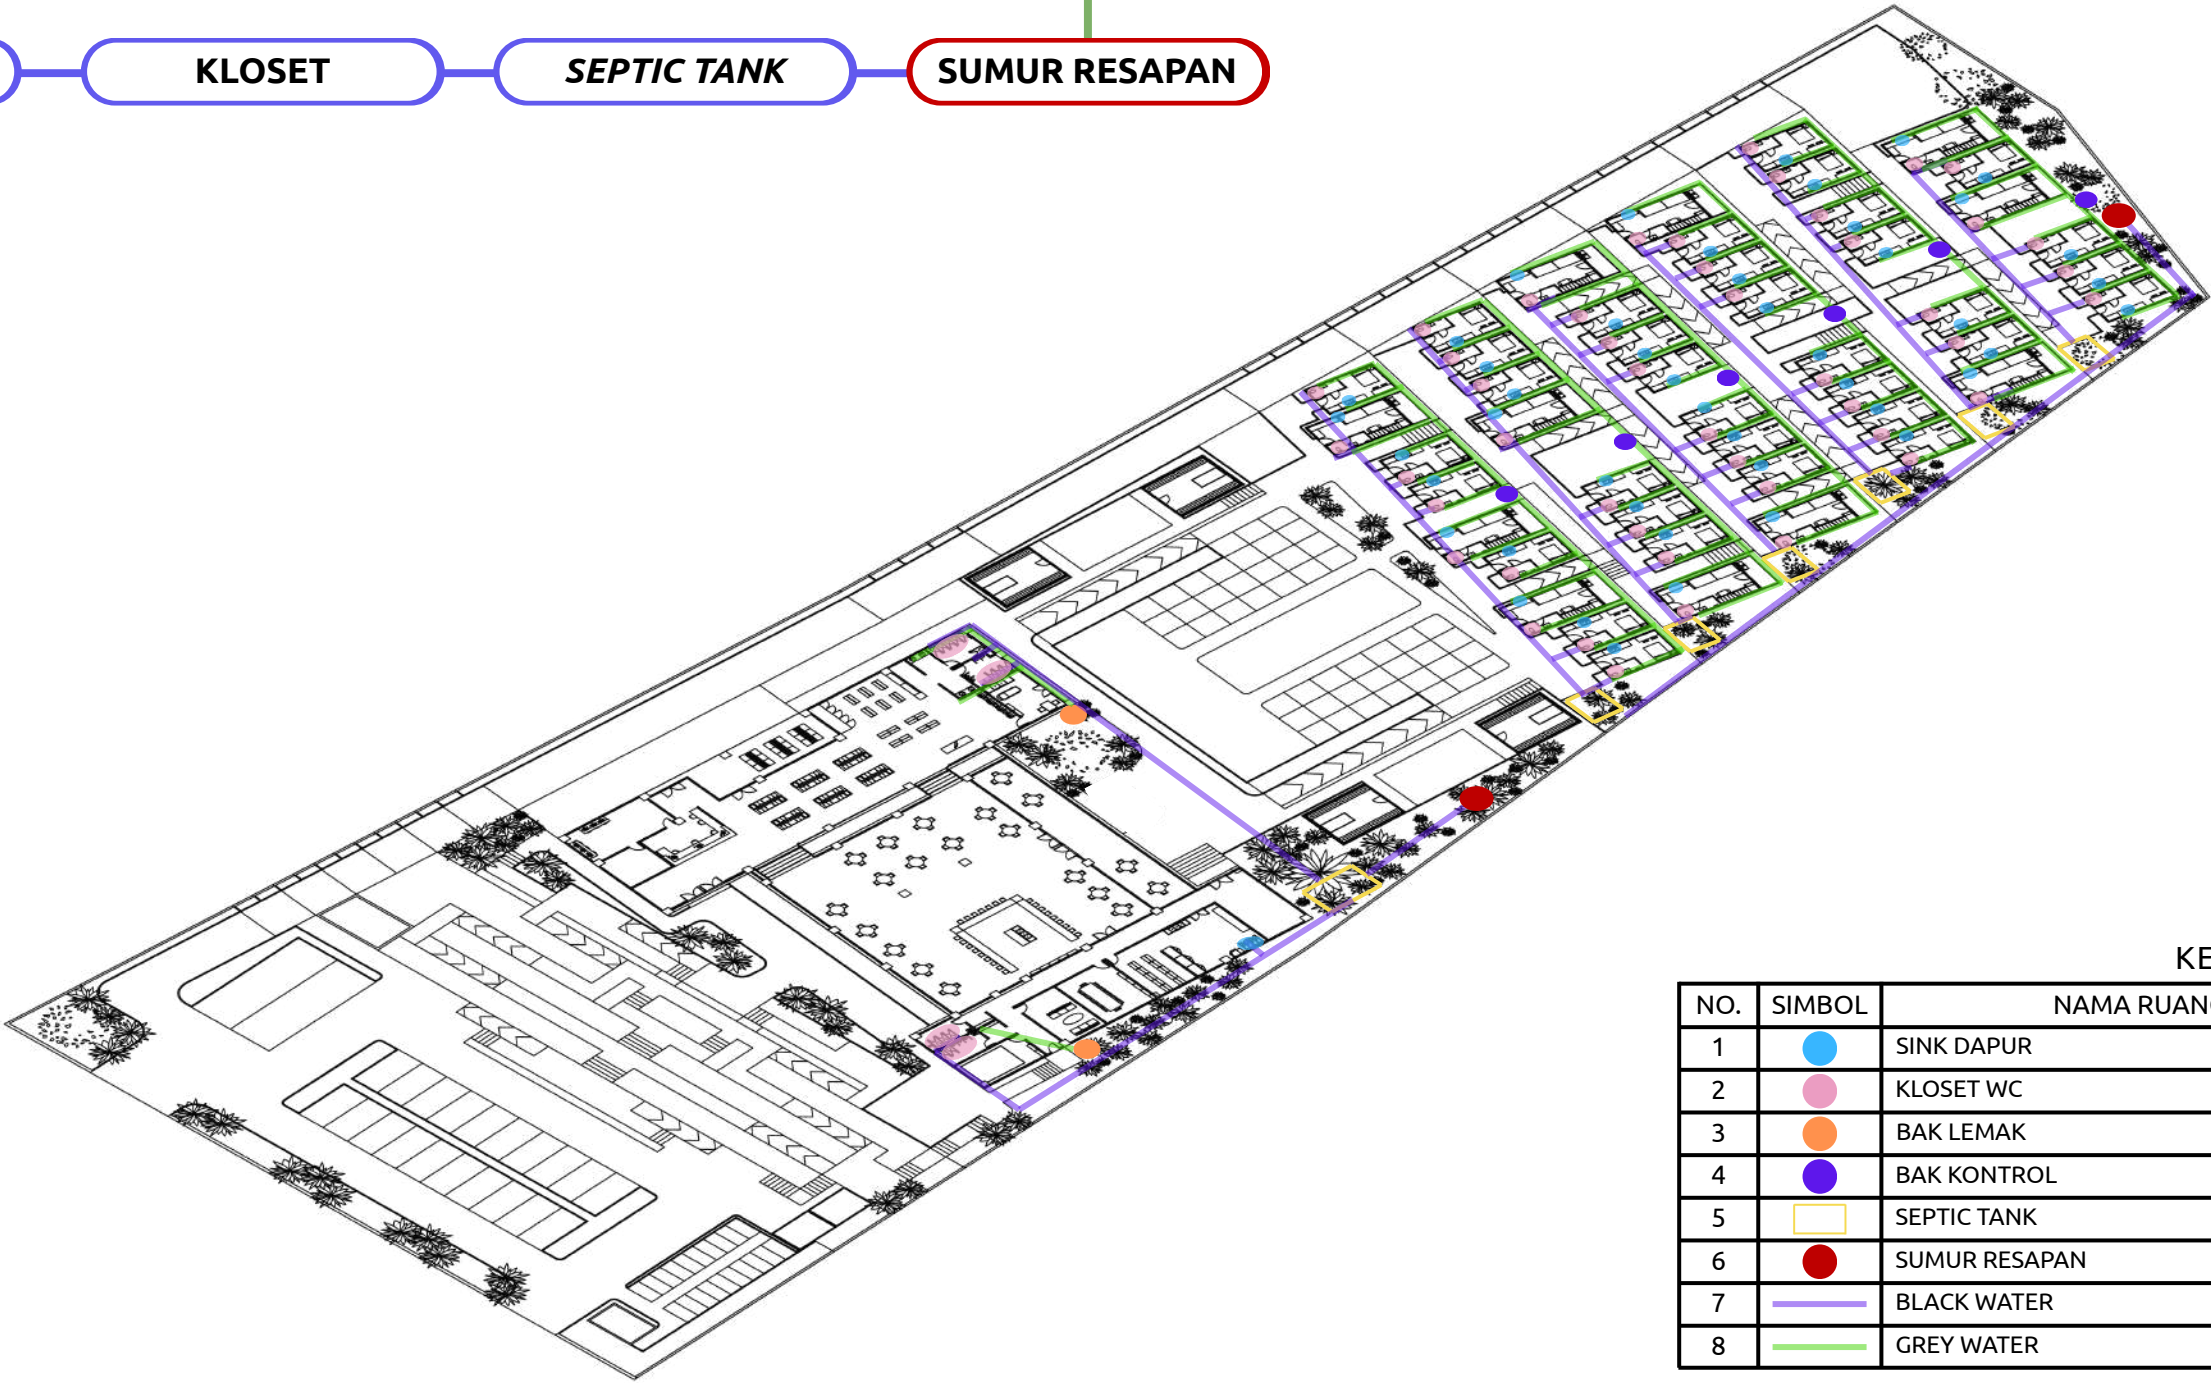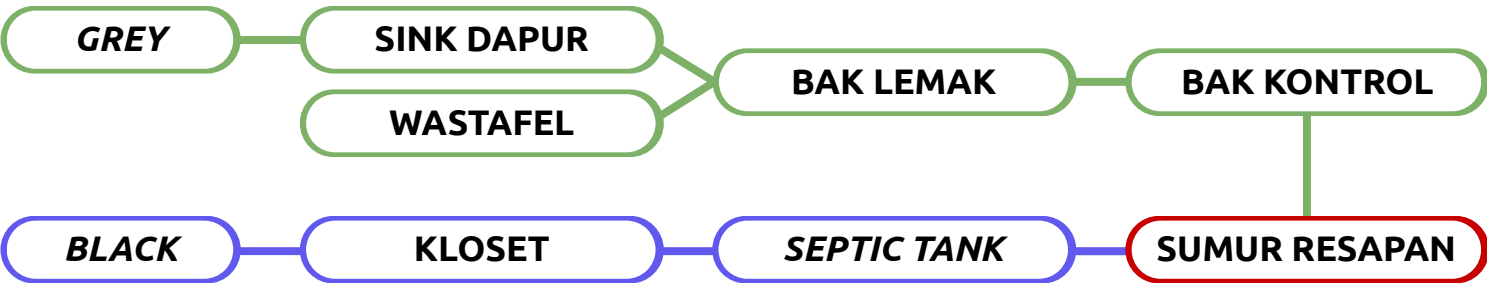

NO.	SIMBOL	NAMA RUANG
1		SINK DAPUR
2		KLOSET WC
3		BAK LEMAK
4		BAK KONTROL
5		SEPTIC TANK
6		SUMUR RESAPAN
7		BLACK WATER
8		GREY WATER

KETERANGAN

Rencana Utilitas
Air Kotor

SKALA NTS



Universitas Atma Jaya Yogyakarta
Program Studi Arsitektur
Architecture Department
Fakultas Teknik
Faculty of Engineering

Proyek Tugas Akhir
Final Project

PERIODE : GANJIL II
PERIOD : EVEN II
TAHUN AKADEMIK 2024/2025
ACADEMIC YEAR 2024/2025

Judul Proyek
Project Title

Perancangan Agro Glamping dengan
Pendekatan Arsitektur Kontekstual di
Grabag, Kabupaten Magelang

Lokasi Proyek
Project Location

Jl. Grabag - Kopeng, Krugon, Kec.
Grabag, Kab Magelang, Jawa Tengah
56194

Identitas Mahasiswa
Student Identity

Benedictus Hernanda Cahya Priyatama
210118521

Judul Gambar
Drawing Title

Sistem Utilitas Air Kotor

Skala
Scale

NTS

Keterangan
Note

Tanggal gambar
Drawing date

9 Juni 2025

Kode
Code

XX1

No. Lbr
Pg. No.

XX


Dari
Of

XX

SKEMA JARINGAN DRAINASE

RENCANA UTILITAS

Aliran air hujan disalurkan melalui talang air dengan tujuan mudah untuk mengontrol debit air yang akan diresapkan menuju lubang biopori dan menuju sumur resapan. Tujuan pemasangan biopori di setiap titik bangunan bertujuan agar memudahkan penyerapan air hujan pada setiap bangunan.

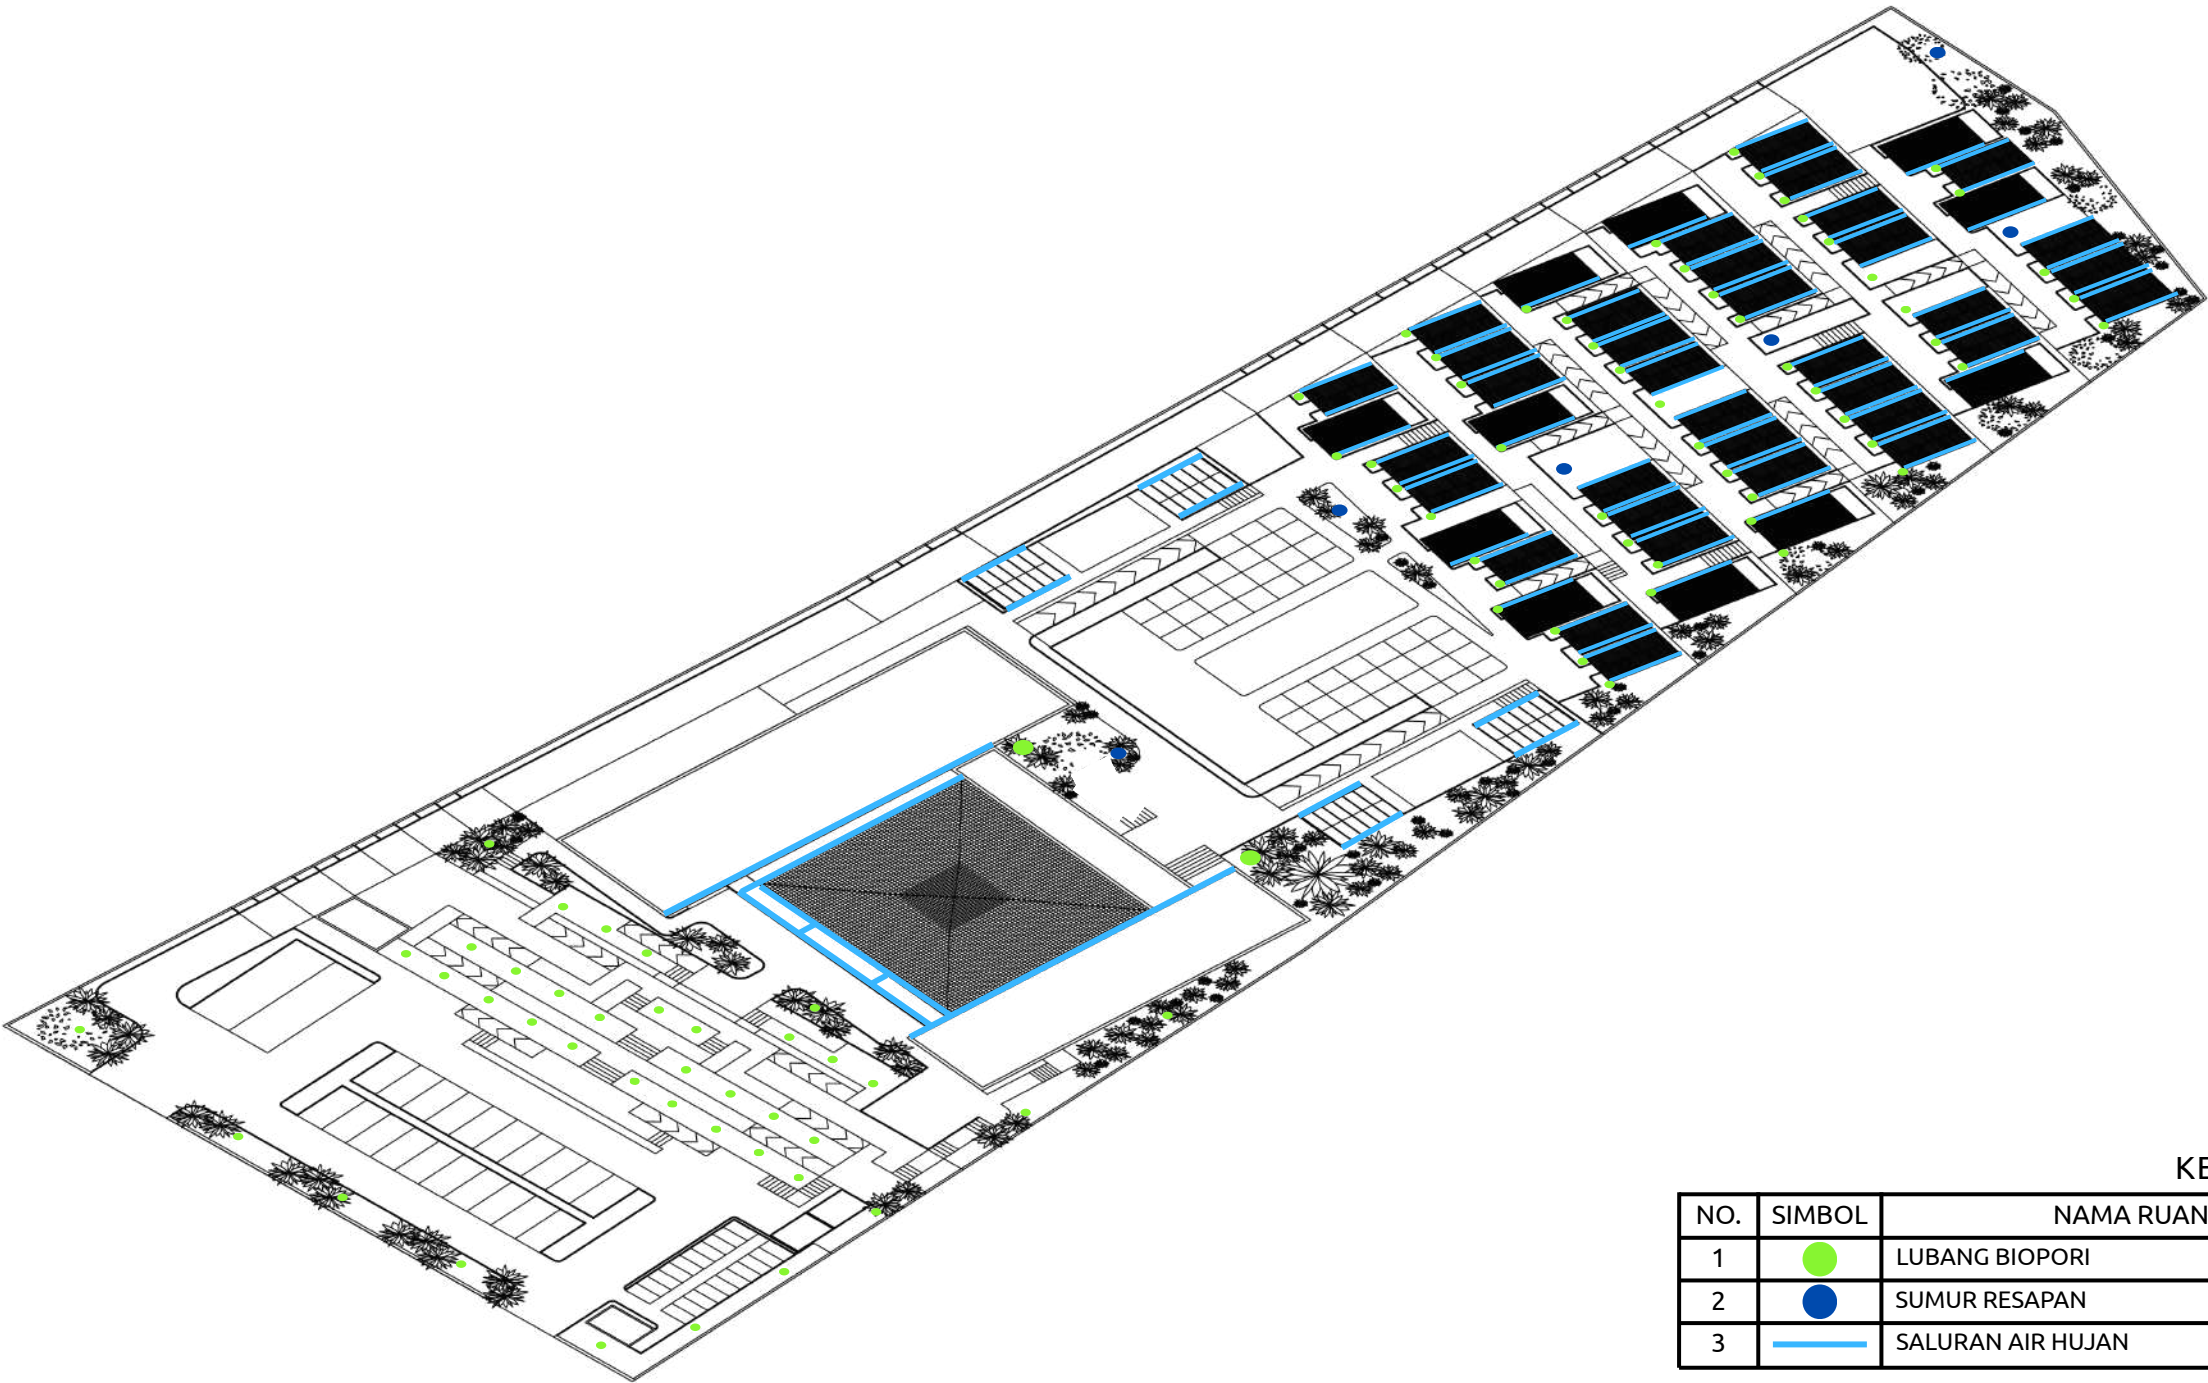

KETERANGAN

NO.	SIMBOL	NAMA RUANG
1		LUBANG BIOPORI
2		SUMUR RESAPAN
3		SALURAN AIR HUJAN

Rencana Utilitas
Jaringan Drainase

SKALA NTS



Universitas Atma Jaya Yogyakarta
Program Studi Arsitektur
Architecture Department
Fakultas Teknik
Faculty of Engineering

Proyek Tugas Akhir
Final Project

PERIODE : GANJIL II
PERIOD : EVEN II
TAHUN AKADEMIK 2024/2025
ACADEMIC YEAR 2024/2025

Judul Proyek
Project Title

Perancangan Agro Glamping dengan Pendekatan Arsitektur Kontekstual di Grabag, Kabupaten Magelang

Lokasi Proyek
Project Location

Jl. Grabag - Kopeng, Krugon, Kec. Grabag, Kab Magelang, Jawa Tengah 56194

Identitas Mahasiswa
Student Identity

Benedictus Hernanda Cahya Priyatama
210118521

Judul Gambar
Drawing Title

Sistem Utilitas Jaringan Drainase

Skala
Scale

NTS

Keterangan
Note

Tanggal gambar
Drawing date

9 Juni 2025

Kode
Code

XX1

No. Lbr
Pg. No.

XX

Dari
Of

XX

SISTEM PROTEKSI KEBAKARAN

RENCANA SISTEM

Bangunan termasuk dalam klasifikasi bangunan multi massa. Tujuan perancangan bangunan multi massa yaitu untuk meminimalisir risiko bencana kebakaran. Penggunaan material kayu pada glamping menjadi sumber pemicu api.

APAR

Standar apar menurut NFPA (*National Fire Protection Association*) penempatan jarak antar APAR pada kisaran 9 – 15 meter serta jarak jangkauan APAR ke pintu terbuka <22 meter.


SPRINKLER

Bangunan glamping merupakan massa bertingkat rendah dan massa utama merupakan bangunan semi terbuka, sehingga tidak diperlukan jaringan sprinkler.

HYDRANT

Rumus jumlah hydrant
luas tapak - luas bangunan / 1000 m²
= 9.970 m² - 2.760 m² / 1000 m²
= 7.210 m² / 1000 m²
= 7.2

Jumlah kebutuhan hydrant 7 buah.

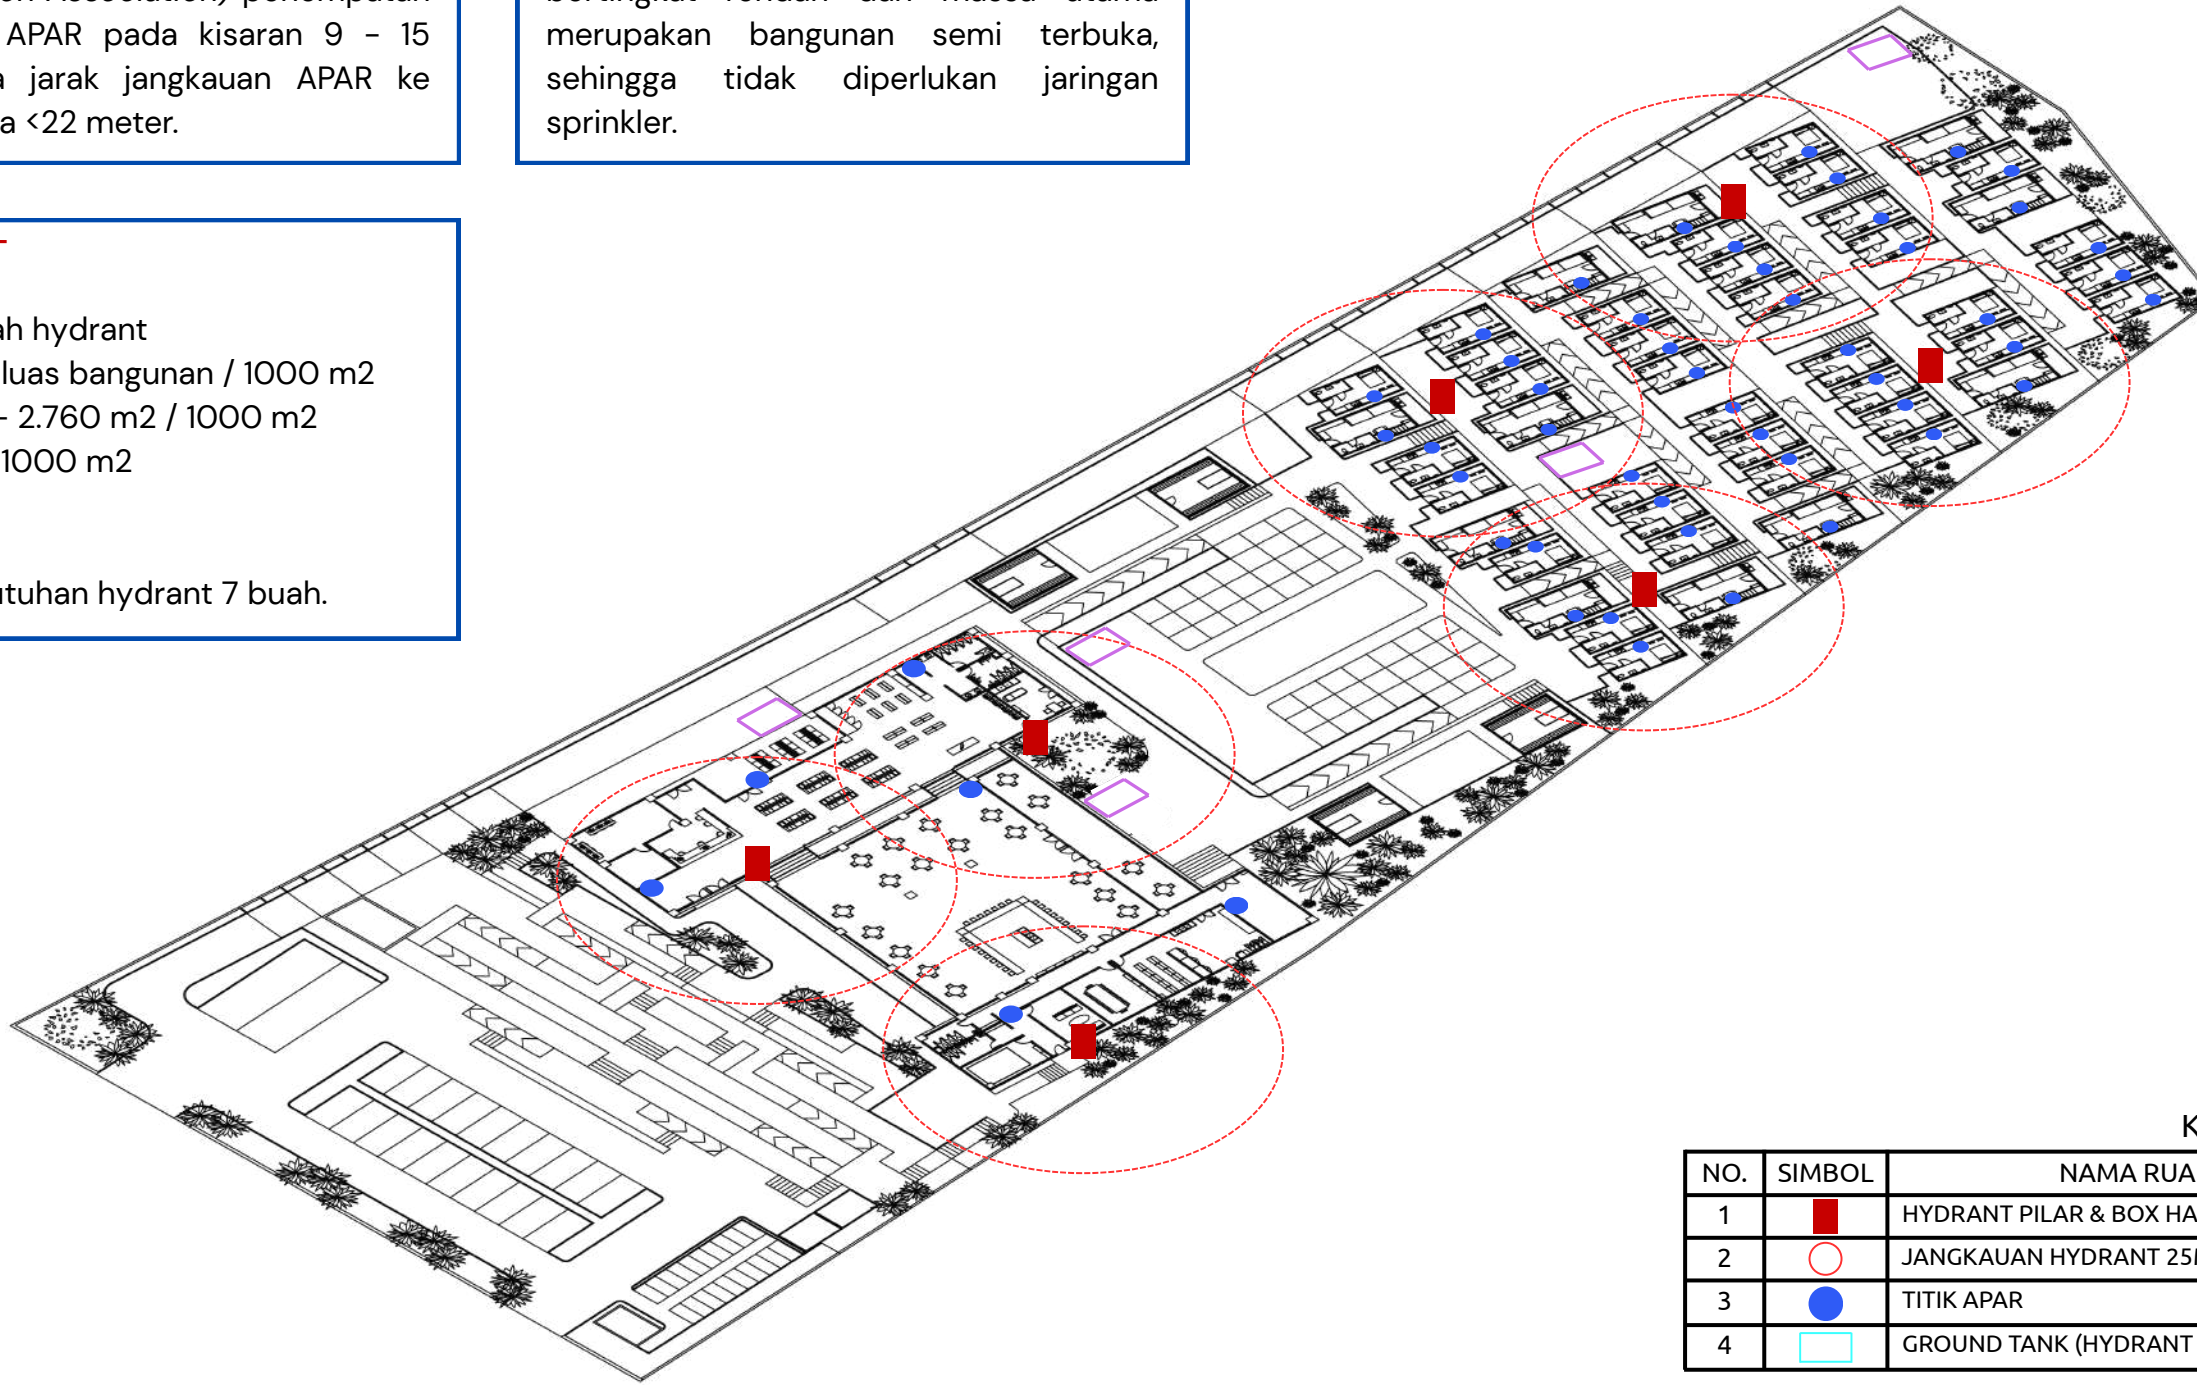

NO.	SIMBOL	NAMA RUANG
1		HYDRANT PILAR & BOX HALAMAN
2		JANGKAUAN HYDRANT 25M - 30M
3		TITIK APAR
4		GROUND TANK (HYDRANT SUPPLY)

Rencana Sistem Proteksi Kebakaran

SKALA NTS



Universitas Atma Jaya Yogyakarta

Program Studi Arsitektur
Architecture Department

Fakultas Teknik
Faculty of Engineering

Proyek Tugas Akhir
Final Project

PERIODE : GANJIL II
PERIOD : EVEN II

TAHUN AKADEMIK 2024/2025
ACADEMIC YEAR 2024/2025

Judul Proyek
Project Title

Perancangan Agro Glamping dengan Pendekatan Arsitektur Kontekstual di Grabag, Kabupaten Magelang

Lokasi Proyek
Project Location

Jl. Grabag - Kopeng, Krugon, Kec.
Grabag, Kab Magelang, Jawa Tengah
56194

Identitas Mahasiswa
Student Identity

Benedictus Hernanda Cahya Priyatama
210118521

Judul Gambar
Drawing Title

Skala
Scale

Sistem Proteksi
Kebakaran

NTS

Keterangan
Note

Tanggal gambar
Drawing date

9 Juni 2025

Code	Code
------	------


No. Lbr	
Pg. No.	

Dari
Of

SISTEM EVAKUASI KEBENCANAAN

RENCANA SISTEM

Titik kumpul di klasifikasikan menjadi 2 yaitu titik kumpul area utama dan titik kumpul evakuasi. Sistem evakuasi pada glamping dirancang bertahap dengan menyediakan titik evakuasi yang dapat diakses oleh kendaraan.

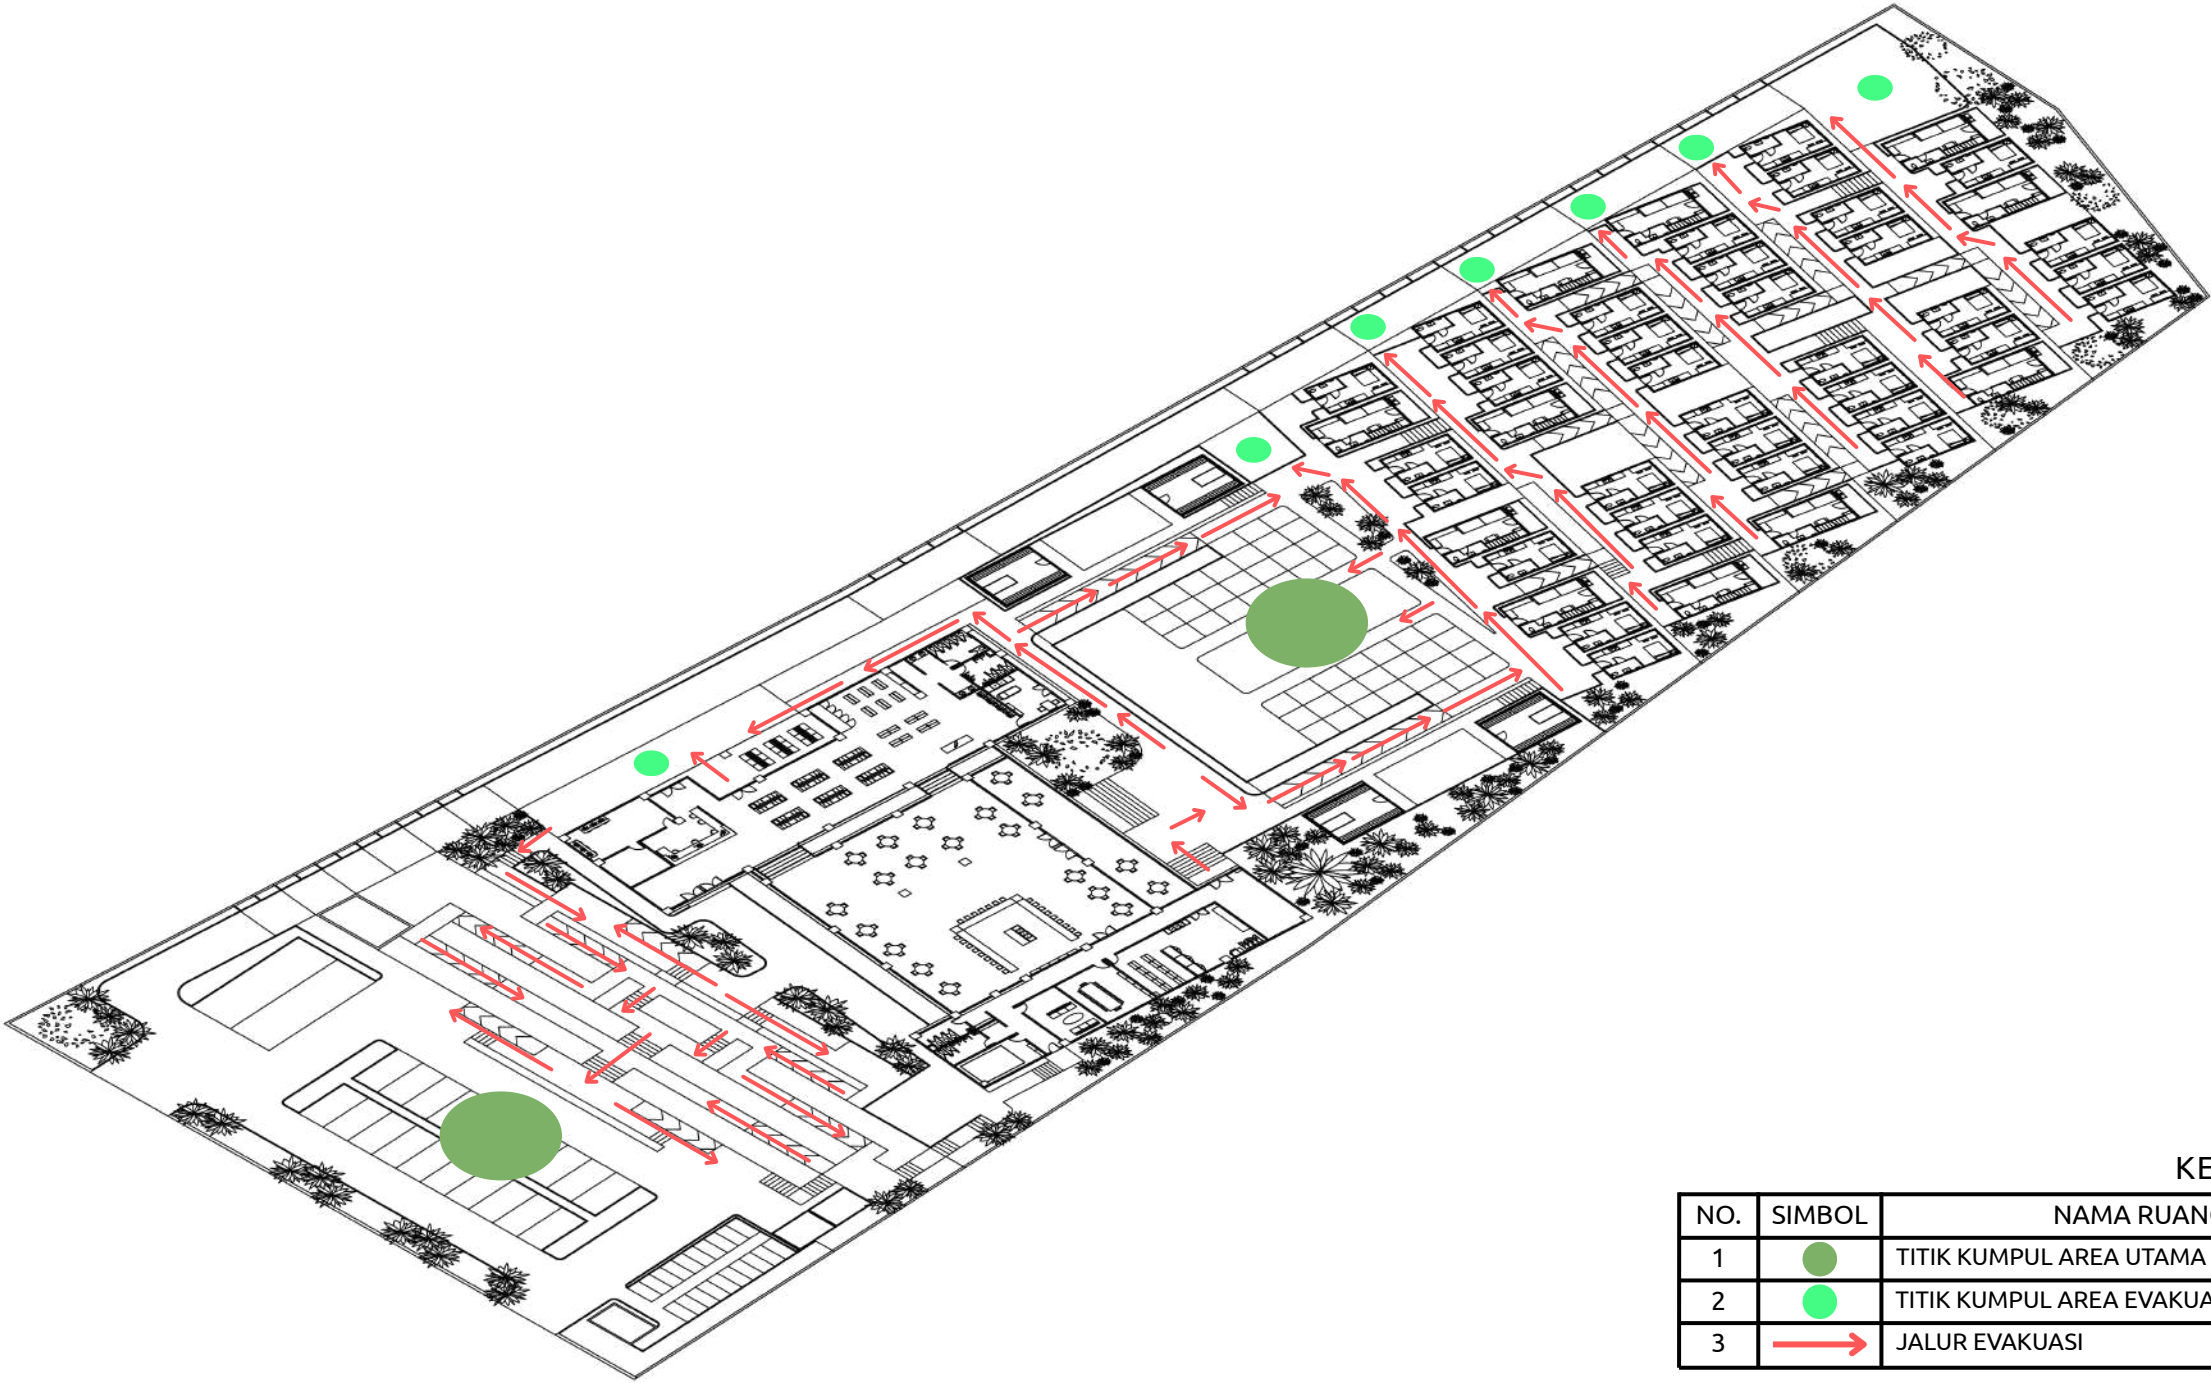

KETERANGAN

NO.	SIMBOL	NAMA RUANG
1	●	TITIK KUMPUL AREA UTAMA
2	●	TITIK KUMPUL AREA EVAKUASI
3	→	JALUR EVAKUASI

Rencana Sistem
Evakuasi Kebencanaan

SKALA NTS



Universitas Atma Jaya Yogyakarta
Program Studi Arsitektur
Architecture Department
Fakultas Teknik
Faculty of Engineering

Proyek Tugas Akhir
Final Project

PERIODE : GANJIL II
PERIOD : EVEN II
TAHUN AKADEMIK 2024/2025
ACADEMIC YEAR 2024/2025

Judul Proyek
Project Title

Perancangan Agro Glamping dengan Pendekatan Arsitektur Kontekstual di Grabag, Kabupaten Magelang

Lokasi Proyek
Project Location

Jl. Grabag - Kopeng, Krugon, Kec. Grabag, Kab Magelang, Jawa Tengah 56194

Identitas Mahasiswa
Student Identity

Benedictus Hernanda Cahya Priyatama
210118521

Judul Gambar
Drawing Title

Sistem Evakuasi
Kebencanaan

Skala
Scale

NTS

Keterangan
Note

Tanggal gambar
Drawing date

9 Juni 2025

Kode
Code

XX1

No. Lbr
Pg. No.

XX


Dari
Of

XX

TITIK LETAK TANGGA OUTDOOR

RENCANA AKSES MASUK KELUAR

Peletakan tangga diklasifikasikan menjadi 2 tipe yaitu tangga kawasan outdoor berwarna (biru) dan tangga bangunan komunal berwarna (hijau). Tangga kawasan outdoor terletak di bagian depan akses masuk ke dalam bangunan komunal dan bangunan glamping. Tangga bangunan komunal terletak di akses belakang bangunan komunal.

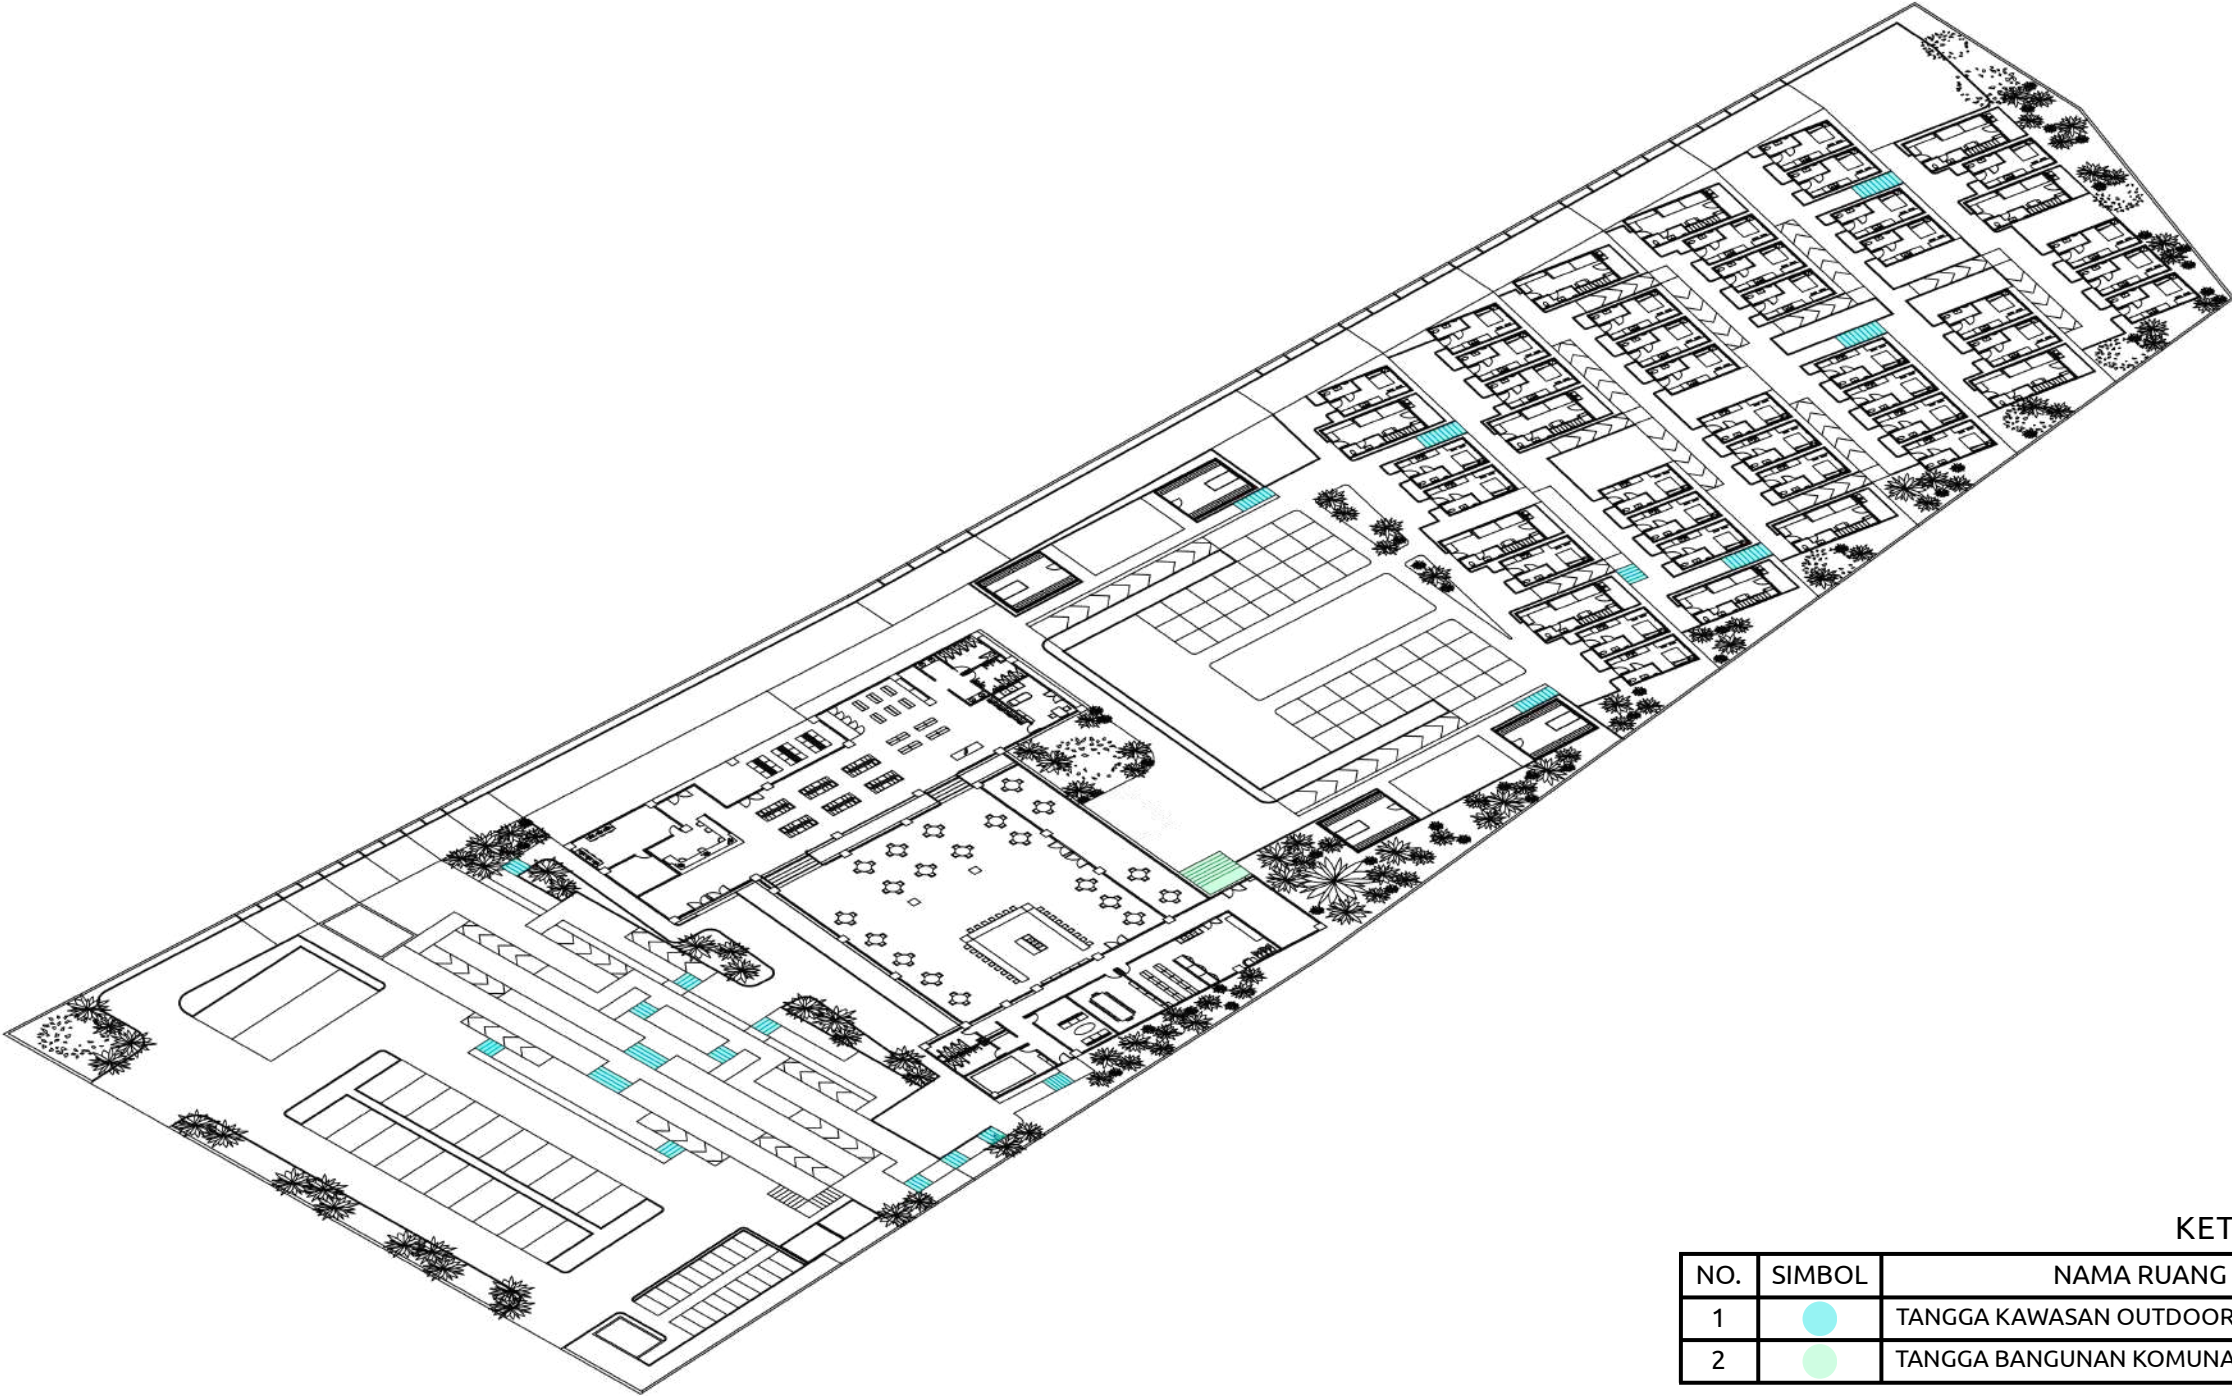

KETERANGAN

NO.	SIMBOL	NAMA RUANG
1		TANGGA KAWASAN OUTDOOR
2		TANGGA BANGUNAN KOMUNAL

Titik Letak
Tangga Outdoor

SKALA NTS



Universitas Atma Jaya Yogyakarta
Program Studi Arsitektur
Architecture Department
Fakultas Teknik
Faculty of Engineering

Proyek Tugas Akhir
Final Project

PERIODE : GANJIL II
PERIOD : EVEN II
TAHUN AKADEMIK 2024/2025
ACADEMIC YEAR 2024/2025

Judul Proyek
Project Title

Perancangan Agro Glamping dengan
Pendekatan Arsitektur Kontekstual di
Grabag, Kabupaten Magelang

Lokasi Proyek
Project Location

Jl. Grabag - Kopeng, Krugon, Kec.
Grabag, Kab Magelang, Jawa Tengah
56194

Identitas Mahasiswa
Student Identity

Benedictus Hernanda Cahya Priyatama
210118521

Judul Gambar Drawing Title	Skala Scale
Titik Letak Tangga Outdoor	NTS

Keterangan
Note

Tanggal gambar
Drawing date

9 Juni 2025

Kode Code	No. Lbr Pg. No.	Dari Of
XX1	XX	XX



Universitas Atma Jaya Yogyakarta
Program Studi Arsitektur
Architecture Department
Fakultas Teknik
Faculty of Engineering

Proyek Tugas Akhir
Final Project

PERIODE : GANJIL II
PERIOD : EVEN II
TAHUN AKADEMIK 2024/2025
ACADEMIC YEAR 2024/2025

Judul Proyek
Project Title

Perancangan Agro Glamping dengan Pendekatan Arsitektur Kontekstual di Grabag, Kabupaten Magelang

Lokasi Proyek
Project Location

Jl. Grabag - Kopeng, Krugon, Kec. Grabag, Kab Magelang, Jawa Tengah 56194

Identitas Mahasiswa
Student Identity

Benedictus Hernanda Cahya Priyatama
210118521


Judul Gambar Drawing Title	Skala Scale
Detail Denah Tangga Kawasan Outdoor	1 : 15

Keterangan
Note

Tanggal gambar
Drawing date


9 Juni 2025

Kode Code	No. Lbr Pg. No.	Dari Of
XX1	XX	XX

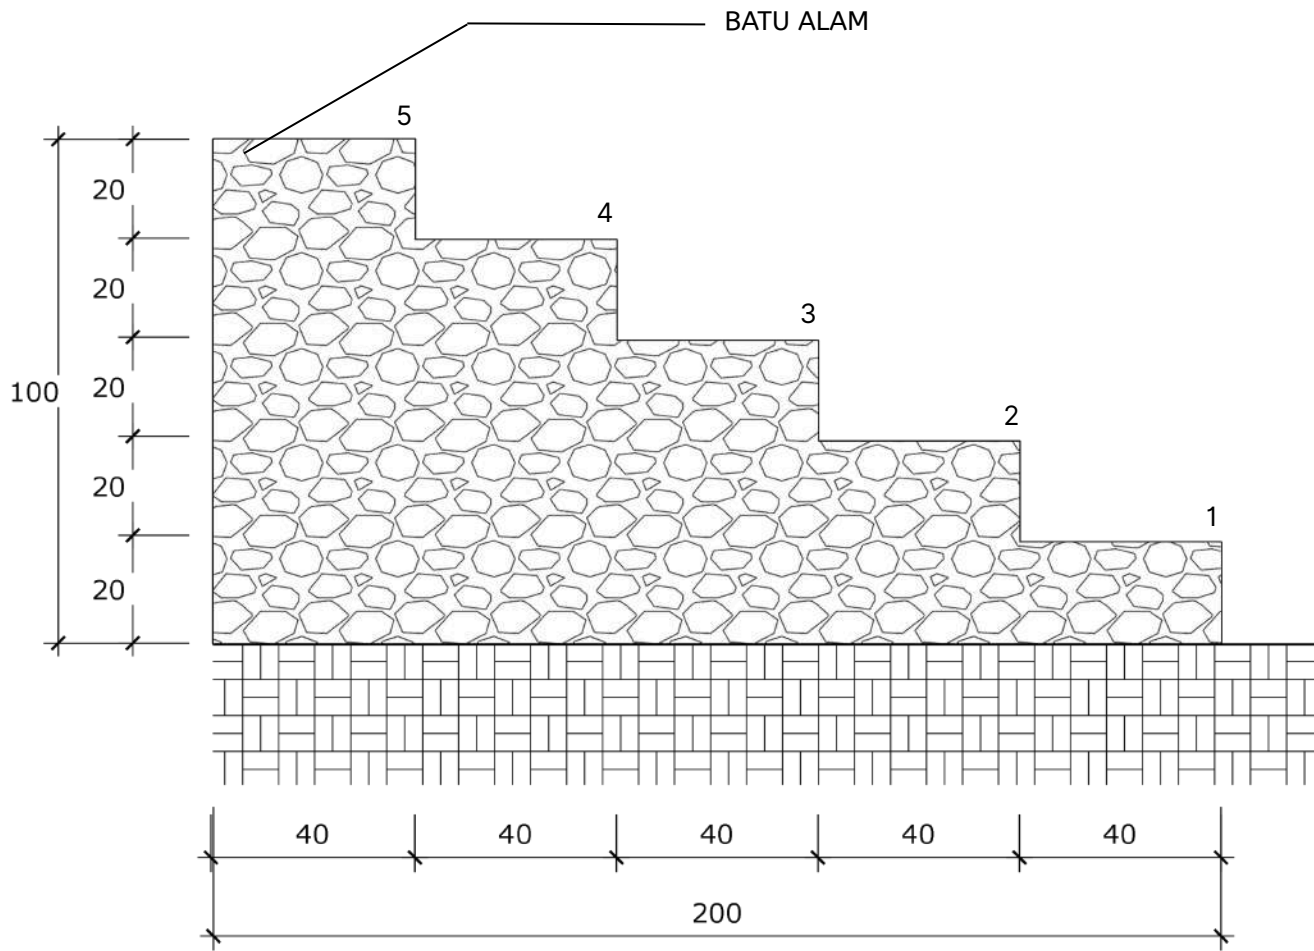

Potongan A-A
Tangga Kawasan Outdoor

SKALA 1 : 15

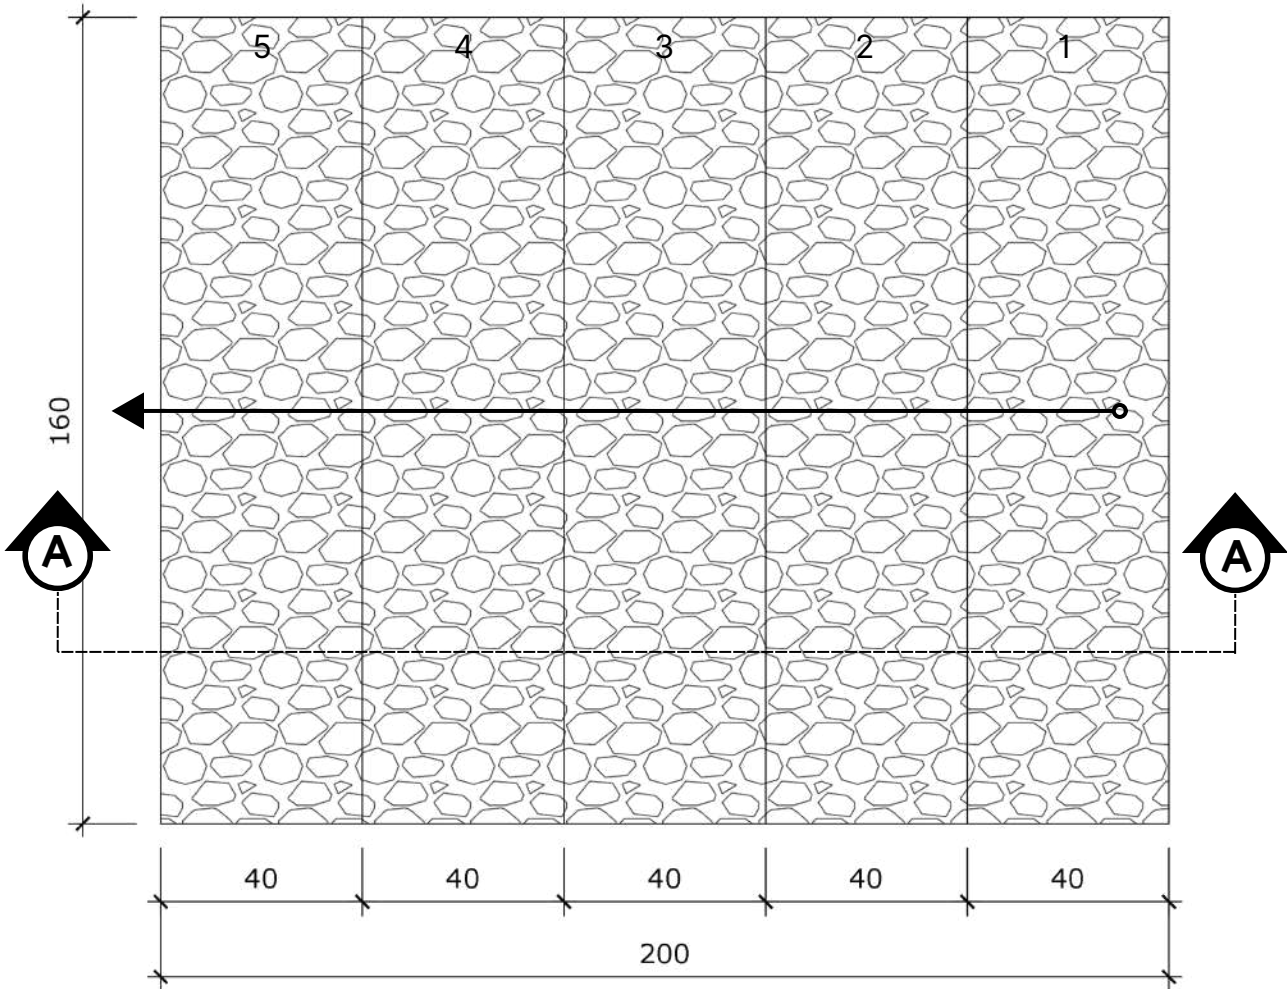

Denah
Tangga Kawasan Outdoor

SKALA 1 : 15



Universitas Atma Jaya Yogyakarta
Program Studi Arsitektur
Architecture Department
Fakultas Teknik
Faculty of Engineering

Proyek Tugas Akhir
Final Project

PERIODE : GANJIL II
PERIOD : EVEN II
TAHUN AKADEMIK 2024/2025
ACADEMIC YEAR 2024/2025

Judul Proyek
Project Title

Perancangan Agro Glamping dengan Pendekatan Arsitektur Kontekstual di Grabag, Kabupaten Magelang

Lokasi Proyek
Project Location

Jl. Grabag - Kopeng, Krugon, Kec. Grabag, Kab Magelang, Jawa Tengah 56194

Identitas Mahasiswa
Student Identity

Benedictus Hernanda Cahya Priyatama
210118521

Judul Gambar
Drawing Title

Skala
Scale

Detail Tangga
Bangunan Komunal

1 : 30

Keterangan
Note

Tanggal gambar
Drawing date

9 Juni 2025

Kode
Code


No. Lbr
Pg. No.

Dari
Of


XX1

XX

XX

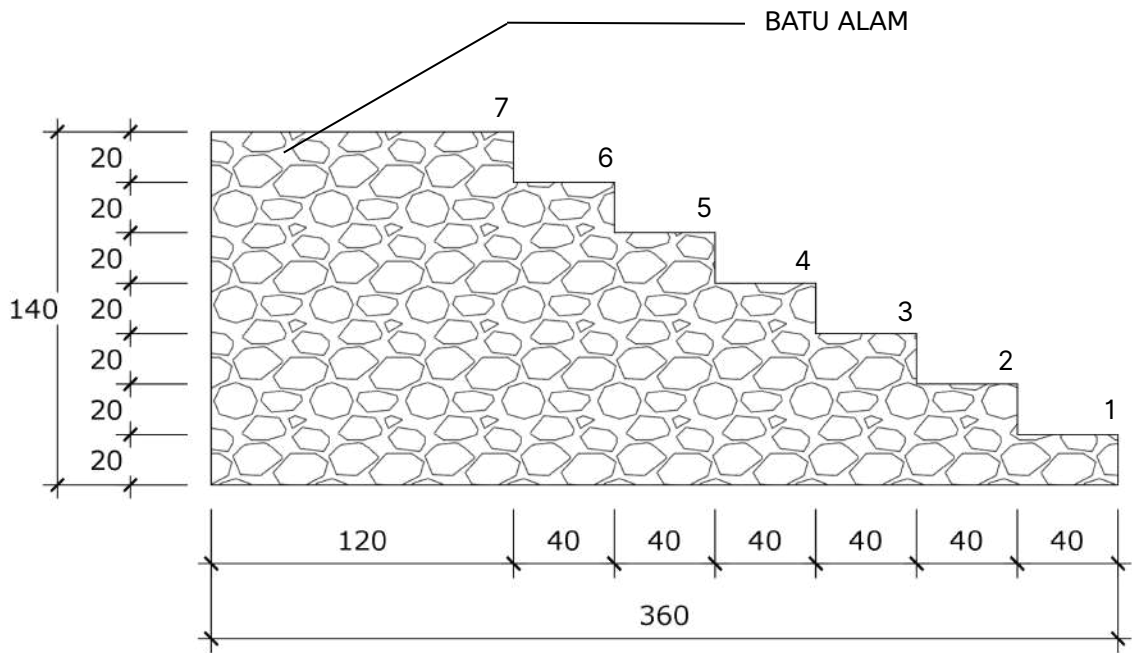

Potongan A-A
Tangga Bangunan Komunal
SKALA 1 : 30

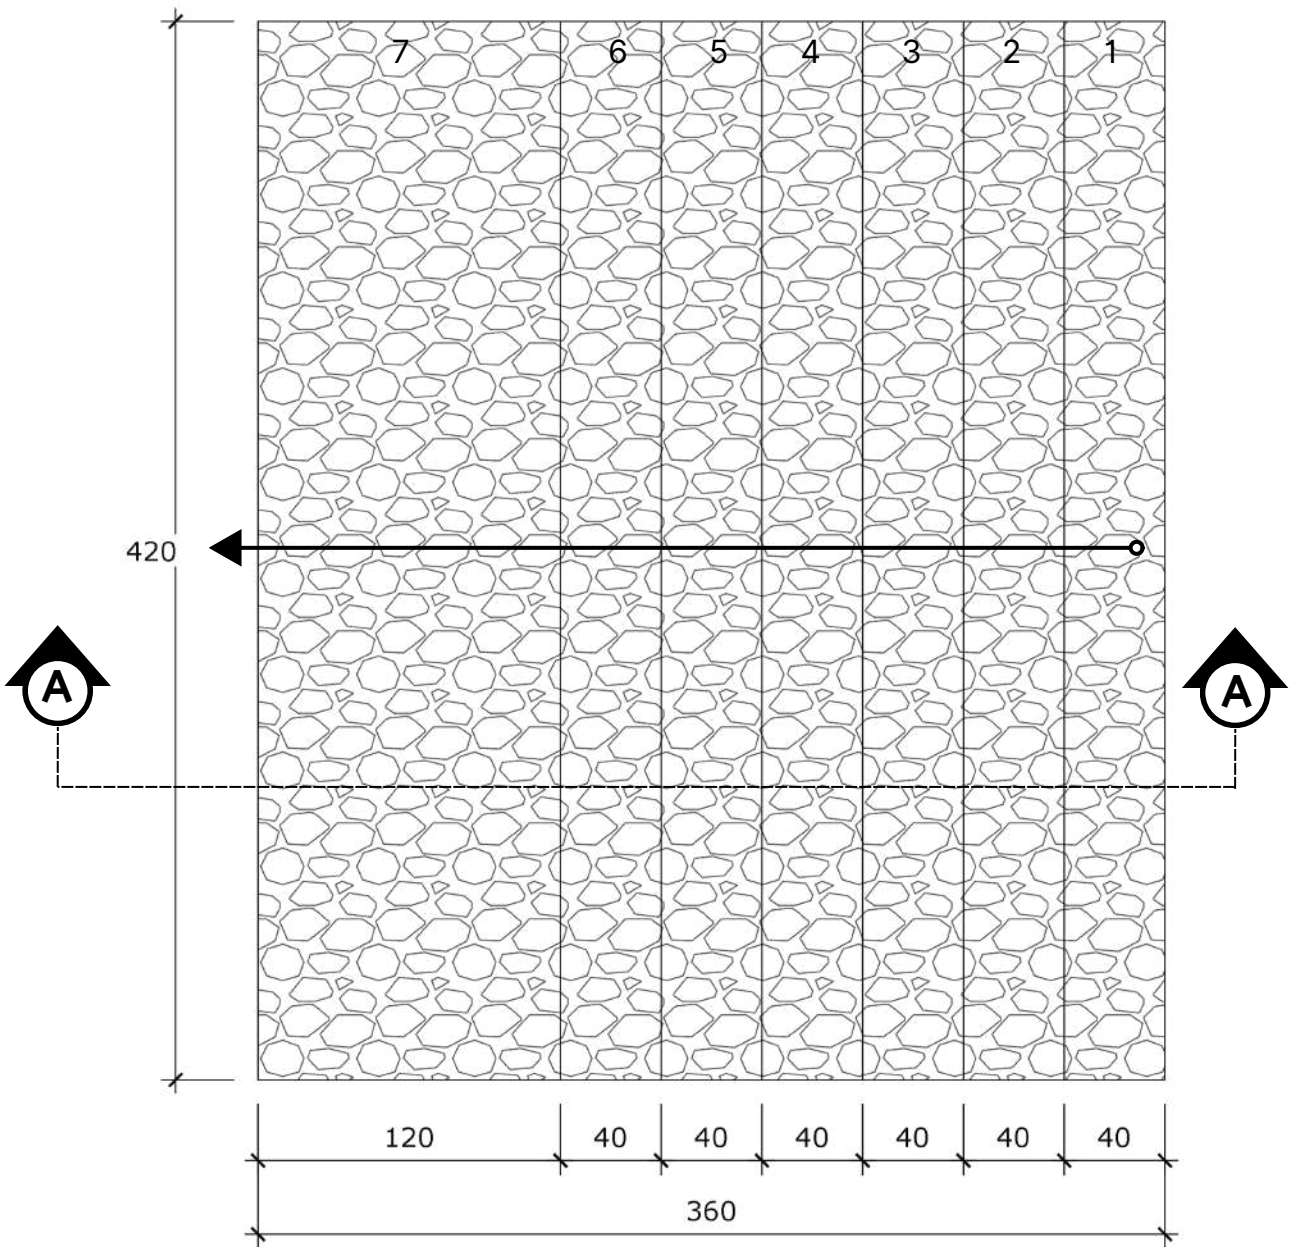


Denah
Tangga Bangunan Komunal
SKALA 1 : 30

TITIK LETAK RAMP OUTDOOR

RENCANA AKSES MASUK KELUAR

Peletakan ramp diklasifikasikan menjadi 2 yaitu ramp akses komunal berwarna (merah) dan ramp akses glamping berwarna (kuning). Ramp akses komunal terletak di samping tangga kawasan outdoor dan bagian tengah. Ramp akses glamping terletak di bagian kawasan glamping. Penggunaan ramp bertujuan untuk memudahkan wisatawan mengakses area agro-glamping.

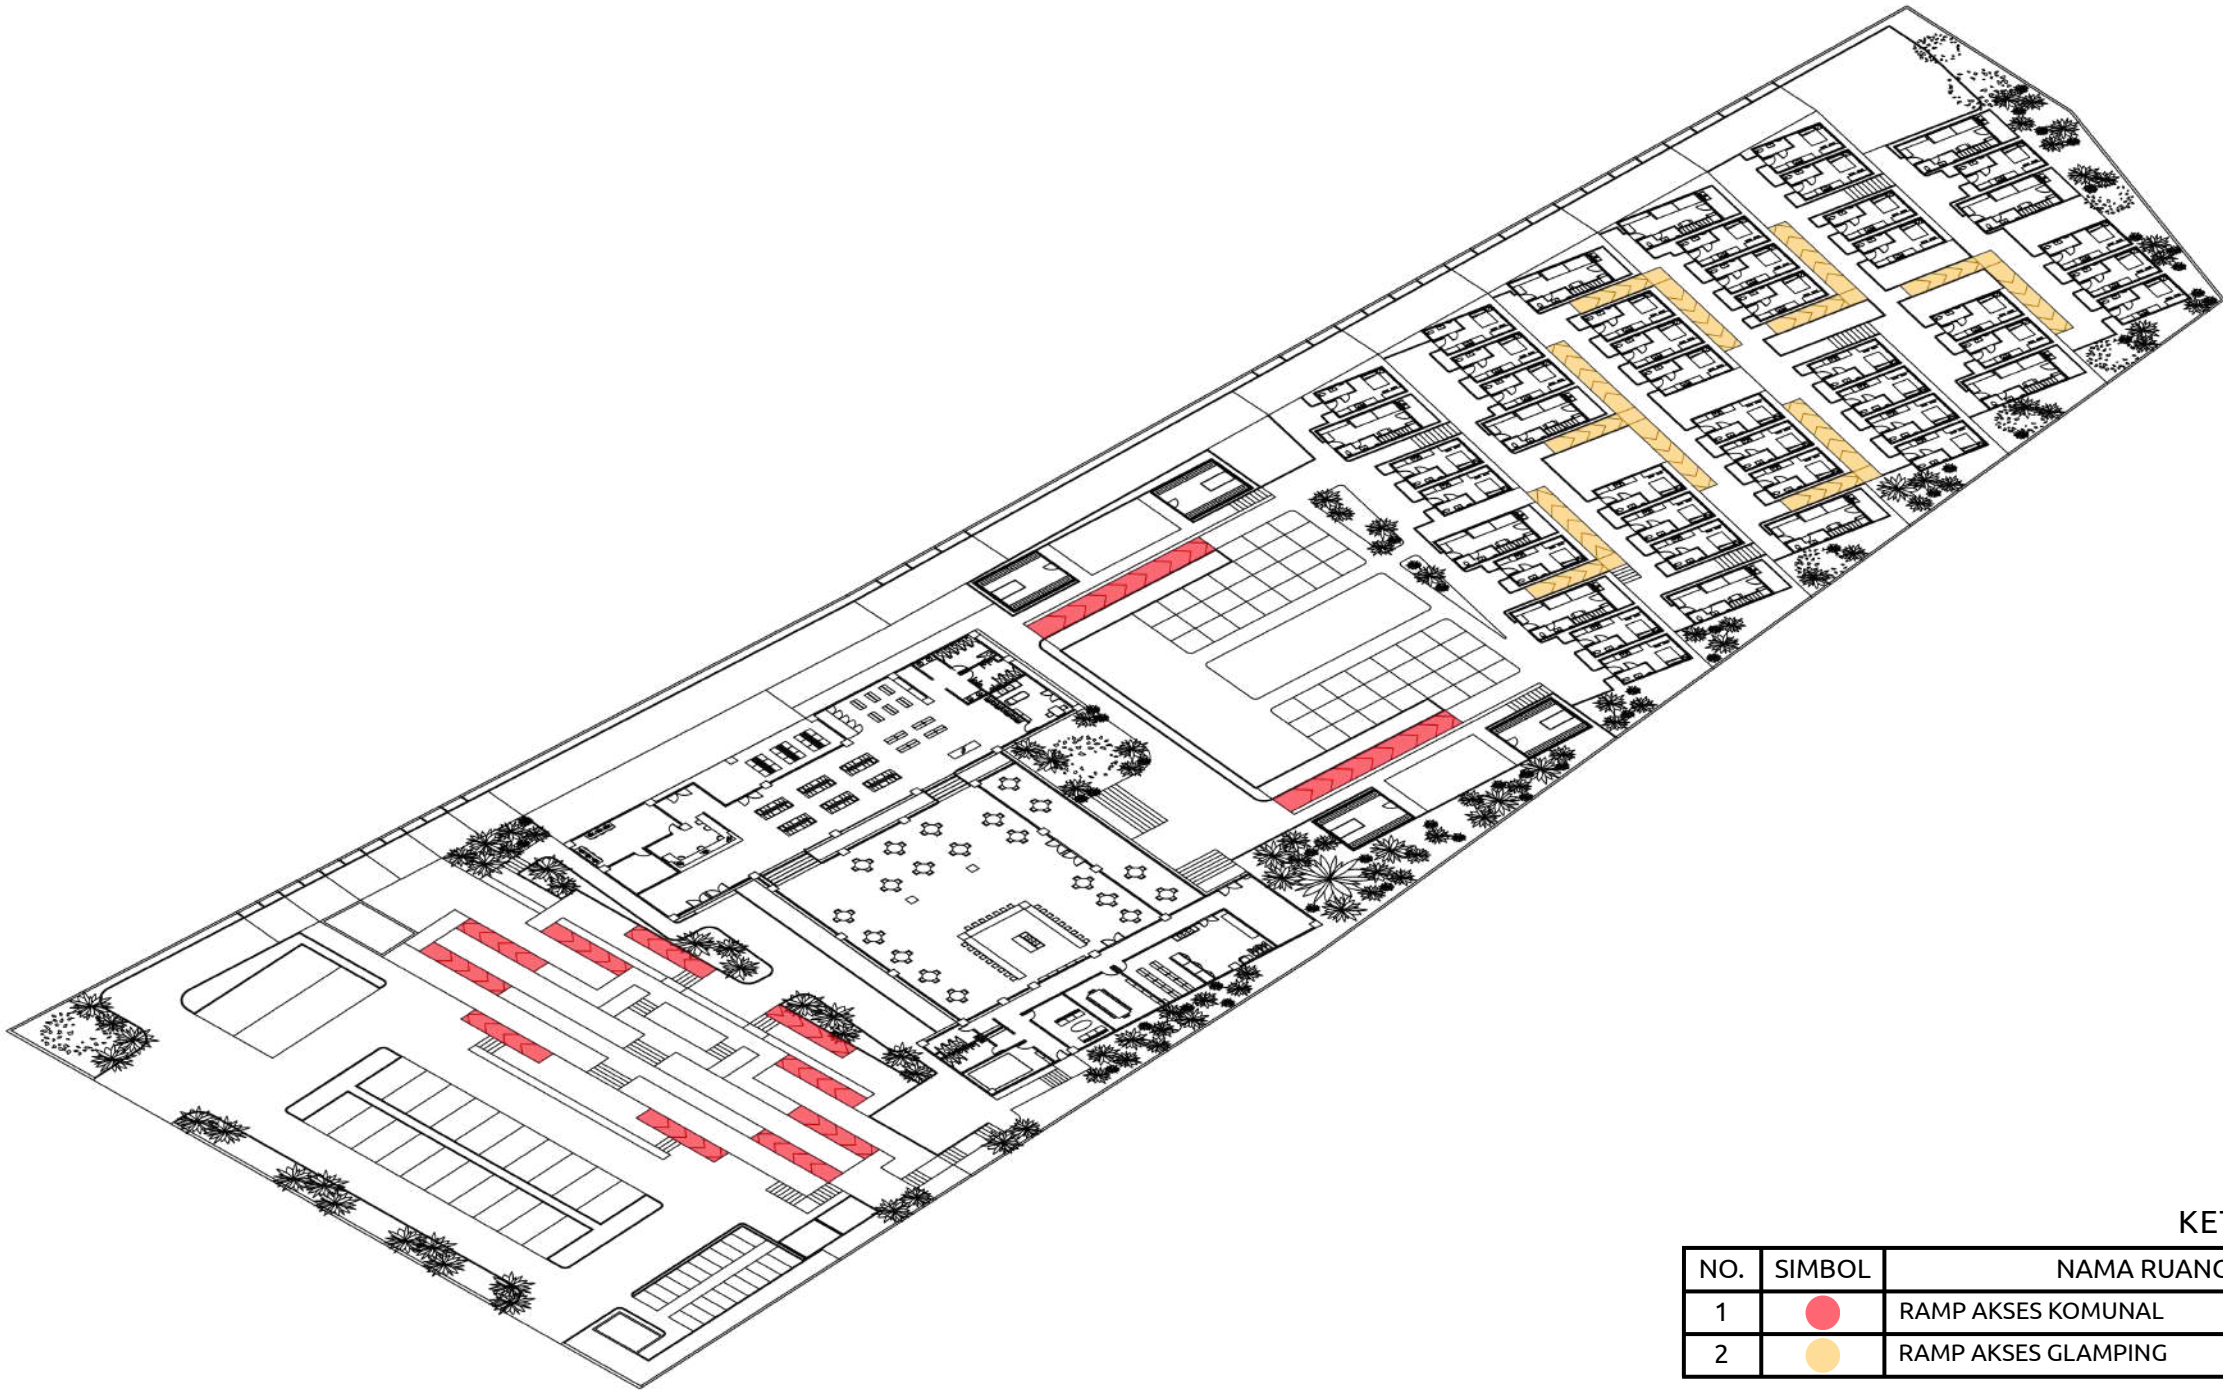

KETERANGAN

NO.	SIMBOL	NAMA RUANG
1		RAMP AKSES KOMUNAL
2		RAMP AKSES GLAMPING


Titik Letak
Ramp

SKALA NTS




Universitas Atma Jaya Yogyakarta
Program Studi Arsitektur
Architecture Department
Fakultas Teknik
Faculty of Engineering

Proyek Tugas Akhir Final Project		
PERIODE : GANJIL II PERIOD : EVEN II TAHUN AKADEMIK 2024/2025 ACADEMIC YEAR 2024/2025		
Judul Proyek Project Title		
Perancangan Agro Glamping dengan Pendekatan Arsitektur Kontekstual di Grabag, Kabupaten Magelang		
Lokasi Proyek Project Location		
Jl. Grabag - Kopeng, Krugon, Kec. Grabag, Kab Magelang, Jawa Tengah 56194		
Identitas Mahasiswa Student Identity		
Benedictus Hernanda Cahya Priyatama 210118521		
Judul Gambar Drawing Title	Skala Scale	
Titik Letak Ramp	NTS	
Keterangan Note		
Tanggal gambar Drawing date		
9 Juni 2025		
Kode Code	No. Lbr Pg. No.	Dari Of
XX1	XX	XX

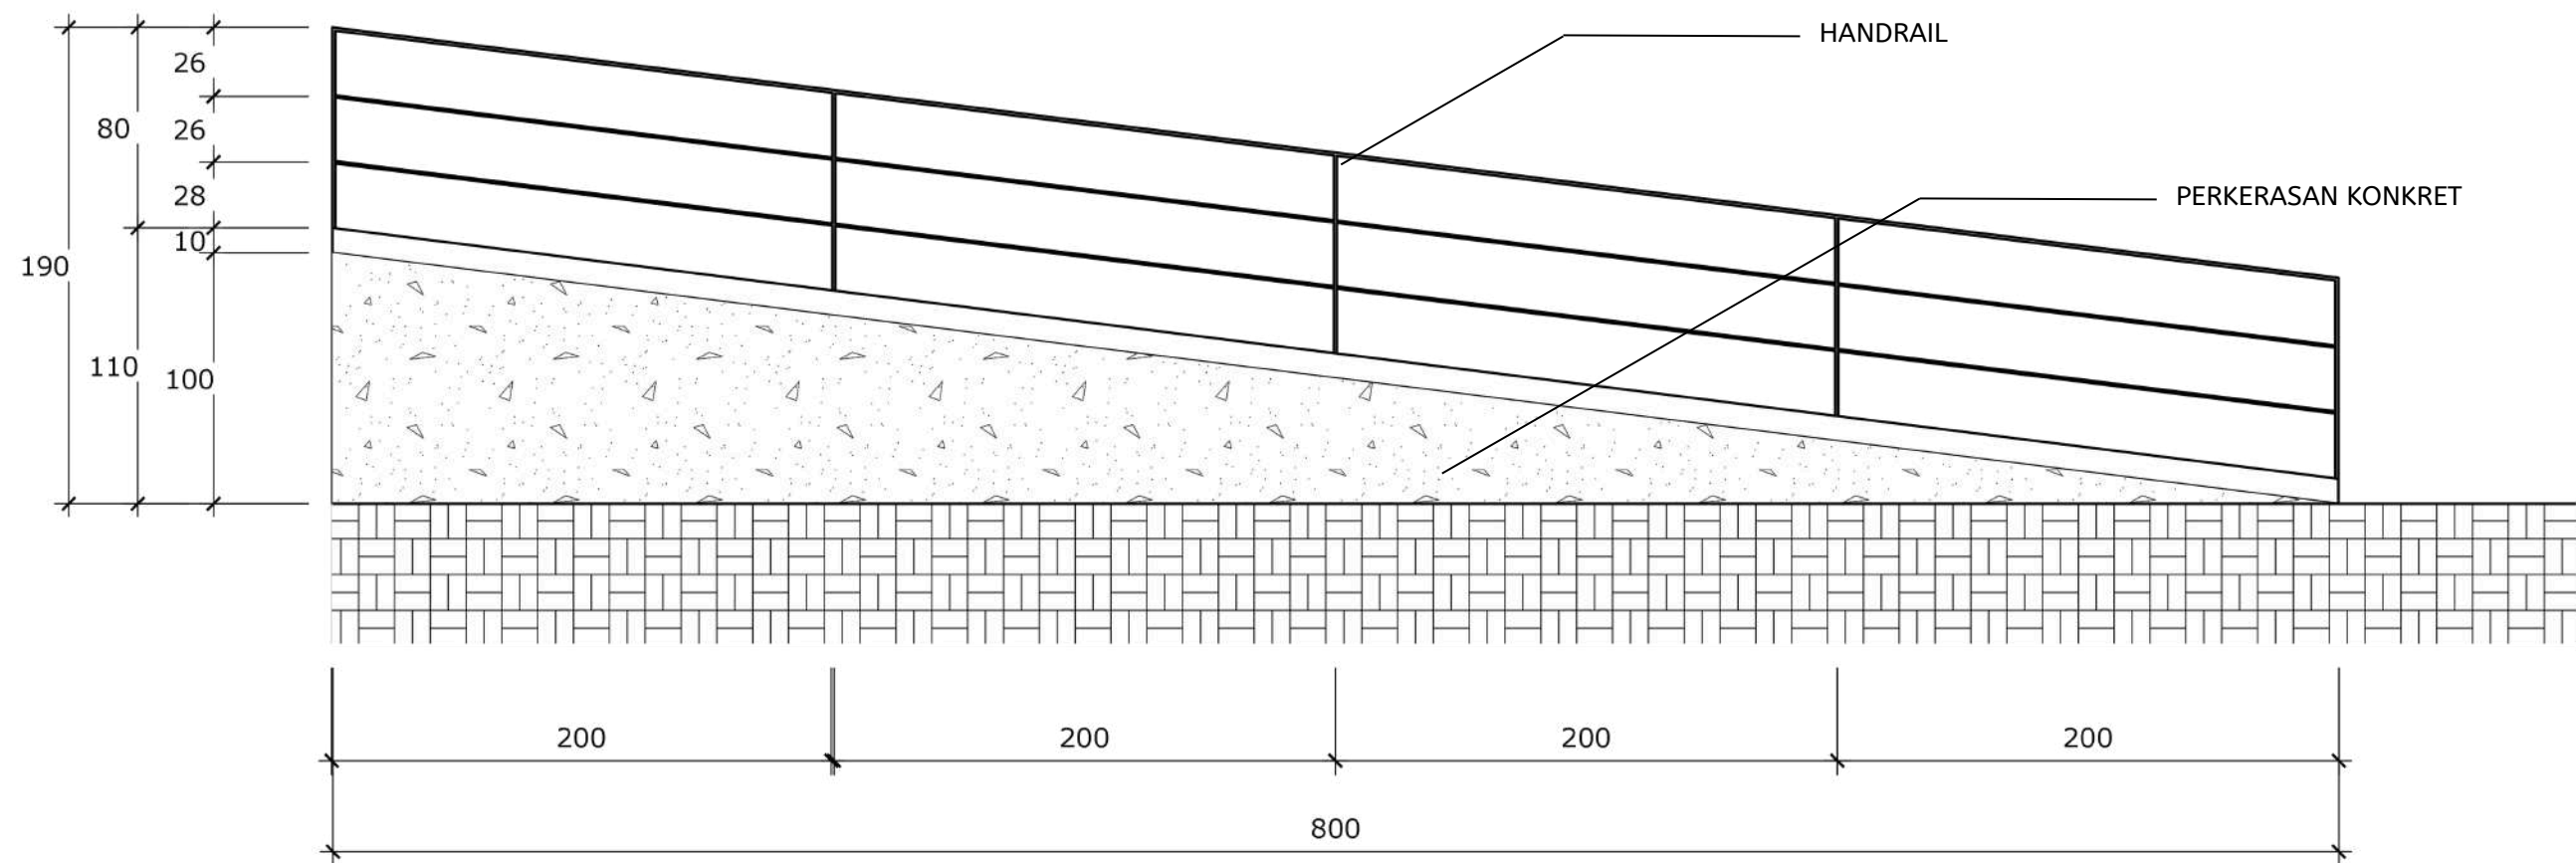

Potongan A-A
Ramp Akses Komunal

SKALA 1 : 30

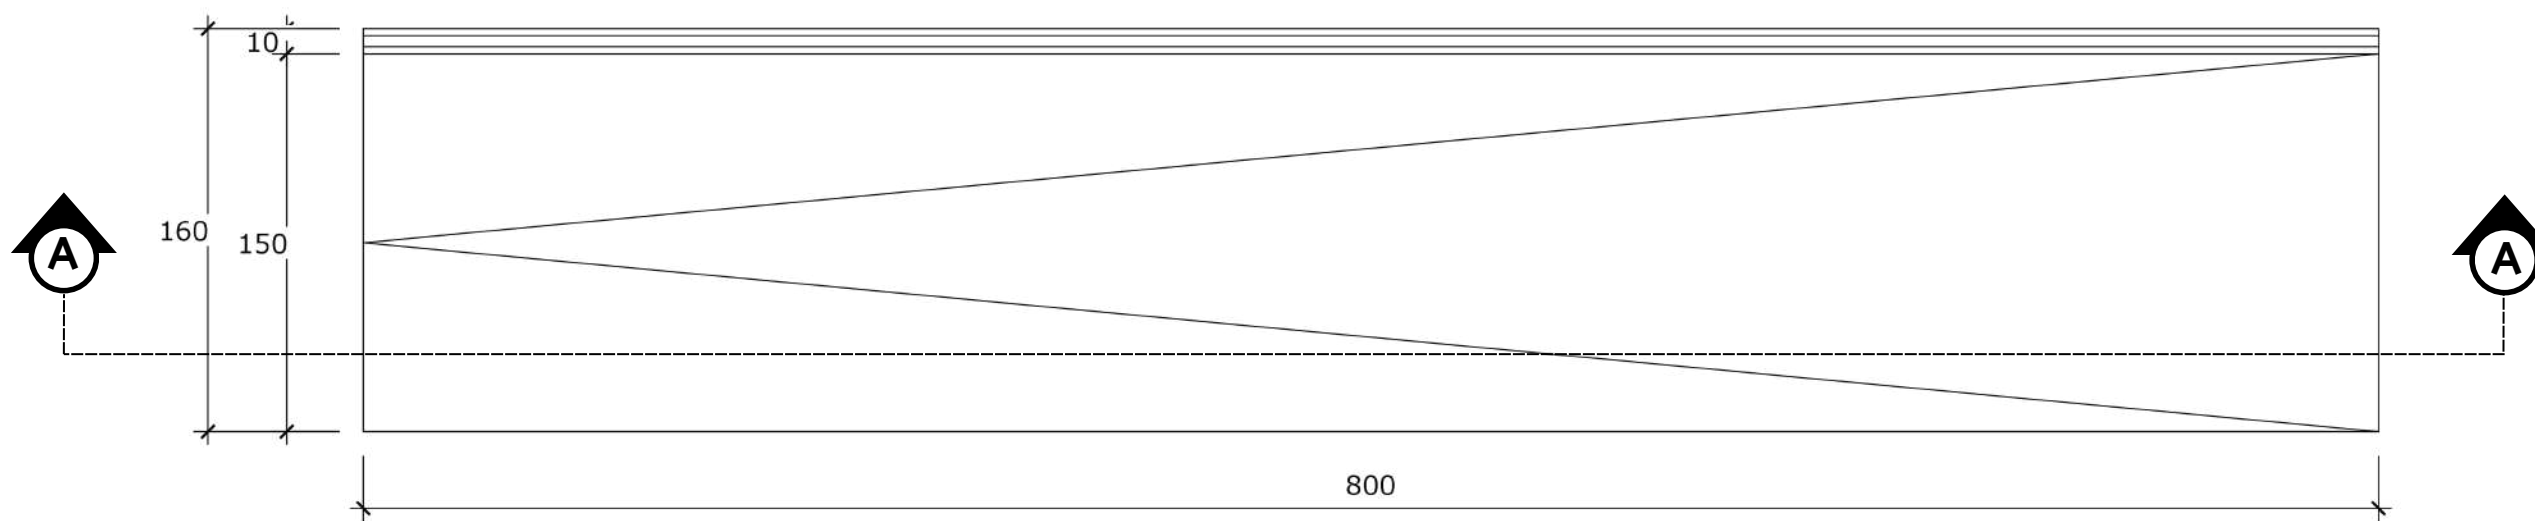

Denah
Ramp Akses Komunal

SKALA 1 : 30



Universitas Atma Jaya Yogyakarta

Program Studi Arsitektur
Architecture Department

Fakultas Teknik
Faculty of Engineering

Proyek Tugas Akhir
Final Project

PERIODE : GANJIL II
PERIOD : EVEN II
TAHUN AKADEMIK 2024/2025
ACADEMIC YEAR 2024/2025

Judul Proyek
Project Title

Perancangan Agro Glamping dengan
Pendekatan Arsitektur Kontekstual di
Grabag, Kabupaten Magelang

Lokasi Proyek
Project Location

Jl. Grabag - Kopeng, Krugon, Kec.
Grabag, Kab Magelang, Jawa Tengah
56194

Identitas Mahasiswa
Student Identity

Benedictus Hernanda Cahya Priyatama
210118521

Judul Gambar Drawing Title	Skala Scale
Detail Ramp Akses Komunal	1 : 30

Keterangan
Note

Tanggal gambar
Drawing date

9 Juni 2025

Kode Code	No. Lbr Pg. No.	Dari Of
XX1	XX	XX



Universitas Atma Jaya Yogyakarta
Program Studi Arsitektur
Architecture Department
Fakultas Teknik
Faculty of Engineering

Proyek Tugas Akhir
Final Project

PERIODE : GANJIL II
PERIOD : EVEN II
TAHUN AKADEMIK 2024/2025
ACADEMIC YEAR 2024/2025

Judul Proyek
Project Title

Perancangan Agro Glamping dengan Pendekatan Arsitektur Kontekstual di Grabag, Kabupaten Magelang

Lokasi Proyek
Project Location

Jl. Grabag - Kopeng, Krugon, Kec. Grabag, Kab Magelang, Jawa Tengah 56194

Identitas Mahasiswa
Student Identity

Benedictus Hernanda Cahya Priyatama
210118521

Judul Gambar
Drawing Title

Skala
Scale

Detail Ramp Akses Glamping

1 : 50

Keterangan
Note

Tanggal gambar
Drawing date

9 Juni 2025

Kode
Code


No. Lbr
Pg. No.

Dari
Of

XX1


XX

XX

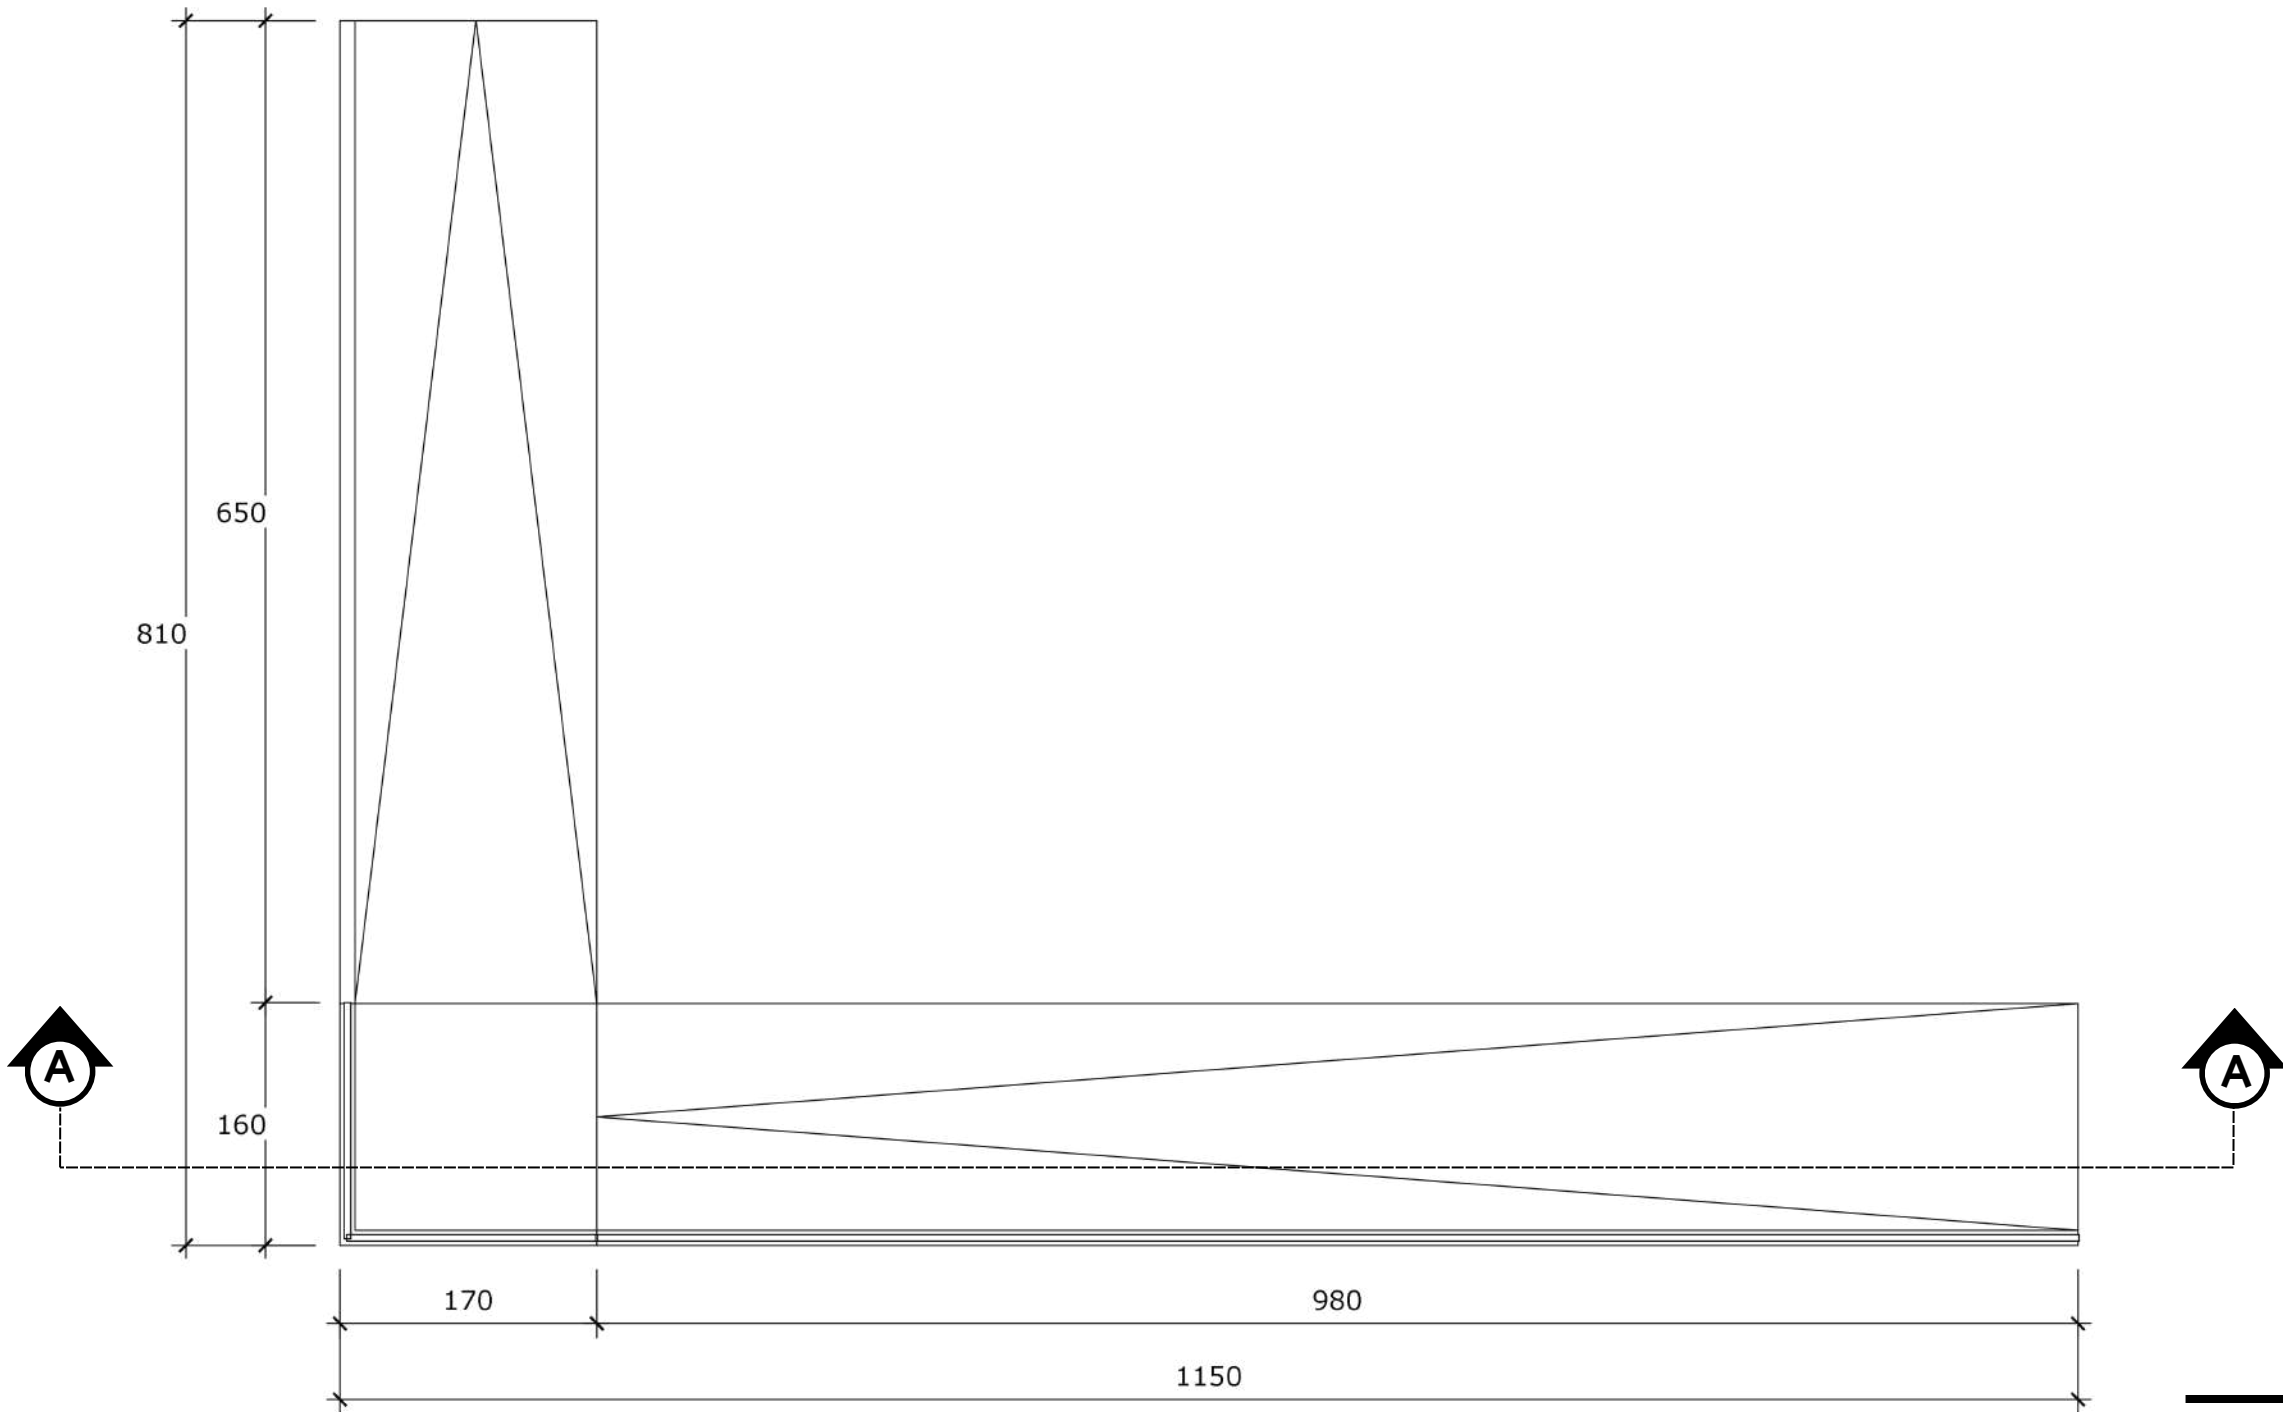

Potongan A-A
Ramp Akses Glamping

SKALA 1 : 50

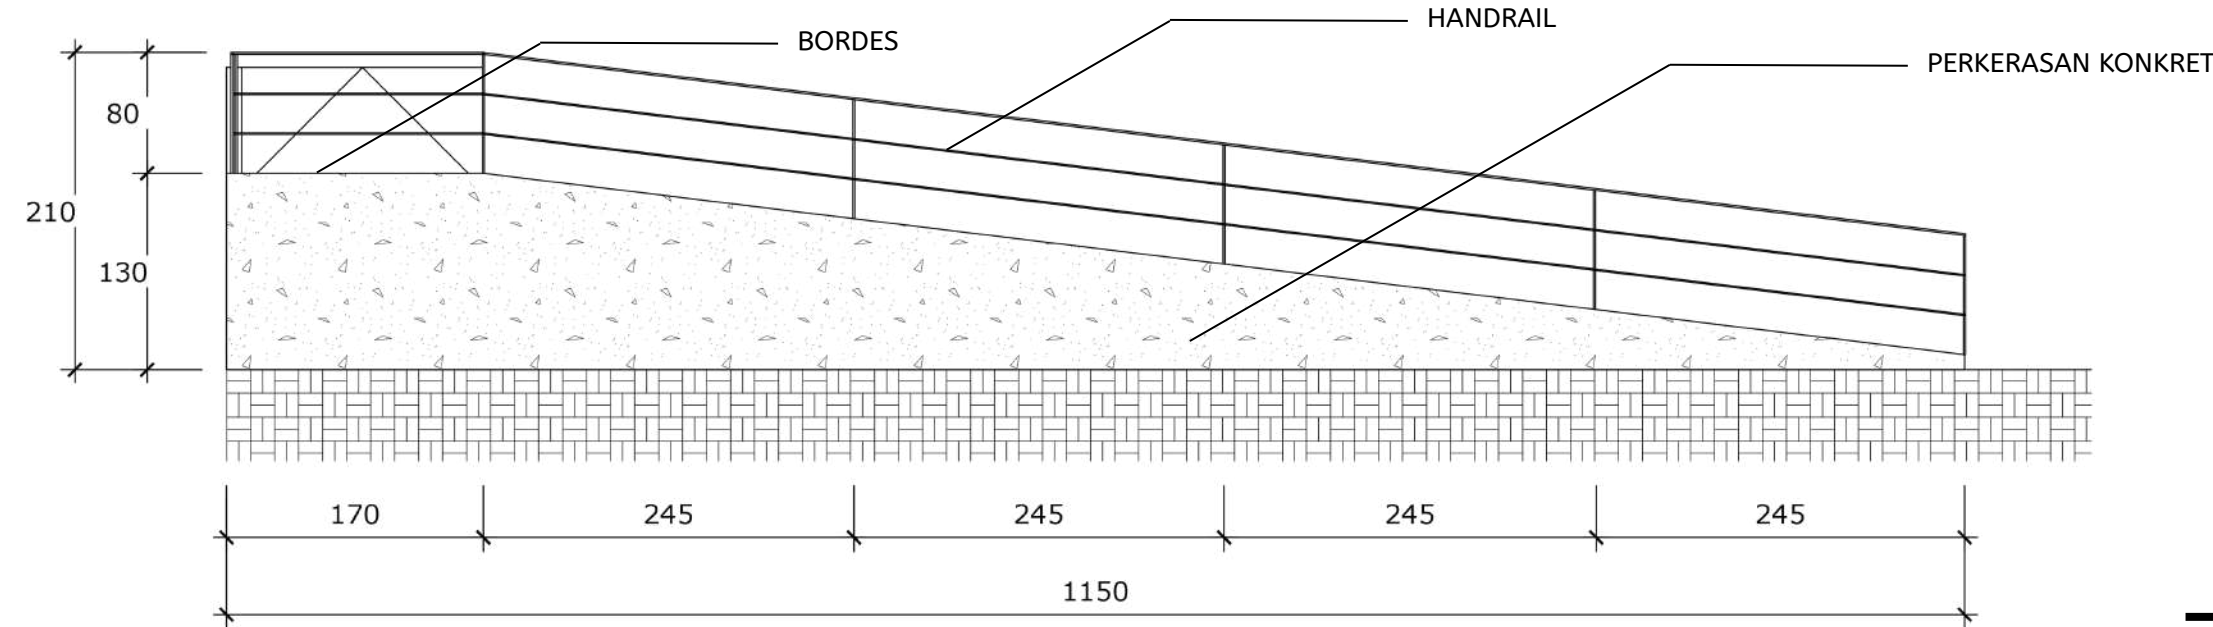

Denah
Ramp Akses Glamping

SKALA 1 : 50



PERIODE : GANJIL II
PERIOD : EVEN II
SEMESTER : I
AKADEMIK 2024/2025
ACADEMIC YEAR 2024/2025

Perancangan Agro Glamping dengan Pendekatan Arsitektur Kontekstual di Grabag, Kabupaten Magelang

Jl. Grabag - Kopeng, Krugon, Kec.
Grabag, Kab Magelang, Jawa Tengah
56194


Benedictus Hernanda Cahya Priyatama
210118521

Judul Gambar <i>Drawing Title</i>	Skala <i>Scale</i>
Detail Tangga Glamping Type 2	1 : 25

Keterangan
Note

9 Juni 2025

Kode Code	No. Lbr Pg. No.	Dari Of
XX1	XX	XX

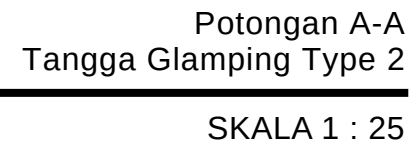

TITIK LETAK OBJEK PENEKANAN DESAIN

RENCANA PENEKANAN DESAIN

Peletakan objek penekanan desain disesuaikan dengan kebutuhan dan kegiatan di dalam agro-glamping. Terdapat 4 objek yaitu *planter box* yang terletak di depan massa komunal dan tengah kawasan, objek *viewing deck* terletak di antara greenhouse dan telah disesuaikan menjadi titik pandang untuk melihat kawasan sekitar, *greenhouse* terletak di area tengah dikarenakan merupakan area kegiatan agro-tani, dan *second skin* yang terletak di jendela bagian depan cafe/resto.



KETERANGAN

NO.	SIMBOL	NAMA RUANG
1		PLANTER BOX
2		VIEWING DECK
3		GREENHOUSE
4		SECOND SKIN

Titik Letak
Objek Penekanan Desain

SKALA NTS



Universitas Atma Jaya Yogyakarta
Program Studi Arsitektur
Architecture Department
Fakultas Teknik
Faculty of Engineering

Proyek Tugas Akhir
Final Project

PERIODE : GANJIL II
PERIOD : EVEN II
TAHUN AKADEMIK 2024/2025
ACADEMIC YEAR 2024/2025

Judul Proyek
Project Title

Perancangan Agro Glamping dengan
Pendekatan Arsitektur Kontekstual di
Grabag, Kabupaten Magelang

Lokasi Proyek
Project Location

Jl. Grabag - Kopeng, Krugon, Kec.
Grabag, Kab Magelang, Jawa Tengah
56194

Identitas Mahasiswa
Student Identity

Benedictus Hernanda Cahya Priyatama
210118521

Judul Gambar
Drawing Title

Skala
Scale

Titik Letak Objek
Penekanan Desain

NTS

Keterangan
Note

Tanggal gambar
Drawing date

9 Juni 2025

Kode
Code


No. Lbr
Pg. No.

Dari
Of

XX1


XX

XX

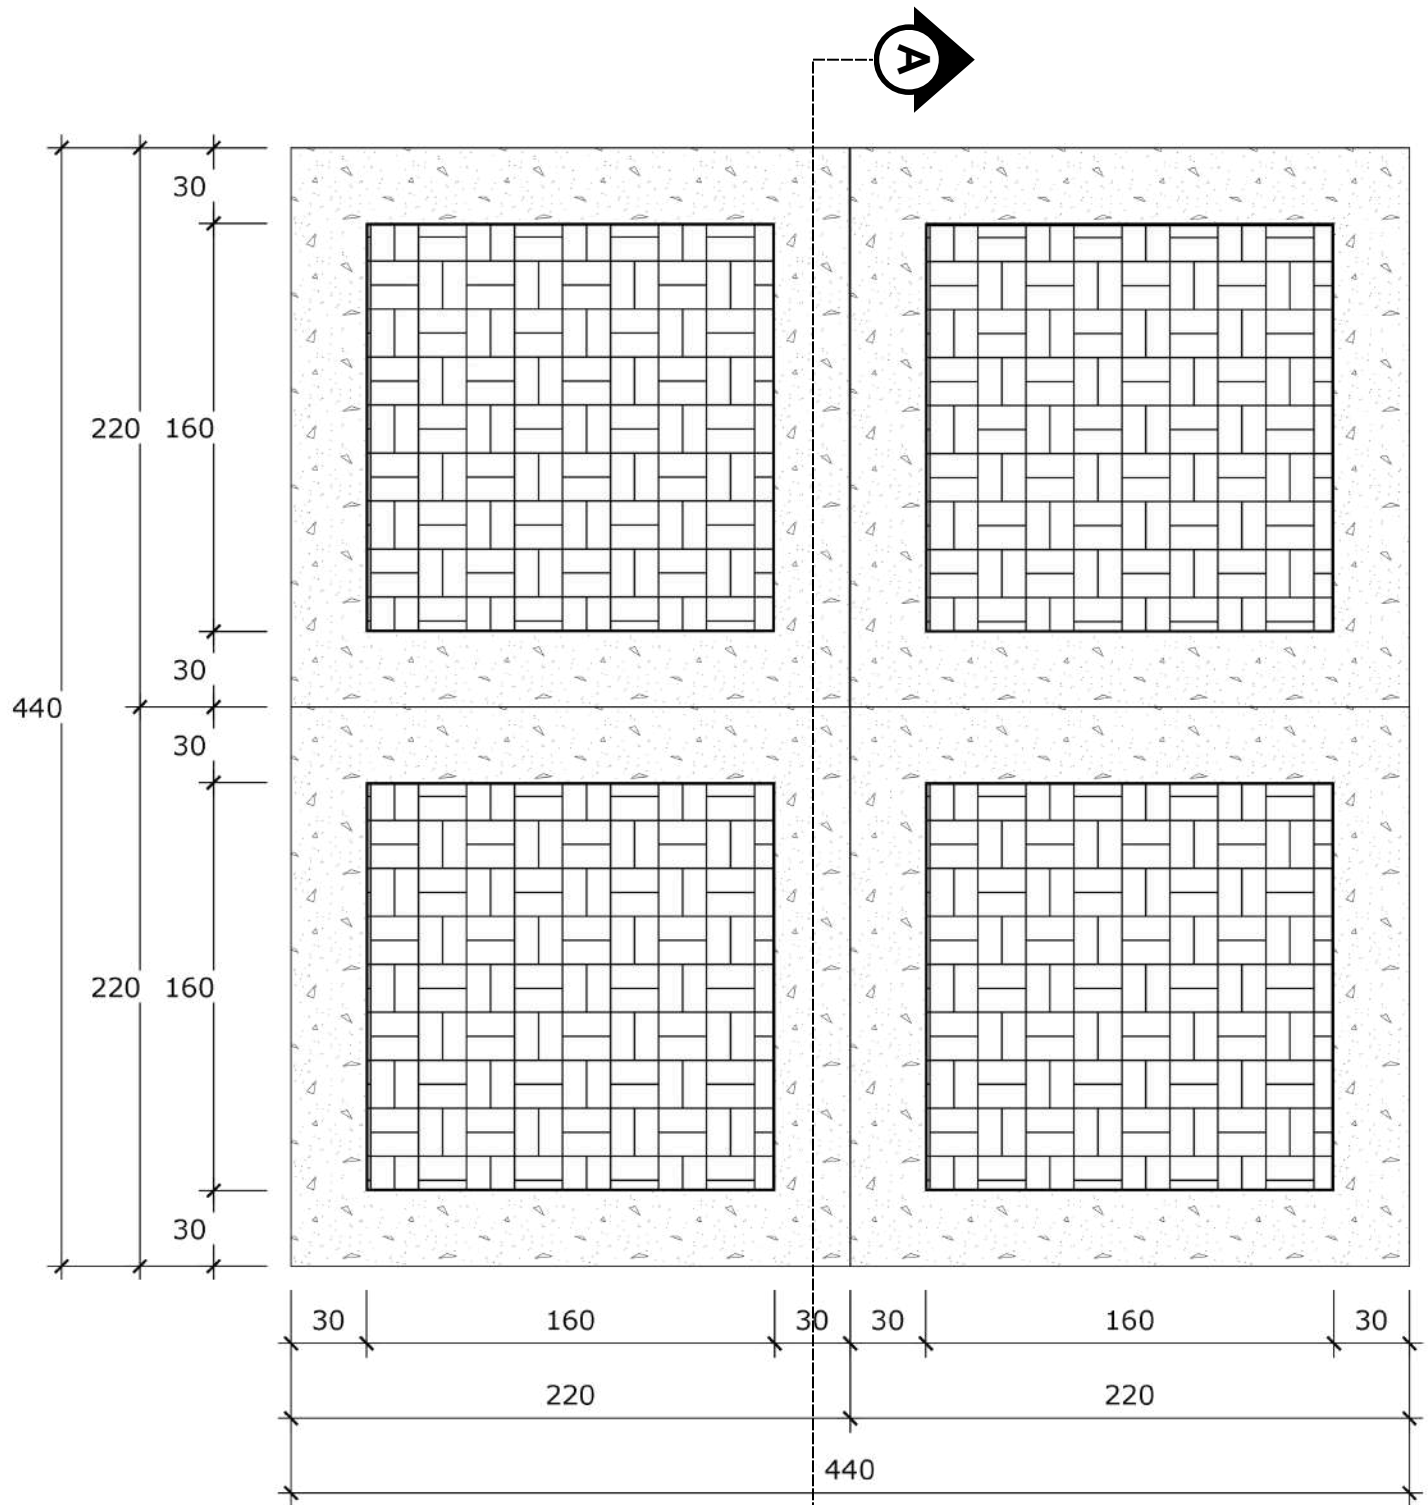

Denah
Planter Box

SKALA 1 : 30

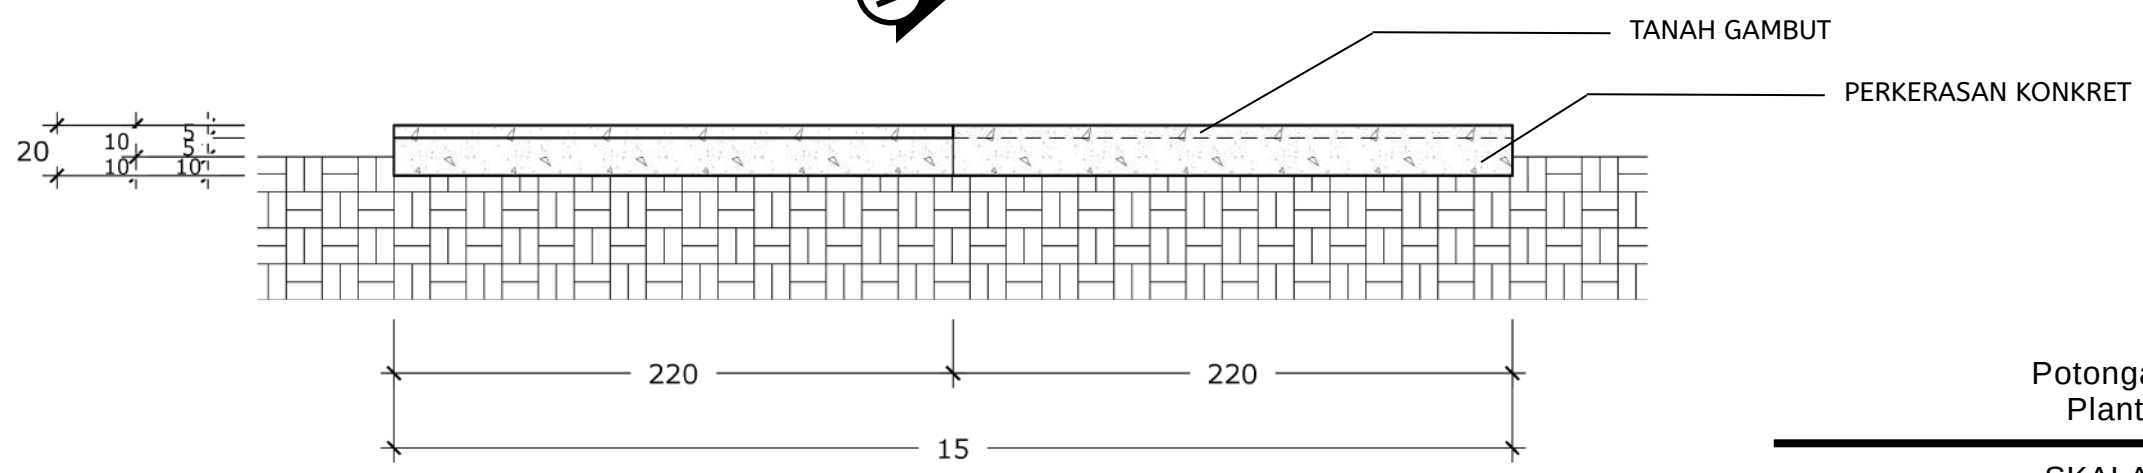

Potongan A-A
Planter Box

SKALA 1 : 30



Universitas Atma Jaya Yogyakarta
Program Studi Arsitektur
Architecture Department
Fakultas Teknik
Faculty of Engineering

Proyek Tugas Akhir
Final Project

PERIODE : GANJIL II
PERIOD : EVEN II
TAHUN AKADEMIK 2024/2025
ACADEMIC YEAR 2024/2025

Judul Proyek
Project Title

Perancangan Agro Glamping dengan
Pendekatan Arsitektur Kontekstual di
Grabag, Kabupaten Magelang

Lokasi Proyek
Project Location

Jl. Grabag - Kopeng, Krugon, Kec.
Grabag, Kab Magelang, Jawa Tengah
56194

Identitas Mahasiswa
Student Identity

Benedictus Hernanda Cahya Priyatama
210118521

Judul Gambar Drawing Title	Skala Scale
Detail Planter Box	1 : 30

Keterangan
Note

--

Tanggal gambar
Drawing date

9 Juni 2025

Kode Code	No. Lbr Pg. No.	Dari Of
XX1	XX	XX



Universitas Atma Jaya Yogyakarta
Program Studi Arsitektur
Architecture Department
Fakultas Teknik
Faculty of Engineering

Proyek Tugas Akhir
Final Project

PERIODE : GANJIL II
PERIOD : EVEN II
TAHUN AKADEMIK 2024/2025
ACADEMIC YEAR 2024/2025

Judul Proyek
Project Title

Perancangan Agro Glamping dengan Pendekatan Arsitektur Kontekstual di Grabag, Kabupaten Magelang

Lokasi Proyek
Project Location

Jl. Grabag - Kopeng, Krugon, Kec. Grabag, Kab Magelang, Jawa Tengah 56194

Identitas Mahasiswa
Student Identity

Benedictus Hernanda Cahya Priyatama
210118521


Judul Gambar Drawing Title	Skala Scale
Detail Viewing Deck	1 : 40


Keterangan
Note

Tanggal gambar
Drawing date

9 Juni 2025


Kode Code	No. Lbr Pg. No.	Dari Of
XX1	XX	XX

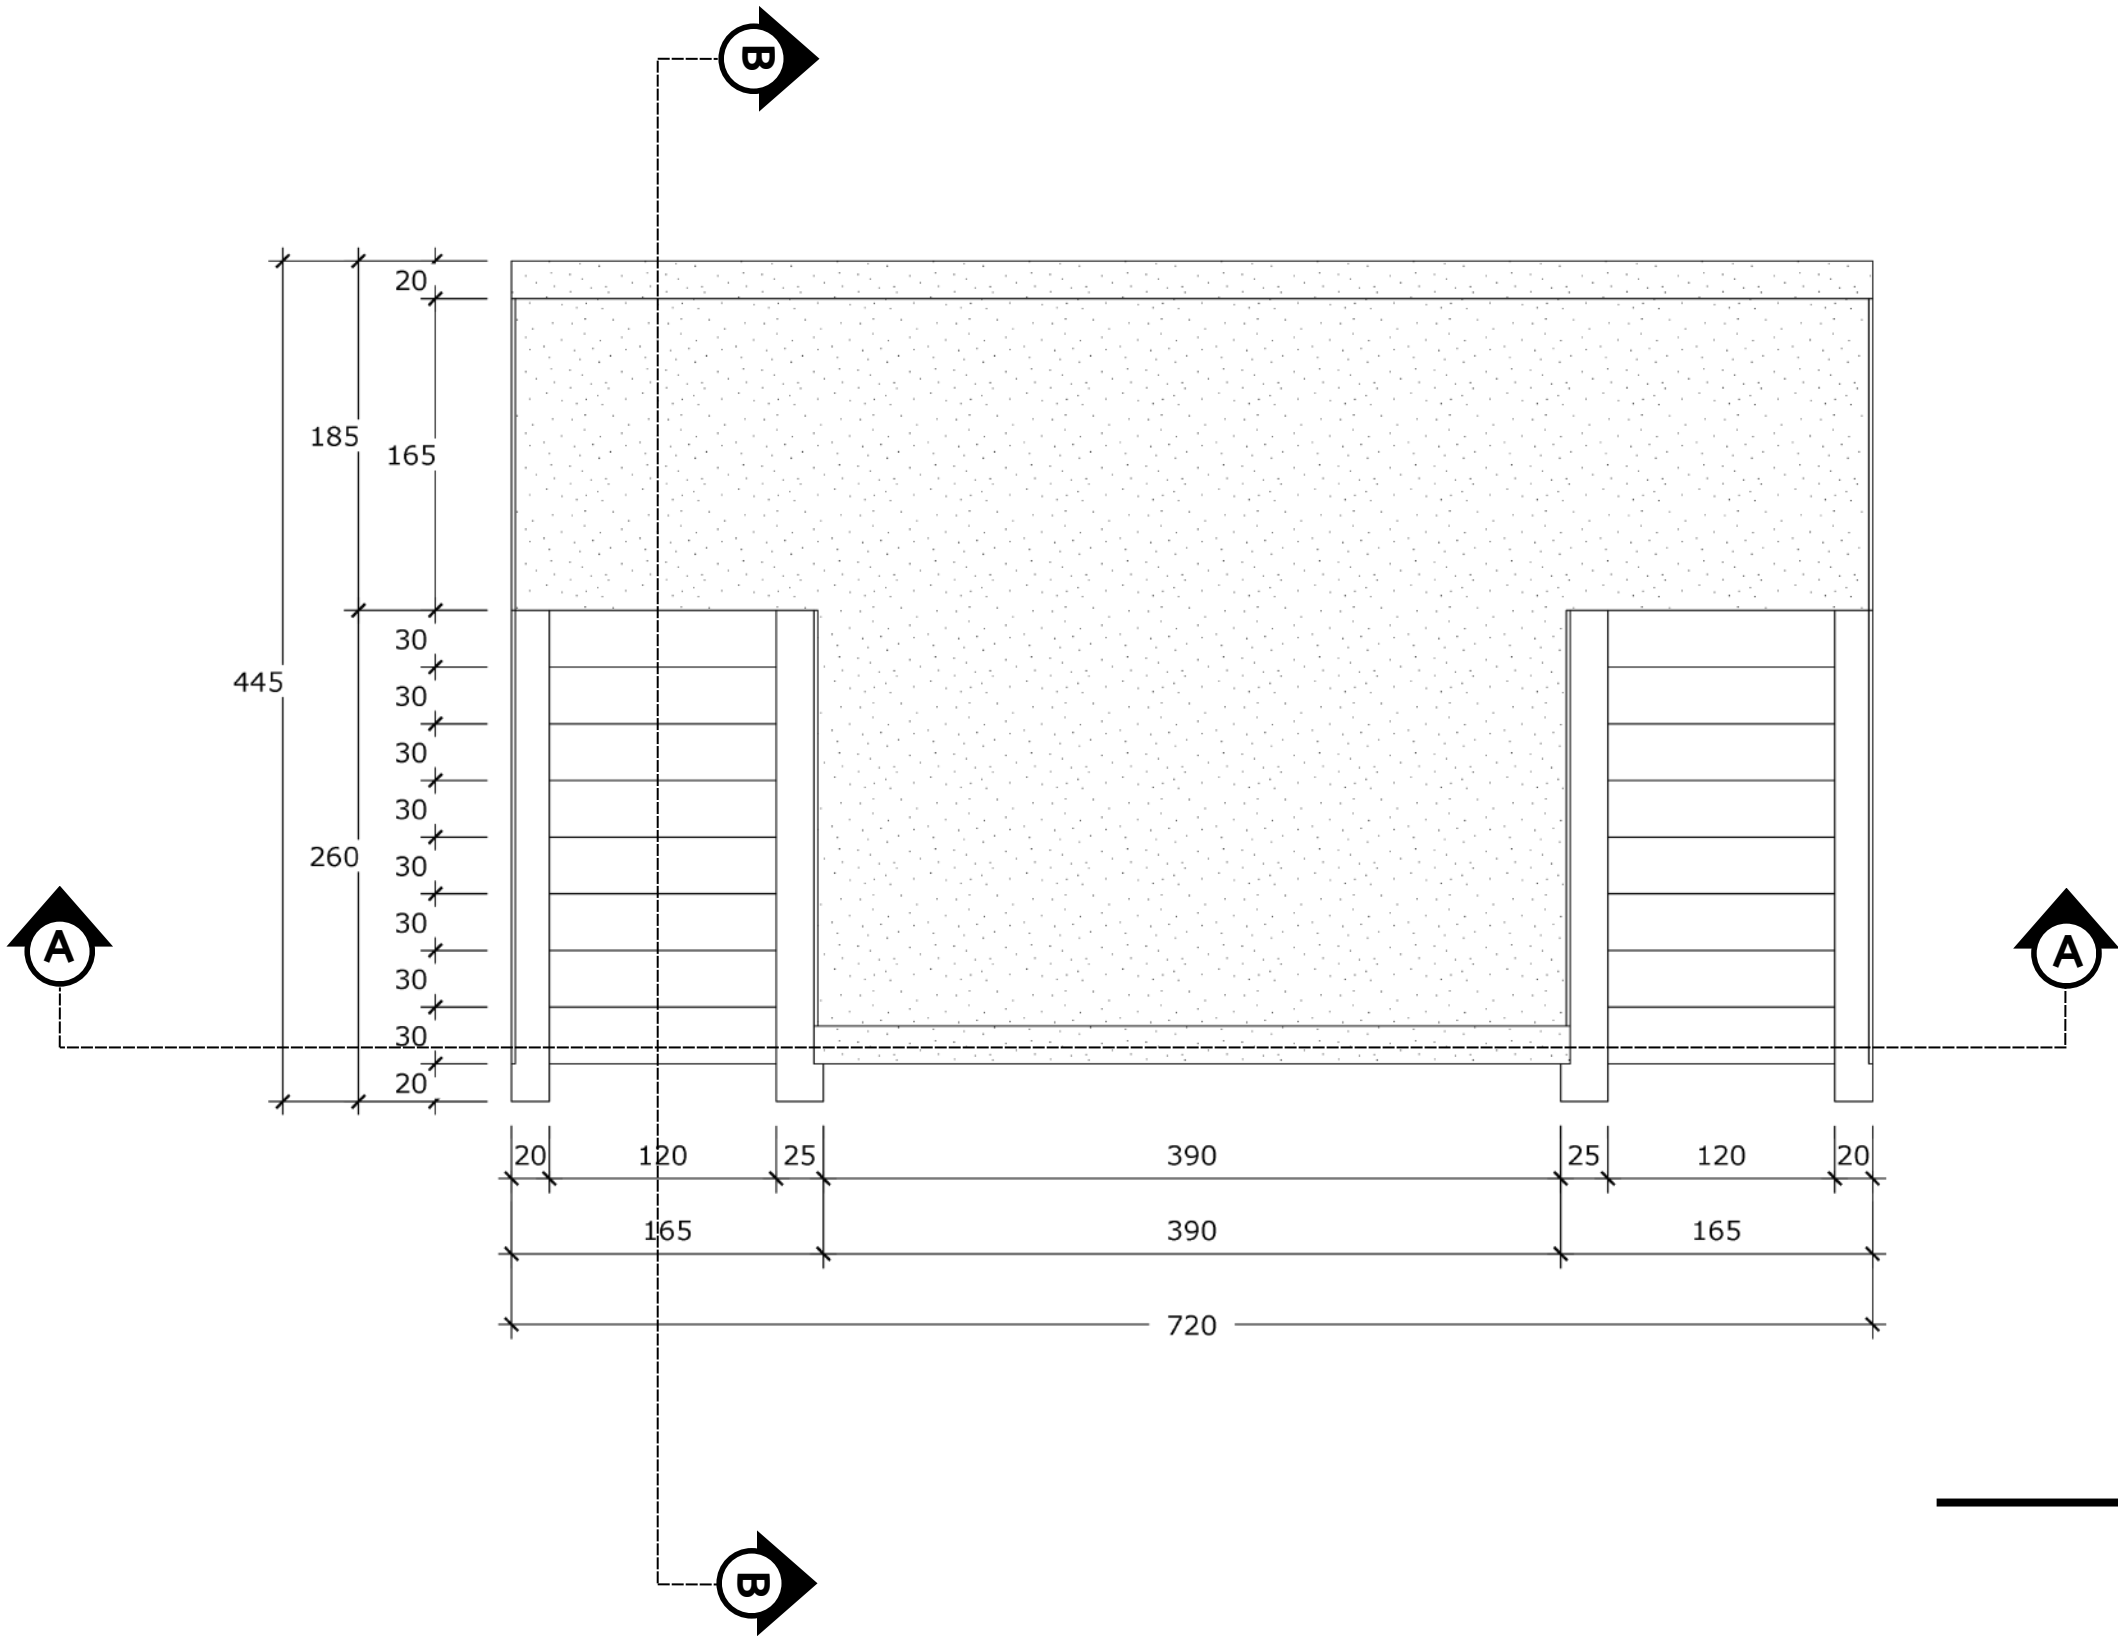

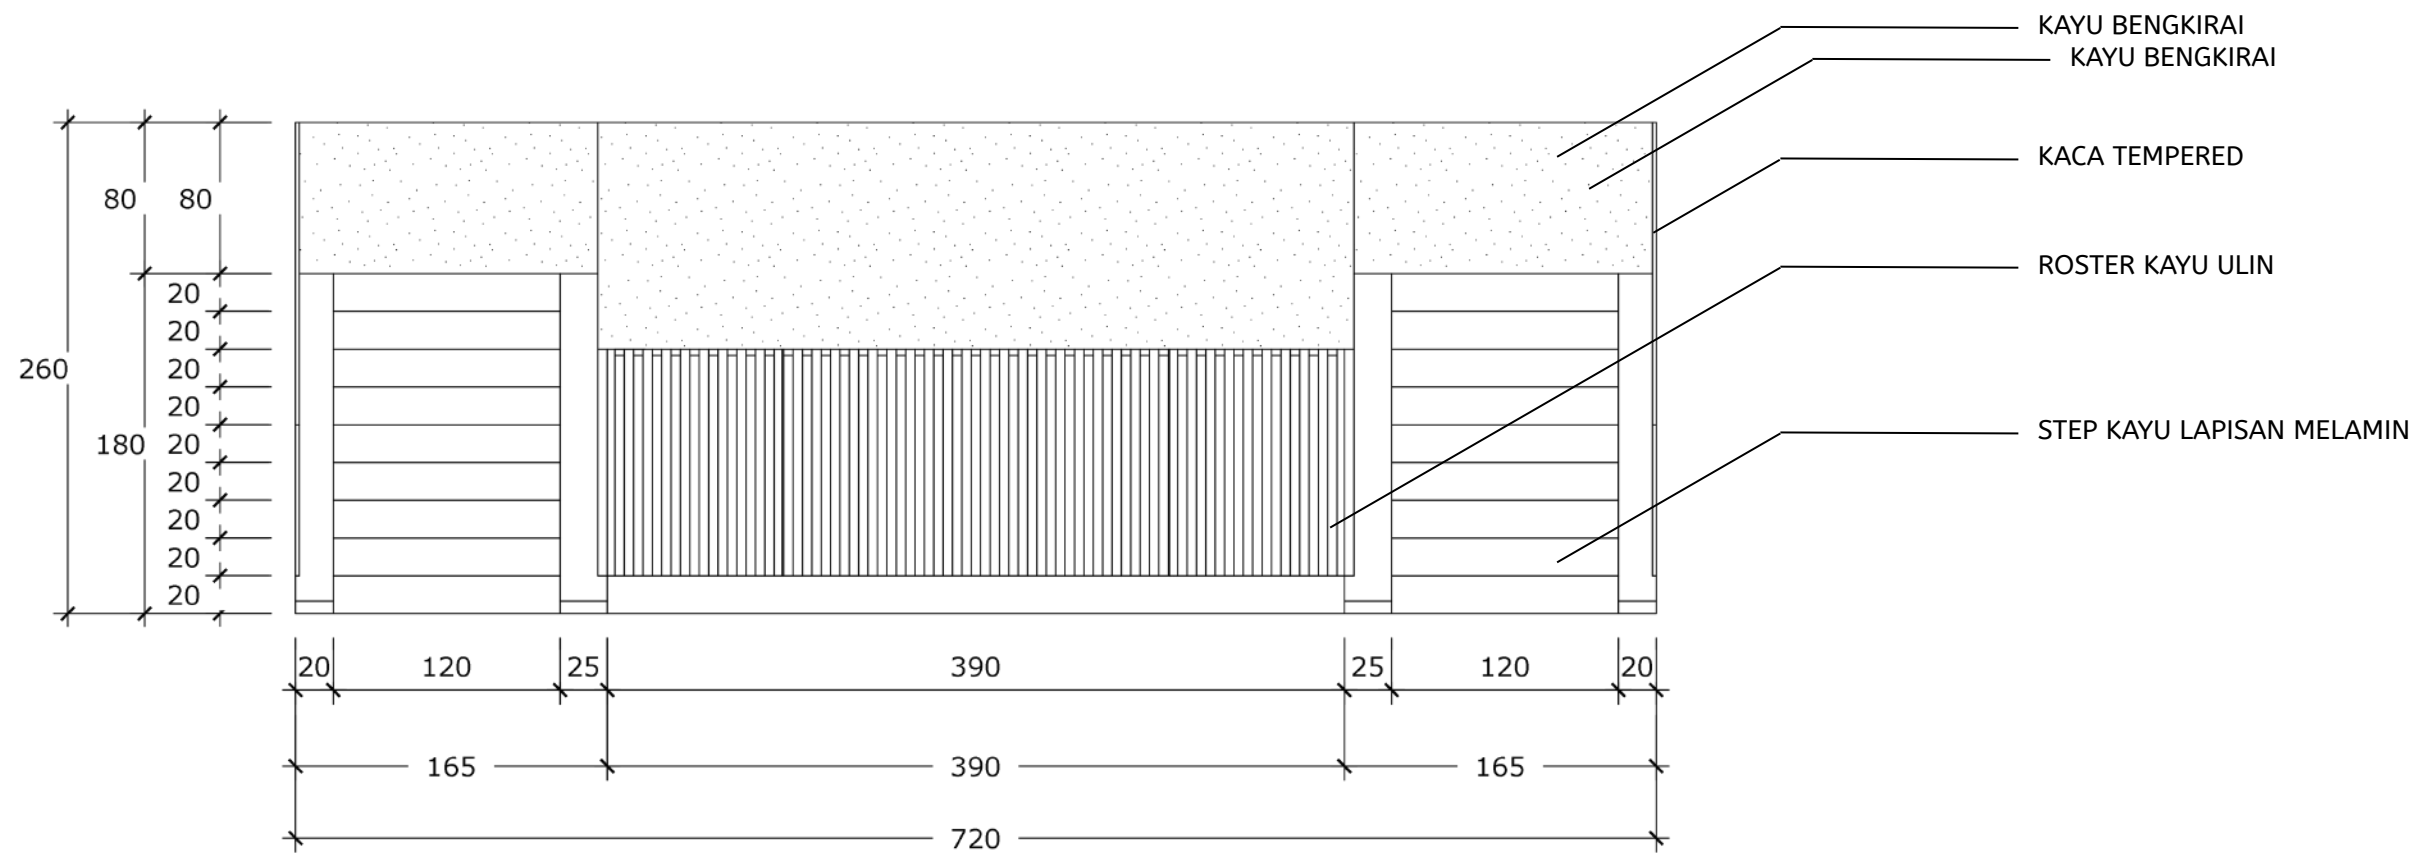

Potongan A-A
Viewing Deck

SKALA 1 : 40

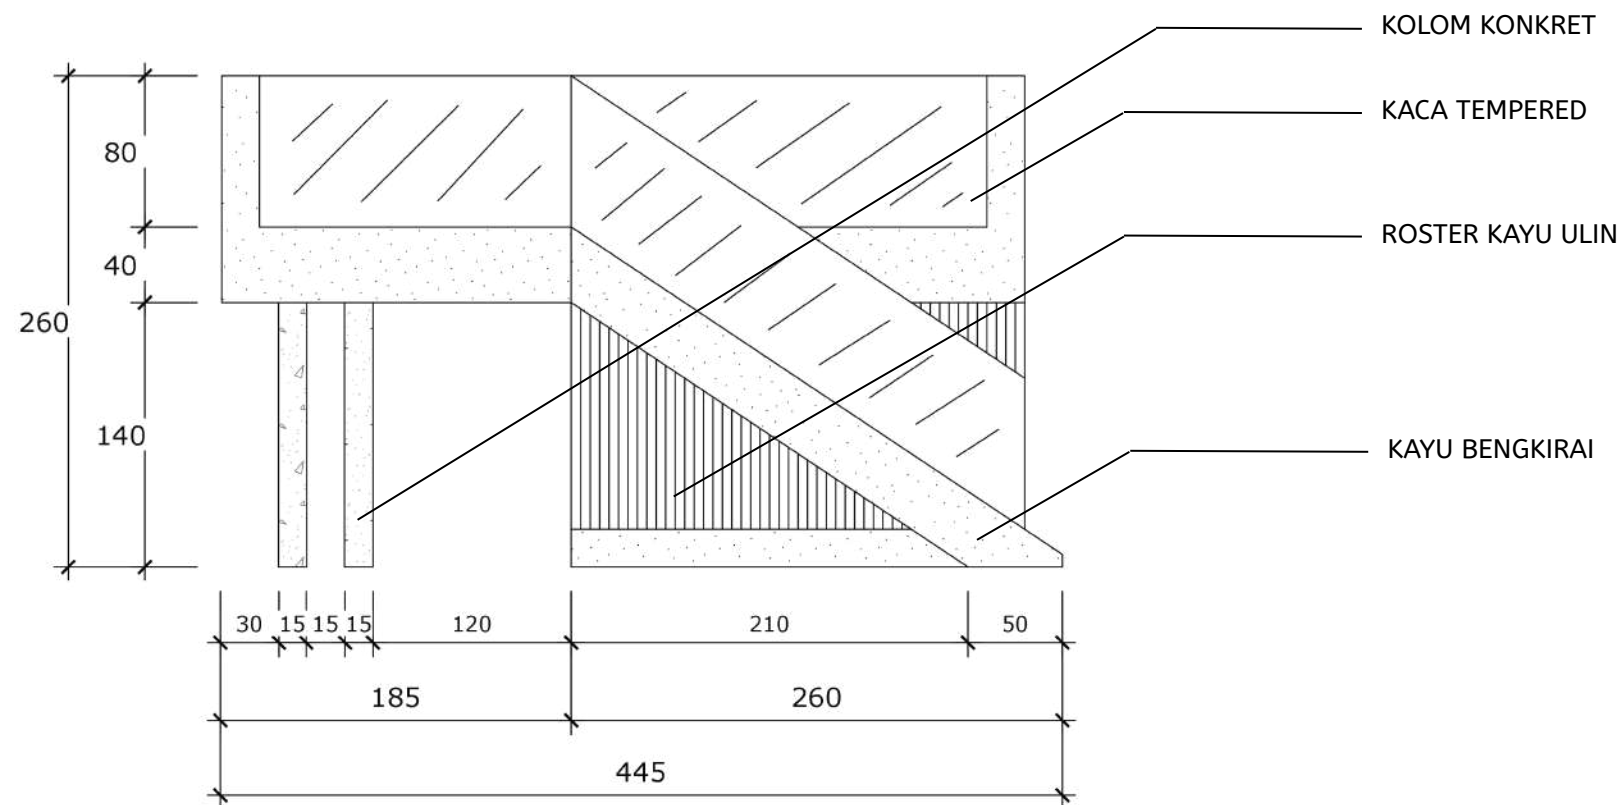

Potongan B-B
Viewing Deck

SKALA 1 : 40



Universitas Atma Jaya Yogyakarta

Program Studi Arsitektur
Architecture Department

Fakultas Teknik
Faculty of Engineering

Proyek Tugas Akhir
Final Project

PERIODE : GANJIL II
PERIOD : EVEN II
TAHUN AKADEMIK 2024/2025
ACADEMIC YEAR 2024/2025

Judul Proyek
Project Title

Perancangan Agro Glamping dengan
Pendekatan Arsitektur Kontekstual di
Grabag, Kabupaten Magelang

Lokasi Proyek
Project Location

Jl. Grabag - Kopeng, Krugon, Kec.
Grabag, Kab Magelang, Jawa Tengah
56194

Identitas Mahasiswa
Student Identity

Benedictus Hernanda Cahya Priyatama
210118521

Judul Gambar
Drawing Title

Skala
Scale

Detail Viewing Deck

1 : 40

Keterangan
Note

Tanggal gambar
Drawing date

9 Juni 2025

Kode
Code


No. Lbr
Pg. No.

Dari
Of

XX1

XX

XX

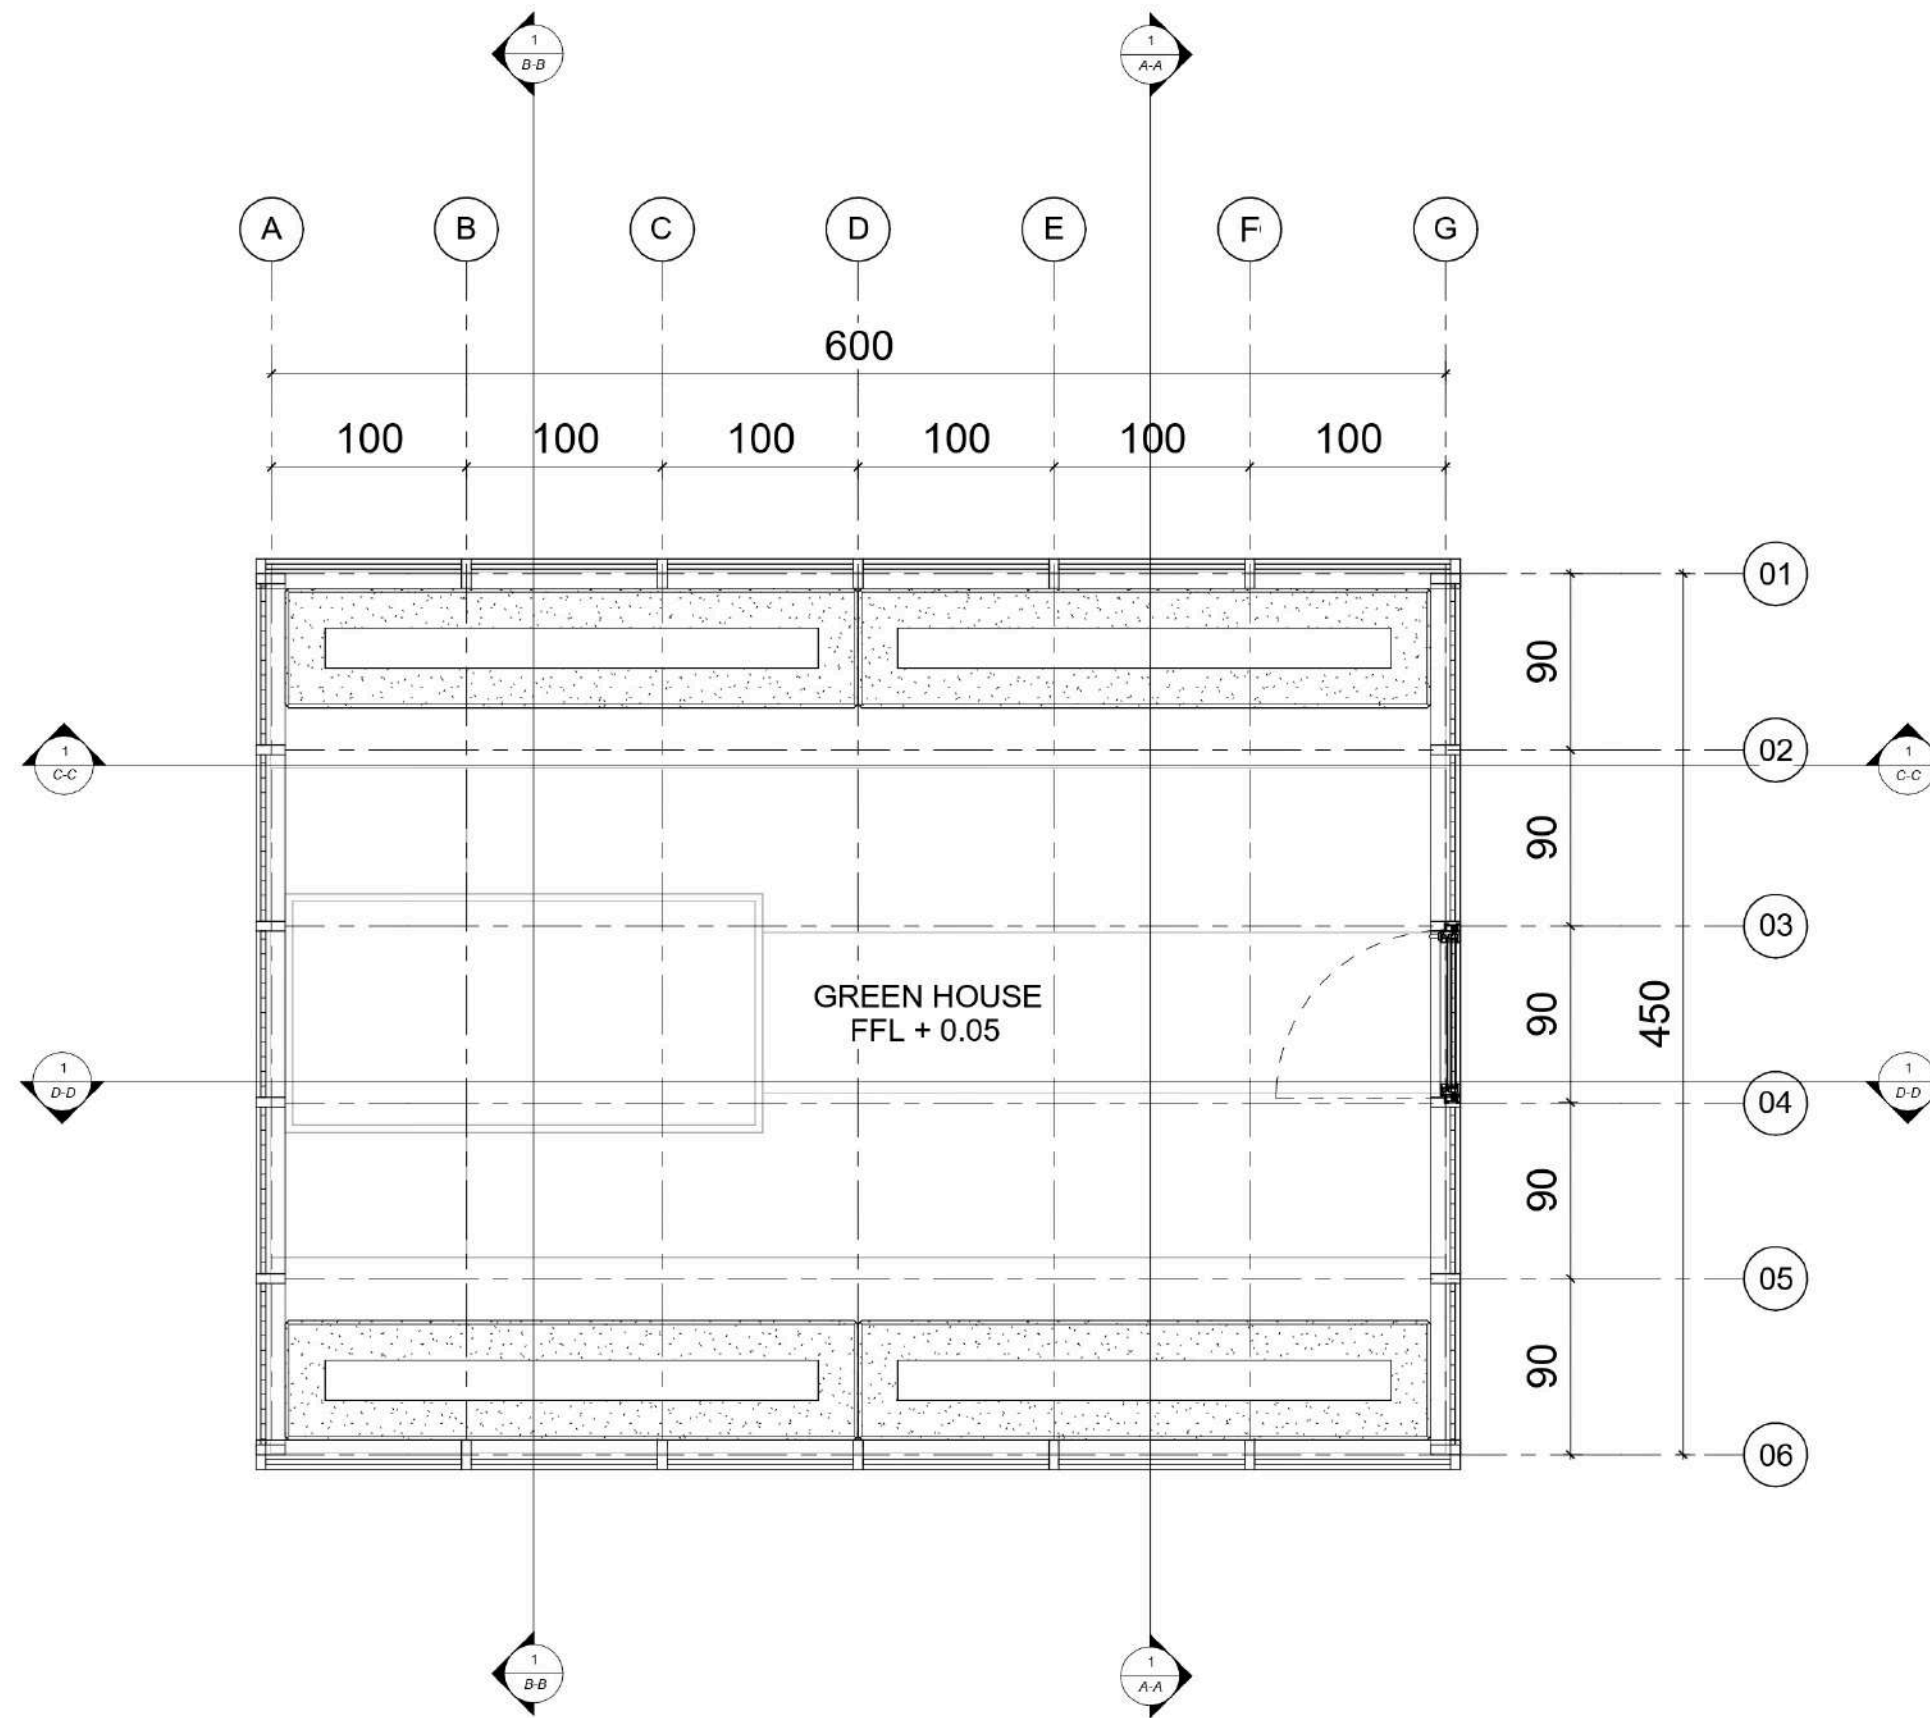

Denah
Greenhouse
SKALA NTS



Universitas Atma Jaya Yogyakarta
Program Studi Arsitektur
Architecture Department
Fakultas Teknik
Faculty of Engineering

Proyek Tugas Akhir
Final Project

PERIODE : GANJIL II
PERIOD : EVEN II
TAHUN AKADEMIK 2024/2025
ACADEMIC YEAR 2024/2025

Judul Proyek
Project Title

Perancangan Agro Glamping dengan
Pendekatan Arsitektur Kontekstual di
Grabag, Kabupaten Magelang

Lokasi Proyek
Project Location

Jl. Grabag - Kopeng, Krugon, Kec.
Grabag, Kab Magelang, Jawa Tengah
56194

Identitas Mahasiswa
Student Identity

Benedictus Hernanda Cahya Priyatama
210118521


Judul Gambar Drawing Title	Skala Scale
Detail Greenhouse	NTS

Keterangan
Note

Tanggal gambar
Drawing date


9 Juni 2025

Kode Code	No. Lbr Pg. No.	Dari Of
XX1	XX	XX

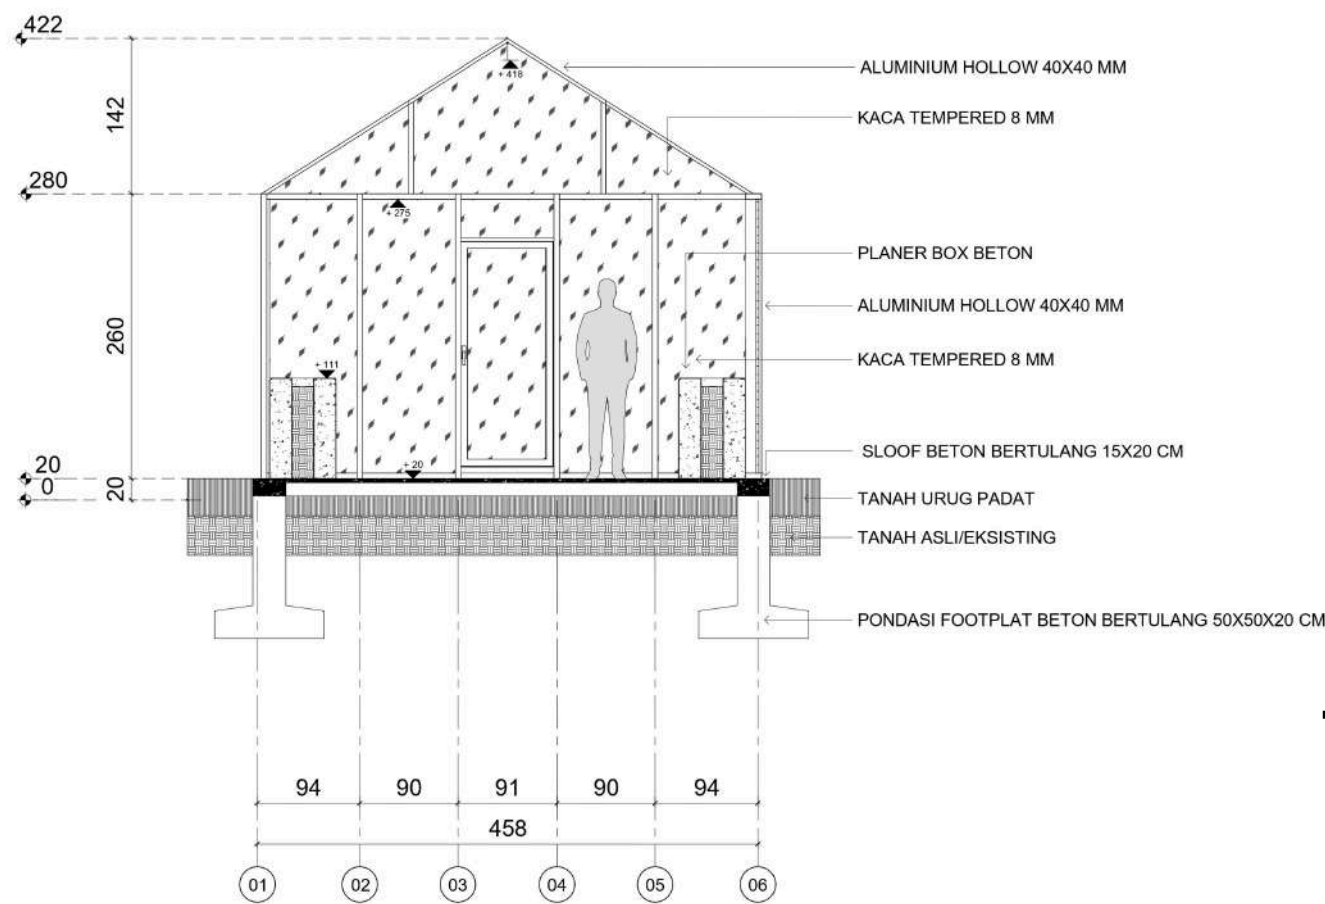

Potongan A-A
Greenhouse

SKALA NTS

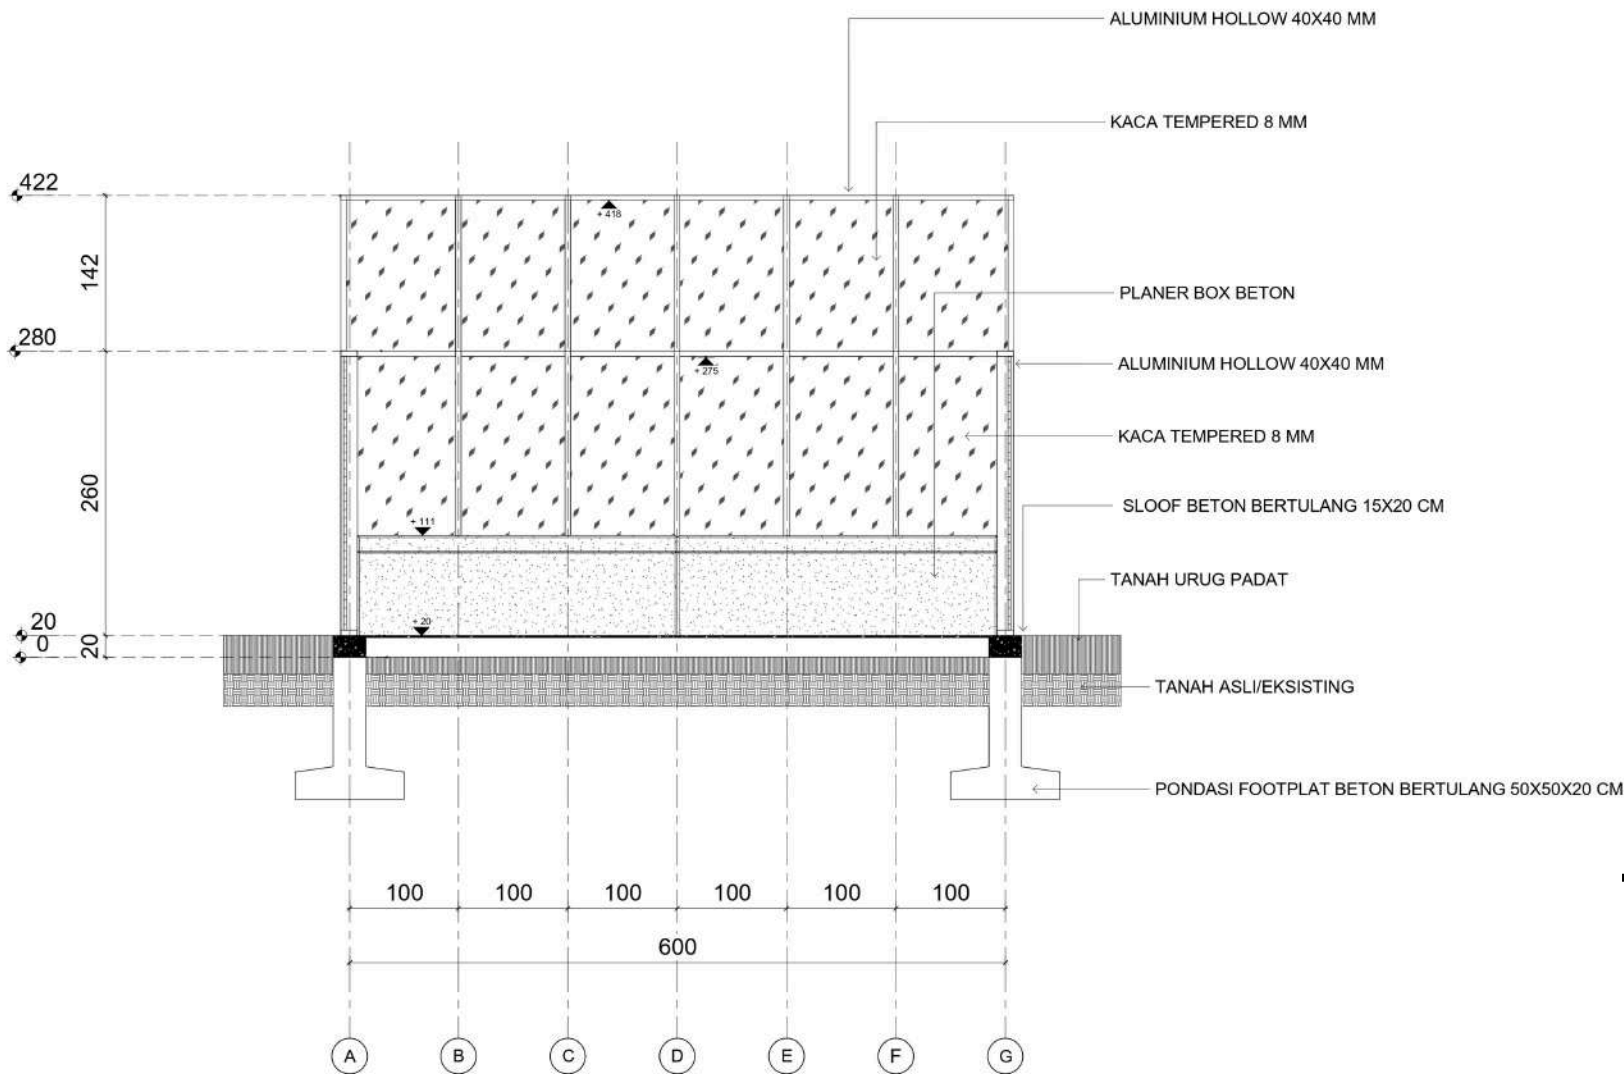

Potongan C-C
Greenhouse

SKALA NTS



Universitas Atma Jaya Yogyakarta
Program Studi Arsitektur
Architecture Department
Fakultas Teknik
Faculty of Engineering

Proyek Tugas Akhir
Final Project

PERIODE : GANJIL II
PERIOD : EVEN II
TAHUN AKADEMIK 2024/2025
ACADEMIC YEAR 2024/2025

Judul Proyek
Project Title

Perancangan Agro Glamping dengan Pendekatan Arsitektur Kontekstual di Grabag, Kabupaten Magelang

Lokasi Proyek
Project Location

Jl. Grabag - Kopeng, Krugon, Kec. Grabag, Kab Magelang, Jawa Tengah 56194

Identitas Mahasiswa
Student Identity

Benedictus Hernanda Cahya Priyatama
210118521

Judul Gambar Drawing Title	Skala Scale
Detail Greenhouse	NTS


Keterangan
Note

--	--	--

Tanggal gambar
Drawing date


9 Juni 2025

Kode Code	No. Lbr Pg. No.	Dari Of
XX1	XX	XX

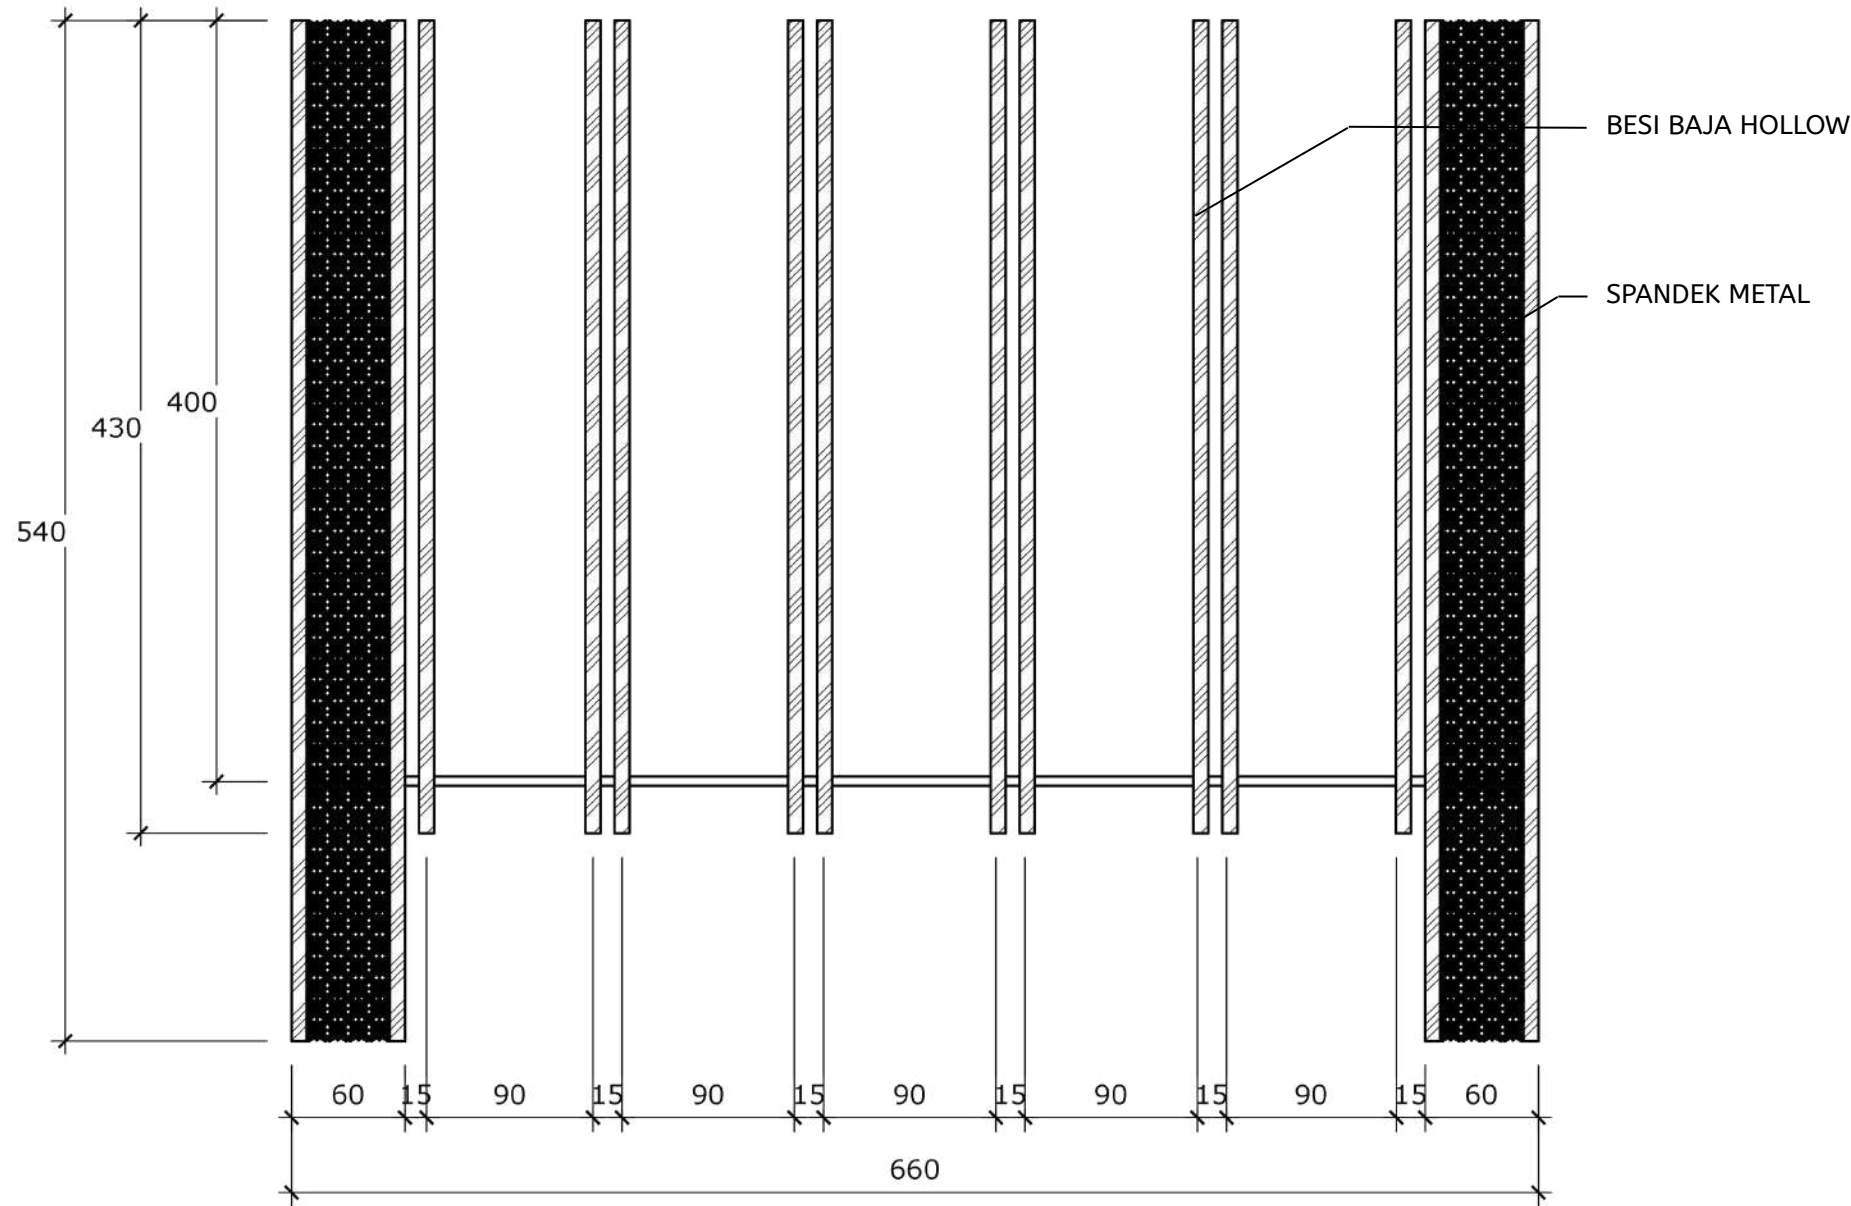


Potongan B-B
Second Skin

SKALA 1 : 40

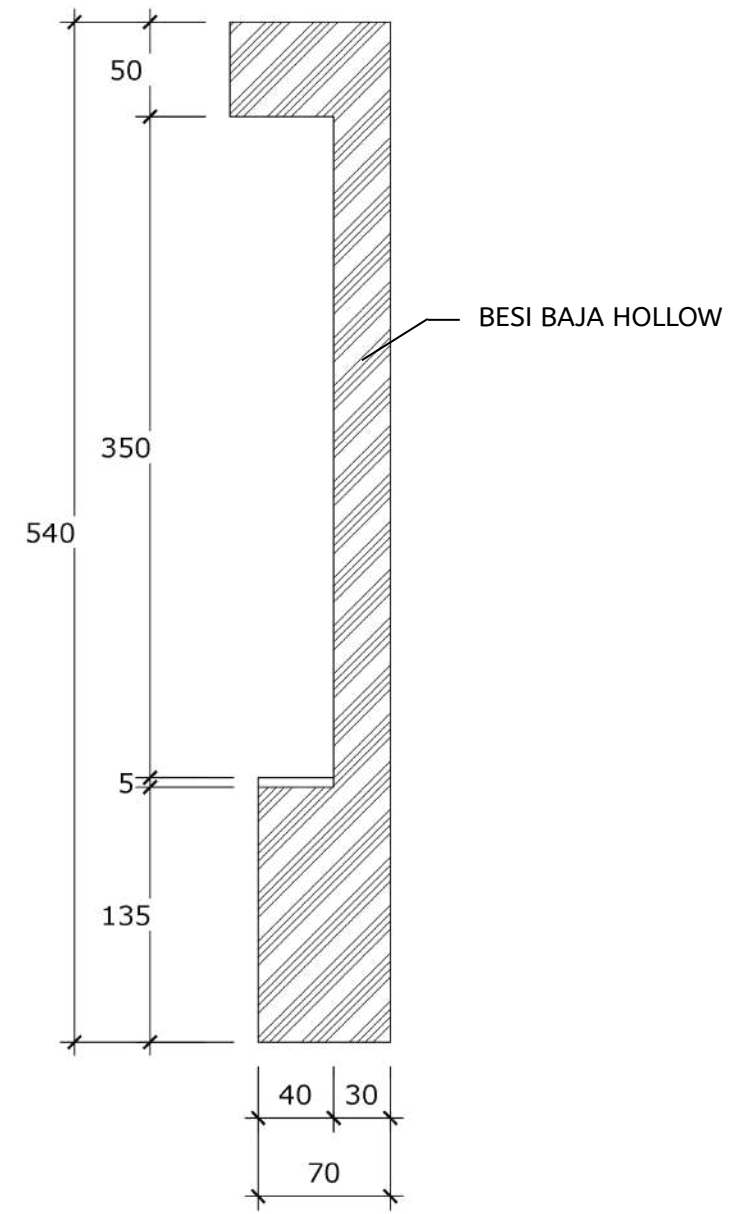

Potongan A-A
Second Skin

SKALA 1 : 40

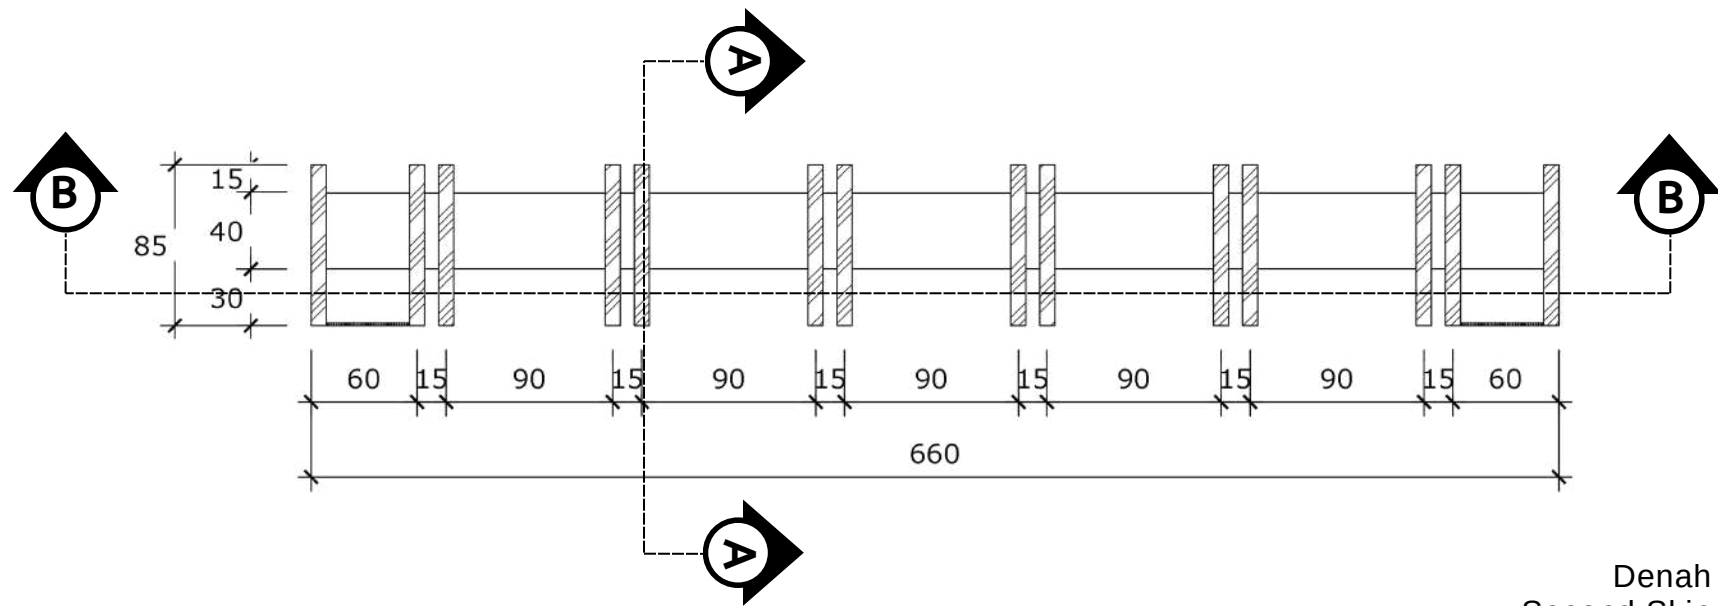

Denah
Second Skin

SKALA 1 : 40



Universitas Atma Jaya Yogyakarta

Program Studi Arsitektur
Architecture Department

Fakultas Teknik
Faculty of Engineering

Proyek Tugas Akhir
Final Project

PERIODE : GANJIL II
PERIOD : EVEN II
TAHUN AKADEMIK 2024/2025
ACADEMIC YEAR 2024/2025

Judul Proyek
Project Title

Perancangan Agro Glamping dengan
Pendekatan Arsitektur Kontekstual di
Grabag, Kabupaten Magelang

Lokasi Proyek
Project Location

Jl. Grabag - Kopeng, Krugon, Kec.
Grabag, Kab Magelang, Jawa Tengah
56194

Identitas Mahasiswa
Student Identity

Benedictus Hernanda Cahya Priyatama
210118521

Judul Gambar Drawing Title	Skala Scale
Detail Second Skin	1 : 40


Keterangan
Note

Tanggal gambar
Drawing date

9 Juni 2025

Kode Code	No. Lbr Pg. No.	Dari Of
XX1	XX	XX

PERSPEKTIF EKSTERIOR 1

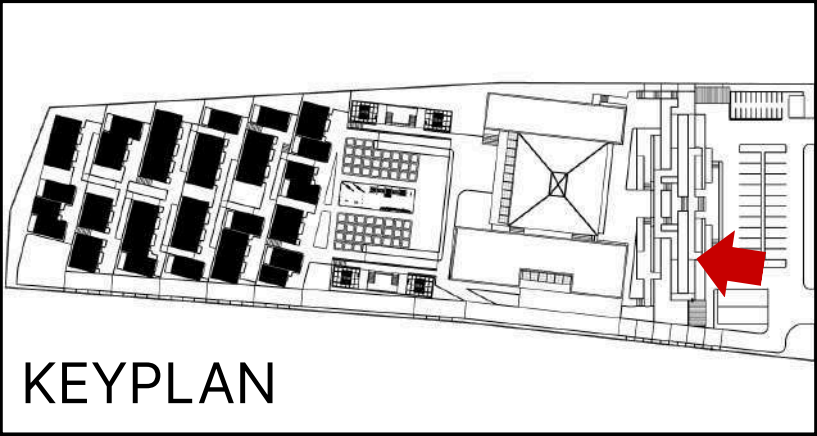

KEYPLAN

Kontur bagian depan untuk akses menuju lobby disusun secara terasering untuk memberikan kesan atraktif. Terdapat akses tangga dan ramp yang dikelilingi oleh perkebunan sayur.

Perspektif Eksterior

SKALA NTS



Universitas Atma Jaya Yogyakarta
Program Studi Arsitektur
Architecture Department
Fakultas Teknik
Faculty of Engineering

Proyek Tugas Akhir
Final Project

PERIODE : GANJIL II
PERIOD : EVEN II
TAHUN AKADEMIK 2024/2025
ACADEMIC YEAR 2024/2025

Judul Proyek
Project Title

Perancangan Agro Glamping dengan Pendekatan Arsitektur Kontekstual di Grabag, Kabupaten Magelang

Lokasi Proyek
Project Location

Jl. Grabag - Kopeng, Krugon, Kec. Grabag, Kab Magelang, Jawa Tengah 56194

Identitas Mahasiswa
Student Identity

Benedictus Hernanda Cahya Priyatama
210118521

Judul Gambar
Drawing Title

Perspektif Eksterior

Skala
Scale

NTS


Keterangan
Note

Tanggal gambar
Drawing date

9 Juni 2025

Kode Code	No. Lbr Pg. No.	Dari Of
XX1	XX	XX

PERSPEKTIF EKSTERIOR 2

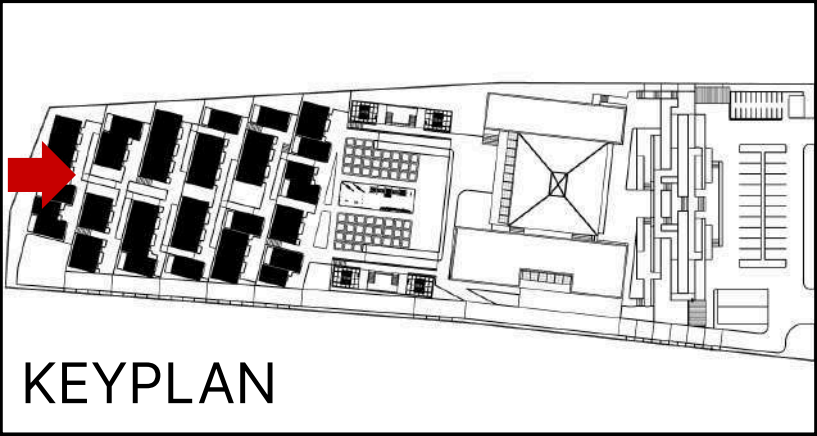

Perspektif mata burung dengan menunjukan kondisi sekitar site yang merupakan perkebunan serta hutan alami kaki gunung merbabu.

Perspektif
Eksterior

SKALA NTS



Universitas Atma Jaya Yogyakarta
Program Studi Arsitektur
Architecture Department
Fakultas Teknik
Faculty of Engineering

Proyek Tugas Akhir
Final Project

PERIODE : GANJIL II
PERIOD : EVEN II
TAHUN AKADEMIK 2024/2025
ACADEMIC YEAR 2024/2025

Judul Proyek
Project Title

Perancangan Agro Glamping dengan Pendekatan Arsitektur Kontekstual di Grabag, Kabupaten Magelang

Lokasi Proyek
Project Location

Jl. Grabag - Kopeng, Krugon, Kec. Grabag, Kab Magelang, Jawa Tengah 56194

Identitas Mahasiswa
Student Identity

Benedictus Hernanda Cahya Priyatama
210118521

Judul Gambar Drawing Title	Skala Scale
Perspektif Eksterior	NTS


Keterangan
Note

Tanggal gambar
Drawing date

9 Juni 2025

Kode Code	No. Lbr Pg. No.	Dari Of
XX1	XX	XX

PERSPEKTIF EKSTERIOR 3

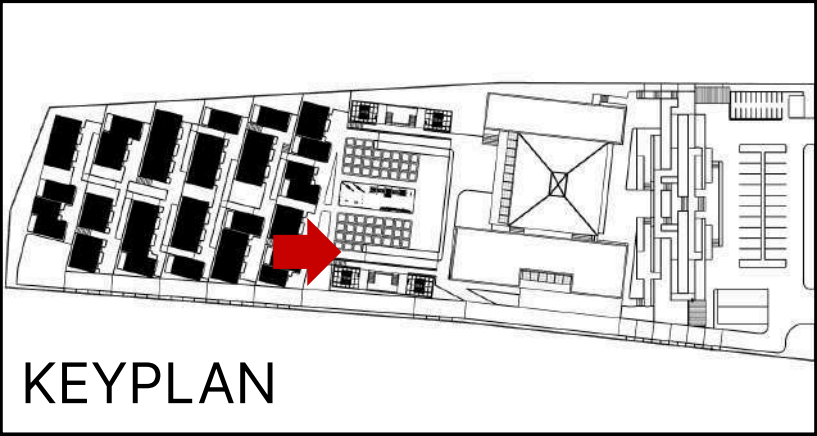

Universitas Atma Jaya Yogyakarta
Program Studi Arsitektur
Architecture Department
Fakultas Teknik
Faculty of Engineering

Proyek Tugas Akhir
Final Project

PERIODE : GANJIL II
PERIOD : EVEN II
TAHUN AKADEMIK 2024/2025
ACADEMIC YEAR 2024/2025

Judul Proyek
Project Title

Perancangan Agro Glamping dengan Pendekatan Arsitektur Kontekstual di Grabag, Kabupaten Magelang

Lokasi Proyek
Project Location

Jl. Grabag - Kopeng, Krugon, Kec. Grabag, Kab Magelang, Jawa Tengah 56194

Identitas Mahasiswa
Student Identity

Benedictus Hernanda Cahya Priyatama
210118521

Judul Gambar Drawing Title	Skala Scale
-------------------------------	----------------

Perspektif Eksterior	NTS
----------------------	-----

Keterangan
Note

Tanggal gambar
Drawing date

9 Juni 2025

Kode Code	No. Lbr Pg. No.	Dari Of
--------------	--------------------	------------

XX1	XX	XX
-----	----	----

Area perkebunan pada tengah site di rancang untuk memfasilitasi kegiatan berkebun dan di samping area kebun terdapat greenhouse serta viewing deck.

Perspektif
Eksterior

SKALA NTS

PERSPEKTIF EKSTERIOR 4



Universitas Atma Jaya Yogyakarta
Program Studi Arsitektur
Architecture Department
Fakultas Teknik
Faculty of Engineering

Proyek Tugas Akhir
Final Project

PERIODE : GANJIL II
PERIOD : EVEN II
TAHUN AKADEMIK 2024/2025
ACADEMIC YEAR 2024/2025

Judul Proyek
Project Title

Perancangan Agro Glamping dengan Pendekatan Arsitektur Kontekstual di Grabag, Kabupaten Magelang

Lokasi Proyek
Project Location

Jl. Grabag - Kopeng, Krugon, Kec. Grabag, Kab Magelang, Jawa Tengah 56194

Identitas Mahasiswa
Student Identity

Benedictus Hernanda Cahya Priyatama
210118521


Judul Gambar Drawing Title	Skala Scale
Perspektif Eksterior	NTS

Keterangan
Note

Tanggal gambar
Drawing date

9 Juni 2025

Kode Code	No. Lbr Pg. No.	Dari Of
XX1	XX	XX

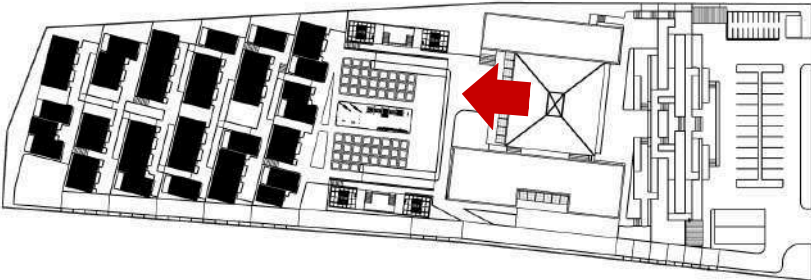

KEYPLAN



Pemandangan yang terlihat dari ruang makan bagian outdoor pada masa komunal menunjukkan view pegunungan dan hutan di sekitar.

Perspektif
Eksterior

SKALA NTS

PERSPEKTIF EKSTERIOR 5



Universitas Atma Jaya Yogyakarta
Program Studi Arsitektur
Architecture Department
Fakultas Teknik
Faculty of Engineering

Proyek Tugas Akhir
Final Project

PERIODE : GANJIL II
PERIOD : EVEN II
TAHUN AKADEMIK 2024/2025
ACADEMIC YEAR 2024/2025

Judul Proyek
Project Title

Perancangan Agro Glamping dengan Pendekatan Arsitektur Kontekstual di Grabag, Kabupaten Magelang

Lokasi Proyek
Project Location

Jl. Grabag - Kopeng, Krugon, Kec. Grabag, Kab Magelang, Jawa Tengah 56194

Identitas Mahasiswa
Student Identity

Benedictus Hernanda Cahya Priyatama
210118521


Judul Gambar Drawing Title	Skala Scale
Perspektif Eksterior	NTS

Keterangan
Note

Tanggal gambar
Drawing date

9 Juni 2025

Kode Code	No. Lbr Pg. No.	Dari Of
XX1	XX	XX

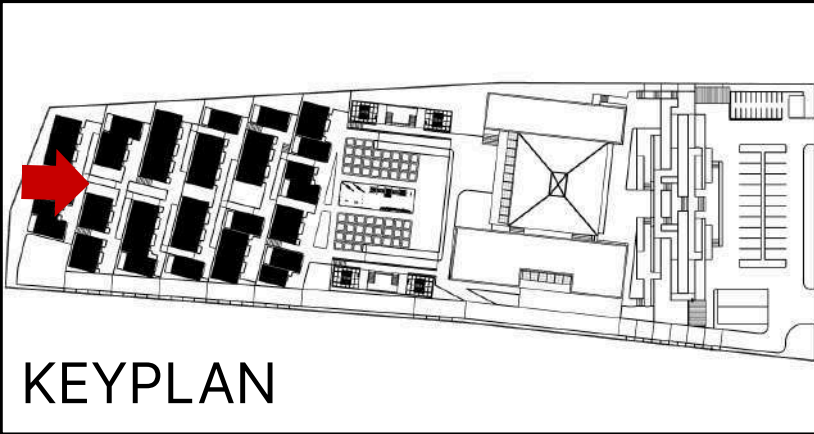

KEYPLAN



Penyusunan kontur pada glamping disusun berdasarkan keadaan perkampungan di sekitar site rancangan untuk merespon dari pendekatan arsitektur kontekstual.

Perspektif
Eksterior

SKALA NTS

PERSPEKTIF EKSTERIOR 6



Universitas Atma Jaya Yogyakarta
Program Studi Arsitektur
Architecture Department
Fakultas Teknik
Faculty of Engineering

Proyek Tugas Akhir
Final Project

PERIODE : GANJIL II
PERIOD : EVEN II
TAHUN AKADEMIK 2024/2025
ACADEMIC YEAR 2024/2025

Judul Proyek
Project Title

Perancangan Agro Glamping dengan Pendekatan Arsitektur Kontekstual di Grabag, Kabupaten Magelang

Lokasi Proyek
Project Location

Jl. Grabag - Kopeng, Krugon, Kec. Grabag, Kab Magelang, Jawa Tengah 56194

Identitas Mahasiswa
Student Identity

Benedictus Hernanda Cahya Priyatama
210118521

Judul Gambar
Drawing Title

Skala
Scale

Perspektif Eksterior

NTS

Keterangan
Note

Tanggal gambar
Drawing date

9 Juni 2025

Kode
Code


No. Lbr
Pg. No.

Dari
Of

XX1

XX

XX

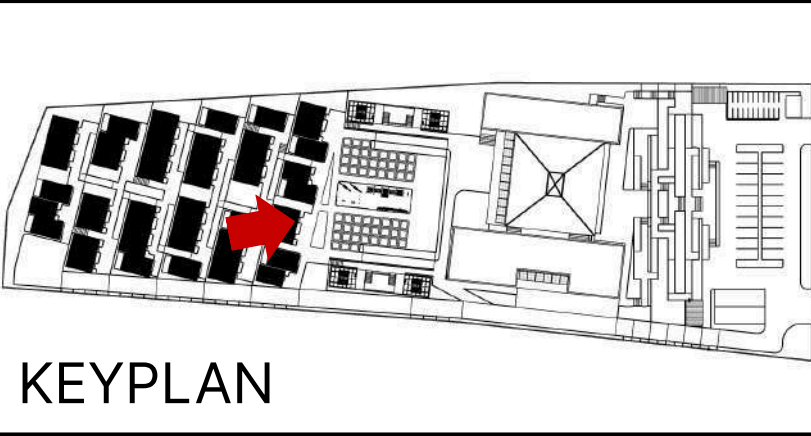

KEYPLAN





View yang menunjukkan atap massa komunal yang menggunakan transformasi atap joglo dan penggunaan atap dak pada bagian massa lobby dan pengelola.

Perspektif
Eksterior

SKALA NTS

PERSPEKTIF INTERIOR 1

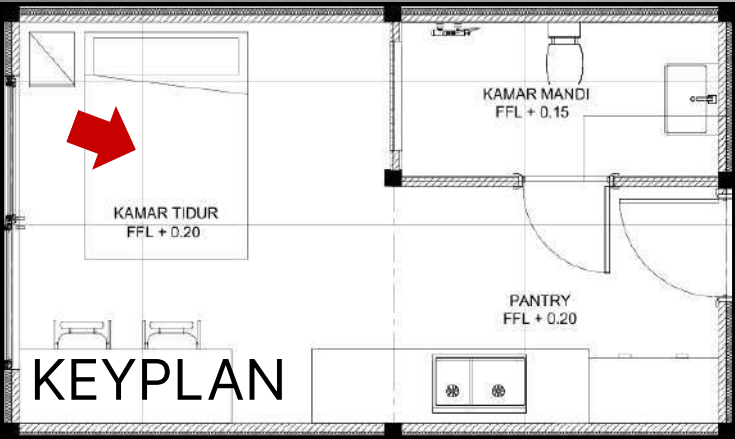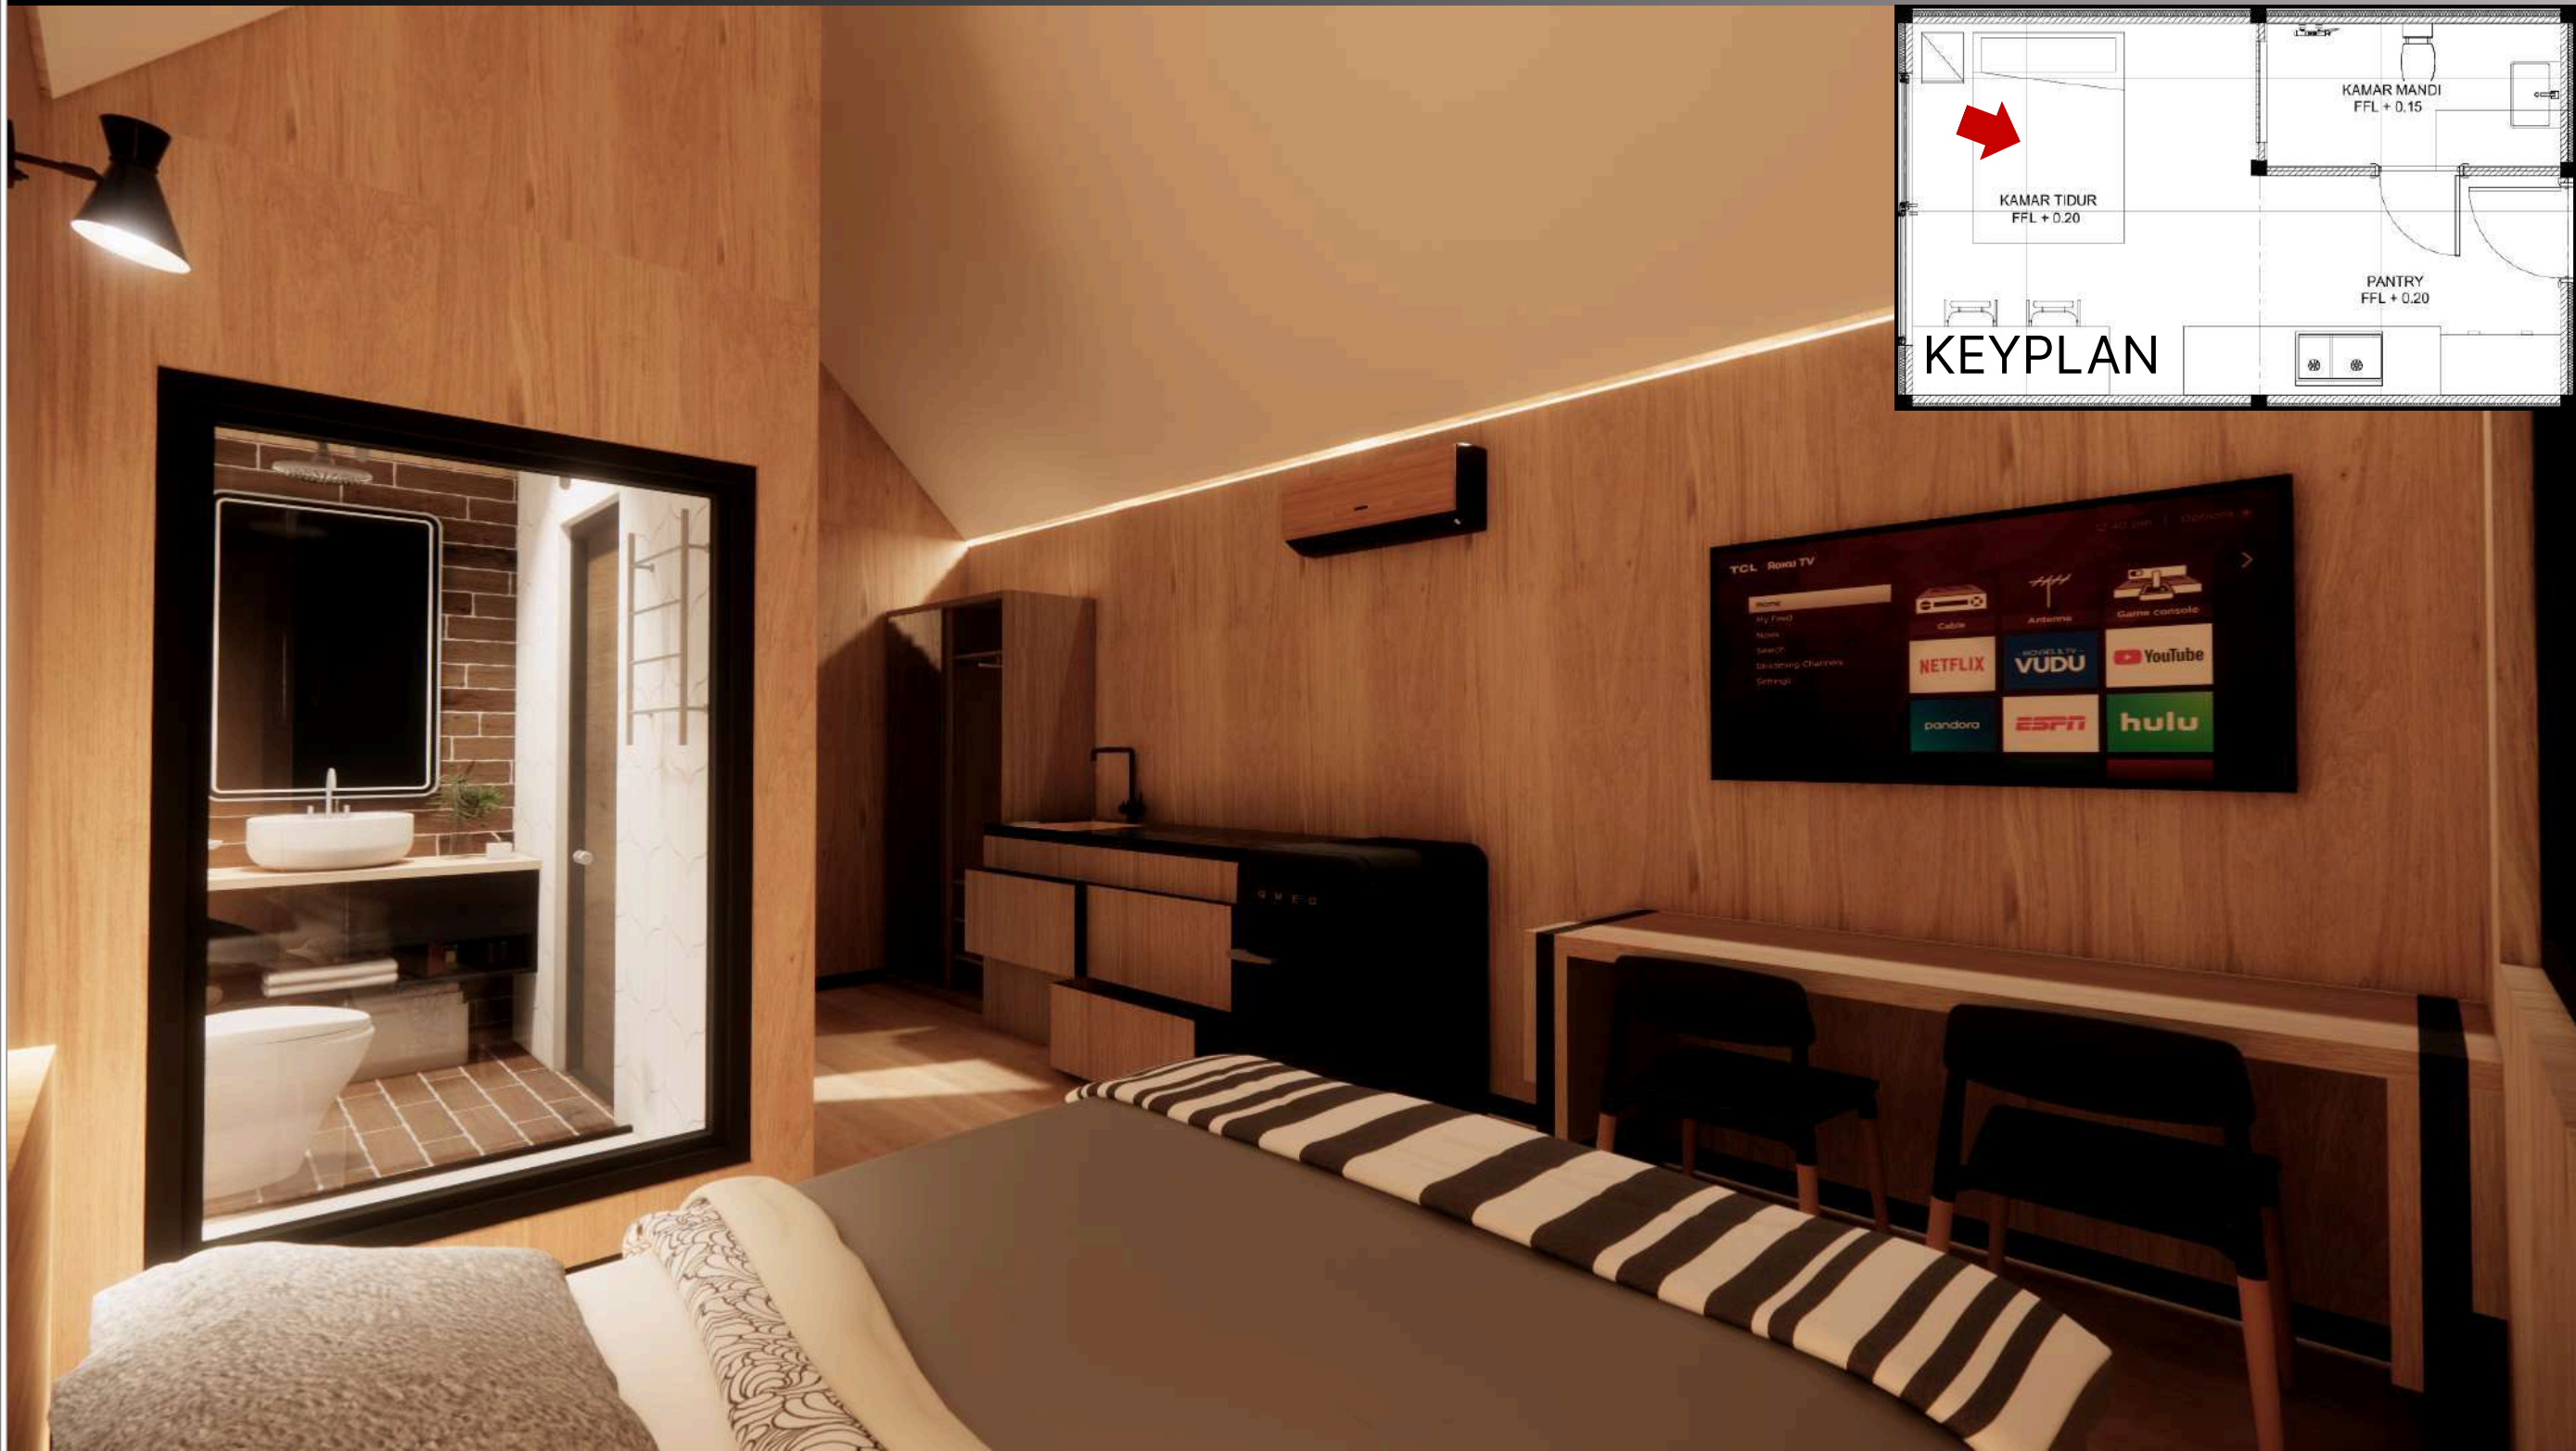

Universitas Atma Jaya Yogyakarta
Program Studi Arsitektur
Architecture Department
Fakultas Teknik
Faculty of Engineering

Proyek Tugas Akhir
Final Project

PERIODE : GANJIL II
PERIOD : EVEN II
TAHUN AKADEMIK 2024/2025
ACADEMIC YEAR 2024/2025

Judul Proyek
Project Title

Perancangan Agro Glamping dengan Pendekatan Arsitektur Kontekstual di Grabag, Kabupaten Magelang

Lokasi Proyek
Project Location

Jl. Grabag - Kopeng, Krugon, Kec. Grabag, Kab Magelang, Jawa Tengah 56194

Identitas Mahasiswa
Student Identity

Benedictus Hernanda Cahya Priyatama
210118521

Judul Gambar
Drawing Title

Perspektif Interior

Skala
Scale

NTS

Keterangan
Note

Tanggal gambar
Drawing date

9 Juni 2025

Kode
Code

No. Lbr
Pg. No.

Dari
Of

XX1 XX XX

Interior glamping type 1 di rancang dengan menggunakan keseluruhan material kayu yang di kombinasi dengan insulasi. Penggunaan warna netral ditujukan untuk memberikan kesan hangat pada dalam kabin.

Perspektif Interior

SKALA NTS

PERSPEKTIF INTERIOR 2



Universitas Atma Jaya Yogyakarta
Program Studi Arsitektur
Architecture Department
Fakultas Teknik
Faculty of Engineering

Proyek Tugas Akhir
Final Project

PERIODE : GANJIL II
PERIOD : EVEN II
TAHUN AKADEMIK 2024/2025
ACADEMIC YEAR 2024/2025

Judul Proyek
Project Title

Perancangan Agro Glamping dengan Pendekatan Arsitektur Kontekstual di Grabag, Kabupaten Magelang

Lokasi Proyek
Project Location

Jl. Grabag - Kopeng, Krugon, Kec. Grabag, Kab Magelang, Jawa Tengah 56194

Identitas Mahasiswa
Student Identity

Benedictus Hernanda Cahya Priyatama
210118521



Judul Gambar Drawing Title	Skala Scale
Perspektif Interior	NTS

Keterangan
Note

Tanggal gambar
Drawing date

9 Juni 2025

Kode Code	No. Lbr Pg. No.	Dari Of
XX1	XX	XX

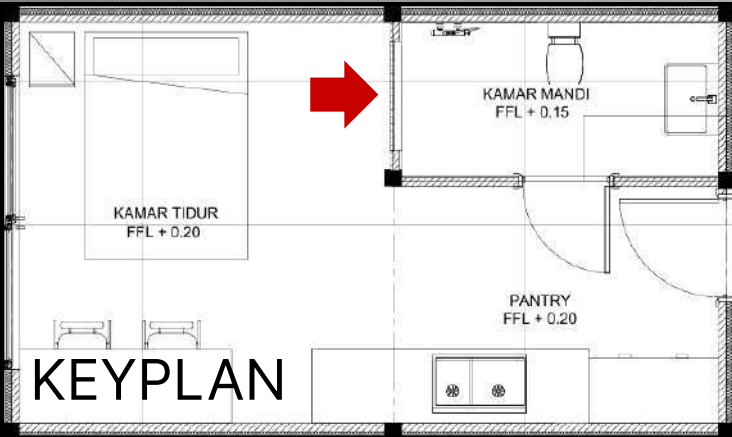
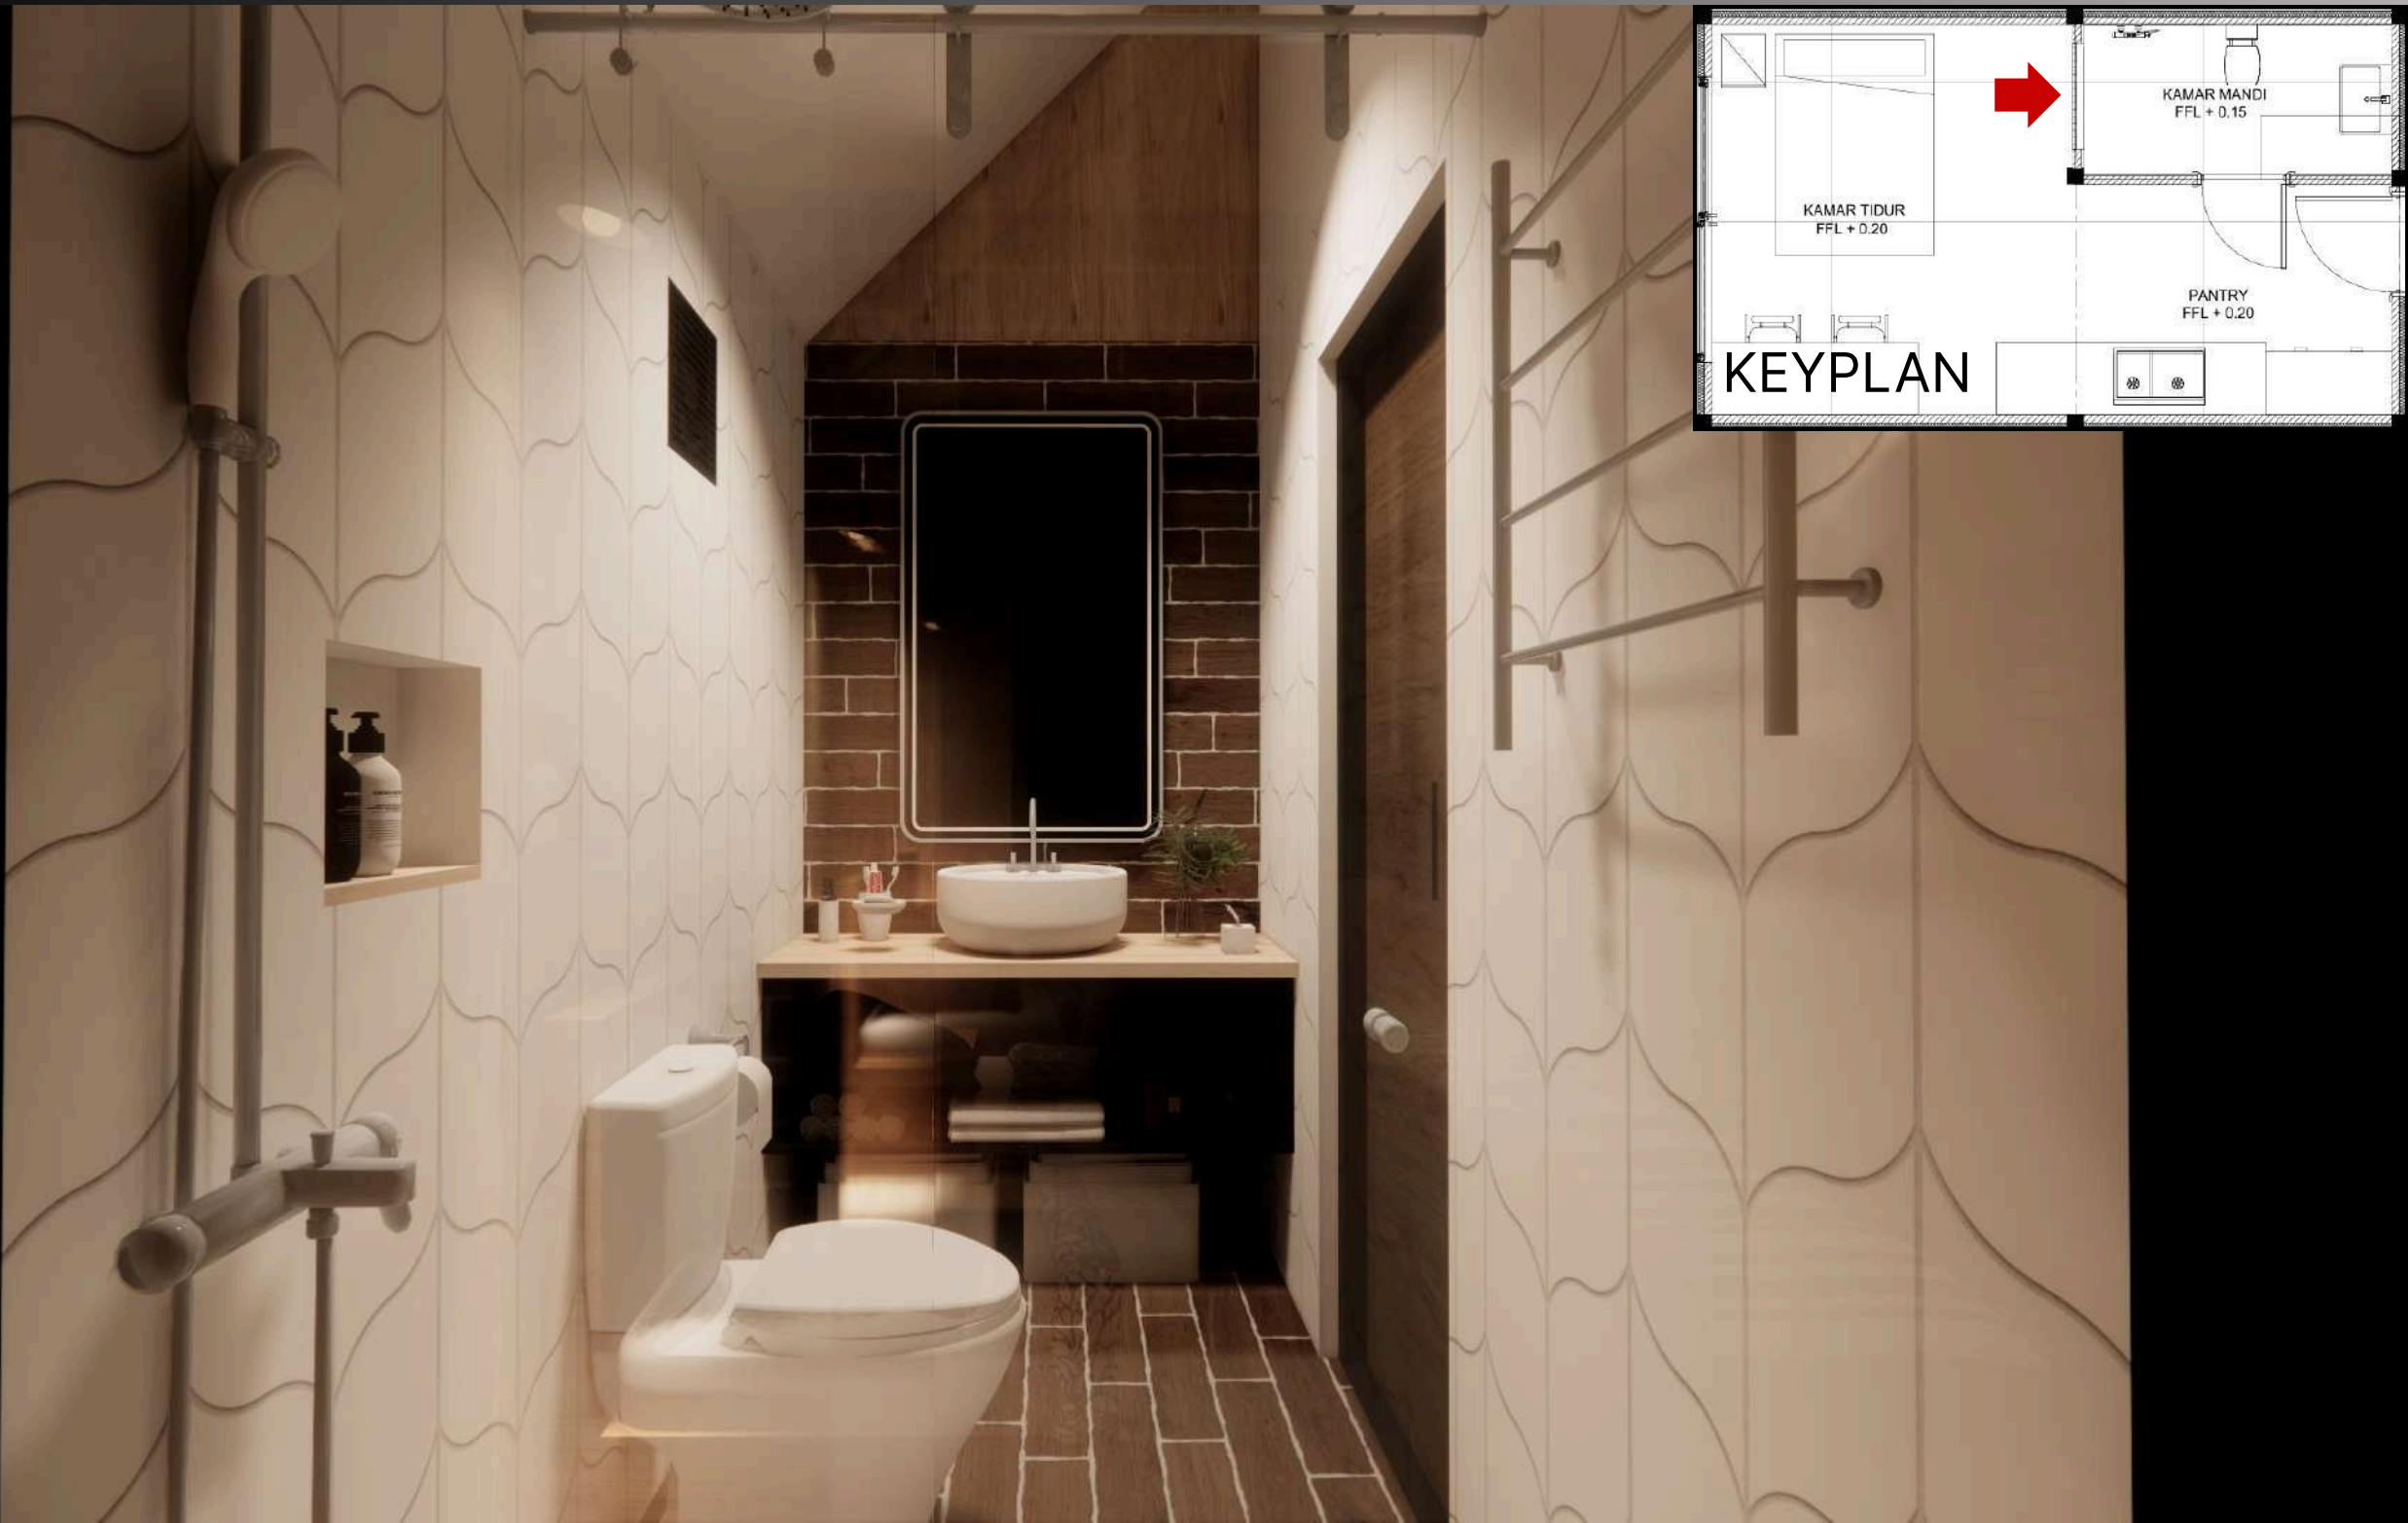


Interior kamar mandi glamping dominan menggunakan warna putih dan aksen kayu berwarna gelap dengan fasilitas wastafel, kloset, shower, dan water heater.

Perspektif
Interior

SKALA NTS

PERSPEKTIF INTERIOR 3

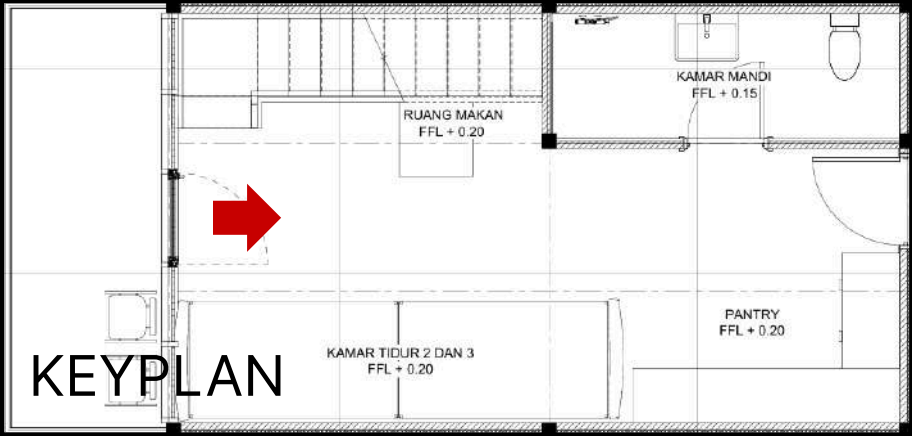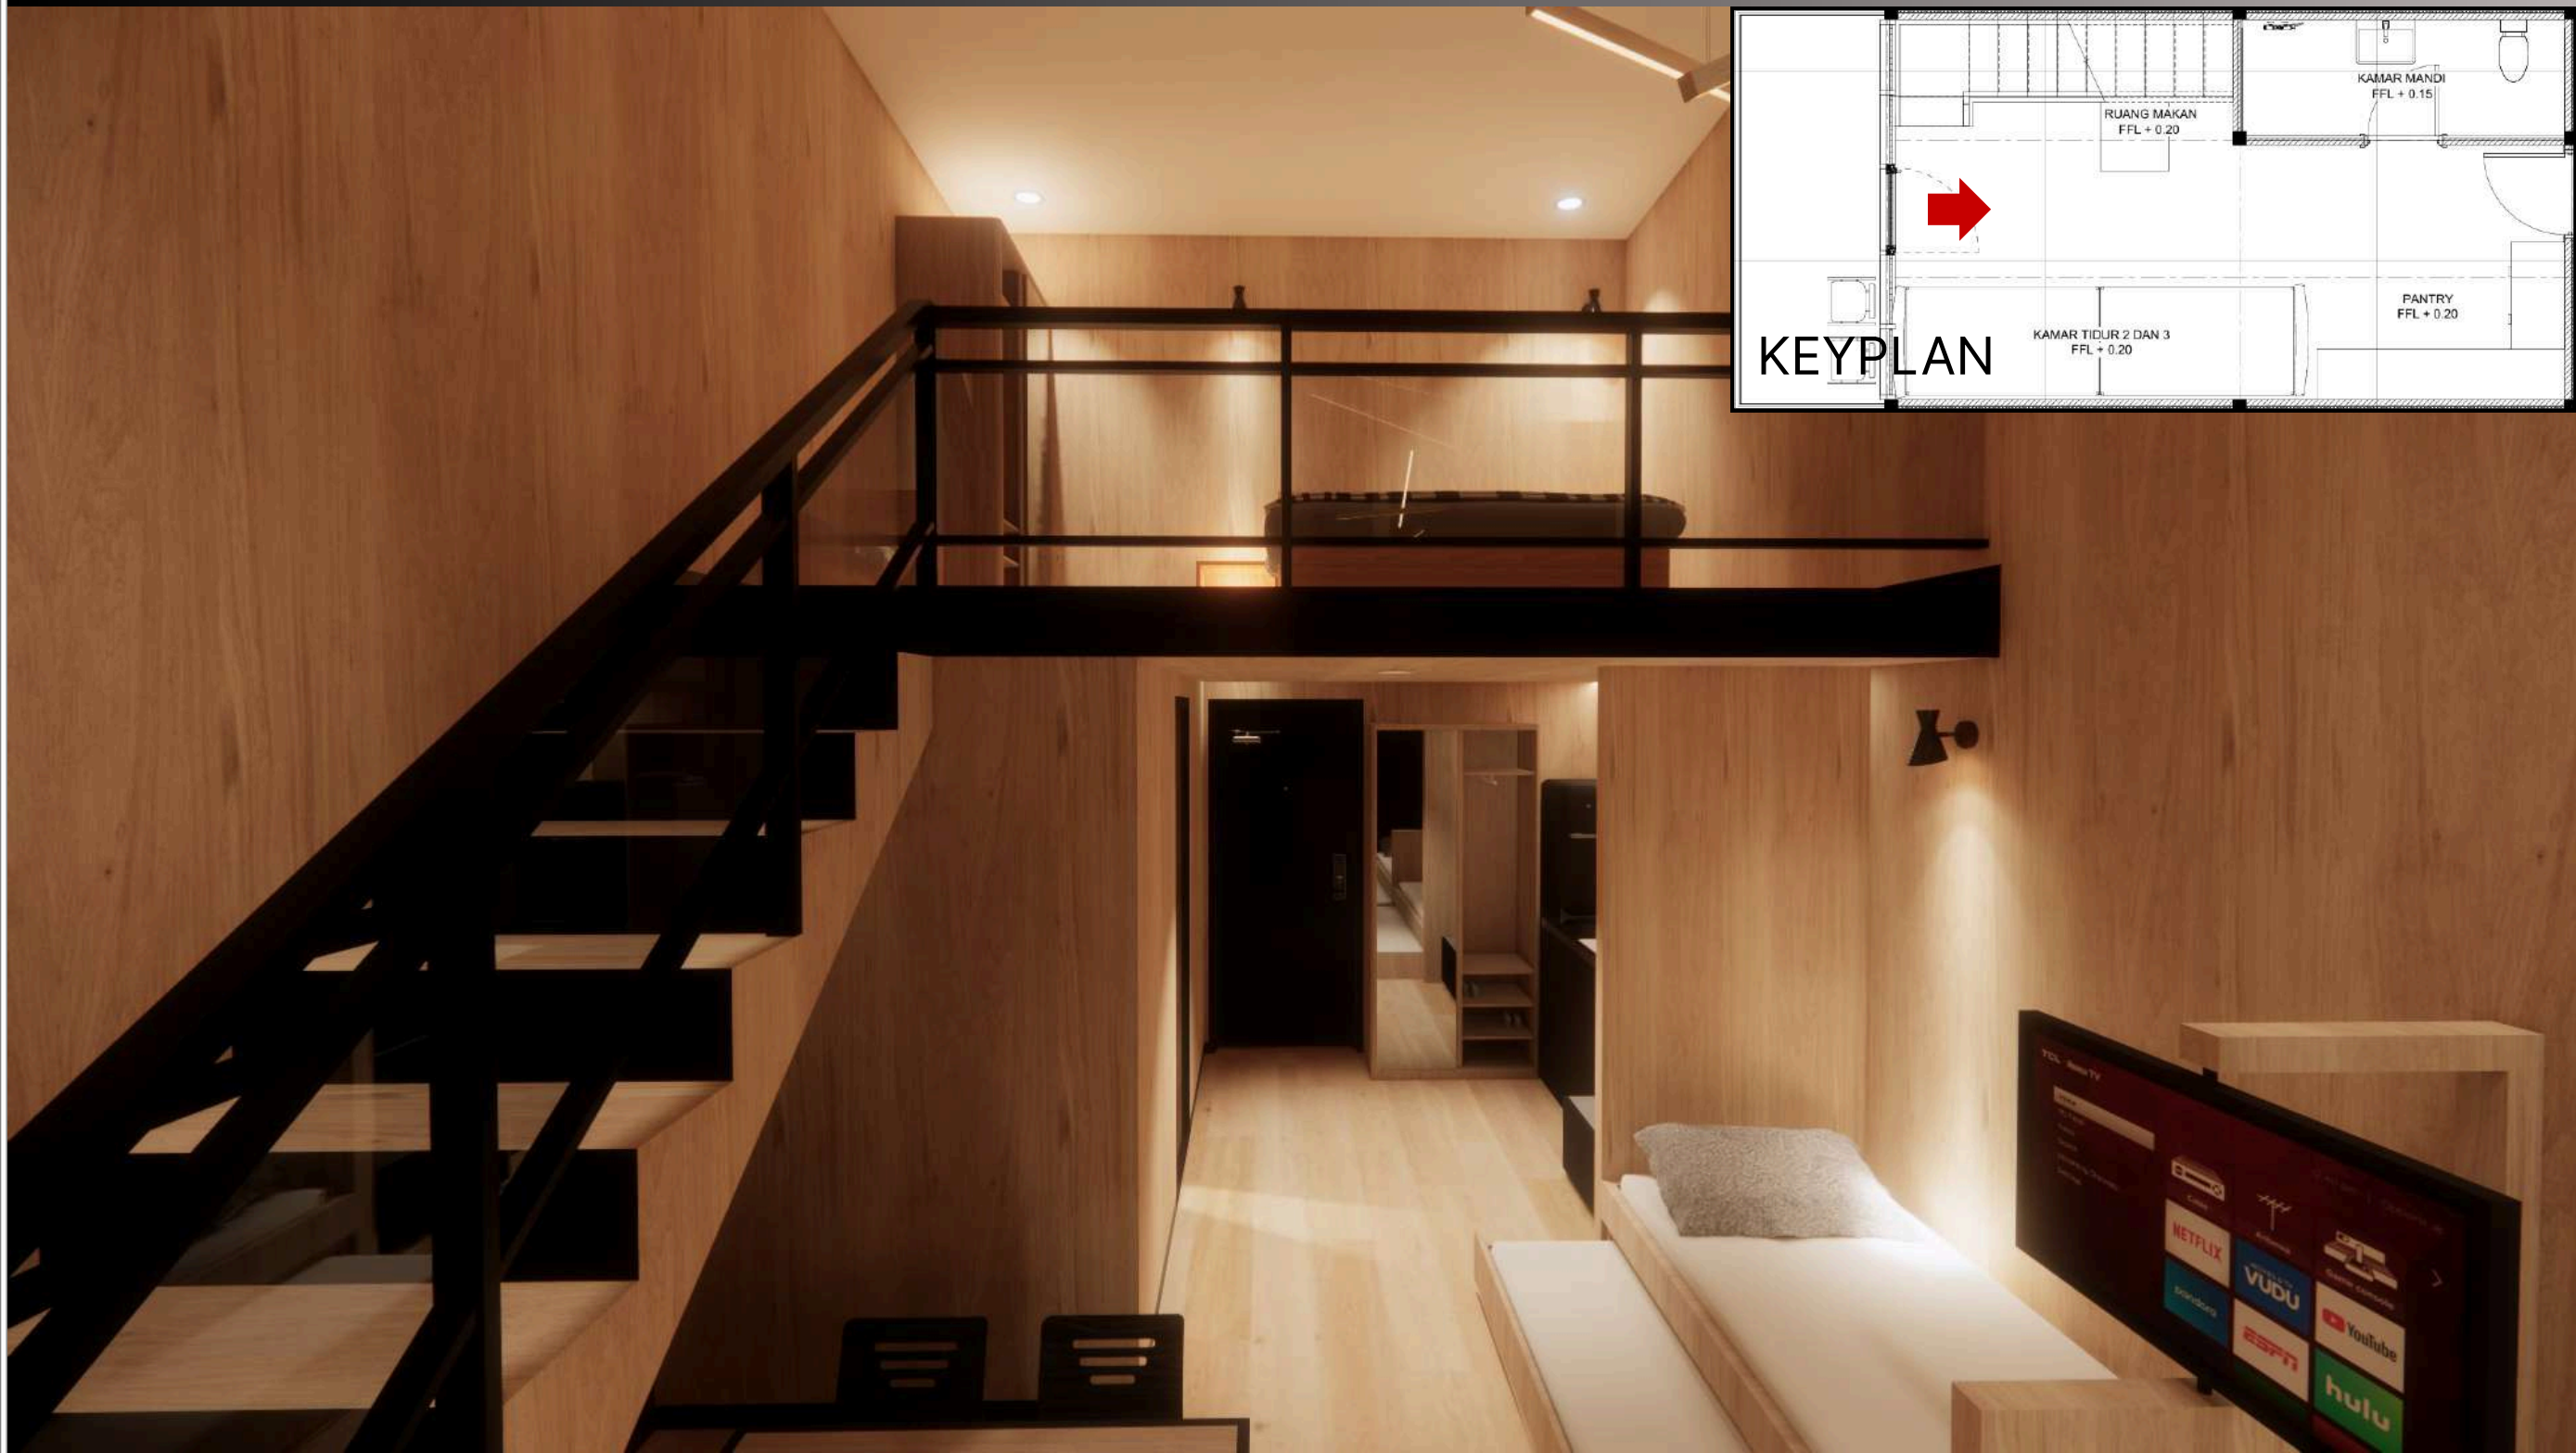

Universitas Atma Jaya Yogyakarta
Program Studi Arsitektur
Architecture Department
Fakultas Teknik
Faculty of Engineering

Proyek Tugas Akhir
Final Project

PERIODE : GANJIL II
PERIOD : EVEN II
TAHUN AKADEMIK 2024/2025
ACADEMIC YEAR 2024/2025

Judul Proyek
Project Title

Perancangan Agro Glamping dengan
Pendekatan Arsitektur Kontekstual di
Grabag, Kabupaten Magelang

Lokasi Proyek
Project Location

Jl. Grabag - Kopeng, Krugon, Kec.
Grabag, Kab Magelang, Jawa Tengah
56194

Identitas Mahasiswa
Student Identity

Benedictus Hernanda Cahya Priyatama
210118521

Judul Gambar
Drawing Title

Perspektif Interior

NTS

Keterangan
Note

Tanggal gambar
Drawing date

9 Juni 2025

Kode
Code

No. Lbr
Pg. No.

Dari
Of

XX1

XX

XX

Interior glamping type 2 memiliki mezanine untuk memberikan kelonggaran ruang dan privasi untuk kamar utama sehingga diletakan di lantai 2.

Perspektif
Interior

SKALA NTS

PERSPEKTIF INTERIOR 4



Universitas Atma Jaya Yogyakarta
Program Studi Arsitektur
Architecture Department
Fakultas Teknik
Faculty of Engineering

Proyek Tugas Akhir
Final Project

PERIODE : GANJIL II
PERIOD : EVEN II
TAHUN AKADEMIK 2024/2025
ACADEMIC YEAR 2024/2025

Judul Proyek
Project Title

Perancangan Agro Glamping dengan Pendekatan Arsitektur Kontekstual di Grabag, Kabupaten Magelang

Lokasi Proyek
Project Location

Jl. Grabag - Kopeng, Krugon, Kec. Grabag, Kab Magelang, Jawa Tengah 56194

Identitas Mahasiswa
Student Identity

Benedictus Hernanda Cahya Priyatama
210118521


Judul Gambar Drawing Title	Skala Scale
Perspektif Interior	NTS

Keterangan
Note

Tanggal gambar
Drawing date

9 Juni 2025

Kode Code	No. Lbr Pg. No.	Dari Of
XX1	XX	XX

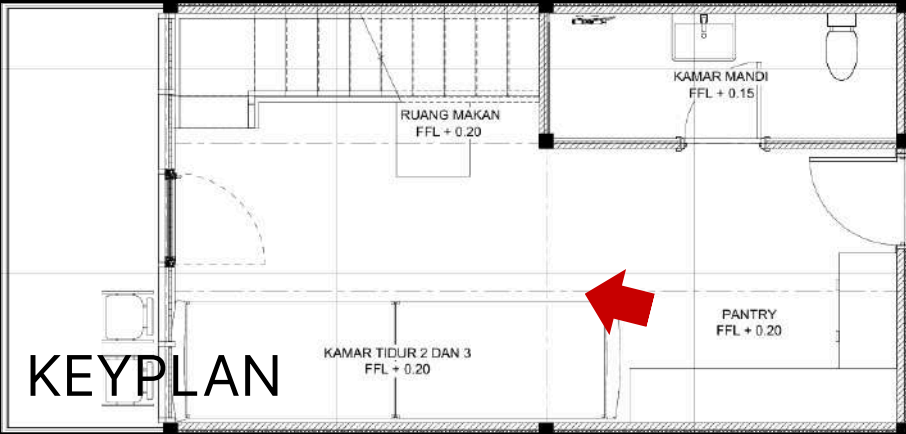

KEYPLAN




Ruang makan pada glamping type 2 di desain menggunakan tatami untuk memfleksibelkan penggunaan ruang tengah dan terdapat jendela besar yang langsung menghadap ke view merbabu.

Perspektif
Interior

SKALA NTS

PERSPEKTIF INTERIOR 5

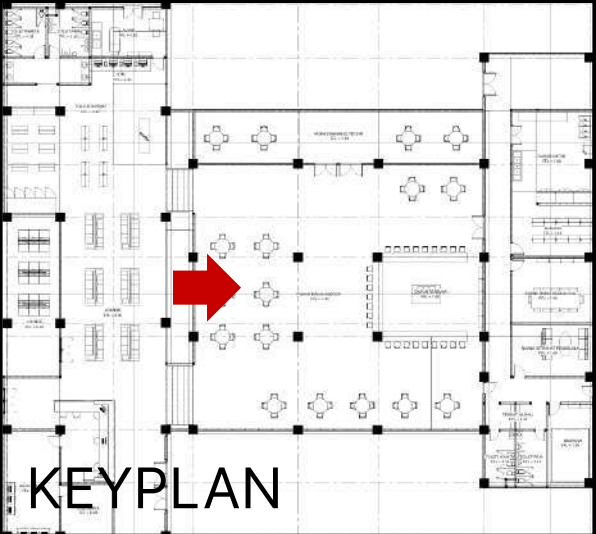

KEYPLAN

Interior restoran dirancang menggunakan konsep jawa dan modern dengan kombinasi material konkret dan kayu. Penggunaan tegel difungsikan untuk menambah kesan tradisional.

Perspektif Interior

SKALA NTS



Universitas Atma Jaya Yogyakarta
Program Studi Arsitektur
Architecture Department
Fakultas Teknik
Faculty of Engineering

Proyek Tugas Akhir
Final Project

PERIODE : GANJIL II
PERIOD : EVEN II
TAHUN AKADEMIK 2024/2025
ACADEMIC YEAR 2024/2025

Judul Proyek
Project Title

Perancangan Agro Glamping dengan Pendekatan Arsitektur Kontekstual di Grabag, Kabupaten Magelang

Lokasi Proyek
Project Location

Jl. Grabag - Kopeng, Krugon, Kec. Grabag, Kab Magelang, Jawa Tengah 56194

Identitas Mahasiswa
Student Identity

Benedictus Hernanda Cahya Priyatama
210118521

Judul Gambar
Drawing Title

Skala
Scale

Perspektif Interior

NTS

Keterangan
Note

Tanggal gambar
Drawing date

9 Juni 2025

Kode
Code

No. Lbr
Pg. No.

Dari
Of

XX1

XX

XX

PERSPEKTIF INTERIOR 6



Universitas Atma Jaya Yogyakarta
Program Studi Arsitektur
Architecture Department
Fakultas Teknik
Faculty of Engineering

Proyek Tugas Akhir
Final Project

PERIODE : GANJIL II
PERIOD : EVEN II
TAHUN AKADEMIK 2024/2025
ACADEMIC YEAR 2024/2025

Judul Proyek
Project Title

Perancangan Agro Glamping dengan Pendekatan Arsitektur Kontekstual di Grabag, Kabupaten Magelang

Lokasi Proyek
Project Location

Jl. Grabag - Kopeng, Krugon, Kec. Grabag, Kab Magelang, Jawa Tengah 56194

Identitas Mahasiswa
Student Identity

Benedictus Hernanda Cahya Priyatama
210118521

Judul Gambar
Drawing Title

Skala
Scale

Perspektif Interior

NTS

Keterangan
Note

Tanggal gambar
Drawing date

9 Juni 2025

Kode
Code

No. Lbr
Pg. No.

Dari
Of

XX1

XX

XX



KEYPLAN

Ruang makan bagian outdoor dirancang memanjang dengan menggunakan kanopi awning dan penggunaan meja makan berbeda dengan indoor karena efisiensi tempat.

Perspektif Interior

SKALA NTS