

DAFTAR PUSTAKA

- Bibby, C. J., Jones, M., & Marsden, S. (2000). *Expedition Field Techniques: Bird Surveys*. London: BirdLife International.
- Darras, K., Batáry, P., Furnas, B. J., Celis-Murillo, A., & Mulyani, Y. A. (2022). Effects of noise and disturbance on bird foraging and loafing behavior: A meta-analytical review. *Ecological Indicators*, 136, 108632.
DOI: <https://doi.org/10.1016/j.ecolind.2022.108632>
- Ehlers Smith, D. A., Ehlers Smith, Y. C., Seymour, C. L., & Monadjem, A. (2018). Bird community response to afforestation of grasslands in South Africa: A paired-site approach. *The Condor*, 120(2), 377–390.
DOI: <https://doi.org/10.1650/CONDOR-17-159.1>
- Gibbs, J. P., Hunter, M. L., & Sterling, E. J. (2011). *Problem-Solving in Conservation Biology and Wildlife Management: Exercises for Class, Field, and Laboratory*. Hoboken, NJ: Wiley-Blackwell.
- Kok, H. M., Lee, C. J., & Chang, S. W. (2015). Habitat preferences of the white heron (*Ardea alba*) and the impact of environmental changes on their behavior. *Asian Journal of Conservation Biology*, 4(2), 109–118.
- Kusuma, W., & Adi, A. W. (2021). Pengaruh aktivitas manusia terhadap perilaku burung kokokan (*Ardeidae*) di Desa Petulu, Gianyar, Bali. *Jurnal Biologi Tropis*, 19(2), 135–142.
- MacKinnon, J., Phillipps, K., & He, F. (2018). *A Field Guide to the Birds of China and Southeast Asia*. Oxford: Oxford University Press.
- Purwanto, T., & Sugiarto, A. (2019). Studi ekologi burung koloni di Desa Petulu, Bali: Perspektif budaya dan konservasi. *Jurnal Ekologi dan Konservasi Lingkungan*, 12(3), 287–298.
DOI: <https://doi.org/10.15294/ekol.v12i3.20255>
- Reijnen, R., Foppen, R., & Meeuwsen, H. (1996). The effects of traffic on the density of breeding birds in Dutch agricultural grasslands. *Biological Conservation*, 75(3), 255–260.
DOI: [https://doi.org/10.1016/0006-3207\(95\)00074-7](https://doi.org/10.1016/0006-3207(95)00074-7)
- Sekercioglu, C. H. (2006). Increasing awareness of avian ecological function. *Trends in Ecology & Evolution*, 21(8), 464–471.
DOI: <https://doi.org/10.1016/j.tree.2006.05.007>
- Sudirman, M. H., & Ananda, P. D. (2014). Kajian perilaku burung kokokan di kawasan agroekosistem tradisional Bali. *Jurnal Penelitian Konservasi*, 10(2), 91–99.
- Triyono, A. A., & Widiyanto, T. (2020). Konservasi burung migran di Bali: Tantangan dan peluang partisipasi masyarakat lokal. *Journal of Wildlife and Forestry*, 5(1), 47–58.
- Wijaya, N. P., Astuti, D. A., & Santosa, Y. (2017). Ekosistem dan habitat burung kokokan (*Ardeidae*) di lingkungan pedesaan Bali. *Jurnal Ekosistem Tropis*, 21(1), 12–19.

Yustina, I., & Nurhayati, H. (2018). Peran masyarakat lokal dalam pelestarian burung kokokan di Desa Petulu, Gianyar, Bali. *Jurnal Sosial Budaya*, 15(4), 245–255.

Zhang, H., Wang, Y., & Chen, S. (2022). Behavioral changes of heron species due to urbanization in Southeast Asia: A case study from Bali. *Urban Ecosystems*, 25, 957–968.

DOI: <https://doi.org/10.1007/s11252-022-01245-9>



LAMPIRAN DOKUMENTASI GAMBAR










STUDIO TUGAS AKHIR ARSITEKTUR

PERANCANGAN FASILITAS EKOLOGI SATWA “KOKOKAN”
DI DESAPETULU, GIANYAR, BALI

IDA BAGUS SANJAYA SUKADANA
210118527




RTH DAN RTNH

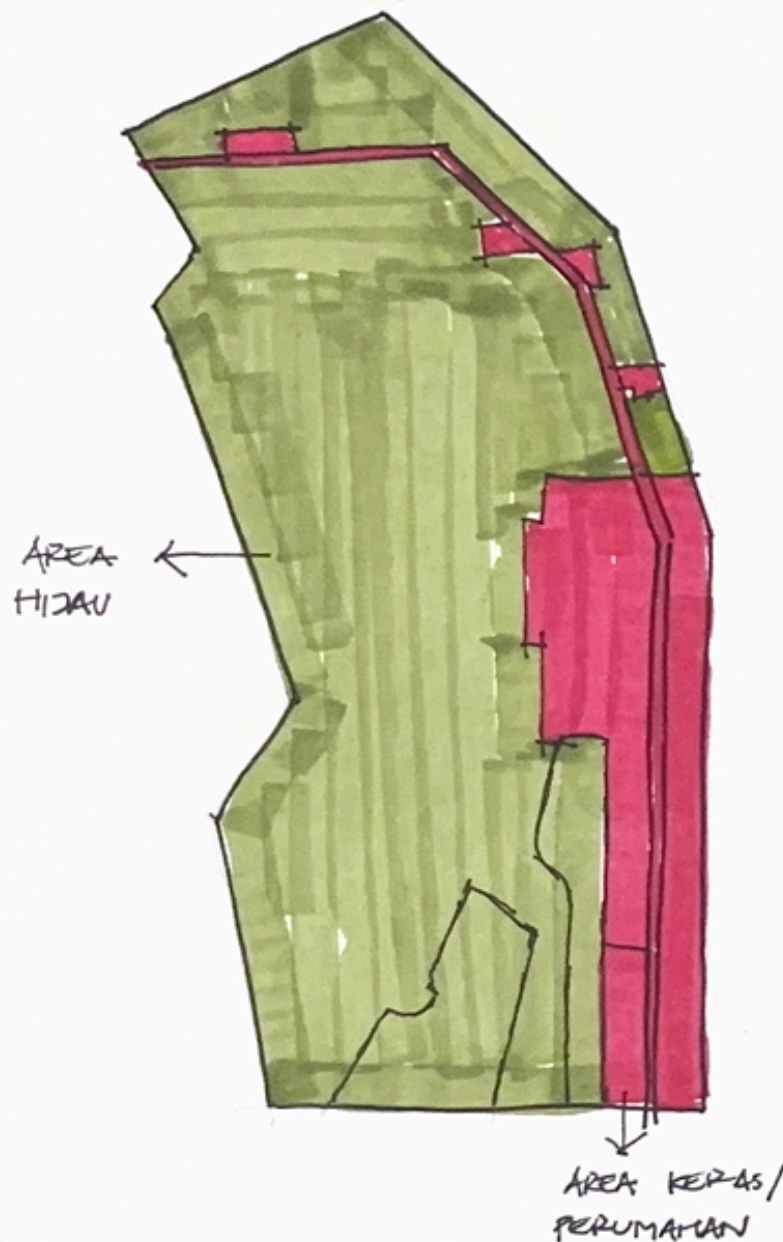


BLOKPLAN


AREA PARKIR

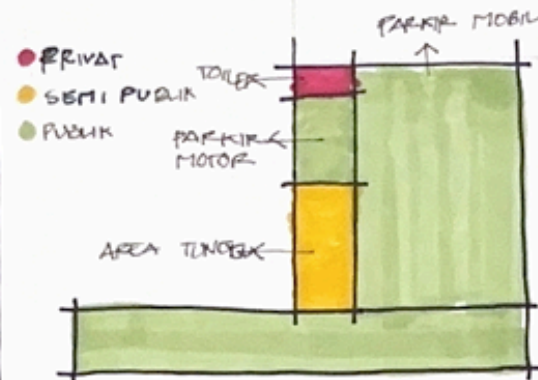

AREA UTAMA

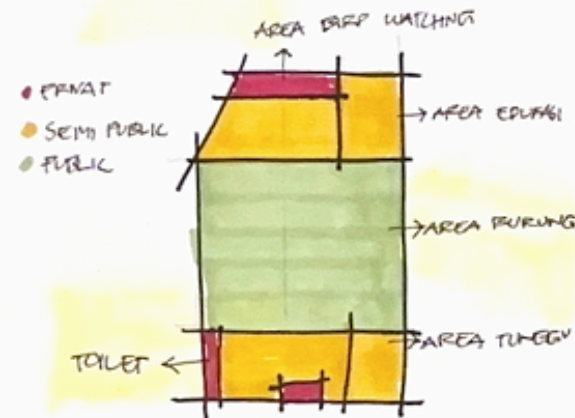

RESTAURANT

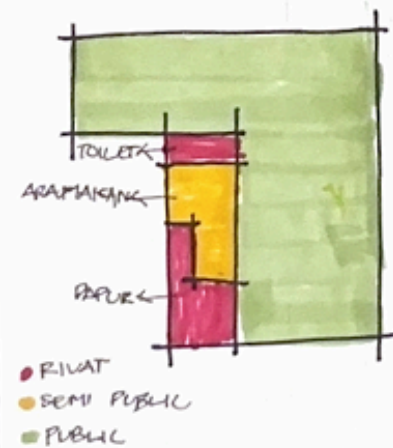


TEMA / KONSEP

PERTIWI LESTARI
 KONSEP YANG BERFOKUS KE PELESTARIAN BUMI
 KHUSUSNYA DALAM KONTEKS LINGKUNGAN DAN
 EKOSISTEM. PERTIWI YANG BERARTI BUMI DAN
 LESTARI YANG BERARTI KEBERLANJUTAN


ELEMEN KUNCI DARI KONSEP

1. PELESTARIAN
2. LINGKUNGAN
3. KEBER
4. PERAN BUDAYA DAN TRADISI

BALINESE ARCHITECTURE

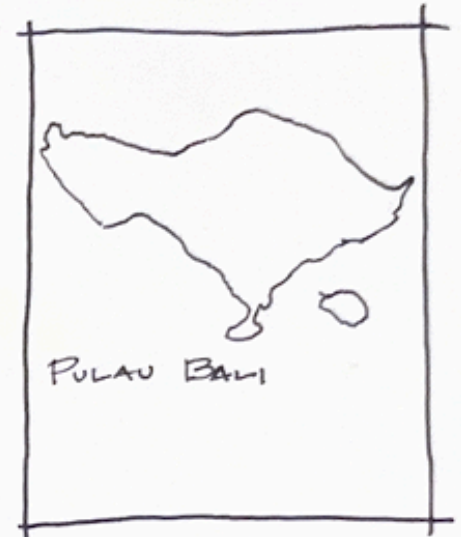


DETAIL ARSITEKTURAL KAWASAN

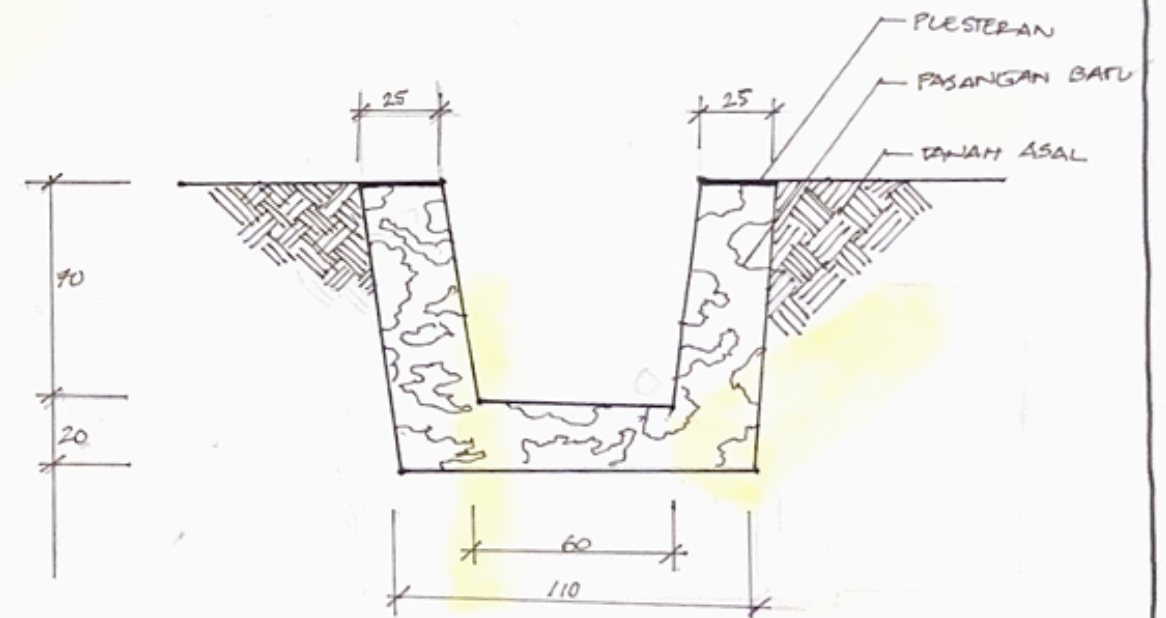

DETAIL DRAINASE AREA
 JALAN SETAPAK
 KAWASAN

ZONING KAWASAN

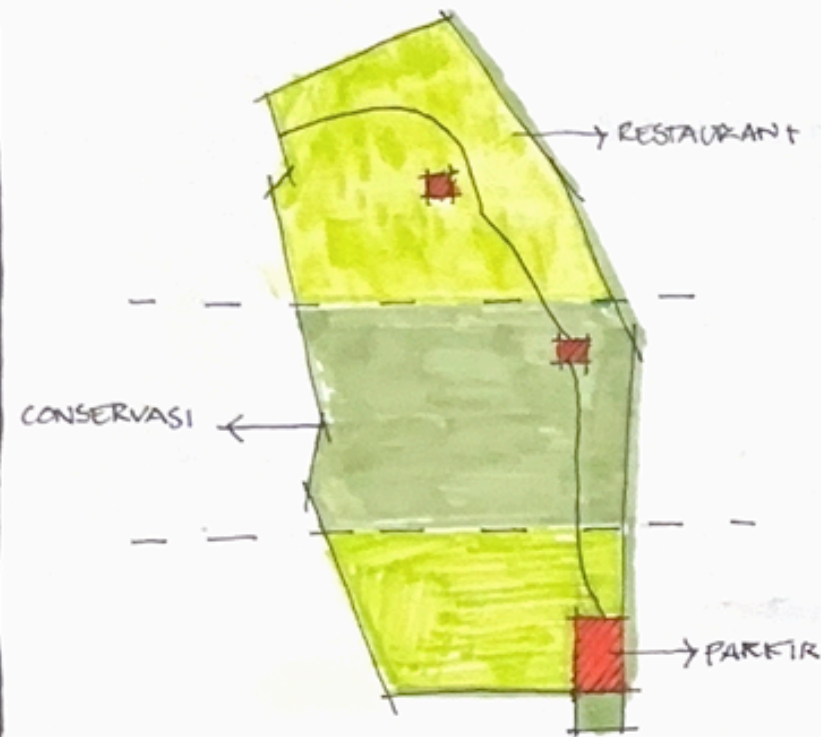

DALAM GAMBAR DIATAS ZONA KAWASAN DI BAGI LAGI MENJADI 3 KAWASAN YANG DIANTARANYA :

- A. ———> PARKING AREA
————> INFORMATION CENTER
- B. ———> CONSERVASI BURUNG
————> MELIHAT BURUNG
- C. ———> RESTAURANT
————> AREA SANTAI

DARI KAWASAN YANG DIBAGI TERSEBUT ADA SETIAP FUNGSI

SIRKULASI KAWASAN




ZONASI SETIAP SITE / SIRKULASI

DALAM ZONASI PER SITE. ZONA INI MERUPAKAN ZONA UTAMA ATAU AREA CONSERVASI BURUNG (BIRD WATCHING AREA). DIMANA ADA 3 ZONA DALAM SITE INI YAITU, AREA PUBLIC, AREA BURUNG (LANDSCAPE) DAN AREA SERVICE

SITE INI TERPIH KARENA LETAKNYA YANG BERDEKATAN (100 M) DARI TITIK BURUNG TERBANYAK ADANYA JARAK 100M BUKAN TANPA SEBAB. TETAPI BERFUNGSI SEBAGAI JARAK AMAN AGAR TIDAK MENGANGGU BURUNG TERSEBUT.


ZONING DAN MASSA SITE UTAMA

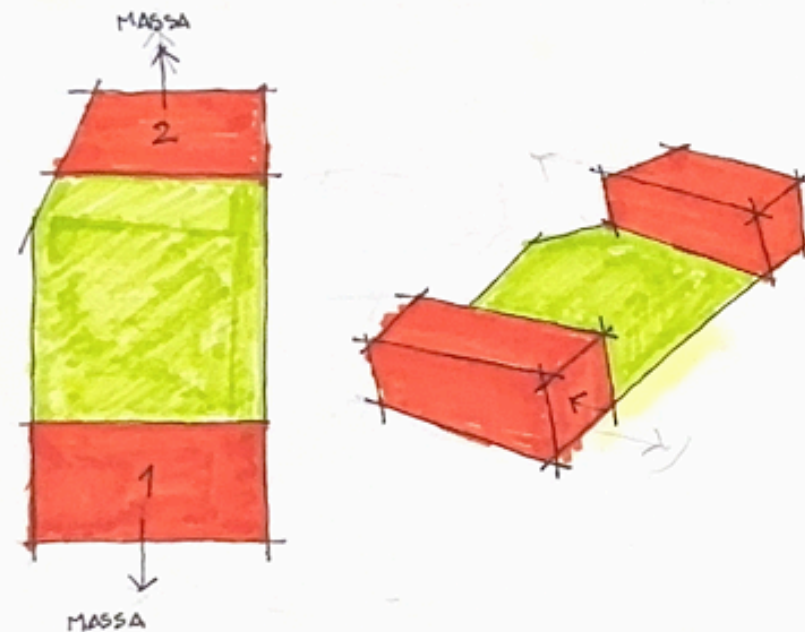


SITE UTAMA / AREA CONSERVASI BURUNG TERBAGI MENJADI 2 MASSA YAITU ARE A TEMPAT MELIHAT BURUNG DAN AREA ADMINSTRASI.

AREA TENGAH (LAND SLAPE) TEMPAT BURUNG / AREA HITAU

SIRKULASI SITE UTAMA

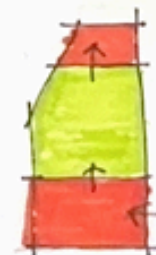

ZONING AREA PARKIR

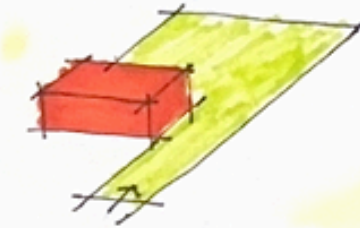


ZONASI CENTRAL AREA ATAU TEMPAT KUMPUL MERUPAKAN TEMPAT DIMANA PARA PE NEUN JUNG DAPAT MEMARKIR KENDARAAN DAN MENAIKAN GOLF CAR YANG DI SEPAIKAN

AREA INI TERDIDI DARI PARKIR MOTOR DAN MOBIL. TERDAPAT JUGA KAMAR MANDI UMUM




TITIK KUMPUL

ZONING AREA RESTAURANT

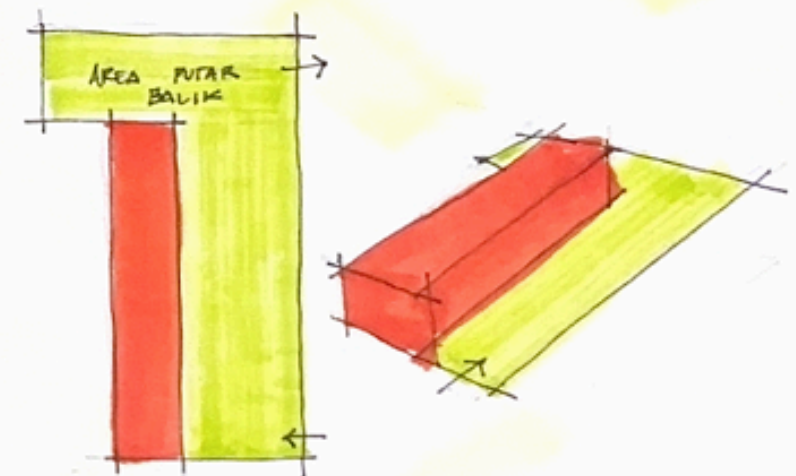

LOKASI KAWASAN


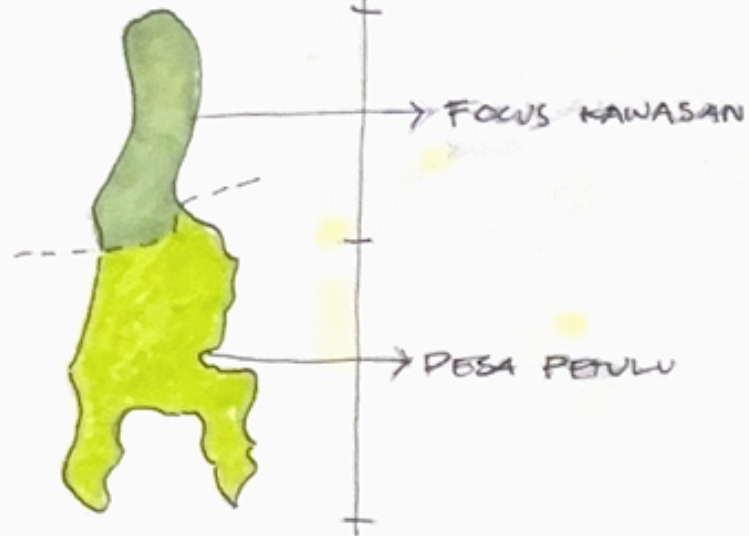


PETULU DENGAN KEINDAHANNYA


DESA PETULU TERLETAK DI KECAMATAN UBUD, KABUPATEN GIANDAR BALI. DESA INI TIDAK HANYA DIKENAL KARENA SUASANA ALAMNYA YANG TENANG DAN ASRI. DESA PETULU INI SENDIRI MEMILIKI LANDSCAP YANG HILAU





PEMILIHAN SITE SESUAI ANALISA

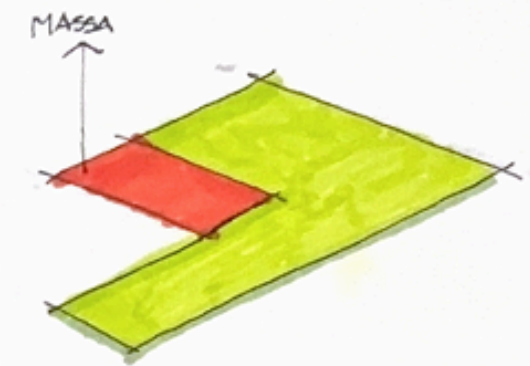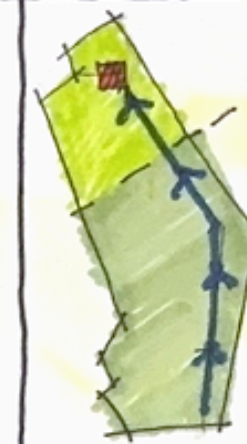

ANALISIS KAWASAN

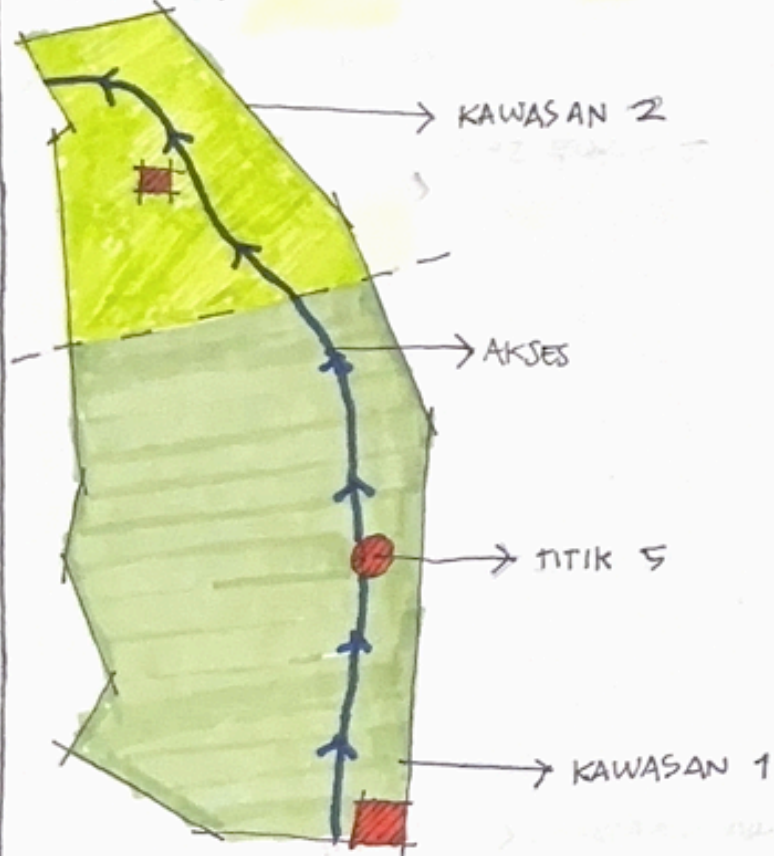


PENJELASAN ANALISIS

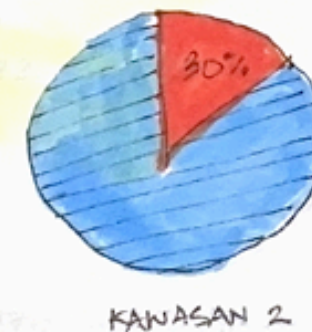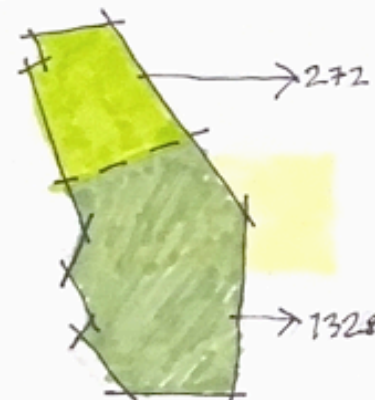



ANALISIS PADA ANALISIS KAWASAN YANG DISESAIKAN DENGAN ANALISA BURUNG KOKOKAN (SUMBER: PENELITIAN KOKOKAN PETULU UDAYANA).

TITIK 5 MERUPAKAN TITIK TERBANYAK 1355 BURUNG KOKOKAN, DENGAN VEGETASI PALEM


TURAN → UNTUK MENGETAHUI POTENSI ZONA KAWASAN

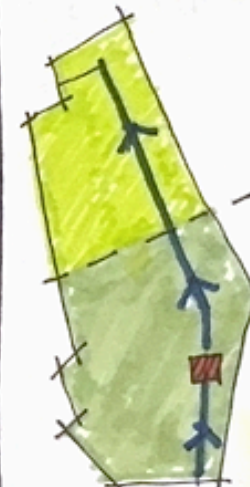

REGULASI : KDB (MAK 60%)
KLB (2 LANTAI)
KDH (40% MIN)
GSB (3 METER)

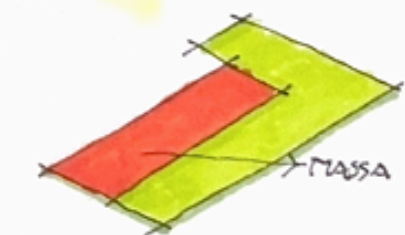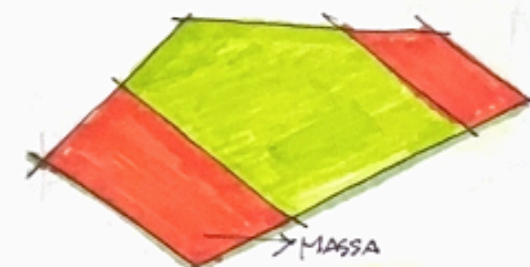


SEKITAR SITE

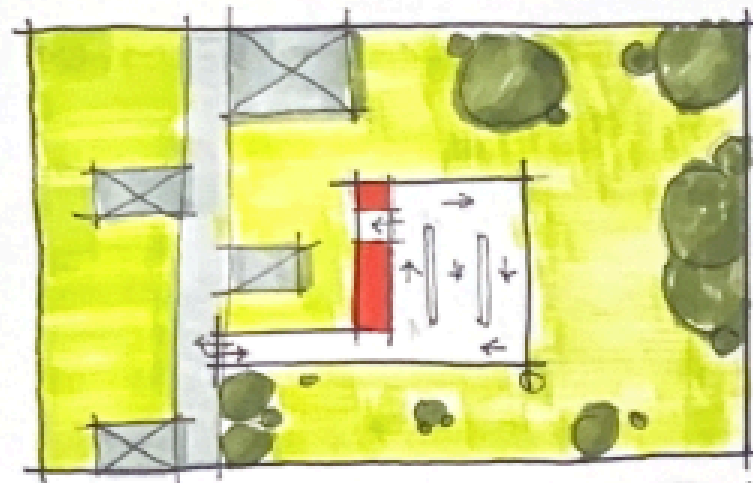


PADA GAMBAR DI
SEBELAH MERUPAKAN
BANDUNAN DAN
EASINES SEKITAR
AREA PARKIR.

REGULASI :
KDB : MAX 60 %
KDH : MIN 40 %

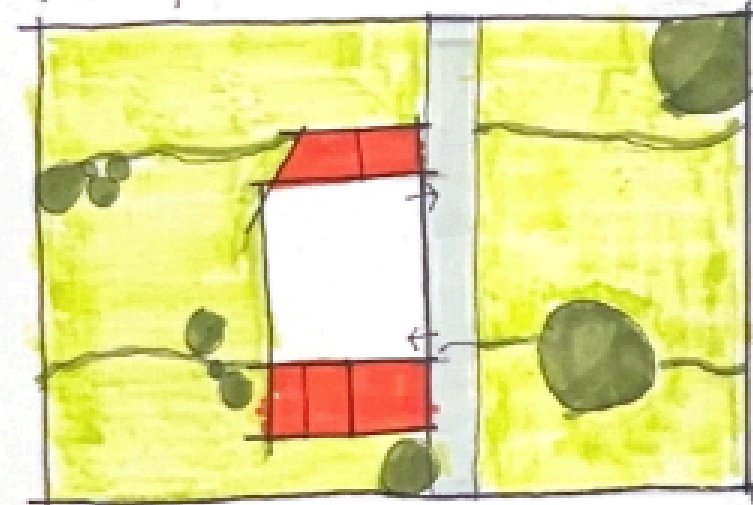

GAMBAR DI SEBE
LAH MERUPAKAN
BANGUNAN SEKITAR
AREA UTAMA ATAU
AREA KONSEPASI
BILUNG KOKOKAN


REGULASI :
KDB : MAX 60 %
KDH : MIN 40 %

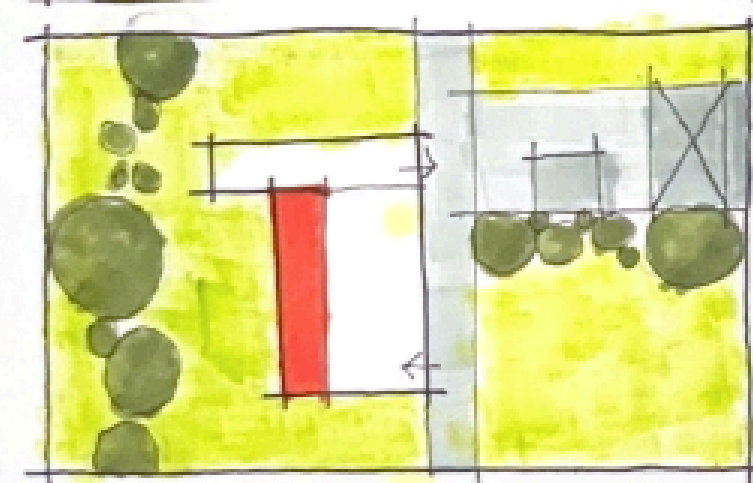



GAMBAR DI SE
BELAH MERUPAKA
N, GAMBAR SEKI
TAR AREA RESTA
URANT

REGULASI :
KDB : MAX 60 %
KDH : MIN 40 %

MASSA UTAMA

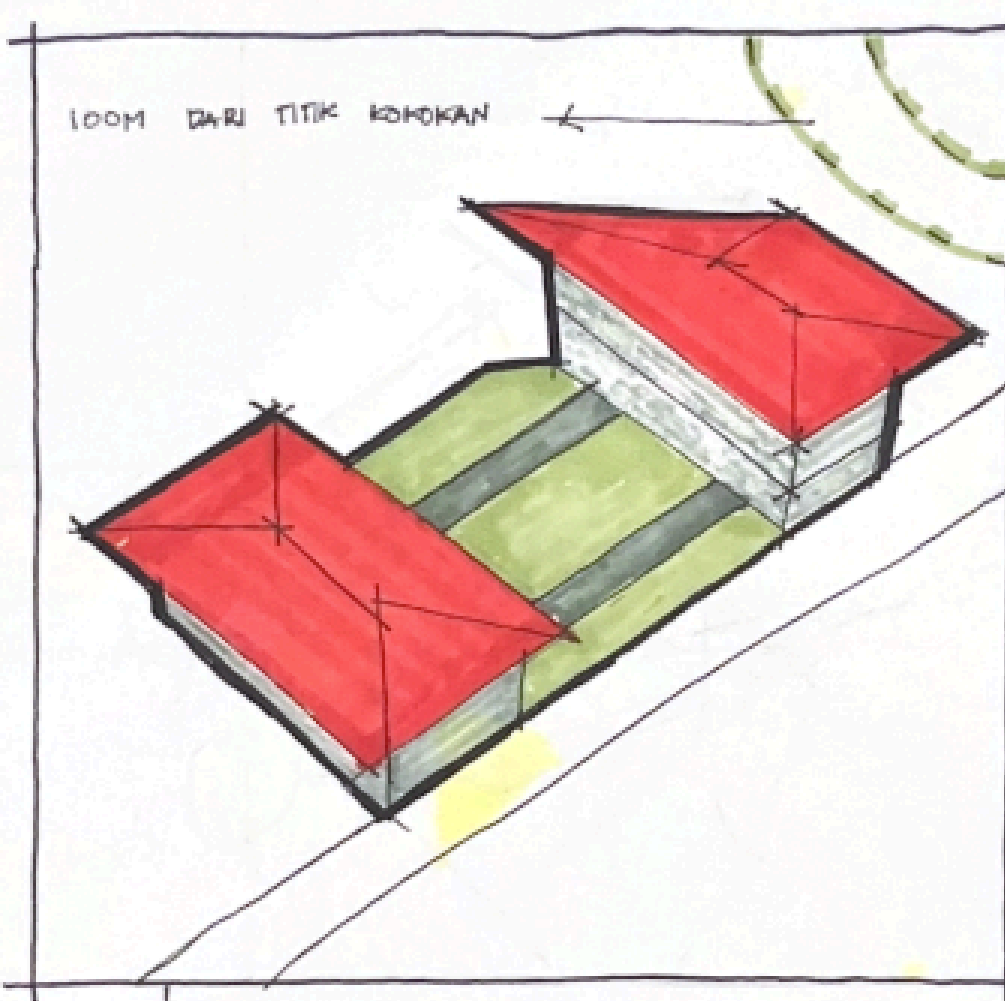


100M DARI TITIK KOKOKAN

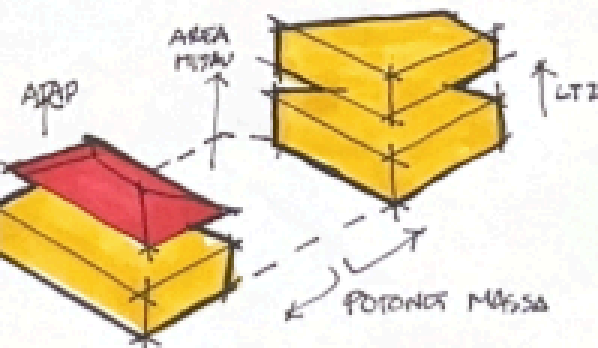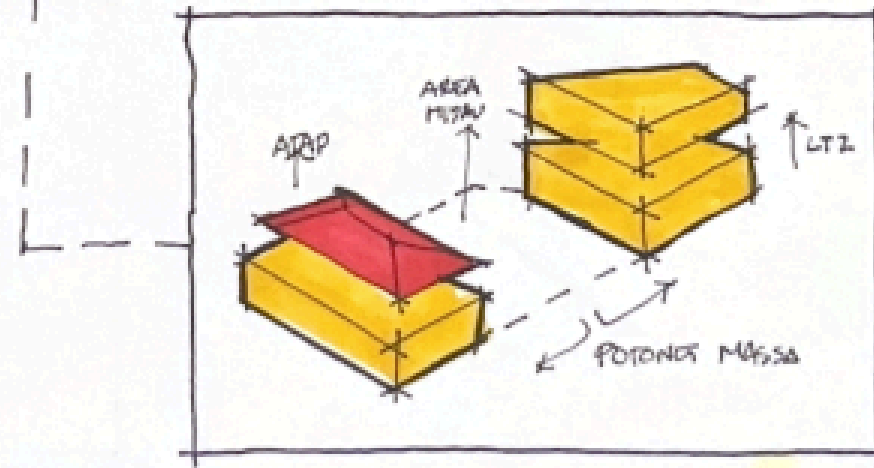

SIRKULASI

PARKIR → MOBIL GOLF
→ JALAN KAKI
→ SEPERA

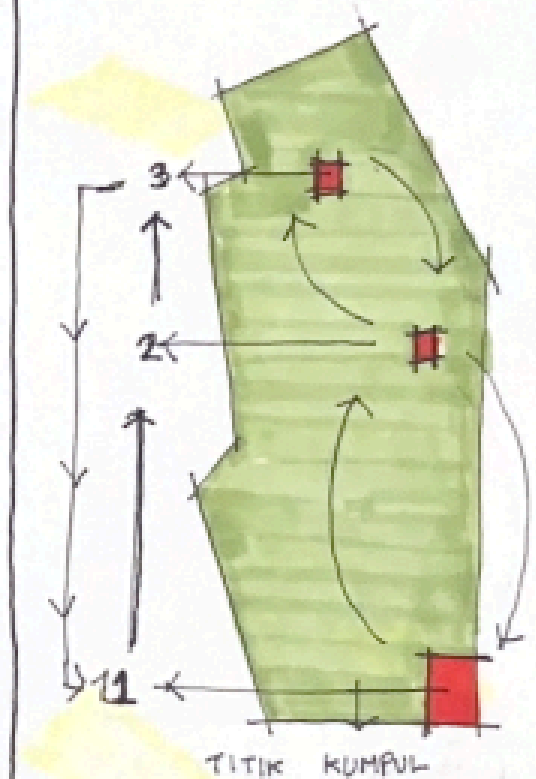

TITIK KUMPUL

SIRKULASI PENGUNJUNG KAWASAN

PADA PENGUNJUNG AKAN MEMARKIR KENDARAAN DI LENTRAL PARKING AREA LALU DAPAT MEMILIHI BEBERAPA OPSI UNTUK DI DALAM AREA KAWASAN DI ANTARA NYA : SEPERA → GOLFAR → JALAN KAKI → SCOOTER LIS LISTRIK

DAFTAR ISI

!! PENJELASAN SINGKAT DAFTAR GAMBAR KERJA PROYEK STAA !!

ZONA TERBAGI MENJADI 3 ZONA DIANTARANYA :

1. - AREA INFORMATION CENTER (2500 M2)
2. - AREA BIRD WATCHING (5000 M2)
3. - AREA RESTAURANT (2500 M2)

SETIAP ZONA TERPECAH MENJADI BEBERAPA GAMBAR :

1. SITUASI
2. SITEPLAN
3. DENAH
4. TAMPAK
5. POTONGAN
6. UTILITAS
7. EVAKUASI KEBENCANAAN
8. DETAIL MEZZO
9. DETAIL AKSONOMETRI
10. DETAIL SIRKULASI
11. DETAIL APAR / PEMADAM KEBARAN
12. DETAIL TAMAN
13. RENDERING / VISUALISASI

DAFTAR GAMBAR / ISI

JUMLAH GAMBAR	NO	NAMA LEMBAR	DIGAMBAR OLEH	TANGGAL PENGGMAMBARAN	ZONA
1	00.00.00	LASERCUT SKALA 1500	IDA BAGUS SANJAYA SUKADANA	05/03/25	PARKIR
1	0.0.0.	ACUAN SKALA A3	IDA BAGUS SANJAYA SUKADANA	05/13/25	PARKIR
1	0.0.0.0.0	KEYPLAN ZONE A	IDA BAGUS SANJAYA SUKADANA	05/09/25	PARKIR
1	0.0.0.0.1	KEYPLAN ZONE A Copy 1	IDA BAGUS SANJAYA SUKADANA	05/09/25	PARKIR
1	0.0.0.0.2	KEYPLAN ZONE A Copy 2	IDA BAGUS SANJAYA SUKADANA	05/09/25	PARKIR
1	0.0.1	DAFTAR ISI	IDA BAGUS SANJAYA SUKADANA	04/28/25	PARKIR
1	0.0.2	DAFTAR ISI 2	IDA BAGUS SANJAYA SUKADANA	04/28/25	PARKIR
1	0.0.3	DAFTAR ISI 3	IDA BAGUS SANJAYA SUKADANA	04/28/25	PARKIR
1	0.0.4	DAFTAR ISI 4	IDA BAGUS SANJAYA SUKADANA	04/28/25	PARKIR
1	1	SITUASI INFORMATION CENTER	IDA BAGUS SANJAYA SUKADANA	04/28/25	PARKIR
1	1.1.1	SITEPLAN INFORMATION CENTER	IDA BAGUS SANJAYA SUKADANA	05/09/25	PARKIR
1	1.1.2	LANTAI 1 INFORMATION CENTER	IDA BAGUS SANJAYA SUKADANA	04/24/25	PARKIR
1	1.1.3	MASSA 1 INFORMATION CENTER	IDA BAGUS SANJAYA SUKADANA	04/24/25	PARKIR
1	1.1.4	MASSA 2 INFORMATION CENTER	IDA BAGUS SANJAYA SUKADANA	04/24/25	PARKIR
1	1.1.A	INFORMATION CENTER TAMPAK UTARA	IDA BAGUS SANJAYA SUKADANA	04/30/25	PARKIR
1	1.1.B	INFORMATION CENTER TAMPAK SELATAN	IDA BAGUS SANJAYA SUKADANA	04/30/25	PARKIR
1	1.1.C	INFORMATION CENTER TAMPAK TIMUR	IDA BAGUS SANJAYA SUKADANA	04/30/25	PARKIR
1	1.1.D	INFORMATION CENTER TAMPAK BARAT	IDA BAGUS SANJAYA SUKADANA	04/30/25	PARKIR



Universitas Atma Jaya Yogyakarta

Program Studi Arsitektur
Architecture Department

Fakultas Teknik
Faculty of Engineering

Proyek Tugas Akhir
Final Project

PERIODE : GENAP II
PERIOD : ODD II

Judul Proyek
Project Title

Perancangan Fasilitas Birdpark
Budaya dan Satwa 'Kokokan' di
Desa Petulu, Gianyar, Bali

Lokasi Proyek
Project Location

DESA PETULU, GIANYAR, BALI
8,4796° LS dan 115,2796° BT.

Identitas Mahasiswa
Student Identity

IDA BAGUS SANJAYA
SUKADANA
210118527

Judul Gambar
Drawing Title

Skala
Scale

Keterangan
Note

Tanggal gambar
Drawing date

Kode
Code

No. Lbr
Pg. No.

Dari
Of

DAFTAR ISI

DAFTAR GAMBAR / ISI					
JUMLAH GAMBAR	NO	NAMA LEMBAR	DIGAMBAR OLEH	TANGGAL PENGGMABAR AN	ZONA
1	1.3 A-A	TOILET INFORMATION CENTER	IDA BAGUS SANJAYA SUKADANA	04/24/25	PARKIR
1	1.4 A-A	INFORMATION CENTER	IDA BAGUS SANJAYA SUKADANA	01/23/07	PARKIR
1	1.4.1	INFORMATION CENTER STREET FURNITURE	IDA BAGUS SANJAYA SUKADANA	05/09/25	PARKIR
1	1.4.2	INFORMATION CENTER TITIK LAMPU	IDA BAGUS SANJAYA SUKADANA	05/09/25	PARKIR
1	1.4.3	INFORMATION CENTER KEBAKARAN	IDA BAGUS SANJAYA SUKADANA	05/09/25	PARKIR
1	1.4.3.1	INFORMATION CENTER RENCANA DRAINASE	IDA BAGUS SANJAYA SUKADANA	04/28/25	PARKIR
1	1.4.3.2	INFORMATION CENTER SIRKULASI	IDA BAGUS SANJAYA SUKADANA	05/09/25	PARKIR
1	1.4.3.3	INFORMATION CENTER RENCANA AIR BERSIH AKSONO	IDA BAGUS SANJAYA SUKADANA	04/28/25	PARKIR
1	1.4.4	DETAIL GAPURA	IDA BAGUS SANJAYA SUKADANA	05/08/25	PARKIR
1	1.5	DETAIL PARKIR MOBIL	IDA BAGUS SANJAYA SUKADANA	01/23/07	PARKIR
1	1.6	DETAIL PARKIR MOTOR	IDA BAGUS SANJAYA SUKADANA	01/23/07	PARKIR
1	1.6.0	DETAIL AREA MASUK ZONA 1	IDA BAGUS SANJAYA SUKADANA	01/23/07	PARKIR
1	1.6.1	AKSONOMETRI PARKIR MOTOR	IDA BAGUS SANJAYA SUKADANA	01/23/07	PARKIR
1	1.6.2	AKSONO PARKIR MOBIL	IDA BAGUS SANJAYA SUKADANA	01/23/07	PARKIR
1	1.8	RENDER INFORMATION CENTER	IDA BAGUS SANJAYA SUKADANA	01/23/07	PARKIR
1	1.9	RENDER INFORMATION CENTER 2	IDA BAGUS SANJAYA SUKADANA	01/23/07	PARKIR
1	1.9.1	AKSONOMETRI INFORMATION CENTER	IDA BAGUS SANJAYA SUKADANA	01/23/07	PARKIR
1	2	SITUASI RESTAURANT	IDA BAGUS SANJAYA SUKADANA	04/28/25	RESTAURANT
1	2.0.0	SITEPLAN RETAURANT	IDA BAGUS SANJAYA SUKADANA	04/28/25	RESTAURANT
1	2.1.0	DENAH MASSA 1 RESTAURANT	IDA BAGUS SANJAYA SUKADANA	04/25/25	RESTAURANT
1	2.1.0.a	DENAH MASSA 2 RESTAURANT	IDA BAGUS SANJAYA SUKADANA	04/25/25	RESTAURANT
1	2.1.A	RESTAURANT TAMPAK UTARA	IDA BAGUS SANJAYA SUKADANA	04/28/25	RESTAURANT
1	2.1.B	RESTAURANT TAMPAK SELATAN	IDA BAGUS SANJAYA SUKADANA	04/28/25	RESTAURANT
1	2.1.C	RESTAURANT TAMPAK SELATAN TIMUR	IDA BAGUS SANJAYA SUKADANA	04/28/25	RESTAURANT
1	2.1.D	RESTAURANT TAMPAK BARAT	IDA BAGUS SANJAYA SUKADANA	04/28/25	RESTAURANT
1	2.4	A - A RESTAURANT MASSA 1	IDA BAGUS SANJAYA SUKADANA	04/25/25	RESTAURANT
1	2.5	A - A RESTAURANT MASSA 2	IDA BAGUS SANJAYA SUKADANA	04/25/25	RESTAURANT
1	2.6	A-A POTONGAN KESELURUHAN RESTAURANT	IDA BAGUS SANJAYA SUKADANA	04/25/25	RESTAURANT
1	2.7	RESTAURANT STREER FURNI/SINAGE	IDA BAGUS SANJAYA SUKADANA	04/25/25	RESTAURANT
1	2.8	RESTAURANT LISTRIK	IDA BAGUS SANJAYA SUKADANA	04/25/25	RESTAURANT
1	2.8.1	RESTAURANT DRAINASE	IDA BAGUS SANJAYA SUKADANA	04/28/25	RESTAURANT
1	2.8.1.0	RESTAURANT AIR BERSIH	IDA BAGUS SANJAYA SUKADANA	04/25/25	RESTAURANT
1	2.8.2	RESTAURANT AIR BERSIH AKSONO	IDA BAGUS SANJAYA SUKADANA	04/25/25	RESTAURANT



Universitas Atma Jaya Yogyakarta

Program Studi Arsitektur
Architecture Department

Fakultas Teknik
Faculty of Engineering

Proyek Tugas Akhir
Final Project

PERIODE : GENAP II
PERIOD : ODD II

Judul Proyek
Project Title

Perancangan Fasilitas Birdpark
Budaya dan Satwa 'Kokokan' di
Desa Petulu, Gianyar, Bali

Lokasi Proyek
Project Location

DESA PETULU, GIANYAR, BALI
8,4796° LS dan 115,2796° BT.

Identitas Mahasiswa
Student Identity

IDA BAGUS SANJAYA
SUKADANA
210118527

Judul Gambar
Drawing Title

Skala
Scale

Keterangan
Note


Tanggal gambar
Drawing date

Kode
Code

No. Lbr
Pg. No.

Dari
Of

DAFTAR GAMBAR / ISI					
JUMLAH GAMBAR	NO	NAMA LEMBAR	DIGAMBAR OLEH	TANGGAL PENGGMABAR AN	ZONA
1	2.8.3	RESTAURANT KOTOR AKSONO	IDA BAGUS SANJAYA SUKADANA	04/25/25	RESTAURANT
1	2.9	RESTAURANT KEBAKARAN	IDA BAGUS SANJAYA SUKADANA	04/25/25	RESTAURANT
1	2.9.0	RESTAURANT SIRKULASI	IDA BAGUS SANJAYA SUKADANA	04/28/25	RESTAURANT
1	2.9.0.1	DETAIL TAMAN RESTAURANT	IDA BAGUS SANJAYA SUKADANA	05/08/25	RESTAURANT
1	2.9.0.2	DETAIL TAMAN RESTAURANT Copy 1	IDA BAGUS SANJAYA SUKADANA	05/08/25	RESTAURANT
1	2.9.1.0	AKSONO TAMAN	IDA BAGUS SANJAYA SUKADANA	05/08/25	RESTAURANT
1	2.9.2	AKSONOMETRI AREA 2 RESTAURANT	IDA BAGUS SANJAYA SUKADANA	05/08/25	RESTAURANT
1	2.9.3	RENDERING AREA 2	IDA BAGUS SANJAYA SUKADANA	05/08/25	RESTAURANT
1	2.9.3.1	RENDERING AREA 2	IDA BAGUS SANJAYA SUKADANA	05/08/25	RESTAURANT
1	2.9.3.3	RENDERING AREA 2	IDA BAGUS SANJAYA SUKADANA	05/08/25	RESTAURANT
1	2.9.3.4	RENDERING AREA 2	IDA BAGUS SANJAYA SUKADANA	05/08/25	RESTAURANT
1	2.9.3.5	RENDERING AREA 2 Copy 1	IDA BAGUS SANJAYA SUKADANA	05/08/25	RESTAURANT
1	2.9.4	DETAIL GAPURA	IDA BAGUS SANJAYA SUKADANA	05/08/25	RESTAURANT
1	3.0	SITUASI BURUNG	IDA BAGUS SANJAYA SUKADANA	05/03/25	BIRD WATCHING
1	3.1	SITEPLAN BURUNG	IDA BAGUS SANJAYA SUKADANA	05/03/25	BIRD WATCHING
1	3.2	DENAH MASSA 1 LANTAI 1 AREA BURUNG	IDA BAGUS SANJAYA SUKADANA	05/03/25	BIRD WATCHING
1	3.3	DENAH MASSA 2 LANTAI 1 AREA BURUNG	IDA BAGUS SANJAYA SUKADANA	05/03/25	BIRD WATCHING
1	3.3.00	DENAH MASSA 2 LANTAI 2	IDA BAGUS SANJAYA SUKADANA	05/03/25	BIRD WATCHING
1	3.3.1	TAMPAK UTARA BURUNG	IDA BAGUS SANJAYA SUKADANA	05/07/25	BIRD WATCHING
1	3.3.2	TAMPAK SELATAN BURUNG	IDA BAGUS SANJAYA SUKADANA	05/07/25	BIRD WATCHING
1	3.3.3	TAMPAK TIMUR BURUNG	IDA BAGUS SANJAYA SUKADANA	05/07/25	BIRD WATCHING
1	3.3.4	TAMPAK BARAT BURUNG	IDA BAGUS SANJAYA SUKADANA	05/07/25	BIRD WATCHING
1	3.5	A - A MASSA 1 AREA BURUNG	IDA BAGUS SANJAYA SUKADANA	05/03/25	BIRD WATCHING
1	3.6	A - A BIRD WATHING AREA	IDA BAGUS SANJAYA SUKADANA	05/03/25	BIRD WATCHING
1	3.7	DENAH TANGGA BIRD WATHING	IDA BAGUS SANJAYA SUKADANA	05/03/25	BIRD WATCHING
1	3.8	DETAIL POTONGAN TANGGA	IDA BAGUS SANJAYA SUKADANA	05/03/25	BIRD WATCHING
1	5.3	BIRDWATHING KEBAKARAN	IDA BAGUS SANJAYA SUKADANA	05/03/25	BIRD WATCHING
1	5.7	BIRDWATHING AIR BERSIH DAN KOTOR	IDA BAGUS SANJAYA SUKADANA	05/03/25	BIRD WATCHING
1	5.8	BIRDWATHING AKSONO AIR BERSIH	IDA BAGUS SANJAYA SUKADANA	05/03/25	BIRD WATCHING
1	5.9	BIRDWATHING AKSONO AIR KOTOR	IDA BAGUS SANJAYA SUKADANA	05/03/25	BIRD WATCHING
1	5.9.1	BIRDWATHING LISTRIK	IDA BAGUS SANJAYA SUKADANA	05/03/25	BIRD WATCHING
1	5.12	BIRDWATHING SINAGE/STREETFURNITURE	IDA BAGUS SANJAYA SUKADANA	05/03/25	BIRD WATCHING
1	5.13	BIRDWATHING DRAINASE	IDA BAGUS SANJAYA SUKADANA	05/03/25	BIRD WATCHING
1	5.14	DETAIL AREA MASUK ZONA 3	IDA BAGUS SANJAYA SUKADANA	05/03/25	BIRD WATCHING
1	5.15	AKSONO AREA MASUK	IDA BAGUS SANJAYA SUKADANA	05/03/25	BIRD WATCHING
1	5.15.1	RENDER AREA MASUK	IDA BAGUS SANJAYA SUKADANA	05/03/25	BIRD WATCHING
1	5.16	DETAL TAMAN AREA 2 ZONA 3	IDA BAGUS SANJAYA SUKADANA	05/03/25	BIRD WATCHING

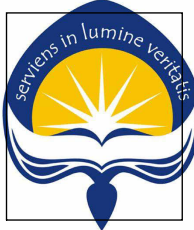

Universitas Atma Jaya Yogyakarta
 Program Studi Arsitektur
 Architecture Department
 Fakultas Teknik
 Faculty of Engineering

Proyek Tugas Akhir
Final Project

PERIODE : GENAP II
PERIOD : ODD II

Judul Proyek
Project Title

Perancangan Fasilitas Birdpark
Budaya dan Satwa 'Kokokan' di
Desa Petulu, Gianyar, Bali

Lokasi Proyek
Project Location

DESA PETULU, GIANYAR, BALI
8,4796° LS dan 115,2796° BT.

Identitas Mahasiswa
Student Identity

IDA BAGUS SANJAYA SUKADANA
210118527

Judul Gambar <i>Drawing Title</i>	Skala <i>Scale</i>


Keterangan
Note

Tanggal gambar
Drawing date

Kode <i>Code</i>	No. Lbr <i>Pg. No.</i>	Dari <i>Of</i>


DAFTAR GAMBAR / ISI					
JUMLAH GAMBAR	NO	NAMA LEMBAR	DIGAMBAR OLEH	TANGGAL PENGGMAMBAR AN	ZONA
1	5.17	AKSONO AREA 2 ZONA 3	IDA BAGUS SANJAYA SUKADANA	05/03/25	BIRD WATCHING
1	5.18	AKSONO RENDER ZONA 3	IDA BAGUS SANJAYA SUKADANA	05/03/25	BIRD WATCHING
1	5.19	RENDERING BIRDWATHING	IDA BAGUS SANJAYA SUKADANA	05/03/25	BIRD WATCHING
1	5.20	RENDERING BIRDWATHING	IDA BAGUS SANJAYA SUKADANA	05/03/25	BIRD WATCHING
1	5.21	RENDERING BIRDWATHING	IDA BAGUS SANJAYA SUKADANA	05/03/25	BIRD WATCHING
1	5.22	RENDERING BIRDWATHING	IDA BAGUS SANJAYA SUKADANA	05/03/25	BIRD WATCHING
1	5.23	RENDERING BIRDWATHING	IDA BAGUS SANJAYA SUKADANA	05/03/25	BIRD WATCHING
1	6.0	POTONGAN SIRKULASI KAWASAN	IDA BAGUS SANJAYA SUKADANA	05/08/25	BIRD WATCHING
1	6.1	DETAIL BOX PLANTER	IDA BAGUS SANJAYA SUKADANA	05/08/25	BIRD WATCHING
1	6.2	DETAIL TEMPAT DUDUK	IDA BAGUS SANJAYA SUKADANA	05/08/25	BIRD WATCHING
1	6.3	DETAIL TEMPAT TEMPAT SAMPAH	IDA BAGUS SANJAYA SUKADANA	05/08/25	BIRD WATCHING
1	6.4	DETAIL PLANT SEATER	IDA BAGUS SANJAYA SUKADANA	05/08/25	BIRD WATCHING
1	6.5	DETAIL SUMUR RESAPAN	IDA BAGUS SANJAYA SUKADANA	05/08/25	BIRD WATCHING
1	6.6	DAFTAR SINAGE	IDA BAGUS SANJAYA SUKADANA	05/08/25	BIRD WATCHING
1	6.7	DAFTAR SINAGE 2	IDA BAGUS SANJAYA SUKADANA	05/08/25	BIRD WATCHING

Grand total: 103

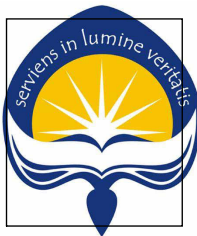

Universitas Atma Jaya Yogyakarta
Program Studi Arsitektur
Architecture Department
Fakultas Teknik
Faculty of Engineering

Proyek Tugas Akhir <i>Final Project</i>		
PERIODE : GENAP II <i>PERIOD : ODD II</i>		
Judul Proyek <i>Project Title</i>		
Perancangan Fasilitas Birdpark Budaya dan Satwa 'Kokokan' di Desa Petulu, Gianyar, Bali		
Lokasi Proyek <i>Project Location</i>		
DESA PETULU, GIANYAR, BALI 8,4796° LS dan 115,2796° BT.		
Identitas Mahasiswa <i>Student Identity</i>		
IDA BAGUS SANJAYA SUKADANA 210118527		
Judul Gambar <i>Drawing Title</i>	Skala <i>Scale</i>	
Keterangan <i>Note</i>		
Tanggal gambar <i>Drawing date</i>		
Kode <i>Code</i>	No. Lbr <i>Pg. No.</i>	Dari <i>Of</i>

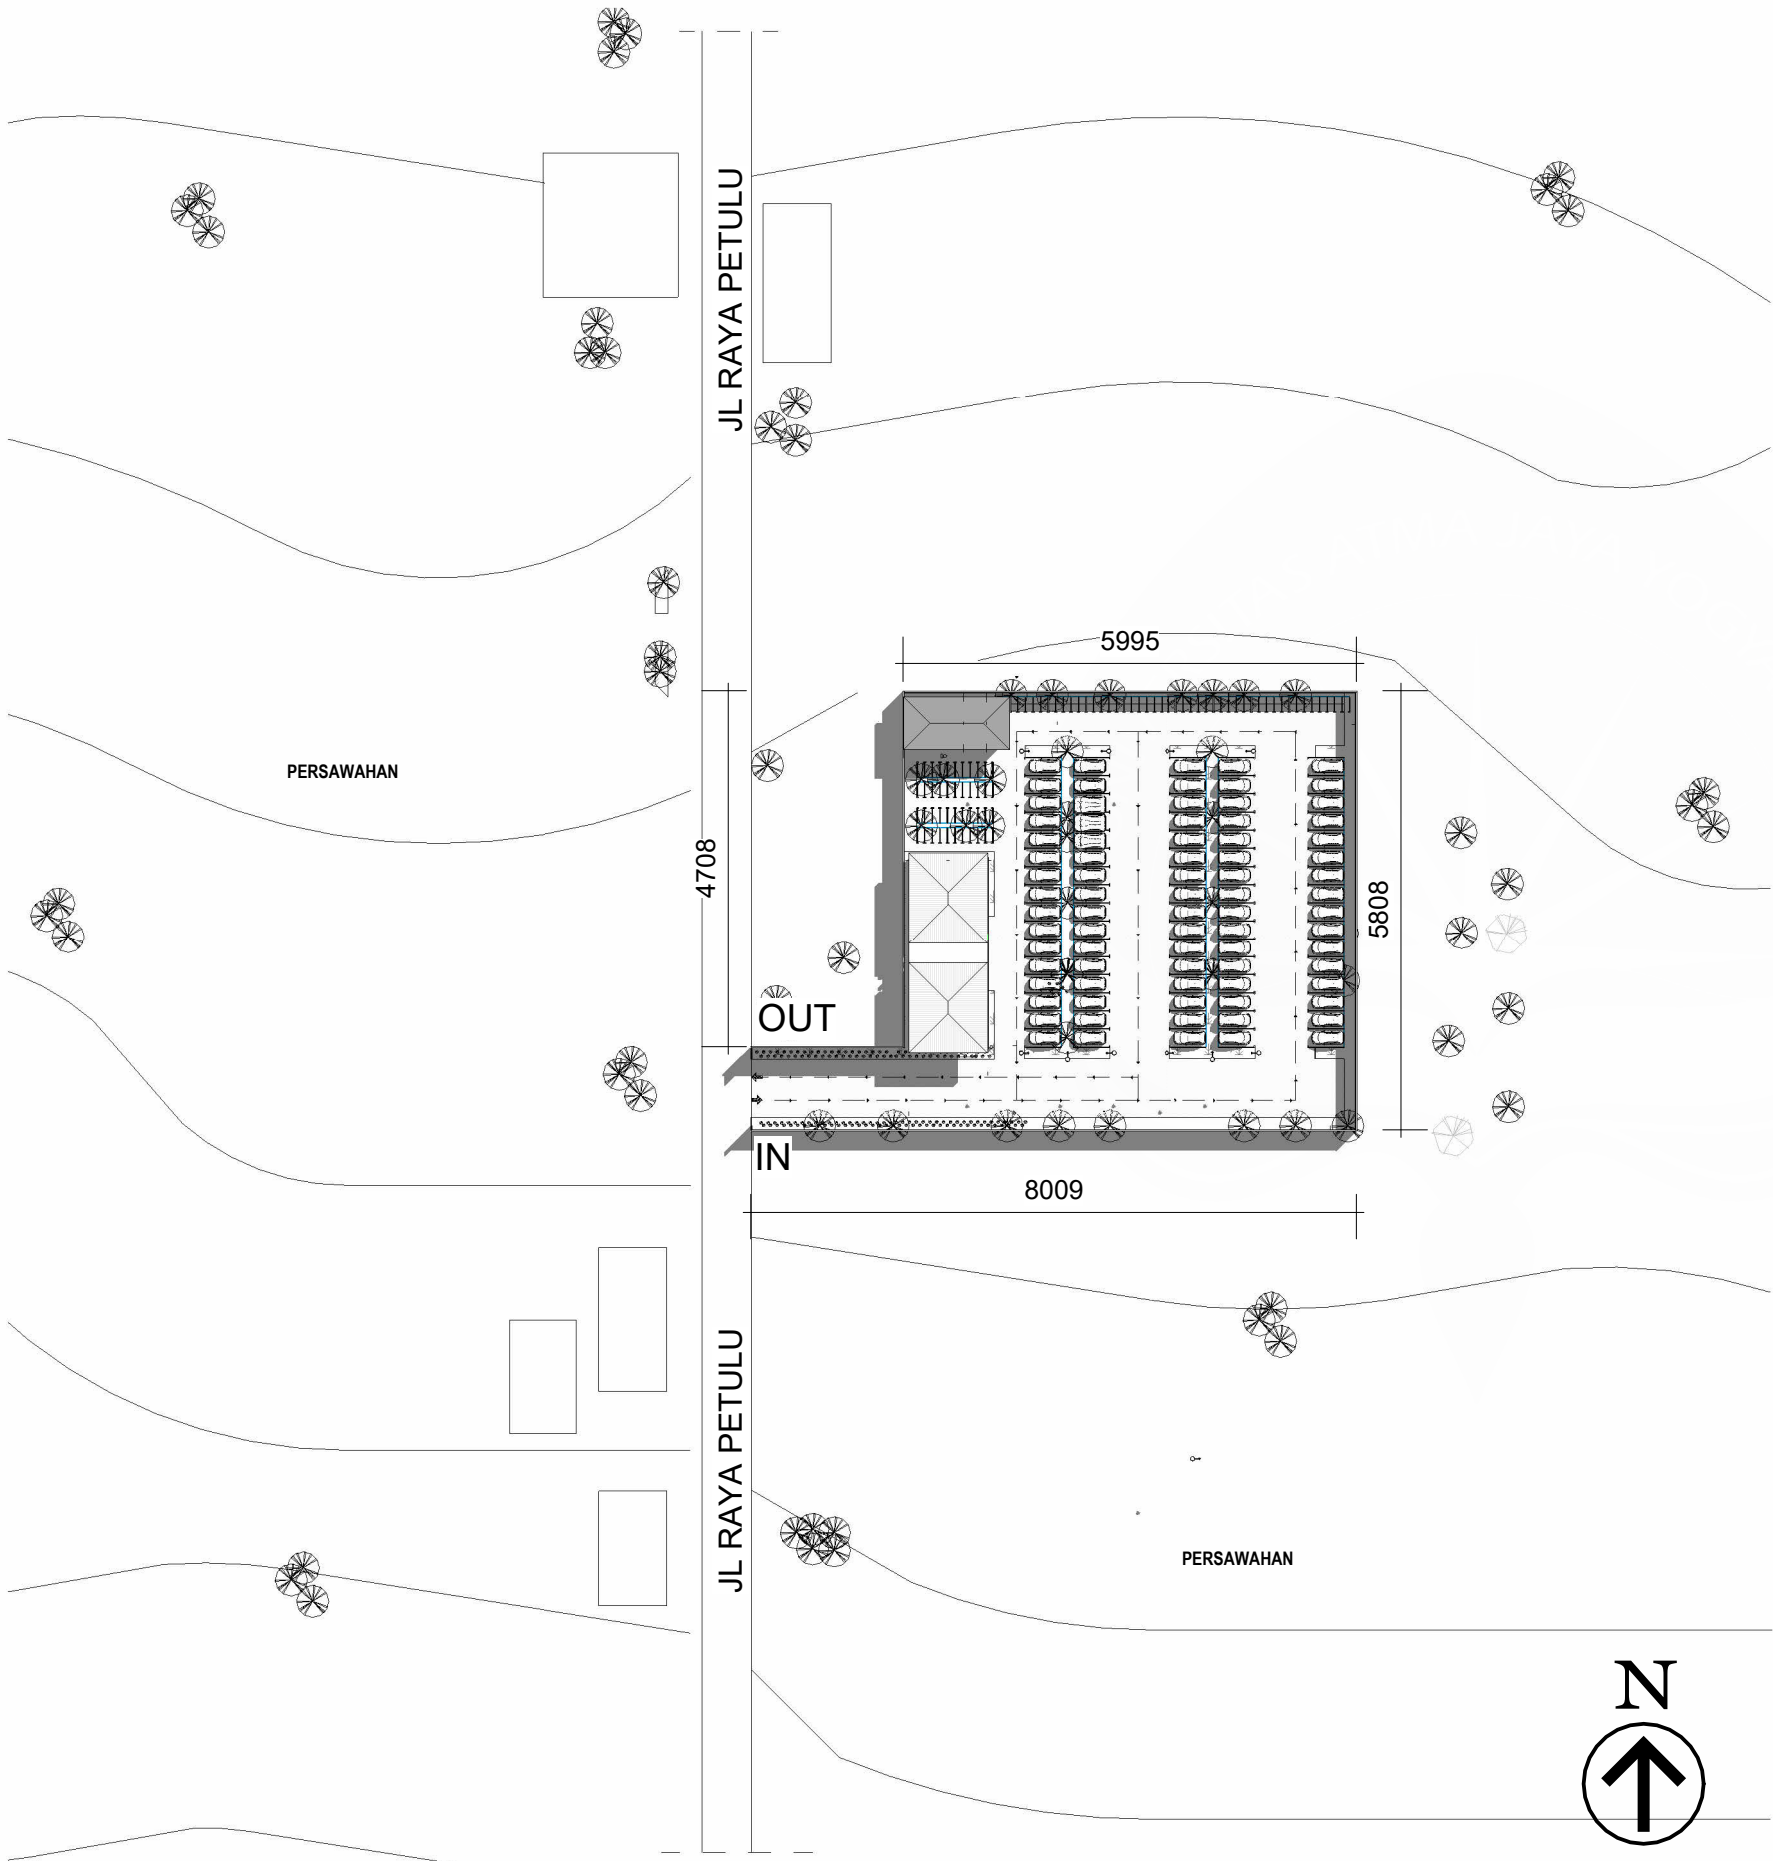

LEGENDA

KONTEKS KAWASAN SEKITAR	
UTARA	BIRD CONSERVATION AREA
SELATAN	AREA MASUK KAWASAN
TIMUR	DESA BEDULU
BARAT	DESA SAYAN

REGULASI TAPAK	
KDB	MAXIMUM 60%
KDH	MIN 40%
KLB	7 METER
GSB	3 METER

KAPASITAS ZONA PARKIR	
MOTOR	50
MOBIL	60
MOBIL GOLF	12

MATERIAL LANDSCAPE	
	PAVING 15 X 15
	SIRKULASI KENDARAAN
	POHON CEMPAKA
	POHON BUNUT
	POHON NANGKA
	RUMPUT

 **SITUASI INFORMATION CENTER**
SKALA 1 : 1000



Universitas Atma Jaya Yogyakarta
Program Studi Arsitektur
Architecture Department
Fakultas Teknik
Faculty of Engineering

Proyek Tugas Akhir
Final Project

PERIODE : GENAP II
PERIOD : ODD II

Judul Proyek
Project Title

Perancangan Fasilitas Birdpark
Budaya dan Satwa 'Kokokan' di
Desa Petulu, Gianyar, Bali

Lokasi Proyek
Project Location

DESA PETULU, GIANYAR, BALI
8,4796° LS dan 115,2796° BT.

Identitas Mahasiswa
Student Identity

IDA BAGUS SANJAYA
SUKADANA
210118527

Judul Gambar <i>Drawing Title</i>	Skala <i>Scale</i>
---	------------------------------

--	--


Keterangan
Note

--

Tanggal gambar
Drawing date

Kode	No. Lbr	Dari
Code	Pg. No.	Of

--	--	--

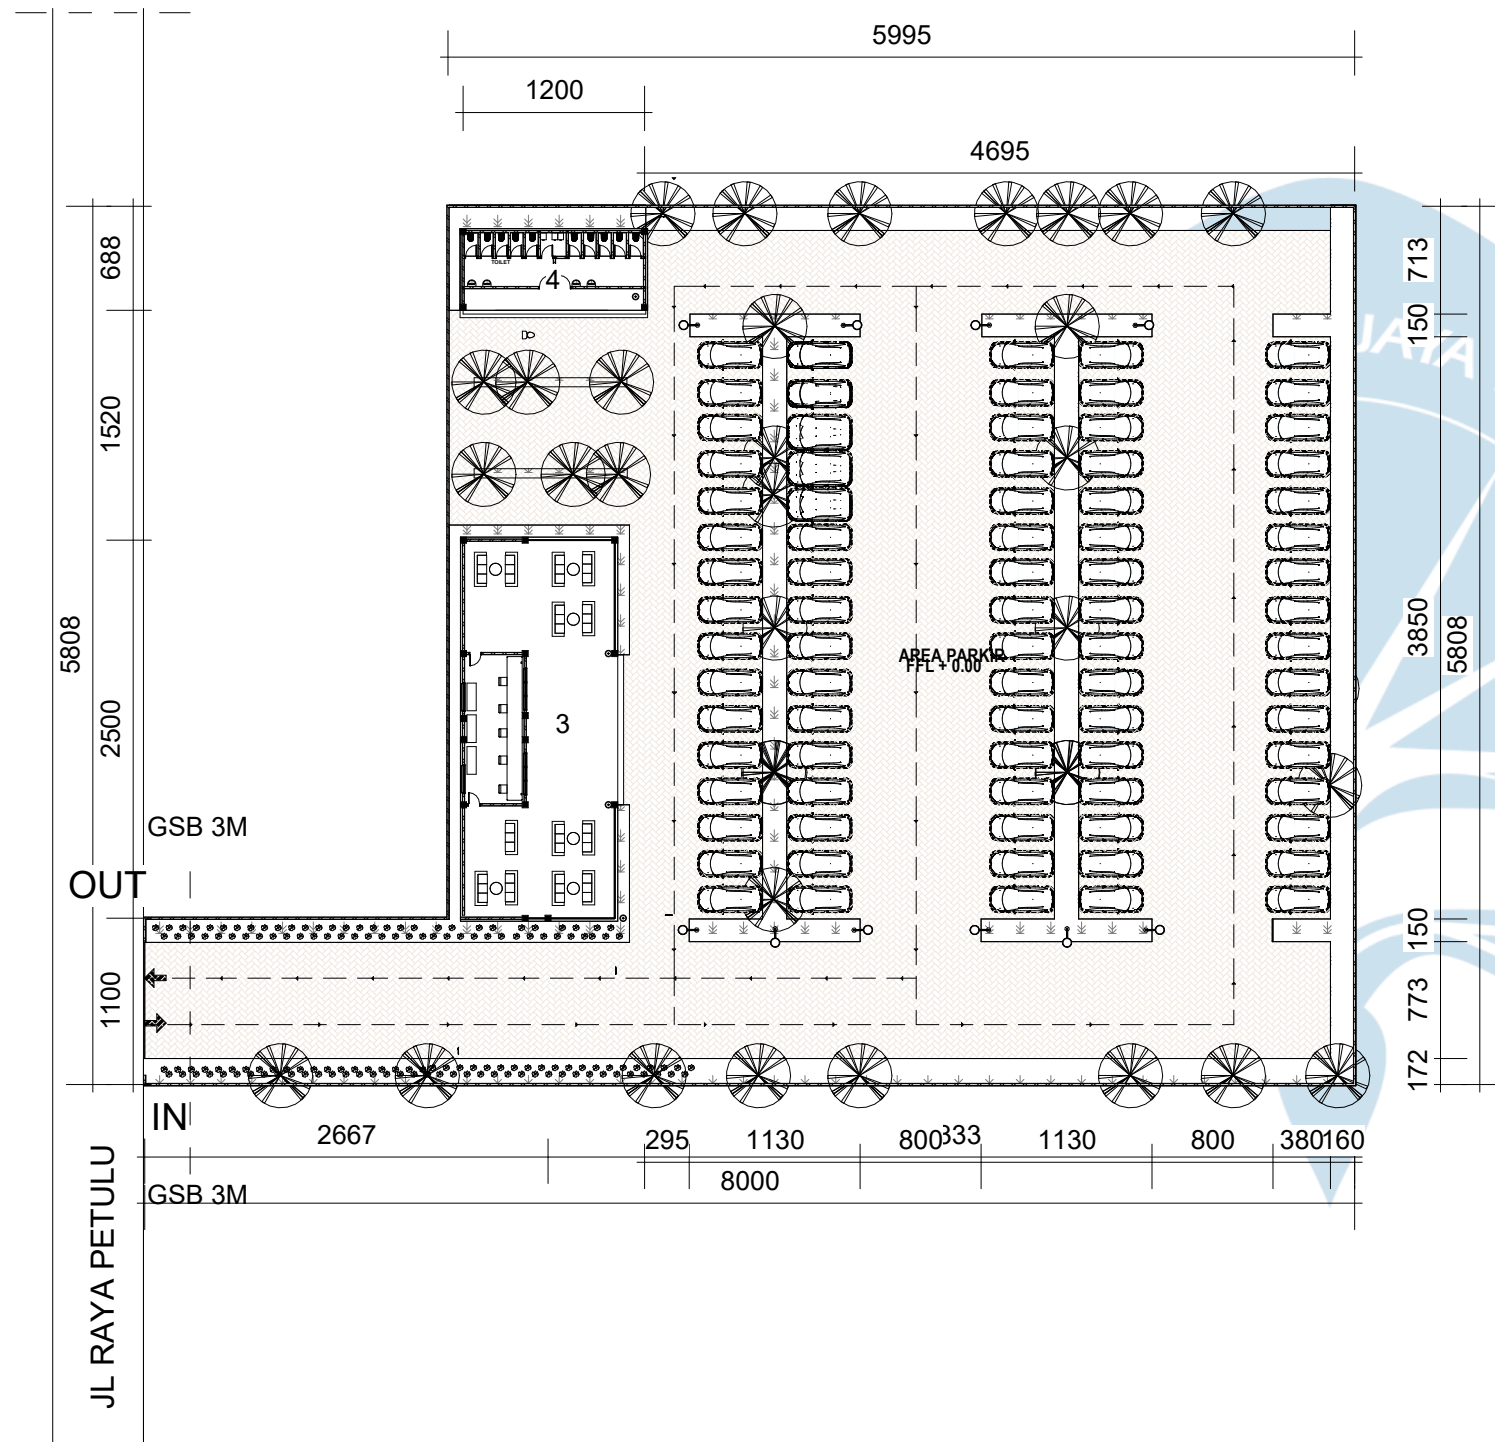

KETERANGAN

KONTEKS KAWASAN SEKITAR	
UTARA	AREA RESTAURANT
SELATAN	AREA MASUK KAWASAN
TIMUR	DESA BEDULU
BARAT	DESA SAYAN

REGULASI TAPAK	
KDB	MAXIMUM 60%
KDH	MIN 40%
KLB	7 METER
GSB	3 METER

MATERIAL LANSCAP	
	PAVING 21 X 10
	SIRKULASI KENDARAAN
	POHON CEMPAKA
	POHON BUNUT
	POHON NANGKA
	RUMPUT

KETERANGAN AREA	
1	AREA PARKIR
2	AREA TUNGGU
3	RESEPSIONIS
4	TOILET

N

↑

○


SITEPLAN INFORMATION CENTER

SKALA 1 : 500




Universitas Atma Jaya Yogyakarta
Program Studi Arsitektur
Architecture Department
Fakultas Teknik
Faculty of Engineering


Proyek Tugas Akhir <i>Final Project</i>		
PERIODE : GENAP II <i>PERIOD : ODD II</i>		
Judul Proyek <i>Project Title</i>		
Perancangan Fasilitas Birdpark Budaya dan Satwa 'Kokokan' di Desa Petulu, Gianyar, Bali		
Lokasi Proyek <i>Project Location</i>		
DESA PETULU, GIANYAR, BALI 8,4796° LS dan 115,2796° BT.		
Identitas Mahasiswa <i>Student Identity</i>		
IDA BAGUS SANJAYA SUKADANA 210118527		
Judul Gambar <i>Drawing Title</i>	Skala <i>Scale</i>	
Keterangan <i>Note</i>		
Tanggal gambar <i>Drawing date</i>		
Kode <i>Code</i>	No. Lbr <i>Pg. No.</i>	Dari <i>Of</i>

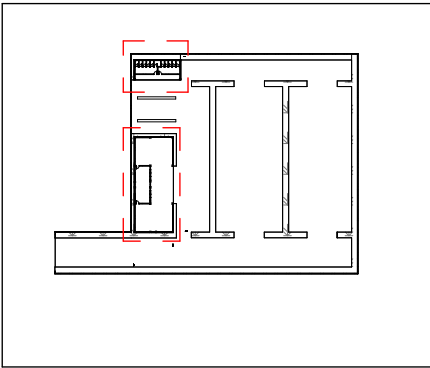

KEYPLAN

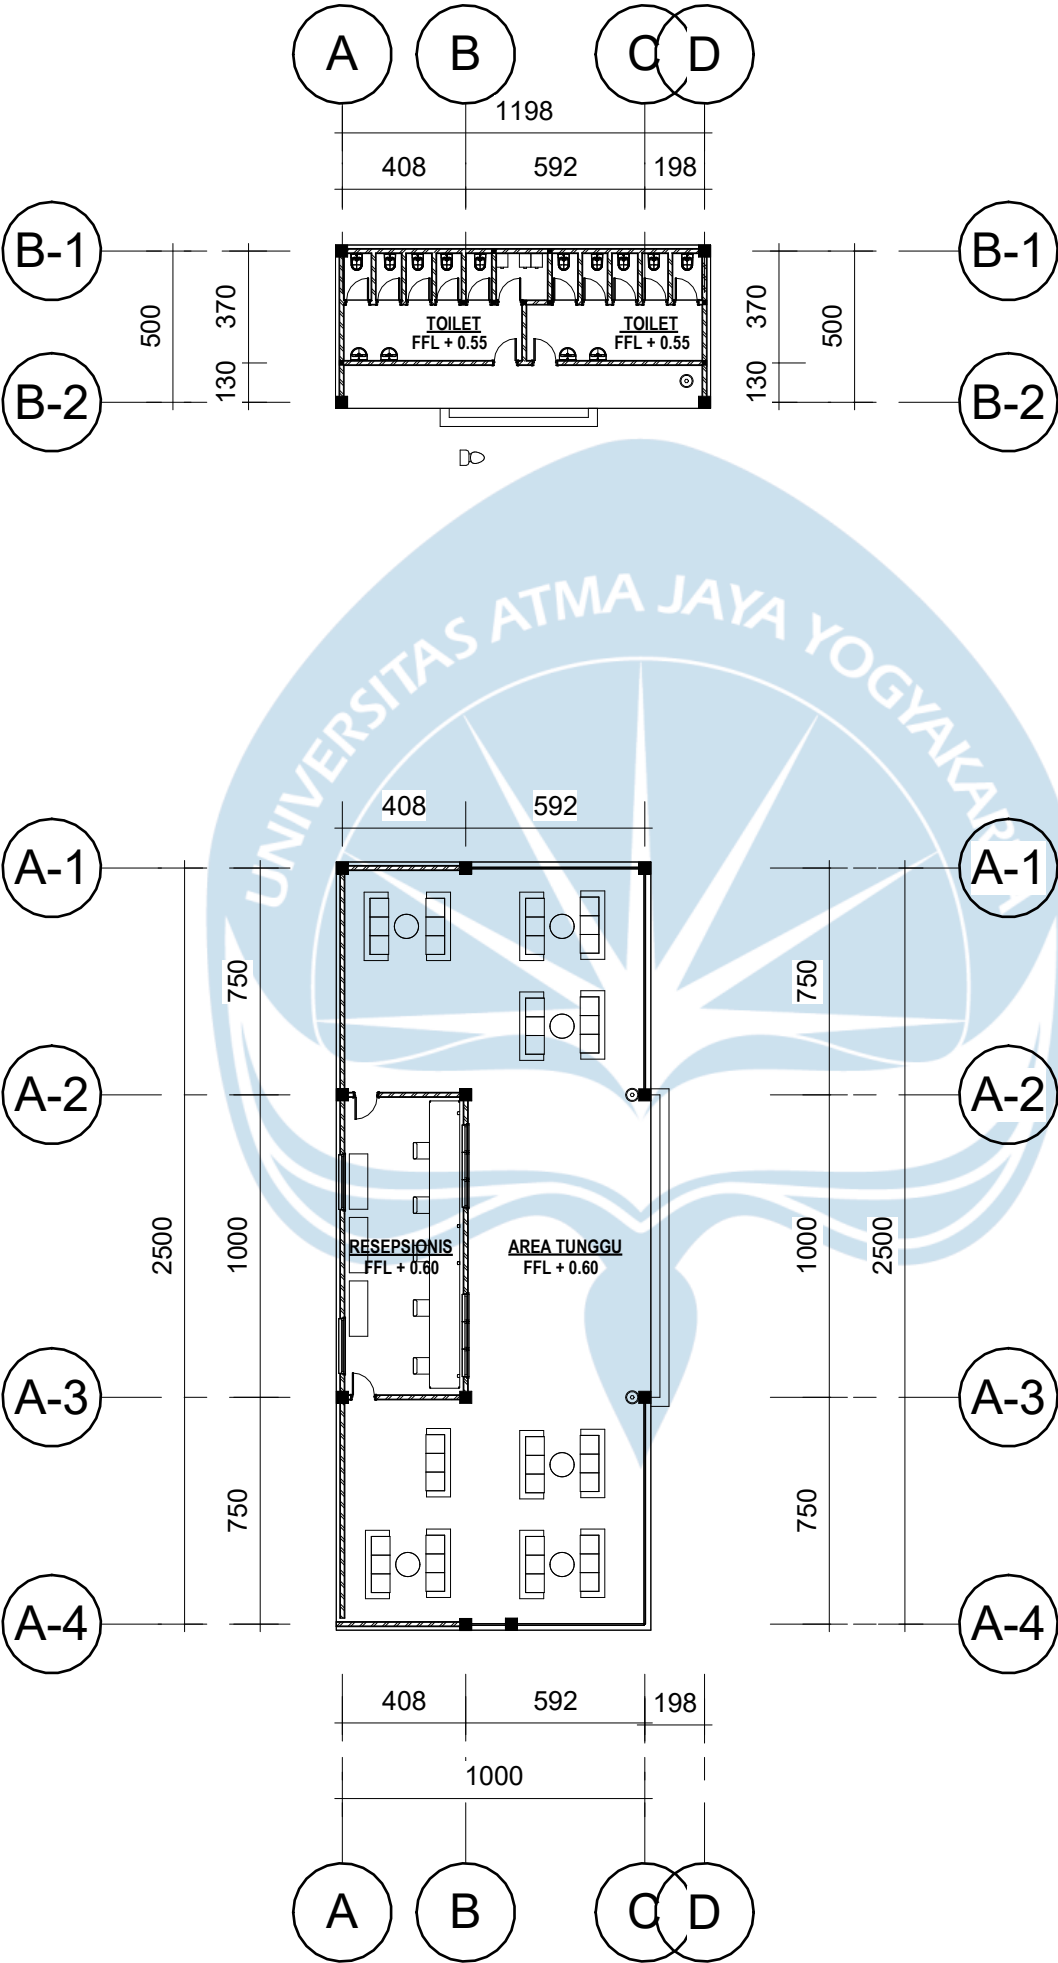

DENAH LT 1
SKALA 1 : 250

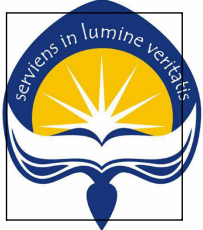

Universitas Atma Jaya Yogyakarta
Program Studi Arsitektur
Architecture Department
Fakultas Teknik
Faculty of Engineering

Proyek Tugas Akhir
Final Project

PERIODE : GENAP II
PERIOD : ODD II

Judul Proyek
Project Title

Perancangan Fasilitas Birdpark
Budaya dan Satwa 'Kokokan' di
Desa Petulu, Gianyar, Bali

Lokasi Proyek
Project Location

DESA PETULU, GIANYAR, BALI
8,4796° LS dan 115,2796° BT.

Identitas Mahasiswa
Student Identity

IDA BAGUS SANJAYA
SUKADANA
210118527


Judul Gambar
Drawing Title

Skala
Scale


Keterangan
Note

Tanggal gambar
Drawing date

Kode Code	No. Lbr Pg. No.	Dari Of

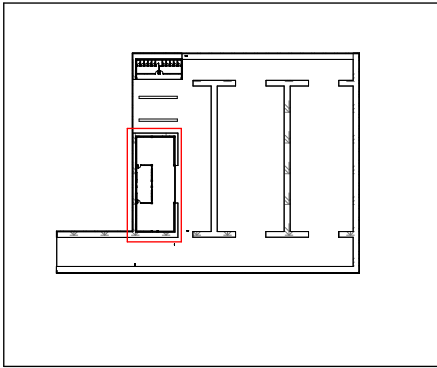

KEYPLAN

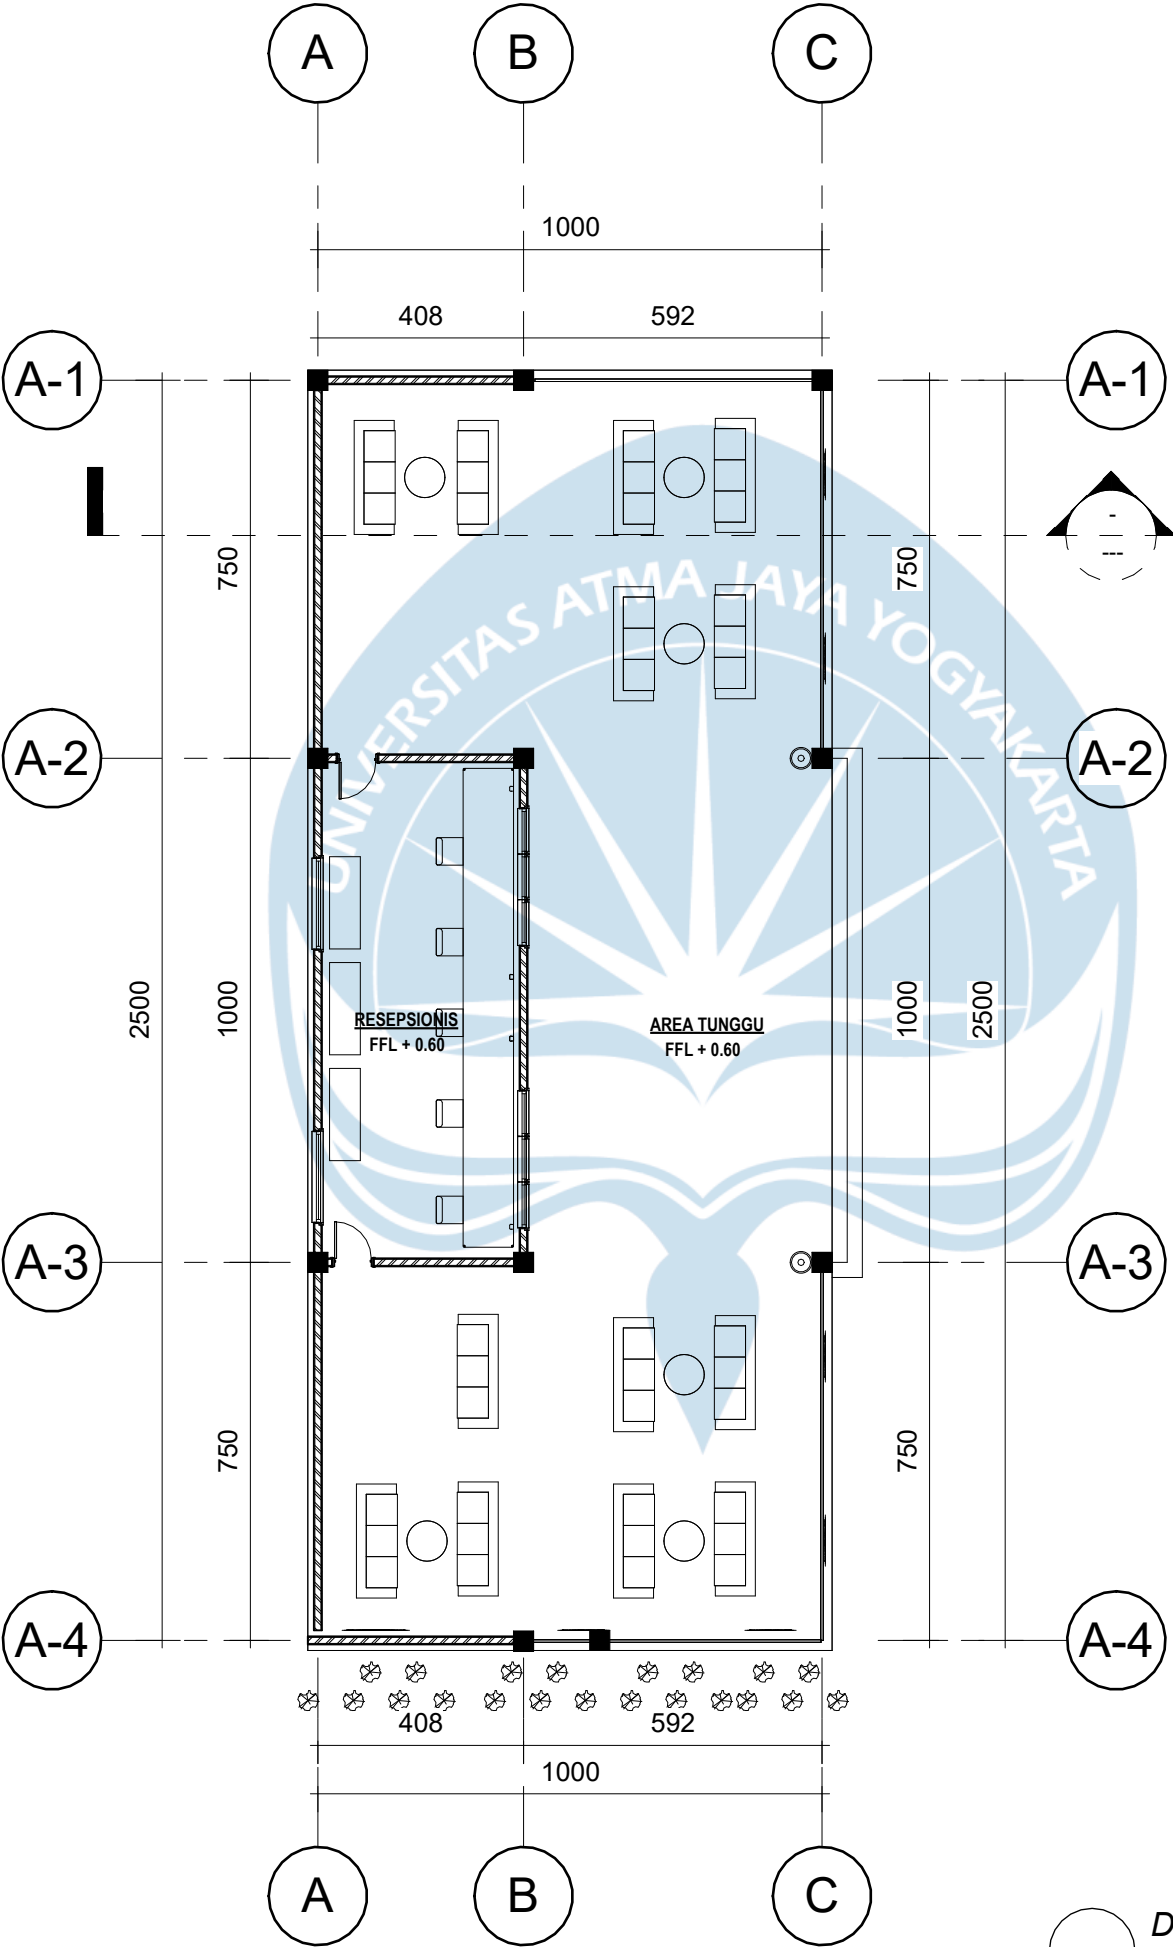


DENAH RESEPSIONIS INFORMATION
SKALA 1 : 150




Universitas Atma Jaya Yogyakarta
Program Studi Arsitektur
Architecture Department
Fakultas Teknik
Faculty of Engineering


Proyek Tugas Akhir Final Project		
PERIODE : GENAP II PERIOD : ODD II		
Judul Proyek Project Title		
Perancangan Fasilitas Birdpark Budaya dan Satwa 'Kokokan' di Desa Petulu, Gianyar, Bali		
Lokasi Proyek Project Location		
DESA PETULU, GIANYAR, BALI 8,4796° LS dan 115,2796° BT.		
Identitas Mahasiswa Student Identity		
IDA BAGUS SANJAYA SUKADANA 210118527		
Judul Gambar Drawing Title	Skala Scale	
Keterangan Note		
Tanggal gambar Drawing date		
Kode Code	No. Lbr Pg. No.	Dari Of

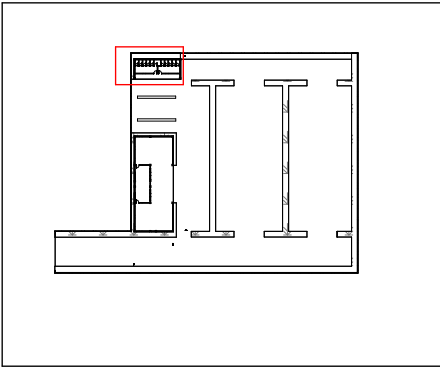

KEYPLAN

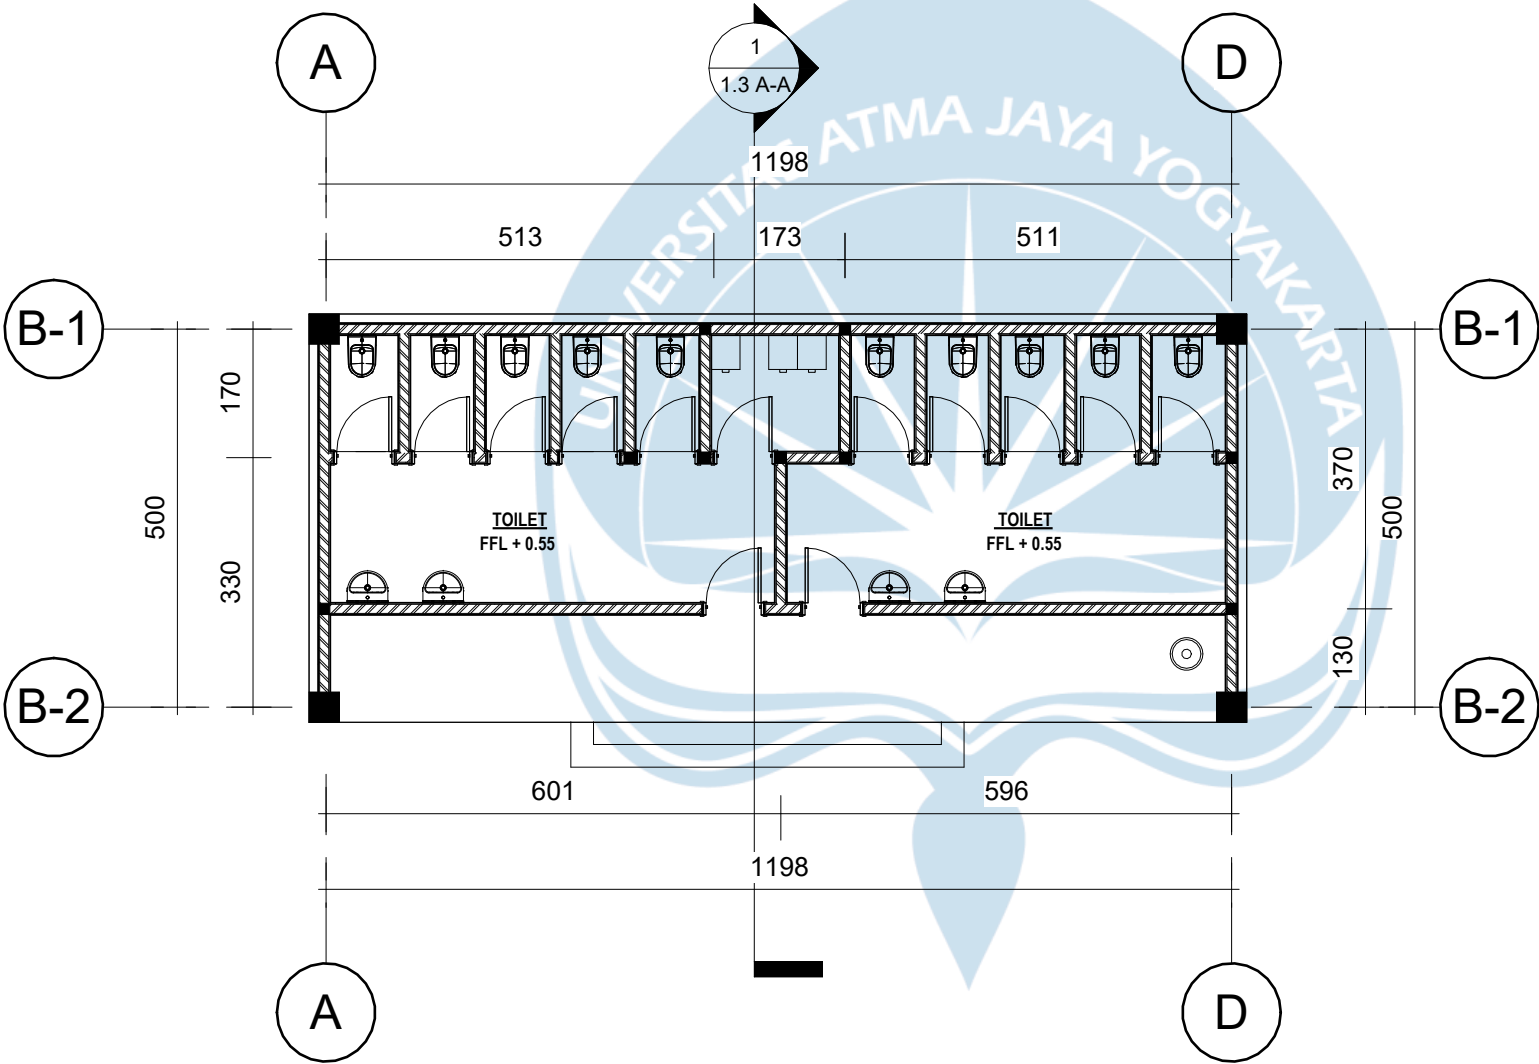


DENAH TOILET INFORMATION
SKALA 1 : 100

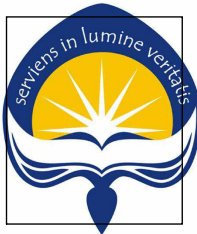

Universitas Atma Jaya Yogyakarta
Program Studi Arsitektur
Architecture Department
Fakultas Teknik
Faculty of Engineering

Proyek Tugas Akhir Final Project		
PERIODE : GENAP II PERIOD : ODD II		
Judul Proyek Project Title		
Perancangan Fasilitas Birdpark Budaya dan Satwa 'Kokokan' di Desa Petulu, Gianyar, Bali		
Lokasi Proyek Project Location		
DESA PETULU, GIANYAR, BALI 8,4796° LS dan 115,2796° BT.		
Identitas Mahasiswa Student Identity		
IDA BAGUS SANJAYA SUKADANA 210118527		
Judul Gambar Drawing Title	Skala Scale	
Keterangan Note		
Tanggal gambar Drawing date		
Kode Code	No. Lbr Pg. No.	Dari Of

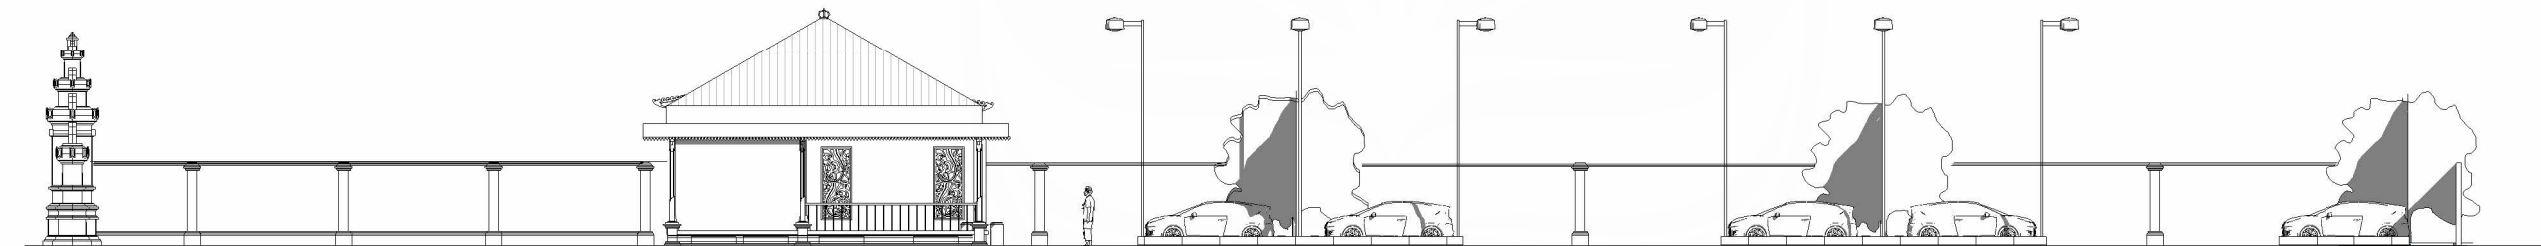

○ TAMPAK UTARA KESELURUHAN INFOMATION
SKALA 1 : 250



Universitas Atma Jaya Yogyakarta
Program Studi Arsitektur
Architecture Department
Fakultas Teknik
Faculty of Engineering

Proyek Tugas Akhir Final Project		
PERIODE : GENAP II PERIOD : ODD II		
Judul Proyek Project Title		
Perancangan Fasilitas Birdpark Budaya dan Satwa 'Kokokan' di Desa Petulu, Gianyar, Bali		
Lokasi Proyek Project Location		
DESA PETULU, GIANYAR, BALI 8,4796° LS dan 115,2796° BT.		
Identitas Mahasiswa Student Identity		
IDA BAGUS SANJAYA SUKADANA 210118527		
Judul Gambar Drawing Title	Skala Scale	
Keterangan Note		
Tanggal gambar Drawing date		
Kode Code	No. Lbr Pg. No.	Dari Of



TAMPAK SELATAN KESELURUHAN INFOMATION

SKALA 1 : 250



Universitas Atma Jaya Yogyakarta
Program Studi Arsitektur
Architecture Department
Fakultas Teknik
Faculty of Engineering

Proyek Tugas Akhir Final Project		
PERIODE : GENAP II PERIOD : ODD II		
Judul Proyek Project Title		
Perancangan Fasilitas Birdpark Budaya dan Satwa 'Kokokan' di Desa Petulu, Gianyar, Bali		
Lokasi Proyek Project Location		
DESA PETULU, GIANYAR, BALI 8,4796° LS dan 115,2796° BT.		
Identitas Mahasiswa Student Identity		
IDA BAGUS SANJAYA SUKADANA 210118527		
Judul Gambar Drawing Title	Skala Scale	
Keterangan Note		
Tanggal gambar Drawing date		
Kode Code	No. Lbr Pg. No.	Dari Of



Universitas Atma Jaya Yogyakarta
Program Studi Arsitektur
Architecture Department
Fakultas Teknik
Faculty of Engineering

Proyek Tugas Akhir
Final Project

PERIODE : GENAP II
PERIOD : ODD II

Judul Proyek
Project Title

Perancangan Fasilitas Birdpark
Budaya dan Satwa 'Kokokan' di
Desa Petulu, Gianyar, Bali

Lokasi Proyek
Project Location

DESA PETULU, GIANYAR, BALI
8,4796° LS dan 115,2796° BT.

Identitas Mahasiswa
Student Identity

IDA BAGUS SANJAYA
SUKADANA
210118527

Judul Gambar
Drawing Title

Skala
Scale


Keterangan
Note

Tanggal gambar
Drawing date

Kode
Code

No. Lbr
Pg. No.

Dari
Of

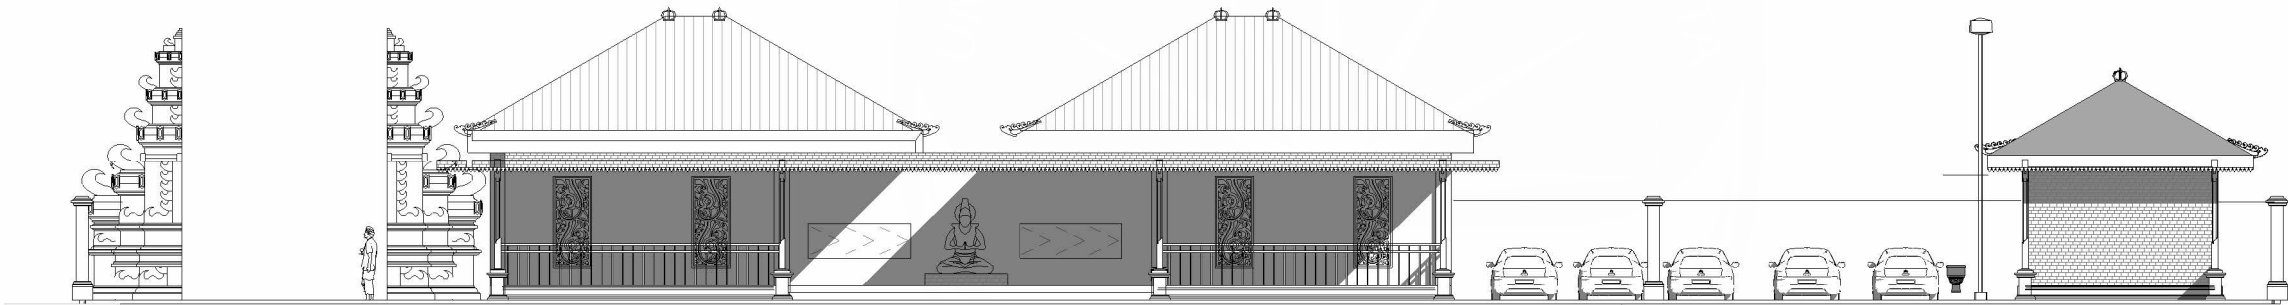

TAMPAK TIMUR KESELURUHAN INFOMATION
SKALA 1 : 250



Universitas Atma Jaya Yogyakarta
Program Studi Arsitektur
Architecture Department
Fakultas Teknik
Faculty of Engineering

Proyek Tugas Akhir
Final Project

PERIODE : GENAP II
PERIOD : ODD II

Judul Proyek
Project Title

Perancangan Fasilitas Birdpark
Budaya dan Satwa 'Kokokan' di
Desa Petulu, Gianyar, Bali

Lokasi Proyek
Project Location

DESA PETULU, GIANYAR, BALI
8,4796° LS dan 115,2796° BT.

Identitas Mahasiswa
Student Identity

IDA BAGUS SANJAYA
SUKADANA
210118527

Judul Gambar
Drawing Title

Skala
Scale


Keterangan
Note

Tanggal gambar
Drawing date



Kode
Code

No. Lbr
Pg. No.


Dari
Of

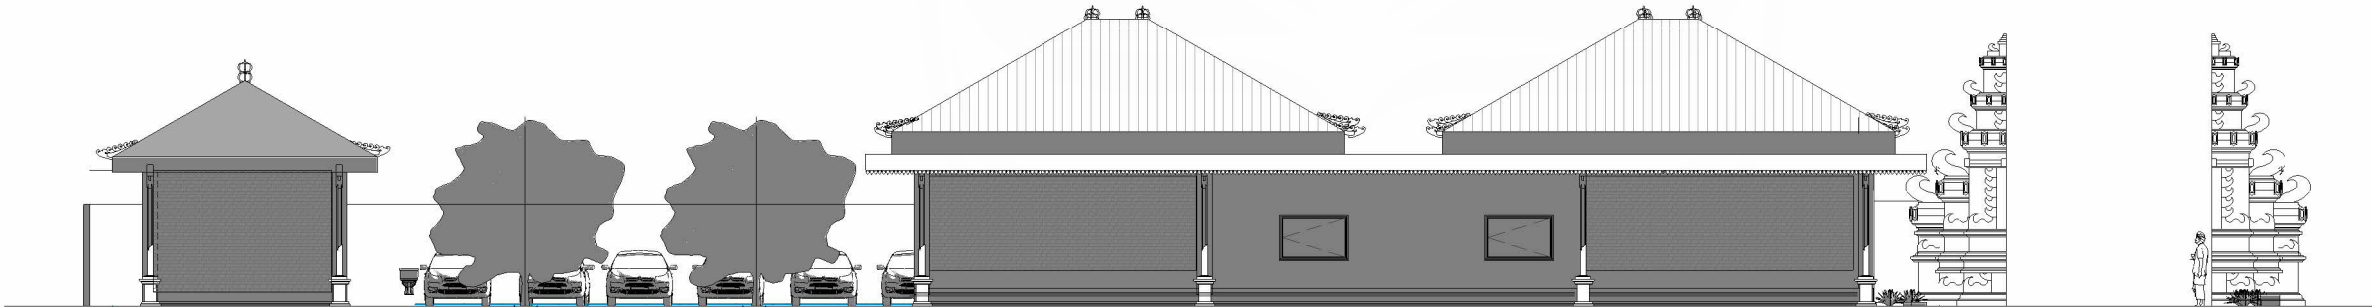

TAMPAK BARAT KESELURUHAN INFOMATION
SKALA 1 : 250

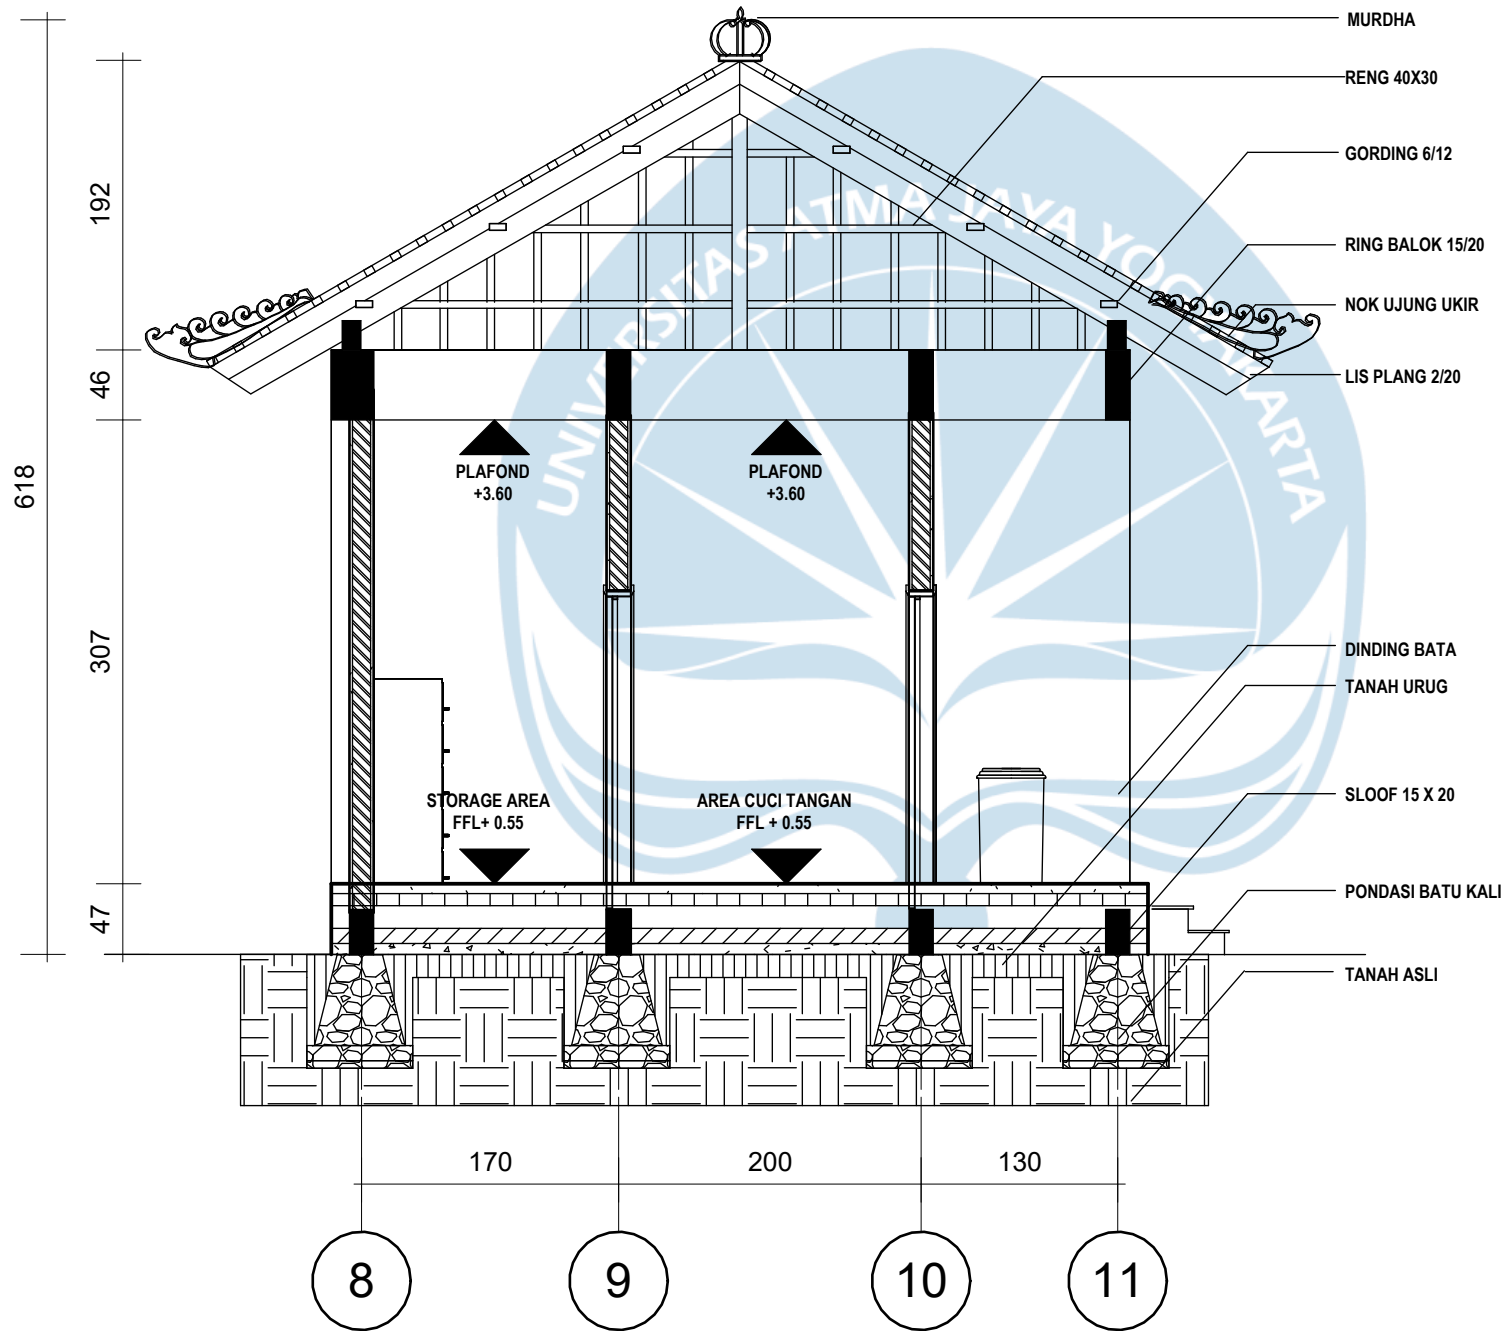
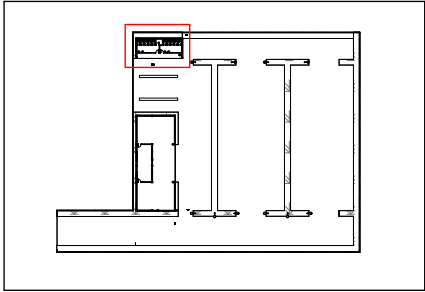


A - A TOILET UMUM
SKALA 1 : 50

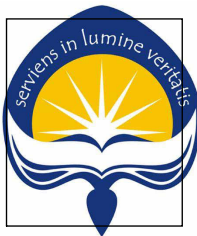


Universitas Atma Jaya Yogyakarta
Program Studi Arsitektur
Architecture Department
Fakultas Teknik
Faculty of Engineering

Proyek Tugas Akhir Final Project		
PERIODE : GENAP II PERIOD : ODD II		
Judul Proyek Project Title		
Perancangan Fasilitas Birdpark Budaya dan Satwa 'Kokokan' di Desa Petulu, Gianyar, Bali		
Lokasi Proyek Project Location		
DESA PETULU, GIANYAR, BALI 8,4796° LS dan 115,2796° BT.		
Identitas Mahasiswa Student Identity		
IDA BAGUS SANJAYA SUKADANA 210118527		
Judul Gambar Drawing Title	Skala Scale	
Keterangan Note		
Tanggal gambar Drawing date		
Kode Code	No. Lbr Pg. No.	Dari Of

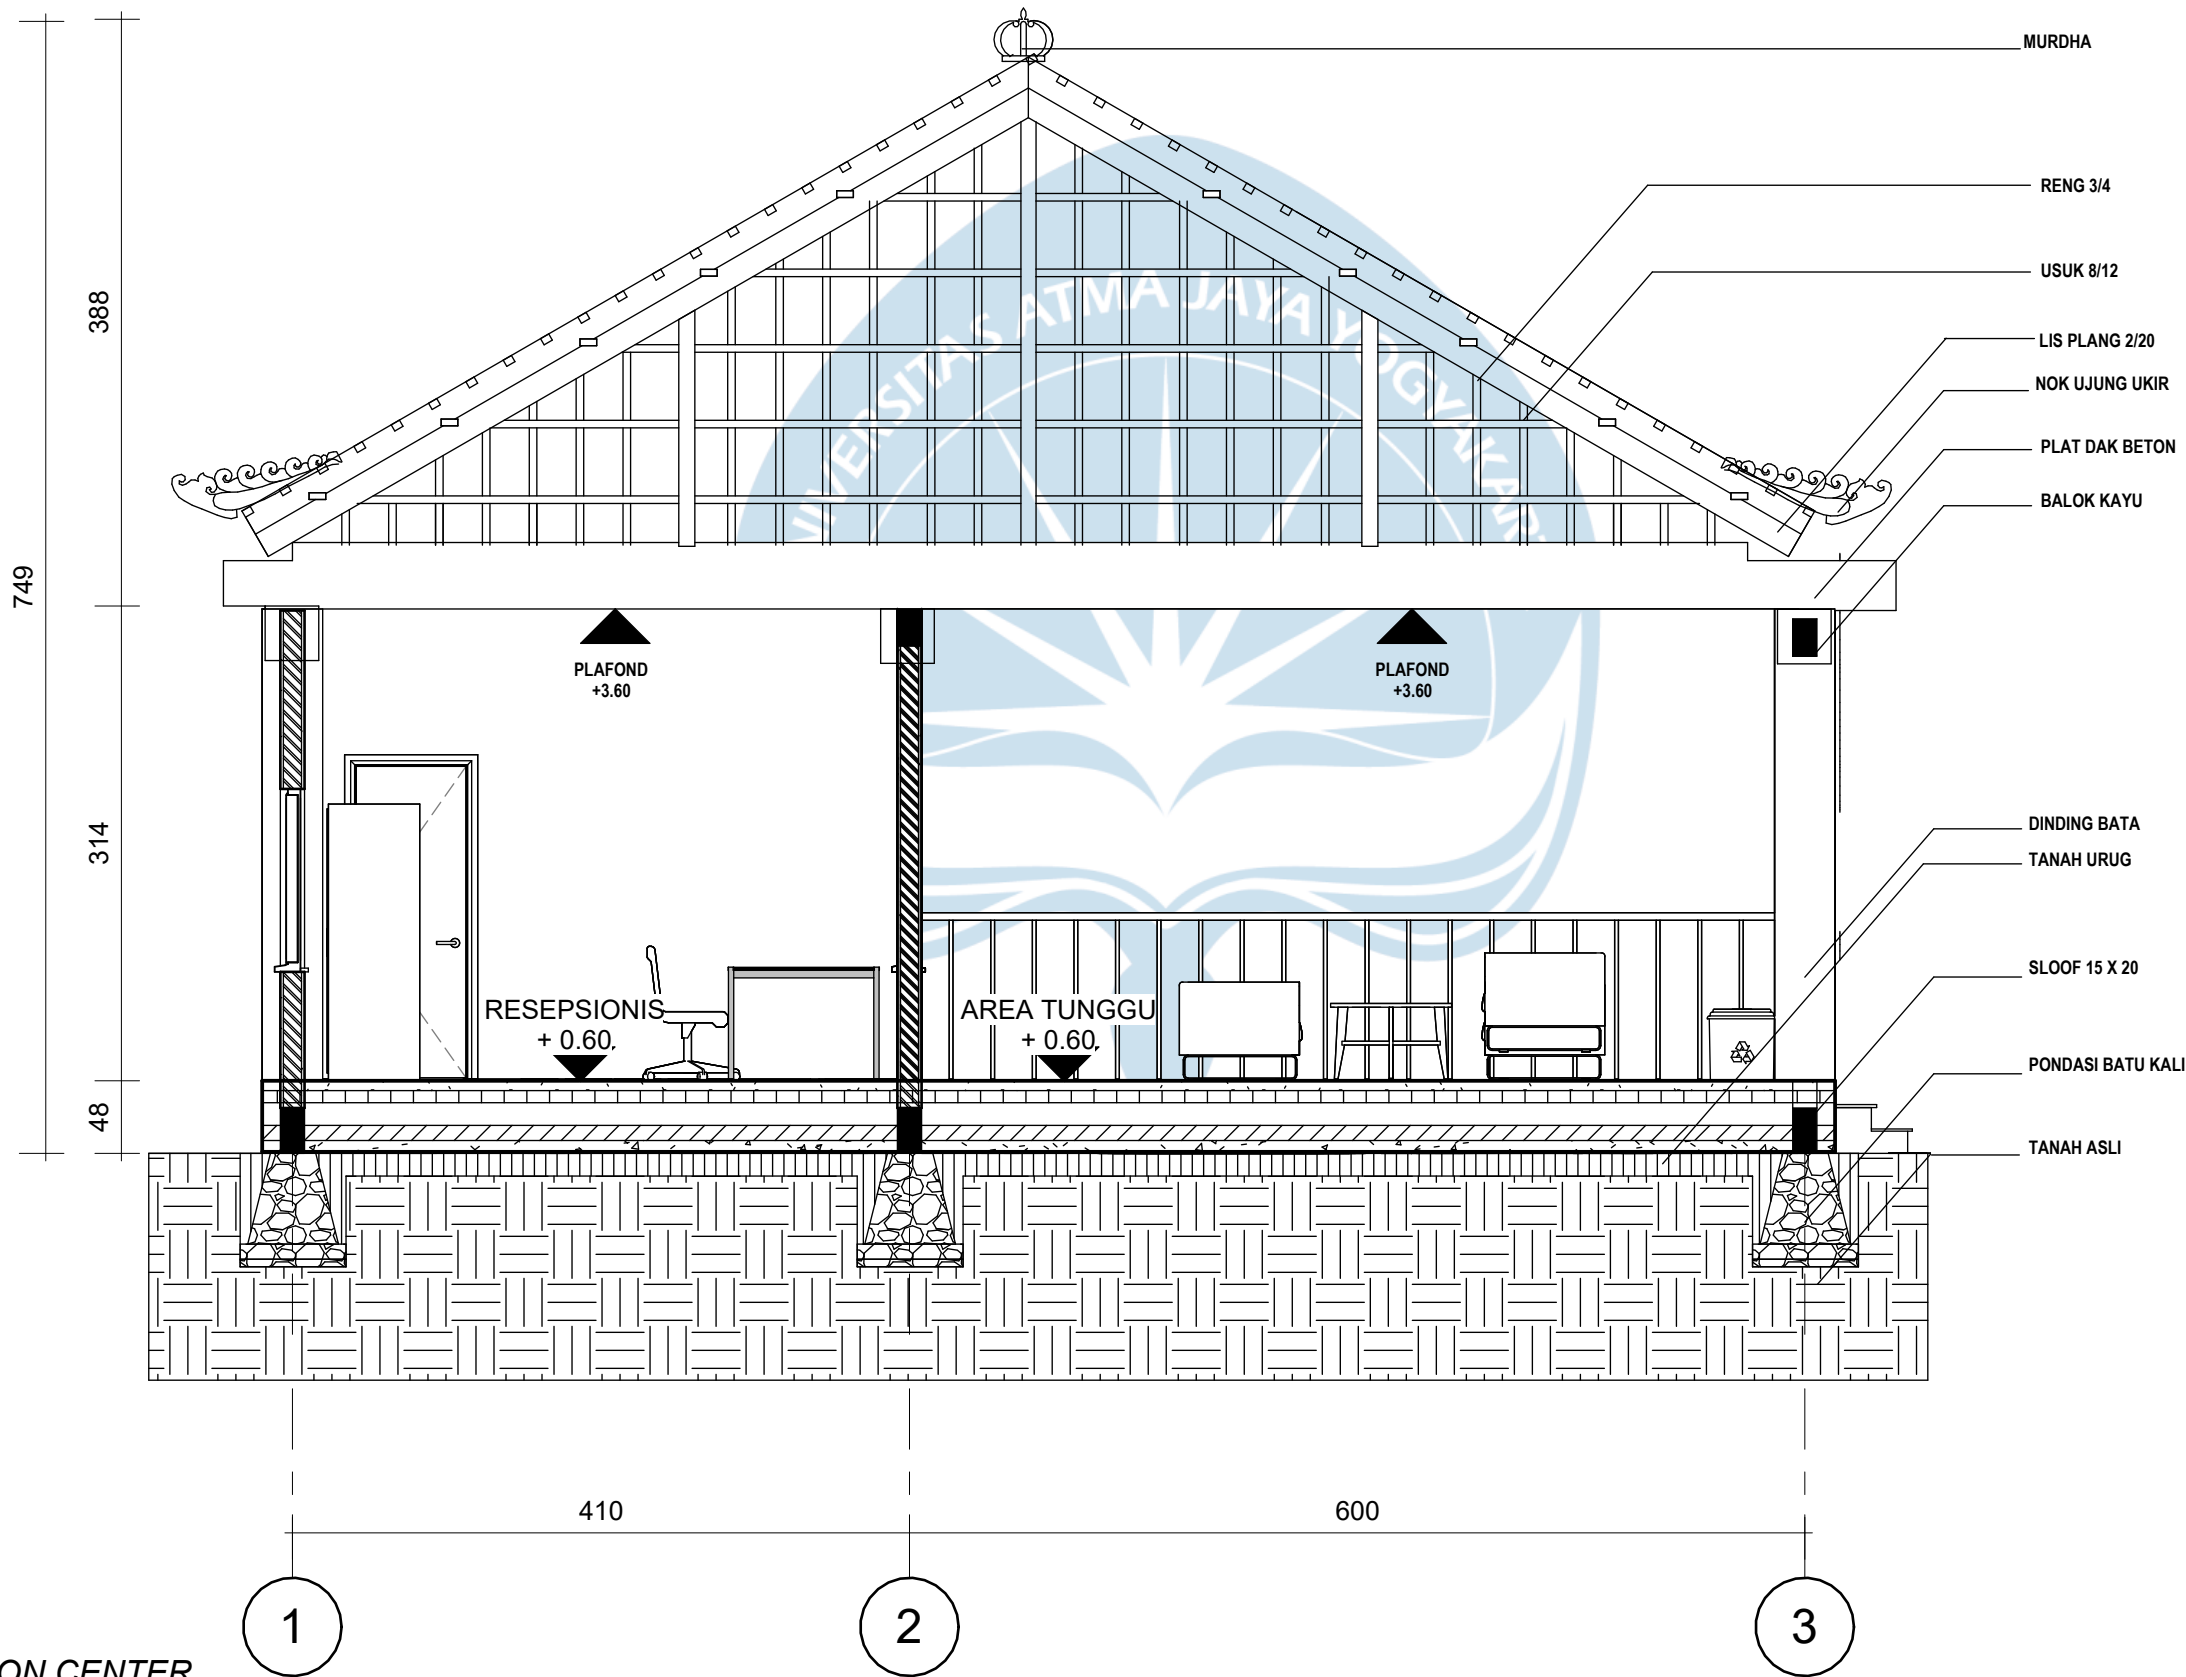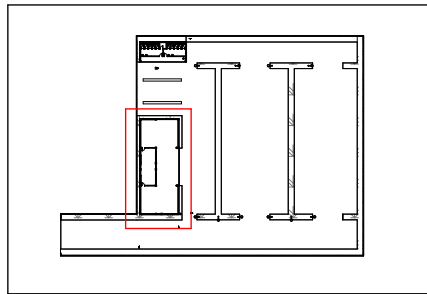


A - A INFORMATION CENTER
SKALA 1 : 50

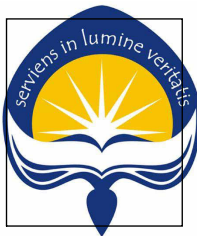

Universitas Atma Jaya Yogyakarta
Program Studi Arsitektur
Architecture Department
Fakultas Teknik
Faculty of Engineering

Proyek Tugas Akhir Final Project		
PERIODE : GENAP II PERIOD : ODD II		
Judul Proyek Project Title		
Perancangan Fasilitas Birdpark Budaya dan Satwa 'Kokokan' di Desa Petulu, Gianyar, Bali		
Lokasi Proyek Project Location		
DESA PETULU, GIANYAR, BALI 8,4796° LS dan 115,2796° BT.		
Identitas Mahasiswa Student Identity		
IDA BAGUS SANJAYA SUKADANA 210118527		
Judul Gambar Drawing Title	Skala Scale	
Keterangan Note		
Tanggal gambar Drawing date		
Kode Code	No. Lbr Pg. No.	Dari Of

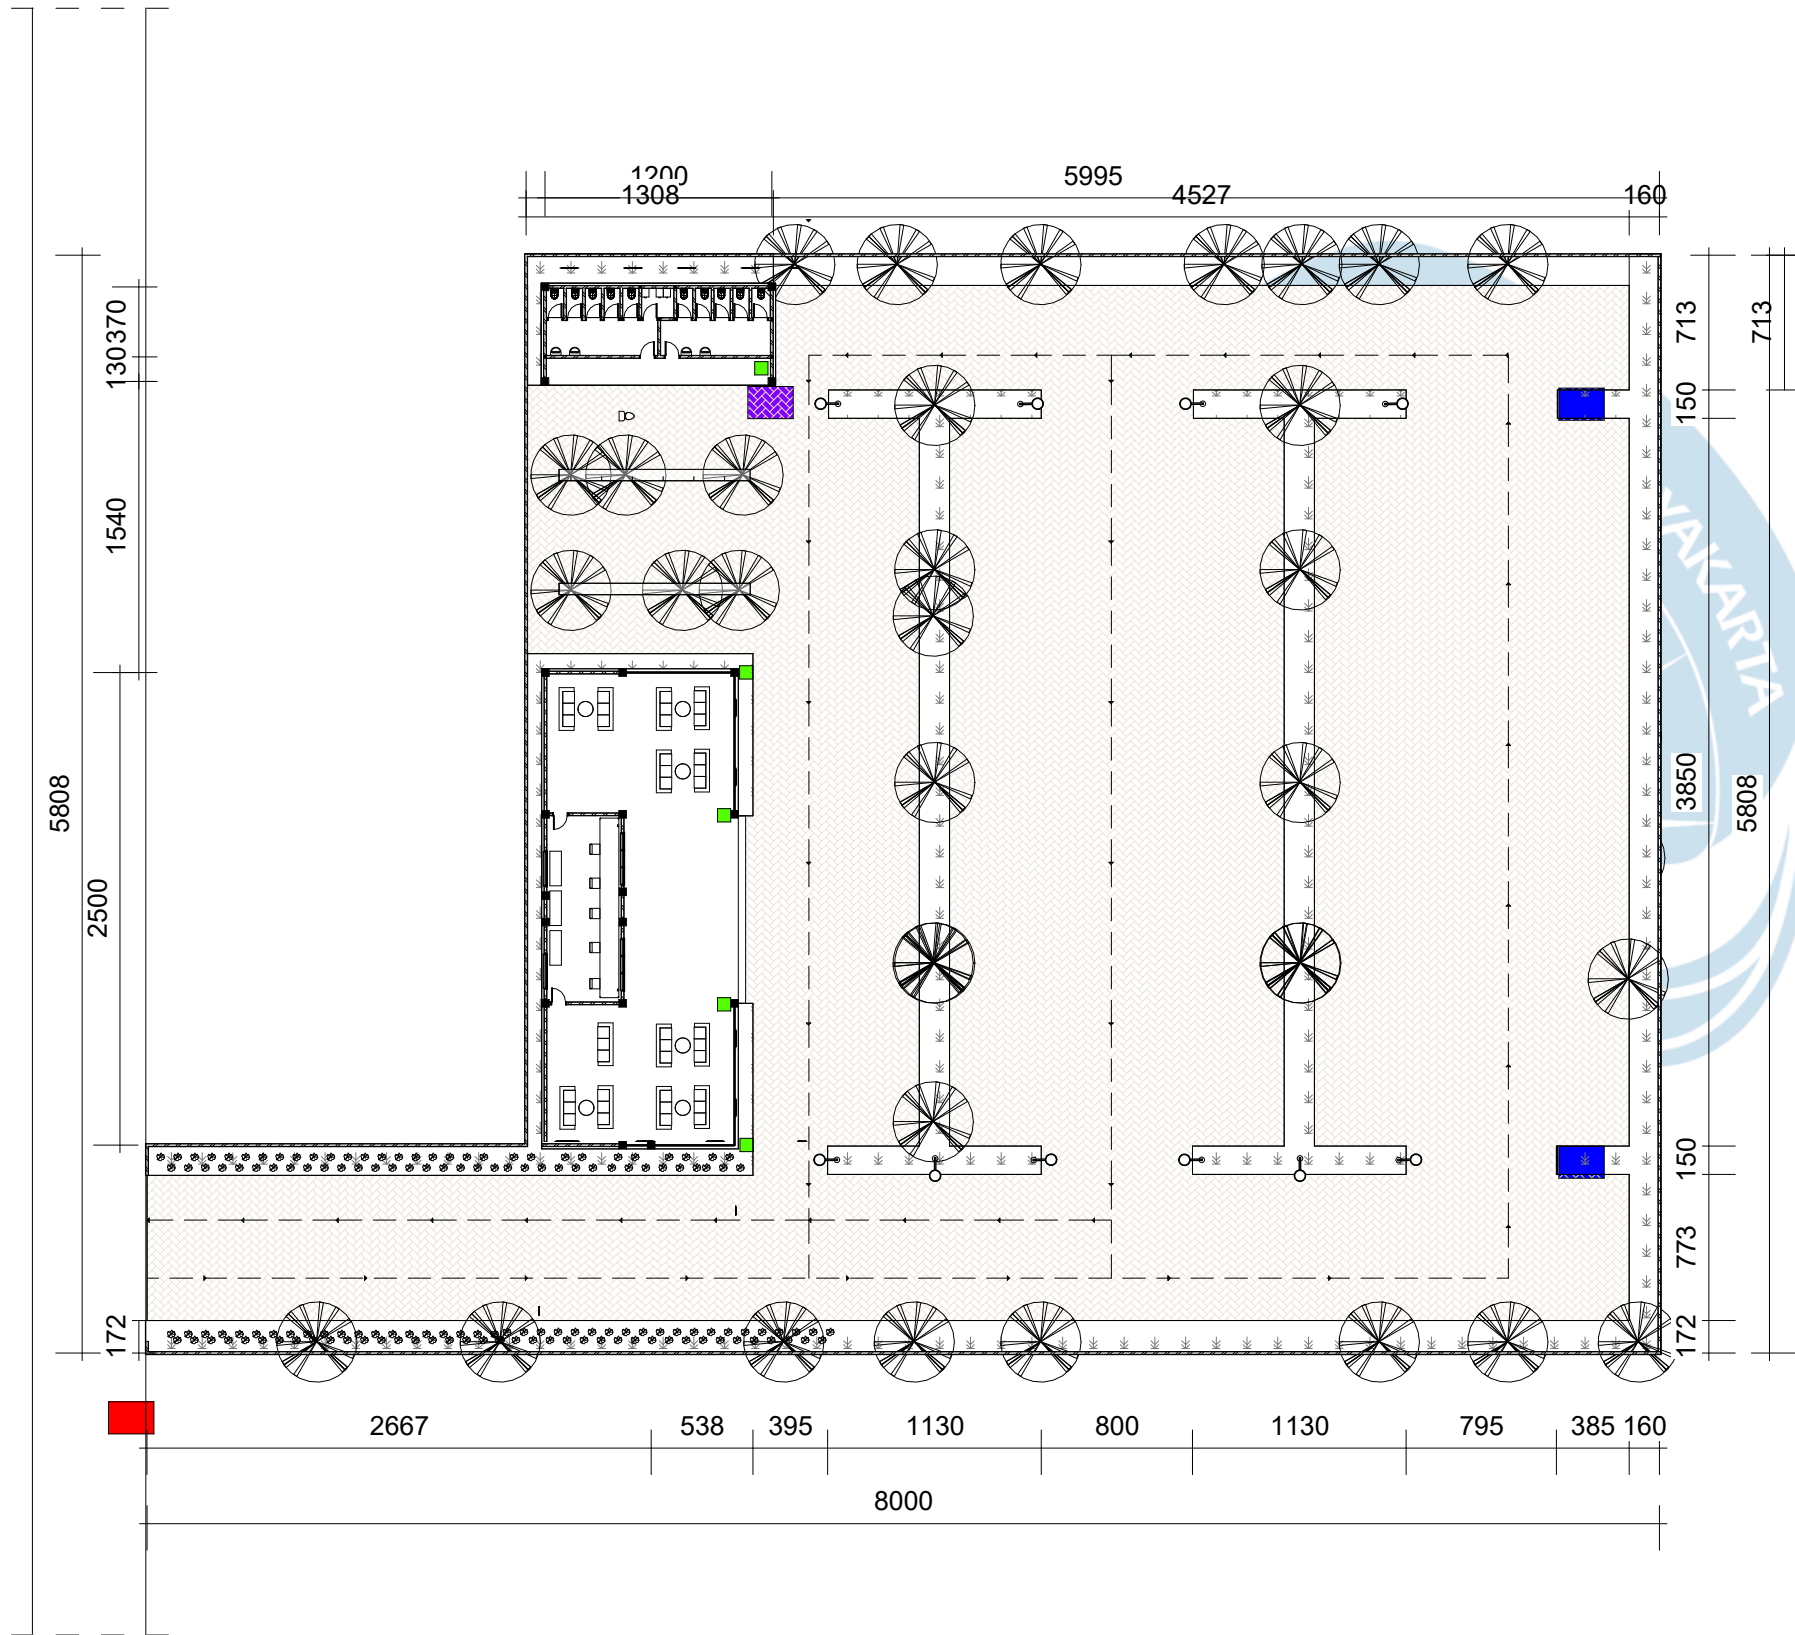


KETERANGAN

SINAGE/STREET FURNITURE	
	TEMPAT SAMPAH 35 X 35
	SINAGE MASUK ZONA 1
	SINAGE AREA PARKIR
	SINAGE TOILET UMUM

KETERANGAN AREA	
1	AREA PARKIR
2	AREA TUNGGU
3	RESEPSIONIS
4	TOILET

RENCANA SINAGE DAN FURNITURE AREA PARKIR
SKALA 1 : 400

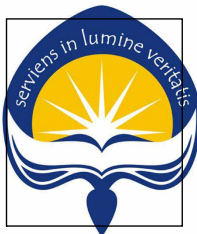

Universitas Atma Jaya Yogyakarta
Program Studi Arsitektur
Architecture Department
Fakultas Teknik
Faculty of Engineering

Proyek Tugas Akhir
Final Project

PERIODE : GENAP II
PERIOD : ODD II

Judul Proyek
Project Title

Perancangan Fasilitas Birdpark
Budaya dan Satwa 'Kokokan' di
Desa Petulu, Gianyar, Bali

Lokasi Proyek
Project Location

DESA PETULU, GIANYAR, BALI
8,4796° LS dan 115,2796° BT.

Identitas Mahasiswa
Student Identity

IDA BAGUS SANJAYA
SUKADANA
210118527


Judul Gambar
Drawing Title

Skala
Scale

Keterangan
Note

Tanggal gambar
Drawing date

Kode Code	No. Lbr Pg. No.	Dari Of
--------------	--------------------	------------

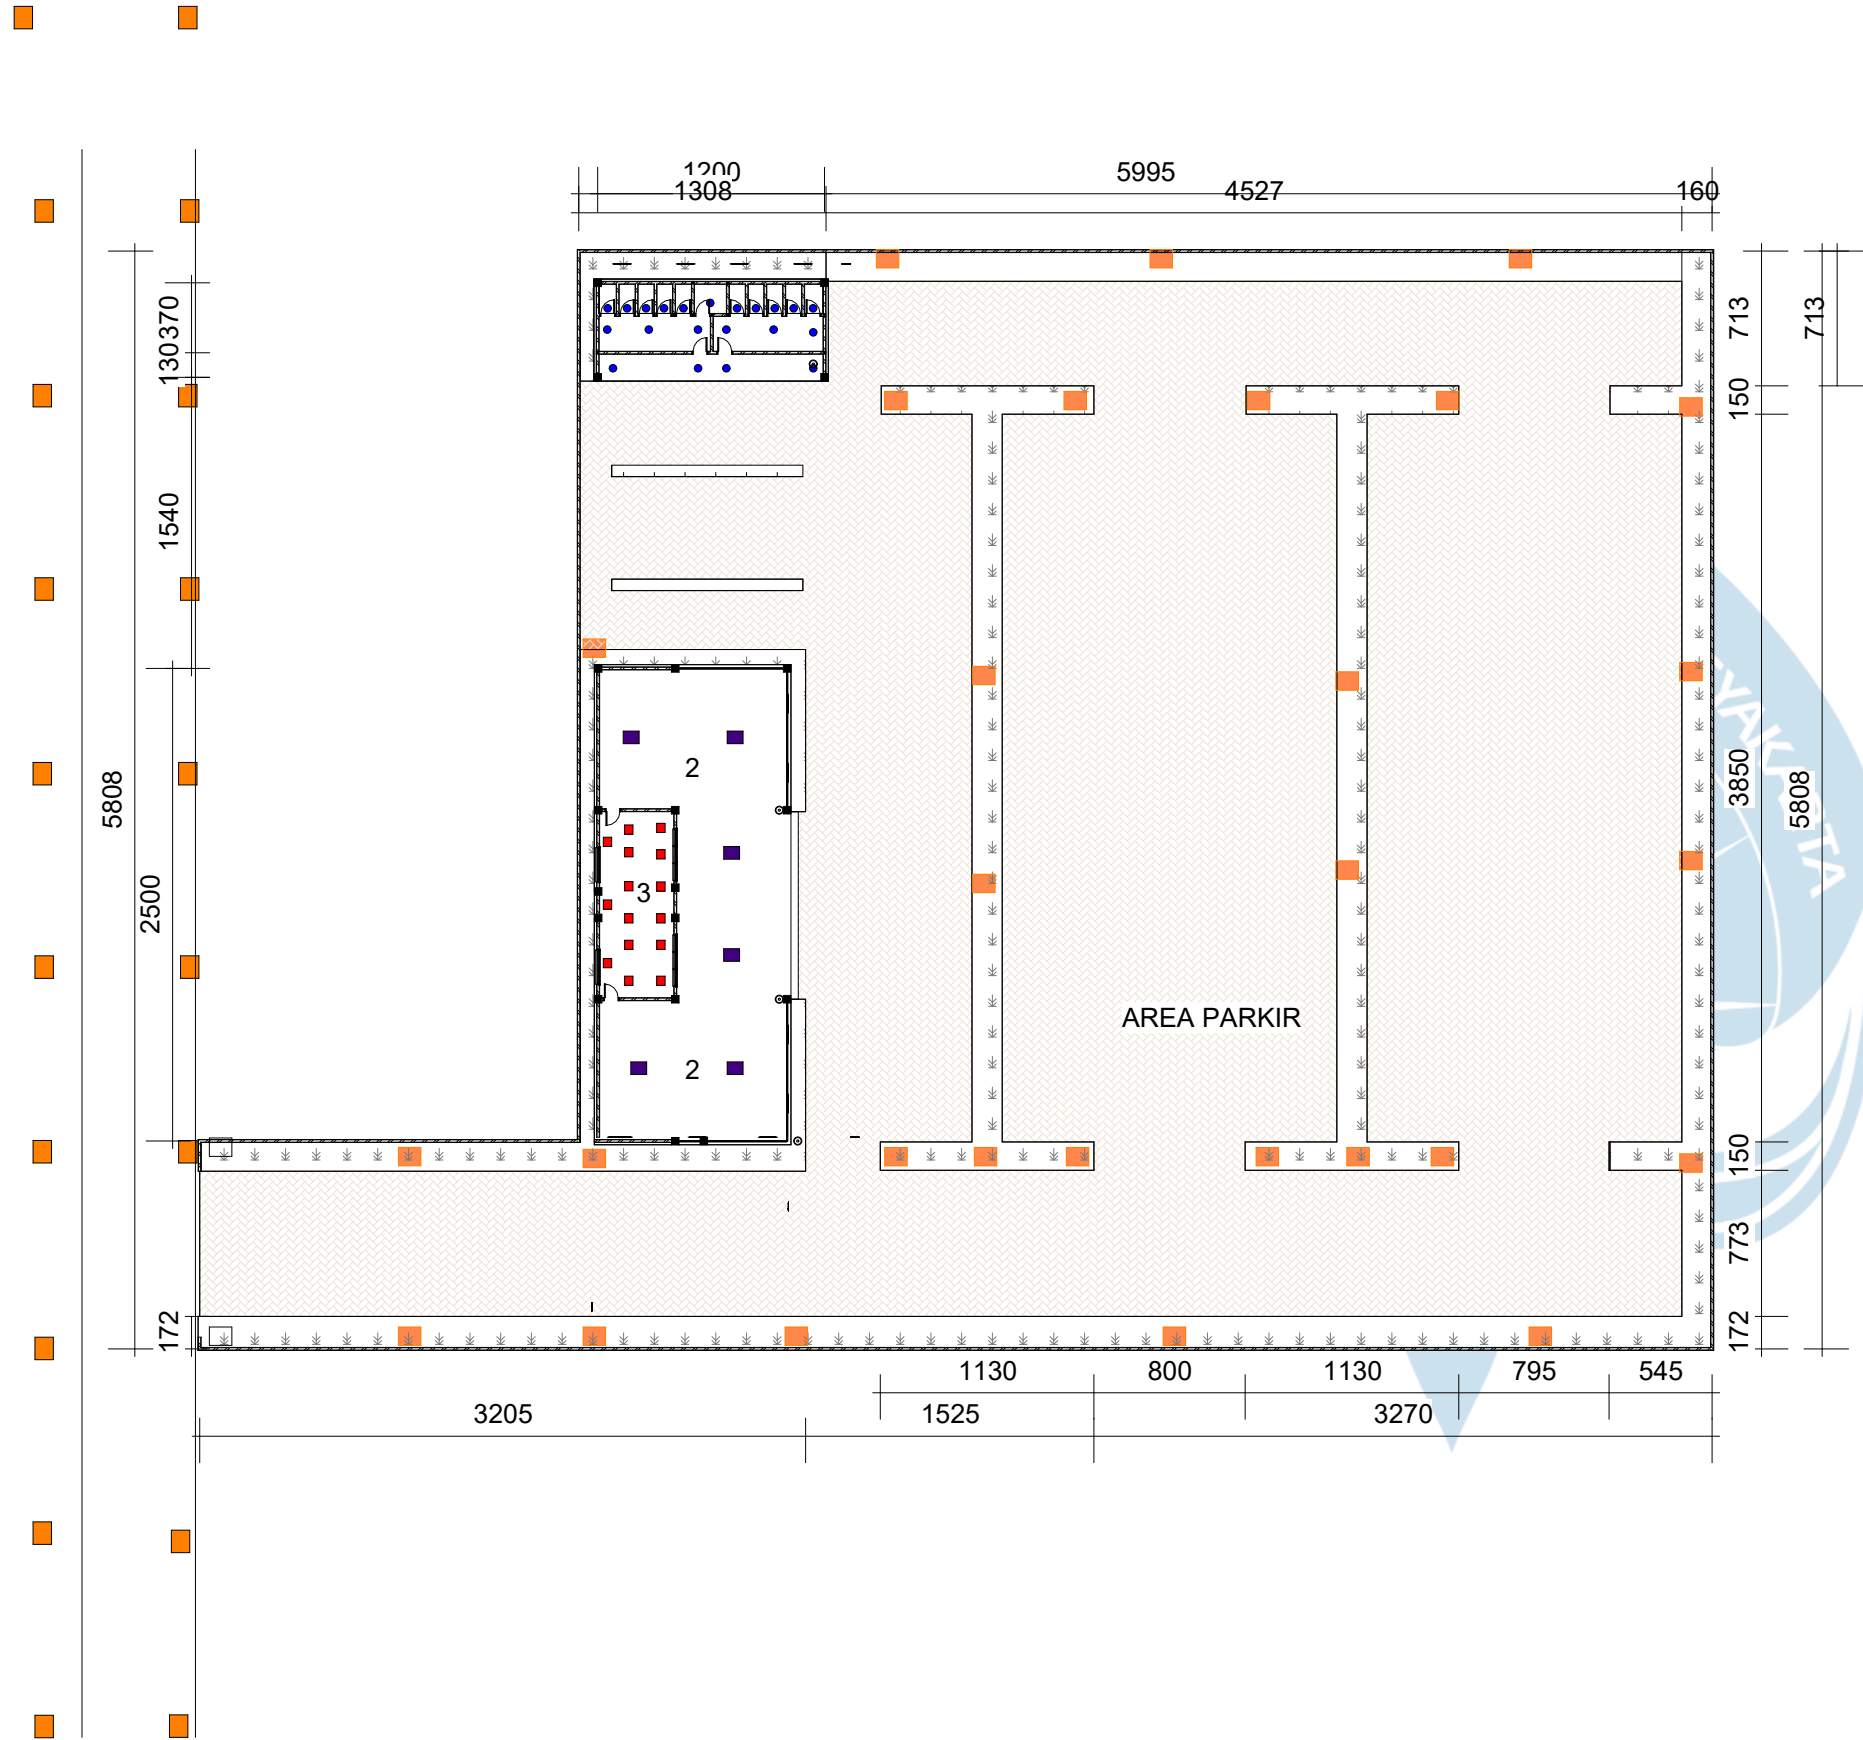

KETERANGAN

KETERANGAN WARNA	
	LAMPU LED PHILIPS BRP131 100W
	VIVACE LED 12W E27, 3000K
	PHILIPS MESON LED DOWNLIGHT 10W
	PHILIPS LED DOWNLIGHT 10W-15W


KETERANGAN AREA	
1	AREA PARKIR
2	AREA TUNGGU
3	RESEPSIONIS
4	TOILET

RENCANA TITIK LAMPU AREA PARKIR
SKALA 1 : 400



Universitas Atma Jaya Yogyakarta
Program Studi Arsitektur
Architecture Department
Fakultas Teknik
Faculty of Engineering

Proyek Tugas Akhir Final Project		
PERIODE : GENAP II PERIOD : ODD II		
Judul Proyek Project Title		
Perancangan Fasilitas Birdpark Budaya dan Satwa 'Kokokan' di Desa Petulu, Gianyar, Bali		
Lokasi Proyek Project Location		
DESA PETULU, GIANYAR, BALI 8,4796° LS dan 115,2796° BT.		
Identitas Mahasiswa Student Identity		
IDA BAGUS SANJAYA SUKADANA 210118527		
Judul Gambar Drawing Title	Skala Scale	
Keterangan Note		
Tanggal gambar Drawing date		
Kode Code	No. Lbr Pg. No.	Dari Of

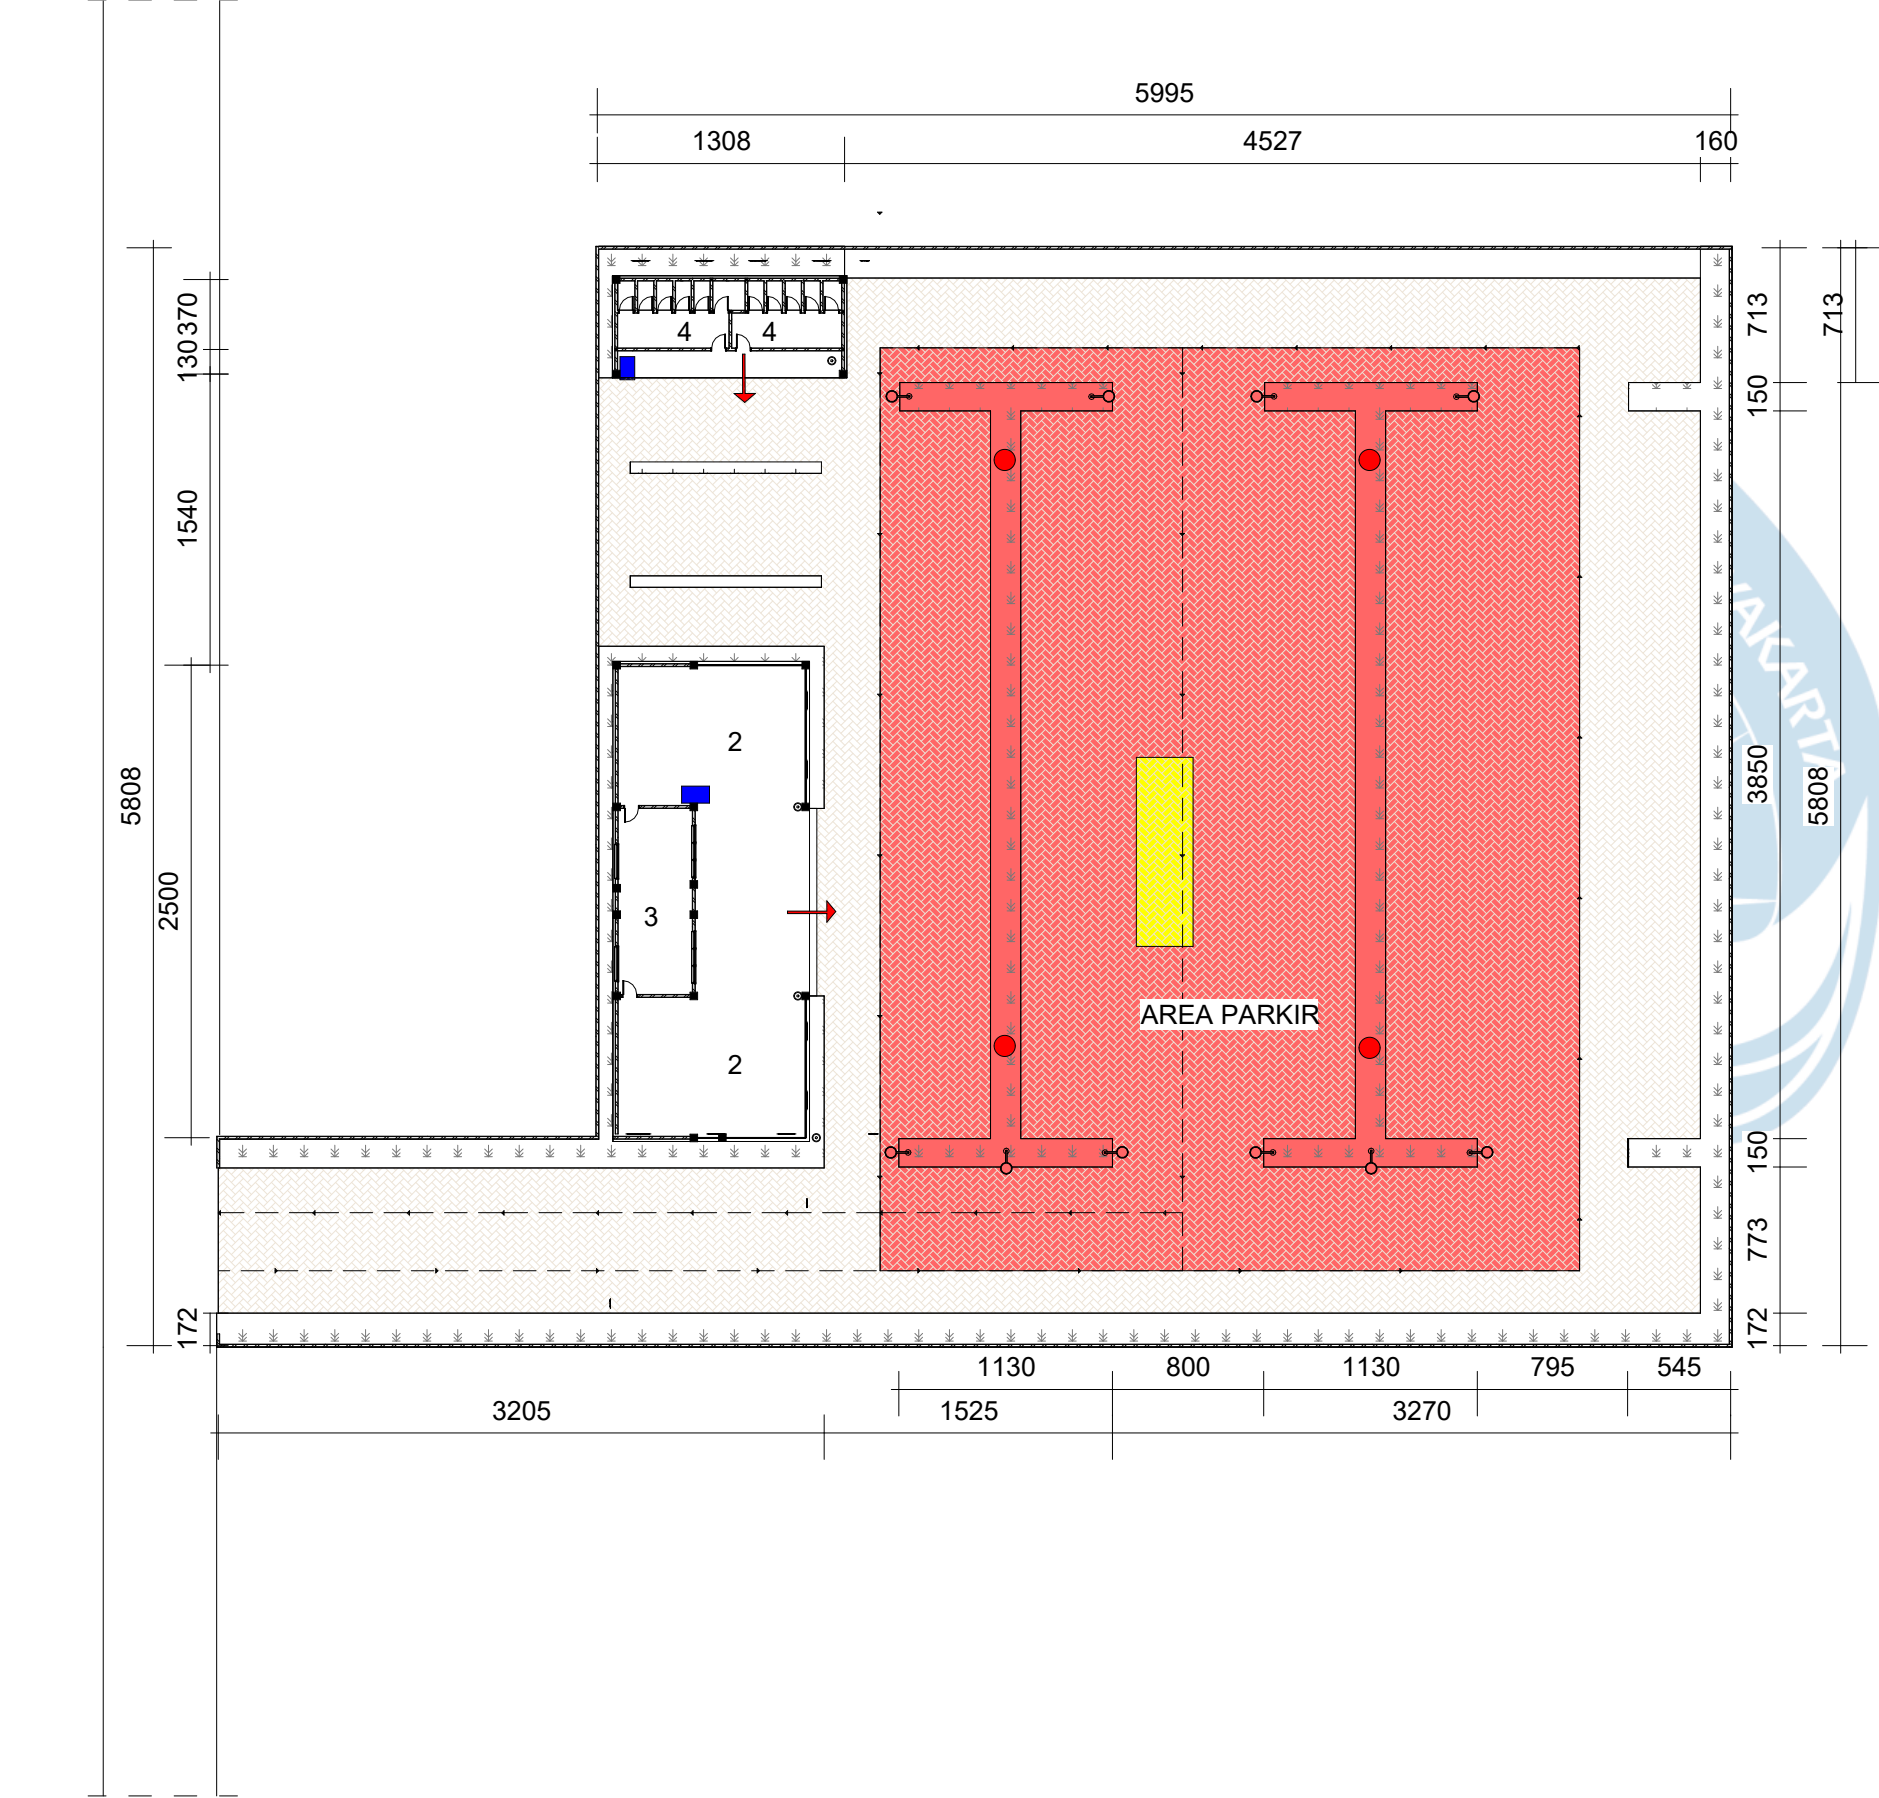

KETERANGAN


KETERANGAN WARNA	
	PARKIR MOBIL PEMADAM
	AREA EVAKUASI BENCANA
	HYDRANT
	APAR

SNI APAR DAN HYDRANT

pemasangan APAR diatur oleh SNI 03-3989-2000, Permenakertrans No. PER.04/MEN/1980, dan Permen PUPR No. 26/PRT/IM/2008. Satu APAR wajib disediakan untuk setiap 200–250 m², dengan jarak maksimal antar unit 15 meter. APAR harus dipasang pada ketinggian 1–1,2 meter, mudah terlihat dan dijangkau. Pemeriksaan wajib dilakukan setiap bulan, dan servis menyeluruh setahun sekali. APAR yang sudah dipakai harus segera diisi ulang.

KETERANGAN AREA	
1	AREA PARKIR
2	AREA TUNGGU
3	RESEPSIONIS
4	TOILET

RENCANA KEBAKARAN AREA PARKIR
SKALA 1 : 400

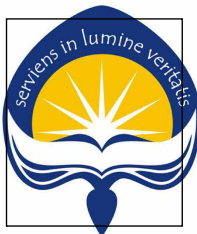

Universitas Atma Jaya Yogyakarta
Program Studi Arsitektur
Architecture Department
Fakultas Teknik
Faculty of Engineering

Proyek Tugas Akhir
Final Project

PERIODE : GENAP II
PERIOD : ODD II

Judul Proyek
Project Title

Perancangan Fasilitas Birdpark
Budaya dan Satwa 'Kokokan' di
Desa Petulu, Gianyar, Bali

Lokasi Proyek
Project Location

DESA PETULU, GIANYAR, BALI
8,4796° LS dan 115,2796° BT.

Identitas Mahasiswa
Student Identity

IDA BAGUS SANJAYA
SUKADANA
210118527

Judul Gambar Drawing Title	Skala Scale
-------------------------------	----------------


--	--

Keterangan
Note

--

Tanggal gambar
Drawing date

Kode Code	No. Lbr Pg. No.	Dari Of

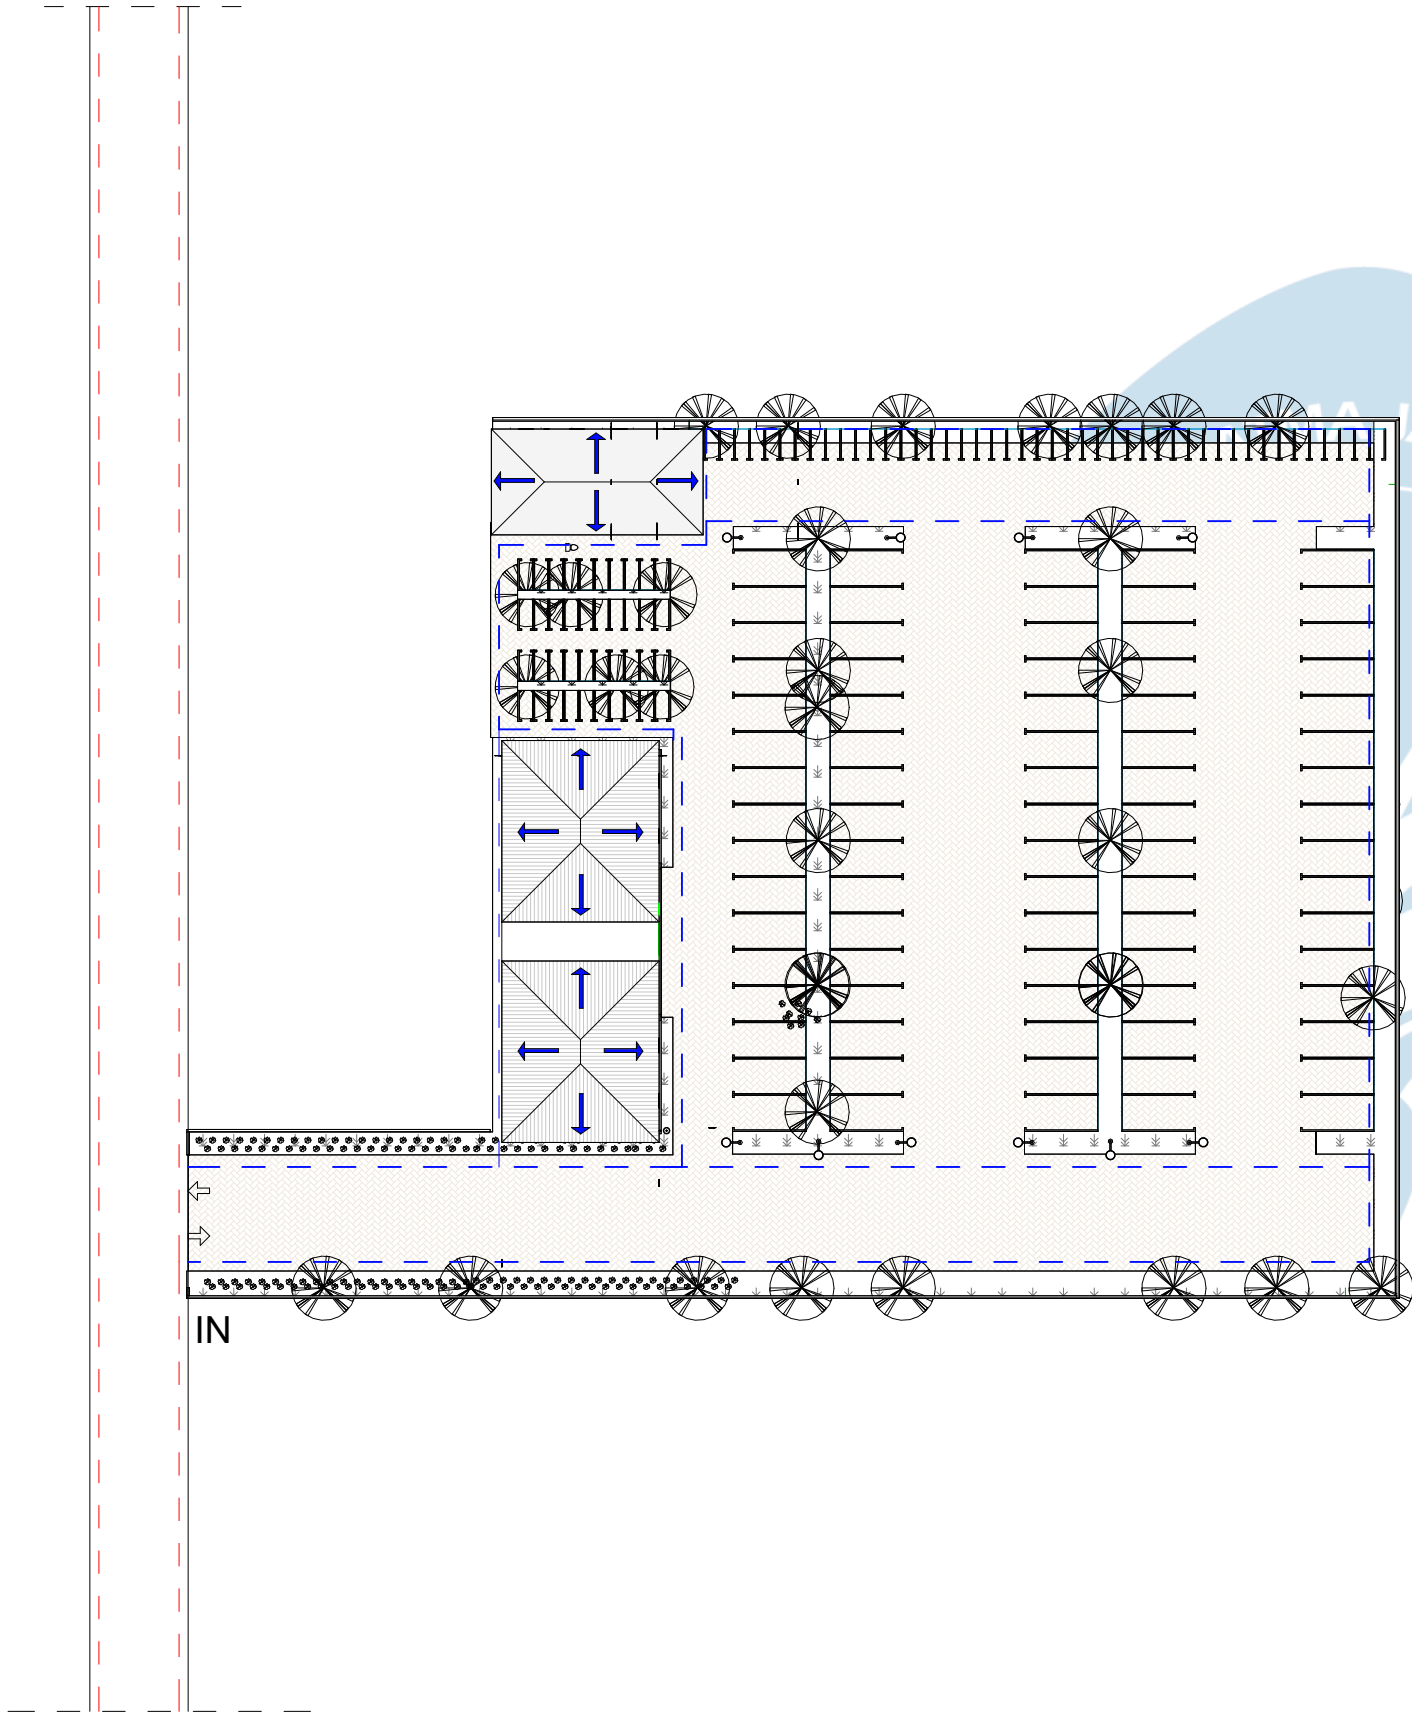

KETERANGAN

KETERANGAN AREA	
1	AREA PARKIR
2	AREA TUNGGU
3	RESEPSIONIS
4	TOILET

KETERANGAN GAMBAR	
	ALUR DRAINASE DALAM SITE
	ALUR DRAINASE LUAR SITE
	DRAINASE ATAP

MATERIAL LANSCAP	
	PAVING 21 X 10
	SIRKULASI KENDARAAN
	POHON CEMPAKA
	POHON BUNUT
	POHON NANGKA
	RUMPUT




SITUASI INFORMATION CENTER
SKALA 1 : 1000



Universitas Atma Jaya Yogyakarta
Program Studi Arsitektur
Architecture Department
Fakultas Teknik
Faculty of Engineering

Proyek Tugas Akhir Final Project		
PERIODE : GENAP II PERIOD : ODD II		
Judul Proyek Project Title		
Perancangan Fasilitas Birdpark Budaya dan Satwa 'Kokokan' di Desa Petulu, Gianyar, Bali		
Lokasi Proyek Project Location		
DESA PETULU, GIANYAR, BALI 8,4796° LS dan 115,2796° BT.		
Identitas Mahasiswa Student Identity		
IDA BAGUS SANJAYA SUKADANA 210118527		
Judul Gambar Drawing Title	Skala Scale	
Keterangan Note		
Tanggal gambar Drawing date		
Kode Code	No. Lbr Pg. No.	Dari Of

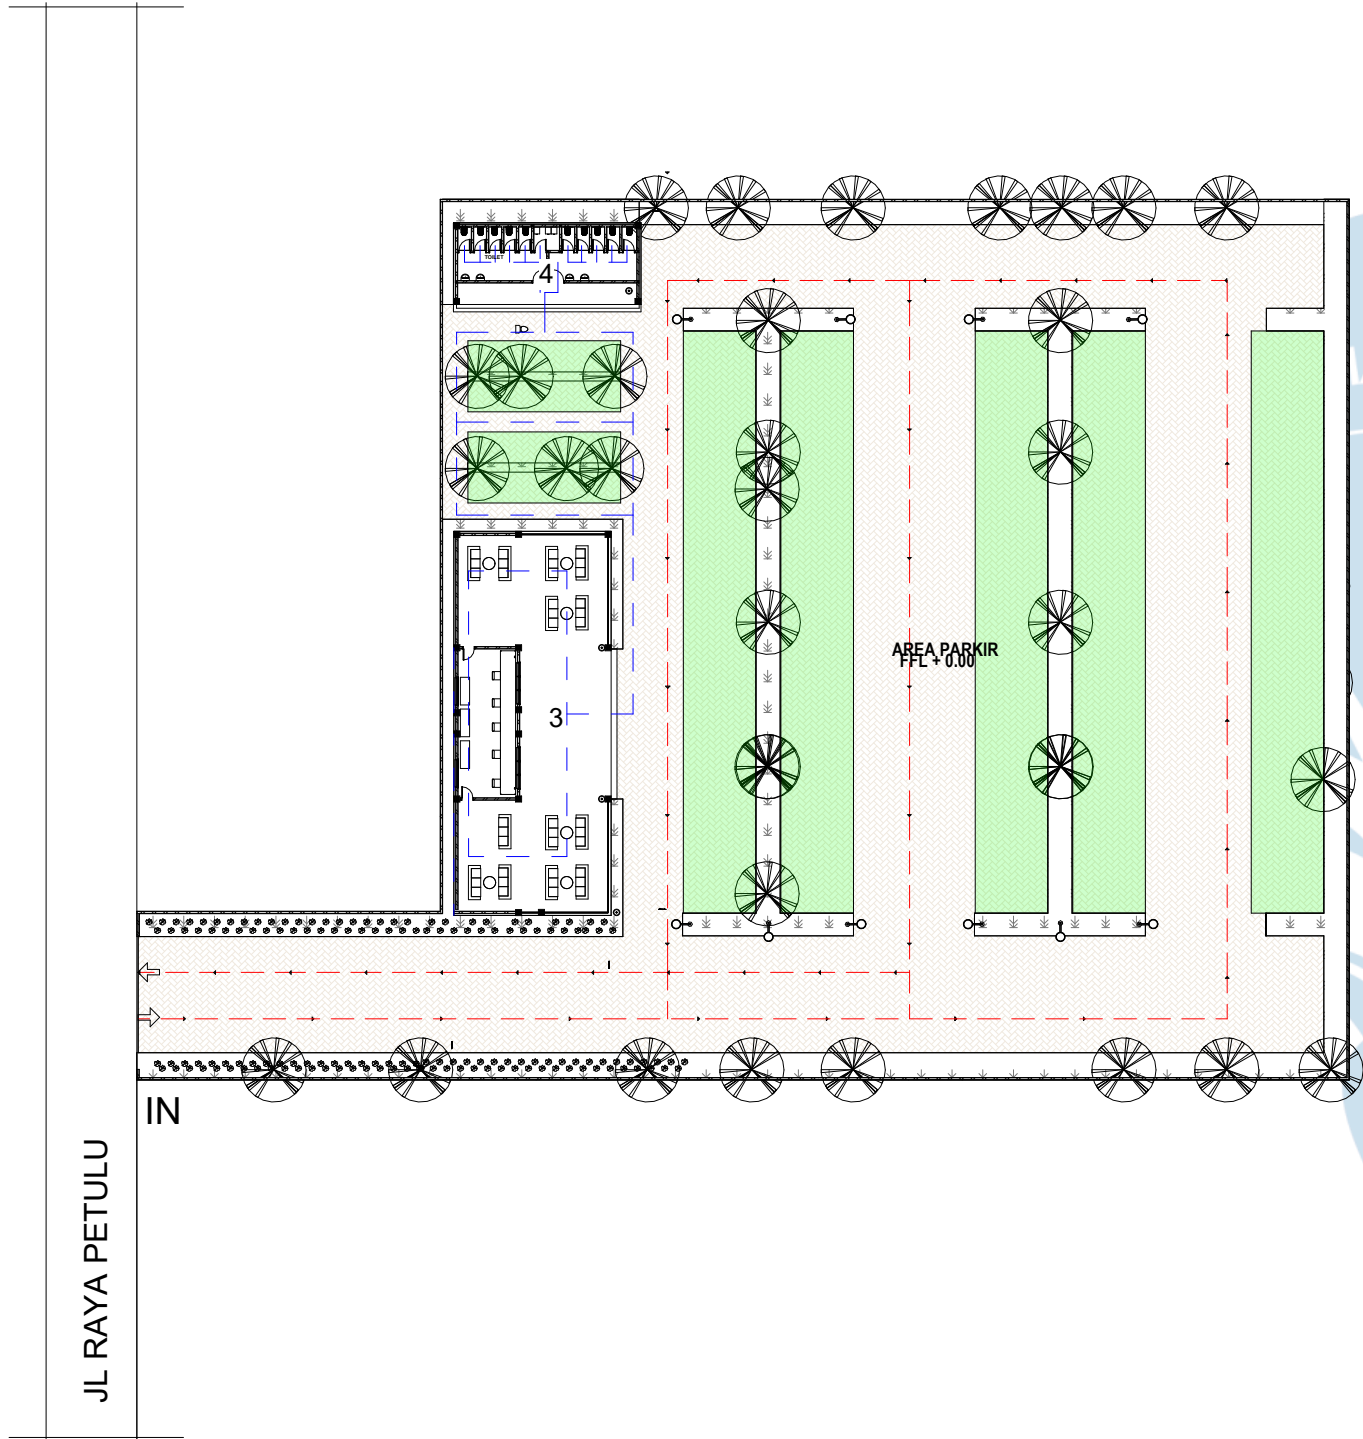


KETERANGAN

MATERIAL LANSCAP	
	SIRKULASI MANUSIA
	SIRKULASI KENDARAAN
	PARKIR KENDARAAN
	POHON CEMPAKA
	PAVING 21 X 10
	RUMPUT

KETERANGAN AREA

1	AREA PARKIR
2	AREA TUNGGU
3	RESEPSIONIS
4	TOILET

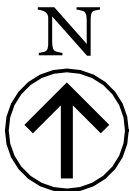

SITEPLAN INFORMATION CENTER
SKALA 1 : 500



Universitas Atma Jaya Yogyakarta
Program Studi Arsitektur
Architecture Department
Fakultas Teknik
Faculty of Engineering

Proyek Tugas Akhir
Final Project

PERIODE : GENAP II
PERIOD : ODD II

Judul Proyek
Project Title

Perancangan Fasilitas Birdpark
Budaya dan Satwa 'Kokokan' di
Desa Petulu, Gianyar, Bali

Lokasi Proyek
Project Location

DESA PETULU, GIANYAR, BALI
8,4796° LS dan 115,2796° BT.

Identitas Mahasiswa
Student Identity

IDA BAGUS SANJAYA
SUKADANA
210118527

Judul Gambar
Drawing Title

Skala
Scale


Keterangan
Note

Tanggal gambar
Drawing date


Kode
Code

No. Lbr
Pg. No.


Dari
Of

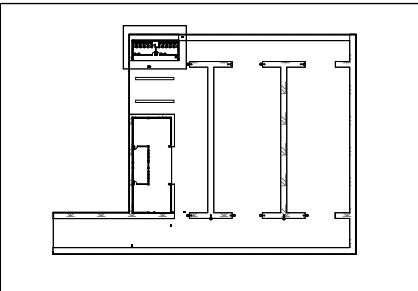

KEYPLAN

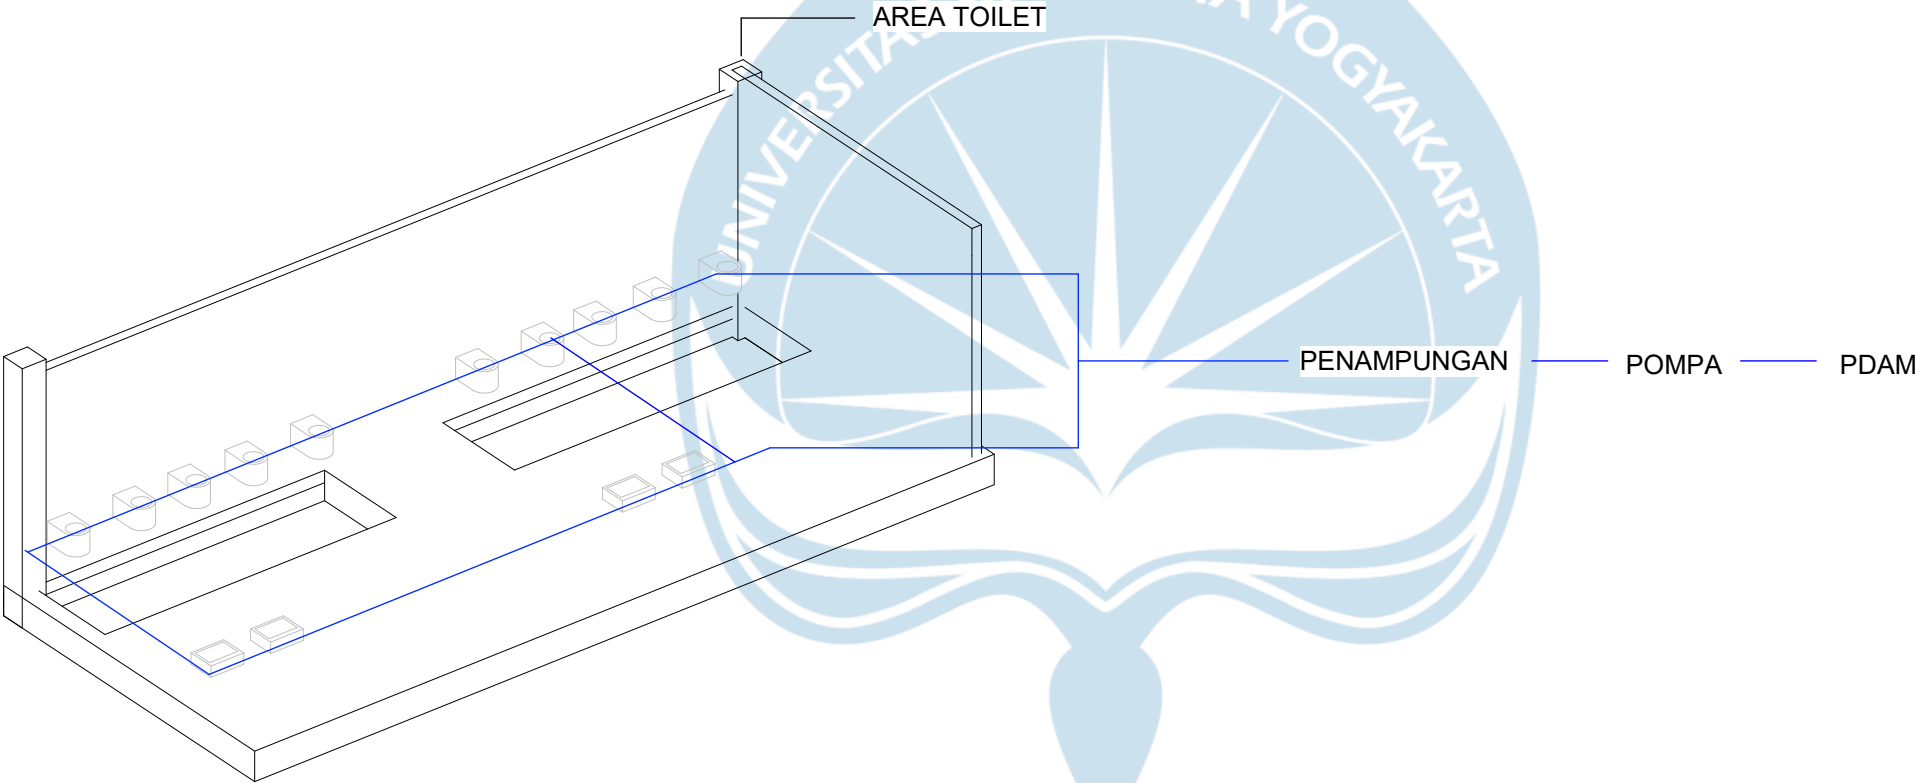


AKSONO AIR BERSIH ZONA 1
SKALA 1 : 100

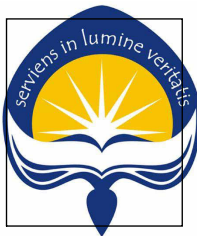


Universitas Atma Jaya Yogyakarta
Program Studi Arsitektur
Architecture Department
Fakultas Teknik
Faculty of Engineering


Proyek Tugas Akhir Final Project		
PERIODE : GENAP II PERIOD : ODD II		
Judul Proyek Project Title		
Perancangan Fasilitas Birdpark Budaya dan Satwa 'Kokokan' di Desa Petulu, Gianyar, Bali		
Lokasi Proyek Project Location		
DESA PETULU, GIANYAR, BALI 8,4796° LS dan 115,2796° BT.		
Identitas Mahasiswa Student Identity		
IDA BAGUS SANJAYA SUKADANA 210118527		
Judul Gambar Drawing Title	Skala Scale	
Keterangan Note		
Tanggal gambar Drawing date		
Kode Code	No. Lbr Pg. No.	Dari Of

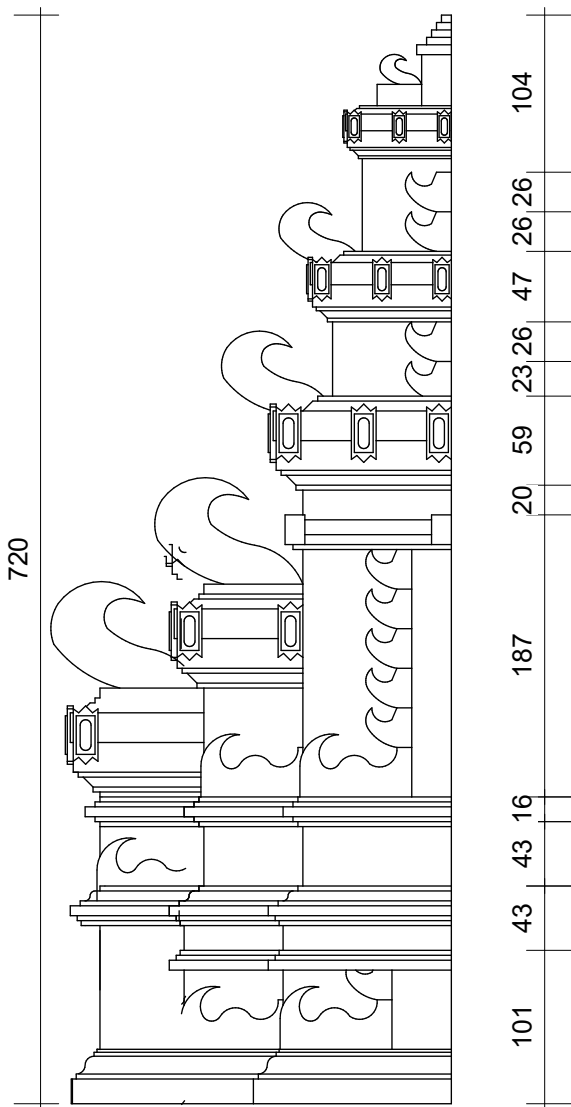

DETAIL TAMPAK GAPURA BALI
SKALA 1 : 50

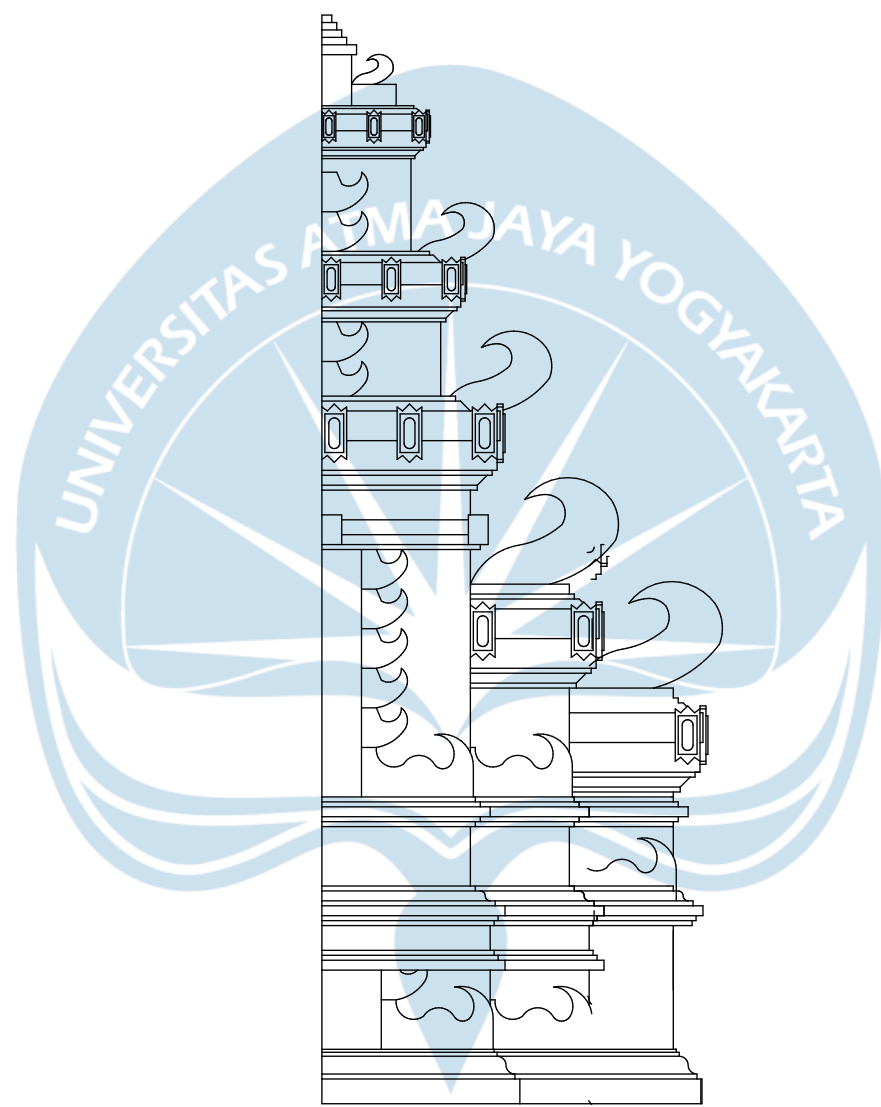

DETAIL TAMPAK SAMPING GAPURA
SKALA 1 : 50

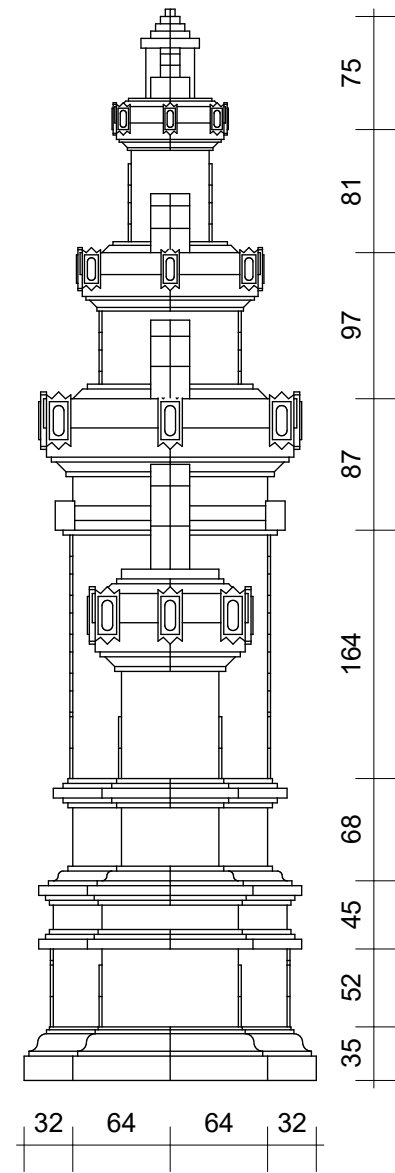

Universitas Atma Jaya Yogyakarta

Program Studi Arsitektur
Architecture Department

Fakultas Teknik
Faculty of Engineering

Proyek Tugas Akhir
Final Project

PERIODE : GENAP II
PERIOD : ODD II

Judul Proyek
Project Title

Perancangan Fasilitas Birdpark
Budaya dan Satwa 'Kokokan' di
Desa Petulu, Gianyar, Bali

Lokasi Proyek
Project Location

DESA PETULU, GIANYAR, BALI
8,4796° LS dan 115,2796° BT.

Identitas Mahasiswa
Student Identity

IDA BAGUS SANJAYA
SUKADANA
210118527

Judul Gambar
Drawing Title

Skala
Scale


Keterangan
Note

Tanggal gambar
Drawing date


Kode
Code

No. Lbr
Pg. No.

Dari
Of

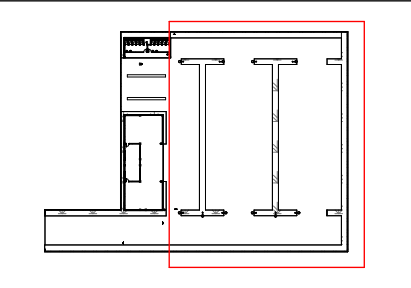

KEYPLAN

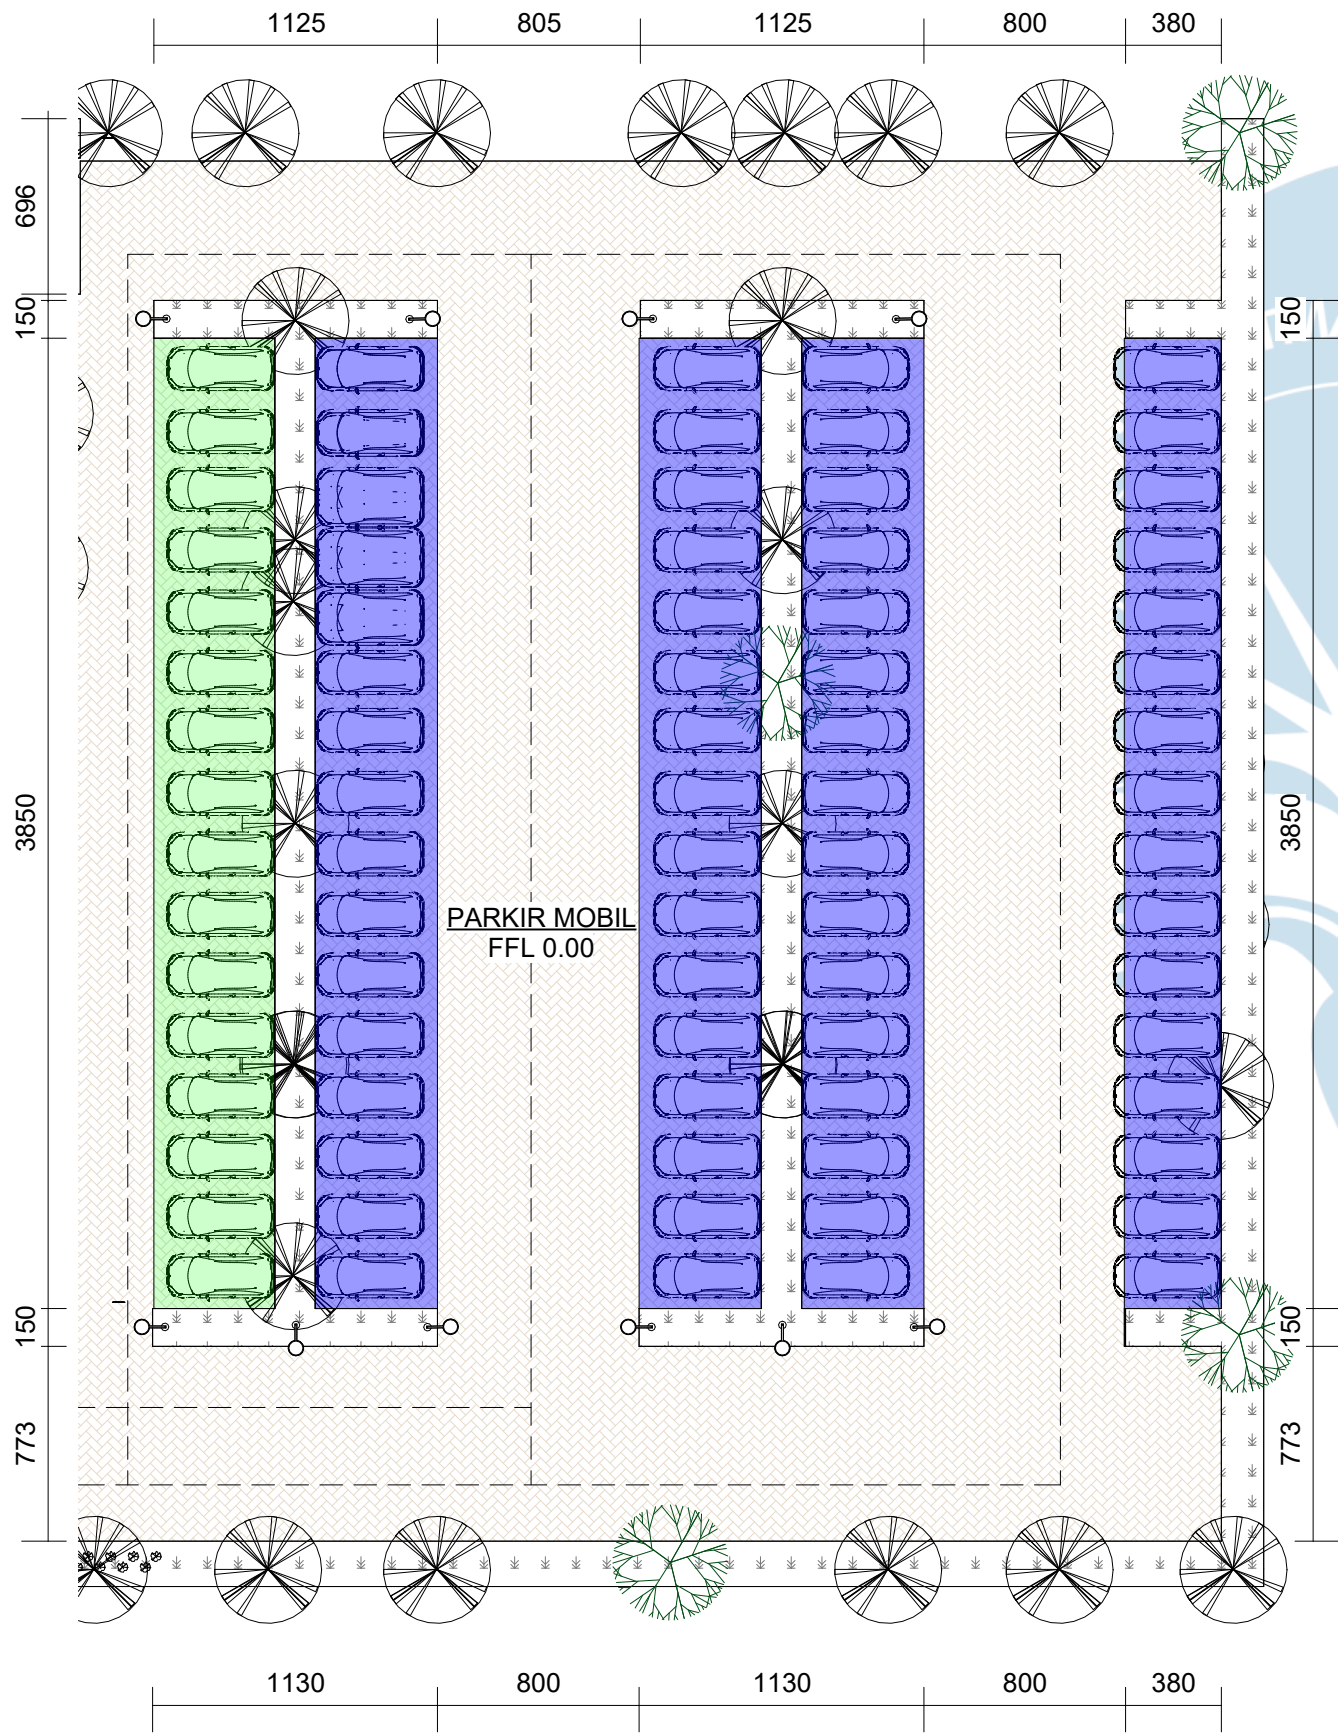

KETERANGAN

MATERIAL LANDSCAP	
	PAVING 21 X 10
	SIRKULASI KENDARAAN
	POHON CEMPAKA
	POHON BUNUT
	POHON NANGKA
	RUMPUT


JENIS PARKIR	WARNA	JUMLAH PARKIR
		60
		12

DETAIL PARKIR INFORMATION CENTER
SKALA 1 : 300




Universitas Atma Jaya Yogyakarta
Program Studi Arsitektur
Architecture Department
Fakultas Teknik
Faculty of Engineering



Proyek Tugas Akhir Final Project		
PERIODE : GENAP II PERIOD : ODD II		
Judul Proyek Project Title		
Perancangan Fasilitas Birdpark Budaya dan Satwa 'Kokokan' di Desa Petulu, Gianyar, Bali		
Lokasi Proyek Project Location		
DESA PETULU, GIANYAR, BALI 8,4796° LS dan 115,2796° BT.		
Identitas Mahasiswa Student Identity		
IDA BAGUS SANJAYA SUKADANA 210118527		
Judul Gambar Drawing Title	Skala Scale	
Keterangan Note		
Tanggal gambar Drawing date		
Kode Code	No. Lbr Pg. No.	Dari Of

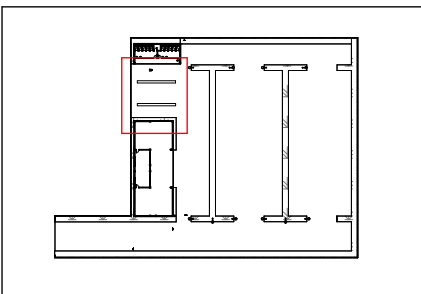

KEYPLAN

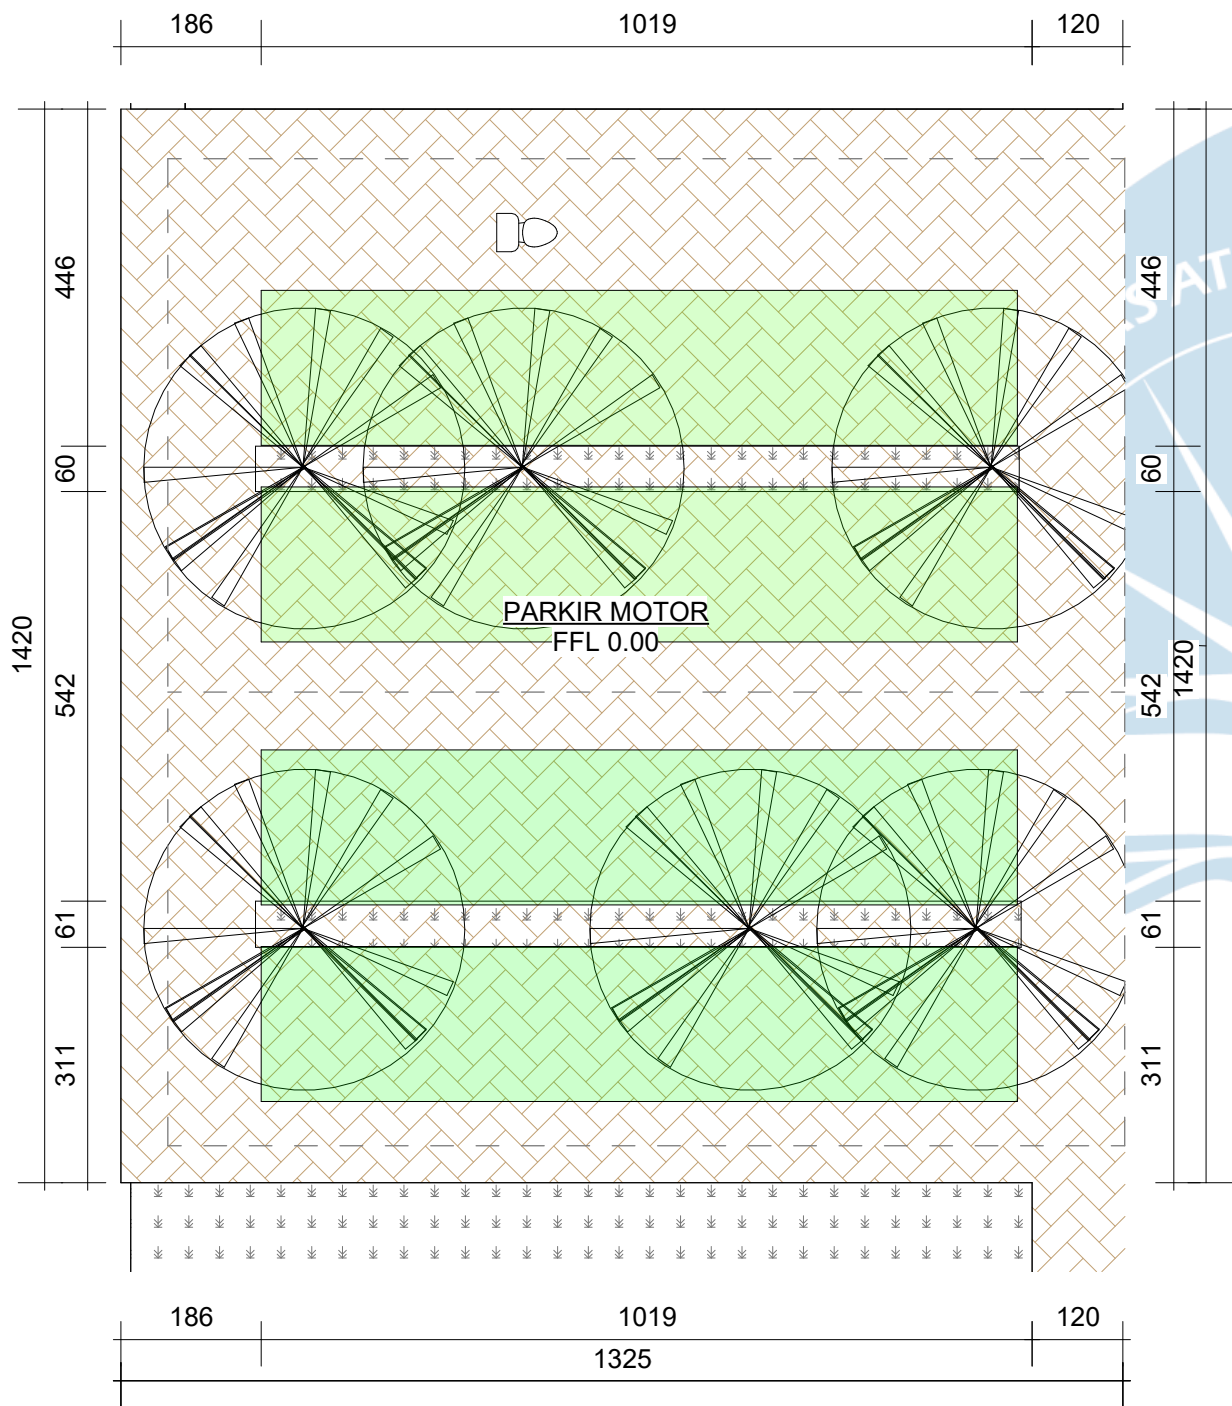


KETERANGAN

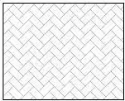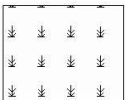MATERIAL LANSCAPE	
	PAVING 21 X 10
	SIRKULASI KENDARAAN
	RUMPUT

JENIS PARKIR	JUMLAH PARKIR
PARKIR MOTOR	40 MOTOR


PADA GAMBAR DI SAMPING AREA HIJAU MERUPAKAN AREA PARKIR MOTOR

DETAIL PARKIR INFORMATION CENTER
SKALA 1 : 100

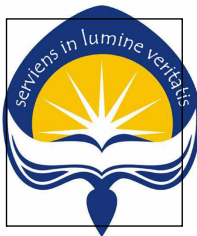


Universitas Atma Jaya Yogyakarta
Program Studi Arsitektur
Architecture Department
Fakultas Teknik
Faculty of Engineering

Proyek Tugas Akhir <i>Final Project</i>		
PERIODE : GENAP II <i>PERIOD : ODD II</i>		
Judul Proyek <i>Project Title</i>		
Perancangan Fasilitas Birdpark Budaya dan Satwa 'Kokokan' di Desa Petulu, Gianyar, Bali		
Lokasi Proyek <i>Project Location</i>		
DESA PETULU, GIANYAR, BALI 8,4796° LS dan 115,2796° BT.		
Identitas Mahasiswa <i>Student Identity</i>		
IDA BAGUS SANJAYA SUKADANA 210118527		
Judul Gambar <i>Drawing Title</i>	Skala <i>Scale</i>	
Keterangan <i>Note</i>		
Tanggal gambar <i>Drawing date</i>		
Kode <i>Code</i>	No. Lbr <i>Pg. No.</i>	Dari <i>Of</i>

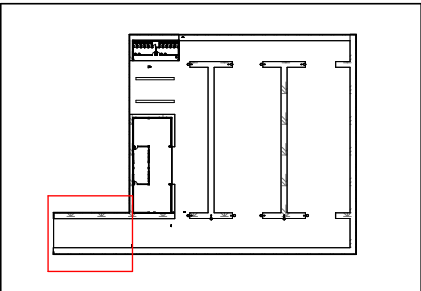


KEYPLAN

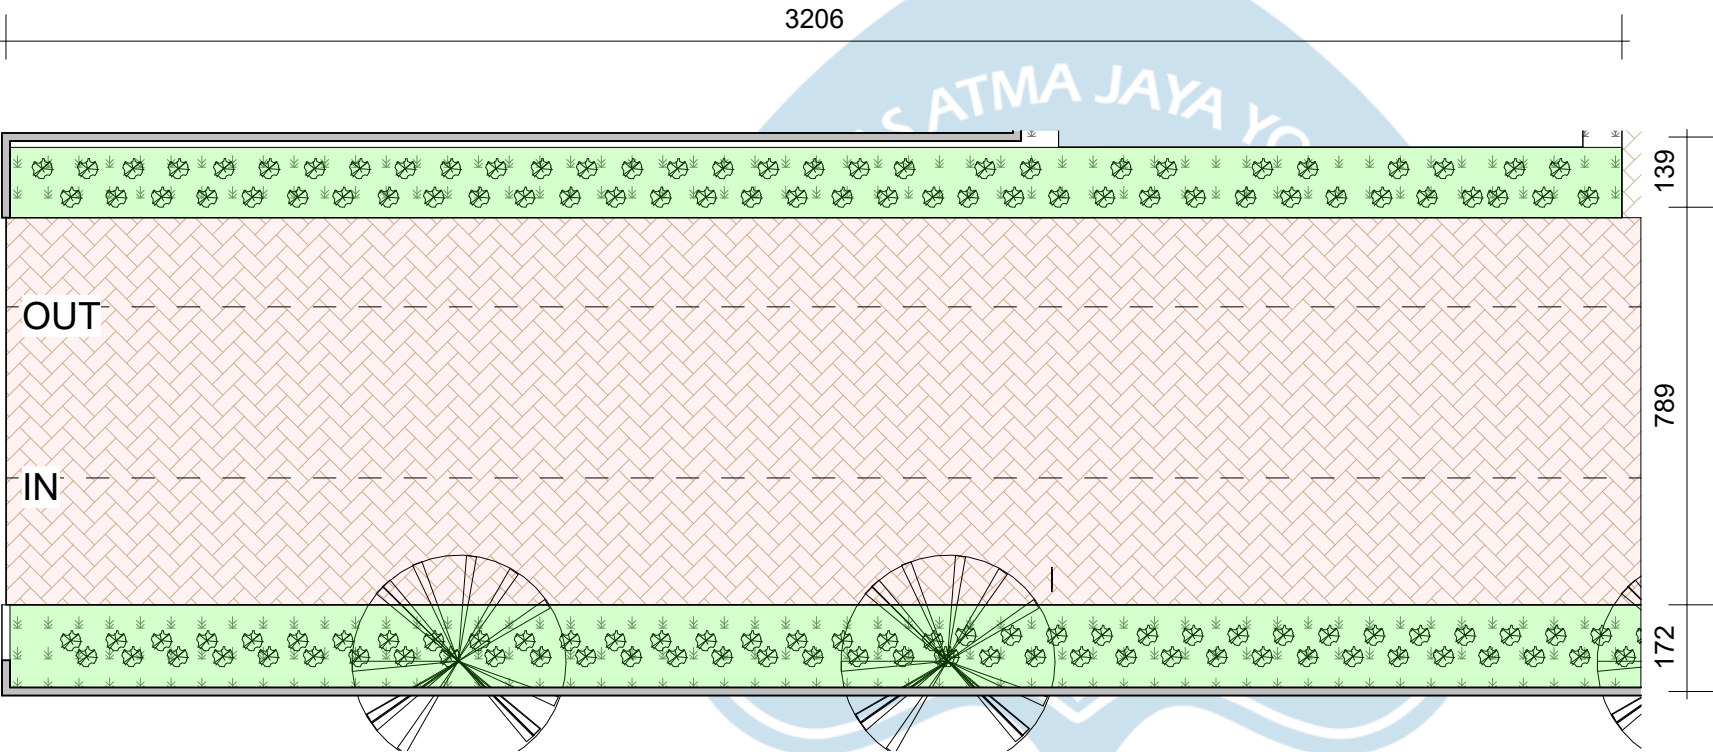

KETERANGAN


MATERIAL LANDSCAPE	
	PAVING 20 X 10
	SIRKULASI
	POHON CEMPAKA
	POHON BUNUT
	POHON NANGKA
	RUMPUT

ZONA	
	AREA HIJAU
	AREA SIRKULASI MOBIL

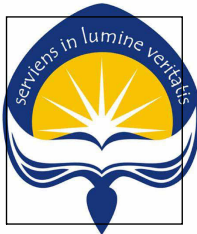


Universitas Atma Jaya Yogyakarta
Program Studi Arsitektur
Architecture Department
Fakultas Teknik
Faculty of Engineering

Proyek Tugas Akhir Final Project		
PERIODE : GENAP II PERIOD : ODD II		
Judul Proyek Project Title		
Perancangan Fasilitas Birdpark Budaya dan Satwa 'Kokokan' di Desa Petulu, Gianyar, Bali		
Lokasi Proyek Project Location		
DESA PETULU, GIANYAR, BALI 8,4796° LS dan 115,2796° BT.		
Identitas Mahasiswa Student Identity		
IDA BAGUS SANJAYA SUKADANA 210118527		
Judul Gambar Drawing Title	Skala Scale	
Keterangan Note		
Tanggal gambar Drawing date		
Kode Code	No. Lbr Pg. No.	Dari Of

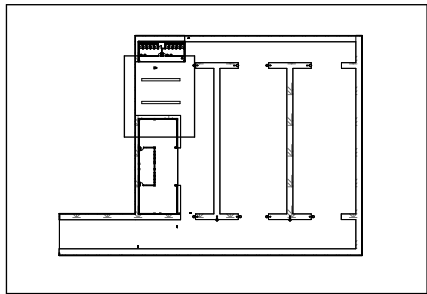

KEYPLAN

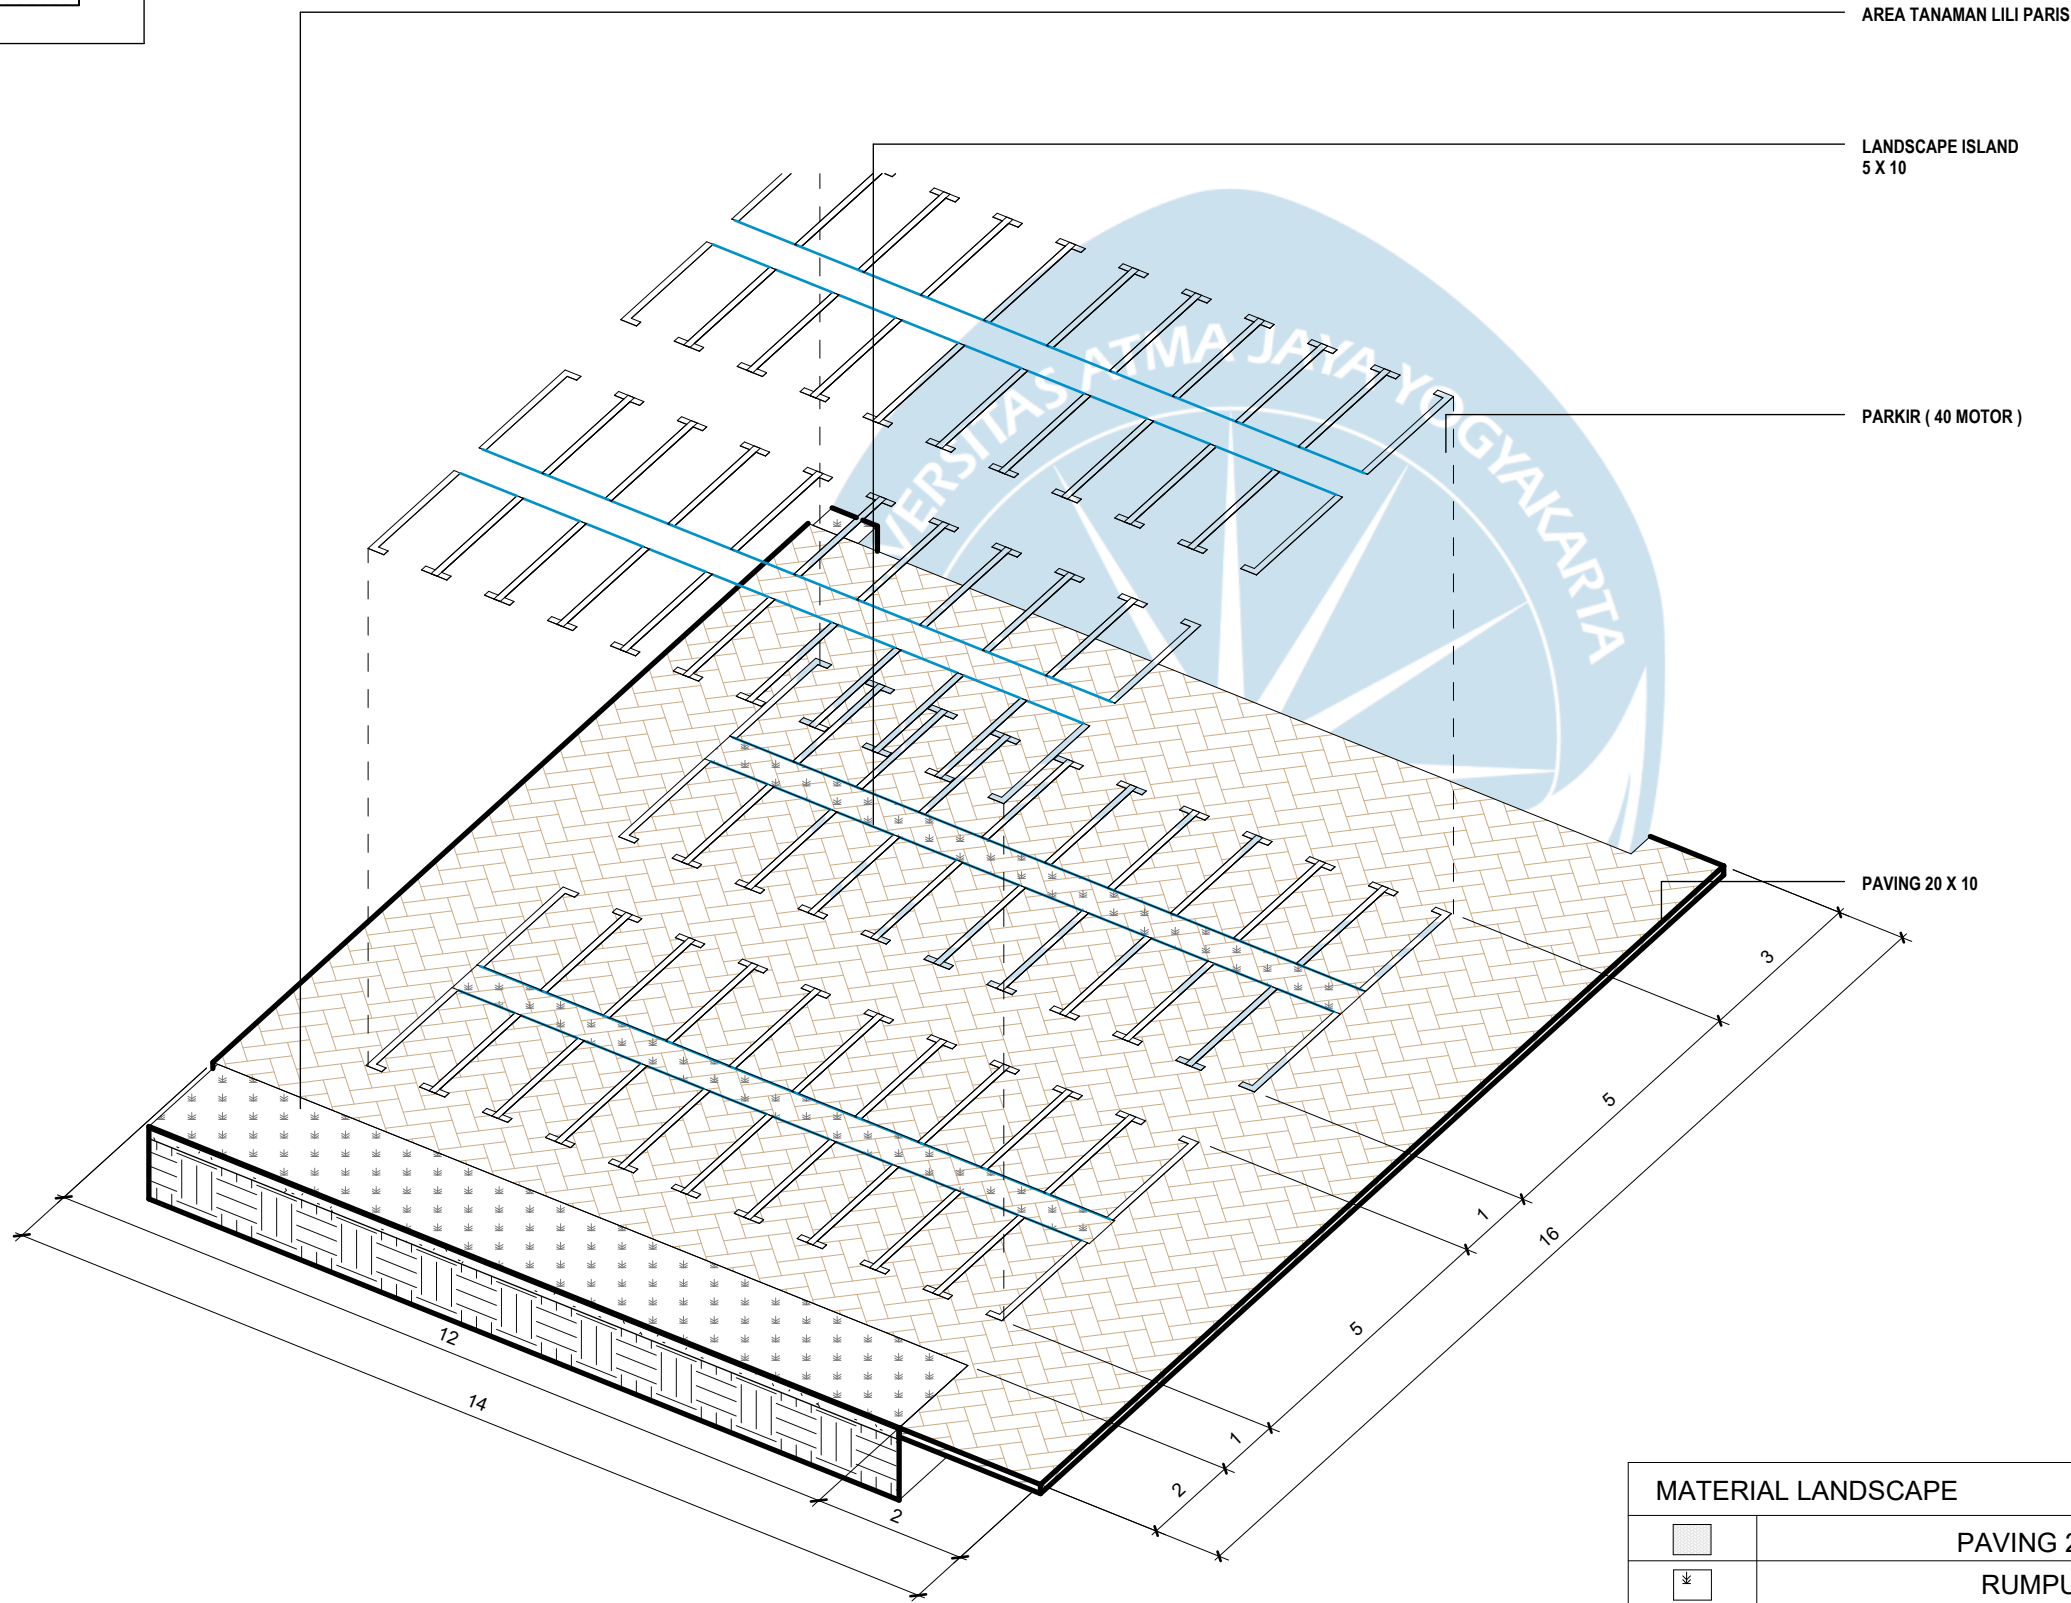

AKSONO PARKIR MOTOR / TEKNIS
SKALA 1 : 100


MATERIAL LANDSCAPE	
	PAVING 20 X 10
	RUMPUT

KAPASITAS PARKIR MOTOR	
MOTOR	8 MEJA




Universitas Atma Jaya Yogyakarta
Program Studi Arsitektur
Architecture Department
Fakultas Teknik
Faculty of Engineering

Proyek Tugas Akhir Final Project		
PERIODE : GENAP II PERIOD : ODD II		
Judul Proyek Project Title		
Perancangan Fasilitas Birdpark Budaya dan Satwa 'Kokokan' di Desa Petulu, Gianyar, Bali		
Lokasi Proyek Project Location		
DESA PETULU, GIANYAR, BALI 8,4796° LS dan 115,2796° BT.		
Identitas Mahasiswa Student Identity		
IDA BAGUS SANJAYA SUKADANA 210118527		
Judul Gambar Drawing Title	Skala Scale	
Keterangan Note		
Tanggal gambar Drawing date		
Kode Code	No. Lbr Pg. No.	Dari Of

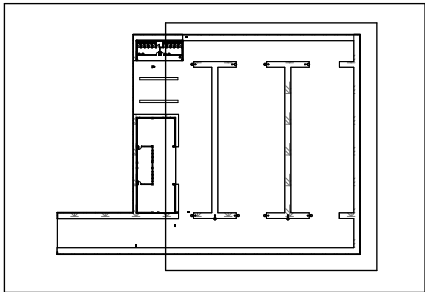


KEYPLAN

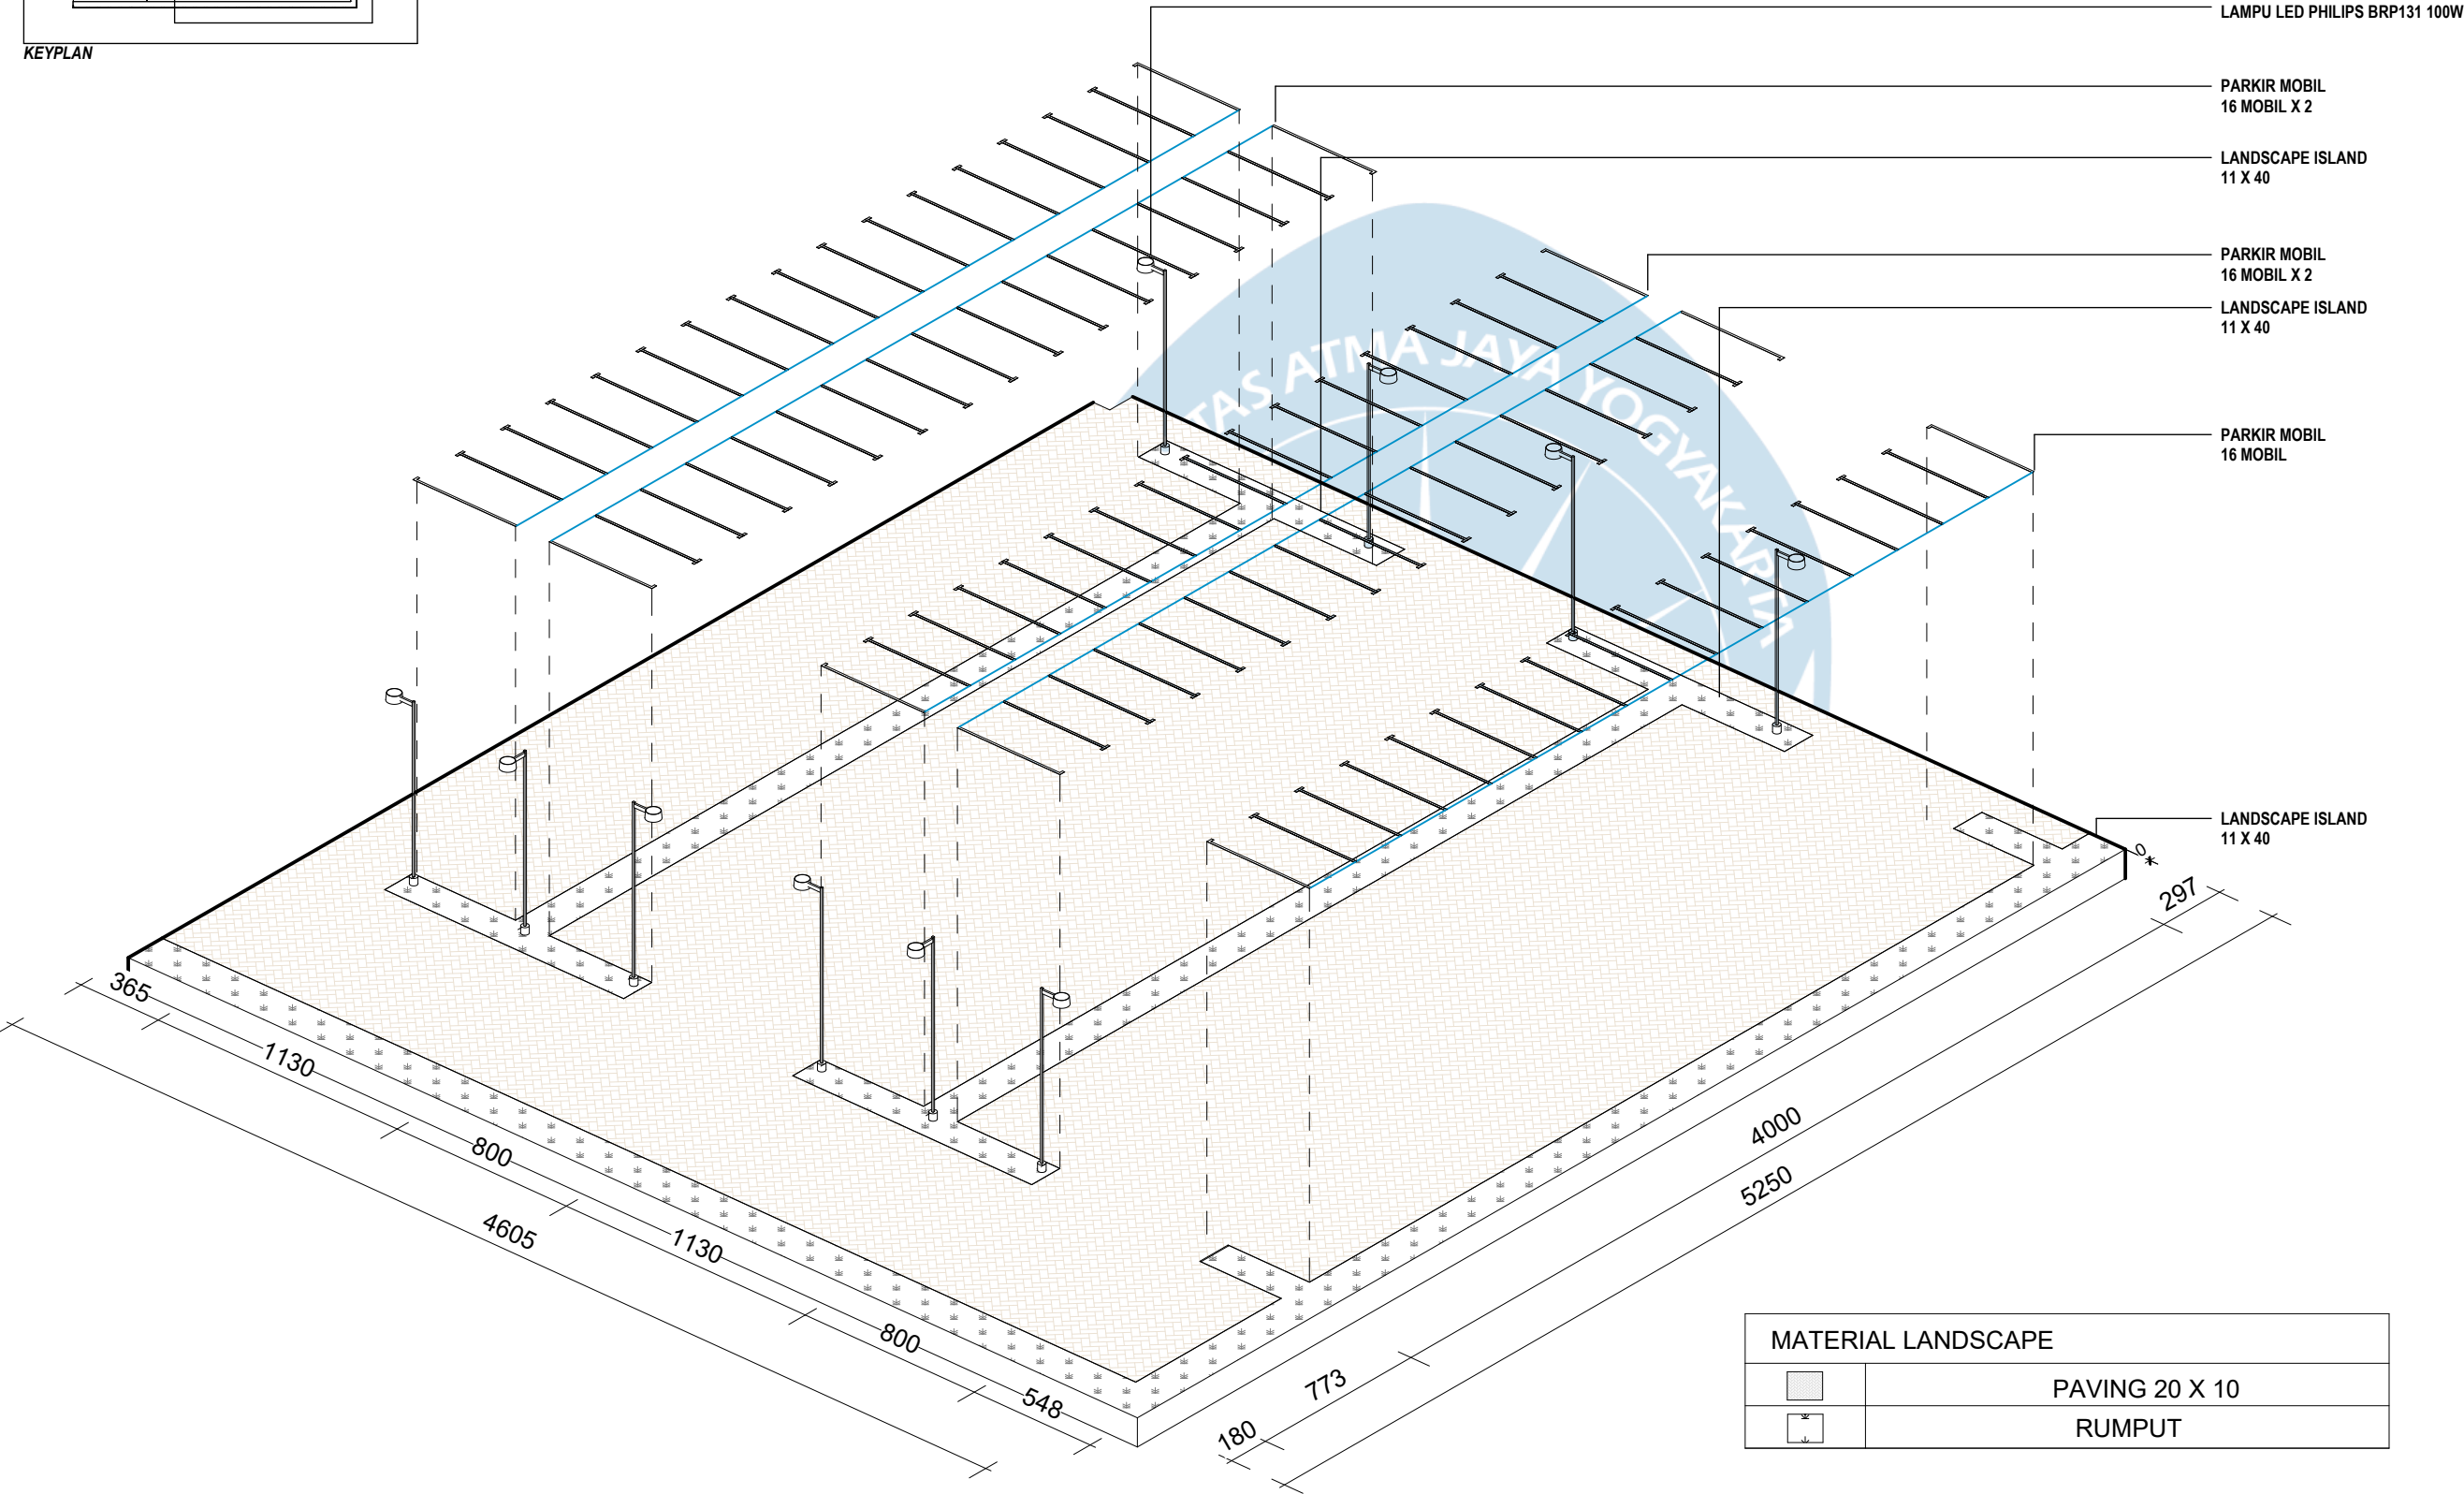

AKSONO PARKIR MOBIL / TEKNIS
SKALA 1 : 250

MATERIAL LANDSCAPE	
	PAVING 20 X 10
	RUMPUT

KAPASITAS PARKIR MOTOR	
MOBIL	60 MOBIL
GOLF CAR	12 GOLF CAR

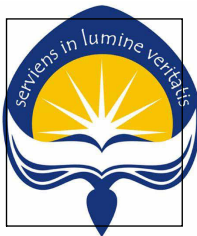

Universitas Atma Jaya Yogyakarta
Program Studi Arsitektur
Architecture Department
Fakultas Teknik
Faculty of Engineering

Proyek Tugas Akhir
Final Project

PERIODE : GENAP II
PERIOD : ODD II

Judul Proyek
Project Title

Perancangan Fasilitas Birdpark
Budaya dan Satwa 'Kokokan' di
Desa Petulu, Gianyar, Bali

Lokasi Proyek
Project Location

DESA PETULU, GIANYAR, BALI
8,4796° LS dan 115,2796° BT.

Identitas Mahasiswa
Student Identity

IDA BAGUS SANJAYA
SUKADANA
210118527


Judul Gambar Drawing Title	Skala Scale

Keterangan
Note

--

Tanggal gambar
Drawing date

Kode Code	No. Lbr Pg. No.	Dari Of

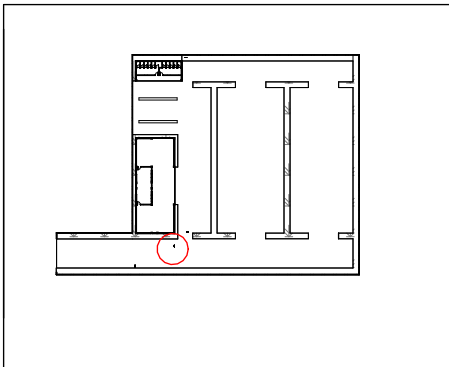


KEYPLAN




RENDERING

SKALA 1 :-

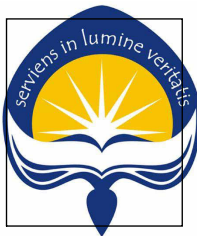


Universitas Atma Jaya Yogyakarta
Program Studi Arsitektur
Architecture Department
Fakultas Teknik
Faculty of Engineering

Proyek Tugas Akhir Final Project		
PERIODE : GENAP II PERIOD : ODD II		
Judul Proyek Project Title		
Perancangan Fasilitas Birdpark Budaya dan Satwa 'Kokokan' di Desa Petulu, Gianyar, Bali		
Lokasi Proyek Project Location		
DESA PETULU, GIANYAR, BALI 8,4796° LS dan 115,2796° BT.		
Identitas Mahasiswa Student Identity		
IDA BAGUS SANJAYA SUKADANA 210118527		
Judul Gambar Drawing Title	Skala Scale	
Keterangan Note		
Tanggal gambar Drawing date		
Kode Code	No. Lbr Pg. No.	Dari Of

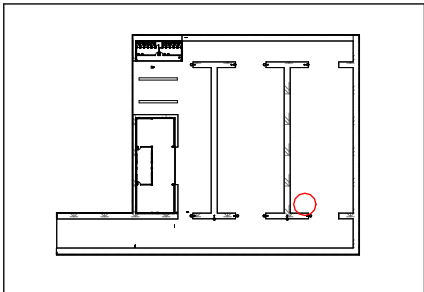


RENDERING
SKALA 1 :-

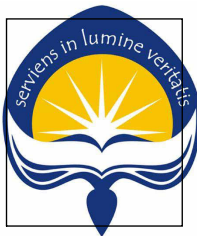


Universitas Atma Jaya Yogyakarta
Program Studi Arsitektur
Architecture Department
Fakultas Teknik
Faculty of Engineering

Proyek Tugas Akhir Final Project		
PERIODE : GENAP II PERIOD : ODD II		
Judul Proyek Project Title		
Perancangan Fasilitas Birdpark Budaya dan Satwa 'Kokokan' di Desa Petulu, Gianyar, Bali		
Lokasi Proyek Project Location		
DESA PETULU, GIANYAR, BALI 8,4796° LS dan 115,2796° BT.		
Identitas Mahasiswa Student Identity		
IDA BAGUS SANJAYA SUKADANA 210118527		
Judul Gambar Drawing Title	Skala Scale	
Keterangan Note		
Tanggal gambar Drawing date		
Kode Code	No. Lbr Pg. No.	Dari Of

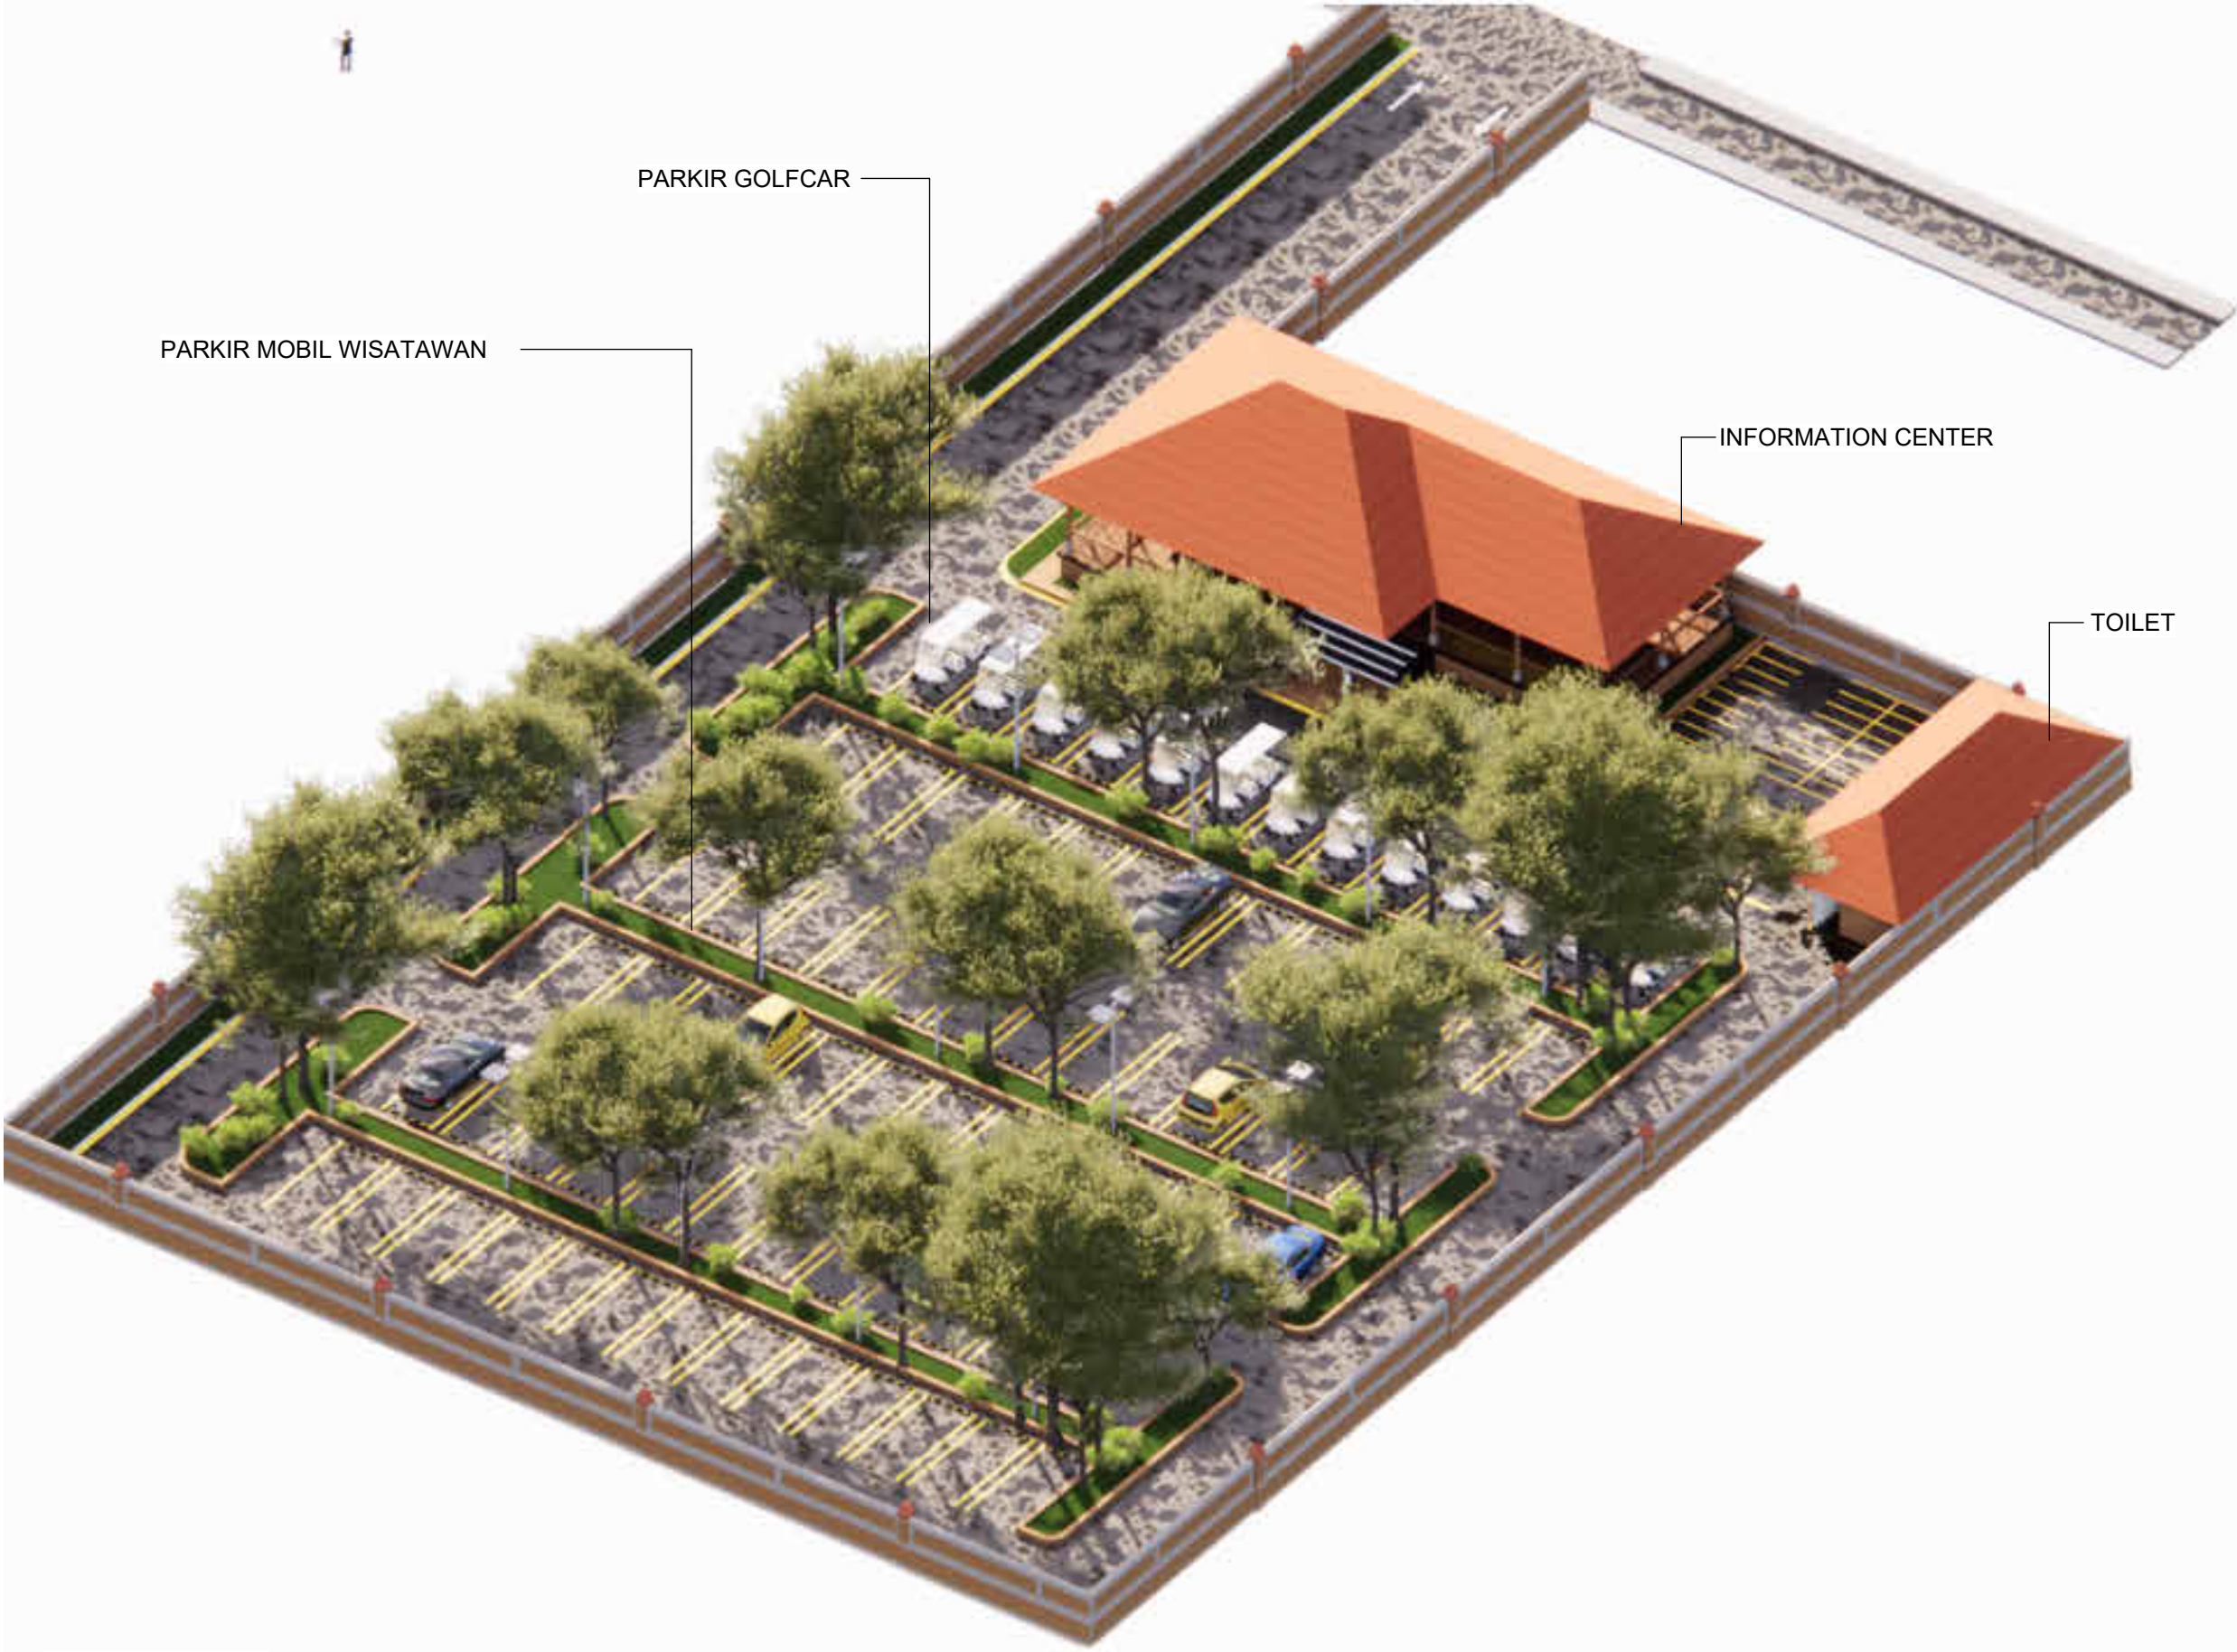



AKSONOMETRI
SKALA 1 : -

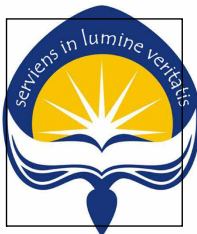

Universitas Atma Jaya Yogyakarta
Program Studi Arsitektur
Architecture Department
Fakultas Teknik
Faculty of Engineering

Proyek Tugas Akhir Final Project		
PERIODE : GENAP II PERIOD : ODD II		
Judul Proyek Project Title		
Perancangan Fasilitas Birdpark Budaya dan Satwa 'Kokokan' di Desa Petulu, Gianyar, Bali		
Lokasi Proyek Project Location		
DESA PETULU, GIANYAR, BALI 8,4796° LS dan 115,2796° BT.		
Identitas Mahasiswa Student Identity		
IDA BAGUS SANJAYA SUKADANA 210118527		
Judul Gambar Drawing Title	Skala Scale	
Keterangan Note		
Tanggal gambar Drawing date		
Kode Code	No. Lbr Pg. No.	Dari Of

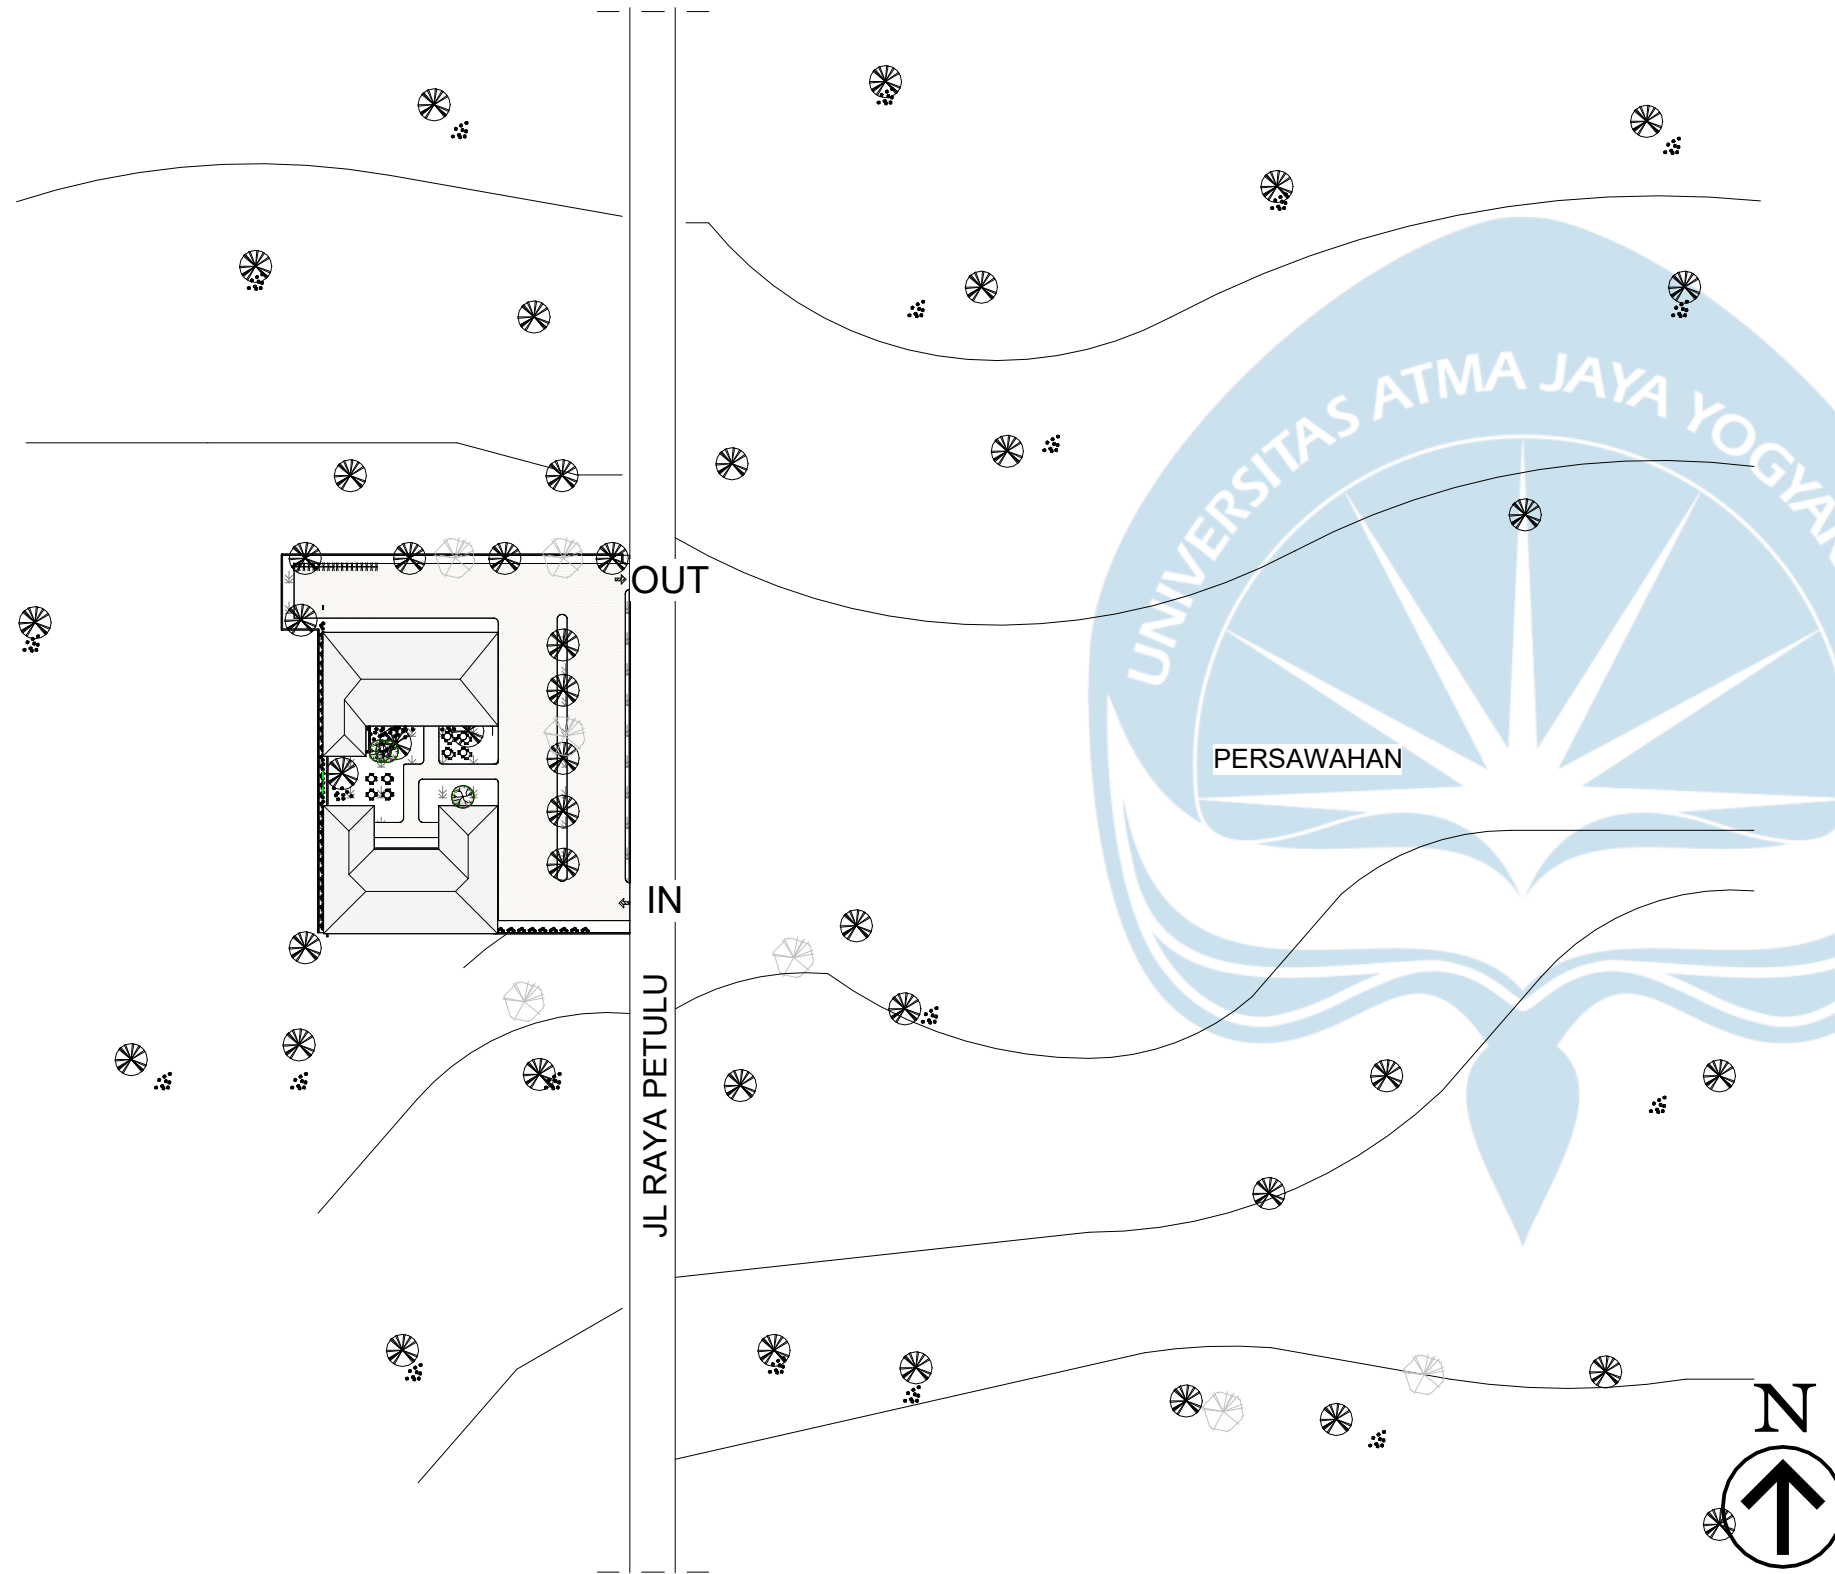

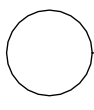 SITUASI RESTAURANT / ZONA 2
SKALA 1 : 1000


LEGENDA

KONTEKS KAWASAN SEKITAR	
UTARA	AREA KELUAR KAWASAN
SELATAN	ZONA BURUNG AREA 2
TIMUR	DESA BEDULU
BARAT	DESA SAYAN

REGULASI TAPAK	
KDB	MAXIMUM 60%
KDH	MIN 40%
KLB	7 METER
GSB	3 METER

MATERIAL LANDSCAPE	
	PAVING 10 X 20
	SIRKULASI
	POHON CEMPAKA
	POHON BUNUT
	POHON NANGKA
	RUMPUT

MATERIAL LANDSCAPE	
	PAVING 10 X 20
	SIRKULASI
	POHON CEMPAKA
	POHON BUNUT
	POHON NANGKA
	RUMPUT

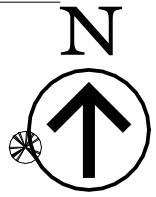

Universitas Atma Jaya Yogyakarta
Program Studi Arsitektur
Architecture Department
Fakultas Teknik
Faculty of Engineering

Proyek Tugas Akhir Final Project		
PERIODE : GENAP II PERIOD : ODD II		
Judul Proyek Project Title		
Perancangan Fasilitas Birdpark Budaya dan Satwa 'Kokokan' di Desa Petulu, Gianyar, Bali		
Lokasi Proyek Project Location		
DESA PETULU, GIANYAR, BALI 8,4796° LS dan 115,2796° BT.		
Identitas Mahasiswa Student Identity		
IDA BAGUS SANJAYA SUKADANA 210118527		
Judul Gambar Drawing Title	Skala Scale	
Keterangan Note		
Tanggal gambar Drawing date		
Kode Code	No. Lbr Pg. No.	Dari Of



KETERANGAN

KONTEKS KAWASAN SEKITAR


UTARA	ZONA BURUNG / ZONA 3
SELATAN	ZONA PARKIR / ZONA 1
TIMUR	DESA BEDULU
BARAT	DESA SAYAN

REGULASI TAPAK


KDB	MAXIMUM 60%
KDH	MIN 40%
KLB	7 METER
GSB	3 METER

MATERIAL LANSCAP


	PAVING 15 X 15
	SIRKULASI KENDARAAN
	POHON CEMPAKA
	POHON BUNUT
	POHON NANGKA
	RUMPUT

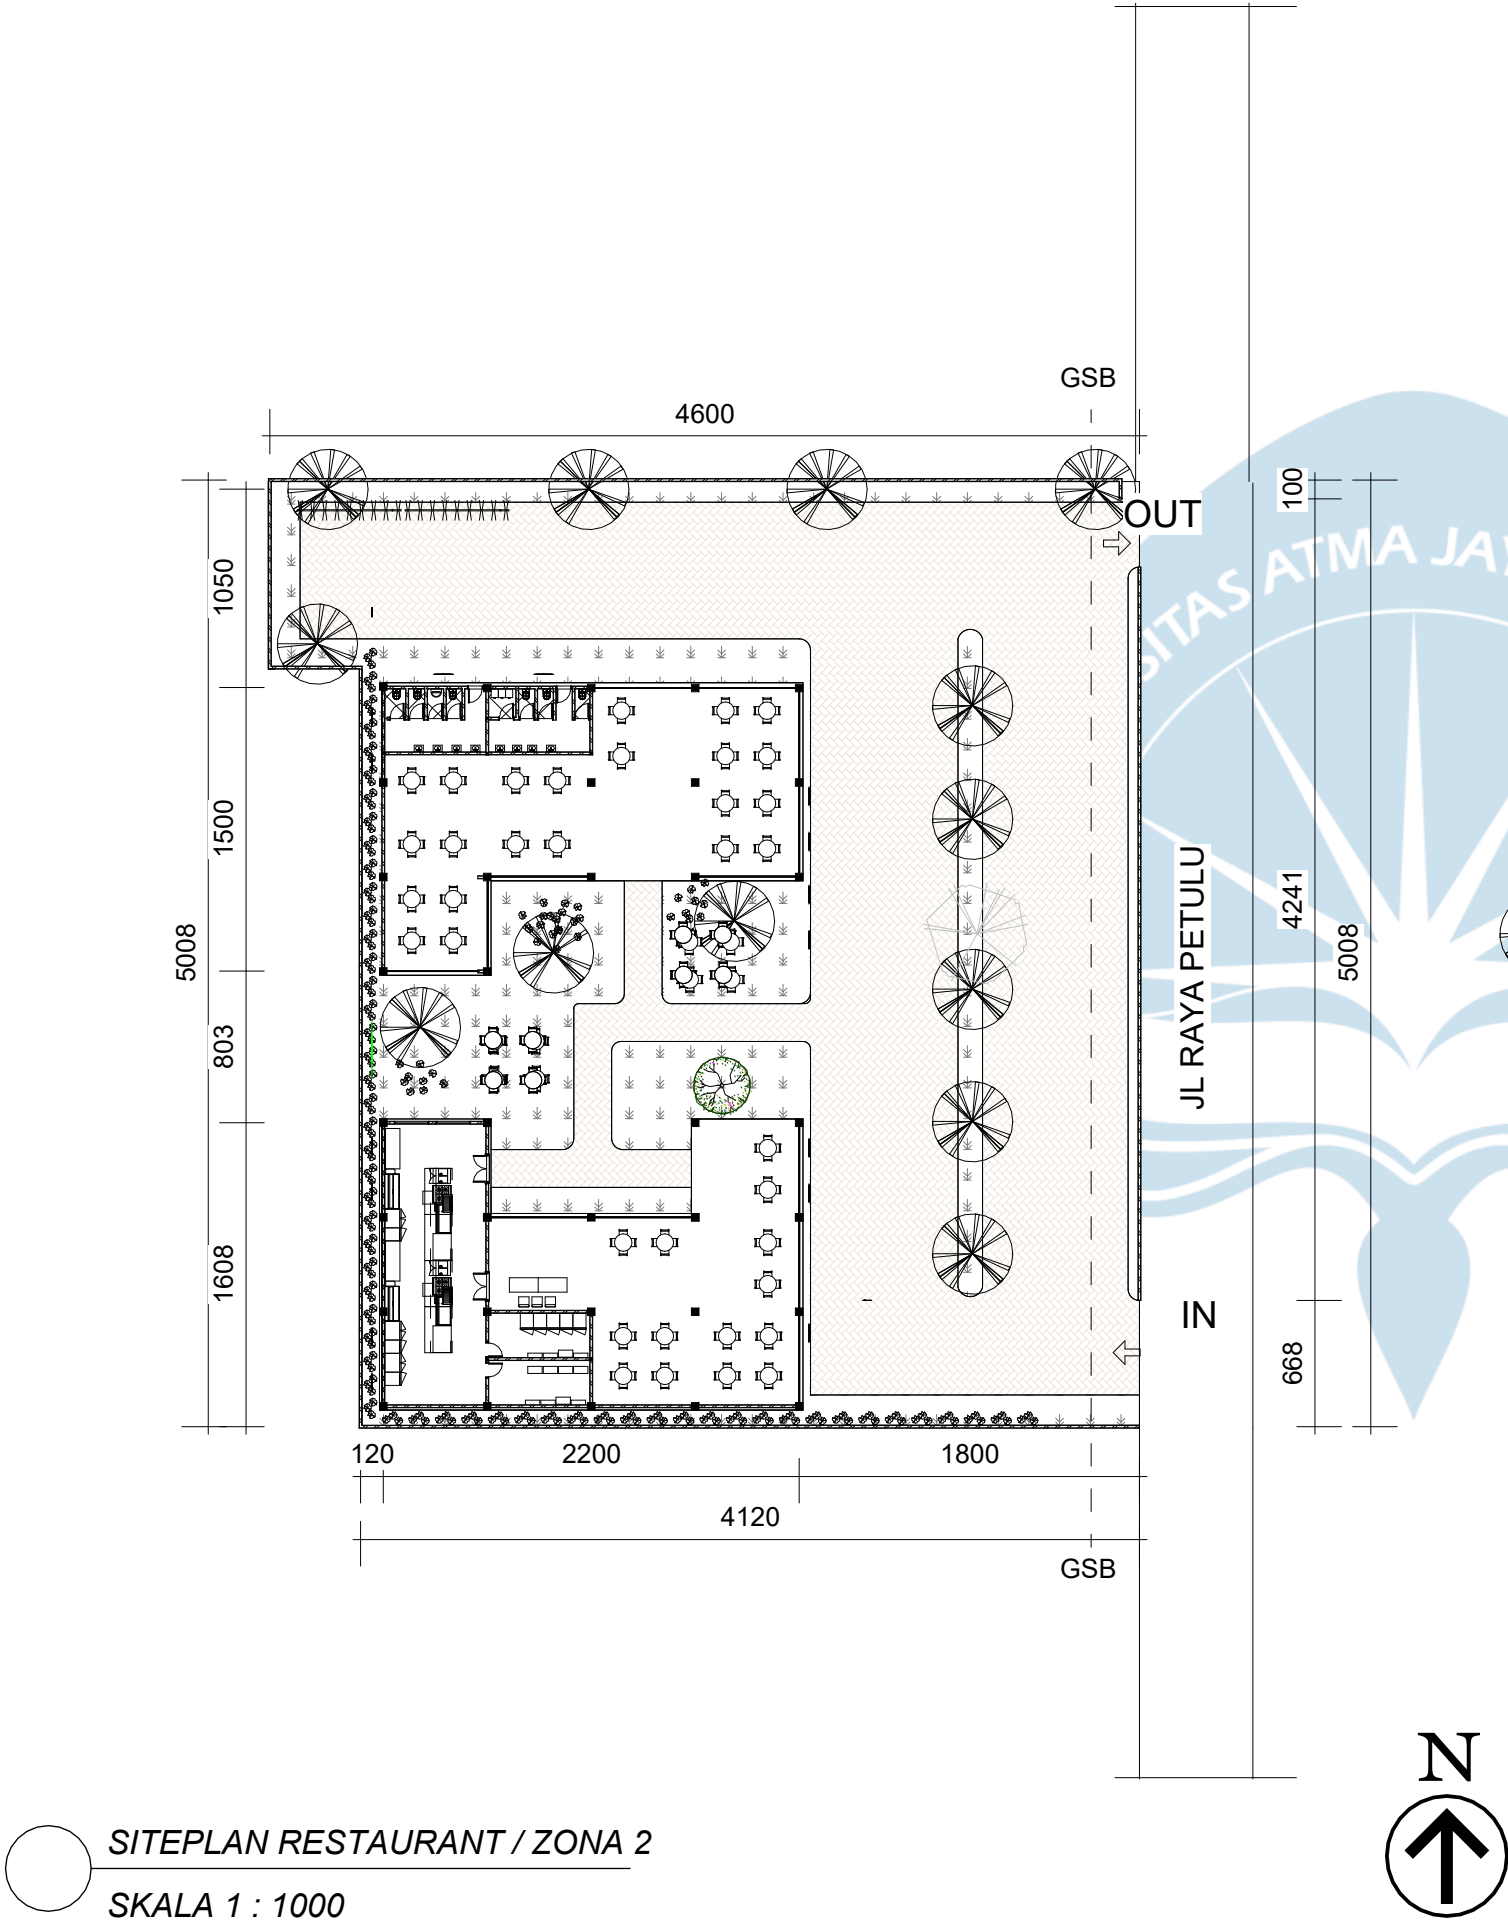


SITEPLAN RESTAURANT / ZONA 2
SKALA 1 : 1000

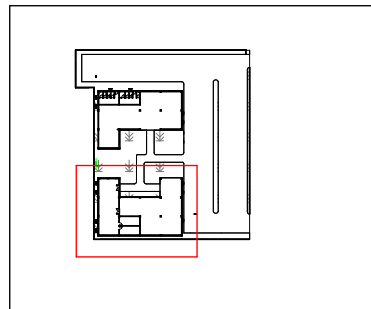

KEYPLAN

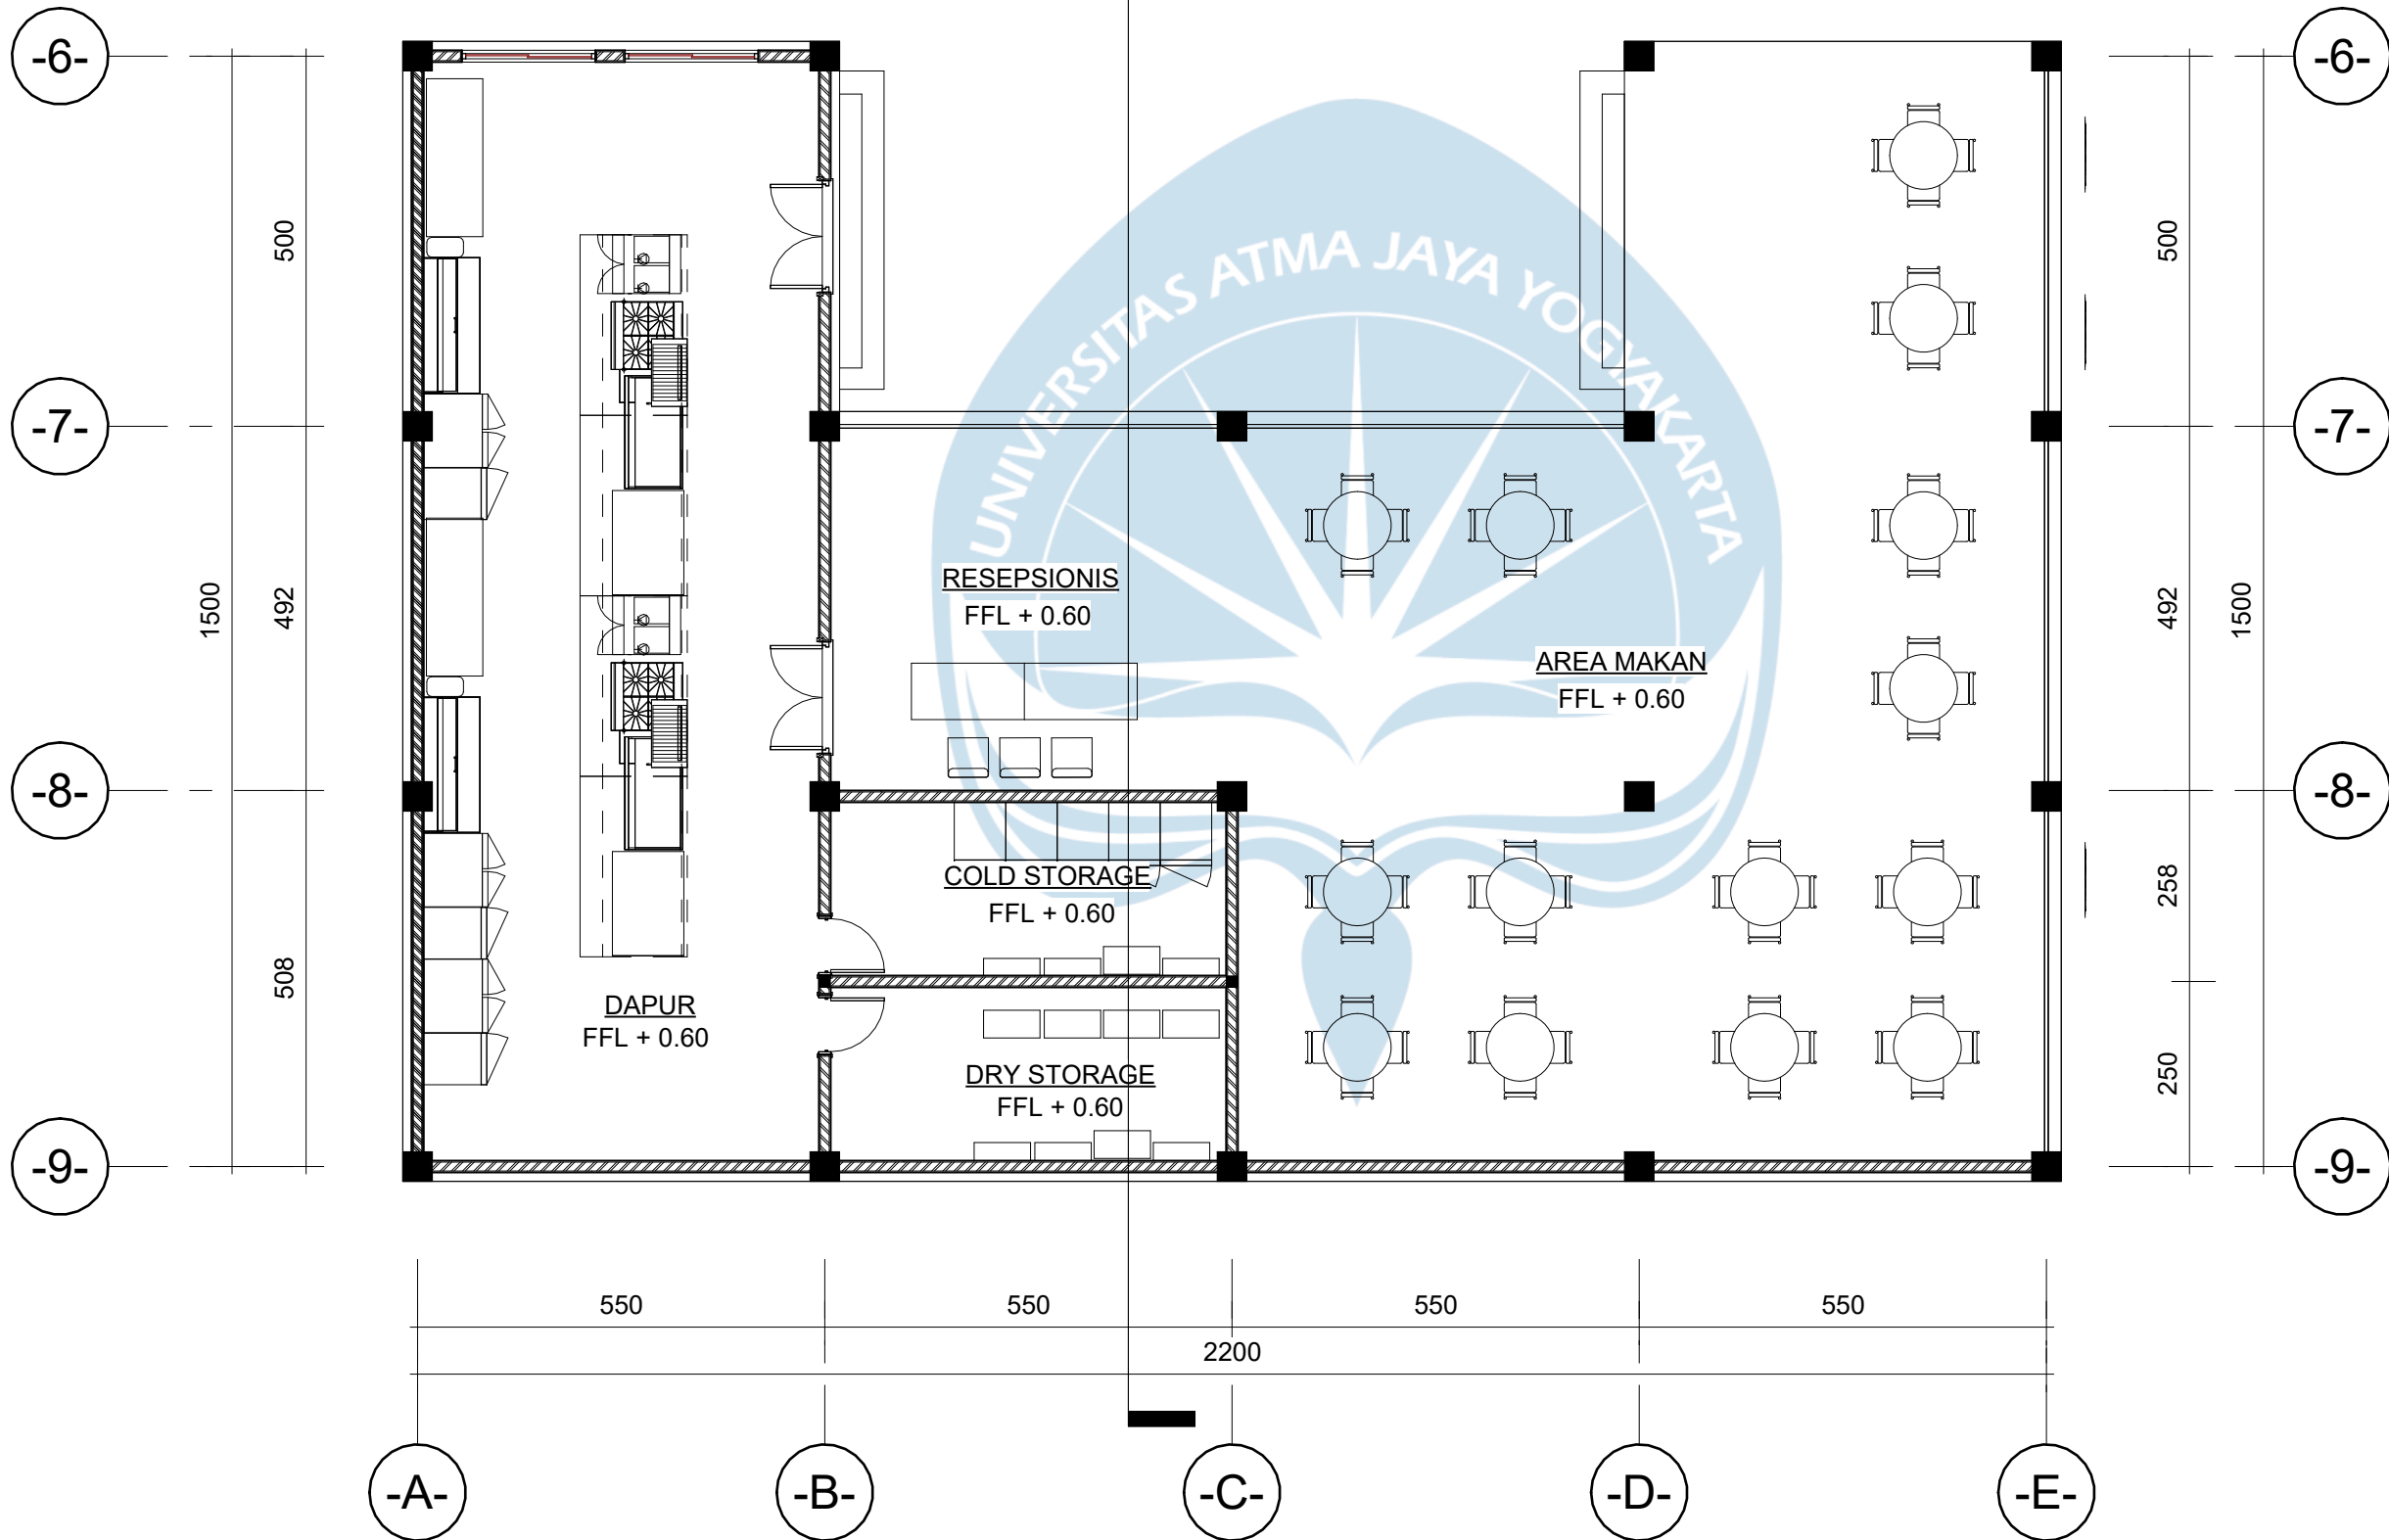

DENAH MASSA 1 RESTAURANT
SKALA 1 : 100

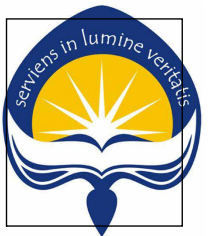

Universitas Atma Jaya Yogyakarta

Program Studi Arsitektur
Architecture Department

Fakultas Teknik
Faculty of Engineering

Proyek Tugas Akhir
Final Project

PERIODE : GENAP II
PERIOD : ODD II

Judul Proyek
Project Title

Perancangan Fasilitas Birdpark
Budaya dan Satwa 'Kokokan' di
Desa Petulu, Gianyar, Bali

Lokasi Proyek
Project Location

DESA PETULU, GIANYAR, BALI
8,4796° LS dan 115,2796° BT.

Identitas Mahasiswa
Student Identity

IDA BAGUS SANJAYA
SUKADANA
210118527

Judul Gambar
Drawing Title

Skala
Scale


Keterangan
Note

Tanggal gambar
Drawing date


Kode
Code

No. Lbr
Pg. No.

Dari
Of

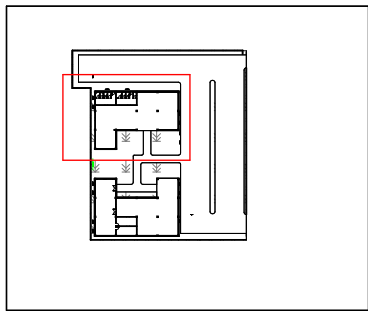

KEYPLAN

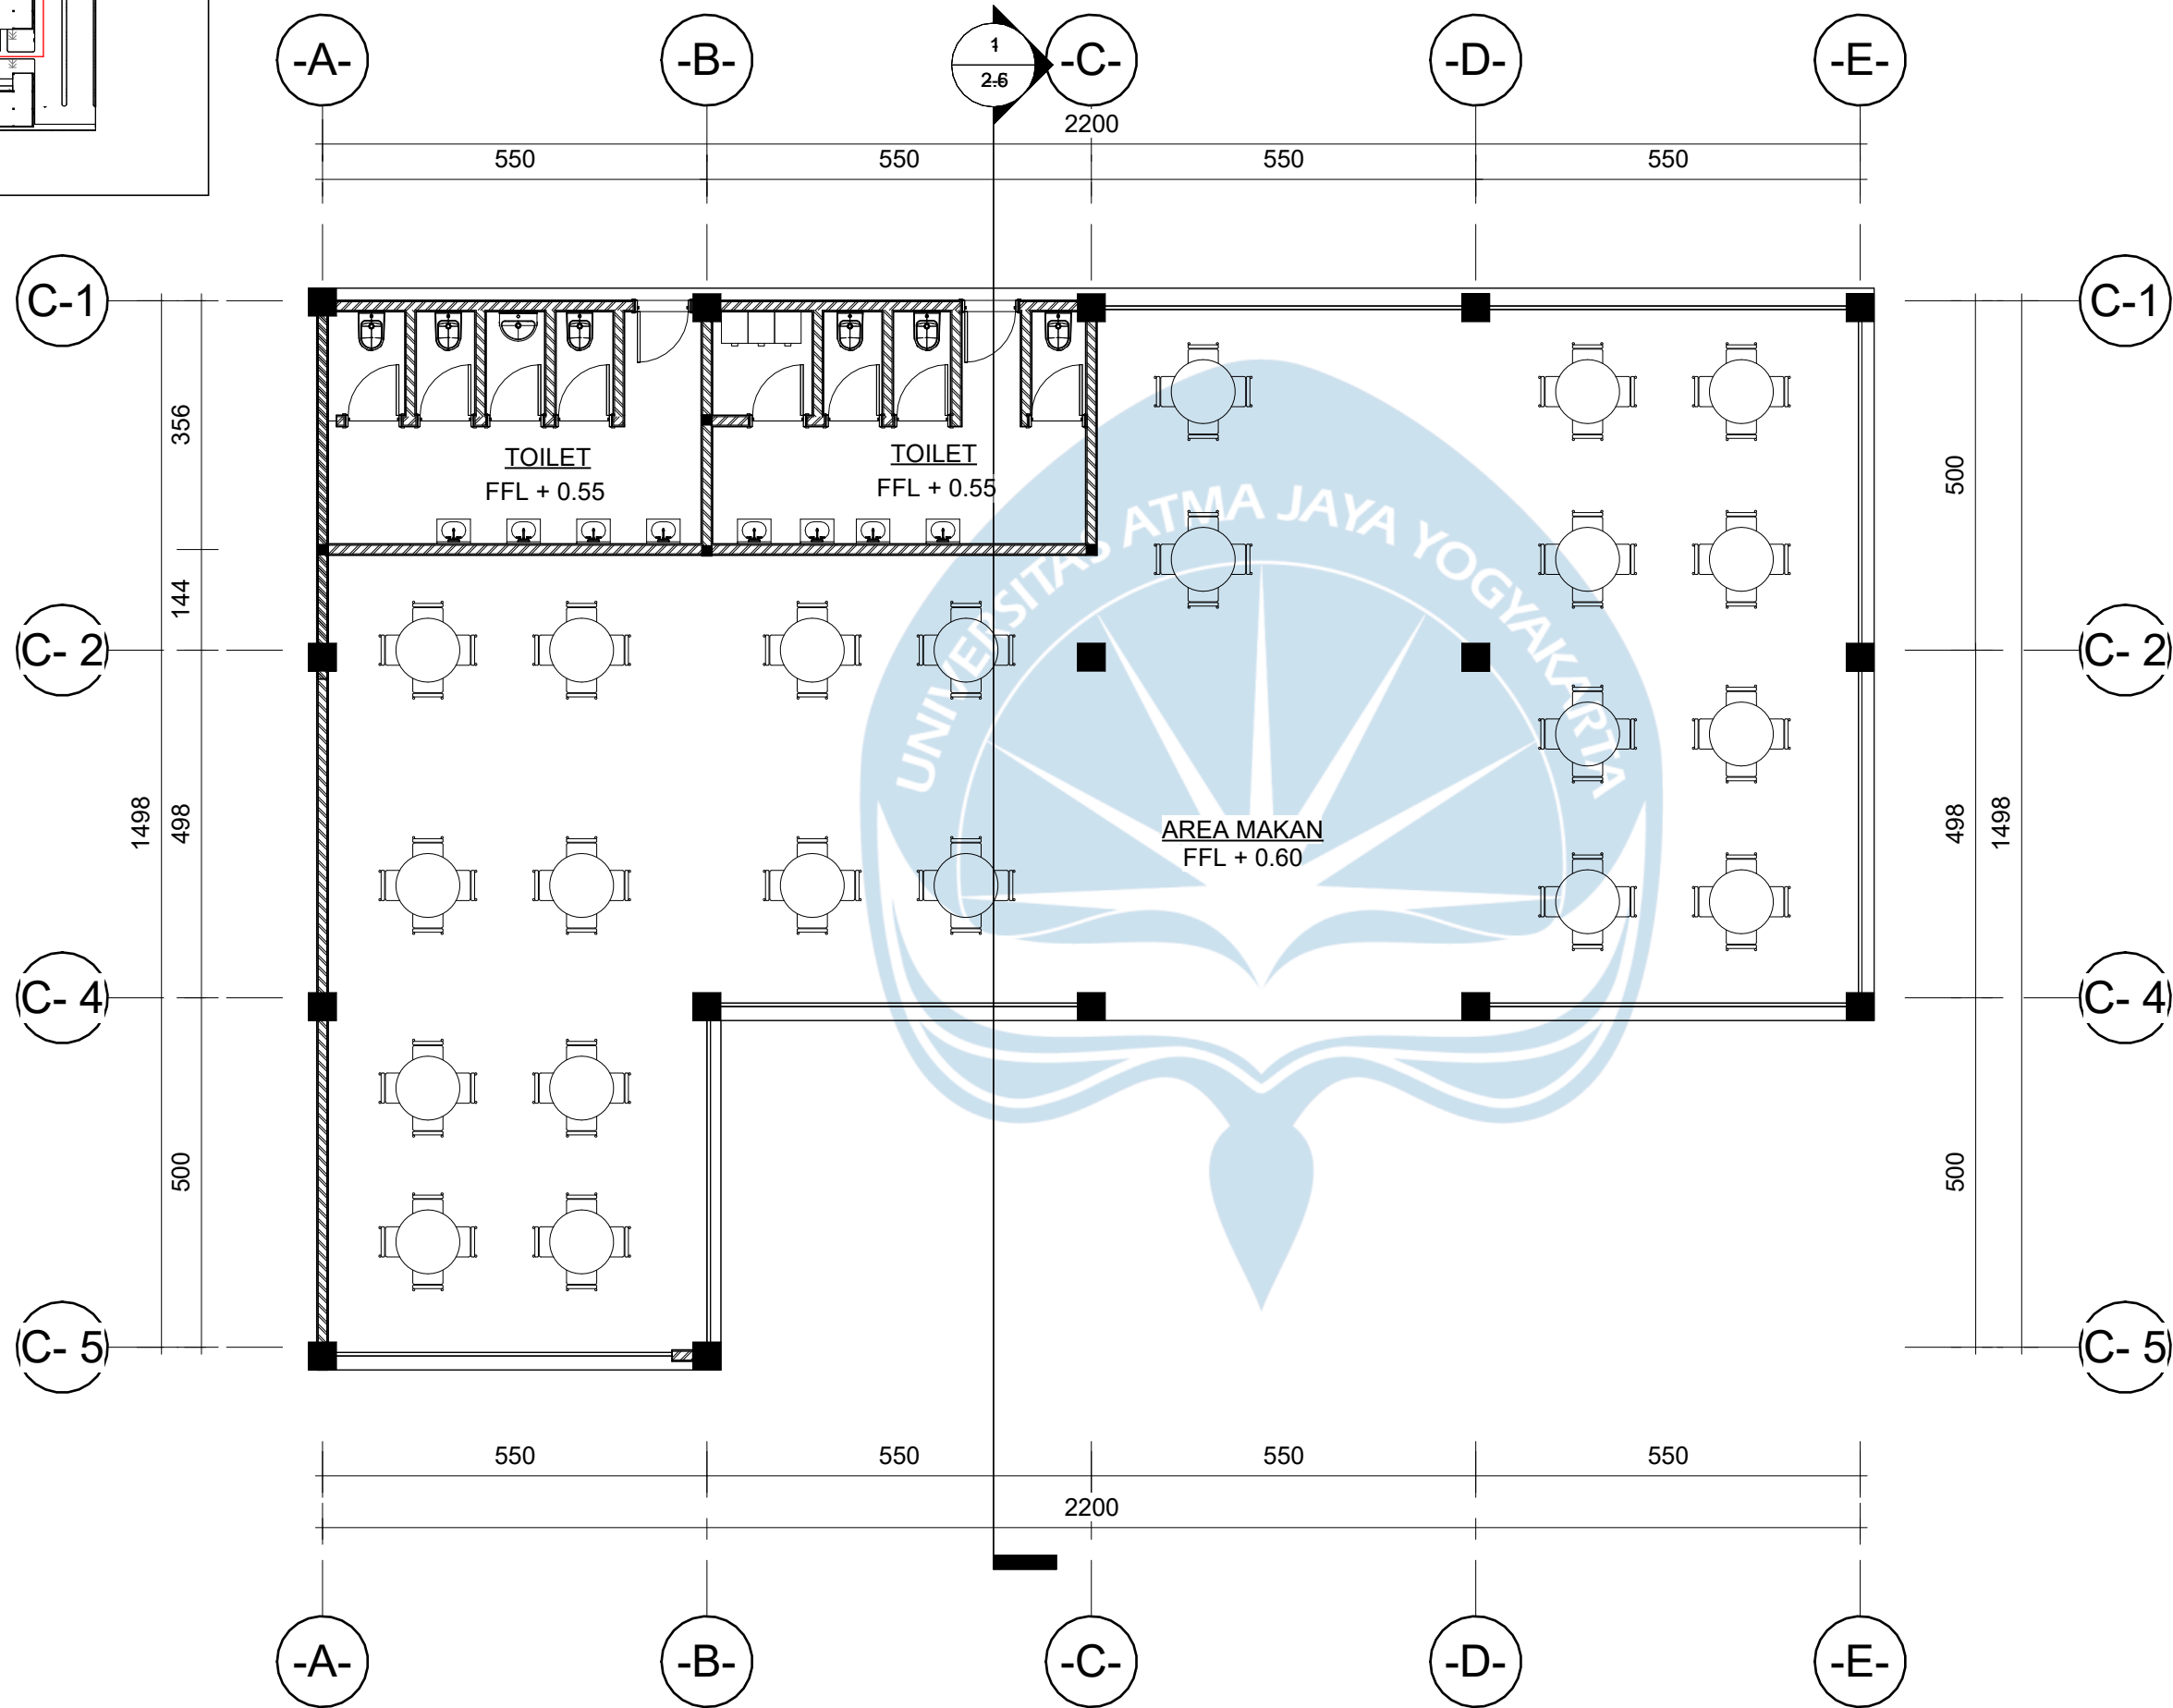

DENAH MASSA 2 RESTAURANT
SKALA 1 : 100



Universitas Atma Jaya Yogyakarta
Program Studi Arsitektur
Architecture Department
Fakultas Teknik
Faculty of Engineering

Proyek Tugas Akhir
Final Project

PERIODE : GENAP II
PERIOD : ODD II

Judul Proyek
Project Title

Perancangan Fasilitas Birdpark
Budaya dan Satwa 'Kokokan' di
Desa Petulu, Gianyar, Bali

Lokasi Proyek
Project Location

DESA PETULU, GIANYAR, BALI
8,4796° LS dan 115,2796° BT.

Identitas Mahasiswa
Student Identity

IDA BAGUS SANJAYA
SUKADANA
210118527

Judul Gambar
Drawing Title

Skala
Scale


Keterangan
Note

Tanggal gambar
Drawing date

Kode
Code

No. Lbr
Pg. No.

Dari
Of

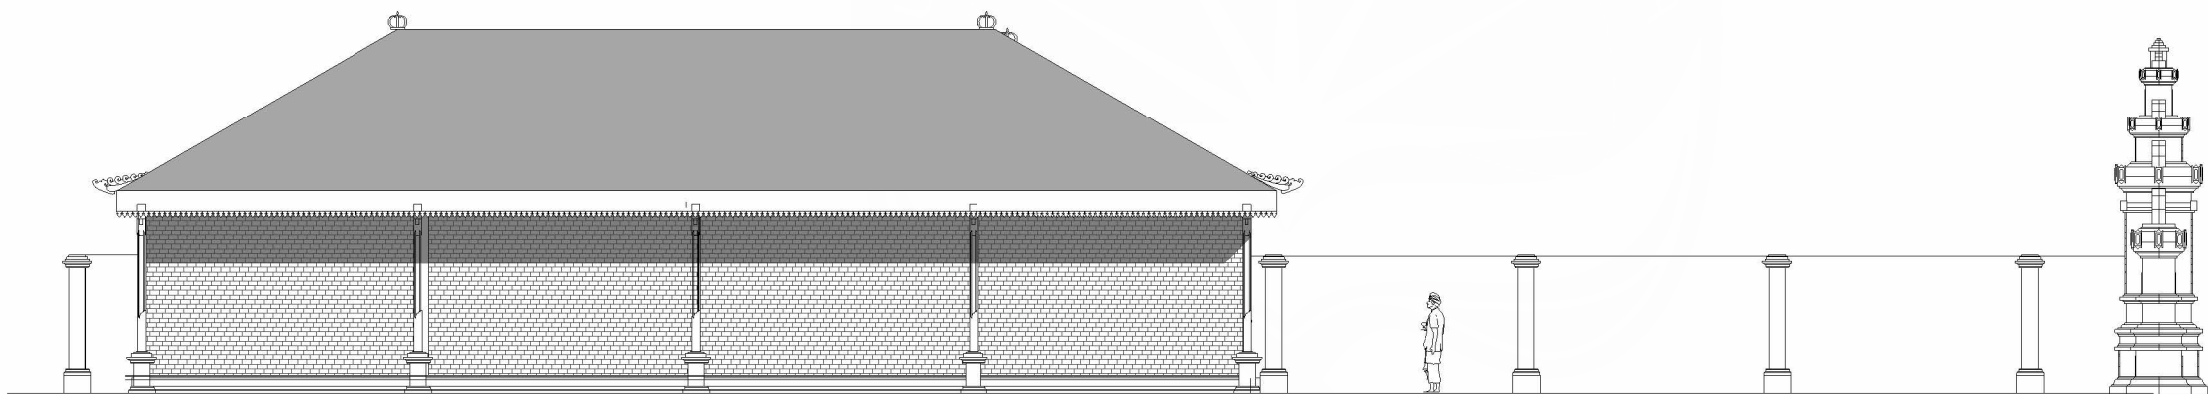

TAMPAK UTARA KESELURUHAN RESTAURANT
SKALA 1 : 150



Universitas Atma Jaya Yogyakarta
Program Studi Arsitektur
Architecture Department
Fakultas Teknik
Faculty of Engineering

Proyek Tugas Akhir <i>Final Project</i>		
PERIODE : GENAP II <i>PERIOD : ODD II</i>		
Judul Proyek <i>Project Title</i>		
Perancangan Fasilitas Birdpark Budaya dan Satwa 'Kokokan' di Desa Petulu, Gianyar, Bali		
Lokasi Proyek <i>Project Location</i>		
DESA PETULU, GIANYAR, BALI 8,4796° LS dan 115,2796° BT.		
Identitas Mahasiswa <i>Student Identity</i>		
IDA BAGUS SANJAYA SUKADANA 210118527		
Judul Gambar <i>Drawing Title</i>	Skala <i>Scale</i>	
Keterangan <i>Note</i>		
Tanggal gambar <i>Drawing date</i>		
Kode <i>Code</i>	No. Lbr <i>Pg. No.</i>	Dari <i>Of</i>



TAMPAK SELATAN KESELURUHAN RESTAURANT
SKALA 1 : 150



Universitas Atma Jaya Yogyakarta
Program Studi Arsitektur
Architecture Department
Fakultas Teknik
Faculty of Engineering

Proyek Tugas Akhir Final Project		
PERIODE : GENAP II PERIOD : ODD II		
Judul Proyek Project Title		
Perancangan Fasilitas Birdpark Budaya dan Satwa 'Kokokan' di Desa Petulu, Gianyar, Bali		
Lokasi Proyek Project Location		
DESA PETULU, GIANYAR, BALI 8,4796° LS dan 115,2796° BT.		
Identitas Mahasiswa Student Identity		
IDA BAGUS SANJAYA SUKADANA 210118527		
Judul Gambar Drawing Title	Skala Scale	
Keterangan Note		
Tanggal gambar Drawing date		
Kode Code	No. Lbr Pg. No.	Dari Of




TAMPAK TIMUR KESELURUHAN RESTAURANT
SKALA 1 : 150




Universitas Atma Jaya Yogyakarta
Program Studi Arsitektur
Architecture Department
Fakultas Teknik
Faculty of Engineering

Proyek Tugas Akhir Final Project		
PERIODE : GENAP II PERIOD : ODD II		
Judul Proyek Project Title		
Perancangan Fasilitas Birdpark Budaya dan Satwa 'Kokokan' di Desa Petulu, Gianyar, Bali		
Lokasi Proyek Project Location		
DESA PETULU, GIANYAR, BALI 8,4796° LS dan 115,2796° BT.		
Identitas Mahasiswa Student Identity		
IDA BAGUS SANJAYA SUKADANA 210118527		
Judul Gambar Drawing Title	Skala Scale	
Keterangan Note		
Tanggal gambar Drawing date		
Kode Code	No. Lbr Pg. No.	Dari Of

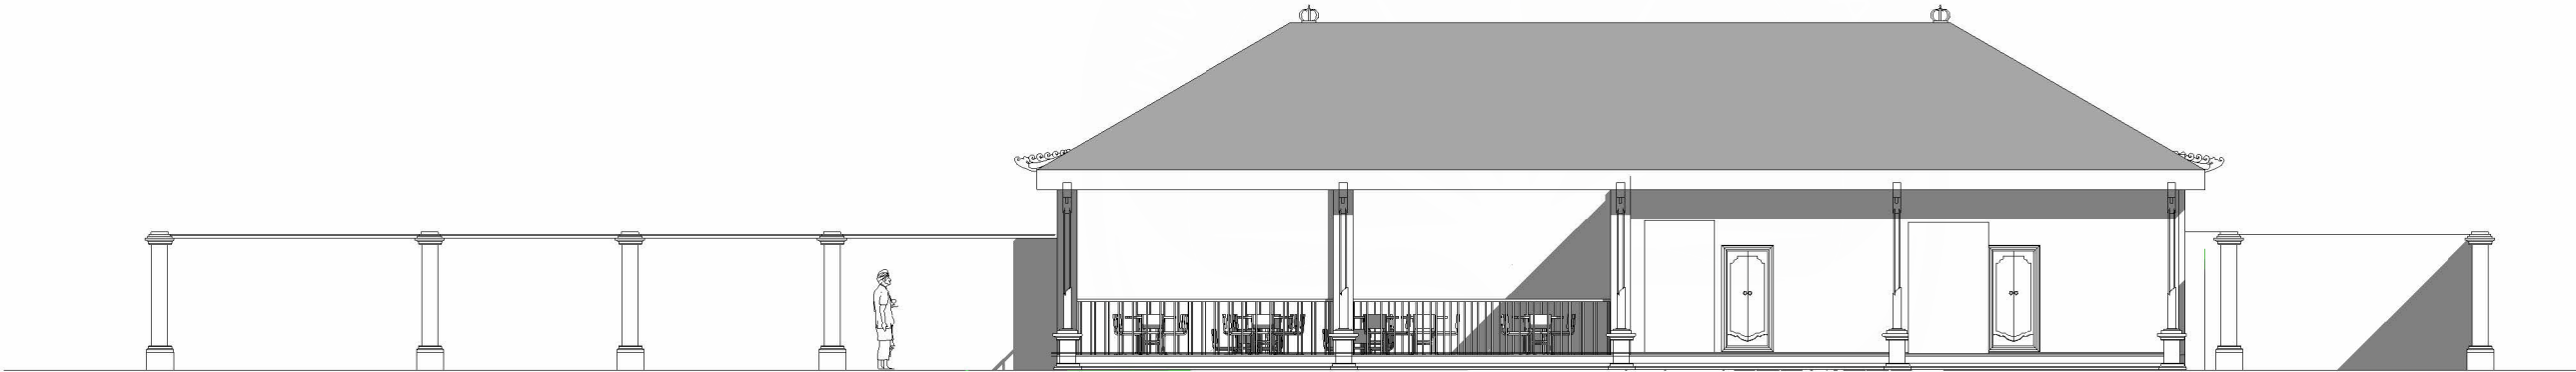


TAMPAK BARAT KESELURUHAN RESTAURANT
SKALA 1 : 150

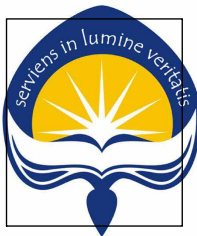


Universitas Atma Jaya Yogyakarta
Program Studi Arsitektur
Architecture Department
Fakultas Teknik
Faculty of Engineering


Proyek Tugas Akhir <i>Final Project</i>		
PERIODE : GENAP II <i>PERIOD : ODD II</i>		
Judul Proyek <i>Project Title</i>		
Perancangan Fasilitas Birdpark Budaya dan Satwa 'Kokokan' di Desa Petulu, Gianyar, Bali		
Lokasi Proyek <i>Project Location</i>		
DESA PETULU, GIANYAR, BALI 8,4796° LS dan 115,2796° BT.		
Identitas Mahasiswa <i>Student Identity</i>		
IDA BAGUS SANJAYA SUKADANA 210118527		
Judul Gambar <i>Drawing Title</i>	Skala <i>Scale</i>	
Keterangan <i>Note</i>		
Tanggal gambar <i>Drawing date</i>		
Kode <i>Code</i>	No. Lbr <i>Pg. No.</i>	Dari <i>Of</i>

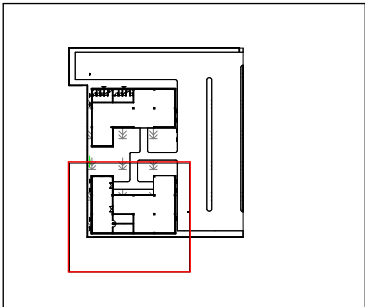

KEYPLAN

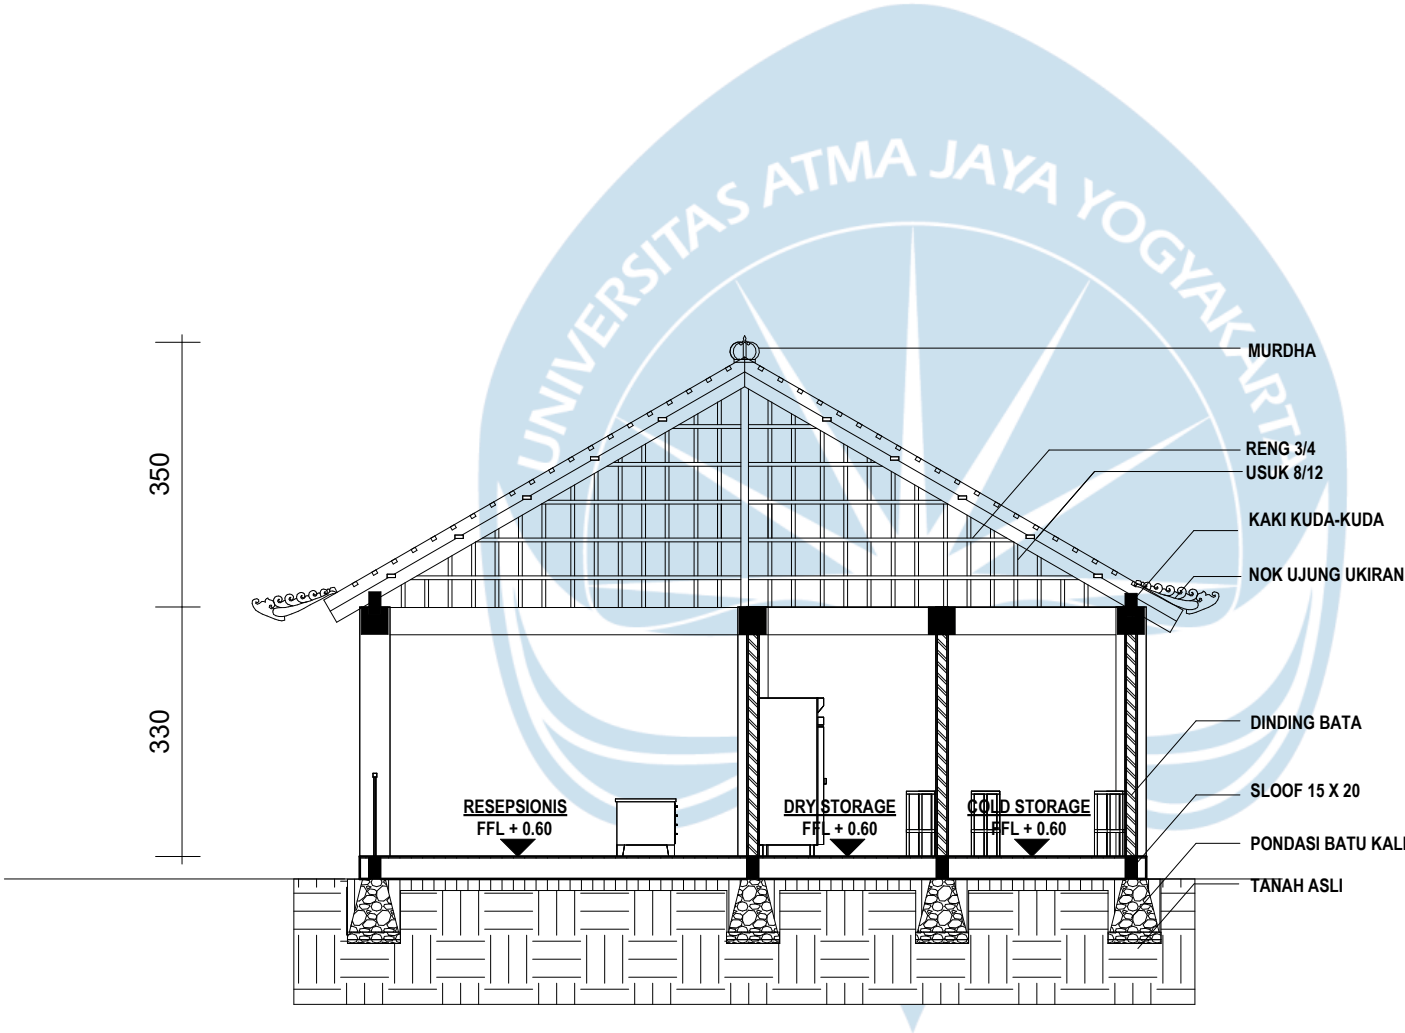


A - A RESTAURANT MASSA 1
SKALA 1 : 100

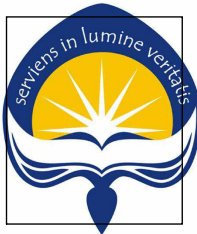


Universitas Atma Jaya Yogyakarta
Program Studi Arsitektur
Architecture Department
Fakultas Teknik
Faculty of Engineering


Proyek Tugas Akhir Final Project		
PERIODE : GENAP II PERIOD : ODD II		
Judul Proyek Project Title		
Perancangan Fasilitas Birdpark Budaya dan Satwa 'Kokokan' di Desa Petulu, Gianyar, Bali		
Lokasi Proyek Project Location		
DESA PETULU, GIANYAR, BALI 8,4796° LS dan 115,2796° BT.		
Identitas Mahasiswa Student Identity		
IDA BAGUS SANJAYA SUKADANA 210118527		
Judul Gambar Drawing Title	Skala Scale	
Keterangan Note		
Tanggal gambar Drawing date		
Kode Code	No. Lbr Pg. No.	Dari Of

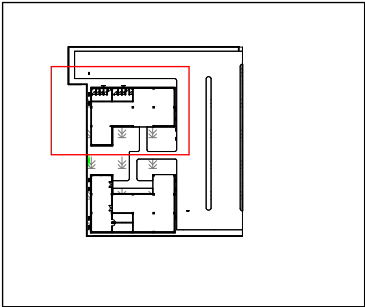

KEYPLAN

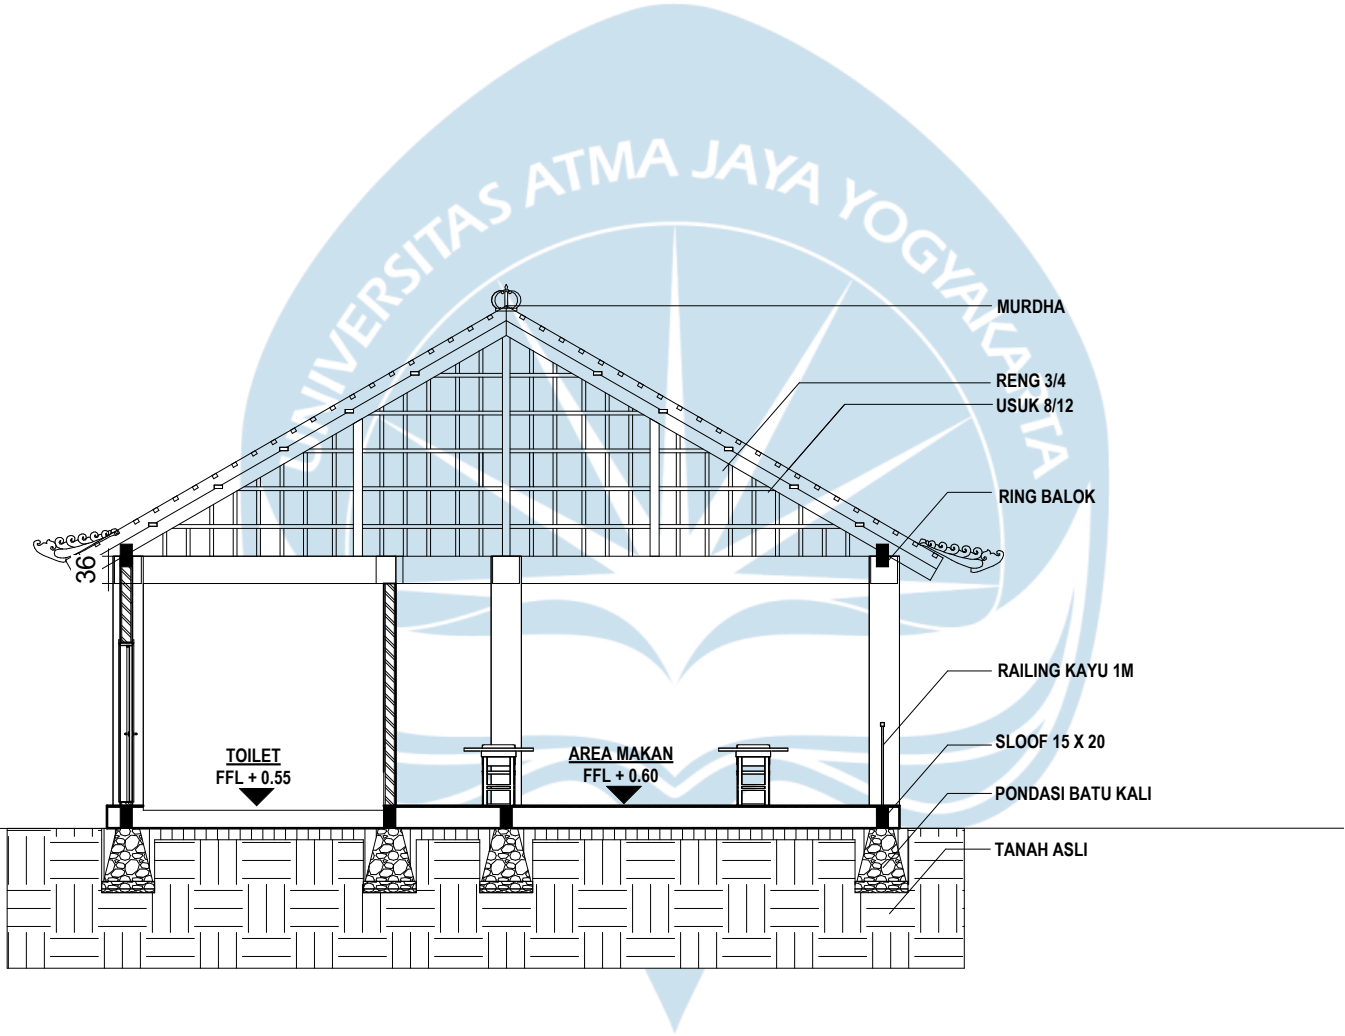


A - A RESTAURANT MASSA 2
SKALA 1 : 100

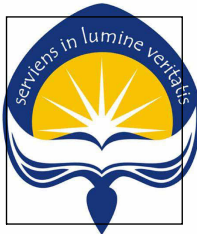


Universitas Atma Jaya Yogyakarta
Program Studi Arsitektur
Architecture Department
Fakultas Teknik
Faculty of Engineering


Proyek Tugas Akhir Final Project		
PERIODE : GENAP II PERIOD : ODD II		
Judul Proyek Project Title		
Perancangan Fasilitas Birdpark Budaya dan Satwa 'Kokokan' di Desa Petulu, Gianyar, Bali		
Lokasi Proyek Project Location		
DESA PETULU, GIANYAR, BALI 8,4796° LS dan 115,2796° BT.		
Identitas Mahasiswa Student Identity		
IDA BAGUS SANJAYA SUKADANA 210118527		
Judul Gambar Drawing Title	Skala Scale	
Keterangan Note		
Tanggal gambar Drawing date		
Kode Code	No. Lbr Pg. No.	Dari Of

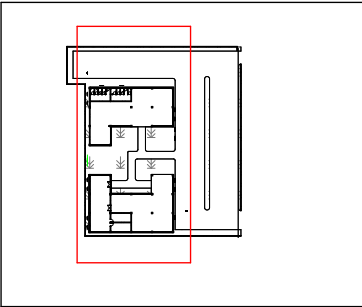

KEYPLAN

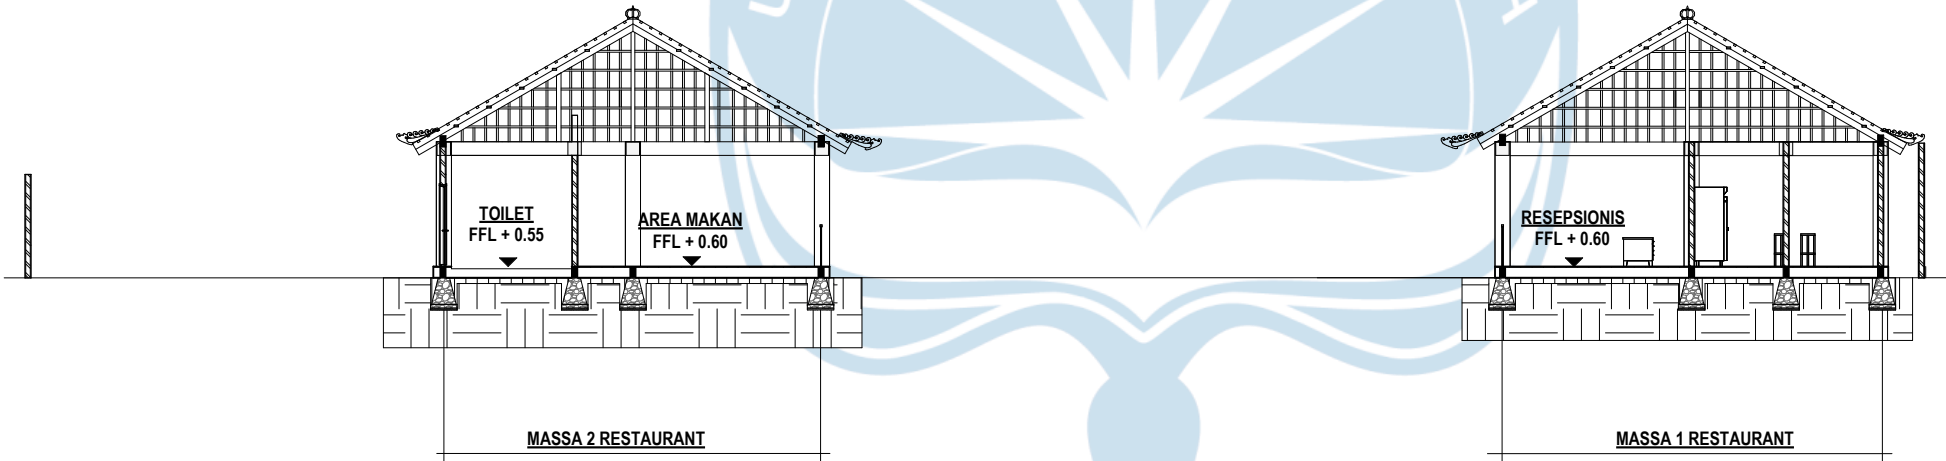


A - A BANGUNAN KESELURUHAN RESTAURANT
SKALA 1 : 100

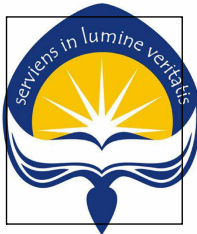

Universitas Atma Jaya Yogyakarta
Program Studi Arsitektur
Architecture Department
Fakultas Teknik
Faculty of Engineering

Proyek Tugas Akhir Final Project		
PERIODE : GENAP II PERIOD : ODD II		
Judul Proyek Project Title		
Perancangan Fasilitas Birdpark Budaya dan Satwa 'Kokokan' di Desa Petulu, Gianyar, Bali		
Lokasi Proyek Project Location		
DESA PETULU, GIANYAR, BALI 8,4796° LS dan 115,2796° BT.		
Identitas Mahasiswa Student Identity		
IDA BAGUS SANJAYA SUKADANA 210118527		
Judul Gambar Drawing Title	Skala Scale	
Keterangan Note		
Tanggal gambar Drawing date		
Kode Code	No. Lbr Pg. No.	Dari Of

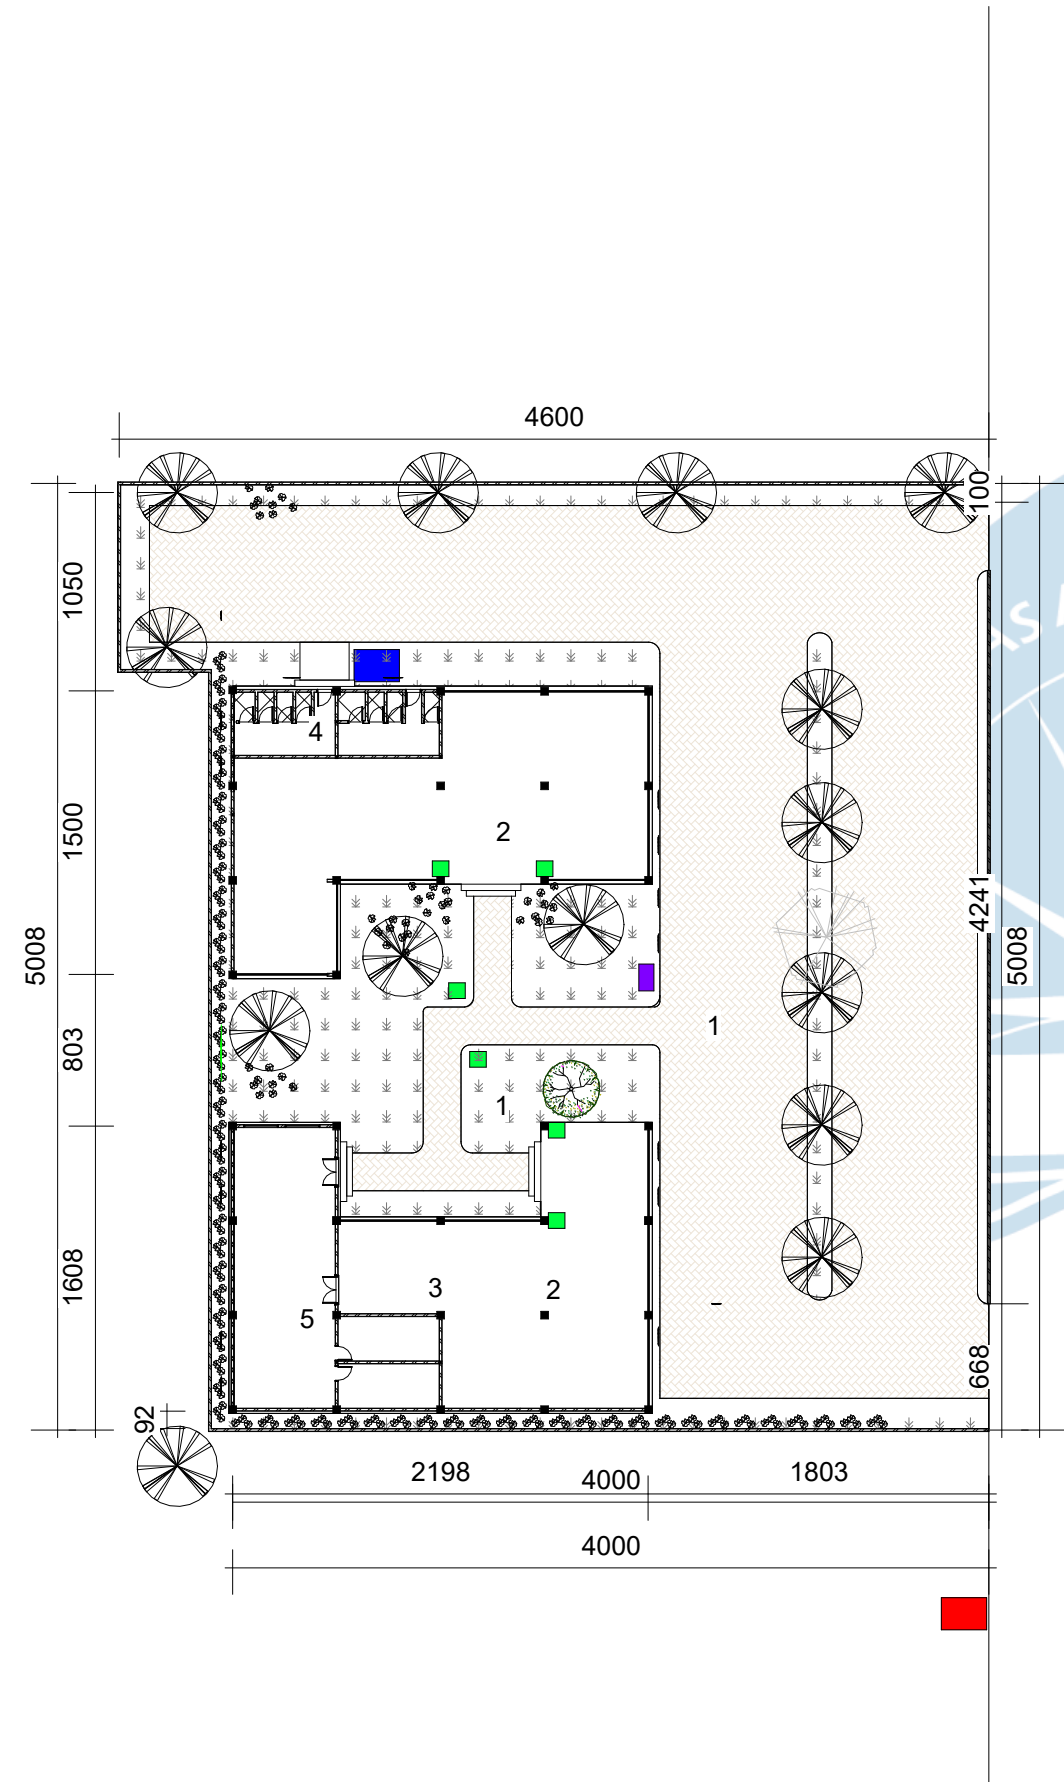


KETERANGAN

SINAGE/STREET FURNITURE	
	TEMPAT SAMPAH 35 X 35
	SINAGE MASUK ZONA 2
	SINAGE AREA MAKAN
	SINAGE TOILET UMUM

KETERANGAN AREA	
1	AREA OUTDOOR
2	AREA MAKAN
3	RESEPSIONIS
4	TOILET
5	DAPUR

RENCANA SINAGE DAN STREET FURNITURE RESTAURANT
SKALA 1 : 400

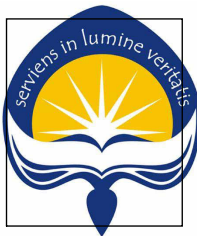

Universitas Atma Jaya Yogyakarta
Program Studi Arsitektur
Architecture Department
Fakultas Teknik
Faculty of Engineering

Proyek Tugas Akhir
Final Project
PERIODE : GENAP II
PERIOD : ODD II

Judul Proyek
Project Title

Perancangan Fasilitas Birdpark
Budaya dan Satwa 'Kokokan' di
Desa Petulu, Gianyar, Bali

Lokasi Proyek
Project Location

DESA PETULU, GIANYAR, BALI
8,4796° LS dan 115,2796° BT.

Identitas Mahasiswa
Student Identity


IDA BAGUS SANJAYA
SUKADANA
210118527

Judul Gambar Drawing Title	Skala Scale

Keterangan
Note

Tanggal gambar
Drawing date

Kode Code	No. Lbr Pg. No.	Dari Of

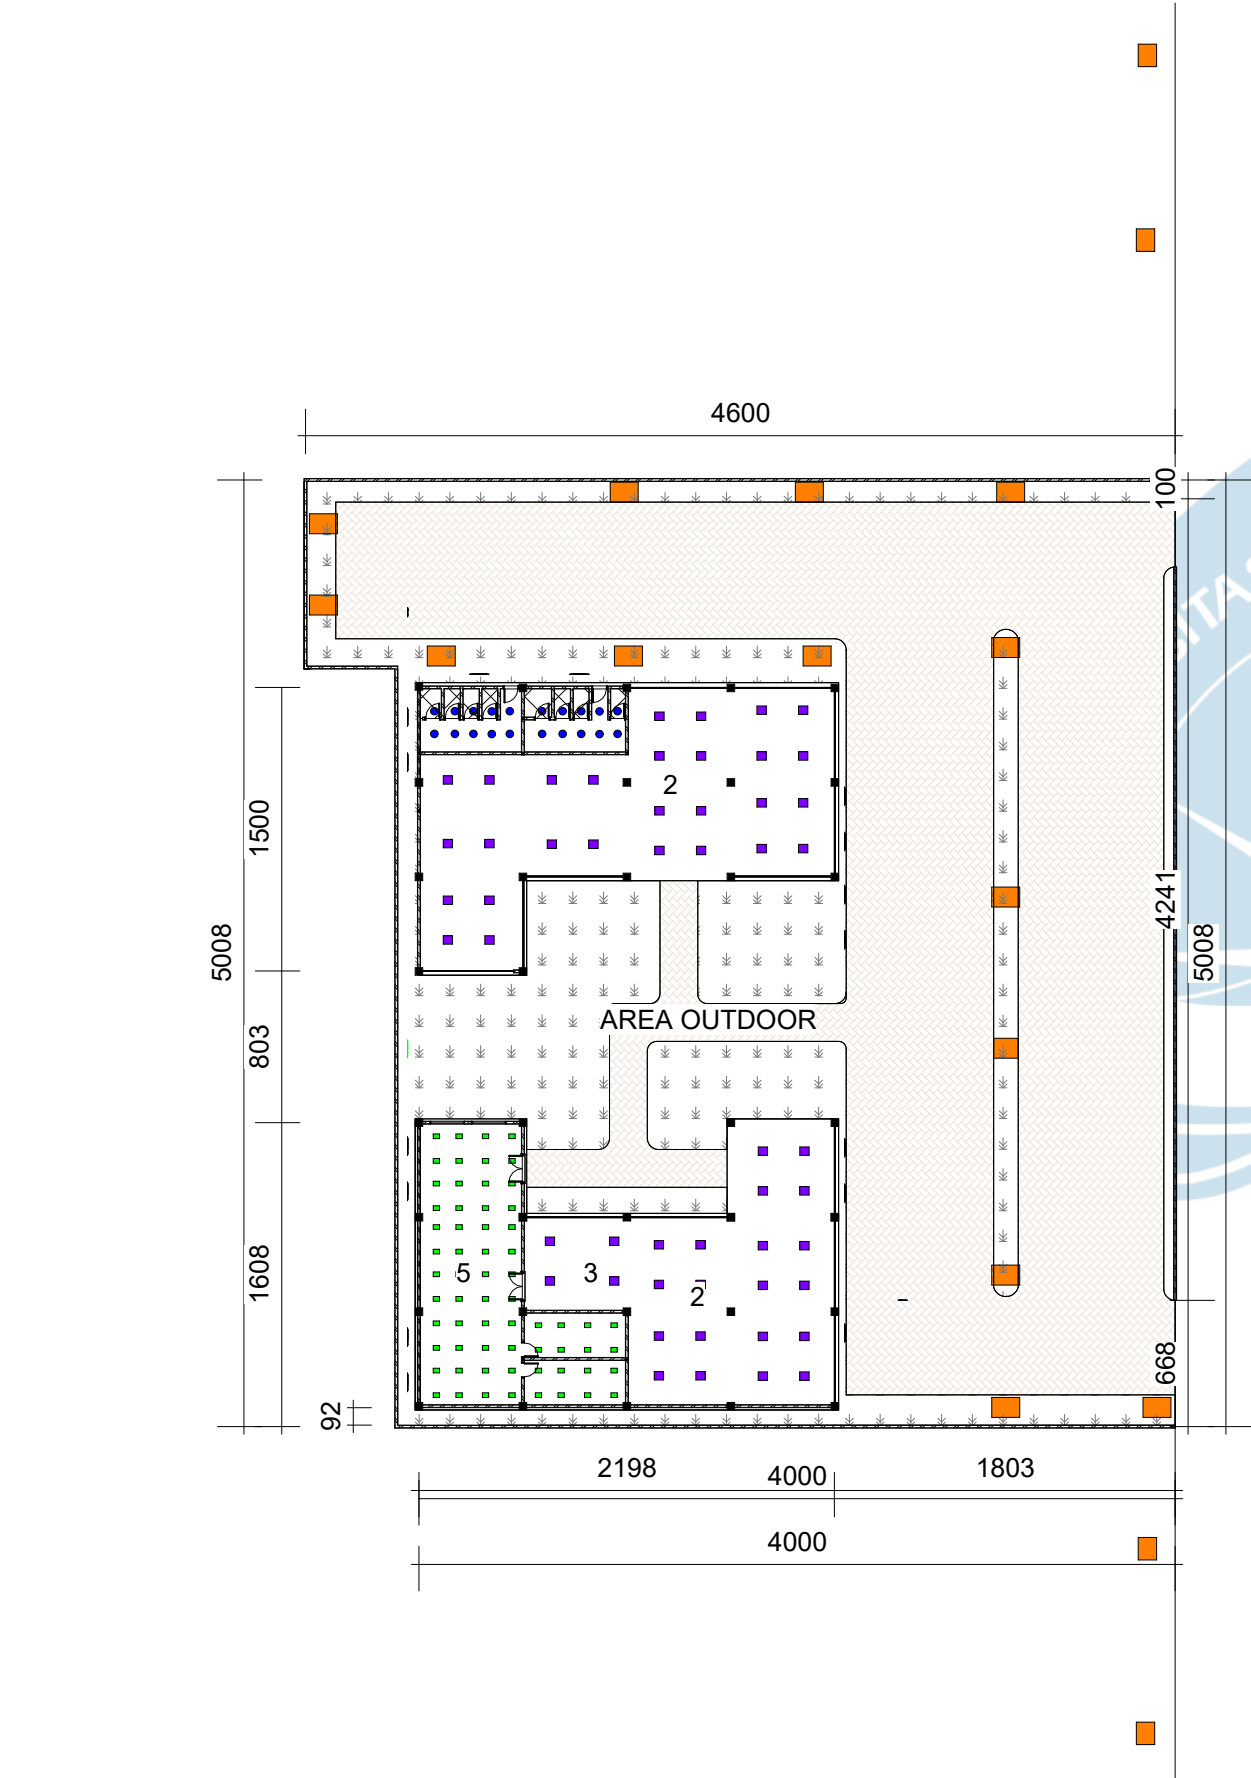

KETERANGAN

KETERANGAN WARNA	
	LAMPU LED PHILIPS BRP131 100W
	VIVACE LED 12W E27, 3000K
	PHILIPS MESON LED DOWNLIGHT 10W
	PHILIPS LED DOWNLIGHT 10W-15W

KETERANGAN AREA	
1	AREA OUTDOOR
2	AREA MAKAN
3	RESEPSIONIS
4	TOILET
5	DAPUR

RENCANA TITIK LAMPU AREA 2
SKALA 1 : 400



Universitas Atma Jaya Yogyakarta
Program Studi Arsitektur
Architecture Department
Fakultas Teknik
Faculty of Engineering

Proyek Tugas Akhir
Final Project

PERIODE : GENAP II
PERIOD : ODD II

Judul Proyek
Project Title

Perancangan Fasilitas Birdpark
Budaya dan Satwa 'Kokohan' di
Desa Petulu, Gianyar, Bali

Lokasi Proyek
Project Location

DESA PETULU, GIANYAR, BALI
8,4796° LS dan 115,2796° BT.

Identitas Mahasiswa
Student Identity

IDA BAGUS SANJAYA
SUKADANA
210118527

Judul Gambar Drawing Title	Skala Scale
-------------------------------	----------------


--	--

Keterangan
Note

--

Tanggal gambar
Drawing date

Kode Code	No. Lbr Pg. No.	Dari Of

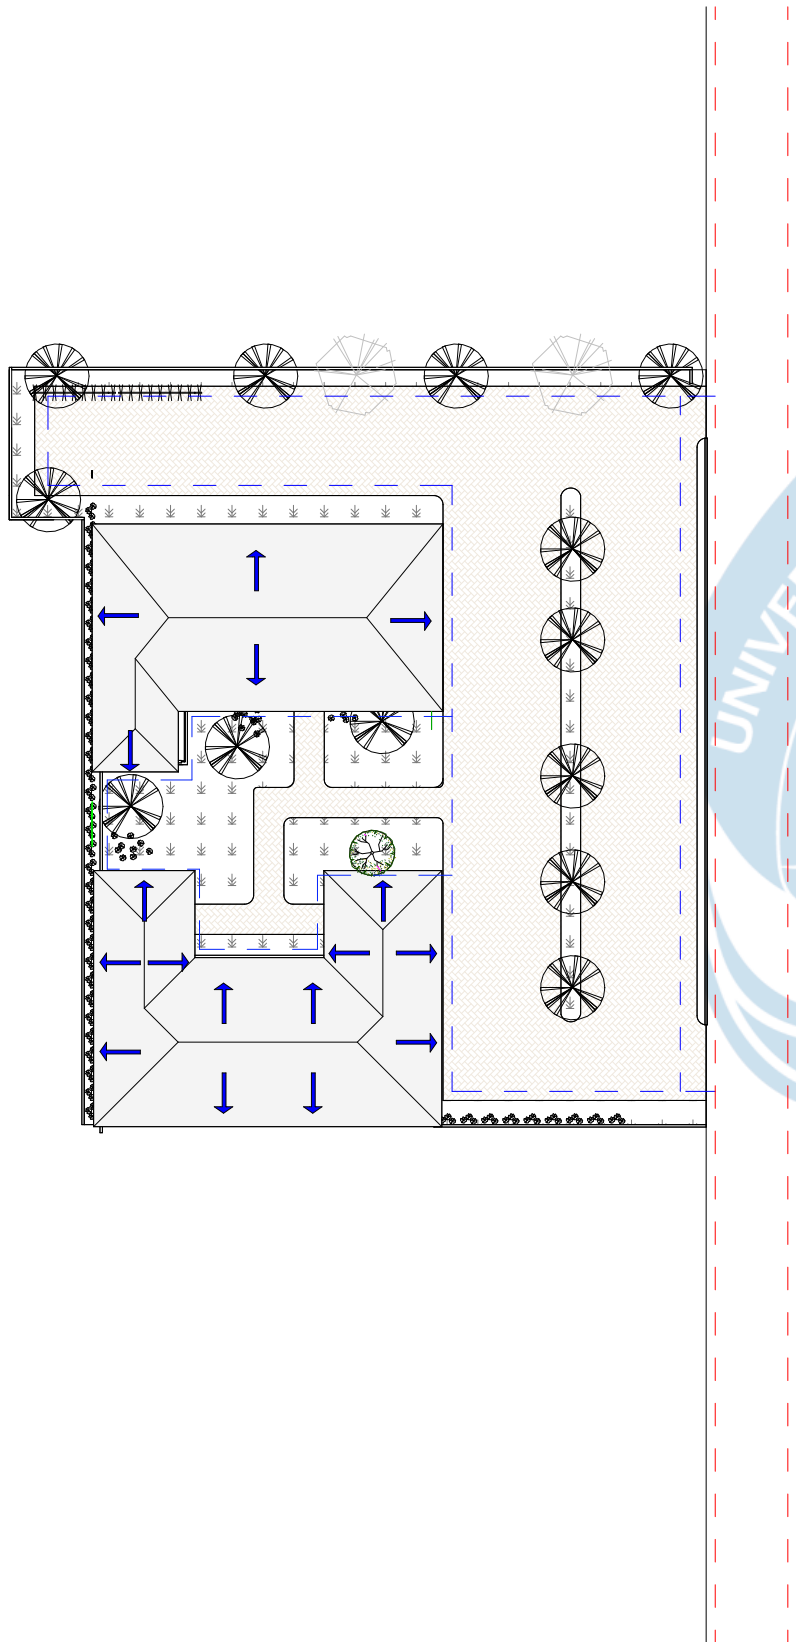


KETERANGAN

KETERANGAN AREA	
1	AREA OUTDOOR
2	AREA MAKAN
3	RESEPSIONIS
4	TOILET
5	DAPUR

KETERANGAN GAMBAR	
	ALUR DRAINASE DALAM SITE
	ALUR DRAINASE LUAR SITE
	DRAINASE ATAP


MATERIAL LANSCAP	
	PAVING 21 X 10
	POHON CEMPAKA
	POHON BUNUT
	POHON NANGKA
	RUMPUT

RENCANA DRAINASERESTAURANT / ZONA 2
SKALA 1 : 500



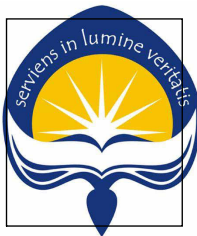


Universitas Atma Jaya Yogyakarta
Program Studi Arsitektur
Architecture Department
Fakultas Teknik
Faculty of Engineering


Proyek Tugas Akhir Final Project		
PERIODE : GENAP II PERIOD : ODD II		
Judul Proyek Project Title		
Perancangan Fasilitas Birdpark Budaya dan Satwa 'Kokokan' di Desa Petulu, Gianyar, Bali		
Lokasi Proyek Project Location		
DESA PETULU, GIANYAR, BALI 8,4796° LS dan 115,2796° BT.		
Identitas Mahasiswa Student Identity		
IDA BAGUS SANJAYA SUKADANA 210118527		
Judul Gambar Drawing Title	Skala Scale	
Keterangan Note		
Tanggal gambar Drawing date		
Kode Code	No. Lbr Pg. No.	Dari Of

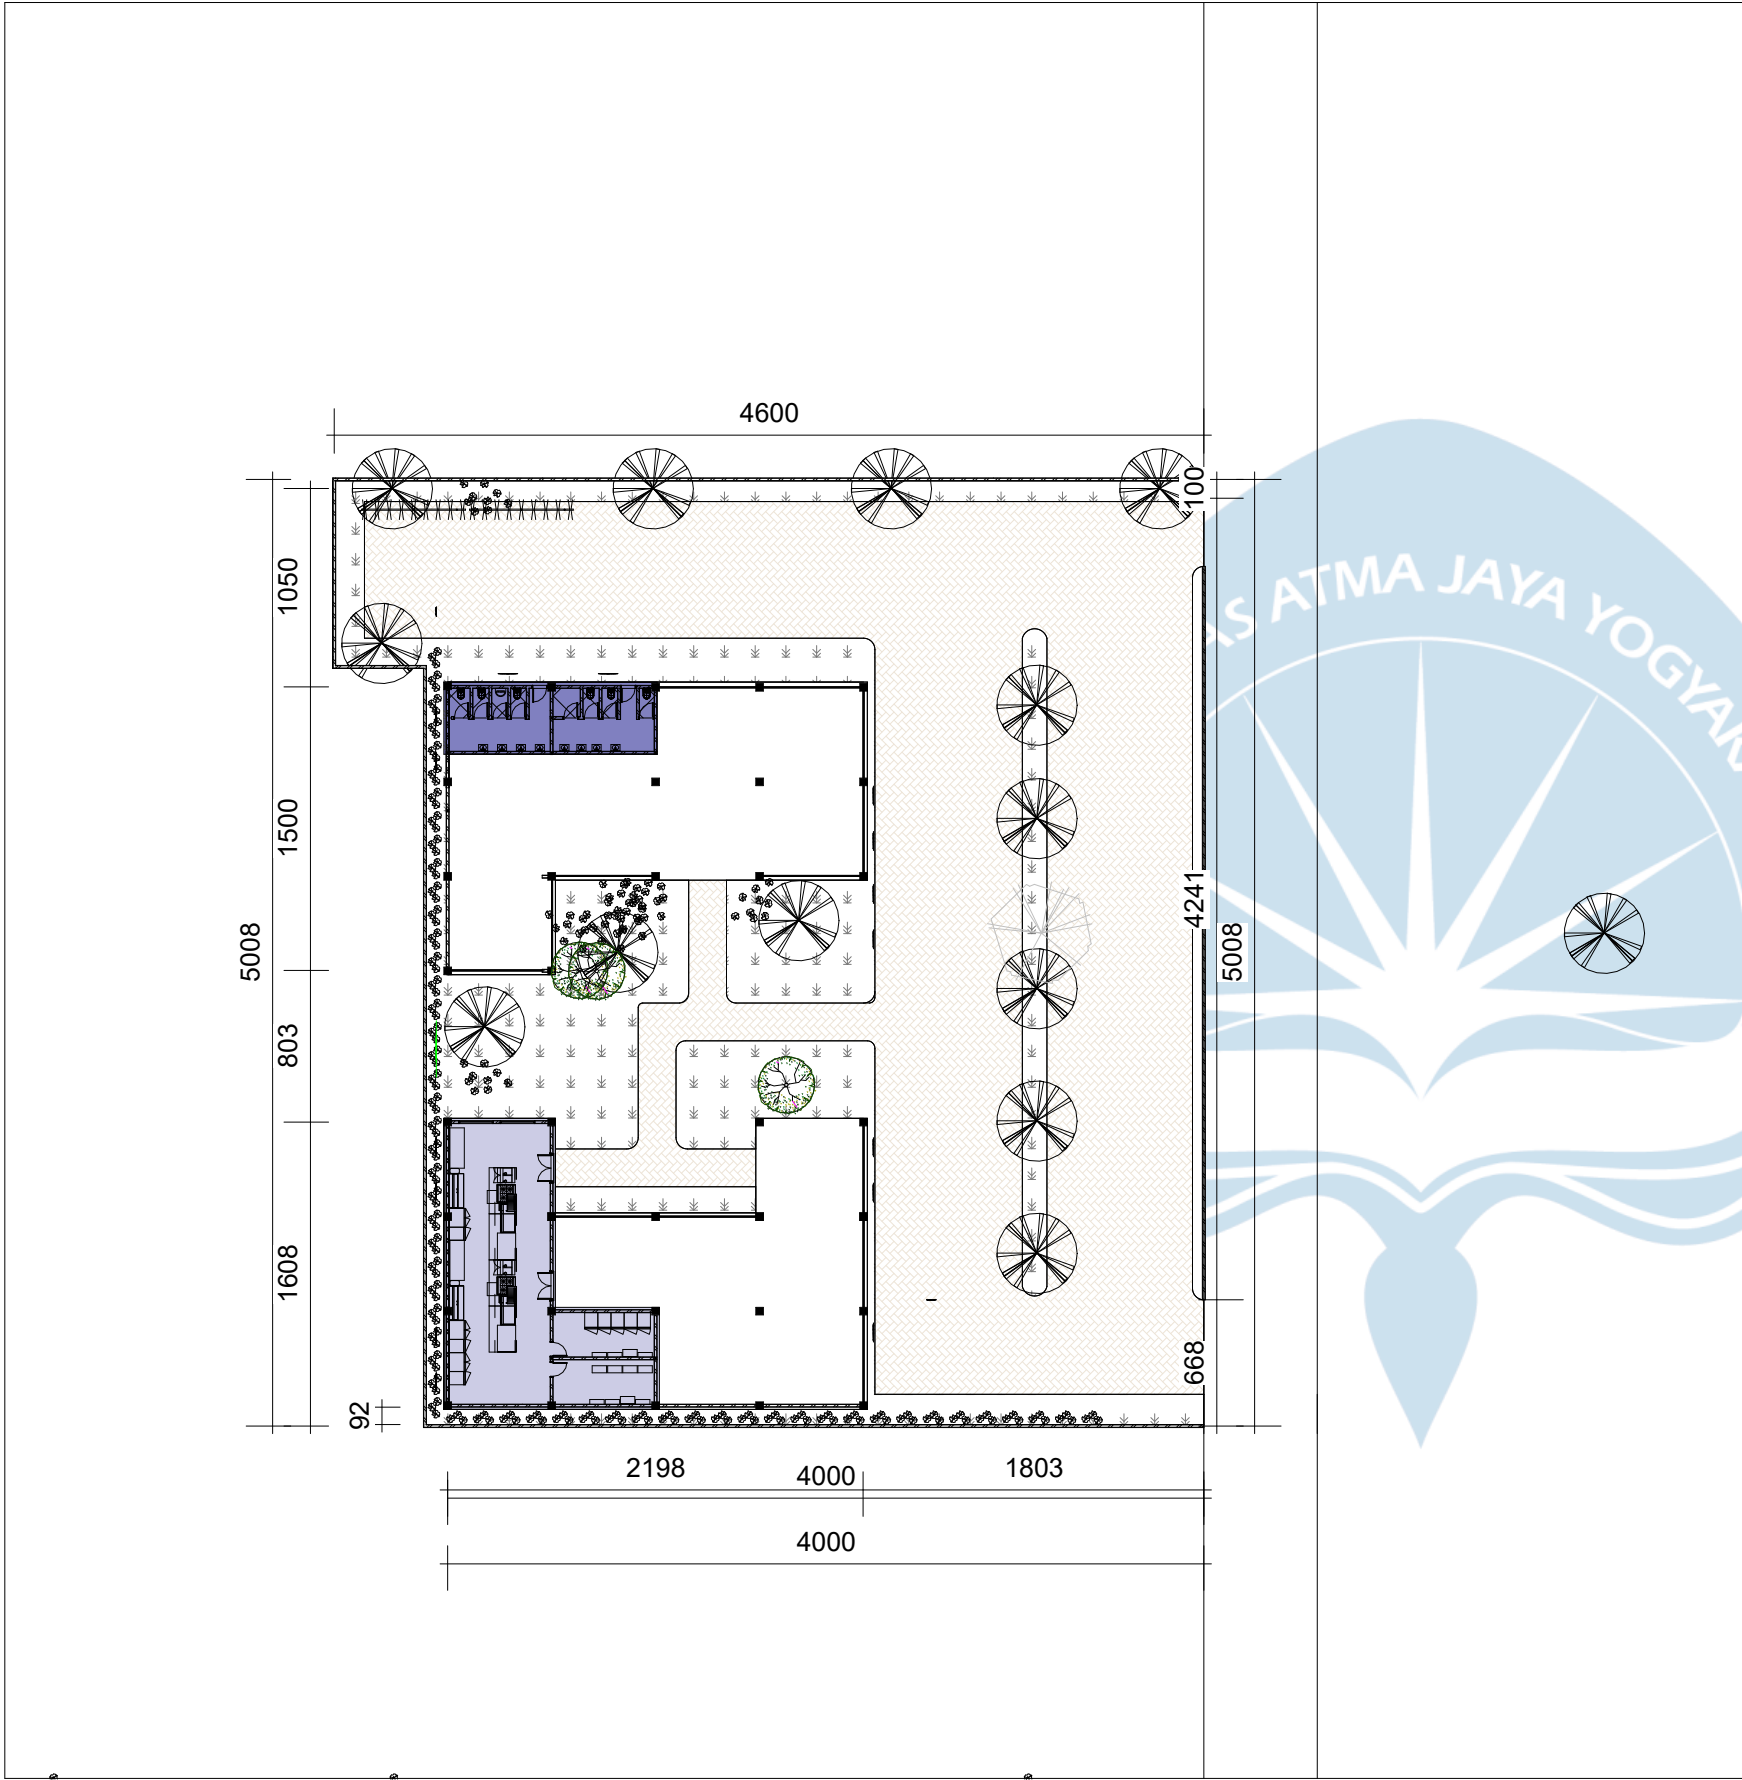

 AIR BERSIH/KOTOR ZONA 2
SKALA 1 : 400

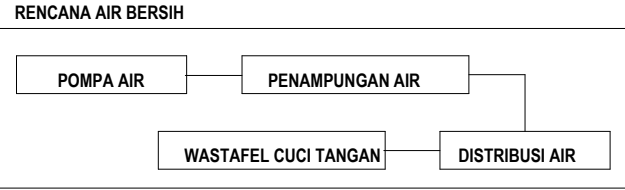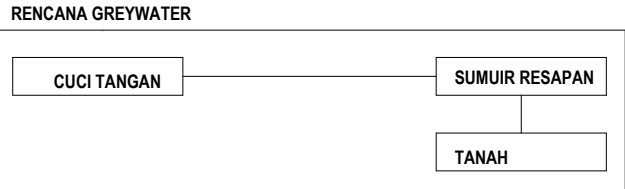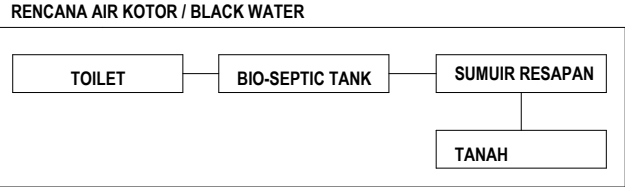

AREA BERWARNA MERUPAKAN AREA YANG AKAN DIFOKUSKAN UNTUK PENGAMBARAN SKEMA AIR BERSIH DAN AIR KOTOR DALAM BANGUNANB DALAM BENTUK AKSONOMETRI

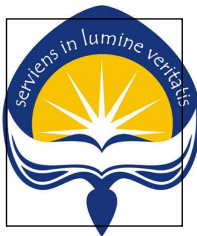

Universitas Atma Jaya Yogyakarta
Program Studi Arsitektur
Architecture Department
Fakultas Teknik
Faculty of Engineering

Proyek Tugas Akhir
Final Project

PERIODE : GENAP II
PERIOD : ODD II

Judul Proyek
Project Title

Perancangan Fasilitas Birdpark
Budaya dan Satwa 'Kokokan' di
Desa Petulu, Gianyar, Bali

Lokasi Proyek
Project Location

DESA PETULU, GIANYAR, BALI
8,4796° LS dan 115,2796° BT.

Identitas Mahasiswa
Student Identity

IDA BAGUS SANJAYA
SUKADANA
210118527


Judul Gambar Drawing Title	Skala Scale

Keterangan
Note


--

Tanggal gambar
Drawing date

Kode Code	No. Lbr Pg. No.	Dari Of

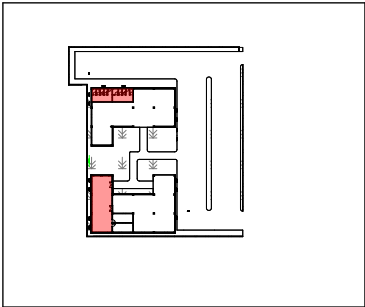


KEYPLAN

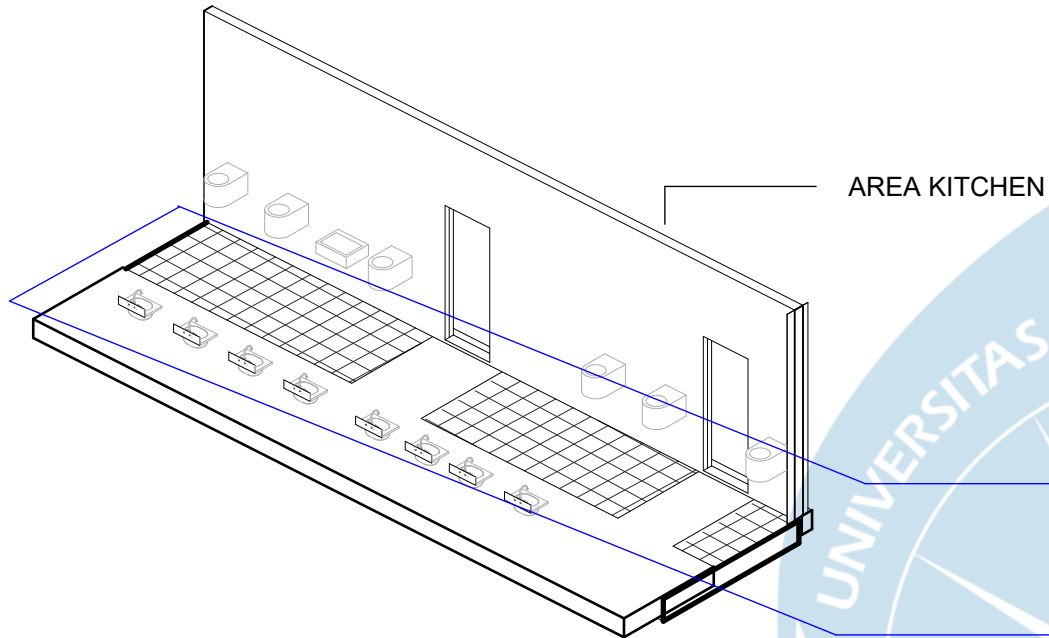

AREA KITCHEN

PENAMPUNGAN — POMPA — PDAM

AIR BERSIH TOILET ZONA 2
SKALA 1 : 100

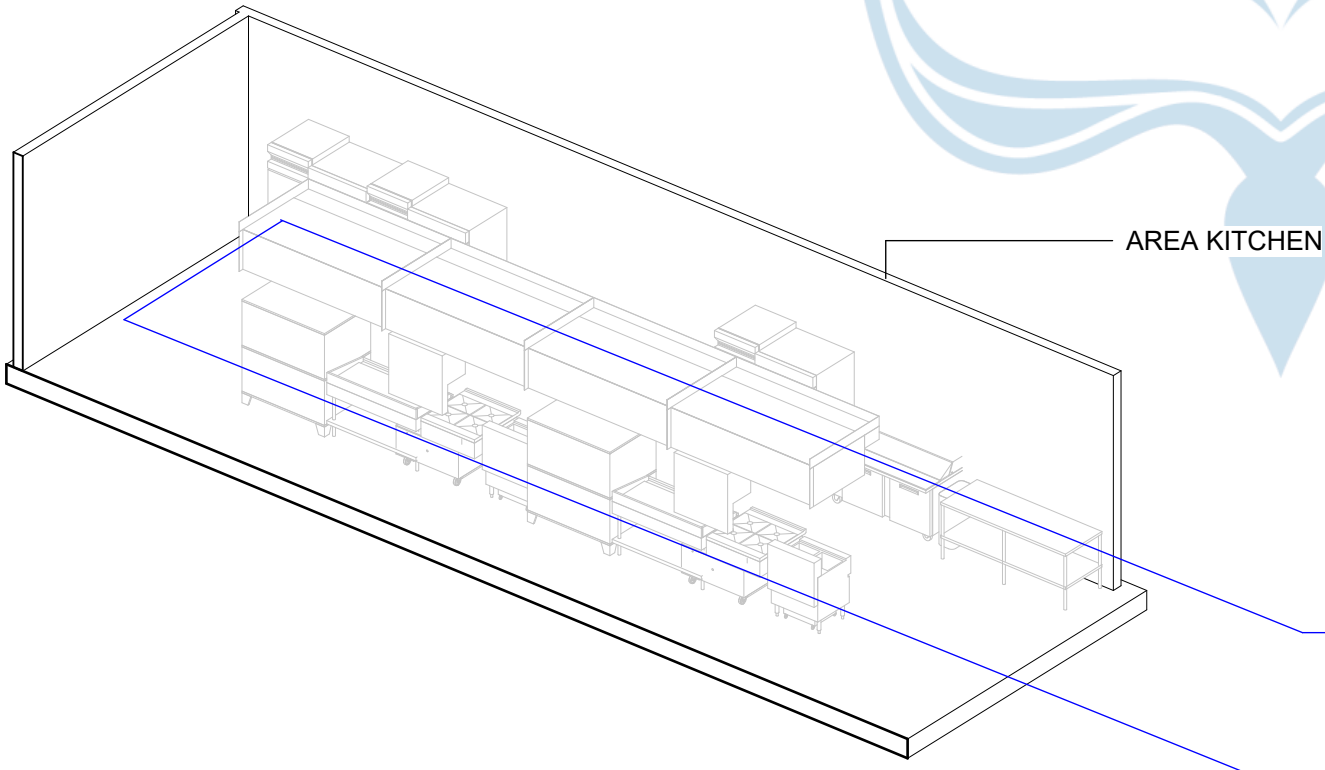

AREA KITCHEN

PENAMPUNGAN — POMPA — PDAM

AIR BERSIH DAPUR ZONA 2
SKALA 1 : 100



Universitas Atma Jaya Yogyakarta
Program Studi Arsitektur
Architecture Department
Fakultas Teknik
Faculty of Engineering

Proyek Tugas Akhir
Final Project

PERIODE : GENAP II
PERIOD : ODD II

Judul Proyek
Project Title

Perancangan Fasilitas Birdpark
Budaya dan Satwa 'Kokokan' di
Desa Petulu, Gianyar, Bali

Lokasi Proyek
Project Location

DESA PETULU, GIANYAR, BALI
8,4796° LS dan 115,2796° BT.

Identitas Mahasiswa
Student Identity

IDA BAGUS SANJAYA
SUKADANA
210118527

Judul Gambar
Drawing Title

Skala
Scale


Keterangan
Note

Tanggal gambar
Drawing date


Kode
Code

No. Lbr
Pg. No.


Dari
Of

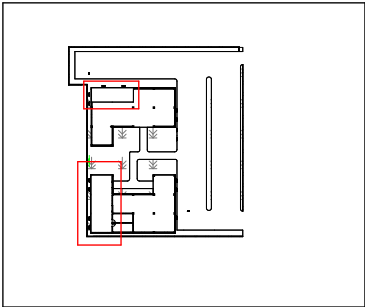


KEYPLAN

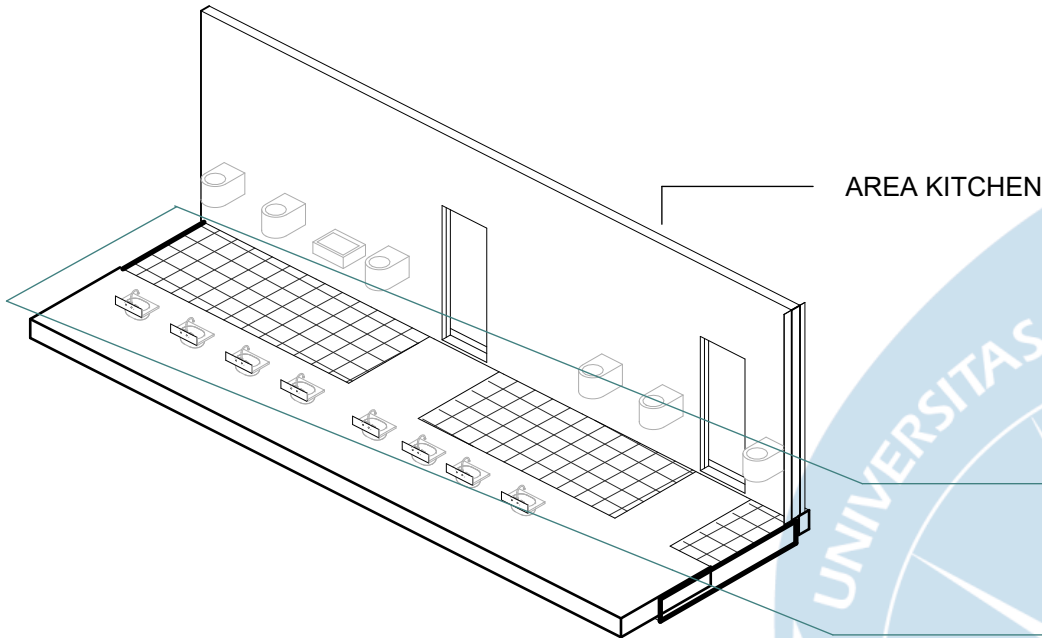

AIR KOTOR TOILET ZONA 2
SKALA 1 : 100

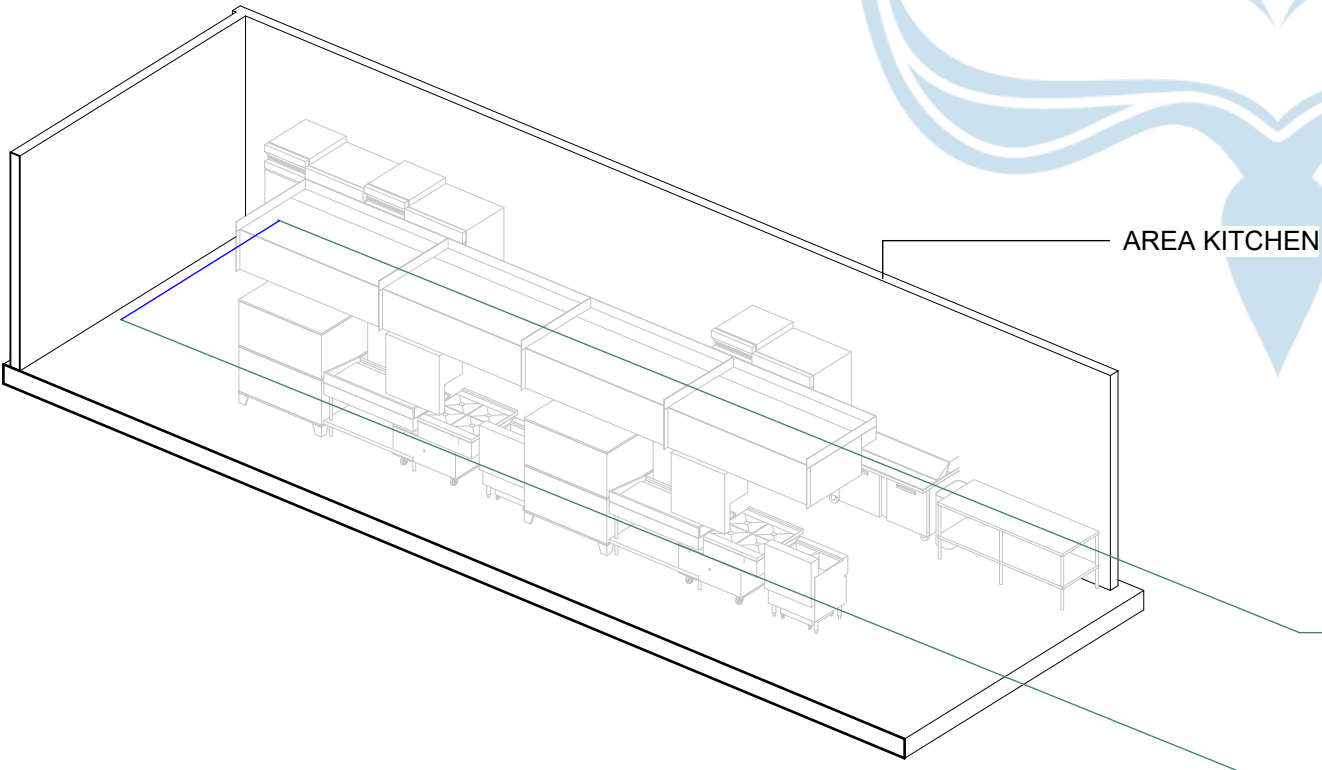


AIR KOTOR DAPUR ZONA 2
SKALA 1 : 100

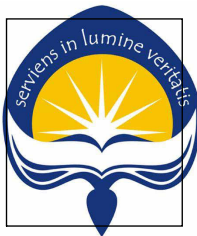

Universitas Atma Jaya Yogyakarta
Program Studi Arsitektur
Architecture Department
Fakultas Teknik
Faculty of Engineering

Proyek Tugas Akhir Final Project		
PERIODE : GENAP II PERIOD : ODD II		
Judul Proyek Project Title		
Perancangan Fasilitas Birdpark Budaya dan Satwa 'Kokokan' di Desa Petulu, Gianyar, Bali		
Lokasi Proyek Project Location		
DESA PETULU, GIANYAR, BALI 8,4796° LS dan 115,2796° BT.		
Identitas Mahasiswa Student Identity		
IDA BAGUS SANJAYA SUKADANA 210118527		
Judul Gambar Drawing Title	Skala Scale	
Keterangan Note		
Tanggal gambar Drawing date		
Kode Code	No. Lbr Pg. No.	Dari Of

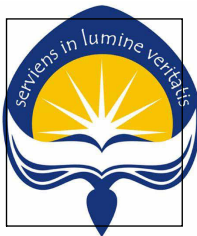


KETERANGAN

KETERANGAN WARNA	
	PARKIR MOBIL PEMADAM
	AREA EVAKUASI BENCANA
	HYDRANT
	APAR


SNI APAR DAN HYDRANT

pemasangan APAR diatur oleh SNI 03-3989-2000, Permenakertrans No. PER.04/MEN/1980, dan Permen PUPR No. 26/PRT/M/2008. Satu APAR wajib disediakan untuk setiap 200-250 m², dengan jarak maksimal antar unit 15 meter. APAR harus dipasang pada ketinggian 1-1,2 meter, mudah terlihat dan dijangkau. Pemeriksaan wajib dilakukan setiap bulan, dan servis menyeluruh setahun sekali. APAR yang sudah dipakai harus segera diisi ulang.

KETERANGAN AREA	
1	AREA OUTDOOR
2	AREA MAKAN
3	RESEPSIONIS
4	TOILET
5	DAPUR

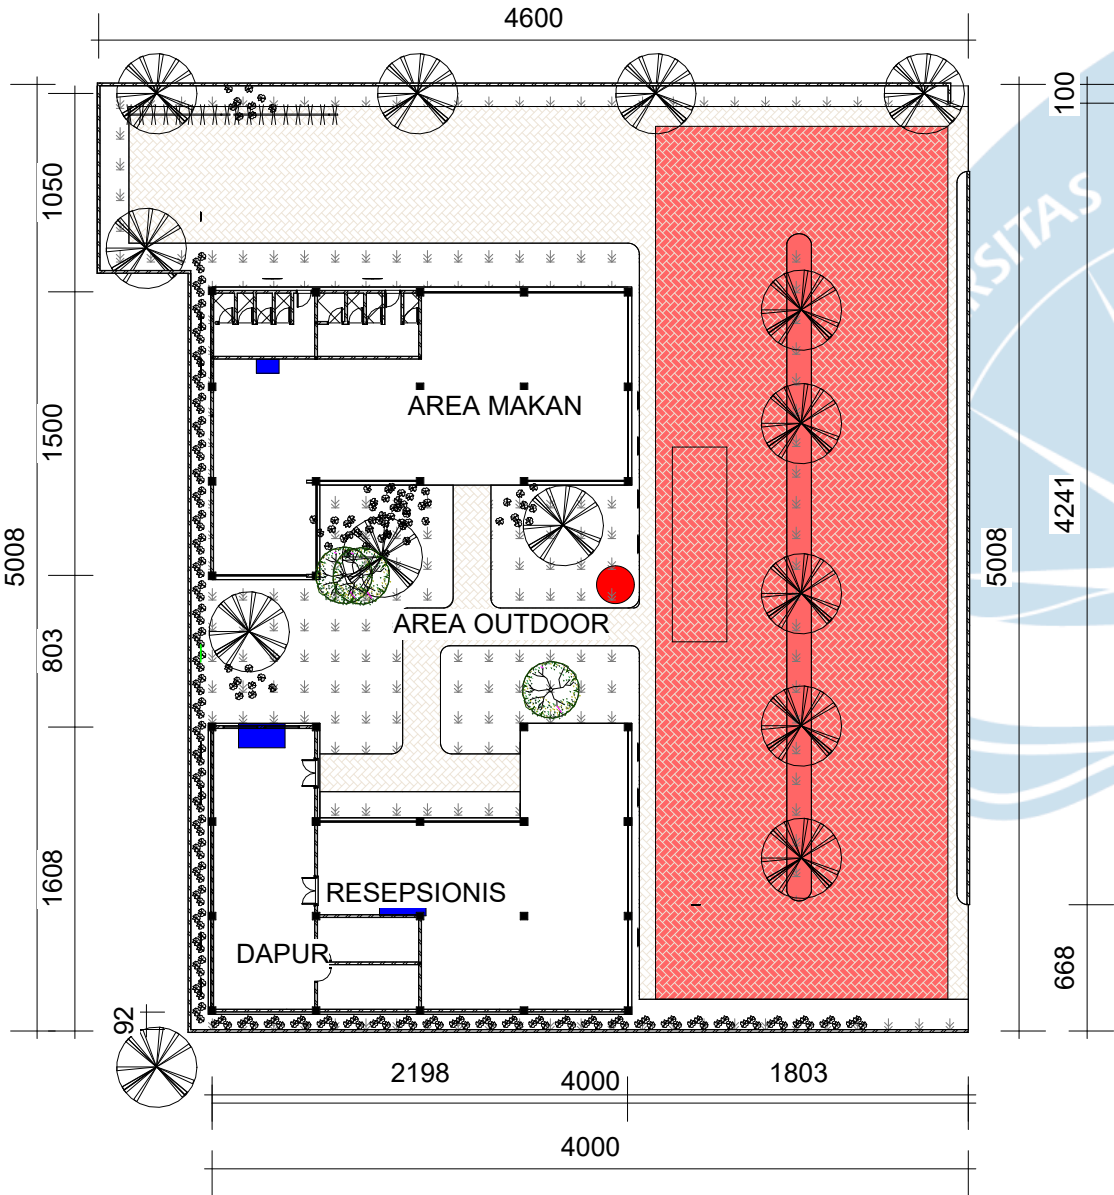



RENCANA KEBAKARAN ZONA 2
SKALA 1 : 400

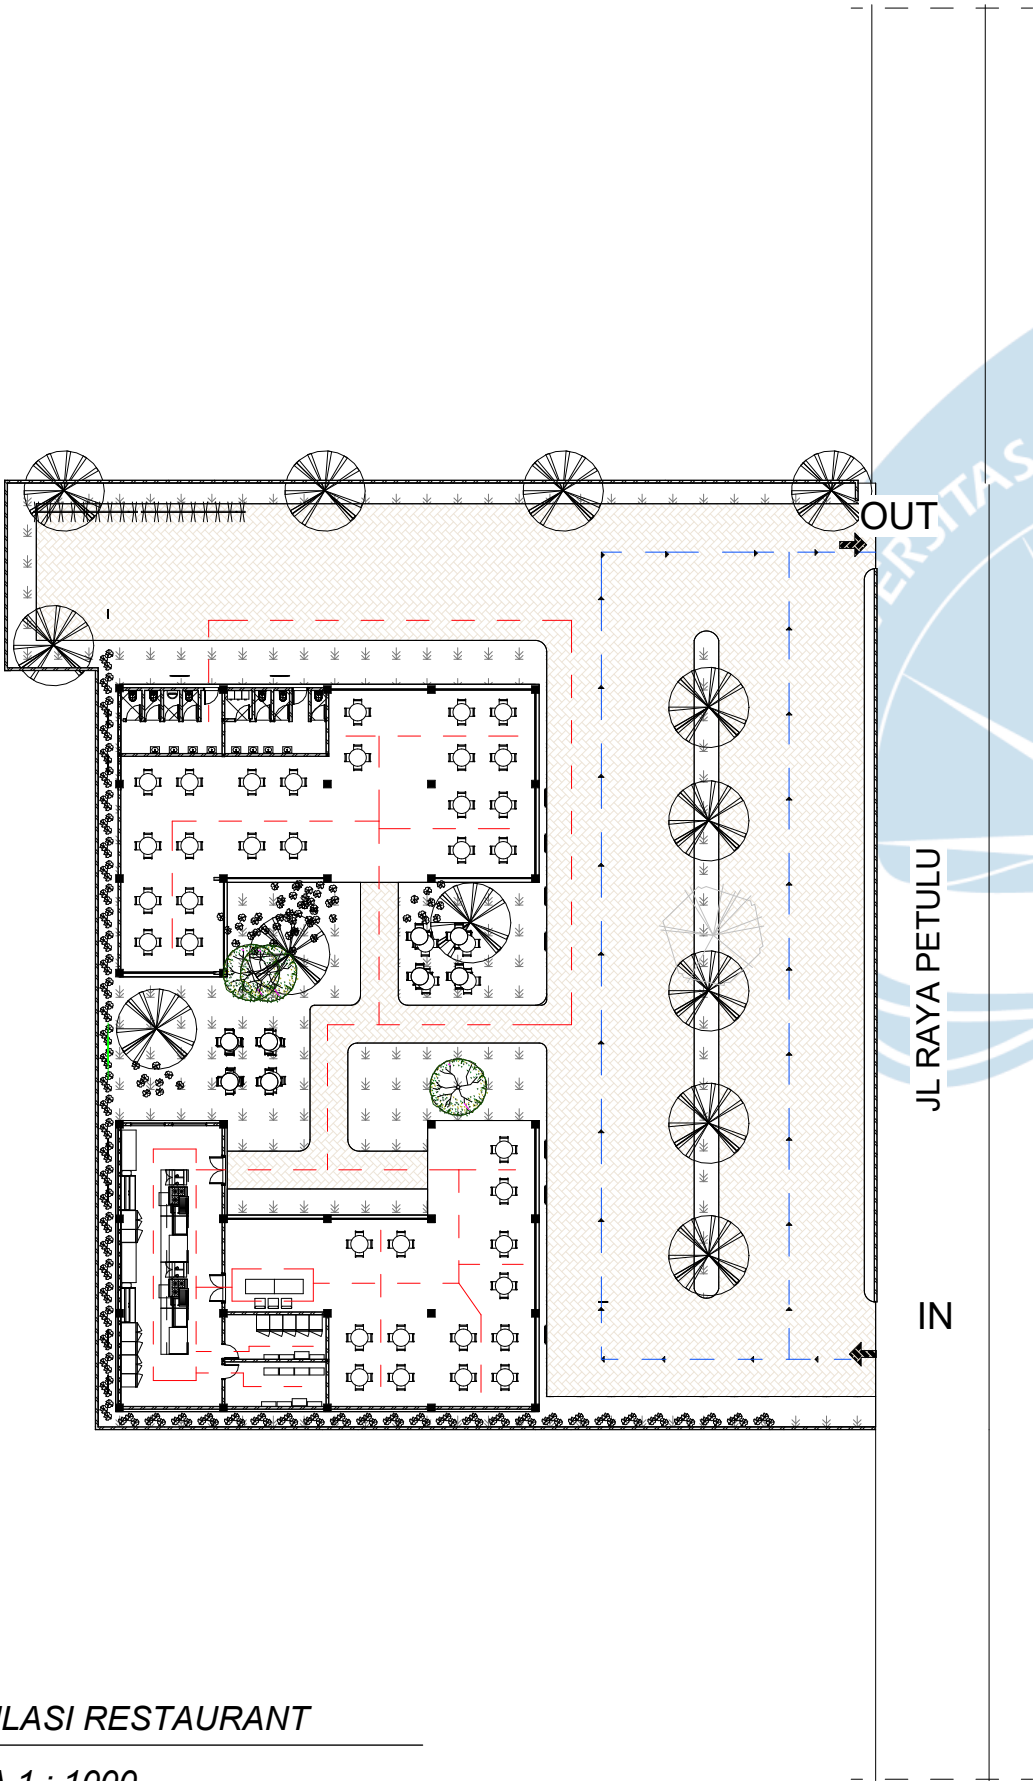

 SIRKULASI RESTAURANT
SKALA 1 : 1000

KETERANGAN

	PAVING 21 X 10
	SIRKULASI KENDARAAN
	SIRKULASI MANUSIA
	POHON CEMPAKA
	POHON NANGKA
	RUMPUT

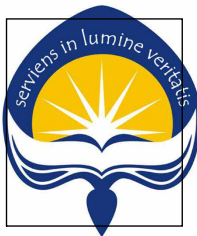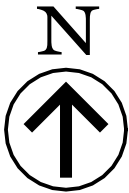

Universitas Atma Jaya Yogyakarta
Program Studi Arsitektur
Architecture Department
Fakultas Teknik
Faculty of Engineering

Proyek Tugas Akhir
Final Project

PERIODE : GENAP II
PERIOD : ODD II

Judul Proyek
Project Title

Perancangan Fasilitas Birdpark
Budaya dan Satwa 'Kokokan' di
Desa Petulu, Gianyar, Bali

Lokasi Proyek
Project Location

DESA PETULU, GIANYAR, BALI
8,4796° LS dan 115,2796° BT.

Identitas Mahasiswa
Student Identity

IDA BAGUS SANJAYA
SUKADANA
210118527

Judul Gambar
Drawing Title

Skala
Scale


Keterangan
Note

Tanggal gambar
Drawing date


Kode
Code

No. Lbr
Pg. No.

Dari
Of

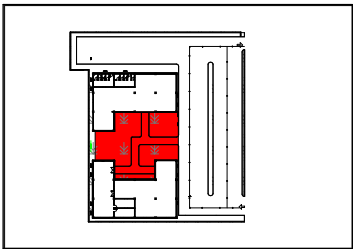

KEYPLAN

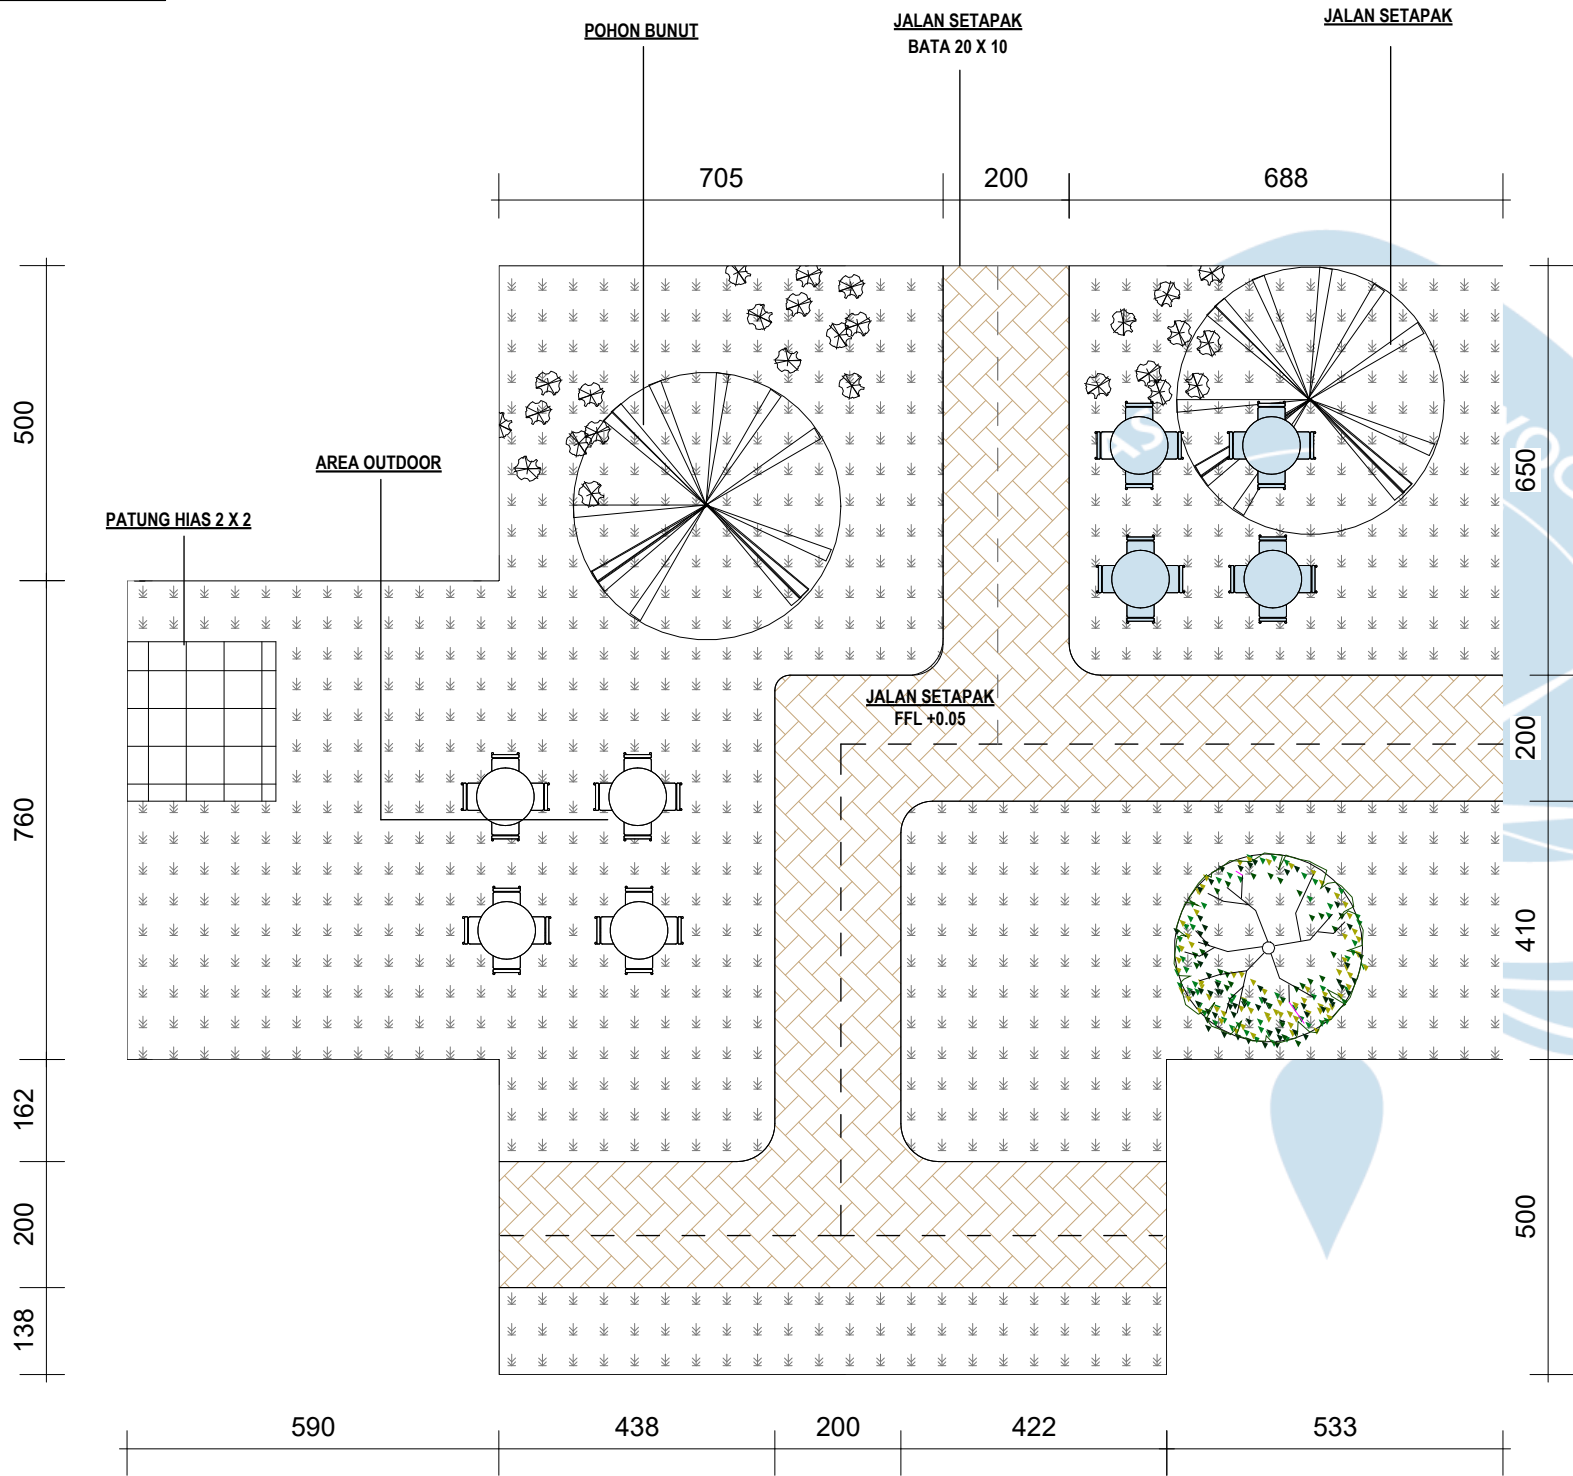


LEGENDA

MATERIAL LANDSCAPE	
	PAVING 20 X 10
	SIRKULASI
	POHON CEMPAKA
	POHON BUNUT
	POHON NANGKA
	RUMPUT

KAPASITAS MEJA / KURSI AREA OUTDOOR	
MEJA	8 MEJA
KURSI	16 KURSI

DETAIL TAMAN RESTAURANT ZONA 2

SKALA 1 : 50

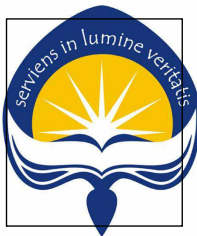

Universitas Atma Jaya Yogyakarta

Program Studi Arsitektur
Architecture Department

Fakultas Teknik
Faculty of Engineering

Proyek Tugas Akhir
Final Project

PERIODE : GENAP II
PERIOD : ODD II

Judul Proyek
Project Title

Perancangan Fasilitas Birdpark
Budaya dan Satwa 'Kokokan' di
Desa Petulu, Gianyar, Bali

Lokasi Proyek
Project Location

DESA PETULU, GIANYAR, BALI
8,4796° LS dan 115,2796° BT.

Identitas Mahasiswa
Student Identity

IDA BAGUS SANJAYA
SUKADANA
210118527

Judul Gambar Drawing Title	Skala Scale
-------------------------------	----------------



Keterangan
Note

Tanggal gambar
Drawing date

Kode Code	No. Lbr Pg. No.	Dari Of
--------------	--------------------	------------

DETAIL TAMAN 2 AREA 2



SKALA 1 : 250

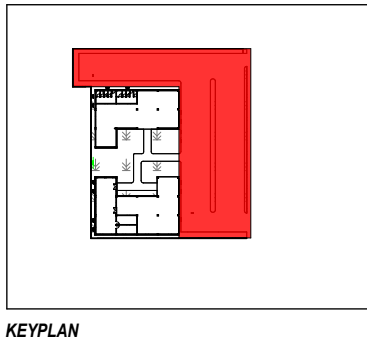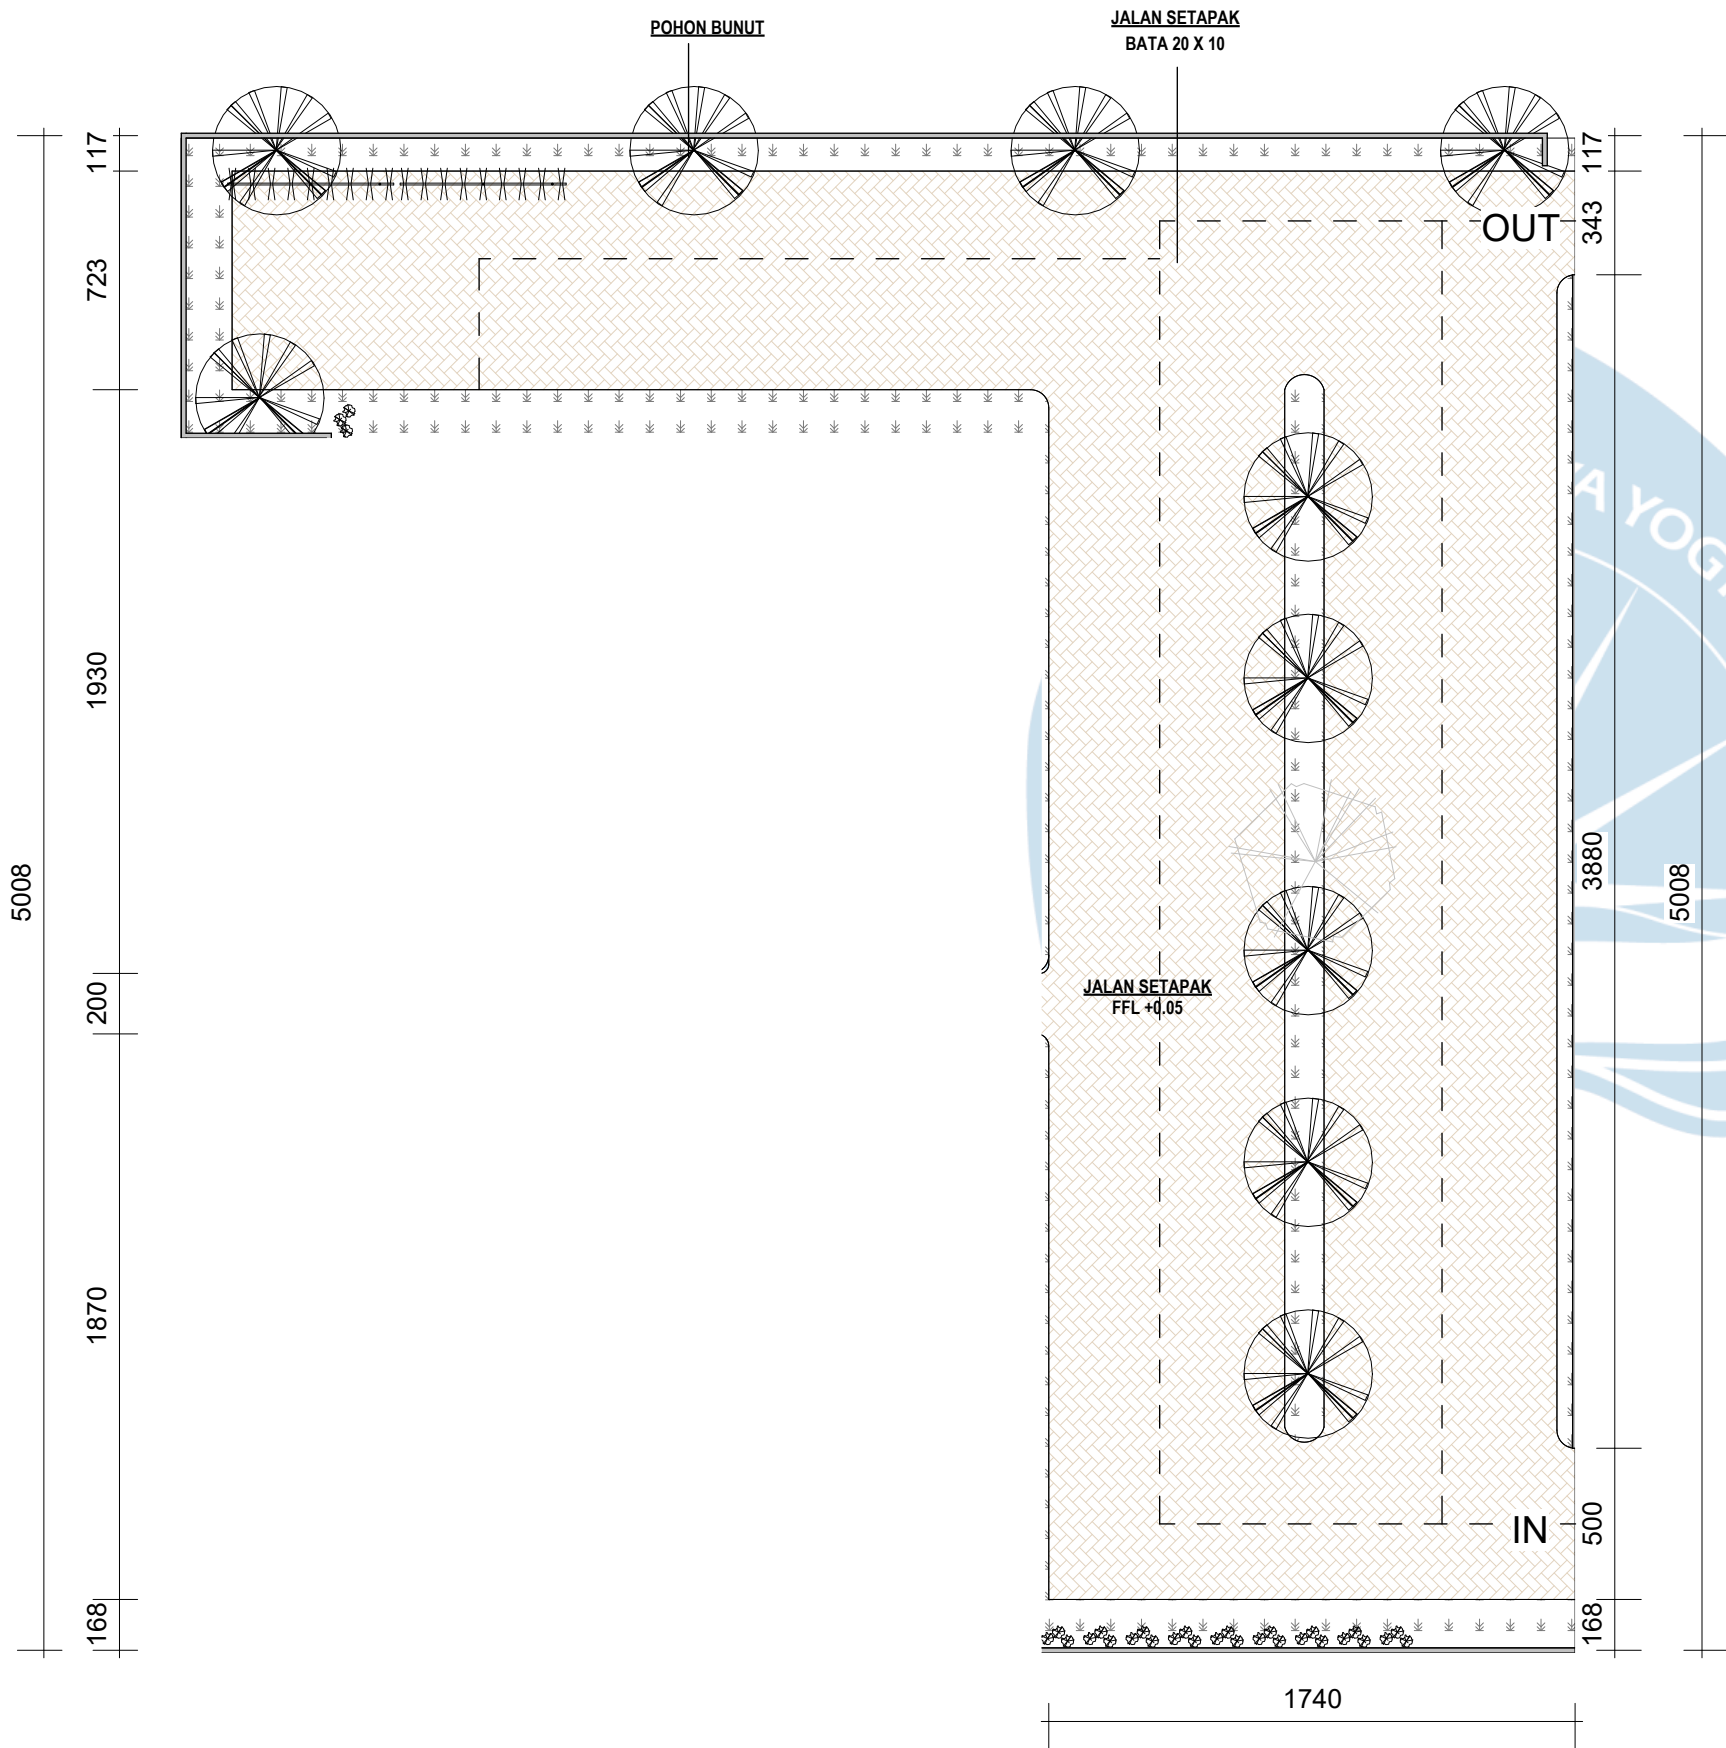

MATERIAL LANDSCAPE	
	PAVING 20 X 10
	SIRKULASI
	POHON CEMPAKA
	POHON BUNUT
	POHON NANGKA
	RUMPUT

KAPASITAS MEJA / KURSI AREA OUTDOOR	
MEJA	8 MEJA
KURSI	16 KURSI

Proyek Tugas Akhir Final Project		
PERIODE : GENAP II PERIOD : ODD II		
Judul Proyek Project Title		
Perancangan Fasilitas Birdpark Budaya dan Satwa 'Kokokan' di Desa Petulu, Gianyar, Bali		
Lokasi Proyek Project Location		
DESA PETULU, GIANYAR, BALI 8,4796° LS dan 115,2796° BT.		
Identitas Mahasiswa Student Identity		
IDA BAGUS SANJAYA SUKADANA 210118527		
Judul Gambar Drawing Title	Skala Scale	
Keterangan Note		
Tanggal gambar Drawing date		
Kode Code	No. Lbr Pg. No.	Dari Of

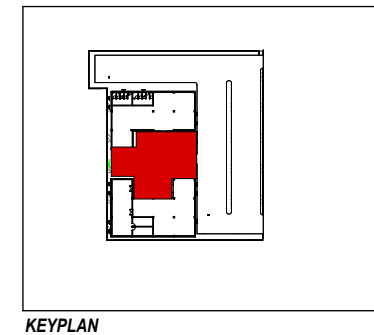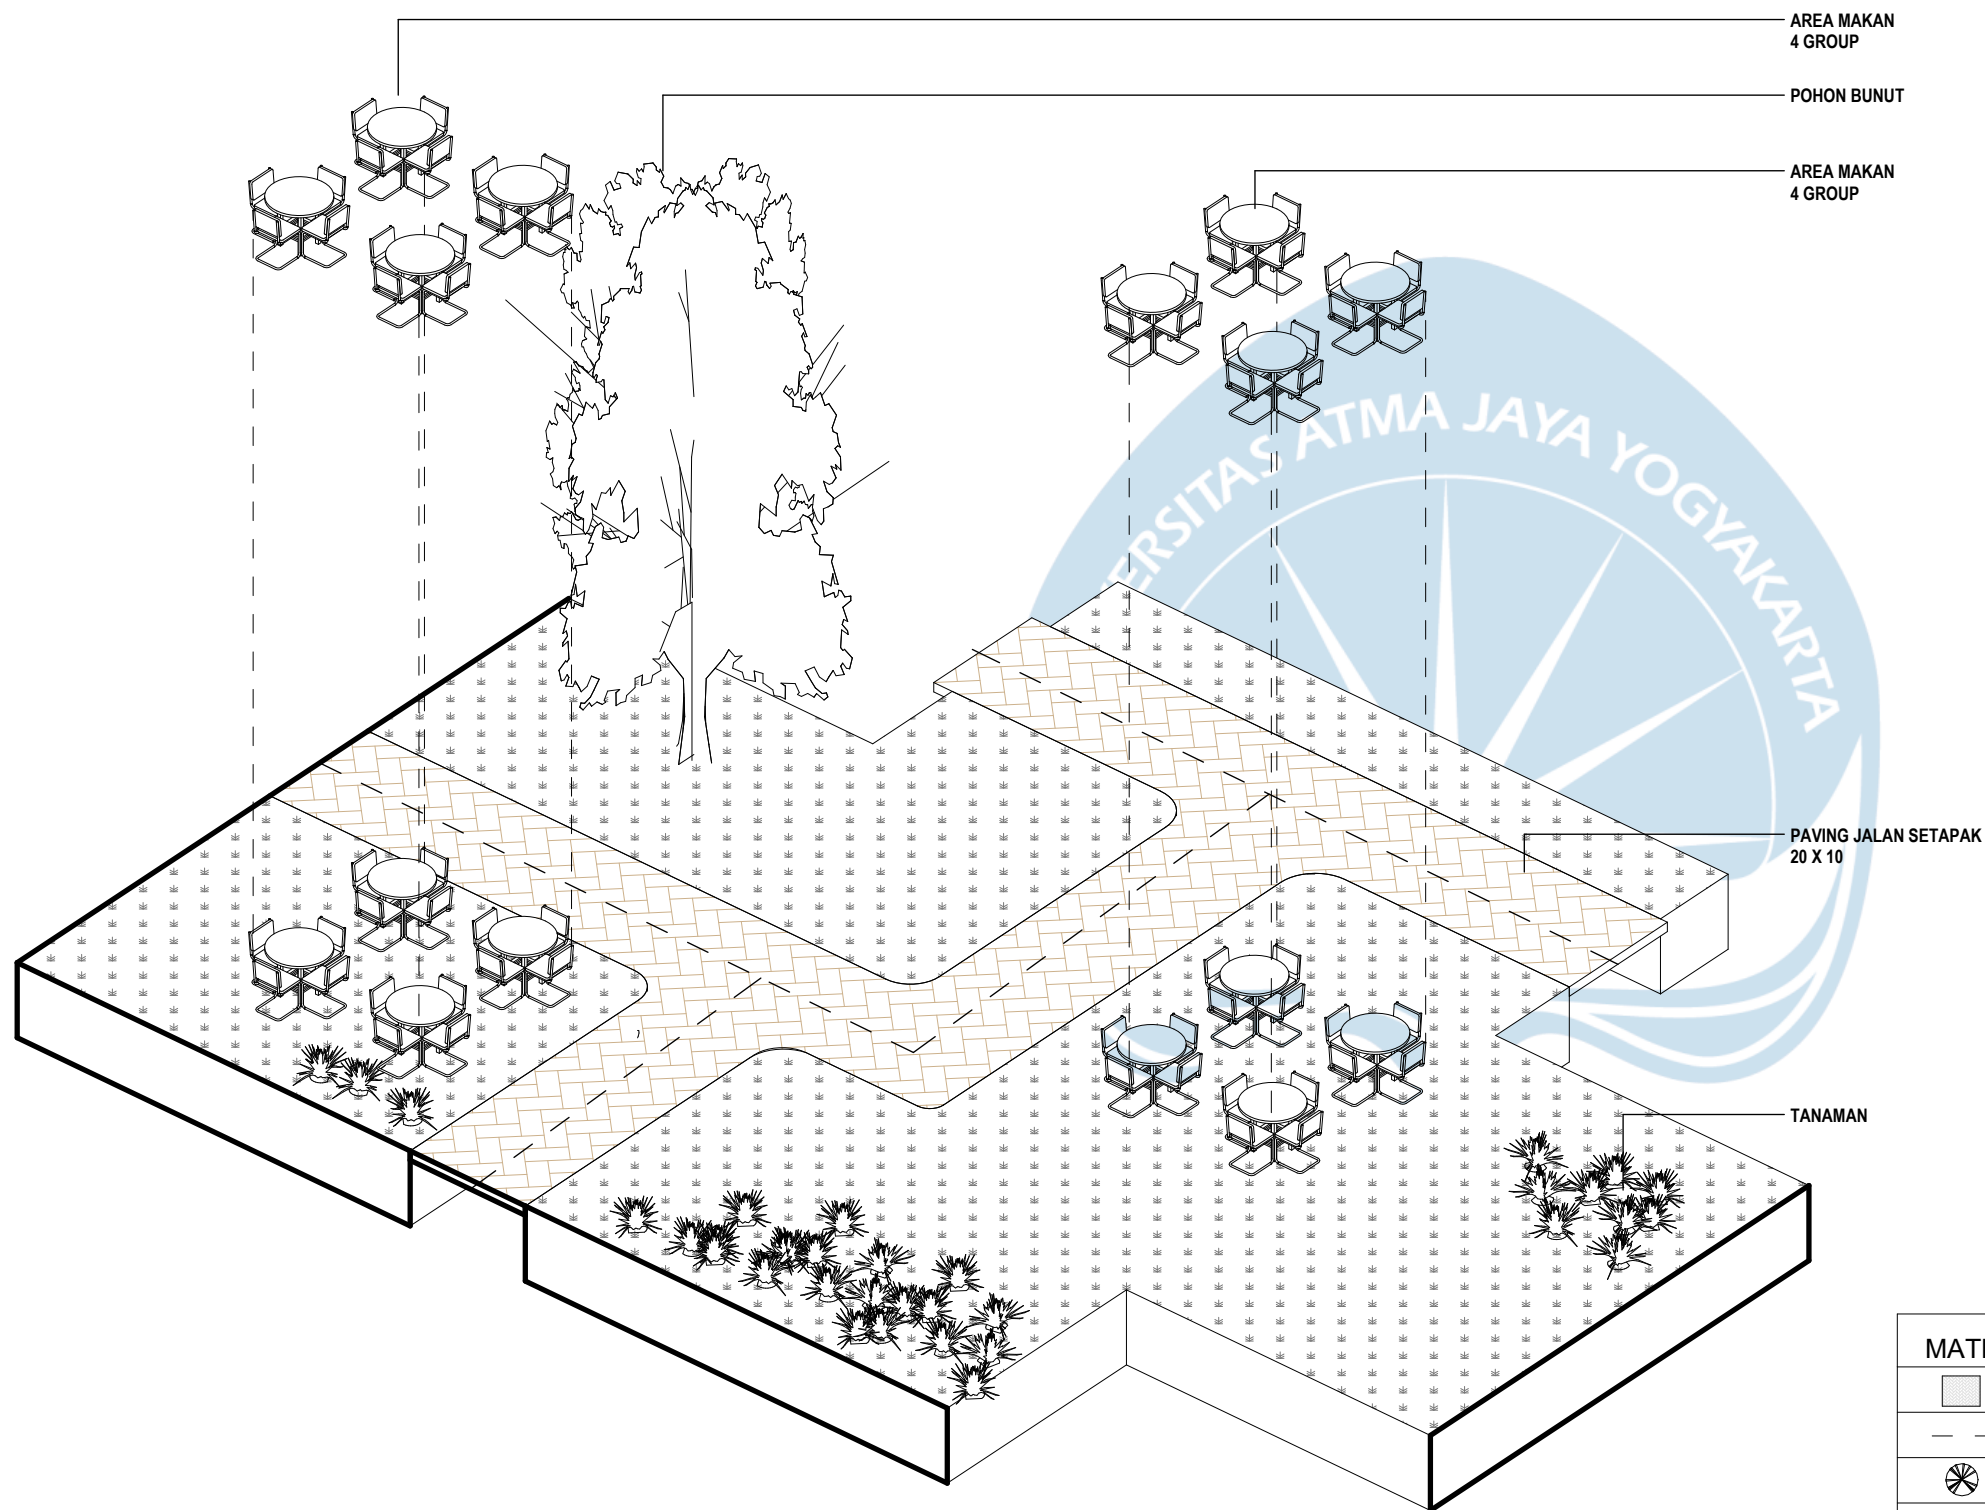


KEYPLAN

MATERIAL LANDSCAPE	
	PAVING 20 X 10
	SIRKULASI
	POHON CEMPAKA
	POHON BUNUT
	POHON NANGKA
	RUMPUT

KAPASITAS MEJA / KURSI AREA OUTDOOR	
MEJA	8 MEJA
KURSI	16 KURSI

AKSONO TAMAN RESTUARANT / TEKNIS
SKALA 1 : 100

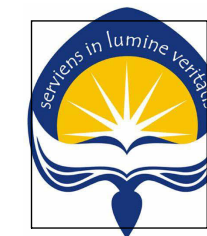

Universitas Atma Jaya Yogyakarta

Program Studi Arsitektur
Architecture Department

Fakultas Teknik
Faculty of Engineering

Proyek Tugas Akhir
Final Project

PERIODE : GENAP II
PERIOD : ODD II

Judul Proyek
Project Title

Perancangan Fasilitas Birdpark
Budaya dan Satwa 'Kokokan' di
Desa Petulu, Gianyar, Bali

Lokasi Proyek
Project Location

DESA PETULU, GIANYAR, BALI
8,4796° LS dan 115,2796° BT.

Identitas Mahasiswa
Student Identity

IDA BAGUS SANJAYA
SUKADANA
210118527

Judul Gambar
Drawing Title

Skala
Scale


Keterangan
Note

Tanggal gambar
Drawing date

Kode
Code

No. Lbr
Pg. No.

Dari
Of

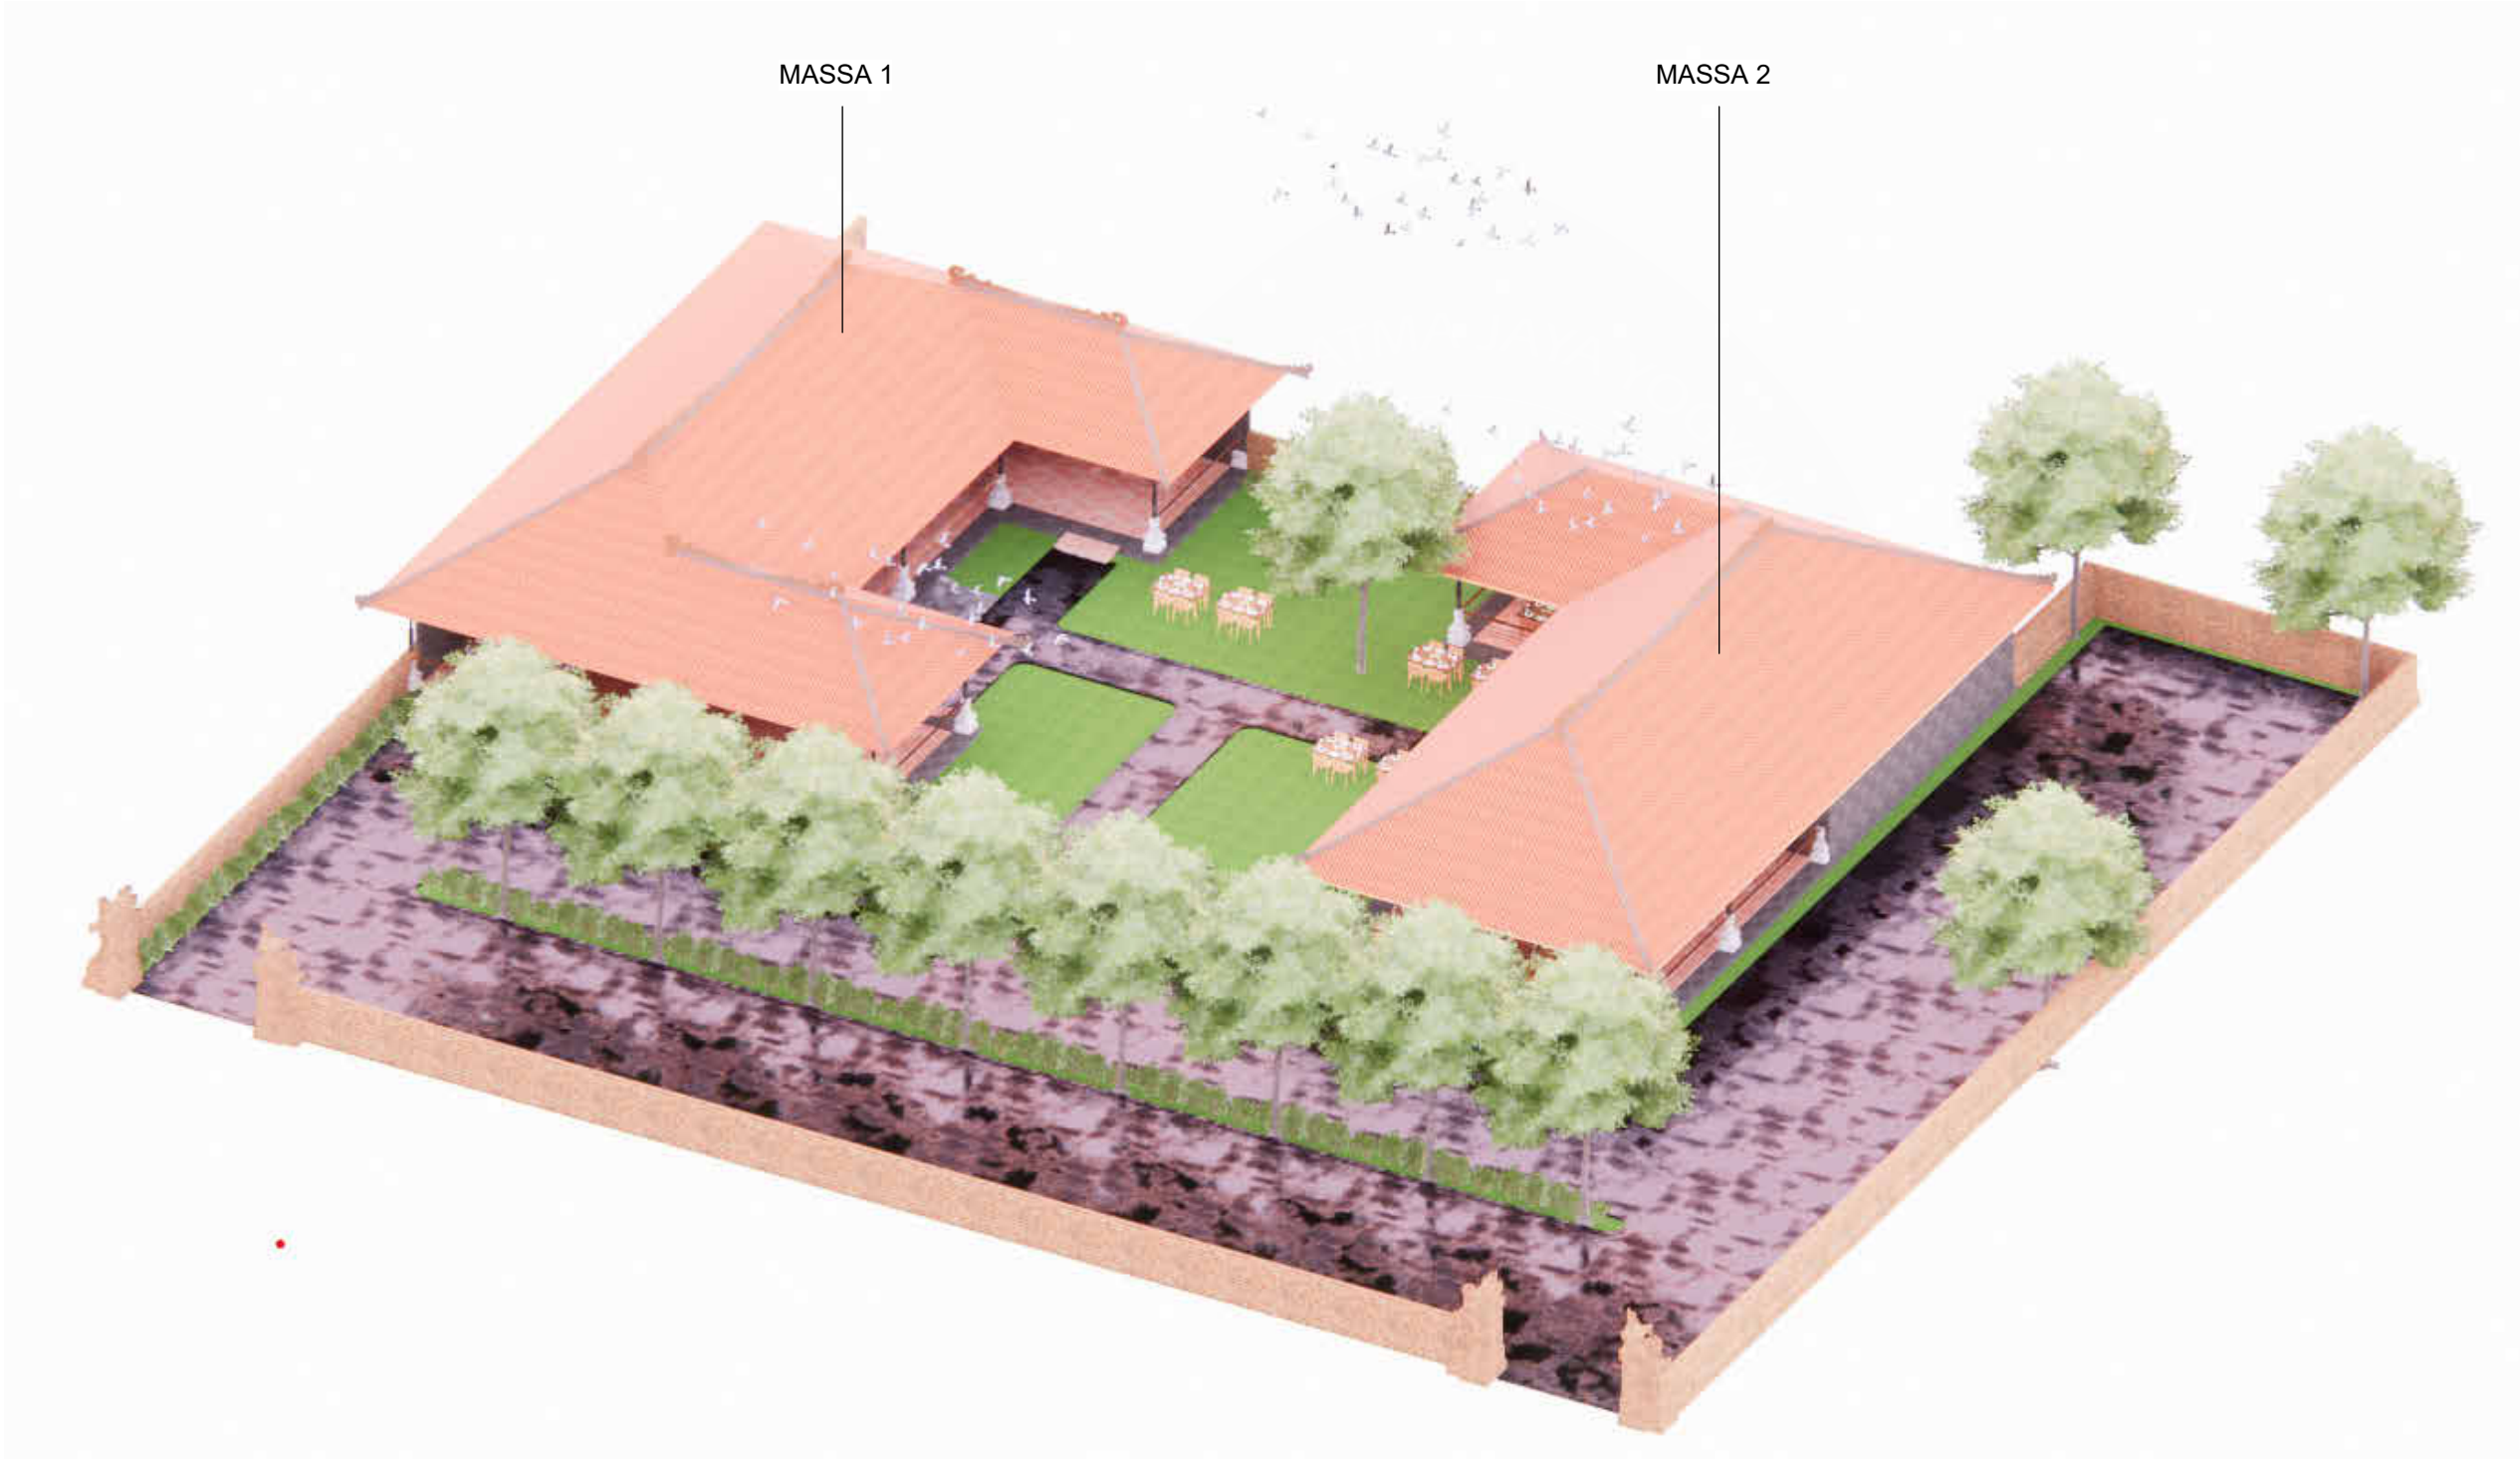


AKSONOMETRI AREA 2
SKALA 1 : -



Universitas Atma Jaya Yogyakarta
Program Studi Arsitektur
Architecture Department
Fakultas Teknik
Faculty of Engineering

Proyek Tugas Akhir Final Project		
PERIODE : GENAP II PERIOD : ODD II		
Judul Proyek Project Title		
Perancangan Fasilitas Birdpark Budaya dan Satwa 'Kokokan' di Desa Petulu, Gianyar, Bali		
Lokasi Proyek Project Location		
DESA PETULU, GIANYAR, BALI 8,4796° LS dan 115,2796° BT.		
Identitas Mahasiswa Student Identity		
IDA BAGUS SANJAYA SUKADANA 210118527		
Judul Gambar Drawing Title	Skala Scale	
Keterangan Note		
Tanggal gambar Drawing date		
Kode Code	No. Lbr Pg. No.	Dari Of

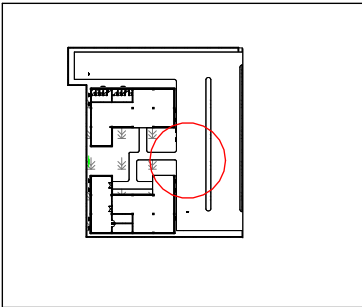

KEYPLAN




 PERSPECTIVE AREA 2
SKALA 1 : -



Universitas Atma Jaya Yogyakarta
Program Studi Arsitektur
Architecture Department
Fakultas Teknik
Faculty of Engineering


Proyek Tugas Akhir Final Project		
PERIODE : GENAP II PERIOD : ODD II		
Judul Proyek Project Title		
Perancangan Fasilitas Birdpark Budaya dan Satwa 'Kokokan' di Desa Petulu, Gianyar, Bali		
Lokasi Proyek Project Location		
DESA PETULU, GIANYAR, BALI 8,4796° LS dan 115,2796° BT.		
Identitas Mahasiswa Student Identity		
IDA BAGUS SANJAYA SUKADANA 210118527		
Judul Gambar Drawing Title	Skala Scale	
Keterangan Note		
Tanggal gambar Drawing date		
Kode Code	No. Lbr Pg. No.	Dari Of

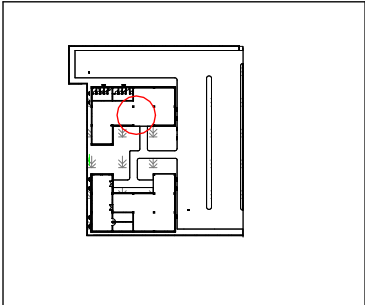

KEYPLAN




PERSPECTIVE AREA 2
SKALA 1 : -

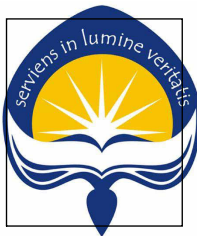

Universitas Atma Jaya Yogyakarta
Program Studi Arsitektur
Architecture Department
Fakultas Teknik
Faculty of Engineering


Proyek Tugas Akhir Final Project		
PERIODE : GENAP II PERIOD : ODD II		
Judul Proyek Project Title		
Perancangan Fasilitas Birdpark Budaya dan Satwa 'Kokokan' di Desa Petulu, Gianyar, Bali		
Lokasi Proyek Project Location		
DESA PETULU, GIANYAR, BALI 8,4796° LS dan 115,2796° BT.		
Identitas Mahasiswa Student Identity		
IDA BAGUS SANJAYA SUKADANA 210118527		
Judul Gambar Drawing Title	Skala Scale	
Keterangan Note		
Tanggal gambar Drawing date		
Kode Code	No. Lbr Pg. No.	Dari Of

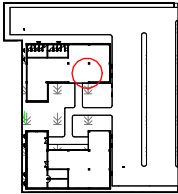

KEYPLAN




 PERSPECTIVE AREA 2
SKALA 1 : -

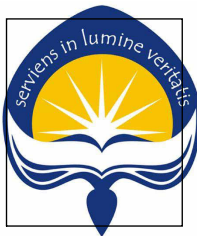

Universitas Atma Jaya Yogyakarta
Program Studi Arsitektur
Architecture Department
Fakultas Teknik
Faculty of Engineering


Proyek Tugas Akhir Final Project		
PERIODE : GENAP II PERIOD : ODD II		
Judul Proyek Project Title		
Perancangan Fasilitas Birdpark Budaya dan Satwa 'Kokokan' di Desa Petulu, Gianyar, Bali		
Lokasi Proyek Project Location		
DESA PETULU, GIANYAR, BALI 8,4796° LS dan 115,2796° BT.		
Identitas Mahasiswa Student Identity		
IDA BAGUS SANJAYA SUKADANA 210118527		
Judul Gambar Drawing Title	Skala Scale	
Keterangan Note		
Tanggal gambar Drawing date		
Kode Code	No. Lbr Pg. No.	Dari Of

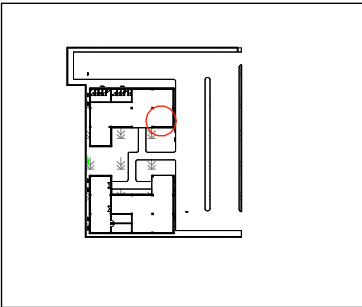

KEYPLAN




PERSPECTIVE AREA 2
SKALA 1 : -

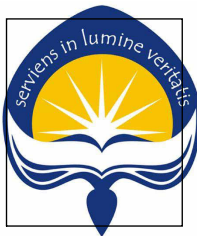

Universitas Atma Jaya Yogyakarta
Program Studi Arsitektur
Architecture Department
Fakultas Teknik
Faculty of Engineering


Proyek Tugas Akhir Final Project		
PERIODE : GENAP II PERIOD : ODD II		
Judul Proyek Project Title		
Perancangan Fasilitas Birdpark Budaya dan Satwa 'Kokokan' di Desa Petulu, Gianyar, Bali		
Lokasi Proyek Project Location		
DESA PETULU, GIANYAR, BALI 8,4796° LS dan 115,2796° BT.		
Identitas Mahasiswa Student Identity		
IDA BAGUS SANJAYA SUKADANA 210118527		
Judul Gambar Drawing Title	Skala Scale	
Keterangan Note		
Tanggal gambar Drawing date		
Kode Code	No. Lbr Pg. No.	Dari Of

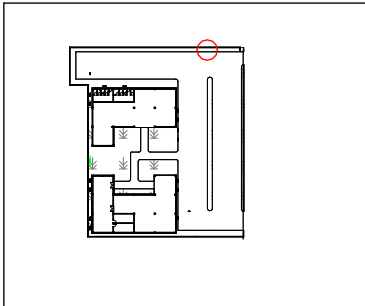

KEYPLAN




PERSPECTIVE RESTAURANT
SKALA 1 : -

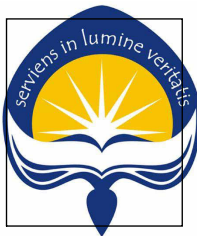


Universitas Atma Jaya Yogyakarta
Program Studi Arsitektur
Architecture Department
Fakultas Teknik
Faculty of Engineering


Proyek Tugas Akhir Final Project		
PERIODE : GENAP II PERIOD : ODD II		
Judul Proyek Project Title		
Perancangan Fasilitas Birdpark Budaya dan Satwa 'Kokokan' di Desa Petulu, Gianyar, Bali		
Lokasi Proyek Project Location		
DESA PETULU, GIANYAR, BALI 8,4796° LS dan 115,2796° BT.		
Identitas Mahasiswa Student Identity		
IDA BAGUS SANJAYA SUKADANA 210118527		
Judul Gambar Drawing Title	Skala Scale	
Keterangan Note		
Tanggal gambar Drawing date		
Kode Code	No. Lbr Pg. No.	Dari Of

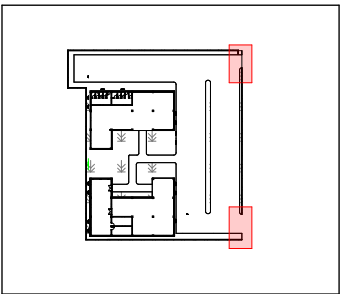


KEYPLAN

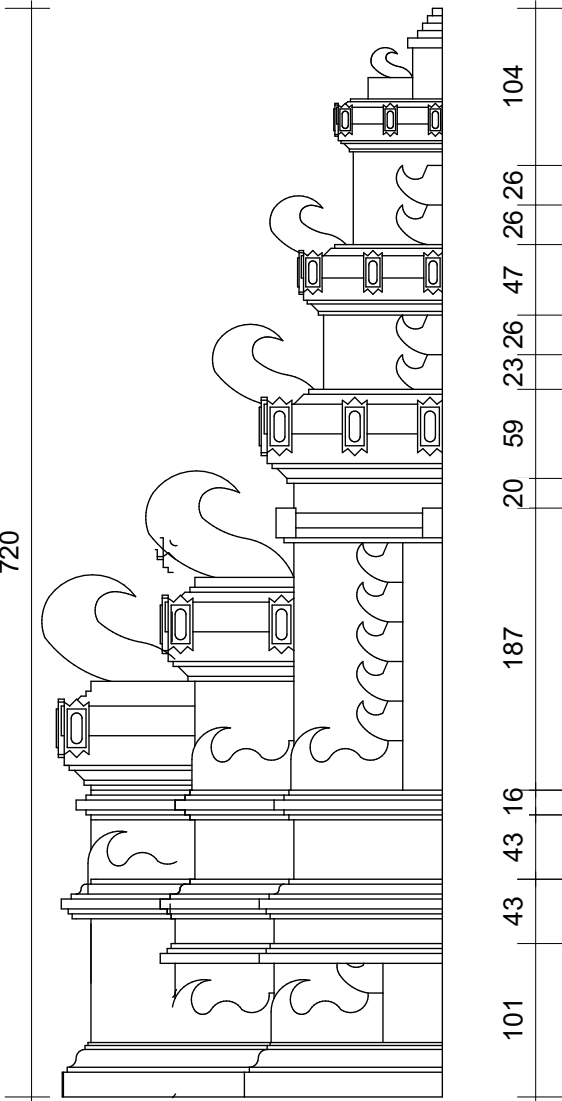

DETAIL TAMPAK GAPURA BALI
SKALA 1 : 50

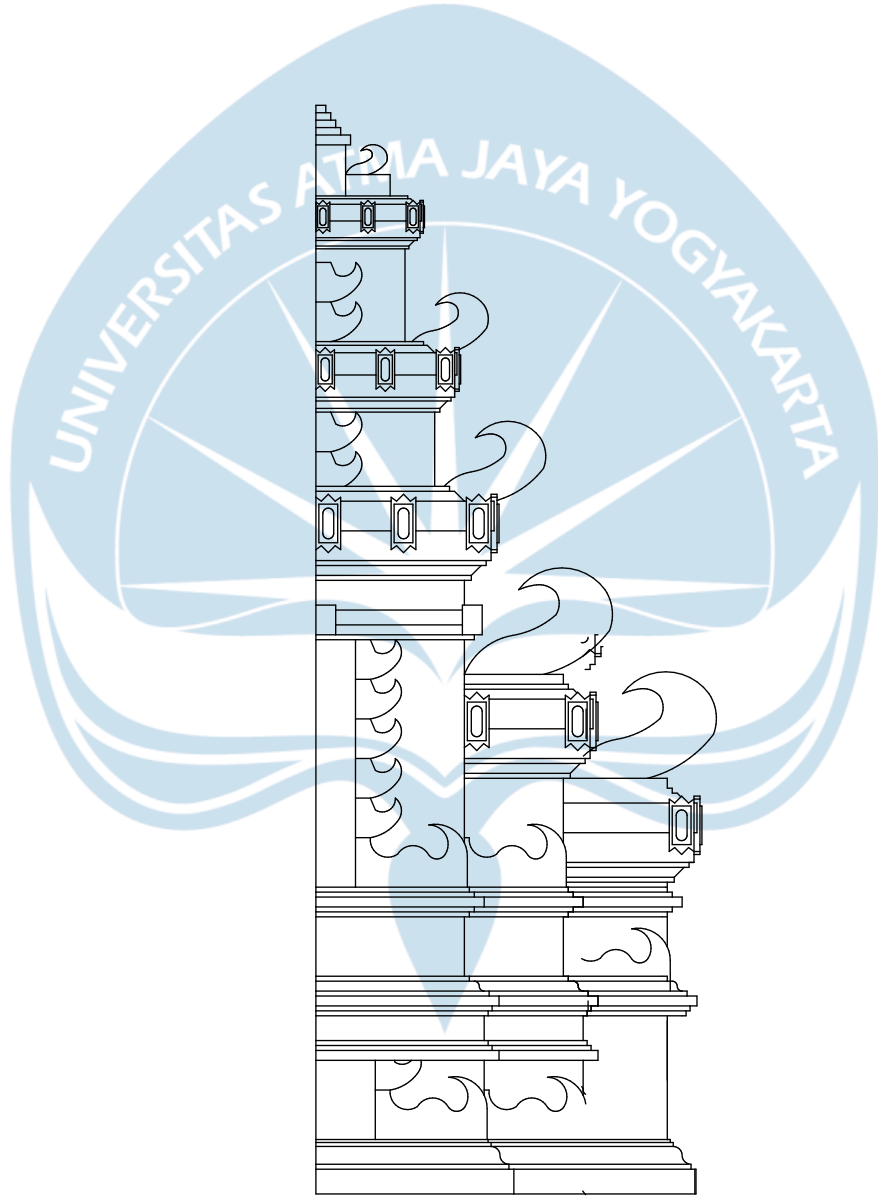

DETAIL TAMPAK SAMPING GAPURA
SKALA 1 : 50

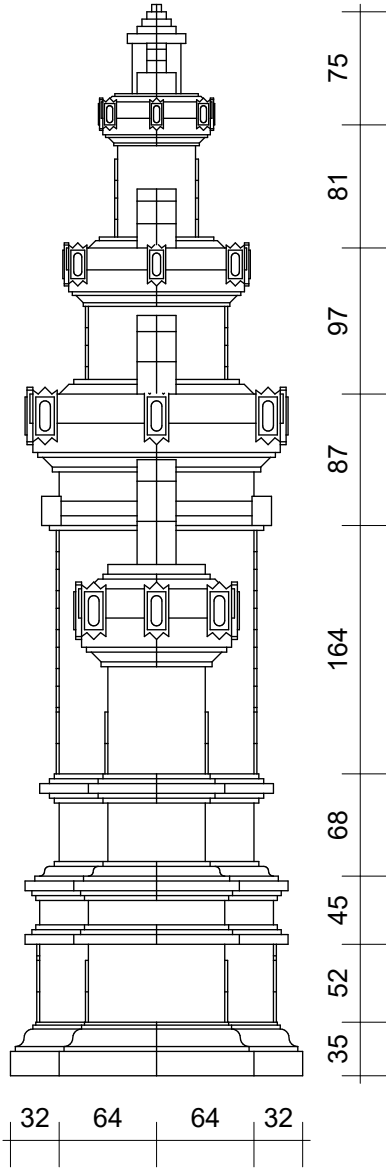

Universitas Atma Jaya Yogyakarta
Program Studi Arsitektur
Architecture Department
Fakultas Teknik
Faculty of Engineering

Proyek Tugas Akhir <i>Final Project</i>		
PERIODE : GENAP II <i>PERIOD : ODD II</i>		
Judul Proyek <i>Project Title</i>		
Perancangan Fasilitas Birdpark Budaya dan Satwa 'Kokokan' di Desa Petulu, Gianyar, Bali		
Lokasi Proyek <i>Project Location</i>		
DESA PETULU, GIANYAR, BALI 8,4796° LS dan 115,2796° BT.		
Identitas Mahasiswa <i>Student Identity</i>		
IDA BAGUS SANJAYA SUKADANA 210118527		
Judul Gambar <i>Drawing Title</i>	Skala <i>Scale</i>	
Keterangan <i>Note</i>		
Tanggal gambar <i>Drawing date</i>		
Kode <i>Code</i>	No. Lbr <i>Pg. No.</i>	Dari <i>Of</i>



Proyek Tugas Akhir
Final Project

PERIODE : GENAP II
PERIOD : ODD II

Judul Proyek
Project Title

Perancangan Fasilitas Birdpark
Budaya dan Satwa 'Kokokan' di
Desa Petulu, Gianyar, Bali

Lokasi Proyek
Project Location

DESA PETULU, GIANYAR, BALI
8,4796° LS dan 115,2796° BT.

Identitas Mahasiswa
Student Identity

IDA BAGUS SANJAYA
SUKADANA
210118527

Judul Gambar
Drawing Title

Skala
Scale

Keterangan
Note

Tanggal gambar
Drawing date

Kode
Code

No. Lbr
Pg. No.



Dari
Of

KETERANGAN


KONTEKS KAWASAN SEKITAR	
UTARA	AREA RESTAURANT
SELATAN	AREA MASUK KAWASAN
TIMUR	DESA BEDULU
BARAT	DESA SAYAN

REGULASI TAPAK	
KDB	MAXIMUM 60%
KDH	MIN 40%
KLB	7 METER
GSB	3 METER

MATERIAL LANSCAP	
	PAVING 21 X 10
	SIRKULASI KENDARAAN
	POHON CEMPAKA
	POHON BUNUT
	POHON NANGKA
	RUMPUT

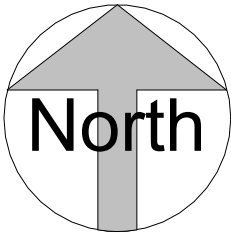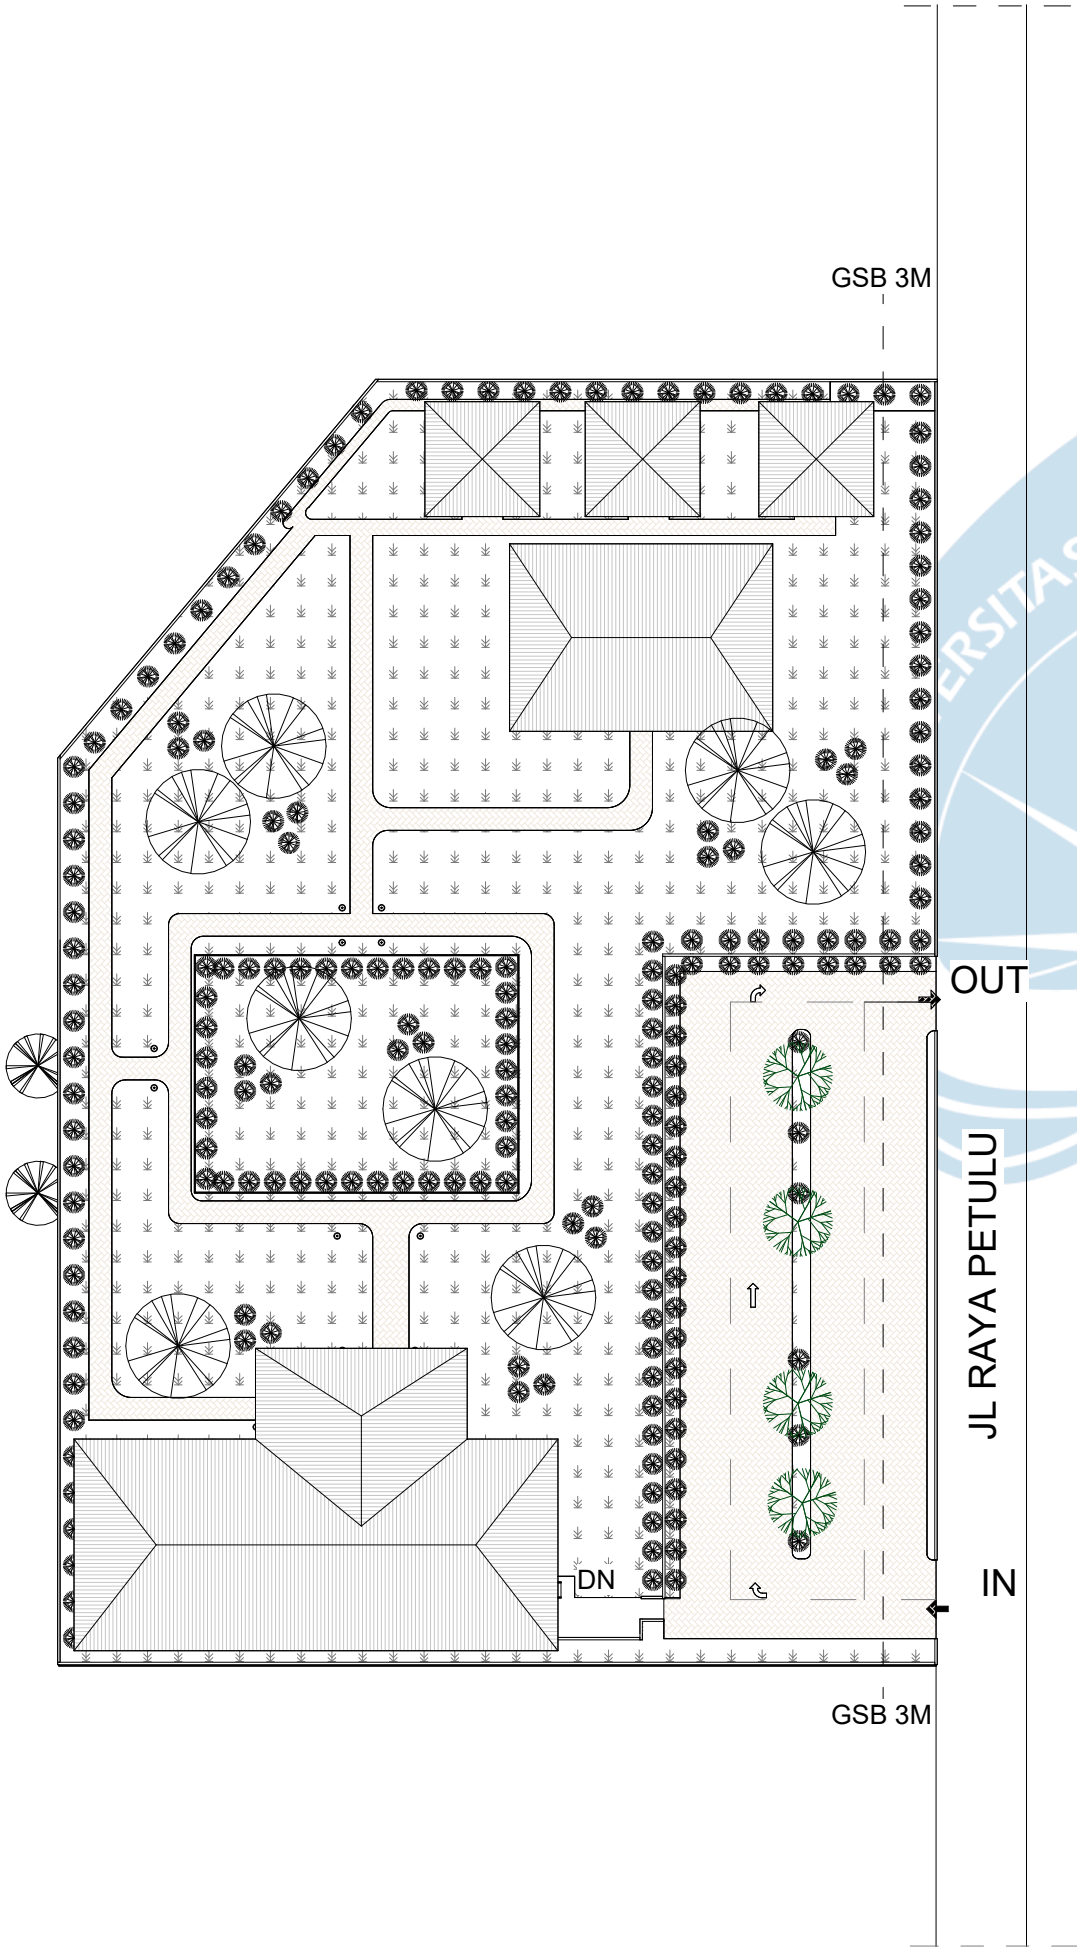

SITUASI AREA BURUNG
SKALA 1 : 500

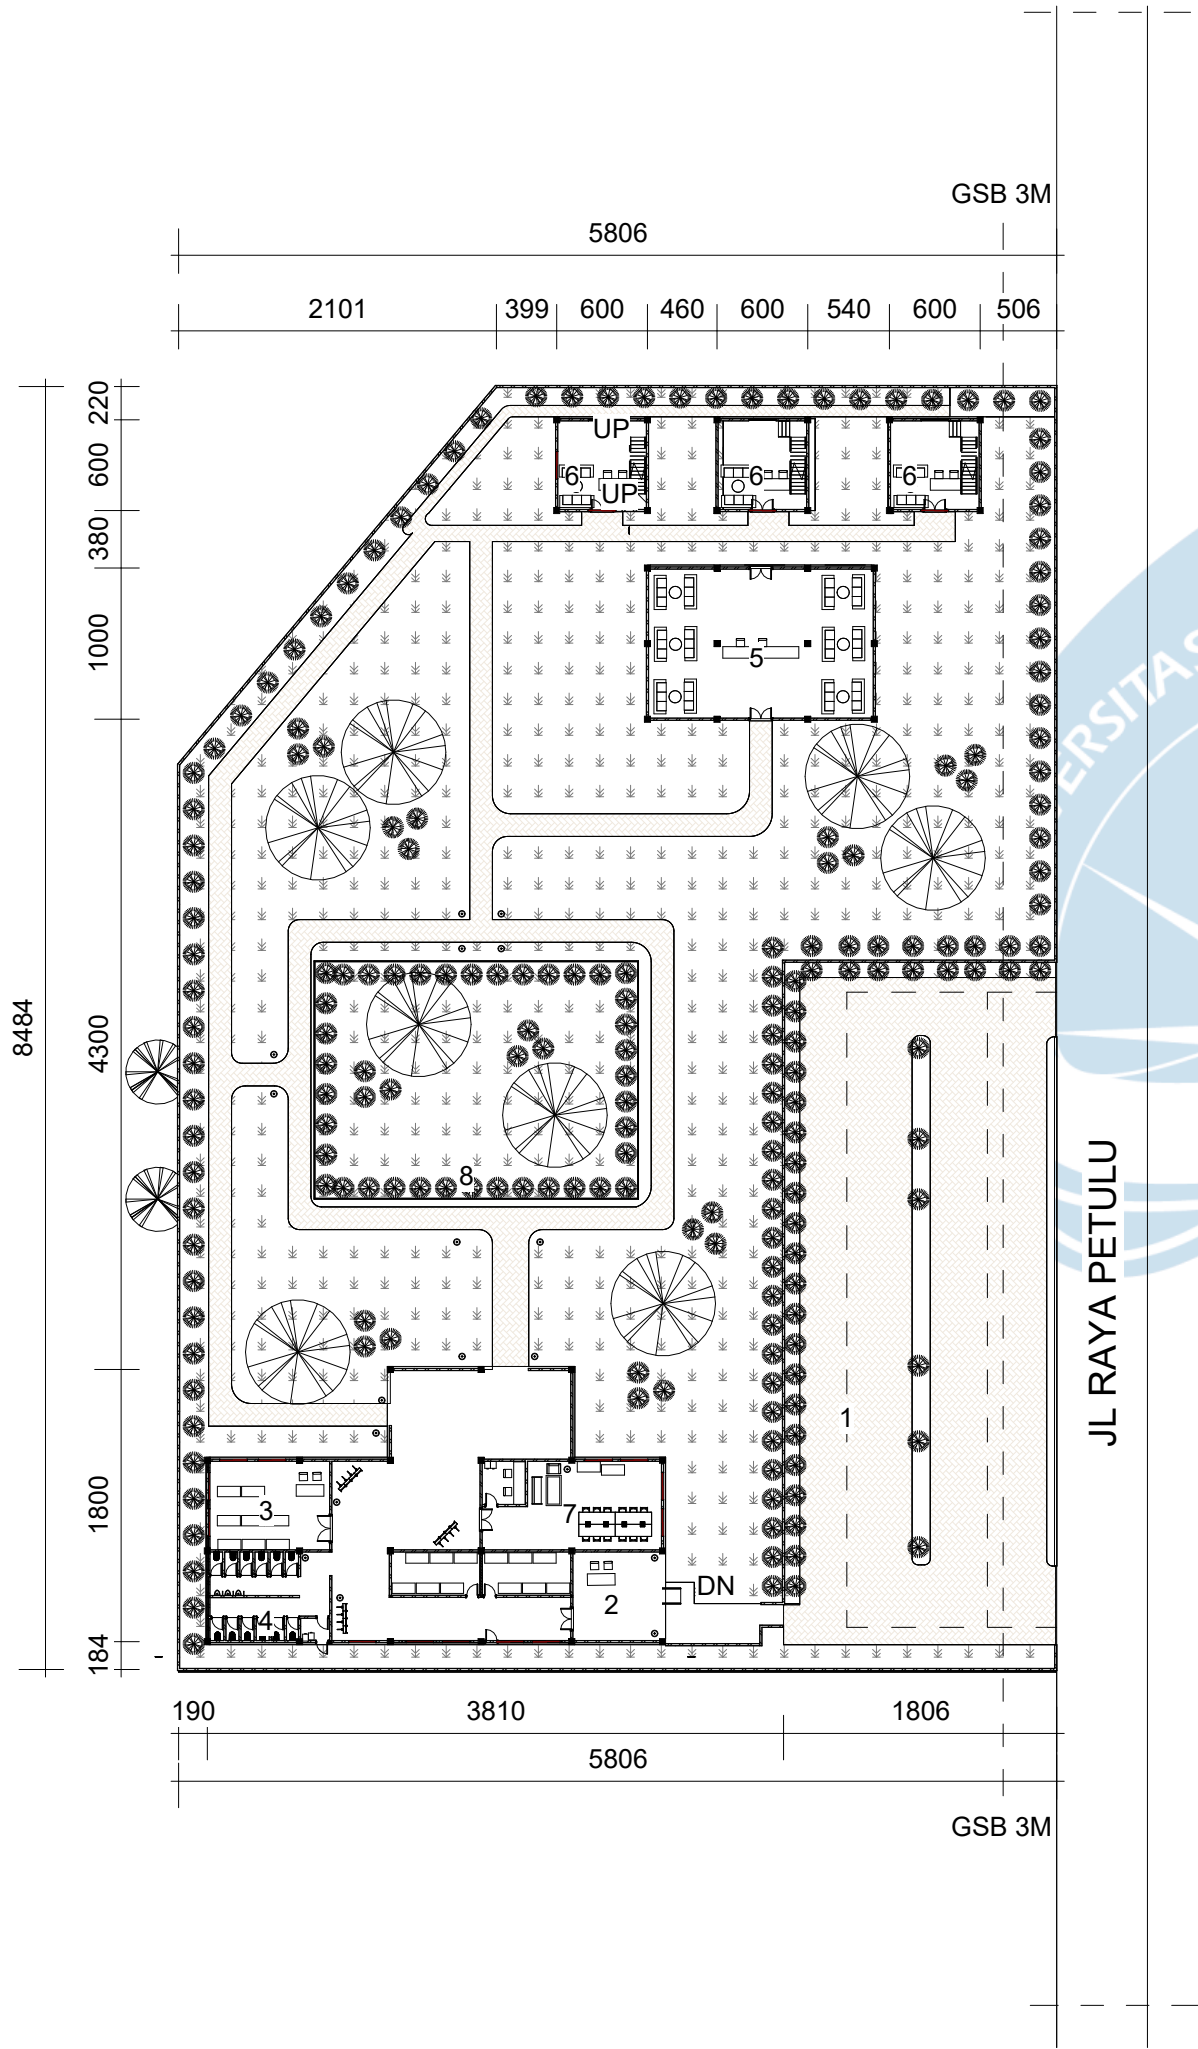


KETERANGAN	
KONTEKS KAWASAN SEKITAR	
UTARA	AREA RESTAURANT
SELATAN	AREA MASUK KAWASAN
TIMUR	DESA BEDULU
BARAT	DESA SAYAN

REGULASI TAPAK	
KDB	MAXIMUM 60%
KDH	MIN 40%
KLB	7 METER
GSB	3 METER

MATERIAL LANDSCAP	
	PAVING 21 X 10
	SIRKULASI KENDARAAN
	POHON CEMPAKA
	POHON BUNUT
	POHON NANGKA
	RUMPUT


KETERANGAN AREA	
1	AREA OUTDOOR
2	RESEPSIONIS
3	MINI MARLET
4	TOILET
5	AREA TUNGGU
6	BIRD CONSERVATION AREA
7	KANTOR STAFF
8	TAMAN DALAM
9	

 SITEPLAN
SKALA 1 : 500

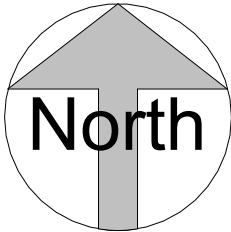

Universitas Atma Jaya Yogyakarta
Program Studi Arsitektur
Architecture Department
Fakultas Teknik
Faculty of Engineering

Proyek Tugas Akhir Final Project		
PERIODE : GENAP II PERIOD : ODD II		
Judul Proyek Project Title		
Perancangan Fasilitas Birdpark Budaya dan Satwa 'Kokokan' di Desa Petulu, Gianyar, Bali		
Lokasi Proyek Project Location		
DESA PETULU, GIANYAR, BALI 8,4796° LS dan 115,2796° BT.		
Identitas Mahasiswa Student Identity		
IDA BAGUS SANJAYA SUKADANA 210118527		
Judul Gambar Drawing Title	Skala Scale	
Keterangan Note		
Tanggal gambar Drawing date		
Kode Code	No. Lbr Pg. No.	Dari Of

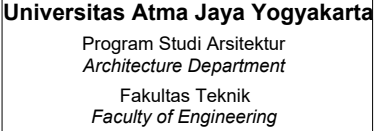

PERIODE : GENAP II
PERIOD : ODD II


Perancangan Fasilitas Birdpark Budaya dan Satwa 'Kokokan' di Desa Petulu, Gianyar, Bali


DESA PETULU, GIANYAR, BALI
8,4796° LS dan 115,2796° BT.

DA BAGUS SANJAYA
SUKADANA
210118527


Judul Gambar <i>Drawing Title</i>	Skala <i>Scale</i>

Kode <i>Code</i>	No. Lbr <i>Pg. No.</i>	Dari <i>Of</i>

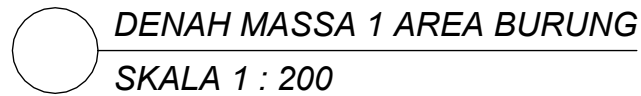


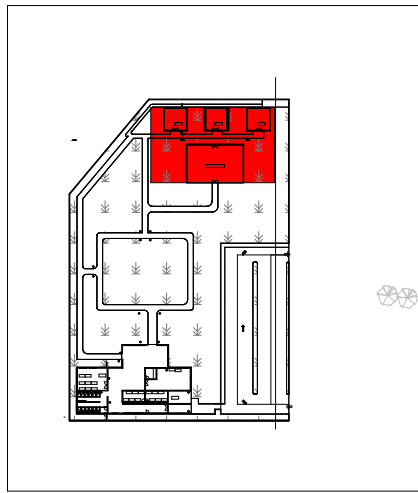

KEYPLAN

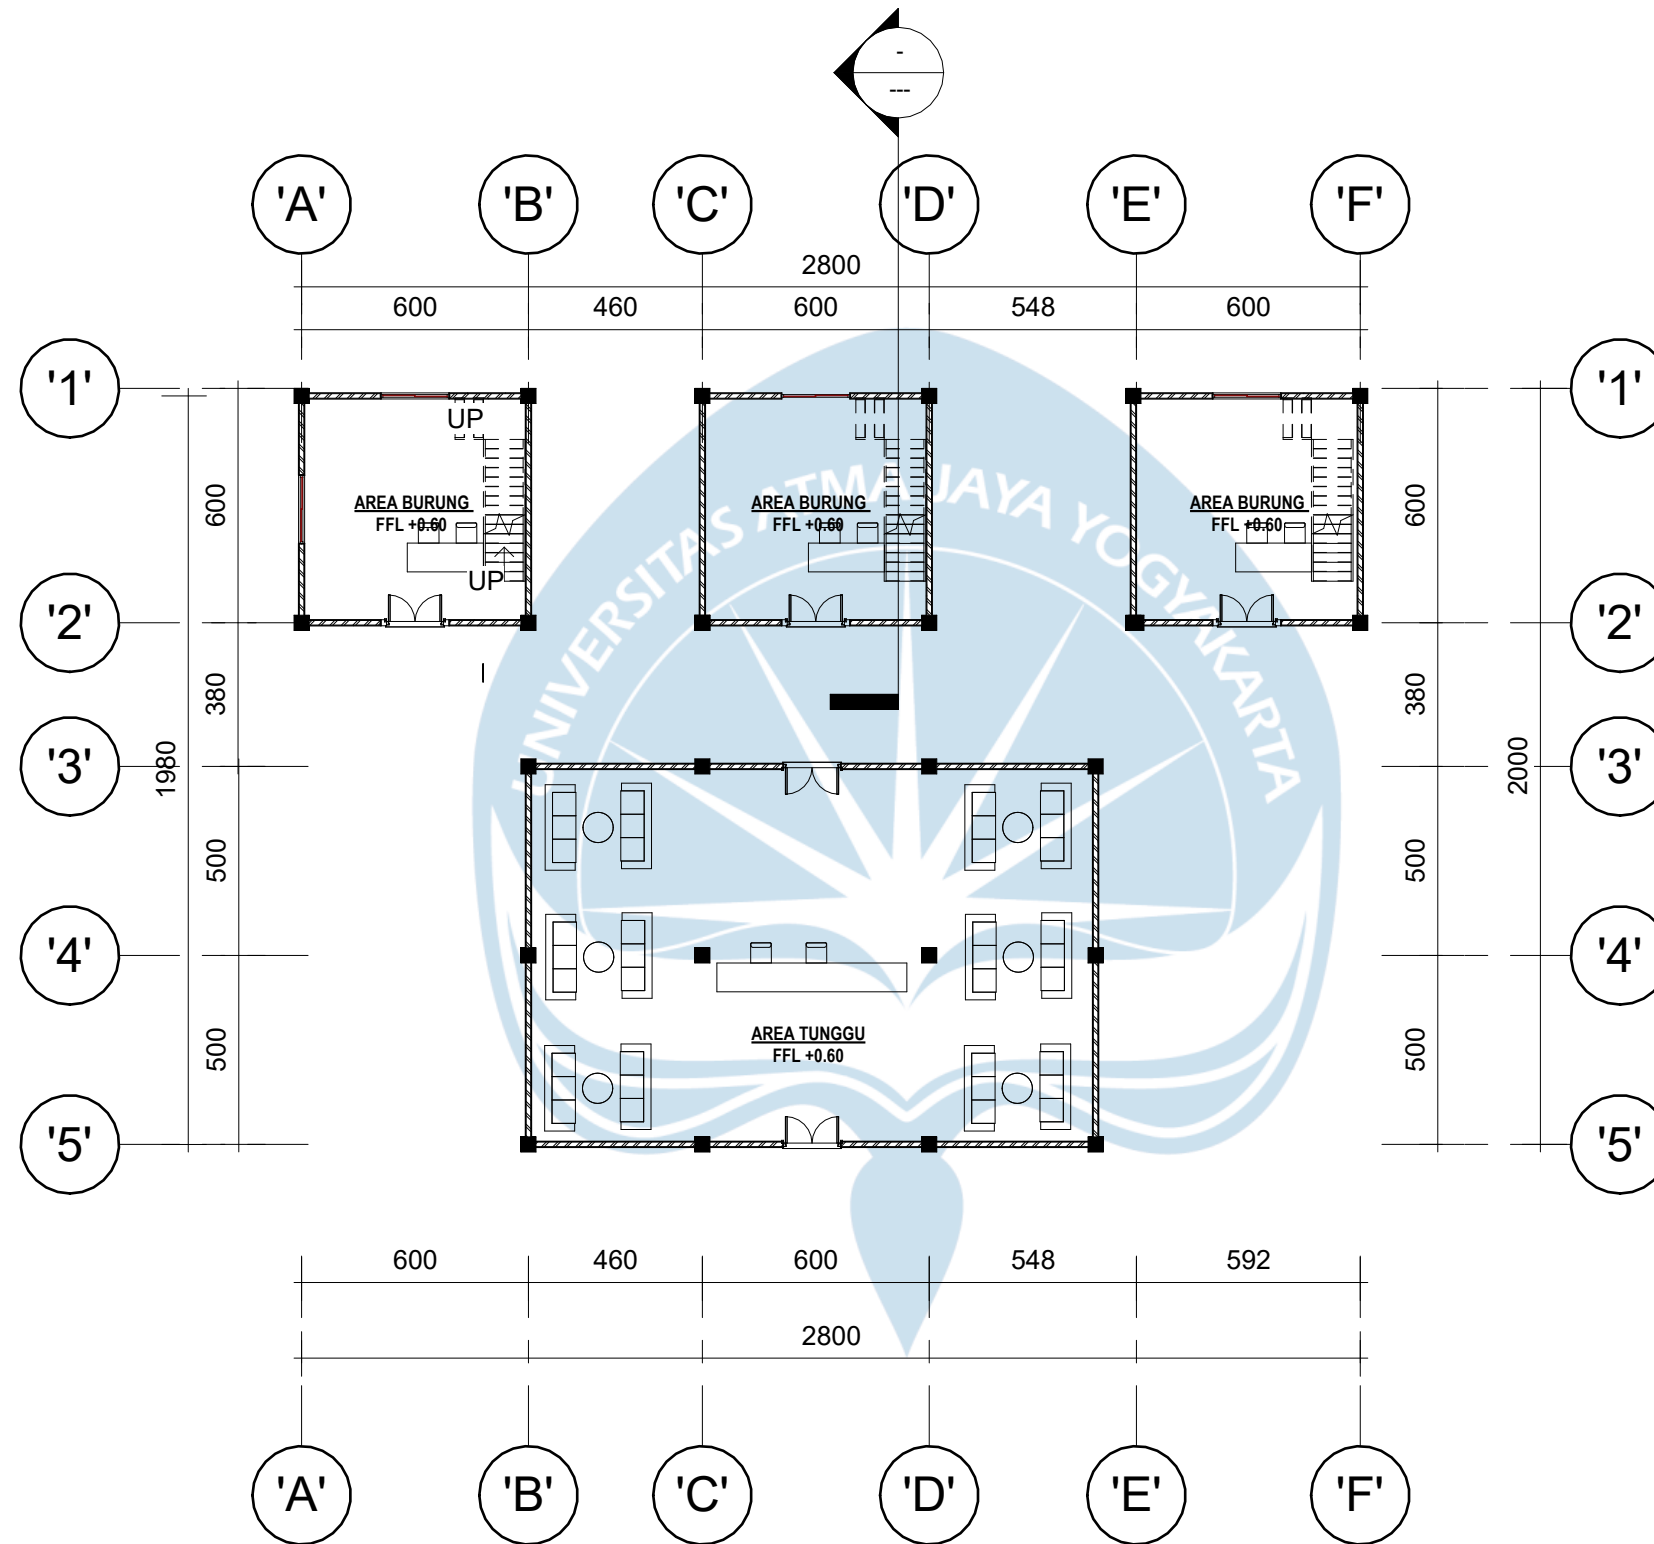

BIRD WATHING AREA DENAH LT 1
SKALA 1 : 50

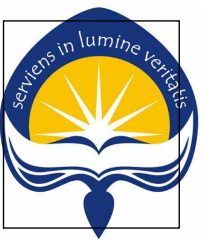

Universitas Atma Jaya Yogyakarta

Program Studi Arsitektur
Architecture Department

Fakultas Teknik
Faculty of Engineering

Proyek Tugas Akhir
Final Project

PERIODE : GENAP II
PERIOD : ODD II

Judul Proyek
Project Title

Perancangan Fasilitas Birdpark
Budaya dan Satwa 'Kokokan' di
Desa Petulu, Gianyar, Bali

Lokasi Proyek
Project Location

DESA PETULU, GIANYAR, BALI
8,4796° LS dan 115,2796° BT.

Identitas Mahasiswa
Student Identity

IDA BAGUS SANJAYA
SUKADANA
210118527

Judul Gambar
Drawing Title

Skala
Scale


Keterangan
Note

Tanggal gambar
Drawing date


Kode
Code

No. Lbr
Pg. No.


Dari
Of

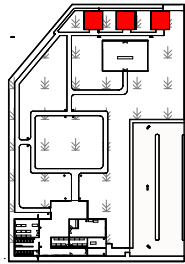

KEYPLAN

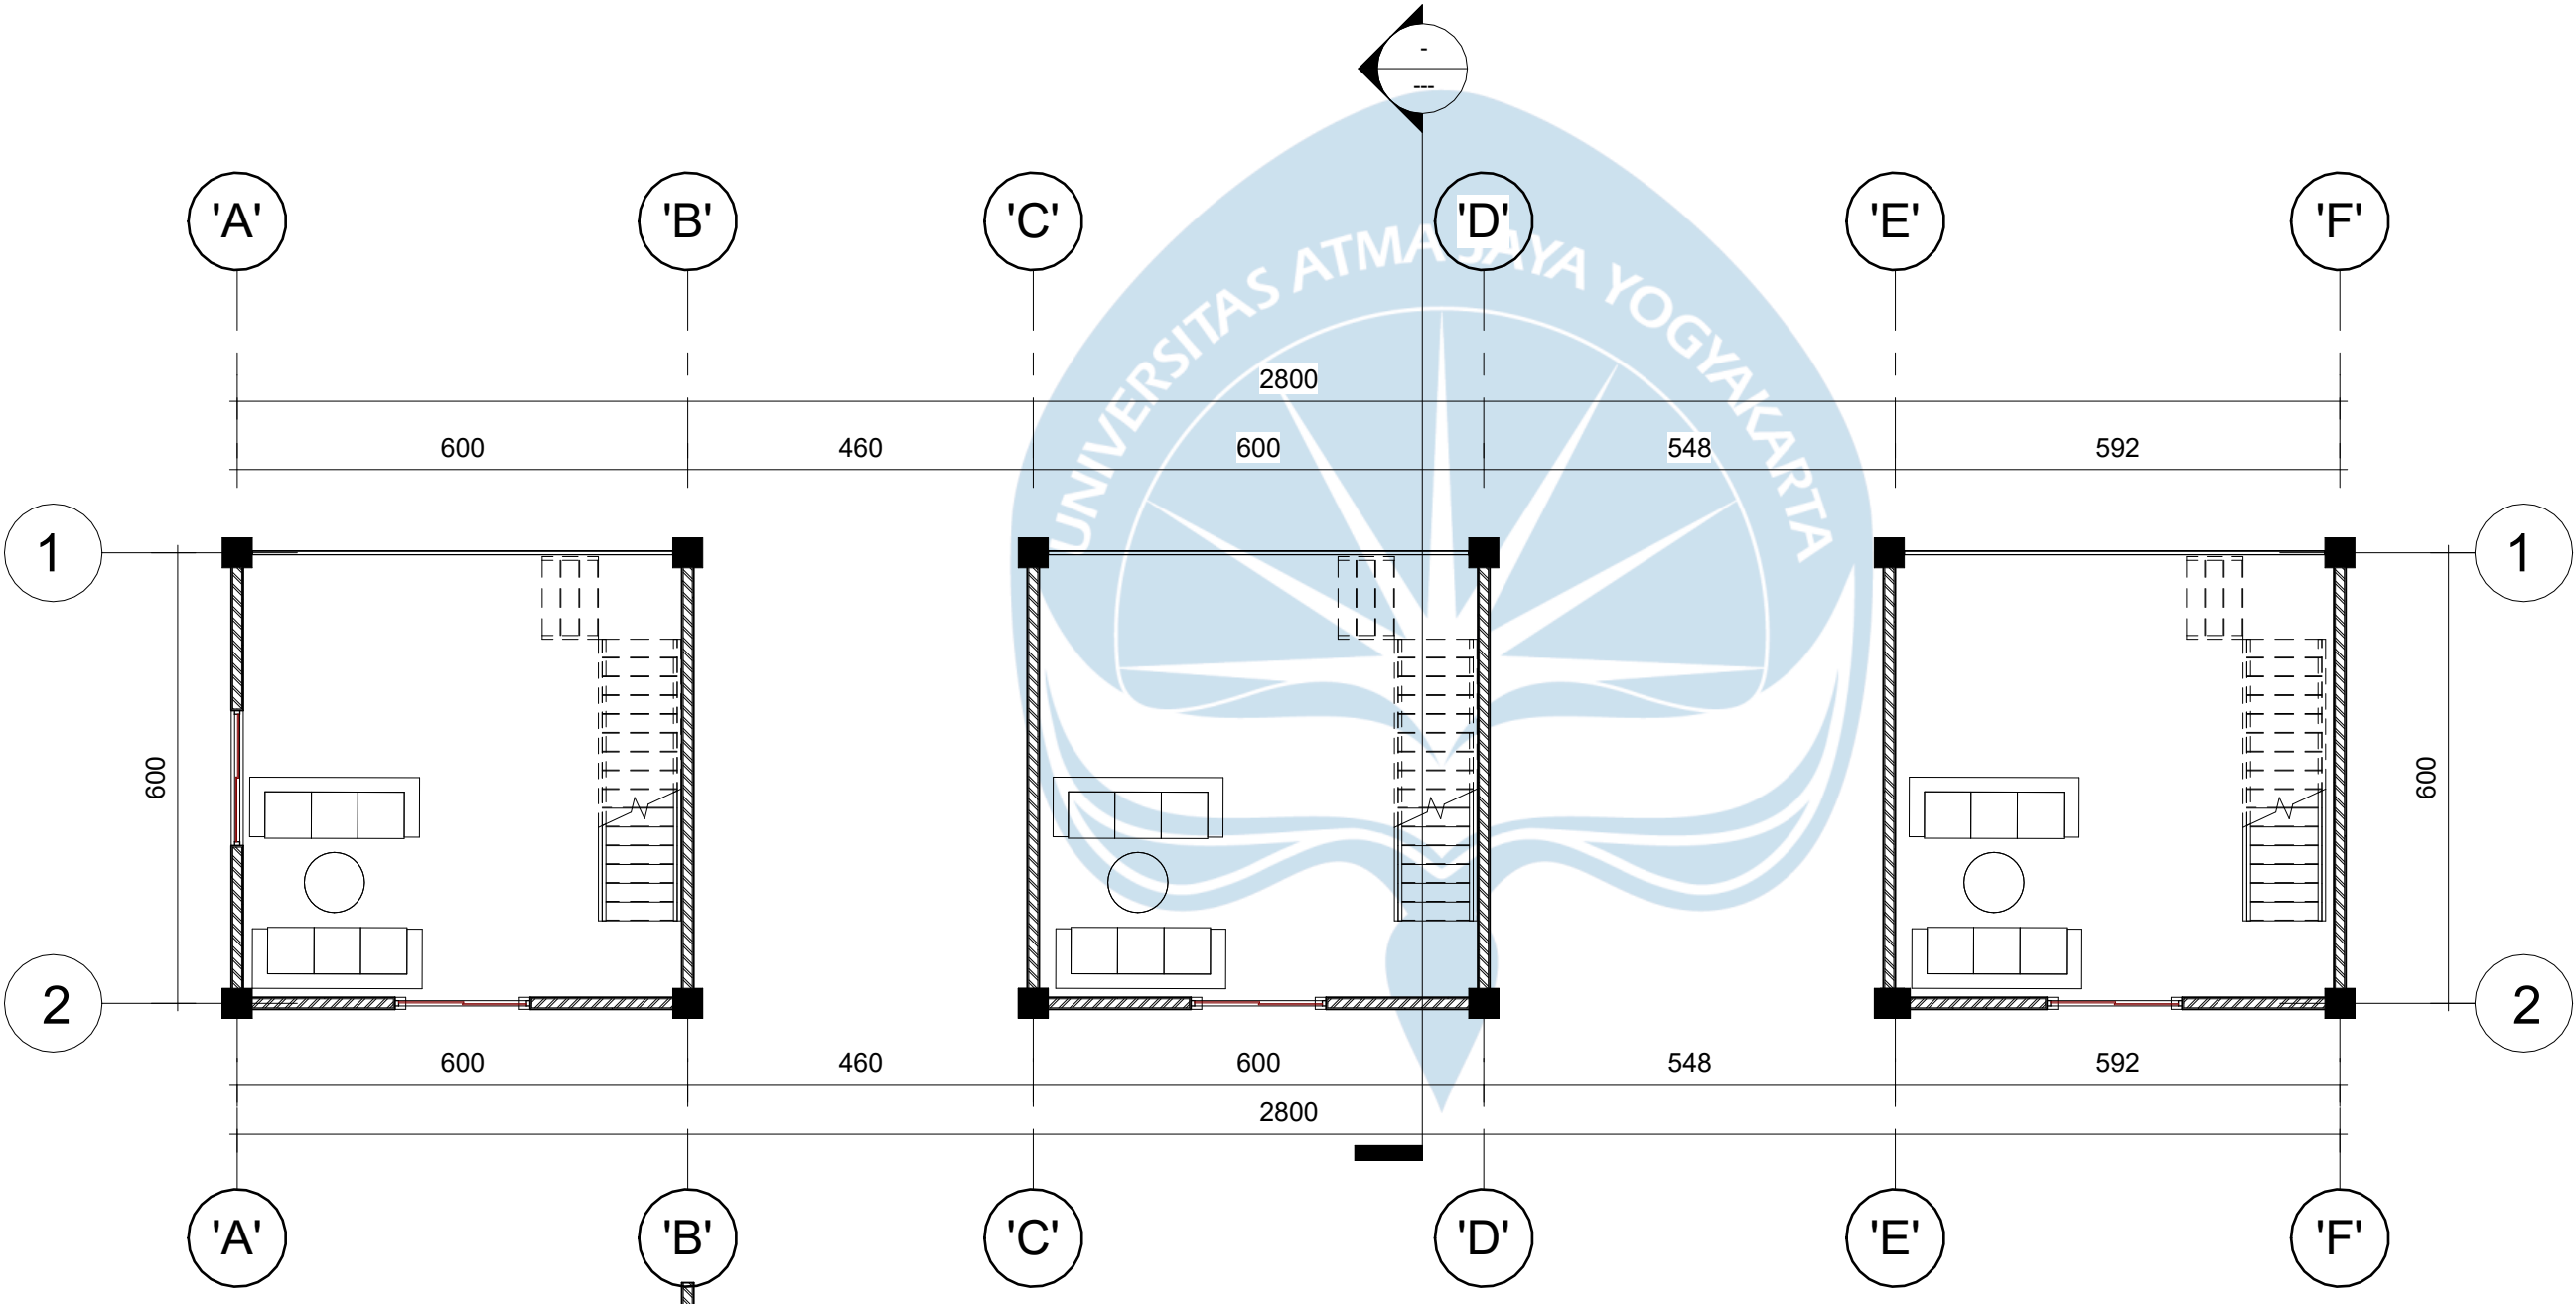

 BIRDWATCHING AREA LT 2
SKALA 1 : 50

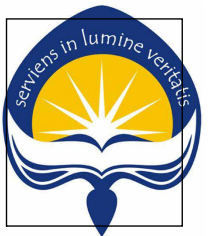

Universitas Atma Jaya Yogyakarta

Program Studi Arsitektur
Architecture Department

Fakultas Teknik
Faculty of Engineering

Proyek Tugas Akhir
Final Project

PERIODE : GENAP II
PERIOD : ODD II

Judul Proyek
Project Title

Perancangan Fasilitas Birdpark
Budaya dan Satwa 'Kokokan' di
Desa Petulu, Gianyar, Bali

Lokasi Proyek
Project Location

DESA PETULU, GIANYAR, BALI
8,4796° LS dan 115,2796° BT.

Identitas Mahasiswa
Student Identity

IDA BAGUS SANJAYA
SUKADANA
210118527

Judul Gambar
Drawing Title

Skala
Scale


Keterangan
Note

Tanggal gambar
Drawing date

Kode
Code

No. Lbr
Pg. No.

Dari
Of

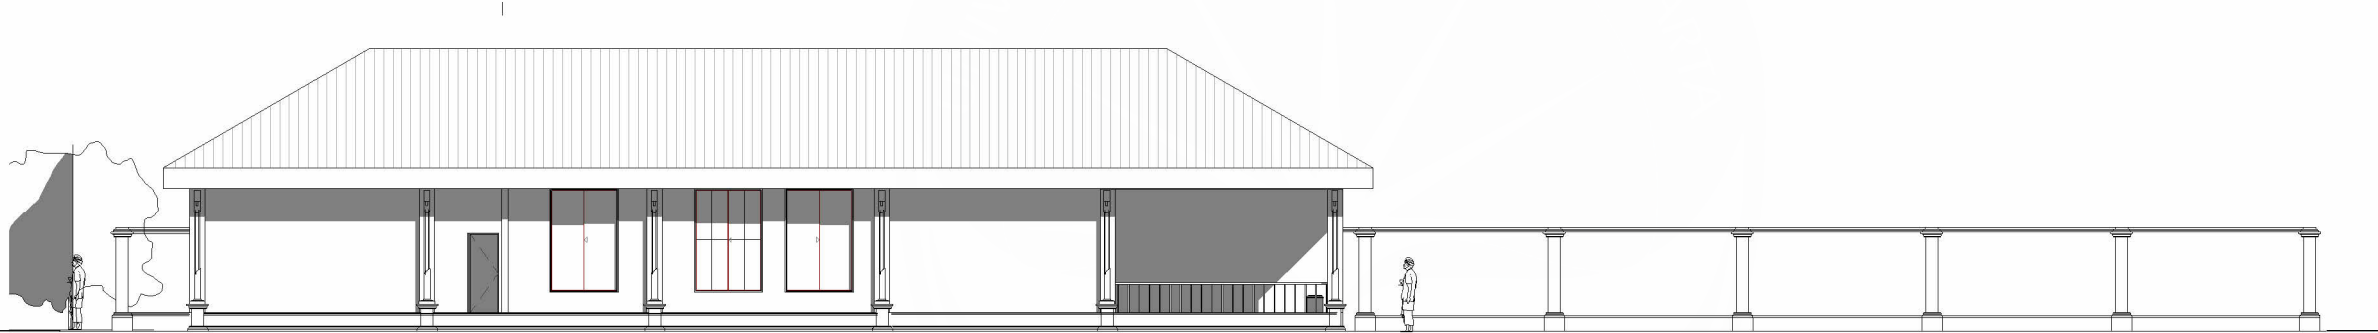


TAMPAK UTARA KESELURUHAN AREA BURUNG
SKALA 1 : 200




Universitas Atma Jaya Yogyakarta
Program Studi Arsitektur
Architecture Department
Fakultas Teknik
Faculty of Engineering

Proyek Tugas Akhir <i>Final Project</i>		
PERIODE : GENAP II <i>PERIOD : ODD II</i>		
Judul Proyek <i>Project Title</i>		
Perancangan Fasilitas Birdpark Budaya dan Satwa 'Kokokan' di Desa Petulu, Gianyar, Bali		
Lokasi Proyek <i>Project Location</i>		
DESA PETULU, GIANYAR, BALI 8,4796° LS dan 115,2796° BT.		
Identitas Mahasiswa <i>Student Identity</i>		
IDA BAGUS SANJAYA SUKADANA 210118527		
Judul Gambar <i>Drawing Title</i>	Skala <i>Scale</i>	
Keterangan <i>Note</i>		
Tanggal gambar <i>Drawing date</i>		
Kode <i>Code</i>	No. Lbr <i>Pg. No.</i>	Dari <i>Of</i>

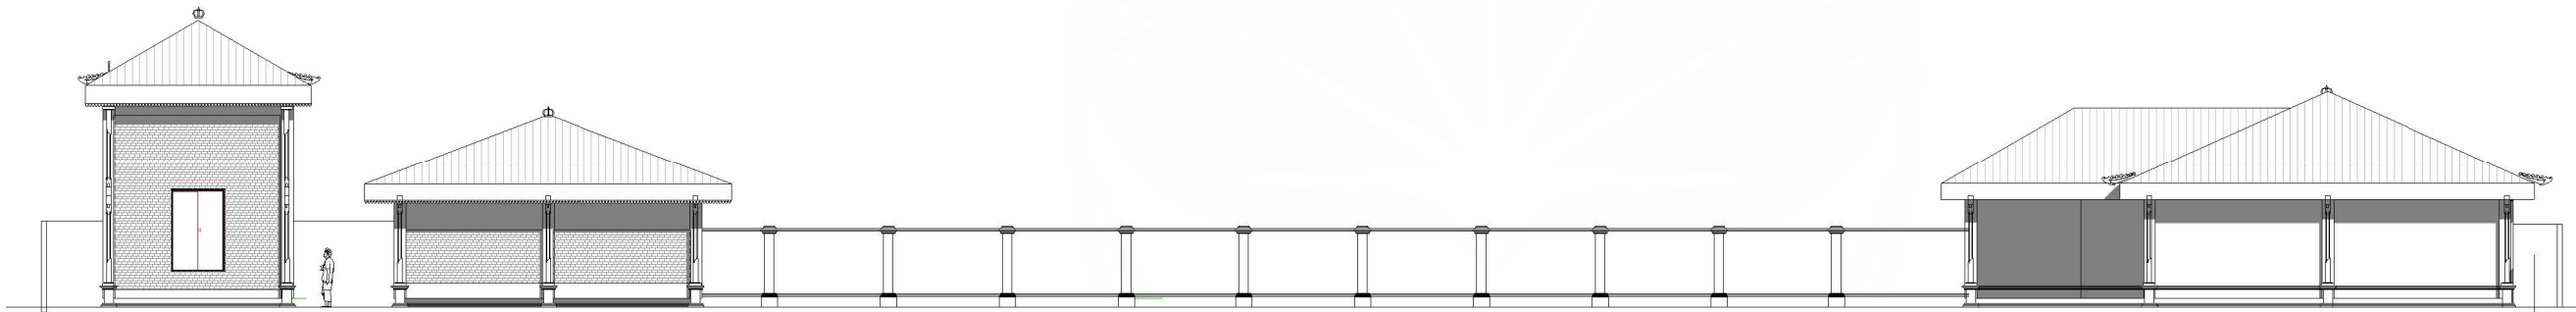

TAMPAK SELATAN KESELURUHAN AREA BURUNG
SKALA 1 : 250

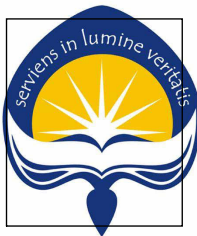

Universitas Atma Jaya Yogyakarta
Program Studi Arsitektur
Architecture Department
Fakultas Teknik
Faculty of Engineering

Proyek Tugas Akhir Final Project		
PERIODE : GENAP II PERIOD : ODD II		
Judul Proyek Project Title		
Perancangan Fasilitas Birdpark Budaya dan Satwa 'Kokokan' di Desa Petulu, Gianyar, Bali		
Lokasi Proyek Project Location		
DESA PETULU, GIANYAR, BALI 8,4796° LS dan 115,2796° BT.		
Identitas Mahasiswa Student Identity		
IDA BAGUS SANJAYA SUKADANA 210118527		
Judul Gambar Drawing Title	Skala Scale	
Keterangan Note		
Tanggal gambar Drawing date		
Kode Code	No. Lbr Pg. No.	Dari Of




TAMPAK TIMUR KESELURUHAN AREA BURUNG
SKALA 1 : 250




Universitas Atma Jaya Yogyakarta
Program Studi Arsitektur
Architecture Department
Fakultas Teknik
Faculty of Engineering

Proyek Tugas Akhir Final Project		
PERIODE : GENAP II PERIOD : ODD II		
Judul Proyek Project Title		
Perancangan Fasilitas Birdpark Budaya dan Satwa 'Kokokan' di Desa Petulu, Gianyar, Bali		
Lokasi Proyek Project Location		
DESA PETULU, GIANYAR, BALI 8,4796° LS dan 115,2796° BT.		
Identitas Mahasiswa Student Identity		
IDA BAGUS SANJAYA SUKADANA 210118527		
Judul Gambar Drawing Title	Skala Scale	
Keterangan Note		
Tanggal gambar Drawing date		
Kode Code	No. Lbr Pg. No.	Dari Of

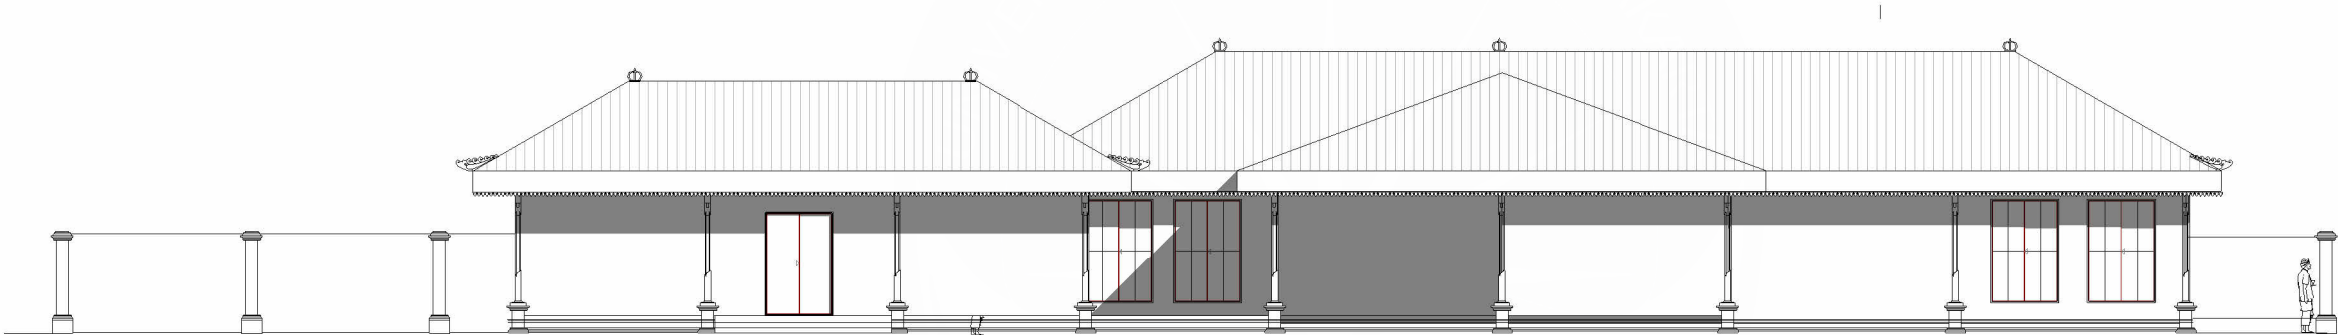


TAMPAK BARAT KESELURUHAN AREA BURUNG
SKALA 1 : 200

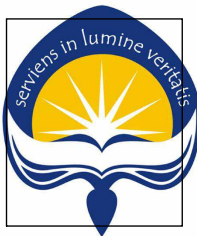

Universitas Atma Jaya Yogyakarta
Program Studi Arsitektur
Architecture Department
Fakultas Teknik
Faculty of Engineering

Proyek Tugas Akhir Final Project		
PERIODE : GENAP II PERIOD : ODD II		
Judul Proyek Project Title		
Perancangan Fasilitas Birdpark Budaya dan Satwa 'Kokokan' di Desa Petulu, Gianyar, Bali		
Lokasi Proyek Project Location		
DESA PETULU, GIANYAR, BALI 8,4796° LS dan 115,2796° BT.		
Identitas Mahasiswa Student Identity		
IDA BAGUS SANJAYA SUKADANA 210118527		
Judul Gambar Drawing Title	Skala Scale	
Keterangan Note		
Tanggal gambar Drawing date		
Kode Code	No. Lbr Pg. No.	Dari Of

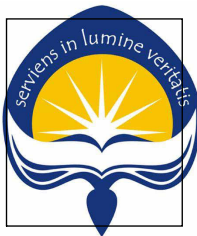

Universitas Atma Jaya Yogyakarta
Program Studi Arsitektur
Architecture Department
Fakultas Teknik
Faculty of Engineering

Proyek Tugas Akhir
Final Project

PERIODE : GENAP II
PERIOD : ODD II

Judul Proyek
Project Title

Perancangan Fasilitas Birdpark
Budaya dan Satwa 'Kokokan' di
Desa Petulu, Gianyar, Bali

Lokasi Proyek
Project Location

DESA PETULU, GIANYAR, BALI
8,4796° LS dan 115,2796° BT.

Identitas Mahasiswa
Student Identity

IDA BAGUS SANJAYA
SUKADANA
210118527

Judul Gambar
Drawing Title

Skala
Scale


Keterangan
Note

Tanggal gambar
Drawing date


Kode
Code

No. Lbr
Pg. No.


Dari
Of

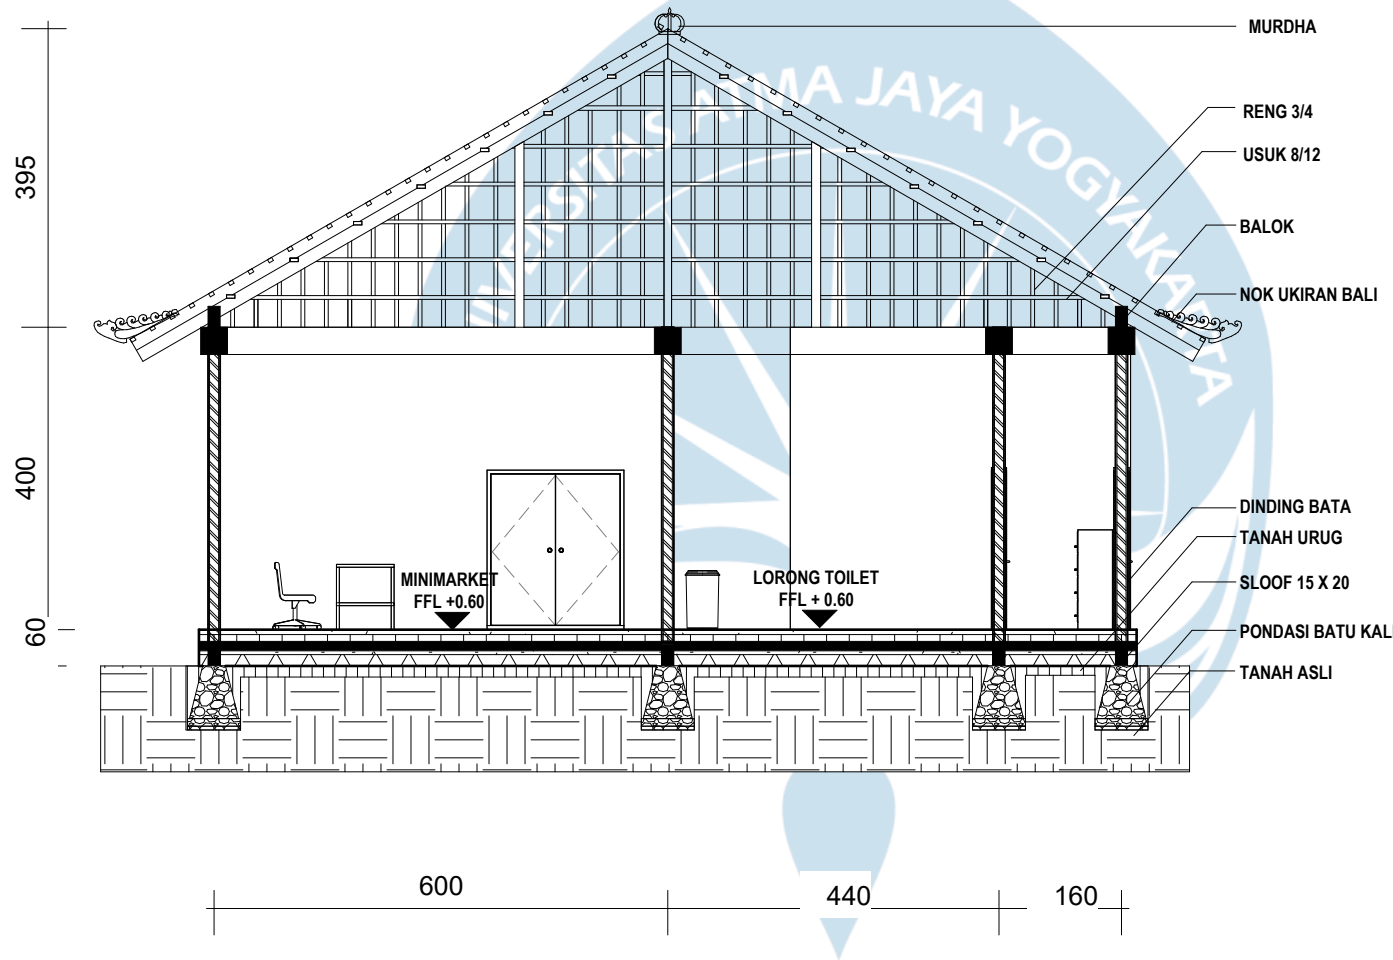


POTONGAN A - A MASSA 1 AREA BURUNG
SKALA 1 : 100

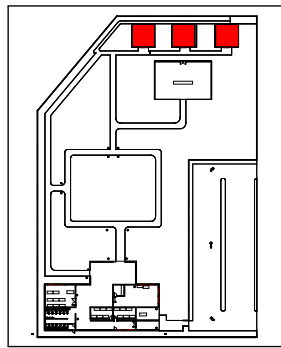

KEYPLAN

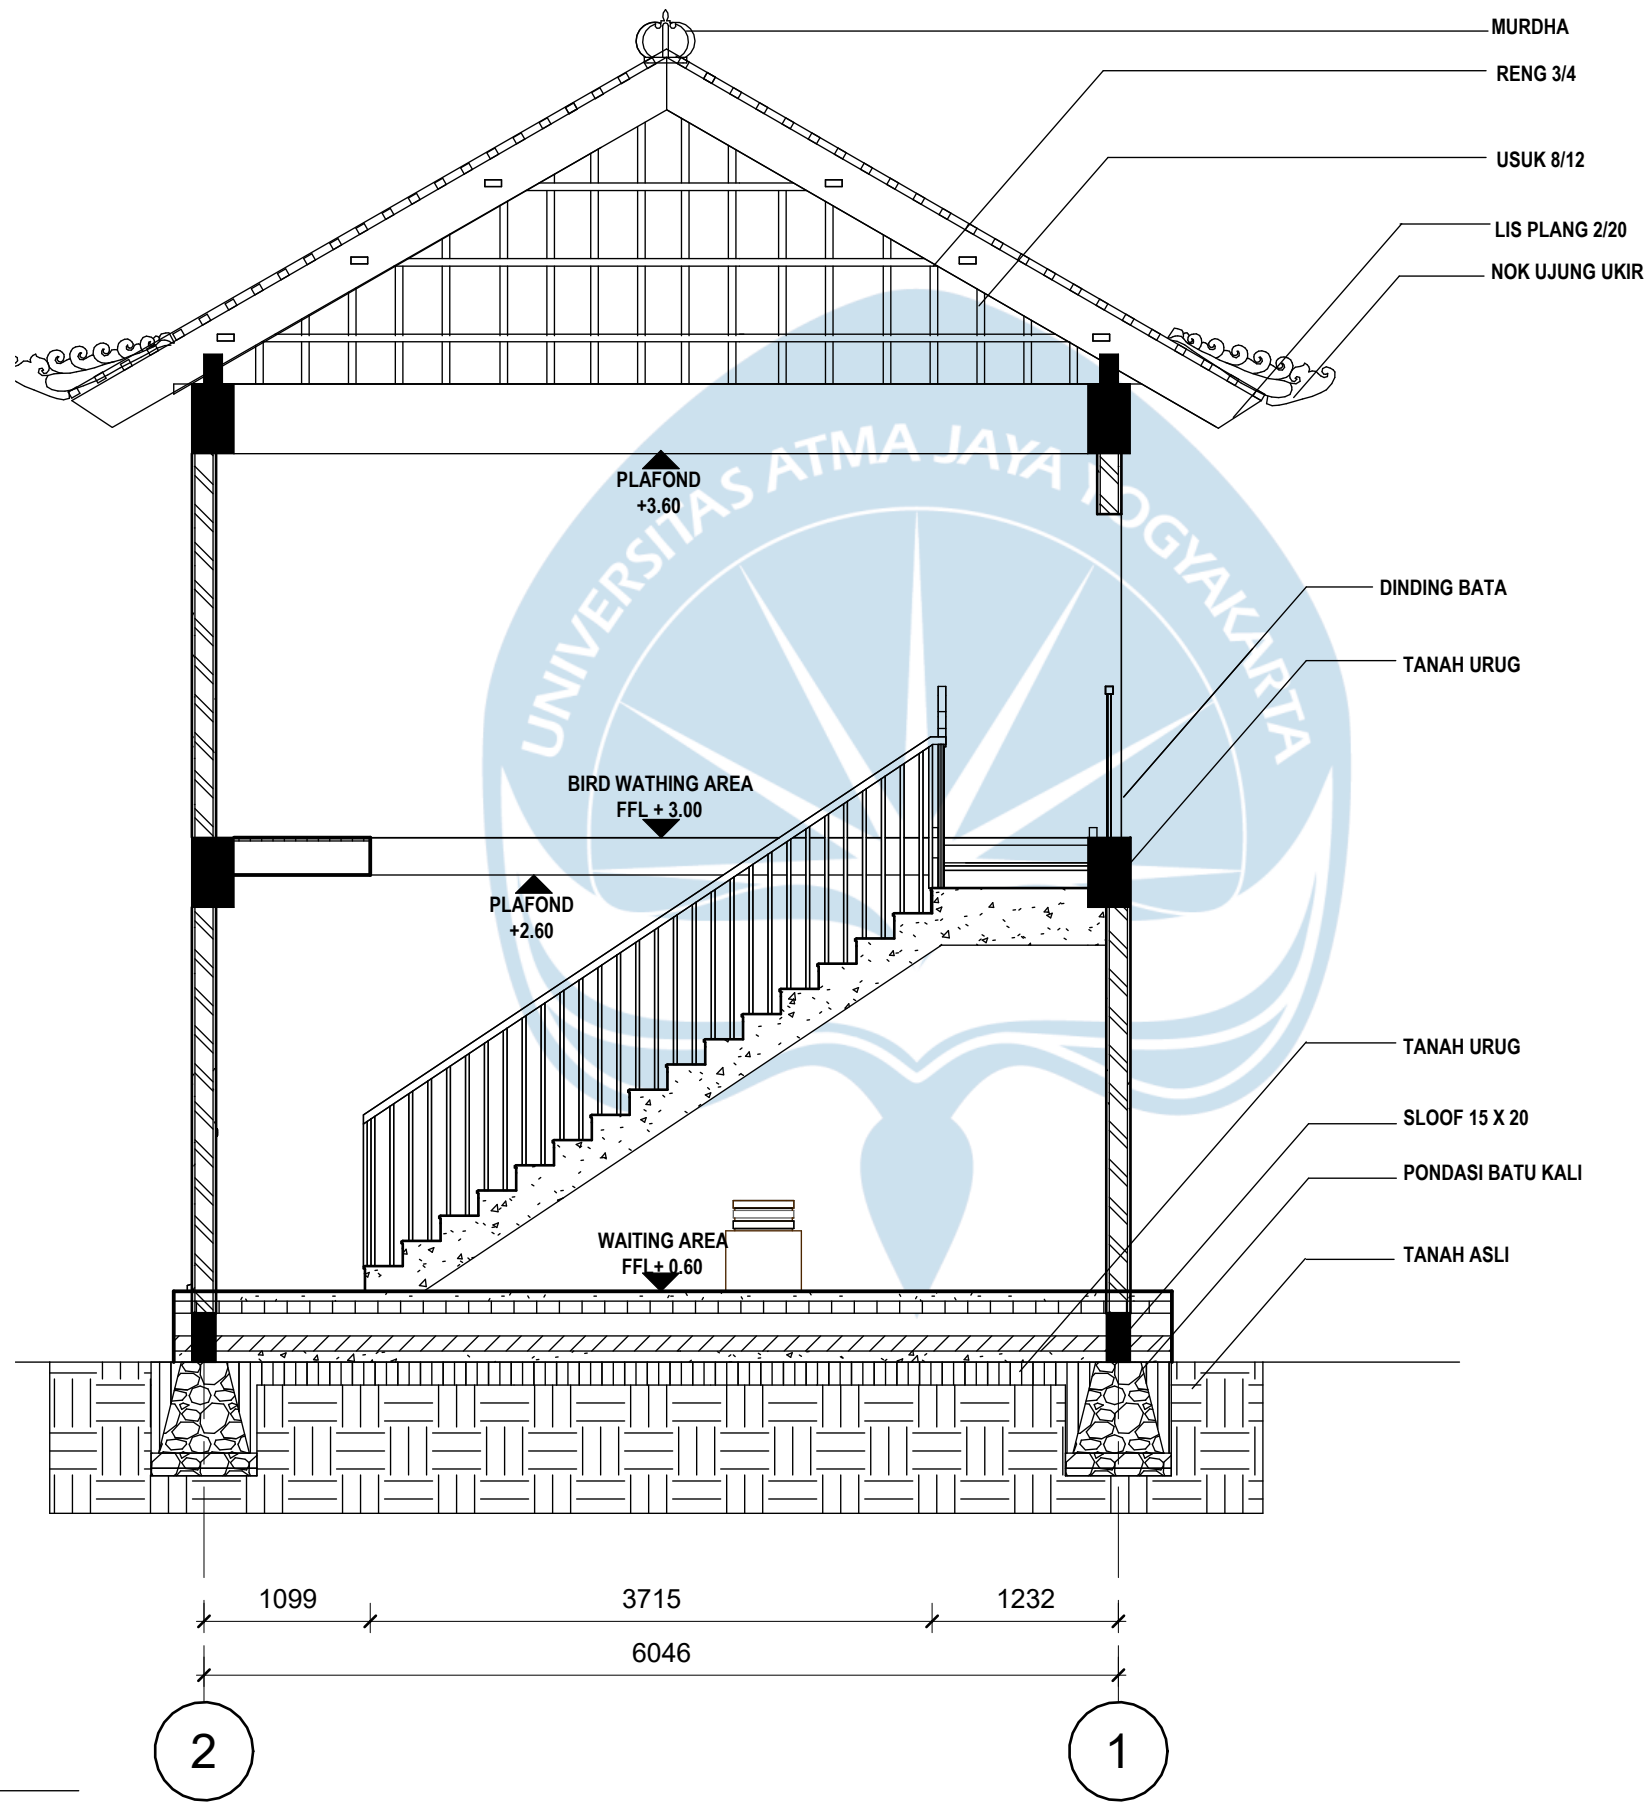

A - A AREA BIRDWATHING
SKALA 1 : 50

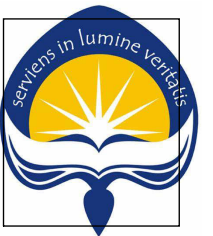

Universitas Atma Jaya Yogyakarta
Program Studi Arsitektur
Architecture Department
Fakultas Teknik
Faculty of Engineering

Proyek Tugas Akhir
Final Project

PERIODE : GENAP II
PERIOD : ODD II

Judul Proyek
Project Title

Perancangan Fasilitas Birdpark
Budaya dan Satwa 'Kokokan' di
Desa Petulu, Gianyar, Bali

Lokasi Proyek
Project Location

DESA PETULU, GIANYAR, BALI
8,4796° LS dan 115,2796° BT.

Identitas Mahasiswa
Student Identity

IDA BAGUS SANJAYA
SUKADANA
210118527

Judul Gambar
Drawing Title

Skala
Scale


Keterangan
Note

Tanggal gambar
Drawing date


Kode
Code

No. Lbr
Pg. No.


Dari
Of

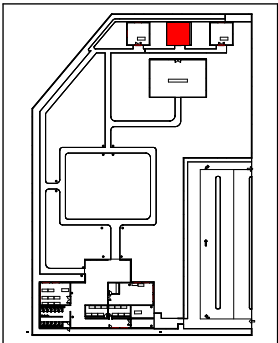

KEYPLAN





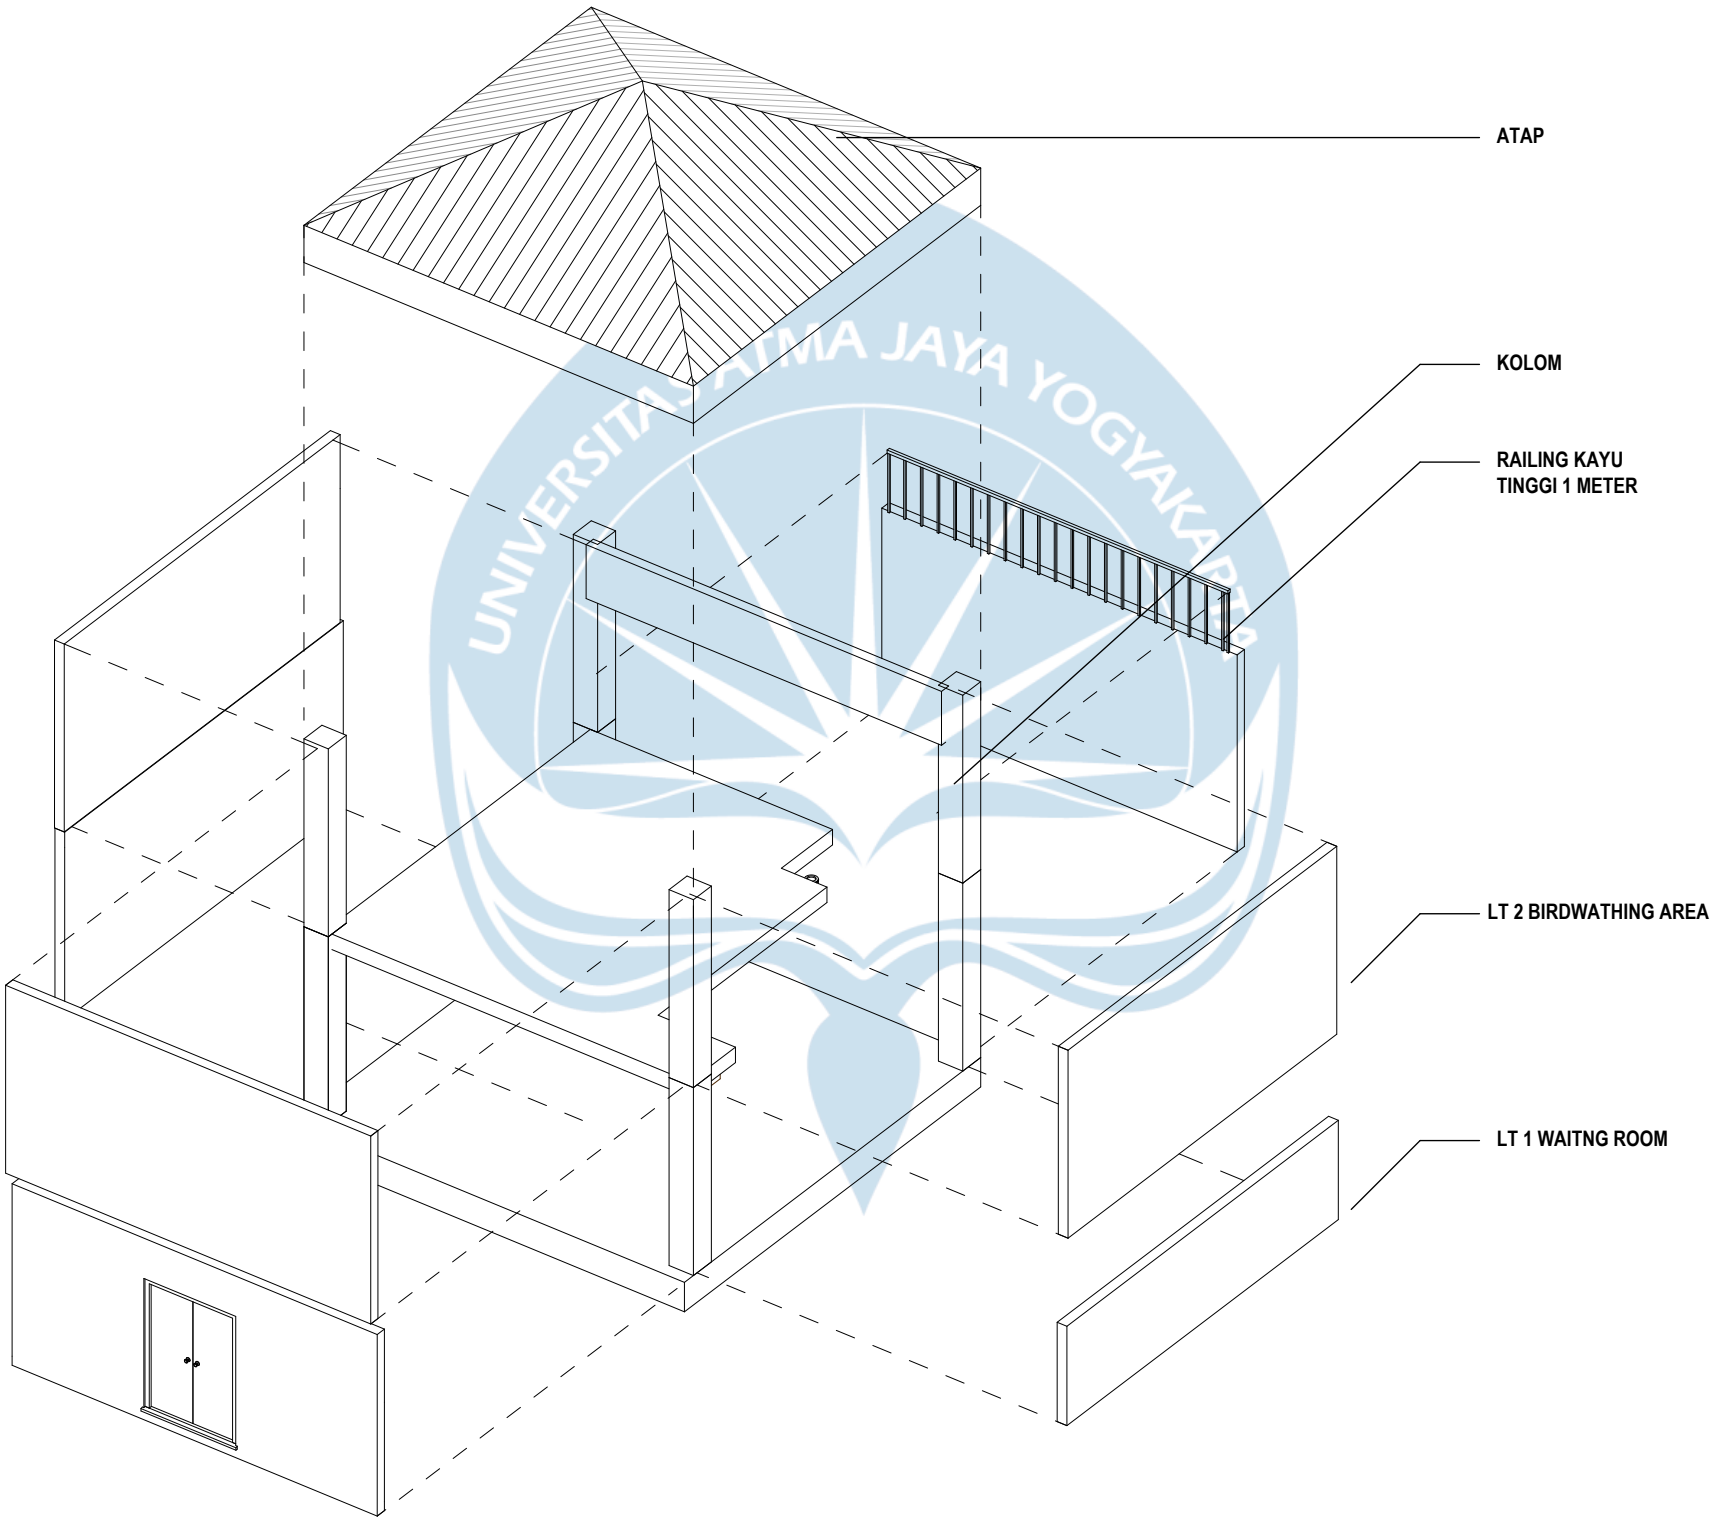


A - A AREA BIRDWATHING
SKALA 1 : 100

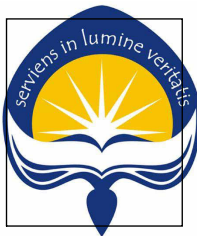

Universitas Atma Jaya Yogyakarta
Program Studi Arsitektur
Architecture Department
Fakultas Teknik
Faculty of Engineering

Proyek Tugas Akhir Final Project		
PERIODE : GENAP II PERIOD : ODD II		
Judul Proyek Project Title		
Perancangan Fasilitas Birdpark Budaya dan Satwa 'Kokokan' di Desa Petulu, Gianyar, Bali		
Lokasi Proyek Project Location		
DESA PETULU, GIANYAR, BALI 8,4796° LS dan 115,2796° BT.		
Identitas Mahasiswa Student Identity		
IDA BAGUS SANJAYA SUKADANA 210118527		
Judul Gambar Drawing Title	Skala Scale	
Keterangan Note		
Tanggal gambar Drawing date		
Kode Code	No. Lbr Pg. No.	Dari Of

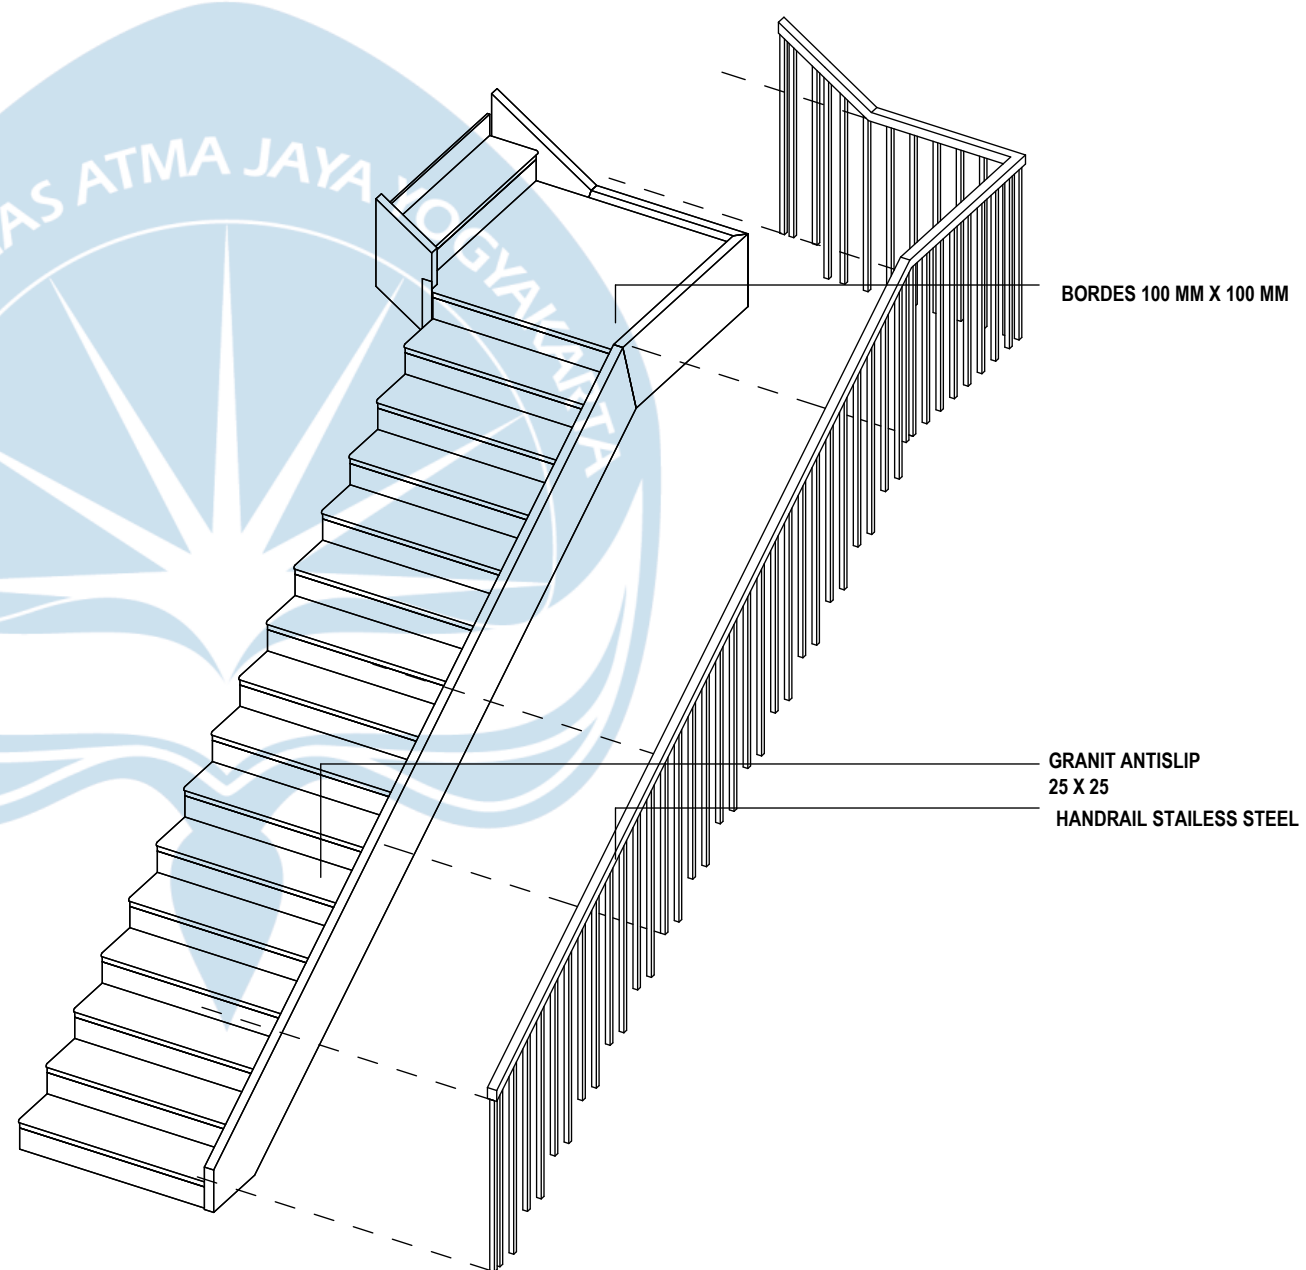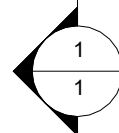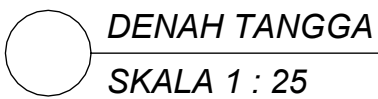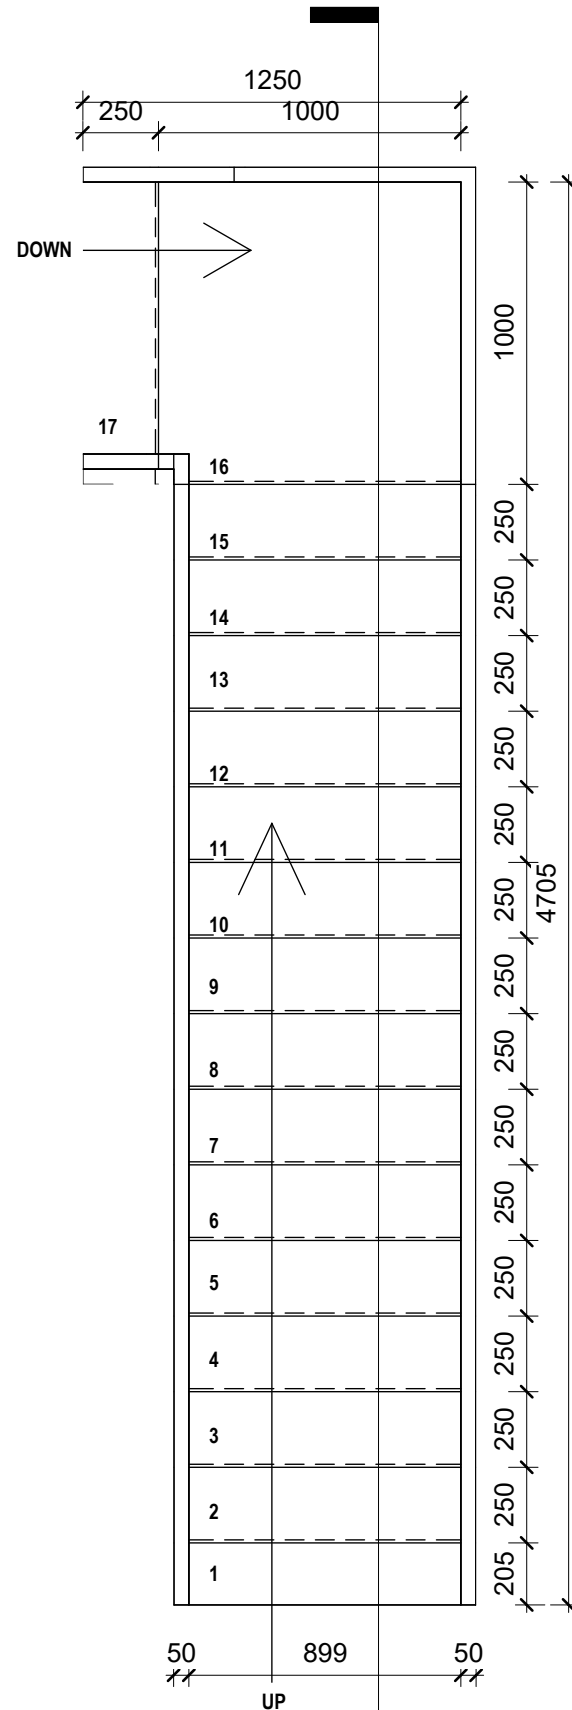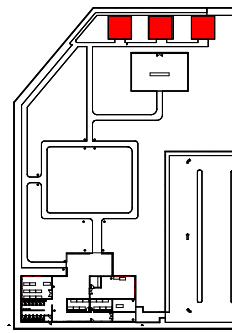

SKALA 1 : 35



Program Studi Arsitektur
Architecture Department

Fakultas Teknik
Faculty of Engineering

Proyek Tugas Akhir
Final Project

PERIODE : GENAP II
PERIOD : ODD II

Judul Proyek
Project Title

Perancangan Fasilitas Birdpark Budaya dan Satwa 'Kokokan' di Desa Petulu, Gianyar, Bali

Lokasi Proyek
Project Location

DESA PETULU, GIANYAR, BALI
8,4796° LS dan 115,2796° BT.

Identitas Mahasiswa
Student Identity

**IDA BAGUS SANJAYA
SUKADANA
210118527**

Judul Gambar
Drawing Title

Skala
Scale


Keterangan
Note

Tanggal gambar
Drawing date


Kode
Code

No. Lbr	
Pg. No.	


Dari
Of

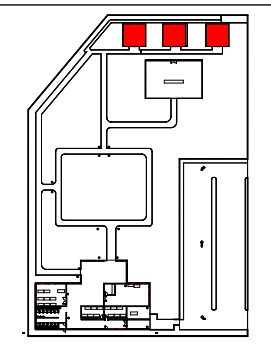

KEYPLAN

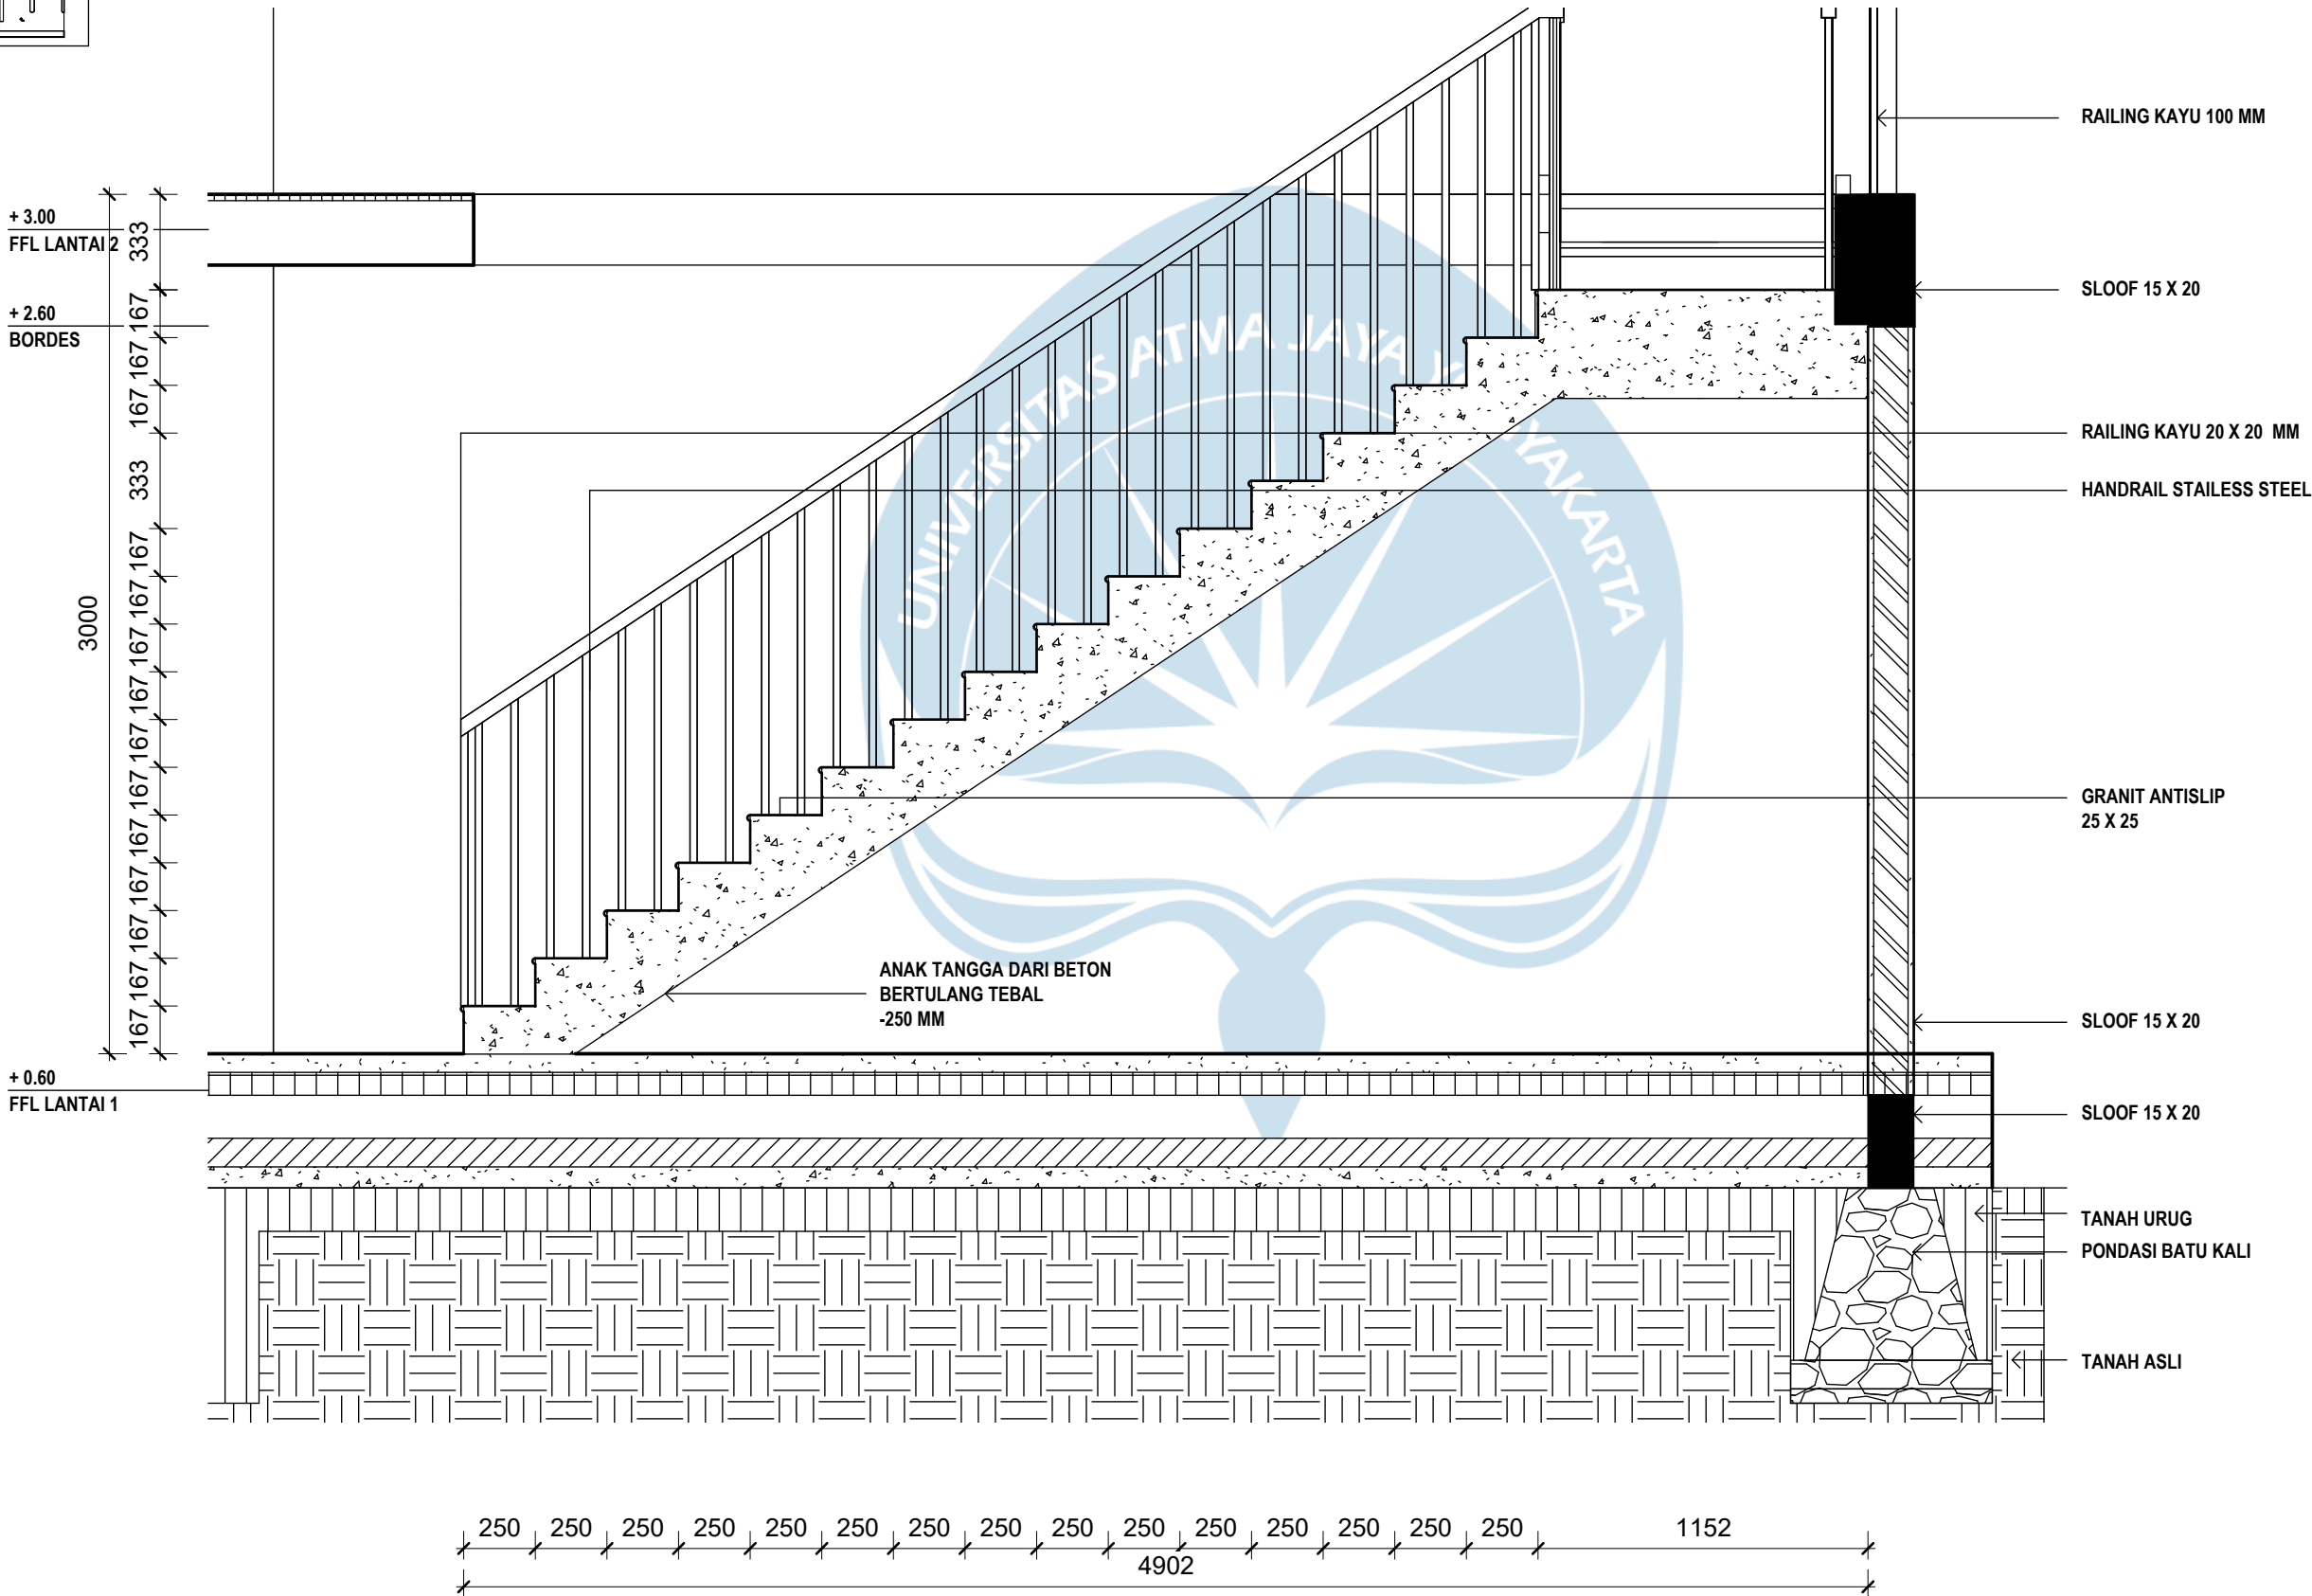


DETAIL TANGGA
SKALA 1 : 25

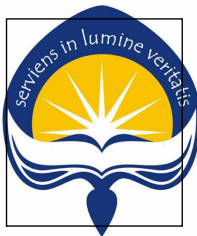

Universitas Atma Jaya Yogyakarta
Program Studi Arsitektur
Architecture Department
Fakultas Teknik
Faculty of Engineering

Proyek Tugas Akhir Final Project		
PERIODE : GENAP II PERIOD : ODD II		
Judul Proyek Project Title		
Perancangan Fasilitas Birdpark Budaya dan Satwa 'Kokokan' di Desa Petulu, Gianyar, Bali		
Lokasi Proyek Project Location		
DESA PETULU, GIANYAR, BALI 8,4796° LS dan 115,2796° BT.		
Identitas Mahasiswa Student Identity		
IDA BAGUS SANJAYA SUKADANA 210118527		
Judul Gambar Drawing Title	Skala Scale	
Keterangan Note		
Tanggal gambar Drawing date		
Kode Code	No. Lbr Pg. No.	Dari Of

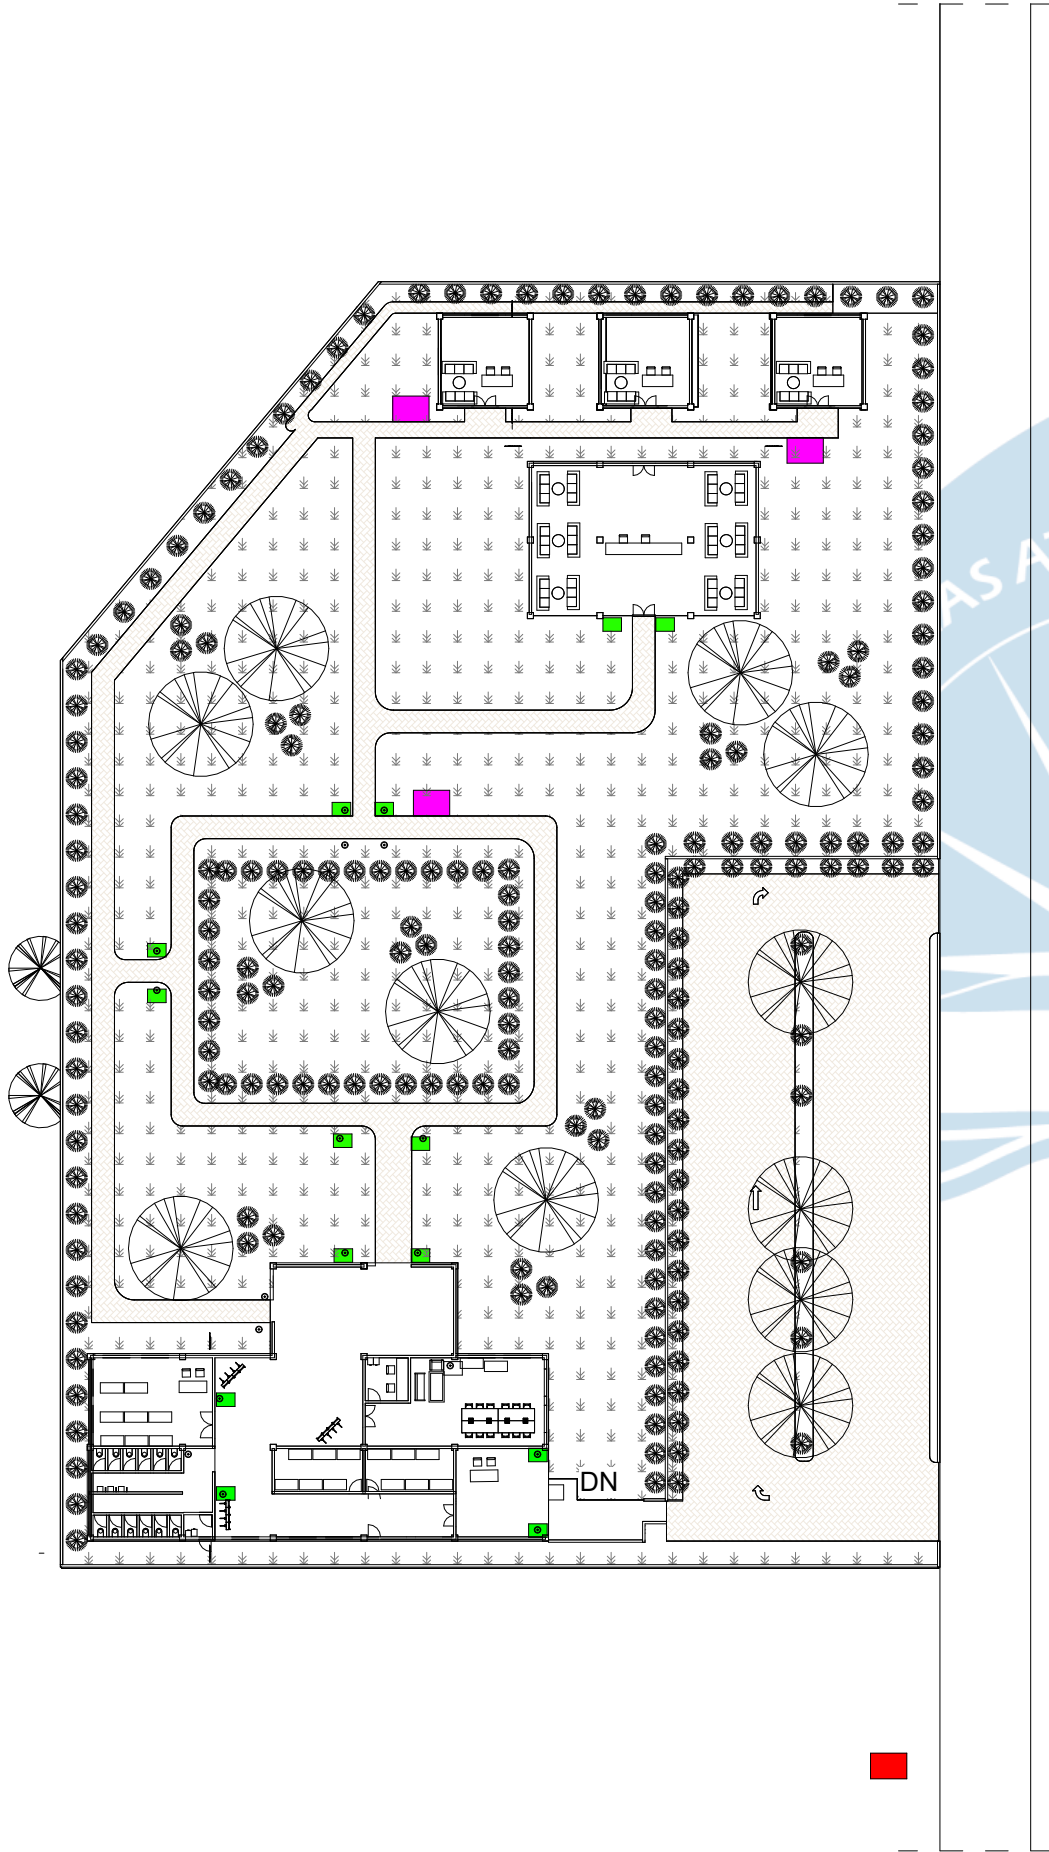

KETERANGAN

SINAGE/STREET FURNITURE	
	TEMPAT SAMPAH 35 X 35
	SINAGE MASUK ZONA 3
	TEMPAT DUDUK OUTDOOR

KETERANGAN AREA

1	AREA OUTDOOR
2	RESEPSIONIS
3	TOILET
4	AREA TUNGGU
5	BIRD CONSERVATION AREA

RENCANA SINAGE DAN FURNITURE AREA BIRDWATHING
SKALA 1 : 400



Universitas Atma Jaya Yogyakarta
Program Studi Arsitektur
Architecture Department
Fakultas Teknik
Faculty of Engineering

Proyek Tugas Akhir
Final Project

PERIODE : GENAP II
PERIOD : ODD II

Judul Proyek
Project Title

Perancangan Fasilitas Birdpark
Budaya dan Satwa 'Kokokan' di
Desa Petulu, Gianyar, Bali

Lokasi Proyek
Project Location

DESA PETULU, GIANYAR, BALI
8,4796° LS dan 115,2796° BT.

Identitas Mahasiswa
Student Identity

IDA BAGUS SANJAYA
SUKADANA
210118527

Judul Gambar
Drawing Title

Skala
Scale

Keterangan
Note

Tanggal gambar
Drawing date

Kode
Code

No. Lbr
Pg. No.

Dari
Of



Universitas Atma Jaya Yogyakarta
Program Studi Arsitektur
Architecture Department
Fakultas Teknik
Faculty of Engineering

Proyek Tugas Akhir
Final Project

PERIODE : GENAP II
PERIOD : ODD II

Judul Proyek
Project Title

Perancangan Fasilitas Birdpark
Budaya dan Satwa 'Kokokan' di
Desa Petulu, Gianyar, Bali

Lokasi Proyek
Project Location

DESA PETULU, GIANYAR, BALI
8,4796° LS dan 115,2796° BT.

Identitas Mahasiswa
Student Identity

IDA BAGUS SANJAYA
SUKADANA
210118527

Judul Gambar
Drawing Title

Skala
Scale


Keterangan
Note

Tanggal gambar
Drawing date

Kode
Code


No. Lbr
Pg. No.

Dari
Of

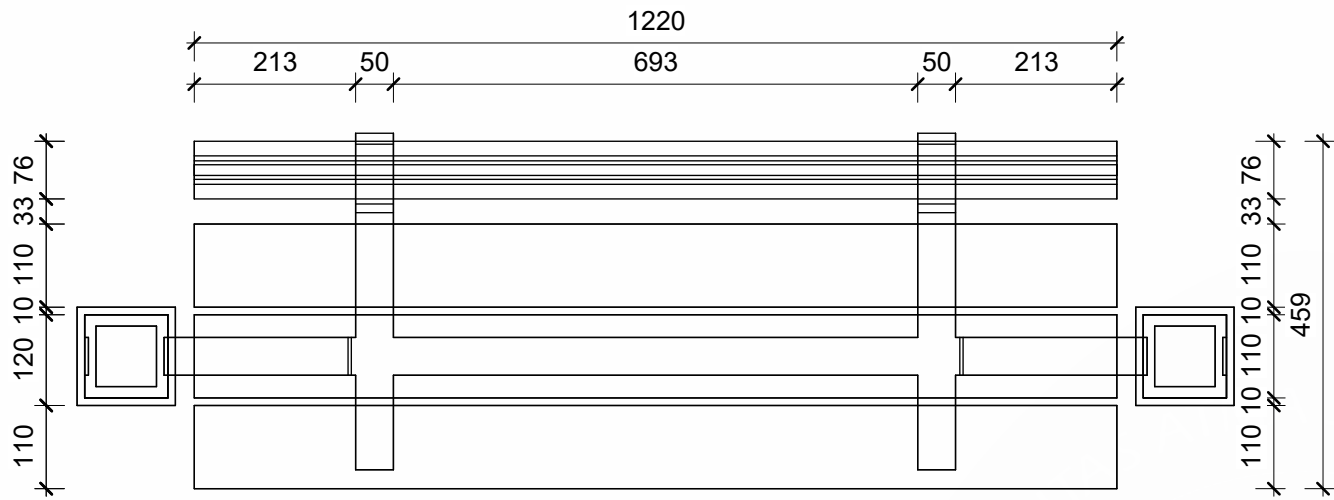


DENAH KURSI TAMAN

SKALA 1 : 10

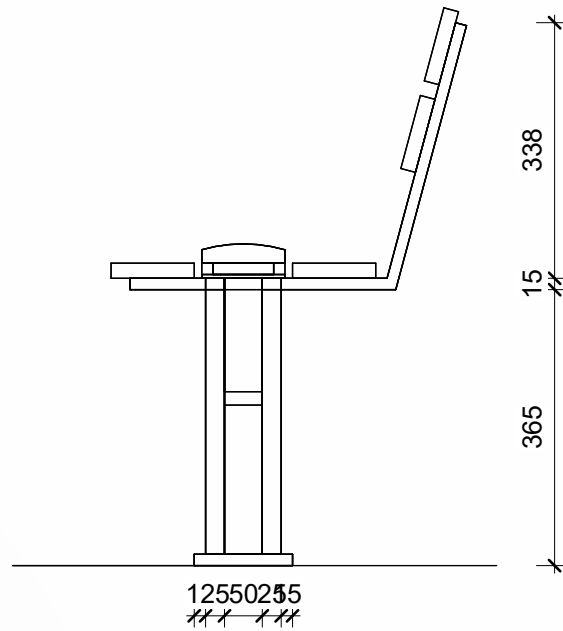



TAMPAK KURSI TAMAN

SKALA 1 : 10

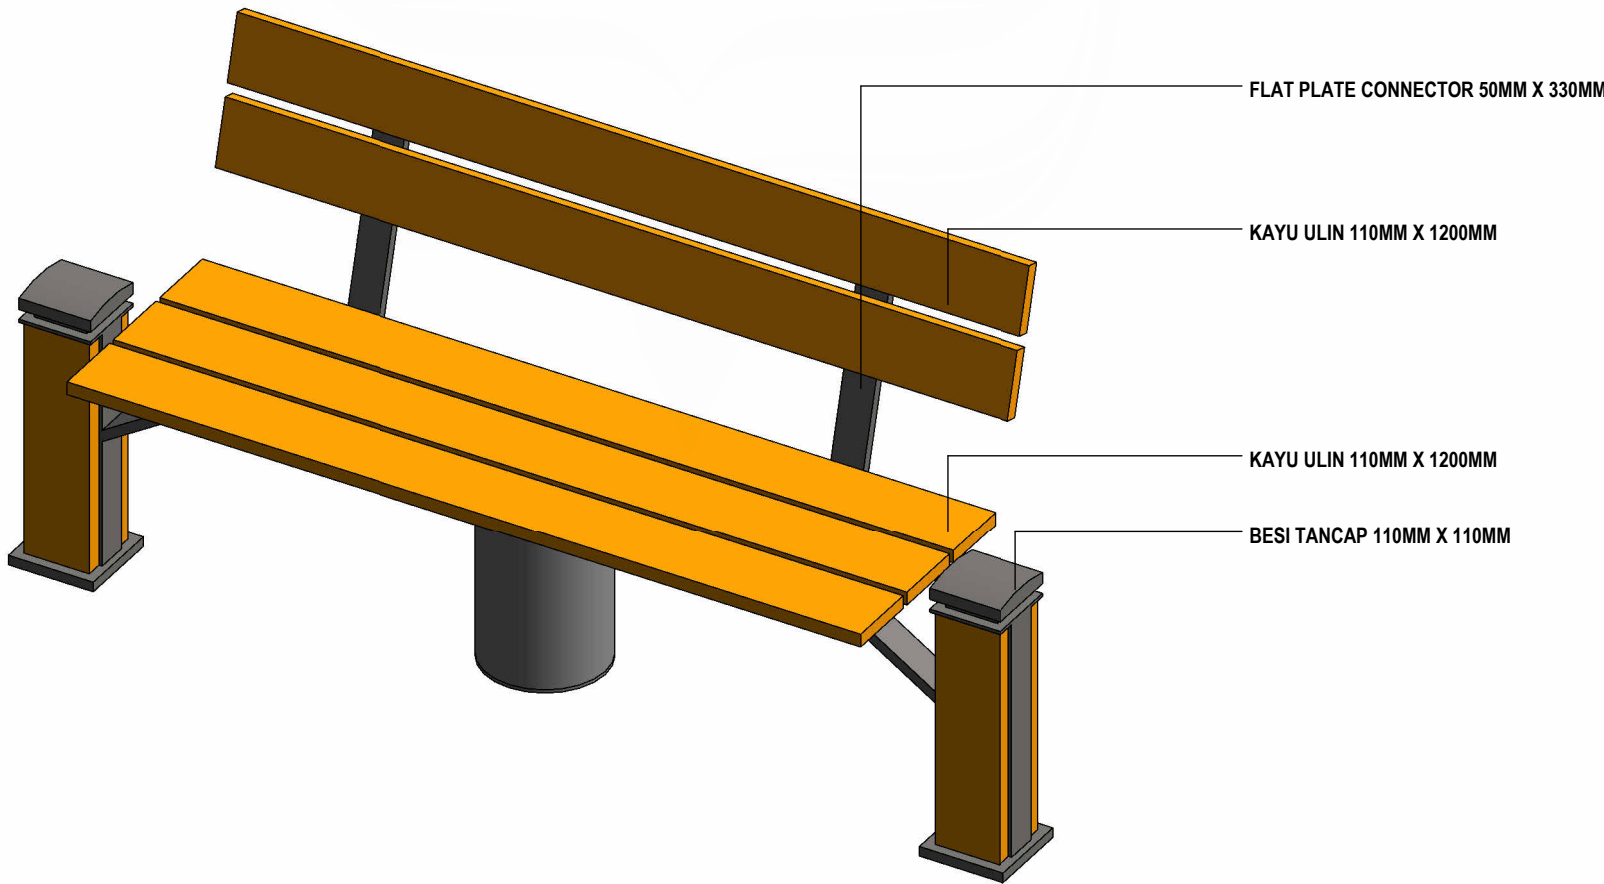


AKSONOMETRI KURSI TAMAN

SKALA 1 : 10

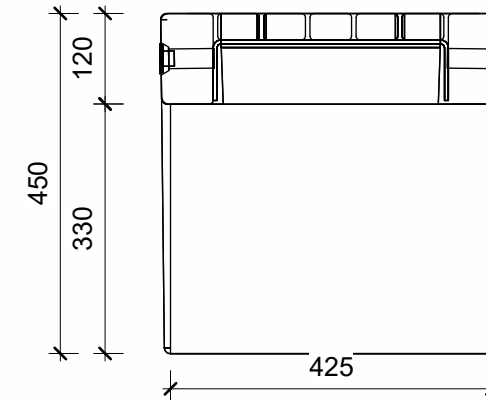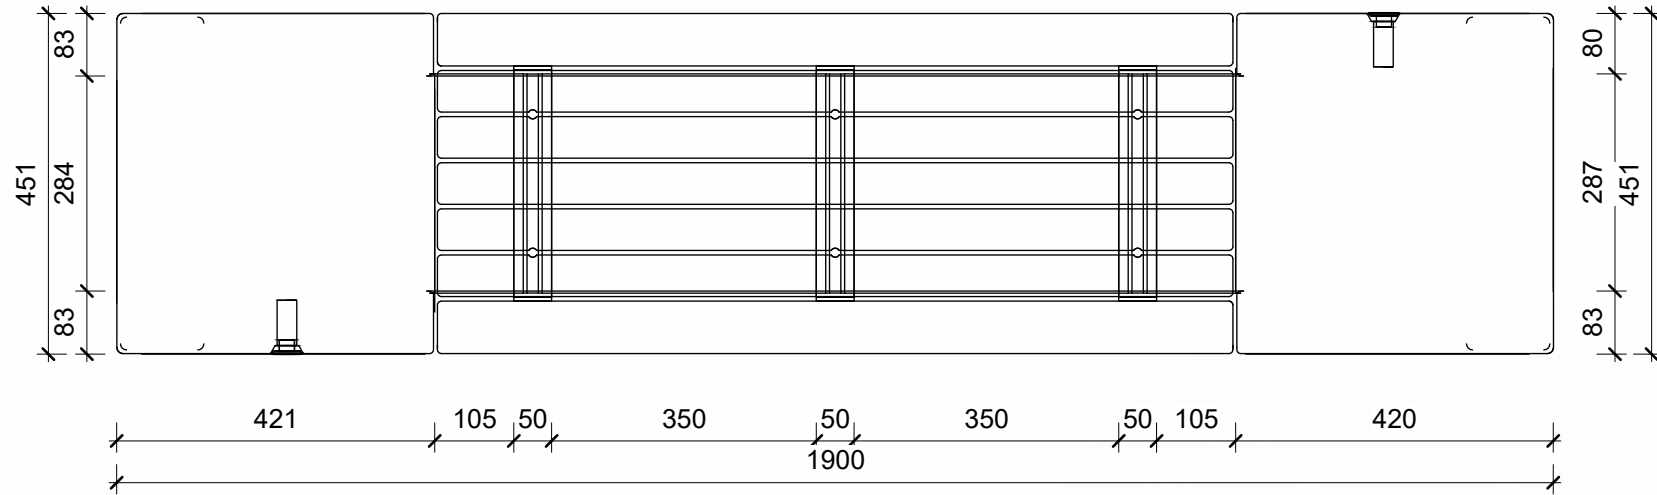


DENAH KURSI 2 TAMAN
SKALA 1 : 10

TAMPAK SAMPING KURSI 2 TAMAN
SKALA 1 : 10

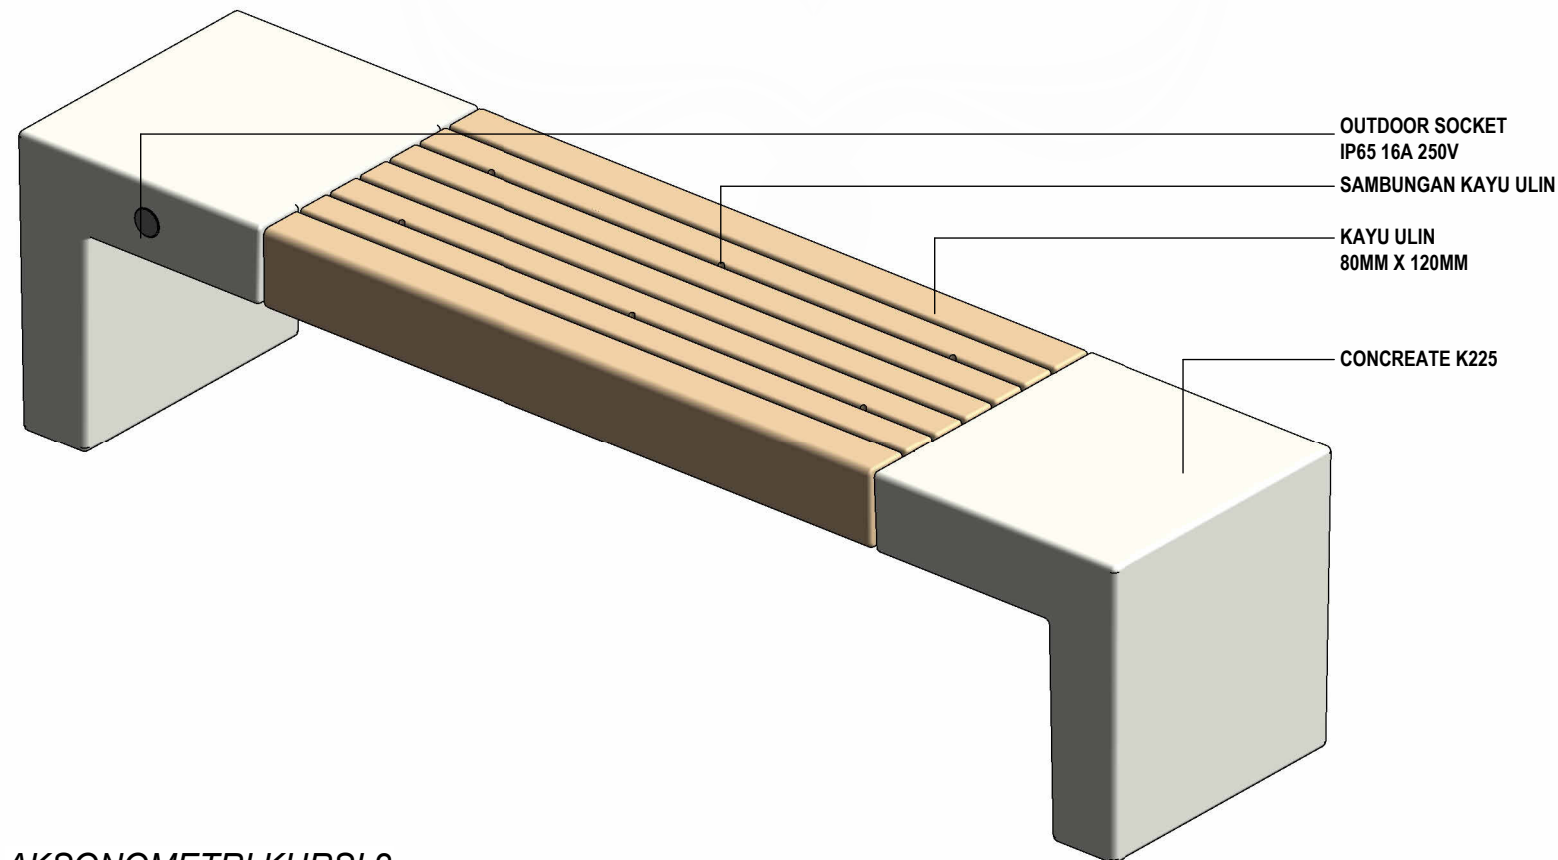

AKSONOMETRI KURSI 2
SKALA 1 : 10

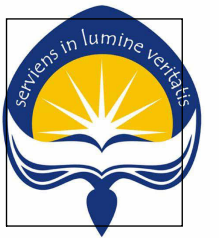

Universitas Atma Jaya Yogyakarta

Program Studi Arsitektur
Architecture Department

Fakultas Teknik
Faculty of Engineering

Proyek Tugas Akhir
Final Project

PERIODE : GENAP II
PERIOD : ODD II

Judul Proyek
Project Title

Perancangan Fasilitas Birdpark
Budaya dan Satwa 'Kokokan' di
Desa Petulu, Gianyar, Bali

Lokasi Proyek
Project Location

DESA PETULU, GIANYAR, BALI
8,4796° LS dan 115,2796° BT.

Identitas Mahasiswa
Student Identity

IDA BAGUS SANJAYA
SUKADANA
210118527

Judul Gambar Drawing Title	Skala Scale
-------------------------------	----------------

Keterangan
Note

Tanggal gambar
Drawing date

Kode Code	No. Lbr Pg. No.	Dari Of
--------------	--------------------	------------



Universitas Atma Jaya Yogyakarta

Program Studi Arsitektur
Architecture Department

Fakultas Teknik
Faculty of Engineering

Proyek Tugas Akhir *Final Project*

PERIODE : GENAP II
PERIOD : ODD II

Judul Proyek
Project Title

Perancangan Fasilitas Birdpark Budaya dan Satwa 'Kokokan' di Desa Petulu, Gianyar, Bali

Lokasi Proyek
Project Location

DESA PETULU, GIANYAR, BALI
8,4796° LS dan 115,2796° BT.

Identitas Mahasiswa
Student Identity

IDA BAGUS SANJAYA
SUKADANA
210118527

Judul Gambar
Drawing Title

Skala Scale


Keterangan
Note

Tanggal gambar
Drawing date

Kode
Code


No. Lbr
Pg. No.

Dari
Of

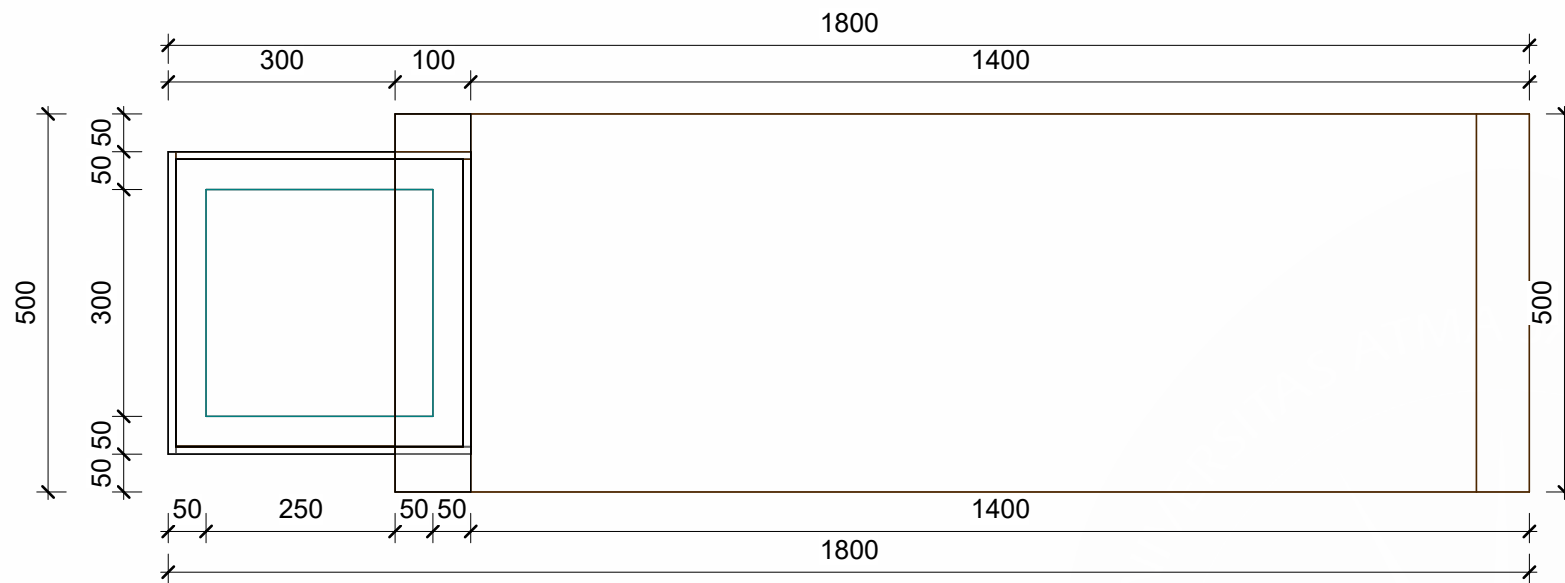


DENAH DIMENSI SEAT PLANTER

SKALA 1 : 10

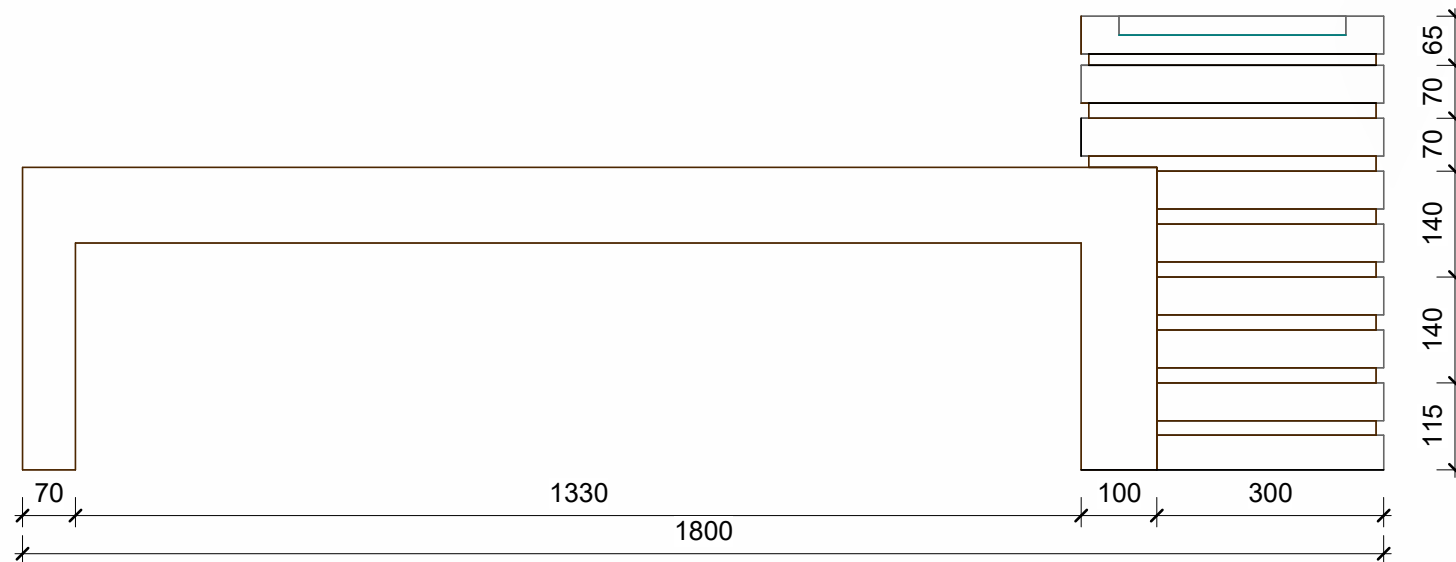


DETAIL SEAT PLANTER

SKALA 1 : 10

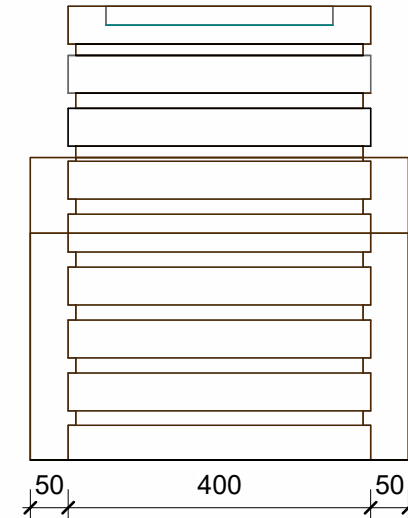


TAMPAK SEAT PLANTER

SKALA 1 : 10

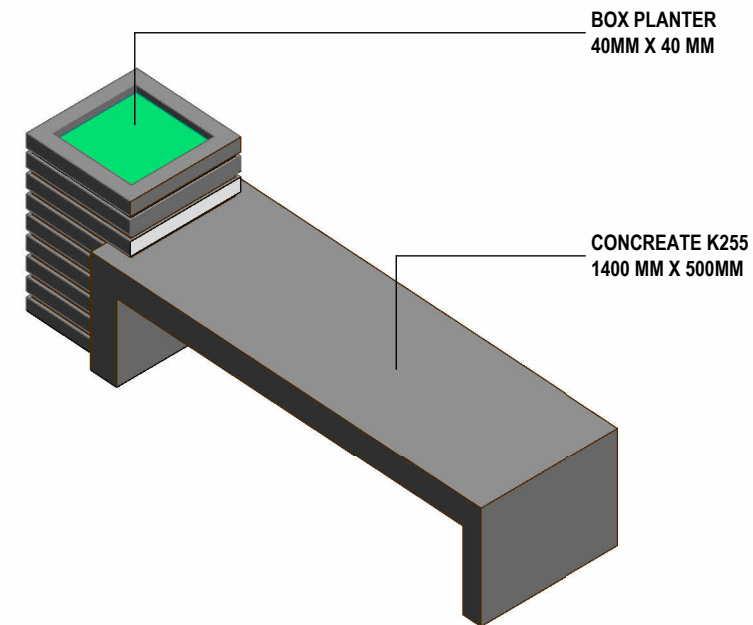


TAMPAK SEAT PLANTER


SKALA 1 : 10

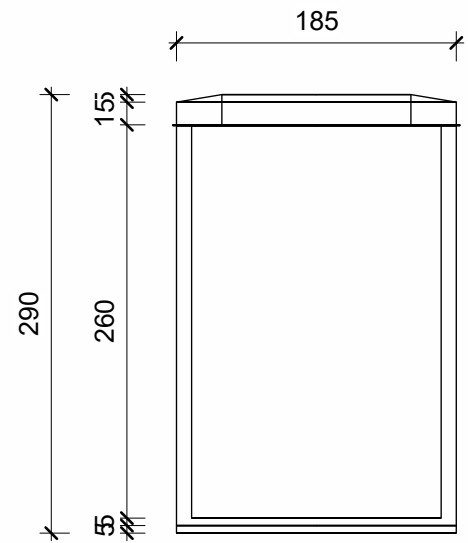

DETAIL TEMPAT SAMPAH
SKALA 1 : 5

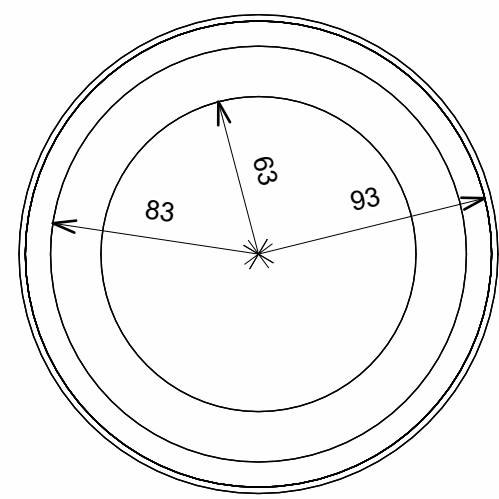

DETAIL TEMPAT SAMPAH
SKALA 1 : 2

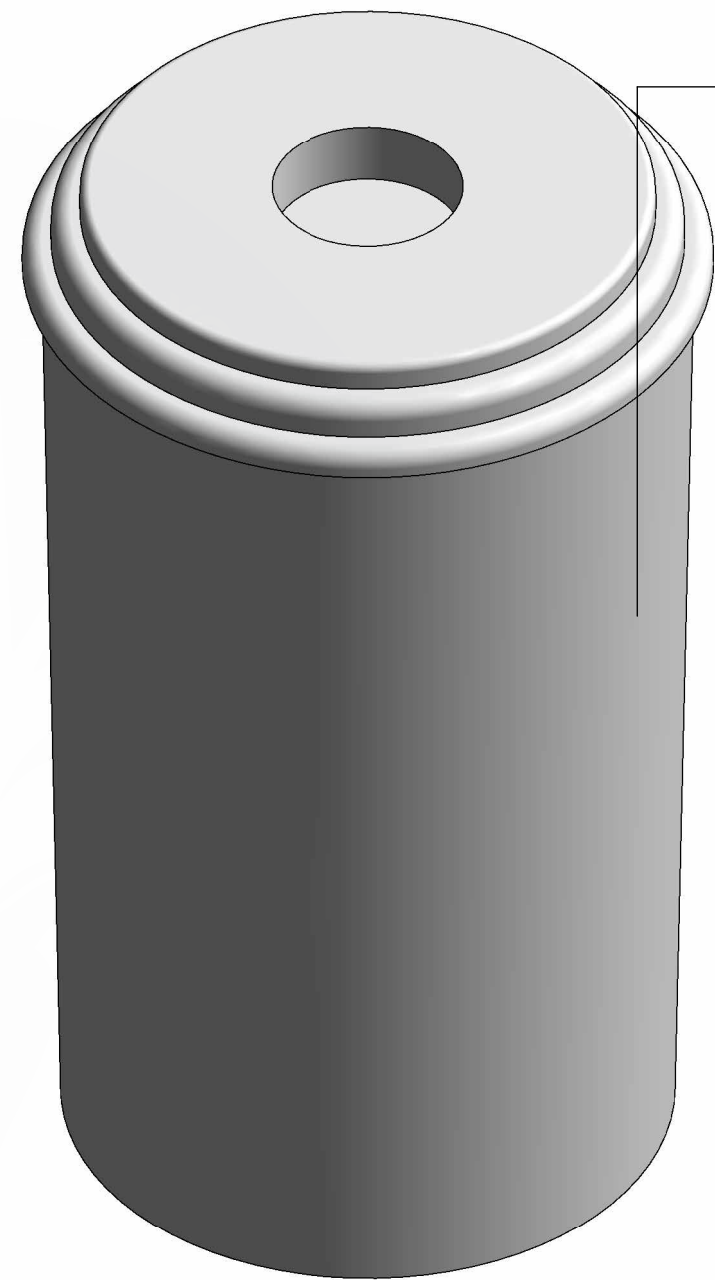


ALLUMINIUM 1.5MM

DETAIL TEMPAT SAMPAH
SKALA 1 : 2



Universitas Atma Jaya Yogyakarta
Program Studi Arsitektur
Architecture Department
Fakultas Teknik
Faculty of Engineering

Proyek Tugas Akhir Final Project		
PERIODE : GENAP II PERIOD : ODD II		
Judul Proyek Project Title		
Perancangan Fasilitas Birdpark Budaya dan Satwa 'Kokokan' di Desa Petulu, Gianyar, Bali		
Lokasi Proyek Project Location		
DESA PETULU, GIANYAR, BALI 8,4796° LS dan 115,2796° BT.		
Identitas Mahasiswa Student Identity		
IDA BAGUS SANJAYA SUKADANA 210118527		
Judul Gambar Drawing Title	Skala Scale	
Keterangan Note		
Tanggal gambar Drawing date		
Kode Code	No. Lbr Pg. No.	Dari Of

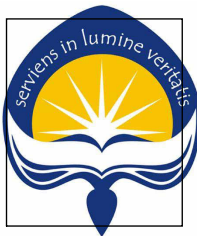

Universitas Atma Jaya Yogyakarta
Program Studi Arsitektur
Architecture Department
Fakultas Teknik
Faculty of Engineering

Proyek Tugas Akhir
Final Project

PERIODE : GENAP II
PERIOD : ODD II

Judul Proyek
Project Title

Perancangan Fasilitas Birdpark
Budaya dan Satwa 'Kokokan' di
Desa Petulu, Gianyar, Bali

Lokasi Proyek
Project Location

DESA PETULU, GIANYAR, BALI
8,4796° LS dan 115,2796° BT.

Identitas Mahasiswa
Student Identity

IDA BAGUS SANJAYA
SUKADANA
210118527

Judul Gambar
Drawing Title

Skala
Scale

Keterangan
Note

Tanggal gambar
Drawing date

Kode
Code

No. Lbr
Pg. No.

Dari
Of



KETERANGAN

KETERANGAN GAMBAR


	ALUR DRAINASE DALAM SITE
	ALUR DRAINASE LUAR SITE
	DRAINASE ATAP

MATERIAL LANSCAP


	PAVING 21 X 10
	SIRKULASI KENDARAAN
	POHON CEMPAKA
	POHON BUNUT
	POHON NANGKA
	RUMPUT

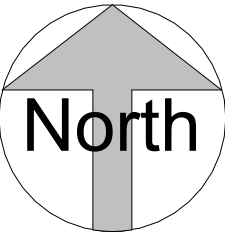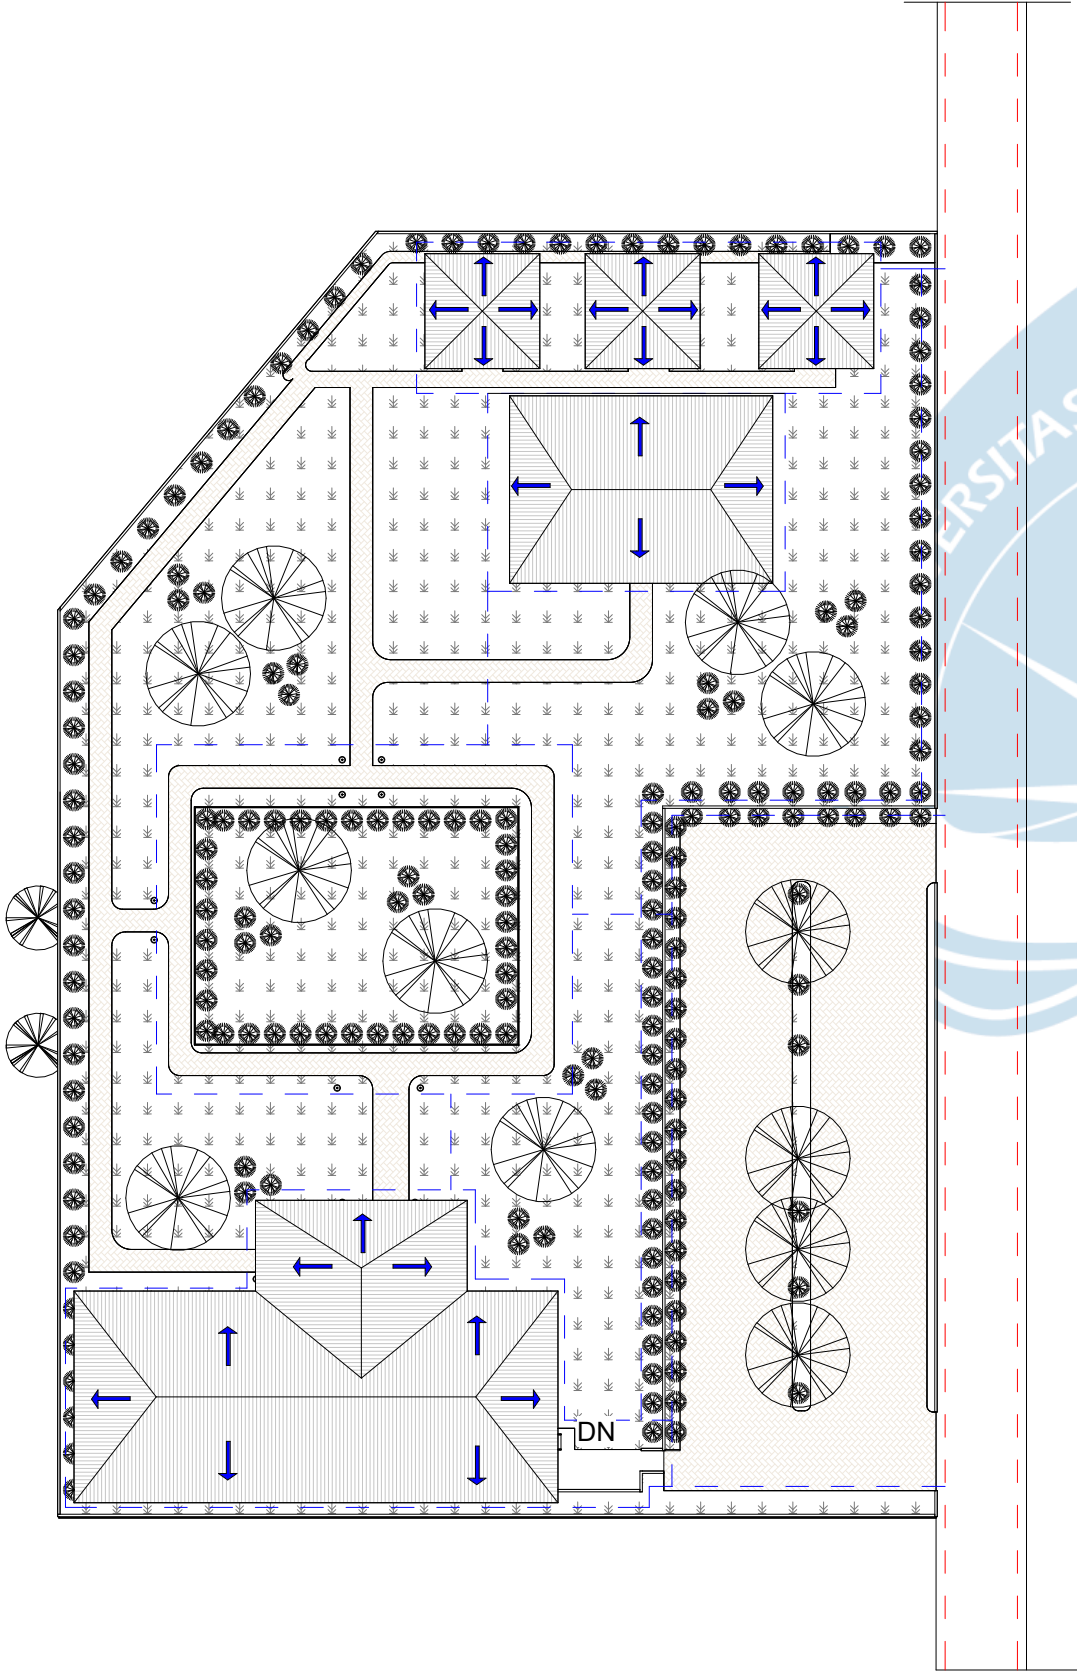

DRAINASE AREA BURUNG
SKALA 1 : 500

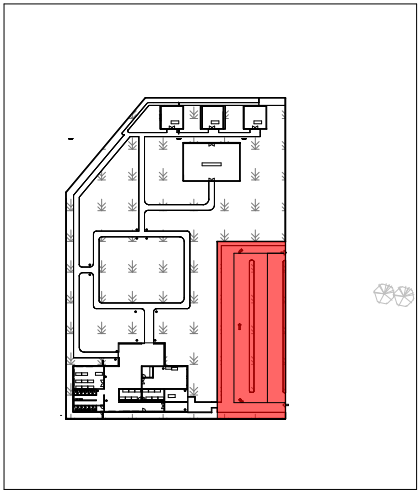


KEYPLAN

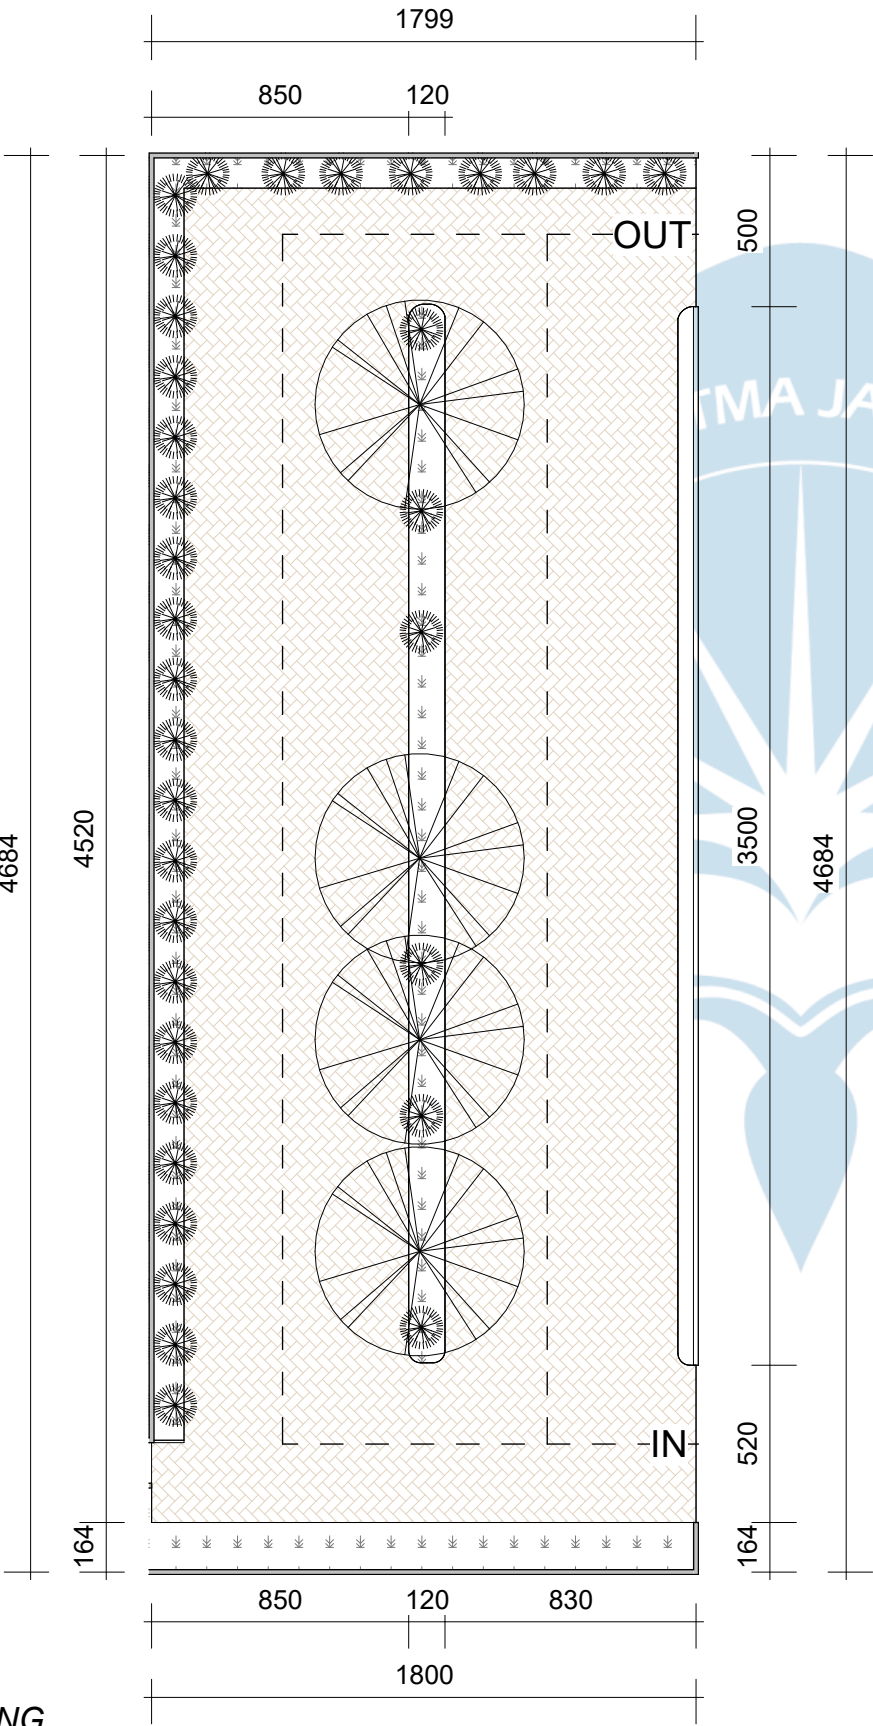

DETAIL AREA MASUK BIRDWATHING
SKALA 1 : 250


MATERIAL LANDSCAPE	
	PAVING 20 X 10
	SIRKULASI
	POHON CEMPAKA
	POHON BUNUT
	POHON NANGKA
	RUMPUT

ZONA	
	ZONA AREA HIJAU
	ZONA SIRKULASI KENDARAAN

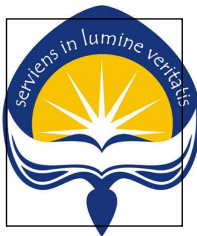


Universitas Atma Jaya Yogyakarta
Program Studi Arsitektur
Architecture Department
Fakultas Teknik
Faculty of Engineering

Proyek Tugas Akhir Final Project		
PERIODE : GENAP II PERIOD : ODD II		
Judul Proyek Project Title		
Perancangan Fasilitas Birdpark Budaya dan Satwa 'Kokokan' di Desa Petulu, Gianyar, Bali		
Lokasi Proyek Project Location		
DESA PETULU, GIANYAR, BALI 8,4796° LS dan 115,2796° BT.		
Identitas Mahasiswa Student Identity		
IDA BAGUS SANJAYA SUKADANA 210118527		
Judul Gambar Drawing Title	Skala Scale	
Keterangan Note		
Tanggal gambar Drawing date		
Kode Code	No. Lbr Pg. No.	Dari Of

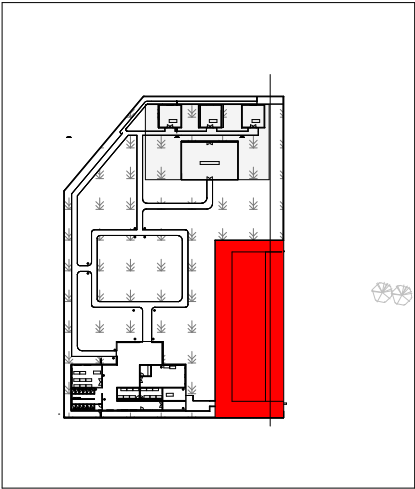

KEYPLAN

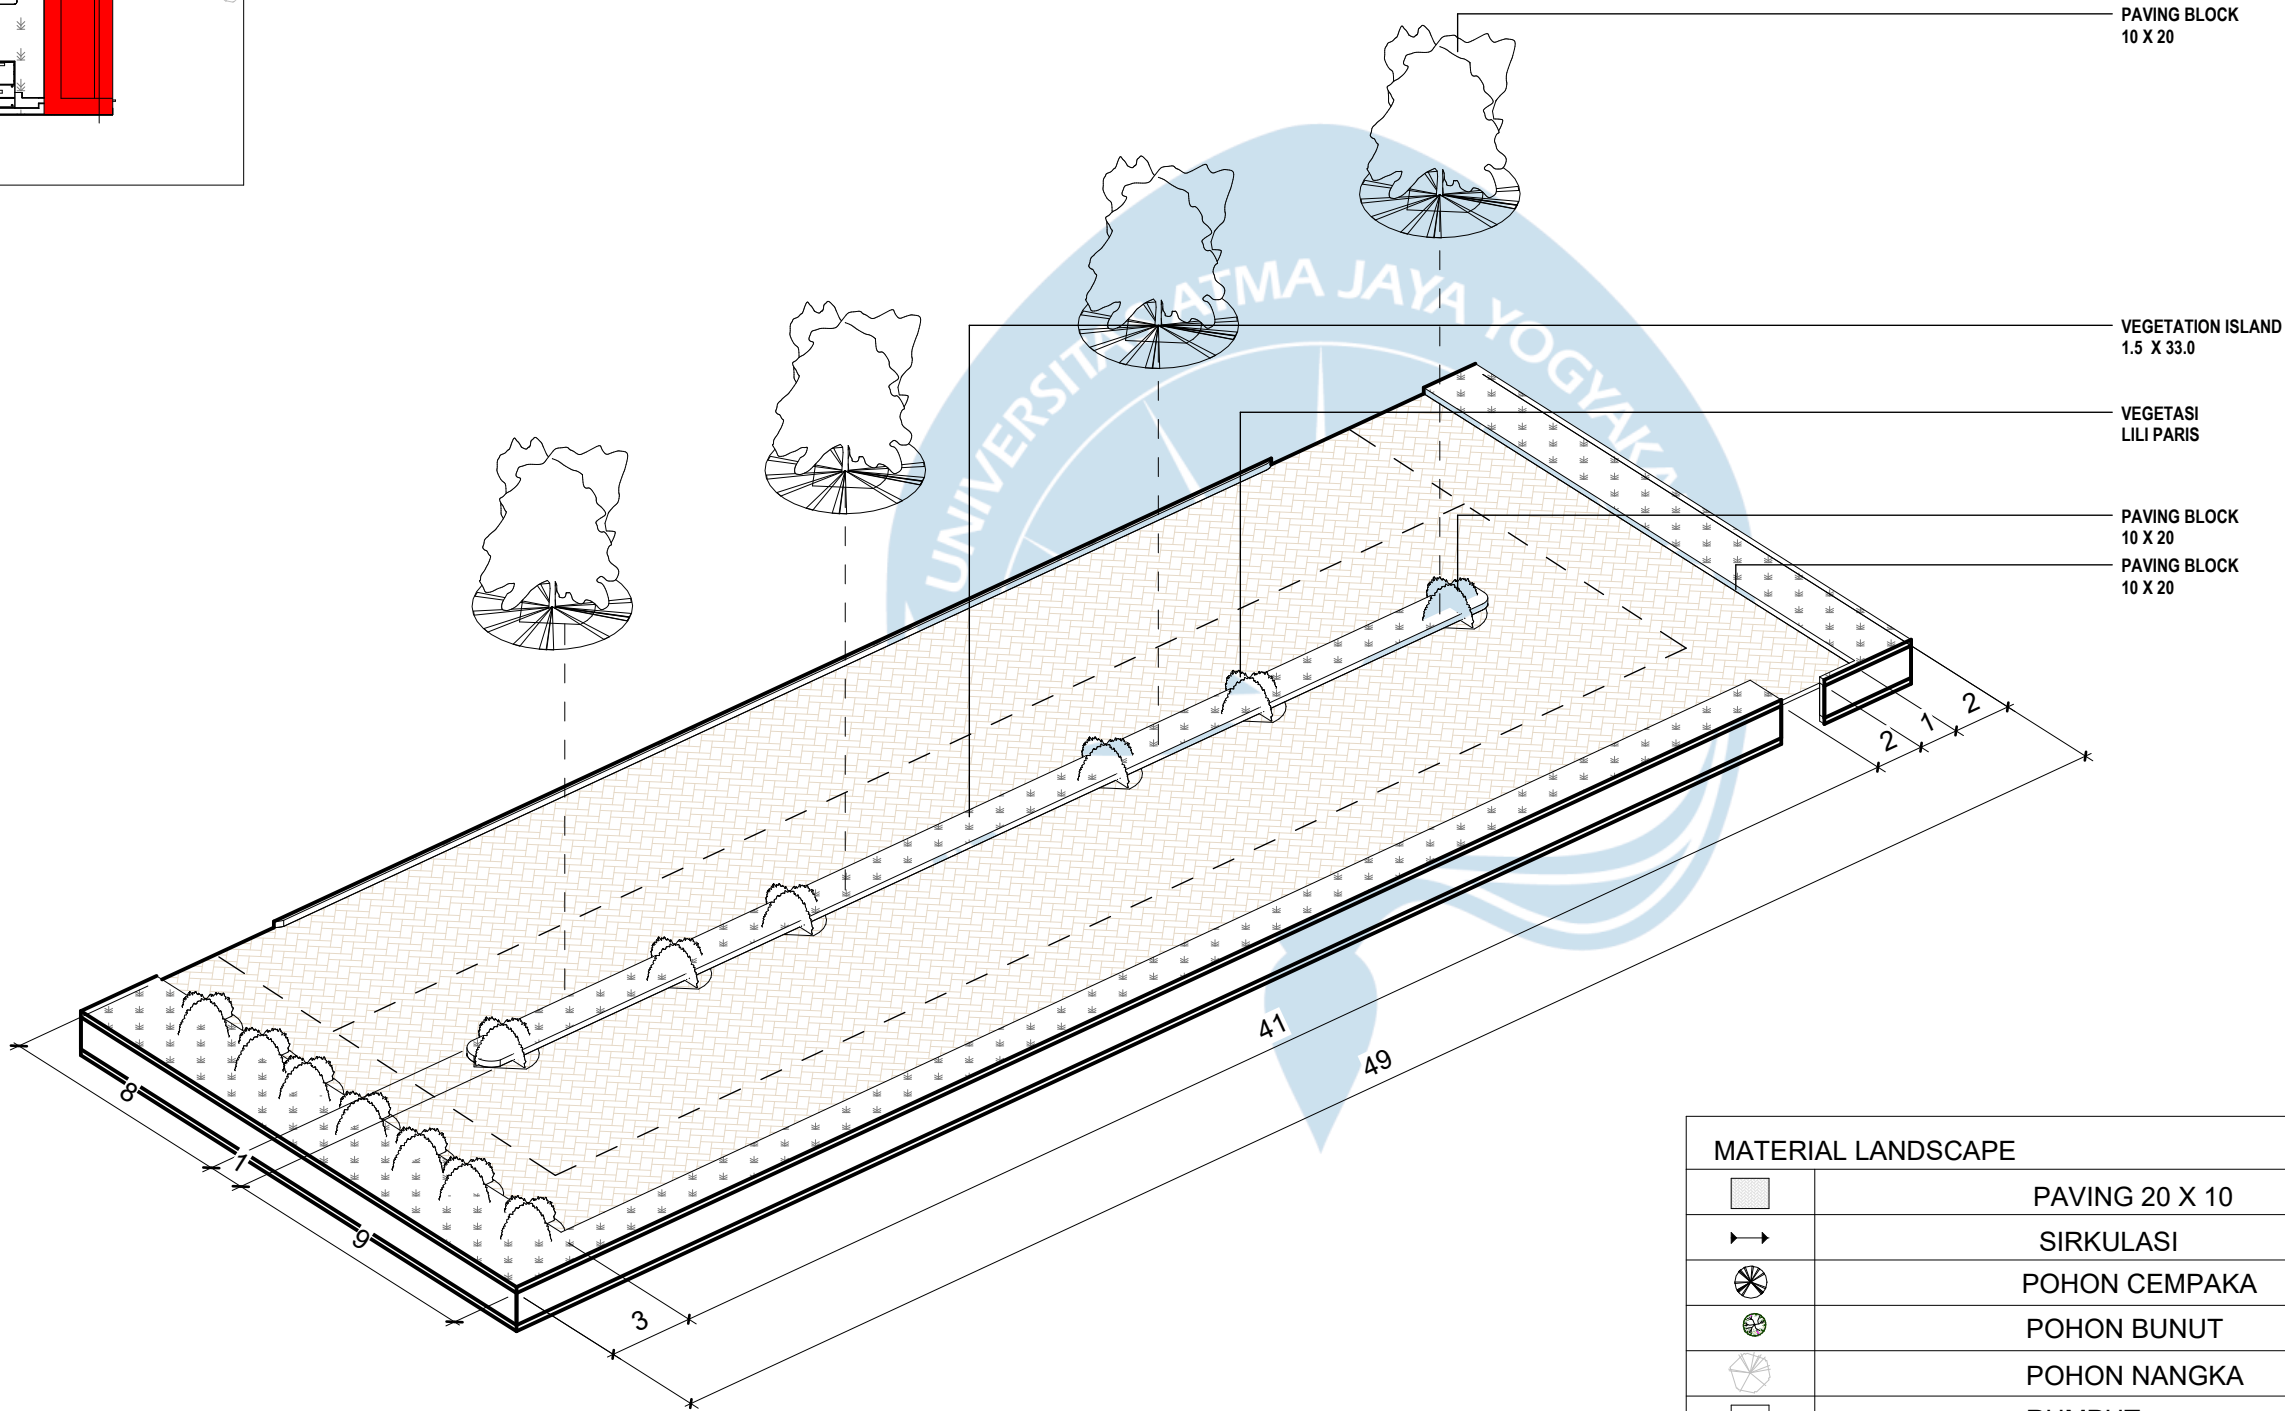


MATERIAL LANDSCAPE	
	PAVING 20 X 10
	SIRKULASI
	POHON CEMPAKA
	POHON BUNUT
	POHON NANGKA
	RUMPUT

ZONA	
	ZONA AREA HIJAU
	ZONA SIRKULASI KENDARAAN



DETAIL AREA MASUK ZONA 3
SKALA 1 : 250

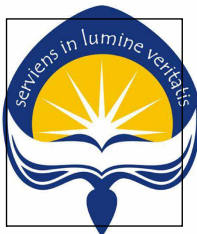

Universitas Atma Jaya Yogyakarta
Program Studi Arsitektur
Architecture Department
Fakultas Teknik
Faculty of Engineering

Proyek Tugas Akhir
Final Project

PERIODE : GENAP II
PERIOD : ODD II

Judul Proyek
Project Title

Perancangan Fasilitas Birdpark
Budaya dan Satwa 'Kokokan' di
Desa Petulu, Gianyar, Bali

Lokasi Proyek
Project Location

DESA PETULU, GIANYAR, BALI
8,4796° LS dan 115,2796° BT.

Identitas Mahasiswa
Student Identity

IDA BAGUS SANJAYA
SUKADANA
210118527


Judul Gambar Drawing Title	Skala Scale

Keterangan
Note

--

Tanggal gambar
Drawing date


Kode Code	No. Lbr Pg. No.	Dari Of

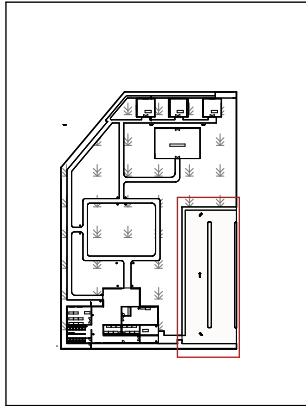

KEYPLAN




RENDERING AREA MASUK ZONA BIRDWATHING
SKALA 1 : -

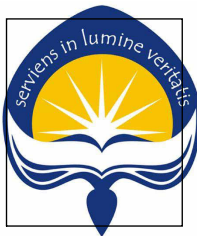


Universitas Atma Jaya Yogyakarta
Program Studi Arsitektur
Architecture Department
Fakultas Teknik
Faculty of Engineering

Proyek Tugas Akhir Final Project		
PERIODE : GENAP II PERIOD : ODD II		
Judul Proyek Project Title		
Perancangan Fasilitas Birdpark Budaya dan Satwa 'Kokokan' di Desa Petulu, Gianyar, Bali		
Lokasi Proyek Project Location		
DESA PETULU, GIANYAR, BALI 8,4796° LS dan 115,2796° BT.		
Identitas Mahasiswa Student Identity		
IDA BAGUS SANJAYA SUKADANA 210118527		
Judul Gambar Drawing Title	Skala Scale	
Keterangan Note		
Tanggal gambar Drawing date		
Kode Code	No. Lbr Pg. No.	Dari Of

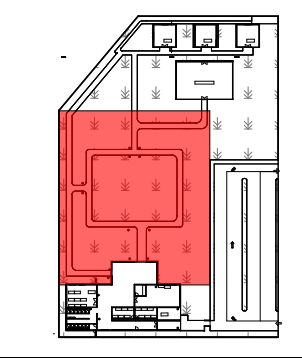


KEYPLAN

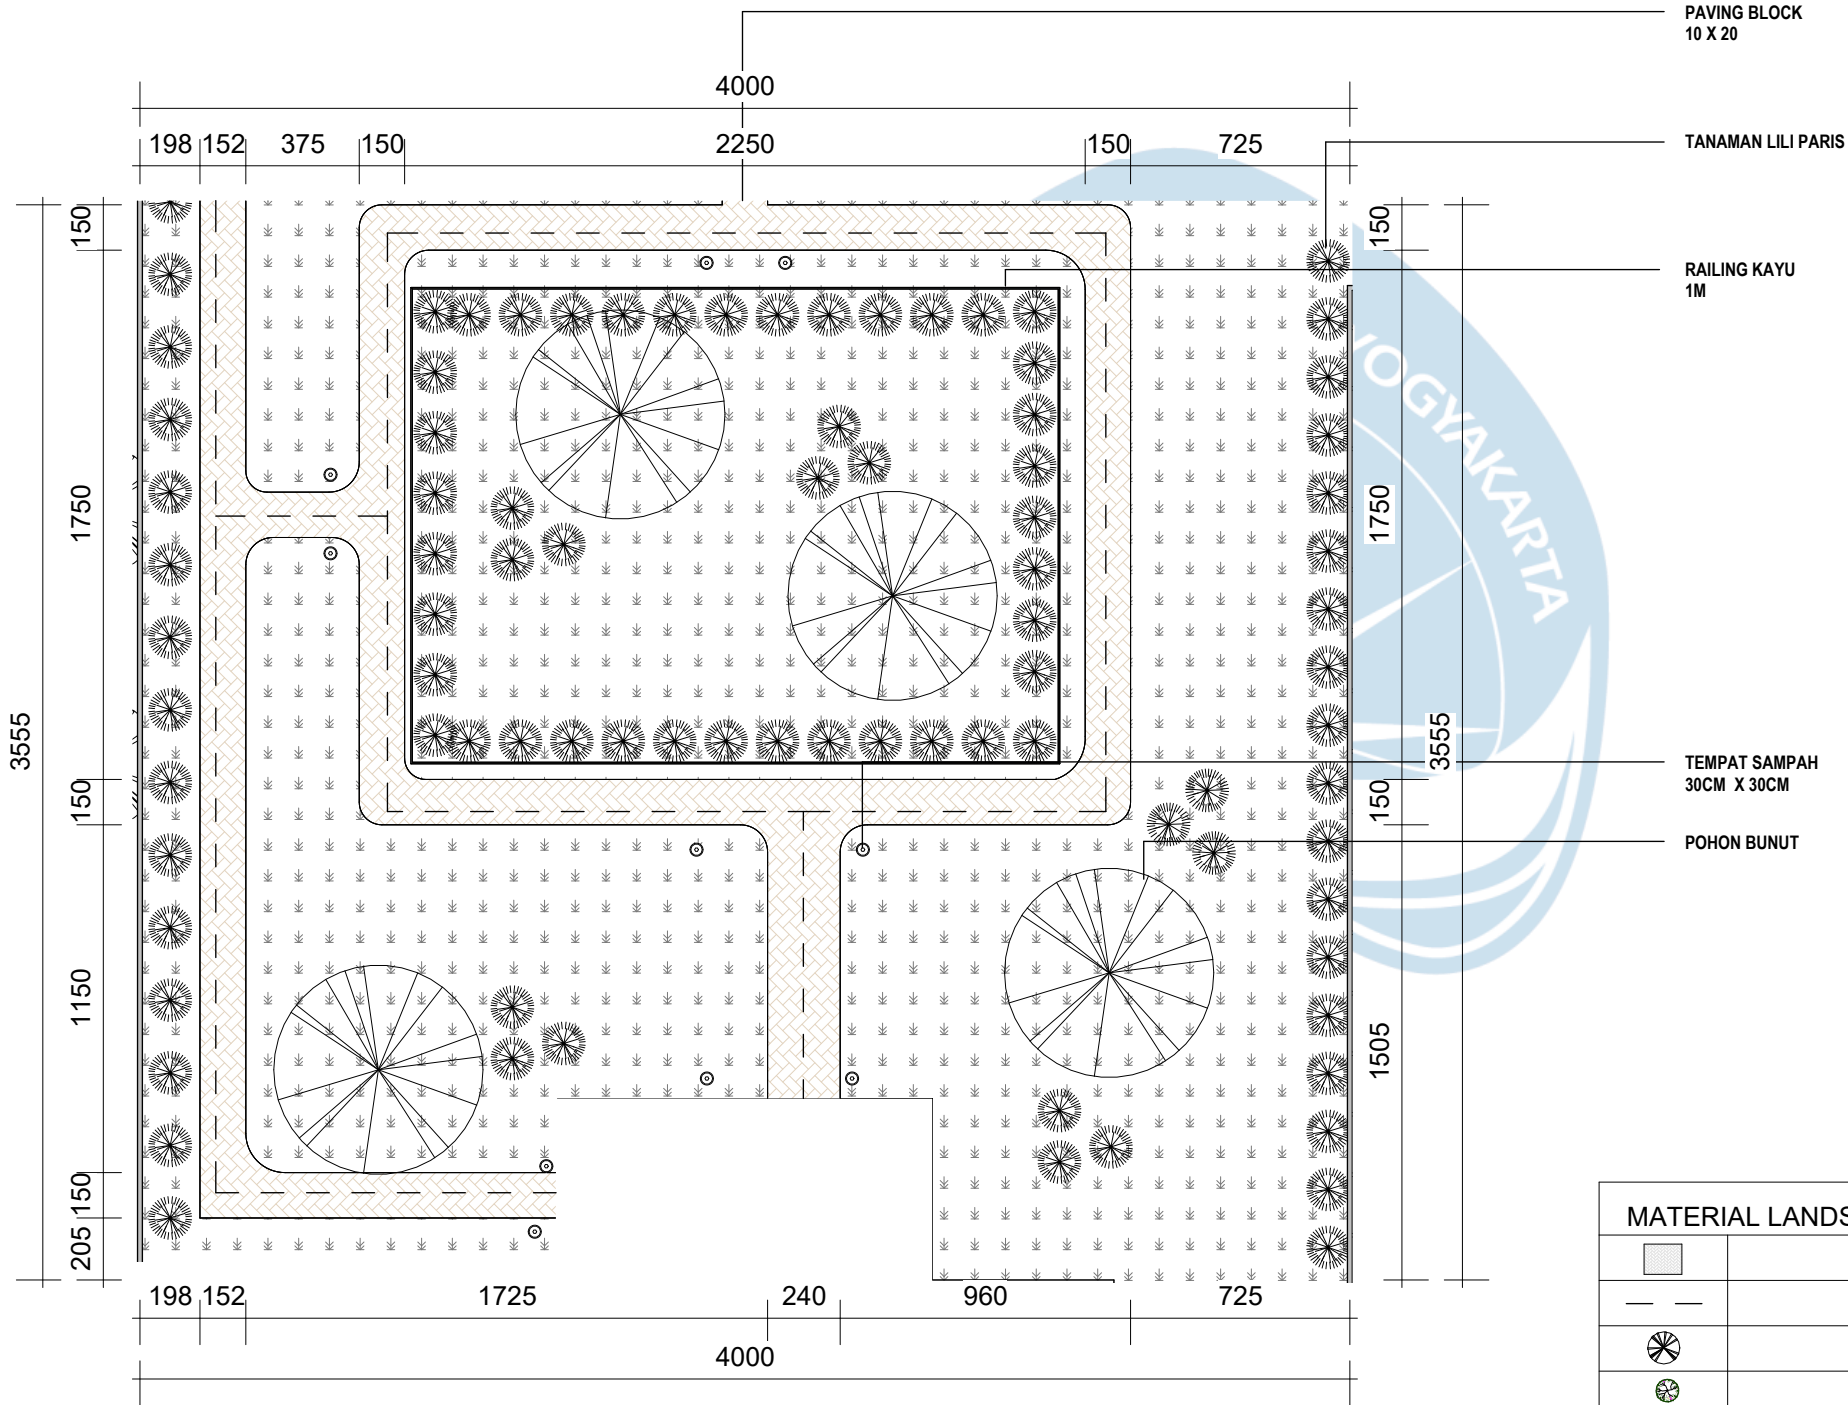

MATERIAL LANDSCAPE	
	PAVING 20 X 10
	SIRKULASI
	POHON CEMPAKA
	POHON BUNUT
	POHON NANGKA
	RUMPUT


KAPASITAS MEJA / KURSI AREA OUTDOOR	
MEJA	8 MEJA
KURSI	16 KURSI

DETAIL TAMAN 1 ZONA 3
SKALA 1 : 200

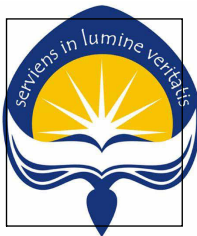


Universitas Atma Jaya Yogyakarta
Program Studi Arsitektur
Architecture Department
Fakultas Teknik
Faculty of Engineering

Proyek Tugas Akhir Final Project		
PERIODE : GENAP II PERIOD : ODD II		
Judul Proyek Project Title		
Perancangan Fasilitas Birdpark Budaya dan Satwa 'Kokokan' di Desa Petulu, Gianyar, Bali		
Lokasi Proyek Project Location		
DESA PETULU, GIANYAR, BALI 8,4796° LS dan 115,2796° BT.		
Identitas Mahasiswa Student Identity		
IDA BAGUS SANJAYA SUKADANA 210118527		
Judul Gambar Drawing Title	Skala Scale	
Keterangan Note		
Tanggal gambar Drawing date		
Kode Code	No. Lbr Pg. No.	Dari Of

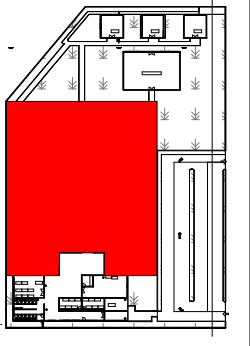

KEYPLAN

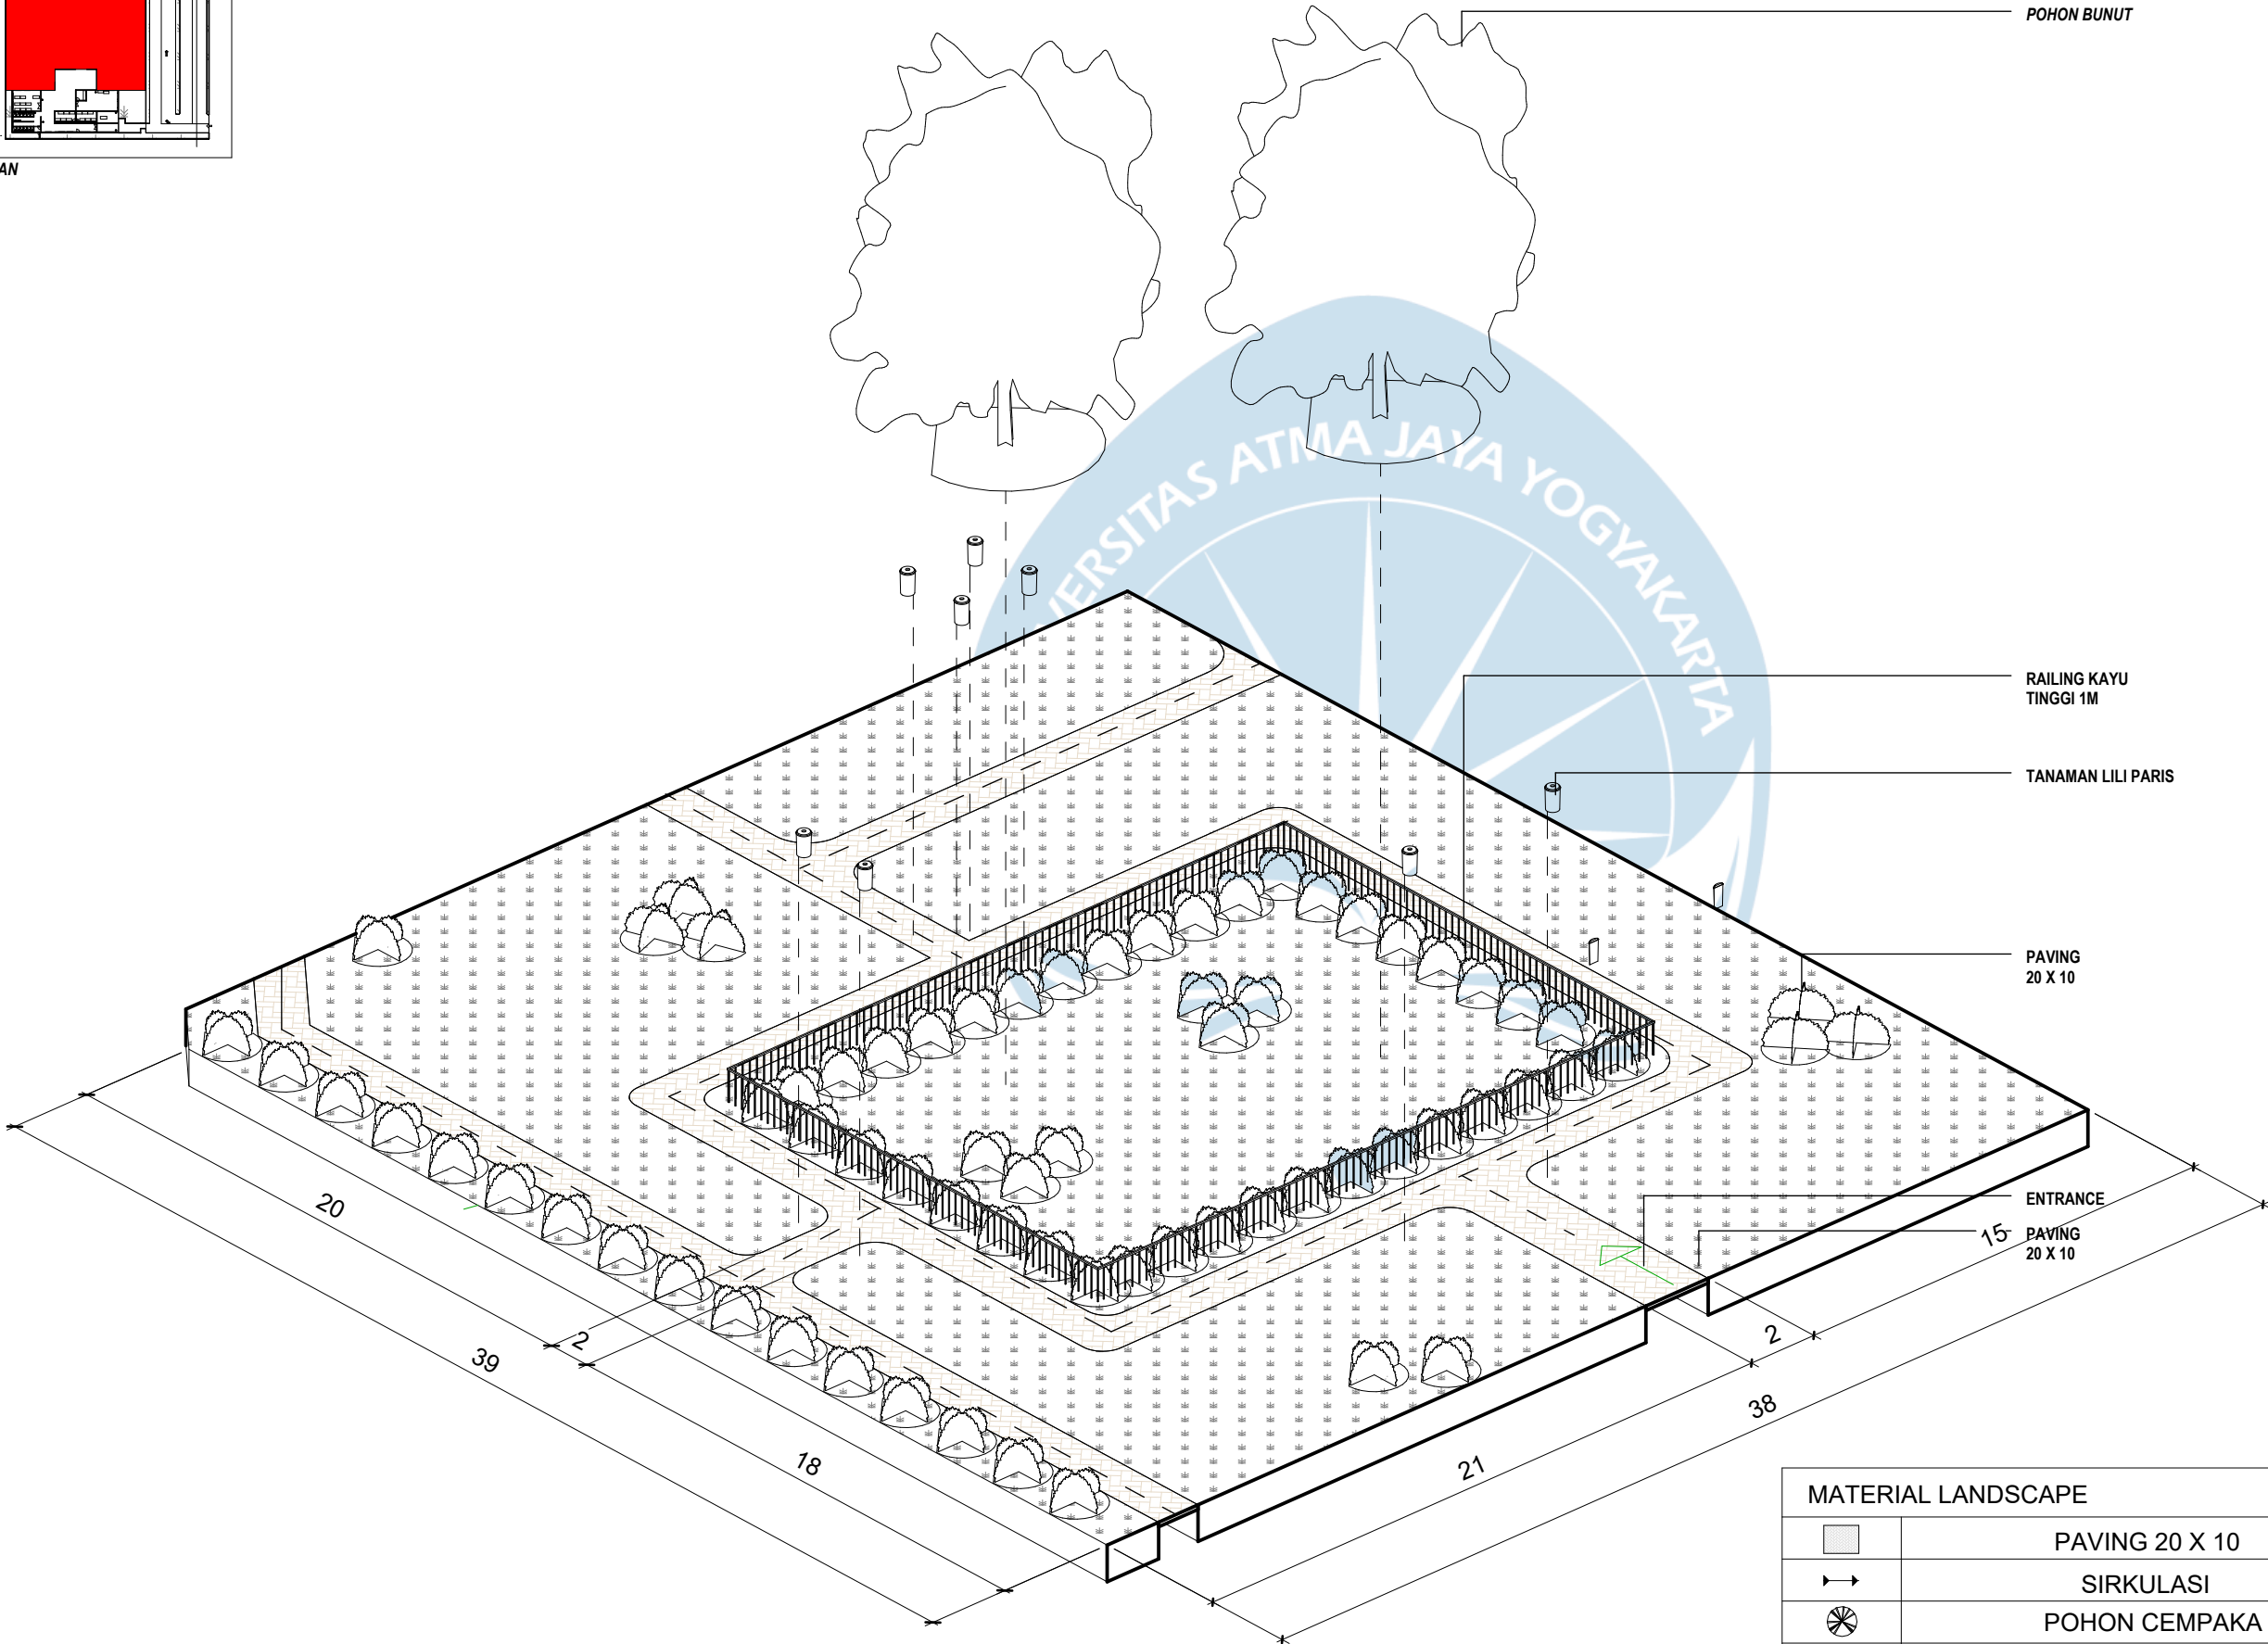

DETAIL TAMAN 1 ZONA 3
SKALA 1 : 200

MATERIAL LANDSCAPE	
	PAVING 20 X 10
	SIRKULASI
	POHON CEMPAKA
	POHON BUNUT
	POHON NANGKA
	RUMPUT




Universitas Atma Jaya Yogyakarta
Program Studi Arsitektur
Architecture Department
Fakultas Teknik
Faculty of Engineering

Proyek Tugas Akhir Final Project		
PERIODE : GENAP II PERIOD : ODD II		
Judul Proyek Project Title		
Perancangan Fasilitas Birdpark Budaya dan Satwa 'Kokokan' di Desa Petulu, Gianyar, Bali		
Lokasi Proyek Project Location		
DESA PETULU, GIANYAR, BALI 8,4796° LS dan 115,2796° BT.		
Identitas Mahasiswa Student Identity		
IDA BAGUS SANJAYA SUKADANA 210118527		
Judul Gambar Drawing Title	Skala Scale	
Keterangan Note		
Tanggal gambar Drawing date		
Kode Code	No. Lbr Pg. No.	Dari Of




RENDERING BIRD WATCHING GARDEN
SKALA 1 : -

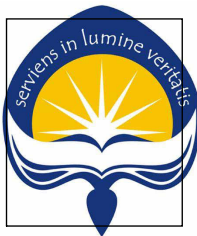

Universitas Atma Jaya Yogyakarta
Program Studi Arsitektur
Architecture Department
Fakultas Teknik
Faculty of Engineering

Proyek Tugas Akhir Final Project		
PERIODE : GENAP II PERIOD : ODD II		
Judul Proyek Project Title		
Perancangan Fasilitas Birdpark Budaya dan Satwa 'Kokokan' di Desa Petulu, Gianyar, Bali		
Lokasi Proyek Project Location		
DESA PETULU, GIANYAR, BALI 8,4796° LS dan 115,2796° BT.		
Identitas Mahasiswa Student Identity		
IDA BAGUS SANJAYA SUKADANA 210118527		
Judul Gambar Drawing Title	Skala Scale	
Keterangan Note		
Tanggal gambar Drawing date		
Kode Code	No. Lbr Pg. No.	Dari Of

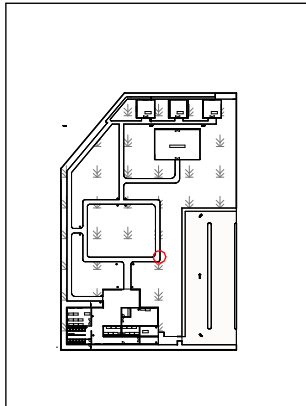


RENDERING BIRD WATCHING GARDEN
SKALA 1 : -



Universitas Atma Jaya Yogyakarta
Program Studi Arsitektur
Architecture Department
Fakultas Teknik
Faculty of Engineering

Proyek Tugas Akhir Final Project		
PERIODE : GENAP II PERIOD : ODD II		
Judul Proyek Project Title		
Perancangan Fasilitas Birdpark Budaya dan Satwa 'Kokokan' di Desa Petulu, Gianyar, Bali		
Lokasi Proyek Project Location		
DESA PETULU, GIANYAR, BALI 8,4796° LS dan 115,2796° BT.		
Identitas Mahasiswa Student Identity		
IDA BAGUS SANJAYA SUKADANA 210118527		
Judul Gambar Drawing Title	Skala Scale	
Keterangan Note		
Tanggal gambar Drawing date		
Kode Code	No. Lbr Pg. No.	Dari Of

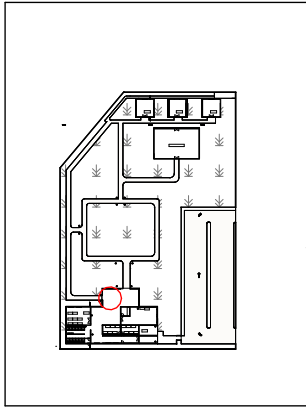


RENDERING BIRD WATCHING GARDEN
SKALA 1 : -




Universitas Atma Jaya Yogyakarta
Program Studi Arsitektur
Architecture Department
Fakultas Teknik
Faculty of Engineering

Proyek Tugas Akhir <i>Final Project</i>		
PERIODE : GENAP II <i>PERIOD : ODD II</i>		
Judul Proyek <i>Project Title</i>		
Perancangan Fasilitas Birdpark Budaya dan Satwa 'Kokokan' di Desa Petulu, Gianyar, Bali		
Lokasi Proyek <i>Project Location</i>		
DESA PETULU, GIANYAR, BALI 8,4796° LS dan 115,2796° BT.		
Identitas Mahasiswa <i>Student Identity</i>		
IDA BAGUS SANJAYA SUKADANA 210118527		
Judul Gambar <i>Drawing Title</i>	Skala <i>Scale</i>	
Keterangan <i>Note</i>		
Tanggal gambar <i>Drawing date</i>		
Kode <i>Code</i>	No. Lbr <i>Pg. No.</i>	Dari <i>Of</i>

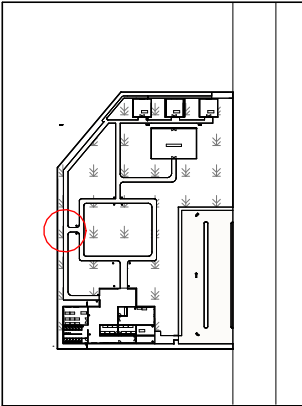


RENDERING BIRD WATCHING GARDEN
SKALA 1 : -

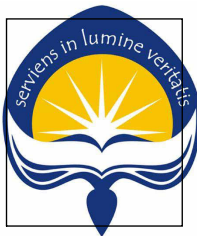

Universitas Atma Jaya Yogyakarta
Program Studi Arsitektur
Architecture Department
Fakultas Teknik
Faculty of Engineering

Proyek Tugas Akhir Final Project		
PERIODE : GENAP II PERIOD : ODD II		
Judul Proyek Project Title		
Perancangan Fasilitas Birdpark Budaya dan Satwa 'Kokokan' di Desa Petulu, Gianyar, Bali		
Lokasi Proyek Project Location		
DESA PETULU, GIANYAR, BALI 8,4796° LS dan 115,2796° BT.		
Identitas Mahasiswa Student Identity		
IDA BAGUS SANJAYA SUKADANA 210118527		
Judul Gambar Drawing Title	Skala Scale	
Keterangan Note		
Tanggal gambar Drawing date		
Kode Code	No. Lbr Pg. No.	Dari Of

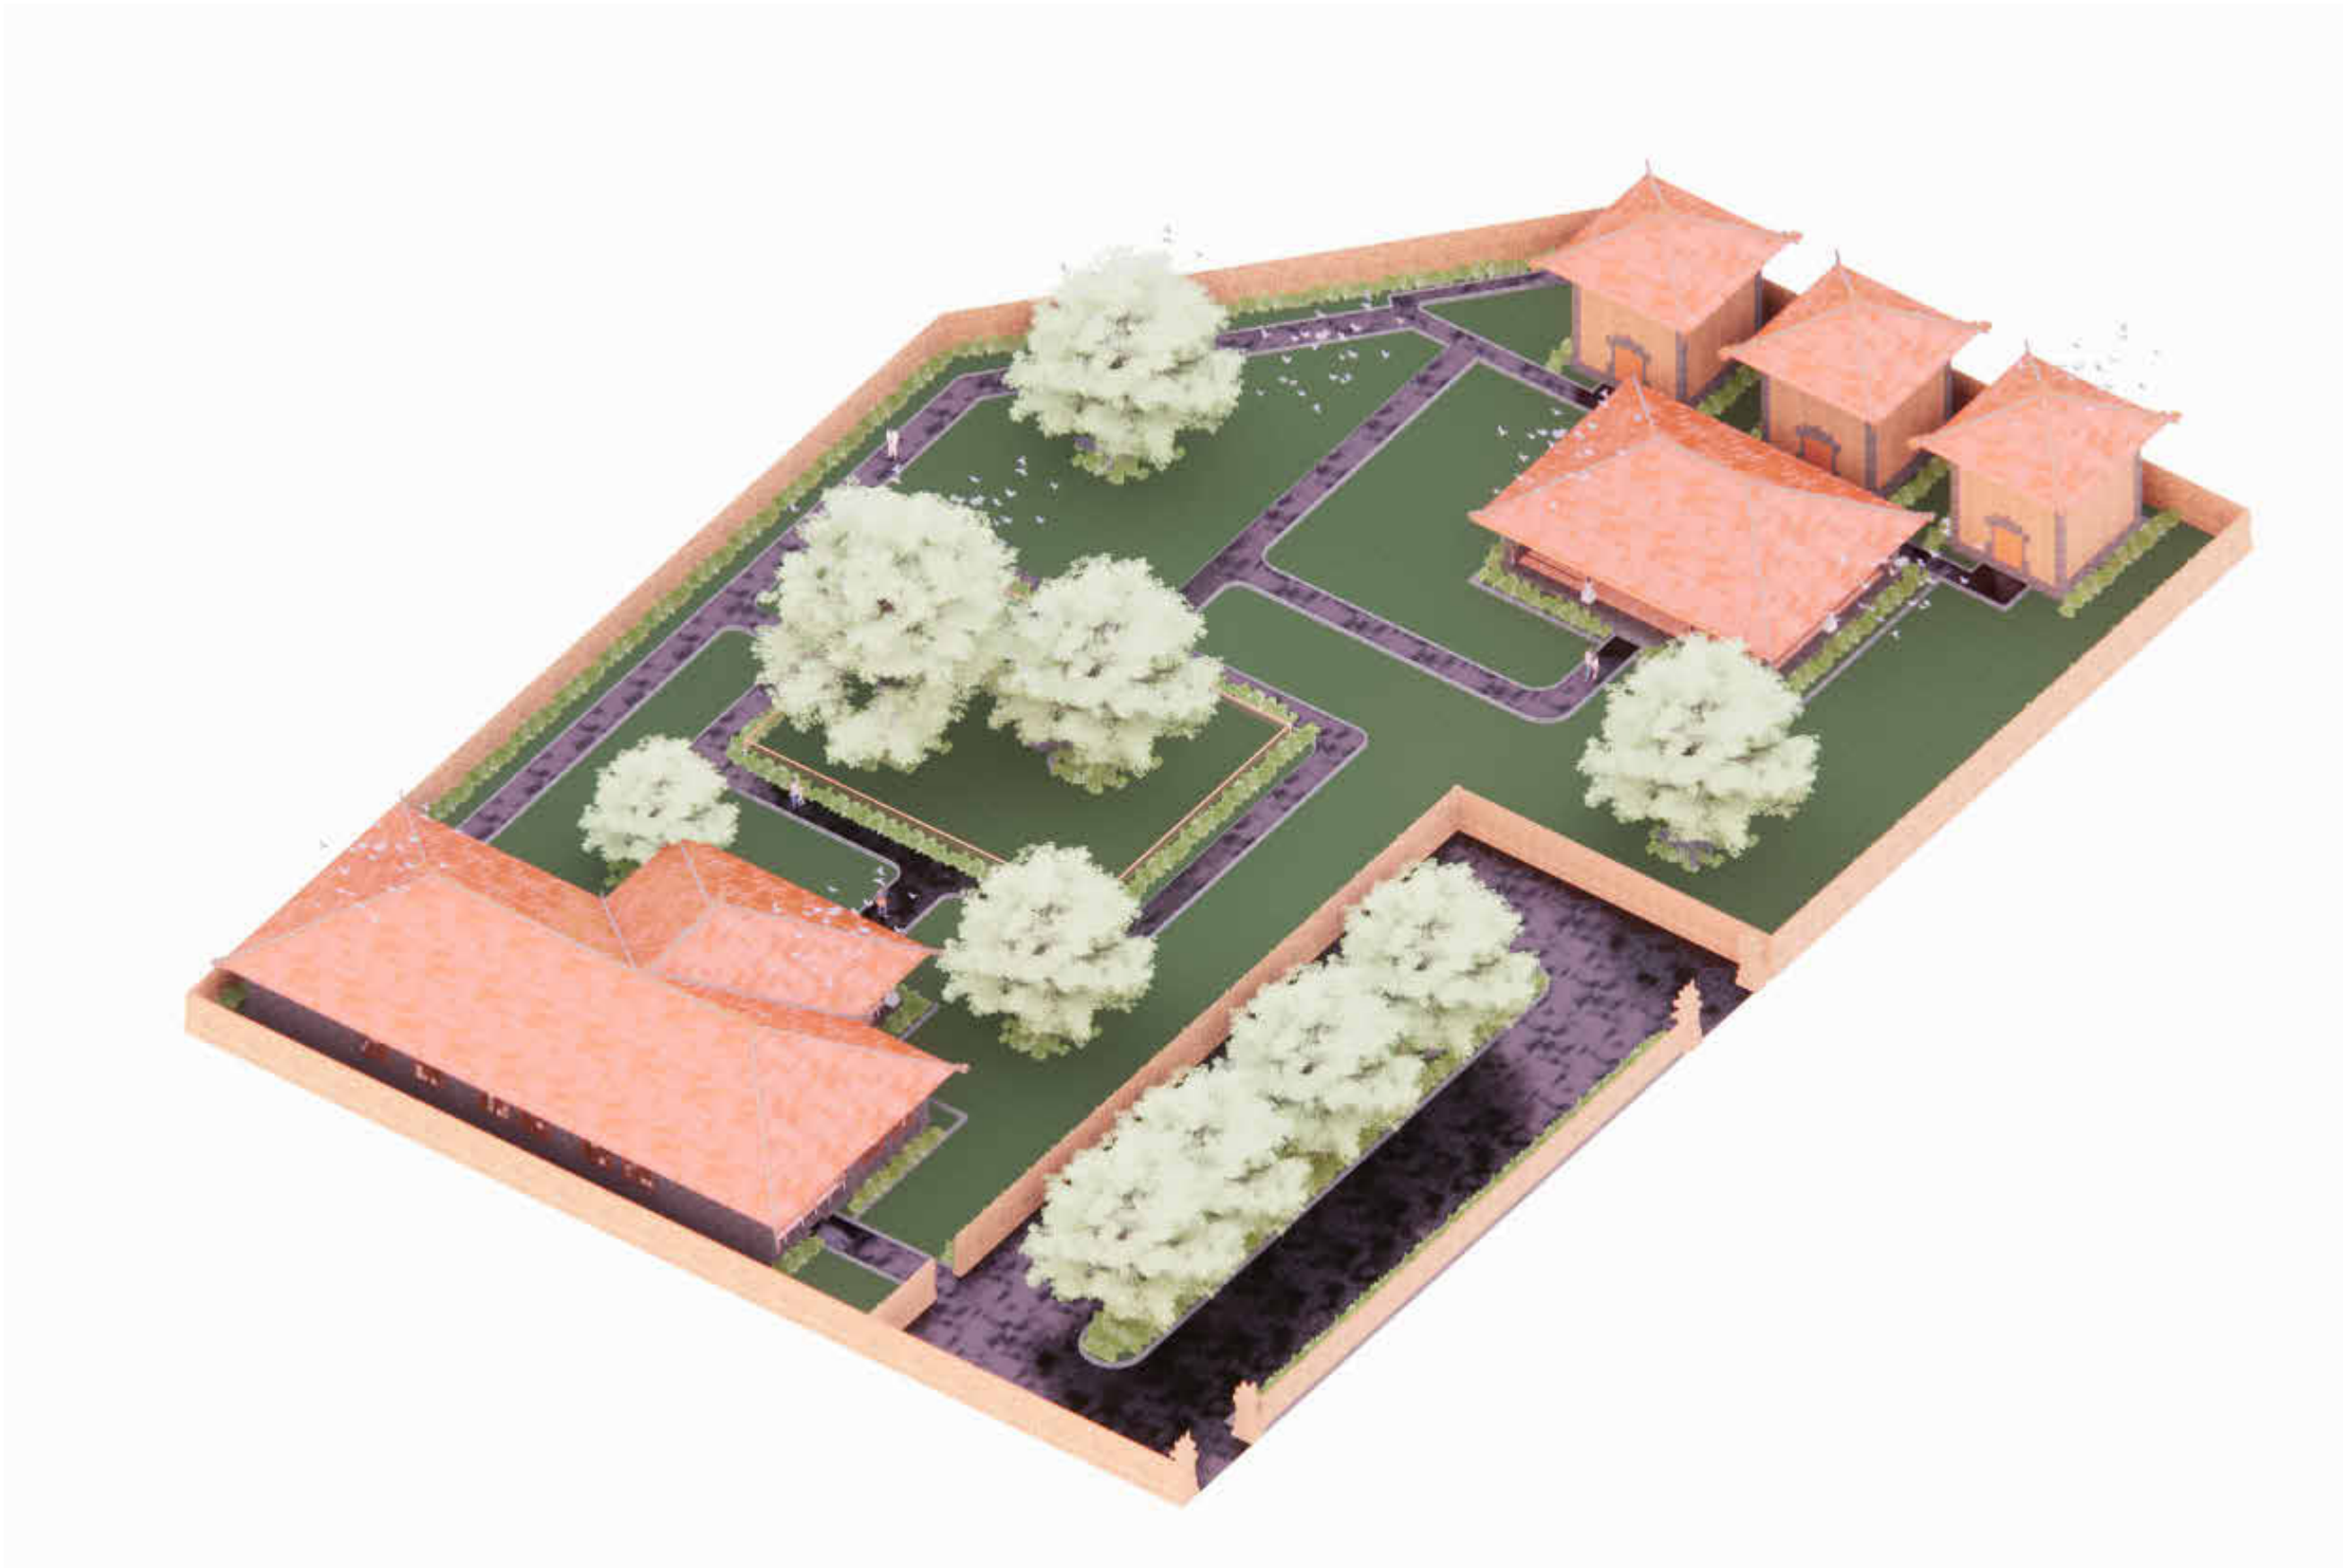


AKSONOMETRI
SKALA 1 : -



Universitas Atma Jaya Yogyakarta
Program Studi Arsitektur
Architecture Department
Fakultas Teknik
Faculty of Engineering

Proyek Tugas Akhir Final Project		
PERIODE : GENAP II PERIOD : ODD II		
Judul Proyek Project Title		
Perancangan Fasilitas Birdpark Budaya dan Satwa 'Kokokan' di Desa Petulu, Gianyar, Bali		
Lokasi Proyek Project Location		
DESA PETULU, GIANYAR, BALI 8,4796° LS dan 115,2796° BT.		
Identitas Mahasiswa Student Identity		
IDA BAGUS SANJAYA SUKADANA 210118527		
Judul Gambar Drawing Title	Skala Scale	
Keterangan Note		
Tanggal gambar Drawing date		
Kode Code	No. Lbr Pg. No.	Dari Of

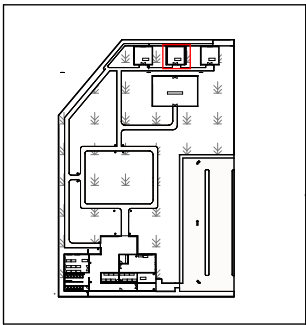


BIRDWATCHING RENDERING
SKALA 1 : -



Universitas Atma Jaya Yogyakarta
Program Studi Arsitektur
Architecture Department
Fakultas Teknik
Faculty of Engineering

Proyek Tugas Akhir Final Project		
PERIODE : GENAP II PERIOD : ODD II		
Judul Proyek Project Title		
Perancangan Fasilitas Birdpark Budaya dan Satwa 'Kokokan' di Desa Petulu, Gianyar, Bali		
Lokasi Proyek Project Location		
DESA PETULU, GIANYAR, BALI 8,4796° LS dan 115,2796° BT.		
Identitas Mahasiswa Student Identity		
IDA BAGUS SANJAYA SUKADANA 210118527		
Judul Gambar Drawing Title	Skala Scale	
Keterangan Note		
Tanggal gambar Drawing date		
Kode Code	No. Lbr Pg. No.	Dari Of

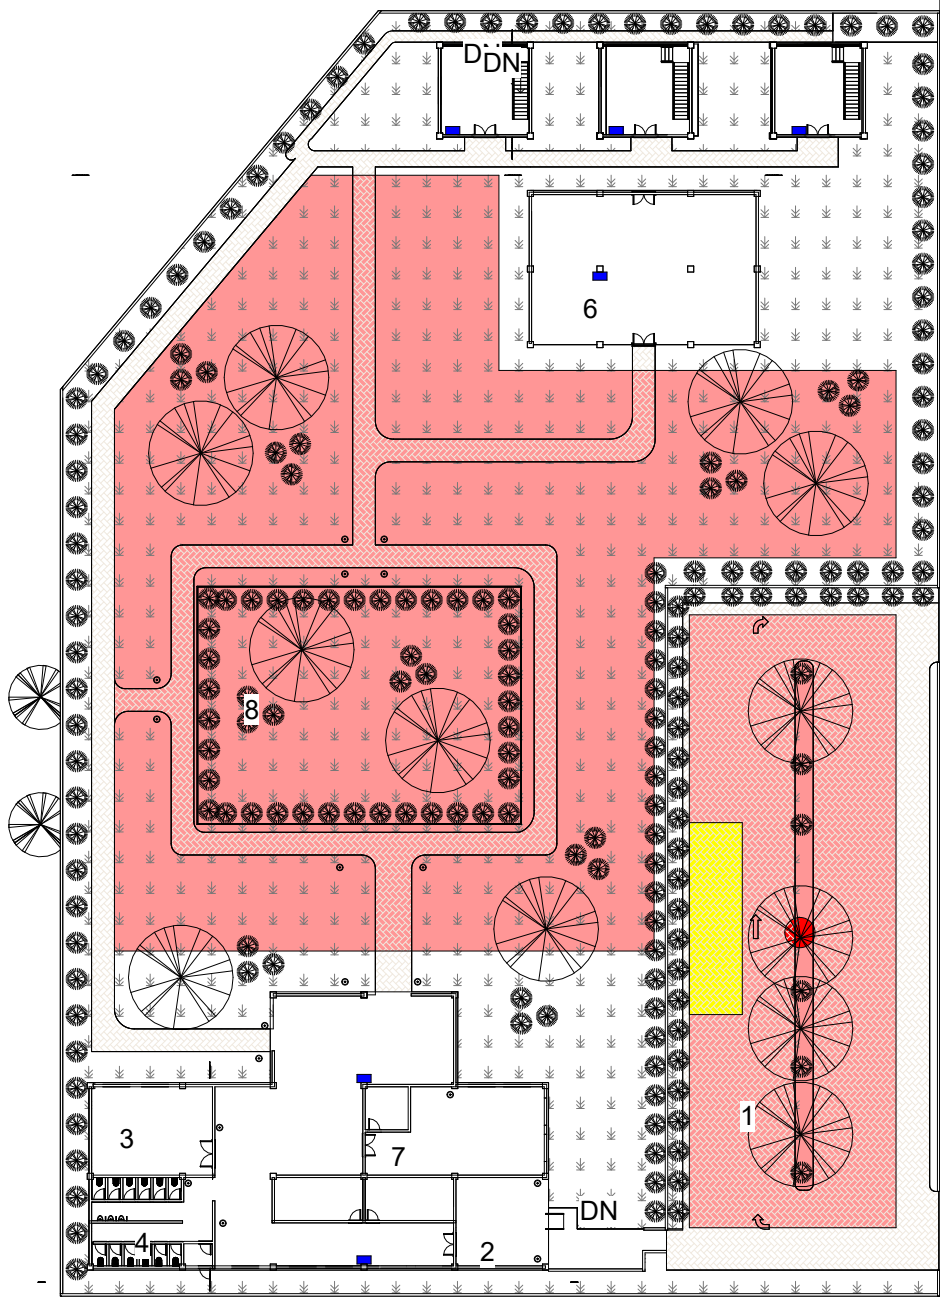


KETERANGAN

KETERANGAN WARNA	
	PARKIR MOBIL PEMADAM
	AREA EVAKUASI BENCANA
	HYDRANT
	APAR


KETERANGAN AREA	
1	AREA OUTDOOR
2	RESEPSIONIS
3	MINI MARLET
4	TOILET
5	AREA TUNGGU
6	BIRD CONSERVATION AREA
7	KANTOR STAFF
8	TAMAN DALAM
9	

RENCANA KEBAKARAN AREA BIRDWATHING
SKALA 1 : 500

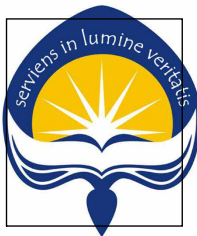


Universitas Atma Jaya Yogyakarta
Program Studi Arsitektur
Architecture Department
Fakultas Teknik
Faculty of Engineering

Proyek Tugas Akhir Final Project		
PERIODE : GENAP II PERIOD : ODD II		
Judul Proyek Project Title		
Perancangan Fasilitas Birdpark Budaya dan Satwa 'Kokokan' di Desa Petulu, Gianyar, Bali		
Lokasi Proyek Project Location		
DESA PETULU, GIANYAR, BALI 8,4796° LS dan 115,2796° BT.		
Identitas Mahasiswa Student Identity		
IDA BAGUS SANJAYA SUKADANA 210118527		
Judul Gambar Drawing Title	Skala Scale	
Keterangan Note		
Tanggal gambar Drawing date		
Kode Code	No. Lbr Pg. No.	Dari Of

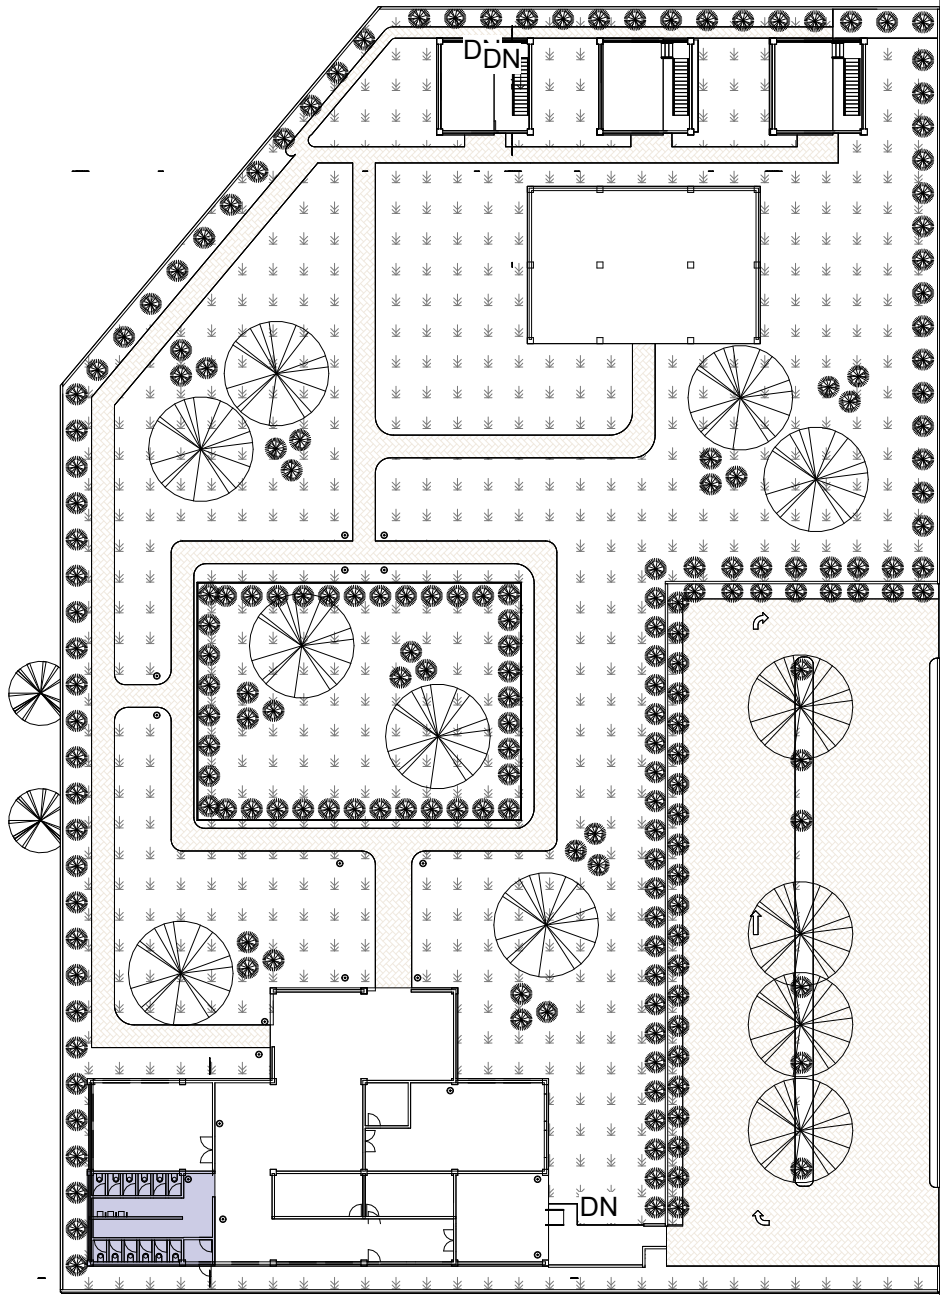


LETAK PERENCANAAN AIR BERISH DAN KOTOR


RENCANA AIR KOTOR / BLACK WATER

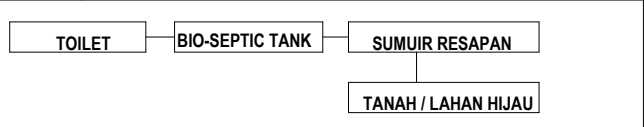

RENCANA GREYWATER

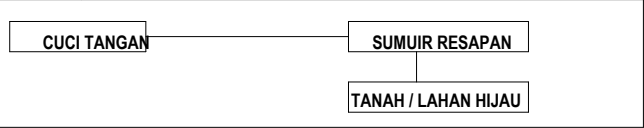


RENCANA AIR BERSIH

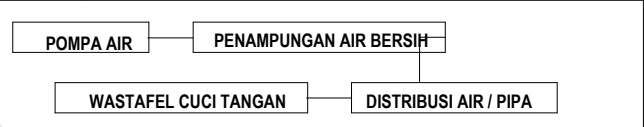


AREA BERWARNA MERUPAKAN AREA YANG AKAN DIFOKUSKAN UNTUK PENGAMBARAN SKEMA AIR BERSIH DAN AIR KOTOR DALAM BANGUNANB DALAM BENTUK AKSONOMETRI

 AIR BERSIH/KOTOR ZONA 3
SKALA 1 : 400

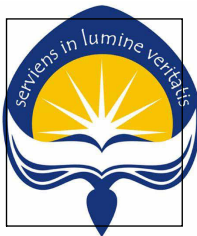


Universitas Atma Jaya Yogyakarta
Program Studi Arsitektur
Architecture Department
Fakultas Teknik
Faculty of Engineering

Proyek Tugas Akhir Final Project		
PERIODE : GENAP II PERIOD : ODD II		
Judul Proyek Project Title		
Perancangan Fasilitas Birdpark Budaya dan Satwa 'Kokokan' di Desa Petulu, Gianyar, Bali		
Lokasi Proyek Project Location		
DESA PETULU, GIANYAR, BALI 8,4796° LS dan 115,2796° BT.		
Identitas Mahasiswa Student Identity		
IDA BAGUS SANJAYA SUKADANA 210118527		
Judul Gambar Drawing Title	Skala Scale	
Keterangan Note		
Tanggal gambar Drawing date		
Kode Code	No. Lbr Pg. No.	Dari Of

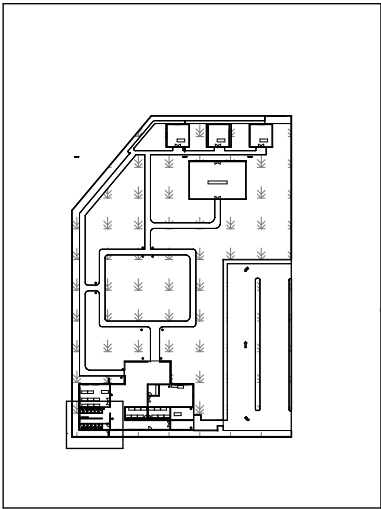


KEYPLAN

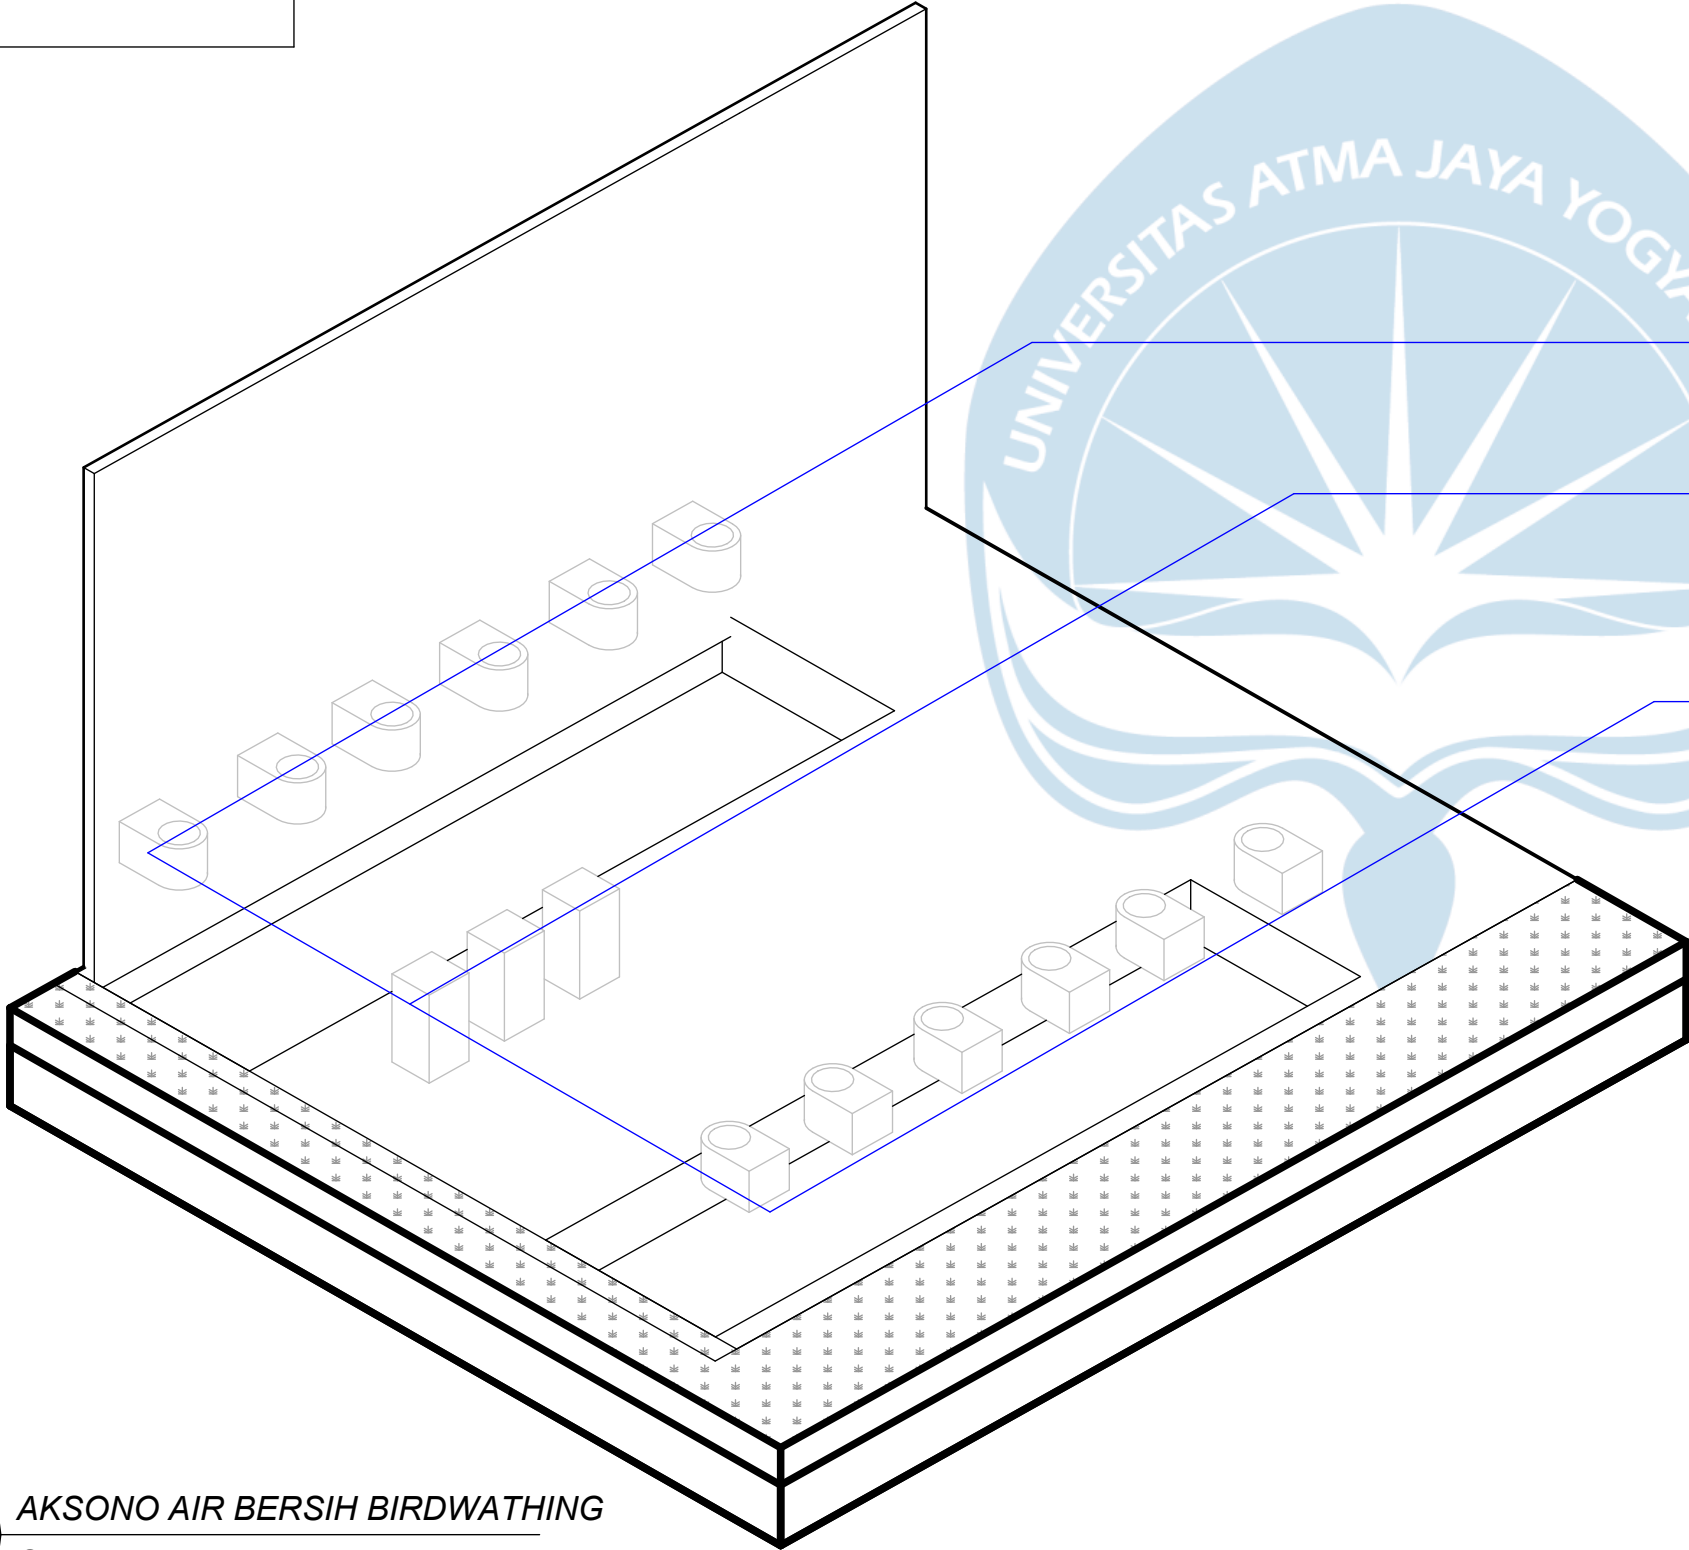


AKSONO AIR BERSIH BIRDWATHING
SKALA 1 : 50

PENAMPUNGAN — POMPA — PDAM

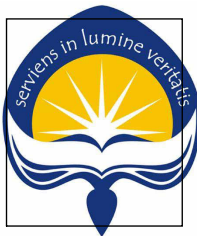


Universitas Atma Jaya Yogyakarta
Program Studi Arsitektur
Architecture Department
Fakultas Teknik
Faculty of Engineering

Proyek Tugas Akhir Final Project		
PERIODE : GENAP II PERIOD : ODD II		
Judul Proyek Project Title		
Perancangan Fasilitas Birdpark Budaya dan Satwa 'Kokokan' di Desa Petulu, Gianyar, Bali		
Lokasi Proyek Project Location		
DESA PETULU, GIANYAR, BALI 8,4796° LS dan 115,2796° BT.		
Identitas Mahasiswa Student Identity		
IDA BAGUS SANJAYA SUKADANA 210118527		
Judul Gambar Drawing Title	Skala Scale	
Keterangan Note		
Tanggal gambar Drawing date		
Kode Code	No. Lbr Pg. No.	Dari Of

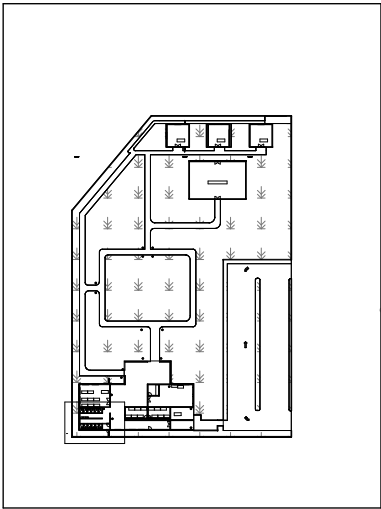


KEYPLAN

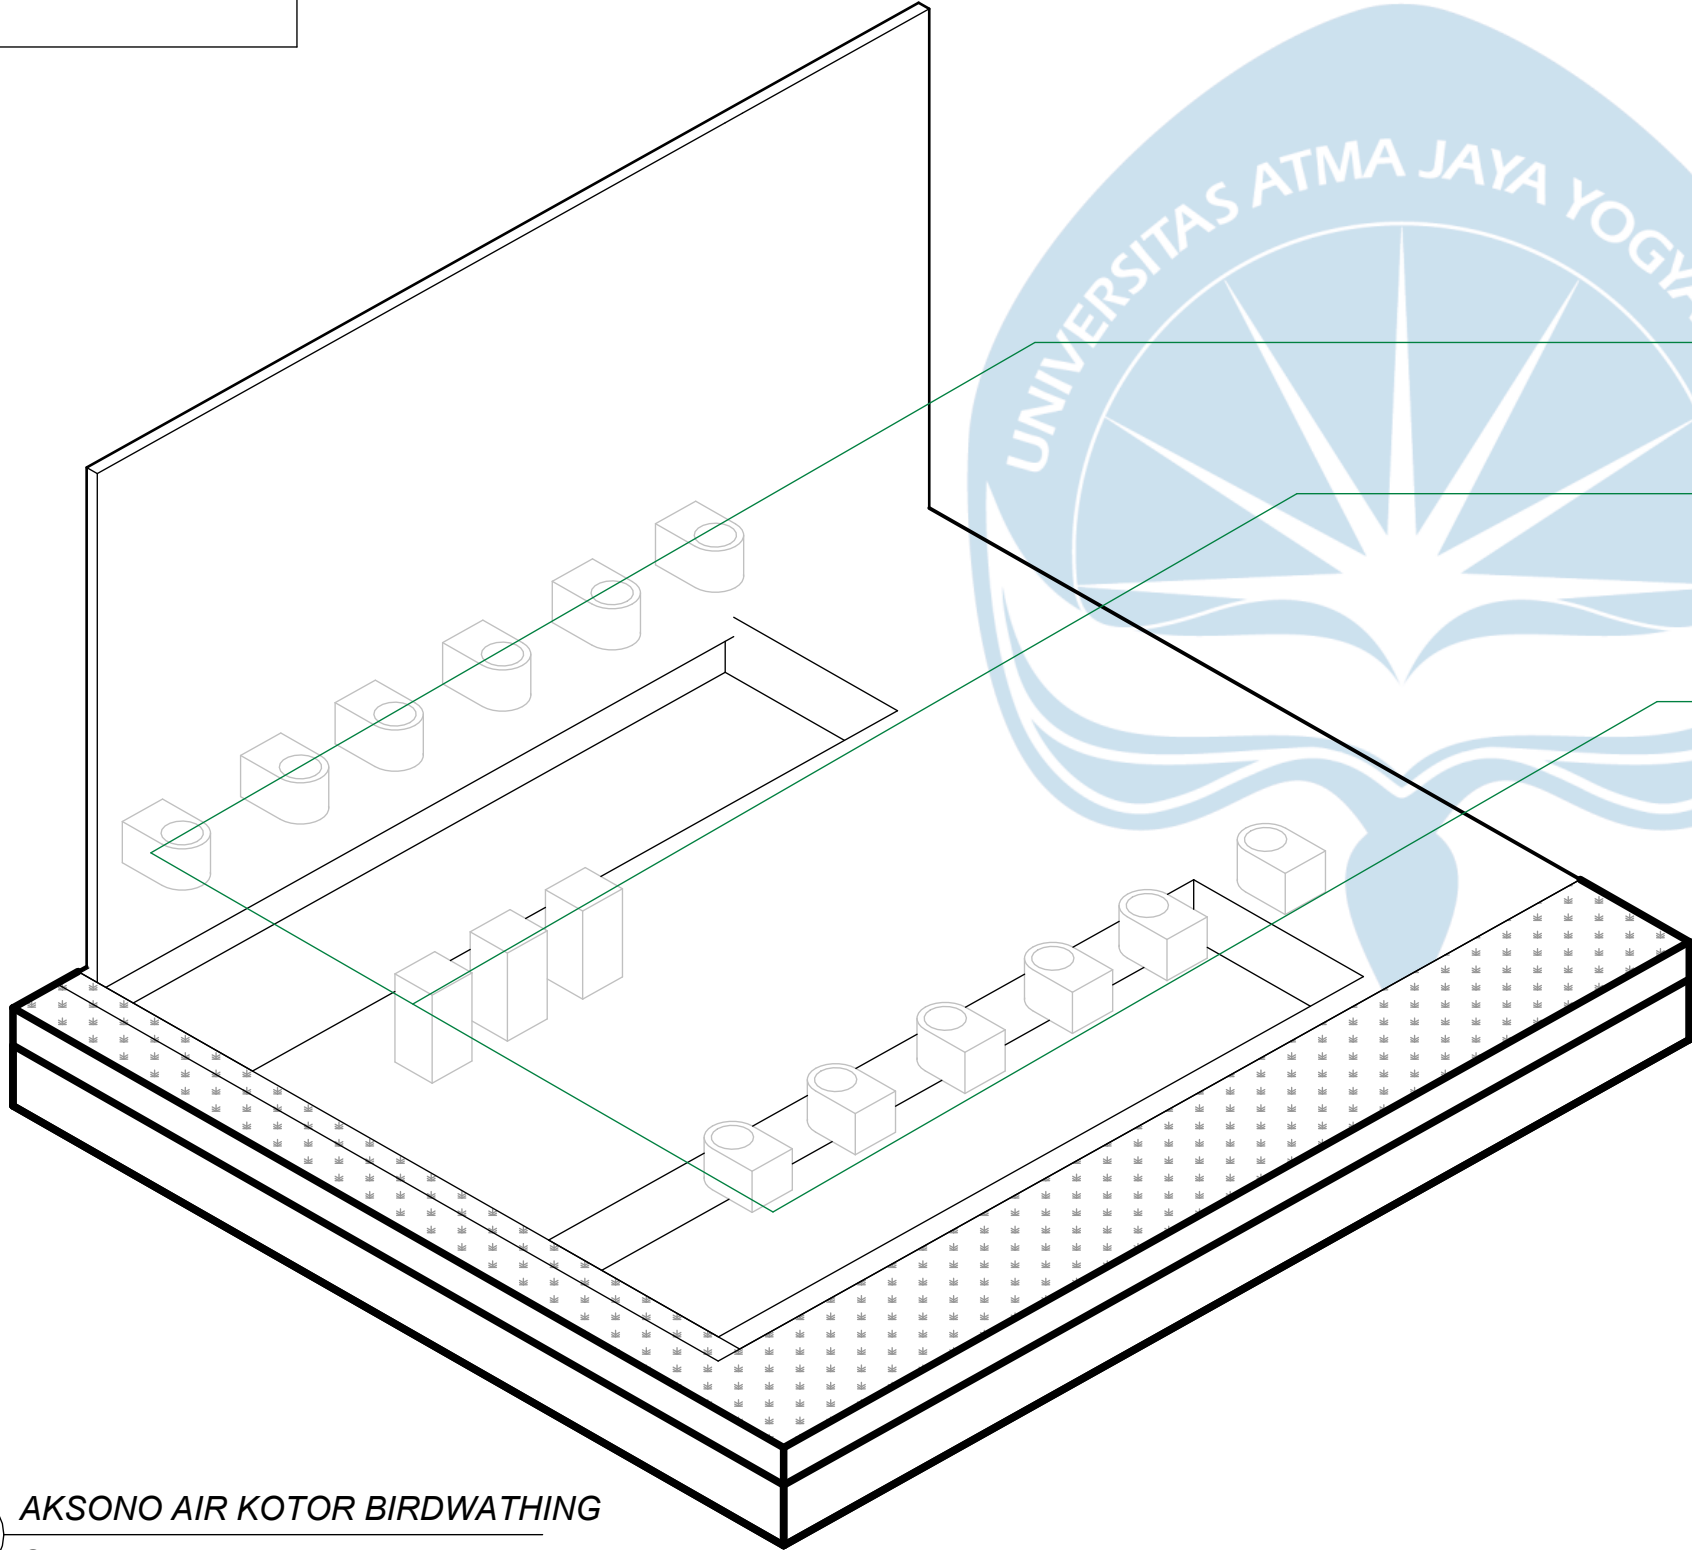

BAK KONTROL — SEPTIC TANK — IPAL

AKSONO AIR KOTOR BIRDWATHING
SKALA 1 : 50

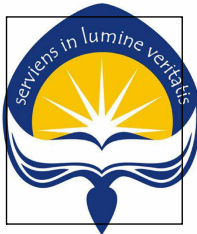

Universitas Atma Jaya Yogyakarta
Program Studi Arsitektur
Architecture Department
Fakultas Teknik
Faculty of Engineering

Proyek Tugas Akhir <i>Final Project</i>		
PERIODE : GENAP II <i>PERIOD : ODD II</i>		
Judul Proyek <i>Project Title</i>		
Perancangan Fasilitas Birdpark Budaya dan Satwa 'Kokokan' di Desa Petulu, Gianyar, Bali		
Lokasi Proyek <i>Project Location</i>		
DESA PETULU, GIANYAR, BALI 8,4796° LS dan 115,2796° BT.		
Identitas Mahasiswa <i>Student Identity</i>		
IDA BAGUS SANJAYA SUKADANA 210118527		
Judul Gambar <i>Drawing Title</i>	Skala <i>Scale</i>	
Keterangan <i>Note</i>		
Tanggal gambar <i>Drawing date</i>		
Kode <i>Code</i>	No. Lbr <i>Pg. No.</i>	Dari <i>Of</i>



Universitas Atma Jaya Yogyakarta
Program Studi Arsitektur
Architecture Department
Fakultas Teknik
Faculty of Engineering

Proyek Tugas Akhir
Final Project

PERIODE : GENAP II
PERIOD : ODD II

Judul Proyek
Project Title

Perancangan Fasilitas Birdpark
Budaya dan Satwa 'Kokokan' di
Desa Petulu, Gianyar, Bali

Lokasi Proyek
Project Location

DESA PETULU, GIANYAR, BALI
8,4796° LS dan 115,2796° BT.

Identitas Mahasiswa
Student Identity

IDA BAGUS SANJAYA
SUKADANA
210118527

Judul Gambar
Drawing Title

Skala
Scale

Keterangan
Note

Tanggal gambar
Drawing date

Kode
Code


No. Lbr
Pg. No.

Dari
Of


KETERANGAN

KETERANGAN WARNA	
	LAMPU LED PHILIPS BRP131 100W
	VIVACE LED 12W E27, 3000K
	PHILIPS MESONDOWNLIGHT 10W
	PHILIPS LED DOWNLIGHT 10W–15W

KETERANGAN AREA	
1	AREA OUTDOOR
2	RESEPSIONIS
3	RESEPSIONIS
4	TOILET
5	AREA TUNGGU
6	BIRD CONSERVATION AREA

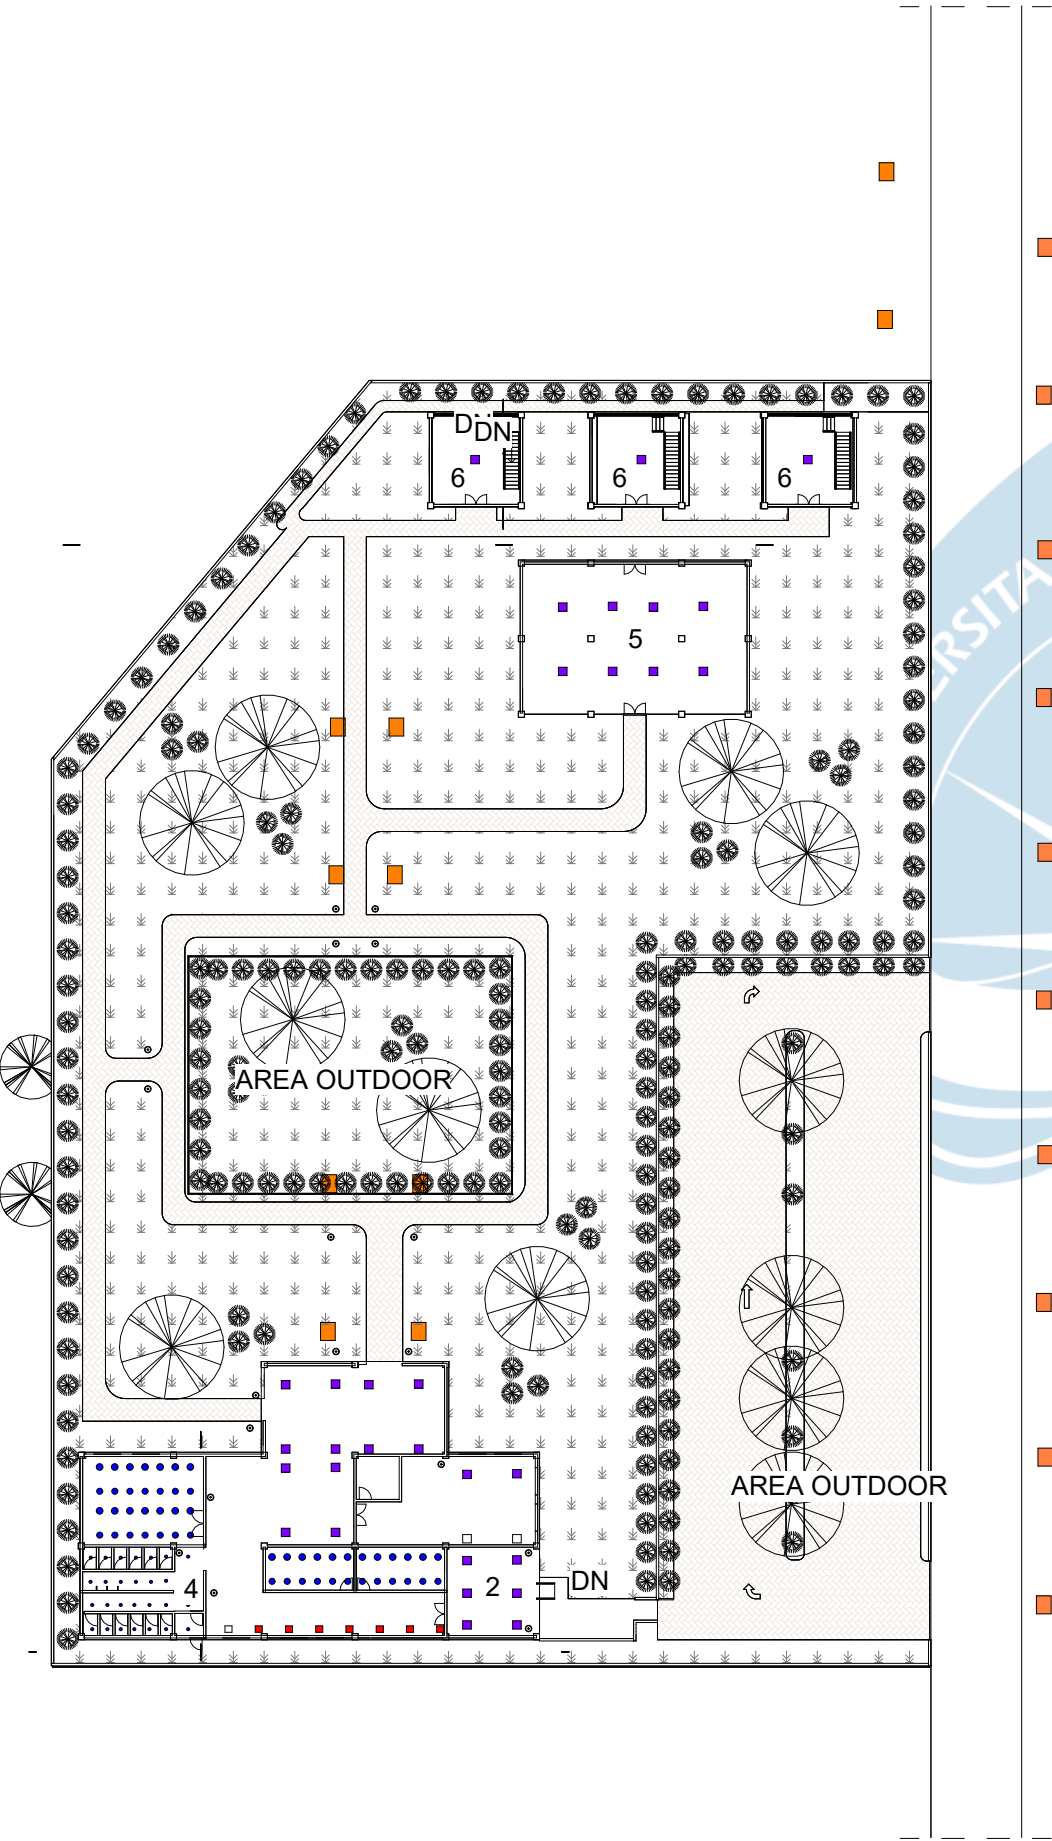

RENCANA TITIK LAMPU AREA BIRDWATHING
SKALA 1 : 400

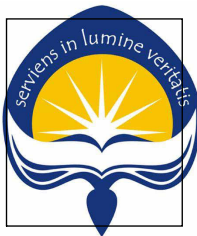

Universitas Atma Jaya Yogyakarta
Program Studi Arsitektur
Architecture Department
Fakultas Teknik
Faculty of Engineering

Proyek Tugas Akhir
Final Project

PERIODE : GENAP II
PERIOD : ODD II

Judul Proyek
Project Title

Perancangan Fasilitas Birdpark
Budaya dan Satwa 'Kokokan' di
Desa Petulu, Gianyar, Bali

Lokasi Proyek
Project Location

DESA PETULU, GIANYAR, BALI
8,4796° LS dan 115,2796° BT.

Identitas Mahasiswa
Student Identity

IDA BAGUS SANJAYA
SUKADANA
210118527

Judul Gambar
Drawing Title

Skala
Scale


Keterangan
Note

Tanggal gambar
Drawing date

Kode
Code

No. Lbr
Pg. No.


Dari
Of

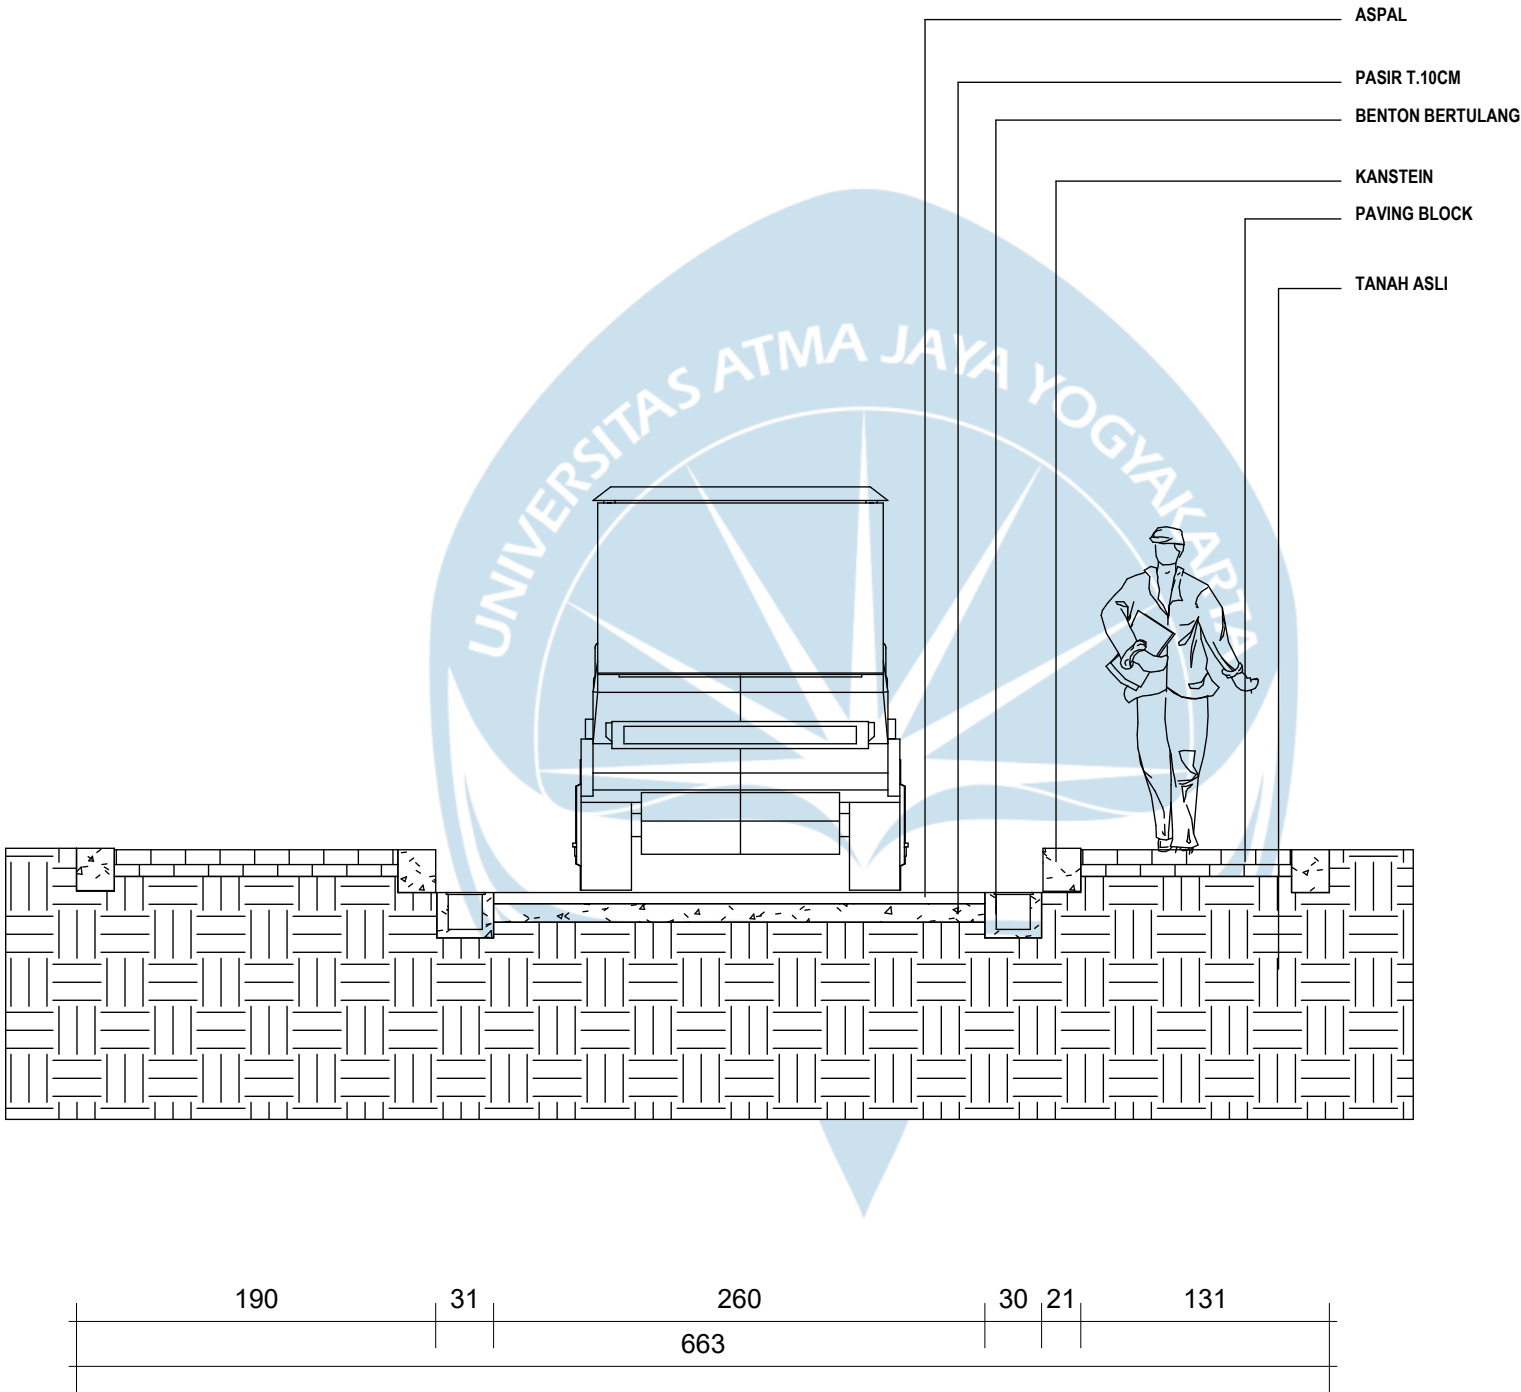


1

DETAIL SIRKULASI KAWASAN

1 : 40

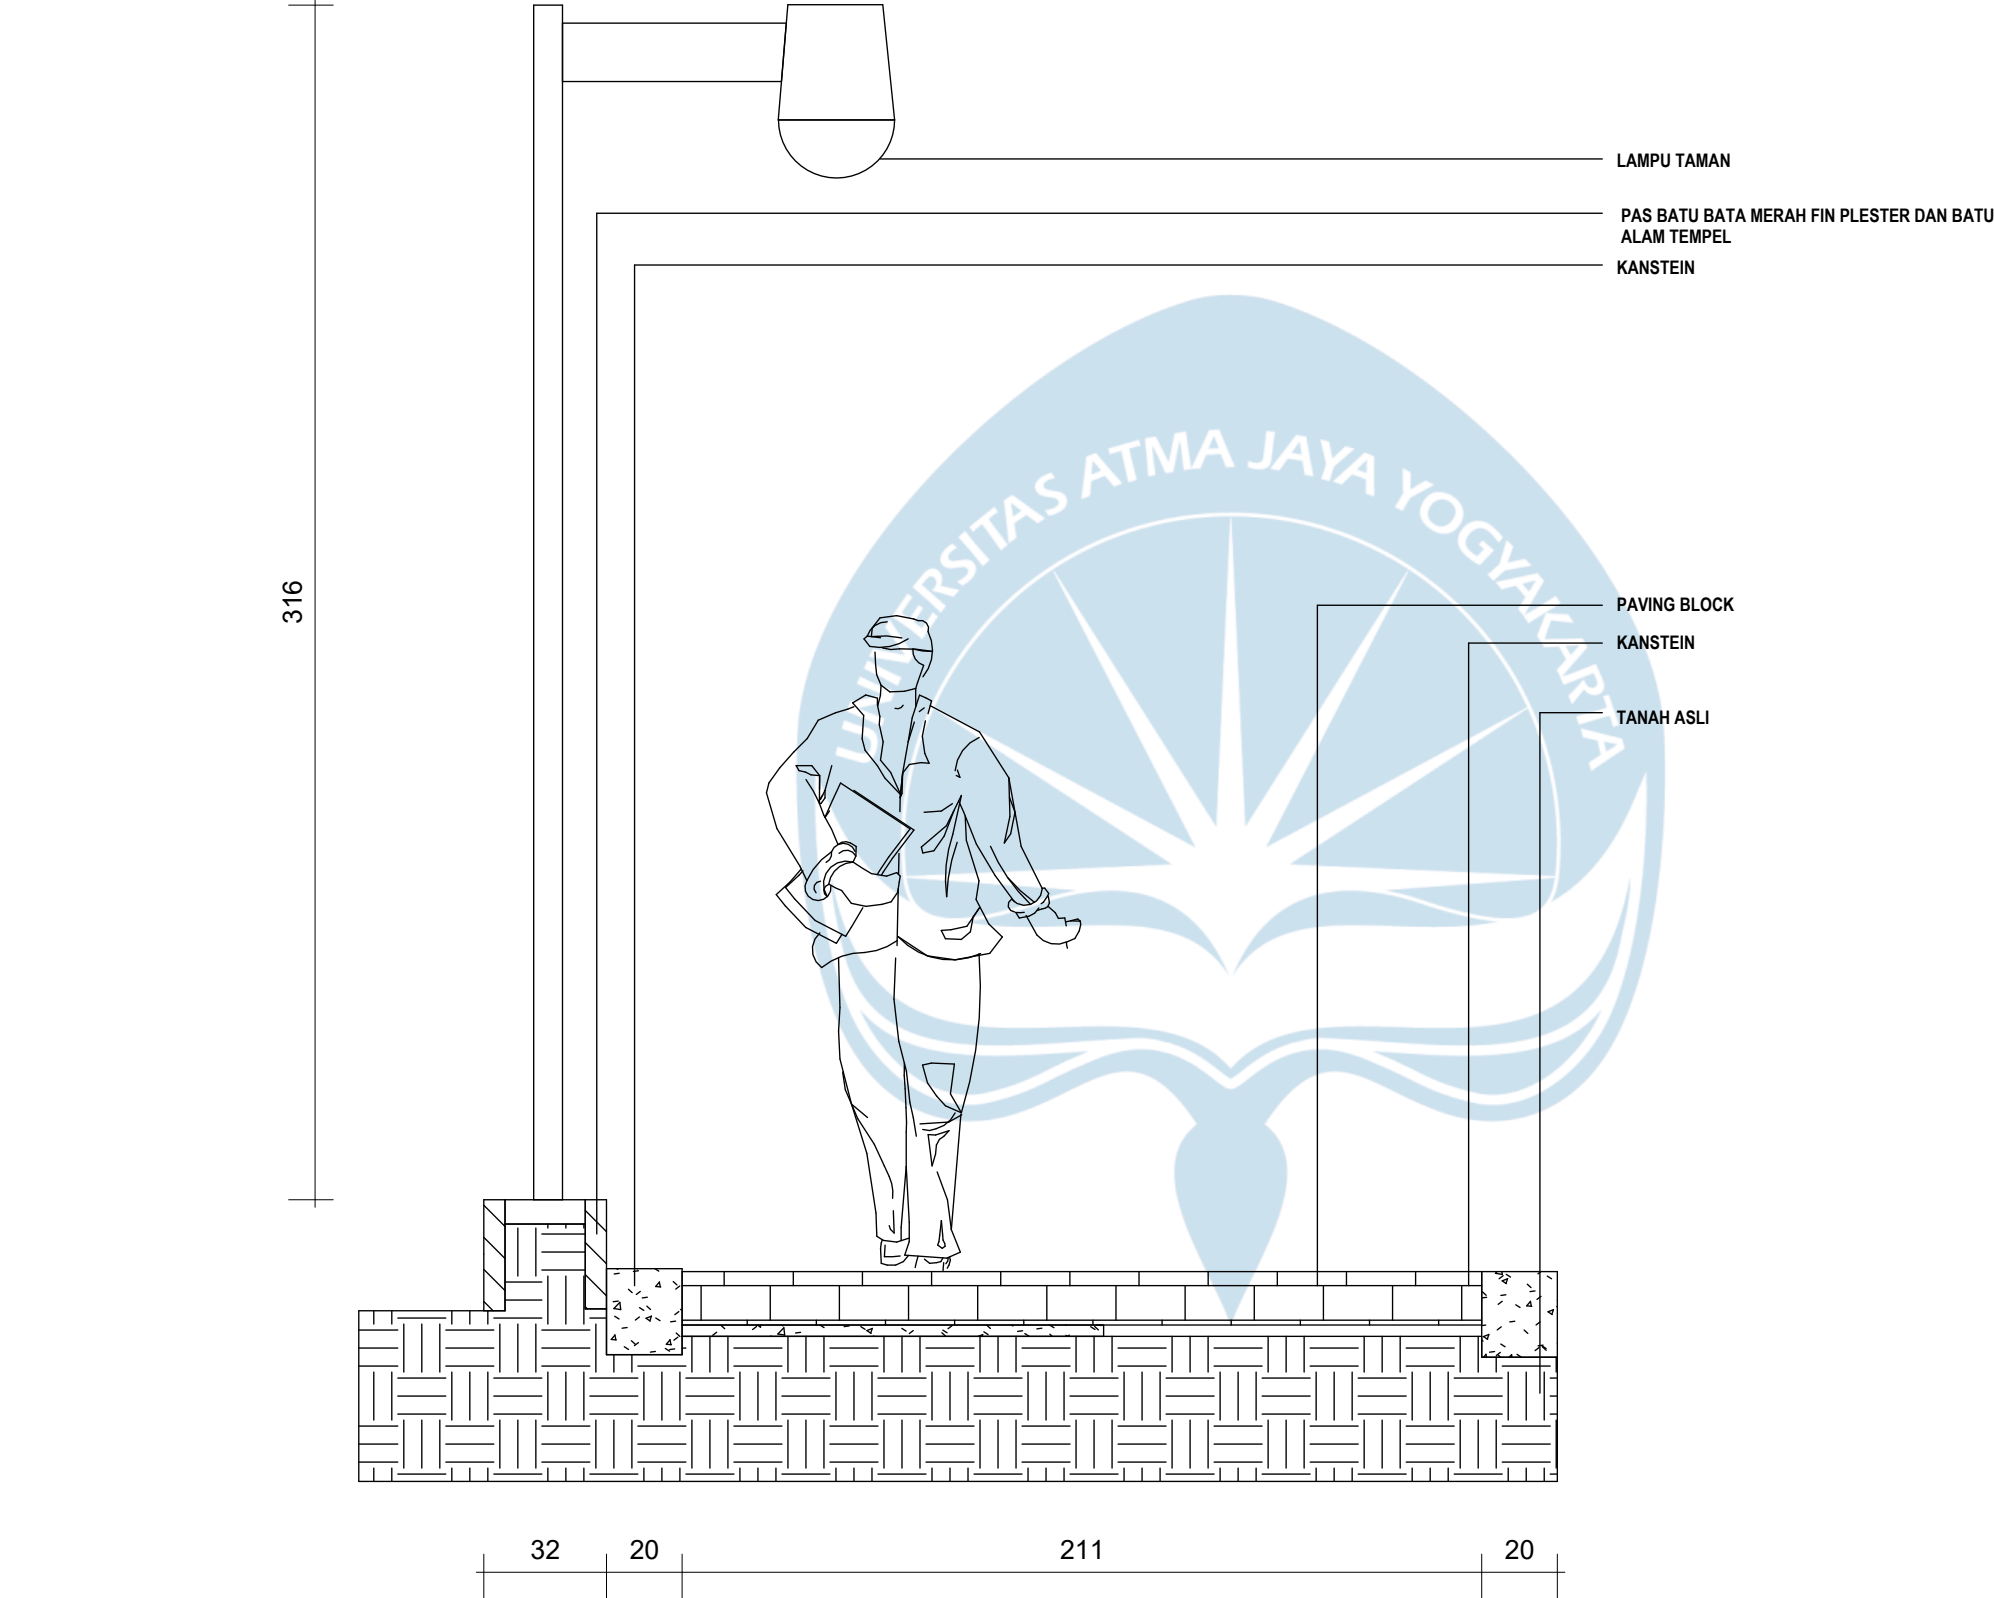


DETAIL JALAN SETAPAK DAN BOX PLANTER
SKALA 1 : 20

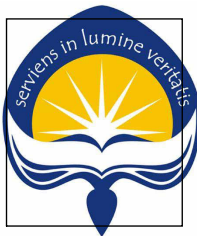

Universitas Atma Jaya Yogyakarta
Program Studi Arsitektur
Architecture Department
Fakultas Teknik
Faculty of Engineering

Proyek Tugas Akhir Final Project		
PERIODE : GENAP II PERIOD : ODD II		
Judul Proyek Project Title		
Perancangan Fasilitas Birdpark Budaya dan Satwa 'Kokokan' di Desa Petulu, Gianyar, Bali		
Lokasi Proyek Project Location		
DESA PETULU, GIANYAR, BALI 8,4796° LS dan 115,2796° BT.		
Identitas Mahasiswa Student Identity		
IDA BAGUS SANJAYA SUKADANA 210118527		
Judul Gambar Drawing Title	Skala Scale	
Keterangan Note		
Tanggal gambar Drawing date		
Kode Code	No. Lbr Pg. No.	Dari Of

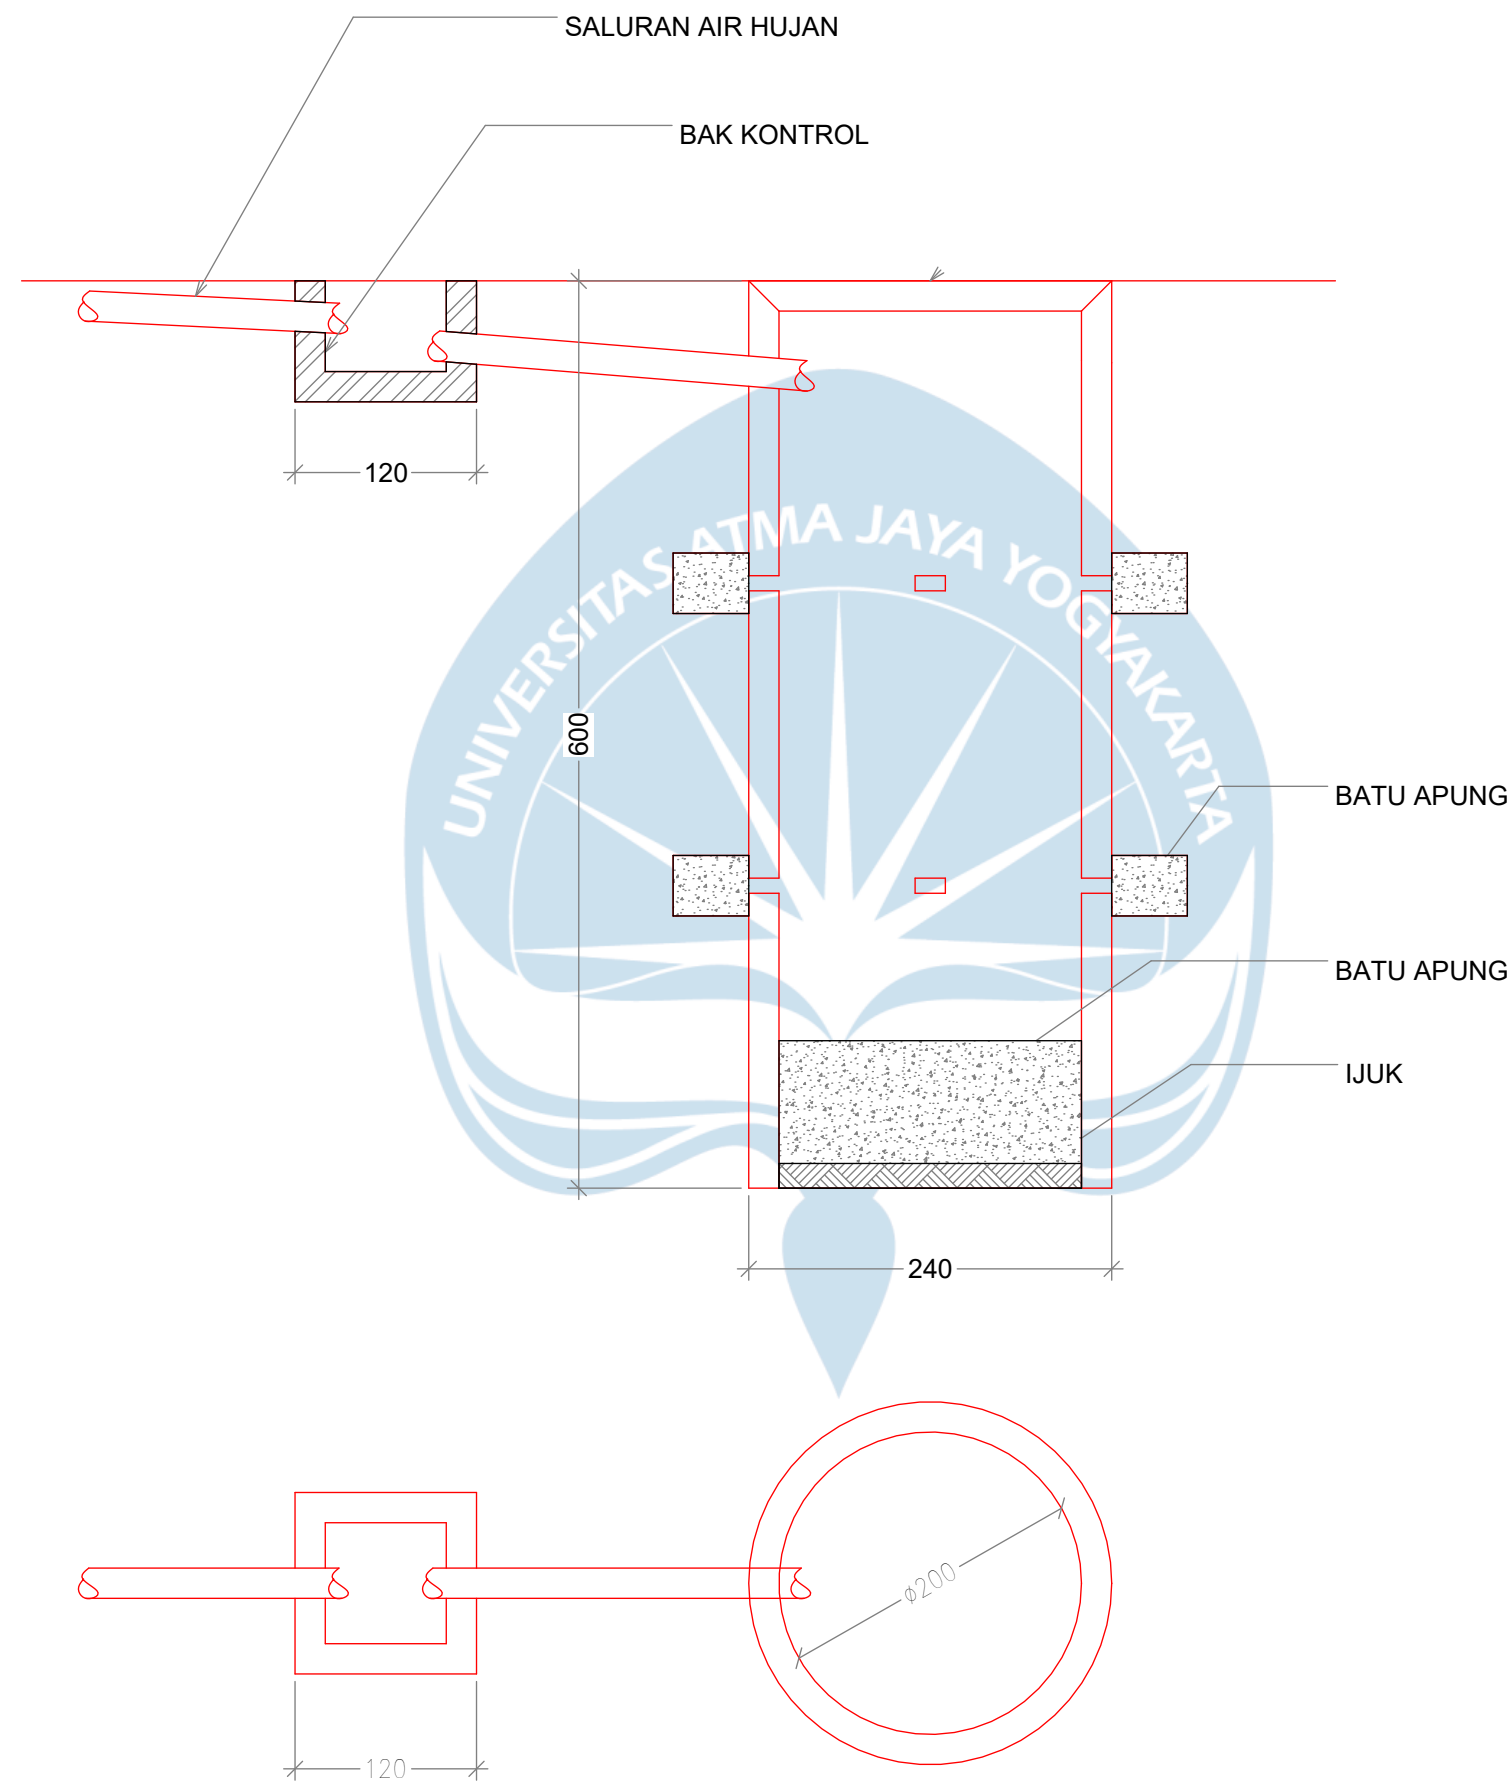







DETAIL SUMUR RESAPAN
SKALA 1 : 50




Universitas Atma Jaya Yogyakarta
Program Studi Arsitektur
Architecture Department
Fakultas Teknik
Faculty of Engineering

Proyek Tugas Akhir Final Project		
PERIODE : GENAP II PERIOD : ODD II		
Judul Proyek Project Title		
Perancangan Fasilitas Birdpark Budaya dan Satwa 'Kokokan' di Desa Petulu, Gianyar, Bali		
Lokasi Proyek Project Location		
DESA PETULU, GIANYAR, BALI 8,4796° LS dan 115,2796° BT.		
Identitas Mahasiswa Student Identity		
IDA BAGUS SANJAYA SUKADANA 210118527		
Judul Gambar Drawing Title	Skala Scale	
Keterangan Note		
Tanggal gambar Drawing date		
Kode Code	No. Lbr Pg. No.	Dari Of

DETAIL DAN RENCANA SINAGE KAWASAN

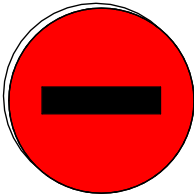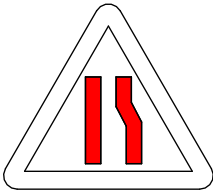
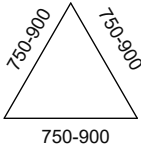
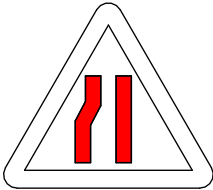
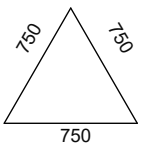
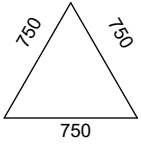
WARNING SIGNS	KARAKTERISTIK SINAGE	FUNGSI SINAGE	MATERIAL	WARNA DAN DESKRIPSI	DIMENSI
		DILARANG MASUK	HIGH INTENSITY PRISMATIC (HIP) RETROREFLECTIVE SHEETING (BLASS BEAD ALUMINIUM SHEET 2.5 MM / DIA 60CM. CIRCLE PIPA GALVANIS 2.5M / Ø 3 inch (± 89 mm)	CIRCLE BLACK LINE RED BORDER BLACK BAR	600 DIA. CICLE
		DILARANG PUTAR BALIK	HIGH INTENSITY PRISMATIC (HIP) RETROREFLECTIVE SHEETING (BLASS BEAD ALUMINIUM SHEET 2.5 MM / DIA 60CM. CIRCLE PIPA GALVANIS 2.5M / Ø 3 inch (± 89 mm)	CIRCLE BLACK LINE RED BORDER BLACK BAR	600 DIA. CICLE
		JALAN MENYEMPIT	HIGH INTENSITY PRISMATIC (HIP) RETROREFLECTIVE SHEETING (BLASS BEAD ALUMINIUM SHEET 2.5 MM / 70CM. TRIANGLE PIPA GALVANIS 2.5M / Ø 3 inch (± 89 mm)	EQUILATERAL TRIANGLE WHITE GROUND RED BORDER	
		JALAN MENYEMPIT	HIGH INTENSITY PRISMATIC (HIP) RETROREFLECTIVE SHEETING (BLASS BEAD ALUMINIUM SHEET 2.5 MM / 70CM. TRIANGLE PIPA GALVANIS 2.5M / Ø 3 inch (± 89 mm)	EQUILATERAL TRIANGLE WHITE GROUND RED BORDER	
		AREA MENYEBRANG	HIGH INTENSITY PRISMATIC (HIP) RETROREFLECTIVE SHEETING (BLASS BEAD ALUMINIUM SHEET 2.5 MM / 70CM. TRIANGLE PIPA GALVANIS 2.5M / Ø 3 inch (± 89 mm)	EQUILATERAL TRIANGLE WHITE GROUND RED BORDER	

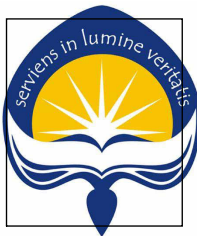


Universitas Atma Jaya Yogyakarta
Program Studi Arsitektur
Architecture Department
Fakultas Teknik
Faculty of Engineering

Proyek Tugas Akhir Final Project		
PERIODE : GENAP II PERIOD : ODD II		
Judul Proyek Project Title		
Perancangan Fasilitas Birdpark Budaya dan Satwa 'Kokokan' di Desa Petulu, Gianyar, Bali		
Lokasi Proyek Project Location		
DESA PETULU, GIANYAR, BALI 8,4796° LS dan 115,2796° BT.		
Identitas Mahasiswa Student Identity		
IDA BAGUS SANJAYA SUKADANA 210118527		
Judul Gambar Drawing Title	Skala Scale	
Keterangan Note		
Tanggal gambar Drawing date		
Kode Code	No. Lbr Pg. No.	Dari Of

DETAIL DAN RENCANA SINAGE PARKIR

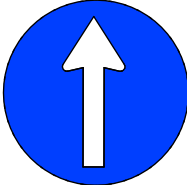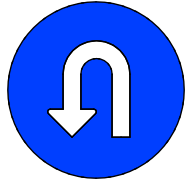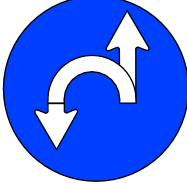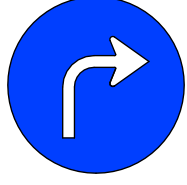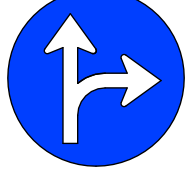WARNING SIGNS	KARAKTERISTIK SINAGE	FUNGSI SINAGE	MATERIAL	WARNA DAN DESKRIPSI	DIMENSI
		DILARANG MASUK	HIGH INTENSITY PRISMATIC (HIP) RETROREFLECTIVE SHEETING (BLASS BEAD) ALUMINIUM SHEET 2.5 MM / DIA 60CM. CIRCLE PIPA GALVANIS 2.5M / Ø 3 inch (± 89 mm)	CIRCLE BLACK LINE RED BORDER WHITE BAR	600 DIA. CICLE
		DILARANG PUTAR BALIK	HIGH INTENSITY PRISMATIC (HIP) RETROREFLECTIVE SHEETING (BLASS BEAD) ALUMINIUM SHEET 2.5 MM / DIA 60CM. CIRCLE PIPA GALVANIS 2.5M / Ø 3 inch (± 89 mm)	CIRCLE BLACK LINE RED BORDER WHITE BAR	600 DIA. CICLE
		JALAN MENYEMPIT	HIGH INTENSITY PRISMATIC (HIP) RETROREFLECTIVE SHEETING (BLASS BEAD) ALUMINIUM SHEET 2.5 MM / 70CM. TRIANGLE PIPA GALVANIS 2.5M / Ø 3 inch (± 89 mm)	CIRCLE BLACK LINE RED BORDER WHITE BAR	600 DIA. CICLE
		JALAN MENYEMPIT	HIGH INTENSITY PRISMATIC (HIP) RETROREFLECTIVE SHEETING (BLASS BEAD) ALUMINIUM SHEET 2.5 MM / 70CM. TRIANGLE PIPA GALVANIS 2.5M / Ø 3 inch (± 89 mm)	CIRCLE BLACK LINE RED BORDER WHITE BAR	600 DIA. CICLE
		AREA MENYEBRANG	HIGH INTENSITY PRISMATIC (HIP) RETROREFLECTIVE SHEETING (BLASS BEAD) ALUMINIUM SHEET 2.5 MM / 70CM. TRIANGLE PIPA GALVANIS 2.5M / Ø 3 inch (± 89 mm)	CIRCLE BLACK LINE RED BORDER WHITE BAR	600 DIA. CICLE

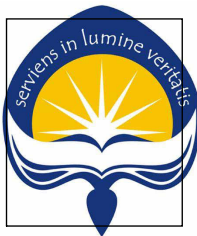

Universitas Atma Jaya Yogyakarta
Program Studi Arsitektur
Architecture Department
Fakultas Teknik
Faculty of Engineering

Proyek Tugas Akhir Final Project		
PERIODE : GENAP II PERIOD : ODD II		
Judul Proyek Project Title		
Perancangan Fasilitas Birdpark Budaya dan Satwa 'Kokokan' di Desa Petulu, Gianyar, Bali		
Lokasi Proyek Project Location		
DESA PETULU, GIANYAR, BALI 8,4796° LS dan 115,2796° BT.		
Identitas Mahasiswa Student Identity		
IDA BAGUS SANJAYA SUKADANA 210118527		
Judul Gambar Drawing Title	Skala Scale	
Keterangan Note		
Tanggal gambar Drawing date		
Kode Code	No. Lbr Pg. No.	Dari Of