

Daftar Pustaka


- Abibakrin, M. (2015). Pengantar Ilmu Pendidikan. Jakarta: Pustaka Cendekia.
- Antara News. (n.d.). Kipas Bambu Jipangan. Diakses dari <https://jogja.antaranews.com>.
- Badan Pusat Statistik (BPS). (2020). Kabupaten Bantul dalam Angka 2020. Bantul: Badan Pusat Statistik Kabupaten Bantul.
- Badan Pusat Statistik Kabupaten Bantul. (2019). Peta Rencana Pola Ruang BWP Kasihan. Bantul: BPS Kabupaten Bantul.
- Badan Pengembangan dan Pembinaan Bahasa. (2023). Kamus Besar Bahasa Indonesia (KBBI). Jakarta: Kementerian Pendidikan dan Kebudayaan. Diakses dari <https://kbbi.kemdikbud.go.id>.
- Bantulkab.go.id. (2023). Profil Kabupaten Bantul. Diakses dari <https://bantulkab.go.id>.
- Brown, R. D. (2010). Design with Microclimate: The Secret to Comfortable Outdoor Space. Washington, DC: Island Press.
- Ching, F. D. K., & Binggeli, C. (2012). Interior Design Illustrated (3rd ed.). Hoboken: Wiley.
- Dinas Penanaman Modal dan Pelayanan Terpadu (DPMPT) Kabupaten Bantul. (2022). Laporan Data Statistik Kerajinan Kabupaten Bantul. Bantul: Pemerintah Kabupaten Bantul.
- Dinas Perdagangan, Koperasi, Usaha Kecil dan Menengah, dan Tenaga Kerja Kabupaten Bantul. (2022). Laporan Sektor Kerajinan di Kabupaten Bantul. Bantul: Dinas Perdagangan, Koperasi, Usaha Kecil dan Menengah, dan Tenaga Kerja.
- Gehl, J. (2011). Life Between Buildings: Using Public Space. Washington, DC: Island Press.
- Holger Koch-Nielsen. (2002). Stay Cool: A Design Guide for the Built Environment in Hot Climates. London: James & James Science Publishers.
- Jodidio, P. (2006). Architecture Now! Cologne: Taschen.
- Kadjim, A. (2011). Kiat Sukses Mengembangkan Kerajinan Tangan. Jakarta: Pustaka Kerajinan Nusantara.
- Kautsar, M. (2010). Konsep Rekreasi dalam Arsitektur. Yogyakarta: Penerbit Gajah Mada University Press.

- Kautsar, M. (2010). "Desain Arsitektur Rekreatif: Studi Konsep Desain yang Mendukung Relaksasi". *Jurnal Arsitektur Nusantara*, 8(2), 45-52.
- Kementerian Pariwisata dan Ekonomi Kreatif (Kemenparekraf). (2020). Statistik Ekonomi Kreatif Indonesia 2020. Jakarta: Kementerian Pariwisata dan Ekonomi Kreatif.
- Kotler, P. (2019). *Marketing Management*. 15th ed. New Jersey: Pearson Education.
- Lubis, S. (2012). *Ruang dan Gaya Hidup dalam Arsitektur*. Yogyakarta: Andi Offset.
- Nozomi, H. (2020). *Recreation Spaces and Their Designs*. Tokyo: Nihon Publishing.
- Pemerintah Daerah Istimewa Yogyakarta. (2005). Rencana Pembangunan Jangka Panjang Daerah (RPJPD) DIY 2005-2025. Yogyakarta: Badan Perencanaan Pembangunan Daerah DIY.
- Pemerintah Indonesia. (2009). Undang-Undang Nomor 10 Tahun 2009 tentang Kepariwisata. Jakarta: Sekretariat Negara Republik Indonesia.
- Pemerintah Indonesia. (2019). Undang-Undang Nomor 24 Tahun 2019 tentang Ekonomi Kreatif. Jakarta: Sekretariat Negara Republik Indonesia.
- Pemerintah Indonesia. (2018). Peraturan Presiden Nomor 142 Tahun 2018 tentang Rencana Induk Pengembangan Ekonomi Kreatif Nasional Tahun 2018-2025. Jakarta: Sekretariat Negara Republik Indonesia.
- Pile, J. F. (2005). *Interior Design*. New York: Harry N. Abrams.
- Pradnya Putra, T. (2014). "Arsitektur Neo-Vernakular: Reinterpretasi Tradisi dalam Arsitektur Modern". *Jurnal Seni & Arsitektur Nusantara*, 12(3), 67-74.
- Profil Desa Wisata Kajigelem. (2023). Desa Wisata Kasongan. Diakses dari <http://kajigelem.com>.
- Rapoport, A. (1969). *House Form and Culture*. Englewood Cliffs, NJ: Prentice-Hall.
- Seymour, M. G. (1991). *Designing Parks for People*. Malabar, FL: Krieger Publishing Company.
- Suara Sikap. (2023). Produk Gerabah Kasongan. Diakses dari <https://www.suarasikap.com>.
- Tylor, E. B. (1871). *Primitive Culture*. London: John Murray.
- UNESCO. (2009). Representative List of the Intangible Cultural Heritage of Humanity: Batik, Wayang Kulit, and Kris. Paris: UNESCO.


Zuastika, R. (2010). Manajemen Rekreasi dan Kesehatan. Bandung: Alfabeta.





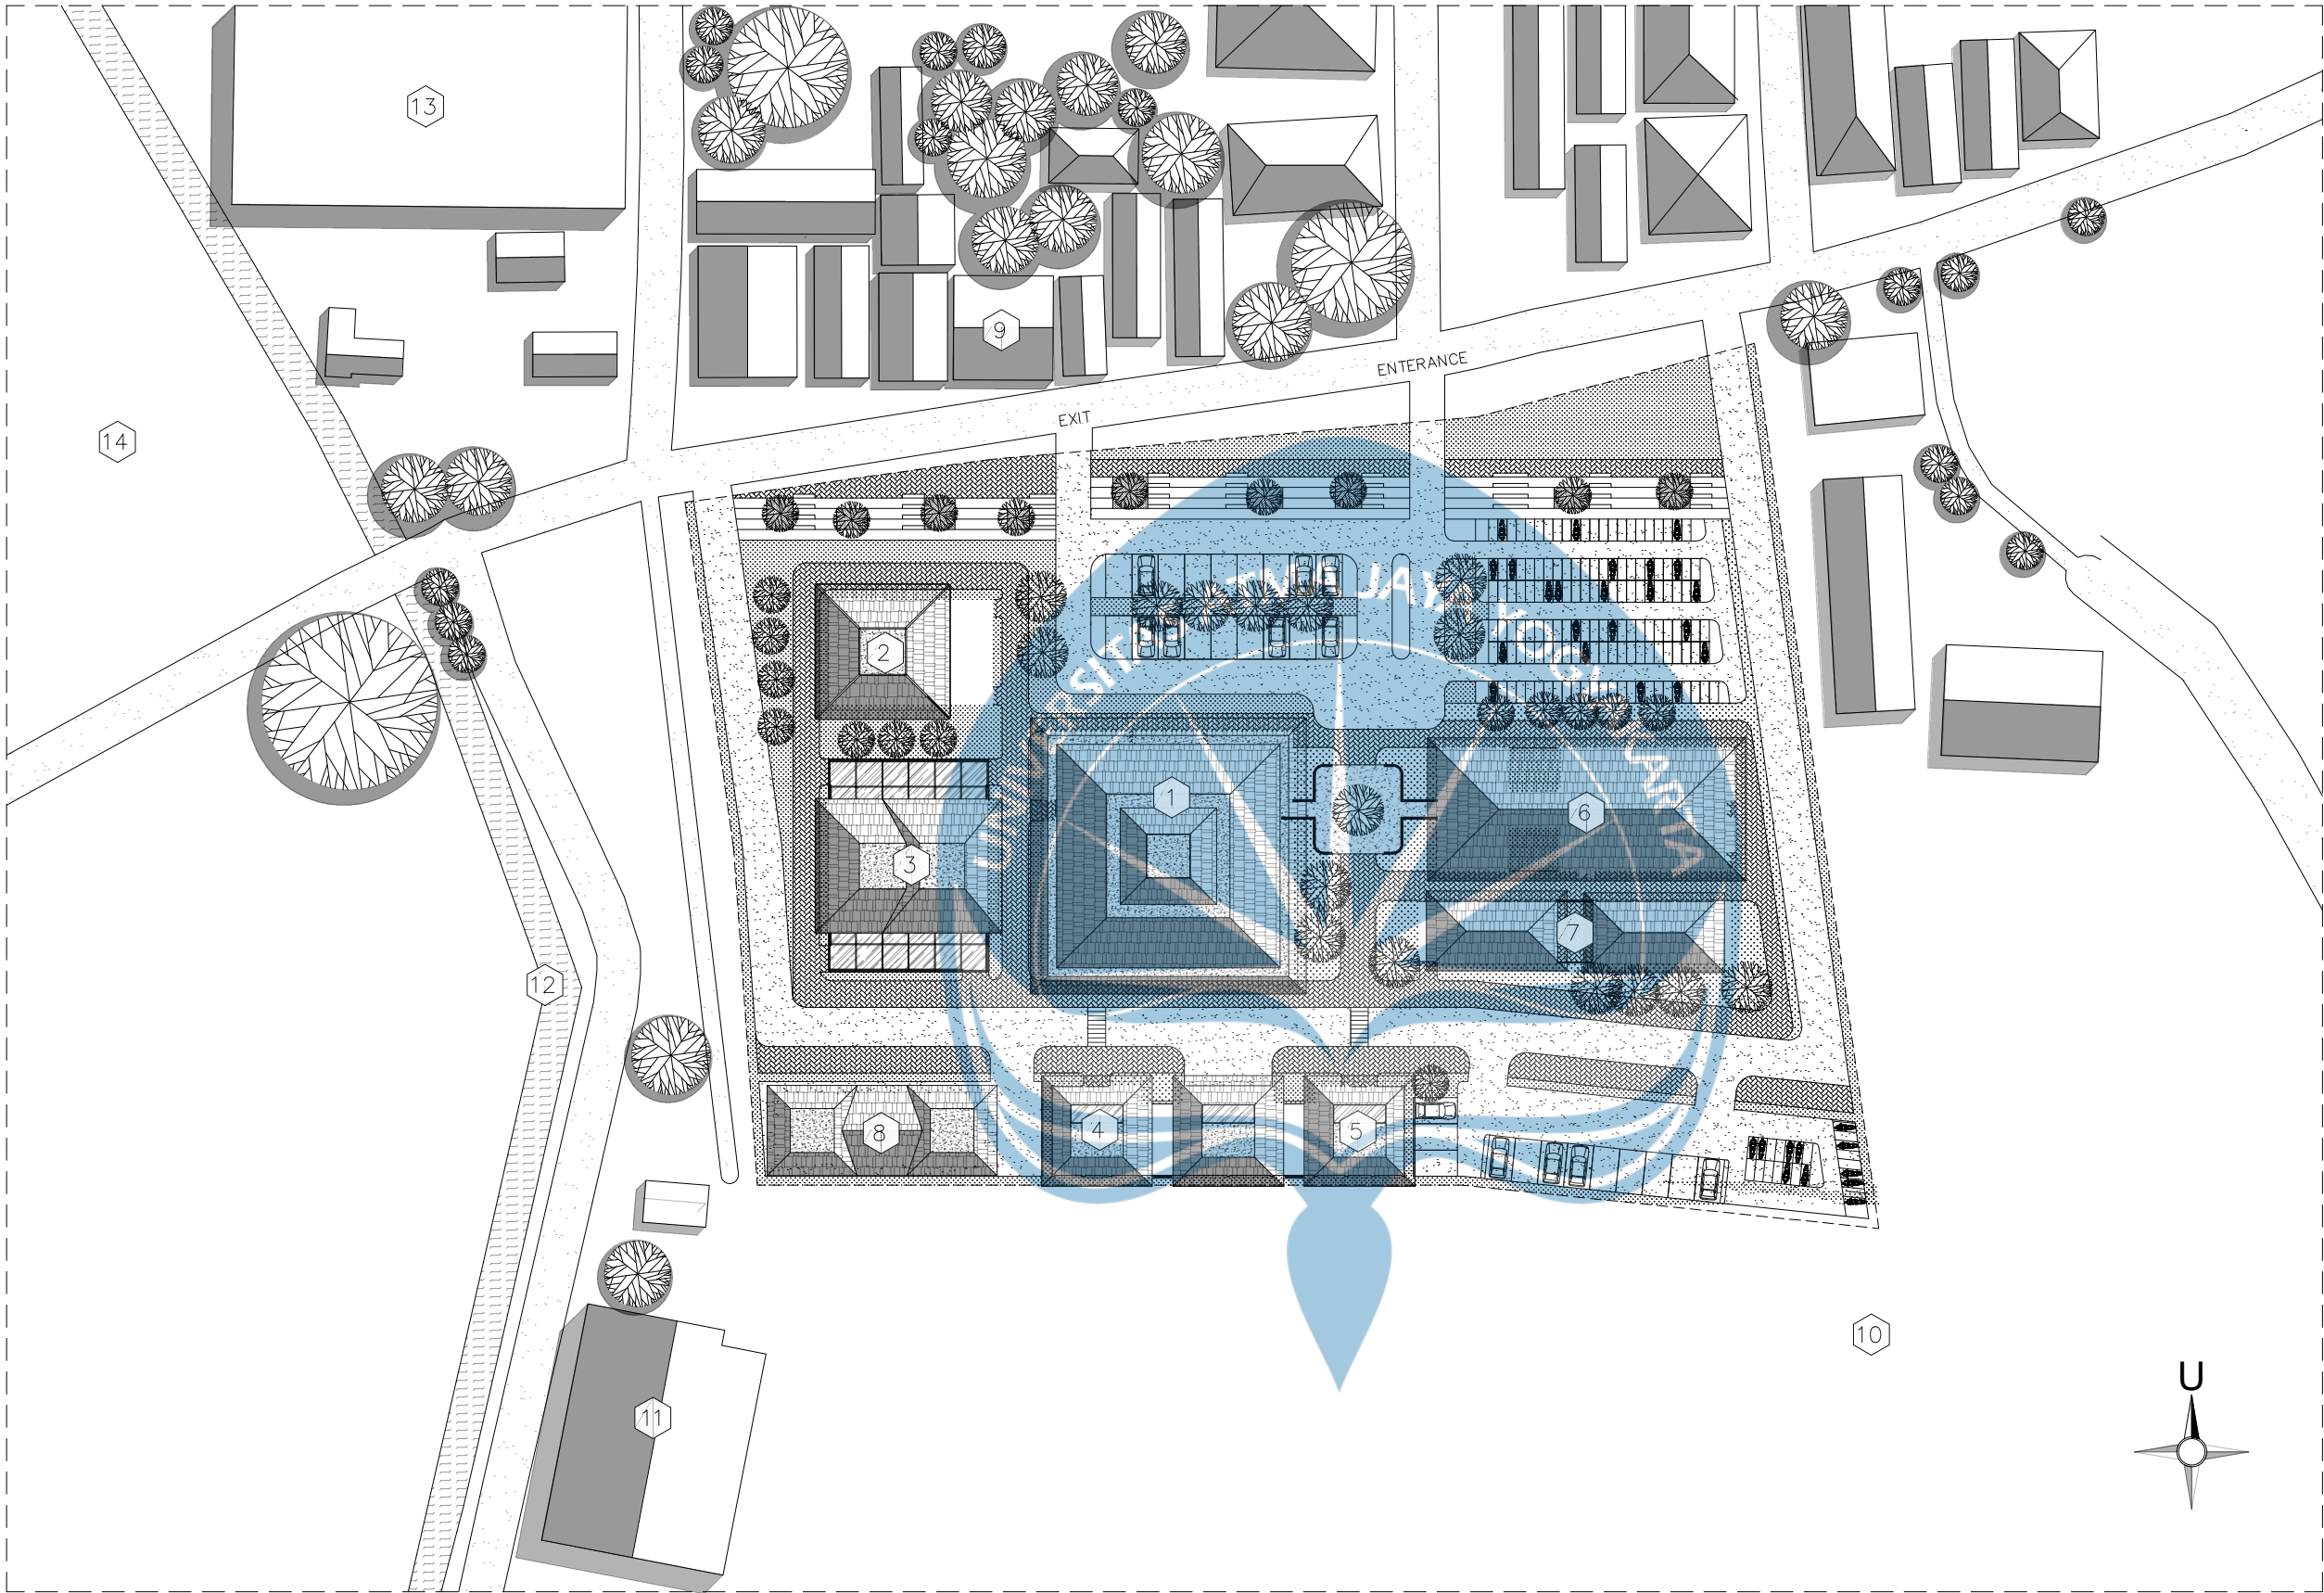

LEGENDA					
1	BANGUNAN UTAMA	6	TOKO SOUVENIR	11	PABRIK SAOS
2	PRODUKSI GERABAH	7	AREA WORKSHOP	12	KALI KONTHENG
3	PRODUKSI KULIT	8	AREA SERVICE	13	PRODUSEN BATU CETAK
4	PRODUKSI BAMBU	9	AREA PERTOKOAN	14	SPBU
5	PRODUKSI BATU CETAK	10	SAWAH		

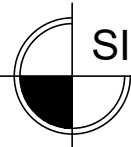 **SITUASI**
SKALA 1 : 800



Universitas Atma Jaya Yogyakarta
Program Studi Arsitektur
Architecture Department
Fakultas Teknik
Faculty of Engineering

Proyek Tugas Akhir
Final Project

PERIODE : GANJIL 2
PERIOD : EVEN 2
TAHUN AKADEMIK 2024/2025
ACADEMIC YEAR 2024/2025

Judul Proyek
Project Title

Perancangan Pusat Kerajinan Tangan
Lokal Kecamatan Kasihan
dengan Pendekatan
Arsitektur Neo-Vernakular

Lokasi Proyek
Project Location

Kec. Kasihan, Kab. Bantul,
Daerah Istimewa Yogyakarta

Identitas Mahasiswa
Student Identity

Rashell
210118544

Judul Gambar
Drawing Title

Skala
Scale

Keterangan
Note

Tanggal gambar
Drawing date

Kode
Code

No. Lbr
Pg. No.

Dari
Of

XX1

XX

XX



Universitas Atma Jaya Yogyakarta
Program Studi Arsitektur
Architecture Department
Fakultas Teknik
Faculty of Engineering

Proyek Tugas Akhir
Final Project

PERIODE : GANJIL 2
PERIOD : EVEN 2
TAHUN AKADEMIK 2024/2025
ACADEMIC YEAR 2024/2025

Judul Proyek
Project Title

Perancangan Pusat Kerajinan Tangan
Lokal Kecamatan Kasihan
dengan Pendekatan
Arsitektur Neo-Vernakular

Lokasi Proyek
Project Location

Kec. Kasihan, Kab. Bantul,
Daerah Istimewa Yogyakarta

Identitas Mahasiswa
Student Identity

Rashell
210118544

Judul Gambar
Drawing Title

Skala
Scale

Keterangan
Note

Tanggal gambar
Drawing date

Kode
Code


No. Lbr
Pg. No.

Dari
Of

XX1

XX

XX

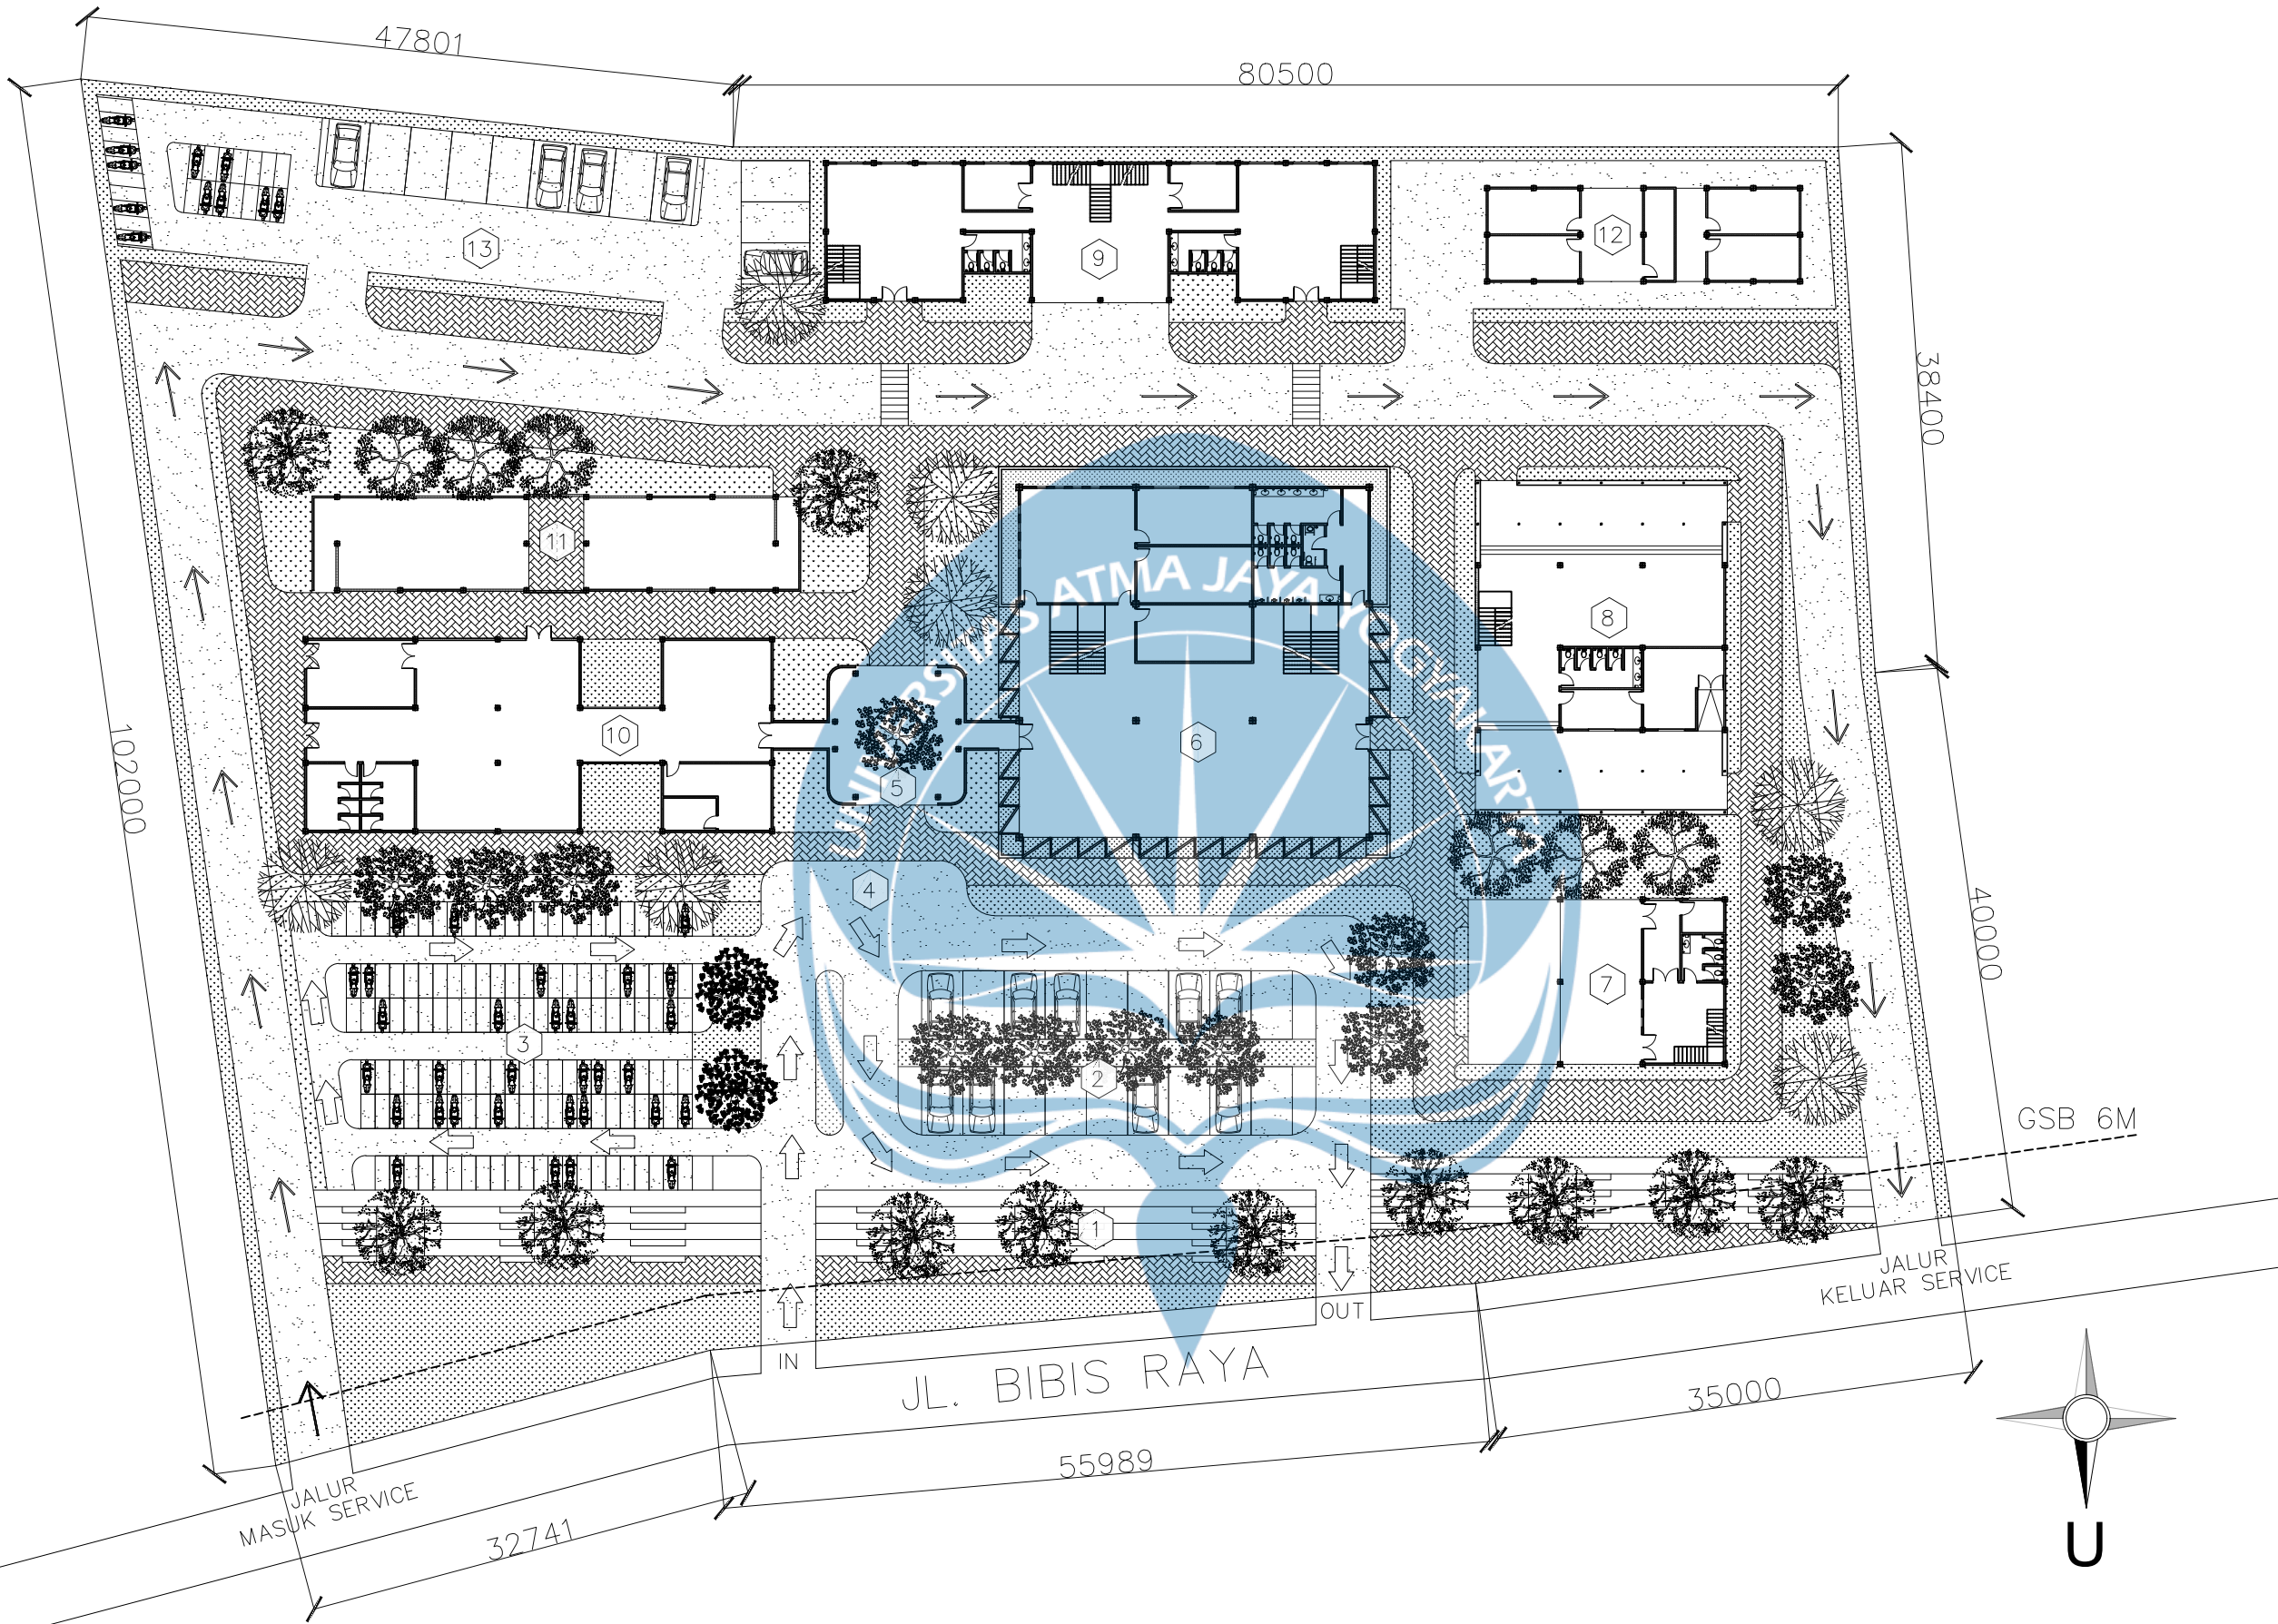

LEGENDA	1	AMPHITHEATER	6	BANGUNAN UTAMA	11	AREA WORKSHOP		POHON ASEM JAWA		ASPAL
	2	PARKIR MOBIL	7	PRODUKSI GERABAH	12	AREA SERVICE		POHON TANJUNG		RUMPUT
	3	PARKIR MOTOR	8	PRODUKSI KULIT	13	PARKIR PENGELOLA		POHON SAWO KECIK		PAVING BLOCK
	4	DROP OFF	9	PRODUKSI BAMBU & BATU CETAK		ALUR PENGUNJUNG		POHON KEPL		
	5	ENTERANCE	10	TOKO SOUVENIR		ALUR STAFF		POHON BINTARO		

SITEPLAN
SKALA 1 : 500



Universitas Atma Jaya Yogyakarta
Program Studi Arsitektur
Architecture Department
Fakultas Teknik
Faculty of Engineering

Proyek Tugas Akhir
Final Project

PERIODE : GANJIL 2
PERIOD : EVEN 2
TAHUN AKADEMIK 2024/2025
ACADEMIC YEAR 2024/2025

Judul Proyek
Project Title

Perancangan Pusat Kerajinan Tangan
Lokal Kecamatan Kasihan
dengan Pendekatan
Arsitektur Neo-Vernakular

Lokasi Proyek
Project Location

Kec. Kasihan, Kab. Bantul,
Daerah Istimewa Yogyakarta

Identitas Mahasiswa
Student Identity

Rashell
210118544

Judul Gambar
Drawing Title

Skala
Scale

Keterangan
Note

Tanggal gambar
Drawing date

Kode
Code



No. Lbr
Pg. No.

Dari
Of

XX1

XX

XX

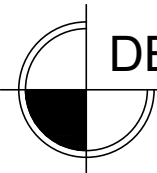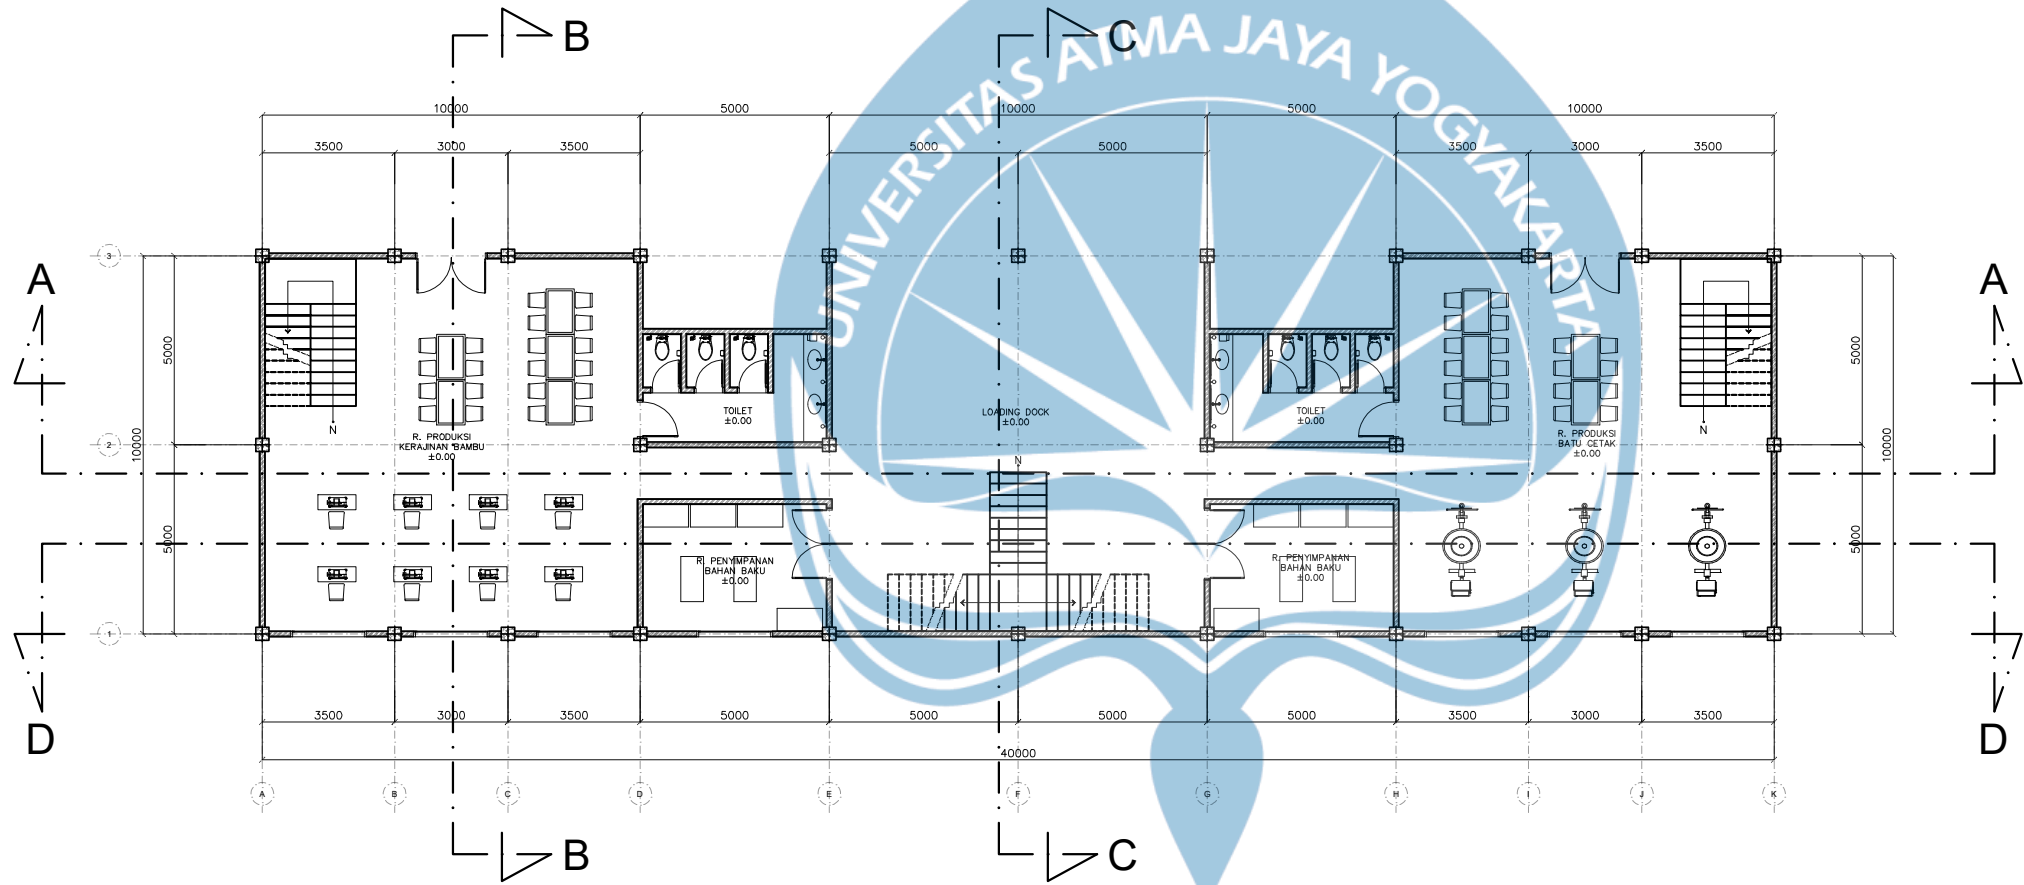

DENAH R. PRODUKSI A LT.1

SKALA 1 : 200



Universitas Atma Jaya Yogyakarta
Program Studi Arsitektur
Architecture Department
Fakultas Teknik
Faculty of Engineering

Proyek Tugas Akhir
Final Project

PERIODE : GANJIL 2
PERIOD : EVEN 2
TAHUN AKADEMIK 2024/2025
ACADEMIC YEAR 2024/2025

Judul Proyek
Project Title

Perancangan Pusat Kerajinan Tangan
Lokal Kecamatan Kasihan
dengan Pendekatan
Arsitektur Neo-Vernakular

Lokasi Proyek
Project Location

Kec. Kasihan, Kab. Bantul,
Daerah Istimewa Yogyakarta

Identitas Mahasiswa
Student Identity

Rashell
210118544

Judul Gambar
Drawing Title

Skala
Scale

Keterangan
Note

Tanggal gambar
Drawing date

Kode
Code



No. Lbr
Pg. No.

Dari
Of

XX1


XX

XX

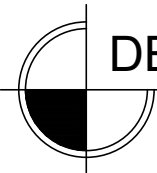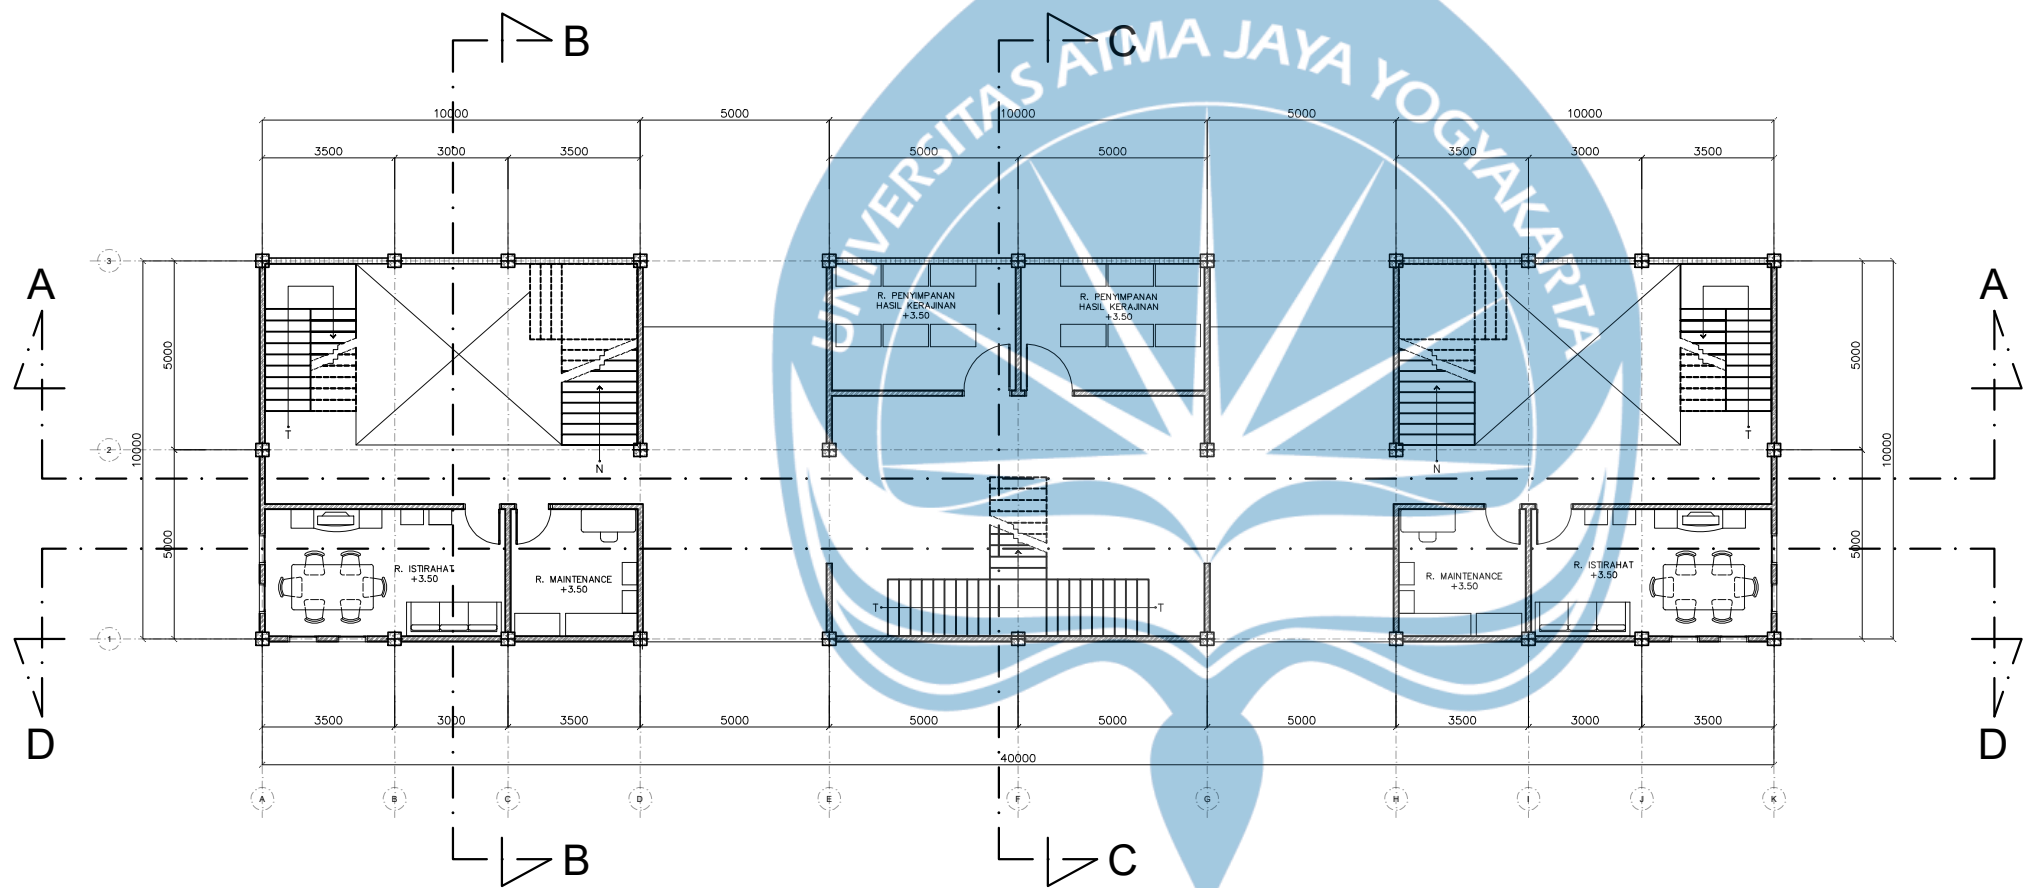

DENAH R. PRODUKSI A LT.2

SKALA 1 : 200

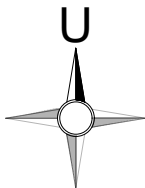



Universitas Atma Jaya Yogyakarta
Program Studi Arsitektur
Architecture Department
Fakultas Teknik
Faculty of Engineering

Proyek Tugas Akhir
Final Project

PERIODE : GANJIL 2
PERIOD : EVEN 2
TAHUN AKADEMIK 2024/2025
ACADEMIC YEAR 2024/2025

Judul Proyek
Project Title

Perancangan Pusat Kerajinan Tangan
Lokal Kecamatan Kasihan
dengan Pendekatan
Arsitektur Neo-Vernakular

Lokasi Proyek
Project Location

Kec. Kasihan, Kab. Bantul,
Daerah Istimewa Yogyakarta

Identitas Mahasiswa
Student Identity



Rashell
210118544

Judul Gambar Drawing Title	Skala Scale

Keterangan
Note


Tanggal gambar
Drawing date


Kode Code	No. Lbr Pg. No.	Dari Of
XX1	XX	XX

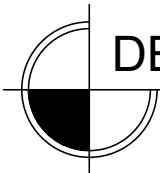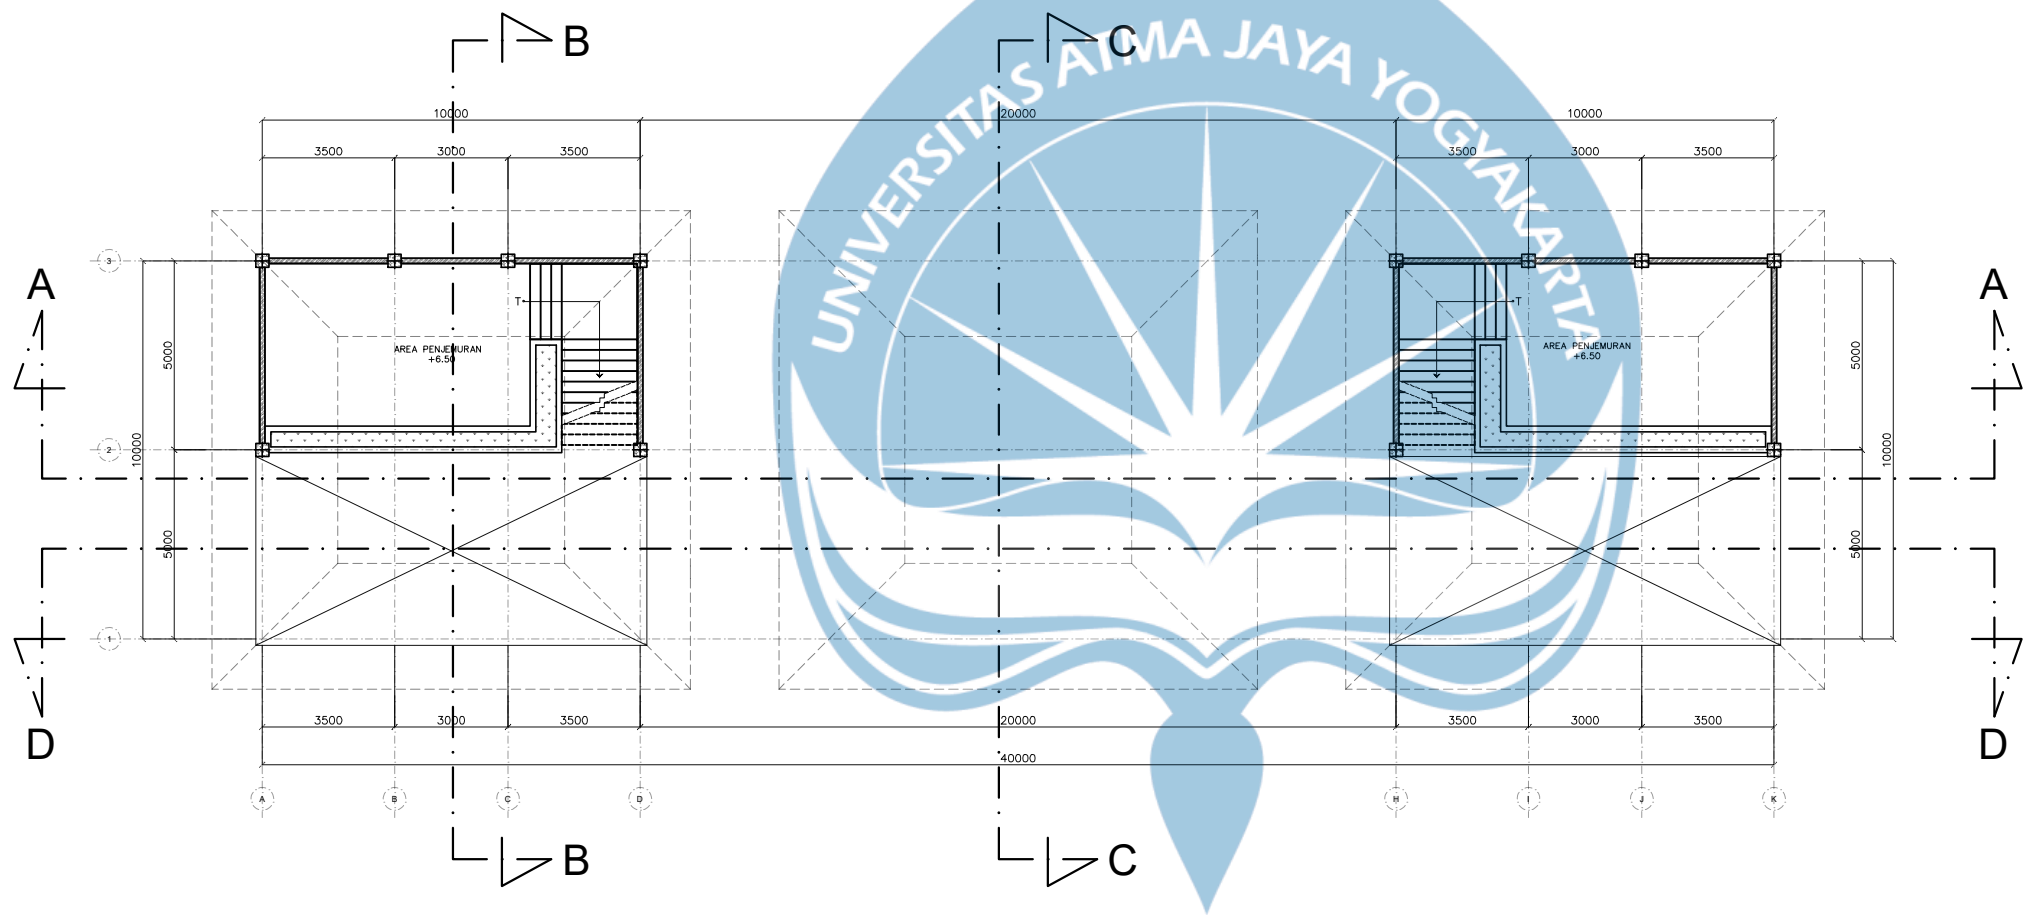


DENAH R. PRODUKSI A LT.2

SKALA 1 : 200

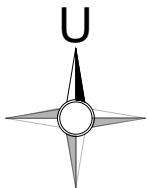

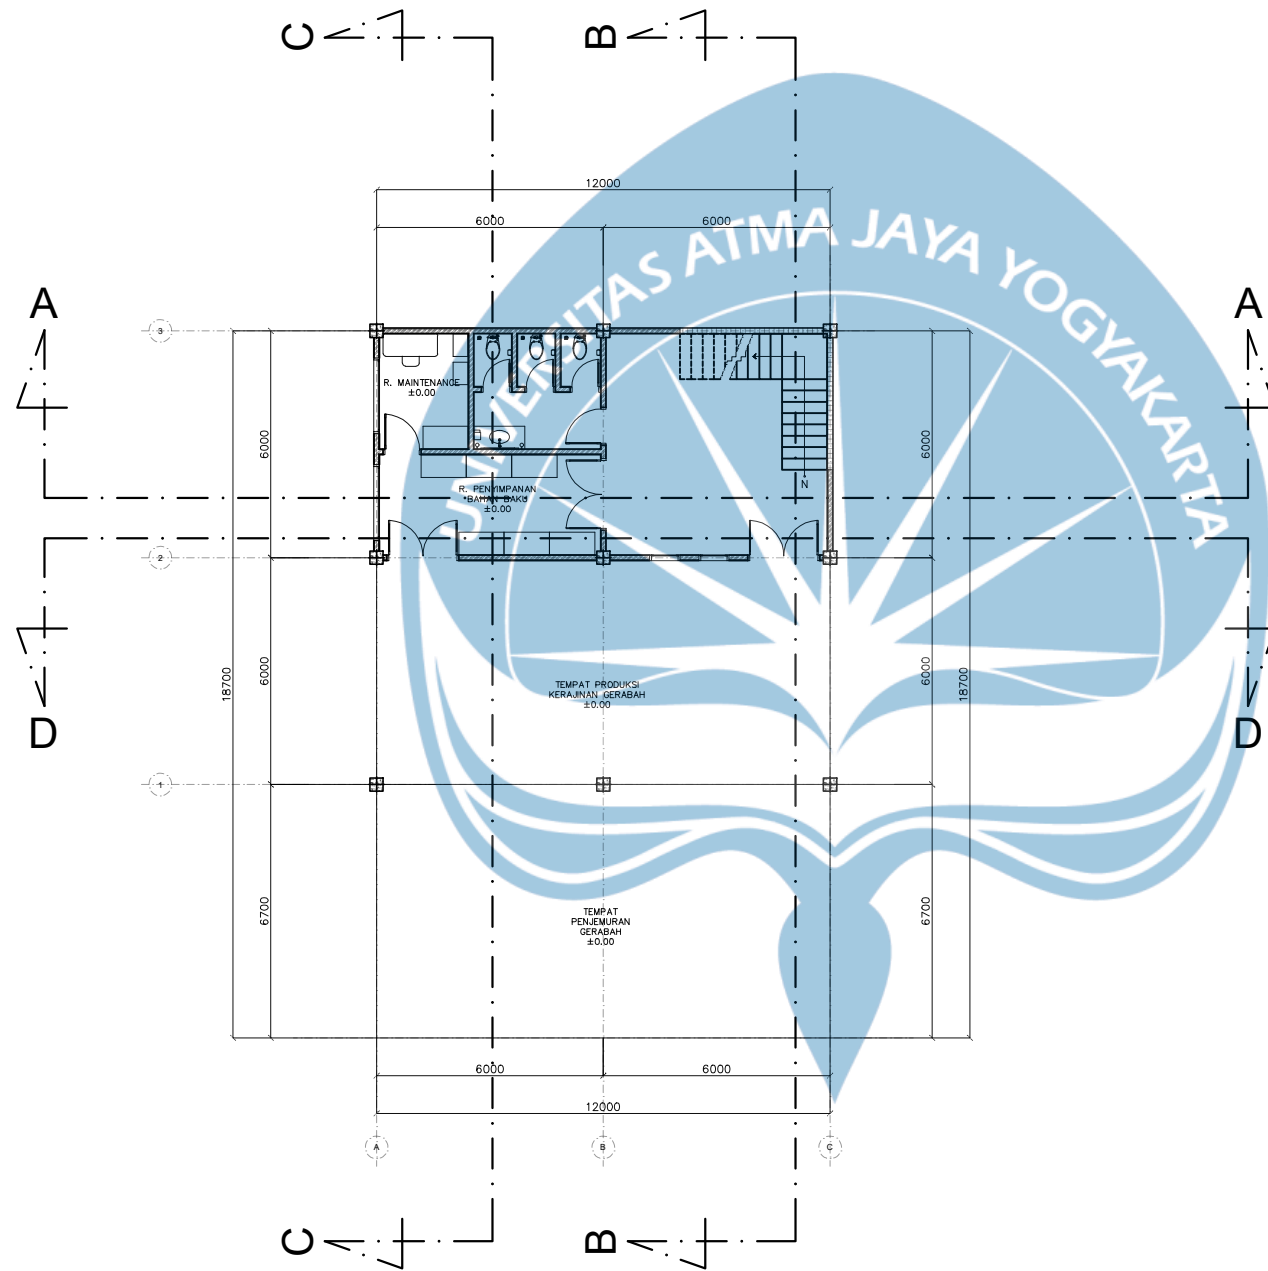

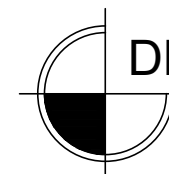 **DENAH R. PRODUKSI B LT.1** **U**
SKALA 1 : 200



Universitas Atma Jaya Yogyakarta
Program Studi Arsitektur
Architecture Department
Fakultas Teknik
Faculty of Engineering

Proyek Tugas Akhir
Final Project

PERIODE : GANJIL 2
PERIOD : EVEN 2
TAHUN AKADEMIK 2024/2025
ACADEMIC YEAR 2024/2025

Judul Proyek
Project Title

Perancangan Pusat Kerajinan Tangan
Lokal Kecamatan Kasihan
dengan Pendekatan
Arsitektur Neo-Vernakular

Lokasi Proyek
Project Location

Kec. Kasihan, Kab. Bantul,
Daerah Istimewa Yogyakarta

Identitas Mahasiswa
Student Identity

Rashell
210118544

Judul Gambar
Drawing Title

Skala
Scale

Keterangan
Note

Tanggal gambar
Drawing date

Kode
Code


XX1



No. Lbr
Pg. No.

XX

Dari
Of

XX

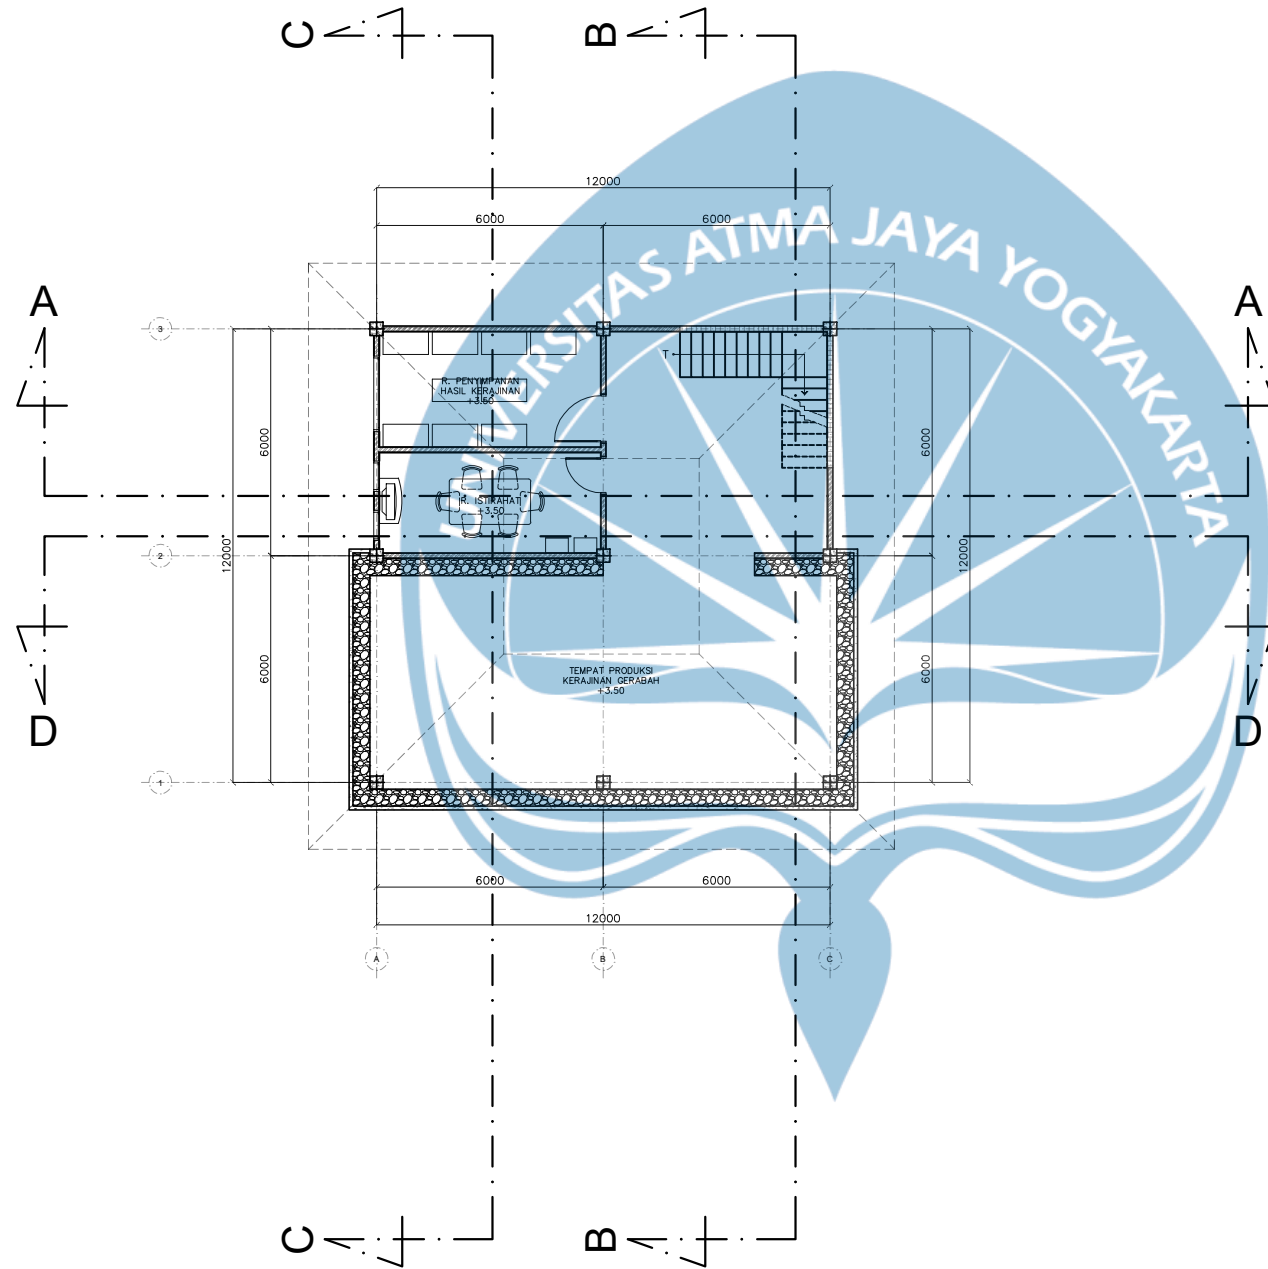

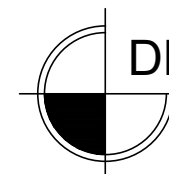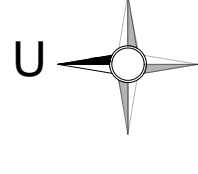 **DENAH R. PRODUKSI B LT.2**  **U**
SKALA 1 : 200



Universitas Atma Jaya Yogyakarta
Program Studi Arsitektur
Architecture Department
Fakultas Teknik
Faculty of Engineering

Proyek Tugas Akhir
Final Project

PERIODE : GANJIL 2
PERIOD : EVEN 2
TAHUN AKADEMIK 2024/2025
ACADEMIC YEAR 2024/2025

Judul Proyek
Project Title

Perancangan Pusat Kerajinan Tangan
Lokal Kecamatan Kasihan
dengan Pendekatan
Arsitektur Neo-Vernakular

Lokasi Proyek
Project Location

Kec. Kasihan, Kab. Bantul,
Daerah Istimewa Yogyakarta

Identitas Mahasiswa
Student Identity

Rashell
210118544

Judul Gambar
Drawing Title

Skala
Scale

Keterangan
Note

Tanggal gambar
Drawing date

Kode
Code



XX1

No. Lbr
Pg. No.

XX


Dari
Of

XX

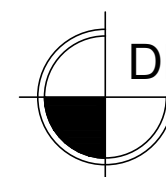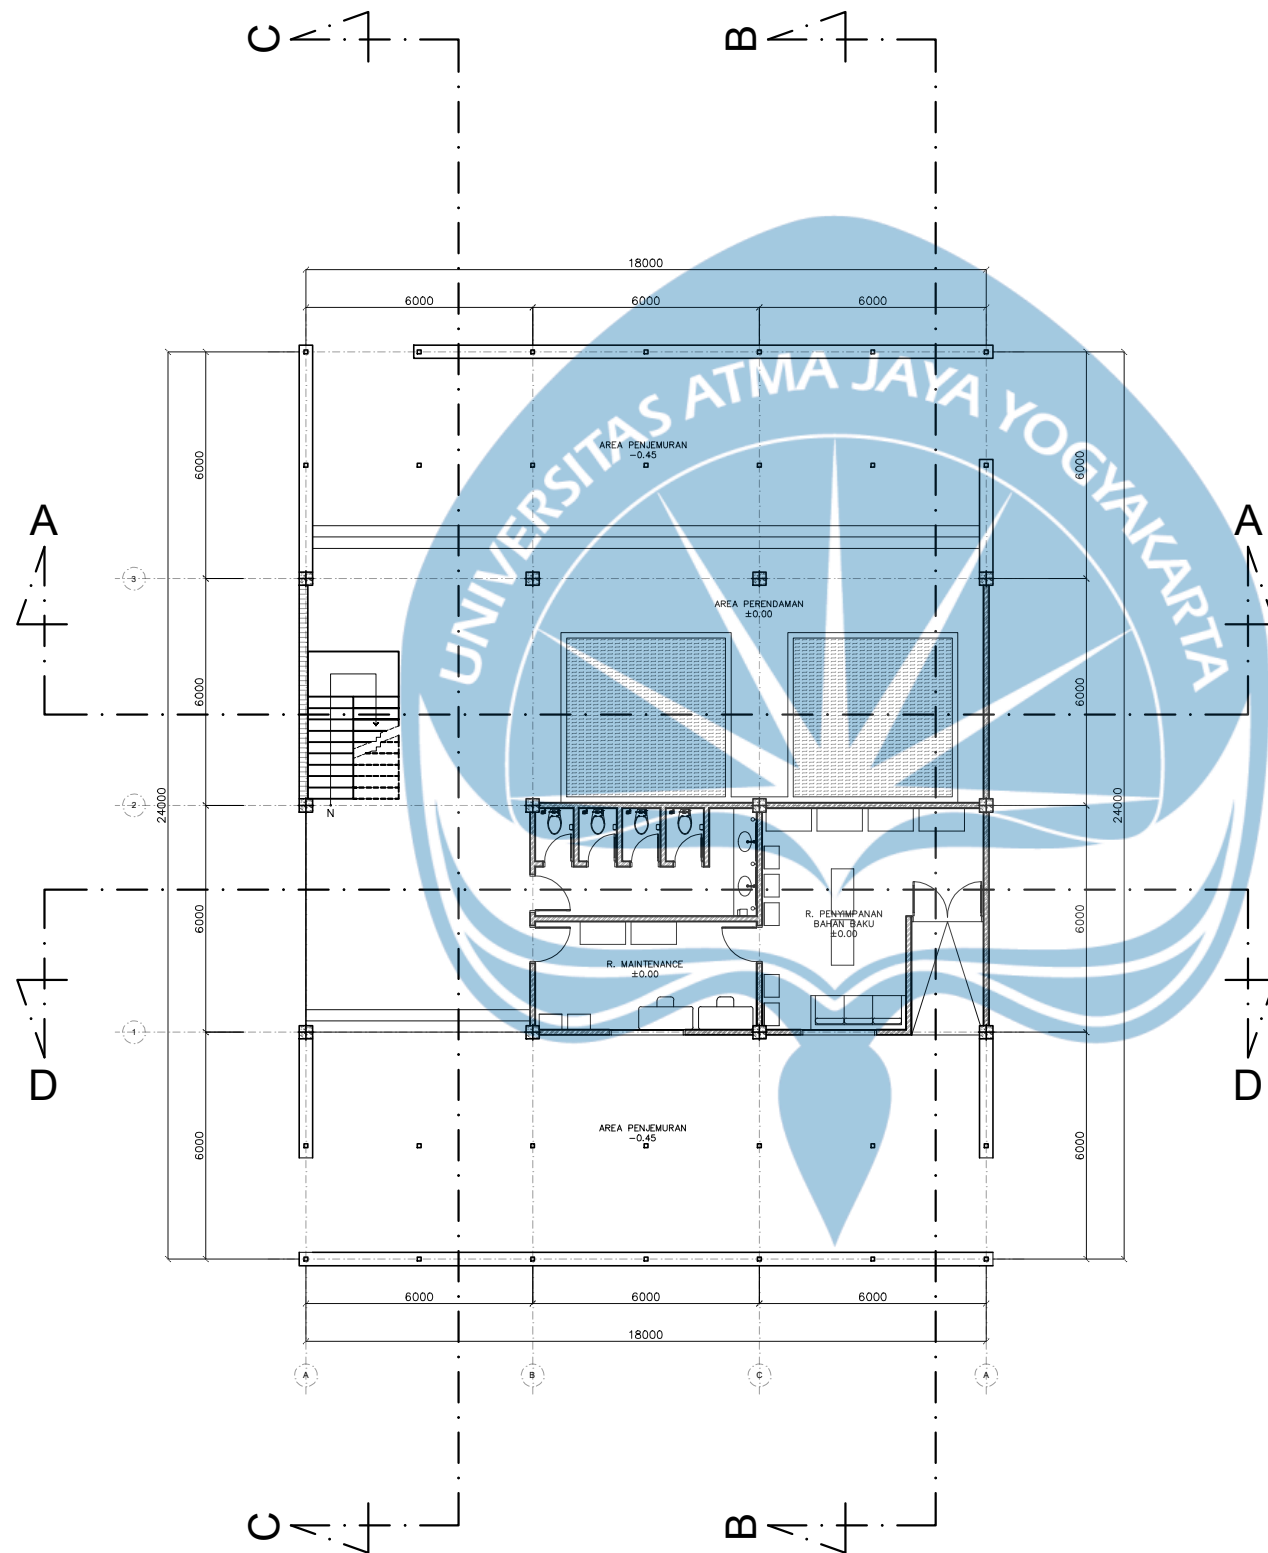

DENAH R. PRODUKSI C LT.1

SKALA 1 : 200

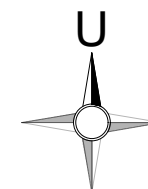

Universitas Atma Jaya Yogyakarta

Program Studi Arsitektur
Architecture Department

Fakultas Teknik
Faculty of Engineering

Proyek Tugas Akhir
Final Project

PERIODE : GANJIL 2
PERIOD : EVEN 2

TAHUN AKADEMIK 2024/2025
ACADEMIC YEAR 2024/2025

Judul Proyek
Project Title

Perancangan Pusat Kerajinan Tangan
Lokal Kecamatan Kasihan
dengan Pendekatan
Arsitektur Neo-Vernakular

Lokasi Proyek
Project Location

Kec. Kasihan, Kab. Bantul,
Daerah Istimewa Yogyakarta

Identitas Mahasiswa
Student Identity

Rashell
210118544

Judul Gambar
Drawing Title

Skala
Scale

Keterangan
Note

Tanggal gambar
Drawing date

Kode
Code

No. Lbr
Pg. No.

Dari
Of

XX1

XX

XX



Universitas Atma Jaya Yogyakarta
Program Studi Arsitektur
Architecture Department
Fakultas Teknik
Faculty of Engineering

Proyek Tugas Akhir
Final Project

PERIODE : GANJIL 2
PERIOD : EVEN 2
TAHUN AKADEMIK 2024/2025
ACADEMIC YEAR 2024/2025

Judul Proyek
Project Title

Perancangan Pusat Kerajinan Tangan
Lokal Kecamatan Kasihan
dengan Pendekatan
Arsitektur Neo-Vernakular

Lokasi Proyek
Project Location

Kec. Kasihan, Kab. Bantul,
Daerah Istimewa Yogyakarta

Identitas Mahasiswa
Student Identity



Rashell
210118544

Judul Gambar Drawing Title	Skala Scale

Keterangan
Note

Tanggal gambar
Drawing date

Kode Code	No. Lbr Pg. No.	Dari Of
XX1	XX	XX

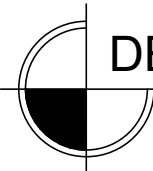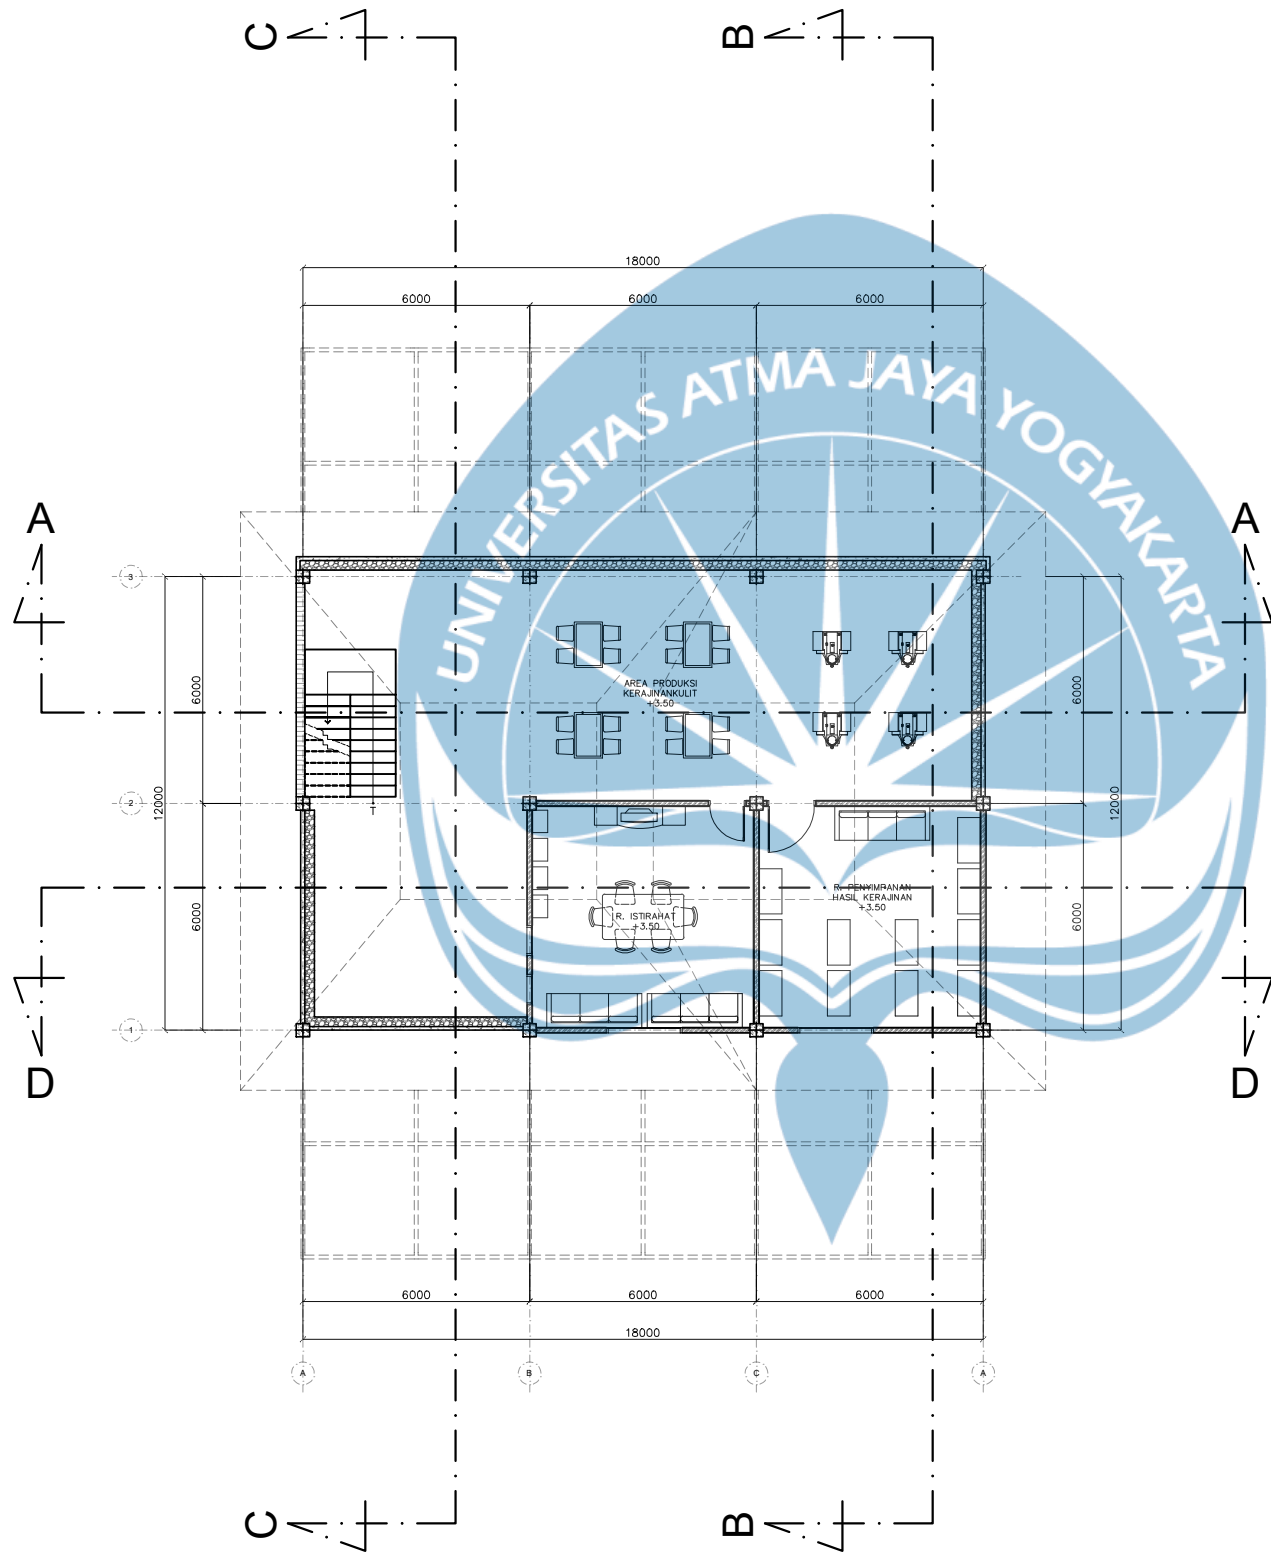

DENAH R. PRODUKSI C LT.2

SKALA 1 : 200



Universitas Atma Jaya Yogyakarta
Program Studi Arsitektur
Architecture Department
Fakultas Teknik
Faculty of Engineering

Proyek Tugas Akhir
Final Project

PERIODE : GANJIL 2
PERIOD : EVEN 2
TAHUN AKADEMIK 2024/2025
ACADEMIC YEAR 2024/2025

Judul Proyek
Project Title

Perancangan Pusat Kerajinan Tangan
Lokal Kecamatan Kasihan
dengan Pendekatan
Arsitektur Neo-Vernakular

Lokasi Proyek
Project Location

Kec. Kasihan, Kab. Bantul,
Daerah Istimewa Yogyakarta

Identitas Mahasiswa
Student Identity

Rashell
210118544

Judul Gambar
Drawing Title

Skala
Scale

Keterangan
Note

Tanggal gambar
Drawing date

Kode
Code



No. Lbr
Pg. No.

Dari
Of

XX1


XX

XX

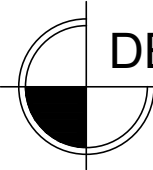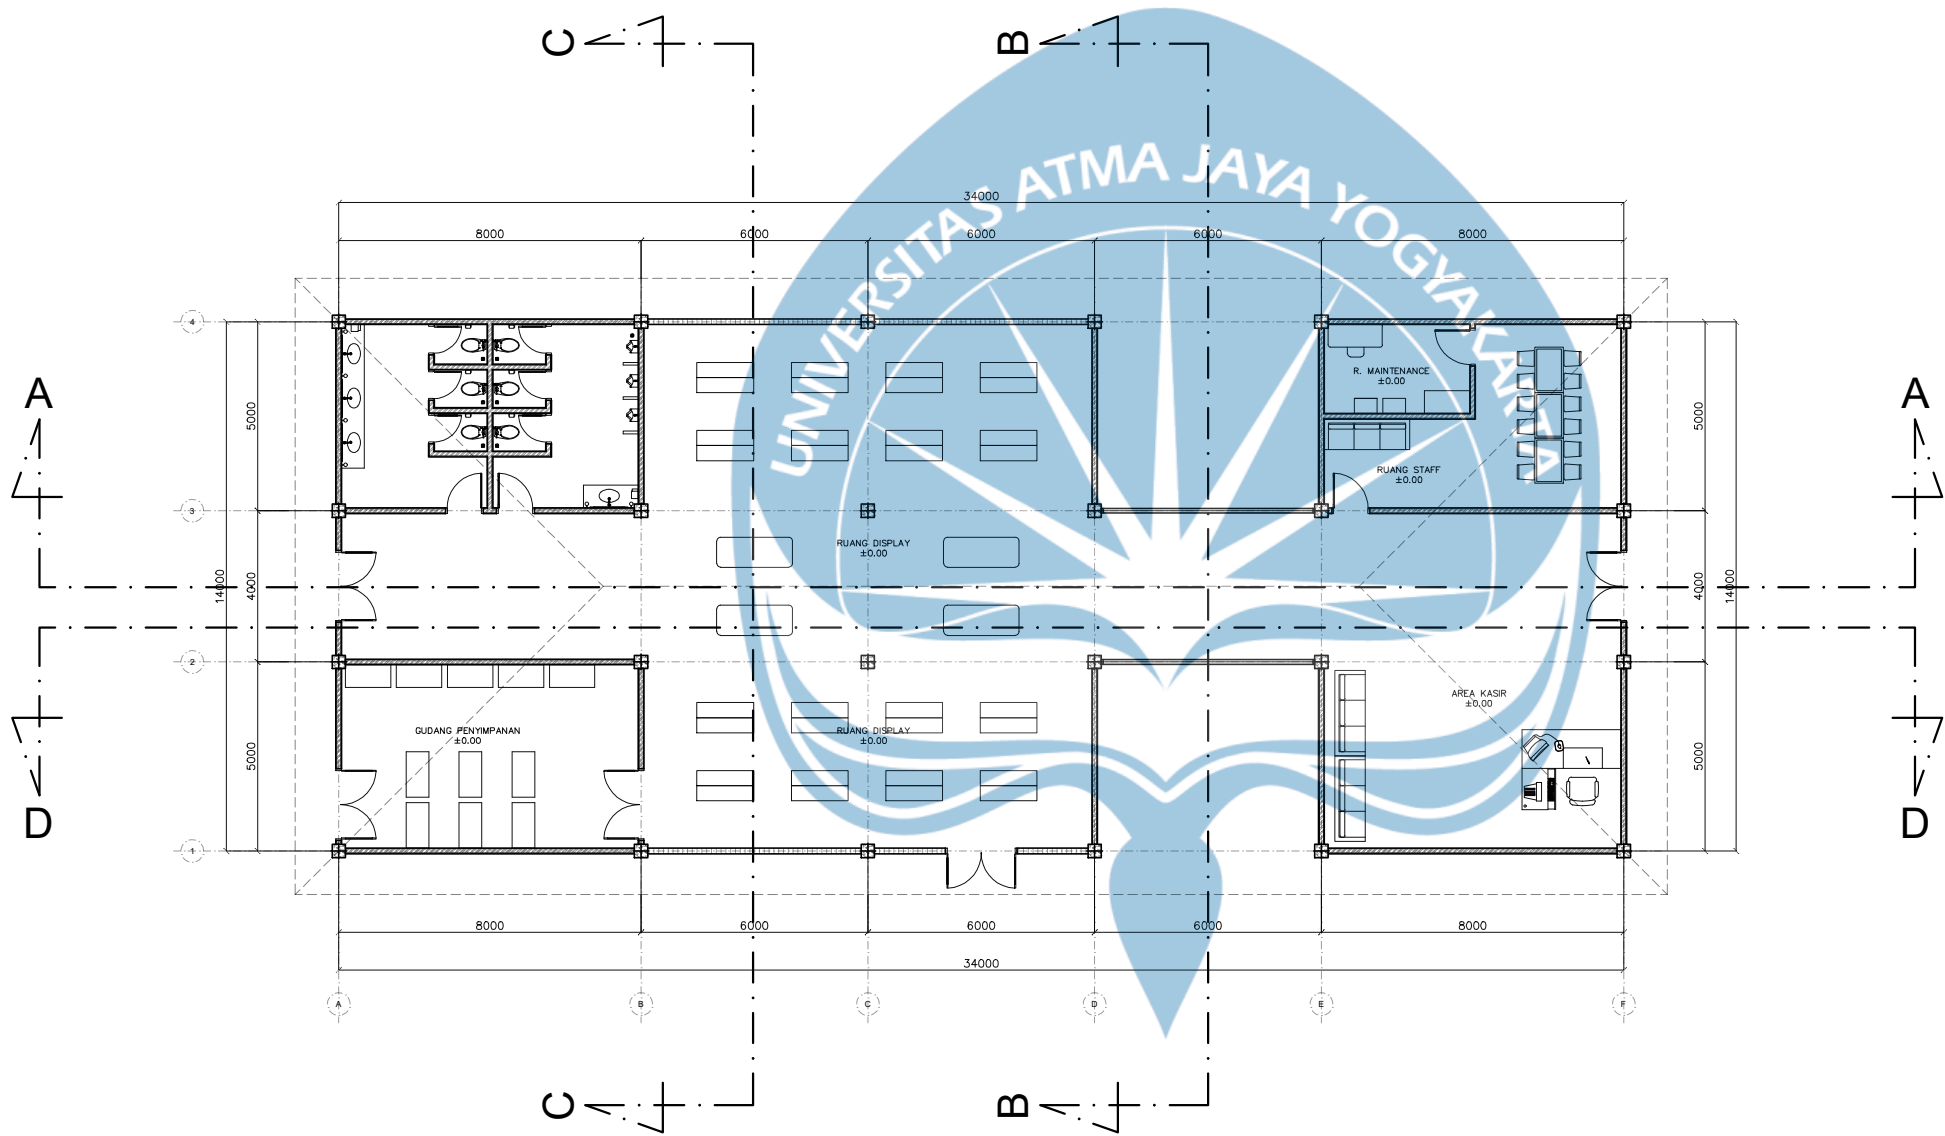

DENAH TOKO SOUVENIR

SKALA 1 : 200

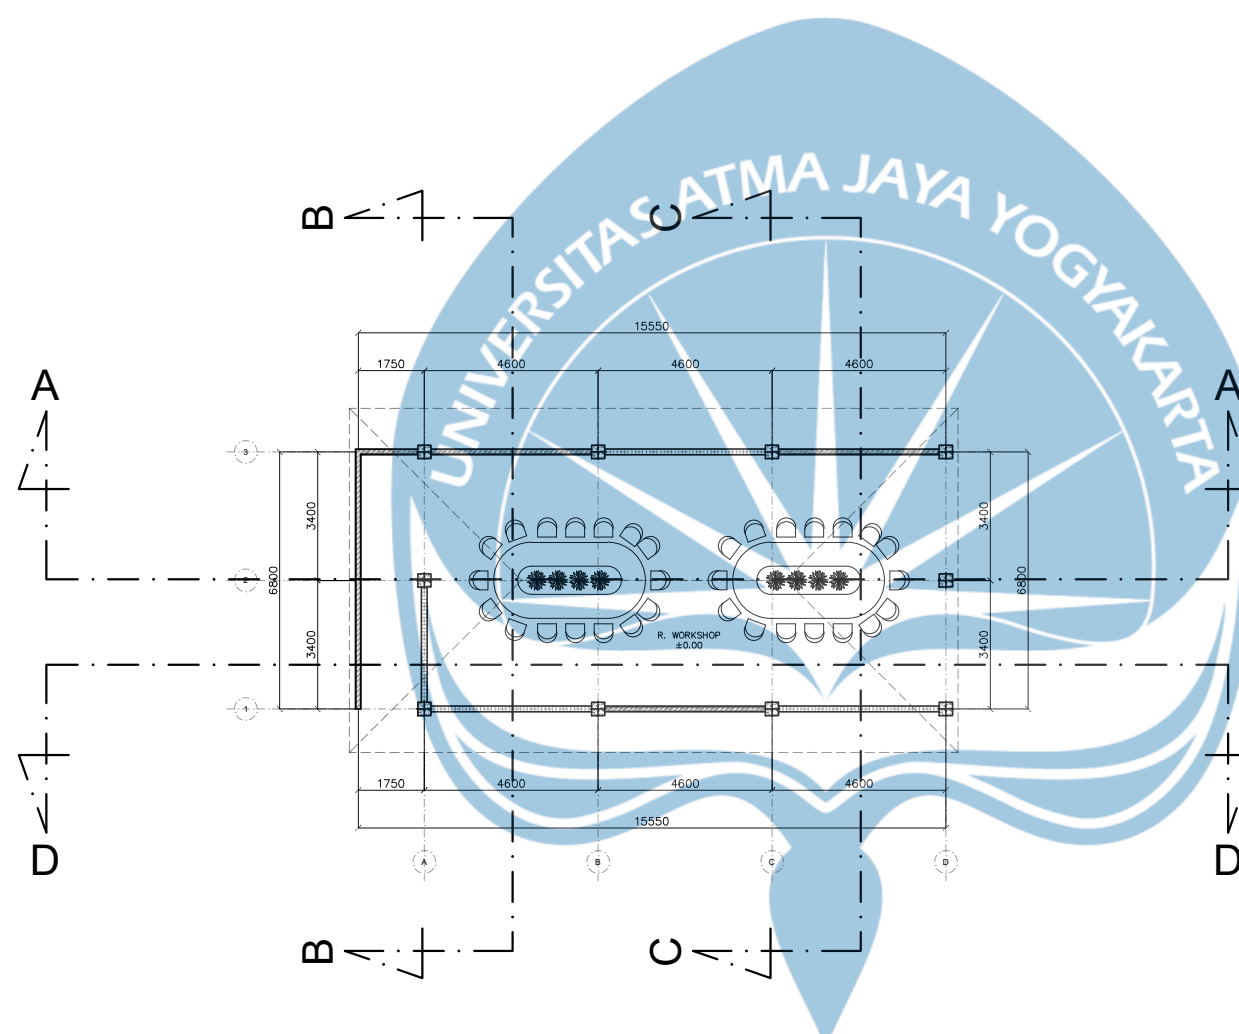

DENAH AREA WORKSHOP

SKALA 1 : 200



Universitas Atma Jaya Yogyakarta
Program Studi Arsitektur
Architecture Department
Fakultas Teknik
Faculty of Engineering

Proyek Tugas Akhir
Final Project

PERIODE : GANJIL 2
PERIOD : EVEN 2
TAHUN AKADEMIK 2024/2025
ACADEMIC YEAR 2024/2025

Judul Proyek
Project Title

Perancangan Pusat Kerajinan Tangan
Lokal Kecamatan Kasihan
dengan Pendekatan
Arsitektur Neo-Vernakular

Lokasi Proyek
Project Location

Kec. Kasihan, Kab. Bantul,
Daerah Istimewa Yogyakarta

Identitas Mahasiswa
Student Identity



Rashell
210118544

Judul Gambar <i>Drawing Title</i>	Skala <i>Scale</i>

Keterangan
Note


Tanggal gambar
Drawing date

Kode Code	No. Lbr Pg. No.	Dari Of
XX1	XX	XX

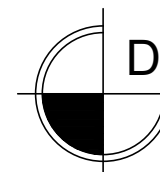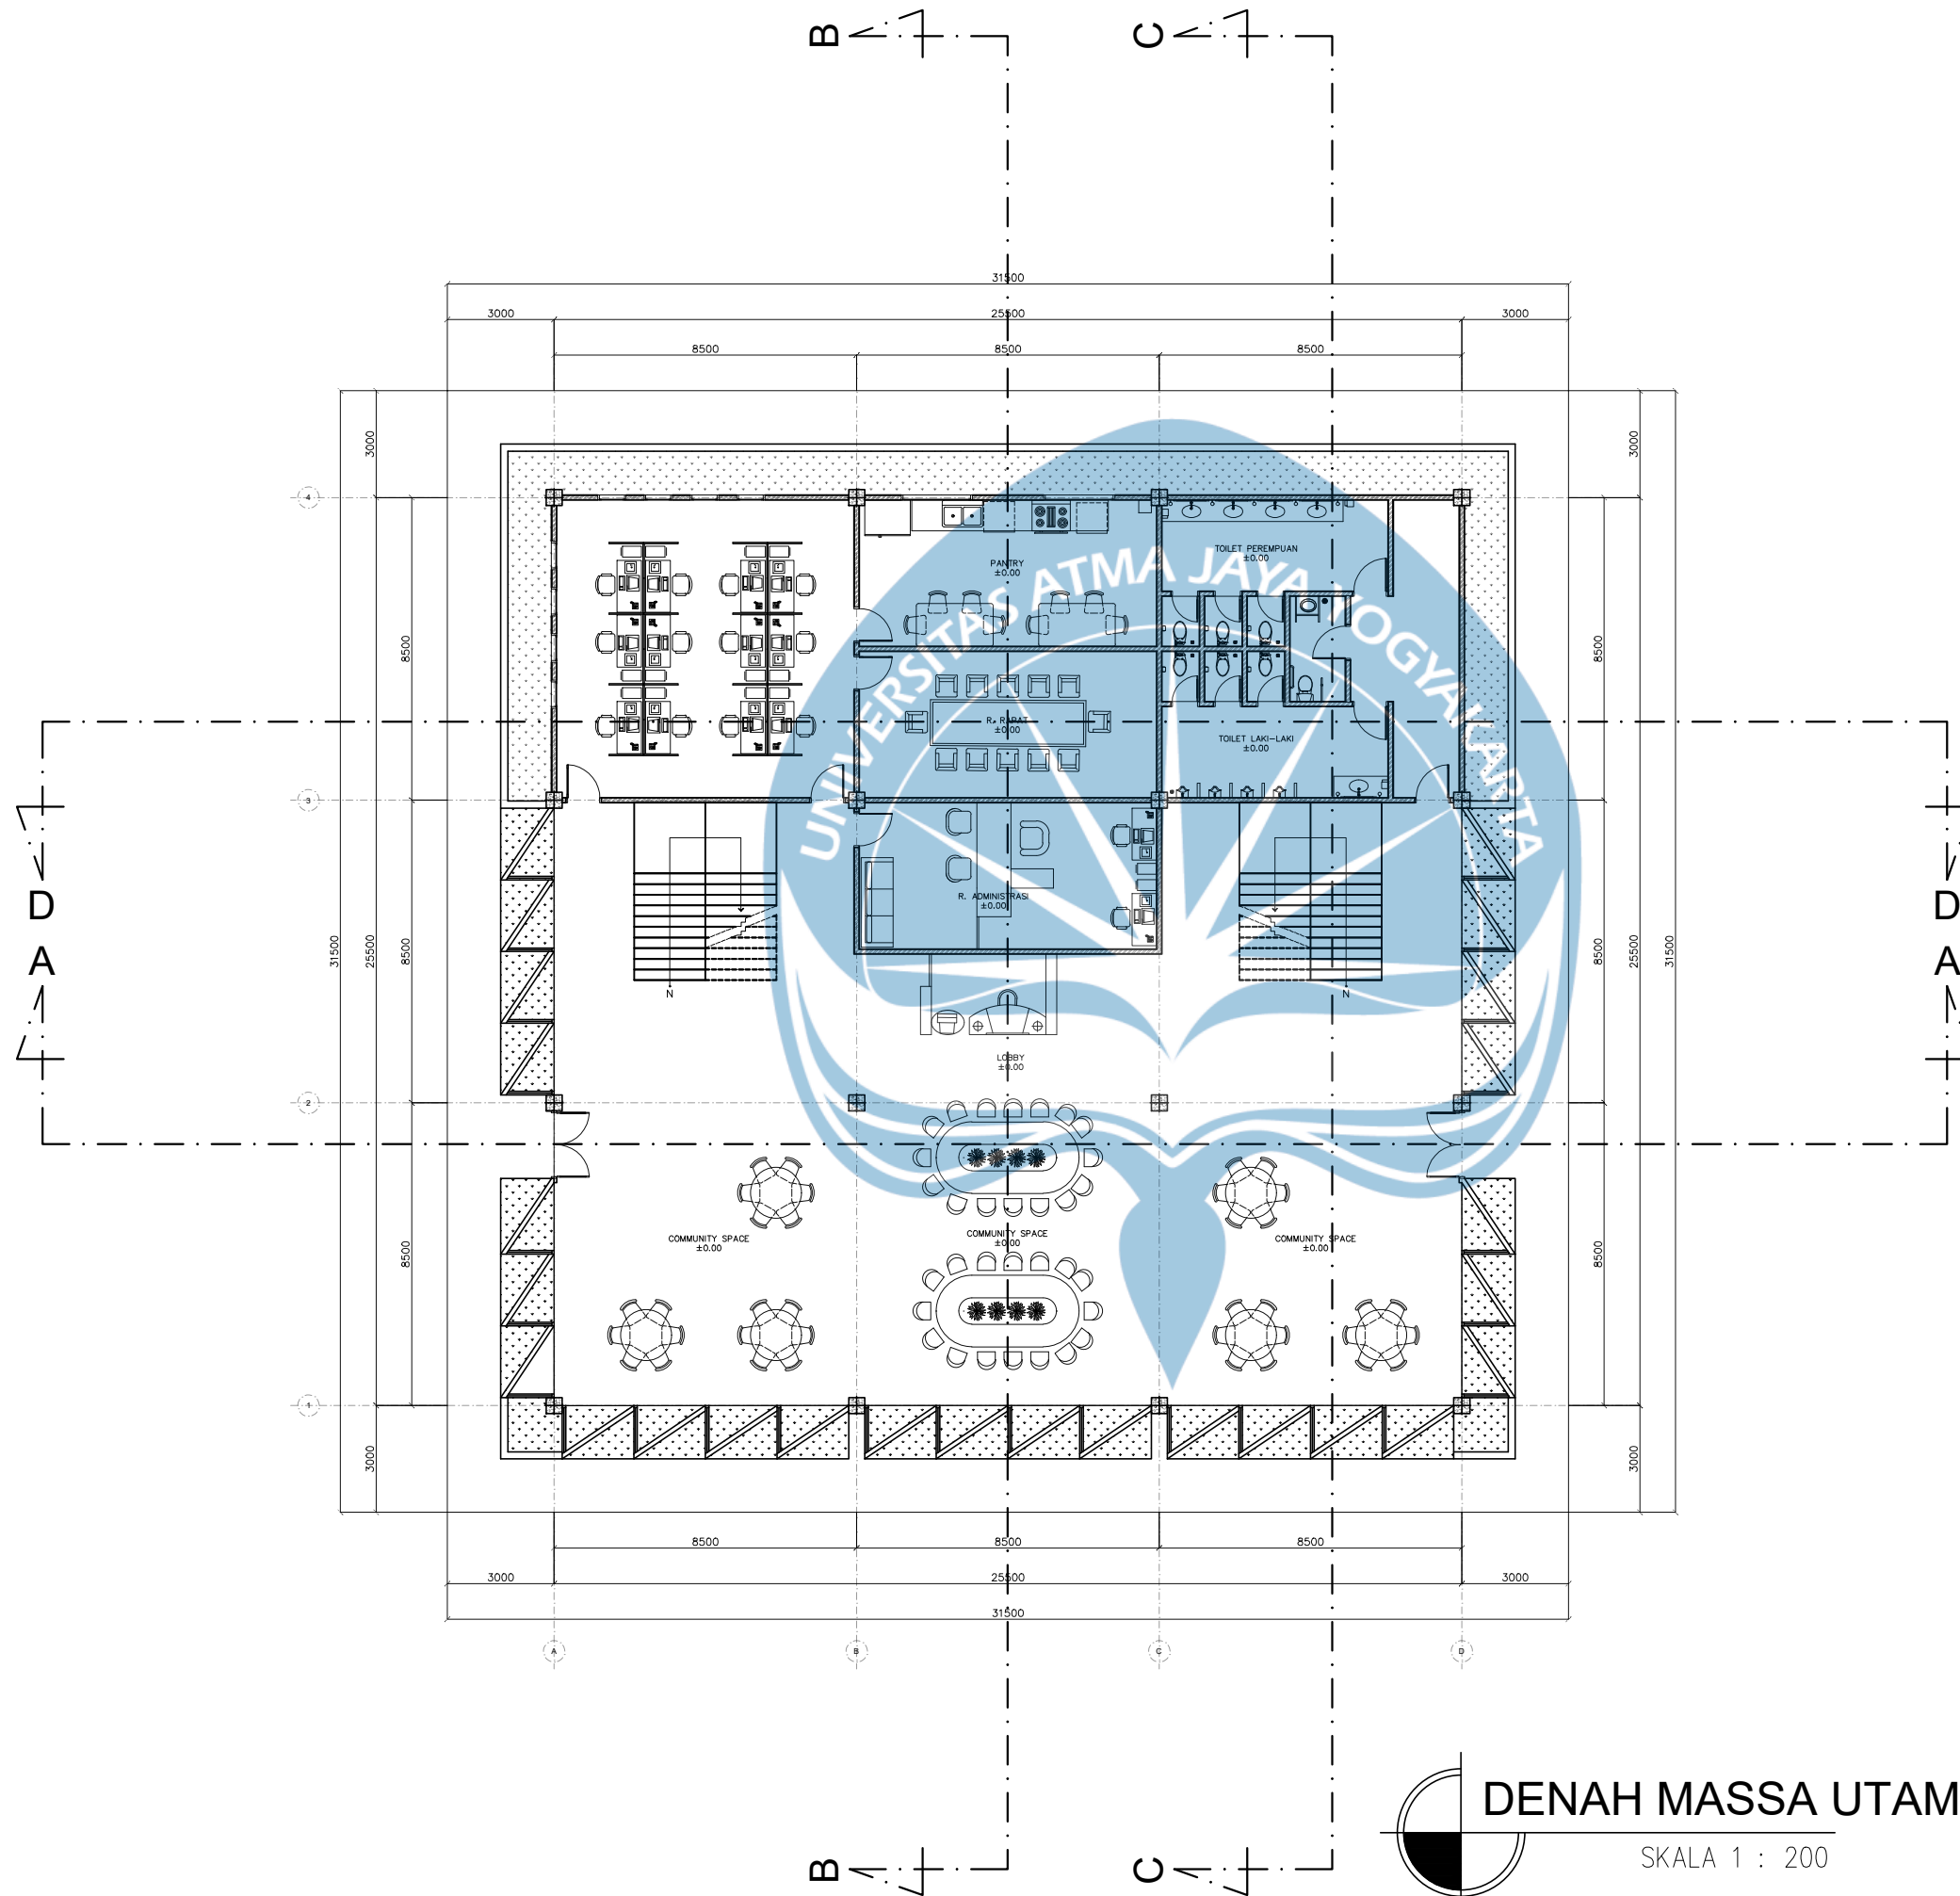

DENAH MASSA UTAMA LT.1

SKALA 1 : 200

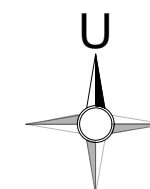

Universitas Atma Jaya Yogyakarta

Program Studi Arsitektur
Architecture Department

Fakultas Teknik
Faculty of Engineering

Proyek Tugas Akhir
Final Project

PERIODE : GANJIL 2
PERIOD : EVEN 2

TAHUN AKADEMIK 2024/2025
ACADEMIC YEAR 2024/2025

Judul Proyek
Project Title

Perancangan Pusat Kerajinan Tangan
Lokal Kecamatan Kasihan
dengan Pendekatan
Arsitektur Neo-Vernakular

Lokasi Proyek
Project Location

Kec. Kasihan, Kab. Bantul,
Daerah Istimewa Yogyakarta

Identitas Mahasiswa
Student Identity

Rashell
210118544

Judul Gambar
Drawing Title

Skala
Scale

Keterangan
Note

Tanggal gambar
Drawing date

Kode
Code


No. Lbr
Pg. No.

Dari
Of

XX1

XX

XX

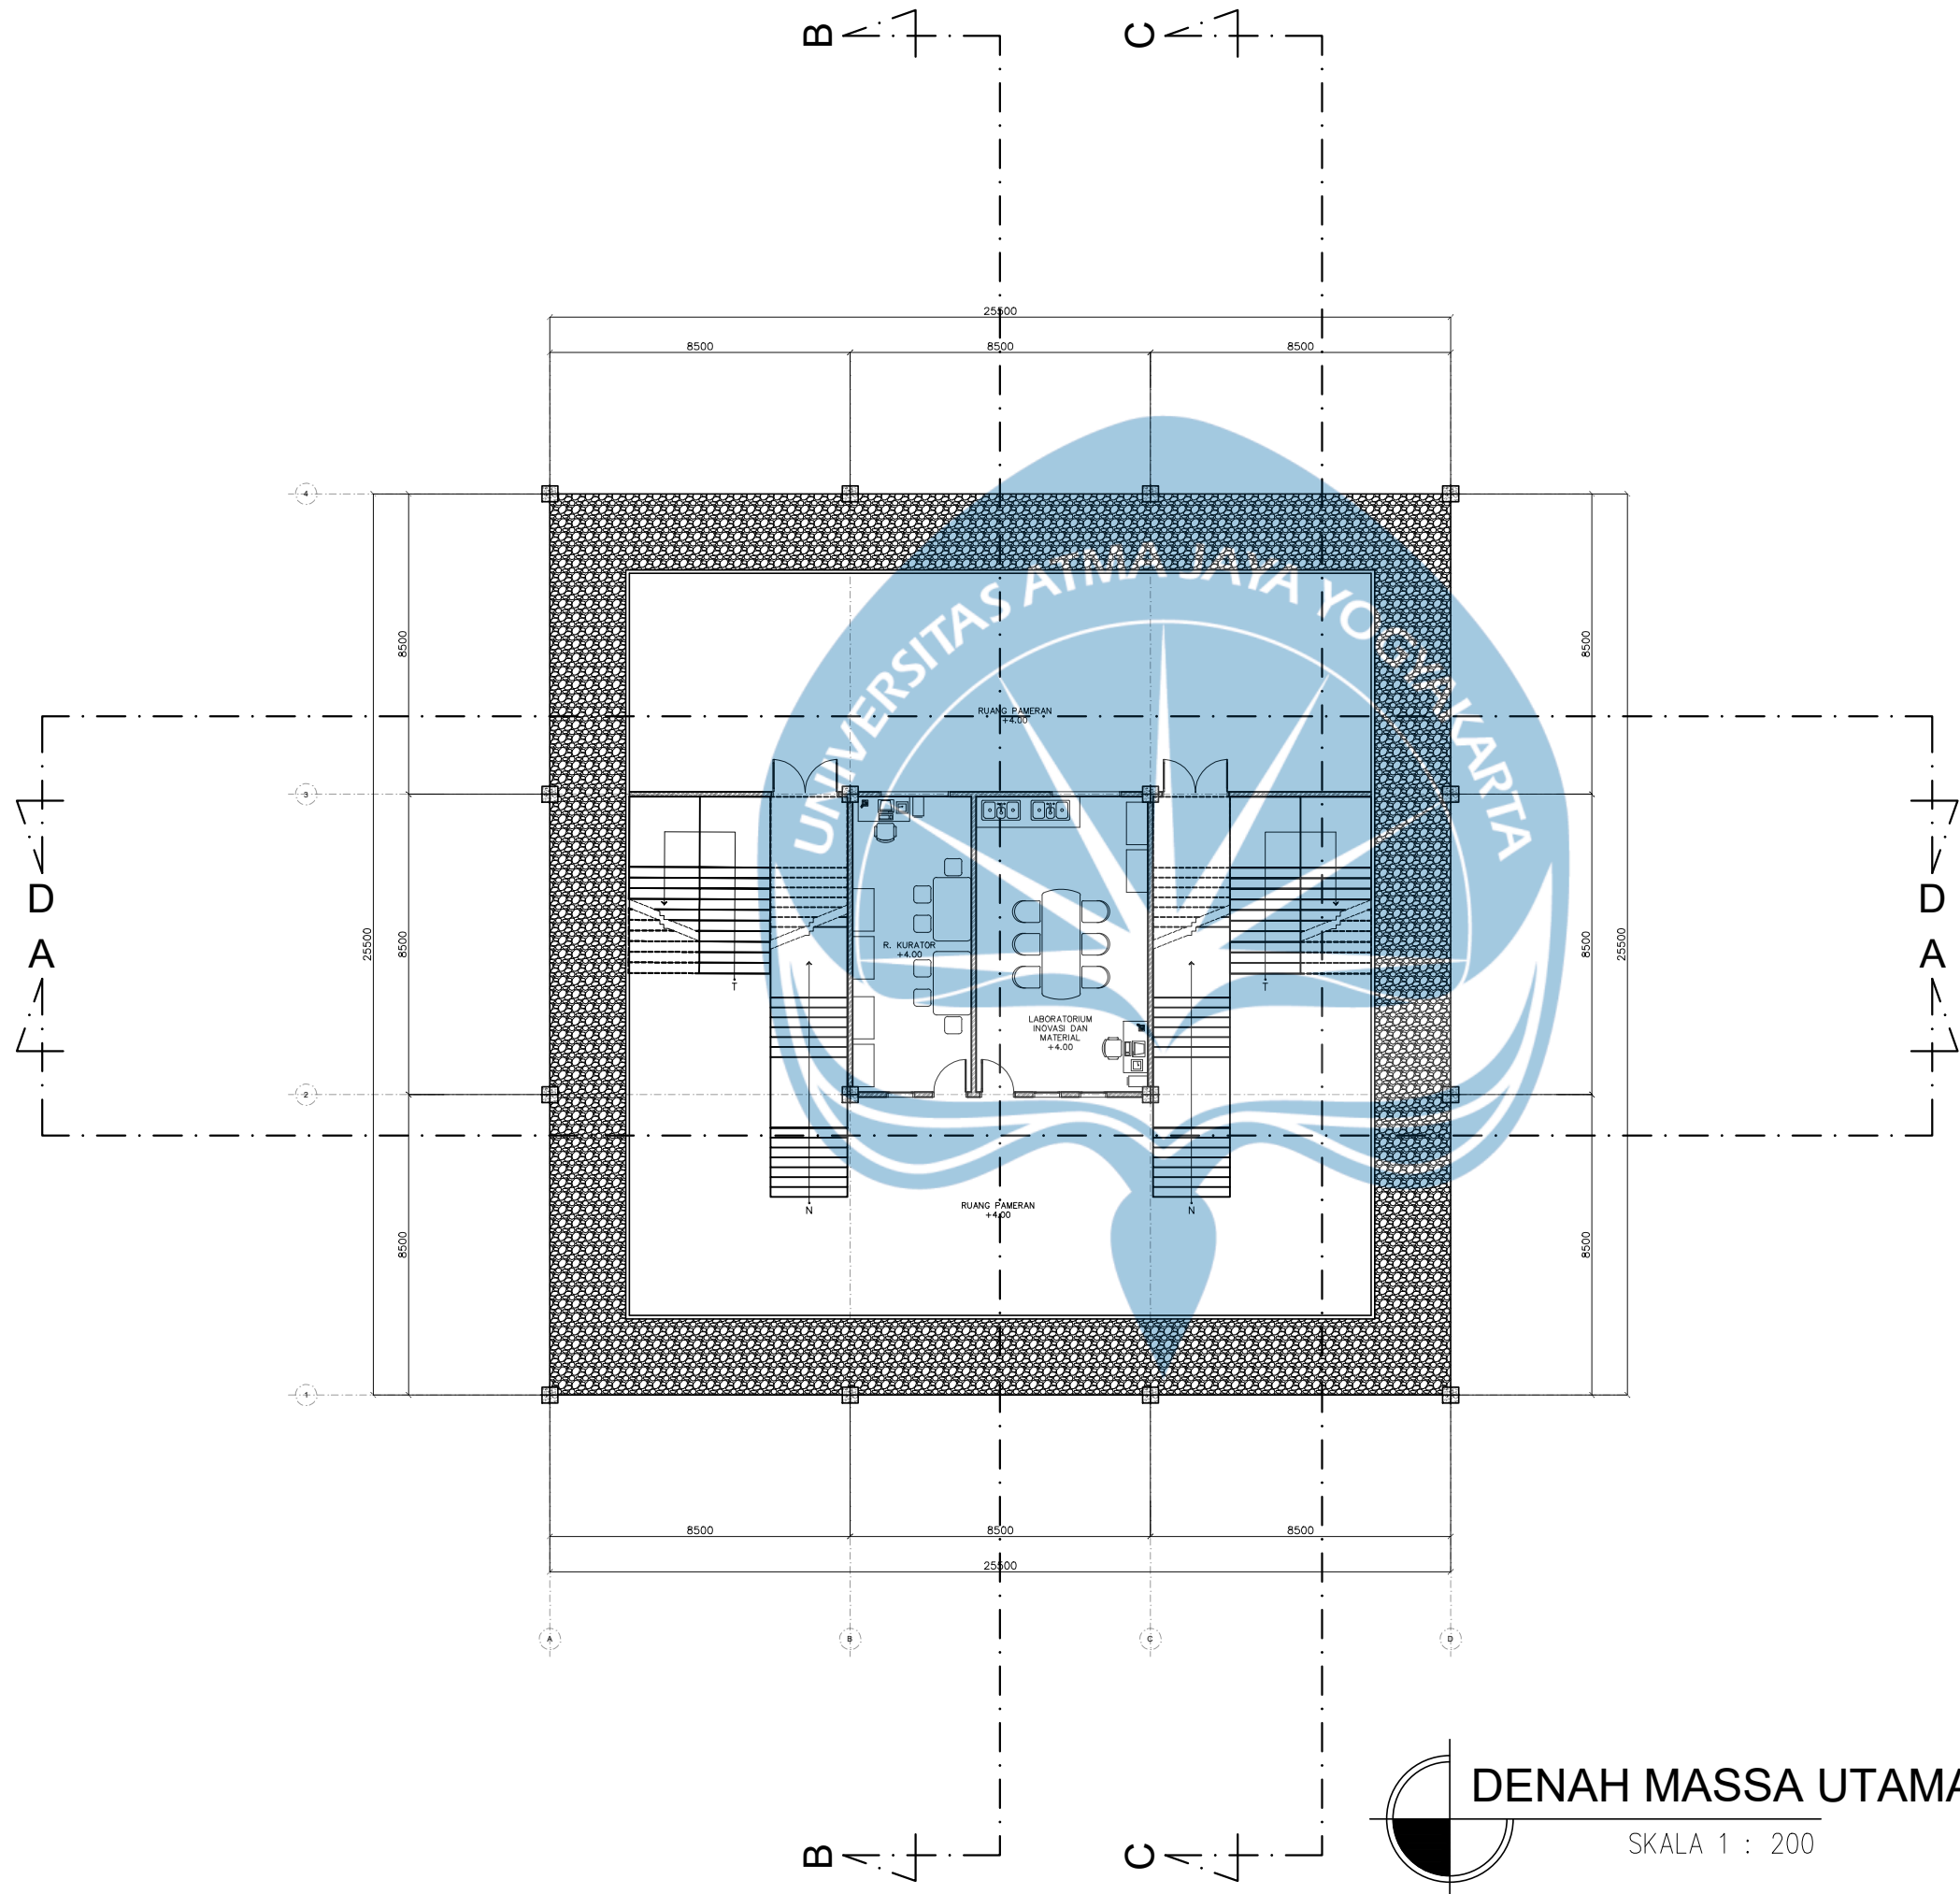

Universitas Atma Jaya Yogyakarta
Program Studi Arsitektur
Architecture Department
Fakultas Teknik
Faculty of Engineering

Proyek Tugas Akhir
Final Project

PERIODE : GANJIL 2
PERIOD : EVEN 2
TAHUN AKADEMIK 2024/2025
ACADEMIC YEAR 2024/2025

Judul Proyek
Project Title

Perancangan Pusat Kerajinan Tangan
Lokal Kecamatan Kasihan
dengan Pendekatan
Arsitektur Neo-Vernakular

Lokasi Proyek
Project Location

Kec. Kasihan, Kab. Bantul,
Daerah Istimewa Yogyakarta

Identitas Mahasiswa
Student Identity

Rashell
210118544

Judul Gambar
Drawing Title

Skala
Scale

Keterangan
Note

Tanggal gambar
Drawing date

Kode
Code


No. Lbr
Pg. No.

Dari
Of

XX1

XX

XX

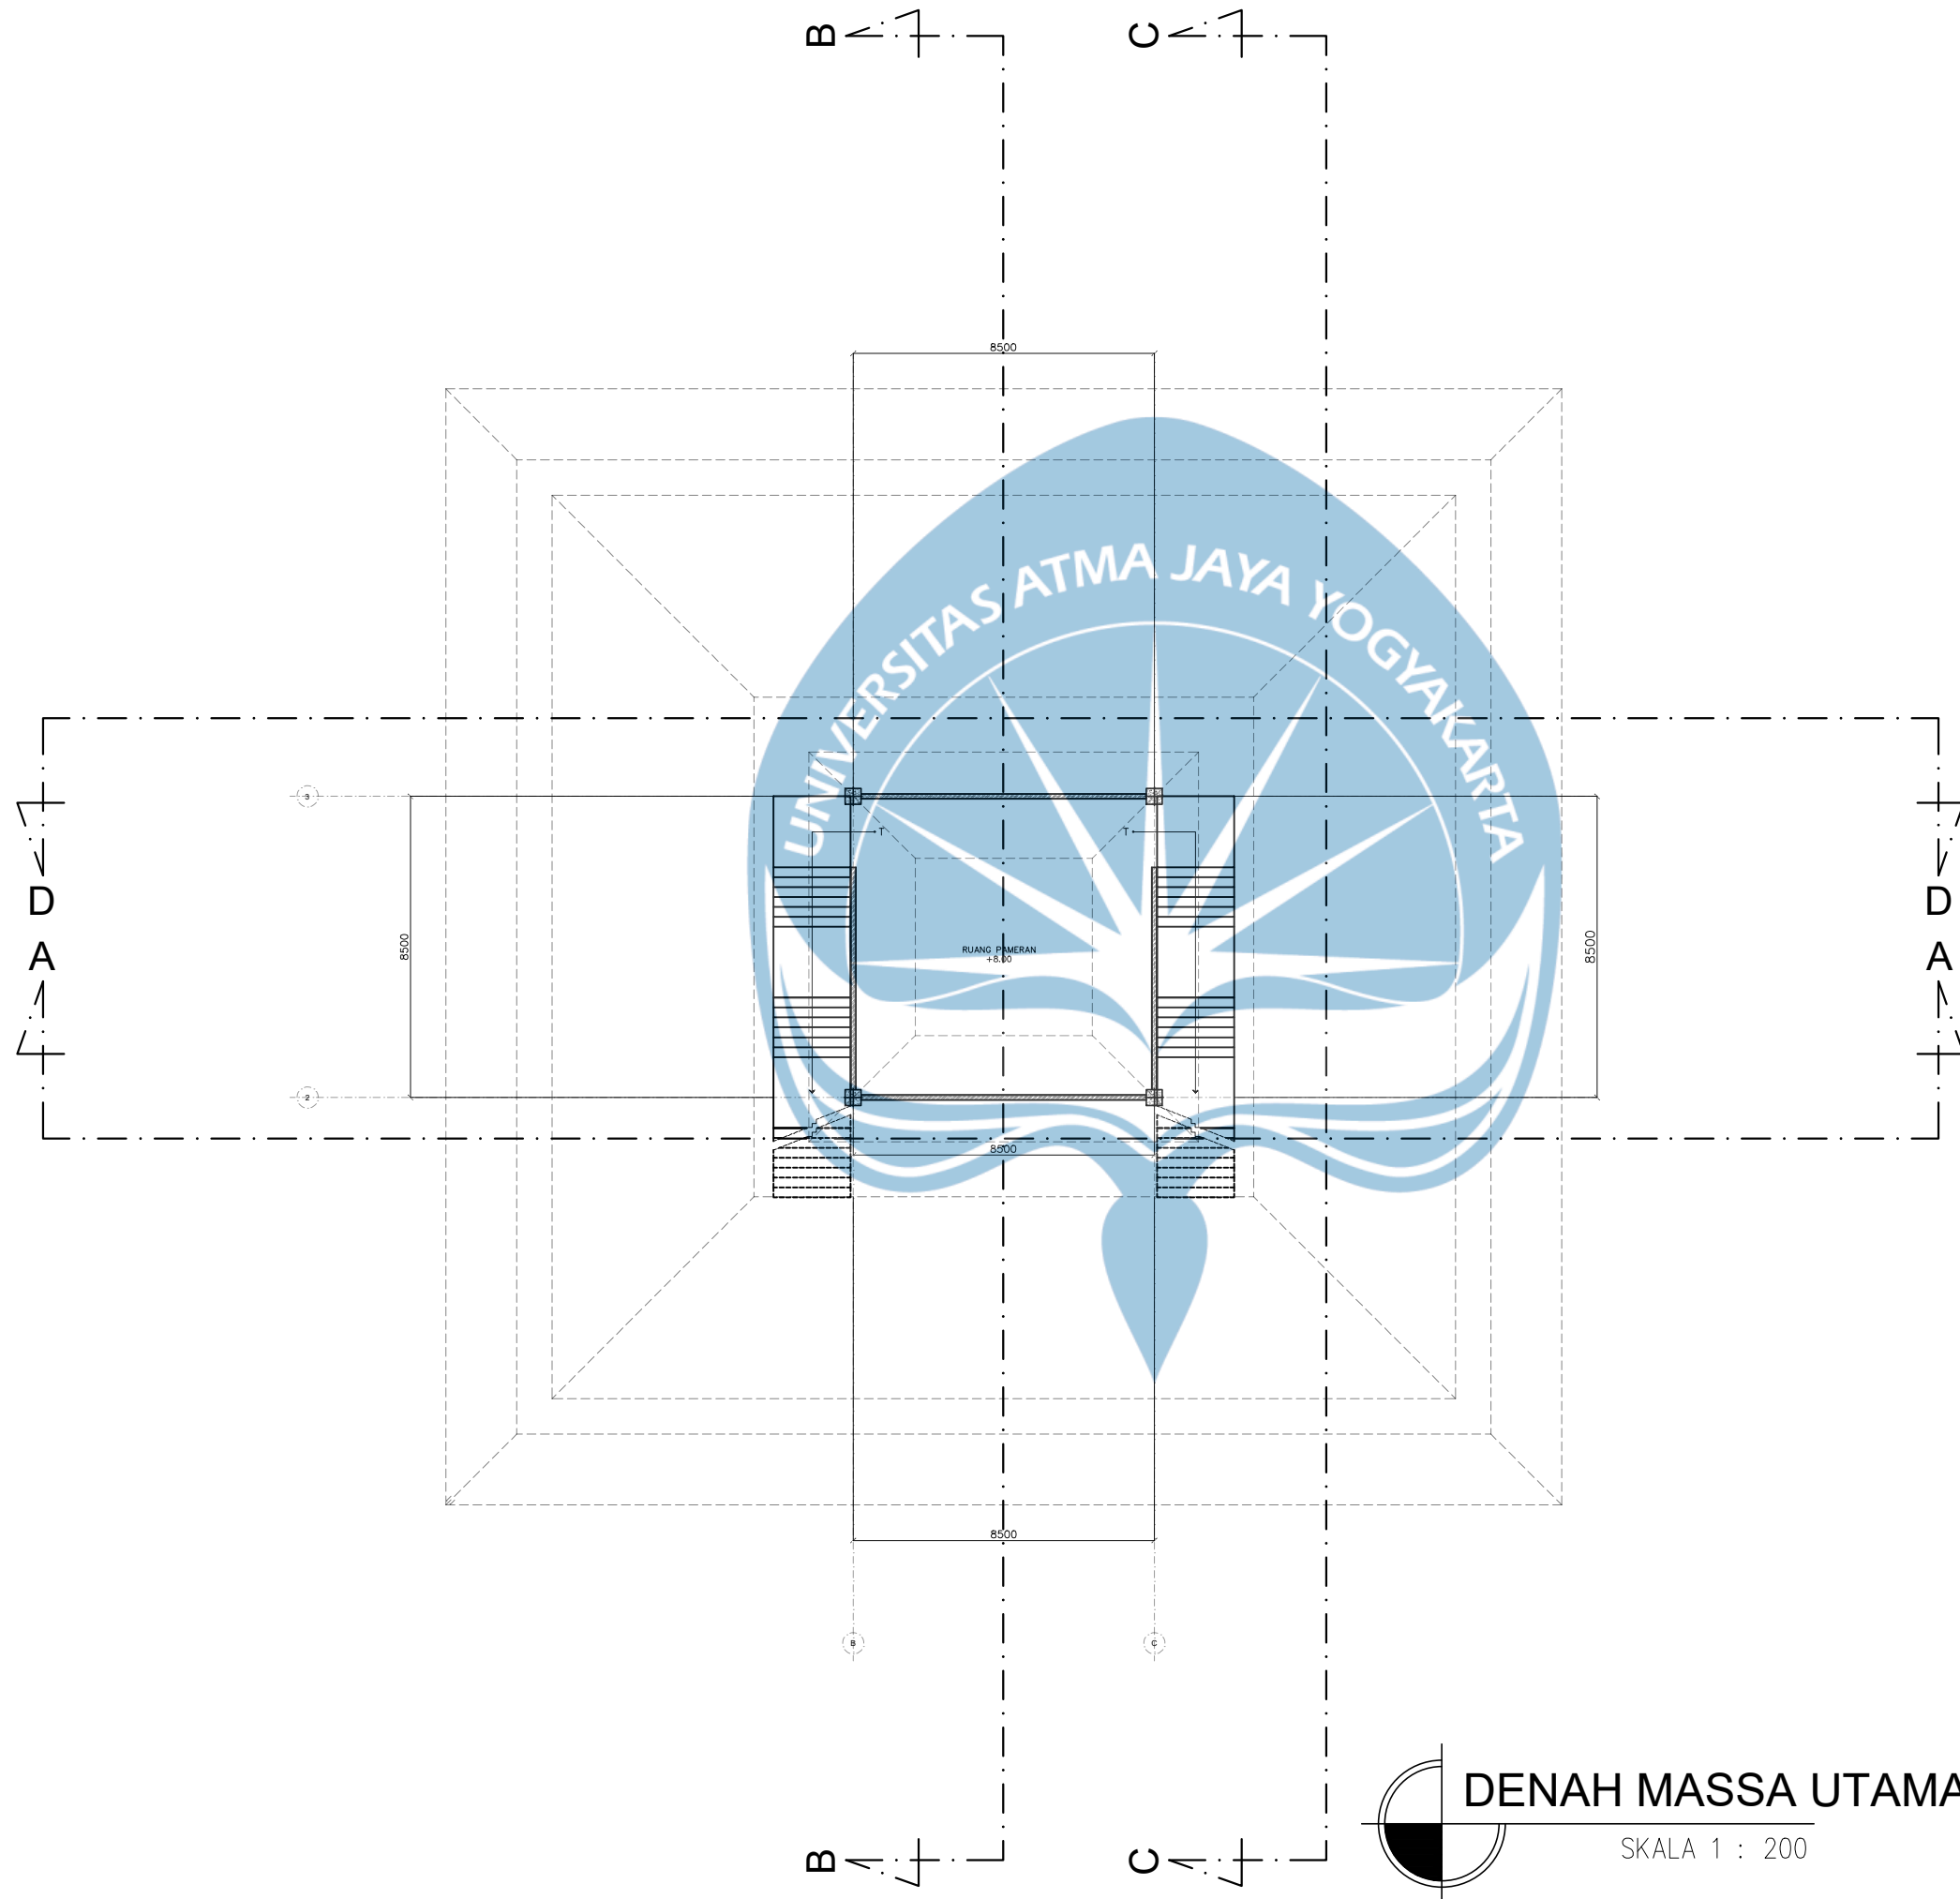

Universitas Atma Jaya Yogyakarta
Program Studi Arsitektur
Architecture Department
Fakultas Teknik
Faculty of Engineering

Proyek Tugas Akhir
Final Project

PERIODE : GANJIL 2
PERIOD : EVEN 2
TAHUN AKADEMIK 2024/2025
ACADEMIC YEAR 2024/2025

Judul Proyek
Project Title

Perancangan Pusat Kerajinan Tangan
Lokal Kecamatan Kasihan
dengan Pendekatan
Arsitektur Neo-Vernakular

Lokasi Proyek
Project Location

Kec. Kasihan, Kab. Bantul,
Daerah Istimewa Yogyakarta

Identitas Mahasiswa
Student Identity

Rashell
210118544

Judul Gambar
Drawing Title

Skala
Scale

Keterangan
Note

Tanggal gambar
Drawing date

Kode
Code

No. Lbr
Pg. No.

Dari
Of

XX1

XX

XX



Universitas Atma Jaya Yogyakarta
Program Studi Arsitektur
Architecture Department
Fakultas Teknik
Faculty of Engineering

Proyek Tugas Akhir
Final Project

PERIODE : GANJIL 2
PERIOD : EVEN 2
TAHUN AKADEMIK 2024/2025
ACADEMIC YEAR 2024/2025

Judul Proyek
Project Title

Perancangan Pusat Kerajinan Tangan
Lokal Kecamatan Kasihan
dengan Pendekatan
Arsitektur Neo-Vernakular

Lokasi Proyek
Project Location

Kec. Kasihan, Kab. Bantul,
Daerah Istimewa Yogyakarta

Identitas Mahasiswa
Student Identity

Rashell
210118544

Judul Gambar
Drawing Title

Skala
Scale

Keterangan
Note

Tanggal gambar
Drawing date

Kode
Code



No. Lbr
Pg. No.

Dari
Of

XX1


XX

XX

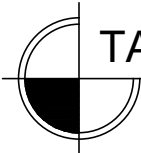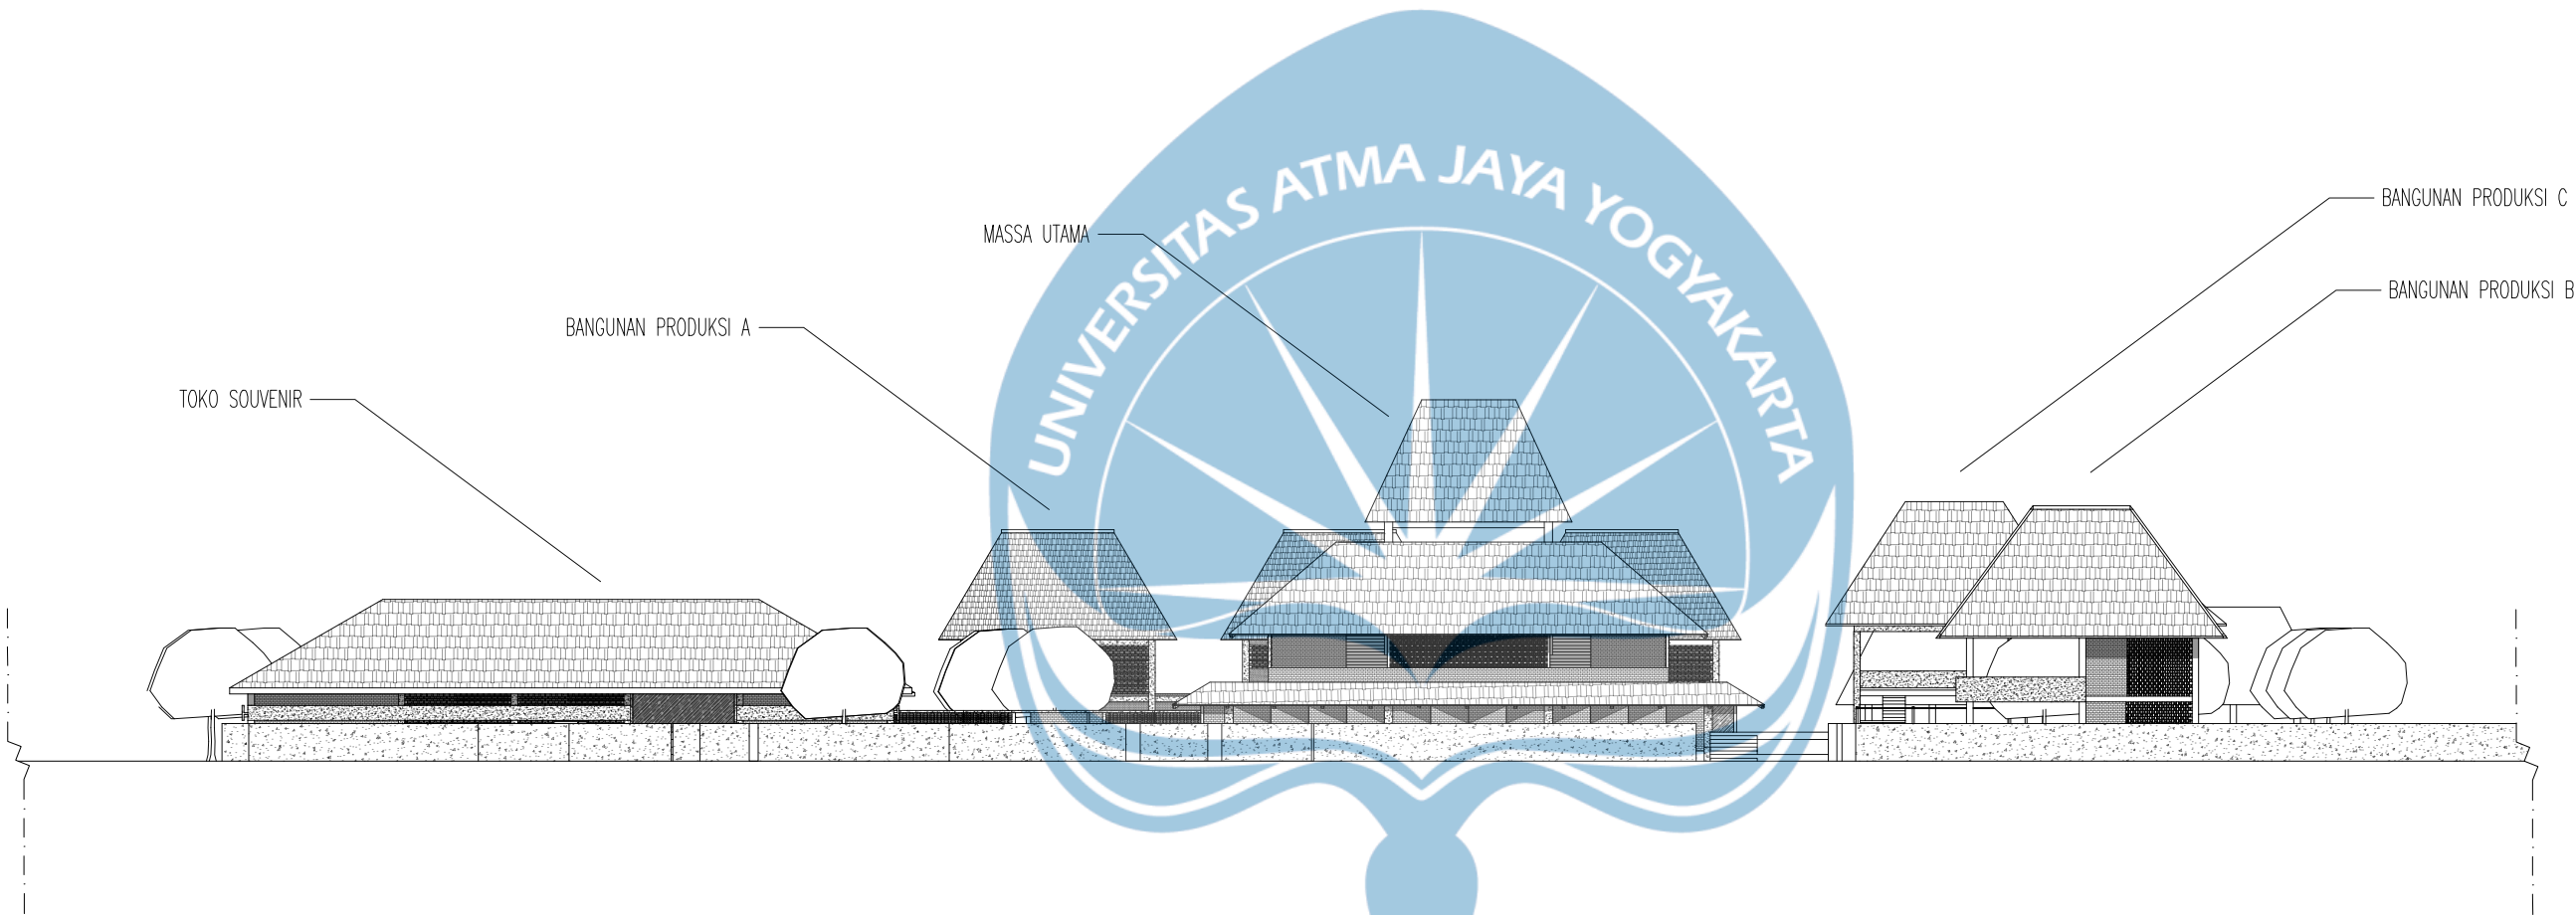


TAMPAK KESELURUHAN

SKALA 1 : 400

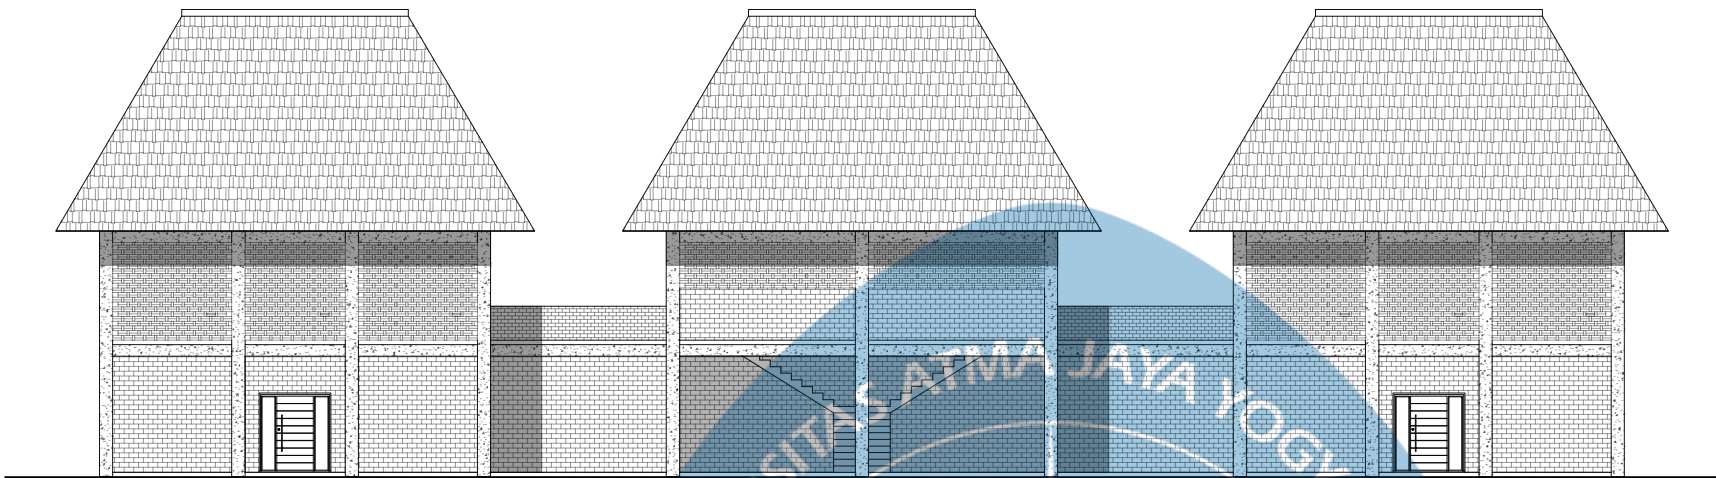

TAMPAK UTARA BANGUNAN PRODUKSI A

SKALA 1 : 200

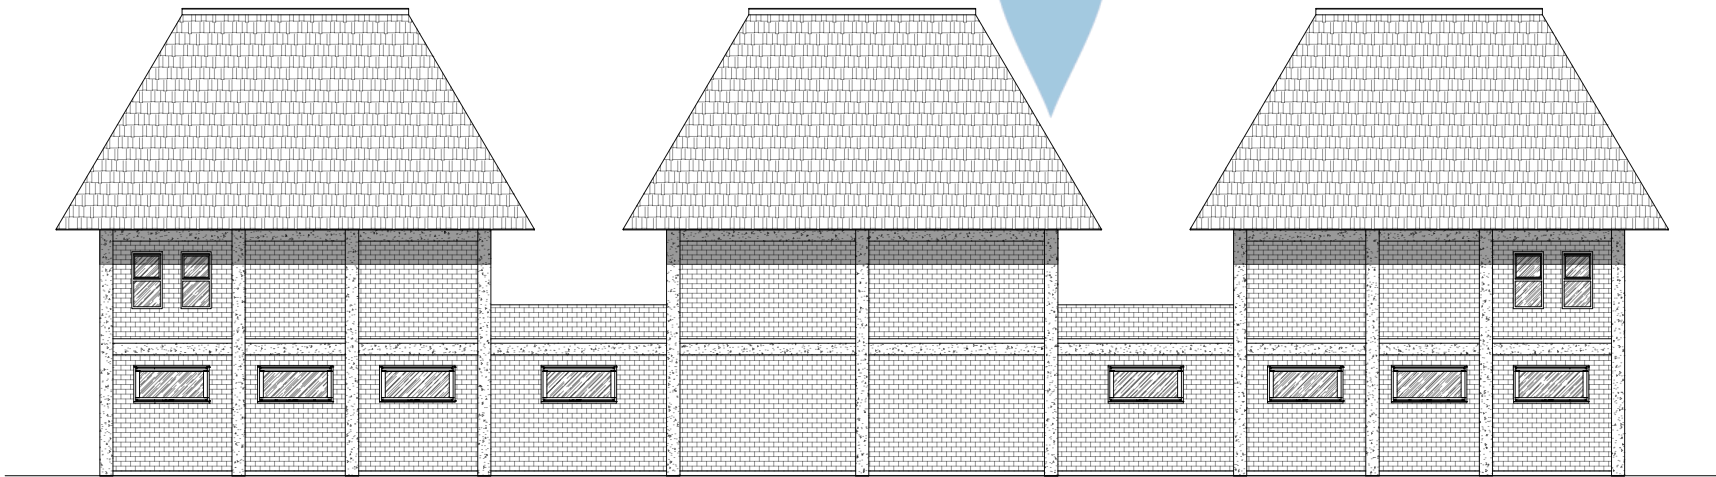

TAMPAK TIMUR BANGUNAN PRODUKSI A

SKALA 1 : 200



Universitas Atma Jaya Yogyakarta
Program Studi Arsitektur
Architecture Department
Fakultas Teknik
Faculty of Engineering

Proyek Tugas Akhir
Final Project

PERIODE : GANJIL 2
PERIOD : EVEN 2
TAHUN AKADEMIK 2024/2025
ACADEMIC YEAR 2024/2025

Judul Proyek
Project Title

Perancangan Pusat Kerajinan Tangan
Lokal Kecamatan Kasihan
dengan Pendekatan
Arsitektur Neo-Vernakular

Lokasi Proyek
Project Location

Kec. Kasihan, Kab. Bantul,
Daerah Istimewa Yogyakarta

Identitas Mahasiswa
Student Identity

Rashell
210118544


Judul Gambar Drawing Title	Skala Scale

Keterangan
Note

--	--	--



Tanggal gambar
Drawing date

Kode Code	No. Lbr Pg. No.	Dari Of
XX1	XX	XX

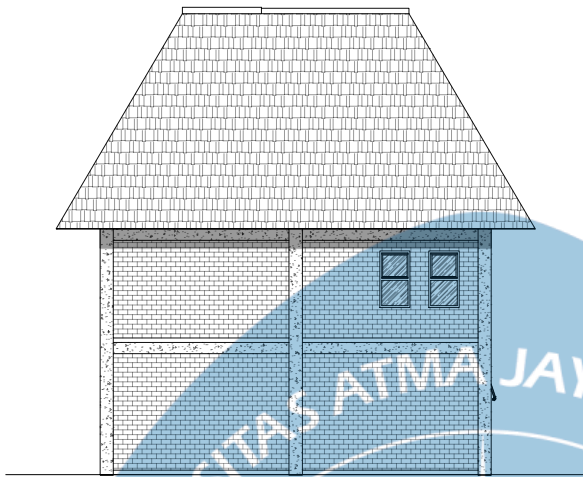

TAMPAK SELATAN BANGUNAN PRODUKSI A

SKALA 1 : 200

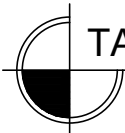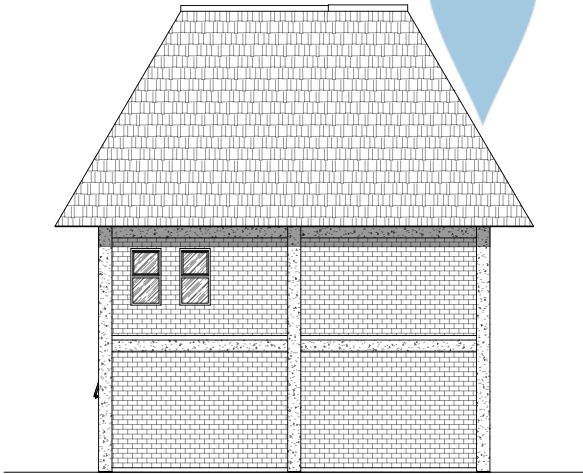

TAMPAK BARAT BANGUNAN PRODUKSI A

SKALA 1 : 200



Universitas Atma Jaya Yogyakarta

Program Studi Arsitektur
Architecture Department

Fakultas Teknik
Faculty of Engineering

Proyek Tugas Akhir
Final Project

PERIODE : GANJIL 2
PERIOD : EVEN 2
TAHUN AKADEMIK 2024/2025
ACADEMIC YEAR 2024/2025

Judul Proyek
Project Title

Perancangan Pusat Kerajinan Tangan
Lokal Kecamatan Kasihan
dengan Pendekatan
Arsitektur Neo-Vernakular

Lokasi Proyek
Project Location

Kec. Kasihan, Kab. Bantul,
Daerah Istimewa Yogyakarta

Identitas Mahasiswa
Student Identity


Rashell
210118544

Judul Gambar Drawing Title	Skala Scale

Keterangan
Note


Tanggal gambar
Drawing date

Kode Code	No. Lbr Pg. No.	Dari Of
XX1	XX	XX

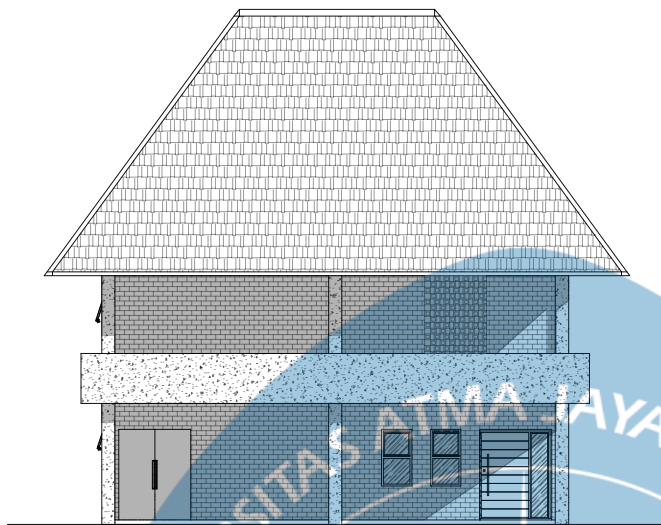

TAMPAK UTARA BANGUNAN PRODUKSI B

SKALA 1 : 200

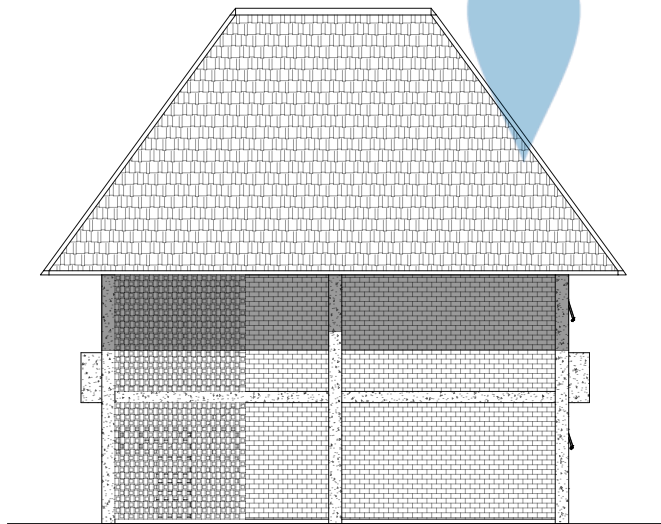

TAMPAK TIMUR BANGUNAN PRODUKSI B

SKALA 1 : 200



Universitas Atma Jaya Yogyakarta
Program Studi Arsitektur
Architecture Department
Fakultas Teknik
Faculty of Engineering

Proyek Tugas Akhir
Final Project

PERIODE : GANJIL 2
PERIOD : EVEN 2
TAHUN AKADEMIK 2024/2025
ACADEMIC YEAR 2024/2025

Judul Proyek
Project Title

Perancangan Pusat Kerajinan Tangan
Lokal Kecamatan Kasihan
dengan Pendekatan
Arsitektur Neo-Vernakular

Lokasi Proyek
Project Location

Kec. Kasihan, Kab. Bantul,
Daerah Istimewa Yogyakarta

Identitas Mahasiswa
Student Identity


Rashell
210118544

Judul Gambar Drawing Title	Skala Scale

Keterangan
Note


Tanggal gambar
Drawing date

Kode Code	No. Lbr Pg. No.	Dari Of
XX1	XX	XX

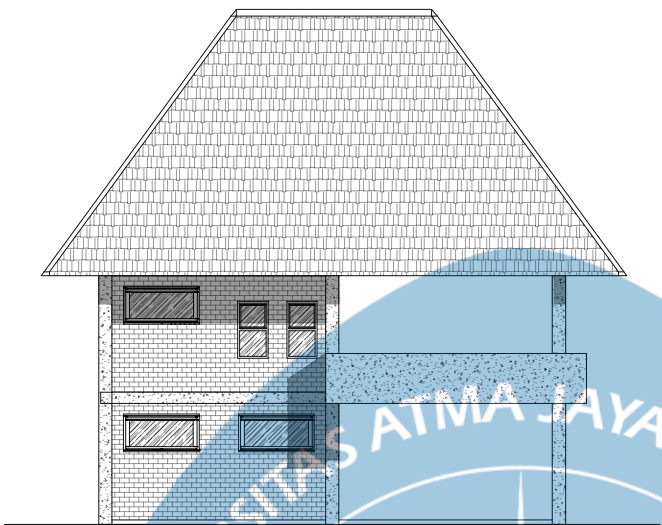

TAMPAK SELATAN BANGUNAN PRODUKSI B

SKALA 1 : 200

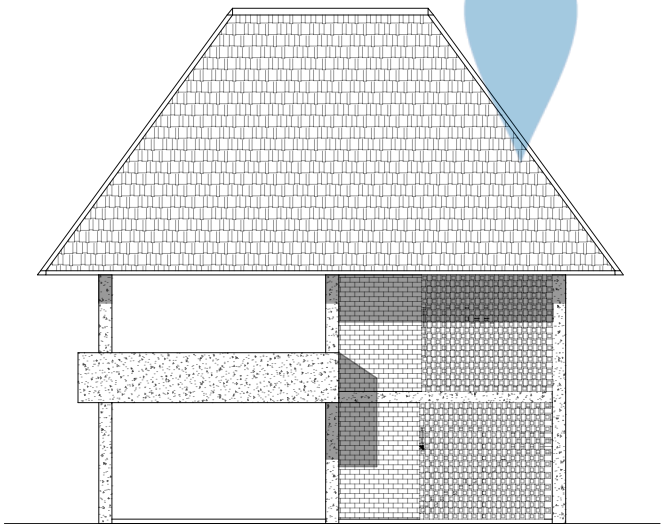

TAMPAK BARAT BANGUNAN PRODUKSI B

SKALA 1 : 200



Universitas Atma Jaya Yogyakarta
Program Studi Arsitektur
Architecture Department
Fakultas Teknik
Faculty of Engineering

Proyek Tugas Akhir
Final Project

PERIODE : GANJIL 2
PERIOD : EVEN 2
TAHUN AKADEMIK 2024/2025
ACADEMIC YEAR 2024/2025

Judul Proyek
Project Title

Perancangan Pusat Kerajinan Tangan
Lokal Kecamatan Kasihan
dengan Pendekatan
Arsitektur Neo-Vernakular

Lokasi Proyek
Project Location

Kec. Kasihan, Kab. Bantul,
Daerah Istimewa Yogyakarta

Identitas Mahasiswa
Student Identity


Rashell
210118544

Judul Gambar Drawing Title	Skala Scale

Keterangan
Note


Tanggal gambar
Drawing date

Kode Code	No. Lbr Pg. No.	Dari Of
XX1	XX	XX

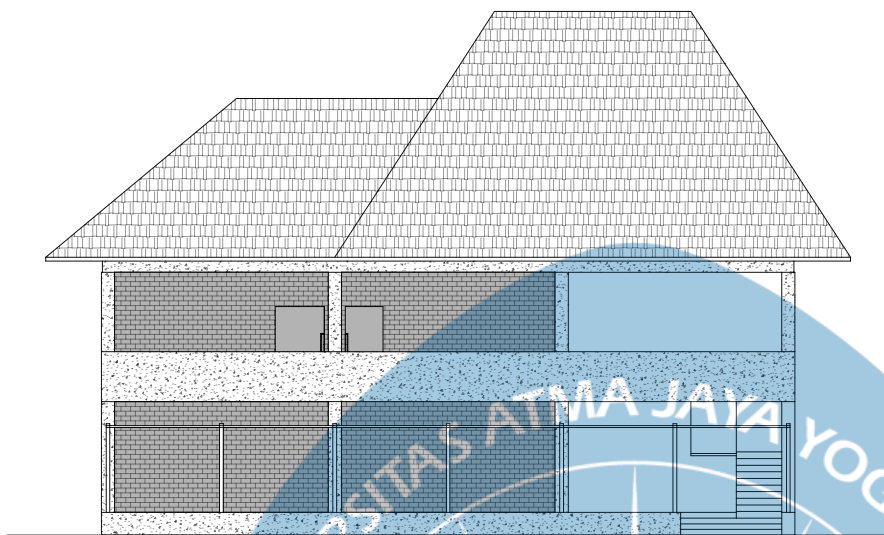

TAMPAK UTARA BANGUNAN PRODUKSI C

SKALA 1 : 200

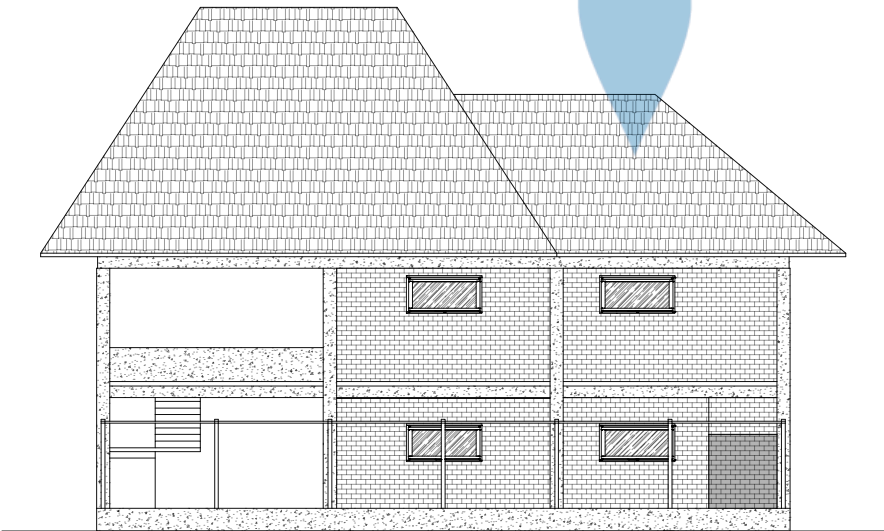

TAMPAK TIMUR BANGUNAN PRODUKSI C

SKALA 1 : 200



Universitas Atma Jaya Yogyakarta
Program Studi Arsitektur
Architecture Department
Fakultas Teknik
Faculty of Engineering

Proyek Tugas Akhir
Final Project

PERIODE : GANJIL 2
PERIOD : EVEN 2
TAHUN AKADEMIK 2024/2025
ACADEMIC YEAR 2024/2025

Judul Proyek
Project Title

Perancangan Pusat Kerajinan Tangan
Lokal Kecamatan Kasihan
dengan Pendekatan
Arsitektur Neo-Vernakular

Lokasi Proyek
Project Location

Kec. Kasihan, Kab. Bantul,
Daerah Istimewa Yogyakarta

Identitas Mahasiswa
Student Identity

Rashell
210118544

Judul Gambar Drawing Title	Skala Scale
-------------------------------	----------------


--	--

Keterangan
Note

--


Tanggal gambar
Drawing date

Kode Code	No. Lbr Pg. No.	Dari Of
XX1	XX	XX

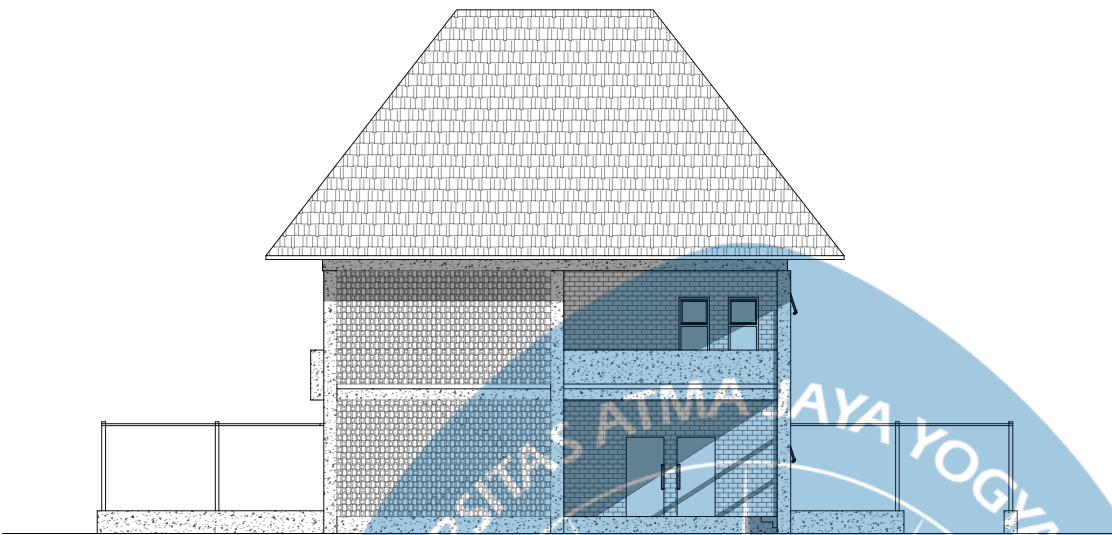

TAMPAK SELATAN BANGUNAN PRODUKSI C

SKALA 1 : 200

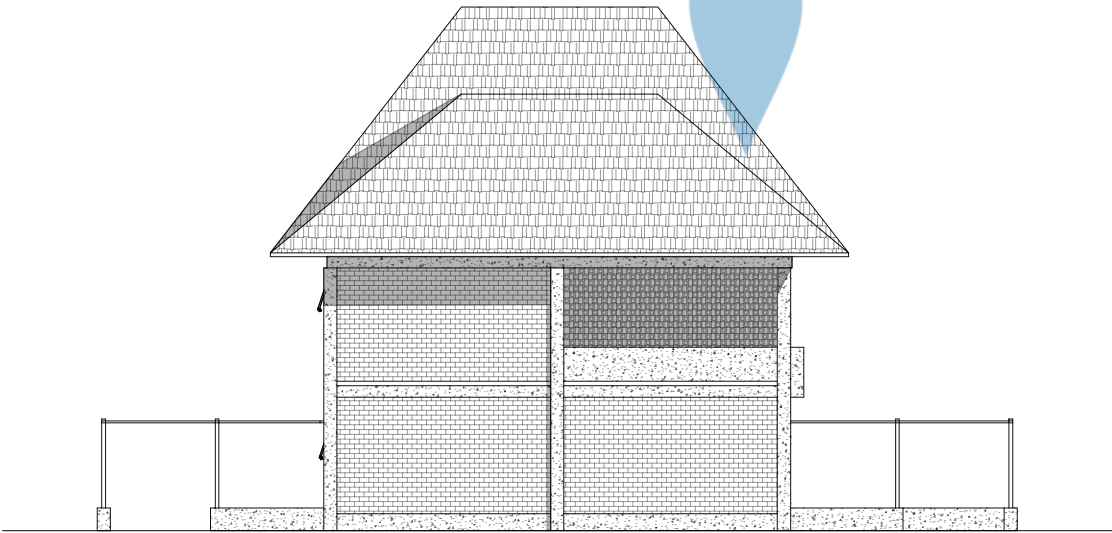

TAMPAK BARAT BANGUNAN PRODUKSI C

SKALA 1 : 200



Universitas Atma Jaya Yogyakarta
Program Studi Arsitektur
Architecture Department
Fakultas Teknik
Faculty of Engineering

Proyek Tugas Akhir
Final Project

PERIODE : GANJIL 2
PERIOD : EVEN 2
TAHUN AKADEMIK 2024/2025
ACADEMIC YEAR 2024/2025

Judul Proyek
Project Title

Perancangan Pusat Kerajinan Tangan
Lokal Kecamatan Kasihan
dengan Pendekatan
Arsitektur Neo-Vernakular

Lokasi Proyek
Project Location

Kec. Kasihan, Kab. Bantul,
Daerah Istimewa Yogyakarta

Identitas Mahasiswa
Student Identity

Rashell
210118544


Judul Gambar Drawing Title	Skala Scale

Keterangan
Note

--


Tanggal gambar
Drawing date

Kode Code	No. Lbr Pg. No.	Dari Of
XX1	XX	XX

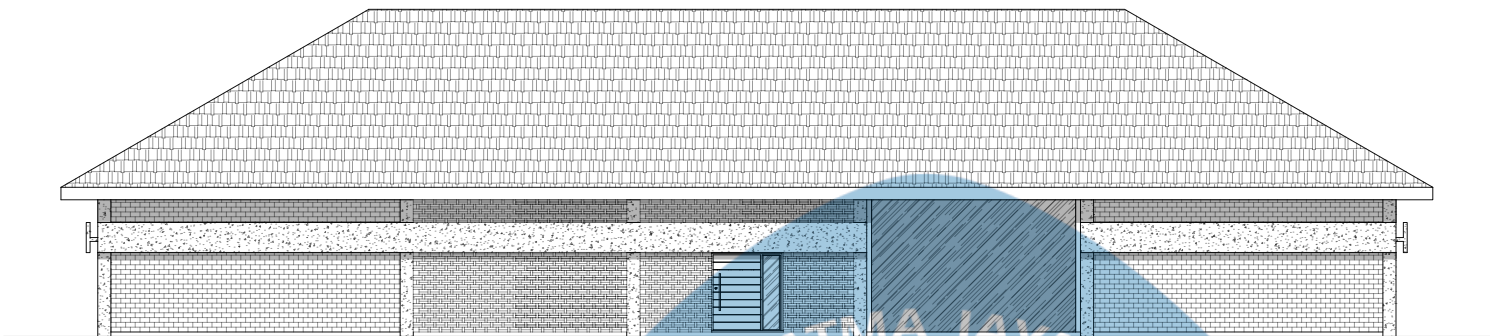

TAMPAK UTARA TOKO SOUVENIR

SKALA 1 : 200

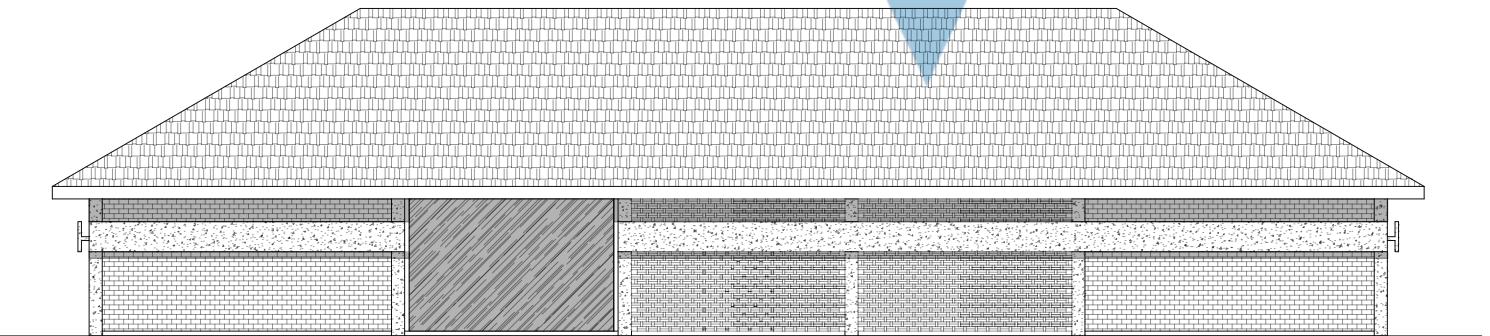

TAMPAK TIMUR TOKO SOUVENIR

SKALA 1 : 200



Universitas Atma Jaya Yogyakarta
Program Studi Arsitektur
Architecture Department
Fakultas Teknik
Faculty of Engineering

Proyek Tugas Akhir
Final Project

PERIODE : GANJIL 2
PERIOD : EVEN 2
TAHUN AKADEMIK 2024/2025
ACADEMIC YEAR 2024/2025

Judul Proyek
Project Title

Perancangan Pusat Kerajinan Tangan
Lokal Kecamatan Kasihan
dengan Pendekatan
Arsitektur Neo-Vernakular

Lokasi Proyek
Project Location

Kec. Kasihan, Kab. Bantul,
Daerah Istimewa Yogyakarta

Identitas Mahasiswa
Student Identity

Rashell
210118544

Judul Gambar Drawing Title	Skala Scale
-------------------------------	----------------

--	--



Keterangan
Note

--

Tanggal gambar
Drawing date

--

Kode Code	No. Lbr Pg. No.	Dari Of
XX1	XX	XX

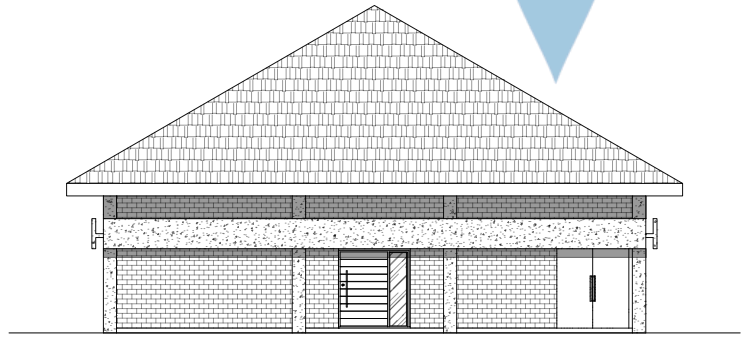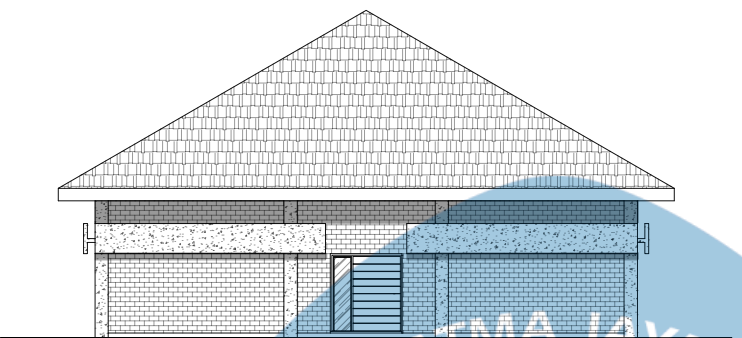

TAMPAK SELATAN TOKO SOUVENIR

SKALA 1 : 200



TAMPAK BARAT TOKO SOUVENIR

SKALA 1 : 200



Universitas Atma Jaya Yogyakarta
Program Studi Arsitektur
Architecture Department
Fakultas Teknik
Faculty of Engineering

Proyek Tugas Akhir
Final Project

PERIODE : GANJIL 2
PERIOD : EVEN 2
TAHUN AKADEMIK 2024/2025
ACADEMIC YEAR 2024/2025

Judul Proyek
Project Title

Perancangan Pusat Kerajinan Tangan
Lokal Kecamatan Kasihan
dengan Pendekatan
Arsitektur Neo-Vernakular

Lokasi Proyek
Project Location

Kec. Kasihan, Kab. Bantul,
Daerah Istimewa Yogyakarta

Identitas Mahasiswa
Student Identity

Rashell
210118544


Judul Gambar Drawing Title	Skala Scale

Keterangan
Note


--

Tanggal gambar
Drawing date

Kode Code	No. Lbr Pg. No.	Dari Of
XX1	XX	XX

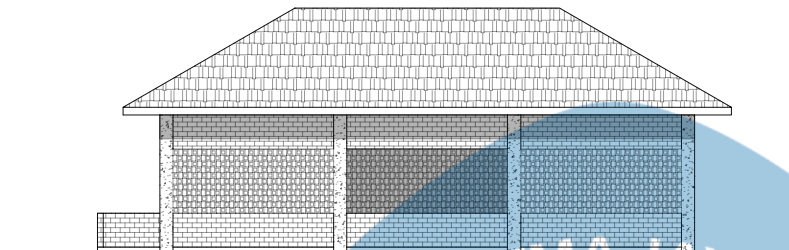

TAMPAK UTARA AREA WORKSHOP
SKALA 1 : 200

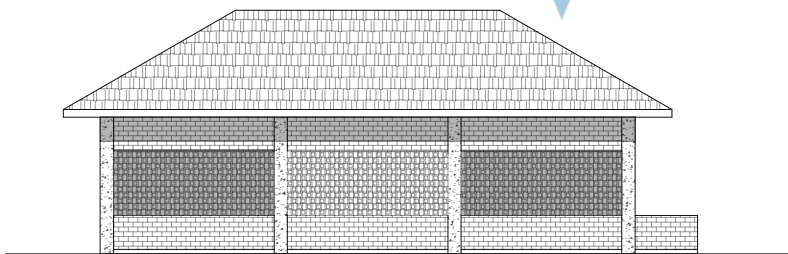

TAMPAK TIMUR AREA WORKSHOP
SKALA 1 : 200



Universitas Atma Jaya Yogyakarta
Program Studi Arsitektur
Architecture Department
Fakultas Teknik
Faculty of Engineering

Proyek Tugas Akhir
Final Project

PERIODE : GANJIL 2
PERIOD : EVEN 2
TAHUN AKADEMIK 2024/2025
ACADEMIC YEAR 2024/2025

Judul Proyek
Project Title

Perancangan Pusat Kerajinan Tangan
Lokal Kecamatan Kasihan
dengan Pendekatan
Arsitektur Neo-Vernakular

Lokasi Proyek
Project Location

Kec. Kasihan, Kab. Bantul,
Daerah Istimewa Yogyakarta

Identitas Mahasiswa
Student Identity

Rashell
210118544

Judul Gambar Drawing Title	Skala Scale
-------------------------------	----------------

--	--

Keterangan
Note


--

Tanggal gambar
Drawing date

--	--	--

Kode Code	No. Lbr Pg. No.	Dari Of
--------------	--------------------	------------

XX1	XX	XX
-----	----	----

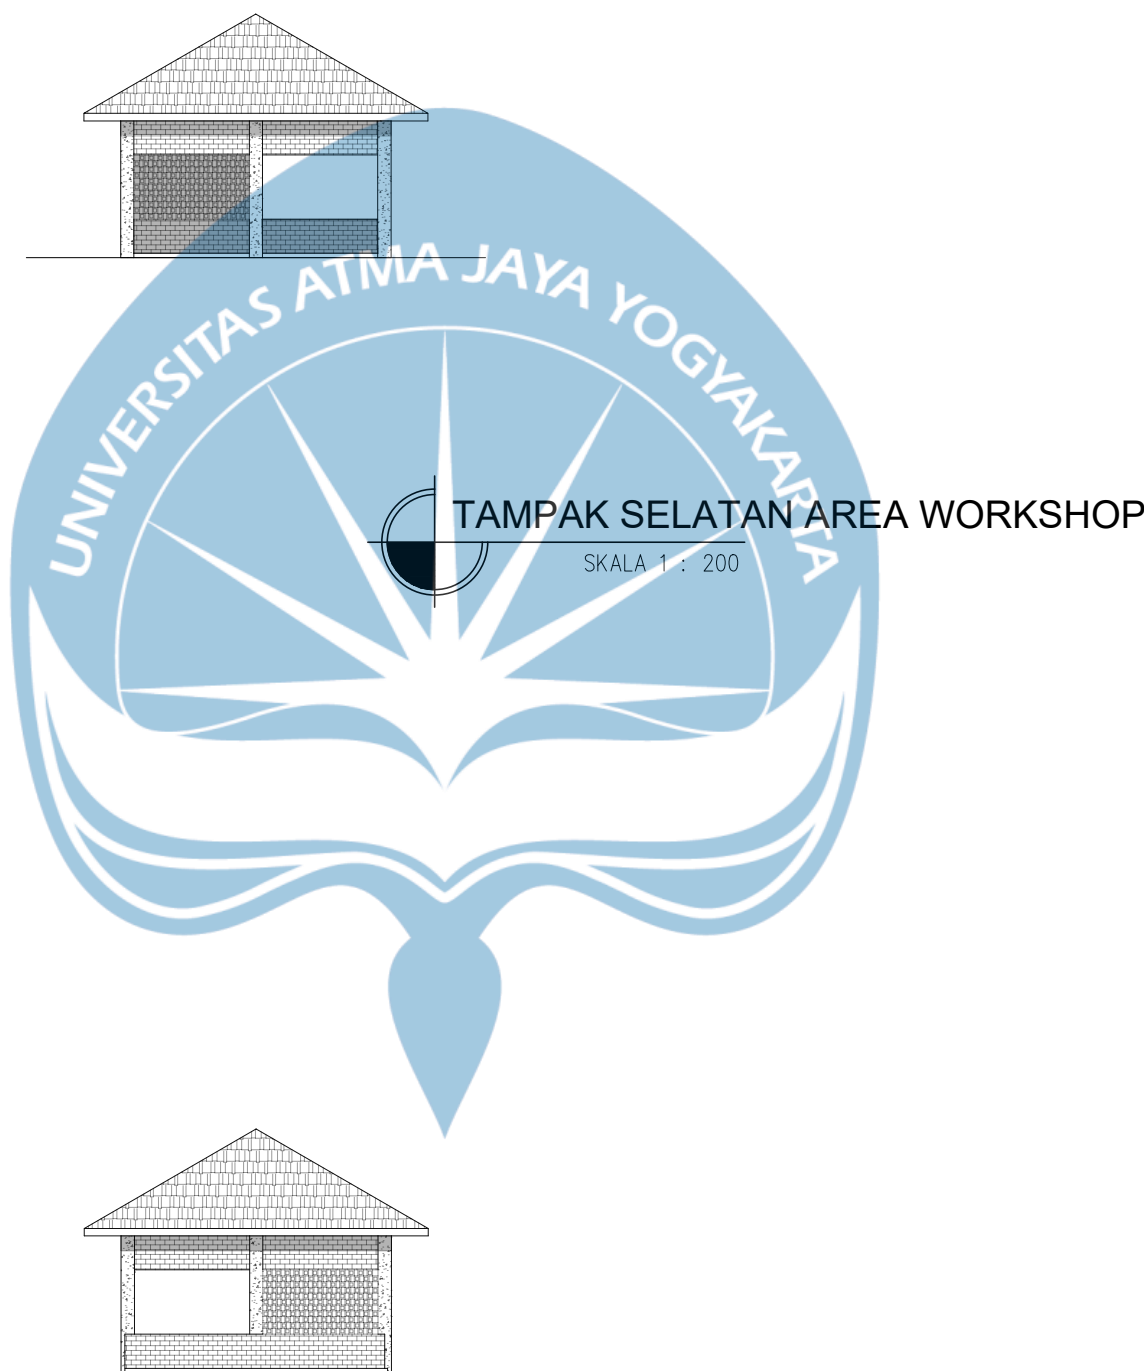

Universitas Atma Jaya Yogyakarta
Program Studi Arsitektur
Architecture Department
Fakultas Teknik
Faculty of Engineering

Proyek Tugas Akhir
Final Project

PERIODE : GANJIL 2
PERIOD : EVEN 2
TAHUN AKADEMIK 2024/2025
ACADEMIC YEAR 2024/2025

Judul Proyek
Project Title

*Perancangan Pusat Kerajinan Tangan
Lokal Kecamatan Kasihan
dengan Pendekatan
Arsitektur Neo-Vernakular*

Lokasi Proyek
Project Location

*Kec. Kasihan, Kab. Bantul,
Daerah Istimewa Yogyakarta*

Identitas Mahasiswa
Student Identity

*Rashell
210118544*

Judul Gambar <i>Drawing Title</i>	Skala <i>Scale</i>
--	-------------------------------------


--	--

Keterangan
Note

Tanggal gambar
Drawing date

Kode <i>Code</i>	No. Lbr <i>Pg. No.</i>	Dari <i>Of</i>
-----------------------------------	---	---------------------------------

XX1	XX	XX
-----	----	----

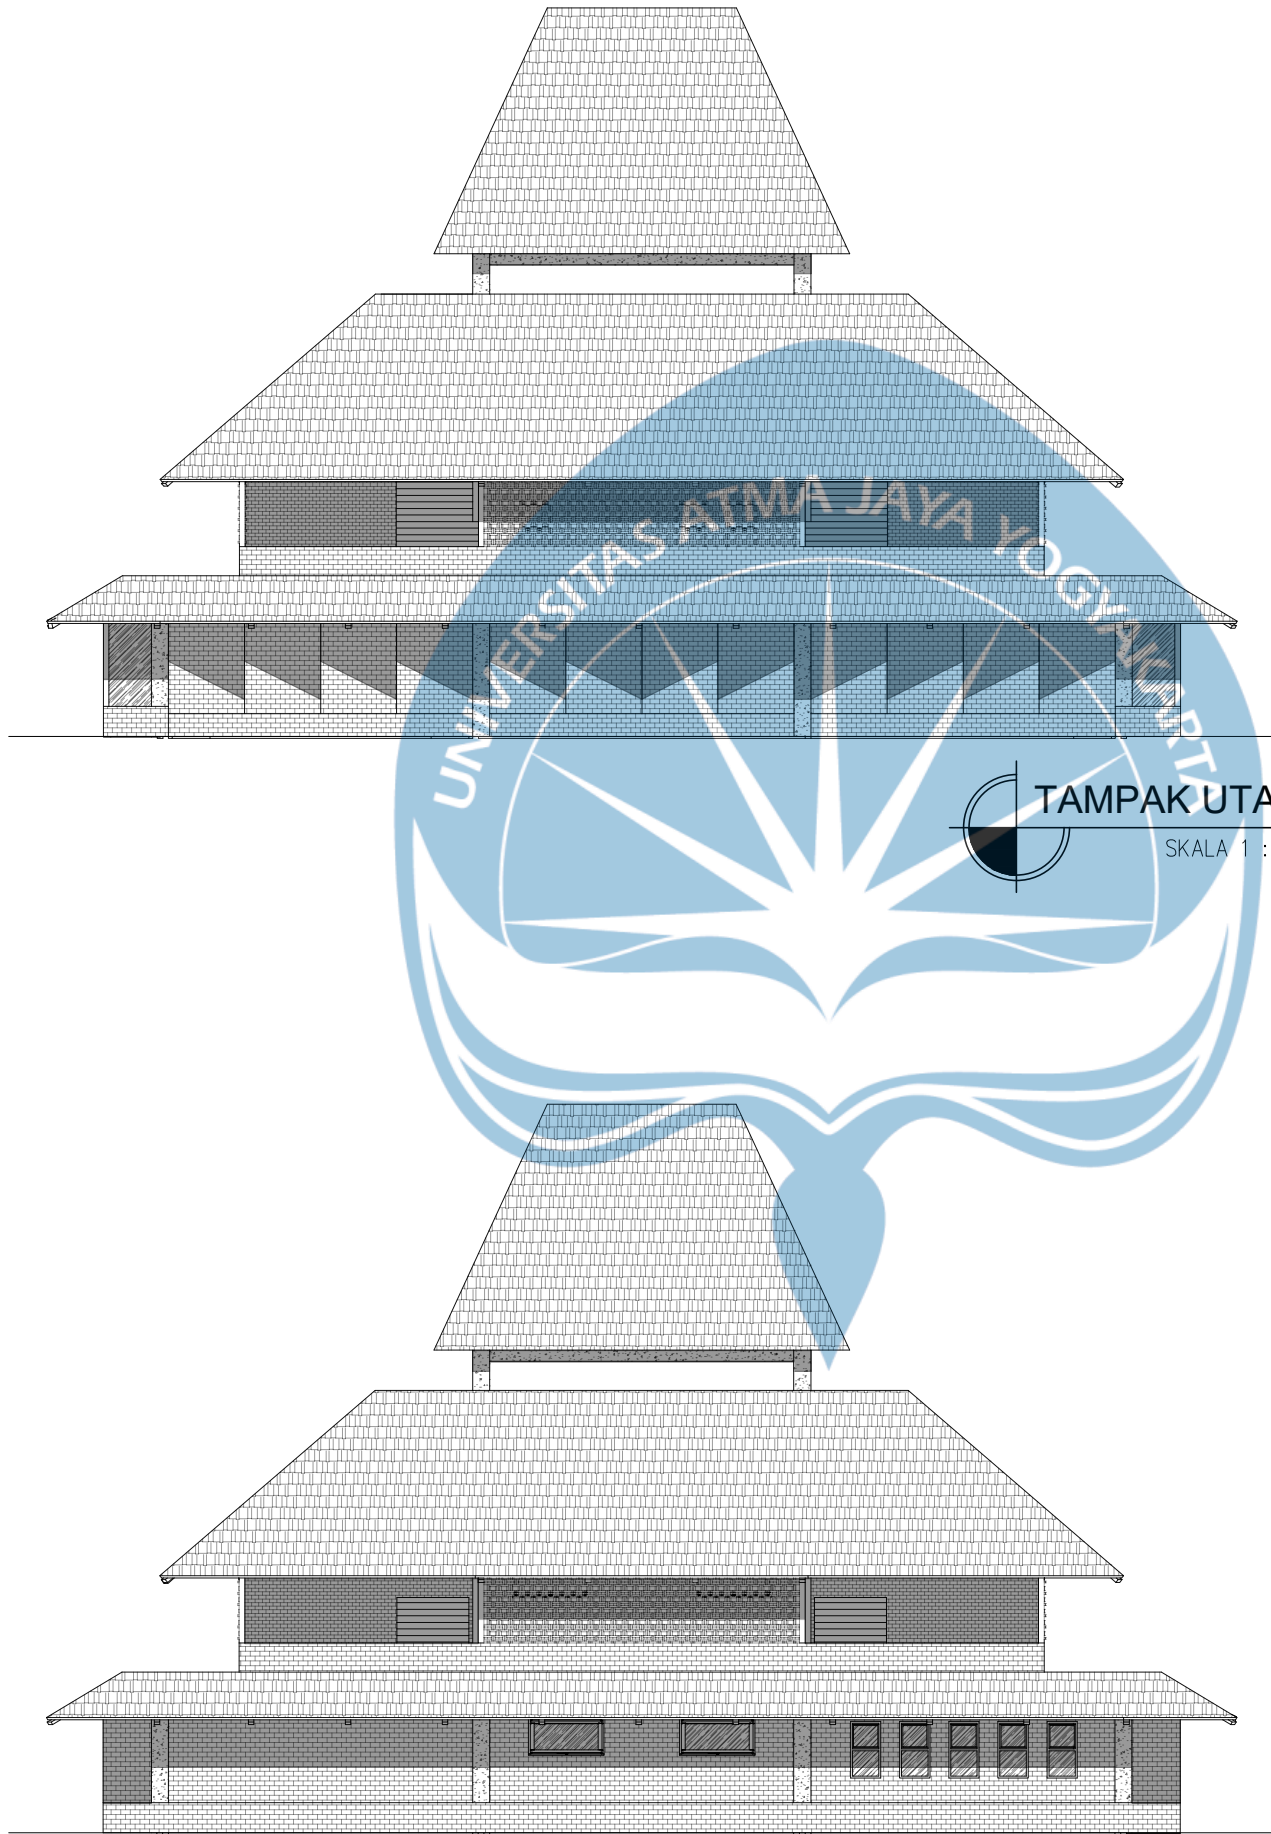

TAMPAK UTARA MASSA UTAMA
SKALA 1 : 200

TAMPAK TIMUR MASSA UTAMA
SKALA 1 : 200



Universitas Atma Jaya Yogyakarta
Program Studi Arsitektur
Architecture Department
Fakultas Teknik
Faculty of Engineering

Proyek Tugas Akhir
Final Project

PERIODE : GANJIL 2
PERIOD : EVEN 2
TAHUN AKADEMIK 2024/2025
ACADEMIC YEAR 2024/2025

Judul Proyek
Project Title

Perancangan Pusat Kerajinan Tangan
Lokal Kecamatan Kasihan
dengan Pendekatan
Arsitektur Neo-Vernakular

Lokasi Proyek
Project Location

Kec. Kasihan, Kab. Bantul,
Daerah Istimewa Yogyakarta

Identitas Mahasiswa
Student Identity

Rashell
210118544

Judul Gambar Drawing Title	Skala Scale
-------------------------------	----------------


--	--

Keterangan
Note

--


Tanggal gambar
Drawing date

Kode Code	No. Lbr Pg. No.	Dari Of
XX1	XX	XX

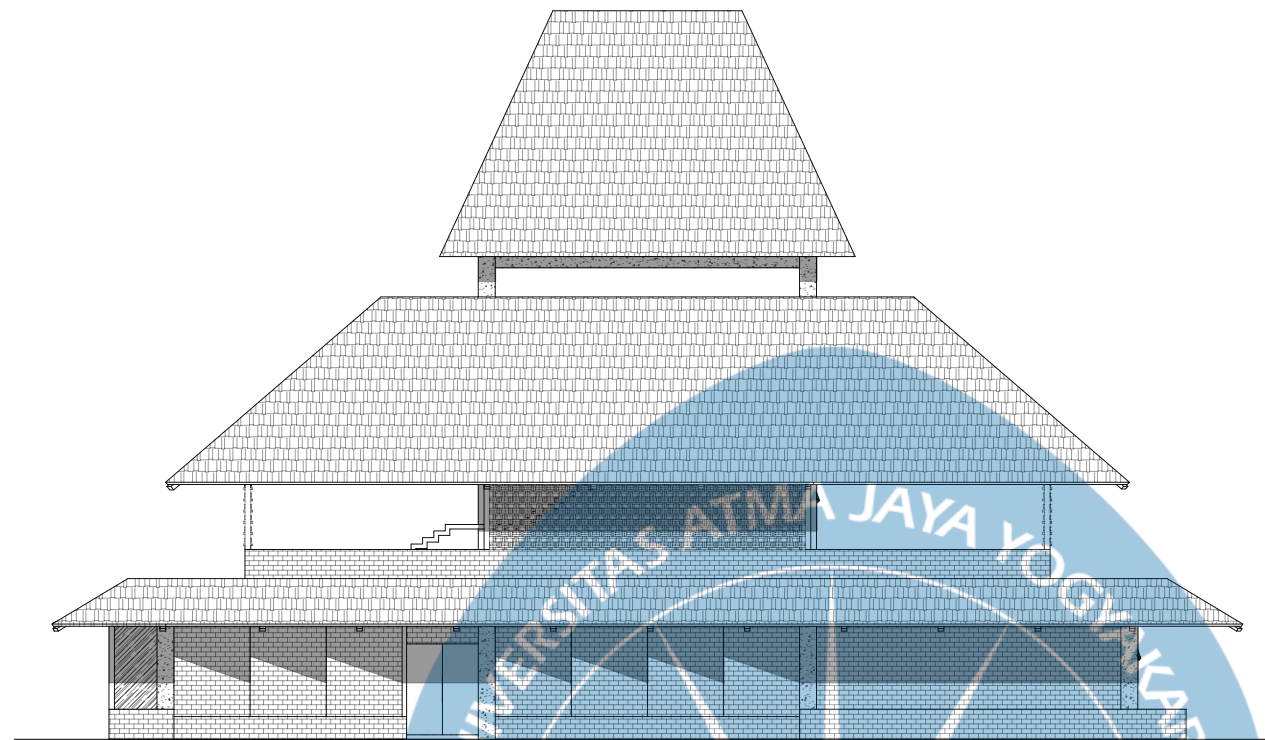

TAMPAK SELATAN MASSA UTAMA

SKALA 1 : 200

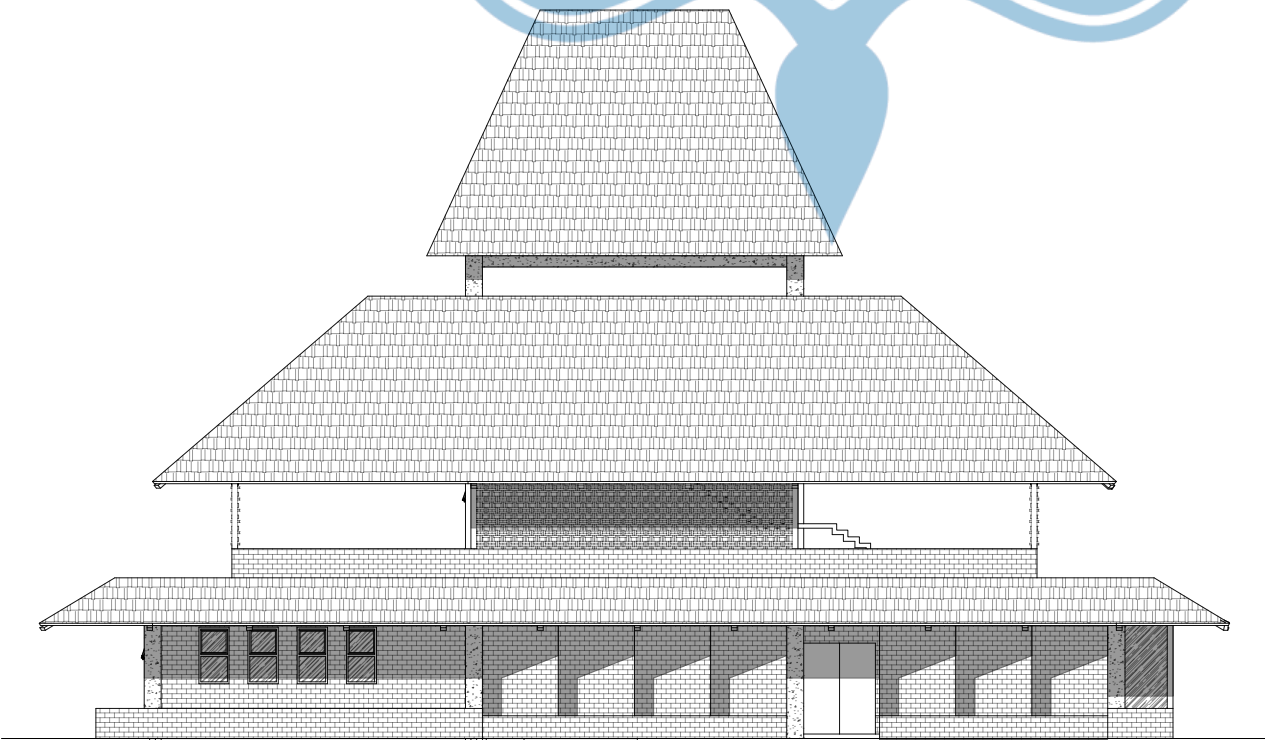

TAMPAK BARAT MASSA UTAMA

SKALA 1 : 200



Universitas Atma Jaya Yogyakarta

Program Studi Arsitektur
Architecture Department

Fakultas Teknik
Faculty of Engineering

Proyek Tugas Akhir
Final Project

PERIODE : GANJIL 2
PERIOD : EVEN 2
TAHUN AKADEMIK 2024/2025
ACADEMIC YEAR 2024/2025

Judul Proyek
Project Title

Perancangan Pusat Kerajinan Tangan
Lokal Kecamatan Kasihan
dengan Pendekatan
Arsitektur Neo-Vernakular

Lokasi Proyek
Project Location

Kec. Kasihan, Kab. Bantul,
Daerah Istimewa Yogyakarta

Identitas Mahasiswa
Student Identity

Rashell
210118544

Judul Gambar
Drawing Title

Skala
Scale

Keterangan
Note

Tanggal gambar
Drawing date

Kode
Code


No. Lbr
Pg. No.


Dari
Of

XX1

XX

XX

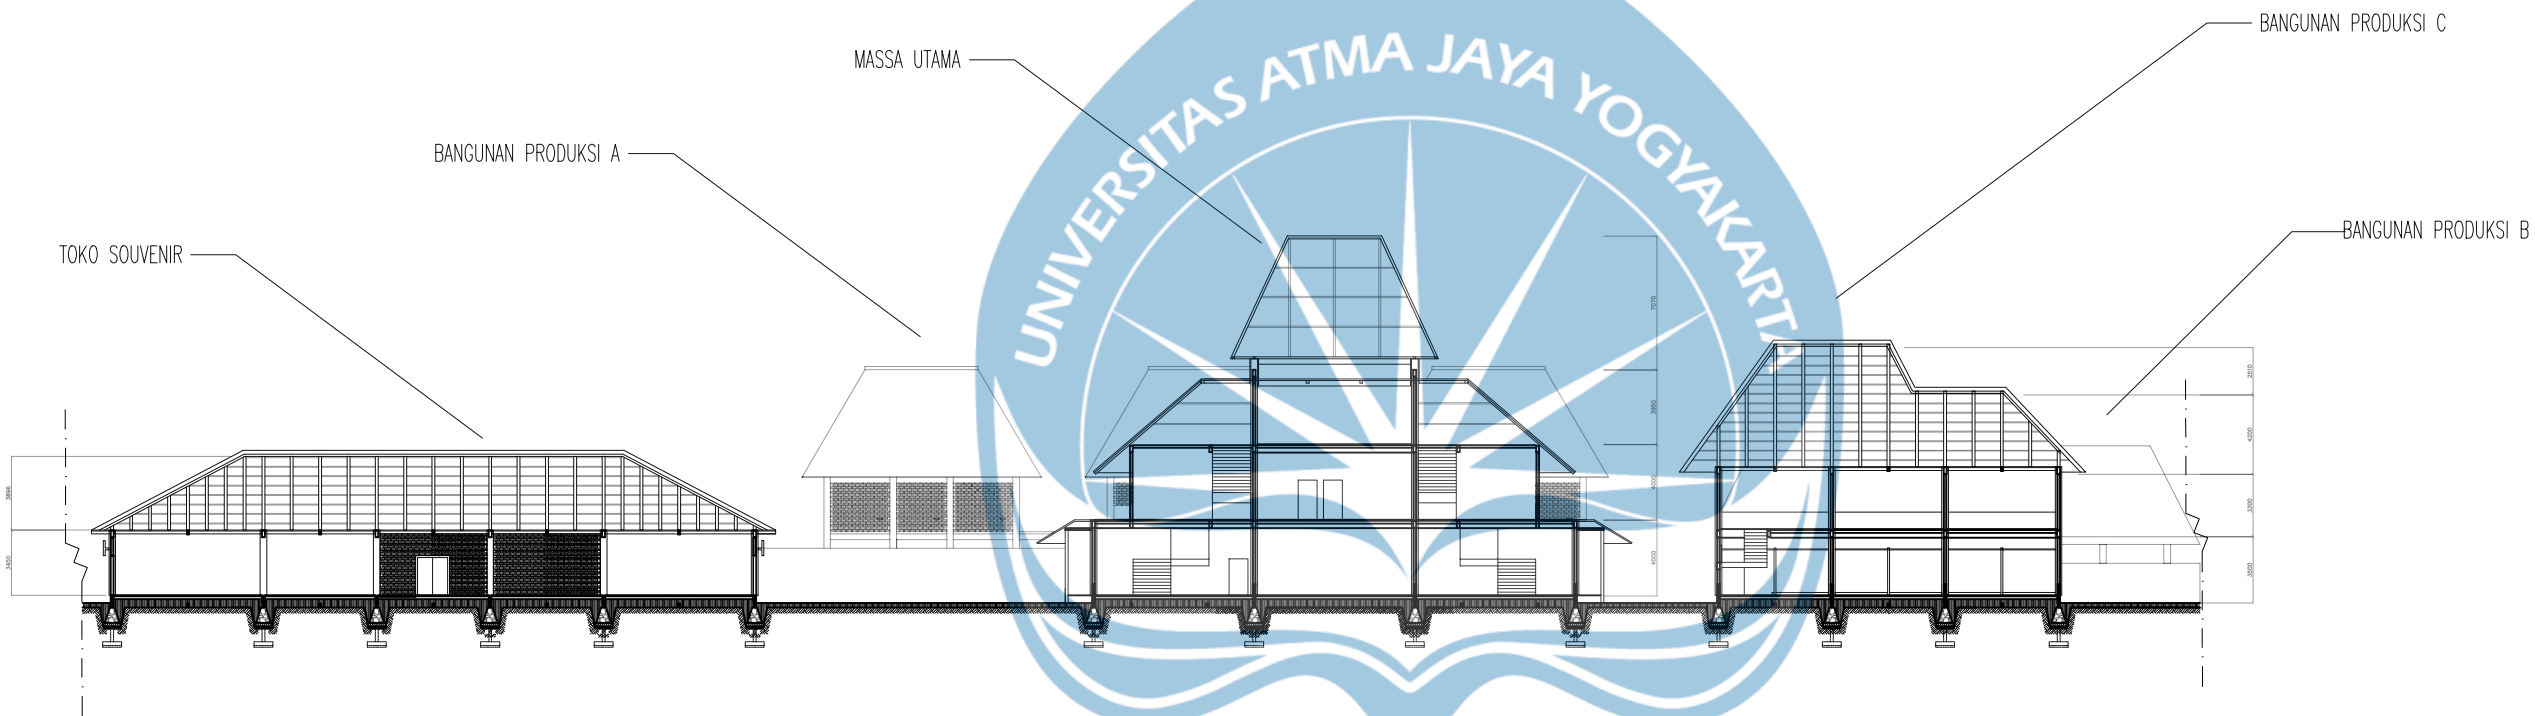

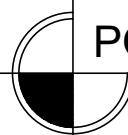 **POTONGAN KESELURUHAN**
SKALA 1 : 400



Universitas Atma Jaya Yogyakarta
Program Studi Arsitektur
Architecture Department
Fakultas Teknik
Faculty of Engineering

Proyek Tugas Akhir
Final Project

PERIODE : GANJIL 2
PERIOD : EVEN 2
TAHUN AKADEMIK 2024/2025
ACADEMIC YEAR 2024/2025

Judul Proyek
Project Title

*Perancangan Pusat Kerajinan Tangan
Lokal Kecamatan Kasihan
dengan Pendekatan
Arsitektur Neo-Vernakular*

Lokasi Proyek
Project Location

*Kec. Kasihan, Kab. Bantul,
Daerah Istimewa Yogyakarta*

Identitas Mahasiswa
Student Identity

*Rashell
210118544*

Judul Gambar <i>Drawing Title</i>	Skala <i>Scale</i>
---	------------------------------

--	--

Keterangan
Note

Tanggal gambar
Drawing date

Kode Code	No. Lbr Pg. No.	Dari Of
XX1	XX	XX



Universitas Atma Jaya Yogyakarta
Program Studi Arsitektur
Architecture Department
Fakultas Teknik
Faculty of Engineering

Proyek Tugas Akhir
Final Project

PERIODE : GANJIL 2
PERIOD : EVEN 2
TAHUN AKADEMIK 2024/2025
ACADEMIC YEAR 2024/2025

Judul Proyek
Project Title

Perancangan Pusat Kerajinan Tangan
Lokal Kecamatan Kasihan
dengan Pendekatan
Arsitektur Neo-Vernakular

Lokasi Proyek
Project Location

Kec. Kasihan, Kab. Bantul,
Daerah Istimewa Yogyakarta

Identitas Mahasiswa
Student Identity

Rashell
210118544

Judul Gambar
Drawing Title

Skala
Scale

Keterangan
Note

Tanggal gambar
Drawing date

Kode
Code


No. Lbr
Pg. No.

Dari
Of

XX1



XX

XX

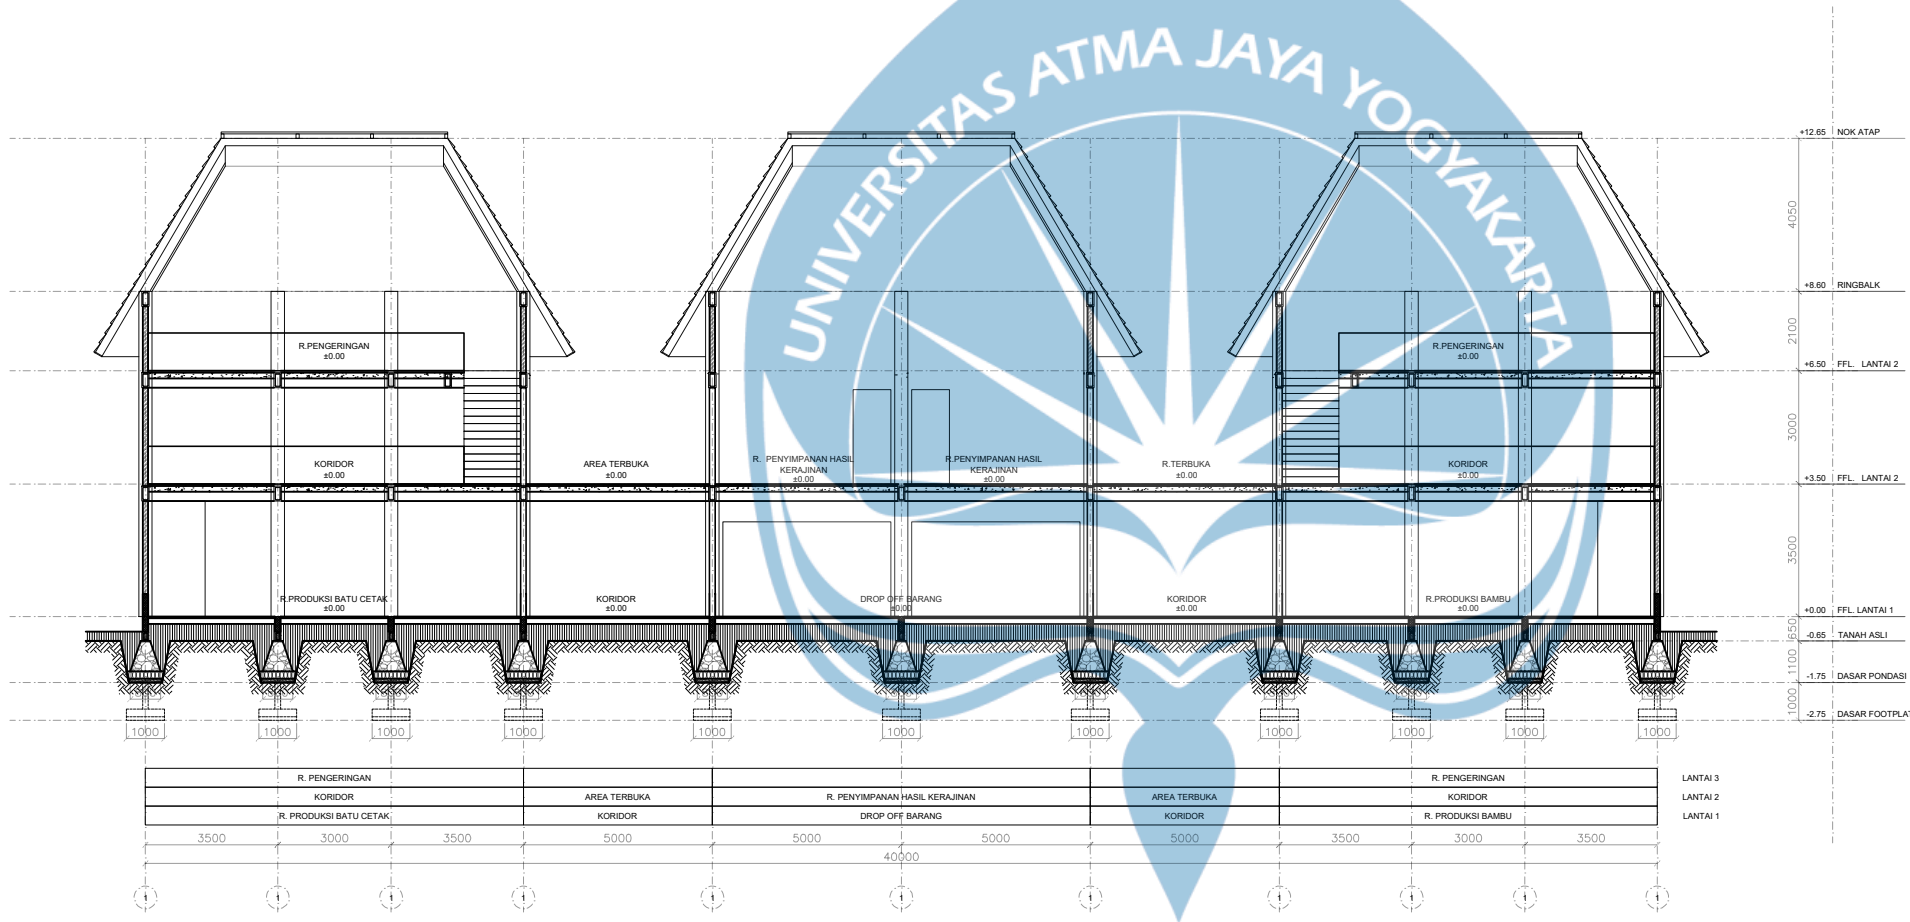

POTONGAN A-A BANGUNAN PRODUKSI A

SKALA 1 : 200

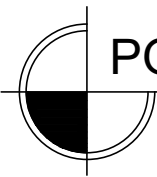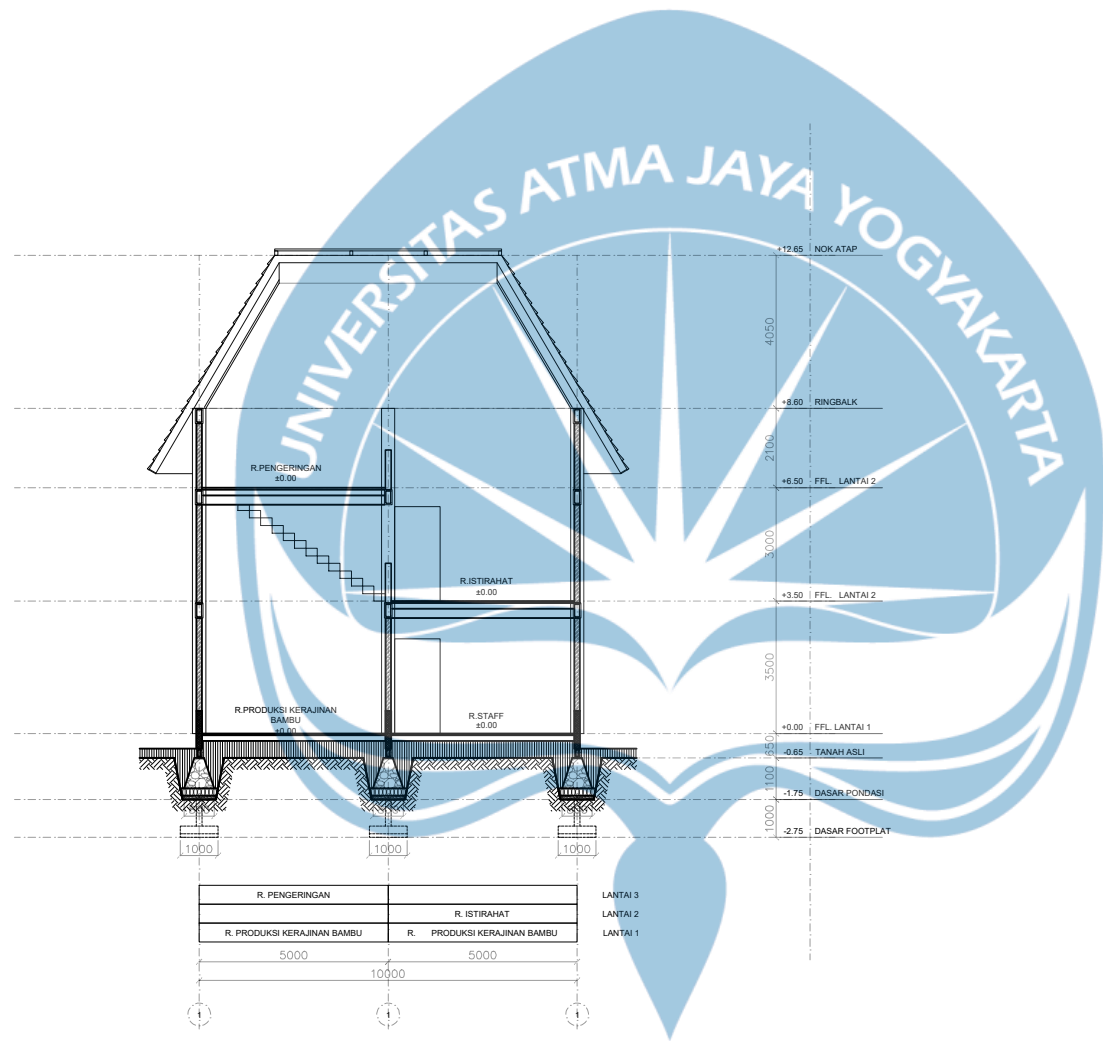

POTONGAN B-B BANGUNAN PRODUKSI A

SKALA 1 : 200



Universitas Atma Jaya Yogyakarta
Program Studi Arsitektur
Architecture Department
Fakultas Teknik
Faculty of Engineering

Proyek Tugas Akhir
Final Project

PERIODE : GANJIL 2
PERIOD : EVEN 2
TAHUN AKADEMIK 2024/2025
ACADEMIC YEAR 2024/2025

Judul Proyek
Project Title

Perancangan Pusat Kerajinan Tangan
Lokal Kecamatan Kasihan
dengan Pendekatan
Arsitektur Neo-Vernakular

Lokasi Proyek
Project Location

Kec. Kasihan, Kab. Bantul,
Daerah Istimewa Yogyakarta

Identitas Mahasiswa
Student Identity

Rashell
210118544

Judul Gambar
Drawing Title

Skala
Scale

Keterangan
Note

Tanggal gambar
Drawing date

Kode
Code


No. Lbr
Pg. No.

Dari
Of

XX1

XX

XX

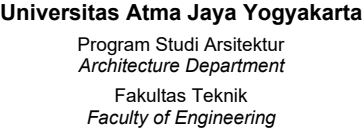

PERIODE : GANJIL 2
PERIOD : EVEN 2
TAHUN AKADEMIK 2024/2025
ACADEMIC YEAR 2024/2025

*Perancangan Pusat Kerajinan Tangan
Lokal Kecamatan Kasihan
dengan Pendekatan
Arsitektur Neo-Vernakular*

Kec. Kasihan, Kab. Bantul,
Daerah Istimewa Yogyakarta

Rashell
210118544

Judul Gambar <i>Drawing Title</i>	Skala <i>Scale</i>

Kode Code	No. Lbr Pg. No.	Dari Of
XX1	XX	XX





Universitas Atma Jaya Yogyakarta
Program Studi Arsitektur
Architecture Department
Fakultas Teknik
Faculty of Engineering

Proyek Tugas Akhir
Final Project

PERIODE : GANJIL 2
PERIOD : EVEN 2
TAHUN AKADEMIK 2024/2025
ACADEMIC YEAR 2024/2025

Judul Proyek
Project Title

Perancangan Pusat Kerajinan Tangan
Lokal Kecamatan Kasihan
dengan Pendekatan
Arsitektur Neo-Vernakular

Lokasi Proyek
Project Location

Kec. Kasihan, Kab. Bantul,
Daerah Istimewa Yogyakarta

Identitas Mahasiswa
Student Identity

Rashell
210118544

Judul Gambar
Drawing Title

Skala
Scale

Keterangan
Note

Tanggal gambar
Drawing date

Kode
Code



No. Lbr
Pg. No.

Dari
Of

XX1



XX

XX

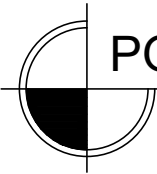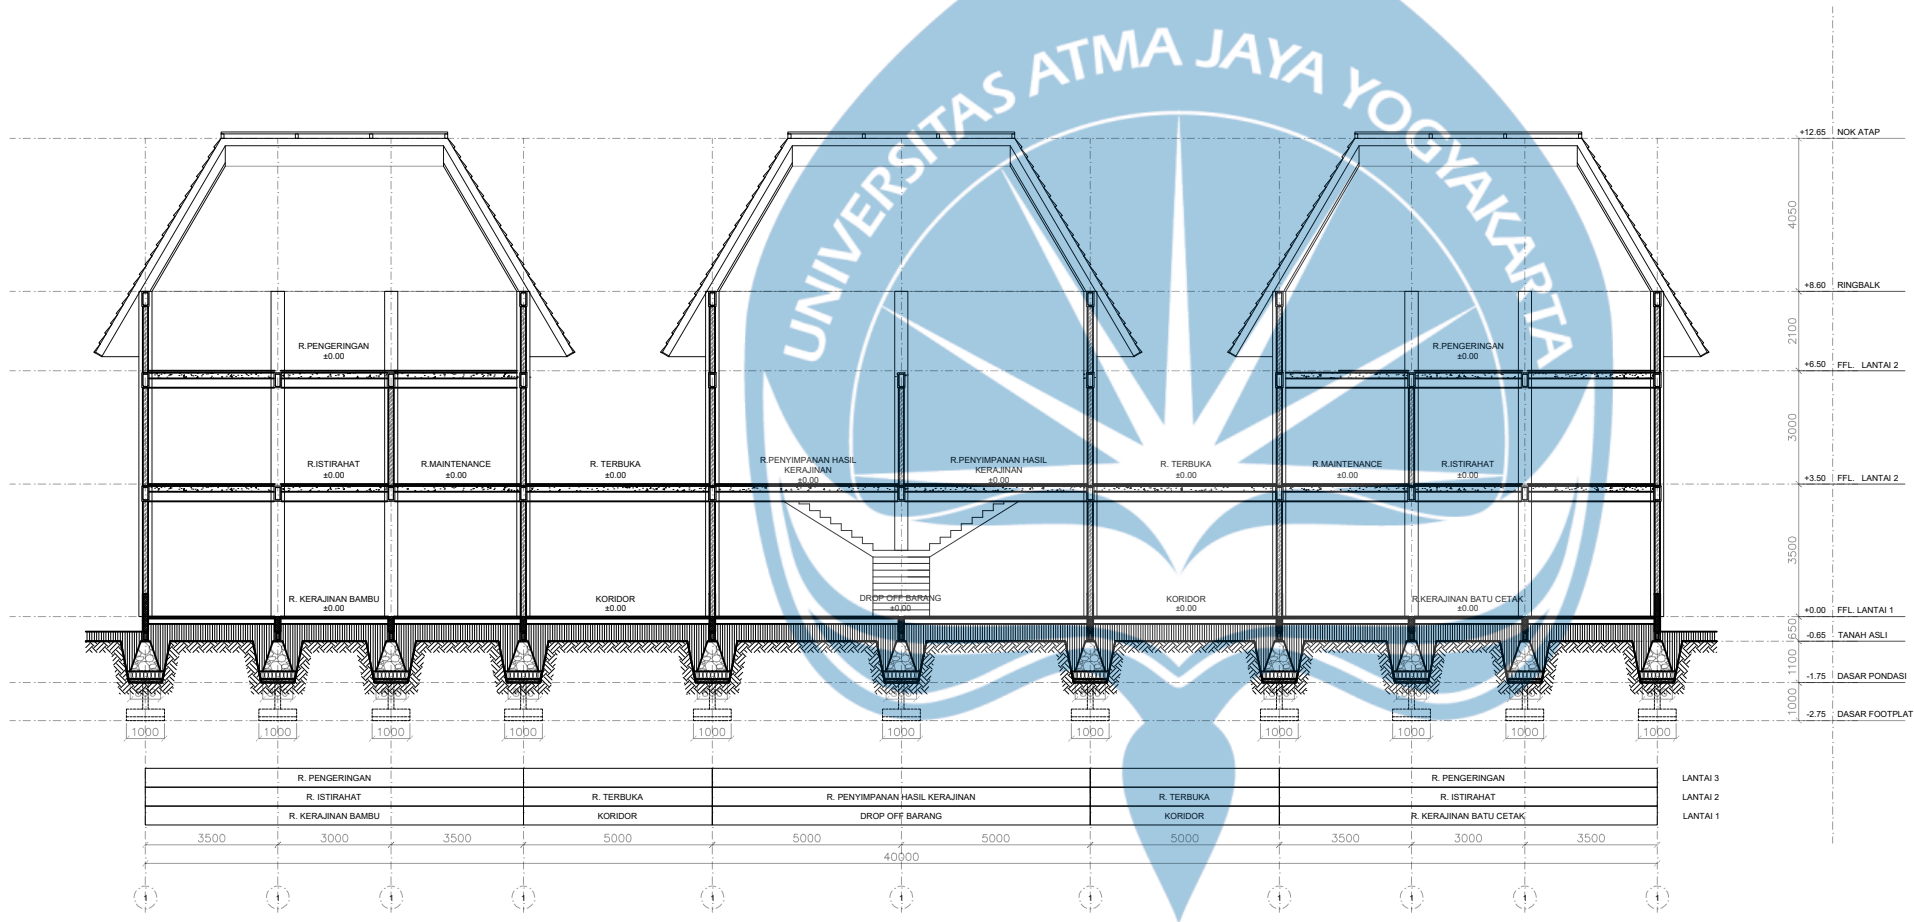

POTONGAN D-D BANGUNAN PRODUKSI A

SKALA 1 : 200

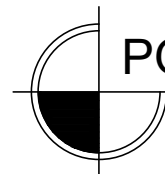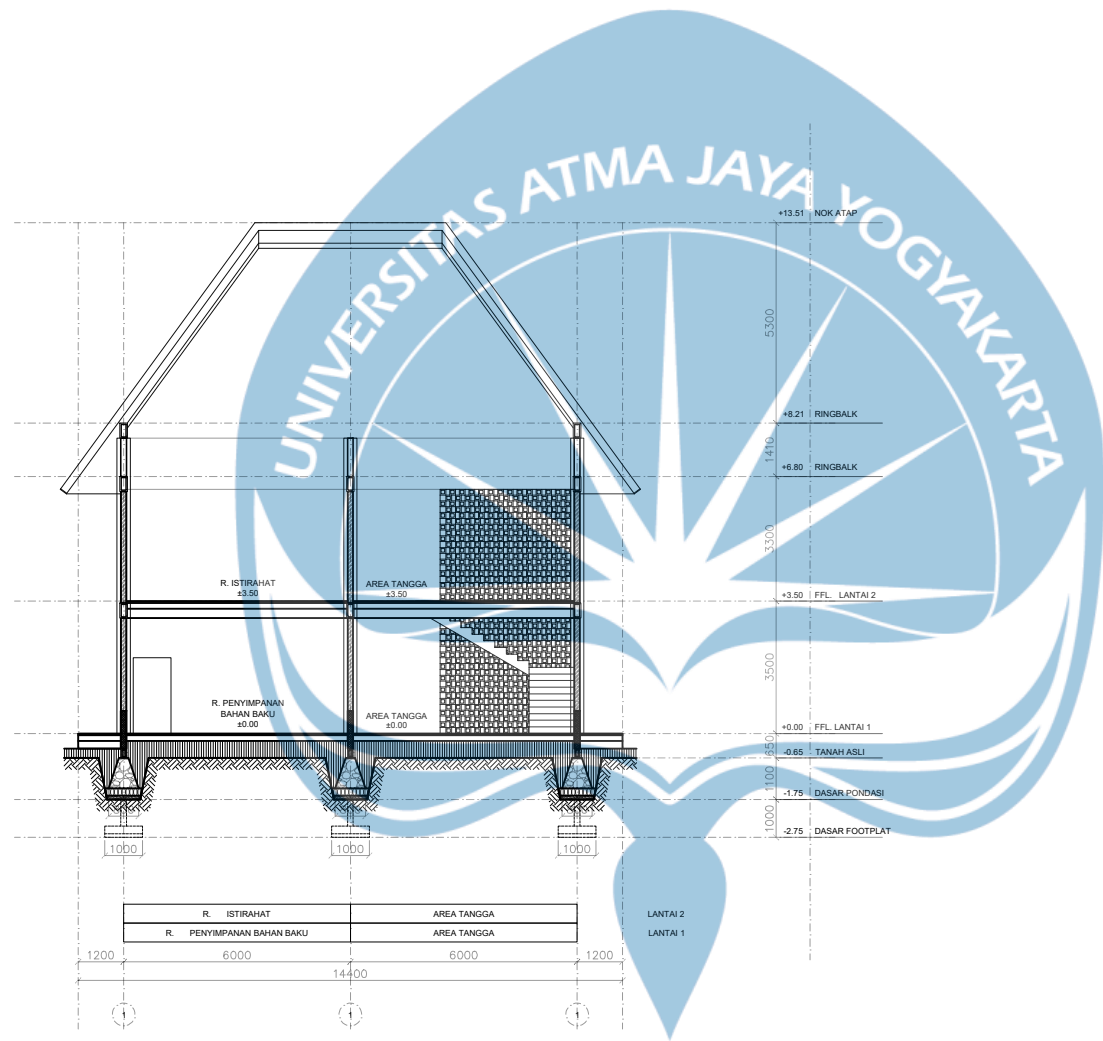

POTONGAN A-A BANGUNAN PRODUKSI B

SKALA 1 : 200



Universitas Atma Jaya Yogyakarta

Program Studi Arsitektur
Architecture Department

Fakultas Teknik
Faculty of Engineering

Proyek Tugas Akhir
Final Project

PERIODE : GANJIL 2
PERIOD : EVEN 2
TAHUN AKADEMIK 2024/2025
ACADEMIC YEAR 2024/2025

Judul Proyek
Project Title

Perancangan Pusat Kerajinan Tangan
Lokal Kecamatan Kasihan
dengan Pendekatan
Arsitektur Neo-Vernakular

Lokasi Proyek
Project Location

Kec. Kasihan, Kab. Bantul,
Daerah Istimewa Yogyakarta

Identitas Mahasiswa
Student Identity

Rashell
210118544

Judul Gambar
Drawing Title

Skala
Scale

Keterangan
Note

Tanggal gambar
Drawing date

Kode
Code



No. Lbr
Pg. No.

Dari
Of

XX1

XX

XX

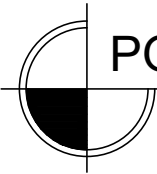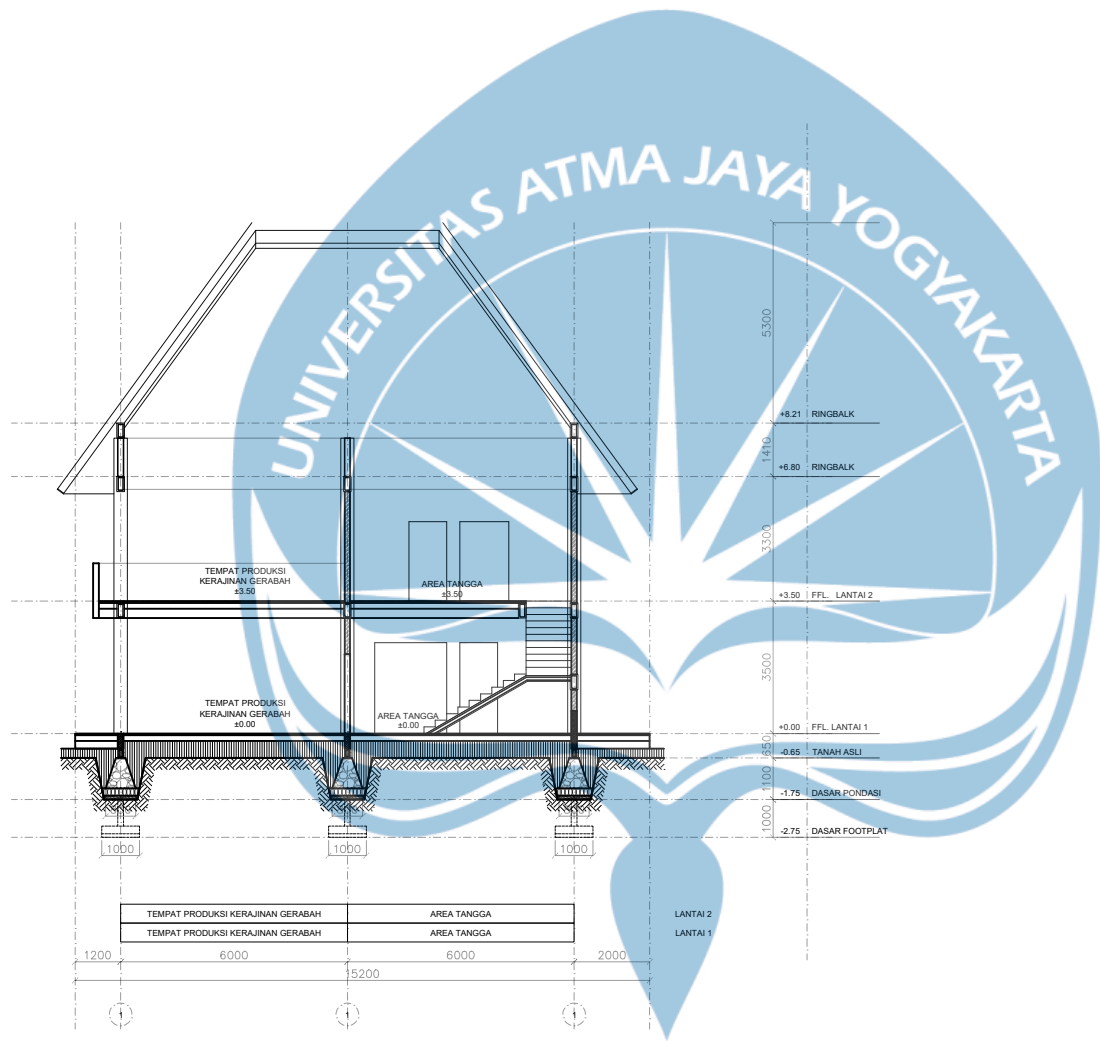

POTONGAN B-B BANGUNAN PRODUKSI B

SKALA 1 : 200



Universitas Atma Jaya Yogyakarta
Program Studi Arsitektur
Architecture Department
Fakultas Teknik
Faculty of Engineering

Proyek Tugas Akhir
Final Project

PERIODE : GANJIL 2
PERIOD : EVEN 2
TAHUN AKADEMIK 2024/2025
ACADEMIC YEAR 2024/2025

Judul Proyek
Project Title

Perancangan Pusat Kerajinan Tangan
Lokal Kecamatan Kasihan
dengan Pendekatan
Arsitektur Neo-Vernakular

Lokasi Proyek
Project Location

Kec. Kasihan, Kab. Bantul,
Daerah Istimewa Yogyakarta

Identitas Mahasiswa
Student Identity

Rashell
210118544

Judul Gambar
Drawing Title

Skala
Scale

Keterangan
Note

Tanggal gambar
Drawing date

Kode
Code

No. Lbr
Pg. No.

Dari
Of

XX1

XX

XX



Universitas Atma Jaya Yogyakarta
Program Studi Arsitektur
Architecture Department
Fakultas Teknik
Faculty of Engineering

Proyek Tugas Akhir
Final Project

PERIODE : GANJIL 2
PERIOD : EVEN 2
TAHUN AKADEMIK 2024/2025
ACADEMIC YEAR 2024/2025

Judul Proyek
Project Title

Perancangan Pusat Kerajinan Tangan
Lokal Kecamatan Kasihan
dengan Pendekatan
Arsitektur Neo-Vernakular

Lokasi Proyek
Project Location

Kec. Kasihan, Kab. Bantul,
Daerah Istimewa Yogyakarta

Identitas Mahasiswa
Student Identity



Rashell
210118544

Judul Gambar Drawing Title	Skala Scale

Keterangan
Note



Tanggal gambar
Drawing date

Kode Code	No. Lbr Pg. No.	Dari Of
XX1	XX	XX

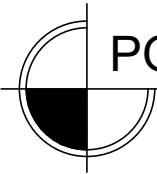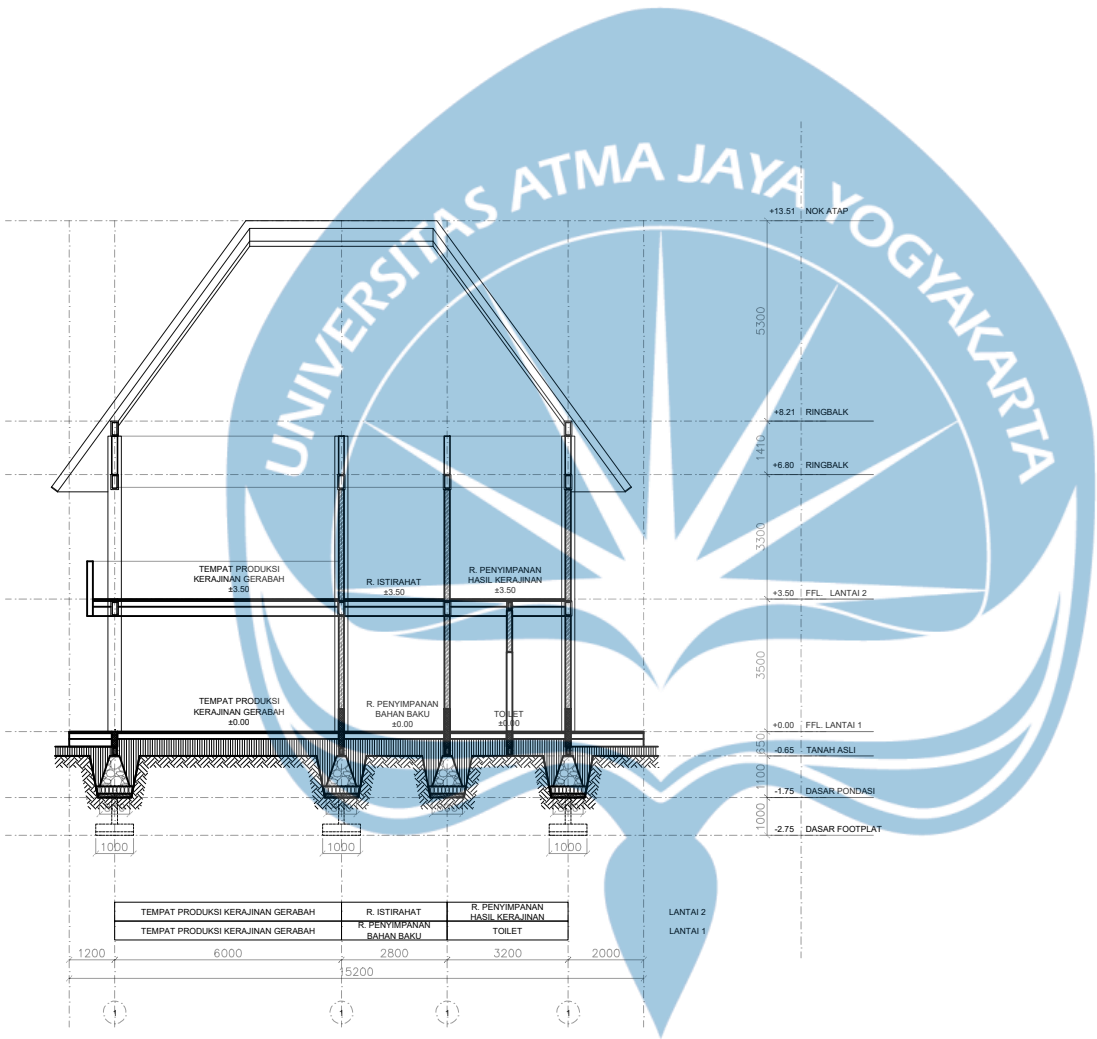

POTONGAN C-C BANGUNAN PRODUKSI B

SKALA 1 : 200

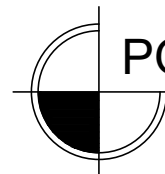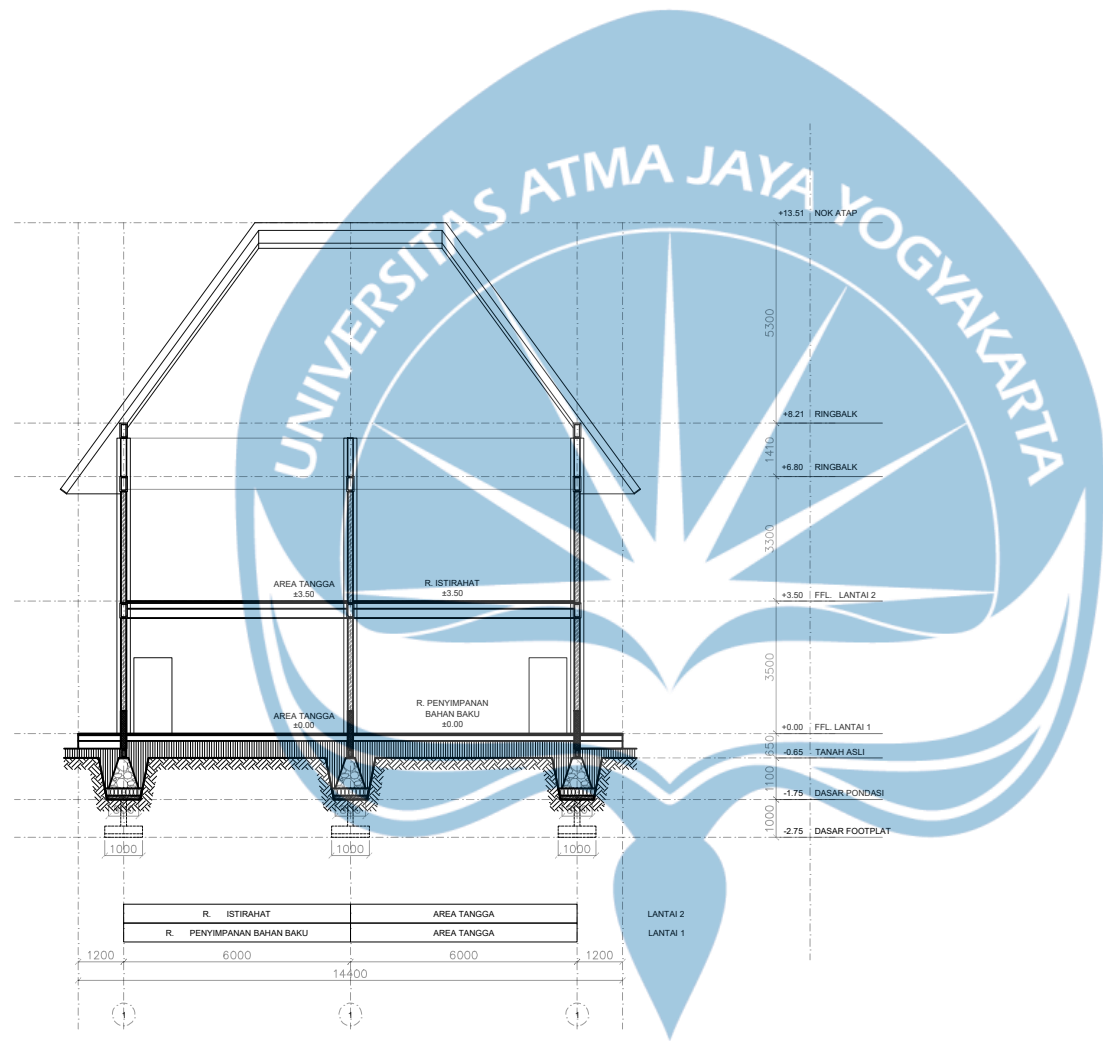

POTONGAN D-D BANGUNAN PRODUKSI B

SKALA 1 : 200



Universitas Atma Jaya Yogyakarta
Program Studi Arsitektur
Architecture Department
Fakultas Teknik
Faculty of Engineering

Proyek Tugas Akhir
Final Project

PERIODE : GANJIL 2
PERIOD : EVEN 2
TAHUN AKADEMIK 2024/2025
ACADEMIC YEAR 2024/2025

Judul Proyek
Project Title

Perancangan Pusat Kerajinan Tangan
Lokal Kecamatan Kasihan
dengan Pendekatan
Arsitektur Neo-Vernakular

Lokasi Proyek
Project Location

Kec. Kasihan, Kab. Bantul,
Daerah Istimewa Yogyakarta

Identitas Mahasiswa
Student Identity

Rashell
210118544

Judul Gambar
Drawing Title

Skala
Scale

Keterangan
Note

Tanggal gambar
Drawing date

Kode
Code



No. Lbr
Pg. No.

Dari
Of

XX1

XX

XX

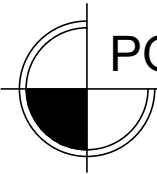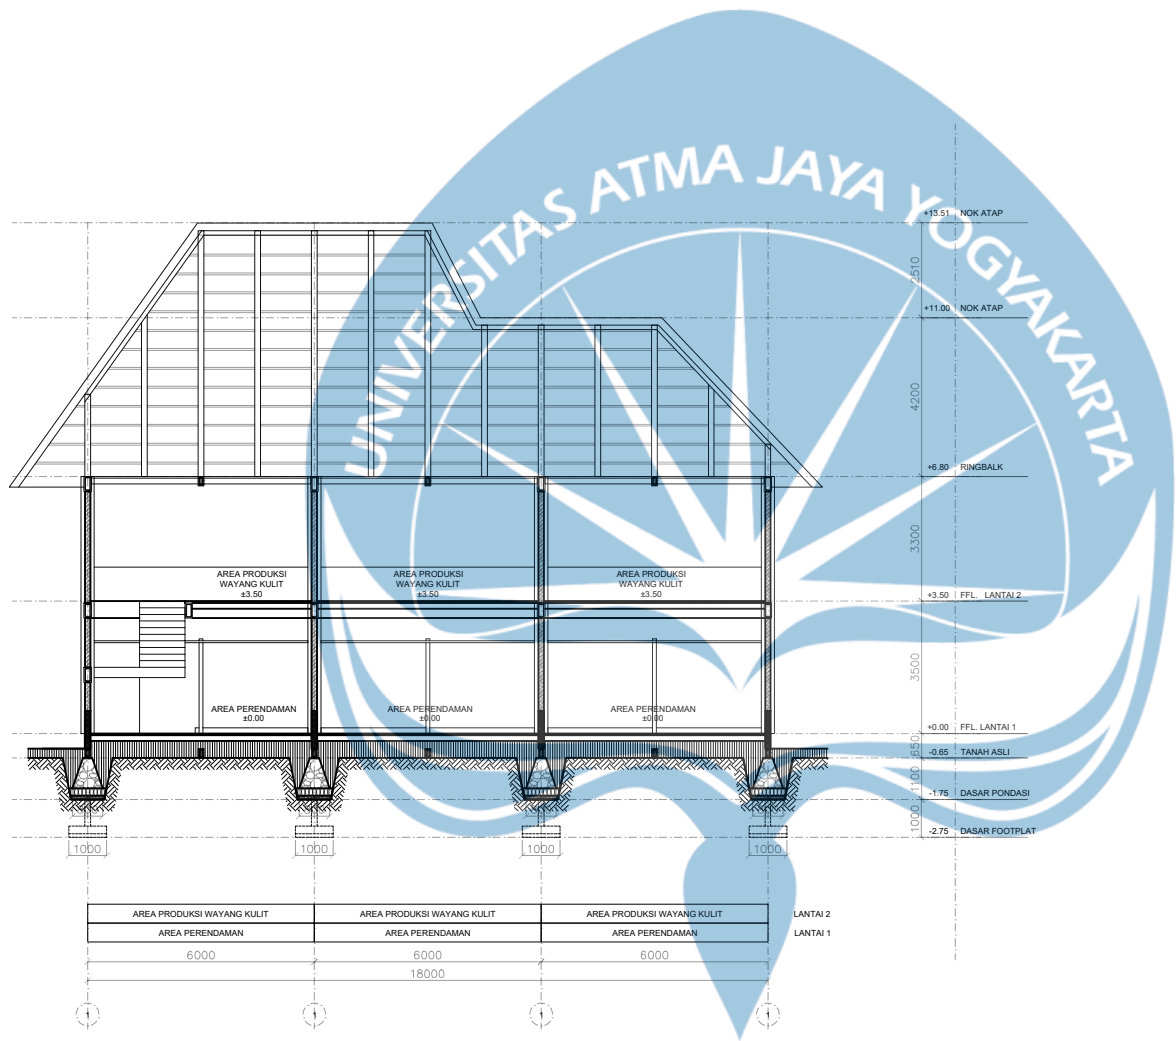

POTONGAN A-A BANGUNAN PRODUKSI C

SKALA 1 : 200



Universitas Atma Jaya Yogyakarta
Program Studi Arsitektur
Architecture Department
Fakultas Teknik
Faculty of Engineering

Proyek Tugas Akhir
Final Project

PERIODE : GANJIL 2
PERIOD : EVEN 2
TAHUN AKADEMIK 2024/2025
ACADEMIC YEAR 2024/2025

Judul Proyek
Project Title

Perancangan Pusat Kerajinan Tangan
Lokal Kecamatan Kasihan
dengan Pendekatan
Arsitektur Neo-Vernakular

Lokasi Proyek
Project Location

Kec. Kasihan, Kab. Bantul,
Daerah Istimewa Yogyakarta

Identitas Mahasiswa
Student Identity

Rashell
210118544



Judul Gambar Drawing Title	Skala Scale

Keterangan
Note

--

Tanggal gambar
Drawing date

Kode Code	No. Lbr Pg. No.	Dari Of
XX1	XX	XX

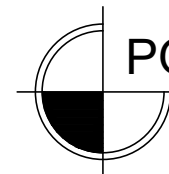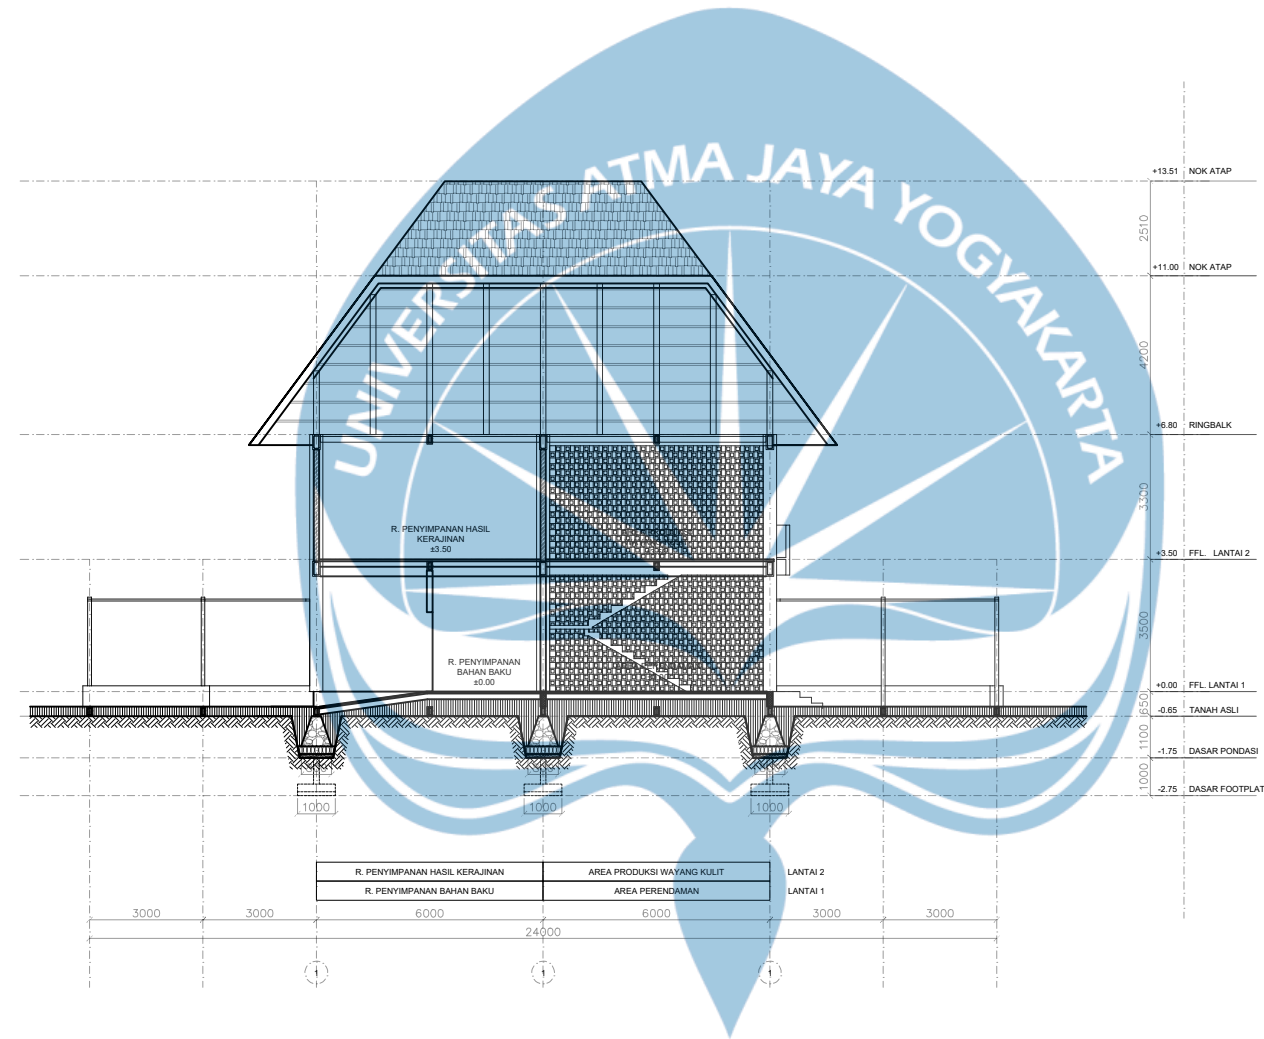

POTONGAN B-B BANGUNAN PRODUKSI C

SKALA 1 : 200



Universitas Atma Jaya Yogyakarta

Program Studi Arsitektur
Architecture Department

Fakultas Teknik
Faculty of Engineering

Proyek Tugas Akhir
Final Project

PERIODE : GANJIL 2
PERIOD : EVEN 2
TAHUN AKADEMIK 2024/2025
ACADEMIC YEAR 2024/2025

Judul Proyek
Project Title

Perancangan Pusat Kerajinan Tangan
Lokal Kecamatan Kasihan
dengan Pendekatan
Arsitektur Neo-Vernakular

Lokasi Proyek
Project Location

Kec. Kasihan, Kab. Bantul,
Daerah Istimewa Yogyakarta

Identitas Mahasiswa
Student Identity

Rashell
210118544

Judul Gambar
Drawing Title

Skala
Scale

Keterangan
Note

Tanggal gambar
Drawing date

Kode
Code

No. Lbr
Pg. No.

Dari
Of

XX1

XX

XX



Universitas Atma Jaya Yogyakarta
Program Studi Arsitektur
Architecture Department
Fakultas Teknik
Faculty of Engineering

Proyek Tugas Akhir
Final Project

PERIODE : GANJIL 2
PERIOD : EVEN 2
TAHUN AKADEMIK 2024/2025
ACADEMIC YEAR 2024/2025

Judul Proyek
Project Title

Perancangan Pusat Kerajinan Tangan
Lokal Kecamatan Kasihan
dengan Pendekatan
Arsitektur Neo-Vernakular

Lokasi Proyek
Project Location

Kec. Kasihan, Kab. Bantul,
Daerah Istimewa Yogyakarta

Identitas Mahasiswa
Student Identity

Rashell
210118544



Judul Gambar Drawing Title	Skala Scale

Keterangan
Note

--



Tanggal gambar
Drawing date

Kode Code	No. Lbr Pg. No.	Dari Of
XX1	XX	XX

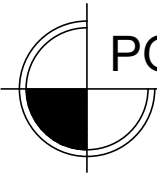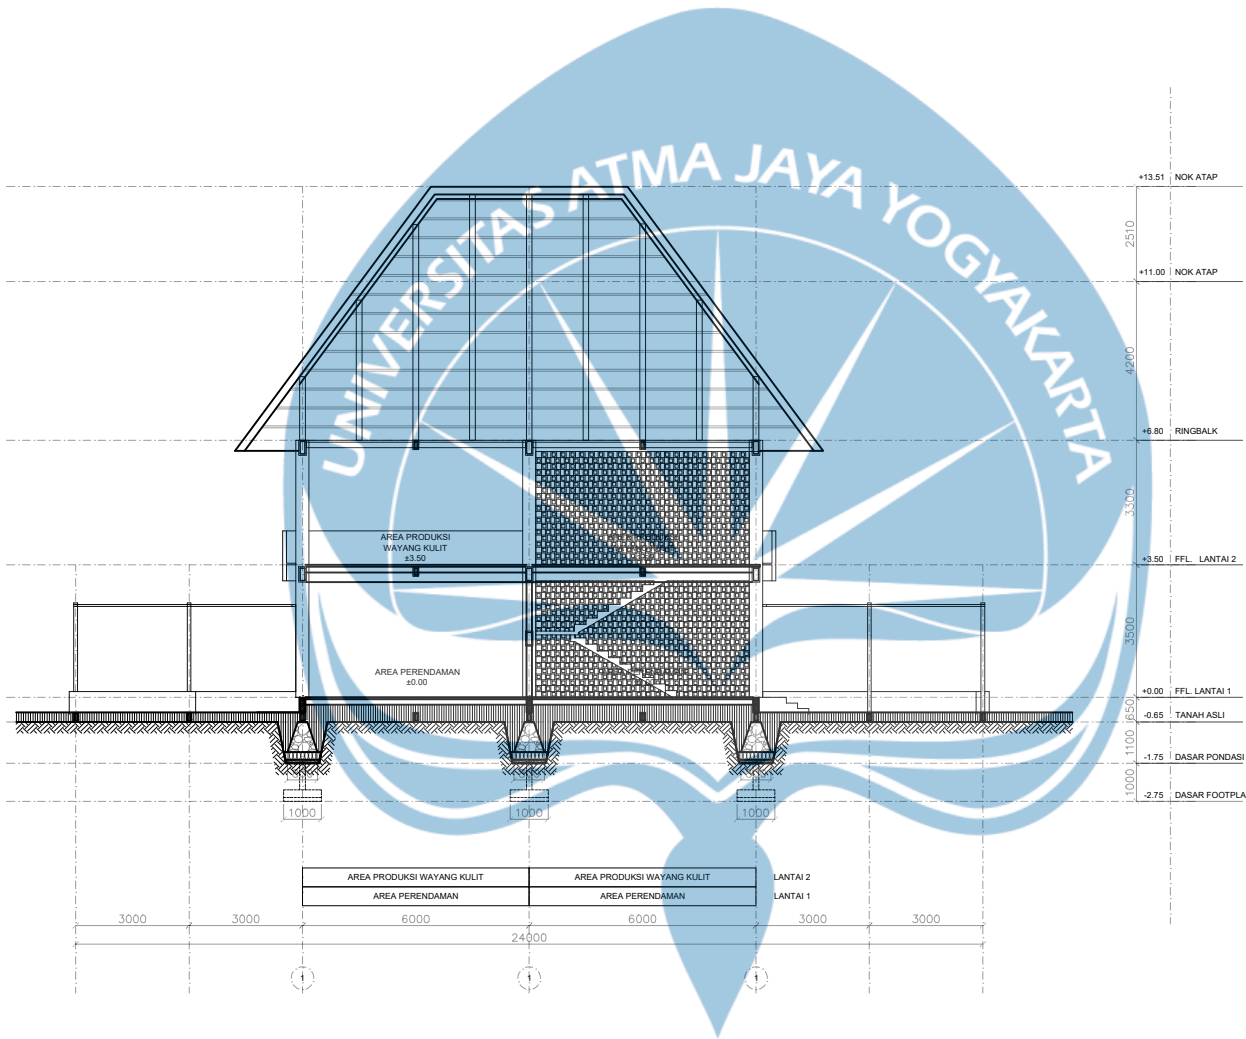

POTONGAN C-C BANGUNAN PRODUKSI C

SKALA 1 : 200

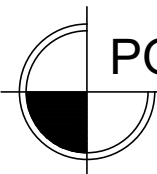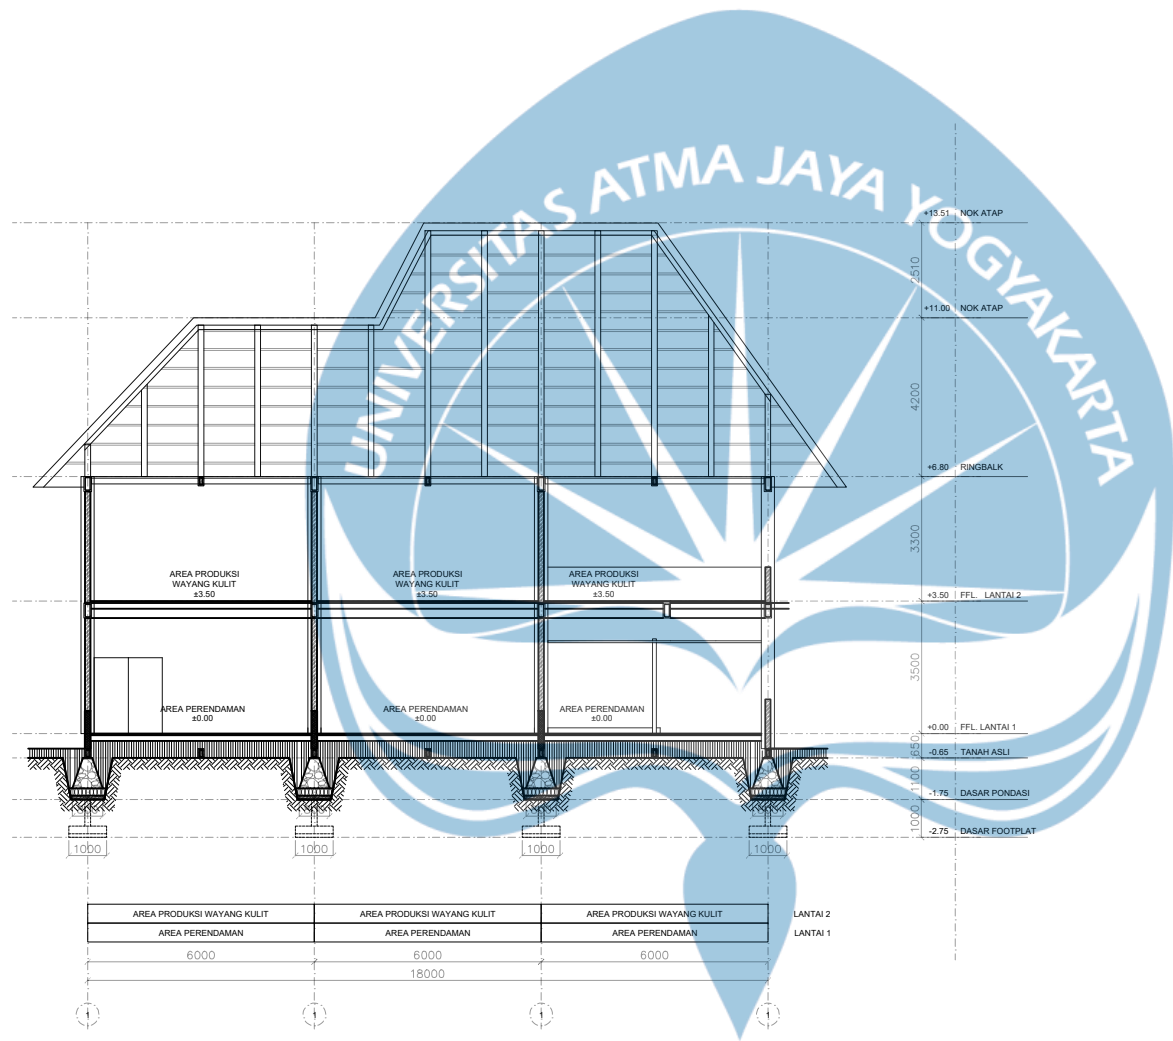

POTONGAN D-D BANGUNAN PRODUKSI C

SKALA 1 : 200



Universitas Atma Jaya Yogyakarta
Program Studi Arsitektur
Architecture Department
Fakultas Teknik
Faculty of Engineering

Proyek Tugas Akhir
Final Project

PERIODE : GANJIL 2
PERIOD : EVEN 2
TAHUN AKADEMIK 2024/2025
ACADEMIC YEAR 2024/2025

Judul Proyek
Project Title

Perancangan Pusat Kerajinan Tangan
Lokal Kecamatan Kasihan
dengan Pendekatan
Arsitektur Neo-Vernakular

Lokasi Proyek
Project Location

Kec. Kasihan, Kab. Bantul,
Daerah Istimewa Yogyakarta

Identitas Mahasiswa
Student Identity

Rashell
210118544

Judul Gambar
Drawing Title

Skala
Scale

Keterangan
Note

Tanggal gambar
Drawing date

Kode
Code

No. Lbr
Pg. No.

Dari
Of

XX1

XX

XX



Universitas Atma Jaya Yogyakarta
Program Studi Arsitektur
Architecture Department
Fakultas Teknik
Faculty of Engineering

Proyek Tugas Akhir
Final Project

PERIODE : GANJIL 2
PERIOD : EVEN 2
TAHUN AKADEMIK 2024/2025
ACADEMIC YEAR 2024/2025

Judul Proyek
Project Title

Perancangan Pusat Kerajinan Tangan
Lokal Kecamatan Kasihan
dengan Pendekatan
Arsitektur Neo-Vernakular

Lokasi Proyek
Project Location

Kec. Kasihan, Kab. Bantul,
Daerah Istimewa Yogyakarta

Identitas Mahasiswa
Student Identity

Rashell
210118544

Judul Gambar
Drawing Title

Skala
Scale

Keterangan
Note

Tanggal gambar
Drawing date

Kode
Code



No. Lbr
Pg. No.

Dari
Of

XX1

XX

XX

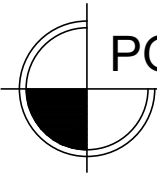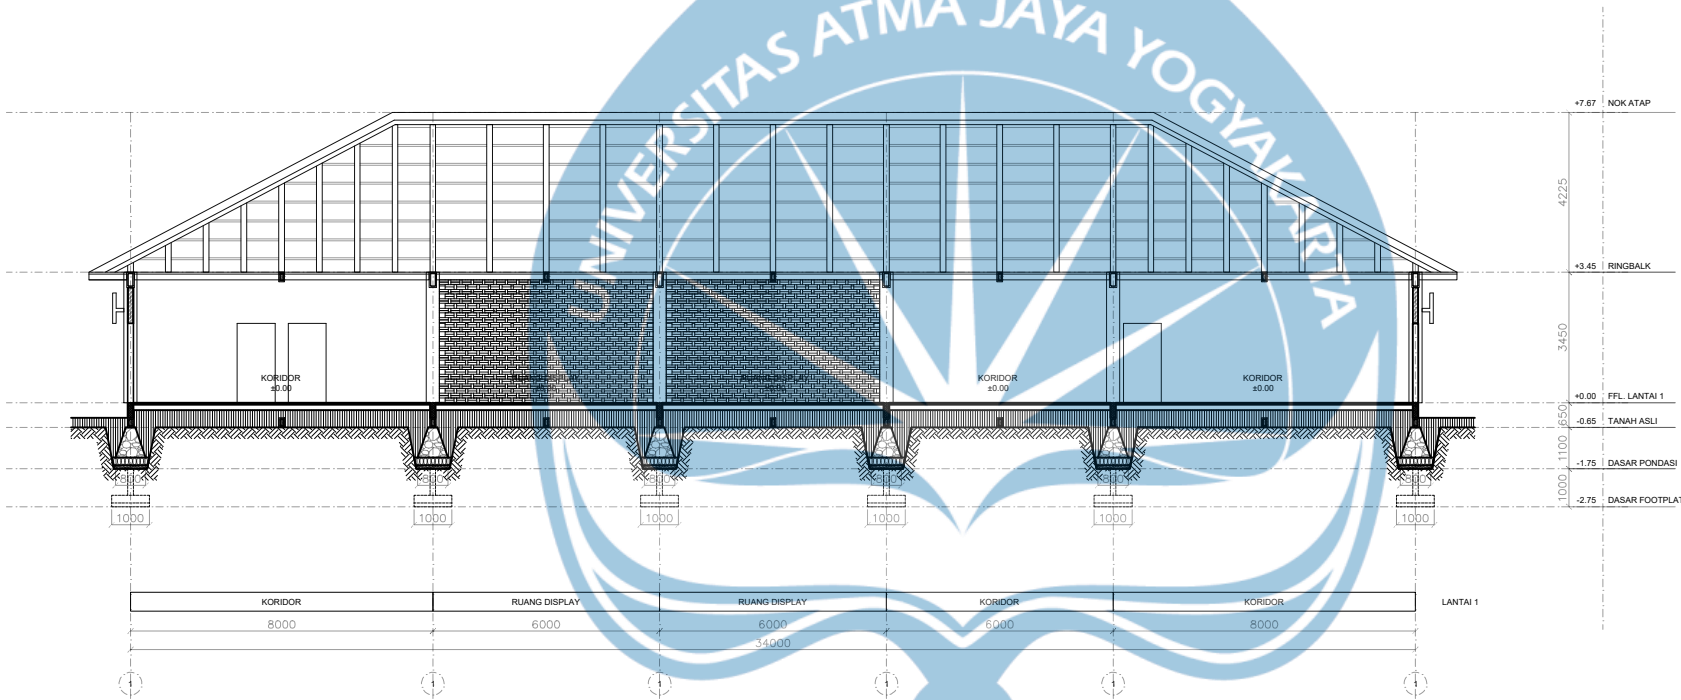

POTONGAN A-A TOKO SOUVENIR

SKALA 1 : 200



PERIODE : GANJIL 2
PERIOD : EVEN 2
TAHUN AKADEMIK 2024/2025
ACADEMIC YEAR 2024/2025

*Perancangan Pusat Kerajinan Tangan
Lokal Kecamatan Kasihan
dengan Pendekatan
Arsitektur Neo-Vernakular*


Kec. Kasihan, Kab. Bantul,
Daerah Istimewa Yogyakarta

Rashell
210118544

Judul Gambar <i>Drawing Title</i>	Skala <i>Scale</i>

Kode Code	No. Lbr Pg. No.	Dari Of
XX1	XX	XX



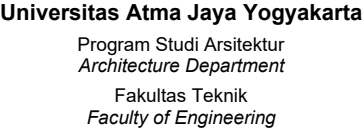

PERIODE : GANJIL 2
PERIOD : EVEN 2
TAHUN AKADEMIK 2024/2025
ACADEMIC YEAR 2024/2025


*Perancangan Pusat Kerajinan Tangan
Lokal Kecamatan Kasihan
dengan Pendekatan
Arsitektur Neo-Vernakular*

Kec. Kasihan, Kab. Bantul,
Daerah Istimewa Yogyakarta

Rashell
210118544

Judul Gambar <i>Drawing Title</i>	Skala <i>Scale</i>

Kode Code	No. Lbr Pg. No.	Dari Of
XX1	XX	XX

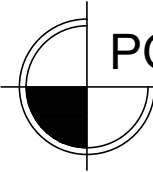

SKALA 1 : 200



Universitas Atma Jaya Yogyakarta
Program Studi Arsitektur
Architecture Department
Fakultas Teknik
Faculty of Engineering

Proyek Tugas Akhir
Final Project

PERIODE : GANJIL 2
PERIOD : EVEN 2
TAHUN AKADEMIK 2024/2025
ACADEMIC YEAR 2024/2025

Judul Proyek
Project Title

Perancangan Pusat Kerajinan Tangan
Lokal Kecamatan Kasihan
dengan Pendekatan
Arsitektur Neo-Vernakular

Lokasi Proyek
Project Location

Kec. Kasihan, Kab. Bantul,
Daerah Istimewa Yogyakarta

Identitas Mahasiswa
Student Identity

Rashell
210118544

Judul Gambar
Drawing Title

Skala
Scale

Keterangan
Note

Tanggal gambar
Drawing date

Kode
Code



No. Lbr
Pg. No.

Dari
Of

XX1



XX

XX

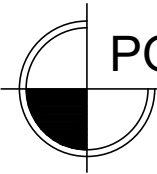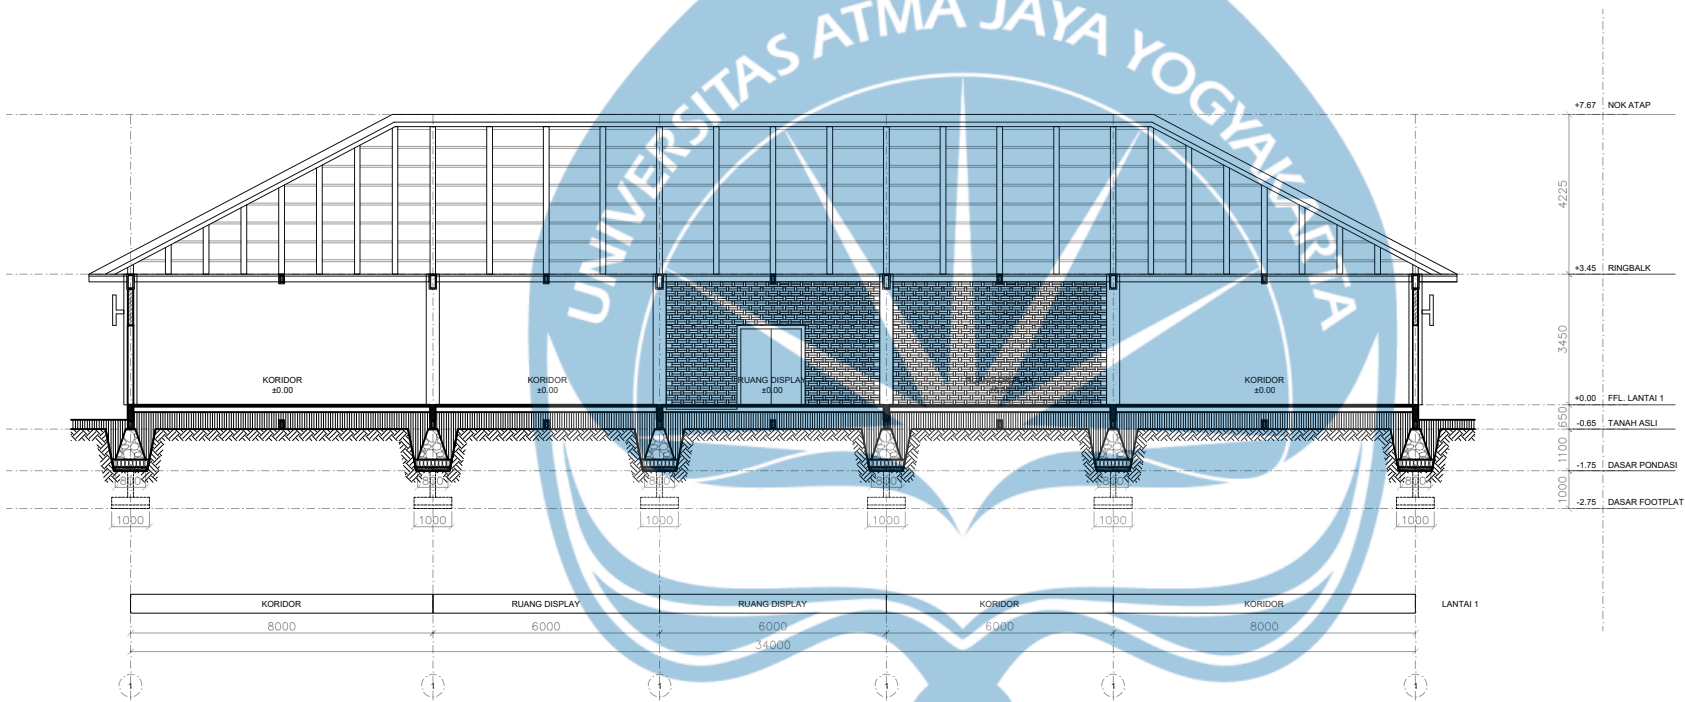

POTONGAN D-D TOKO SOUVENIR

SKALA 1 : 200

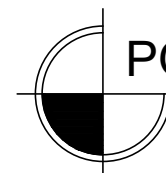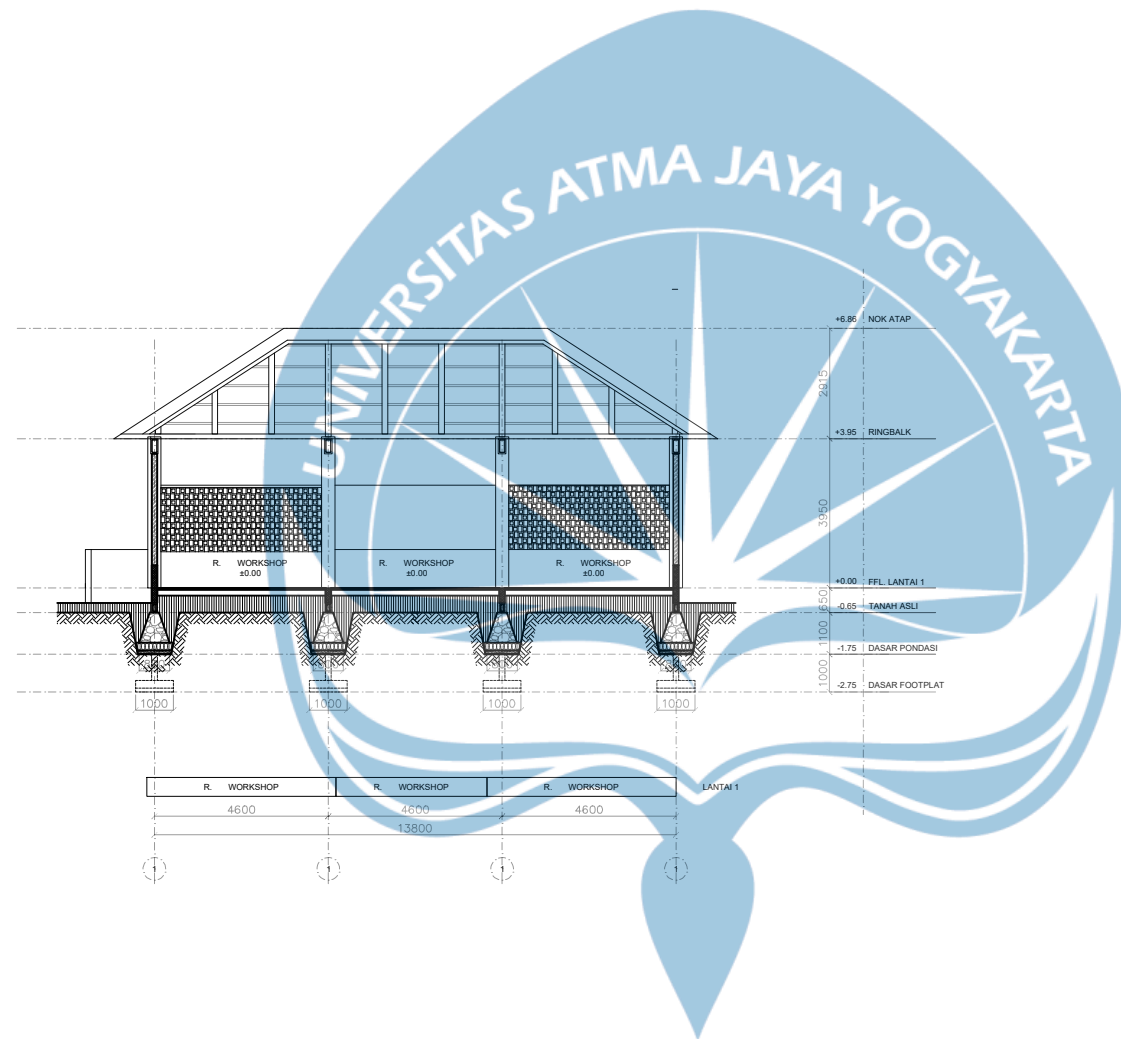

POTONGAN A-A AREA WORKSHOP

SKALA 1 : 200



Universitas Atma Jaya Yogyakarta

Program Studi Arsitektur
Architecture Department

Fakultas Teknik
Faculty of Engineering

Proyek Tugas Akhir
Final Project

PERIODE : GANJIL 2
PERIOD : EVEN 2
TAHUN AKADEMIK 2024/2025
ACADEMIC YEAR 2024/2025

Judul Proyek
Project Title

Perancangan Pusat Kerajinan Tangan
Lokal Kecamatan Kasihan
dengan Pendekatan
Arsitektur Neo-Vernakular

Lokasi Proyek
Project Location

Kec. Kasihan, Kab. Bantul,
Daerah Istimewa Yogyakarta

Identitas Mahasiswa
Student Identity

Rashell
210118544

Judul Gambar
Drawing Title

Skala
Scale

Keterangan
Note

Tanggal gambar
Drawing date

Kode
Code


No. Lbr
Pg. No.

Dari
Of

XX1

XX

XX

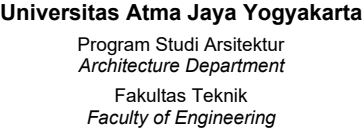

PERIODE : GANJIL 2
PERIOD : EVEN 2
TAHUN AKADEMIK 2024/2025
ACADEMIC YEAR 2024/2025

*Perancangan Pusat Kerajinan Tangan
Lokal Kecamatan Kasihan
dengan Pendekatan
Arsitektur Neo-Vernakular*



Kec. Kasihan, Kab. Bantul,
Daerah Istimewa Yogyakarta

Rashell
210118544

Judul Gambar <i>Drawing Title</i>	Skala <i>Scale</i>

Kode Code	No. Lbr Pg. No.	Dari Of
XX1	XX	XX



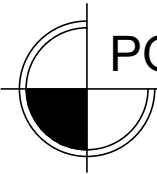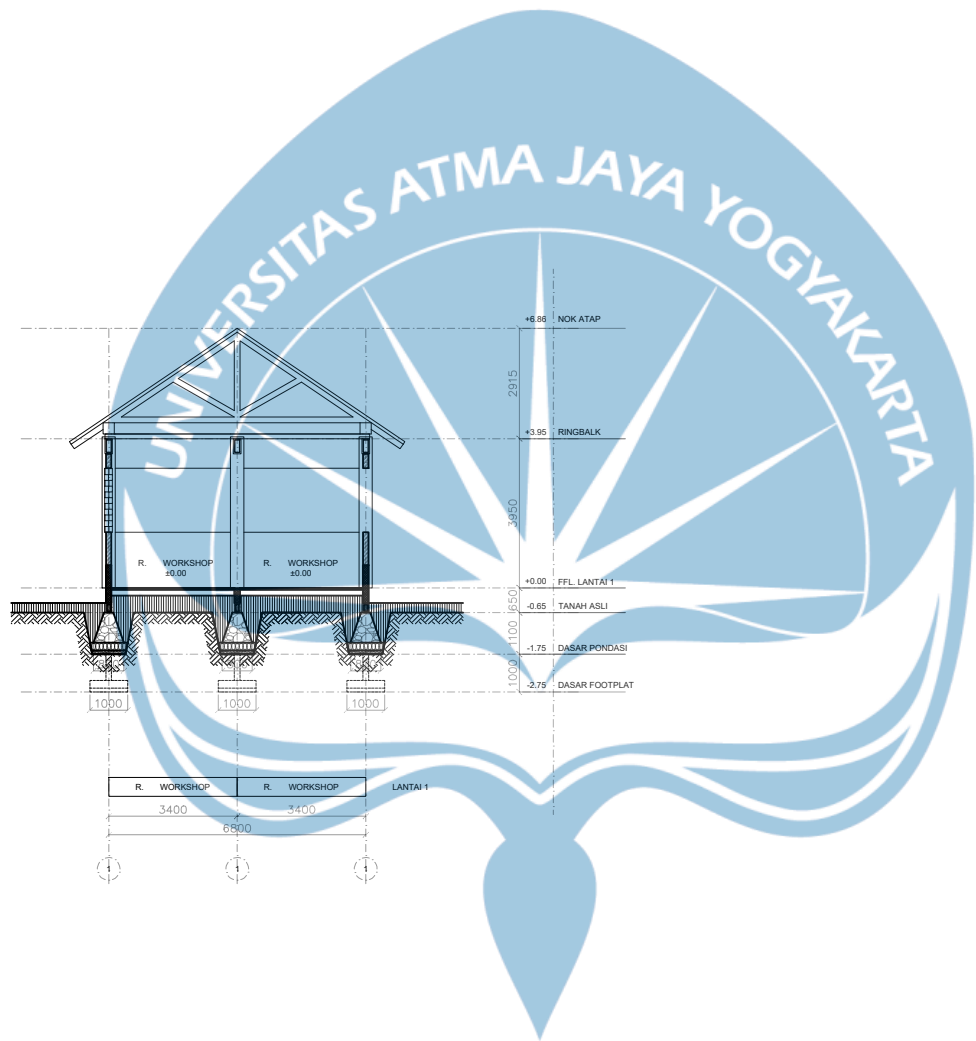

POTONGAN C-C AREA WORKSHOP

SKALA 1 : 200



Universitas Atma Jaya Yogyakarta
Program Studi Arsitektur
Architecture Department
Fakultas Teknik
Faculty of Engineering

Proyek Tugas Akhir
Final Project

PERIODE : GANJIL 2
PERIOD : EVEN 2
TAHUN AKADEMIK 2024/2025
ACADEMIC YEAR 2024/2025

Judul Proyek
Project Title

Perancangan Pusat Kerajinan Tangan
Lokal Kecamatan Kasihan
dengan Pendekatan
Arsitektur Neo-Vernakular

Lokasi Proyek
Project Location

Kec. Kasihan, Kab. Bantul,
Daerah Istimewa Yogyakarta

Identitas Mahasiswa
Student Identity

Rashell
210118544



Judul Gambar Drawing Title	Skala Scale

Keterangan
Note

--

Tanggal gambar
Drawing date

Kode Code	No. Lbr Pg. No.	Dari Of
XX1	XX	XX

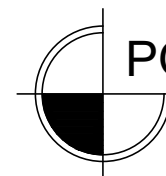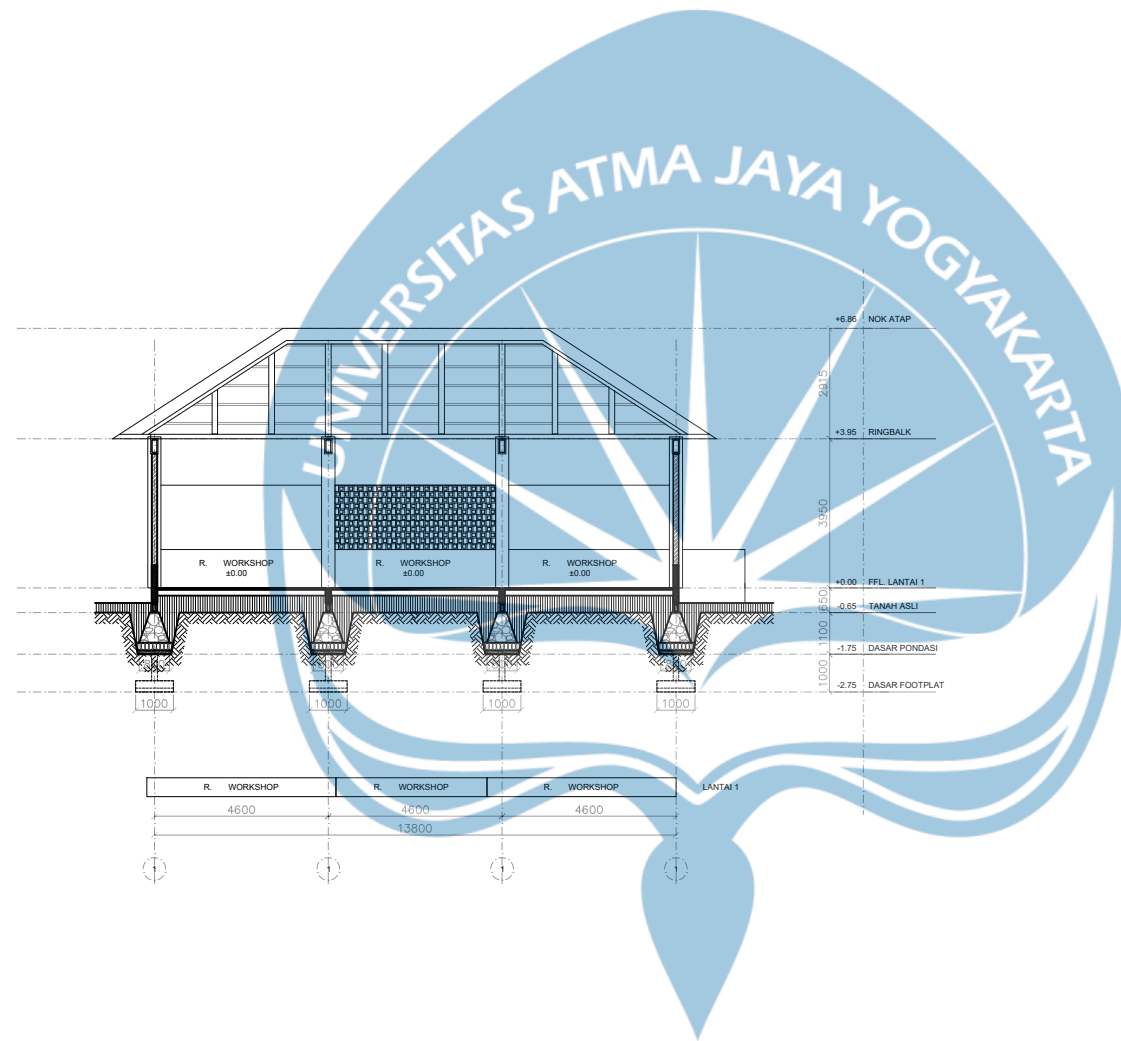

POTONGAN D-D AREA WORKSHOP

SKALA 1 : 200



Universitas Atma Jaya Yogyakarta

Program Studi Arsitektur
Architecture Department

Fakultas Teknik
Faculty of Engineering

Proyek Tugas Akhir
Final Project

PERIODE : GANJIL 2
PERIOD : EVEN 2
TAHUN AKADEMIK 2024/2025
ACADEMIC YEAR 2024/2025

Judul Proyek
Project Title

Perancangan Pusat Kerajinan Tangan
Lokal Kecamatan Kasihan
dengan Pendekatan
Arsitektur Neo-Vernakular

Lokasi Proyek
Project Location

Kec. Kasihan, Kab. Bantul,
Daerah Istimewa Yogyakarta

Identitas Mahasiswa
Student Identity

Rashell
210118544

Judul Gambar
Drawing Title

Skala
Scale

Keterangan
Note

Tanggal gambar
Drawing date

Kode
Code



No. Lbr
Pg. No.

Dari
Of

XX1

XX

XX

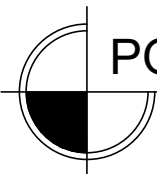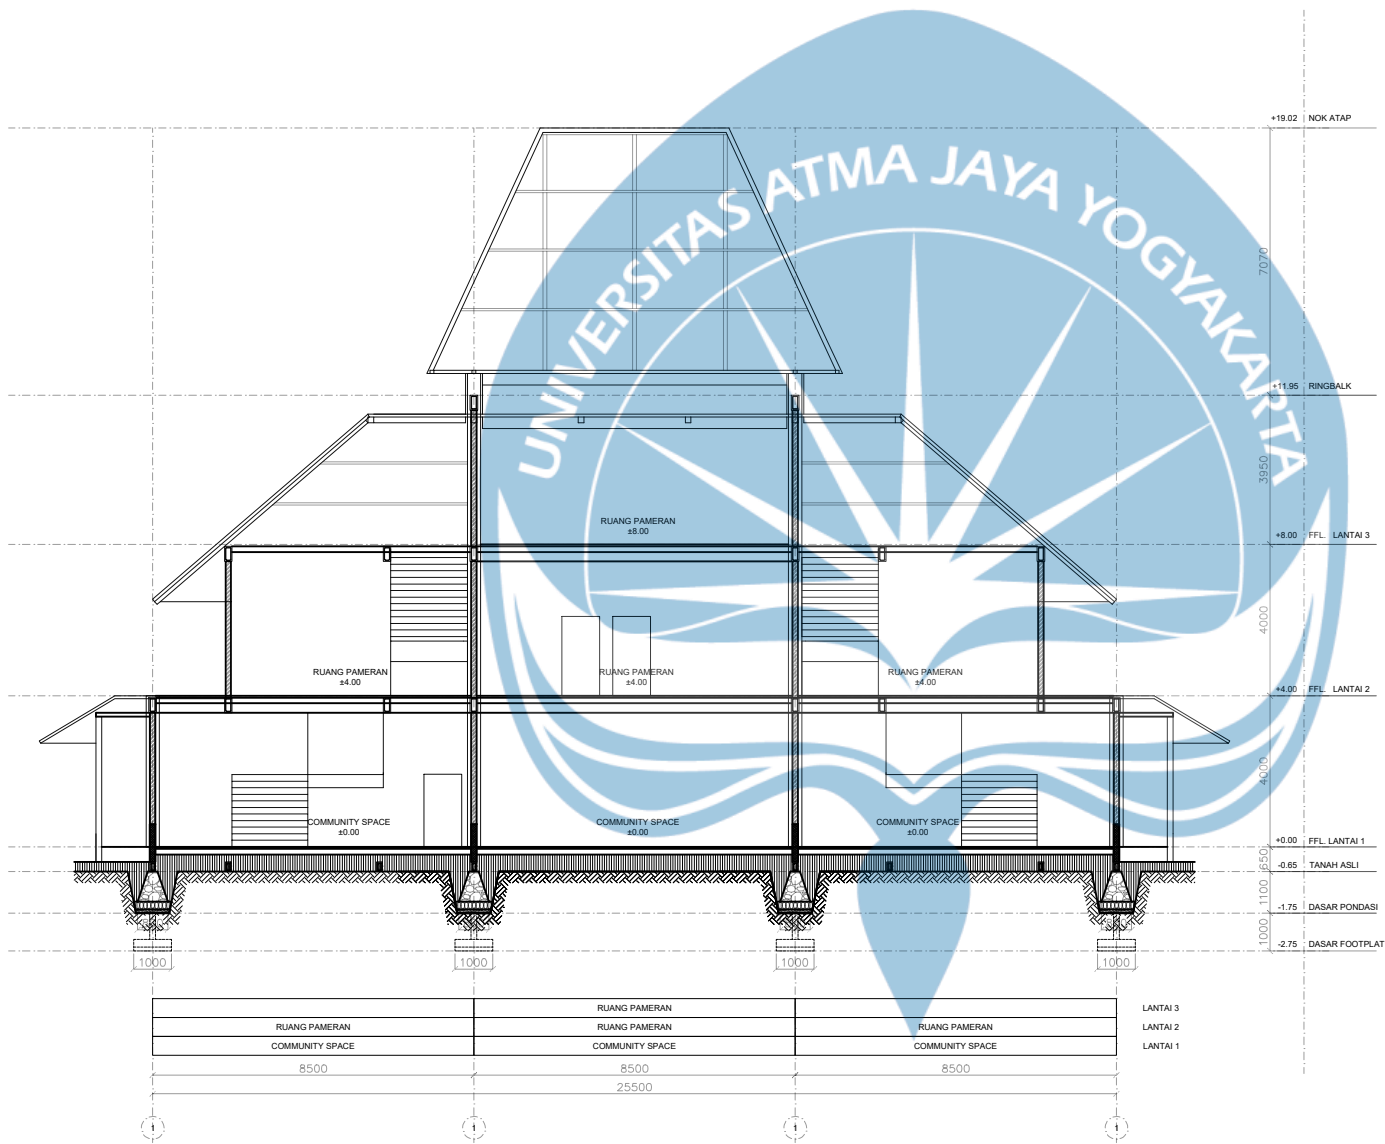

POTONGAN A-A MASSA UTAMA

SKALA 1 : 200



Universitas Atma Jaya Yogyakarta

Program Studi Arsitektur
Architecture Department

Fakultas Teknik
Faculty of Engineering

Proyek Tugas Akhir
Final Project

PERIODE : GANJIL 2
PERIOD : EVEN 2
TAHUN AKADEMIK 2024/2025
ACADEMIC YEAR 2024/2025

Judul Proyek
Project Title

Perancangan Pusat Kerajinan Tangan
Lokal Kecamatan Kasihan
dengan Pendekatan
Arsitektur Neo-Vernakular

Lokasi Proyek
Project Location

Kec. Kasihan, Kab. Bantul,
Daerah Istimewa Yogyakarta

Identitas Mahasiswa
Student Identity

Rashell
210118544

Judul Gambar
Drawing Title

Skala
Scale

Keterangan
Note

Tanggal gambar
Drawing date

Kode
Code

No. Lbr
Pg. No.

Dari
Of

XX1

XX

XX



Universitas Atma Jaya Yogyakarta
Program Studi Arsitektur
Architecture Department
Fakultas Teknik
Faculty of Engineering

Proyek Tugas Akhir
Final Project

PERIODE : GANJIL 2
PERIOD : EVEN 2
TAHUN AKADEMIK 2024/2025
ACADEMIC YEAR 2024/2025

Judul Proyek
Project Title

Perancangan Pusat Kerajinan Tangan
Lokal Kecamatan Kasihan
dengan Pendekatan
Arsitektur Neo-Vernakular

Lokasi Proyek
Project Location

Kec. Kasihan, Kab. Bantul,
Daerah Istimewa Yogyakarta

Identitas Mahasiswa
Student Identity



Rashell
210118544

Judul Gambar Drawing Title	Skala Scale
-------------------------------	----------------

Keterangan
Note

Tanggal gambar
Drawing date

Kode Code	No. Lbr Pg. No.	Dari Of
XX1	XX	XX

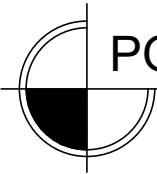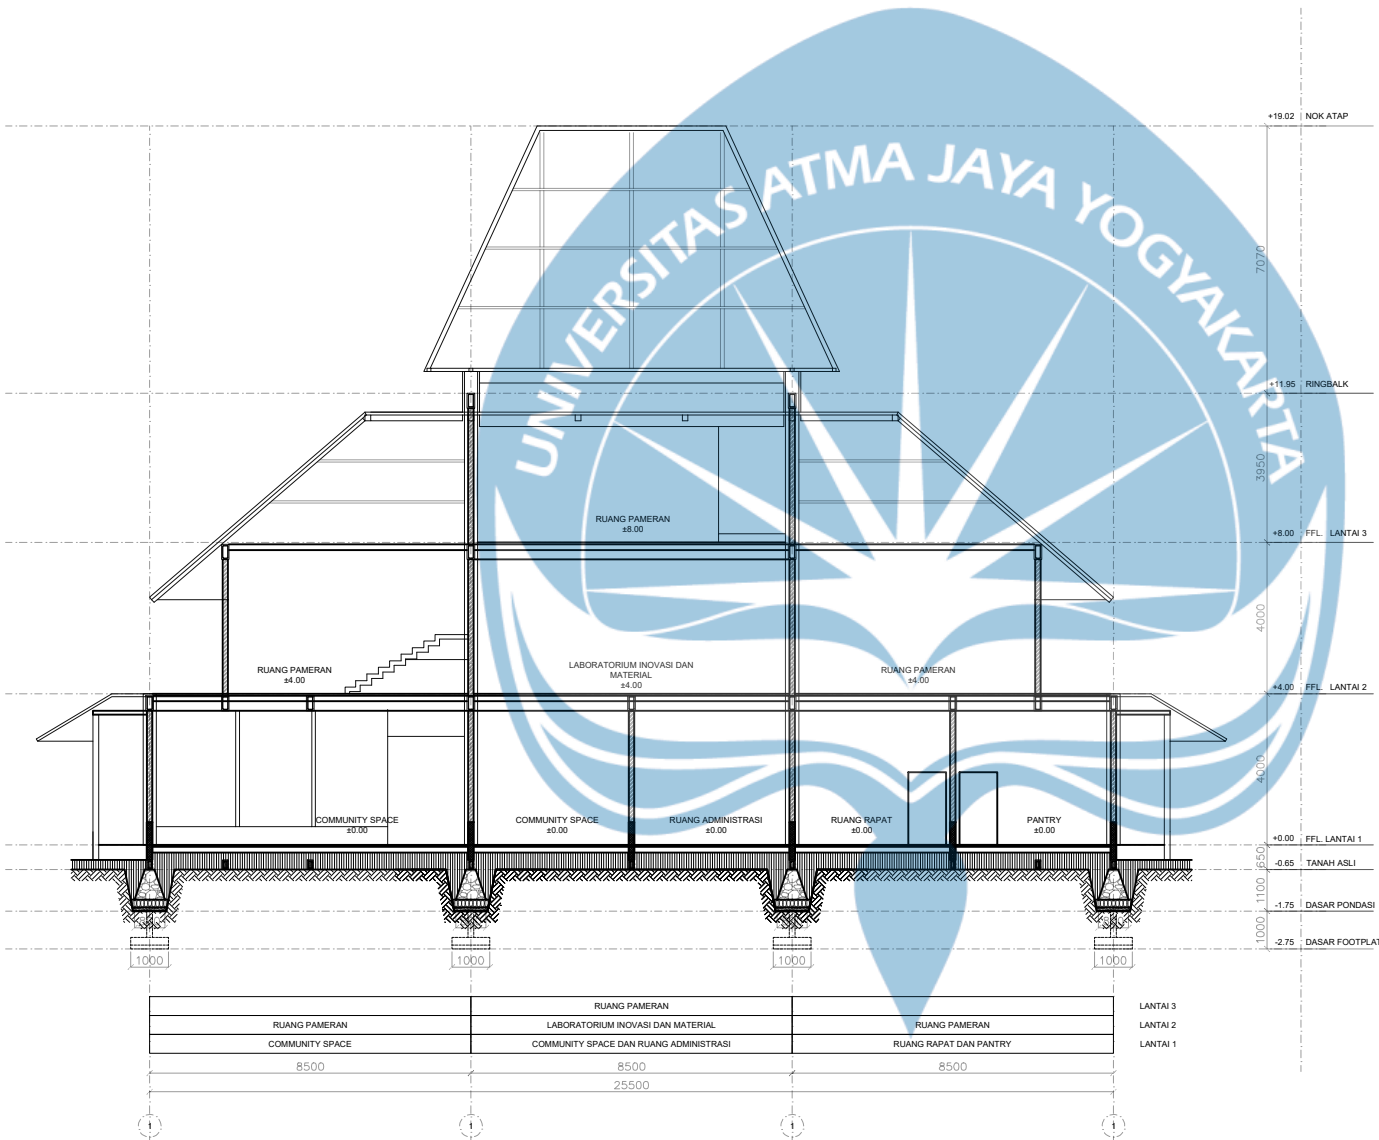

POTONGAN B-B MASSA UTAMA

SKALA 1 : 200



Universitas Atma Jaya Yogyakarta
Program Studi Arsitektur
Architecture Department
Fakultas Teknik
Faculty of Engineering

Proyek Tugas Akhir
Final Project

PERIODE : GANJIL 2
PERIOD : EVEN 2
TAHUN AKADEMIK 2024/2025
ACADEMIC YEAR 2024/2025

Judul Proyek
Project Title

Perancangan Pusat Kerajinan Tangan
Lokal Kecamatan Kasihan
dengan Pendekatan
Arsitektur Neo-Vernakular

Lokasi Proyek
Project Location

Kec. Kasihan, Kab. Bantul,
Daerah Istimewa Yogyakarta

Identitas Mahasiswa
Student Identity

Rashell
210118544

Judul Gambar
Drawing Title

Skala
Scale

Keterangan
Note

Tanggal gambar
Drawing date

Kode
Code



No. Lbr
Pg. No.

Dari
Of

XX1



XX

XX

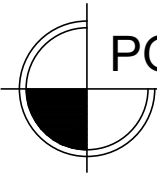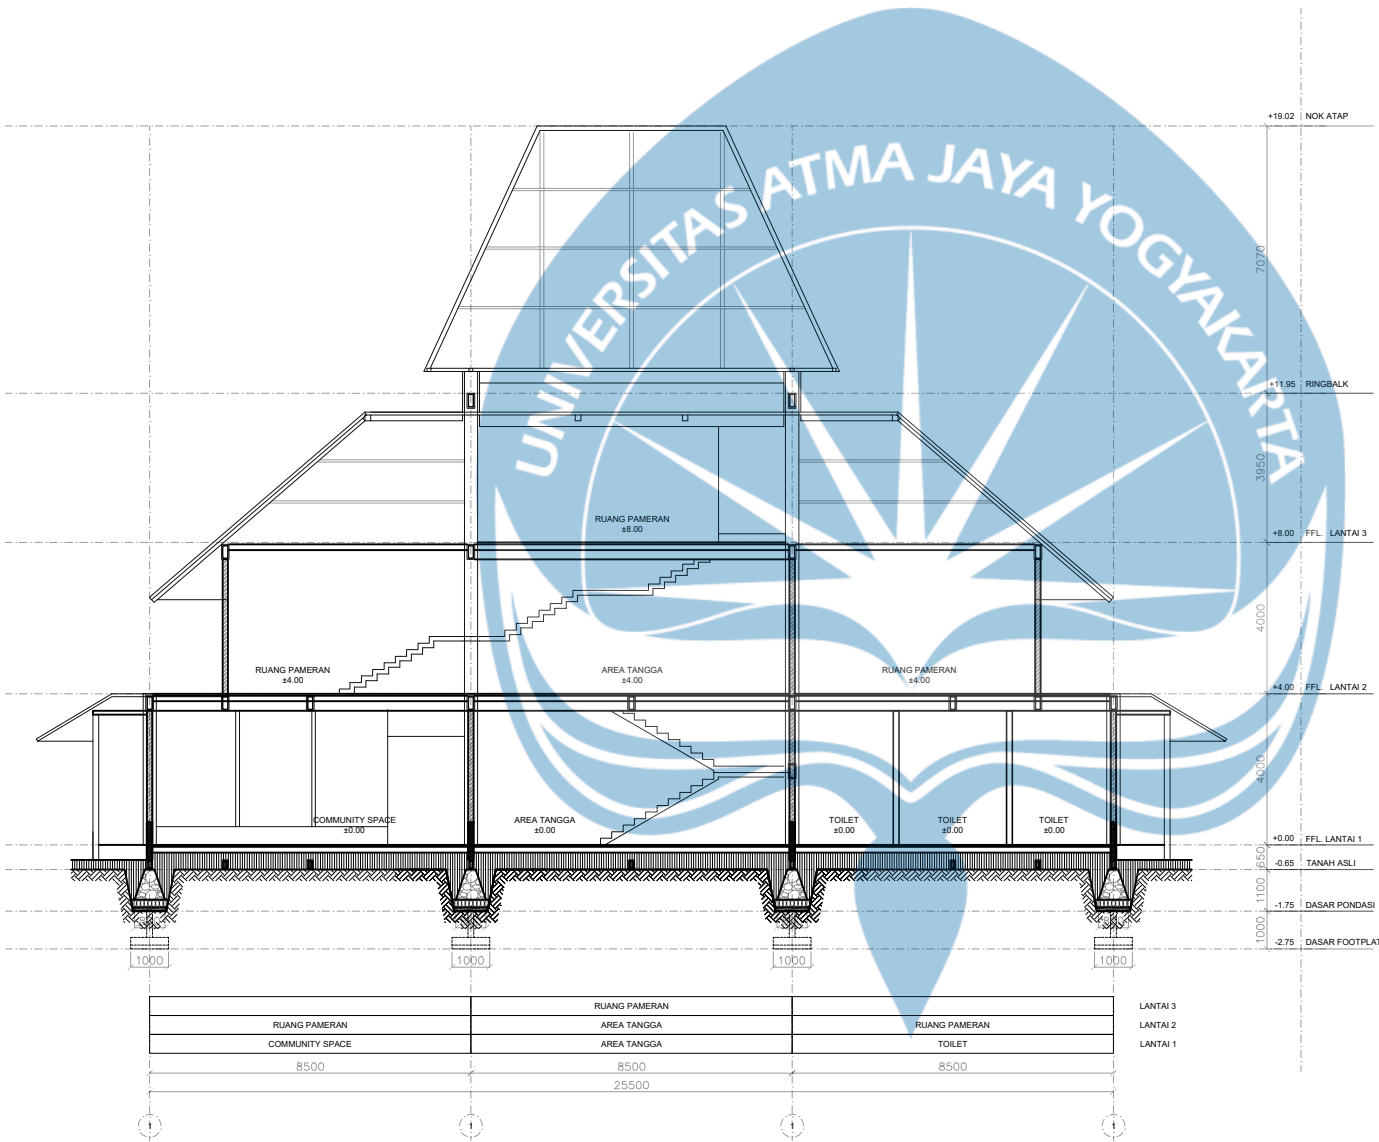

POTONGAN C-C MASSA UTAMA

SKALA 1 : 200

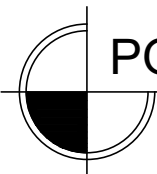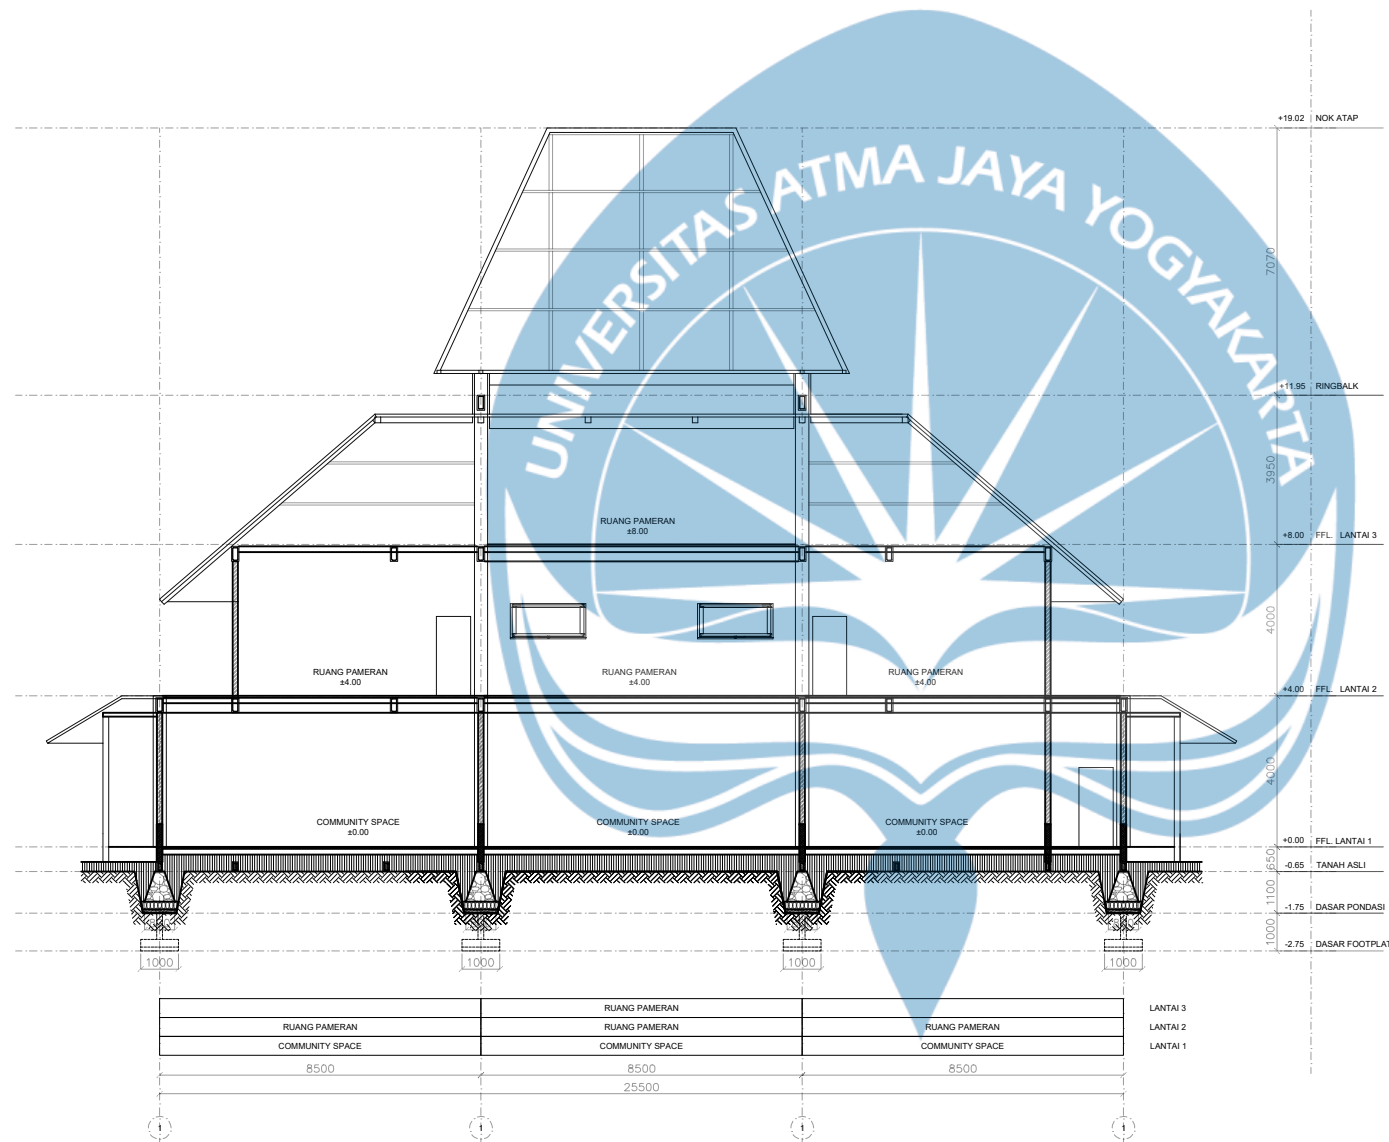

POTONGAN D-D MASSA UTAMA

SKALA 1 : 200



Universitas Atma Jaya Yogyakarta

Program Studi Arsitektur
Architecture Department

Fakultas Teknik
Faculty of Engineering

Proyek Tugas Akhir
Final Project

PERIODE : GANJIL 2
PERIOD : EVEN 2
TAHUN AKADEMIK 2024/2025
ACADEMIC YEAR 2024/2025

Judul Proyek
Project Title

Perancangan Pusat Kerajinan Tangan
Lokal Kecamatan Kasihan
dengan Pendekatan
Arsitektur Neo-Vernakular

Lokasi Proyek
Project Location

Kec. Kasihan, Kab. Bantul,
Daerah Istimewa Yogyakarta

Identitas Mahasiswa
Student Identity

Rashell
210118544

Judul Gambar
Drawing Title

Skala
Scale

Keterangan
Note

Tanggal gambar
Drawing date

Kode
Code

No. Lbr
Pg. No.

Dari
Of


XX1

XX

XX

AKSONOMETRI STRUKTUR


MASSA UTAMA

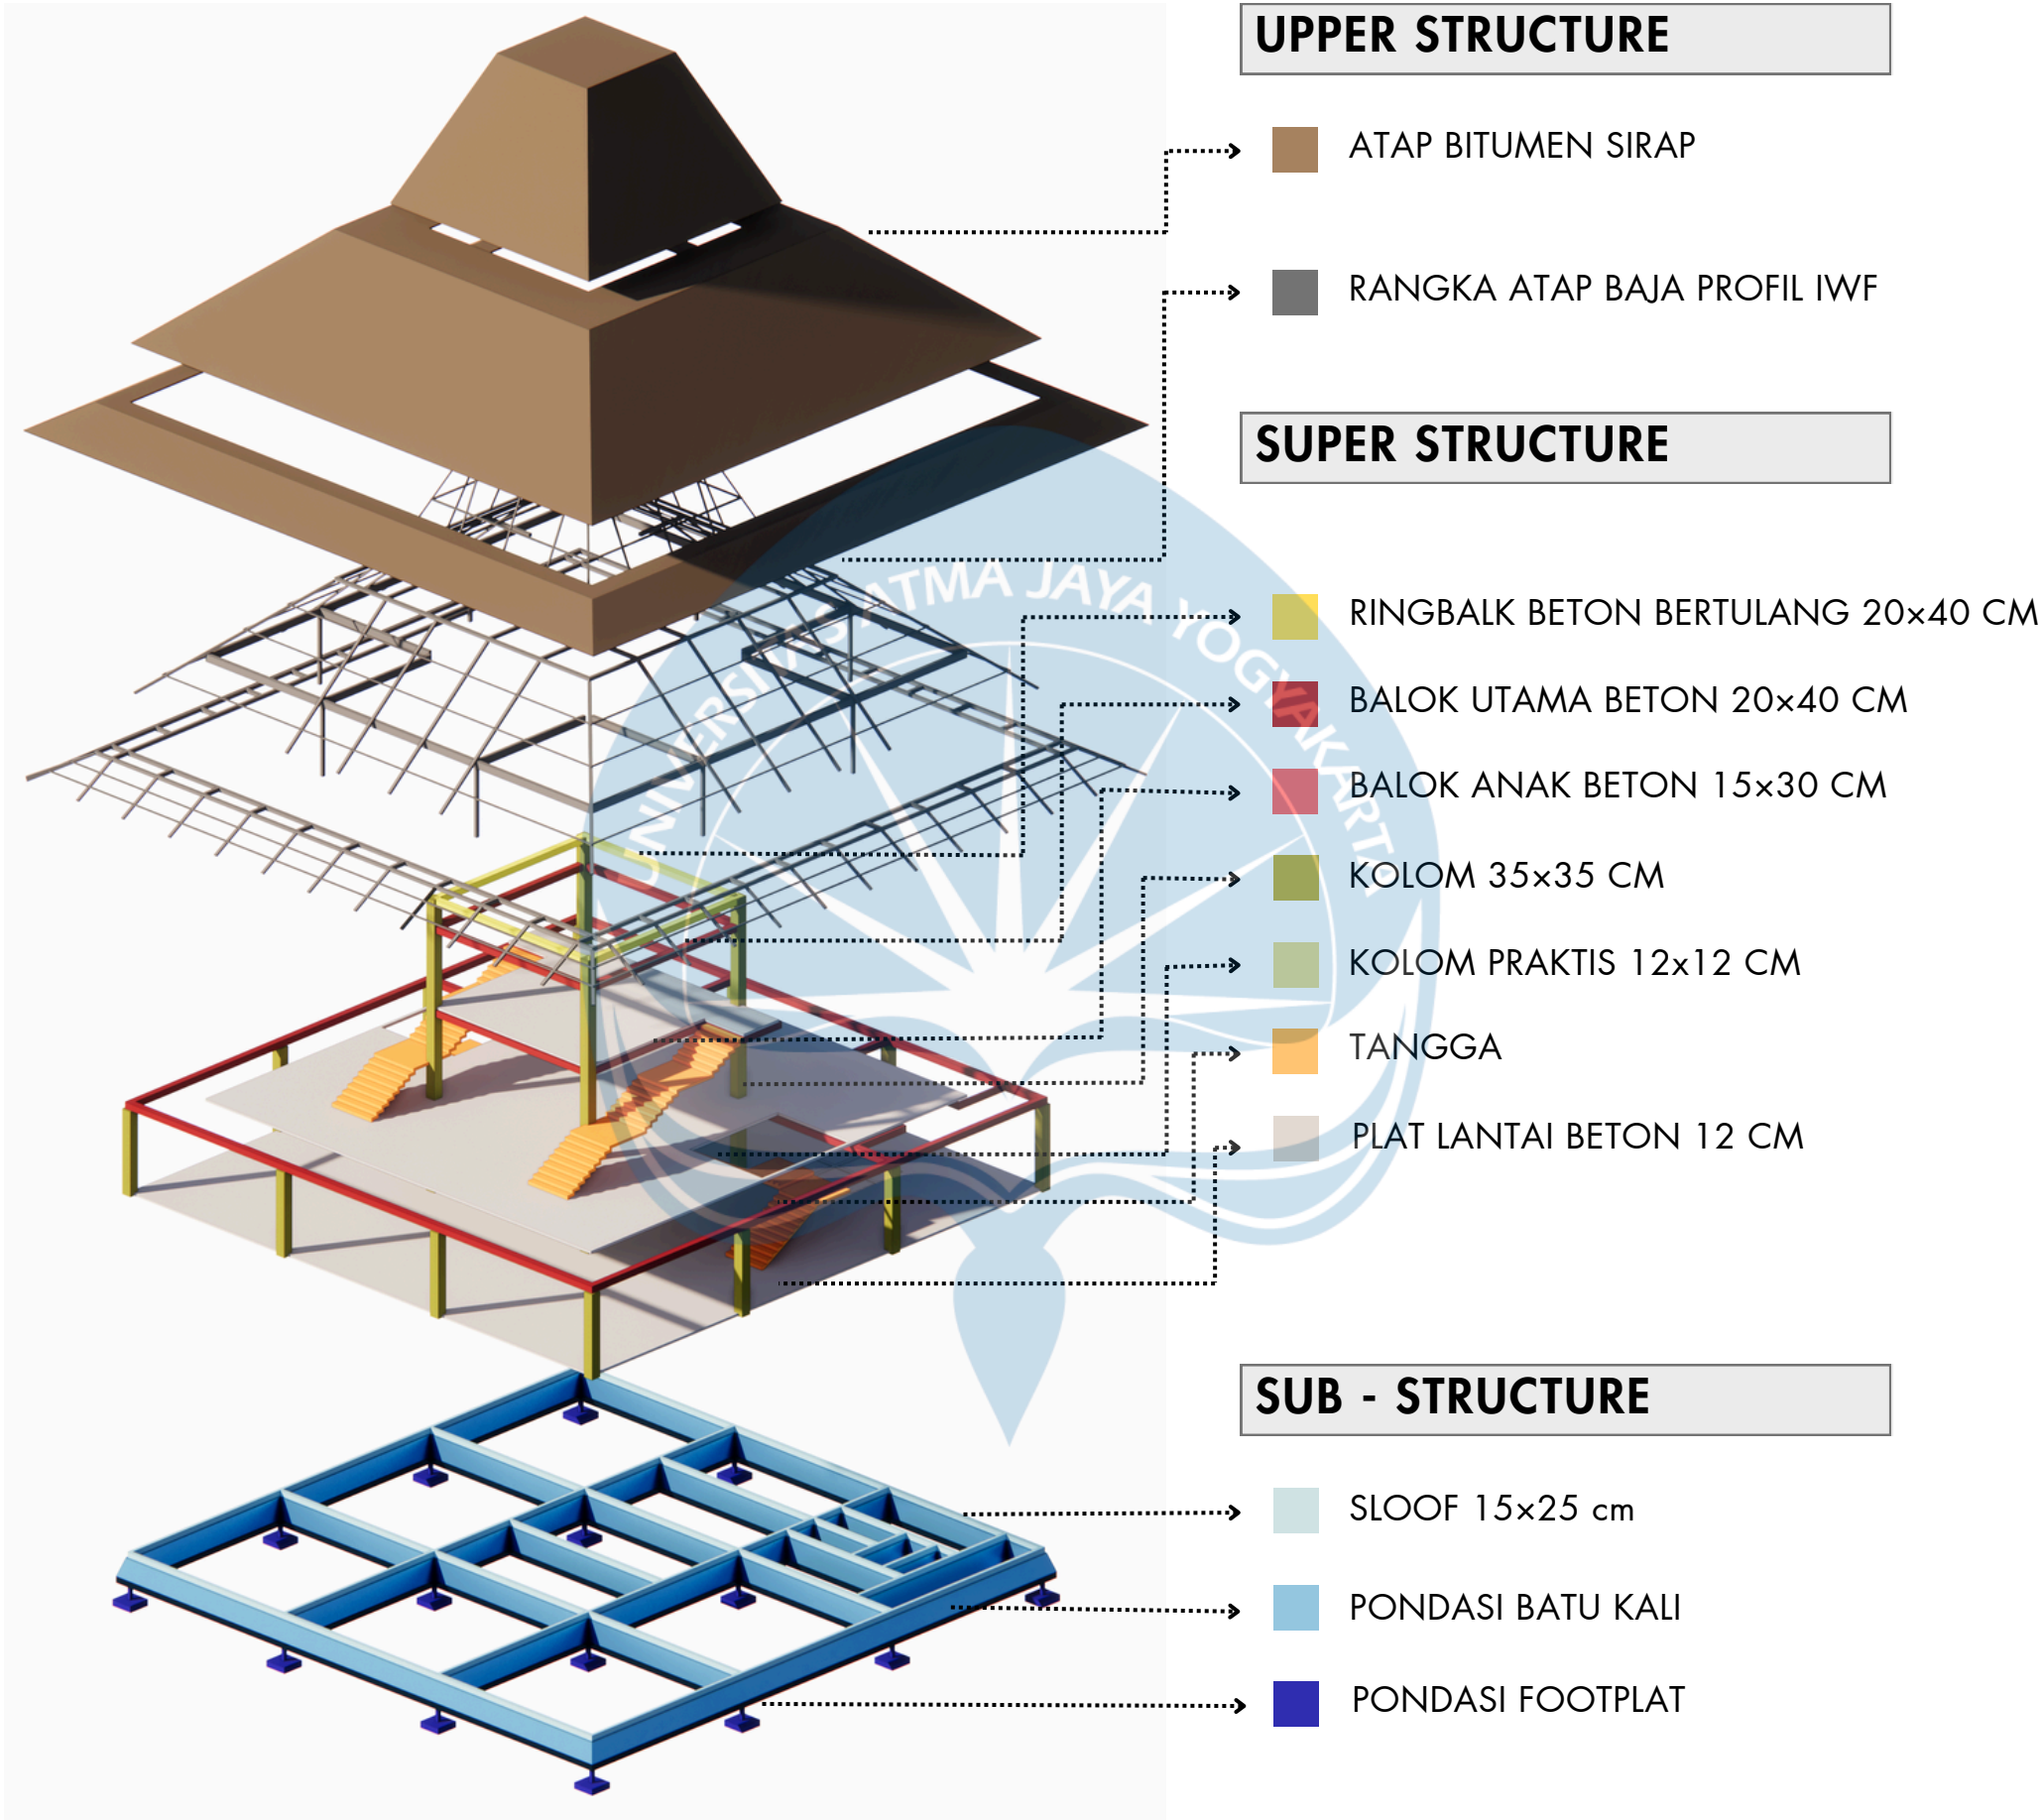

 Universitas Atma Jaya Yogyakarta Program Studi Arsitektur Architecture Department Fakultas Teknik Faculty of Engineering	Proyek Tugas Akhir Final Project	Judul Proyek Project Title	Judul Gambar Drawing Title	Skala Scale	Keterangan Note	Tanggal Gambar Drawing Date		
	PERIODE : GANJIL 2 PERIOD : EVEN 2 TAHUN AKADEMIK 2024/2025 ACADEMIC YEAR 2024/2025	Perancangan Pusat Kerajinan Tangan Lokal Kecamatan Kasihan dengan Pendekatan Arsitektur Neo-Vernakular						
	Identitas Mahasiswa Student Identity	Lokasi Proyek Project Location						
	Rashell 210118544	Kec. Kasihan, Kab. Bantul, Daerah Istimewa Yogyakarta						
						Kode Gambar Drawing Code	No. Lbr Pg. No.	Dari Of

AKSONOMETRI STRUKTUR


BANGUNAN PRODUKSI KERAJINAN BAMBU DAN BATU CETAK

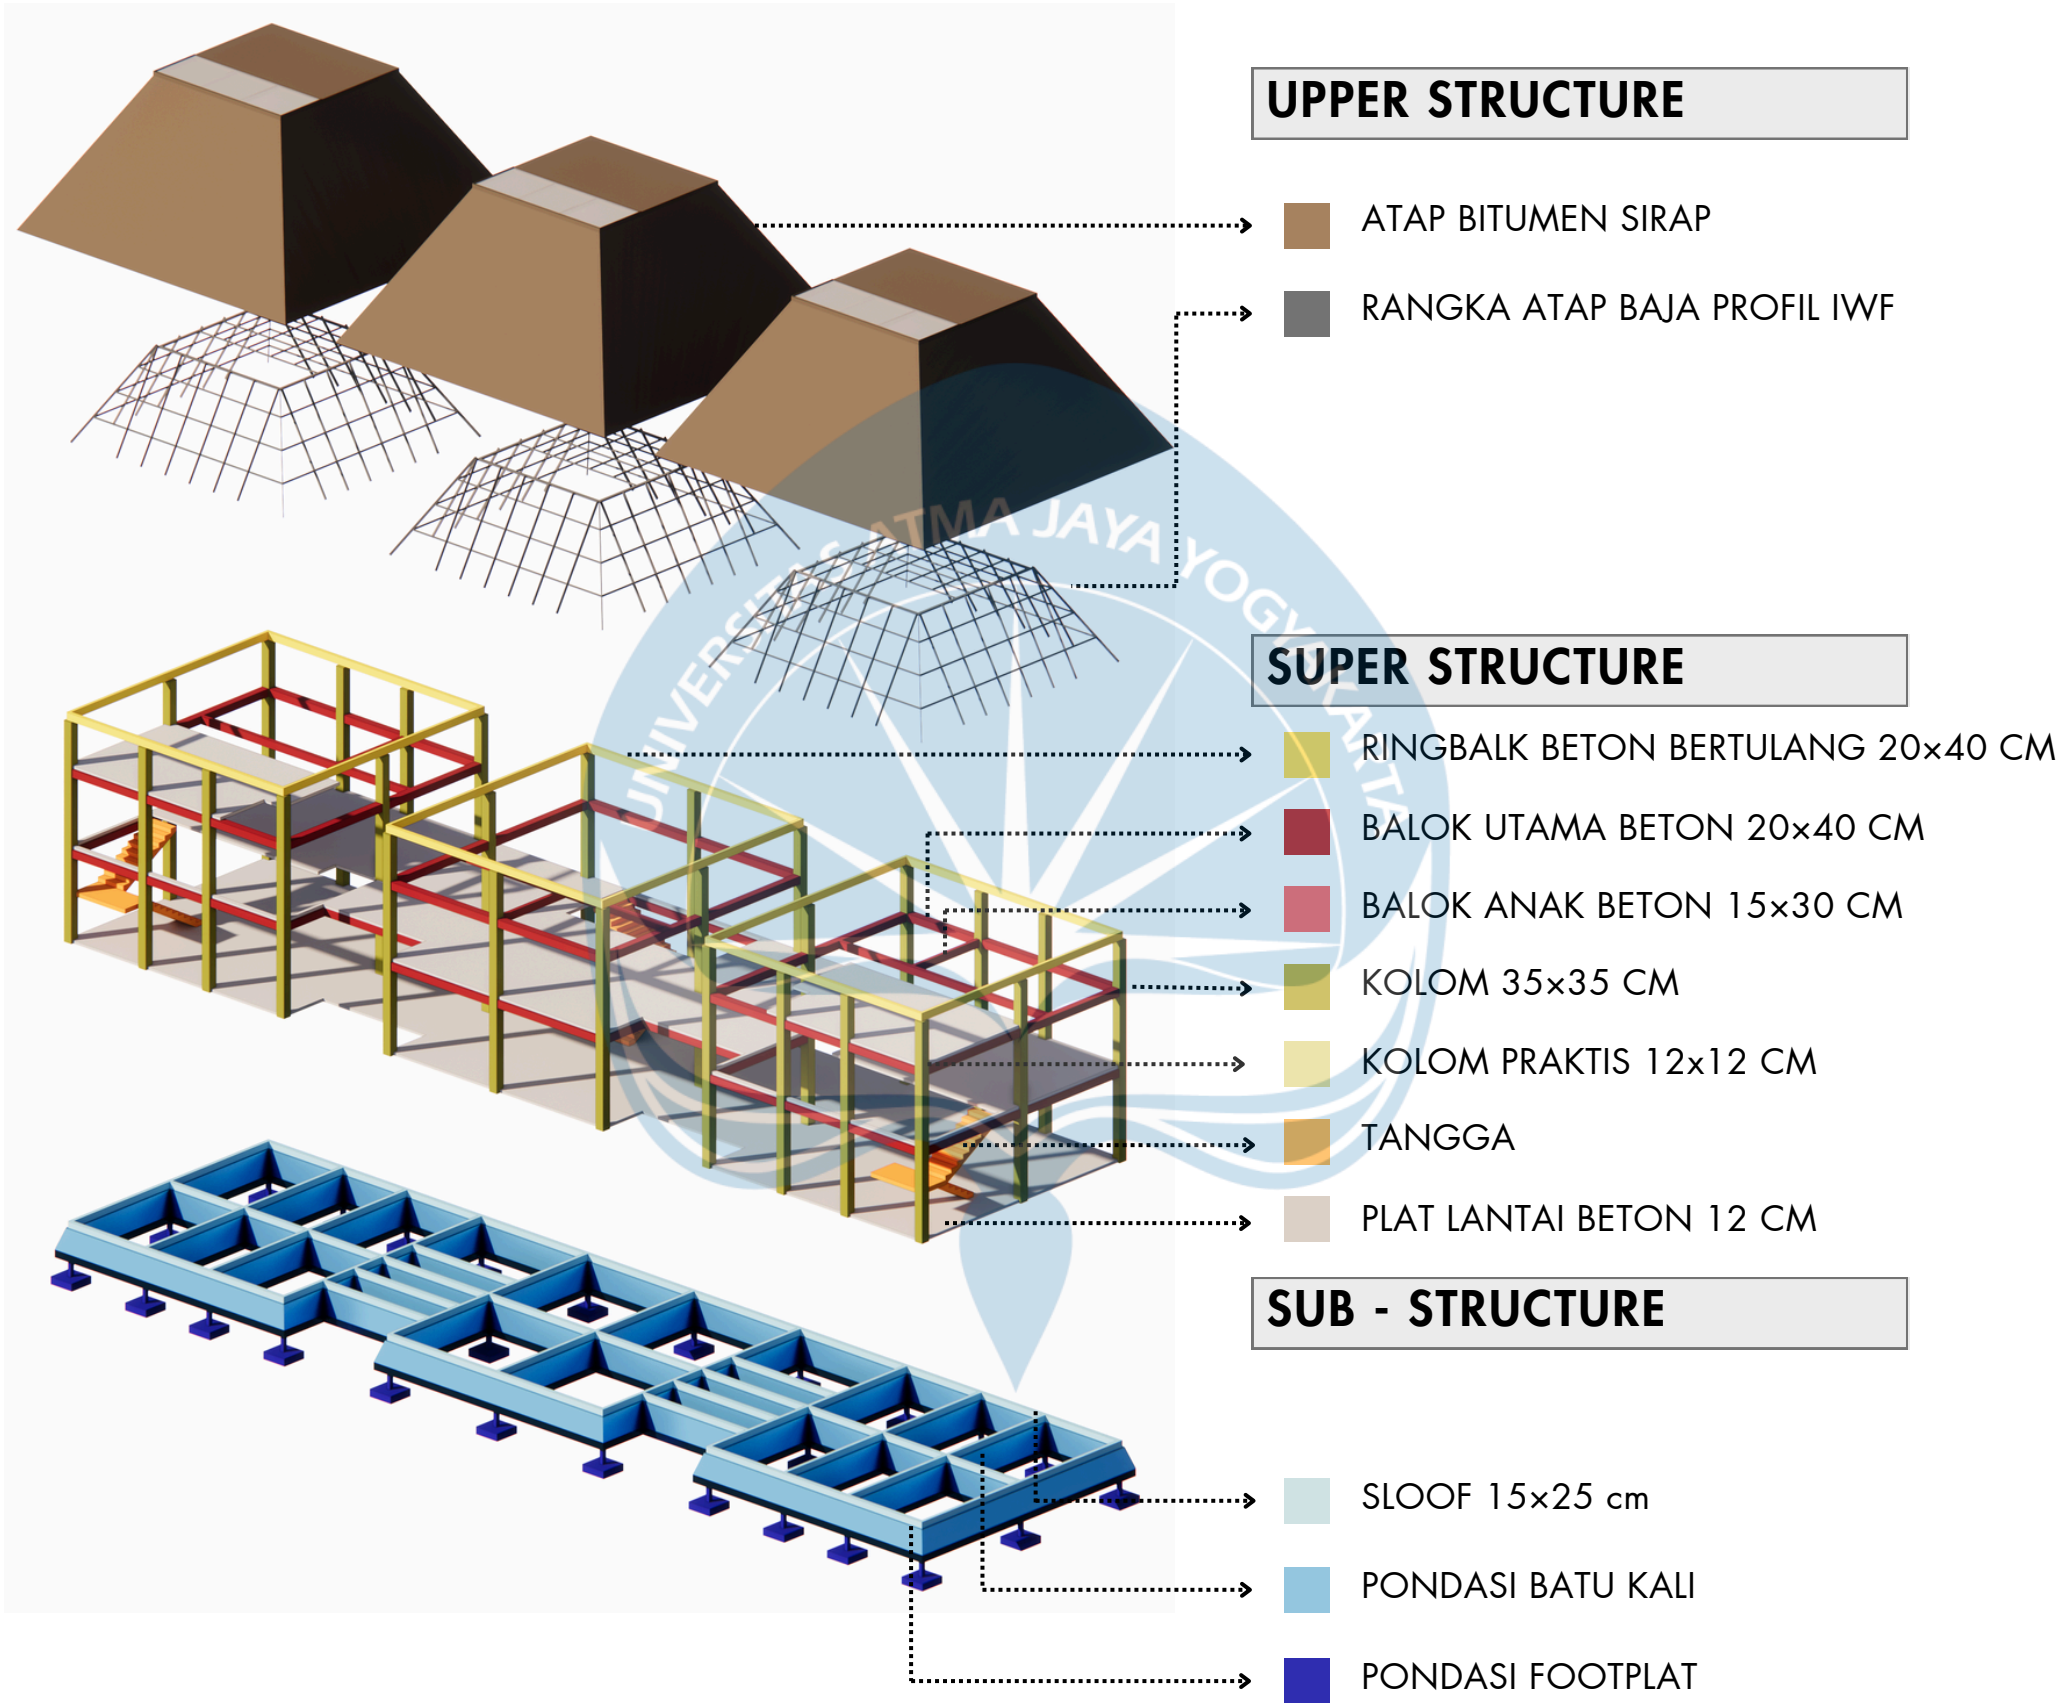

 Universitas Atma Jaya Yogyakarta Program Studi Arsitektur Architecture Department Fakultas Teknik Faculty of Engineering	Proyek Tugas Akhir Final Project	Judul Proyek Project Title	Judul Gambar Drawing Title	Skala Scale	Keterangan Note	Tanggal Gambar Drawing Date		
	PERIODE : GANJIL 2 PERIOD : EVEN 2 TAHUN AKADEMIK 2024/2025 ACADEMIC YEAR 2024/2025	Perancangan Pusat Kerajinan Tangan Lokal Kecamatan Kasihan dengan Pendekatan Arsitektur Neo-Vernakular						
	Identitas Mahasiswa Student Identity	Lokasi Proyek Project Location				Kode Gambar Drawing Code	No. Lbr Pg. No.	Dari Of
	Rashell 210118544	Kec. Kasihan, Kab. Bantul, Daerah Istimewa Yogyakarta						

AKSONOMETRI STRUKTUR

BANGUNAN PRODUKSI KERAJINAN GERABAH

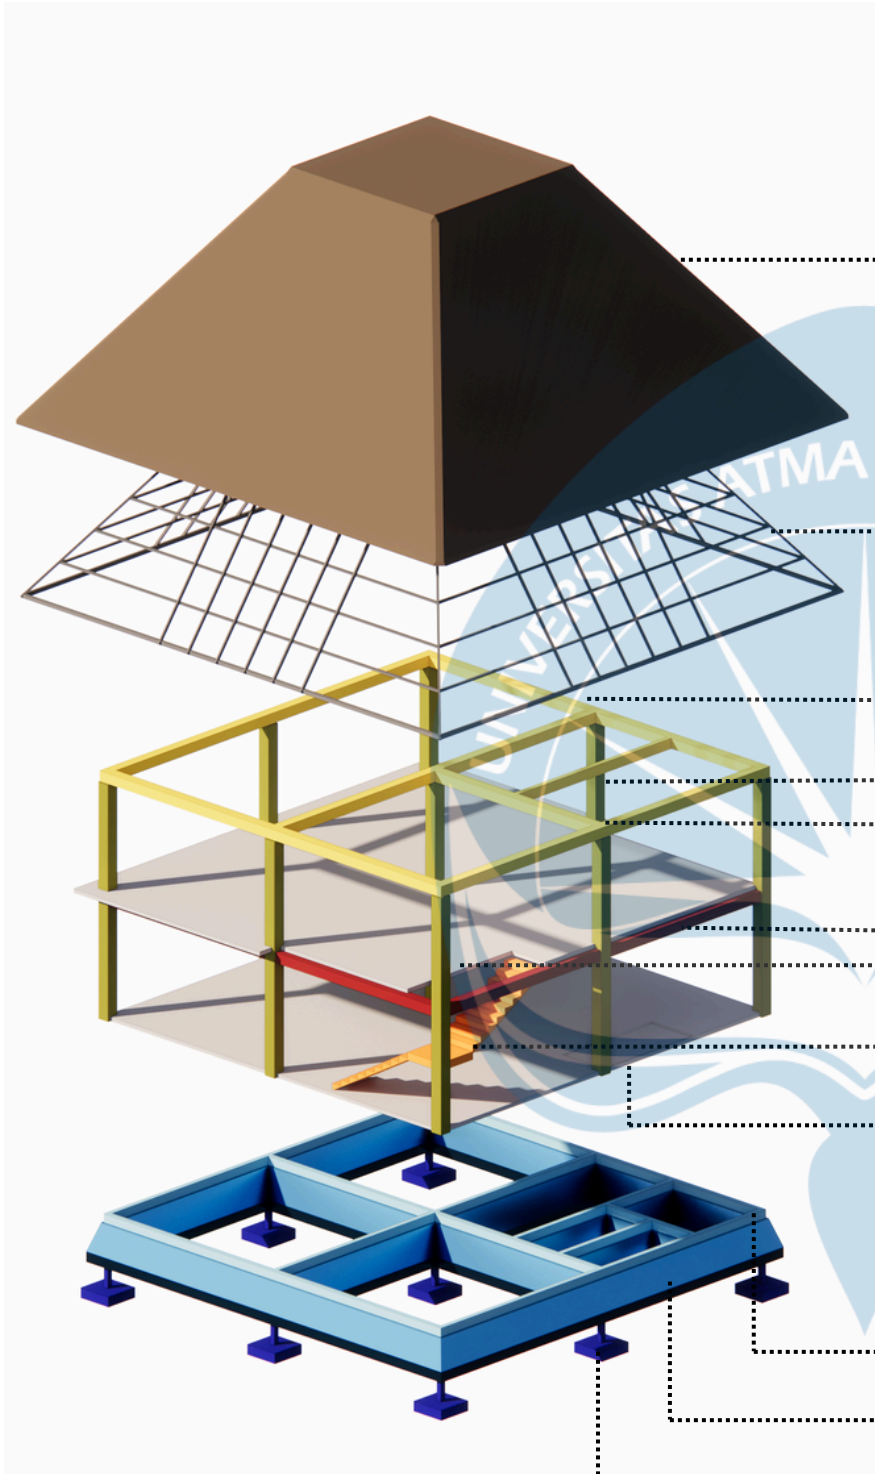

UPPER STRUCTURE

- ATAP BITUMEN SIRAP
- RANGKA ATAP BAJA PROFIL IWF

SUPER STRUCTURE

- RINGBALK BETON BERTULANG 20x40 CM
- KOLOM 35x35 CM
- KOLOM PRAKTIS 12x12 CM
- BALOK UTAMA BETON 20x40 CM
- BALOK ANAK BETON 15x30 CM
- TANGGA
- PLAT LANTAI BETON 12 CM


SUB - STRUCTURE

- SLOOF 15x25 cm
- PONDASI BATU KALI
- PONDASI FOOTPLAT

 Universitas Atma Jaya Yogyakarta Program Studi Arsitektur Architecture Department Fakultas Teknik Faculty of Engineering	Proyek Tugas Akhir Final Project	Judul Proyek Project Title	Judul Gambar Drawing Title	Skala Scale	Keterangan Note	Tanggal Gambar Drawing Date		
	PERIODE : GANJIL 2 PERIOD : EVEN 2 TAHUN AKADEMIK 2024/2025 ACADEMIC YEAR 2024/2025	Perancangan Pusat Kerajinan Tangan Lokal Kecamatan Kasihan dengan Pendekatan Arsitektur Neo-Vernakular						
	Identitas Mahasiswa Student Identity	Lokasi Proyek Project Location						
	Rashell 210118544	Kec. Kasihan, Kab. Bantul, Daerah Istimewa Yogyakarta				Kode Gambar Drawing Code	No. Lbr Pg. No.	Dari Of

AKSONOMETRI STRUKTUR

BANGUNAN PRODUKSI KERAJINAN KULIT

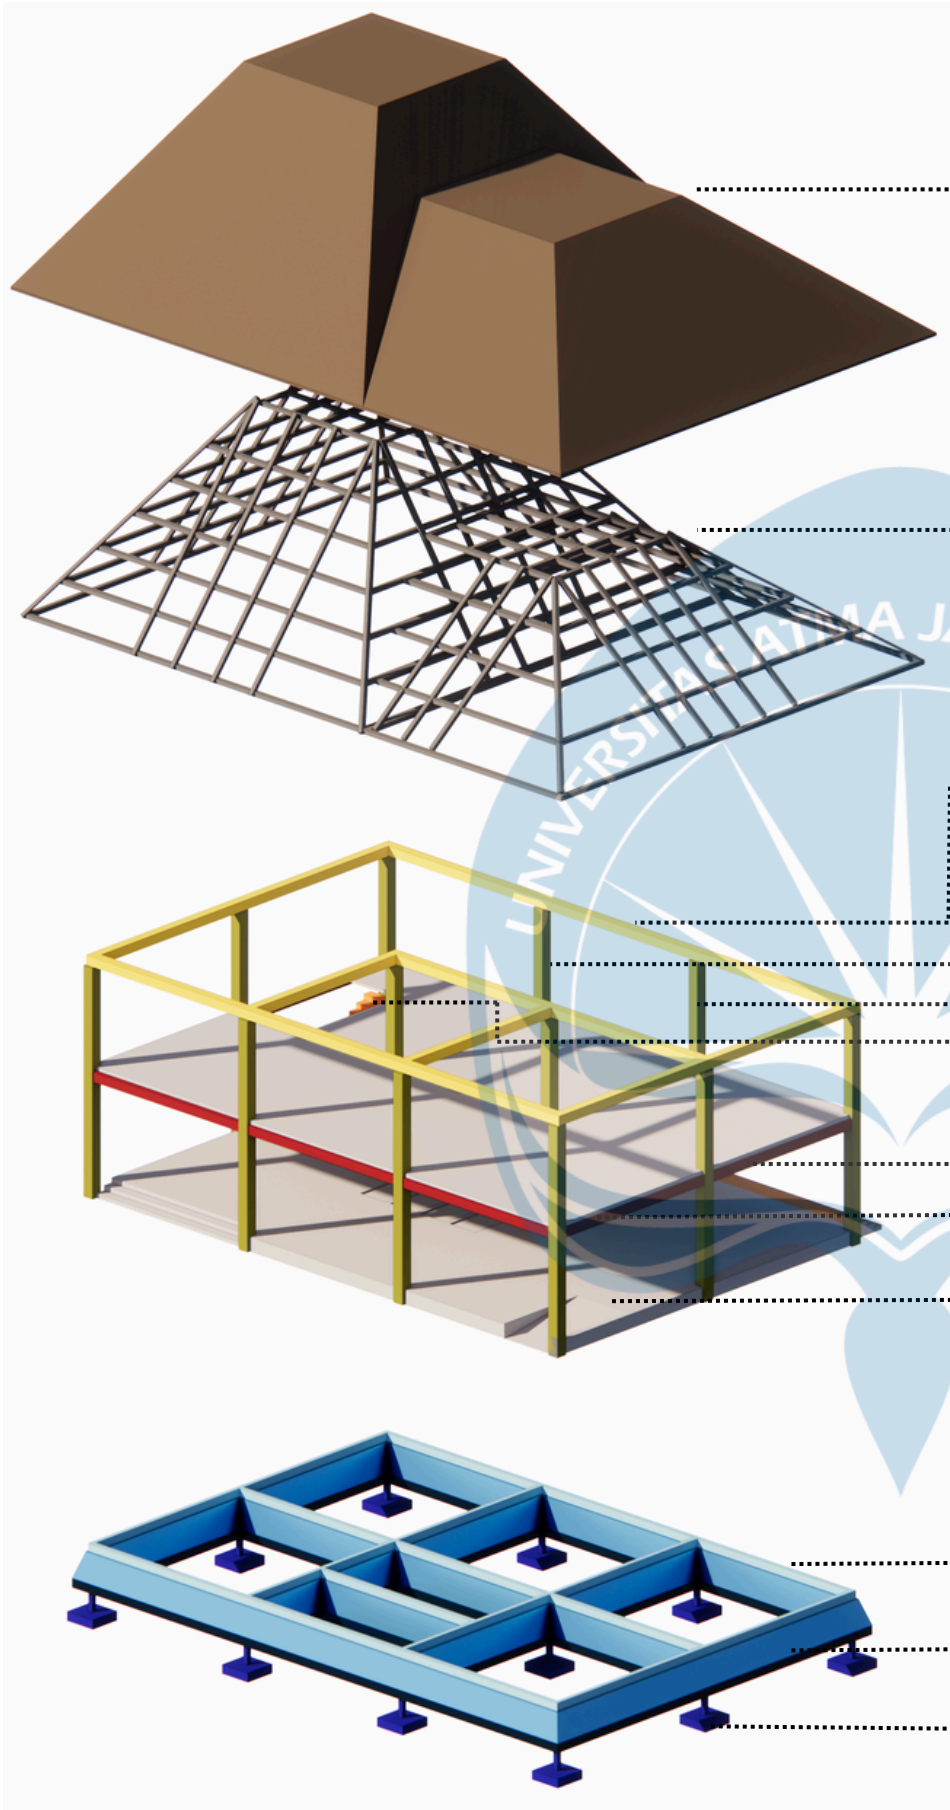

UPPER STRUCTURE

- ATAP BITUMEN SIRAP
- RANGKA ATAP BAJA PROFIL IWF

SUPER STRUCTURE

- RINGBALK BETON BERTULANG 20x40 CM
- KOLOM 35x35 CM
- KOLOM PRAKTIS 12x12 CM
- TANGGA
- BALOK UTAMA BETON 20x40 CM
- BALOK ANAK BETON 15x30 CM
- PLAT LANTAI BETON 12 CM


SUB - STRUCTURE

- SLOOF 15x25 cm
- PONDASI BATU KALI
- PONDASI FOOTPLAT

 Universitas Atma Jaya Yogyakarta Program Studi Arsitektur Architecture Department Fakultas Teknik Faculty of Engineering	Proyek Tugas Akhir Final Project	Judul Proyek Project Title	Judul Gambar Drawing Title	Skala Scale	Keterangan Note	Tanggal Gambar Drawing Date		
	PERIODE : GANJIL 2 PERIOD : EVEN 2 TAHUN AKADEMIK 2024/2025 ACADEMIC YEAR 2024/2025	Perancangan Pusat Kerajinan Tangan Lokal Kecamatan Kasihan dengan Pendekatan Arsitektur Neo-Vernakular						
	Identitas Mahasiswa Student Identity	Lokasi Proyek Project Location						
	Rashell 210118544	Kec. Kasihan, Kab. Bantul, Daerah Istimewa Yogyakarta				Kode Gambar Drawing Code	No. Lbr Pg. No.	Dari Of

AKSONOMETRI STRUKTUR

TOKO SOUVENIR

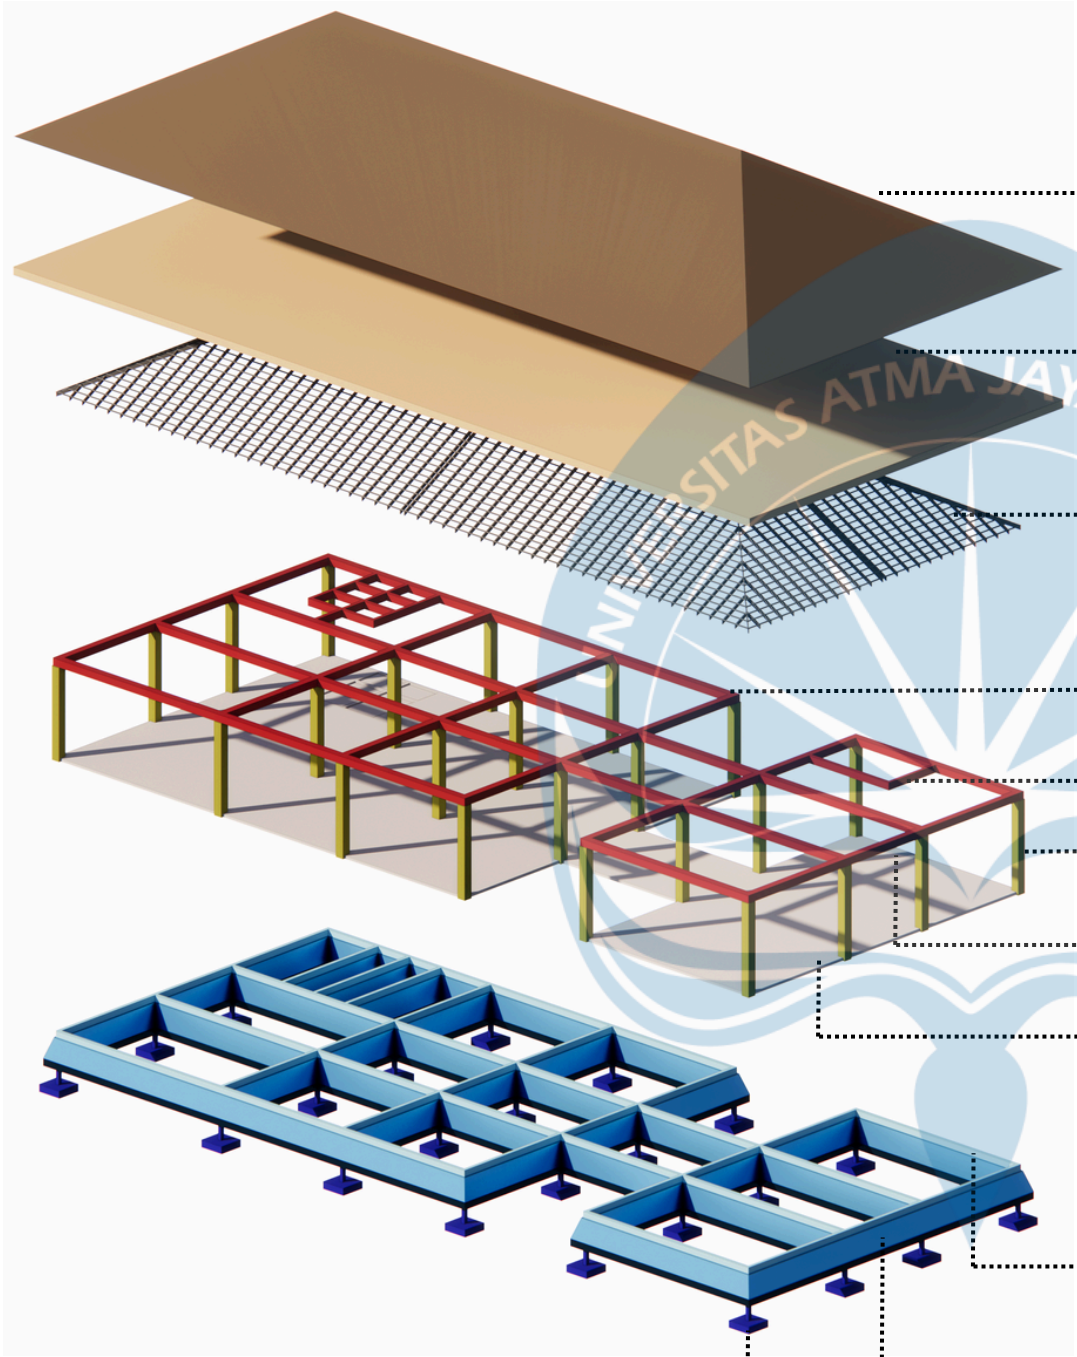

UPPER STRUCTURE

- ATAP BITUMEN SIRAP
- LISPLANG GRC BOARD 8 mm tinggi 30 cm
- RANGKA ATAP BAJA RINGAN

SUPER STRUCTURE

- BALOK UTAMA BETON 20x40 CM
- BALOK ANAK BETON 15x30 CM
- KOLOM 35x35 CM
- KOLOM PRAKTIS 12x12 CM
- PLAT LANTAI BETON 12 CM


SUB - STRUCTURE

- SLOOF 15x25 cm
- PONDASI BATU KALI
- PONDASI FOOTPLAT

 Universitas Atma Jaya Yogyakarta Program Studi Arsitektur Architecture Department Fakultas Teknik Faculty of Engineering	Proyek Tugas Akhir Final Project	Judul Proyek Project Title	Judul Gambar Drawing Title	Skala Scale	Keterangan Note	Tanggal Gambar Drawing Date		
	PERIODE : GANJIL 2 PERIOD : EVEN 2 TAHUN AKADEMIK 2024/2025 ACADEMIC YEAR 2024/2025	Perancangan Pusat Kerajinan Tangan Lokal Kecamatan Kasihan dengan Pendekatan Arsitektur Neo-Vernakular						
	Identitas Mahasiswa Student Identity	Lokasi Proyek Project Location						
	Rashell 210118544	Kec. Kasihan, Kab. Bantul, Daerah Istimewa Yogyakarta				Kode Gambar Drawing Code	No. Lbr Pg. No.	Dari Of

AKSONOMETRI STRUKTUR


AREA WORKSHOP

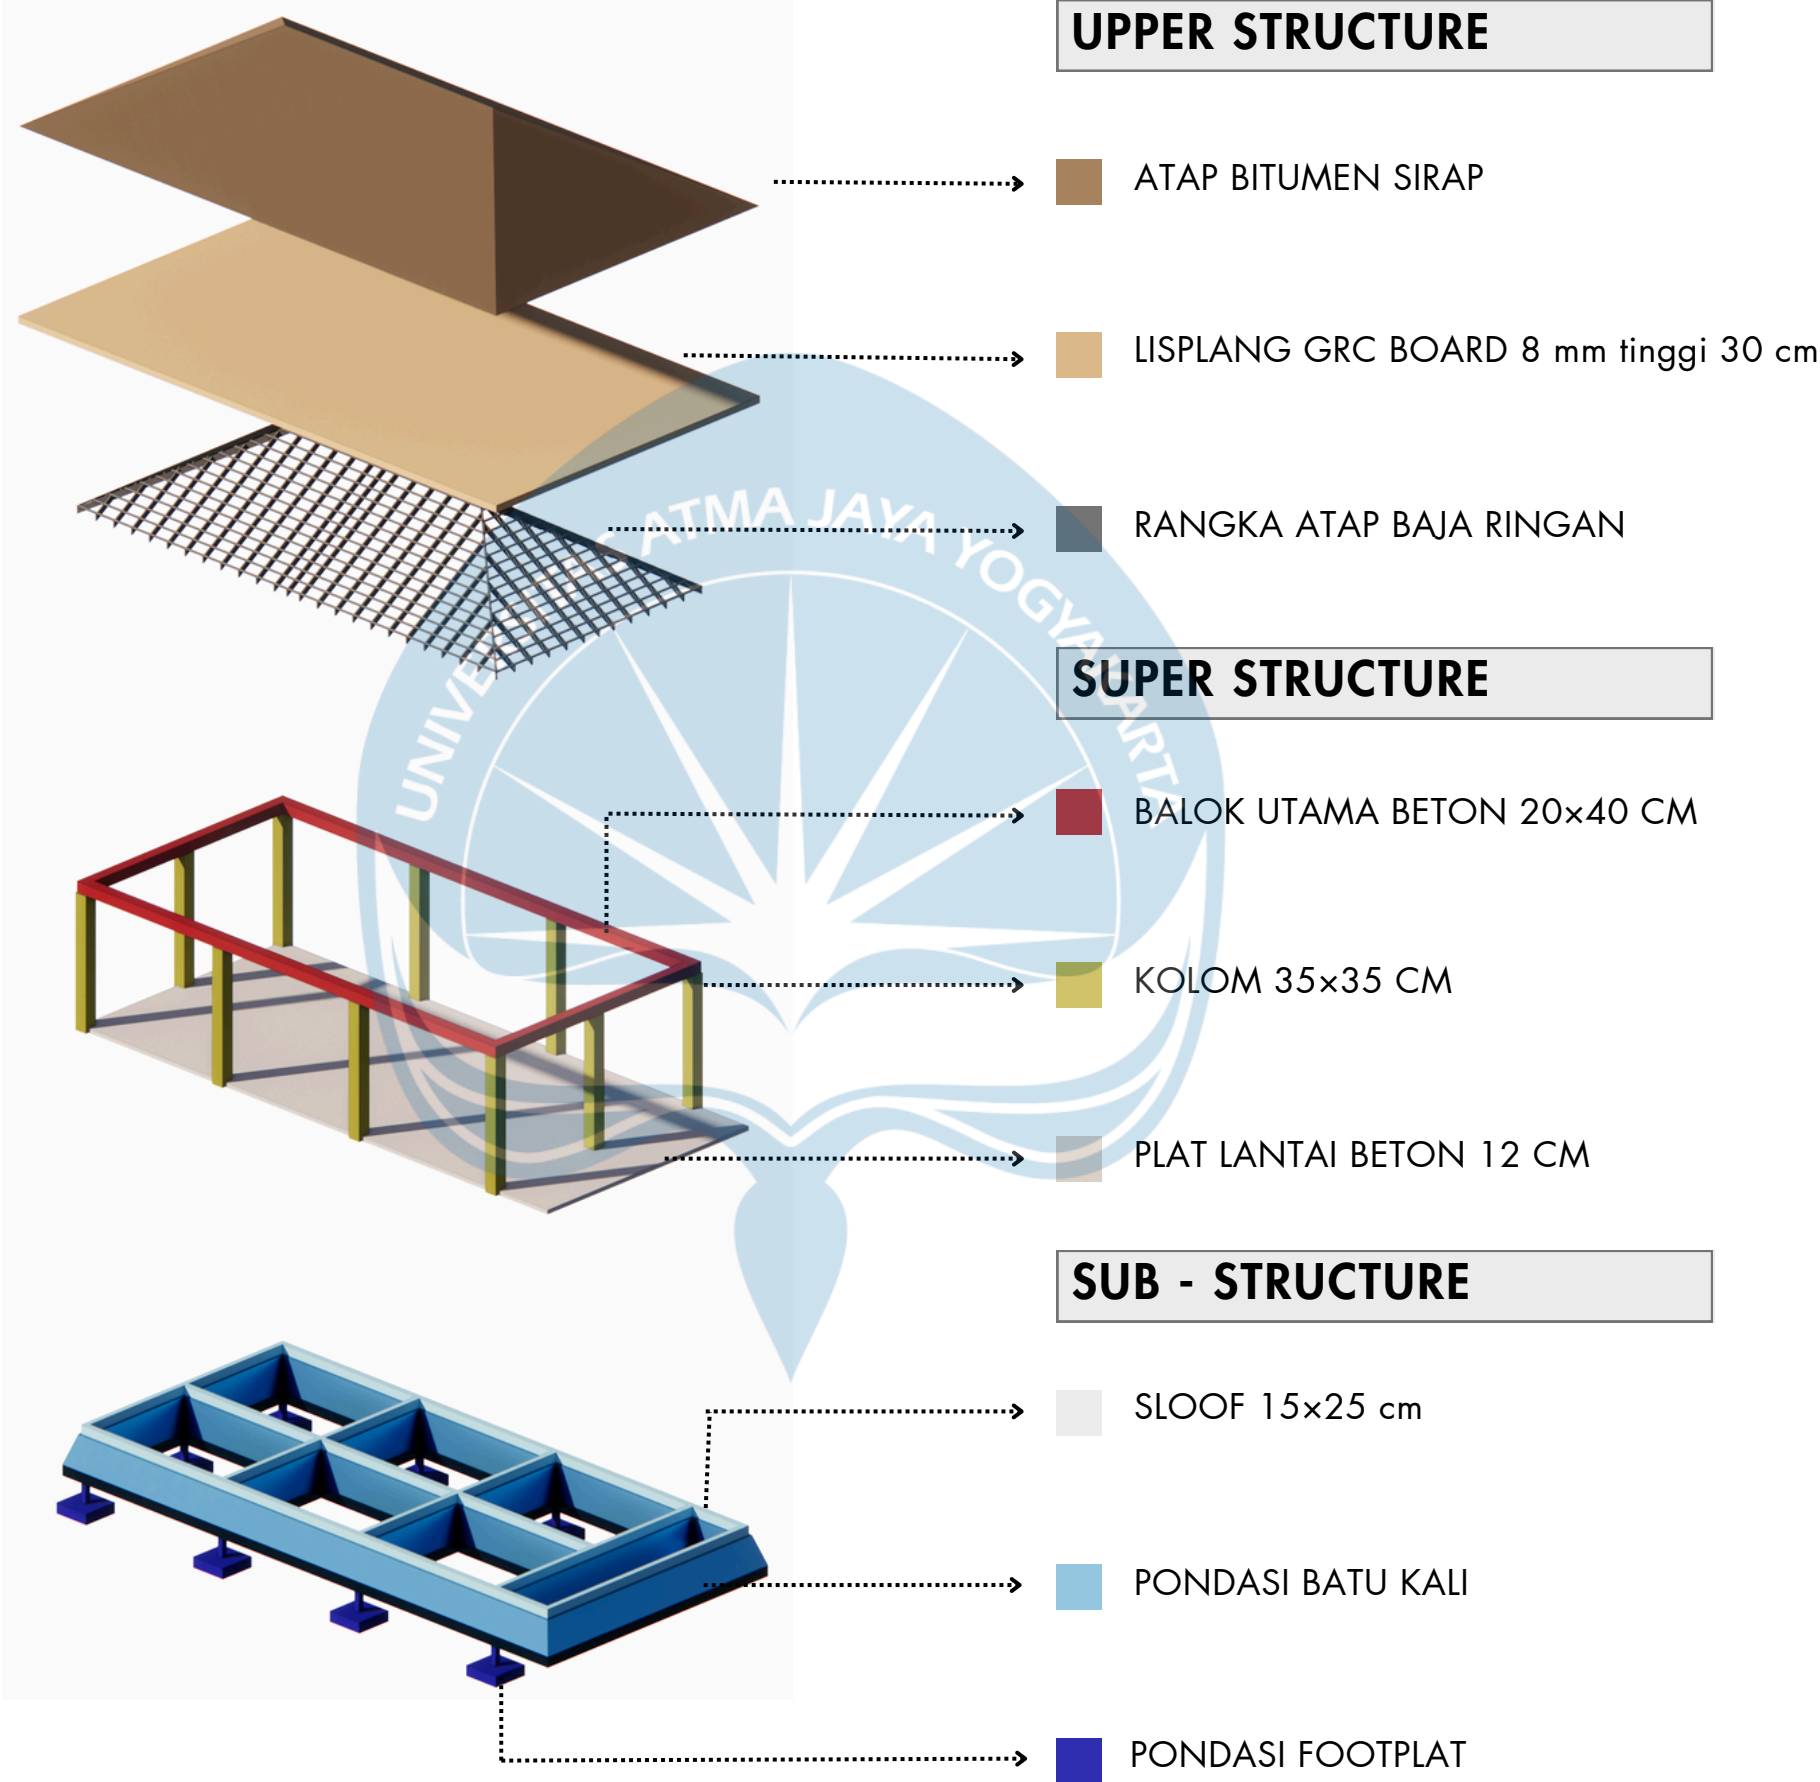

 Universitas Atma Jaya Yogyakarta Program Studi Arsitektur Architecture Department Fakultas Teknik Faculty of Engineering	Proyek Tugas Akhir Final Project	Judul Proyek Project Title	Judul Gambar Drawing Title	Skala Scale	Keterangan Note	Tanggal Gambar Drawing Date		
	PERIODE : GANJIL 2 PERIOD : EVEN 2 TAHUN AKADEMIK 2024/2025 ACADEMIC YEAR 2024/2025	Perancangan Pusat Kerajinan Tangan Lokal Kecamatan Kasihan dengan Pendekatan Arsitektur Neo-Vernakular						
	Identitas Mahasiswa Student Identity	Lokasi Proyek Project Location				Kode Gambar Drawing Code	No. Lbr Pg. No.	Dari Of
	Rashell 210118544	Kec. Kasihan, Kab. Bantul, Daerah Istimewa Yogyakarta						


ASKOSNOMETRI UTILITAS

RENCANA UTILITAS AIR BERSIH

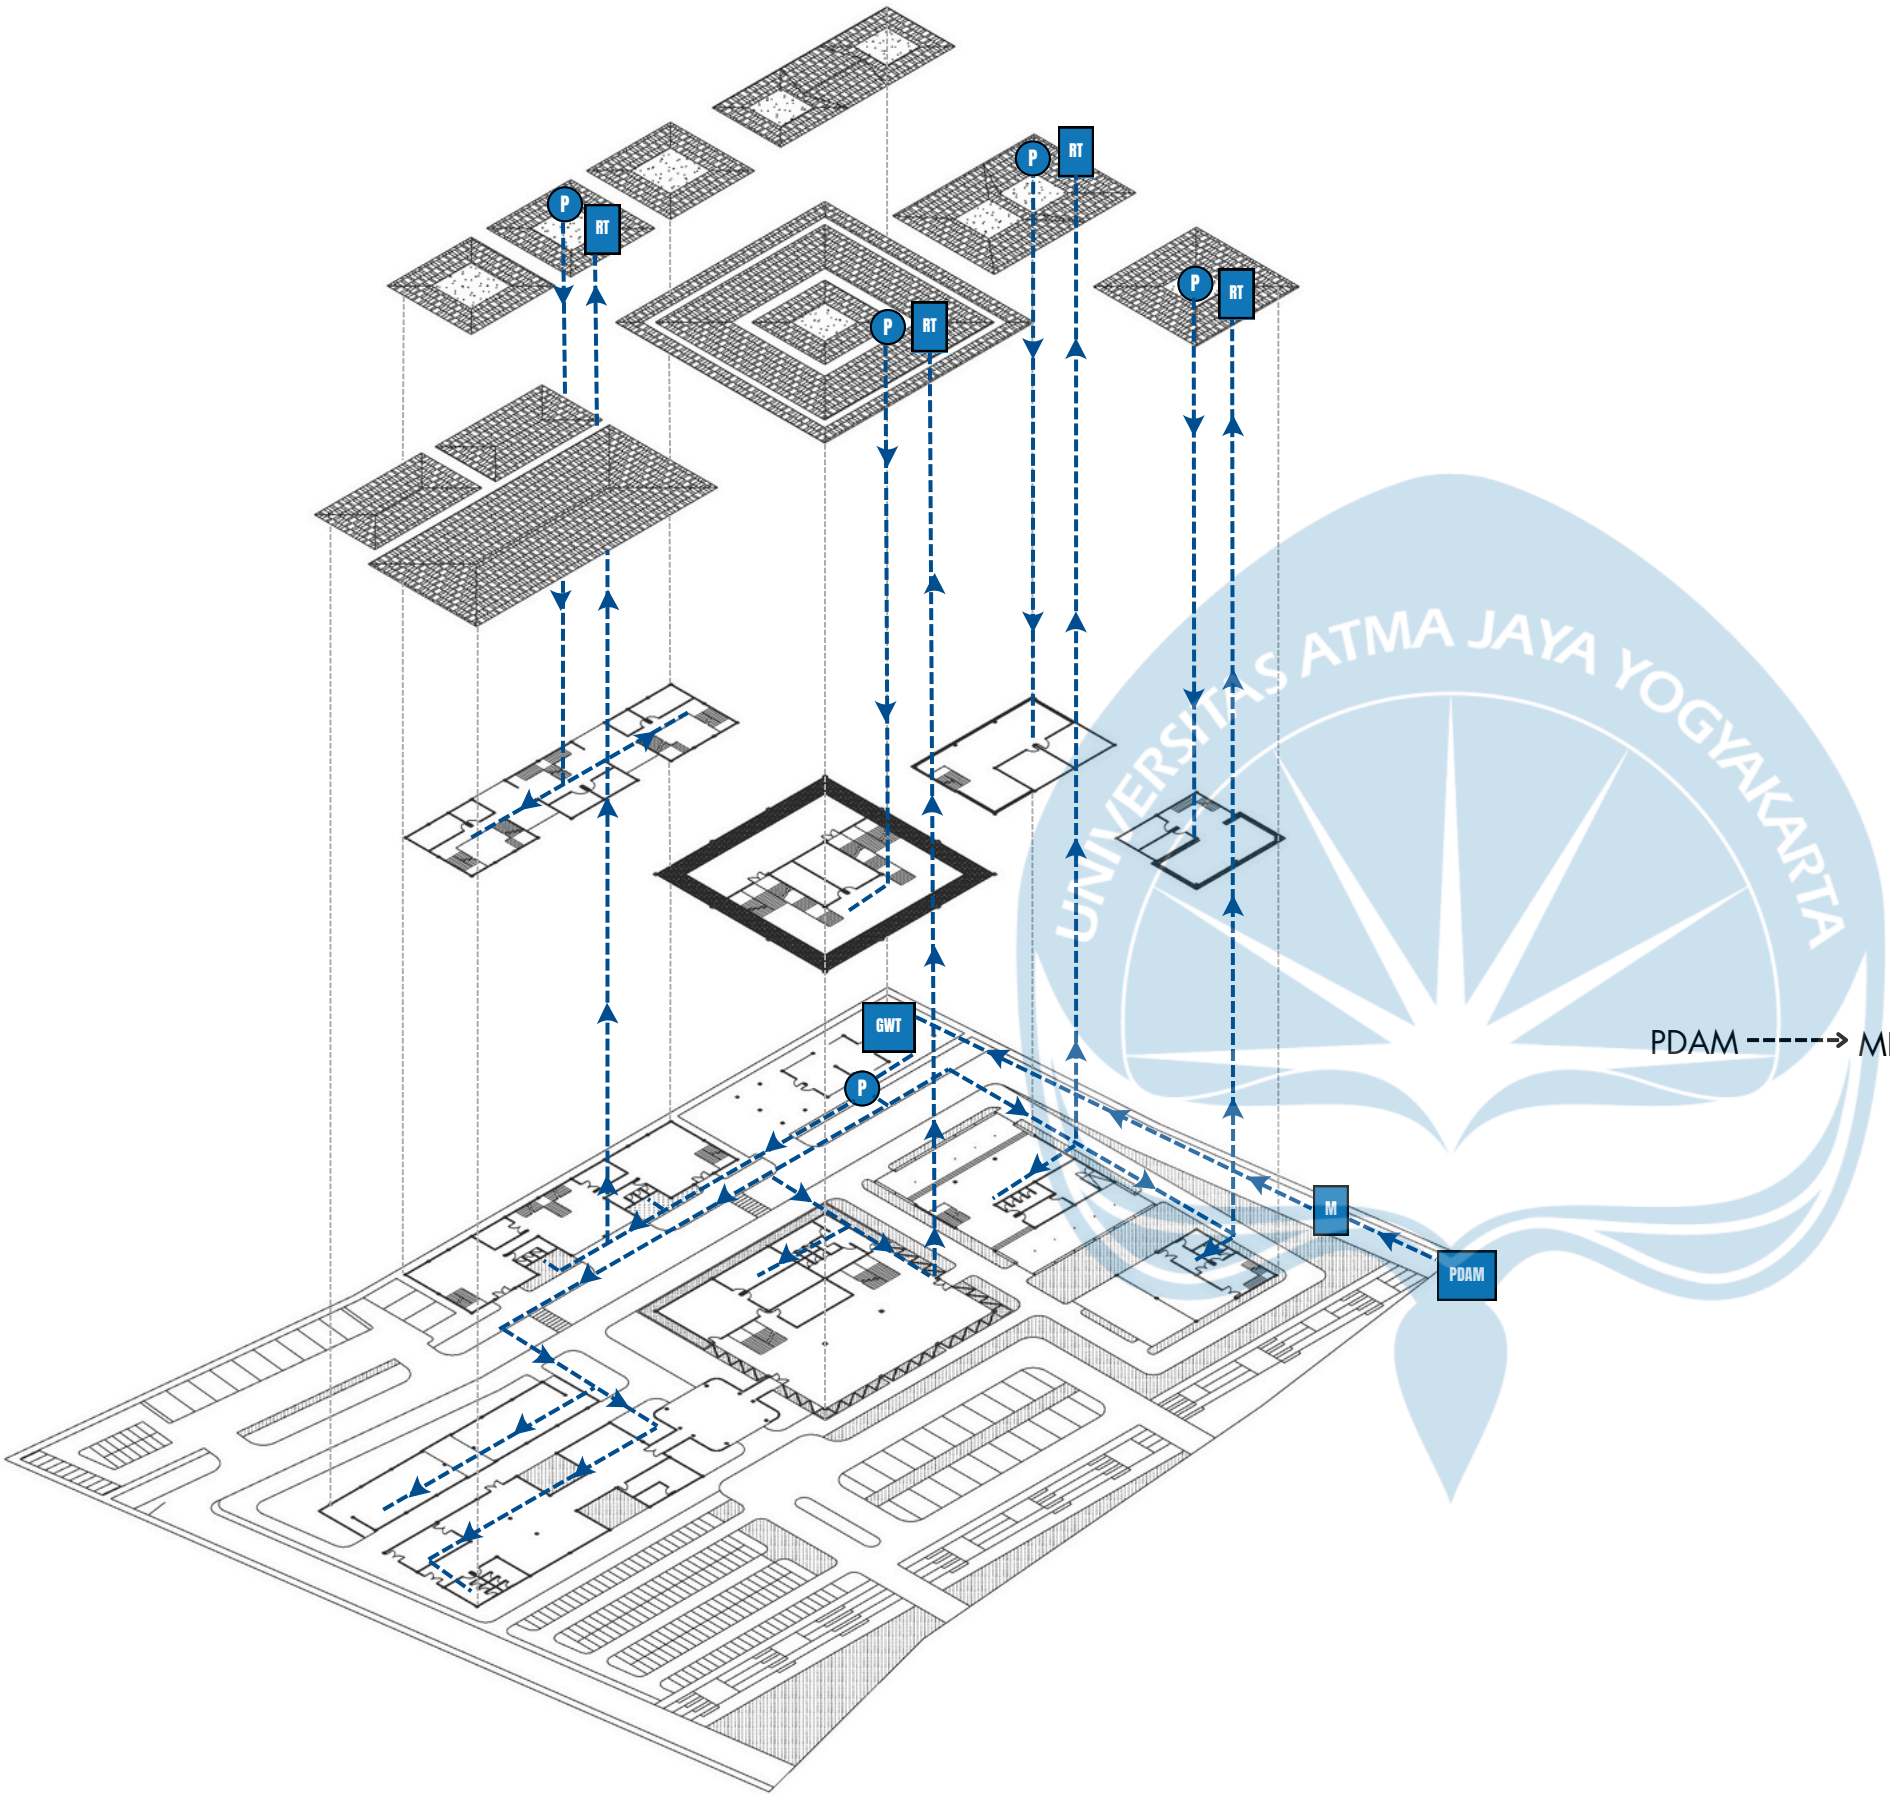

LEGENDA	
PDAM	PDAM
M	METERAN AIR
GWT	GROUND WATER TANK
RT	ROOF TANK
P	POMPA AIR
---	AIR BERSIH

SKEMA UTILITAS

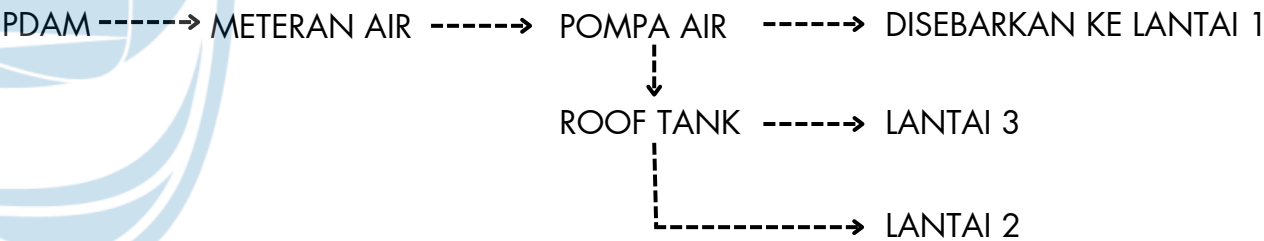


SPESIFIKASI SISTEM

- PIPA UTAMA: HDPE Ø 2 INCH
- PIPA DISTRIBUSI: HDPE Ø ¾ INCH

 Universitas Atma Jaya Yogyakarta	Proyek Tugas Akhir Final Project	Judul Proyek Project Title	Lokasi Proyek Project Location	Identitas Mahasiswa Student Identity	Judul Gambar Drawing Title	Skala Scale	Keterangan Note	Tanggal Gambar Drawing Date			
	PERIODE : GENAP II PERIOD : EVEN II	Perancangan Pusat Kerajinan Tangan Lokal Kecamatan Kasihan dengan Pendekatan Arsitektur Neo-Vernakular	Kec. Kasihan, Kab. Bantul, Daerah Istimewa Yogyakarta	Rashell 210118544							
	TAHUN AKADEMIK 2024/2025 ACADEMIC YEAR 2024/2025								Kode Gambar Drawing Code	No. Lbr Pg. No.	Dari Of
	Program Studi Arsitektur Architecture Department Fakultas Teknik Faculty of Engineering										

ASKOSNOMETRI UTILITAS

RENCANA UTILITAS DRAINASE

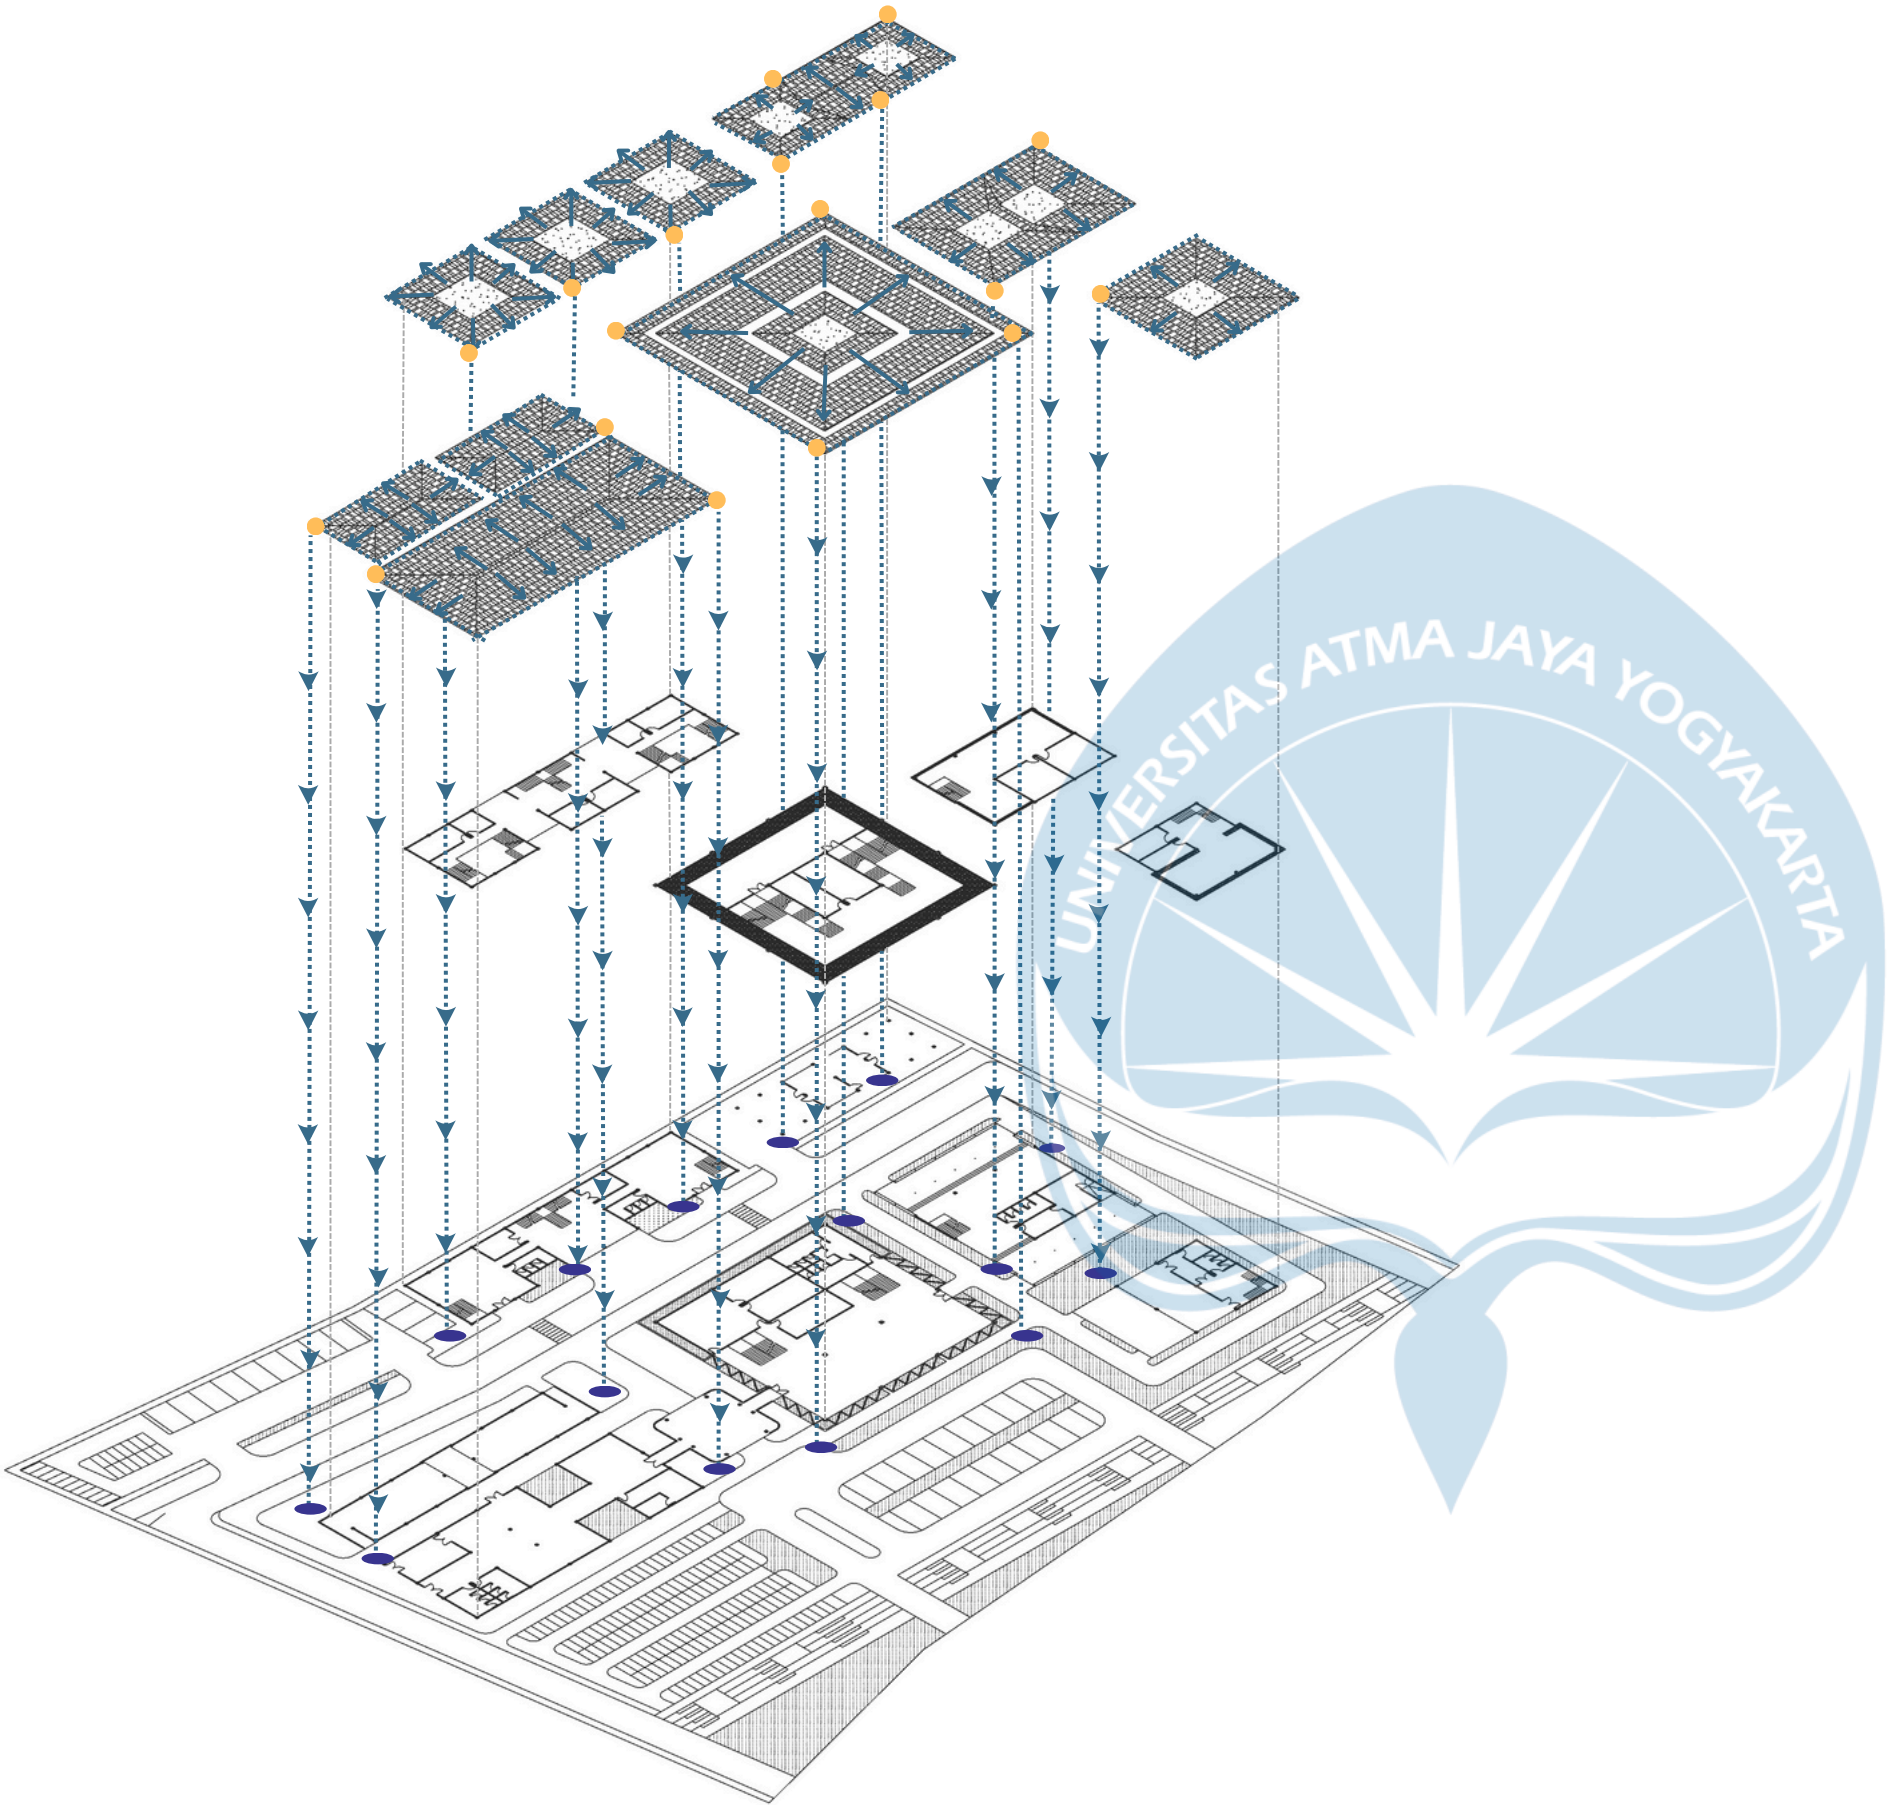

LEGENDA

	ARAH SIRKULASI AIR HUJAN
	TALANG AIR
	SUMUR RESAPAN AIR HUJAN

SPESIFIKASI SISTEM

- TALANG ATAP: Ø 100 MM (PVC)
- VERTICAL PIPE: Ø 75 MM



Universitas Atma Jaya Yogyakarta

Proyek Tugas Akhir Final Project

PERIODE : GENAP II
PERIOD : EVEN II
TAHUN AKADEMIK 2024/2025
ACADEMIC YEAR 2024/2025

Program Studi Arsitektur
Architecture Department
Fakultas Teknik
Faculty of Engineering

Judul Proyek Project Title

Perancangan Pusat Kerajinan Tangan
Lokal Kecamatan Kasihan
dengan Pendekatan
Arsitektur Neo-Vernakular

Lokasi Proyek Project Location

Kec. Kasihan, Kab. Bantul,
Daerah Istimewa Yogyakarta

Identitas Mahasiswa Student Identity

Rashell
210118544

Judul Gambar Drawing Title

Skala Scale


Keterangan Note

Tanggal Gambar Drawing Date

Kode Gambar Drawing Code	No. Lbr Pg. No.	Dari Of
-----------------------------	--------------------	------------

ASKOSNOMETRI TANGGAP BENCANA

TANGGAP BENCANA KEBAKARAN

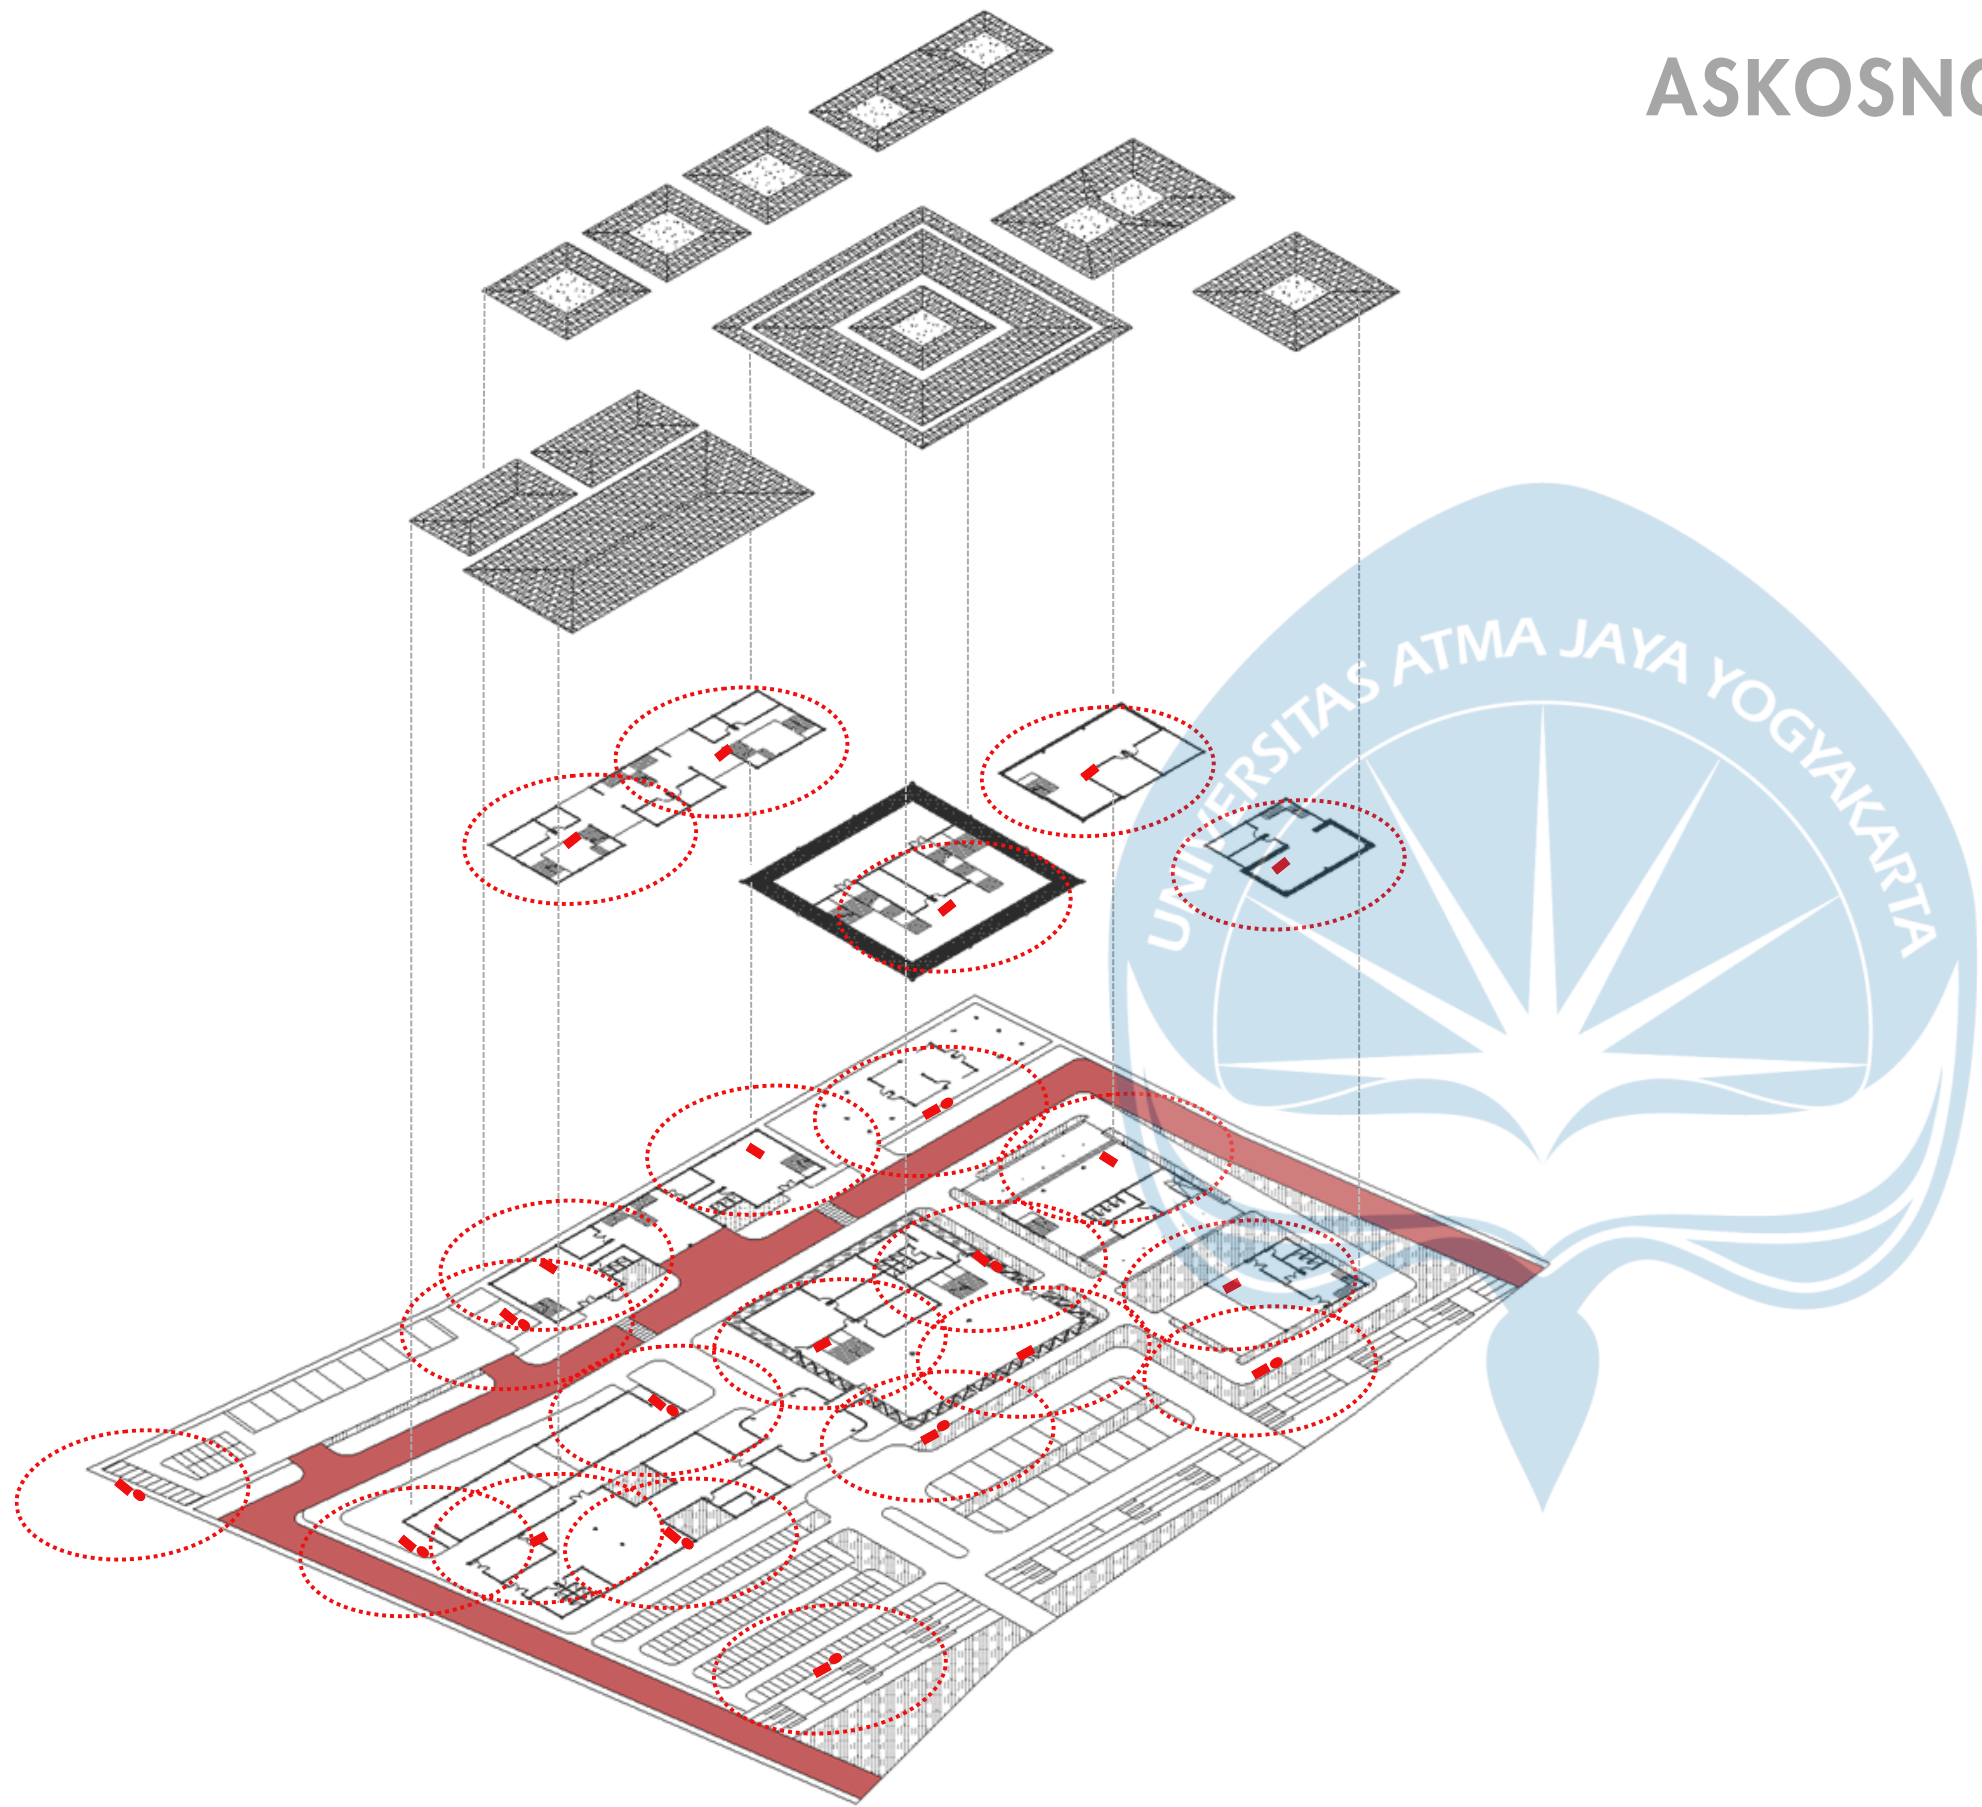

LEGENDA

	HYDRANT BOX
	HYDRANT PILLAR
	RADIUS JANGKAUAN HYDRANT
	JALUR PEMADAM KEBAKARAN



Universitas Atma Jaya Yogyakarta

Proyek Tugas Akhir Final Project

PERIODE : GENAP II
PERIOD : EVEN II
TAHUN AKADEMIK 2024/2025
ACADEMIC YEAR 2024/2025

Program Studi Arsitektur
Architecture Department
Fakultas Teknik
Faculty of Engineering

Judul Proyek Project Title

Perancangan Pusat Kerajinan Tangan
Lokal Kecamatan Kasihan
dengan Pendekatan
Arsitektur Neo-Vernakular

Lokasi Proyek Project Location

Kec. Kasihan, Kab. Bantul,
Daerah Istimewa Yogyakarta

Identitas Mahasiswa Student Identity

Rashell
210118544

Judul Gambar Drawing Title

Skala Scale

Keterangan Note

Tanggal Gambar Drawing Date


Kode Gambar
Drawing Code

No. Lbr
Pg. No.

Dari
Of

ASKOSNOMETRI TANGGAP BENCANA

EVAKUASI KEBENCANAAN

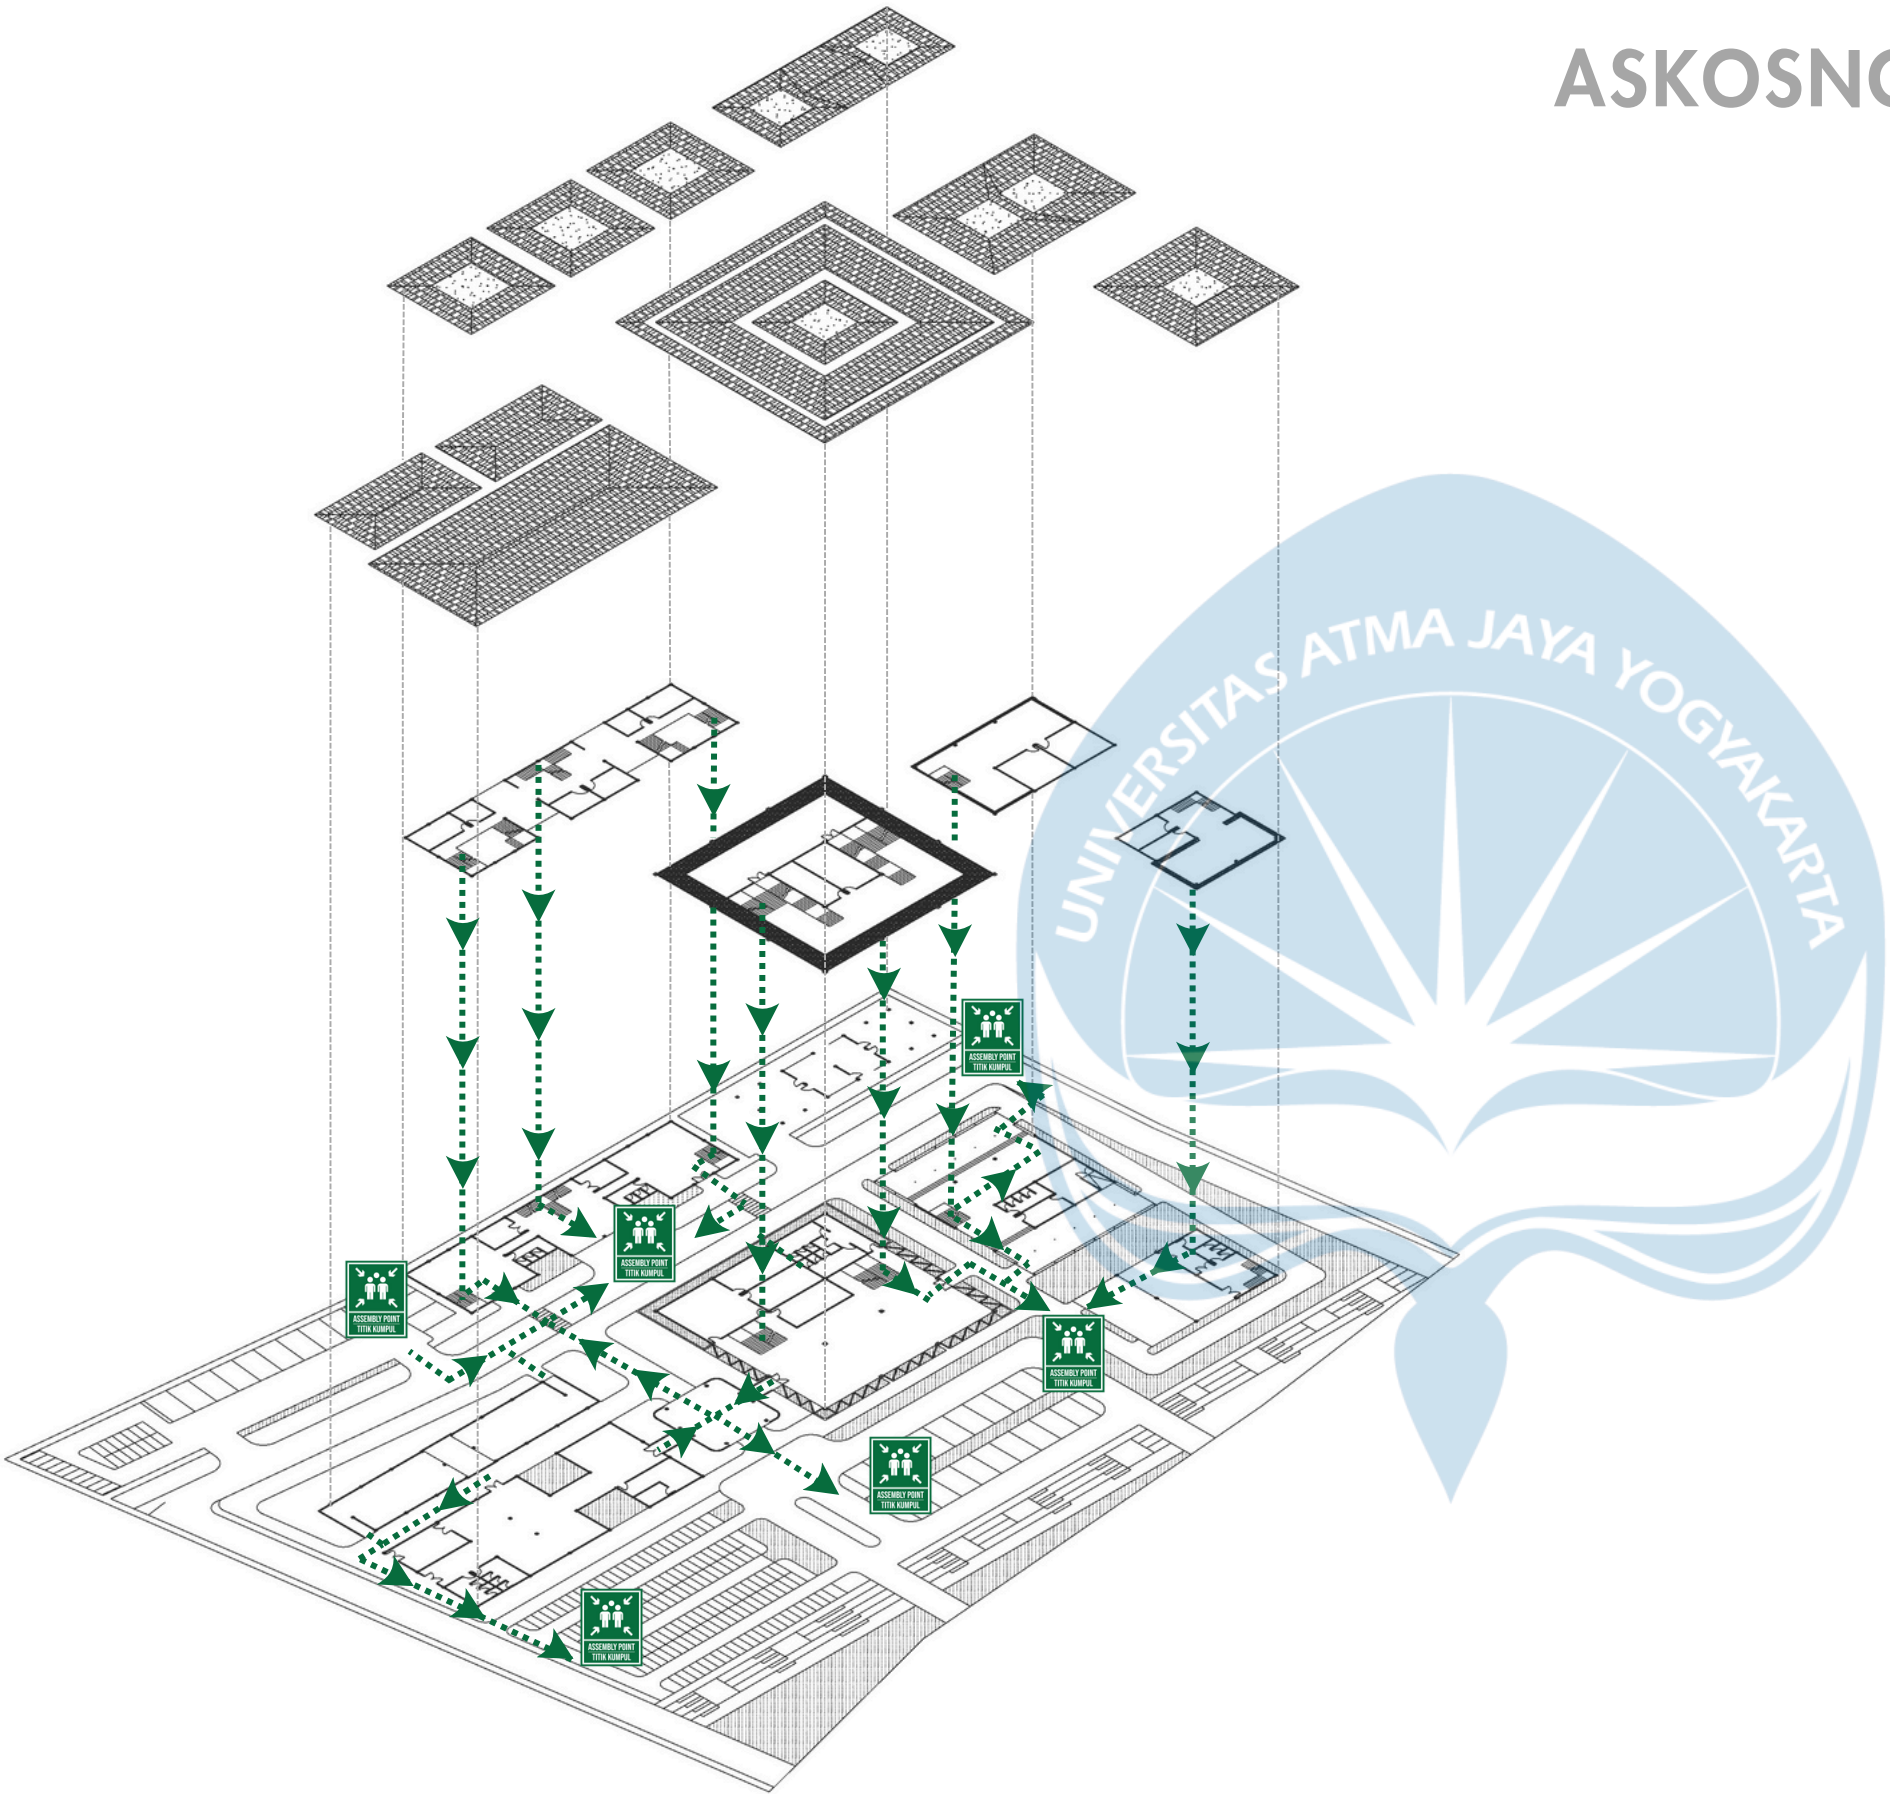

LEGENDA

.....>	JALUR EVAKUASI
	TITIK KUMPUL



Universitas Atma Jaya Yogyakarta

Proyek Tugas Akhir Final Project

PERIODE : GENAP II
PERIOD : EVEN II
TAHUN AKADEMIK 2024/2025
ACADEMIC YEAR 2024/2025

Program Studi Arsitektur
Architecture Department
Fakultas Teknik
Faculty of Engineering

Judul Proyek Project Title

Perancangan Pusat Kerajinan Tangan
Lokal Kecamatan Kasihan
dengan Pendekatan
Arsitektur Neo-Vernakular

Lokasi Proyek Project Location

Kec. Kasihan, Kab. Bantul,
Daerah Istimewa Yogyakarta

Identitas Mahasiswa Student Identity

Rashell
210118544

Judul Gambar Drawing Title

Skala Scale


Keterangan Note

Tanggal Gambar Drawing Date

Kode Gambar Drawing Code	No. Lbr Pg. No.	Dari Of
-----------------------------	--------------------	------------

ASKOSNOMETRI TANGGAP BENCANA

JALUR SPRINKLER

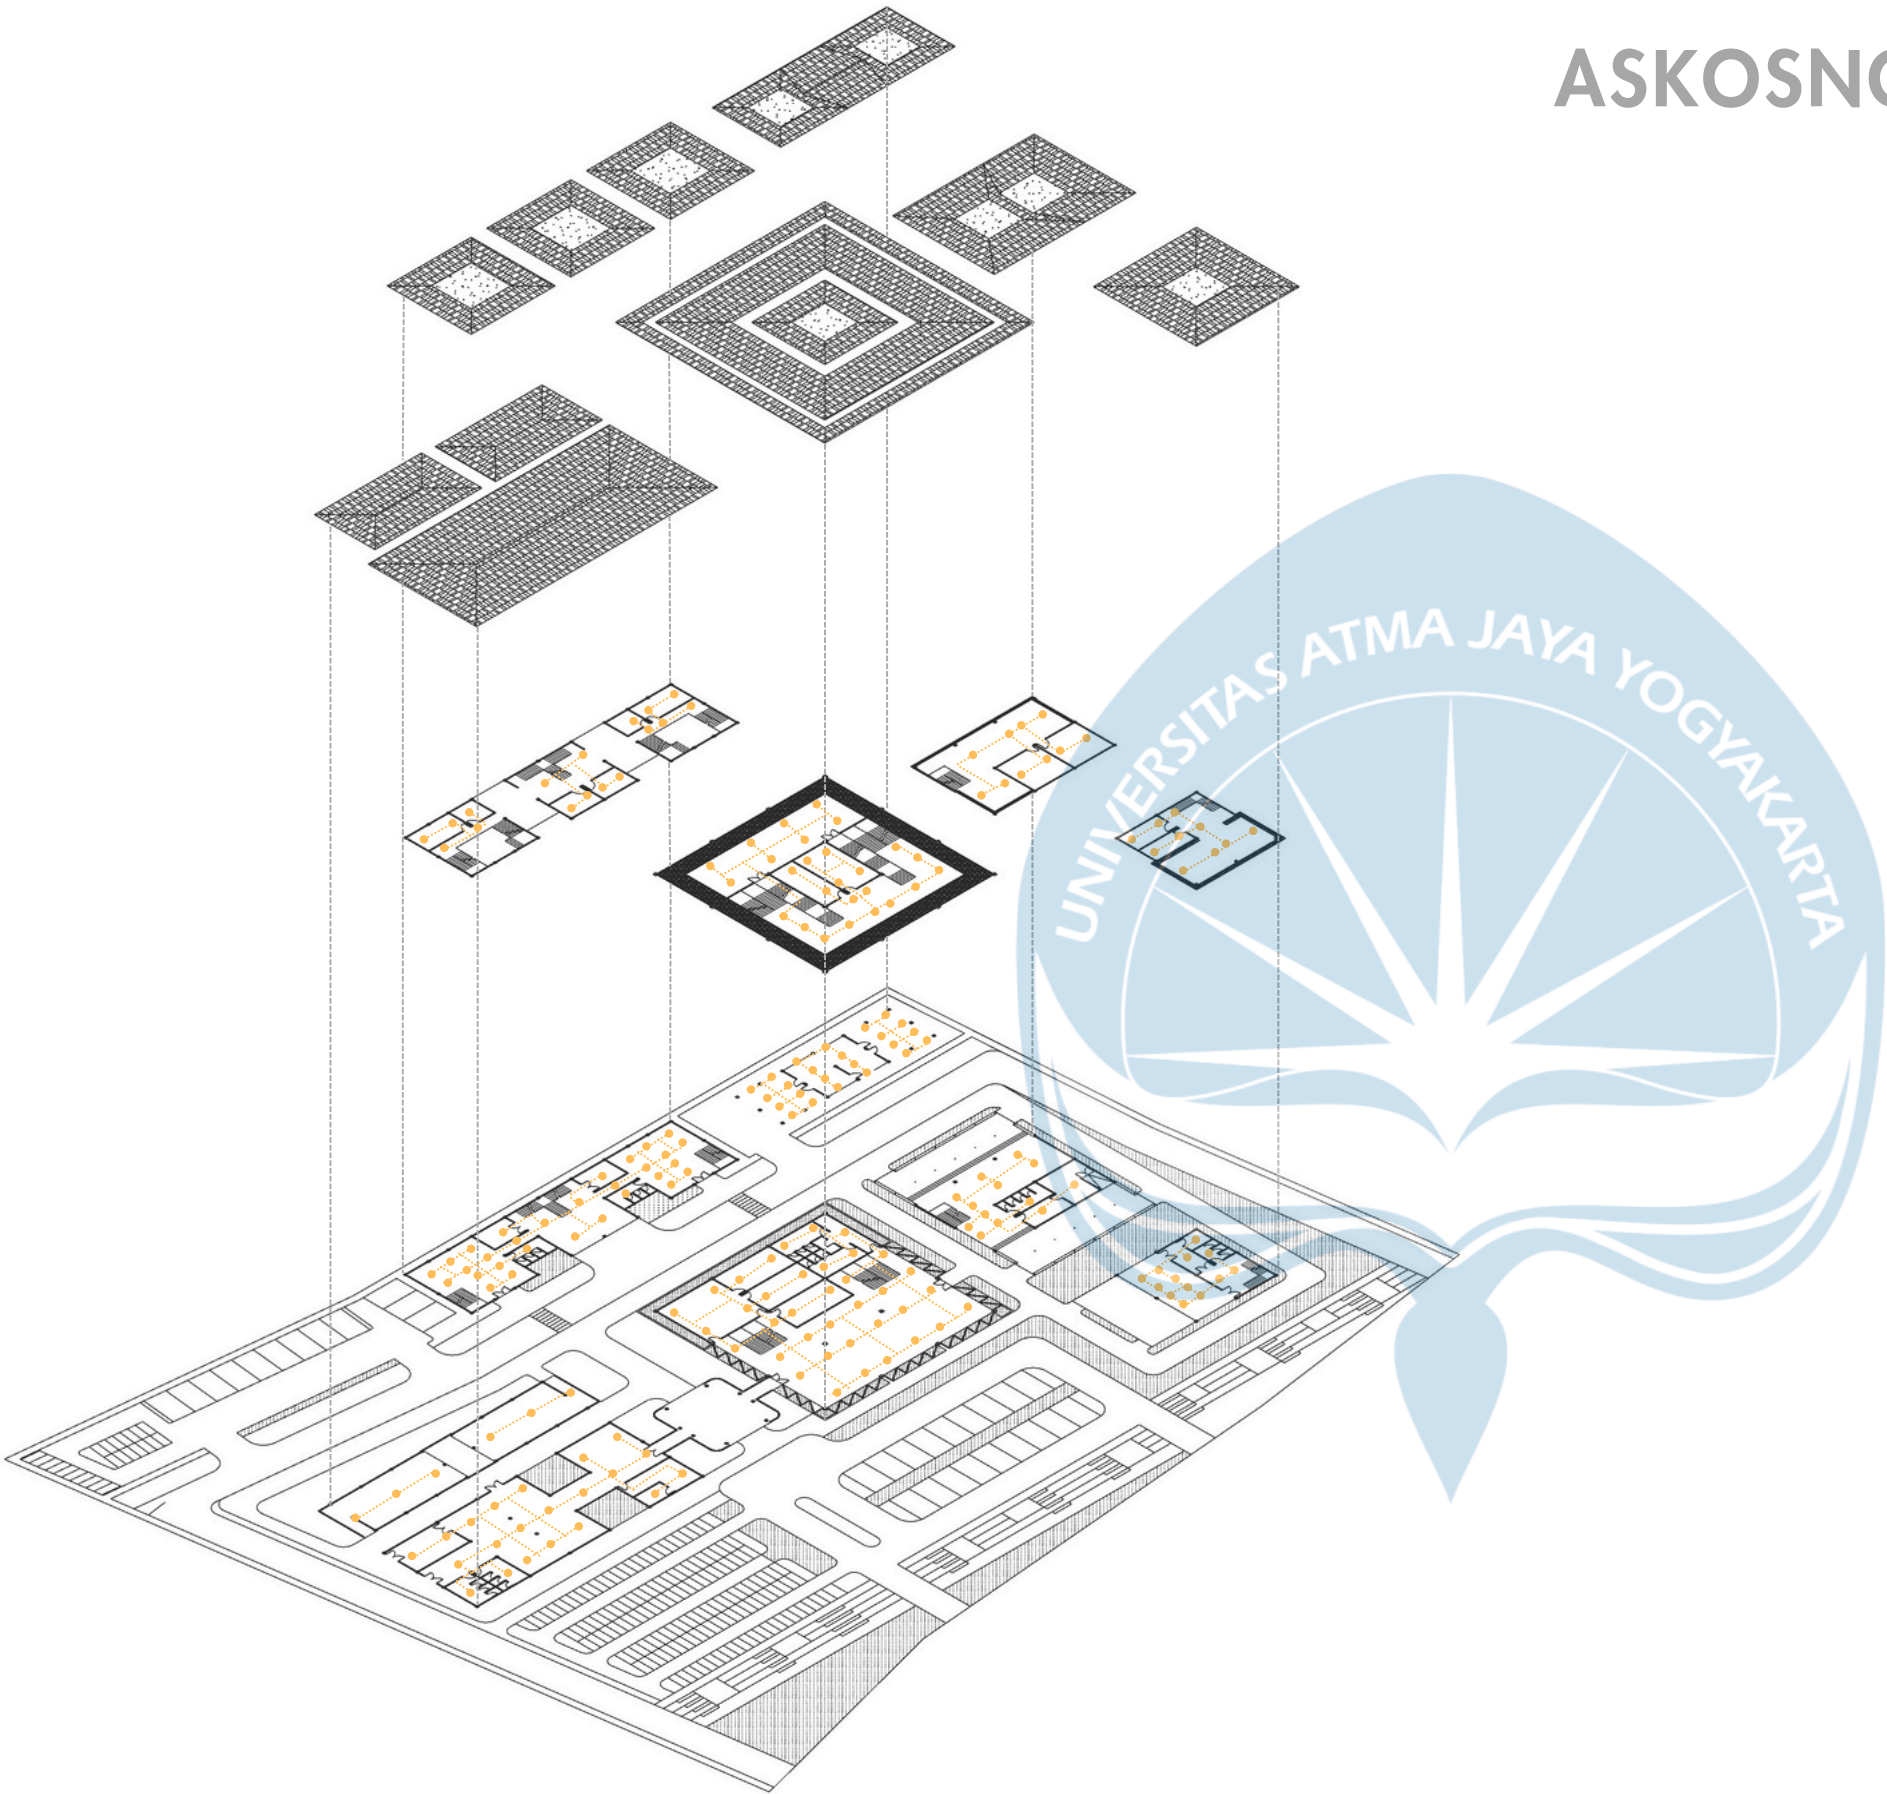

LEGENDA

- JALUR PIPA SPLINKLER
- TITIK SPLINKLER



Universitas Atma Jaya Yogyakarta

Proyek Tugas Akhir Final Project

PERIODE : GENAP II
PERIOD : EVEN II
TAHUN AKADEMIK 2024/2025
ACADEMIC YEAR 2024/2025

Program Studi Arsitektur
Architecture Department
Fakultas Teknik
Faculty of Engineering

Judul Proyek Project Title

Perancangan Pusat Kerajinan Tangan
Lokal Kecamatan Kasihan
dengan Pendekatan
Arsitektur Neo-Vernakular

Lokasi Proyek Project Location

Kec. Kasihan, Kab. Bantul,
Daerah Istimewa Yogyakarta

Identitas Mahasiswa Student Identity

Rashell
210118544

Judul Gambar Drawing Title

Skala Scale


Keterangan Note

Tanggal Gambar Drawing Date


Kode Gambar Drawing Code	No. Lbr Pg. No.	Dari Of
-----------------------------	--------------------	------------

ASKOSNOMETRI TANGGAP BENCANA

PENANGKAL PETIR

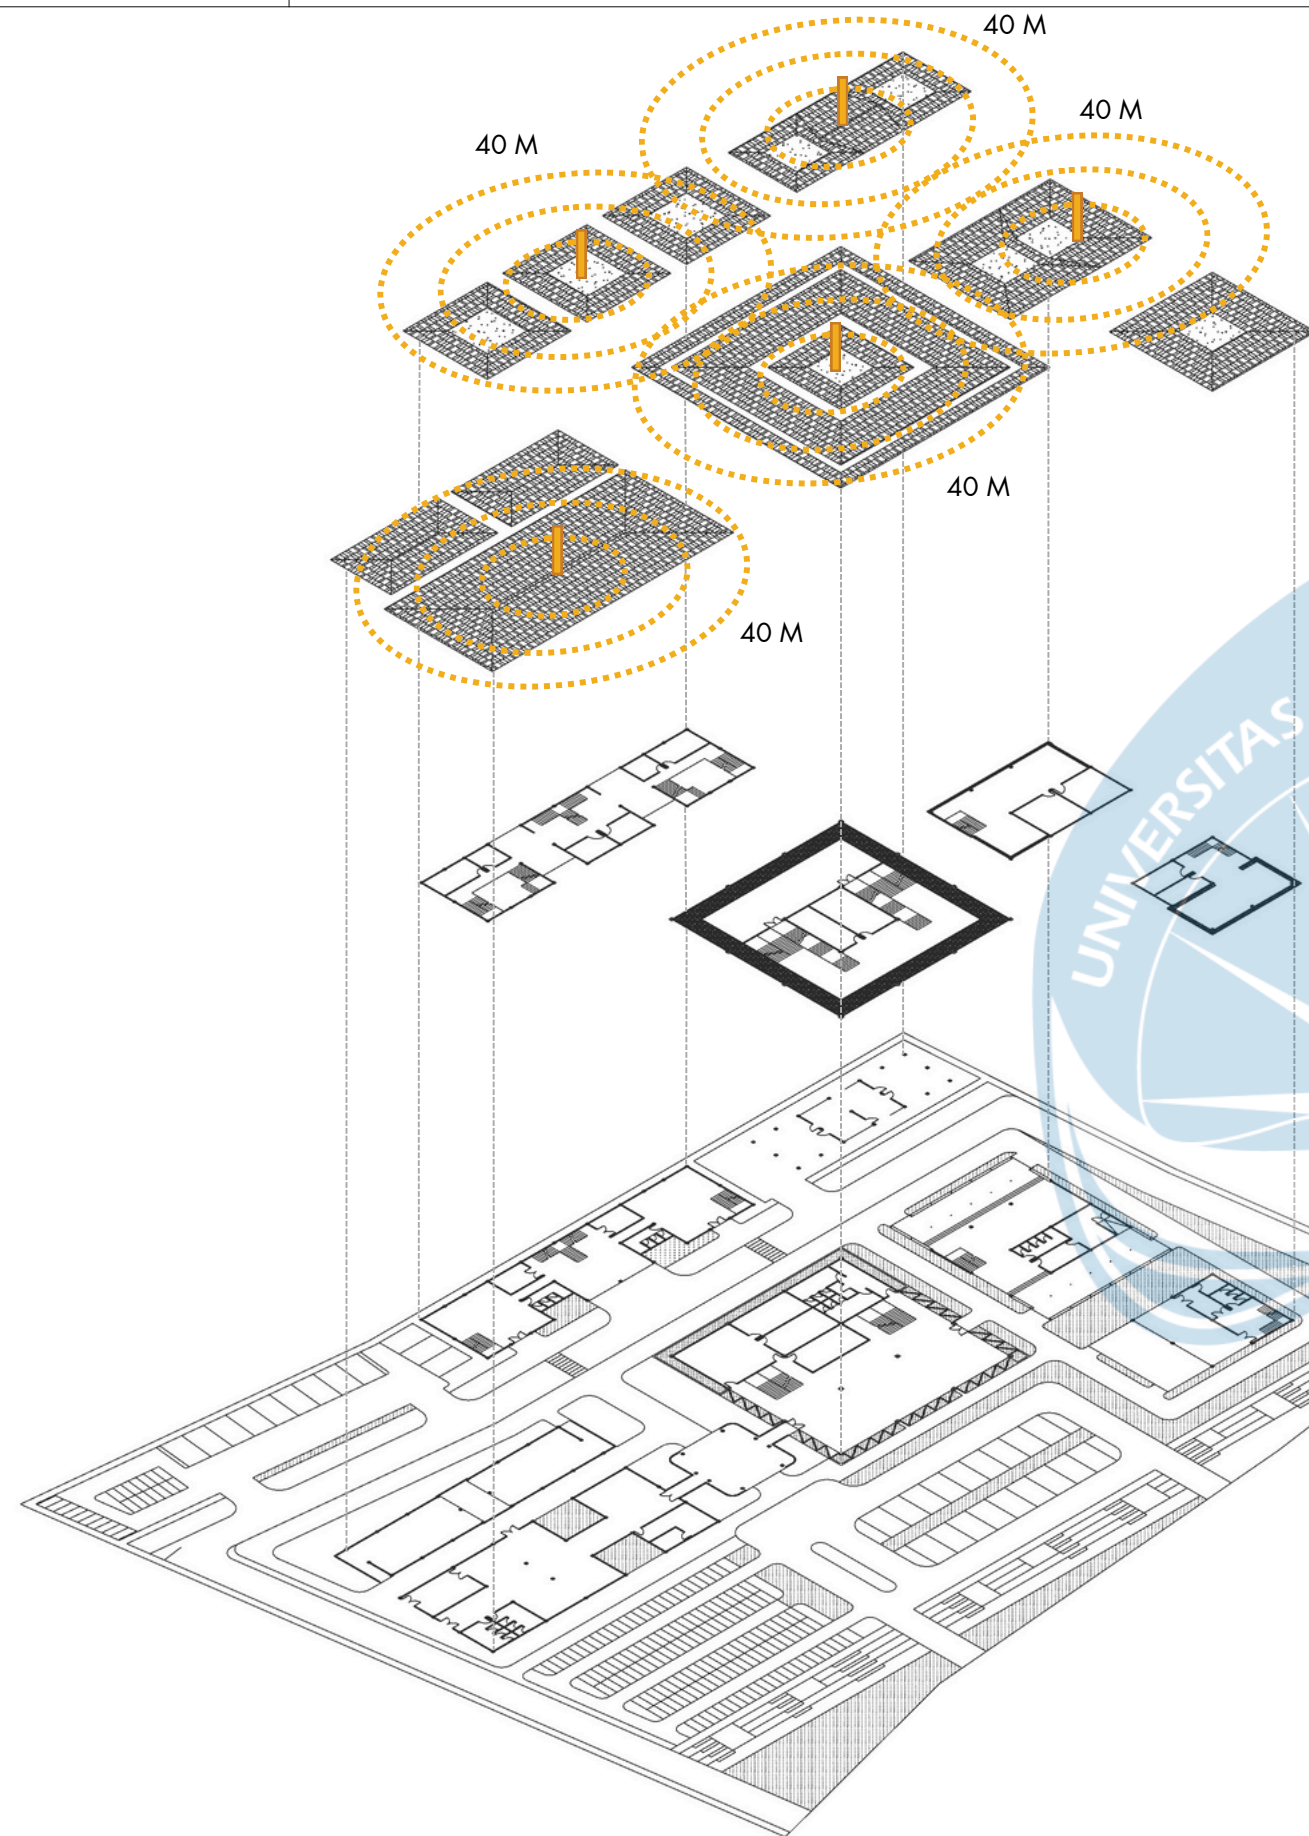

LEGENDA	
	TIANG PENANGKAL PETIR
	RADIUS PENANGKAL PETIR

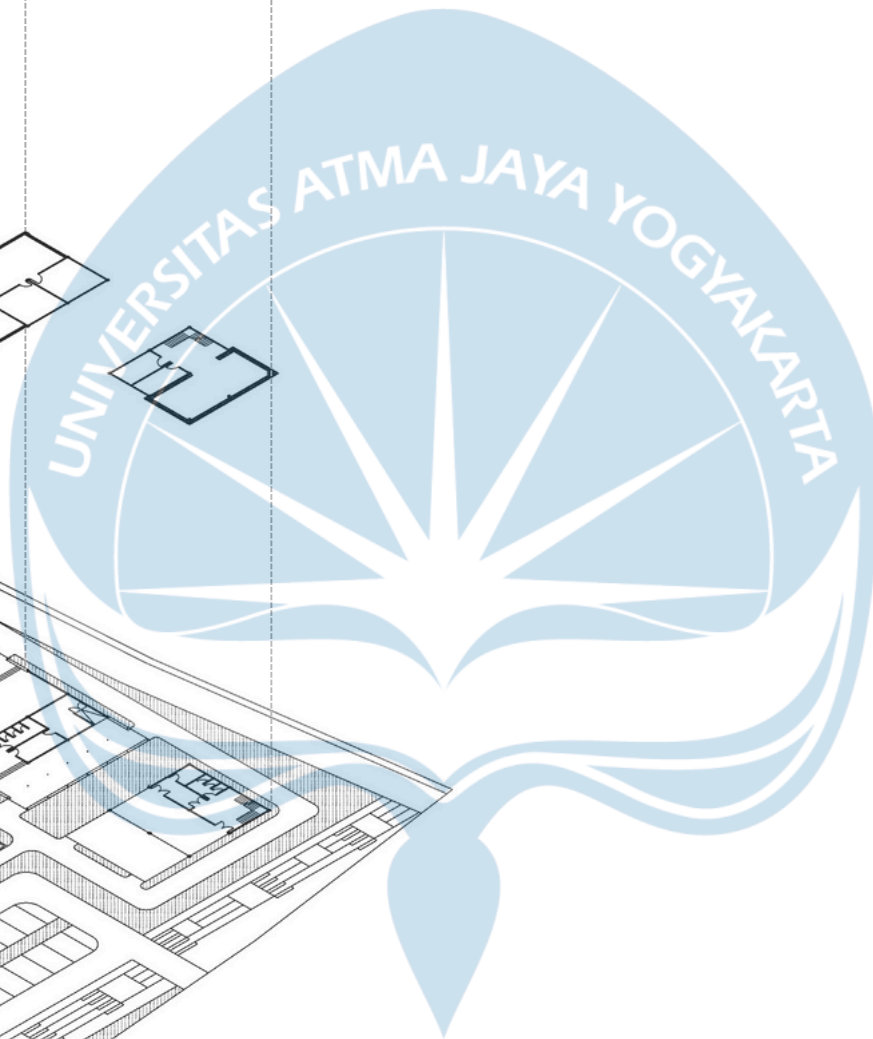

Proyek Tugas Akhir Final Project	Judul Proyek Project Title	Lokasi Proyek Project Location	Identitas Mahasiswa Student Identity	Judul Gambar Drawing Title	Skala Scale	Keterangan Note	Tanggal Gambar Drawing Date		
PERIODE : GENAP II PERIOD : EVEN II	Perancangan Pusat Kerajinan Tangan Lokal Kecamatan Kasihan dengan Pendekatan Arsitektur Neo-Vernakular	Kec. Kasihan, Kab. Bantul, Daerah Istimewa Yogyakarta	Rashell 210118544						
TAHUN AKADEMIK 2024/2025 ACADEMIC YEAR 2024/2025							Kode Gambar Drawing Code	No. Lbr Pg. No.	Dari Of
Program Studi Arsitektur Architecture Department Fakultas Teknik Faculty of Engineering									



Universitas Atma Jaya Yogyakarta
Program Studi Arsitektur
Architecture Department
Fakultas Teknik
Faculty of Engineering

Proyek Tugas Akhir
Final Project

PERIODE : GANJIL 2
PERIOD : EVEN 2
TAHUN AKADEMIK 2024/2025
ACADEMIC YEAR 2024/2025

Judul Proyek
Project Title

Perancangan Pusat Kerajinan Tangan
Lokal Kecamatan Kasihan
dengan Pendekatan
Arsitektur Neo-Vernakular

Lokasi Proyek
Project Location

Kec. Kasihan, Kab. Bantul,
Daerah Istimewa Yogyakarta

Identitas Mahasiswa
Student Identity

Rashell
210118544

Judul Gambar
Drawing Title

Skala
Scale

Keterangan
Note

Tanggal gambar
Drawing date

Kode
Code


No. Lbr
Pg. No.

Dari
Of

XX1


XX

XX

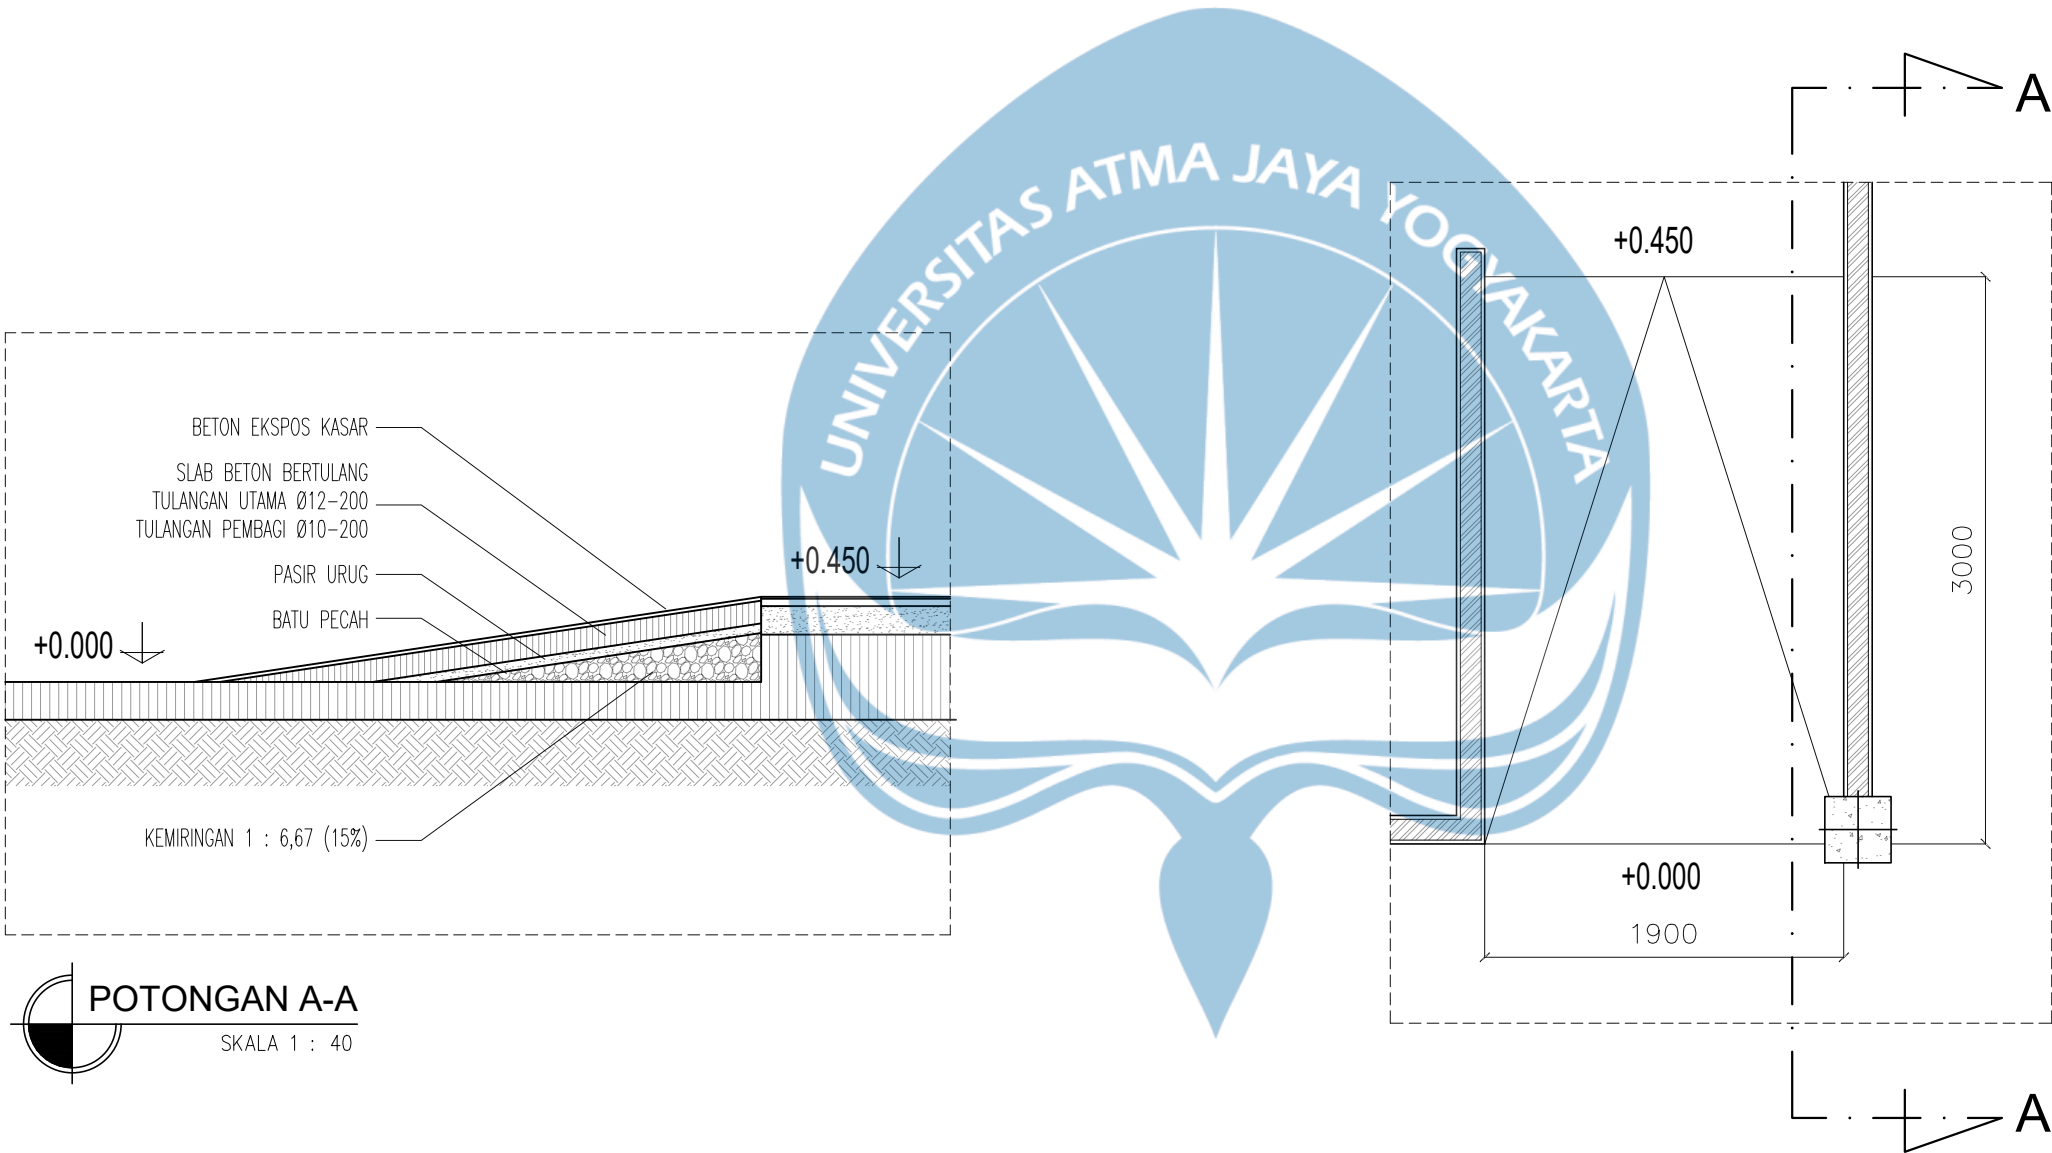

DETAIL RAMP SEBAGAI AKSES RUANG

SKALA 1 : 40

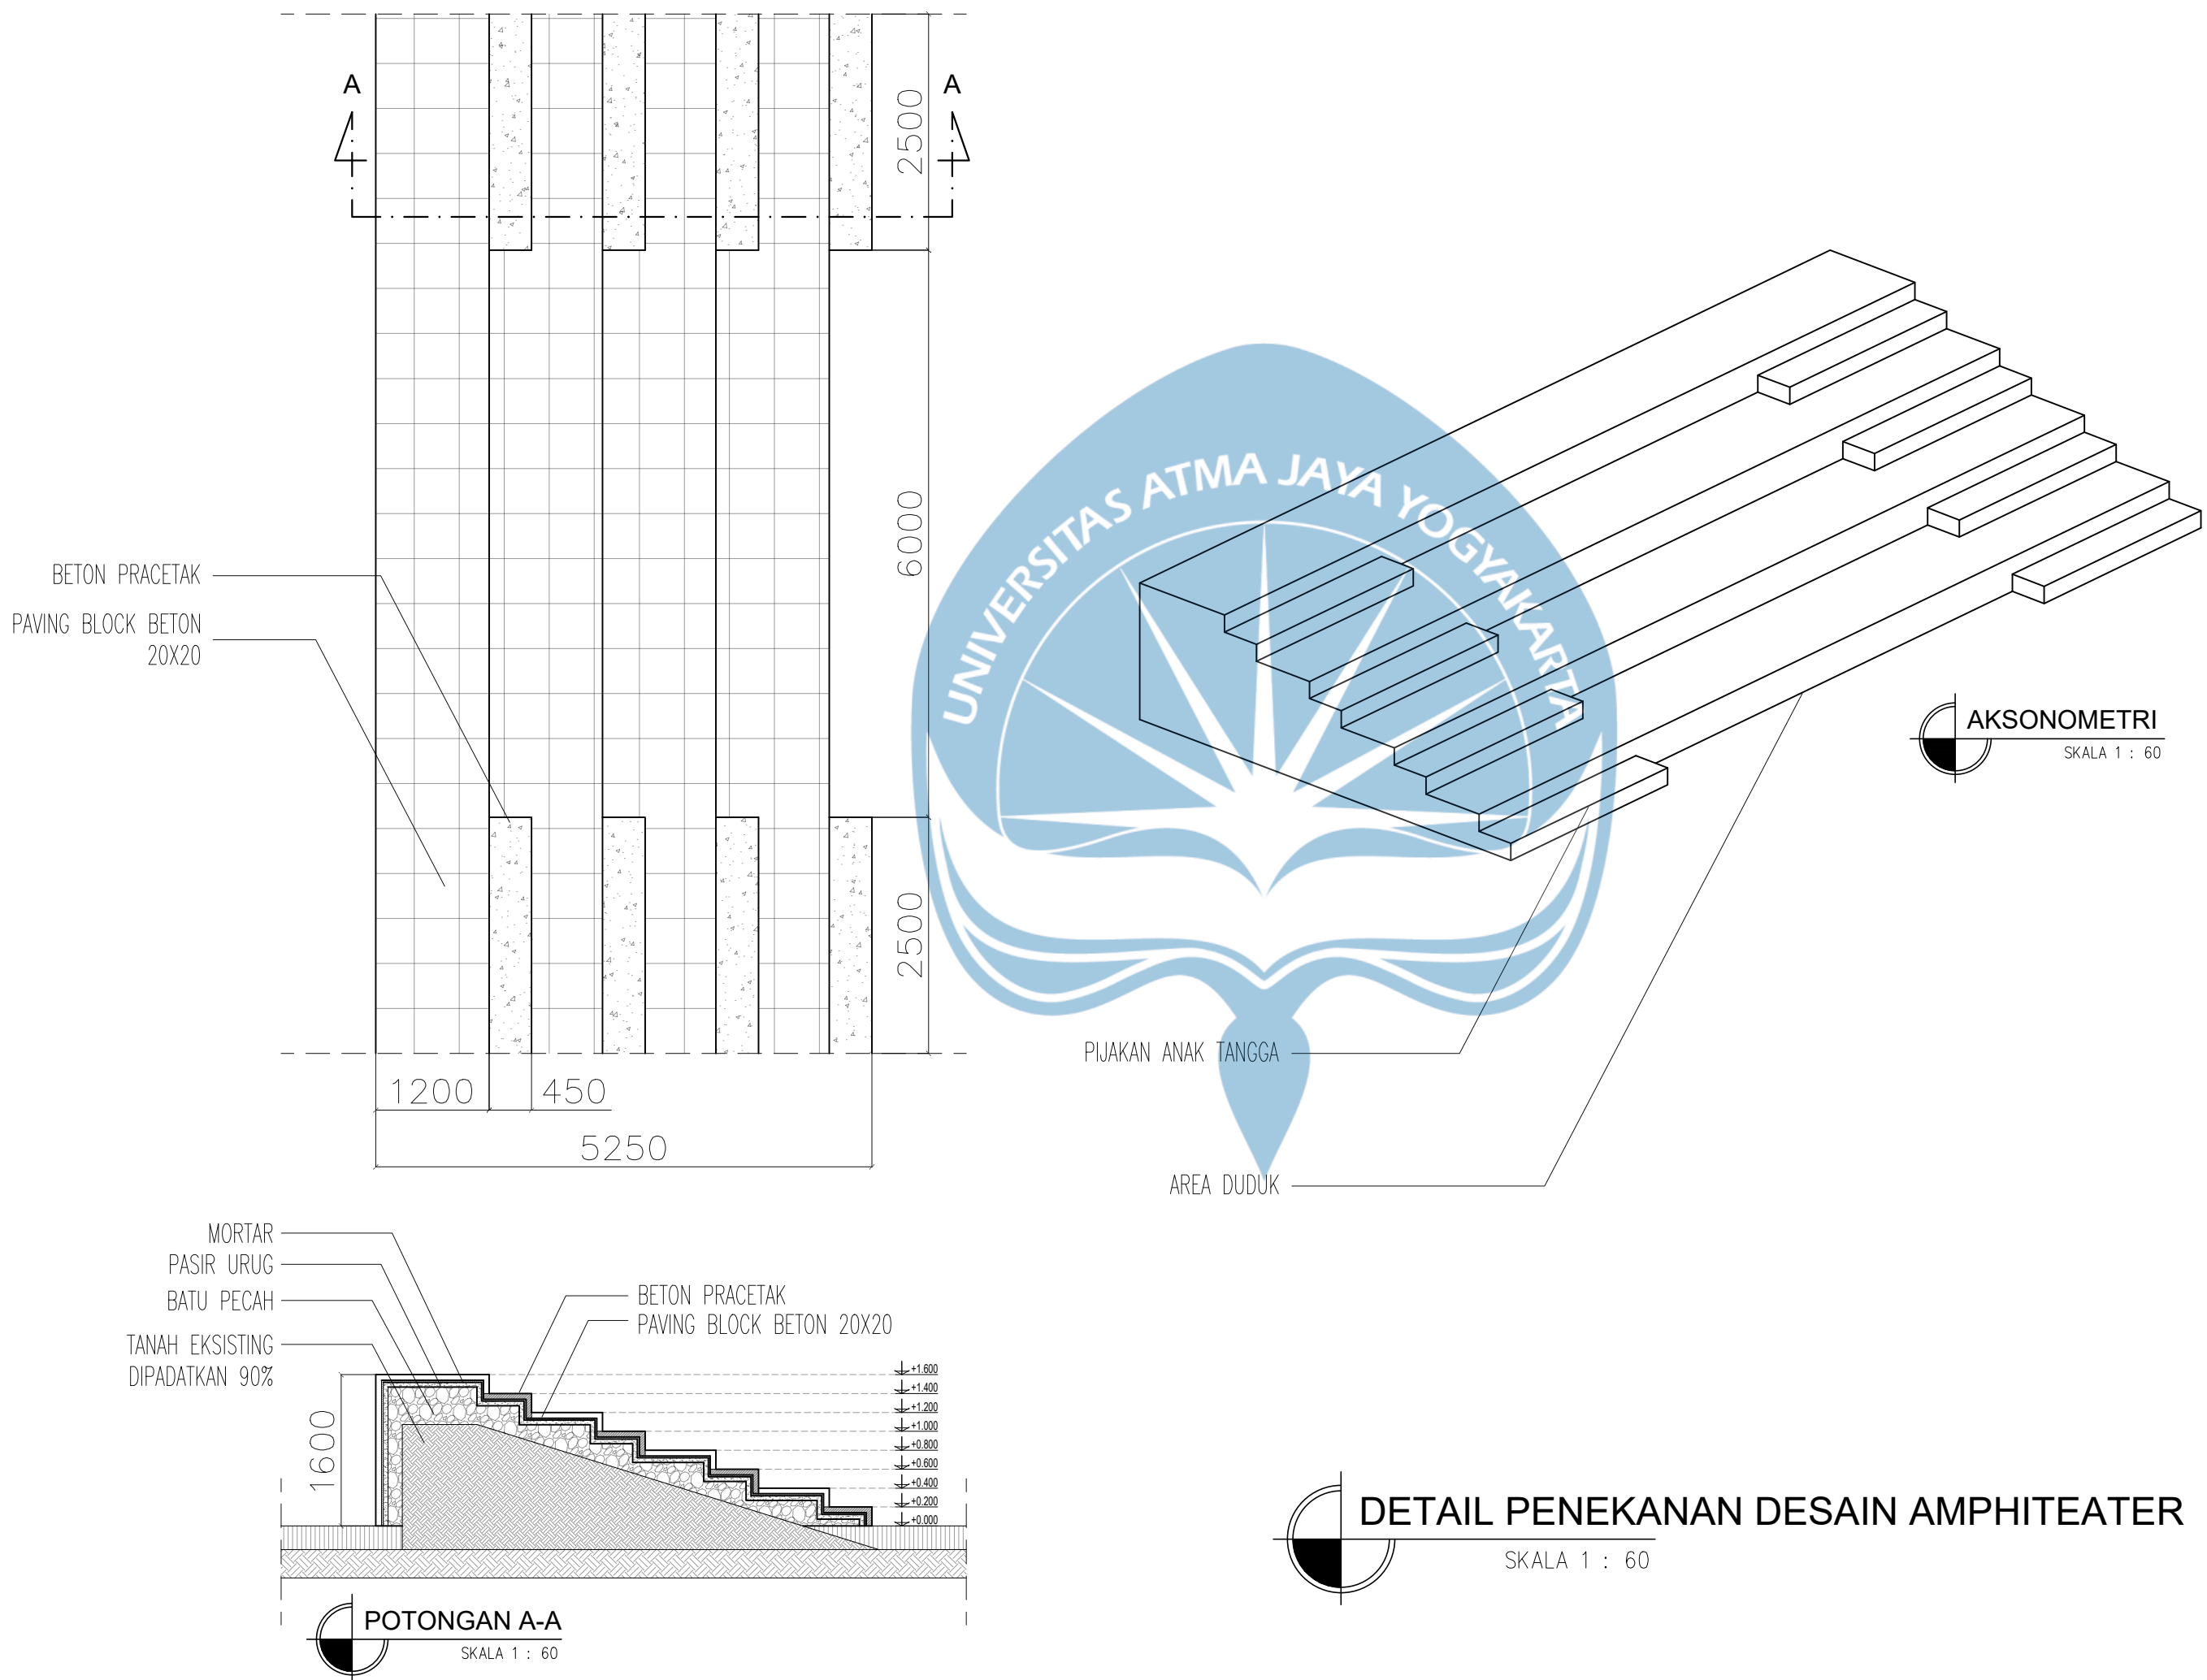

		
Universitas Atma Jaya Yogyakarta		
Program Studi Arsitektur Architecture Department Fakultas Teknik Faculty of Engineering		
Proyek Tugas Akhir Final Project		
PERIODE : GANJIL 2 PERIOD : EVEN 2 TAHUN AKADEMIK 2024/2025 ACADEMIC YEAR 2024/2025		
Judul Proyek Project Title		
Perancangan Pusat Kerajinan Tangan Lokal Kecamatan Kasihan dengan Pendekatan Arsitektur Neo-Vernakular		
Lokasi Proyek Project Location		
Kec. Kasihan, Kab. Bantul, Daerah Istimewa Yogyakarta		
Identitas Mahasiswa Student Identity		
Rashell 210118544		
Judul Gambar Drawing Title	Skala Scale	
Keterangan Note		
Tanggal gambar Drawing date		
Kode Code	No. Lbr Pg. No.	Dari Of
XX1	XX	XX



Universitas Atma Jaya Yogyakarta

Program Studi Arsitektur

Architecture Department

Fakultas Teknik

Faculty of Engineering

Proyek Tugas Akhir
Final Project

PERIODE : GANJIL 2

PERIOD : EVEN 2

TAHUN AKADEMIK 2024/2025

ACADEMIC YEAR 2024/2025

Judul Proyek
Project Title

Perancangan Pusat Kerajinan Tangan
Lokal Kecamatan Kasihan
dengan Pendekatan
Arsitektur Neo-Vernakular

Lokasi Proyek
Project Location

Kec. Kasihan, Kab. Bantul,
Daerah Istimewa Yogyakarta

Identitas Mahasiswa
Student Identity

Rashell

210118544

Judul Gambar
Drawing Title

Skala
Scale

Keterangan
Note

Tanggal gambar
Drawing date

Kode
Code


No. Lbr
Pg. No.

Dari
Of


XX1

XX

XX

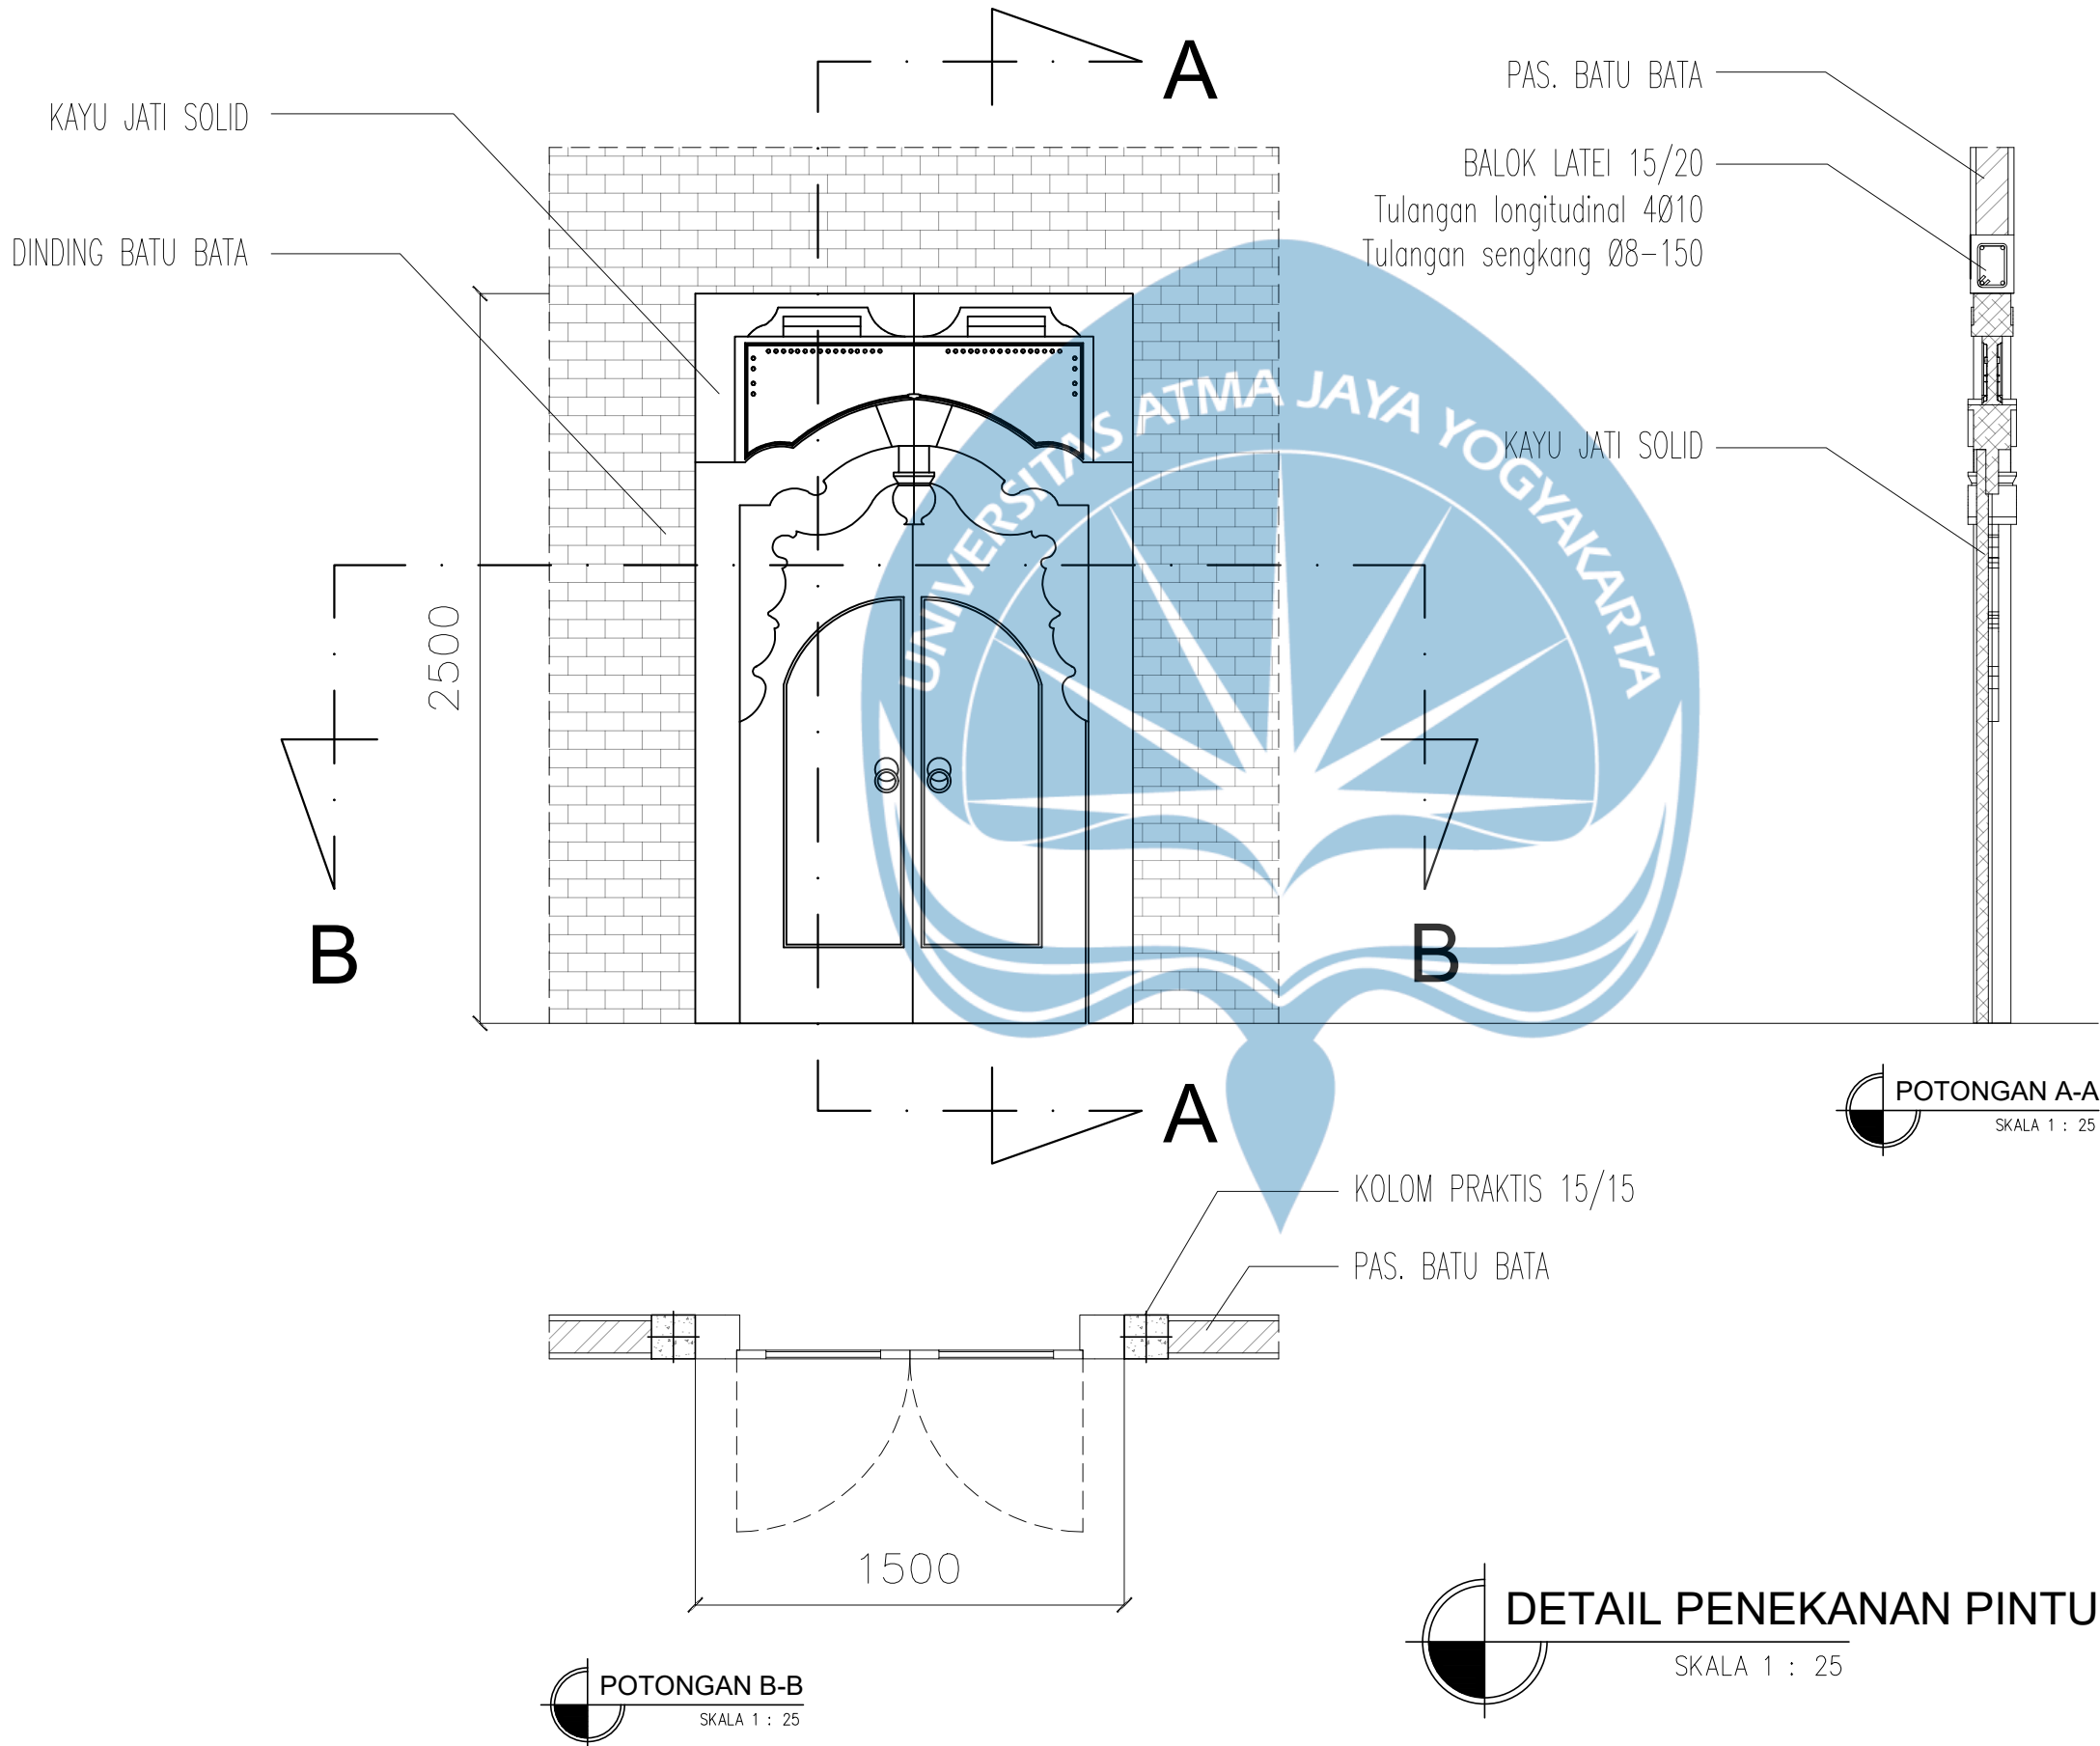

MATA BURUNG

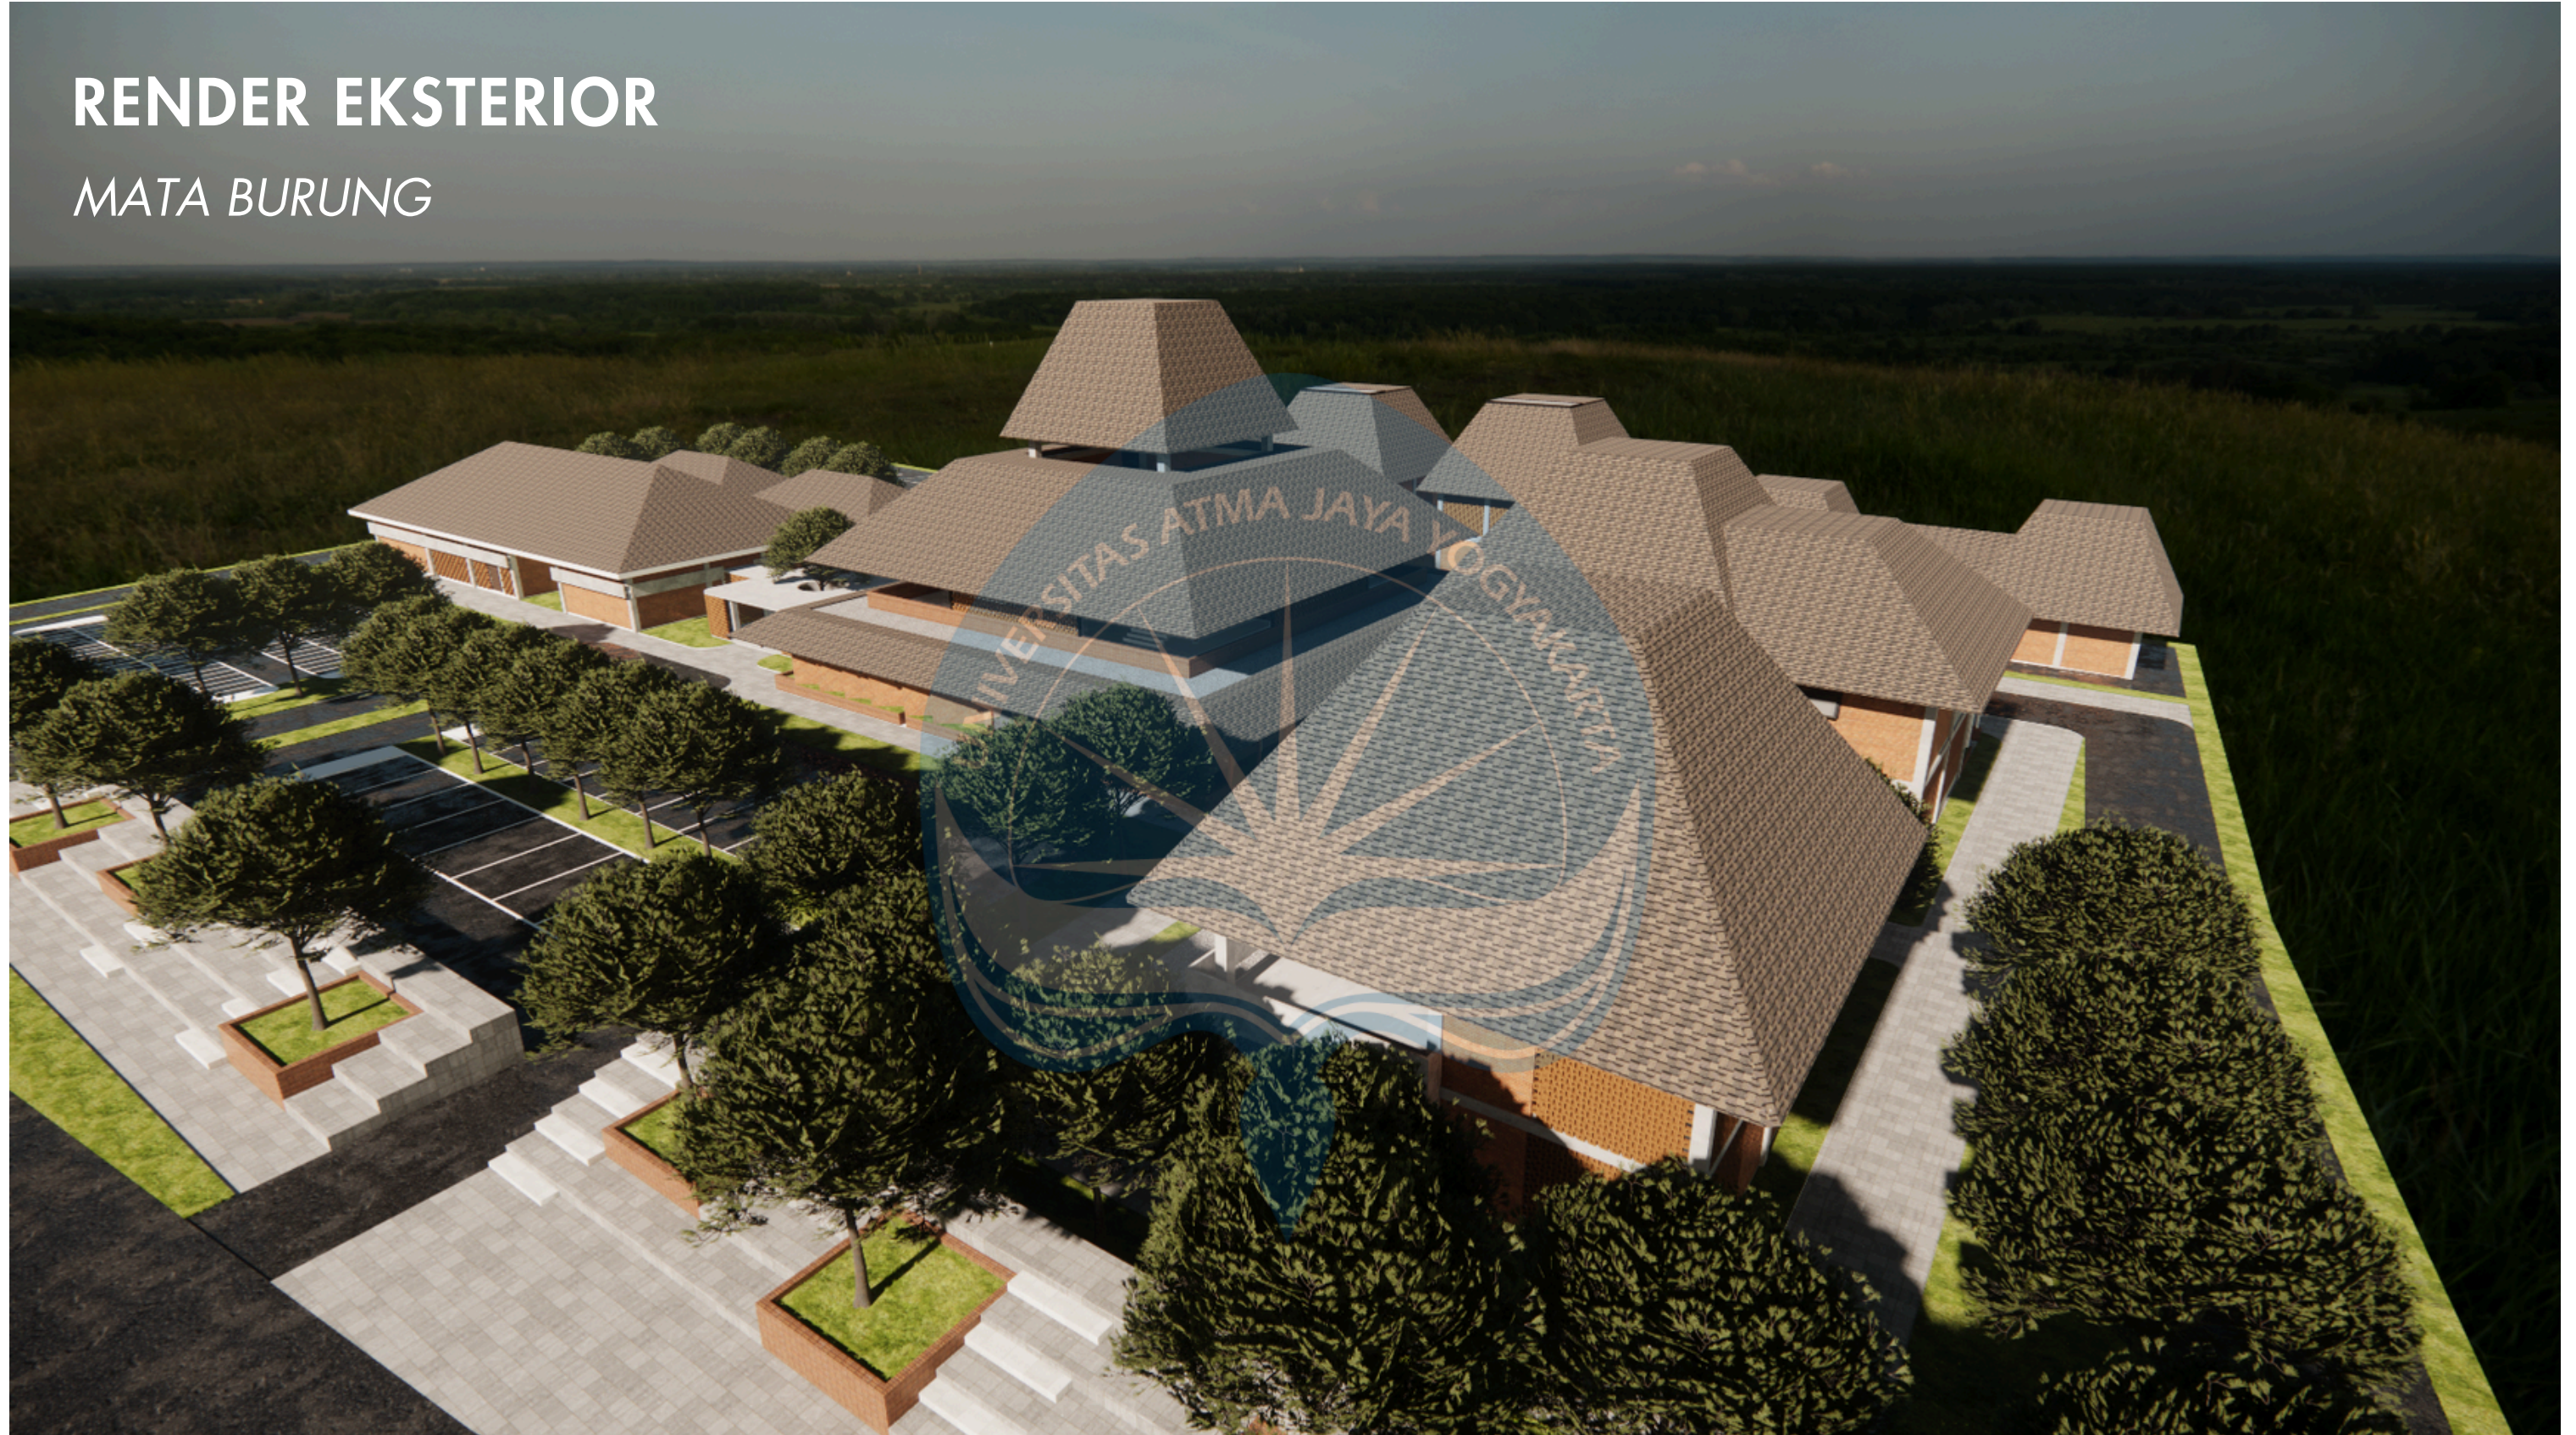


Universitas Atma Jaya Yogyakarta

Proyek Tugas Akhir Final Project	Judul Proyek Project Title	Lokasi Proyek Project Location	Identitas Mahasiswa Student Identity	Judul Gambar Drawing Title	Skala Scale	Keterangan Note	Tanggal Gambar Drawing Date		
PERIODE : GENAP II PERIOD : EVEN II	Perancangan Pusat Kerajinan Tangan Lokal Kecamatan Kasihan dengan Pendekatan Arsitektur Neo-Vernakular	Kec. Kasihan, Kab. Bantul, Daerah Istimewa Yogyakarta	Rashell 210118544						
TAHUN AKADEMIK 2024/2025 ACADEMIC YEAR 2024/2025							Kode Gambar Drawing Code	No. Lbr Pg. No.	Dari Of
Program Studi Arsitektur Architecture Department Fakultas Teknik Faculty of Engineering									

RENDER EKSTERIOR


AMPHITEATER & AREA PARKIR

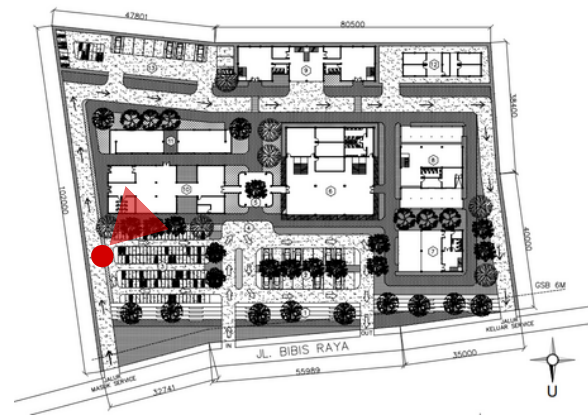

AREA PARKIR DI AREA DEKAT ENTERANCE, BANGUNAN UTAMA DAN TOKO SOUVENIR UNTUK MEMUDAHKAN PENGUNJUNG



AMPHITEATER DEPAN UNTUK MENGHIDUPI AREA JALAN, MEMUNCULKAN KESAN REKREATIF, DAN AREA TRANSISI YANG HIDUP ANTARA JALAN DAN SITE

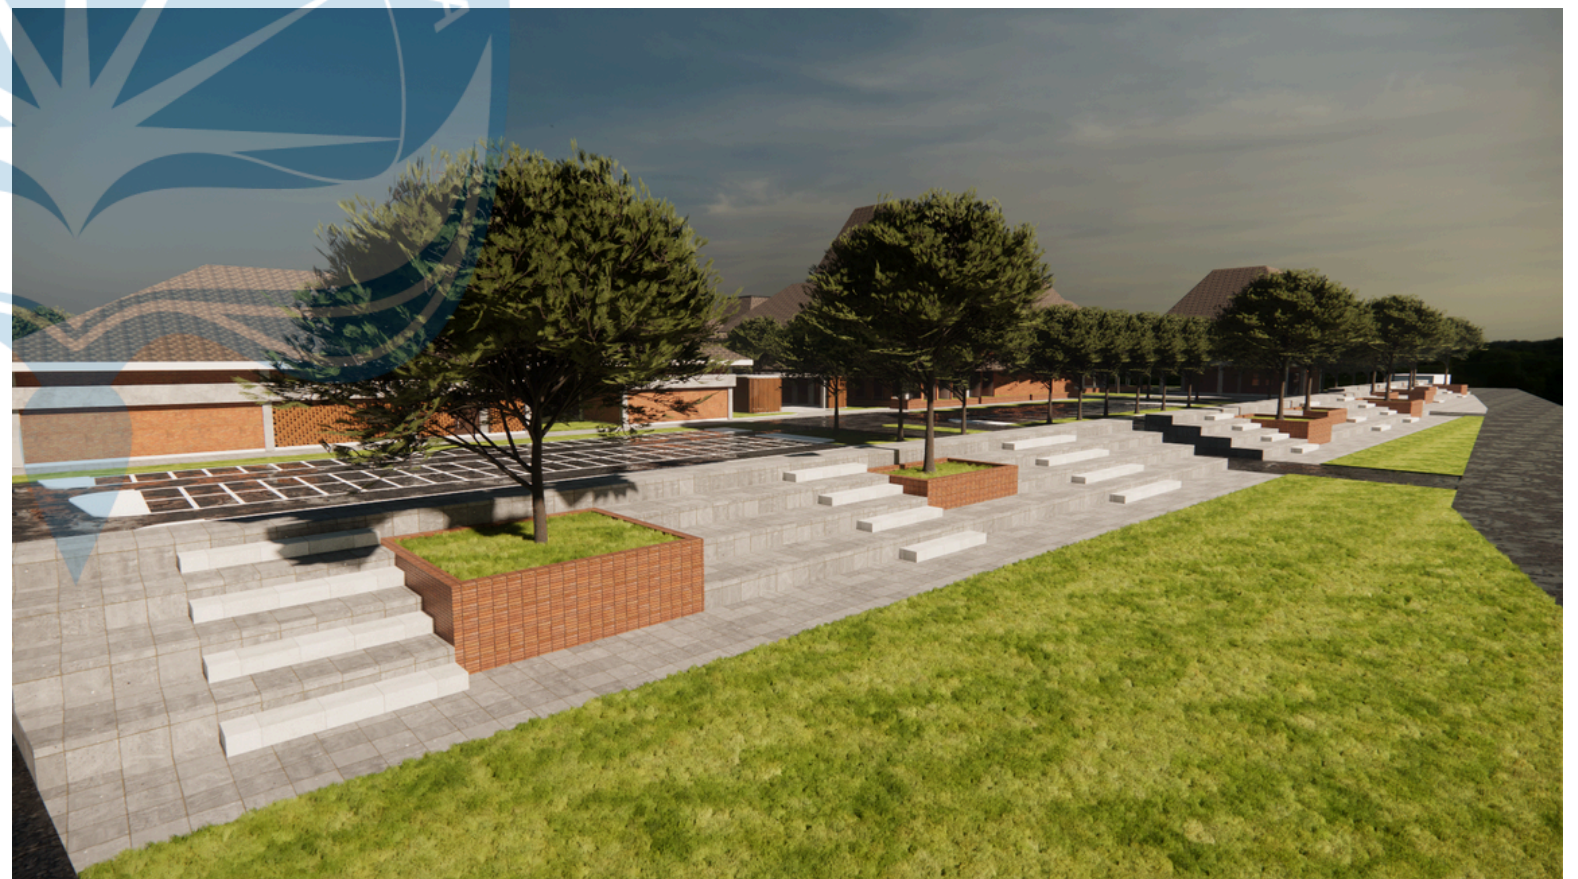

Proyek Tugas Akhir Final Project	Judul Proyek Project Title	Lokasi Proyek Project Location	Identitas Mahasiswa Student Identity	Judul Gambar Drawing Title	Skala Scale	Keterangan Note	Tanggal Gambar Drawing Date		
							Kode Gambar Drawing Code	No. Lbr Pg. No.	Dari Of
PERIODE : GENAP II PERIOD : EVEN II TAHUN AKADEMIK 2024/2025 ACADEMIC YEAR 2024/2025 Program Studi Arsitektur Architecture Department Fakultas Teknik Faculty of Engineering	Perancangan Pusat Kerajinan Tangan Lokal Kecamatan Kasihan dengan Pendekatan Arsitektur Neo-Vernakular	Kec. Kasihan, Kab. Bantul, Daerah Istimewa Yogyakarta	Rashell 210118544						


RENDER EKSTERIOR
BANGUNAN UTAMA & WORKSHOP



BANGUNAN UTAMA DI AREA DEPAN DENGAN MATERIAL UTAMA BATA DENGAN BUKAAN YANG CUKUP DINAMIS DI AREA LANTAI 1, AREA SEMI TERBUKA DI LANTAI 2 DAN AREA TERTUTUP DI LANTAI 3



AREA WORKSHOP SEMI TERBUKA UNTUK MEMUNCULKAN KESAN REKTREATIF DAN MEMUNCULKAN KESAN EDUKATIF KARENA MEMAKSA PENGUNJUNG UNTUK BERKOLABORASI

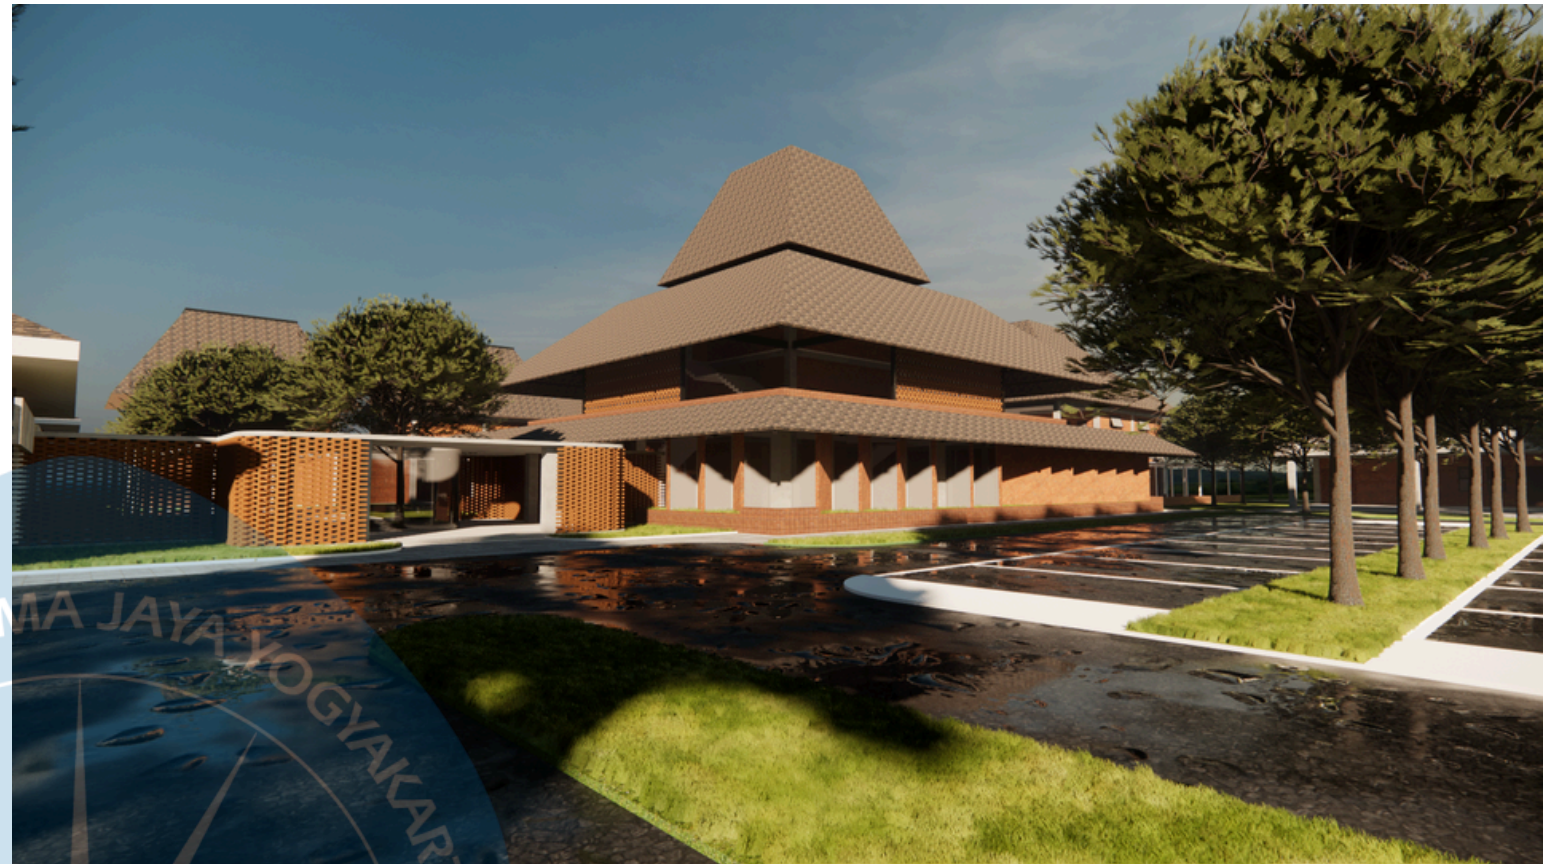

Universitas Atma Jaya Yogyakarta

Proyek Tugas Akhir
Final Project

PERIODE : GENAP II
PERIOD : EVEN II
TAHUN AKADEMIK 2024/2025
ACADEMIC YEAR 2024/2025

Program Studi Arsitektur
Architecture Department
Fakultas Teknik
Faculty of Engineering

Judul Proyek
Project Title

Perancangan Pusat Kerajinan Tangan
Lokal Kecamatan Kasihan
dengan Pendekatan
Arsitektur Neo-Vernakular

Lokasi Proyek
Project Location

Kec. Kasihan, Kab. Bantul,
Daerah Istimewa Yogyakarta

Identitas Mahasiswa
Student Identity

Rashell
210118544

Judul Gambar
Drawing Title

Skala
Scale


Keterangan
Note

Tanggal Gambar
Drawing Date

Kode Gambar Drawing Code	No. Lbr Pg. No.	Dari Of
-----------------------------	--------------------	------------

RENDER EKSTERIOR



AREA PRODUKSI KERAJINAN

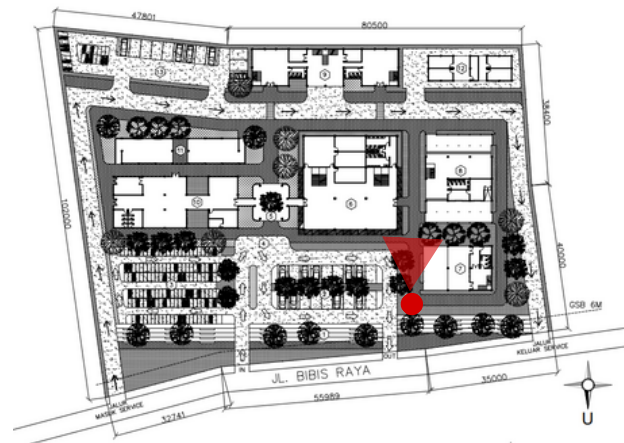

AREA PRODUKSI YANG SALING TERHUBUNG DENGAN JALAN SETAPAK DAN DI NAUNGI VEGETASI UNTUK MENCIPTAKAN SUASANA KERJA YANG NYAMAN



BANGUNAN PRODUKSI DENGAN MATERIAL UTAMA BATA DIRANCANG DENGAN ROSTER BATA YANG MEMBERI PENCAHAYAAN ALAMI DAN SIRKULASI UDARA, MENGHADIRKAN SUASANA KERJA YANG SEJUK DAN MENARIK.

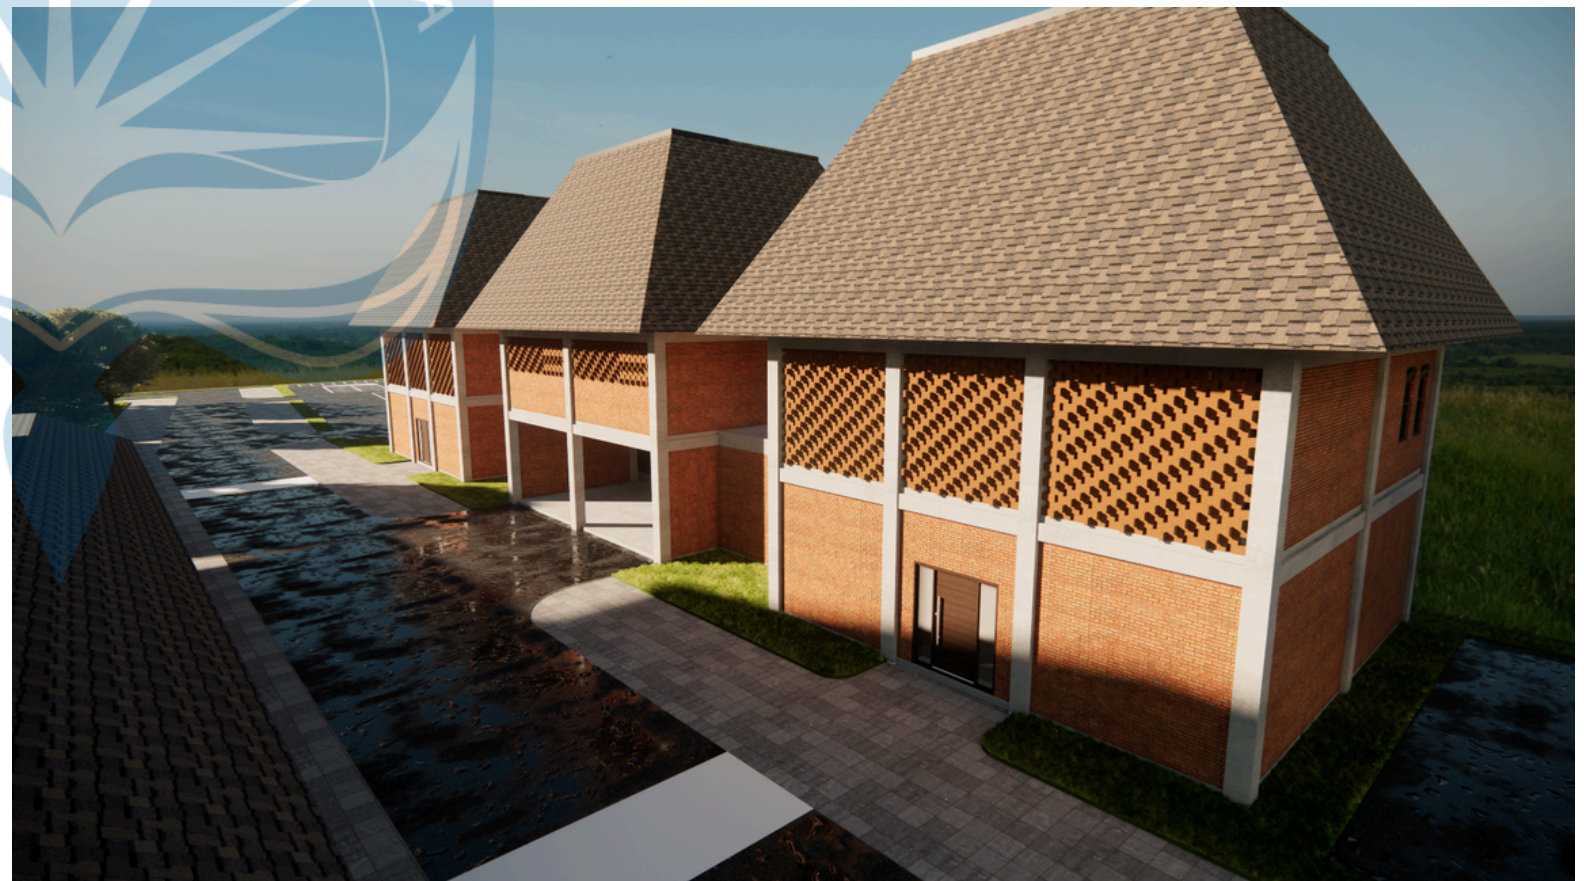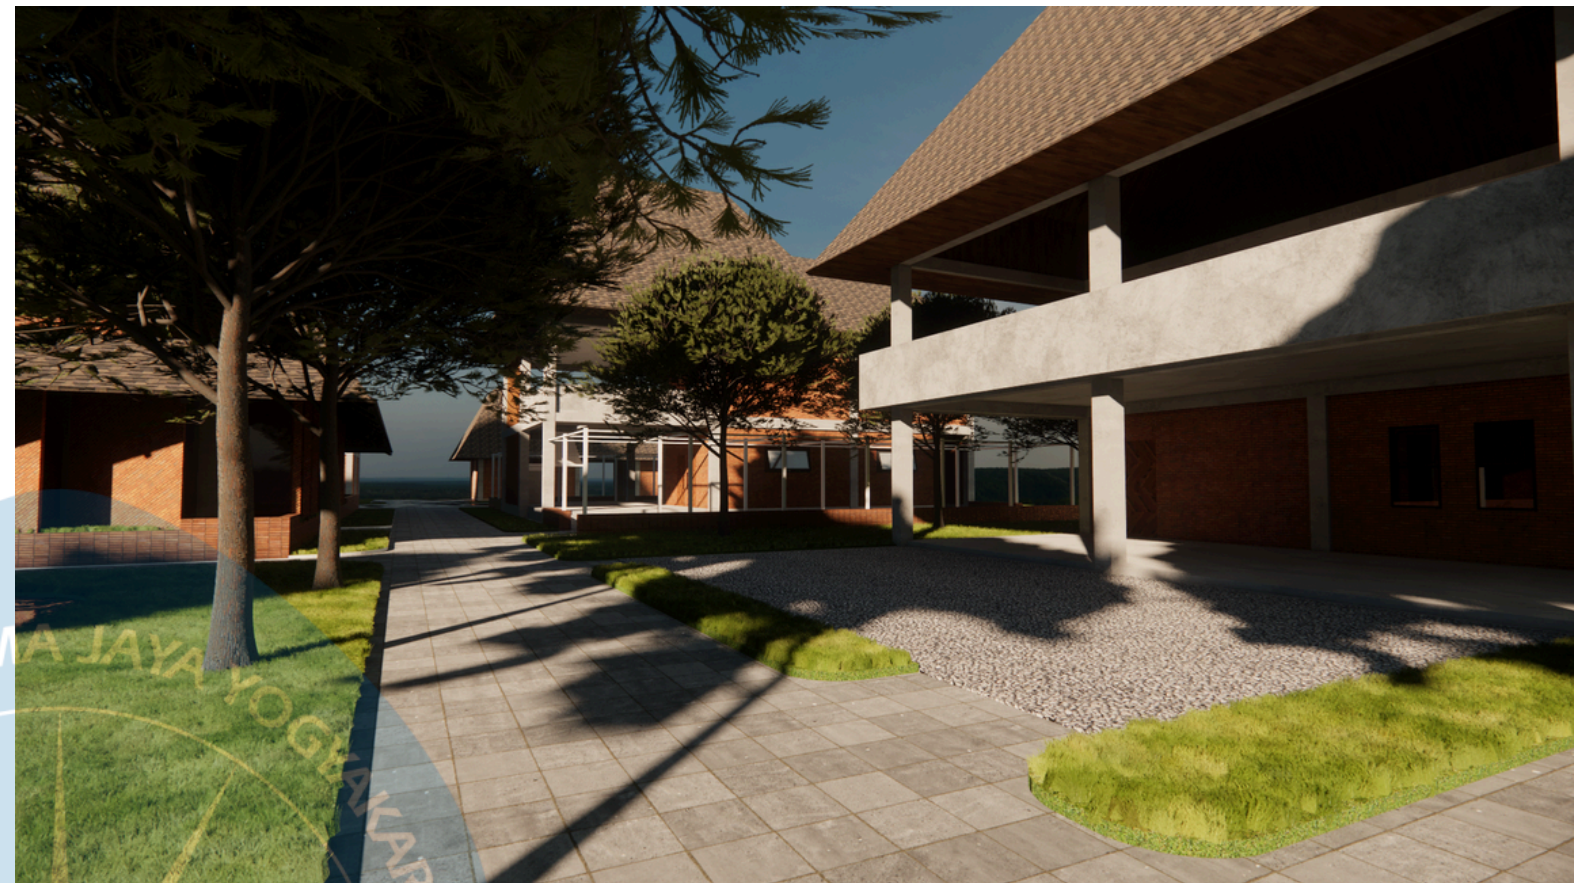

Universitas Atma Jaya Yogyakarta

Proyek Tugas Akhir
Final Project

PERIODE : GENAP II
PERIOD : EVEN II
TAHUN AKADEMIK 2024/2025
ACADEMIC YEAR 2024/2025

Program Studi Arsitektur
Architecture Department
Fakultas Teknik
Faculty of Engineering

Judul Proyek
Project Title

Perancangan Pusat Kerajinan Tangan
Lokal Kecamatan Kasihan
dengan Pendekatan
Arsitektur Neo-Vernakular

Lokasi Proyek
Project Location

Kec. Kasihan, Kab. Bantul,
Daerah Istimewa Yogyakarta

Identitas Mahasiswa
Student Identity

Rashell
210118544

Judul Gambar
Drawing Title

Skala
Scale

Keterangan
Note

Tanggal Gambar
Drawing Date

Kode Gambar
Drawing Code

No. Lbr
Pg. No.

Dari
Of

RENDER NTERIOR

AREA COMUNITY SPACE, BANGUNAN UTAMA

Community space berfungsi sebagai tempat berkumpul, berbagi pengetahuan, dan diskusi antar pengrajin serta pengunjung dalam suasana terbuka dan mendidik

RENDER NTERIOR

AREA COMUNITY SPACE, BANGUNAN UTAMA

Community space berfungsi sebagai tempat berkumpul, berbagi pengetahuan, dan diskusi antar pengrajin serta pengunjung dalam suasana terbuka dan mendidik

UNIVERSITAS ATMA JAYA YOGYAKARTA

RENDER NTERIOR

AREA COMUNITY SPACE, BANGUNAN UTAMA

Community space berfungsi sebagai tempat berkumpul, berbagi pengetahuan, dan diskusi antar pengrajin serta pengunjung dalam suasana terbuka dan mendidik

RENDER NTERIOR

AREA COMUNITY SPACE, BANGUNAN UTAMA

Community space berfungsi sebagai tempat berkumpul, berbagi pengetahuan, dan diskusi antar pengrajin serta pengunjung dalam suasana terbuka dan mendidik

AREA PRODUKSI KERAJINAN KIPAS BAMBU, BANGUNAN PRODUKSI A

PRODUKSI KERAJINAN
KIPAS BAMBU

RUANG PRODUKSI KERAJINAN BAMBU DIDESAIN DENGAN BUKAAN LEBAR DAN MATERIAL BATA EKSPOS, MEMUNGKINKAN PENGUNJUNG MENGAMATI LANGSUNG PROSES PRODUKSI SAMBIL MEMAHAMI TEKNIK DAN BUDAYA LOKAL.



Dari
Of