

DAFTAR PUSTAKA

- Ad'ha, P. W., Rachmawati, M., & Nuffida, N. E. (2014). *Penerapan Tema Atraktif dalam Rancangan Taman Wisata Brawijaya Malang* (Vol. 3, Nomor 2).
- Afrin, S. (2018). *Bangladeshi Cultural Center: for the Bangladeshi Population Living in New York City*. https://scholarworks.umass.edu/masters_theses_2
- Ambarwati, D. (2016). *INDUSTRI KERAJINAN PERAK DI KOTAGEDE YOGYAKARTA PADA MASA DEPRESI EKONOMI (MALAISE) TAHUN 1929-1939*.
- Basith, A., Muqoffa, M., & Ikhsan, F. A. (2024). KARAKTERISTIK RUANG PAMER PERAJIN PERAK. Dalam *Januari* (Nomor 1). <https://jurnal.ft.uns.ac.id/index.php/senthong/index>
- Fajrine, G., Purnomo, A. B., & Juwana, J. S. (2017). PENERAPAN KONSEP ARSITEKTUR NEO VERNAKULAR PADA STASIUN PASAR MINGGU. Dalam *Seminar Nasional Cendekiawan ke* (Vol. 3).
- Marta, A. A., Purwani, O., & Hardiyati. (2020). PENERAPAN ARSITEKTUR NEO-VERNAKULAR KUDUS PADA PERANCANGAN PUSAT KEBUDAYAAN KUDUS DI KABUPATEN KUDUS. Dalam *Juli* (Nomor 2). <https://jurnal.ft.uns.ac.id/index.php/senthong/index>
- Nur, M. A., Sadiki, A., & Saepudin, A. (2015). *UPAYA EDUKATIF PADA PROGRAM TENTARA MANUNGGAL MEMBANGUN DESA (TMMD) DALAM MENINGKATKAN PARTISIPASI MASYARAKAT (Studi Deskriptif Dalam Pembangunan Jalan Di Desa Sukamaju Kecamatan Cimaung Kabupaten Bandung)*.
- Rahmawati, S. S. (2010). *Pengaruh penggunaan vcd game animasi cermatika sebagai media yang atraktif dan interaktif terhadap prestasi belajar matematika anak tunagrahita ringan kelas D2 SLB-C Setya Darma Surakarta tahun ajaran 2009/2010*.
- Ramdini, N. E., Sarihati, T., & Salayanti, S. (2015). *PERANCANGAN INTERIOR PUSAT KEBUDAYAAN YOGYAKARTA INTERIOR DESIGN OF YOGYAKARTA CULTURAL CENTER*.
- Syakhroni, A. W., & Kamil, M. L. (2022). *BUDAYA DAN KEBUDAYAAN: TINJAUAN DARI BERBAGAI PAKAR, WUJUD-WUJUD KEBUDAYAAN, 7 UNSUR KEBUDAYAAN YANG BERSIFAT UNIVERSAL*. Vol. 5, 782–791.
- Virdianti, E., Ayu Vatrina, S., Angkasa, D. P., & Kurnain, M. A. (2017). Citra Visual Koridor Kawasan Kota Lama Semarang Ditinjau dari Potensi Wisata Edukasi Arsitektur Heritage. *Jurnal Rekayasa Hijau*, 1.
- Wiryadhi Saidi, A., Putu Anggita Suma Astari, N., & Adi Prayoga, K. (2019). *PENERAPAN TEMA NEO VERNAKULAR PADA WAJAH BANGUNAN GEDUNG UTAMA DEWAN PERWAKILAN RAKYAT DAERAH PROVINSI BALI* (Vol. 11, Nomor 2).

Ching, Francis D. K. (2012). Architecture: Form, Space, and Order-Third Edition.
New York: John Wiley & Sons

Ghina fajrine, a. B. (2017). Penerapan konsep arsitektur neo vernakular pada stasiun
pasar minggu. Seminar nasional cendekiawan ke 3 tahun 2017, 85-91



LAMPIRAN

Hasil Turnitin

210118554_Arthurito Bertrand Indiana Giri_Laporan UAS
PTAA.pdf

ORIGINALITY REPORT

8 %	9 %	2 %	3 %
SIMILARITY INDEX	INTERNET SOURCES	PUBLICATIONS	STUDENT PAPERS

PRIMARY SOURCES

1	e-journal.uajy.ac.id Internet Source	4 %
2	library.matanauniversity.ac.id Internet Source	1 %
3	Submitted to Universitas Riau Student Paper	1 %
4	eprints.poltekkesjogja.ac.id Internet Source	1 %
5	etheses.uin-malang.ac.id Internet Source	<1 %
6	Submitted to Universitas Sebelas Maret Student Paper	<1 %
7	eprints.ums.ac.id Internet Source	<1 %
8	digilib.unila.ac.id Internet Source	<1 %
9	eprints.itn.ac.id Internet Source	<1 %

10 jogjakota.go.id
Internet Source

<1%

11 www.scribd.com
Internet Source

<1%

Exclude quotes Off

Exclude matches < 25 words

Exclude bibliography On



STUDIO TUGAS AKHIR ARSITEKTUR (STAA)



PERANCANGAN *CULTURAL CENTER* DI KOTAGEDE, YOGYAKARTA DENGAN PENDEKATAN ARSITEKTUR NEO VERNAKULAR

Klaster:

History, Culture and Tourism Architecture (HCTA)

Dosen Pembimbing:

Dr. Ir. B. Sumardiyanto, M.Sc

Disusun Oleh:


Arthurito Bertrand Indiana Giri

210118554



ANALISIS SITE

EKSISTING

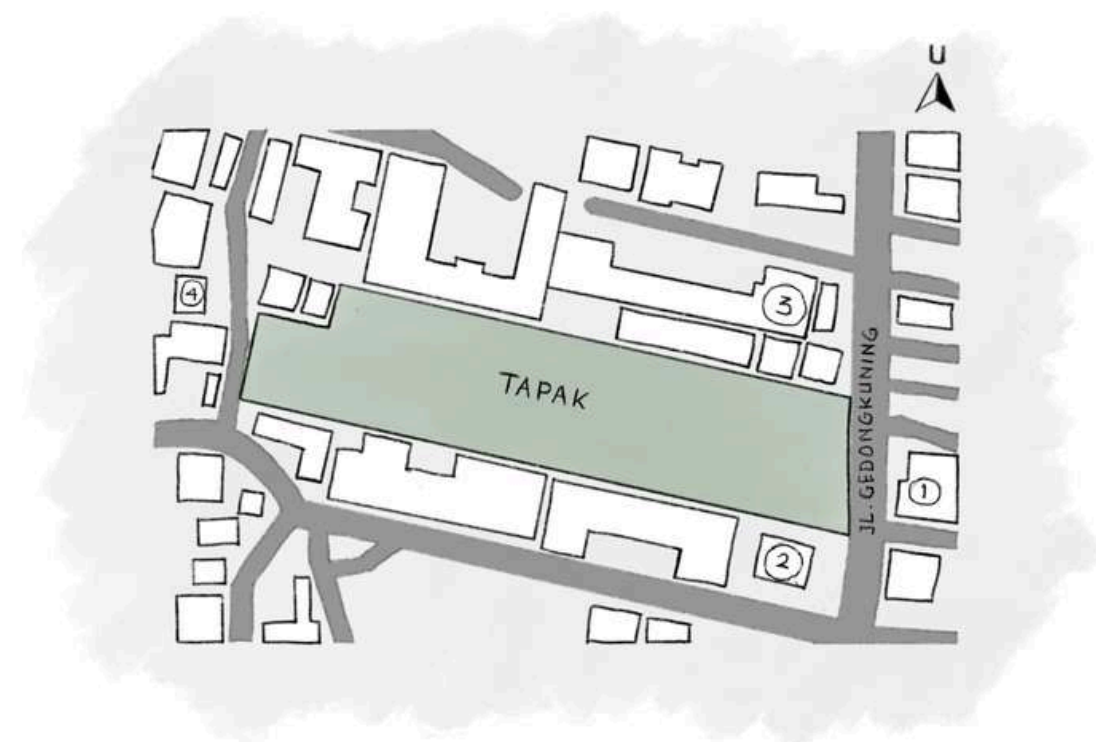

 Lokasi : Rejowinangun, Kec. Kotagede, Daerah Istimewa Yogyakarta
Luas Lahan : 8.136 m2

LEGENDA

- 1. STIE "IEU"
- 2. Kanwil Kementrian Hukum dan HAM Daerah Istimewa Yogyakarta
- 3. Balai Diklat Industri Yogyakarta
- 4. Kantor Kelurahan Rejowinangun


REGULASI

KDB : 80%
KLB : 6,4
KDH : 5%
Ketinggian maksimal : 32 m

BATAS-BATAS SITE


Utara : Balai Diklat Industri Yogyakarta
Timur : JL. Gedongkuning
Selatan : Kanwil Kementrian Hukum dan HAM Daerah Istimewa Yogyakarta
Barat : Kantor Kelurahan Rejowinangun

MATAHARI

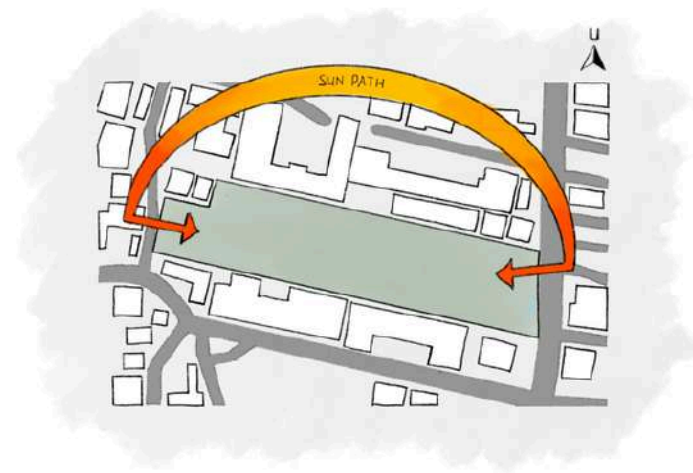

Analisis:
Pada bagian timur dan barat site mendapat sinar matahari paling banyak sehingga mendapatkan termal yang cukup tinggi.


ANGIN

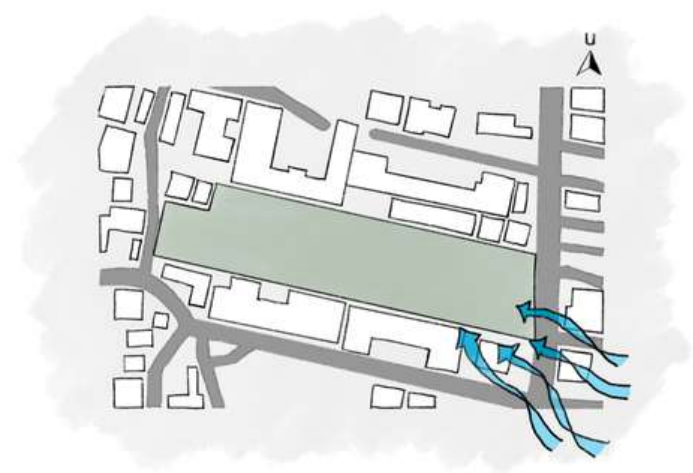

Analisis:
Arah angin dominan berhembus dari arah tenggara, sehingga dapat dimanfaatkan untuk penghawaan alami.



Respon:
Untuk mengurangi termal yang berlebihan, maka akan dibuat shading pada pada bagian timur dan barat site. Kemudian sisi timur akan diisi zona **entrance**, sedangkan sisi utara dan selatan akan diisi zona **kesenian** dan **edukasi** untuk mengoptimalkan pencahayaan matahari.

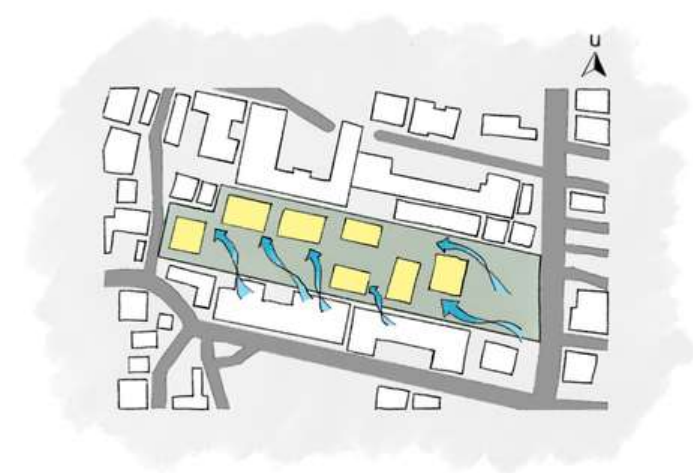


Respon:
Membuat massa menjadi beberapa bagian agar memaksimalkan sirkulasi angin yang melewati beberapa massa. Untuk zona pemasaran dan promosi diletakkan di sisi timur agar sirkulasi udaranya baik, sedangkan zona edukasi dan kesenian diletakkan di sisi utara dengan menghadap selatan agar mamfaatkan penghawaan alaminya.

 Universitas Atma Jaya Yogyakarta	Proyek Tugas Akhir Final Project	Judul Proyek Project Title	Lokasi Proyek Project Location	Identitas Mahasiswa Student Identity	Judul Gambar Drawing Title	Skala Scale	Keterangan Note	Tanggal Gambar Drawing Date		
	PERIODE : PERIOD :									
	TAHUN AKADEMIK ACADEMIC YEAR									
	Program Studi Arsitektur Architecture Department Fakultas Teknik Faculty of Engineering			ARTHURITO BERTRAND INDIANA GIRI 210118554				Kode Gambar Drawing Code	No. Lbr Pg. No.	Dari Of


ANALISIS SITE

KEBISINGAN

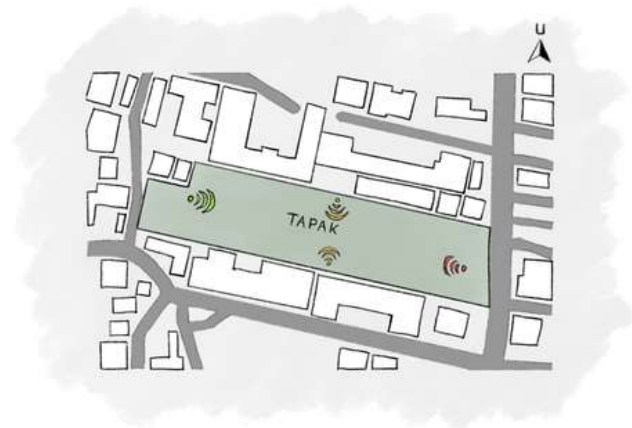


Analisis:
Tingkat kebisingan paling tinggi (warna merah) karena merupakan jalan utama, tingkat kebisingan sedang (warna oranye) berada di sisi utara dan selatan tapak, dan tingkat kebisingan paling rendah (warna hijau) berada di sisi barat site.

SIRKULASI

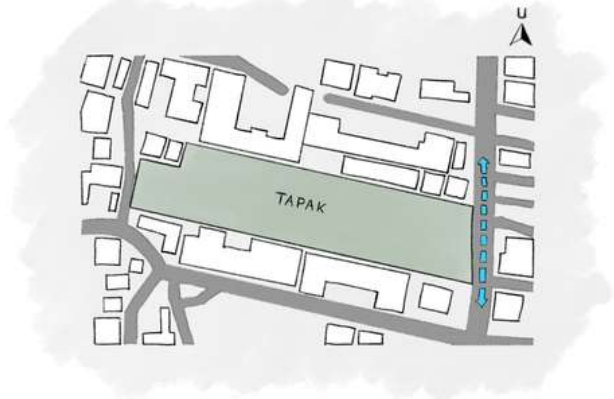

Analisis:
Tapak memiliki akses langsung dengan jalan utama yang memiliki sirkulasi dua arah sehingga lebih mudah dijangkau.

VIEW

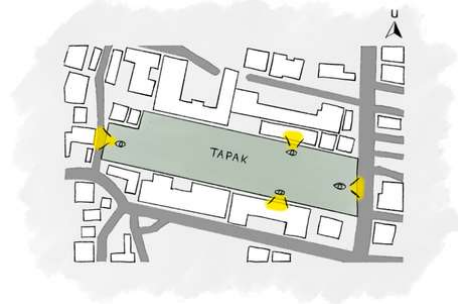


Analisis:
View from site : Untuk sisi timurnya menghadap STIE “IEU”, sisi selatan menghadap Kanwil Kementerian Hukum dan HAM Daerah Istimewa, sisi utara menghadap Balai Diklat Industri Yogyakarta, dan sisi barat mengdap ke Kantor Kelurahan Rejowinangun.


View to site: Dari sisi timur dapat melihat tapak yang paling jelas sehingga bagian sisi timur memiliki potensi paling sering dilihat.



Respon:
Meletakkan zona **kesenian** dan **edukasi** di bagian tengah atau tingkat kebisingan sedang. Untuk zona yang memiliki tingkat kebisingan paling tinggi diletakkan zona yang tidak terlalu membutuhkan privasi, seperti zona **entrance** serta zona **retail dan fnb**.

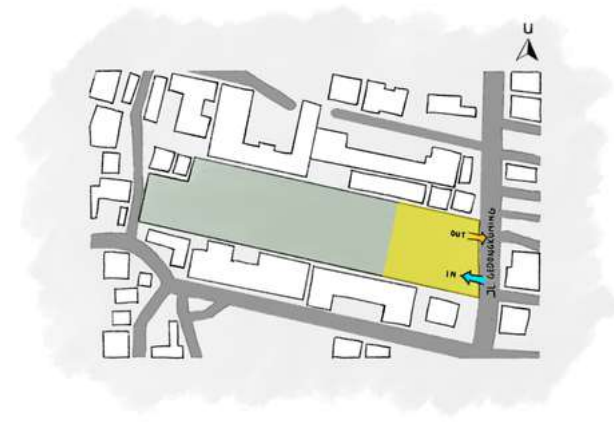

Respon:
Membuat akses masuk utama dari sisi timur yang berhubungan langsung dengan jalan utama. Kemudian untuk zona **entrance** juga diletakkan pada bagian timur untuk memudahkan sirkulasi.

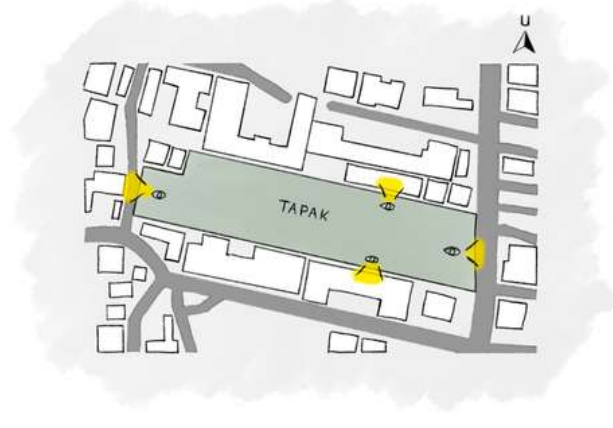

Respon:
View from site : memberikan area terbuka atau semi terbuka untuk view yang ada.

View to site: Membuat desain cultural center semenarik mungkin untuk memaksimalkan potensi view to site.


 Universitas Atma Jaya Yogyakarta	Proyek Tugas Akhir Final Project	Judul Proyek Project Title	Lokasi Proyek Project Location	Identitas Mahasiswa Student Identity	Judul Gambar Drawing Title	Skala Scale	Keterangan Note	Tanggal Gambar Drawing Date		
	PERIODE : PERIOD :			ARTHURITO BERTRAND INDIANA GIRI 210118554						
	TAHUN AKADEMIK ACADEMIC YEAR									
	Program Studi Arsitektur Architecture Department Fakultas Teknik Faculty of Engineering							Kode Gambar Drawing Code	No. Lbr Pg. No.	Dari Of

SINTESIS SITE

PENCAHAYAAN

Mengurangi termal menggunakan shading dan atap



Sisi timur akan diisi zona entrance, sedangkan sisi utara dan selatan akan diisi zona kesenian dan edukasi untuk mengoptimalkan pencahayaan matahari.

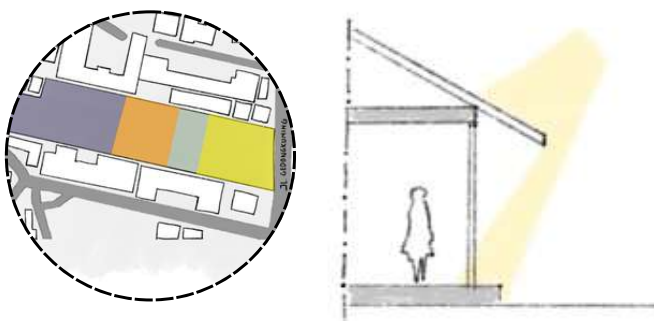

PENGHAWAAN


Multi massa untuk memaksimalkan sirkulasi angin.

Zona pemasaran dan promosi diletakkan di sisi timur agar sirkulasi udaranya baik, sedangkan zona edukasi dan kesenian diletakkan di sisi utara dengan menghadap selatan agar memanfaatkan penghawaan alaminya.

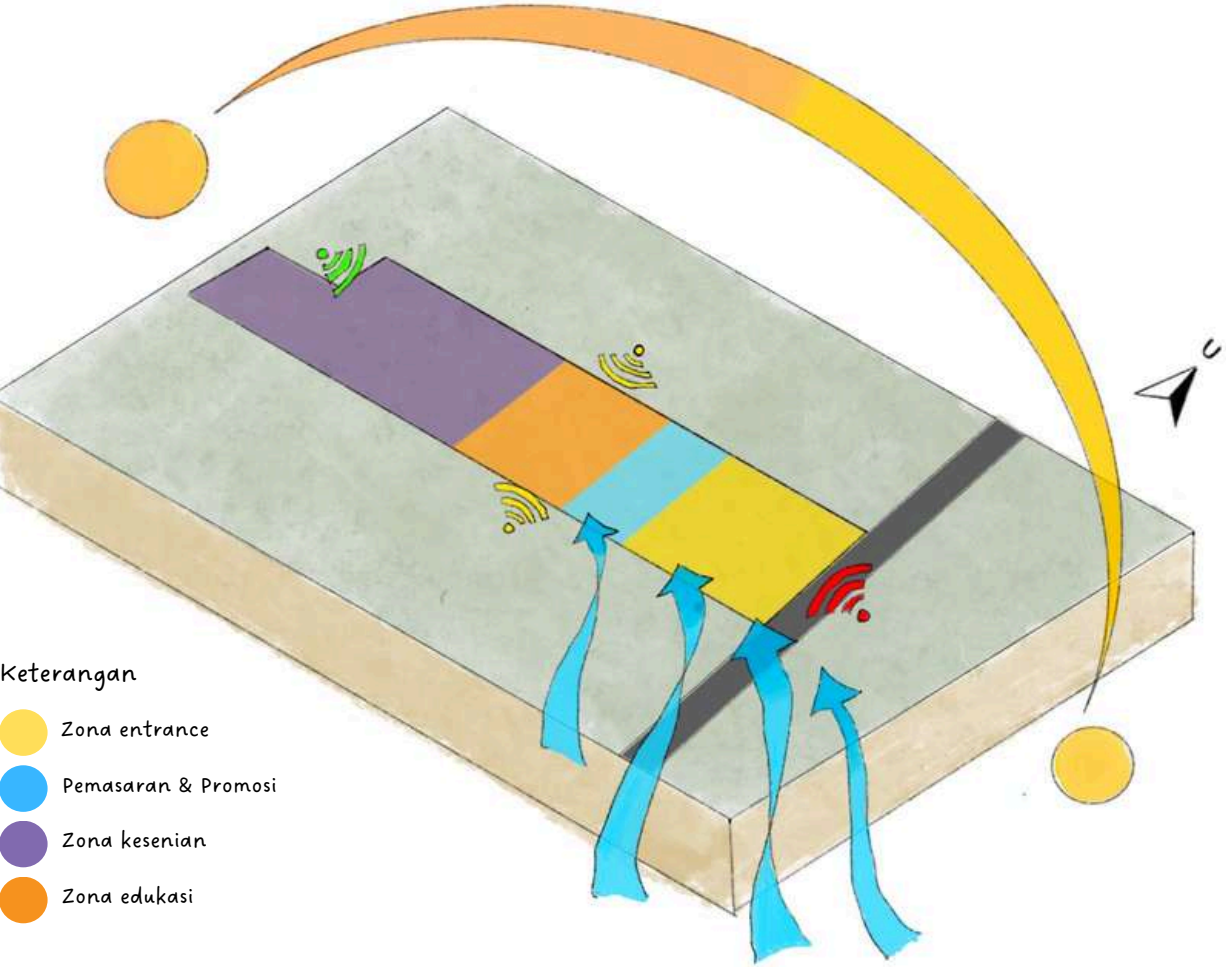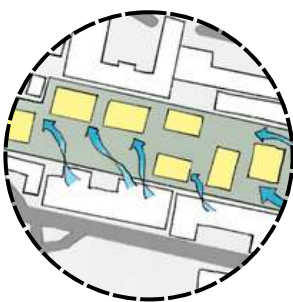

- Keterangan
- Zona entrance
 - Pemasaran & Promosi
 - Zona kesenian
 - Zona edukasi


SISTEM STRUKTUR

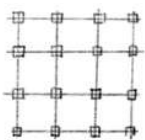

Menggunakan Sistem Struktur Rangka Pemikul Beban (Rigid Frame Structure)



Pondasi batu kali untuk bangunan 1 lantai

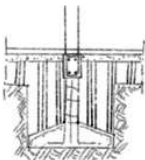


Pondasi foot plat untuk bangunan lebih dari 1 lantai

KONTEKS SEKITAR

Sosial, Budaya, & Ekonomi:


Festival Kotagede, event yang dilakukan setahun sekali dengan tujuan mengenalkan potensi Kotagede baik dari sisi sejarah maupun ekonominya, seperti kerajinan, arsitektur, kuliner, sampai lingkungannya.

SIRKULASI

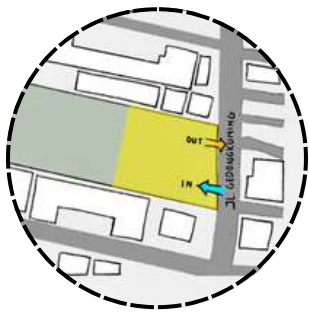


Membuat akses masuk utama dari sisi timur yang berhubungan langsung dengan jalan utama. Kemudian untuk zona entrance juga diletakkan pada bagian timur untuk memudahkan sirkulasi.

KEBISINGAN

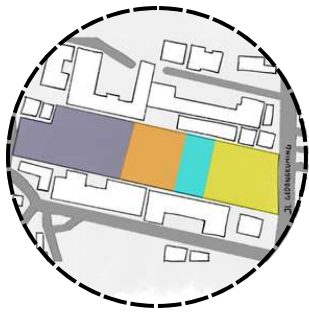

Meletakkan zona kesenian dan edukasi di bagian tengah atau tingkat kebisingan sedang. Untuk zona yang memiliki tingkat kebisingan paling tinggi diletakkan zona yang tidak terlalu membutuhkan privasi, seperti zona entrance serta zona retail dan fnb.

VIEW

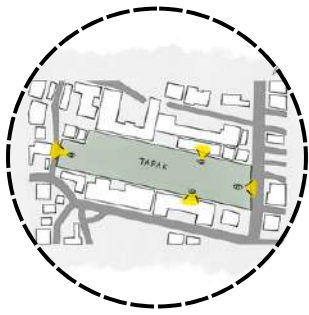

View from site : memberikan area terbuka atau semi terbuka untuk view yang ada.



View to site: Membuat desain cultural center semenarik mungkin untuk memaksimalkan potensi view to site.

 Universitas Atma Jaya Yogyakarta	Proyek Tugas Akhir Final Project	Judul Proyek Project Title	Lokasi Proyek Project Location	Identitas Mahasiswa Student Identity	Judul Gambar Drawing Title	Skala Scale	Keterangan Note	Tanggal Gambar Drawing Date		
	PERIODE : PERIOD :			ARTHURITO BERTRAND INDIANA GIRI 210118554						
	TAHUN AKADEMIK ACADEMIC YEAR									
	Program Studi Arsitektur Architecture Department Fakultas Teknik Faculty of Engineering							Kode Gambar Drawing Code	No. Lbr Pg. No.	Dari Of

STUDI PRESEDEN

SINGKAWANG CULTURAL CENTER

PHL Architects

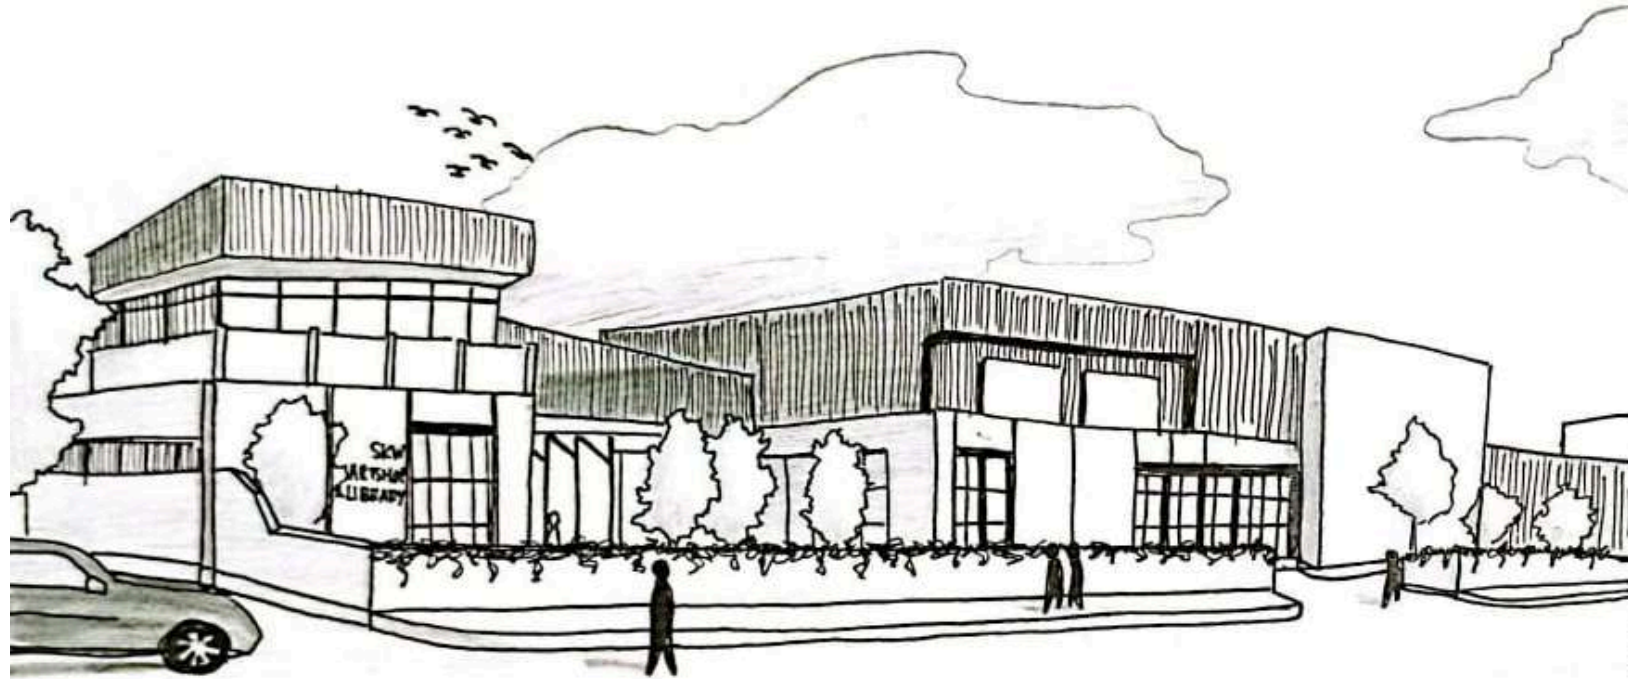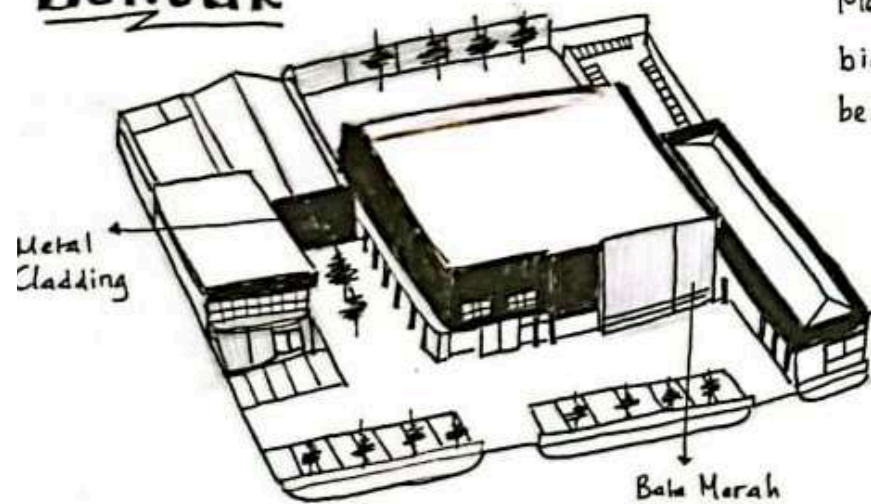Bentuk


Bangunan dibuat menjadi multimasra.
Mengadaptasi struktur eksisting dari bioskop lama dengan mempertahankan bentuk asli dan menambah elemen baru.

Pelingkup

Material utama dari bangunan ini, yaitu bata merah dan pelapis logam (Metal Cladding).

Fungsi


RUANG PUBLIK

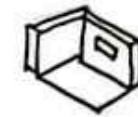

PAMERAN



PARIWISATA

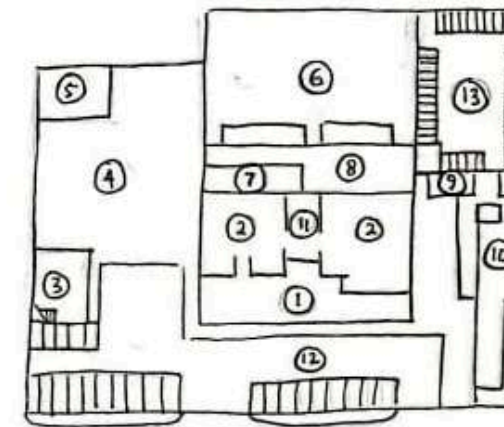Ruang

LANTAI 1



LANTAI 2

LEGENDA

1. Temporary Exhibition Area
2. Cinema, Theatre
3. Singkawang Art Shop
4. Singkawang Traditional Food Market
5. Service Area & Toilet
6. The Backyard
7. Singkawang's Pottery Gallery
8. Singkawang's Pottery Workshop
9. Mechanical Electrical
10. Cultural Exhibition Space
11. Toilet
12. Car Parking
13. Motorcycle Parking
14. Public Library
15. Office

Konteks

Berada di lingkungan yang multikultural (didominasi etnis Tionghoa, Dayak, dan Melayu), revitalisasi ini menghidupkan kembali ruang yang sebelumnya tidak aktif menjadi pusat budaya dan sosial yang mempresentasikan identitas multikultural Singkawang.



Universitas Atma Jaya Yogyakarta

Proyek Tugas Akhir
Final ProjectPERIODE :
PERIOD :
TAHUN AKADEMIK
ACADEMIC YEARProgram Studi Arsitektur
Architecture Department
Fakultas Teknik
Faculty of EngineeringJudul Proyek
Project TitleLokasi Proyek
Project LocationIdentitas Mahasiswa
Student IdentityARTHURITO BERTRAND
INDIANA GIRI
210118554Judul Gambar
Drawing TitleSkala
ScaleKeterangan
NoteTanggal Gambar
Drawing DateKode Gambar
Drawing CodeNo. Lbr
Pg. No.Dari
Of


KONSEP DAN TRANSFORMASI DESAIN

KONSEP


“LESTARI NGREMPAKA”

“Lestari” yang berarti melestarikan atau menjaga sesuatu agar tetap ada dan berkelanjutan.


“Ngrembaka” yang berarti berkembang atau bertumbuh, menggambarkan upaya untuk mengadaptasi budaya agar relevan dengan perkembangan zaman yang modern.

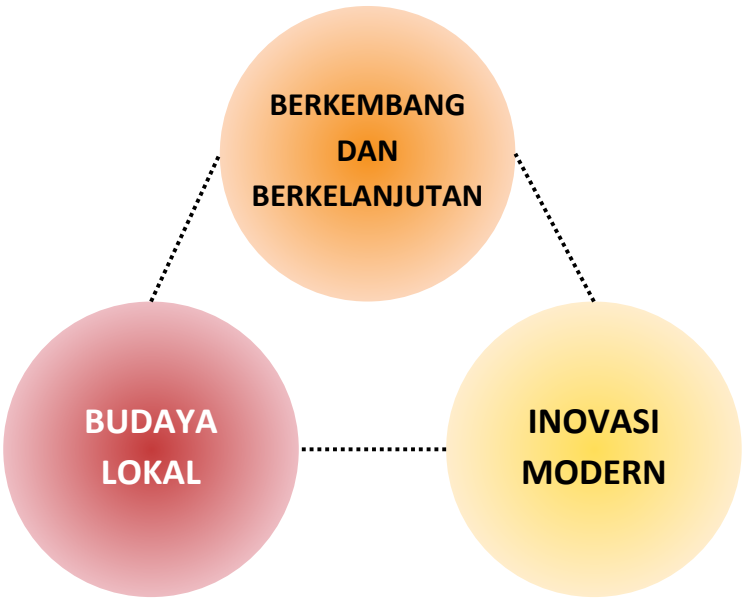


Konsep ini mencerminkan perancangan yang menjaga nilai-nilai budaya lokal agar tidak punah, tetapi tetap memberikan ruang bagi inovasi dan modernisasi. Konsep ini memastikan bahwa warisan budaya tetap hidup dan relevan, bahkan di tengah dinamika kehidupan modern.

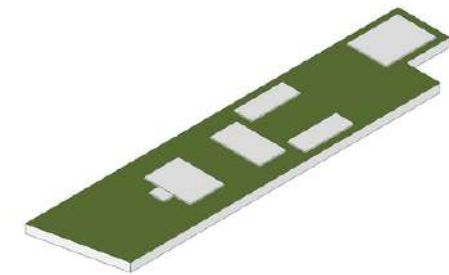


Meletakkan persegi datar di beberapa tempat sesuai dengan analisis site yang telah dilakukan

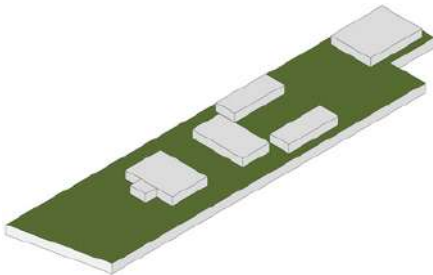

Bentuk-bentuk datar tersebut dinaikkan hingga membentuk multi massa untuk merespon pengahwaan

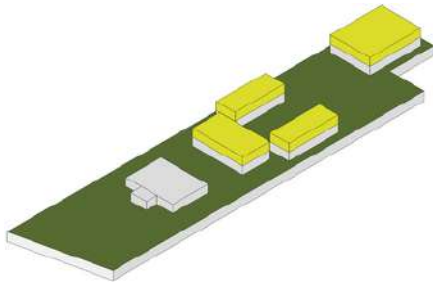

Terjadi penambahan bentuk untuk lantai dua di beberapa massa

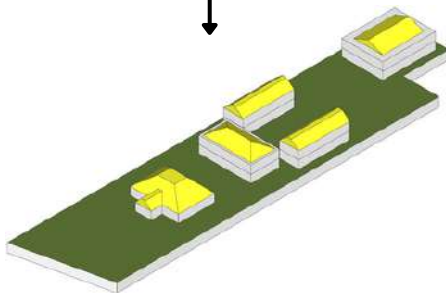

Menambahkan atap sebagai shading untuk merespon matahari dan gaya bangunan sekitar

 Universitas Atma Jaya Yogyakarta	Proyek Tugas Akhir Final Project	Judul Proyek Project Title	Lokasi Proyek Project Location	Identitas Mahasiswa Student Identity	Judul Gambar Drawing Title	Skala Scale	Keterangan Note	Tanggal Gambar Drawing Date		
	PERIODE : PERIOD :			ARTHURITO BERTRAND INDIANA GIRI 210118554						
	TAHUN AKADEMIK ACADEMIC YEAR							Kode Gambar Drawing Code	No. Lbr Pg. No.	Dari Of
	Program Studi Arsitektur Architecture Department Fakultas Teknik Faculty of Engineering									

SKEMATIK PENEKANAN DESAIN

TATA RUANG LUAR YANG EDUKATIF

DENGAN PENDEKATAN NEO VERNAKULAR

KONSEP PEMBATAS RUANG




Kisi-kisi material kayu yang Fleksibel



Ubin motif batik

KONSEP FURNITUR EKSTERIOR

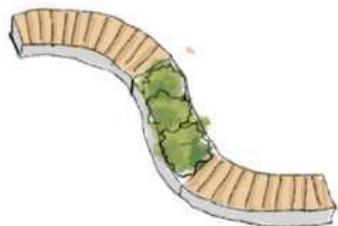

Bangku taman dengan asimetris untuk merangsang kreatifitas

KONSEP LANSKAP



Menggunakan vegetasi lokal

KONSEP SIRKULASI



Jalur dengan tekstur variatif merangsang eksplorasi

FASAD YANG ATRAKTIF





DENGAN PENDEKATAN NEO VERNAKULAR

KONSEP MATERIAL FASAD



Material lokal sebagai respon pendekatan Neo Vernakular, seperti material kayu, bata merah, batu alam, dan lain lain.

KONSEP WARNA

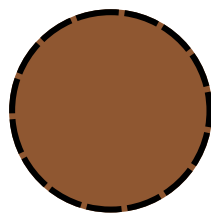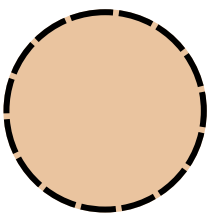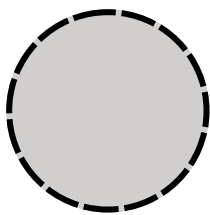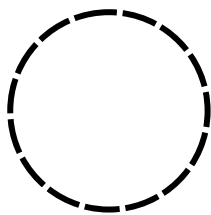

Warna Putih

Warna Abu-abu

Warna Pastel

Warna Cokelat sebagai Identitas Lokal

KONSEP TEKSTUR DAN POLA



Menggunakan secondary Skin sebagai pola dinamis

KONSEP BUKAAN



Bukaan yang menghubungkan ruang luar dan dalam



Universitas Atma Jaya Yogyakarta

Proyek Tugas Akhir
Final Project

PERIODE :
PERIOD :
TAHUN AKADEMIK
ACADEMIC YEAR

Program Studi Arsitektur
Architecture Department
Fakultas Teknik
Faculty of Engineering

Judul Proyek
Project Title

Lokasi Proyek
Project Location

Identitas Mahasiswa
Student Identity

ARTHURITO BERTRAND
INDIANA GIRI
210118554

Judul Gambar
Drawing Title

Skala
Scale

Keterangan
Note

Tanggal Gambar
Drawing Date

Kode Gambar
Drawing Code

No. Lbr
Pg. No.

Dari
Of


PENERAPAN DESAIN

TATA RUANG LUAR YANG EDUKATIF DENGAN PENDEKATAN NEO VERNAKULAR

PEMBATAS RUANG



Penggunaan Pintu pivot ini merupakan perwujudan karakteristik dari edukatif yang fleksibel, dimana panel ini dapat menjadi pintu ataupun jendela sesuai dengan kebutuhannya.

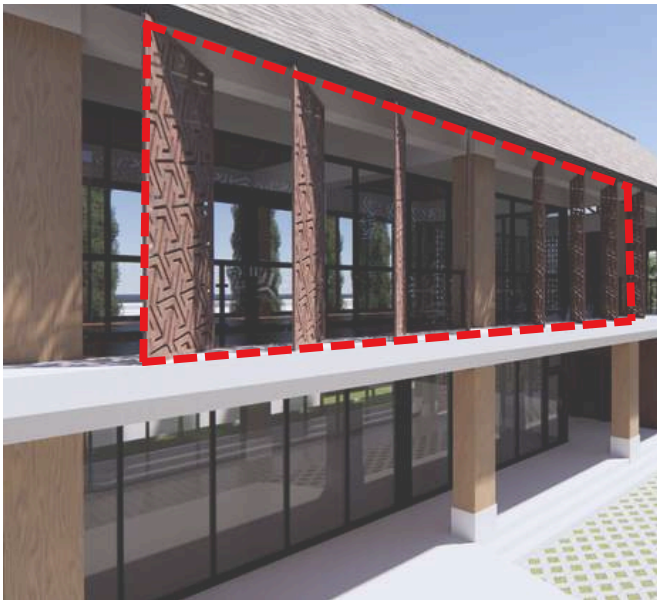

Menggunakan keramik motif batik untuk pendekatan secara lokal.

FURNITUR EKSTERIOR



Furnitur eksterior seperti amfiteater, tribun, dan bangku taman dibentuk bervariasi dan asimetris untuk merangsang kreatifitas.

SIRKULASI



Jalur dengan bentuk geometris dan tekstur variatif merangsang eksplorasi.

LANSKAP



Menggunakan vegetasi lokal seperti tanaman Kamboja, Pohon Kiara Payung, dan Pohon Glodokan Tiang.

 Universitas Atma Jaya Yogyakarta	Proyek Tugas Akhir Final Project	Judul Proyek Project Title	Lokasi Proyek Project Location	Identitas Mahasiswa Student Identity	Judul Gambar Drawing Title	Skala Scale	Keterangan Note	Tanggal Gambar Drawing Date		
	PERIODE : PERIOD :			ARTHURITO BERTRAND INDIANA GIRI 210118554						
	TAHUN AKADEMIK ACADEMIC YEAR									
	Program Studi Arsitektur Architecture Department Fakultas Teknik Faculty of Engineering							Kode Gambar Drawing Code	No. Lbr Pg. No.	Dari Of

PENERAPAN DESAIN

FASAD YANG ATRAKTIF DENGAN PENDEKATAN NEO VERNAKULAR

MATERIAL FASAD



Menggunakan material lokal sebagai respon pendekatan Neo Vernakular, seperti material kayu, bata merah, batu alam, kemudian dipadukan dengan material kaca.

TEKSTUR DAN POLA



Menggunakan *secondary skin* sebagai pola yang dinamis dan menciptakan ilusi optik, kemudian tekstur yang berbeda pada material fasadnya membuat bangunan lebih atraktif.

WARNA



Menggunakan warna-warna netral seperti putih, abu-abu, pastel kemudian menggunakan warna coklat sebagai kontras dan identitas lokal

BUKAAN



Menggunakan skylight sebagai bukaan tidak biasa untuk memberikan kejutan visual dari fasadnya. Kemudian bukaan yang besar untuk menghubungkan ruang luar dan dalam untuk menciptakan keterhubungan sosial.

 Universitas Atma Jaya Yogyakarta	Proyek Tugas Akhir Final Project	Judul Proyek Project Title	Lokasi Proyek Project Location	Identitas Mahasiswa Student Identity	Judul Gambar Drawing Title	Skala Scale	Keterangan Note	Tanggal Gambar Drawing Date		
	PERIODE : PERIOD :			ARTHURITO BERTRAND INDIANA GIRI 210118554						
	TAHUN AKADEMIK ACADEMIC YEAR									
	Program Studi Arsitektur Architecture Department Fakultas Teknik Faculty of Engineering							Kode Gambar Drawing Code	No. Lbr Pg. No.	Dari Of



Universitas Atma Jaya Yogyakarta
Program Studi Arsitektur
Architecture Department
Fakultas Teknik
Faculty of Engineering

Proyek Tugas Akhir
Final Project

PERIODE : GENAP II
PERIOD : EVEN II
TAHUN AKADEMIK 2020/2021
ACADEMIC YEAR 2020/2021

Judul Proyek
Project Title

Perancangan Cultural Center di
Kotagede, Yogyakarta dengan
Pendekatan Arsitektur
Neo Vernakular

Lokasi Proyek
Project Location

Rejowinangun, Kec. Kotagede,
Daerah Istimewa Yogyakarta

Identitas Mahasiswa
Student Identity


Arthurito Bertrand Indiana Giri
210118554

Judul Gambar Drawing Title	Skala Scale
-------------------------------	----------------

Keterangan Note


Tanggal gambar Drawing date

Kode Code	No. Lbr Pg. No.	Dari Of
XX1	XX	XX

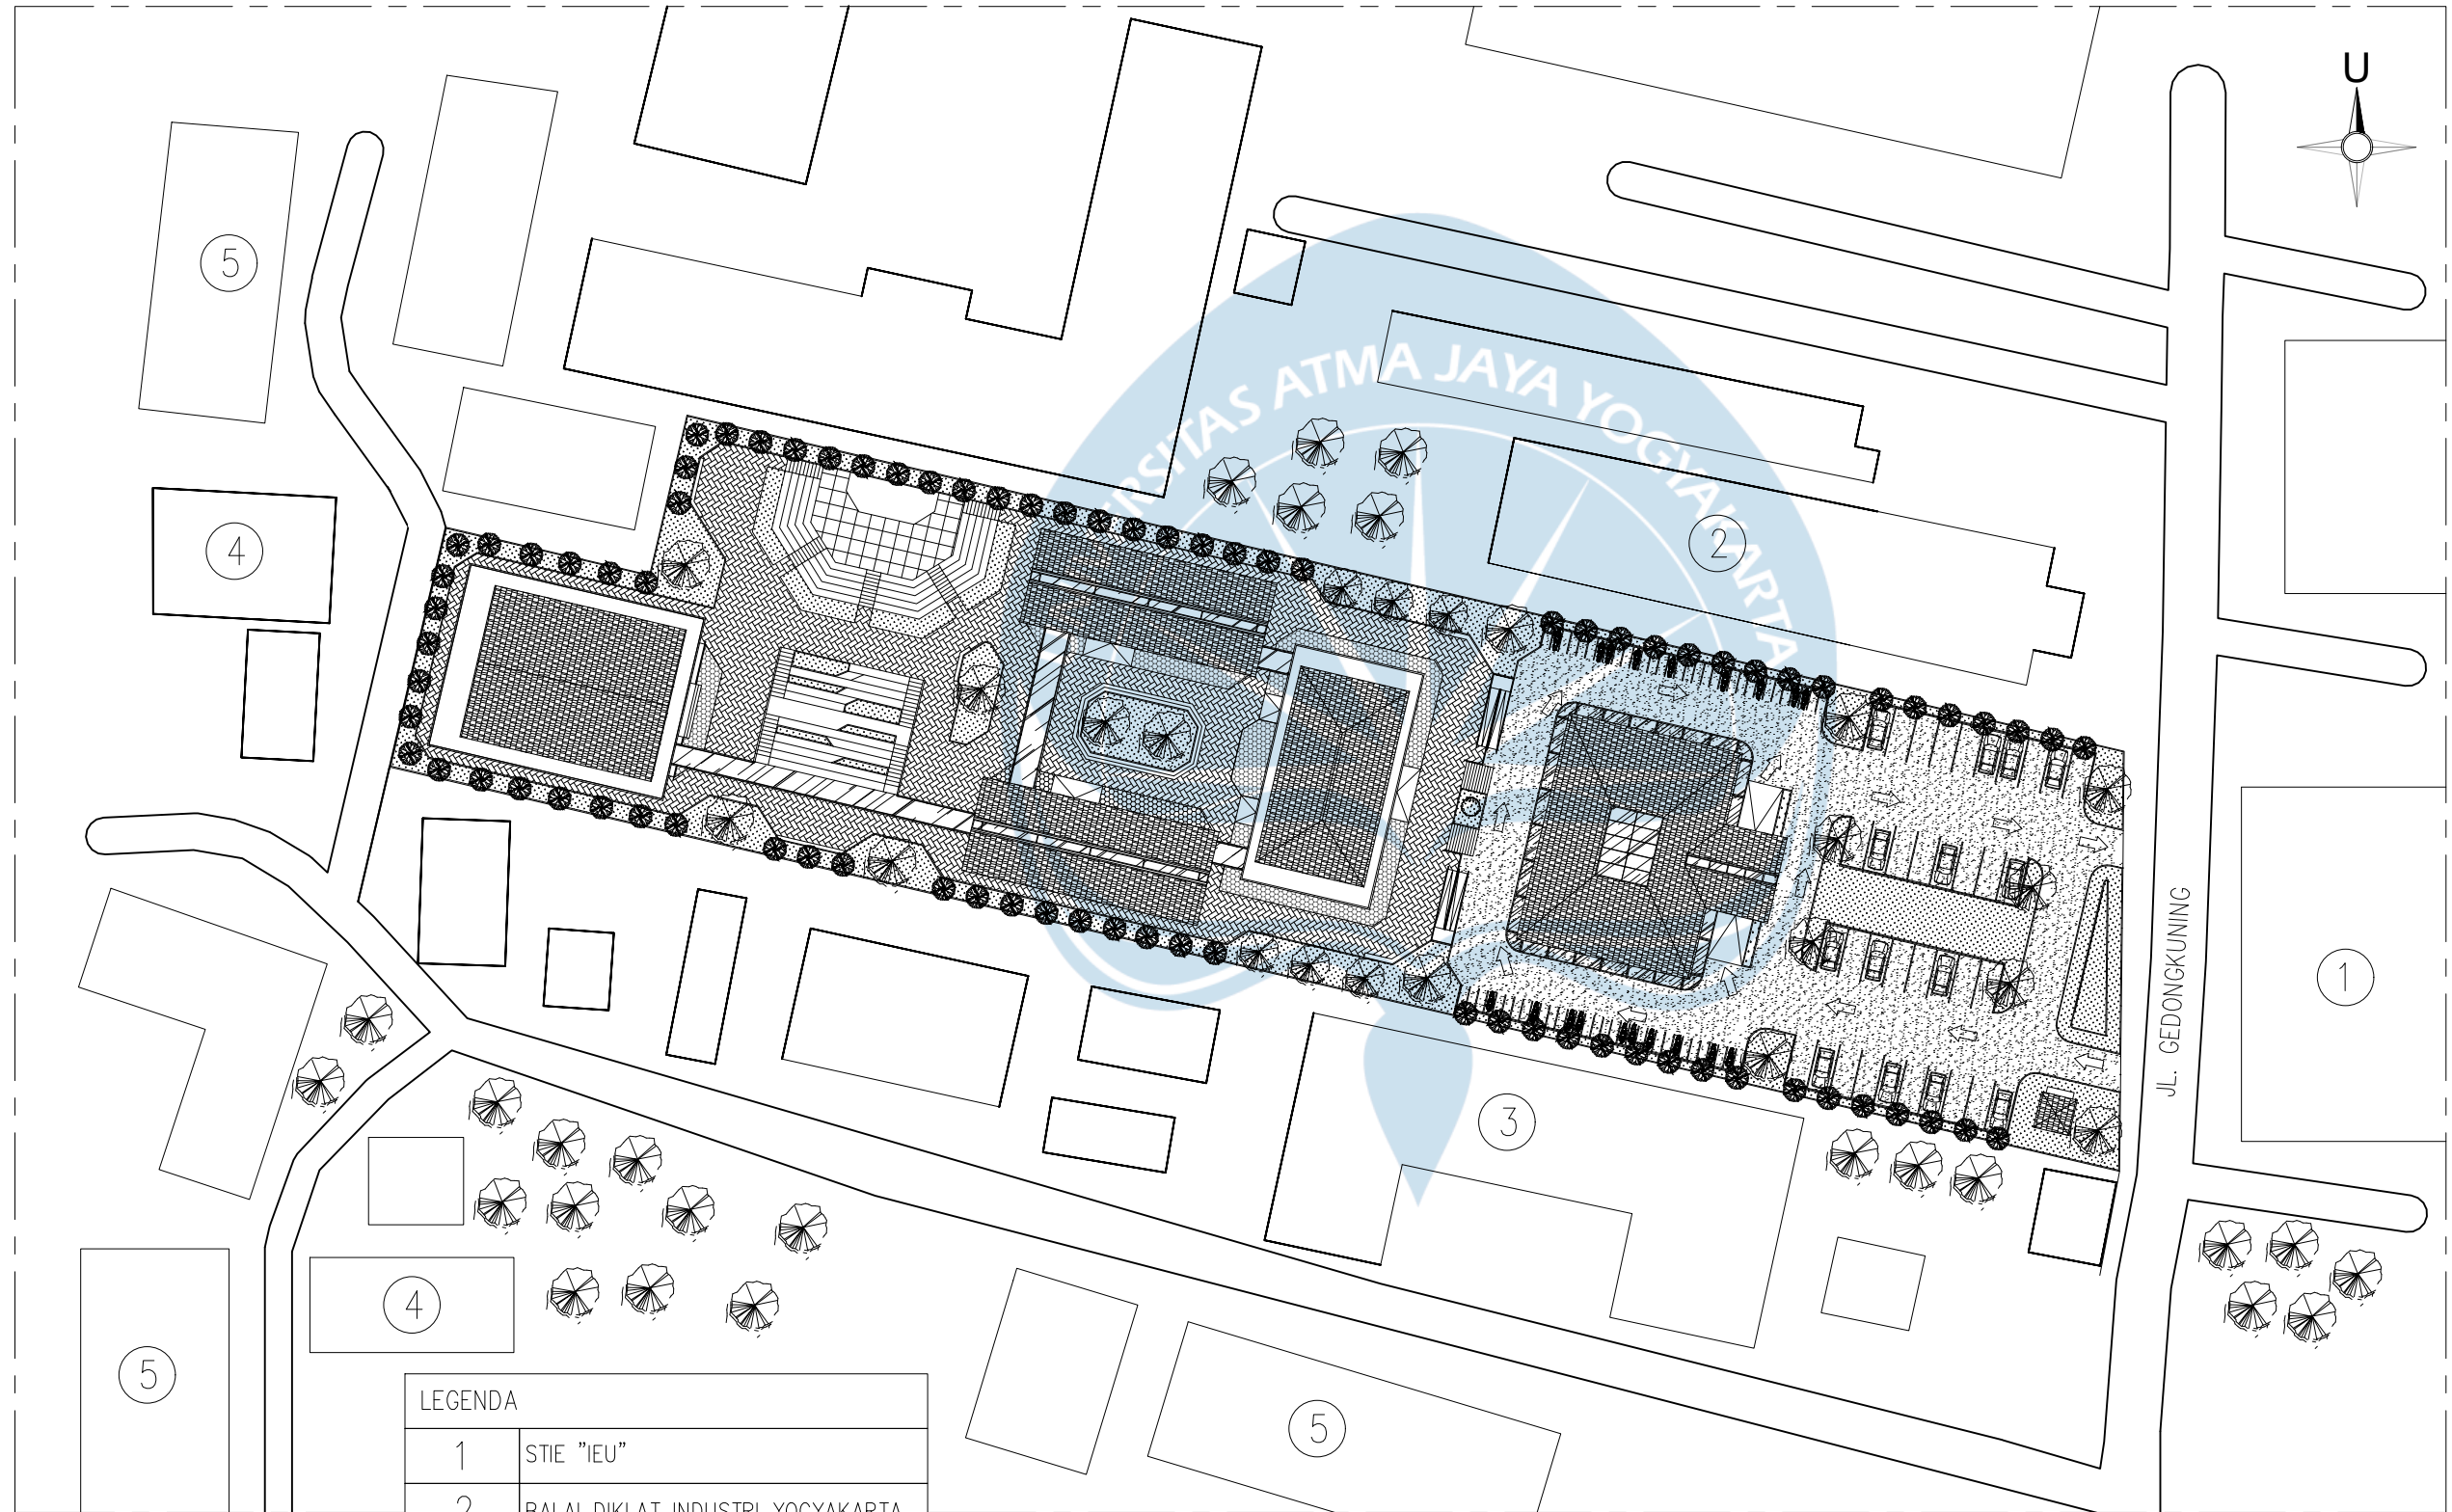


SITUASI
SKALA 1 : 800

LEGENDA	
1	PARKIR MOBIL
2	PARKIR MOTOR
3	AREA DROP OFF
4	LOBBY
5	RUANG PENGELOLA
6	KAFE
7	RUANG PENELITIAN
8	R. PRODUKSI KERAJINAN PERAK
9	AMFITEATER
10	RUANG PAMER DAN GALERI
	POHON GLODOKAN TIANG
	POHON KIARA PAYUNG
	POHON KAMBOJA
	PAVING BLOCK
	RUMPUT
	GRASS BLOCK
	KERAMIK POLA BATIK
	ASPAL

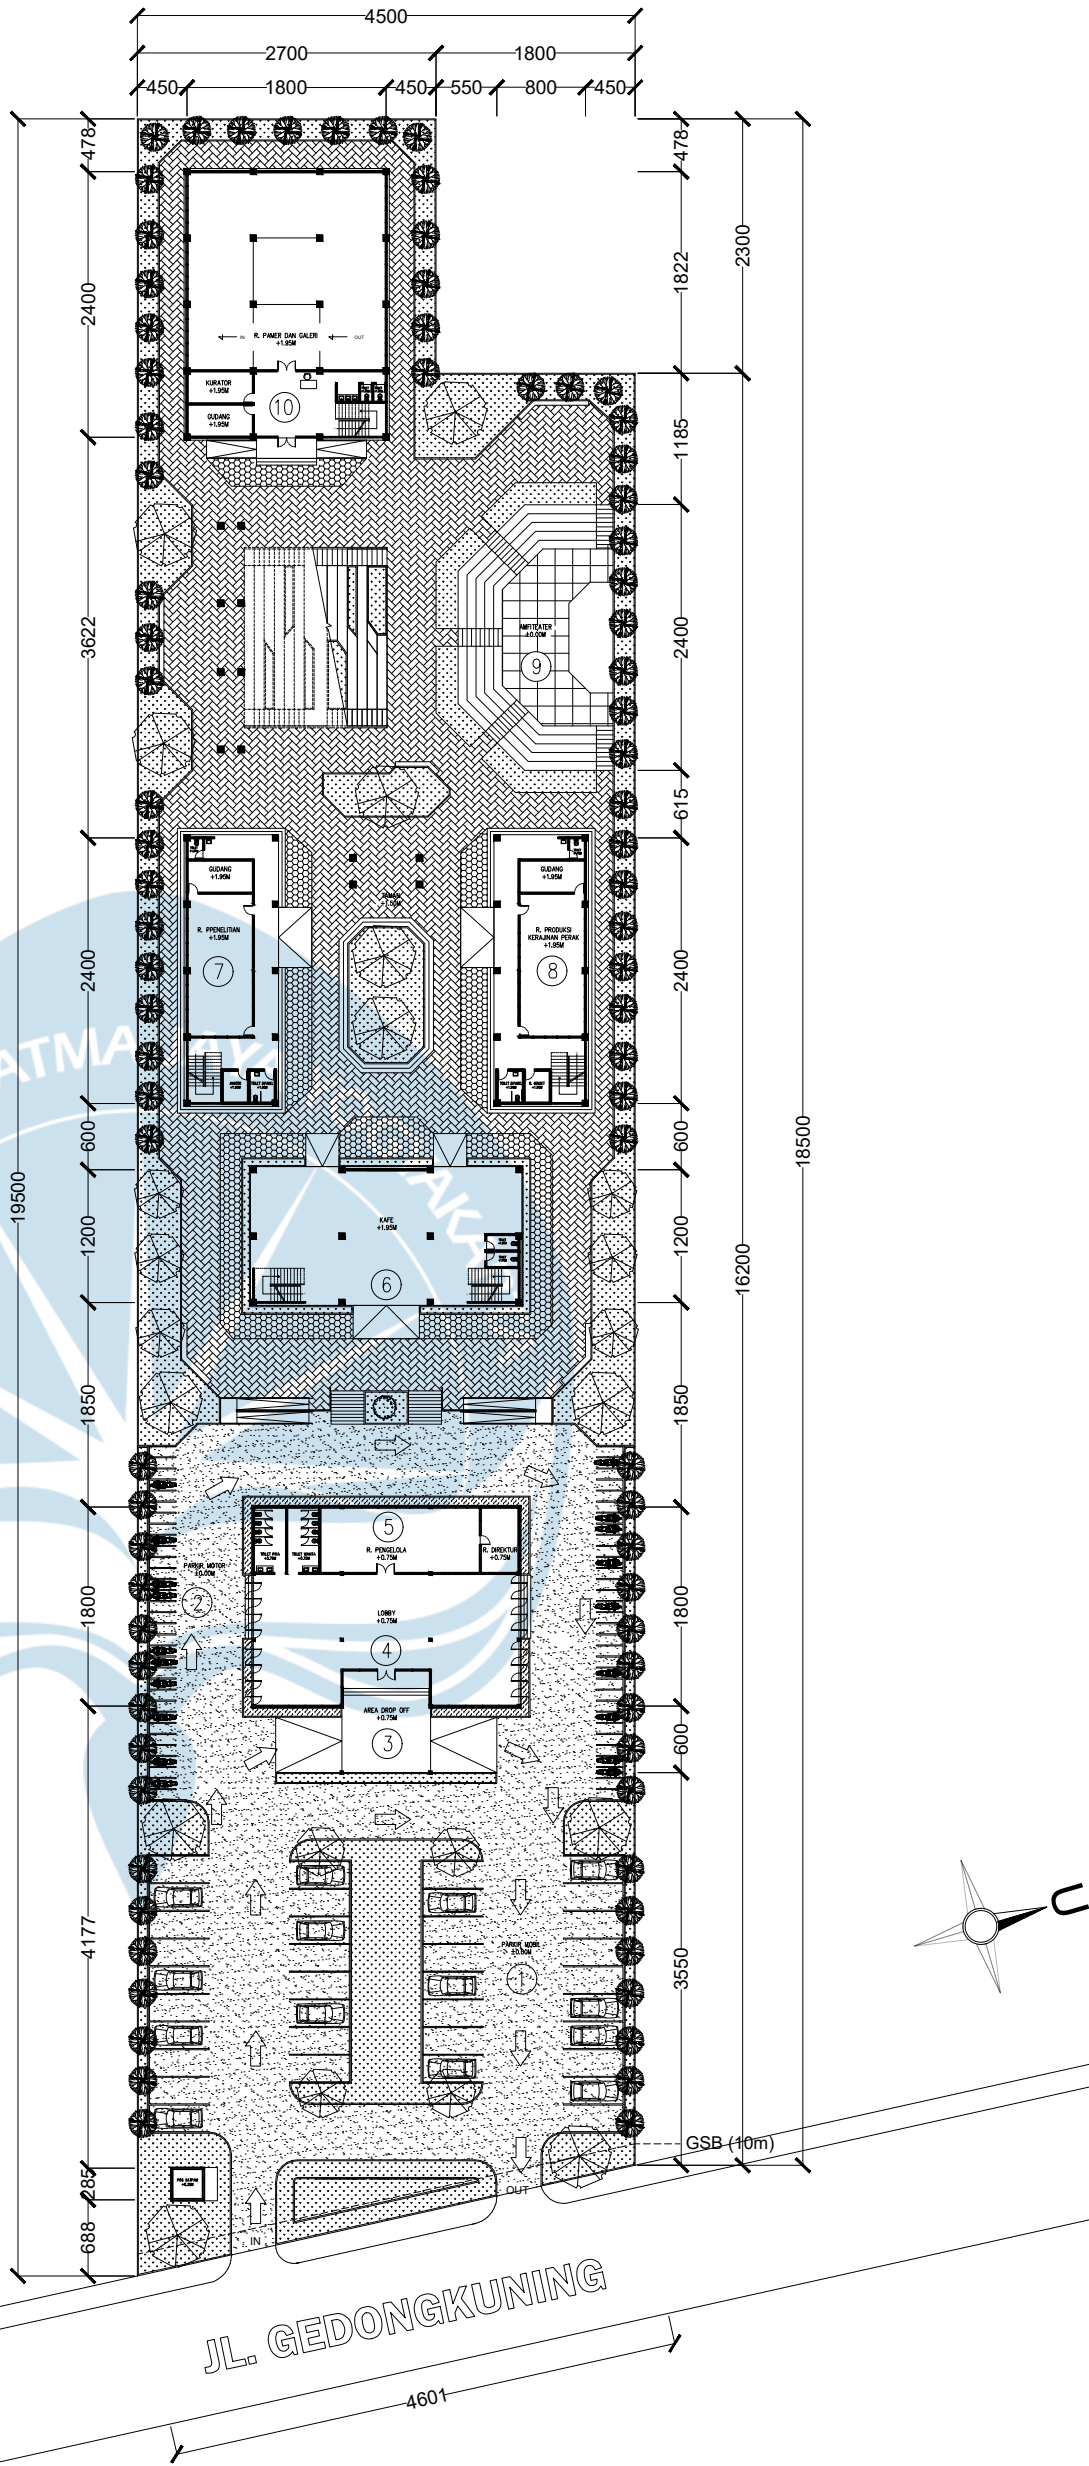

SITEPLAN
SKALA 1 : 700

 Universitas Atma Jaya Yogyakarta Program Studi Arsitektur Architecture Department Fakultas Teknik Faculty of Engineering	Proyek Tugas Akhir <i>Final Project</i>	Judul Proyek <i>Project Title</i>	Judul Gambar <i>Drawing Title</i>	Skala <i>Scale</i>	Keterangan <i>Note</i>	Tanggal Gambar <i>Drawing Date</i>		
	PERIODE : GENAP II PERIOD : EVEN II TAHUN AKADEMIK 2024/2025 ACADEMIC YEAR 2024/2025	Perancangan Cultural Center di Kotagede, Yogyakarta dengan Pendekatan Arsitektur Neo Vernakular						
	Identitas Mahasiswa <i>Student Identity</i>	Judul Proyek <i>Project Title</i>				Kode Gambar <i>Drawing Code</i>	No. Lbr <i>Pg. No.</i>	Dari <i>Of</i>
	Arthurito Bertrand Indiana Giri 210118554	Perancangan Cultural Center di Kotagede, Yogyakarta dengan Pendekatan Arsitektur Neo Vernakular				XX1	XX	XX

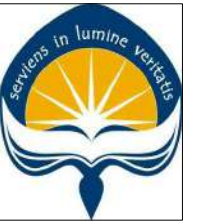

Universitas Atma Jaya Yogyakarta

Program Studi Arsitektur
Architecture Department

Fakultas Teknik
Faculty of Engineering

Proyek Tugas Akhir
Final Project

PERIODE : GENAP II
PERIOD : EVEN II
TAHUN AKADEMIK 2020/2021
ACADEMIC YEAR 2020/2021

Judul Proyek
Project Title

Perancangan Cultural Center di
Kotagede, Yogyakarta dengan
Pendekatan Arsitektur
Neo Vernakular

Lokasi Proyek
Project Location

Rejowinangun, Kec. Kotagede,
Daerah Istimewa Yogyakarta

Identitas Mahasiswa
Student Identity

Arthurito Bertrand Indiana Giri
210118554

Judul Gambar
Drawing Title

Skala
Scale

Keterangan
Note

Tanggal gambar
Drawing date

Kode
Code


No. Lbr
Pg. No.

Dari
Of

XX1


XX

XX

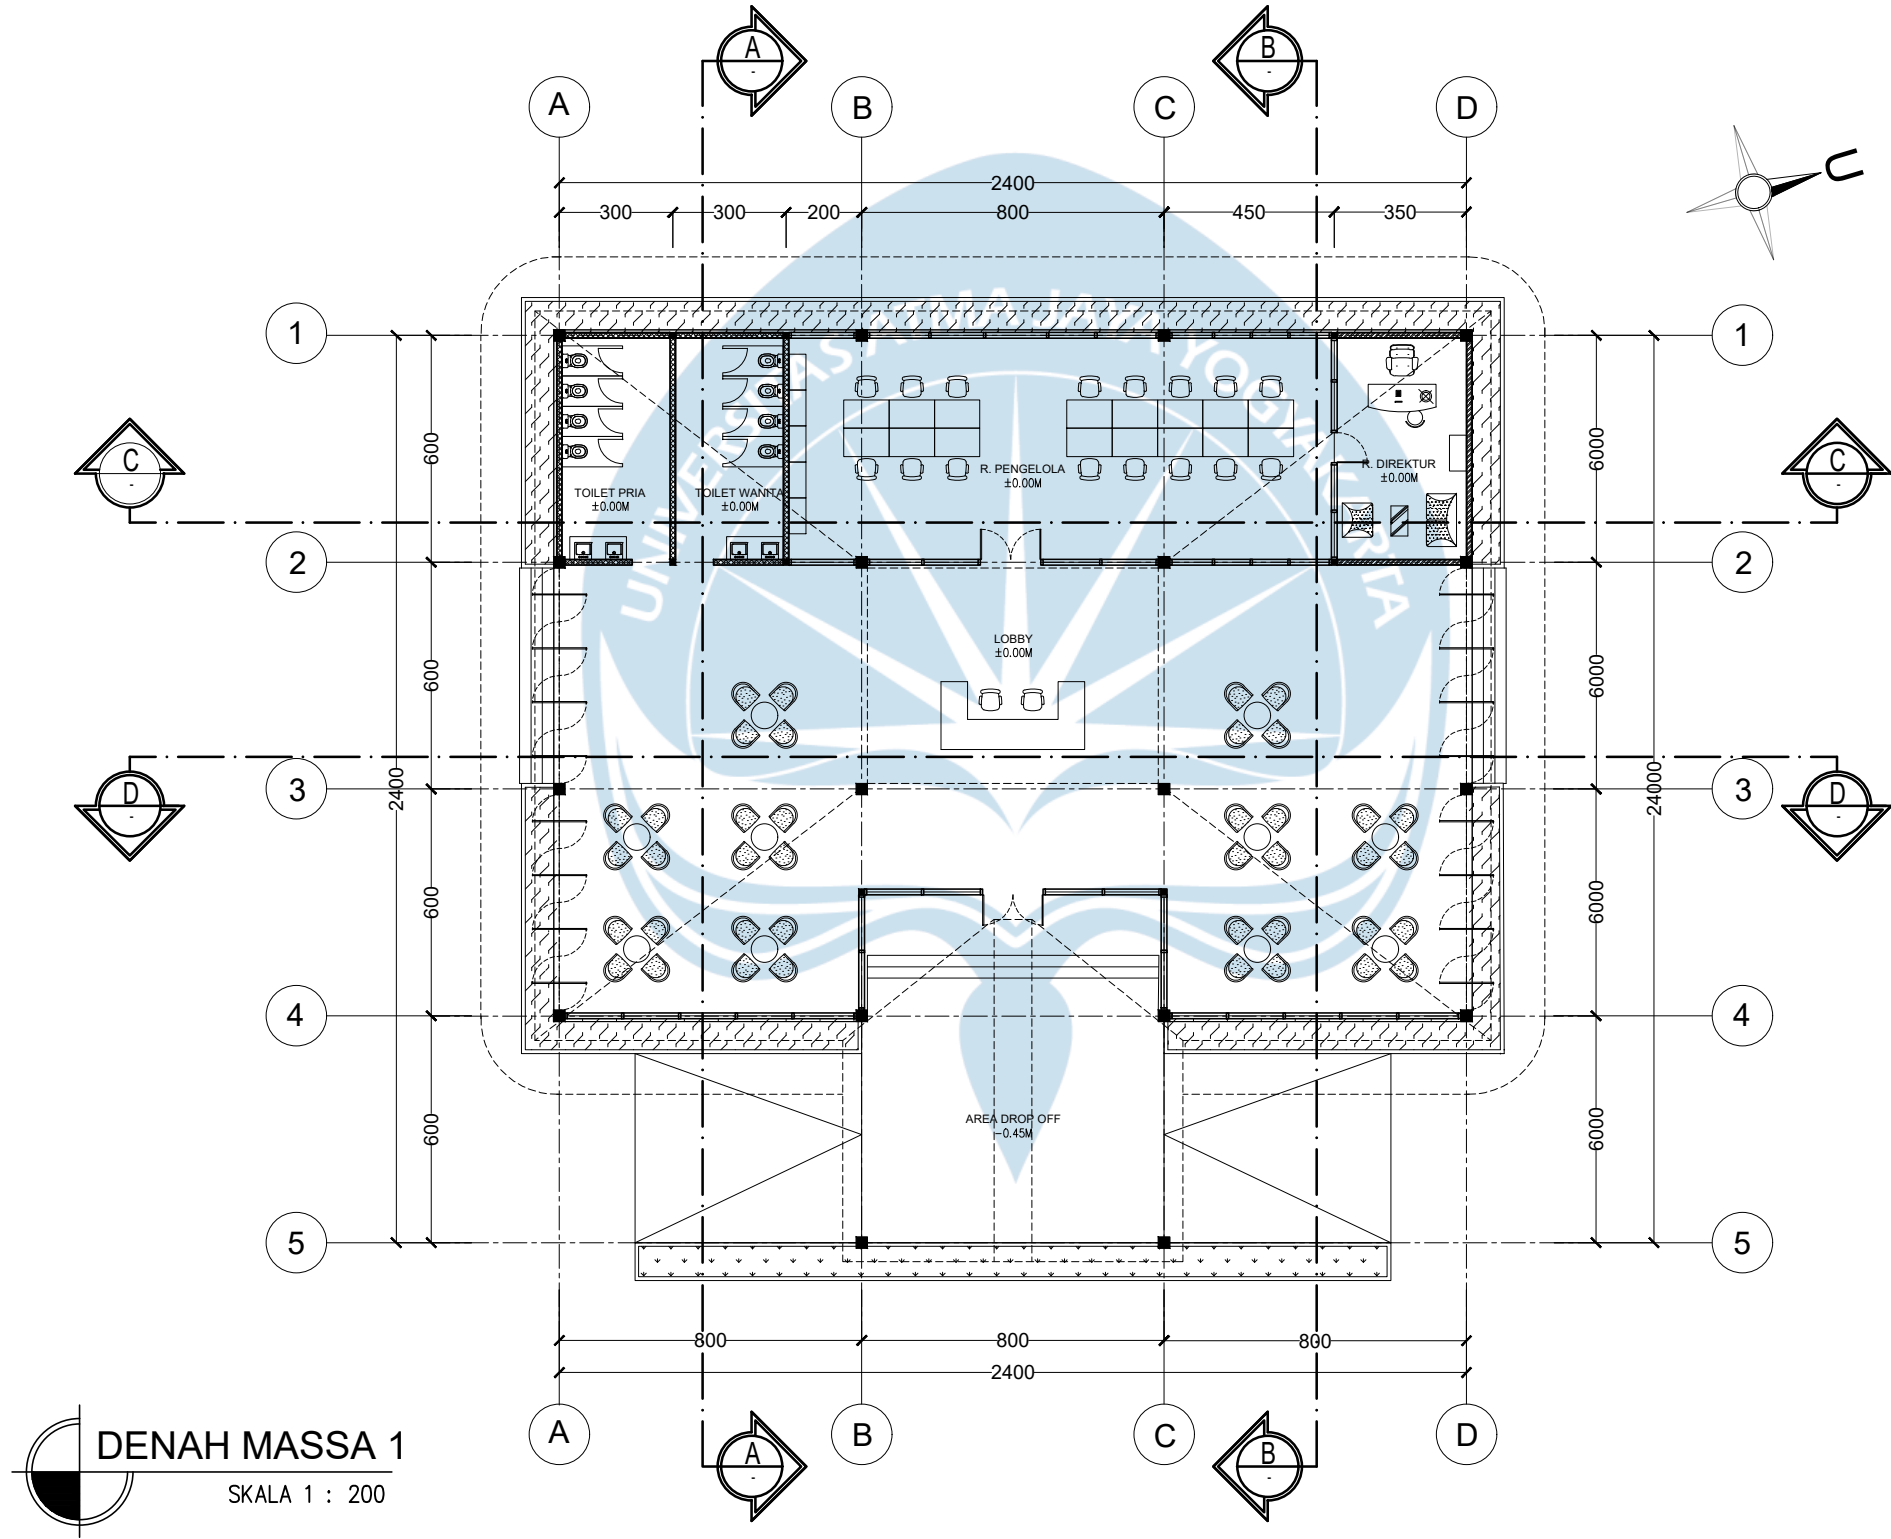

DENAH MASSA 1

SKALA 1 : 200

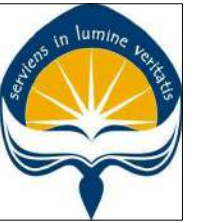

Universitas Atma Jaya Yogyakarta
Program Studi Arsitektur
Architecture Department
Fakultas Teknik
Faculty of Engineering

Proyek Tugas Akhir
Final Project

PERIODE : GENAP II
PERIOD : EVEN II
TAHUN AKADEMIK 2020/2021
ACADEMIC YEAR 2020/2021

Judul Proyek
Project Title

Perancangan Cultural Center di
Kotagede, Yogyakarta dengan
Pendekatan Arsitektur
Neo Vernakular

Lokasi Proyek
Project Location

Rejowinangun, Kec. Kotagede,
Daerah Istimewa Yogyakarta

Identitas Mahasiswa
Student Identity


Arthurito Bertrand Indiana Giri
210118554


Judul Gambar Drawing Title	Skala Scale

Keterangan
Note

Tanggal gambar
Drawing date

Kode Code	No. Lbr Pg. No.	Dari Of
XX1	XX	XX

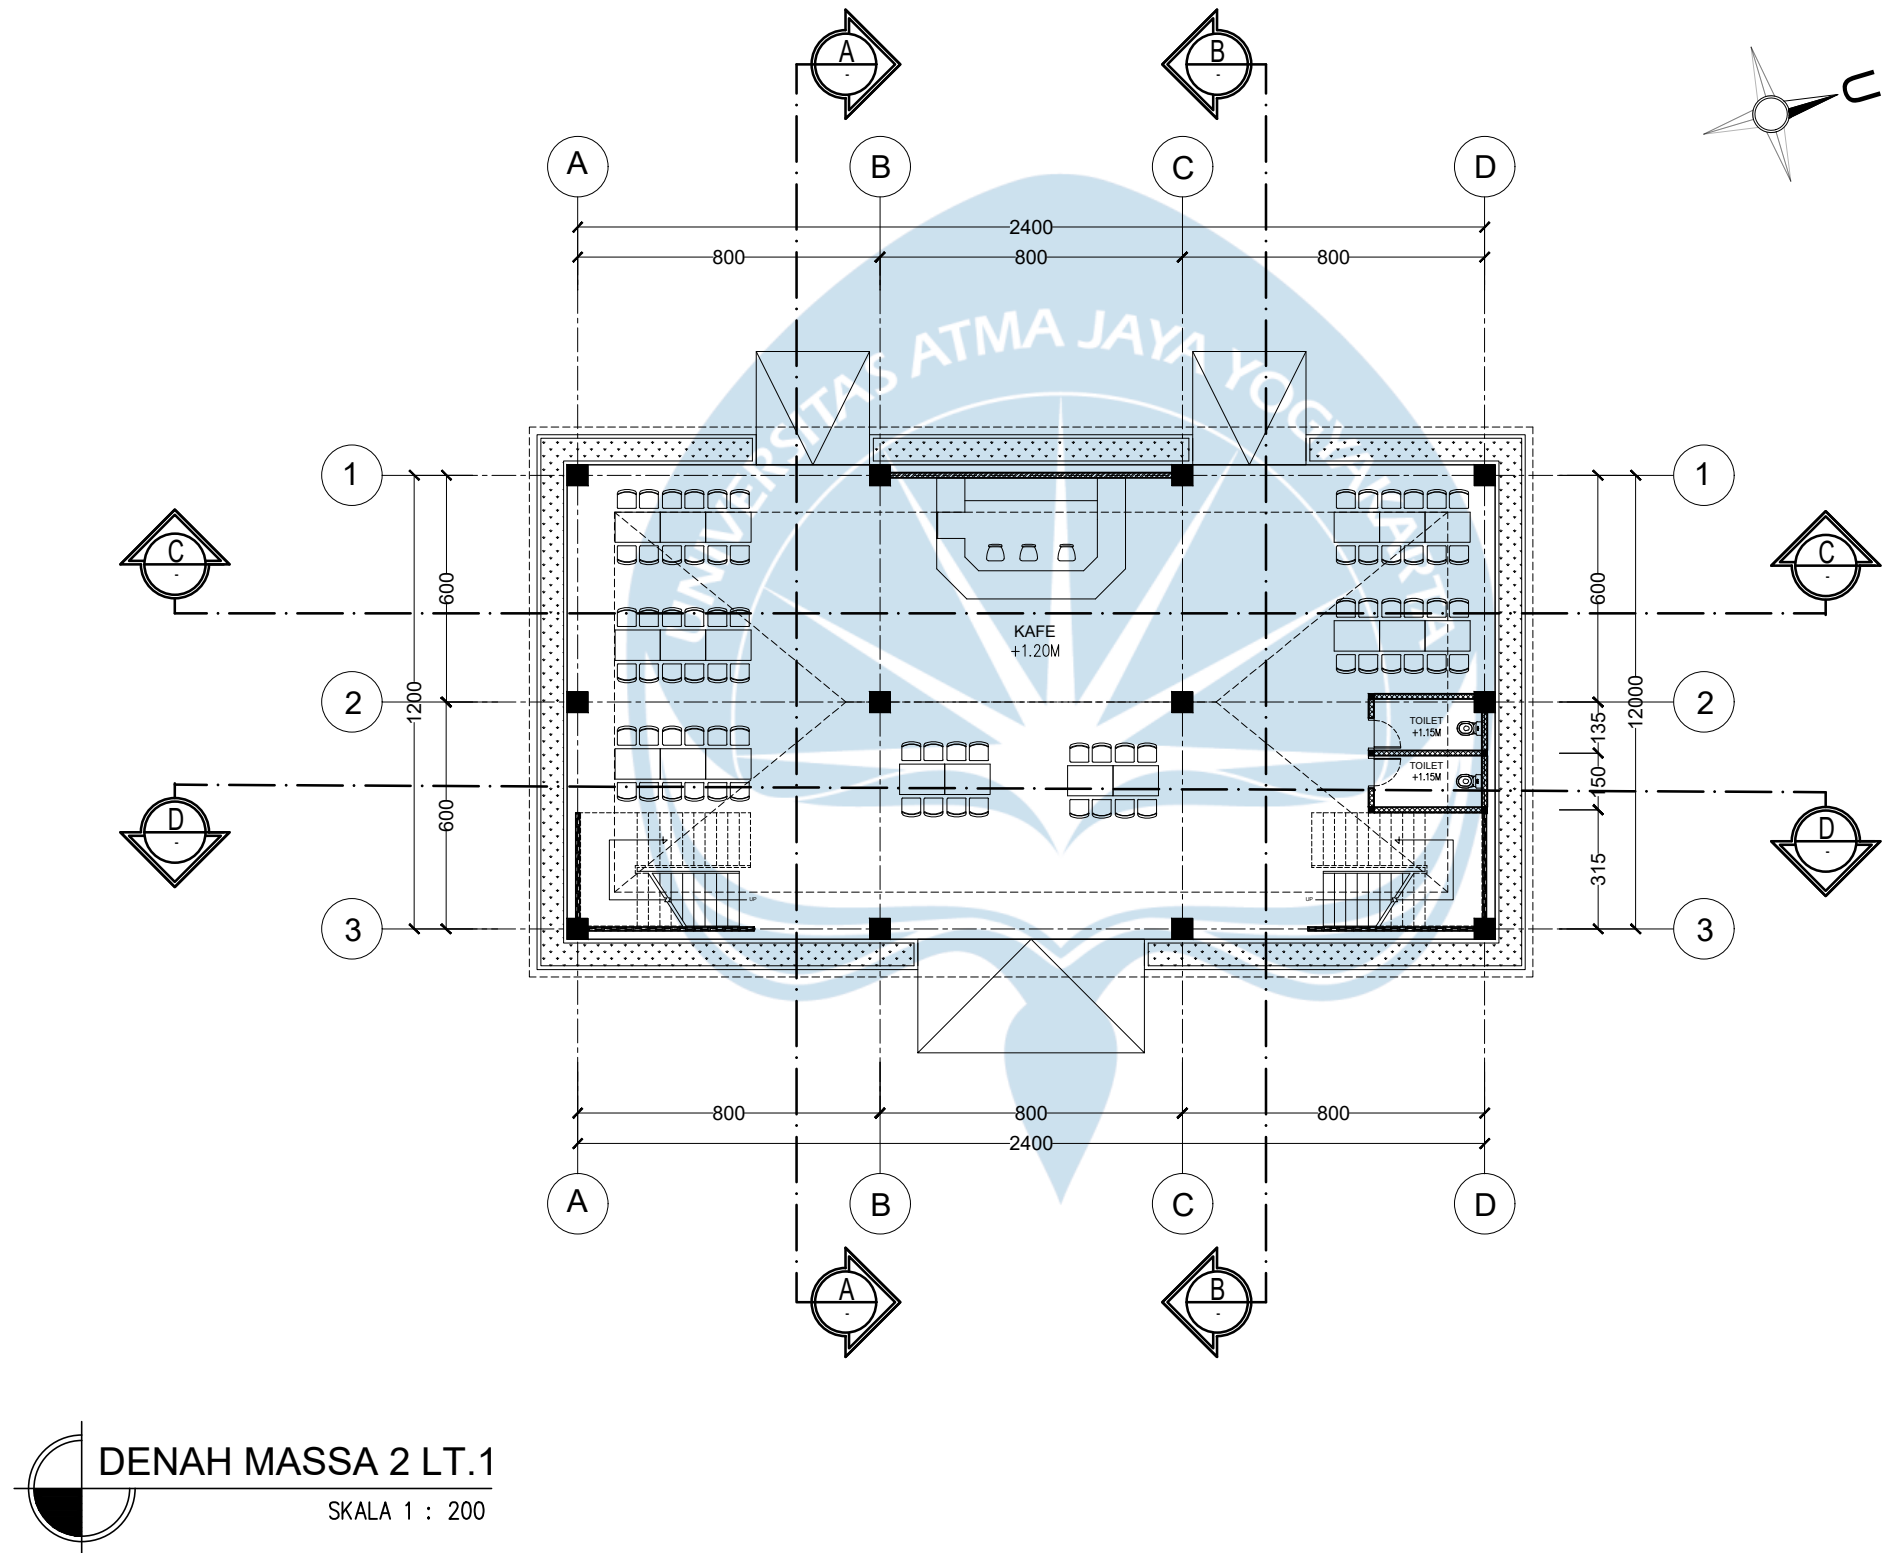

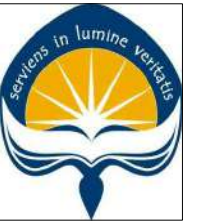

Universitas Atma Jaya Yogyakarta
Program Studi Arsitektur
Architecture Department
Fakultas Teknik
Faculty of Engineering

Proyek Tugas Akhir
Final Project

PERIODE : GENAP II
PERIOD : EVEN II
TAHUN AKADEMIK 2020/2021
ACADEMIC YEAR 2020/2021

Judul Proyek
Project Title

Perancangan Cultural Center di
Kotagede, Yogyakarta dengan
Pendekatan Arsitektur
Neo Vernakular

Lokasi Proyek
Project Location

Rejowinangun, Kec. Kotagede,
Daerah Istimewa Yogyakarta

Identitas Mahasiswa
Student Identity

Arthurito Bertrand Indiana Giri
210118554


Judul Gambar
Drawing Title

Skala
Scale

Keterangan
Note

Tanggal gambar
Drawing date

Kode Code	No. Lbr Pg. No.	Dari Of
XX1	XX	XX

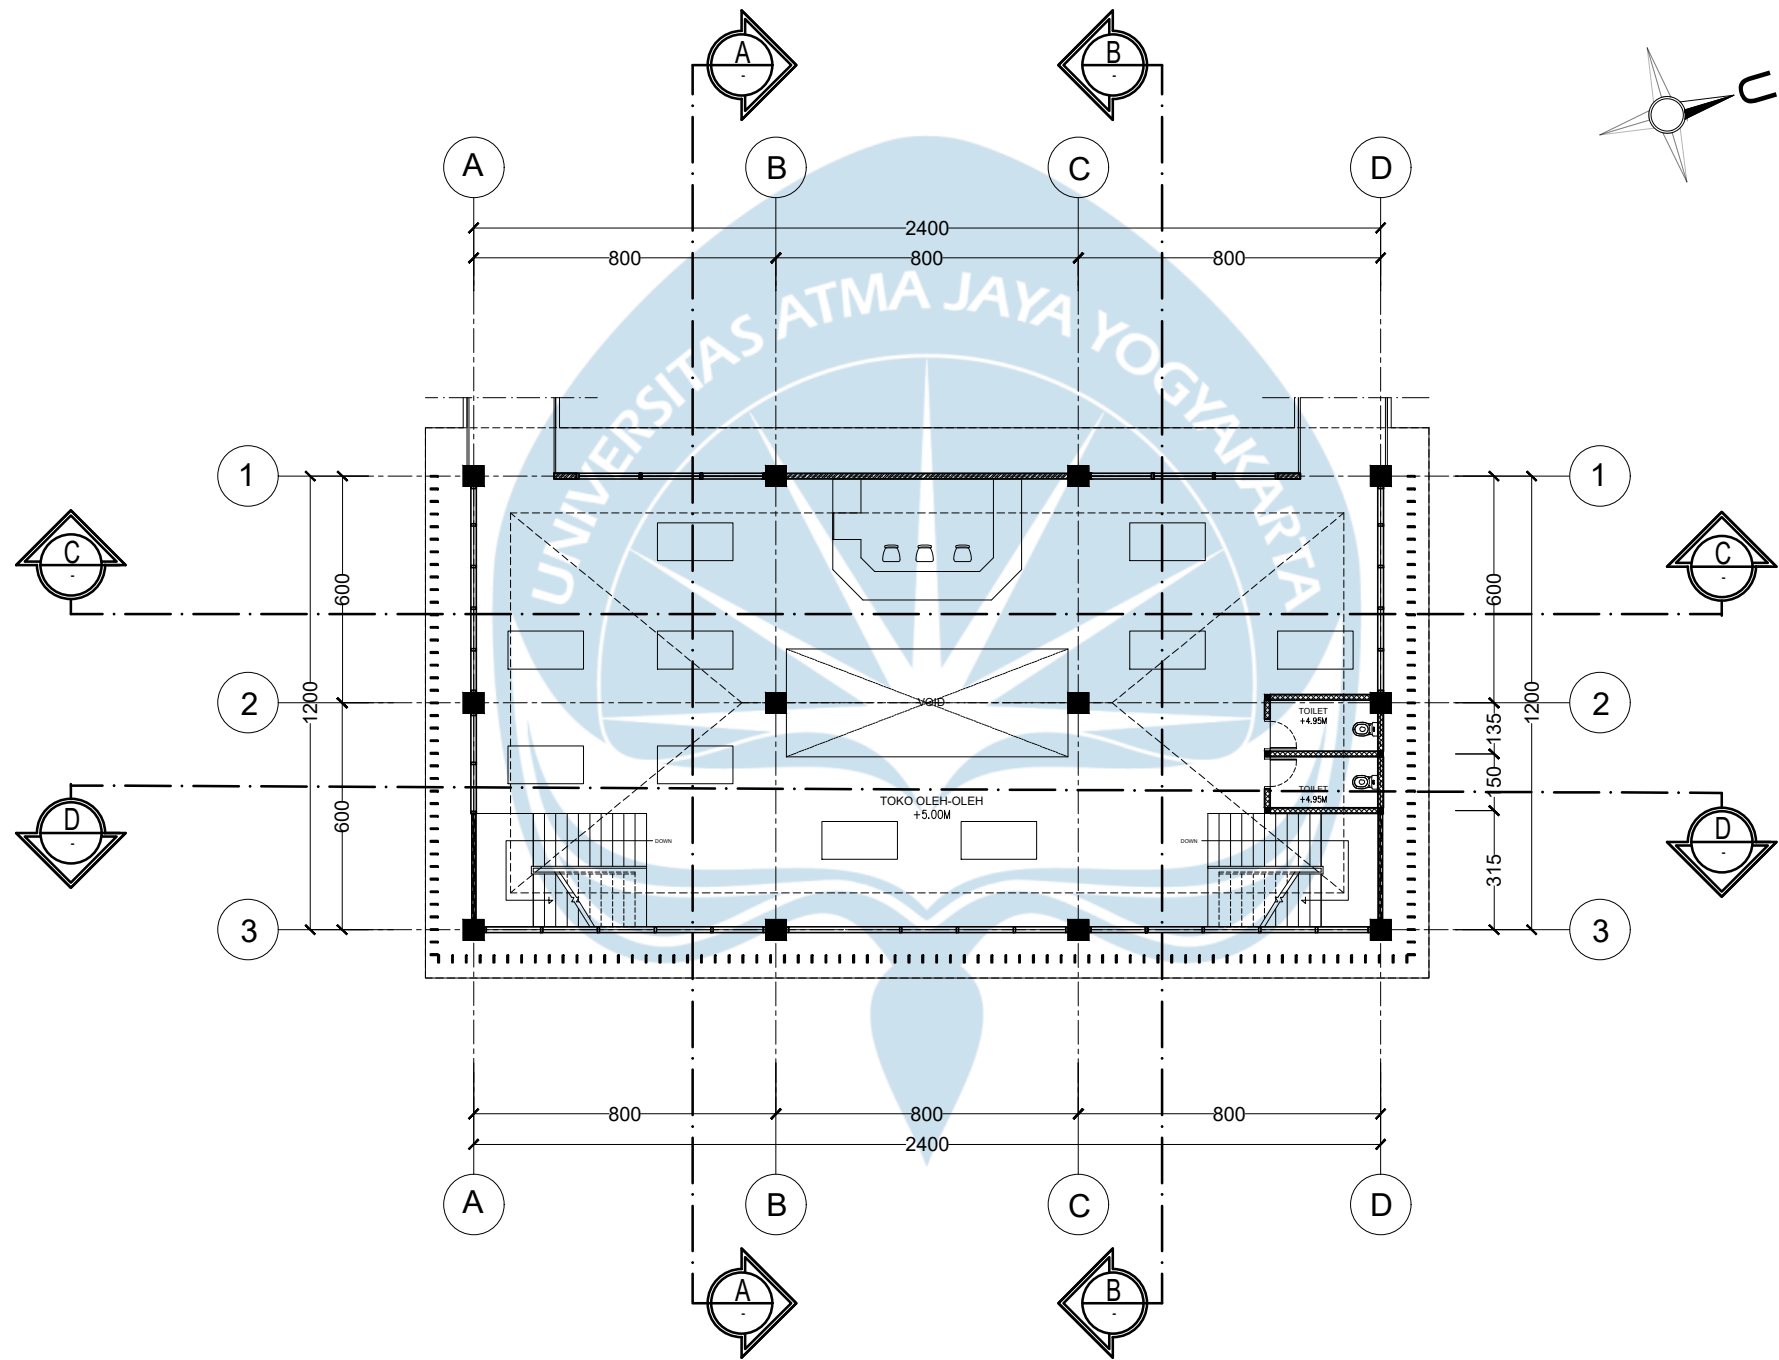

DENAH MASSA 2 LT.2
SKALA 1 : 200



Universitas Atma Jaya Yogyakarta
Program Studi Arsitektur
Architecture Department
Fakultas Teknik
Faculty of Engineering

Proyek Tugas Akhir
Final Project

PERIODE : GENAP II
PERIOD : EVEN II
TAHUN AKADEMIK 2020/2021
ACADEMIC YEAR 2020/2021

Judul Proyek
Project Title

Perancangan Cultural Center di
Kotagede, Yogyakarta dengan
Pendekatan Arsitektur
Neo Vernakular

Lokasi Proyek
Project Location

Rejowinangun, Kec. Kotagede,
Daerah Istimewa Yogyakarta

Identitas Mahasiswa
Student Identity

Arthurito Bertrand Indiana Giri
210118554


Judul Gambar Drawing Title	Skala Scale


Keterangan
Note

Tanggal gambar
Drawing date

Kode Code	No. Lbr Pg. No.	Dari Of
XX1	XX	XX

DENAH MASSA 3 LT.1
SKALA 1 : 200

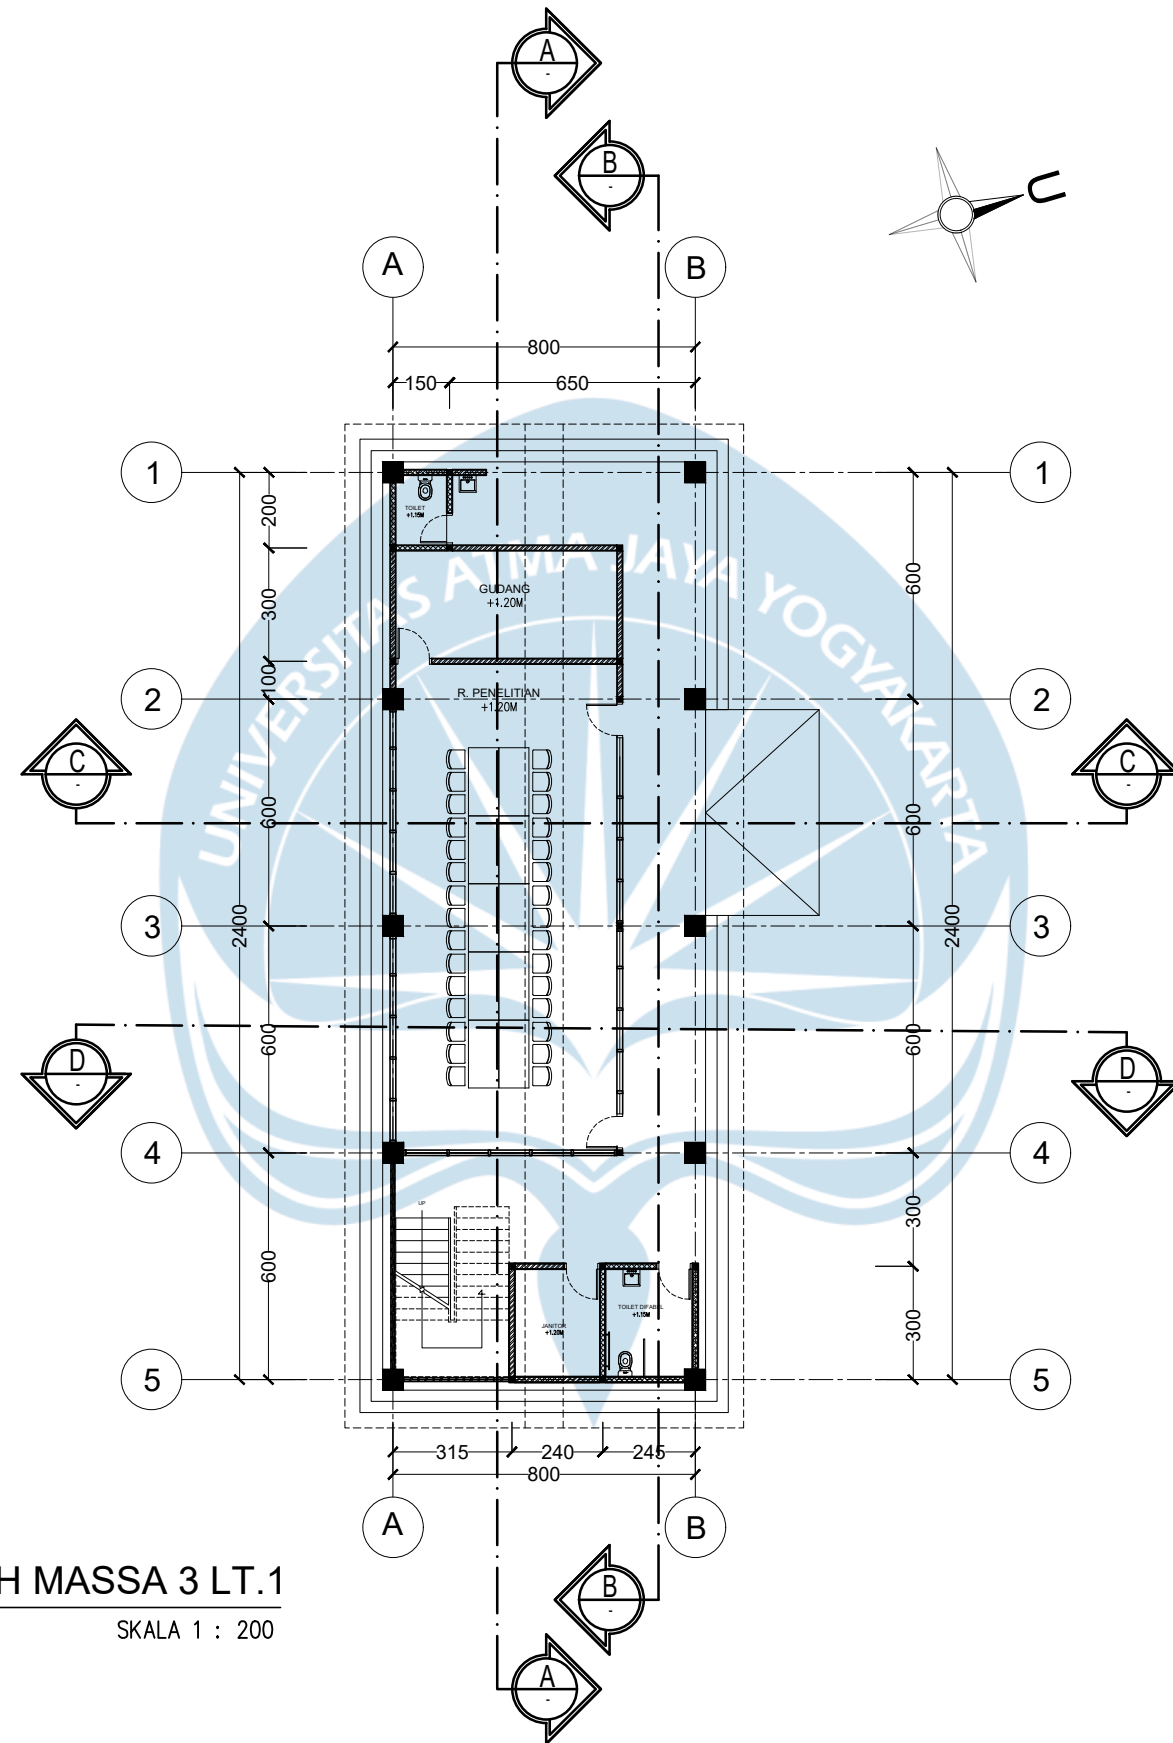

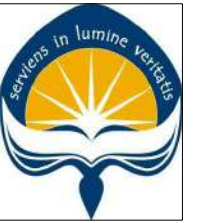

Universitas Atma Jaya Yogyakarta
Program Studi Arsitektur
Architecture Department
Fakultas Teknik
Faculty of Engineering

Proyek Tugas Akhir
Final Project

PERIODE : GENAP II
PERIOD : EVEN II
TAHUN AKADEMIK 2020/2021
ACADEMIC YEAR 2020/2021

Judul Proyek
Project Title

Perancangan Cultural Center di
Kotagede, Yogyakarta dengan
Pendekatan Arsitektur
Neo Vernakular

Lokasi Proyek
Project Location

Rejowinangun, Kec. Kotagede,
Daerah Istimewa Yogyakarta

Identitas Mahasiswa
Student Identity


Arthurito Bertrand Indiana Giri
210118554

Judul Gambar Drawing Title	Skala Scale


Keterangan
Note

Tanggal gambar
Drawing date

Kode Code	No. Lbr Pg. No.	Dari Of
XX1	XX	XX

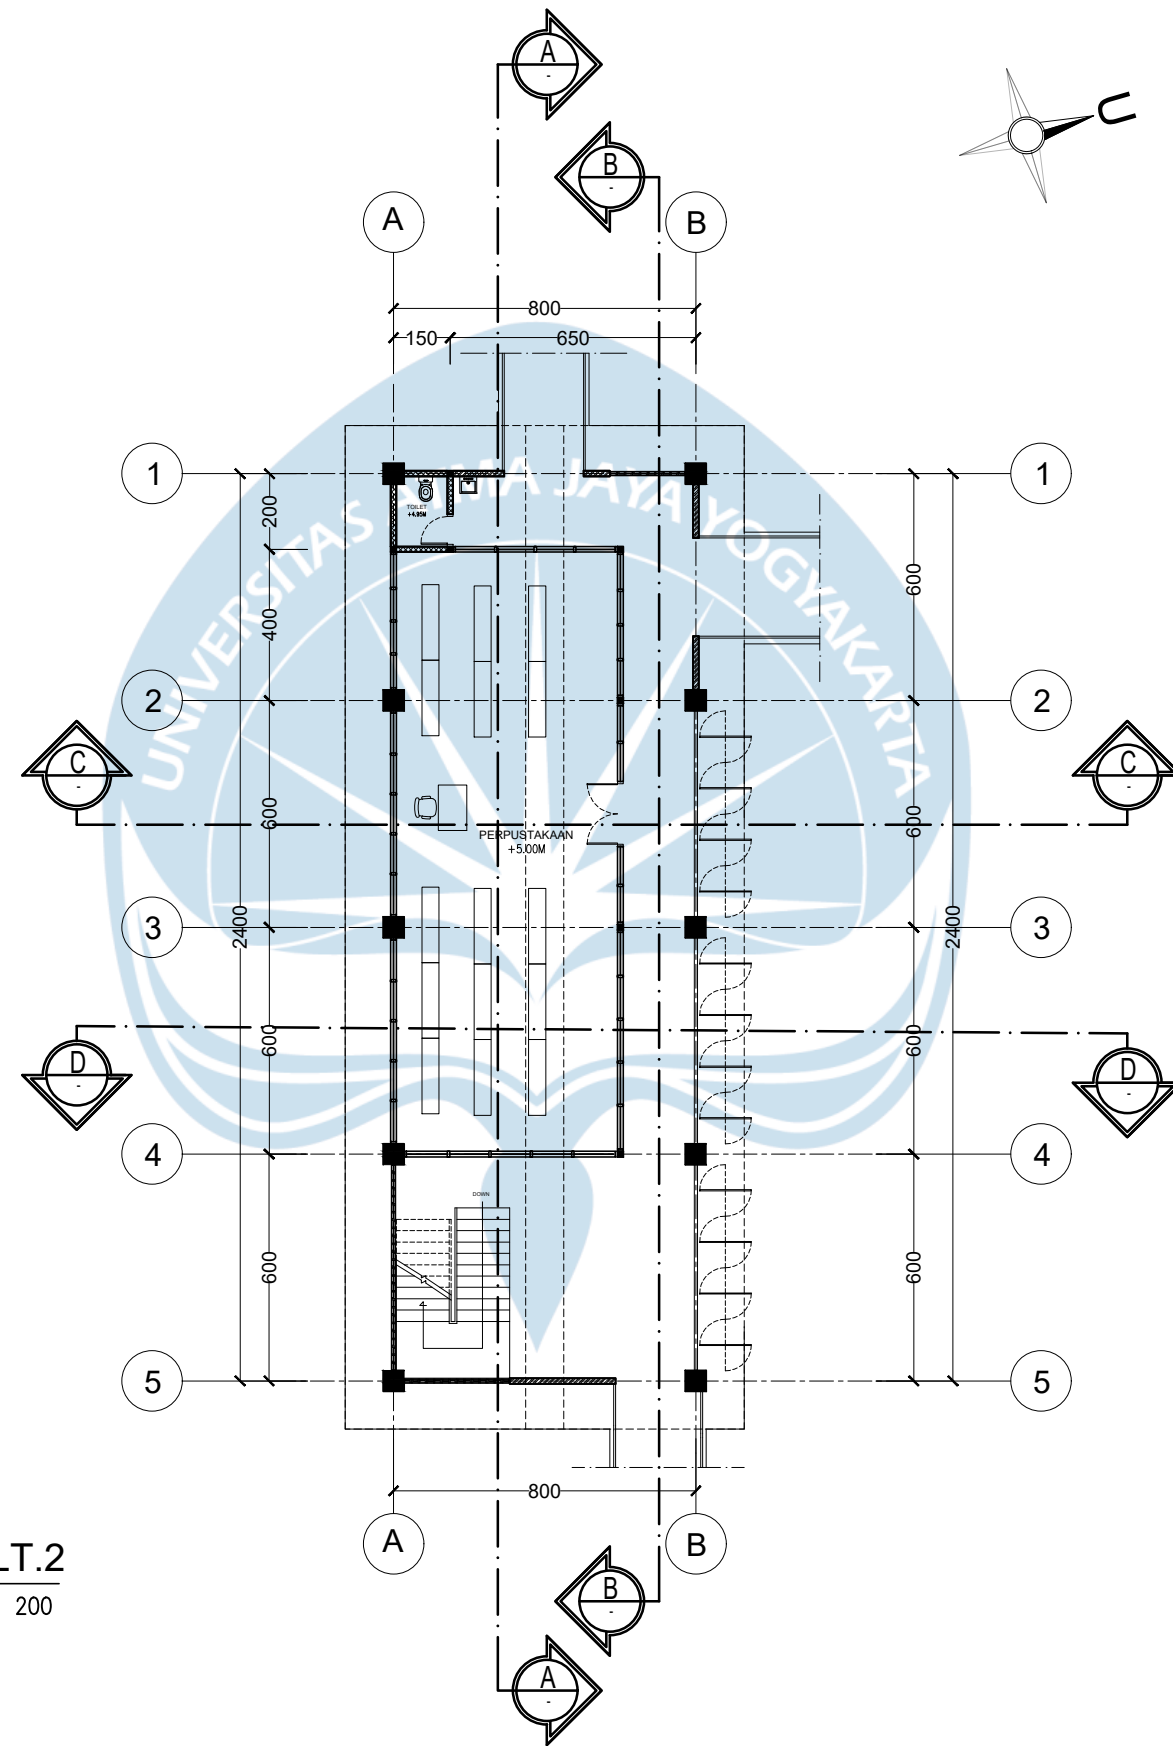

DENAH MASSA 3 LT.2
SKALA 1 : 200

 

Fakultas Teknik
Faculty of Engineering

Proyek Tugas Akhir *Final Project*

PERIODE : GENAP II
PERIOD : EVEN II
TAHUN AKADEMIK 2020/2021
ACADEMIC YEAR 2020/2021

Judul Proyek
Project Title

Perancangan Cultural Center di Kotagede, Yogyakarta dengan Pendekatan Arsitektur Neo Vernakular

Lokasi Proyek
Project Location

Rejowinangun, Kec. Kotagede,
Daerah Istimewa Yogyakarta

Identitas Mahasiswa
Student Identity


Arthurito Bertrand Indiana Giri
210118554

Judul Gambar <i>Drawing Title</i>	Skala <i>Scale</i>

Keterangan
Note

Tanggal gambar
Drawing date

Kode Code	No. Lbr Pg. No.	Dari Of
XX1	XX	XX

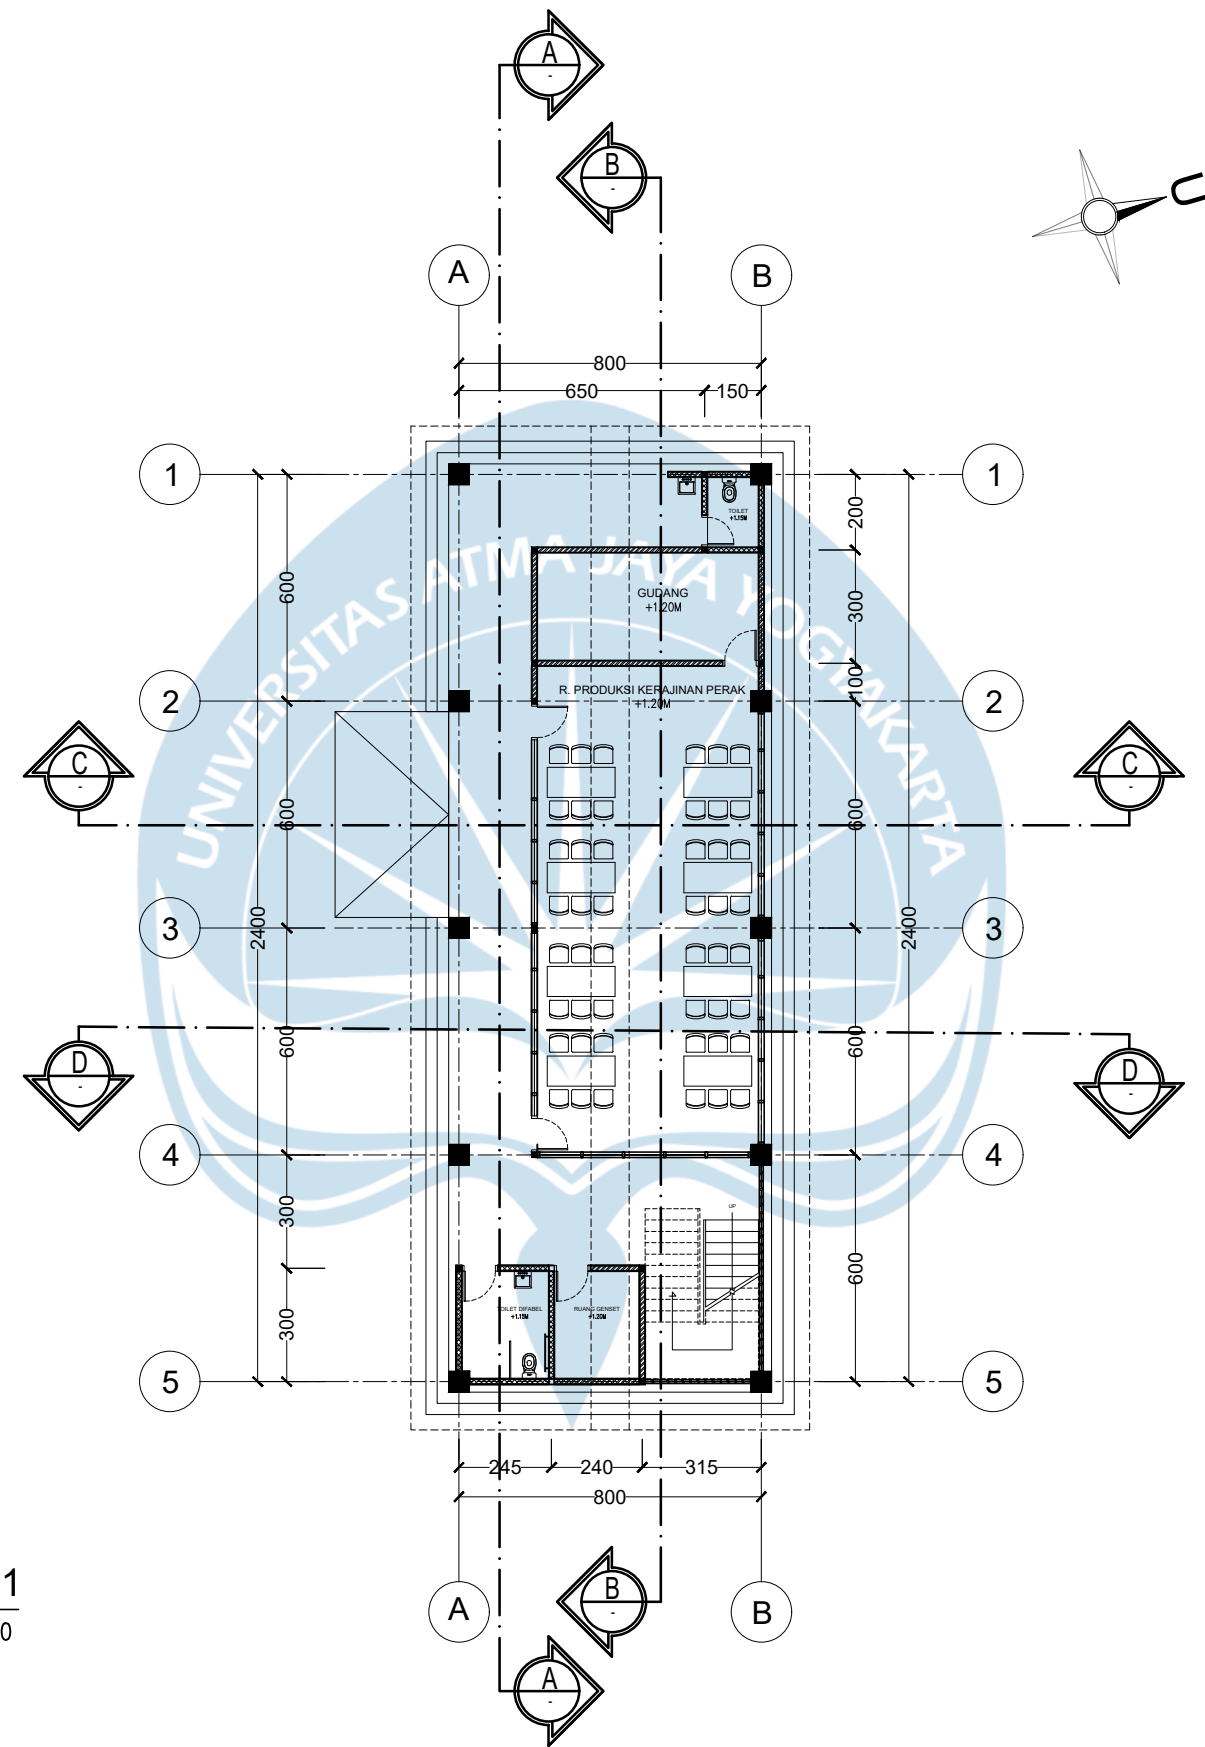

DENAH MASSA 4 LT.1
SKALA 1 : 200



Universitas Atma Jaya Yogyakarta
Program Studi Arsitektur
Architecture Department
Fakultas Teknik
Faculty of Engineering

Proyek Tugas Akhir
Final Project

PERIODE : GENAP II
PERIOD : EVEN II
TAHUN AKADEMIK 2020/2021
ACADEMIC YEAR 2020/2021

Judul Proyek
Project Title

Perancangan Cultural Center di
Kotagede, Yogyakarta dengan
Pendekatan Arsitektur
Neo Vernakular

Lokasi Proyek
Project Location

Rejowinangun, Kec. Kotagede,
Daerah Istimewa Yogyakarta

Identitas Mahasiswa
Student Identity

Arthurito Bertrand Indiana Giri
210118554

Judul Gambar
Drawing Title

Skala
Scale

Keterangan
Note

Tanggal gambar
Drawing date

Kode
Code


No. Lbr
Pg. No.

Dari
Of


XX1

XX

XX

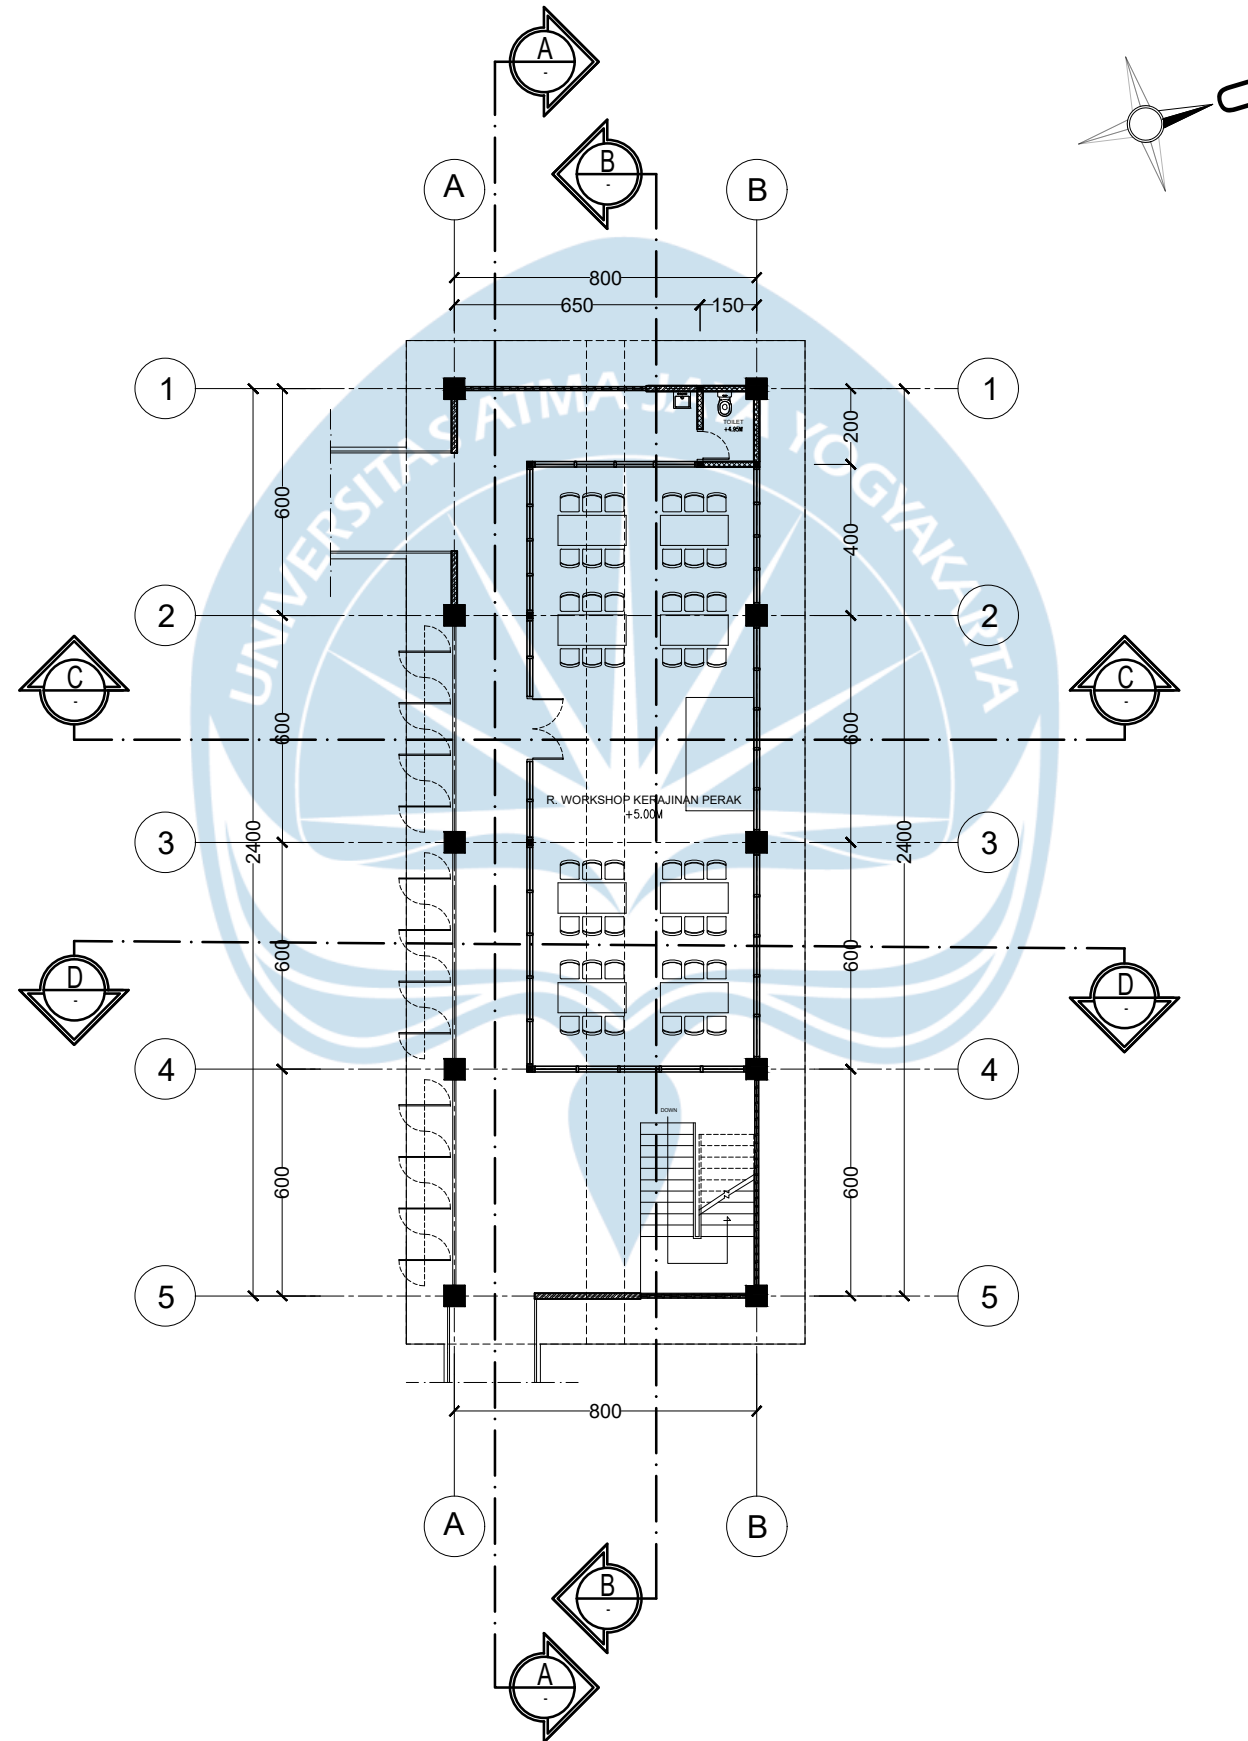

DENAH MASSA 4 LT.2
SKALA 1 : 200

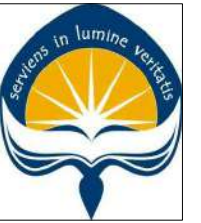

Universitas Atma Jaya Yogyakarta
Program Studi Arsitektur
Architecture Department
Fakultas Teknik
Faculty of Engineering

Proyek Tugas Akhir
Final Project

PERIODE : GENAP II
PERIOD : EVEN II
TAHUN AKADEMIK 2020/2021
ACADEMIC YEAR 2020/2021

Judul Proyek
Project Title

Perancangan Cultural Center di
Kotagede, Yogyakarta dengan
Pendekatan Arsitektur
Neo Vernakular

Lokasi Proyek
Project Location

Rejowinangun, Kec. Kotagede,
Daerah Istimewa Yogyakarta

Identitas Mahasiswa
Student Identity


Arthurito Bertrand Indiana Giri
210118554


Judul Gambar Drawing Title	Skala Scale

Keterangan
Note

Tanggal gambar
Drawing date

Kode Code	No. Lbr Pg. No.	Dari Of
XX1	XX	XX

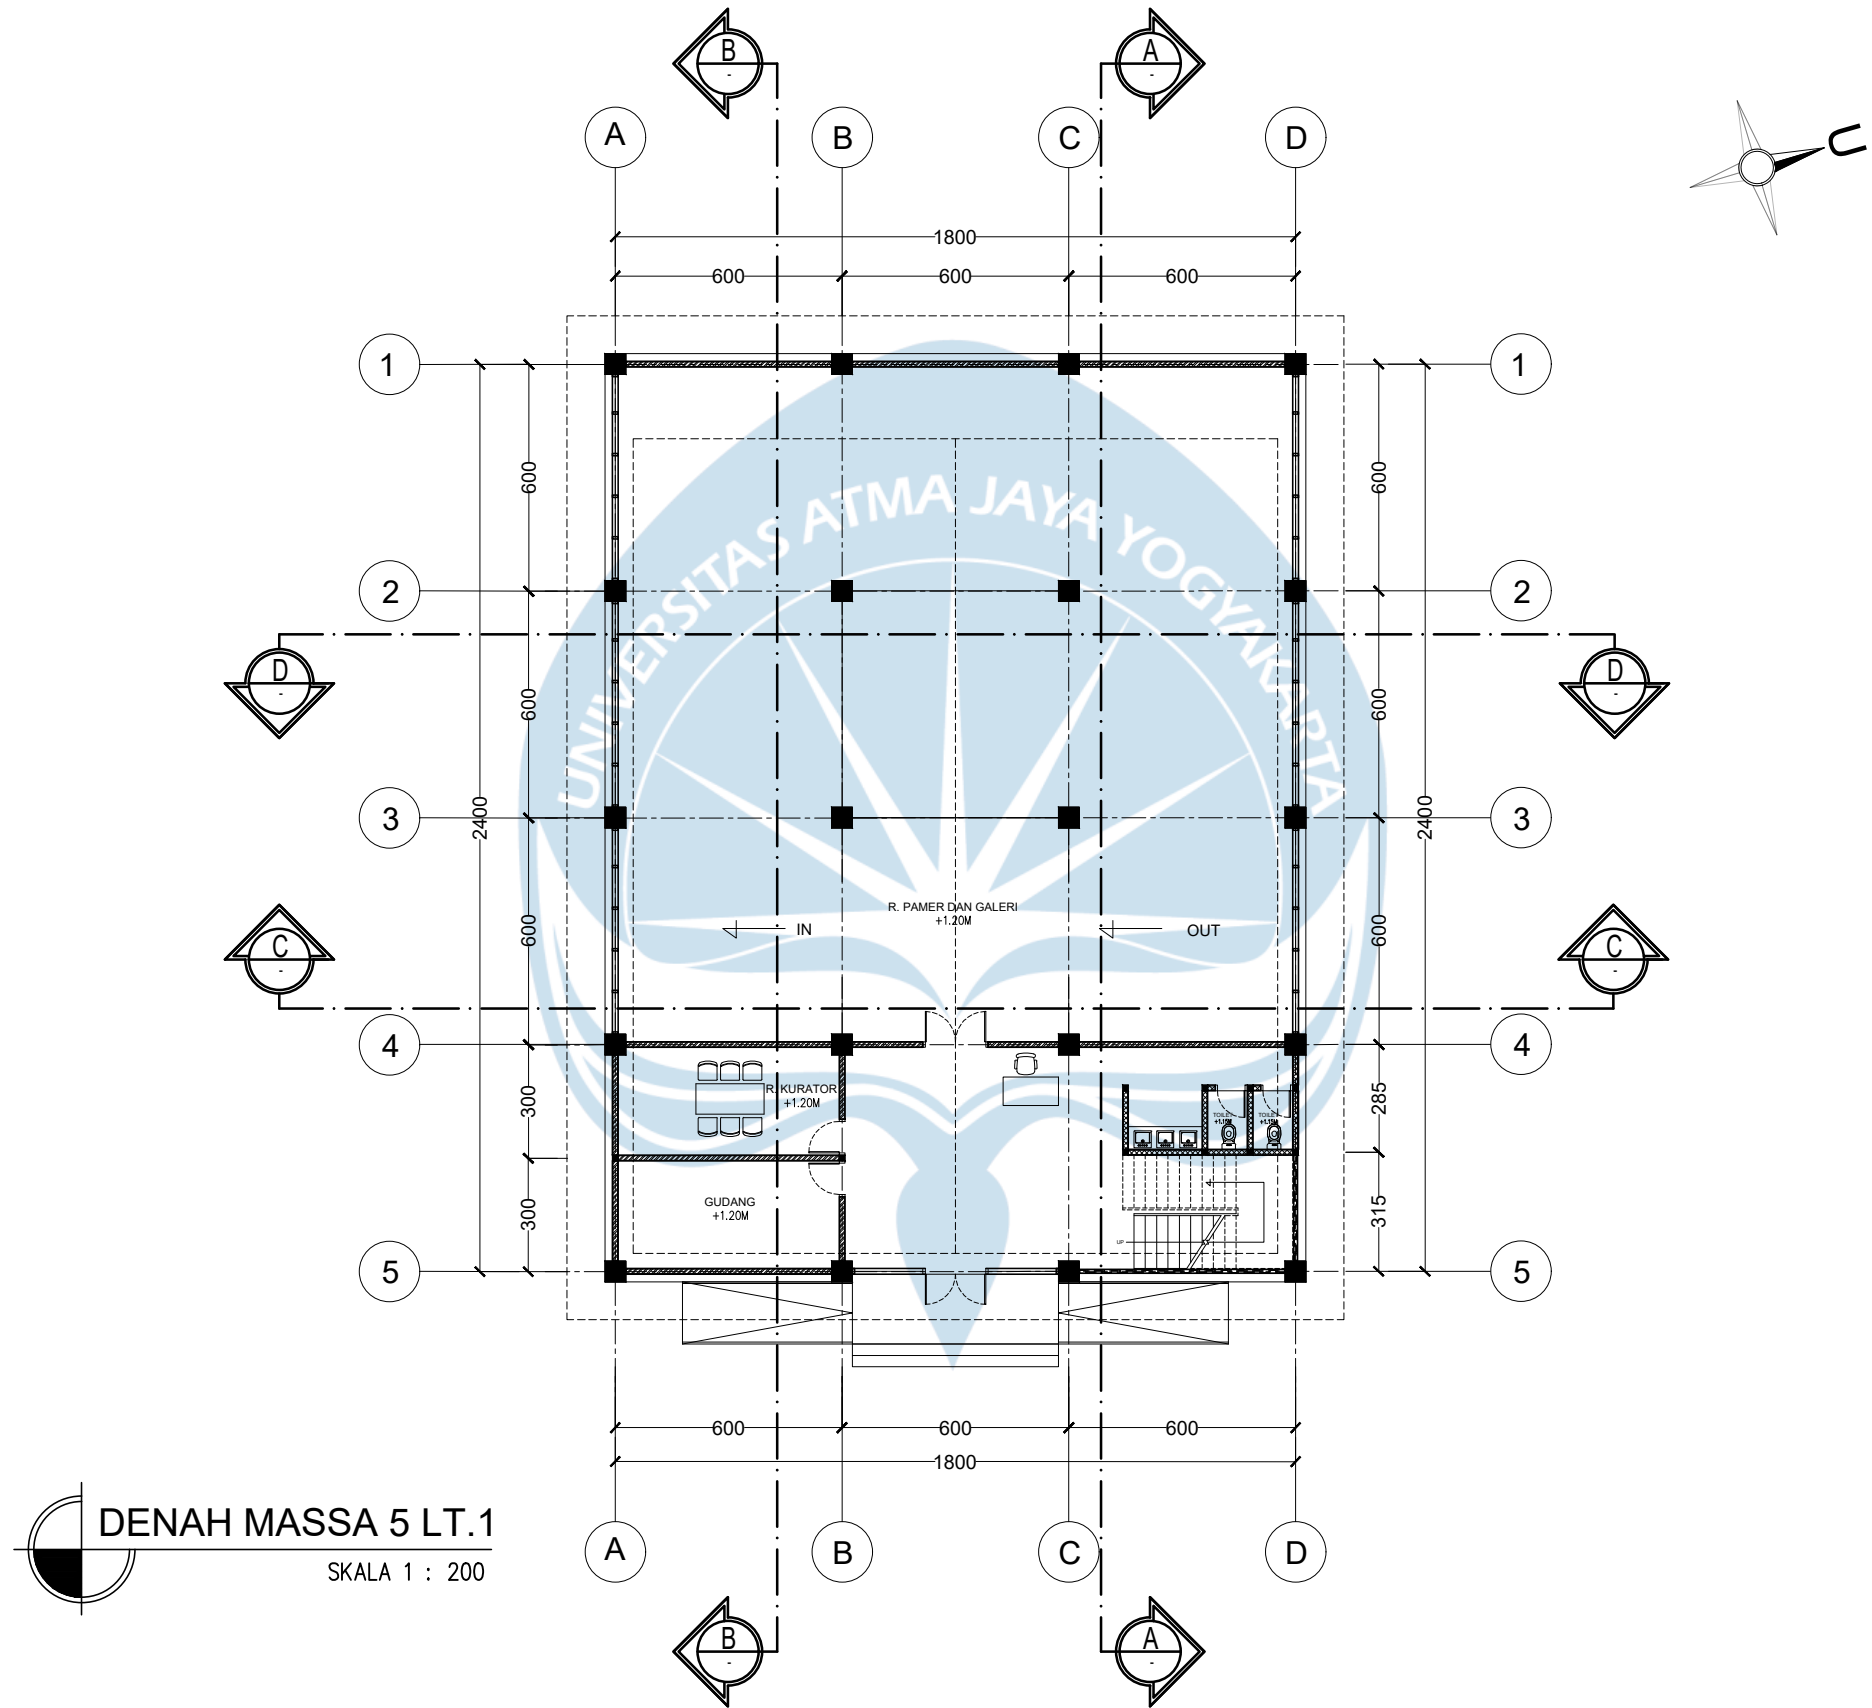

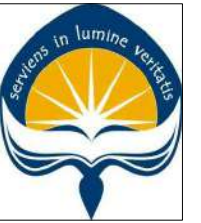

Universitas Atma Jaya Yogyakarta
Program Studi Arsitektur
Architecture Department
Fakultas Teknik
Faculty of Engineering

Proyek Tugas Akhir
Final Project

PERIODE : GENAP II
PERIOD : EVEN II
TAHUN AKADEMIK 2020/2021
ACADEMIC YEAR 2020/2021

Judul Proyek
Project Title

Perancangan Cultural Center di
Kotagede, Yogyakarta dengan
Pendekatan Arsitektur
Neo Vernakular

Lokasi Proyek
Project Location

Rejowinangun, Kec. Kotagede,
Daerah Istimewa Yogyakarta

Identitas Mahasiswa
Student Identity

Arthurito Bertrand Indiana Giri
210118554


Judul Gambar
Drawing Title

Skala
Scale

Keterangan
Note

Tanggal gambar
Drawing date

Kode Code	No. Lbr Pg. No.	Dari Of
XX1	XX	XX

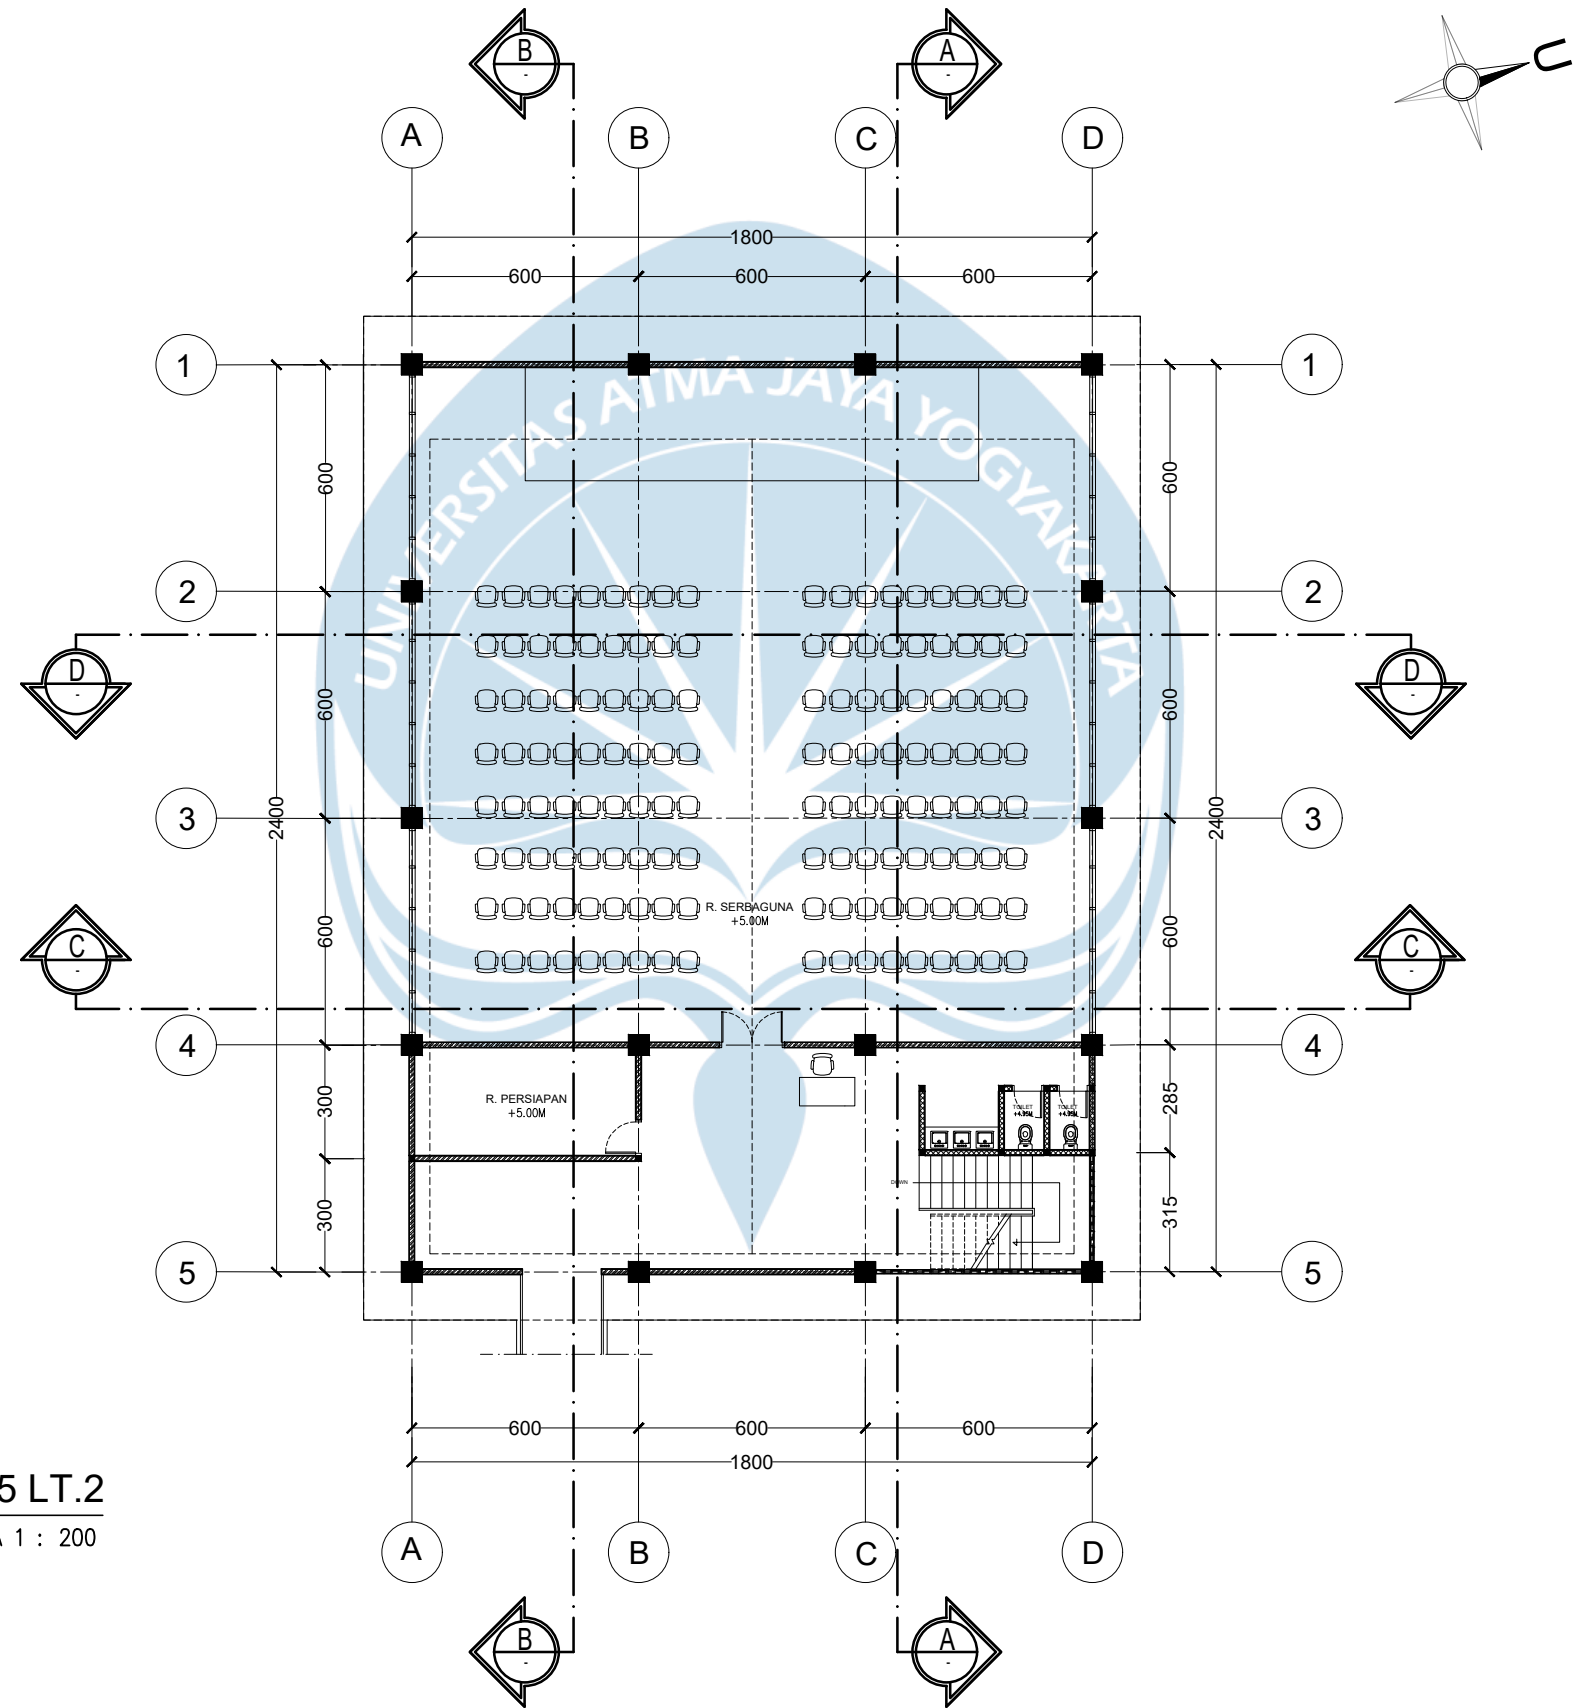

DENAH MASSA 5 LT.2
SKALA 1 : 200



Universitas Atma Jaya Yogyakarta

Program Studi Arsitektur
Architecture Department

Fakultas Teknik
Faculty of Engineering

Proyek Tugas Akhir
Final Project

PERIODE : GENAP II
PERIOD : EVEN II
TAHUN AKADEMIK 2020/2021
ACADEMIC YEAR 2020/2021

Judul Proyek
Project Title

Perancangan Cultural Center di
Kotagede, Yogyakarta dengan
Pendekatan Arsitektur
Neo Vernakular

Lokasi Proyek
Project Location

Rejowinangun, Kec. Kotagede,
Daerah Istimewa Yogyakarta

Identitas Mahasiswa
Student Identity

Arthurito Bertrand Indiana Giri
210118554

Judul Gambar
Drawing Title

Skala
Scale

Keterangan
Note

Tanggal gambar
Drawing date

Kode
Code



No. Lbr
Pg. No.

Dari
Of

XX1

XX

XX

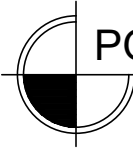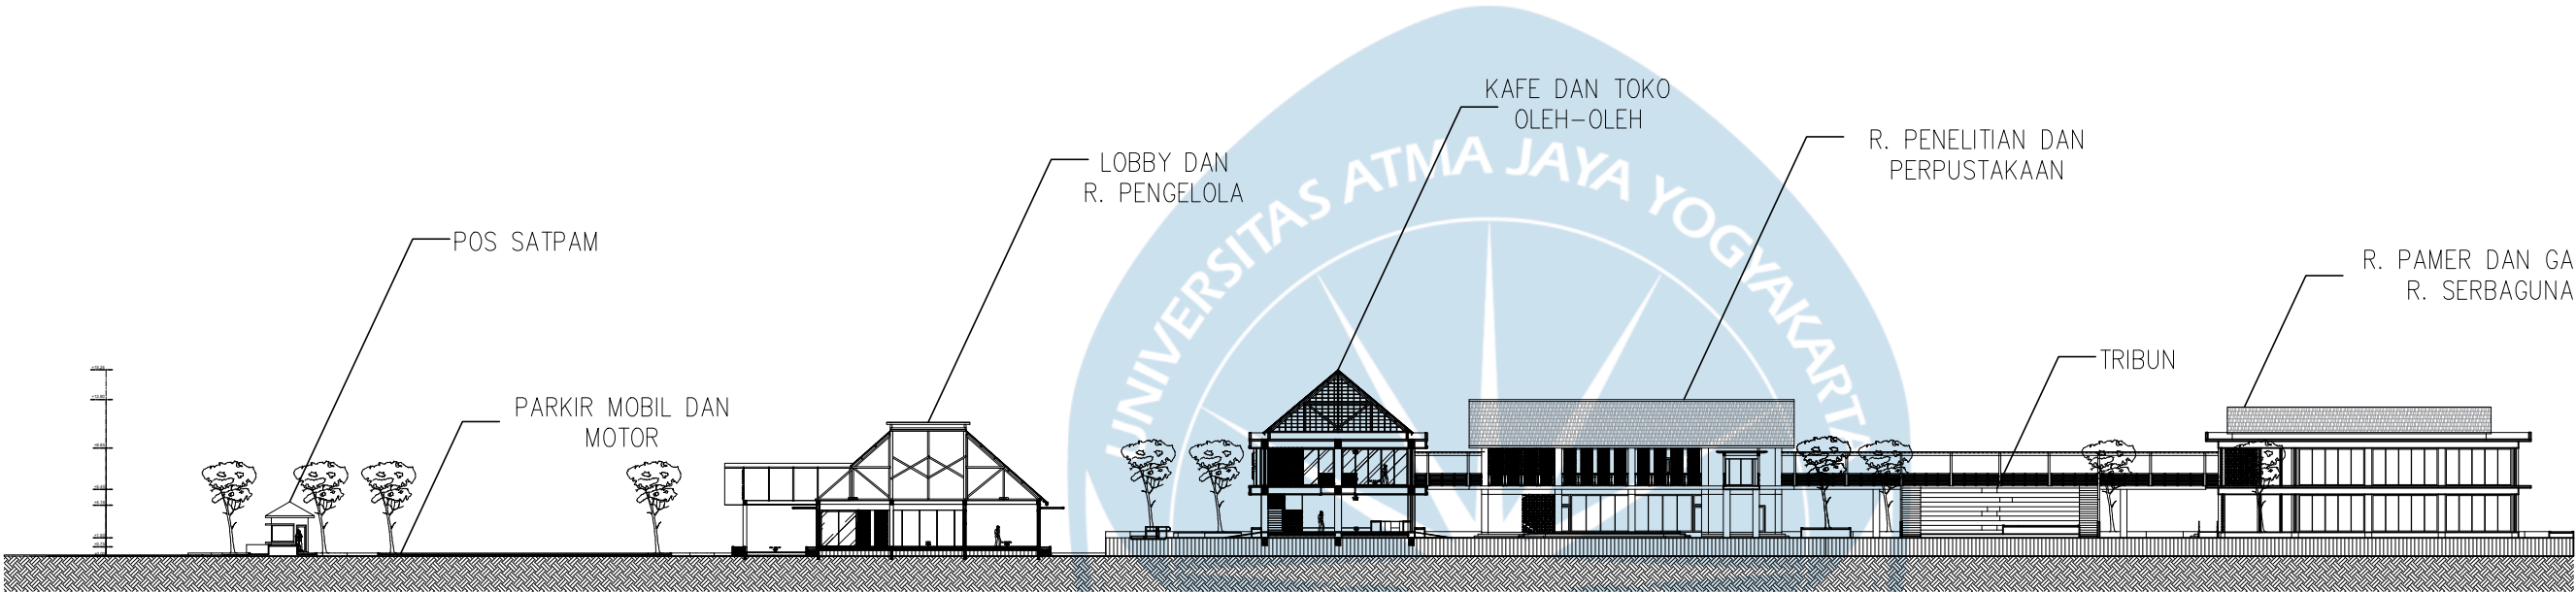

POTONGAN KESELURUHAN

SKALA 1 : 600



Universitas Atma Jaya Yogyakarta
Program Studi Arsitektur
Architecture Department
Fakultas Teknik
Faculty of Engineering

Proyek Tugas Akhir
Final Project

PERIODE : GENAP II
PERIOD : EVEN II
TAHUN AKADEMIK 2020/2021
ACADEMIC YEAR 2020/2021

Judul Proyek
Project Title

Perancangan Cultural Center di
Kotagede, Yogyakarta dengan
Pendekatan Arsitektur
Neo Vernakular

Lokasi Proyek
Project Location

Rejowinangun, Kec. Kotagede,
Daerah Istimewa Yogyakarta

Identitas Mahasiswa
Student Identity

Arthurito Bertrand Indiana Giri
210118554



Judul Gambar
Drawing Title

Skala
Scale

Keterangan
Note

Tanggal gambar
Drawing date

Kode Code	No. Lbr Pg. No.	Dari Of
XX1	XX	XX

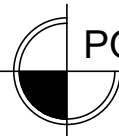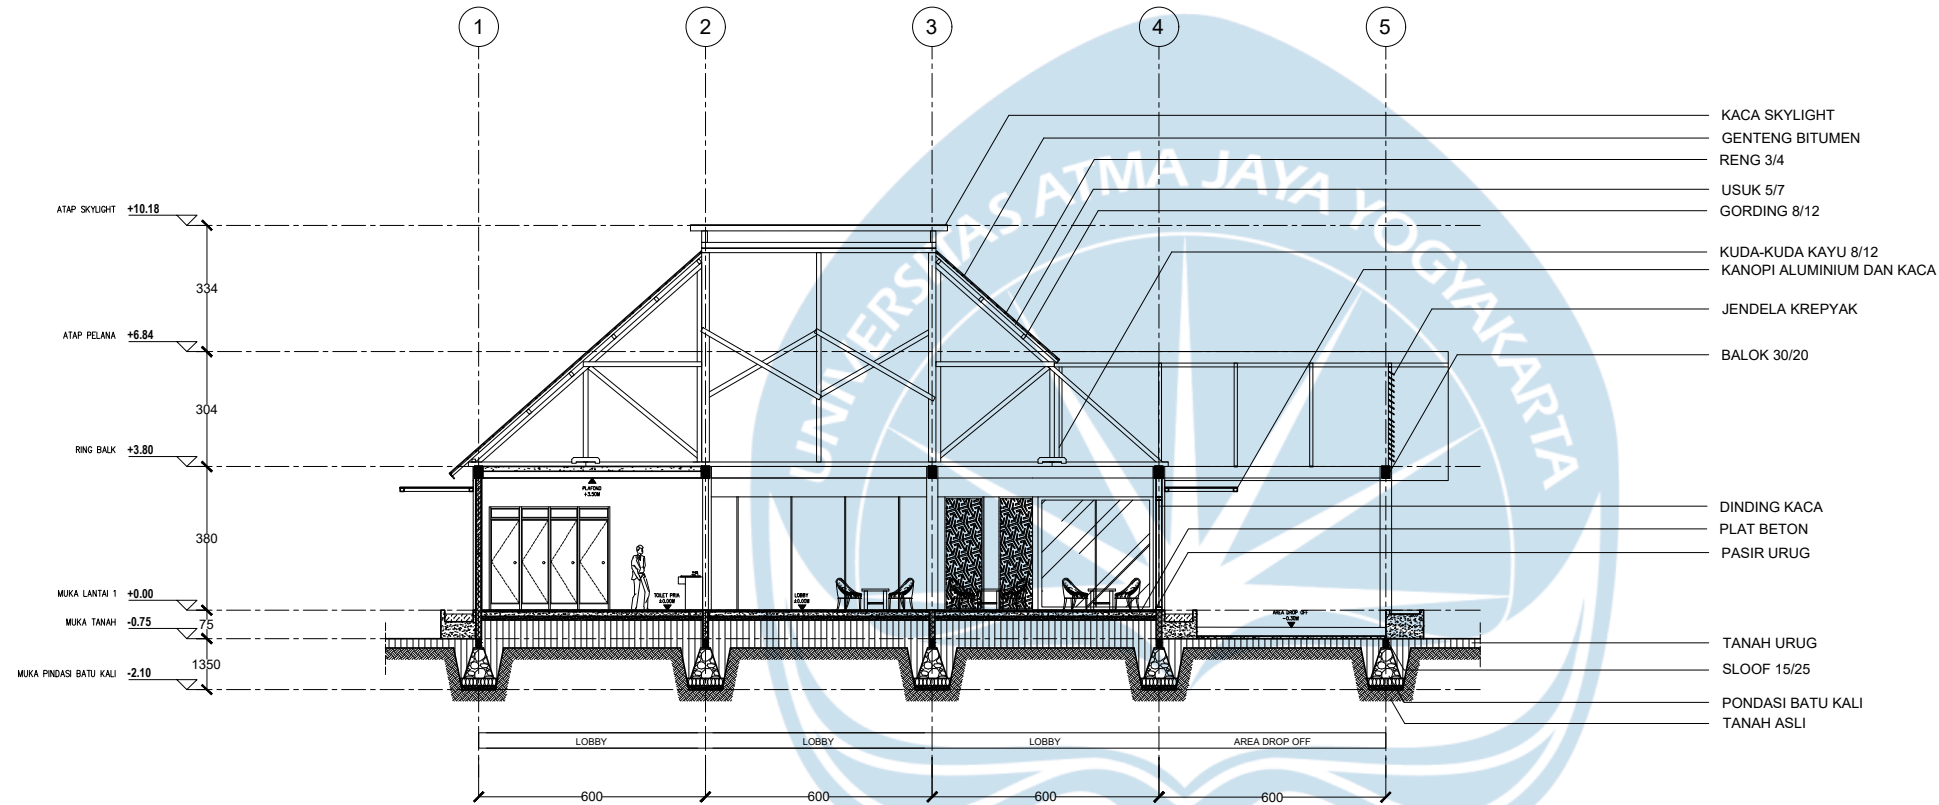

POTONGAN A-A MASSA 1

SKALA 1 : 200



Universitas Atma Jaya Yogyakarta
Program Studi Arsitektur
Architecture Department
Fakultas Teknik
Faculty of Engineering

Proyek Tugas Akhir
Final Project

PERIODE : GENAP II
PERIOD : EVEN II
TAHUN AKADEMIK 2020/2021
ACADEMIC YEAR 2020/2021

Judul Proyek
Project Title

Perancangan Cultural Center di
Kotagede, Yogyakarta dengan
Pendekatan Arsitektur
Neo Vernakular

Lokasi Proyek
Project Location

Rejowinangun, Kec. Kotagede,
Daerah Istimewa Yogyakarta

Identitas Mahasiswa
Student Identity

Arthurito Bertrand Indiana Giri
210118554

Judul Gambar
Drawing Title

Skala
Scale

Keterangan
Note

Tanggal gambar
Drawing date

Kode
Code


No. Lbr
Pg. No.

Dari
Of

XX1

XX

XX

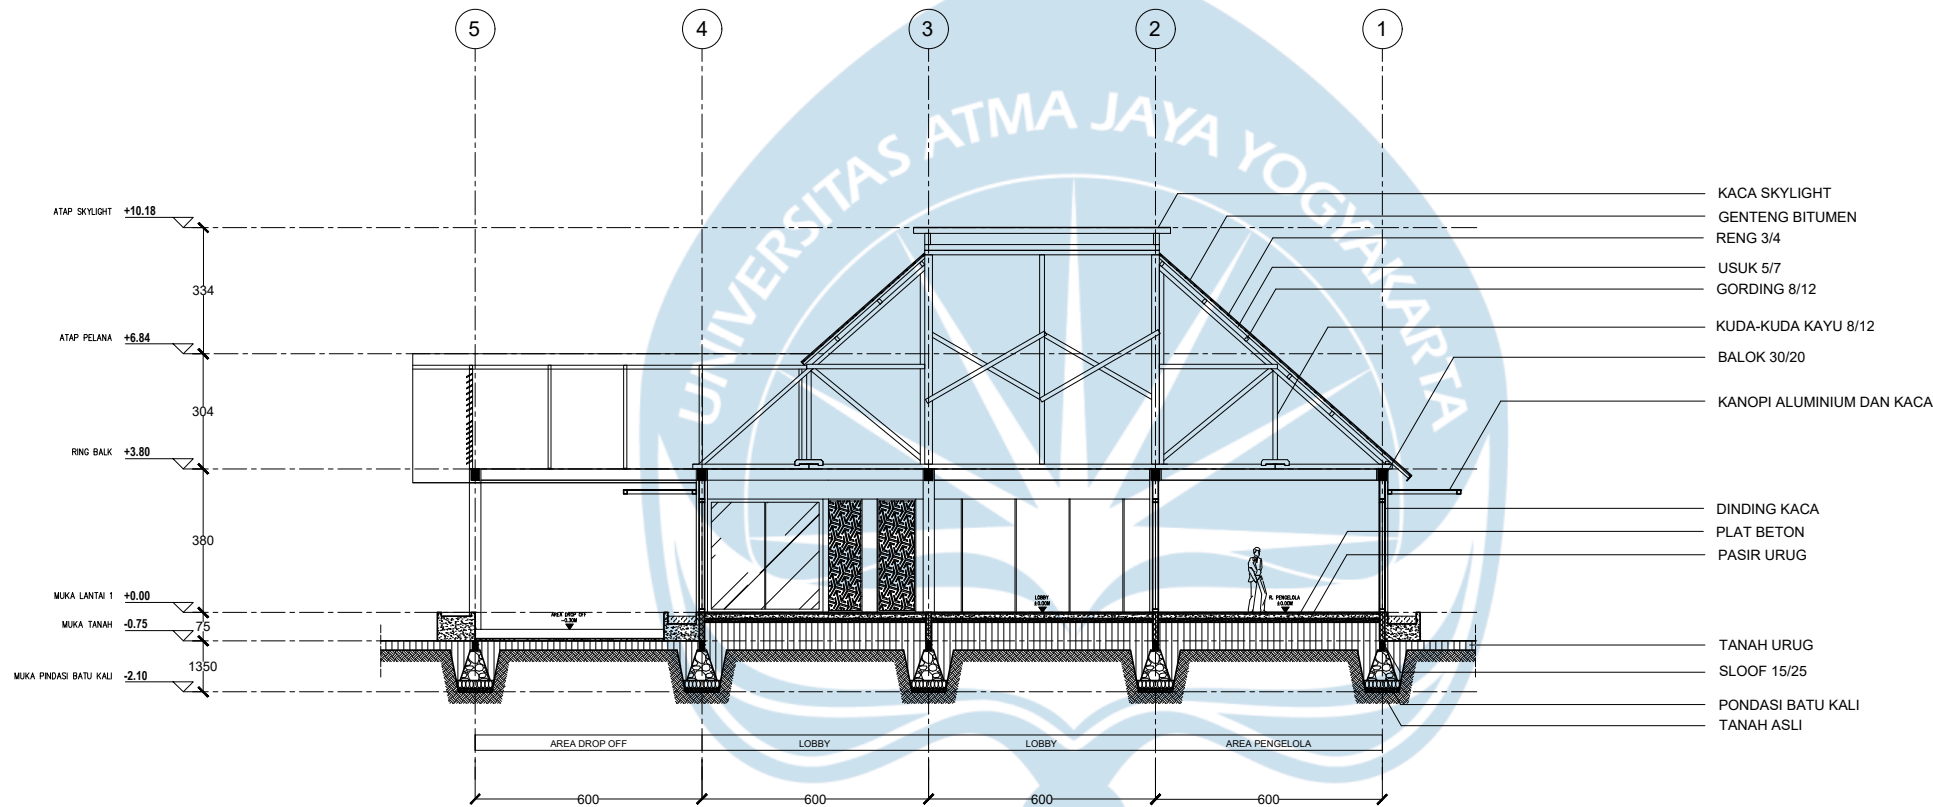

POTONGAN B-B MASSA 1

SKALA 1 : 200



Universitas Atma Jaya Yogyakarta
Program Studi Arsitektur
Architecture Department
Fakultas Teknik
Faculty of Engineering

Proyek Tugas Akhir
Final Project

PERIODE : GENAP II
PERIOD : EVEN II
TAHUN AKADEMIK 2020/2021
ACADEMIC YEAR 2020/2021

Judul Proyek
Project Title

Perancangan Cultural Center di
Kotagede, Yogyakarta dengan
Pendekatan Arsitektur
Neo Vernakular

Lokasi Proyek
Project Location

Rejowinangun, Kec. Kotagede,
Daerah Istimewa Yogyakarta

Identitas Mahasiswa
Student Identity

Arthurito Bertrand Indiana Giri
210118554

Judul Gambar
Drawing Title

Skala
Scale

Keterangan
Note

Tanggal gambar
Drawing date

Kode
Code


No. Lbr
Pg. No.

Dari
Of

XX1

XX

XX

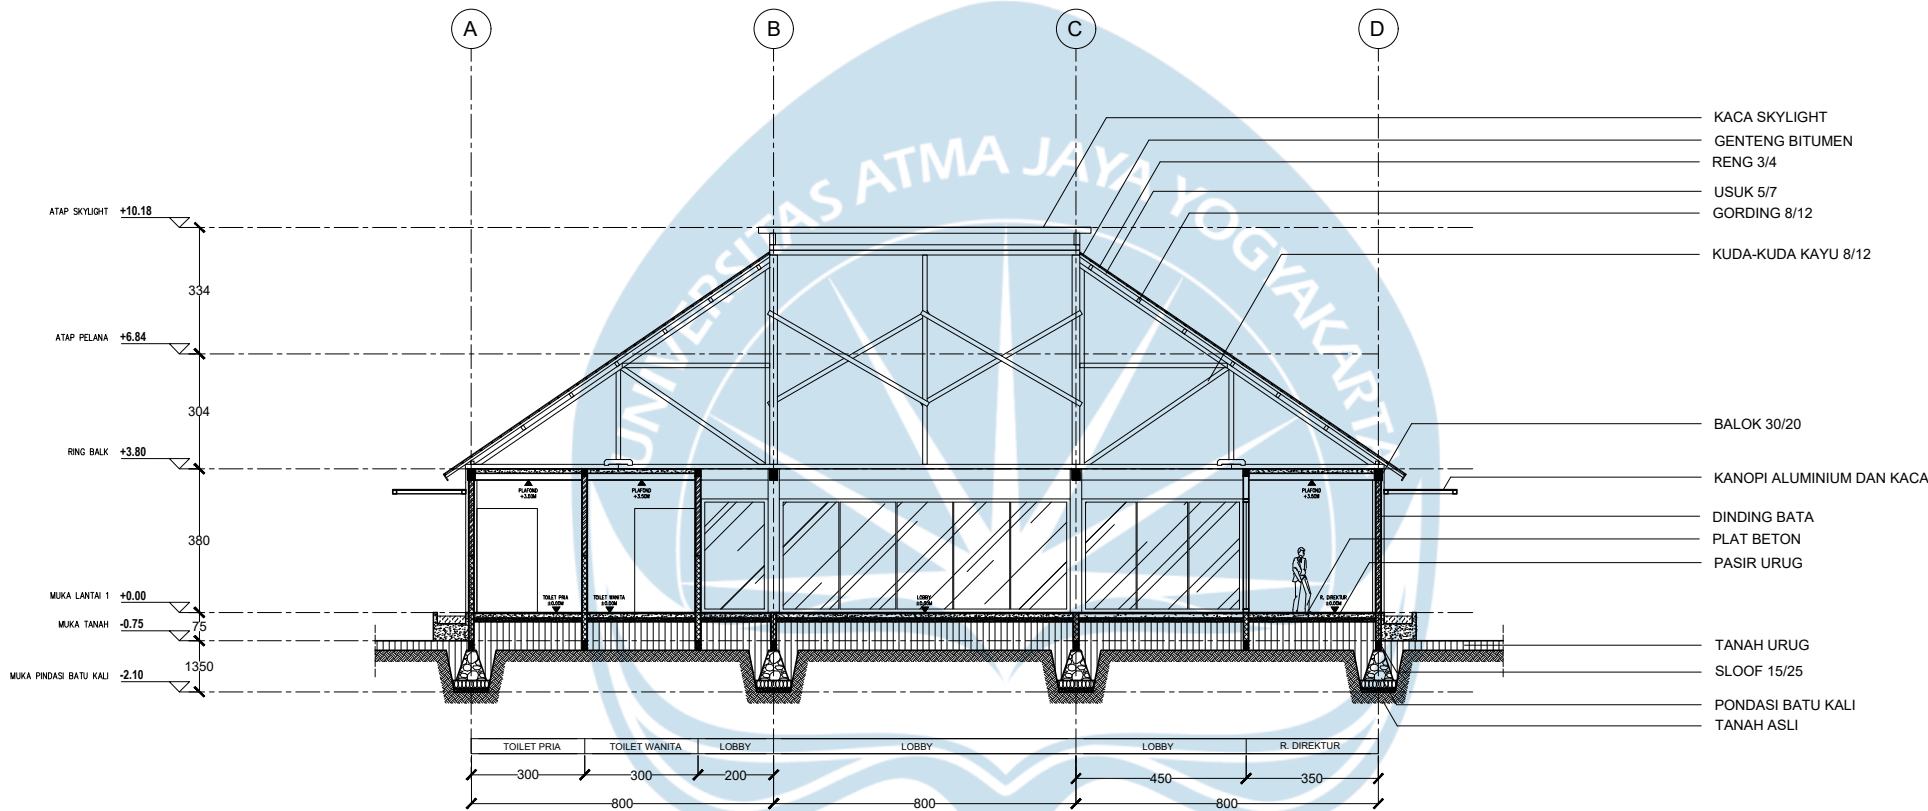

POTONGAN C-C MASSA 1
SKALA 1 : 200



Universitas Atma Jaya Yogyakarta
Program Studi Arsitektur
Architecture Department
Fakultas Teknik
Faculty of Engineering

Proyek Tugas Akhir
Final Project

PERIODE : GENAP II
PERIOD : EVEN II
TAHUN AKADEMIK 2020/2021
ACADEMIC YEAR 2020/2021

Judul Proyek
Project Title

Perancangan Cultural Center di
Kotagede, Yogyakarta dengan
Pendekatan Arsitektur
Neo Vernakular

Lokasi Proyek
Project Location

Rejowinangun, Kec. Kotagede,
Daerah Istimewa Yogyakarta

Identitas Mahasiswa
Student Identity

Arthurito Bertrand Indiana Giri
210118554

Judul Gambar
Drawing Title

Skala
Scale

Keterangan
Note

Tanggal gambar
Drawing date

Kode
Code


No. Lbr
Pg. No.

Dari
Of

XX1

XX

XX

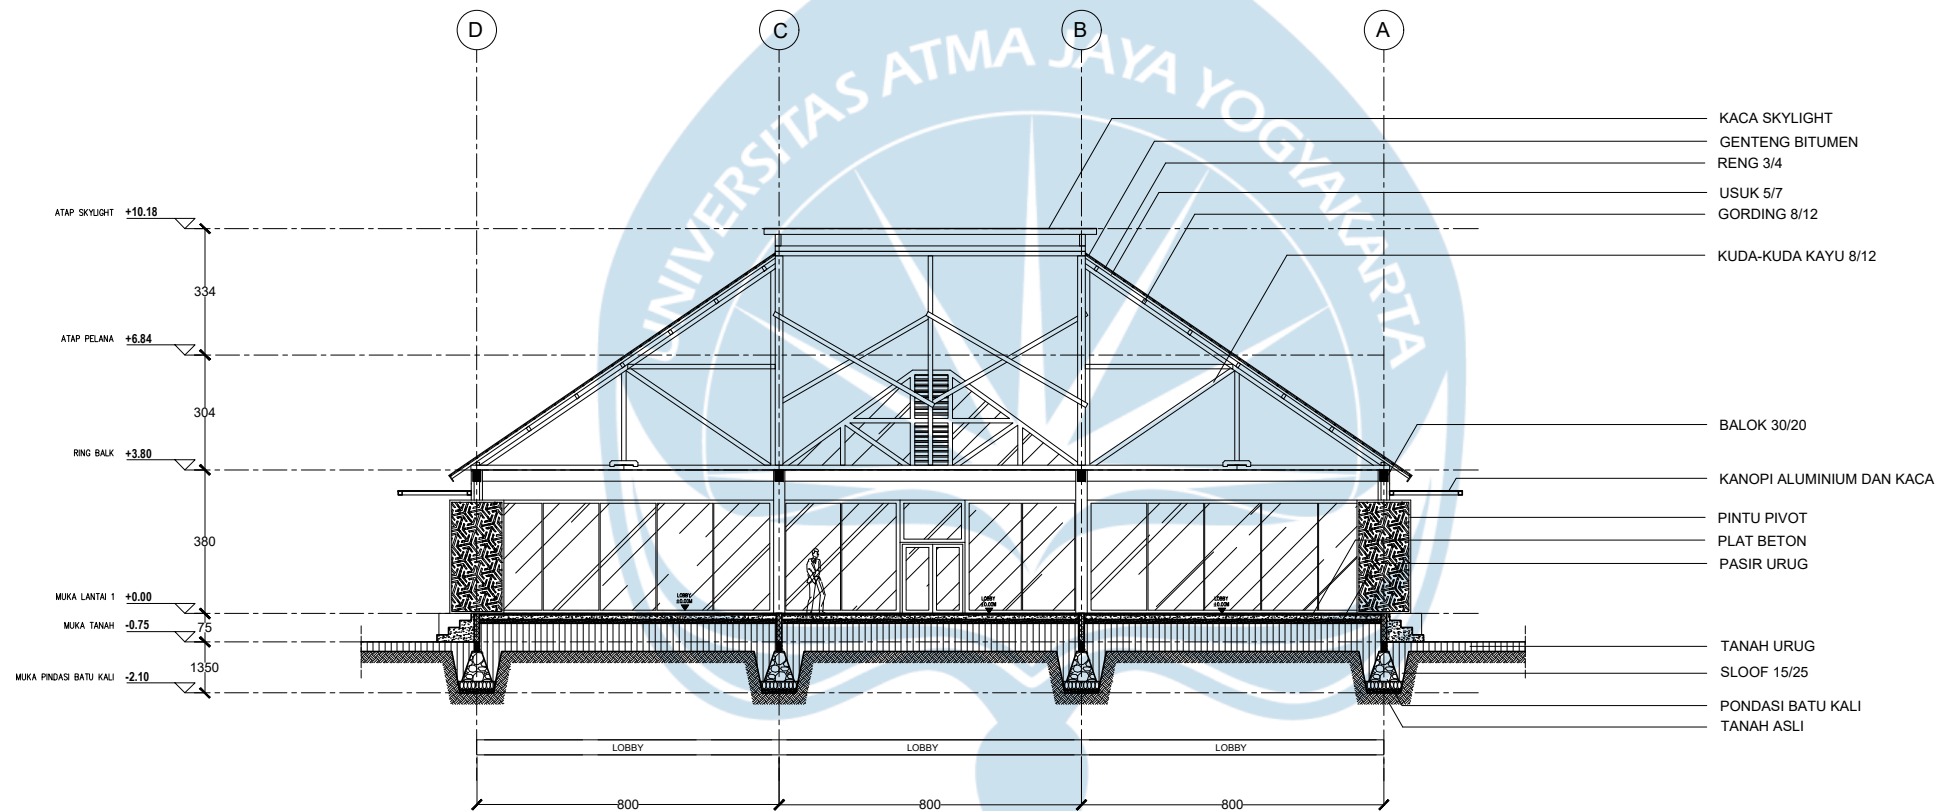

POTONGAN D-D MASSA 1
SKALA 1 : 200



Universitas Atma Jaya Yogyakarta
Program Studi Arsitektur
Architecture Department
Fakultas Teknik
Faculty of Engineering

Proyek Tugas Akhir
Final Project

PERIODE : GENAP II
PERIOD : EVEN II
TAHUN AKADEMIK 2020/2021
ACADEMIC YEAR 2020/2021

Judul Proyek
Project Title

Perancangan Cultural Center di
Kotagede, Yogyakarta dengan
Pendekatan Arsitektur
Neo Vernakular

Lokasi Proyek
Project Location

Rejowinangun, Kec. Kotagede,
Daerah Istimewa Yogyakarta

Identitas Mahasiswa
Student Identity

Arthurito Bertrand Indiana Giri
210118554


Judul Gambar Drawing Title	Skala Scale

Keterangan
Note

--

Tanggal gambar
Drawing date

Kode Code	No. Lbr Pg. No.	Dari Of
XX1	XX	XX

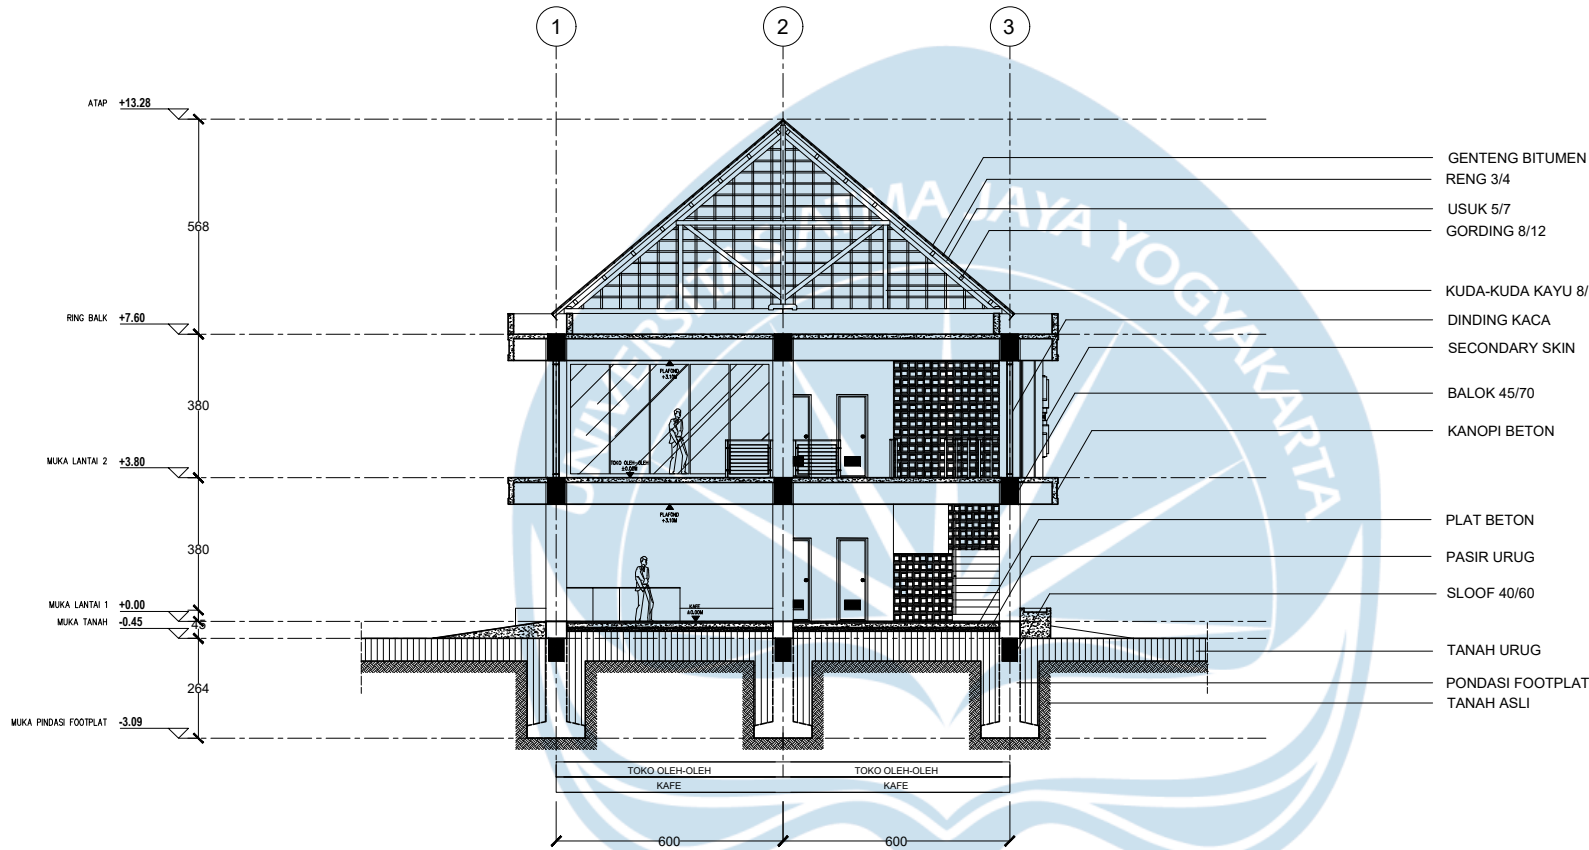

POTONGAN A-A MASSA 2
SKALA 1 : 200



Universitas Atma Jaya Yogyakarta
Program Studi Arsitektur
Architecture Department
Fakultas Teknik
Faculty of Engineering

Proyek Tugas Akhir
Final Project

PERIODE : GENAP II
PERIOD : EVEN II
TAHUN AKADEMIK 2020/2021
ACADEMIC YEAR 2020/2021

Judul Proyek
Project Title

Perancangan Cultural Center di
Kotagede, Yogyakarta dengan
Pendekatan Arsitektur
Neo Vernakular

Lokasi Proyek
Project Location

Rejowinangun, Kec. Kotagede,
Daerah Istimewa Yogyakarta

Identitas Mahasiswa
Student Identity

Arthurito Bertrand Indiana Giri
210118554

Judul Gambar
Drawing Title

Skala
Scale

Keterangan
Note

Tanggal gambar
Drawing date

Kode
Code



No. Lbr
Pg. No.

Dari
Of

XX1

XX

XX

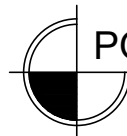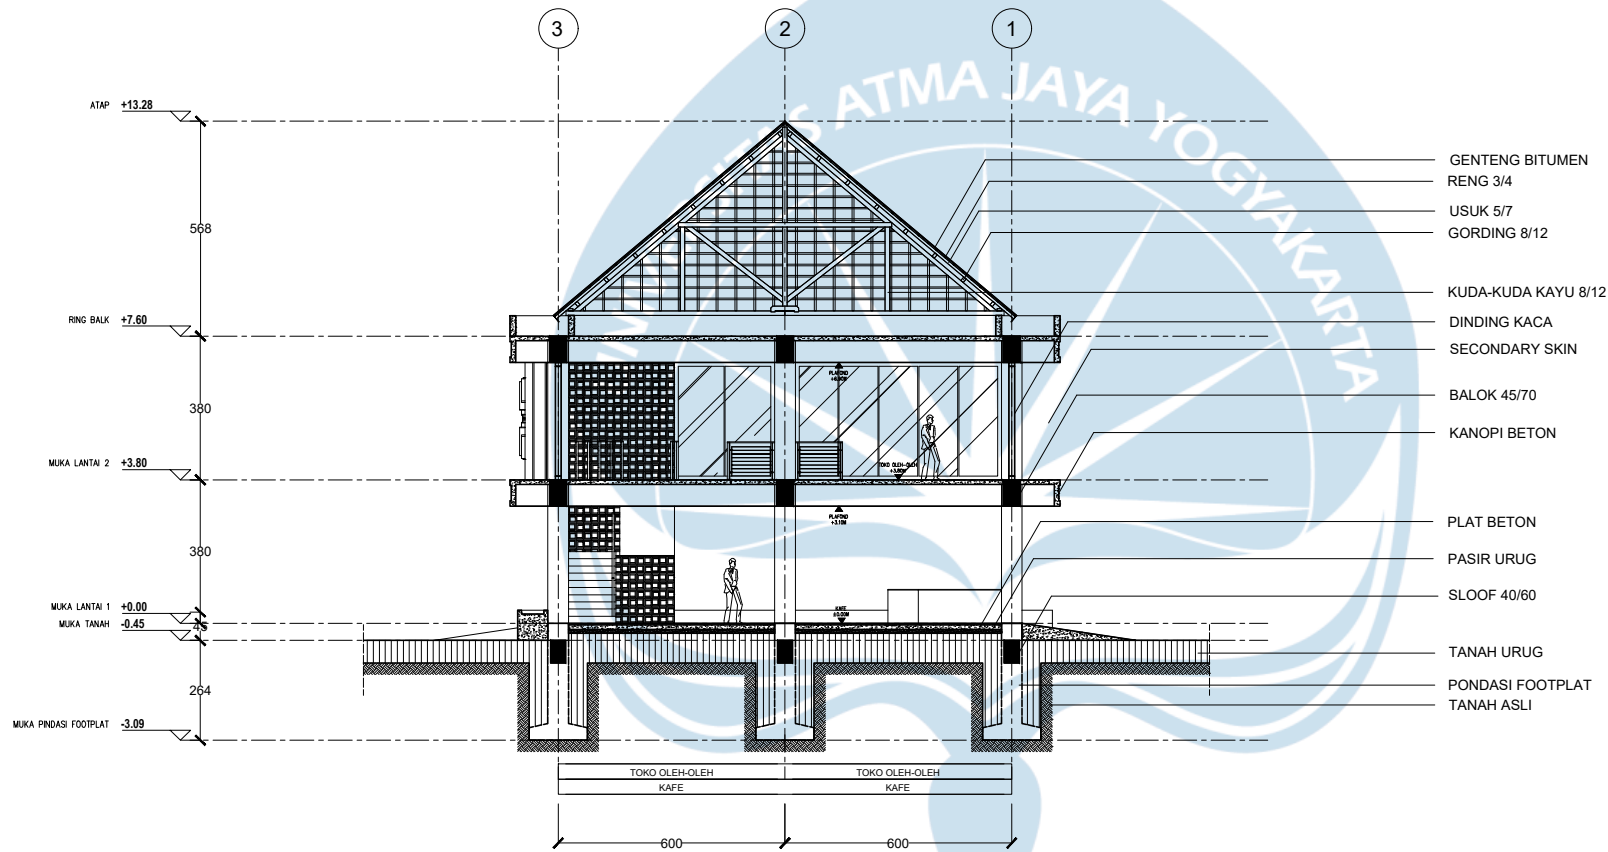

POTONGAN B-B MASSA 2

SKALA 1 : 200



Universitas Atma Jaya Yogyakarta
Program Studi Arsitektur
Architecture Department
Fakultas Teknik
Faculty of Engineering

Proyek Tugas Akhir
Final Project

PERIODE : GENAP II
PERIOD : EVEN II
TAHUN AKADEMIK 2020/2021
ACADEMIC YEAR 2020/2021

Judul Proyek
Project Title

Perancangan Cultural Center di
Kotagede, Yogyakarta dengan
Pendekatan Arsitektur
Neo Vernakular

Lokasi Proyek
Project Location

Rejowinangun, Kec. Kotagede,
Daerah Istimewa Yogyakarta

Identitas Mahasiswa
Student Identity

Arthurito Bertrand Indiana Giri
210118554

Judul Gambar
Drawing Title

Skala
Scale

Keterangan
Note

Tanggal gambar
Drawing date

Kode
Code



No. Lbr
Pg. No.

Dari
Of

XX1

XX

XX

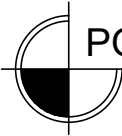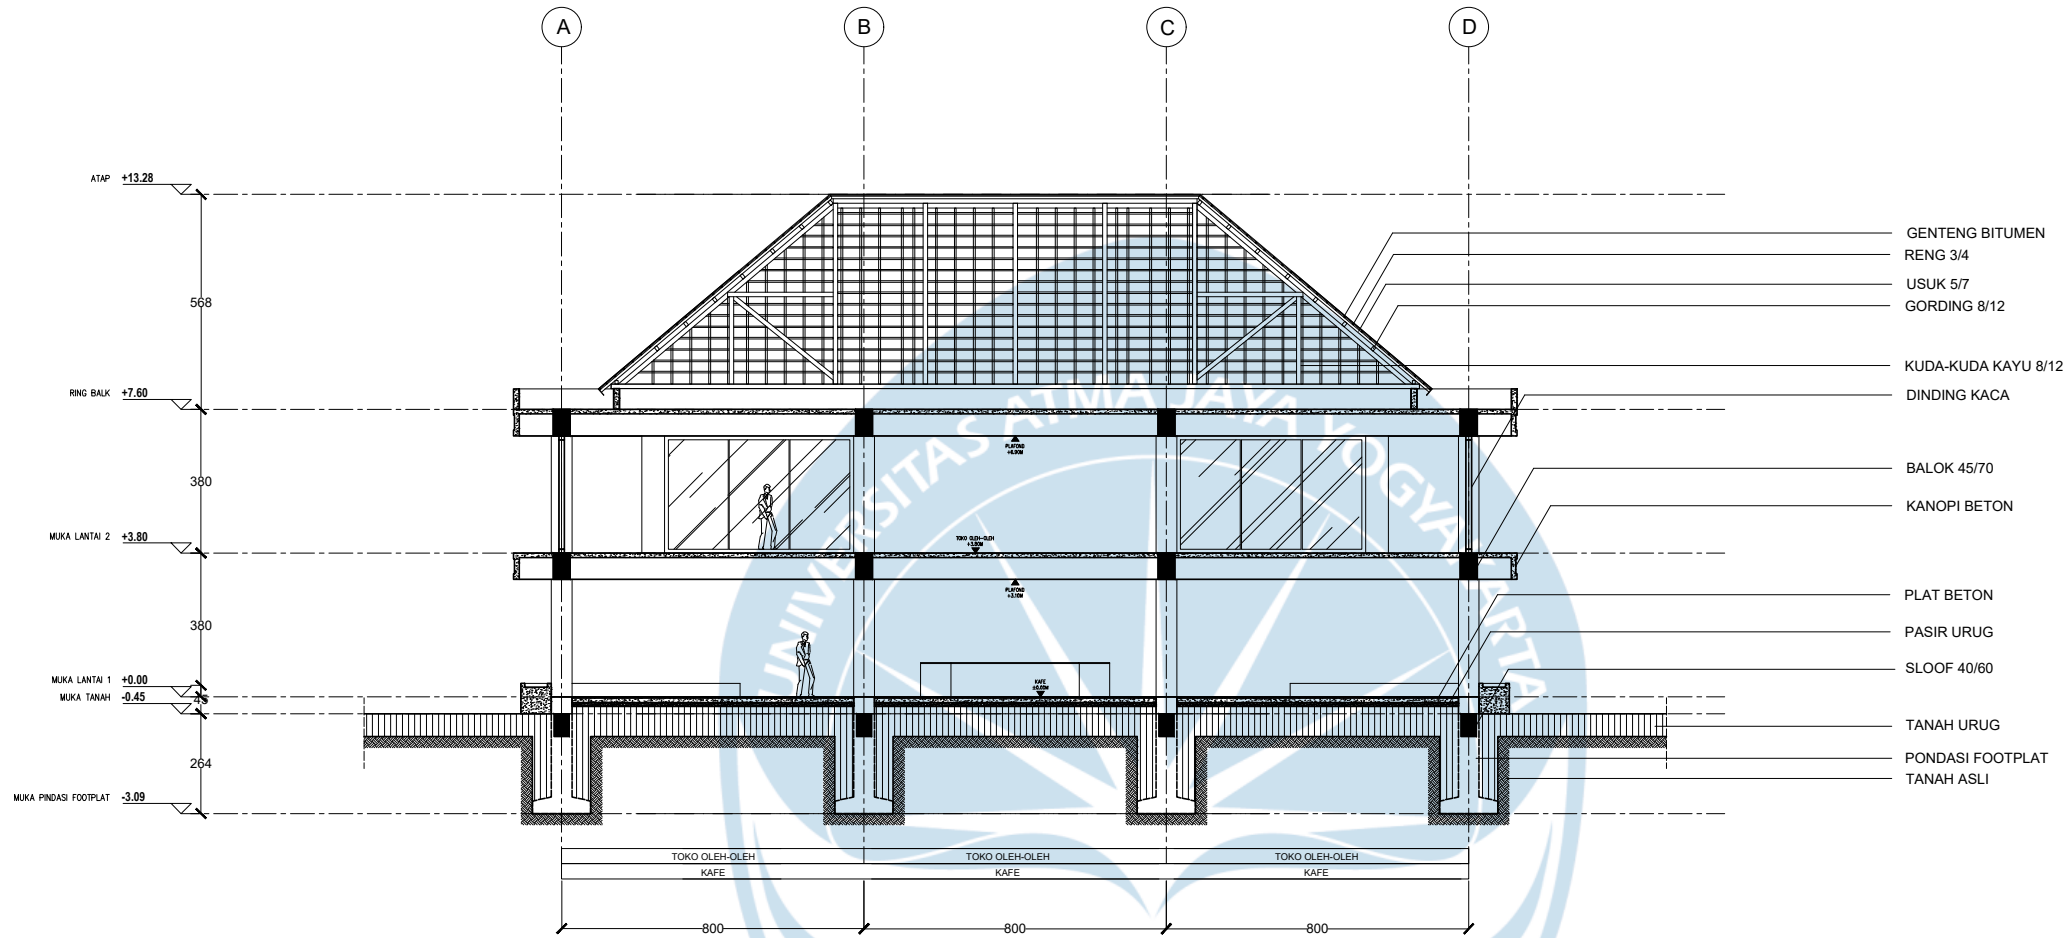

POTONGAN C-C MASSA 2

SKALA 1 : 200



Universitas Atma Jaya Yogyakarta
Program Studi Arsitektur
Architecture Department
Fakultas Teknik
Faculty of Engineering

Proyek Tugas Akhir
Final Project

PERIODE : GENAP II
PERIOD : EVEN II
TAHUN AKADEMIK 2020/2021
ACADEMIC YEAR 2020/2021

Judul Proyek
Project Title

Perancangan Cultural Center di
Kotagede, Yogyakarta dengan
Pendekatan Arsitektur
Neo Vernakular

Lokasi Proyek
Project Location

Rejowinangun, Kec. Kotagede,
Daerah Istimewa Yogyakarta

Identitas Mahasiswa
Student Identity

Arthurito Bertrand Indiana Giri
210118554

Judul Gambar
Drawing Title

Skala
Scale

Keterangan
Note

Tanggal gambar
Drawing date

Kode
Code



No. Lbr
Pg. No.

Dari
Of

XX1


XX

XX

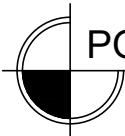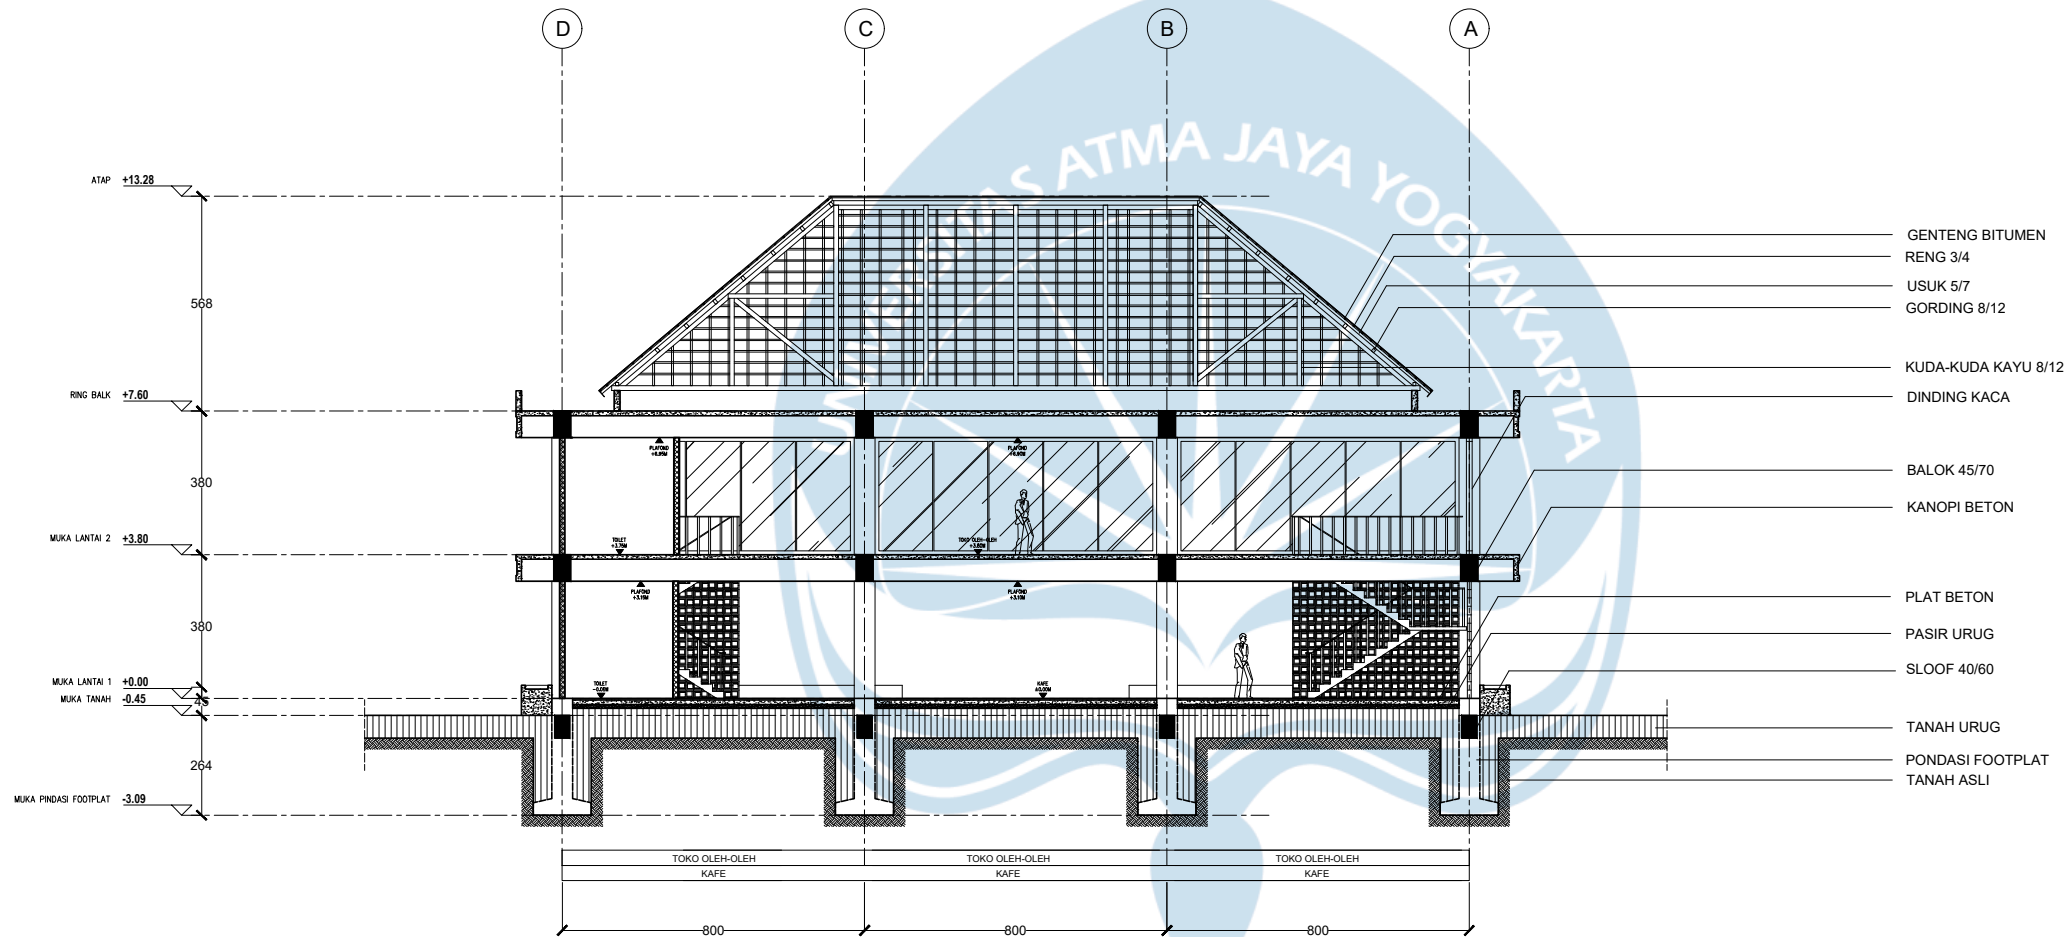

POTONGAN D-D MASSA 2

SKALA 1 : 200

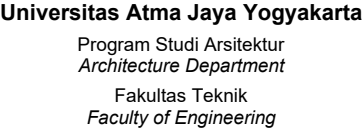

PERIODE : GENAP II
PERIOD : EVEN II
TAHUN AKADEMIK 2020/2021
ACADEMIC YEAR 2020/2021

Perancangan Cultural Center di Kotagede, Yogyakarta dengan Pendekatan Arsitektur Neo Vernakular

Rejowinangun, Kec. Kotagede,
Daerah Istimewa Yogyakarta

Arthurito Bertrand Indiana Giri
210118554

Skala
Scale

Tanggal gambar
Drawing date

Dari
Of





Universitas Atma Jaya Yogyakarta
Program Studi Arsitektur
Architecture Department
Fakultas Teknik
Faculty of Engineering

Proyek Tugas Akhir
Final Project

PERIODE : GENAP II
PERIOD : EVEN II
TAHUN AKADEMIK 2020/2021
ACADEMIC YEAR 2020/2021

Judul Proyek
Project Title

Perancangan Cultural Center di
Kotagede, Yogyakarta dengan
Pendekatan Arsitektur
Neo Vernakular

Lokasi Proyek
Project Location

Rejowinangun, Kec. Kotagede,
Daerah Istimewa Yogyakarta

Identitas Mahasiswa
Student Identity

Arthurito Bertrand Indiana Giri
210118554

Judul Gambar
Drawing Title

Skala
Scale

Keterangan
Note

Tanggal gambar
Drawing date

Kode
Code



No. Lbr
Pg. No.

Dari
Of

XX1

XX

XX

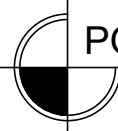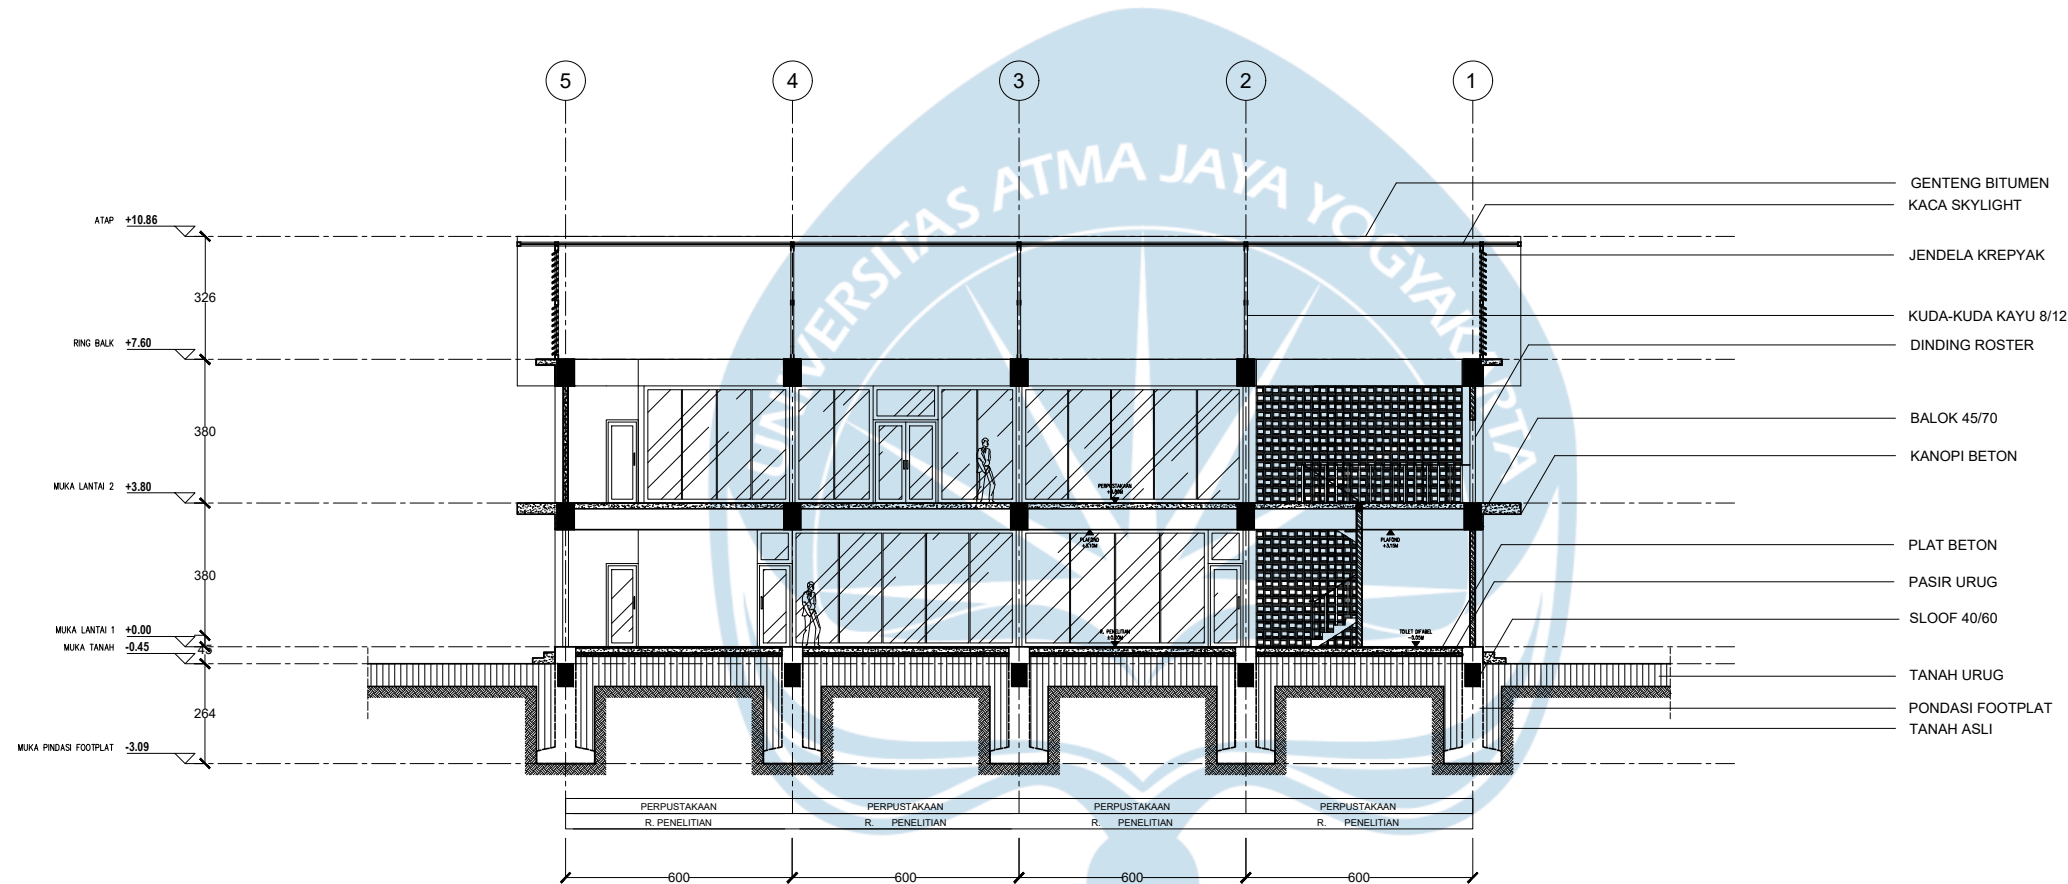

POTONGAN B-B MASSA 3

SKALA 1 : 200



Universitas Atma Jaya Yogyakarta
Program Studi Arsitektur
Architecture Department
Fakultas Teknik
Faculty of Engineering

Proyek Tugas Akhir
Final Project

PERIODE : GENAP II
PERIOD : EVEN II
TAHUN AKADEMIK 2020/2021
ACADEMIC YEAR 2020/2021

Judul Proyek
Project Title

Perancangan Cultural Center di
Kotagede, Yogyakarta dengan
Pendekatan Arsitektur
Neo Vernakular

Lokasi Proyek
Project Location

Rejowinangun, Kec. Kotagede,
Daerah Istimewa Yogyakarta

Identitas Mahasiswa
Student Identity

Arthurito Bertrand Indiana Giri
210118554

Judul Gambar
Drawing Title

Skala
Scale

Keterangan
Note

Tanggal gambar
Drawing date

Kode
Code



No. Lbr
Pg. No.

Dari
Of

XX1

XX

XX

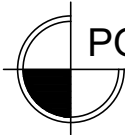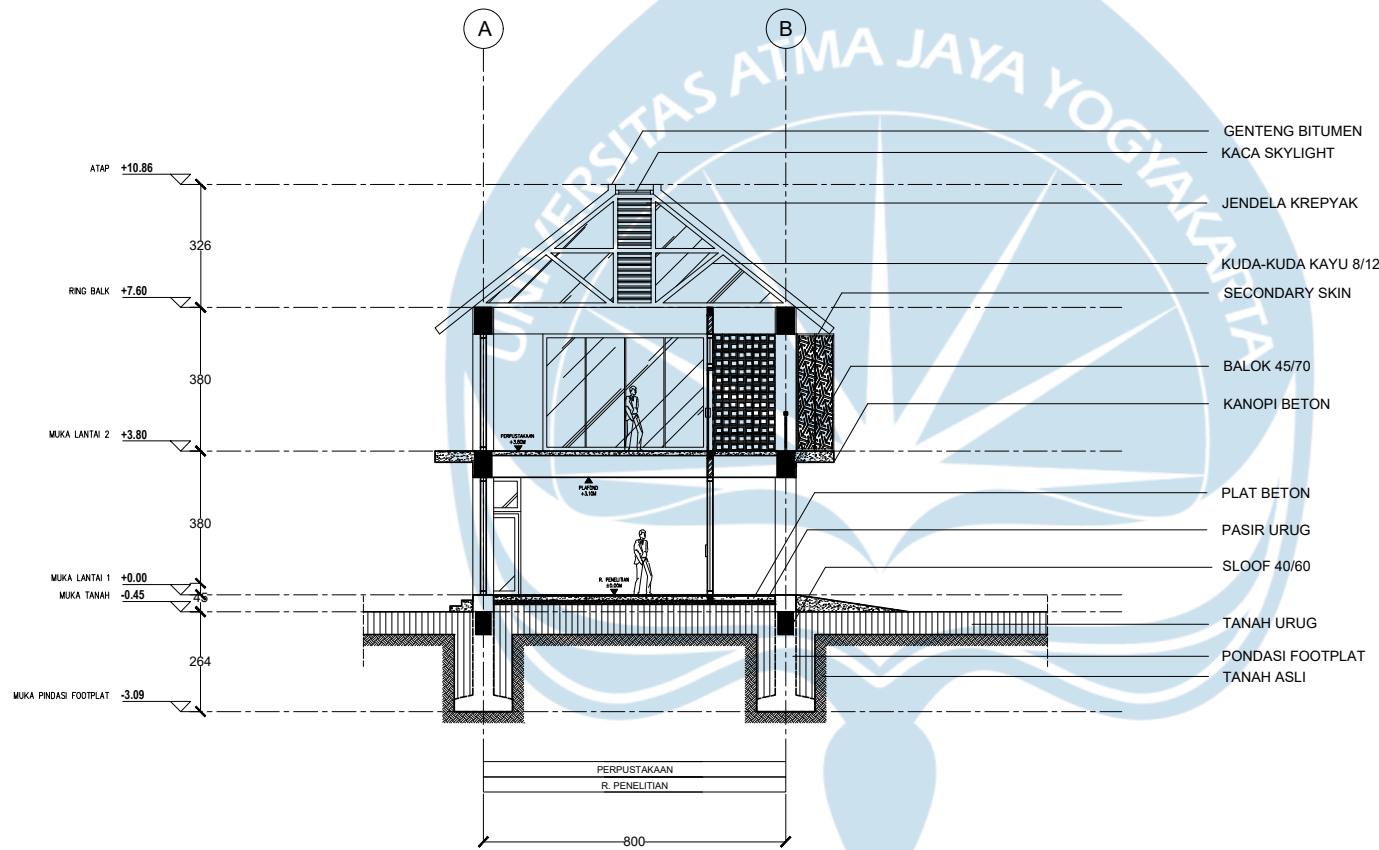

POTONGAN C-C MASSA 3

SKALA 1 : 200



Universitas Atma Jaya Yogyakarta
Program Studi Arsitektur
Architecture Department
Fakultas Teknik
Faculty of Engineering

Proyek Tugas Akhir
Final Project

PERIODE : GENAP II
PERIOD : EVEN II
TAHUN AKADEMIK 2020/2021
ACADEMIC YEAR 2020/2021

Judul Proyek
Project Title

Perancangan Cultural Center di
Kotagede, Yogyakarta dengan
Pendekatan Arsitektur
Neo Vernakular

Lokasi Proyek
Project Location

Rejowinangun, Kec. Kotagede,
Daerah Istimewa Yogyakarta

Identitas Mahasiswa
Student Identity

Arthurito Bertrand Indiana Giri
210118554

Judul Gambar
Drawing Title

Skala
Scale

Keterangan
Note

Tanggal gambar
Drawing date

Kode
Code


No. Lbr
Pg. No.

Dari
Of


XX1

XX

XX

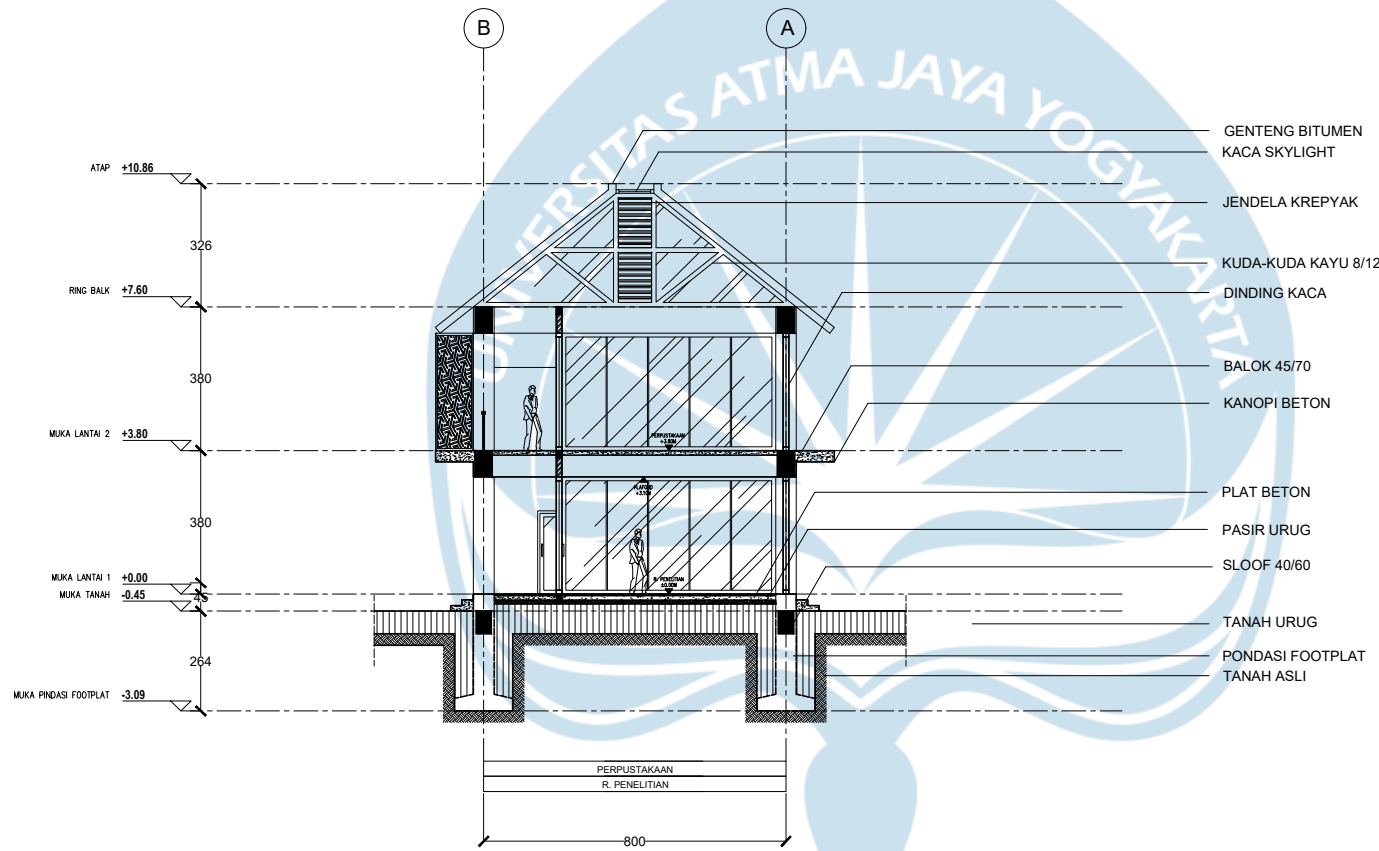

POTONGAN D-D MASSA 3
SKALA 1 : 200

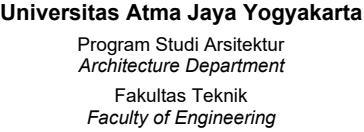

PERIODE : GENAP II
PERIOD : EVEN II
TAHUN AKADEMIK 2020/2021
ACADEMIC YEAR 2020/2021

Perancangan Cultural Center di Kotagede, Yogyakarta dengan Pendekatan Arsitektur Neo Vernakular


Rejowinangun, Kec. Kotagede,
Daerah Istimewa Yogyakarta

Arthurito Bertrand Indiana Giri
210118554

Keterangan
Note

Kode Code	No. Lbr Pg. No.	Dari Of
XX1	XX	XX



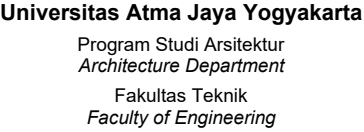

PERIODE : GENAP II
PERIOD : EVEN II
TAHUN AKADEMIK 2020/2021
ACADEMIC YEAR 2020/2021

Perancangan Cultural Center di Kotagede, Yogyakarta dengan Pendekatan Arsitektur Neo Vernakular

Rejowinangun, Kec. Kotagede,
Daerah Istimewa Yogyakarta

Arthurito Bertrand Indiana Giri
210118554

Keterangan
Note

Tanggal gambar
Drawing date

Kode Code	No. Lbr Pg. No.	Dari Of
XX1	XX	XX





Universitas Atma Jaya Yogyakarta
Program Studi Arsitektur
Architecture Department
Fakultas Teknik
Faculty of Engineering

Proyek Tugas Akhir
Final Project

PERIODE : GENAP II
PERIOD : EVEN II
TAHUN AKADEMIK 2020/2021
ACADEMIC YEAR 2020/2021

Judul Proyek
Project Title

Perancangan Cultural Center di
Kotagede, Yogyakarta dengan
Pendekatan Arsitektur
Neo Vernakular

Lokasi Proyek
Project Location

Rejowinangun, Kec. Kotagede,
Daerah Istimewa Yogyakarta

Identitas Mahasiswa
Student Identity

Arthurito Bertrand Indiana Giri
210118554

Judul Gambar
Drawing Title

Skala
Scale

Keterangan
Note

Tanggal gambar
Drawing date

Kode
Code


No. Lbr
Pg. No.

Dari
Of

XX1

XX

XX

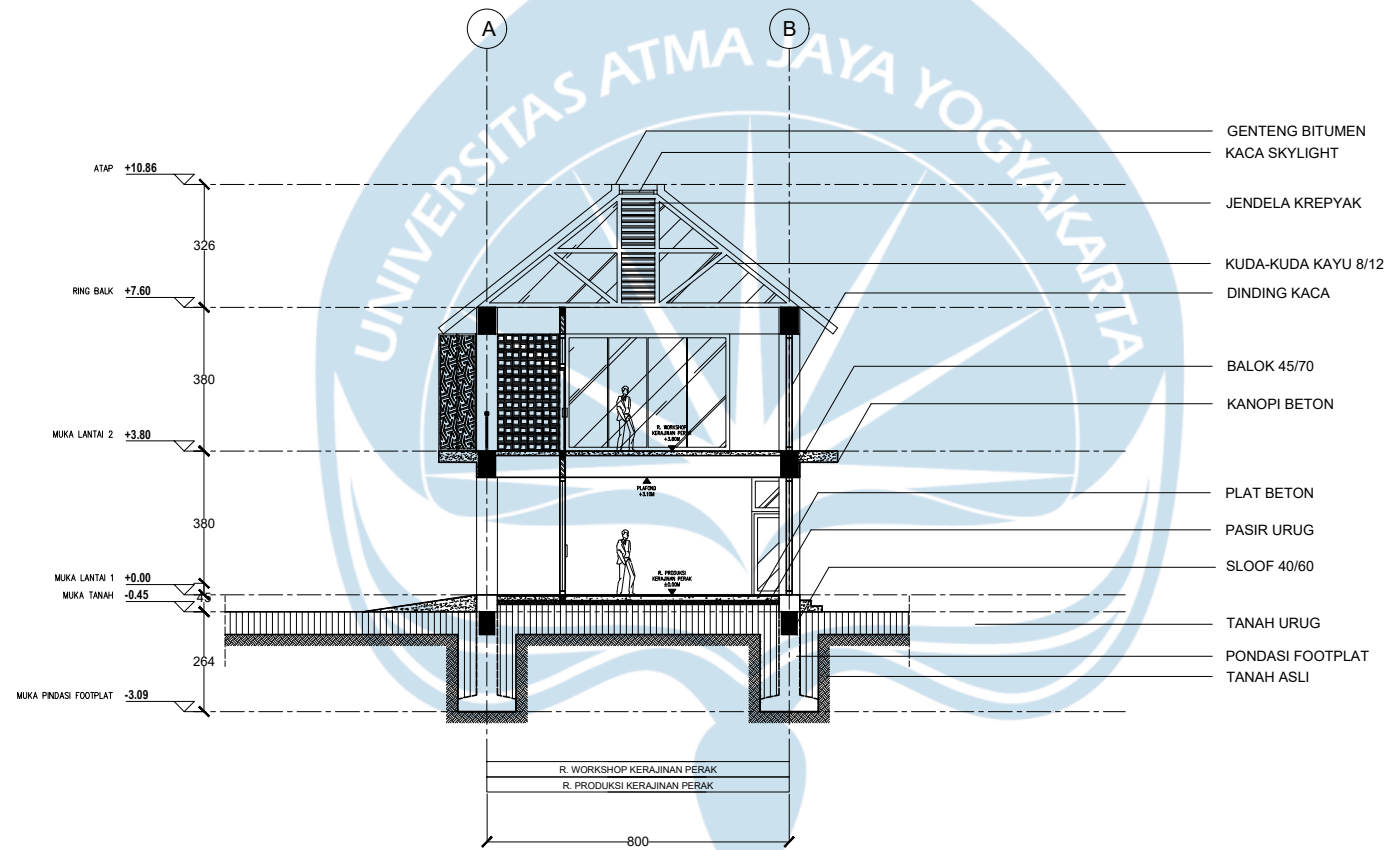

POTONGAN C-C MASSA 4
SKALA 1 : 200



Universitas Atma Jaya Yogyakarta
Program Studi Arsitektur
Architecture Department
Fakultas Teknik
Faculty of Engineering

Proyek Tugas Akhir
Final Project

PERIODE : GENAP II
PERIOD : EVEN II
TAHUN AKADEMIK 2020/2021
ACADEMIC YEAR 2020/2021

Judul Proyek
Project Title

Perancangan Cultural Center di
Kotagede, Yogyakarta dengan
Pendekatan Arsitektur
Neo Vernakular

Lokasi Proyek
Project Location

Rejowinangun, Kec. Kotagede,
Daerah Istimewa Yogyakarta

Identitas Mahasiswa
Student Identity

Arthurito Bertrand Indiana Giri
210118554

Judul Gambar
Drawing Title

Skala
Scale

Keterangan
Note

Tanggal gambar
Drawing date

Kode
Code


No. Lbr
Pg. No.

Dari
Of

XX1

XX

XX

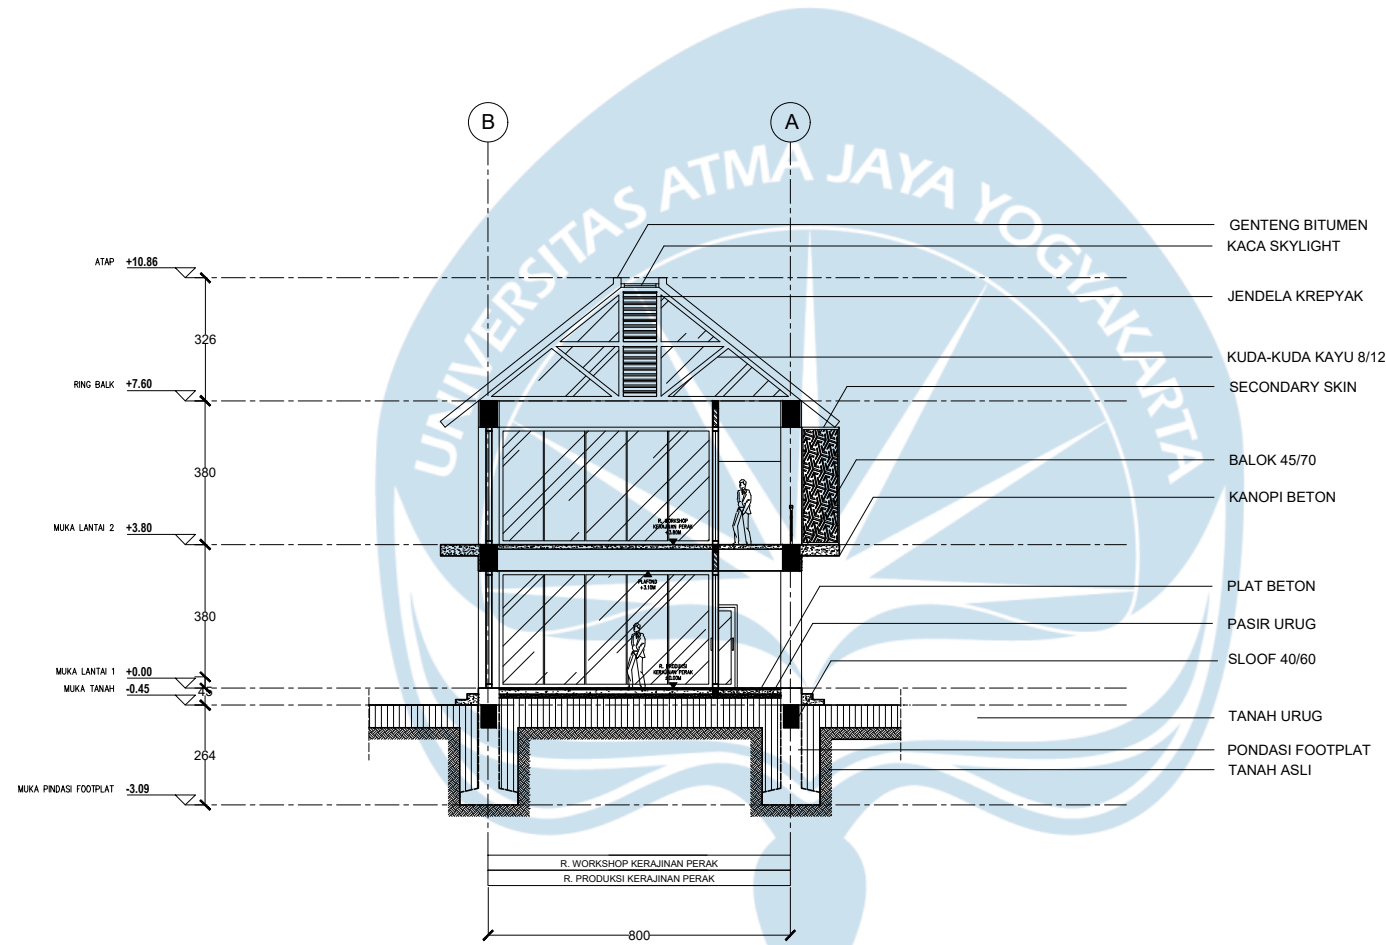

POTONGAN D-D MASSA 4
SKALA 1 : 200



Universitas Atma Jaya Yogyakarta
Program Studi Arsitektur
Architecture Department
Fakultas Teknik
Faculty of Engineering

Proyek Tugas Akhir
Final Project

PERIODE : GENAP II
PERIOD : EVEN II
TAHUN AKADEMIK 2020/2021
ACADEMIC YEAR 2020/2021

Judul Proyek
Project Title

Perancangan Cultural Center di
Kotagede, Yogyakarta dengan
Pendekatan Arsitektur
Neo Vernakular

Lokasi Proyek
Project Location

Rejowinangun, Kec. Kotagede,
Daerah Istimewa Yogyakarta

Identitas Mahasiswa
Student Identity

Arthurito Bertrand Indiana Giri
210118554


Judul Gambar
Drawing Title

Skala
Scale

Keterangan
Note

Tanggal gambar
Drawing date

Kode Code	No. Lbr Pg. No.	Dari Of
XX1	XX	XX

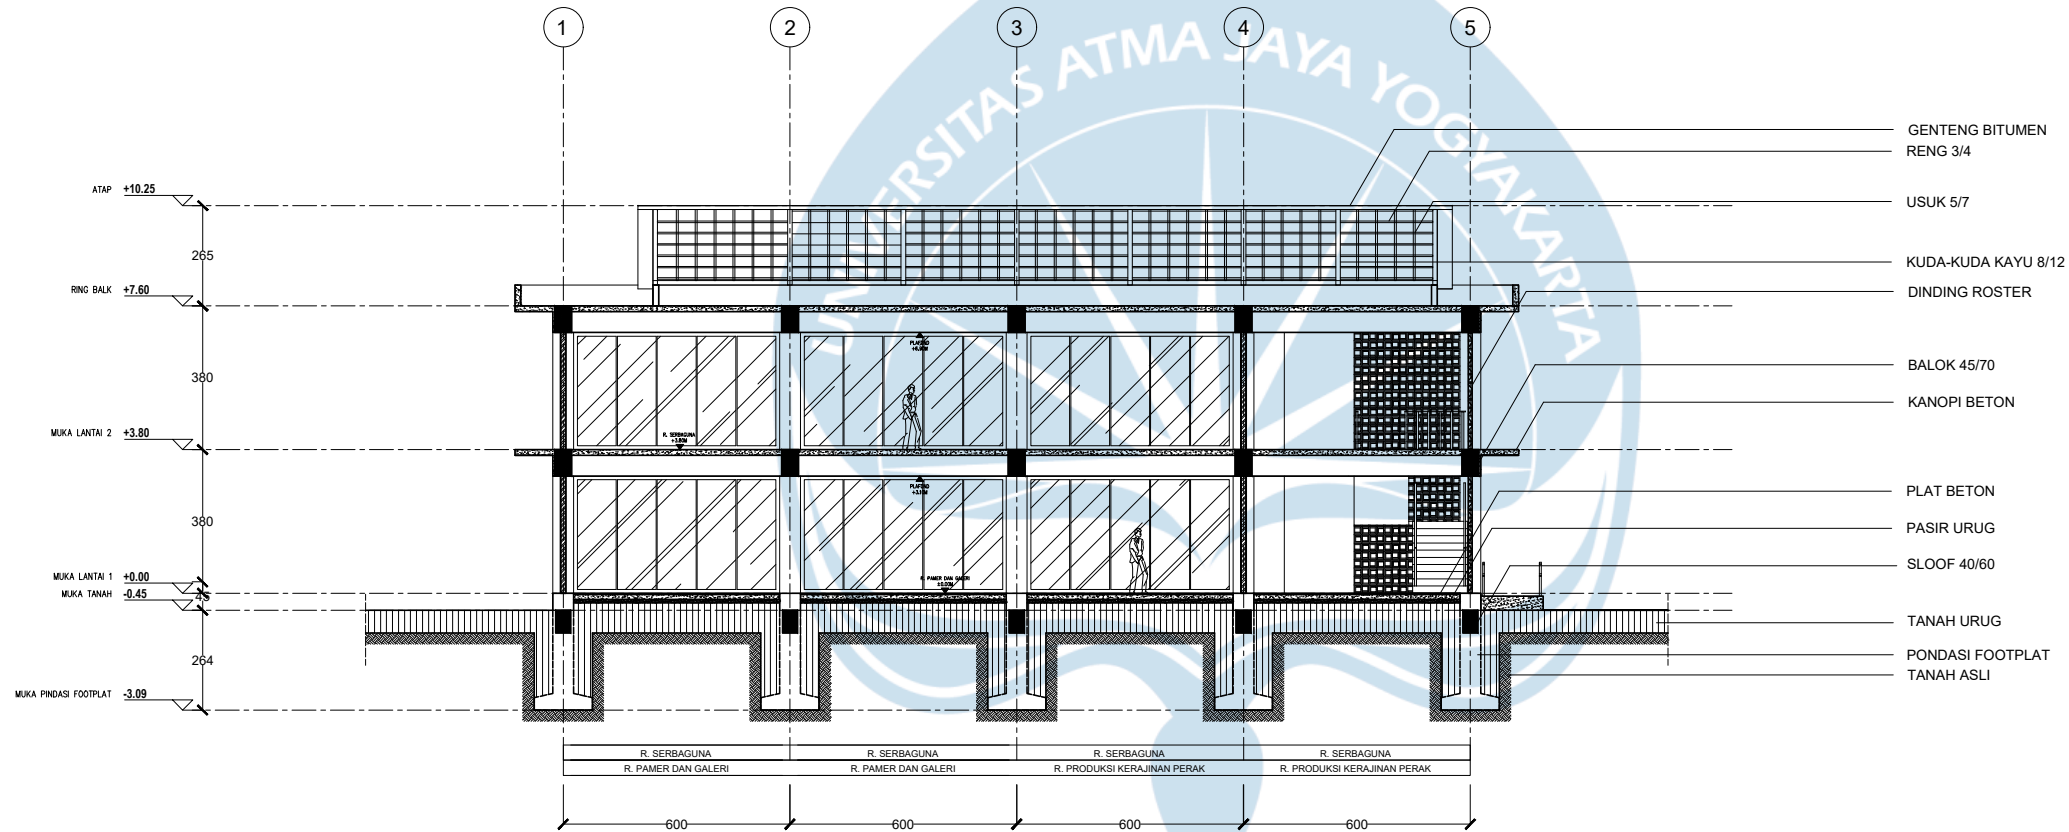

POTONGAN A-A MASSA 5
SKALA 1 : 200



Universitas Atma Jaya Yogyakarta
Program Studi Arsitektur
Architecture Department
Fakultas Teknik
Faculty of Engineering

Proyek Tugas Akhir
Final Project

PERIODE : GENAP II
PERIOD : EVEN II
TAHUN AKADEMIK 2020/2021
ACADEMIC YEAR 2020/2021

Judul Proyek
Project Title

Perancangan Cultural Center di
Kotagede, Yogyakarta dengan
Pendekatan Arsitektur
Neo Vernakular

Lokasi Proyek
Project Location

Rejowinangun, Kec. Kotagede,
Daerah Istimewa Yogyakarta

Identitas Mahasiswa
Student Identity

Arthurito Bertrand Indiana Giri
210118554

Judul Gambar
Drawing Title

Skala
Scale

Keterangan
Note


Tanggal gambar
Drawing date

Kode
Code

No. Lbr
Pg. No.

Dari
Of

XX1 XX XX

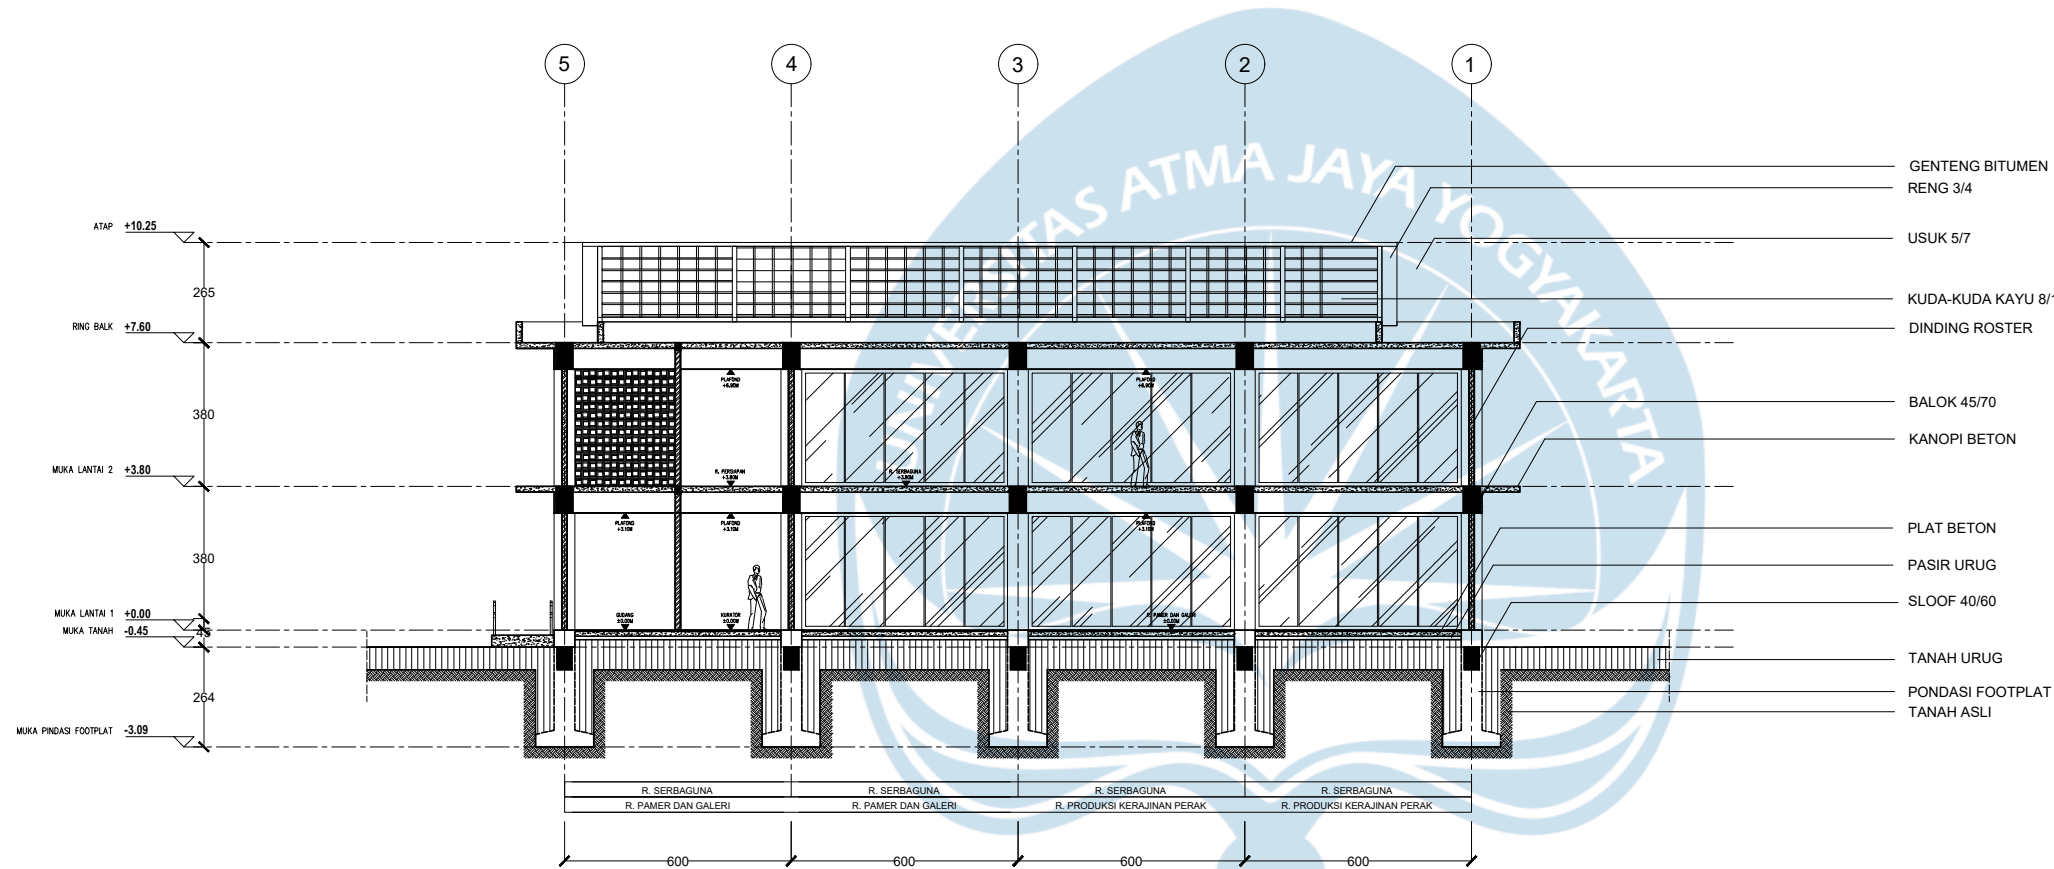

POTONGAN B-B MASSA 5
SKALA 1 : 200



Universitas Atma Jaya Yogyakarta
Program Studi Arsitektur
Architecture Department
Fakultas Teknik
Faculty of Engineering

Proyek Tugas Akhir
Final Project

PERIODE : GENAP II
PERIOD : EVEN II
TAHUN AKADEMIK 2020/2021
ACADEMIC YEAR 2020/2021

Judul Proyek
Project Title

Perancangan Cultural Center di
Kotagede, Yogyakarta dengan
Pendekatan Arsitektur
Neo Vernakular

Lokasi Proyek
Project Location

Rejowinangun, Kec. Kotagede,
Daerah Istimewa Yogyakarta

Identitas Mahasiswa
Student Identity

Arthurito Bertrand Indiana Giri
210118554

Judul Gambar
Drawing Title

Skala
Scale

Keterangan
Note

Tanggal gambar
Drawing date

Kode
Code


No. Lbr
Pg. No.

Dari
Of

XX1

XX

XX

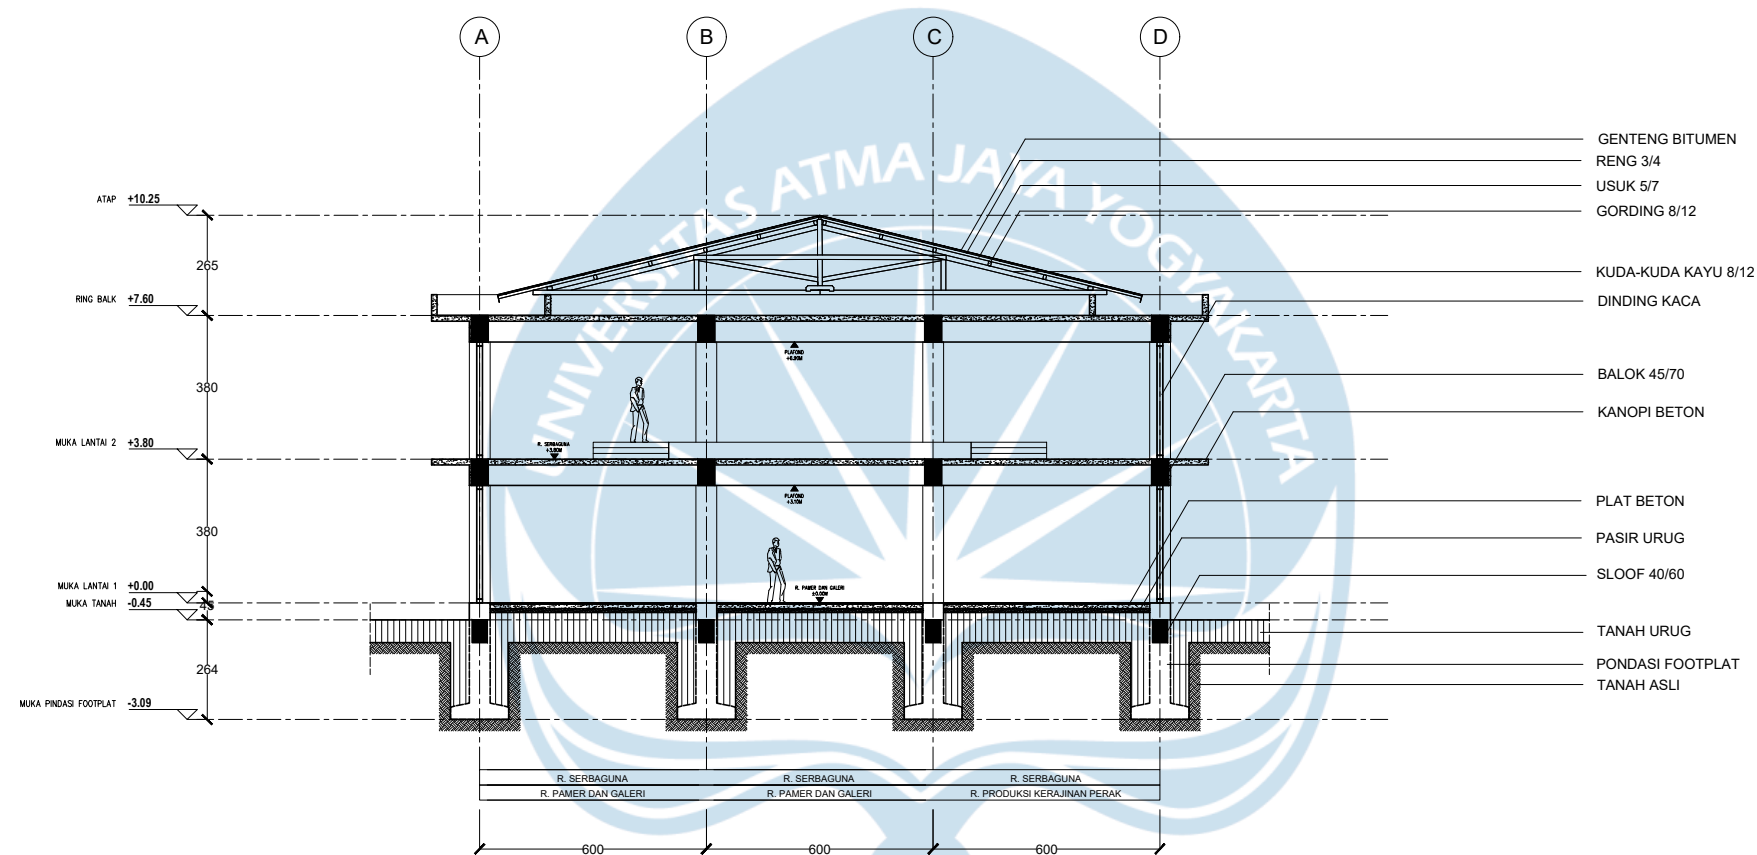

POTONGAN C-C MASSA 5
SKALA 1 : 200



Universitas Atma Jaya Yogyakarta
Program Studi Arsitektur
Architecture Department
Fakultas Teknik
Faculty of Engineering

Proyek Tugas Akhir
Final Project

PERIODE : GENAP II
PERIOD : EVEN II
TAHUN AKADEMIK 2020/2021
ACADEMIC YEAR 2020/2021

Judul Proyek
Project Title

Perancangan Cultural Center di
Kotagede, Yogyakarta dengan
Pendekatan Arsitektur
Neo Vernakular

Lokasi Proyek
Project Location

Rejowinangun, Kec. Kotagede,
Daerah Istimewa Yogyakarta

Identitas Mahasiswa
Student Identity

Arthurito Bertrand Indiana Giri
210118554

Judul Gambar
Drawing Title

Skala
Scale

Keterangan
Note

Tanggal gambar
Drawing date

Kode
Code



No. Lbr
Pg. No.

Dari
Of

XX1


XX

XX

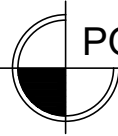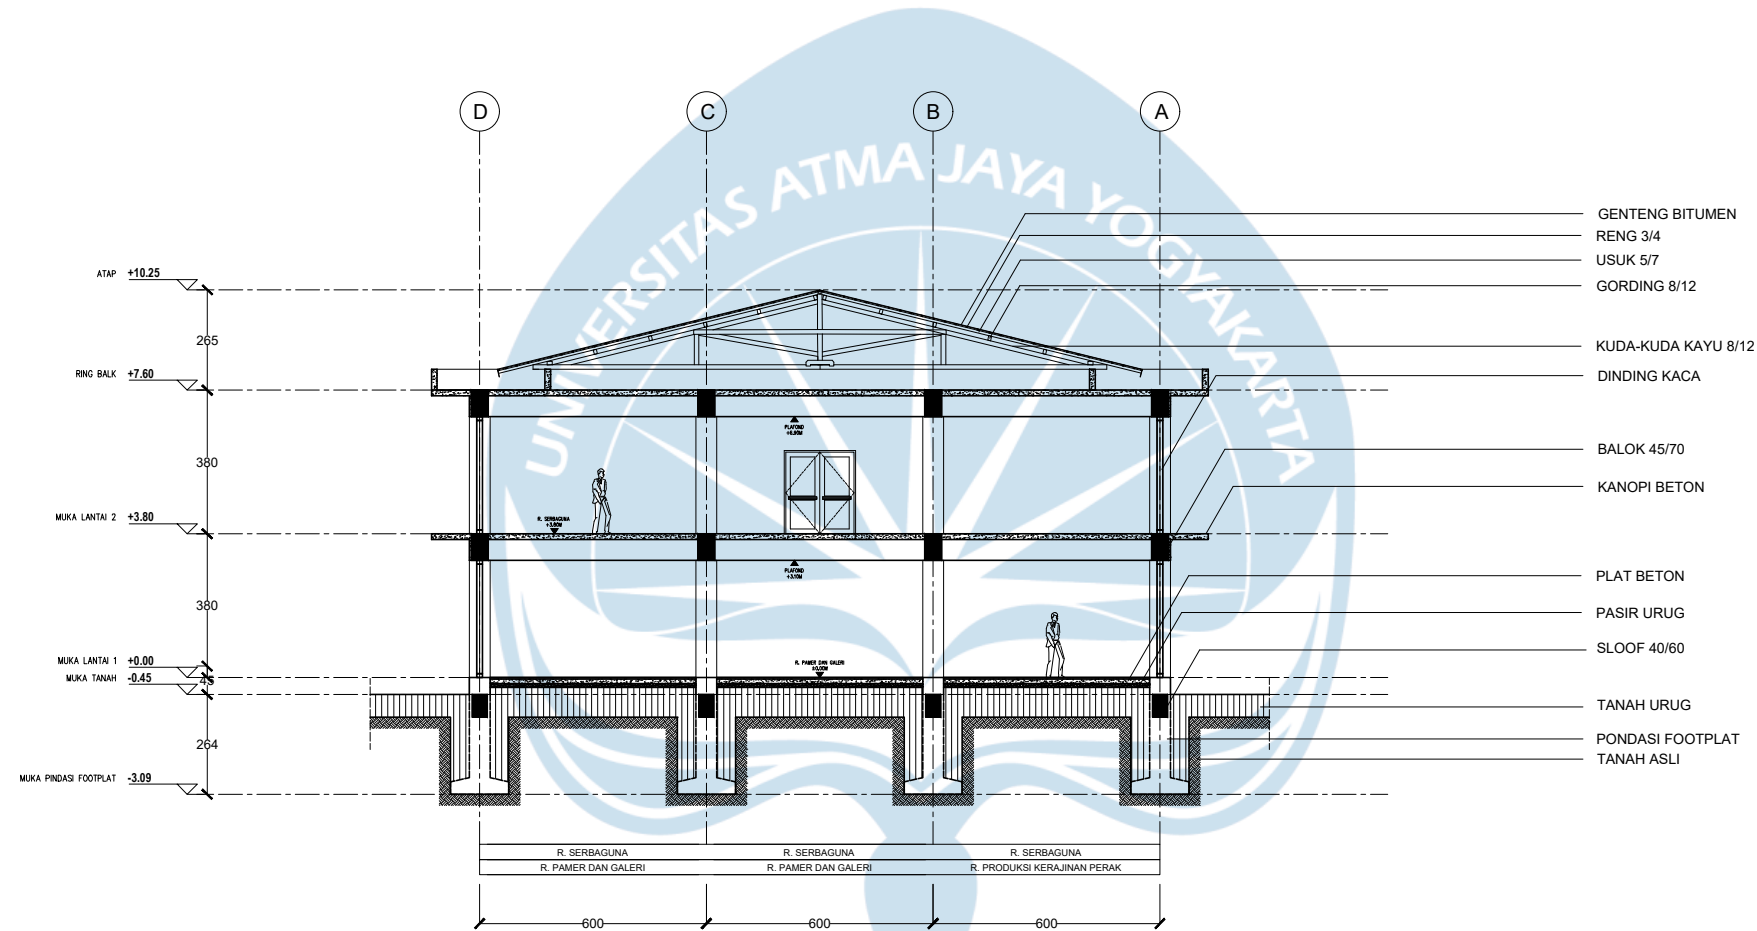


POTONGAN D-D MASSA 5

SKALA 1 : 200

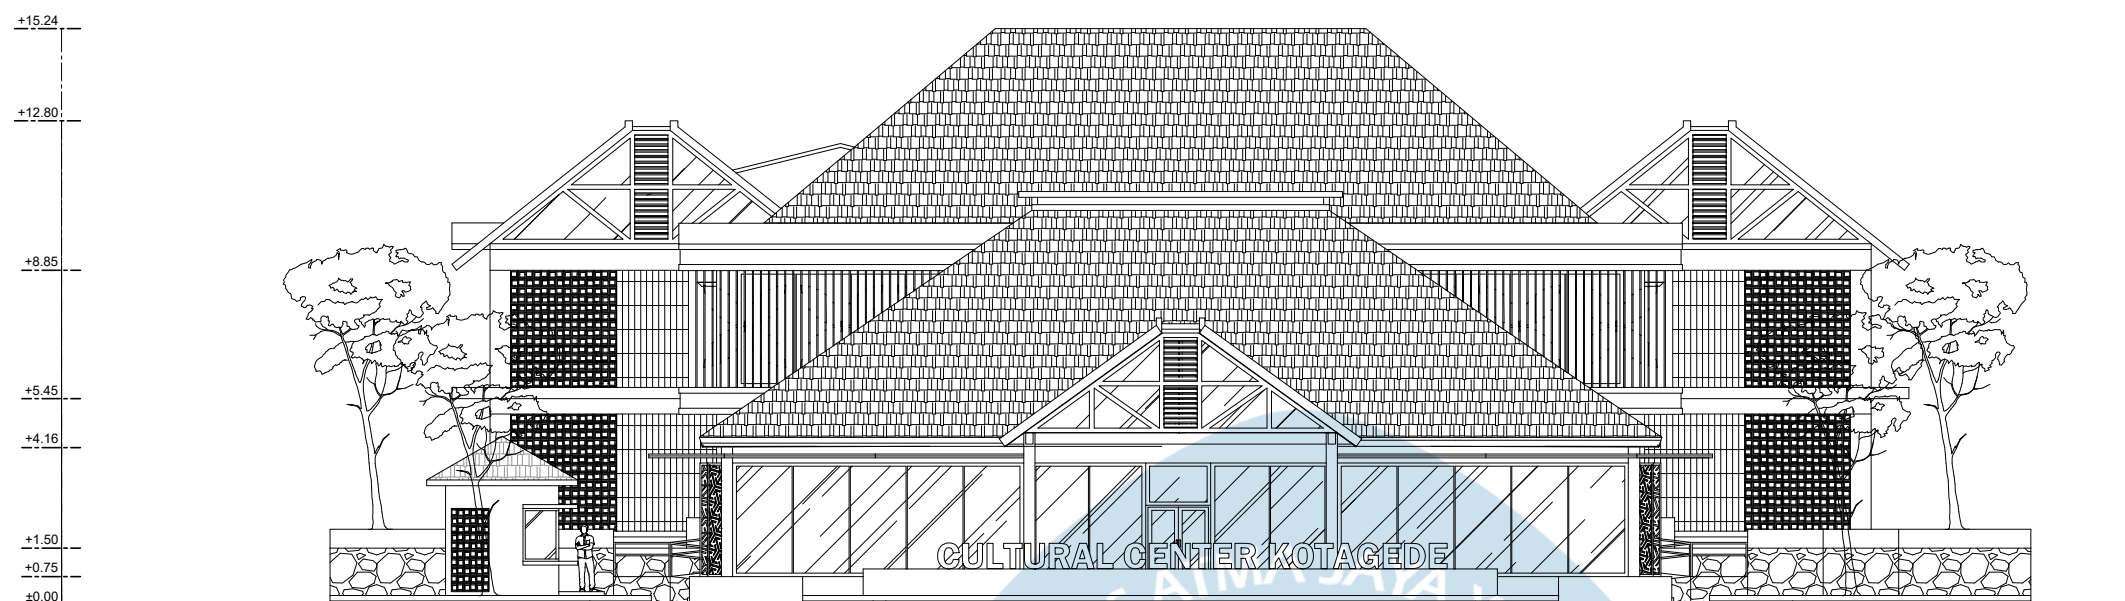


LEGENDA	
	GENTENG BITUMEN
	KACA
	BATU ANDESIT
	BATA MERAH
	BATU TEMPLEK

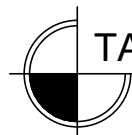

TAMPAK DEPAN KESELURUHAN

SKALA 1 : 200

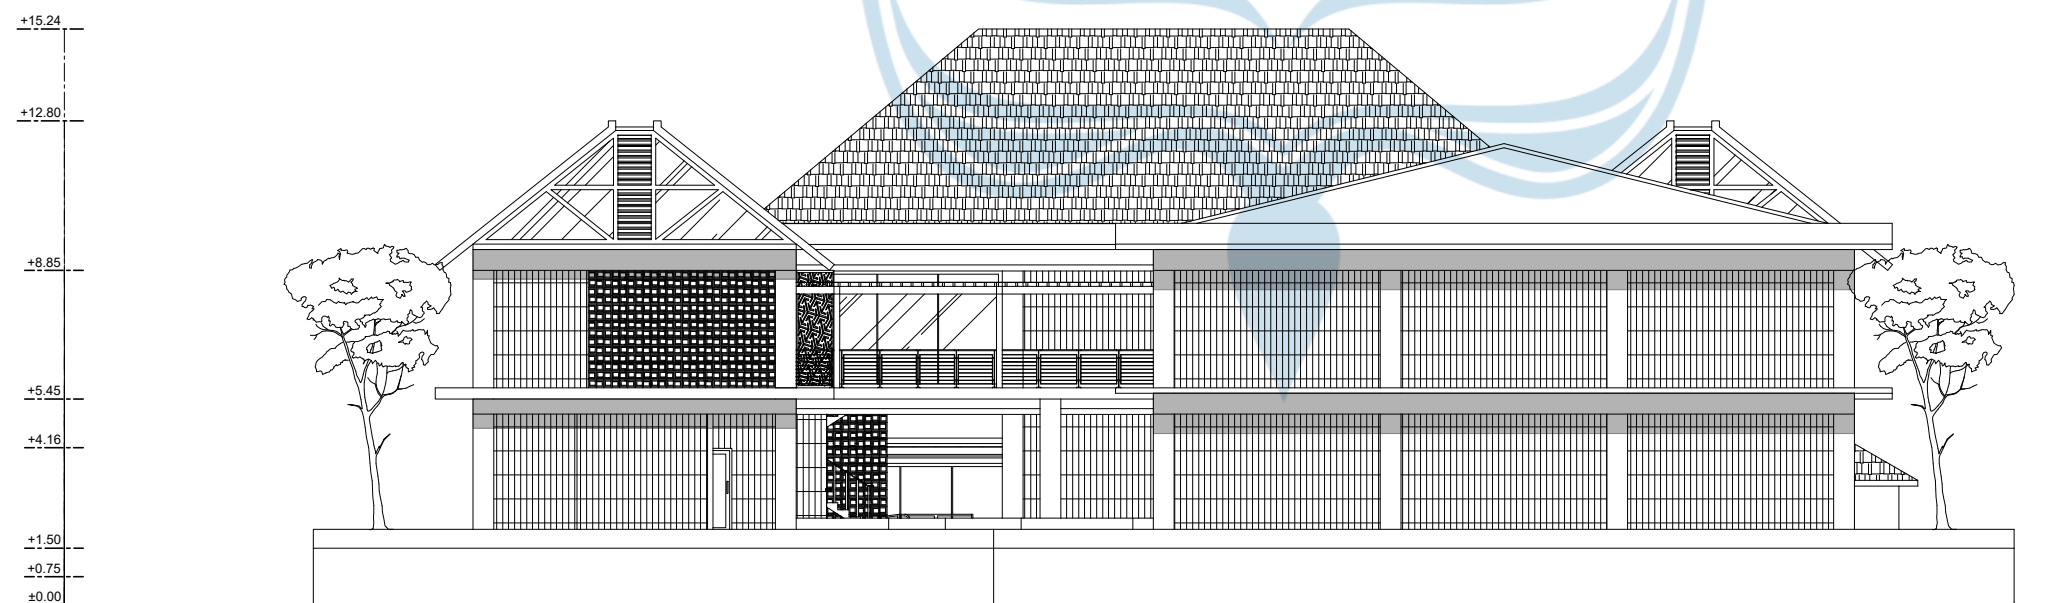

TAMPAK BELAKANG KESELURUHAN

SKALA 1 : 200



Universitas Atma Jaya Yogyakarta

Program Studi Arsitektur
Architecture Department

Fakultas Teknik
Faculty of Engineering

Proyek Tugas Akhir
Final Project

PERIODE : GENAP II
PERIOD : EVEN II
TAHUN AKADEMIK 2020/2021
ACADEMIC YEAR 2020/2021

Judul Proyek
Project Title

Perancangan Cultural Center di
Kotagede, Yogyakarta dengan
Pendekatan Arsitektur
Neo Vernakular

Lokasi Proyek
Project Location

Rejowinangun, Kec. Kotagede,
Daerah Istimewa Yogyakarta

Identitas Mahasiswa
Student Identity

Arthurito Bertrand Indiana Giri
210118554

Judul Gambar
Drawing Title

Skala
Scale

Keterangan
Note

Tanggal gambar
Drawing date

Kode
Code

No. Lbr
Pg. No.

Dari
Of

XX1

XX

XX



Universitas Atma Jaya Yogyakarta
Program Studi Arsitektur
Architecture Department
Fakultas Teknik
Faculty of Engineering

Proyek Tugas Akhir
Final Project

PERIODE : GENAP II
PERIOD : EVEN II
TAHUN AKADEMIK 2020/2021
ACADEMIC YEAR 2020/2021

Judul Proyek
Project Title

Perancangan Cultural Center di
Kotagede, Yogyakarta dengan
Pendekatan Arsitektur
Neo Vernakular

Lokasi Proyek
Project Location

Rejowinangun, Kec. Kotagede,
Daerah Istimewa Yogyakarta

Identitas Mahasiswa
Student Identity

Arthurito Bertrand Indiana Giri
210118554

Judul Gambar Drawing Title	Skala Scale

Keterangan
Note


Tanggal gambar
Drawing date

Kode Code	No. Lbr Pg. No.	Dari Of
XX1	XX	XX



LEGENDA
--- BATAS BUKIT
--- BATAS
--- BATAS ANGGUT
--- BATAS MUKIM

TAMPAK KANAN KESELURUHAN
SKALA 1 : 600

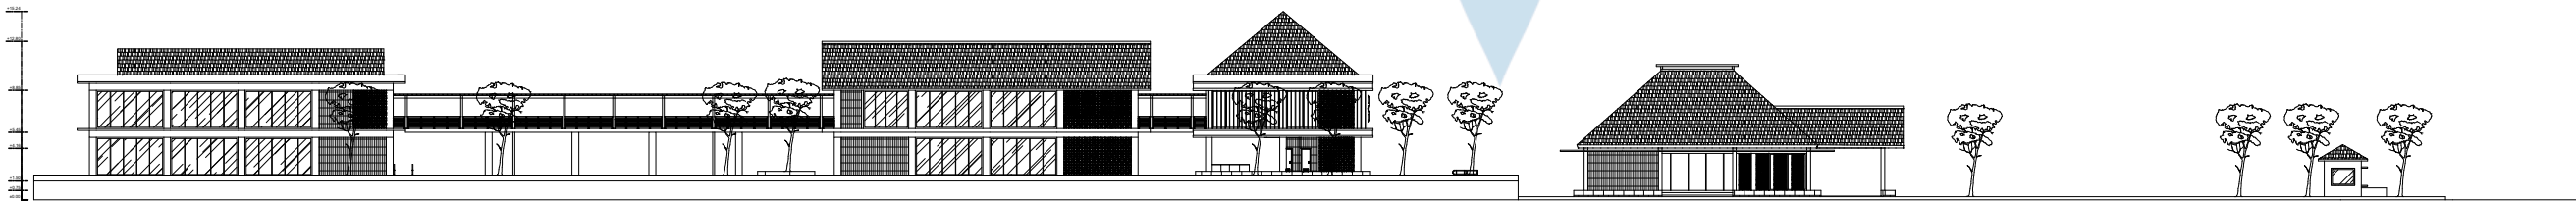

TAMPAK KIRI KESELURUHAN
SKALA 1 : 600



Universitas Atma Jaya Yogyakarta

Program Studi Arsitektur
Architecture Department

Fakultas Teknik
Faculty of Engineering

Proyek Tugas Akhir
Final Project

PERIODE : GENAP II
PERIOD : EVEN II
TAHUN AKADEMIK 2020/2021
ACADEMIC YEAR 2020/2021

Judul Proyek
Project Title

Perancangan Cultural Center di
Kotagede, Yogyakarta dengan
Pendekatan Arsitektur
Neo Vernakular

Lokasi Proyek
Project Location

Rejowinangun, Kec. Kotagede,
Daerah Istimewa Yogyakarta

Identitas Mahasiswa
Student Identity

Arthurito Bertrand Indiana Giri
210118554


Judul Gambar Drawing Title	Skala Scale


Keterangan
Note


Tanggal gambar
Drawing date


Kode Code	No. Lbr Pg. No.	Dari Of
XX1	XX	XX

LEGENDA	
	GENTENG BITUMEN
	KACA
	BATU ANDESIT
	BATA MERAH

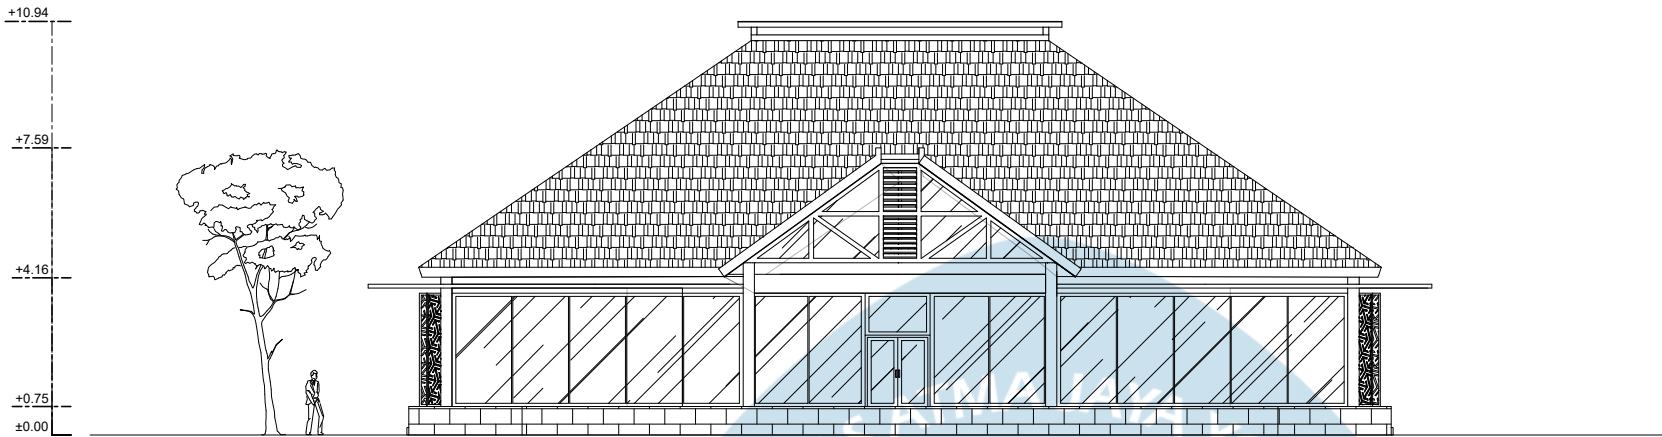

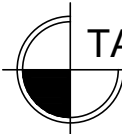 TAMPAK DEPAN MASSA 1
SKALA 1 : 200

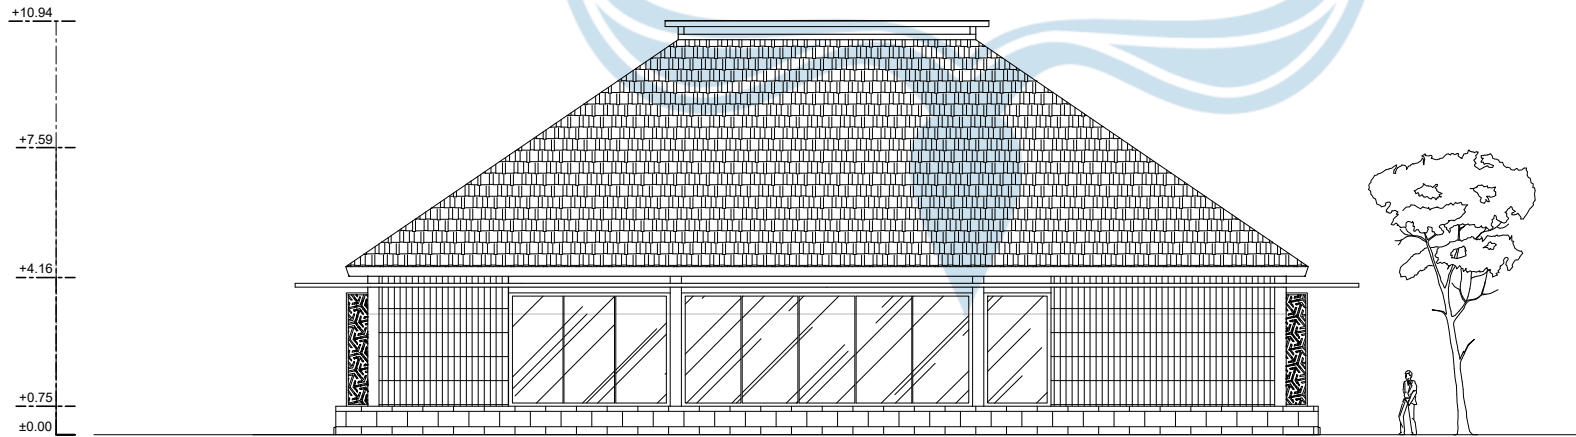

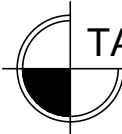 TAMPAK BELAKANG MASSA 1
SKALA 1 : 200



Universitas Atma Jaya Yogyakarta
Program Studi Arsitektur
Architecture Department
Fakultas Teknik
Faculty of Engineering

Proyek Tugas Akhir
Final Project

PERIODE : GENAP II
PERIOD : EVEN II
TAHUN AKADEMIK 2020/2021
ACADEMIC YEAR 2020/2021

Judul Proyek
Project Title

Perancangan Cultural Center di
Kotagede, Yogyakarta dengan
Pendekatan Arsitektur
Neo Vernakular

Lokasi Proyek
Project Location

Rejowinangun, Kec. Kotagede,
Daerah Istimewa Yogyakarta

Identitas Mahasiswa
Student Identity

Arthurito Bertrand Indiana Giri
210118554


Judul Gambar <i>Drawing Title</i>	Skala <i>Scale</i>

Keterangan
Note


Tanggal gambar
Drawing date

Kode <i>Code</i>	No. Lbr <i>Pg. No.</i>	Dari <i>Of</i>
XX1	XX	XX

LEGENDA	
	GENTENG BITUMEN
	KACA
	BATU ANDESIT
	BATA MERAH

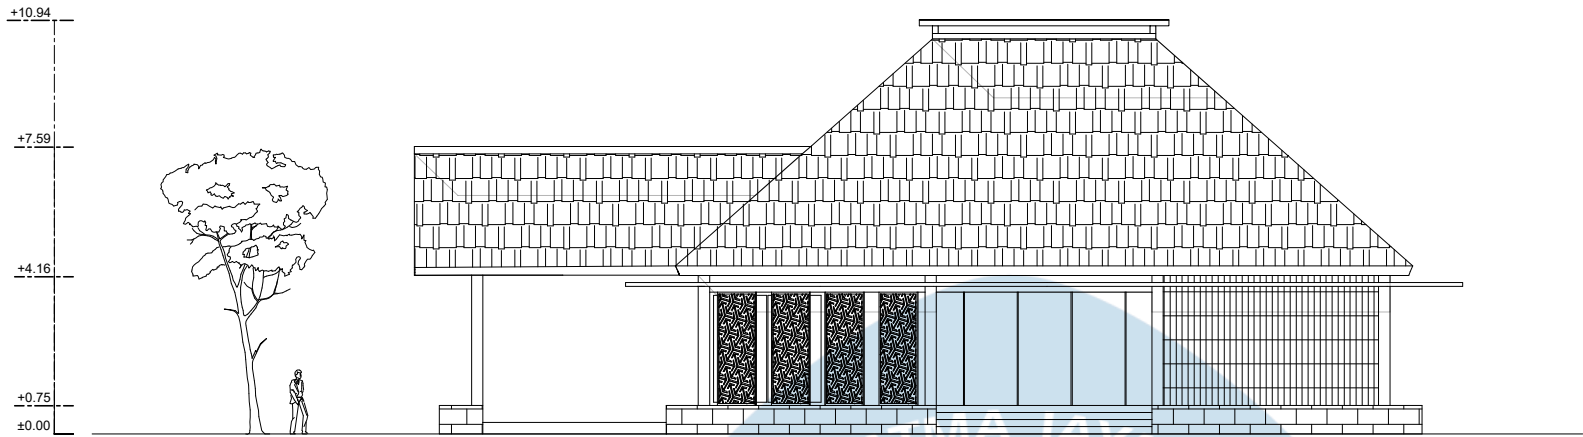

 **TAMPAK KANAN MASSA 1**
SKALA 1 : 200

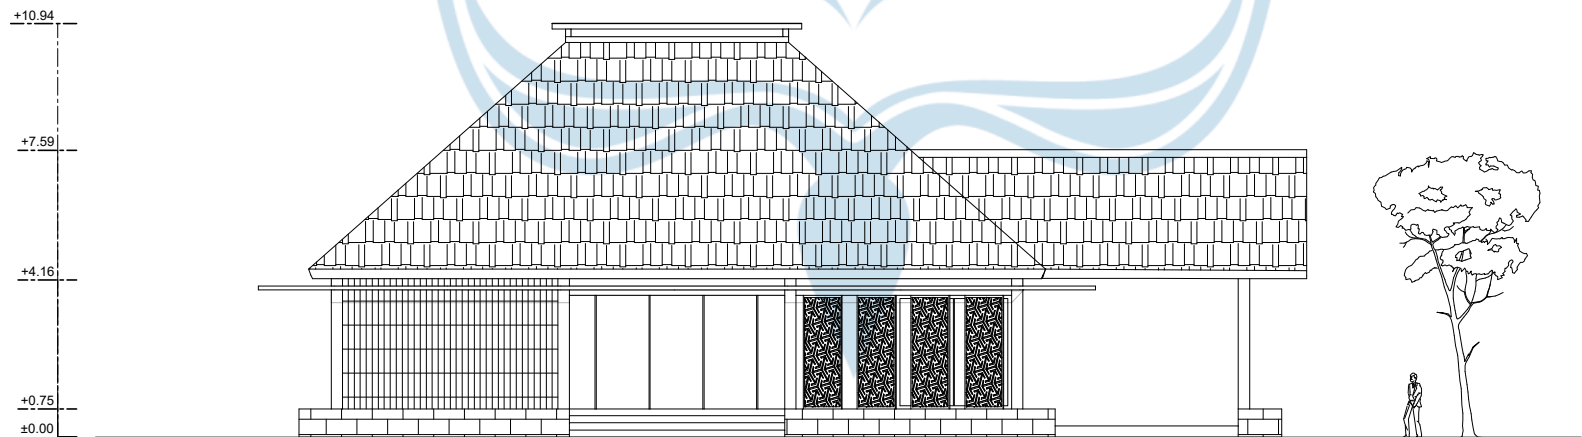

 **TAMPAK KIRI MASSA 1**
SKALA 1 : 200



Universitas Atma Jaya Yogyakarta

Program Studi Arsitektur
Architecture Department

Fakultas Teknik
Faculty of Engineering

Proyek Tugas Akhir
Final Project

PERIODE : GENAP II
PERIOD : EVEN II
TAHUN AKADEMIK 2020/2021
ACADEMIC YEAR 2020/2021

Judul Proyek
Project Title

Perancangan Cultural Center di
Kotagede, Yogyakarta dengan
Pendekatan Arsitektur
Neo Vernakular

Lokasi Proyek
Project Location

Rejowinangun, Kec. Kotagede,
Daerah Istimewa Yogyakarta

Identitas Mahasiswa
Student Identity

Arthurito Bertrand Indiana Giri
210118554

Judul Gambar Drawing Title	Skala Scale


Keterangan
Note

--	--	--


Tanggal gambar
Drawing date

Kode Code	No. Lbr Pg. No.	Dari Of
XX1	XX	XX


LEGENDA	
	GENTENG BITUMEN
	KACA
	BATU ANDESIT
	BATA MERAH

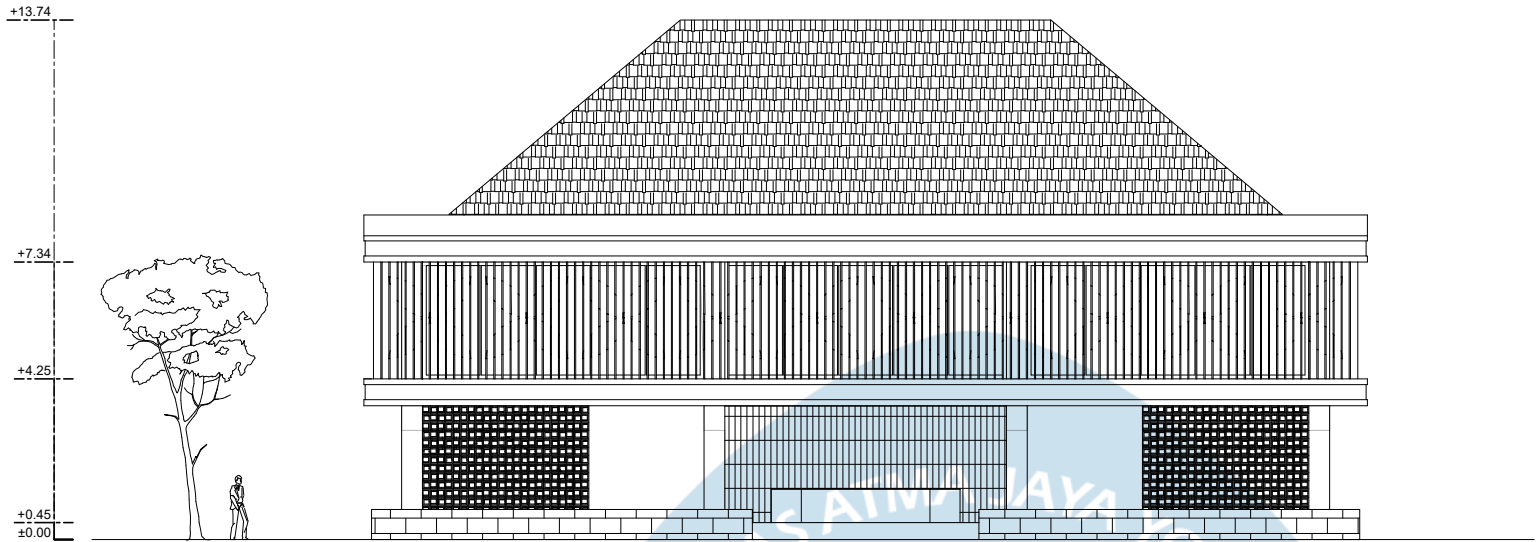


TAMPAK DEPAN MASSA 2
SKALA 1 : 200

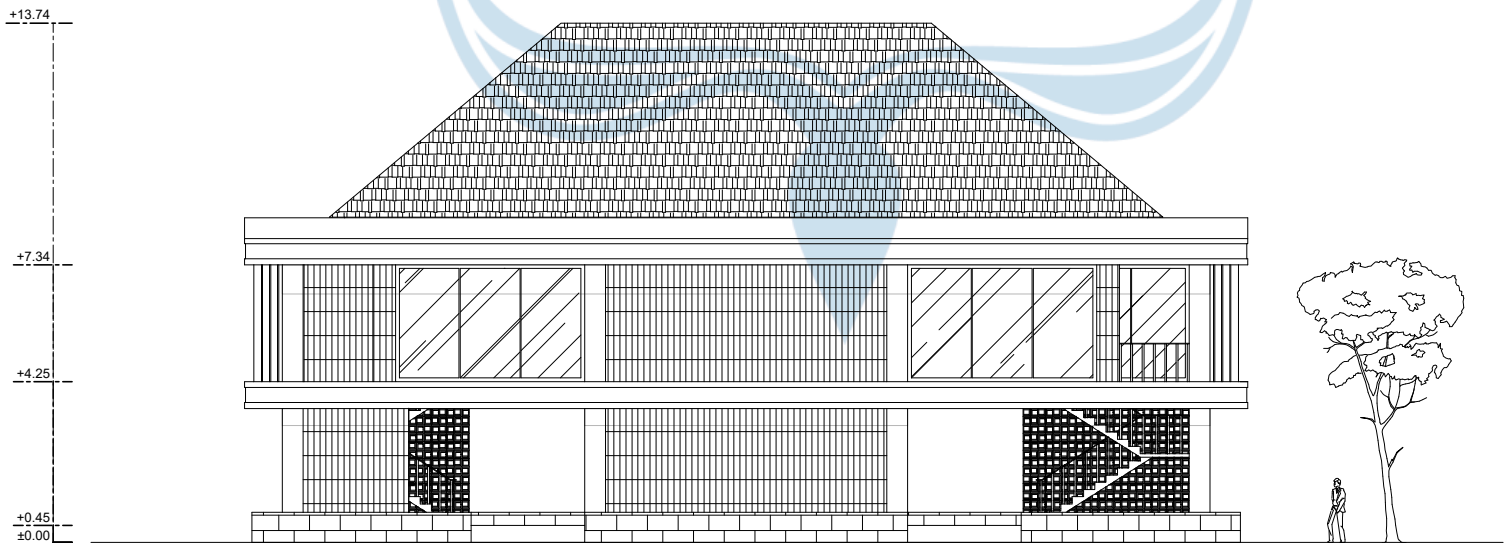

TAMPAK BELAKANG MASSA 2
SKALA 1 : 200

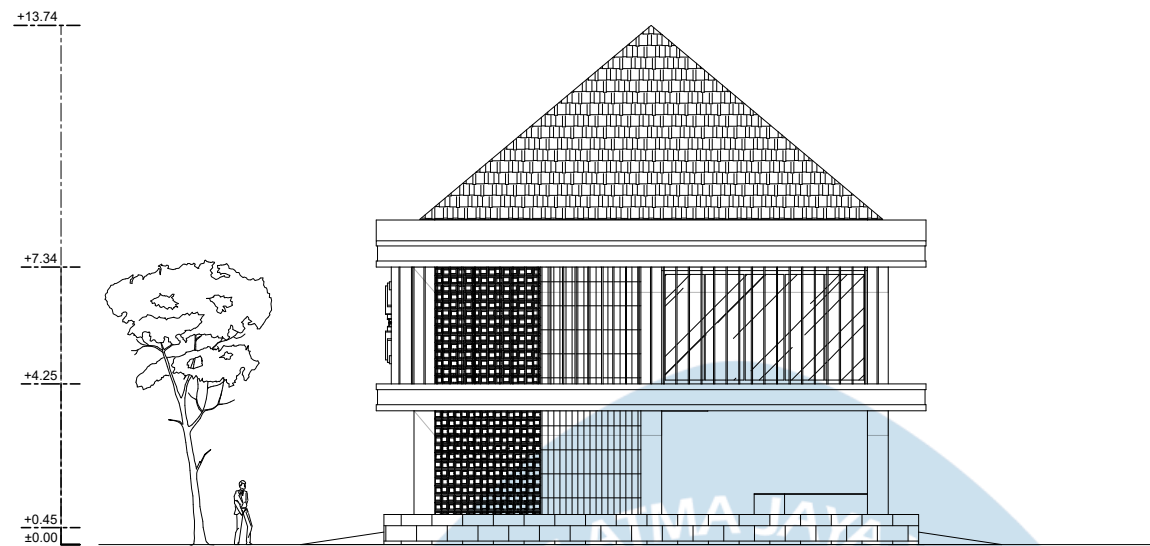

TAMPAK KANAN MASSA 2
SKALA 1 : 200

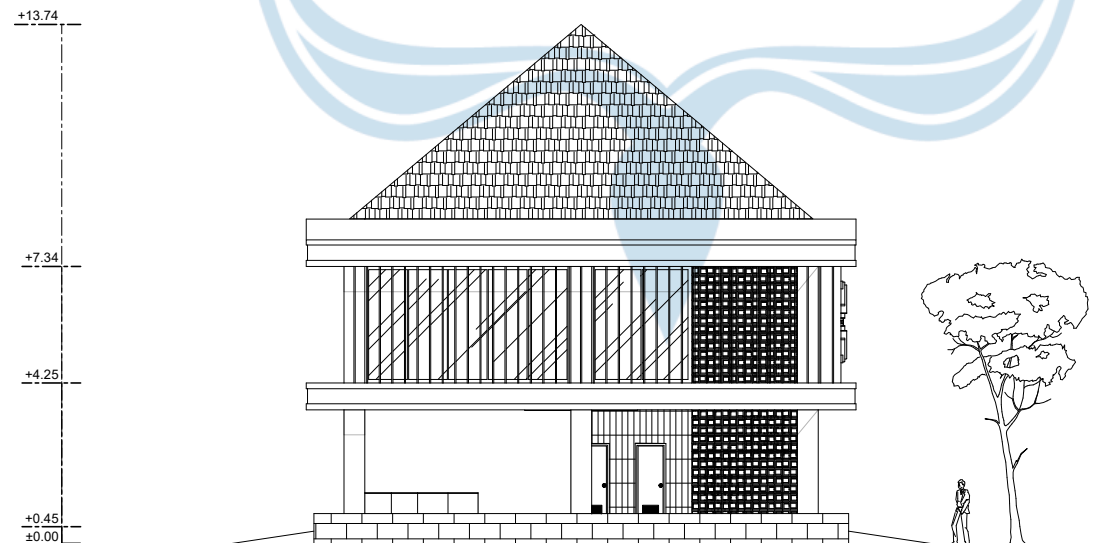

TAMPAK KIRI MASSA 2
SKALA 1 : 200

LEGENDA	
	GENTENG BITUMEN
	KACA
	BATU ANDESIT
	BATA MERAH



Universitas Atma Jaya Yogyakarta

Program Studi Arsitektur
Architecture Department

Fakultas Teknik
Faculty of Engineering

Proyek Tugas Akhir
Final Project

PERIODE : GENAP II
PERIOD : EVEN II
TAHUN AKADEMIK 2020/2021
ACADEMIC YEAR 2020/2021

Judul Proyek
Project Title

Perancangan Cultural Center di
Kotagede, Yogyakarta dengan
Pendekatan Arsitektur
Neo Vernakular

Lokasi Proyek
Project Location

Rejowinangun, Kec. Kotagede,
Daerah Istimewa Yogyakarta

Identitas Mahasiswa
Student Identity

Arthurito Bertrand Indiana Giri
210118554

Judul Gambar
Drawing Title

Skala
Scale

Keterangan
Note

Tanggal gambar
Drawing date

Kode
Code

No. Lbr
Pg. No.

Dari
Of

XX1

XX

XX



Universitas Atma Jaya Yogyakarta

Program Studi Arsitektur
Architecture Department

Fakultas Teknik
Faculty of Engineering

Proyek Tugas Akhir
Final Project

PERIODE : GENAP II
PERIOD : EVEN II
TAHUN AKADEMIK 2020/2021
ACADEMIC YEAR 2020/2021

Judul Proyek
Project Title

Perancangan Cultural Center di
Kotagede, Yogyakarta dengan
Pendekatan Arsitektur
Neo Vernakular

Lokasi Proyek
Project Location

Rejowinangun, Kec. Kotagede,
Daerah Istimewa Yogyakarta

Identitas Mahasiswa
Student Identity

Arthurito Bertrand Indiana Giri
210118554


Judul Gambar Drawing Title	Skala Scale

Keterangan
Note

Tanggal gambar
Drawing date


Kode Code	No. Lbr Pg. No.	Dari Of
XX1	XX	XX

LEGENDA	
	GENTENG BITUMEN
	KACA
	BATU ANDESIT

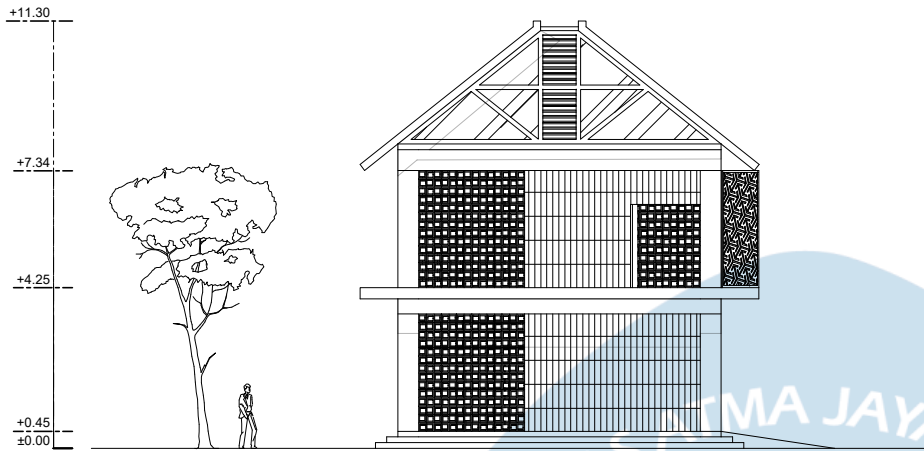

TAMPAK DEPAN MASSA 3

SKALA 1 : 200

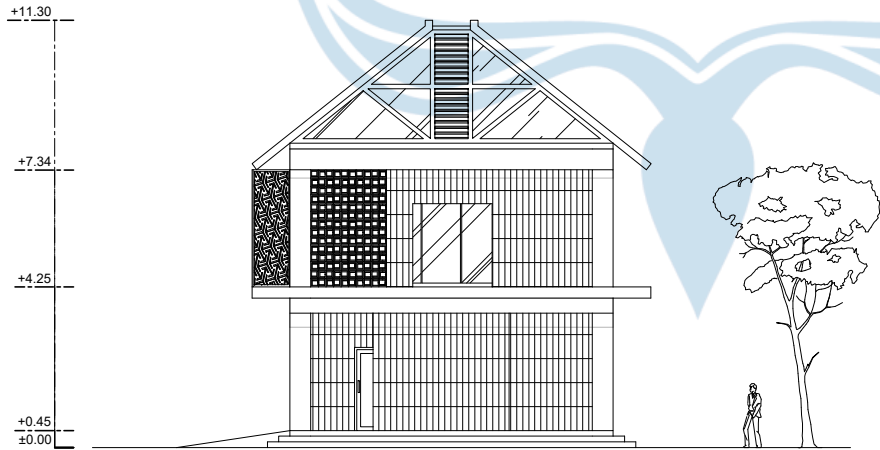

TAMPAK BELAKANG MASSA 3

SKALA 1 : 200



Universitas Atma Jaya Yogyakarta

Program Studi Arsitektur
Architecture Department

Fakultas Teknik
Faculty of Engineering

**Proyek Tugas Akhir
Final Project**

PERIODE : GENAP II
PERIOD : EVEN II
TAHUN AKADEMIK 2020/2021
ACADEMIC YEAR 2020/2021

**Judul Proyek
Project Title**

Perancangan Cultural Center di
Kotagede, Yogyakarta dengan
Pendekatan Arsitektur
Neo Vernakular

**Lokasi Proyek
Project Location**

Rejowinangun, Kec. Kotagede,
Daerah Istimewa Yogyakarta

**Identitas Mahasiswa
Student Identity**

Arthurito Bertrand Indiana Giri
210118554


Judul Gambar Drawing Title	Skala Scale

**Keterangan
Note**


**Tanggal gambar
Drawing date**

Kode Code	No. Lbr Pg. No.	Dari Of
XX1	XX	XX

LEGENDA	
	GENTENG BITUMEN
	KACA
	BATU ANDESIT

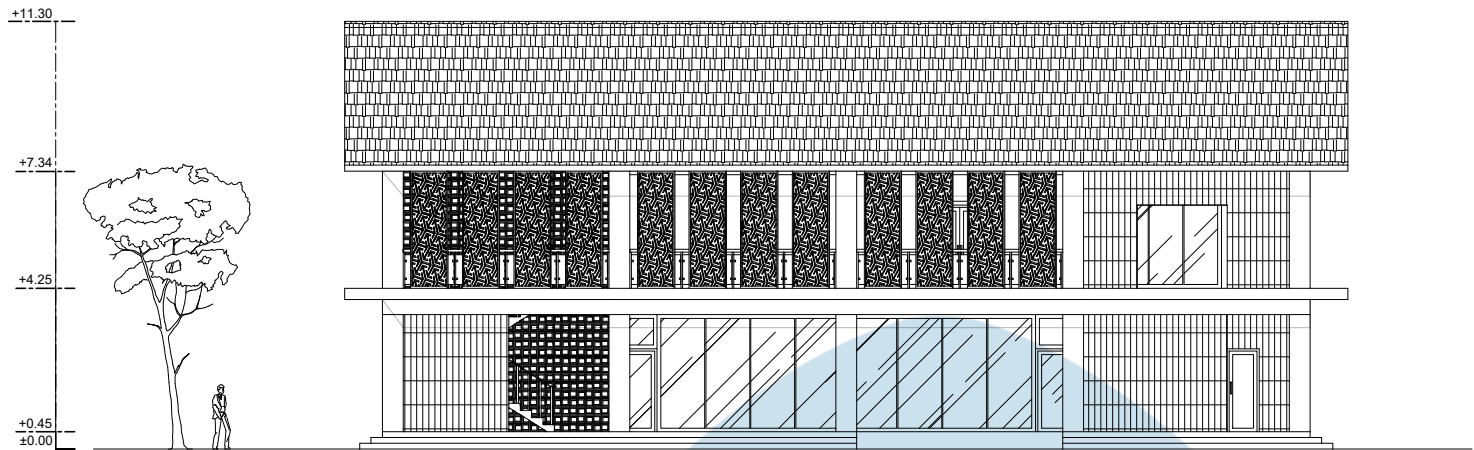

TAMPAK KANAN MASSA 3
SKALA 1 : 200

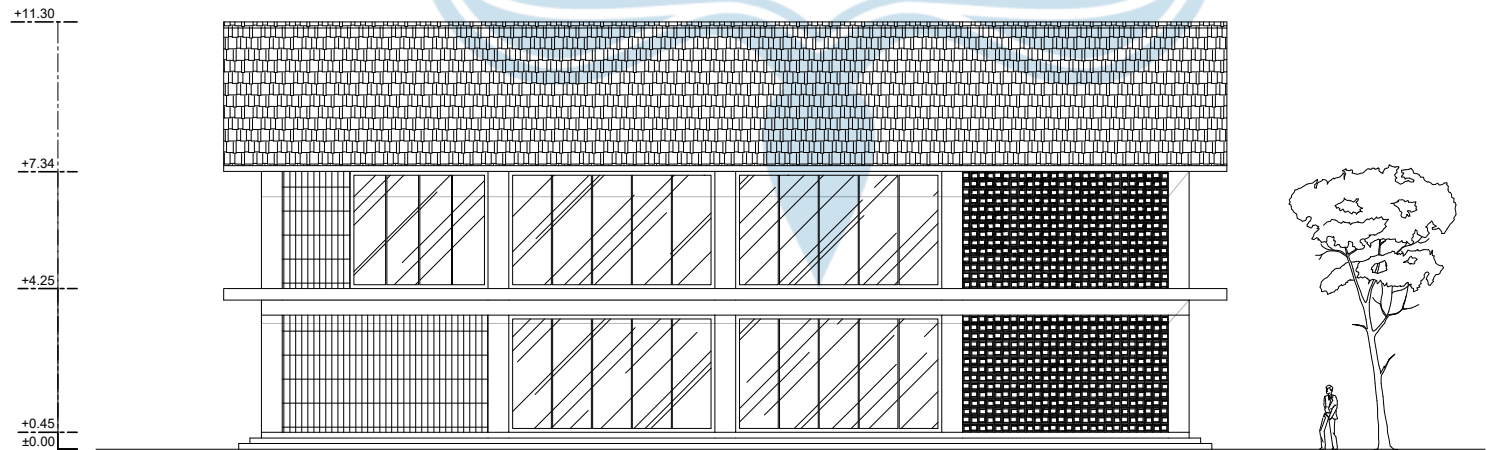

TAMPAK KIRI MASSA 3
SKALA 1 : 200



Universitas Atma Jaya Yogyakarta

Program Studi Arsitektur
Architecture Department

Fakultas Teknik
Faculty of Engineering

Proyek Tugas Akhir
Final Project

PERIODE : GENAP II
PERIOD : EVEN II
TAHUN AKADEMIK 2020/2021
ACADEMIC YEAR 2020/2021

Judul Proyek
Project Title

Perancangan Cultural Center di
Kotagede, Yogyakarta dengan
Pendekatan Arsitektur
Neo Vernakular

Lokasi Proyek
Project Location

Rejowinangun, Kec. Kotagede,
Daerah Istimewa Yogyakarta

Identitas Mahasiswa
Student Identity

Arthurito Bertrand Indiana Giri
210118554


Judul Gambar Drawing Title	Skala Scale

Keterangan
Note

Tanggal gambar
Drawing date


Kode Code	No. Lbr Pg. No.	Dari Of
XX1	XX	XX

LEGENDA	
	GENTENG BITUMEN
	KACA
	BATU ANDESIT

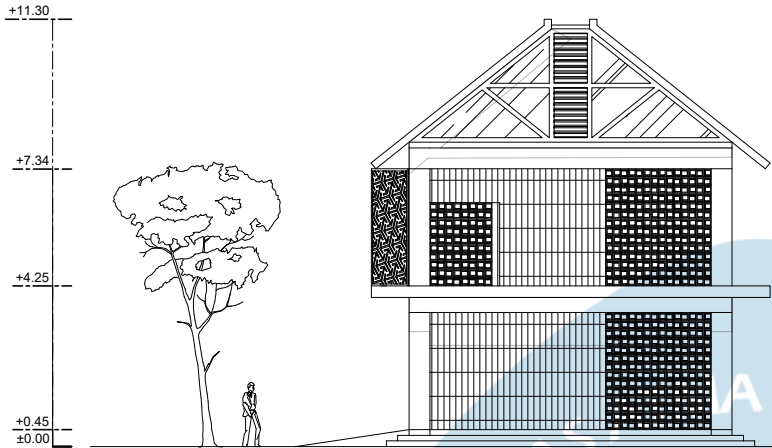


TAMPAK DEPAN MASSA 4

SKALA 1 : 200

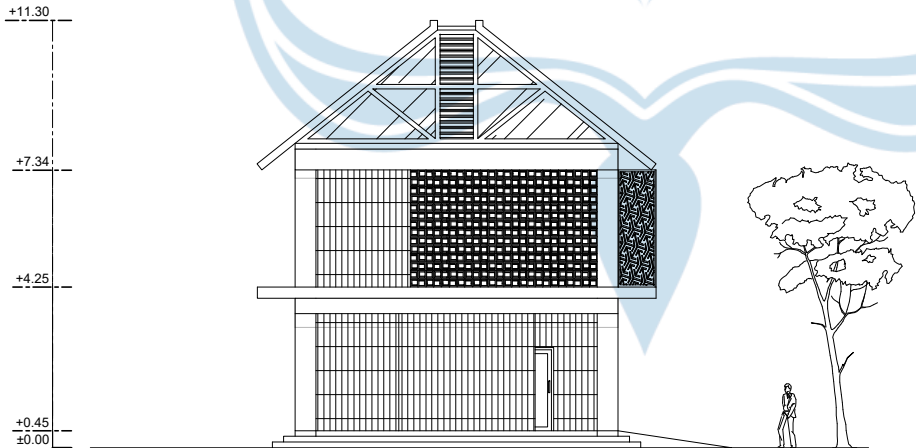


TAMPAK BELAKANG MASSA 4

SKALA 1 : 200

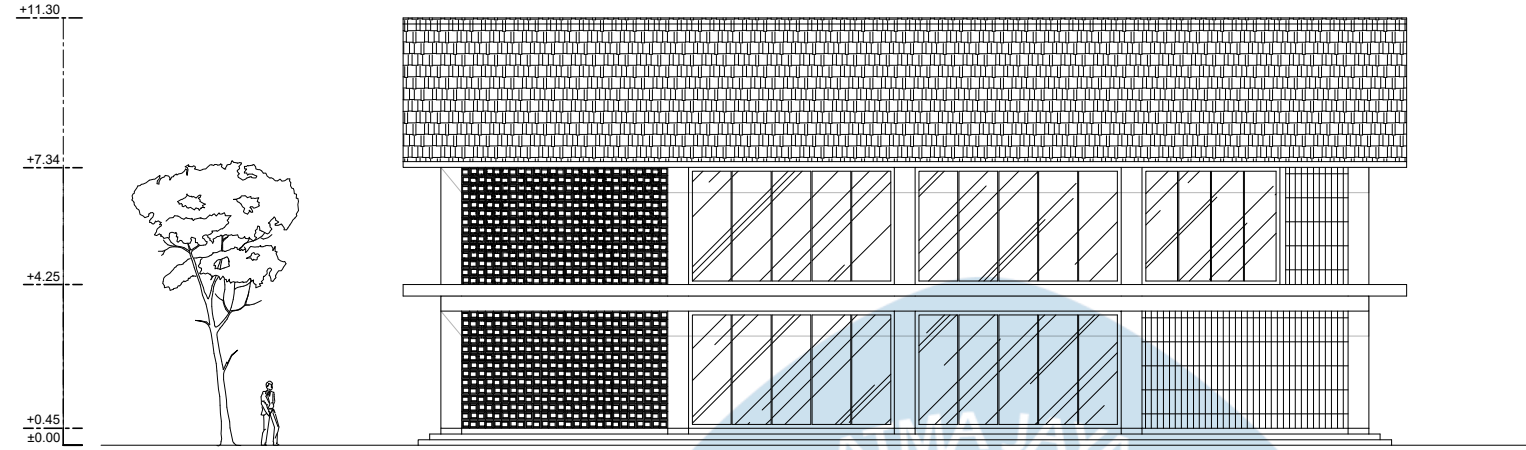

TAMPAK KANAN MASSA 4
SKALA 1 : 200

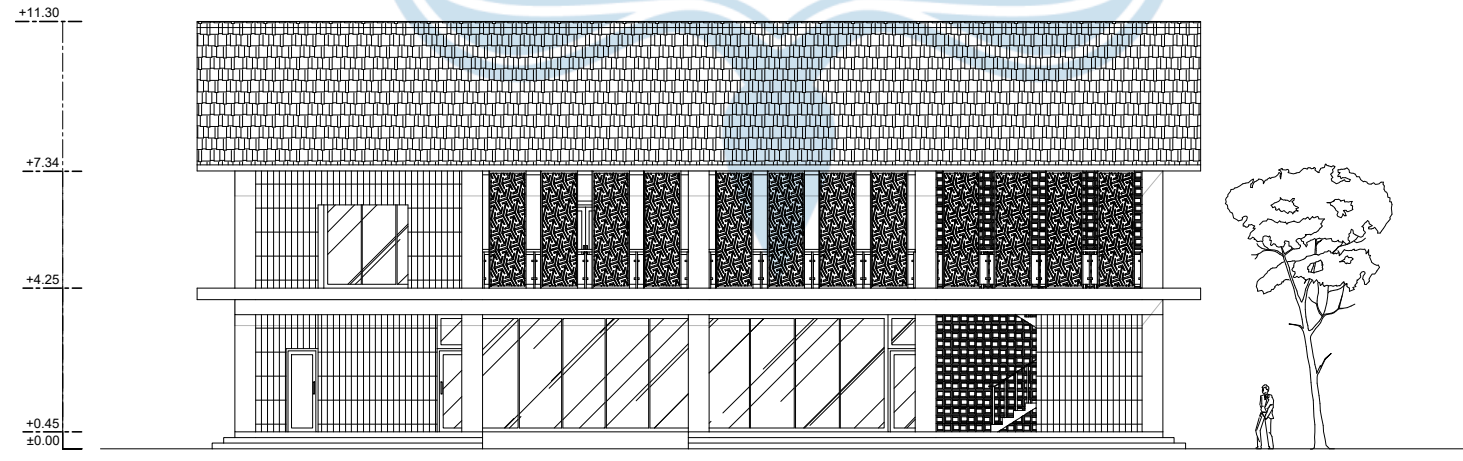

TAMPAK KIRI MASSA 4
SKALA 1 : 200

LEGENDA	
	GENTENG BITUMEN
	KACA
	BATU ANDESIT



Universitas Atma Jaya Yogyakarta
Program Studi Arsitektur
Architecture Department
Fakultas Teknik
Faculty of Engineering

Proyek Tugas Akhir
Final Project

PERIODE : GENAP II
PERIOD : EVEN II
TAHUN AKADEMIK 2020/2021
ACADEMIC YEAR 2020/2021

Judul Proyek
Project Title

Perancangan Cultural Center di
Kotagede, Yogyakarta dengan
Pendekatan Arsitektur
Neo Vernakular

Lokasi Proyek
Project Location

Rejowinangun, Kec. Kotagede,
Daerah Istimewa Yogyakarta

Identitas Mahasiswa
Student Identity

Arthurito Bertrand Indiana Giri
210118554


Judul Gambar
Drawing Title

Skala
Scale

Keterangan
Note


Tanggal gambar
Drawing date


Kode Code	No. Lbr Pg. No.	Dari Of
XX1	XX	XX

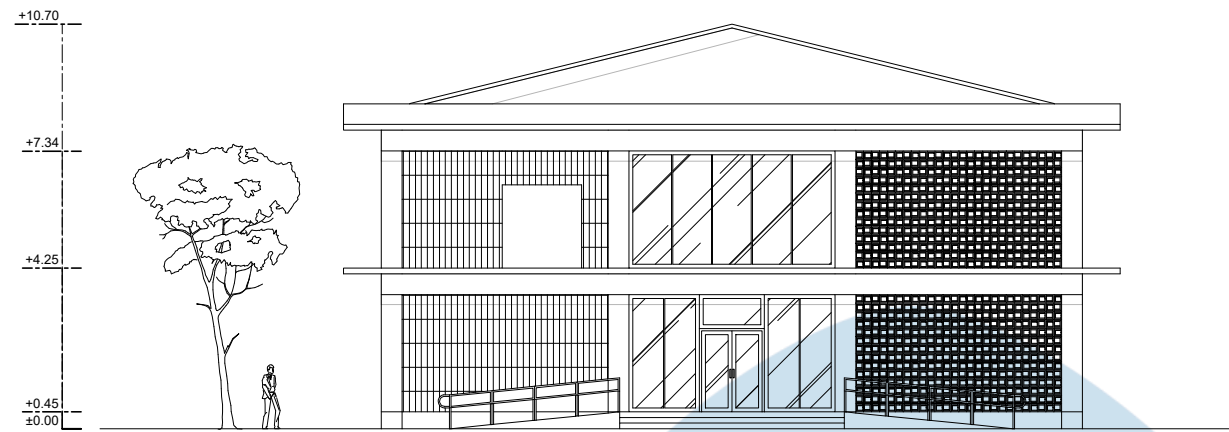

LEGENDA	
	GENTENG BITUMEN
	KACA
	BATU ANDESIT


TAMPAK DEPAN MASSA 5
 SKALA 1 : 200

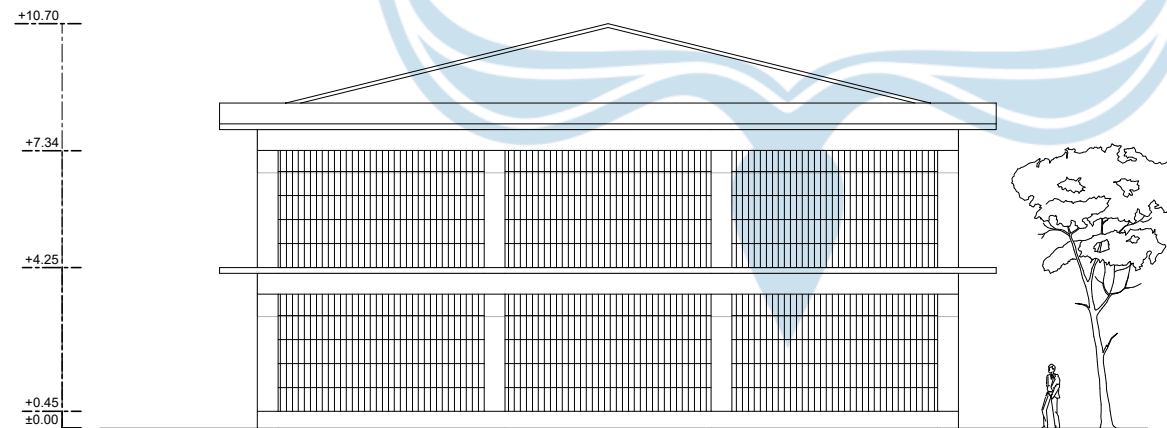

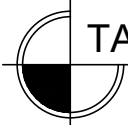
TAMPAK BELAKANG MASSA 5
 SKALA 1 : 200



Universitas Atma Jaya Yogyakarta
 Program Studi Arsitektur
Architecture Department
 Fakultas Teknik
Faculty of Engineering

Proyek Tugas Akhir
Final Project

PERIODE : GENAP II
 PERIOD : EVEN II
 TAHUN AKADEMIK 2020/2021
 ACADEMIC YEAR 2020/2021

Judul Proyek
Project Title

Perancangan Cultural Center di
 Kotagede, Yogyakarta dengan
 Pendekatan Arsitektur
 Neo Vernakular

Lokasi Proyek
Project Location

Rejowinangun, Kec. Kotagede,
 Daerah Istimewa Yogyakarta

Identitas Mahasiswa
Student Identity

Arthurito Bertrand Indiana Giri
 210118554

Judul Gambar
Drawing Title

Skala
Scale

Keterangan
Note

Tanggal gambar
Drawing date

Kode
 Code


No. Lbr
 Pg. No.

Dari
 Of

XX1


XX

XX

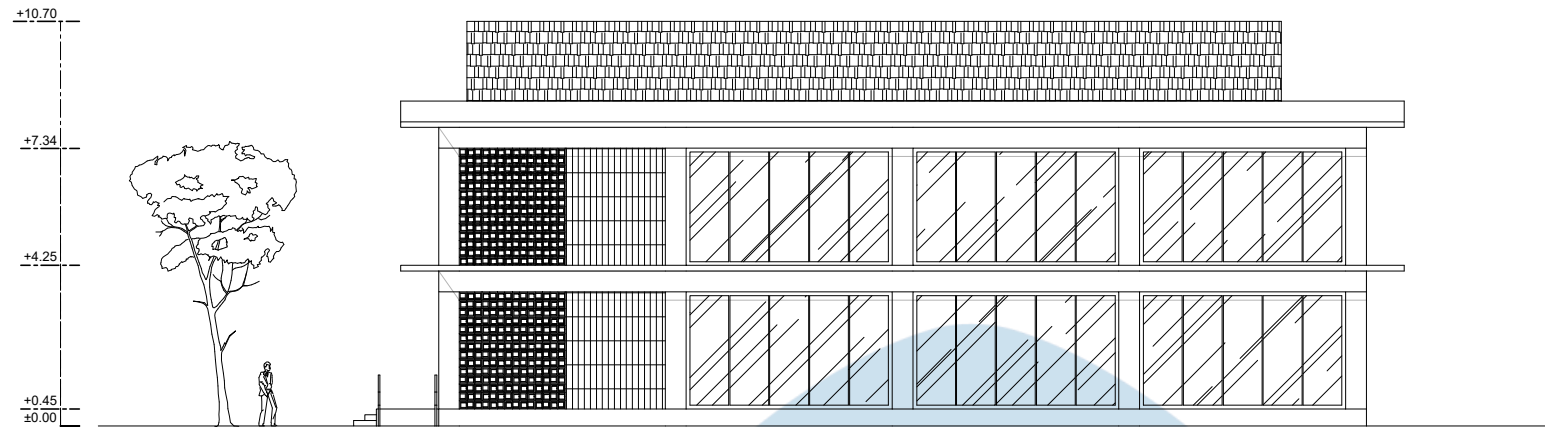

LEGENDA	
	GENTENG BITUMEN
	KACA
	BATU ANDESIT

TAMPAK KANAN MASSA 5
SKALA 1 : 200

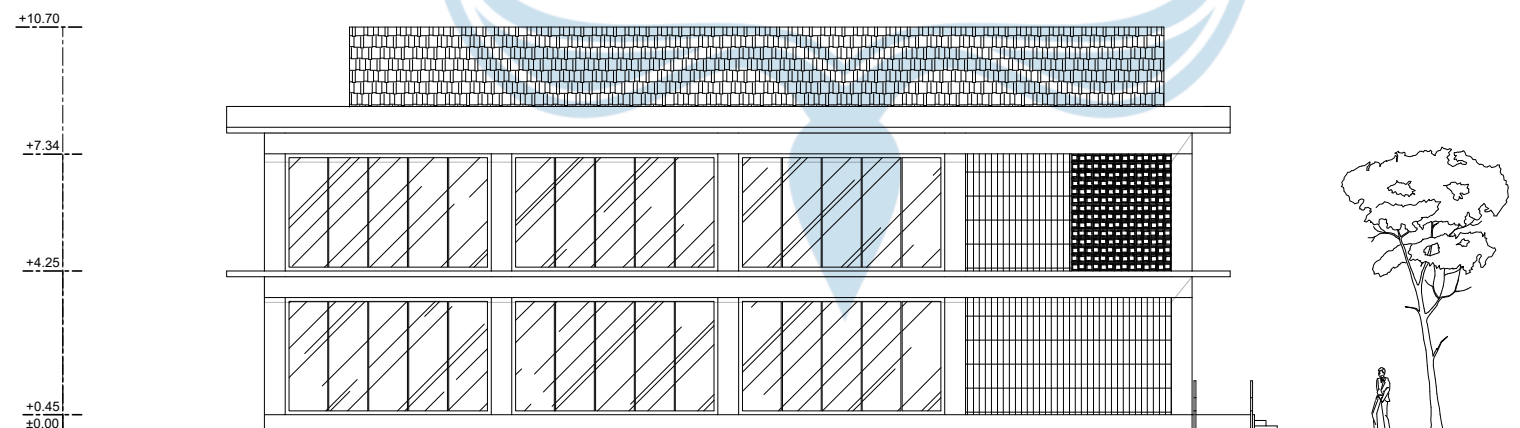

TAMPAK KIRI MASSA 5
SKALA 1 : 200



Universitas Atma Jaya Yogyakarta
Program Studi Arsitektur
Architecture Department
Fakultas Teknik
Faculty of Engineering

Proyek Tugas Akhir
Final Project

PERIODE : GENAP II
PERIOD : EVEN II
TAHUN AKADEMIK 2020/2021
ACADEMIC YEAR 2020/2021

Judul Proyek
Project Title

Perancangan Cultural Center di
Kotagede, Yogyakarta dengan
Pendekatan Arsitektur
Neo Vernakular

Lokasi Proyek
Project Location

Rejowinangun, Kec. Kotagede,
Daerah Istimewa Yogyakarta

Identitas Mahasiswa
Student Identity

Arthurito Bertrand Indiana Giri
210118554

Judul Gambar <i>Drawing Title</i>	Skala <i>Scale</i>


Keterangan
Note

Tanggal gambar
Drawing date

Kode <i>Code</i>	No. Lbr <i>Pg. No.</i>	Dari <i>Of</i>
XX1	XX	XX

AKSONOMETRI STRUKTUR


MASSA 1

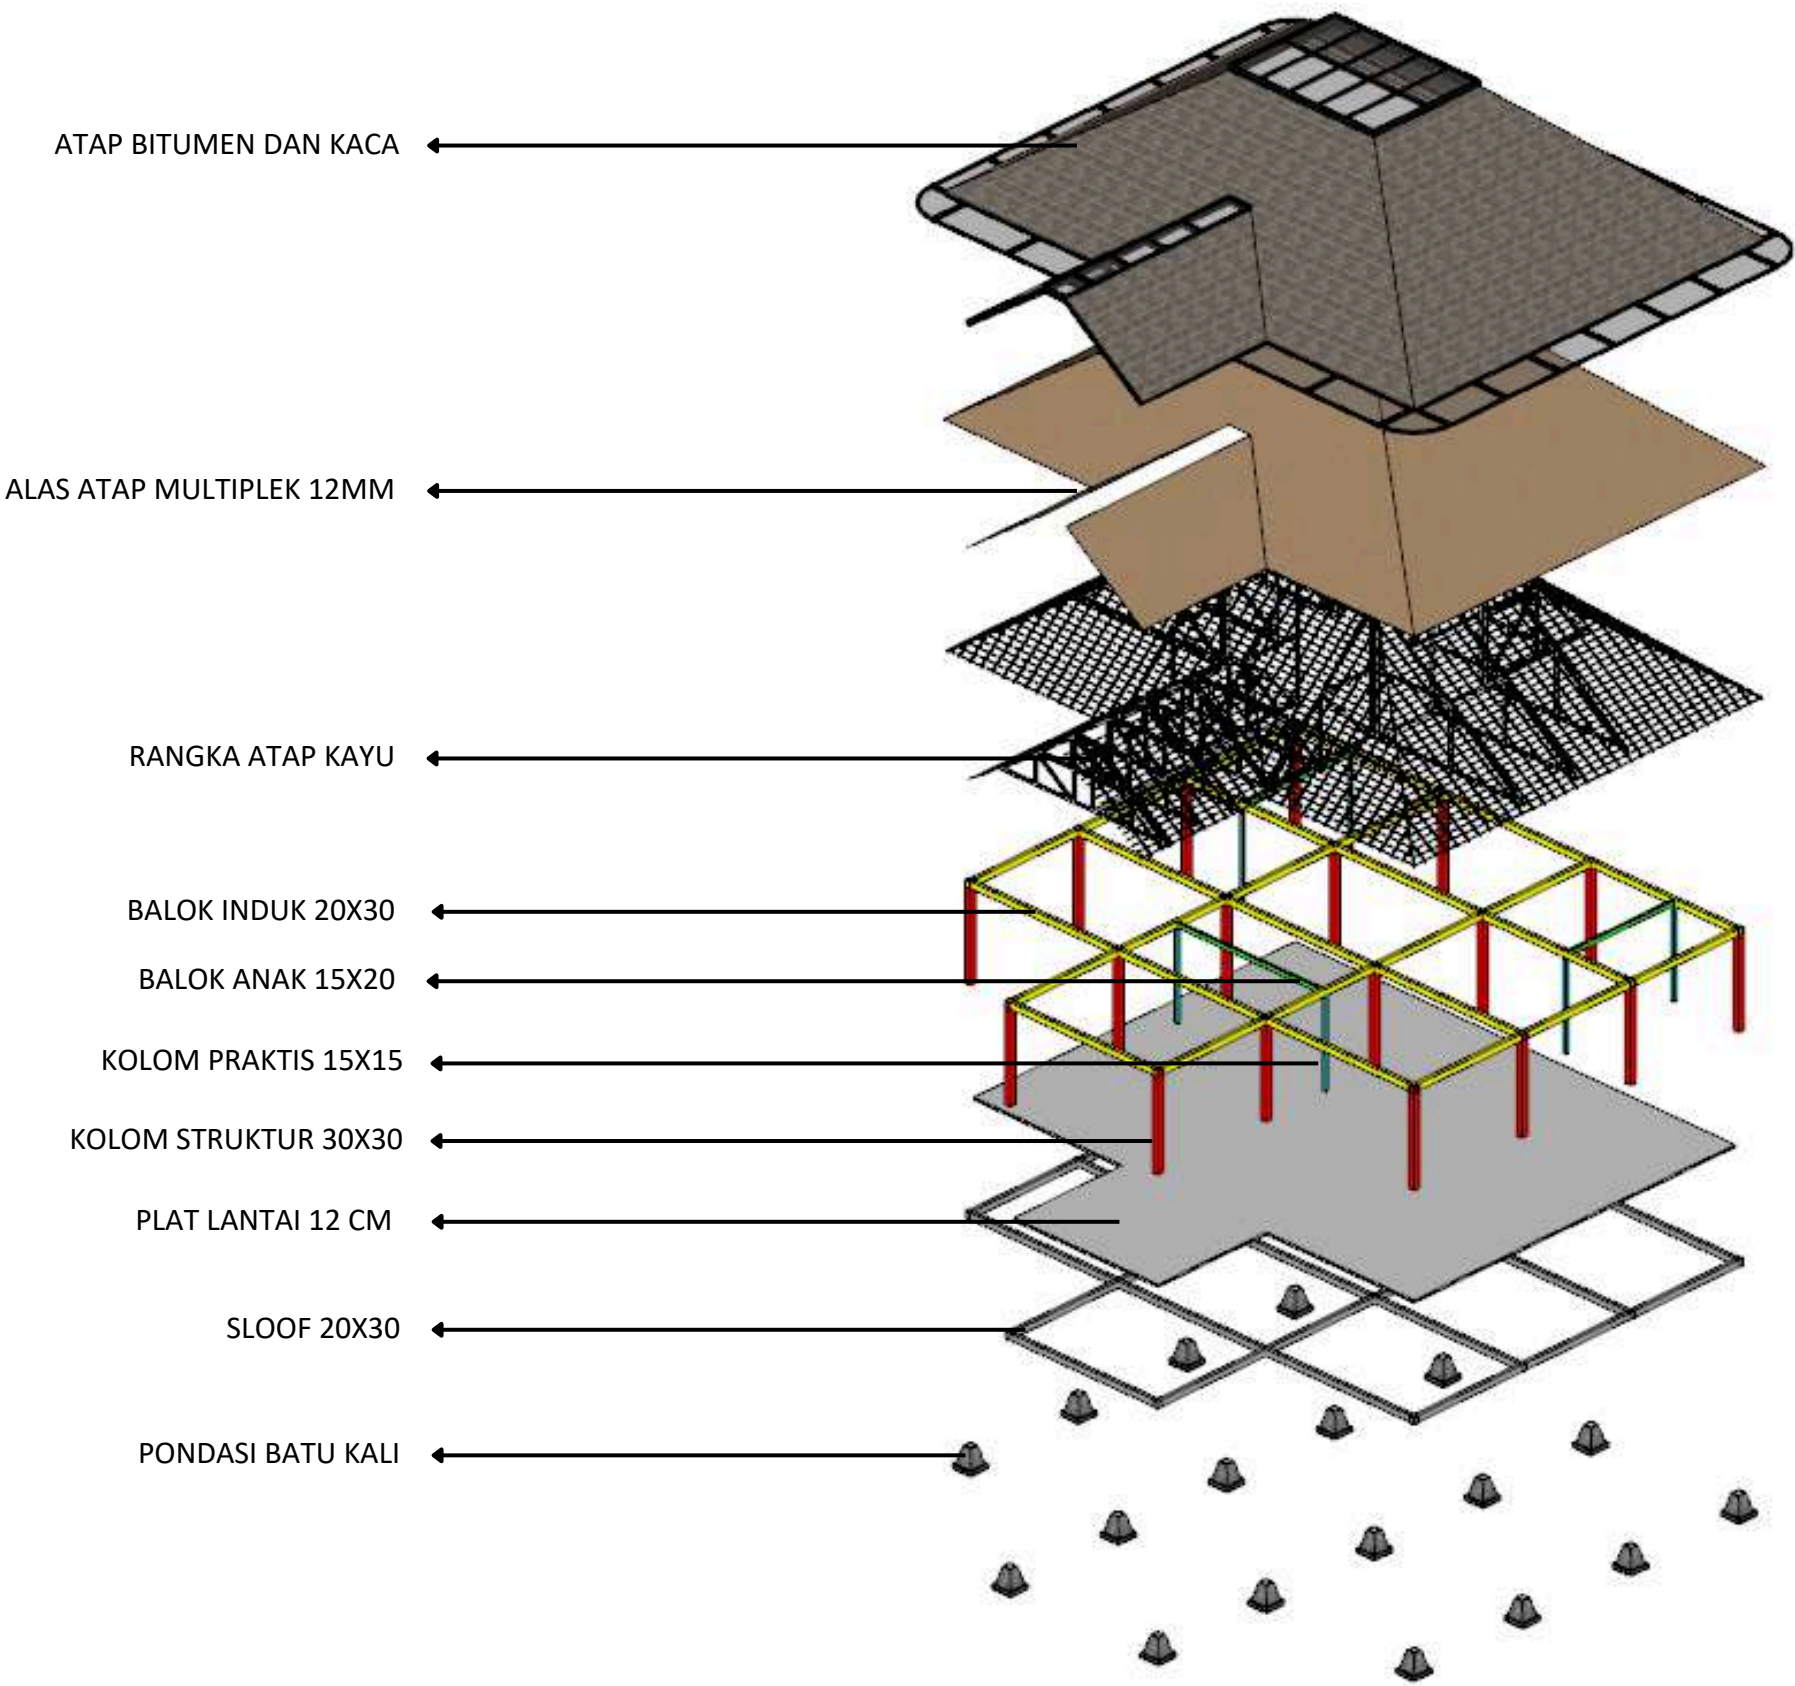

 Universitas Atma Jaya Yogyakarta	Proyek Tugas Akhir Final Project	Judul Proyek Project Title	Lokasi Proyek Project Location	Identitas Mahasiswa Student Identity	Judul Gambar Drawing Title	Skala Scale	Keterangan Note	Tanggal Gambar Drawing Date		
	PERIODE : PERIOD :			ARTHURITO BERTRAND INDIANA GIRI 210118554						
	TAHUN AKADEMIK ACADEMIC YEAR									
	Program Studi Arsitektur Architecture Department Fakultas Teknik Faculty of Engineering							Kode Gambar Drawing Code	No. Lbr Pg. No.	Dari Of

AKSONOMETRI STRUKTUR


MASSA 2

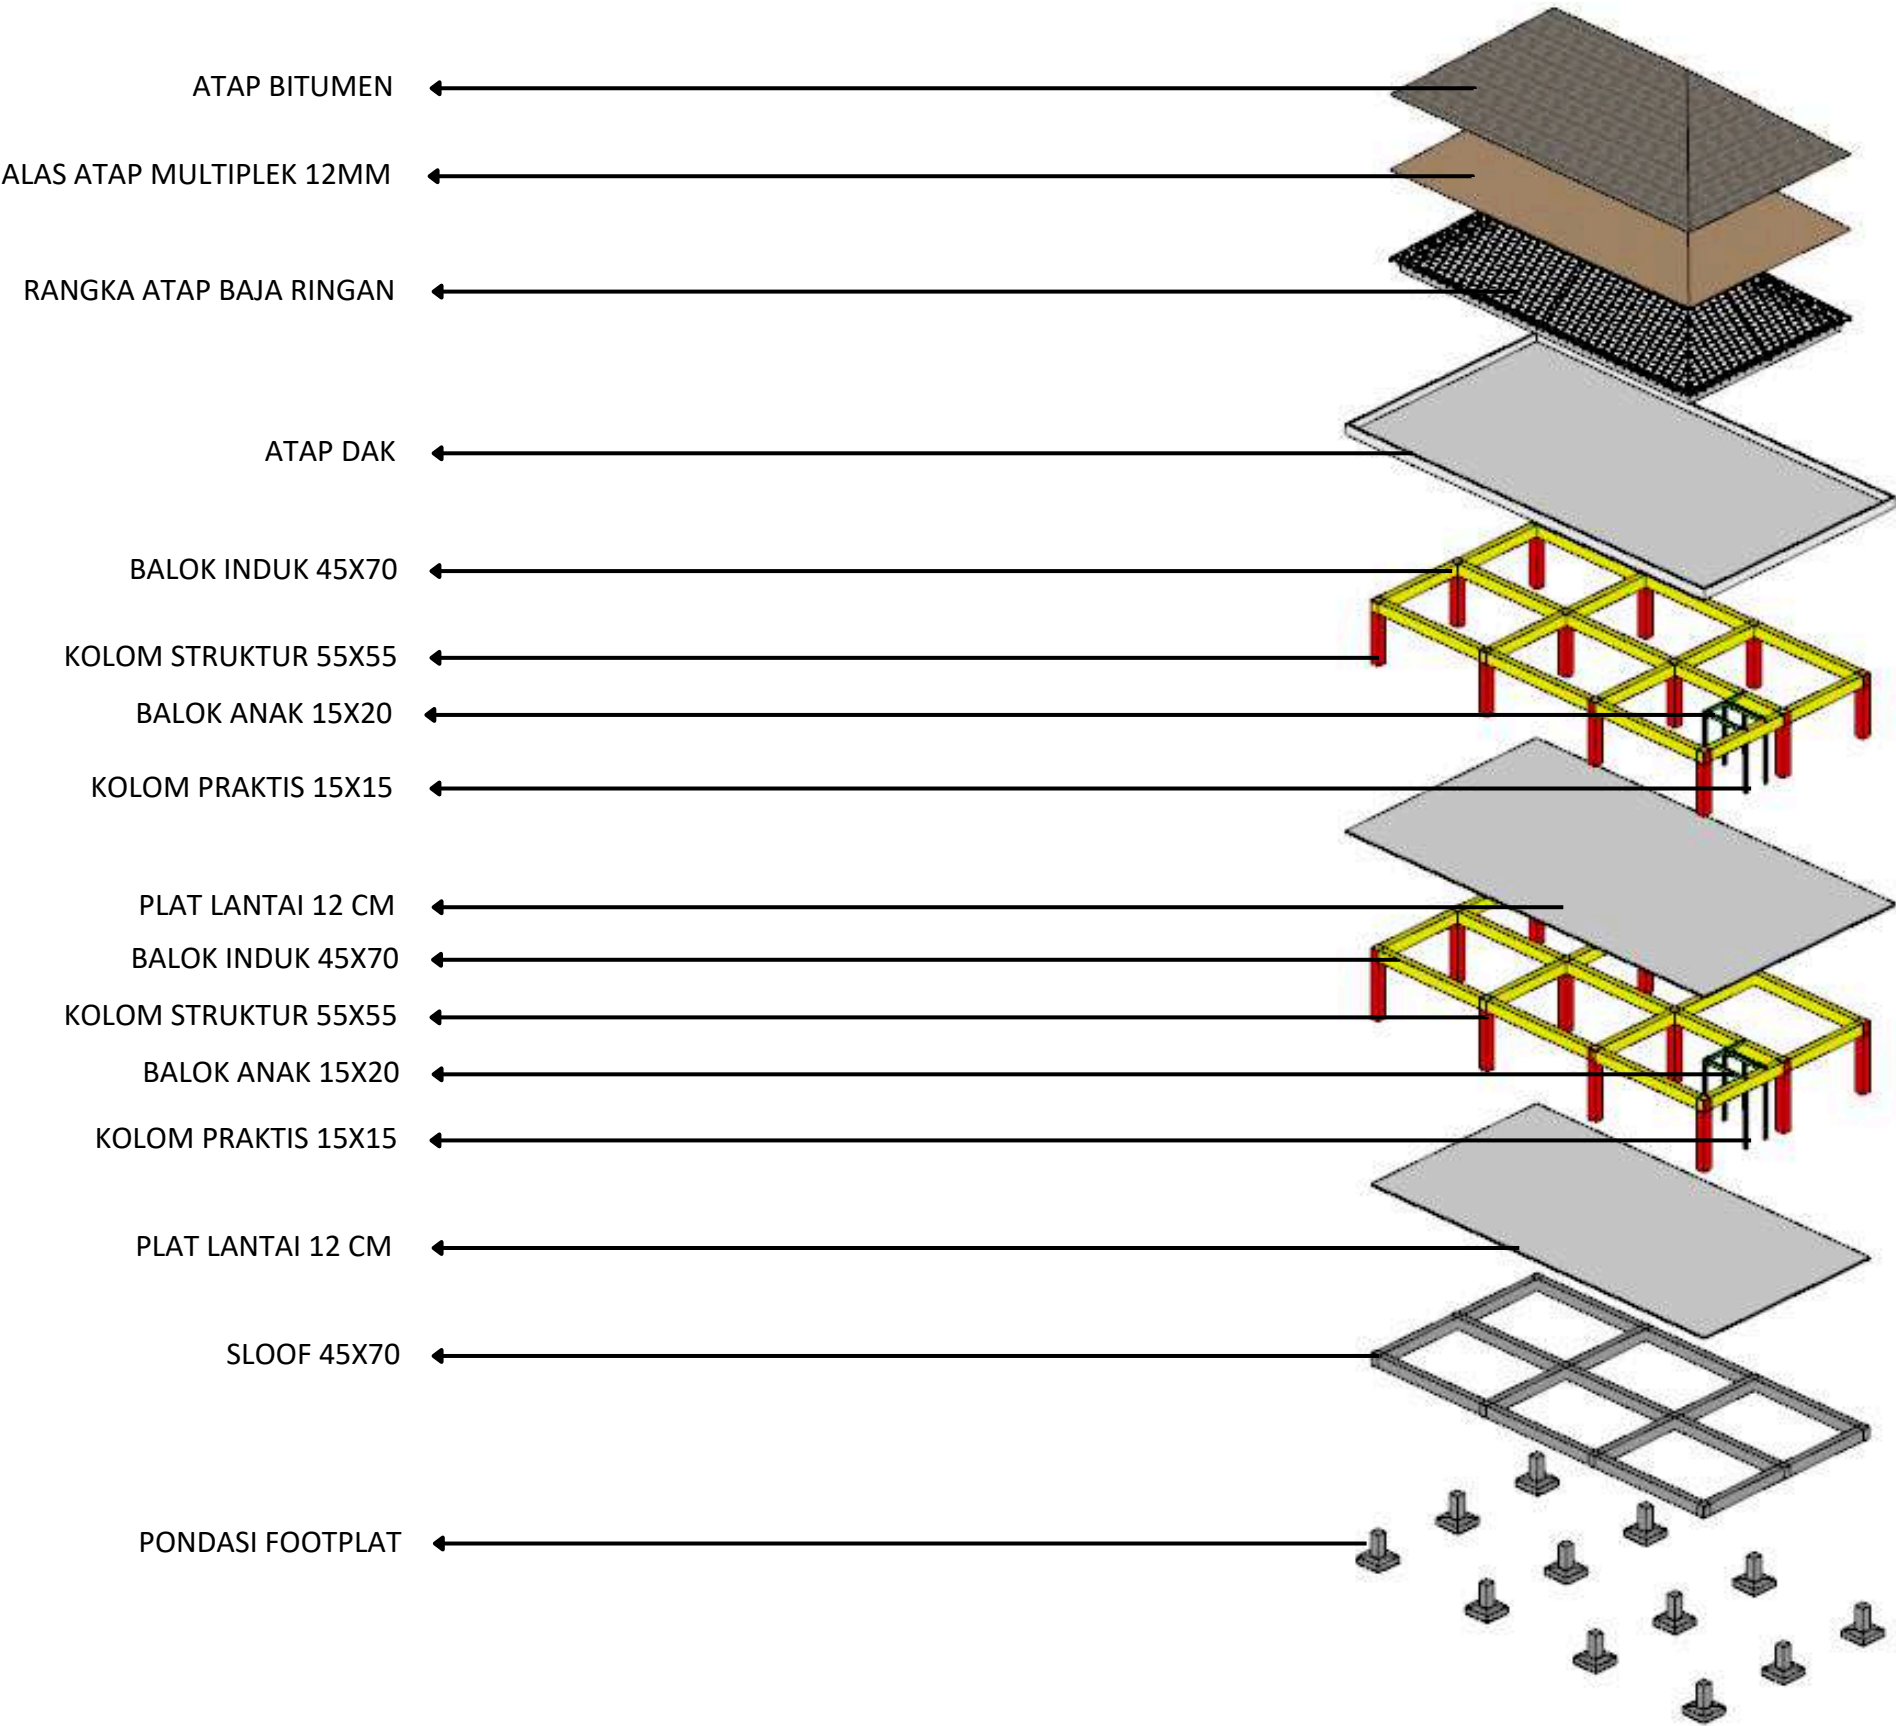

 Universitas Atma Jaya Yogyakarta	Proyek Tugas Akhir Final Project	Judul Proyek Project Title	Lokasi Proyek Project Location	Identitas Mahasiswa Student Identity	Judul Gambar Drawing Title	Skala Scale	Keterangan Note	Tanggal Gambar Drawing Date		
	PERIODE : PERIOD :			ARTHURITO BERTRAND INDIANA GIRI 210118554						
	TAHUN AKADEMIK ACADEMIC YEAR							Kode Gambar Drawing Code	No. Lbr Pg. No.	Dari Of
	Program Studi Arsitektur Architecture Department Fakultas Teknik Faculty of Engineering									

AKSONOMETRI STRUKTUR


MASSA 3

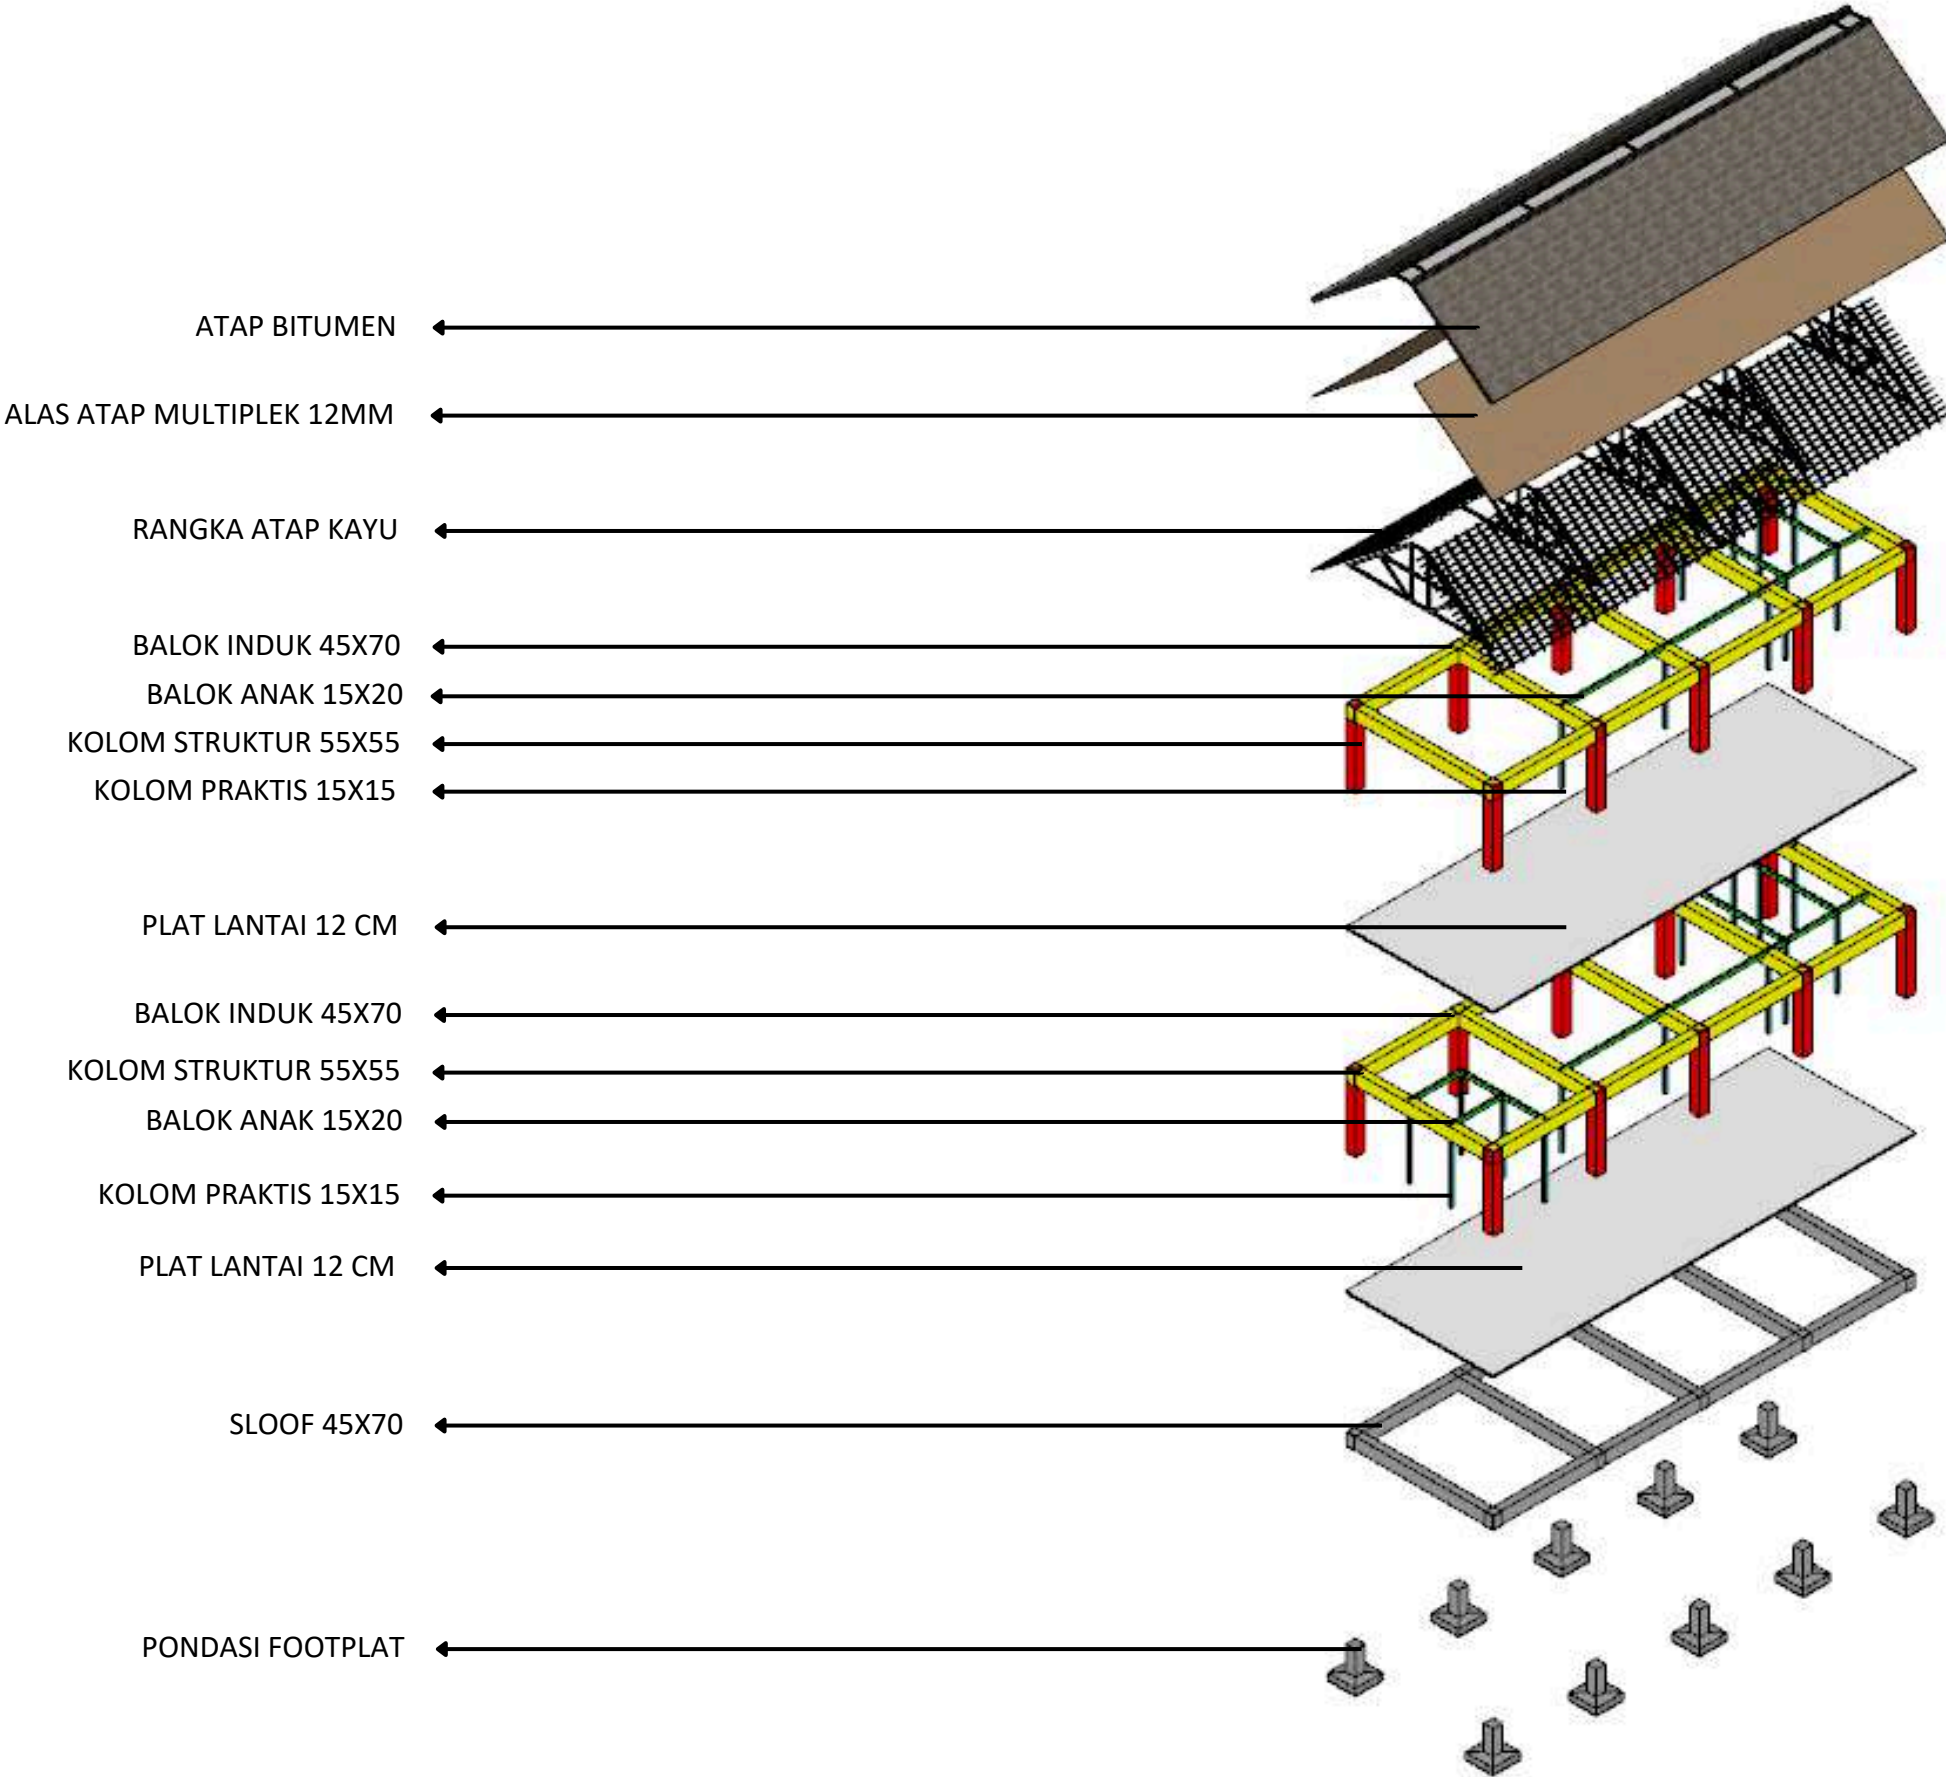

 Universitas Atma Jaya Yogyakarta	Proyek Tugas Akhir Final Project	Judul Proyek Project Title	Lokasi Proyek Project Location	Identitas Mahasiswa Student Identity	Judul Gambar Drawing Title	Skala Scale	Keterangan Note	Tanggal Gambar Drawing Date		
	PERIODE : PERIOD :			ARTHURITO BERTRAND INDIANA GIRI 210118554						
	TAHUN AKADEMIK ACADEMIC YEAR							Kode Gambar Drawing Code	No. Lbr Pg. No.	Dari Of
	Program Studi Arsitektur Architecture Department Fakultas Teknik Faculty of Engineering									

AKSONOMETRI STRUKTUR

MASSA 4

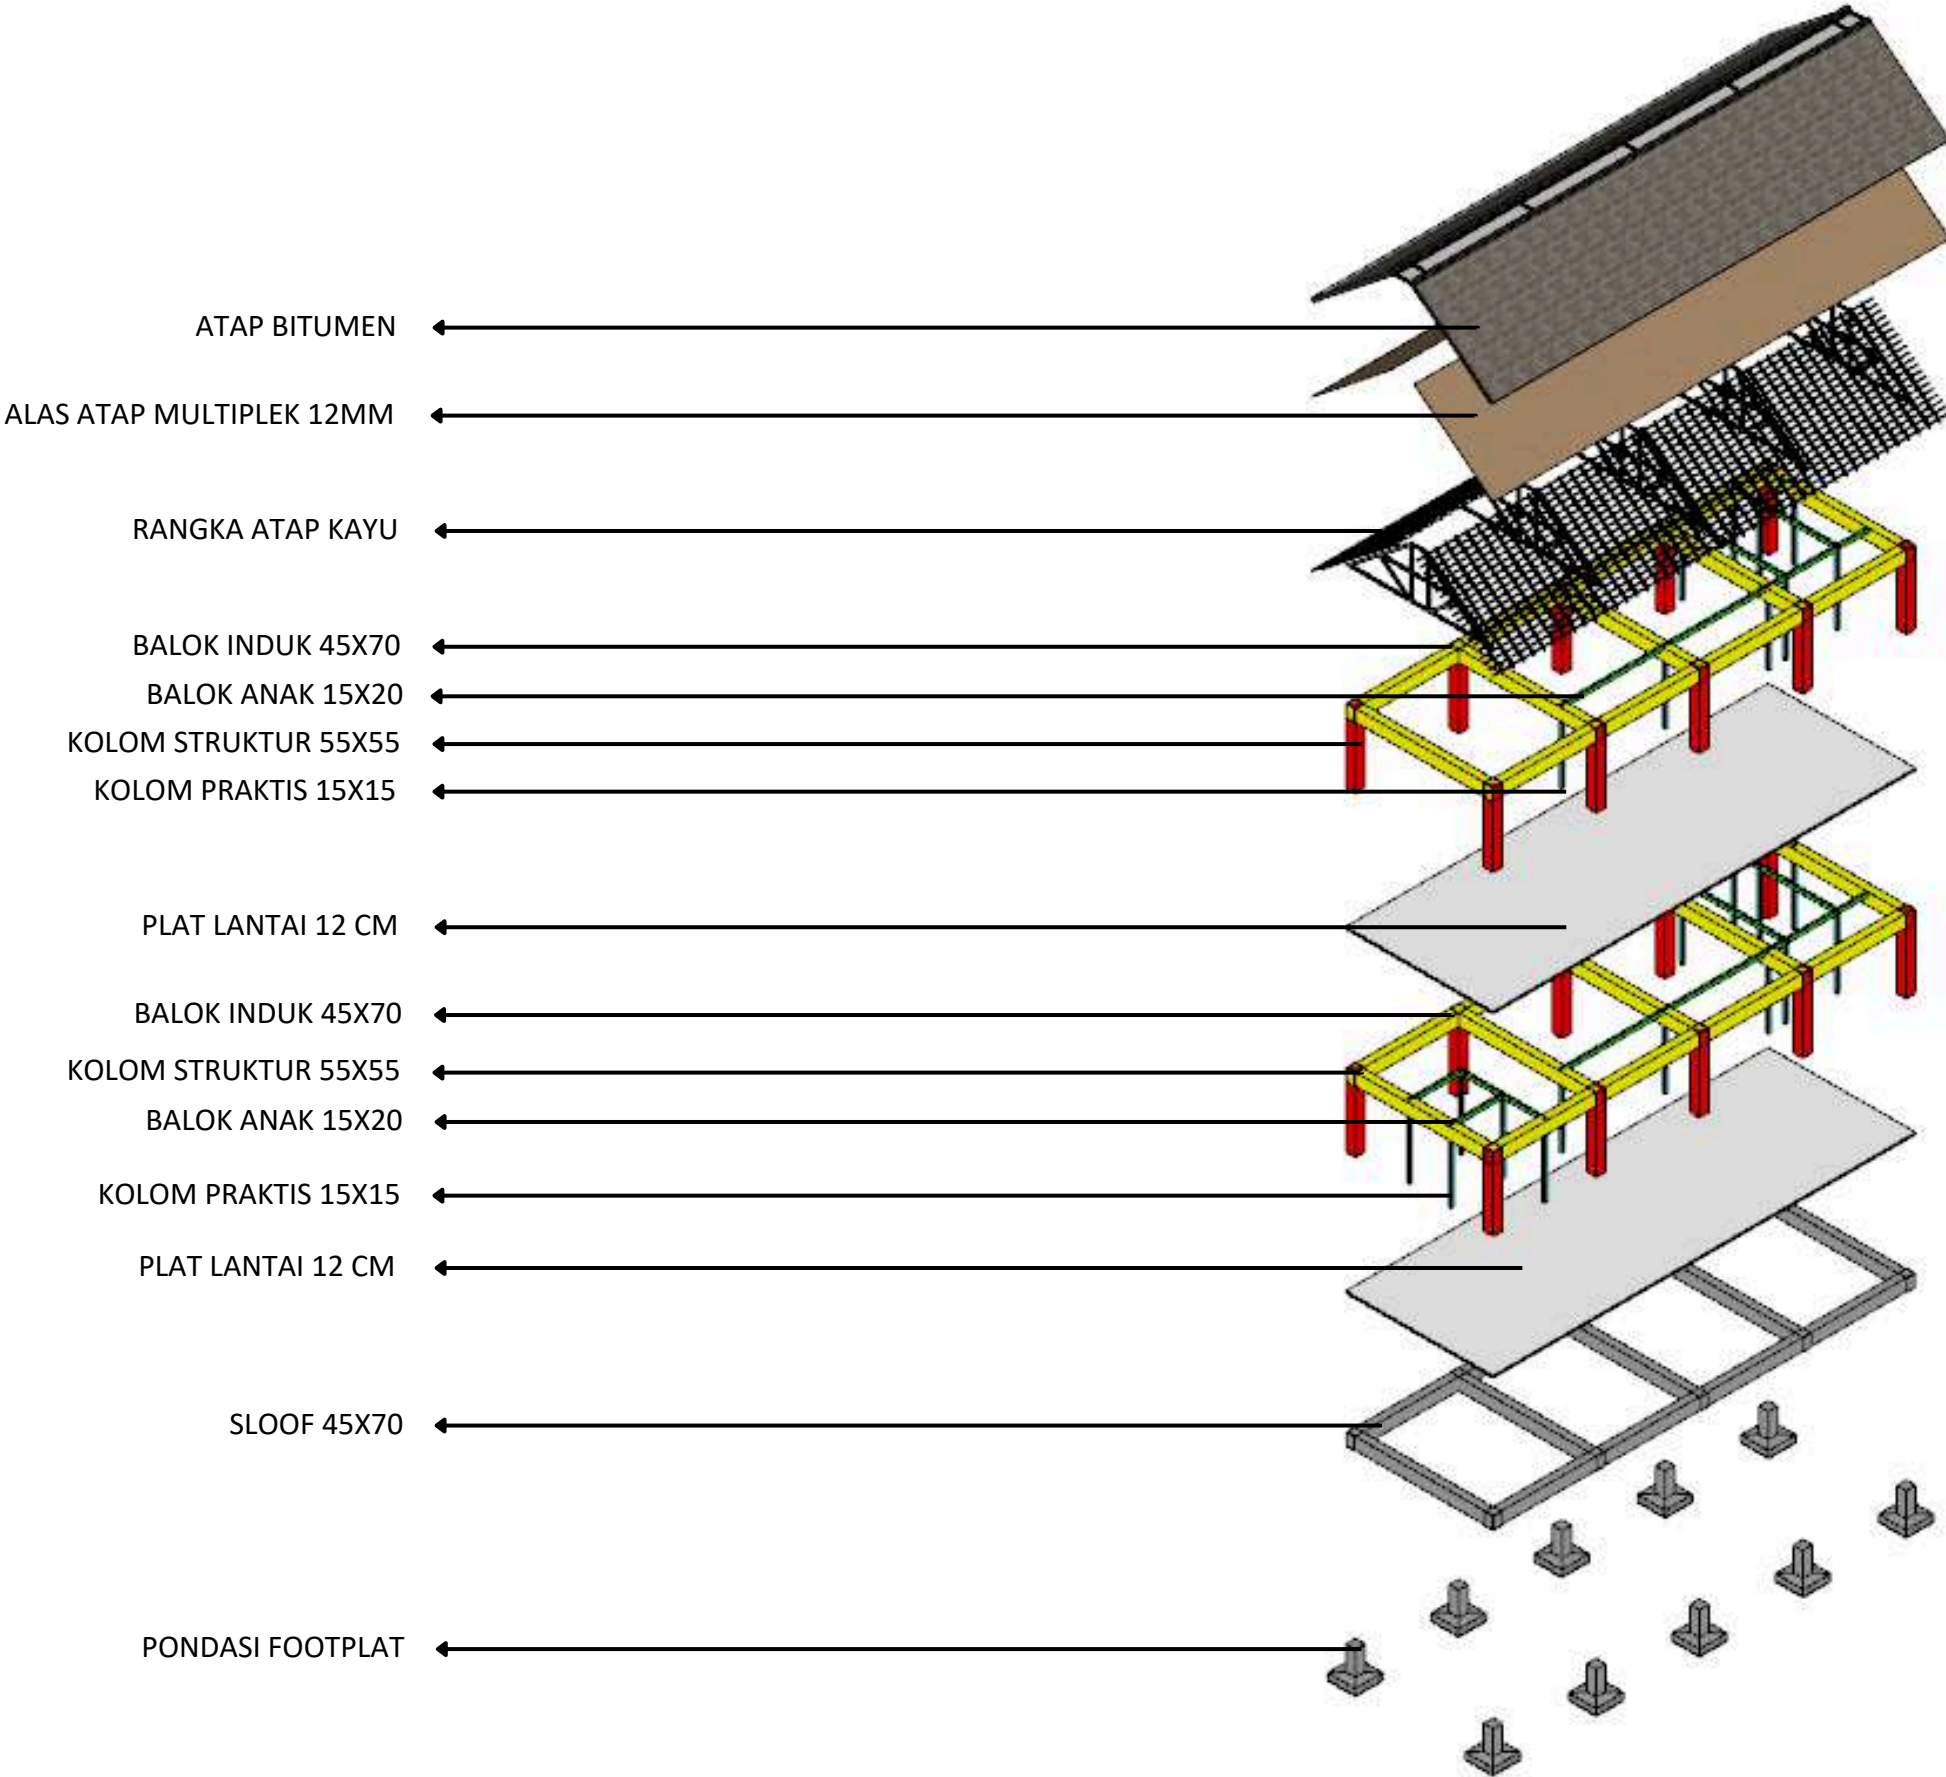


 Universitas Atma Jaya Yogyakarta	Proyek Tugas Akhir Final Project	Judul Proyek Project Title	Lokasi Proyek Project Location	Identitas Mahasiswa Student Identity	Judul Gambar Drawing Title	Skala Scale	Keterangan Note	Tanggal Gambar Drawing Date		
	PERIODE : PERIOD :			ARTHURITO BERTRAND INDIANA GIRI 210118554						
	TAHUN AKADEMIK ACADEMIC YEAR									
	Program Studi Arsitektur Architecture Department Fakultas Teknik Faculty of Engineering							Kode Gambar Drawing Code	No. Lbr Pg. No.	Dari Of

AKSONOMETRI

STRUKTUR


MASSA 5

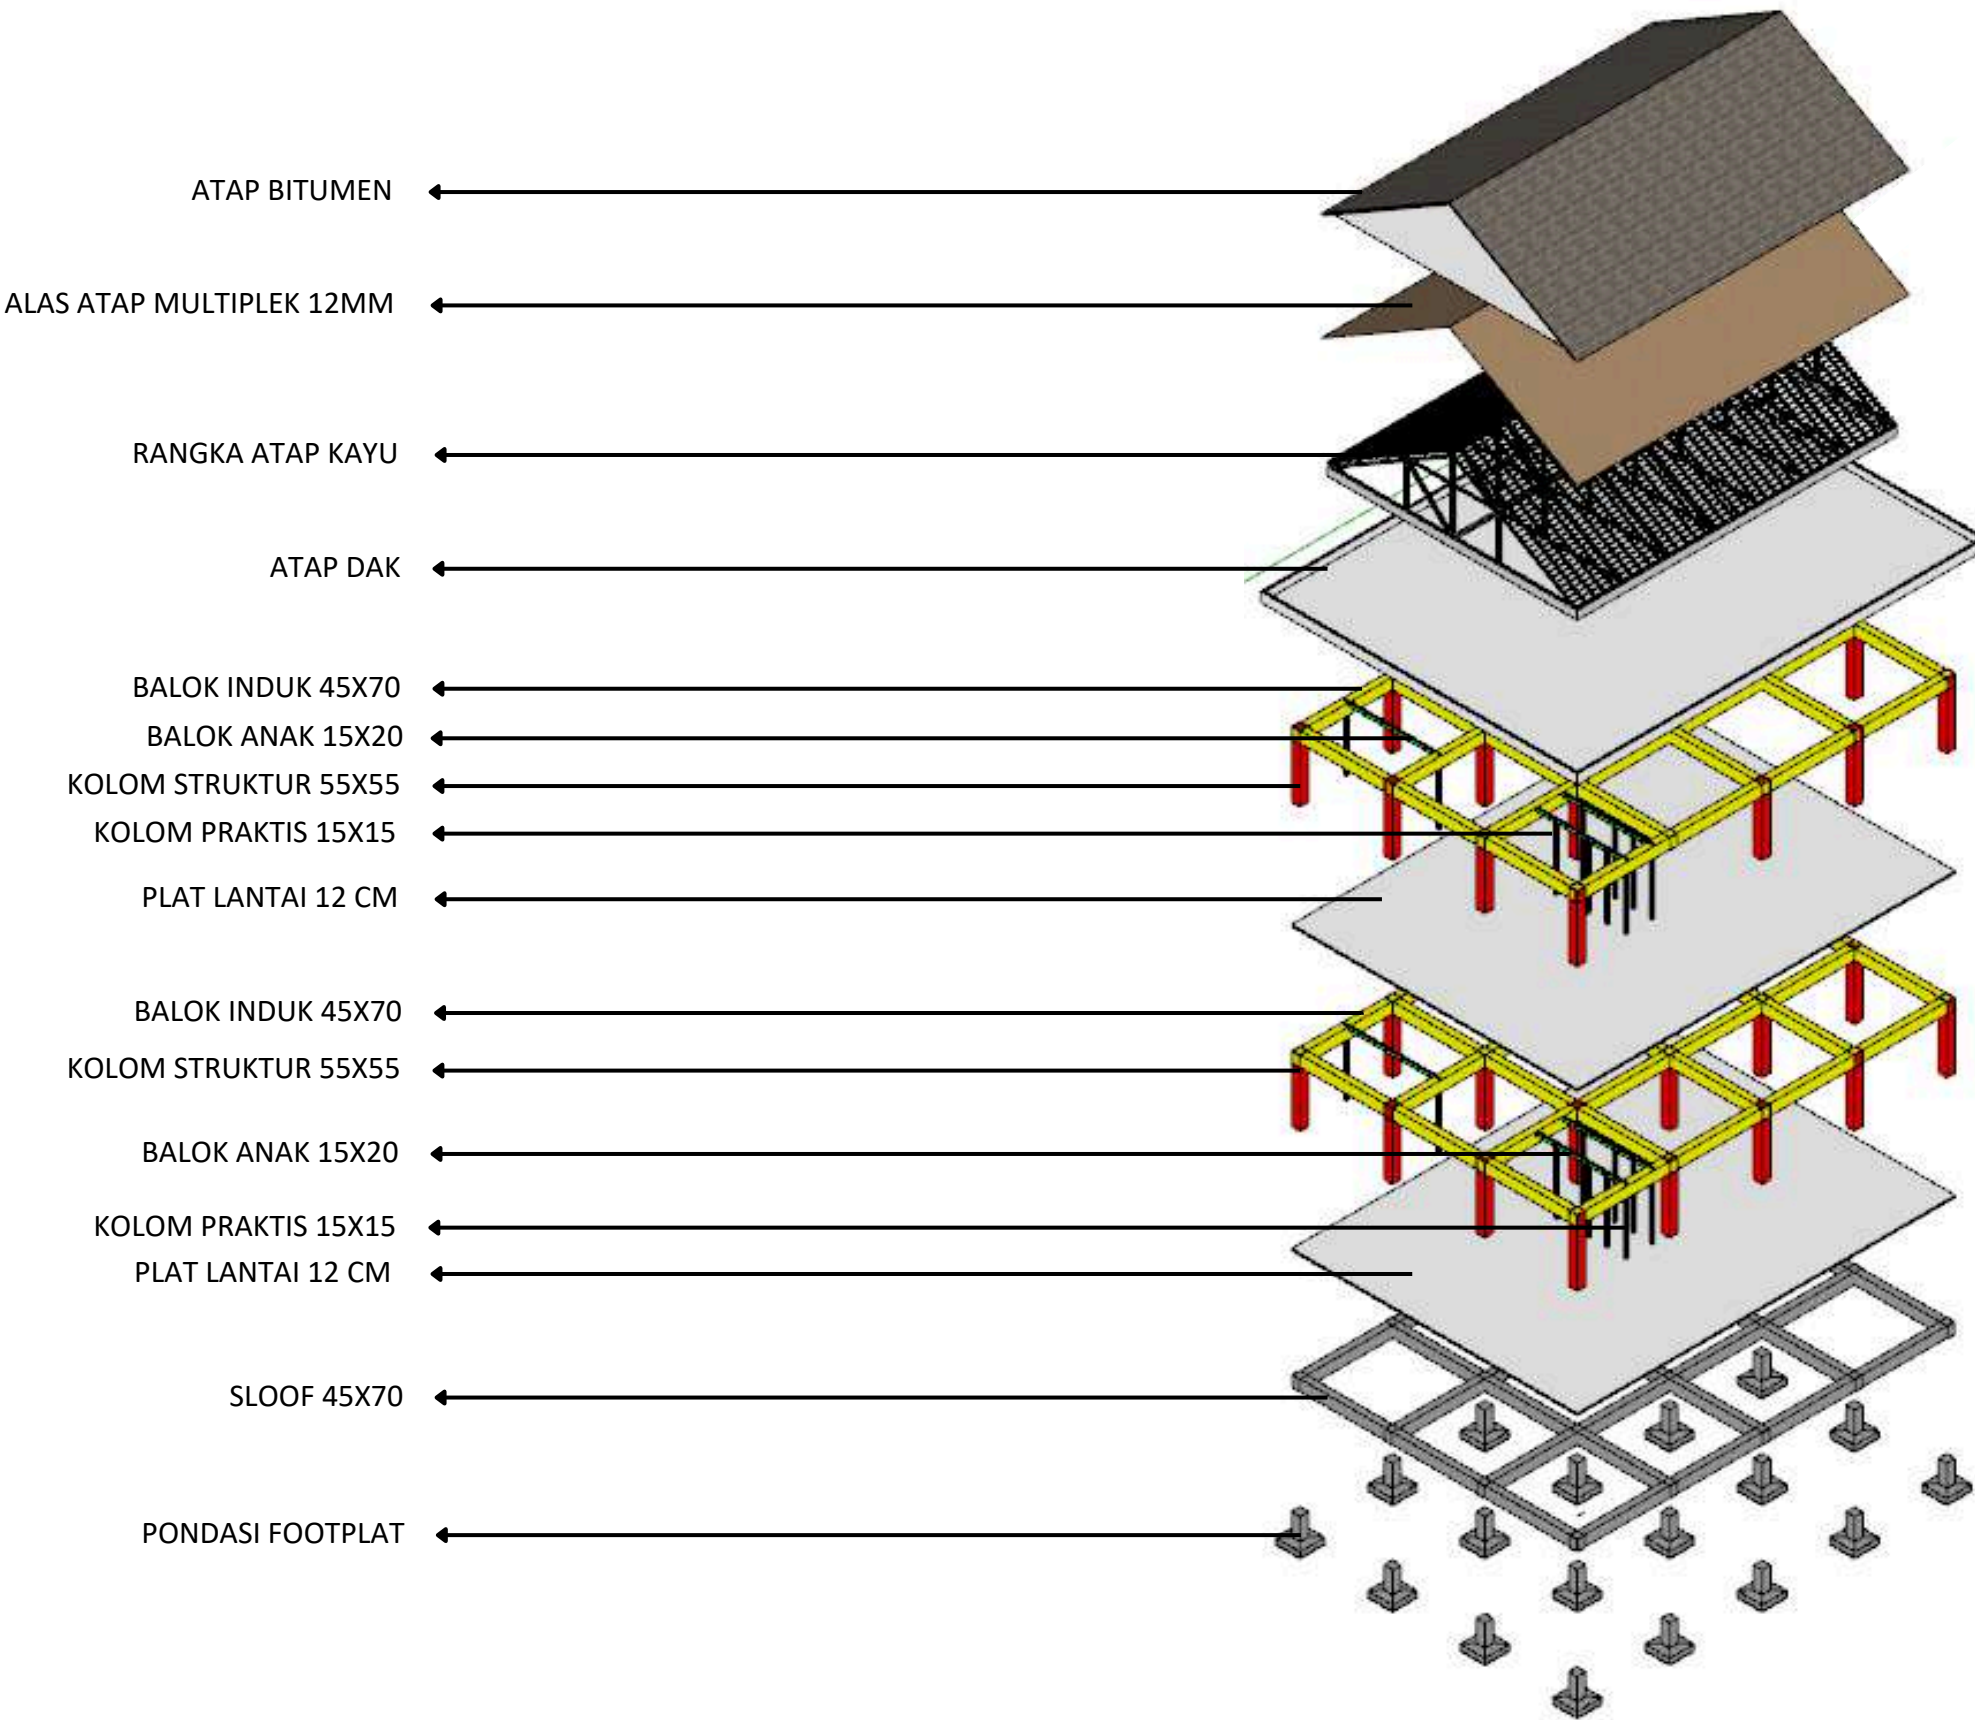


 Universitas Atma Jaya Yogyakarta	Proyek Tugas Akhir Final Project	Judul Proyek Project Title	Lokasi Proyek Project Location	Identitas Mahasiswa Student Identity	Judul Gambar Drawing Title	Skala Scale	Keterangan Note	Tanggal Gambar Drawing Date		
	PERIODE : PERIOD :			ARTHURITO BERTRAND INDIANA GIRI 210118554						
	TAHUN AKADEMIK ACADEMIC YEAR							Kode Gambar Drawing Code	No. Lbr Pg. No.	Dari Of
	Program Studi Arsitektur Architecture Department Fakultas Teknik Faculty of Engineering									

RENCANA UTILITAS

RENCANA AIR BERSIH

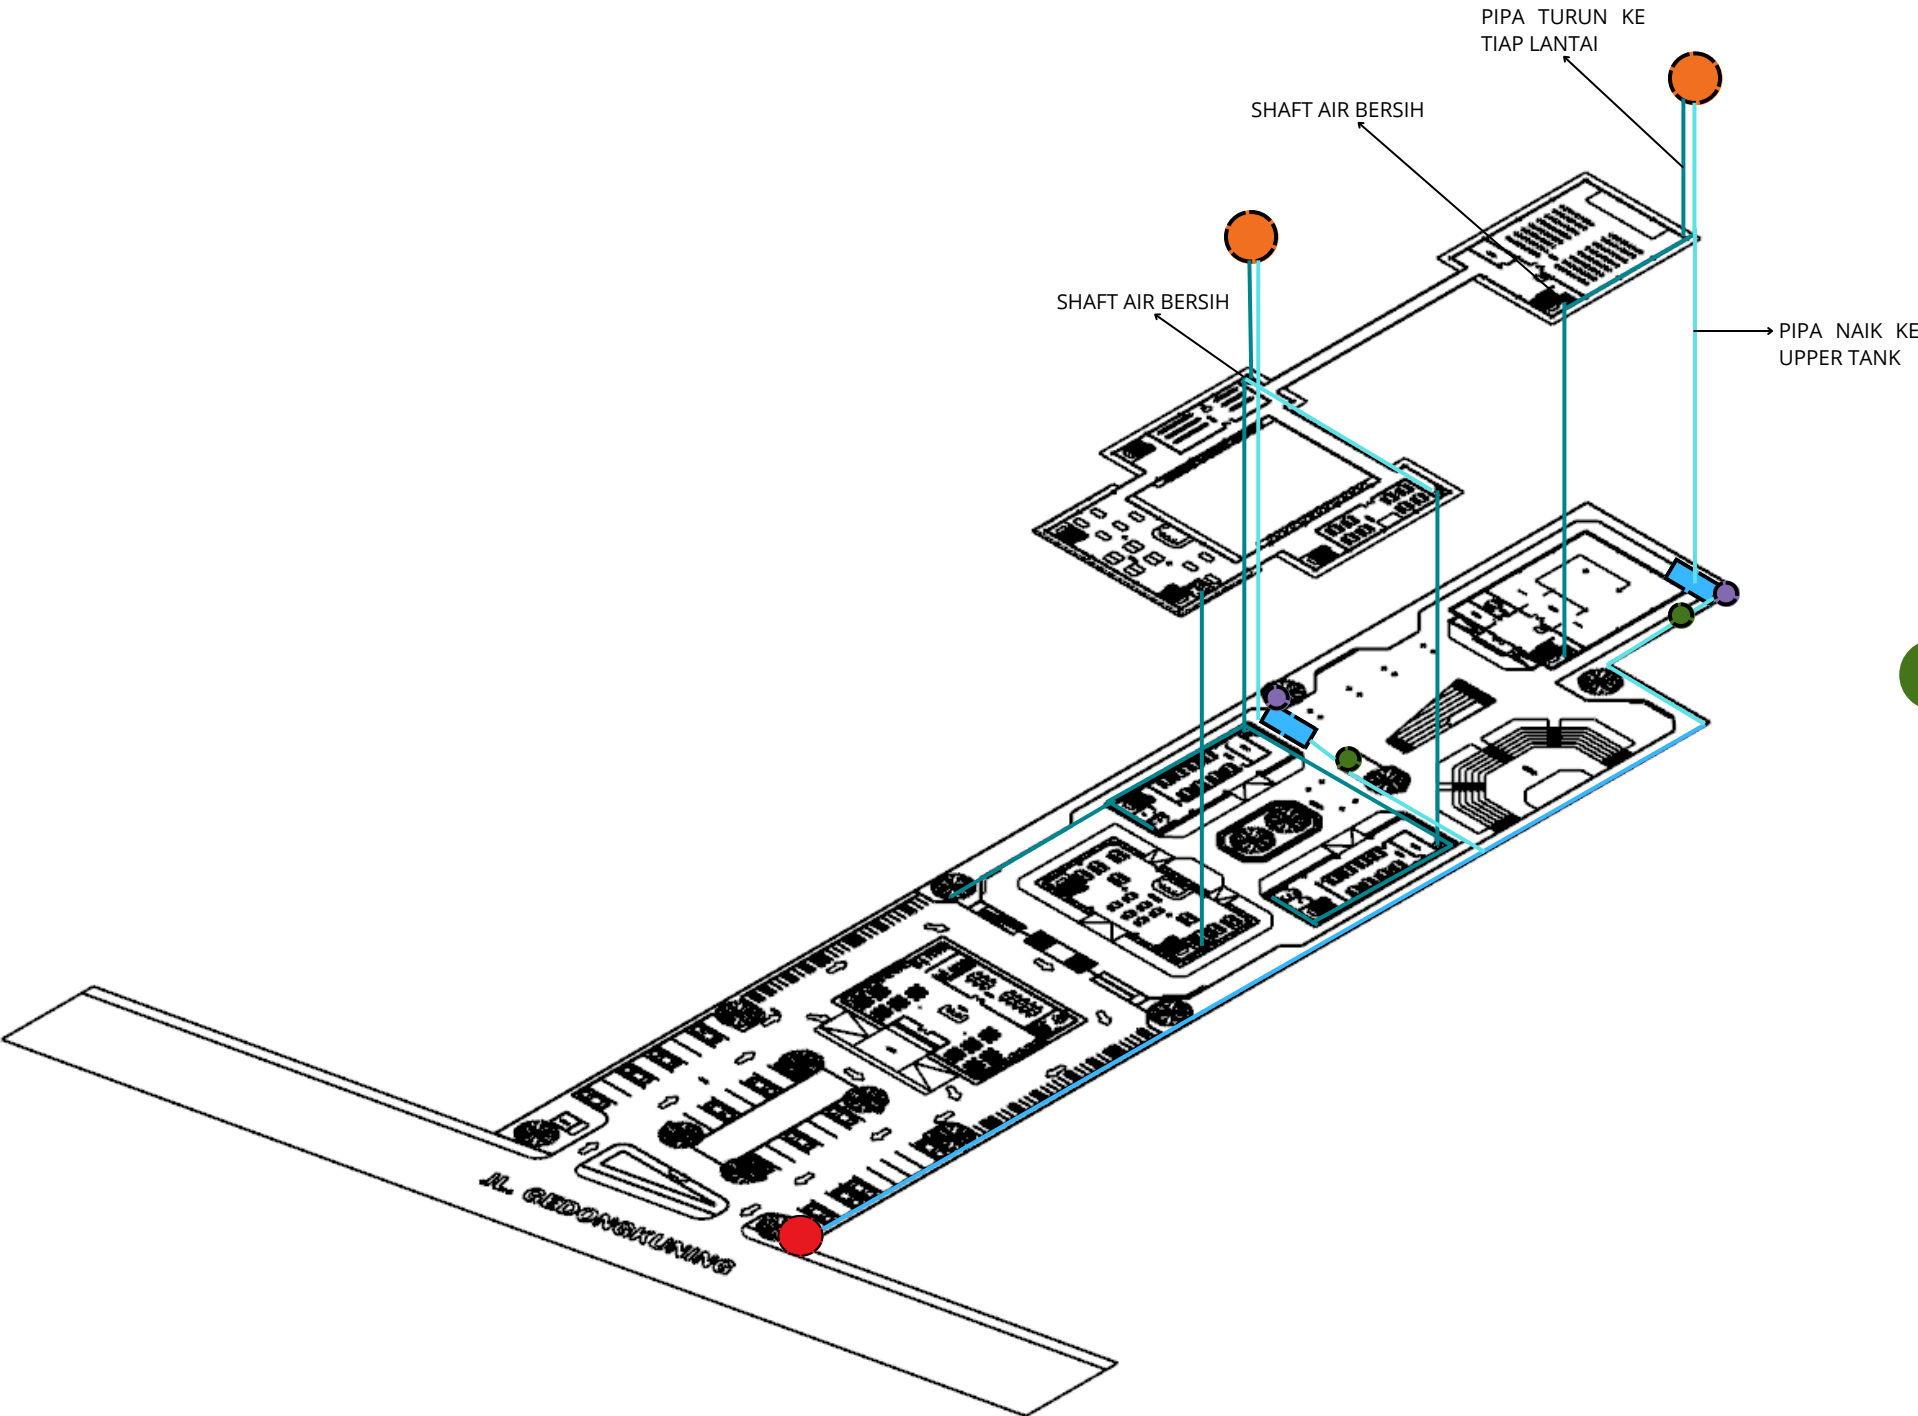

SKEMA AIR BERSIH

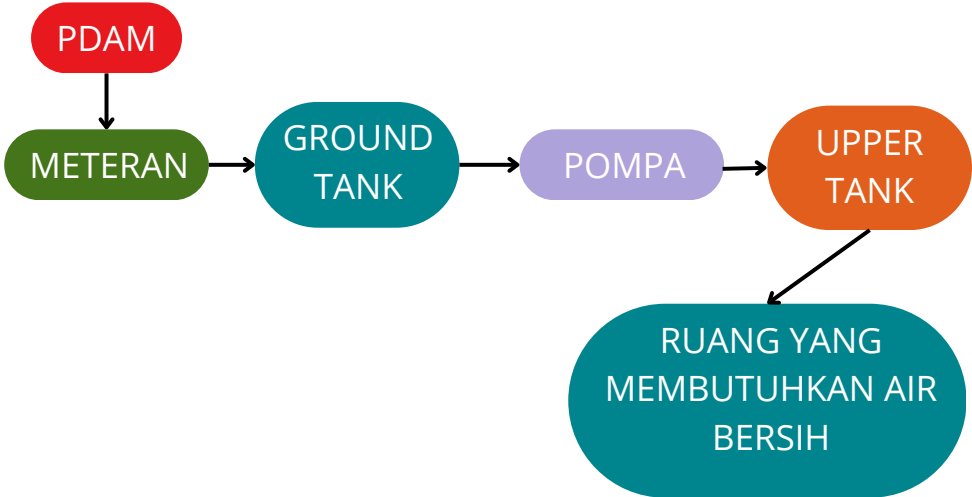


KET :

- PDAM
- METERAN
- GROUND TANK
- POMPA
- UPPER TANK
- PIPA AIR BERSIH
- PIPA MENUJU RUANG YANG MEMBUTUHKAN AIR BERSIH


 Universitas Atma Jaya Yogyakarta	Proyek Tugas Akhir Final Project	Judul Proyek Project Title	Lokasi Proyek Project Location	Identitas Mahasiswa Student Identity	Judul Gambar Drawing Title	Skala Scale	Keterangan Note	Tanggal Gambar Drawing Date		
	PERIODE : PERIOD :			ARTHURITO BERTRAND INDIANA GIRI 210118554						
	TAHUN AKADEMIK ACADEMIC YEAR									
	Program Studi Arsitektur Architecture Department Fakultas Teknik Faculty of Engineering							Kode Gambar Drawing Code	No. Lbr Pg. No.	Dari Of

RENCANA UTILITAS

RENCANA AIR KOTOR

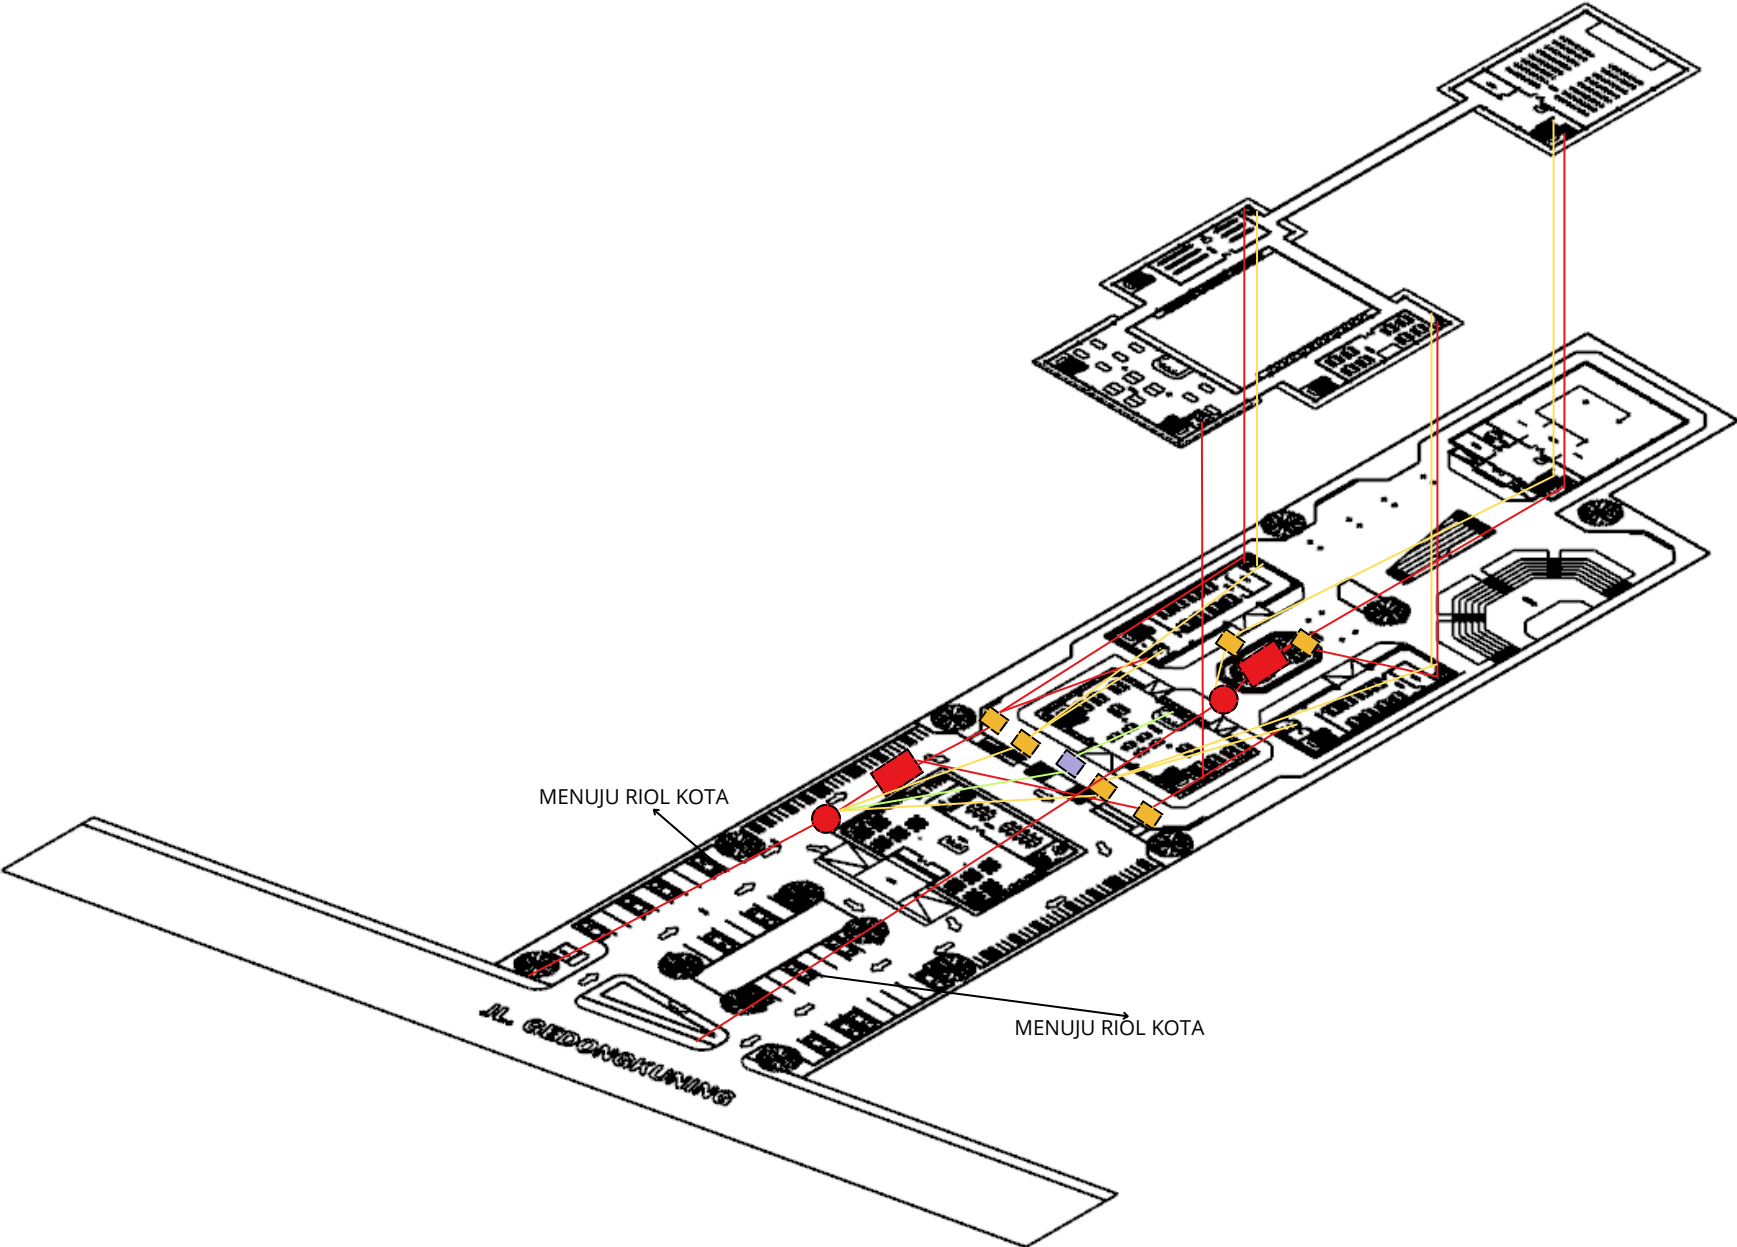

SKEMA AIR KOTOR

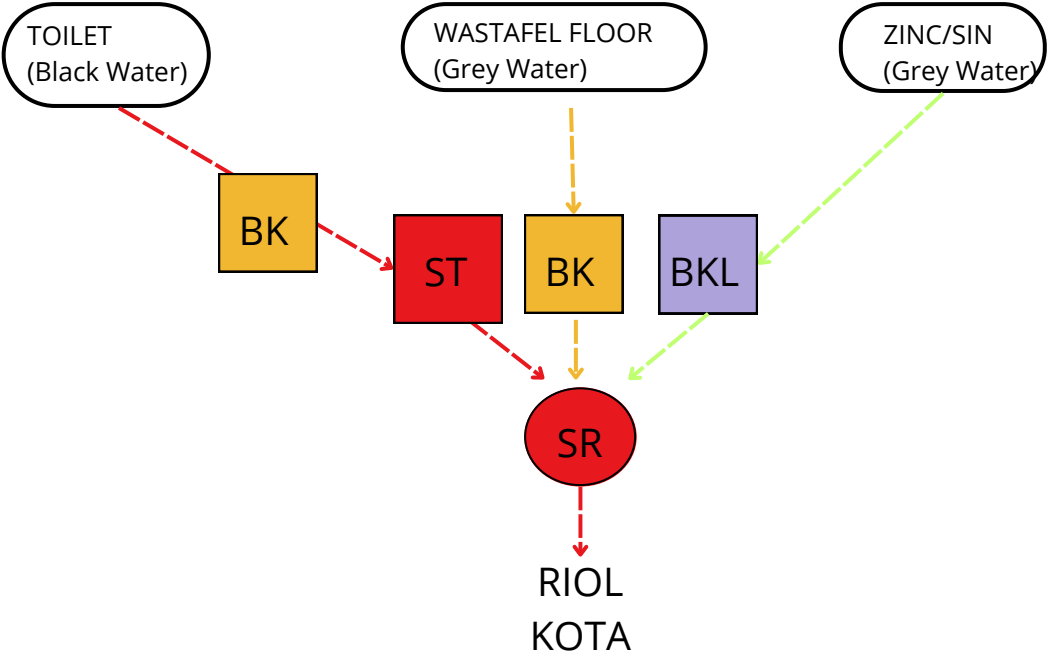


KET :

- SEPTIC TANK
- SUMUR RESAPAN
- BAK KONTROL LEMAK
- BAK KONTROL
- PIPA BLACK WATER
- PIPA GREY WATER (WASTAFEL & FLOOR DRAIN)
- PIPA GREY WATER (CAFETARIA)


 Universitas Atma Jaya Yogyakarta	Proyek Tugas Akhir Final Project	Judul Proyek Project Title	Lokasi Proyek Project Location	Identitas Mahasiswa Student Identity	Judul Gambar Drawing Title	Skala Scale	Keterangan Note	Tanggal Gambar Drawing Date		
	PERIODE : PERIOD :			ARTHURITO BERTRAND INDIANA GIRI 210118554						
	TAHUN AKADEMIK ACADEMIC YEAR									
	Program Studi Arsitektur Architecture Department Fakultas Teknik Faculty of Engineering							Kode Gambar Drawing Code	No. Lbr Pg. No.	Dari Of

RENCANA UTILITAS

RENCANA AIR HUJAN

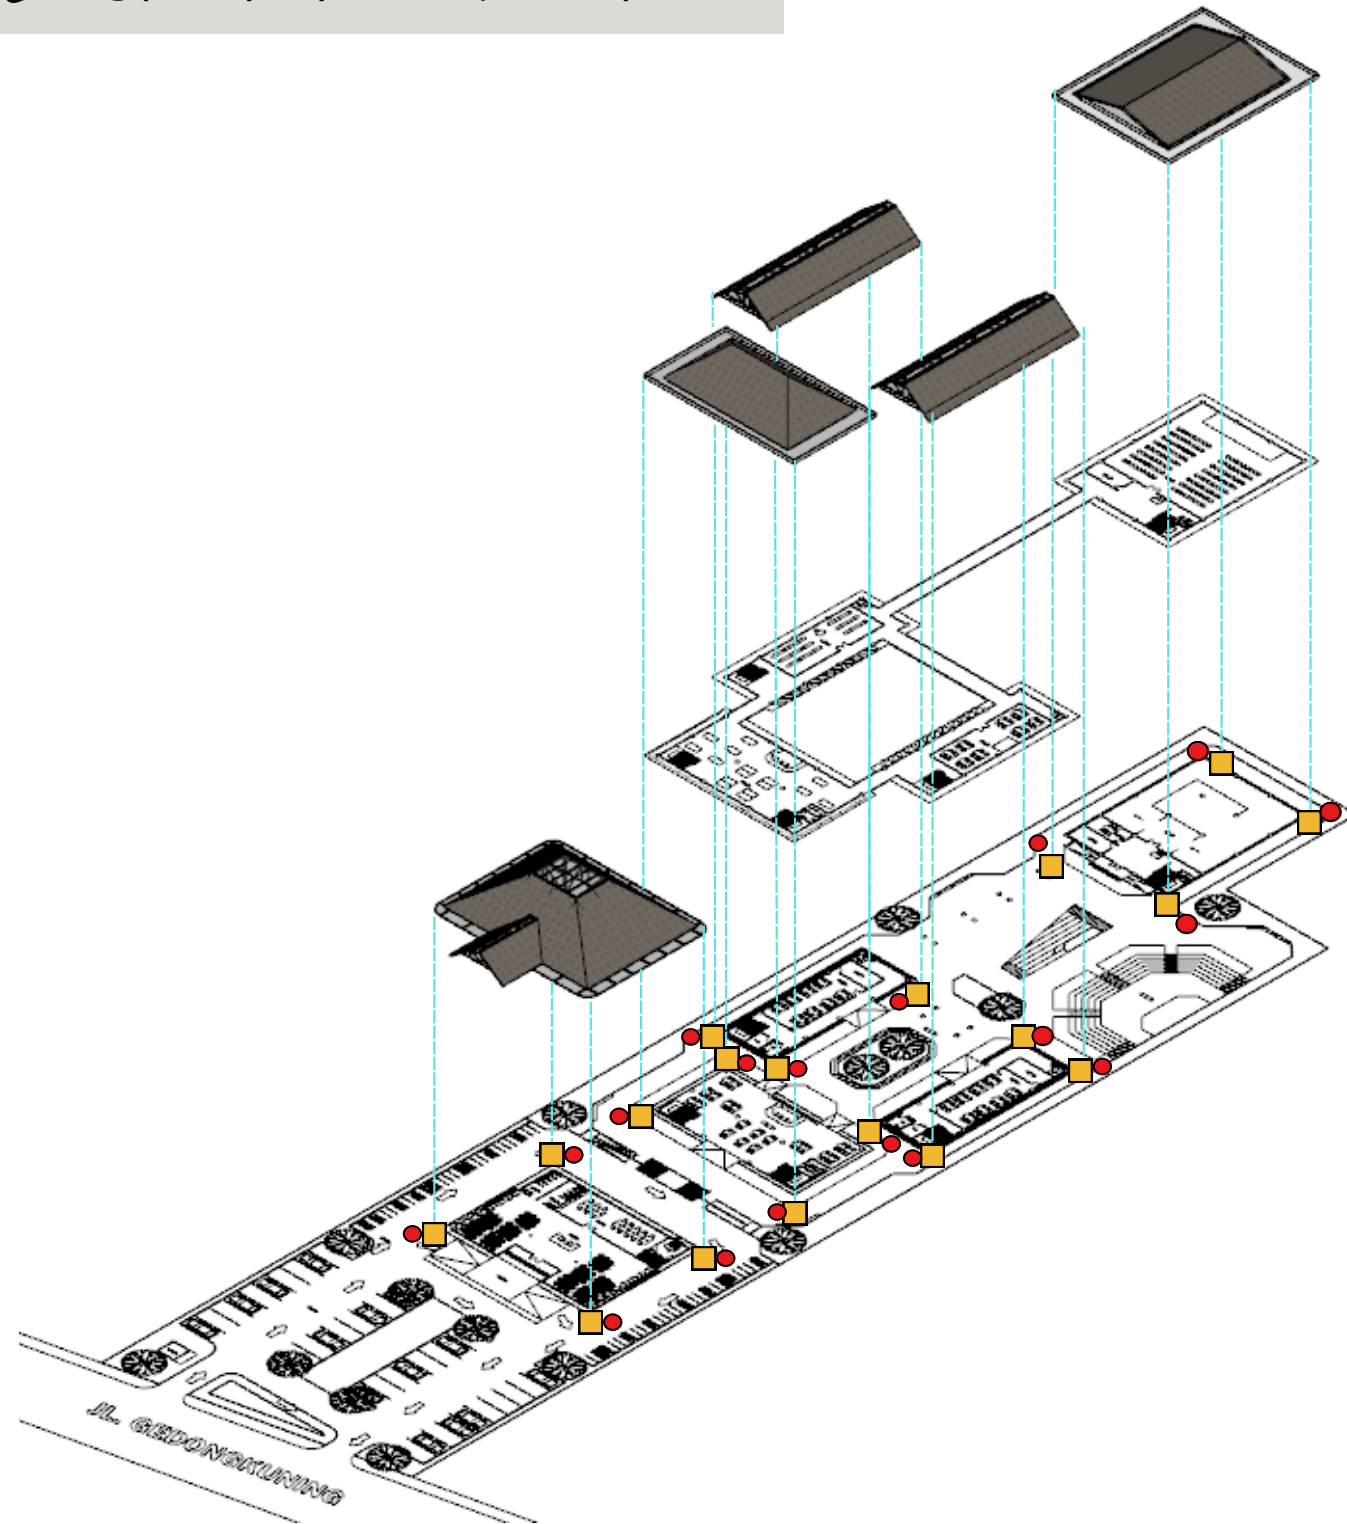

SKEMA AIR HUJAN

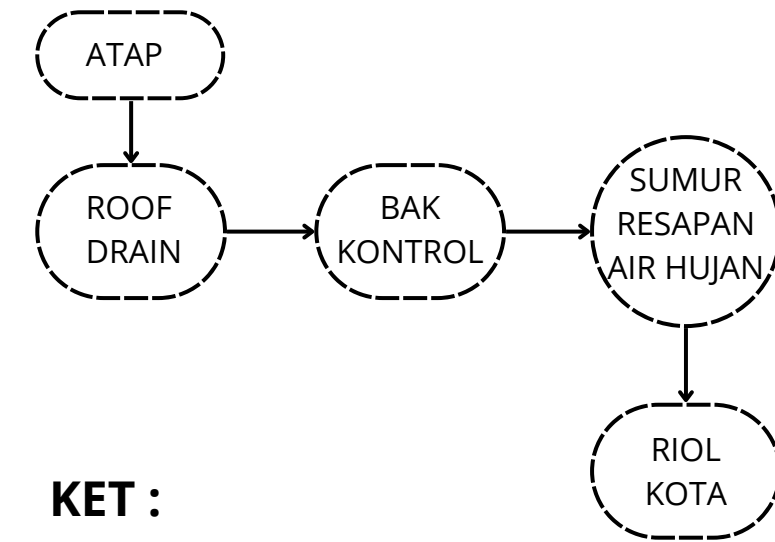

KET :

-  SUMUR RESAPAN AIR HUJAN
-  BAK KONTROL
-  PIPA AIR HUJAN



Universitas Atma Jaya Yogyakarta

Proyek Tugas Akhir
Final Project

PERIODE :
PERIOD :
TAHUN AKADEMIK
ACADEMIC YEAR

Program Studi Arsitektur
Architecture Department
Fakultas Teknik
Faculty of Engineering

Judul Proyek
Project Title

Lokasi Proyek
Project Location

Identitas Mahasiswa
Student Identity

ARTHURITO BERTRAND
INDIANA GIRI
210118554

Judul Gambar
Drawing Title

Skala
Scale


Keterangan
Note

Tanggal Gambar
Drawing Date


Kode Gambar Drawing Code	No. Lbr Pg. No.	Dari Of

TANGGAP BENCANA

JALUR EVAKUASI

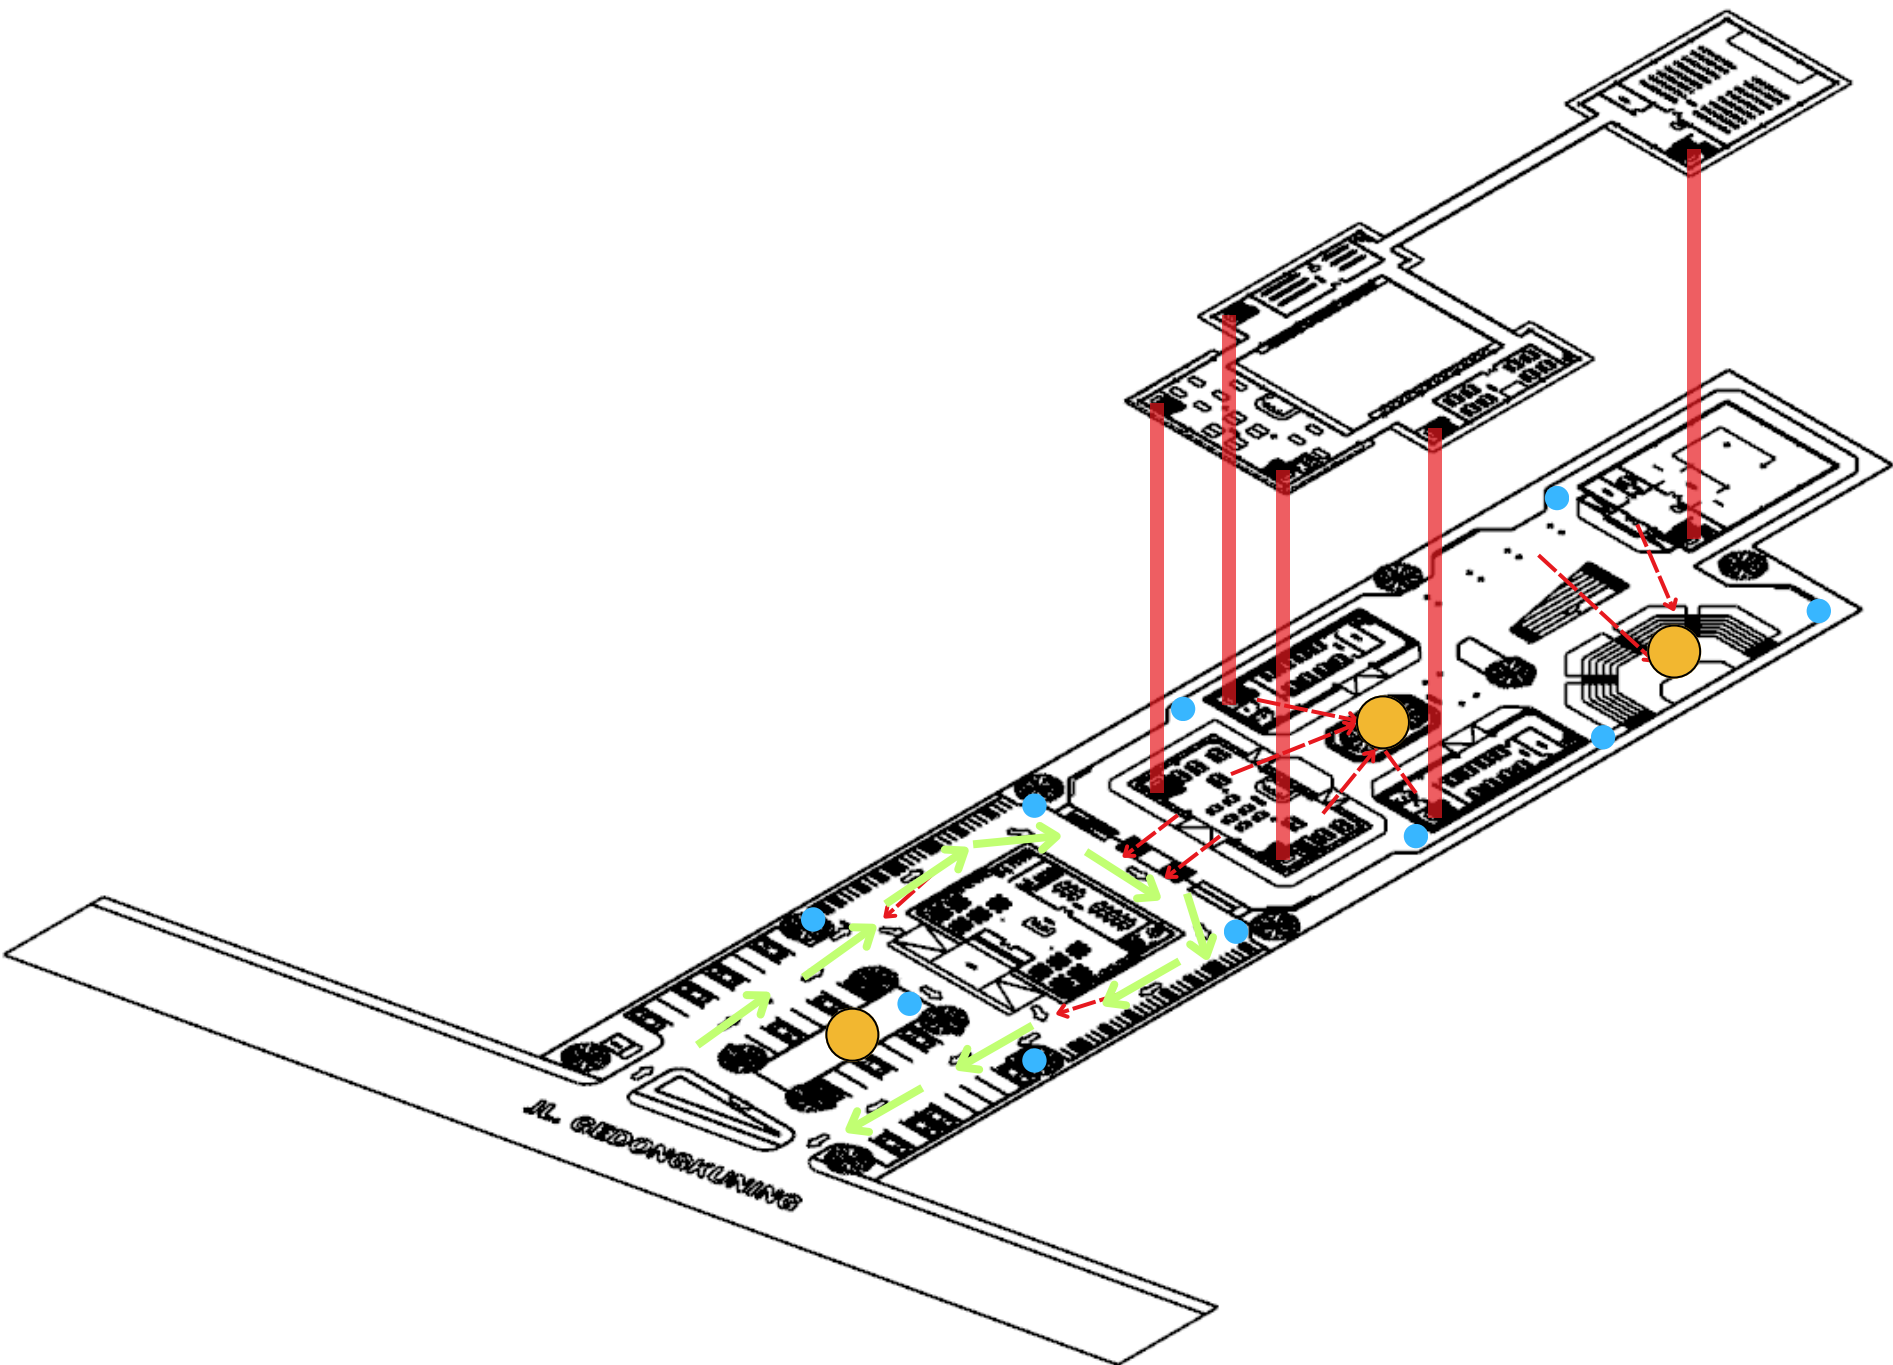

SKEMA JALUR EVAKUASI

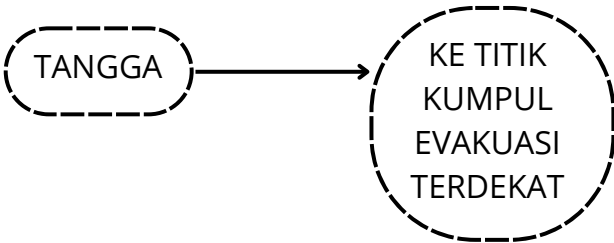


KET :

- TANGGA
- TITIK KUMPUL
- ARAH EVAKUASI TERDEKAT
- HYDRANT
- JALUR MOBIL PEMADAM

 Universitas Atma Jaya Yogyakarta	Proyek Tugas Akhir Final Project	Judul Proyek Project Title	Lokasi Proyek Project Location	Identitas Mahasiswa Student Identity	Judul Gambar Drawing Title	Skala Scale	Keterangan Note	Tanggal Gambar Drawing Date		
	PERIODE : PERIOD :			ARTHURITO BERTRAND INDIANA GIRI 210118554						
	TAHUN AKADEMIK ACADEMIC YEAR									
	Program Studi Arsitektur Architecture Department Fakultas Teknik Faculty of Engineering							Kode Gambar Drawing Code	No. Lbr Pg. No.	Dari Of

TANGGAP BENCANA

PELETAKAN HIDRAN DAN APAR

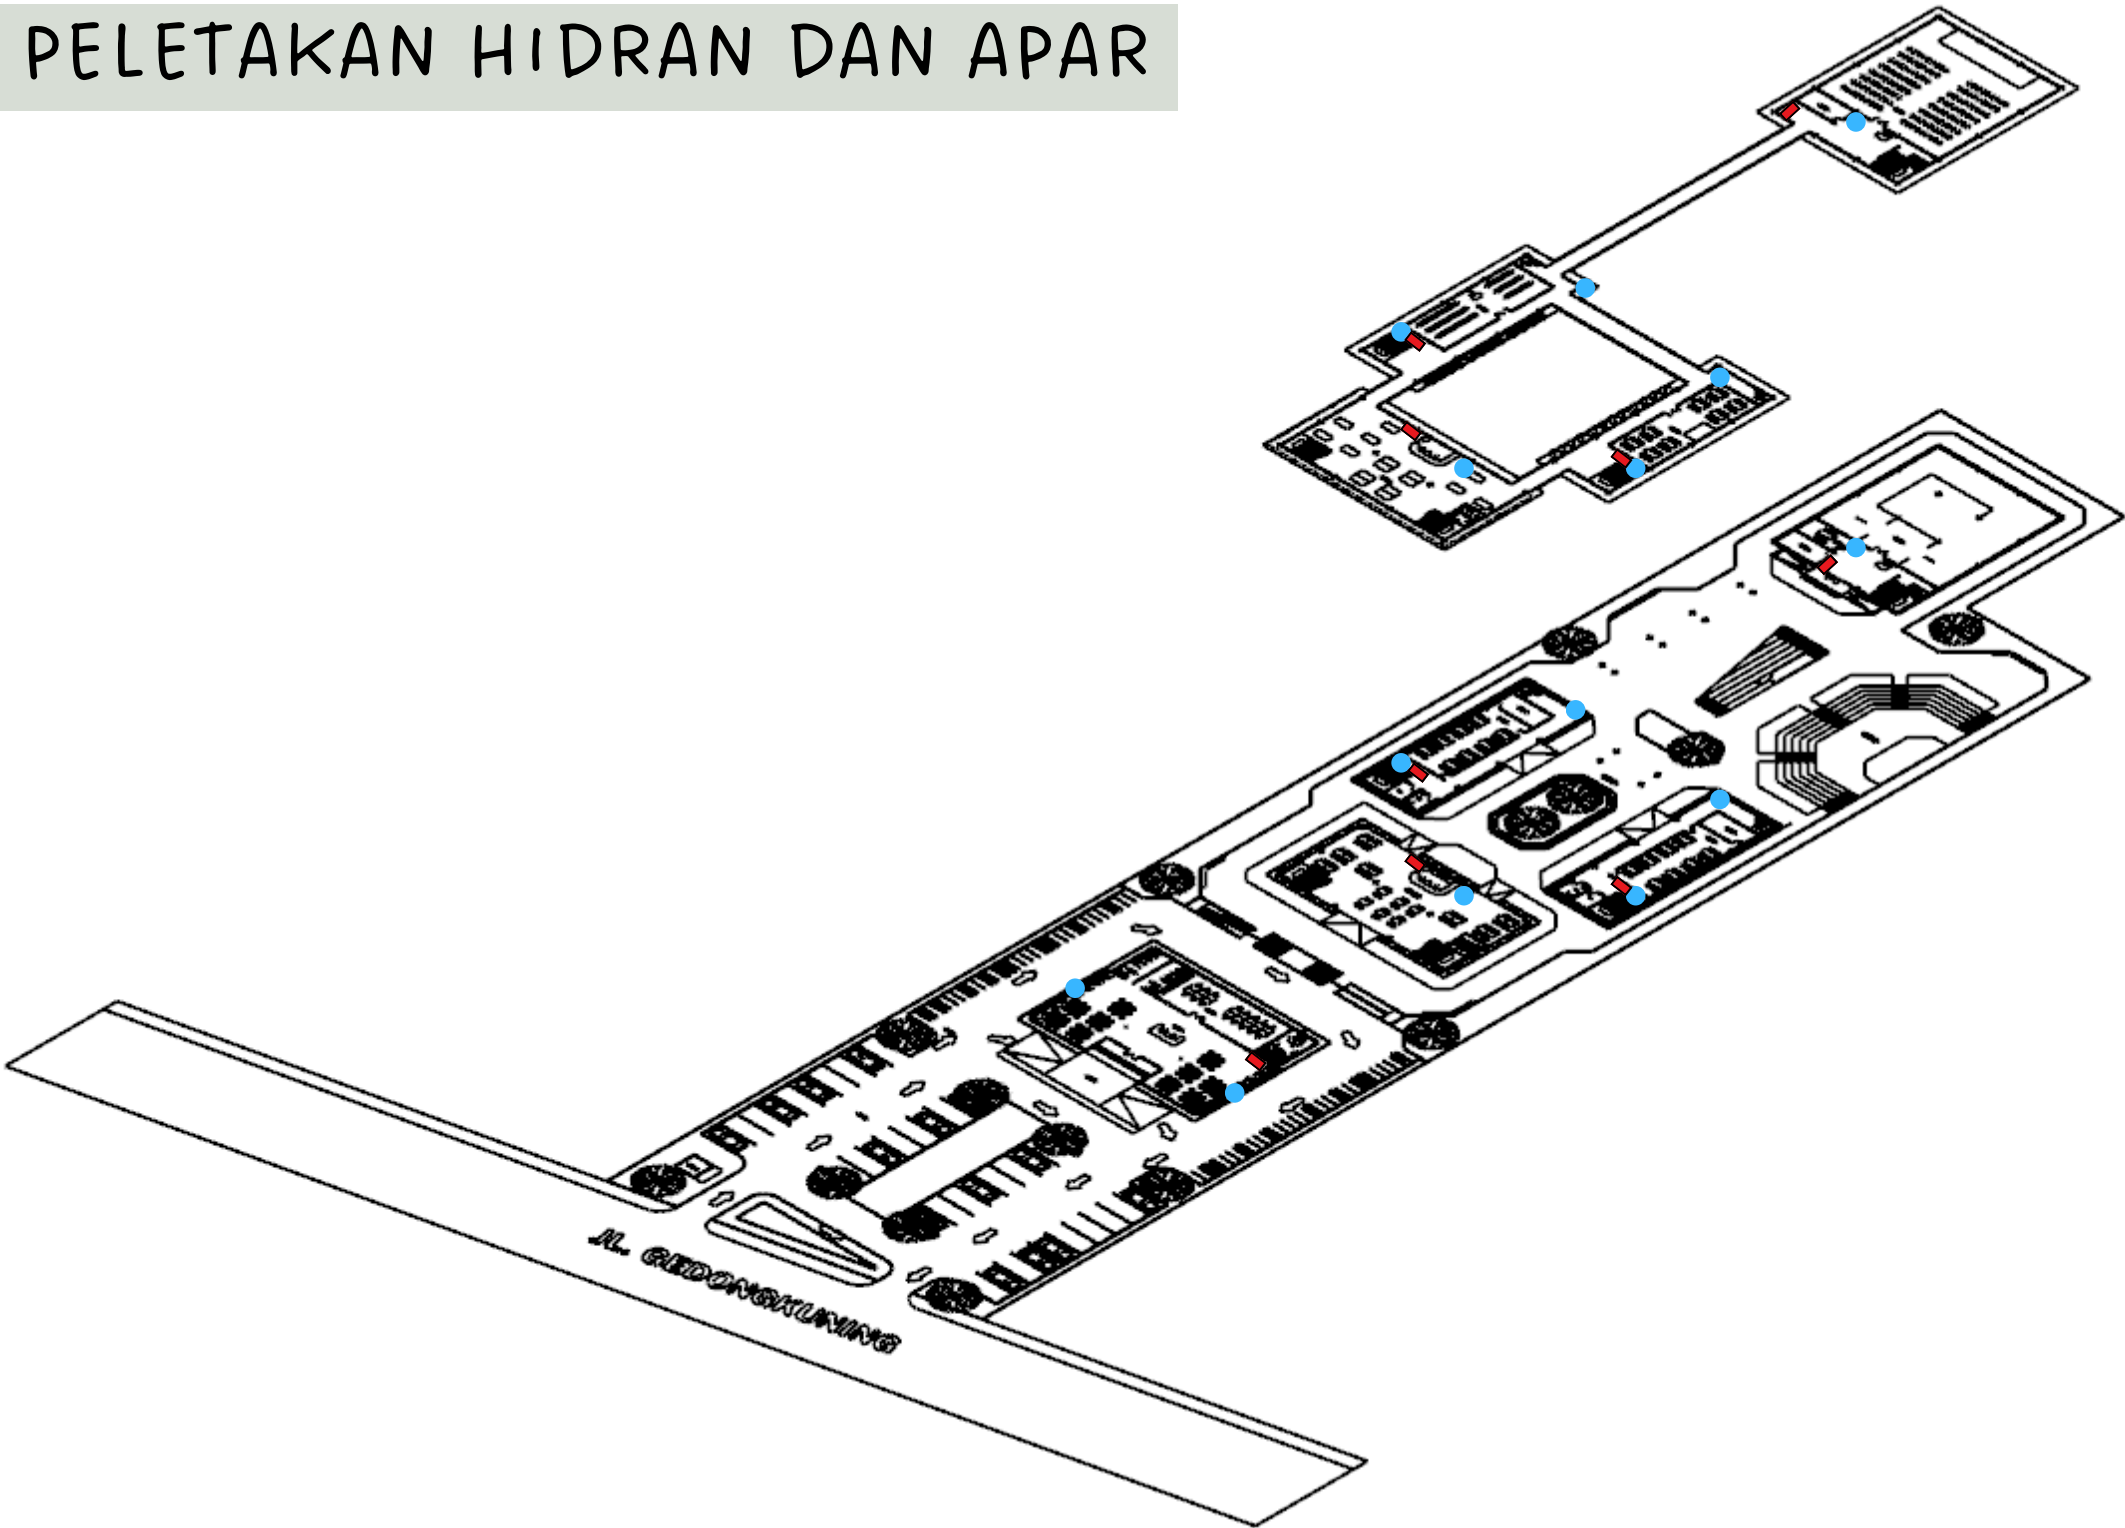


- KET :
- INDOOR HYDRANT BOX
 - APAR

 Universitas Atma Jaya Yogyakarta	Proyek Tugas Akhir Final Project	Judul Proyek Project Title	Lokasi Proyek Project Location	Identitas Mahasiswa Student Identity	Judul Gambar Drawing Title	Skala Scale	Keterangan Note	Tanggal Gambar Drawing Date		
	PERIODE : PERIOD :			ARTHURITO BERTRAND INDIANA GIRI 210118554						
	TAHUN AKADEMIK ACADEMIC YEAR							Kode Gambar Drawing Code	No. Lbr Pg. No.	Dari Of
	Program Studi Arsitektur Architecture Department Fakultas Teknik Faculty of Engineering									

TANGGAP BENCANA

PELETAKAN SPRINKLER

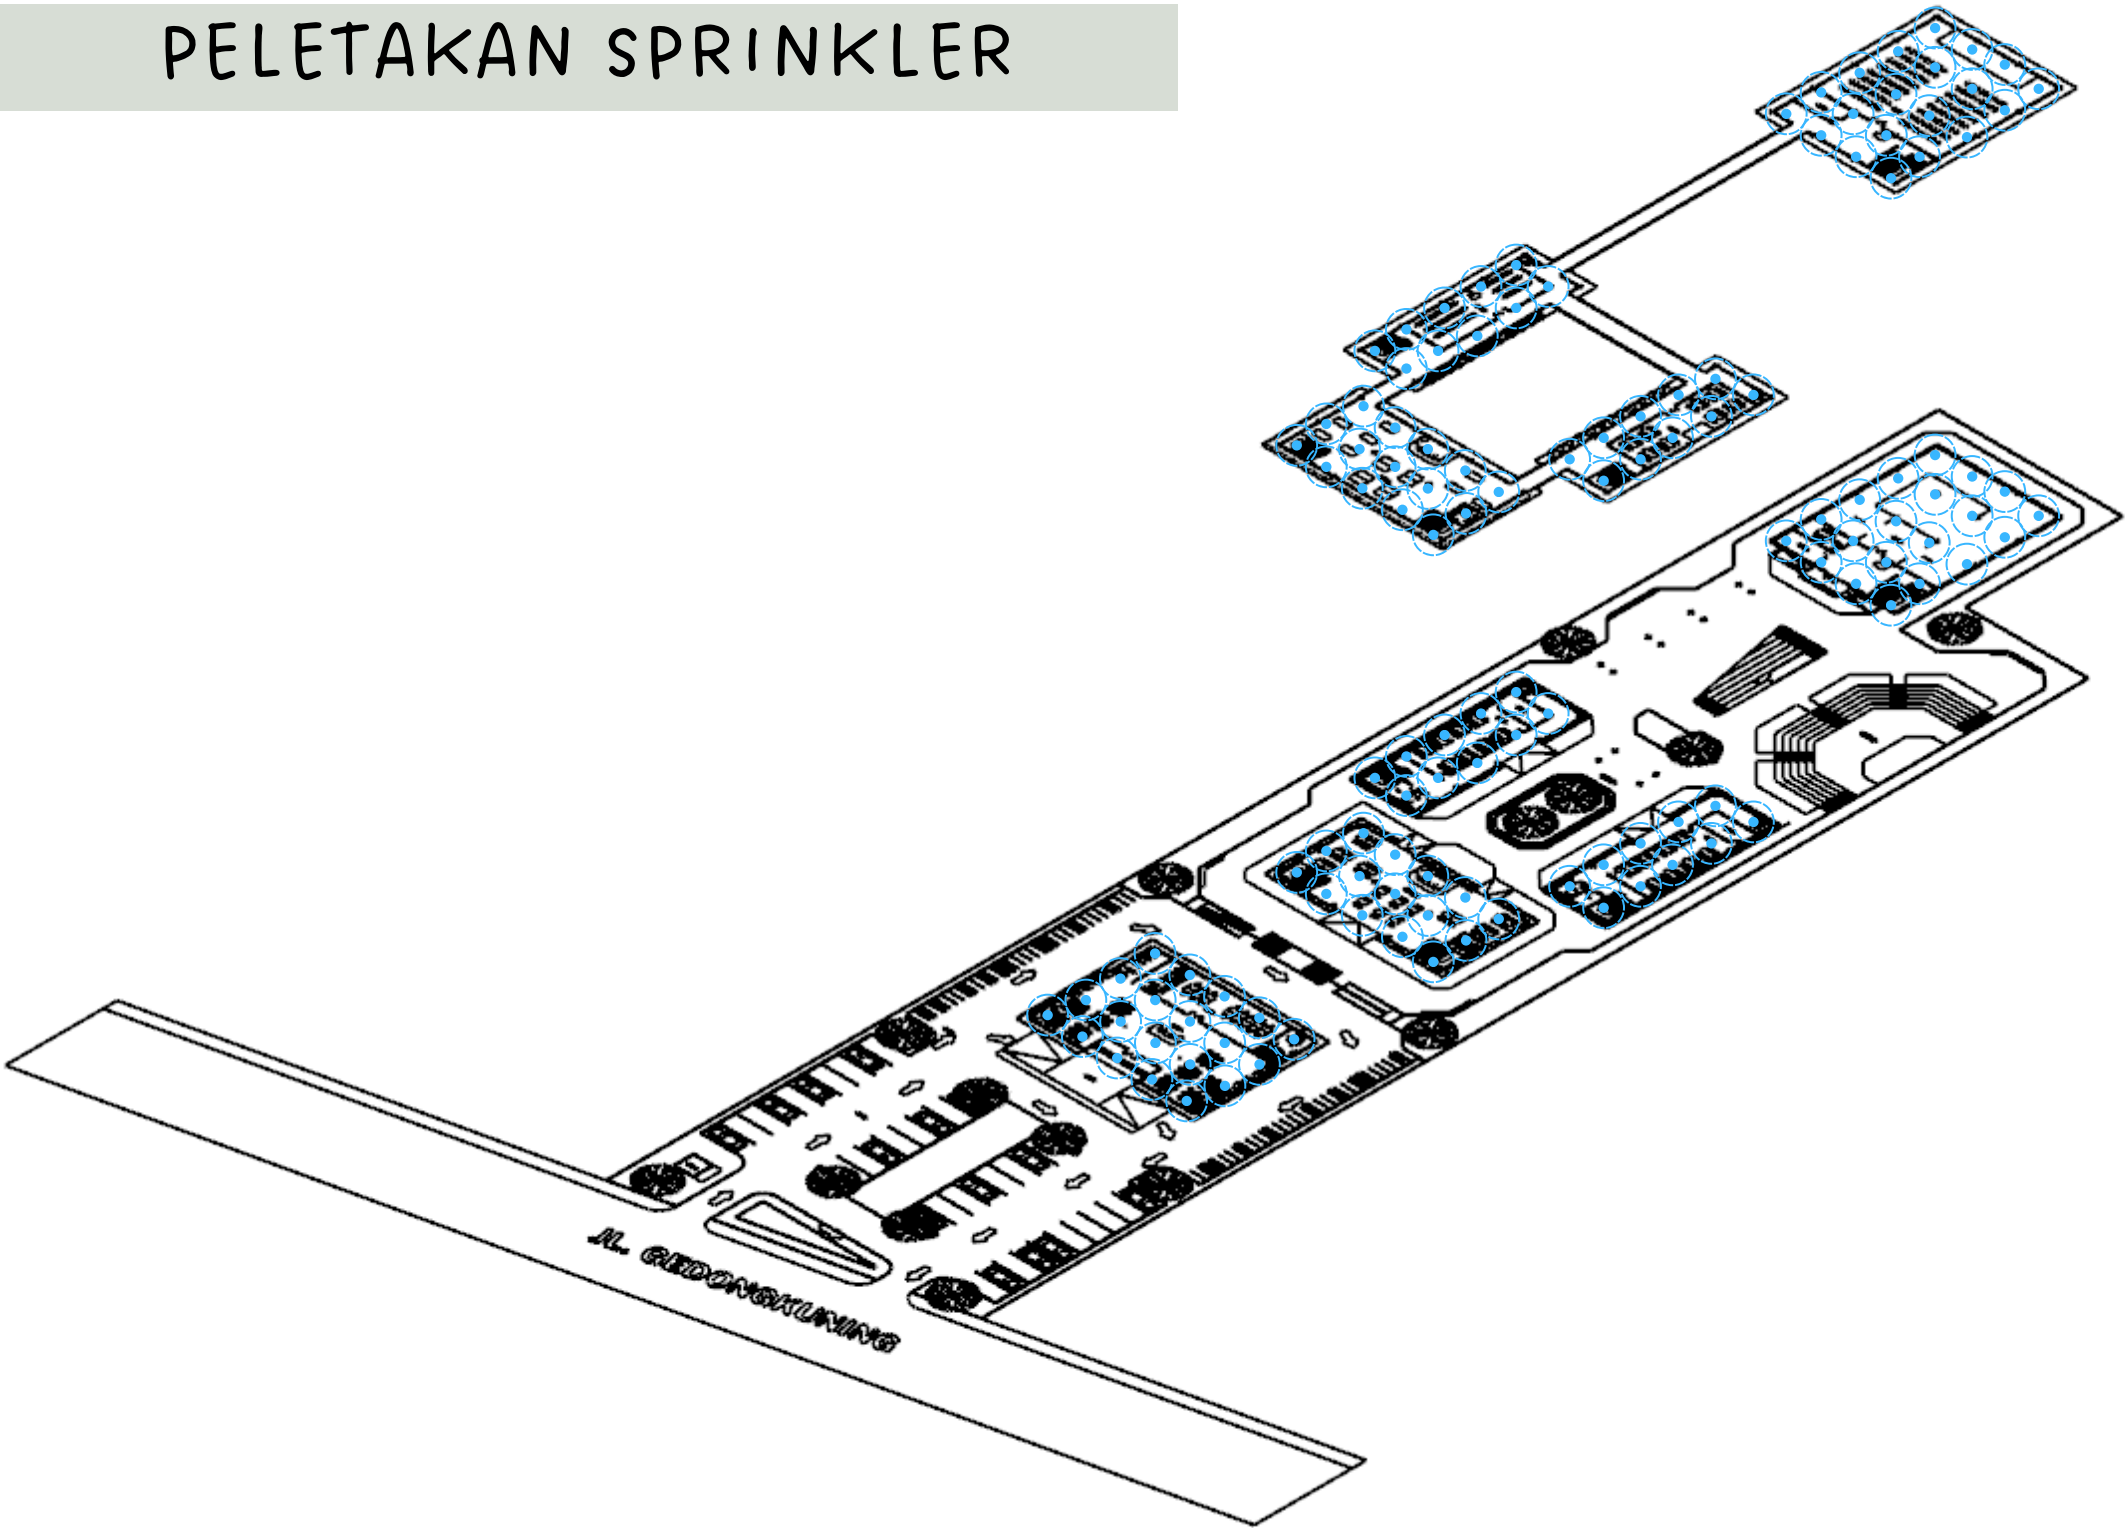

KET :
 SPRINKLER

 Universitas Atma Jaya Yogyakarta	Proyek Tugas Akhir Final Project	Judul Proyek Project Title	Lokasi Proyek Project Location	Identitas Mahasiswa Student Identity	Judul Gambar Drawing Title	Skala Scale	Keterangan Note	Tanggal Gambar Drawing Date		
	PERIODE : PERIOD :			ARTHURITO BERTRAND INDIANA GIRI 210118554						
	TAHUN AKADEMIK ACADEMIC YEAR							Kode Gambar Drawing Code	No. Lbr Pg. No.	Dari Of
	Program Studi Arsitektur Architecture Department Fakultas Teknik Faculty of Engineering									



Universitas Atma Jaya Yogyakarta
Program Studi Arsitektur
Architecture Department
Fakultas Teknik
Faculty of Engineering

Proyek Tugas Akhir
Final Project

PERIODE : GENAP II
PERIOD : EVEN II
TAHUN AKADEMIK 2020/2021
ACADEMIC YEAR 2020/2021

Judul Proyek
Project Title

Perancangan Cultural Center di
Kotagede, Yogyakarta dengan
Pendekatan Arsitektur
Neo Vernakular

Lokasi Proyek
Project Location

Rejowinangun, Kec. Kotagede,
Daerah Istimewa Yogyakarta

Identitas Mahasiswa
Student Identity


Arthurito Bertrand Indiana Giri
210118554

Judul Gambar Drawing Title	Skala Scale


Keterangan
Note

Tanggal gambar
Drawing date

Kode Code	No. Lbr Pg. No.	Dari Of
XX1	XX	XX

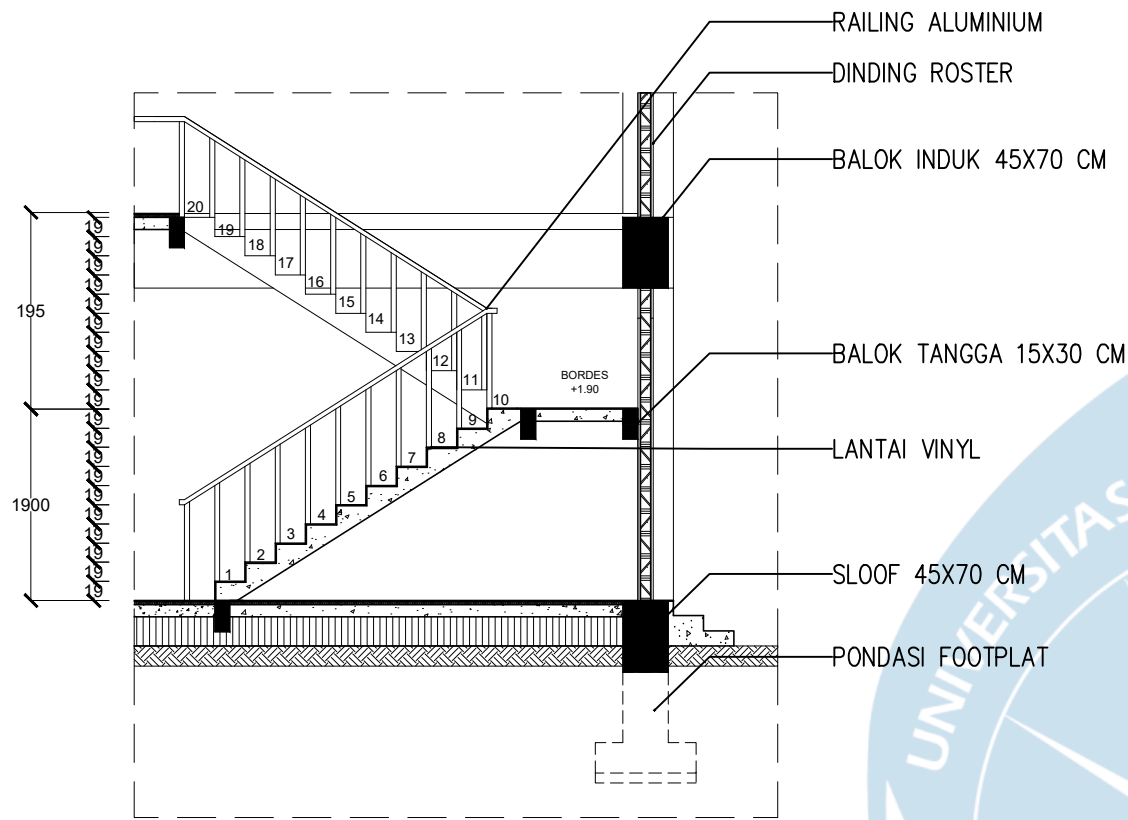


POTONGAN TANGGA A
SKALA 1 : 75

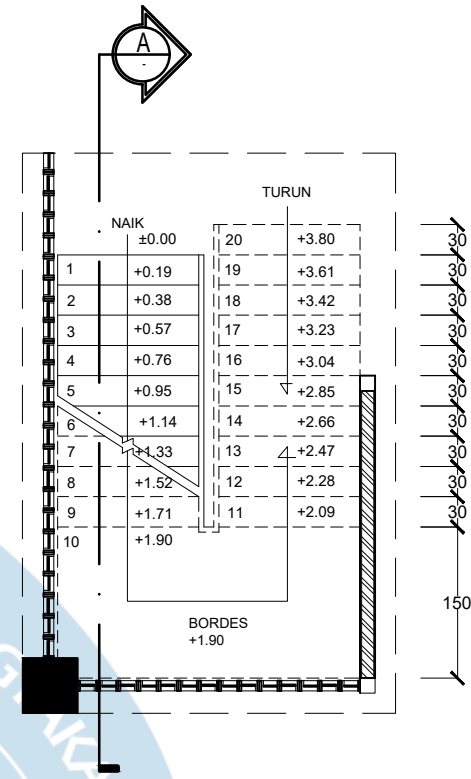


DENAH TANGGA RUANG PENELITIAN

SKALA 1 : 75

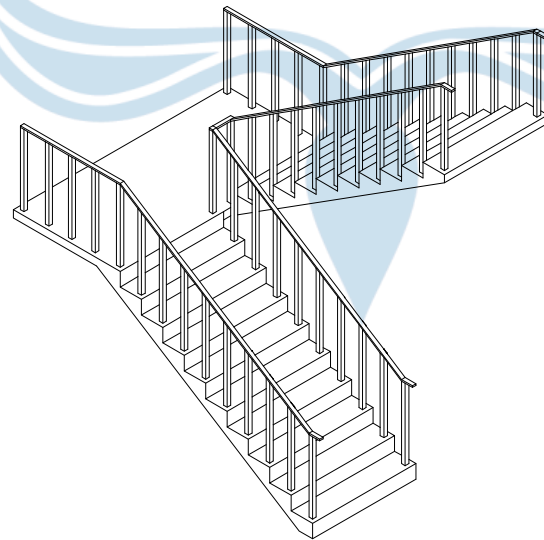

ISOMETRI TANGGA
SKALA 1 : 75

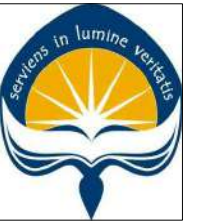

Universitas Atma Jaya Yogyakarta
Program Studi Arsitektur
Architecture Department
Fakultas Teknik
Faculty of Engineering

Proyek Tugas Akhir
Final Project

PERIODE : GENAP II
PERIOD : EVEN II
TAHUN AKADEMIK 2020/2021
ACADEMIC YEAR 2020/2021

Judul Proyek
Project Title

Perancangan Cultural Center di
Kotagede, Yogyakarta dengan
Pendekatan Arsitektur
Neo Vernakular

Lokasi Proyek
Project Location

Rejowinangun, Kec. Kotagede,
Daerah Istimewa Yogyakarta

Identitas Mahasiswa
Student Identity


Arthurito Bertrand Indiana Giri
210118554

Judul Gambar Drawing Title	Skala Scale


Keterangan
Note

Tanggal gambar
Drawing date


Kode Code	No. Lbr Pg. No.	Dari Of
XX1	XX	XX

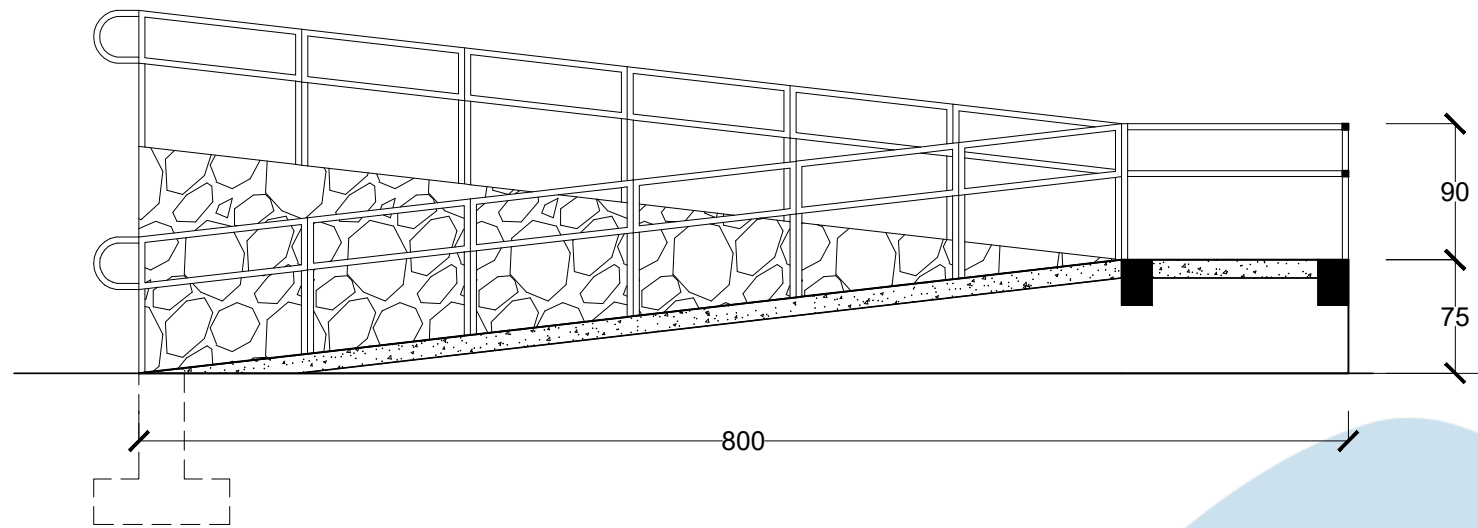

POTONGAN RAMP
SKALA 1 : 50

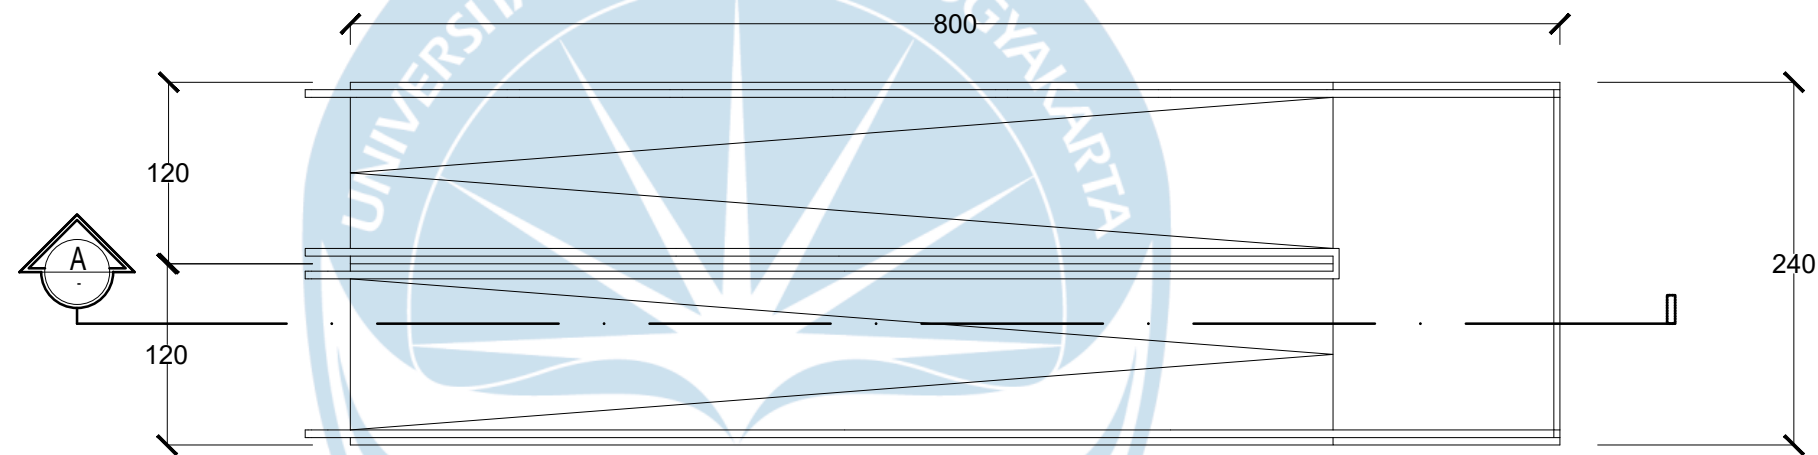

DENAH RAMP
SKALA 1 : 50

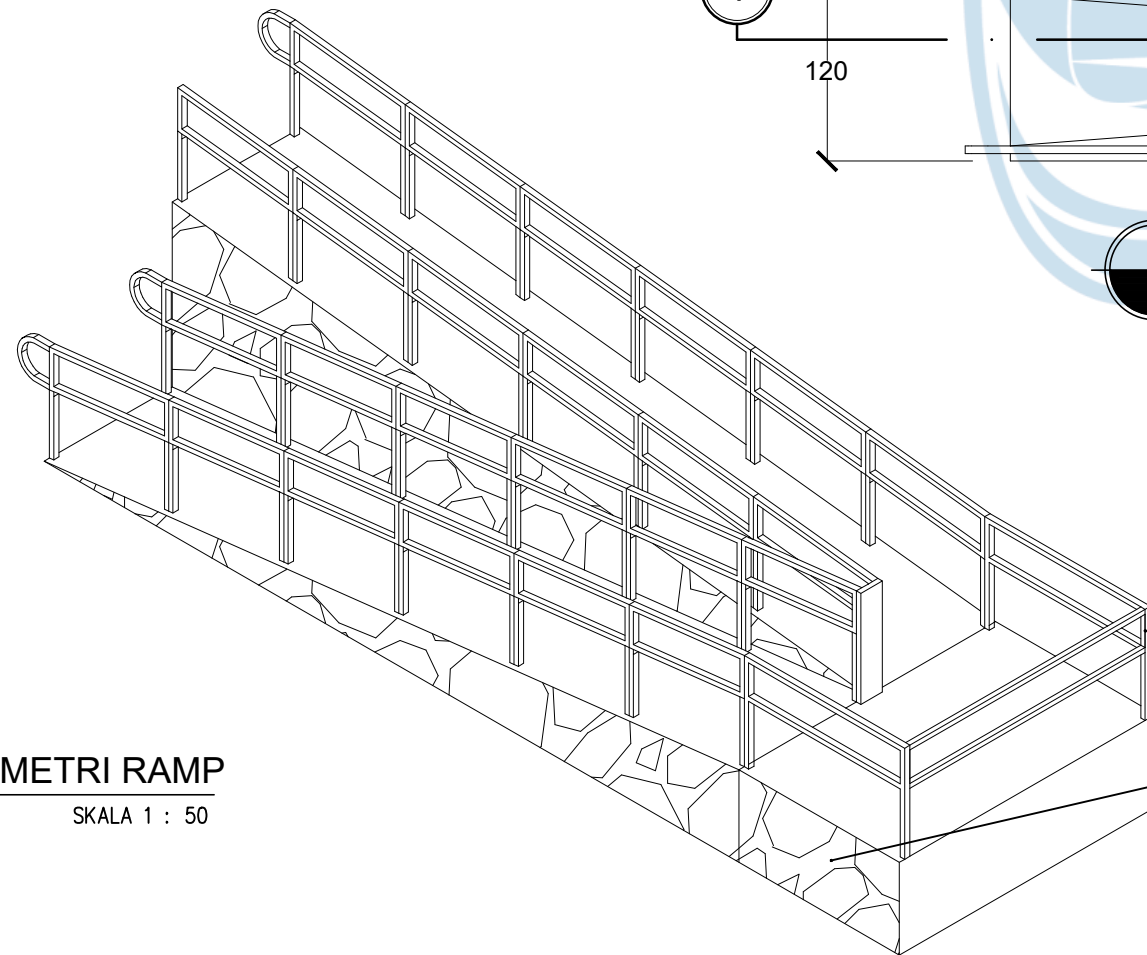


ISOMETRI RAMP
SKALA 1 : 50

RAILING ALUMINIUM



MATERIAL BATU ALAM

DETAIL PENEKANAN DESAIN

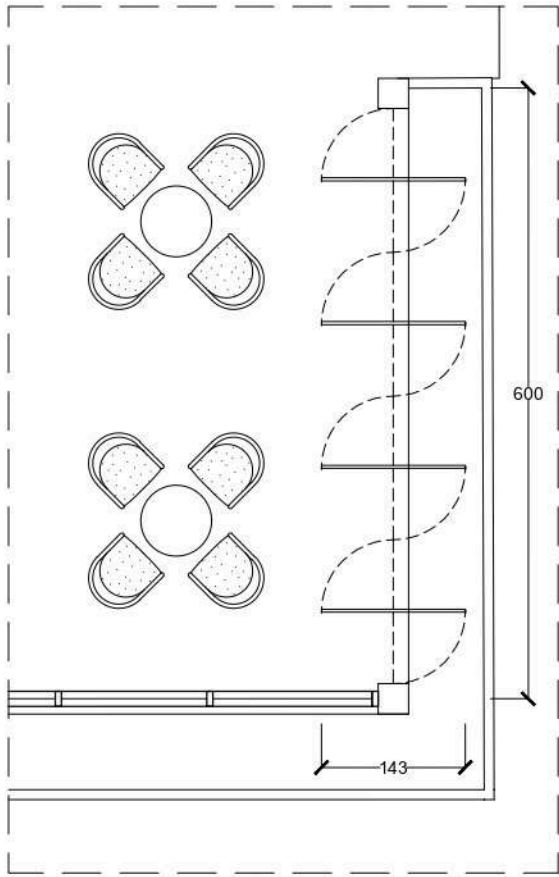

DENAH PINTU PIVOT
SKALA 1 : 75

KEYPLAN

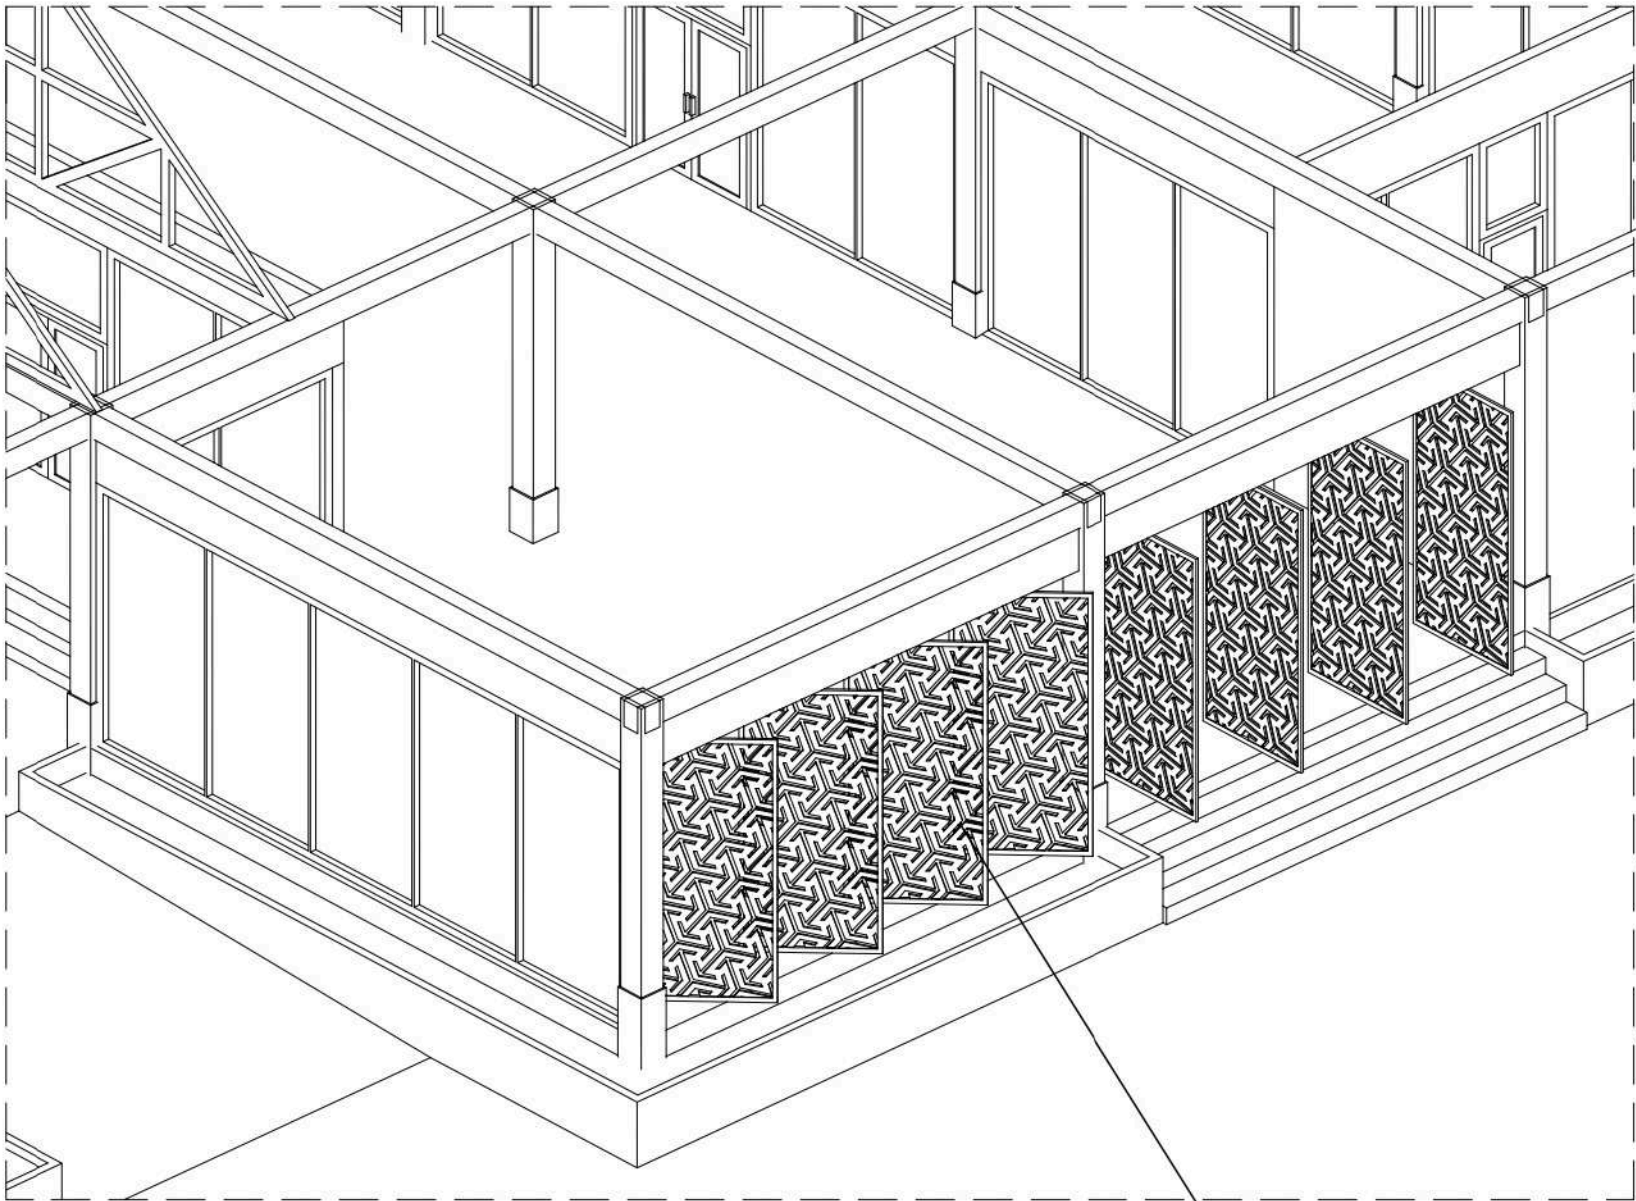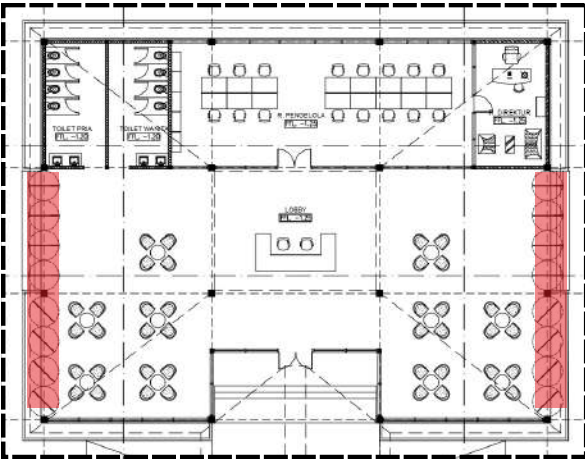

ISOMETRI PINTU PIVOT
SKALA 1 : 75

PINTU PIVOT INI MERUPAKAN PERWUJUDAN KARAKTERISTIK DARI EDUKATIF YANG FLEKSIBEL, DIMANA PANEL INI DAPAT MENJADI PINTU ATAUPUN JENDELA SESUAI DENGAN KEBUTUHANNYA



Universitas Atma Jaya Yogyakarta
Program Studi Arsitektur
Architecture Department
Fakultas Teknik
Faculty of Engineering

Proyek Tugas Akhir
Final Project

PERIODE : GENAP II
PERIOD : EVEN II
TAHUN AKADEMIK 2020/2021
ACADEMIC YEAR 2020/2021

Judul Proyek
Project Title

Perancangan Cultural Center di
Kotagede, Yogyakarta dengan
Pendekatan Arsitektur
Neo Vernakular

Lokasi Proyek
Project Location

Rejowinangun, Kec. Kotagede,
Daerah Istimewa Yogyakarta

Identitas Mahasiswa
Student Identity

Arthurito Bertrand Indiana Giri
210118554

Judul Gambar
Drawing Title

Skala
Scale

Keterangan
Note

Tanggal gambar
Drawing date

Kode
Code

No. Lbr
Pg. No.


Dari
Of

XX1

XX


XX

DETAIL PENEKANAN DESAIN

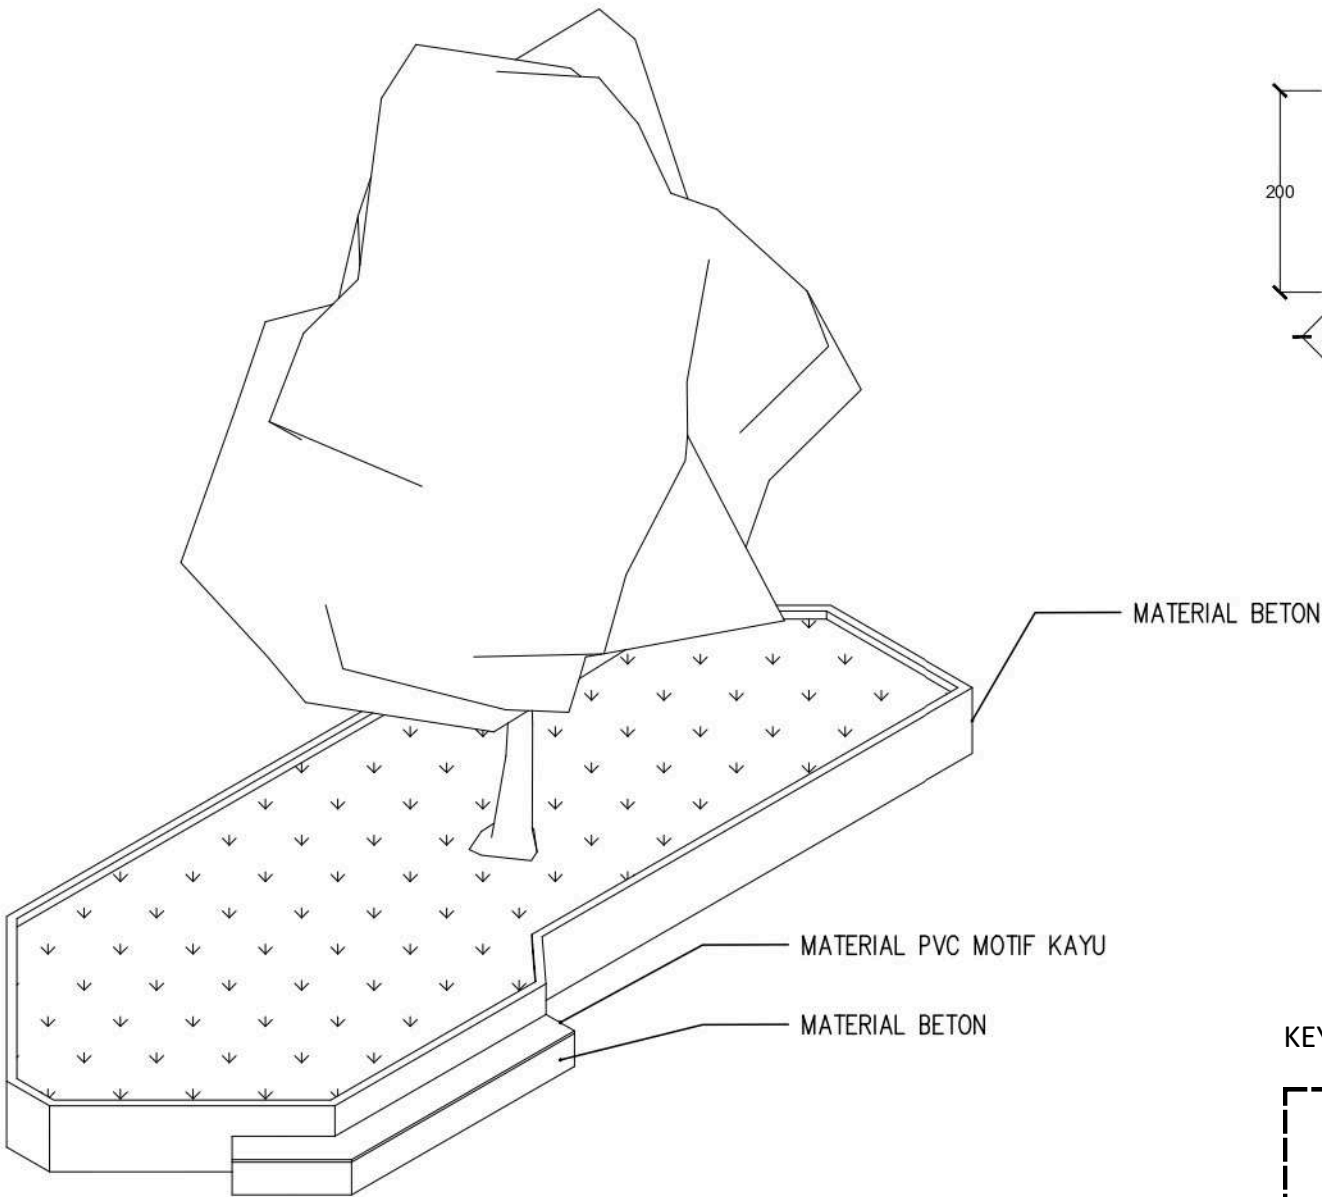

ISOMETRI BANGKU TAMAN


SKALA 1 : 75

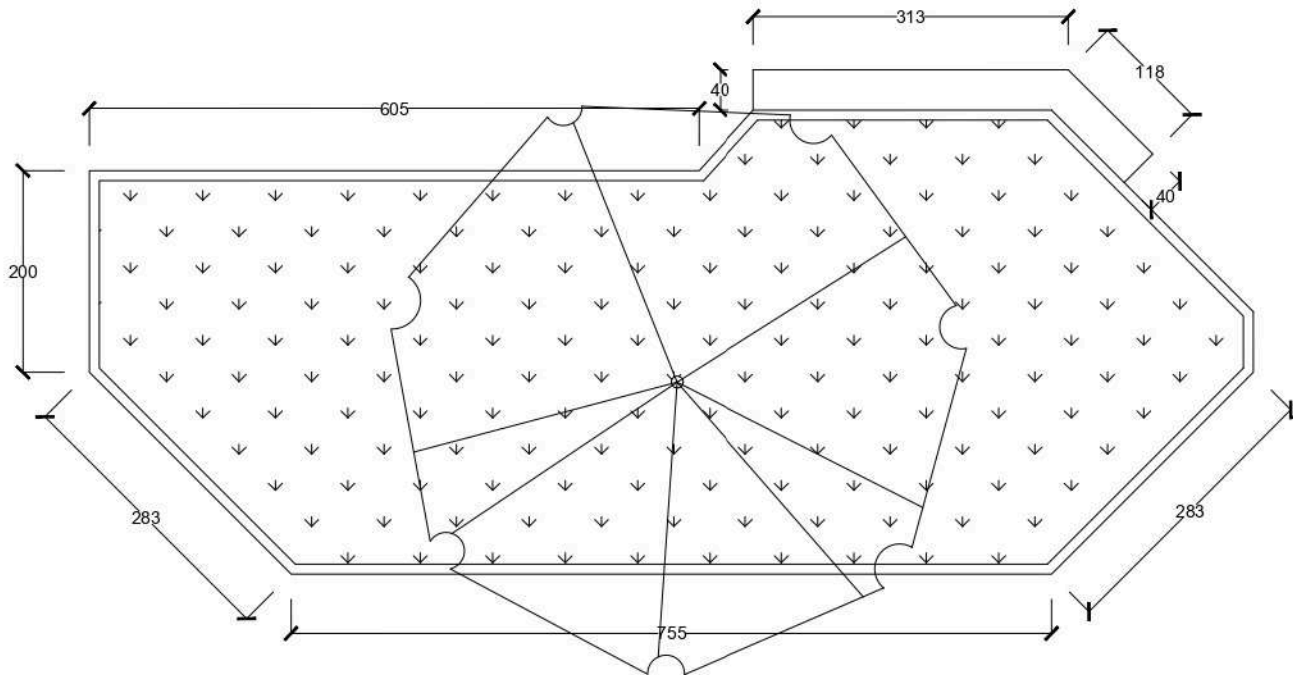

DENAH BANGKU TAMAN

SKALA 1 : 75

KEYPLAN

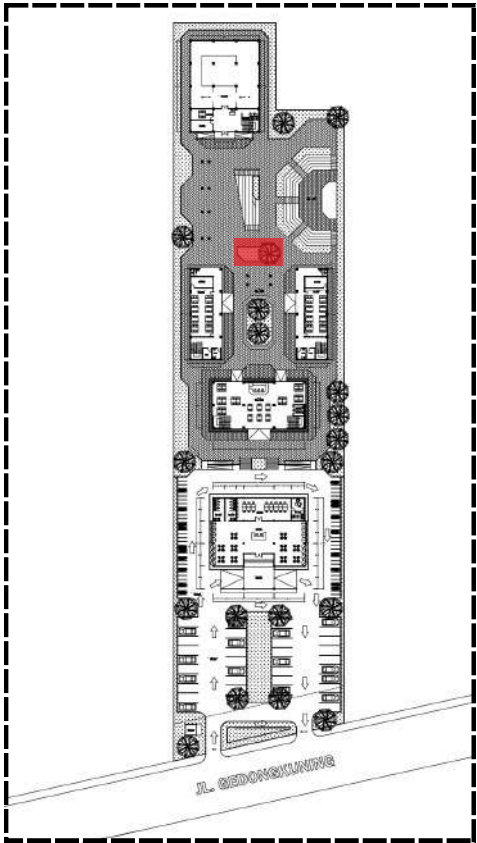

BANGKU TAMAN DENGAN BENTUK YANG ASIMETRIS UNTUK MERANGSANG KREATIFITAS SEBAGAI PERWUJUDAN DARI KARAKTER STIMULATIF



Universitas Atma Jaya Yogyakarta
Program Studi Arsitektur
Architecture Department
Fakultas Teknik
Faculty of Engineering

Proyek Tugas Akhir
Final Project

PERIODE : GENAP II
PERIOD : EVEN II
TAHUN AKADEMIK 2020/2021
ACADEMIC YEAR 2020/2021

Judul Proyek
Project Title

Perancangan Cultural Center di
Kotagede, Yogyakarta dengan
Pendekatan Arsitektur
Neo Vernakular

Lokasi Proyek
Project Location

Rejowinangun, Kec. Kotagede,
Daerah Istimewa Yogyakarta

Identitas Mahasiswa
Student Identity

Arthurito Bertrand Indiana Giri
210118554

Judul Gambar
Drawing Title


Skala
Scale

Keterangan
Note

Tanggal gambar
Drawing date

Kode Code	No. Lbr Pg. No.	Dari Of
XX1	XX	XX

E K S T E R I O R

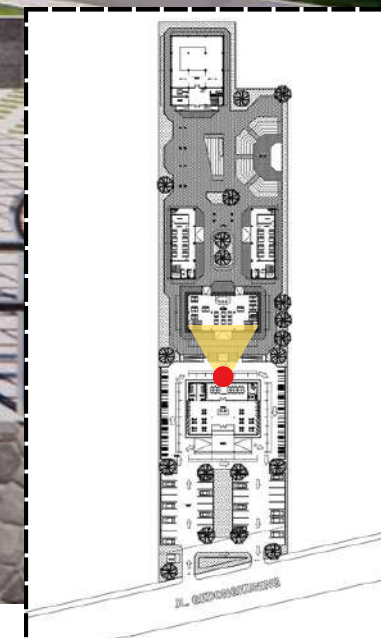

KEYPLAN

MENGGUNAKAN *SECONDARY SKIN* YANG MENCIPTAKAN ILUSI OPTIK, DIMANA JIKA DILIHAT LURUS DARI DEPAN KURANG KELIHATAN MOTIF BATIK KAWUNGNYA, TETAPI JIKA MELIHATNYA MENYERONG MAKA AKAN KELIHATAN JELAS SEHINGGA MEMBUAT FASAD BANGUNAN LEBIH ATRAKTIF.



Universitas Atma Jaya Yogyakarta

Proyek Tugas Akhir
Final Project

PERIODE :
PERIOD :
TAHUN AKADEMIK
ACADEMIC YEAR

Program Studi Arsitektur
Architecture Department
Fakultas Teknik
Faculty of Engineering

Judul Proyek
Project Title

Lokasi Proyek
Project Location

Identitas Mahasiswa
Student Identity

ARTHURITO BERTRAND
INDIANA GIRI
210118554

Judul Gambar
Drawing Title

Skala
Scale

Keterangan
Note

Tanggal Gambar
Drawing Date

Kode Gambar
Drawing Code

No. Lbr
Pg. No.

Dari
Of

KAFE DAN TOKO OLEH OLEH




MENGGUNAKAN *SECONDARY SKIN* YANG MENCIPTAKAN ILUSI OPTIK, DIMANA JIKA DILIHAT LURUS DARI DEPAN KURANG KELIHATAN MOTIF BATIK KAWUNGNYA, TETAPI JIKA MELIHATNYA MENYERONG MAKA AKAN KELIHATAN JELAS SEHINGGA MEMBUAT FASAD BANGUNAN LEBIH ATRAKTIF.

 Universitas Atma Jaya Yogyakarta	Proyek Tugas Akhir Final Project	Judul Proyek Project Title	Lokasi Proyek Project Location	Identitas Mahasiswa Student Identity	Judul Gambar Drawing Title	Skala Scale	Keterangan Note	Tanggal Gambar Drawing Date		
	PERIODE : PERIOD :			ARTHURITO BERTRAND INDIANA GIRI 210118554						
	TAHUN AKADEMIK ACADEMIC YEAR									
	Program Studi Arsitektur Architecture Department Fakultas Teknik Faculty of Engineering									

EKSTERIOR



AMFITEATER DAN TRIBUN

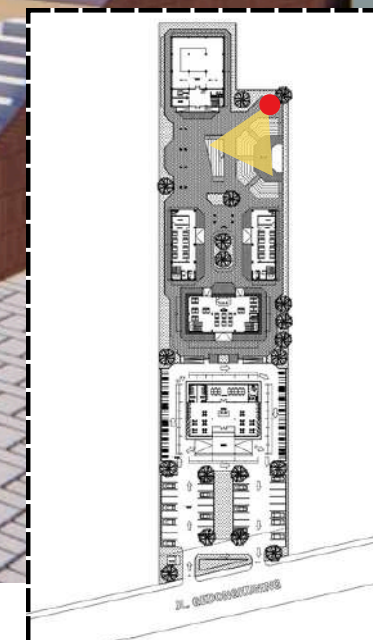

KEYPLAN

BENTUK TAMAN DAN FURNITUR EKSTERIOR DIBUAT ASIMETRIS DAN BERVASIASI AGAR DAPAT MERANGSANG KREATIFITAS ANAK-ANAK SEBAGAI BENTUK PENERAPAN DARI ASPEK EDUKATIF.




Universitas Atma Jaya Yogyakarta

Proyek Tugas Akhir Final Project	Judul Proyek Project Title	Lokasi Proyek Project Location	Identitas Mahasiswa Student Identity	Judul Gambar Drawing Title	Skala Scale	Keterangan Note	Tanggal Gambar Drawing Date		
PERIODE : PERIOD : TAHUN AKADEMIK ACADEMIC YEAR			ARTHURITO BERTRAND INDIANA GIRI 210118554						
Program Studi Arsitektur Architecture Department Fakultas Teknik Faculty of Engineering									
							Kode Gambar Drawing Code	No. Lbr Pg. No.	Dari Of

E K S T E R I O R



ATAP YANG DIGUNAKAN MENGIKUTI BENTUK ATAP TRADISIONAL JAWA YANG DIGABUNGKAN DENGAN ELEMEN MODERN SEBAGAI BENTUK PENERAPAN NEO VERNAKULAR, SEPERTI MATERIAL KACA UNTUK SKYLIGHT NYA

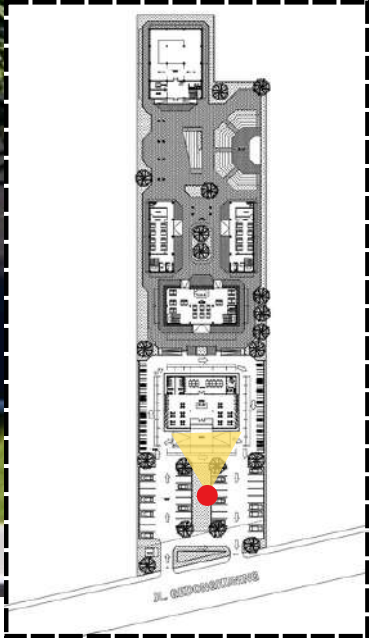

KEYPLAN

 Universitas Atma Jaya Yogyakarta	Proyek Tugas Akhir Final Project	Judul Proyek	Lokasi Proyek	Identitas Mahasiswa	Judul Gambar	Skala	Keterangan	Tanggal Gambar
	PERIODE : PERIOD : TAHUN AKADEMIK ACADEMIC YEAR			ARTHURITO BERTRAND INDIANA GIRI 210118554				
	Program Studi Arsitektur Architecture Department Fakultas Teknik Faculty of Engineering							

E K S T E R I O R



 Universitas Atma Jaya Yogyakarta	Proyek Tugas Akhir Final Project	Judul Proyek Project Title	Lokasi Proyek Project Location	Identitas Mahasiswa Student Identity	Judul Gambar Drawing Title	Skala Scale	Keterangan Note	Tanggal Gambar Drawing Date		
	PERIODE : PERIOD :									
	TAHUN AKADEMIK ACADEMIC YEAR									
	Program Studi Arsitektur Architecture Department Fakultas Teknik Faculty of Engineering			ARTHURITO BERTRAND INDIANA GIRI 210118554				Kode Gambar Drawing Code	No. Lbr Pg. No.	Dari Of

E K S T E R I O R



 Universitas Atma Jaya Yogyakarta	Proyek Tugas Akhir Final Project	Judul Proyek Project Title	Lokasi Proyek Project Location	Identitas Mahasiswa Student Identity	Judul Gambar Drawing Title	Skala Scale	Keterangan Note	Tanggal Gambar Drawing Date		
	PERIODE : PERIOD :									
	TAHUN AKADEMIK ACADEMIC YEAR									
	Program Studi Arsitektur Architecture Department Fakultas Teknik Faculty of Engineering			ARTHURITO BERTRAND INDIANA GIRI 210118554				Kode Gambar Drawing Code	No. Lbr Pg. No.	Dari Of

INTERIOR



LOBBY

 Universitas Atma Jaya Yogyakarta	Proyek Tugas Akhir Final Project	Judul Proyek Project Title	Lokasi Proyek Project Location	Identitas Mahasiswa Student Identity	Judul Gambar Drawing Title	Skala Scale	Keterangan Note	Tanggal Gambar Drawing Date		
	PERIODE : PERIOD :									
	TAHUN AKADEMIK ACADEMIC YEAR									
	Program Studi Arsitektur Architecture Department Fakultas Teknik Faculty of Engineering			ARTHURITO BERTRAND INDIANA GIRI 210118554				Kode Gambar Drawing Code	No. Lbr Pg. No.	Dari Of

INTERIOR



PERPUSTAKAAN

 Universitas Atma Jaya Yogyakarta	Proyek Tugas Akhir Final Project	Judul Proyek Project Title	Lokasi Proyek Project Location	Identitas Mahasiswa Student Identity	Judul Gambar Drawing Title	Skala Scale	Keterangan Note	Tanggal Gambar Drawing Date		
	PERIODE : PERIOD :									
	TAHUN AKADEMIK ACADEMIC YEAR									
	Program Studi Arsitektur Architecture Department Fakultas Teknik Faculty of Engineering			ARTHURITO BERTRAND INDIANA GIRI 210118554				Kode Gambar Drawing Code	No. Lbr Pg. No.	Dari Of

INTERIOR



R. WORKSHOP KERAJINAN PERAK

 Universitas Atma Jaya Yogyakarta	Proyek Tugas Akhir Final Project	Judul Proyek Project Title	Lokasi Proyek Project Location	Identitas Mahasiswa Student Identity	Judul Gambar Drawing Title	Skala Scale	Keterangan Note	Tanggal Gambar Drawing Date		
	PERIODE : PERIOD :			ARTHURITO BERTRAND INDIANA GIRI 210118554						
	TAHUN AKADEMIK ACADEMIC YEAR							Kode Gambar Drawing Code	No. Lbr Pg. No.	Dari Of
	Program Studi Arsitektur Architecture Department Fakultas Teknik Faculty of Engineering									

INTERIOR



KAFFE

 Universitas Atma Jaya Yogyakarta	Proyek Tugas Akhir Final Project	Judul Proyek Project Title	Lokasi Proyek Project Location	Identitas Mahasiswa Student Identity	Judul Gambar Drawing Title	Skala Scale	Keterangan Note	Tanggal Gambar Drawing Date		
	PERIODE : PERIOD :			ARTHURITO BERTRAND INDIANA GIRI 210118554						
	TAHUN AKADEMIK ACADEMIC YEAR							Kode Gambar Drawing Code	No. Lbr Pg. No.	Dari Of
	Program Studi Arsitektur Architecture Department Fakultas Teknik Faculty of Engineering									