

DAFTAR PUSTAKA

- Ramdana, Wahyu. (2018). Perancangan Gedung Pertunjukan Kesenian Tradisional Bali dengan Pendekatan *Re-Interpreting Tradition* di Denpasar. Tugas Akhir Arsitektur Universitas Islam Negeri Malang.
- Prastowo, R. M., Hartanti, N. B., & Rahmah, N. (2019). Penerapan Konsep Arsitektur Naratif Terhadap Tata Ruang Pameran Pada Museum. *Prosiding Seminar Nasional Pakar*, 1–7. <https://doi.org/10.25105/pakar.v0i0.4145>
- Njatrijani, Rinitami. (2018). Kearifan Lokal Dalam Perspektif Budaya Kota Semarang. *Jurnal Gema Keadilan*, Vol 5, Edisi 1.
- Sumirat, Putra Adi, Fajar Suryawan, S.T., M.Eng.Sc., Ph.D., dan Muhammad Kusban, S.T., M.T. (2013) Aplikasi Alat Musik Gamelan Jawa Pada Perangkat Android. Skripsi thesis, Universitas Muhammadiyah Surakarta.
- Iswantoro, Gatot. (2017). Kesenian Musik Tradisional Gamelan Jawa Sebagai Kekayaan Budaya Bangsa Indonesia. *Jurnal Sains Terapan Pariwisata*. Vol.3, No. 1, p.129-143.
- Ardiani, Prima (2009). Penataan dan Pengembangan Sentra Industri Gamelan di Desa Wirun Sebagai Desa Wisata Industri Gamelan. Skripsi Tugas Akhir, Universitas Sebelas Maret.
- Ariyanti, I. A., Khoirunnisa, N., & Widiastuti, K. (2023). Analisis karakteristik arsitektur post modern pada fasad bangunan di kawasan Jalan Piere Tendean Kota Semarang. *Science And Engineering National Seminar 8 (SENS 8) - Semarang*, 19 Desember 2023.
- Aini, Q., & Hayatullah, H. (2019). Arsitektur post-modern. *RumÔh*, 9(18), 34–38. p-ISSN 2088-9399.
- Ashadi. (2020). Teori arsitektur zaman posmodern. Arsitektur UMJ Press.
- Ariobimo, A., & Sardiyarso, E. S., & Tundono, S. (2021). Ciri dan aplikasi arsitektur regionalisme pada desain bangunan terminal bandar udara di Sukabumi, Jawa Barat. *Prosiding Seminar Intelektual Muda 5*. Universitas Trisakti. Halaman 12-17. ISBN 978-623-91368-3-3.
- Dharma, A. (n.d.). Unsur komunikasi dalam arsitektur post-modern. Fakultas Teknik Sipil dan Perencanaan, Universitas Gunadarma. Diakses dari http://staffsite.gunadarma.ac.id/agus_dh/

Santoso, A., Herawati, R. T., & Novitawaty, M. (n.d.). Tinjauan pusat kebudayaan dan pendekatan arsitektur regionalisme bagi pertimbangan perencanaan. Universitas Borobudur.

Budiwirman, B., Syeilendra, S., Ramadhan, A., & Syafei, S. (2023). *Seni tradisional dalam seni rupa modern: Analisis berdasarkan nilai pendidikan*. Gorga: Jurnal Seni Rupa, 12(1), 1-15. <https://doi.org/10.1234/gorga.2023.01>



Lampiran Hasil Turnitin

210118699-ANDREAS-SIDIK-PAMUNGKAS-WIDODO-Laporan-PTA-Revisi.pdf

ORIGINALITY REPORT

20 %	20 %	5 %	11 %
SIMILARITY INDEX	INTERNET SOURCES	PUBLICATIONS	STUDENT PAPERS

PRIMARY SOURCES

1	e-journal.uajy.ac.id Internet Source	5 %
2	ejournal.borobudur.ac.id Internet Source	3 %
3	Submitted to Universitas Pendidikan Indonesia Student Paper	1 %
4	Submitted to Universitas Sebelas Maret Student Paper	1 %
5	etheses.uin-malang.ac.id Internet Source	1 %
6	galerikotak.wordpress.com Internet Source	1 %
7	repository.unika.ac.id Internet Source	<1 %
8	ekonomikreatifku.blogspot.com Internet Source	<1 %

jdi.h.sukoharjokab.go.id

PERANCANGAN PUSAT BUDAYA GAMELAN DI DESA WIRUN SUKOHARJO JAWA TENGAH DENGAN PENDEKATAN ARSITEKTUR POST-MODERN REGIONALISME

Dosen Pembimbing:
Dr. Vincentia Reni Vitasurya, S.T., M.T




TUGAS AKHIR ARSITEKTUR SEMESTER GENAP PERIODE GENAP T.A 2024/2025

LATAR BELAKANG

Desa Wirun, Mojolaban, Sukoharjo merupakan kampung gamelan dengan warisan budaya tinggi sejak 1954. Dikenal sebagai pusat produksi gamelan dan desa wisata berkembang, namun belum tersedia fasilitas representatif untuk mendukung kegiatan seni, edukasi, dan wisata budaya secara terpadu.

Pemerintah dan masyarakat berupaya mewujudkan pusat budaya dan museum gamelan sebagai ruang interaktif untuk meneruskan nilai seni tradisional dan mendorong regenerasi budaya. Perancangan ini diarahkan melalui pendekatan Postmodern Regionalisme agar selaras dengan identitas lokal dan kebutuhan masa kini.

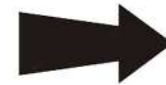

Minimnya fasilitas seni budaya yang terpadu akibat ruang kegiatan seni yang masih menyebar.



Gamelan merupakan warisan budaya dunia (UNESCO, 2021), namun belum ditindaklanjuti dengan fasilitas budaya yang memadai.




Kurangnya regenerasi pengrajin gamelan.




RUMUSAN MASALAH DAN TUJUAN

Bagaimana perancangan pusat budaya gamelan di Desa Wisata Wirun, Mojolaban, Sukoharjo, Jawa Tengah, sebagai media edukasi dan rekreasi yang interaktif untuk melestarikan seni budaya dengan pendekatan Arsitektur Post Modern Regionalisme?

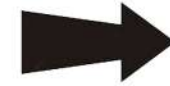


- Merancang pusat budaya edukasi dan rekreasi yang interaktif, melalui tata ruang.
- Melestarikan budaya lokal dengan integrasi pendekatan Post-Modern Regionalisme

KONTEKS SITE

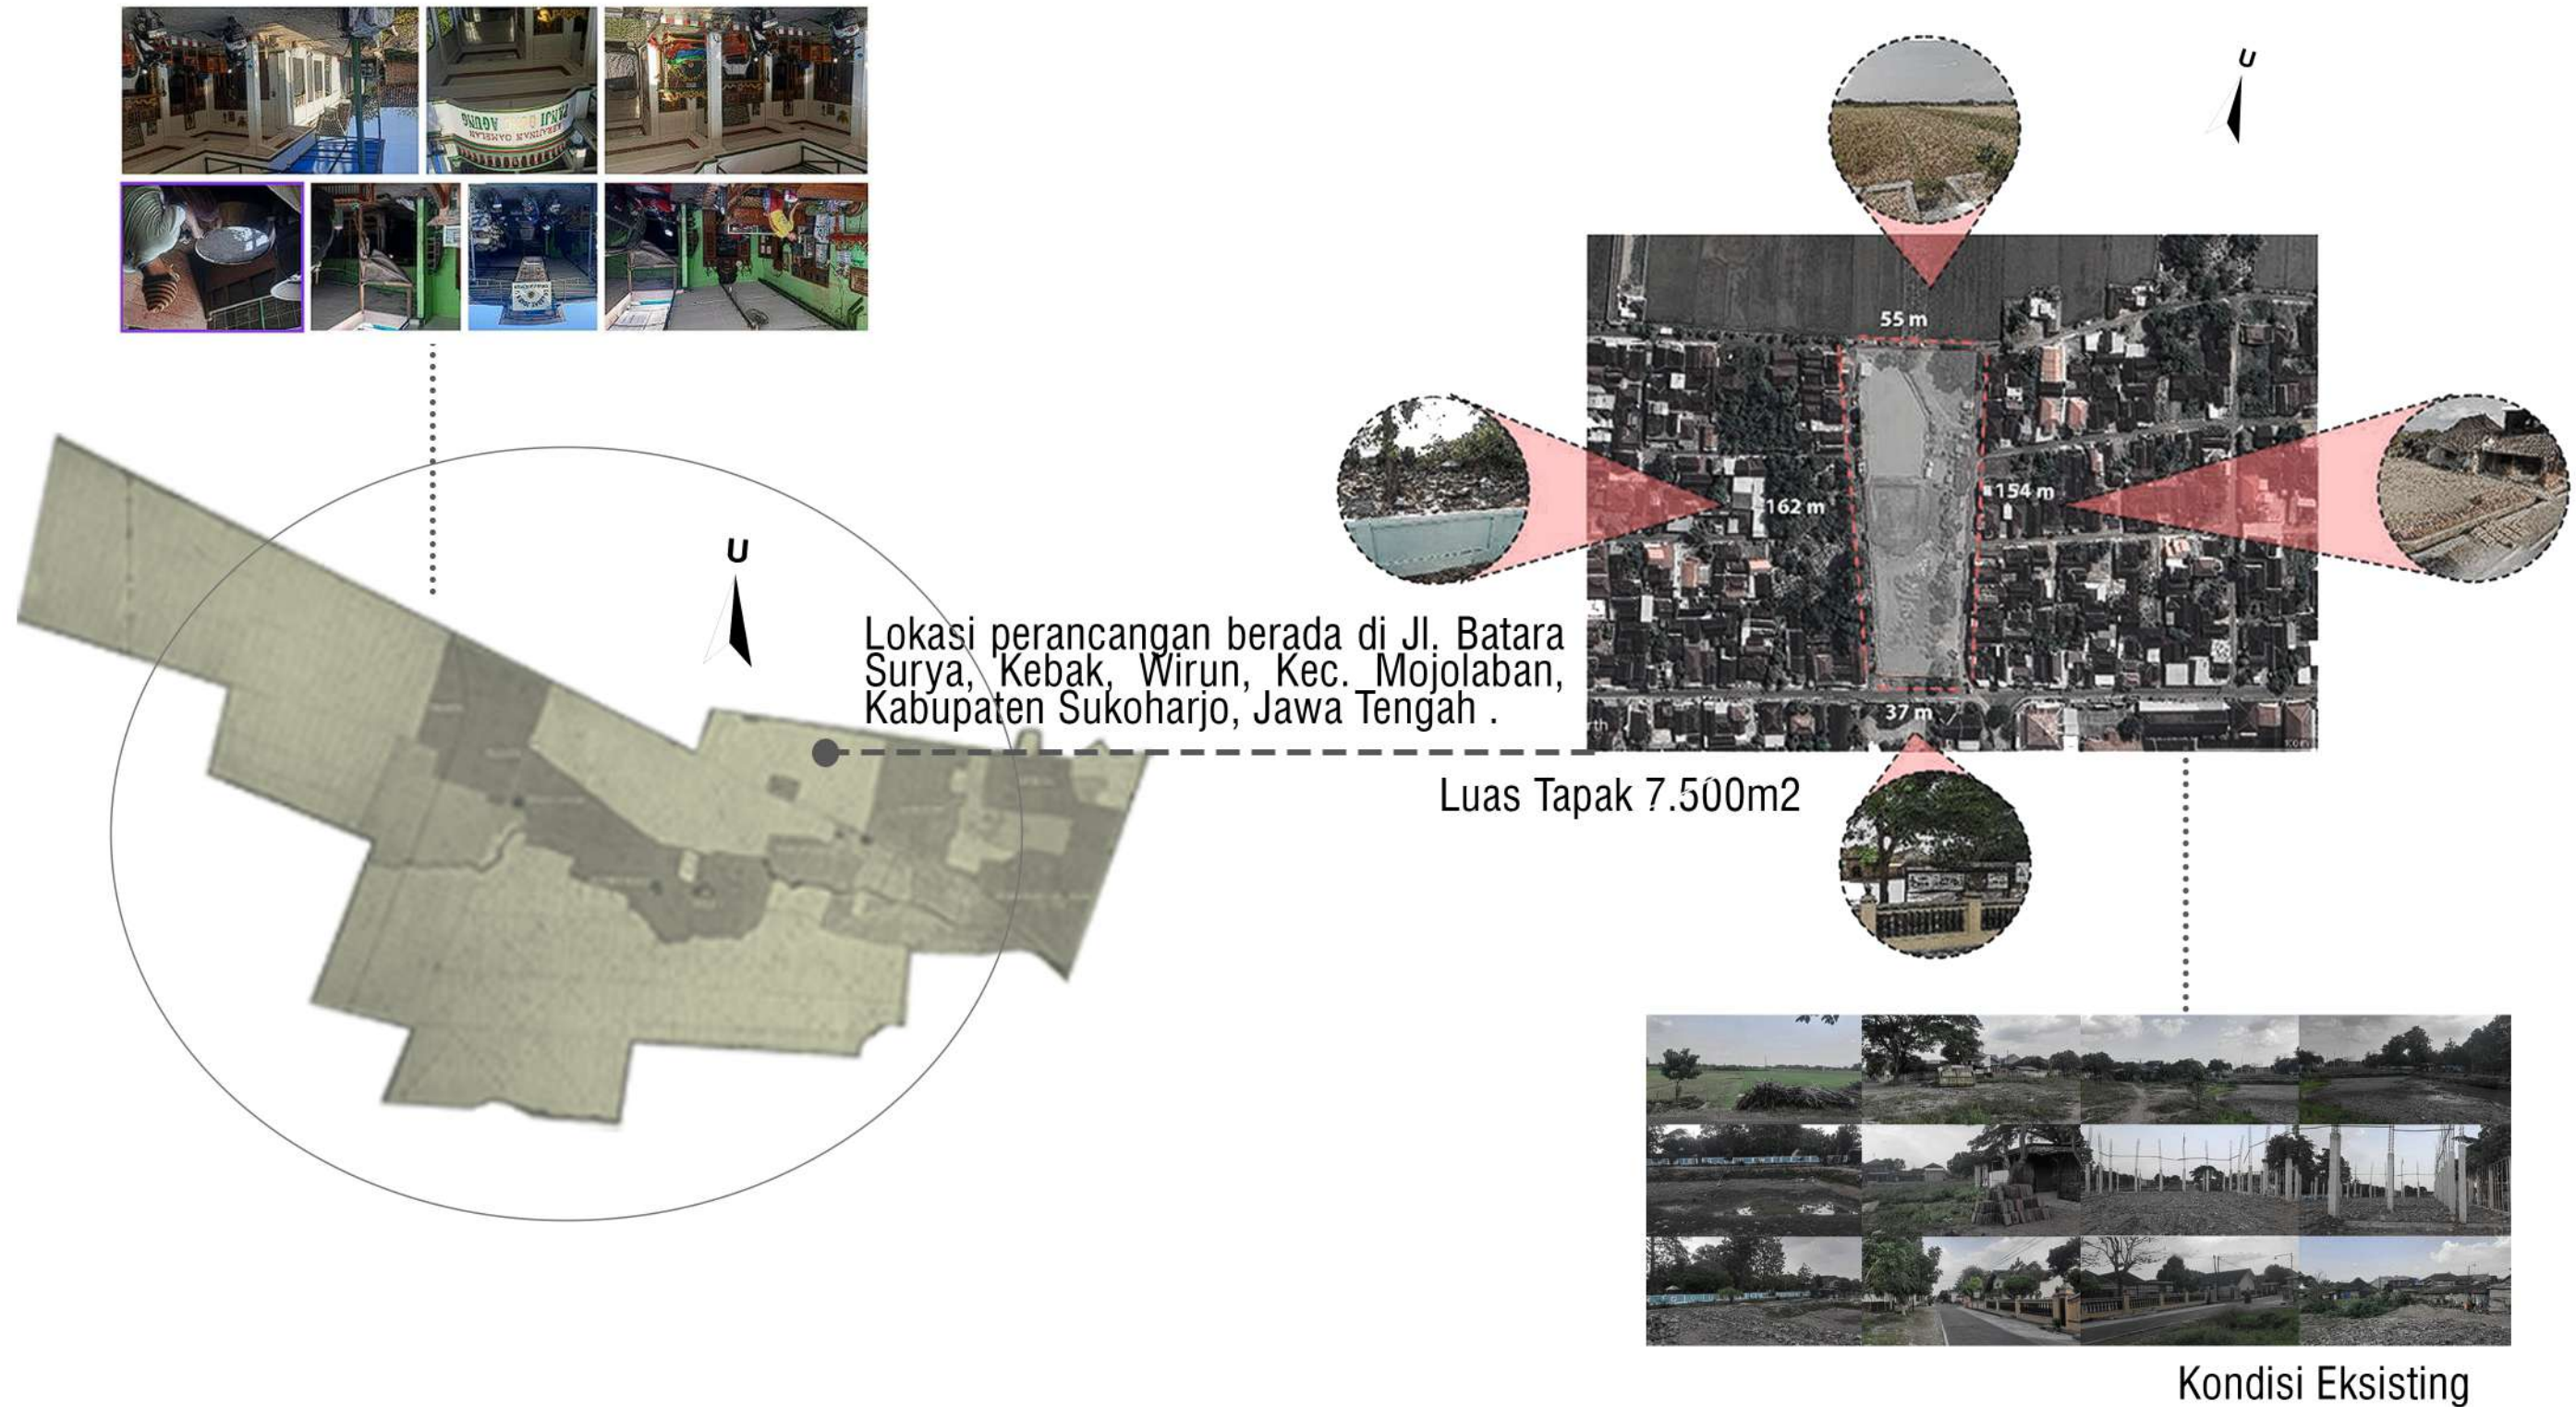


ANALISIS SITE

DIMENSI & REKAILASI

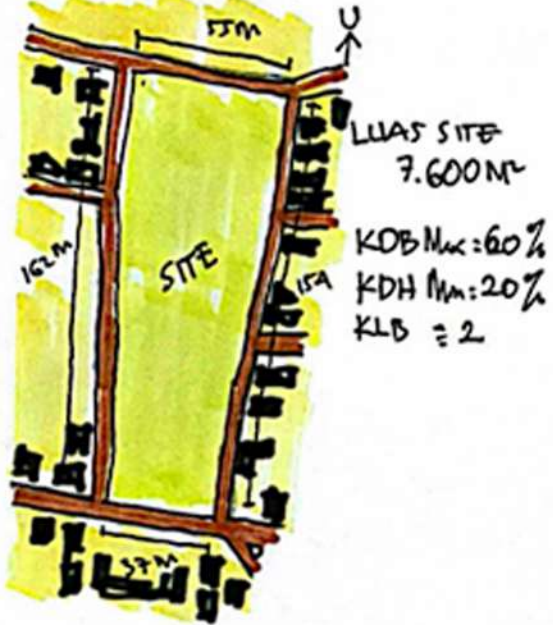


VIEW

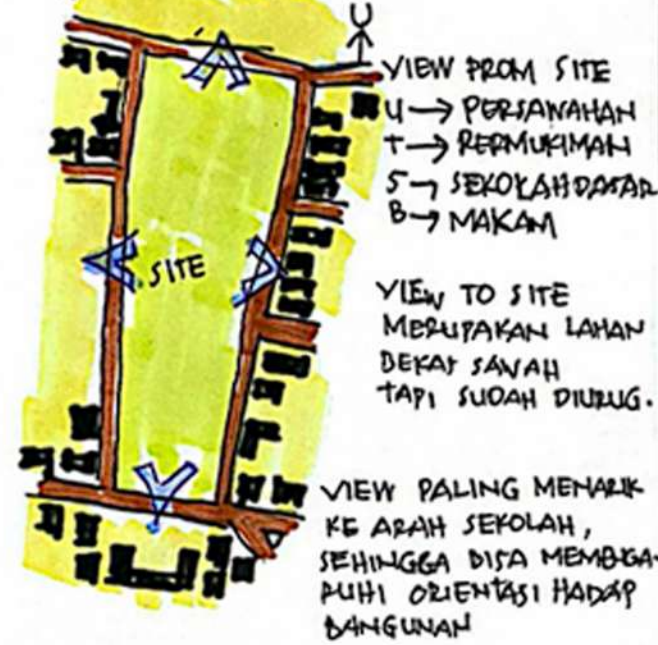


ZONA




SOSIAL - BUDAYA

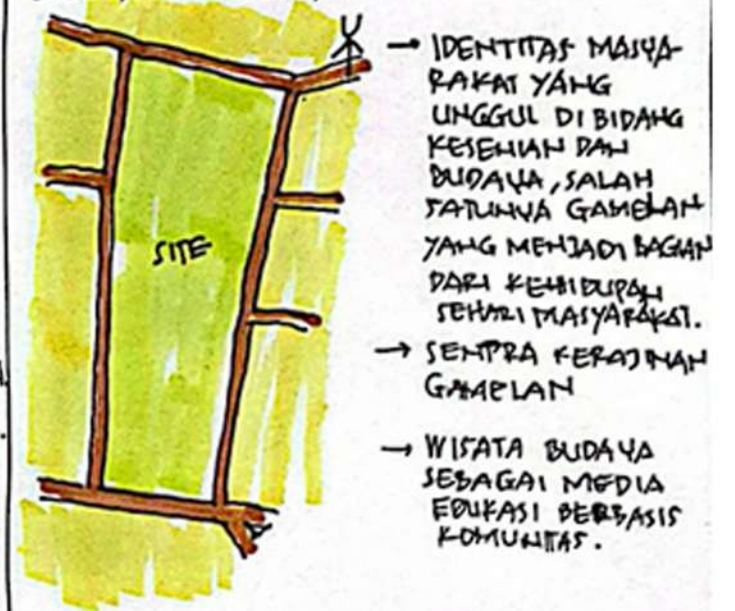

RESPON

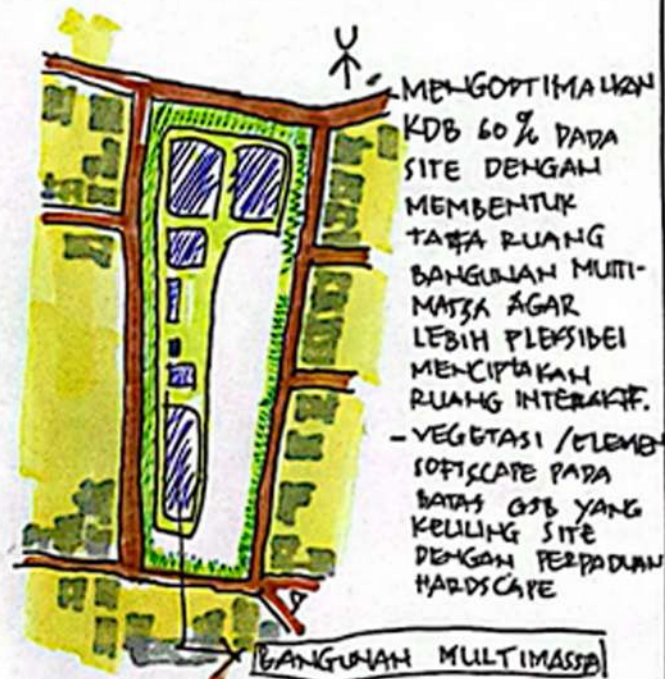


RESPON

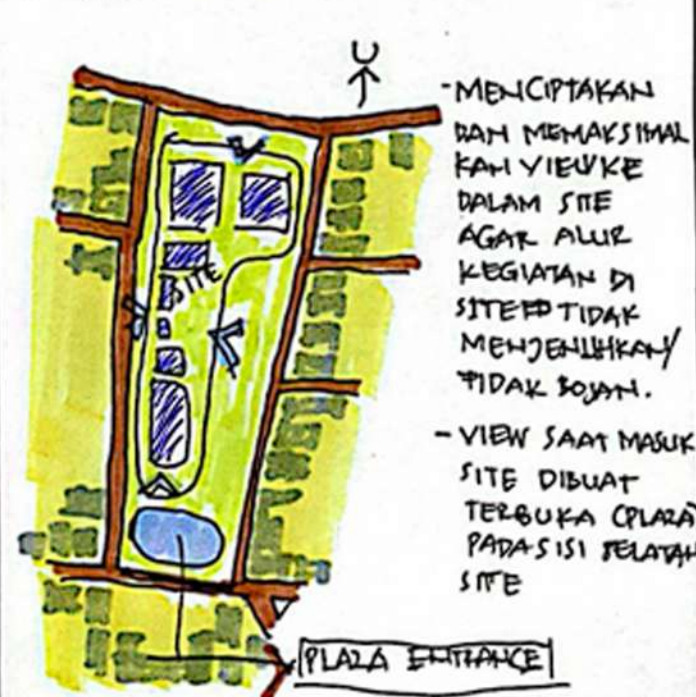


RESPON




RESPON

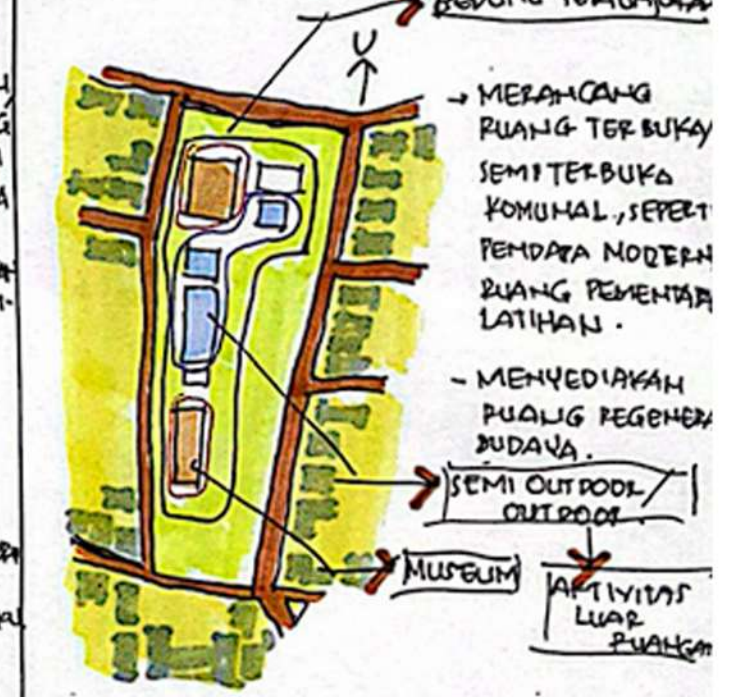

ANALISIS SITE

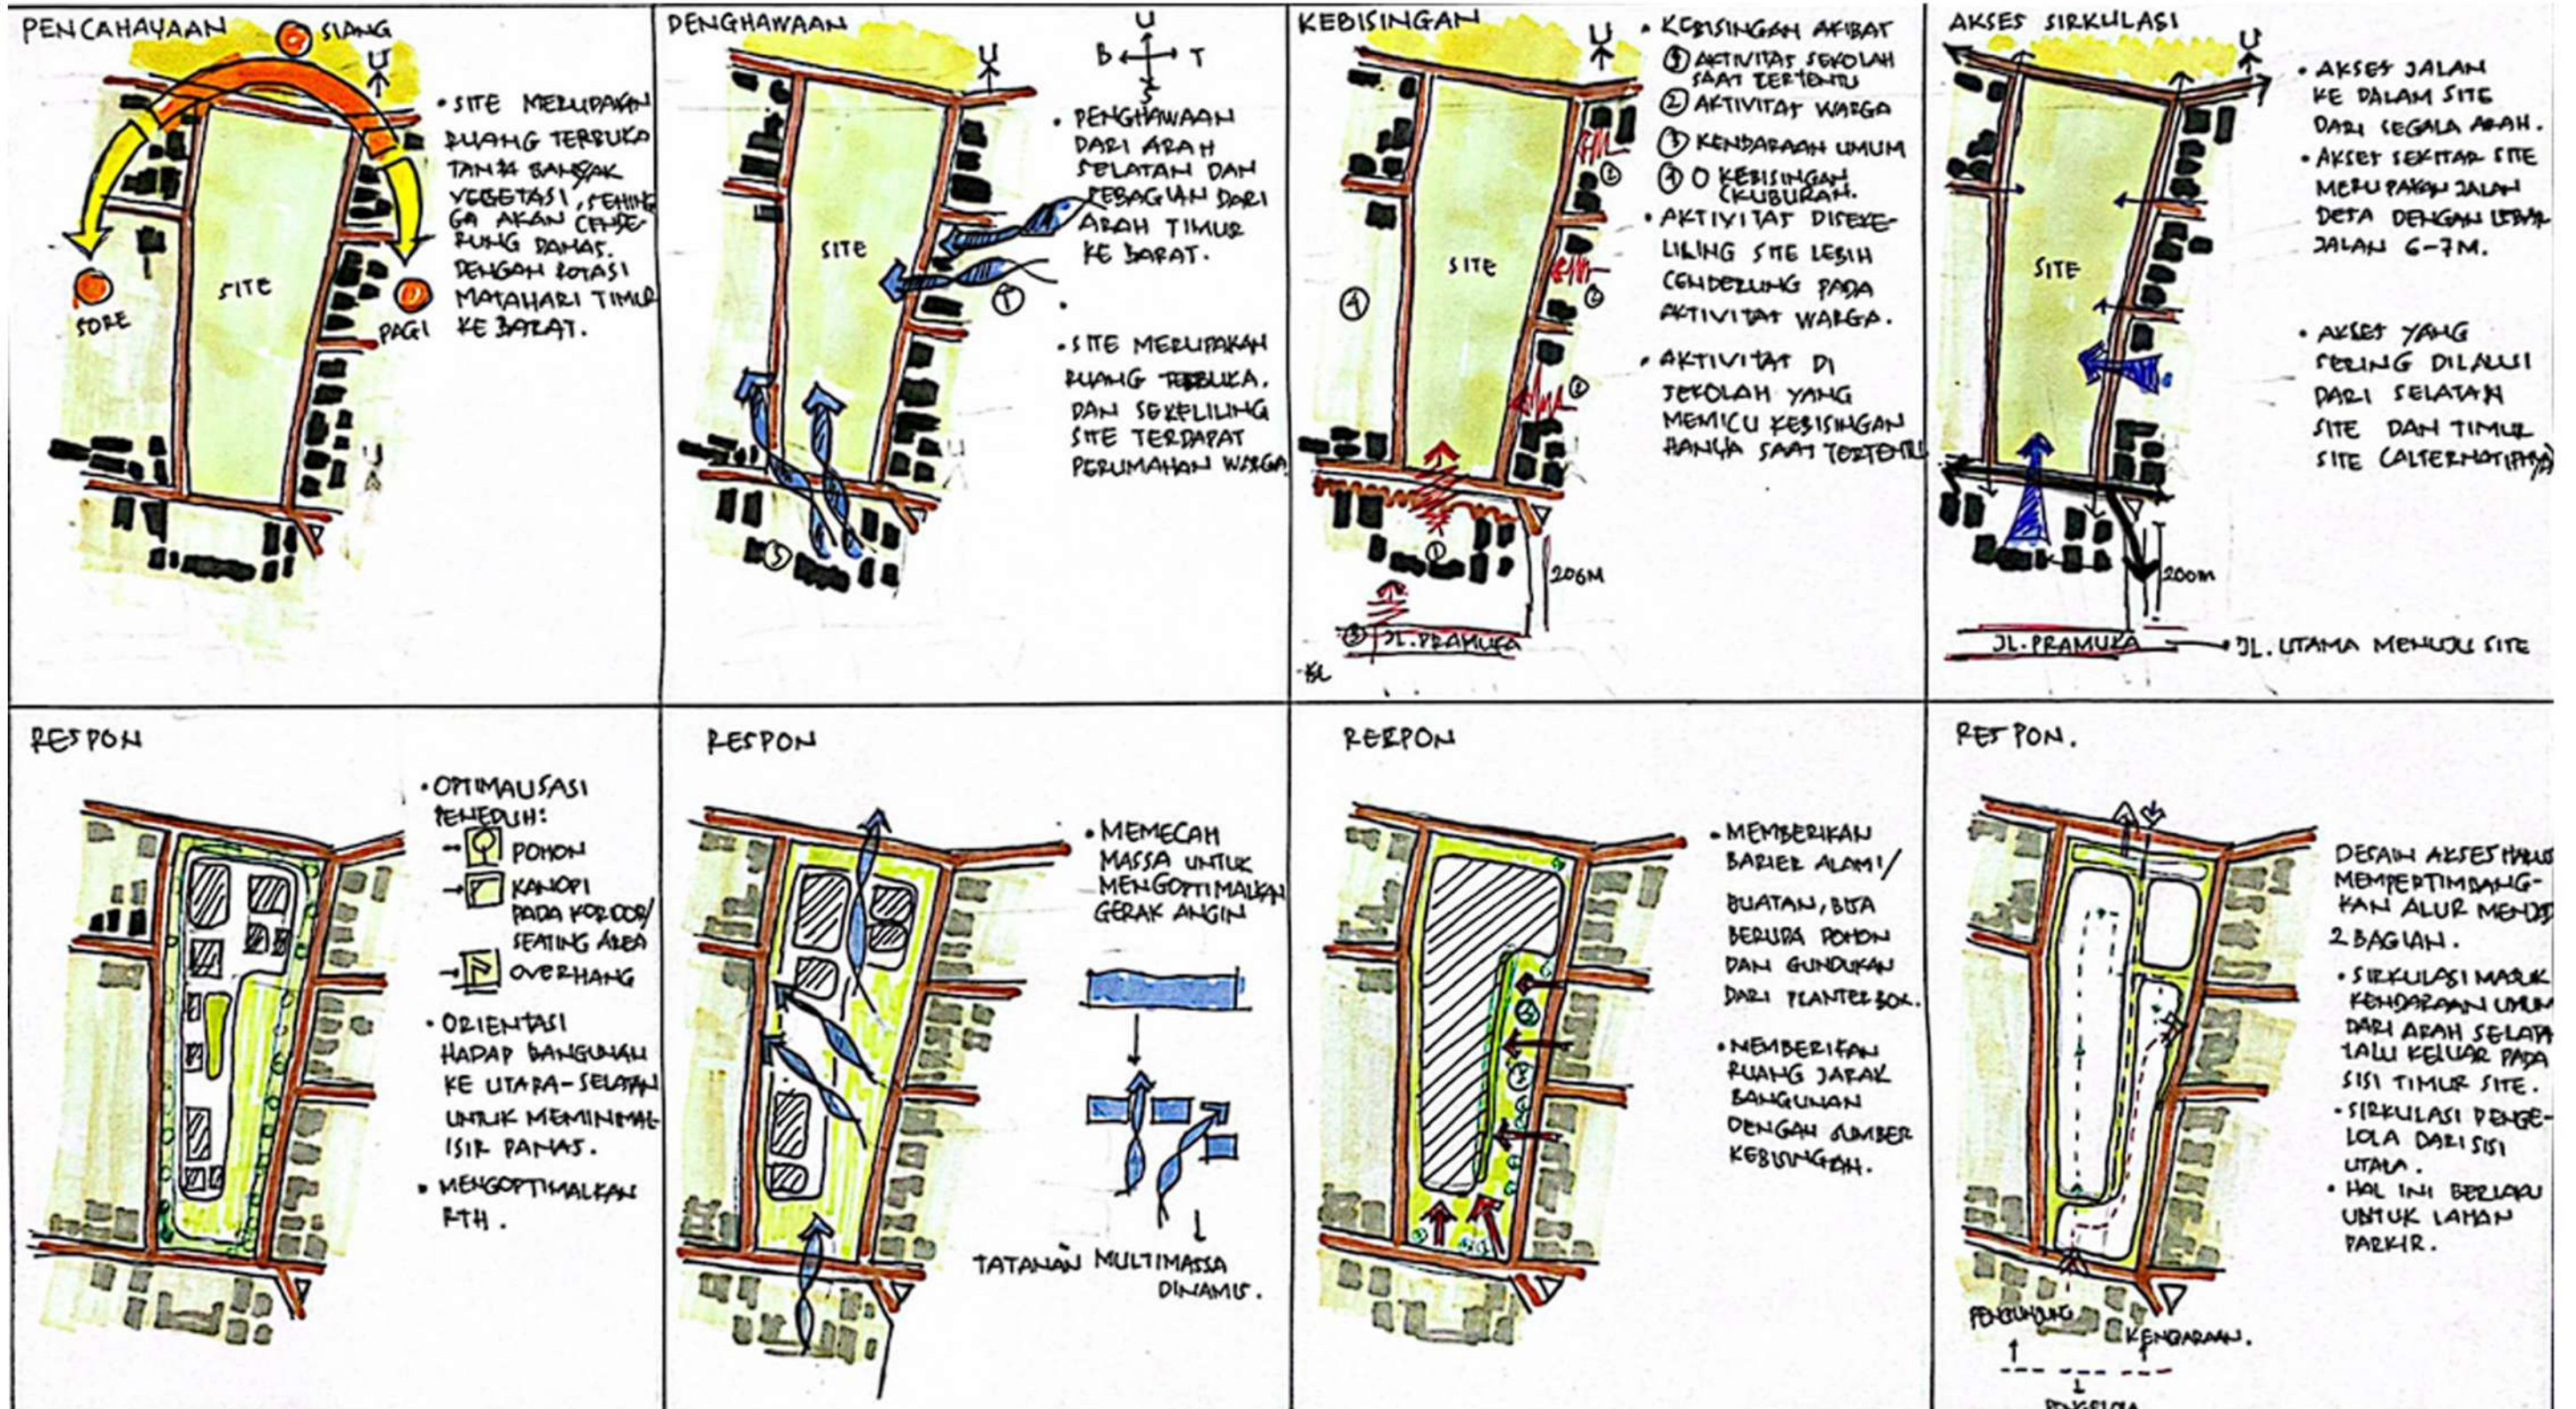


ANALISIS SITE

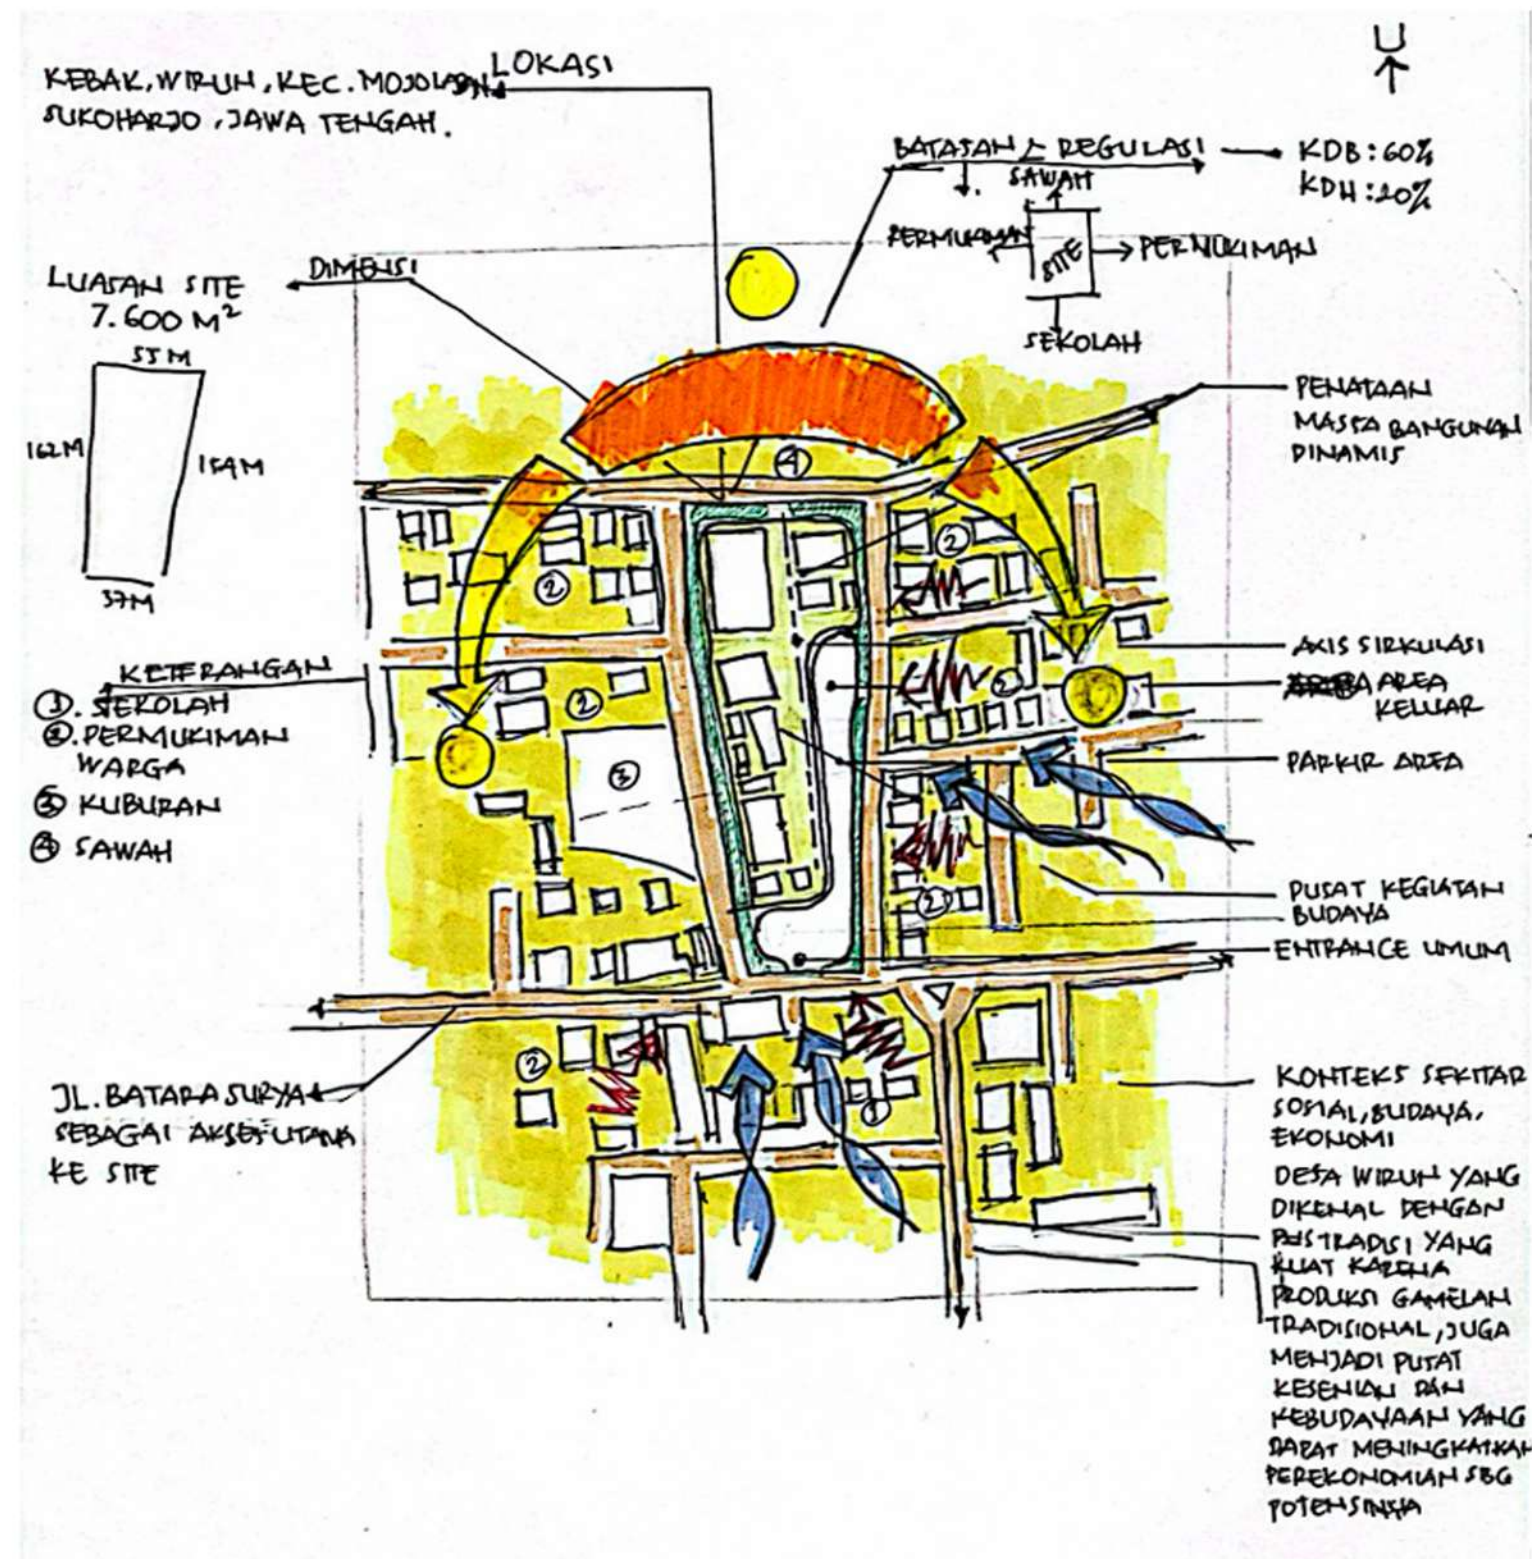

KONSEP DESAIN

“SWARAWASTU”

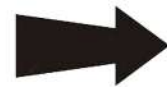

Swara: Bahasa Sanskerta — berarti "bunyi", "suara", akar dari kata "swara" atau "suara" dalam bahasa Indonesia.

Wastu: Bahasa Sanskerta — berarti "bentuk", "bangunan", "materi".




Dengan kata lain, **swara** (suara, bunyi) dan **wastu** (bangunan, tatanan), yang bermakna sebagai "Bangunan Bunyi" atau "Ruang yang Menggema".



Penciptaan Inovasi



Kelestarian Sosial-Budaya

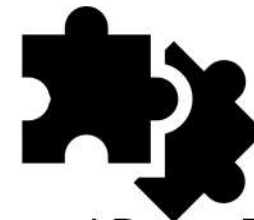

Intergrasi Ruang Rekreasi



Intergrasi Ruang Edukasi

Swarawastu — harmoni antara suara dan kebaikan menjadi roh desain Pusat Budaya Gamelan Wirun. Pendekatan Postmodern Regionalisme digunakan untuk memadukan nilai tradisional dengan bentuk kontemporer. Tata ruang dirancang dinamis dan kontekstual, terinspirasi dari motif batik lokal (lurus, lengkung, patah), menghadirkan ruang edukasi dan rekreasi yang interaktif adaptif, partisipatif, dan berjiwa lokal.




Strategi Konsep Desain: Pendekatan Postmodern Regionalisme

Postmodern adalah respon terhadap modernisme yang dianggap kaku. Pendekatan ini menghidupkan kembali nilai budaya, simbolisme, dan makna lokal secara kontekstual.


Regionalisme menekankan keterikatan desain dengan budaya, iklim, dan identitas lokal. Bukan sekadar meniru bentuk tradisi, tetapi mengolahnya agar relevan dalam konteks masa kini.

Menghidupkan Nilai Tradisi
Simbolisme Budaya
Respon Kontekstual
Material dan Bentuk Lokal
Interaktif dan Adaptif

TRANSFORMASI DESAIN

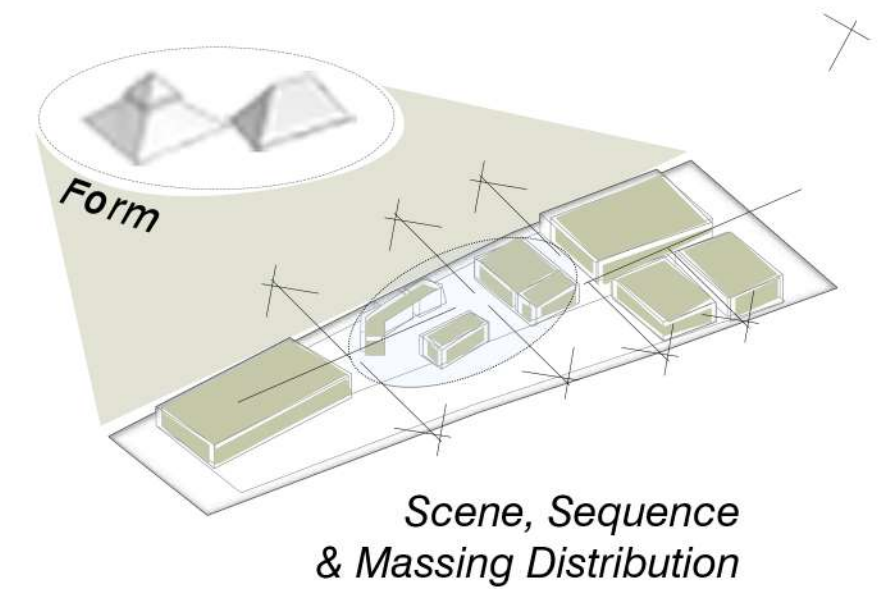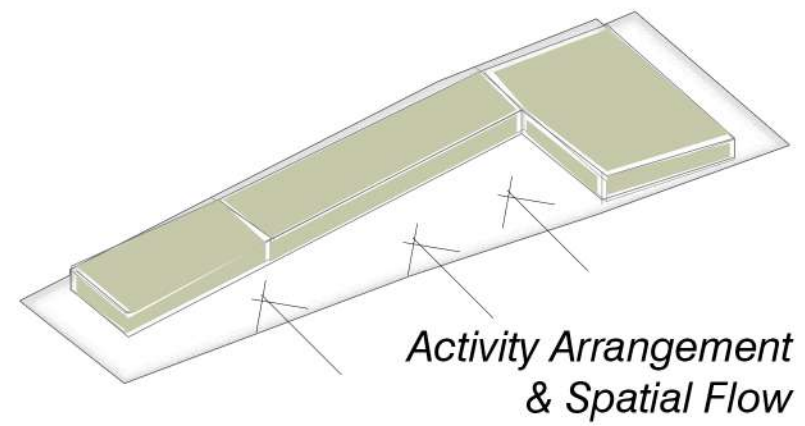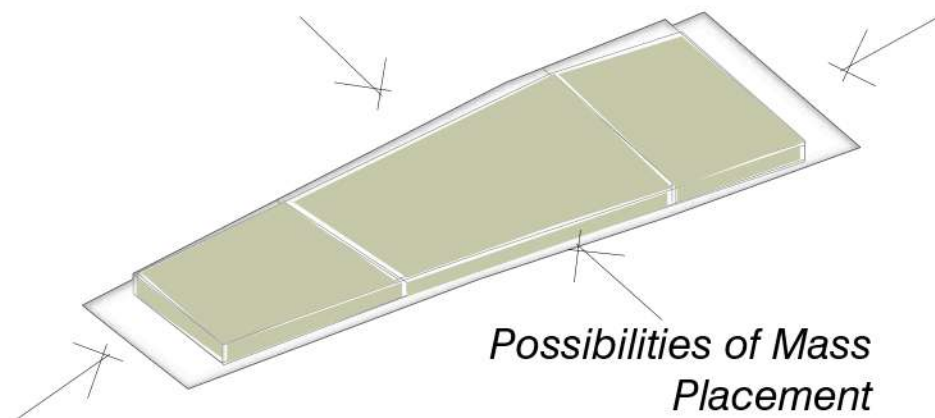


KONSEP DESAIN

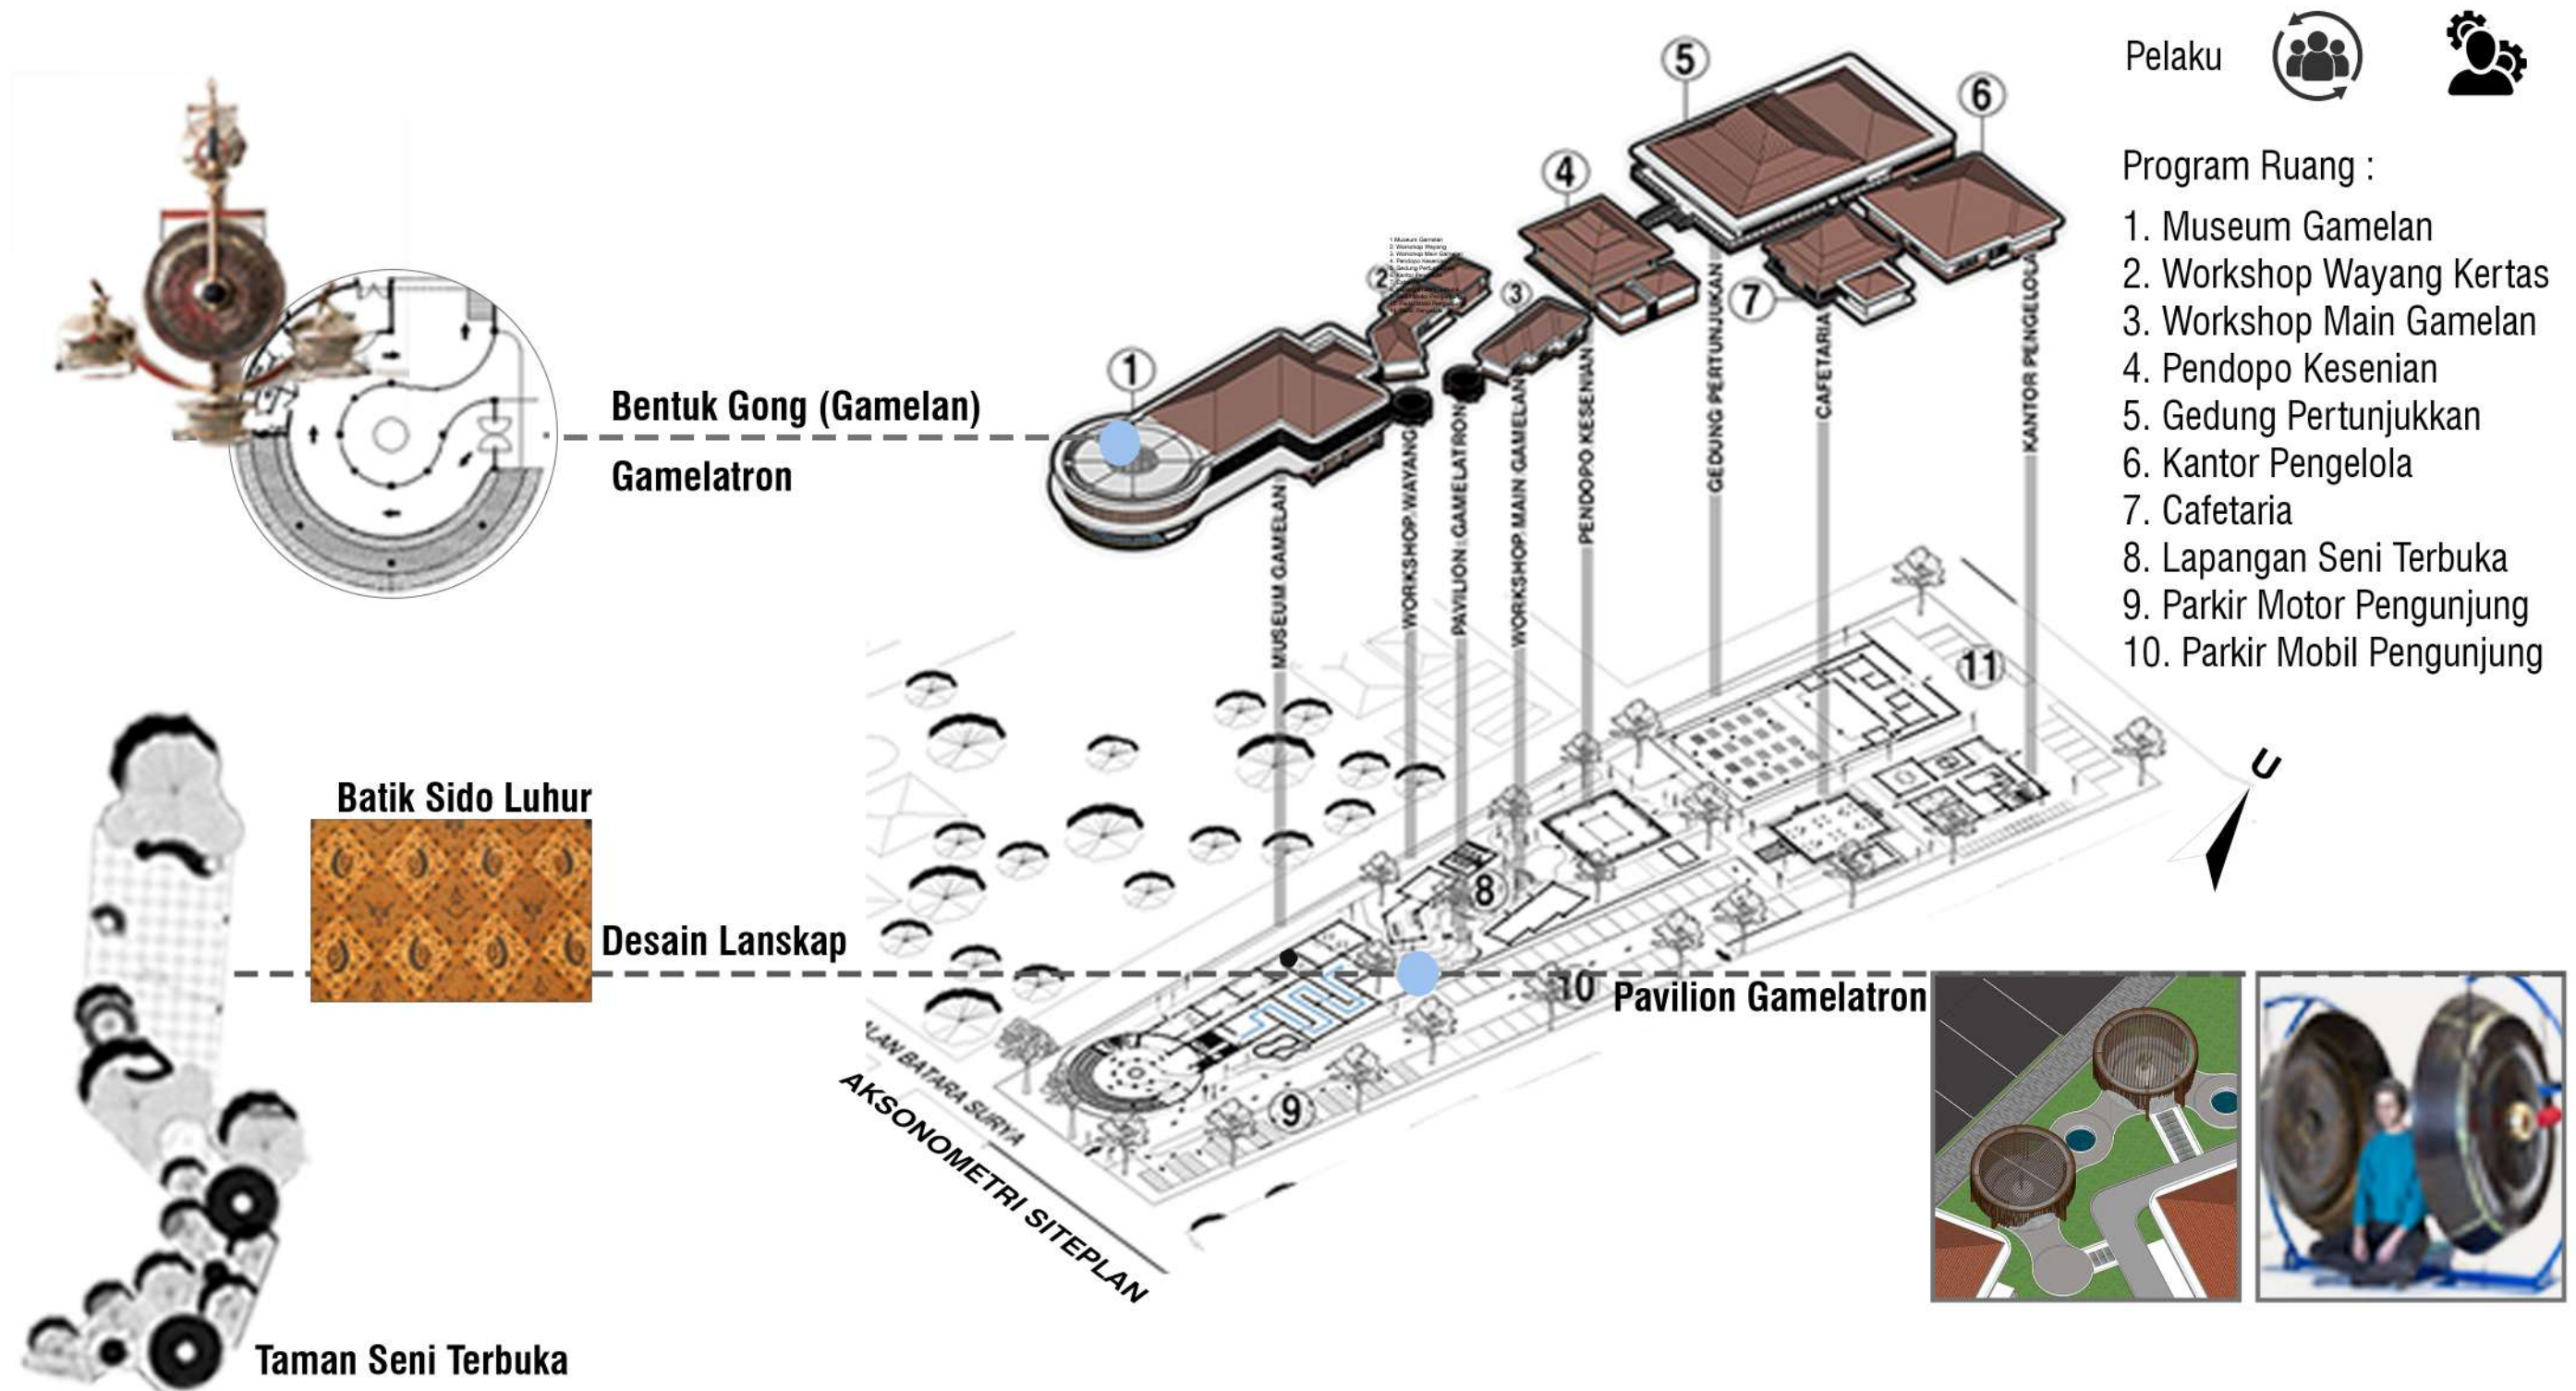


SITUASI




SITEPLAN

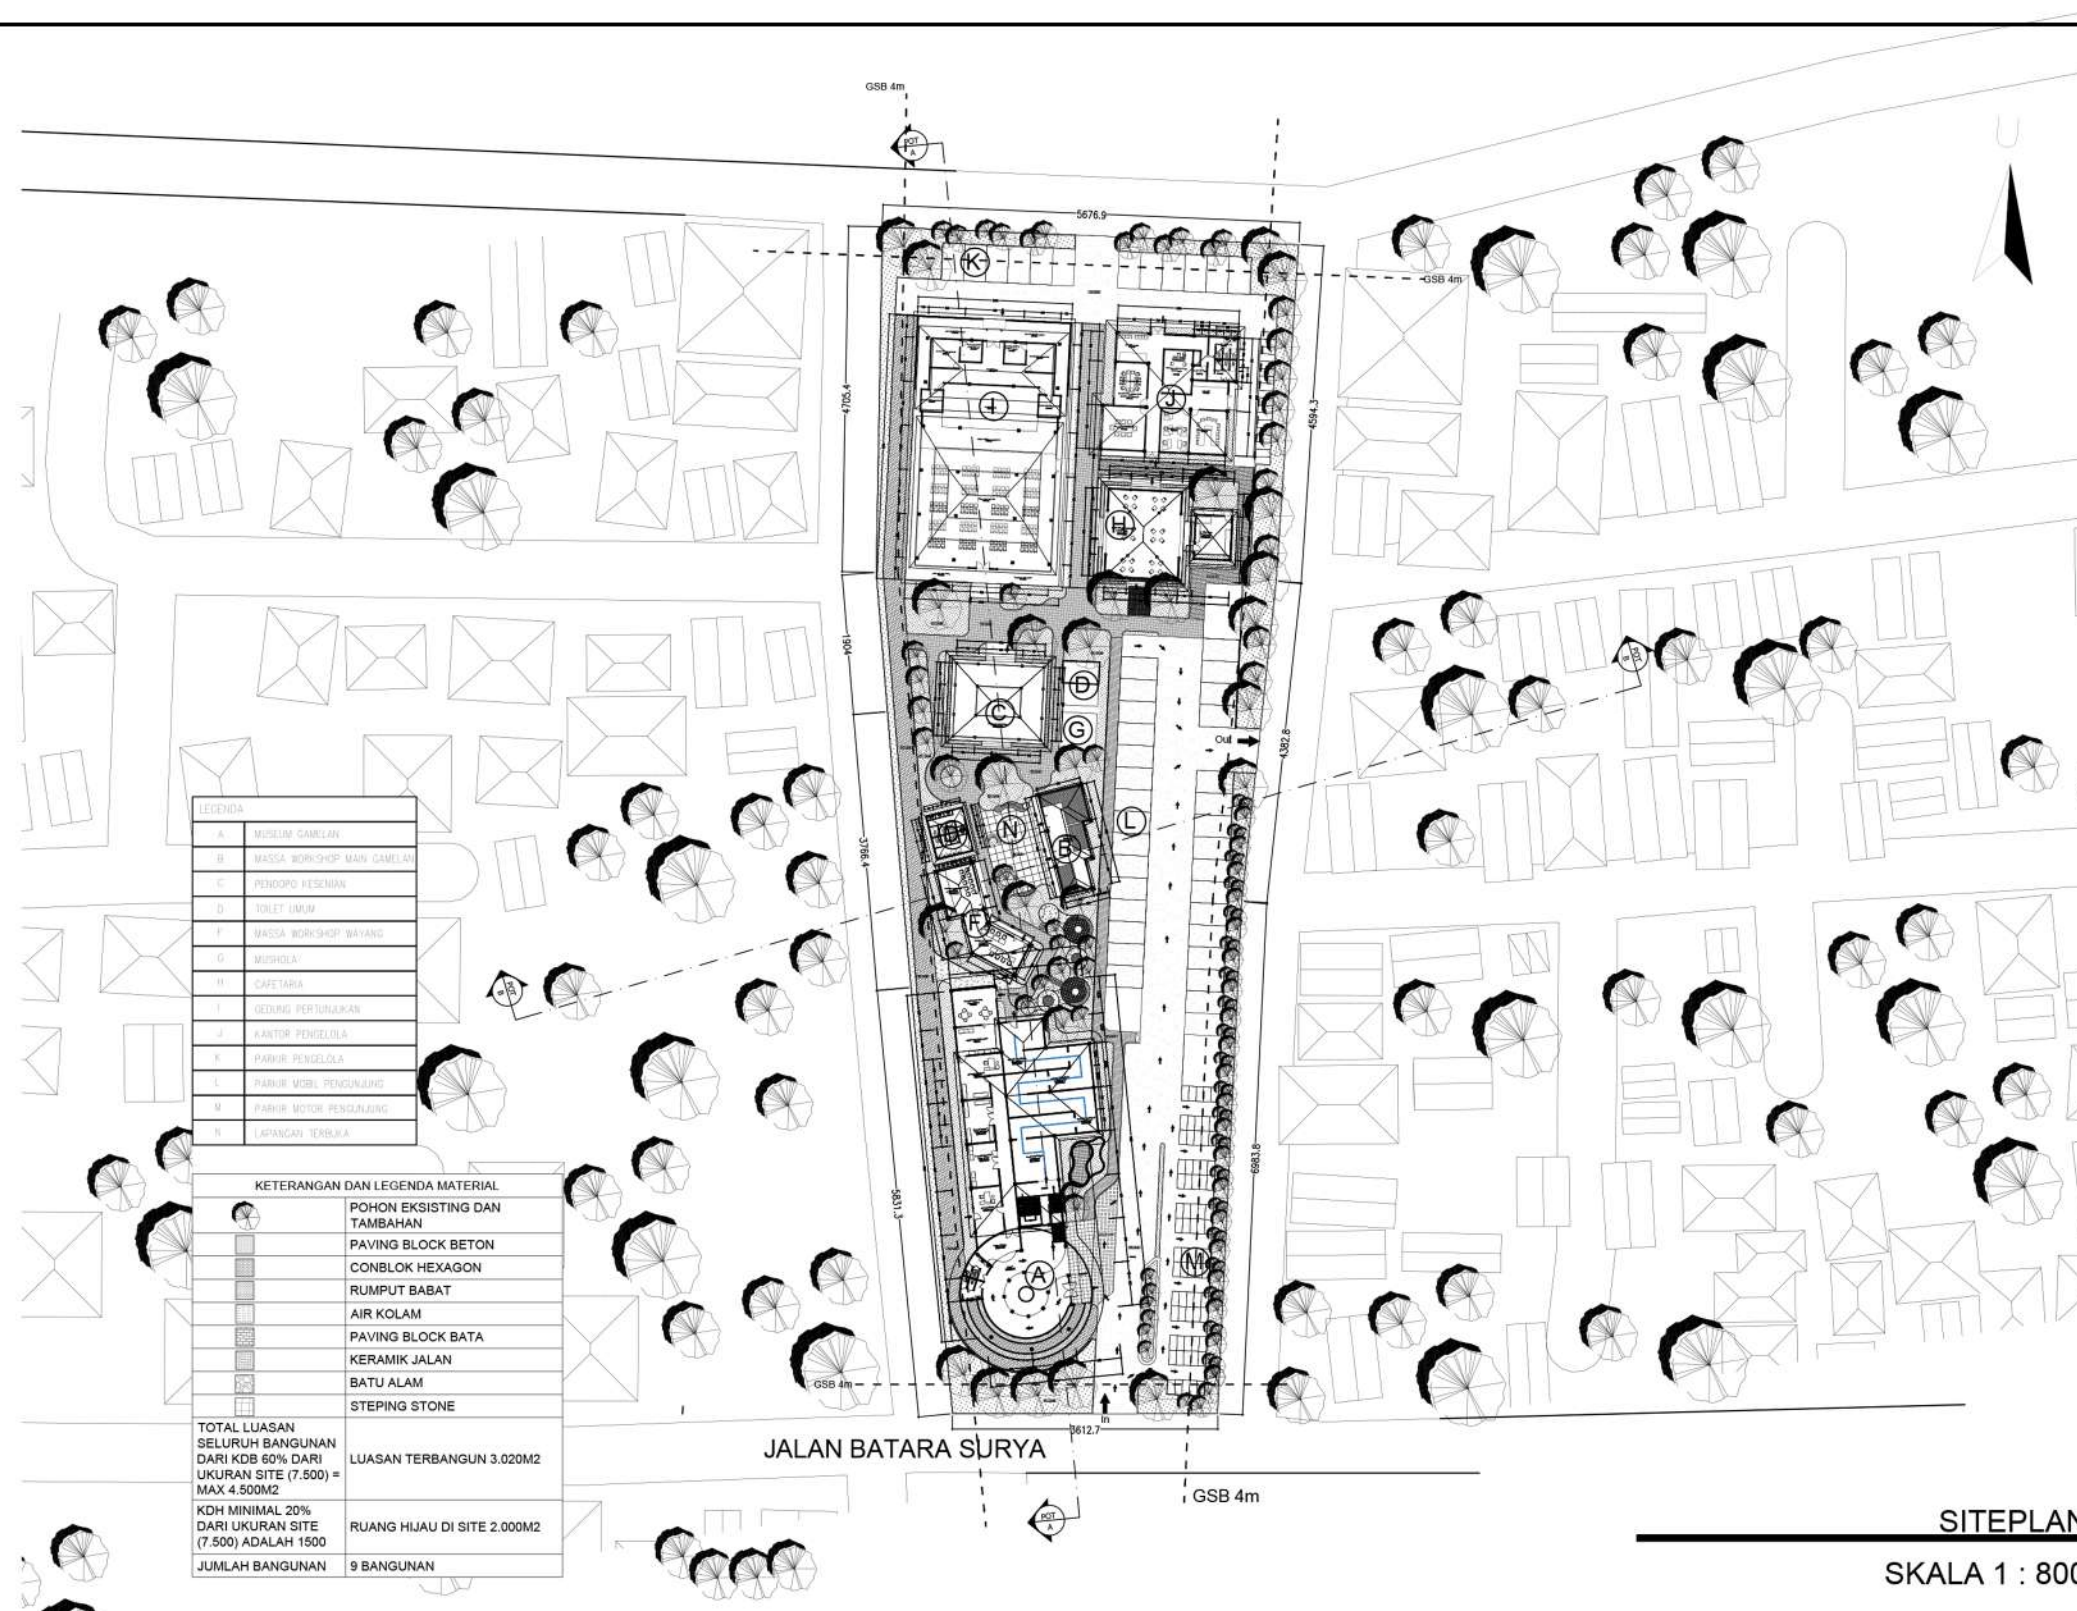

PENEKANAN DESAIN

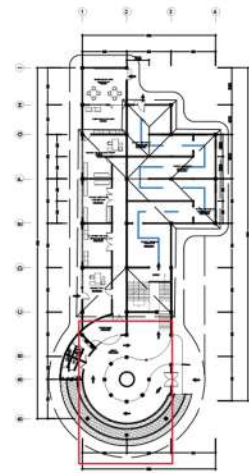

KEYPLAN

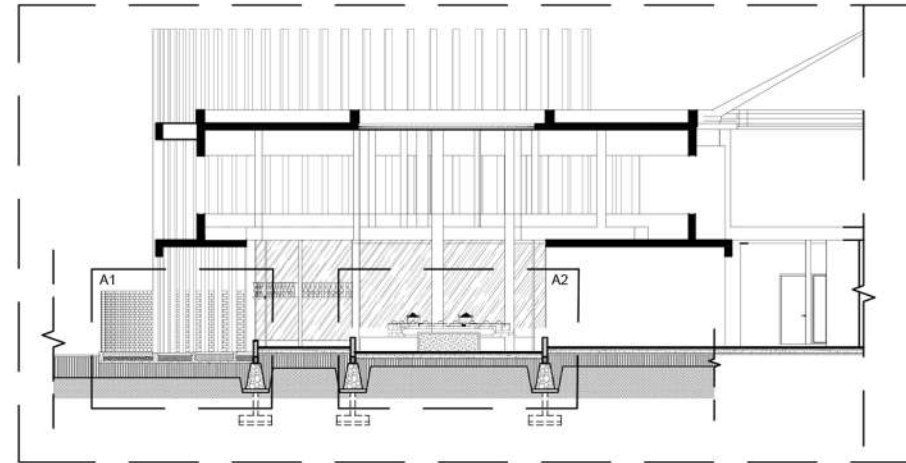


POTONGAN LOBBY MUSEUM (INTERAKTIF DESAIN)

SKALA 1 : 200


Gamelatron

Instalasi seni suara berbasis teknologi yang menggabungkan instrumen gamelan tradisional dengan sistem mekanik otomatis. Instrumen dipukul oleh palu elektrik yang dikendalikan komputer, menghasilkan musik gamelan secara mandiri sebagai karya seni kontemporer.

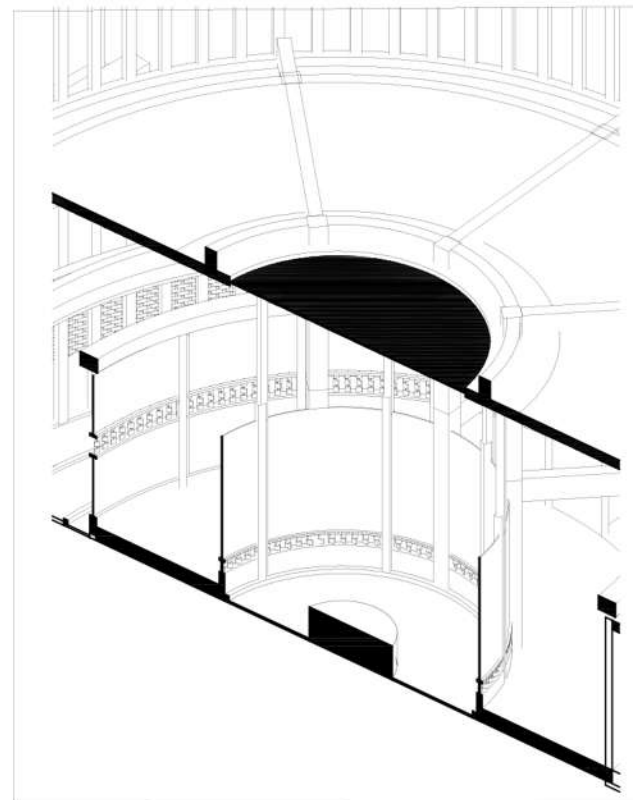

DETAIL ISOMETRI A2

SKALA 1 : 25



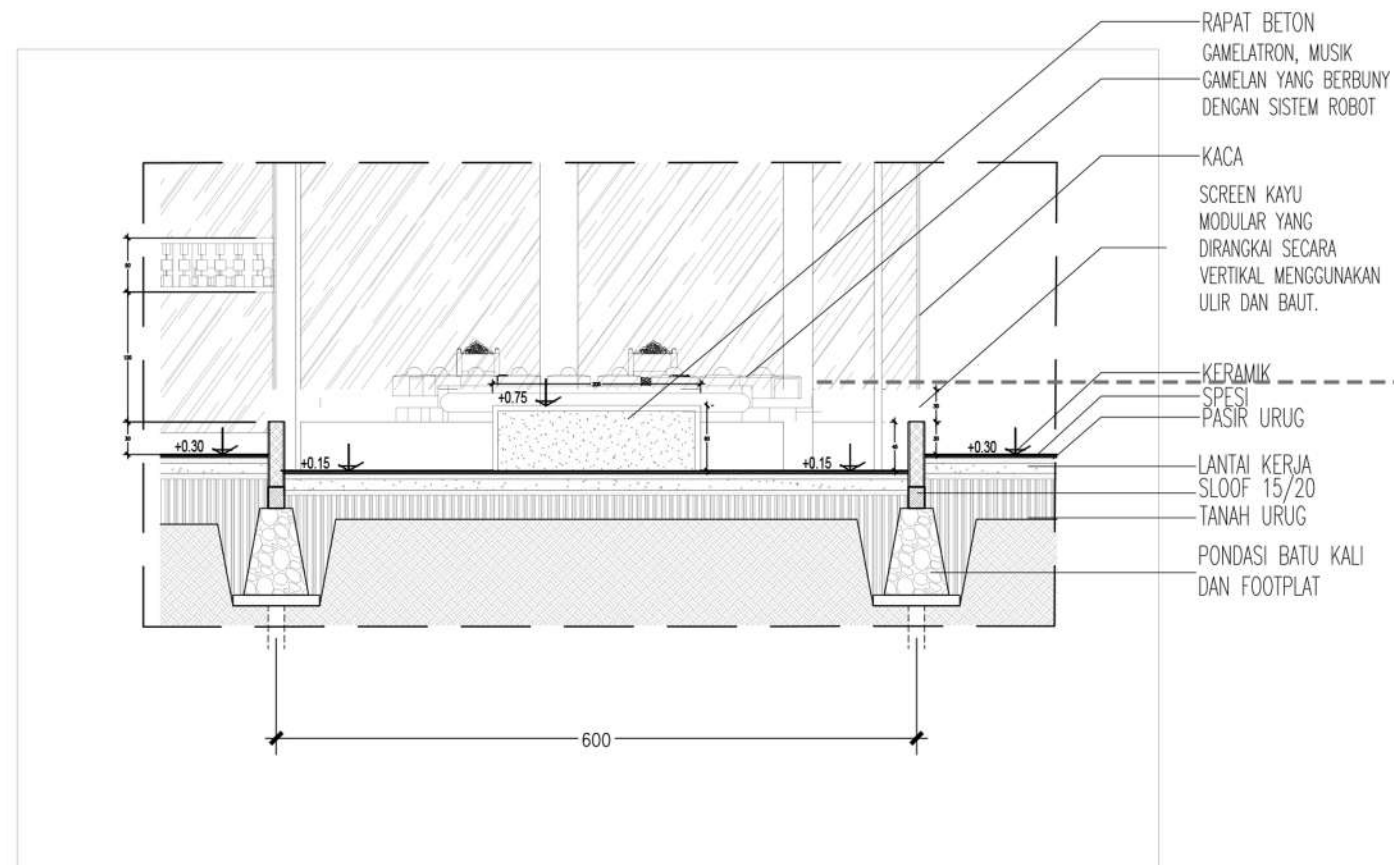


DETAIL A2

SKALA 1 : 25


- RAPAT BETON
- GAMELATRON, MUSIK
- GAMELAN YANG BERBUNY DENGAN SISTEM ROBOT
- KACA
- SCREEN KAYU MODULAR YANG DIRANGKAI SECARA VERTIKAL MENGGUNAKAN ULIR DAN BAUT.
- KERAMIK SPESI
- PASIR URUG
- LANTAI KERJA SLOOF 15/20
- TANAH URUG
- PONDASI BATU KALI DAN FOOTPLAT

PENEKANAN DESAIN

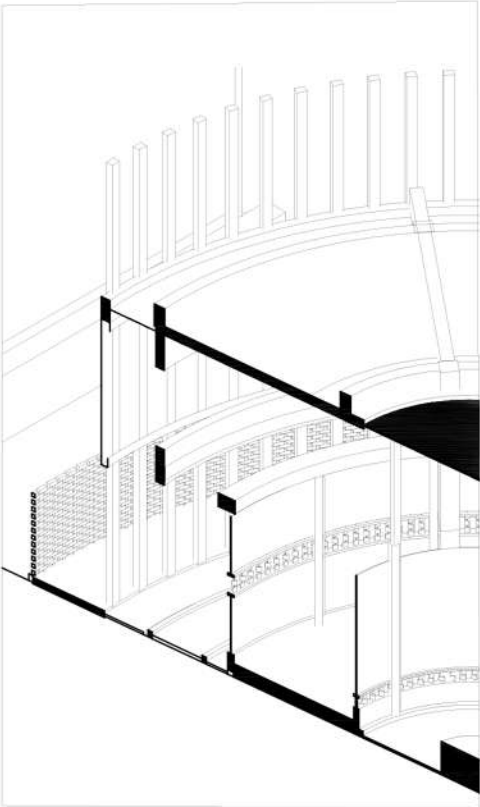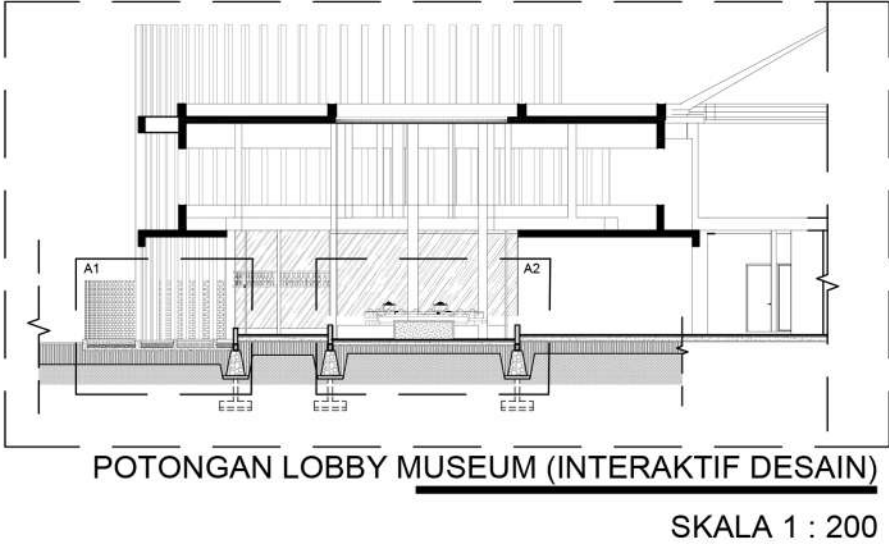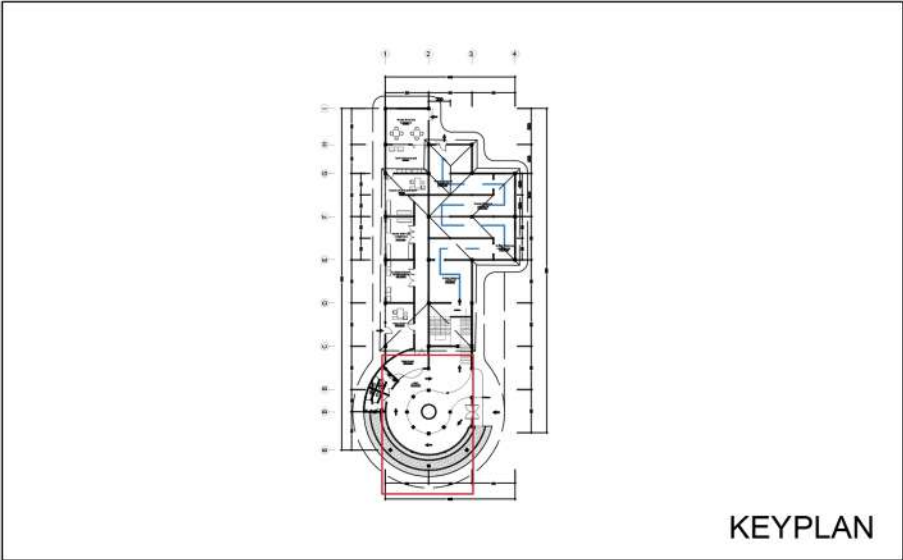

DETAIL ISOMETRI A1

SKALA 1 : 25

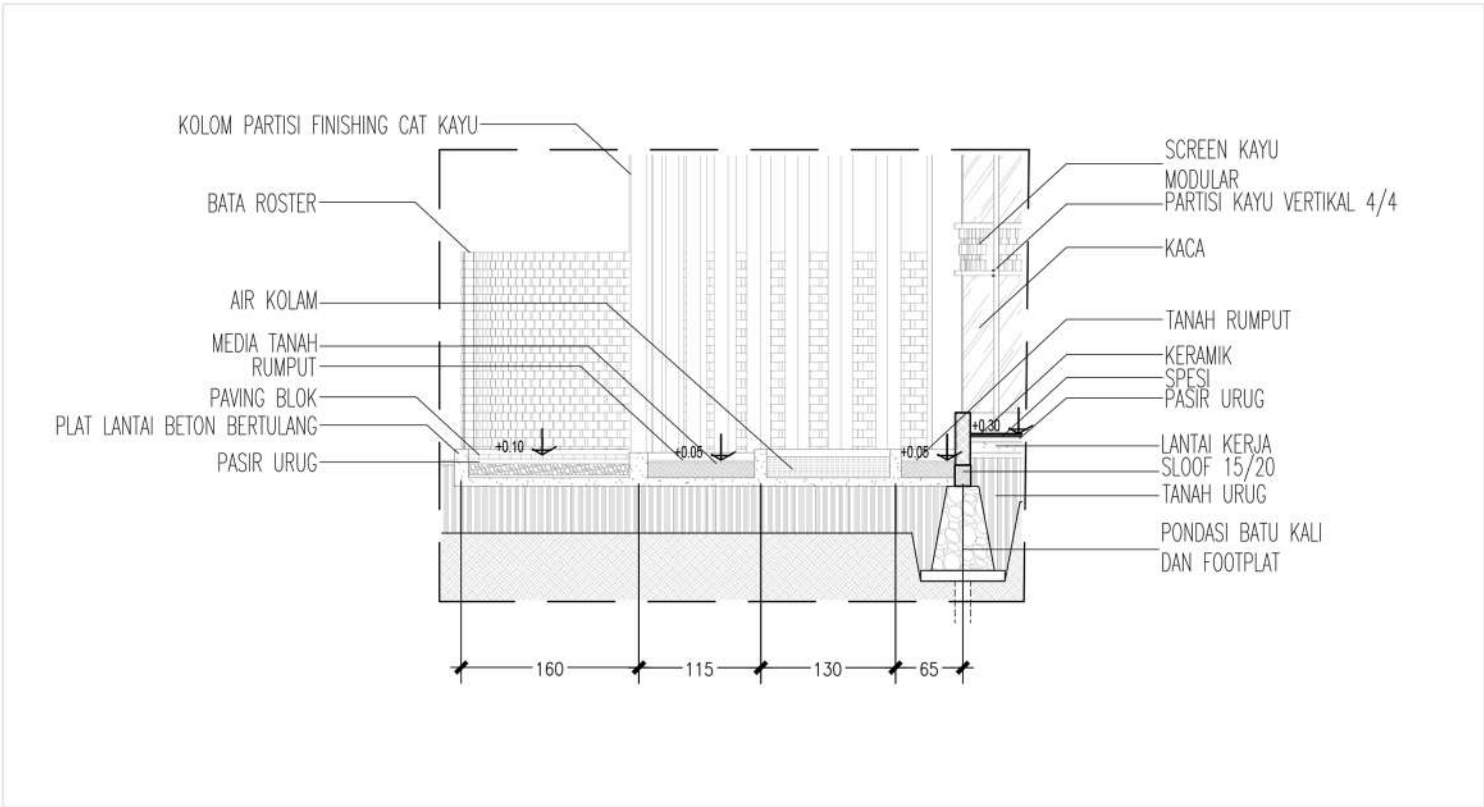


DETAIL A1

SKALA 1 : 25

PENEKANAN DESAIN




RENCANA LANSKAP INTERAKTIF YANG MENJADI RUANG YANG FLEKSIBEL, MENDIDIK, SEKALIGUS ESTETIS. FOKUS TIDAK HANYA PADA ESTETIKA, TETAPI JUGA PENGALAMAN RUANG, KEBERMANFAATAN UNTUK KOMUNITAS SENI, KOMBINASI PENGGUNAAN MATERIAL TATANAN LANSKAP DI ZONA KEGIATAN INTERAKTIF.

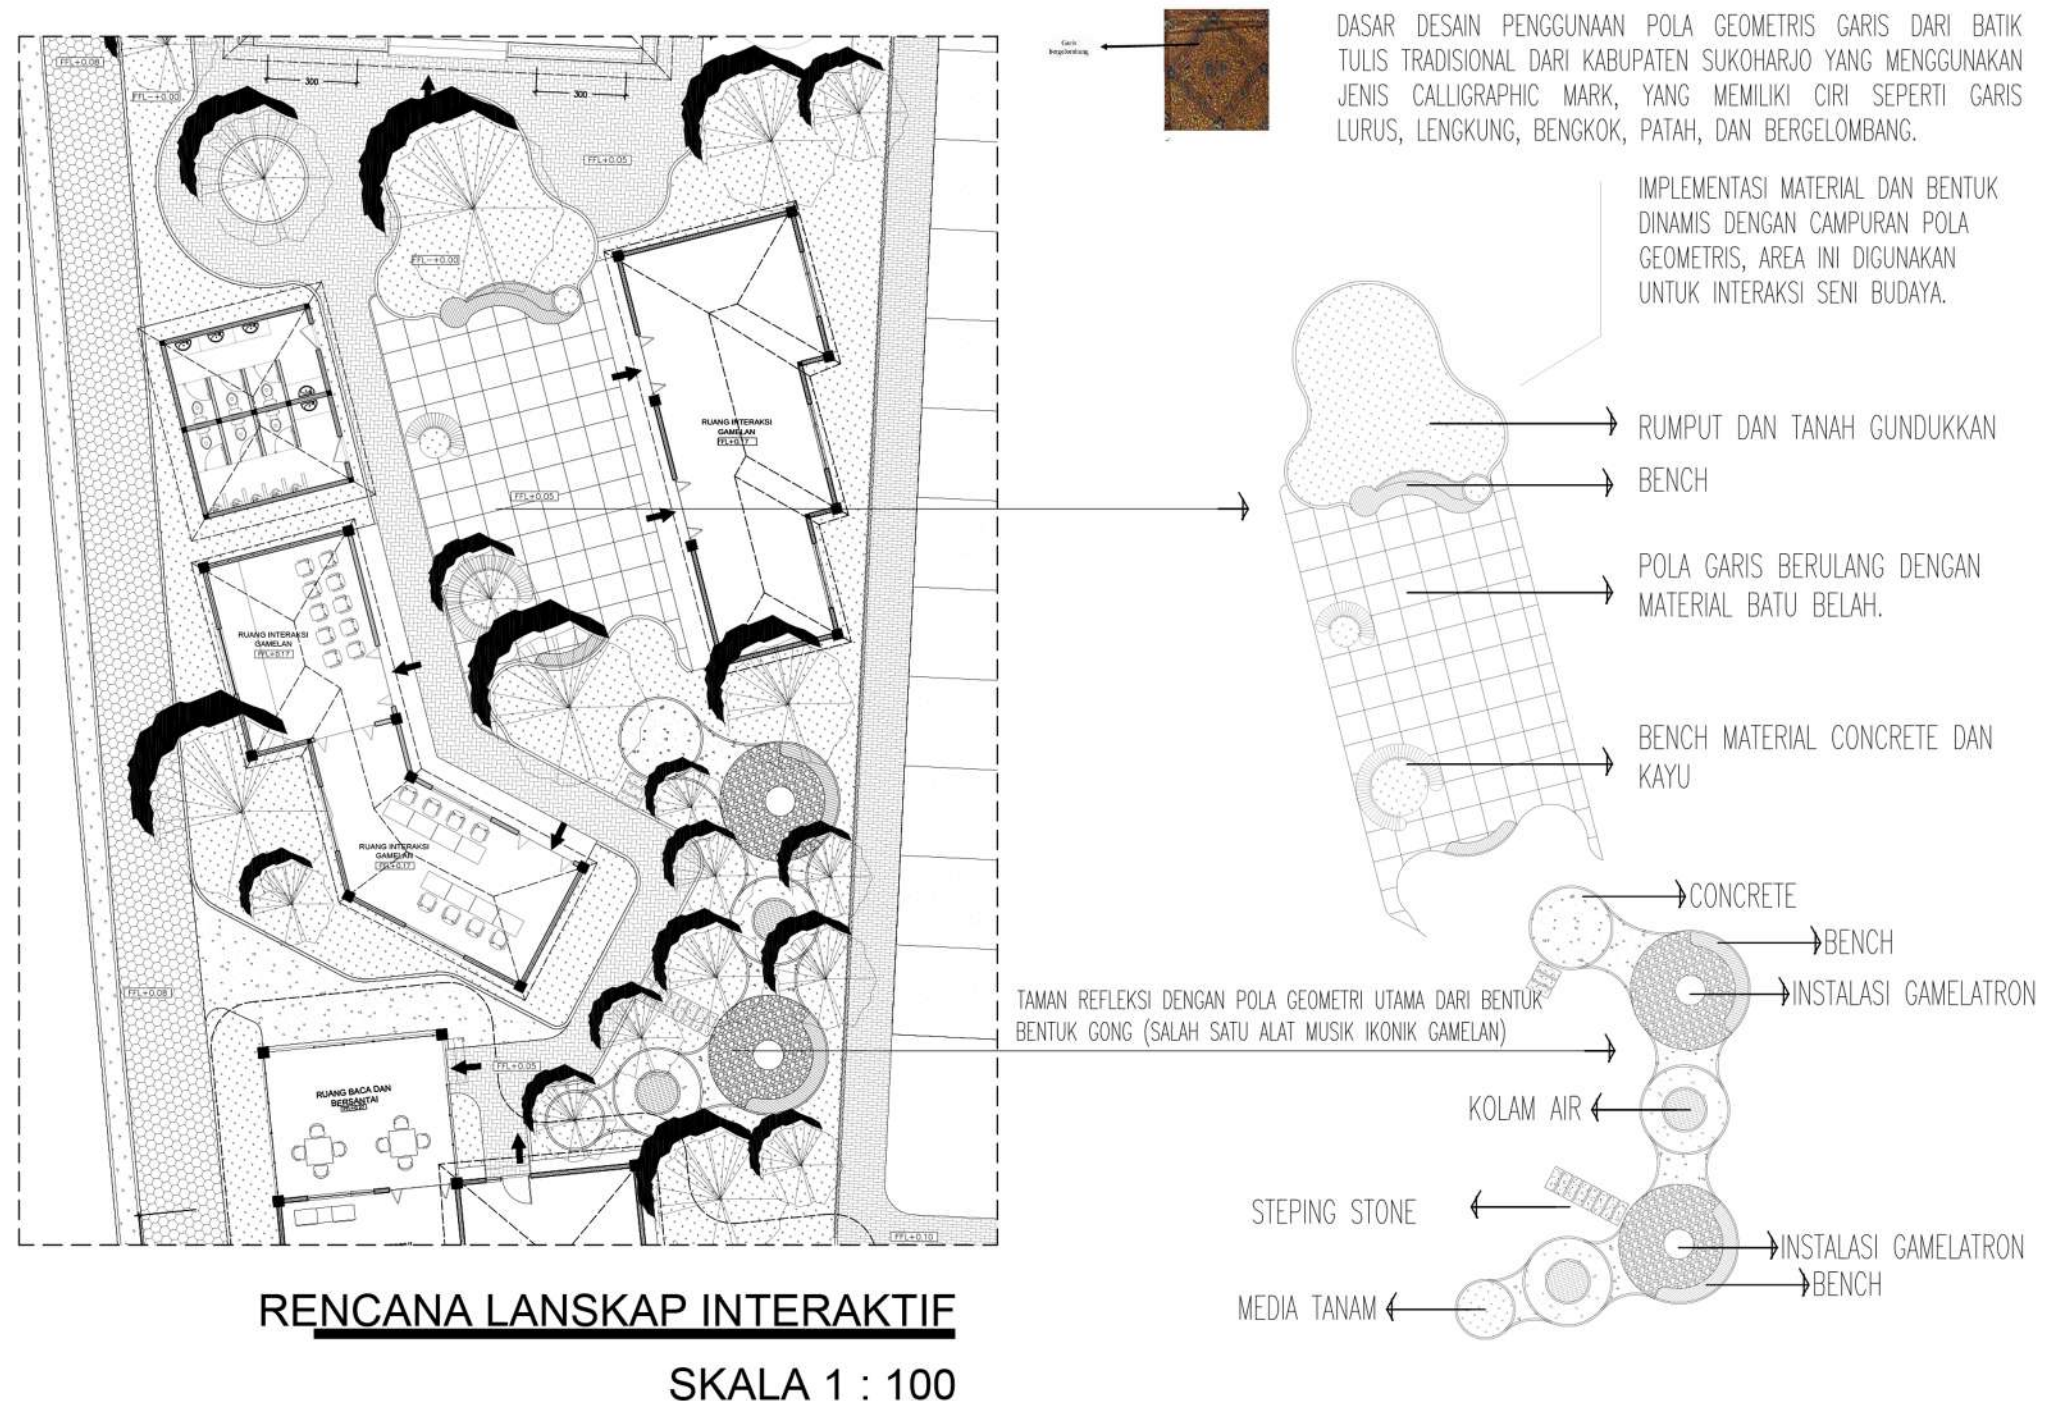

PENEKANAN DESAIN




Bentuk Jendela Krepyak

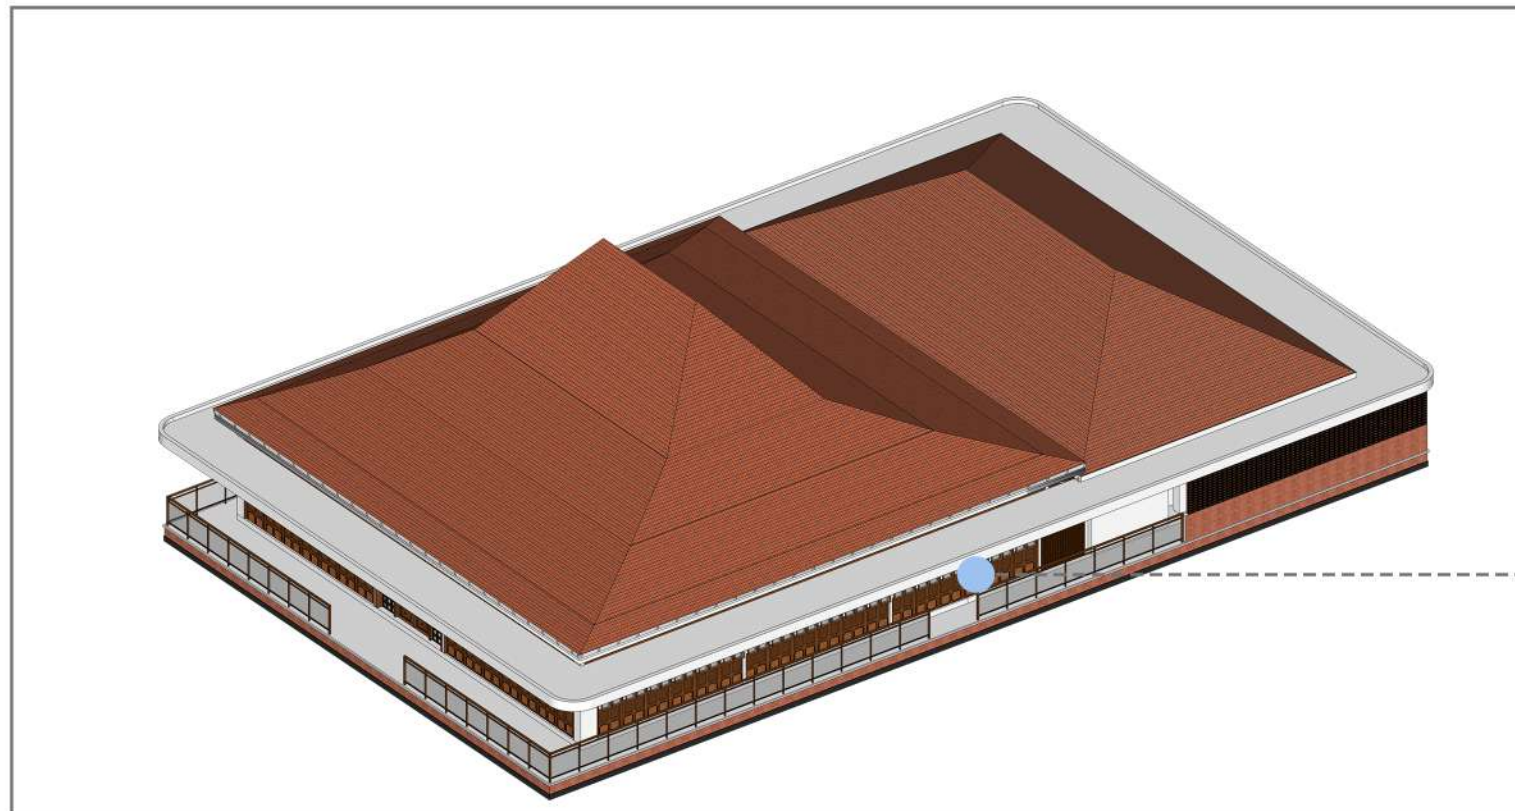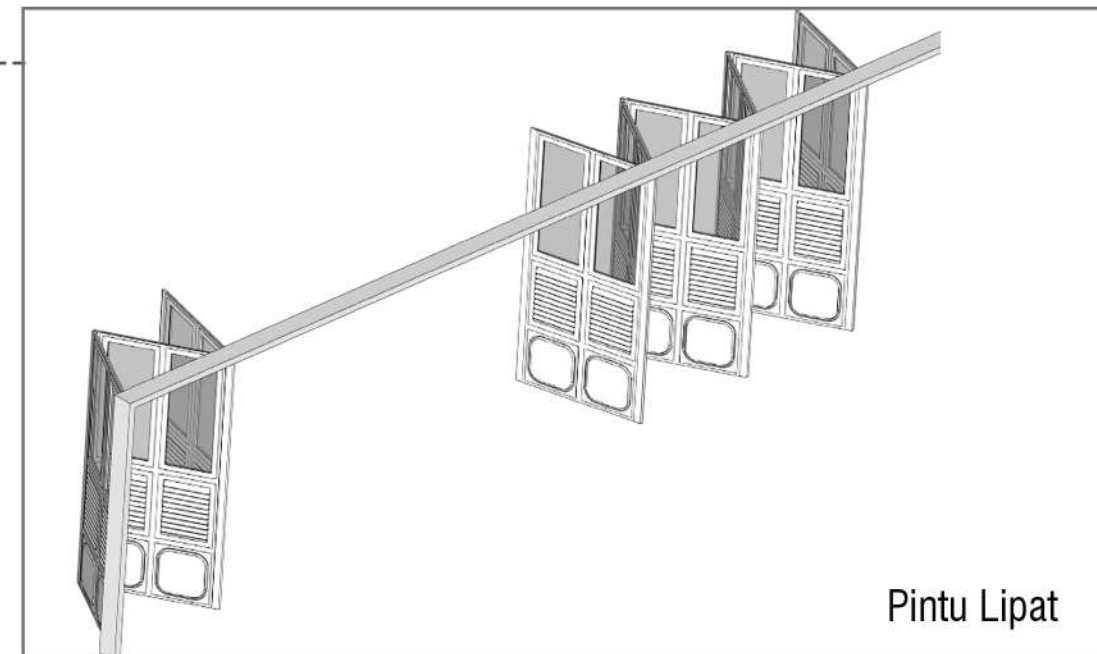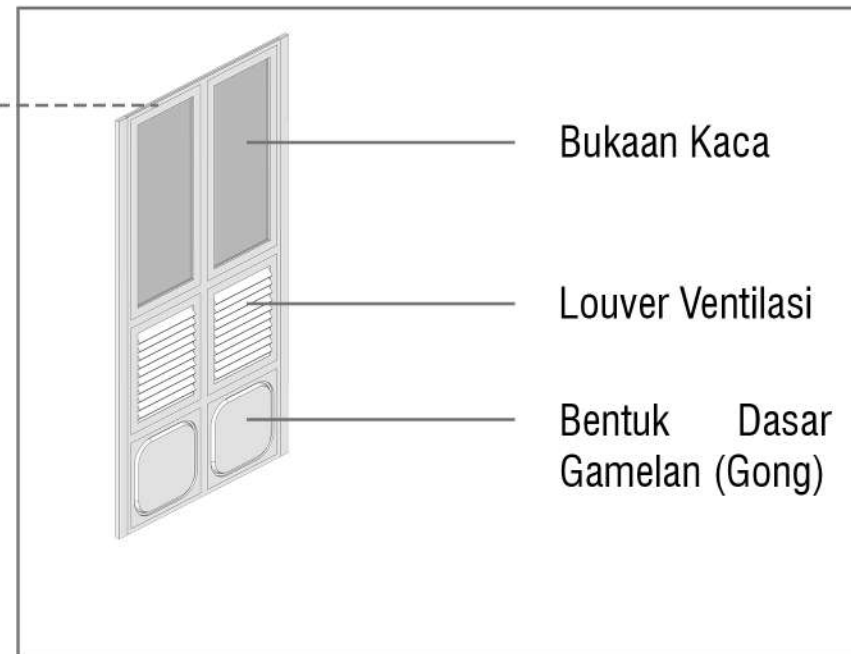


PENEKANAN DESAIN



Fasad Bentuk
Gong

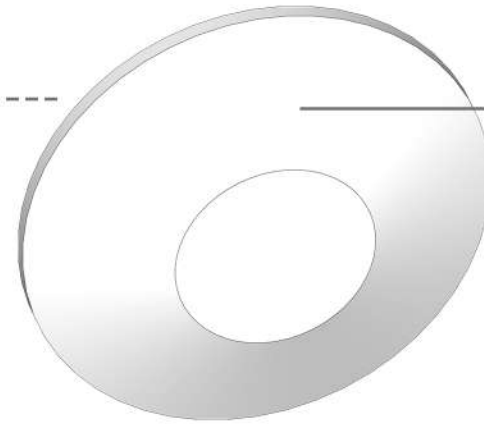

Bentuk Dasar dari
Gong, berbahan
perunggu.

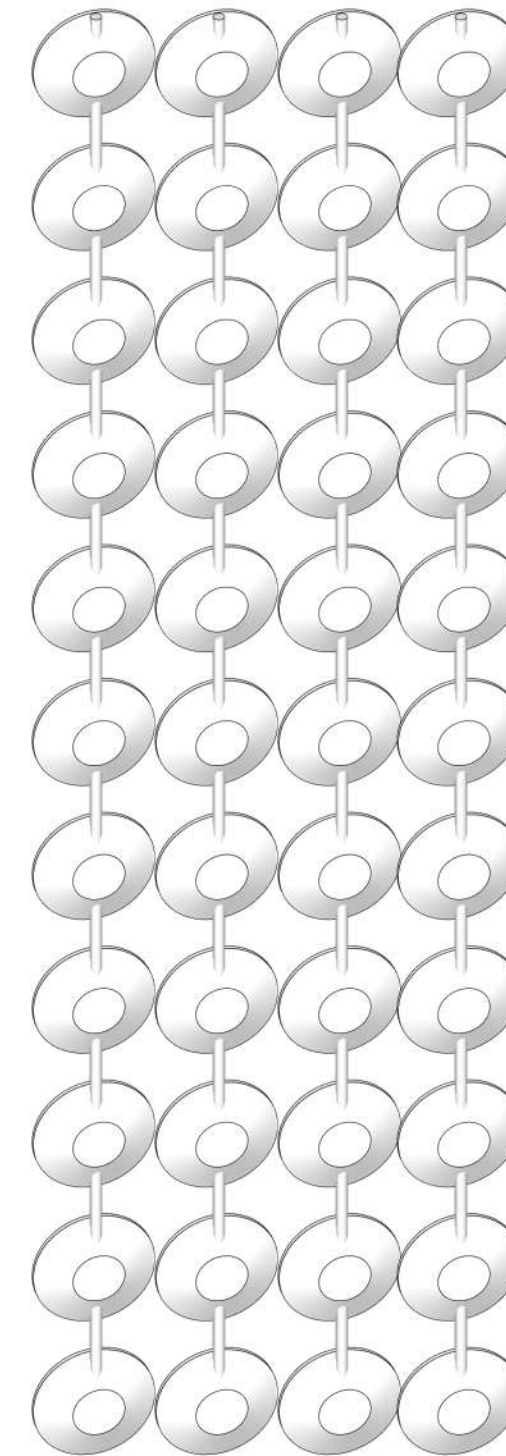

Tata letak disu-
sun berirama
m e m b e n t u k
fasad berirama
dengan pola
bentuk oval, se-
panjang shading
pada lantai 2.



Universitas Atma Jaya Yogyakarta

Program Studi Arsitektur
Architecture Department

Fakultas Teknik
Faculty of Engineering

Proyek Tugas Akhir
Final Project

PERIODE : GENAP II
PERIOD : ODD I

TAHUN AKADEMIK 2020/2021
ACADEMIC YEAR 2020/2021

Judul Proyek
Project Title

PERANCANGAN PUSAT BUDAYA GEMELAN DI
DESA WIRUN MOJOLABAN SUKOHARJO JAWA
TENGAH DENGAN PENDEKATAN ARSITEKTUR
POST MODERN REGIONALISME

Lokasi Proyek
Project Location

JL. BATARA SURYA, KEBAK,
WIRUN, KEC. MOJOLABAN,
KABUPATEN SUKOHARJO,
JAWA TENGAH

Identitas Mahasiswa
Student Identity

ANDREAS S. P. WIDODO
210118699

Judul Gambar
Drawing Title

Skala
Scale

Keterangan
Note

Tanggal gambar
Drawing date

14 Agustus 2020

Kode
Code

No. Lbr
Pg. No.

Dari
Of


XX1

XX

XX



PERSPEKTIF INTERIOR 1

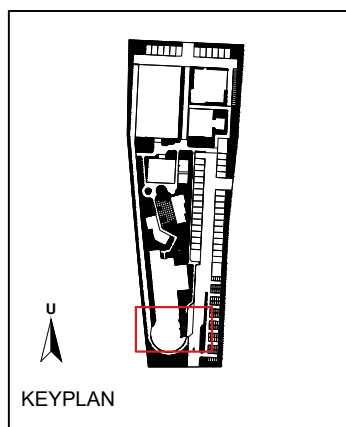

MERUPAKAN IMPLEMENTASI PENEKANAN PADA DETAIL DESAIN RUANGAN LOBBY ENTRANCE



Universitas Atma Jaya Yogyakarta

Program Studi Arsitektur
Architecture Department

Fakultas Teknik
Faculty of Engineering

**Proyek Tugas Akhir
Final Project**

PERIODE : GENAP II
PERIOD : ODD I
TAHUN AKADEMIK 2020/2021
ACADEMIC YEAR 2020/2021

**Judul Proyek
Project Title**

PERANCANGAN PUSAT BUDAYA GEMELAN DI
DESA WIRUN MOJOLABAN SUKOHARJO JAWA
TENGGAH DENGAN PENDEKATAN ARSITEKTUR
POST MODERN REGIONALISME

**Lokasi Proyek
Project Location**

JL. BATARA SURYA, KEBAK,
WIRUN, KEC. MOJOLABAN,
KABUPATEN SUKOHARJO,
JAWA TENGAH

**Identitas Mahasiswa
Student Identity**

ANDREAS S. P. WIDODO
210118699

**Judul Gambar
Drawing Title**

**Skala
Scale**

**Keterangan
Note**

**Tanggal gambar
Drawing date**

14 Agustus 2020

Kode
Code

No. Lbr
Pg. No.

Dari
Of


XX1

XX


XX




PERSPEKTIF INTERIOR 2

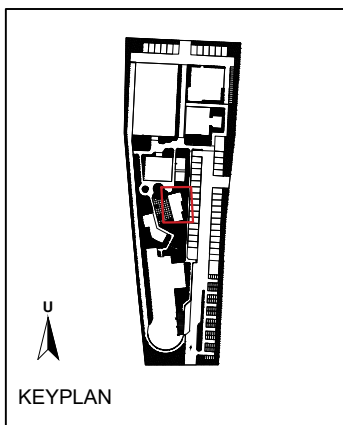

RUANG WORKSHOP GEMELAN

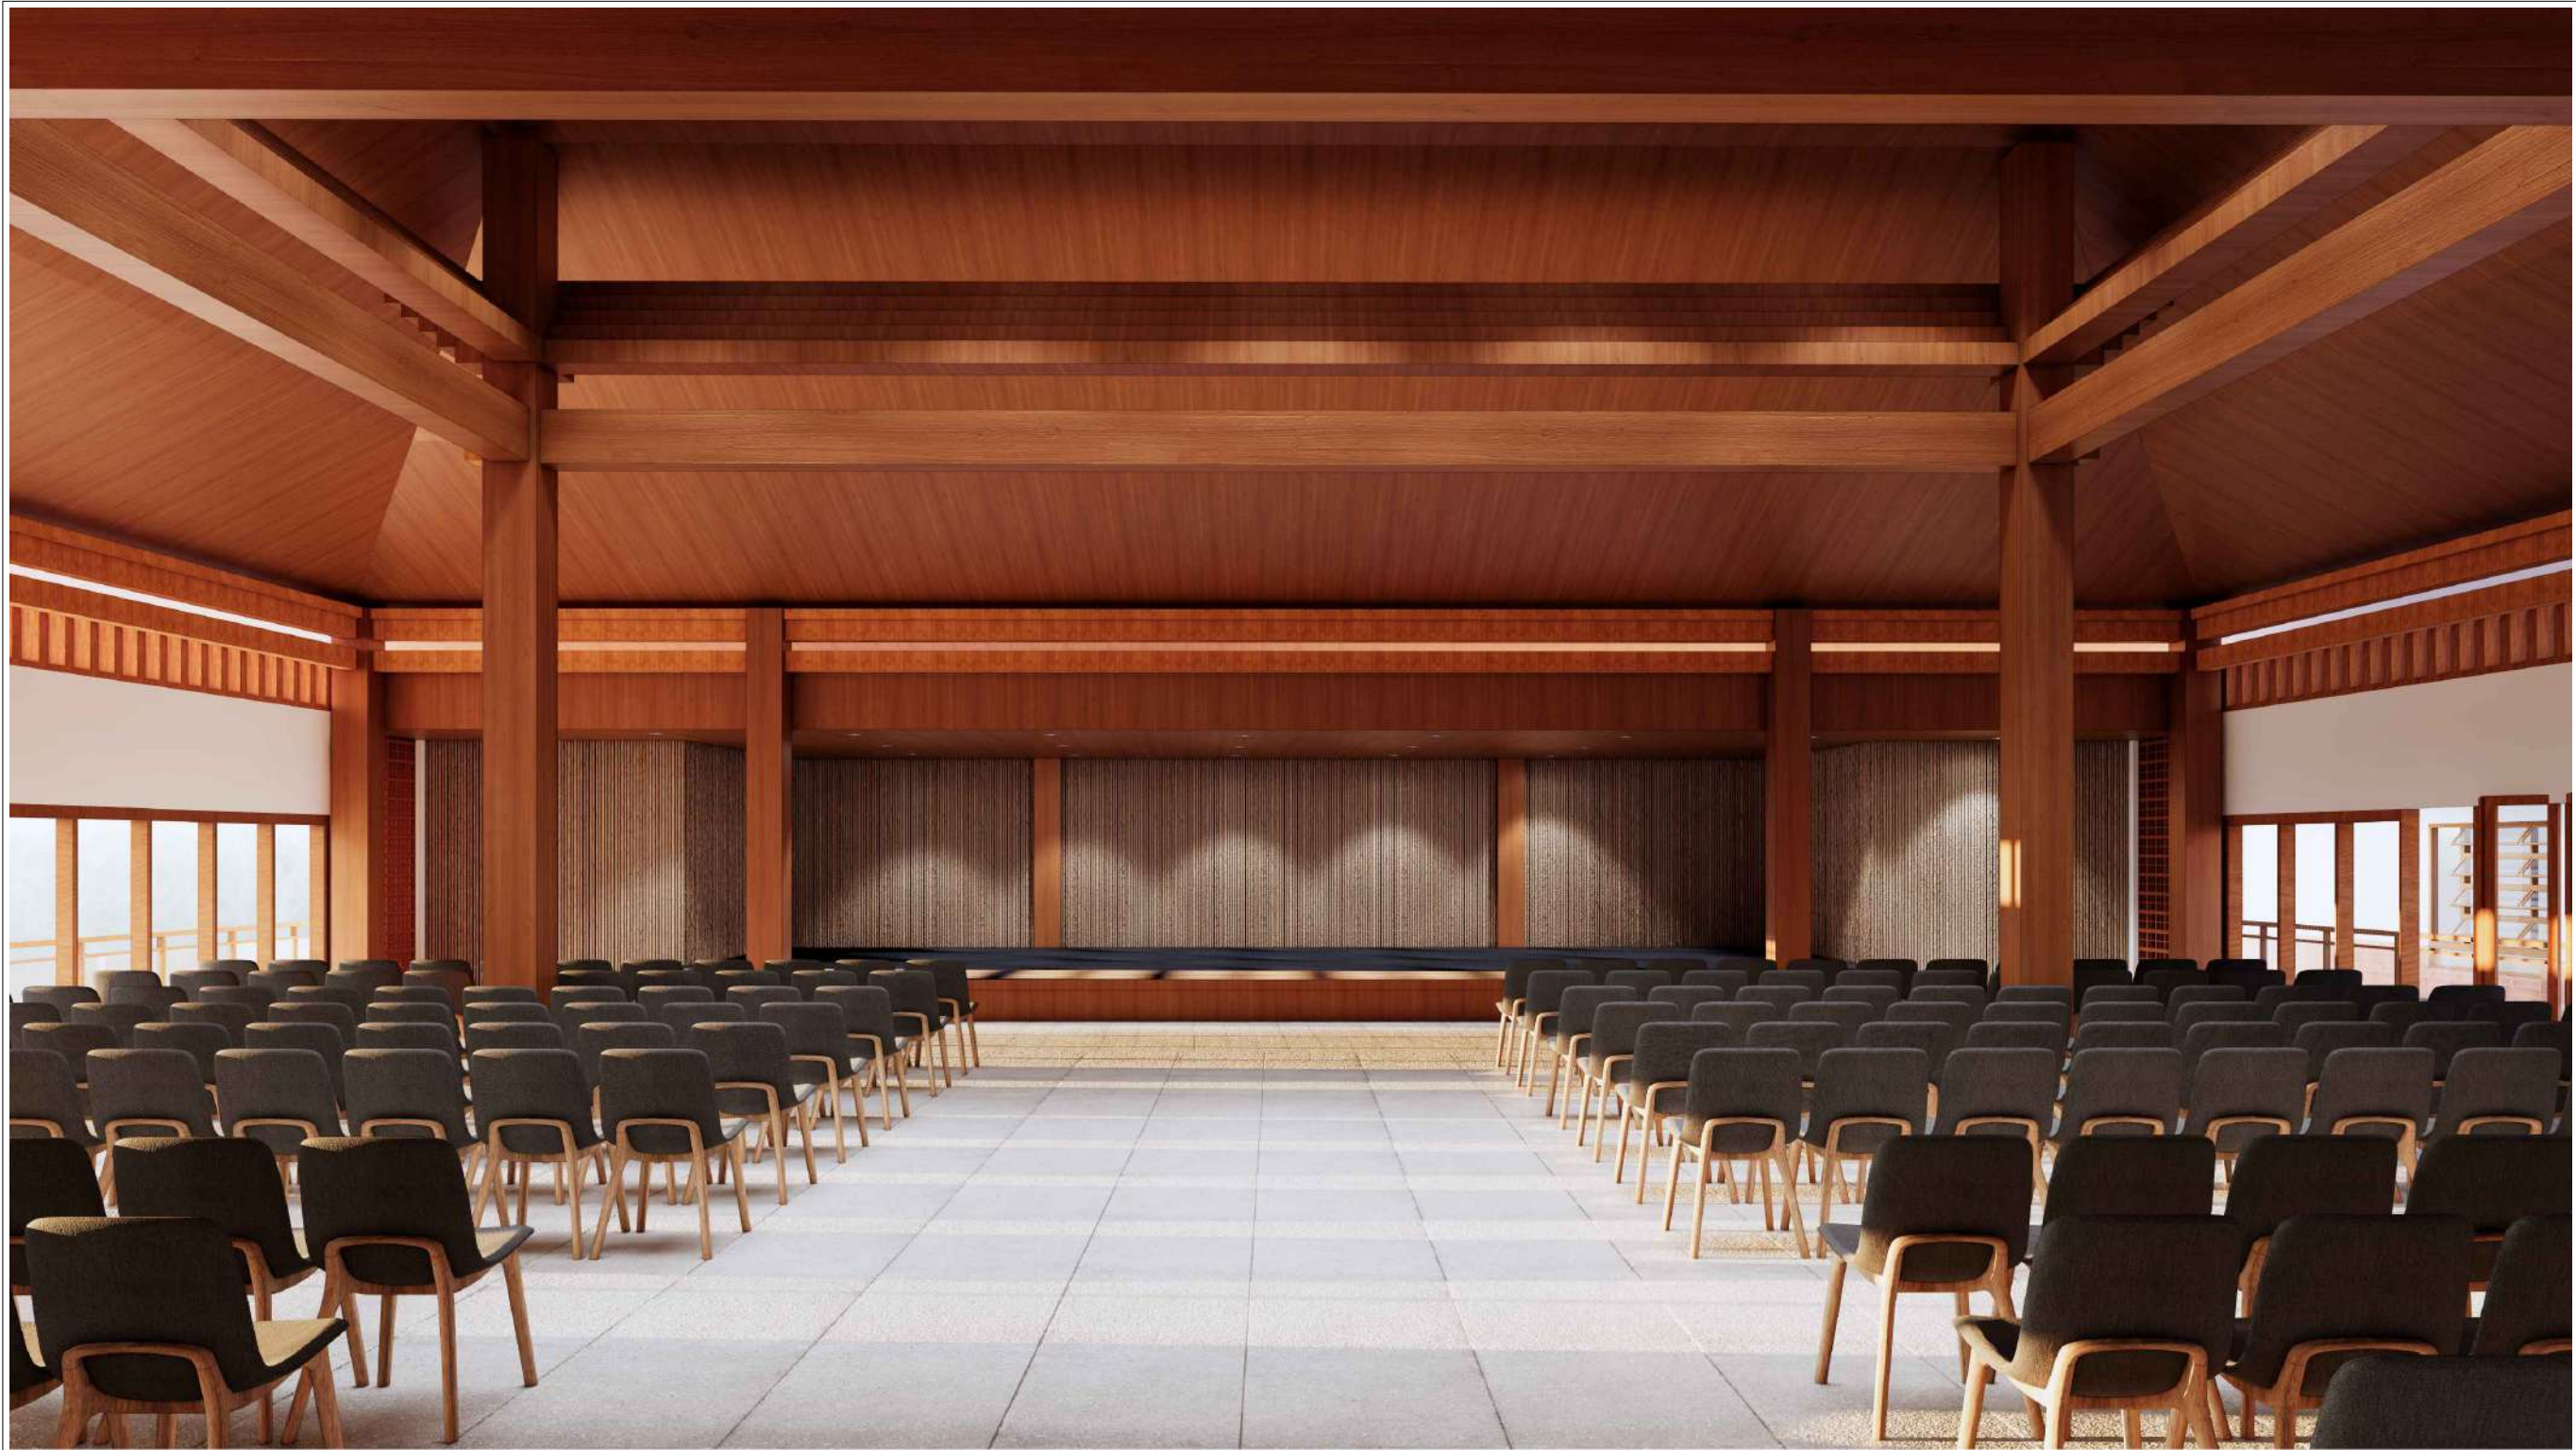

PERSPEKTIF INTERIOR 3

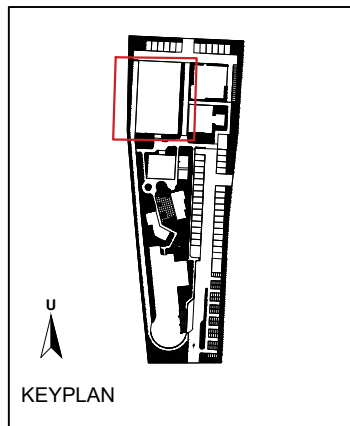

GEDUNG PERTUNJUKKAN SENI



Universitas Atma Jaya Yogyakarta

Program Studi Arsitektur
Architecture Department

Fakultas Teknik
Faculty of Engineering

Proyek Tugas Akhir
Final Project

PERIODE : GENAP II
PERIOD : ODD I

TAHUN AKADEMIK 2020/2021
ACADEMIC YEAR 2020/2021

Judul Proyek
Project Title

PERANCANGAN PUSAT BUDAYA GEMELAN DI
DESA WIRUN MOJOLABAN SUKOHARJO JAWA
TENGAH DENGAN PENDEKATAN ARSITEKTUR
POST MODERN REGIONALISME

Lokasi Proyek
Project Location

JL. BATARA SURYA, KEBAK,
WIRUN, KEC. MOJOLABAN,
KABUPATEN SUKOHARJO,
JAWA TENGAH

Identitas Mahasiswa
Student Identity

ANDREAS S. P. WIDODO
210118699

Judul Gambar
Drawing Title

Skala
Scale

Keterangan
Note

Tanggal gambar
Drawing date

14 Agustus 2020

Kode
Code

No. Lbr
Pg. No.

Dari
Of

XX1

XX

XX



Universitas Atma Jaya Yogyakarta

Program Studi Arsitektur
Architecture Department

Fakultas Teknik
Faculty of Engineering

Proyek Tugas Akhir
Final Project

PERIODE : GENAP II
PERIOD : ODD I

TAHUN AKADEMIK 2020/2021
ACADEMIC YEAR 2020/2021

Judul Proyek
Project Title

PERANCANGAN PUSAT BUDAYA GEMELAN DI
DESA WIRUN MOJOLABAN SUKOHARJO JAWA
TENGAH DENGAN PENDEKATAN ARSITEKTUR
POST MODERN REGIONALISME

Lokasi Proyek
Project Location

JL. BATARA SURYA, KEBAK,
WIRUN, KEC. MOJOLABAN,
KABUPATEN SUKOHARJO,
JAWA TENGAH

Identitas Mahasiswa
Student Identity

ANDREAS S. P. WIDODO
210118699

Judul Gambar
Drawing Title

Skala
Scale

Keterangan
Note

Tanggal gambar
Drawing date

14 Agustus 2020

Kode
Code


No. Lbr
Pg. No.

Dari
Of

XX1


XX

XX

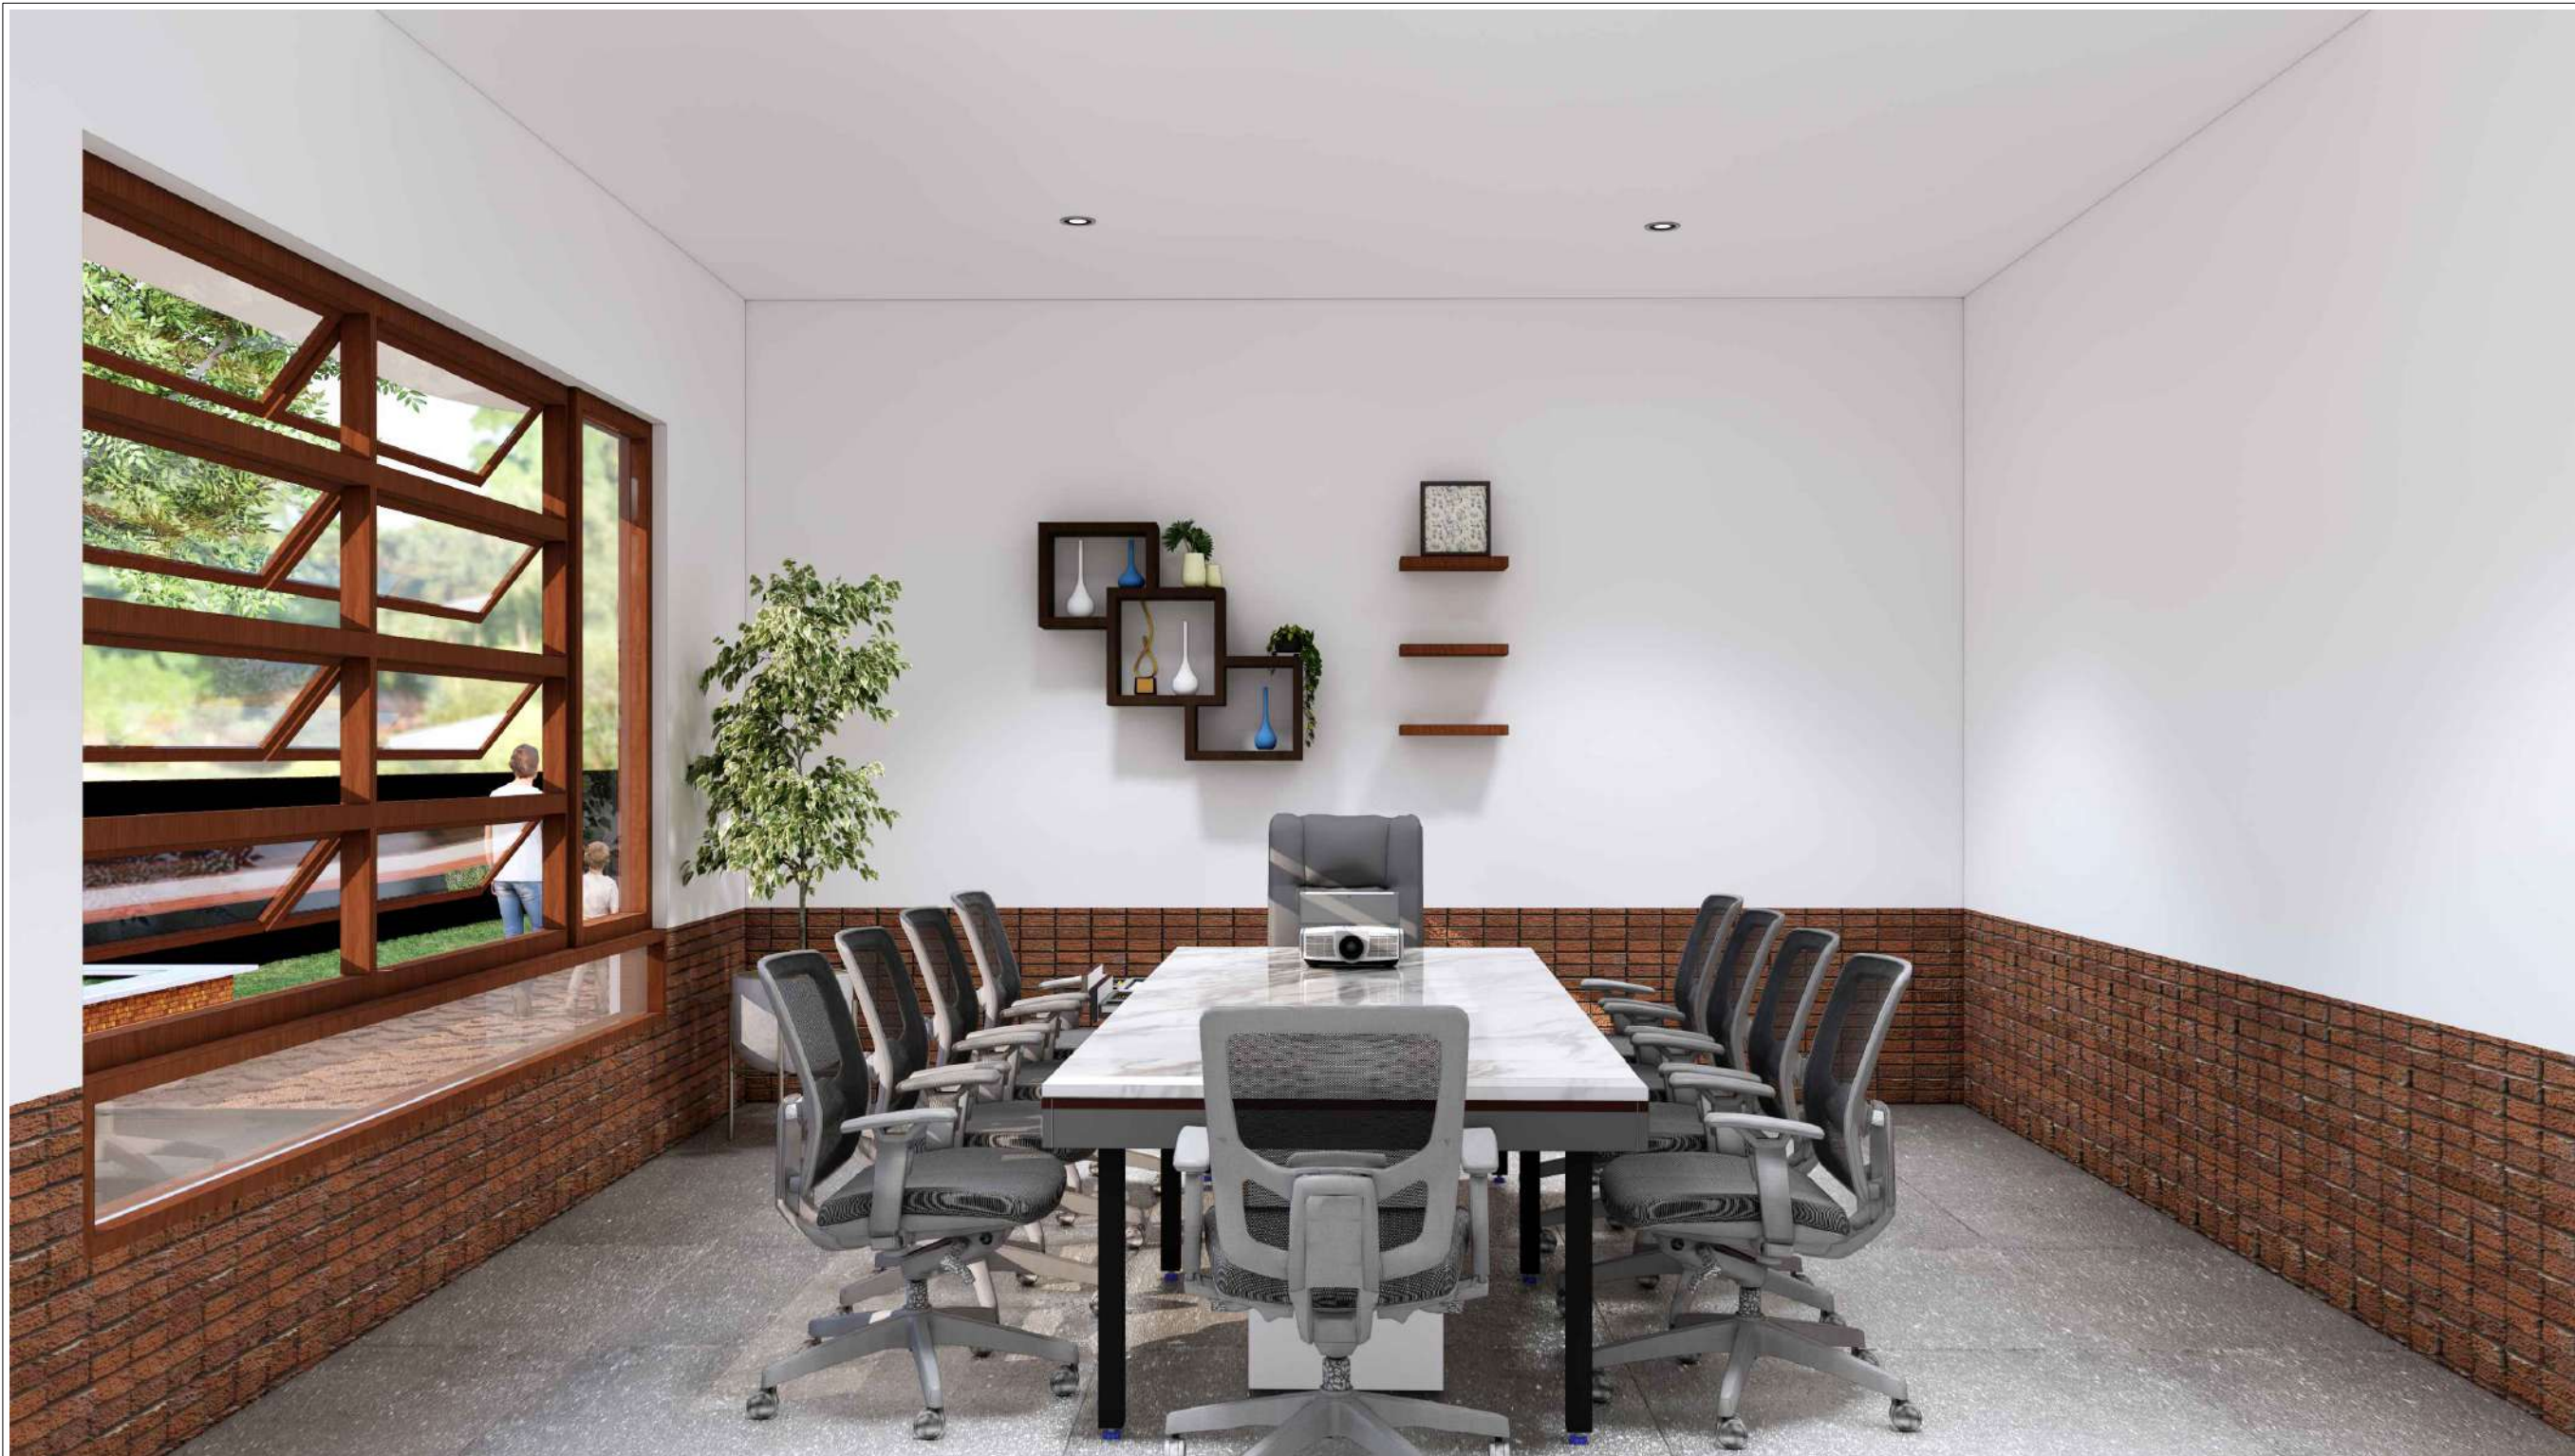

PERSPEKTIF INTERIOR 4

RUANG KANTOR PENGELOLA

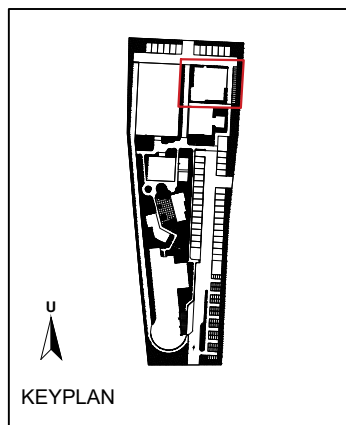



Universitas Atma Jaya Yogyakarta

Program Studi Arsitektur
Architecture Department

Fakultas Teknik
Faculty of Engineering

**Proyek Tugas Akhir
Final Project**

PERIODE : GENAP II
PERIOD : ODD I
TAHUN AKADEMIK 2020/2021
ACADEMIC YEAR 2020/2021

**Judul Proyek
Project Title**

PERANCANGAN PUSAT BUDAYA GEMELAN DI
DESA WIRUN MOJOLABAN SUKOHARJO JAWA
TENGAH DENGAN PENDEKATAN ARSITEKTUR
POST MODERN REGIONALISME

**Lokasi Proyek
Project Location**

JL. BATARA SURYA, KEBAK,
WIRUN, KEC. MOJOLABAN,
KABUPATEN SUKOHARJO,
JAWA TENGAH

**Identitas Mahasiswa
Student Identity**

ANDREAS S. P. WIDODO
210118699

**Judul Gambar
Drawing Title**

**Skala
Scale**

**Keterangan
Note**

**Tanggal gambar
Drawing date**

14 Agustus 2020

**Kode
Code**

**No. Lbr
Pg. No.**

**Dari
Of**


XX1

XX

XX



PERSPEKTIF INTERIOR 5

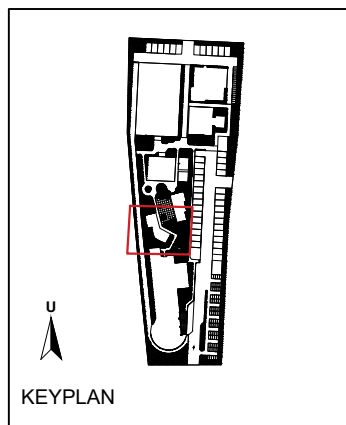

RUANG WORKSHOP WAYANG KERTAS



Universitas Atma Jaya Yogyakarta

Program Studi Arsitektur
Architecture Department

Fakultas Teknik
Faculty of Engineering

Proyek Tugas Akhir
Final Project

PERIODE : GENAP II
PERIOD : ODD I
TAHUN AKADEMIK 2020/2021
ACADEMIC YEAR 2020/2021

Judul Proyek
Project Title

PERANCANGAN PUSAT BUDAYA GEMELAN DI
DESA WIRUN MOJOLABAN SUKOHARJO JAWA
TENGAH DENGAN PENDEKATAN ARSITEKTUR
POST MODERN REGIONALISME

Lokasi Proyek
Project Location

JL. BATARA SURYA, KEBAK,
WIRUN, KEC. MOJOLABAN,
KABUPATEN SUKOHARJO,
JAWA TENGAH

Identitas Mahasiswa
Student Identity

ANDREAS S. P. WIDODO
210118699

Judul Gambar
Drawing Title

Skala
Scale

Keterangan
Note

Tanggal gambar
Drawing date

14 Agustus 2020

Kode
Code

No. Lbr
Pg. No.

Dari
Of

XX1


XX

XX



PERSPEKTIF INTERIOR 6

RUANG WORKSHOP TEATER WAYANG KERTAS

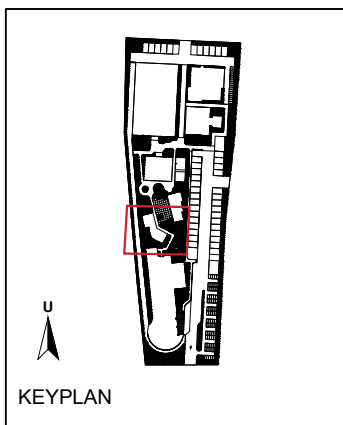

KEYPLAN



Universitas Atma Jaya Yogyakarta

Program Studi Arsitektur
Architecture Department

Fakultas Teknik
Faculty of Engineering

Proyek Tugas Akhir
Final Project

PERIODE : GENAP II
PERIOD : ODD I
TAHUN AKADEMIK 2020/2021
ACADEMIC YEAR 2020/2021

Judul Proyek
Project Title

PERANCANGAN PUSAT BUDAYA GEMELAN DI
DESA WIRUN MOJOLABAN SUKOHARJO JAWA
TENGAH DENGAN PENDEKATAN ARSITEKTUR
POST MODERN REGIONALISME

Lokasi Proyek
Project Location

JL. BATARA SURYA, KEBAK,
WIRUN, KEC. MOJOLABAN,
KABUPATEN SUKOHARJO,
JAWA TENGAH

Identitas Mahasiswa
Student Identity

ANDREAS S. P. WIDODO
210118699

Judul Gambar
Drawing Title

Skala
Scale

Keterangan
Note

Tanggal gambar
Drawing date

14 Agustus 2020

Kode
Code

No. Lbr
Pg. No.

Dari
Of


XX1

XX

XX




PERSPEKTIF INTERIOR 7

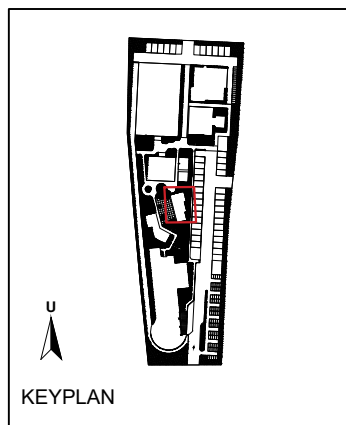

RUANG WORKSHOP MAIN GEMELAN



PERSPEKTIF EKSTERIOR 1

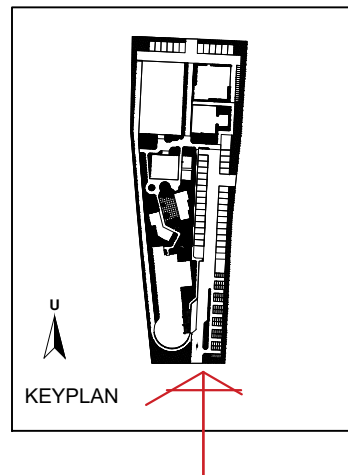

MENUNJUKAN ENTRANCE MASUK KE DALAM SITE



Universitas Atma Jaya Yogyakarta

Program Studi Arsitektur
Architecture Department

Fakultas Teknik
Faculty of Engineering

Proyek Tugas Akhir
Final Project

PERIODE : GENAP II
PERIOD : ODD I

TAHUN AKADEMIK 2020/2021
ACADEMIC YEAR 2020/2021

Judul Proyek
Project Title

PERANCANGAN PUSAT BUDAYA GEMELAN DI
DESA WIRUN MOJOLABAN SUKOHARJO JAWA
TENGAH DENGAN PENDEKATAN ARSITEKTUR
POST MODERN REGIONALISME

Lokasi Proyek
Project Location

JL. BATARA SURYA, KEBAK,
WIRUN, KEC. MOJOLABAN,
KABUPATEN SUKOHARJO,
JAWA TENGAH

Identitas Mahasiswa
Student Identity

ANDREAS S. P. WIDODO
210118699

Judul Gambar
Drawing Title

Skala
Scale

Keterangan
Note

Tanggal gambar
Drawing date

14 Agustus 2020

Kode
Code

No. Lbr
Pg. No.

Dari
Of


XX1

XX

XX



PERSPEKTIF EKSTERIOR 2

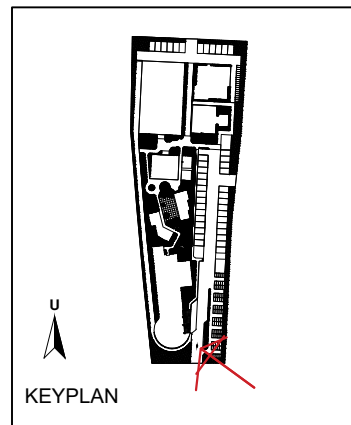

MENUNJUKKAN KONSEP BANGUNAN GAMELAN KHAS DENGAN PENERAPAN MATERIALNYA



Universitas Atma Jaya Yogyakarta

Program Studi Arsitektur
Architecture Department

Fakultas Teknik
Faculty of Engineering

Proyek Tugas Akhir
Final Project

PERIODE : GENAP II
PERIOD : ODD I

TAHUN AKADEMIK 2020/2021
ACADEMIC YEAR 2020/2021

Judul Proyek
Project Title

PERANCANGAN PUSAT BUDAYA GAMELAN DI
DESA WIRUN MOJOLABAN SUKOHARJO JAWA
TENGAH DENGAN PENDEKATAN ARSITEKTUR
POST MODERN REGIONALISME

Lokasi Proyek
Project Location

JL. BATARA SURYA, KEBAK,
WIRUN, KEC. MOJOLABAN,
KABUPATEN SUKOHARJO,
JAWA TENGAH

Identitas Mahasiswa
Student Identity

ANDREAS S. P. WIDODO
210118699

Judul Gambar
Drawing Title

Skala
Scale

Keterangan
Note

Tanggal gambar
Drawing date

14 Agustus 2020

Kode
Code

No. Lbr
Pg. No.

Dari
Of


XX1

XX

XX



PERSPEKTIF EKSTERIOR 3

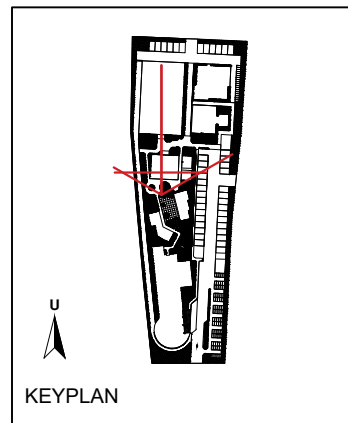

MENUNJUKKAN KONSEP TATANAN MASSA DAN KONSEP OPEN ART SPACE,
YANG MENGHUBUNGKAN BANGUNAN WORKSHOP



Universitas Atma Jaya Yogyakarta

Program Studi Arsitektur
Architecture Department

Fakultas Teknik
Faculty of Engineering

Proyek Tugas Akhir
Final Project

PERIODE : GENAP II
PERIOD : ODD I

TAHUN AKADEMIK 2020/2021
ACADEMIC YEAR 2020/2021

Judul Proyek
Project Title

PERANCANGAN PUSAT BUDAYA GEMELAN DI
DESA WIRUN MOJOLABAN SUKOHARJO JAWA
TENGAH DENGAN PENDEKATAN ARSITEKTUR
POST MODERN REGIONALISME

Lokasi Proyek
Project Location

JL. BATARA SURYA, KEBAK,
WIRUN, KEC. MOJOLABAN,
KABUPATEN SUKOHARJO,
JAWA TENGAH

Identitas Mahasiswa
Student Identity

ANDREAS S. P. WIDODO
210118699

Judul Gambar
Drawing Title

Skala
Scale

Keterangan
Note

Tanggal gambar
Drawing date

14 Agustus 2020

Kode
Code

No. Lbr
Pg. No.

Dari
Of


XX1

XX

XX



PERSPEKTIF EKSTERIOR 4

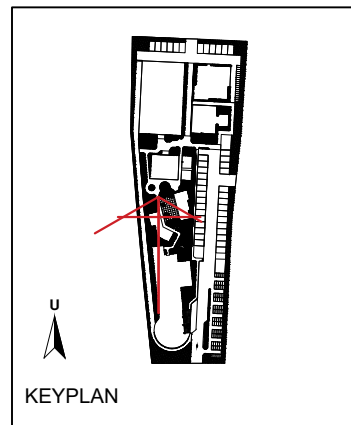

PENDOPO KESENIAN



Universitas Atma Jaya Yogyakarta

Program Studi Arsitektur
Architecture Department

Fakultas Teknik
Faculty of Engineering

Proyek Tugas Akhir
Final Project

PERIODE : GENAP II
PERIOD : ODD I

TAHUN AKADEMIK 2020/2021
ACADEMIC YEAR 2020/2021

Judul Proyek
Project Title

PERANCANGAN PUSAT BUDAYA GEMELAN DI
DESA WIRUN MOJOLABAN SUKOHARJO JAWA
TENGAH DENGAN PENDEKATAN ARSITEKTUR
POST MODERN REGIONALISME

Lokasi Proyek
Project Location

JL. BATARA SURYA, KEBAK,
WIRUN, KEC. MOJOLABAN,
KABUPATEN SUKOHARJO,
JAWA TENGAH

Identitas Mahasiswa
Student Identity

ANDREAS S. P. WIDODO
210118699

Judul Gambar
Drawing Title

Skala
Scale

Keterangan
Note

Tanggal gambar
Drawing date

14 Agustus 2020

Kode
Code

No. Lbr
Pg. No.

Dari
Of


XX1

XX

XX



PERSPEKTIF 5

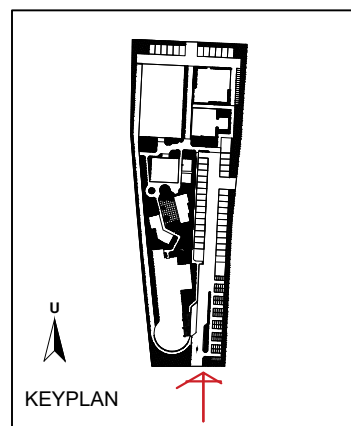

MENUNJUKKAN POLA LANSKAP GEOMETRI GELOMBANG DAN
MENUNJUKKAN FASAD BANGUNAN MUSEUN DARI SISI UTARA



Universitas Atma Jaya Yogyakarta

Program Studi Arsitektur
Architecture Department

Fakultas Teknik
Faculty of Engineering

Proyek Tugas Akhir
Final Project

PERIODE : GENAP II
PERIOD : ODD I

TAHUN AKADEMIK 2020/2021
ACADEMIC YEAR 2020/2021

Judul Proyek
Project Title

PERANCANGAN PUSAT BUDAYA GEMELAN DI
DESA WIRUN MOJOLABAN SUKOHARJO JAWA
TENGAH DENGAN PENDEKATAN ARSITEKTUR
POST MODERN REGIONALISME

Lokasi Proyek
Project Location

JL. BATARA SURYA, KEBAK,
WIRUN, KEC. MOJOLABAN,
KABUPATEN SUKOHARJO,
JAWA TENGAH

Identitas Mahasiswa
Student Identity

ANDREAS S. P. WIDODO
210118699

Judul Gambar
Drawing Title

Skala
Scale

Keterangan
Note

Tanggal gambar
Drawing date

14 Agustus 2020

Kode
Code

No. Lbr
Pg. No.

Dari
Of

XX1

XX

XX



Universitas Atma Jaya Yogyakarta

Program Studi Arsitektur
Architecture Department

Fakultas Teknik
Faculty of Engineering

Proyek Tugas Akhir
Final Project

PERIODE : GENAP II
PERIOD : ODD I

TAHUN AKADEMIK 2020/2021
ACADEMIC YEAR 2020/2021

Judul Proyek
Project Title

PERANCANGAN PUSAT BUDAYA GEMELAN DI
DESA WIRUN MOJOLABAN SUKOHARJO JAWA
TENGAH DENGAN PENDEKATAN ARSITEKTUR
POST MODERN REGIONALISME

Lokasi Proyek
Project Location

JL. BATARA SURYA, KEBAK,
WIRUN, KEC. MOJOLABAN,
KABUPATEN SUKOHARJO,
JAWA TENGAH

Identitas Mahasiswa
Student Identity

ANDREAS S. P. WIDODO
210118699

Judul Gambar
Drawing Title

Skala
Scale

Keterangan
Note

Tanggal gambar
Drawing date

14 Agustus 2020

Kode
Code

No. Lbr
Pg. No.

Dari
Of


XX1

XX

XX




PERSPEKTIF EKSTERIOR 6

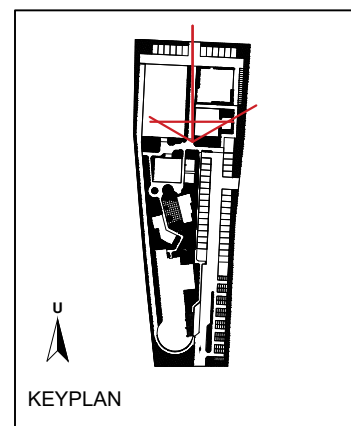

MENUNJUKKAN ALUR SIRKULASI PENGUNJUNG DI ANTARA
PENDOPO KESENIAN DAN GEDUNG PERTUNJUKKAN



PERSPEKTIF EKSTERIOR 7

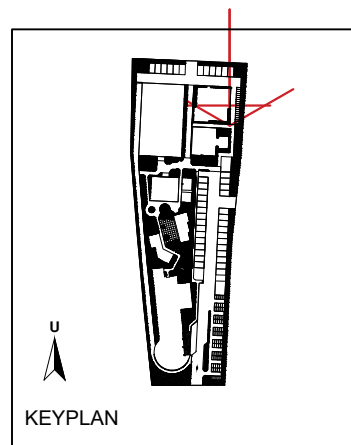

MENUNJUKAN CAFETARIA DAN PERBEDAAN MATERIAL PERKERASAN



Universitas Atma Jaya Yogyakarta

Program Studi Arsitektur
Architecture Department

Fakultas Teknik
Faculty of Engineering

Proyek Tugas Akhir
Final Project

PERIODE : GENAP II
PERIOD : ODD I

TAHUN AKADEMIK 2020/2021
ACADEMIC YEAR 2020/2021

Judul Proyek
Project Title

PERANCANGAN PUSAT BUDAYA GEMELAN DI
DESA WIRUN MOJOLABAN SUKOHARJO JAWA
TENGAH DENGAN PENDEKATAN ARSITEKTUR
POST MODERN REGIONALISME

Lokasi Proyek
Project Location

JL. BATARA SURYA, KEBAK,
WIRUN, KEC. MOJOLABAN,
KABUPATEN SUKOHARJO,
JAWA TENGAH

Identitas Mahasiswa
Student Identity

ANDREAS S. P. WIDODO
210118699

Judul Gambar
Drawing Title

Skala
Scale

Keterangan
Note


Tanggal gambar
Drawing date

14 Agustus 2020

Kode Code	No. Lbr Pg. No.	Dari Of
XX1	XX	XX



PERSPEKTIF EKSTERIOR 8

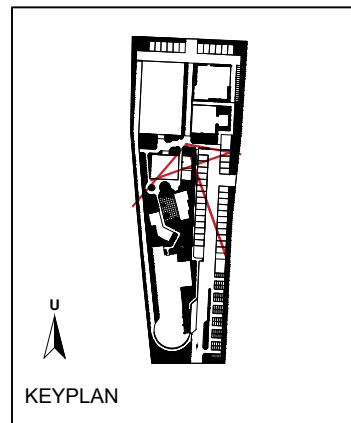

MENUNJUKAN AKSES SIRKULASI DAN HUBUNGAN ANTAR BANGUNAN
GEDUNG PERTUNJUKKAN, GEDUNG PENGELOLA DAN CAFETARIA



Universitas Atma Jaya Yogyakarta

Program Studi Arsitektur
Architecture Department

Fakultas Teknik
Faculty of Engineering

Proyek Tugas Akhir
Final Project

PERIODE : GENAP II
PERIOD : ODD I

TAHUN AKADEMIK 2020/2021
ACADEMIC YEAR 2020/2021

Judul Proyek
Project Title

PERANCANGAN PUSAT BUDAYA GEMELAN DI
DESA WIRUN MOJOLABAN SUKOHARJO JAWA
TENGAH DENGAN PENDEKATAN ARSITEKTUR
POST MODERN REGIONALISME

Lokasi Proyek
Project Location

JL. BATARA SURYA, KEBAK,
WIRUN, KEC. MOJOLABAN,
KABUPATEN SUKOHARJO,
JAWA TENGAH

Identitas Mahasiswa
Student Identity

ANDREAS S. P. WIDODO
210118699

Judul Gambar
Drawing Title

Skala
Scale

Keterangan
Note

Tanggal gambar
Drawing date

14 Agustus 2020

Kode
Code

No. Lbr
Pg. No.

Dari
Of

XX1

XX

XX


ANALISIS SITE

PENCAHAYAAN



- SITE MELUPAKAN RUANG TERBUKA TANPA BAYANG VEGETASI, PENDINGGA AKAN CENDERUNG DAMAS. DENGAN ROTASI MATAHARI TIMUR KE BARAT.

PENGHAWAAN

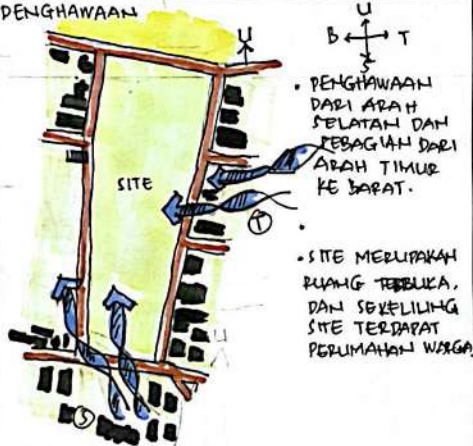


- PENGHAWAAN DARI ARAH SELATAN DAN KEBAGIAN DARI ARAH TIMUR KE BARAT.
- SITE MELUPAKAN RUANG TERBUKA, DAN SEKELILING SITE TERDAPAT PERUMAHAN WARGA.

KEBISINGAN




- KEBISINGAN AKIBAT
 1. AKTIVITAS SEKOLAH SAAT TERTUTU
 2. AKTIVITAS WARGA
 3. KENDARAAN UMUM
 4. KEBISINGAN KUBURAH.
- AKTIVITAS DI SEKITAR SITE LEBIH CENDERUNG PADA AKTIVITAS WARGA.
- AKTIVITAS DI SEKOLAH YANG MEMICU KEBISINGAN HANYA SAAT TERTUTU

AKSES SIRKULASI

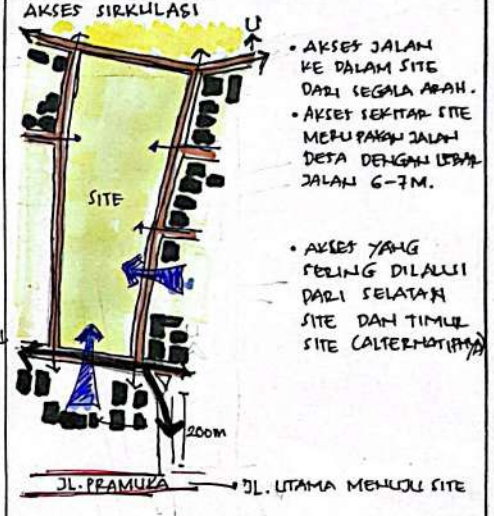


- AKSES JALAN KE DALAM SITE DARI SEGALA ARAH.
- AKSES SEKITAR SITE MERUPAKAN JALAN DETA DENGAN LEBAR JALAN 6-7M.
- AKSES YANG PERING DILALSI DARI SELATAN SITE DAN TIMUR SITE (ALTERNATIF)

RESPON

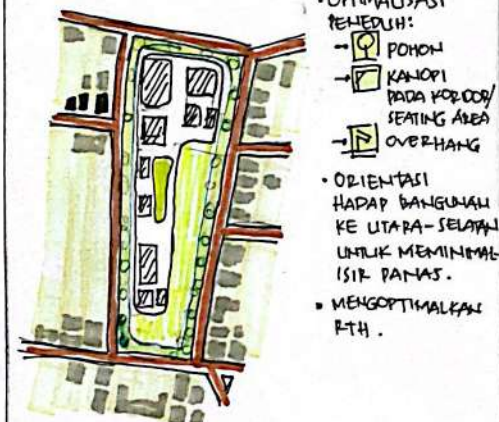


- OPTIMASASI PEMEDUH:
 - PONDON
 - KANOP/ PADA KORIDOR/ SEATING AREA
 - OVERHANG
- ORIENTASI HADAP BANGUNAN KE UTARA-SELATAN UNTUK MEMINIMALISIR PANAS.
- MENGOPTIMALKAN RTH.

RESPON

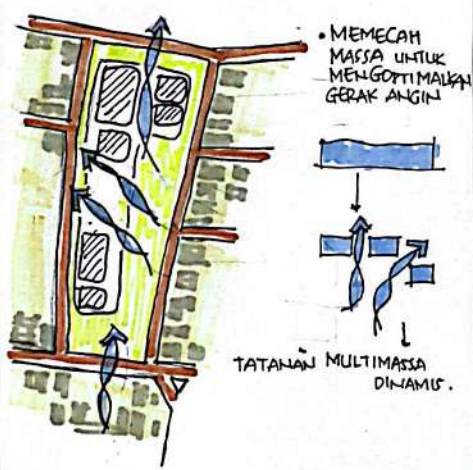


- MEMECAH MASSA UNTUK MENGOTIMALKAN GERAK ANGIN
- TATANAN MULTIMASSA DINAMIS.

RESPON

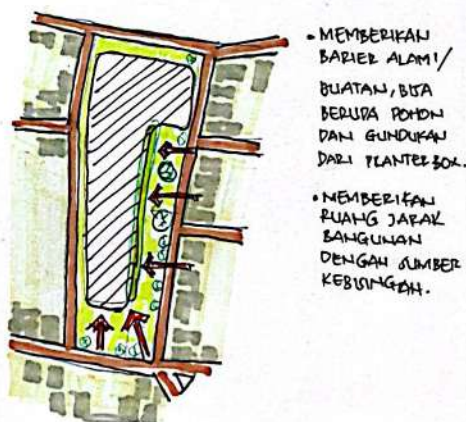

- MEMBERIKAN BARRIER ALAM/ BUATAN, BISA BERUPA PONDON DAN GUNDUKAN DARI PLANTER BOX.
- MEMBERIKAN RUANG JARAK BANGUNAN DENGAN SUMBER KEBISINGAN.

RESPON

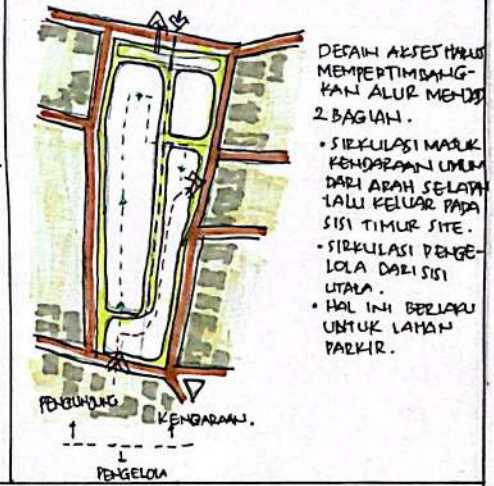


- DESAIN AKSES HARUS MEMPERTIMBANGKAN ALUR MENJADI 2 BAGIAN.
- SIRKULASI MAKRO KENDARAAN UMUM DARI ARAH SELATAN TALI KELUAR PADA SISI TIMUR SITE.
- SIRKULASI PENGELOLA DARI SISI UTARA.
- HAL INI BERLAKU UNTUK LAHAN PARKIR.

ANDREAS SIDIK DAMUNGKAT WIDODO/210118699




ANALISIS SITE

DIMENSI & REKONSTRUKSI

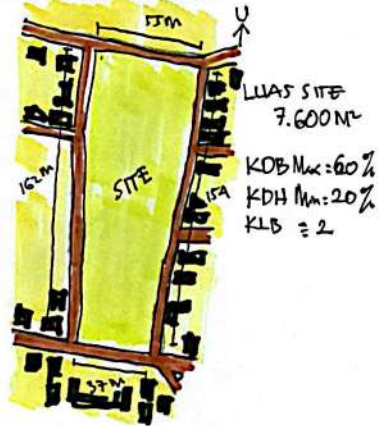

VIEW

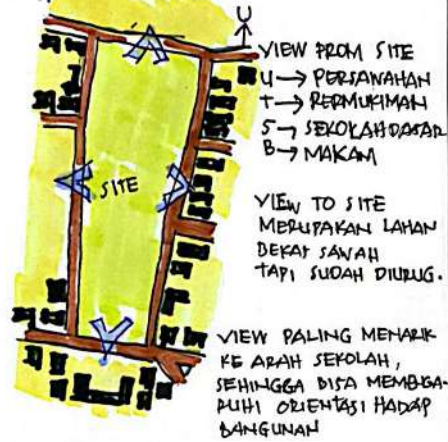

ZONA




SOSIAL - BUDAYA



RESPON




RESPON

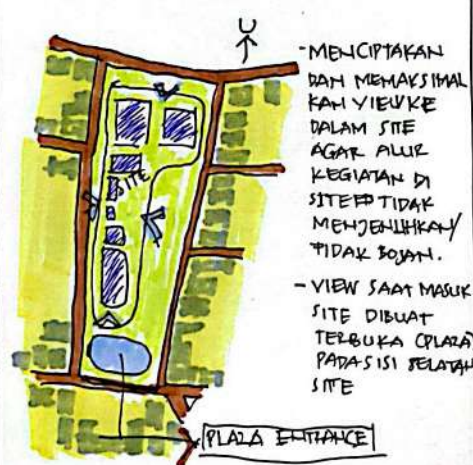

RESPON



RESPON

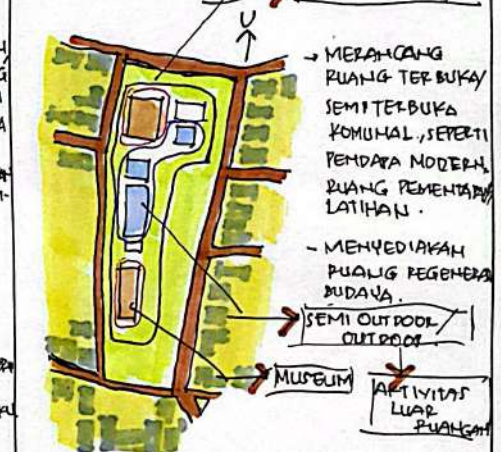

ANDREAS SIDIK PAMUNGKAS NIDODO / 210118699



KONSEP DAN TRANSFORMASI

GEMA GEMELAN

SEBUAH KONSEP YANG MEMADUKAN FILOSOFI HARMONI DARI ENSAMBL GEMELAN DENGAN SEMANGAT RESONANSI BUDAYA YANG MENYEBAR LUAS DAN MENDALAM.




SOSIAL BUDAYA EKONOMI

EDUKASI & REKREASI YANG INTERAKTIF


PUSAT BUDAYA GEMELAN

POST MODERN REGIONALISME

KONSEP TRANSFORMASI TATA RUANG

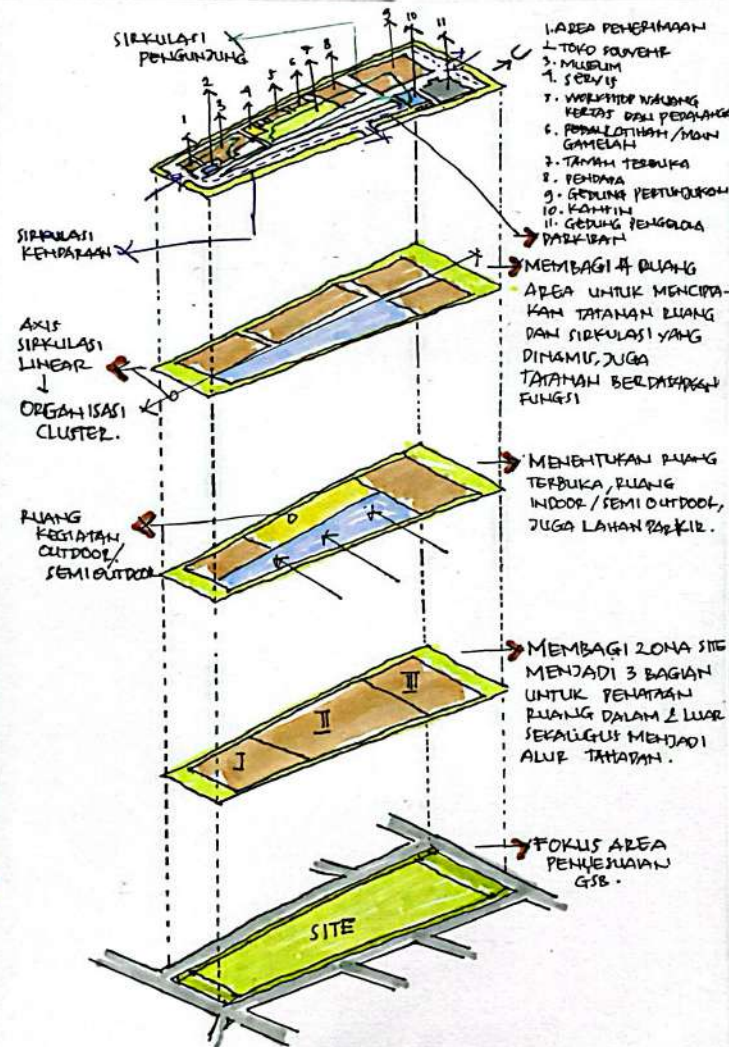

KONSEP TRANSFORMASI TATA MASA DAN RUPA BANGUNAN

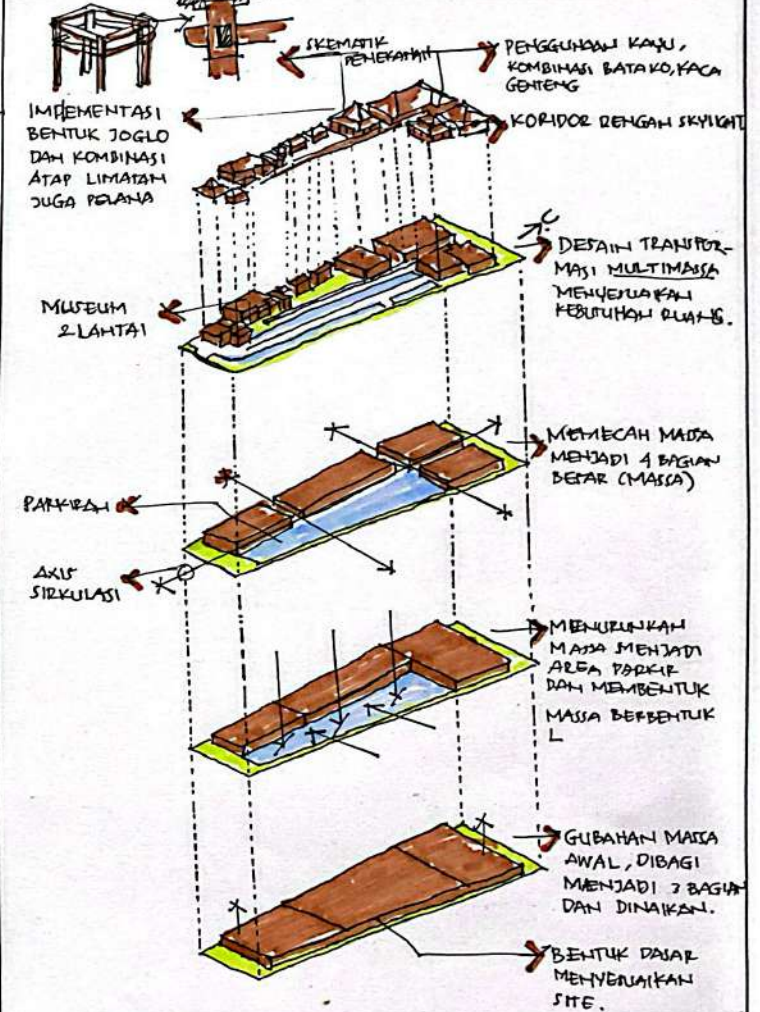

ANDREAS SIDIK PAMUNGKAS WIDODO / 210118695





STUDIO TUGAS AKHIR ARSITEKTUR SEMESTER GENAP PERIODE GENAP T.A 2022/2023

PERANCANGAN PUSAT BUDAYA GAMELAN DI DESA WIRUN MOJOLABAN SUKOHARJO JAWA TENGAH DENGAN PENDEKATAN ARSITEKTUR POST MODERN REGIONALISME

Klaster : History, Culture and Tourism Architecture

Objek Desain : Bangunan

Mahasiswa:

Andreas Sidik Pamungkas Widodo 210118699

Dosen Pembimbing:

Dr. Vincentia Reni Vitasurya, S.T., M.T.



Universitas Atma Jaya Yogyakarta

Program Studi Arsitektur
Architecture Department

Fakultas Teknik
Faculty of Engineering

Proyek Tugas Akhir
Final Project

PERIODE : GENAP II
PERIOD : ODD I
TAHUN AKADEMIK 2020/2021
ACADEMIC YEAR 2020/2021

Judul Proyek
Project Title

PERANCANGAN PUSAT BUDAYA GELAMEN DI
DESA WIRUN MOJOLABAN SUKOHARJO JAWA
TENGAH DENGAN PENDEKATAN ARSITEKTUR
POST MODERN REGIONALISME

Lokasi Proyek
Project Location

JL. BATARA SURYA, KEBAK,
WIRUN, KEC. MOJOLABAN,
KABUPATEN SUKOHARJO,
JAWA TENGAH

Identitas Mahasiswa
Student Identity

ANDREAS S. P. WIDODO
210118699

Judul Gambar
Drawing Title

Skala
Scale

Keterangan
Note

Tanggal gambar
Drawing date

14 Agustus 2020

Kode
Code

No. Lbr
Pg. No.

Dari
Of

XX1

XX

XX



LEGENDA

A	SITE PERANCANGAN
B	MAKAM GODEAN WIRUN
C	SD NEGERI 1 WIRUN MOJOLABAN
D	SMA NEGERI 1 WIRUN MOJOLABAN
E	LADANG SAWAH
F	PERMUKIMAN WARGA
G	LAPANGAN BOLA DESA WIRUN
H	WAYANG KERTAS MBAH BRAMBANG

SITUASI

SKALA 1 : 1.500



Universitas Atma Jaya Yogyakarta

Program Studi Arsitektur
Architecture Department

Fakultas Teknik
Faculty of Engineering

Proyek Tugas Akhir
Final Project

PERIODE : GENAP II
PERIOD : ODD I
TAHUN AKADEMIK 2020/2021
ACADEMIC YEAR 2020/2021

Judul Proyek
Project Title

PERANCANGAN PUSAT BUDAYA GEMELAN DI
DESA WIRUN MOJOLABAN SUKOHARJO JAWA
TENGAH DENGAN PENDEKATAN ARSITEKTUR
POST MODERN REGIONALISME

Lokasi Proyek
Project Location

JL. BATARA SURYA, KEBAK,
WIRUN, KEC. MOJOLABAN,
KABUPATEN SUKOHARJO,
JAWA TENGAH

Identitas Mahasiswa
Student Identity

ANDREAS S. P. WIDODO
210118699

Judul Gambar
Drawing Title

Skala
Scale

Keterangan
Note

Tanggal gambar
Drawing date

14 Agustus 2020

Kode
Code


No. Lbr
Pg. No.


Dari
Of

XX1

XX

XX


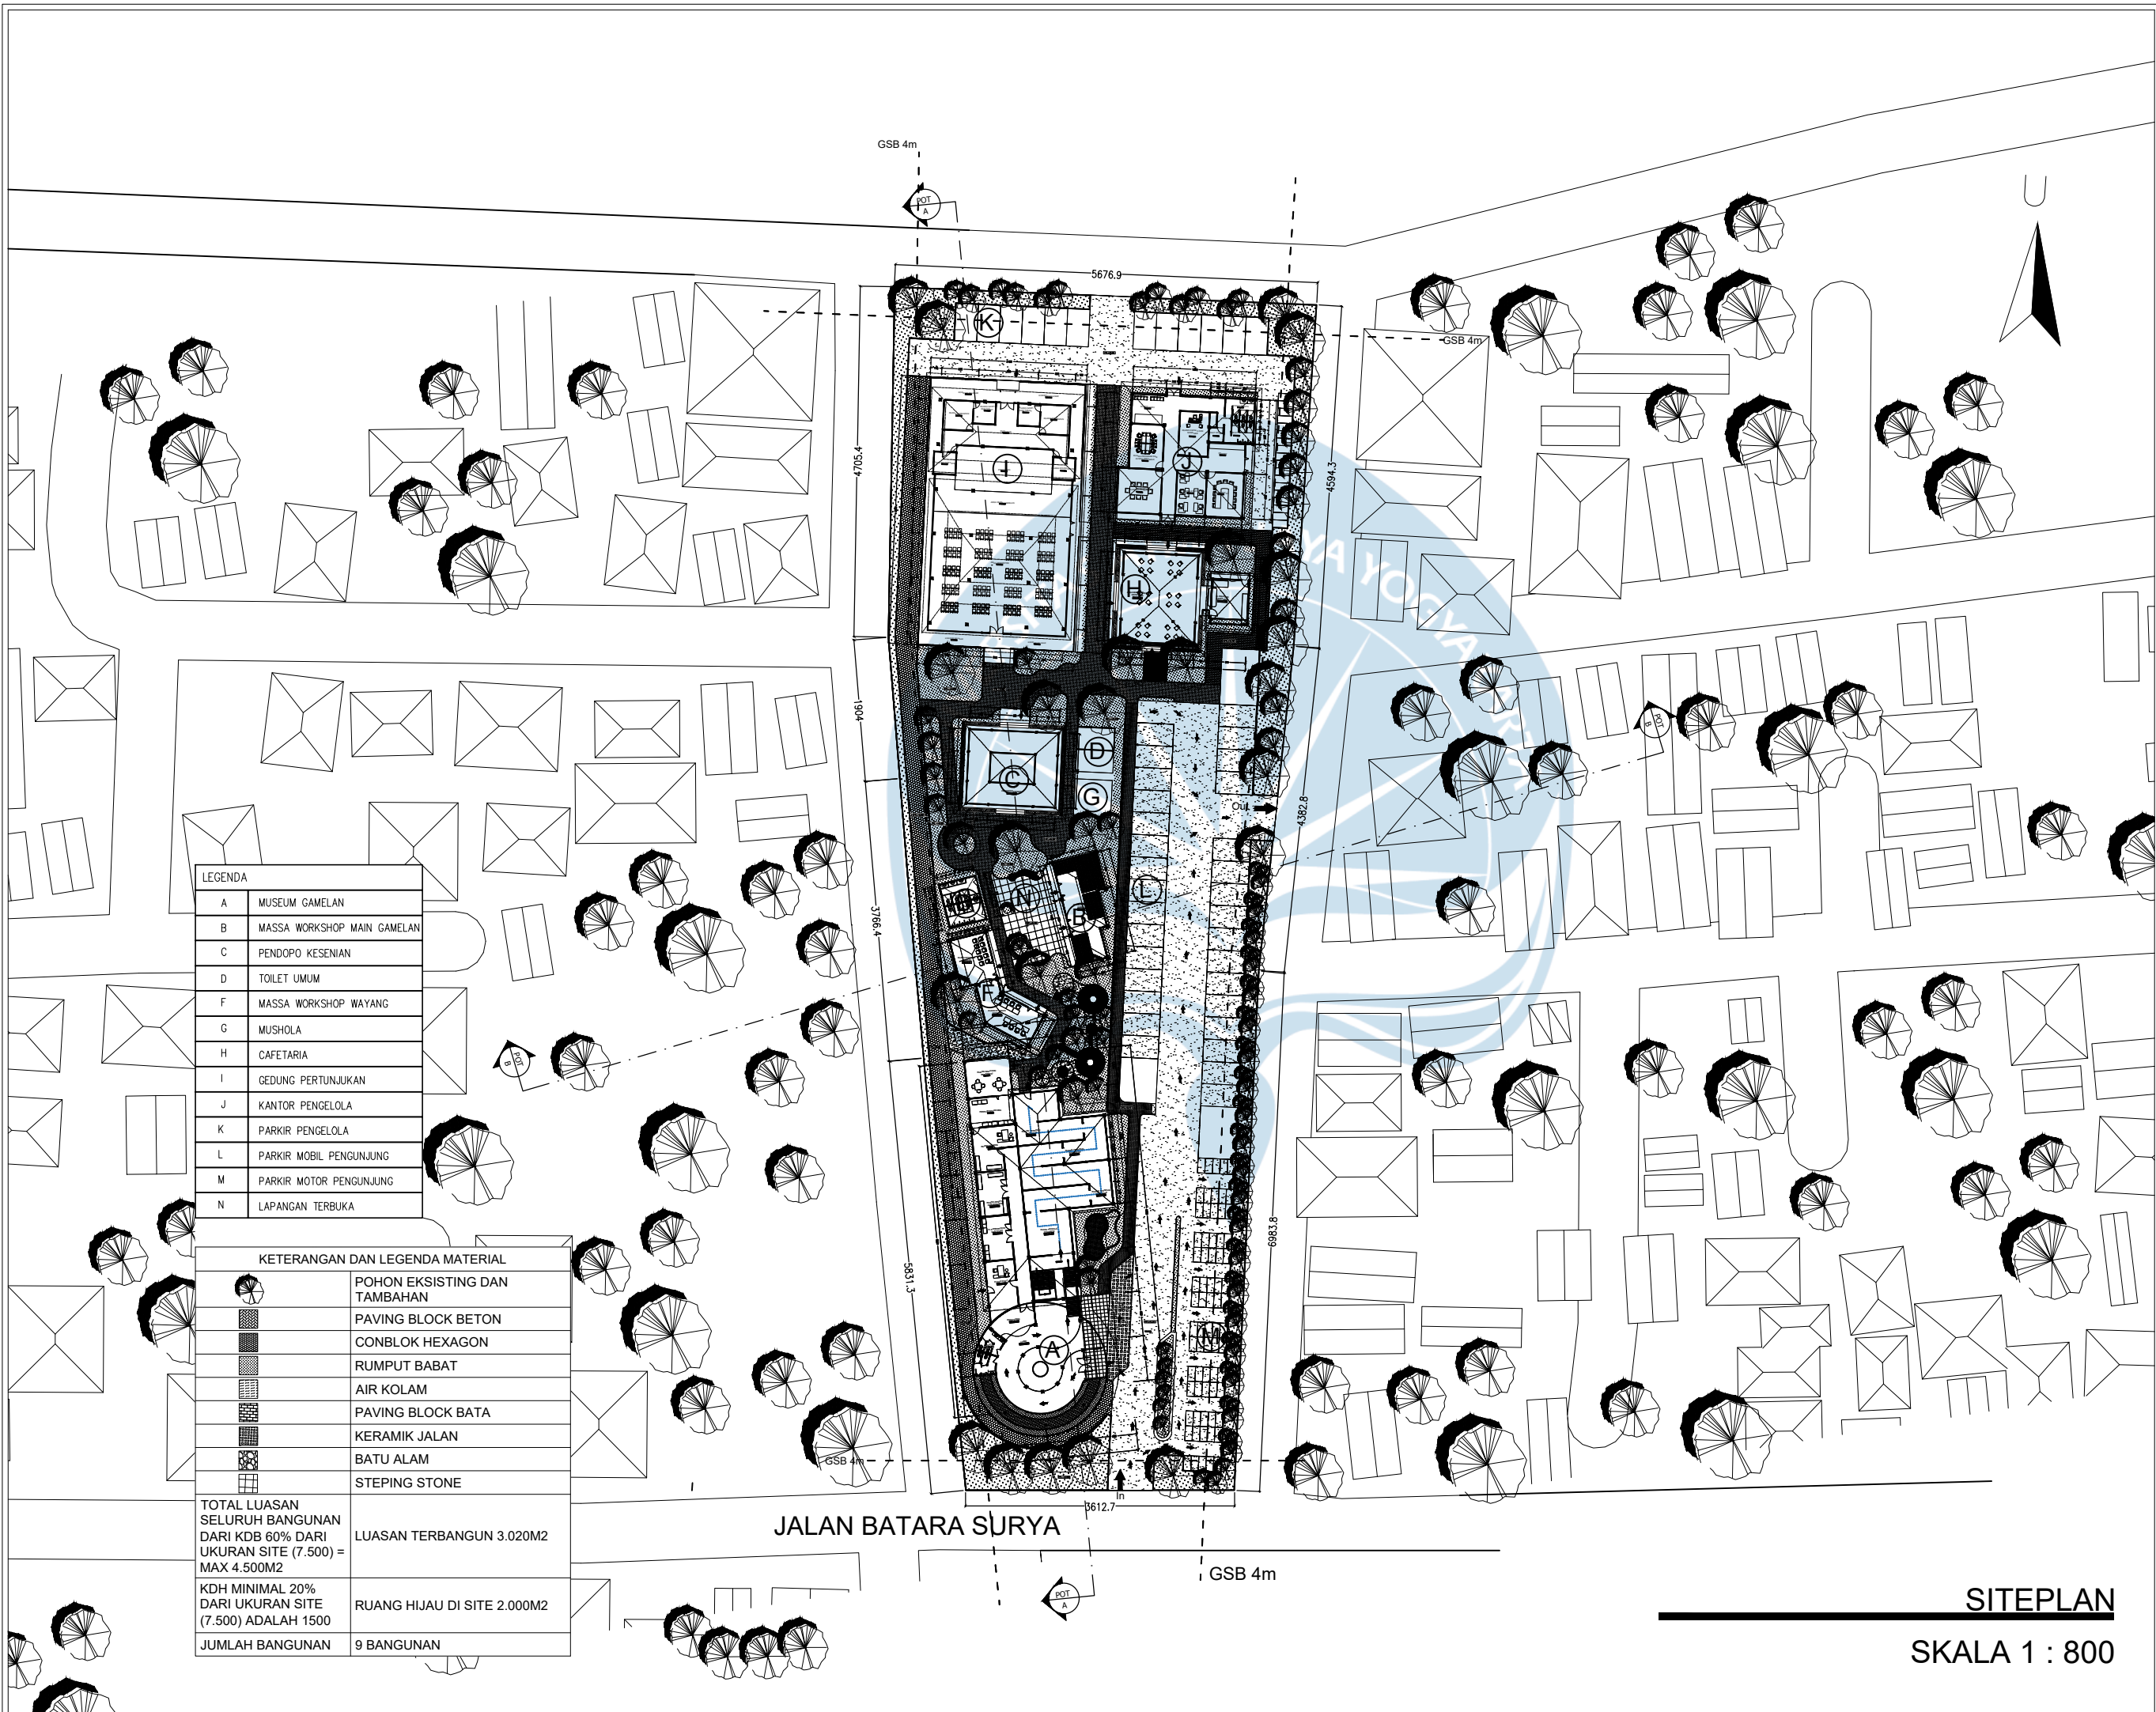


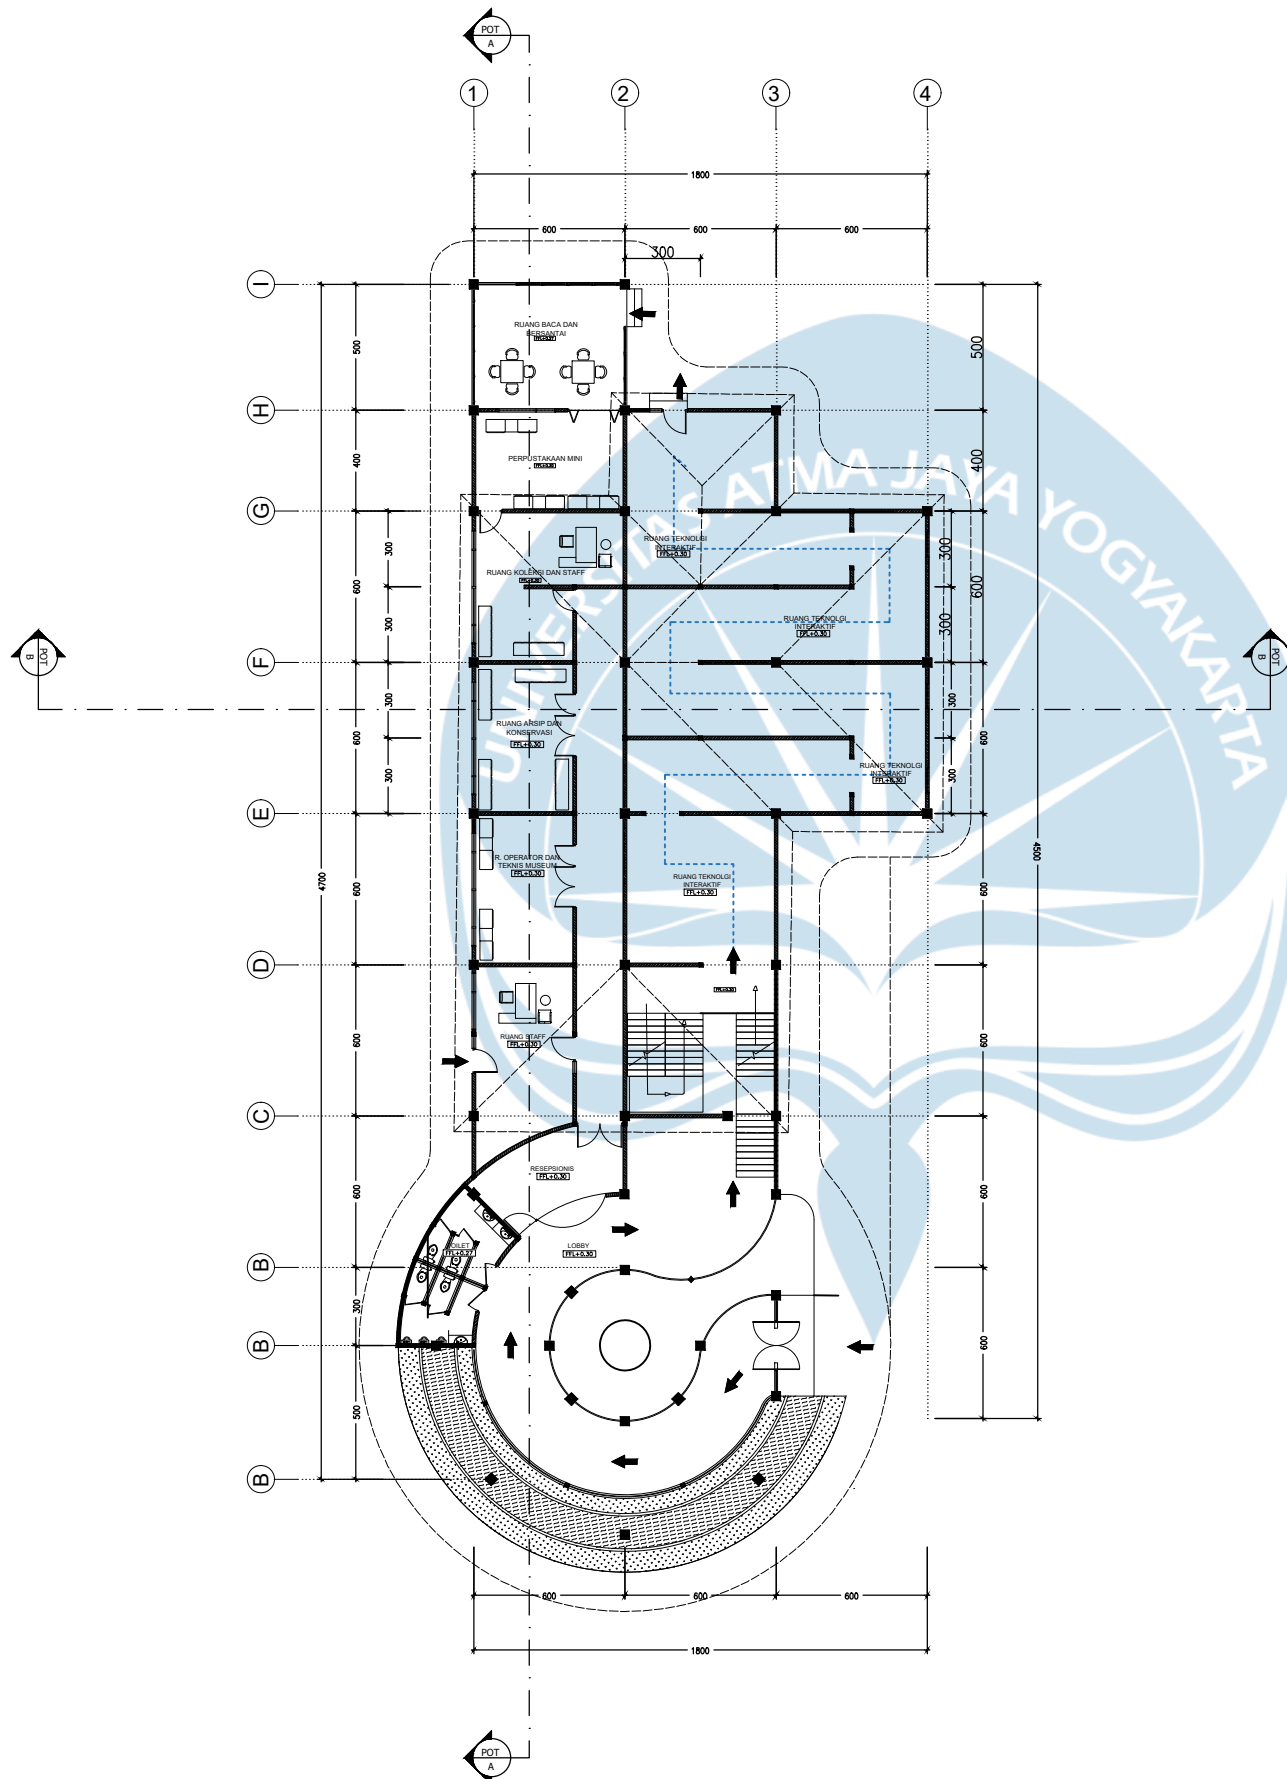

Fakultas Teknik
Faculty of Engineering

No. Lbr	
Pg. No.	

XX

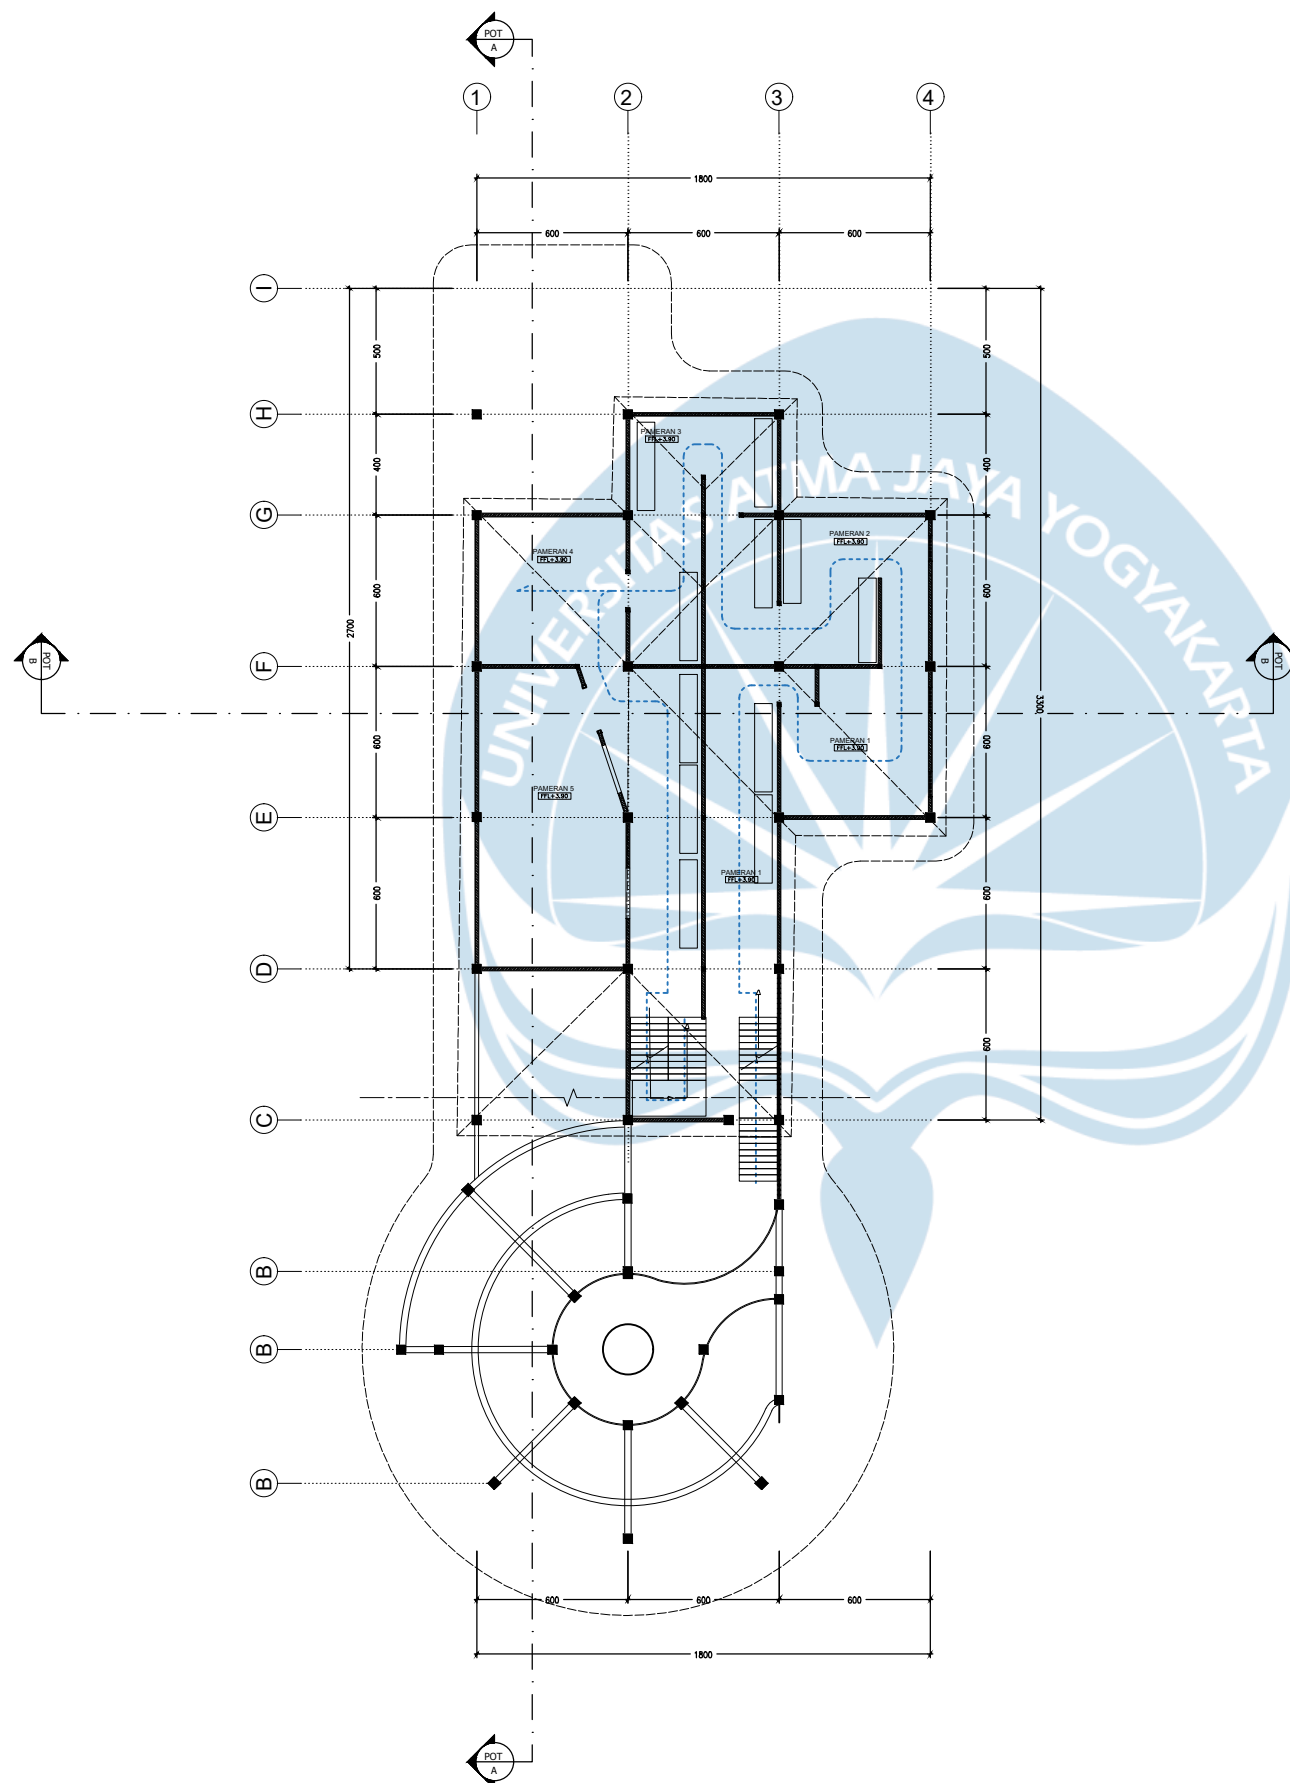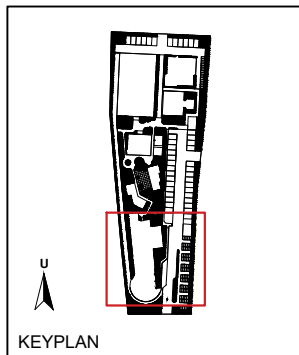

DENAH MUSEUM LT. 2

SKALA 1 : 300



Universitas Atma Jaya Yogyakarta

Program Studi Arsitektur
Architecture Department

Fakultas Teknik
Faculty of Engineering

Proyek Tugas Akhir
Final Project

PERIODE : GENAP II
PERIOD : ODD I
TAHUN AKADEMIK 2020/2021
ACADEMIC YEAR 2020/2021

Judul Proyek
Project Title

PERANCANGAN PUSAT BUDAYA GEMELAN DI
DESA WIRUN MOJOLABAN SUKOHARJO JAWA
TENGAH DENGAN PENDEKATAN ARSITEKTUR
POST MODERN REGIONALISME

Lokasi Proyek
Project Location

JL. BATARA SURYA, KEBAK,
WIRUN, KEC. MOJOLABAN,
KABUPATEN SUKOHARJO,
JAWA TENGAH

Identitas Mahasiswa
Student Identity

ANDREAS S. P. WIDODO
210118699

Judul Gambar
Drawing Title

Skala
Scale

Keterangan
Note

Tanggal gambar
Drawing date

14 Agustus 2020

Kode
Code



No. Lbr
Pg. No.

Dari
Of

XX1

XX

XX

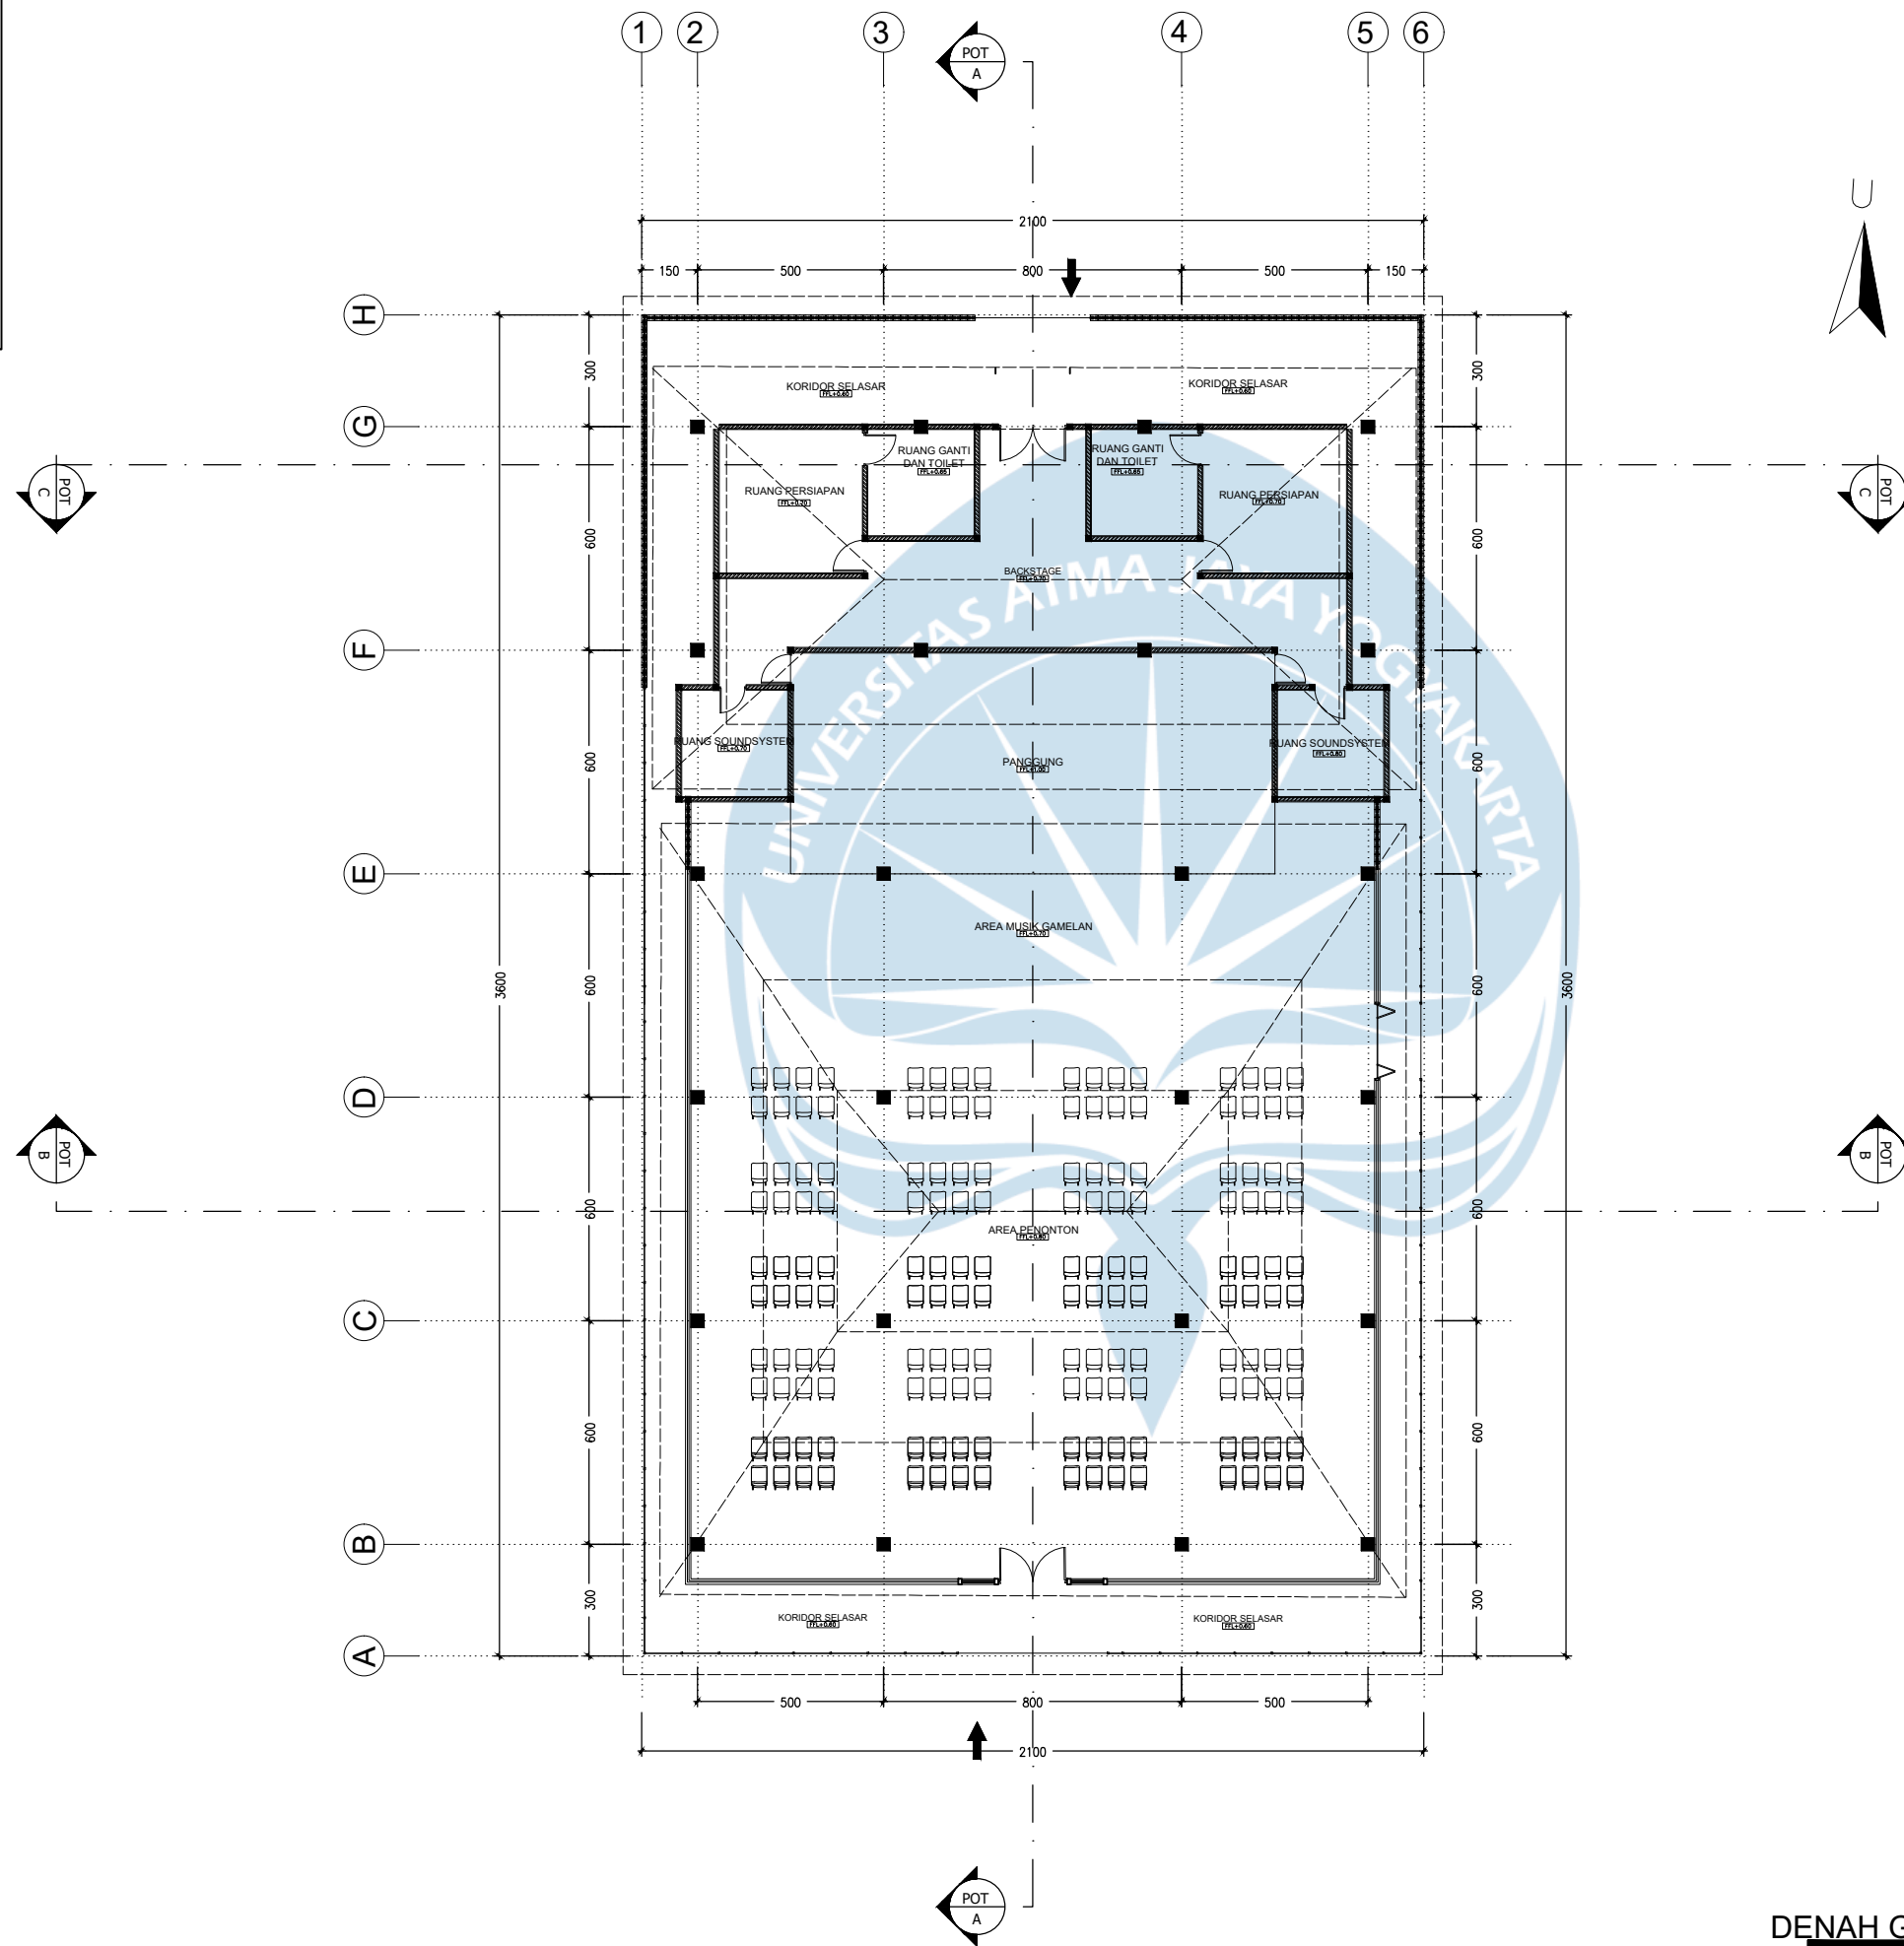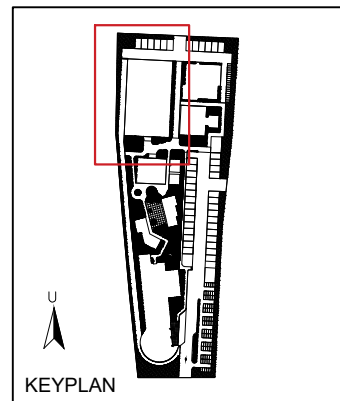

DENAH GEDUNG PERTUNJUKAN

SKALA 1 : 200



Universitas Atma Jaya Yogyakarta

Program Studi Arsitektur
Architecture Department

Fakultas Teknik
Faculty of Engineering

Proyek Tugas Akhir
Final Project

PERIODE : GENAP II
PERIOD : ODD I
TAHUN AKADEMIK 2020/2021
ACADEMIC YEAR 2020/2021

Judul Proyek
Project Title

PERANCANGAN PUSAT BUDAYA GAMES DI
DESA WIRUN MOJOLABAN SUKOHARJO JAWA
TENGAH DENGAN PENDEKATAN ARSITEKTUR
POST MODERN REGIONALISME

Lokasi Proyek
Project Location

JL. BATARA SURYA, KEBAK,
WIRUN, KEC. MOJOLABAN,
KABUPATEN SUKOHARJO,
JAWA TENGAH

Identitas Mahasiswa
Student Identity

ANDREAS S. P. WIDODO
210118699

Judul Gambar
Drawing Title



Skala
Scale

Keterangan
Note

Tanggal gambar
Drawing date

14 Agustus 2020

Kode Code	No. Lbr Pg. No.	Dari Of
XX1	XX	XX

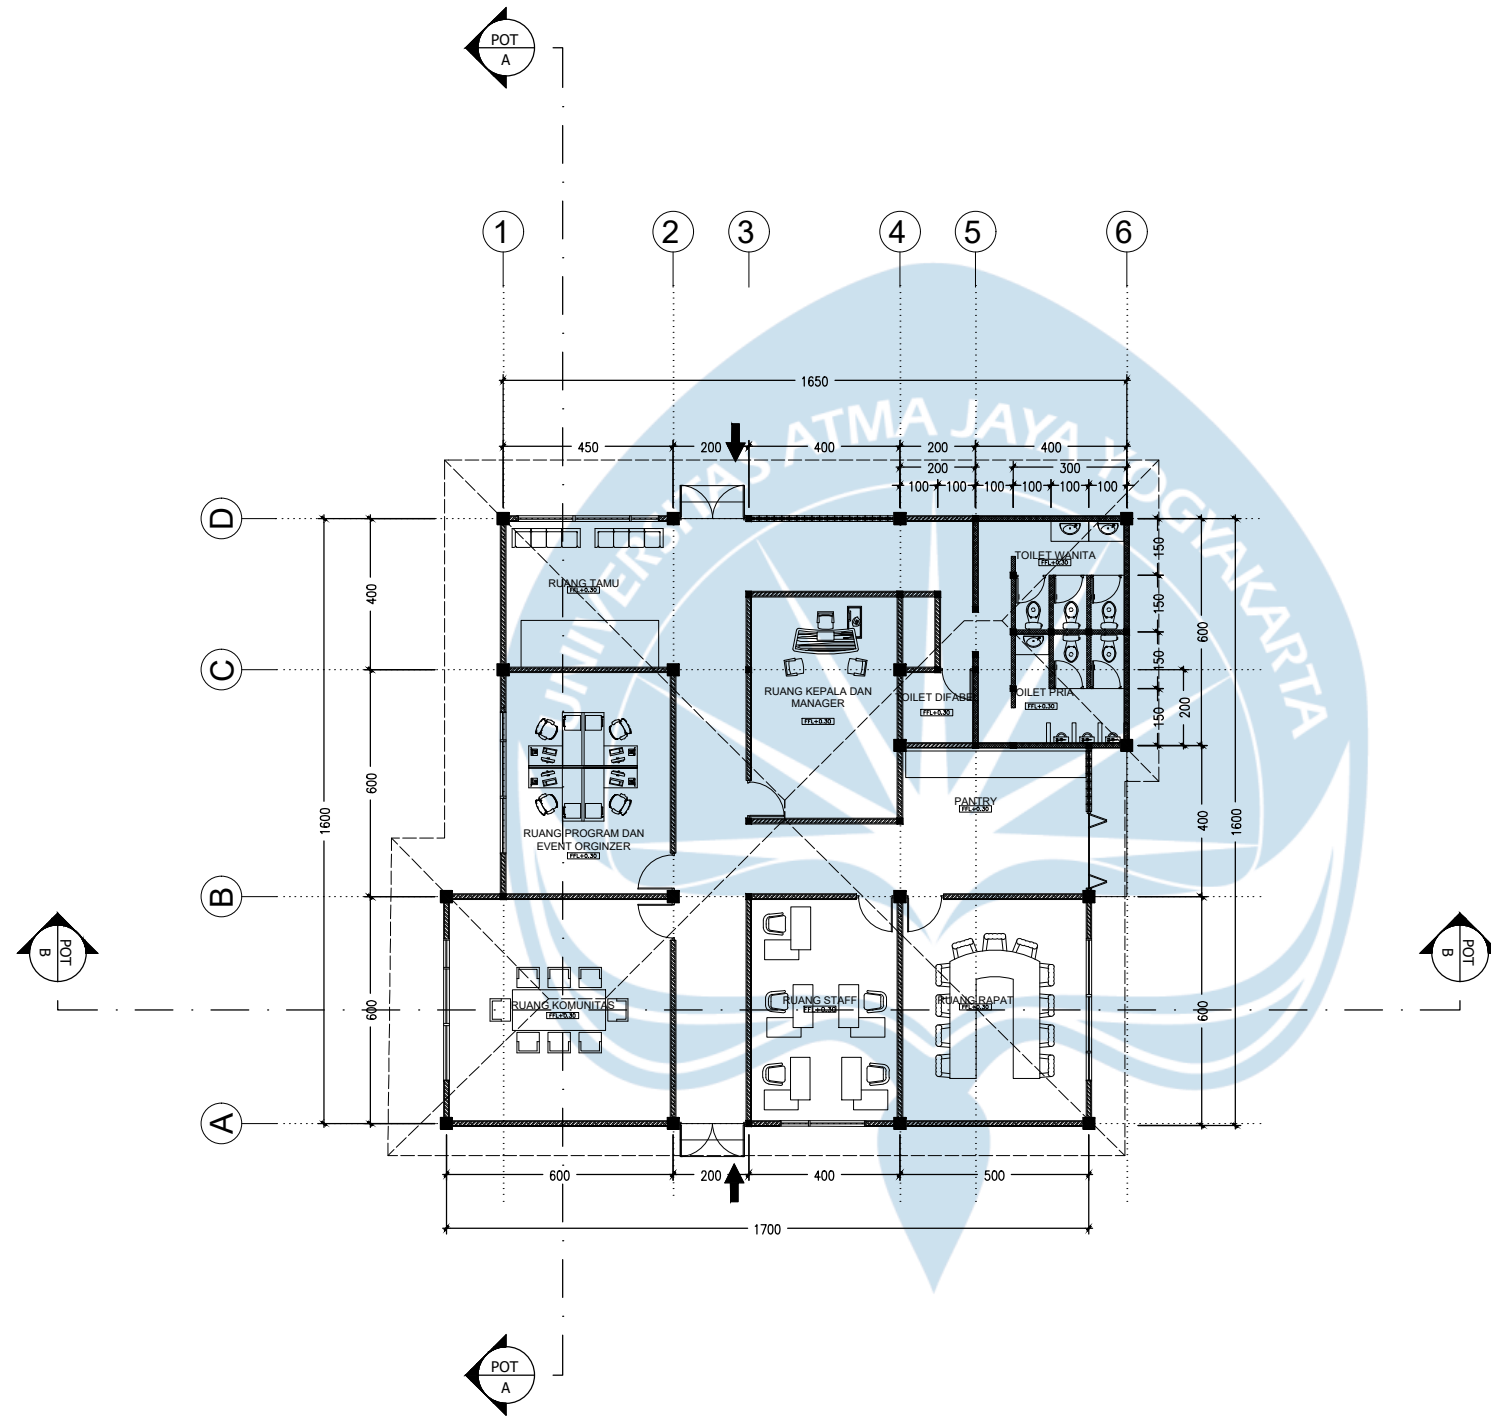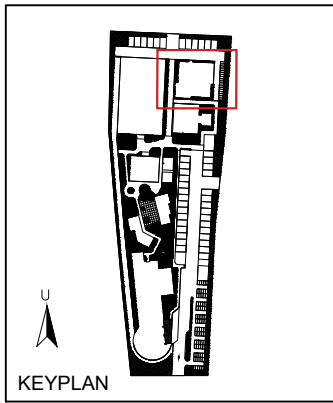

GEDUNG KANTOR
SKALA 1 : 200



Universitas Atma Jaya Yogyakarta
Program Studi Arsitektur
Architecture Department
Fakultas Teknik
Faculty of Engineering

Proyek Tugas Akhir
Final Project

PERIODE : GENAP II
PERIOD : ODD I
TAHUN AKADEMIK 2020/2021
ACADEMIC YEAR 2020/2021

Judul Proyek
Project Title

PERANCANGAN PUSAT BUDAYA GEMELAN DI
DESA WIRUN MOJOLABAN SUKOHARJO JAWA
TENGAH DENGAN PENDEKATAN ARSITEKTUR
POST MODERN REGIONALISME

Lokasi Proyek
Project Location

JL. BATARA SURYA, KEBAK,
WIRUN, KEC. MOJOLABAN,
KABUPATEN SUKOHARJO,
JAWA TENGAH

Identitas Mahasiswa
Student Identity

ANDREAS S. P. WIDODO
210118699

Judul Gambar
Drawing Title



Skala
Scale

Keterangan
Note

Tanggal gambar
Drawing date

14 Agustus 2020

Kode Code	No. Lbr Pg. No.	Dari Of
XX1	XX	XX

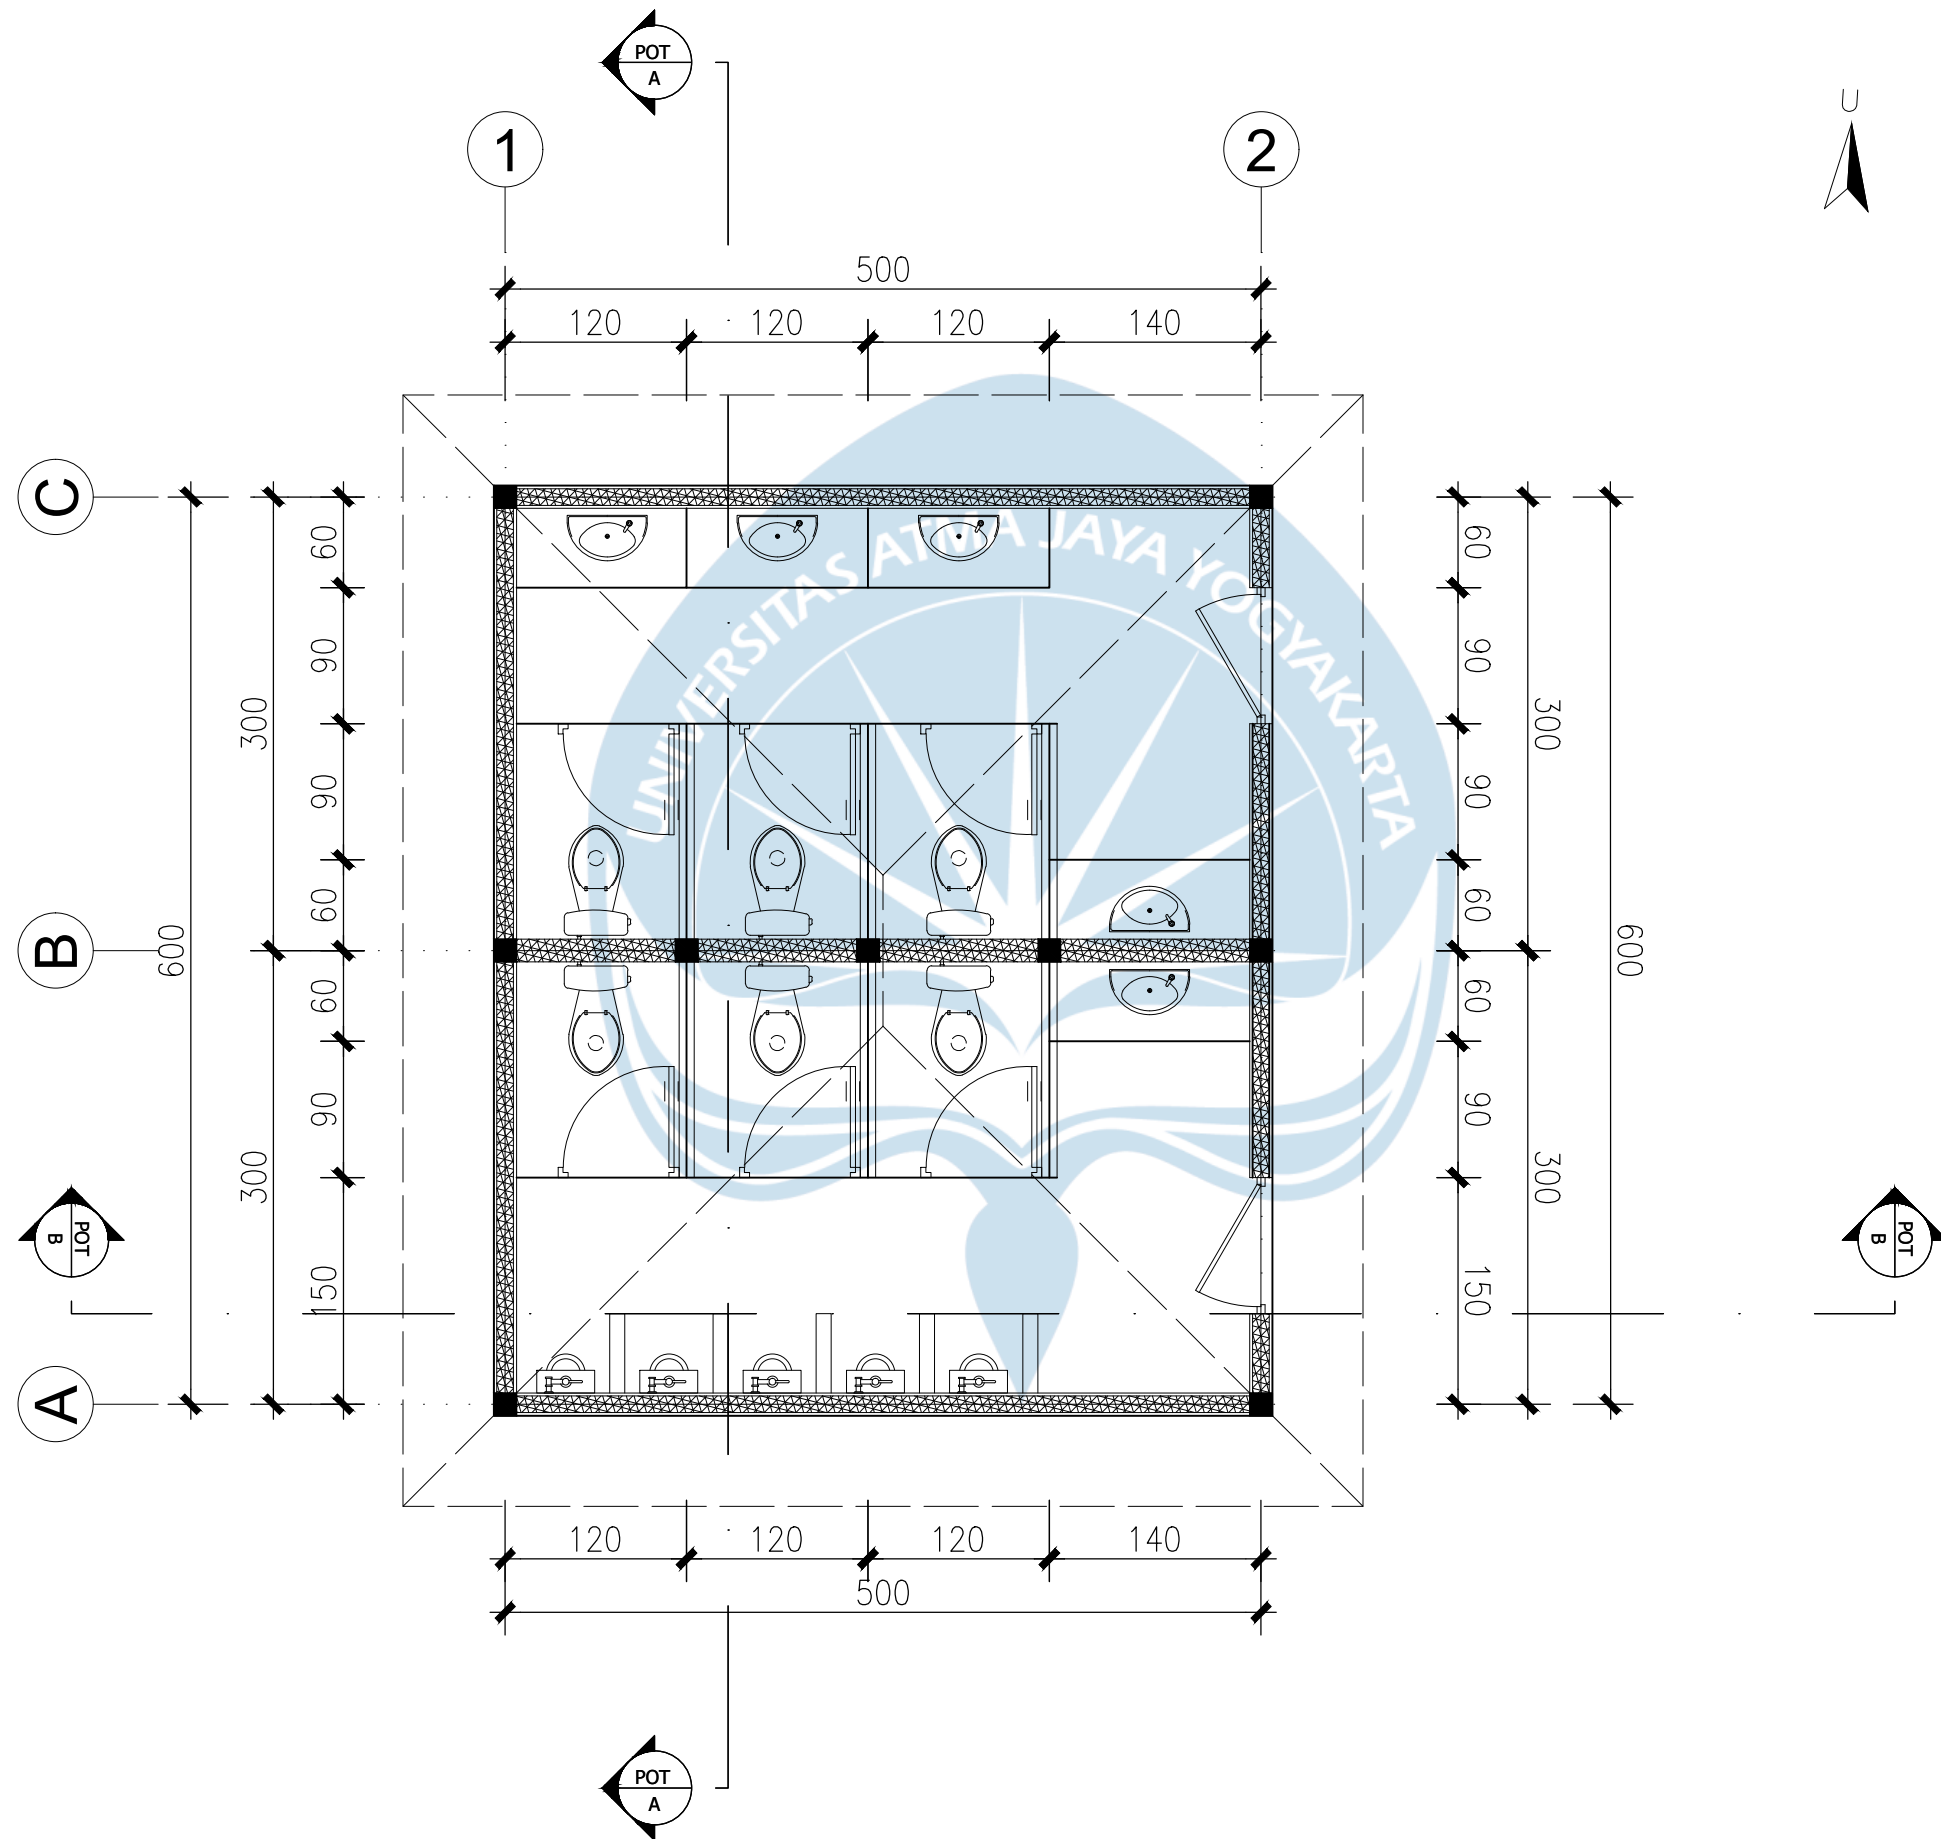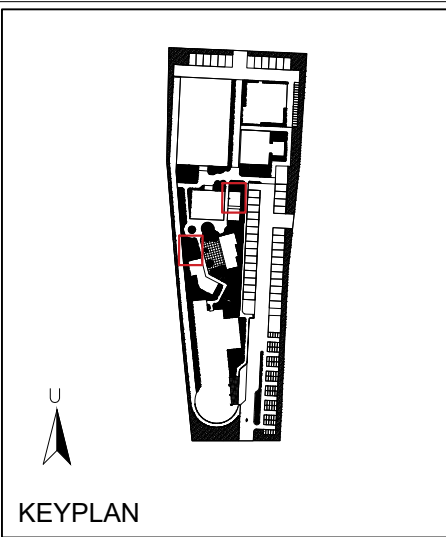

TOILET UMUM
SKALA 1 : 50



Universitas Atma Jaya Yogyakarta

Program Studi Arsitektur
Architecture Department

Fakultas Teknik
Faculty of Engineering

Proyek Tugas Akhir
Final Project

PERIODE : GENAP II
PERIOD : ODD I
TAHUN AKADEMIK 2020/2021
ACADEMIC YEAR 2020/2021

Judul Proyek
Project Title

PERANCANGAN PUSAT BUDAYA GEMELAN DI
DESA WIRUN MOJOLABAN SUKOHARJO JAWA
TENGAH DENGAN PENDEKATAN ARSITEKTUR
POST MODERN REGIONALISME

Lokasi Proyek
Project Location

JL. BATARA SURYA, KEBAK,
WIRUN, KEC. MOJOLABAN,
KABUPATEN SUKOHARJO,
JAWA TENGAH

Identitas Mahasiswa
Student Identity

ANDREAS S. P. WIDODO
210118699

Judul Gambar
Drawing Title

Skala
Scale

Keterangan
Note

Tanggal gambar
Drawing date

14 Agustus 2020

Kode
Code



No. Lbr
Pg. No.

Dari
Of

XX1

XX

XX

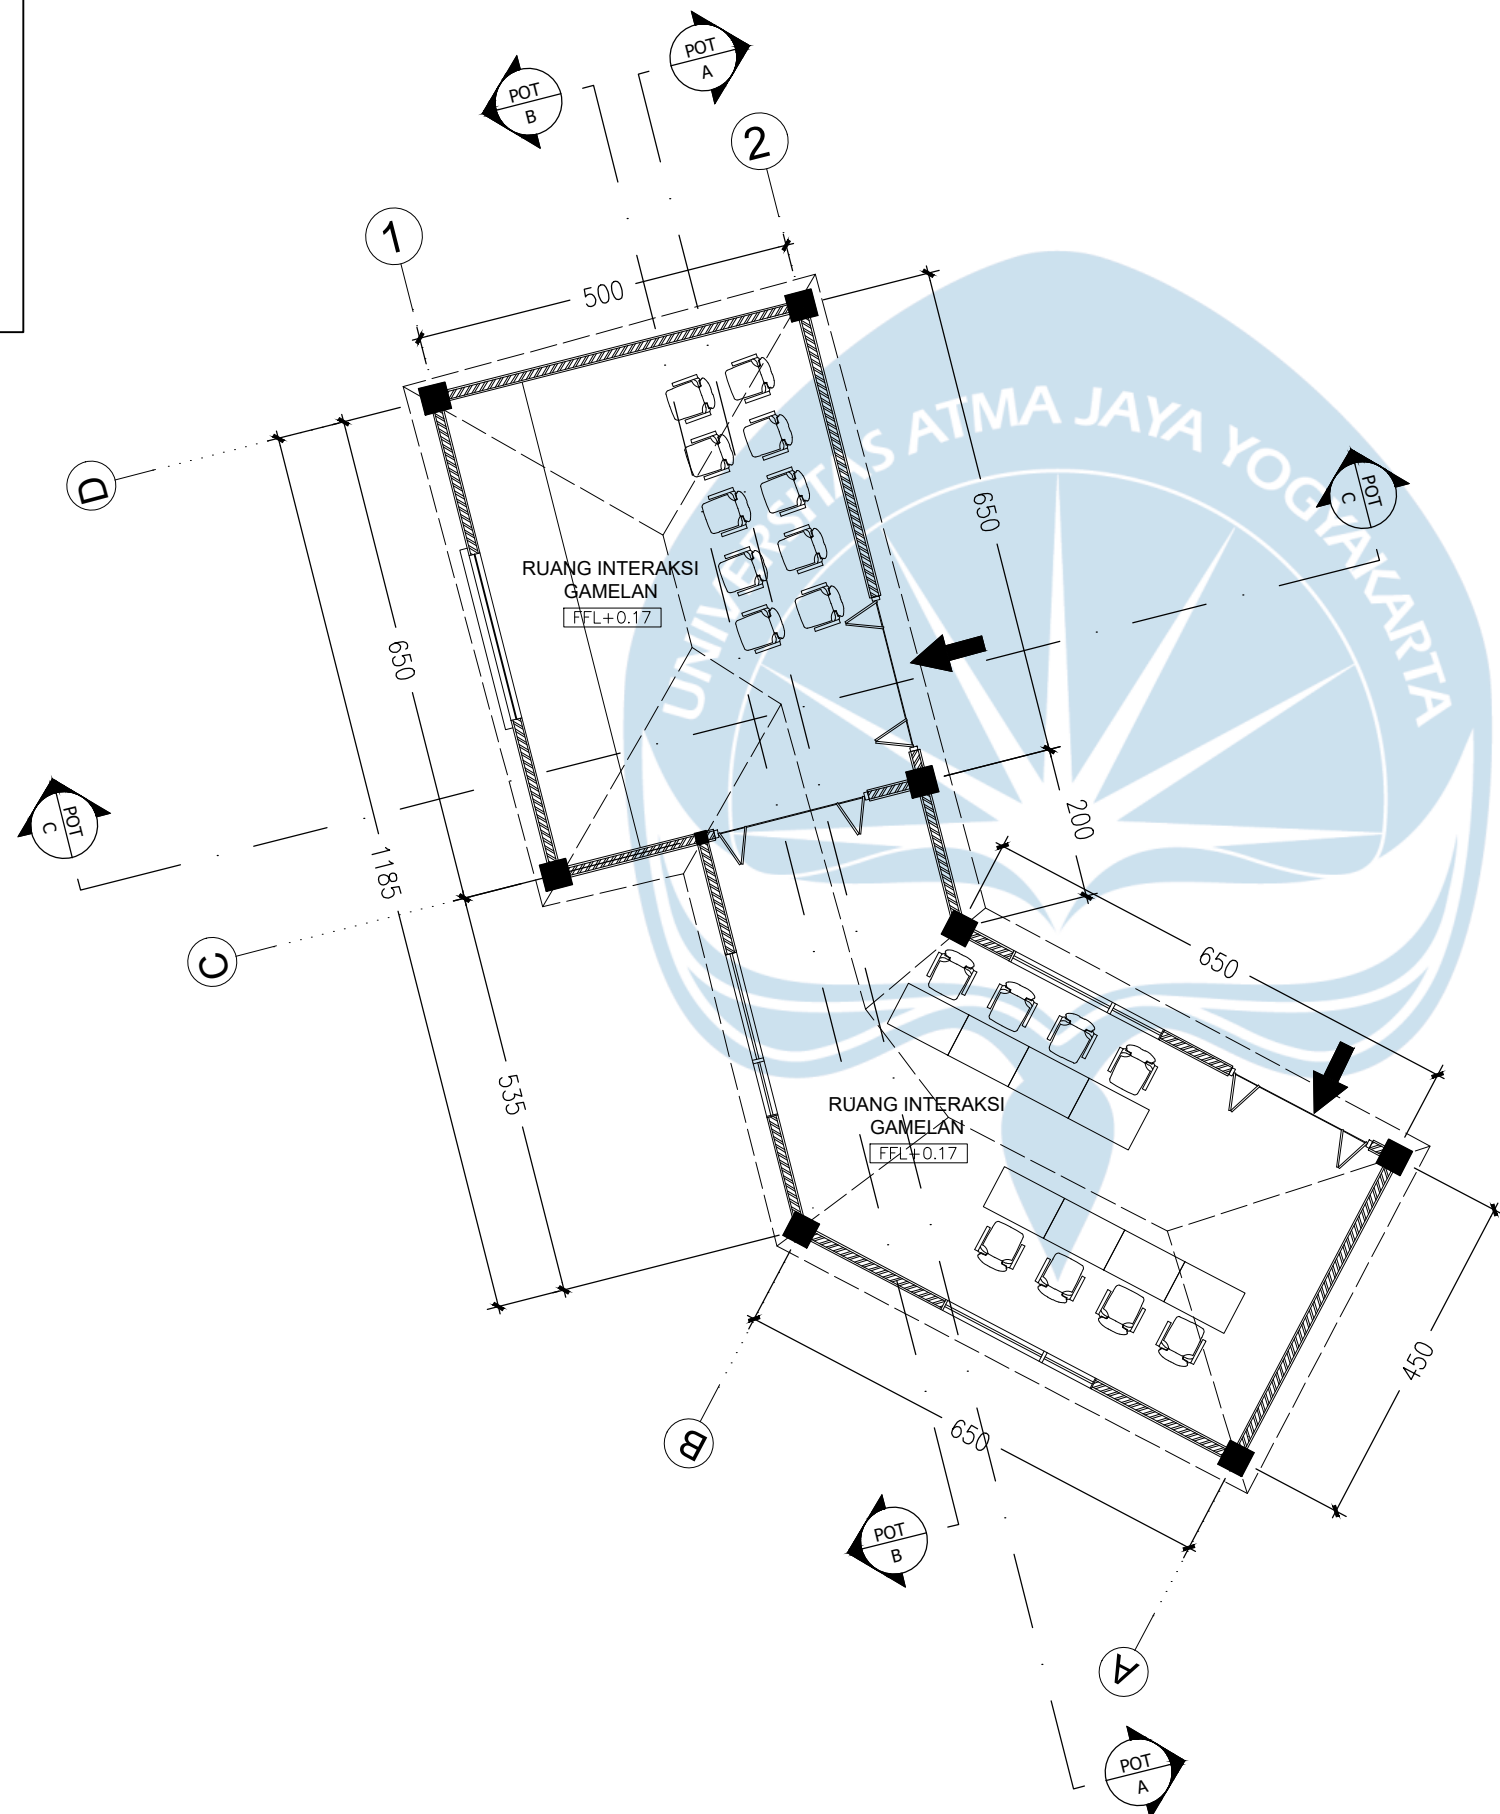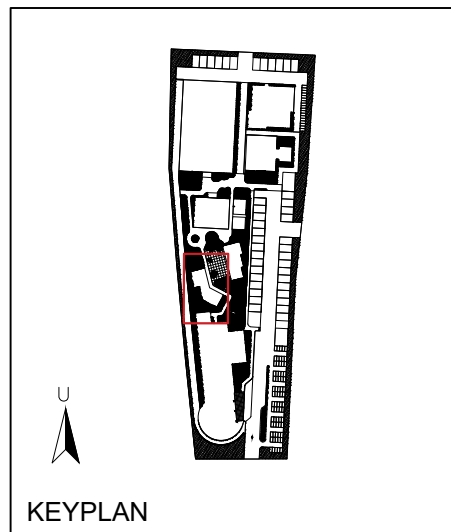

WORKSHOP KESENIAN WAYANG KERTAS

SKALA 1 : 100



Universitas Atma Jaya Yogyakarta

Program Studi Arsitektur
Architecture Department

Fakultas Teknik
Faculty of Engineering

**Proyek Tugas Akhir
Final Project**

PERIODE : GENAP II
PERIOD : ODD I
TAHUN AKADEMIK 2020/2021
ACADEMIC YEAR 2020/2021

**Judul Proyek
Project Title**

PERANCANGAN PUSAT BUDAYA GAMESAN DI
DESA WIRUN MOJOLABAN SUKOHARJO JAWA
TENGAH DENGAN PENDEKATAN ARSITEKTUR
POST MODERN REGIONALISME

**Lokasi Proyek
Project Location**

JL. BATARA SURYA, KEBAK,
WIRUN, KEC. MOJOLABAN,
KABUPATEN SUKOHARJO,
JAWA TENGAH

**Identitas Mahasiswa
Student Identity**

ANDREAS S. P. WIDODO
210118699

**Judul Gambar
Drawing Title**



**Skala
Scale**

**Keterangan
Note**

**Tanggal gambar
Drawing date**

14 Agustus 2020

Kode Code	No. Lbr Pg. No.	Dari Of
XX1	XX	XX

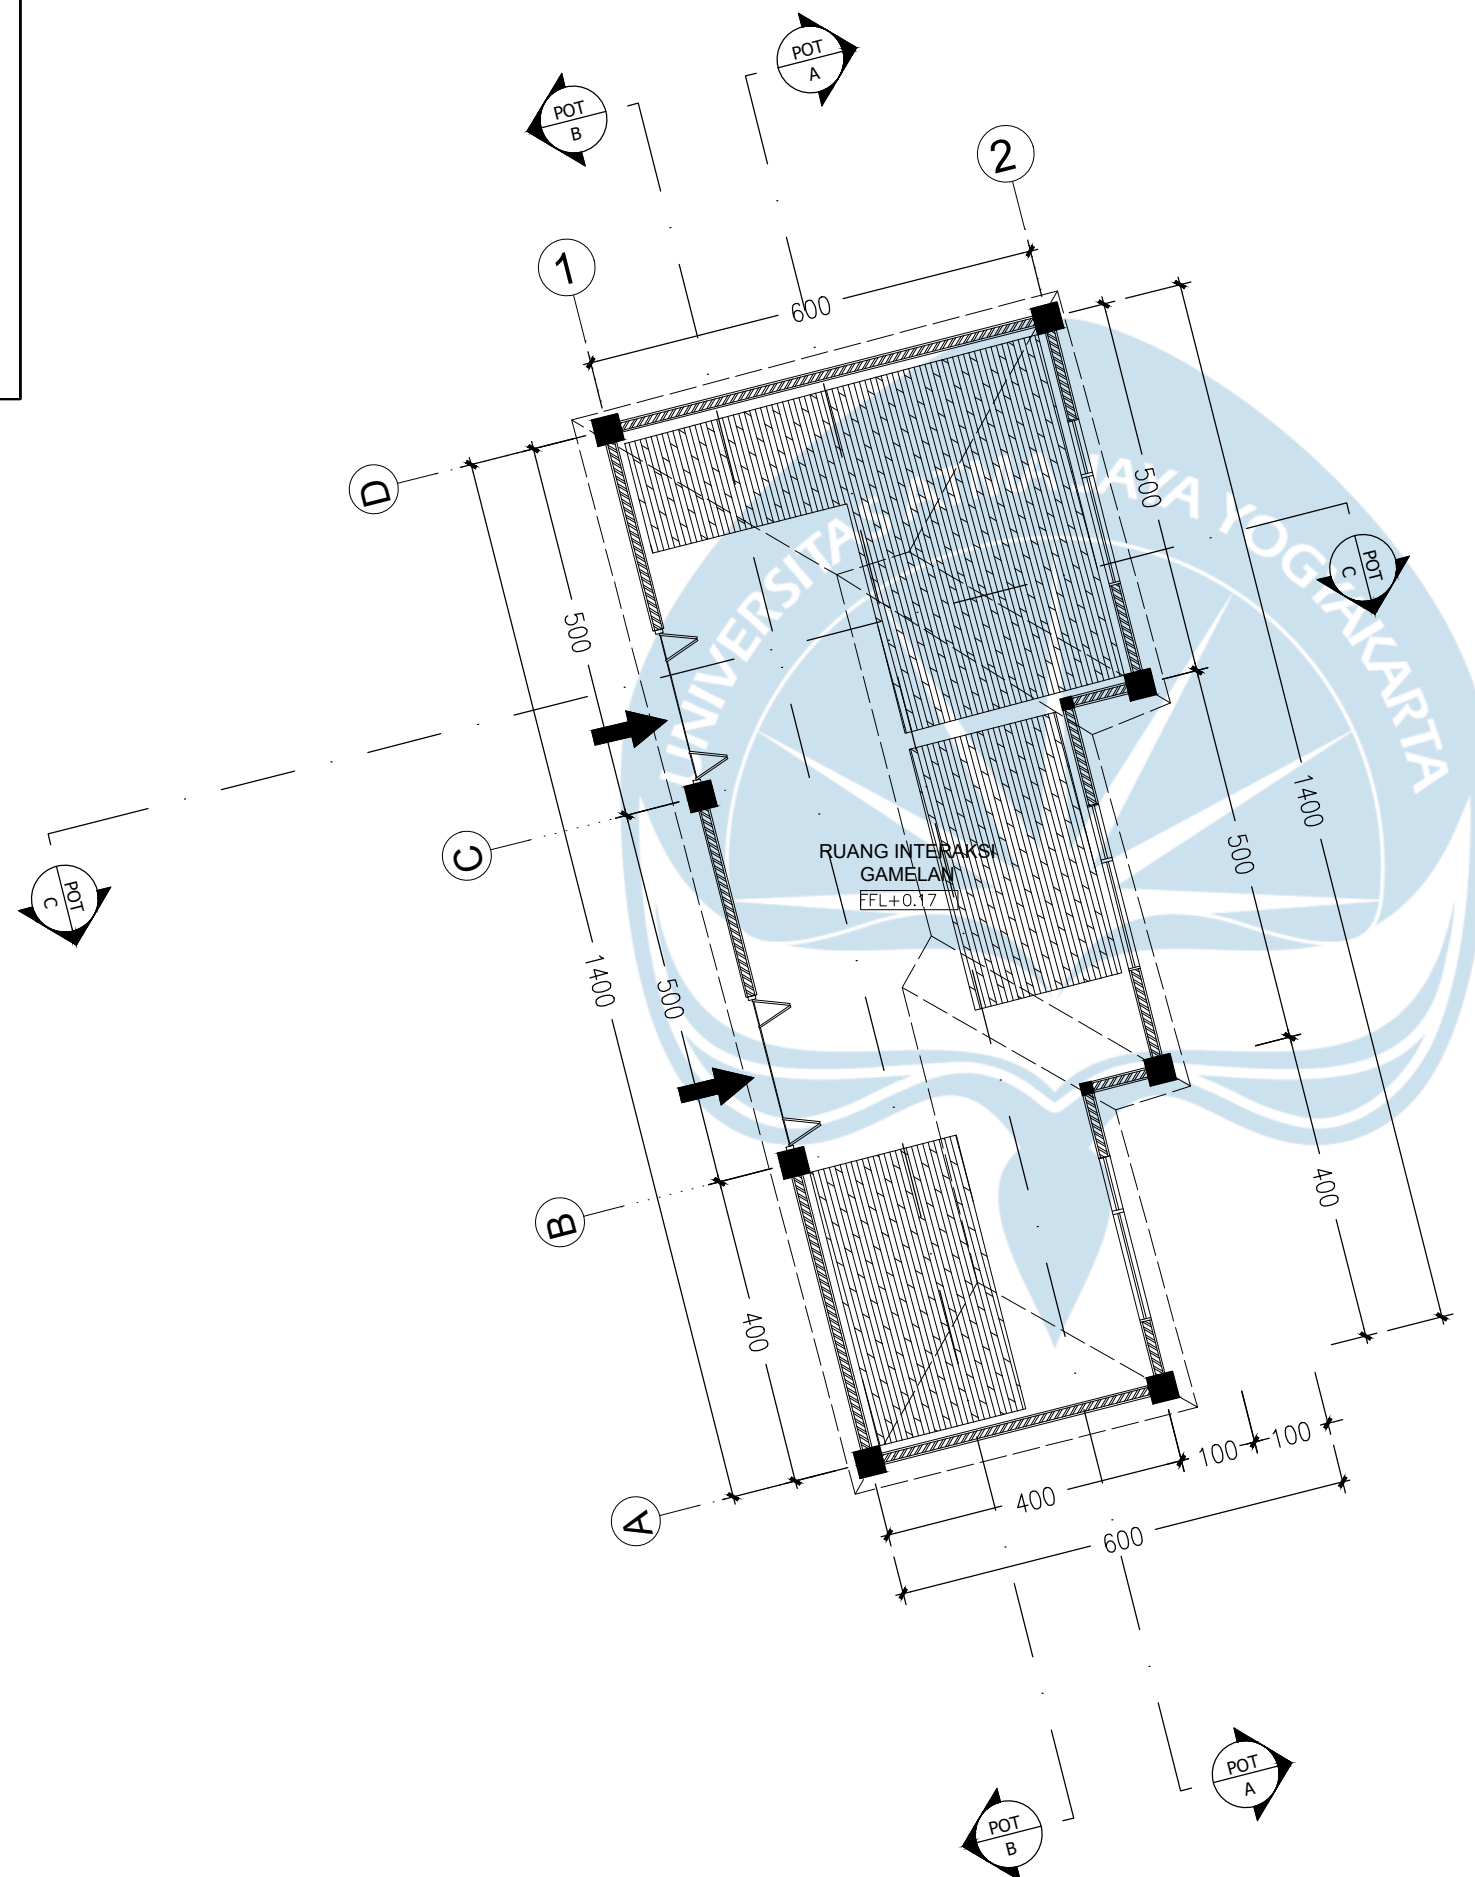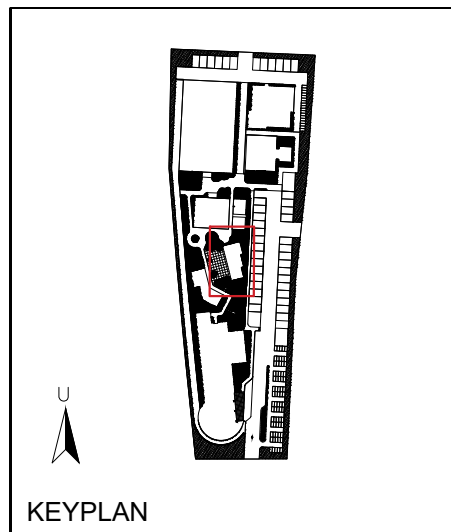

INTERAKSI MUSIK GEMELAN

SKALA 1 : 100



Universitas Atma Jaya Yogyakarta

Program Studi Arsitektur
Architecture Department

Fakultas Teknik
Faculty of Engineering

**Proyek Tugas Akhir
Final Project**

PERIODE : GENAP II
PERIOD : ODD I
TAHUN AKADEMIK 2020/2021
ACADEMIC YEAR 2020/2021

**Judul Proyek
Project Title**

PERANCANGAN PUSAT BUDAYA GEMELAN DI
DESA WIRUN MOJOLABAN SUKOHARJO JAWA
TENGAH DENGAN PENDEKATAN ARSITEKTUR
POST MODERN REGIONALISME

**Lokasi Proyek
Project Location**

JL. BATARA SURYA, KEBAK,
WIRUN, KEC. MOJOLABAN,
KABUPATEN SUKOHARJO,
JAWA TENGAH

**Identitas Mahasiswa
Student Identity**

ANDREAS S. P. WIDODO
210118699

**Judul Gambar
Drawing Title**



**Skala
Scale**

**Keterangan
Note**

**Tanggal gambar
Drawing date**

14 Agustus 2020

Kode Code	No. Lbr Pg. No.	Dari Of
XX1	XX	XX

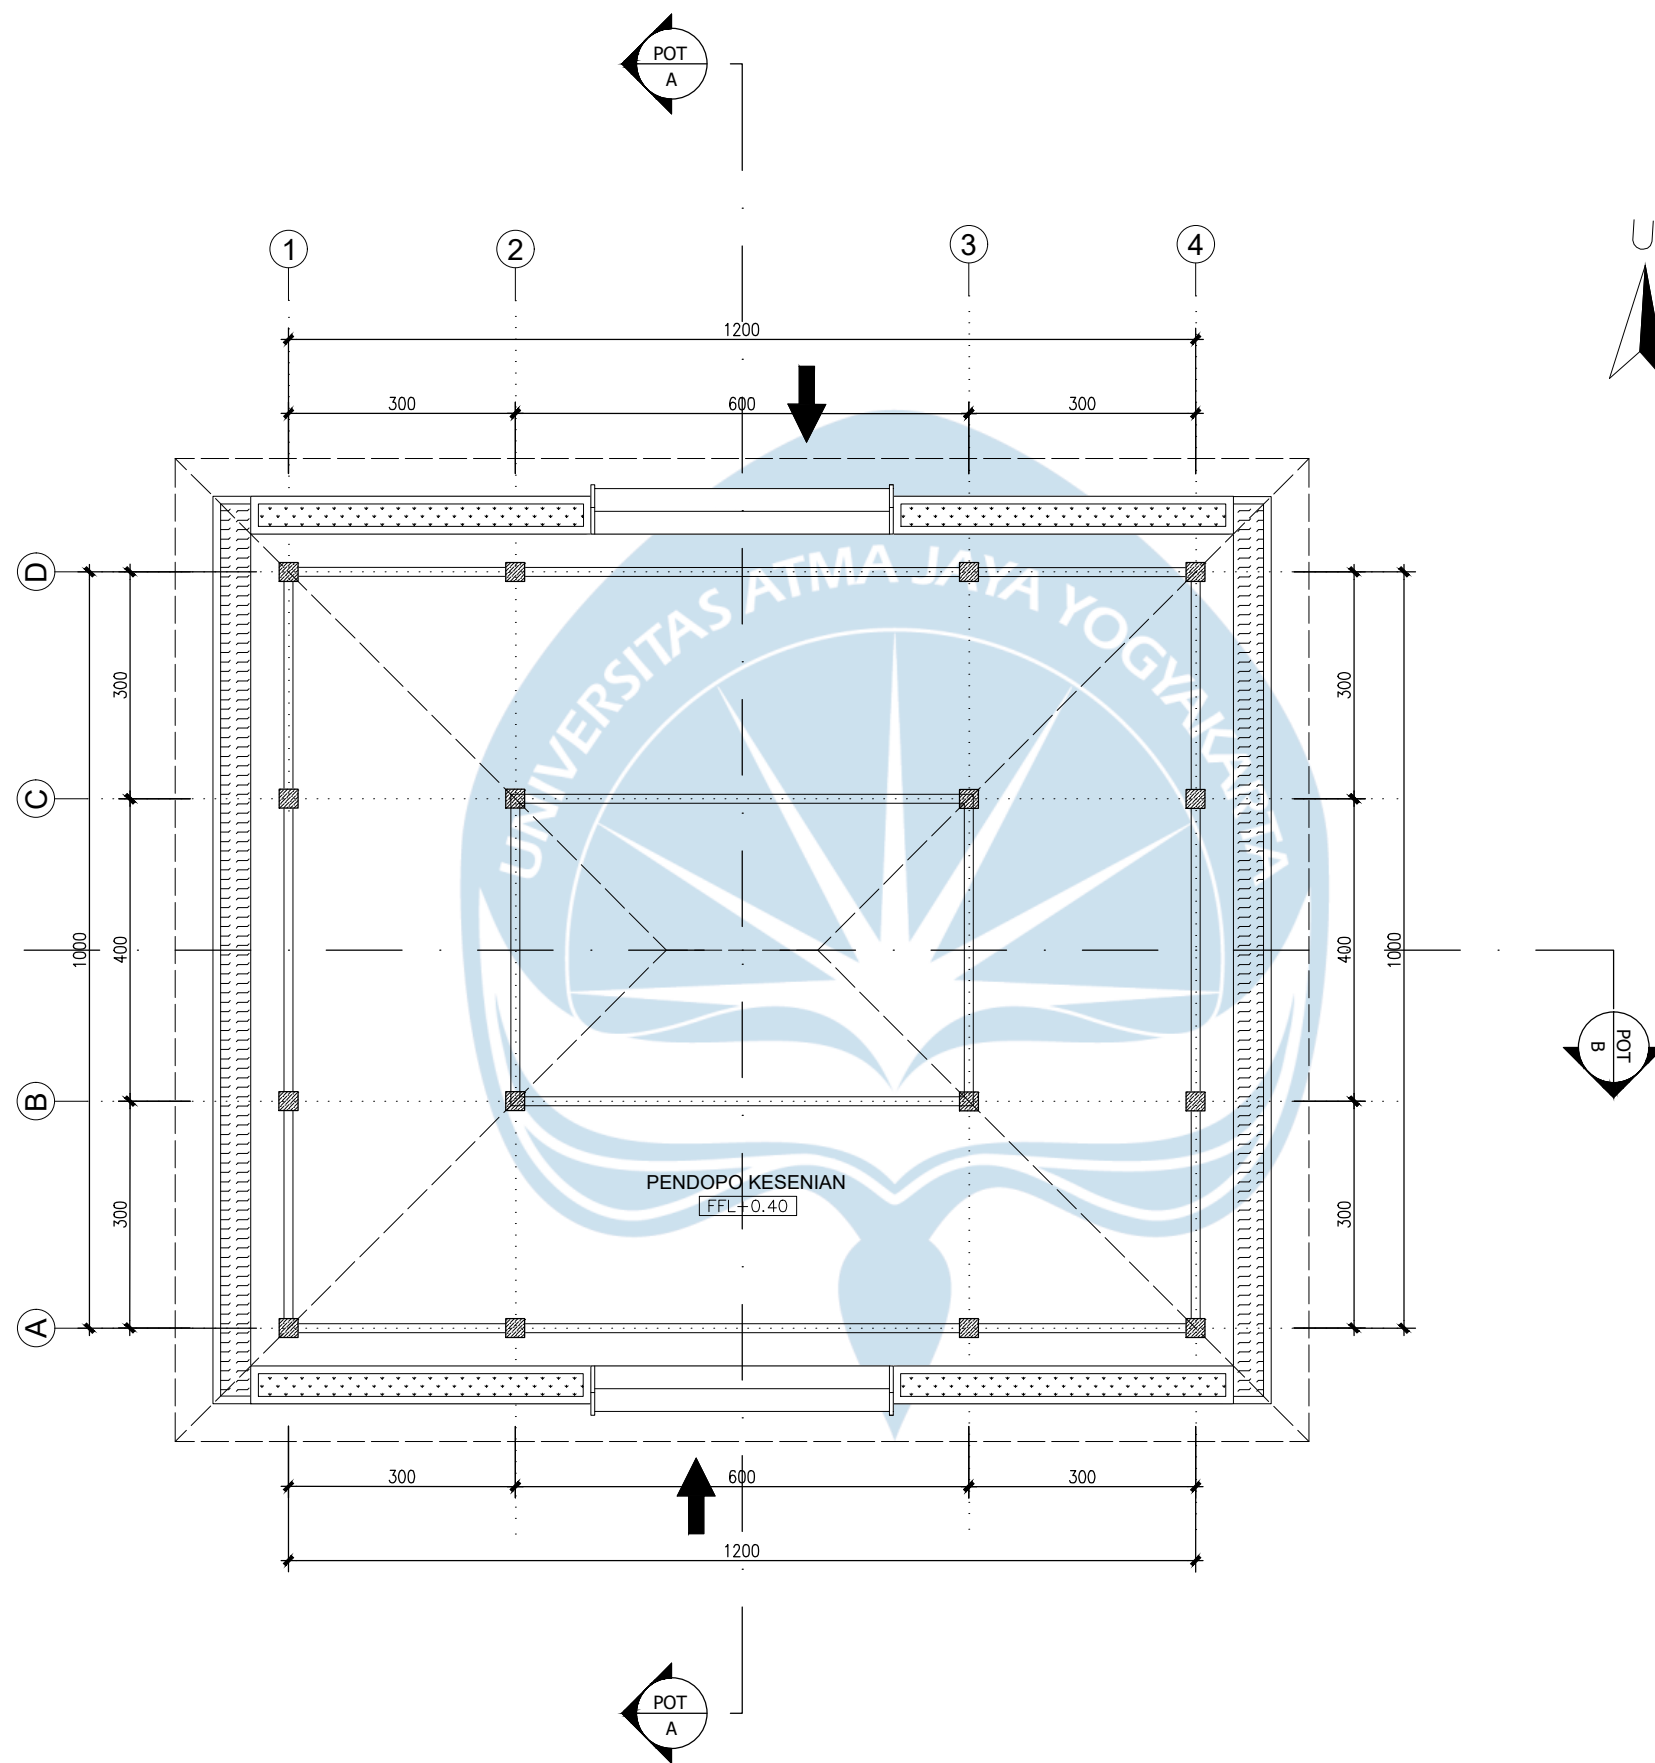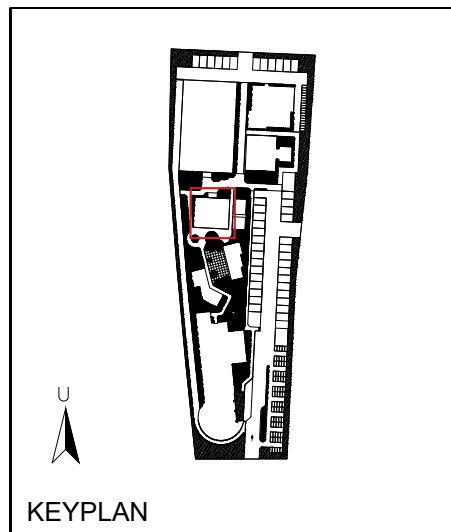

PENDOPO KESENIAN

SKALA 1 : 100



Universitas Atma Jaya Yogyakarta

Program Studi Arsitektur
Architecture Department

Fakultas Teknik
Faculty of Engineering

**Proyek Tugas Akhir
Final Project**

PERIODE : GENAP II
PERIOD : ODD I
TAHUN AKADEMIK 2020/2021
ACADEMIC YEAR 2020/2021

**Judul Proyek
Project Title**

PERANCANGAN PUSAT BUDAYA GEMELAN DI
DESA WIRUN MOJOLABAN SUKOHARJO JAWA
TENGAH DENGAN PENDEKATAN ARSITEKTUR
POST MODERN REGIONALISME

**Lokasi Proyek
Project Location**

JL. BATARA SURYA, KEBAK,
WIRUN, KEC. MOJOLABAN,
KABUPATEN SUKOHARJO,
JAWA TENGAH

**Identitas Mahasiswa
Student Identity**

ANDREAS S. P. WIDODO
210118699

**Judul Gambar
Drawing Title**



**Skala
Scale**

**Keterangan
Note**

**Tanggal gambar
Drawing date**

14 Agustus 2020

Kode Code	No. Lbr Pg. No.	Dari Of
XX1	XX	XX

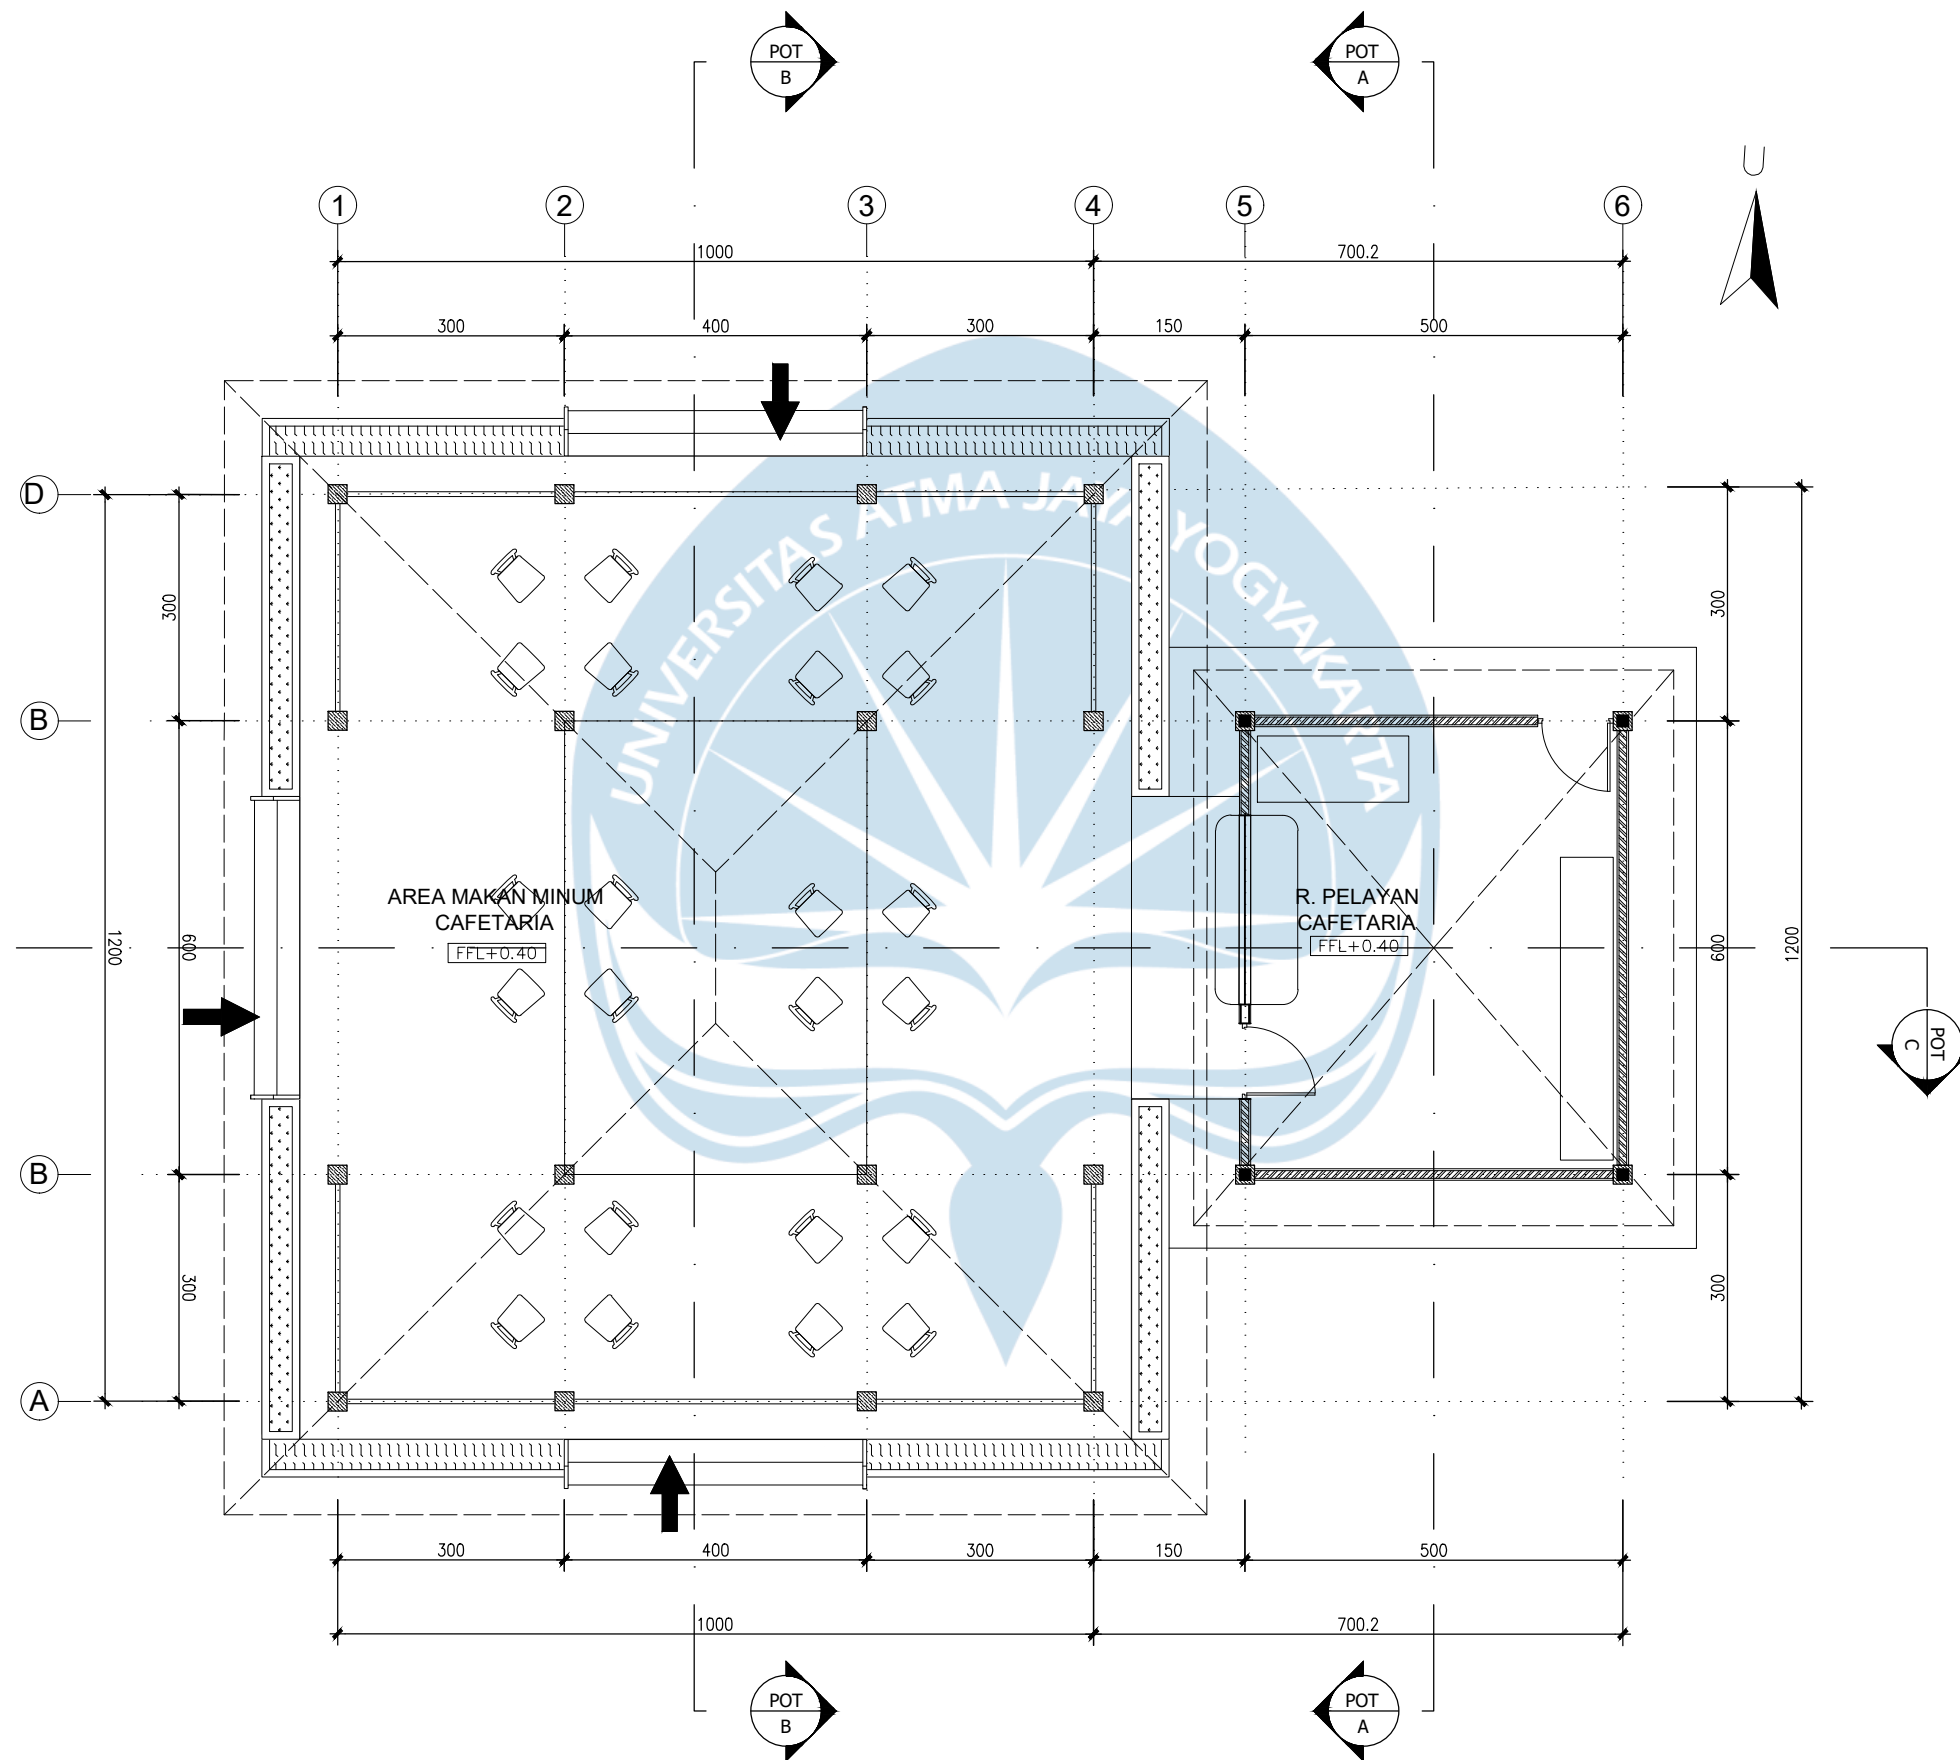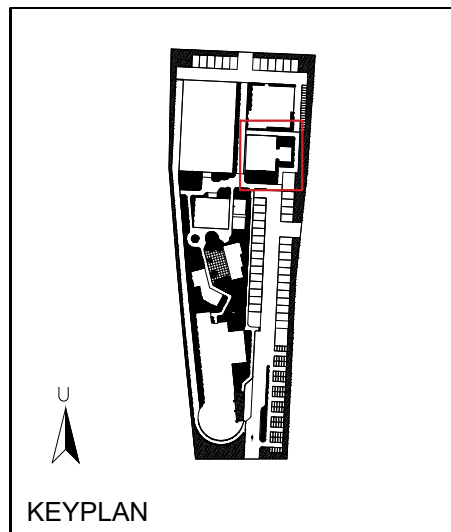

CAFETERIA TRADISIONAL

SKALA 1 : 100



Universitas Atma Jaya Yogyakarta

Program Studi Arsitektur
Architecture Department

Fakultas Teknik
Faculty of Engineering

**Proyek Tugas Akhir
Final Project**

PERIODE : GENAP II
PERIOD : ODD I
TAHUN AKADEMIK 2020/2021
ACADEMIC YEAR 2020/2021

**Judul Proyek
Project Title**

PERANCANGAN PUSAT BUDAYA GEMELAN DI
DESA WIRUN MOJOLABAN SUKOHARJO JAWA
TENGAH DENGAN PENDEKATAN ARSITEKTUR
POST MODERN REGIONALISME

**Lokasi Proyek
Project Location**

JL. BATARA SURYA, KEBAK,
WIRUN, KEC. MOJOLABAN,
KABUPATEN SUKOHARJO,
JAWA TENGAH

**Identitas Mahasiswa
Student Identity**

ANDREAS S. P. WIDODO
210118699

**Judul Gambar
Drawing Title**

**Skala
Scale**

**Keterangan
Note**

**Tanggal gambar
Drawing date**

14 Agustus 2020

Kode Code	No. Lbr Pg. No.	Dari Of
XX1	XX	XX



Universitas Atma Jaya Yogyakarta

Program Studi Arsitektur
Architecture Department

Fakultas Teknik
Faculty of Engineering

Proyek Tugas Akhir
Final Project

PERIODE : GENAP II
PERIOD : ODD I
TAHUN AKADEMIK 2020/2021
ACADEMIC YEAR 2020/2021

Judul Proyek
Project Title

PERANCANGAN PUSAT BUDAYA GEMELAN DI
DESA WIRUN MOJOLABAN SUKOHARJO JAWA
TENGAH DENGAN PENDEKATAN ARSITEKTUR
POST MODERN REGIONALISME

Lokasi Proyek
Project Location

JL. BATARA SURYA, KEBAK,
WIRUN, KEC. MOJOLABAN,
KABUPATEN SUKOHARJO,
JAWA TENGAH

Identitas Mahasiswa
Student Identity

ANDREAS S. P. WIDODO
210118699

Judul Gambar
Drawing Title

Skala
Scale

Keterangan
Note

Tanggal gambar
Drawing date

14 Agustus 2020

Kode
Code


No. Lbr
Pg. No.

Dari
Of

XX1

XX

XX

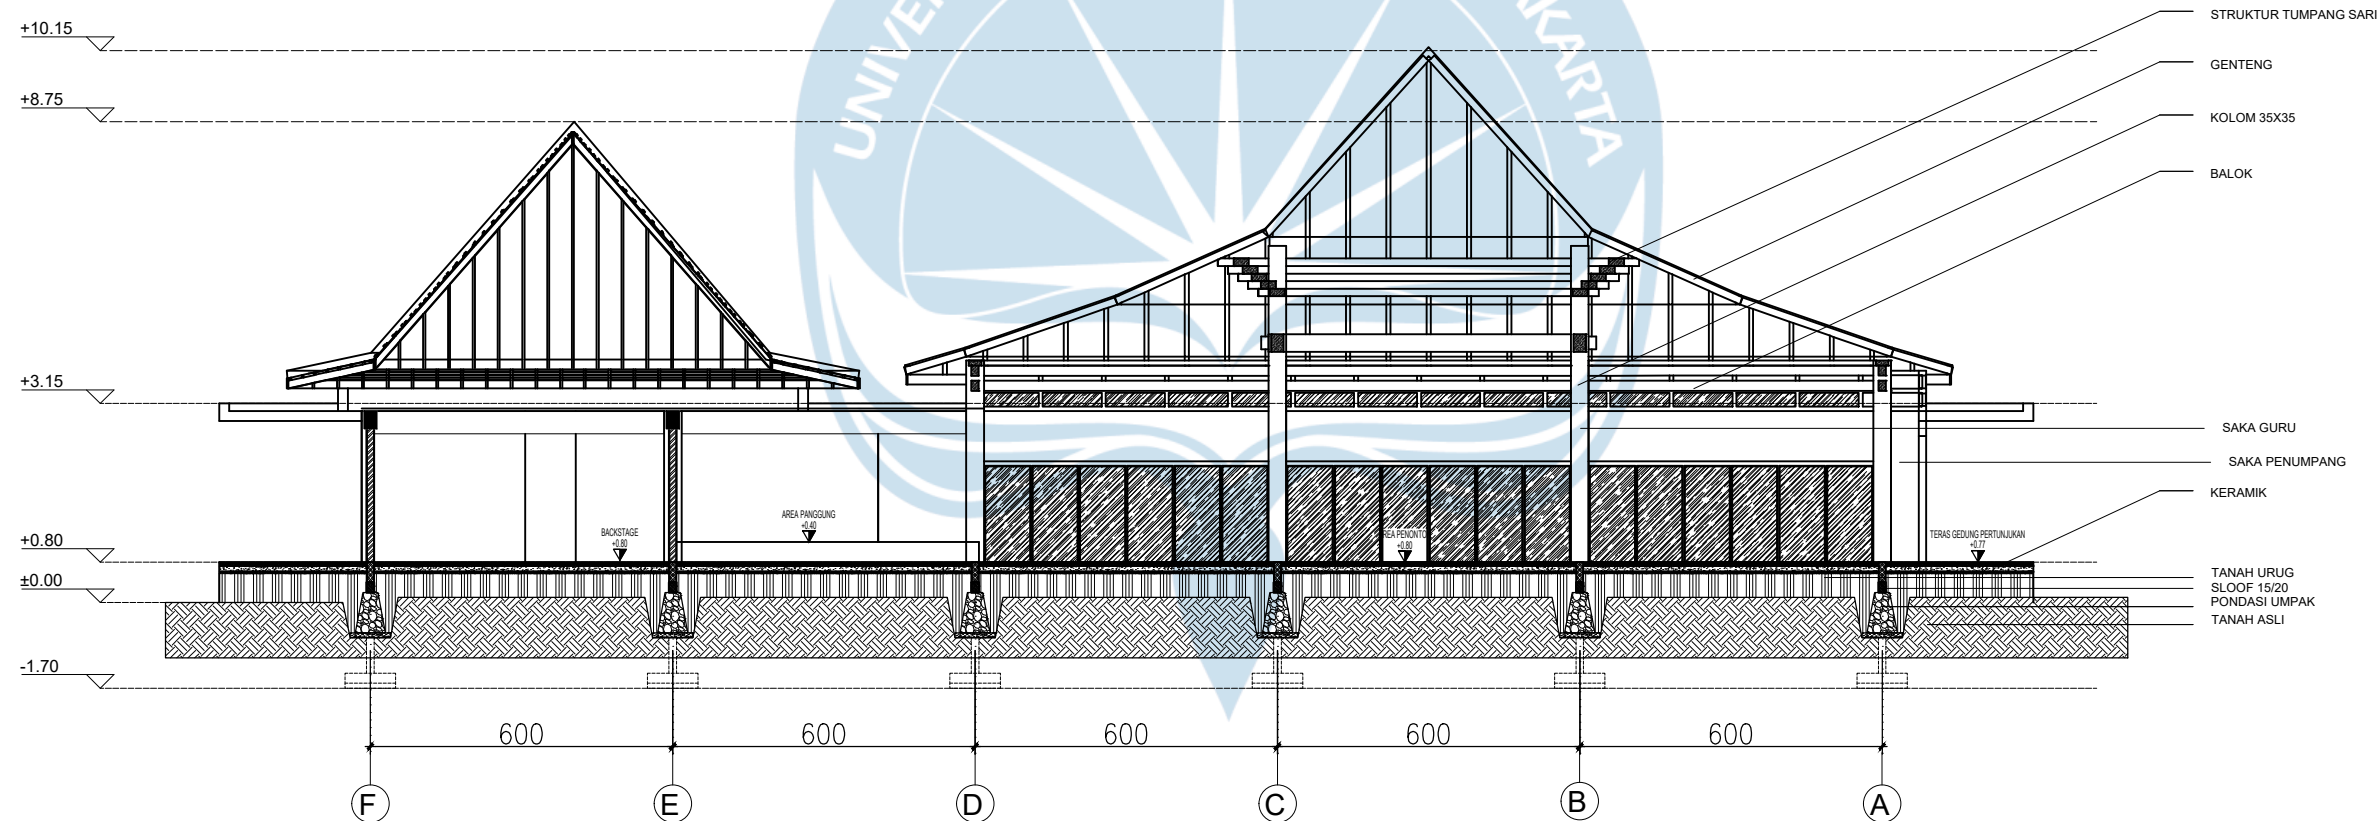

POTONGAN A-A GEDUNG PERTUNJUKAN (TIMUR KE BARAT)

SKALA 1 : 150



Universitas Atma Jaya Yogyakarta

Program Studi Arsitektur
Architecture Department

Fakultas Teknik
Faculty of Engineering

Proyek Tugas Akhir
Final Project

PERIODE : GENAP II
PERIOD : ODD I

TAHUN AKADEMIK 2020/2021
ACADEMIC YEAR 2020/2021

Judul Proyek
Project Title

PERANCANGAN PUSAT BUDAYA GEMELAN DI
DESA WIRUN MOJOLABAN SUKOHARJO JAWA
TENGAH DENGAN PENDEKATAN ARSITEKTUR
POST MODERN REGIONALISME

Lokasi Proyek
Project Location

JL. BATARA SURYA, KEBAK,
WIRUN, KEC. MOJOLABAN,
KABUPATEN SUKOHARJO,
JAWA TENGAH

Identitas Mahasiswa
Student Identity

ANDREAS S. P. WIDODO
210118699

Judul Gambar
Drawing Title

Skala
Scale

Keterangan
Note

Tanggal gambar
Drawing date

14 Agustus 2020

Kode
Code


No. Lbr
Pg. No.

Dari
Of

XX1

XX

XX

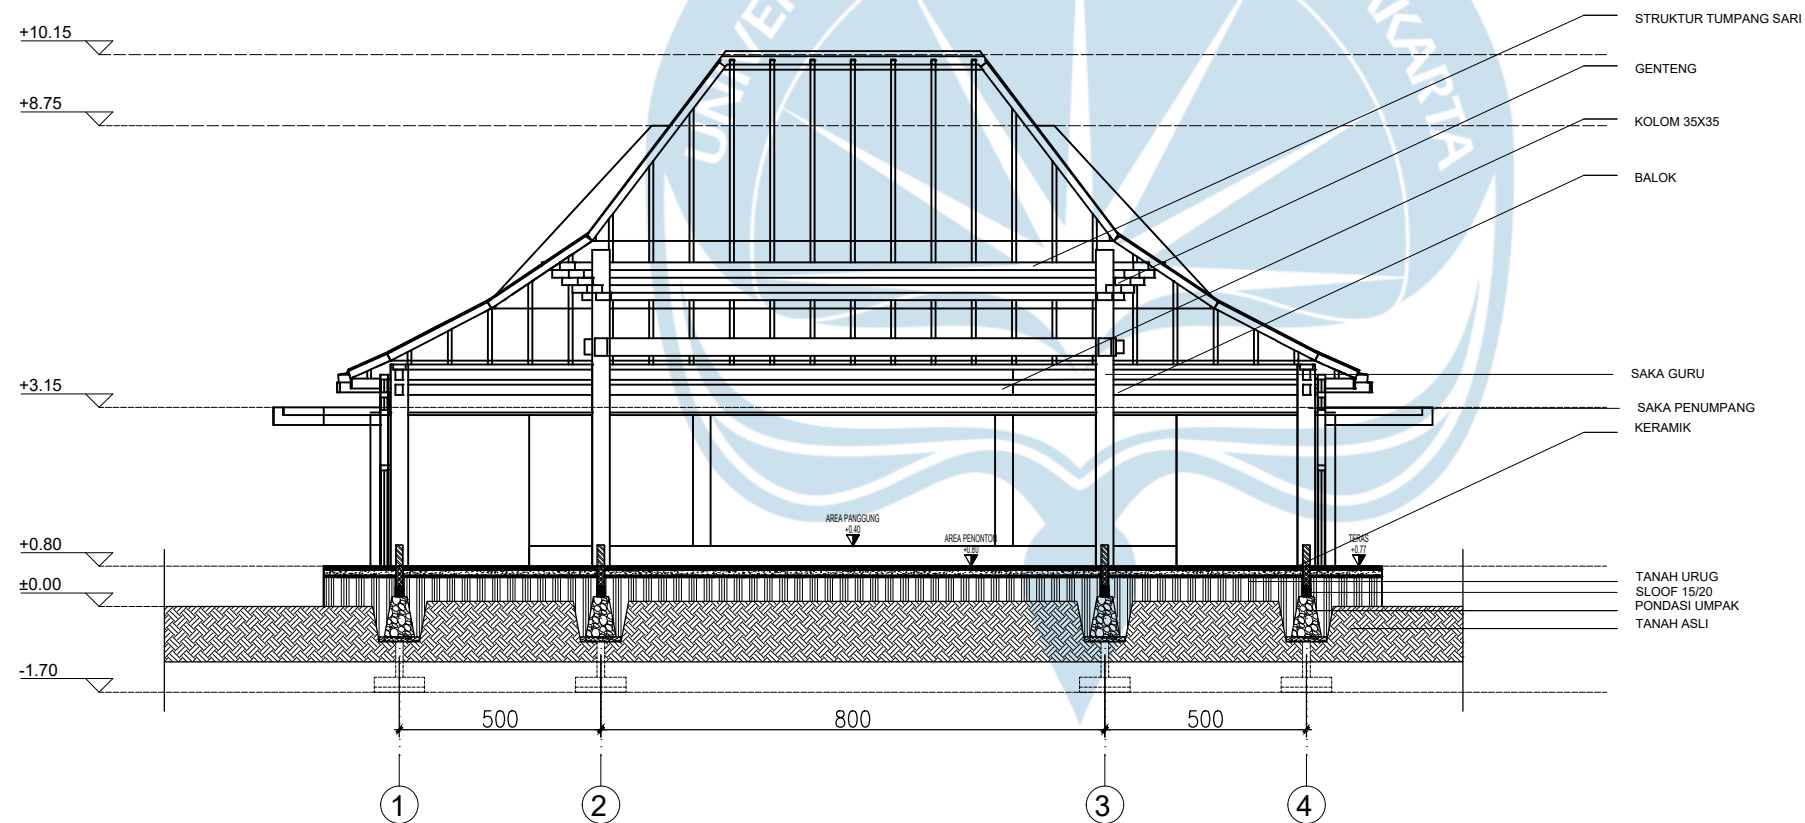

POTONGAN B-B GEDUNG PERTUNJUKAN (SELATAN KE UTARA)

SKALA 1 : 150



Universitas Atma Jaya Yogyakarta

Program Studi Arsitektur
Architecture Department

Fakultas Teknik
Faculty of Engineering

Proyek Tugas Akhir
Final Project

PERIODE : GENAP II
PERIOD : ODD I

TAHUN AKADEMIK 2020/2021
ACADEMIC YEAR 2020/2021

Judul Proyek
Project Title

PERANCANGAN PUSAT BUDAYA GEMELAN DI
DESA WIRUN MOJOLABAN SUKOHARJO JAWA
TENGAH DENGAN PENDEKATAN ARSITEKTUR
POST MODERN REGIONALISME

Lokasi Proyek
Project Location

JL. BATARA SURYA, KEBAK,
WIRUN, KEC. MOJOLABAN,
KABUPATEN SUKOHARJO,
JAWA TENGAH

Identitas Mahasiswa
Student Identity

ANDREAS S. P. WIDODO
210118699

Judul Gambar
Drawing Title

Skala
Scale

Keterangan
Note

Tanggal gambar
Drawing date

14 Agustus 2020

Kode
Code


No. Lbr
Pg. No.

Dari
Of

XX1

XX

XX

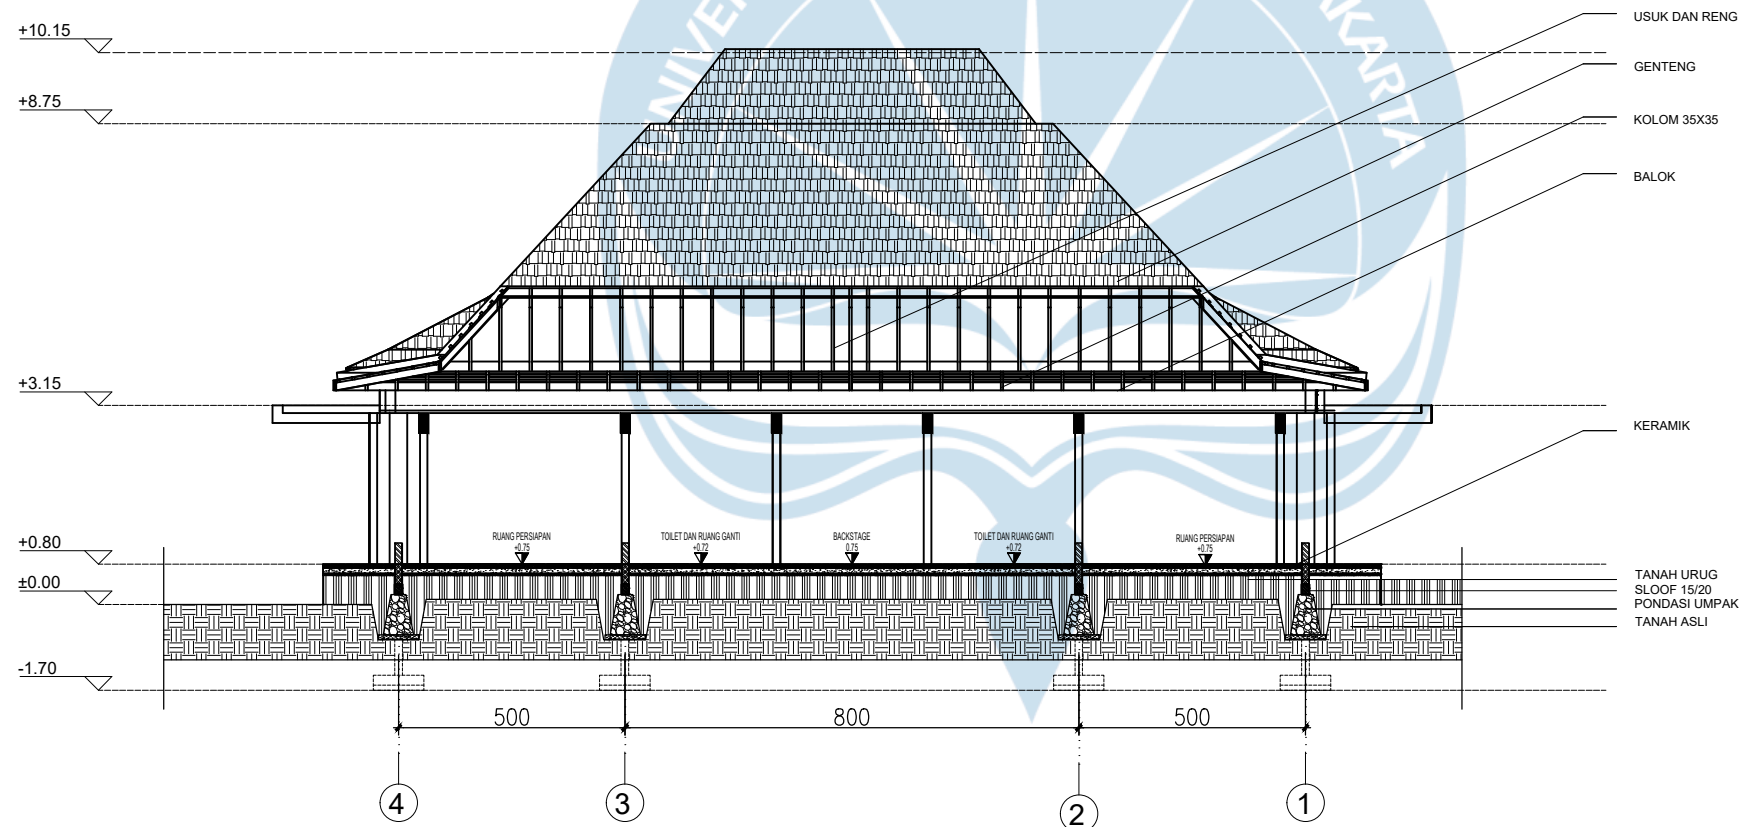

POTONGAN C-C GEDUNG PERTUNJUKAN (UTARA KE SELATAN)

SKALA 1 : 150



Universitas Atma Jaya Yogyakarta

Program Studi Arsitektur
Architecture Department

Fakultas Teknik
Faculty of Engineering

Proyek Tugas Akhir
Final Project

PERIODE : GENAP II
PERIOD : ODD I
TAHUN AKADEMIK 2020/2021
ACADEMIC YEAR 2020/2021

Judul Proyek
Project Title

PERANCANGAN PUSAT BUDAYA GEMELAN DI
DESA WIRUN MOJOLABAN SUKOHARJO JAWA
TENGAH DENGAN PENDEKATAN ARSITEKTUR
POST MODERN REGIONALISME

Lokasi Proyek
Project Location

JL. BATARA SURYA, KEBAK,
WIRUN, KEC. MOJOLABAN,
KABUPATEN SUKOHARJO,
JAWA TENGAH

Identitas Mahasiswa
Student Identity

ANDREAS S. P. WIDODO
210118699

Judul Gambar
Drawing Title

Skala
Scale

Keterangan
Note

Tanggal gambar
Drawing date

14 Agustus 2020

Kode
Code


No. Lbr
Pg. No.

Dari
Of

XX1

XX

XX

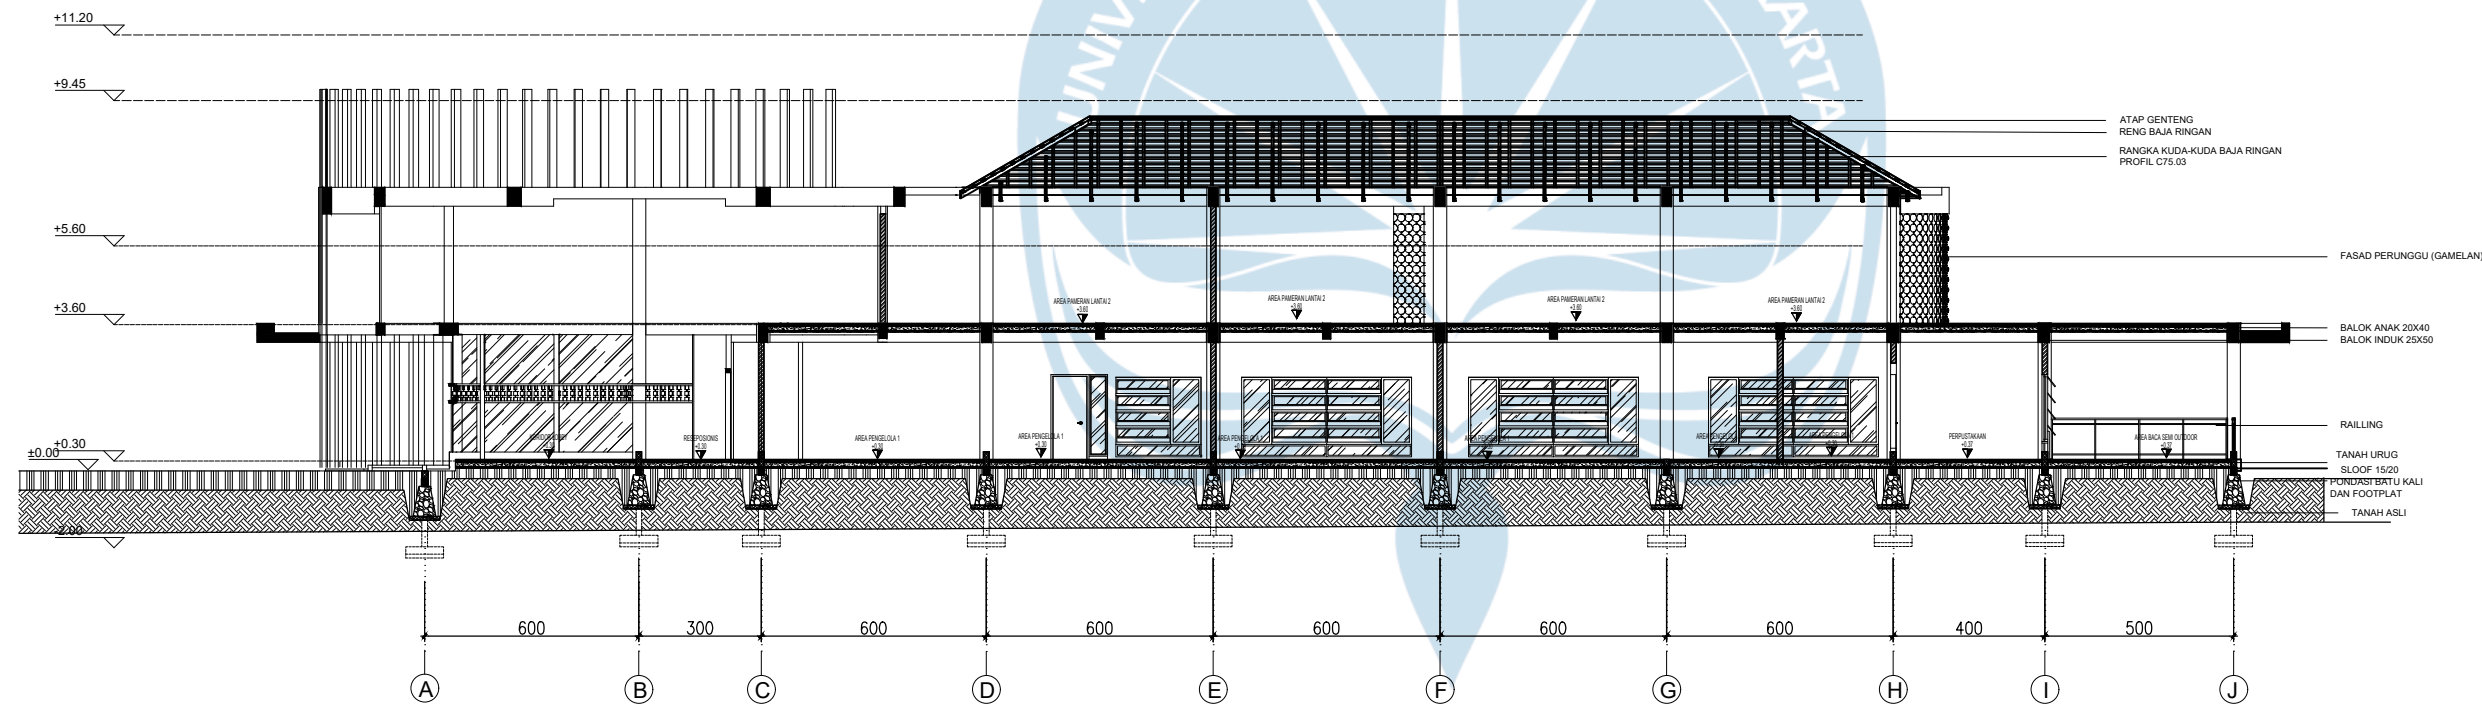

PPOTONGAN AA MUSEUM

SKALA 1 : 200



Universitas Atma Jaya Yogyakarta

Program Studi Arsitektur
Architecture Department

Fakultas Teknik
Faculty of Engineering

Proyek Tugas Akhir
Final Project

PERIODE : GENAP II
PERIOD : ODD I

TAHUN AKADEMIK 2020/2021
ACADEMIC YEAR 2020/2021

Judul Proyek
Project Title

PERANCANGAN PUSAT BUDAYA GEMELAN DI
DESA WIRUN MOJOLABAN SUKOHARJO JAWA
TENGAH DENGAN PENDEKATAN ARSITEKTUR
POST MODERN REGIONALISME

Lokasi Proyek
Project Location

JL. BATARA SURYA, KEBAK,
WIRUN, KEC. MOJOLABAN,
KABUPATEN SUKOHARJO,
JAWA TENGAH

Identitas Mahasiswa
Student Identity

ANDREAS S. P. WIDODO
210118699

Judul Gambar
Drawing Title

Skala
Scale

Keterangan
Note

Tanggal gambar
Drawing date

14 Agustus 2020

Kode
Code


No. Lbr
Pg. No.

Dari
Of

XX1

XX

XX

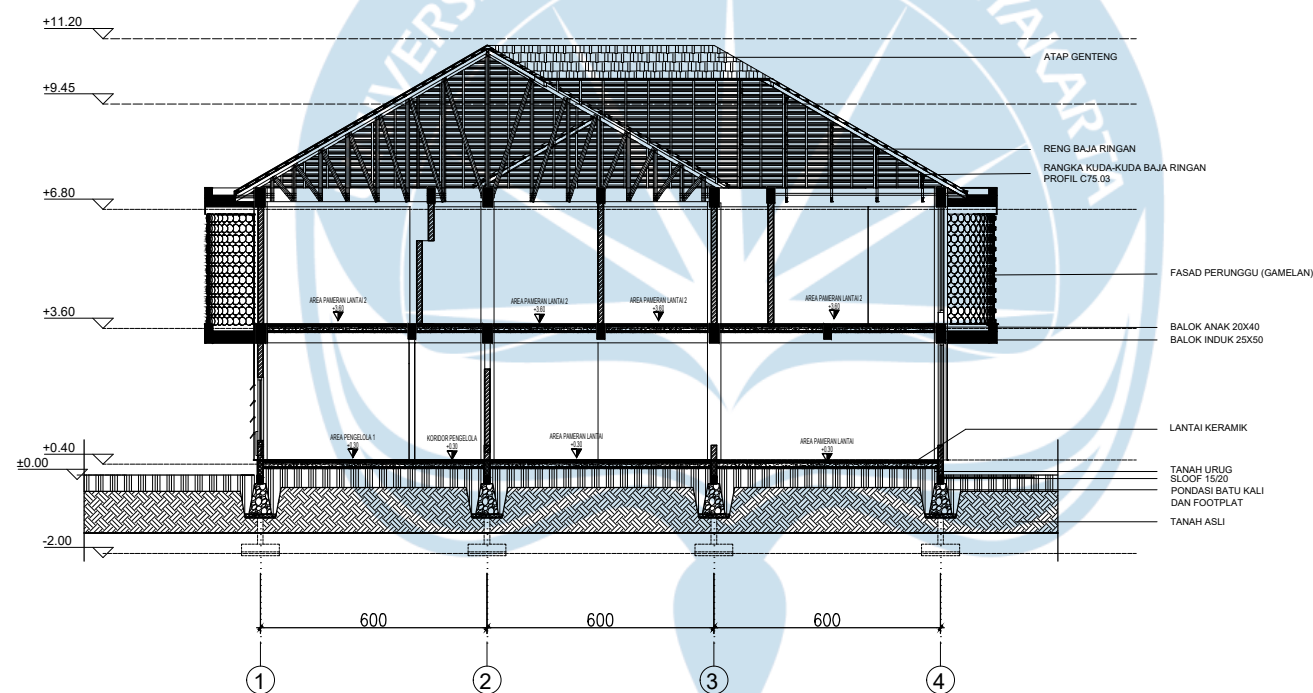

POTONGAN BB MUSEUM

SKALA 1 : 200



Universitas Atma Jaya Yogyakarta

Program Studi Arsitektur
Architecture Department

Fakultas Teknik
Faculty of Engineering

Proyek Tugas Akhir
Final Project

PERIODE : GANJIL I
PERIOD : ODD I
TAHUN AKADEMIK 2020/2021
ACADEMIC YEAR 2020/2021

Judul Proyek
Project Title

PERANCANGAN PUSAT BUDAYA GEMELAN DI
DESA WIRUN MOJOLABAN SUKOHARJO JAWA
TENGAH DENGAN PENDEKATAN ARSITEKTUR
POST MODERN REGIONALISME

Lokasi Proyek
Project Location

DESA WIRUN SUKOHARJO

Identitas Mahasiswa
Student Identity

ANDREAS S. P. WIDODO
210118699

Judul Gambar
Drawing Title

Skala
Scale

Keterangan
Note

Tanggal gambar
Drawing date

Kode
Code


No. Lbr
Pg. No.

Dari
Of

XX1

XX

XX

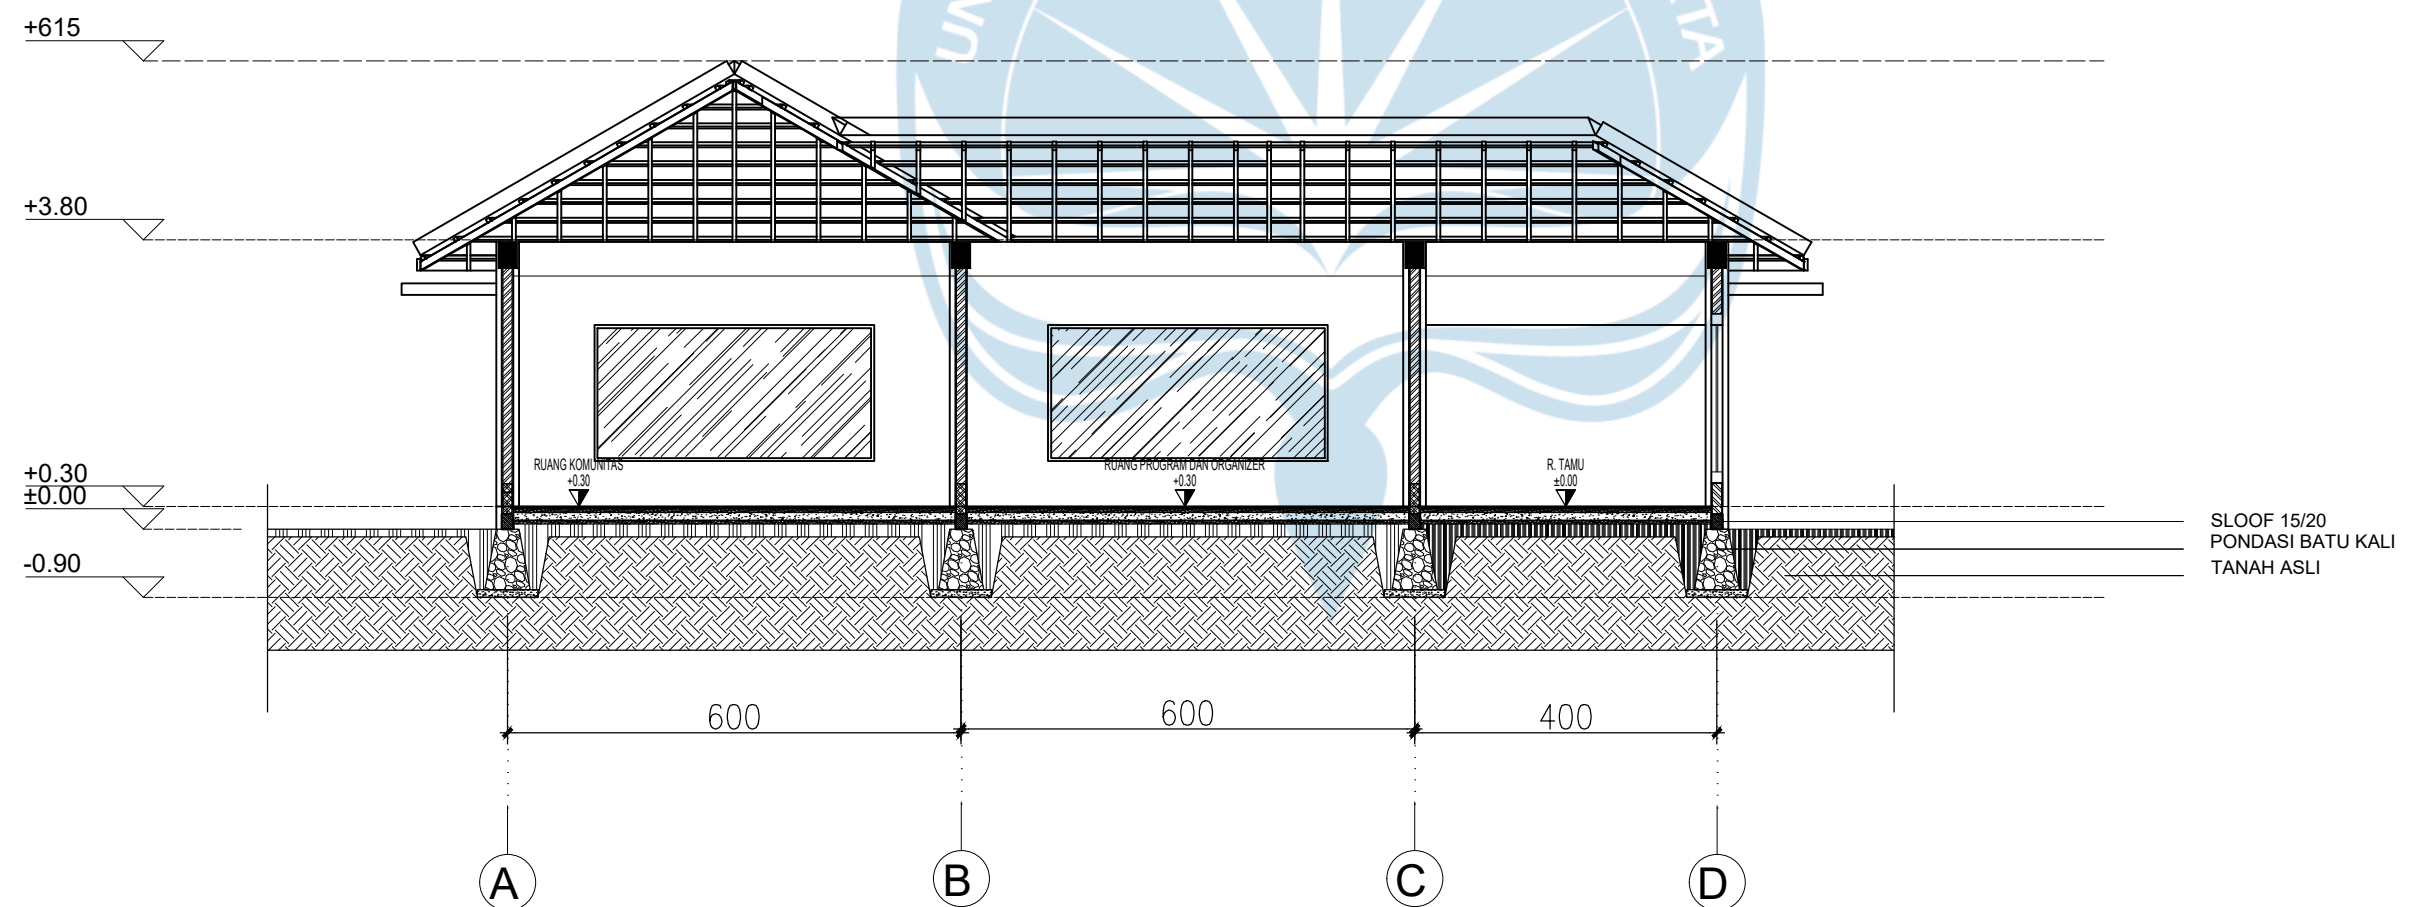

POTONGAN A-A (TIMUR KE BARAT)

SKALA 1 : 100



Universitas Atma Jaya Yogyakarta

Program Studi Arsitektur
Architecture Department

Fakultas Teknik
Faculty of Engineering

Proyek Tugas Akhir
Final Project

PERIODE : GANJIL I
PERIOD : ODD I
TAHUN AKADEMIK 2020/2021
ACADEMIC YEAR 2020/2021

Judul Proyek
Project Title

PERANCANGAN PUSAT BUDAYA GEMELAN DI
DESA WIRUN MOJOLABAN SUKOHARJO JAWA
TENGAH DENGAN PENDEKATAN ARSITEKTUR
POST MODERN REGIONALISME

Lokasi Proyek
Project Location

DESA WIRUN SUKOHARJO

Identitas Mahasiswa
Student Identity

ANDREAS S. P. WIDODO
210118699

Judul Gambar
Drawing Title

Skala
Scale

Keterangan
Note

Tanggal gambar
Drawing date

Kode
Code


No. Lbr
Pg. No.

Dari
Of

XX1

XX

XX

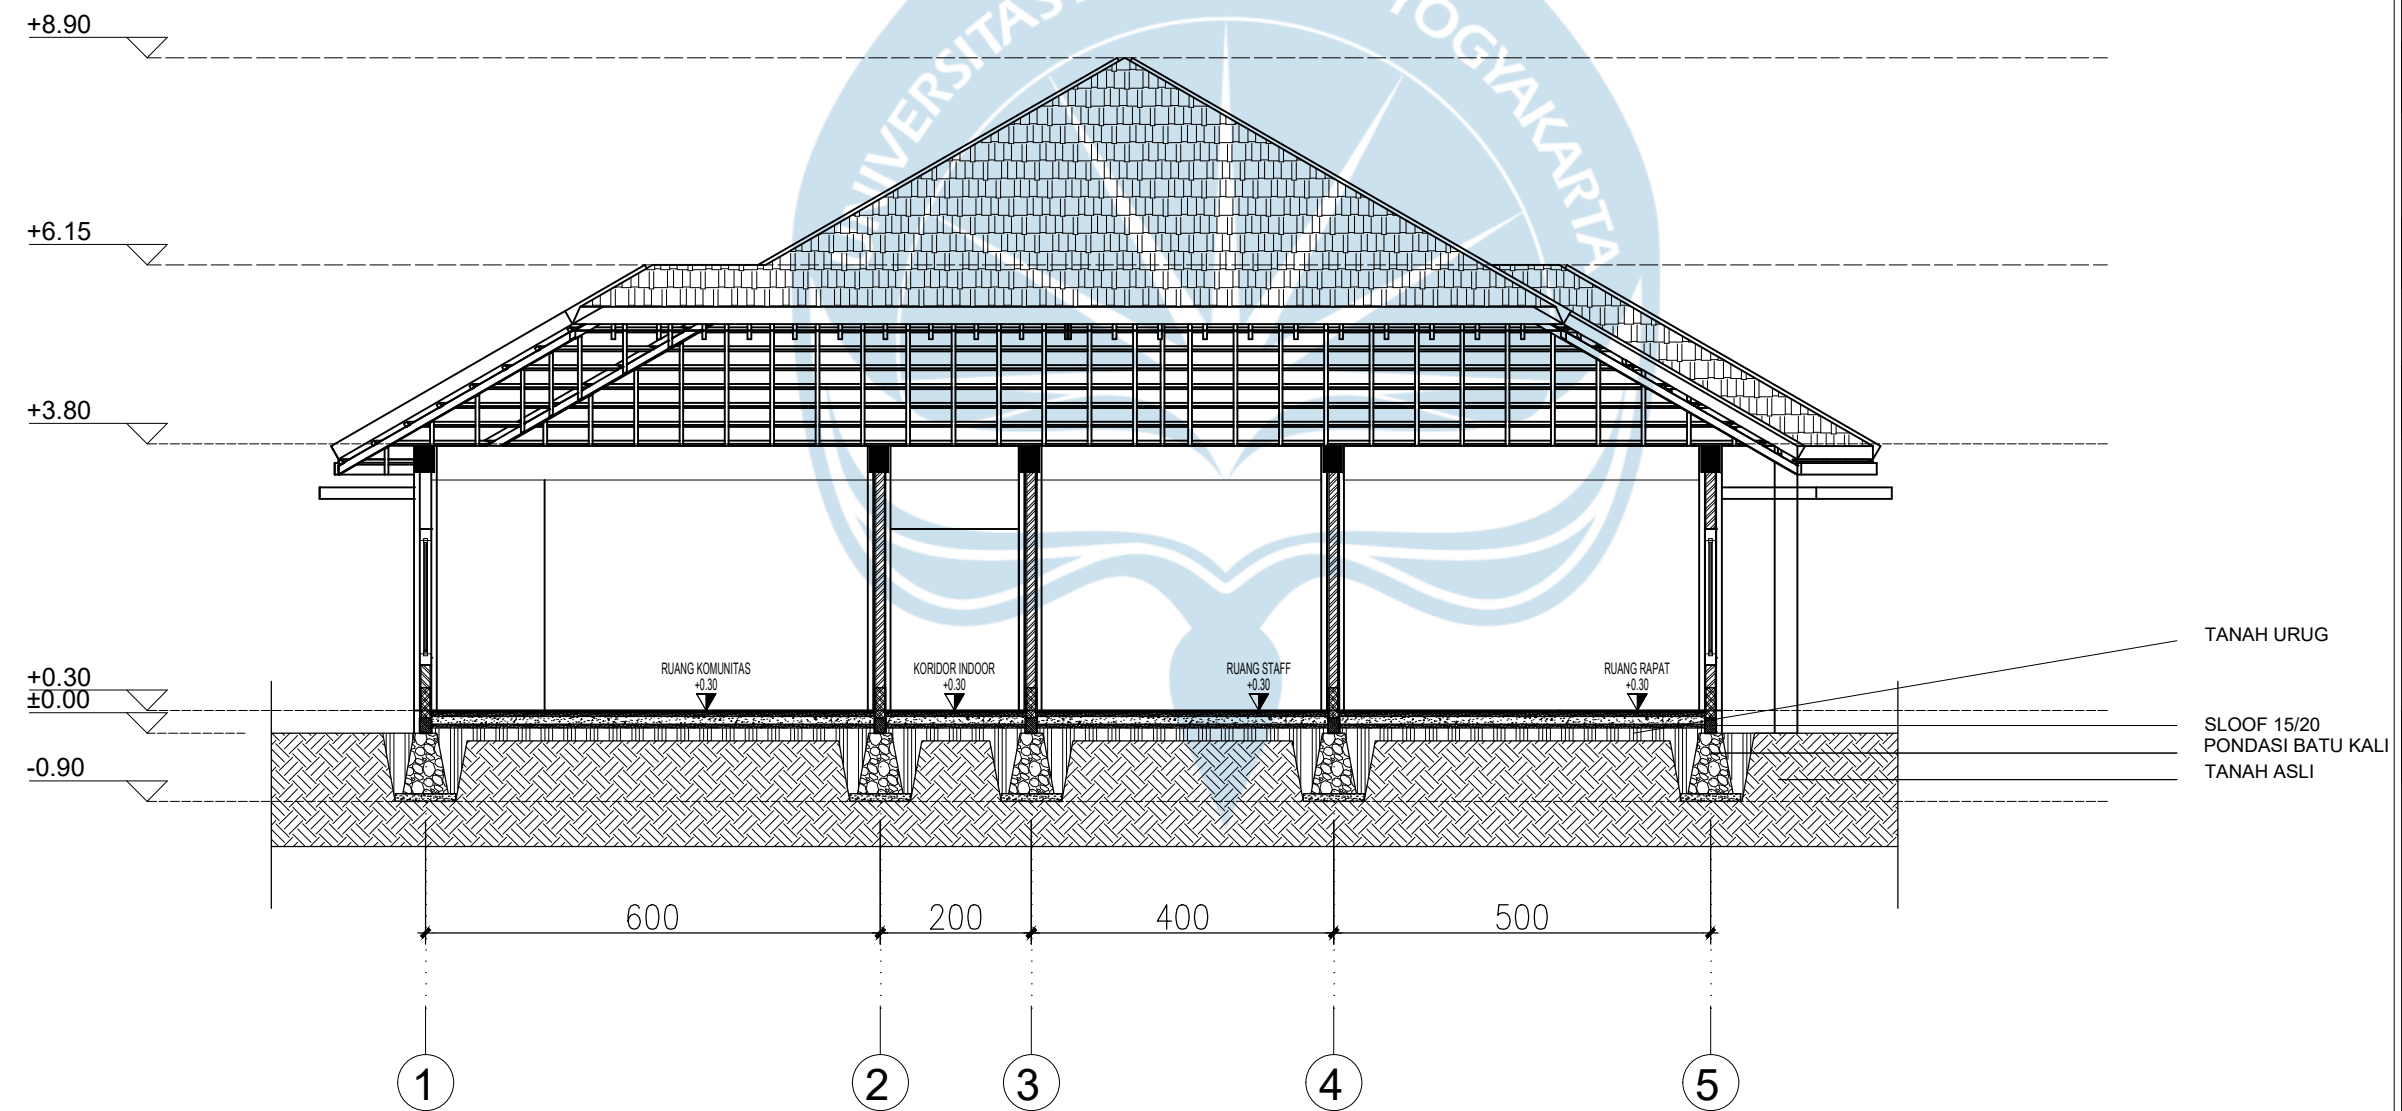

POTONGAN B-B (SELATAN KE UTARA)

SKALA 1 : 100



Universitas Atma Jaya Yogyakarta

Program Studi Arsitektur
Architecture Department

Fakultas Teknik
Faculty of Engineering

Proyek Tugas Akhir
Final Project

PERIODE : GENAP II
PERIOD : ODD I
TAHUN AKADEMIK 2020/2021
ACADEMIC YEAR 2020/2021

Judul Proyek
Project Title

PERANCANGAN PUSAT BUDAYA GEMELAN DI
DESA WIRUN MOJOLABAN SUKOHARJO JAWA
TENGAH DENGAN PENDEKATAN ARSITEKTUR
POST MODERN REGIONALISME

Lokasi Proyek
Project Location

JL. BATARA SURYA, KEBAK,
WIRUN, KEC. MOJOLABAN,
KABUPATEN SUKOHARJO,
JAWA TENGAH

Identitas Mahasiswa
Student Identity

ANDREAS S. P. WIDODO
210118699

Judul Gambar
Drawing Title

Skala
Scale

Keterangan
Note

Tanggal gambar
Drawing date

14 Agustus 2020

Kode
Code


No. Lbr
Pg. No.

Dari
Of

XX1

XX

XX

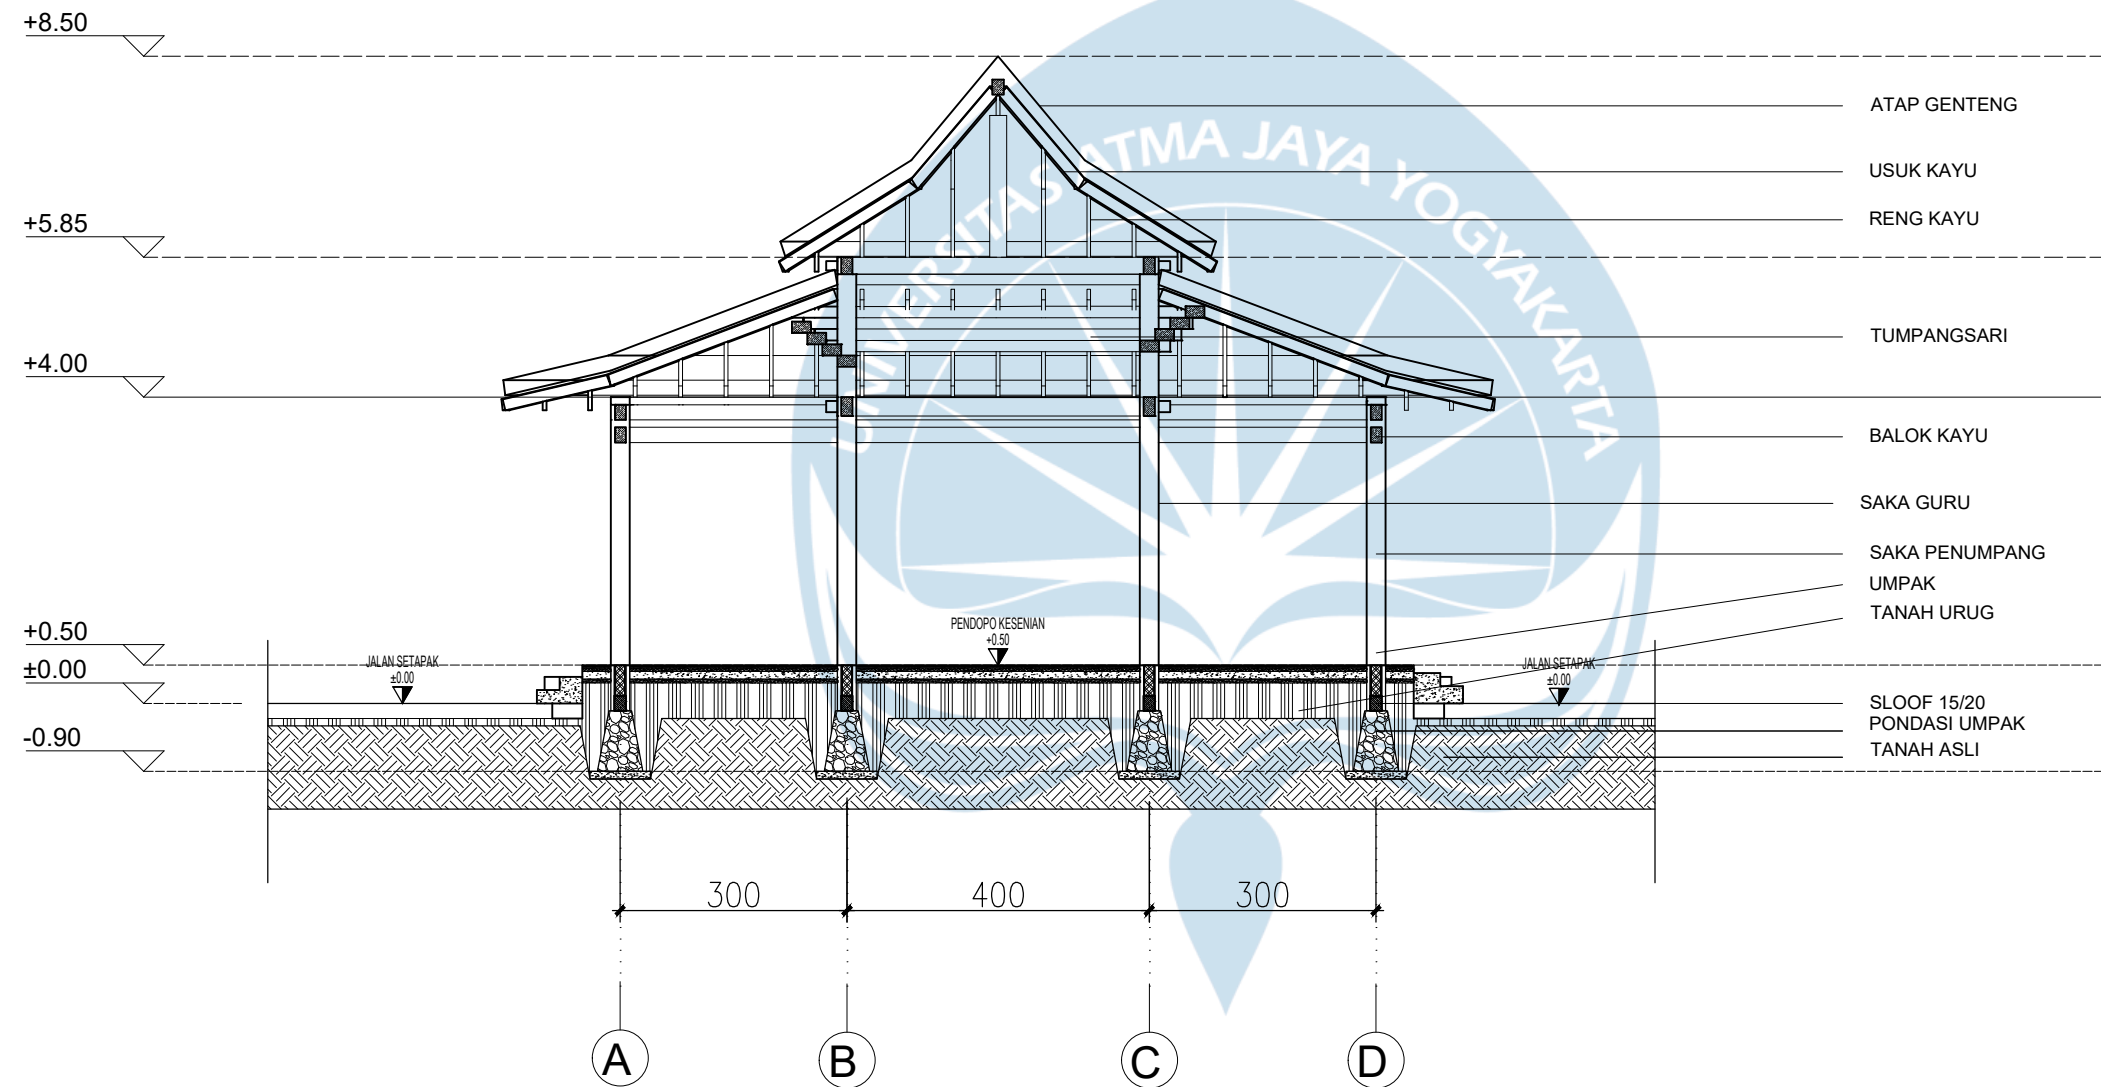

POTONGAN A-A PENDOPO KESENIAN (TIMUR KE BARAT)

SKALA 1 : 100



Universitas Atma Jaya Yogyakarta

Program Studi Arsitektur
Architecture Department

Fakultas Teknik
Faculty of Engineering

Proyek Tugas Akhir
Final Project

PERIODE : GENAP II
PERIOD : ODD I

TAHUN AKADEMIK 2020/2021
ACADEMIC YEAR 2020/2021

Judul Proyek
Project Title

PERANCANGAN PUSAT BUDAYA GEMELAN DI
DESA WIRUN MOJOLABAN SUKOHARJO JAWA
TENGAH DENGAN PENDEKATAN ARSITEKTUR
POST MODERN REGIONALISME

Lokasi Proyek
Project Location

JL. BATARA SURYA, KEBAK,
WIRUN, KEC. MOJOLABAN,
KABUPATEN SUKOHARJO,
JAWA TENGAH

Identitas Mahasiswa
Student Identity

ANDREAS S. P. WIDODO
210118699

Judul Gambar
Drawing Title

Skala
Scale

Keterangan
Note

Tanggal gambar
Drawing date

14 Agustus 2020

Kode
Code


No. Lbr
Pg. No.

Dari
Of

XX1

XX

XX

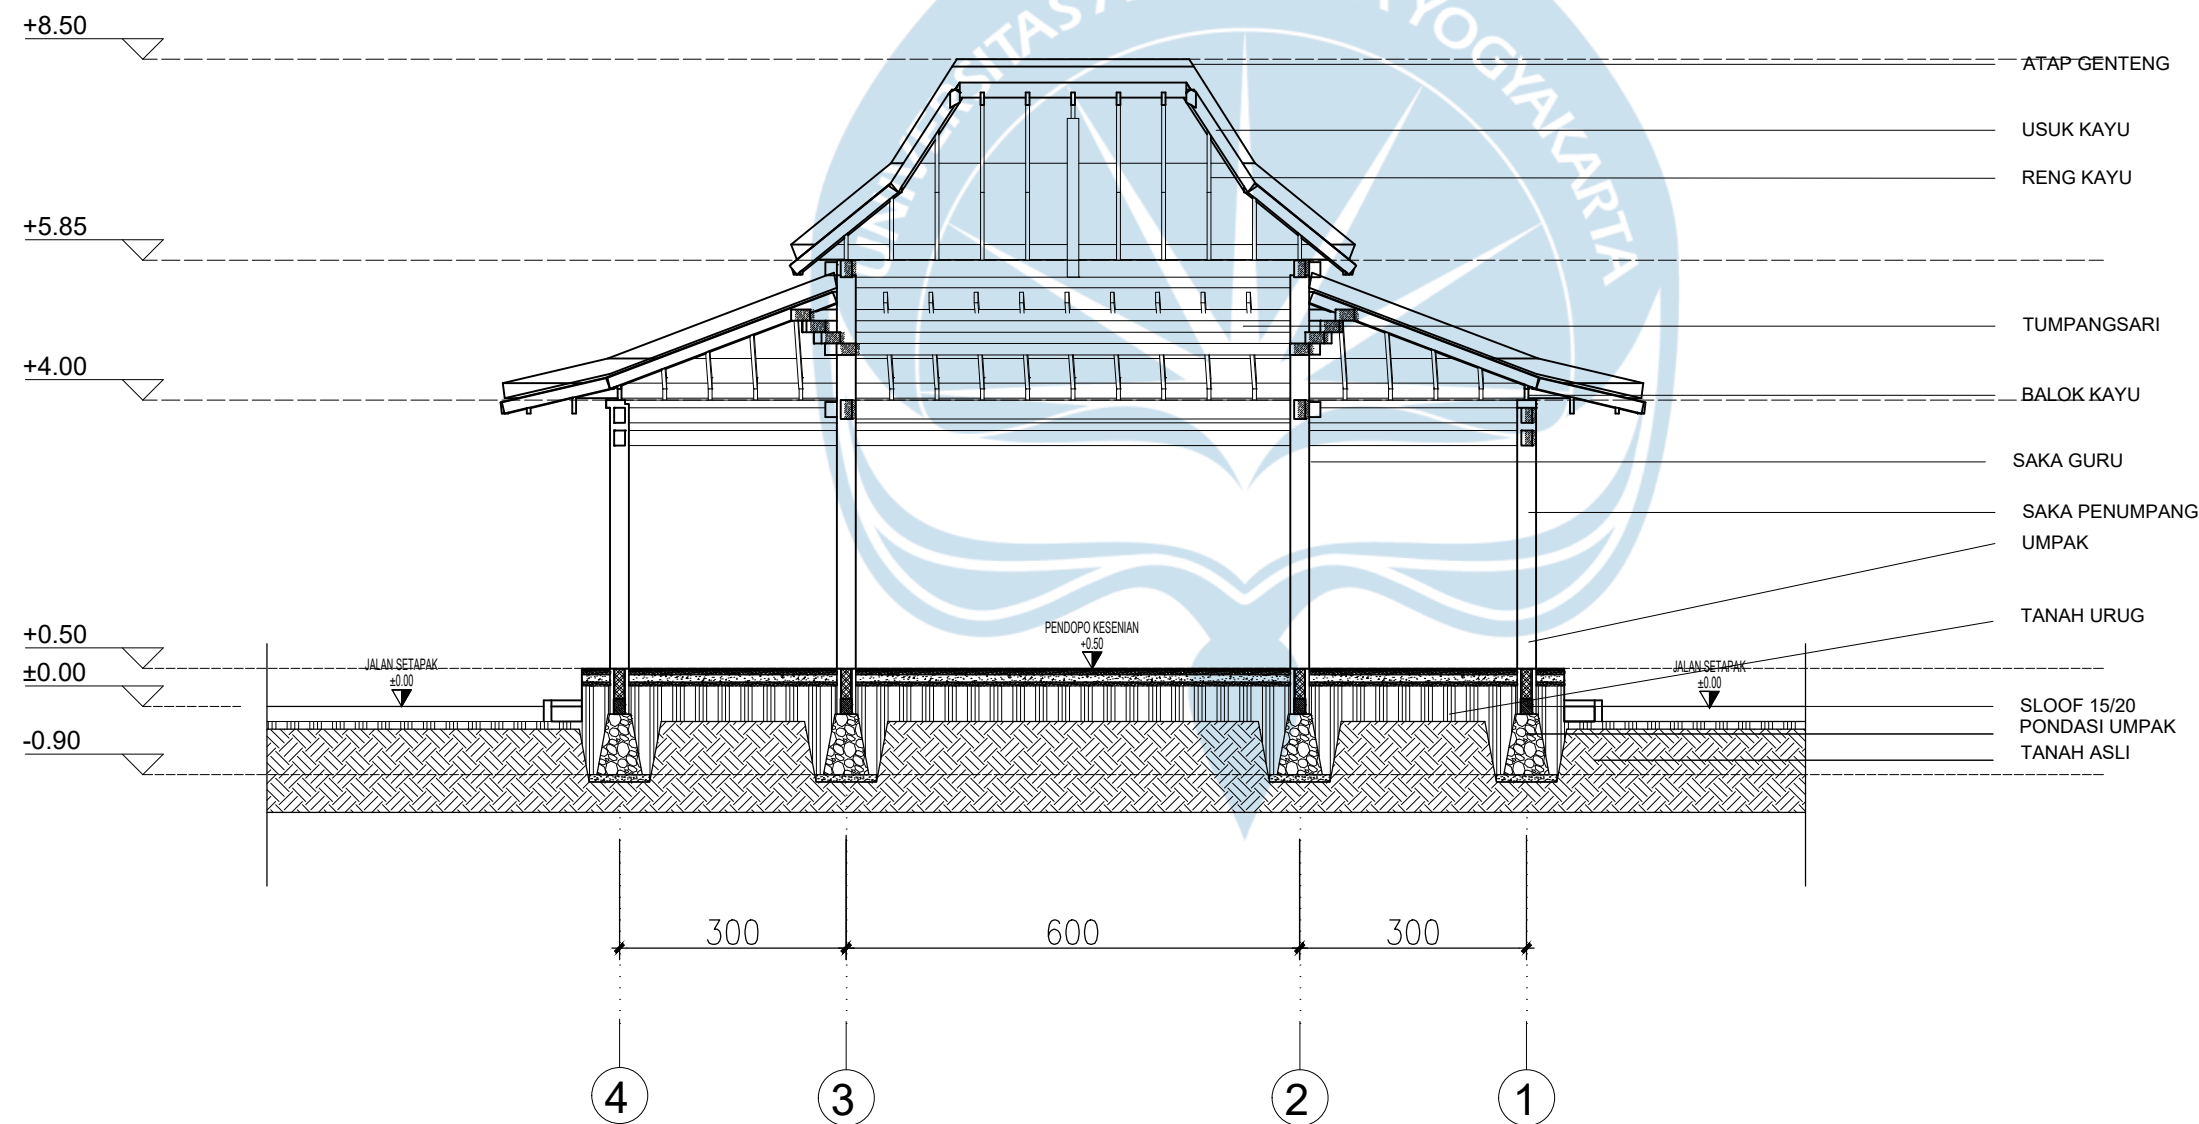

POTONGAN B-B PENDOPO KESENIAN (UTARA KE SELATAN)

SKALA 1 : 100



Universitas Atma Jaya Yogyakarta

Program Studi Arsitektur
Architecture Department
Fakultas Teknik
Faculty of Engineering

Proyek Tugas Akhir
Final Project

PERIODE : GENAP II
PERIOD : ODD I
TAHUN AKADEMIK 2020/2021
ACADEMIC YEAR 2020/2021

Judul Proyek
Project Title

PERANCANGAN PUSAT BUDAYA GAMELAN DI
DESA WIRUN MUDOLABAN SUKOHARJO JAWA
TENGAH DENGAN PENDEKATAN ARSITEKTUR
POST MODERN REGIONALISME

Lokasi Proyek
Project Location

JL. BATARA SURYA, KEBAK,
WIRUN, KEC. MOJOLABAN,
KABUPATEN SUKOHARJO,
JAWA TENGAH

Identitas Mahasiswa
Student Identity

ANDREAS S. P. WIDODO
210118699

Judul Gambar
Drawing Title

Skala
Scale


Keterangan
Note

Tanggal gambar
Drawing date

31 Mei 2025

Kode	No. Lbr	Dari
Code	Pg. No.	Of

XX1	XX	XX
-----	----	----

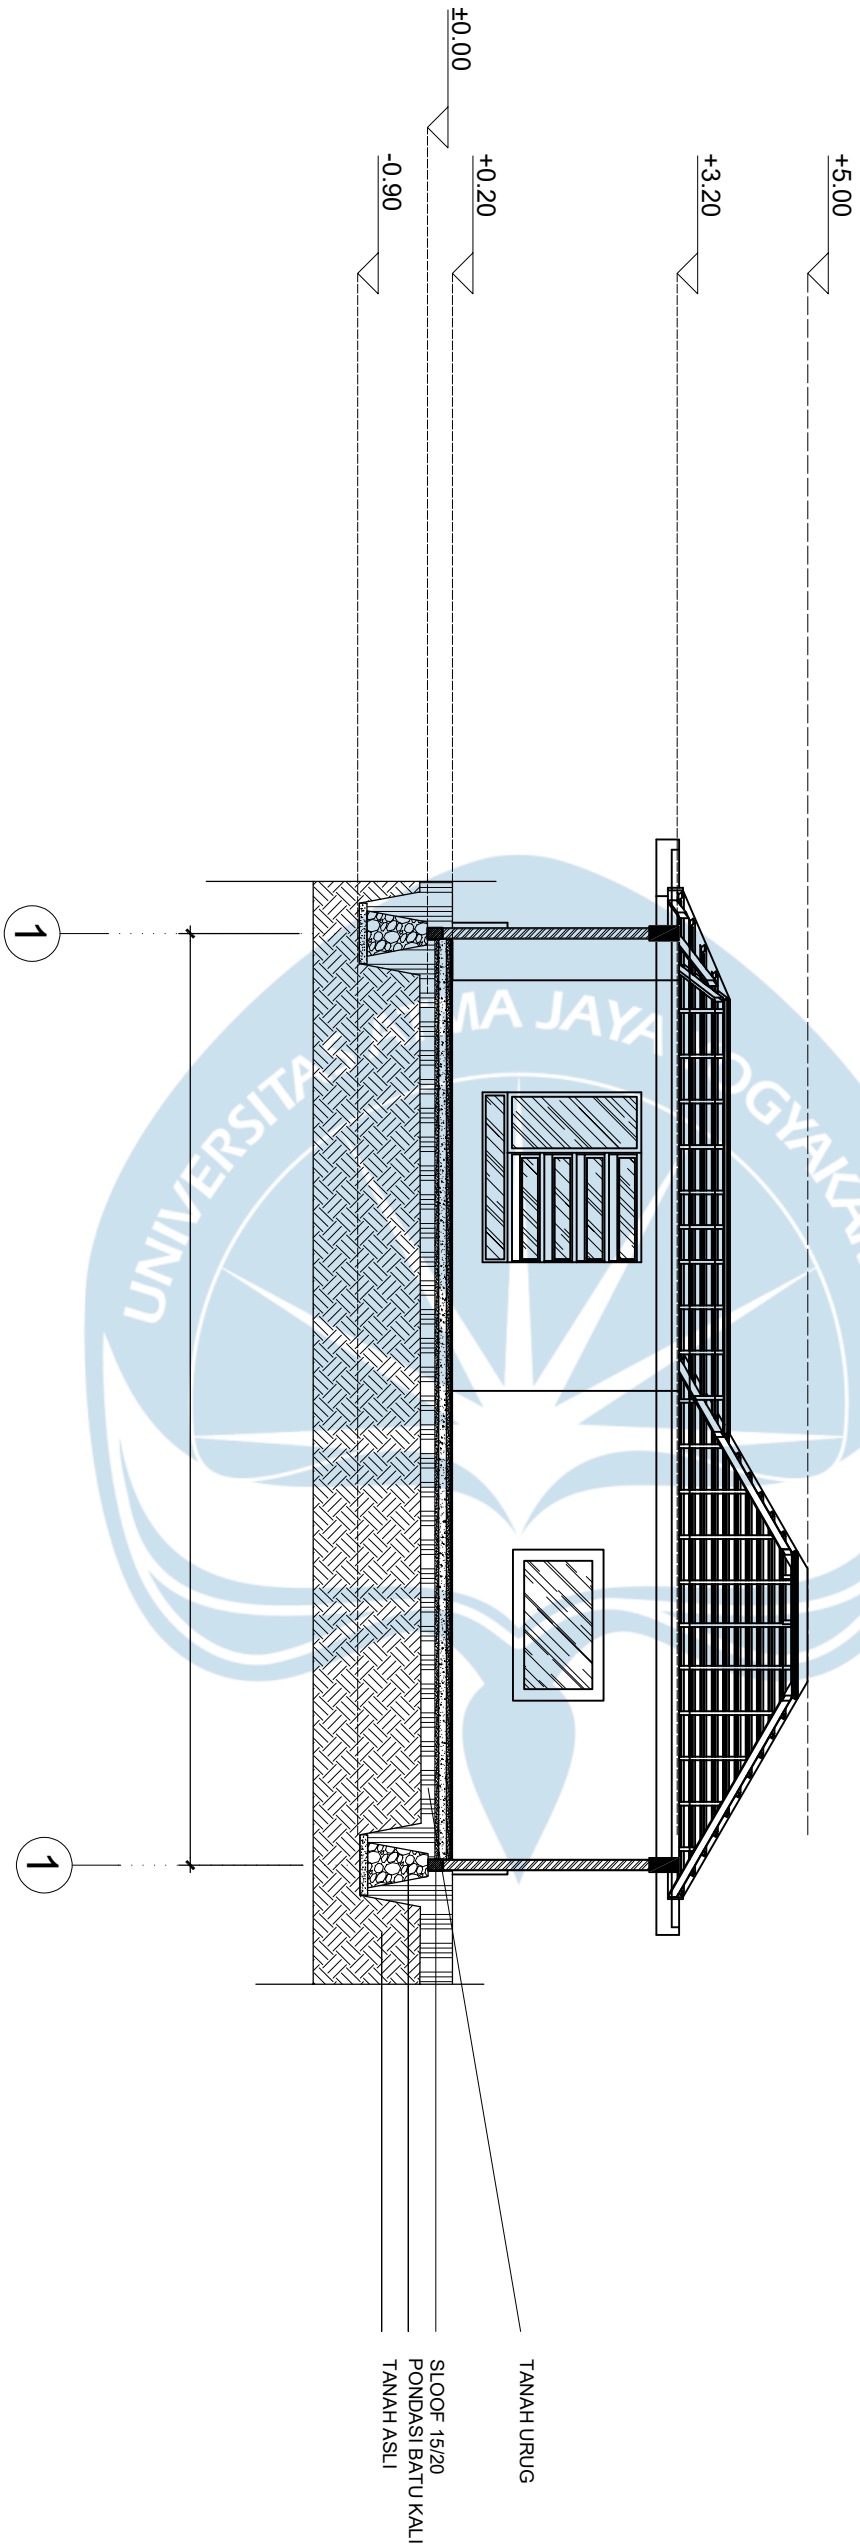

POTONGAN B-B GEDUNG WAYANG KERTAS (BARAT KE TIMUR)

SKALA 1 : 100



Universitas Atma Jaya Yogyakarta

Program Studi Arsitektur
Architecture Department
Fakultas Teknik
Faculty of Engineering

Proyek Tugas Akhir
Final Project

PERIODE : GENAP II
PERIOD : ODD I
TAHUN AKADEMIK 2020/2021
ACADEMIC YEAR 2020/2021

Judul Proyek
Project Title

PERANCANGAN PUSAT BUDAYA GAMELAN DI
DESA WIRUN MOKOLABAN SUKOHARJO JAWA
TENGAH DENGAN PENDEKATAN ARSITEKTUR
POST MODERN REGIONALISME

Lokasi Proyek
Project Location

JL. BATARA SURYA, KEBAK,
WIRUN, KEC. MOKOLABAN,
KABUPATEN SUKOHARJO,
JAWA TENGAH

Identitas Mahasiswa
Student Identity

ANDREAS S. P. WIDODO
210118699

Judul Gambar
Drawing Title

Skala
Scale


Keterangan
Note

Tanggal gambar
Drawing date

31 Mei 2025

Kode	No. Lbr	Dari
Code	Pg. No.	Of

XX1	XX	XX
-----	----	----

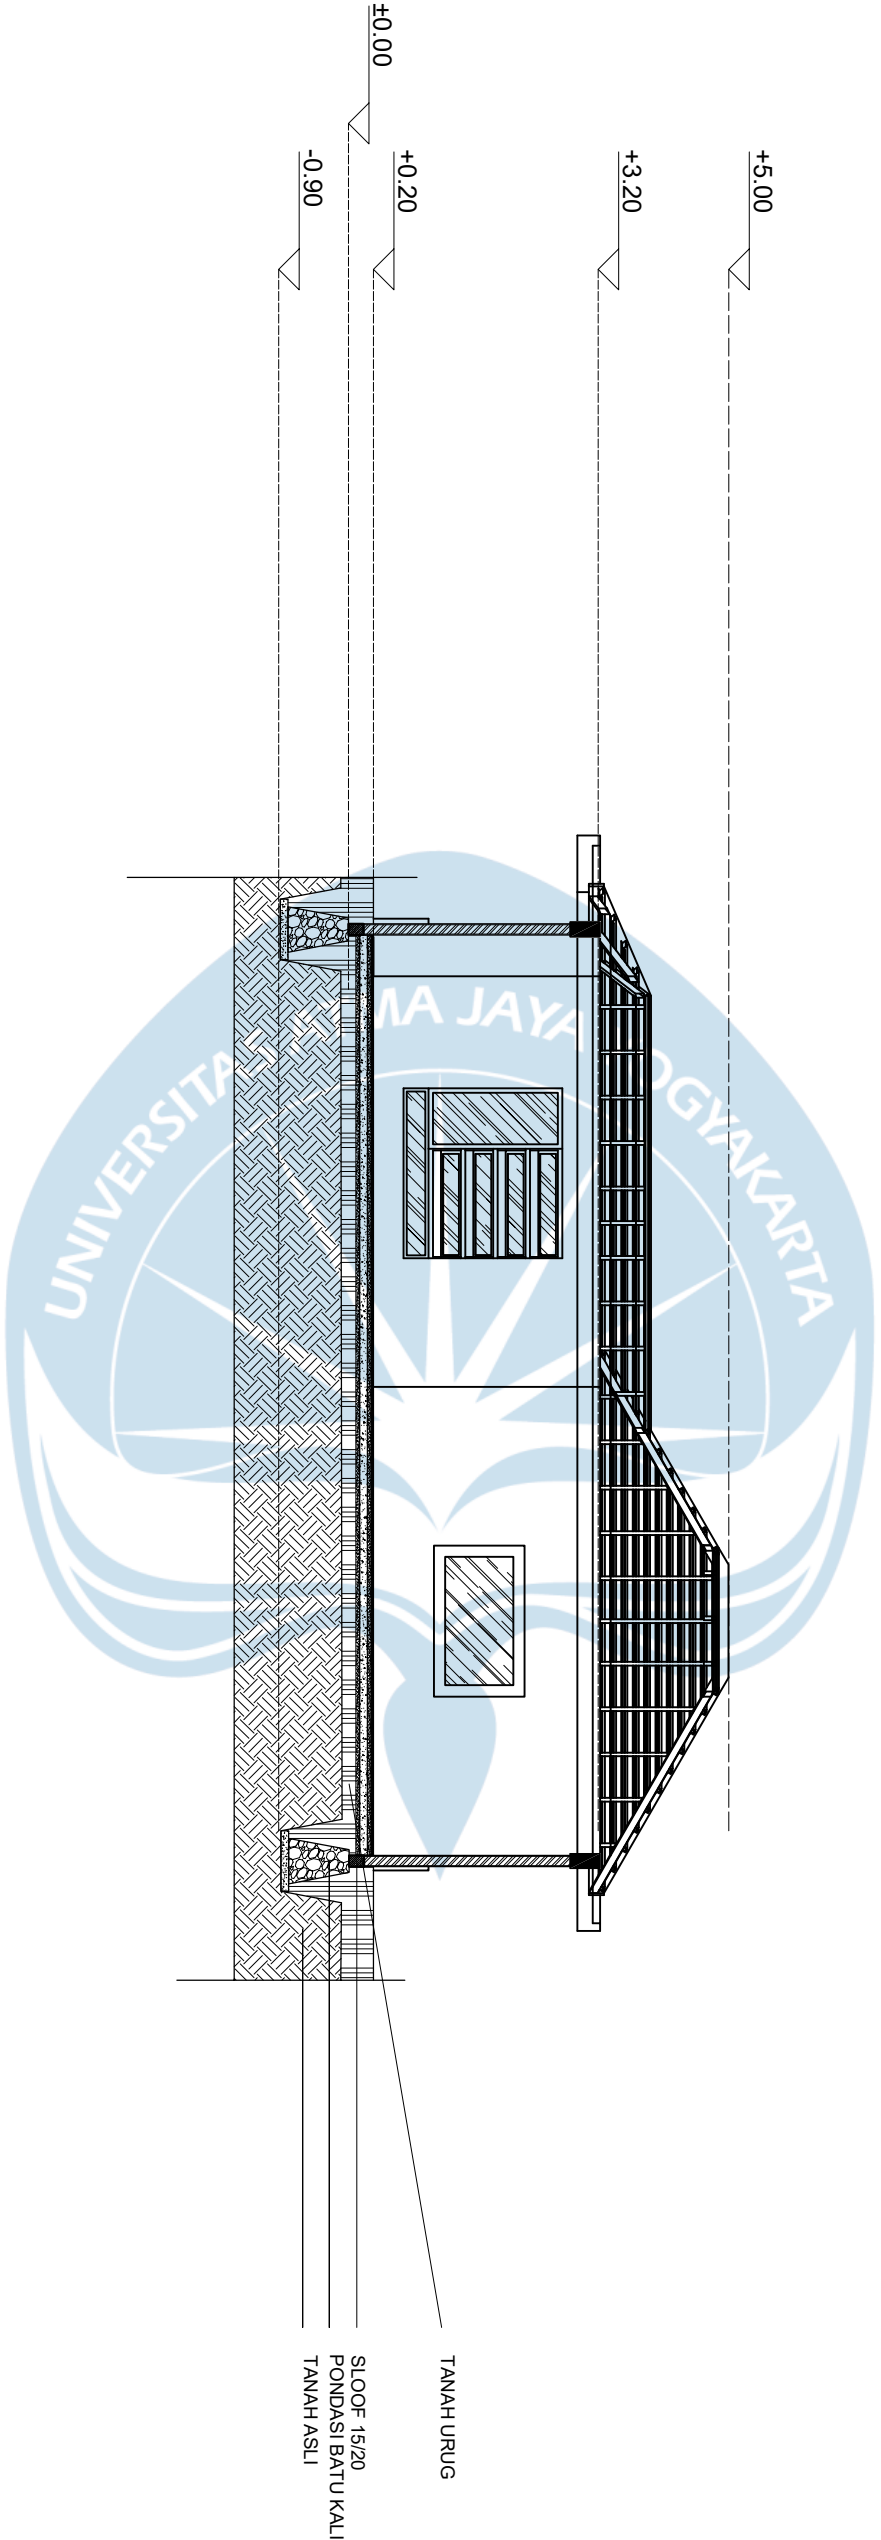

POTONGAN B-B GEDUNG WAYANG KERTAS (BARAT KE TIMUR)

SKALA 1 : 100



Universitas Atma Jaya Yogyakarta

Program Studi Arsitektur
Architecture Department
Fakultas Teknik
Faculty of Engineering

Proyek Tugas Akhir
Final Project

PERIODE : GENAP II
PERIOD : ODD I
TAHUN AKADEMIK 2020/2021
ACADEMIC YEAR 2020/2021

Judul Proyek
Project Title

PERANCANGAN PUSAT BUDAYA GAMELAN DI
DESA WIRUN MUDOLABAN SUKOHARJO JAWA
TENGAH DENGAN PENDEKATAN ARSITEKTUR
POST MODERN REGIONALISME

Lokasi Proyek
Project Location

JL. BATARA SURYA, KEBAK,
WIRUN, KEC. MOJOLABAN,
KABUPATEN SUKOHARJO,
JAWA TENGAH

Identitas Mahasiswa
Student Identity

ANDREAS S. P. WIDODO
210118699

Judul Gambar
Drawing Title

Skala
Scale


Keterangan
Note

Tanggal gambar
Drawing date

31 Mei 2025

Kode	No. Lbr	Dari
Code	Pg. No.	Of

XX1	XX	XX
-----	----	----

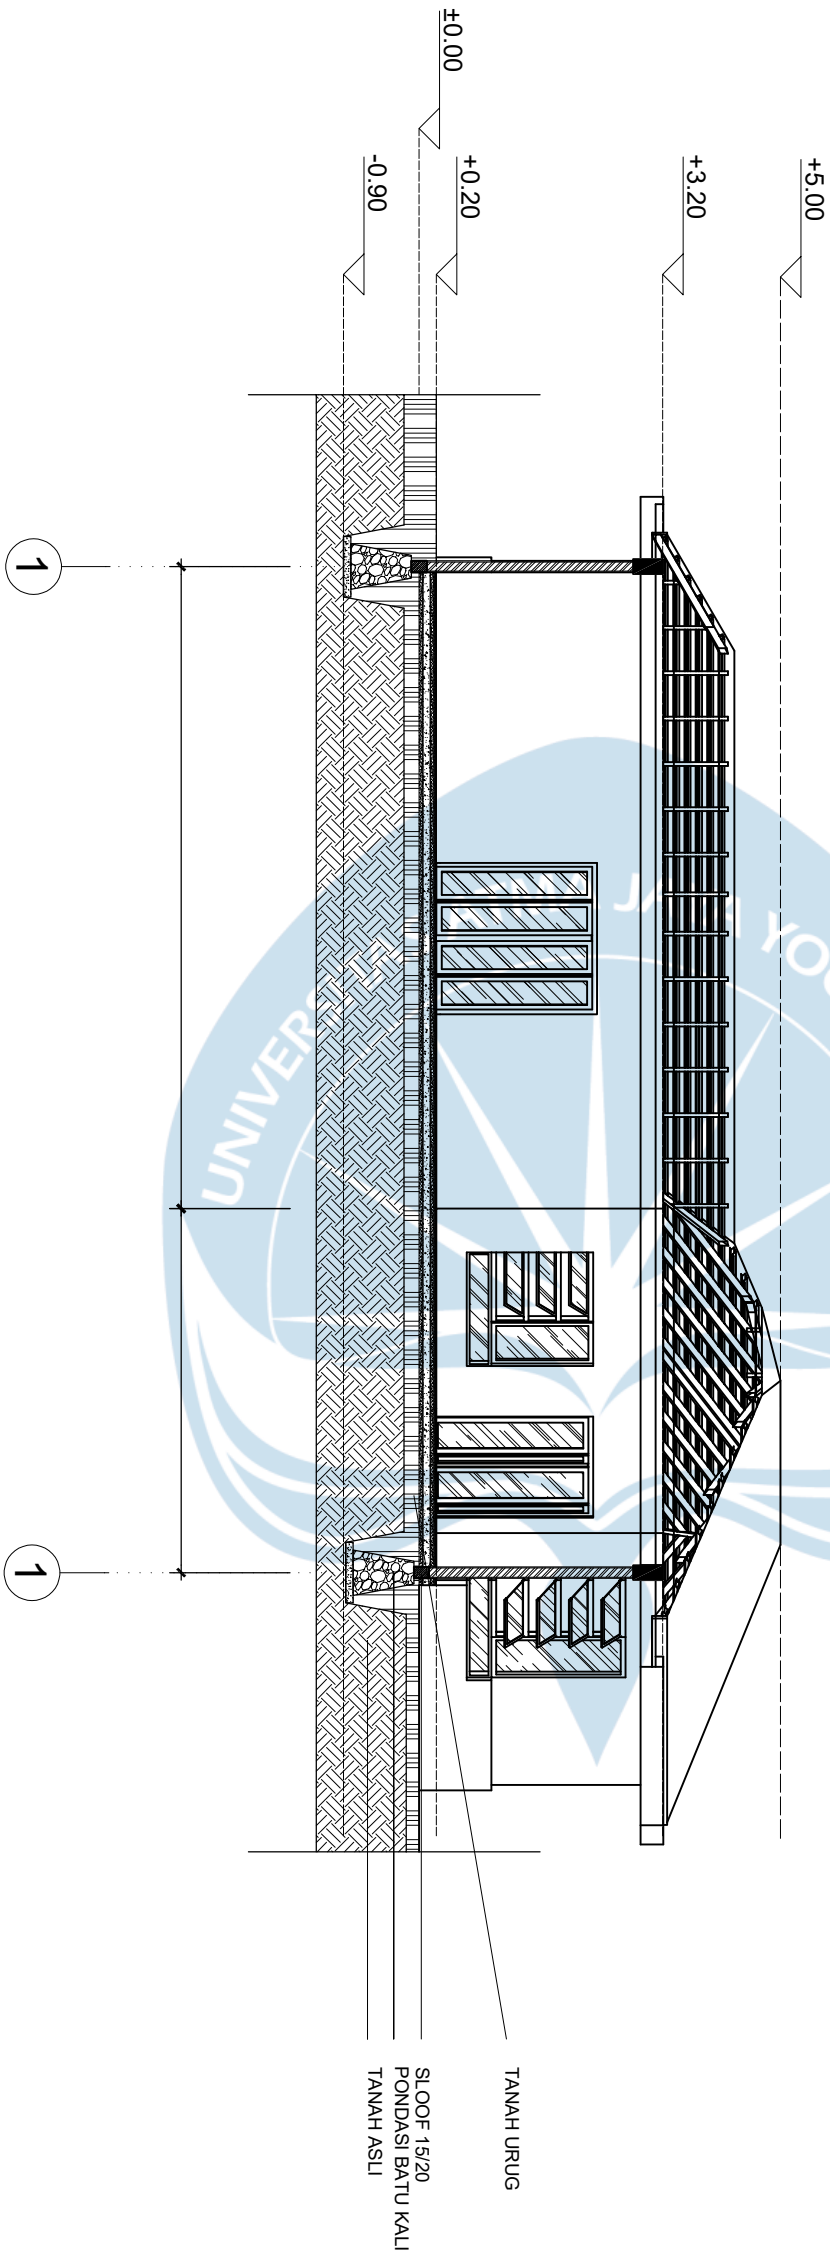

POTONGAN C-C GEDUNG WAYANG KERTAS (BARAT KE TIMUR)

SKALA 1 : 100



Universitas Atma Jaya Yogyakarta

Program Studi Arsitektur
Architecture Department
Fakultas Teknik
Faculty of Engineering

Proyek Tugas Akhir
Final Project

PERIODE : GENAP II
PERIOD : ODD I
TAHUN AKADEMIK 2020/2021
ACADEMIC YEAR 2020/2021

Judul Proyek
Project Title

PERANCANGAN PUSAT BUDAYA GAMELAN DI
DESA WIRUN MOKOLABAN SUKOHARJO JAWA
TENGAH DENGAN PENDEKATAN ARSITEKTUR
POST MODERN REGIONALISME

Lokasi Proyek
Project Location

JL. BATARA SURYA, KEBAK,
WIRUN, KEC. MOJOLABAN,
KABUPATEN SUKOHARJO,
JAWA TENGAH

Identitas Mahasiswa
Student Identity

ANDREAS S. P. WIDODO
210118699

Judul Gambar
Drawing Title

Skala
Scale

Keterangan
Note


Tanggal gambar
Drawing date

14 Agustus 2020

Kode Code	No. Lbr Pg. No.	Dari Of
XX1	XX	XX

POTONGAN B-B MASSA INTERAKSI GAMELAN (BARAT KE TIMUR)

SKALA 1 : 100

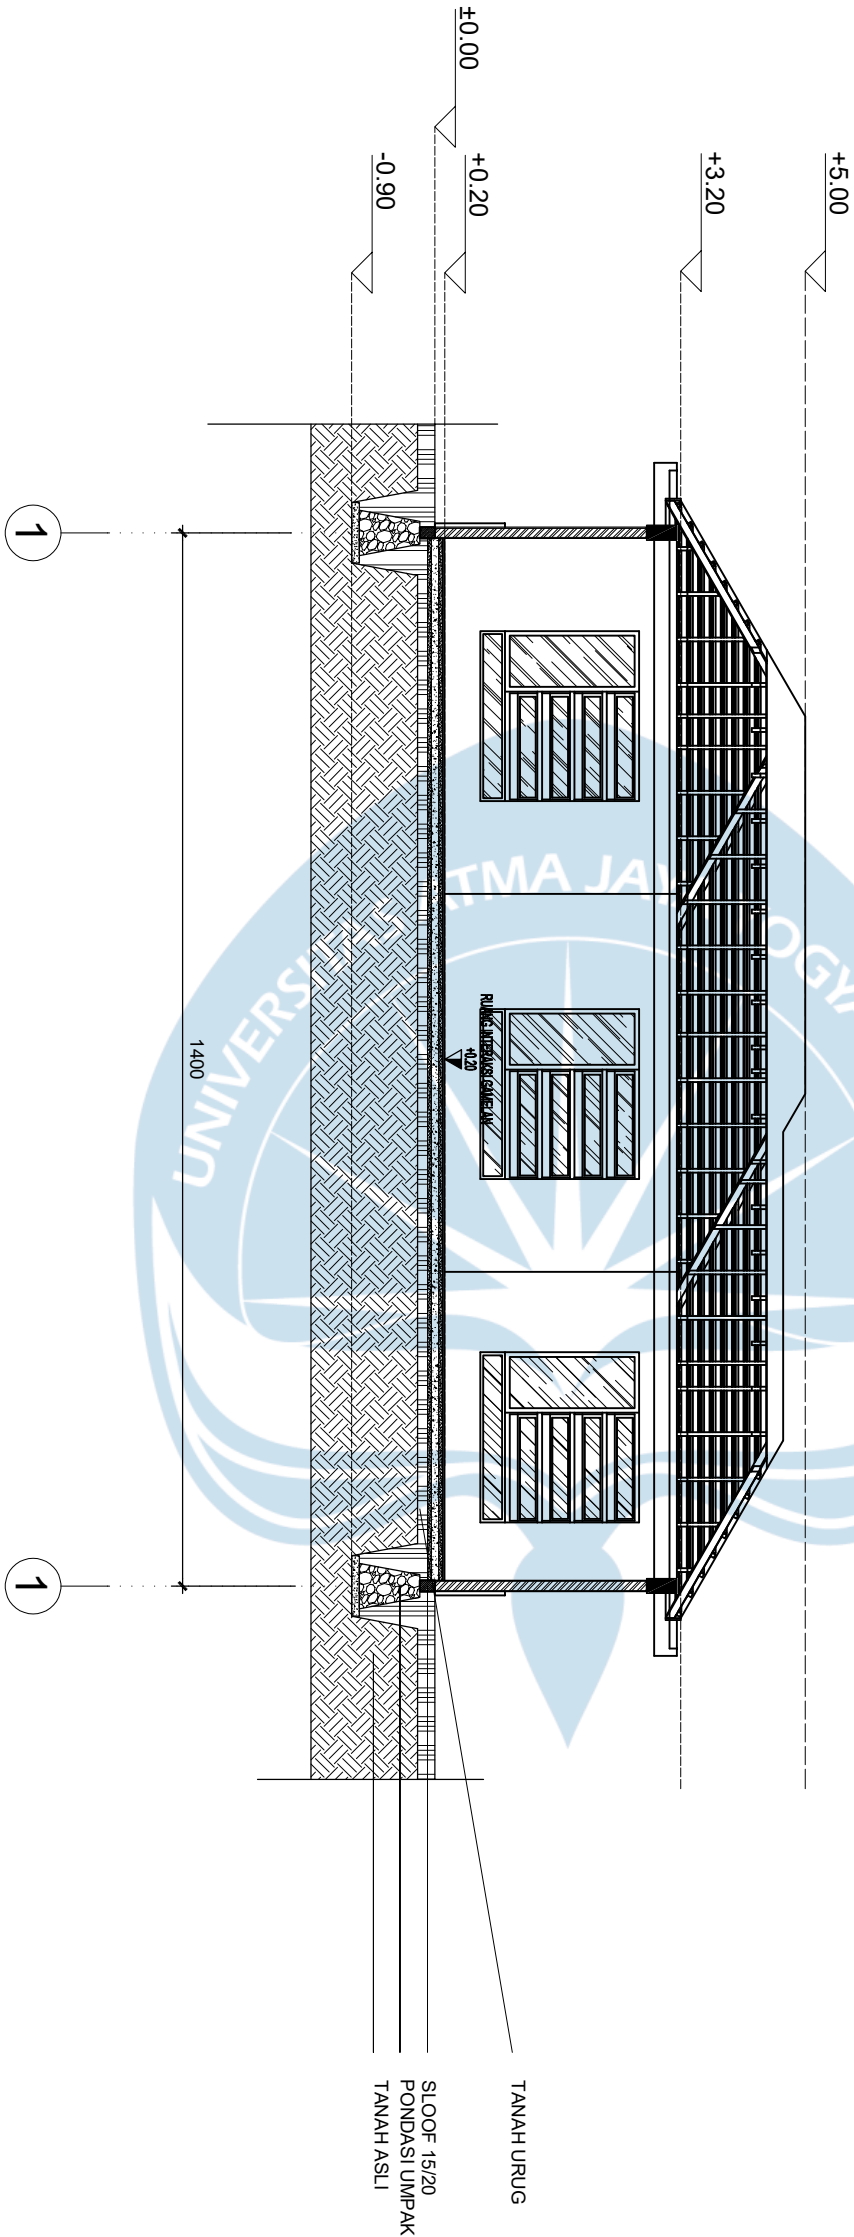



Universitas Atma Jaya Yogyakarta

Program Studi Arsitektur
Architecture Department
Fakultas Teknik
Faculty of Engineering

Proyek Tugas Akhir
Final Project

PERIODE : GENAP II
PERIOD : ODD I
TAHUN AKADEMIK 2020/2021
ACADEMIC YEAR 2020/2021

Judul Proyek
Project Title

PERANCANGAN PUSAT BUDAYA GAMELAN DI
DESA WIRUN MODULABAN SUKOHARJO JAWA
TENGAH DENGAN PENDEKATAN ARSITEKTUR
POST MODERN REGIONALISME

Lokasi Proyek
Project Location

JL. BATARA SURYA, KEBAK,
WIRUN, KEC. MOJOLABAN,
KABUPATEN SUKOHARJO,
JAWA TENGAH

Identitas Mahasiswa
Student Identity

ANDREAS S. P. WIDODO
210118699

Judul Gambar
Drawing Title

Skala
Scale


Keterangan
Note

Tanggal gambar
Drawing date

31 Mei 2025

Kode	No. Lbr	Dari
Code	Pg. No.	Of

XX1	XX	XX
-----	----	----

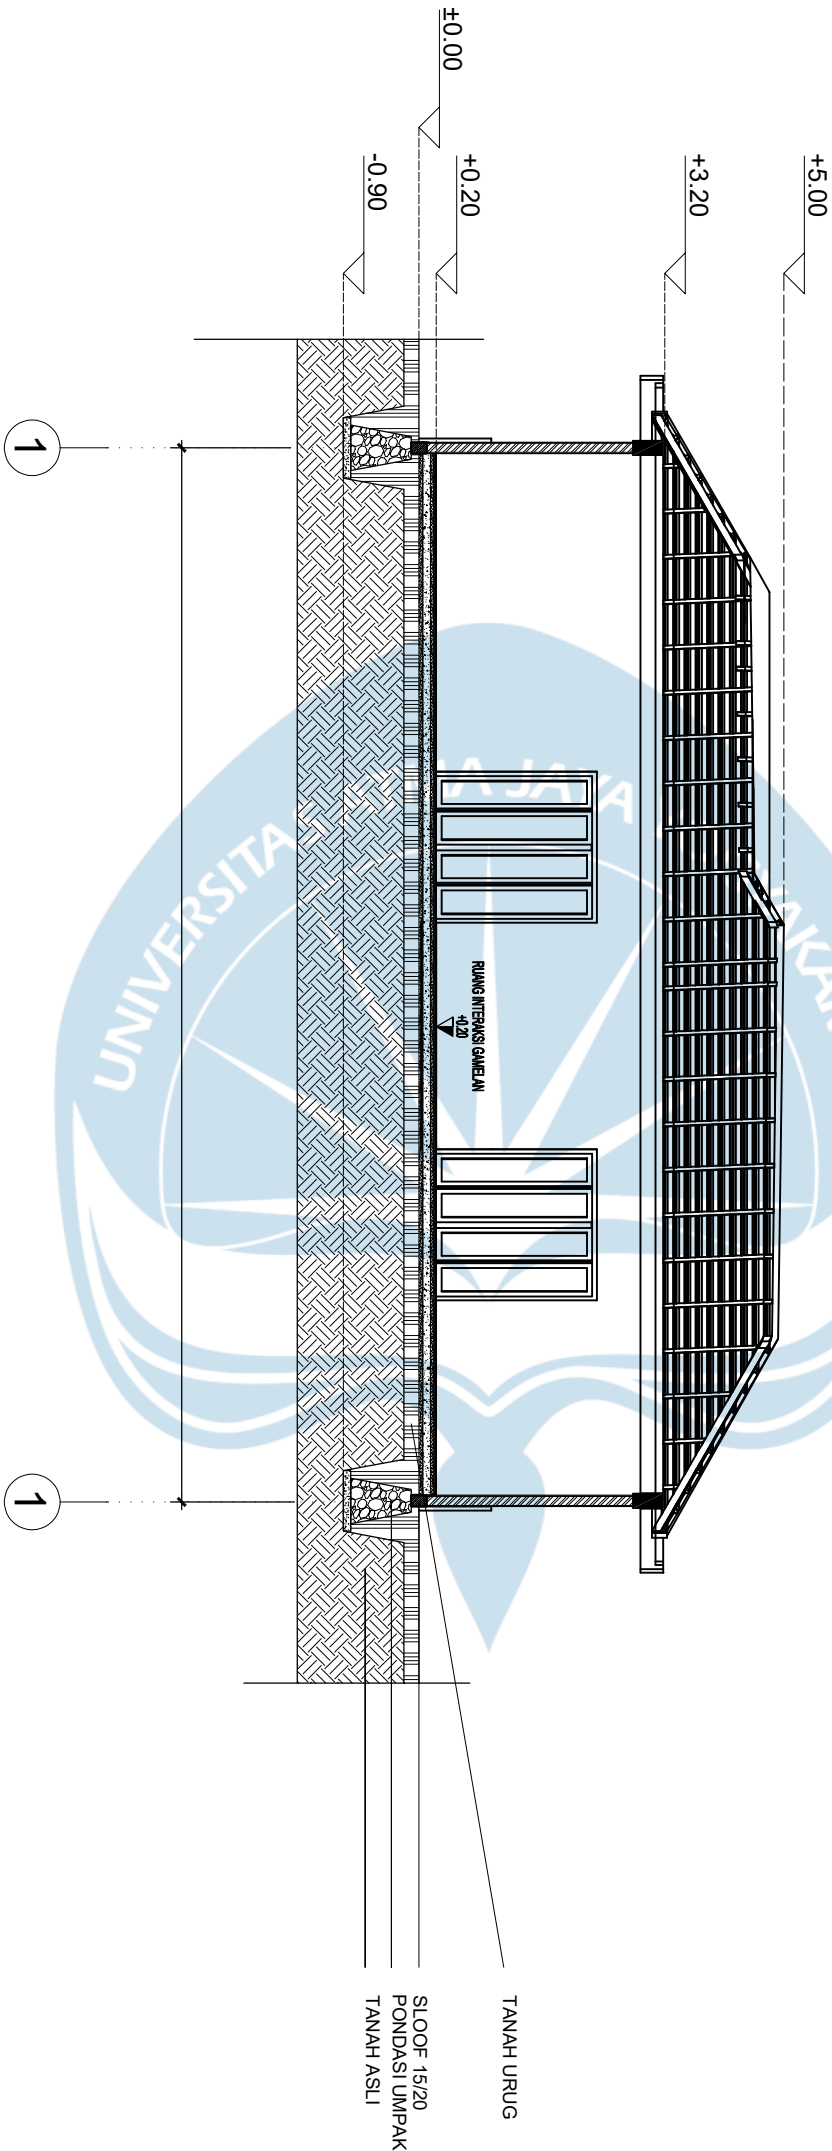

POTONGAN C-C MASSA INTERAKSI GAMELAN

SKALA 1 : 100



Universitas Atma Jaya Yogyakarta

Program Studi Arsitektur
Architecture Department

Fakultas Teknik
Faculty of Engineering

Proyek Tugas Akhir
Final Project

PERIODE : GENAP II
PERIOD : ODD I
TAHUN AKADEMIK 2020/2021
ACADEMIC YEAR 2020/2021

Judul Proyek
Project Title

PERANCANGAN PUSAT BUDAYA GEMELAN DI
DESA WIRUN MOJOLABAN SUKOHARJO JAWA
TENGAH DENGAN PENDEKATAN ARSITEKTUR
POST MODERN REGIONALISME

Lokasi Proyek
Project Location

JL. BATARA SURYA, KEBAK,
WIRUN, KEC. MOJOLABAN,
KABUPATEN SUKOHARJO,
JAWA TENGAH

Identitas Mahasiswa
Student Identity

ANDREAS S. P. WIDODO
210118699

Judul Gambar
Drawing Title

Skala
Scale

Keterangan
Note

Tanggal gambar
Drawing date

14 Agustus 2020

Kode
Code


No. Lbr
Pg. No.

Dari
Of

XX1

XX

XX

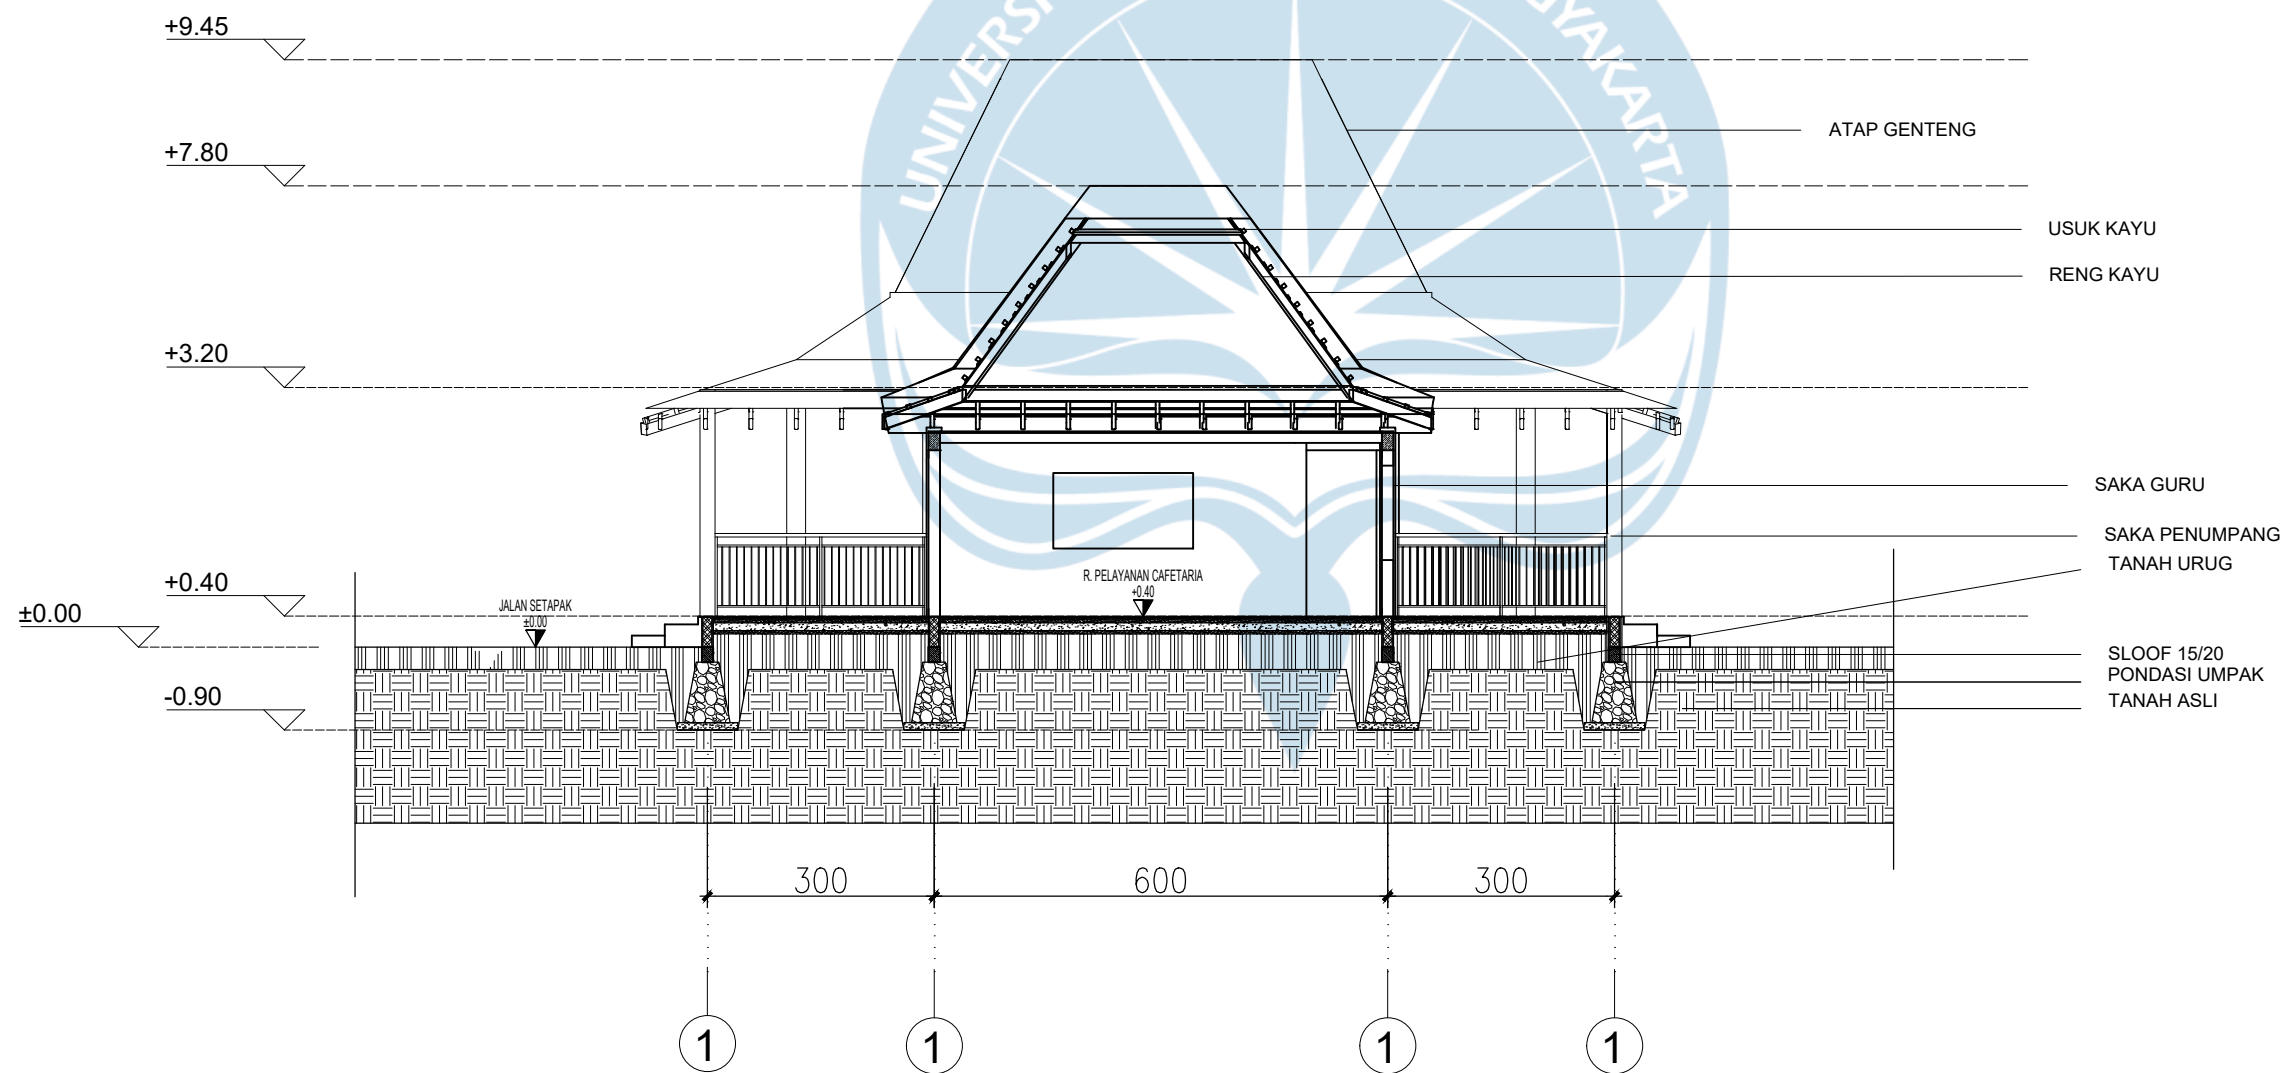

POTONGAN A-A CAFETERIA

SKALA 1 : 100



Universitas Atma Jaya Yogyakarta

Program Studi Arsitektur
Architecture Department

Fakultas Teknik
Faculty of Engineering

Proyek Tugas Akhir
Final Project

PERIODE : GENAP II
PERIOD : ODD I
TAHUN AKADEMIK 2020/2021
ACADEMIC YEAR 2020/2021

Judul Proyek
Project Title

PERANCANGAN PUSAT BUDAYA GEMELAN DI
DESA WIRUN MOJOLABAN SUKOHARJO JAWA
TENGAH DENGAN PENDEKATAN ARSITEKTUR
POST MODERN REGIONALISME

Lokasi Proyek
Project Location

JL. BATARA SURYA, KEBAK,
WIRUN, KEC. MOJOLABAN,
KABUPATEN SUKOHARJO,
JAWA TENGAH

Identitas Mahasiswa
Student Identity

ANDREAS S. P. WIDODO
210118699

Judul Gambar
Drawing Title

Skala
Scale

Keterangan
Note

Tanggal gambar
Drawing date

14 Agustus 2020

Kode
Code


No. Lbr
Pg. No.

Dari
Of

XX1

XX

XX

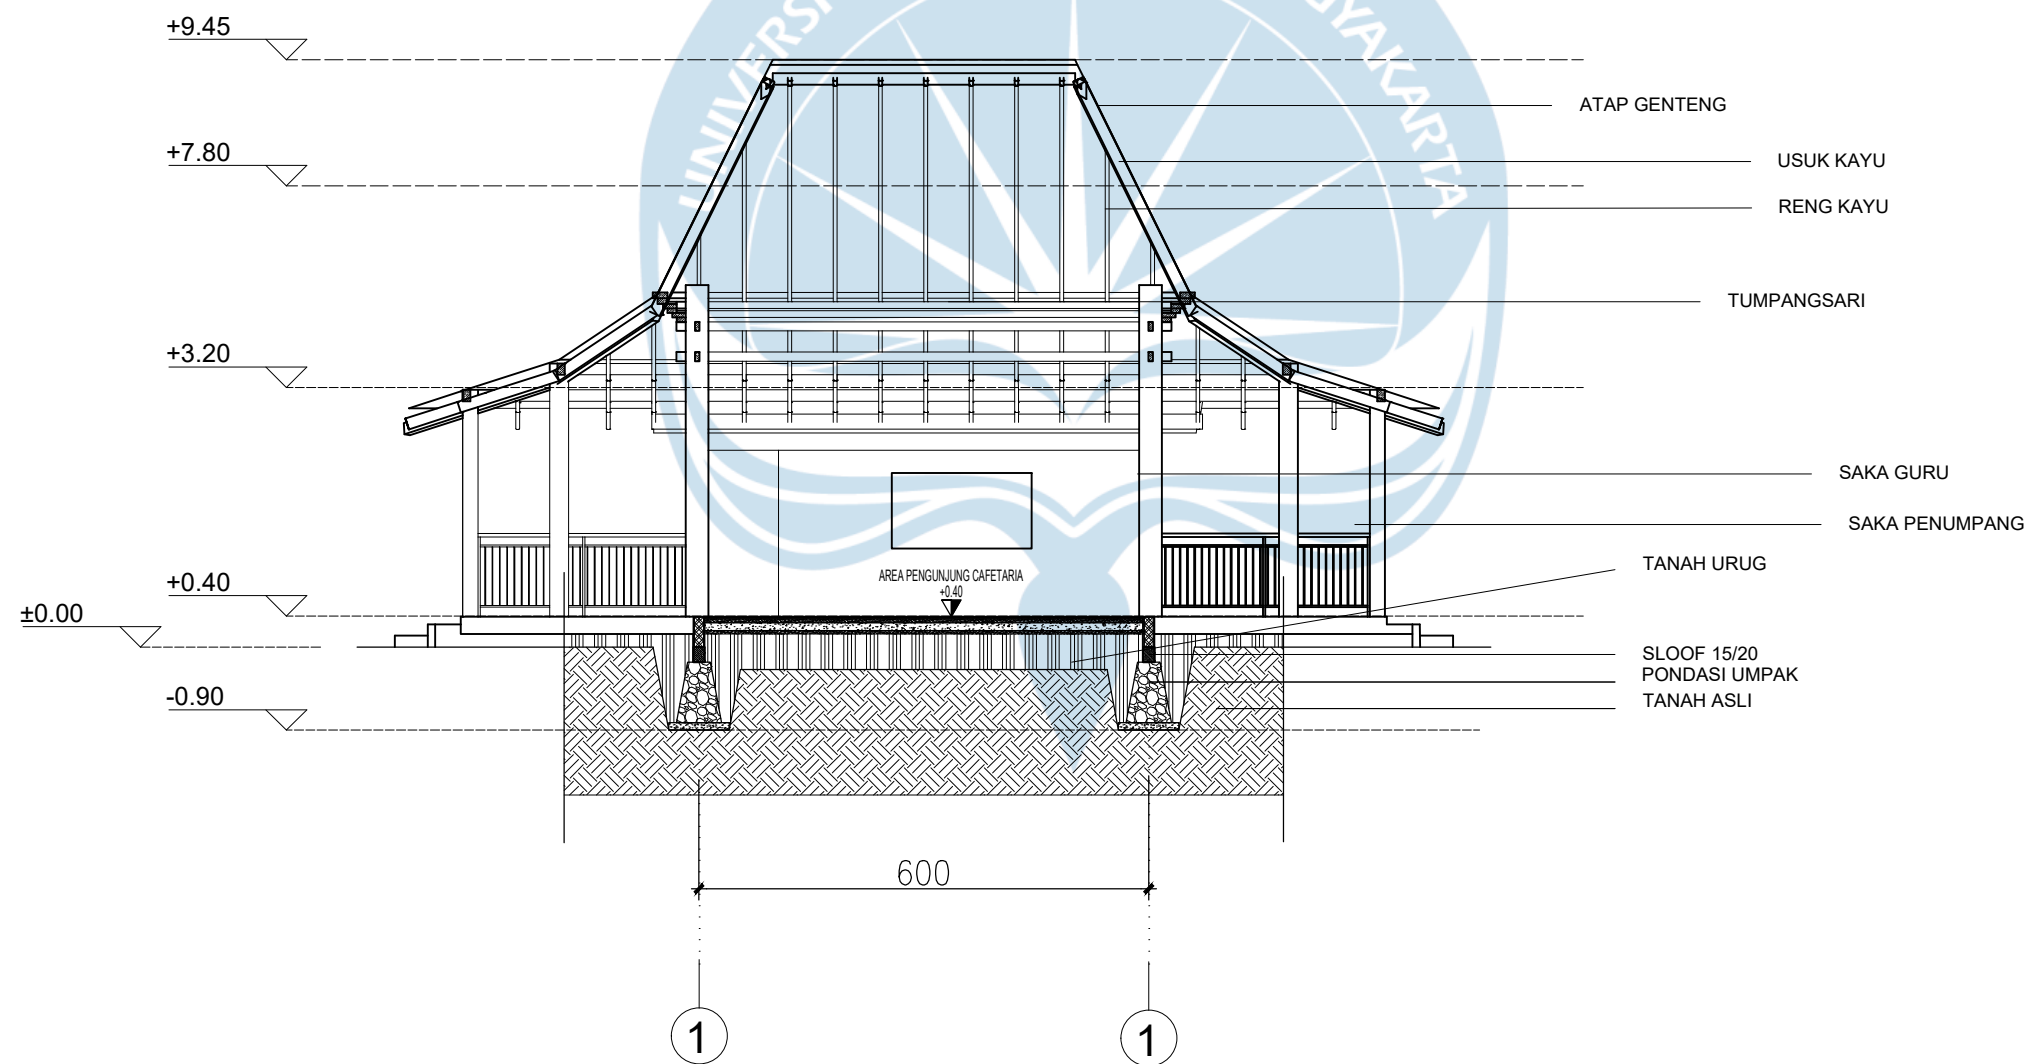

POTONGAN B-B CAFETERIA

SKALA 1 : 100



Universitas Atma Jaya Yogyakarta

Program Studi Arsitektur
Architecture Department

Fakultas Teknik
Faculty of Engineering

Proyek Tugas Akhir
Final Project

PERIODE : GENAP II
PERIOD : ODD I
TAHUN AKADEMIK 2020/2021
ACADEMIC YEAR 2020/2021

Judul Proyek
Project Title

PERANCANGAN PUSAT BUDAYA GEMELAN DI
DESA WIRUN MOJOLABAN SUKOHARJO JAWA
TENGAH DENGAN PENDEKATAN ARSITEKTUR
POST MODERN REGIONALISME

Lokasi Proyek
Project Location

JL. BATARA SURYA, KEBAK,
WIRUN, KEC. MOJOLABAN,
KABUPATEN SUKOHARJO,
JAWA TENGAH

Identitas Mahasiswa
Student Identity

ANDREAS S. P. WIDODO
210118699

Judul Gambar
Drawing Title

Skala
Scale

Keterangan
Note

Tanggal gambar
Drawing date

14 Agustus 2020

Kode
Code


No. Lbr
Pg. No.

Dari
Of

XX1

XX

XX

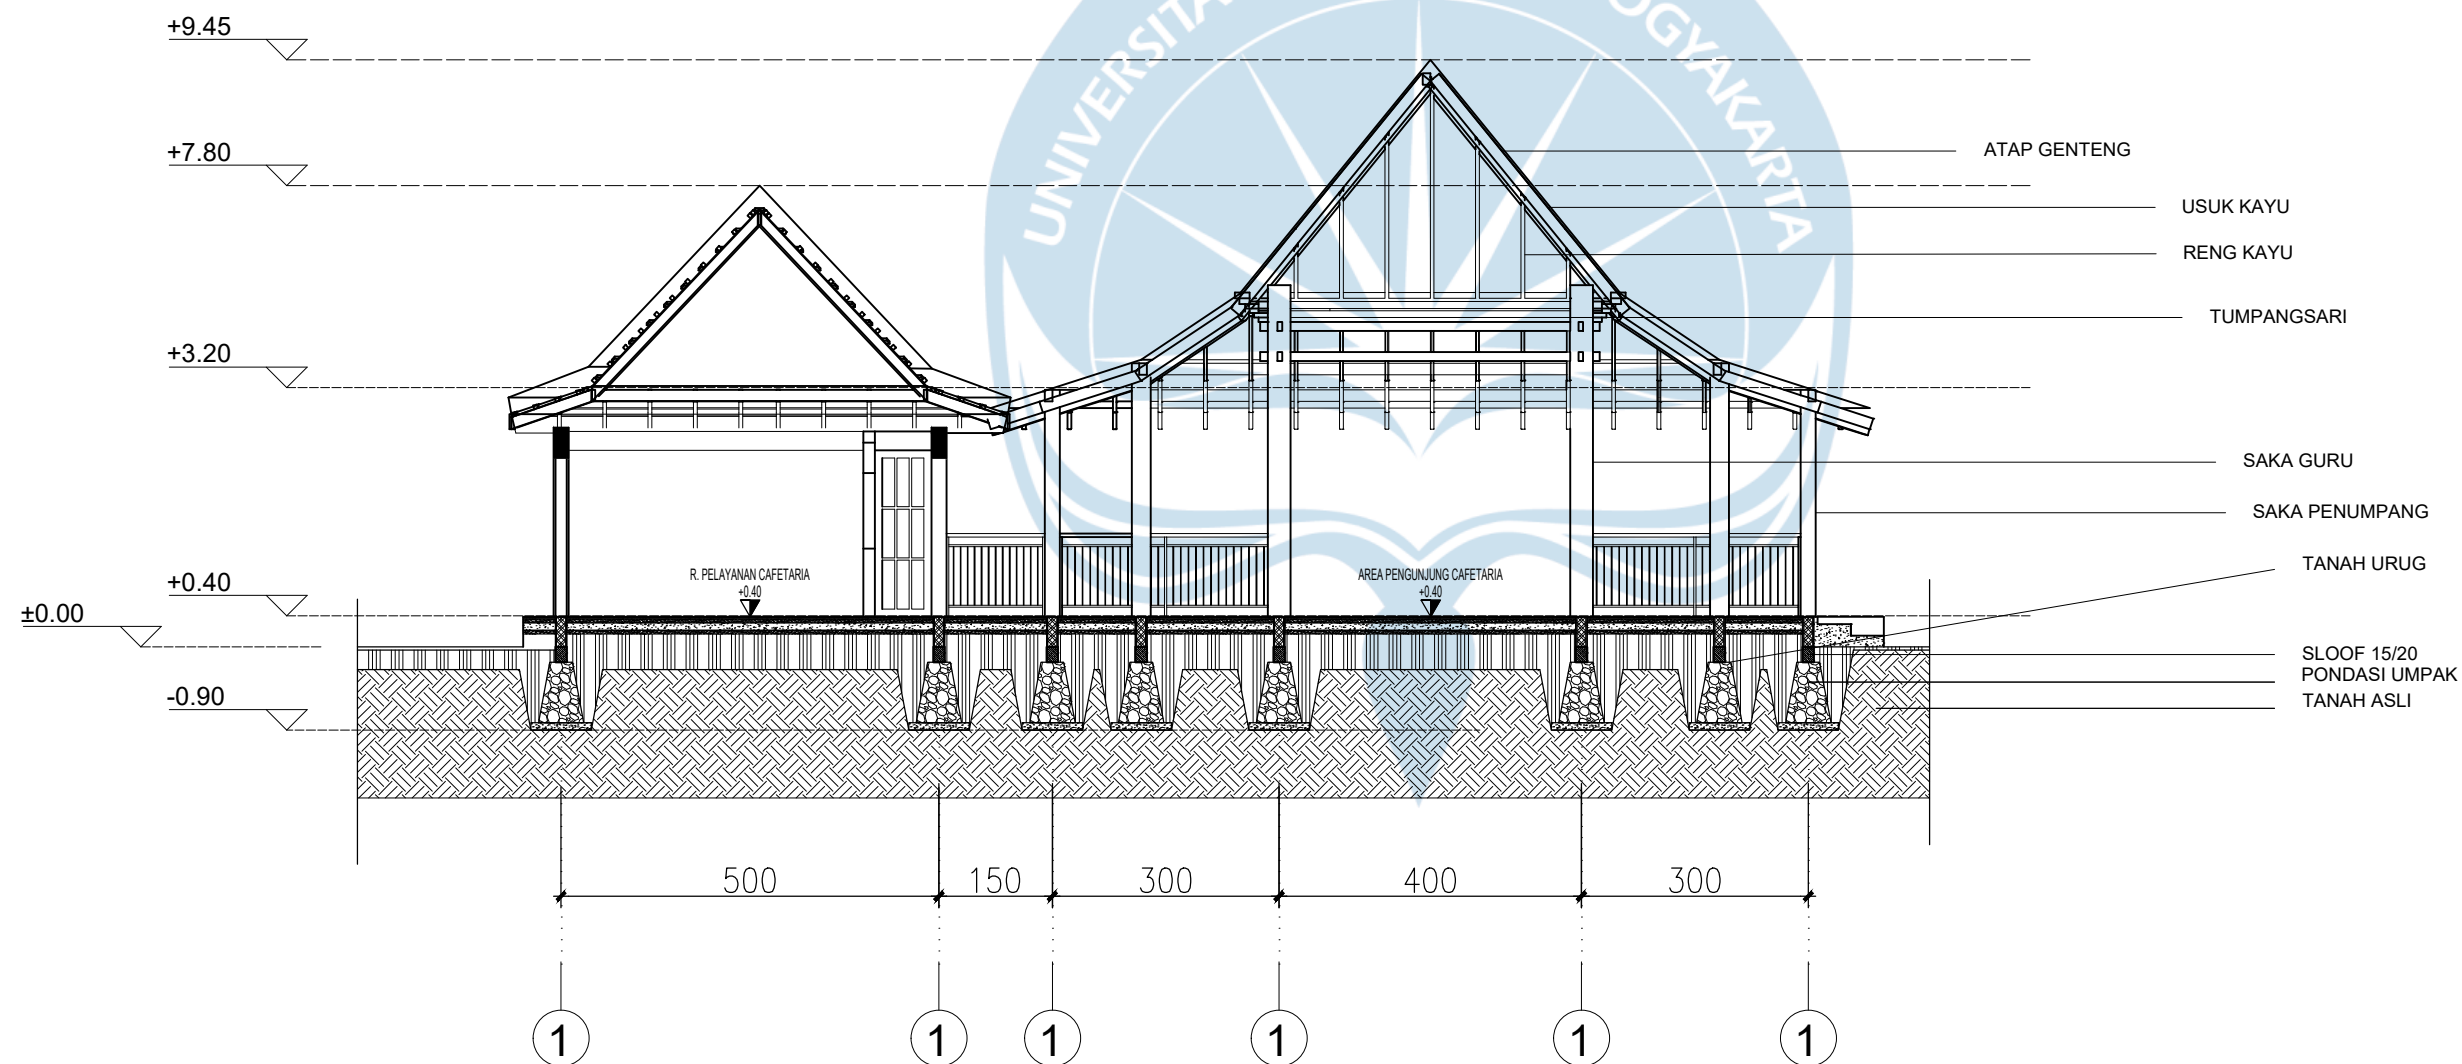

POTONGAN C-C CAFETERIA

SKALA 1 : 100



Universitas Atma Jaya Yogyakarta

Program Studi Arsitektur
Architecture Department

Fakultas Teknik
Faculty of Engineering

Proyek Tugas Akhir
Final Project

PERIODE : GENAP II
PERIOD : ODD I
TAHUN AKADEMIK 2020/2021
ACADEMIC YEAR 2020/2021

Judul Proyek
Project Title

PERANCANGAN PUSAT BUDAYA GEMELAN DI
DESA WIRUN MOJOLABAN SUKOHARJO JAWA
TENGAH DENGAN PENDEKATAN ARSITEKTUR
POST MODERN REGIONALISME

Lokasi Proyek
Project Location

JL. BATARA SURYA, KEBAK,
WIRUN, KEC. MOJOLABAN,
KABUPATEN SUKOHARJO,
JAWA TENGAH

Identitas Mahasiswa
Student Identity

ANDREAS S. P. WIDODO
210118699

Judul Gambar
Drawing Title

Skala
Scale

Keterangan
Note

Tanggal gambar
Drawing date

14 Agustus 2020

Kode
Code


No. Lbr
Pg. No.

Dari
Of

XX1

XX

XX

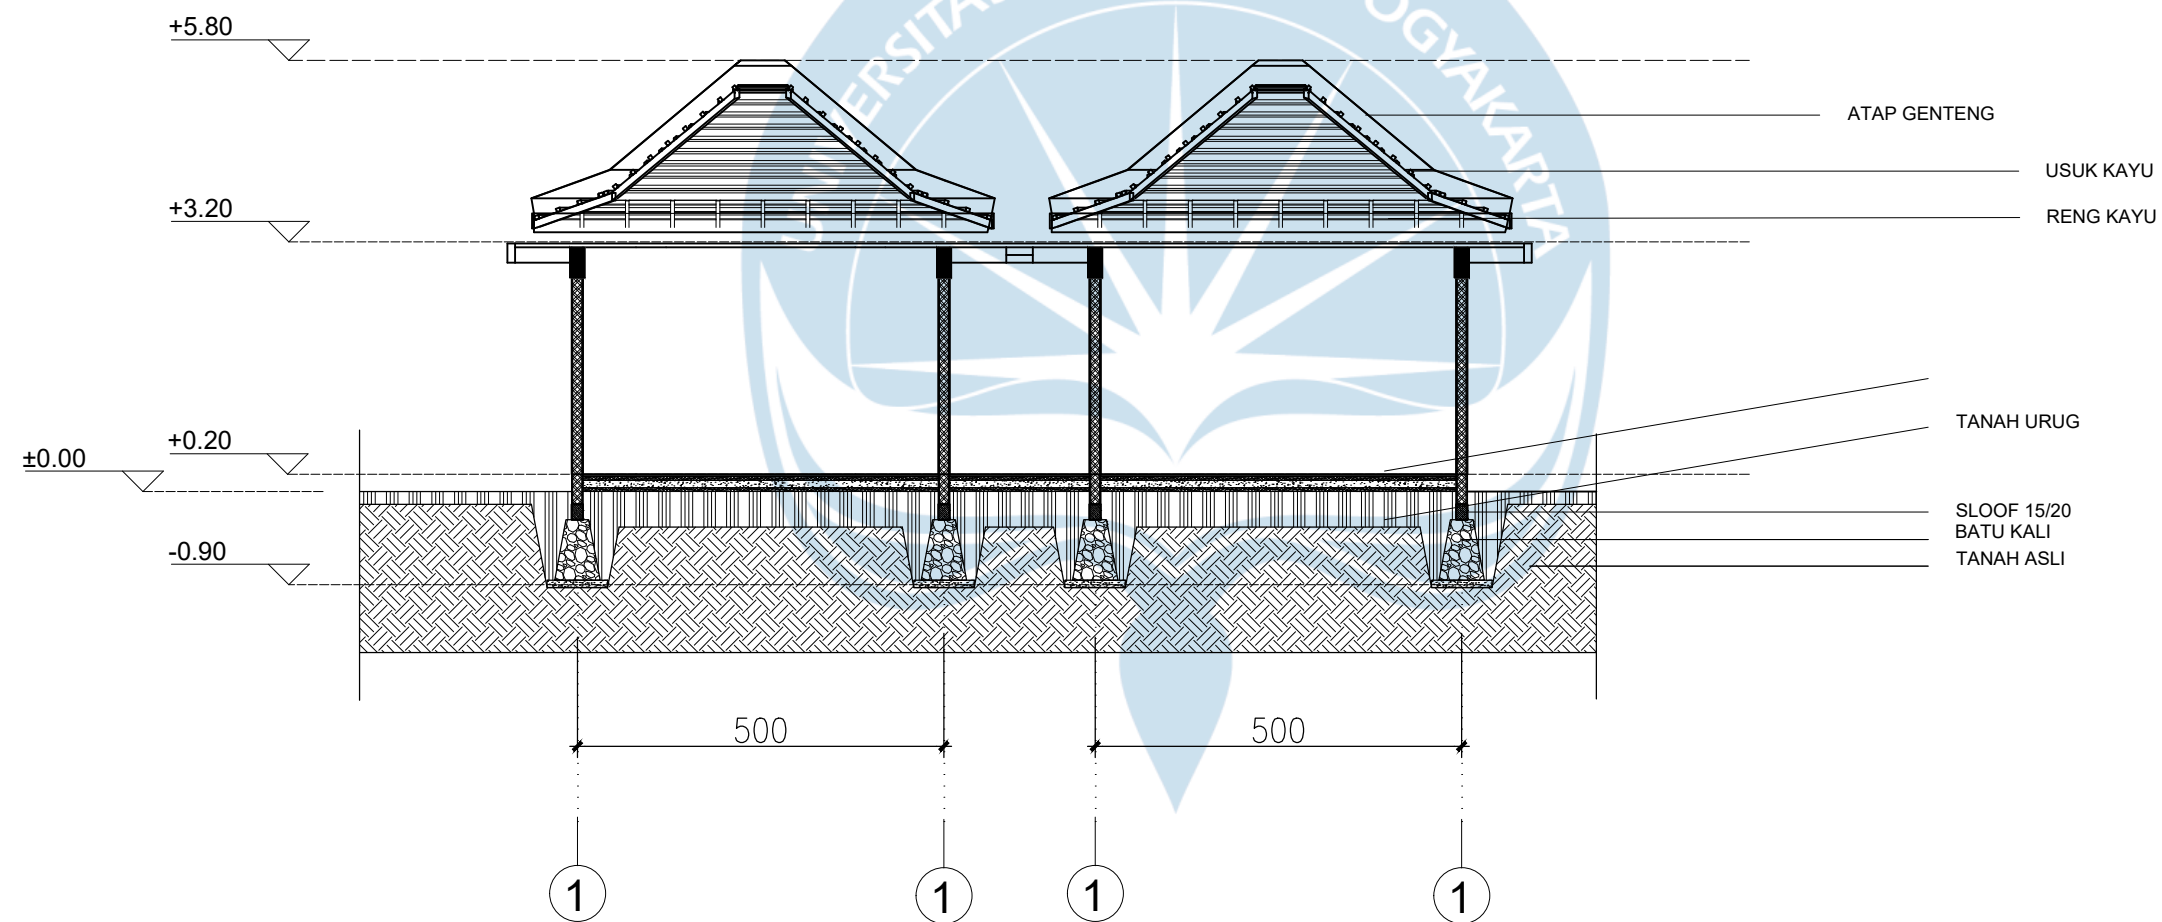

POTONGAN A-A TOILET DAN MUSHOLA (BARAT KE TIMUR)

SKALA 1 : 100



Universitas Atma Jaya Yogyakarta

Program Studi Arsitektur
Architecture Department

Fakultas Teknik
Faculty of Engineering

Proyek Tugas Akhir
Final Project

PERIODE : GENAP II
PERIOD : ODD I
TAHUN AKADEMIK 2020/2021
ACADEMIC YEAR 2020/2021

Judul Proyek
Project Title

PERANCANGAN PUSAT BUDAYA GAMELAN DI
DESA WIRUN MOJOLABAN SUKOHARJO JAWA
TENGAH DENGAN PENDEKATAN ARSITEKTUR
POST MODERN REGIONALISME

Lokasi Proyek
Project Location

JL. BATARA SURYA, KEBAK,
WIRUN, KEC. MOJOLABAN,
KABUPATEN SUKOHARJO,
JAWA TENGAH

Identitas Mahasiswa
Student Identity

ANDREAS S. P. WIDODO
210118699

Judul Gambar
Drawing Title

Skala
Scale

Keterangan
Note

Tanggal gambar
Drawing date

14 Agustus 2020

Kode
Code



No. Lbr
Pg. No.

Dari
Of

XX1

XX

XX

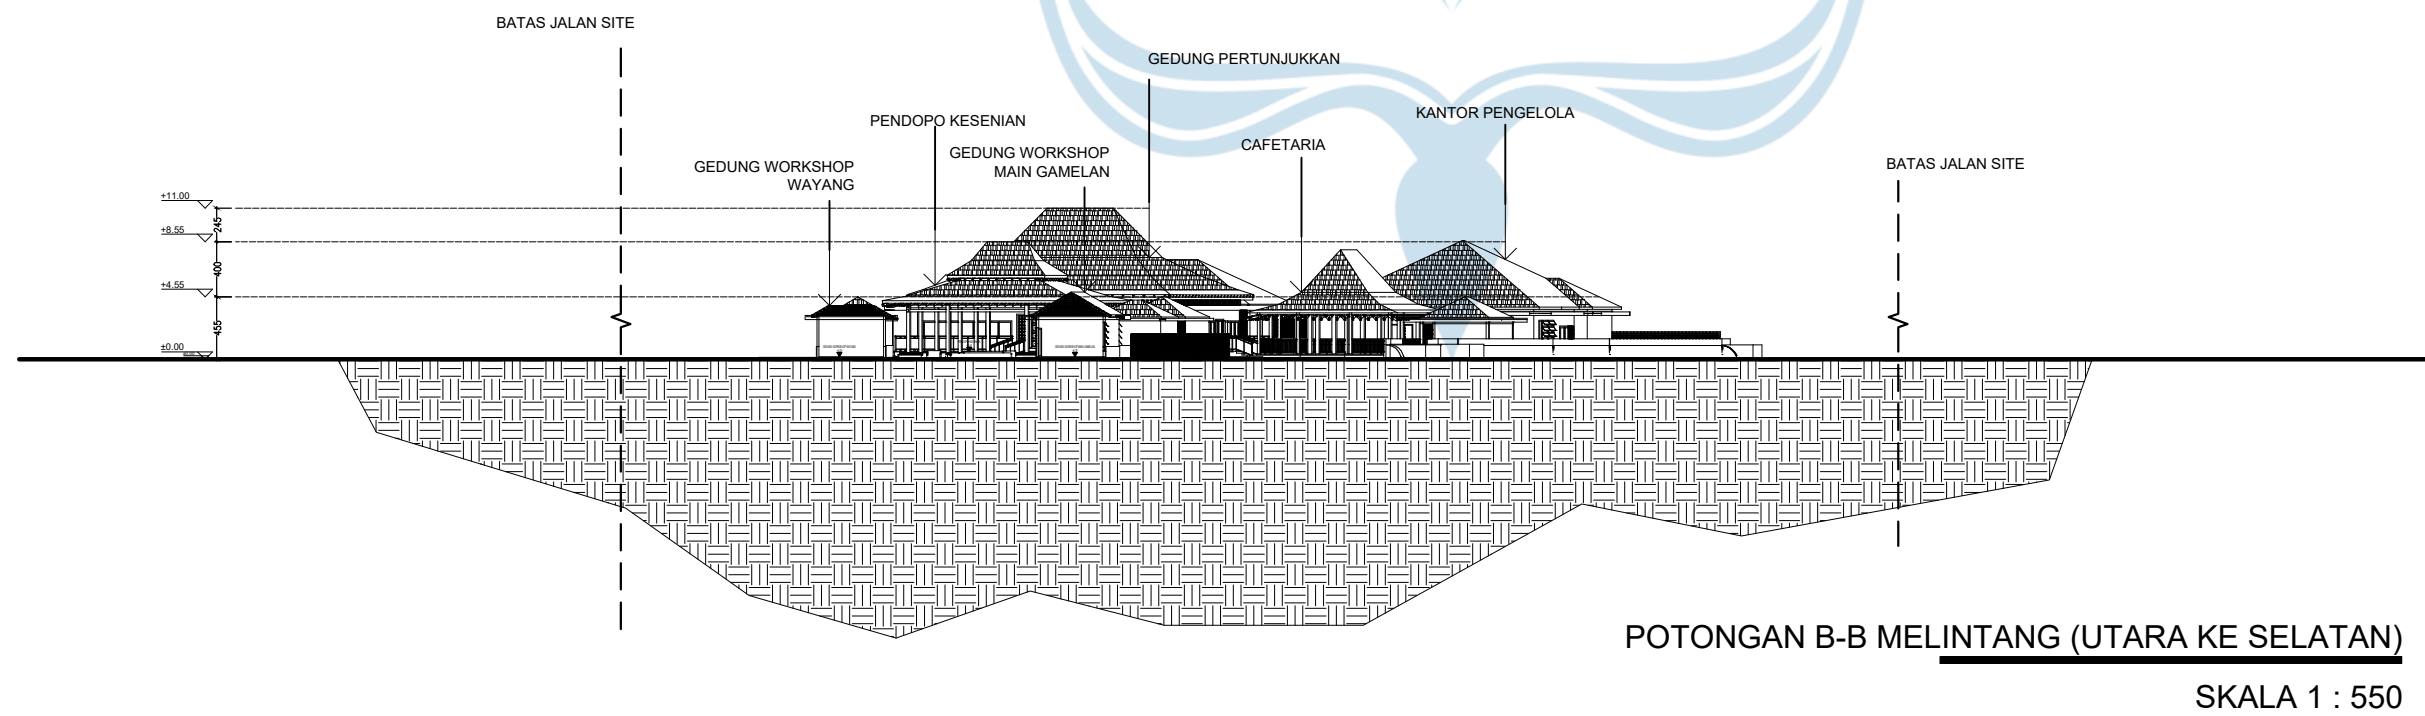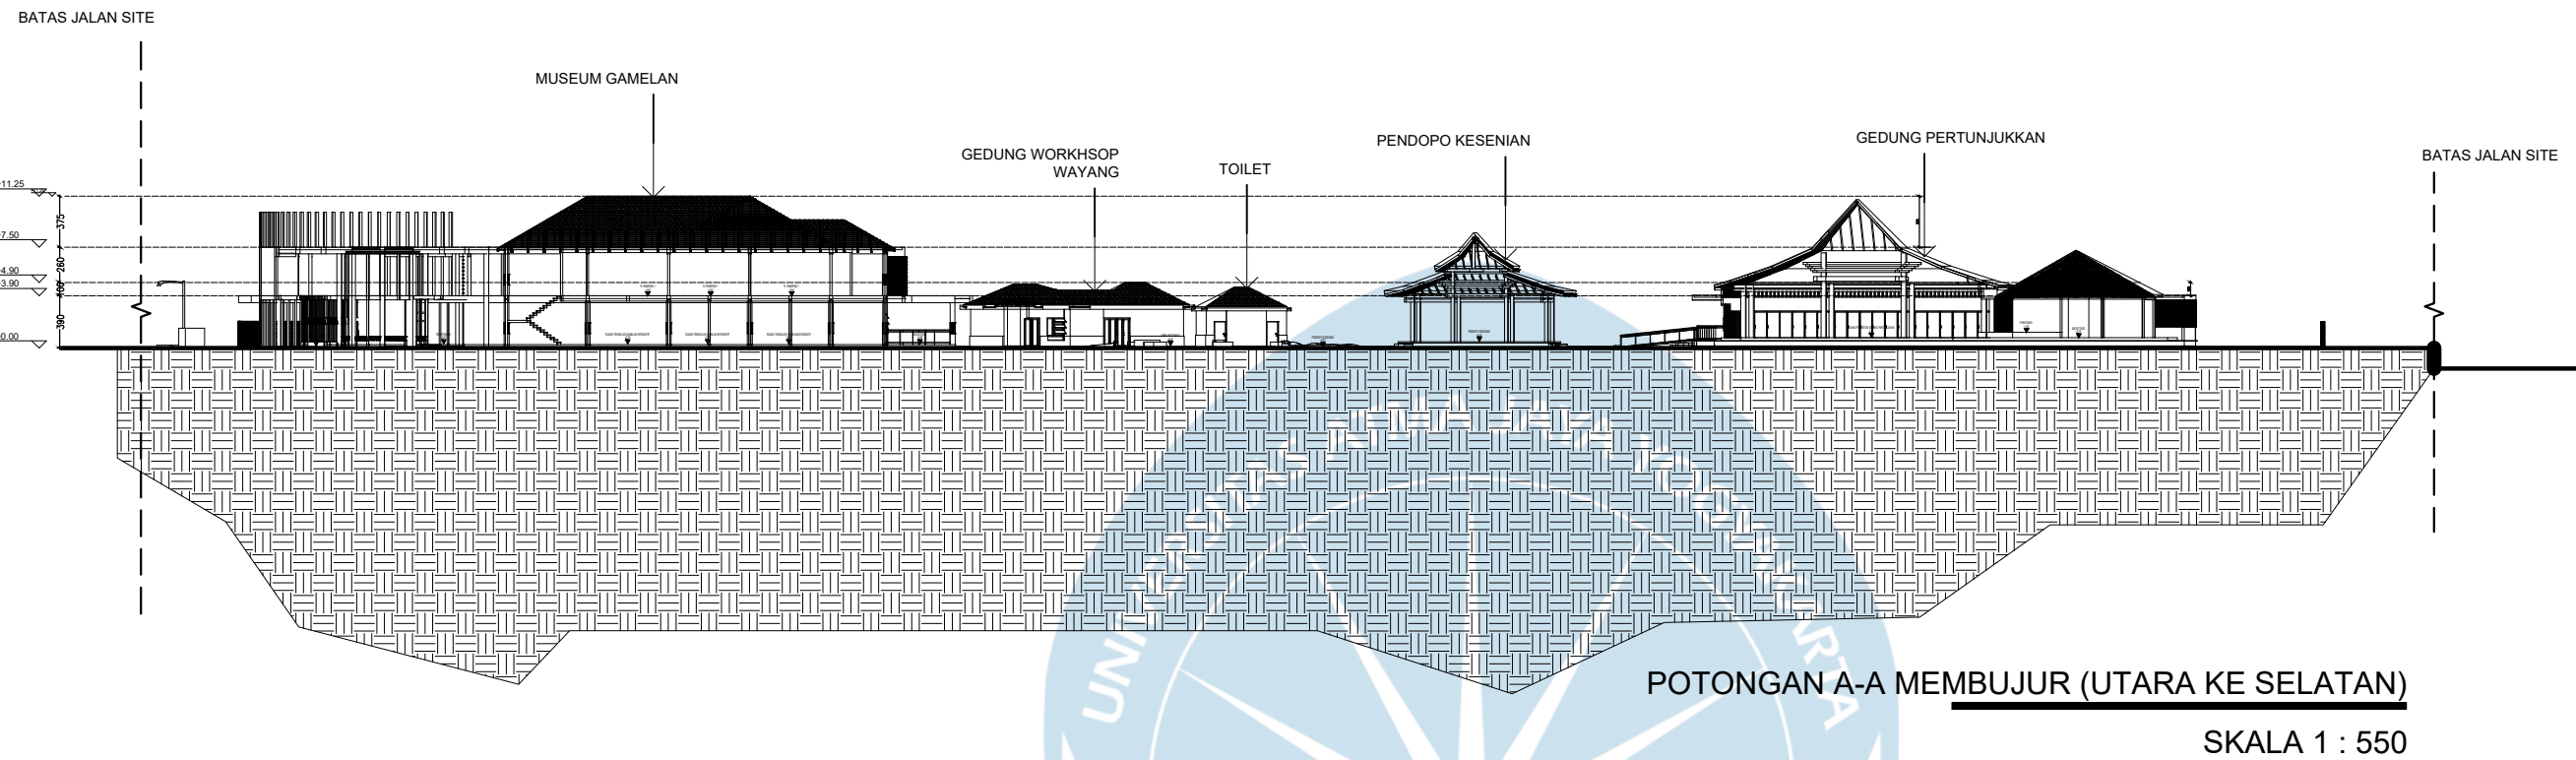



Universitas Atma Jaya Yogyakarta

Program Studi Arsitektur
Architecture Department

Fakultas Teknik
Faculty of Engineering

Proyek Tugas Akhir
Final Project

PERIODE : GENAP II
PERIOD : ODD I
TAHUN AKADEMIK 2020/2021
ACADEMIC YEAR 2020/2021

Judul Proyek
Project Title

PERANCANGAN PUSAT BUDAYA GEMELAN DI
DESA WIRUN MOJOLABAN SUKOHARJO JAWA
TENGAH DENGAN PENDEKATAN ARSITEKTUR
POST MODERN REGIONALISME

Lokasi Proyek
Project Location

JL. BATARA SURYA, KEBAK,
WIRUN, KEC. MOJOLABAN,
KABUPATEN SUKOHARJO,
JAWA TENGAH

Identitas Mahasiswa
Student Identity

ANDREAS S. P. WIDODO
210118699

Judul Gambar
Drawing Title

Skala
Scale

Keterangan
Note

Tanggal gambar
Drawing date

14 Agustus 2020

Kode
Code


No. Lbr
Pg. No.

Dari
Of

XX1


XX

XX

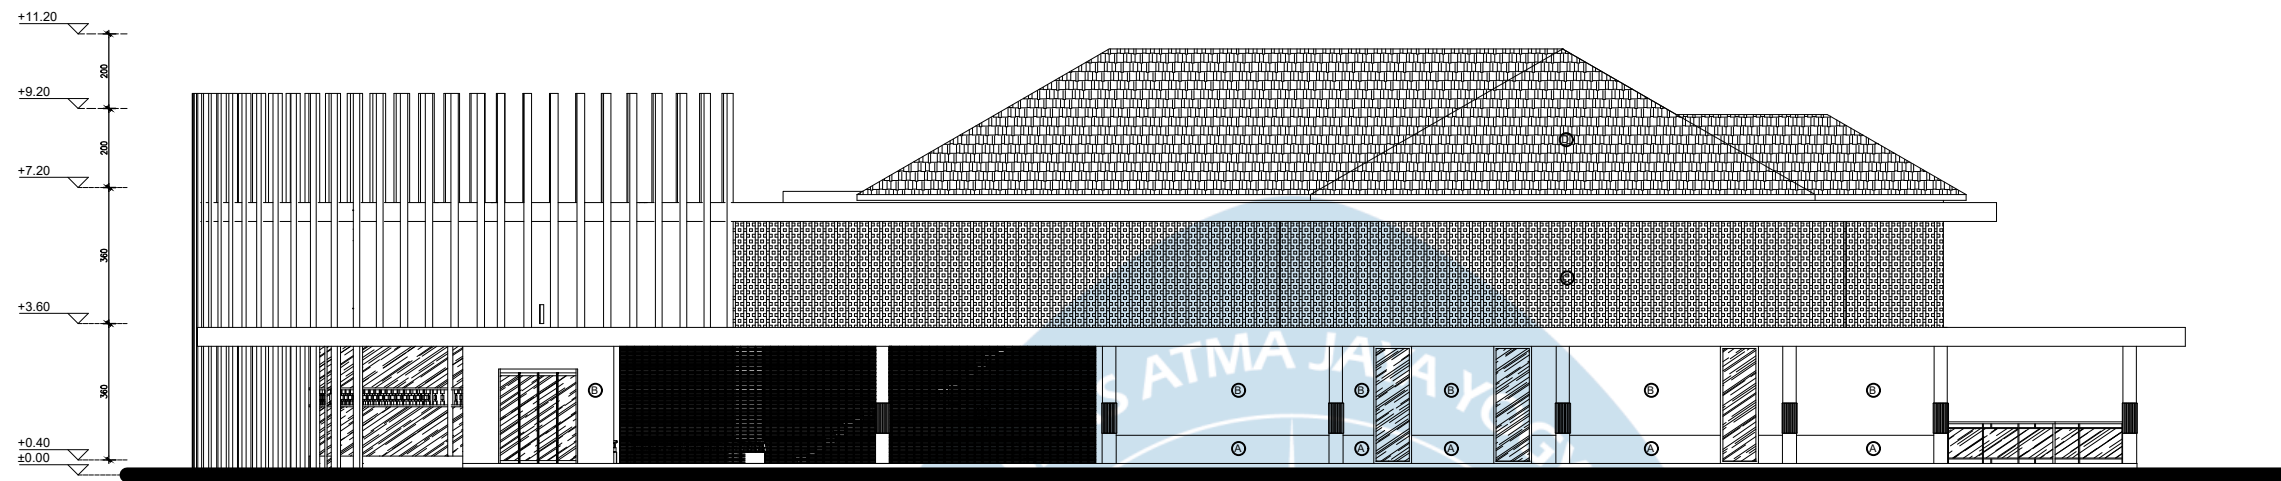

TAMPAK TIMUR MUSEUM

SKALA 1 : 200

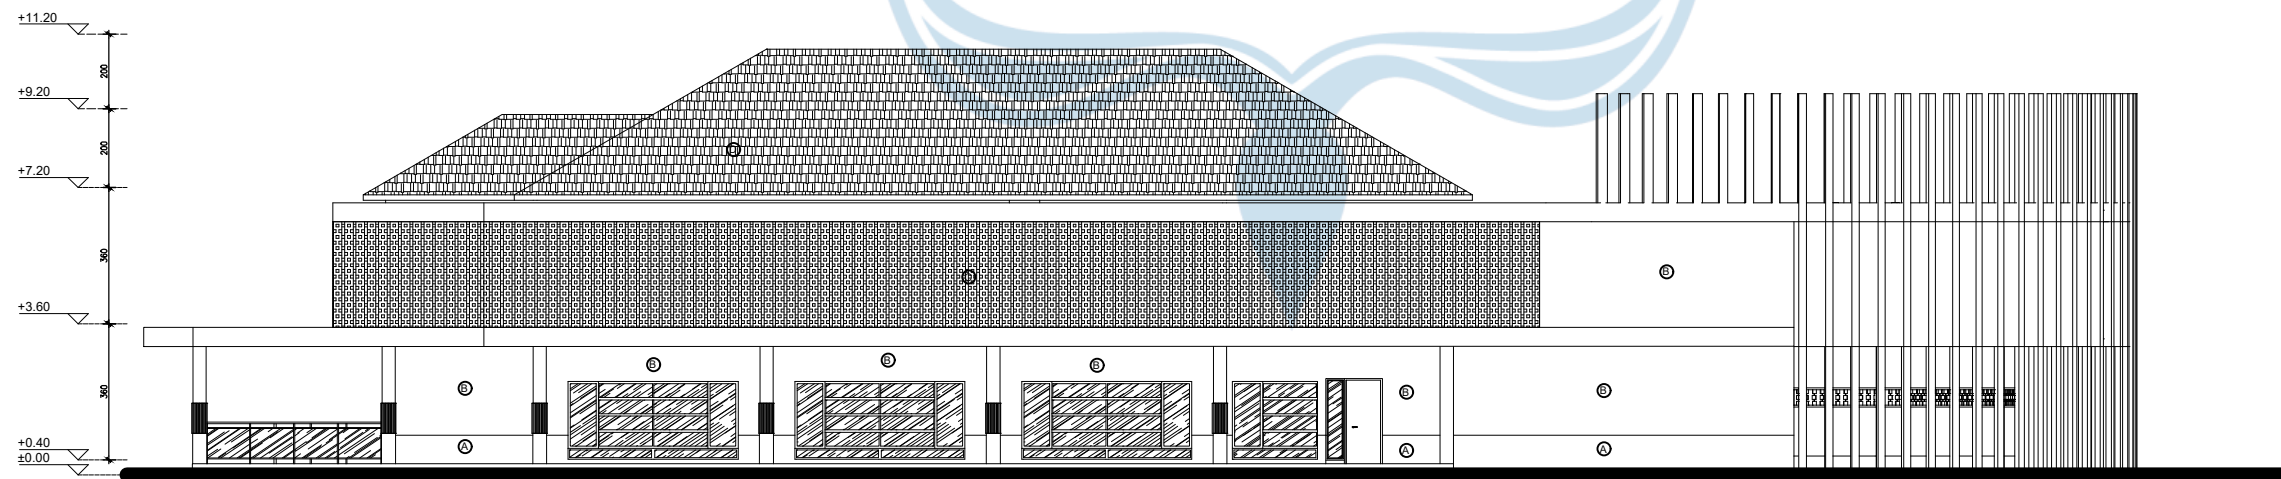

TAMPAK BARAT MUSEUM

SKALA 1 : 200



Universitas Atma Jaya Yogyakarta

Program Studi Arsitektur
Architecture Department

Fakultas Teknik
Faculty of Engineering

Proyek Tugas Akhir
Final Project

PERIODE : GENAP II
PERIOD : ODD I
TAHUN AKADEMIK 2020/2021
ACADEMIC YEAR 2020/2021

Judul Proyek
Project Title

PERANCANGAN PUSAT BUDAYA GEMELAN DI
DESA WIRUN MOJOLABAN SUKOHARJO JAWA
TENGAH DENGAN PENDEKATAN ARSITEKTUR
POST MODERN REGIONALISME

Lokasi Proyek
Project Location

JL. BATARA SURYA, KEBAK,
WIRUN, KEC. MOJOLABAN,
KABUPATEN SUKOHARJO,
JAWA TENGAH

Identitas Mahasiswa
Student Identity

ANDREAS S. P. WIDODO
210118699

Judul Gambar
Drawing Title

Skala
Scale

Keterangan
Note

Tanggal gambar
Drawing date

14 Agustus 2020

Kode
Code



No. Lbr
Pg. No.

Dari
Of

XX1

XX

XX

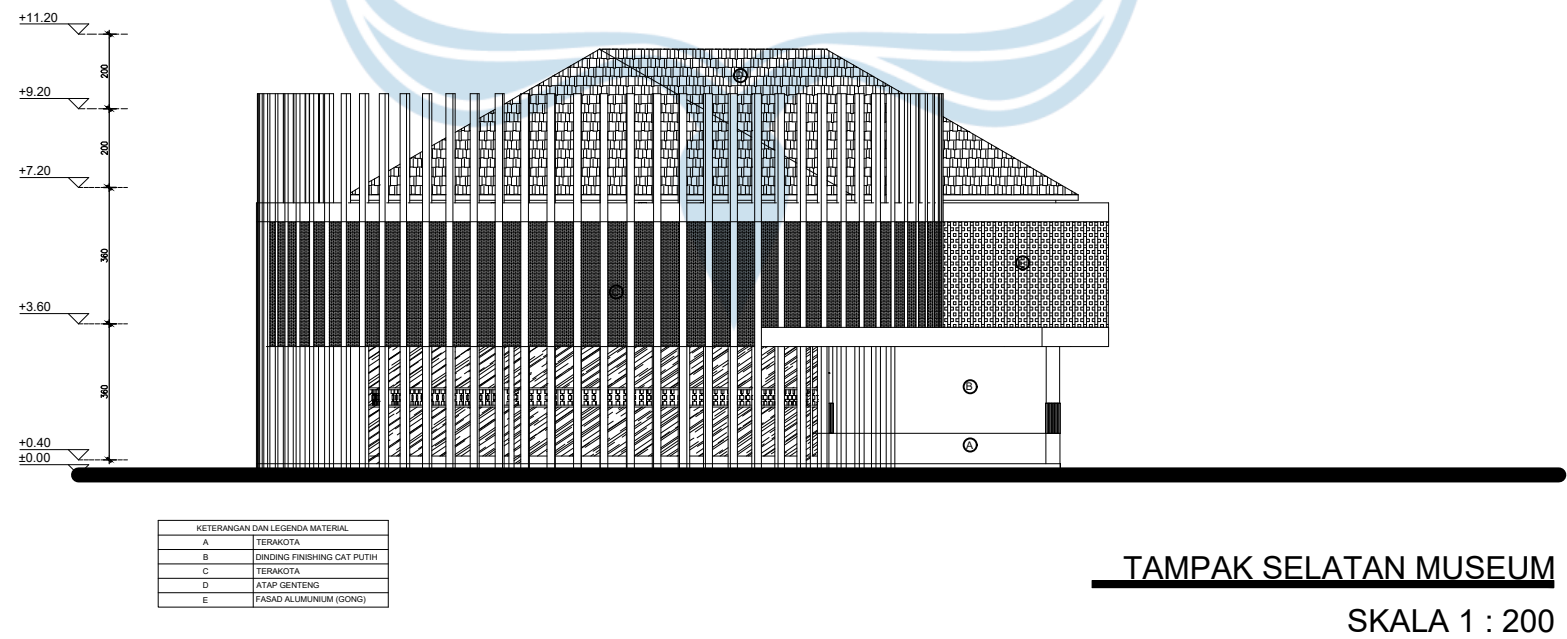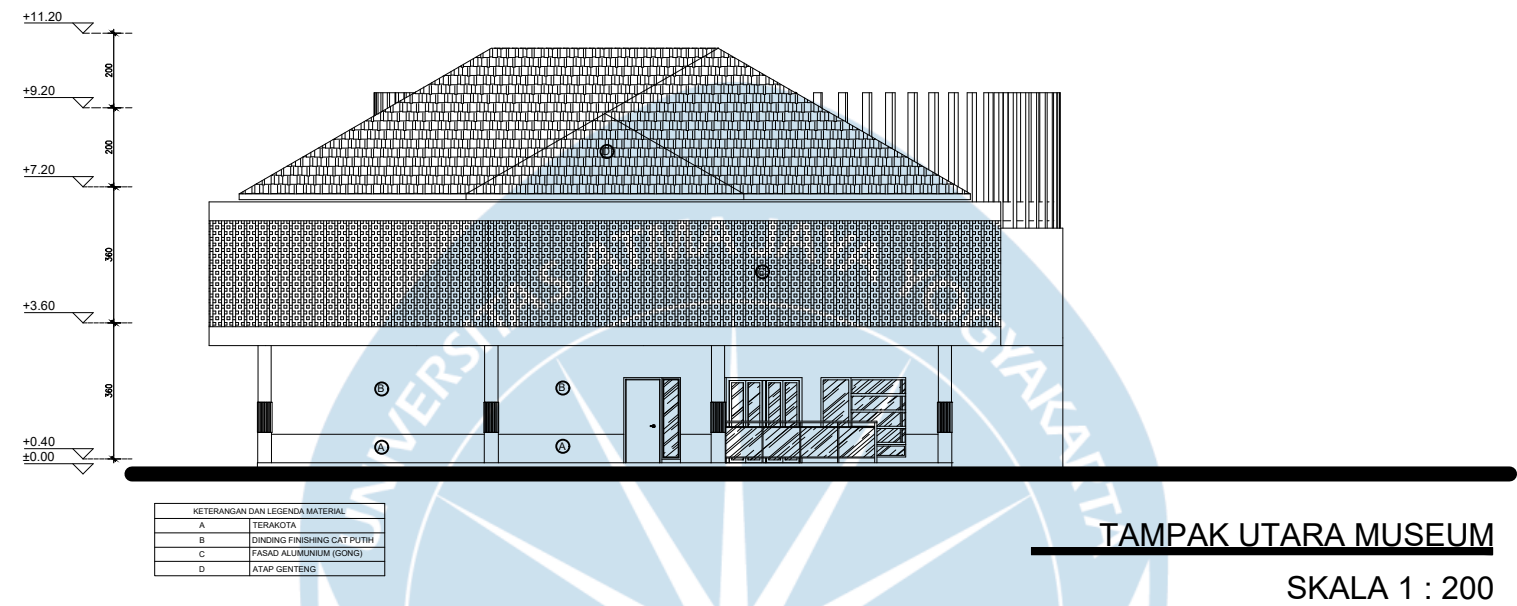



Universitas Atma Jaya Yogyakarta

Program Studi Arsitektur
Architecture Department

Fakultas Teknik
Faculty of Engineering

Proyek Tugas Akhir
Final Project

PERIODE : GENAP II
PERIOD : ODD I
TAHUN AKADEMIK 2020/2021
ACADEMIC YEAR 2020/2021

Judul Proyek
Project Title

PERANCANGAN PUSAT BUDAYA GEMELAN DI
DESA WIRUN MOJOLABAN SUKOHARJO JAWA
TENGAH DENGAN PENDEKATAN ARSITEKTUR
POST MODERN REGIONALISME

Lokasi Proyek
Project Location

JL. BATARA SURYA, KEBAK,
WIRUN, KEC. MOJOLABAN,
KABUPATEN SUKOHARJO,
JAWA TENGAH

Identitas Mahasiswa
Student Identity

ANDREAS S. P. WIDODO
210118699

Judul Gambar
Drawing Title

Skala
Scale

Keterangan
Note

Tanggal gambar
Drawing date

14 Agustus 2020

Kode
Code


No. Lbr
Pg. No.

Dari
Of

XX1


XX

XX

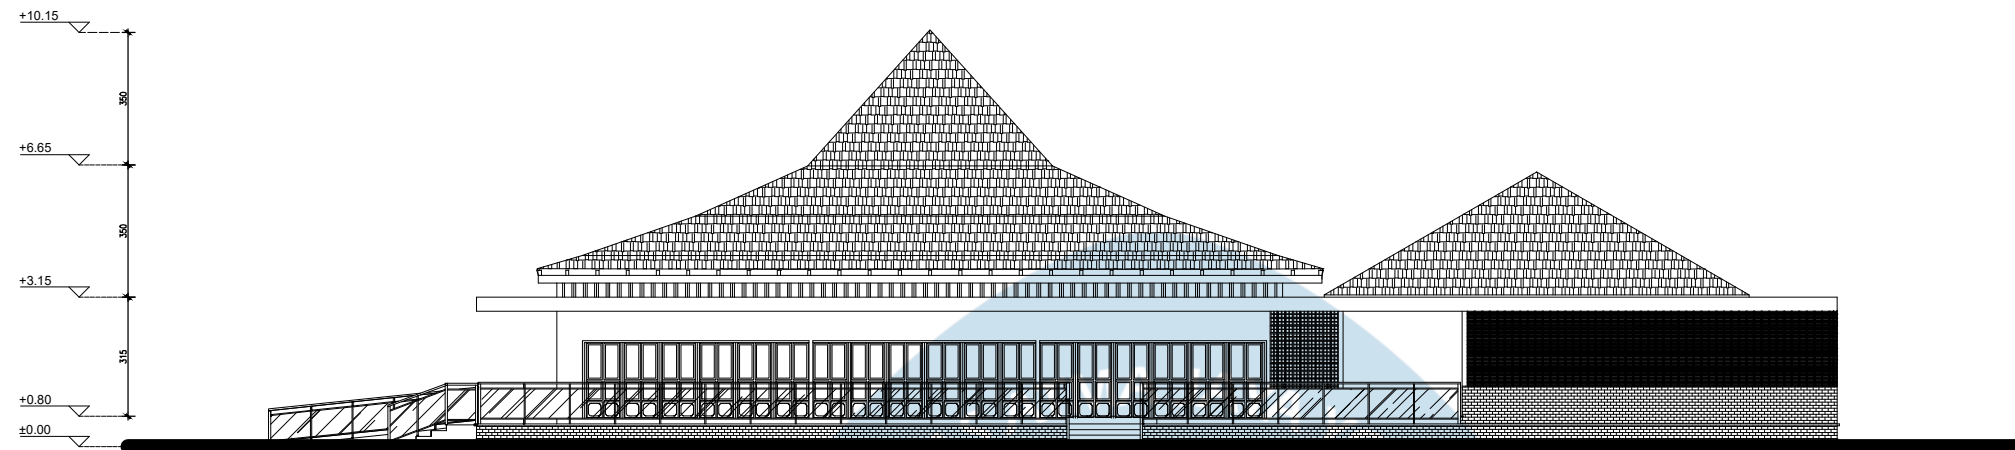

TAMPAK TIMUR GEDUNG PERTUNJUKAN

SKALA 1 : 200

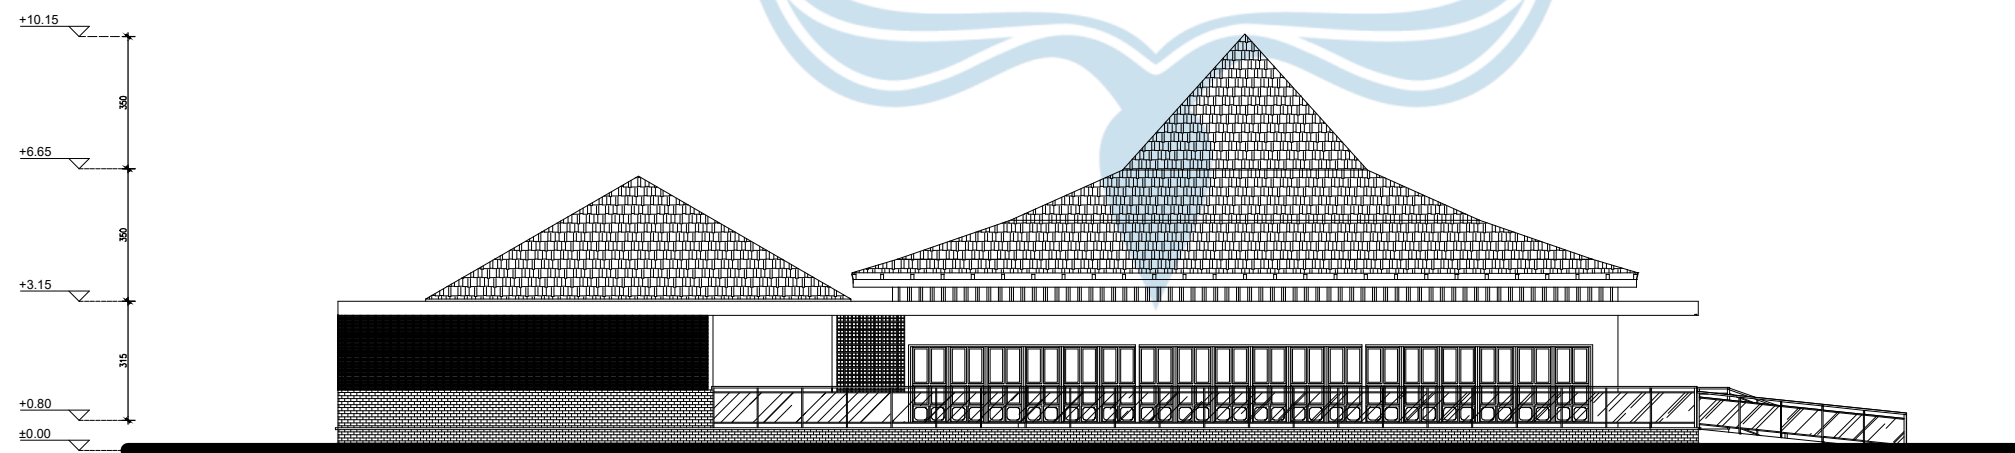

TAMPAK BARAT GEDUNG PERTUNJUKAN

SKALA 1 : 200



Universitas Atma Jaya Yogyakarta

Program Studi Arsitektur
Architecture Department

Fakultas Teknik
Faculty of Engineering

Proyek Tugas Akhir
Final Project

PERIODE : GENAP II
PERIOD : ODD I
TAHUN AKADEMIK 2020/2021
ACADEMIC YEAR 2020/2021

Judul Proyek
Project Title

PERANCANGAN PUSAT BUDAYA GELAMEN DI
DESA WIRUN MOJOLABAN SUKOHARJO JAWA
TENGAH DENGAN PENDEKATAN ARSITEKTUR
POST MODERN REGIONALISME

Lokasi Proyek
Project Location

JL. BATARA SURYA, KEBAK,
WIRUN, KEC. MOJOLABAN,
KABUPATEN SUKOHARJO,
JAWA TENGAH

Identitas Mahasiswa
Student Identity

ANDREAS S. P. WIDODO
210118699

Judul Gambar
Drawing Title

Skala
Scale

Keterangan
Note

Tanggal gambar
Drawing date

14 Agustus 2020

Kode
Code


No. Lbr
Pg. No.

Dari
Of

XX1


XX

XX

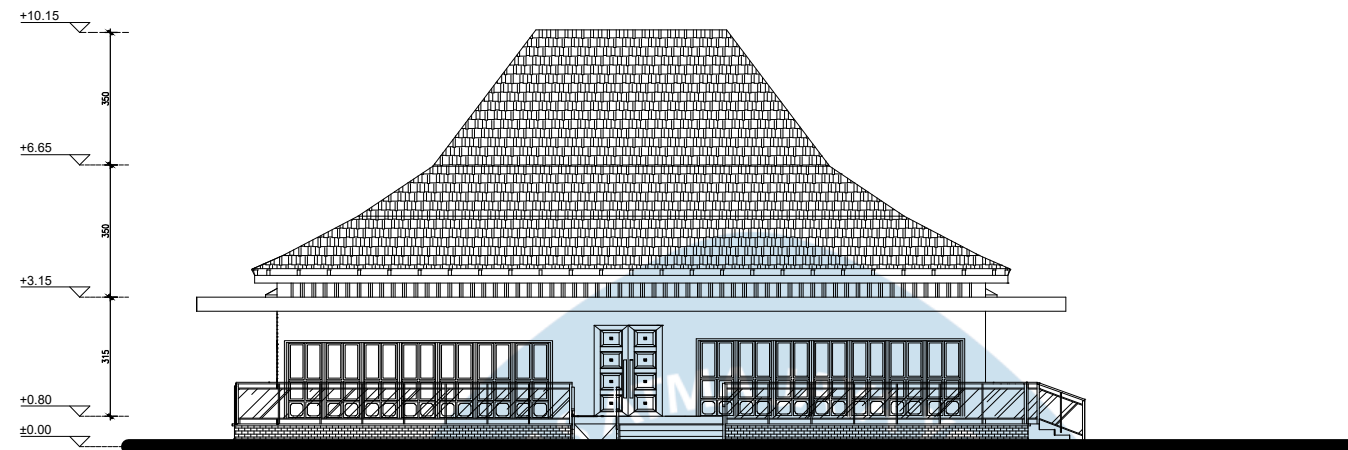



TAMPAK SELATAN GEDUNG PERTUNJUKAN

SKALA 1 : 200

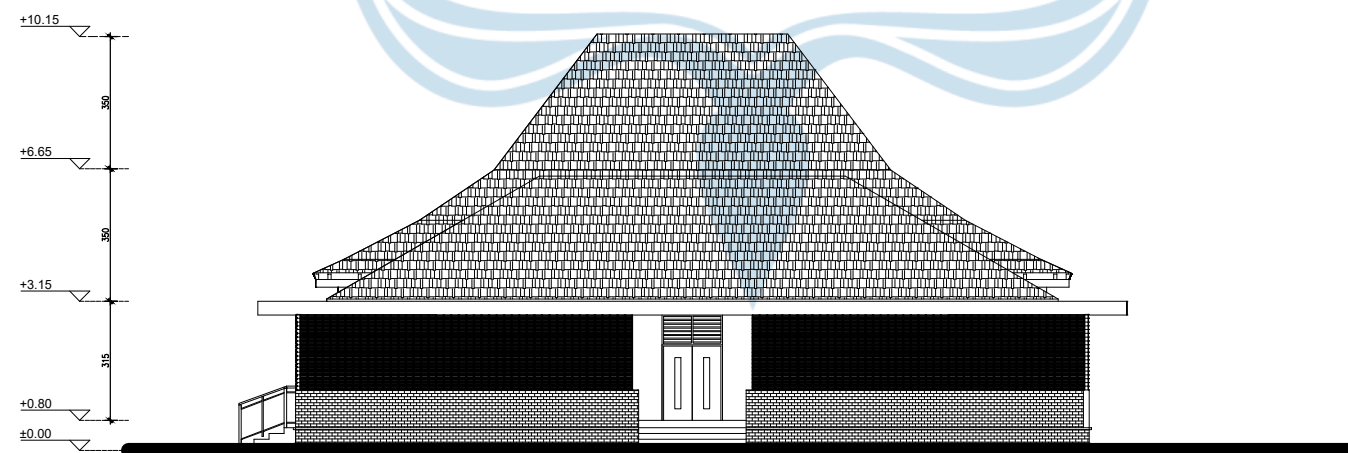

TAMPAK UTARA GEDUNG PERTUNJUKAN

SKALA 1 : 200

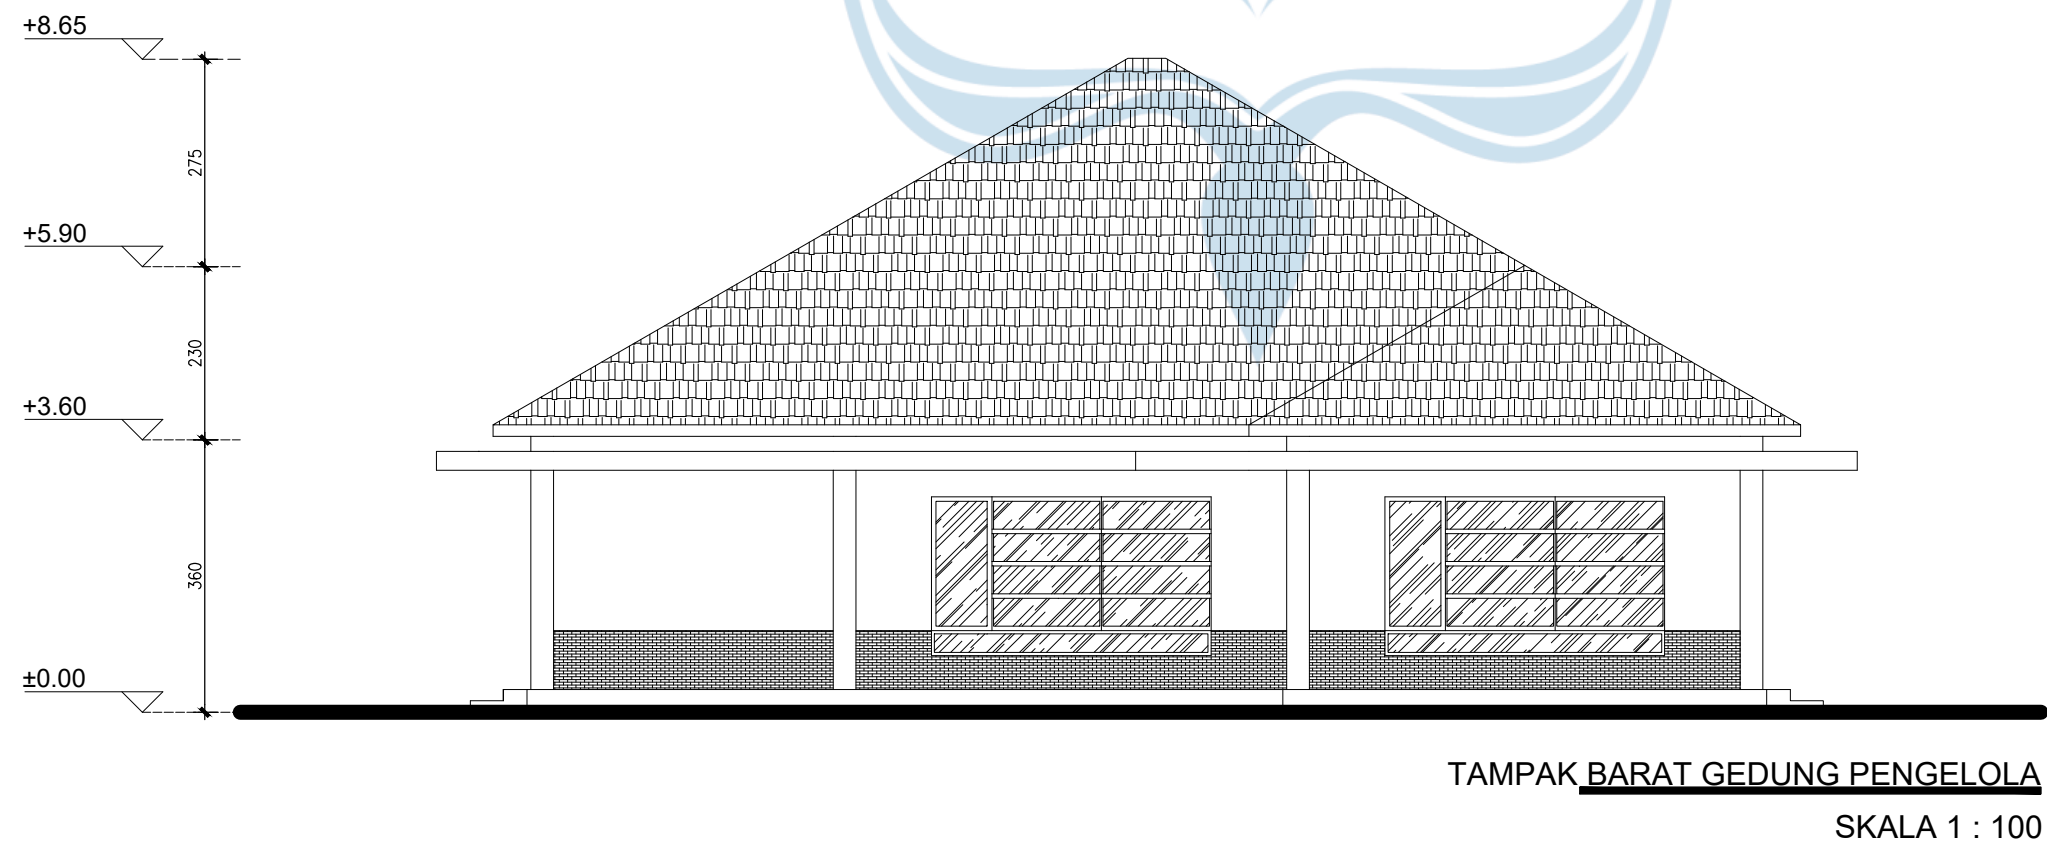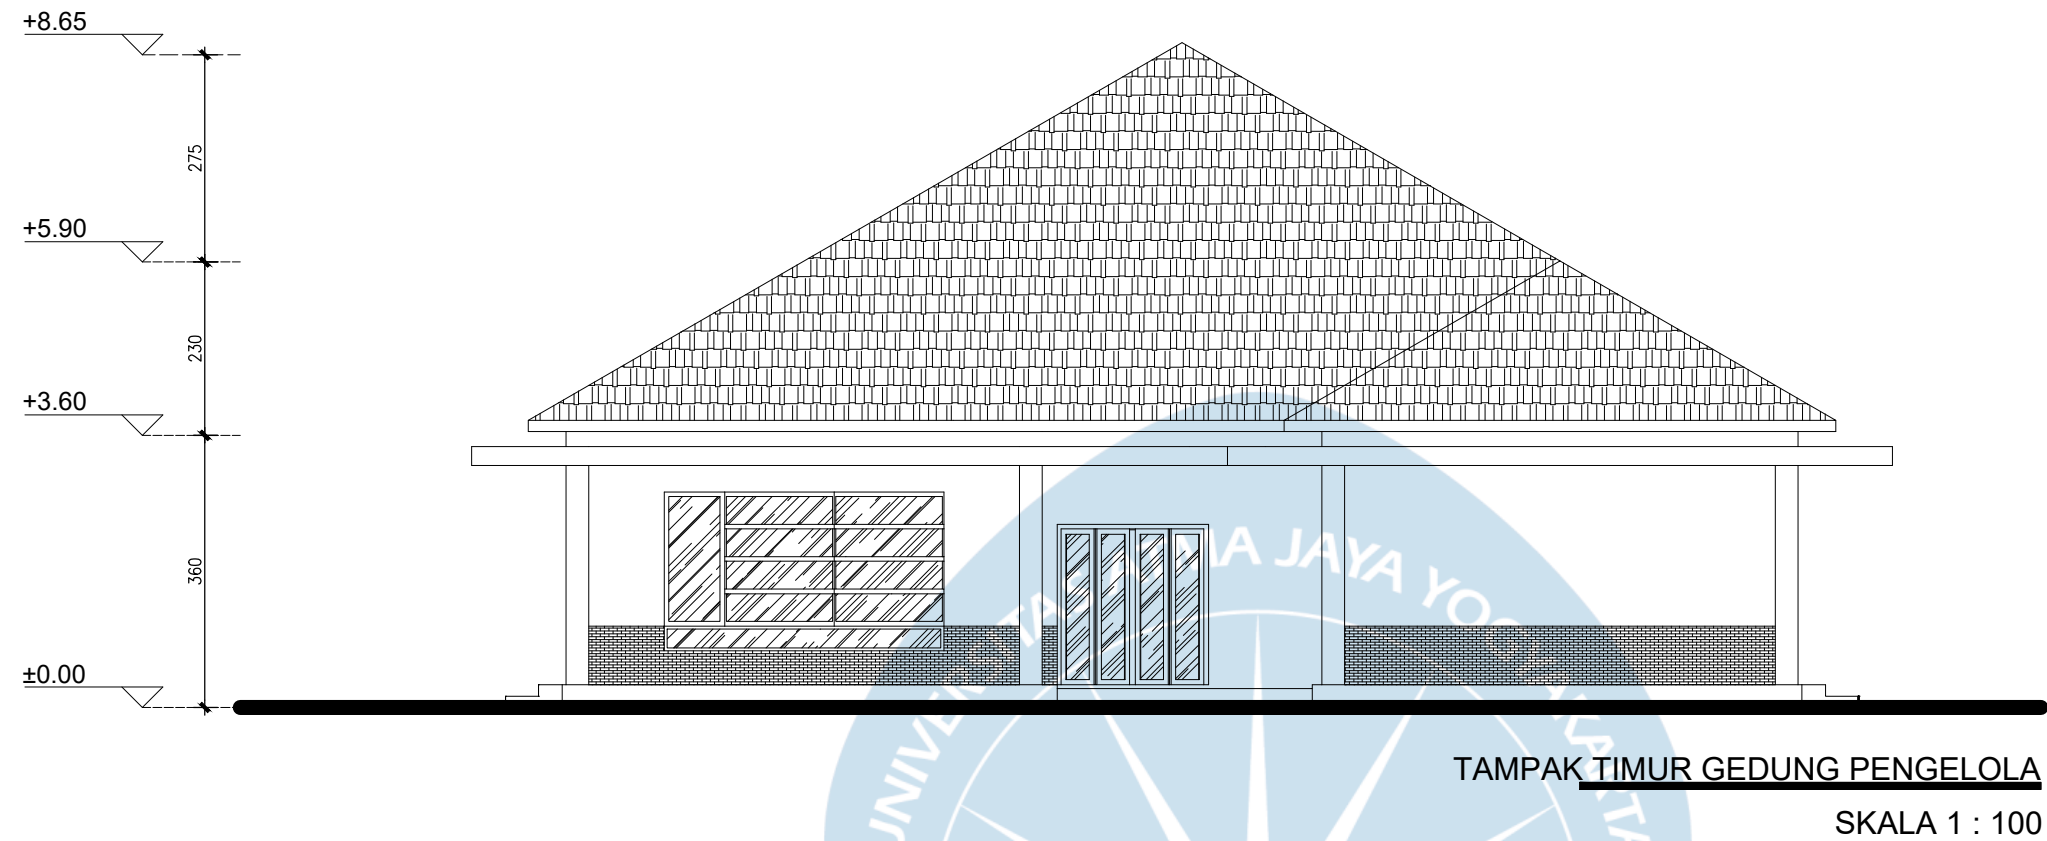

Universitas Atma Jaya Yogyakarta
Program Studi Arsitektur
Architecture Department
Fakultas Teknik
Faculty of Engineering

Proyek Tugas Akhir
Final Project

PERIODE : GENAP II
PERIOD : ODD I
TAHUN AKADEMIK 2020/2021
ACADEMIC YEAR 2020/2021

Judul Proyek
Project Title

PERANCANGAN PUSAT BUDAYA GEMELAN DI
DESA WIRUN MOJOLABAN SUKOHARJO JAWA
TENGAH DENGAN PENDEKATAN ARSITEKTUR
POST MODERN REGIONALISME

Lokasi Proyek
Project Location

JL. BATARA SURYA, KEBAK,
WIRUN, KEC. MOJOLABAN,
KABUPATEN SUKOHARJO,
JAWA TENGAH

Identitas Mahasiswa
Student Identity

ANDREAS S. P. WIDODO
210118699

Judul Gambar
Drawing Title

Skala
Scale

Keterangan
Note

Tanggal gambar
Drawing date

14 Agustus 2020

Kode
Code



No. Lbr
Pg. No.

Dari
Of

XX1

XX

XX

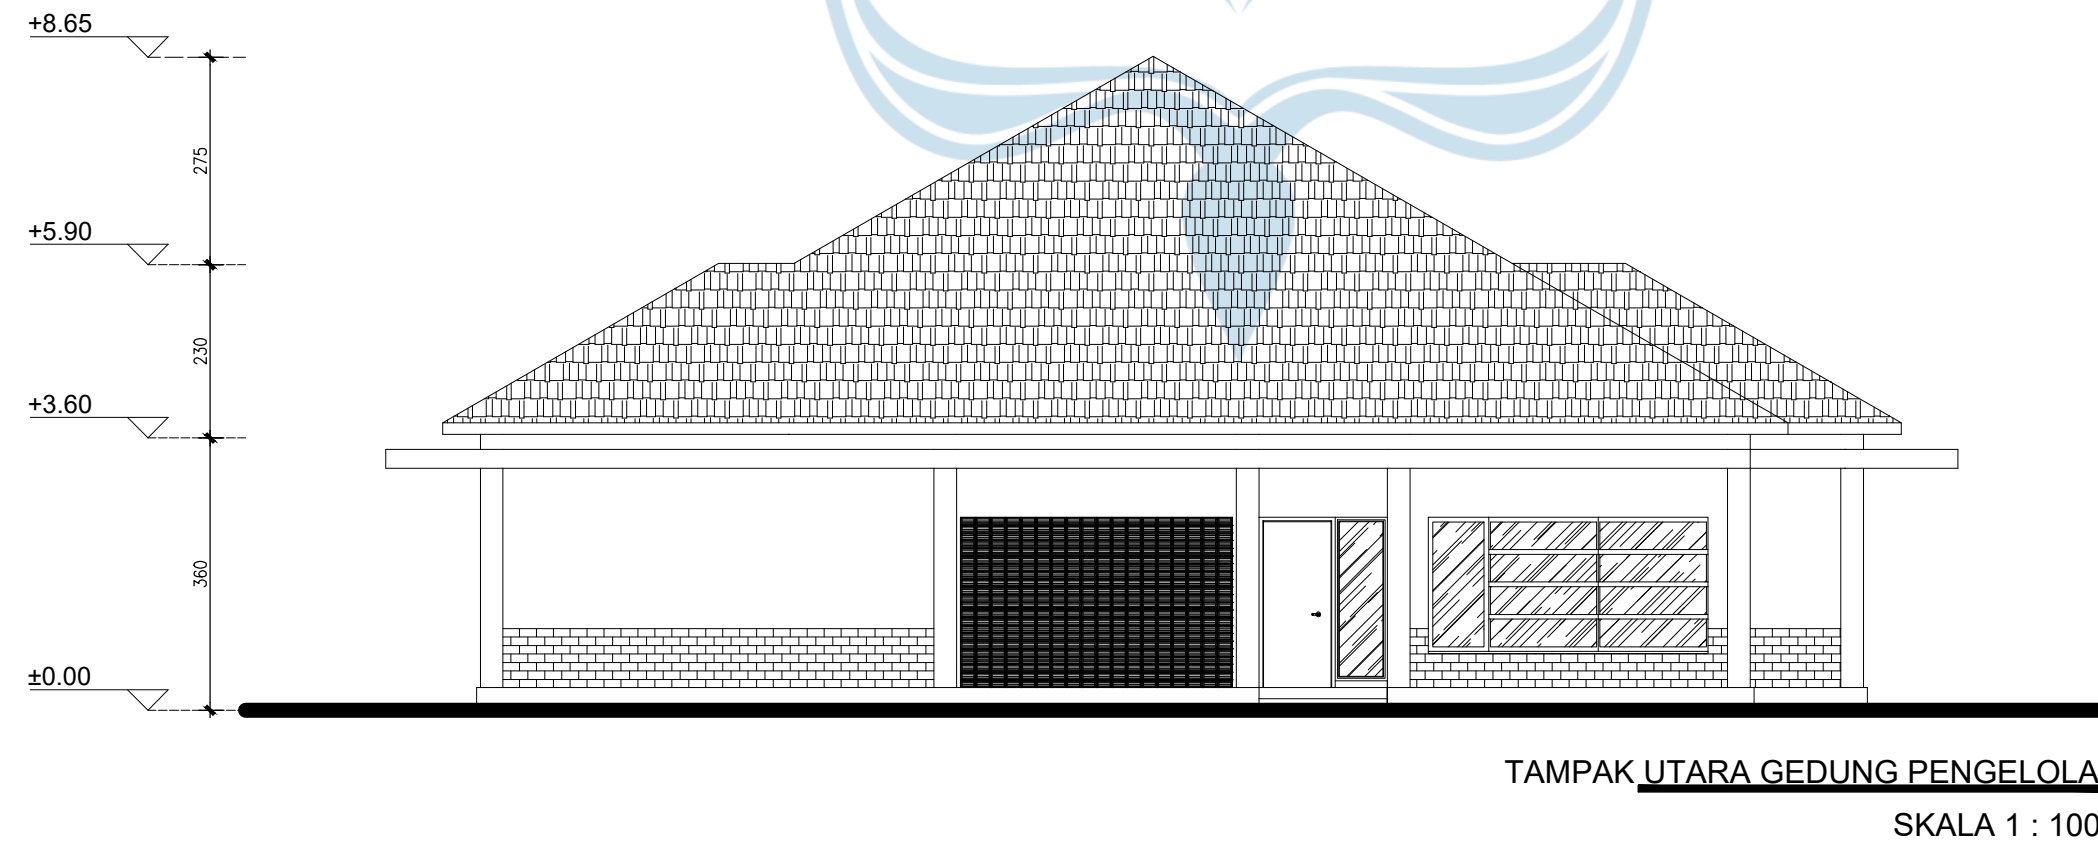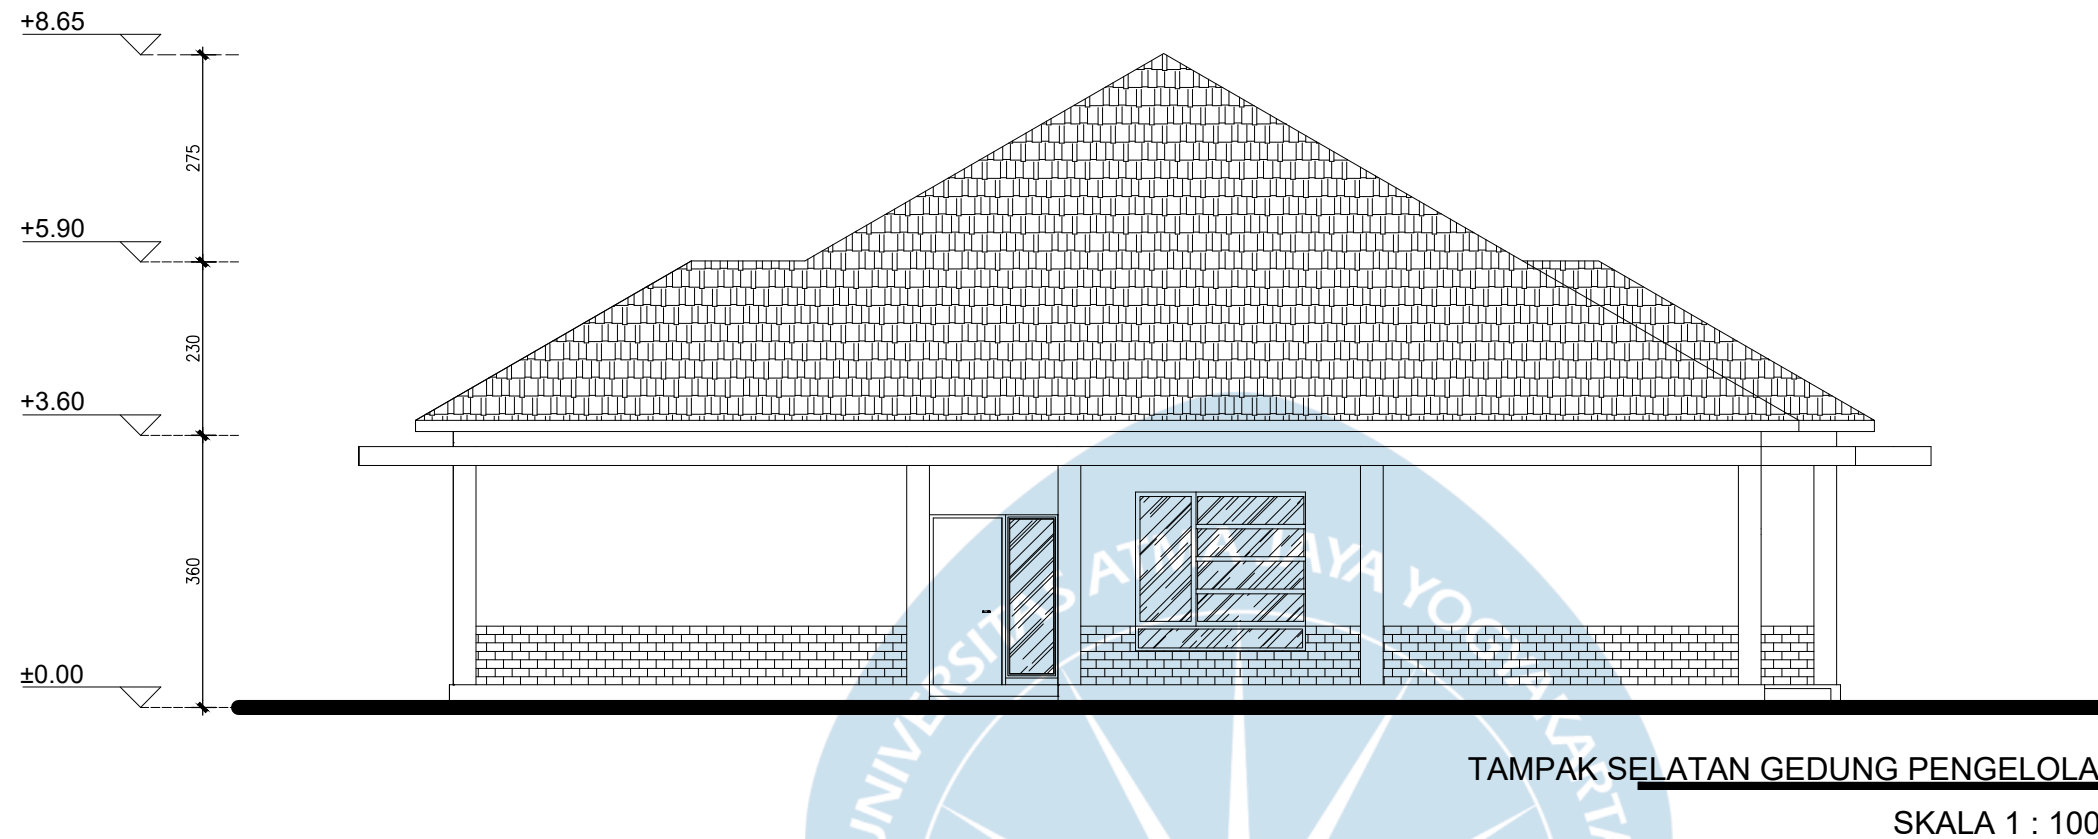

Universitas Atma Jaya Yogyakarta

Program Studi Arsitektur
Architecture Department

Fakultas Teknik
Faculty of Engineering

Proyek Tugas Akhir
Final Project

PERIODE : GENAP II
PERIOD : ODD I
TAHUN AKADEMIK 2020/2021
ACADEMIC YEAR 2020/2021

Judul Proyek
Project Title

PERANCANGAN PUSAT BUDAYA GEMELAN DI
DESA WIRUN MOJOLABAN SUKOHARJO JAWA
TENGAH DENGAN PENDEKATAN ARSITEKTUR
POST MODERN REGIONALISME

Lokasi Proyek
Project Location

JL. BATARA SURYA, KEBAK,
WIRUN, KEC. MOJOLABAN,
KABUPATEN SUKOHARJO,
JAWA TENGAH

Identitas Mahasiswa
Student Identity

ANDREAS S. P. WIDODO
210118699

Judul Gambar
Drawing Title

Skala
Scale

Keterangan
Note

Tanggal gambar
Drawing date

14 Agustus 2020

Kode Code	No. Lbr Pg. No.	Dari Of
XX1	XX	XX



Universitas Atma Jaya Yogyakarta

Program Studi Arsitektur
Architecture Department

Fakultas Teknik
Faculty of Engineering

Proyek Tugas Akhir
Final Project

PERIODE : GENAP II
PERIOD : ODD I
TAHUN AKADEMIK 2020/2021
ACADEMIC YEAR 2020/2021

Judul Proyek
Project Title

PERANCANGAN PUSAT BUDAYA GEMELAN DI
DESA WIRUN MOJOLABAN SUKOHARJO JAWA
TENGAH DENGAN PENDEKATAN ARSITEKTUR
POST MODERN REGIONALISME

Lokasi Proyek
Project Location

JL. BATARA SURYA, KEBAK,
WIRUN, KEC. MOJOLABAN,
KABUPATEN SUKOHARJO,
JAWA TENGAH

Identitas Mahasiswa
Student Identity

ANDREAS S. P. WIDODO
210118699

Judul Gambar
Drawing Title

Skala
Scale

Keterangan
Note

Tanggal gambar
Drawing date

14 Agustus 2020

Kode
Code


No. Lbr
Pg. No.

Dari
Of

XX1

XX

XX

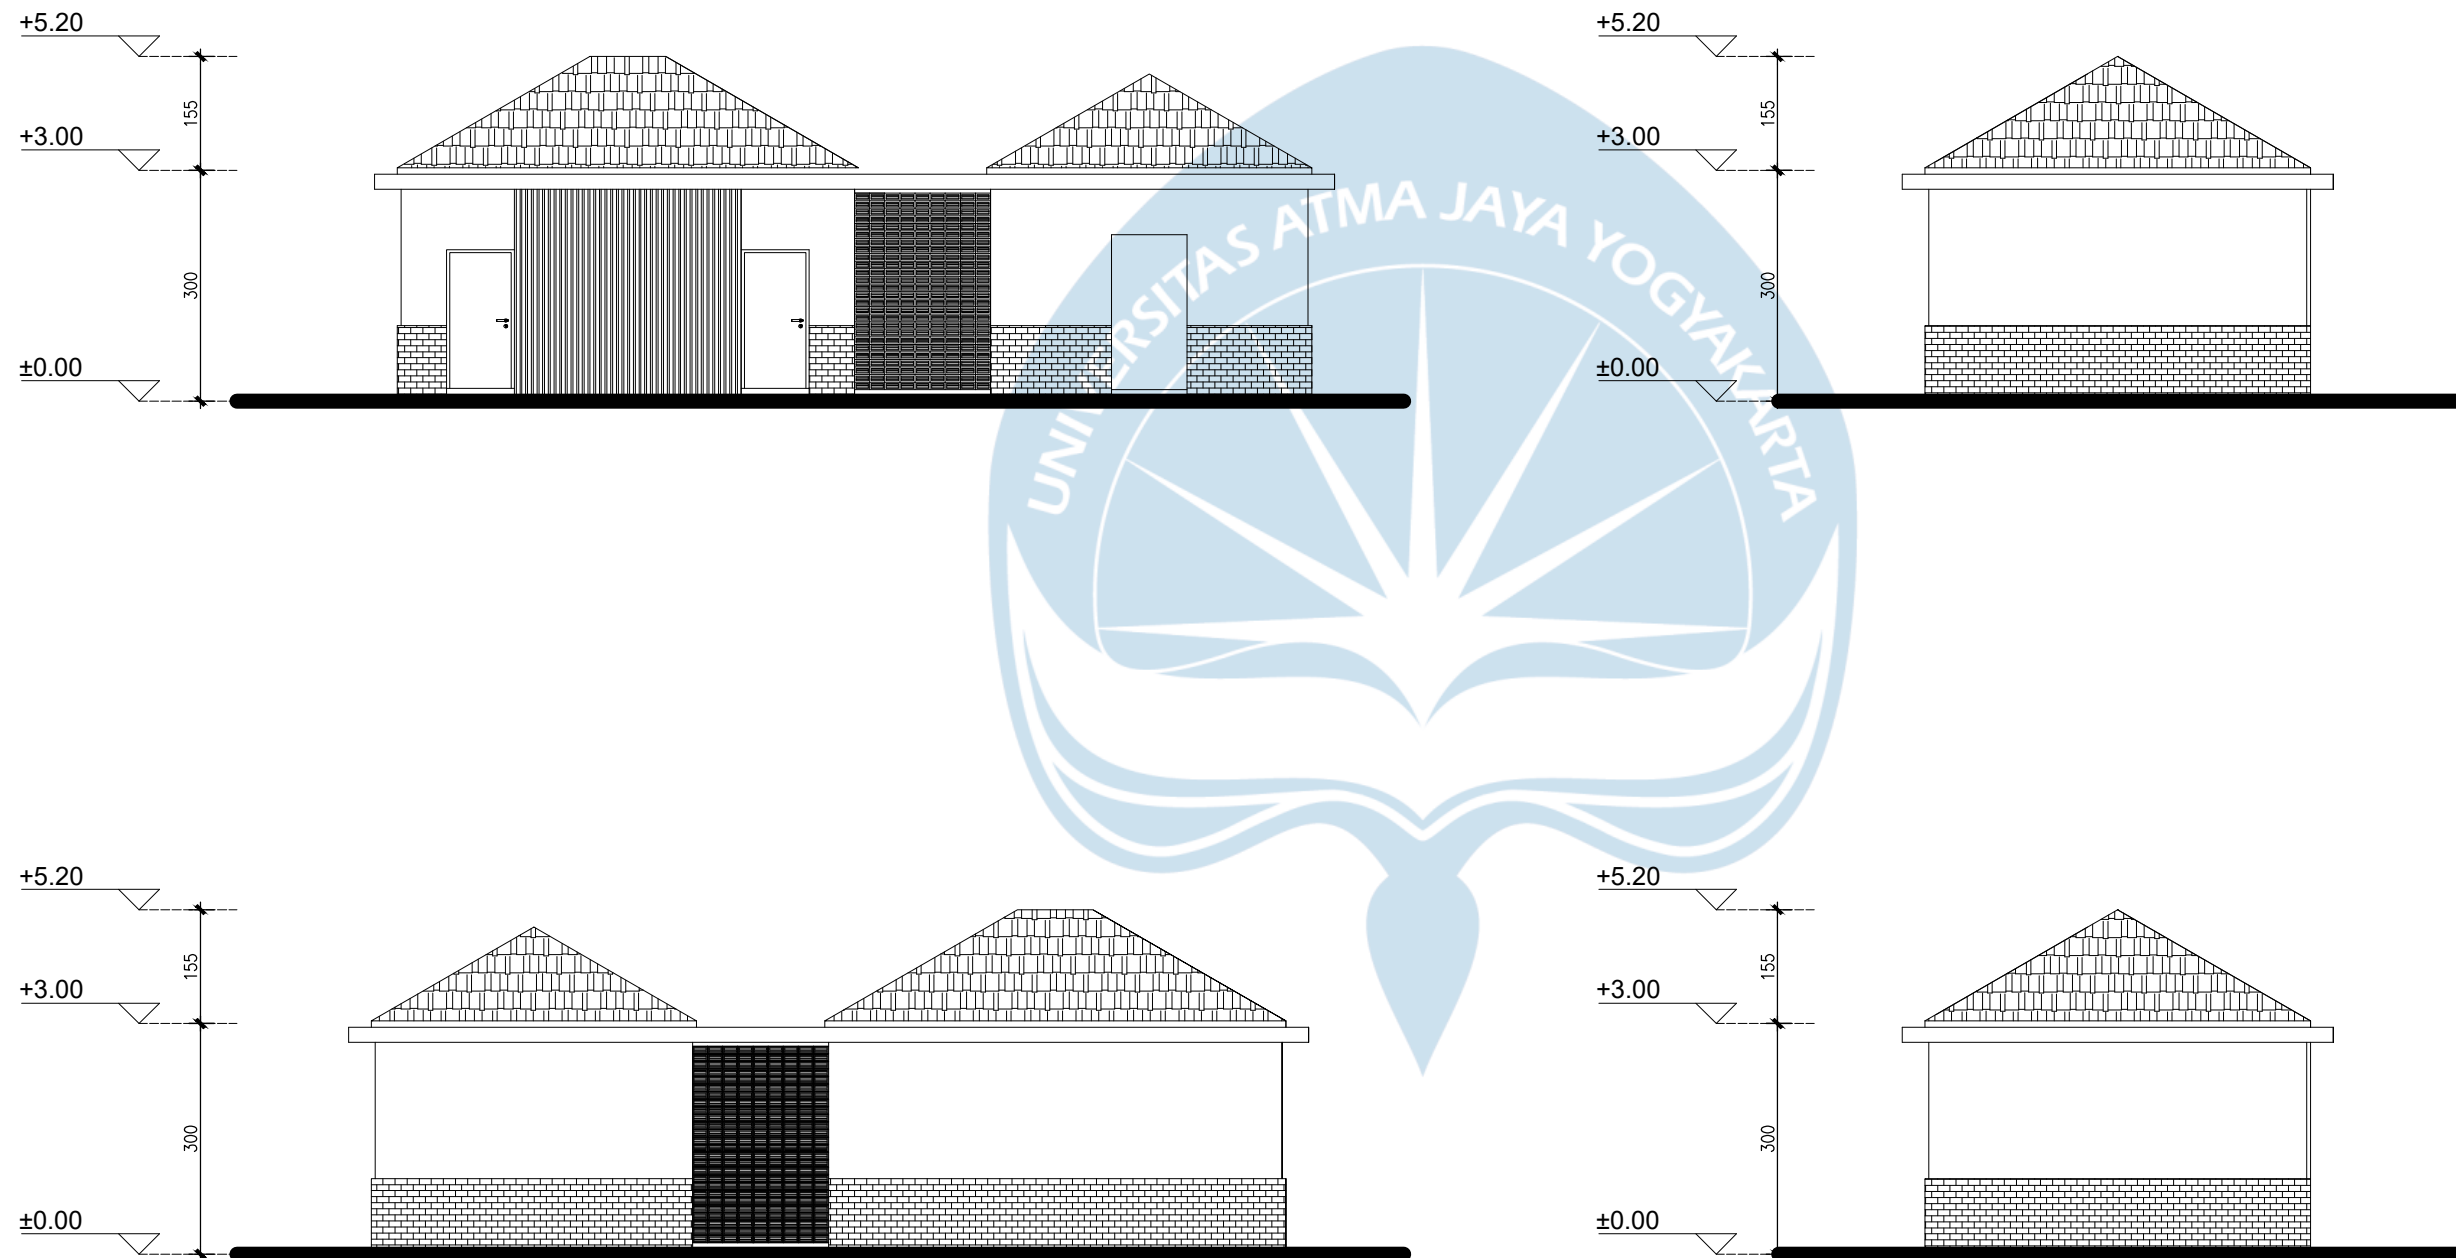

TAMPAK TIMUR MUSHOLA DAN TOILET UMUM

SKALA 1 : 100



Universitas Atma Jaya Yogyakarta

Program Studi Arsitektur
Architecture Department

Fakultas Teknik
Faculty of Engineering

**Proyek Tugas Akhir
Final Project**

PERIODE : GENAP II
PERIOD : ODD I
TAHUN AKADEMIK 2020/2021
ACADEMIC YEAR 2020/2021

**Judul Proyek
Project Title**

PERANCANGAN PUSAT BUDAYA GEMELAN DI
DESA WIRUN MOJOLABAN SUKOHARJO JAWA
TENGAH DENGAN PENDEKATAN ARSITEKTUR
POST MODERN REGIONALISME

**Lokasi Proyek
Project Location**

JL. BATARA SURYA, KEBAK,
WIRUN, KEC. MOJOLABAN,
KABUPATEN SUKOHARJO,
JAWA TENGAH

**Identitas Mahasiswa
Student Identity**

ANDREAS S. P. WIDODO
210118699

**Judul Gambar
Drawing Title**

**Skala
Scale**

**Keterangan
Note**

**Tanggal gambar
Drawing date**

14 Agustus 2020

Kode
Code



No. Lbr
Pg. No.

Dari
Of

XX1

XX

XX

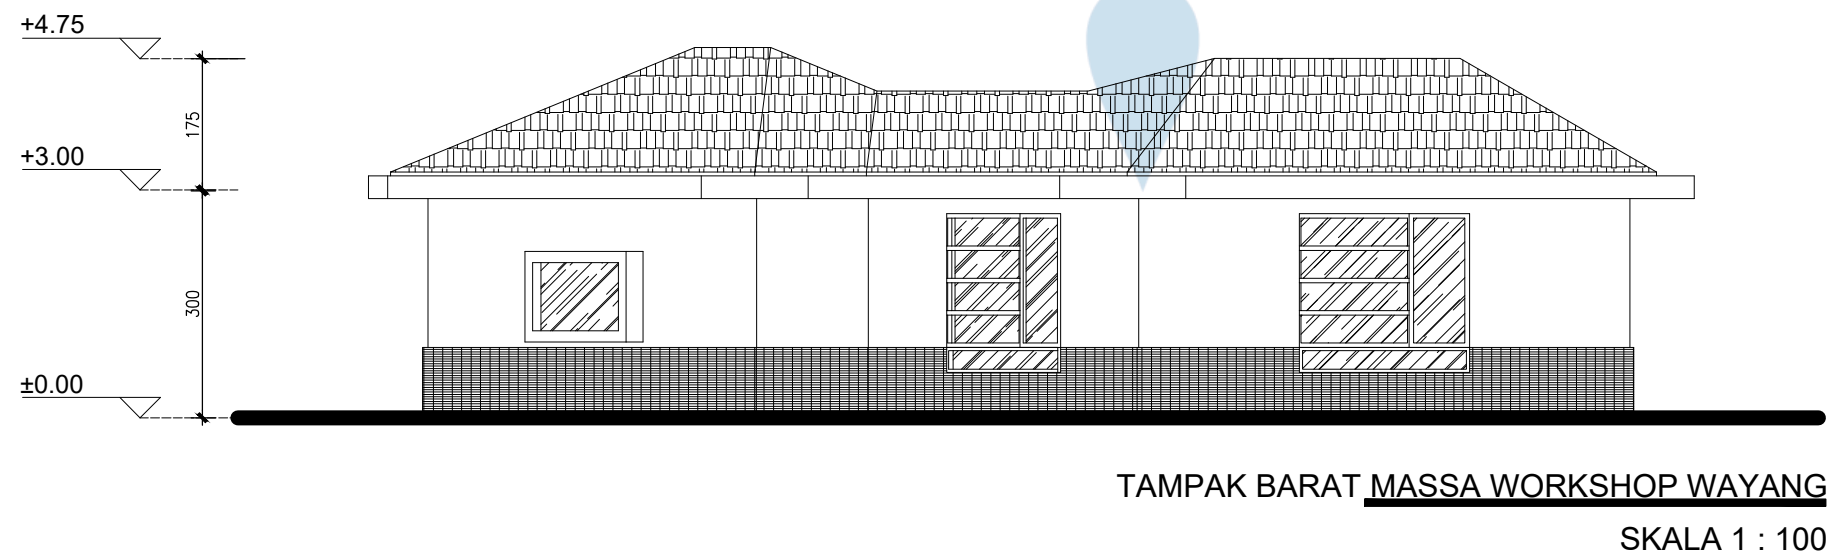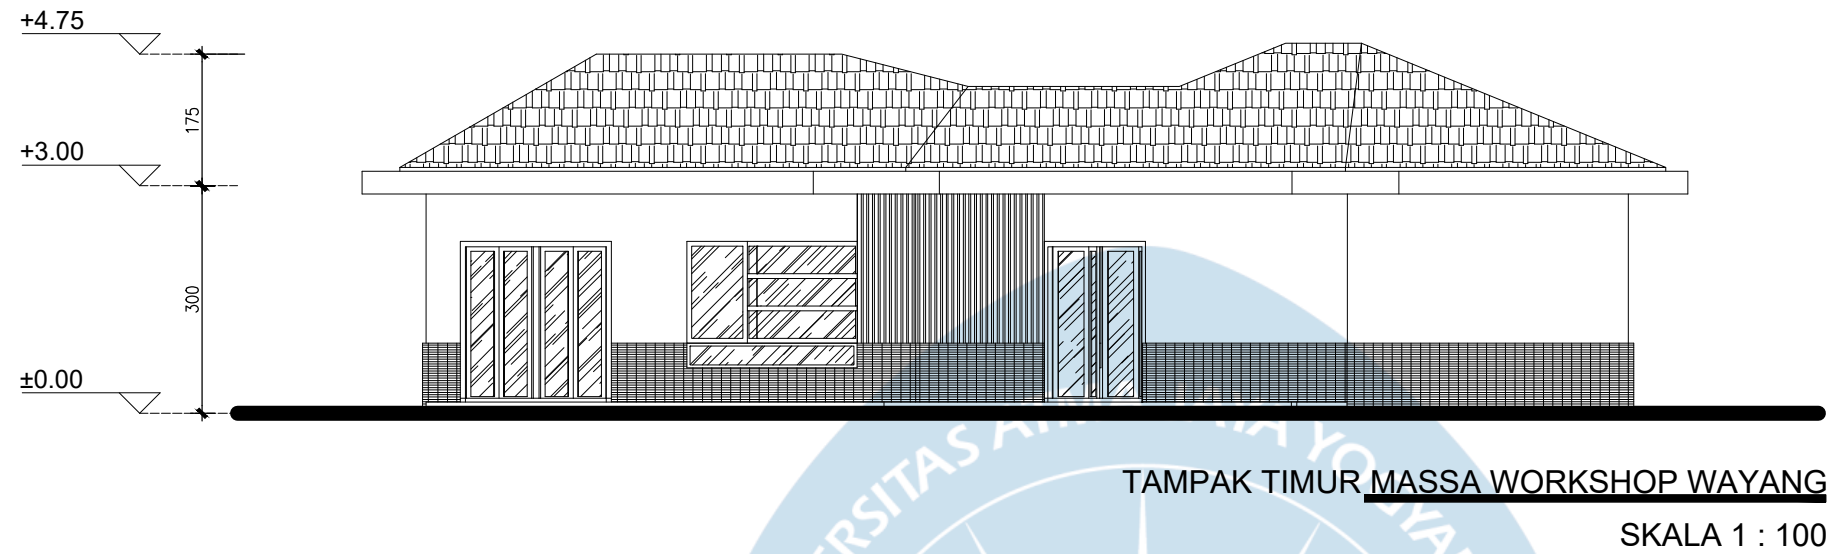



Universitas Atma Jaya Yogyakarta
 Program Studi Arsitektur
Architecture Department
 Fakultas Teknik
Faculty of Engineering

Proyek Tugas Akhir
Final Project

PERIODE : GENAP II
 PERIOD : ODD I
 TAHUN AKADEMIK 2020/2021
 ACADEMIC YEAR 2020/2021

Judul Proyek
Project Title

PERANCANGAN PUSAT BUDAYA GEMELAN DI
 DESA WIRUN MOJOLABAN SUKOHARJO JAWA
 TENGAH DENGAN PENDEKATAN ARSITEKTUR
 POST MODERN REGIONALISME

Lokasi Proyek
Project Location

JL. BATARA SURYA, KEBAK,
 WIRUN, KEC. MOJOLABAN,
 KABUPATEN SUKOHARJO,
 JAWA TENGAH

Identitas Mahasiswa
Student Identity

ANDREAS S. P. WIDODO
 210118699

Judul Gambar
Drawing Title

Skala
Scale

Keterangan
Note

Tanggal gambar
Drawing date

14 Agustus 2020

Kode
 Code


No. Lbr
 Pg. No.

Dari
 Of

XX1


XX

XX

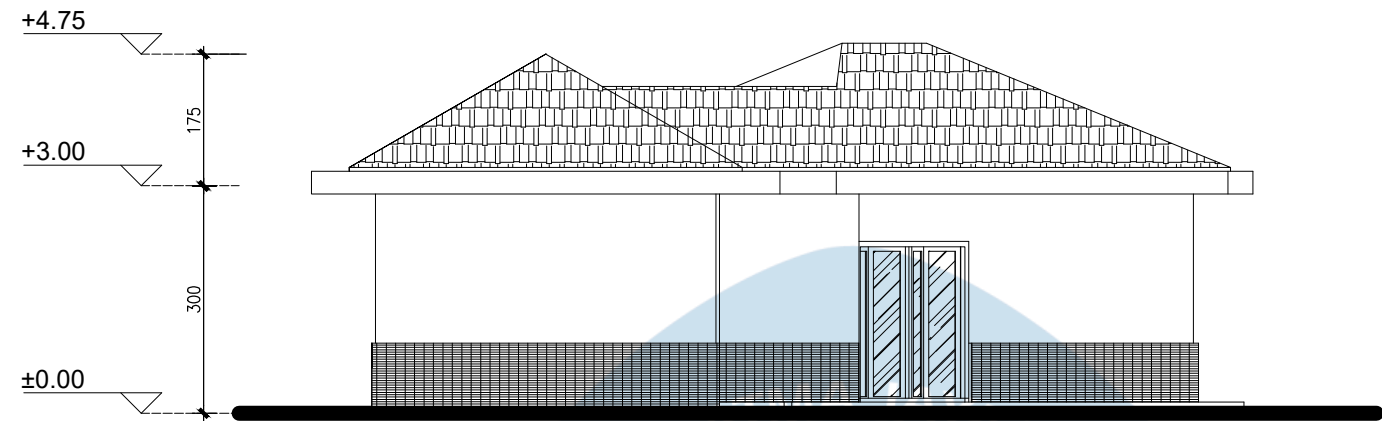

TAMPAK TIMUR MASSA WORKSHOP WAYANG

SKALA 1 : 100

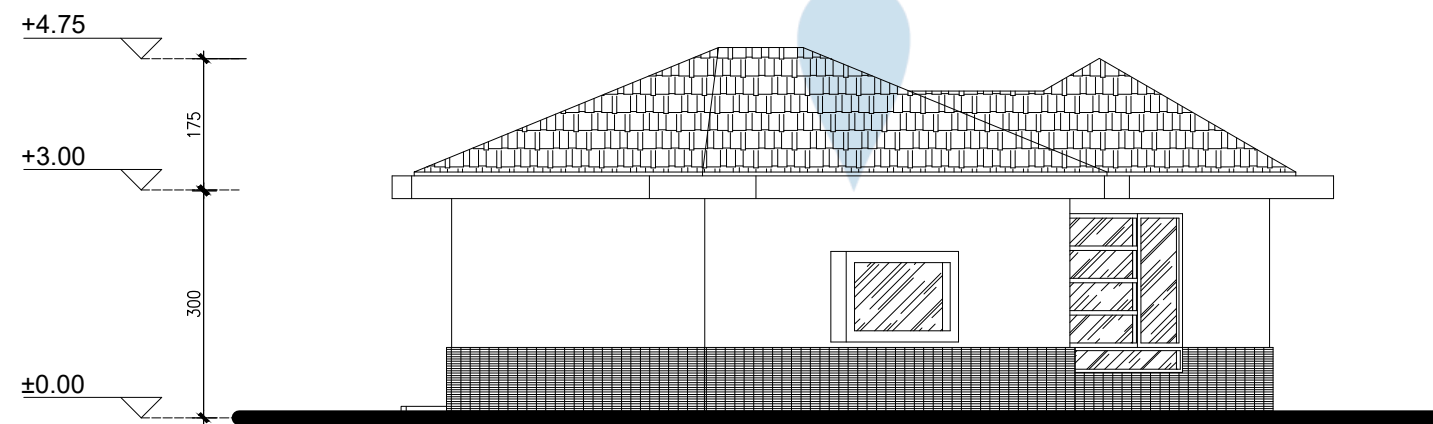

TAMPAK BARAT MASSA WORKSHOP WAYANG

SKALA 1 : 100



Universitas Atma Jaya Yogyakarta

Program Studi Arsitektur
Architecture Department

Fakultas Teknik
Faculty of Engineering

Proyek Tugas Akhir
Final Project

PERIODE : GENAP II
PERIOD : ODD I
TAHUN AKADEMIK 2020/2021
ACADEMIC YEAR 2020/2021

Judul Proyek
Project Title

PERANCANGAN PUSAT BUDAYA GAMESAN DI
DESA WIRUN MOJOLABAN SUKOHARJO JAWA
TENGAH DENGAN PENDEKATAN ARSITEKTUR
POST MODERN REGIONALISME

Lokasi Proyek
Project Location

JL. BATARA SURYA, KEBAK,
WIRUN, KEC. MOJOLABAN,
KABUPATEN SUKOHARJO,
JAWA TENGAH

Identitas Mahasiswa
Student Identity

ANDREAS S. P. WIDODO
210118699

Judul Gambar
Drawing Title

Skala
Scale

Keterangan
Note

Tanggal gambar
Drawing date

14 Agustus 2020

Kode
Code


No. Lbr
Pg. No.

Dari
Of

XX1


XX

XX

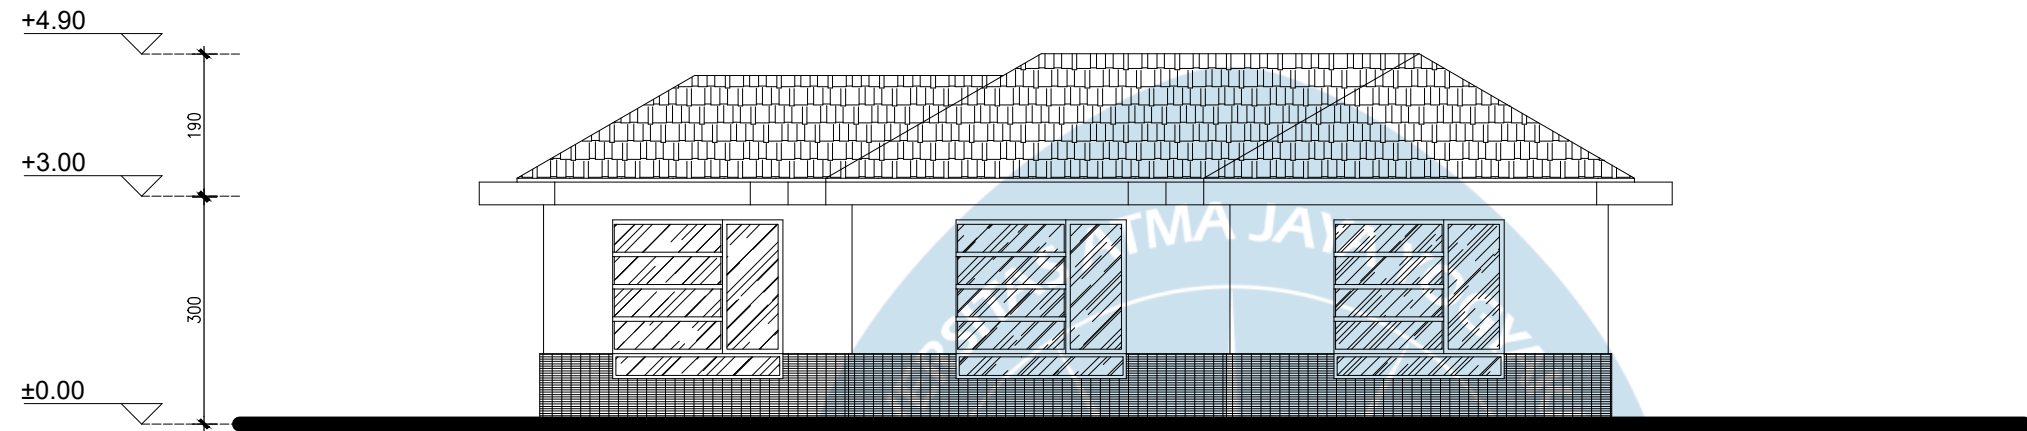

TAMPAK TIMUR MASSA WORKSHOP MAIN GAMESAN

SKALA 1 : 100

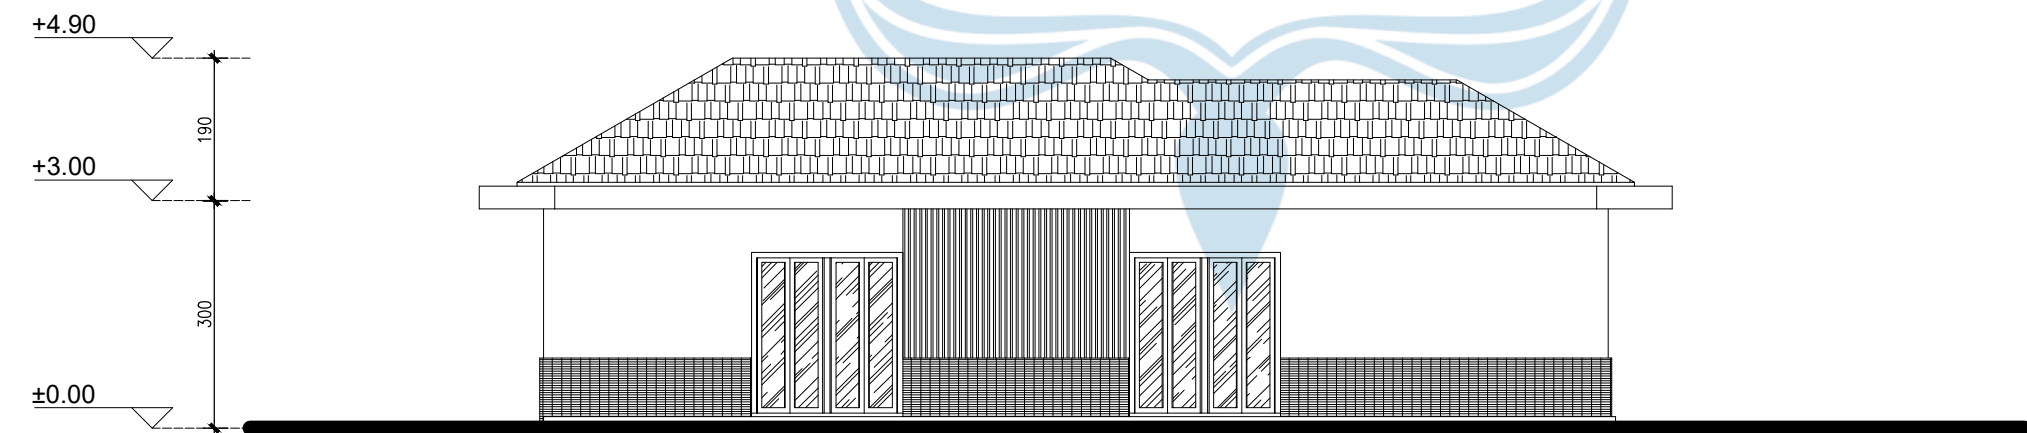

TAMPAK BARAT MASSA WORKSHOP MAIN GAMESAN

SKALA 1 : 100



Universitas Atma Jaya Yogyakarta

Program Studi Arsitektur
Architecture Department

Fakultas Teknik
Faculty of Engineering

Proyek Tugas Akhir
Final Project

PERIODE : GENAP II
PERIOD : ODD I
TAHUN AKADEMIK 2020/2021
ACADEMIC YEAR 2020/2021

Judul Proyek
Project Title

PERANCANGAN PUSAT BUDAYA GAMELAN DI
DESA WIRUN MOJOLABAN SUKOHARJO JAWA
TENGAH DENGAN PENDEKATAN ARSITEKTUR
POST MODERN REGIONALISME

Lokasi Proyek
Project Location

JL. BATARA SURYA, KEBAK,
WIRUN, KEC. MOJOLABAN,
KABUPATEN SUKOHARJO,
JAWA TENGAH

Identitas Mahasiswa
Student Identity

ANDREAS S. P. WIDODO
210118699

Judul Gambar
Drawing Title

Skala
Scale

Keterangan
Note

Tanggal gambar
Drawing date

14 Agustus 2020

Kode
Code


No. Lbr
Pg. No.

Dari
Of

XX1


XX

XX

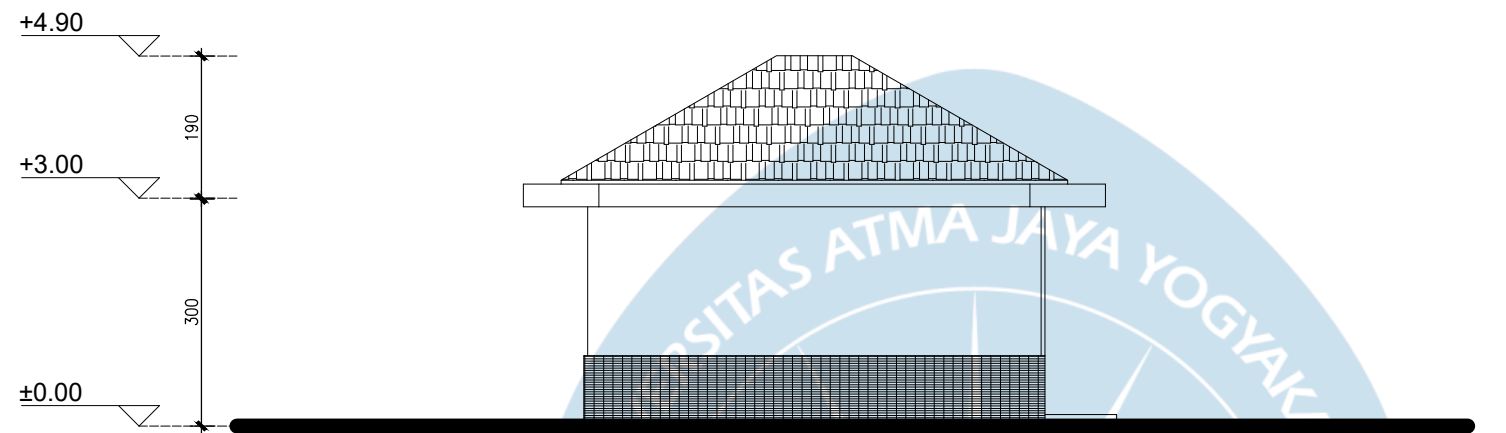



TAMPAK TIMUR MASSA INTERAKSI GAMELAN

SKALA 1 : 100

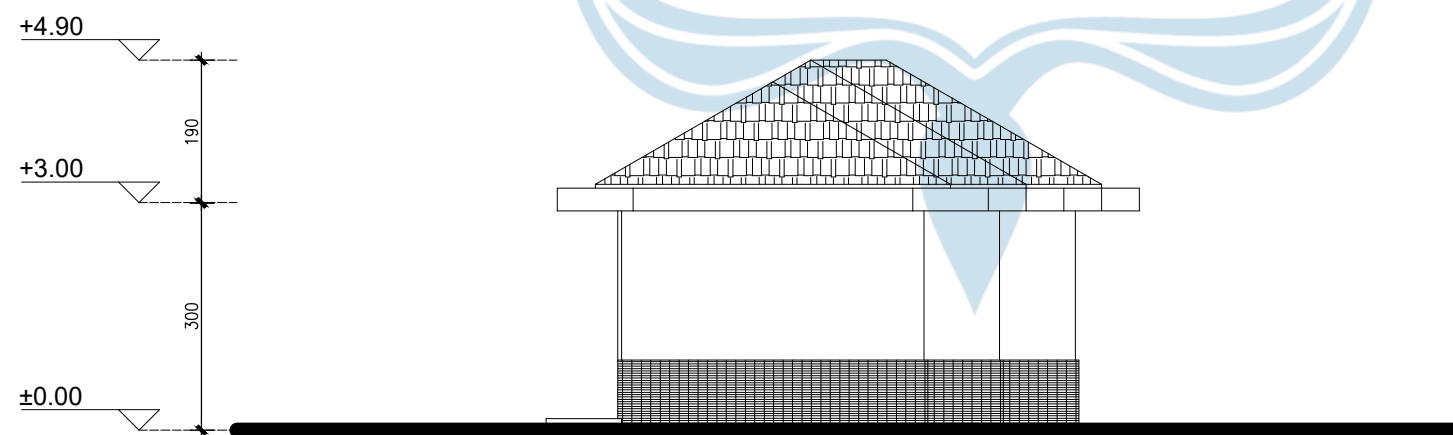

TAMPAK TIMUR MASSA INTERAKSI GAMELAN

SKALA 1 : 100

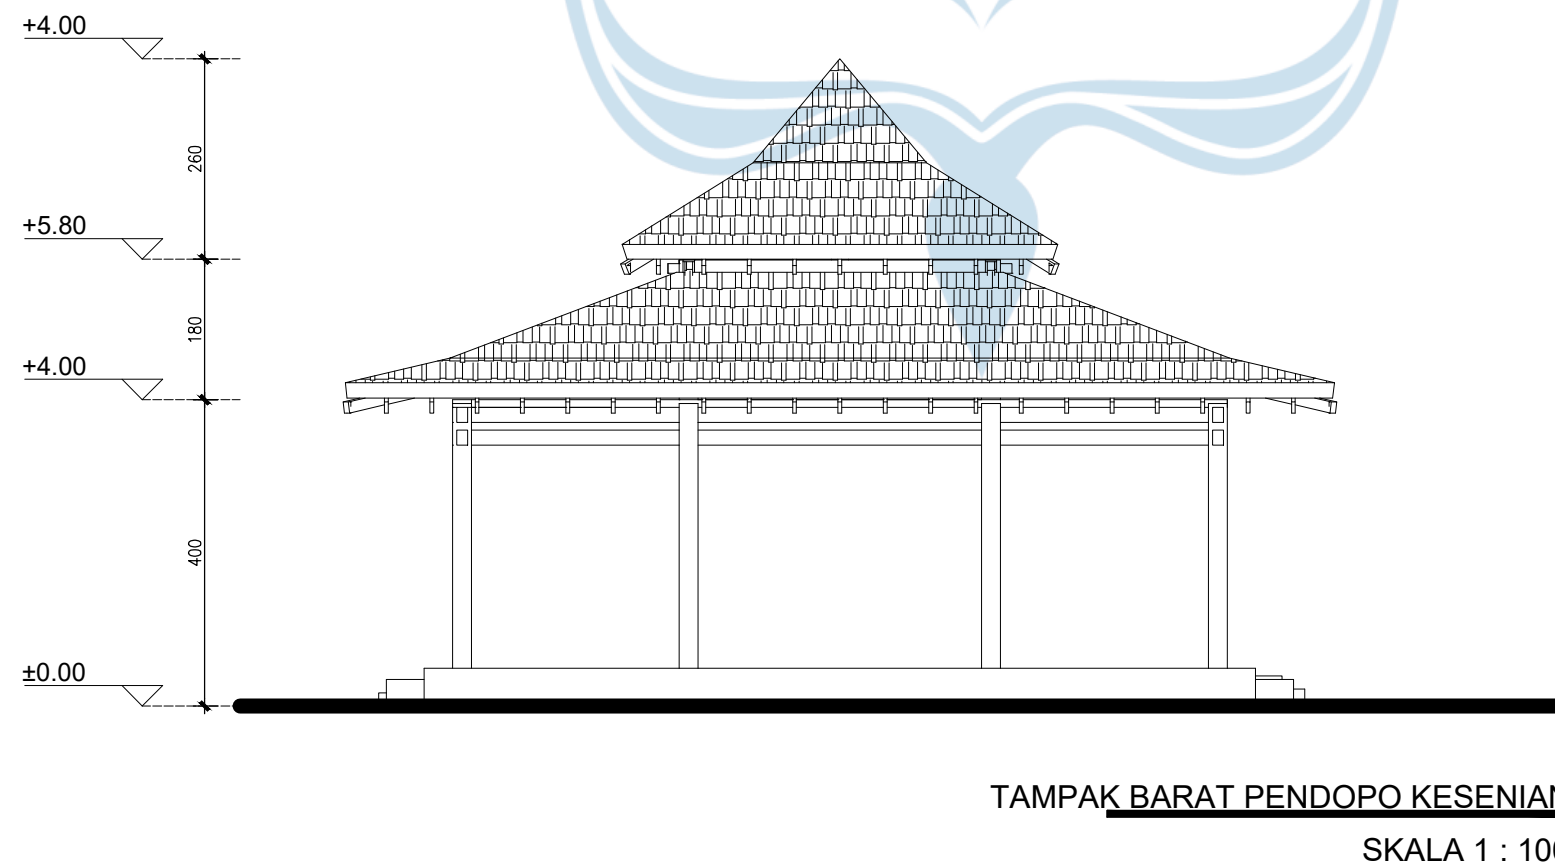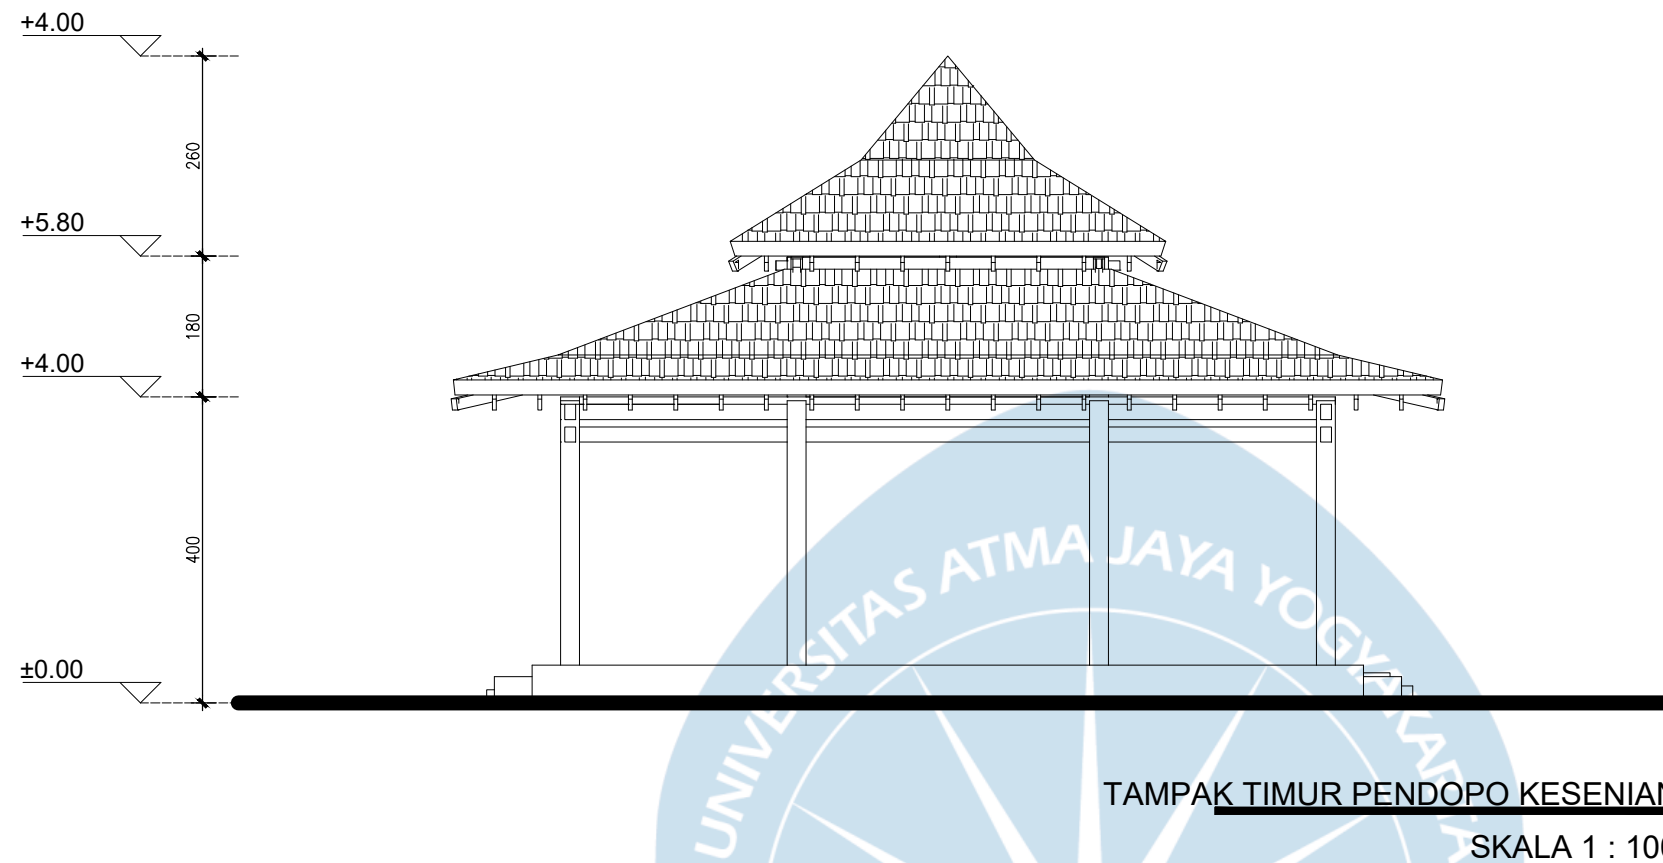

Universitas Atma Jaya Yogyakarta
Program Studi Arsitektur
Architecture Department
Fakultas Teknik
Faculty of Engineering

Proyek Tugas Akhir
Final Project

PERIODE : GENAP II
PERIOD : ODD I
TAHUN AKADEMIK 2020/2021
ACADEMIC YEAR 2020/2021

Judul Proyek
Project Title

PERANCANGAN PUSAT BUDAYA GEMELAN DI
DESA WIRUN MOJOLABAN SUKOHARJO JAWA
TENGAH DENGAN PENDEKATAN ARSITEKTUR
POST MODERN REGIONALISME

Lokasi Proyek
Project Location

JL. BATARA SURYA, KEBAK,
WIRUN, KEC. MOJOLABAN,
KABUPATEN SUKOHARJO,
JAWA TENGAH

Identitas Mahasiswa
Student Identity

ANDREAS S. P. WIDODO
210118699

Judul Gambar
Drawing Title

Skala
Scale

Keterangan
Note

Tanggal gambar
Drawing date

14 Agustus 2020

Kode Code	No. Lbr Pg. No.	Dari Of
XX1	XX	XX



Universitas Atma Jaya Yogyakarta

Program Studi Arsitektur
Architecture Department

Fakultas Teknik
Faculty of Engineering

Proyek Tugas Akhir
Final Project

PERIODE : GENAP II
PERIOD : ODD I
TAHUN AKADEMIK 2020/2021
ACADEMIC YEAR 2020/2021

Judul Proyek
Project Title

PERANCANGAN PUSAT BUDAYA GEMELAN DI
DESA WIRUN MOJOLABAN SUKOHARJO JAWA
TENGAH DENGAN PENDEKATAN ARSITEKTUR
POST MODERN REGIONALISME

Lokasi Proyek
Project Location

JL. BATARA SURYA, KEBAK,
WIRUN, KEC. MOJOLABAN,
KABUPATEN SUKOHARJO,
JAWA TENGAH

Identitas Mahasiswa
Student Identity

ANDREAS S. P. WIDODO
210118699

Judul Gambar
Drawing Title

Skala
Scale

Keterangan
Note

Tanggal gambar
Drawing date

14 Agustus 2020

Kode
Code



No. Lbr
Pg. No.

Dari
Of

XX1

XX

XX

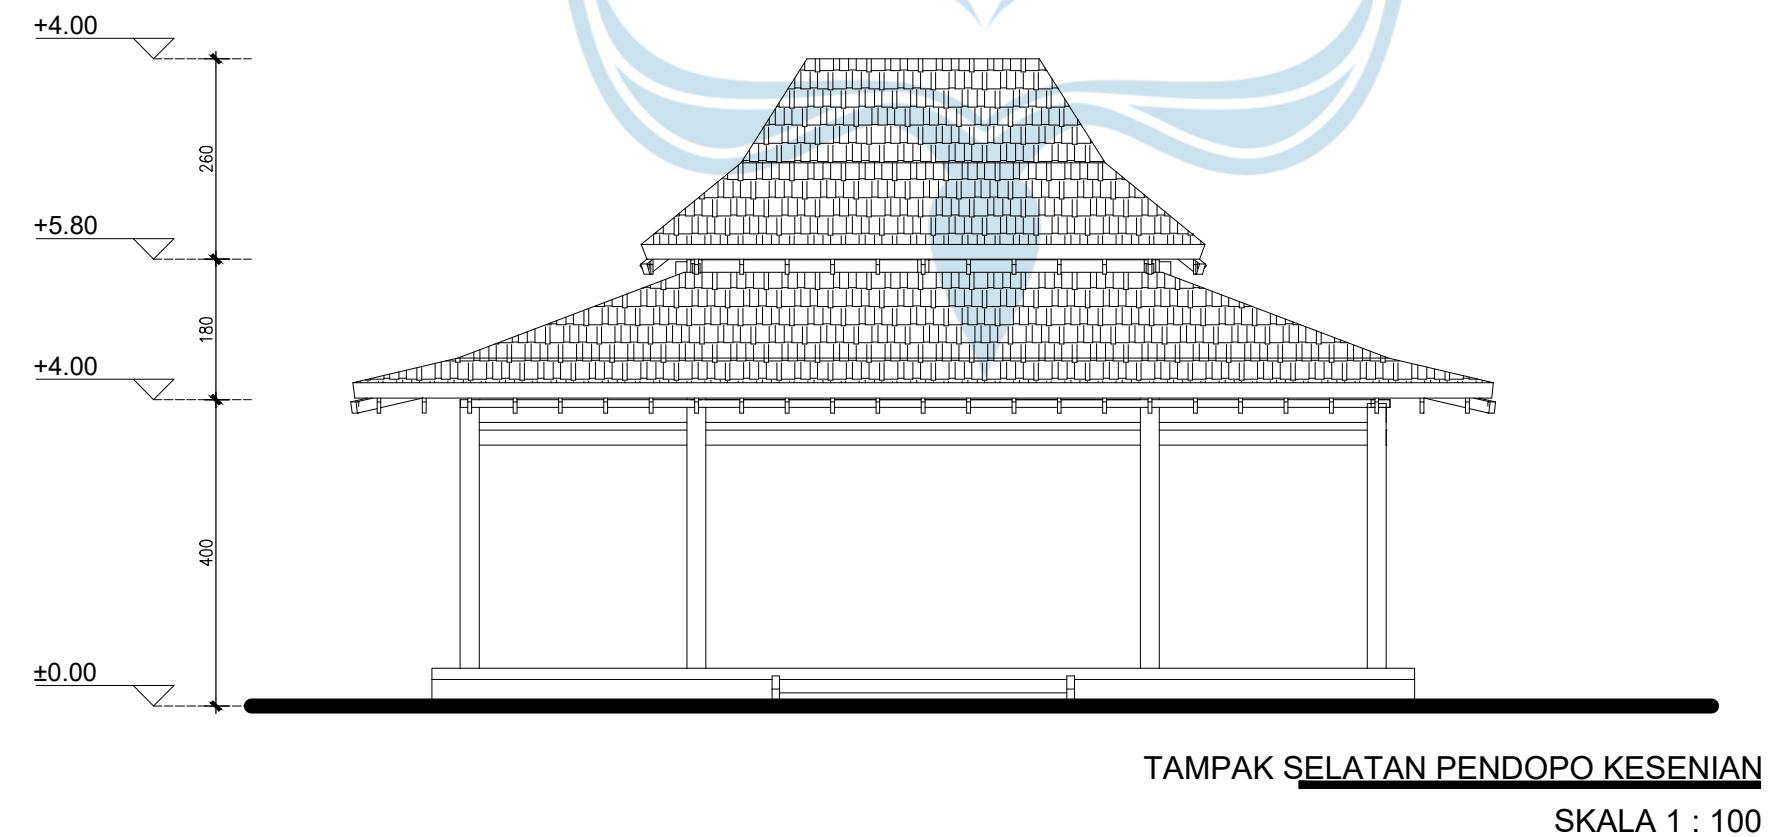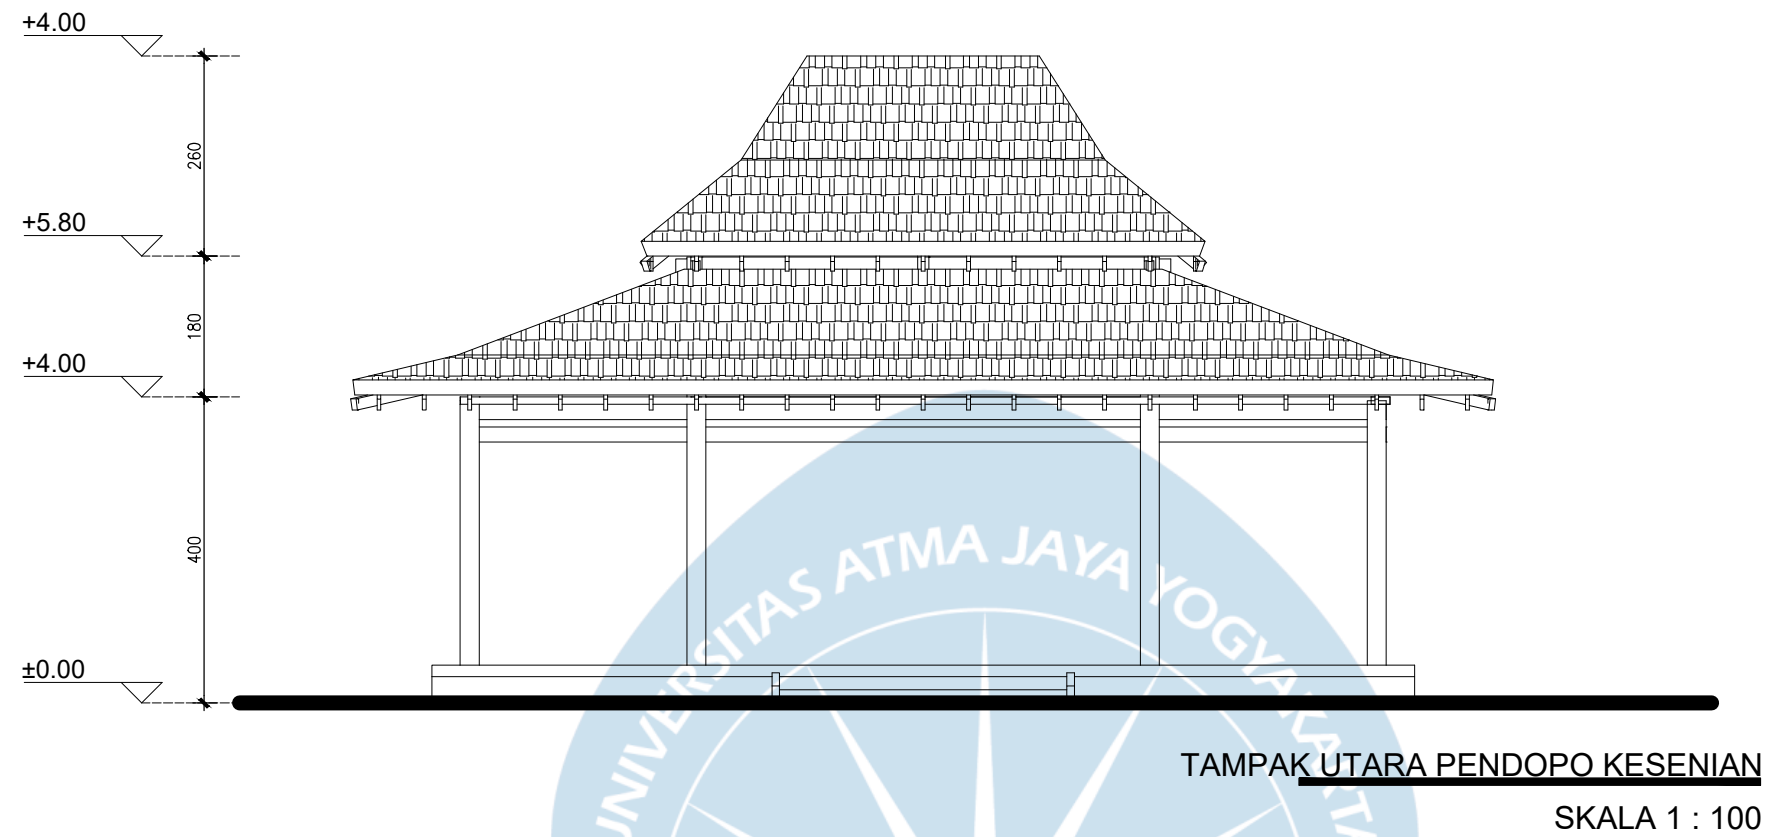



Universitas Atma Jaya Yogyakarta

Program Studi Arsitektur
Architecture Department

Fakultas Teknik
Faculty of Engineering

Proyek Tugas Akhir
Final Project

PERIODE : GENAP II
PERIOD : ODD I
TAHUN AKADEMIK 2020/2021
ACADEMIC YEAR 2020/2021

Judul Proyek
Project Title

PERANCANGAN PUSAT BUDAYA GEMELAN DI
DESA WIRUN MOJOLABAN SUKOHARJO JAWA
TENGAH DENGAN PENDEKATAN ARSITEKTUR
POST MODERN REGIONALISME

Lokasi Proyek
Project Location

JL. BATARA SURYA, KEBAK,
WIRUN, KEC. MOJOLABAN,
KABUPATEN SUKOHARJO,
JAWA TENGAH

Identitas Mahasiswa
Student Identity

ANDREAS S. P. WIDODO
210118699

Judul Gambar
Drawing Title

Skala
Scale

Keterangan
Note

Tanggal gambar
Drawing date

14 Agustus 2020

Kode
Code



No. Lbr
Pg. No.

Dari
Of

XX1

XX

XX

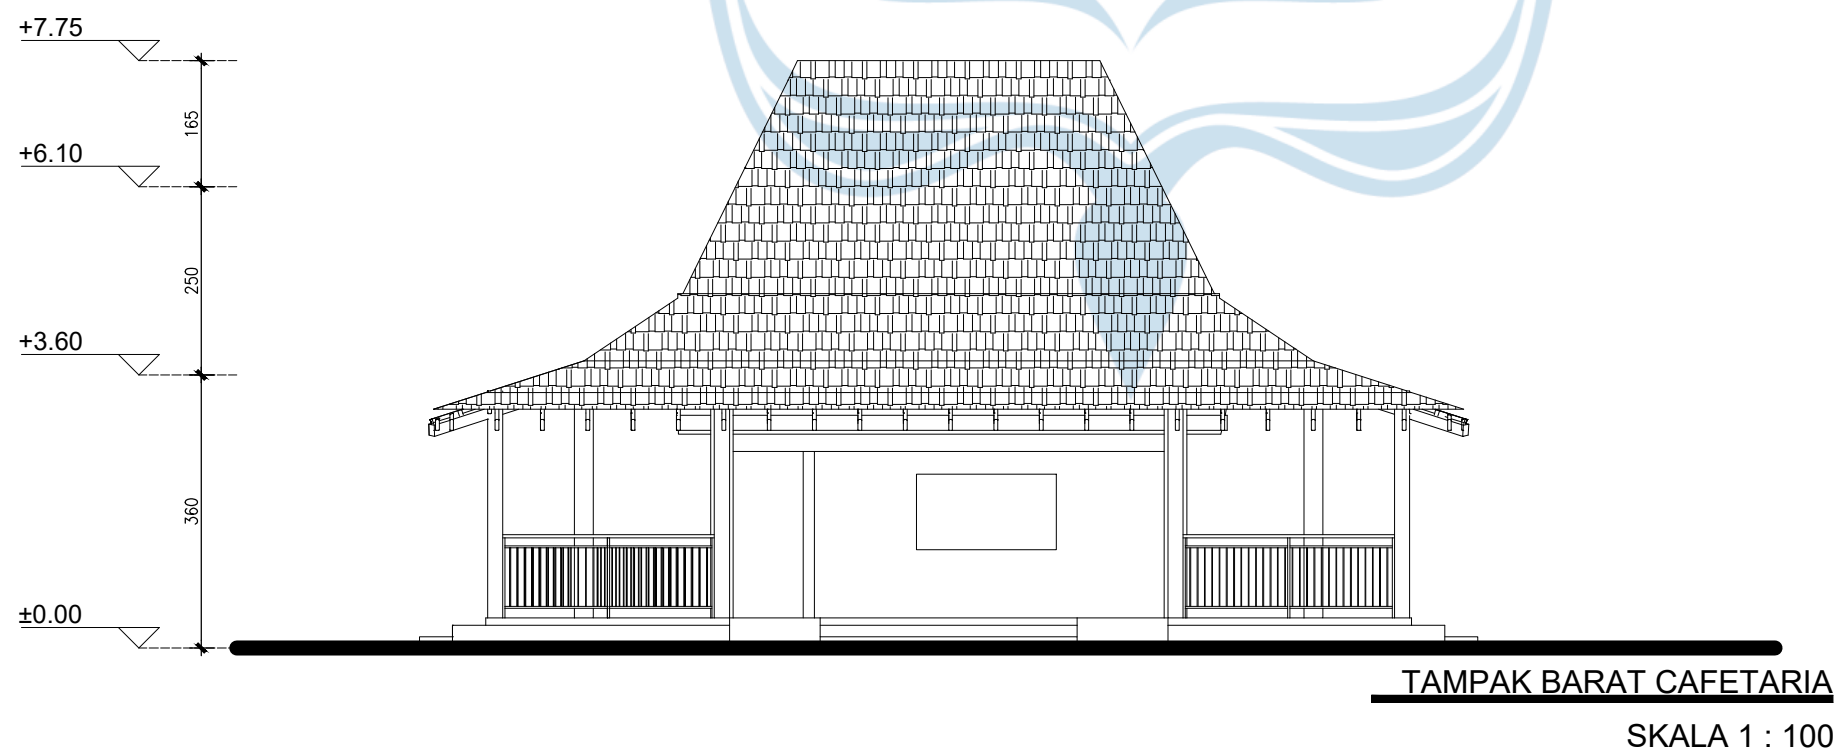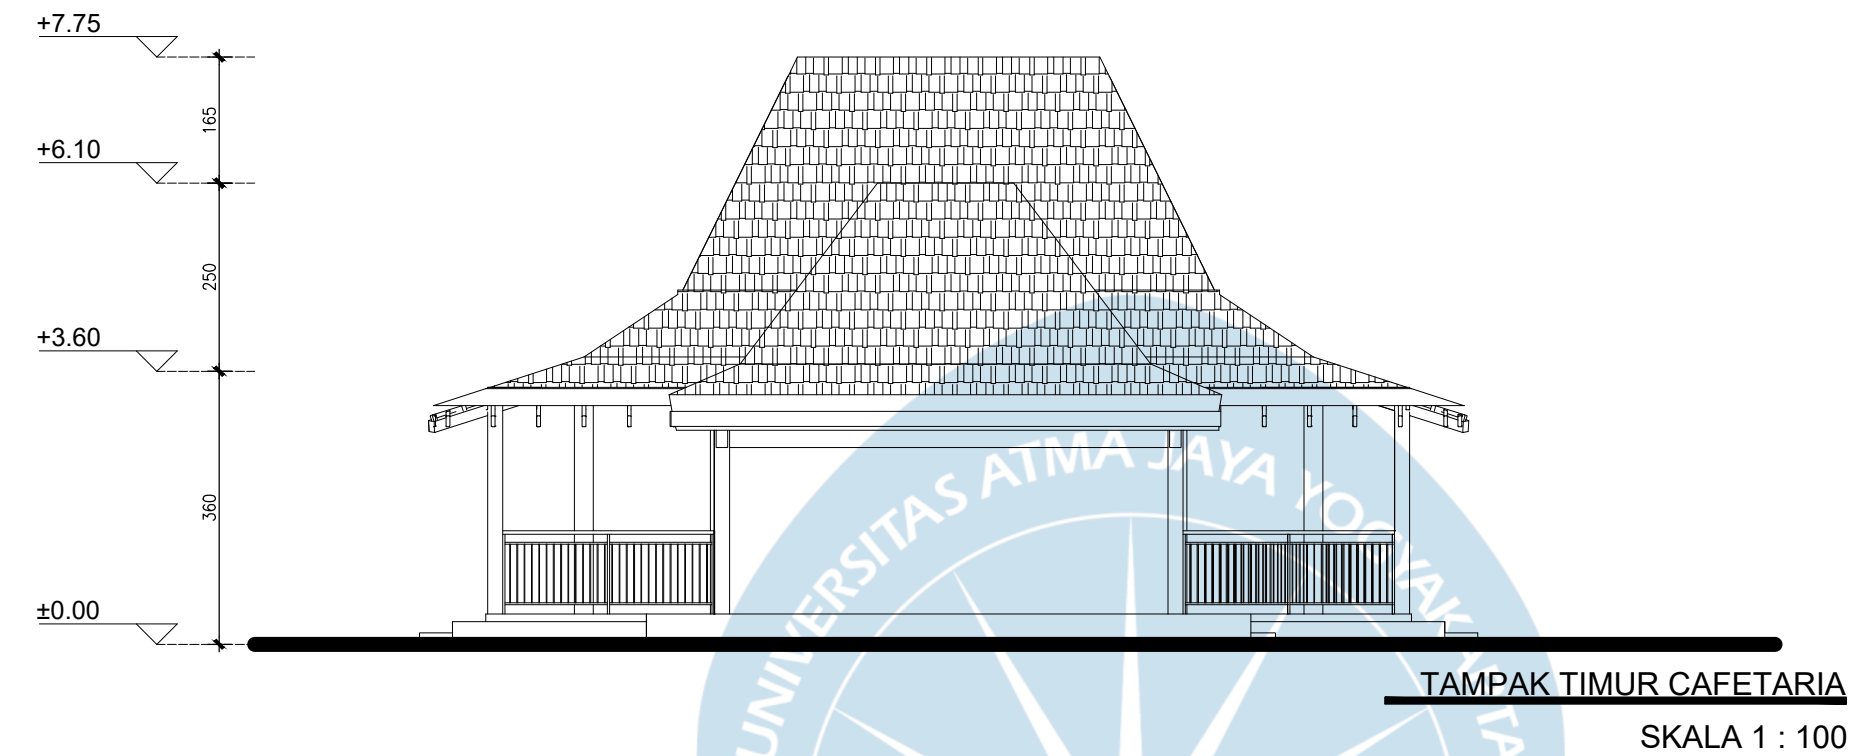



Universitas Atma Jaya Yogyakarta

Program Studi Arsitektur
Architecture Department

Fakultas Teknik
Faculty of Engineering

**Proyek Tugas Akhir
Final Project**

PERIODE : GENAP II
PERIOD : ODD I
TAHUN AKADEMIK 2020/2021
ACADEMIC YEAR 2020/2021

**Judul Proyek
Project Title**

PERANCANGAN PUSAT BUDAYA GEMELAN DI
DESA WIRUN MOJOLABAN SUKOHARJO JAWA
TENGAH DENGAN PENDEKATAN ARSITEKTUR
POST MODERN REGIONALISME

**Lokasi Proyek
Project Location**

JL. BATARA SURYA, KEBAK,
WIRUN, KEC. MOJOLABAN,
KABUPATEN SUKOHARJO,
JAWA TENGAH

**Identitas Mahasiswa
Student Identity**

ANDREAS S. P. WIDODO
210118699

Judul Gambar Drawing Title	Skala Scale



**Keterangan
Note**

--

**Tanggal gambar
Drawing date**

14 Agustus 2020

Kode Code	No. Lbr Pg. No.	Dari Of
XX1	XX	XX

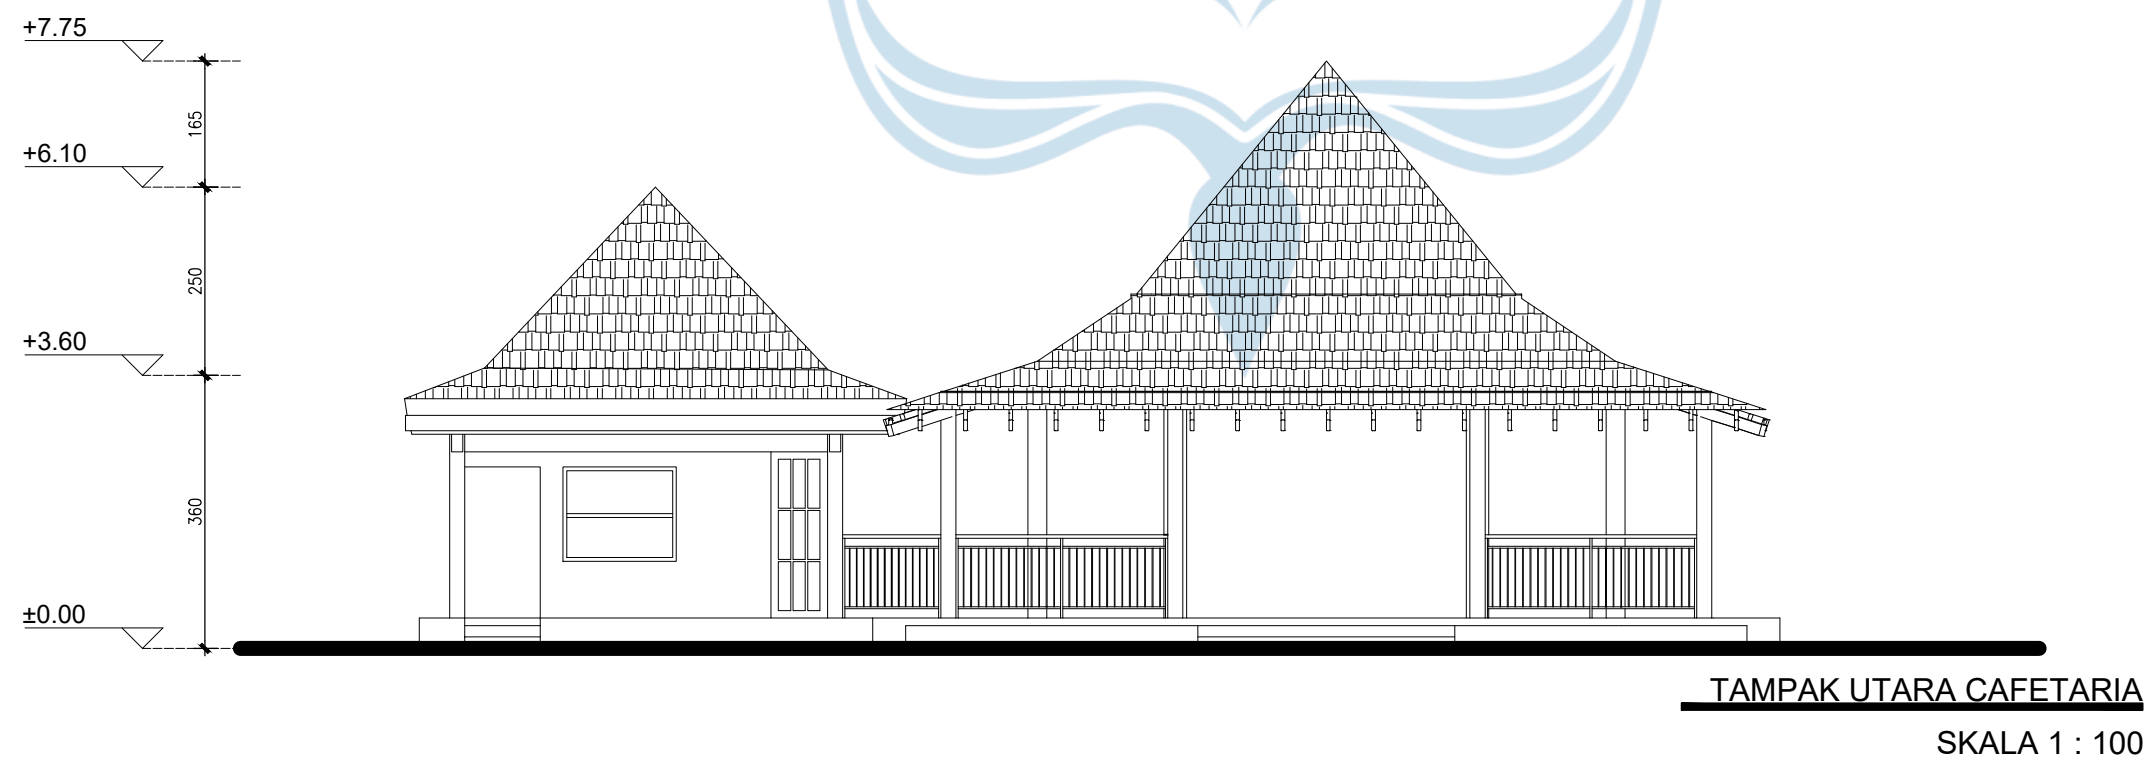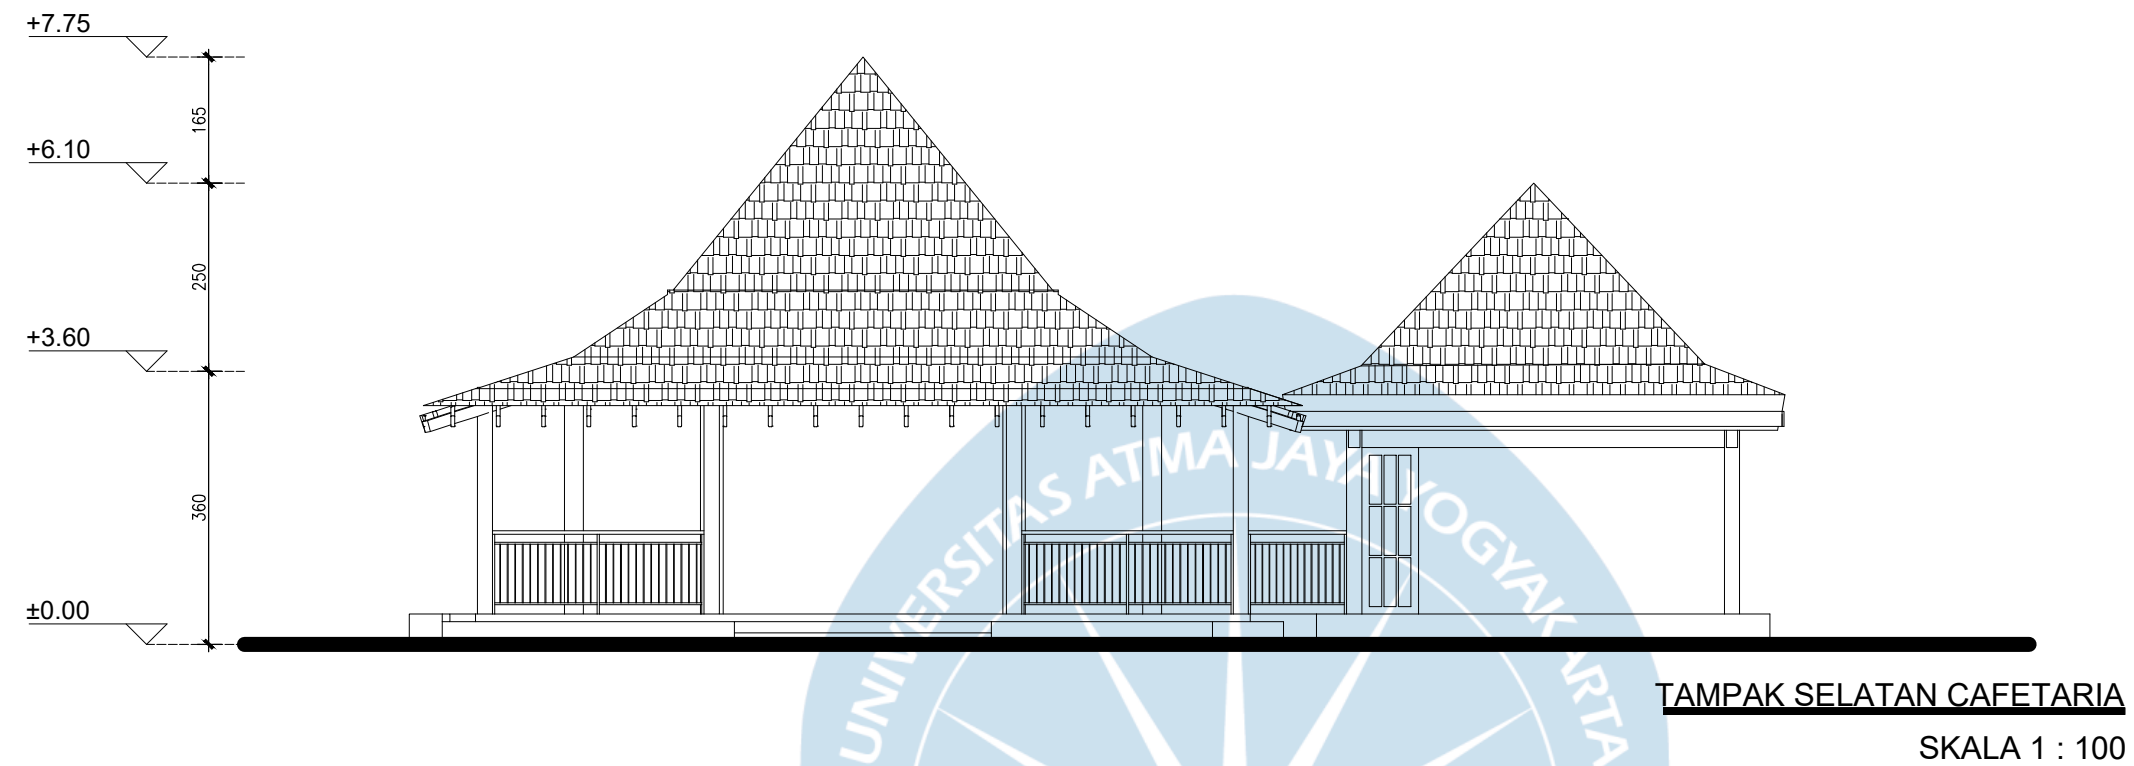



Universitas Atma Jaya Yogyakarta

Program Studi Arsitektur
Architecture Department

Fakultas Teknik
Faculty of Engineering

Proyek Tugas Akhir
Final Project

PERIODE : GENAP II
PERIOD : ODD I
TAHUN AKADEMIK 2020/2021
ACADEMIC YEAR 2020/2021

Judul Proyek
Project Title

PERANCANGAN PUSAT BUDAYA GEMELAN DI
DESA WIRUN MOJOLABAN SUKOHARJO JAWA
TENGAH DENGAN PENDEKATAN ARSITEKTUR
POST MODERN REGIONALISME

Lokasi Proyek
Project Location

JL. BATARA SURYA, KEBAK,
WIRUN, KEC. MOJOLABAN,
KABUPATEN SUKOHARJO,
JAWA TENGAH

Identitas Mahasiswa
Student Identity

ANDREAS S. P. WIDODO
210118699

Judul Gambar
Drawing Title

Skala
Scale

Keterangan
Note

Tanggal gambar
Drawing date

14 Agustus 2020

Kode
Code


No. Lbr
Pg. No.

Dari
Of

XX1


XX

XX

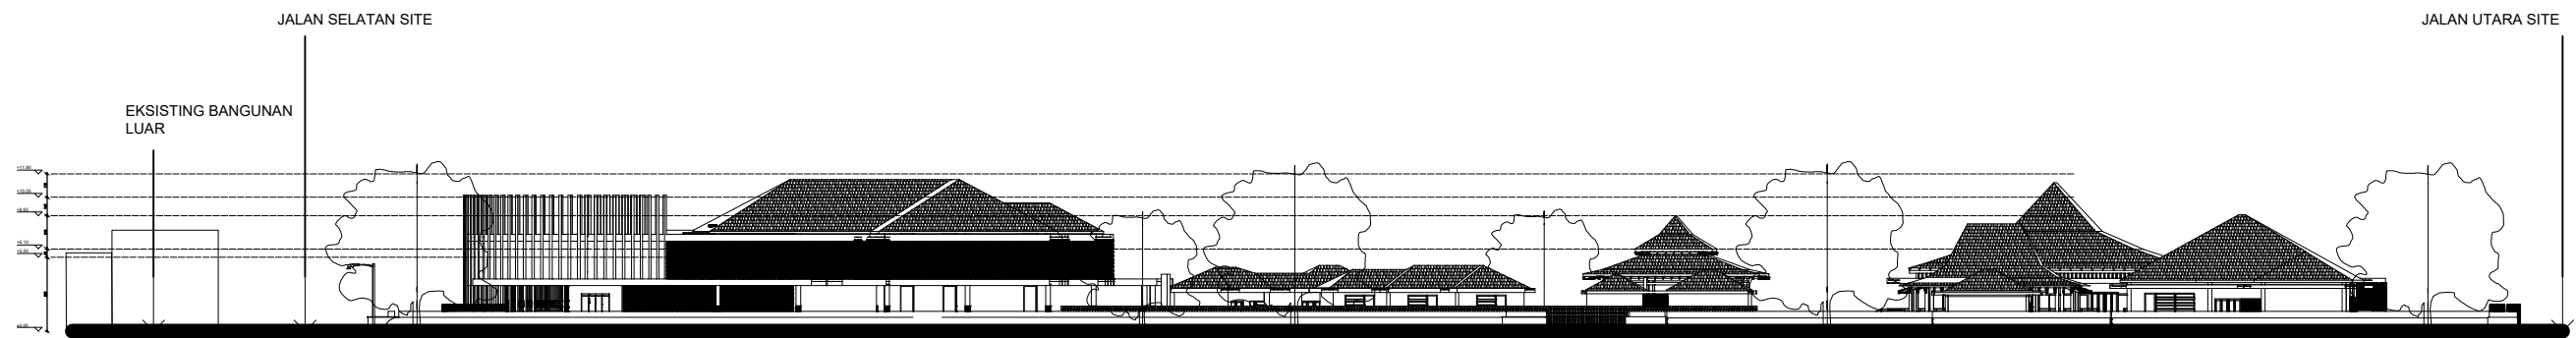


TAMPAK KESELURUHAN TIMUR

SKALA 1 : 550

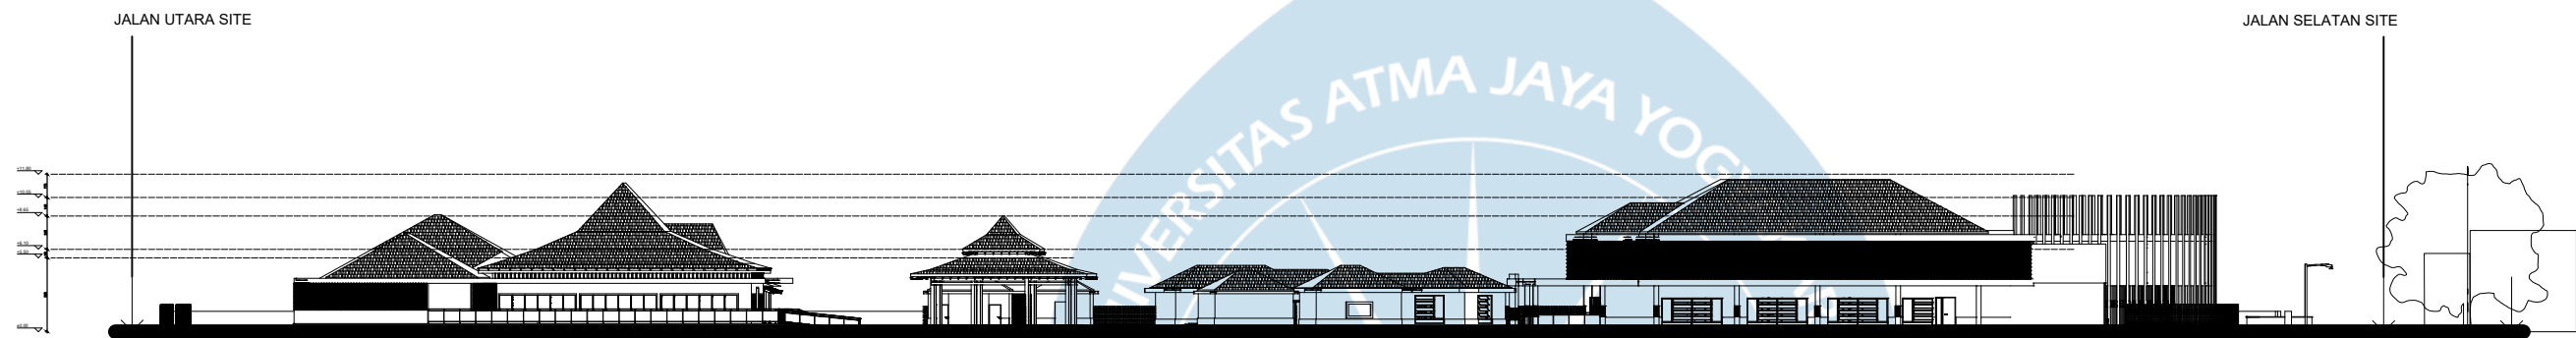


TAMPAK KESELURUHAN BARAT

SKALA 1 : 550

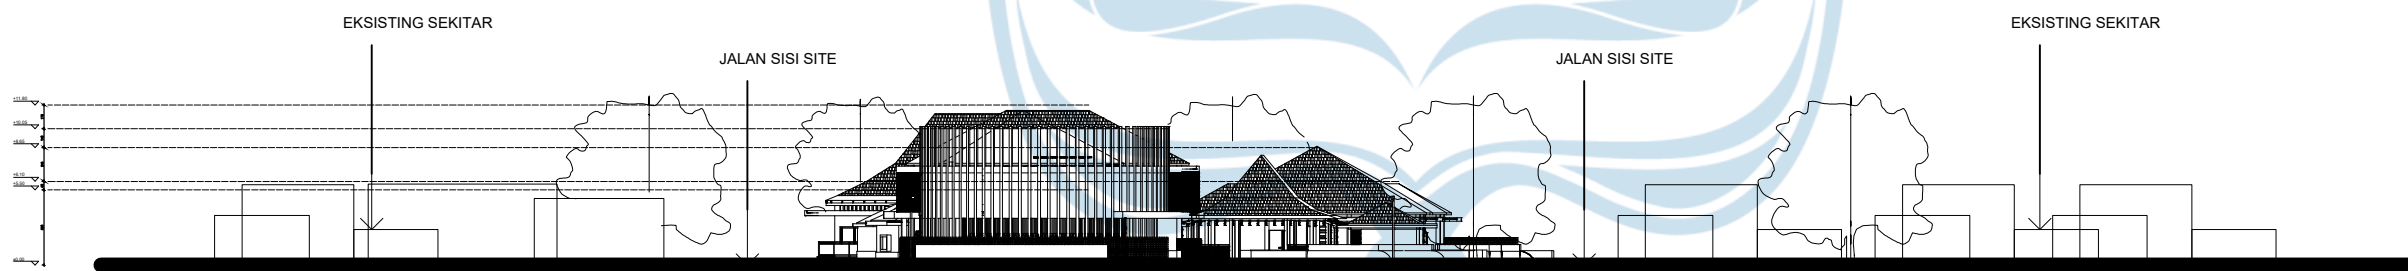


TAMPAK KESELURUHAN SELATAN

SKALA 1 : 550

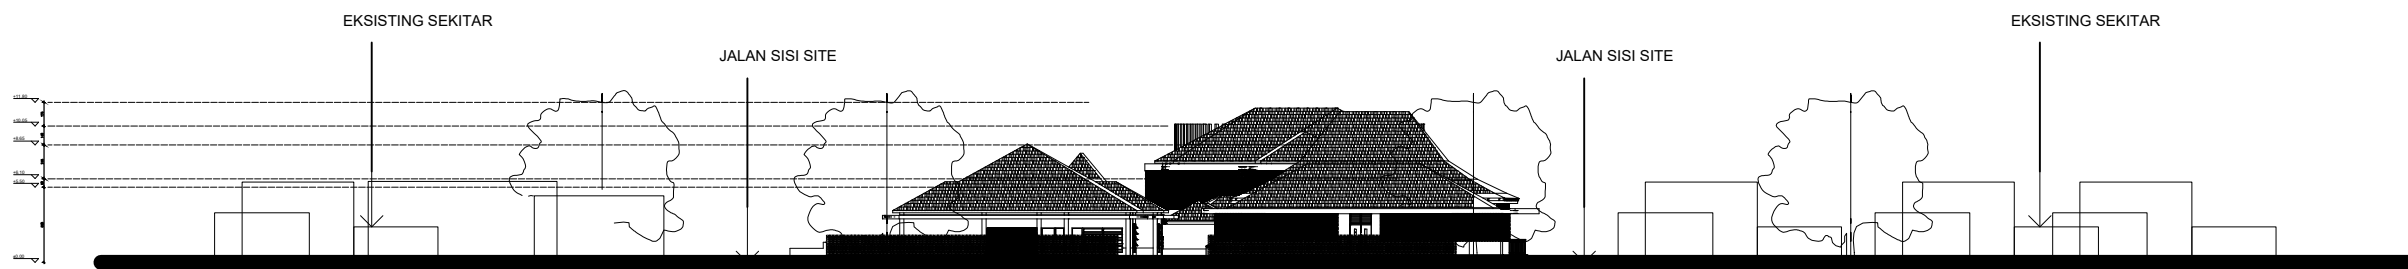

TAMPAK KESELURUHAN UTARA

SKALA 1 : 550

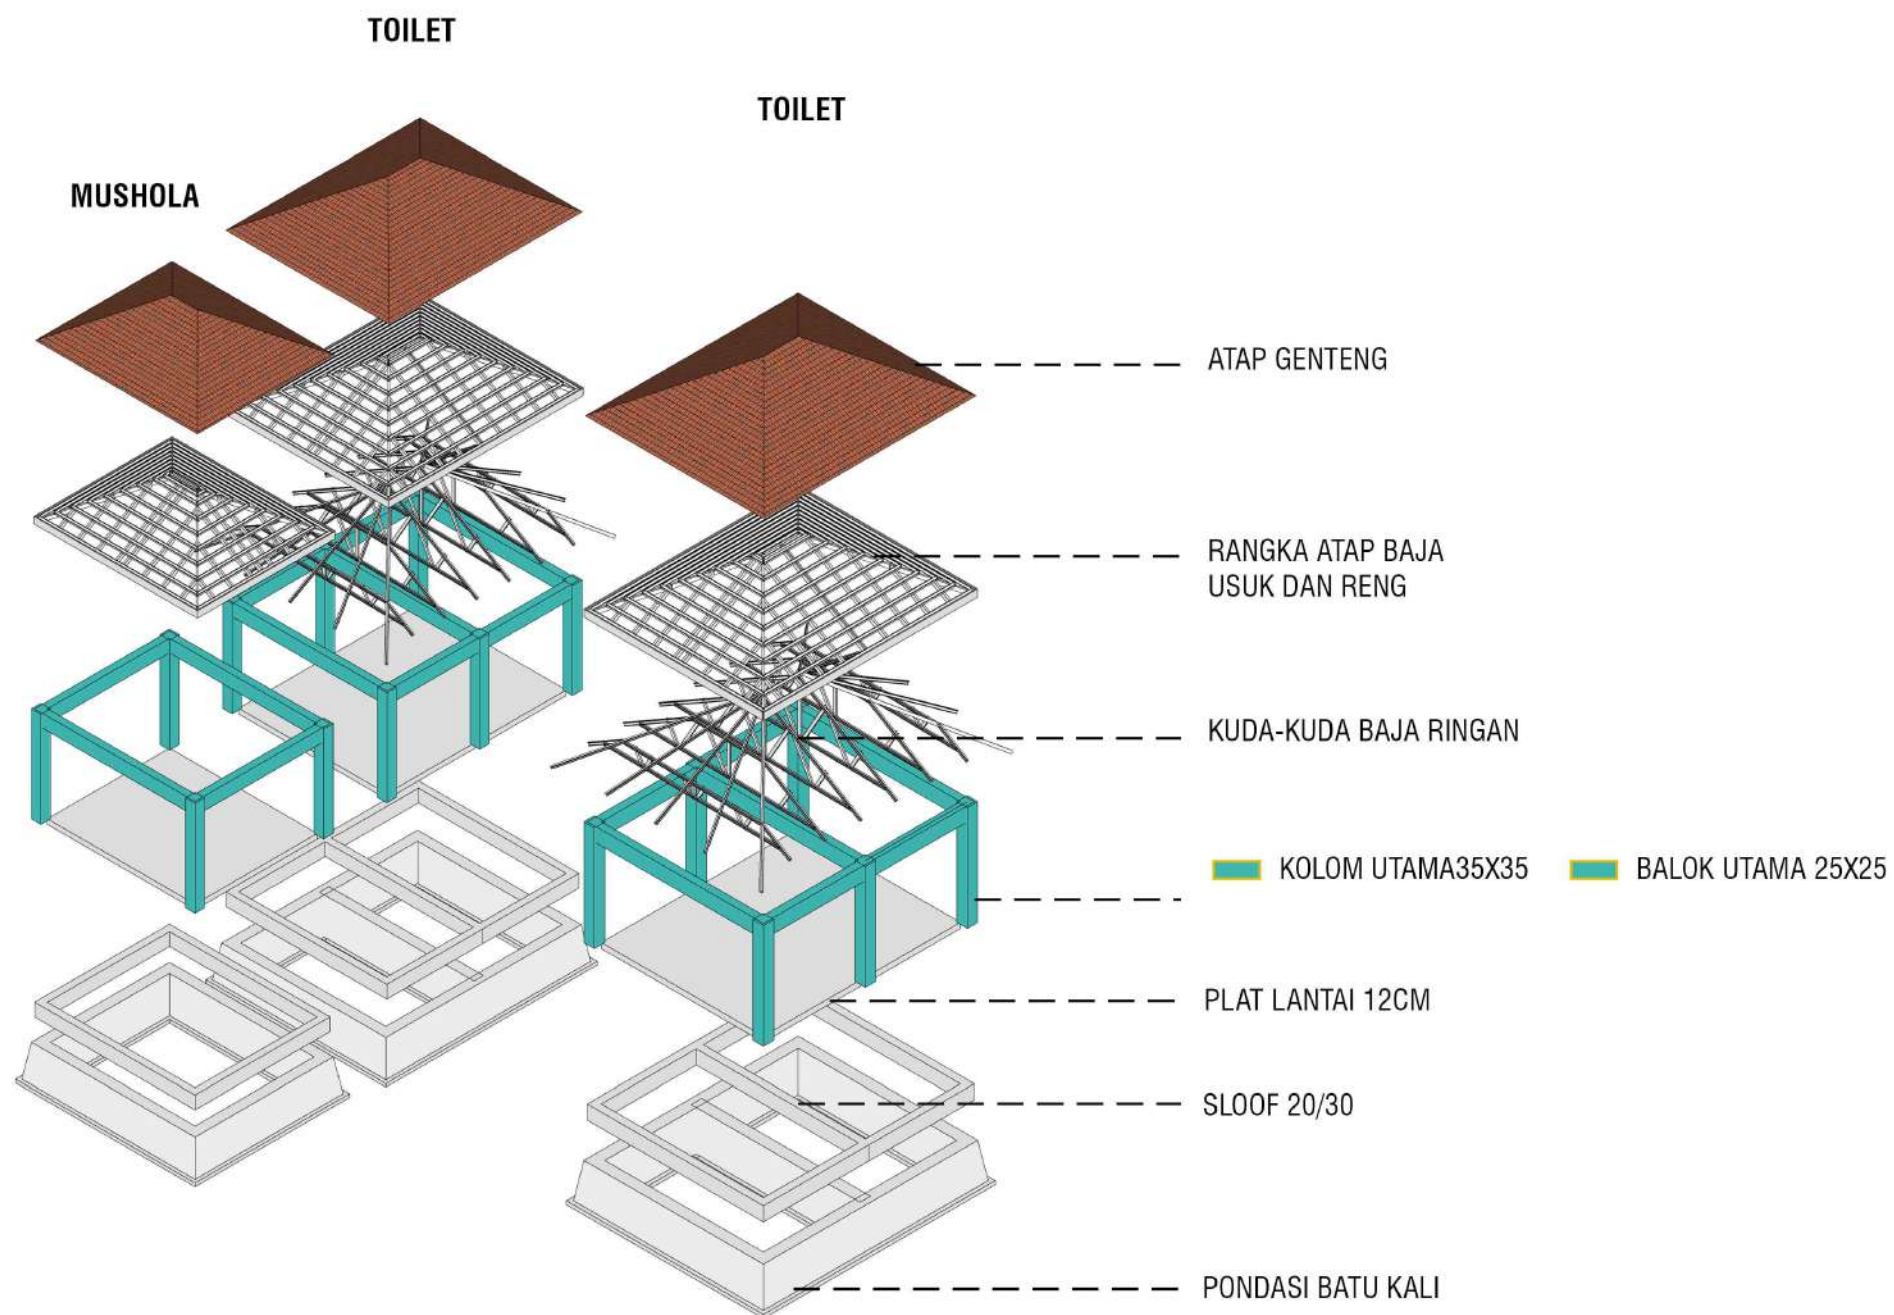

AKSONOMETRI RENCANA STRUKTUR
NTS



Universitas Atma Jaya Yogyakarta

Program Studi Arsitektur
Architecture Department

Fakultas Teknik
Faculty of Engineering

Proyek Tugas Akhir
Final Project

PERIODE : GENAP II
PERIOD : ODD I
TAHUN AKADEMIK 2020/2021
ACADEMIC YEAR 2020/2021

Judul Proyek
Project Title

PERANCANGAN PUSAT BUDAYA GEMELAN DI
DESA WIRUN MOJOLABAN SUKOHARJO JAWA
TENGAH DENGAN PENDEKATAN ARSITEKTUR
POST MODERN REGIONALISME

Lokasi Proyek
Project Location

JL. BATARA SURYA, KEBAK,
WIRUN, KEC. MOJOLABAN,
KABUPATEN SUKOHARJO,
JAWA TENGAH

Identitas Mahasiswa
Student Identity

ANDREAS S. P. WIDODO
210118699

Judul Gambar
Drawing Title

Skala
Scale

Keterangan
Note

Tanggal gambar
Drawing date

14 Agustus 2020

Kode
Code

No. Lbr
Pg. No.


Dari
Of

XX1


XX

XX

GEDUNG WORKSHOP WAYANG

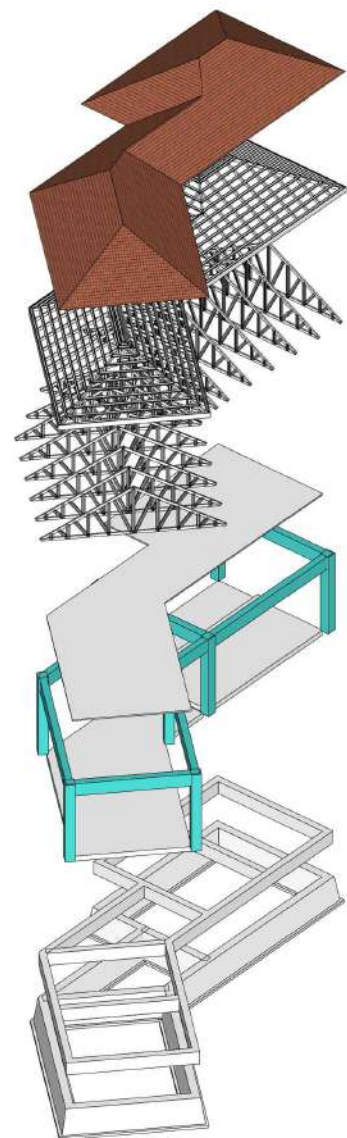

GEDUNG WORKSHOP MAIN GAMELAN

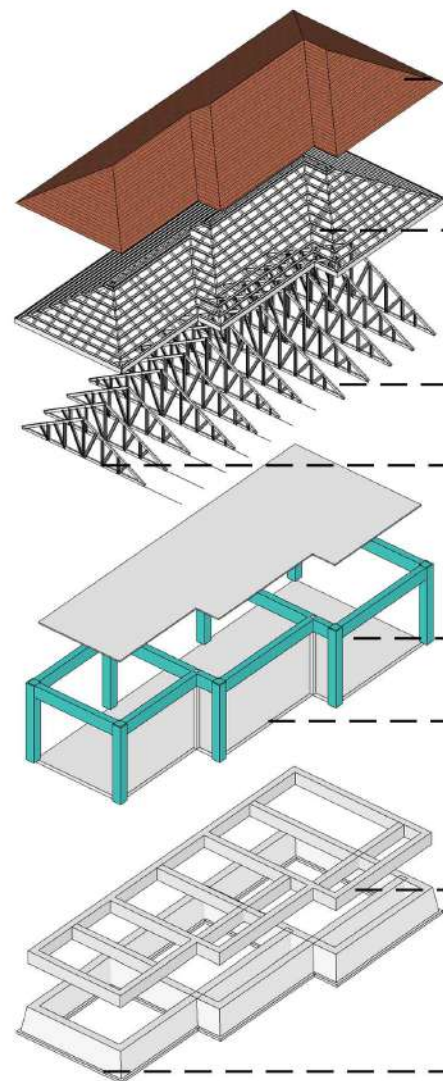

ATAP GENTENG

RANGKA USUK DAN RENG

KUDA-KUDA BAJA RINGAN

PLAFON

KOLOM UTAMA 35X35

KOLOM ANAK 15X15

PLAT LANTAI 12CM

SLOOF 20/30

PONDASI BATU KALI

BALOK UTAMA 25X25

BALOK ANAK 20X40

AKSONOMETRI RENCANA STRUKTUR

NTS



Universitas Atma Jaya Yogyakarta

Program Studi Arsitektur
Architecture Department

Fakultas Teknik
Faculty of Engineering

Proyek Tugas Akhir
Final Project

PERIODE : GENAP II
PERIOD : ODD I
TAHUN AKADEMIK 2020/2021
ACADEMIC YEAR 2020/2021

Judul Proyek
Project Title

PERANCANGAN PUSAT BUDAYA GAMELAN DI
DESA WIRUN MOJOLABAN SUKOHARJO JAWA
TENGAH DENGAN PENDEKATAN ARSITEKTUR
POST MODERN REGIONALISME

Lokasi Proyek
Project Location

JL. BATARA SURYA, KEBAK,
WIRUN, KEC. MOJOLABAN,
KABUPATEN SUKOHARJO,
JAWA TENGAH

Identitas Mahasiswa
Student Identity

ANDREAS S. P. WIDODO
210118699

Judul Gambar
Drawing Title

Skala
Scale

Keterangan
Note

Tanggal gambar
Drawing date

14 Agustus 2020

Kode
Code

No. Lbr
Pg. No.


Dari
Of

XX1

XX

XX

PENDOPO KESENIAN

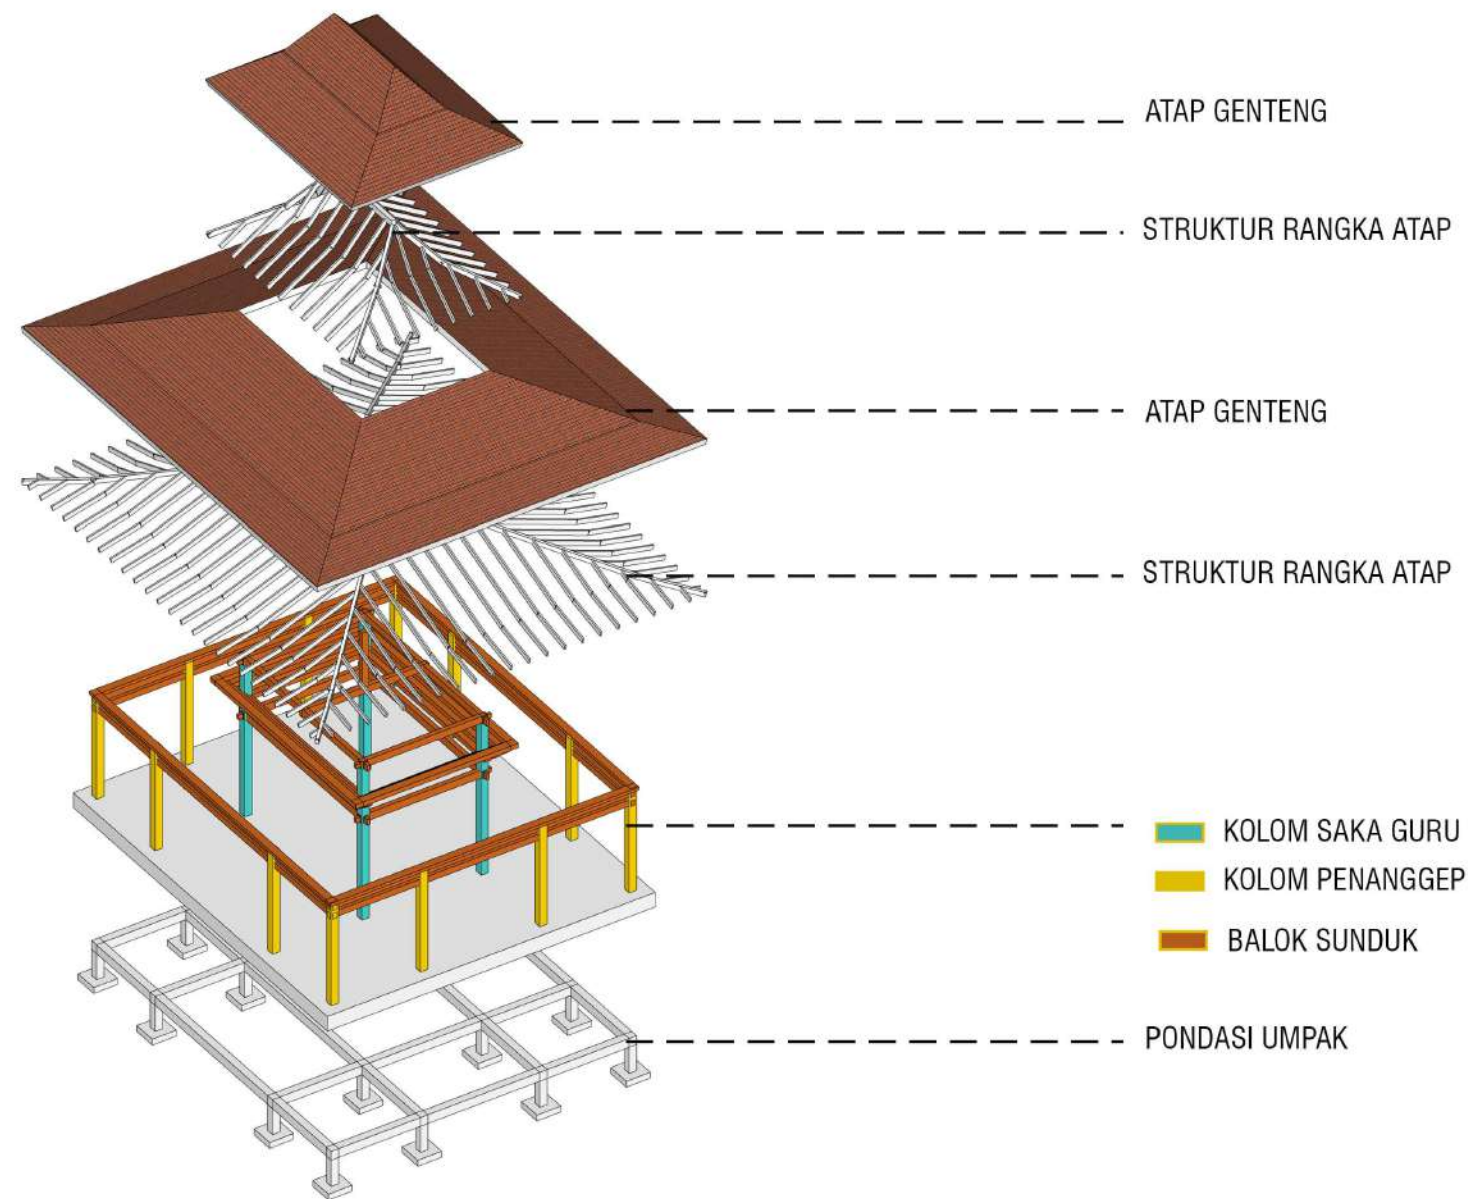

AKSONOMETRI RENCANA STRUKTUR
NTS



Universitas Atma Jaya Yogyakarta

Program Studi Arsitektur
Architecture Department

Fakultas Teknik
Faculty of Engineering

Proyek Tugas Akhir
Final Project

PERIODE : GENAP II
PERIOD : ODD I
TAHUN AKADEMIK 2020/2021
ACADEMIC YEAR 2020/2021

Judul Proyek
Project Title

PERANCANGAN PUSAT BUDAYA GEMELAN DI
DESA WIRUN MOJOLABAN SUKOHARJO JAWA
TENGAH DENGAN PENDEKATAN ARSITEKTUR
POST MODERN REGIONALISME

Lokasi Proyek
Project Location

JL. BATARA SURYA, KEBAK,
WIRUN, KEC. MOJOLABAN,
KABUPATEN SUKOHARJO,
JAWA TENGAH

Identitas Mahasiswa
Student Identity

ANDREAS S. P. WIDODO
210118699

Judul Gambar
Drawing Title

Skala
Scale


Keterangan
Note

Tanggal gambar
Drawing date

14 Agustus 2020

Kode Code	No. Lbr Pg. No.	Dari Of
XX1	XX	XX

MUSEUM GAMELAN

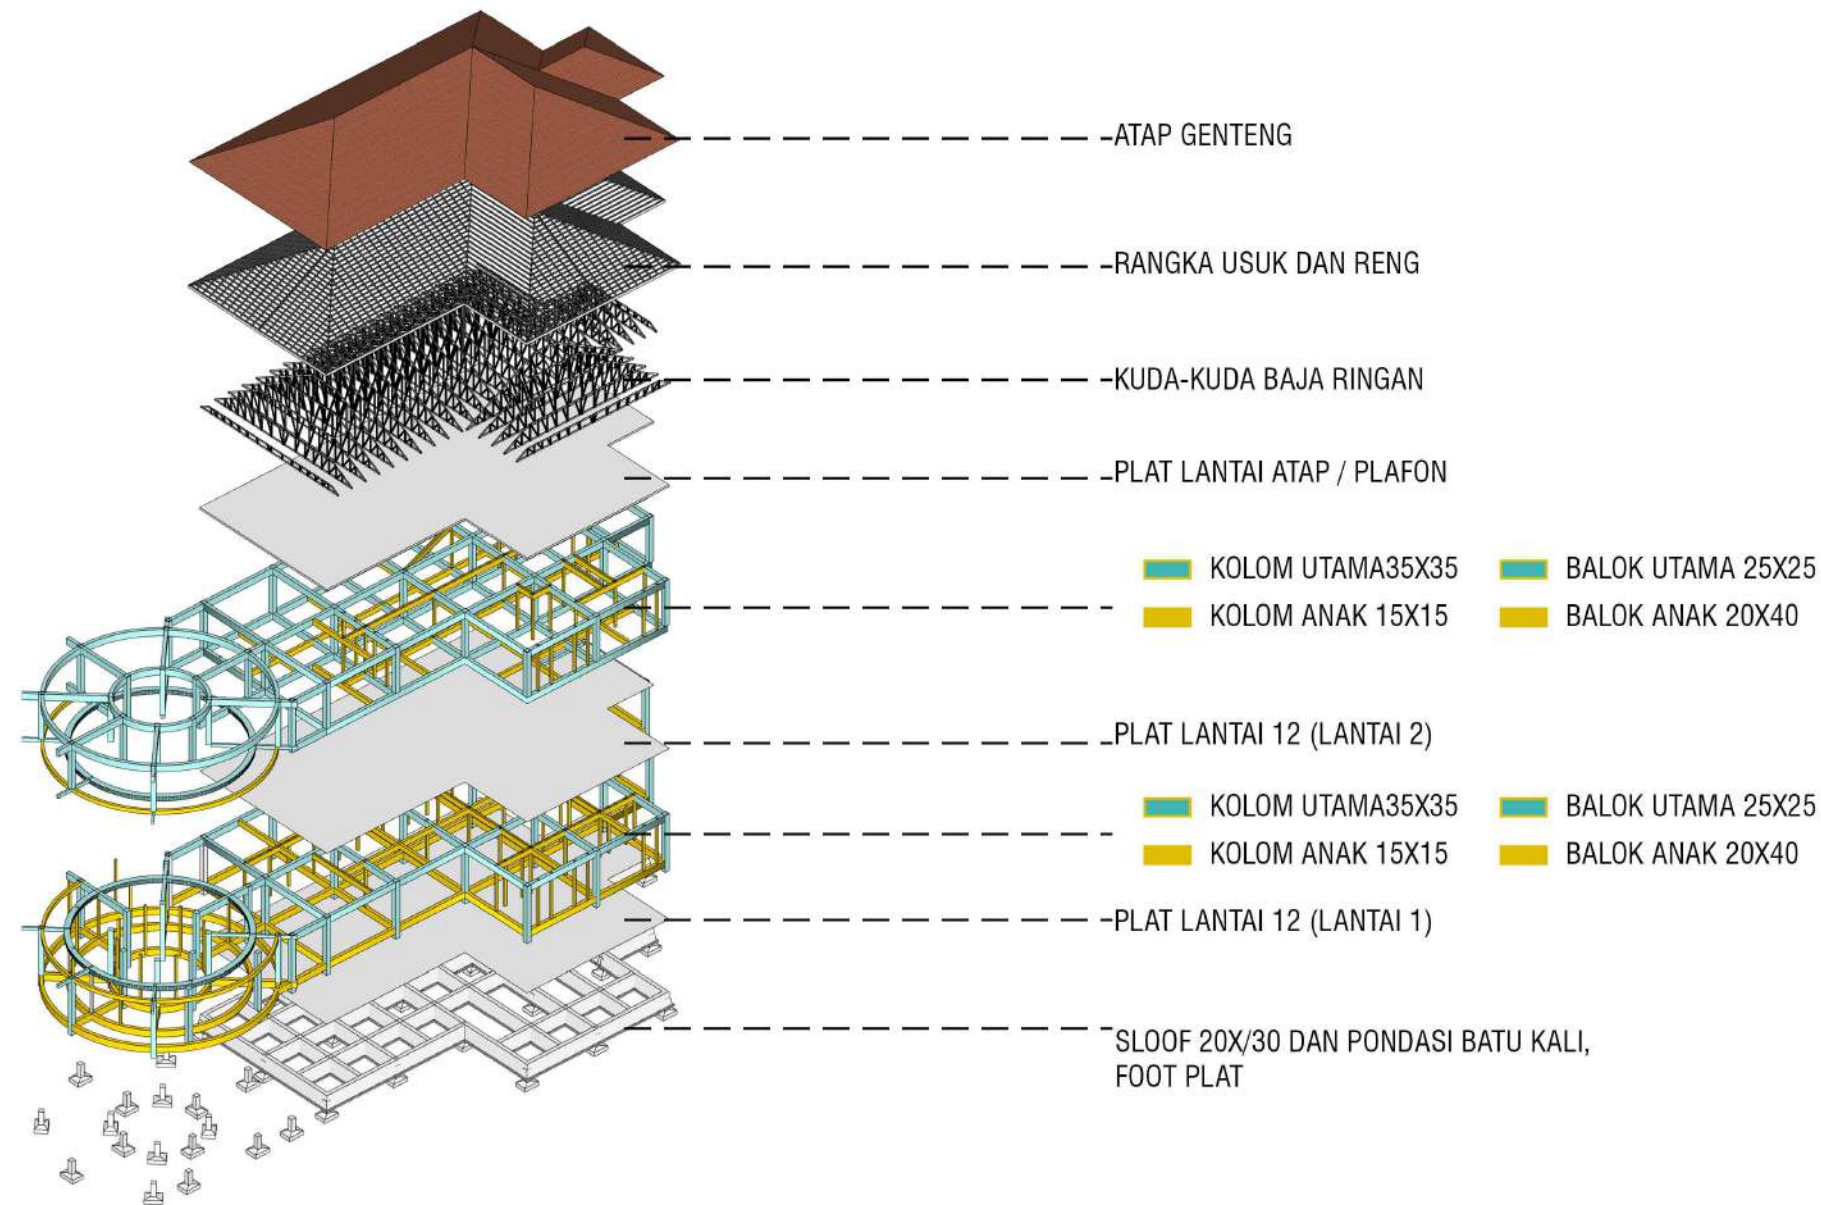

AKSONOMETRI RENCANA STRUKTUR

NTS



Universitas Atma Jaya Yogyakarta

Program Studi Arsitektur
Architecture Department

Fakultas Teknik
Faculty of Engineering

Proyek Tugas Akhir
Final Project

PERIODE : GENAP II
PERIOD : ODD I
TAHUN AKADEMIK 2020/2021
ACADEMIC YEAR 2020/2021

Judul Proyek
Project Title

PERANCANGAN PUSAT BUDAYA GAMELAN DI
DESA WIRUN MOJOLABAN SUKOHARJO JAWA
TENGAH DENGAN PENDEKATAN ARSITEKTUR
POST MODERN REGIONALISME

Lokasi Proyek
Project Location

JL. BATARA SURYA, KEBAK,
WIRUN, KEC. MOJOLABAN,
KABUPATEN SUKOHARJO,
JAWA TENGAH

Identitas Mahasiswa
Student Identity

ANDREAS S. P. WIDODO
210118699

Judul Gambar
Drawing Title

Skala
Scale

Keterangan
Note

Tanggal gambar
Drawing date

14 Agustus 2020

Kode Code	No. Lbr Pg. No.	Dari Of
XX1	XX	XX



Universitas Atma Jaya Yogyakarta

Program Studi Arsitektur
Architecture Department

Fakultas Teknik
Faculty of Engineering

Proyek Tugas Akhir
Final Project

PERIODE : GENAP II
PERIOD : ODD I
TAHUN AKADEMIK 2020/2021
ACADEMIC YEAR 2020/2021

Judul Proyek
Project Title

PERANCANGAN PUSAT BUDAYA GEMELAN DI
DESA WIRUN MOJOLABAN SUKOHARJO JAWA
TENGAH DENGAN PENDEKATAN ARSITEKTUR
POST MODERN REGIONALISME

Lokasi Proyek
Project Location

JL. BATARA SURYA, KEBAK,
WIRUN, KEC. MOJOLABAN,
KABUPATEN SUKOHARJO,
JAWA TENGAH

Identitas Mahasiswa
Student Identity

ANDREAS S. P. WIDODO
210118699

Judul Gambar
Drawing Title

Skala
Scale

Keterangan
Note

Tanggal gambar
Drawing date

14 Agustus 2020

Kode
Code

No. Lbr
Pg. No.


Dari
Of

XX1

XX

XX


GEDUNG PERTUNJUKKAN

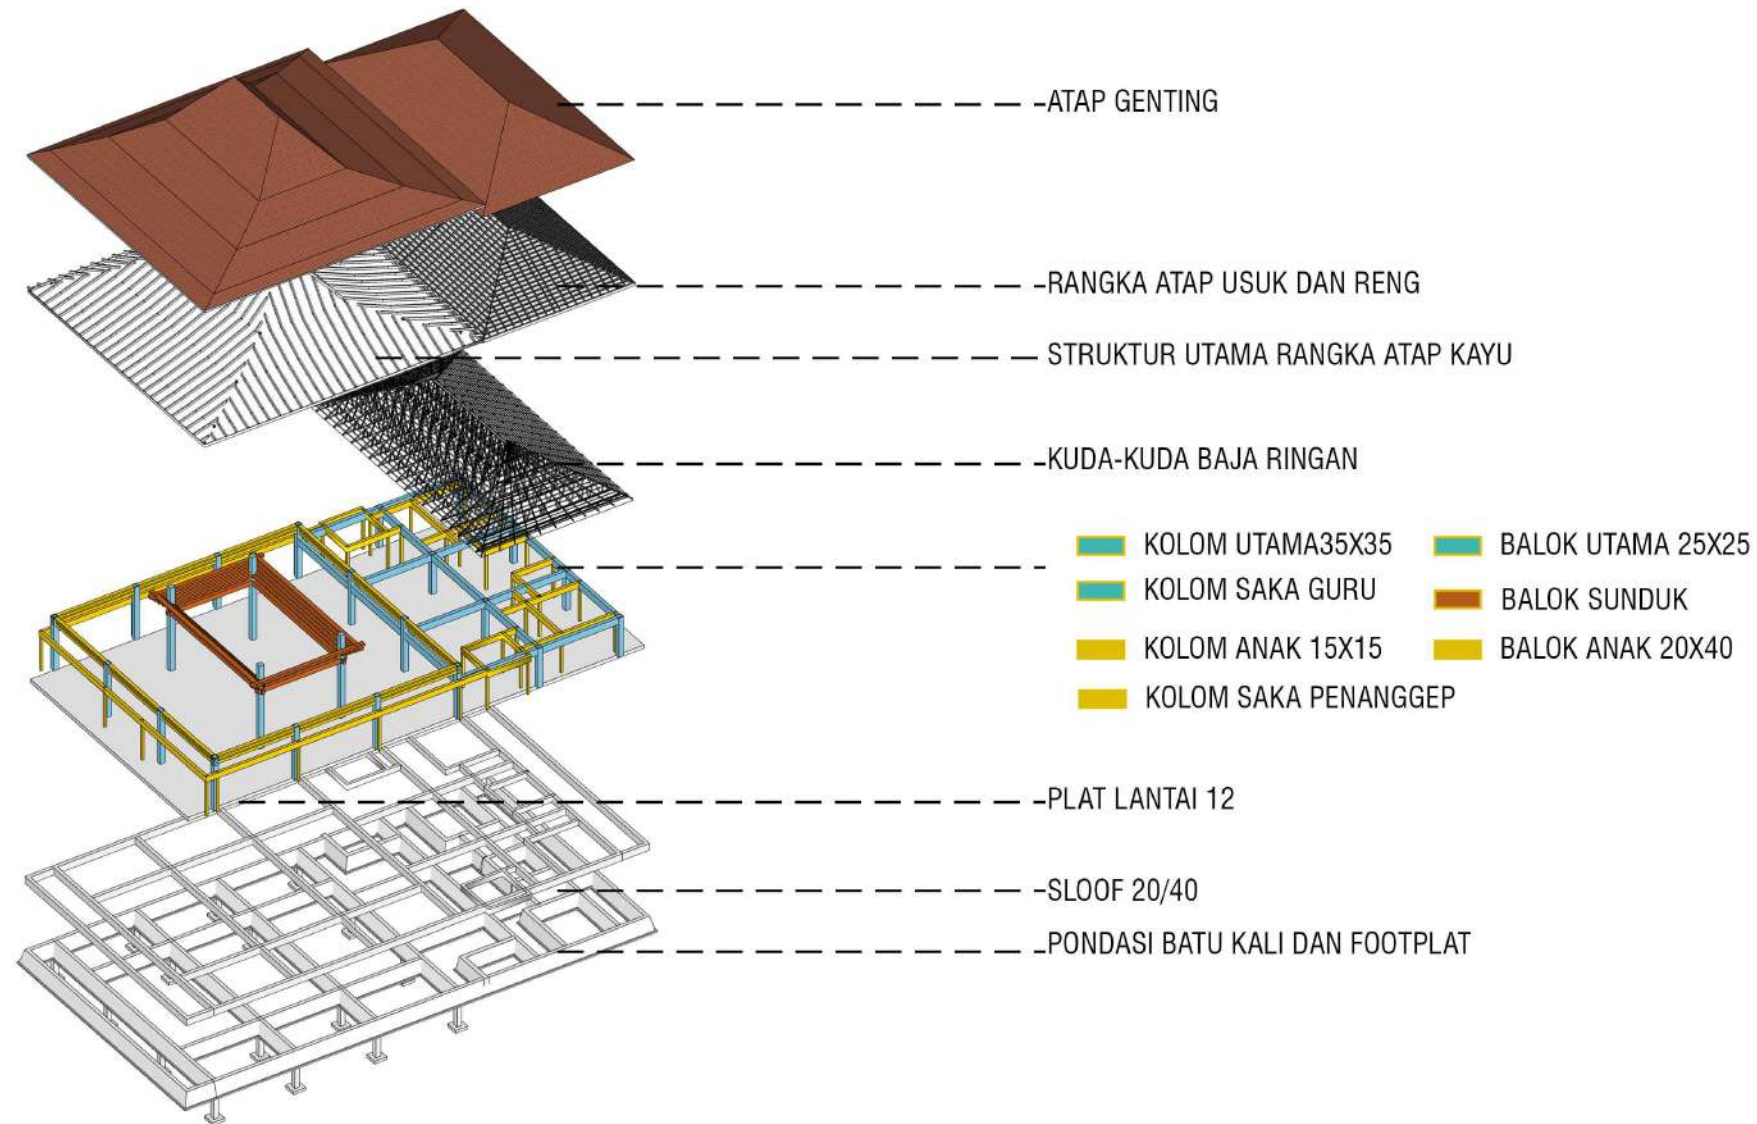

AKSONOMETRI RENCANA STRUKTUR

NTS

GEDUNG PENGELOLA

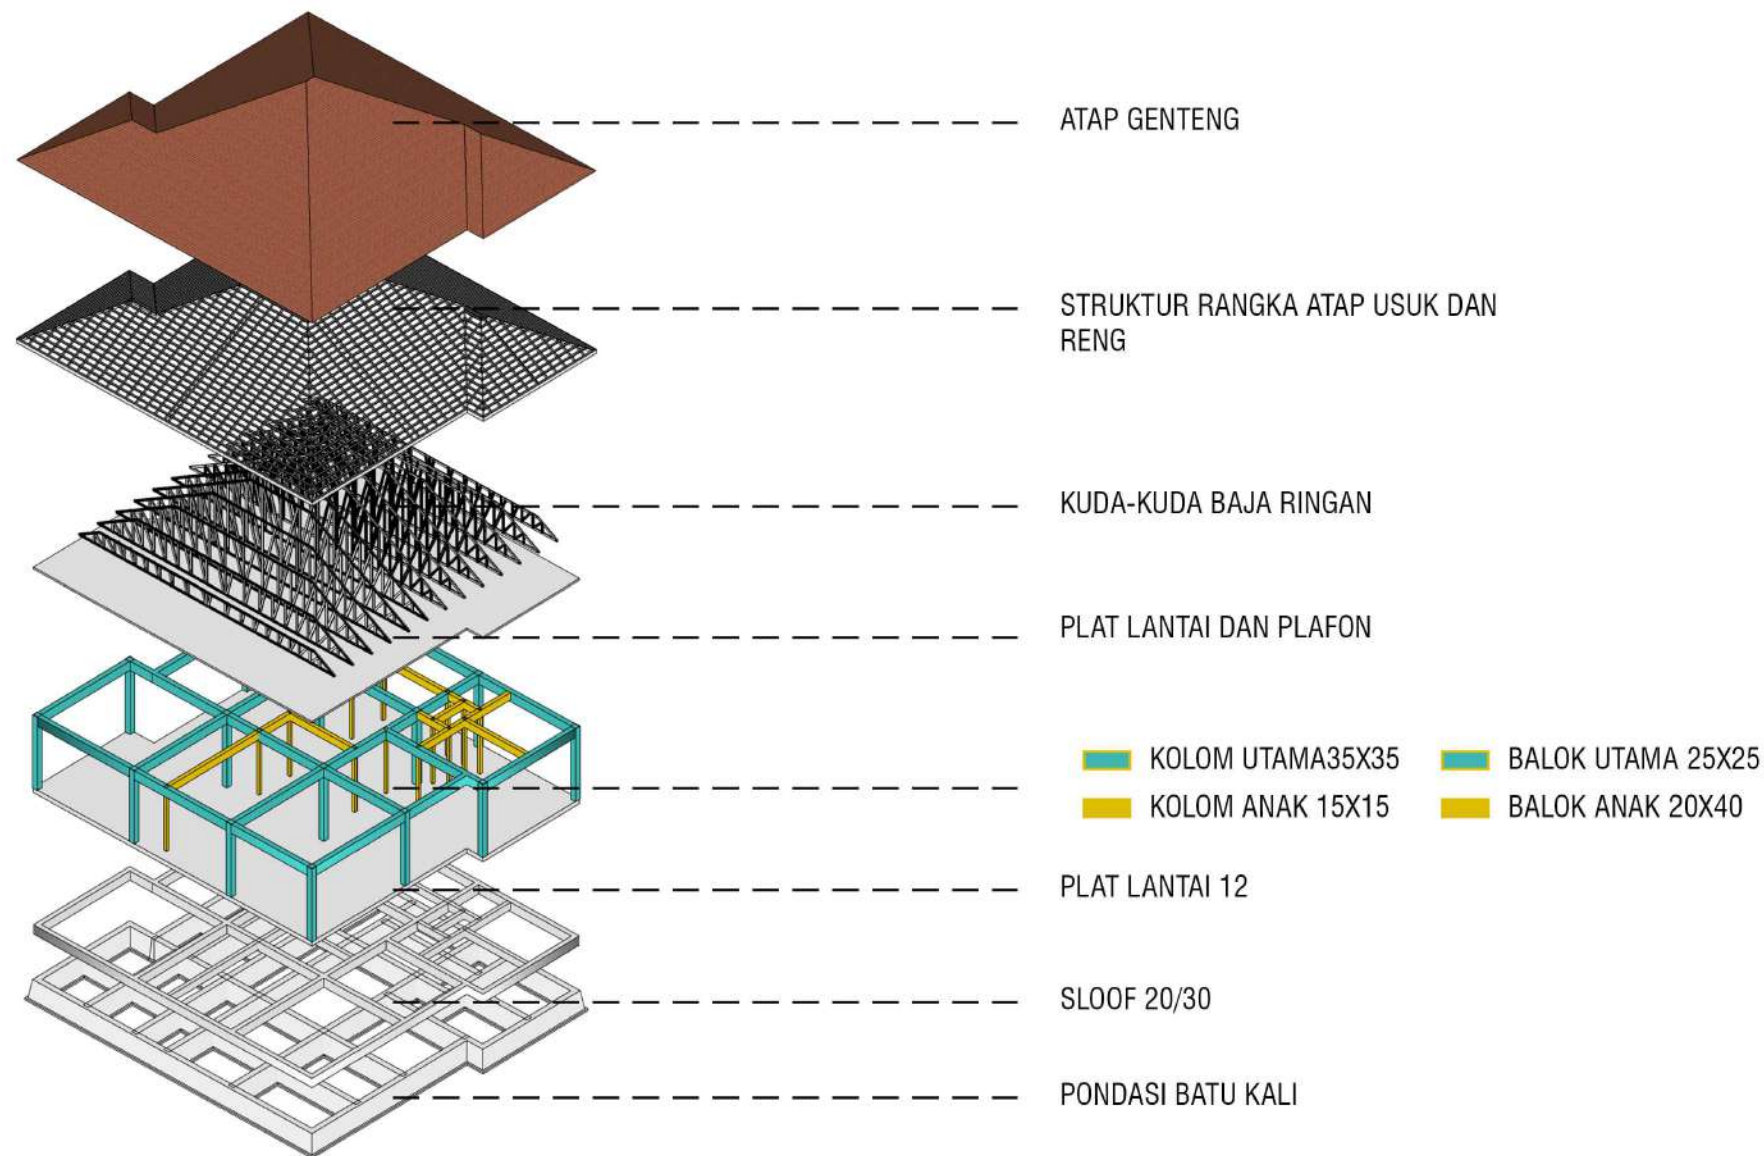

AKSONOMETRI RENCANA STRUKTUR

NTS



Universitas Atma Jaya Yogyakarta

Program Studi Arsitektur
Architecture Department

Fakultas Teknik
Faculty of Engineering

Proyek Tugas Akhir
Final Project

PERIODE : GENAP II
PERIOD : ODD I
TAHUN AKADEMIK 2020/2021
ACADEMIC YEAR 2020/2021

Judul Proyek
Project Title

PERANCANGAN PUSAT BUDAYA GEMELAN DI
DESA WIRUN MOJOLABAN SUKOHARJO JAWA
TENGAH DENGAN PENDEKATAN ARSITEKTUR
POST MODERN REGIONALISME

Lokasi Proyek
Project Location

JL. BATARA SURYA, KEBAK,
WIRUN, KEC. MOJOLABAN,
KABUPATEN SUKOHARJO,
JAWA TENGAH

Identitas Mahasiswa
Student Identity

ANDREAS S. P. WIDODO
210118699

Judul Gambar
Drawing Title

Skala
Scale


Keterangan
Note

Tanggal gambar
Drawing date

14 Agustus 2020

Kode Code	No. Lbr Pg. No.	Dari Of
XX1	XX	XX

CAFETARIA TRADISIONAL

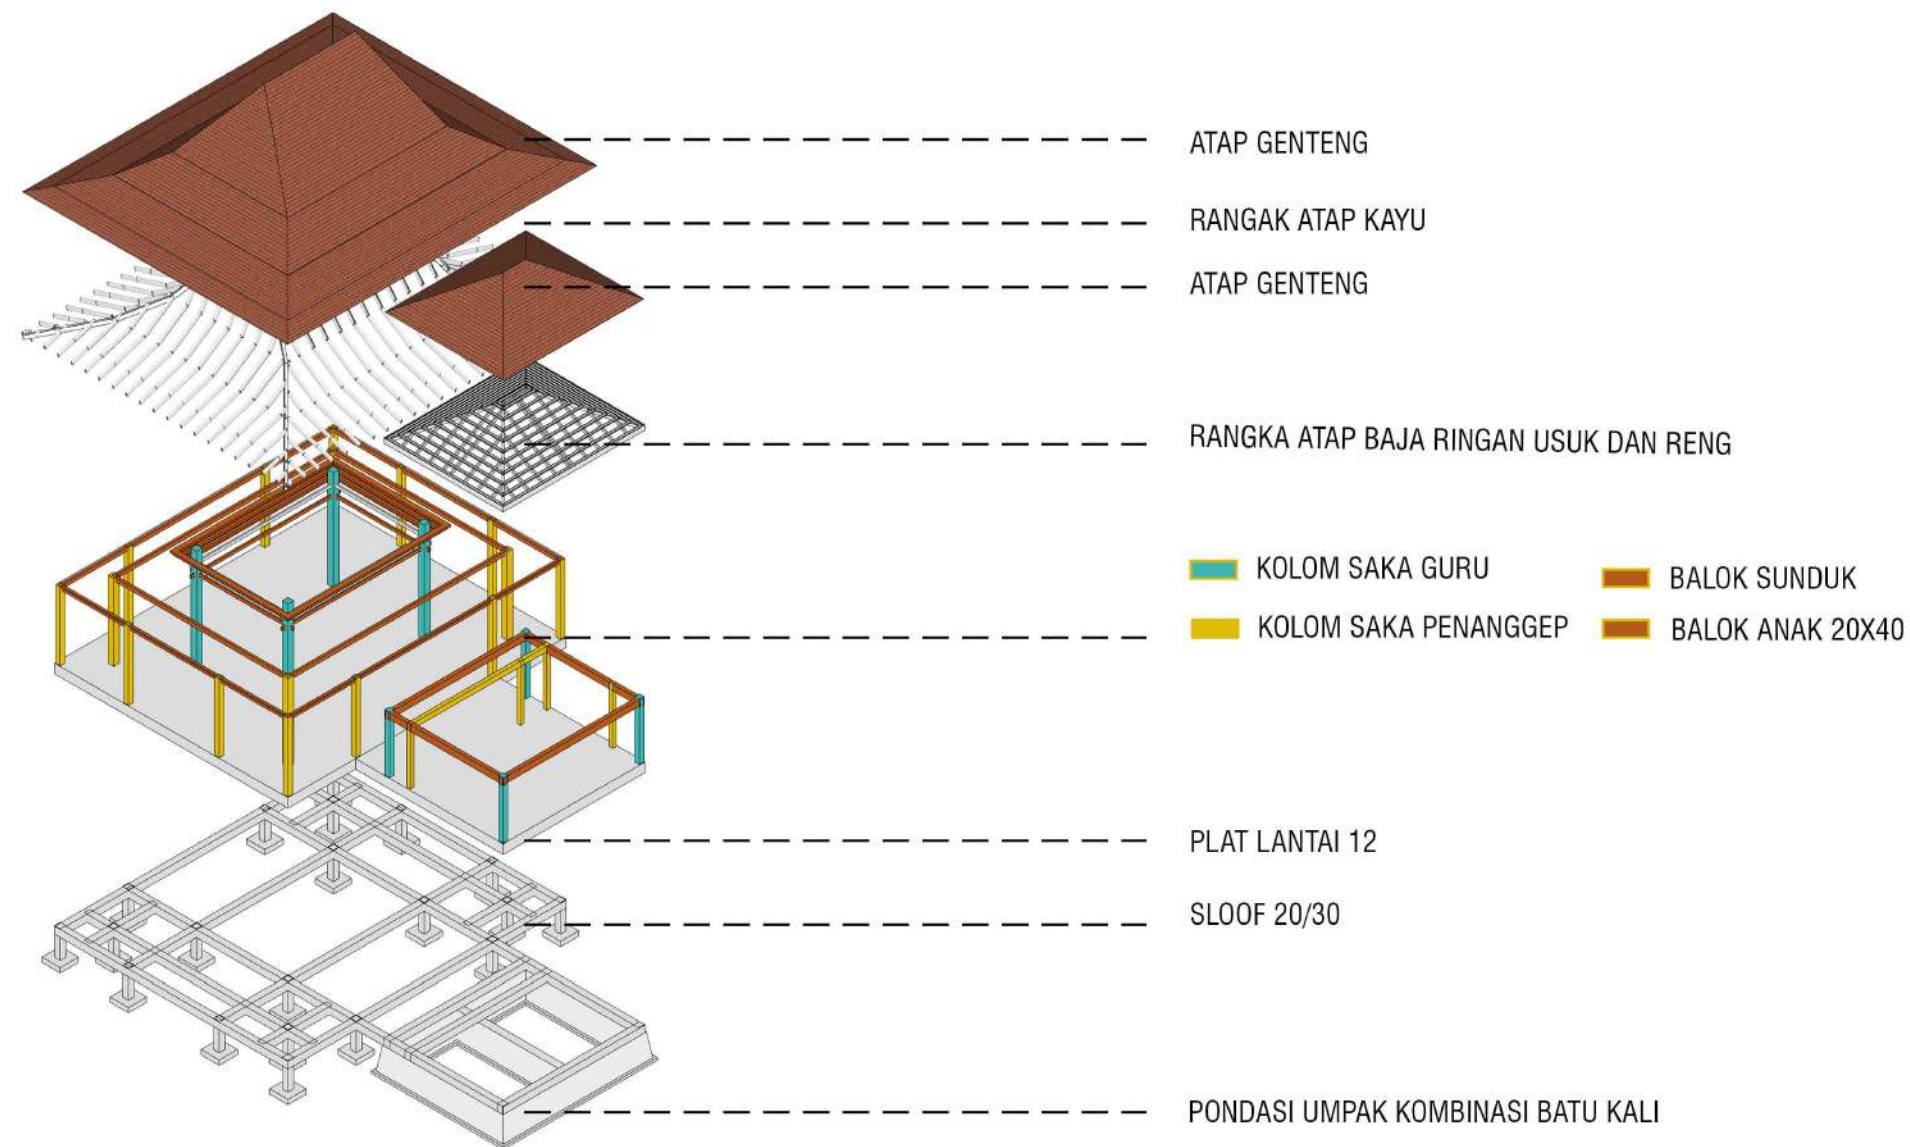

AKSONOMETRI RENCANA STRUKTUR

NTS



Universitas Atma Jaya Yogyakarta

Program Studi Arsitektur
Architecture Department

Fakultas Teknik
Faculty of Engineering

Proyek Tugas Akhir
Final Project

PERIODE : GENAP II
PERIOD : ODD I
TAHUN AKADEMIK 2020/2021
ACADEMIC YEAR 2020/2021

Judul Proyek
Project Title

PERANCANGAN PUSAT BUDAYA GEMELAN DI
DESA WIRUN MOJOLABAN SUKOHARJO JAWA
TENGAH DENGAN PENDEKATAN ARSITEKTUR
POST MODERN REGIONALISME

Lokasi Proyek
Project Location

JL. BATARA SURYA, KEBAK,
WIRUN, KEC. MOJOLABAN,
KABUPATEN SUKOHARJO,
JAWA TENGAH

Identitas Mahasiswa
Student Identity

ANDREAS S. P. WIDODO
210118699

Judul Gambar
Drawing Title

Skala
Scale



Keterangan
Note

Tanggal gambar
Drawing date

14 Agustus 2020

Kode Code	No. Lbr Pg. No.	Dari Of
XX1	XX	XX

SKEMA SISTEM UTILITAS AIR BERSIH

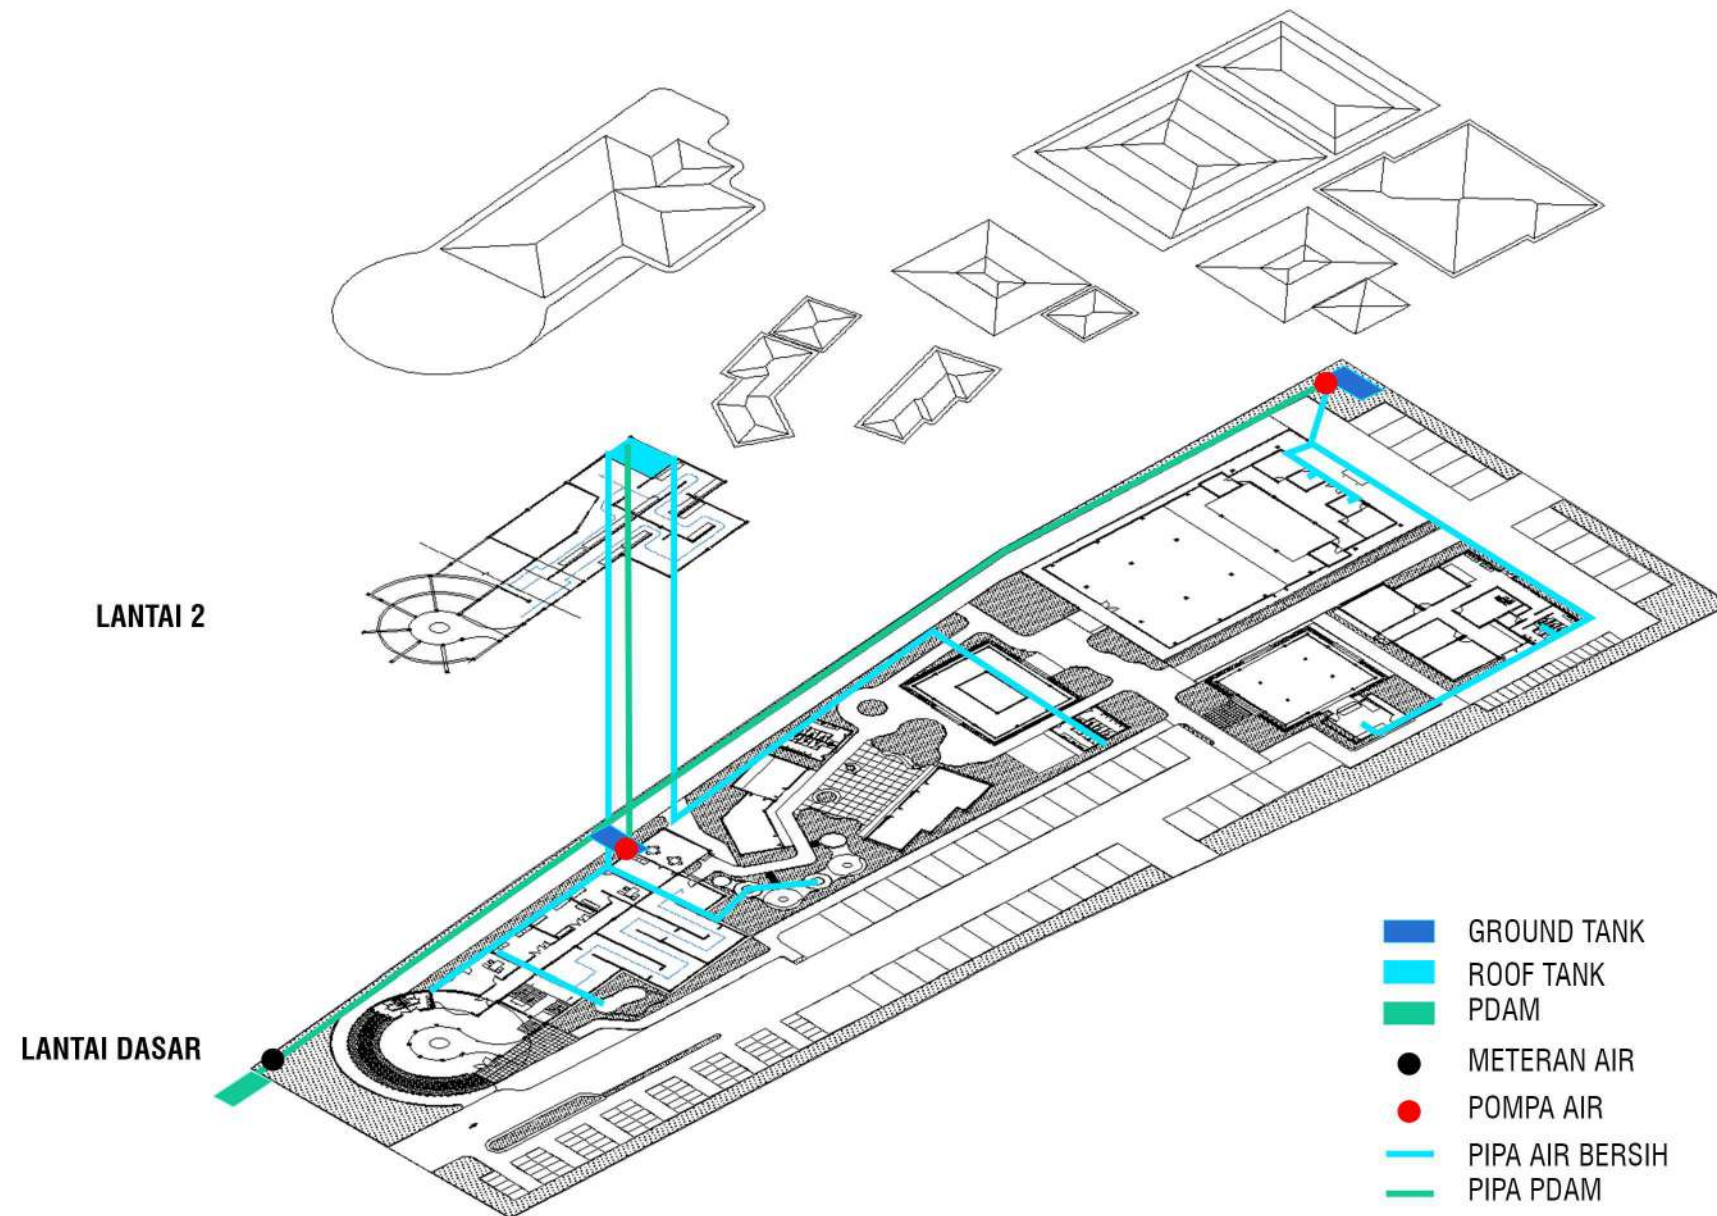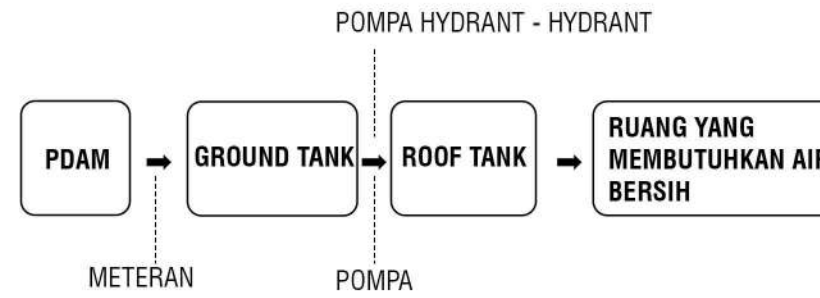

AKSONOMETRI UTILITAS AIR BERSIH

NTS



Universitas Atma Jaya Yogyakarta

Program Studi Arsitektur
Architecture Department

Fakultas Teknik
Faculty of Engineering

Proyek Tugas Akhir
Final Project

PERIODE : GENAP II
PERIOD : ODD I
TAHUN AKADEMIK 2020/2021
ACADEMIC YEAR 2020/2021

Judul Proyek
Project Title

PERANCANGAN PUSAT BUDAYA GEMELAN DI
DESA WIRUN MOJOLABAN SUKOHARJO JAWA
TENGAH DENGAN PENDEKATAN ARSITEKTUR
POST MODERN REGIONALISME

Lokasi Proyek
Project Location

JL. BATARA SURYA, KEBAK,
WIRUN, KEC. MOJOLABAN,
KABUPATEN SUKOHARJO,
JAWA TENGAH

Identitas Mahasiswa
Student Identity

ANDREAS S. P. WIDODO
210118699

Judul Gambar
Drawing Title

Skala
Scale

Keterangan
Note

Tanggal gambar
Drawing date

14 Agustus 2020

Kode Code	No. Lbr Pg. No.	Dari Of
XX1	XX	XX



Universitas Atma Jaya Yogyakarta

Program Studi Arsitektur
Architecture Department

Fakultas Teknik
Faculty of Engineering

Proyek Tugas Akhir
Final Project

PERIODE : GENAP II
PERIOD : ODD I
TAHUN AKADEMIK 2020/2021
ACADEMIC YEAR 2020/2021

Judul Proyek
Project Title

PERANCANGAN PUSAT BUDAYA GEMELAN DI
DESA WIRUN MOJOLABAN SUKOHARJO JAWA
TENGAH DENGAN PENDEKATAN ARSITEKTUR
POST MODERN REGIONALISME

Lokasi Proyek
Project Location

JL. BATARA SURYA, KEBAK,
WIRUN, KEC. MOJOLABAN,
KABUPATEN SUKOHARJO,
JAWA TENGAH

Identitas Mahasiswa
Student Identity

ANDREAS S. P. WIDODO
210118699

Judul Gambar
Drawing Title

Skala
Scale

Keterangan
Note

Tanggal gambar
Drawing date

14 Agustus 2020

Kode
Code

No. Lbr
Pg. No.



Dari
Of

XX1

XX

XX

SKEMA SISTEM UTILITAS AIR KOTOR

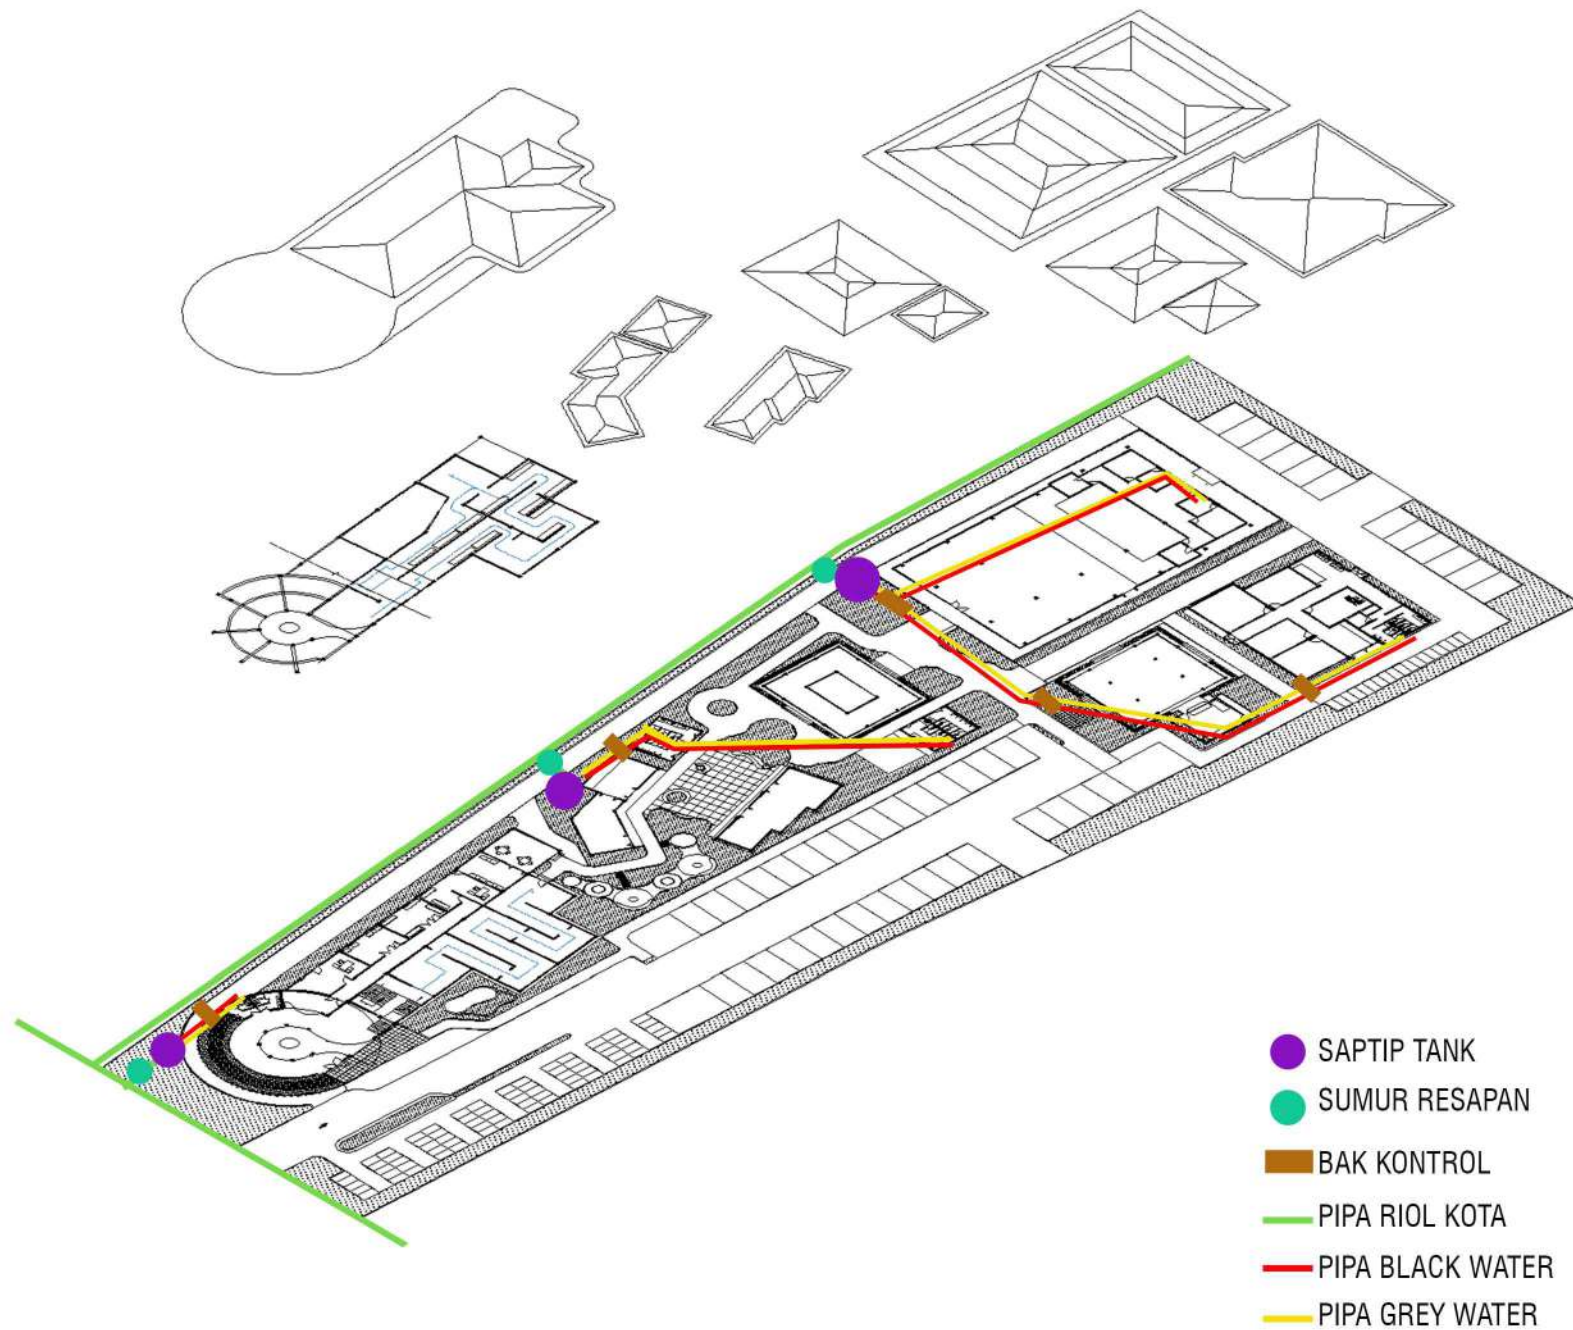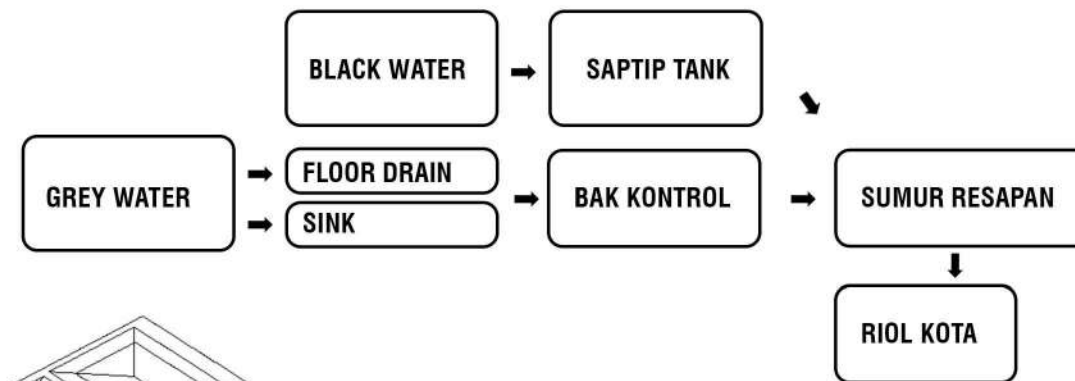

AKSONOMETRI UTILITAS AIR KOTOR

NTS



Universitas Atma Jaya Yogyakarta

Program Studi Arsitektur
Architecture Department

Fakultas Teknik
Faculty of Engineering

Proyek Tugas Akhir
Final Project

PERIODE : GENAP II
PERIOD : ODD I
TAHUN AKADEMIK 2020/2021
ACADEMIC YEAR 2020/2021

Judul Proyek
Project Title

PERANCANGAN PUSAT BUDAYA GAMELAN DI
DESA WIRUN MOJOLABAN SUKOHARJO JAWA
TENGAH DENGAN PENDEKATAN ARSITEKTUR
POST MODERN REGIONALISME

Lokasi Proyek
Project Location

JL. BATARA SURYA, KEBAK,
WIRUN, KEC. MOJOLABAN,
KABUPATEN SUKOHARJO,
JAWA TENGAH

Identitas Mahasiswa
Student Identity

ANDREAS S. P. WIDODO
210118699

Judul Gambar
Drawing Title

Skala
Scale

Keterangan
Note

Tanggal gambar
Drawing date

14 Agustus 2020

Kode
Code

No. Lbr
Pg. No.



Dari
Of

XX1

XX


XX

SKEMA SISTEM UTILITAS DRAINASE DAN AIR HUJAN

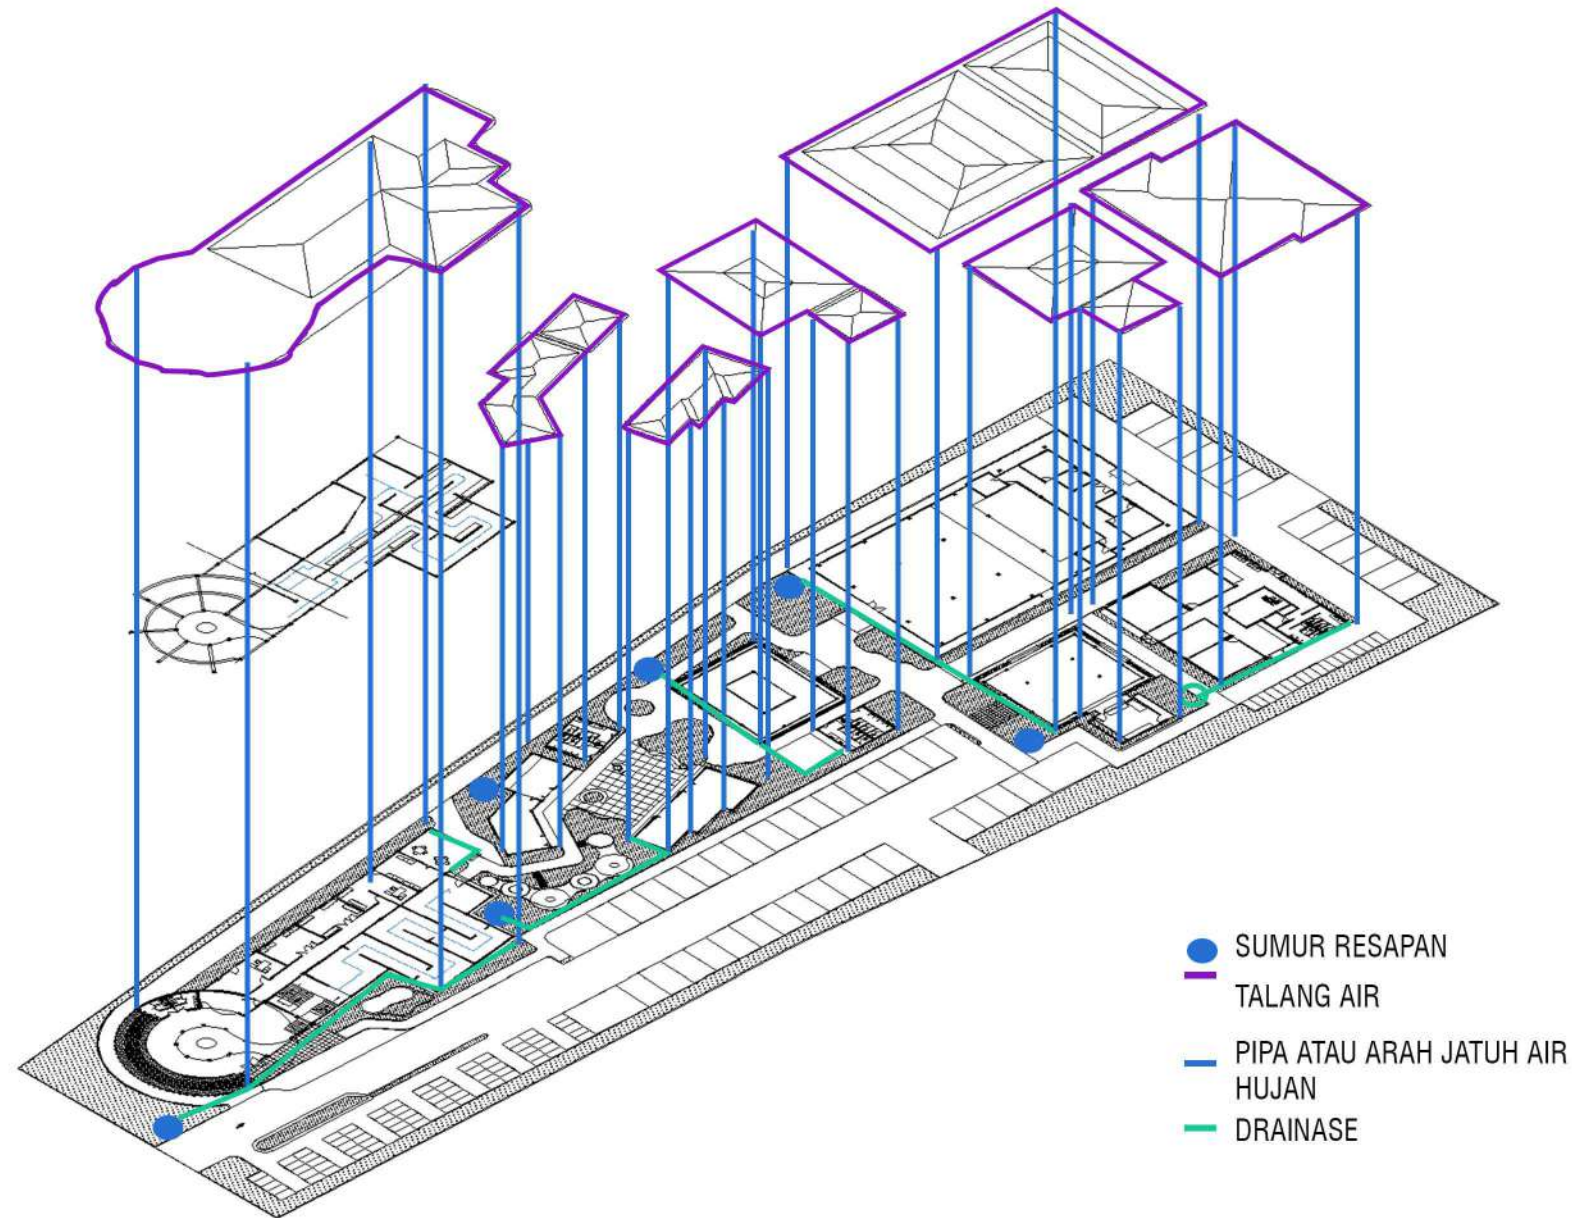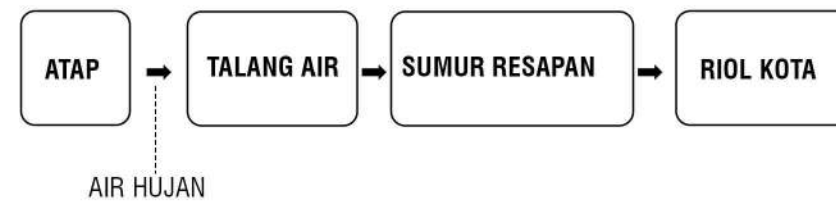

AKSONOMETRI UTILITAS DRAINASE DAN AIR HUJAN

SKALA 1 : 550

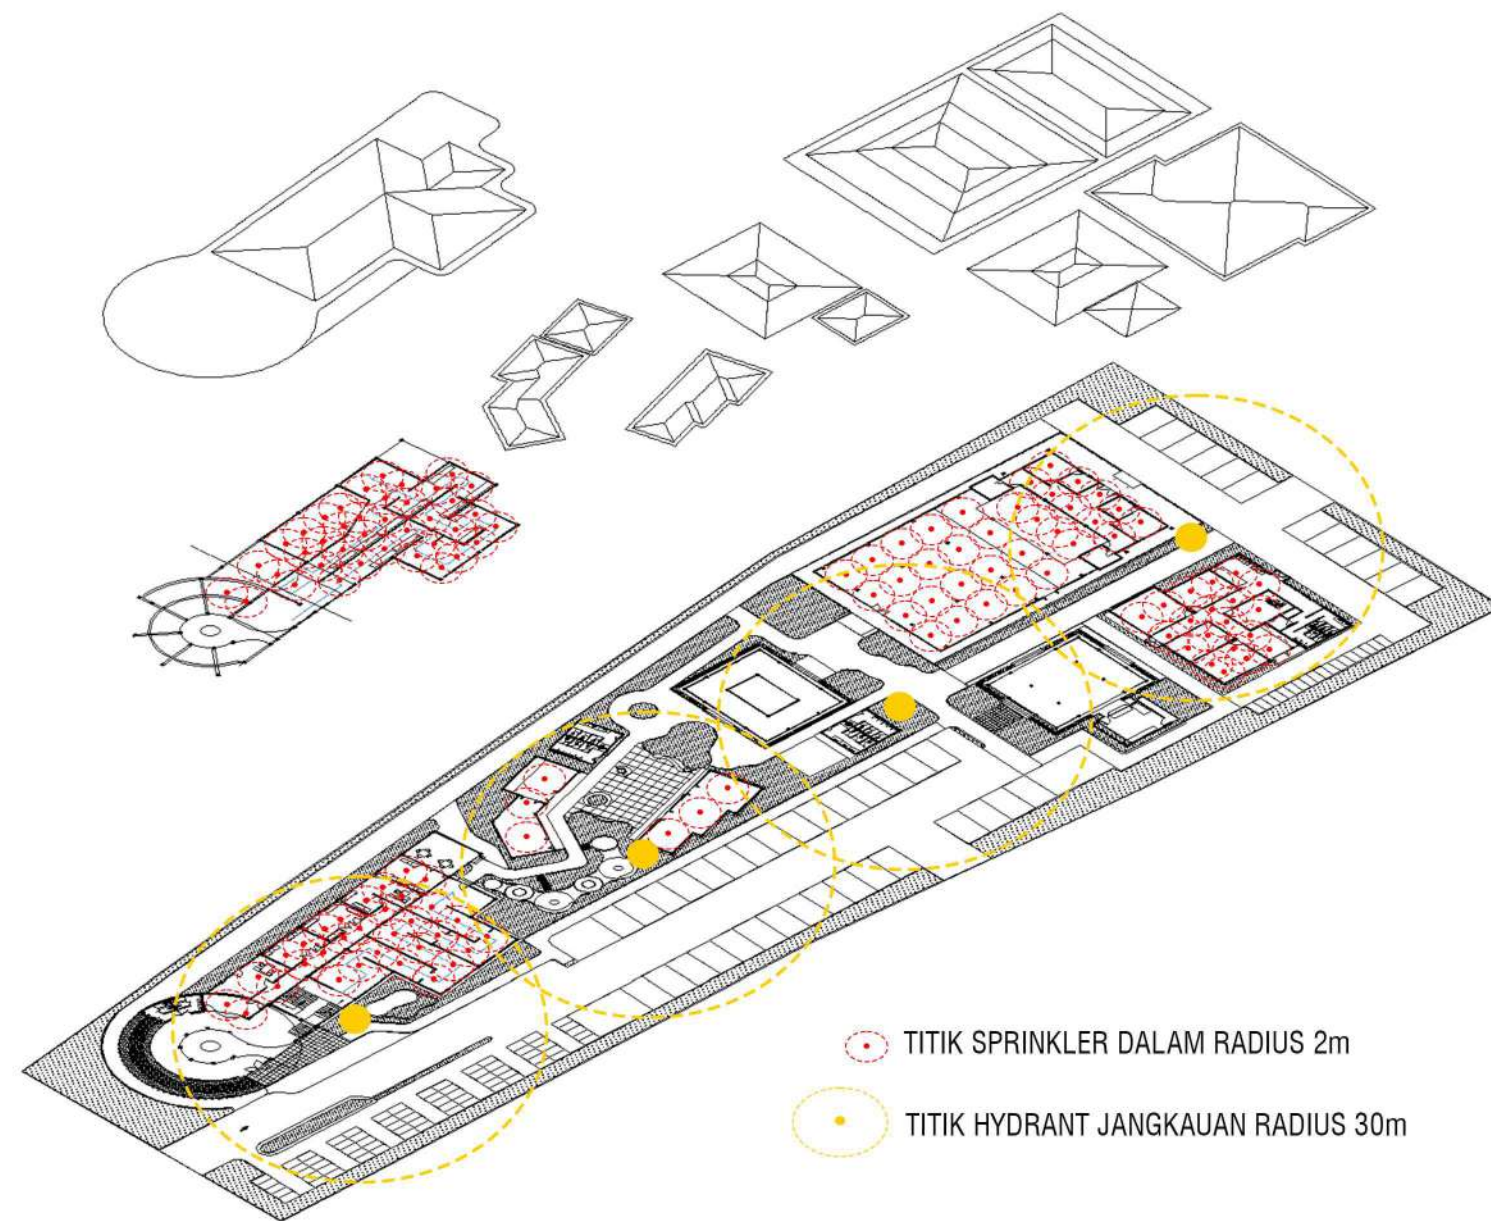

AKSONOMETRI PROTEKSI KEBAKARAN, TITIK SPRINKLER DAN HYDRANT (TANGGAP BENCANA)

NTS



Universitas Atma Jaya Yogyakarta

Program Studi Arsitektur
Architecture Department

Fakultas Teknik
Faculty of Engineering

Proyek Tugas Akhir
Final Project

PERIODE : GENAP II
PERIOD : ODD I
TAHUN AKADEMIK 2020/2021
ACADEMIC YEAR 2020/2021

Judul Proyek
Project Title

PERANCANGAN PUSAT BUDAYA GEMELAN DI
DESA WIRUN MOJOLABAN SUKOHARJO JAWA
TENGAH DENGAN PENDEKATAN ARSITEKTUR
POST MODERN REGIONALISME

Lokasi Proyek
Project Location

JL. BATARA SURYA, KEBAK,
WIRUN, KEC. MOJOLABAN,
KABUPATEN SUKOHARJO,
JAWA TENGAH

Identitas Mahasiswa
Student Identity

ANDREAS S. P. WIDODO
210118699

Judul Gambar
Drawing Title

Skala
Scale

Keterangan
Note

Tanggal gambar
Drawing date

14 Agustus 2020

Kode
Code

No. Lbr
Pg. No.



Dari
Of

XX1

XX

XX

SKEMA JALUR EVAKUASI

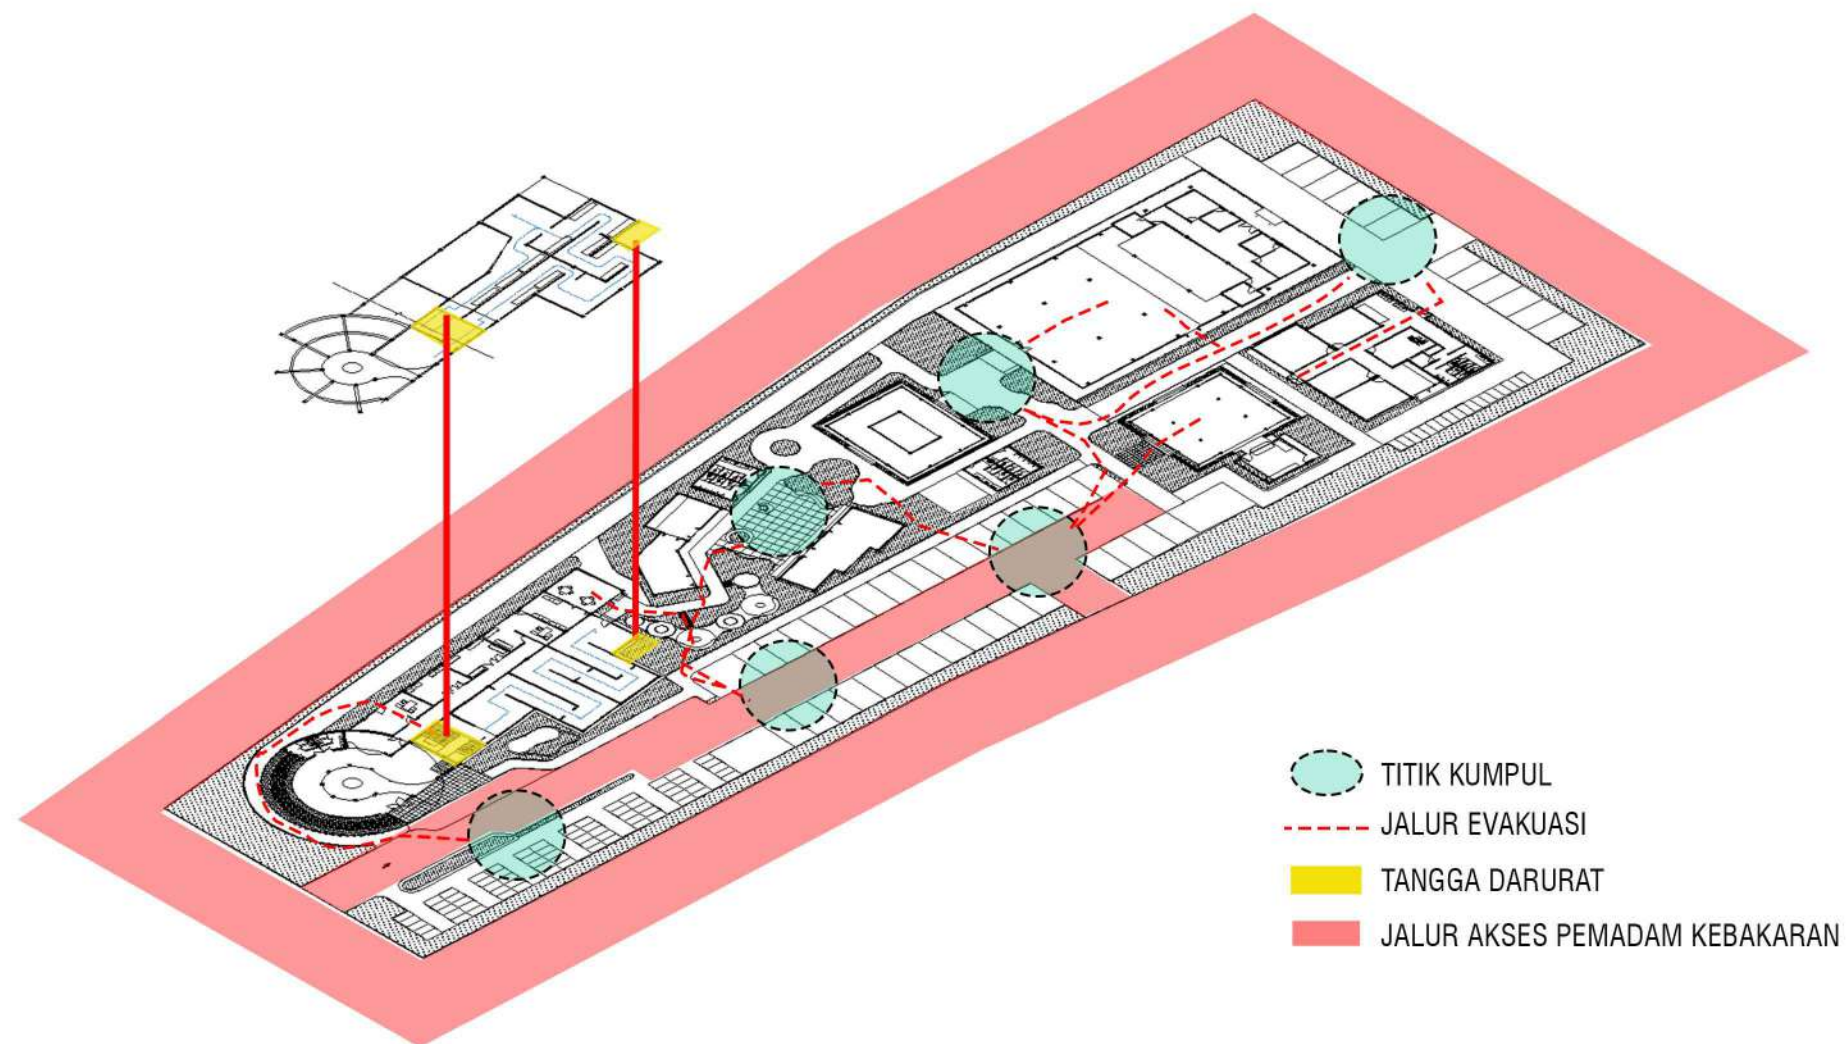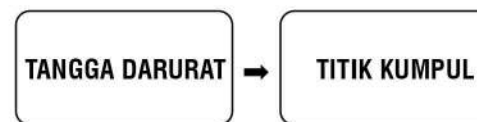

AKSONOMETRI JALUR EVAKUASI (TANGGAP BENCANA)

NTS



Universitas Atma Jaya Yogyakarta

Program Studi Arsitektur
Architecture Department

Fakultas Teknik
Faculty of Engineering

Proyek Tugas Akhir
Final Project

PERIODE : GENAP II
PERIOD : ODD I
TAHUN AKADEMIK 2020/2021
ACADEMIC YEAR 2020/2021

Judul Proyek
Project Title

PERANCANGAN PUSAT BUDAYA GEMELAN DI
DESA WIRUN MOJOLABAN SUKOHARJO JAWA
TENGAH DENGAN PENDEKATAN ARSITEKTUR
POST MODERN REGIONALISME

Lokasi Proyek
Project Location

JL. BATARA SURYA, KEBAK,
WIRUN, KEC. MOJOLABAN,
KABUPATEN SUKOHARJO,
JAWA TENGAH

Identitas Mahasiswa
Student Identity

ANDREAS S. P. WIDODO
210118699

Judul Gambar
Drawing Title

Skala
Scale

Keterangan
Note

Tanggal gambar
Drawing date

14 Agustus 2020

Kode Code	No. Lbr Pg. No.	Dari Of
XX1	XX	XX



Universitas Atma Jaya Yogyakarta

Program Studi Arsitektur
Architecture Department

Fakultas Teknik
Faculty of Engineering

Proyek Tugas Akhir
Final Project

PERIODE : GENAP II
PERIOD : ODD I
TAHUN AKADEMIK 2020/2021
ACADEMIC YEAR 2020/2021

Judul Proyek
Project Title

PERANCANGAN PUSAT BUDAYA GEMELAN DI
DESA WIRUN MOJOLABAN SUKOHARJO JAWA
TENGAH DENGAN PENDEKATAN ARSITEKTUR
POST MODERN REGIONALISME

Lokasi Proyek
Project Location

JL. BATARA SURYA, KEBAK,
WIRUN, KEC. MOJOLABAN,
KABUPATEN SUKOHARJO,
JAWA TENGAH

Identitas Mahasiswa
Student Identity

ANDREAS S. P. WIDODO
210118699

Judul Gambar
Drawing Title

Skala
Scale

Keterangan
Note

Tanggal gambar
Drawing date

14 Agustus 2020

Kode
Code


No. Lbr
Pg. No.

Dari
Of


XX1

XX


XX

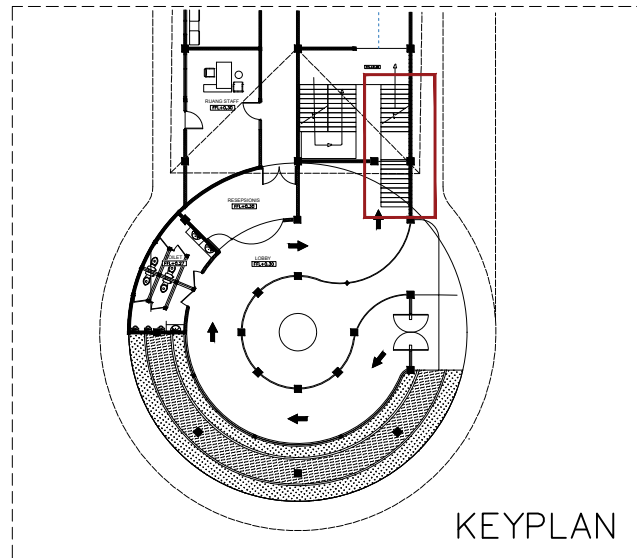

KEYPLAN

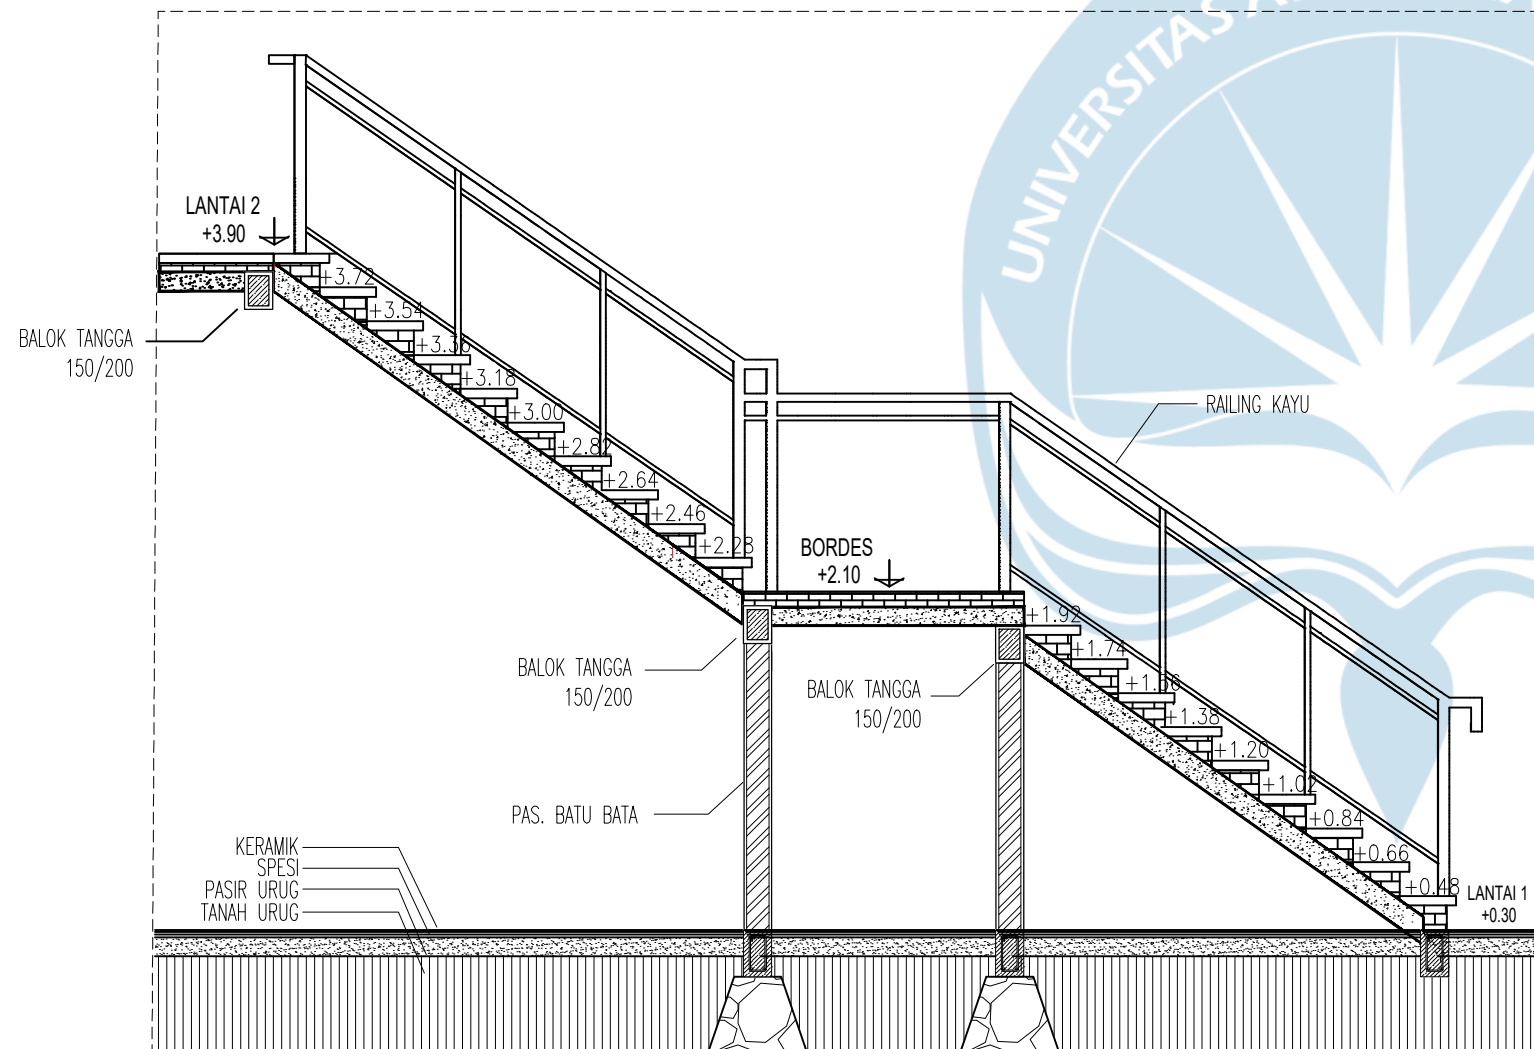

POTONGAN TANGGA
SKALA 1:25

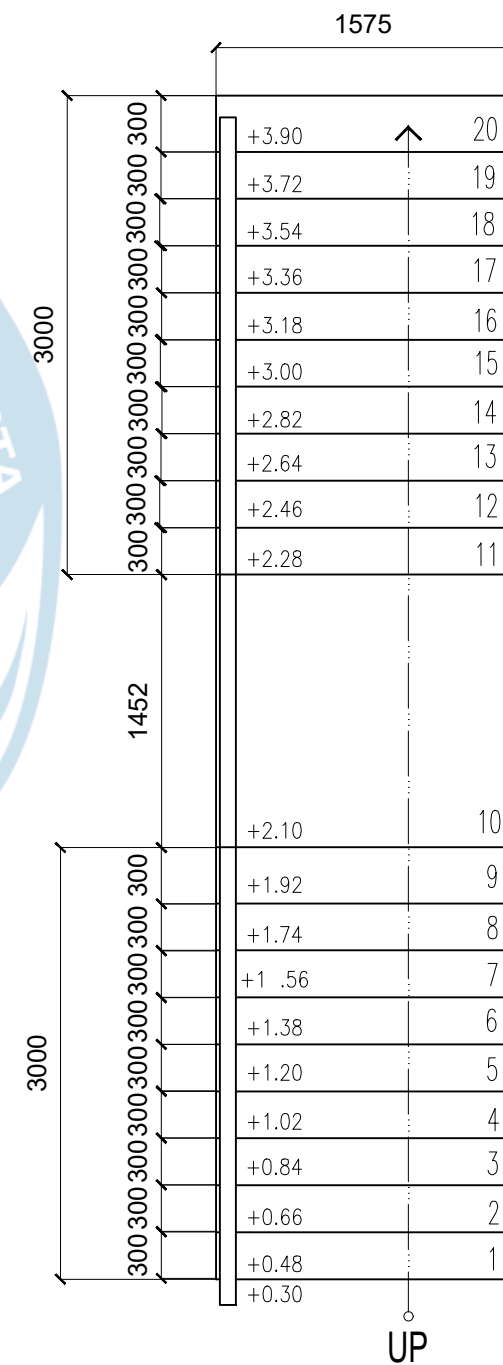

DENAH TANGGA
SKALA 1:25

DETAIL TANGGA 1

SKALA 1 : 400



Universitas Atma Jaya Yogyakarta

Program Studi Arsitektur
Architecture Department

Fakultas Teknik
Faculty of Engineering

Proyek Tugas Akhir
Final Project

PERIODE : GENAP II
PERIOD : ODD I
TAHUN AKADEMIK 2020/2021
ACADEMIC YEAR 2020/2021

Judul Proyek
Project Title

PERANCANGAN PUSAT BUDAYA GEMELAN DI
DESA WIRUN MOJOLABAN SUKOHARJO JAWA
TENGAH DENGAN PENDEKATAN ARSITEKTUR
POST MODERN REGIONALISME

Lokasi Proyek
Project Location

JL. BATARA SURYA, KEBAK,
WIRUN, KEC. MOJOLABAN,
KABUPATEN SUKOHARJO,
JAWA TENGAH

Identitas Mahasiswa
Student Identity

ANDREAS S. P. WIDODO
210118699

Judul Gambar
Drawing Title

Skala
Scale

Keterangan
Note

Tanggal gambar
Drawing date

14 Agustus 2020

Kode
Code


No. Lbr
Pg. No.

Dari
Of


XX1

XX


XX

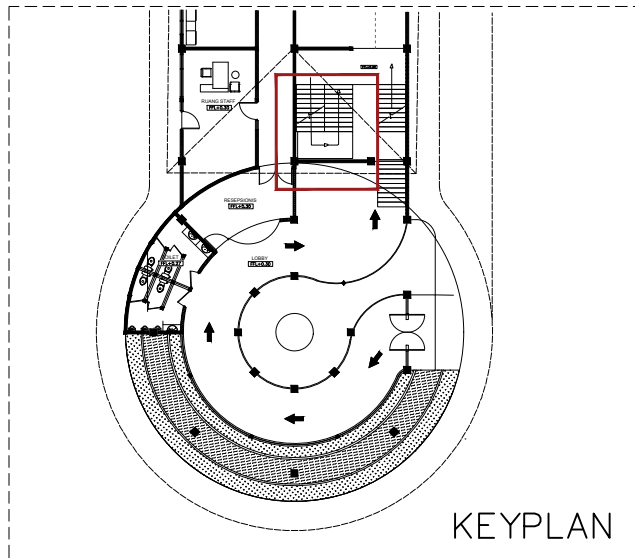

KEYPLAN

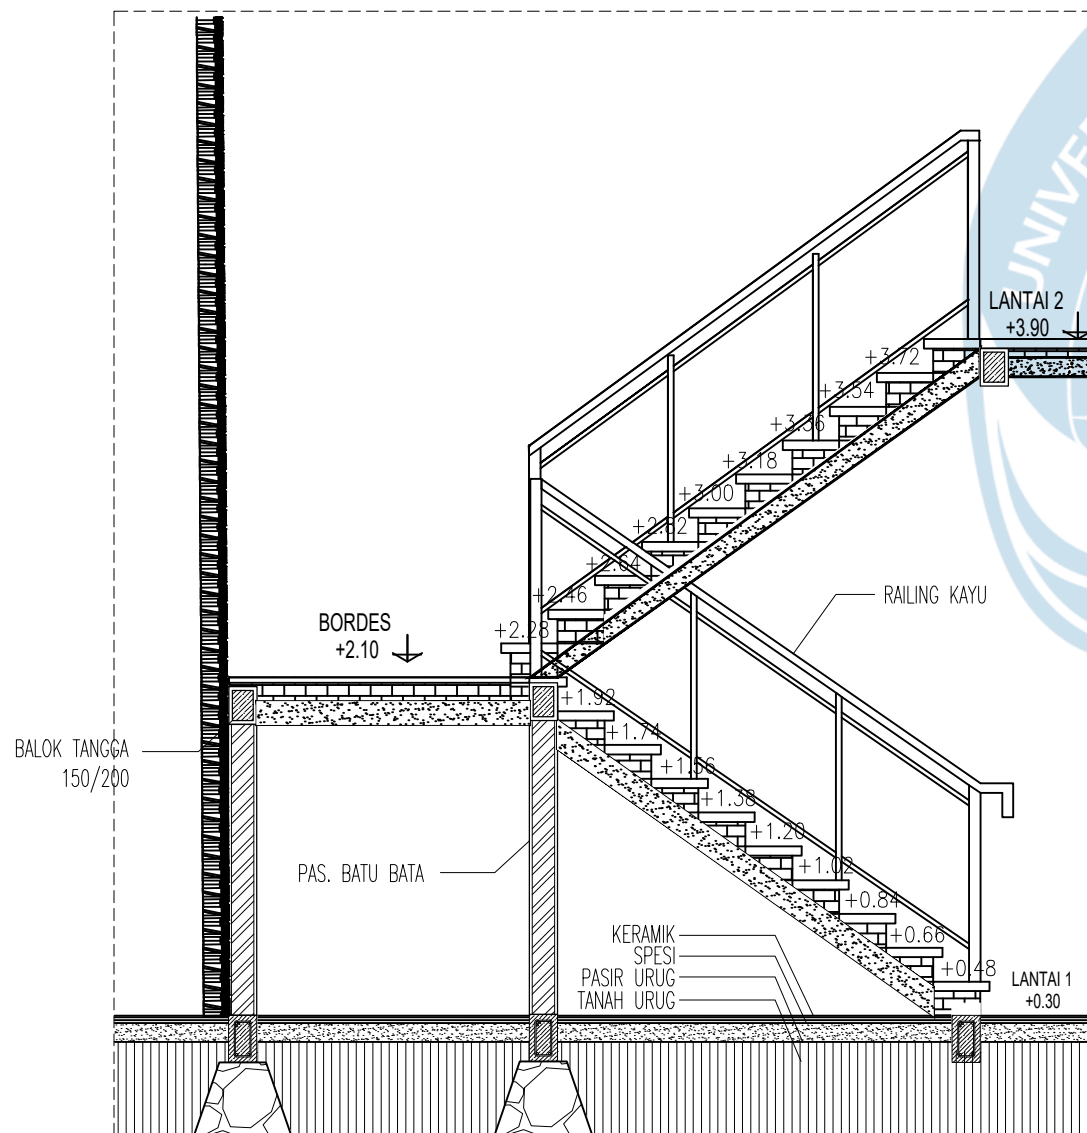


POTONGAN TANGGA
SKALA 1:25

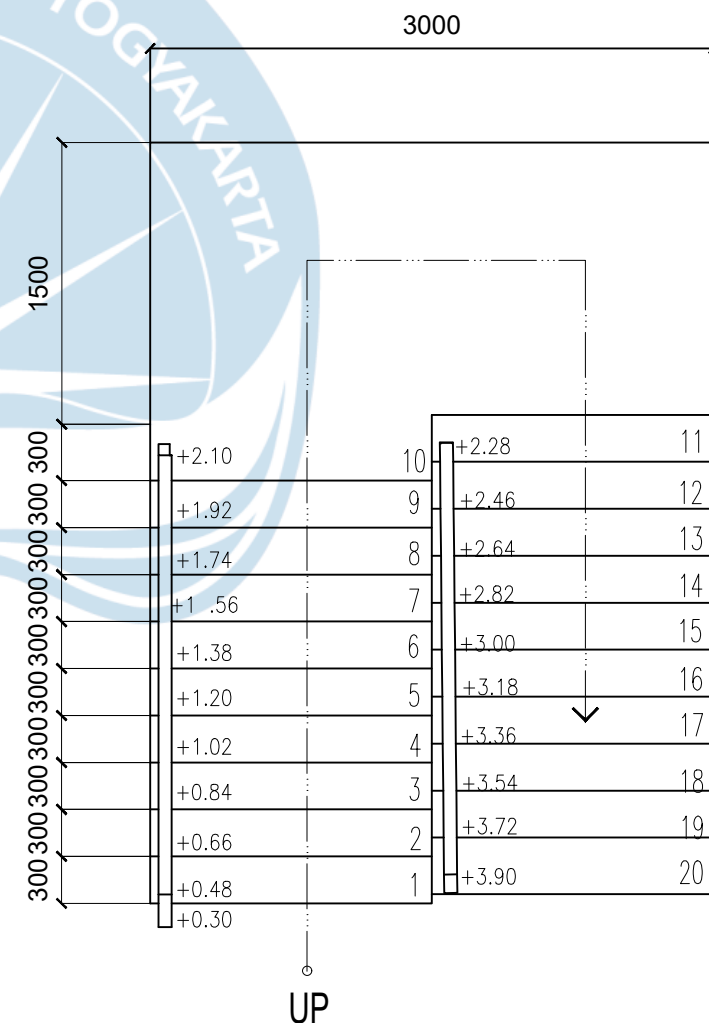


DENAH TANGGA
SKALA 1:25

POTONGAN TANGGA 2


SKALA 1 : 400

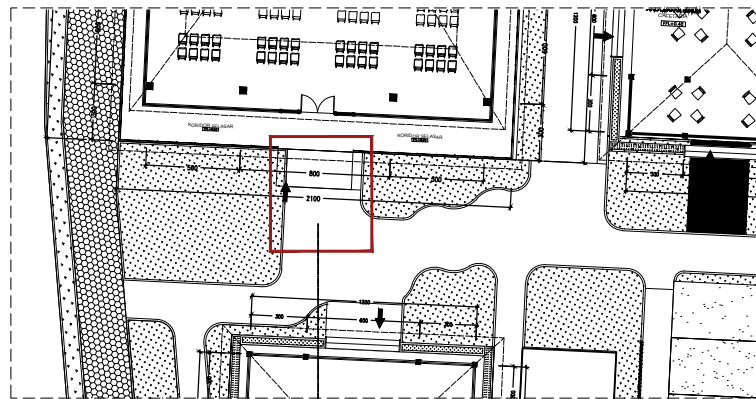

KEYPLAN

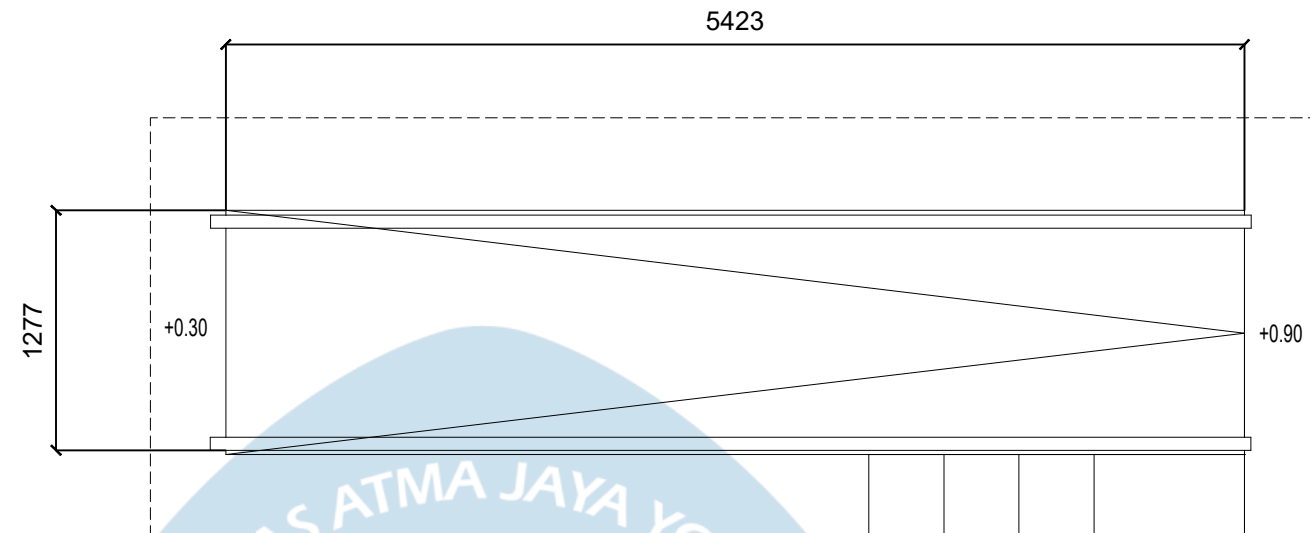

DENAH RAMP
SKALA 1: 25

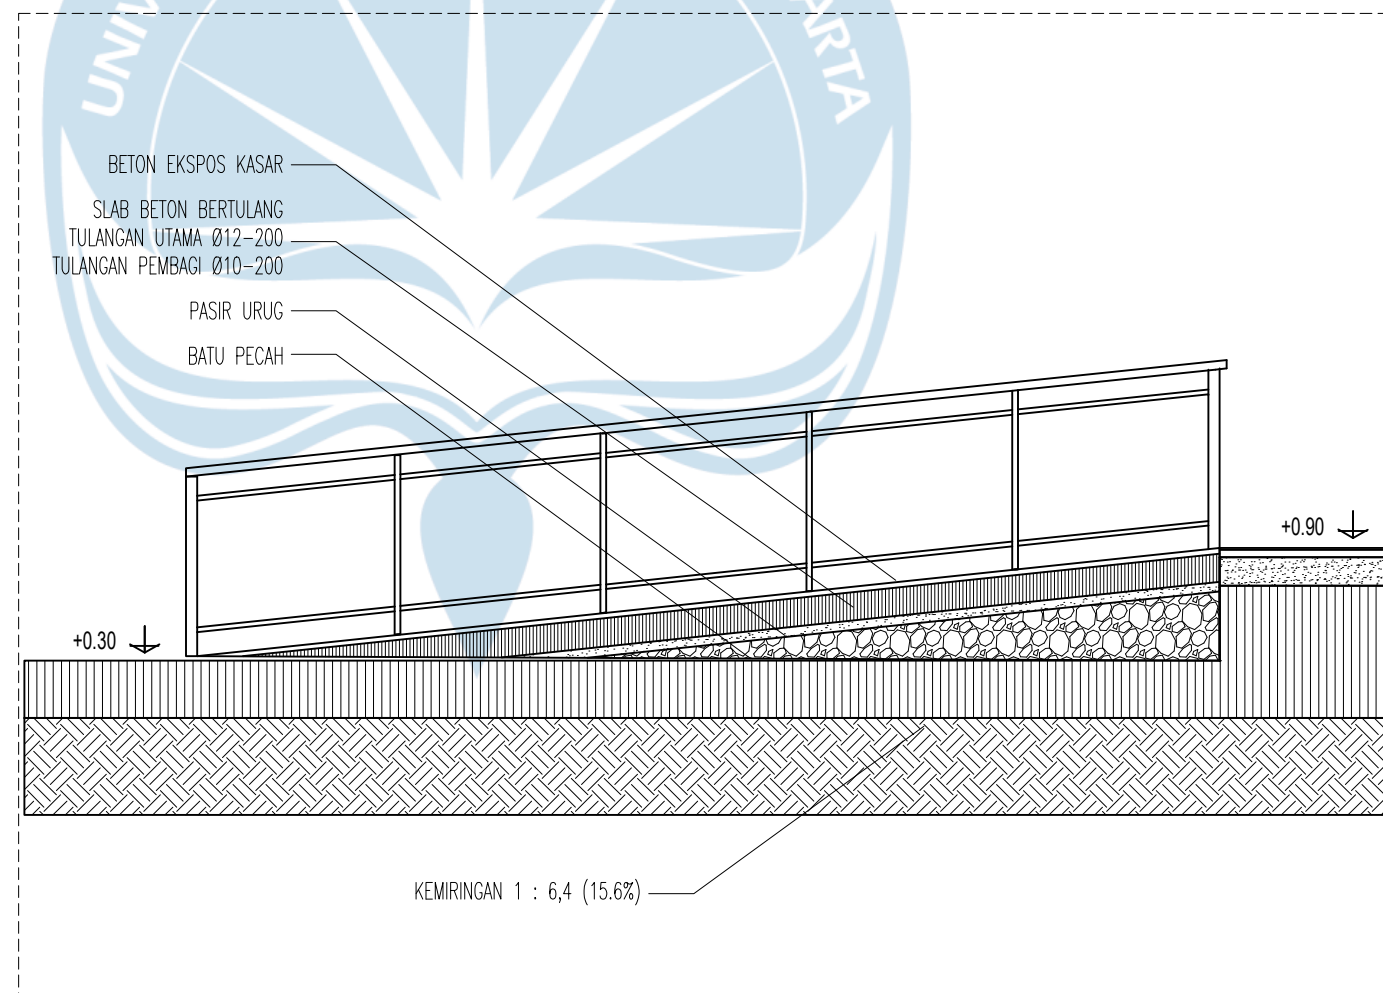

POTONGAN RAMP
SKALA 1: 25

DETAIL RENCANA RAMP

SKALA 1 : 400



Universitas Atma Jaya Yogyakarta

Program Studi Arsitektur
Architecture Department

Fakultas Teknik
Faculty of Engineering

Proyek Tugas Akhir
Final Project

PERIODE : GENAP II
PERIOD : ODD I
TAHUN AKADEMIK 2020/2021
ACADEMIC YEAR 2020/2021

Judul Proyek
Project Title

PERANCANGAN PUSAT BUDAYA GAMESAN DI
DESA WIRUN MOJOLABAN SUKOHARJO JAWA
TENGAH DENGAN PENDEKATAN ARSITEKTUR
POST MODERN REGIONALISME

Lokasi Proyek
Project Location

JL. BATARA SURYA, KEBAK,
WIRUN, KEC. MOJOLABAN,
KABUPATEN SUKOHARJO,
JAWA TENGAH

Identitas Mahasiswa
Student Identity

ANDREAS S. P. WIDODO
210118699

Judul Gambar
Drawing Title

Skala
Scale

Keterangan
Note

Tanggal gambar
Drawing date

14 Agustus 2020

Kode Code	No. Lbr Pg. No.	Dari Of
XX1	XX	XX



Universitas Atma Jaya Yogyakarta

Program Studi Arsitektur
Architecture Department

Fakultas Teknik
Faculty of Engineering

Proyek Tugas Akhir
Final Project

PERIODE : GENAP II
PERIOD : ODD I
TAHUN AKADEMIK 2020/2021
ACADEMIC YEAR 2020/2021

Judul Proyek
Project Title

PERANCANGAN PUSAT BUDAYA GEMELAN DI
DESA WIRUN MOJOLABAN SUKOHARJO JAWA
TENGAH DENGAN PENDEKATAN ARSITEKTUR
POST MODERN REGIONALISME

Lokasi Proyek
Project Location

JL. BATARA SURYA, KEBAK,
WIRUN, KEC. MOJOLABAN,
KABUPATEN SUKOHARJO,
JAWA TENGAH

Identitas Mahasiswa
Student Identity

ANDREAS S. P. WIDODO
210118699

Judul Gambar
Drawing Title

Skala
Scale

Keterangan
Note

Tanggal gambar
Drawing date

14 Agustus 2020

Kode
Code


No. Lbr
Pg. No.

Dari
Of


XX1

XX

XX

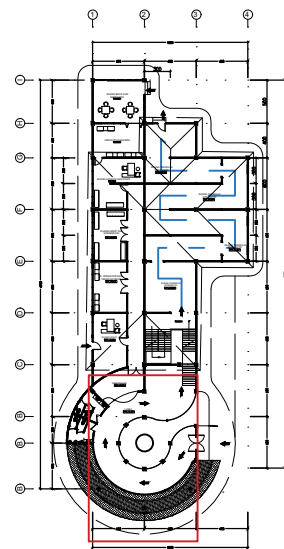


KEYPLAN

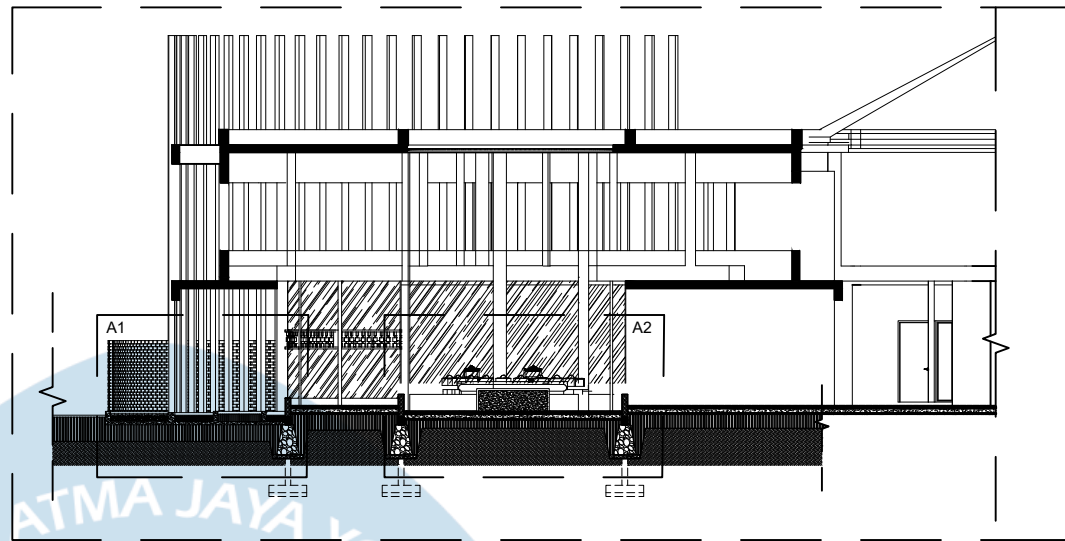


POTONGAN LOBBY MUSEUM (INTERAKTIF DESAIN)

SKALA 1 : 200

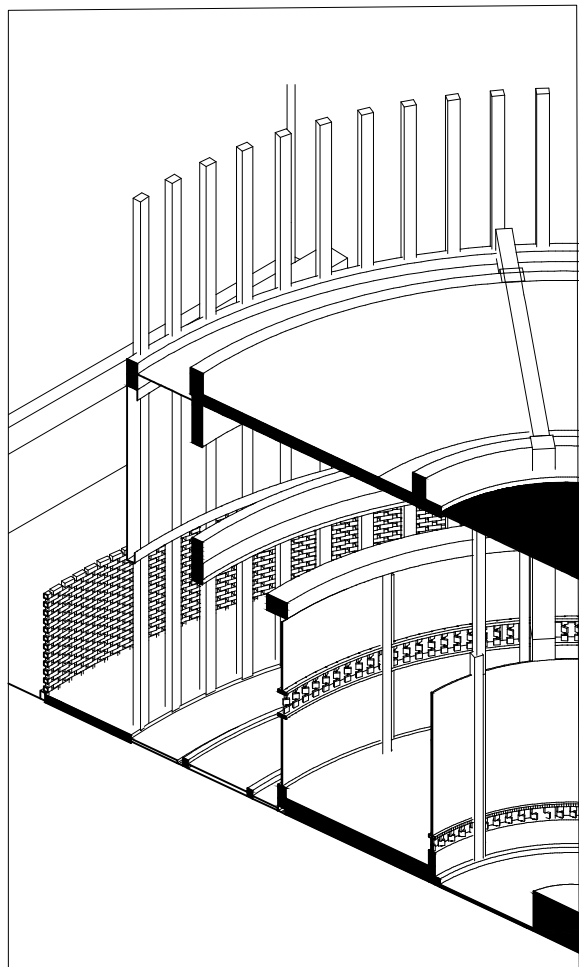

DETAIL ISOMETRI A1

SKALA 1 : 25

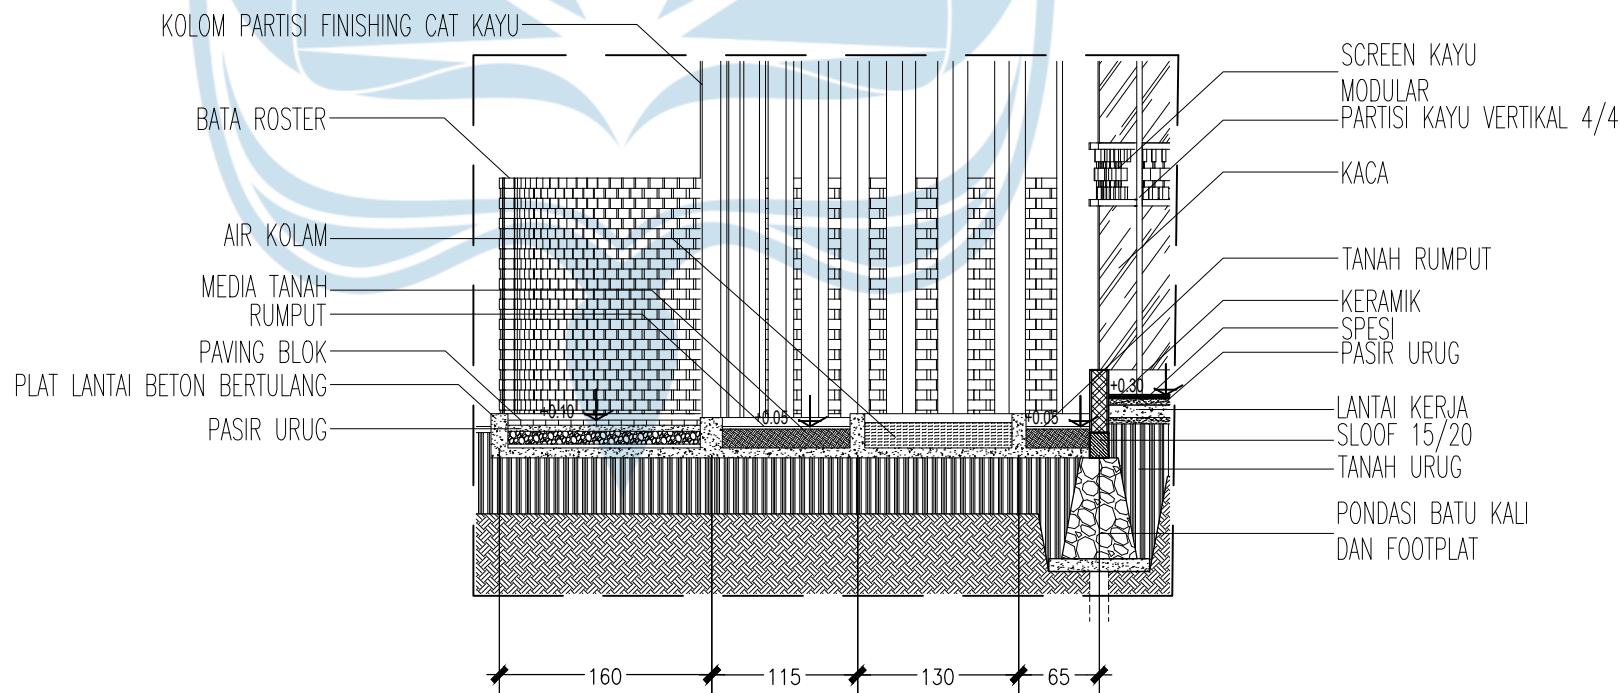

DETAIL A1

SKALA 1 : 25



Universitas Atma Jaya Yogyakarta

Program Studi Arsitektur
Architecture Department

Fakultas Teknik
Faculty of Engineering

Proyek Tugas Akhir
Final Project

PERIODE : GENAP II
PERIOD : ODD I
TAHUN AKADEMIK 2020/2021
ACADEMIC YEAR 2020/2021

Judul Proyek
Project Title

PERANCANGAN PUSAT BUDAYA GAMESAN DI
DESA WIRUN MOJOLABAN SUKOHARJO JAWA
TENGAH DENGAN PENDEKATAN ARSITEKTUR
POST MODERN REGIONALISME

Lokasi Proyek
Project Location

JL. BATARA SURYA, KEBAK,
WIRUN, KEC. MOJOLABAN,
KABUPATEN SUKOHARJO,
JAWA TENGAH

Identitas Mahasiswa
Student Identity

ANDREAS S. P. WIDODO
210118699

Judul Gambar
Drawing Title

Skala
Scale

Keterangan
Note

Tanggal gambar
Drawing date

14 Agustus 2020

Kode
Code


No. Lbr
Pg. No.

Dari
Of


XX1

XX

XX

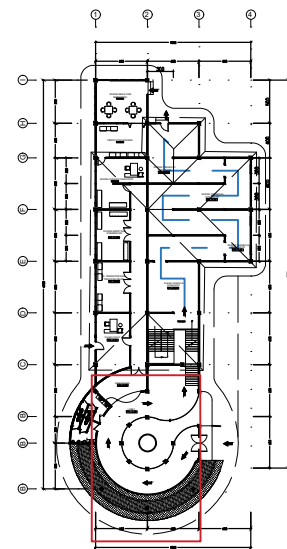


KEYPLAN

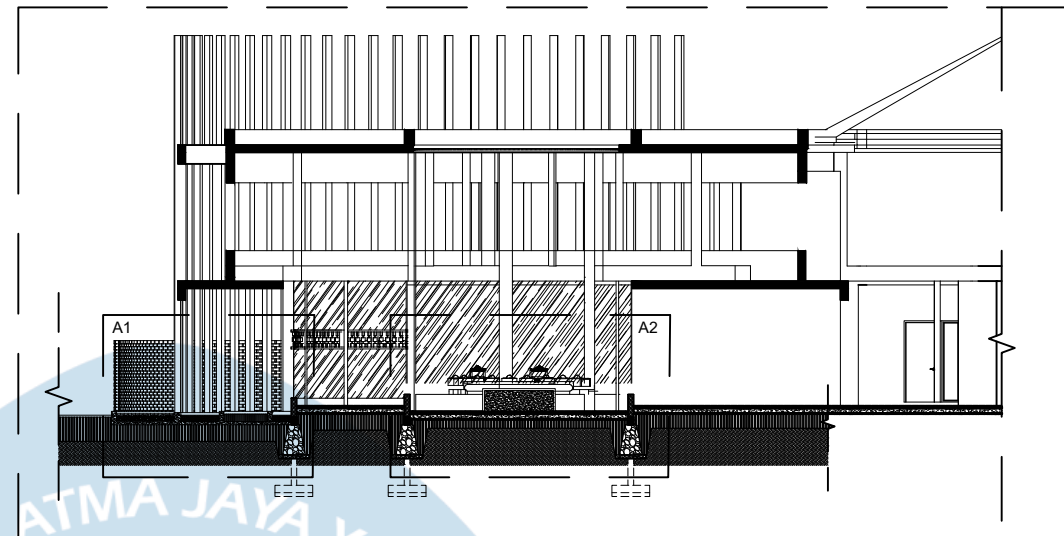


POTONGAN LOBBY MUSEUM (INTERAKTIF DESAIN)

SKALA 1 : 200

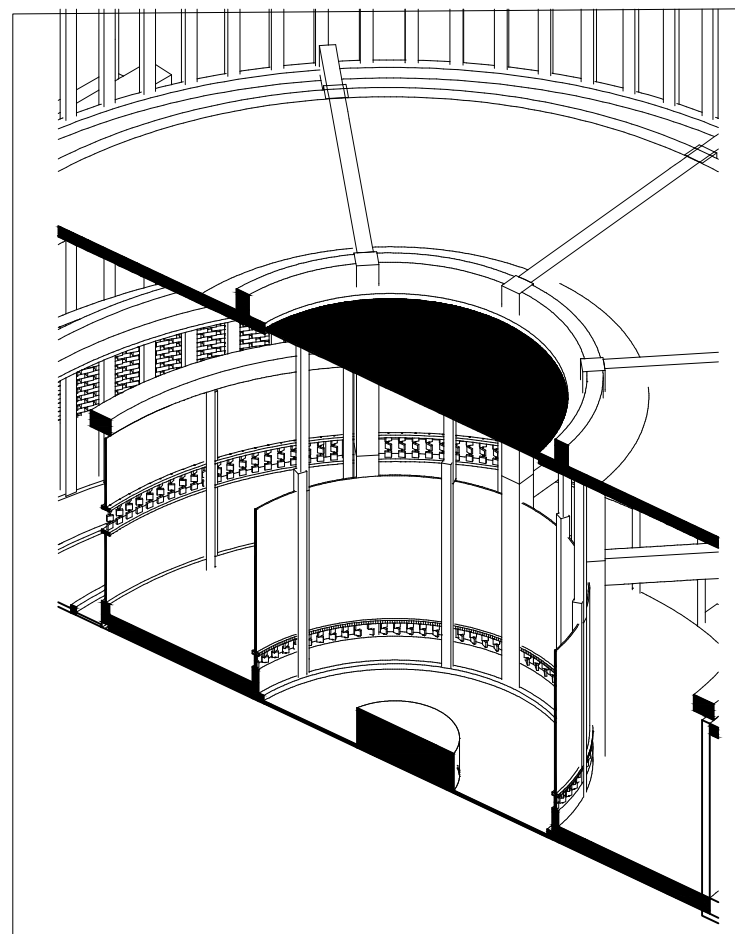

DETAIL ISOMETRI A2

SKALA 1 : 25

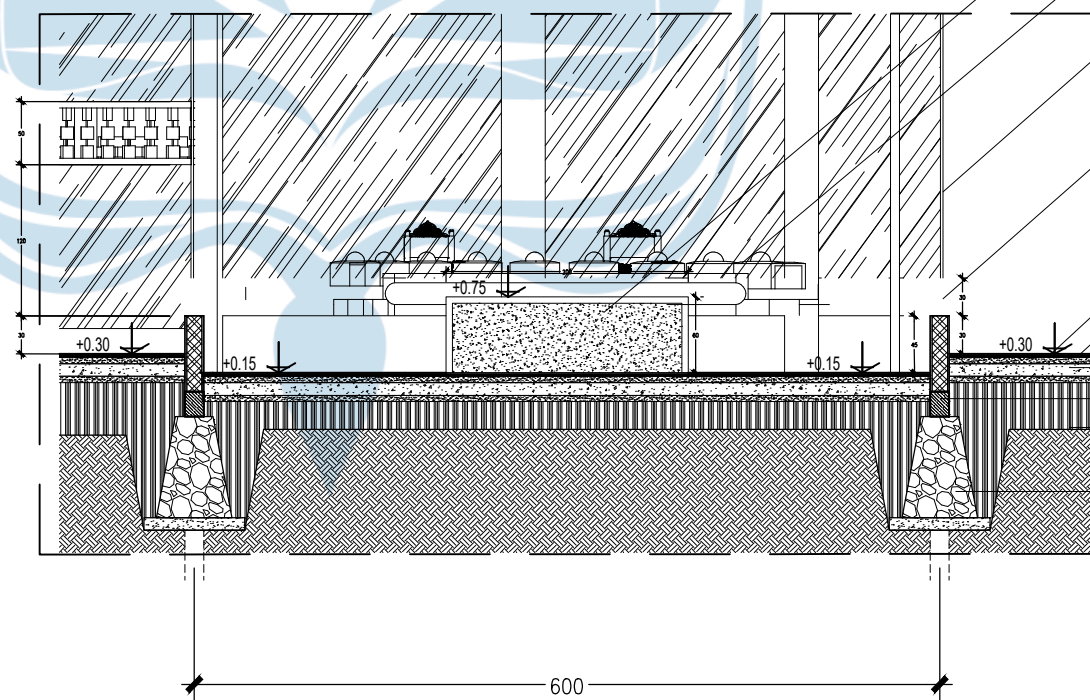

DETAIL A2

SKALA 1 : 25

RAPAT BETON
GAMELATRON, MUSIK
GAMELAN YANG BERBUNYI
DENGAN SISTEM ROBOT


KACA
SCREEN KAYU
MODULAR YANG
DIRANGKAI SECARA
VERTIKAL MENGGUNAKAN
ULIR DAN BAUT.

KERAMIK
SPESI
PASIR URUG


LANTAI KERJA
SLOOF 15/20
TANAH URUG

PONDASI BATU KALI
DAN FOOTPLAT


RENCANA LANSKAP INTERAKTIF YANG MENJADI RUANG YANG FLEKSIBEL, MENDIDIK, SEKALIGUS ESTETIS. FOKUS TIDAK HANYA PADA ESTETIKA, TETAPI JUGA PENGALAMAN RUANG, KEBERMANFAATAN UNTUK KOMUNITAS SENI, KOMBINASI PENGGUNAAN MATERIAL TATANAN LANSKAP DI ZONA KEGIATAN INTERAKTIF.

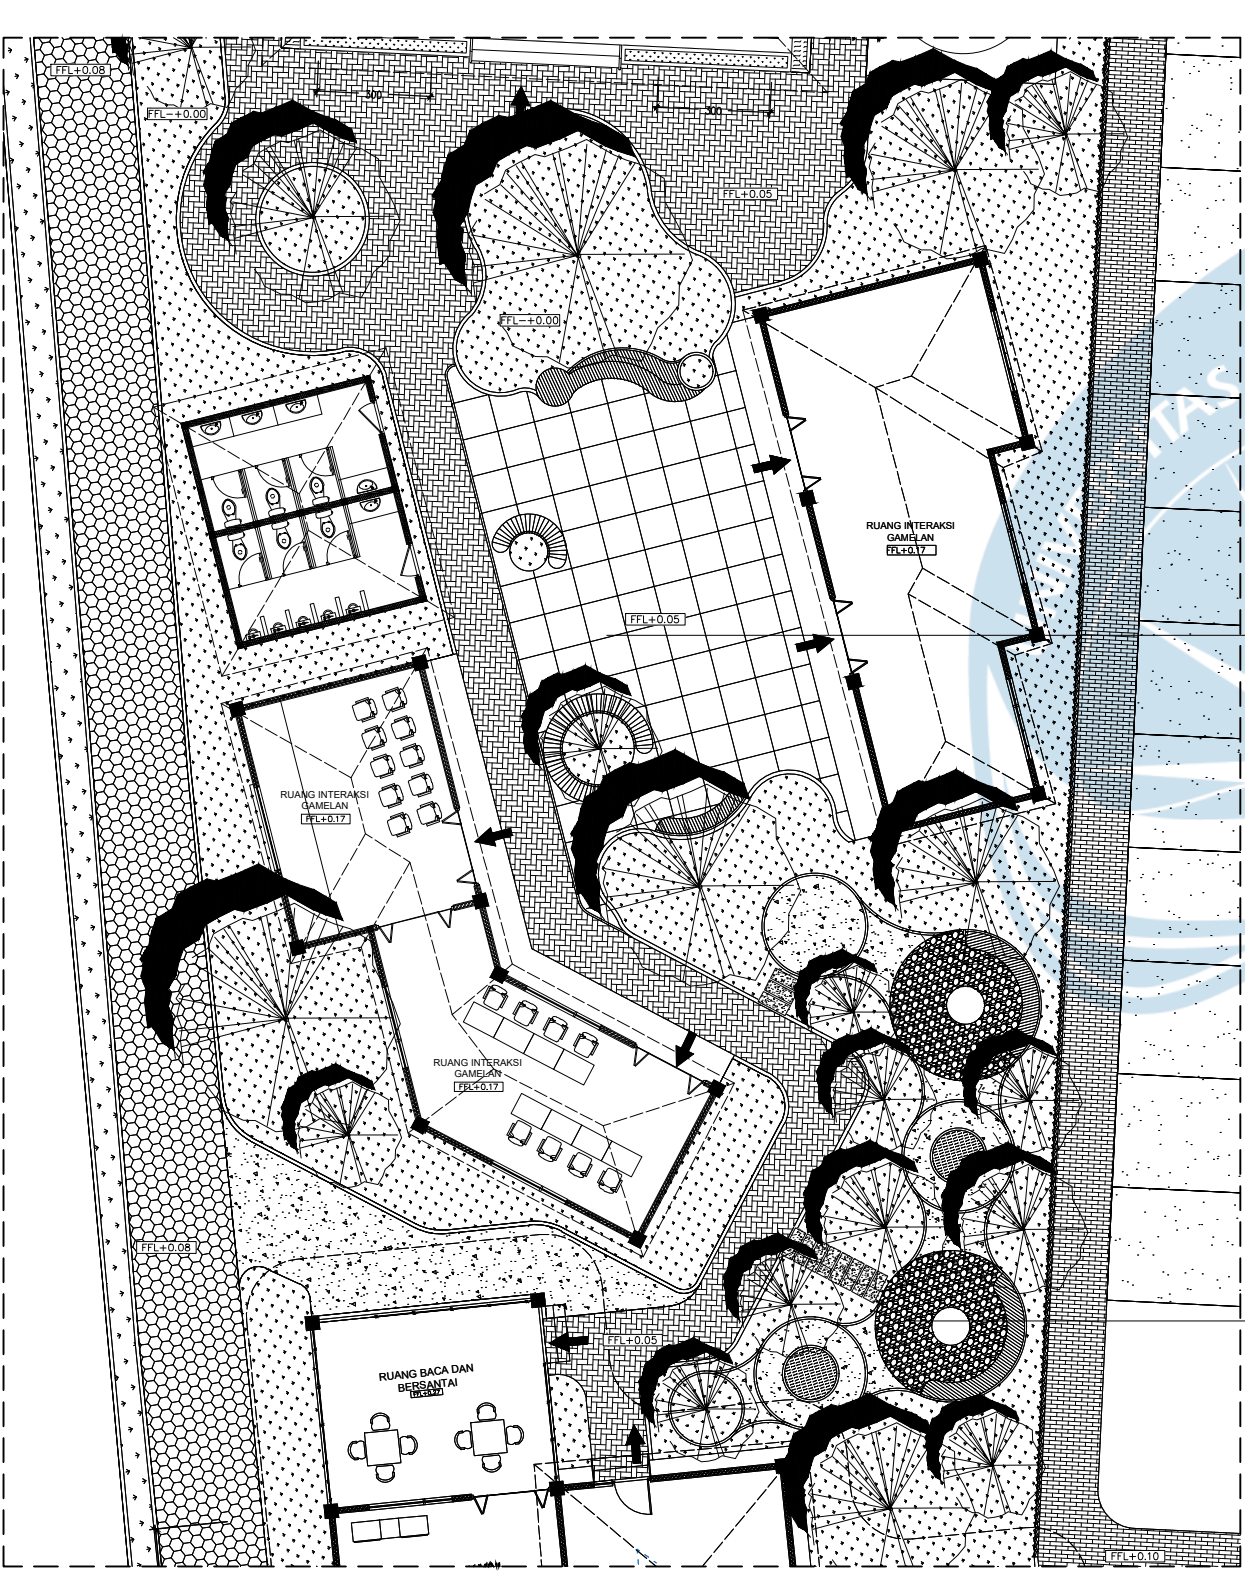

RENCANA LANSKAP INTERAKTIF
SKALA 1 : 100

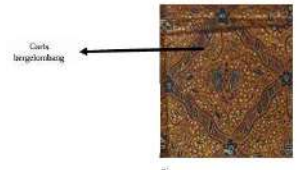

DASAR DESAIN PENGGUNAAN POLA GEOMETRIS GARIS DARI BATIK TULIS TRADISIONAL DARI KABUPATEN SUKOHARJO YANG MENGGUNAKAN JENIS CALLIGRAPHIC MARK, YANG MEMILIKI CIRI SEPERTI GARIS LURUS, LENGKUNG, BENGKOK, PATAH, DAN BERGELOMBANG.

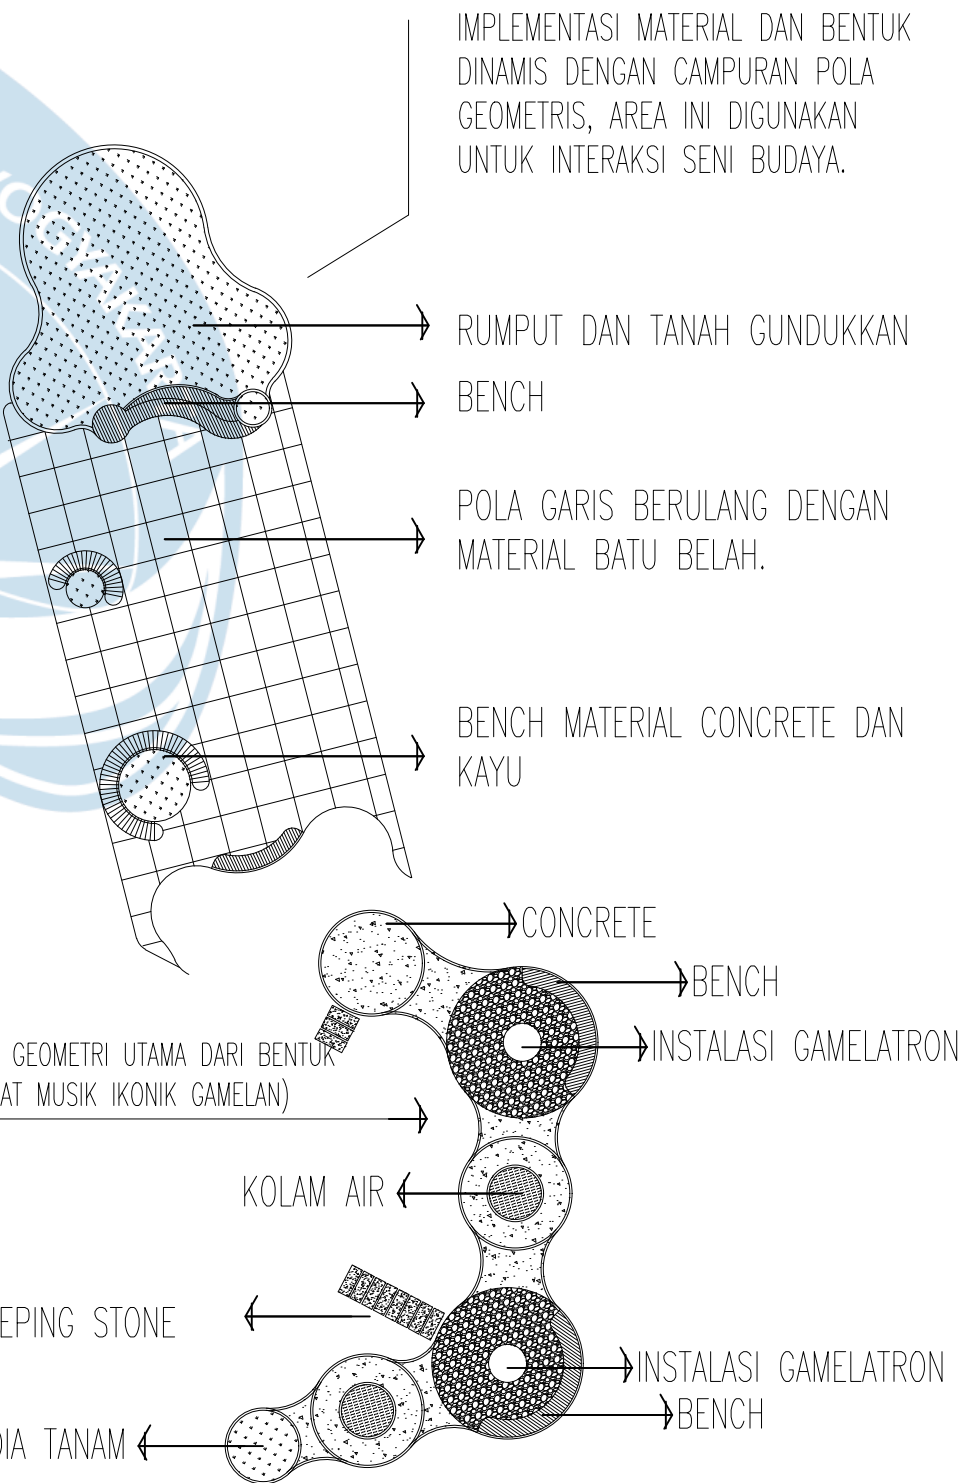

Universitas Atma Jaya Yogyakarta
Program Studi Arsitektur
Architecture Department
Fakultas Teknik
Faculty of Engineering

Proyek Tugas Akhir
Final Project

PERIODE : GENAP II
PERIOD : ODD I
TAHUN AKADEMIK 2020/2021
ACADEMIC YEAR 2020/2021

Judul Proyek
Project Title

PERANCANGAN PUSAT BUDAYA GEMELAN DI
DESA WIRUN MOJOLABAN SUKOHARJO JAWA
TENGAH DENGAN PENDEKATAN ARSITEKTUR
POST MODERN REGIONALISME

Lokasi Proyek
Project Location

JL. BATARA SURYA, KEBAK,
WIRUN, KEC. MOJOLABAN,
KABUPATEN SUKOHARJO,
JAWA TENGAH

Identitas Mahasiswa
Student Identity

ANDREAS S. P. WIDODO
210118699

Judul Gambar
Drawing Title

Skala
Scale

Keterangan
Note

Tanggal gambar
Drawing date

14 Agustus 2020

Kode
Code

No. Lbr
Pg. No.

Dari
Of

XX1 XX XX



Universitas Atma Jaya Yogyakarta

Program Studi Arsitektur
Architecture Department

Fakultas Teknik
Faculty of Engineering

Proyek Tugas Akhir
Final Project

PERIODE : GENAP II
PERIOD : ODD I

TAHUN AKADEMIK 2020/2021
ACADEMIC YEAR 2020/2021

Judul Proyek
Project Title

PERANCANGAN PUSAT BUDAYA GEMELAN DI
DESA WIRUN MOJOLABAN SUKOHARJO JAWA
TENGAH DENGAN PENDEKATAN ARSITEKTUR
POST MODERN REGIONALISME

Lokasi Proyek
Project Location

JL. BATARA SURYA, KEBAK,
WIRUN, KEC. MOJOLABAN,
KABUPATEN SUKOHARJO,
JAWA TENGAH

Identitas Mahasiswa
Student Identity

ANDREAS S. P. WIDODO
210118699

Judul Gambar
Drawing Title

Skala
Scale

Keterangan
Note

Tanggal gambar
Drawing date

14 Agustus 2020

Kode
Code

No. Lbr
Pg. No.

Dari
Of


XX1

XX

XX



PERSPEKTIF INTERIOR 1

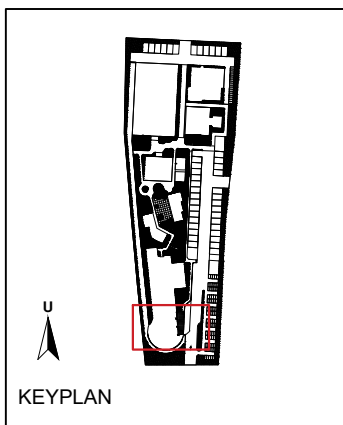

MERUPAKAN IMPLEMENTASI PENEKANAN PADA DETAIL DESAIN RUANGAN LOBBY ENTRANCE



Universitas Atma Jaya Yogyakarta

Program Studi Arsitektur
Architecture Department

Fakultas Teknik
Faculty of Engineering

**Proyek Tugas Akhir
Final Project**

PERIODE : GENAP II
PERIOD : ODD I
TAHUN AKADEMIK 2020/2021
ACADEMIC YEAR 2020/2021

**Judul Proyek
Project Title**

PERANCANGAN PUSAT BUDAYA GEMELAN DI
DESA WIRUN MOJOLABAN SUKOHARJO JAWA
TENGGAH DENGAN PENDEKATAN ARSITEKTUR
POST MODERN REGIONALISME

**Lokasi Proyek
Project Location**

JL. BATARA SURYA, KEBAK,
WIRUN, KEC. MOJOLABAN,
KABUPATEN SUKOHARJO,
JAWA TENGAH

**Identitas Mahasiswa
Student Identity**

ANDREAS S. P. WIDODO
210118699

**Judul Gambar
Drawing Title**

**Skala
Scale**

**Keterangan
Note**

**Tanggal gambar
Drawing date**

14 Agustus 2020

Kode
Code

No. Lbr
Pg. No.

Dari
Of


XX1

XX


XX




PERSPEKTIF INTERIOR 2

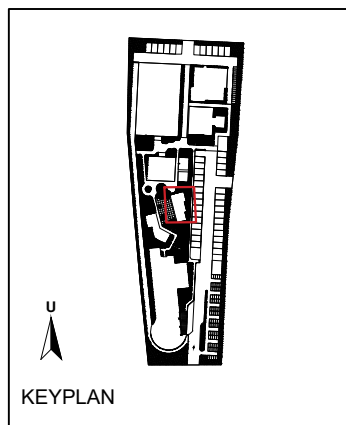

RUANG WORKSHOP GEMELAN

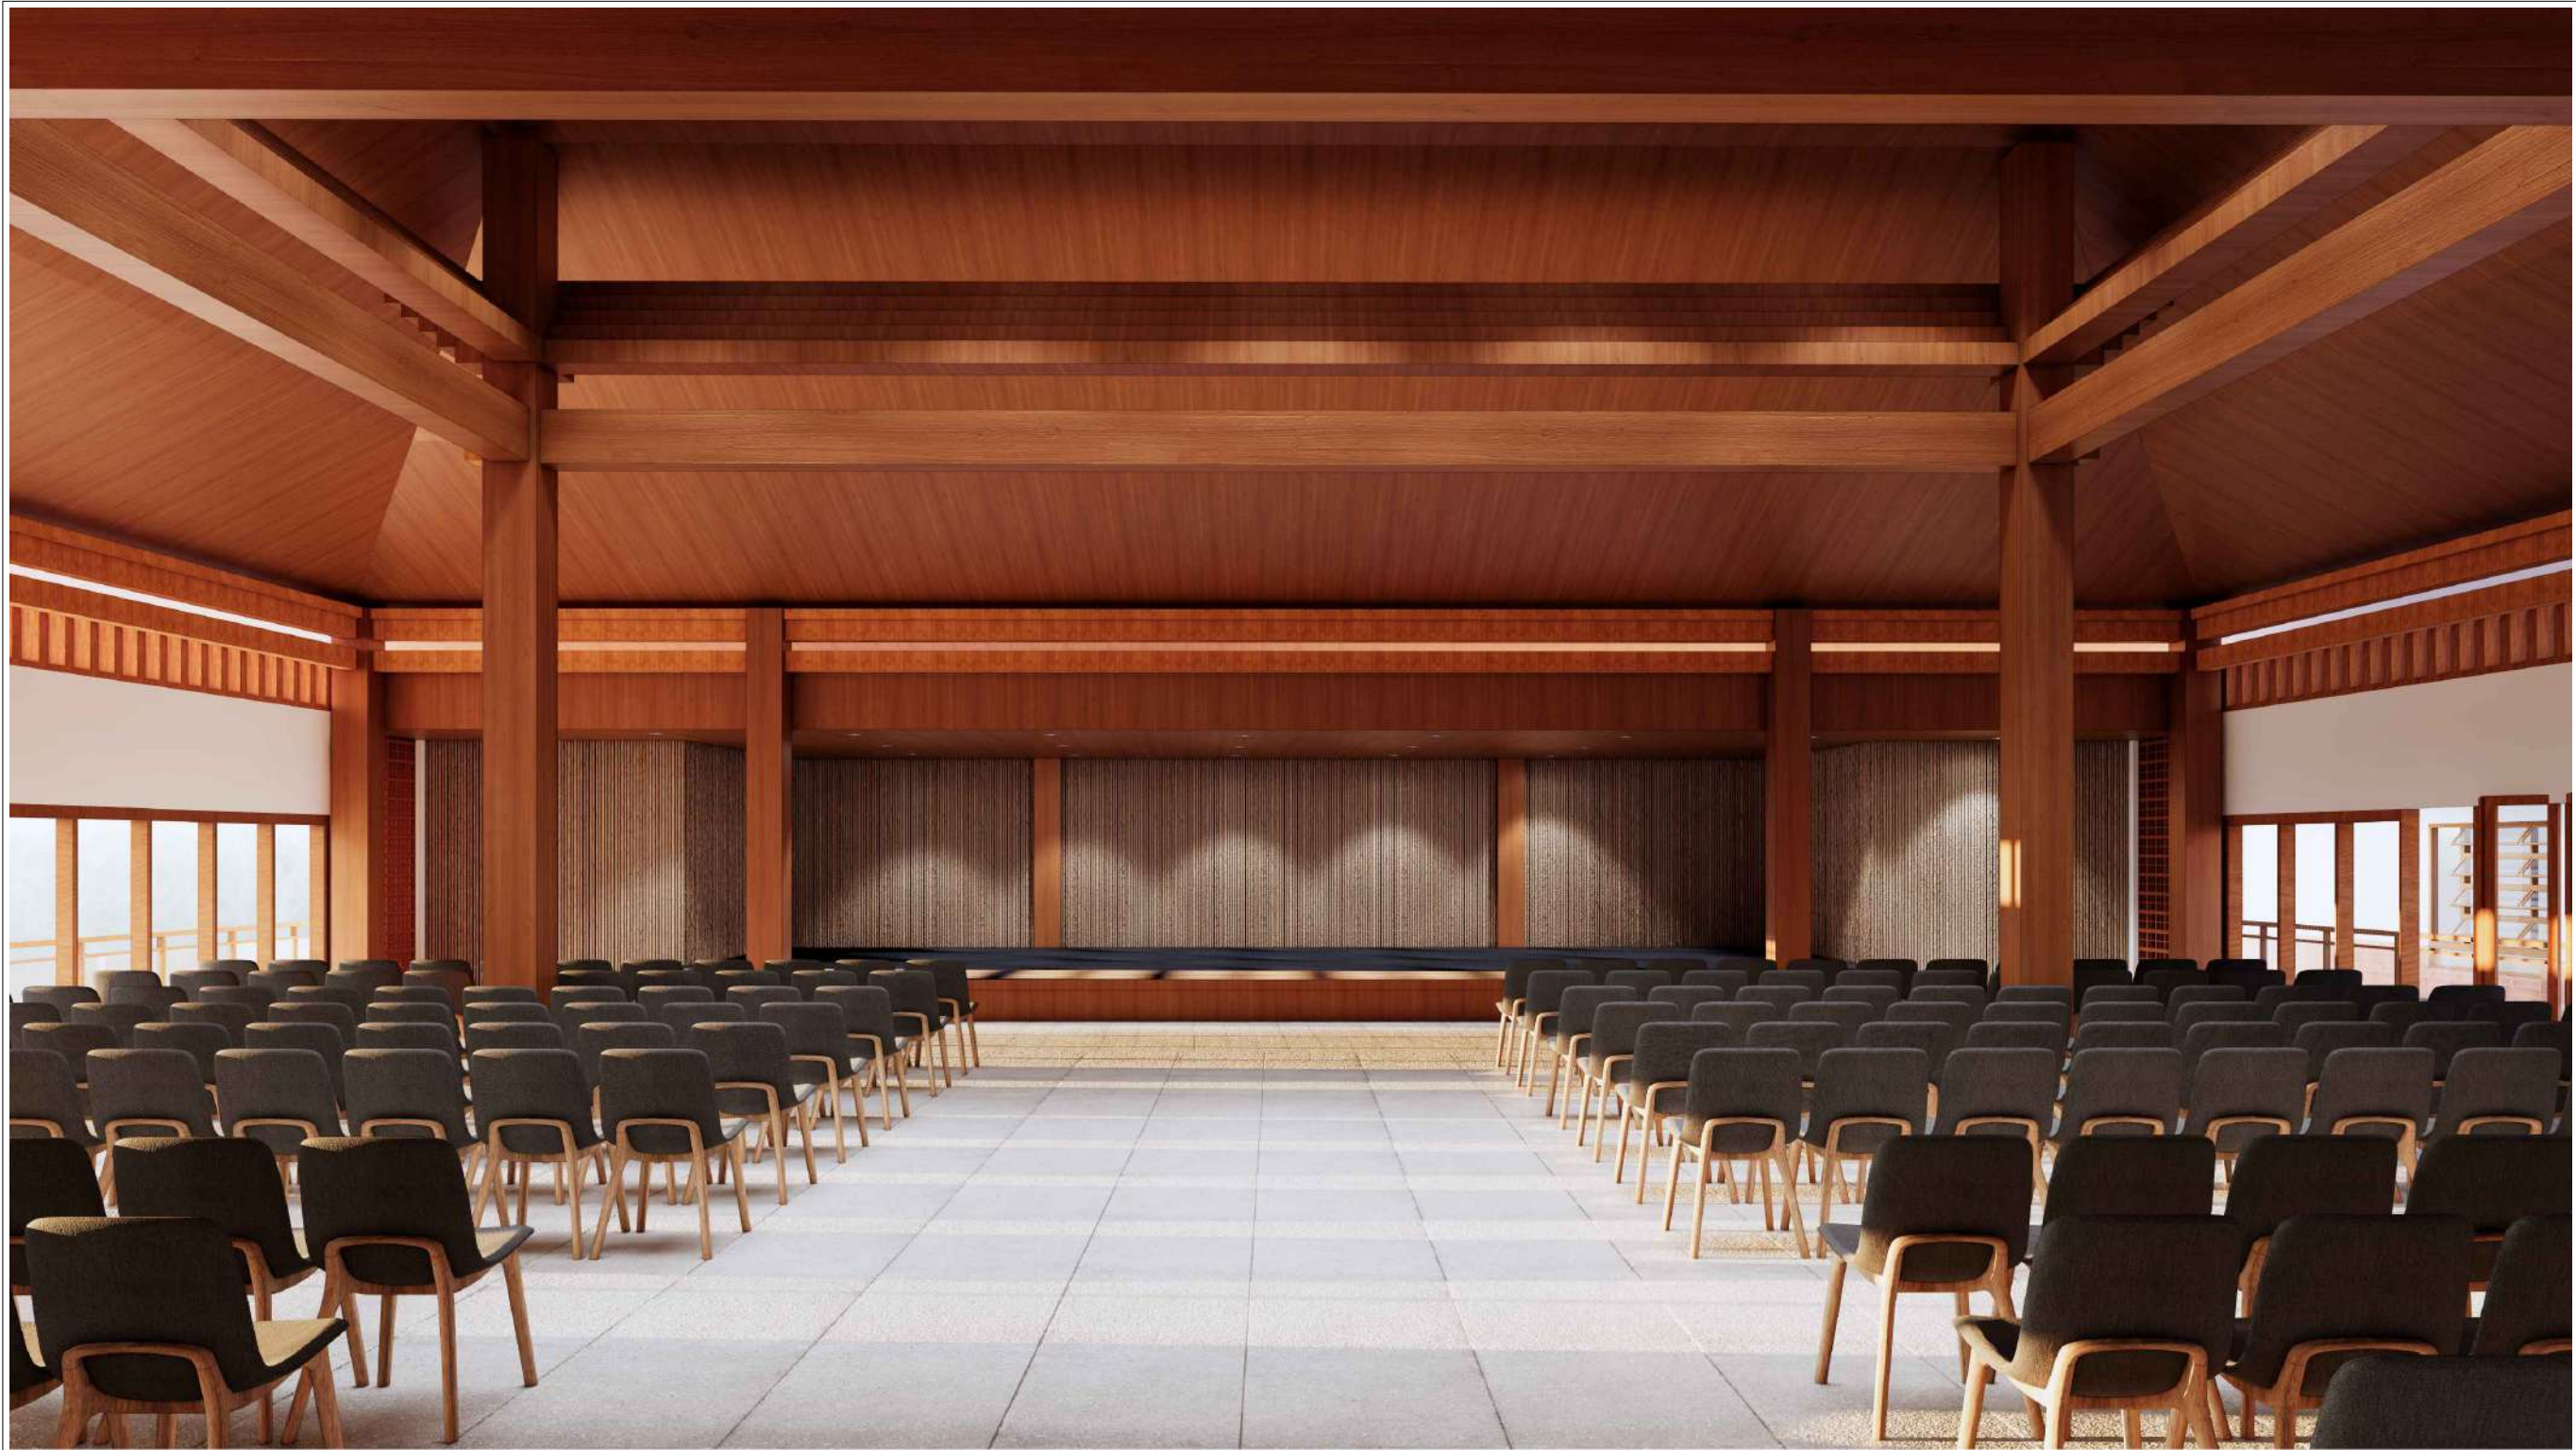

PERSPEKTIF INTERIOR 3

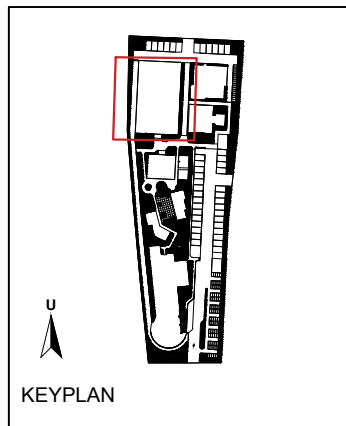

GEDUNG PERTUNJUKKAN SENI



Universitas Atma Jaya Yogyakarta

Program Studi Arsitektur
Architecture Department

Fakultas Teknik
Faculty of Engineering

Proyek Tugas Akhir
Final Project

PERIODE : GENAP II
PERIOD : ODD I

TAHUN AKADEMIK 2020/2021
ACADEMIC YEAR 2020/2021

Judul Proyek
Project Title

PERANCANGAN PUSAT BUDAYA GEMELAN DI
DESA WIRUN MOJOLABAN SUKOHARJO JAWA
TENGAH DENGAN PENDEKATAN ARSITEKTUR
POST MODERN REGIONALISME

Lokasi Proyek
Project Location

JL. BATARA SURYA, KEBAK,
WIRUN, KEC. MOJOLABAN,
KABUPATEN SUKOHARJO,
JAWA TENGAH

Identitas Mahasiswa
Student Identity

ANDREAS S. P. WIDODO
210118699

Judul Gambar
Drawing Title

Skala
Scale

Keterangan
Note

Tanggal gambar
Drawing date

14 Agustus 2020

Kode
Code

No. Lbr
Pg. No.

Dari
Of

XX1

XX

XX



Universitas Atma Jaya Yogyakarta

Program Studi Arsitektur
Architecture Department

Fakultas Teknik
Faculty of Engineering

**Proyek Tugas Akhir
Final Project**

PERIODE : GENAP II
PERIOD : ODD I
TAHUN AKADEMIK 2020/2021
ACADEMIC YEAR 2020/2021

**Judul Proyek
Project Title**

PERANCANGAN PUSAT BUDAYA GEMELAN DI
DESA WIRUN MOJOLABAN SUKOHARJO JAWA
TENGAH DENGAN PENDEKATAN ARSITEKTUR
POST MODERN REGIONALISME

**Lokasi Proyek
Project Location**

JL. BATARA SURYA, KEBAK,
WIRUN, KEC. MOJOLABAN,
KABUPATEN SUKOHARJO,
JAWA TENGAH

**Identitas Mahasiswa
Student Identity**

ANDREAS S. P. WIDODO
210118699

**Judul Gambar
Drawing Title**

**Skala
Scale**

**Keterangan
Note**

**Tanggal gambar
Drawing date**

14 Agustus 2020

Kode
Code


No. Lbr
Pg. No.

Dari
Of


XX1

XX

XX

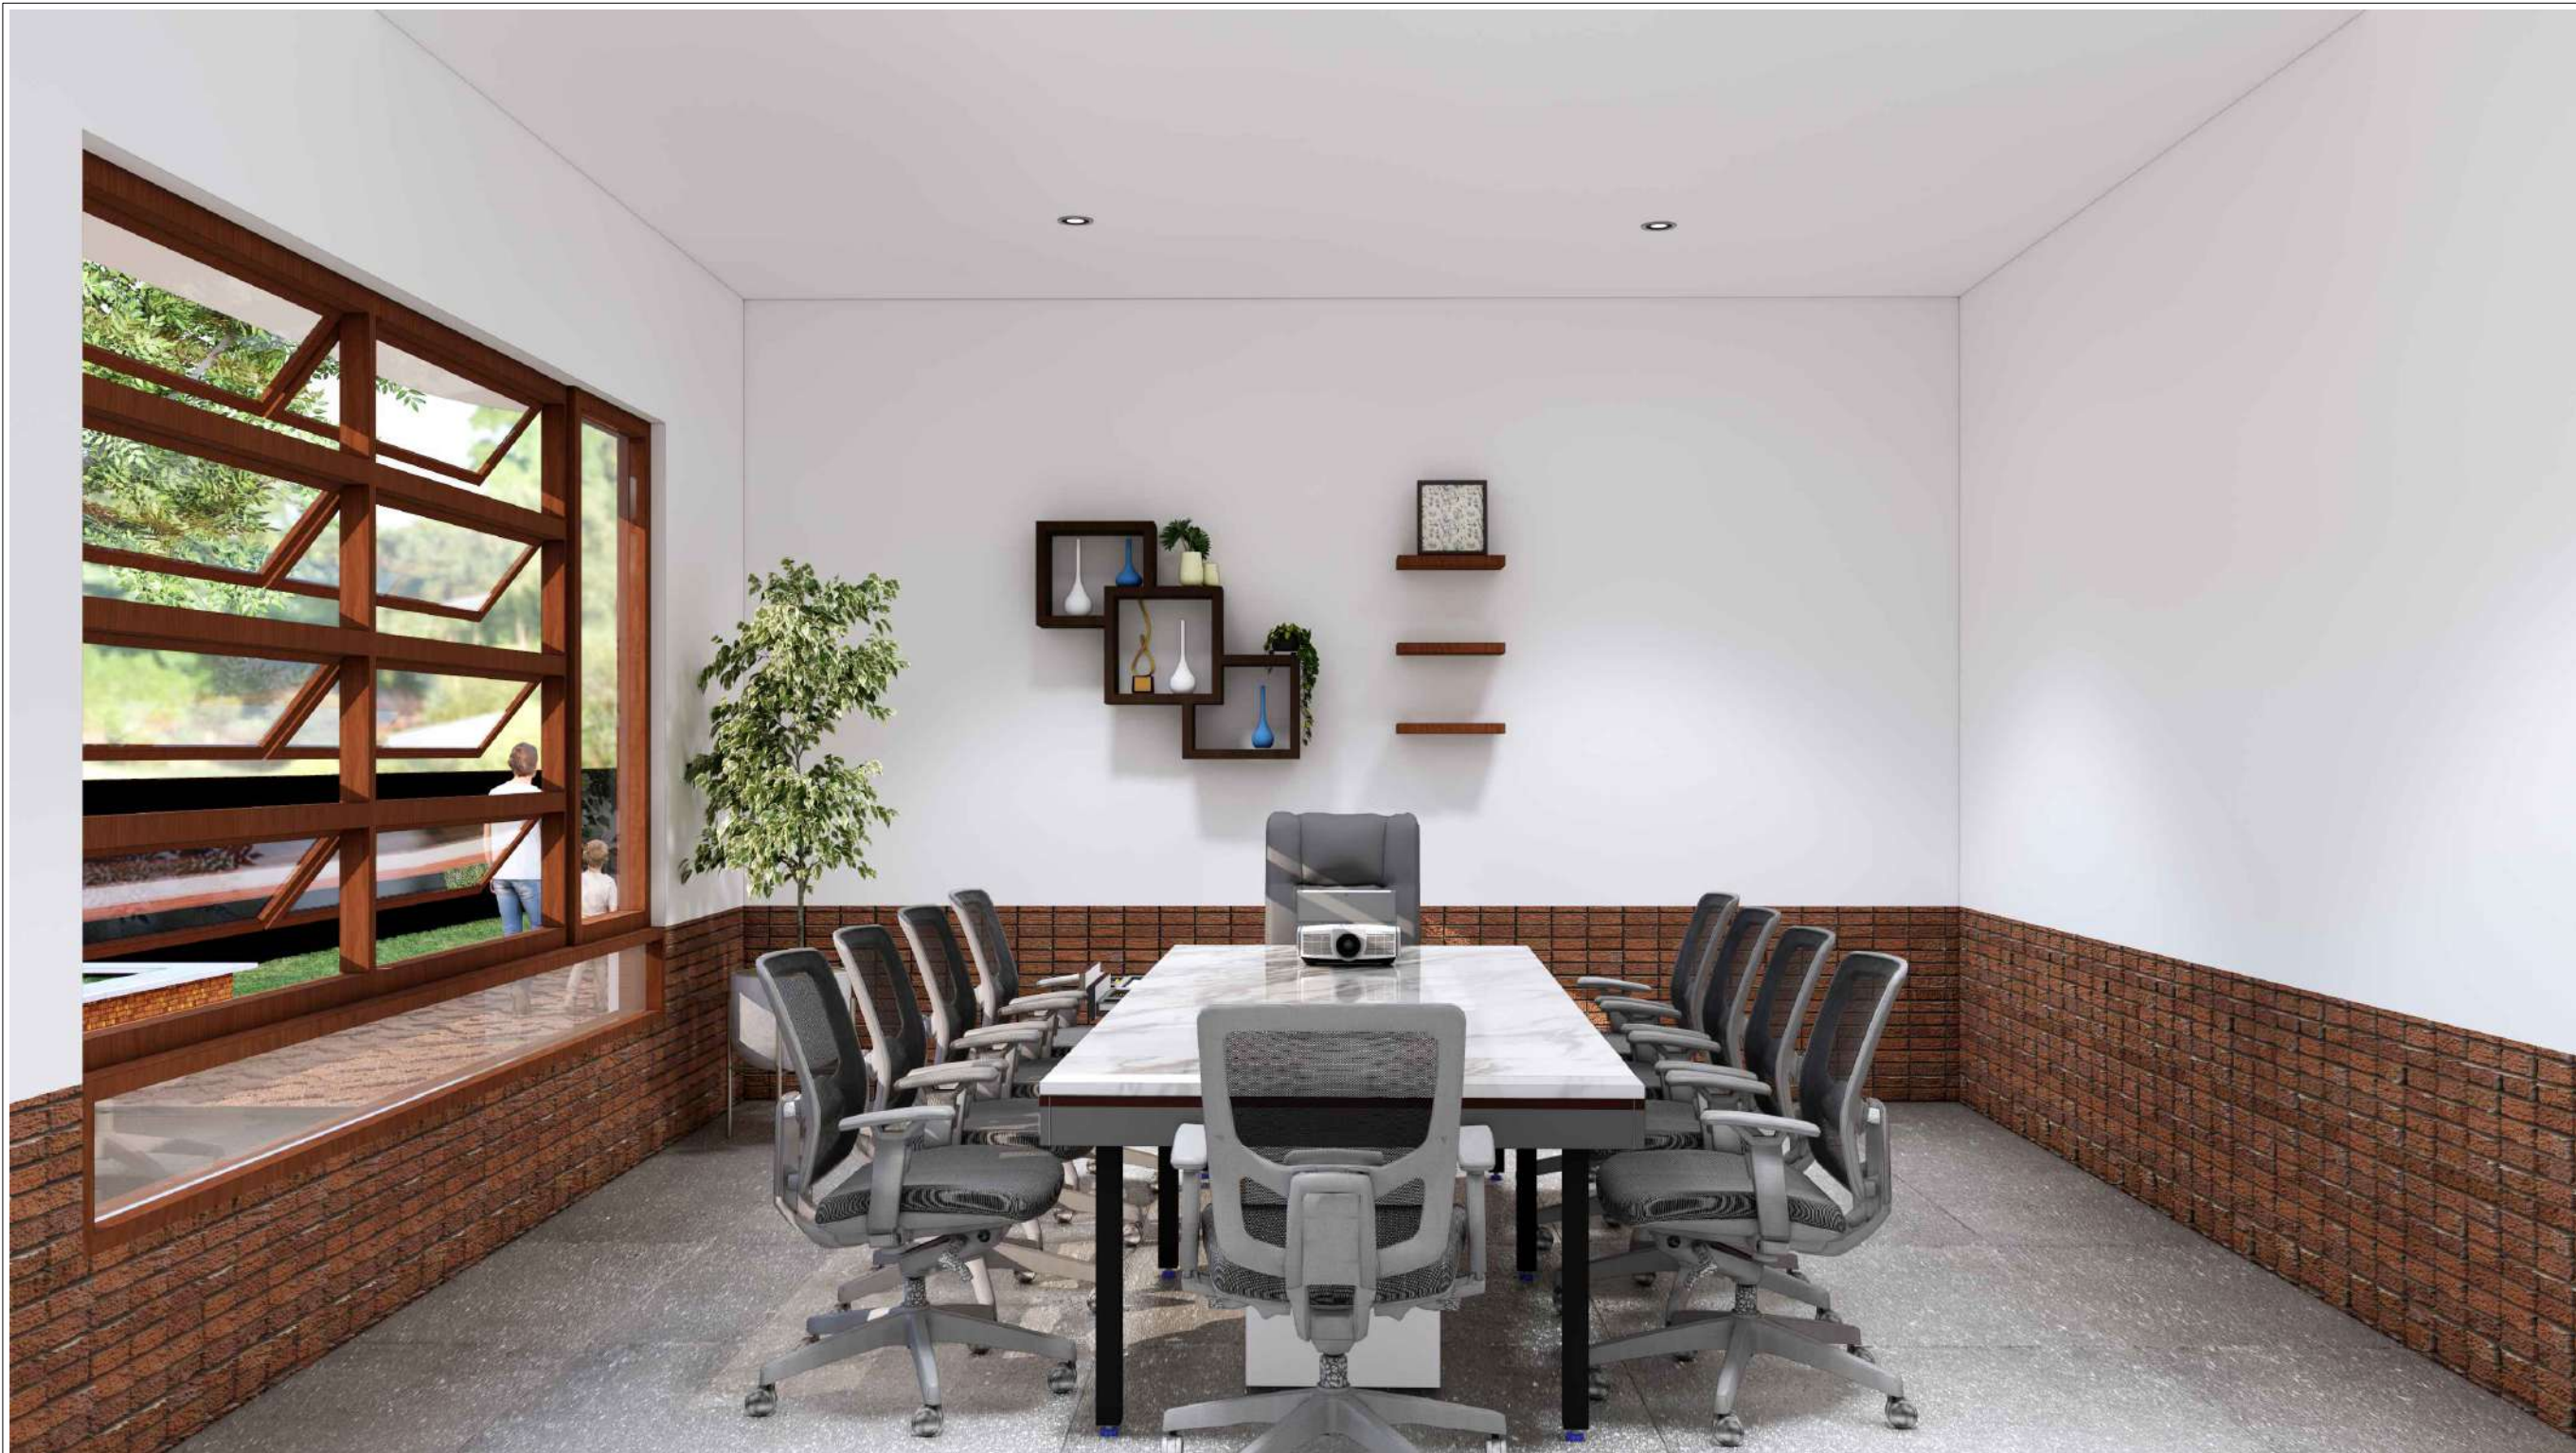

PERSPEKTIF INTERIOR 4

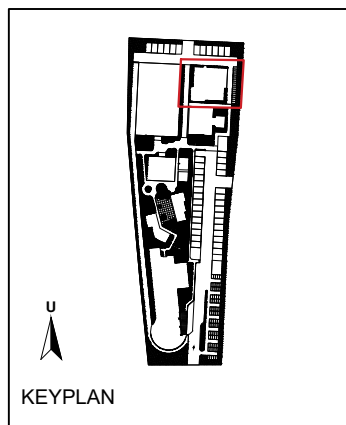

RUANG KANTOR PENGELOLA



Universitas Atma Jaya Yogyakarta

Program Studi Arsitektur
Architecture Department

Fakultas Teknik
Faculty of Engineering

**Proyek Tugas Akhir
Final Project**

PERIODE : GENAP II
PERIOD : ODD I
TAHUN AKADEMIK 2020/2021
ACADEMIC YEAR 2020/2021

**Judul Proyek
Project Title**

PERANCANGAN PUSAT BUDAYA GEMELAN DI
DESA WIRUN MOJOLABAN SUKOHARJO JAWA
TENGAH DENGAN PENDEKATAN ARSITEKTUR
POST MODERN REGIONALISME

**Lokasi Proyek
Project Location**

JL. BATARA SURYA, KEBAK,
WIRUN, KEC. MOJOLABAN,
KABUPATEN SUKOHARJO,
JAWA TENGAH

**Identitas Mahasiswa
Student Identity**

ANDREAS S. P. WIDODO
210118699

**Judul Gambar
Drawing Title**

**Skala
Scale**

**Keterangan
Note**

**Tanggal gambar
Drawing date**

14 Agustus 2020

**Kode
Code**

**No. Lbr
Pg. No.**

**Dari
Of**

XX1


XX

XX



PERSPEKTIF INTERIOR 5

RUANG WORKSHOP WAYANG KERTAS

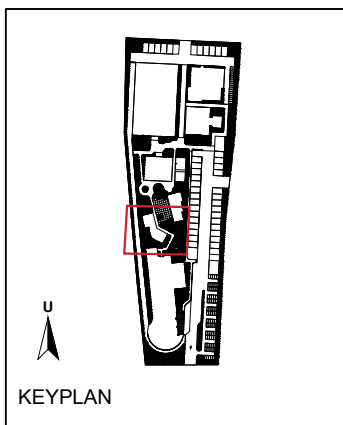



Universitas Atma Jaya Yogyakarta

Program Studi Arsitektur
Architecture Department

Fakultas Teknik
Faculty of Engineering

Proyek Tugas Akhir
Final Project

PERIODE : GENAP II
PERIOD : ODD I
TAHUN AKADEMIK 2020/2021
ACADEMIC YEAR 2020/2021

Judul Proyek
Project Title

PERANCANGAN PUSAT BUDAYA GEMELAN DI
DESA WIRUN MOJOLABAN SUKOHARJO JAWA
TENGAH DENGAN PENDEKATAN ARSITEKTUR
POST MODERN REGIONALISME

Lokasi Proyek
Project Location

JL. BATARA SURYA, KEBAK,
WIRUN, KEC. MOJOLABAN,
KABUPATEN SUKOHARJO,
JAWA TENGAH

Identitas Mahasiswa
Student Identity

ANDREAS S. P. WIDODO
210118699

Judul Gambar
Drawing Title

Skala
Scale

Keterangan
Note

Tanggal gambar
Drawing date

14 Agustus 2020

Kode
Code

No. Lbr
Pg. No.

Dari
Of

XX1


XX

XX



PERSPEKTIF INTERIOR 6

RUANG WORKSHOP TEATER WAYANG KERTAS

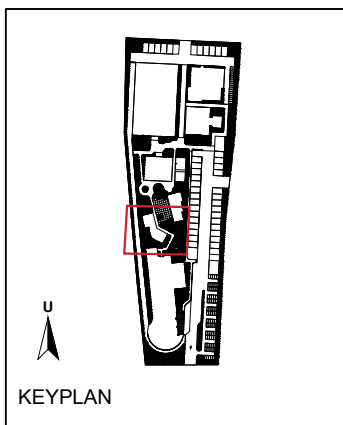



Universitas Atma Jaya Yogyakarta

Program Studi Arsitektur
Architecture Department

Fakultas Teknik
Faculty of Engineering

Proyek Tugas Akhir
Final Project

PERIODE : GENAP II
PERIOD : ODD I
TAHUN AKADEMIK 2020/2021
ACADEMIC YEAR 2020/2021

Judul Proyek
Project Title

PERANCANGAN PUSAT BUDAYA GEMELAN DI
DESA WIRUN MOJOLABAN SUKOHARJO JAWA
TENGAH DENGAN PENDEKATAN ARSITEKTUR
POST MODERN REGIONALISME

Lokasi Proyek
Project Location

JL. BATARA SURYA, KEBAK,
WIRUN, KEC. MOJOLABAN,
KABUPATEN SUKOHARJO,
JAWA TENGAH

Identitas Mahasiswa
Student Identity

ANDREAS S. P. WIDODO
210118699

Judul Gambar
Drawing Title

Skala
Scale

Keterangan
Note

Tanggal gambar
Drawing date

14 Agustus 2020

Kode
Code

No. Lbr
Pg. No.

Dari
Of


XX1

XX

XX



PERSPEKTIF INTERIOR 7

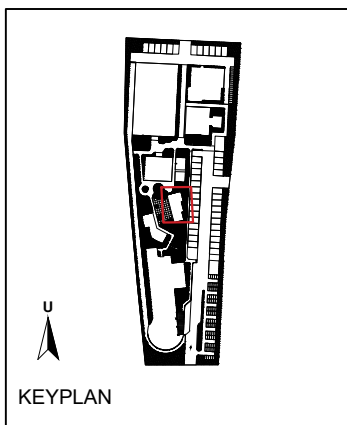


KEYPLAN

RUANG WORKSHOP MAIN GEMELAN



PERSPEKTIF EKSTERIOR 1

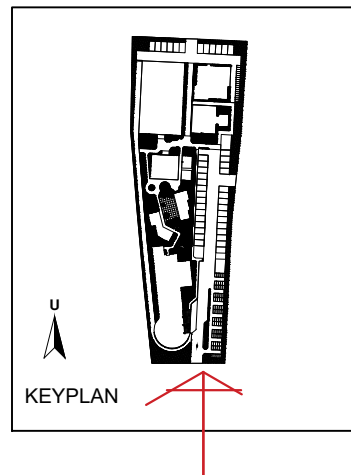

MENUNJUKAN ENTRANCE MASUK KE DALAM SITE



Universitas Atma Jaya Yogyakarta

Program Studi Arsitektur
Architecture Department

Fakultas Teknik
Faculty of Engineering

Proyek Tugas Akhir
Final Project

PERIODE : GENAP II
PERIOD : ODD I

TAHUN AKADEMIK 2020/2021
ACADEMIC YEAR 2020/2021

Judul Proyek
Project Title

PERANCANGAN PUSAT BUDAYA GEMELAN DI
DESA WIRUN MOJOLABAN SUKOHARJO JAWA
TENGAH DENGAN PENDEKATAN ARSITEKTUR
POST MODERN REGIONALISME

Lokasi Proyek
Project Location

JL. BATARA SURYA, KEBAK,
WIRUN, KEC. MOJOLABAN,
KABUPATEN SUKOHARJO,
JAWA TENGAH

Identitas Mahasiswa
Student Identity

ANDREAS S. P. WIDODO
210118699

Judul Gambar
Drawing Title

Skala
Scale

Keterangan
Note

Tanggal gambar
Drawing date

14 Agustus 2020

Kode
Code

No. Lbr
Pg. No.

Dari
Of


XX1

XX

XX



PERSPEKTIF EKSTERIOR 2

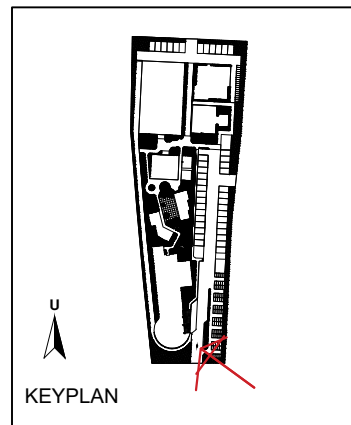

MENUNJUKKAN KONSEP BANGUNAN GAMELAN KHAS DENGAN PENERAPAN MATERIALNYA



Universitas Atma Jaya Yogyakarta

Program Studi Arsitektur
Architecture Department

Fakultas Teknik
Faculty of Engineering

Proyek Tugas Akhir
Final Project

PERIODE : GENAP II
PERIOD : ODD I

TAHUN AKADEMIK 2020/2021
ACADEMIC YEAR 2020/2021

Judul Proyek
Project Title

PERANCANGAN PUSAT BUDAYA GAMELAN DI
DESA WIRUN MOJOLABAN SUKOHARJO JAWA
TENGAH DENGAN PENDEKATAN ARSITEKTUR
POST MODERN REGIONALISME

Lokasi Proyek
Project Location

JL. BATARA SURYA, KEBAK,
WIRUN, KEC. MOJOLABAN,
KABUPATEN SUKOHARJO,
JAWA TENGAH

Identitas Mahasiswa
Student Identity

ANDREAS S. P. WIDODO
210118699

Judul Gambar
Drawing Title

Skala
Scale

Keterangan
Note

Tanggal gambar
Drawing date

14 Agustus 2020

Kode
Code

No. Lbr
Pg. No.

Dari
Of


XX1

XX

XX



PERSPEKTIF EKSTERIOR 3

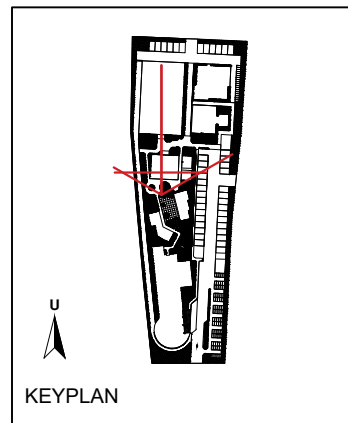

MENUNJUKKAN KONSEP TATANAN MASSA DAN KONSEP OPEN ART SPACE,
YANG MENGHUBUNGKAN BANGUNAN WORKSHOP



Universitas Atma Jaya Yogyakarta

Program Studi Arsitektur
Architecture Department

Fakultas Teknik
Faculty of Engineering

Proyek Tugas Akhir
Final Project

PERIODE : GENAP II
PERIOD : ODD I

TAHUN AKADEMIK 2020/2021
ACADEMIC YEAR 2020/2021

Judul Proyek
Project Title

PERANCANGAN PUSAT BUDAYA GEMELAN DI
DESA WIRUN MOJOLABAN SUKOHARJO JAWA
TENGAH DENGAN PENDEKATAN ARSITEKTUR
POST MODERN REGIONALISME

Lokasi Proyek
Project Location

JL. BATARA SURYA, KEBAK,
WIRUN, KEC. MOJOLABAN,
KABUPATEN SUKOHARJO,
JAWA TENGAH

Identitas Mahasiswa
Student Identity

ANDREAS S. P. WIDODO
210118699

Judul Gambar
Drawing Title

Skala
Scale

Keterangan
Note

Tanggal gambar
Drawing date

14 Agustus 2020

Kode
Code

No. Lbr
Pg. No.

Dari
Of


XX1

XX

XX



PERSPEKTIF EKSTERIOR 4

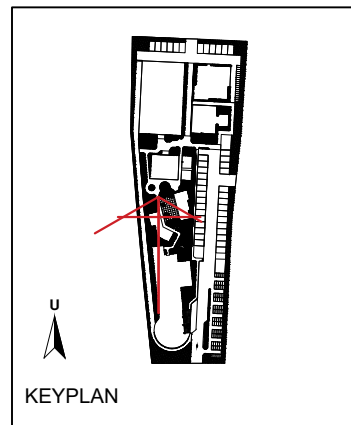

PENDOPO KESENIAN



Universitas Atma Jaya Yogyakarta

Program Studi Arsitektur
Architecture Department

Fakultas Teknik
Faculty of Engineering

Proyek Tugas Akhir
Final Project

PERIODE : GENAP II
PERIOD : ODD I

TAHUN AKADEMIK 2020/2021
ACADEMIC YEAR 2020/2021

Judul Proyek
Project Title

PERANCANGAN PUSAT BUDAYA GEMELAN DI
DESA WIRUN MOJOLABAN SUKOHARJO JAWA
TENGAH DENGAN PENDEKATAN ARSITEKTUR
POST MODERN REGIONALISME

Lokasi Proyek
Project Location

JL. BATARA SURYA, KEBAK,
WIRUN, KEC. MOJOLABAN,
KABUPATEN SUKOHARJO,
JAWA TENGAH

Identitas Mahasiswa
Student Identity

ANDREAS S. P. WIDODO
210118699

Judul Gambar
Drawing Title

Skala
Scale

Keterangan
Note

Tanggal gambar
Drawing date

14 Agustus 2020

Kode
Code

No. Lbr
Pg. No.

Dari
Of


XX1

XX

XX



PERSPEKTIF 5

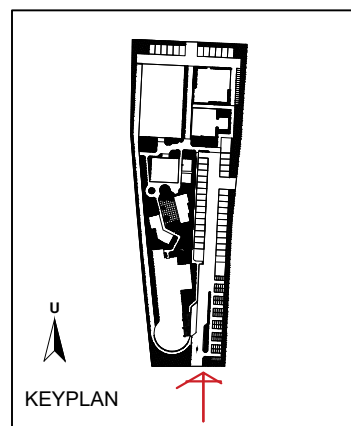

MENUNJUKKAN POLA LANSKAP GEOMETRI GELOMBANG DAN
MENUNJUKKAN FASAD BANGUNAN MUSEUN DARI SISI UTARA



Universitas Atma Jaya Yogyakarta

Program Studi Arsitektur
Architecture Department

Fakultas Teknik
Faculty of Engineering

Proyek Tugas Akhir
Final Project

PERIODE : GENAP II
PERIOD : ODD I

TAHUN AKADEMIK 2020/2021
ACADEMIC YEAR 2020/2021

Judul Proyek
Project Title

PERANCANGAN PUSAT BUDAYA GEMELAN DI
DESA WIRUN MOJOLABAN SUKOHARJO JAWA
TENGAH DENGAN PENDEKATAN ARSITEKTUR
POST MODERN REGIONALISME

Lokasi Proyek
Project Location

JL. BATARA SURYA, KEBAK,
WIRUN, KEC. MOJOLABAN,
KABUPATEN SUKOHARJO,
JAWA TENGAH

Identitas Mahasiswa
Student Identity

ANDREAS S. P. WIDODO
210118699

Judul Gambar
Drawing Title

Skala
Scale

Keterangan
Note

Tanggal gambar
Drawing date

14 Agustus 2020

Kode
Code

No. Lbr
Pg. No.

Dari
Of

XX1

XX

XX



Universitas Atma Jaya Yogyakarta

Program Studi Arsitektur
Architecture Department

Fakultas Teknik
Faculty of Engineering

Proyek Tugas Akhir
Final Project

PERIODE : GENAP II
PERIOD : ODD I

TAHUN AKADEMIK 2020/2021
ACADEMIC YEAR 2020/2021

Judul Proyek
Project Title

PERANCANGAN PUSAT BUDAYA GEMELAN DI
DESA WIRUN MOJOLABAN SUKOHARJO JAWA
TENGAH DENGAN PENDEKATAN ARSITEKTUR
POST MODERN REGIONALISME

Lokasi Proyek
Project Location

JL. BATARA SURYA, KEBAK,
WIRUN, KEC. MOJOLABAN,
KABUPATEN SUKOHARJO,
JAWA TENGAH

Identitas Mahasiswa
Student Identity

ANDREAS S. P. WIDODO
210118699

Judul Gambar
Drawing Title

Skala
Scale

Keterangan
Note

Tanggal gambar
Drawing date

14 Agustus 2020

Kode
Code

No. Lbr
Pg. No.

Dari
Of


XX1

XX

XX



PERSPEKTIF EKSTERIOR 6

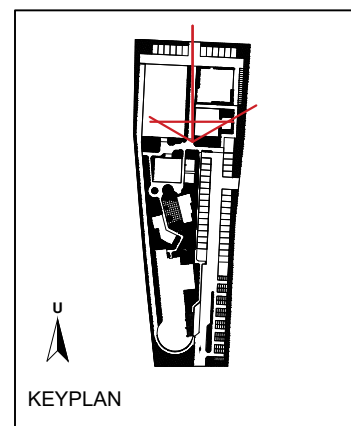

MENUNJUKKAN ALUR SIRKULASI PENGUNJUNG DI ANTARA
PENDOPO KESENIAN DAN GEDUNG PERTUNJUKKAN



Universitas Atma Jaya Yogyakarta

Program Studi Arsitektur
Architecture Department

Fakultas Teknik
Faculty of Engineering

**Proyek Tugas Akhir
Final Project**

PERIODE : GENAP II
PERIOD : ODD I

TAHUN AKADEMIK 2020/2021
ACADEMIC YEAR 2020/2021

**Judul Proyek
Project Title**

PERANCANGAN PUSAT BUDAYA GEMELAN DI
DESA WIRUN MOJOLABAN SUKOHARJO JAWA
TENGAH DENGAN PENDEKATAN ARSITEKTUR
POST MODERN REGIONALISME

**Lokasi Proyek
Project Location**

JL. BATARA SURYA, KEBAK,
WIRUN, KEC. MOJOLABAN,
KABUPATEN SUKOHARJO,
JAWA TENGAH

**Identitas Mahasiswa
Student Identity**

ANDREAS S. P. WIDODO
210118699

**Judul Gambar
Drawing Title**

**Skala
Scale**

**Keterangan
Note**

**Tanggal gambar
Drawing date**

14 Agustus 2020

Kode
Code

No. Lbr
Pg. No.

Dari
Of


XX1

XX

XX




PERSPEKTIF EKSTERIOR 7

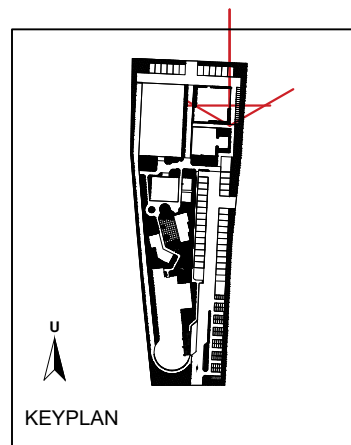

MENUNJUKAN CAFETARIA DAN PERBEDAAN MATERIAL PERKERASAN



PERSPEKTIF EKSTERIOR 8

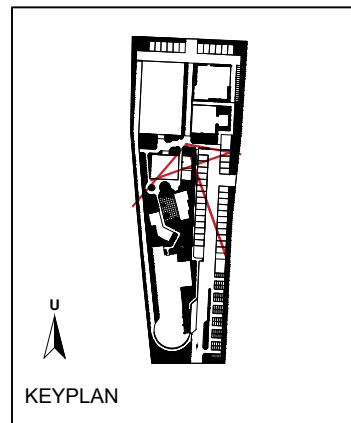

MENUNJUKAN AKSES SIRKULASI DAN HUBUNGAN ANTAR BANGUNAN
GEDUNG PERTUNJUKKAN, GEDUNG PENGELOLA DAN CAFETARIA



Universitas Atma Jaya Yogyakarta

Program Studi Arsitektur
Architecture Department

Fakultas Teknik
Faculty of Engineering

**Proyek Tugas Akhir
Final Project**

PERIODE : GENAP II
PERIOD : ODD I

TAHUN AKADEMIK 2020/2021
ACADEMIC YEAR 2020/2021

**Judul Proyek
Project Title**

PERANCANGAN PUSAT BUDAYA GEMELAN DI
DESA WIRUN MOJOLABAN SUKOHARJO JAWA
TENGAH DENGAN PENDEKATAN ARSITEKTUR
POST MODERN REGIONALISME

**Lokasi Proyek
Project Location**

JL. BATARA SURYA, KEBAK,
WIRUN, KEC. MOJOLABAN,
KABUPATEN SUKOHARJO,
JAWA TENGAH

**Identitas Mahasiswa
Student Identity**

ANDREAS S. P. WIDODO
210118699

**Judul Gambar
Drawing Title**

**Skala
Scale**

**Keterangan
Note**

**Tanggal gambar
Drawing date**

14 Agustus 2020

**Kode
Code**

**No. Lbr
Pg. No.**

**Dari
Of**

XX1

XX

XX