

DAFTAR PUSTAKA

- Baud Bovy, Manuel; Lawson, F. (1997). *Tourism and Recreation Development: A Handbook of Physical Planning*. Great Britain: The Architectural Press Ltd.
- Brolin, B. C. (1980). *Architecture in Context: Fitting New Buildings with Old*. Van Nostrand Reinhold.
- Burden, E. (2012). *Illustrated Dictionary of Architecture* (3 ed.). McGraw-Hill.
- Ching, D. K. (2008). *Arsitektur Bentuk, Ruang, dan Tata*. Jakarta: Erlangga.
- Deviyana. (2016). Taman Rekreasi Edukatif Anak di Kota Makasar.
- Dinas Pariwisata Kabupaten Lahat. (2020). *Laporan Akhir DED Taman Ribang Kemambang*. *Journal GEEJ* (Vol. 7).
- Izzati, R. (2018). Perancangan Pusat Rekreasi dan Edukasi Lalu Lintas.
- LubukLinggau, I. (2024). Makanan Khas Kabupaten Lahat yang Wajib Anda Coba. Retrieved from <https://infolubuklinggau.id/makanan-khas-kabupaten-lahat-yang-wajib-anda-coba/>
- Marsum, W. . (2005). *Restoran dan Segala Permasalahannya, Edisi IV*. Yogyakarta: Andi.
- McGlynn, S; Smith, G; Alcock, A; Murrain, P. (1985). Responsive Environments.
- Nurhadi. (2019). Pedagang Kaki Lima Perspektif Ekonomi Islam. *At-Tamwil: Kajian Ekonomi Syariah.*, Vol. 1, No. 1.
- Prabawasari, W; Suparman, A. (1999). *Tata Ruang*. Jakarta: Gunadarma.
- Prayag, G; Ryan, C. (2012). The relationship between food and tourism: A review of the literature. *Journal of Tourism and Cultural Change*, 23–39.
- Sihombing, R P; Desilia, R. Y; Nurhasanah, Sarah; Rachman, F. H. (2017). Sekolah Tinggi Ilmu Kesehatan Bethesda Di Tomohon “Arsitektur Kontekstual.” *Jurnal Arsitektur DASENG UNSRAT Manado*, 47–55.


Statistik, B. P. (2022). *Statistik Sektor Pariwisata Indonesia 2022*.

Surabakti, A S; Sondakh, J; Tinangon, A. (2017). Pedestrian Mall di Tomohon
“Arsitektur Kontekstual.” *Jurnal Arsitektur DASENG UNSRAT Manado*, 21–29.

Wahyuni, E; Qomarun, Q. (2015). Identifikasi Lansekap Elemen Softscape Dan
Hardscape Pada Taman Balekambang Solo. *Sinektika : Jurnal Arsitektur*, 13(2),
114–124.

Wahyuni, L. (2020). Pengaruh Pengembangan Taman Wisata terhadap
Perekonomian Lokal, Vol. 12 No. 3.

White, E. T. (1990). *Concept Sourcebook, a Vocabulary of Architecture Forms*.
Bandung: Intermatra.

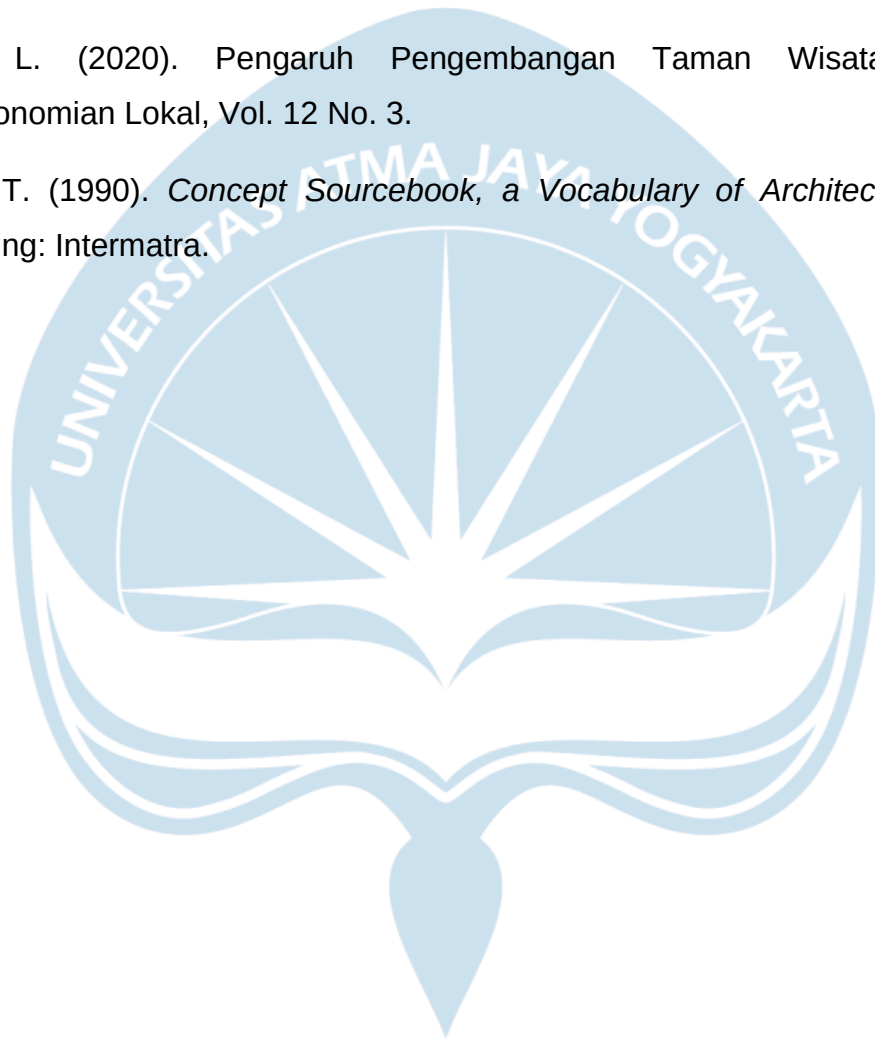

LAMPIRAN

1. Link Kuisiorer :

<https://forms.gle/BH4pWNuGbTUF7ENc7>

- ## 2. Survey Site







ORIGINALITY REPORT

14%

SIMILARITY INDEX

13%

INTERNET SOURCES

0%

PUBLICATIONS

5%

STUDENT PAPERS

PRIMARY SOURCES

1	e-journal.uajy.ac.id Internet Source	8%
2	infolubuklinggau.id Internet Source	1%
3	Submitted to Universitas Pendidikan Indonesia Student Paper	1%
4	eprints.polsri.ac.id Internet Source	1%
5	repositori.usu.ac.id Internet Source	1%
6	repository.its.ac.id Internet Source	1%
7	repository.ub.ac.id Internet Source	1%
8	etheses.uin-malang.ac.id Internet Source	<1%
9	talentaconfseries.usu.ac.id Internet Source	<1%

10

lelungan.net

Internet Source

<1 %

11

repository.radenfatah.ac.id

Internet Source

<1 %

Exclude quotes Off

Exclude matches < 25 words

Exclude bibliography On



PERANCANGAN **FASILITAS KULINER** DI TAMAN RIBANG KEMAMBANG LAHAT, SUMATERA SELATAN

STUDIO TUGAS AKHIR ARSITEKTUR

GIOVANNY CLARISSA NAPITUPULU

210118779

CLUSTER HISTORY, CULTURE AND TOURISM IN ARCHITECTURE

ANALISIS TAPAK


📍 TAMAN RIBANG KEMAMBANG, JL RIBANG KEMAMBANG, BANDAR JAYA, KAB. LAHAT, SUMATERA SELATAN

PENCAHAYAAN & PENGAHWAAT



ANALISIS

SITE TIDAK MENDAPAT PEMBA-YANGAN KARENA BANGUNAN DI SEKITAR SITE RENDAH. SITE MERUPAKAN AREA HUTAN LINDUNG.

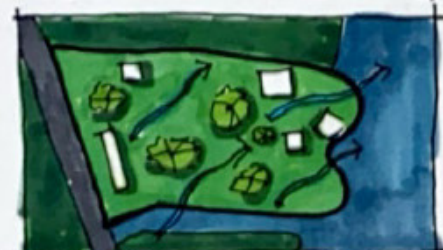

RESPON

BANGUNAN DI DESAIN TERBUKA DAN MEMECAH ANGIN DENGAN MEMBAGI MASSA BANGUNAN.

BANGUNAN & KONTEKS SEKITAR



■ SITUS MEGALITH
■ JEMBATAN

ANALISIS

DI SEKITAR SITE TERDAPAT BANGUNAN RUMAH TINGGAL DAN SITUS MEGALITH SERTA BERHUBUNGAN LANGSUNG DENGAN HUTAN



RESTOR

BANGUNAN DIJADIKAN MENJADI MULTIMASSA DAN MENGGUNAKAN STRUKTUR BANGUNAN DENGAN MENGGADAPTAS DARI RUMAH ADAT LAHAT



POTENSI ALAM & VIEW



■ SITUS MEGALITH

ANALISIS

SITE BERADA DI DEKAT DANAU BUATAN DAN BERHUBUNGAN LANGSUNG DENGAN HUTAN LINDUNG



→ VIEW YANG BERPOTENSI

RESPON

BANGUNAN DIPECAH DAN MEMUSATKAN VIEW KE HUTAN LINDUNG, DAN MEMAKSIMALKAN VIEW KE DANAU

SIRKULASI



■ JEMBATAN

←→ JALAN RAYA

ANALISIS

JALAN MASUK SITE HANYA BERASAL DARI JEMBATAN DANAU



RESPON

SIRKULASI DI DALAM SITE HANYA UNTUK PEJALAN KAKI DAN DIJADIKAN MENGIKUTI HUTAN, MEMBUKA AKSES BARU UNTUK SERVICE

VEGETASI




ANALISIS

SITE MEMILIKI BANYAK JENIS POHON DENGAN DIDOMINASI POHON MAHOTI DAN TREMBESI

RESTOR

VEGETASI DIJADIKAN TIDAK DI-TEBANG DAN DIMANFAATKAN MENJADI AREA REKREATIF

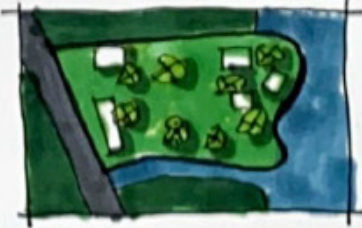

REGULASI

DALAM RTRW KAB. LAHAT NO. 11 TAHUN 2012 MENYEBUTKAN TAMAN RIBANG KEMAMBANG MERUPAKAN OBJEK WISATA ALAM DENGAN LUAS SEKITAR 90.000 M² YANG DI DALAMNYA TERDAPAT HUTAN LINDUNG

20%
KDB

80%
KDH

0.2
KLB



- ① PINTU MASUK
- ② PARKIR
- ③ LOKE
- ④ RUMAH ADAT
- ⑤ DANAU BUATAN
- ⑥ GEDUNG BANGUNAN
- ⑦ REBUKA MEGALITH
- ⑧ HUTAN

SITE MERUPAKAN AREA YANG PALING SERING DIKUNYIT DI DALAM TAMAN RIBANG KEMAMBANG.



Universitas Atma Jaya Yogyakarta

Program Studi Arsitektur
Architecture Department

Fakultas Teknik
Faculty of Engineering

Proyek Tugas Akhir
Final Project

PERIODE : GENAP II
PERIOD : EVEN II
TAHUN AKADEMIK 2020/2021
ACADEMIC YEAR 2020/2021

Judul Proyek
Project Title

Perancangan Fasilitas Kuliner
di Taman Ribang Kemambang
Lahat, Sumatera Selatan

Lokasi Proyek
Project Location

Jl. Ribang Kemambang,
Bandar Jaya, Kec. Lahat,
Kabupaten Lahat, Sumatera Selatan

Identitas Mahasiswa
Student Identity

Giovanny Clarissa Napitupulu
210118779

Judul Gambar
Drawing Title

Analisis Tapak

Skala
Scale

Keterangan
Note

Tanggal gambar
Drawing date

11 Juni 2025

Kode
Code

XX1


No. Lbr
Pg. No.

XX

Dari
Of

XX

SINTESIS TAPAK

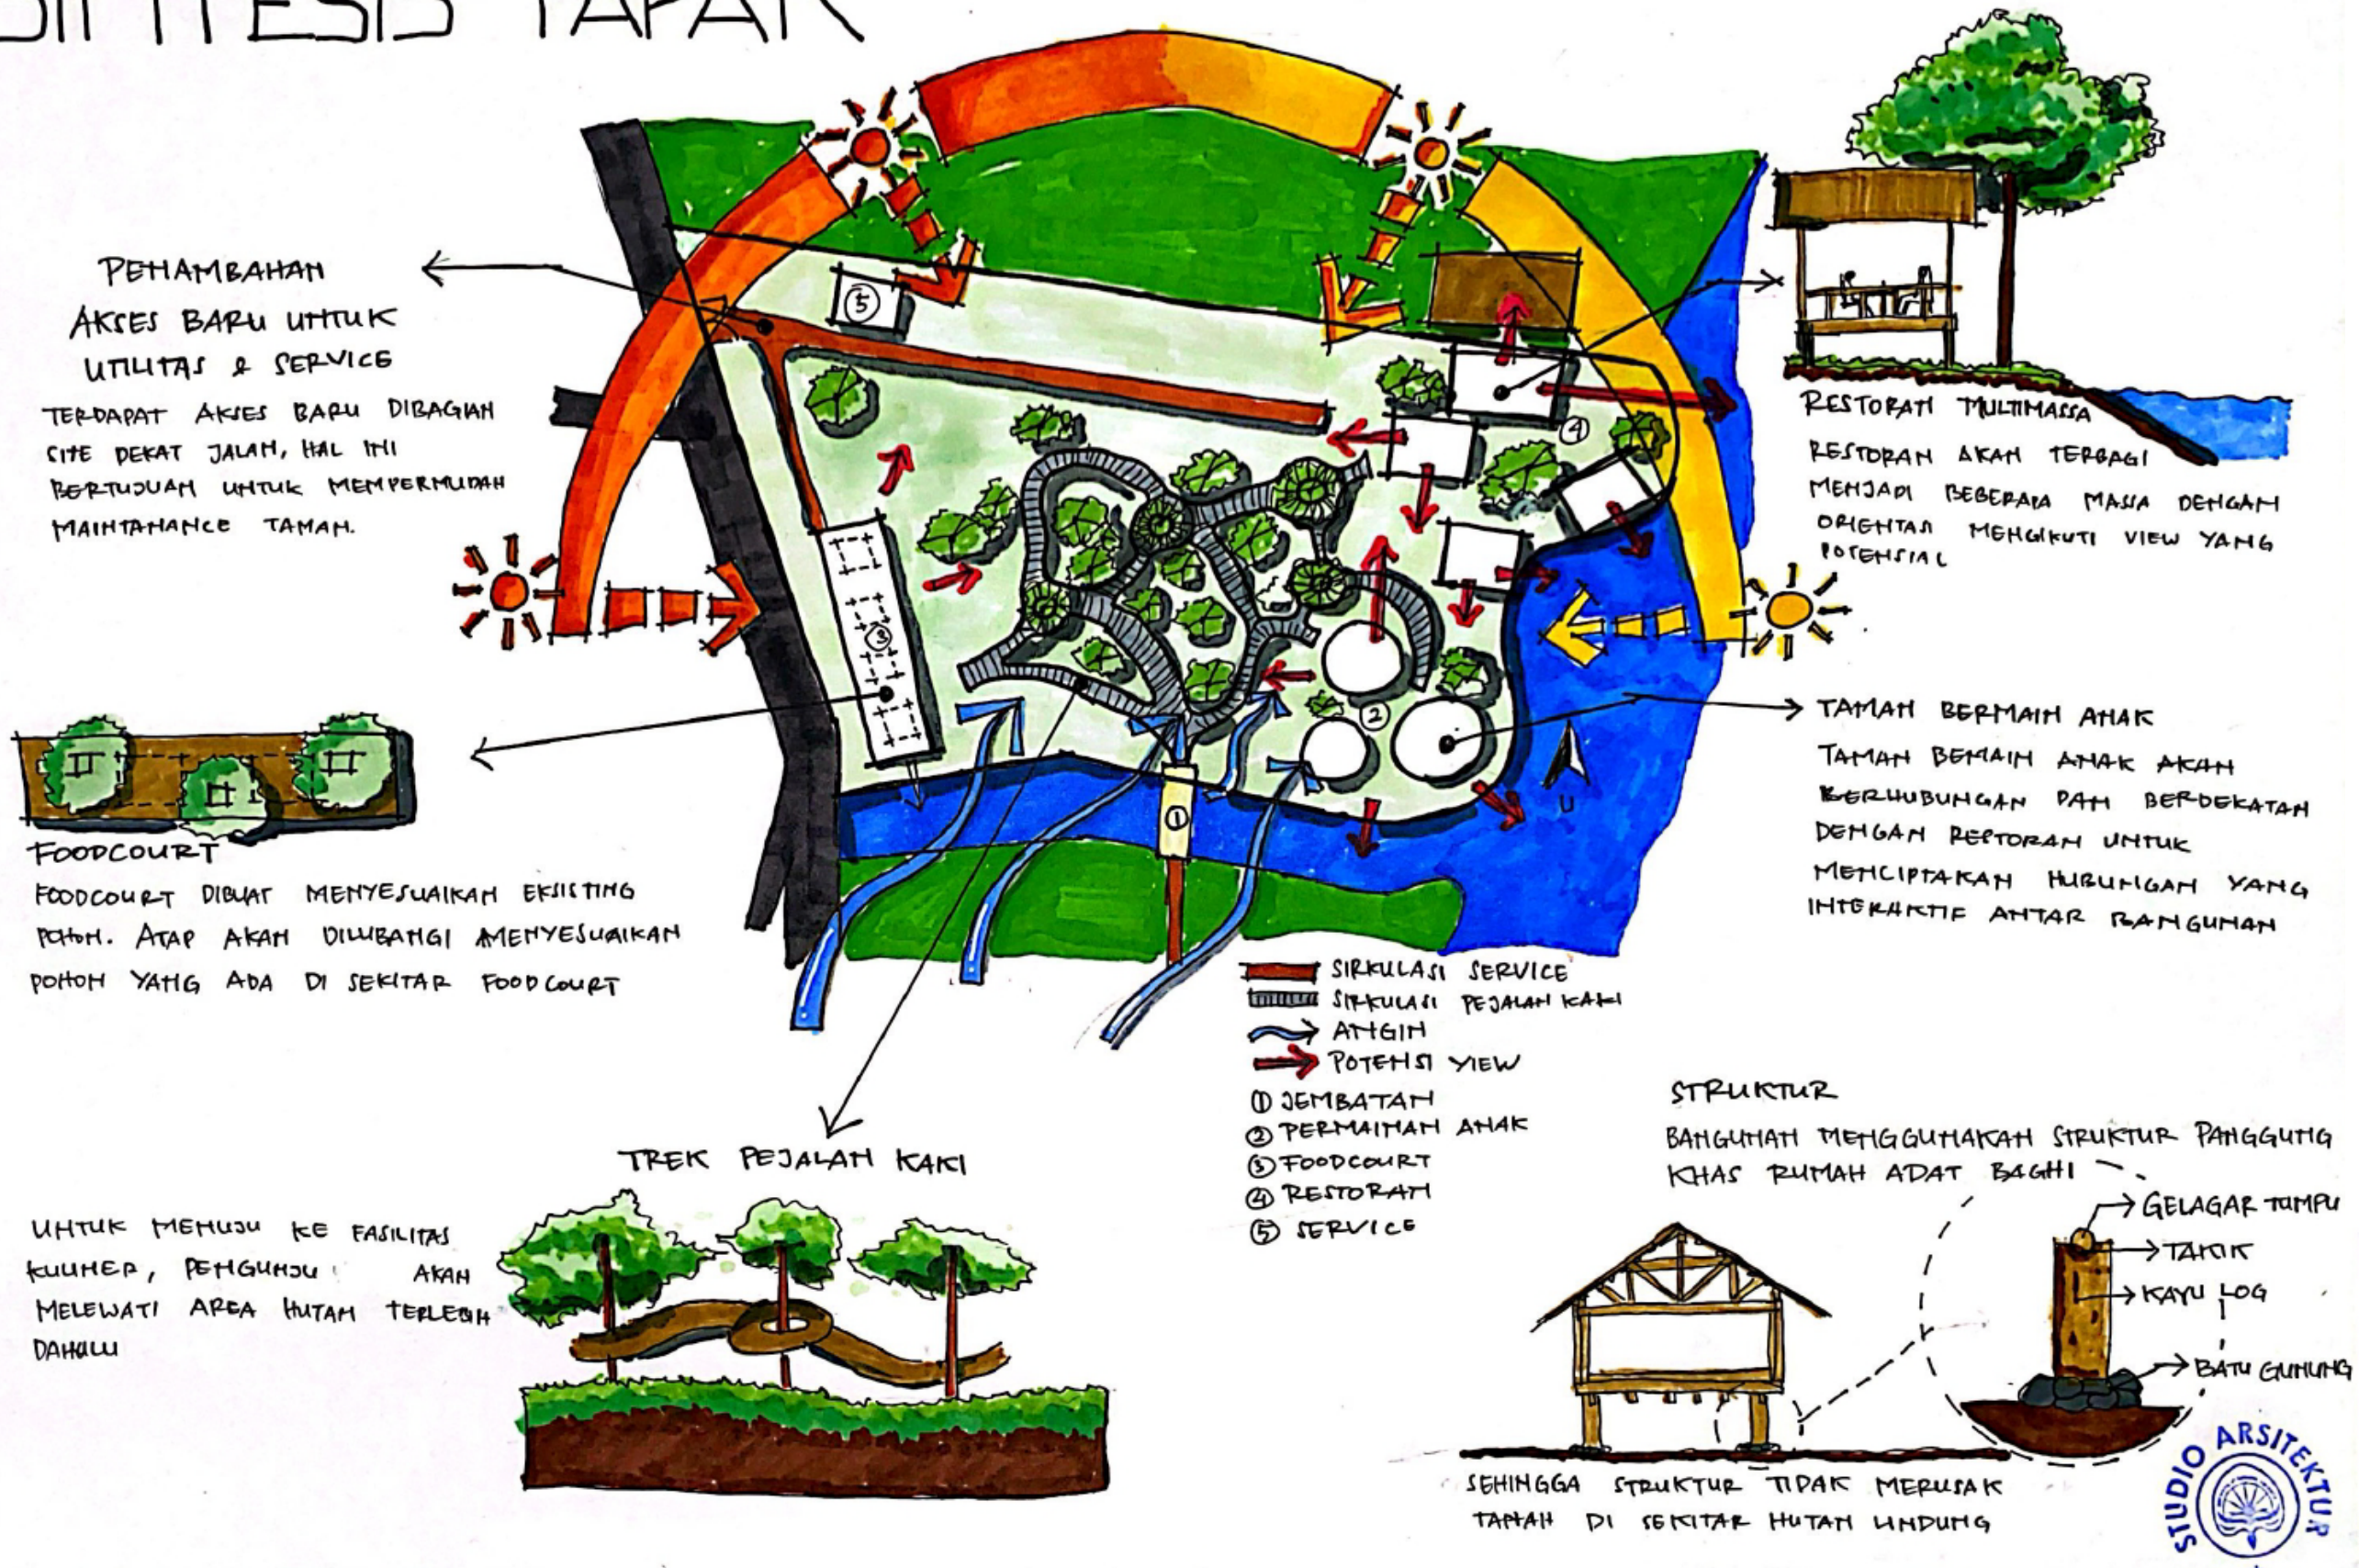

Universitas Atma Jaya Yogyakarta
Program Studi Arsitektur
Architecture Department
Fakultas Teknik
Faculty of Engineering

Proyek Tugas Akhir
Final Project

PERIODE : GENAP II
PERIOD : EVEN II
TAHUN AKADEMIK 2020/2021
ACADEMIC YEAR 2020/2021

Judul Proyek
Project Title

Perancangan Fasilitas Kuliner
di Taman Ribang Kemambang
Lahat, Sumatera Selatan

Lokasi Proyek
Project Location

Jl. Ribang Kemambang,
Bandar Jaya, Kec. Lahat,
Kabupaten Lahat, Sumatera Selatan

Identitas Mahasiswa
Student Identity

Giovanny Clarissa Napitupulu
210118779

Judul Gambar
Drawing Title

Sintesis Tapak

Skala
Scale

Keterangan
Note

Tanggal gambar
Drawing date

11 Juni 2025

Kode
Code

XX1

No. Lbr
Pg. No.

XX


Dari
Of

XX

DESIGN GUIDELINE

ESENSI PROYEK → STUDI KASUS → PROGRAMATIK → SINTESIS TAPAK

LATAR BELAKANG PROYEK

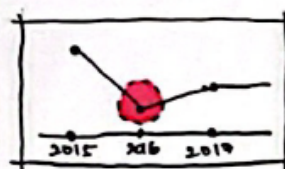

TAMAN RIBANG KEMAMBANG MENGALAMI PENURUNAN FREKUENSI PENGUNJUNG DAN BERPOTENSI TERBENGKALAI.

LATAR BELAKANG MASALAH



BELUM MEMILIKI FASILITAS KULINER YANG DAPAT MEHAPIK KUNJUNGAN

POTENSI OBJEK



PEMANJANGAN ALAM



LOKASI BERADA DI TENGAH KOTA

RUMUSAN MASALAH

TATA RUANG DALAM & LUAR FASILITAS KULINER YANG REKREATIF.

USULAH PROYEK



FASILITAS KULINER



PEHATIHAN LANDSCAPE

PENDEKATAN ARSITEKTUR



TERHADAP EKOSISTEM HUTAN LINDUNG

FASILITAS KULINER

REKREATIF

KONTEKSTUAL

SITE → TAMAN DENGAN EKOSISTEM HUTAN LINDUNG.

TATA RUANG DALAM

REKREATIF

KONTEKSTUAL


AREA MAKAN INTERAKTIF

PENGUNJANG MATE-RIAL ALAMI

DEKAT DENGAN ALAM (OPEN SPACE).

VIEW BERFOKUS PADA HUTAN.

TATA RUANG LUAR

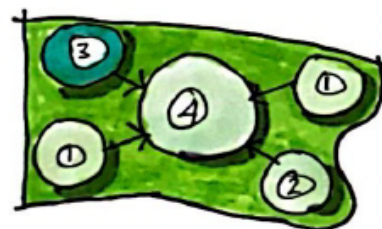

- ① FASILITAS KULINER
- ② TAMAN BERMAIN
- ③ SERVIS
- ④ HUTAN

ZONASI BERFOKUS PADA HUTAN.

BENTUK MASA




MULTI MASA




STRUKTUR PATISUNG

PELAKU

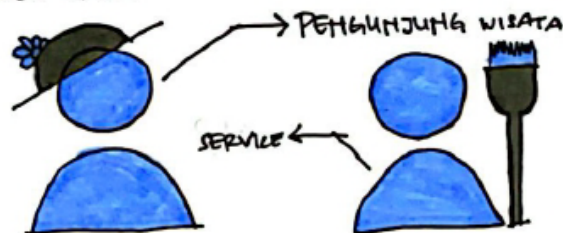

KEBUTUHAN & HUBUNGAN RUANG

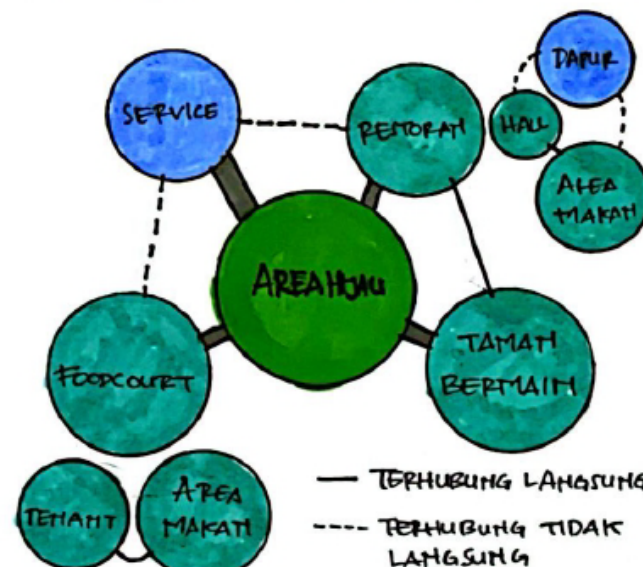


LUAS MAKSIMAL DASAR BANGUNAN
→ 2000 m²

KRITERIA KHUSUS



PRIORITAS PERANCANGAN BERFOKUS PADA MENJAGA EKOSISTEM HUTAN LINDUNG.

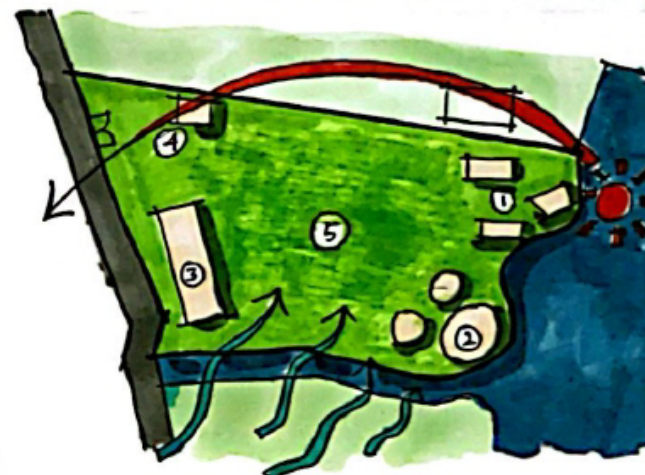

- ① RESTORAN AKAN BERTHUBUNGAN LANGSUNG DENGAN DAMAU DAN DIBUAT TERBUKA UNTUK MENDAPATKAN VIEW KE ARAH DAMAU, SITUS MEGALITH, & HUTAN.
- ② TAMAN BERMAIN AKAN DIBUAT DEKAT DENGAN RESTORAN DAN DAMAU UNTUK MENCIPTAKAN SUASANA INTERAKTIF.
- ③ FOODCOURT AKAN BERTHUBUNGAN LANGSUNG DENGAN HUTAN UNTUK MENCIPTAKAN SUASANA DEKAT DENGAN ALAM
- ④ AREA SERVIS DEKAT DENGAN JALAN DAN MEMILIKI AKSES LANGSUNG DENGAN JALAN UNTUK MEMPERMUDAH PEMBUANGAN LIMBAH.
- ⑤ AREA HIJAU DILETAKKAN DI TENGAH SEBAGAI FOKUS VIEW. DAERAH INI AKAN MEMILIKI TREK PEJALAN KAKI, SEHINGGA PENGUNJUNG DAPAT MENIKMATI ALAM SAMPIL BERJALAN MENUJU RESTORAN, FOODCOURT, & TAMAN BERMAIN



Universitas Atma Jaya Yogyakarta

Program Studi Arsitektur
Architecture Department

Fakultas Teknik
Faculty of Engineering

Proyek Tugas Akhir
Final Project

PERIODE : GENAP II
PERIOD : EVEN II
TAHUN AKADEMIK 2020/2021
ACADEMIC YEAR 2020/2021

Judul Proyek
Project Title

Perancangan Fasilitas Kuliner
di Taman Ribang Kemambang
Lahat, Sumatera Selatan

Lokasi Proyek
Project Location

Jl. Ribang Kemambang,
Bandar Jaya, Kec. Lahat,
Kabupaten Lahat, Sumatera Selatan

Identitas Mahasiswa
Student Identity

Giovanny Clarissa Napitupulu
210118779

Judul Gambar
Drawing Title

Design Guideline

Skala
Scale

Keterangan
Note

Tanggal gambar
Drawing date

11 Juni 2025

Kode
Code

XX1

No. Lbr
Pg. No.


XX

Dari
Of

XX

KONSEP & TRANSFORMASI DESAIN "BELANG UKUR"

SECARA HARFIAH BERTARTI BERBAGI RUANG, ATAU MEMBAGI TEMPAT. KONSEP INI BERASAL DARI ADAPTASI TATA RUANG RUMAH BANGSI.

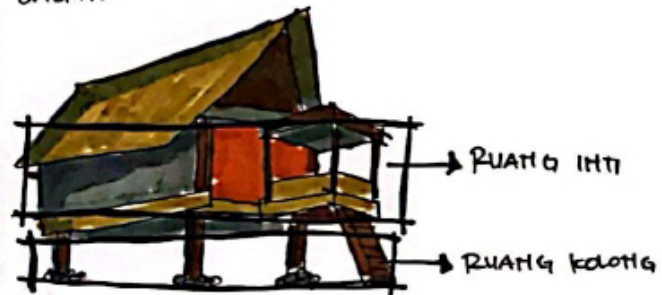

RUANG INTI MERUPAKAN RUANG DIMANA SELURUH AKTIVITAS MANUSIA DI DALAM RUMAH ADA DI DALAM RUANG INI.

RUANG KOLOH MERUPAKAN RUANG KOSONG DI BAWAH RUMAH YANG TIDAK MERUSAK TANAH DI BAWAHNYA YANG MENUNJUKKAN RAJA HORMAT TERHADAP ALAM.


KONSEP ZONASI




KONSEP BELANG UKUR MENCIPTAKAN ZONASI YANG MENGHORMATI DAN MEMBAGI RUANG UNTUK EKOSISTEM HUTAN LINDUNG.

ZONASI DIDOMINASI OLEH HUTAN LINDUNG DENGAN VIEW YANG BERFOKUS KE HUTAN.

ZONASI INI MEMBUAT SIKULASI PENGUNJUNG SAAT MENUJU FASILITAS AKAN MENIKMATI KESEJUKAN HUTAN LINDUNG TERLEBIH DAHULU.

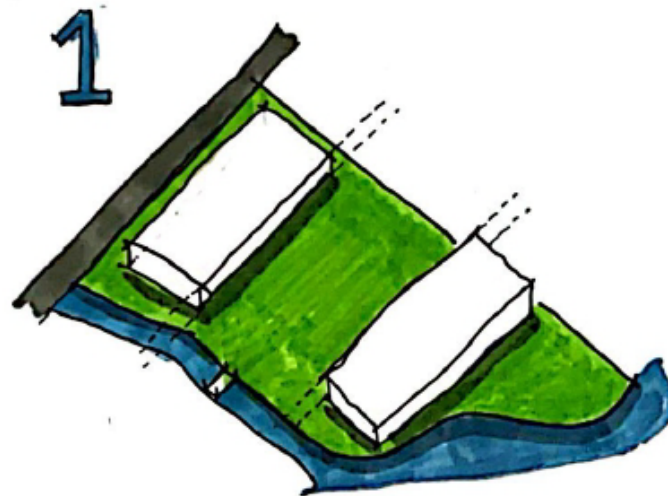

1
MEMBAGI RUANG DENGAN ALAM
MASA DIAGI MENJADI 2 DAN MEMBERI RUANG DI TENGAH. RUANG TENGAH INI AKAN DIBARKAN UNTUK MEMBERI RUANG KEPADA EKOSISTEM HUTAN LINDUNG.

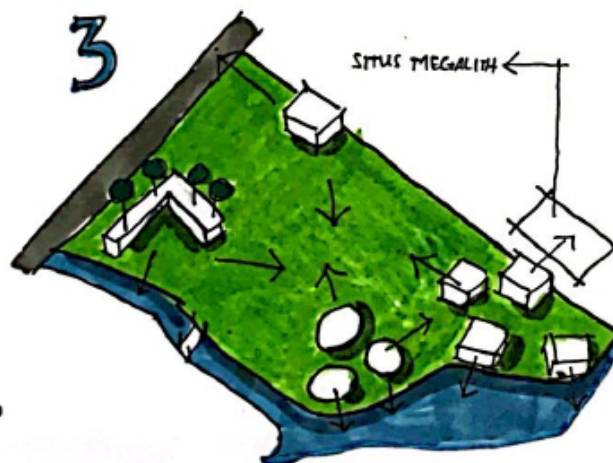

3
FOKUS VIEW
MASA - MASA AKAN DIPOTASI MENGIKUTI VIEW YANG POTENSIAL, DENGAN FOKUS VIEW UTAMA ZONA HUTAN YANG BERADA DI TENGAH SITE.




2
MULTIMASSA
MASA AKAN DIPICAH - PECAH MENJADI BEBERAPA MASA. HAL INI BERTUJUAN UNTUK BERBAGI SPACE DENGAN BEBERAPA POTHOM YANG BERADA DI DEKAT MASA BANGUNAN.




4
SIRKULASI
SIRKULASI HANYA UNTUK PEJALAN KAKI, DENGAN TREK MENGEUINGI HUTAN LINDUNG UNTUK MENUJU KE BEBERAPA FASILITAS. HAL INI BERTUJUAN AGAR PENGUNJUNG AKAN MENIKMATI RUASANA SEJUK HUTAN LINDUNG TERLEBIH DAHULU SAAT AKAN MENUJU KE FASILITAS.


TRANSFORMASI DESAIN TATA RUANG

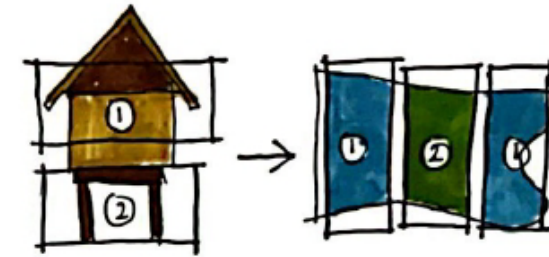

TRANSFORMASI DESAIN RESTORAN

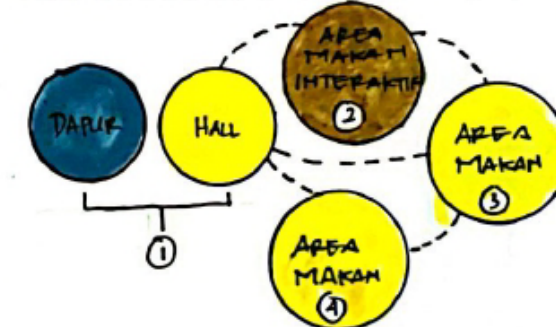

TRANSFORMASI DESAIN FOODCOURT

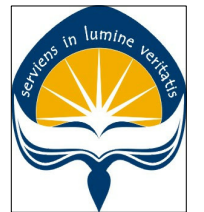

Universitas Atma Jaya Yogyakarta

Program Studi Arsitektur
Architecture Department

Fakultas Teknik
Faculty of Engineering

Proyek Tugas Akhir
Final Project

PERIODE : GENAP II
PERIOD : EVEN II
TAHUN AKADEMIK 2020/2021
ACADEMIC YEAR 2020/2021

Judul Proyek
Project Title

Perancangan Fasilitas Kuliner
di Taman Ribang Kemambang
Lahat, Sumatera Selatan

Lokasi Proyek
Project Location

Jl. Ribang Kemambang,
Bandar Jaya, Kec. Lahat,
Kabupaten Lahat, Sumatera Selatan

Identitas Mahasiswa
Student Identity

Giovanny Clarissa Napitupulu
210118779

Judul Gambar
Drawing Title

Konsep & Transformasi
Desain

Skala
Scale

Keterangan
Note

Tanggal gambar
Drawing date

11 Juni 2025

Kode
Code

No. Lbr
Pg. No.

Dari
Of

XX1


XX

XX

PENEKANAN DESAIN

PETEKATAN DESAIN RESTORASI

① AREA DAPUR & HALL

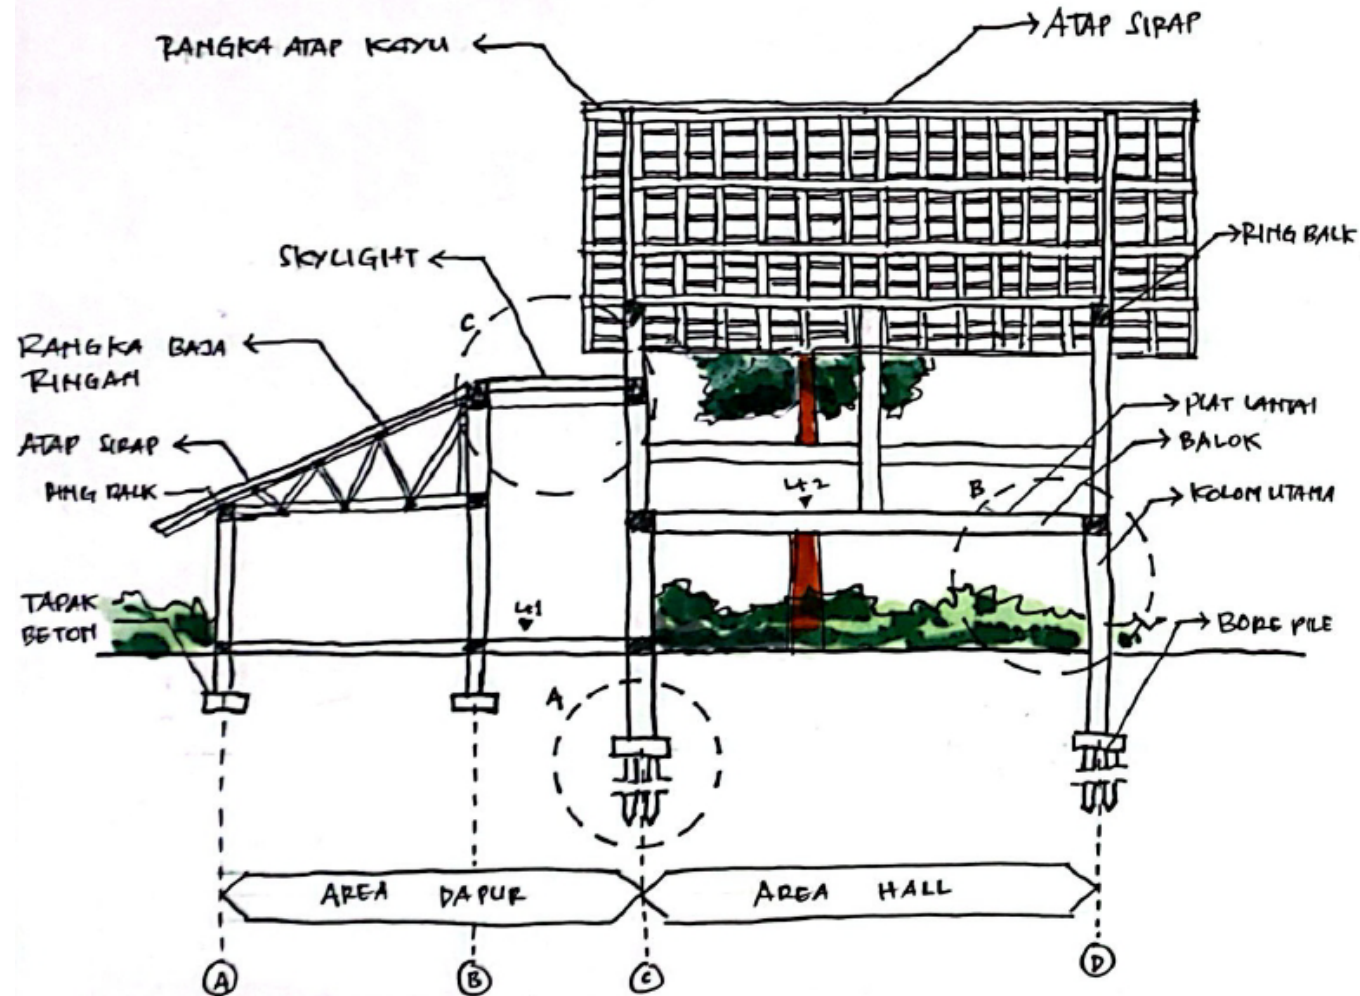

A. PONDASI BORE PILE

SITE DIDOMINASI OLEH POKOK MAHONI & TREMBEL, MENUNJUKKAN JENIS TANAH YANG CUKUP RUMAH DAN LEMBAS. CENDERUNG AKAN BELEK JIKA TERKENA AIR. UNTUK ITU, PONDASI YANG DIGUNAKAN ADALAH PONDASI BORE PILE.

B. STRUKTUR BANGGUNG

AREA HALL MENGGUNAKAN STRUKTUR BANGGUNG UNTUK MEMINIMALISIR AREA TANAH YANG DIPAKAI, SEHINGGA TETAP MEMJAGA EKOSISTEM.

C. SKYLIGHT

PENGUNTAHAN SKYLIGHT DI AREA DAPUR UNTUK MENGURANGI KELEMBAPAN DI DALAM RUANGAN SEKAJANG MGOPTIMALKAN PENCAHAYAAN.

② AREA MAKAN


A. STRUKTUR BAWAH

MENGGUNAKAN PONDASI KOLON RUMAH ADAT BAGHI, UNTUK MENGHINDARI KERAWAN TANAH






B. STRUKTUR TENGAH

MENGGUNAKAN STRUKTUR KOLON KAYU DAN DINDING KAYU. DIBUAT TERBUKA UNTUK MEMAKIMALKAN PENCAHAYAAN & PENGHAWAAN YANG MAJUK DAN MGOPTIMALKAN VIEW

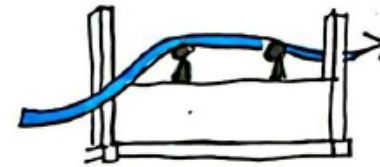

C. STRUKTUR ATAS

MENGGUNAKAN STRUKTUR RANGKA KAYU UNTUK MENYENAIKAN RUMAH ADAT BAGHI

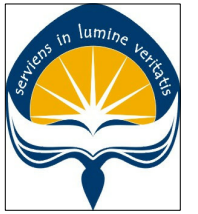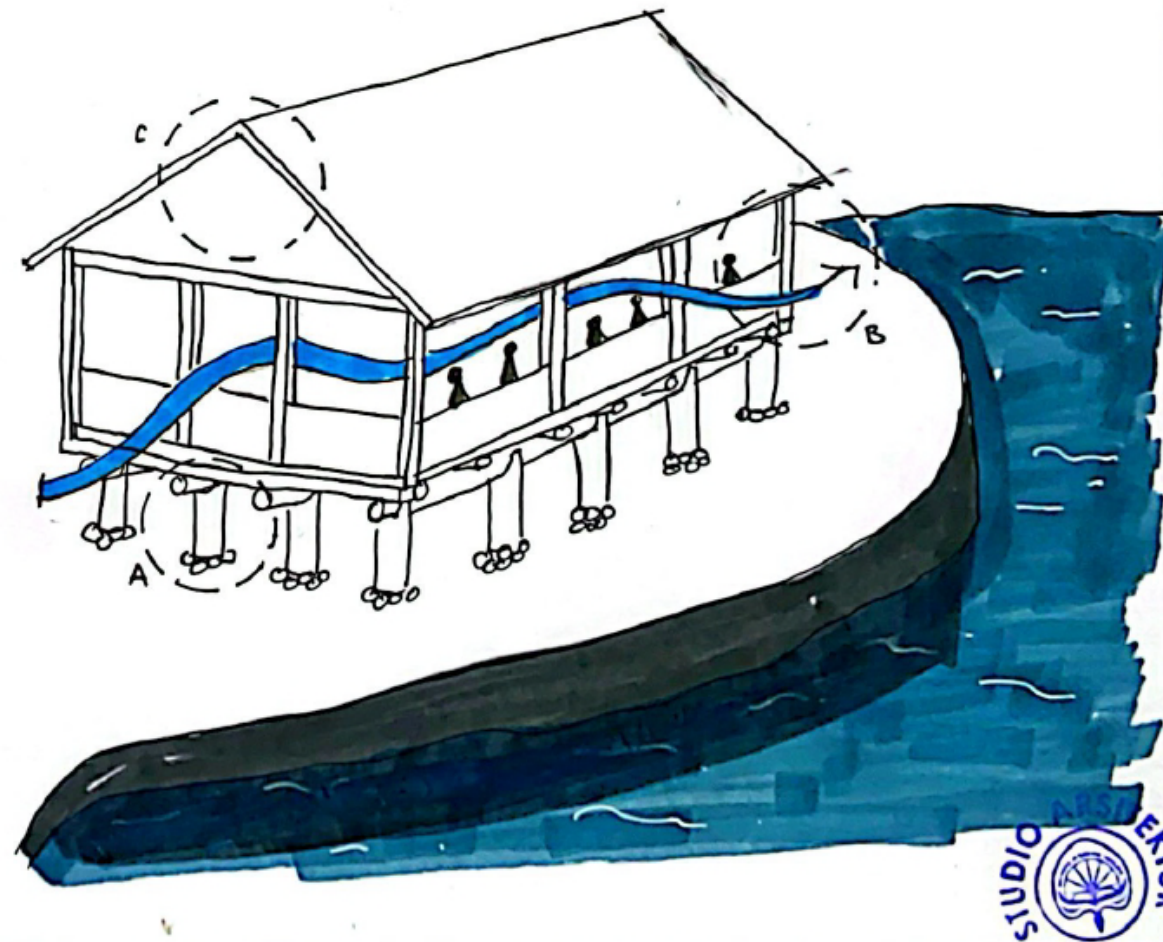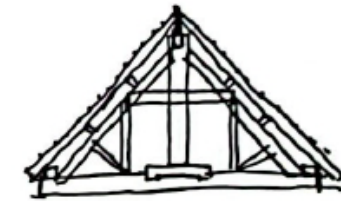

Universitas Atma Jaya Yogyakarta

Program Studi Arsitektur
Architecture Department

Fakultas Teknik
Faculty of Engineering

Proyek Tugas Akhir
Final Project

PERIODE : GENAP II
PERIOD : EVEN II
TAHUN AKADEMIK 2020/2021
ACADEMIC YEAR 2020/2021

Judul Proyek
Project Title

Perancangan Fasilitas Kuliner
di Taman Ribang Kemambang
Lahat, Sumatera Selatan

Lokasi Proyek
Project Location

Jl. Ribang Kemambang,
Bandar Jaya, Kec. Lahat,
Kabupaten Lahat, Sumatera Selatan

Identitas Mahasiswa
Student Identity

Giovanny Clarissa Napitupulu
210118779

Judul Gambar
Drawing Title

Skala
Scale

Skematik Penekanan
Desain

Keterangan
Note

Tanggal gambar
Drawing date

11 Juni 2025

Kode
Code

No. Lbr
Pg. No.

Dari
Of

XX1

XX

XX



Universitas Atma Jaya Yogyakarta

Program Studi Arsitektur
Architecture Department
Fakultas Teknik
Faculty of Engineering

Proyek Tugas Akhir
Final Project

PERIODE : GENAP II
PERIOD : EVEN II
TAHUN AKADEMIK 2020/2021
ACADEMIC YEAR 2020/2021

Judul Proyek
Project Title

Perancangan Fasilitas Kuliner
di Taman Ribang Kemambang, Lahat
Sumatera Selatan dengan Pendekatan
Arsitektur Kontekstual

Lokasi Proyek
Project Location

Taman Ribang Kemambang,
Bandar Jaya, Kec. Lahat,
Kabupaten Lahat, Sumatera Selatan

Identitas Mahasiswa
Student Identity

Giovanny Clarissa Napitupulu
210118779

Judul Gambar Drawing Title	Skala Scale
Situasi	1 : 1000

Keterangan
Note

Tanggal gambar
Drawing date

11 Juni 2025

Kode Code	No. Lbr Pg. No.	Dari Of
XX1	XX	XX



Universitas Atma Jaya Yogyakarta

Program Studi Arsitektur
Architecture Department

Fakultas Teknik
Faculty of Engineering

Proyek Tugas Akhir
Final Project

PERIODE : GENAP II
PERIOD : EVEN II
TAHUN AKADEMIK 2020/2021
ACADEMIC YEAR 2020/2021

Judul Proyek
Project Title

Perancangan Fasilitas Kuliner
di Taman Ribang Kemambang, Lahat
Sumatera Selatan dengan Pendekatan
Arsitektur Kontekstual

Lokasi Proyek
Project Location

Taman Ribang Kemambang,
Bandar Jaya, Kec. Lahat,
Kabupaten Lahat, Sumatera Selatan

Identitas Mahasiswa
Student Identity

Giovanny Clarissa Napitupulu
210118779

Judul Gambar
Drawing Title

Skala
Scale

Siteplan

1 : 600

Keterangan
Note

Tanggal gambar
Drawing date

11 Juni 2025

Kode
Code

No. Lbr
Pg. No.


Dari
Of

XX1

XX

XX




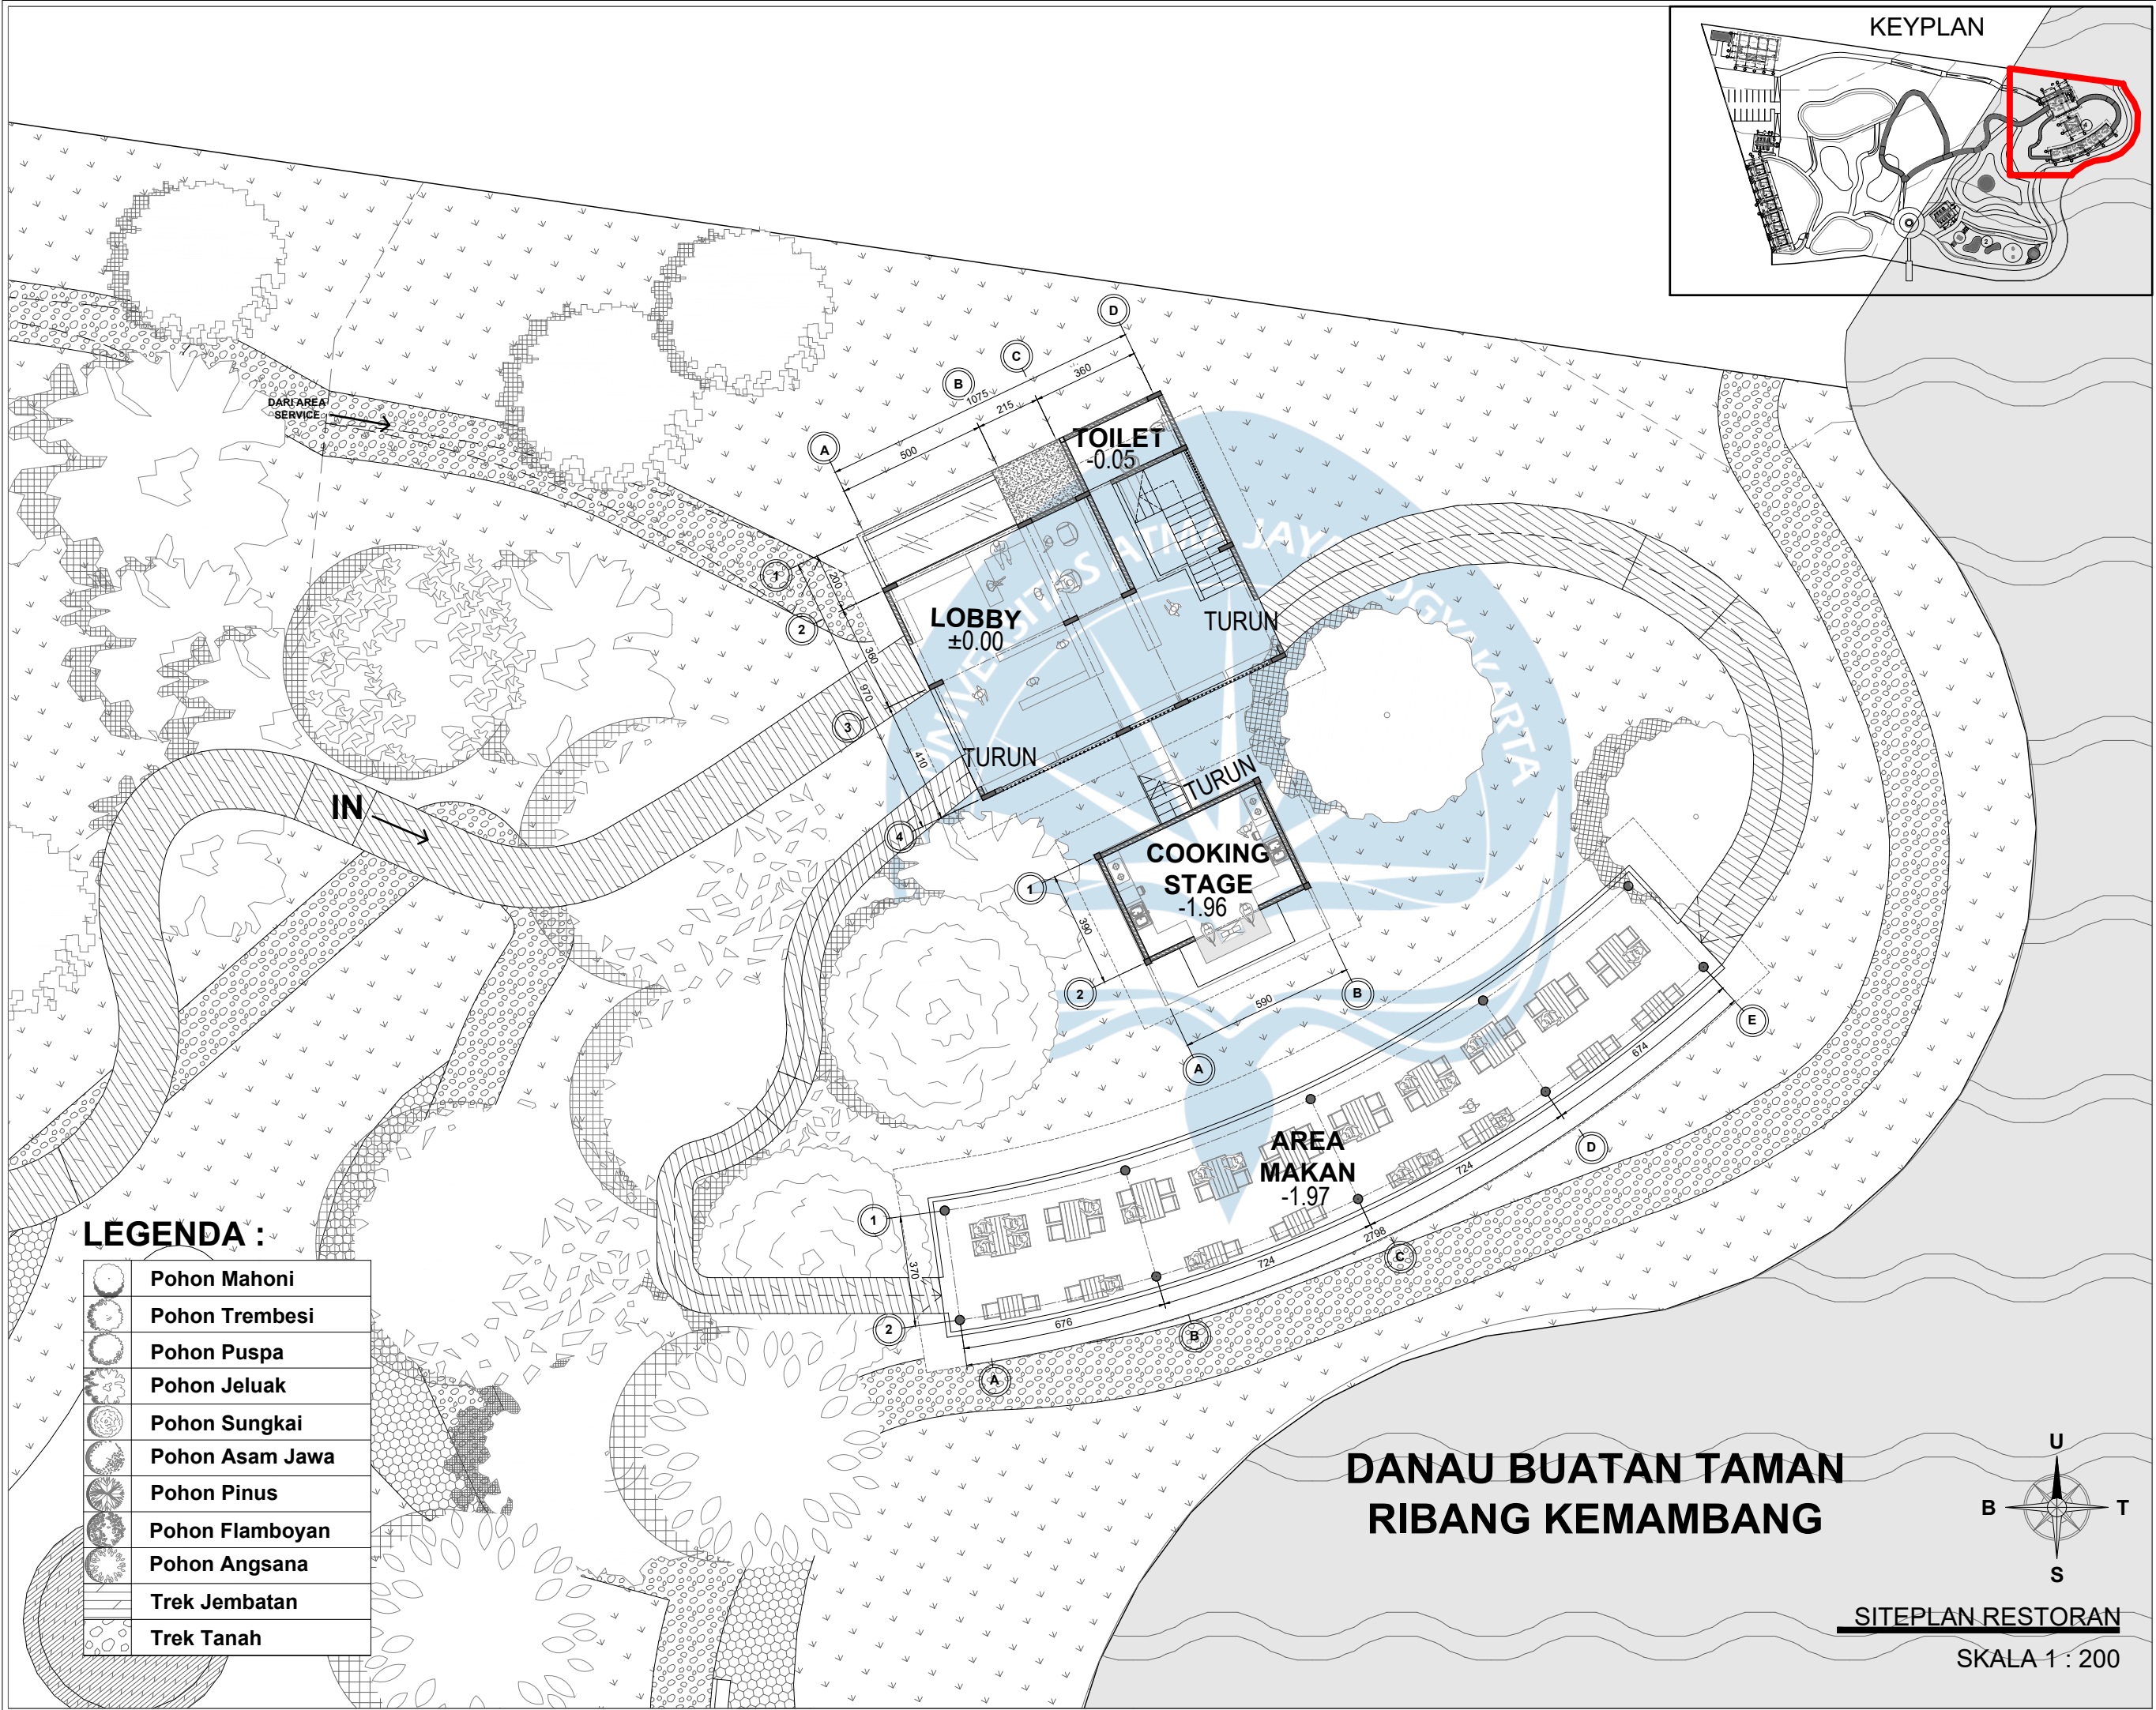

LEGENDA :

	Pohon Mahoni
	Pohon Trembesi
	Pohon Puspa
	Pohon Jeluak
	Pohon Sungkai
	Pohon Asam Jawa
	Pohon Pinus
	Pohon Flamboyan
	Pohon Angsana
	Trek Jembatan
	Trek Tanah

KEYPLAN

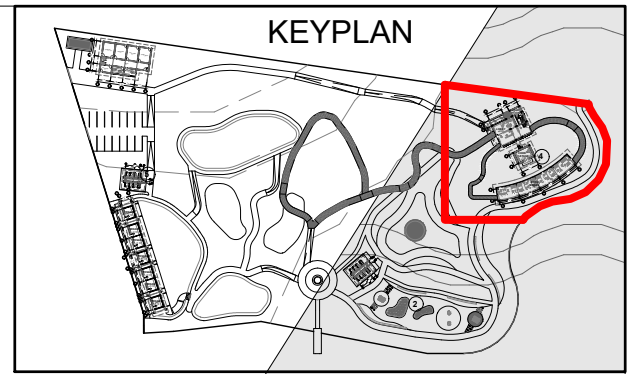

Universitas Atma Jaya Yogyakarta

Program Studi Arsitektur
Architecture Department

Fakultas Teknik
Faculty of Engineering

**Proyek Tugas Akhir
Final Project**

PERIODE : GENAP II
PERIOD : EVEN II
TAHUN AKADEMIK 2020/2021
ACADEMIC YEAR 2020/2021

**Judul Proyek
Project Title**

Perancangan Fasilitas Kuliner
di Taman Ribang Kemambang, Lahat
Sumatera Selatan dengan Pendekatan
Arsitektur Kontekstual

**Lokasi Proyek
Project Location**

Taman Ribang Kemambang,
Bandar Jaya, Kec. Lahat,
Kabupaten Lahat, Sumatera Selatan

**Identitas Mahasiswa
Student Identity**

Giovanny Clarissa Napitupulu
210118779

**Judul Gambar
Drawing Title**


Siteplan Restoran

**Skala
Scale**

1 : 200

**Keterangan
Note**

**DANAU BUATAN TAMAN
RIBANG KEMAMBANG**

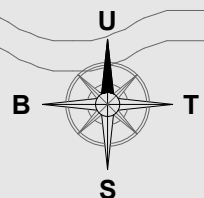

SITEPLAN RESTORAN

SKALA 1 : 200

**Tanggal gambar
Drawing date**

11 Juni 2025

Kode
Code



XX1

No. Lbr
Pg. No.


XX

Dari
Of

XX

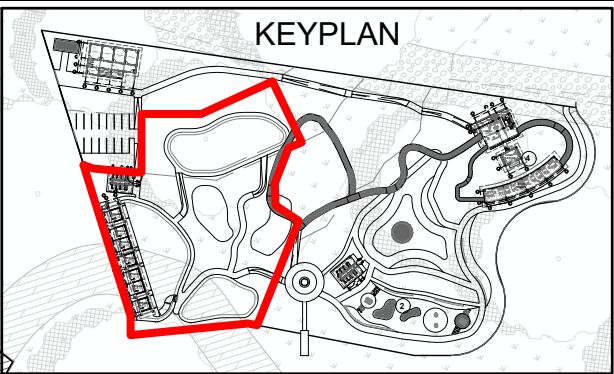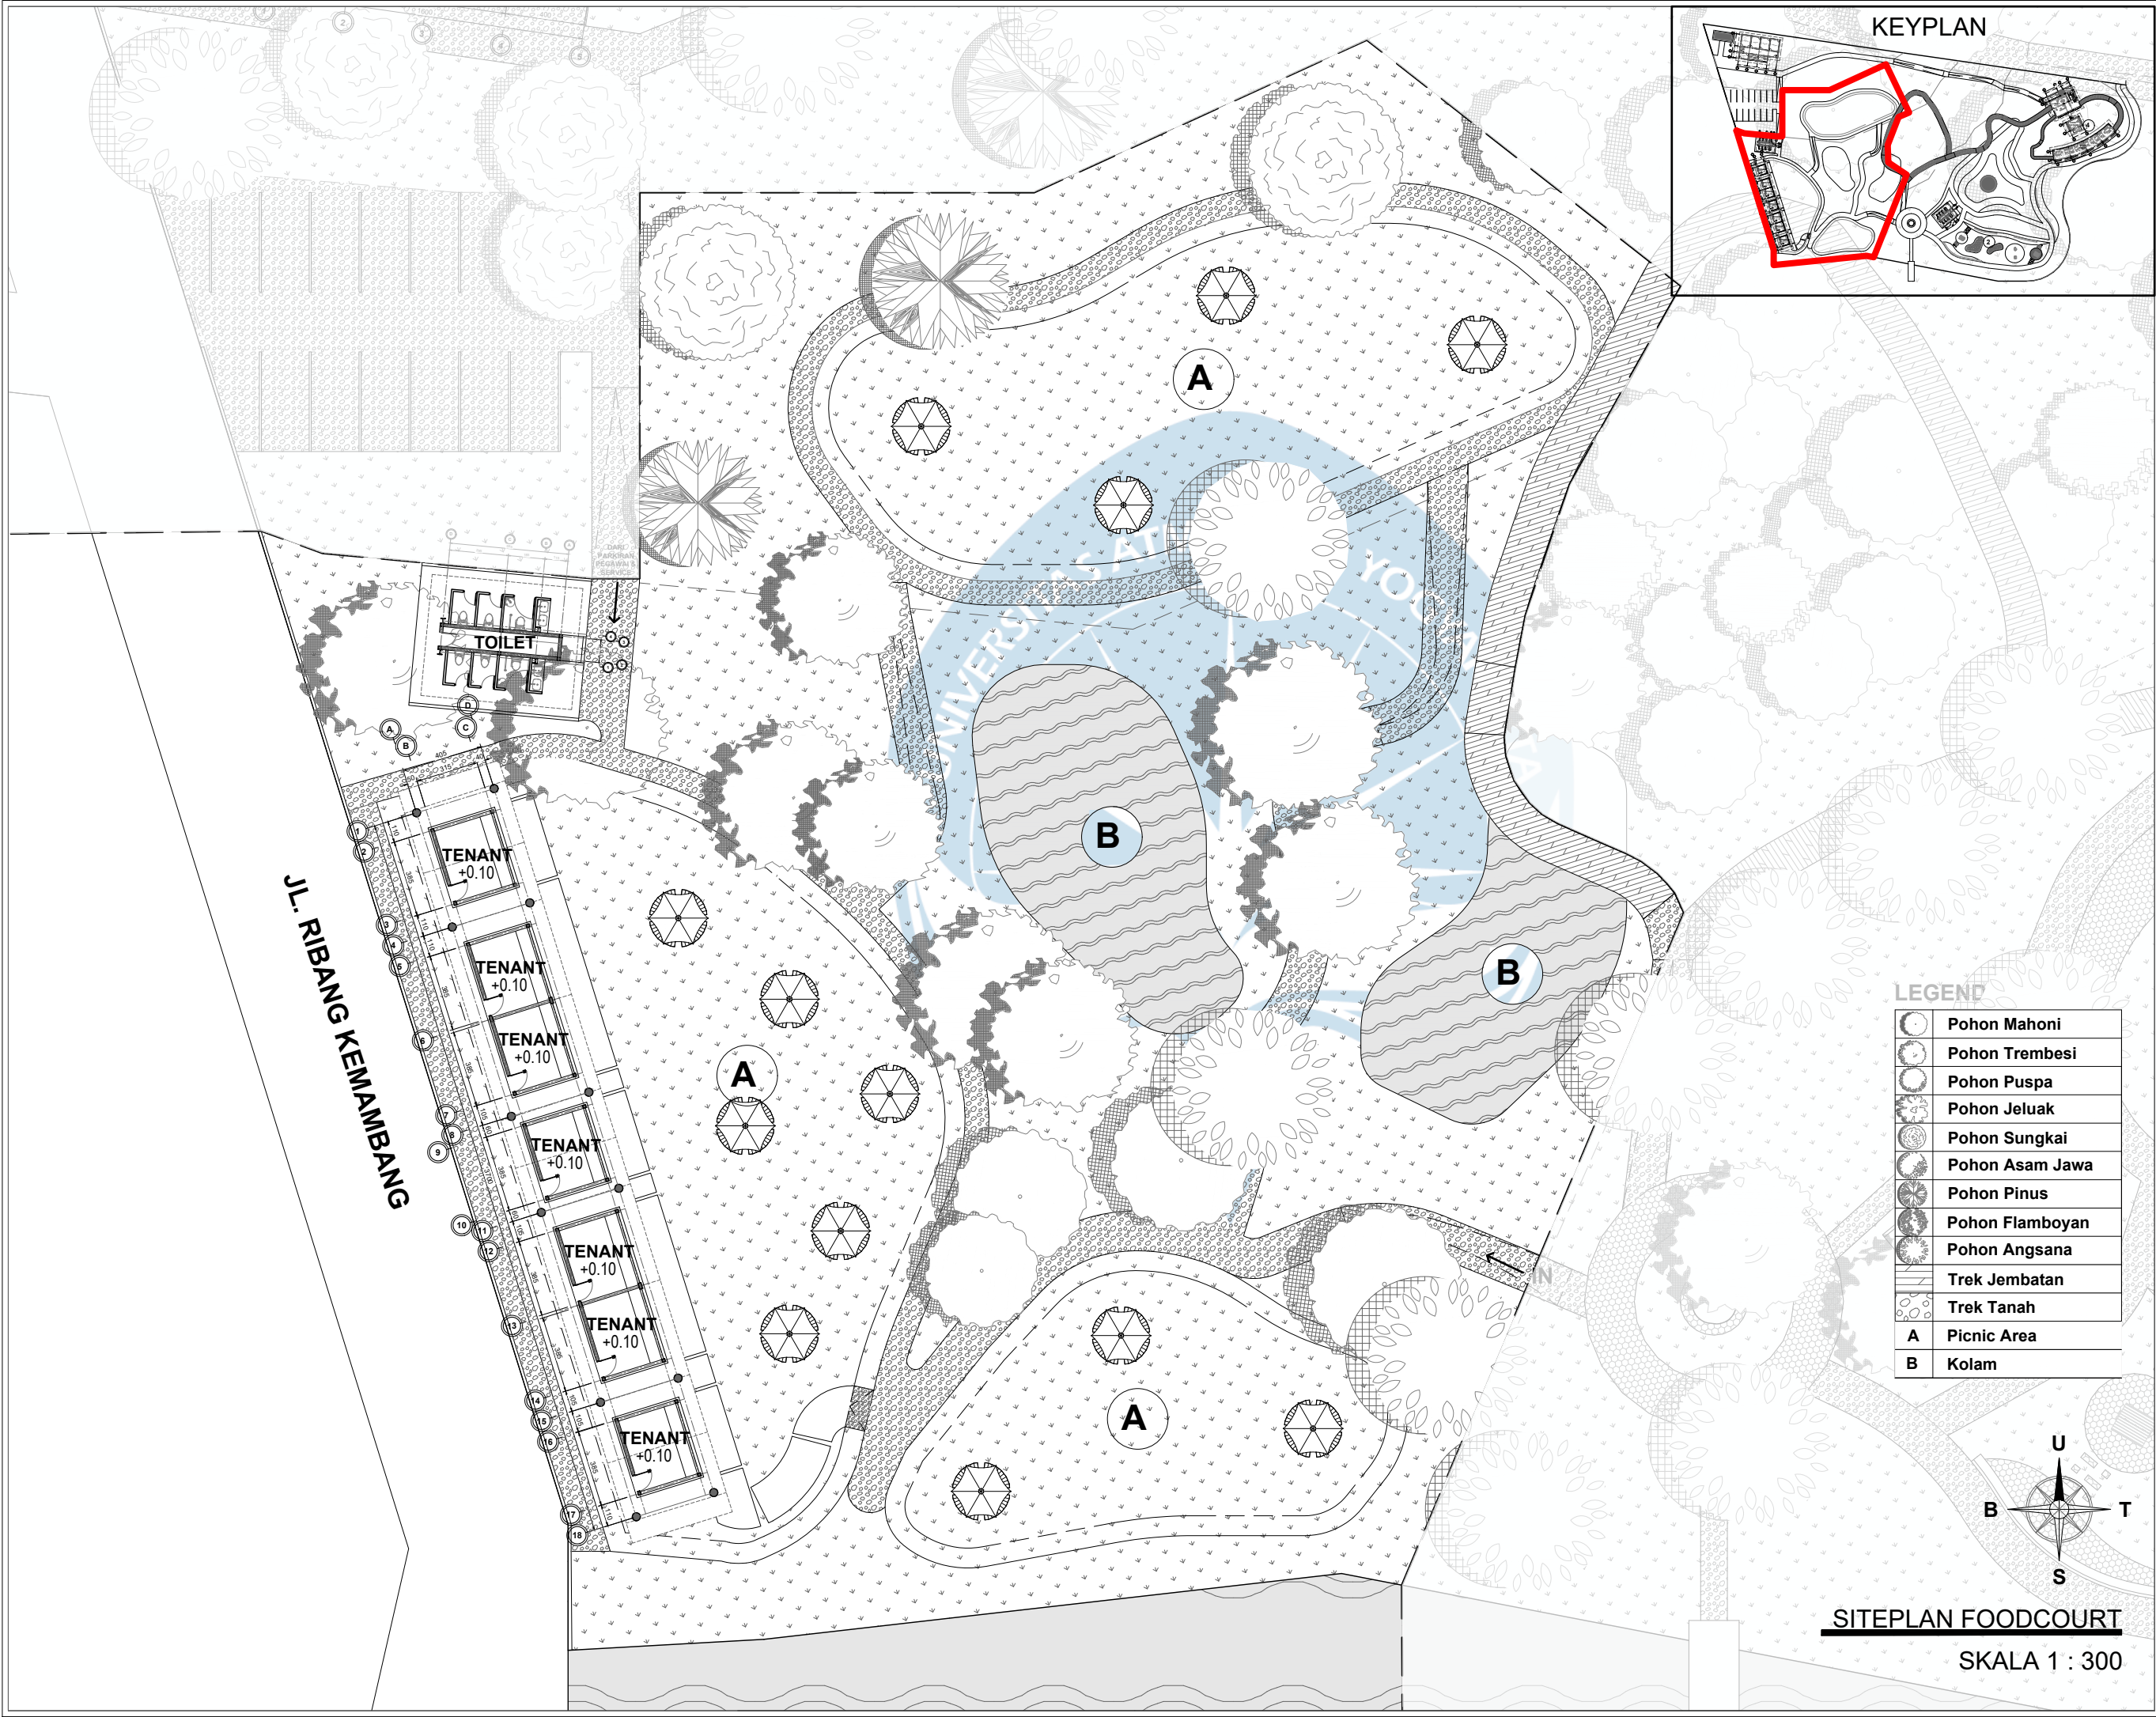

LEGEND	
	Pohon Mahoni
	Pohon Trembesi
	Pohon Puspa
	Pohon Jeluak
	Pohon Sungkai
	Pohon Asam Jawa
	Pohon Pinus
	Pohon Flamboyan
	Pohon Angsana
	Trek Jembatan
	Trek Tanah
A	Picnic Area
B	Kolam

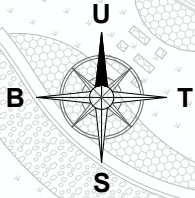


SITEPLAN FOODCOURT
SKALA 1 : 300



Universitas Atma Jaya Yogyakarta
Program Studi Arsitektur
Architecture Department
Fakultas Teknik
Faculty of Engineering

Proyek Tugas Akhir <i>Final Project</i>		
PERIODE : GENAP II PERIOD : EVEN II TAHUN AKADEMIK 2020/2021 ACADEMIC YEAR 2020/2021		
Judul Proyek <i>Project Title</i>		
Perancangan Fasilitas Kuliner di Taman Ribang Kemambang, Lahat Sumatera Selatan dengan Pendekatan Arsitektur Kontekstual		
Lokasi Proyek <i>Project Location</i>		
Taman Ribang Kemambang, Bandar Jaya, Kec. Lahat, Kabupaten Lahat, Sumatera Selatan		
Identitas Mahasiswa <i>Student Identity</i>		
Giovanny Clarissa Napitupulu 210118779		
Judul Gambar <i>Drawing Title</i>	Skala <i>Scale</i>	
Siteplan Foodcourt	1 : 300	
Keterangan <i>Note</i>		
Tanggal gambar <i>Drawing date</i>		
11 Juni 2025		
Kode <i>Code</i>	No. Lbr <i>Pg. No.</i>	Dari <i>Of</i>
XX1	XX	XX

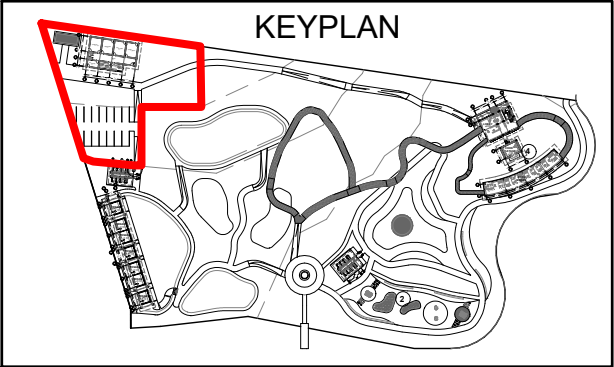

KEYPLAN



Universitas Atma Jaya Yogyakarta

Program Studi Arsitektur
Architecture Department

Fakultas Teknik
Faculty of Engineering

Proyek Tugas Akhir
Final Project

PERIODE : GENAP II
PERIOD : EVEN II
TAHUN AKADEMIK 2020/2021
ACADEMIC YEAR 2020/2021

Judul Proyek
Project Title

Perancangan Fasilitas Kuliner
di Taman Ribang Kemambang, Lahat
Sumatera Selatan dengan Pendekatan
Arsitektur Kontekstual

Lokasi Proyek
Project Location

Taman Ribang Kemambang,
Bandar Jaya, Kec. Lahat,
Kabupaten Lahat, Sumatera Selatan

Identitas Mahasiswa
Student Identity

Giovanny Clarissa Napitupulu
210118779

Judul Gambar
Drawing Title

Siteplan Service

Skala
Scale

1 : 200

Keterangan
Note

Tanggal gambar
Drawing date

11 Juni 2025

Kode
Code

XX1

No. Lbr
Pg. No.

XX

Dari
Of

XX

LEGENDA :

	Pohon Mahoni
	Pohon Trembesi
	Pohon Puspa
	Pohon Jeluak
	Pohon Sungkai
	Pohon Asam Jawa
	Pohon Pinus
	Pohon Flamboyan
	Pohon Angsana
	Trek Jembatan
	Trek Tanah
	TPS
	Parkir Karyawan


JL. RIBANG KEMAMBANG

IN

MENUJU
RESTORAN



MENUJU
FOODCOURT

DARI
PARKIRAN
PEGAWAI &
SERVICE

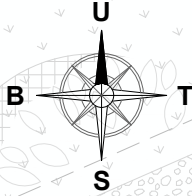

SITEPLAN SERVICE

SKALA 1 : 200

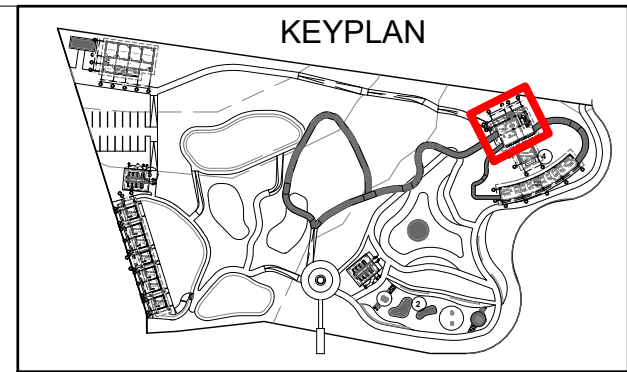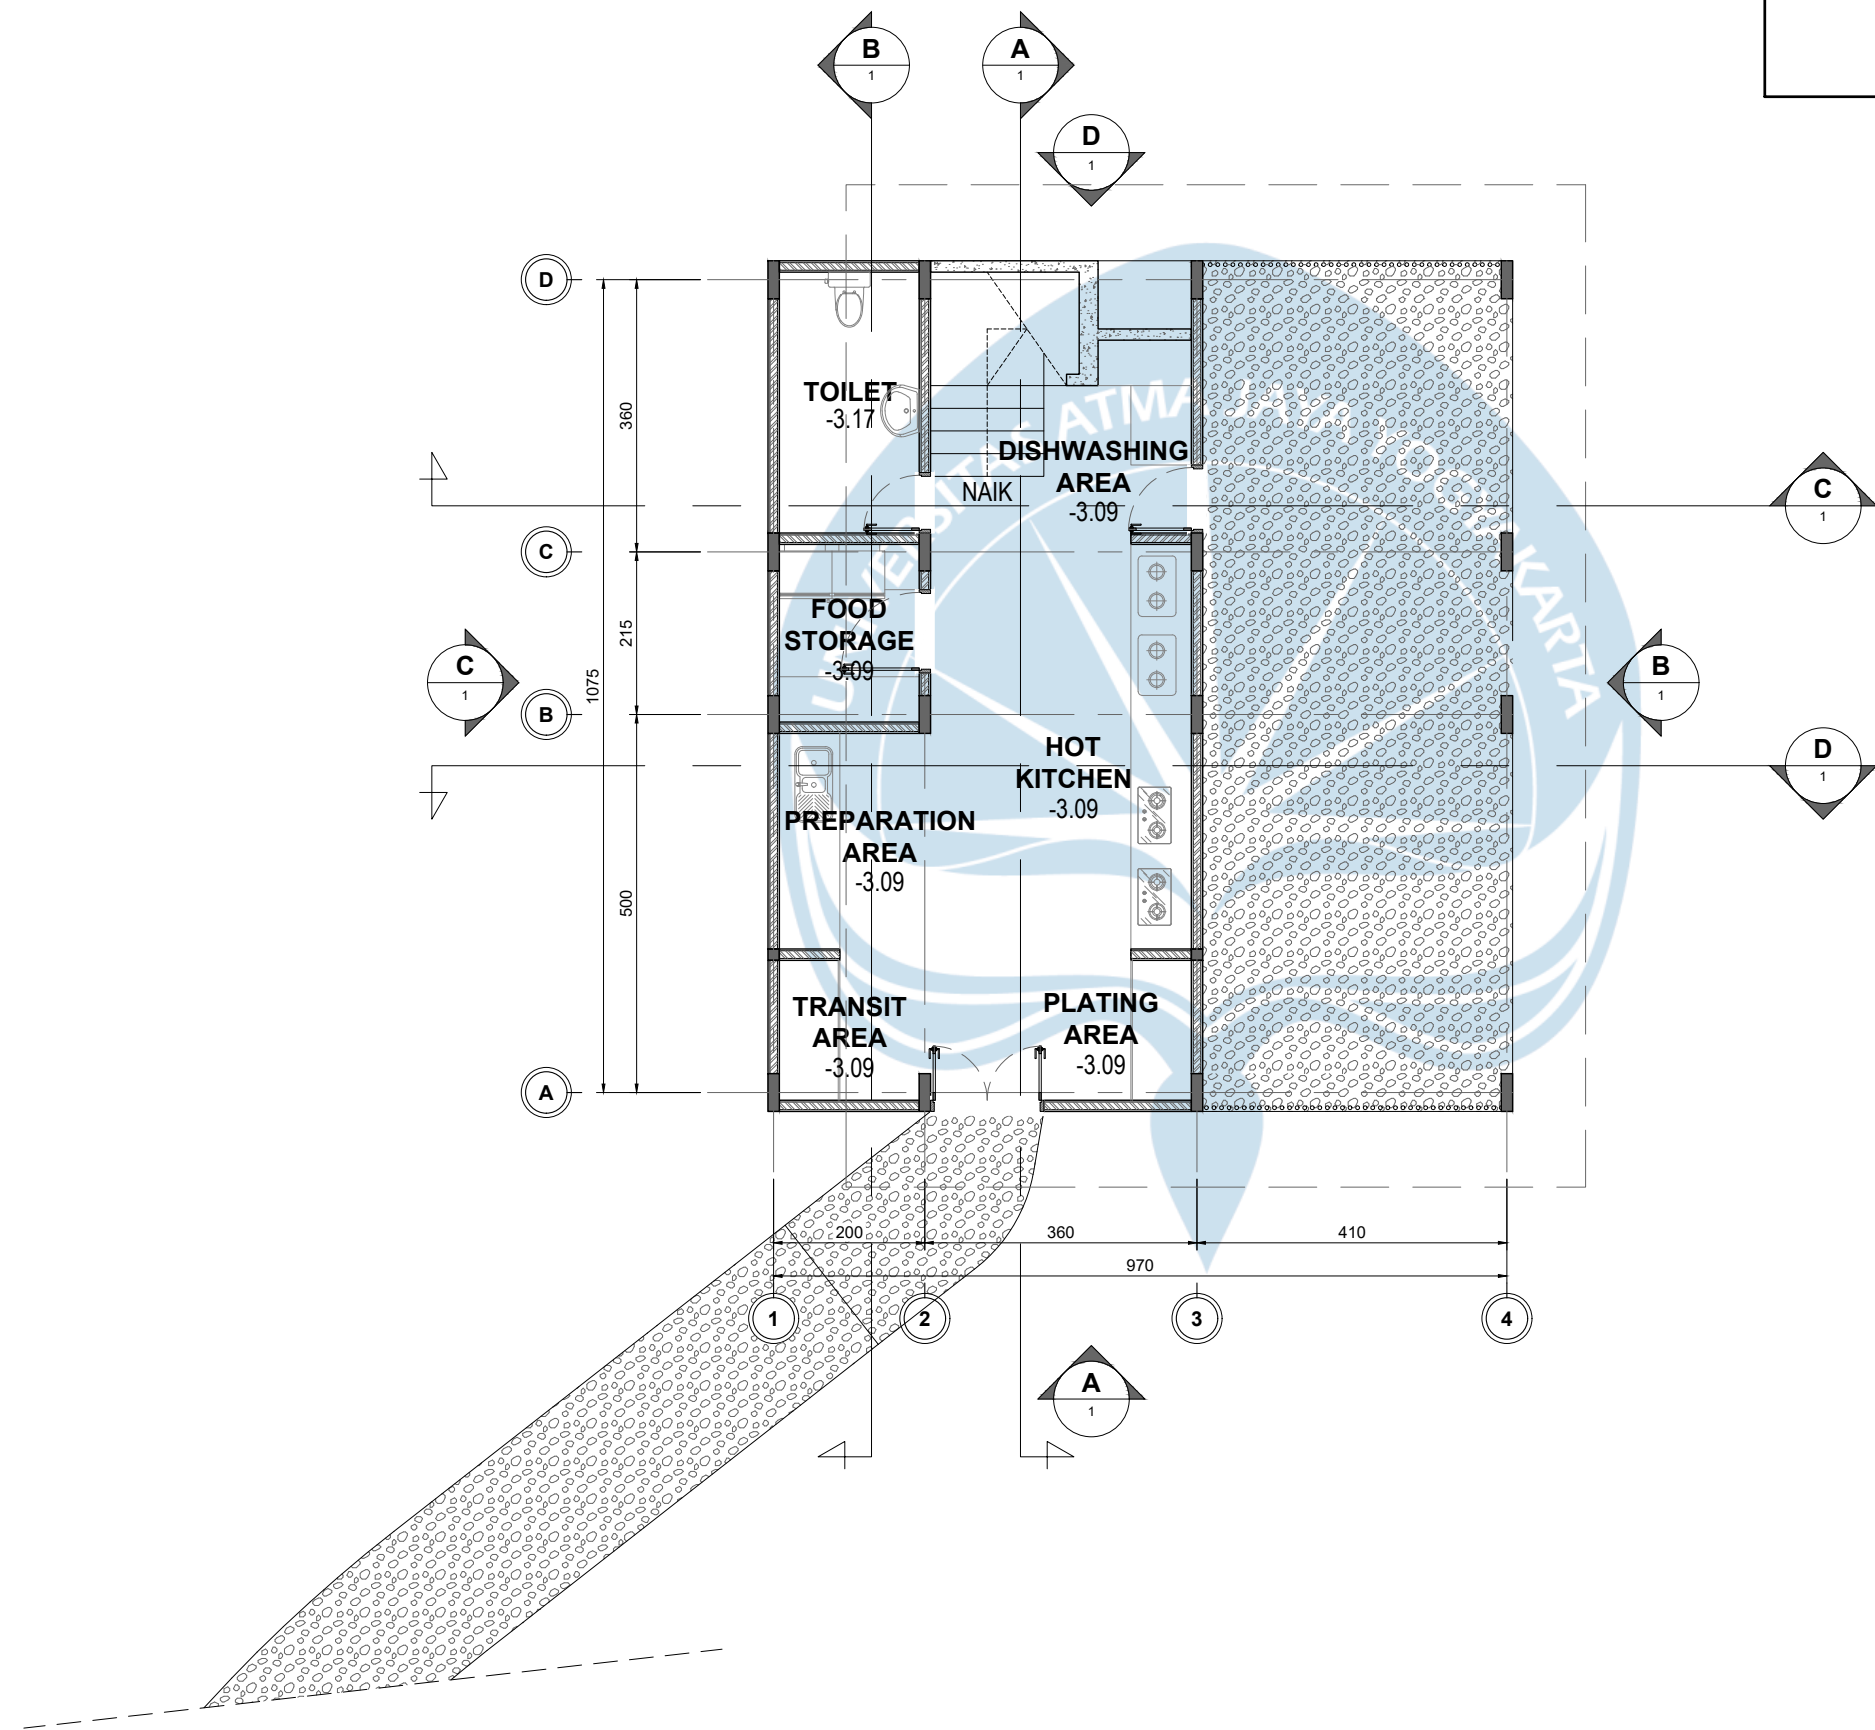

Universitas Atma Jaya Yogyakarta

Program Studi Arsitektur
Architecture Department

Fakultas Teknik
Faculty of Engineering

Proyek Tugas Akhir
Final Project

PERIODE : GENAP II
PERIOD : EVEN II
TAHUN AKADEMIK 2020/2021
ACADEMIC YEAR 2020/2021

Judul Proyek
Project Title

Perancangan Fasilitas Kuliner
di Taman Ribang Kemambang, Lahat
Sumatera Selatan dengan Pendekatan
Arsitektur Kontekstual

Lokasi Proyek
Project Location

Taman Ribang Kemambang,
Bandar Jaya, Kec. Lahat,
Kabupaten Lahat, Sumatera Selatan

Identitas Mahasiswa
Student Identity

Giovanny Clarissa Napitupulu
210118779

Judul Gambar
Drawing Title

Skala
Scale

Denah Massa 1

1 : 100

Keterangan
Note



DENAH MASSA 1 LANTAI DASAR

SKALA 1 : 100

Tanggal gambar
Drawing date

11 Juni 2025

Kode
Code



No. Lbr
Pg. No.

Dari
Of

XX1

XX

XX

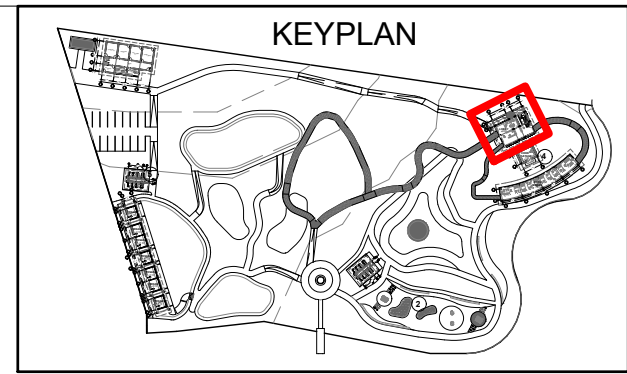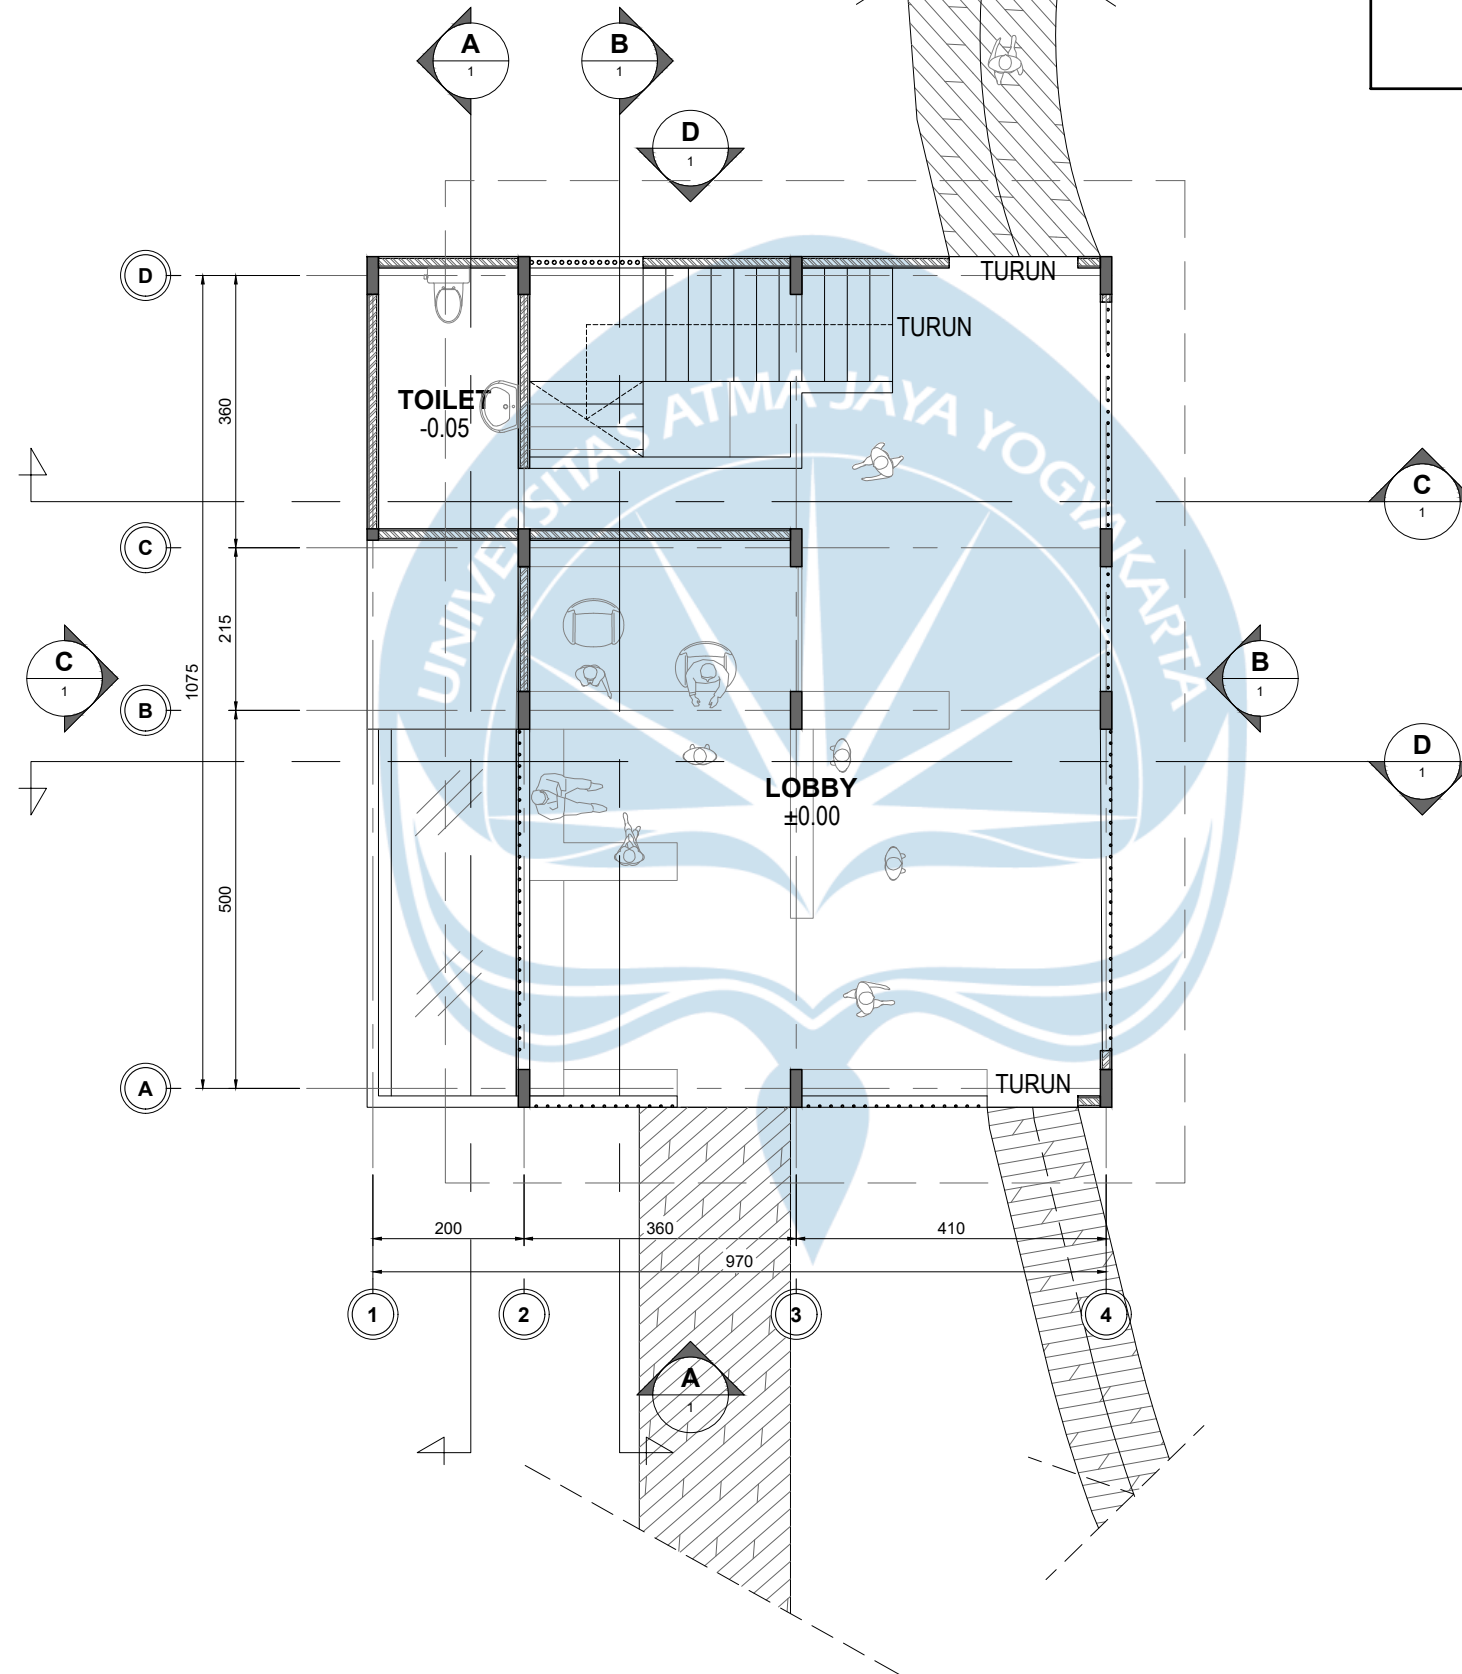

Universitas Atma Jaya Yogyakarta
Program Studi Arsitektur
Architecture Department
Fakultas Teknik
Faculty of Engineering

Proyek Tugas Akhir
Final Project

PERIODE : GENAP II
PERIOD : EVEN II
TAHUN AKADEMIK 2020/2021
ACADEMIC YEAR 2020/2021

Judul Proyek
Project Title

Perancangan Fasilitas Kuliner
di Taman Ribang Kemambang, Lahat
Sumatera Selatan dengan Pendekatan
Arsitektur Kontekstual

Lokasi Proyek
Project Location

Taman Ribang Kemambang,
Bandar Jaya, Kec. Lahat,
Kabupaten Lahat, Sumatera Selatan

Identitas Mahasiswa
Student Identity

Giovanny Clarissa Napitupulu
210118779

Judul Gambar
Drawing Title

Denah Massa 1

Skala
Scale

1 : 100

Keterangan
Note

Tanggal gambar
Drawing date

11 Juni 2025

Kode
Code

XX1

No. Lbr
Pg. No.


XX


Dari
Of

XX

DENAH MASSA 1 LANTAI 1

SKALA 1 : 100

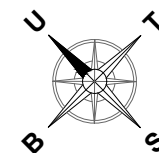

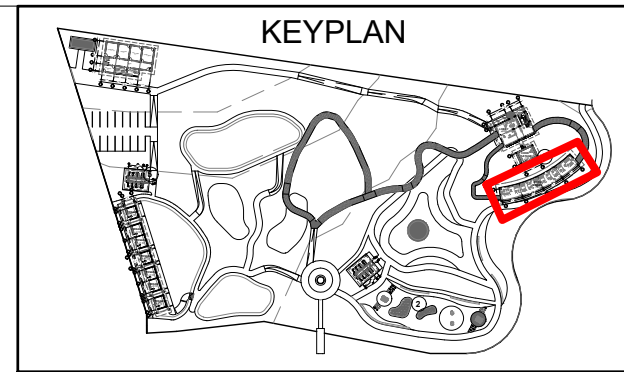

Universitas Atma Jaya Yogyakarta

Program Studi Arsitektur
Architecture Department

Fakultas Teknik
Faculty of Engineering

Proyek Tugas Akhir
Final Project

PERIODE : GENAP II
PERIOD : EVEN II
TAHUN AKADEMIK 2020/2021
ACADEMIC YEAR 2020/2021

Judul Proyek
Project Title

Perancangan Fasilitas Kuliner
di Taman Ribang Kemambang, Lahat
Sumatera Selatan dengan Pendekatan
Arsitektur Kontekstual

Lokasi Proyek
Project Location

Taman Ribang Kemambang,
Bandar Jaya, Kec. Lahat,
Kabupaten Lahat, Sumatera Selatan

Identitas Mahasiswa
Student Identity

Giovanny Clarissa Napitupulu
210118779

Judul Gambar
Drawing Title

Denah Massa 2

Skala
Scale

1 : 100

Keterangan
Note

Tanggal gambar
Drawing date

11 Juni 2025

Kode
Code


XX1

No. Lbr
Pg. No.

XX


Dari
Of

XX

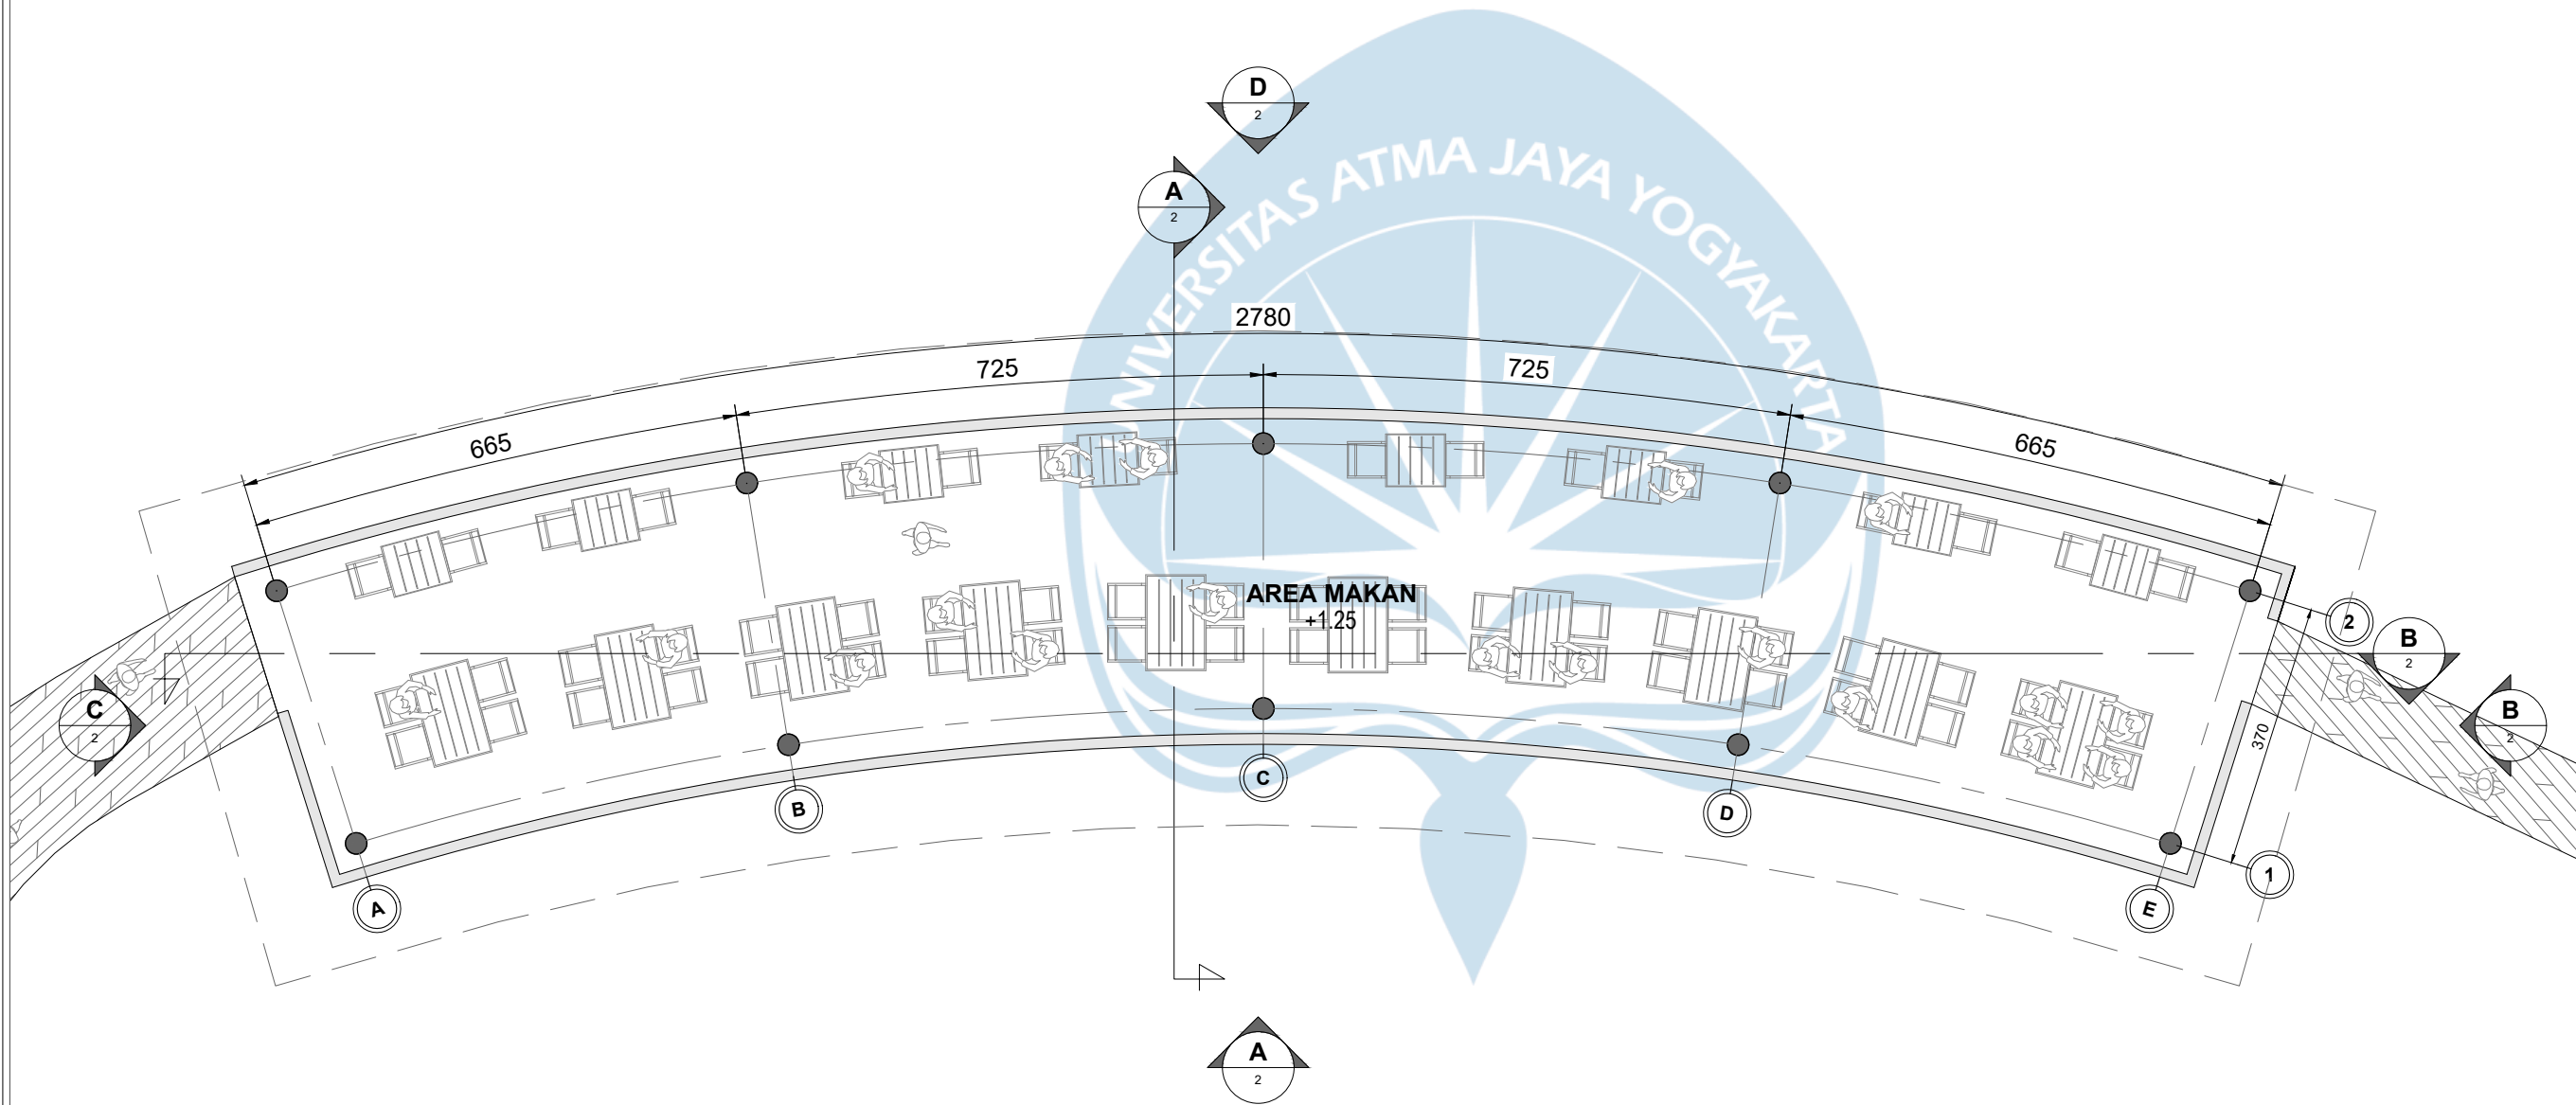

DENAH MASSA 2

SKALA 1 : 100

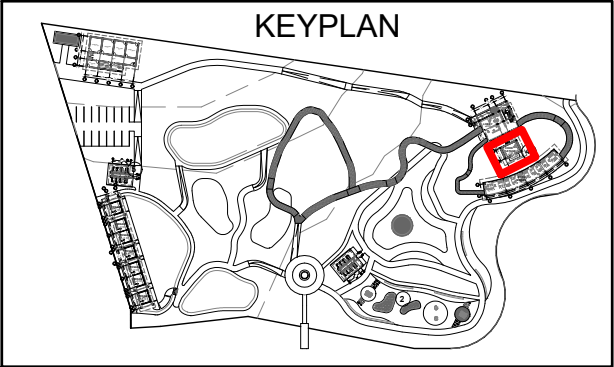

Universitas Atma Jaya Yogyakarta
Program Studi Arsitektur
Architecture Department
Fakultas Teknik
Faculty of Engineering

Proyek Tugas Akhir
Final Project

PERIODE : GENAP II
PERIOD : EVEN II
TAHUN AKADEMIK 2020/2021
ACADEMIC YEAR 2020/2021

Judul Proyek
Project Title

Perancangan Fasilitas Kuliner
di Taman Ribang Kemambang, Lahat
Sumatera Selatan dengan Pendekatan
Arsitektur Kontekstual

Lokasi Proyek
Project Location

Taman Ribang Kemambang,
Bandar Jaya, Kec. Lahat,
Kabupaten Lahat, Sumatera Selatan

Identitas Mahasiswa
Student Identity

Giovanny Clarissa Napitupulu
210118779


Judul Gambar Drawing Title	Skala Scale
Denah Massa 3	1 : 50

Keterangan
Note


Tanggal gambar
Drawing date

11 Juni 2025

Kode Code	No. Lbr Pg. No.	Dari Of
XX1	XX	XX

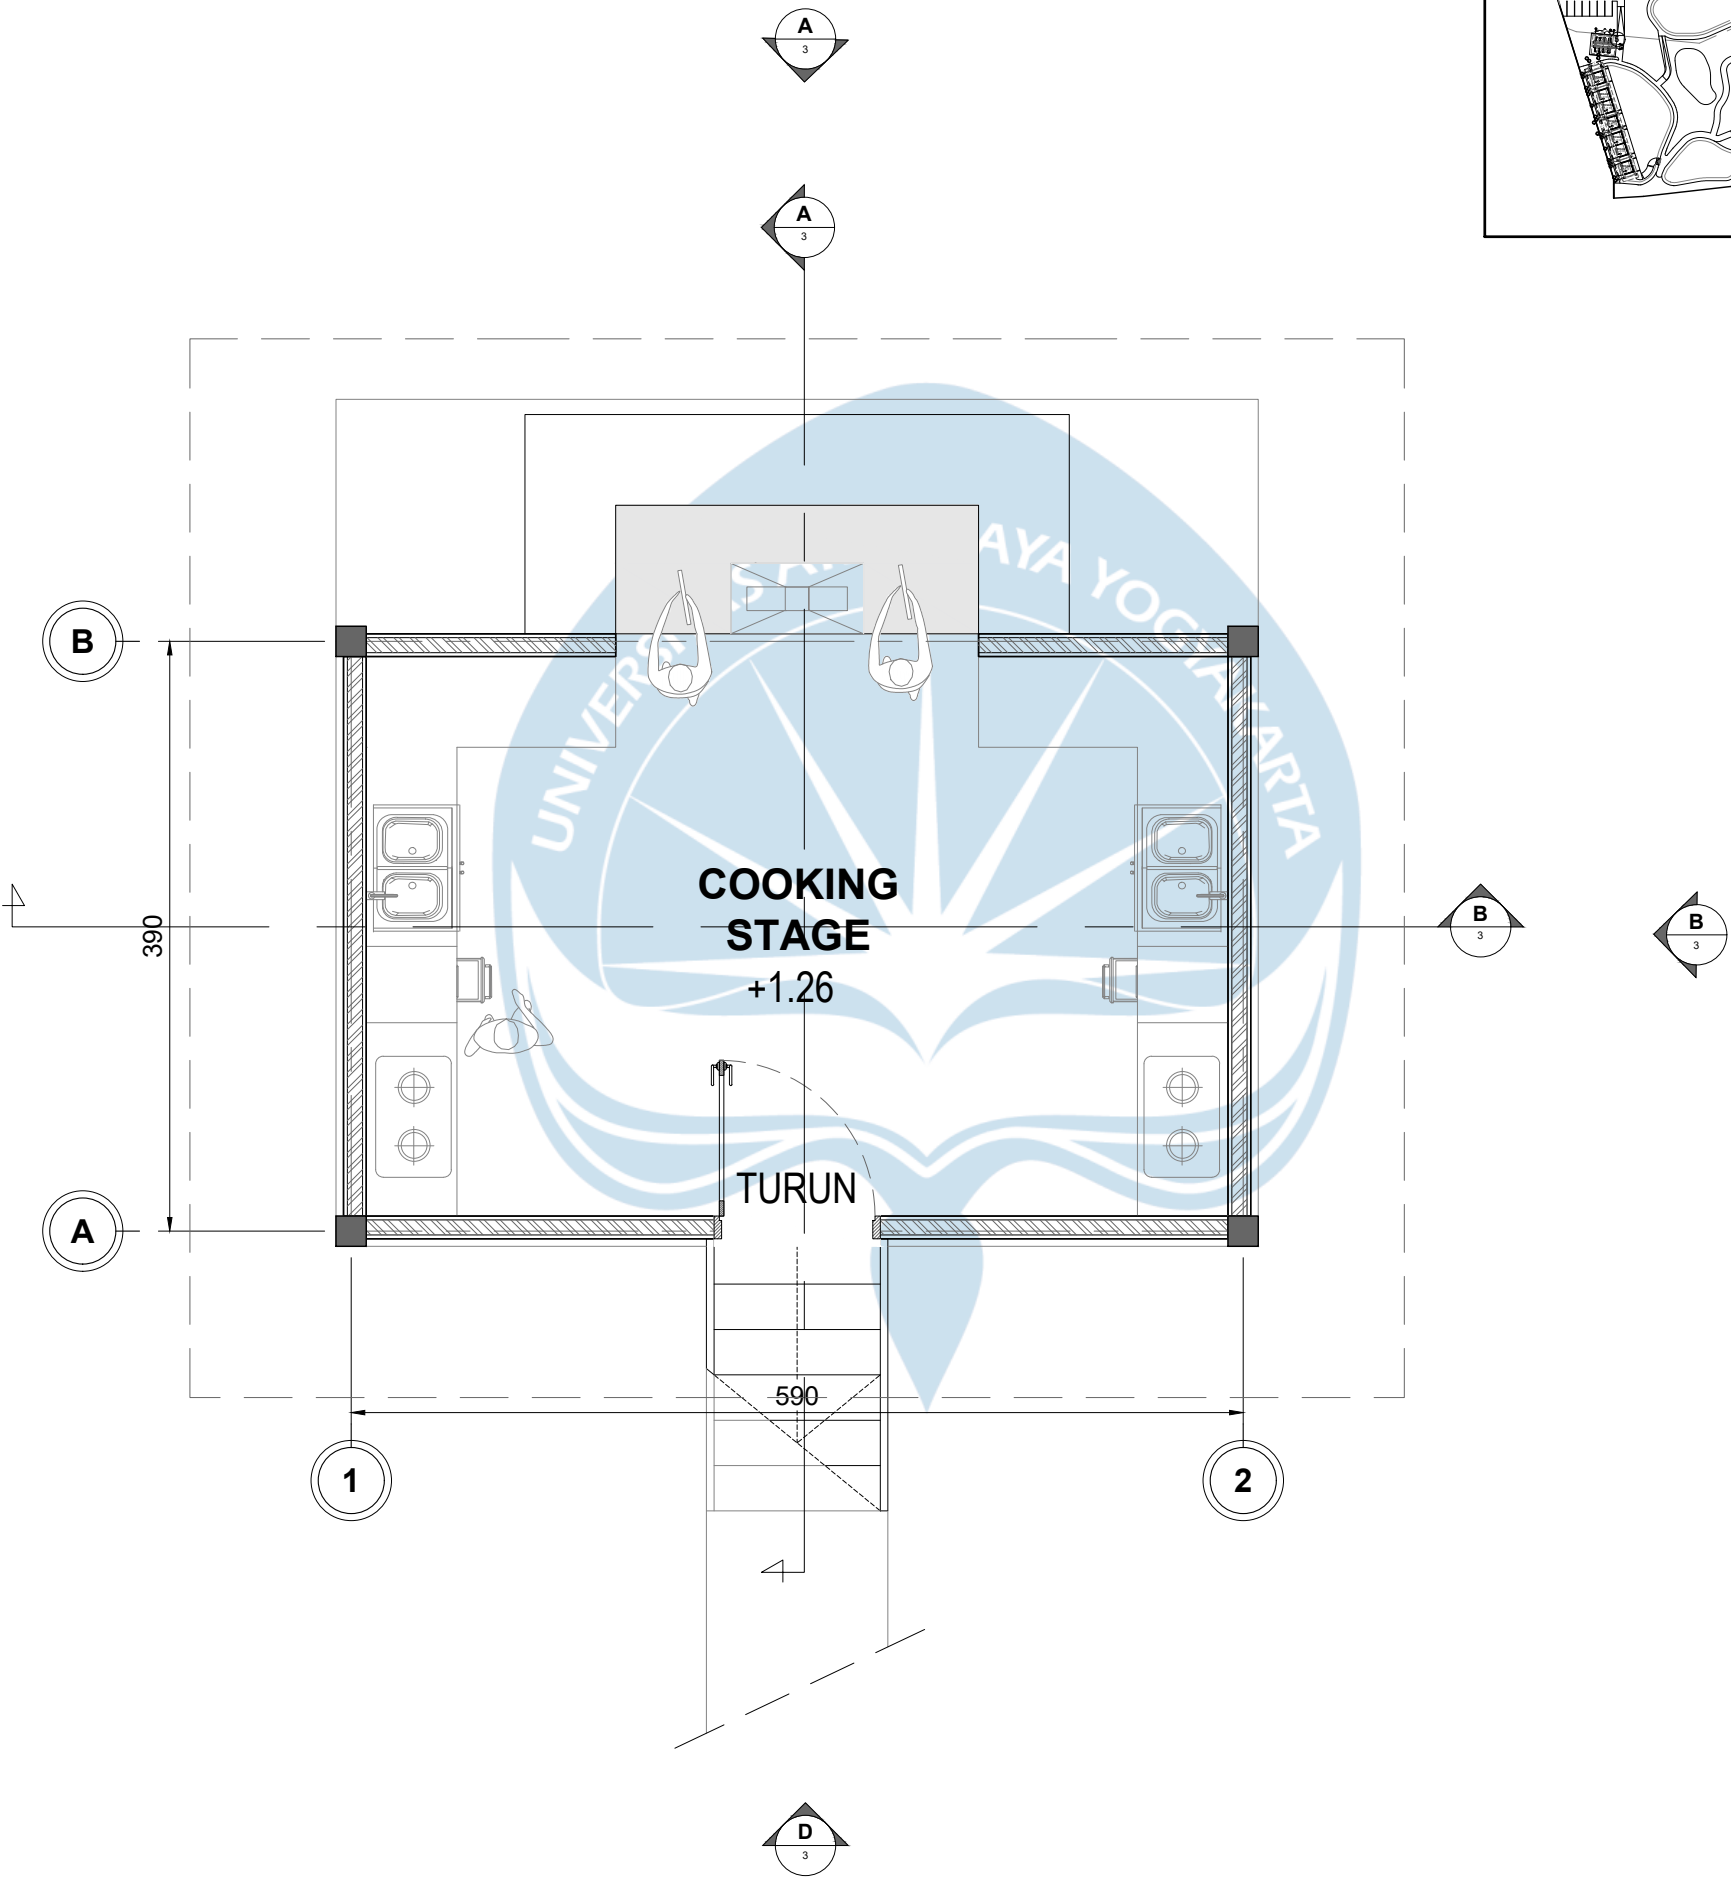

DENAH MASSA 3
SKALA 1 : 50

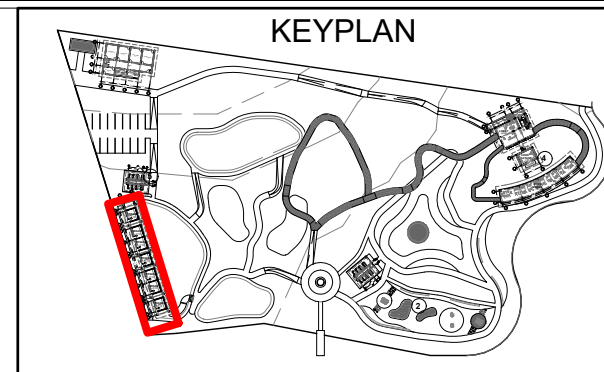

Universitas Atma Jaya Yogyakarta
Program Studi Arsitektur
Architecture Department
Fakultas Teknik
Faculty of Engineering

Proyek Tugas Akhir
Final Project

PERIODE : GENAP II
PERIOD : EVEN II
TAHUN AKADEMIK 2020/2021
ACADEMIC YEAR 2020/2021

Judul Proyek
Project Title

Perancangan Fasilitas Kuliner
di Taman Ribang Kemambang, Lahat
Sumatera Selatan dengan Pendekatan
Arsitektur Kontekstual

Lokasi Proyek
Project Location

Taman Ribang Kemambang,
Bandar Jaya, Kec. Lahat,
Kabupaten Lahat, Sumatera Selatan

Identitas Mahasiswa
Student Identity

Giovanny Clarissa Napitupulu
210118779

Judul Gambar
Drawing Title

Skala
Scale

Denah Massa 4

1 : 125

Keterangan
Note

Tanggal gambar
Drawing date

11 Juni 2025

Kode
Code



No. Lbr
Pg. No.

Dari
Of

XX1


XX



XX

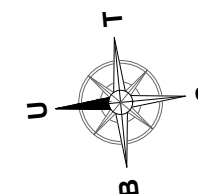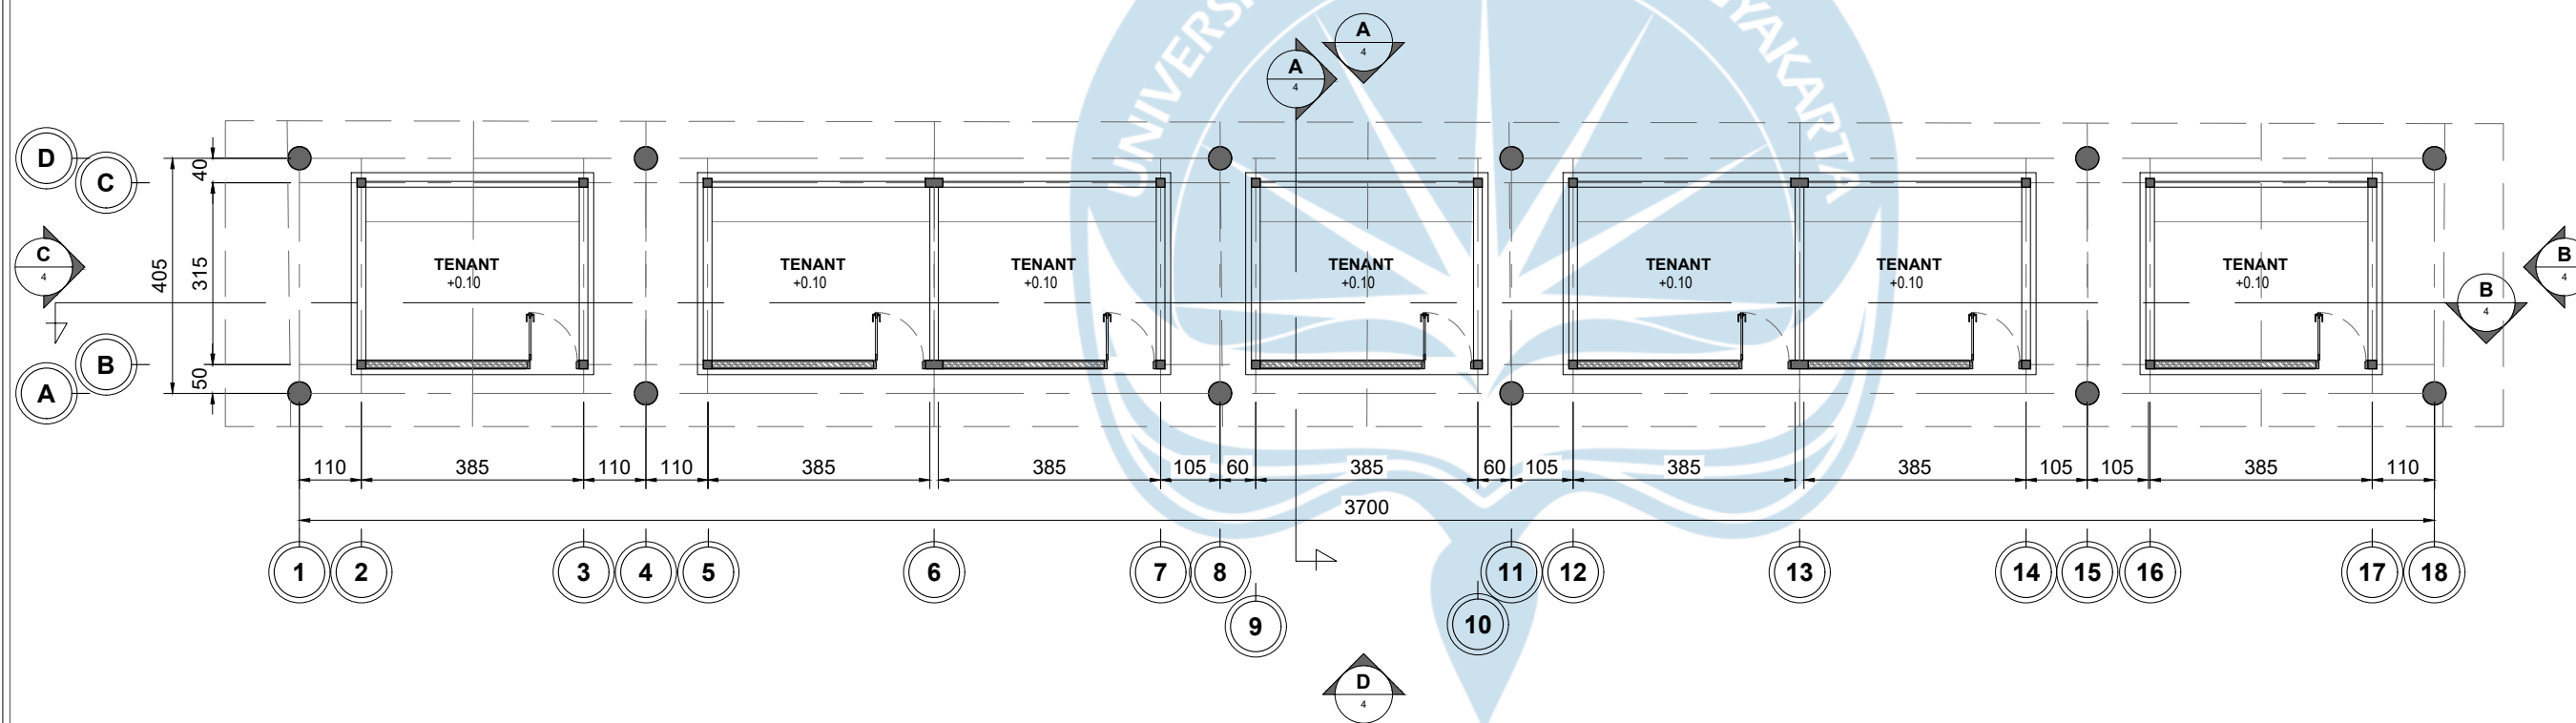

DENAH MASSA 4

SKALA 1 : 125

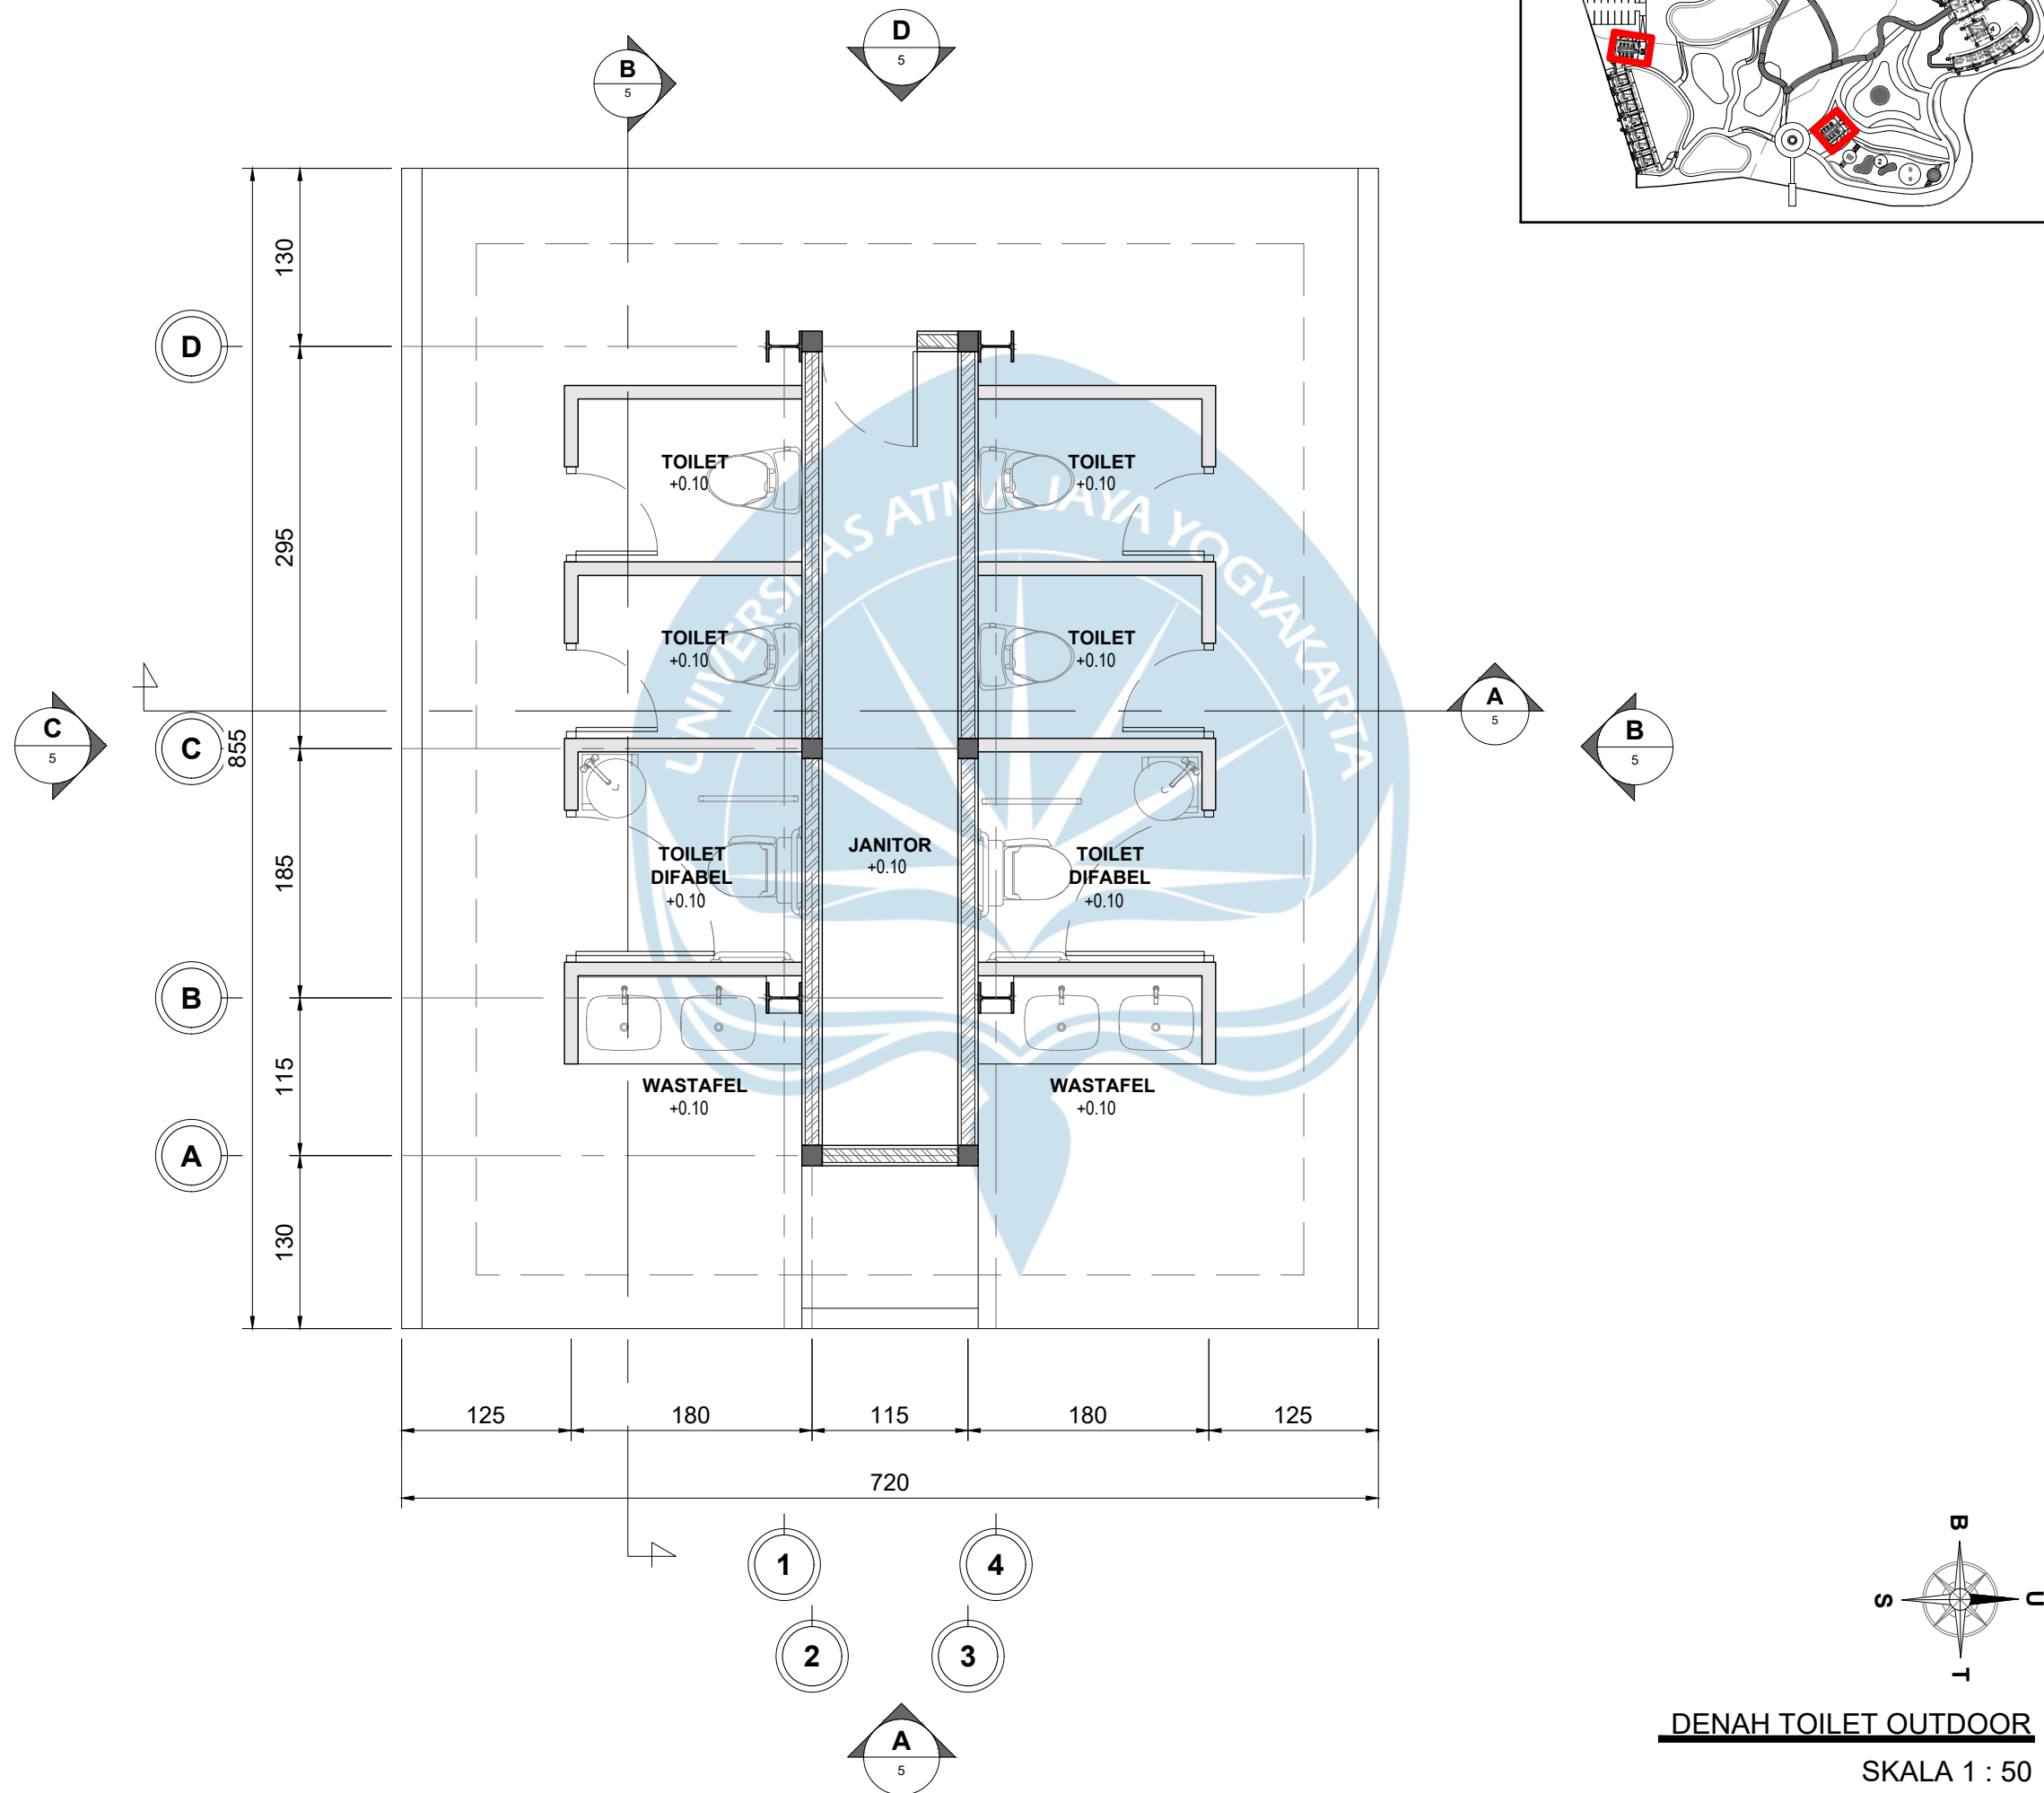

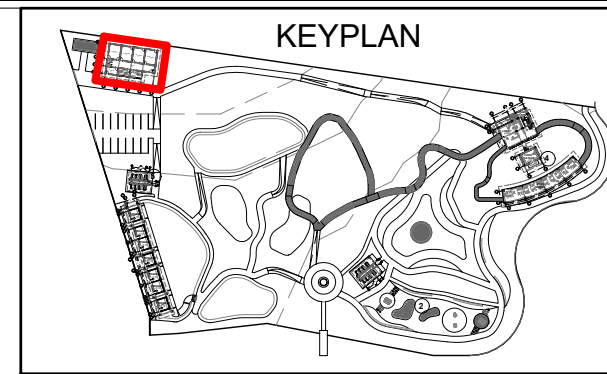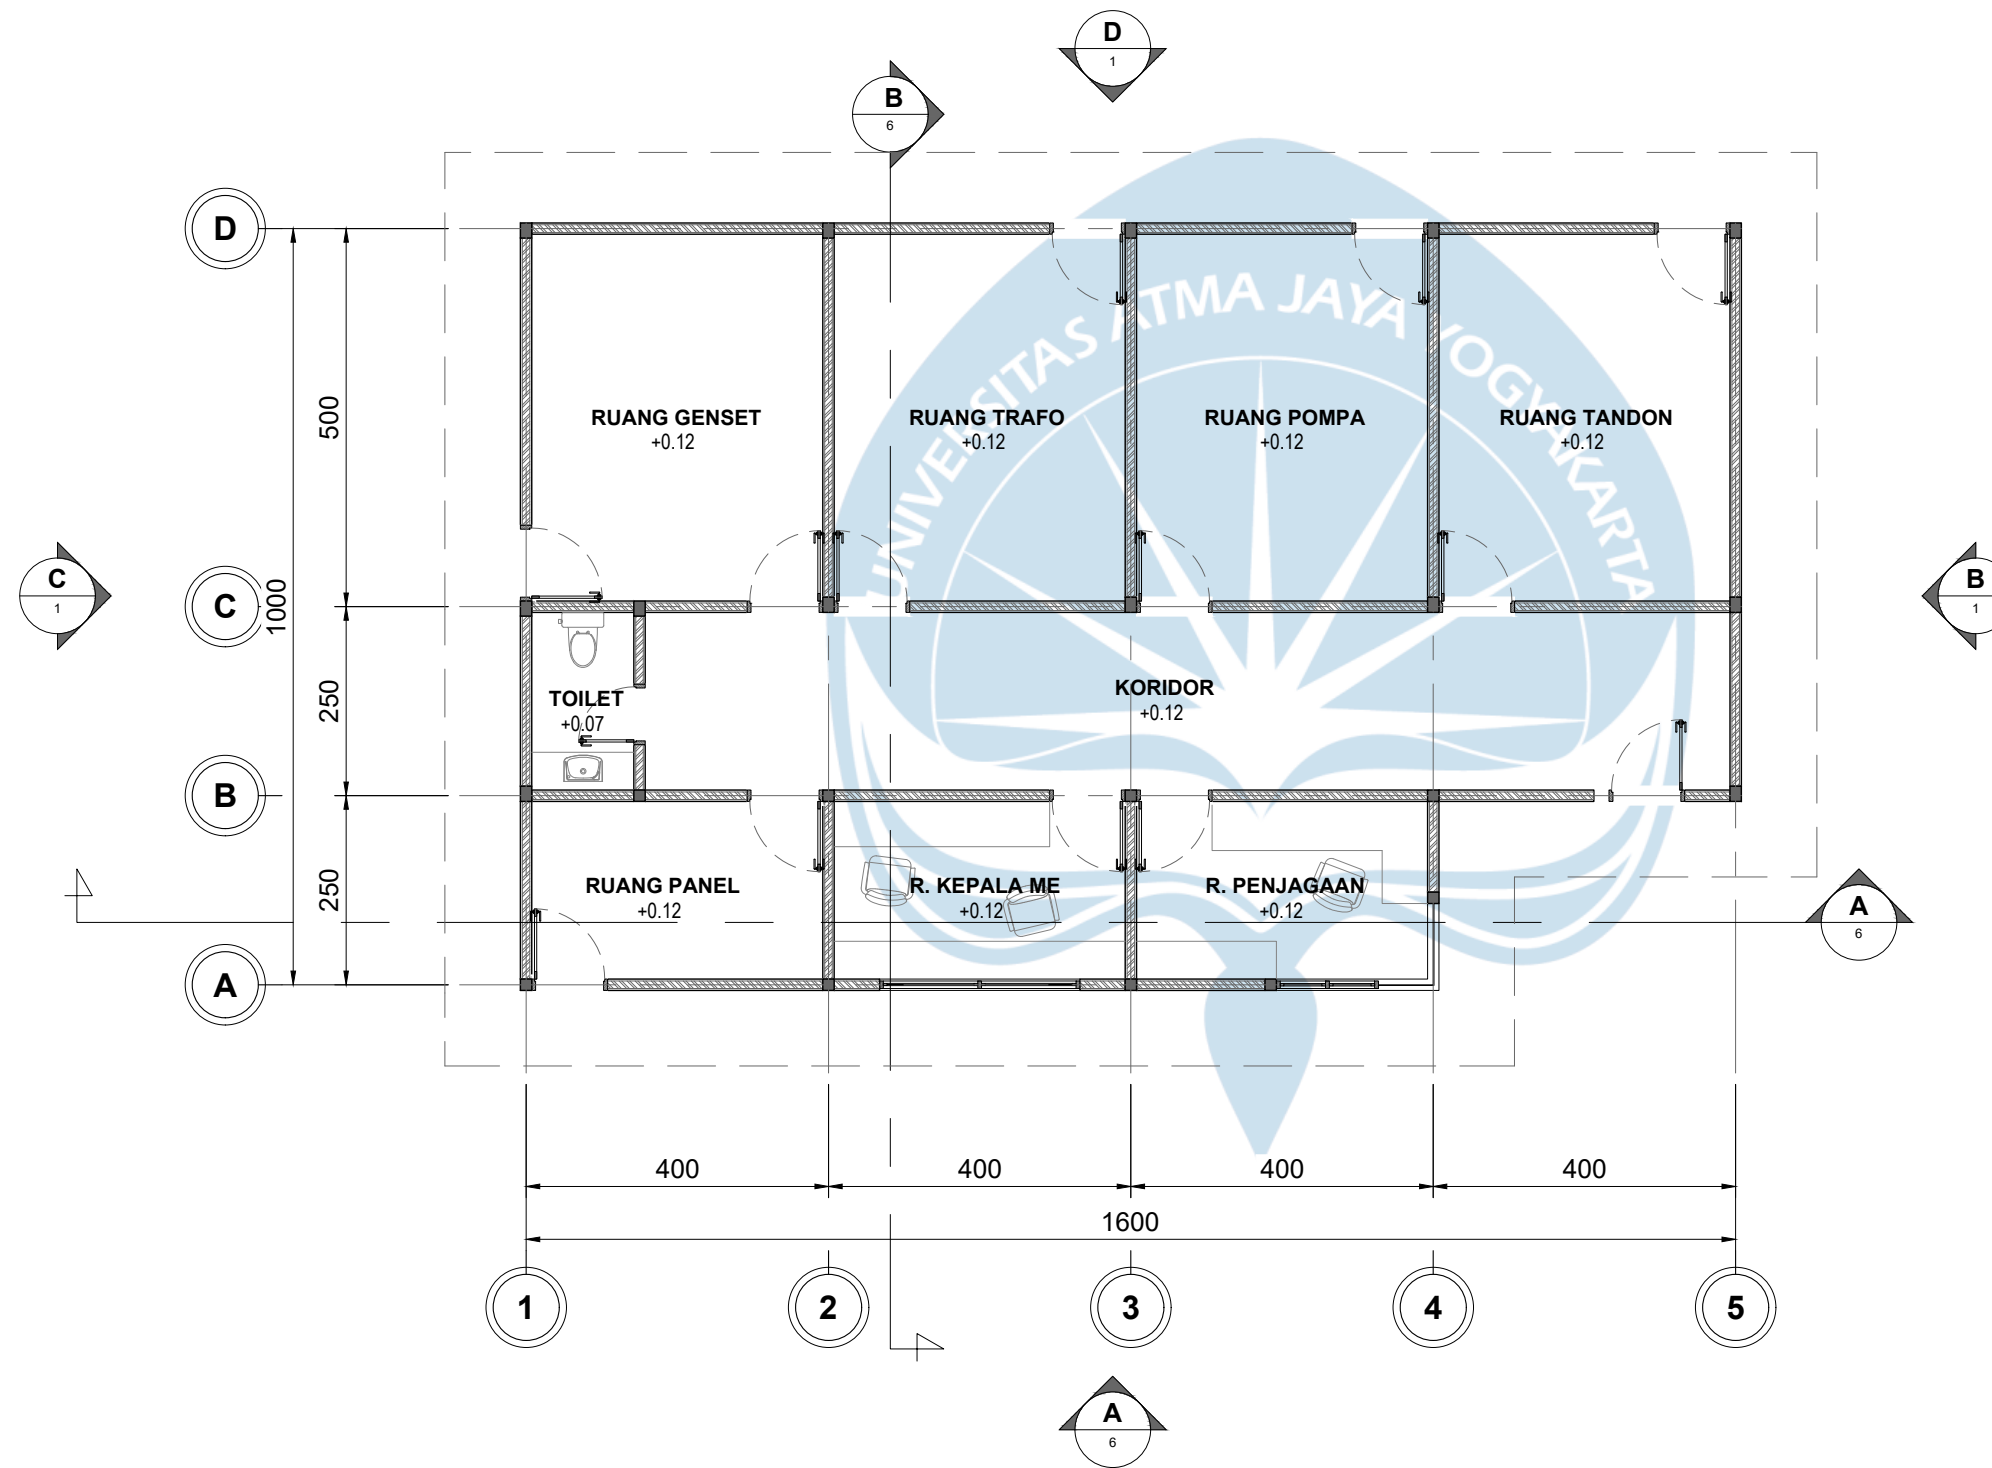

Universitas Atma Jaya Yogyakarta

Program Studi Arsitektur
Architecture Department

Fakultas Teknik
Faculty of Engineering

Proyek Tugas Akhir
Final Project

PERIODE : GENAP II
PERIOD : EVEN II

TAHUN AKADEMIK 2020/2021
ACADEMIC YEAR 2020/2021

Judul Proyek
Project Title

Perancangan Fasilitas Kuliner
di Taman Ribang Kemambang, Lahat
Sumatera Selatan dengan Pendekatan
Arsitektur Kontekstual

Lokasi Proyek
Project Location

Taman Ribang Kemambang,
Bandar Jaya, Kec. Lahat,
Kabupaten Lahat, Sumatera Selatan

Identitas Mahasiswa
Student Identity

Giovanny Clarissa Napitupulu
210118779

Judul Gambar
Drawing Title

Denah Service

Skala
Scale

1 : 100

Keterangan
Note

Tanggal gambar
Drawing date

11 Juni 2025

Kode
Code


XX1

No. Lbr
Pg. No.

XX

Dari
Of

XX

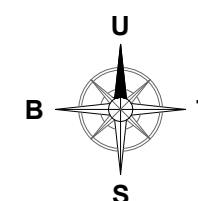

DENAH SERVICE

SKALA 1 : 100



Universitas Atma Jaya Yogyakarta

Program Studi Arsitektur
Architecture Department

Fakultas Teknik
Faculty of Engineering

Proyek Tugas Akhir
Final Project

PERIODE : GENAP II
PERIOD : EVEN II
TAHUN AKADEMIK 2020/2021
ACADEMIC YEAR 2020/2021

Judul Proyek
Project Title

Perancangan Fasilitas Kuliner
di Taman Ribang Kemambang, Lahat
Sumatera Selatan dengan Pendekatan
Arsitektur Kontekstual

Lokasi Proyek
Project Location

Taman Ribang Kemambang,
Bandar Jaya, Kec. Lahat,
Kabupaten Lahat, Sumatera Selatan

Identitas Mahasiswa
Student Identity

Giovanny Clarissa Napitupulu
210118779

Judul Gambar
Drawing Title

Skala
Scale

Potongan Keseluruhan

1 : 500

Keterangan
Note

Tanggal gambar
Drawing date

11 Juni 2025

Kode
Code


No. Lbr
Pg. No.

Dari
Of

XX1


XX

XX

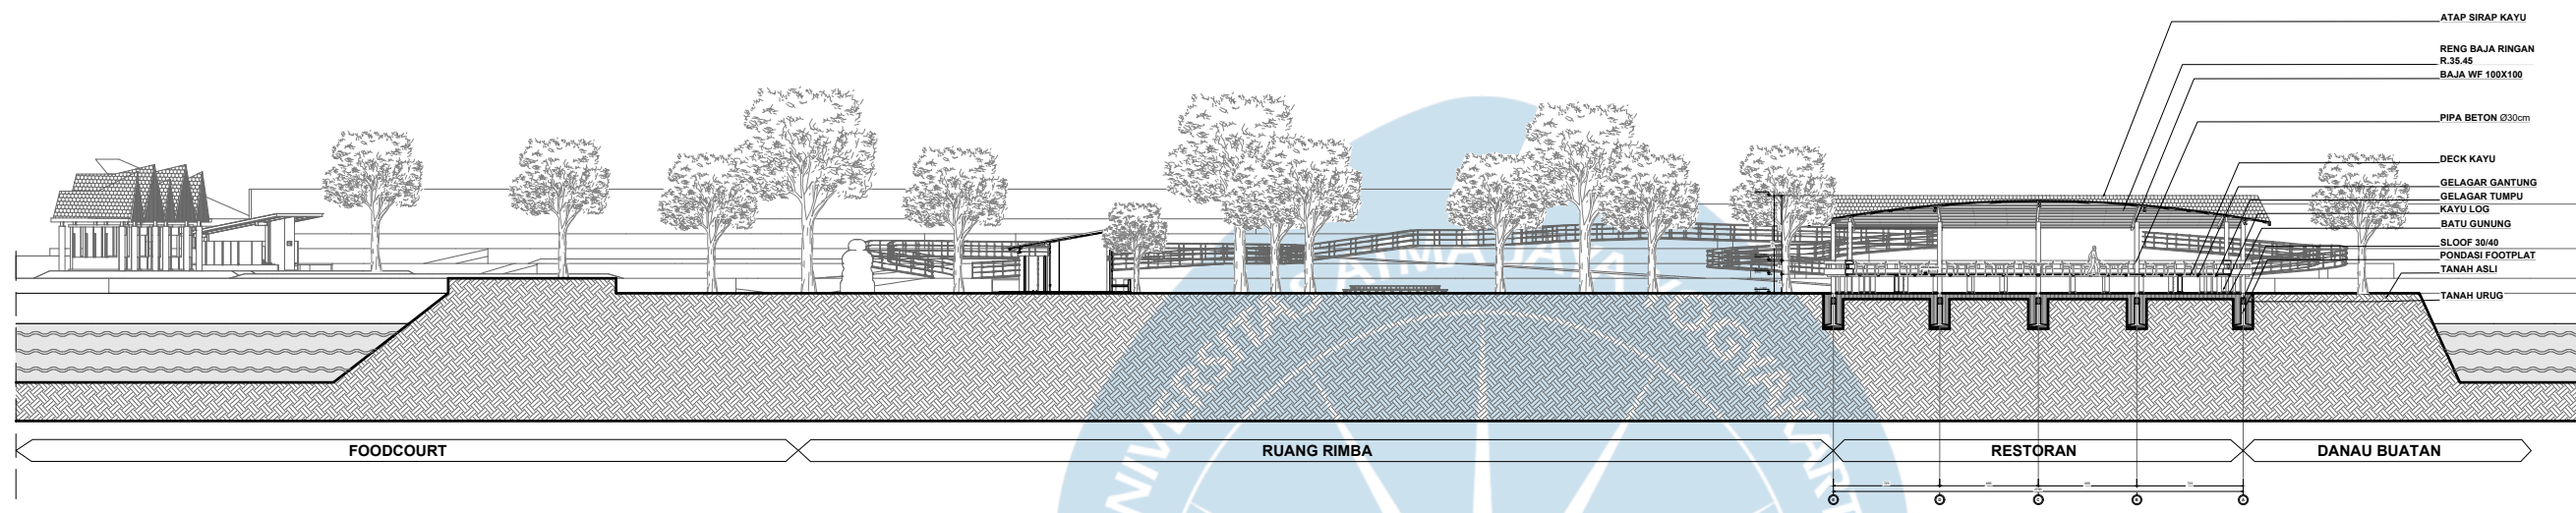

POTONGAN AA KESELURUHAN

SKALA 1 : 500

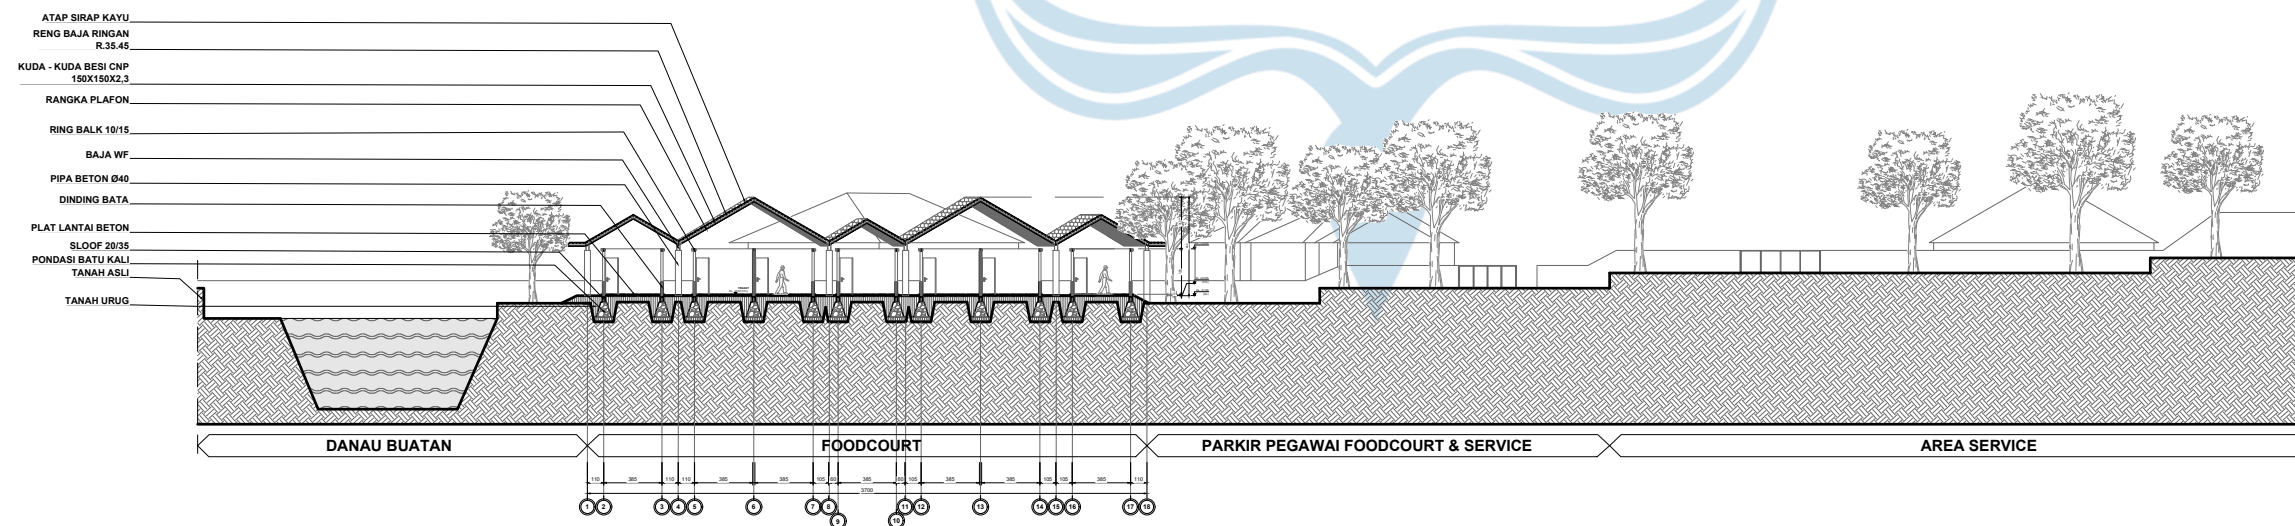

POTONGAN BB KESELURUHAN

SKALA 1 : 500



Universitas Atma Jaya Yogyakarta

Program Studi Arsitektur
Architecture Department

Fakultas Teknik
Faculty of Engineering

Proyek Tugas Akhir
Final Project

PERIODE : GENAP II
PERIOD : EVEN II
TAHUN AKADEMIK 2020/2021
ACADEMIC YEAR 2020/2021

Judul Proyek
Project Title

Perancangan Fasilitas Kuliner
di Taman Ribang Kemambang, Lahat
Sumatera Selatan dengan Pendekatan
Arsitektur Kontekstual

Lokasi Proyek
Project Location

Taman Ribang Kemambang,
Bandar Jaya, Kec. Lahat,
Kabupaten Lahat, Sumatera Selatan

Identitas Mahasiswa
Student Identity

Giovanny Clarissa Napitupulu
210118779

Judul Gambar
Drawing Title

Skala
Scale

Potongan Massa 1

1 : 100

Keterangan
Note

Tanggal gambar
Drawing date

11 Juni 2025

Kode
Code


No. Lbr
Pg. No.

Dari
Of

XX1


XX

XX

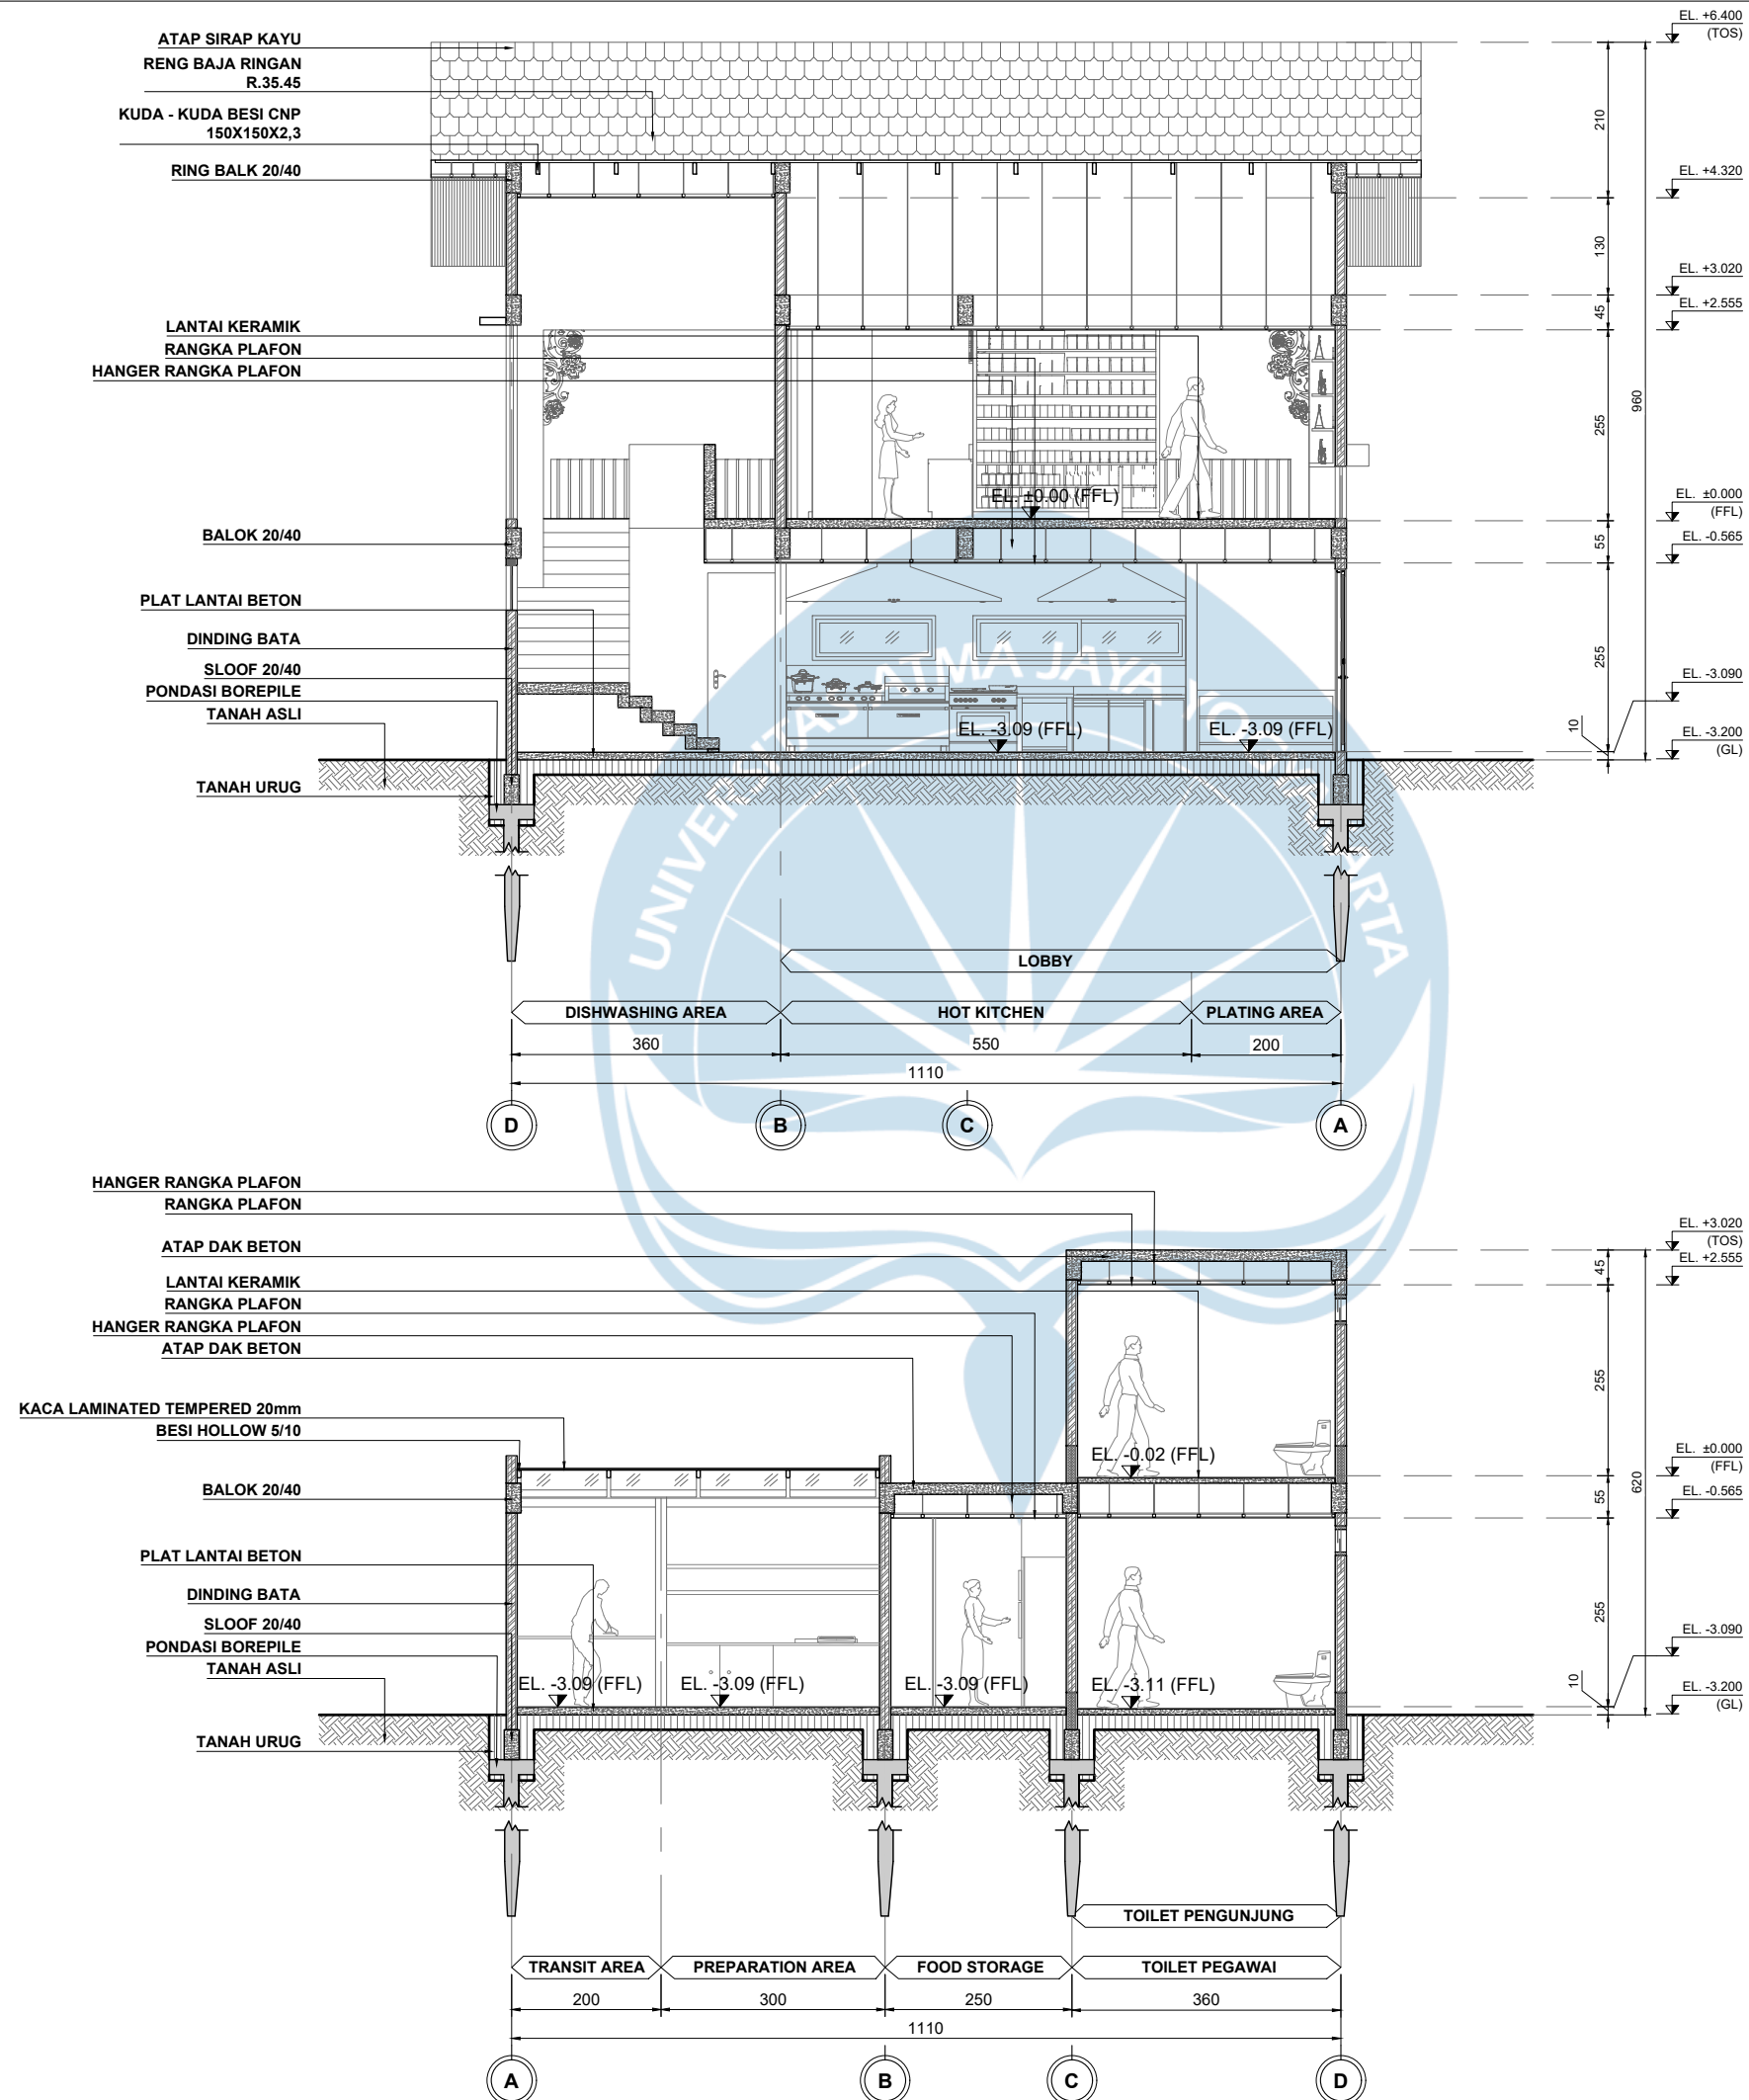

POTONGAN A1-A1
SKALA 1 : 100

POTONGAN B1-B1
SKALA 1 : 100

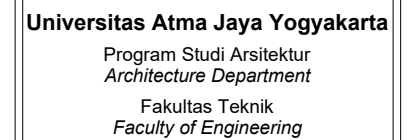

PERIODE : GENAP II
PERIOD : EVEN II
TAHUN AKADEMIK 2020/2021
ACADEMIC YEAR 2020/2021

Perancangan Fasilitas Kuliner
di Taman Ribang Kemambang, Lahat
Sumatera Selatan dengan Pendekatan
Arsitektur Kontekstual

Taman Ribang Kemambang,
Bandar Jaya, Kec. Lahat,
Kabupaten Lahat, Sumatera Selatan


Giovanny Clarissa Napitupulu
210118779

Keterangan
Note

[illegible]

11 Juni 2025

Kode Code	No. Lbr Pg. No.	Dari Of
XX1	XX	XX

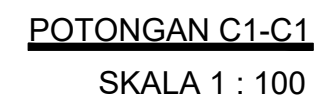



Universitas Atma Jaya Yogyakarta

Program Studi Arsitektur
Architecture Department

Fakultas Teknik
Faculty of Engineering

Proyek Tugas Akhir
Final Project

PERIODE : GENAP II
PERIOD : EVEN II

TAHUN AKADEMIK 2020/2021
ACADEMIC YEAR 2020/2021

Judul Proyek
Project Title

Perancangan Fasilitas Kuliner
di Taman Ribang Kemambang, Lahat
Sumatera Selatan dengan Pendekatan
Arsitektur Kontekstual

Lokasi Proyek
Project Location

Taman Ribang Kemambang,
Bandar Jaya, Kec. Lahat,
Kabupaten Lahat, Sumatera Selatan

Identitas Mahasiswa
Student Identity

Giovanny Clarissa Napitupulu
210118779

Judul Gambar
Drawing Title

Potongan Massa 1

Skala
Scale

1 : 100

Keterangan
Note

Tanggal gambar
Drawing date

11 Juni 2025

Kode

Code

XX1

No. Lbr


Pg. No.

XX

Dari

Of

XX

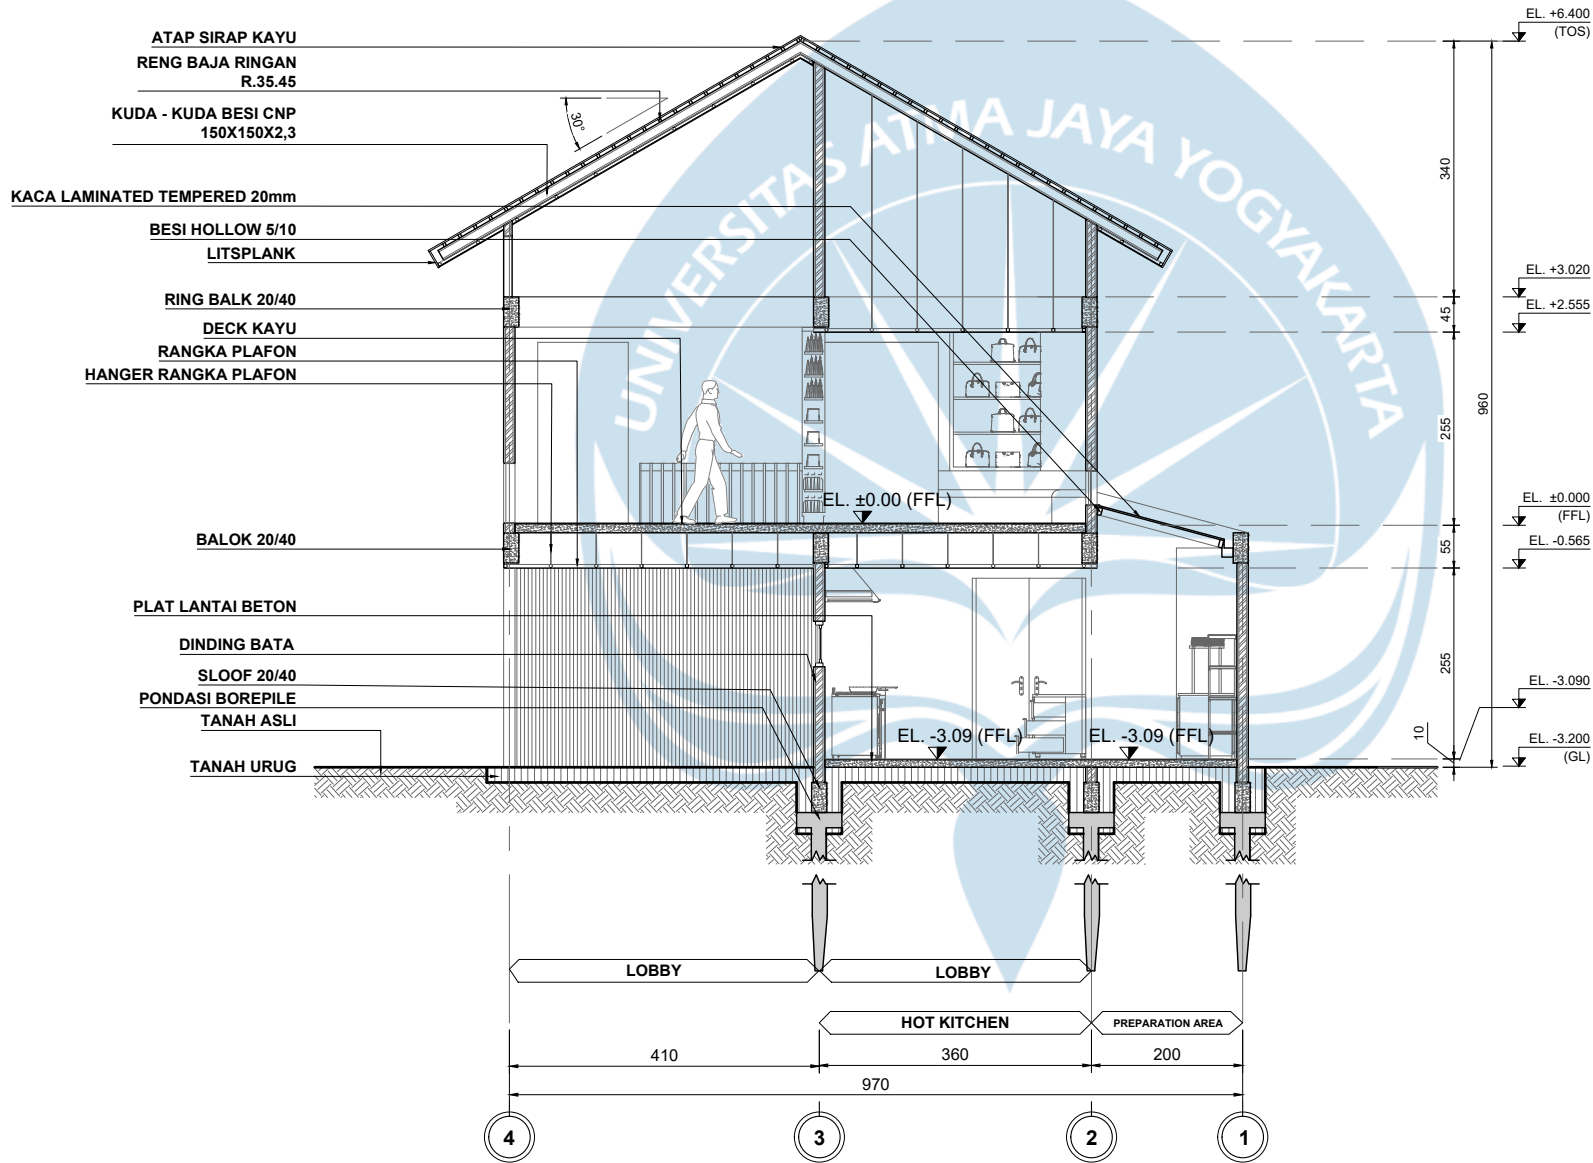

POTONGAN D1-D1

SKALA 1 : 100



Universitas Atma Jaya Yogyakarta

Program Studi Arsitektur
Architecture Department

Fakultas Teknik
Faculty of Engineering

Proyek Tugas Akhir
Final Project

PERIODE : GENAP II
PERIOD : EVEN II
TAHUN AKADEMIK 2020/2021
ACADEMIC YEAR 2020/2021

Judul Proyek
Project Title

Perancangan Fasilitas Kuliner
di Taman Ribang Kemambang, Lahat
Sumatera Selatan dengan Pendekatan
Arsitektur Kontekstual

Lokasi Proyek
Project Location

Taman Ribang Kemambang,
Bandar Jaya, Kec. Lahat,
Kabupaten Lahat, Sumatera Selatan

Identitas Mahasiswa
Student Identity

Giovanny Clarissa Napitupulu
210118779

Judul Gambar
Drawing Title

Skala
Scale

Potongan Massa 2

1 : 150

Keterangan
Note

Tanggal gambar
Drawing date

11 Juni 2025

Kode
Code


No. Lbr
Pg. No.

Dari
Of


XX1

XX


XX

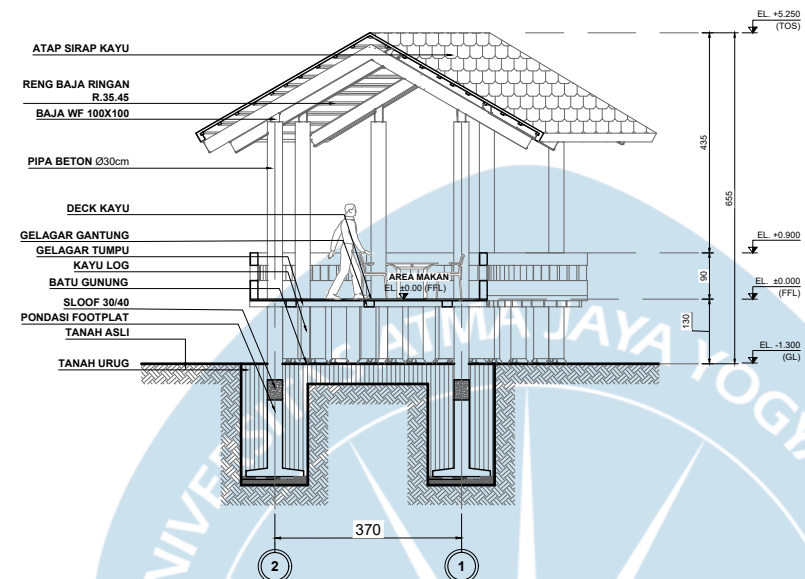


POTONGAN A2-A2
SKALA 1 : 150

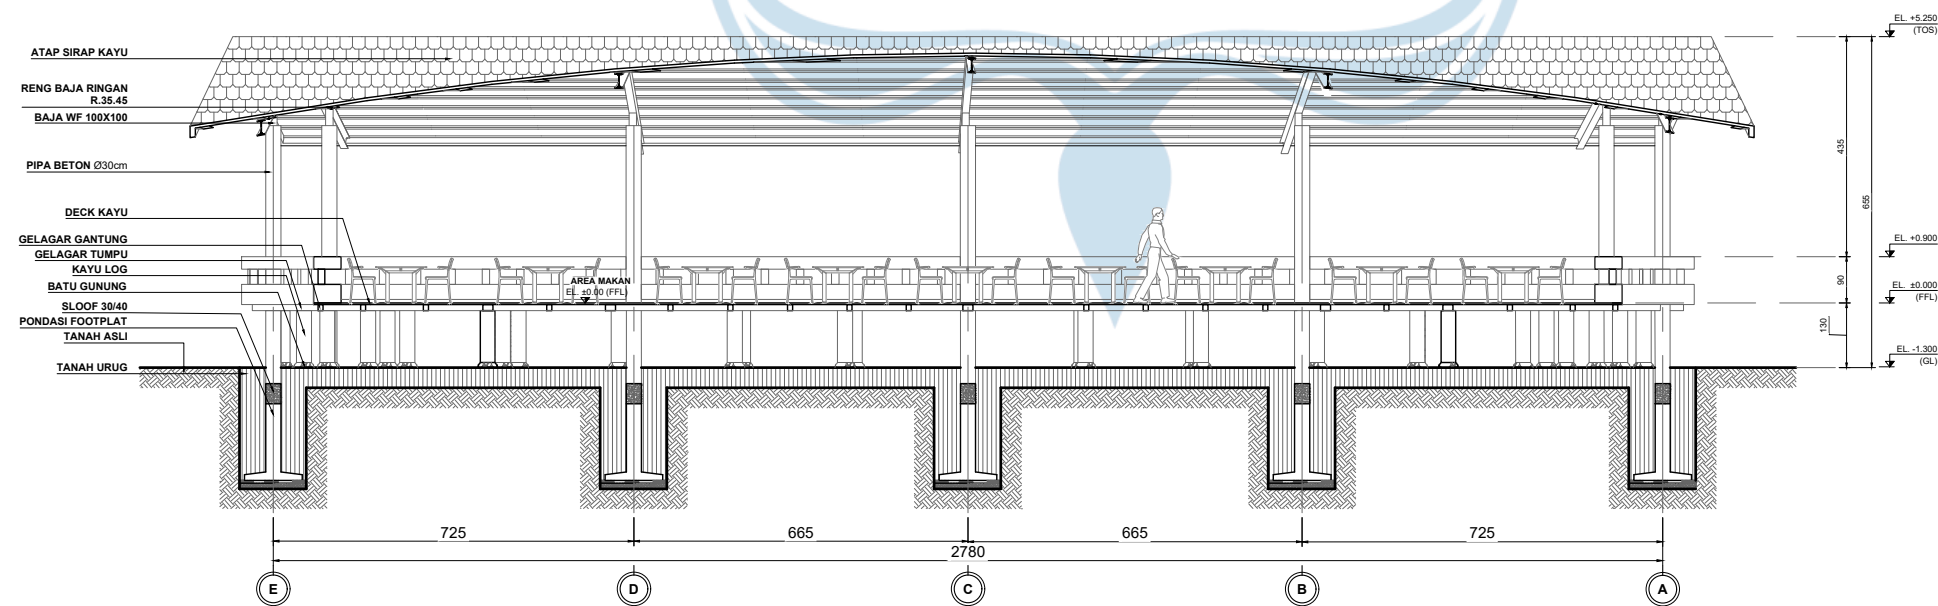

POTONGAN B2-B2
SKALA 1 : 150

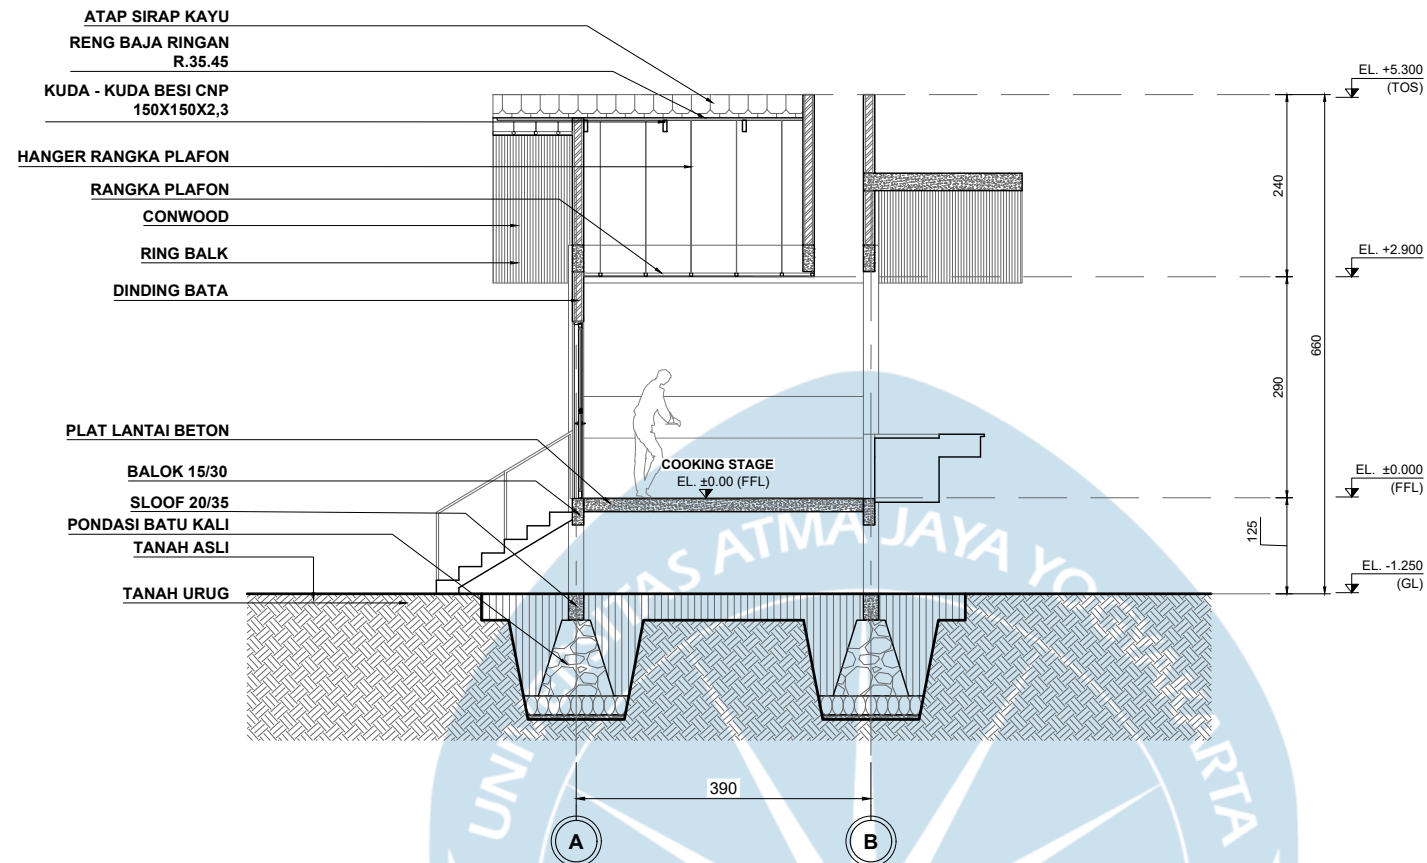

POTONGAN A3-A3
SKALA 1 : 100

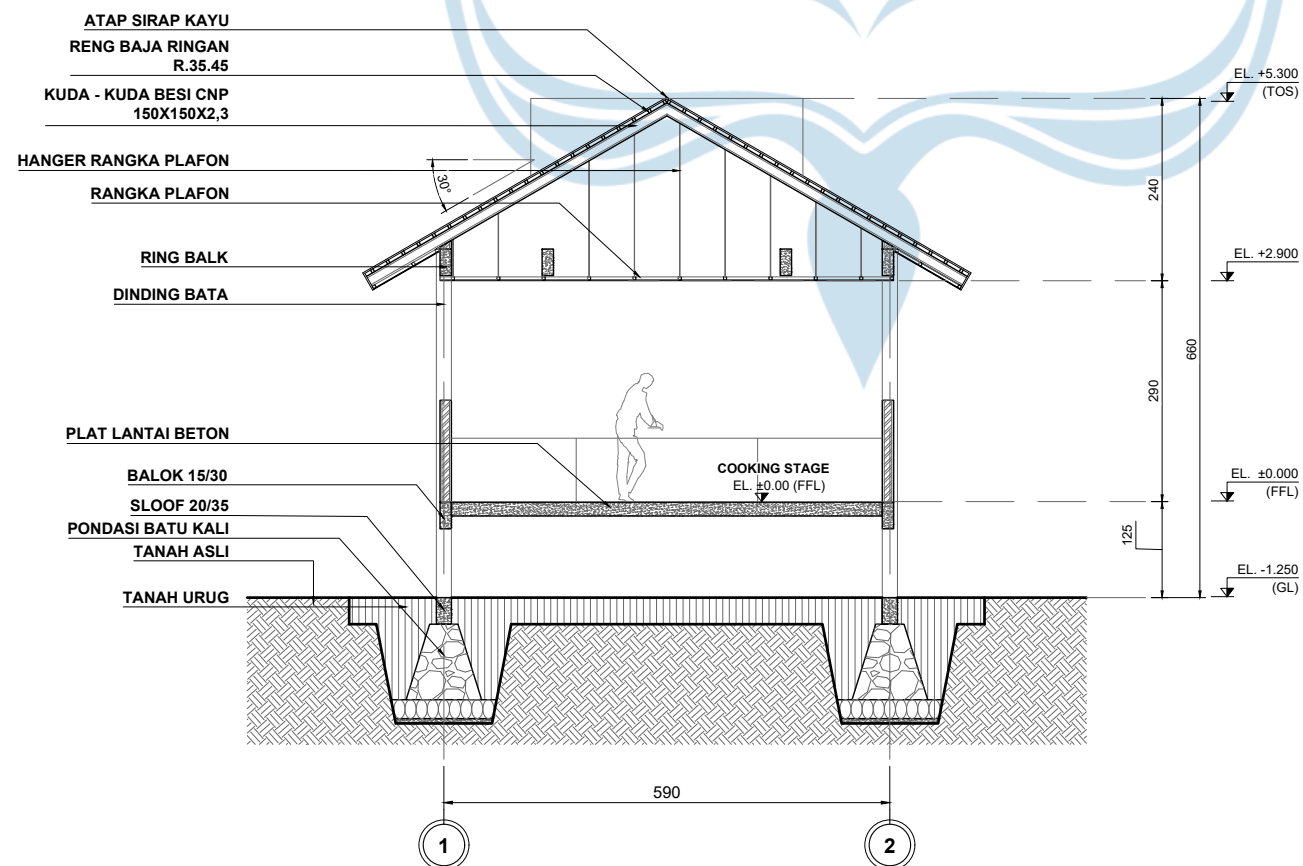

POTONGAN B3-B3
SKALA 1 : 100



Universitas Atma Jaya Yogyakarta

Program Studi Arsitektur
Architecture Department

Fakultas Teknik
Faculty of Engineering

Proyek Tugas Akhir
Final Project

PERIODE : GENAP II
PERIOD : EVEN II
TAHUN AKADEMIK 2020/2021
ACADEMIC YEAR 2020/2021

Judul Proyek
Project Title

Perancangan Fasilitas Kuliner
di Taman Ribang Kemambang, Lahat
Sumatera Selatan dengan Pendekatan
Arsitektur Kontekstual

Lokasi Proyek
Project Location

Taman Ribang Kemambang,
Bandar Jaya, Kec. Lahat,
Kabupaten Lahat, Sumatera Selatan

Identitas Mahasiswa
Student Identity

Giovanny Clarissa Napitupulu
210118779

Judul Gambar Drawing Title	Skala Scale
Potongan Massa 3	1 : 100

Keterangan
Note

Tanggal gambar
Drawing date

11 Juni 2025

Kode Code	No. Lbr Pg. No.	Dari Of
XX1	XX	XX



Universitas Atma Jaya Yogyakarta

Program Studi Arsitektur
Architecture Department

Fakultas Teknik
Faculty of Engineering

Proyek Tugas Akhir
Final Project

PERIODE : GENAP II
PERIOD : EVEN II
TAHUN AKADEMIK 2020/2021
ACADEMIC YEAR 2020/2021

Judul Proyek
Project Title

Perancangan Fasilitas Kuliner
di Taman Ribang Kemambang, Lahat
Sumatera Selatan dengan Pendekatan
Arsitektur Kontekstual

Lokasi Proyek
Project Location

Taman Ribang Kemambang,
Bandar Jaya, Kec. Lahat,
Kabupaten Lahat, Sumatera Selatan

Identitas Mahasiswa
Student Identity

Giovanny Clarissa Napitupulu
210118779

Judul Gambar
Drawing Title

Skala
Scale

Potongan Massa 4

1 : 150

Keterangan
Note

Tanggal gambar
Drawing date

11 Juni 2025

Kode
Code


No. Lbr
Pg. No.

Dari
Of

XX1


XX

XX

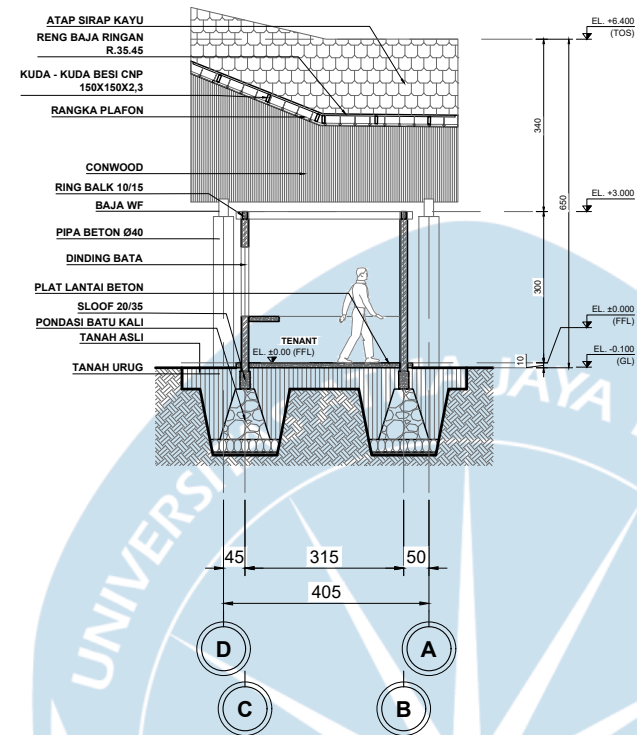

POTONGAN A4-A4

SKALA 1 : 150

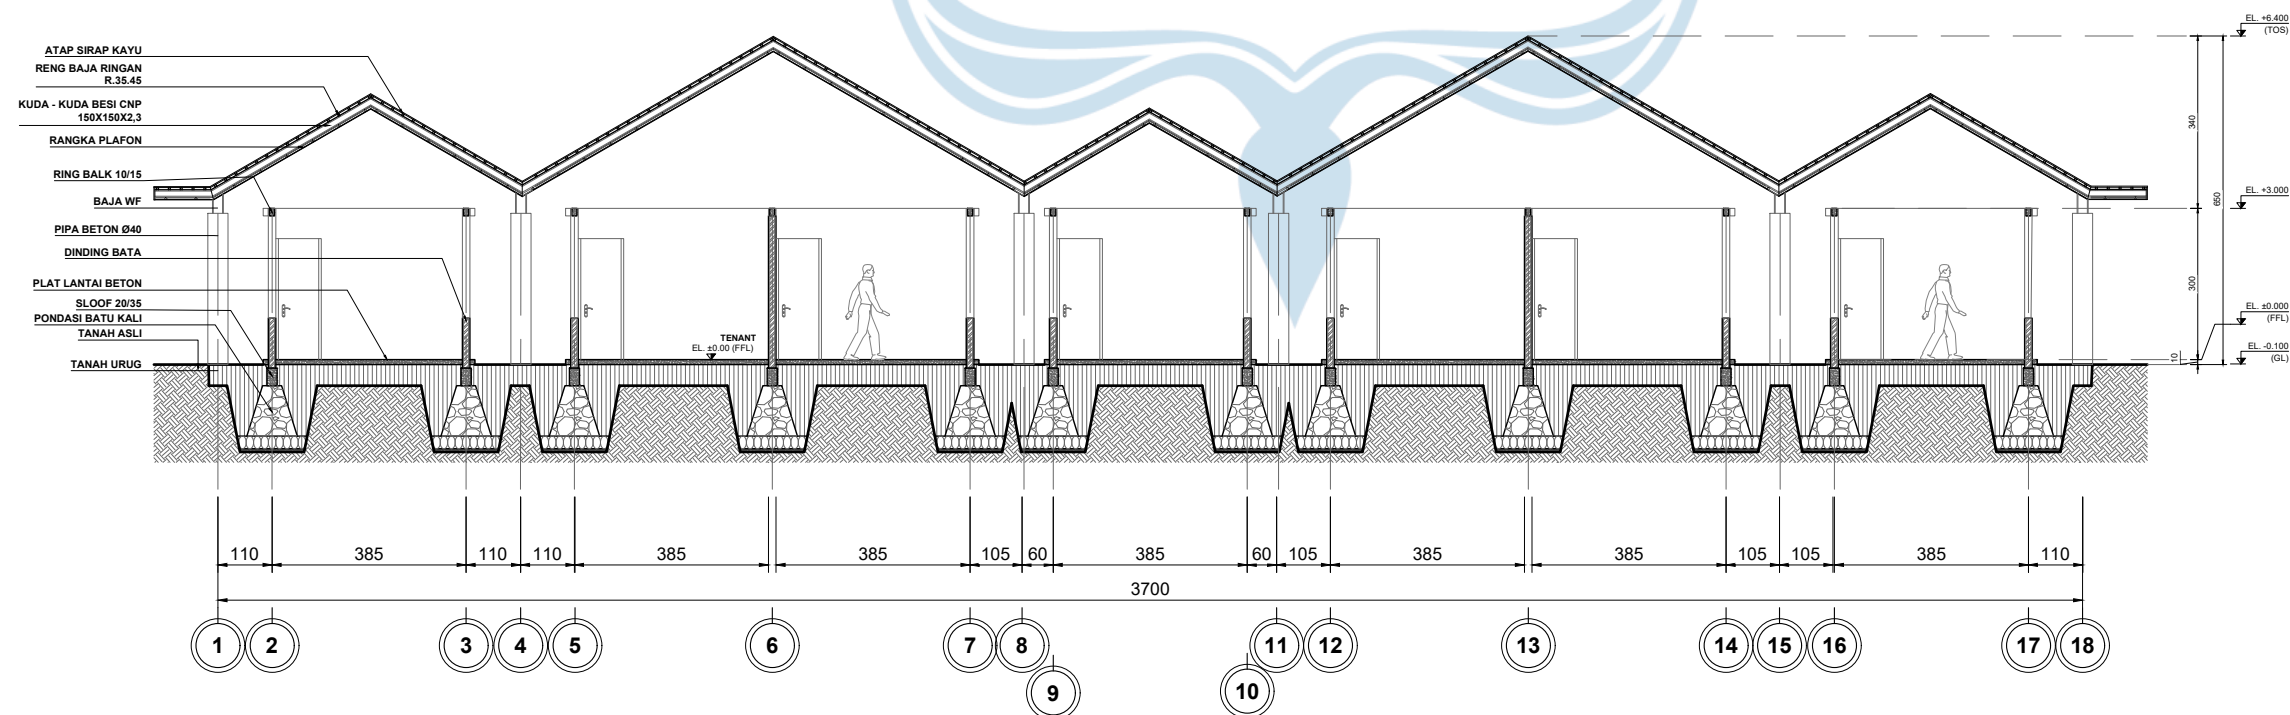

POTONGAN B4-B4

SKALA 1 : 150



Universitas Atma Jaya Yogyakarta

Program Studi Arsitektur
Architecture Department
Fakultas Teknik
Faculty of Engineering

Proyek Tugas Akhir
Final Project

PERIODE : GENAP II
PERIOD : EVEN II
TAHUN AKADEMIK 2020/2021
ACADEMIC YEAR 2020/2021

Judul Proyek
Project Title

Perancangan Fasilitas Kuliner
di Taman Ribang Kemambang, Lahat
Sumatera Selatan dengan Pendekatan
Arsitektur Kontekstual

Lokasi Proyek
Project Location

Taman Ribang Kemambang,
Bandar Jaya, Kec. Lahat,
Kabupaten Lahat, Sumatera Selatan

Identitas Mahasiswa
Student Identity

Giovanny Clarissa Napitupulu
210118779


Judul Gambar Drawing Title	Skala Scale
Potongan Massa 5	1 : 50

Keterangan
Note


Tanggal gambar
Drawing date

11 Juni 2025

Kode Code	No. Lbr Pg. No.	Dari Of
XX1	XX	XX

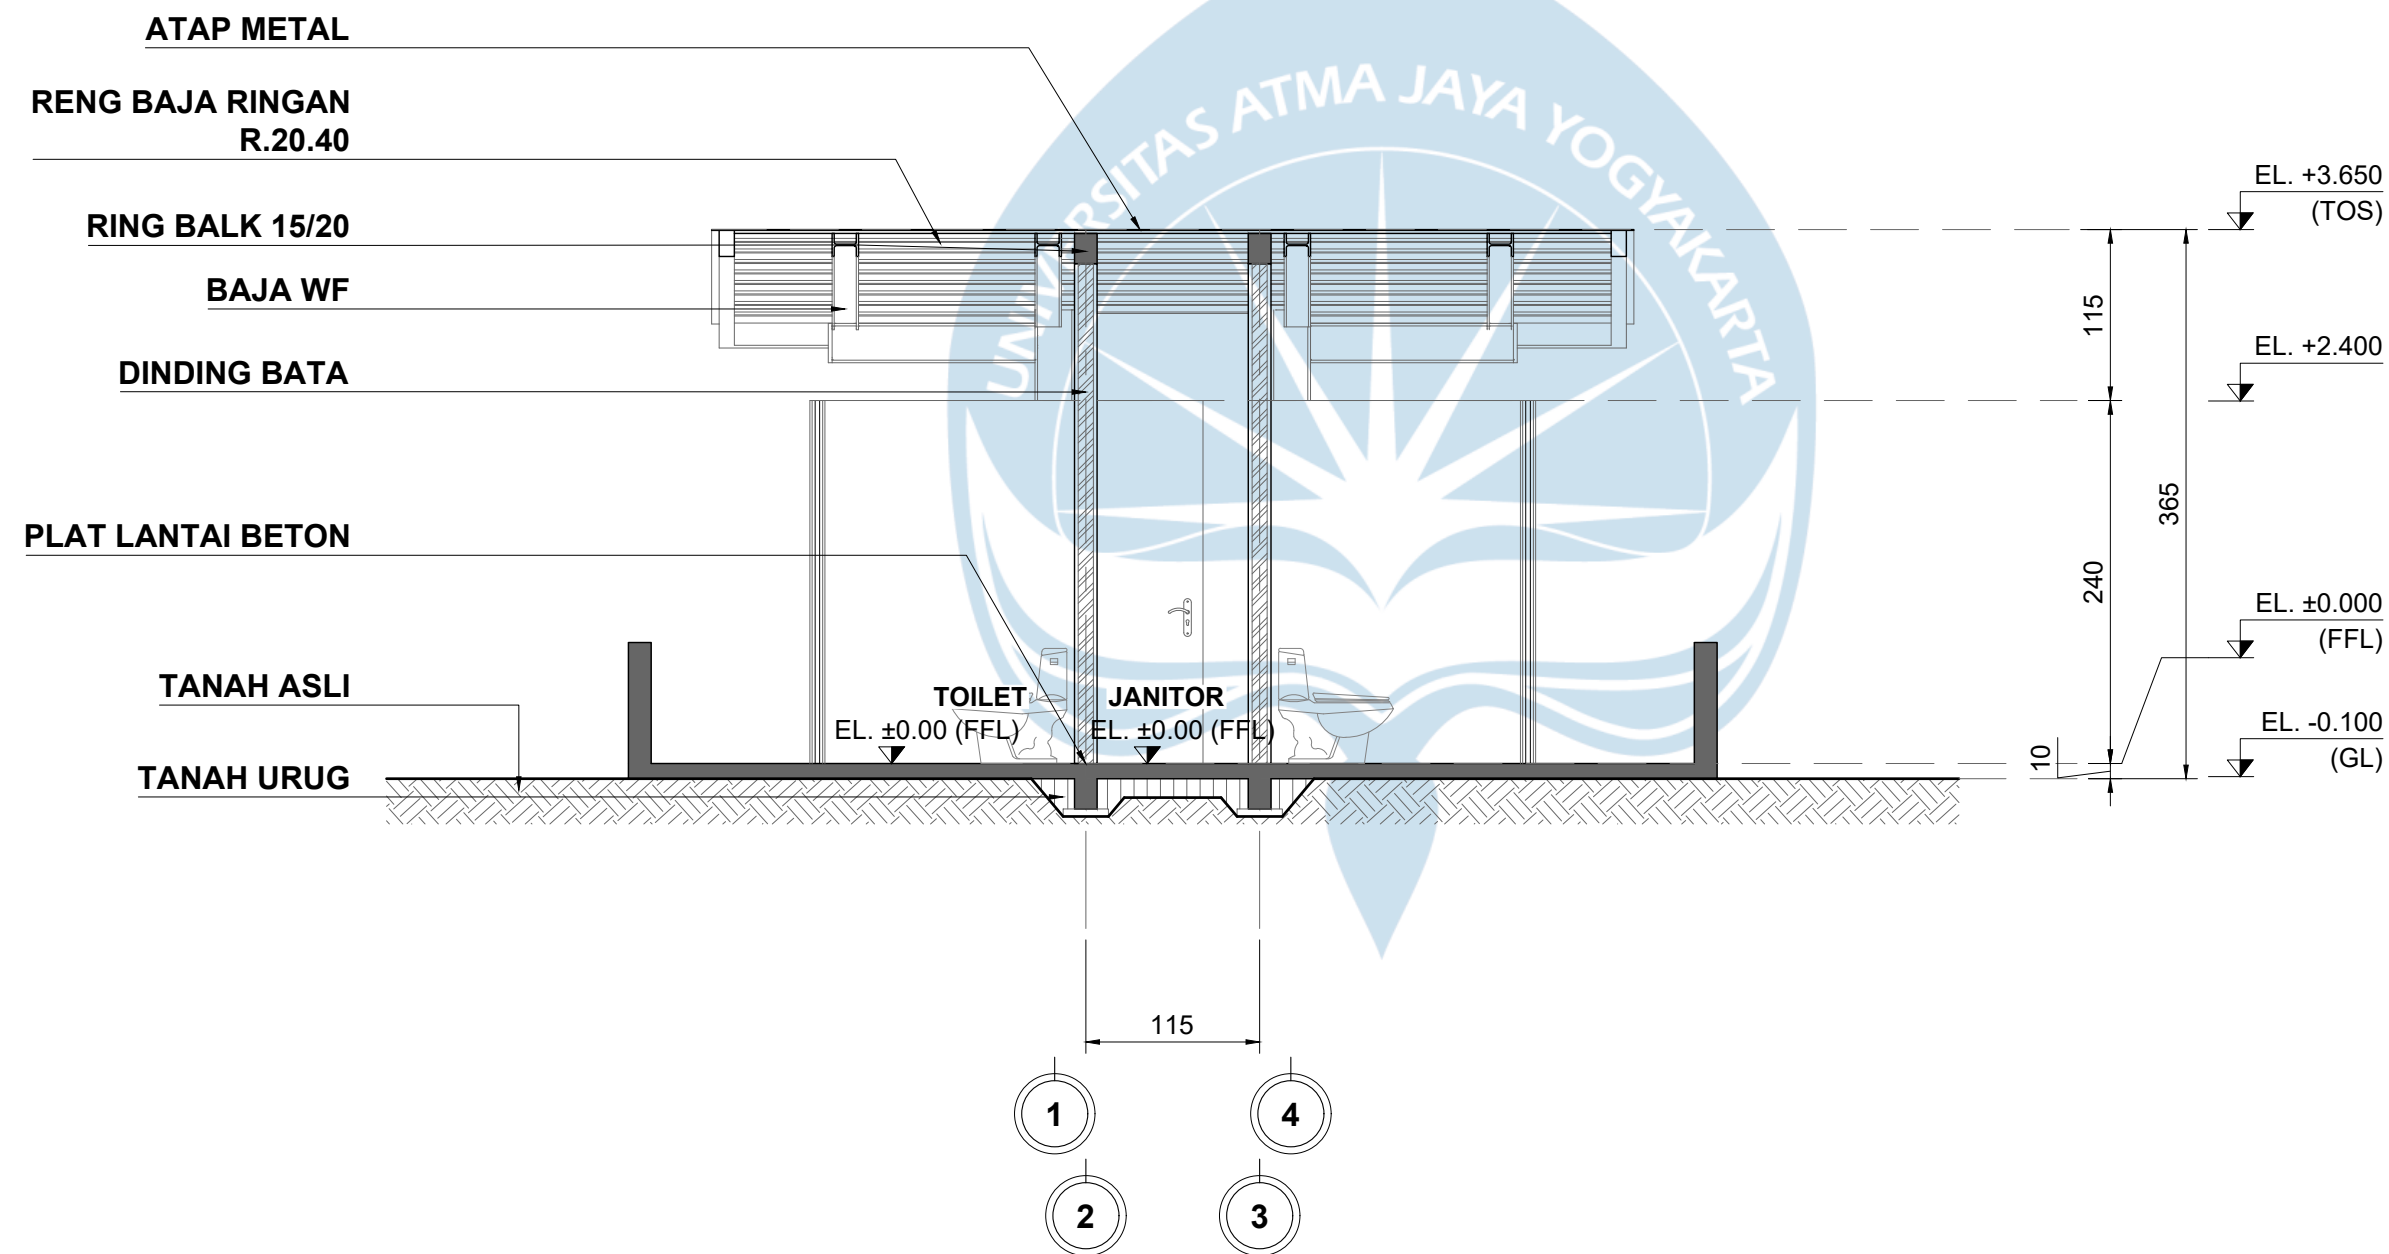

POTONGAN A5-A5
SKALA 1 : 50

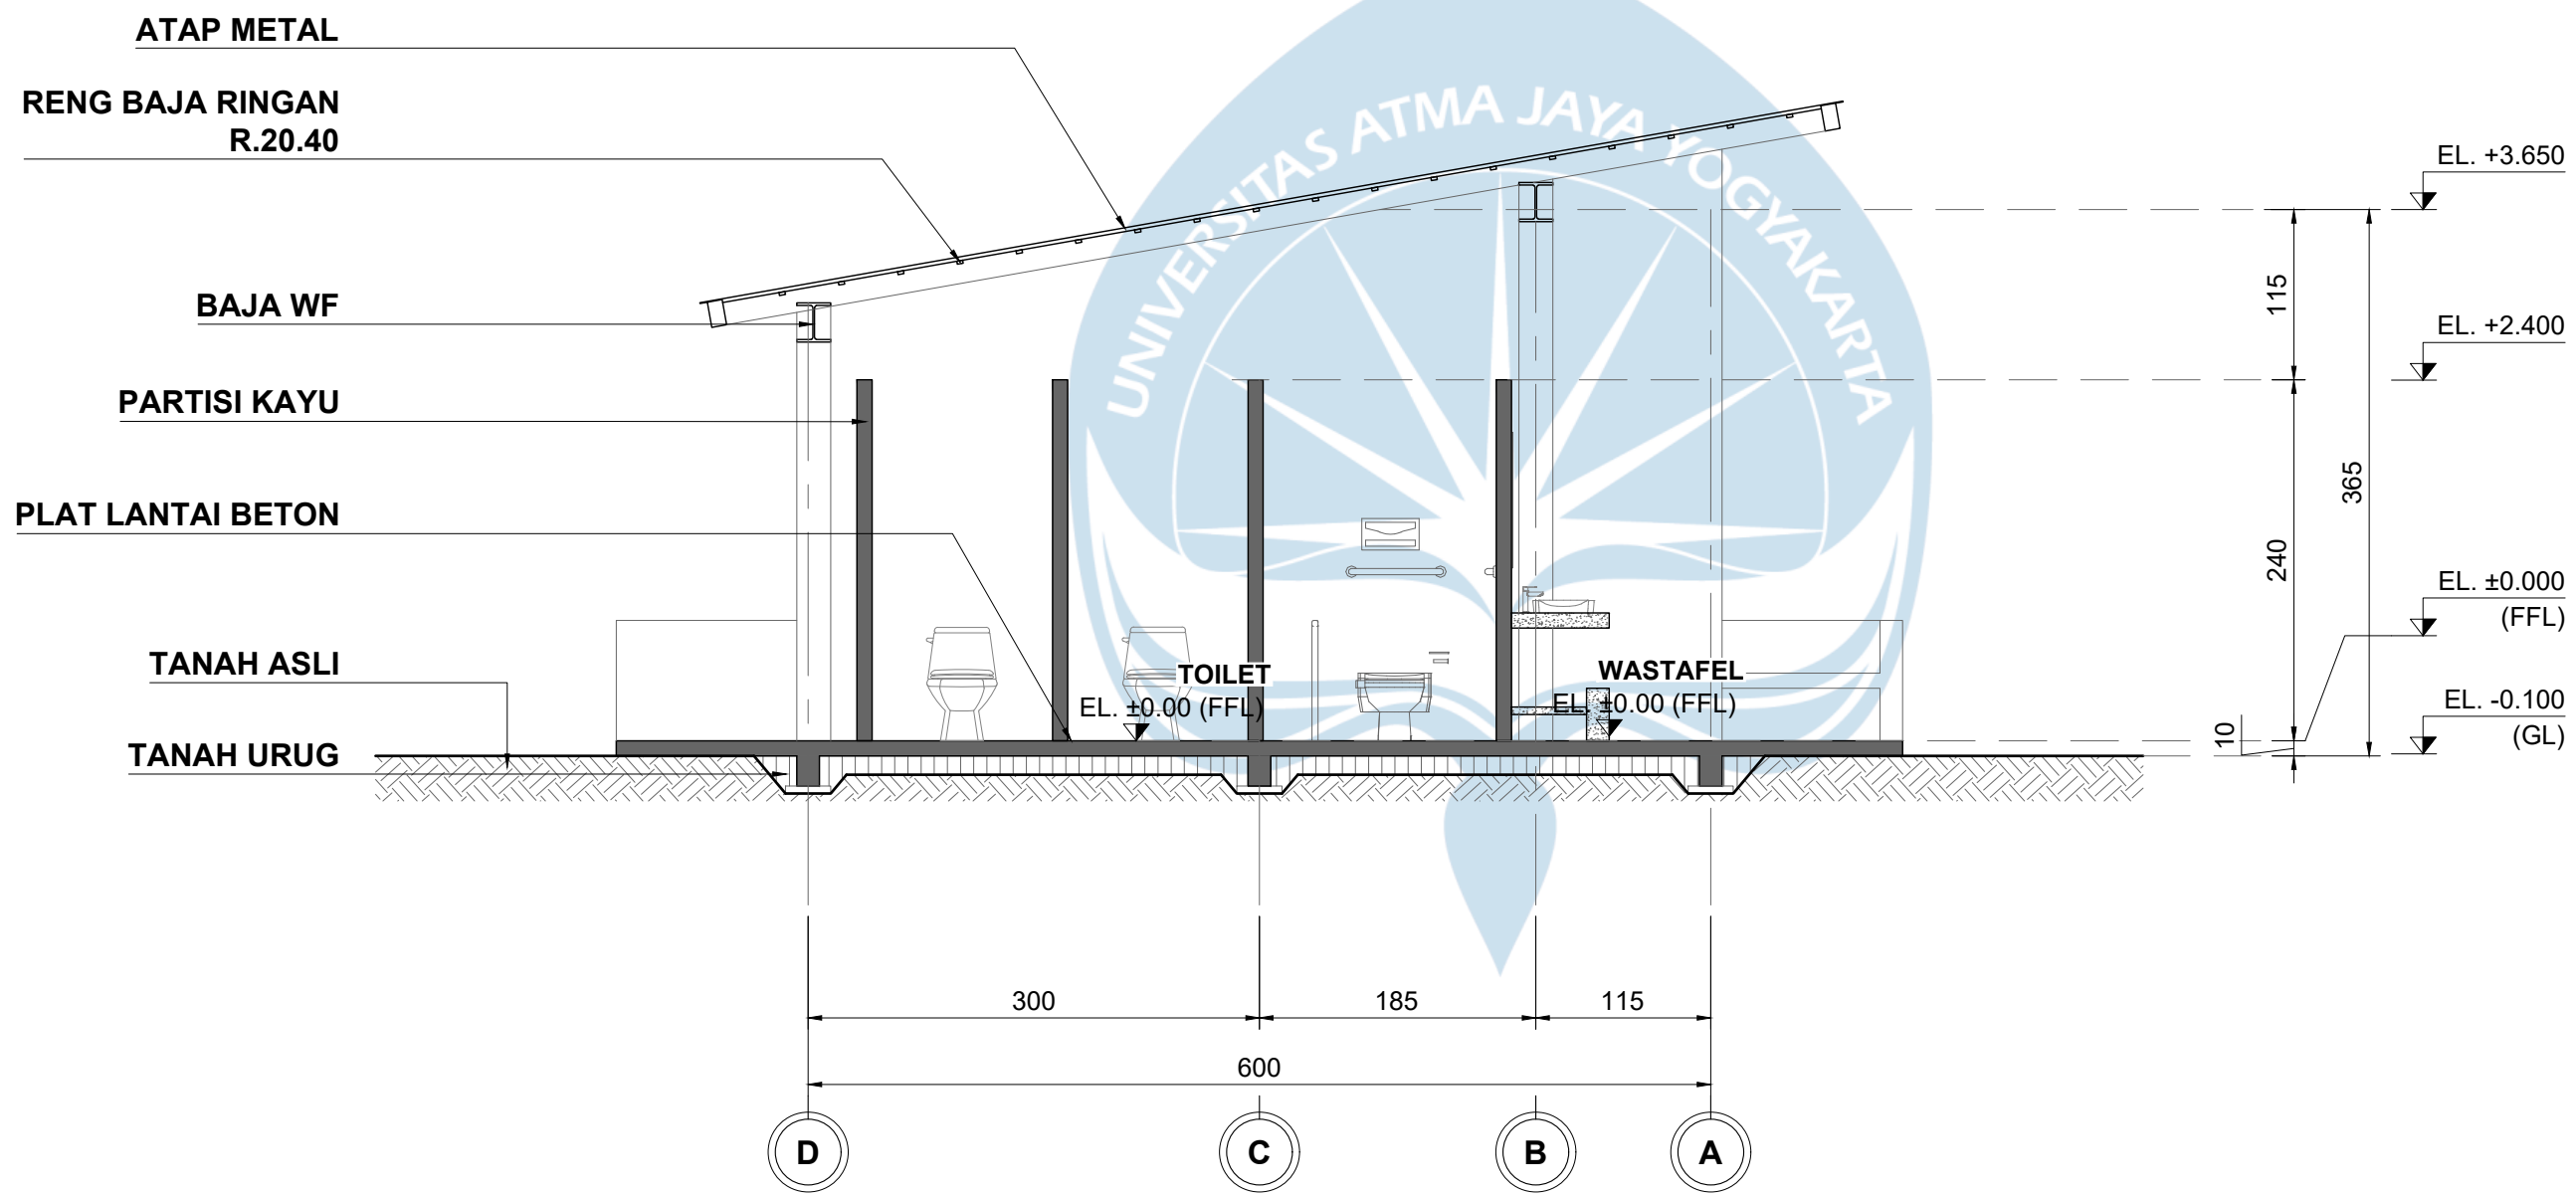

POTONGAN B5-B5
SKALA 1 : 50



Universitas Atma Jaya Yogyakarta
 Program Studi Arsitektur
 Architecture Department
 Fakultas Teknik
 Faculty of Engineering

Proyek Tugas Akhir
Final Project

PERIODE : GENAP II
 PERIOD : EVEN II
 TAHUN AKADEMIK 2020/2021
 ACADEMIC YEAR 2020/2021

Judul Proyek
Project Title

Perancangan Fasilitas Kuliner
 di Taman Ribang Kemambang, Lahat
 Sumatera Selatan dengan Pendekatan
 Arsitektur Kontekstual

Lokasi Proyek
Project Location

Taman Ribang Kemambang,
 Bandar Jaya, Kec. Lahat,
 Kabupaten Lahat, Sumatera Selatan

Identitas Mahasiswa
Student Identity

Giovanny Clarissa Napitupulu
 210118779

Judul Gambar Drawing Title	Skala Scale
Potongan Massa 5	1 : 50

Keterangan
Note

Tanggal gambar
Drawing date

11 Juni 2025

Kode Code	No. Lbr Pg. No.	Dari Of
XX1	XX	XX



Universitas Atma Jaya Yogyakarta

Program Studi Arsitektur
Architecture Department

Fakultas Teknik
Faculty of Engineering

Proyek Tugas Akhir
Final Project

PERIODE : GENAP II
PERIOD : EVEN II
TAHUN AKADEMIK 2020/2021
ACADEMIC YEAR 2020/2021

Judul Proyek
Project Title

Perancangan Fasilitas Kuliner
di Taman Ribang Kemambang, Lahat
Sumatera Selatan dengan Pendekatan
Arsitektur Kontekstual

Lokasi Proyek
Project Location

Taman Ribang Kemambang,
Bandar Jaya, Kec. Lahat,
Kabupaten Lahat, Sumatera Selatan

Identitas Mahasiswa
Student Identity

Giovanny Clarissa Napitupulu
210118779


Judul Gambar Drawing Title	Skala Scale
Potongan Massa 6	1 : 100

Keterangan
Note


Tanggal gambar
Drawing date

11 Juni 2025


Kode Code	No. Lbr Pg. No.	Dari Of
XX1	XX	XX

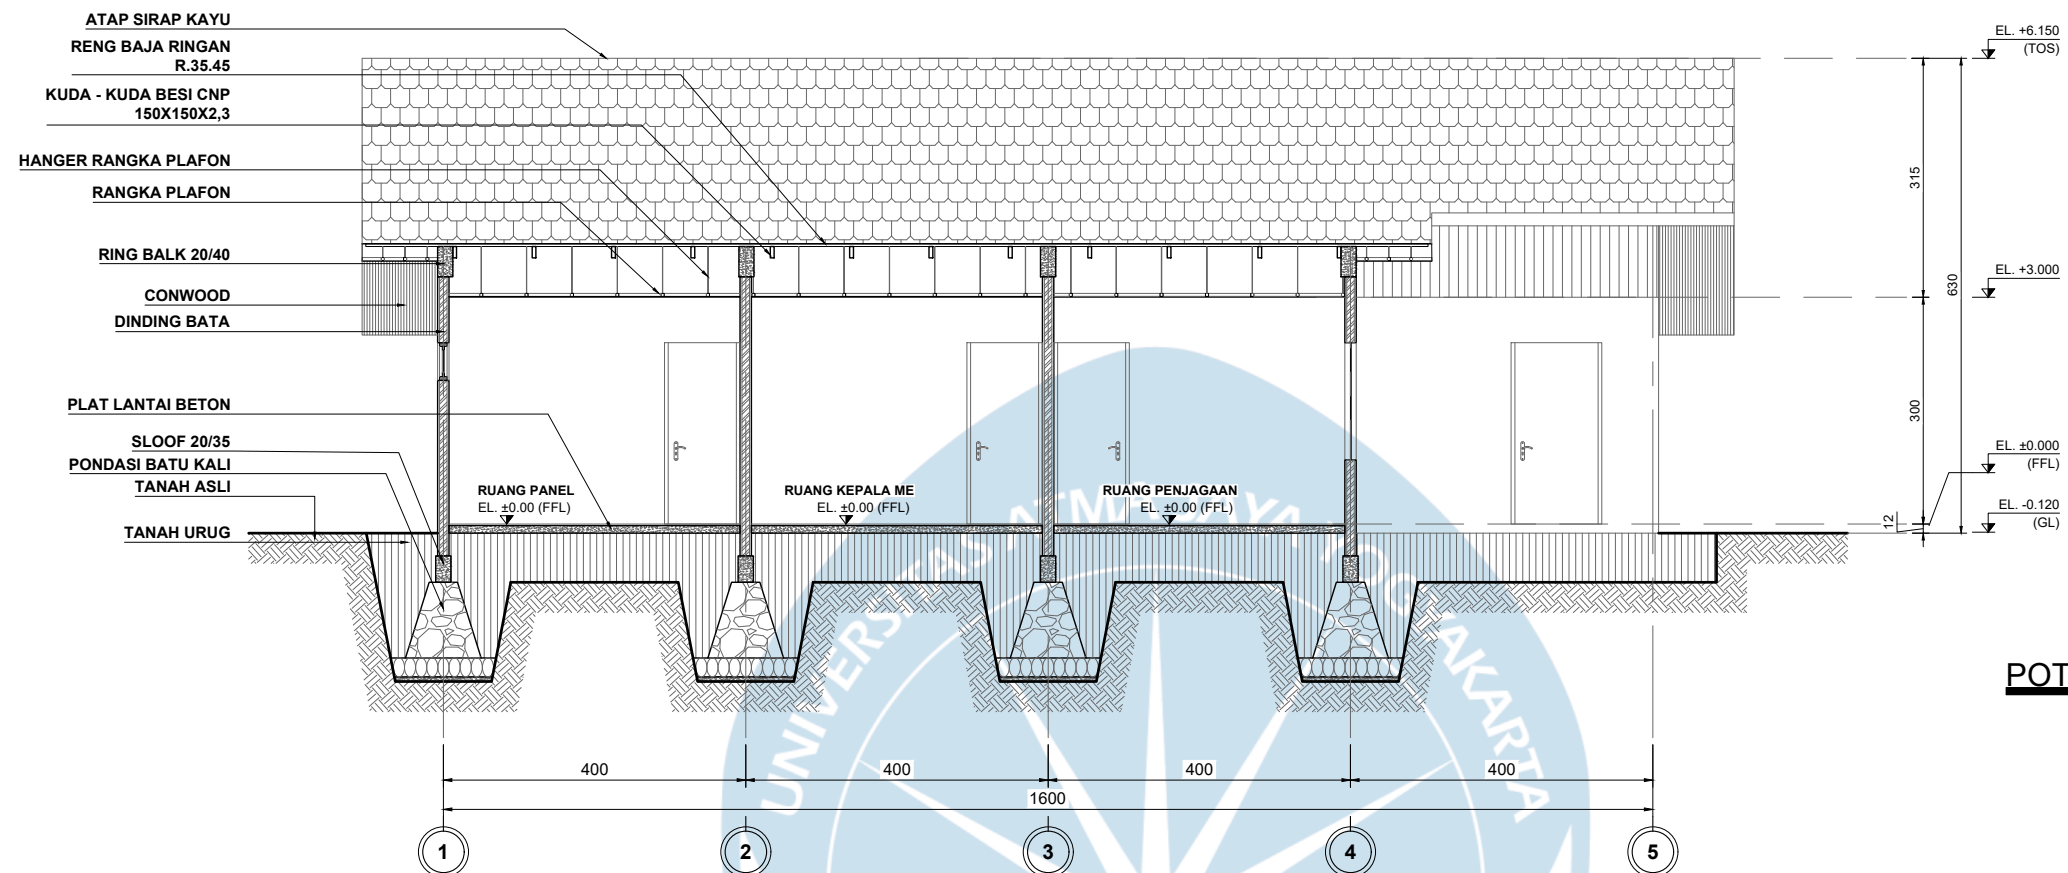

POTONGAN A6-A6
SKALA 1 : 100

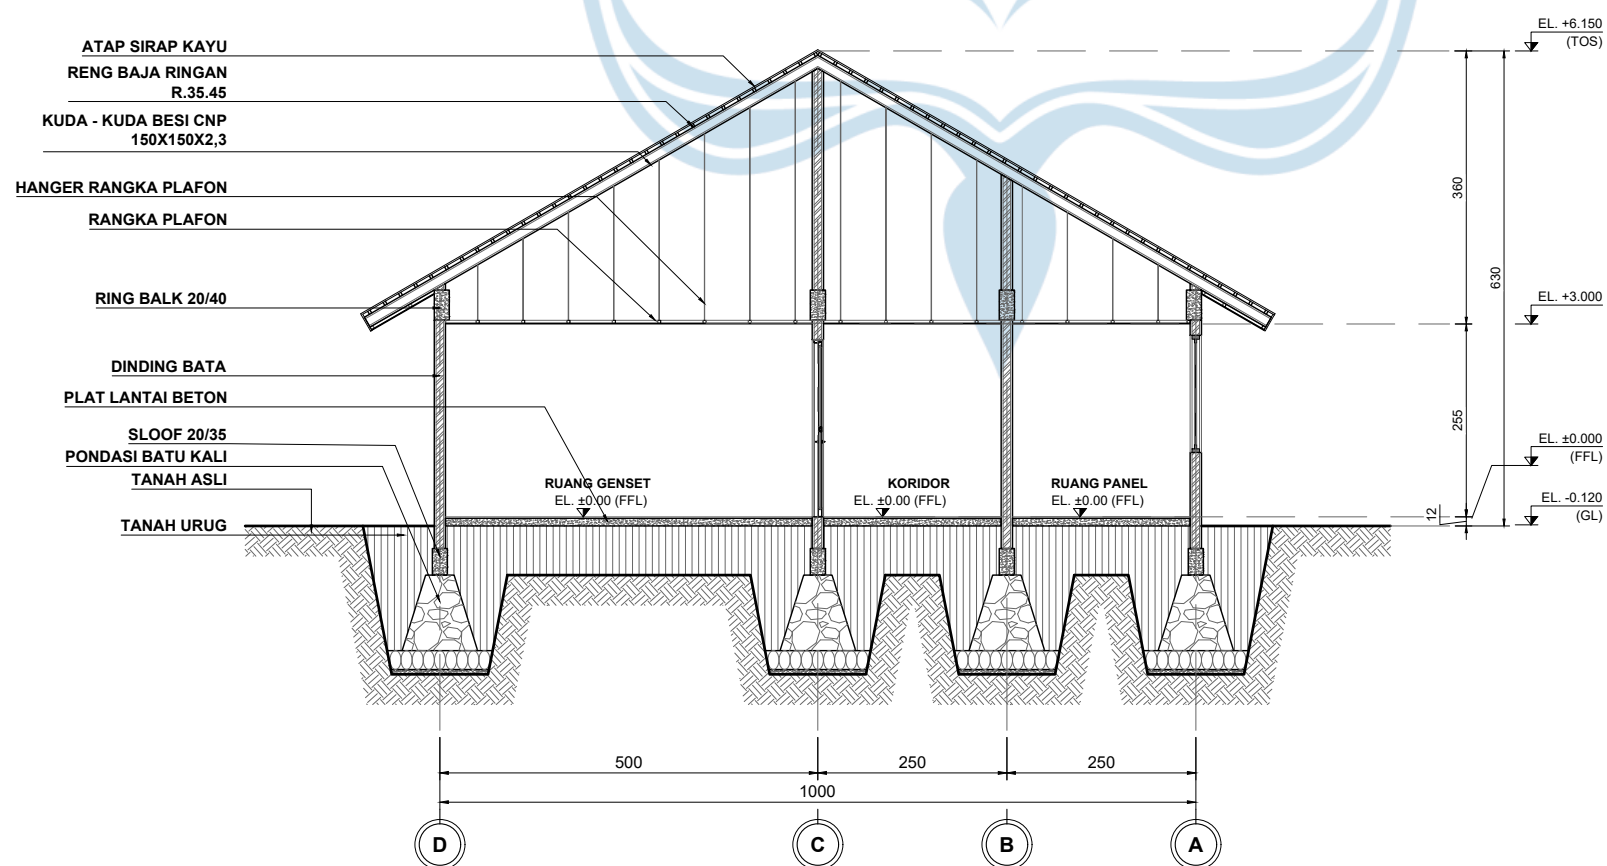


POTONGAN B6-B6
SKALA 1 : 100

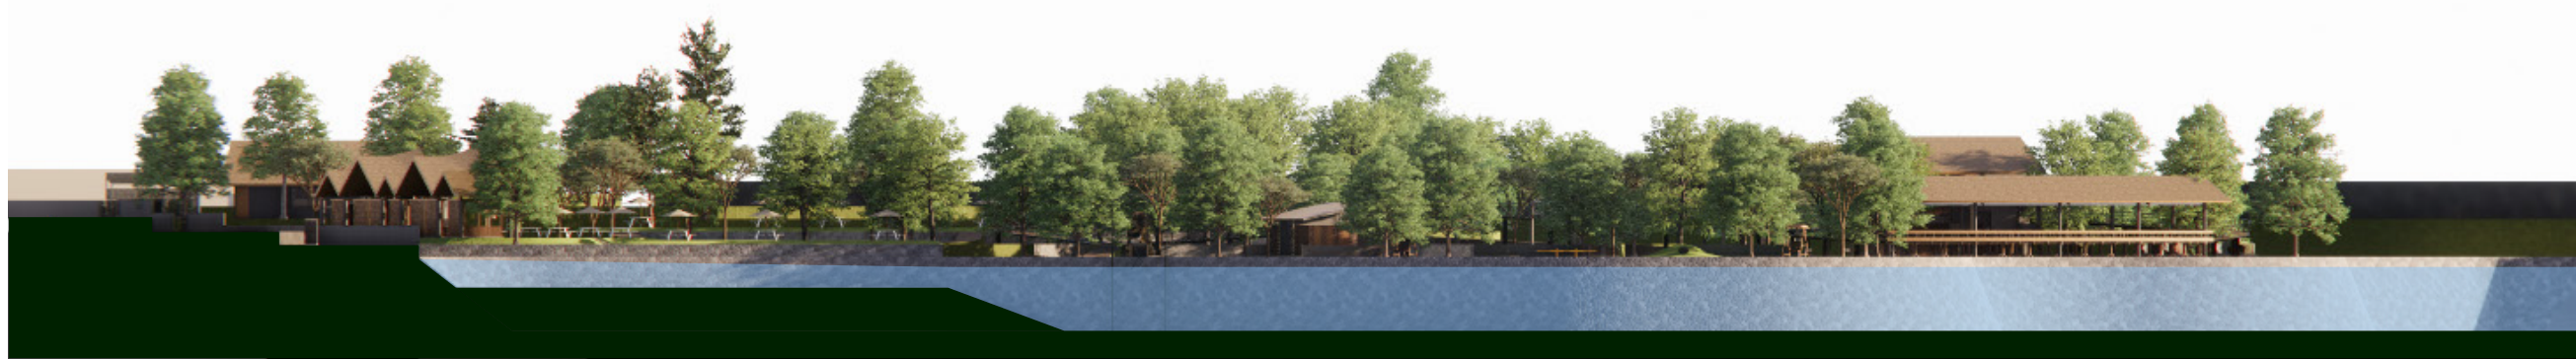


TAMPAK SELATAN KESELURUHAN

SKALA 1 : 600

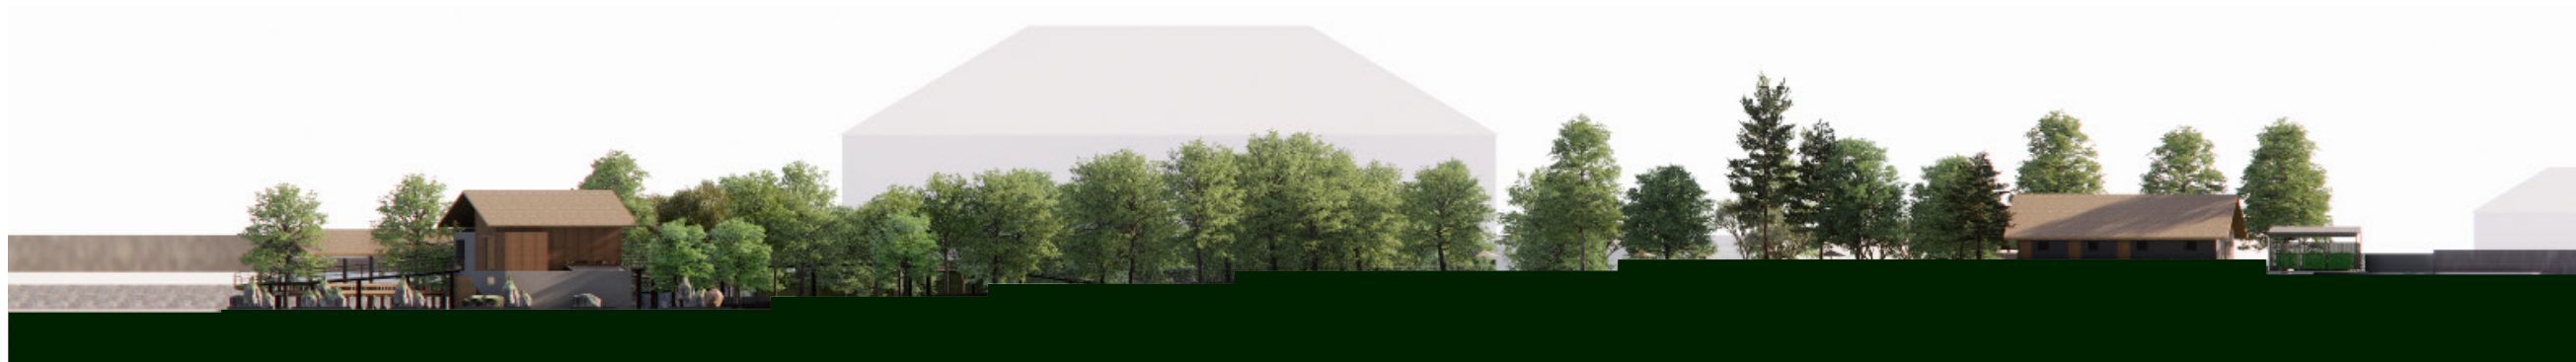

TAMPAK UTARA KESELURUHAN

SKALA 1 : 600

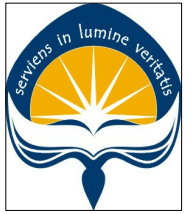

Universitas Atma Jaya Yogyakarta

Program Studi Arsitektur
Architecture Department

Fakultas Teknik
Faculty of Engineering

**Proyek Tugas Akhir
Final Project**

PERIODE : GENAP II
PERIOD : EVEN II
TAHUN AKADEMIK 2020/2021
ACADEMIC YEAR 2020/2021

**Judul Proyek
Project Title**

Perancangan Fasilitas Kuliner
di Taman Ribang Kemambang
Lahat, Sumatera Selatan

**Lokasi Proyek
Project Location**

Jl. Ribang Kemambang,
Bandar Jaya, Kec. Lahat,
Kabupaten Lahat, Sumatera Selatan

**Identitas Mahasiswa
Student Identity**

Giovanny Clarissa Napitupulu
210118779

**Judul Gambar
Drawing Title**

**Skala
Scale**

Tampak Keseluruhan

**Keterangan
Note**

**Tanggal gambar
Drawing date**

11 Juni 2025

**Kode
Code**


**No. Lbr
Pg. No.**

**Dari
Of**

XX1

XX

XX

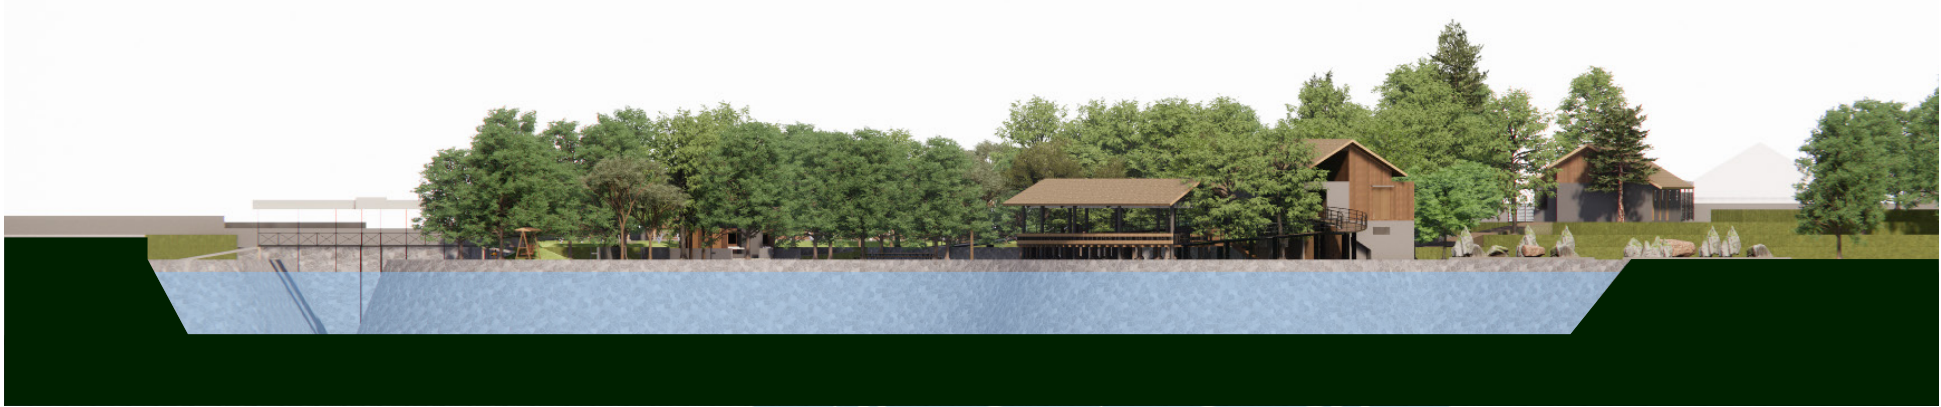

TAMPAK TIMUR KESELURUHAN
SKALA 1 : 600



TAMPAK BARAT KESELURUHAN
SKALA 1 : 600



Universitas Atma Jaya Yogyakarta
Program Studi Arsitektur
Architecture Department
Fakultas Teknik
Faculty of Engineering

Proyek Tugas Akhir <i>Final Project</i>		
PERIODE : GENAP II <i>PERIOD : EVEN II</i> TAHUN AKADEMIK 2020/2021 <i>ACADEMIC YEAR 2020/2021</i>		
Judul Proyek <i>Project Title</i>		
Perancangan Fasilitas Kuliner di Taman Ribang Kemambang Lahat, Sumatera Selatan		
Lokasi Proyek <i>Project Location</i>		
Jl. Ribang Kemambang, Bandar Jaya, Kec. Lahat, Kabupaten Lahat, Sumatera Selatan		
Identitas Mahasiswa <i>Student Identity</i>		
Giovanny Clarissa Napitupulu 210118779		
Judul Gambar <i>Drawing Title</i>		Skala <i>Scale</i>
Tampak Keseluruhan		
Keterangan <i>Note</i>		
Tanggal gambar <i>Drawing date</i>		
11 Juni 2025		
Kode <i>Code</i>	No. Lbr <i>Pg. No.</i>	Dari <i>Of</i>
XX1	XX	XX



Universitas Atma Jaya Yogyakarta

Program Studi Arsitektur
Architecture Department

Fakultas Teknik
Faculty of Engineering

Proyek Tugas Akhir
Final Project

PERIODE : GENAP II
PERIOD : EVEN II
TAHUN AKADEMIK 2020/2021
ACADEMIC YEAR 2020/2021

Judul Proyek
Project Title

Perancangan Fasilitas Kuliner
di Taman Ribang Kemambang, Lahat
Sumatera Selatan dengan Pendekatan
Arsitektur Kontekstual

Lokasi Proyek
Project Location

Taman Ribang Kemambang,
Bandar Jaya, Kec. Lahat,
Kabupaten Lahat, Sumatera Selatan

Identitas Mahasiswa
Student Identity

Giovanny Clarissa Napitupulu
210118779


Judul Gambar Drawing Title	Skala Scale
Tampak Massa 1	1 : 100

Keterangan
Note


Tanggal gambar
Drawing date

11 Juni 2025


Kode Code	No. Lbr Pg. No.	Dari Of
XX1	XX	XX

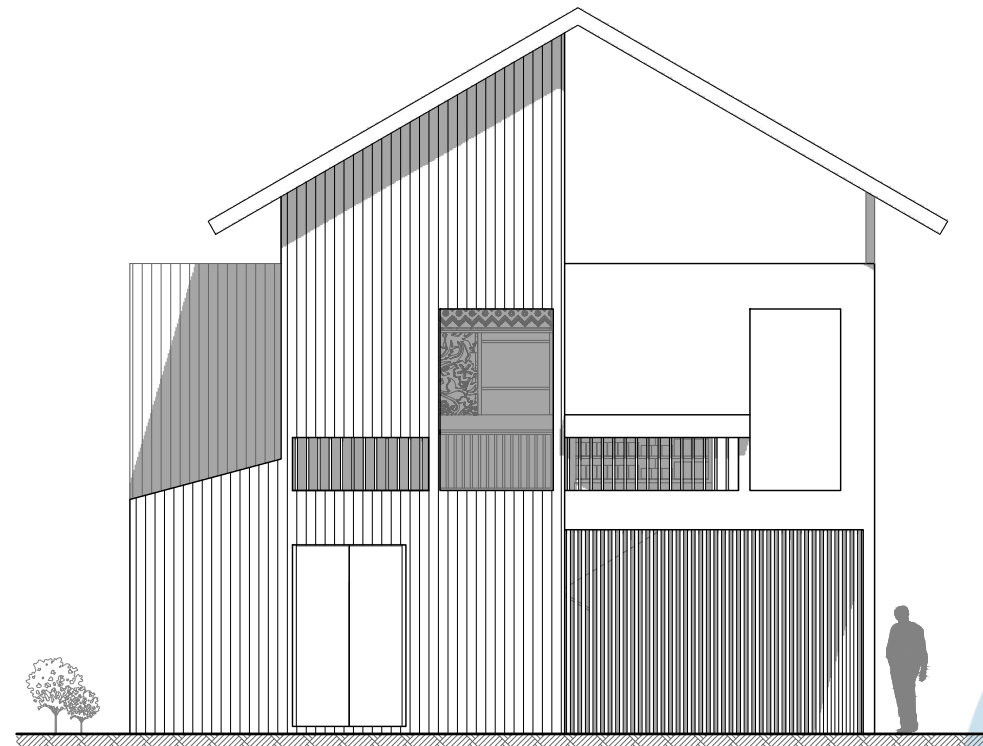


TAMPAK A MASSA 1
SKALA 1 : 100

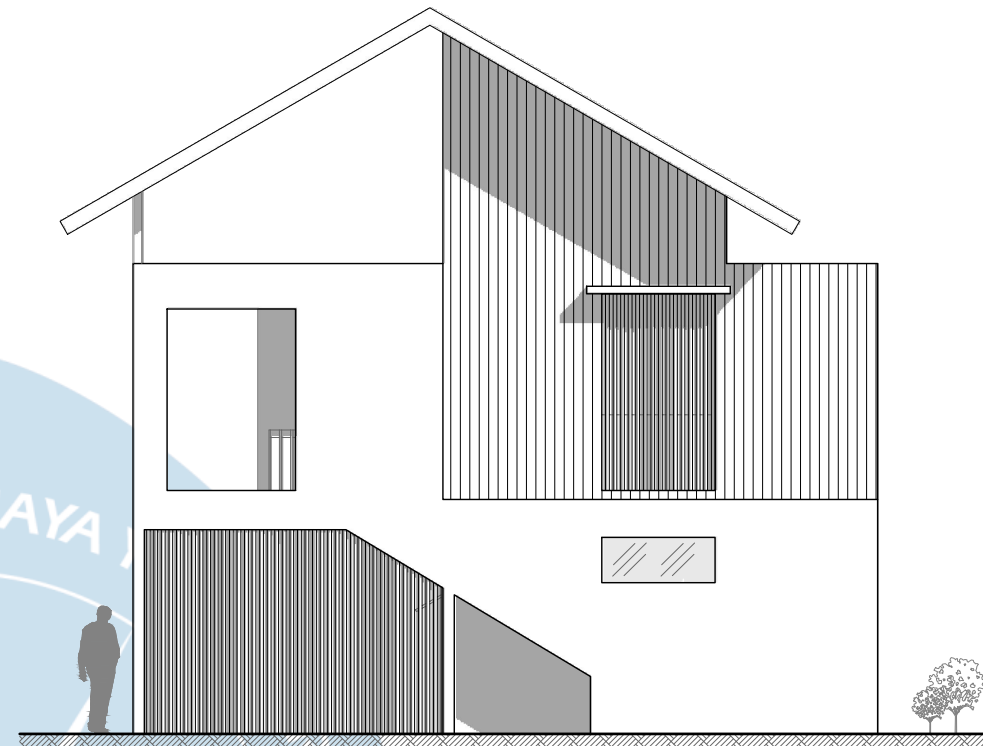

TAMPAK D MASSA 1
SKALA 1 : 100

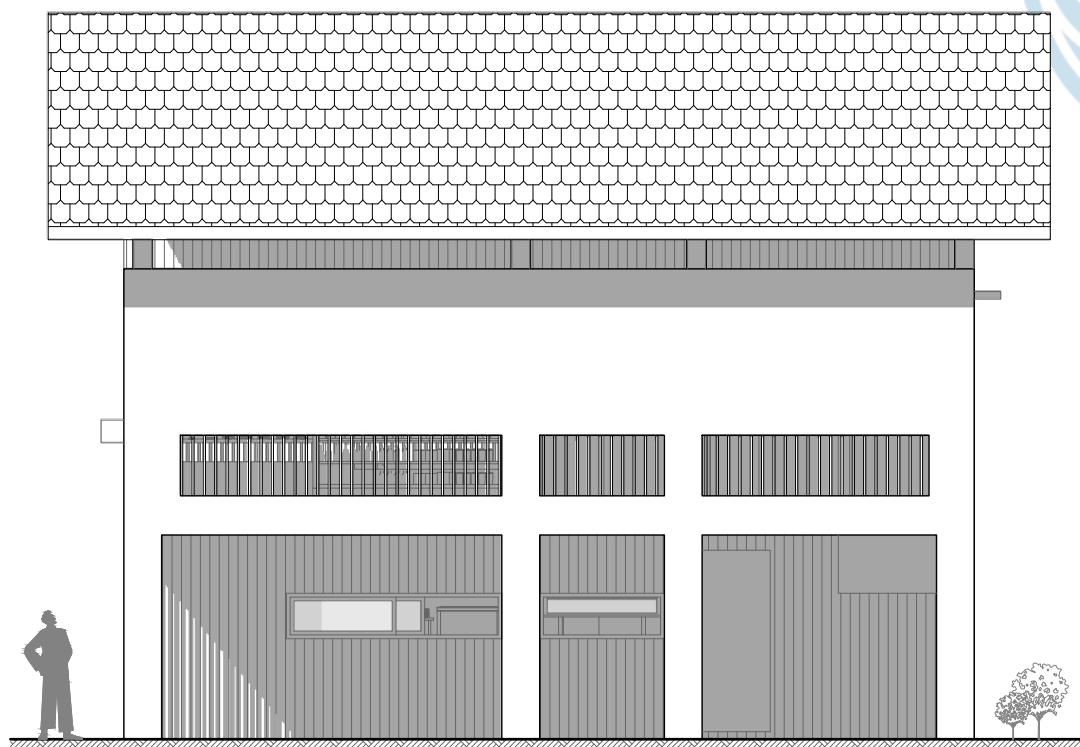

TAMPAK B MASSA 1
SKALA 1 : 100

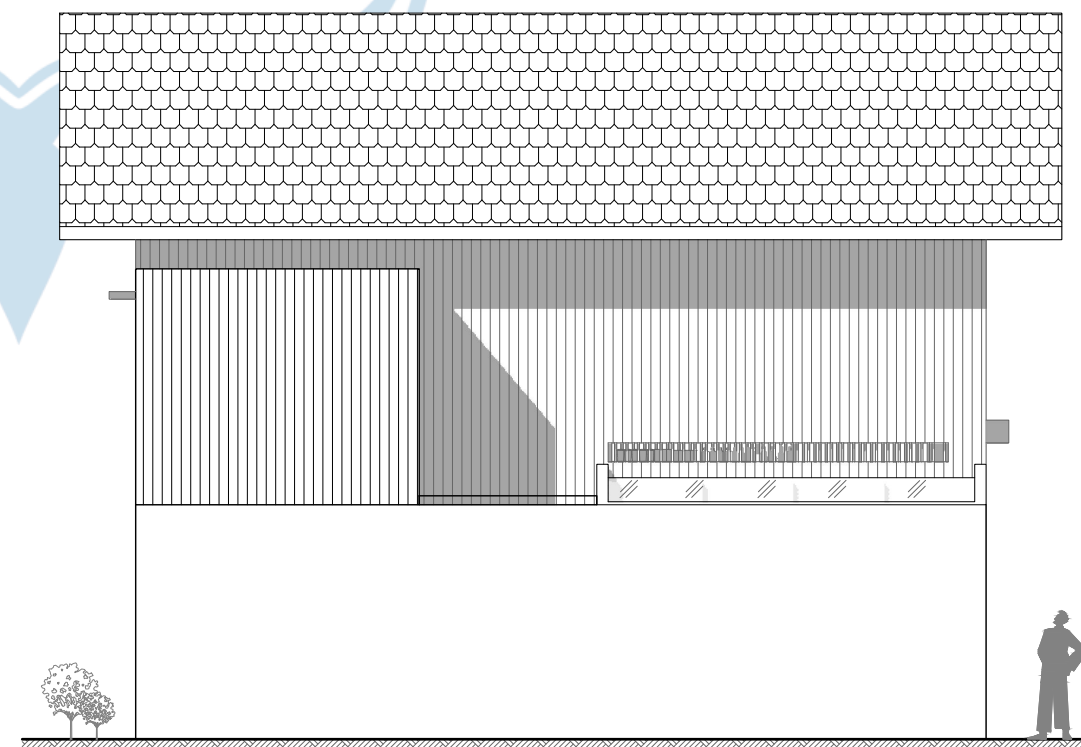

TAMPAK C MASSA 1
SKALA 1 : 100



Universitas Atma Jaya Yogyakarta

Program Studi Arsitektur
Architecture Department

Fakultas Teknik
Faculty of Engineering

Proyek Tugas Akhir
Final Project

PERIODE : GENAP II
PERIOD : EVEN II
TAHUN AKADEMIK 2020/2021
ACADEMIC YEAR 2020/2021

Judul Proyek
Project Title

Perancangan Fasilitas Kuliner
di Taman Ribang Kemambang, Lahat
Sumatera Selatan dengan Pendekatan
Arsitektur Kontekstual

Lokasi Proyek
Project Location

Taman Ribang Kemambang,
Bandar Jaya, Kec. Lahat,
Kabupaten Lahat, Sumatera Selatan

Identitas Mahasiswa
Student Identity

Giovanny Clarissa Napitupulu
210118779


Judul Gambar Drawing Title	Skala Scale
Tampak Massa 2	1 : 150

Keterangan
Note

Tanggal gambar
Drawing date


11 Juni 2025

Kode Code	No. Lbr Pg. No.	Dari Of
XX1	XX	XX

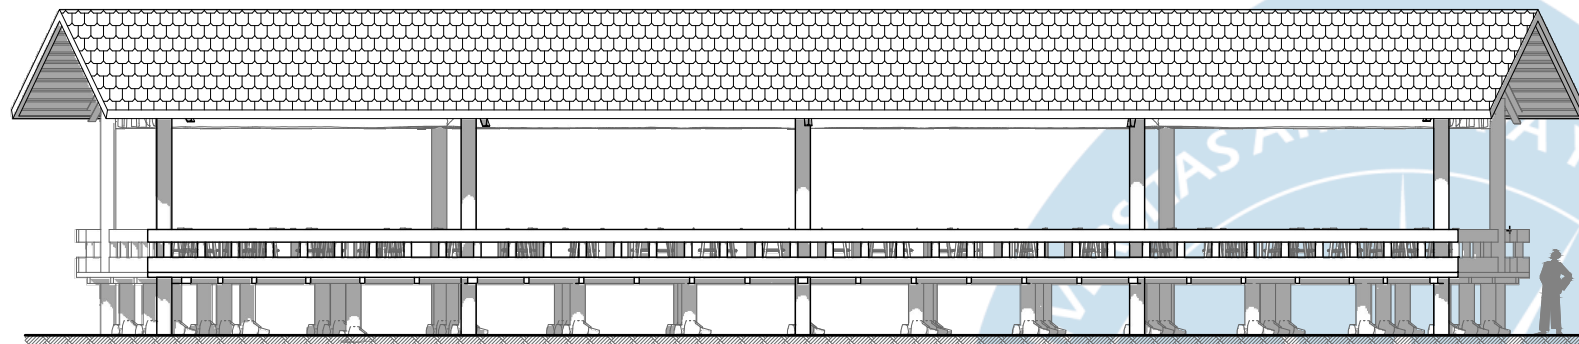


TAMPAK A MASSA 2

SKALA 1 : 150

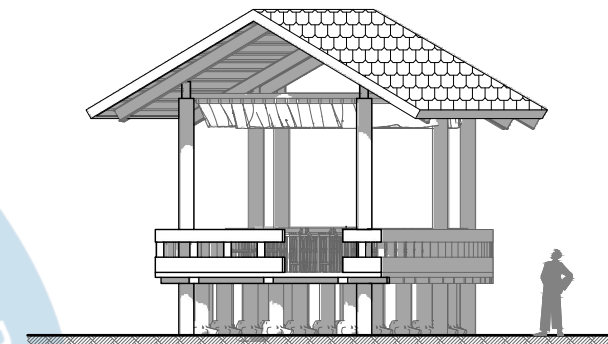


TAMPAK B MASSA 2

SKALA 1 : 150

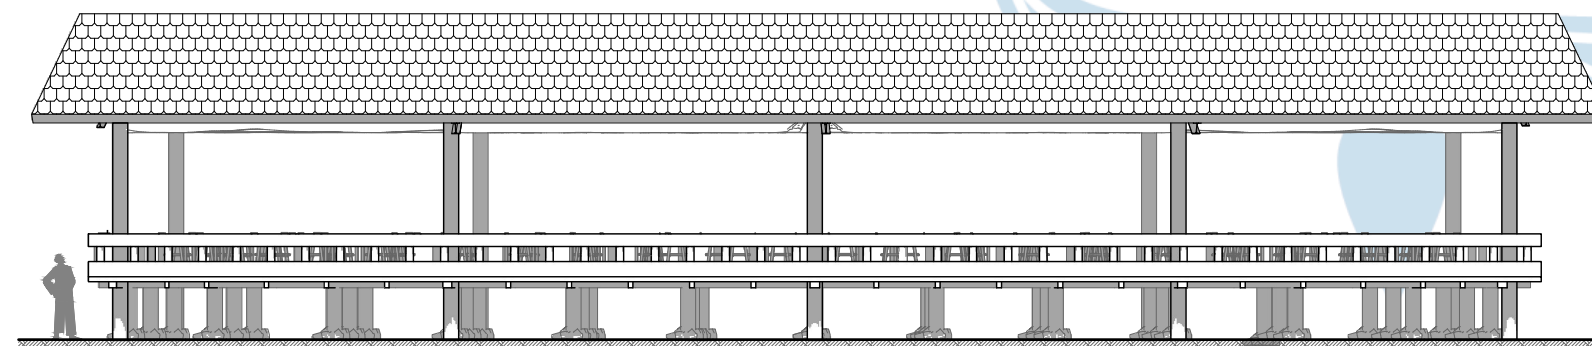

TAMPAK D MASSA 2

SKALA 1 : 150

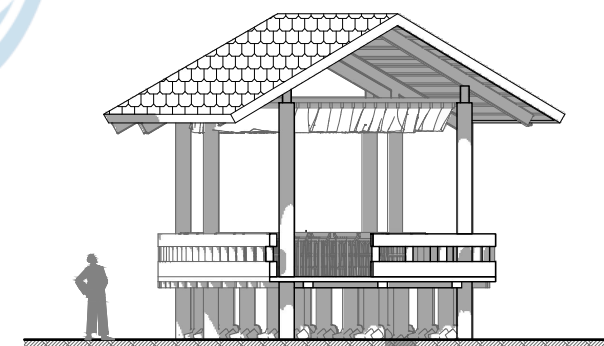

TAMPAK C MASSA 2

SKALA 1 : 150



Universitas Atma Jaya Yogyakarta

Program Studi Arsitektur
Architecture Department

Fakultas Teknik
Faculty of Engineering

Proyek Tugas Akhir
Final Project

PERIODE : GENAP II
PERIOD : EVEN II
TAHUN AKADEMIK 2020/2021
ACADEMIC YEAR 2020/2021

Judul Proyek
Project Title

Perancangan Fasilitas Kuliner
di Taman Ribang Kemambang, Lahat
Sumatera Selatan dengan Pendekatan
Arsitektur Kontekstual

Lokasi Proyek
Project Location

Taman Ribang Kemambang,
Bandar Jaya, Kec. Lahat,
Kabupaten Lahat, Sumatera Selatan

Identitas Mahasiswa
Student Identity

Giovanny Clarissa Napitupulu
210118779





Judul Gambar Drawing Title	Skala Scale
Tampak Massa 3	1 : 100

Keterangan
Note

Tanggal gambar
Drawing date

11 Juni 2025

Kode Code	No. Lbr Pg. No.	Dari Of
XX1	XX	XX

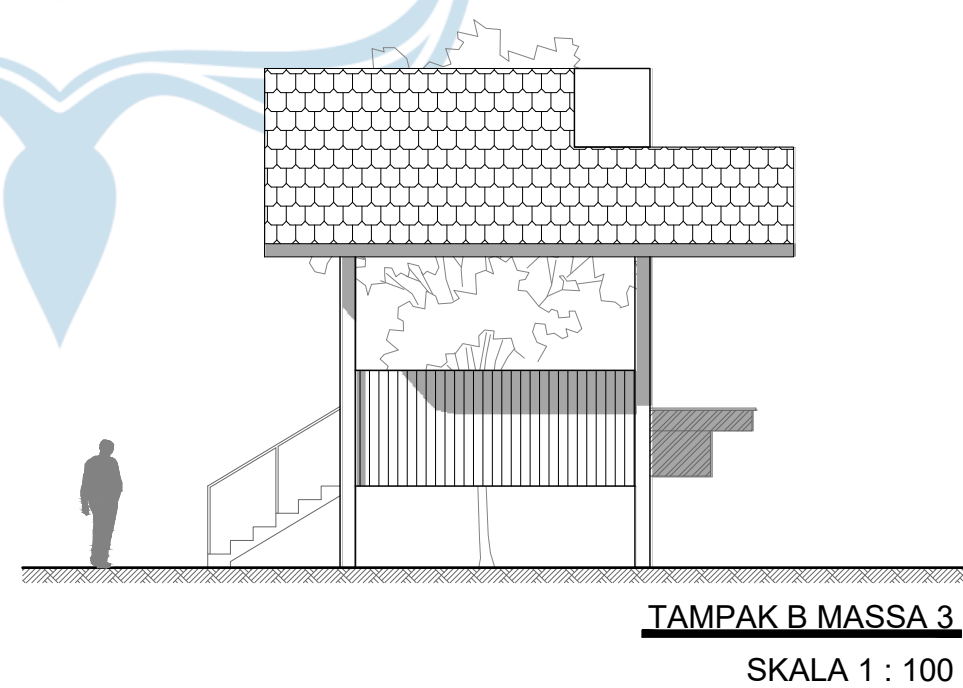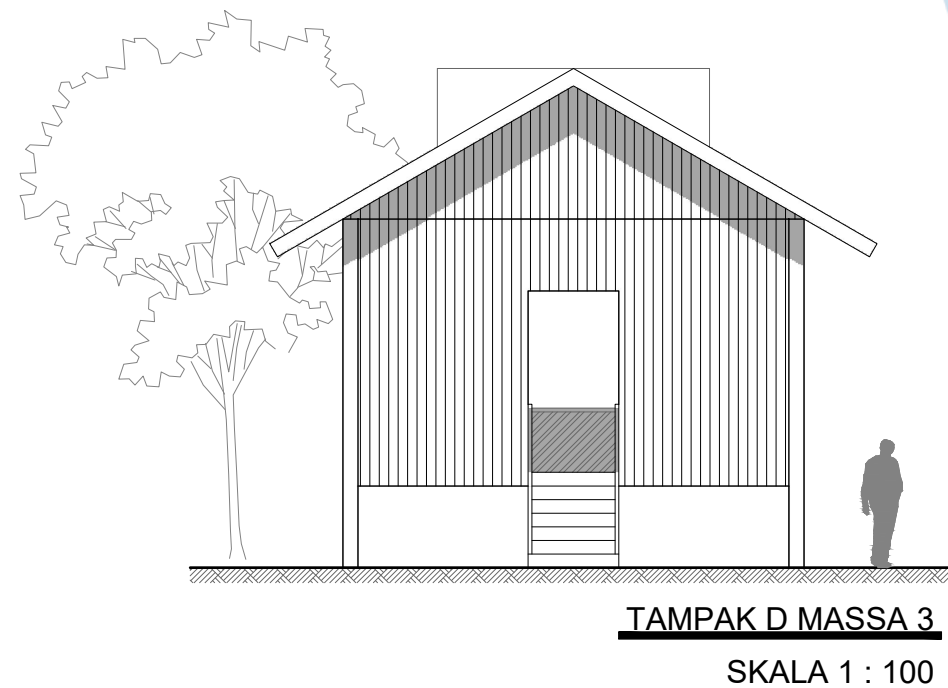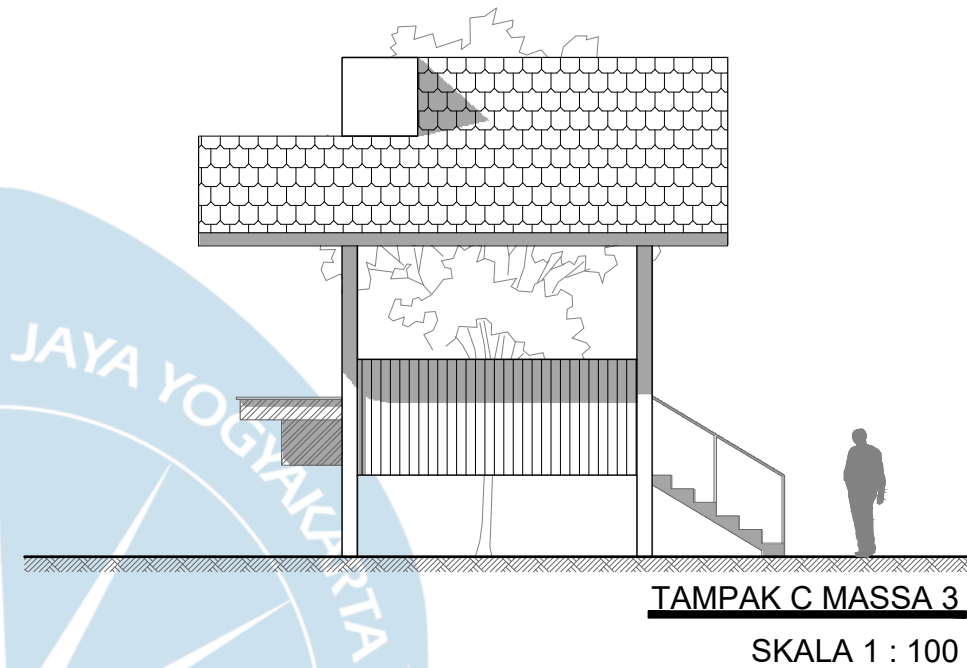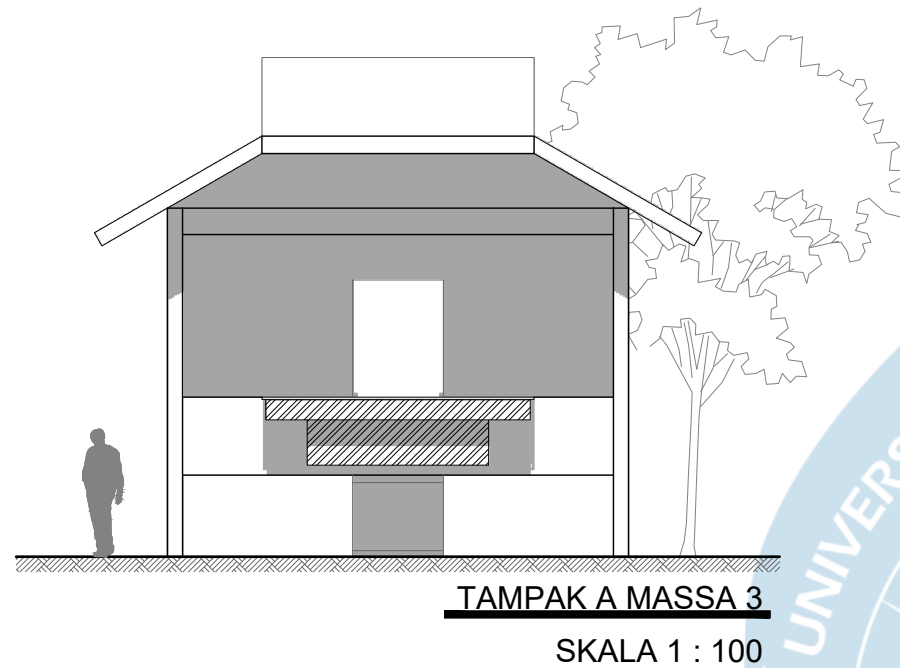



Universitas Atma Jaya Yogyakarta

Program Studi Arsitektur
Architecture Department

Fakultas Teknik
Faculty of Engineering

Proyek Tugas Akhir
Final Project

PERIODE : GENAP II
PERIOD : EVEN II
TAHUN AKADEMIK 2020/2021
ACADEMIC YEAR 2020/2021

Judul Proyek
Project Title

Perancangan Fasilitas Kuliner
di Taman Ribang Kemambang, Lahat
Sumatera Selatan dengan Pendekatan
Arsitektur Kontekstual

Lokasi Proyek
Project Location

Taman Ribang Kemambang,
Bandar Jaya, Kec. Lahat,
Kabupaten Lahat, Sumatera Selatan

Identitas Mahasiswa
Student Identity

Giovanny Clarissa Napitupulu
210118779

Judul Gambar Drawing Title	Skala Scale
Tampak Massa 4	1 : 150

Keterangan
Note

Tanggal gambar
Drawing date


11 Juni 2025

Kode Code	No. Lbr Pg. No.	Dari Of
XX1	XX	XX




TAMPAK A MASSA 4

SKALA 1 : 150

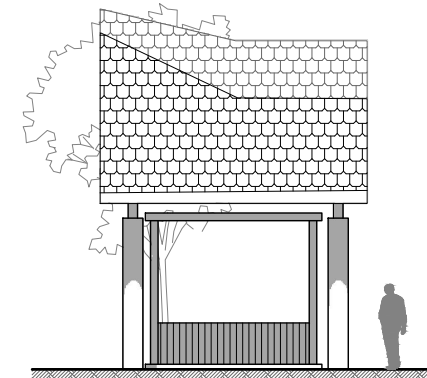


TAMPAK C MASSA 4

SKALA 1 : 150

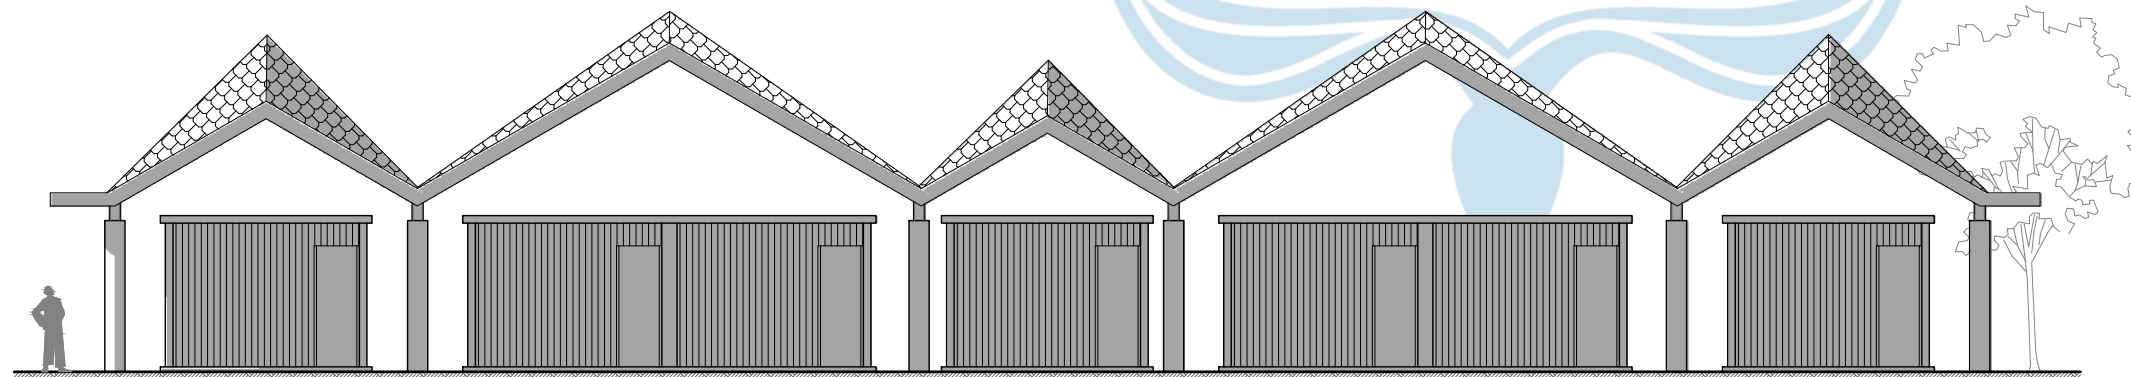

TAMPAK D MASSA 4

SKALA 1 : 150

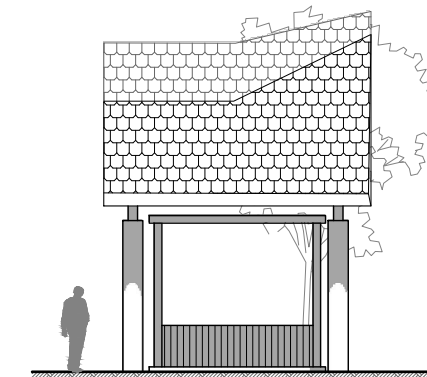

TAMPAK B MASSA 4

SKALA 1 : 150



Universitas Atma Jaya Yogyakarta

Program Studi Arsitektur
Architecture Department

Fakultas Teknik
Faculty of Engineering

Proyek Tugas Akhir
Final Project

PERIODE : GENAP II
PERIOD : EVEN II
TAHUN AKADEMIK 2020/2021
ACADEMIC YEAR 2020/2021

Judul Proyek
Project Title

Perancangan Fasilitas Kuliner
di Taman Ribang Kemambang, Lahat
Sumatera Selatan dengan Pendekatan
Arsitektur Kontekstual

Lokasi Proyek
Project Location

Taman Ribang Kemambang,
Bandar Jaya, Kec. Lahat,
Kabupaten Lahat, Sumatera Selatan

Identitas Mahasiswa
Student Identity

Giovanny Clarissa Napitupulu
210118779

Judul Gambar Drawing Title	Skala Scale
-------------------------------	----------------


Tampak Massa 5	1 : 50
----------------	--------

Keterangan
Note


Tanggal gambar
Drawing date

11 Juni 2025


Kode Code	No. Lbr Pg. No.	Dari Of
XX1	XX	XX

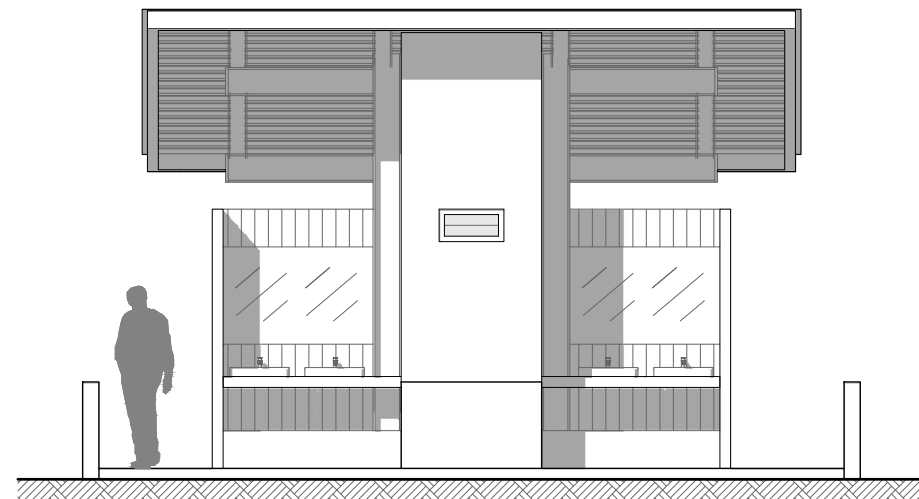


TAMPAK A MASSA 5
SKALA 1 : 70

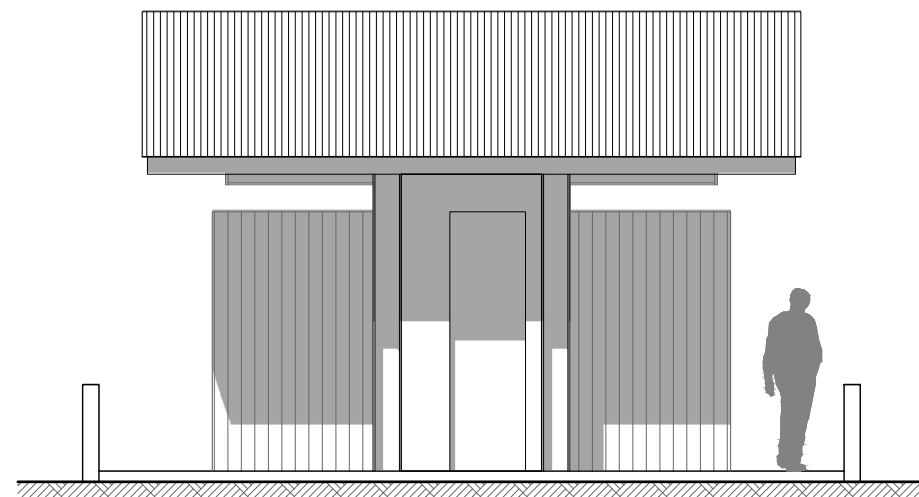


TAMPAK D MASSA 5
SKALA 1 : 70

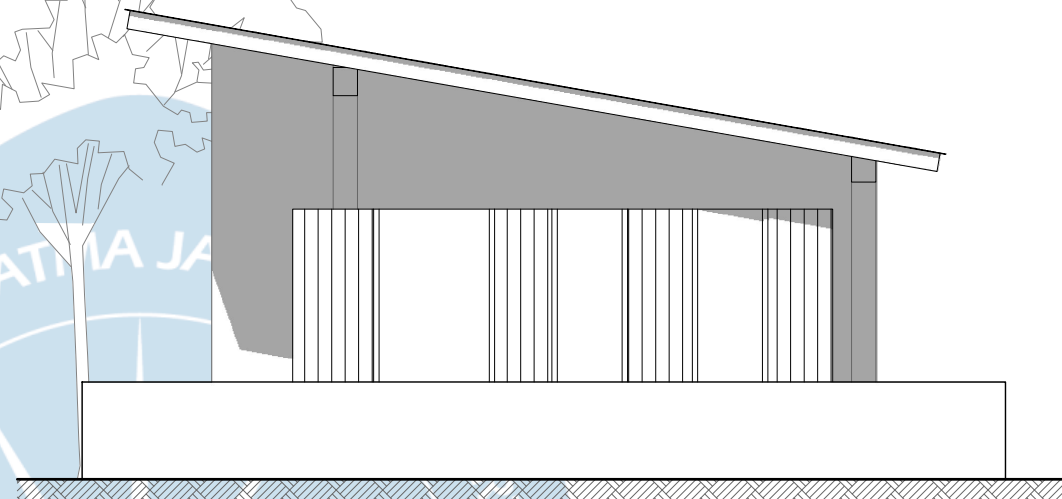

TAMPAK B MASSA 5
SKALA 1 : 70

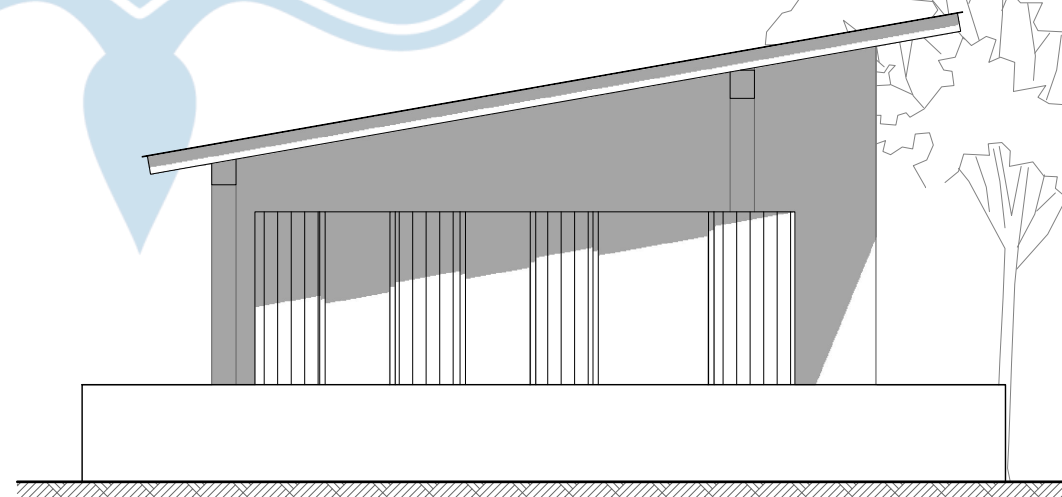

TAMPAK C MASSA 5
SKALA 1 : 70

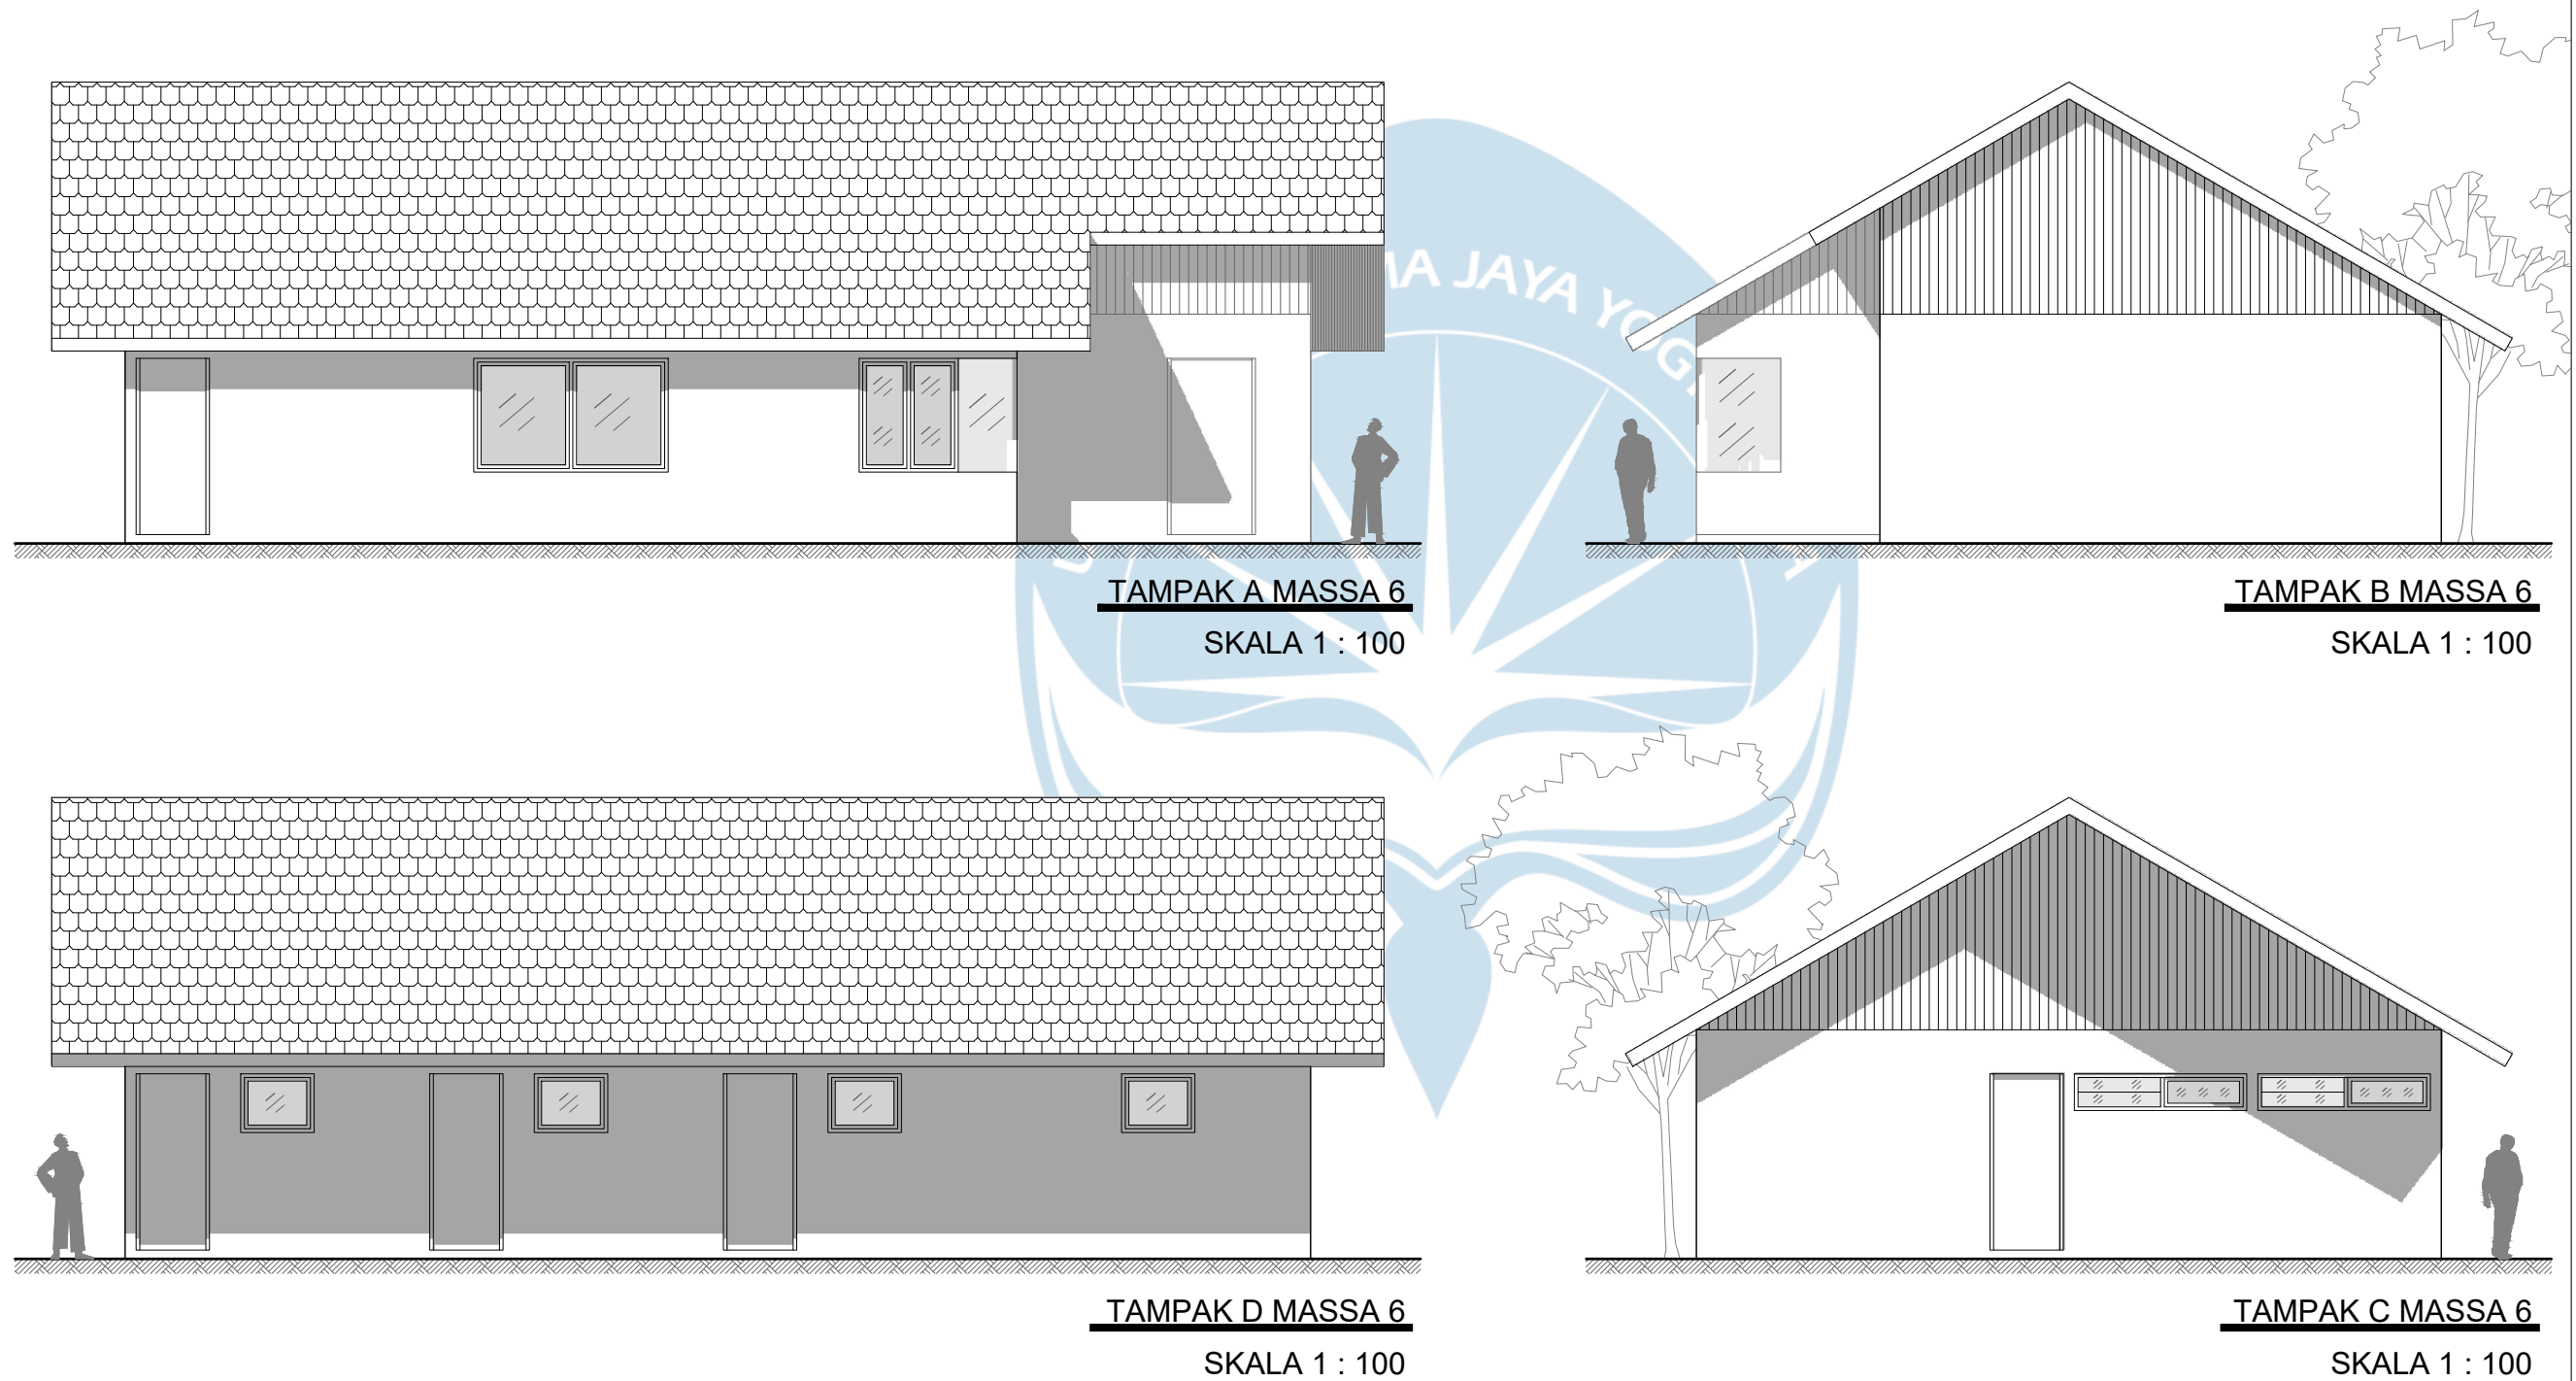

Universitas Atma Jaya Yogyakarta

Program Studi Arsitektur
Architecture Department

Fakultas Teknik
Faculty of Engineering

Proyek Tugas Akhir
Final Project

PERIODE : GENAP II
PERIOD : EVEN II
TAHUN AKADEMIK 2020/2021
ACADEMIC YEAR 2020/2021

Judul Proyek
Project Title

Perancangan Fasilitas Kuliner
di Taman Ribang Kemambang, Lahat
Sumatera Selatan dengan Pendekatan
Arsitektur Kontekstual

Lokasi Proyek
Project Location

Taman Ribang Kemambang,
Bandar Jaya, Kec. Lahat,
Kabupaten Lahat, Sumatera Selatan

Identitas Mahasiswa
Student Identity

Giovanny Clarissa Napitupulu
210118779


Judul Gambar Drawing Title	Skala Scale
Tampak Massa 6	1 : 100

Keterangan
Note

Tanggal gambar
Drawing date

11 Juni 2025

Kode Code	No. Lbr Pg. No.	Dari Of
XX1	XX	XX

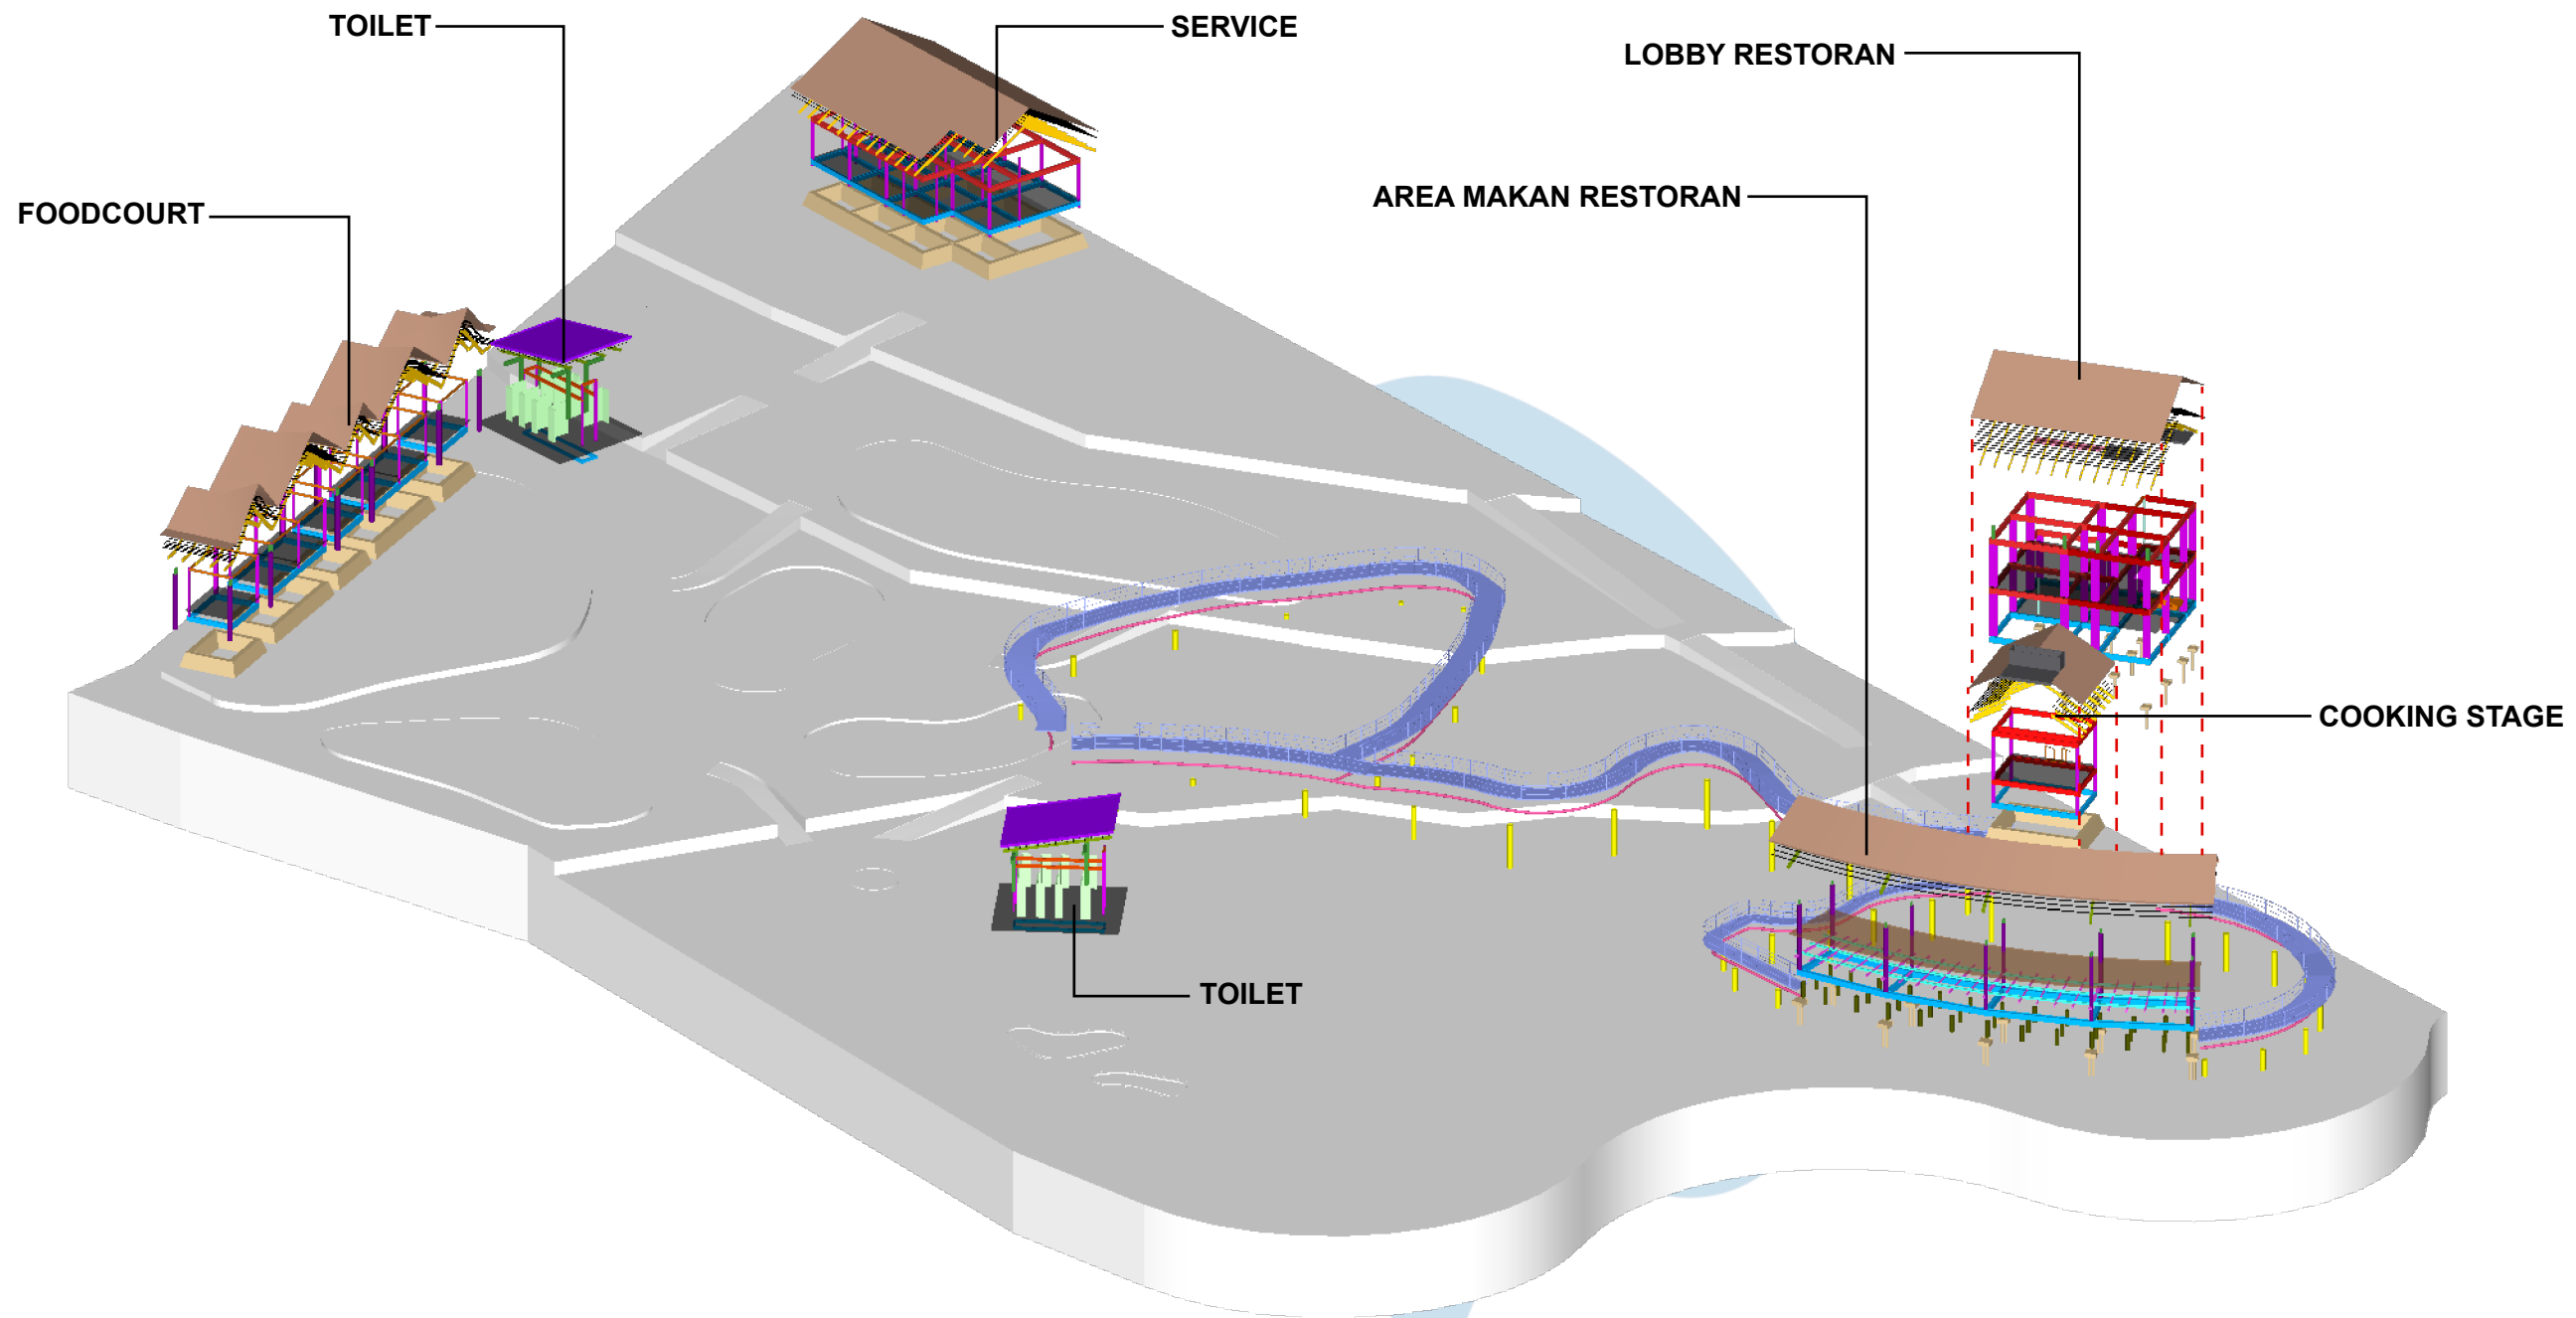

STRUKTUR ATAS

- ATAP SIRAP KAYU
- ATAP DAK BETON
- ATAP METAL
- KUDA KUDA CNP
- KUDA KUDA BAJA WF
- RENG BAJA RINGAN 35 X 45

STRUKTUR TENGAH

- KOLOM BAJA WF
- BALOK
- KOLOM BETON
- KOLOM PRAKTIS
- KOLOM PIPA BETON
- PLAT LANTAI
- SLOOF 20 X 35
- TREK JEMBATAN

STRUKTUR BAWAH

- PONDASI BOREPILE
- PONDASI BATU KALI
- KAYU LOG
- PIPA BETON ø20cm
- PIPA BETON ø40cm

AKSONOMETRI STRUKTUR



Universitas Atma Jaya Yogyakarta
Program Studi Arsitektur
Architecture Department
Fakultas Teknik
Faculty of Engineering

Proyek Tugas Akhir Final Project

PERIODE : GENAP II
PERIOD : EVEN II
TAHUN AKADEMIK 2020/2021
ACADEMIC YEAR 2020/2021

Judul Proyek Project Title

Perancangan Fasilitas Kuliner
di Taman Ribang Kemambang
Lahat, Sumatera Selatan

Lokasi Proyek Project Location

Jl. Ribang Kemambang,
Bandar Jaya, Kec. Lahat,
Kabupaten Lahat, Sumatera Selatan

Identitas Mahasiswa Student Identity

Giovanny Clarissa Napitupulu
210118779

Judul Gambar Drawing Title

Aksonometri Struktur

Skala Scale

Keterangan Note

Tanggal gambar Drawing date

11 Juni 2025

Kode
Code


No. Lbr
Pg. No.

Dari
Of

XX1

XX

XX

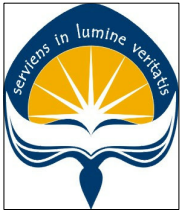

Universitas Atma Jaya Yogyakarta
Program Studi Arsitektur
Architecture Department
Fakultas Teknik
Faculty of Engineering

Proyek Tugas Akhir
Final Project

PERIODE : GENAP II
PERIOD : EVEN II
TAHUN AKADEMIK 2020/2021
ACADEMIC YEAR 2020/2021

Judul Proyek
Project Title

Perancangan Fasilitas Kuliner
di Taman Ribang Kemambang
Lahat, Sumatera Selatan

Lokasi Proyek
Project Location

Jl. Ribang Kemambang,
Bandar Jaya, Kec. Lahat,
Kabupaten Lahat, Sumatera Selatan

Identitas Mahasiswa
Student Identity

Giovanny Clarissa Napitupulu
210118779

Judul Gambar
Drawing Title

Aksonometri Struktur

Skala
Scale

Keterangan
Note

Tanggal gambar
Drawing date

11 Juni 2025

Kode
Code


No. Lbr
Pg. No.

Dari
Of

XX1

XX

XX

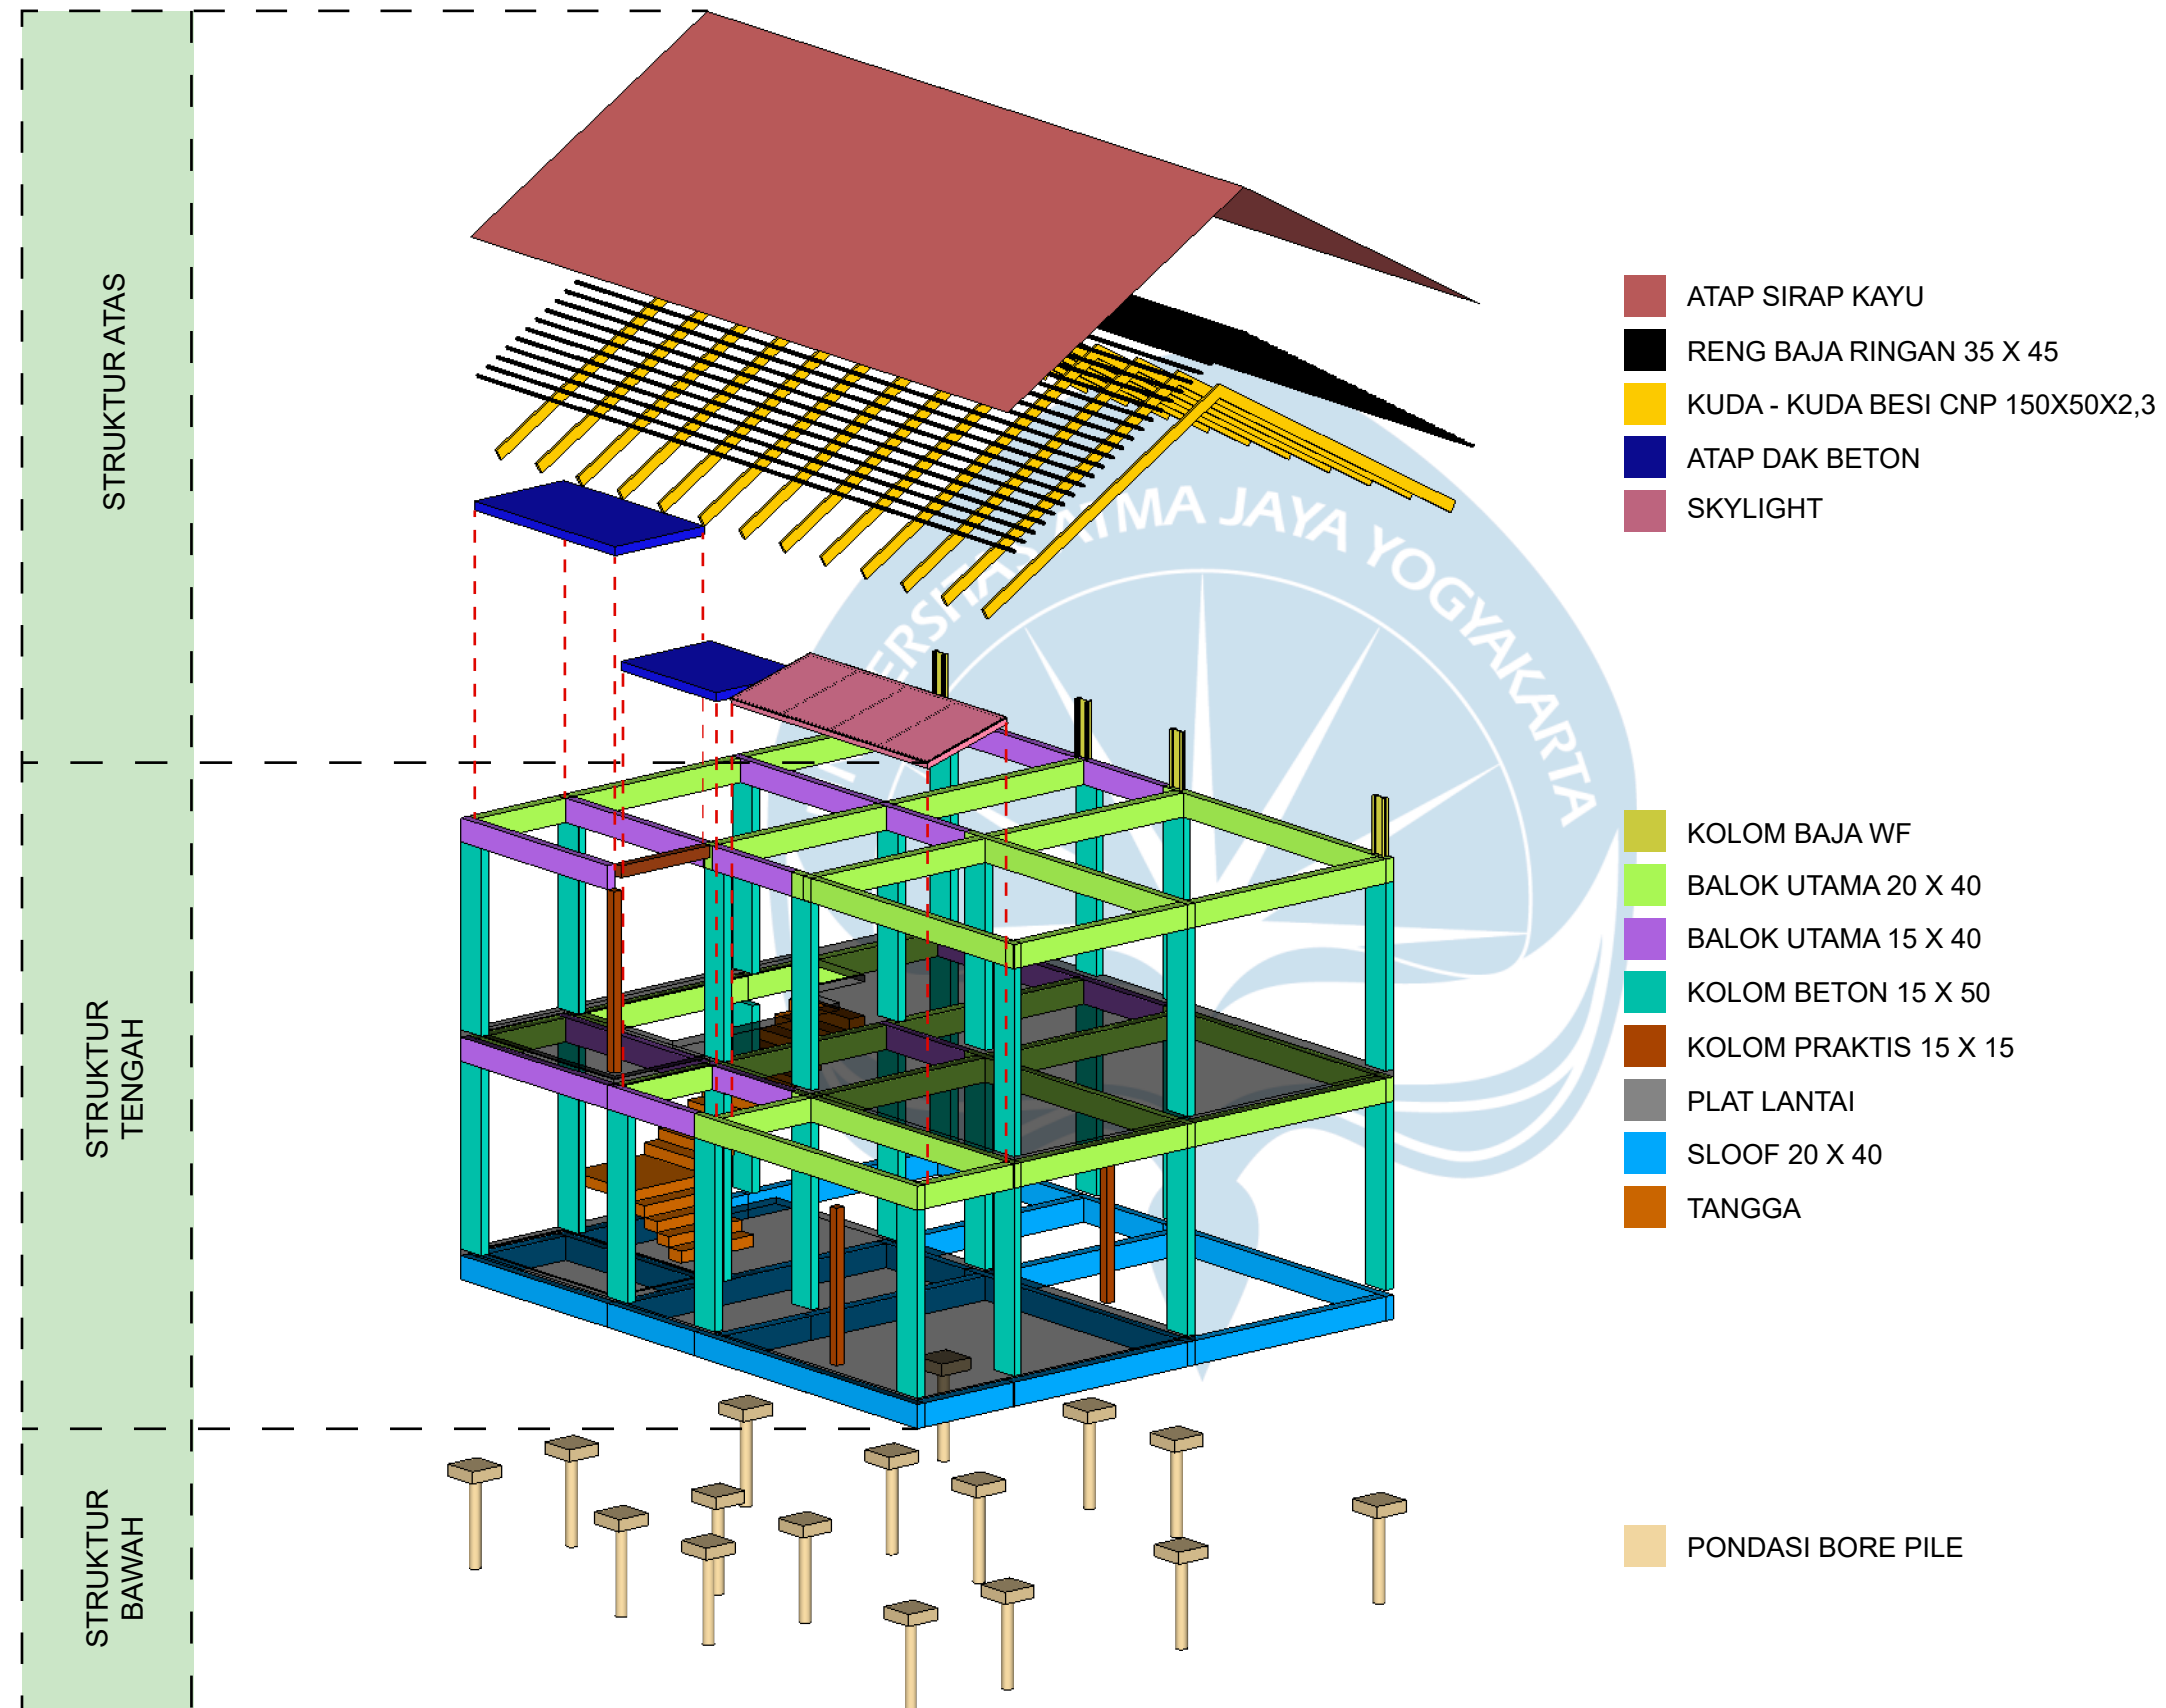

AKSONOMETRI STRUKTUR BANGUNAN LOBBY RESTORAN



Universitas Atma Jaya Yogyakarta
Program Studi Arsitektur
Architecture Department
Fakultas Teknik
Faculty of Engineering

Proyek Tugas Akhir
Final Project

PERIODE : GENAP II
PERIOD : EVEN II
TAHUN AKADEMIK 2020/2021
ACADEMIC YEAR 2020/2021

Judul Proyek
Project Title

Perancangan Fasilitas Kuliner
di Taman Ribang Kemambang
Lahat, Sumatera Selatan

Lokasi Proyek
Project Location

Jl. Ribang Kemambang,
Bandar Jaya, Kec. Lahat,
Kabupaten Lahat, Sumatera Selatan

Identitas Mahasiswa
Student Identity

Giovanny Clarissa Napitupulu
210118779

Judul Gambar
Drawing Title

Skala
Scale

Aksonometri Struktur

Keterangan
Note

Tanggal gambar
Drawing date

11 Juni 2025

Kode
Code


No. Lbr
Pg. No.

Dari
Of

XX1

XX

XX

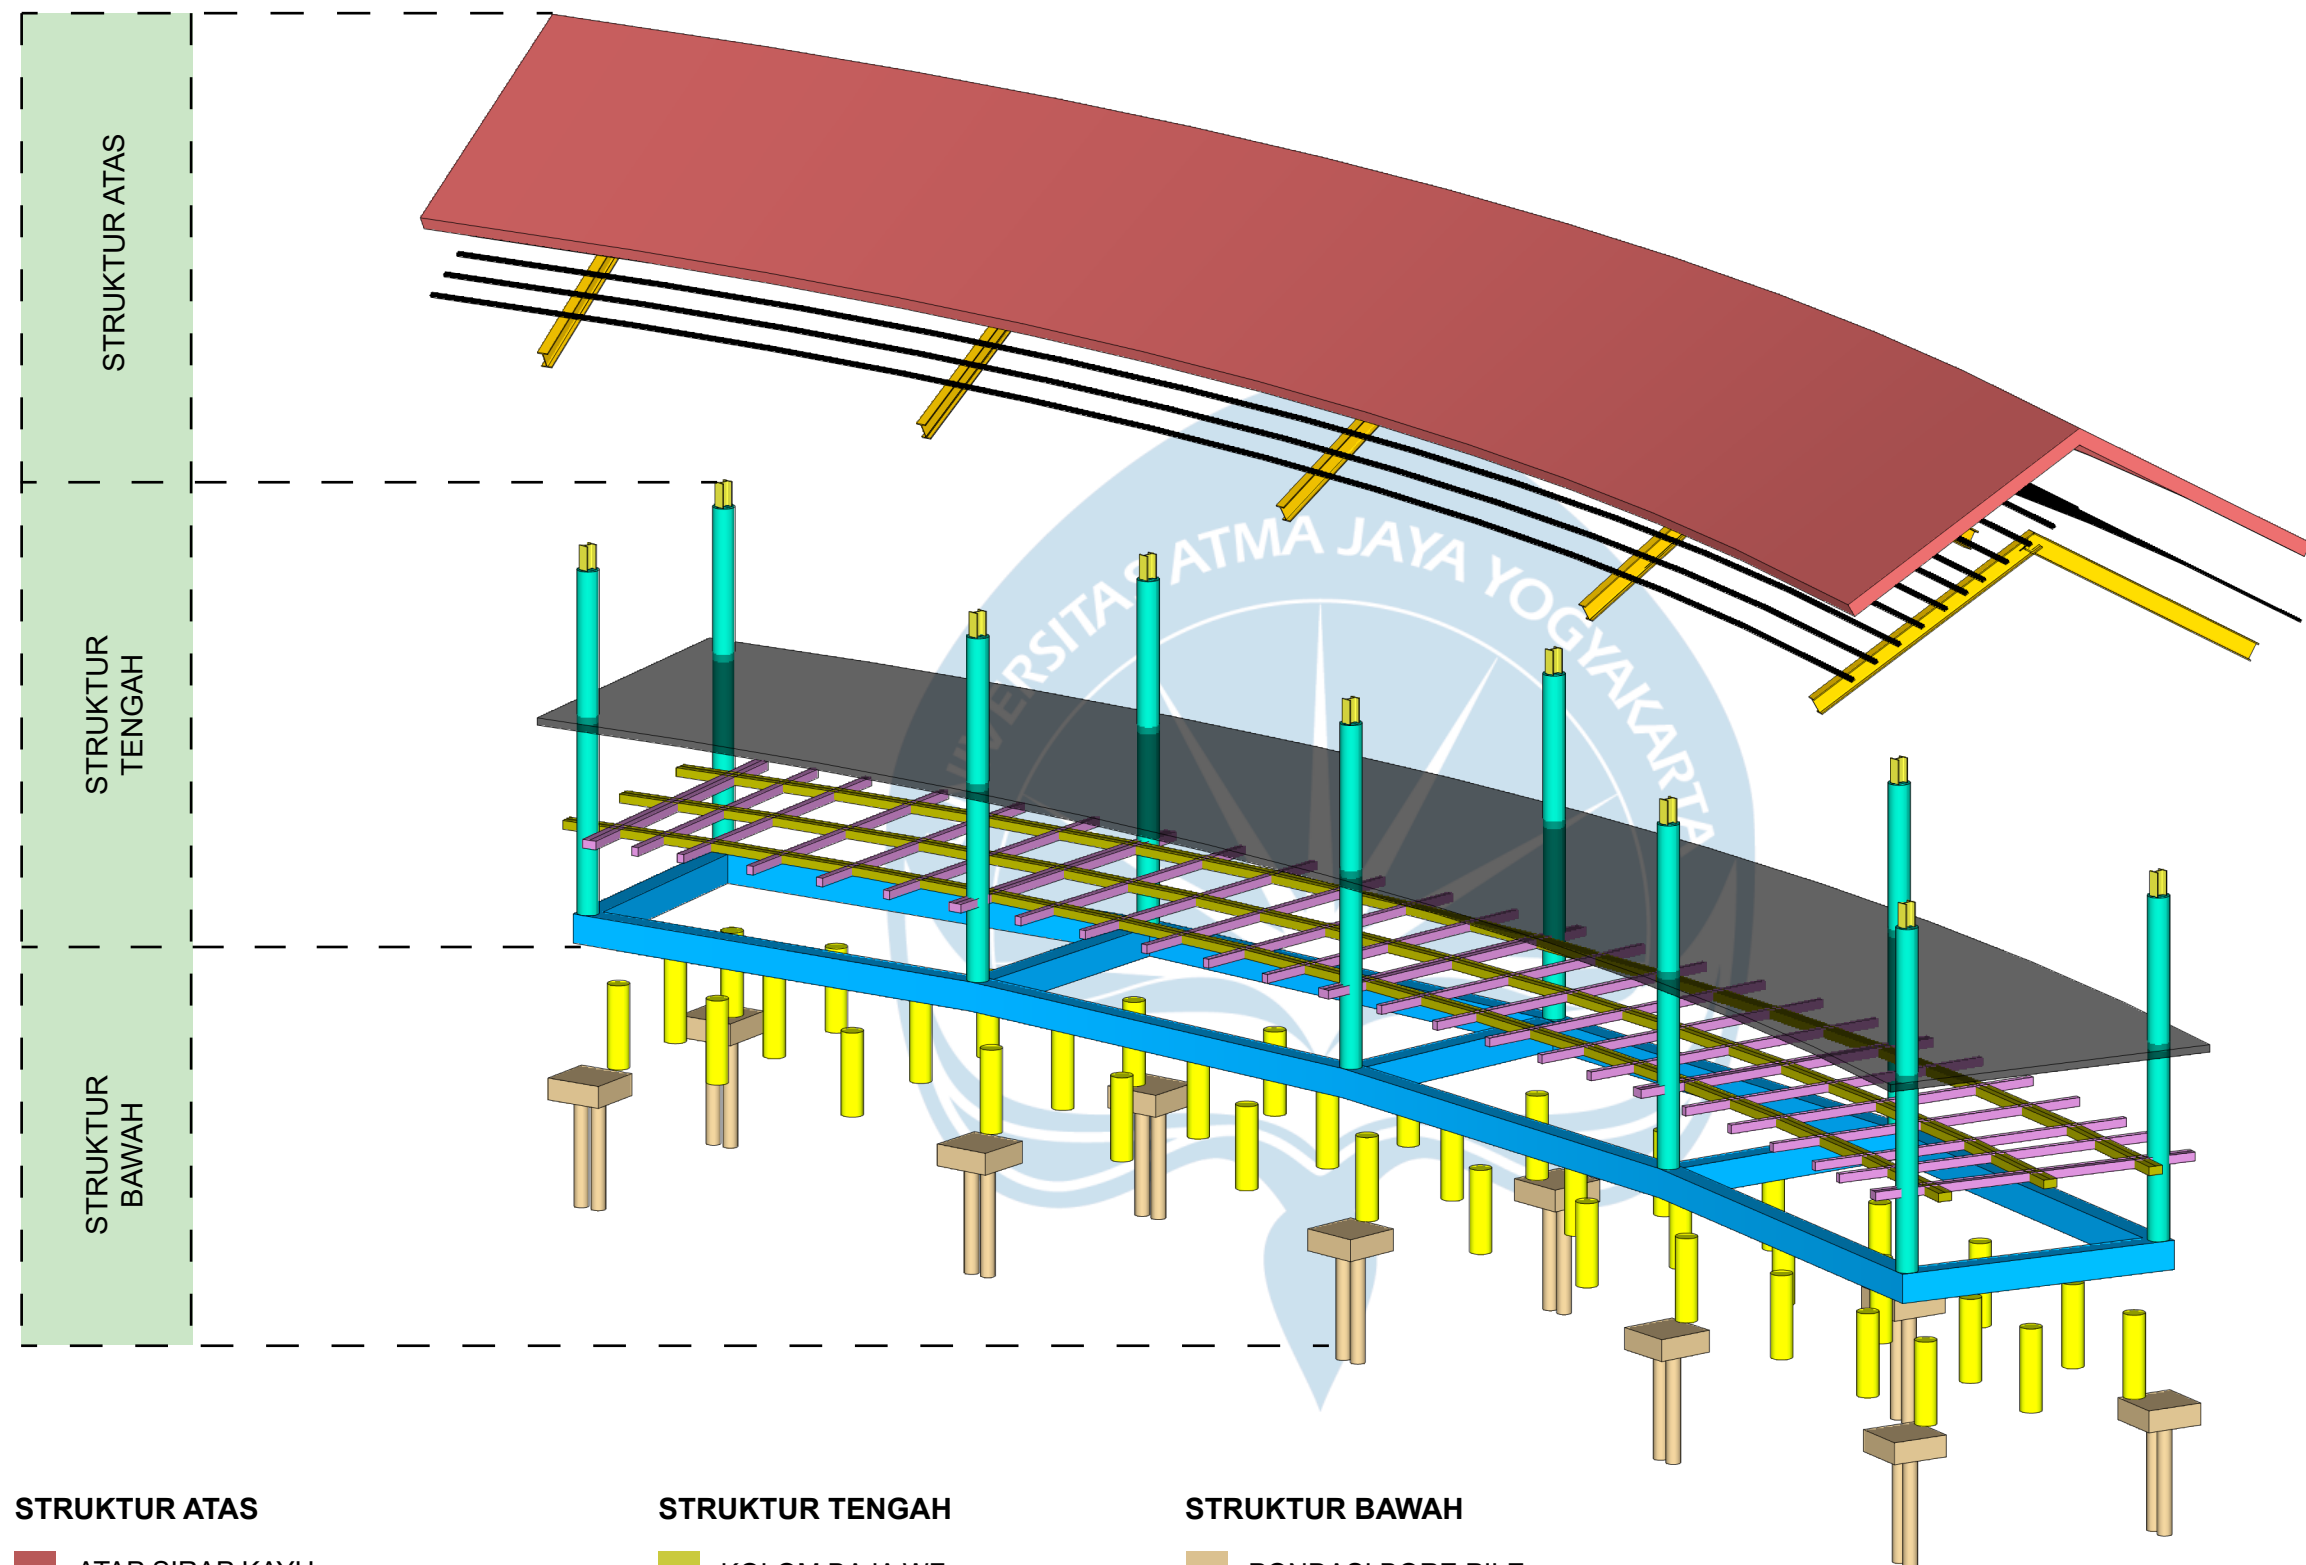

STRUKTUR ATAS

- ATAP SIRAP KAYU
- RENG BAJA RINGAN 35 X 45
- KUDA - KUDA BESI CNP 150X50X2,3

STRUKTUR TENGAH

- KOLOM BAJA WF
- KOLOM PIPA BETON 30 CM
- DECK KAYU
- GELAGAR GANTUNG 12 X 15
- GELAGAR TUMPU 12 X 20
- SLOOF 30 X 40

STRUKTUR BAWAH

- PONDASI BORE PILE
- KAYU LOG

AKSONOMETRI STRUKTUR BANGUNAN AREA MAKAN RESTORAN



Universitas Atma Jaya Yogyakarta
Program Studi Arsitektur
Architecture Department
Fakultas Teknik
Faculty of Engineering

Proyek Tugas Akhir
Final Project

PERIODE : GENAP II
PERIOD : EVEN II
TAHUN AKADEMIK 2020/2021
ACADEMIC YEAR 2020/2021

Judul Proyek
Project Title

Perancangan Fasilitas Kuliner
di Taman Ribang Kemambang
Lahat, Sumatera Selatan

Lokasi Proyek
Project Location

Jl. Ribang Kemambang,
Bandar Jaya, Kec. Lahat,
Kabupaten Lahat, Sumatera Selatan

Identitas Mahasiswa
Student Identity

Giovanny Clarissa Napitupulu
210118779

Judul Gambar
Drawing Title

Skala
Scale

Aksonometri Struktur

Keterangan
Note

Tanggal gambar
Drawing date

11 Juni 2025

Kode
Code


No. Lbr
Pg. No.

Dari
Of

XX1

XX

XX

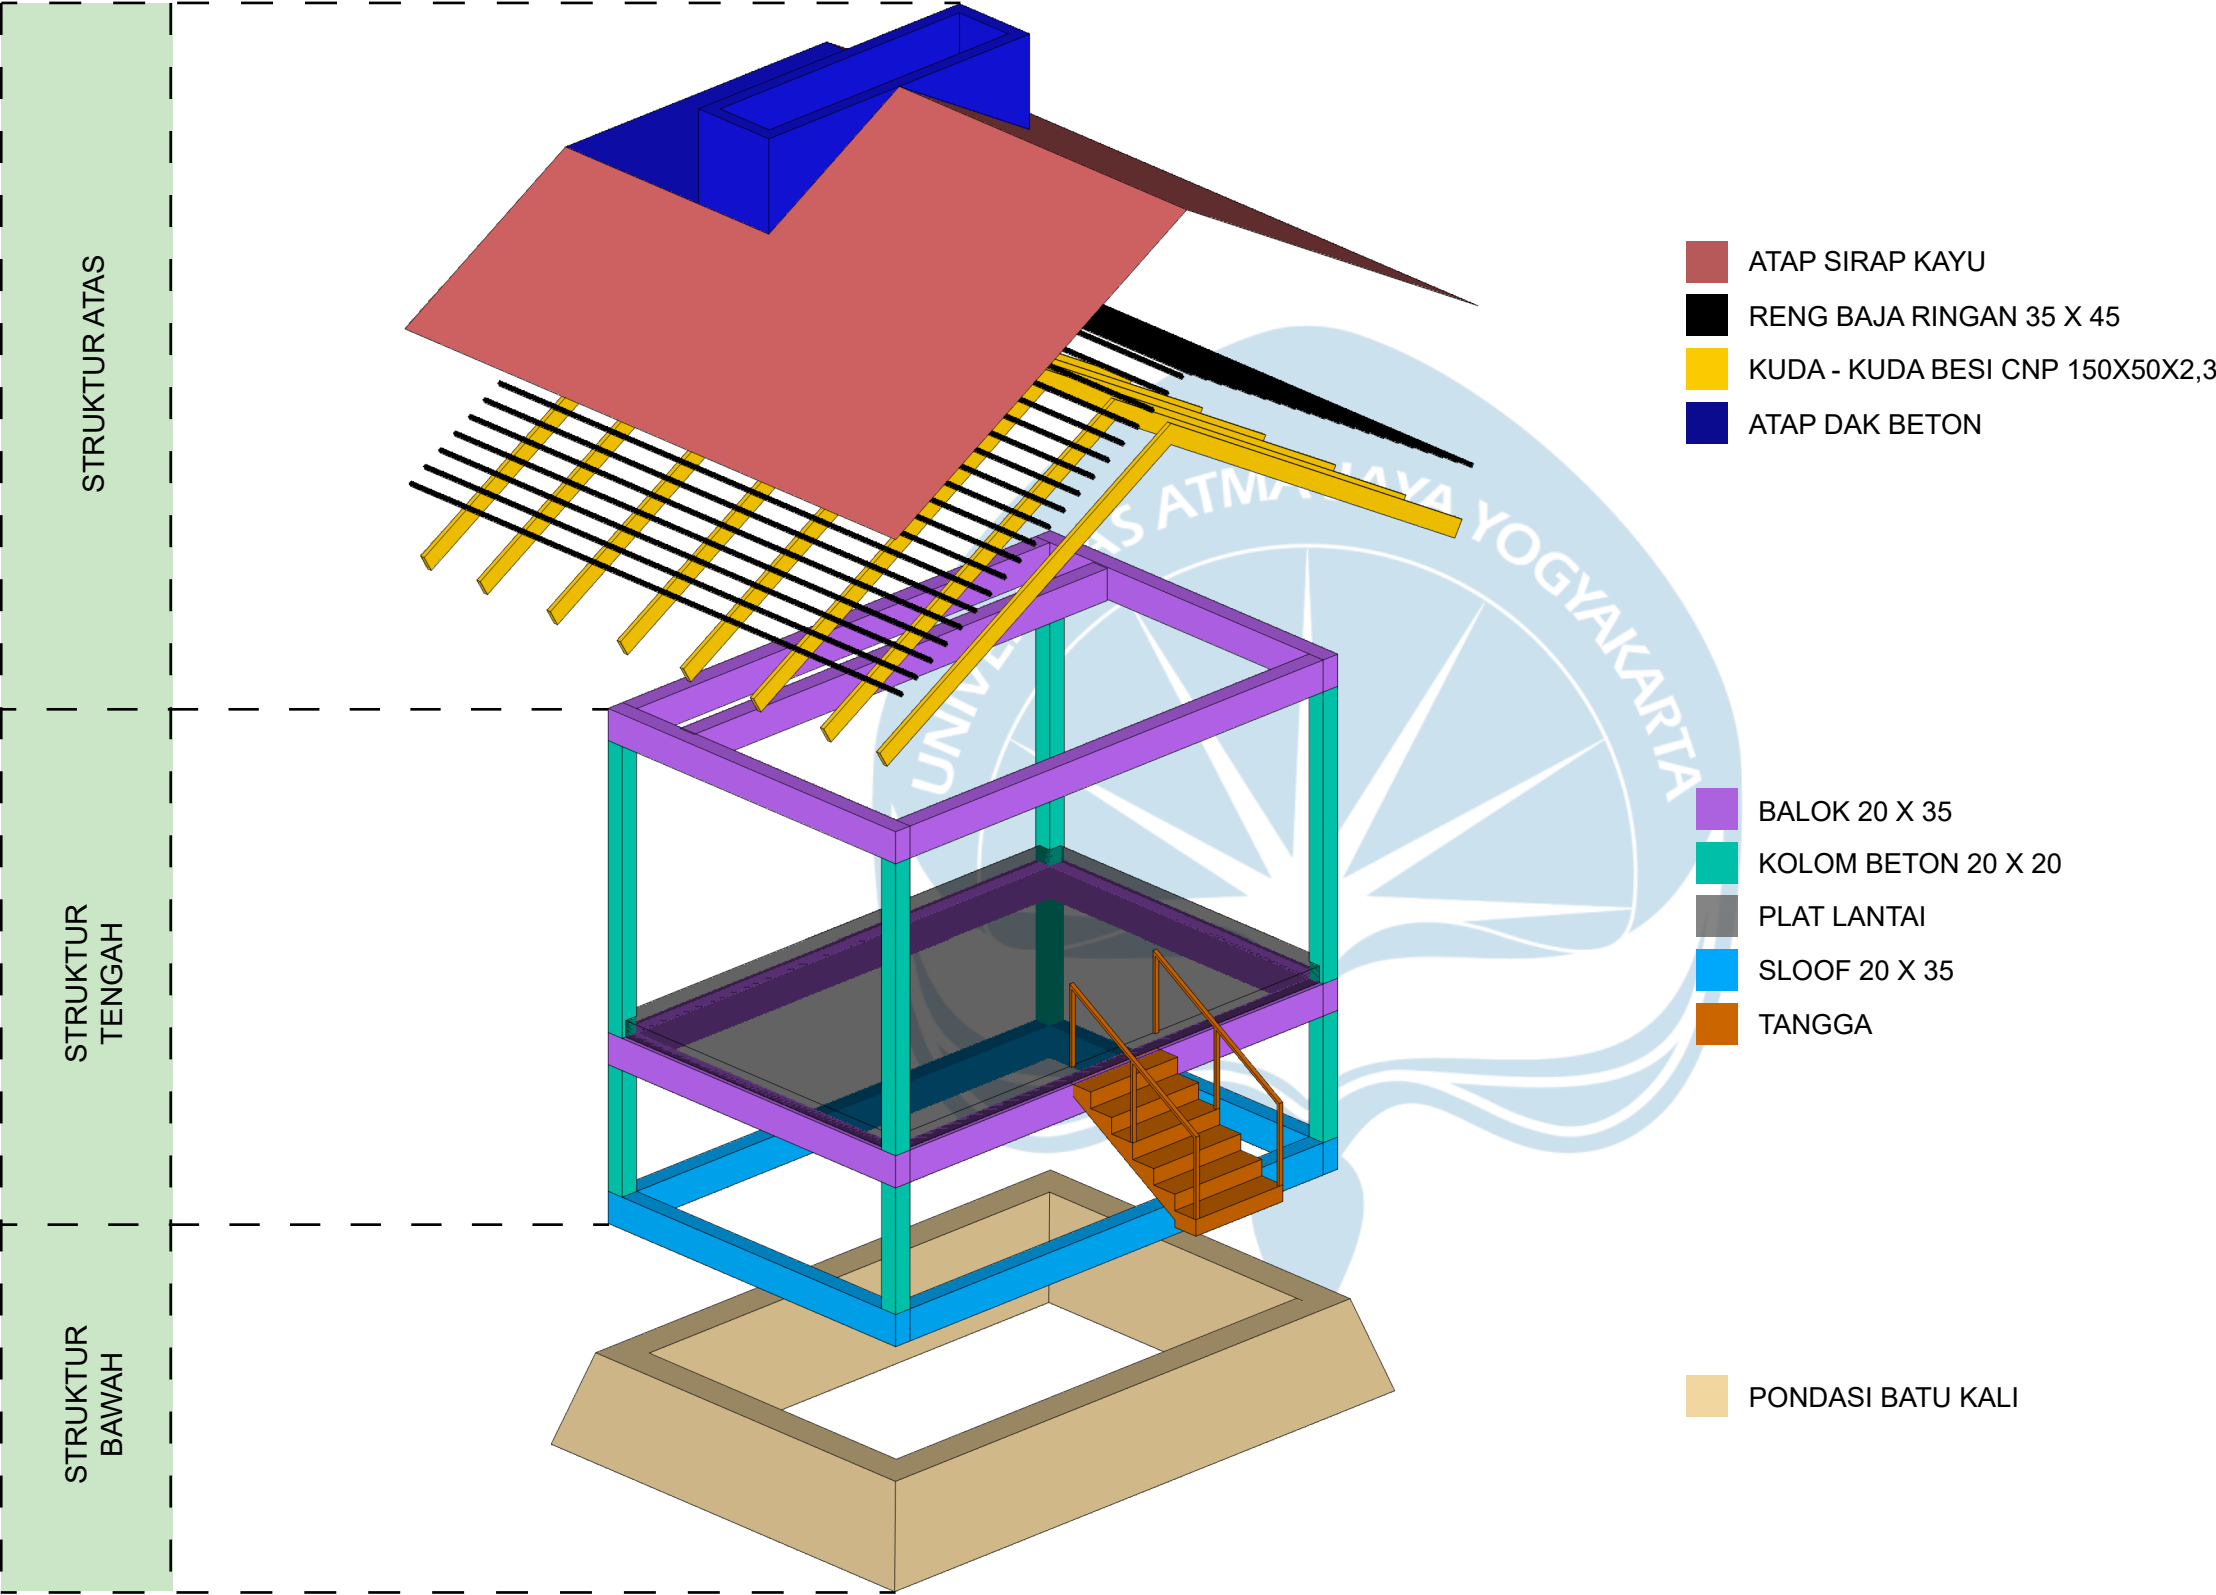

AKSONOMETRI STRUKTUR BANGUNAN LOBBY RESTORAN



Universitas Atma Jaya Yogyakarta
Program Studi Arsitektur
Architecture Department
Fakultas Teknik
Faculty of Engineering

Proyek Tugas Akhir
Final Project

PERIODE : GENAP II
PERIOD : EVEN II
TAHUN AKADEMIK 2020/2021
ACADEMIC YEAR 2020/2021

Judul Proyek
Project Title

Perancangan Fasilitas Kuliner
di Taman Ribang Kemambang
Lahat, Sumatera Selatan

Lokasi Proyek
Project Location

Jl. Ribang Kemambang,
Bandar Jaya, Kec. Lahat,
Kabupaten Lahat, Sumatera Selatan

Identitas Mahasiswa
Student Identity

Giovanny Clarissa Napitupulu
210118779

Judul Gambar
Drawing Title

Skala
Scale

Aksonometri Struktur

Keterangan
Note

Tanggal gambar
Drawing date

11 Juni 2025

Kode
Code


No. Lbr
Pg. No.

Dari
Of

XX1

XX

XX

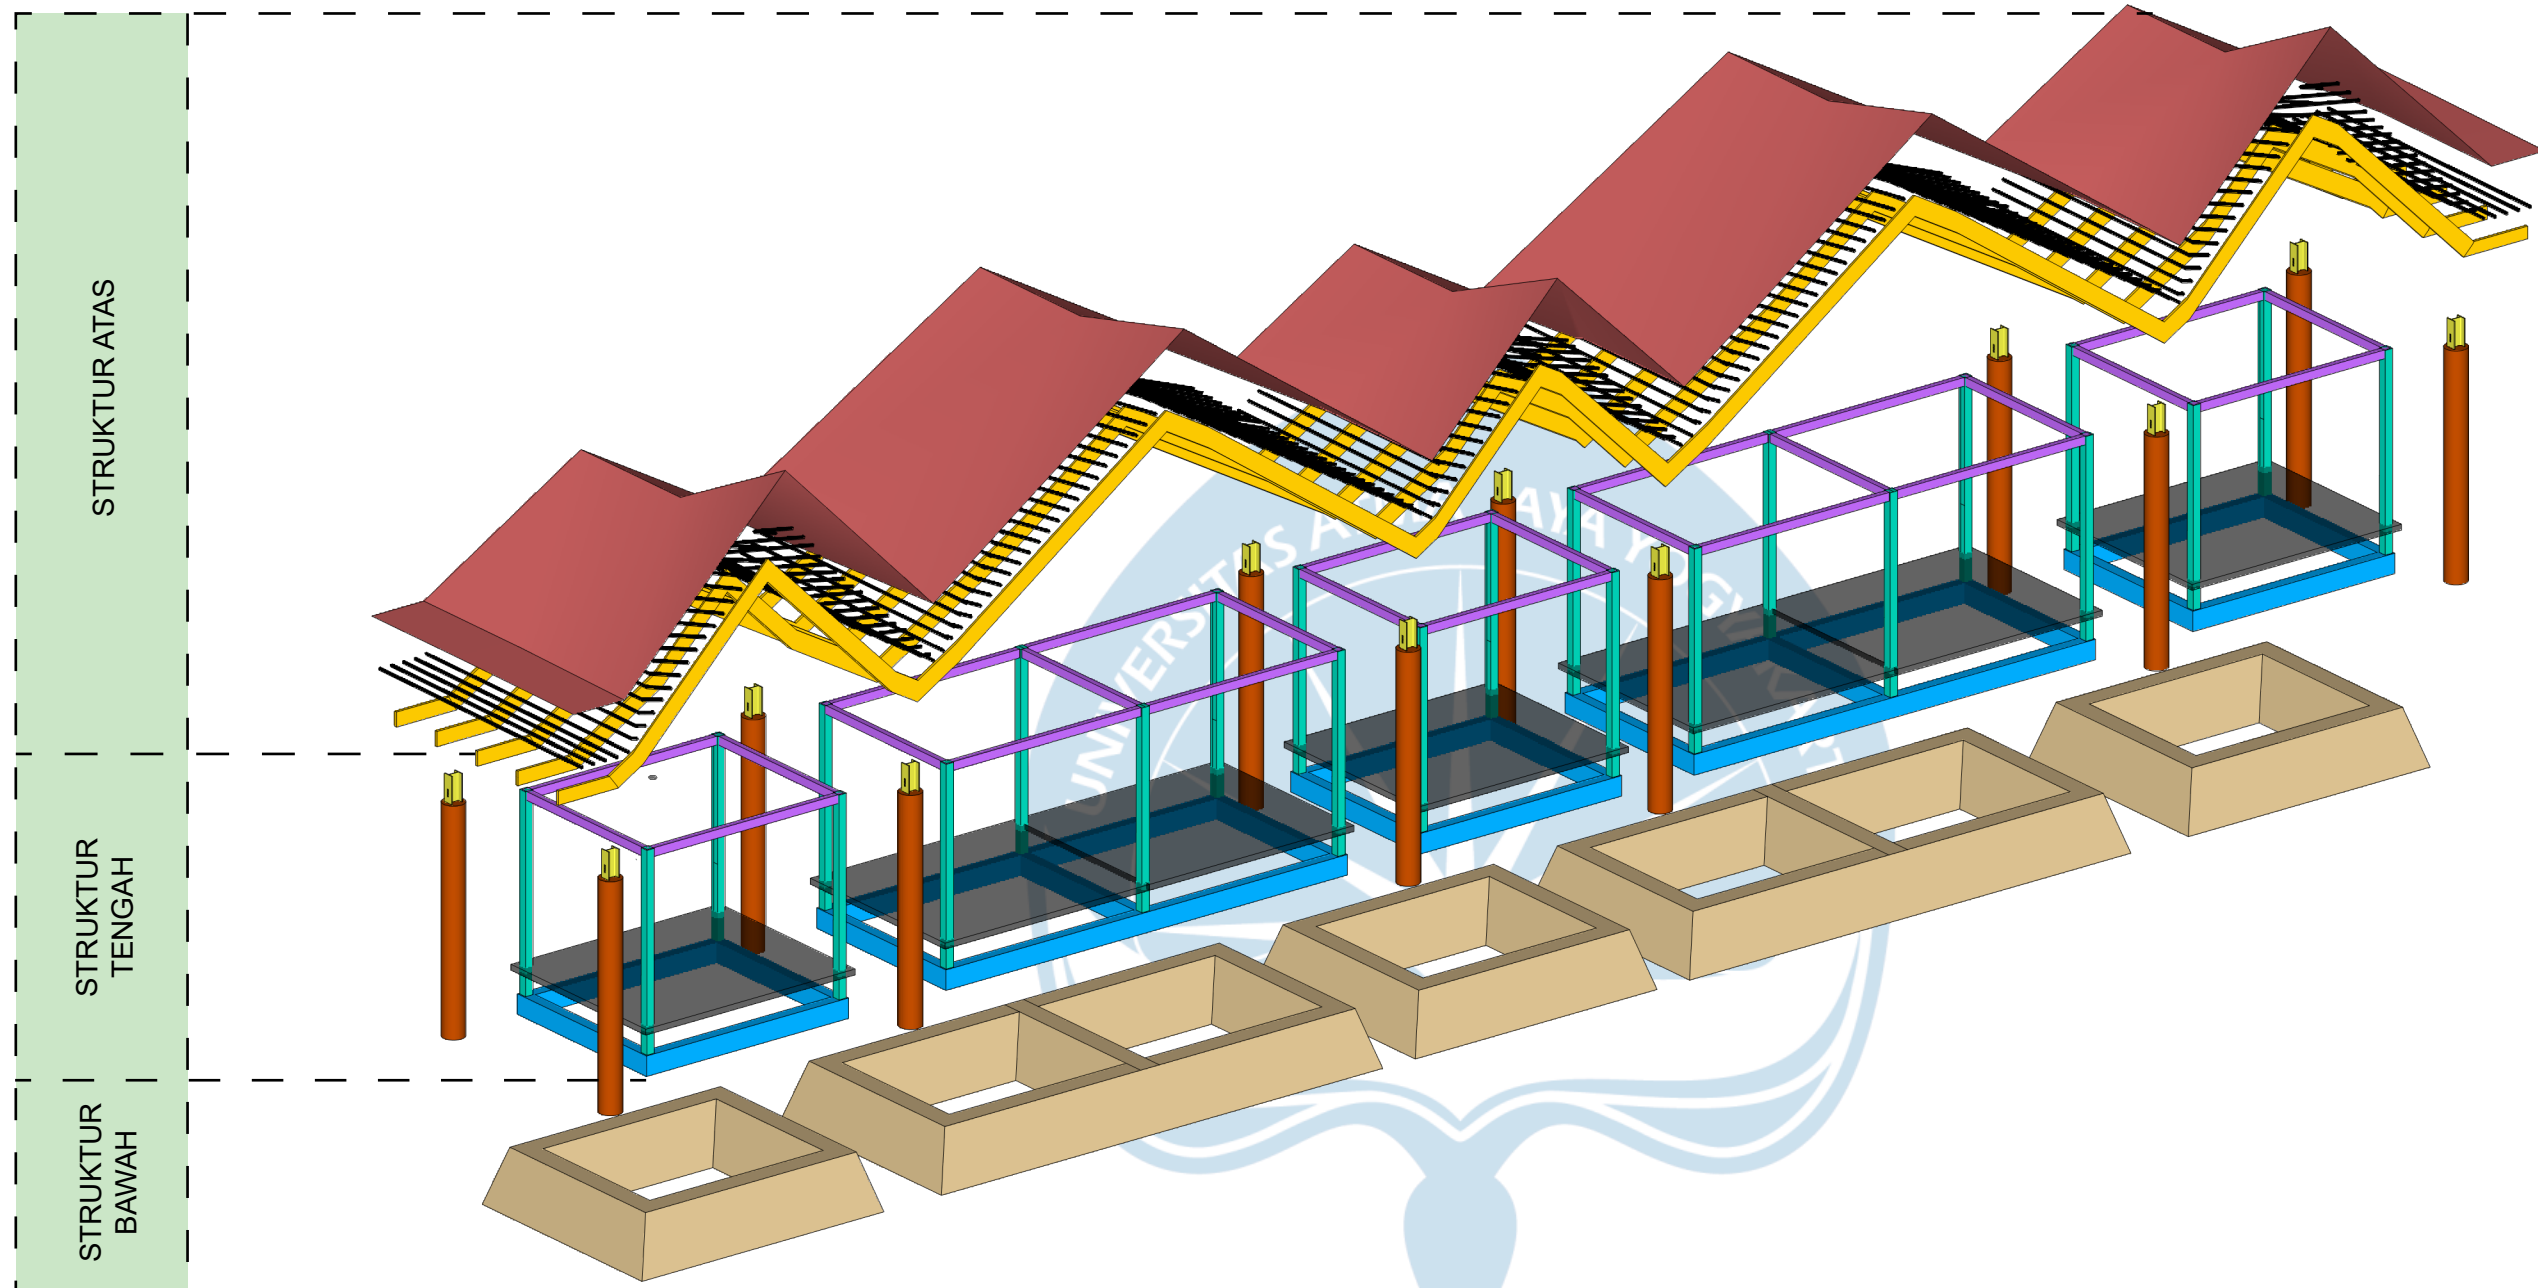

STRUKTUR ATAS

- ATAP SIRAP KAYU
- RENG BAJA RINGAN 35 X 45
- KUDA - KUDA BESI CNP 150X50X2,3

STRUKTUR TENGAH



- KOLOM BAJA WF
- BALOK UTAMA 10 X 15
- KOLOM BETON 15 X 15
- KOLOM PIPA BETON 40 CM
- PLAT LANTAI
- SLOOF 20 X 35

STRUKTUR BAWAH

- PONDASI BATU KALI

AKSONOMETRI STRUKTUR TENANT FOODCOURT

SKEMA SISTEM AIR BERSIH

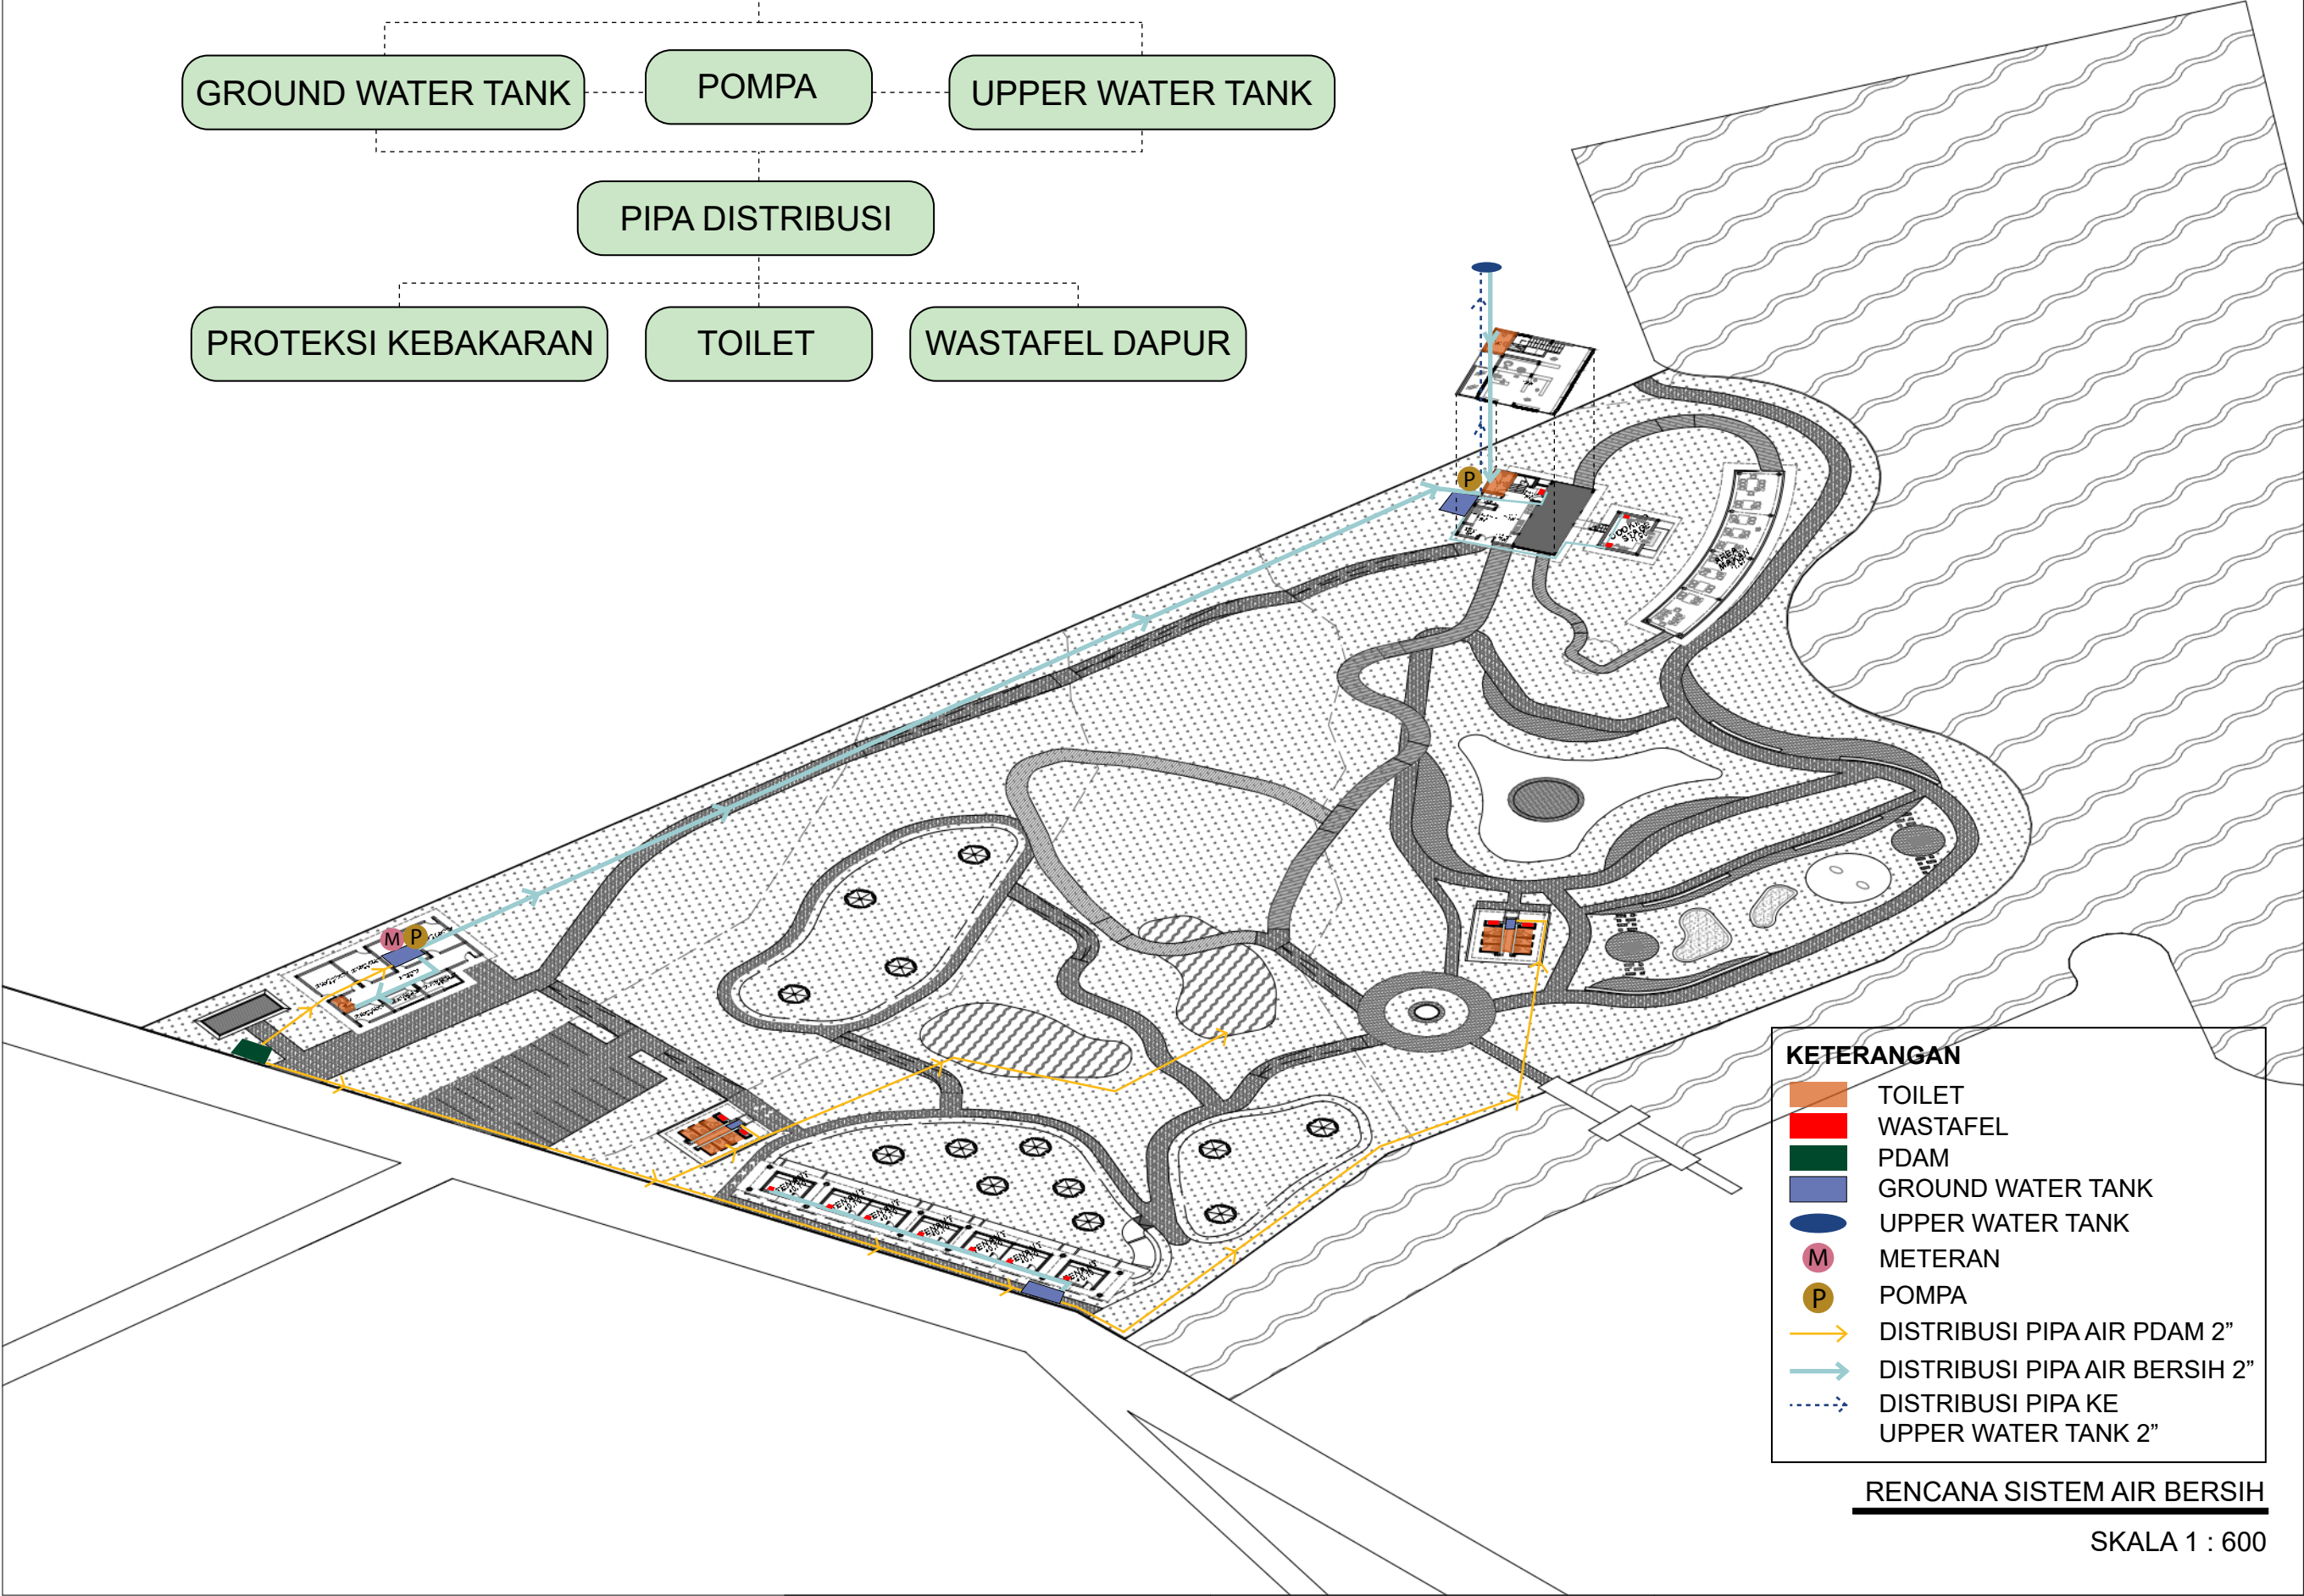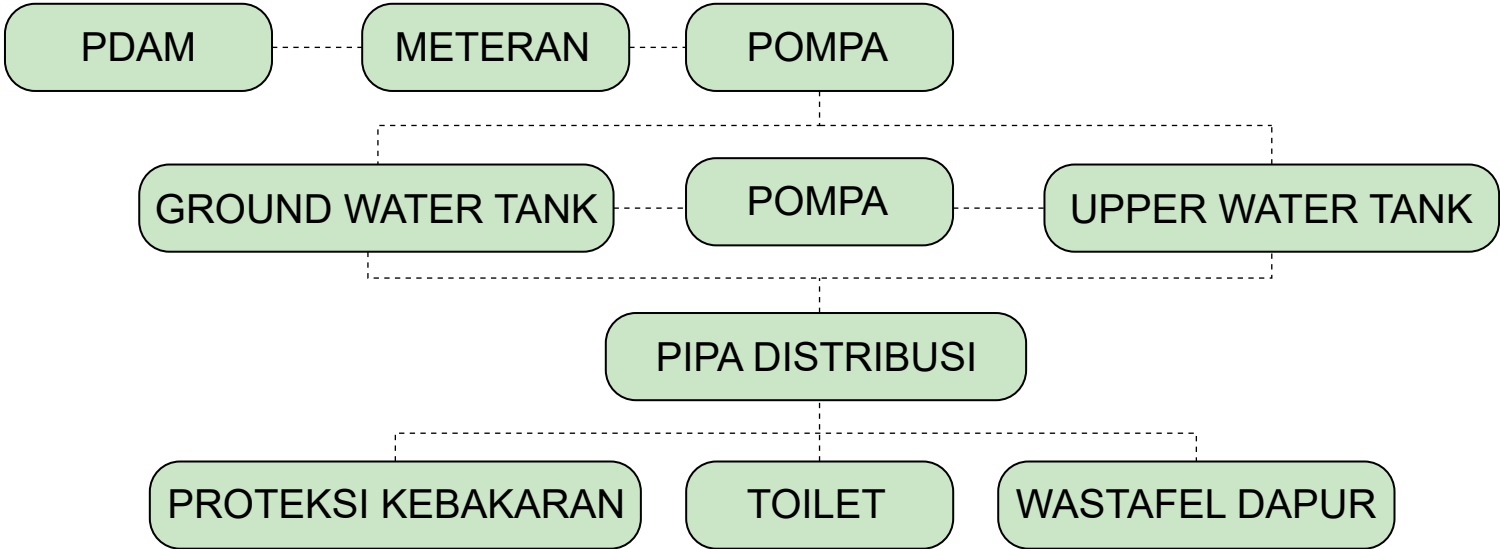

- KETERANGAN**
- TOILET
 - WASTAFEL
 - PDAM
 - GROUND WATER TANK
 - UPPER WATER TANK
 - METERAN
 - POMPA
 - DISTRIBUSI PIPA AIR PDAM 2"
 - DISTRIBUSI PIPA AIR BERSIH 2"
 - DISTRIBUSI PIPA KE UPPER WATER TANK 2"

RENCANA SISTEM AIR BERSIH
SKALA 1 : 600



Universitas Atma Jaya Yogyakarta
Program Studi Arsitektur
Architecture Department
Fakultas Teknik
Faculty of Engineering

Proyek Tugas Akhir Final Project		
PERIODE : GENAP II <i>PERIOD : EVEN II</i> TAHUN AKADEMIK 2020/2021 ACADEMIC YEAR 2020/2021		
Judul Proyek Project Title		
Perancangan Fasilitas Kuliner di Taman Ribang Kemambang, Lahat Sumatera Selatan dengan Pendekatan Arsitektur Kontekstual		
Lokasi Proyek Project Location		
Taman Ribang Kemambang, Bandar Jaya, Kec. Lahat, Kabupaten Lahat, Sumatera Selatan		
Identitas Mahasiswa Student Identity		
Giovanny Clarissa Napitupulu 210118779		
Judul Gambar Drawing Title		Skala Scale
RENCANA SISTEM AIR BERSIH		1 :600
Keterangan Note		

SKEMA SISTEM AIR KOTOR

GREY WATER

DAPUR/WASTAFEL

BAK LEMAK

BAK KONTROL



SUMUR RESAPAN

RIOL KOTA

BLACK WATER

TOILET

SEPTIC TANK

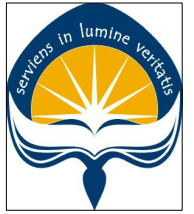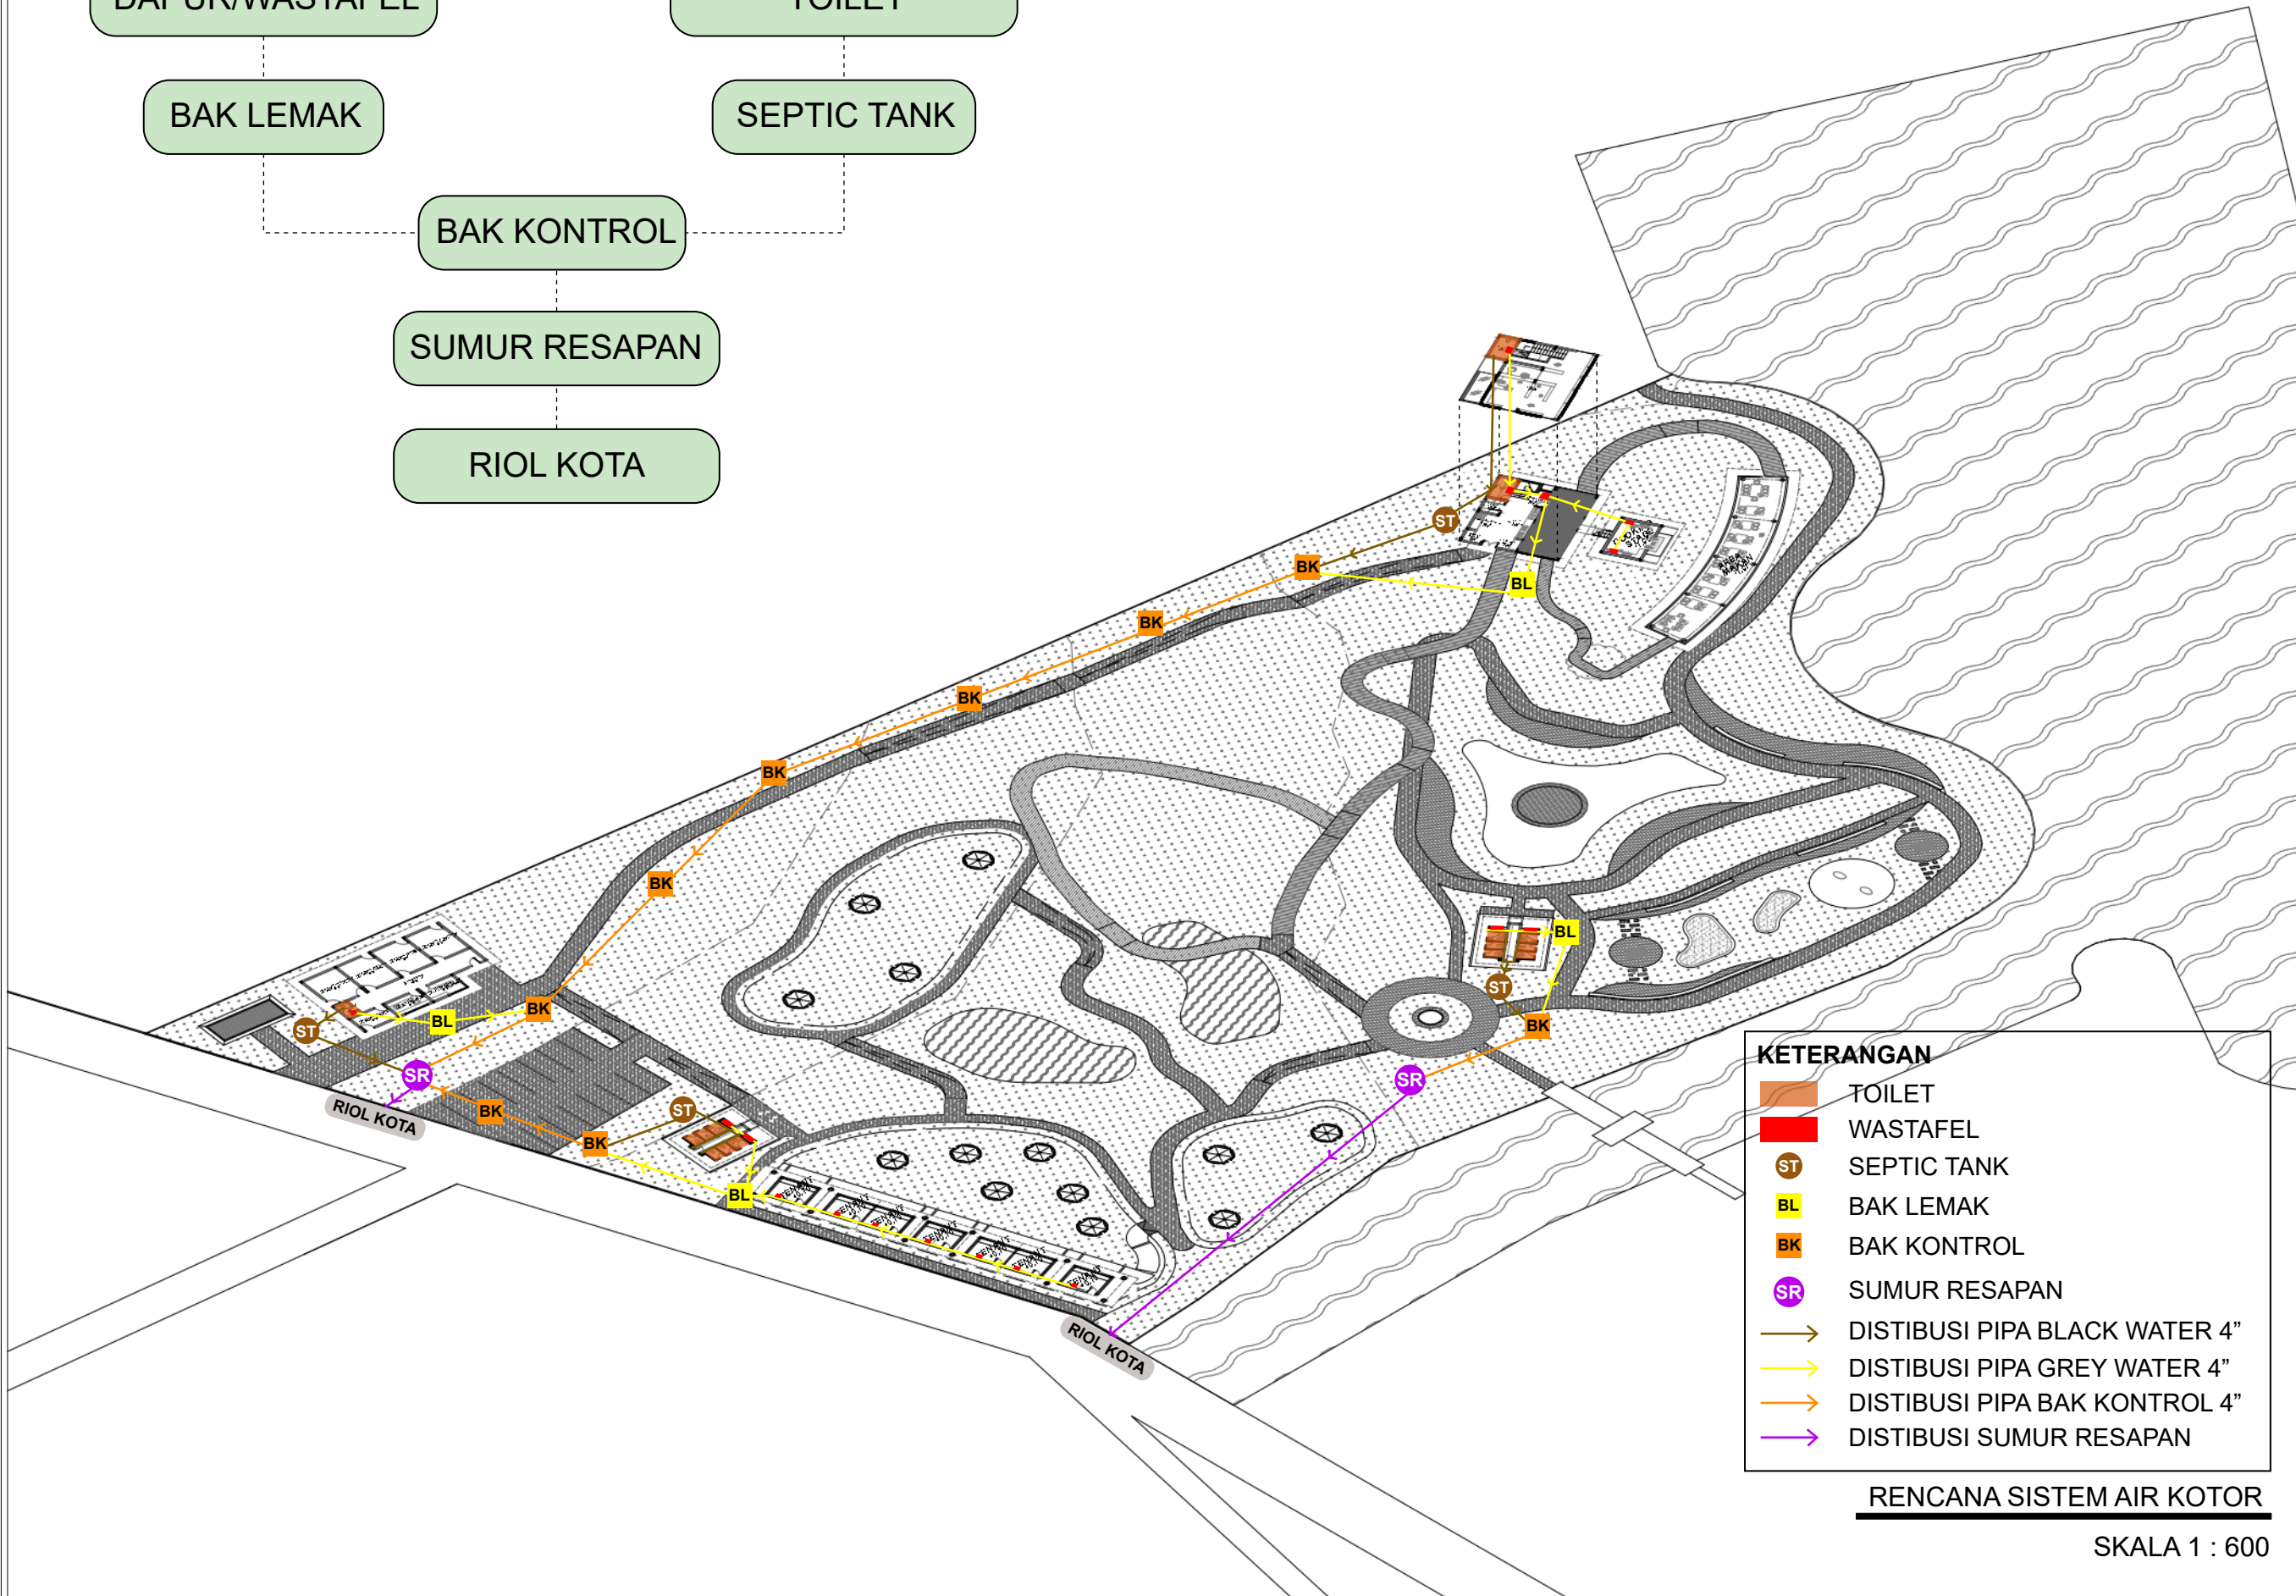

Universitas Atma Jaya Yogyakarta

Program Studi Arsitektur
Architecture Department

Fakultas Teknik
Faculty of Engineering

Proyek Tugas Akhir
Final Project

PERIODE : GENAP II
PERIOD : EVEN II

TAHUN AKADEMIK 2020/2021
ACADEMIC YEAR 2020/2021

Judul Proyek
Project Title

Perancangan Fasilitas Kuliner
di Taman Ribang Kemambang, Lahat
Sumatera Selatan dengan Pendekatan
Arsitektur Kontekstual

Lokasi Proyek
Project Location

Taman Ribang Kemambang,
Bandar Jaya, Kec. Lahat,
Kabupaten Lahat, Sumatera Selatan

Identitas Mahasiswa
Student Identity

Giovanny Clarissa Napitupulu
210118779

Judul Gambar
Drawing Title

RENCANA SISTEM AIR
KOTOR

Skala
Scale

1 : 600

Keterangan
Note

Tanggal gambar
Drawing date

11 Juni 2025

Kode
Code

XX1


No. Lbr
Pg. No.

XX

Dari
Of

XX

SKEMA SISTEM DRAINASE

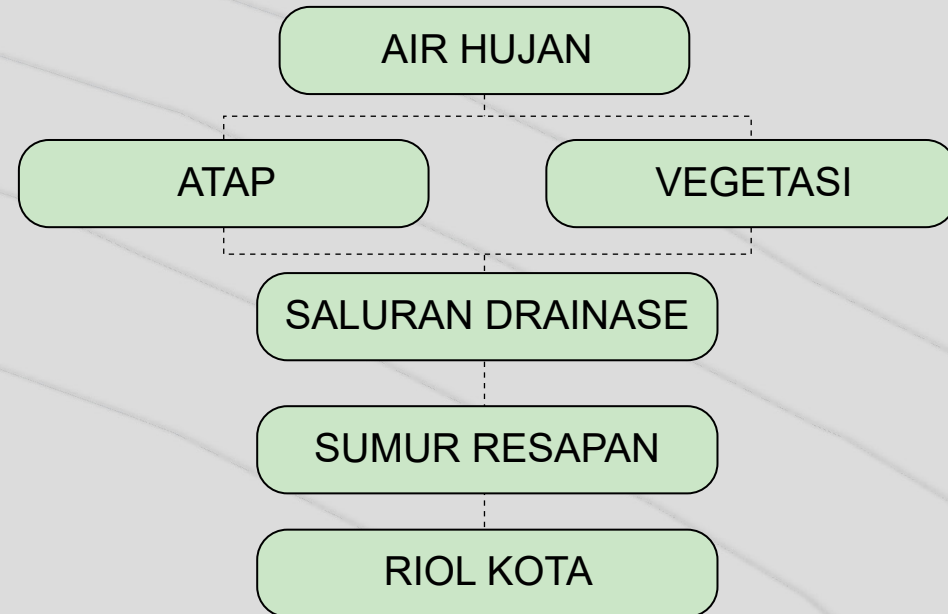

KETERANGAN	
	AIR HUJAN
	SUMUR RESAPAN
	VEGETASI
	SALURAN DRAINASE
	SALURAN RIOL KOTA

RENCANA SISTEM AIR DRAINASE



Universitas Atma Jaya Yogyakarta
 Program Studi Arsitektur
 Architecture Department
 Fakultas Teknik
 Faculty of Engineering

Proyek Tugas Akhir
Final Project

PERIODE : GENAP II
 PERIOD : EVEN II
 TAHUN AKADEMIK 2020/2021
 ACADEMIC YEAR 2020/2021

Judul Proyek
Project Title

Perancangan Fasilitas Kuliner
 di Taman Ribang Kemambang, Lahat
 Sumatera Selatan dengan Pendekatan
 Arsitektur Kontekstual

Lokasi Proyek
Project Location

Taman Ribang Kemambang,
 Bandar Jaya, Kec. Lahat,
 Kabupaten Lahat, Sumatera Selatan

Identitas Mahasiswa
Student Identity

Giovanny Clarissa Napitupulu
 210118779

Judul Gambar <i>Drawing Title</i>	Skala <i>Scale</i>
--------------------------------------	-----------------------

RENCANA SISTEM DRAINASE	
-------------------------	--

Keterangan
Note

Tanggal gambar
Drawing date

11 Juni 2025

Kode Code	No. Lbr Pg. No.	Dari Of
XX1	XX	XX

SISTEM EVAKUASI BENCANA DAN SISTEM PROTEKSI KEBAKARAN PASIF

SISTEM EVAKUASI


SAAT TERJADI SITUASI BENCANA, PENGUNJUNG AKAN MENGIKUTI JALUR EVAKUASI DARI PETA EVAKUASI YANG DISEDIAKAN. DIBAGIAN RESTORAN DAPAT LANGSUNG MENUJU TANGGA DAN LANGSUNG KELUAR ATAU MELALUI AREA MAKAN YANG SEMI OUTDOOR. SETELAH ITU, SEMUA PENGUNJUNG AKAN MENUJU KE AREA TERBUKA YANG MERUPAKAN TITIK KUMPUL YANG TELAH DISEDIAKAN YAITU DI AREA PARKIR SERVICE, RUANG RIMBA, DAN ENTRANCE.

AKSES MOBIL

AKSES MOBIL KEBAKARAN MELALUI PINTU MASUK SERVICE DAN KARYAWAN FOODCOURT KEMUDIAN MENGIKUTI JALAN SETAPAK UNTUK BISA MENKELILINGI AREA, JUGA DAPAT MELALUI JALAN DI DEKAT SITE.

KETERANGAN

- JALUR PEMADAM KEBAKARAN
- JALUR EVAKUASI
- TITIK KUMPUL
- TANGGA

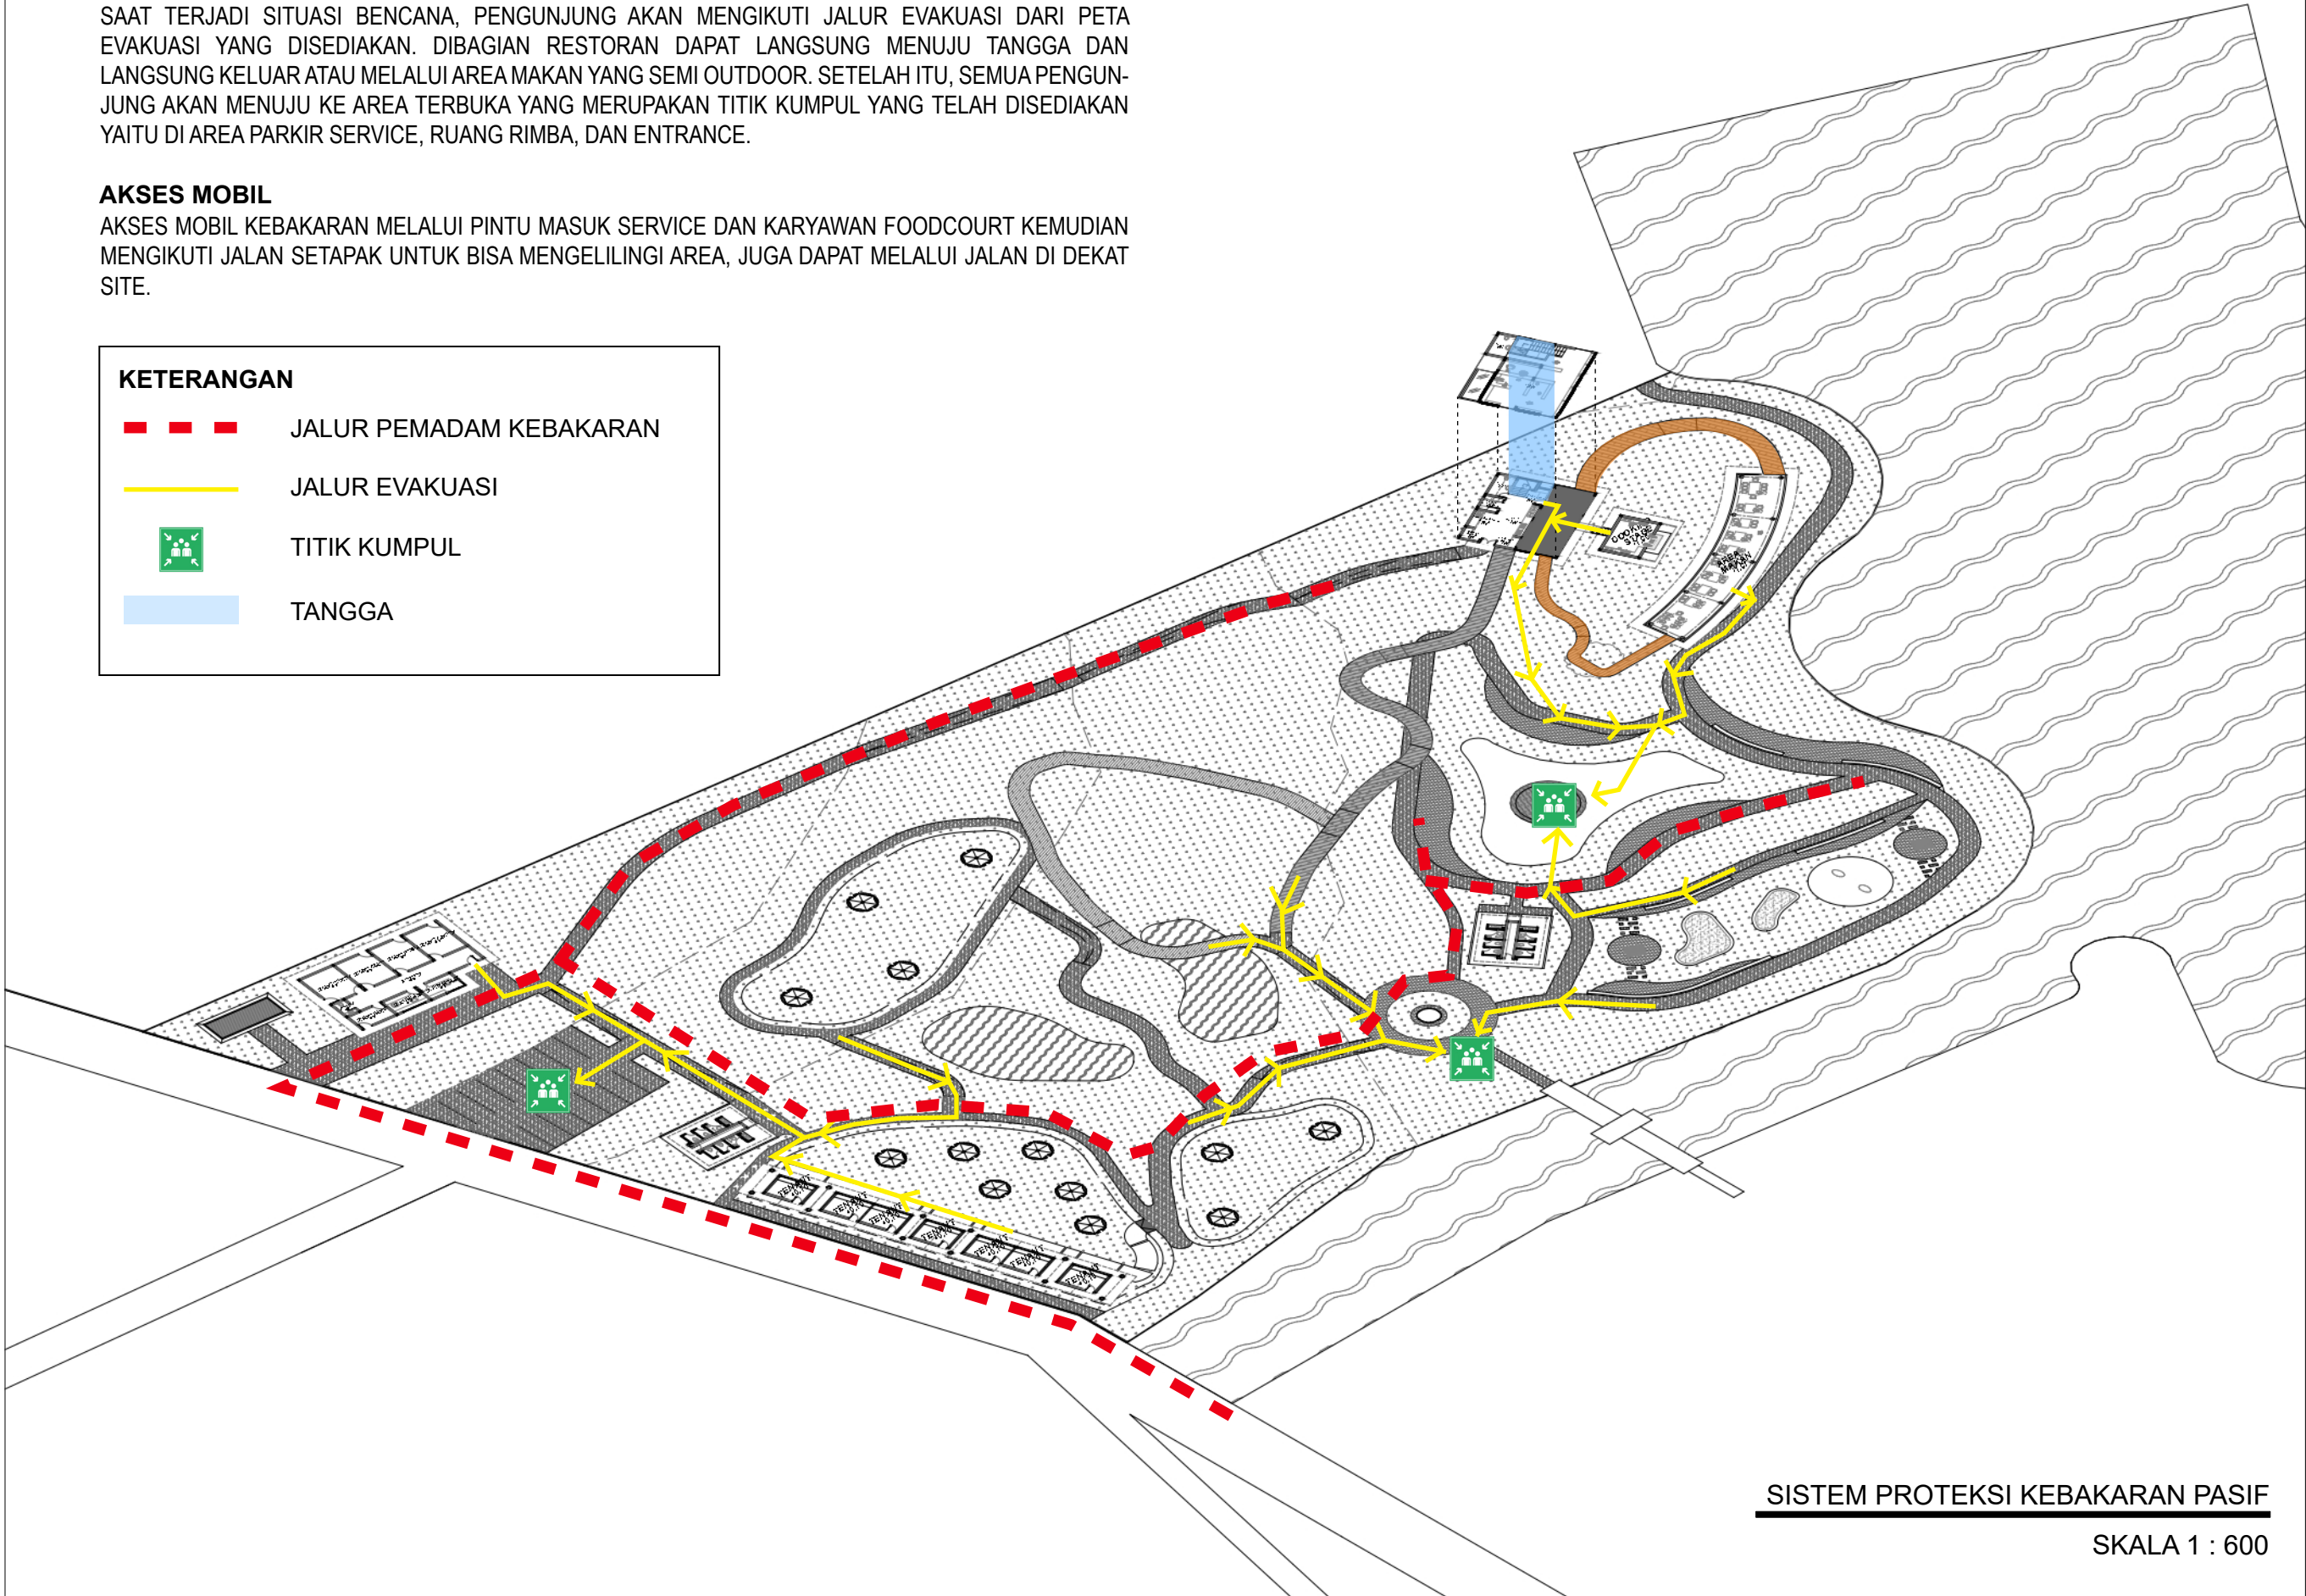

SISTEM PROTEKSI KEBAKARAN PASIF

SKALA 1 : 600



Universitas Atma Jaya Yogyakarta

Program Studi Arsitektur
Architecture Department

Fakultas Teknik
Faculty of Engineering

Proyek Tugas Akhir
Final Project

PERIODE : GENAP II
PERIOD : EVEN II
TAHUN AKADEMIK 2020/2021
ACADEMIC YEAR 2020/2021

Judul Proyek
Project Title

Perancangan Fasilitas Kuliner
di Taman Ribang Kemambang, Lahat
Sumatera Selatan dengan Pendekatan
Arsitektur Kontekstual

Lokasi Proyek
Project Location

Taman Ribang Kemambang,
Bandar Jaya, Kec. Lahat,
Kabupaten Lahat, Sumatera Selatan

Identitas Mahasiswa
Student Identity

Giovanny Clarissa Napitupulu
210118779

Judul Gambar
Drawing Title

SISTEM PROTEKSI
KEBAKARAN PASIF

Skala
Scale

1 : 600

Keterangan
Note

Tanggal gambar
Drawing date

11 Juni 2025

Kode
Code

XX1

No. Lbr
Pg. No.

XX

Dari
Of

XX

SISTEM PROTEKSI KEBAKARAN AKTIF

HYDRANT LUAR (SNI 03-1745-2000)

KELILING TAMAN KURANG LEBIH = 440 M

$$\text{JUMLAH HYDRANT OUTDOOR} = \frac{440}{100} = 4,4 \text{ (BUTUH 5 HYDRANT)}$$

UNTUK REDUNDANSI TAMBAHKAN 1, SEHINGGA TOTAL HYDRANT = 6

SPRINKLE

MENGGUNAKAN JENIS PENDANT SPRINKLE DEGAN JARAK ANTAR SPRINKLE 3 M

SMOKE DETECTOR


JARAK 3 - 7,5 M

APAR

DILETAKKAN PADA RUANGAN YANG TIDAK TERJANGKAY SPRINGKLE


KETERANGAN

-  SPRINKLE
-  HYDRANT OUTDOOR
-  APAR

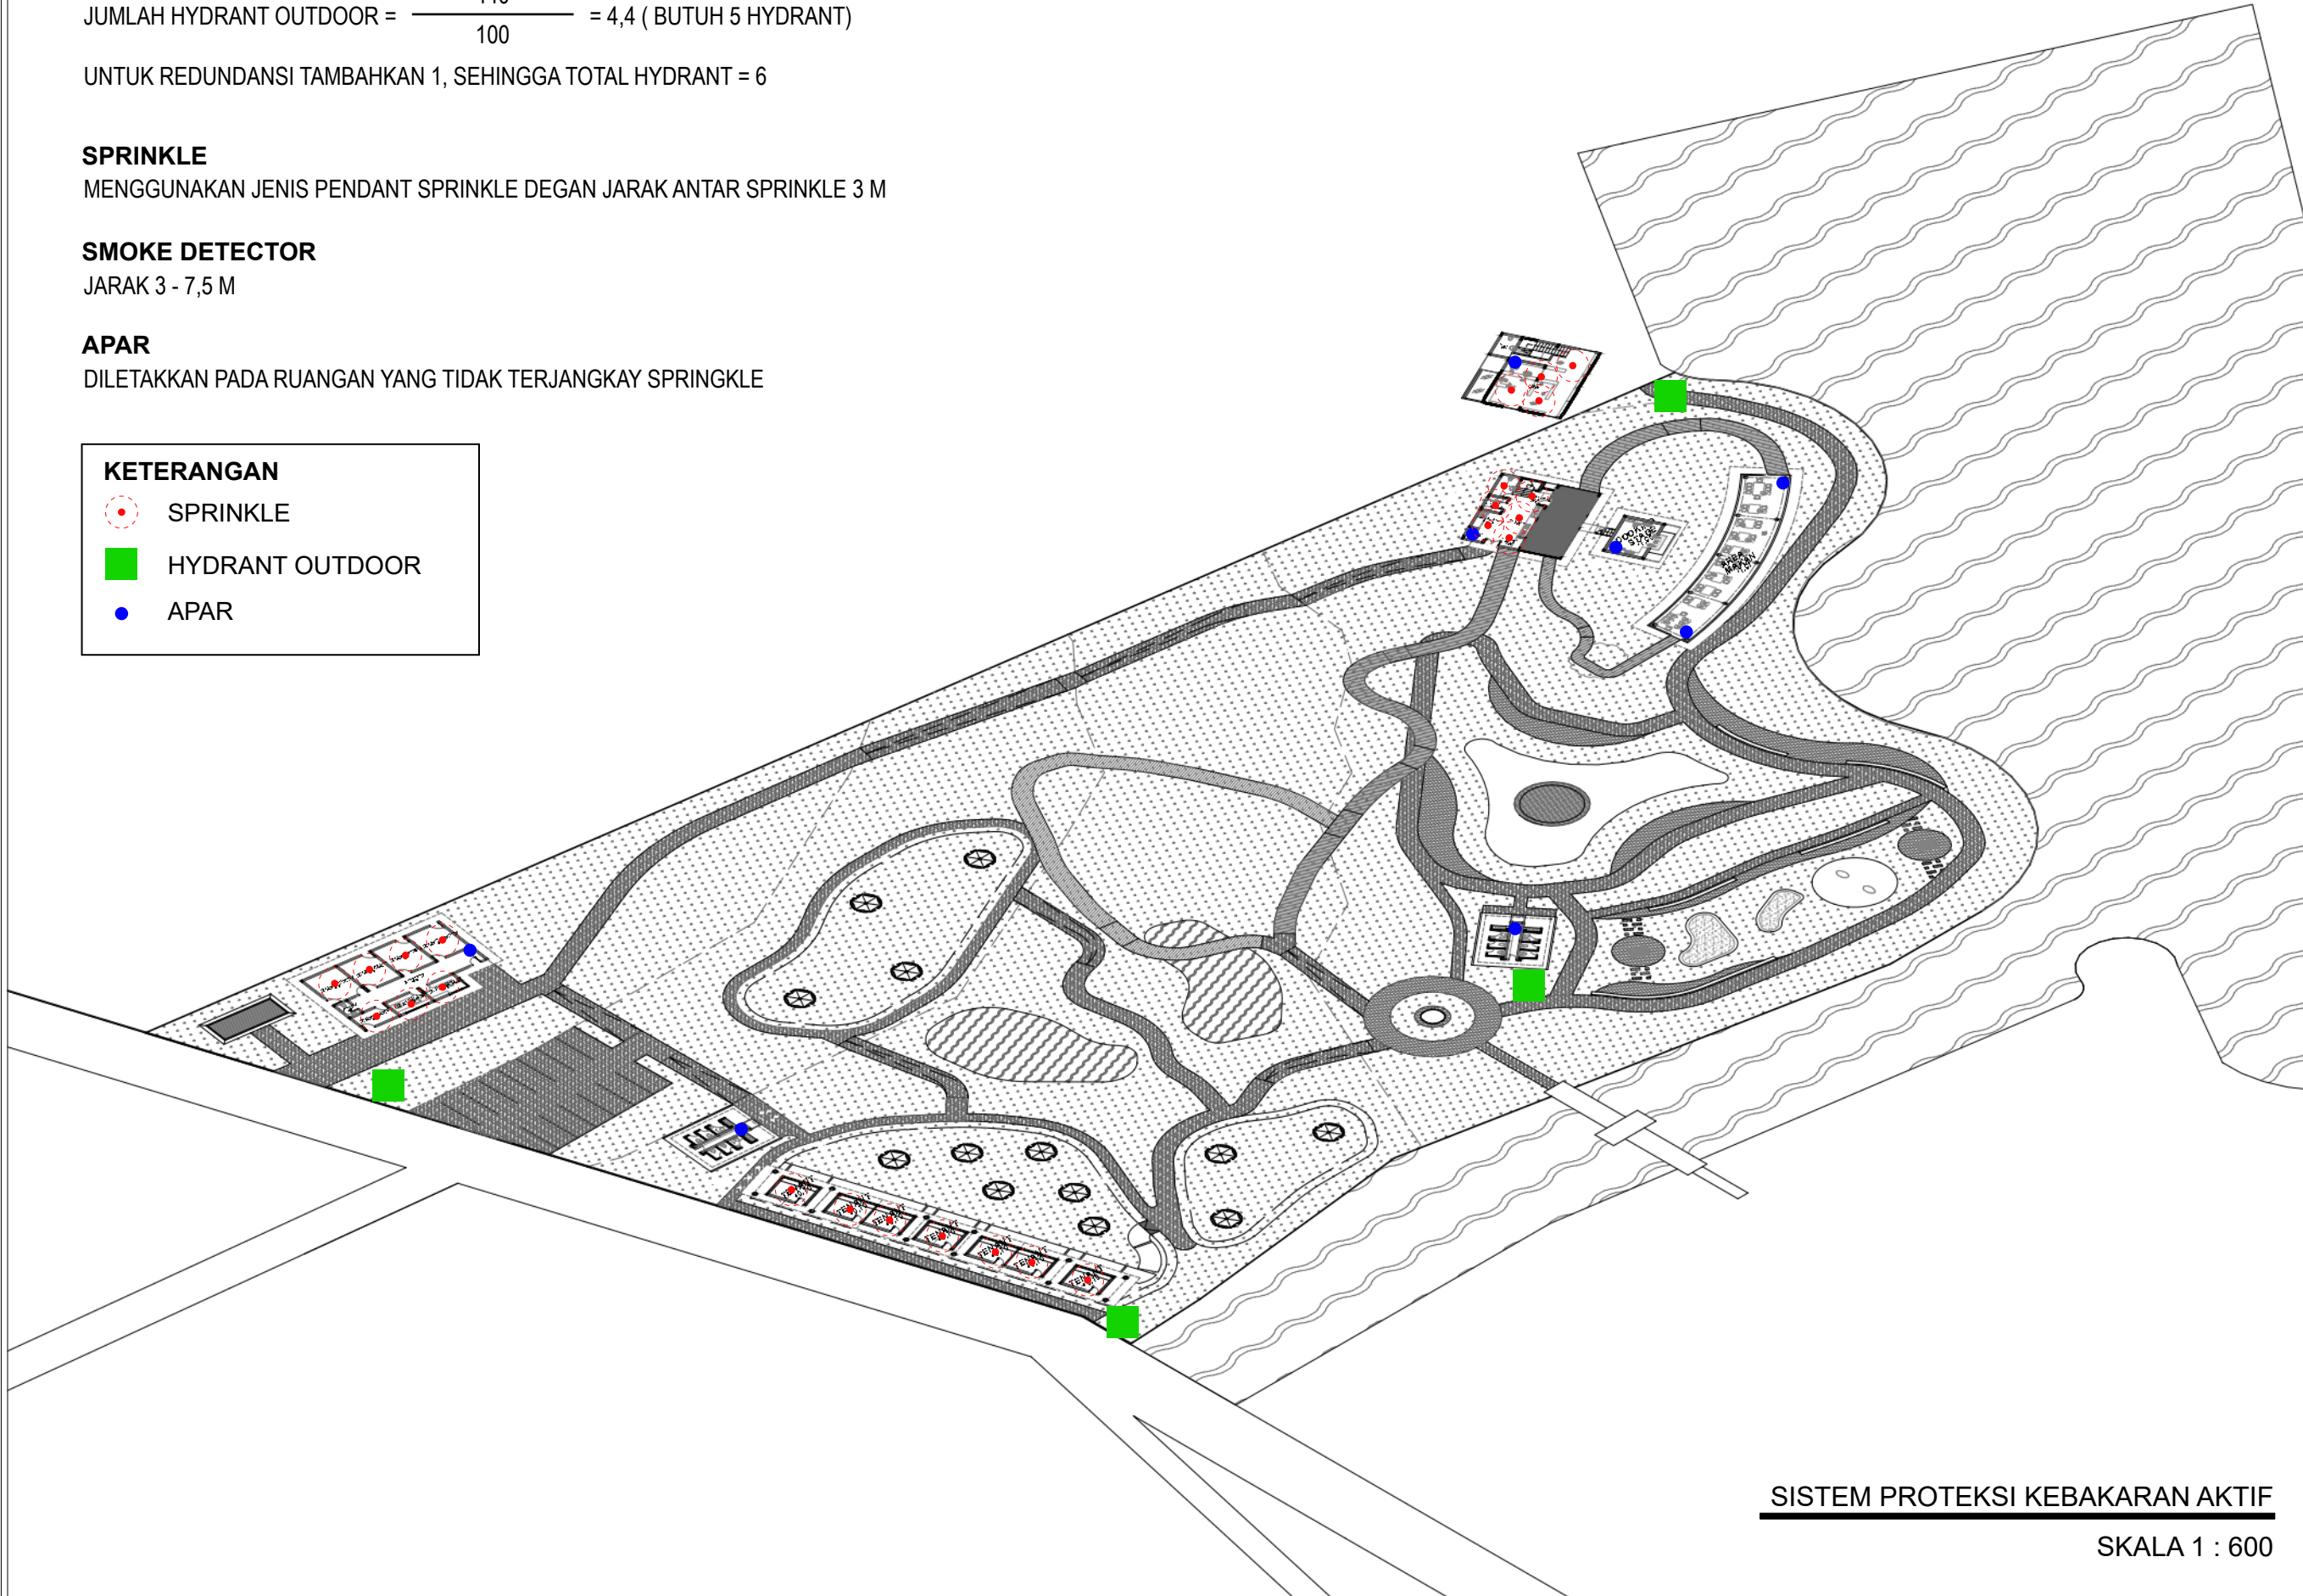

SISTEM PROTEKSI KEBAKARAN AKTIF

SKALA 1 : 600

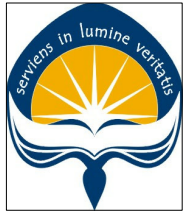

Universitas Atma Jaya Yogyakarta

Program Studi Arsitektur
Architecture Department

Fakultas Teknik
Faculty of Engineering

Proyek Tugas Akhir
Final Project

PERIODE : GENAP II
PERIOD : EVEN II
TAHUN AKADEMIK 2020/2021
ACADEMIC YEAR 2020/2021

Judul Proyek
Project Title

Perancangan Fasilitas Kuliner
di Taman Ribang Kemambang, Lahat
Sumatera Selatan dengan Pendekatan
Arsitektur Kontekstual

Lokasi Proyek
Project Location

Taman Ribang Kemambang,
Bandar Jaya, Kec. Lahat,
Kabupaten Lahat, Sumatera Selatan

Identitas Mahasiswa
Student Identity

Giovanny Clarissa Napitupulu
210118779

Judul Gambar
Drawing Title

SISTEM PROTEKSI
KEBAKARAN AKTIF

Skala
Scale

1 : 600

Keterangan
Note

Tanggal gambar
Drawing date

11 Juni 2025

Kode
Code



No. Lbr
Pg. No.

Dari
Of

XX1


XX

XX

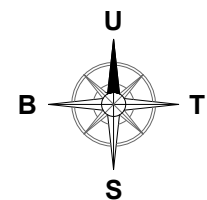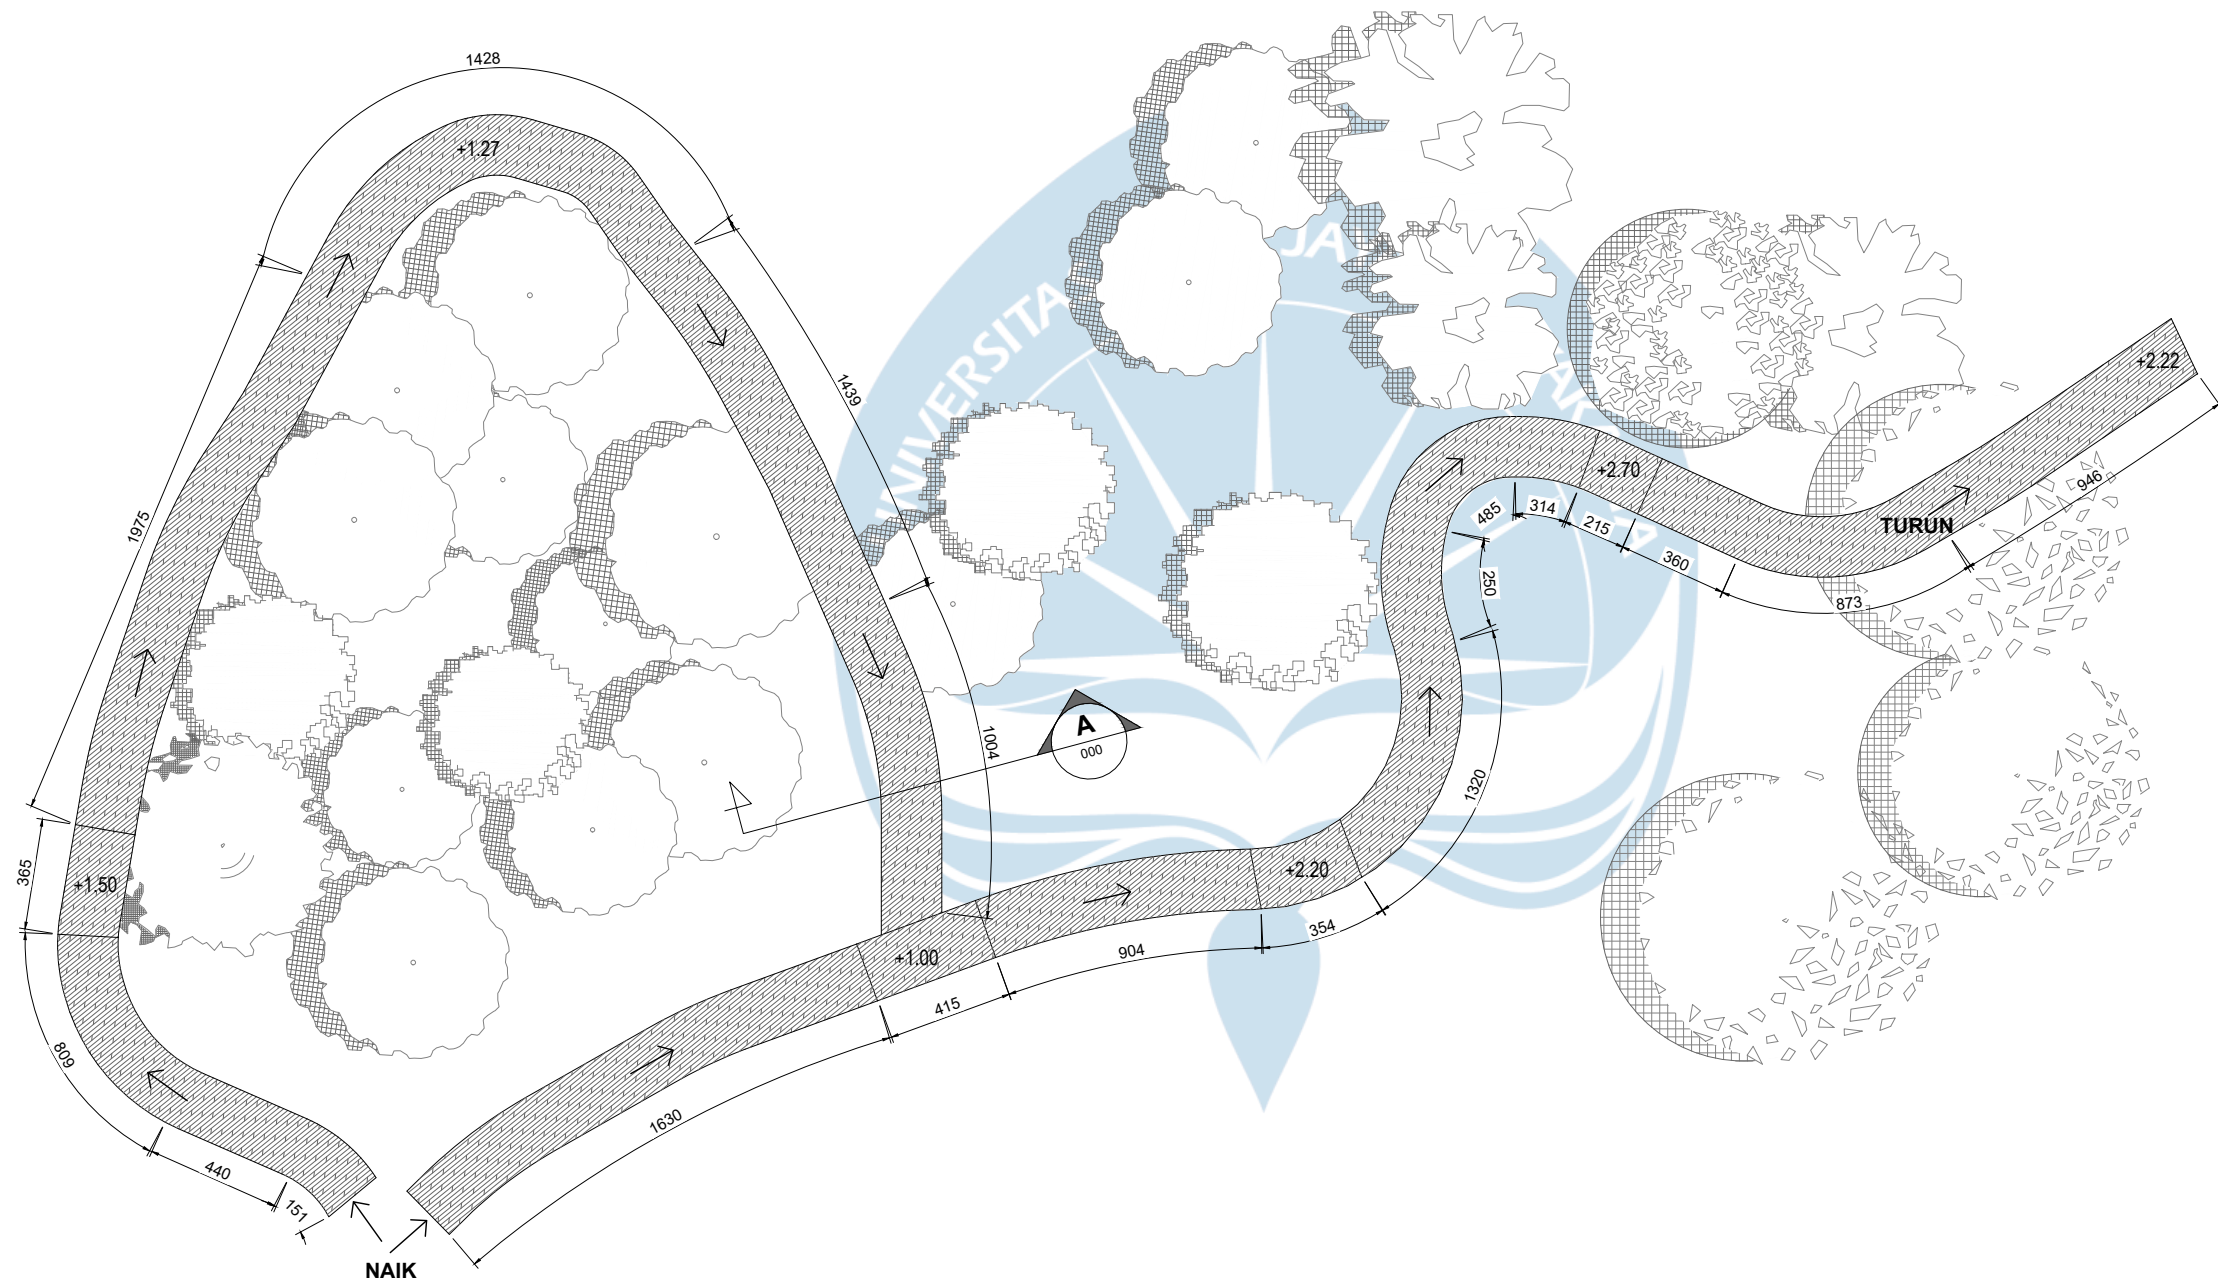

DENAH TREK JEMBATAN

SKALA 1 : 250

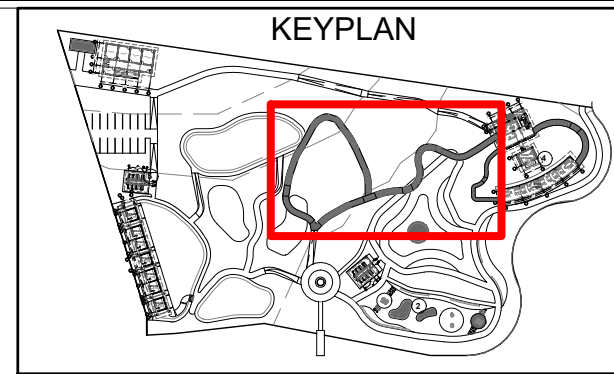

Universitas Atma Jaya Yogyakarta

Program Studi Arsitektur
Architecture Department

Fakultas Teknik
Faculty of Engineering

**Proyek Tugas Akhir
Final Project**

PERIODE : GENAP II
PERIOD : EVEN II
TAHUN AKADEMIK 2020/2021
ACADEMIC YEAR 2020/2021

**Judul Proyek
Project Title**

Perancangan Fasilitas Kuliner
di Taman Ribang Kemambang, Lahat
Sumatera Selatan dengan Pendekatan
Arsitektur Kontekstual

**Lokasi Proyek
Project Location**

Taman Ribang Kemambang,
Bandar Jaya, Kec. Lahat,
Kabupaten Lahat, Sumatera Selatan

**Identitas Mahasiswa
Student Identity**

Giovanny Clarissa Napitupulu
210118779

**Judul Gambar
Drawing Title**

Denah Trek Jembatan

**Skala
Scale**

1 : 250

**Keterangan
Note**

**Tanggal gambar
Drawing date**

11 Juni 2025

Kode
Code


XX1

No. Lbr
Pg. No.

XX

Dari
Of

XX

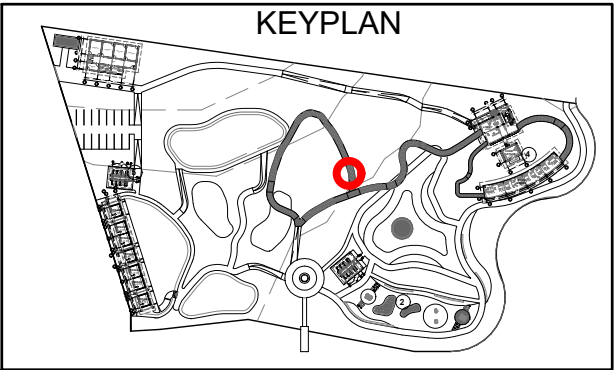

Universitas Atma Jaya Yogyakarta
Program Studi Arsitektur
Architecture Department
Fakultas Teknik
Faculty of Engineering

Proyek Tugas Akhir
Final Project

PERIODE : GENAP II
PERIOD : EVEN II
TAHUN AKADEMIK 2020/2021
ACADEMIC YEAR 2020/2021

Judul Proyek
Project Title

Perancangan Fasilitas Kuliner
di Taman Ribang Kemambang, Lahat
Sumatera Selatan dengan Pendekatan
Arsitektur Kontekstual

Lokasi Proyek
Project Location

Taman Ribang Kemambang,
Bandar Jaya, Kec. Lahat,
Kabupaten Lahat, Sumatera Selatan

Identitas Mahasiswa
Student Identity

Giovanny Clarissa Napitupulu
210118779


Judul Gambar Drawing Title	Skala Scale
Potongan Trek Jembatan	1 : 50

Keterangan
Note

Tanggal gambar
Drawing date


11 Juni 2025

Kode Code	No. Lbr Pg. No.	Dari Of
XX1	XX	XX

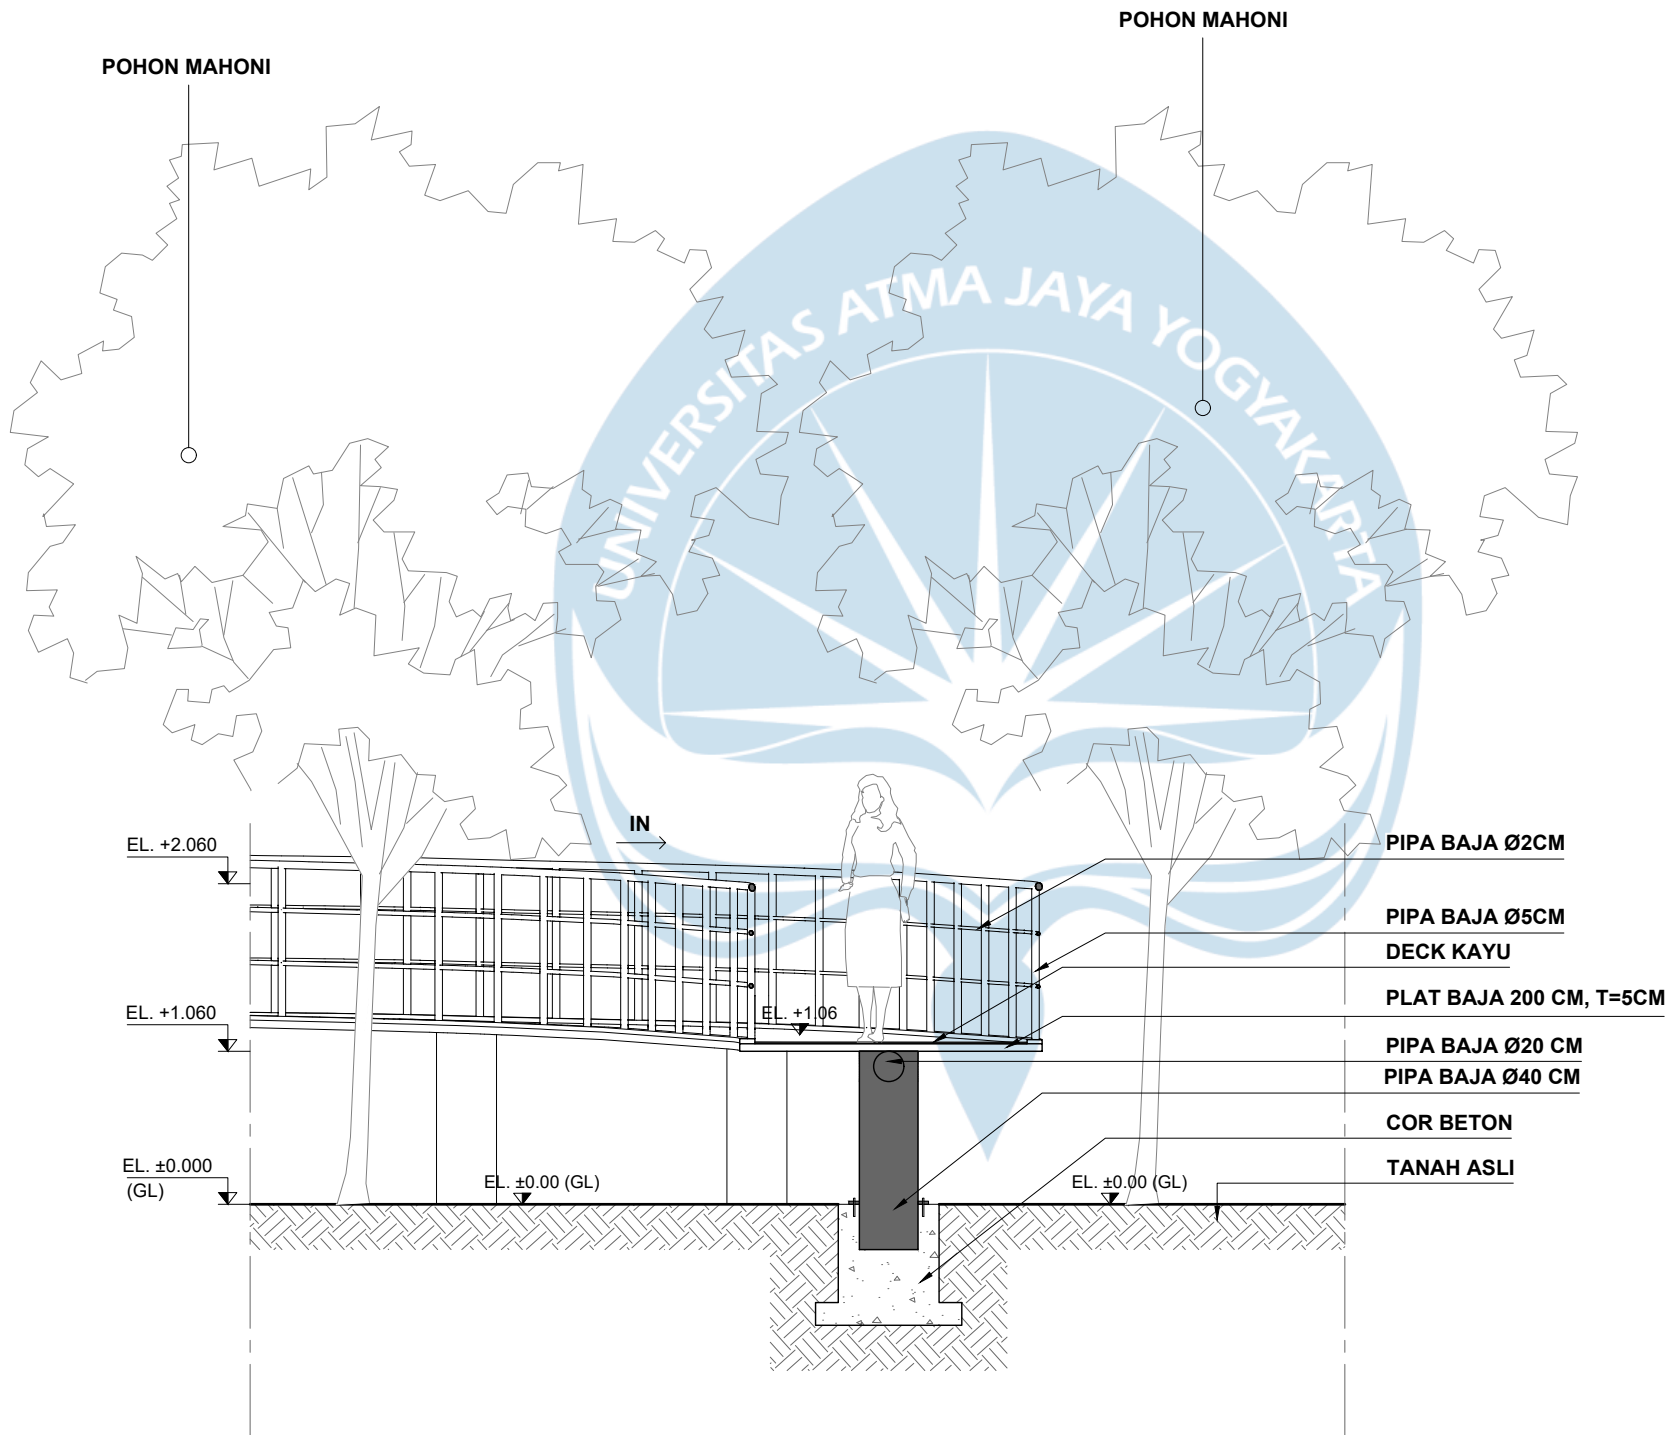

POTONGAN TREK JEMBATAN

SKALA 1 : 50

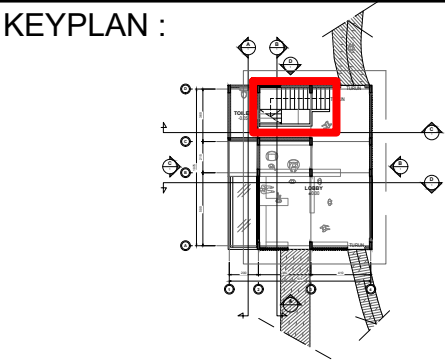

Universitas Atma Jaya Yogyakarta
Program Studi Arsitektur
Architecture Department
Fakultas Teknik
Faculty of Engineering

Proyek Tugas Akhir
Final Project

PERIODE : GENAP II
PERIOD : EVEN II
TAHUN AKADEMIK 2020/2021
ACADEMIC YEAR 2020/2021

Judul Proyek
Project Title

Perancangan Fasilitas Kuliner
di Taman Ribang Kemambang, Lahat
Sumatera Selatan dengan Pendekatan
Arsitektur Kontekstual

Lokasi Proyek
Project Location

Taman Ribang Kemambang,
Bandar Jaya, Kec. Lahat,
Kabupaten Lahat, Sumatera Selatan

Identitas Mahasiswa
Student Identity

Giovanny Clarissa Napitupulu
210118779


Judul Gambar Drawing Title	Skala Scale
Denah Tangga Dapur Restoran	1 : 30

Keterangan
Note

Tanggal gambar
Drawing date


11 Juni 2025

Kode Code	No. Lbr Pg. No.	Dari Of
XX1	XX	XX

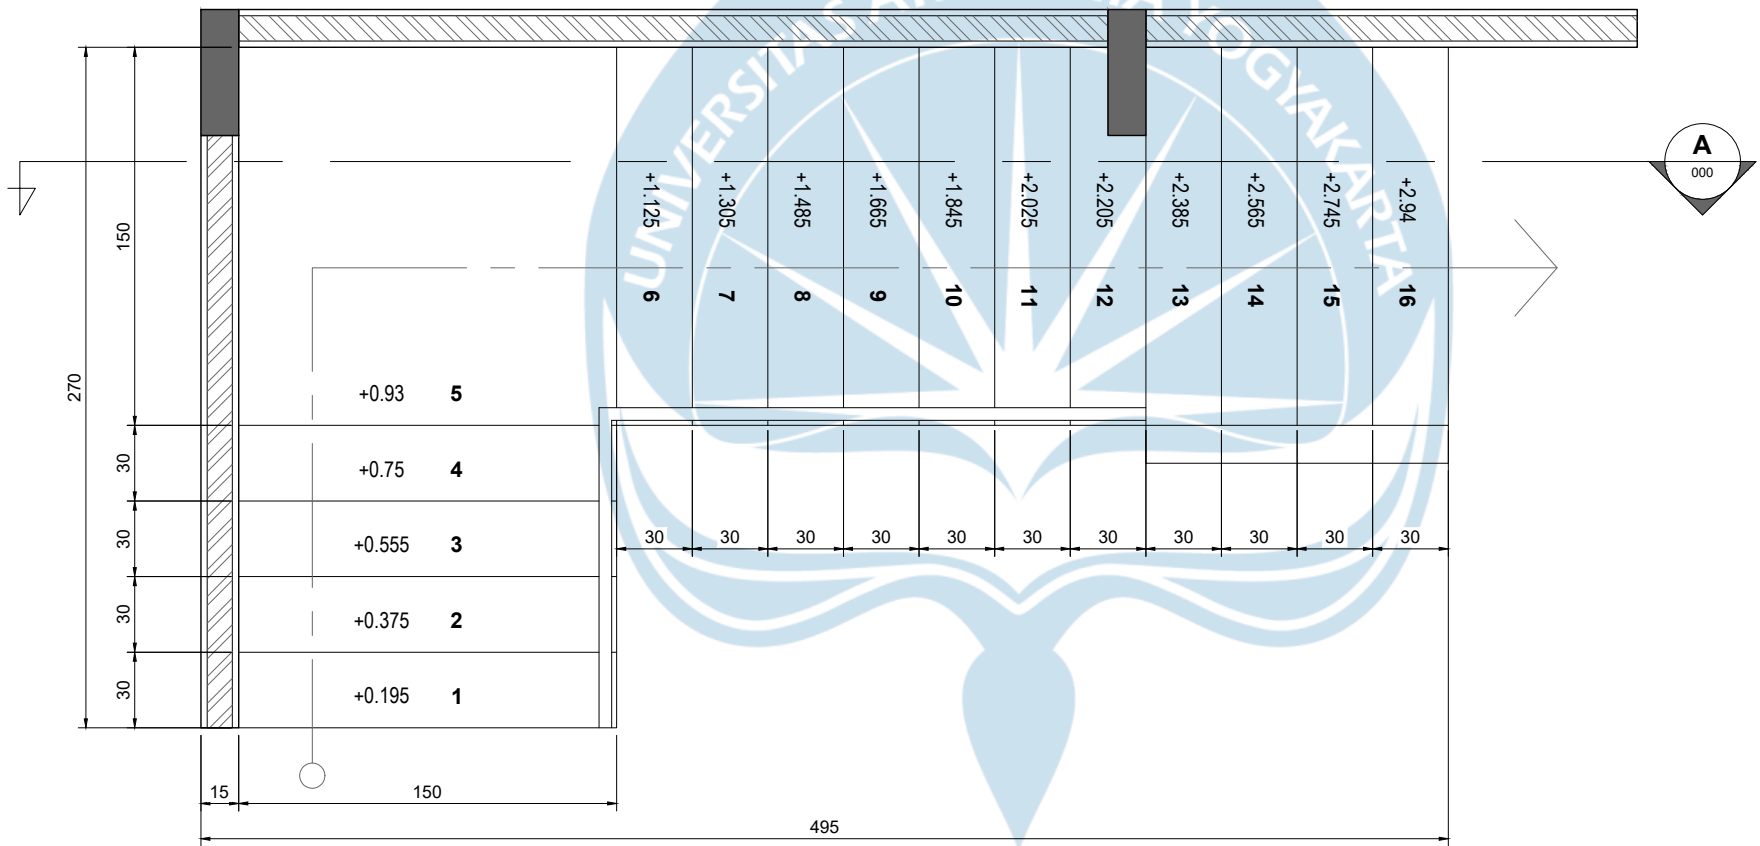

DENAH TANGGA DAPUR RESTORAN

SKALA 1 : 30

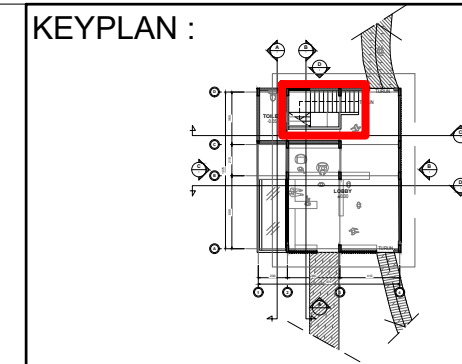

Universitas Atma Jaya Yogyakarta
 Program Studi Arsitektur
 Architecture Department
 Fakultas Teknik
 Faculty of Engineering

Proyek Tugas Akhir
Final Project

PERIODE : GENAP II
 PERIOD : EVEN II
 TAHUN AKADEMIK 2020/2021
 ACADEMIC YEAR 2020/2021

Judul Proyek
Project Title

Perancangan Fasilitas Kuliner
 di Taman Ribang Kemambang, Lahat
 Sumatera Selatan dengan Pendekatan
 Arsitektur Kontekstual

Lokasi Proyek
Project Location

Taman Ribang Kemambang,
 Bandar Jaya, Kec. Lahat,
 Kabupaten Lahat, Sumatera Selatan

Identitas Mahasiswa
Student Identity

Giovanny Clarissa Napitupulu
 210118779

Judul Gambar
Drawing Title

Skala
Scale

Potongan Tangga Dapur
 Restoran

1 : 30

Keterangan
Note

Tanggal gambar
Drawing date

11 Juni 2025

Kode
 Code


No. Lbr
 Pg. No.

Dari
 Of

XX1

XX

XX

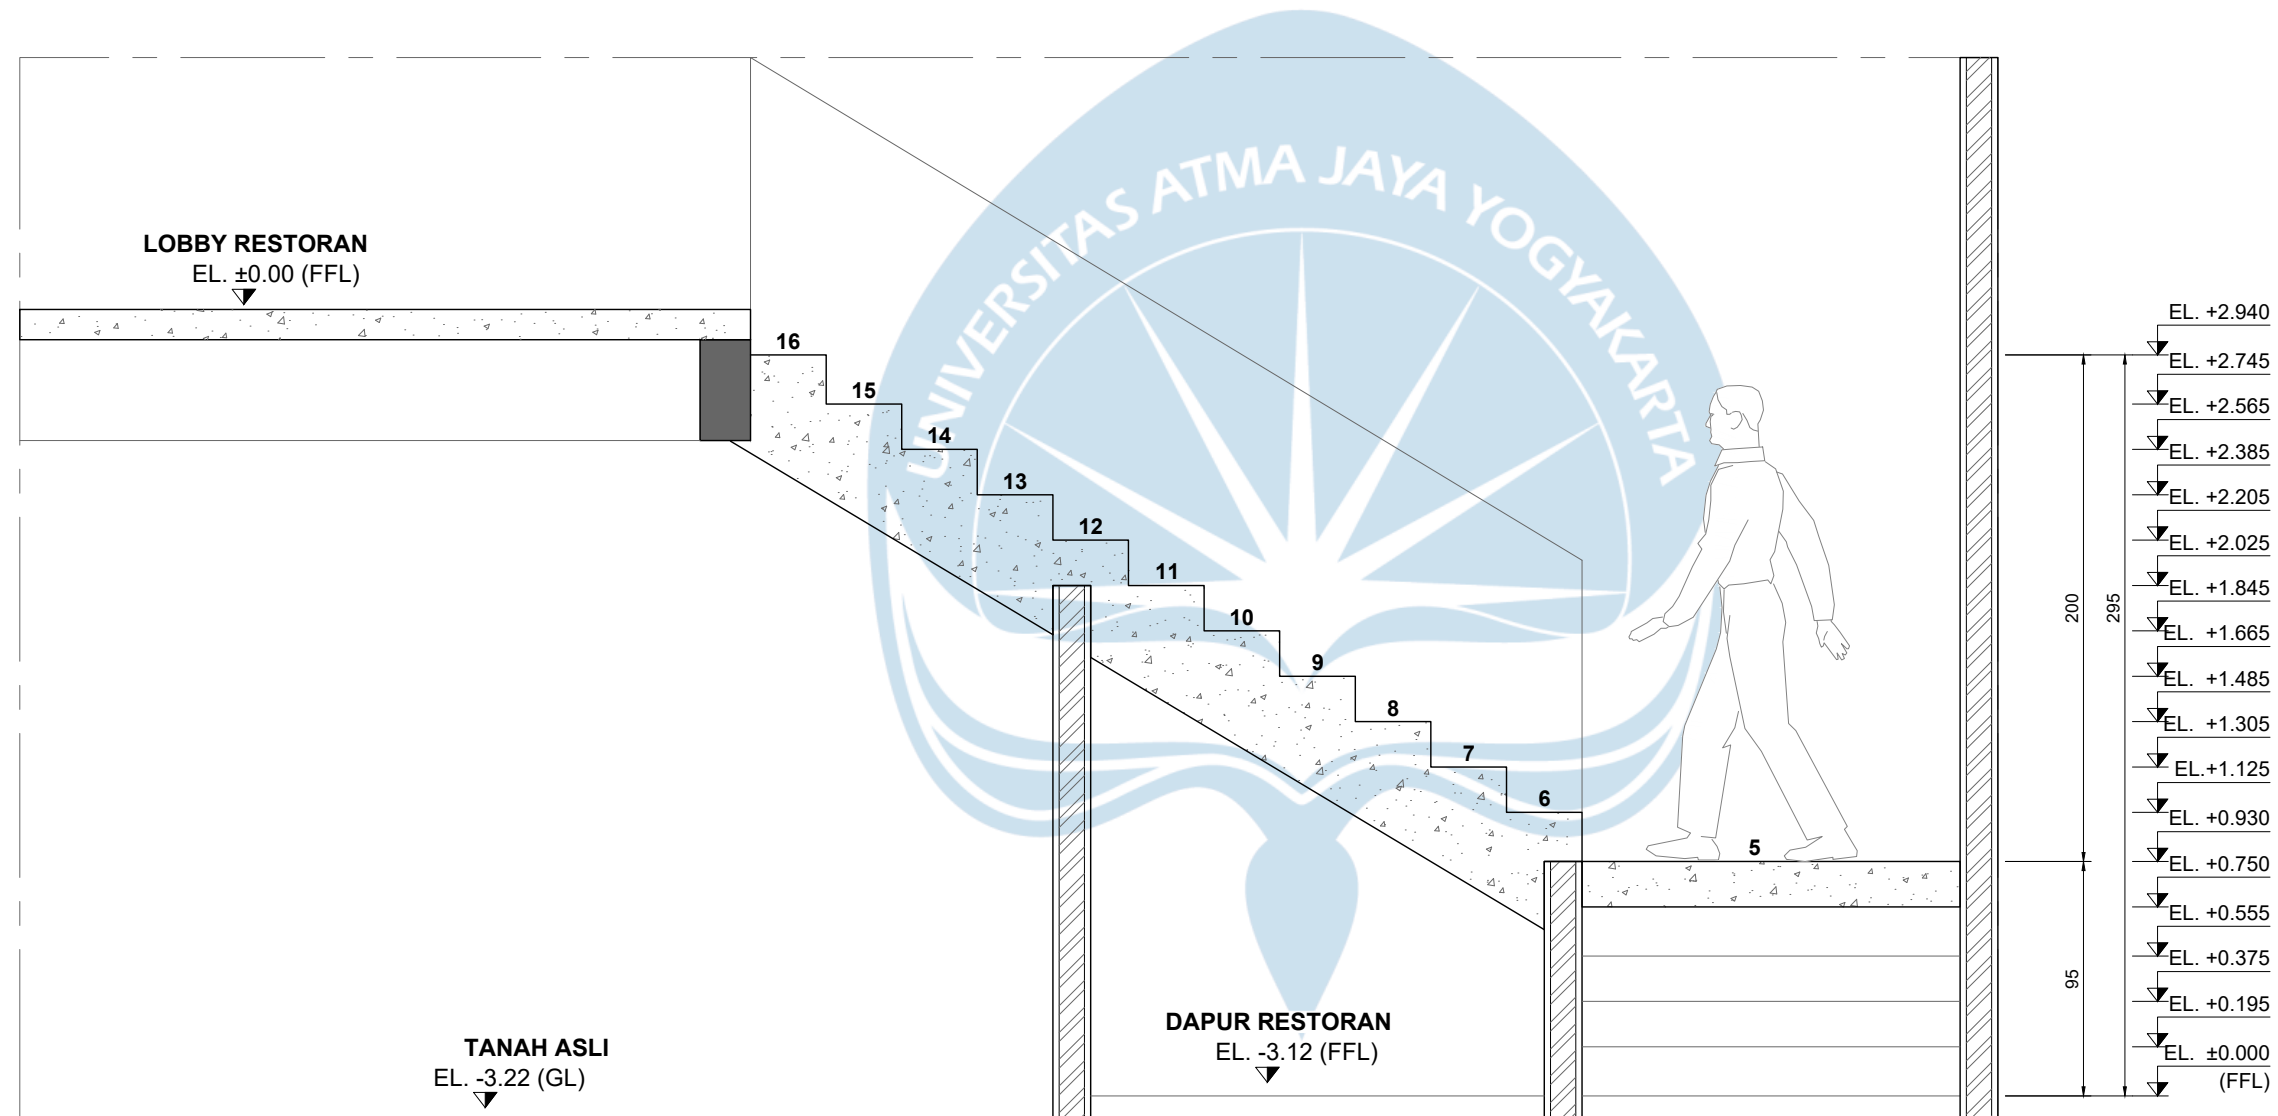

DENAH TANGGA DAPUR RESTORAN

SKALA 1 : 30

PENYELESAIAN PERMASALAHAN DESAIN

RUMUSAN MASALAH :

Bagaimana wujud rancangan fasilitas kuliner di Taman Ribang Kemambang yang rekreatif dengan pendekatan arsitektur kontekstual pada tata ruang dalam dan tata ruang luar?

KONTEKSTUAL PADA TATA RUANG LUAR

SOFTSCAPES

- Pohon Eksisting
- Pohon Tambahan


Pohon Eksisting pada site berupa :

- 2 Pohon Akasia
- 1 Pohon Angsana
- 5 Pohon Asam Jawa
- 3 Pohon Bungur
- 1 Pohon Flamboyan
- 15 Pohon Jeluak
- 2 Pohon Kerai Payung
- 60 Pohon Mahoni
- 6 Pohon Pinus
- 14 Pohon Puspa
- 13 Pohon Sungkai
- 18 Pohon Trembesi

Dari konsep “Belang Ukur” desain akan mempertahankan seluruh Pohon Eksisting, tidak ada yang ditebang. Pohon yang ditambahkan adalah Pohon Angsana, penambahan pohon ini bertujuan untuk menambahkan kesejukan dan menutupi view ke arah service

HARDSCAPES

Untuk trek pejalan kaki menggunakan material Gravel Permeabel yang tidak diikat semen, sehingga air hujan bebas masuk ke dalam tanah.

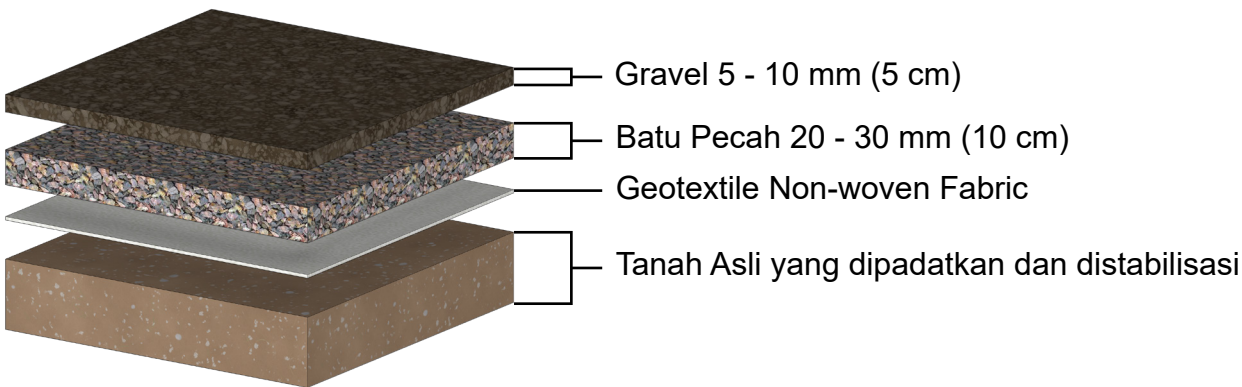


TATA LETAK MASSA

Peletakan Massa sesuai dengan konsep “Belang Ukur” meletakkan massa pada area - area yang tidak merusak pohon.

Massa juga diletakkan dengan posisi yang mendahulukan ekosistem pohon dengan peletakan yang memungkinkan sirkulasi menikmati kesejukan dan keindahan pohon terlebih dahulu.

SIRKULASI

Trek Jembatan mengikuti alur pohon sehingga tidak perlu merusak pohon dengan menggunakan struktur pangsung.

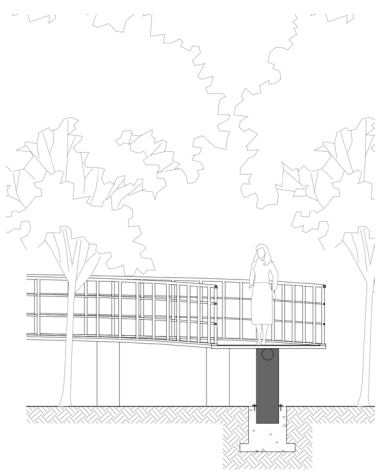

LEGENDA

- POHON MAHONI
- POHON TREMBESI
- POHON PUSPA
- POHON JELUAK
- POHON SUNGKAI
- POHON ASAM JAWA
- POHON PINUS
- POHON FLAMBOYAN
- POHON ANGSANA
- TREK JEMBATAN
- TREK TANAH
- 1 JEMBATAN MASUK
- 2 TAMAN BERMAIN
- 3 FOODCOURT
- 4 RESTORAN
- 5 TOILET
- 6 RUANG RIMBA
- 7 PARKIRAN PENJUAL
- 8 KOLAM



Universitas Atma Jaya Yogyakarta

Program Studi Arsitektur
Architecture Department

Fakultas Teknik
Faculty of Engineering

Proyek Tugas Akhir
Final Project

PERIODE : GENAP II
PERIOD : EVEN II
TAHUN AKADEMIK 2020/2021
ACADEMIC YEAR 2020/2021

Judul Proyek
Project Title

Perancangan Fasilitas Kuliner
di Taman Ribang Kemambang
Lahat, Sumatera Selatan

Lokasi Proyek
Project Location

Jl. Ribang Kemambang,
Bandar Jaya, Kec. Lahat,
Kabupaten Lahat, Sumatera Selatan

Identitas Mahasiswa
Student Identity

Giovanny Clarissa Napitupulu
210118779

Judul Gambar
Drawing Title

Skala
Scale

Penyelesaian
Permasalahan Desain

Keterangan
Note

Tanggal gambar
Drawing date

11 Juni 2025

Kode

Code

No. Lbr

Pg. No.

Dari


Of

XX1

XX

XX

PENYELESAIAN PERMASALAHAN DESAIN REKREATIF PADA TATA RUANG LUAR

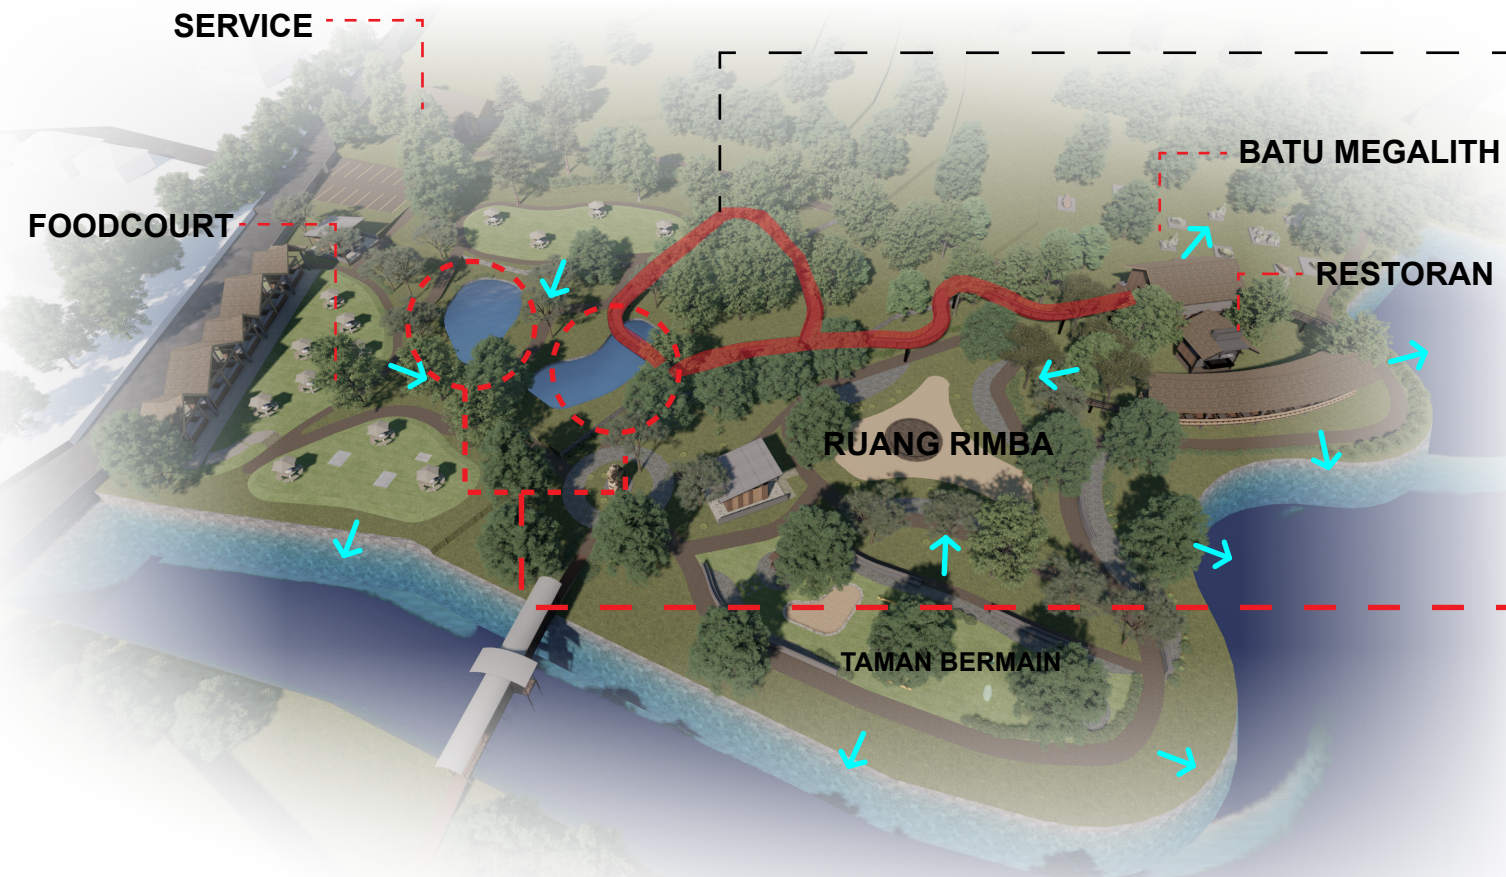

SIRKULASI

Dari konsep “Belang Ukur”, saat menuju ke restoran, pengunjung akan melewati trek jembatan yang mengelilingi beberapa pohon eksisting, hal ini membuat pengunjung merasa dekat dengan alam.

VIEW


Tiap massa bangunan mendapatkan view yang menarik. Dimana restoran akan mendapatkan view ke batu megalith, danau, dan hutan, Foodcourt mendapat view ke danau dan hutan, taman akan mendapat view ke danau buatan dan berhubungan langsung dengan hutan.

HARDSCAPE


Terdapat Kolam di area foodcourt sebagai respon dari konteks danau buatan yang ada disekitar site. Kolam ini menambahkan nilai rekreatif dari suasana sejuk yang dihasilkan. Sehingga foodocurt memiliki tambahan view berupa kolam.

HUBUNGAN ANTAR MASSA

Setiap massa akan memiliki hubungan dengan ekosistem pohon yang ada di dalam site, hal ini sesuai dengan konsep “Belang Ukur”, dimana desain menyediakan ruang untuk konteks hutan itu menjadi pemeran utama di dalam desain. Terdapat penambahan ruang rekreatif yaitu Ruang Rimba dan Taman Bermain anak. Restoran dan Foodcourt akan berhubungan dengan Hutan, Ruang Rimba dan Taman Bermain anak melalui **aktivitas, sirkulasi, dan view**.

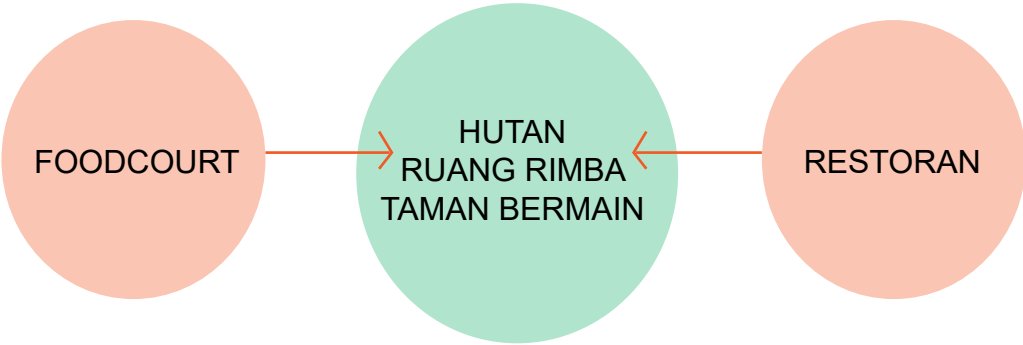

- LEGENDA**
- 1. JEMBATAN MASUK
 - 2. TAMAN BERMAIN
 - 3. FOODCOURT
 - 4. RESTORAN
 - 5. TOILET
 - 6. RUANG RIMBA
 - 7. PARKIRAN PENJUAL
 - 8. KOLAM

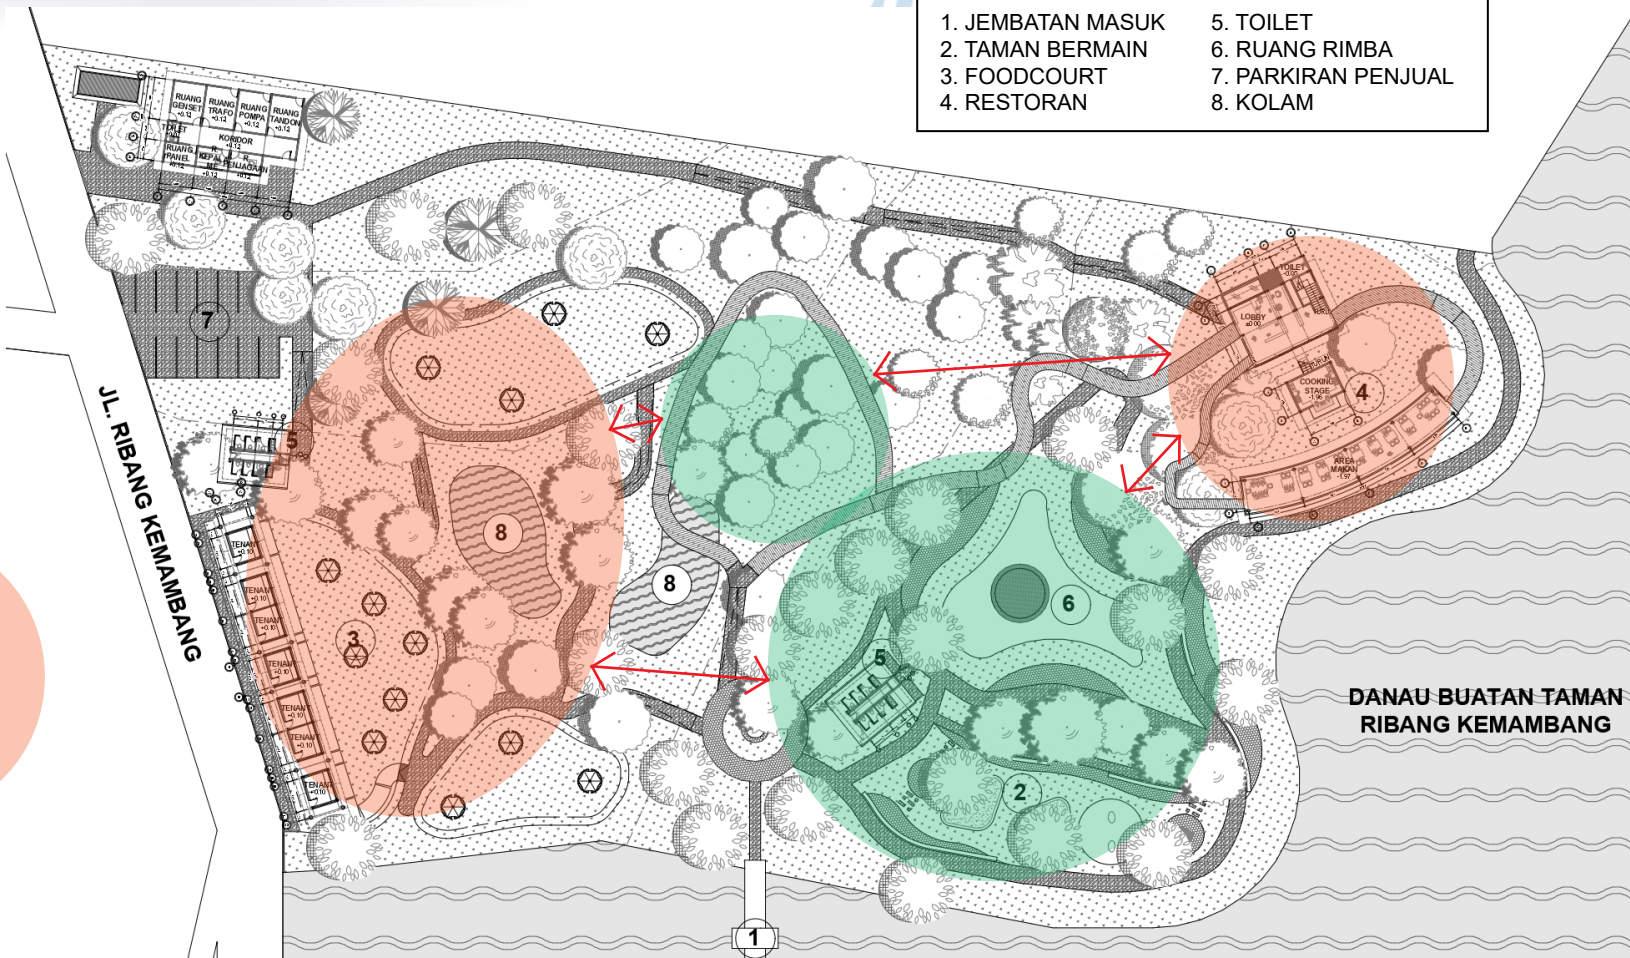

Universitas Atma Jaya Yogyakarta

Program Studi Arsitektur
Architecture Department

Fakultas Teknik
Faculty of Engineering

Proyek Tugas Akhir
Final Project

PERIODE : GENAP II
PERIOD : EVEN II
TAHUN AKADEMIK 2020/2021
ACADEMIC YEAR 2020/2021

Judul Proyek
Project Title

Perancangan Fasilitas Kuliner
di Taman Ribang Kemambang
Lahat, Sumatera Selatan

Lokasi Proyek
Project Location

Jl. Ribang Kemambang,
Bandar Jaya, Kec. Lahat,
Kabupaten Lahat, Sumatera Selatan

Identitas Mahasiswa
Student Identity

Giovanny Clarissa Napitupulu
210118779

Judul Gambar
Drawing Title

Skala
Scale

Penyelesaian
Permasalahan Desain

Keterangan
Note

Tanggal gambar
Drawing date

11 Juni 2025

Kode
Code

No. Lbr
Pg. No.

Dari
Of

XX1

XX

XX

PENYELESAIAN PERMASALAHAN DESAIN

REKREATIF & KONTEKSTUAL PADA TATA RUANG DALAM MASSA 1 (RESTORAN)



Universitas Atma Jaya Yogyakarta
Program Studi Arsitektur
Architecture Department
Fakultas Teknik
Faculty of Engineering

Proyek Tugas Akhir
Final Project

PERIODE : GENAP II
PERIOD : EVEN II
TAHUN AKADEMIK 2020/2021
ACADEMIC YEAR 2020/2021

Judul Proyek
Project Title

Perancangan Fasilitas Kuliner di
Taman Ribang Kemambang
Lahat, Sumatera Selatan

Lokasi Proyek
Project Location

Jl. Ribang Kemambang,
Bandar Jaya, Kec. Lahat,
Kabupaten Lahat, Sumatera Selatan

Identitas Mahasiswa
Student Identity

Giovanny Clarissa Napitupulu
210118779

Judul Gambar
Drawing Title

Skala
Scale

Penyelesaian
Permasalahan Desain

Keterangan
Note

Tanggal gambar
Drawing date

11 Juni 2025

Kode
Code

No. Lbr
Pg. No.

Dari
Of

XX1

XX


XX

RUANG REKREATIF


Cooking stage menjadi salah satu ruang kreatif yang ada di restoran. Ruangan ini memberikan nilai kreatif melalui view dan aroma

ORGANISASI BENTUK

Bentuk massa simetris dengan pusat berada di tengah. Pusat dari massa ini adalah ruang Lobby dan Cooking Stage dengan mengoptimalkan view ke luar ruangan.

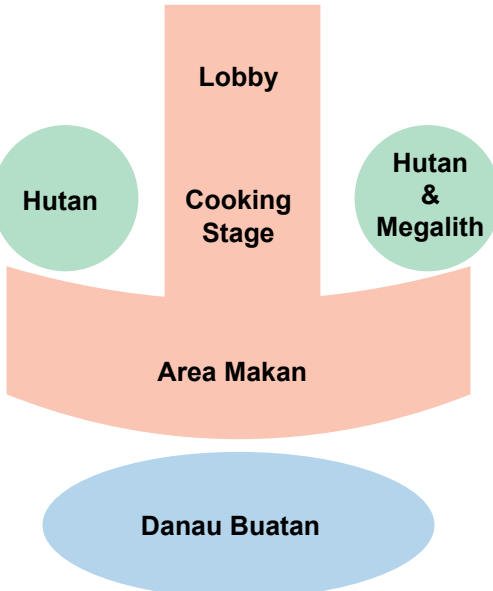

Bentuk massa juga dibuat mengikuti pohon eksisting, bentuk massa mengikuti area yang tidak ditumbuhi pohon.

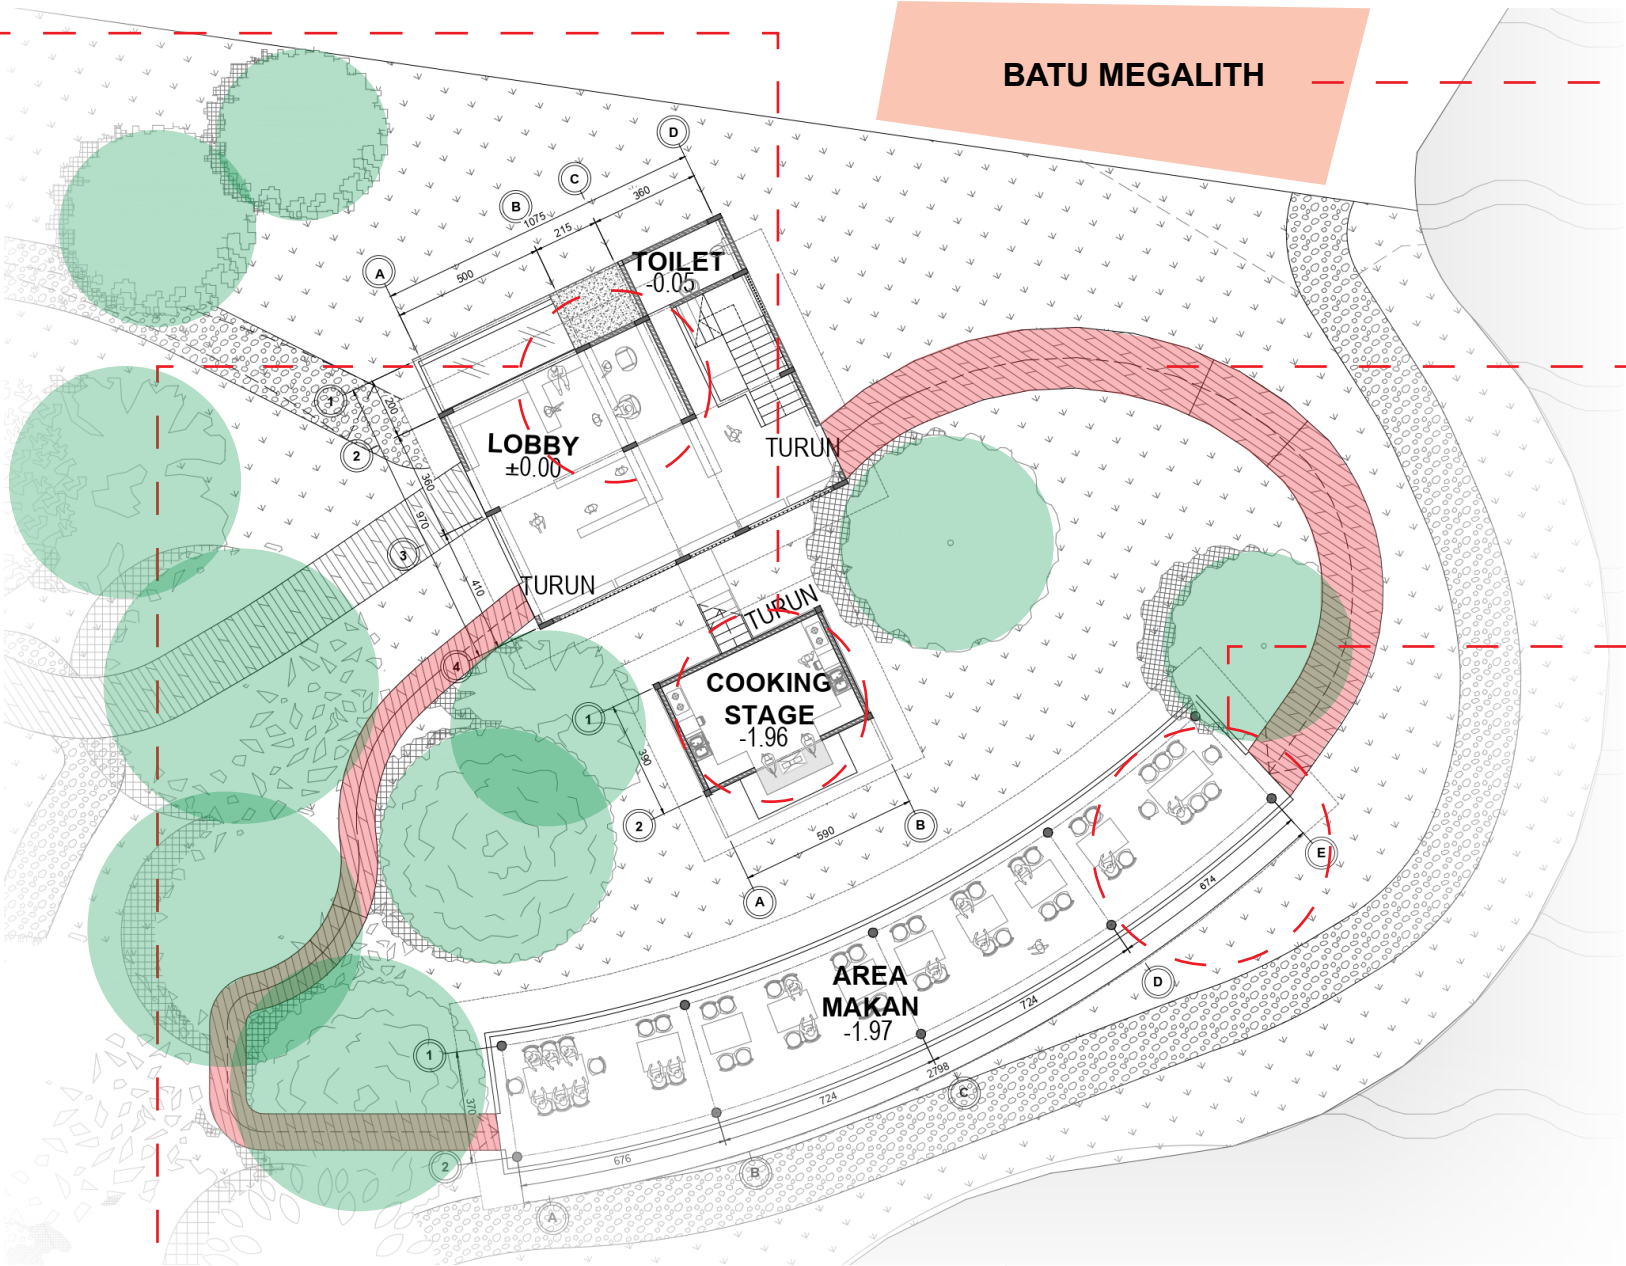

VIEW

Orientasi massa menghadap ke view yang potensial yaitu ke arah danau dan situs megalith (rekreatif) serta ke hutan (kontekstual).

SIRKULASI

Untuk menuju ke area makan, pengunjung akan melewati trek jembatan untuk mendapatkan suasana dekat dengan ekosistem pohon yang ada.

BUKAAN

Area makan dibuat terbuka untuk mengoptimalkan pencahayaan, penghawaan, dan membuat view yang lebih dekat dengan alam.



INTERIOR




Mengadopsi unsur budaya yaitu motif songket sebagai elemen kreatif di dalam interior lobby. Interior juga menggunakan material yang metral dan alami menyesuaikan dengan konteks pohon di dalam site

MATERIAL :




STRUKTUR

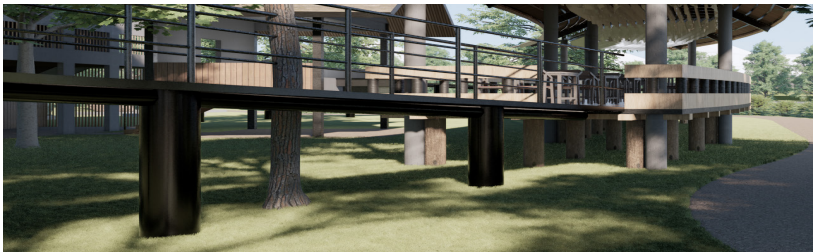

Untuk menjaga kondisi tanah, massa bangunan beberapa menggunakan struktur panggung, beberapa juga menggunakan struktur khas rumah adat baghi menggunakan kayu log yang dibawahnya dilapisi batu gunung.

PENYELESAIAN PERMASALAHAN DESAIN

REKREATIF & KONTEKSTUAL PADA TATA RUANG DALAM MASSA 2 (FOODCOURT)

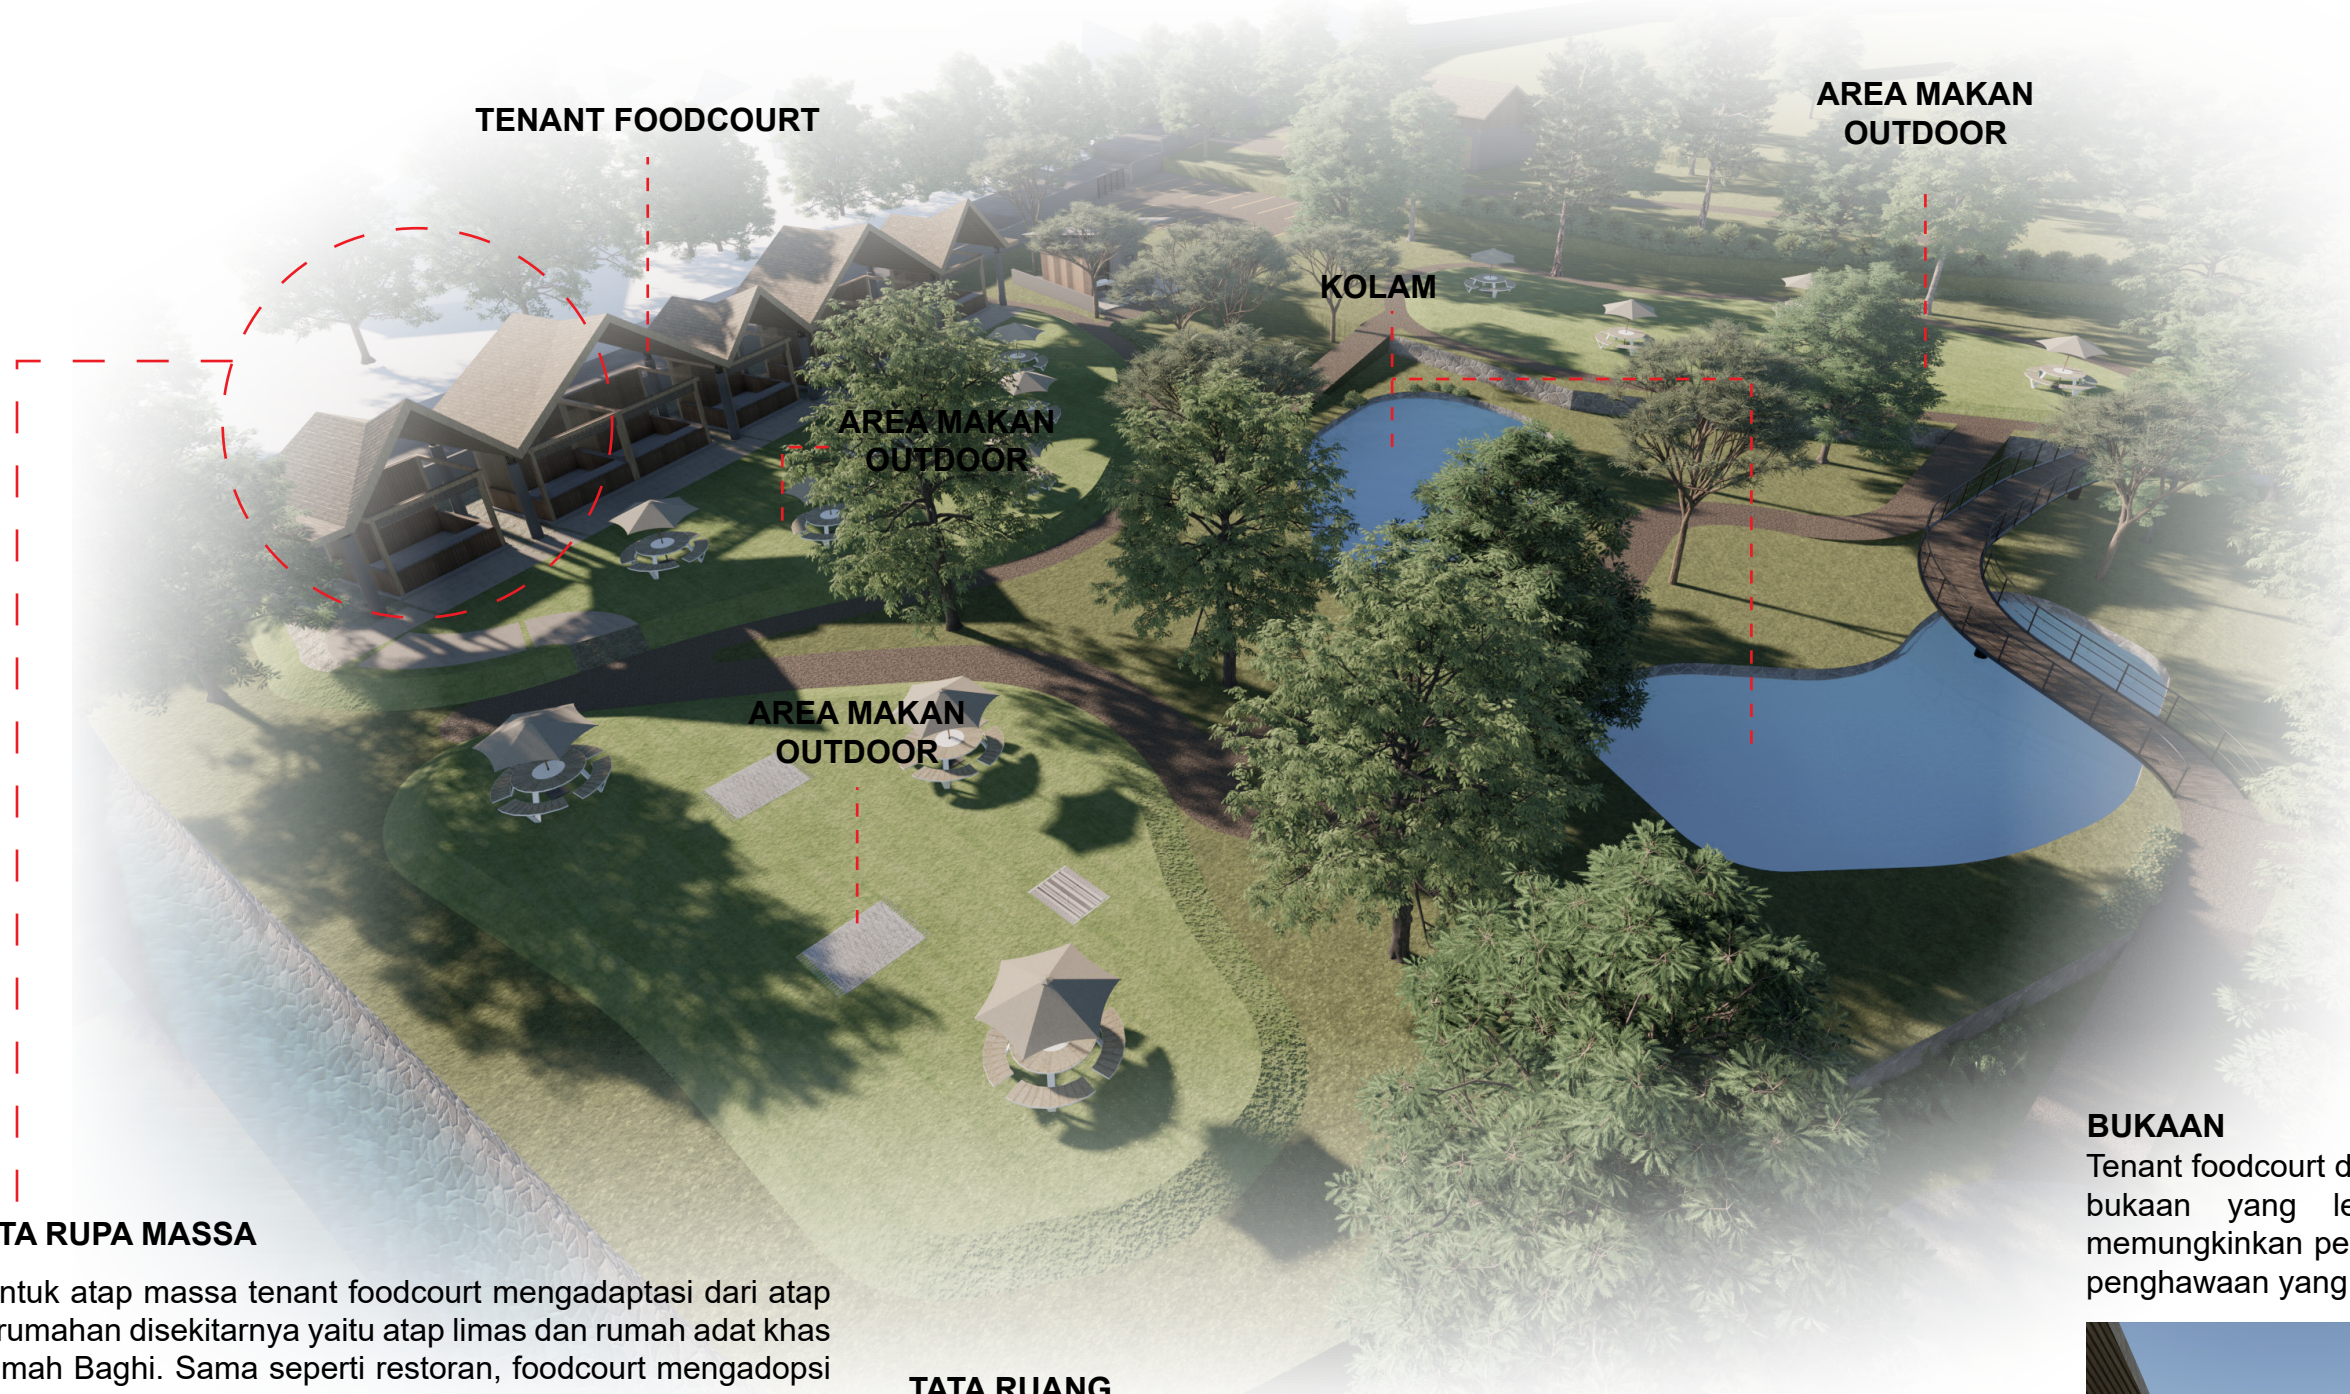

TATA RUPA MASSA

Bentuk atap massa tenant foodcourt mengadaptasi dari atap perumahan disekitarnya yaitu atap limas dan rumah adat khas Rumah Baghi. Sama seperti restoran, foodcourt mengadopsi unsur budaya aitu motif songket sebagai elemen rekreatif pada fasad.



TATA RUANG



Untuk tetap mempertahankan ekosistem pohon yang ada di dalam site, area makan foodcourt mengikuti area yang tidak ditanami pohon, sehingga tidak perlu menebang pohon yang ada. Area makan outdoor ini merupakan picnic area yang berhubungan langsung dengan hutan.



BUKAAN

Tenant foodcourt didesain dengan bukaan yang lebar sehingga memungkinkan pencahayaan dan penghawaan yang masuk optimal



MATERIAL



Universitas Atma Jaya Yogyakarta

Program Studi Arsitektur
Architecture Department

Fakultas Teknik
Faculty of Engineering

Proyek Tugas Akhir
Final Project

PERIODE : GENAP II
PERIOD : EVEN II
TAHUN AKADEMIK 2020/2021
ACADEMIC YEAR 2020/2021

Judul Proyek
Project Title

Perancangan Fasilitas Kuliner
di Taman Ribang Kemambang
Lahat, Sumatera Selatan

Lokasi Proyek
Project Location

Jl. Ribang Kemambang,
Bandar Jaya, Kec. Lahat,
Kabupaten Lahat, Sumatera Selatan

Identitas Mahasiswa
Student Identity

Giovanny Clarissa Napitupulu
210118779

Judul Gambar
Drawing Title

Skala
Scale

Penyelesaian
Permasalahan Desain

Keterangan
Note

Tanggal gambar
Drawing date

11 Juni 2025

Kode
Code

No. Lbr
Pg. No.


Dari
Of

XX1




XX

XX

DETAIL ARSITEKTURAL PLAFON
AREA MAKAN RESTORAN

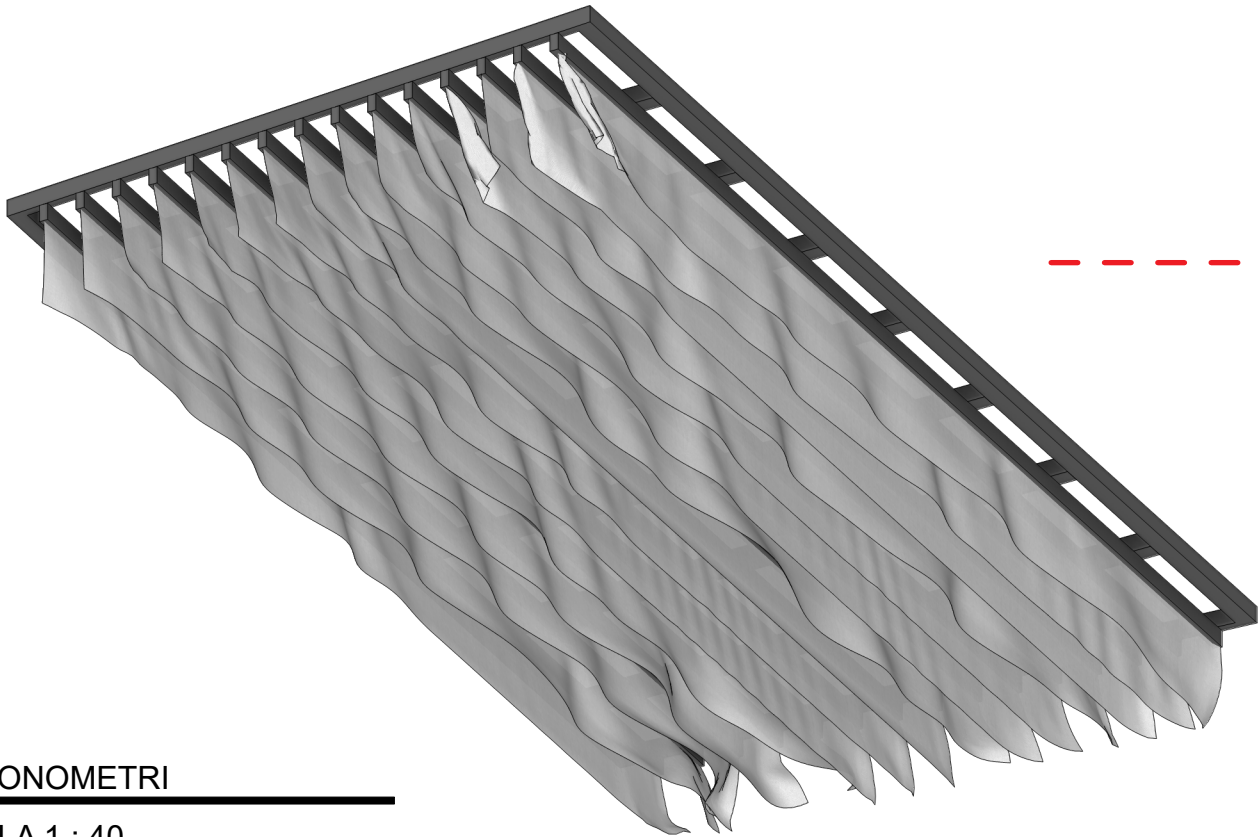

AKSONOMETRI
SKALA 1 : 40

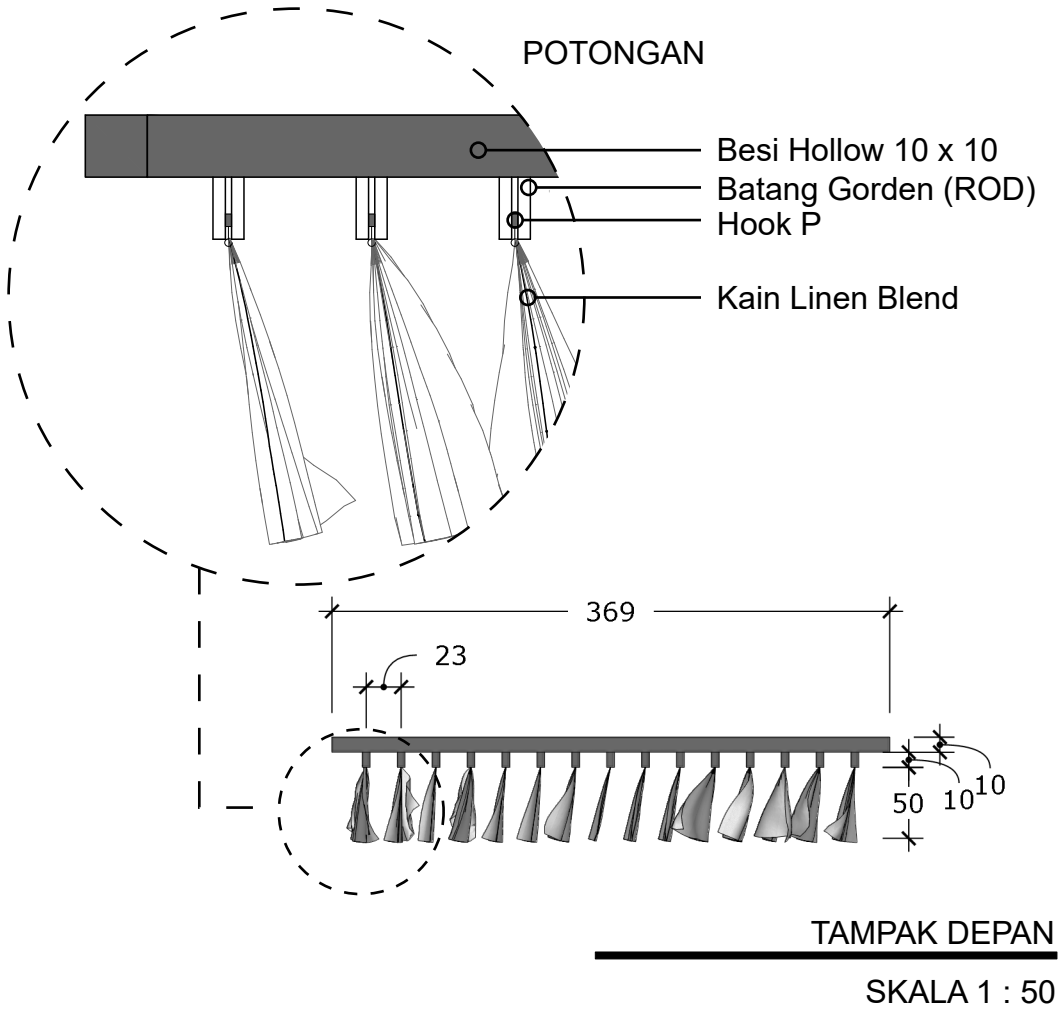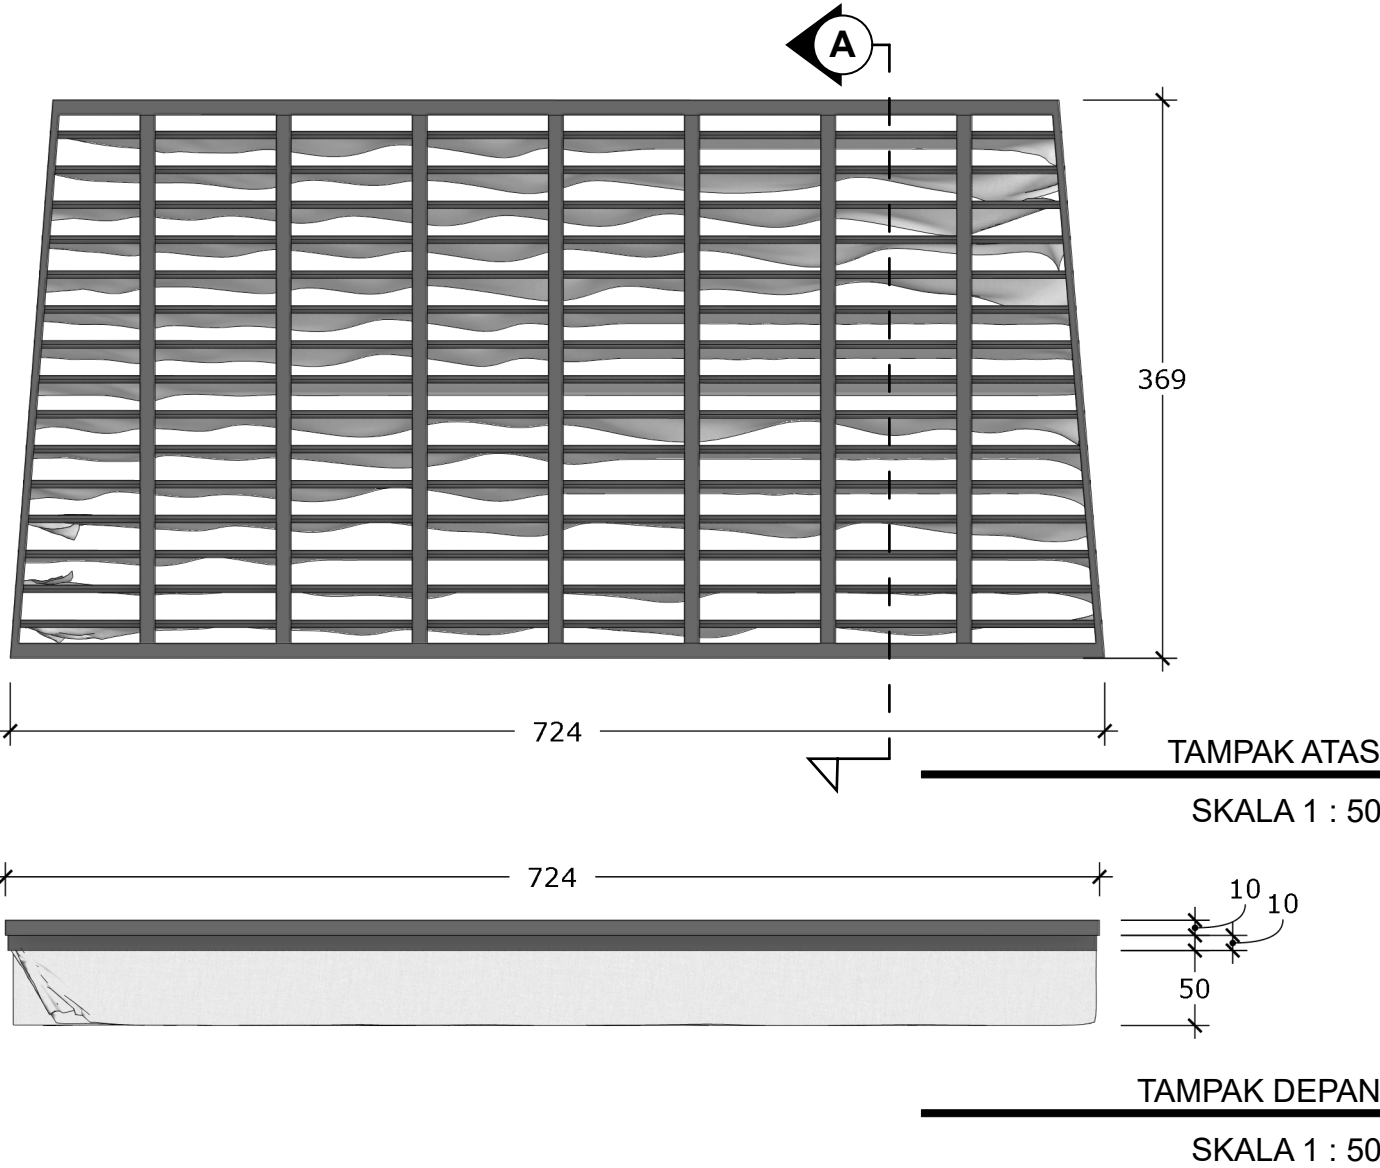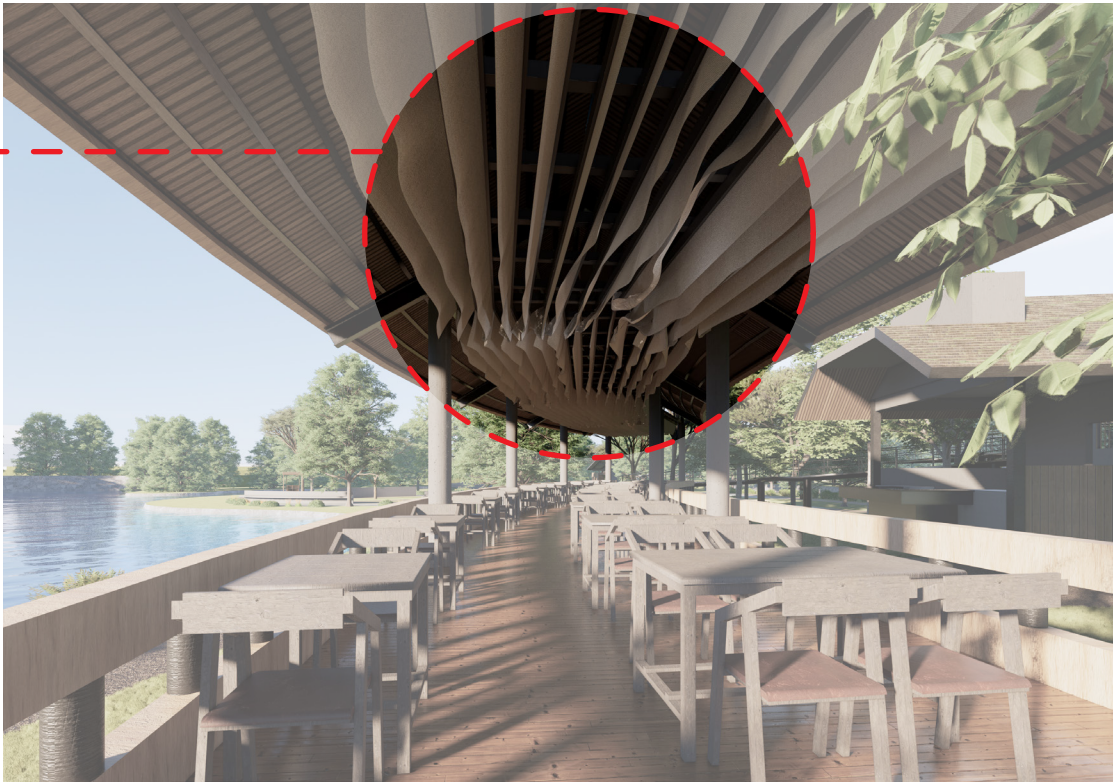

Universitas Atma Jaya Yogyakarta

Program Studi Arsitektur
Architecture Department

Fakultas Teknik
Faculty of Engineering

Proyek Tugas Akhir
Final Project

PERIODE : GENAP II
PERIOD : EVEN II
TAHUN AKADEMIK 2020/2021
ACADEMIC YEAR 2020/2021

Judul Proyek
Project Title

Perancangan Fasilitas Kuliner
di Taman Ribang Kemambang
Lahat, Sumatera Selatan

Lokasi Proyek
Project Location

Jl. Ribang Kemambang,
Bandar Jaya, Kec. Lahat,
Kabupaten Lahat, Sumatera Selatan

Identitas Mahasiswa
Student Identity

Giovanny Clarissa Napitupulu
210118779

Judul Gambar
Drawing Title

Skala
Scale

Detail Arsitektural Plafon
Kain Area Makan
Restoran

Keterangan
Note

Tanggal gambar
Drawing date

11 Juni 2025

Kode
Code

No. Lbr
Pg. No.


Dari
Of

XX1

XX

XX


DETAIL ARSITEKTURAL PARTISI KAYU MOTIF SONGKET

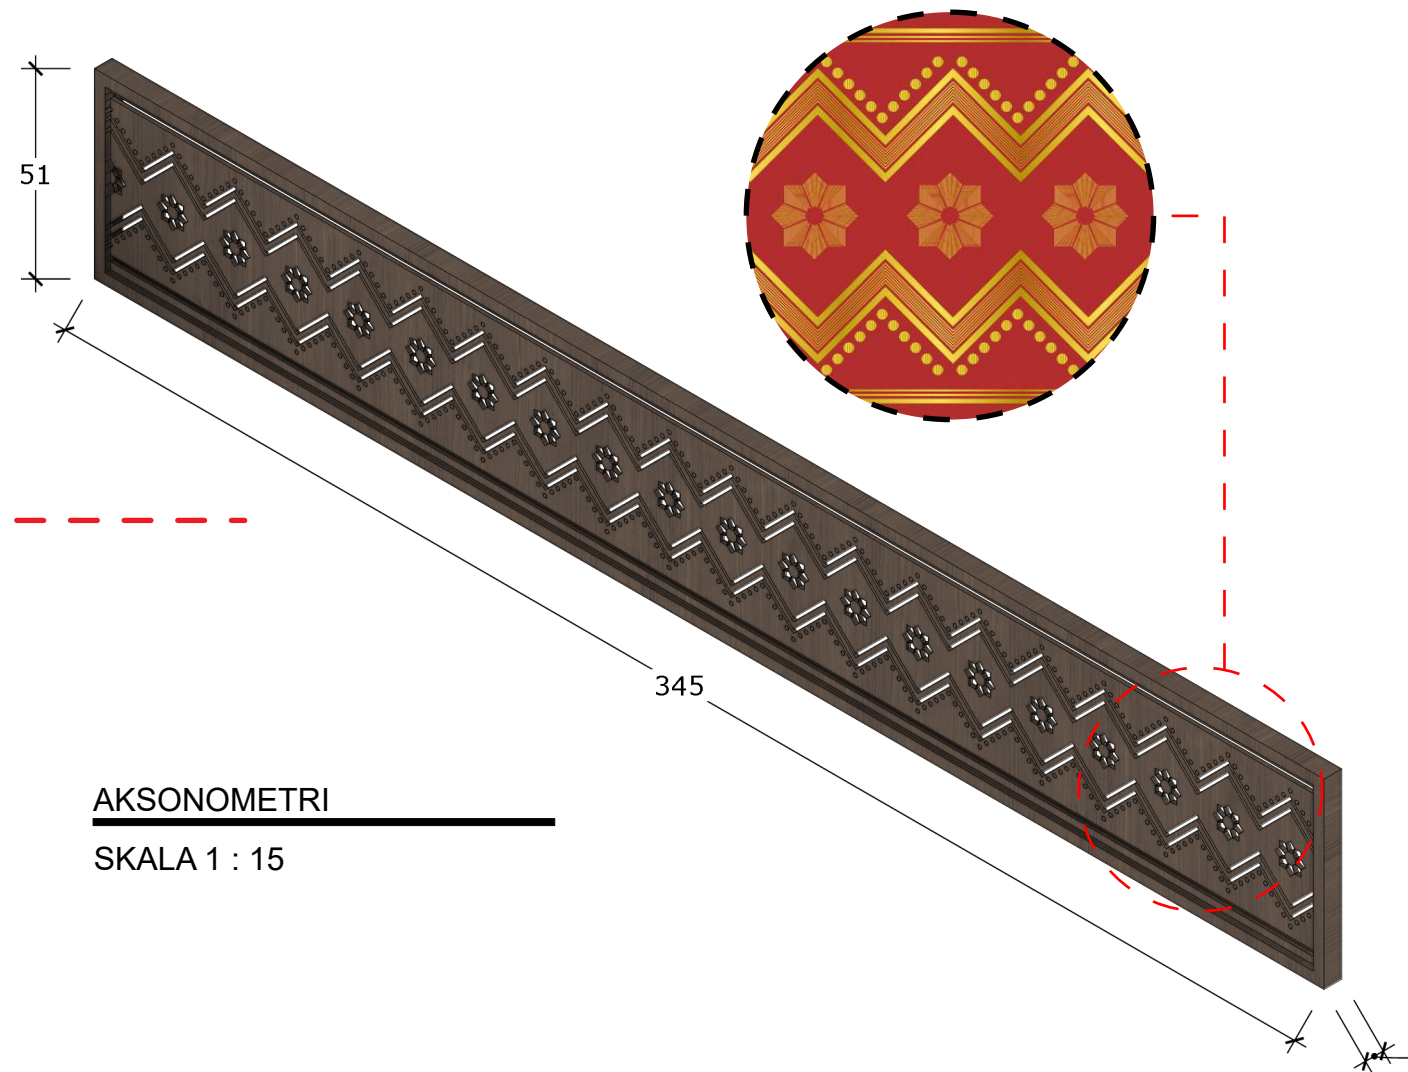

AKSONOMETRI
SKALA 1 : 15



TAMPAK ATAS
SKALA 1 : 10

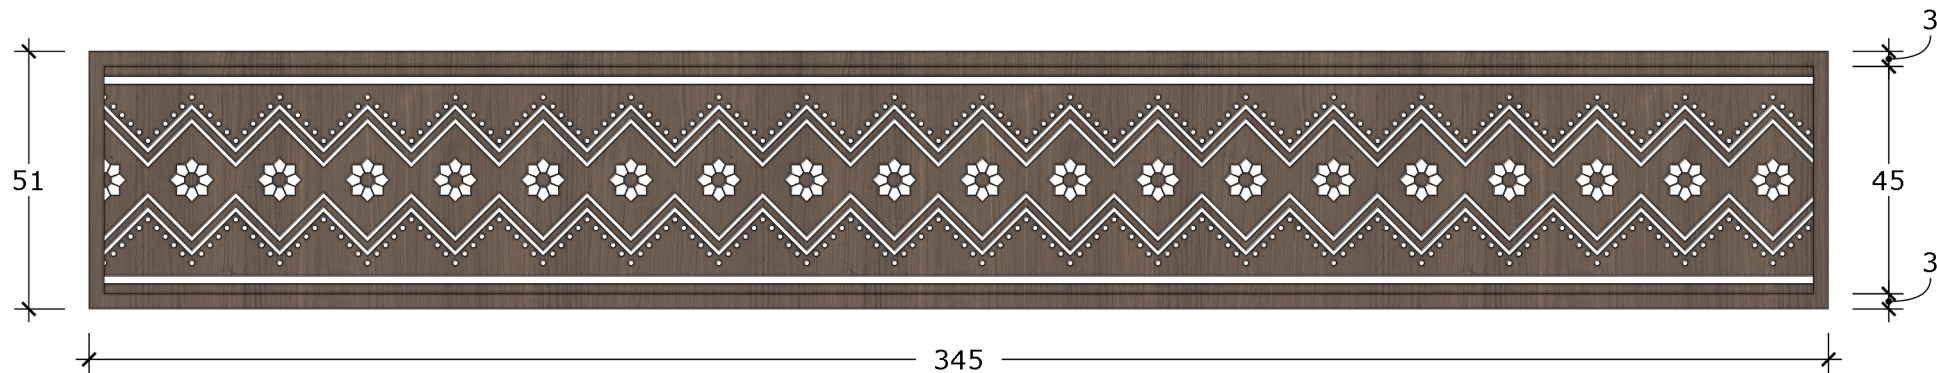

TAMPAK DEPAN
SKALA 1 : 10



Universitas Atma Jaya Yogyakarta
Program Studi Arsitektur
Architecture Department
Fakultas Teknik
Faculty of Engineering

Proyek Tugas Akhir
Final Project

PERIODE : GENAP II
PERIOD : EVEN II
TAHUN AKADEMIK 2020/2021
ACADEMIC YEAR 2020/2021

Judul Proyek
Project Title

Perancangan Fasilitas Kuliner
di Taman Ribang Kemambang
Lahat, Sumatera Selatan

Lokasi Proyek
Project Location

Jl. Ribang Kemambang,
Bandar Jaya, Kec. Lahat,
Kabupaten Lahat, Sumatera Selatan

Identitas Mahasiswa
Student Identity

Giovanny Clarissa Napitupulu
210118779

Judul Gambar Drawing Title	Skala Scale
-------------------------------	----------------

01. Judul_gambar	
------------------	--

Keterangan
Note

Tanggal gambar
Drawing date

11 Juni 2025

Kode Code	No. Lbr Pg. No.	Dari Of
XX1	XX	XX



**PERSPEKTIF
EKSTERIOR**
BIRD EYE

Memperlihatkan keseluruhan desain dari atas, hubungan antar massa bangunan dan view yang didapatkan dari tiap massa.

KEYPLAN



Universitas Atma Jaya Yogyakarta

Program Studi Arsitektur
Architecture Department

Fakultas Teknik
Faculty of Engineering

Proyek Tugas Akhir
Final Project

PERIODE : GENAP II
PERIOD : EVEN II

TAHUN AKADEMIK 2020/2021
ACADEMIC YEAR 2020/2021

Judul Proyek
Project Title

Perancangan Fasilitas Kuliner
di Taman Ribang Kemambang
Lahat, Sumatera Selatan

Lokasi Proyek
Project Location

Jl. Ribang Kemambang,
Bandar Jaya, Kec. Lahat,
Kabupaten Lahat, Sumatera Selatan

Identitas Mahasiswa
Student Identity

Giovanny Clarissa Napitupulu
210118779

Judul Gambar
Drawing Title

Skala
Scale

Perspektif Eksterior

Keterangan
Note

Tanggal gambar
Drawing date

11 Juni 2025

Kode
Code

No. Lbr
Pg. No.

Dari
Of

XX1

XX


XX



**PERSPEKTIF
EKSTERIOR**
BIRD EYE
FOODCOURT

Memperlihatkan Tata ruang luar untuk Foodcourt, dimana terdapat tambahan elemen air sebagai respon dari konteks danau buatan di dekat site

KEYPLAN

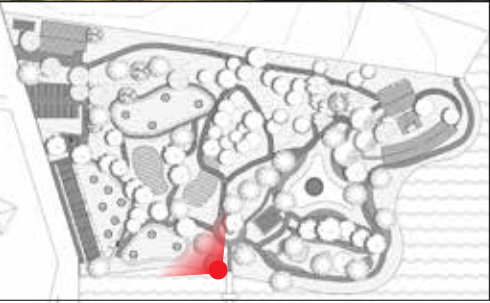

Universitas Atma Jaya Yogyakarta
Program Studi Arsitektur
Architecture Department
Fakultas Teknik
Faculty of Engineering


Proyek Tugas Akhir <i>Final Project</i>		
PERIODE : GENAP II <i>PERIOD : EVEN II</i> TAHUN AKADEMIK 2020/2021 <i>ACADEMIC YEAR 2020/2021</i>		
Judul Proyek <i>Project Title</i>		
Perancangan Fasilitas Kuliner di Taman Ribang Kemambang Lahat, Sumatera Selatan		
Lokasi Proyek <i>Project Location</i>		
Jl. Ribang Kemambang, Bandar Jaya, Kec. Lahat, Kabupaten Lahat, Sumatera Selatan		
Identitas Mahasiswa <i>Student Identity</i>		
Giovanny Clarissa Napitupulu 210118779		
Judul Gambar <i>Drawing Title</i>	Skala <i>Scale</i>	
Perspektif Eksterior		
Keterangan <i>Note</i>		
Tanggal gambar <i>Drawing date</i>		
11 Juni 2025		
Kode <i>Code</i>	No. Lbr <i>Pg. No.</i>	Dari <i>Of</i>
XX1	XX	XX



**PERSPEKTIF
EKSTERIOR**
BIRD EYE
RESTORAN

Memperlihatkan Tata ruang luar Restoran, dimana restoran berhubungan dengan danau buatan di dekat site dan batu megalith

KEYPLAN

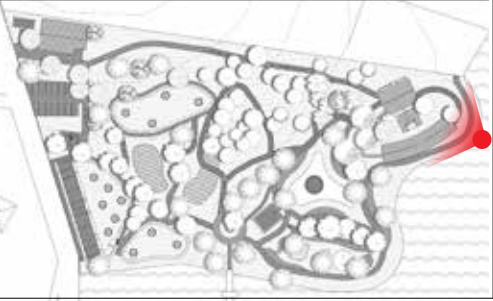

 Universitas Atma Jaya Yogyakarta Program Studi Arsitektur Architecture Department Fakultas Teknik Faculty of Engineering			
Proyek Tugas Akhir Final Project			
PERIODE : GENAP II PERIOD : EVEN II TAHUN AKADEMIK 2020/2021 ACADEMIC YEAR 2020/2021			
Judul Proyek Project Title			
Perancangan Fasilitas Kuliner di Taman Ribang Kemambang Lahat, Sumatera Selatan			
Lokasi Proyek Project Location			
Jl. Ribang Kemambang, Bandar Jaya, Kec. Lahat, Kabupaten Lahat, Sumatera Selatan			
Identitas Mahasiswa Student Identity			
Giovanny Clarissa Napitupulu 210118779			
Judul Gambar Drawing Title	Skala Scale		
Perspektif Eksterior			
Keterangan Note			
Tanggal gambar Drawing date			
11 Juni 2025			
Kode Code	No. Lbr Pg. No.	Dari Of	
XX1	XX	XX	



**PERSPEKTIF
EKSTERIOR
ENTRANCE**

Merupakan jalan masuk ke site melalui jembatan penyebrangan danau buatan yang ada di eksisting site. Sebagai penyambutan pengunjung, dibagian entrance terdapat replika batu megalitikum yang terinspirasi dari batu megalith di bagian utara site.




 Universitas Atma Jaya Yogyakarta Program Studi Arsitektur Architecture Department Fakultas Teknik Faculty of Engineering			
Proyek Tugas Akhir Final Project			
PERIODE : GENAP II PERIOD : EVEN II TAHUN AKADEMIK 2020/2021 ACADEMIC YEAR 2020/2021			
Judul Proyek Project Title			
Perancangan Fasilitas Kuliner di Taman Ribang Kemambang Lahat, Sumatera Selatan			
Lokasi Proyek Project Location			
Jl. Ribang Kemambang, Bandar Jaya, Kec. Lahat, Kabupaten Lahat, Sumatera Selatan			
Identitas Mahasiswa Student Identity			
Giovanny Clarissa Napitupulu 210118779			
Judul Gambar Drawing Title	Skala Scale		
Perspektif Eksterior			
Keterangan Note			
Tanggal gambar Drawing date			
11 Juni 2025			
Kode Code	No. Lbr Pg. No.	Dari Of	
XX1	XX	XX	



**PERSPEKTIF
EKSTERIOR**
TAMAN BERMAIN
ANAK

Merupakan salah satu area yang menunjang kegiatan rekreatif. Disini, orang tua bisa membawa anak-anak bermain sambil menikmati makanan yang dibeli dari foodcourt.

KEYPLAN

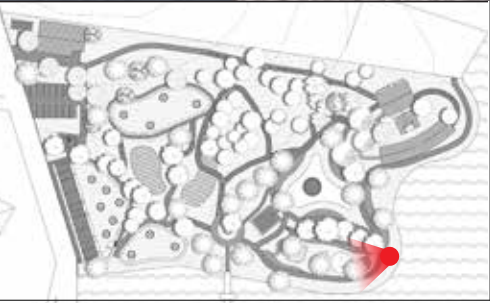

 Universitas Atma Jaya Yogyakarta Program Studi Arsitektur Architecture Department Fakultas Teknik Faculty of Engineering			
Proyek Tugas Akhir Final Project			
PERIODE : GENAP II PERIOD : EVEN II TAHUN AKADEMIK 2020/2021 ACADEMIC YEAR 2020/2021			
Judul Proyek Project Title			
Perancangan Fasilitas Kuliner di Taman Ribang Kemambang Lahat, Sumatera Selatan			
Lokasi Proyek Project Location			
Jl. Ribang Kemambang, Bandar Jaya, Kec. Lahat, Kabupaten Lahat, Sumatera Selatan			
Identitas Mahasiswa Student Identity			
Giovanny Clarissa Napitupulu 210118779			
Judul Gambar Drawing Title	Skala Scale		
Perspektif Eksterior			
Keterangan Note			
Tanggal gambar Drawing date			
11 Juni 2025			
Kode Code	No. Lbr Pg. No.	Dari Of	
XX1	XX	XX	



**PERSPEKTIF
EKSTERIOR**
RUANG RIMBA

Merupakan salah satu area yang menunjang kegiatan rekreatif. Area ini menjadi area terbuka multifungsi yang bisa dijadikan sebagai tempat berbagai aktivitas seperti area santai dan panggung untuk kegiatan tertentu.

KEYPLAN




		
Universitas Atma Jaya Yogyakarta		
Program Studi Arsitektur Architecture Department		
Fakultas Teknik Faculty of Engineering		
Proyek Tugas Akhir Final Project		
PERIODE : GENAP II PERIOD : EVEN II TAHUN AKADEMIK 2020/2021 ACADEMIC YEAR 2020/2021		
Judul Proyek Project Title		
Perancangan Fasilitas Kuliner di Taman Ribang Kemambang Lahat, Sumatera Selatan		
Lokasi Proyek Project Location		
Jl. Ribang Kemambang, Bandar Jaya, Kec. Lahat, Kabupaten Lahat, Sumatera Selatan		
Identitas Mahasiswa Student Identity		
Giovanny Clarissa Napitupulu 210118779		
Judul Gambar Drawing Title		Skala Scale
Perspektif Eksterior		
Keterangan Note		
Tanggal gambar Drawing date		
11 Juni 2025		
Kode Code	No. Lbr Pg. No.	Dari Of
XX1	XX	XX



**PERSPEKTIF
EKSTERIOR
JOGGING TRACK**

Terdapat jogging track sebagai sirkulasi dari area luar site untuk menuju ke area lain di dalam Taman Ribang Kemambang yang harus melewati site. Area ini tetap mempertahankan pohon eksisting dengan memanfaatkan view danau buatan.

KEYPLAN

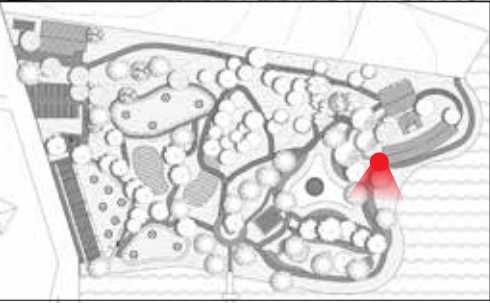

 Universitas Atma Jaya Yogyakarta Program Studi Arsitektur Architecture Department Fakultas Teknik Faculty of Engineering			
Proyek Tugas Akhir Final Project			
PERIODE : GENAP II PERIOD : EVEN II TAHUN AKADEMIK 2020/2021 ACADEMIC YEAR 2020/2021			
Judul Proyek Project Title			
Perancangan Fasilitas Kuliner di Taman Ribang Kemambang Lahat, Sumatera Selatan			
Lokasi Proyek Project Location			
Jl. Ribang Kemambang, Bandar Jaya, Kec. Lahat, Kabupaten Lahat, Sumatera Selatan			
Identitas Mahasiswa Student Identity			
Giovanny Clarissa Napitupulu 210118779			
Judul Gambar Drawing Title	Skala Scale		
Perspektif Eksterior			
Keterangan Note			
Tanggal gambar Drawing date			
11 Juni 2025			
Kode Code	No. Lbr Pg. No.	Dari Of	
XX1	XX	XX	



PERSPEKTIF EKSTERIOR JOGGING TRACK

Dari jogging track suasana di area makan akan terlihat karena desain area makan yang terbuka, sehingga terjadi interaksi antar luar bangunan dan dalam bangunan.

KEYPLAN




			
Universitas Atma Jaya Yogyakarta			
Program Studi Arsitektur Architecture Department			
Fakultas Teknik Faculty of Engineering			
Proyek Tugas Akhir Final Project			
PERIODE : GENAP II PERIOD : EVEN II TAHUN AKADEMIK 2020/2021 ACADEMIC YEAR 2020/2021			
Judul Proyek Project Title			
Perancangan Fasilitas Kuliner di Taman Ribang Kemambang Lahat, Sumatera Selatan			
Lokasi Proyek Project Location			
Jl. Ribang Kemambang, Bandar Jaya, Kec. Lahat, Kabupaten Lahat, Sumatera Selatan			
Identitas Mahasiswa Student Identity			
Giovanny Clarissa Napitupulu 210118779			
Judul Gambar Drawing Title	Skala Scale		
Perspektif Eksterior			
Keterangan Note			
Tanggal gambar Drawing date			
11 Juni 2025			
Kode Code	No. Lbr Pg. No.	Dari Of	
XX1	XX	XX	



**PERSPEKTIF
EKSTERIOR**
TRECK JEMBATAN

Untuk menuju ke restoran pengunjung akan melewati track jembatan, track ini akan mengelilingi beberapa pohon sehingga membuat pengunjung merasakan suasana sejuk dari pohon-pohon yang rindang.

KEYPLAN

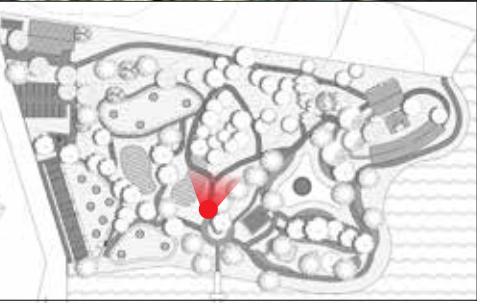


 Universitas Atma Jaya Yogyakarta Program Studi Arsitektur Architecture Department Fakultas Teknik Faculty of Engineering		
Proyek Tugas Akhir Final Project		
PERIODE : GENAP II PERIOD : EVEN II TAHUN AKADEMIK 2020/2021 ACADEMIC YEAR 2020/2021		
Judul Proyek Project Title		
Perancangan Fasilitas Kuliner di Taman Ribang Kemambang Lahat, Sumatera Selatan		
Lokasi Proyek Project Location		
Jl. Ribang Kemambang, Bandar Jaya, Kec. Lahat, Kabupaten Lahat, Sumatera Selatan		
Identitas Mahasiswa Student Identity		
Giovanny Clarissa Napitupulu 210118779		
Judul Gambar Drawing Title	Skala Scale	
Perspektif Eksterior		
Keterangan Note		
Tanggal gambar Drawing date		
11 Juni 2025		
Kode Code	No. Lbr Pg. No.	Dari Of
XX1	XX	XX



**PERSPEKTIF
EKSTERIOR**
TRECK JEMBATAN

Treck jembatan memungkinkan interaksi antar ruang luar, dimana dari atas treck ini pengunjung tetap bisa melihat kegiatan yang ada di ruang rimba sembari menuju ke restoran.

KEYPLAN

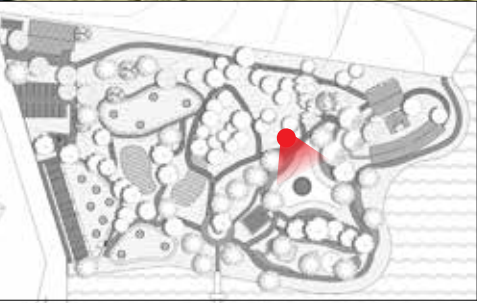

 Universitas Atma Jaya Yogyakarta Program Studi Arsitektur <i>Architecture Department</i> Fakultas Teknik <i>Faculty of Engineering</i>			
Proyek Tugas Akhir <i>Final Project</i>			
PERIODE : GENAP II <i>PERIOD : EVEN II</i> TAHUN AKADEMIK 2020/2021 <i>ACADEMIC YEAR 2020/2021</i>			
Judul Proyek <i>Project Title</i>			
Perancangan Fasilitas Kuliner di Taman Ribang Kemambang Lahat, Sumatera Selatan			
Lokasi Proyek <i>Project Location</i>			
Jl. Ribang Kemambang, Bandar Jaya, Kec. Lahat, Kabupaten Lahat, Sumatera Selatan			
Identitas Mahasiswa <i>Student Identity</i>			
Giovanny Clarissa Napitupulu 210118779			
Judul Gambar <i>Drawing Title</i>	Skala <i>Scale</i>		
Perspektif Eksterior			
Keterangan <i>Note</i>			
Tanggal gambar <i>Drawing date</i>			
11 Juni 2025			
Kode <i>Code</i>	No. Lbr <i>Pg. No.</i>	Dari <i>Of</i>	
XX1	XX	XX	



PERSPEKTIF
EKSTERIOR
RESTORAN

Jalan masuk menuju restoran

KEYPLAN



 Universitas Atma Jaya Yogyakarta Program Studi Arsitektur Architecture Department Fakultas Teknik Faculty of Engineering			
Proyek Tugas Akhir			
Final Project			
PERIODE : GENAP II			
PERIOD : EVEN II			
TAHUN AKADEMIK 2020/2021			
ACADEMIC YEAR 2020/2021			
Judul Proyek			
Project Title			
Perancangan Fasilitas Kuliner di Taman Ribang Kemambang Lahat, Sumatera Selatan			
Lokasi Proyek			
Project Location			
Jl. Ribang Kemambang, Bandar Jaya, Kec. Lahat, Kabupaten Lahat, Sumatera Selatan			
Identitas Mahasiswa			
Student Identity			
Giovanny Clarissa Napitupulu 210118779			
Judul Gambar		Skala	
Drawing Title		Scale	
Perspektif Eksterior			
Keterangan			
Note			
Tanggal gambar			
Drawing date			
11 Juni 2025			
Kode	No. Lbr	Dari	
Code	Pg. No.	Of	
XX1	XX	XX	



**PERSPEKTIF
INTERIOR**
LOBBY
RESTORAN

Lobby menjadi area reservasi restoran dan area tunggu. Di dalam lobby juga pengunjung dapat membeli oleh oleh atau souvenir khas Lahat Sumatera Selatan. Desain interior di dalam ruangan ini dominan menggunakan material kayu, dengan sentuhan motif songket.

KEYPLAN



			
Universitas Atma Jaya Yogyakarta			
Program Studi Arsitektur Architecture Department			
Fakultas Teknik Faculty of Engineering			
Proyek Tugas Akhir Final Project			
PERIODE : GENAP II PERIOD : EVEN II TAHUN AKADEMIK 2020/2021 ACADEMIC YEAR 2020/2021			
Judul Proyek Project Title			
Perancangan Fasilitas Kuliner di Taman Ribang Kemambang Lahat, Sumatera Selatan			
Lokasi Proyek Project Location			
Jl. Ribang Kemambang, Bandar Jaya, Kec. Lahat, Kabupaten Lahat, Sumatera Selatan			
Identitas Mahasiswa Student Identity			
Giovanny Clarissa Napitupulu 210118779			
Judul Gambar Drawing Title	Skala Scale		
Perspektif Interior			
Keterangan Note			
Tanggal gambar Drawing date			
11 Juni 2025			
Kode Code	No. Lbr Pg. No.	Dari Of	
XX1	XX	XX	



**PERSPEKTIF
INTERIOR**

DAPUR
RESTORAN

Dapur di restoran tetap memanfaatkan ventilasi untuk mengoptimalkan penghawaan yang masuk.

KEYPLAN



		
Universitas Atma Jaya Yogyakarta		
Program Studi Arsitektur Architecture Department		
Fakultas Teknik Faculty of Engineering		
Proyek Tugas Akhir Final Project		
PERIODE : GENAP II PERIOD : EVEN II TAHUN AKADEMIK 2020/2021 ACADEMIC YEAR 2020/2021		
Judul Proyek Project Title		
Perancangan Fasilitas Kuliner di Taman Ribang Kemambang Lahat, Sumatera Selatan		
Lokasi Proyek Project Location		
Jl. Ribang Kemambang, Bandar Jaya, Kec. Lahat, Kabupaten Lahat, Sumatera Selatan		
Identitas Mahasiswa Student Identity		
Giovanny Clarissa Napitupulu 210118779		
Judul Gambar Drawing Title		Skala Scale
Perspektif Interior		
Keterangan Note		
Tanggal gambar Drawing date		
11 Juni 2025		
Kode Code	No. Lbr Pg. No.	Dari Of
XX1	XX	XX



**PERSPEKTIF
EKSTERIOR**
JALUR CHEF
RESTORAN

Terdapat sirkulasi khusus untuk chef yang akan tampil di cooking stage, hal ini juga dapat mempermudah chef jika ingin memindahkan bahan bahan makanan dari dapur ke cooking stage.

KEYPLAN



		
Universitas Atma Jaya Yogyakarta		
Program Studi Arsitektur Architecture Department		
Fakultas Teknik Faculty of Engineering		
Proyek Tugas Akhir Final Project		
PERIODE : GENAP II PERIOD : EVEN II TAHUN AKADEMIK 2020/2021 ACADEMIC YEAR 2020/2021		
Judul Proyek Project Title		
Perancangan Fasilitas Kuliner di Taman Ribang Kemambang Lahat, Sumatera Selatan		
Lokasi Proyek Project Location		
Jl. Ribang Kemambang, Bandar Jaya, Kec. Lahat, Kabupaten Lahat, Sumatera Selatan		
Identitas Mahasiswa Student Identity		
Giovanny Clarissa Napitupulu 210118779		
Judul Gambar Drawing Title		Skala Scale
Perspektif Eksterior		
Keterangan Note		
Tanggal gambar Drawing date		
11 Juni 2025		
Kode Code	No. Lbr Pg. No.	Dari Of
XX1	XX	XX



**PERSPEKTIF
EKSTERIOR**
TRECK JEMBATAN
RESTORAN

Untuk menuju ke area makan restoran pengunjung tetap melewati track jembatan. Dari sini pengunjung akan mendapatkan view dan suasana yang rekreatif dari sejuknya hutan, danau, dan batu megalith yang ada di dekat site.

KEYPLAN



 Universitas Atma Jaya Yogyakarta Program Studi Arsitektur <i>Architecture Department</i> Fakultas Teknik <i>Faculty of Engineering</i>		
Proyek Tugas Akhir <i>Final Project</i>		
PERIODE : GENAP II <i>PERIOD : EVEN II</i> TAHUN AKADEMIK 2020/2021 <i>ACADEMIC YEAR 2020/2021</i>		
Judul Proyek <i>Project Title</i>		
Perancangan Fasilitas Kuliner di Taman Ribang Kemambang Lahat, Sumatera Selatan		
Lokasi Proyek <i>Project Location</i>		
Jl. Ribang Kemambang, Bandar Jaya, Kec. Lahat, Kabupaten Lahat, Sumatera Selatan		
Identitas Mahasiswa <i>Student Identity</i>		
Giovanny Clarissa Napitupulu 210118779		
Judul Gambar <i>Drawing Title</i>	Skala <i>Scale</i>	
Perspektif Eksterior		
Keterangan <i>Note</i>		
Tanggal gambar <i>Drawing date</i>		
11 Juni 2025		
Kode <i>Code</i>	No. Lbr <i>Pg. No.</i>	Dari <i>Of</i>
XX1	XX	XX



**PERSPEKTIF
EKSTERIOR**
TRECK JEMBATAN
RESTORAN

Disisi yang lain, treck jembatan untuk menuju ke area makan memiliki interaksi dengan ruang luar, yaitu ruang rimba dan treck jembatan yang akan menuju ke Lobby Restoran.

KEYPLAN



 Universitas Atma Jaya Yogyakarta Program Studi Arsitektur Architecture Department Fakultas Teknik Faculty of Engineering			
Proyek Tugas Akhir Final Project			
PERIODE : GENAP II PERIOD : EVEN II TAHUN AKADEMIK 2020/2021 ACADEMIC YEAR 2020/2021			
Judul Proyek Project Title			
Perancangan Fasilitas Kuliner di Taman Ribang Kemambang Lahat, Sumatera Selatan			
Lokasi Proyek Project Location			
Jl. Ribang Kemambang, Bandar Jaya, Kec. Lahat, Kabupaten Lahat, Sumatera Selatan			
Identitas Mahasiswa Student Identity			
Giovanny Clarissa Napitupulu 210118779			
Judul Gambar Drawing Title	Skala Scale		
Perspektif Eksterior			
Keterangan Note			
Tanggal gambar Drawing date			
11 Juni 2025			
Kode Code	No. Lbr Pg. No.	Dari Of	
XX1	XX	XX	



**PERSPEKTIF
EKSTERIOR**

AREA MAKAN
RESTORAN

Dari sini terlihat bahwa area makan didesain terbuka untuk mendapatkan view yang potensial ke danau dan cooking stage.

KEYPLAN



Universitas Atma Jaya Yogyakarta
Program Studi Arsitektur
Architecture Department
Fakultas Teknik
Faculty of Engineering

Proyek Tugas Akhir Final Project		
PERIODE : GENAP II <i>PERIOD : EVEN II</i> TAHUN AKADEMIK 2020/2021 <i>ACADEMIC YEAR 2020/2021</i>		
Judul Proyek Project Title		
Perancangan Fasilitas Kuliner di Taman Ribang Kemambang Lahat, Sumatera Selatan		
Lokasi Proyek Project Location		
Jl. Ribang Kemambang, Bandar Jaya, Kec. Lahat, Kabupaten Lahat, Sumatera Selatan		
Identitas Mahasiswa Student Identity		
Giovanny Clarissa Napitupulu 210118779		
Judul Gambar Drawing Title	Skala Scale	
Perspektif Eksterior		
Keterangan Note		
Tanggal gambar Drawing date		
11 Juni 2025		
Kode Code	No. Lbr Pg. No.	Dari Of
XX1	XX	XX



**PERSPEKTIF
INTERIOR**
AREA MAKAN
RESTORAN

Di dalam area makan ini terdapat plafon yang menarik, plafon ini terbuat dari kain yang digantung di besi hollow, kain akan bergerak berirama jika terkena angin.

KEYPLAN



 Universitas Atma Jaya Yogyakarta Program Studi Arsitektur <i>Architecture Department</i> Fakultas Teknik <i>Faculty of Engineering</i>			
Proyek Tugas Akhir <i>Final Project</i>			
PERIODE : GENAP II <i>PERIOD : EVEN II</i> TAHUN AKADEMIK 2020/2021 <i>ACADEMIC YEAR 2020/2021</i>			
Judul Proyek <i>Project Title</i>			
Perancangan Fasilitas Kuliner di Taman Ribang Kemambang Lahat, Sumatera Selatan			
Lokasi Proyek <i>Project Location</i>			
Jl. Ribang Kemambang, Bandar Jaya, Kec. Lahat, Kabupaten Lahat, Sumatera Selatan			
Identitas Mahasiswa <i>Student Identity</i>			
Giovanny Clarissa Napitupulu 210118779			
Judul Gambar <i>Drawing Title</i>		Skala <i>Scale</i>	
Perspektif Interior			
Keterangan <i>Note</i>			
Tanggal gambar <i>Drawing date</i>			
11 Juni 2025			
Kode <i>Code</i>		No. Lbr <i>Pg. No.</i>	Dari <i>Of</i>
XX1		XX	XX



**PERSPEKTIF
INTERIOR**
AREA MAKAN
RESTORAN

Selain merasakan kesejukan hutan, pengunjung juga akan menikmati bagaimana chef memasak beberapa menu dari restoran serta mencium aroma sedap dari makanan yang sedang dimasak.

KEYPLAN



		
Universitas Atma Jaya Yogyakarta		
Program Studi Arsitektur Architecture Department		
Fakultas Teknik Faculty of Engineering		
Proyek Tugas Akhir Final Project		
PERIODE : GENAP II PERIOD : EVEN II TAHUN AKADEMIK 2020/2021 ACADEMIC YEAR 2020/2021		
Judul Proyek Project Title		
Perancangan Fasilitas Kuliner di Taman Ribang Kemambang Lahat, Sumatera Selatan		
Lokasi Proyek Project Location		
Jl. Ribang Kemambang, Bandar Jaya, Kec. Lahat, Kabupaten Lahat, Sumatera Selatan		
Identitas Mahasiswa Student Identity		
Giovanny Clarissa Napitupulu 210118779		
Judul Gambar Drawing Title		Skala Scale
Perspektif Interior		
Keterangan Note		
Tanggal gambar Drawing date		
11 Juni 2025		
Kode Code	No. Lbr Pg. No.	Dari Of
XX1	XX	XX



**PERSPEKTIF
EKSTERIOR**
PICNIC AREA
FOODCOURT

Untuk area makan foodcourt dibuat terbuka menjadi area picnic untuk membuat pengunjung merasakan rekreasi alam.

KEYPLAN



 Universitas Atma Jaya Yogyakarta Program Studi Arsitektur Architecture Department Fakultas Teknik Faculty of Engineering				
Proyek Tugas Akhir Final Project				
PERIODE : GENAP II PERIOD : EVEN II TAHUN AKADEMIK 2020/2021 ACADEMIC YEAR 2020/2021				
Judul Proyek Project Title				
Perancangan Fasilitas Kuliner di Taman Ribang Kemambang Lahat, Sumatera Selatan				
Lokasi Proyek Project Location				
Jl. Ribang Kemambang, Bandar Jaya, Kec. Lahat, Kabupaten Lahat, Sumatera Selatan				
Identitas Mahasiswa Student Identity				
Giovanny Clarissa Napitupulu 210118779				
Judul Gambar Drawing Title	Skala Scale			
Perspektif Eksterior				
Keterangan Note				
Tanggal gambar Drawing date				
11 Juni 2025				
Kode Code	No. Lbr Pg. No.	Dari Of		
XX1	XX	XX		



**PERSPEKTIF
EKSTERIOR**
TENANT
FOODCOURT

Tenant foodcourt didesain terbuka dengan atap yang mengadaptasi bentuk atap khas Rumah Adat Baghi Sumatera Selatan. Di bagian fasad foodcourt juga terdapat partisi kayu dengan motif songket.

KEYPLAN



 Universitas Atma Jaya Yogyakarta Program Studi Arsitektur Architecture Department Fakultas Teknik Faculty of Engineering		
Proyek Tugas Akhir Final Project		
PERIODE : GENAP II PERIOD : EVEN II TAHUN AKADEMIK 2020/2021 ACADEMIC YEAR 2020/2021		
Judul Proyek Project Title		
Perancangan Fasilitas Kuliner di Taman Ribang Kemambang Lahat, Sumatera Selatan		
Lokasi Proyek Project Location		
Jl. Ribang Kemambang, Bandar Jaya, Kec. Lahat, Kabupaten Lahat, Sumatera Selatan		
Identitas Mahasiswa Student Identity		
Giovanny Clarissa Napitupulu 210118779		
Judul Gambar Drawing Title	Skala Scale	
Perspektif Eksterior		
Keterangan Note		
Tanggal gambar Drawing date		
11 Juni 2025		
Kode Code	No. Lbr Pg. No.	Dari Of
XX1	XX	XX



PERSPEKTIF
EKSTERIOR
FOODCOURT

Terdapat toilet umum

KEYPLAN



 Universitas Atma Jaya Yogyakarta Program Studi Arsitektur Architecture Department Fakultas Teknik Faculty of Engineering			
Proyek Tugas Akhir Final Project			
PERIODE : GENAP II PERIOD : EVEN II TAHUN AKADEMIK 2020/2021 ACADEMIC YEAR 2020/2021			
Judul Proyek Project Title			
Perancangan Fasilitas Kuliner di Taman Ribang Kemambang Lahat, Sumatera Selatan			
Lokasi Proyek Project Location			
Jl. Ribang Kemambang, Bandar Jaya, Kec. Lahat, Kabupaten Lahat, Sumatera Selatan			
Identitas Mahasiswa Student Identity			
Giovanny Clarissa Napitupulu 210118779			
Judul Gambar Drawing Title	Skala Scale		
Perspektif Eksterior			
Keterangan Note			
Tanggal gambar Drawing date			
11 Juni 2025			
Kode Code	No. Lbr Pg. No.	Dari Of	
XX1	XX	XX	



PERSPEKTIF
EKSTERIOR
KOLAM

Didekat foodcourt ditambahkan hardscapes berupa kolam yang menambahkan suasana tenang dan sejuk

KEYPLAN



Universitas Atma Jaya Yogyakarta

Program Studi Arsitektur
Architecture Department

Fakultas Teknik
Faculty of Engineering

Proyek Tugas Akhir
Final Project

PERIODE : GENAP II
PERIOD : EVEN II
TAHUN AKADEMIK 2020/2021
ACADEMIC YEAR 2020/2021

Judul Proyek
Project Title

Perancangan Fasilitas Kuliner
di Taman Ribang Kemambang
Lahat, Sumatera Selatan

Lokasi Proyek
Project Location

Jl. Ribang Kemambang,
Bandar Jaya, Kec. Lahat,
Kabupaten Lahat, Sumatera Selatan

Identitas Mahasiswa
Student Identity

Giovanny Clarissa Napitupulu
210118779

Judul Gambar
Drawing Title

Skala
Scale

Perspektif Eksterior

Keterangan
Note

Tanggal gambar
Drawing date

11 Juni 2025

Kode

Code

No. Lbr

Pg. No.

Dari

Of

XX1

XX

XX



PERSPEKTIF
EKSTERIOR
SERVICE

Di area service terdapat parkir service dan pintu masuk langsung dari jalan, hal ini bertujuan untuk memisahkan sirkulasi service dan pengunjung

KEYPLAN



		
Universitas Atma Jaya Yogyakarta		
Program Studi Arsitektur Architecture Department		
Fakultas Teknik Faculty of Engineering		
Proyek Tugas Akhir Final Project		
PERIODE : GENAP II PERIOD : EVEN II TAHUN AKADEMIK 2020/2021 ACADEMIC YEAR 2020/2021		
Judul Proyek Project Title		
Perancangan Fasilitas Kuliner di Taman Ribang Kemambang Lahat, Sumatera Selatan		
Lokasi Proyek Project Location		
Jl. Ribang Kemambang, Bandar Jaya, Kec. Lahat, Kabupaten Lahat, Sumatera Selatan		
Identitas Mahasiswa Student Identity		
Giovanny Clarissa Napitupulu 210118779		
Judul Gambar Drawing Title		Skala Scale
Perspektif Eksterior		
Keterangan Note		
Tanggal gambar Drawing date		
11 Juni 2025		
Kode Code	No. Lbr Pg. No.	Dari Of
XX1	XX	XX