

DAFTAR PUSTAKA

- Adib, M. (2012). Landscape Architecture and methods of managing the body of knowledge in design process. *The Monthly Scientific Journal of Bagh-e Nazar*, 9(22), 55-64.
- Lomes, K. L., Setyabudi, I., & Nailufar, B. (2019). Redesain Kawasan Wisata Rekreasi Di Pantai Cepi Watu Kabupaten Manggarai Timur, NTT. *Fakultas Pertanian*, 7(2).
- Amalia, M. F. (2021). Redesain penangkaran buaya teritip di kota Balikpapan menggunakan pendekatan Arsitektur Ekologi (Doctoral dissertation, Universitas Islam Negeri Maulana Malik Ibrahim).
- Ameilia, R. E. Z. K. I. (2018). Redesain Kawasan Wisata Outbound Loka Camp Bantaeng. Tugas Akhir. Program Sarjana Arsitektur. Universitas Islam Negeri Alauddin, Makassar.
- Assmann, a. (2011). *Cultural memory and western civilization: functions, media, archives*. Cambridge university press.
- Boym, s. (2001). *The future of nostalgia*. Basic books.
- Davis, f. (1979). *Yearning for yesterday: a sociology of nostalgia*. Free press.
- De chiara, joseph dan lee koppelman, 1969, *planning design criteria*, mc graw hill. Company, new york.
- Echols, J. M., & Shadily, H. (1975). *An English-Indonesian Dictionary*. Cornell University Press.
- Etiningsih, E. (2017). Fungsi Taman Kota Sebagai Ruang Publik (Studi di Taman Merdeka Kota Metro).
- Fransiska, c. (2021). Penerapan budaya visual indonesia era 70-an dan 80-an sebagai inspirasi produk keramik peralatan saji (doctoral dissertation, podomoro university).

- Hakim, R. (2012). *Komponen Perancangan Arsitektur* (Edisi kedua).
- Helmi, H. (2008). *REDESAIN KAWASAN PENDARATAN IKAN DI REMBANG* (Doctoral dissertation, Universitas Muhammadiyah Surakarta).
- Indonesia, r. (2007). Undang-undang no. 26 tahun 2007 tentang penataan ruang. *Lembaran negara ri tahun*, 68.
- Jatmiko, B. W. (2016). Kajian fungsi sosial terhadap taman kota sebagai Ruang Terbuka Hijau di Kota Semarang. *Geo Educasia*, 1(3).
- Kbbi (kamus besar bahasa indonesia). *Kamus versi online/daring (dalam jaringan)* di akses pada 26 september. 2024. <https://kbbi.web.id/nostalgia>
- Komariah, N., Saepudin, E., & Yusup, P. M. (2018). Pengembangan desa wisata berbasis kearifan lokal. *Jurnal Pariwisata Pesona*, 3(2), 158-174.
- Kristi, R. (2018). *Evaluasi Aspek Fungsi Sosial dan Estetika Taman Bendosari Kota Salatiga= Evaluation of Social and Aesthetic Function Aspects at Bendosari Park of Salatiga City* (Doctoral dissertation, Program Studi Agroeknologi FPB-UKSW).
- Muftiar, R. (2016). *Perancangan Media Kampanye membuat Taman Rumah* (Doctoral dissertation, Universitas Komputer Indonesia).
- Nora, p. (1989). Between memory and history: les lieux de mémoire. *Representations*, 26, 7-24
- Nozomi, A. (2020). *Landasan Konseptual Perencanaan Dan Perancangan Arsitektur Education Park Di Mampang Prapatan Dengan Pendekatan Arsitektur Hijau* (Doctoral dissertation, UNIVERSITAS ATMA JAYA YOGYAKARTA).

Nurhayati, D. R. (2020). Buku Tata Taman.

Ramadhoni, a. E. (2019). Representasi nostalgia dalam program musik memori melodi episode tribute to yon koeswoyo di tvri nasional (doctoral dissertation, institut seni indonesia (isi) surakarta).

Ruba, v. C. F., utami, n. W. F., & adnyana, g. M. (2015). Pemeliharaan fisik taman nostalgia kota kupang provinsi nusa tenggara timur. *Jurnal arsitektur lansekap*, 1(2).

Ruspitasari, lata w. D. (2017). Nostalgia, nilai, dan kepercayaan pengaruhnya terhadap kepuasan wisatawan. *Akuntansi bisnis & manajemen (abm)*, 23(1), 39-50.

Sintia, M. (2004). Mendesain, membuat, dan merawat taman rumah. AgroMedia.

TAMARA, J. V. (2017). *RUMAH SAKIT KANKER DI SLEMAN Penekanan Pengolahan Tata Lansekap Dengan Prinsip Healing Garden* (Doctoral dissertation, UAJY).

Tualaka, t. M. C., & hendrik, m. L. (2022). Kajian kualitas fasilitas pendukung aktivitas di ruang terbuka publik taman nostalgia kota kupang. *Gewang gerbang wacana dan rancang arsitektur*, 4(2), 49-56

Ulrich, K. T., & Eppinger, S. D. (2016). *Product design and development*. McGraw-hill.

Usman, H., Donny, T. D., & Bowakh, B. B. B. (2016). MODEL EKONOMI PRODUKTIF MASYARAKAT PESISIR MELALUI PENGEMBANGAN WISATA BERBASIS KULINER (Studi Kasus Masyarakat Pesisir Pantai Tobilolong Kecamatan Kupang Barat Kabupaten Kupang). *BISNIS: Jurnal Bisnis dan Manajemen Islam*, 4(1), 157-177.

- Wildschut, t., sedikides, c., arndt, j., & routledge, c. (2006). Nostalgia: content, triggers, functions. *Journal of personality and social psychology*, 91(5), 975-993.
- Winarni, S., & Harjanto, S. T. (2023). KONSEP ARSITEKTUR LANSEKAP BERKELANJUTAN PADA DESAIN TAMAN JINGGA RT. 02 RW. 09 KELURAHAN MERJOSARI, KOTA MALANG. *Pawon: Jurnal Arsitektur*, 7(1), 95-110.
- Muliana, w. (2015, Mei 08). Mbaru Niang, Rumah Tradisional Suku Wae Rebo Pulau Flores. Wordpress.com. <https://arsitektur12ruangdalam50muliana.wordpress.com/2015/05/08/mbaru-niang-rumah-tradisional-suku-wae-rebo-pulau-flores/>
- Tallo, A. J., Amnifu, L. S., & Tallo, M. G. Y. (2023). Analisis penentuan daerah rawan banjir di Kota Kupang terhadap kerentanan fisik dan ekonomi menggunakan Geographic Information System. *Angkasa: Jurnal Ilmiah Bidang Teknologi*, 15(1), 123-132.
- Reinmah, D. (2020, Januari 06) Mengenal (Sejarah) Rumah Adat Waerebo. Dailyvoyagers.com. <https://dailyvoyagers.com/blog/2016/09/14/mengenal-sejarah-rumah-adat-waerebo/>
- Louis, M. (2015). Fungsi dan makna ruang pada rumah adat Mbaru Niang Wae Rebo. *Intra*, 3(2), 580-585.
- Portal Informasi Indonesia. (2018, Desember 03). Mbaru Niang, Istana di Atas Awan. Indonesia.Go.Id. <https://indonesia.go.id/ragam/pariwisata/kebudayaan/mbaru-niang-istana-di-atas-awan>
- Pradipto, E., & Trisanto, K. (2021). Ketahanan sistem struktur bangunan terhadap angin studi kasus: Mbaru Niang di Desa Wae Rebo, Kabupaten Manggarai, NTT. *Jurnal Arsitektur Pendapa*, 4(1), 01-07.

- Solihin, L. (2018). *Uma Mbatangu: arsitektur tradisional Sumba di kampung adat Ratenggaro*. Badan Pengembangan dan Pembinaan Bahasa.
- Winne, S. B., & Wiriantari, F. (2020). Arsitektur Rumah Adat Tradisional Mbatangu Di Kampung Ratenggaro. *Jurnal Anala*, 8(1), 27-34.
- Achir, P. Y., Ndoen, R., & Messakh, J. (2023). PENERAPAN ELEMEN-ELEMEN STRUKTUR PADA BANGUNAN LOPO ADAT SUKU BOTI KABUPATEN TIMOR TENGAH SELATAN. *ANALOGI: Arsitektur, Lingkungan Binaan & Planologi*, 1(1), 27-32.
- Lapenangga, A., Rowa, Y., & Lakapu, M. (2020). Matematika dalam arsitektur: konsep susunan bilangan real dalam konstruksi atap lopo di benteng none. *Atrium: Jurnal Arsitektur*, 6(1), 11-22.



LAMPIRAN TURNITIN

NASKAH TA AULIA SALSABILA.docx

ORIGINALITY REPORT

	9%	9%	2%	4%
	SIMILARITY INDEX	INTERNET SOURCES	PUBLICATIONS	STUDENT PAPERS
PRIMARY SOURCES				
1	adoc.pub Internet Source			1%
2	repository.unwira.ac.id Internet Source			1%
3	es.scribd.com Internet Source			1%
4	atrium.ukdw.ac.id Internet Source			<1%
5	repository.ub.ac.id Internet Source			<1%
6	docplayer.info Internet Source			<1%
7	www.coursehero.com Internet Source			<1%
8	lanskap.unitri.ac.id Internet Source			<1%
9	repository.unhas.ac.id Internet Source			<1%
10	Submitted to Universitas Atma Jaya Yogyakarta Student Paper			<1%
11	v8.kupangkota.go.id Internet Source			<1%
12	e-journal.uajy.ac.id Internet Source			

LAMPIRAN PAPER STAA





210118787 | AULIA SALSABILA PUTRI PRADESTY


Urban and Building Technology in Architecture - UBTA | Kawasan

Dosen Pembimbing : Frengky Benediktus Ola, S.T., M.T.



TAMAN NOSTALGIA

PUSAT PERMAINAN TRADISIONAL SEBAGAI INTERPRETASI MAKNA NOSTALGIA

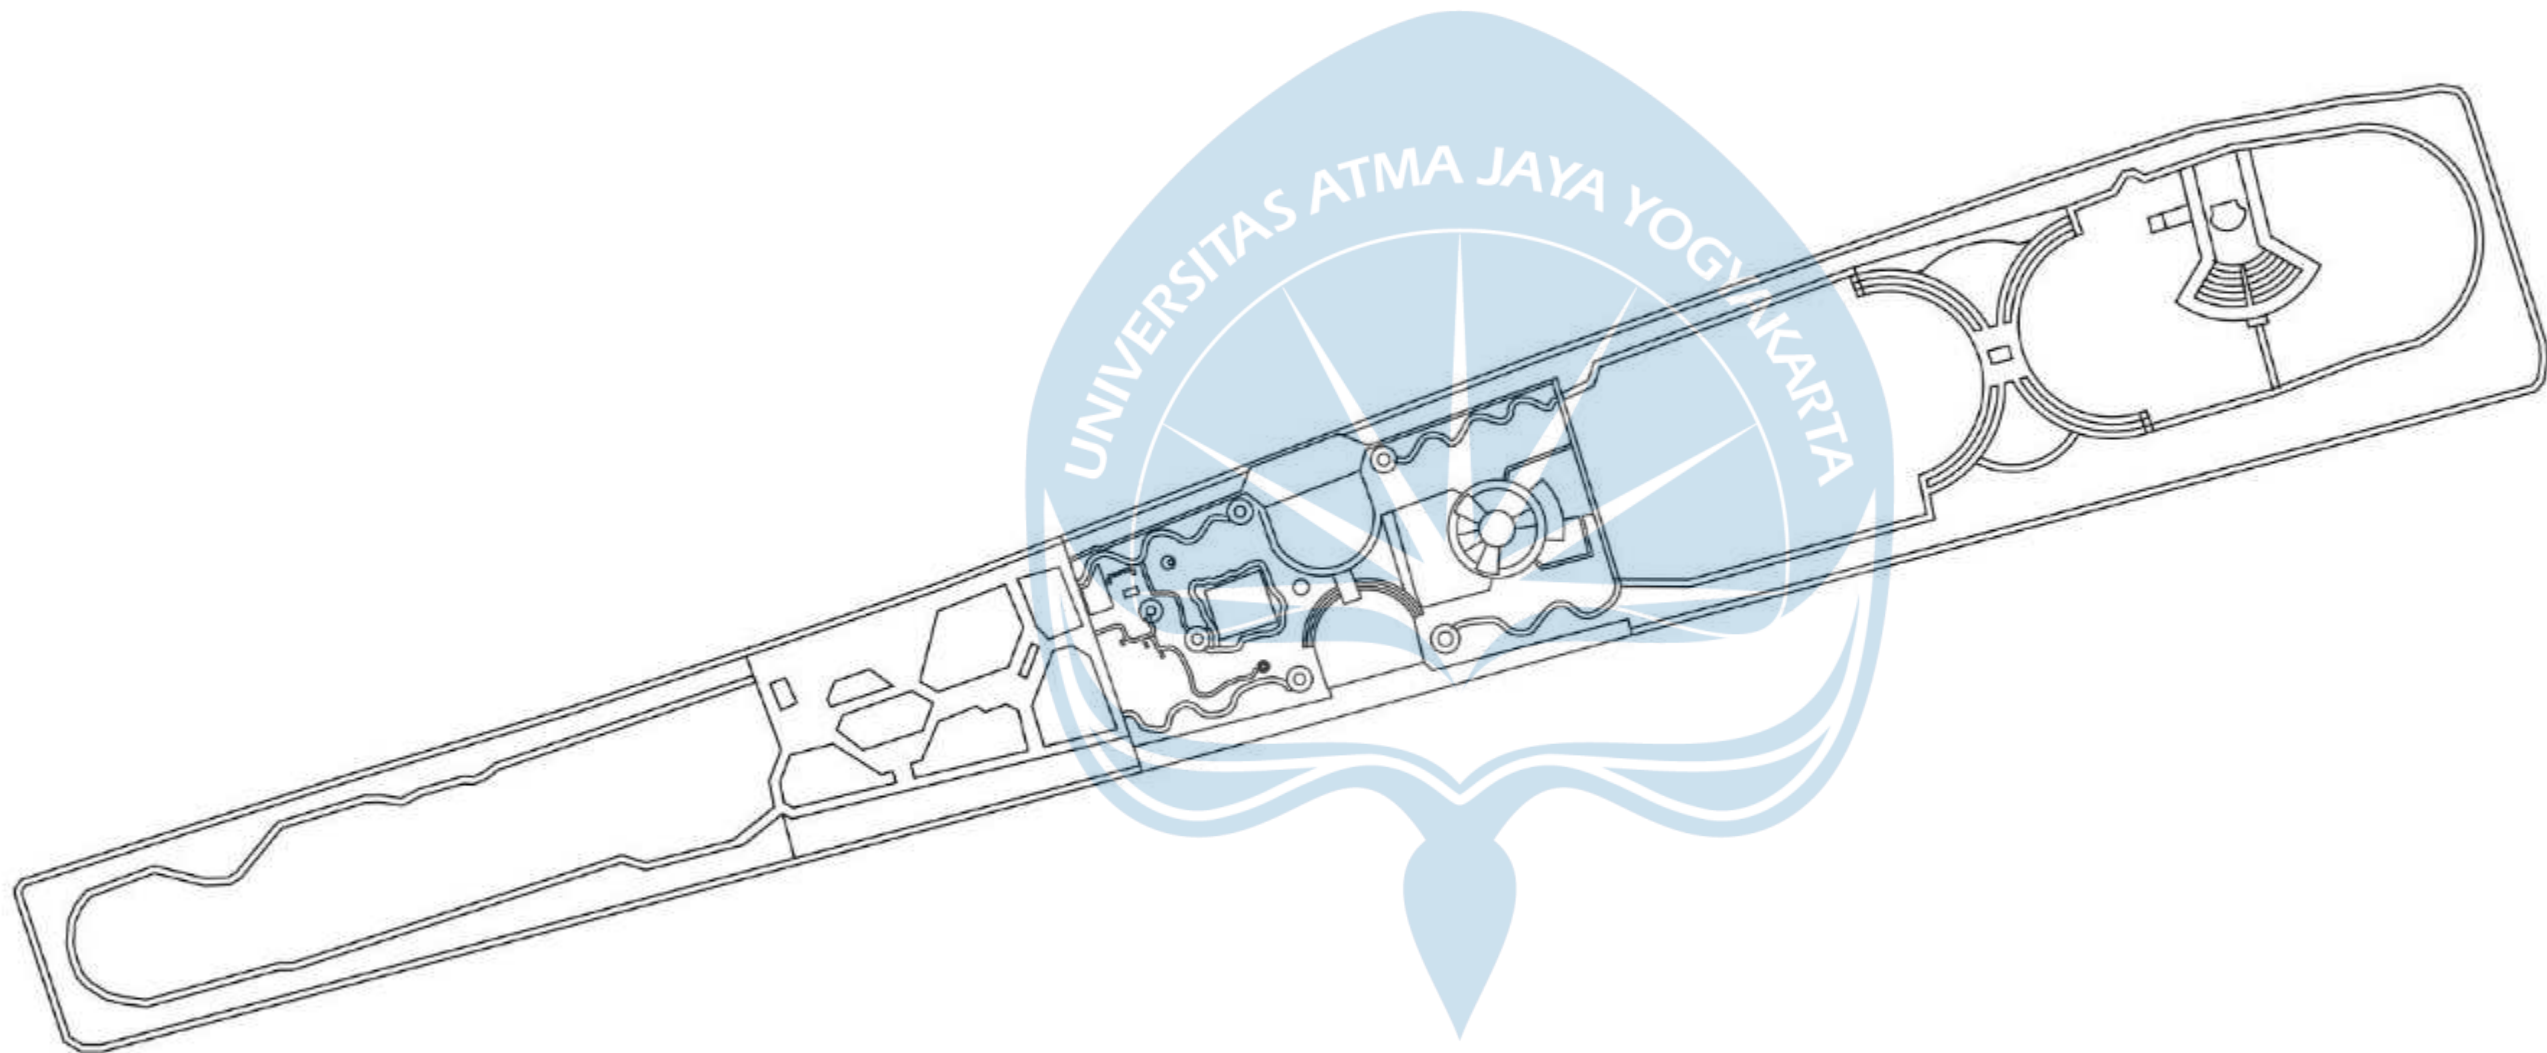

TAMAN NOSTALGIA SEBELUM REDESAIN

SKALA 1 :2000



Universitas Atma Jaya Yogyakarta
Program Studi Arsitektur
Architecture Department
Fakultas Teknik
Faculty of Engineering

Proyek Tugas Akhir
Final Project

PERIODE : GENAP II
PERIOD : EVEN II
TAHUN AKADEMIK 2024/2025
ACADEMIC YEAR 2024/2025

Judul Proyek
Project Title

REDESAIN TAMAN NOSTALGIA: PUSAT
PERMAINAN TRADISIONAL SEBAGAI
INTERPRETASI MAKNA NOSTALGIA

Lokasi Proyek
Project Location

RJR8+749, Jalan Eltari, Oeufu, Kec.
Oebobo, Kota Kupang, Nusa Tenggara
Timur. 85228

Identitas Mahasiswa
Student Identity

Aulia Salsabila Putri Praadesty
210118787

Judul Gambar <i>Drawing Title</i>	Skala <i>Scale</i>
--------------------------------------	-----------------------

--	--

Keterangan
Note

--

Tanggal gambar
Drawing date

Kode Code	No. Lbr Pg. No.	Dari Of

ZONA - TATA
LANSEKAP DILENGKAPI
DEGAN ILUSTRASI
PENEMPATAN BANGUN
-AN.

	Dan
	Of

Indoor
Outdoor

Diagram illustrating a retail store layout with various zones and a grid structure:

- Hall - Lobby
- Area Pengelola
- Display Hadap Indoor
- Display Hadap Outdoor
- Ruang Pameran
- Zona Jira Low [Strategi]
- Zona Tack Banu [Perlawanan]
- Zona Masak - Masakan
- Zona Baku

The layout is represented by a grid of squares, with some squares containing black dots, indicating specific points of interest or strategic locations within the store.

- Hubungan Primer
- Hubungan Sekunder
- Tidak Berhubungan

Area Service

Zona Perang

Zona Permainan Besar

Zona Kejar

Zona Balapan

Zona Lompat


Zona Ketangkasan

Area Penunjang Permainan

LT.01

AKSONOMETRI BLOKPLAN

ANALISIS TAPAK

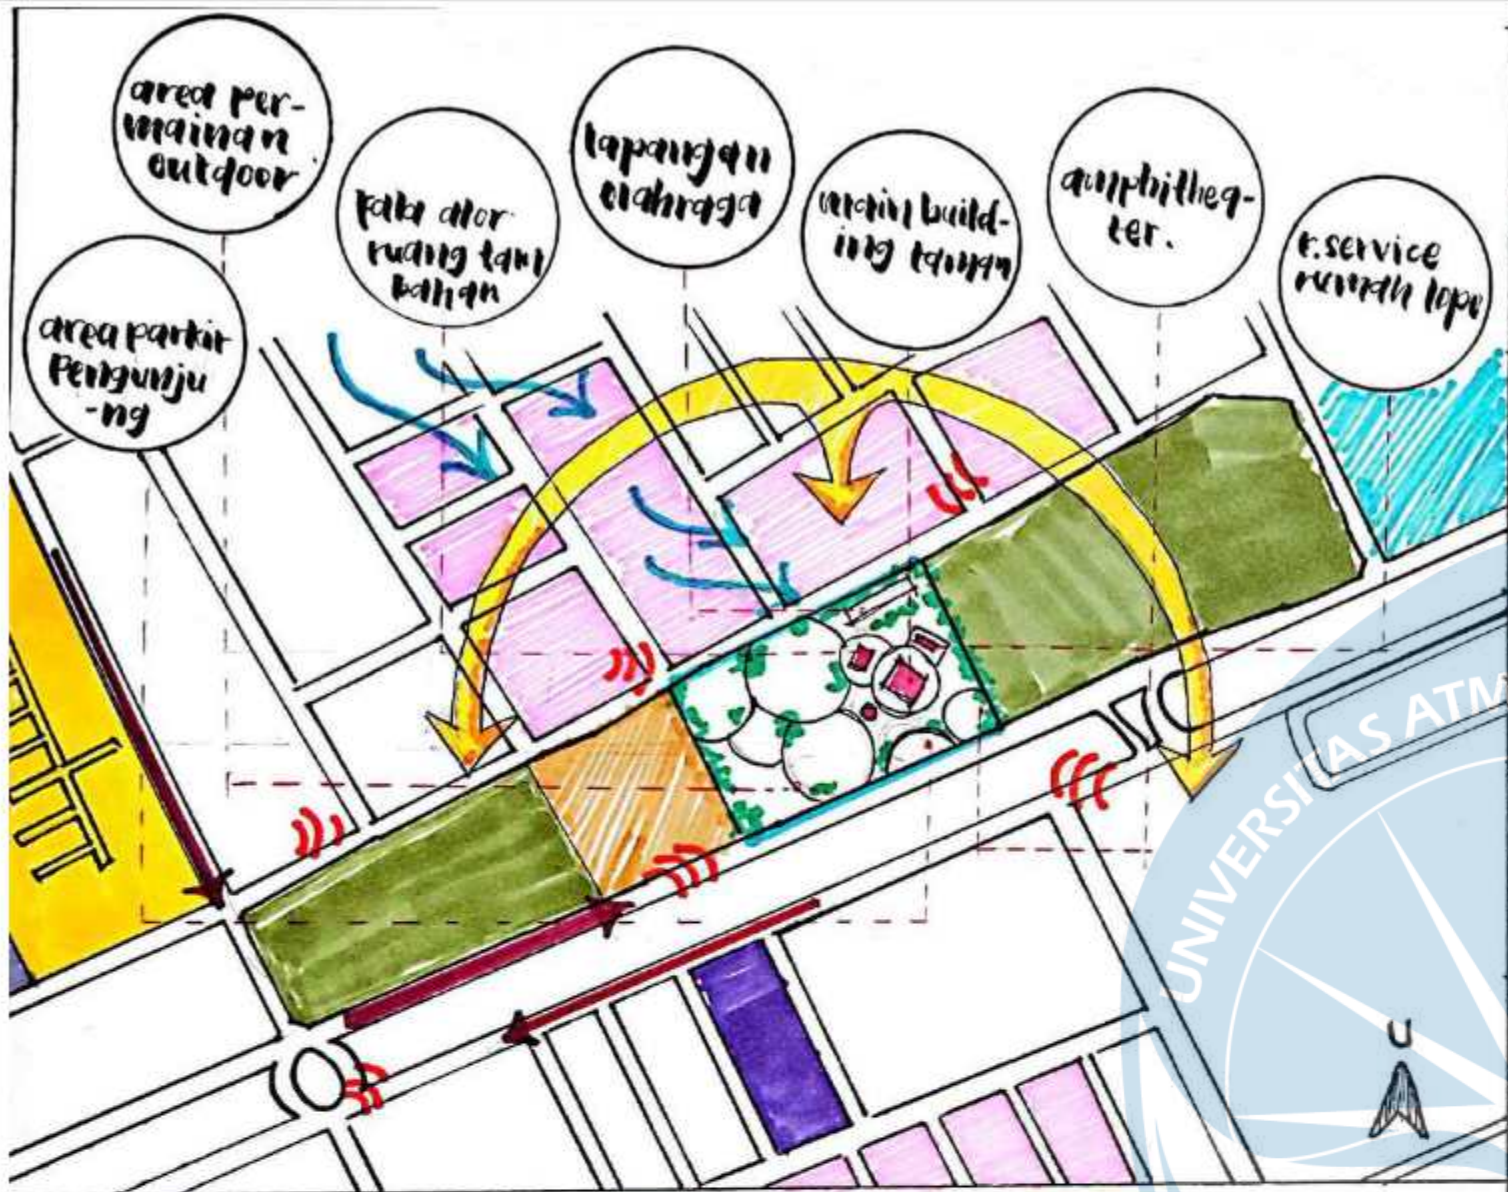

LIPPO PLAZA AREA	PERMUKIMAN WARGA	AREA UMKM TAMNDS
TERMINAL BUS	BANGUNAN PEMERINTAH	SITE TERPILIH
SEKOLAH KRISTEN	RTH	JALAN UTAMA

Data Site & kondisi Site

TAMAN NOSTALGIA TERLETAK DI JALAN ELTARI, OEBU KEC. OEBODO, KOTA KUPANG, NTT. LUASAN KESELURUHAN 5,14 DAN DI BAGI BERDASARKAN FUNGSI [3 AREA].

BATASAN-BATASAN PADA SITE
UTARA : PERUMAHAN WAKCA
TIMUR : HUTAN TAMNDS & KOMPLEK PEMERINTAHAN
SELATAN : JALAN UTAMA
BARAT : AREA KOMPLEKS MASYARAKAT.

Terdapat 2 LANDMARK [BONG PERKAMPARAN & TUGU PENA] PADA TAMAN, INFRASTRUKTUR UNTUK KEBUTUHAN SEMUA USIA TERSEDIA TETAPI TIDAK LUPAK PAKAI.

Sosial Budaya

KEBIASAAN ZEMAK BERKUMPUL DAN BERGOSAN-LISST MENJADI SALAH SATU LANDASAN KAW UNTO RUANG PUBLIK AKAN MENUNJANG KEBUTUHAN DAN AKARA MASYARAKAT UNTUK MENEGAT DAN MELAKUKAKAN MASALAH DENGAN PERMAINAN TRADISIONAL SEBAGAI MEDIA PERANTARANYA.

Regulasi

PERDA KOTA KUPANG NO.11 TAHUN 2011 TENTANG RTW KOTA KUPANG

KDB : MAX 70 %
LUASAN 2.280 / 20,46 %
KLB : MAX 6.0
2 LANTAI
KDH : MIN 30 %
79,54 %
GSB : 1/2 KUMIJA + 1
11 METER.


PENGHAWAAN 	VEGETASI
KEBISINGAN 	SIRKULASI
ROTASI MATAHARI 	LOKASI TAPAK
VIEW TO SITE 	DRAINASE
VIEW FROM SITE 	KELISTRIKAN

 Universitas Atma Jaya Yogyakarta	Proyek Tugas Akhir Final Project	Judul Proyek Project Title	Lokasi Proyek Project Location	Identitas Mahasiswa Student Identity	Judul Gambar Drawing Title	Skala Scale	Keterangan Note	Tanggal Gambar Drawing Date		
	PERIODE : GENAP II PERIOD : EVEN II	REDESAIN TAMAN NOSTALGIA: PUSAT PERMAINAN TRADISIONAL SEBAGAI INTERPRETASI MAKNA NOSTALGIA	RJR8+749, Jalan Eltari, Oebufu, Kec. Oebobo, Kota Kupang, Nusa Tenggara Timur. 85228	Aulia Salsabila Putri Praadesty 210118787				April 2025		
	TAHUN AKADEMIK 2024/2025 ACADEMIC YEAR 2024/2025							Kode Gambar Drawing Code	No. Lbr Pg. No.	Dari Of
	Program Studi Arsitektur Architecture Department Fakultas Teknik Faculty of Engineering									

Guideline Grand Konsep

TAMAN NOSTALGIA KOTA KUPANG MENGALAMI PENURUNAN FUNGSI & BELUM DAPAT ME-REPRESENTASIKAN MAKNA "NOSTALGIA" SECARA NYATA. UNTUK MEWUJUDKAN MAKNA "NOSTALGIA" DIGUNAKAN 3 ASPEK YANG AKAN MEMBANGKITKAN MEMORI KOLEKTIF. 3 ASPEK TERSEBUT TERDARI DARI SENSORIK [PEKMAINAN TRADISIONAL], VISUAL [ARSITEKTUR VERNAKULAK FLOBAMOKA], & EMOSIONAL.

Interpretasi Nostalgia

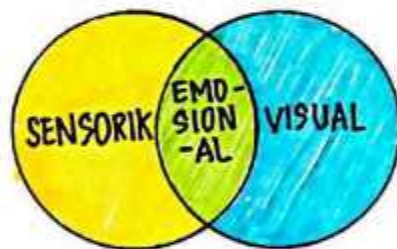

Permainan Tradisional Jembatan Nostalgia

KOTA KUPANG MEMILIKI BERAGAM PERMAINAN TRADISIONAL YANG DAPAT MENJADI MEDIA BAGI MASYARAKAT UNTUK BENOSTALGIA. PERMAINAN INI JUGA DIBAGI MENJADI 2 BERDASAR NYA. FLORES - MBARU NIANG - KAN LOKASI BERMAIN, YAITU PERMAINAN INDOOR & OUTDOOR. PERMAINAN INI BERKESINAMBUNGAN DENGAN FUNGSI BANGUNAN UTAMA. TAMBAHAN.

- SENSORIK** : MENGGUNAKAN PERMAINAN TRADISIONAL [INDOOR - OUTDOOR]
- VISUAL** : MENGADOPSI ARSITEKTUR VERNAKULAK FLOBAMOKA [UME MBATANGU]
- EMOSIONAL** : DIHASILKAN DARI KEGIATAN.

Arsitektur Vernakular Flobamora

MENGGUNAKAN 4 RUMAH DARI FLOBAMOKA DI NTT, DIANTARANYA. UME MBATANGU SEBAGAI MAIN BUDING, YANG KEMUDIAN DIBENTUK MENGIKUTI KEADAAN KOTA KUPANG TERKINI, DAN TIDAK MENGHILANGKAN IDENTITAS.




Penerapan Flobamora

Transformasi Masa

BENTUK ATAP DIPERTAHANKAN UNTUK IDENTITAS

BAGIAN BADAN BANGUNAN DI BUAH BEKINDING UNTUK MENYEDUAKAN FUNGSI

ELEVASI KOLONG RUMAH DIGANTI MENJADI BATU [MATERIAL]

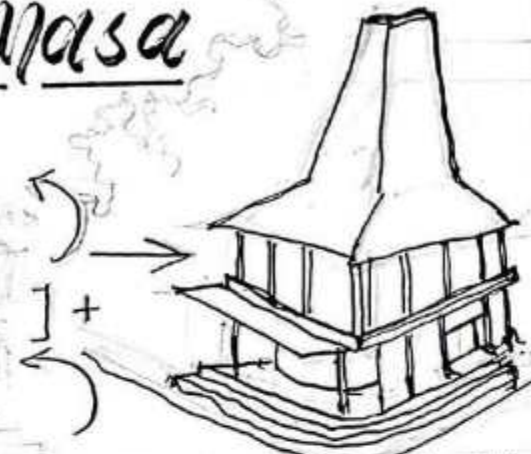

Arsitektur Ume Mbatangu

UME MBATANGU DIADOPSI SEBAGAI BENTUK PADA BANGUNAN UTAMA KARENA NILAI SIMBOLIK YANG KUAT UNTUK BENOSTALGIA. TERUTAMA PADA BAGIAN ATAP YANG TINGGI MENCEKEMINKAN PERLINDUNGAN, IDENTITAS LOKAL, DAN MAMPU MERESPON IKLIM TROPIS KUPANG SEZAKA FUNKSIONAL. UME MBATANGU AKAN DIOLAH MENJADI BANGUNAN MULTIFUNGSI DENGAN PRINSIP FORM FOLLOW FUNCTION.

MBARU NIANG - FLORES
PENDOPO UTAMA


LOPO - TIMOR
RUANG SERVICE

FALA - KLOK
PENDOPO BANGUNAN

Vegetasi

- ☐ POHON PENEDUH
- ☐ TANAMAN BERAROMA KHAS
- ☐ TANAMAN TRADISIONAL BUDAYA
- ☐ RUMPUT DAN PENUTUP TANAH

Fleksibilitas Ruang

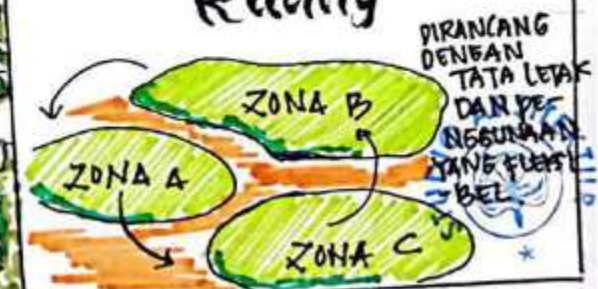

Universitas Atma Jaya Yogyakarta

Proyek Tugas Akhir
Final Project

PERIODE : GENAP II
PERIOD : EVEN II

TAHUN AKADEMIK 2024/2025
ACADEMIC YEAR 2024/2025

Program Studi Arsitektur
Architecture Department
Fakultas Teknik
Faculty of Engineering

Judul Proyek
Project Title

REDESAIN TAMAN NOSTALGIA:
PUSAT PERMAINAN
TRADISIONAL SEBAGAI
INTERPRETASI MAKNA
NOSTALGIA

Lokasi Proyek
Project Location

RJR8+749, Jalan Eltari,
Oebufu, Kec. Oebobo, Kota
Kupang, Nusa Tenggara
Timur. 85228

Identitas Mahasiswa
Student Identity

Aulia Salsabila Putri Praadesty
210118787

Judul Gambar
Drawing Title

Skala
Scale

Keterangan
Note




Tanggal Gambar
Drawing Date

April 2025

Kode Gambar
Drawing Code

No. Lbr
Pg. No.

Dari
Of

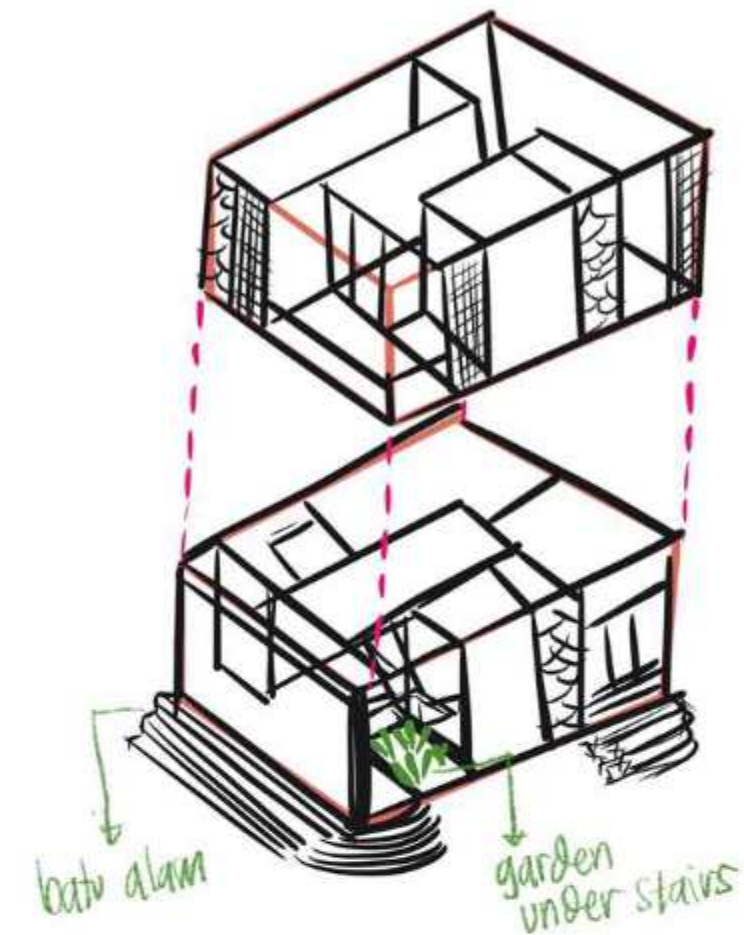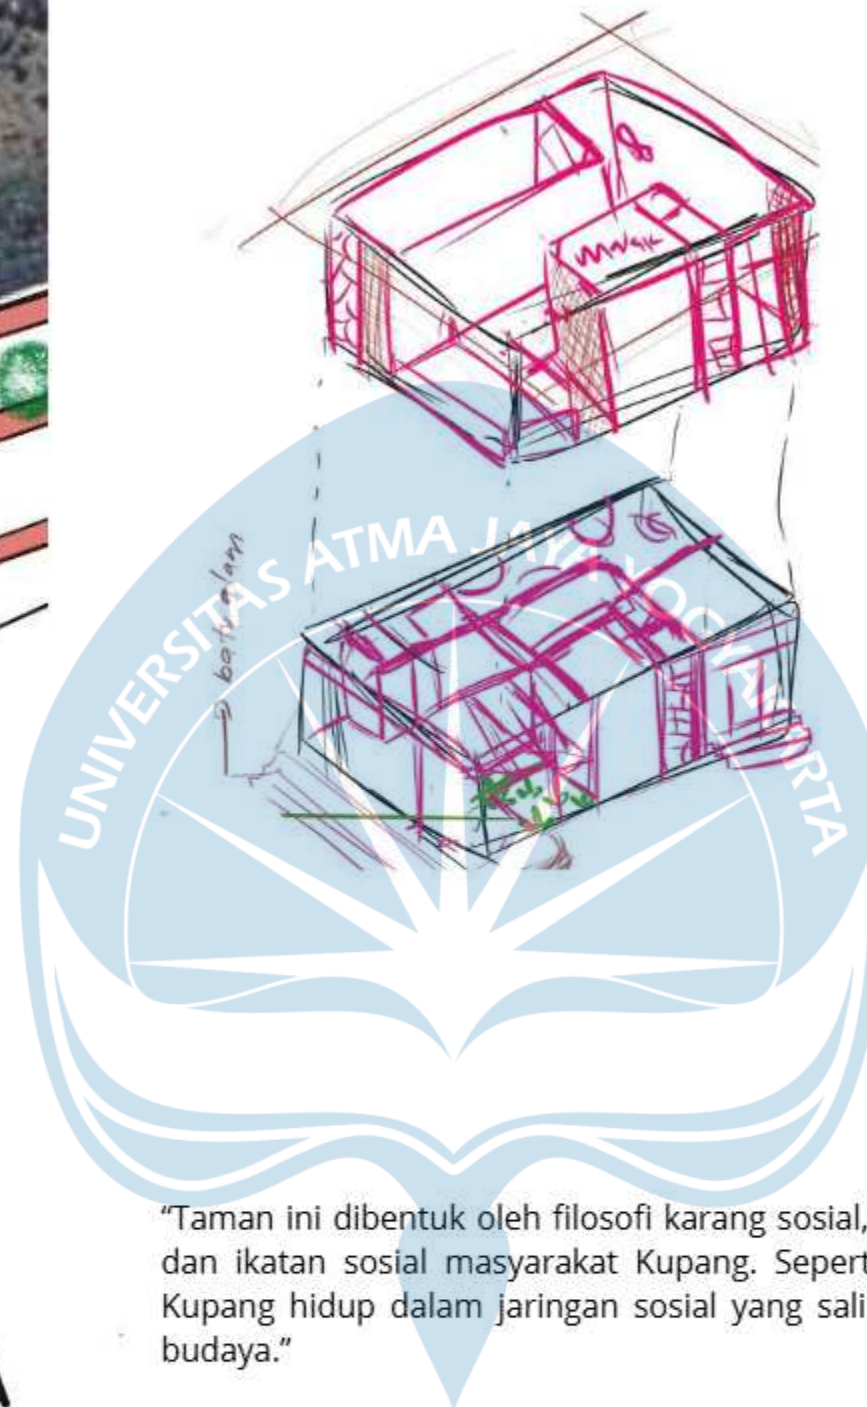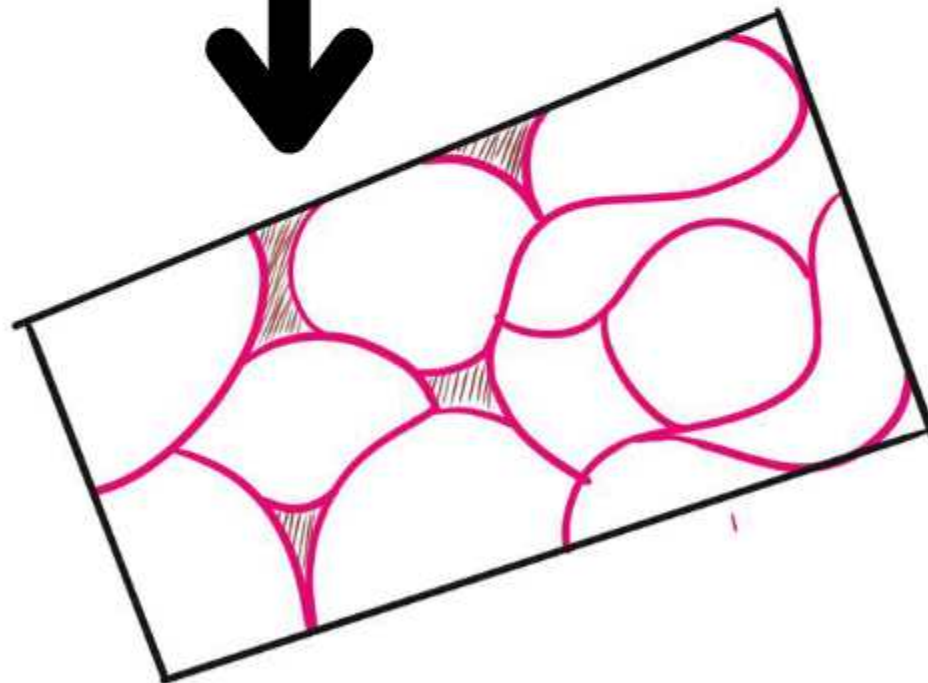

"Taman ini dibentuk oleh filosofi karang sosial, di mana setiap ruang adalah fragmen dari batu kenangan dan ikatan sosial masyarakat Kupang. Seperti karang yang mengakar kuat dan menyatu, masyarakat Kupang hidup dalam jaringan sosial yang saling menopang—dari keluarga, tetangga, hingga komunitas budaya."

Masyarakat Kupang dikenal ramah dan guyub, dengan kehidupan sosial yang erat. Lingkaran-lingkaran ini mencerminkan **lingkaran sosial** yang kuat dan **kebudayaan tradisional yang saling terhubung** (contohnya, permainan tradisional dan pesta adat seperti Foti atau Hae).



Universitas Atma Jaya Yogyakarta

Proyek Tugas Akhir
Final Project

PERIODE : GENAP II
PERIOD : EVEN II

TAHUN AKADEMIK 2024/2025
ACADEMIC YEAR 2024/2025

Program Studi Arsitektur
Architecture Department
Fakultas Teknik
Faculty of Engineering

Judul Proyek
Project Title

REDESAIN TAMAN NOSTALGIA:
PUSAT PERMAINAN
TRADISIONAL SEBAGAI
INTERPRETASI MAKNA
NOSTALGIA

Lokasi Proyek
Project Location

RJR8+749, Jalan Eltari,
Oebufu, Kec. Oebobo, Kota
Kupang, Nusa Tenggara
Timur. 85228

Identitas Mahasiswa
Student Identity

Aulia Salsabila Putri Praadesty
210118787

Judul Gambar
Drawing Title

Skala
Scale

Keterangan
Note


Tanggal Gambar
Drawing Date

April 2025

Kode Gambar
Drawing Code

No. Lbr
Pg. No.

Dari
Of

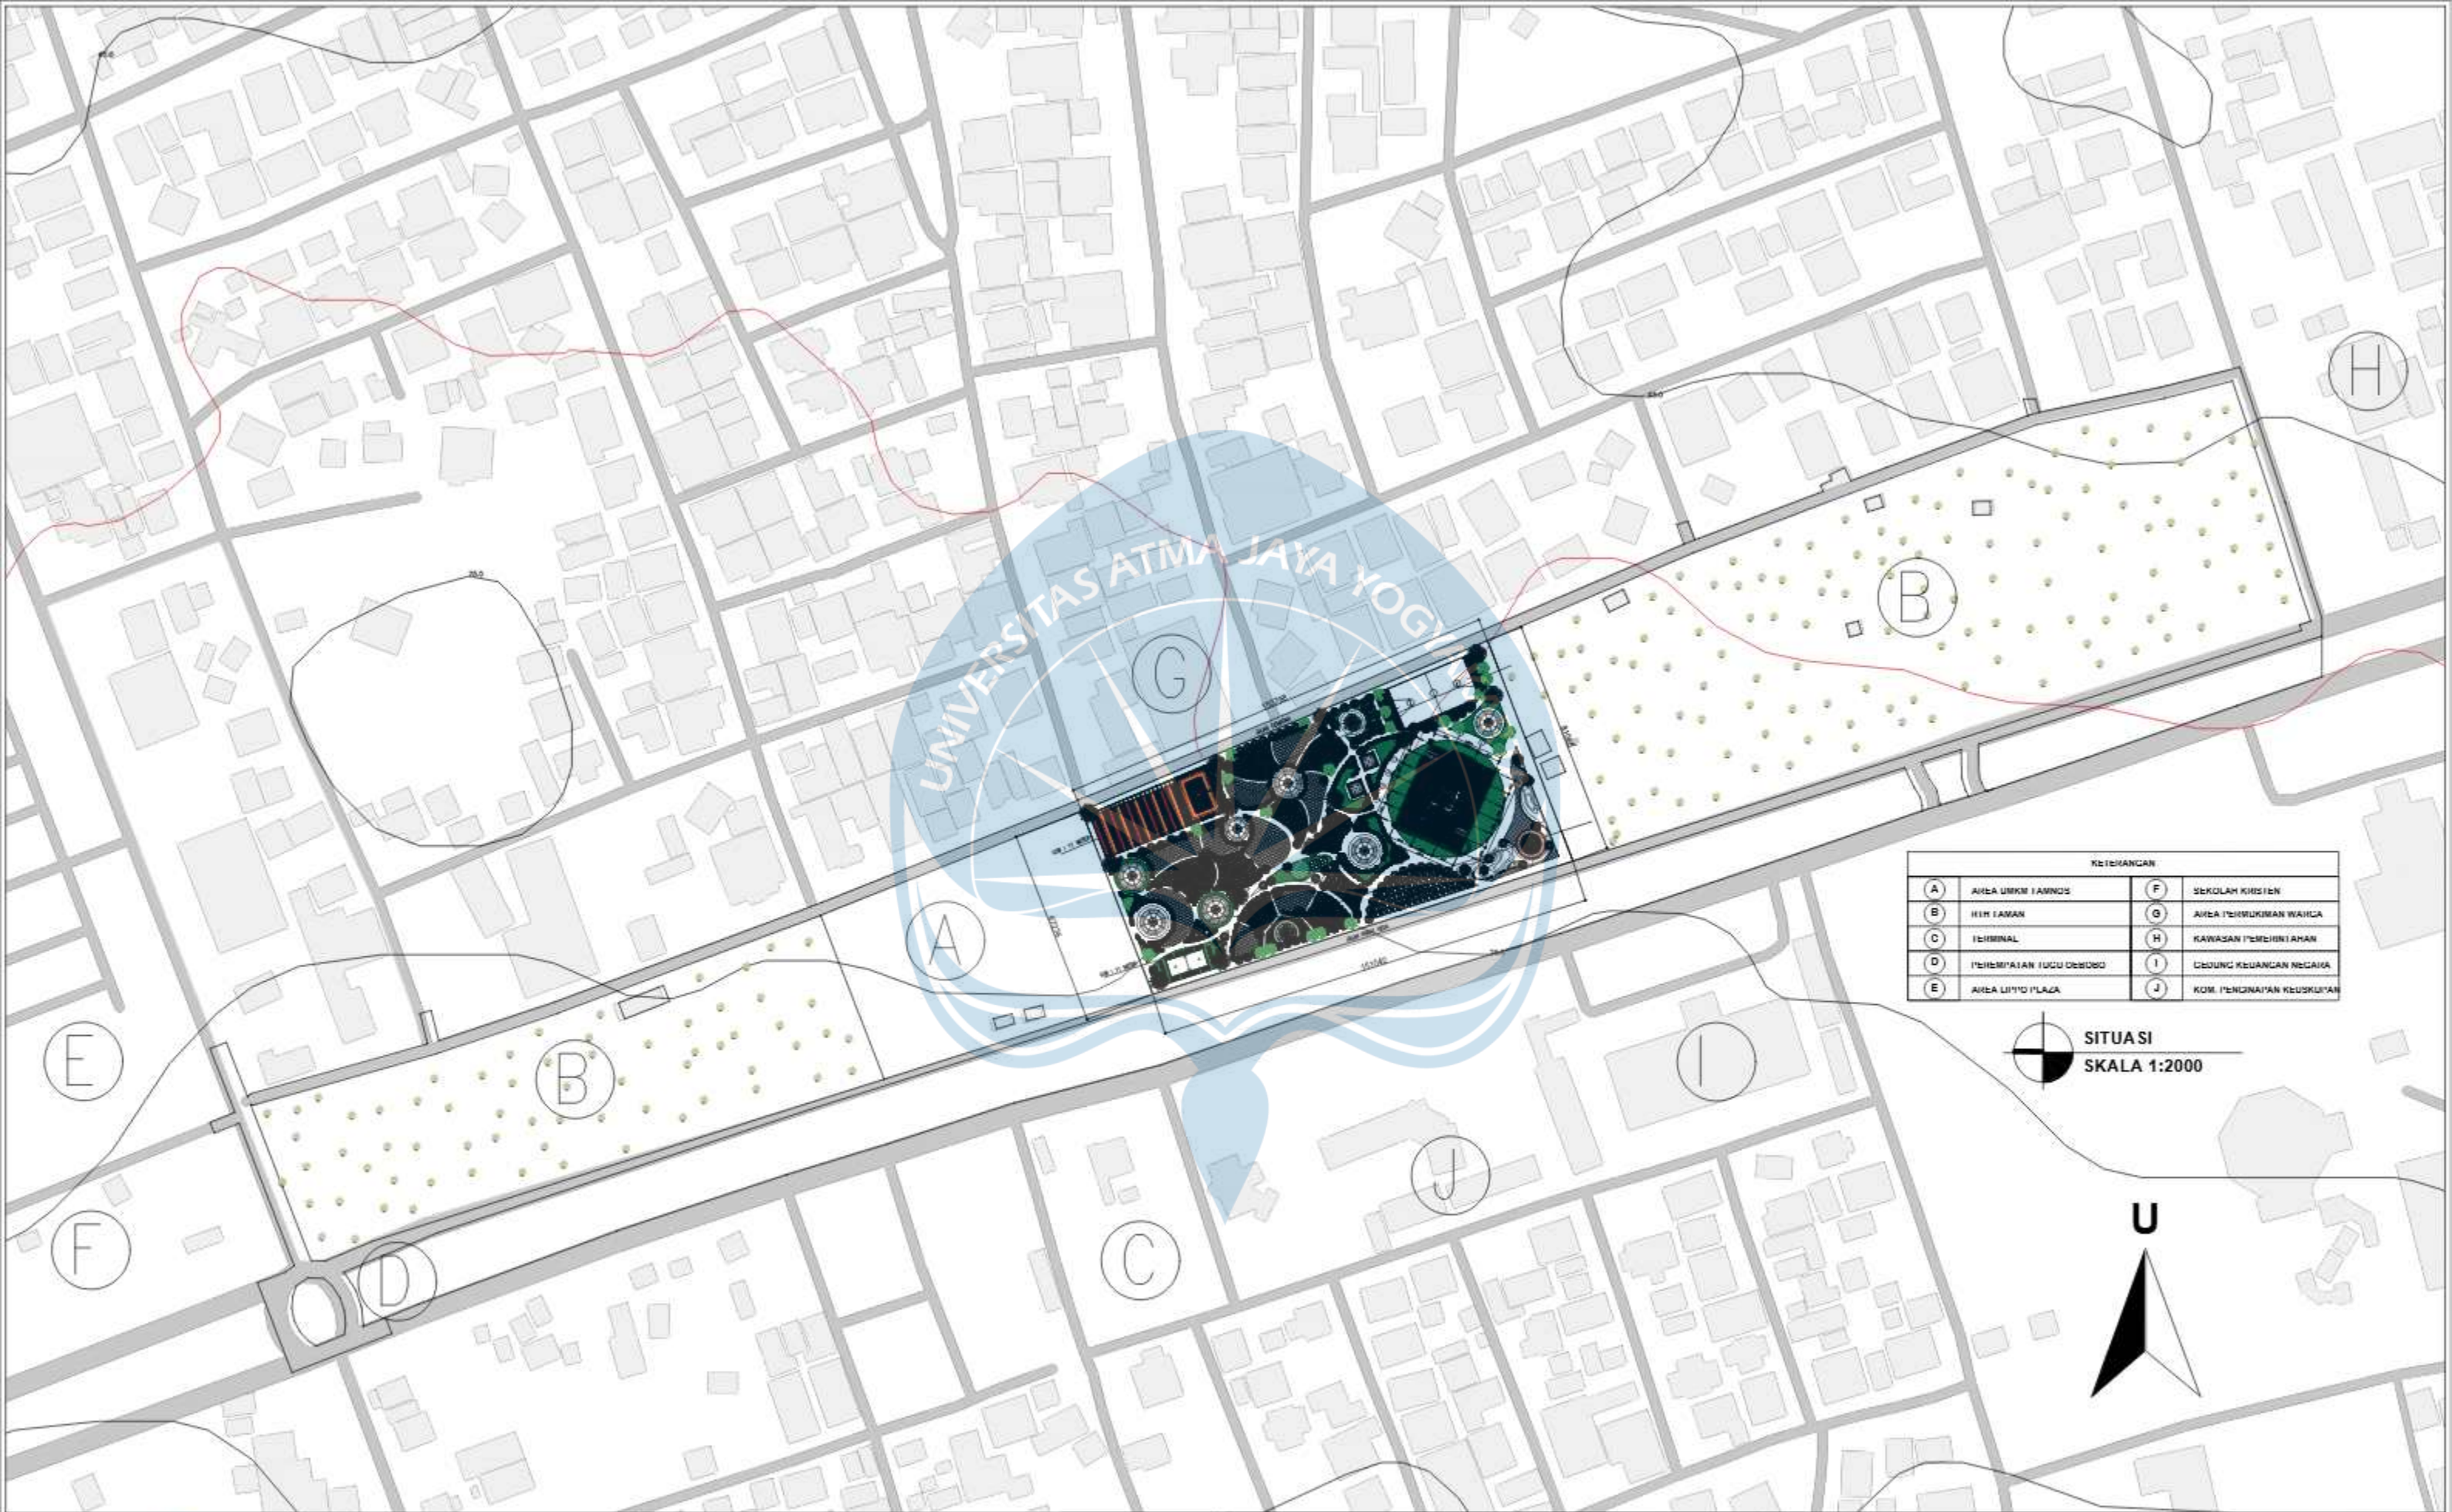

KETERANGAN			
A	AREA UMUM TAMAN	F	SEKOLAH KRISTEN
B	HEM TAMAN	G	AREA TERBUKUKAN WAJIDA
C	TERMINAL	H	KAWASAN PEMERINTAHAN
D	PEREMPIATAN TUGU DEBODO	I	GEDUNG KEUANGAN NEGARA
E	AREA LINTAS PLAZA	J	KOM. PENGUNAIAN KEUSKUTAN



SITUASI
SKALA 1:2000

U



Universitas Atma Jaya Yogyakarta

Proyek Tugas Akhir
Final Project

PERIODE : GENAP II
PERIOD : EVEN II
TAHUN AKADEMIK 2024/2025
ACADEMIC YEAR 2024/2025

Program Studi Arsitektur
Architecture Department
Fakultas Teknik
Faculty of Engineering

Judul Proyek
Project Title

REDESAIN TAMAN NOSTALGIA:
PUSAT PERMAINAN TRADISIONAL
SEBAGAI INTERPRETASI MAKNA
NOSTALGIA

Lokasi Proyek
Project Location

RJR8+749, Jalan Eitari, Oebufu,
Kec. Oebobo, Kota Kupang,
Nusa Tenggara Timur. 85228

Identitas Mahasiswa
Student Identity

AULIA SALSABILA PUTRI PRADESTY
210118787

Judul Gambar
Drawing Title

01. Situasi Taman Nostalgia

Skala
Scale

1 : 2000

Keterangan
Note

Tanggal Gambar
Drawing Date

MEI 2025

Kode Gambar
Drawing Code


XX1

No. Lbr
Pg. No.

XX

Dari
Of

XX

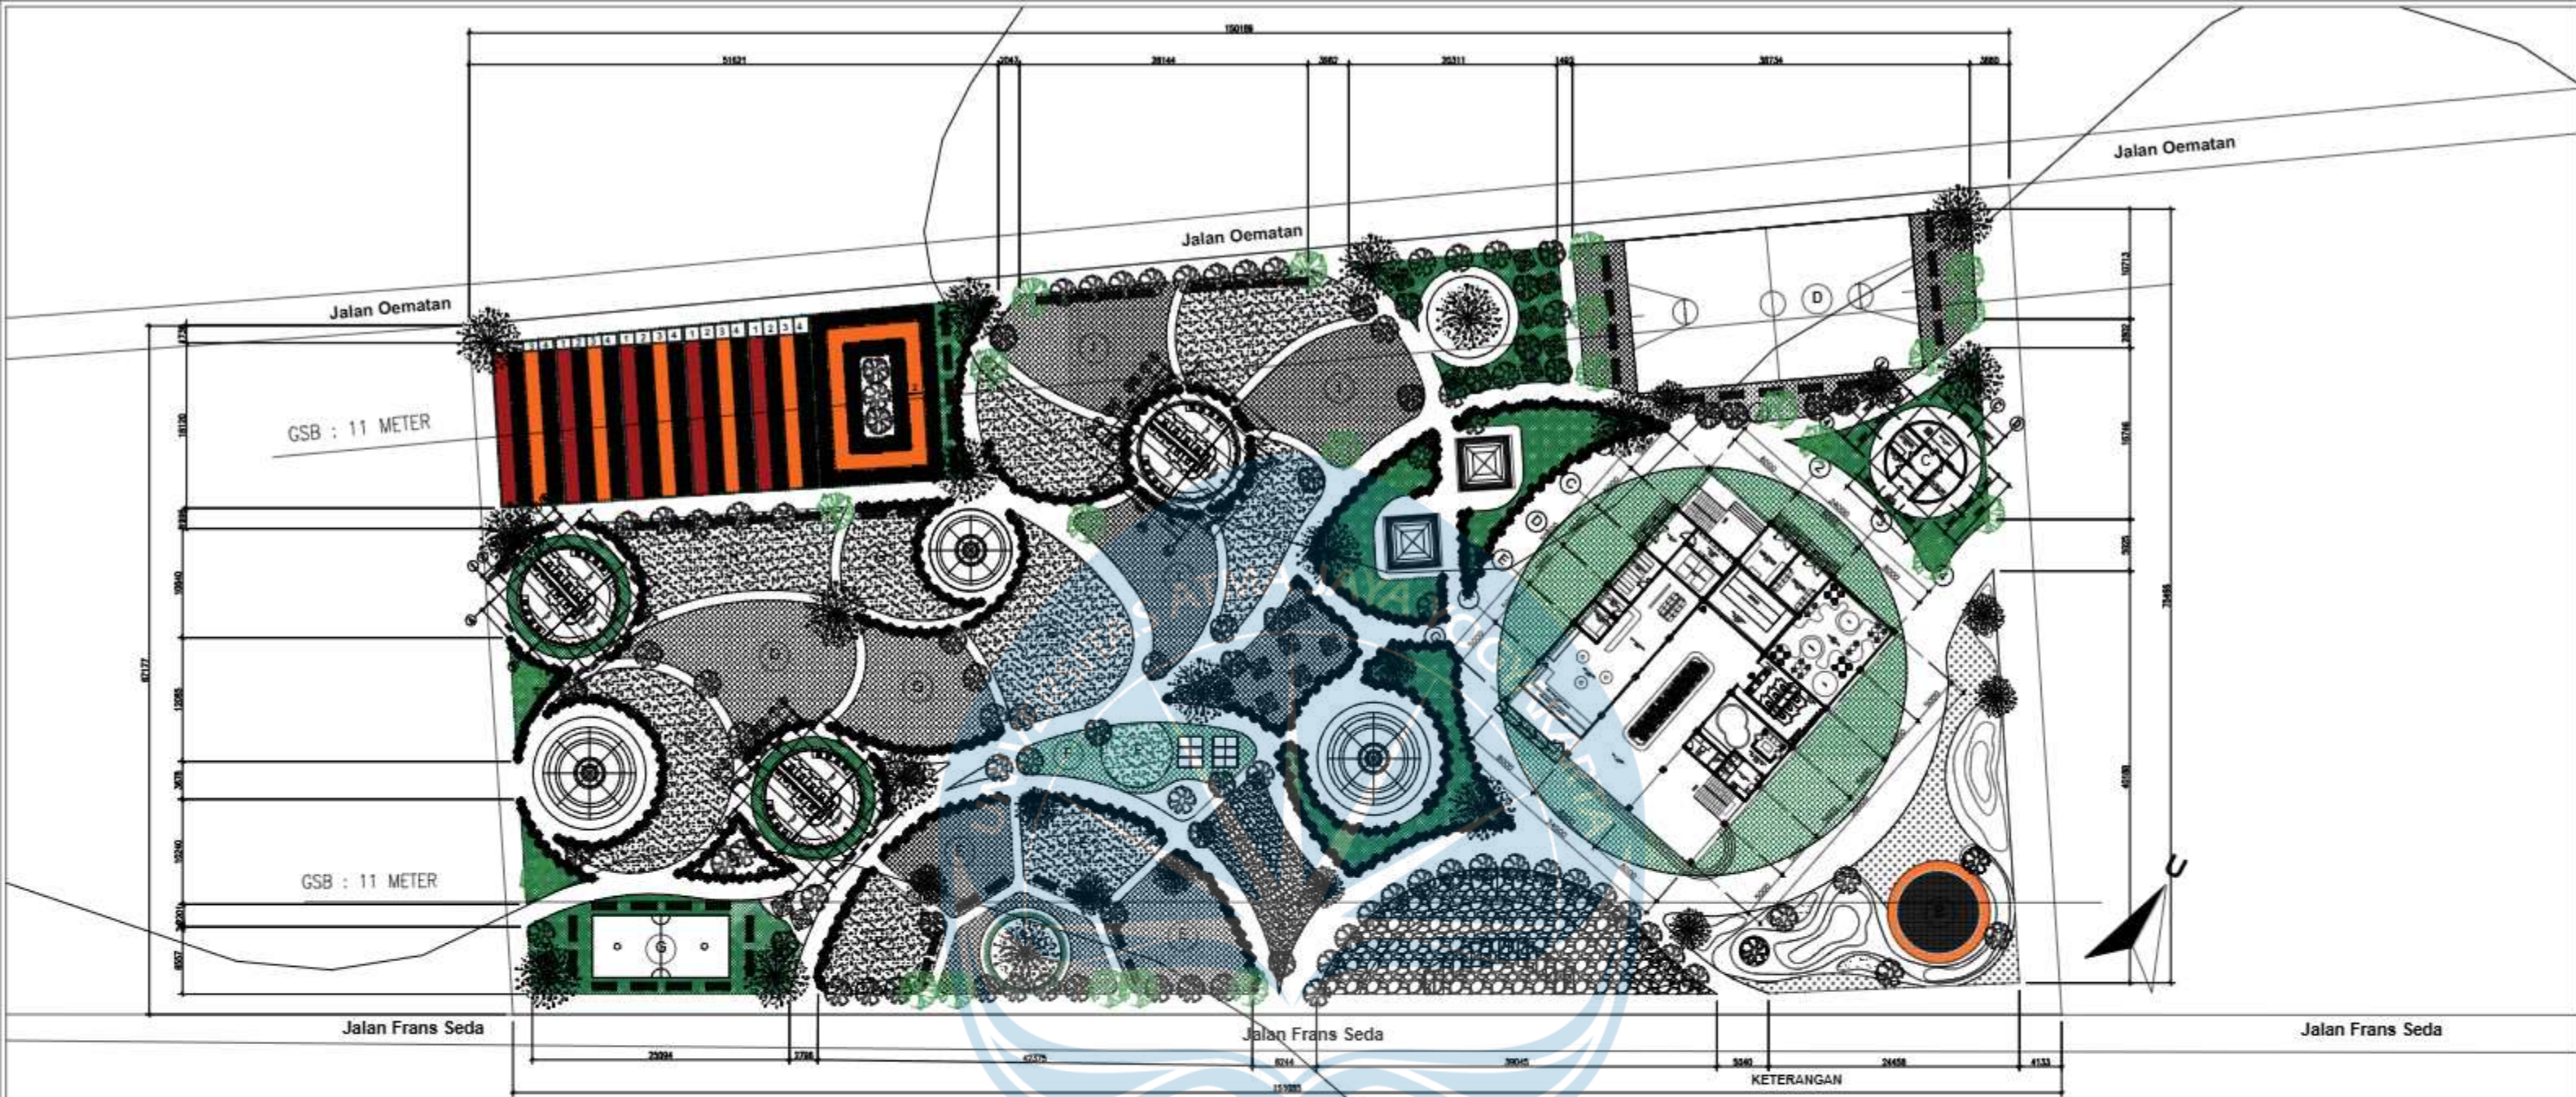

TUMBUHAN PAGAR PUCUK MERAH					
SIMBOL	KETERANGAN	SIMBOL	KETERANGAN	SIMBOL	KETERANGAN
	TUMBUHAN PAGAR PUCUK MERAH		POHON JOHAR		KARET SINTETIS JOGGING TRACK
	POHON KETAPANG KENCANA		RUMPUT JEPANG		KURSI MEJA TAMAN
	POHON KERSE		PA SIR		LOPO-LOPO [AREA BERSANTAI]
	POHON TREMBESI		CONBLOCK		AREA BERSANTAI [TAKPALA]

A	AREA PARKIR	F	ZONA LOMPAT
B	AMPHITEATER	G	ZONA PERMAINAN BESAR
C	RUANG MAINTANACE TAMAN	H	ZONA PERANG
D	LAPANGAN BASKET	I	ZONA KEJAR
E	ZONA KETANGKASAN	J	ZONA BALAPAN

RINCIAN JENIS PERMAINAN BERDASARKAN ZONA												
ZONA	KETERANGAN	ZONA	KETERANGAN	ZONA	KETERANGAN	ZONA	KETERANGAN	ZONA	KETERANGAN	ZONA	KETERANGAN	
ZONA PERANG	PERANG - PERANGAN	PERMAINAN BESAR	SEMBUNYI BATU	ZONA KEJAR	GALA A SING	ZONA BALAPAN	BALAP BAN	ZONA LOMPAT	BIKI DOKA LAMPU	ZONA KETANGKASAN	FITI [KETAPEL]	
			BETA KAYA-BETA MISKIN		ORANG BUTA		BALAP KARUNG		BIKI DOKA SALIB		TEMLAK PELEPAH PI BANG	
			TEKONG		BOI		GIGIT BENDOK		BIKI DOKA EMPAT		LEMPAR BELANG	
			LAYANG-LAYANG		LEMPAR KALENG		GENDONG-GENDONGAN		TULANG ANJING		TEMLAK BAMBU	
			PERMAINAN SUMO		KACANG PANJANG-PENDEK		SEPATU KALENG					
	TAKRAW		ANAK POLISI		SEPATU BATOK KELAPA							
	TEMLAK-TEMLAKAN		TARIK TAMBANG				GELANG ROTAN				TALI MERDEKA	



PERIODE : GENAP II
PERIOD : EVEN II
TAHUN AKADEMIK 2024/2025
ACADEMIC YEAR 2024/2025

REDESAIN TAMAN NOSTALGIA: PUSAT
PERMAINAN TRADISIONAL SEBAGAI
INTERPRETASI MAKNA NOSTALGIA


RJR8+749, Jalan Eltari, Oebufu, Kec.
Oebobo, Kota Kupang, Nusa Tenggara
Timur. 85228

AULIA SALSABILA PUTRI PRADESTY
210118787

Judul Gambar <i>Drawing Title</i>	Skala <i>Scale</i>
03. Denah Lantai 1_ Bangunan Utama [Heka Natu]	1 : 200

Tanggal gambar
Drawing date

Kode Code	No. Lbr Pg. No.	Dari Of
XX1	XX	XX

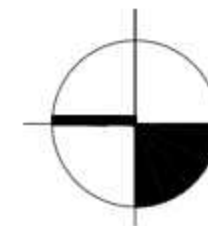

DENAH LANTAI 1
SKALA 1:200

LEGENDA	
ZONA	KETERANGAN
PERTARUNGAN [TAEN BANU]	YOYO
	BUANG KARET
	GASING
	PANCO
	DOMIKADO
	ADU KARET GELANG
	BALAPAN MOBIL-MOBILAN



Universitas Atma Jaya Yogyakarta
Program Studi Arsitektur
Architecture Department
Fakultas Teknik
Faculty of Engineering

Proyek Tugas Akhir
Final Project

PERIODE : GENAP II
PERIOD : EVEN II
TAHUN AKADEMIK 2024/2025
ACADEMIC YEAR 2024/2025

Judul Proyek
Project Title

REDESAIN TAMAN NOSTALGIA: PUSAT
PERMAINAN TRADISIONAL SEBAGAI
INTERPRETASI MAKNA NOSTALGIA

Lokasi Proyek
Project Location

RJR8+749, Jalan Eltari, Oebufu, Kec.
Oebobo, Kota Kupang, Nusa Tenggara
Timur. 85228

Identitas Mahasiswa
Student Identity

AULIA SALSABILA PUTRI PRADESTY
210118787

Judul Gambar
Drawing Title

Skala
Scale

04. Denah Lantai 2_
Bangunan Utama
[Heka Natu]



1 : 200

Keterangan
Note

Tanggal gambar
Drawing date

MEI 2025

Kode Code	No. Lbr Pg. No.	Dari Of
XX1	XX	XX

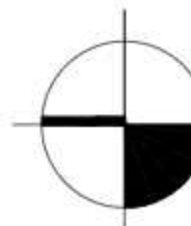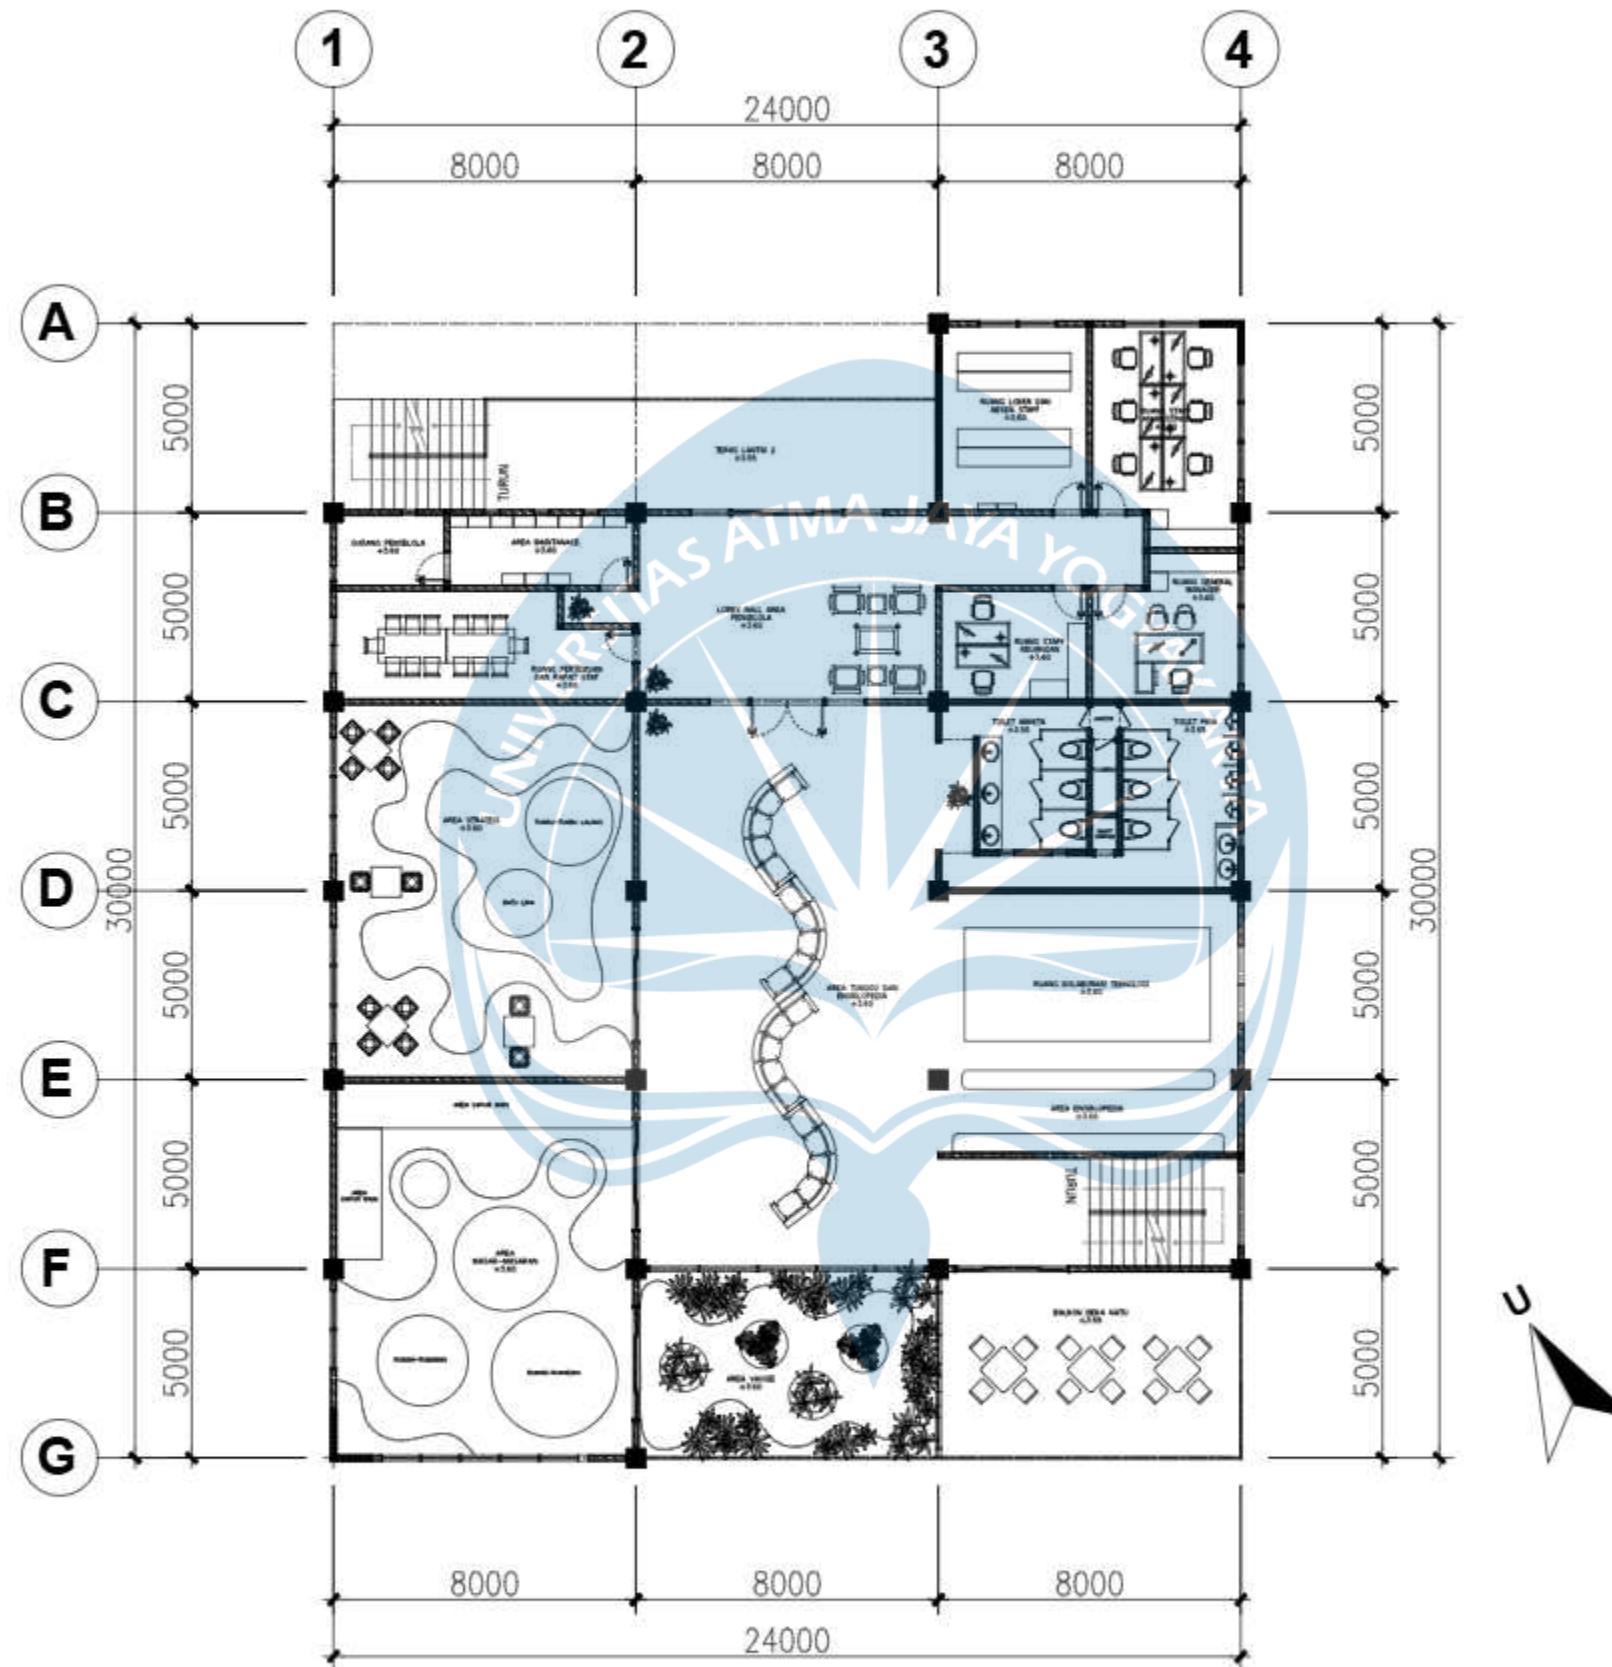

DENAH LANTAI 2
SKALA 1:200

LEGENDA

ZONA	KETERANGAN
MASAK -MASAKAN	RUMAH-RUMAHAN
	AREA DAPUR MAIN
	AREA VAGGIE
STRATEGI [JIRA LOU]	CONGKLAK
	BATU LIMA
	TUMBU-TUMBU LALANG
	BENDERA INGGRIS
	BALING-BALING
	SAPU TANGAN



Universitas Atma Jaya Yogyakarta

Program Studi Arsitektur
Architecture Department

Fakultas Teknik
Faculty of Engineering

Proyek Tugas Akhir
Final Project

PERIODE : GENAP II
PERIOD : EVEN II
TAHUN AKADEMIK 2024/2025
ACADEMIC YEAR 2024/2025

Judul Proyek
Project Title

REDESAIN TAMAN NOSTALGIA: PUSAT
PERMAINAN TRADISIONAL SEBAGAI
INTERPRETASI MAKNA NOSTALGIA

Lokasi Proyek
Project Location

RJR8+749, Jalan Eltari, Oebufu, Kec.
Oebobo, Kota Kupang, Nusa Tenggara
Timur. 85228

Identitas Mahasiswa
Student Identity

AULIA SALSABILA PUTRI PRADESTY
210118787

Judul Gambar Drawing Title	Skala Scale
-------------------------------	----------------


05. Denah Toilet Taman Bangunan Utama [Heka Natu]	1 : 100
06. Denah Ruang Maintenance Bangunan Utama [Heka Natu]	1 : 100

Keterangan
Note


Tanggal gambar
Drawing date

MEI 2025


Kode Code	No. Lbr Pg. No.	Dari Of
XX1	XX	XX

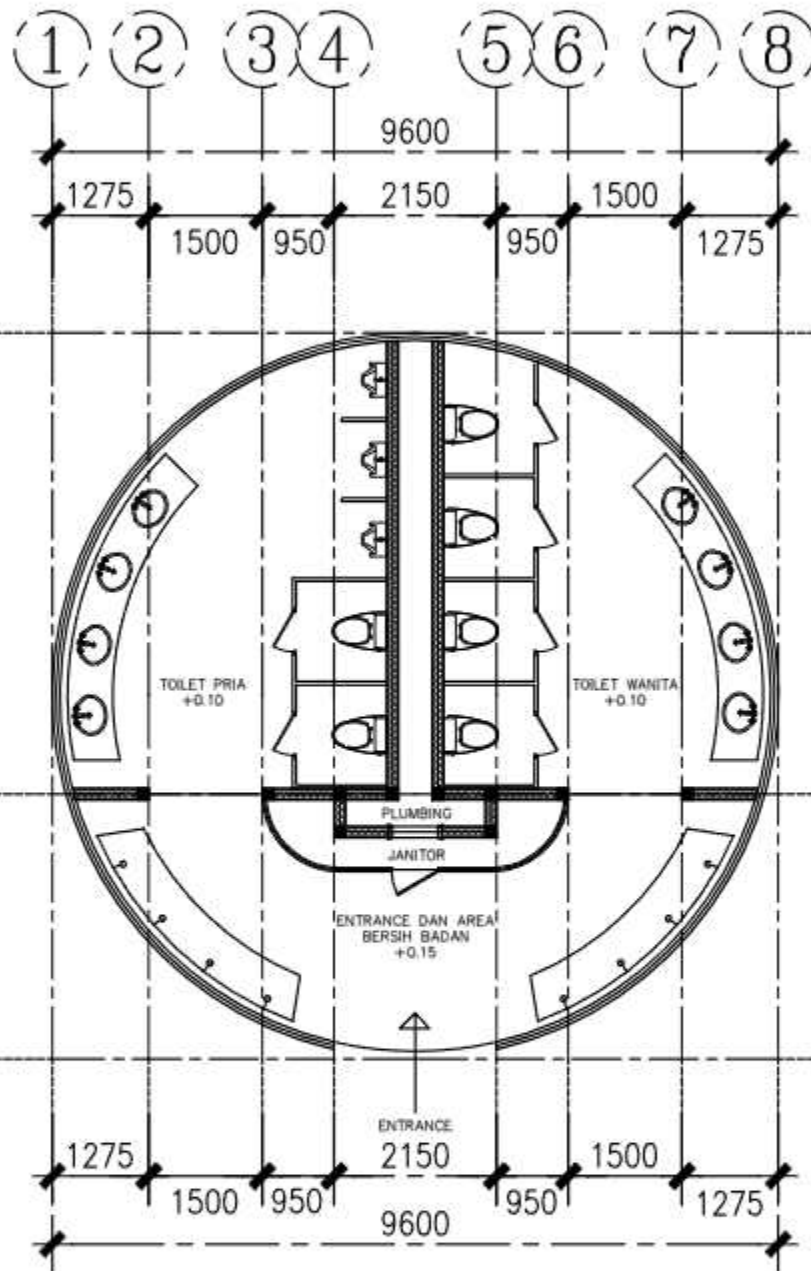

 **DENAH TOILET TAMAN**
SKALA 1:100

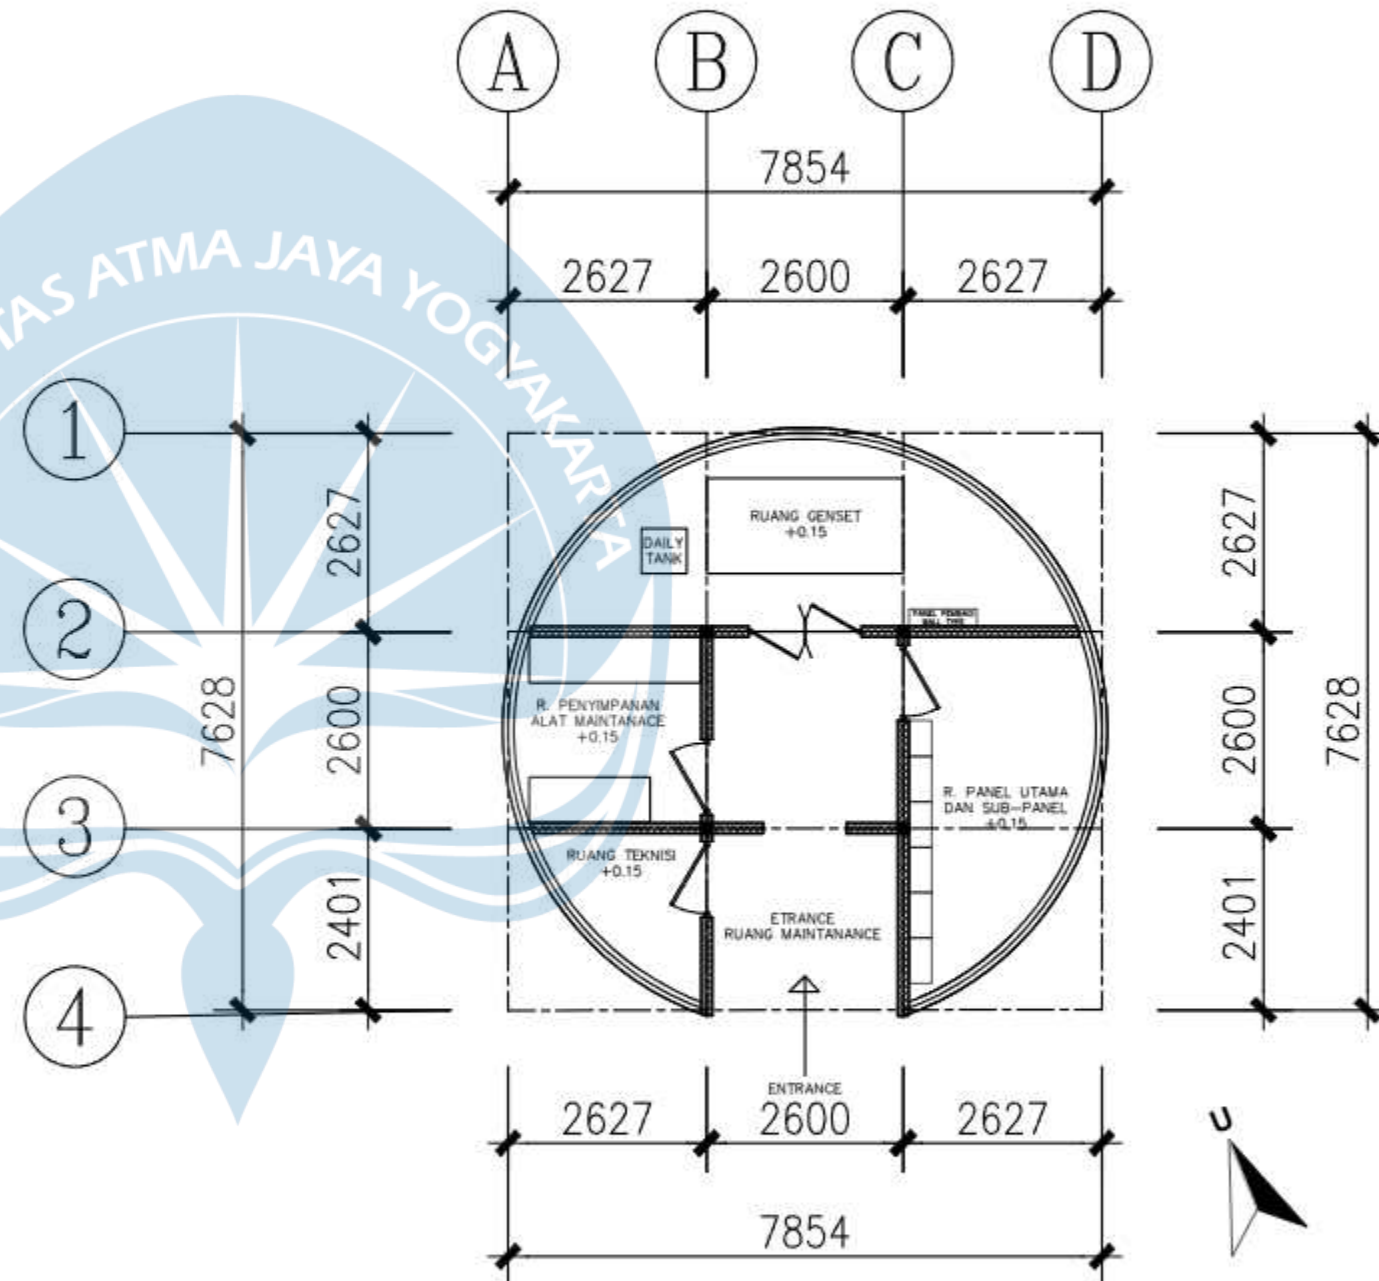

 **DENAH RUANG
MAINTENANCE TAMAN**
SKALA 1:100

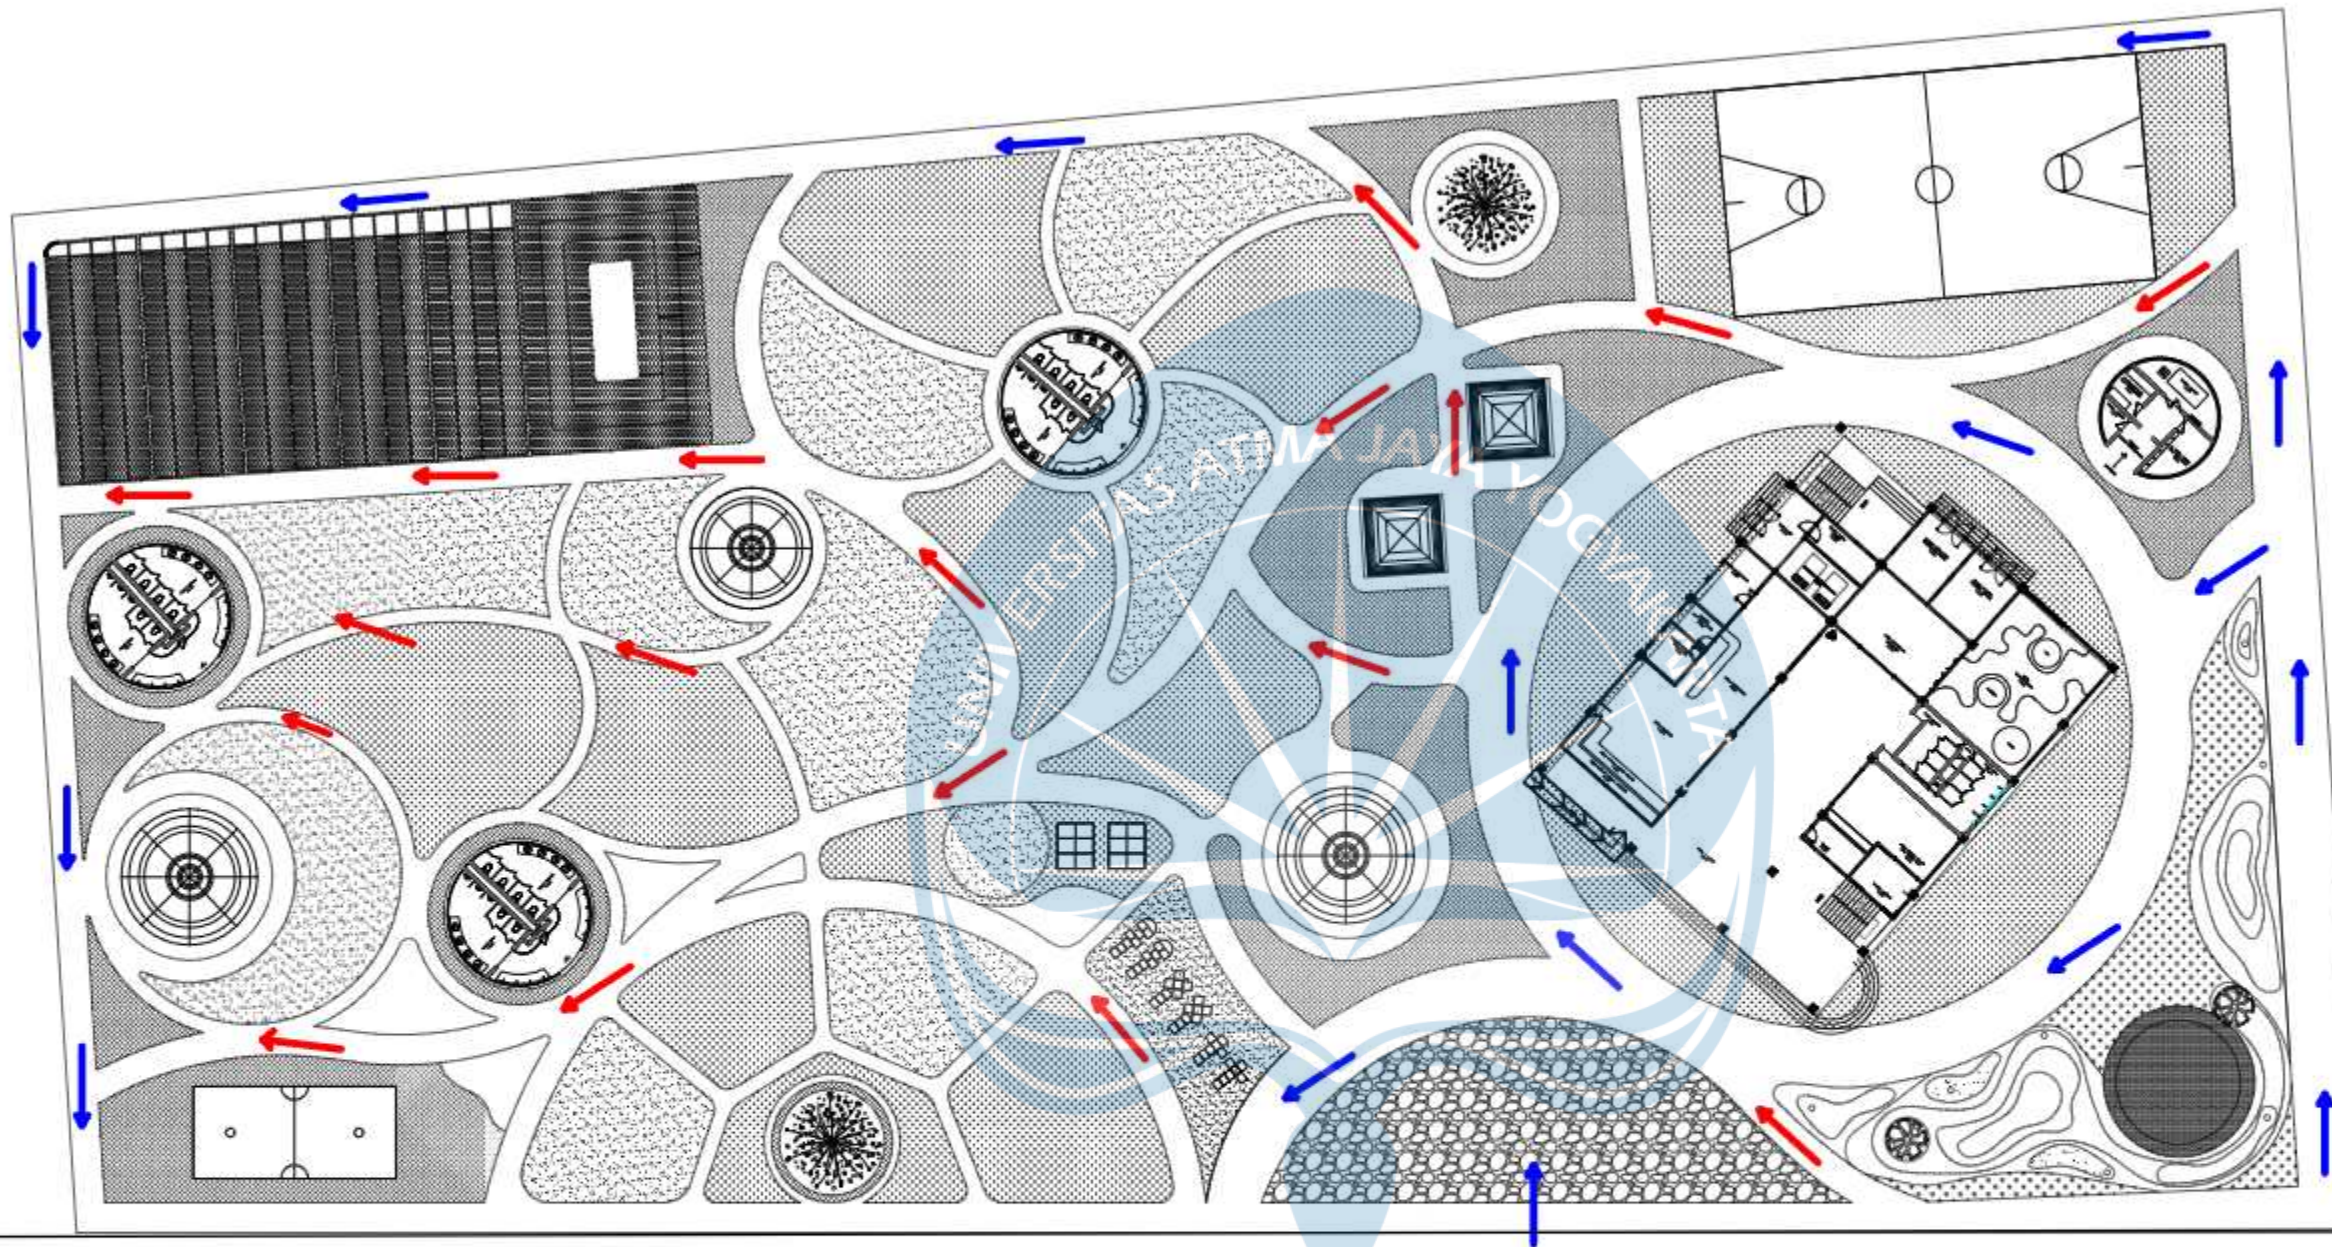

**RENCANA
SIRKULASI TAMAN
SKALA 1:500**

Universitas Atma Jaya Yogyakarta
Program Studi Arsitektur
Architecture Department
Fakultas Teknik
Faculty of Engineering

Proyek Tugas Akhir
Final Project

PERIODE : GENAP II
PERIOD : EVEN II
TAHUN AKADEMIK 2024/2025
ACADEMIC YEAR 2024/2025

Judul Proyek
Project Title

REDESAIN TAMAN NOSTALGIA: PUSAT
PERMAINAN TRADISIONAL SEBAGAI
INTERPRETASI MAKNA NOSTALGIA

Lokasi Proyek
Project Location

RJR8+749, Jalan Eltari, Oebufu, Kec.
Oebobo, Kota Kupang, Nusa Tenggara
Timur. 85228

Identitas Mahasiswa
Student Identity

AULIA SALSABILA PUTRI PRADESTY
210118787

Judul Gambar
Drawing Title

05. Denah Toilet
Taman_
Bangunan Utama
[Heka Natu]

06. Denah Ruang
Maintenance_
Bangunan Utama
[Heka Natu]

Skala
Scale

1 : 100

1 : 100

Keterangan
Note

JALUR PEJALAN KAKI
JALUR KENDARAAN

Tanggal gambar
Drawing date

MEI 2025

Kode
Code


No. Lbr
Pg. No.

Dari
Of

XX1


XX

XX

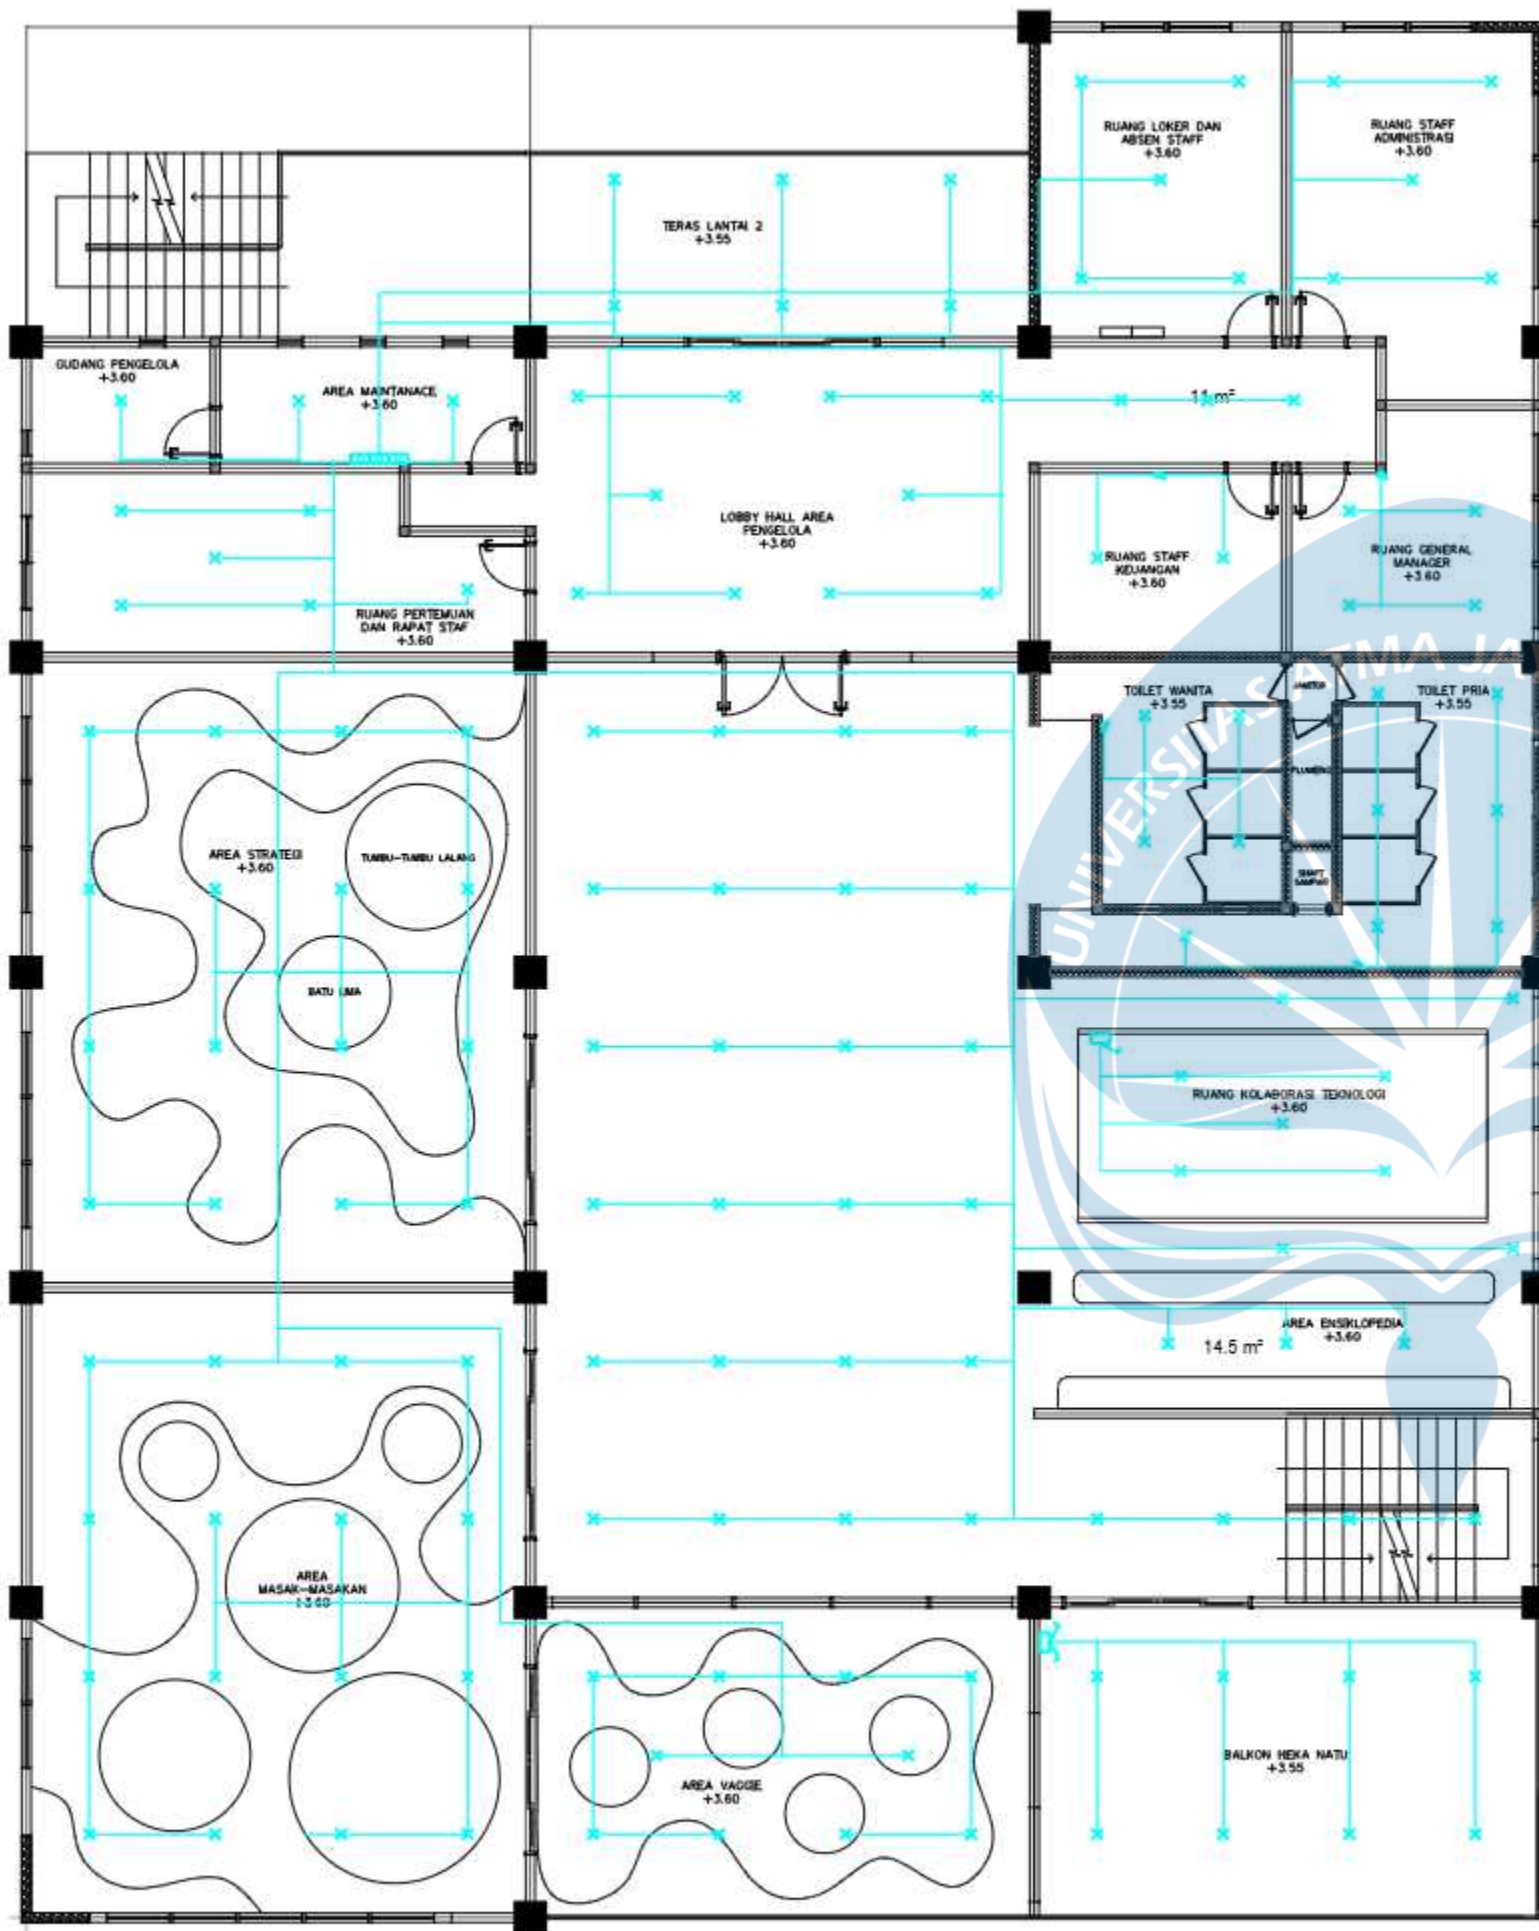


total lampu 2000 lumens yang digunakan berjumlah 145 lampu.

untuk lampu yang beruangannya masif, saklar lampu dikendalikan di ruang maintenance.

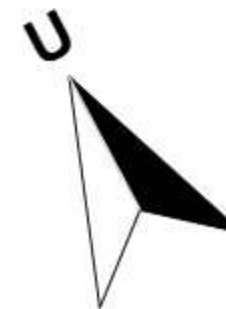

KELISTRIKAN LANTAI 2
SKALA 1:120

UNIVERSITAS ATMA JAYA YOGYAKARTA Program Studi Arsitektur Architecture Department Fakultas Teknik Faculty of Engineering		
Proyek Tugas Akhir Final Project		
PERIODE : GENAP II PERIOD : EVEN II TAHUN AKADEMIK 2024/2025 ACADEMIC YEAR 2024/2025		
Judul Proyek Project Title		
REDESAIN TAMAN NOSTALGIA: PUSAT PERMAINAN TRADISIONAL SEBAGAI INTERPRETASI MAKNA NOSTALGIA		
Lokasi Proyek Project Location		
RJR8+749, Jalan Eltari, Oebufu, Kec. Oebobo, Kota Kupang, Nusa Tenggara Timur. 85228		
Identitas Mahasiswa Student Identity		
AULIA SALSABILA PUTRI PRADESTY 210118787		
Judul Gambar Drawing Title	Skala Scale	
05. Denah Toilet Taman_ Bangunan Utama [Heka Natu]	1 : 100	
06. Denah Ruang Maintenance_ Bangunan Utama [Heka Natu]	1 : 100	
Keterangan Note		
Lampu 2000 lumens Kabel Listrik		
Tanggal gambar Drawing date		
MEI 2025		
Kode Code	No. Lbr Pg. No.	Dari Of
XX1	XX	XX

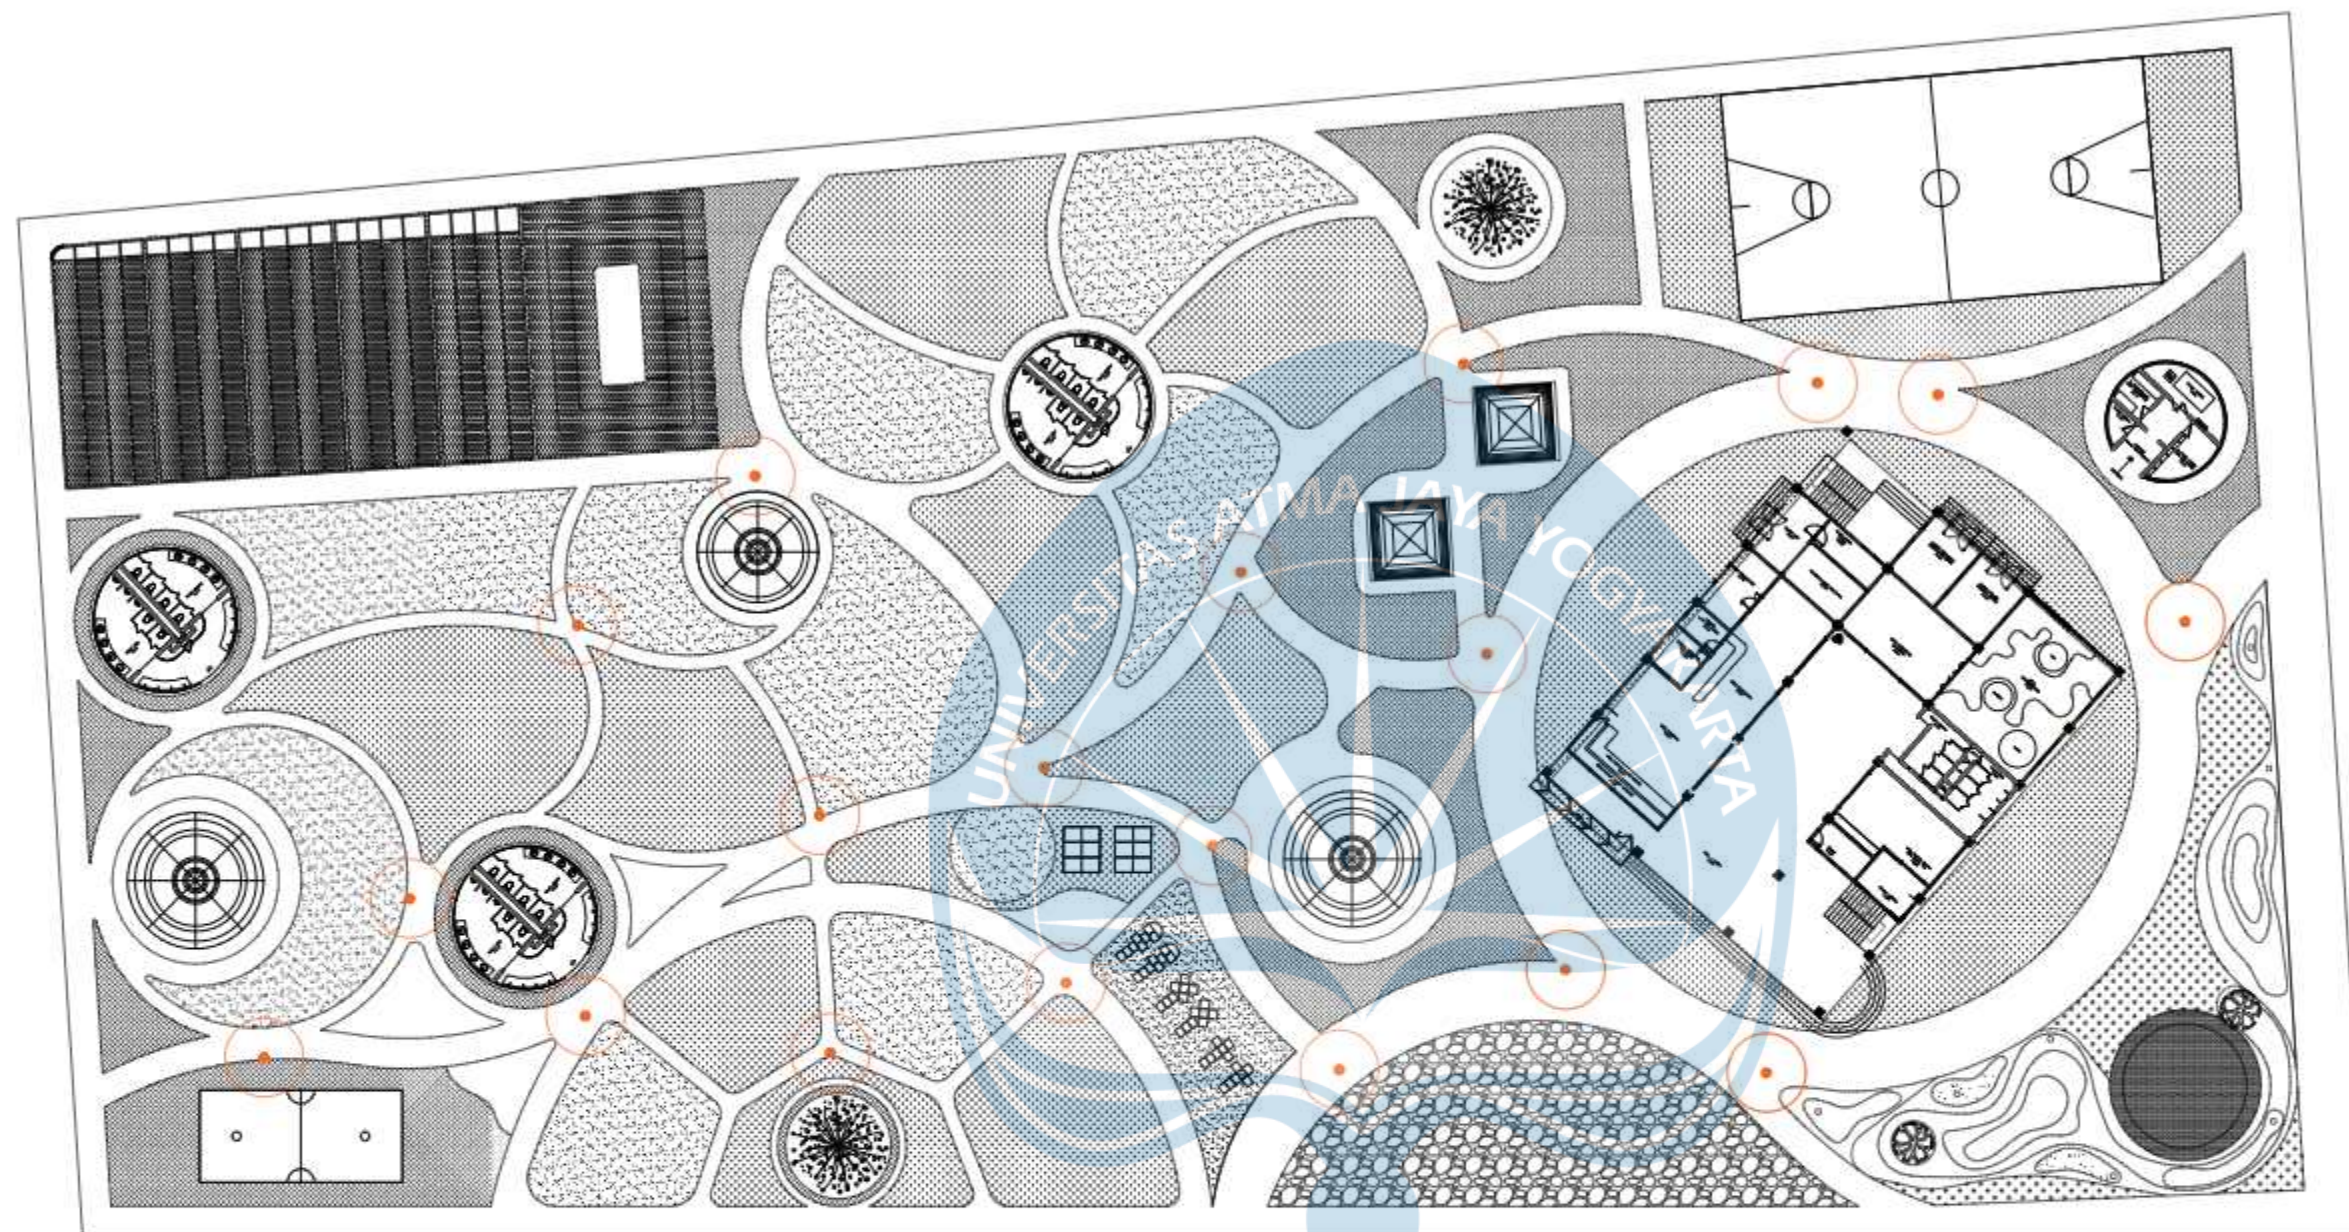


lampu taman ditempatkan di persimpangan jalan kaki untuk memudahkan navigasi di malam hari juga mengefisienkan dana. Jumlah lampu taman yang digunakan adalah 20 lampu taman dengan radius penerangan 2,7 meter di tiap lampu



DENAH LAMPU TAMAN
SKALA 1:500

UNIVERSITAS ATMA JAYA YOGYAKARTA		
Program Studi Arsitektur Architecture Department Fakultas Teknik Faculty of Engineering		
Proyek Tugas Akhir Final Project		
PERIODE : GENAP II PERIOD : EVEN II TAHUN AKADEMIK 2024/2025 ACADEMIC YEAR 2024/2025		
Judul Proyek Project Title		
REDESAIN TAMAN NOSTALGIA: PUSAT PERMAINAN TRADISIONAL SEBAGAI INTERPRETASI MAKNA NOSTALGIA		
Lokasi Proyek Project Location		
RJR8+749, Jalan Eltari, Oebufu, Kec. Oebobo, Kota Kupang, Nusa Tenggara Timur. 85228		
Identitas Mahasiswa Student Identity		
AULIA SALSABILA PUTRI PRADESTY 210118787		
Judul Gambar Drawing Title	Skala Scale	
05. Denah Toilet Taman_ Bangunan Utama [Heka Natu]	1 :100	
06. Denah Ruang Maintenance_ Bangunan Utama [Heka Natu]	1 :100	
Keterangan Note		
 Lampu taman		
Tanggal gambar Drawing date		
MEI 2025		
Kode Code	No. Lbr Pg. No.	Dari Of
XX1	XX	XX

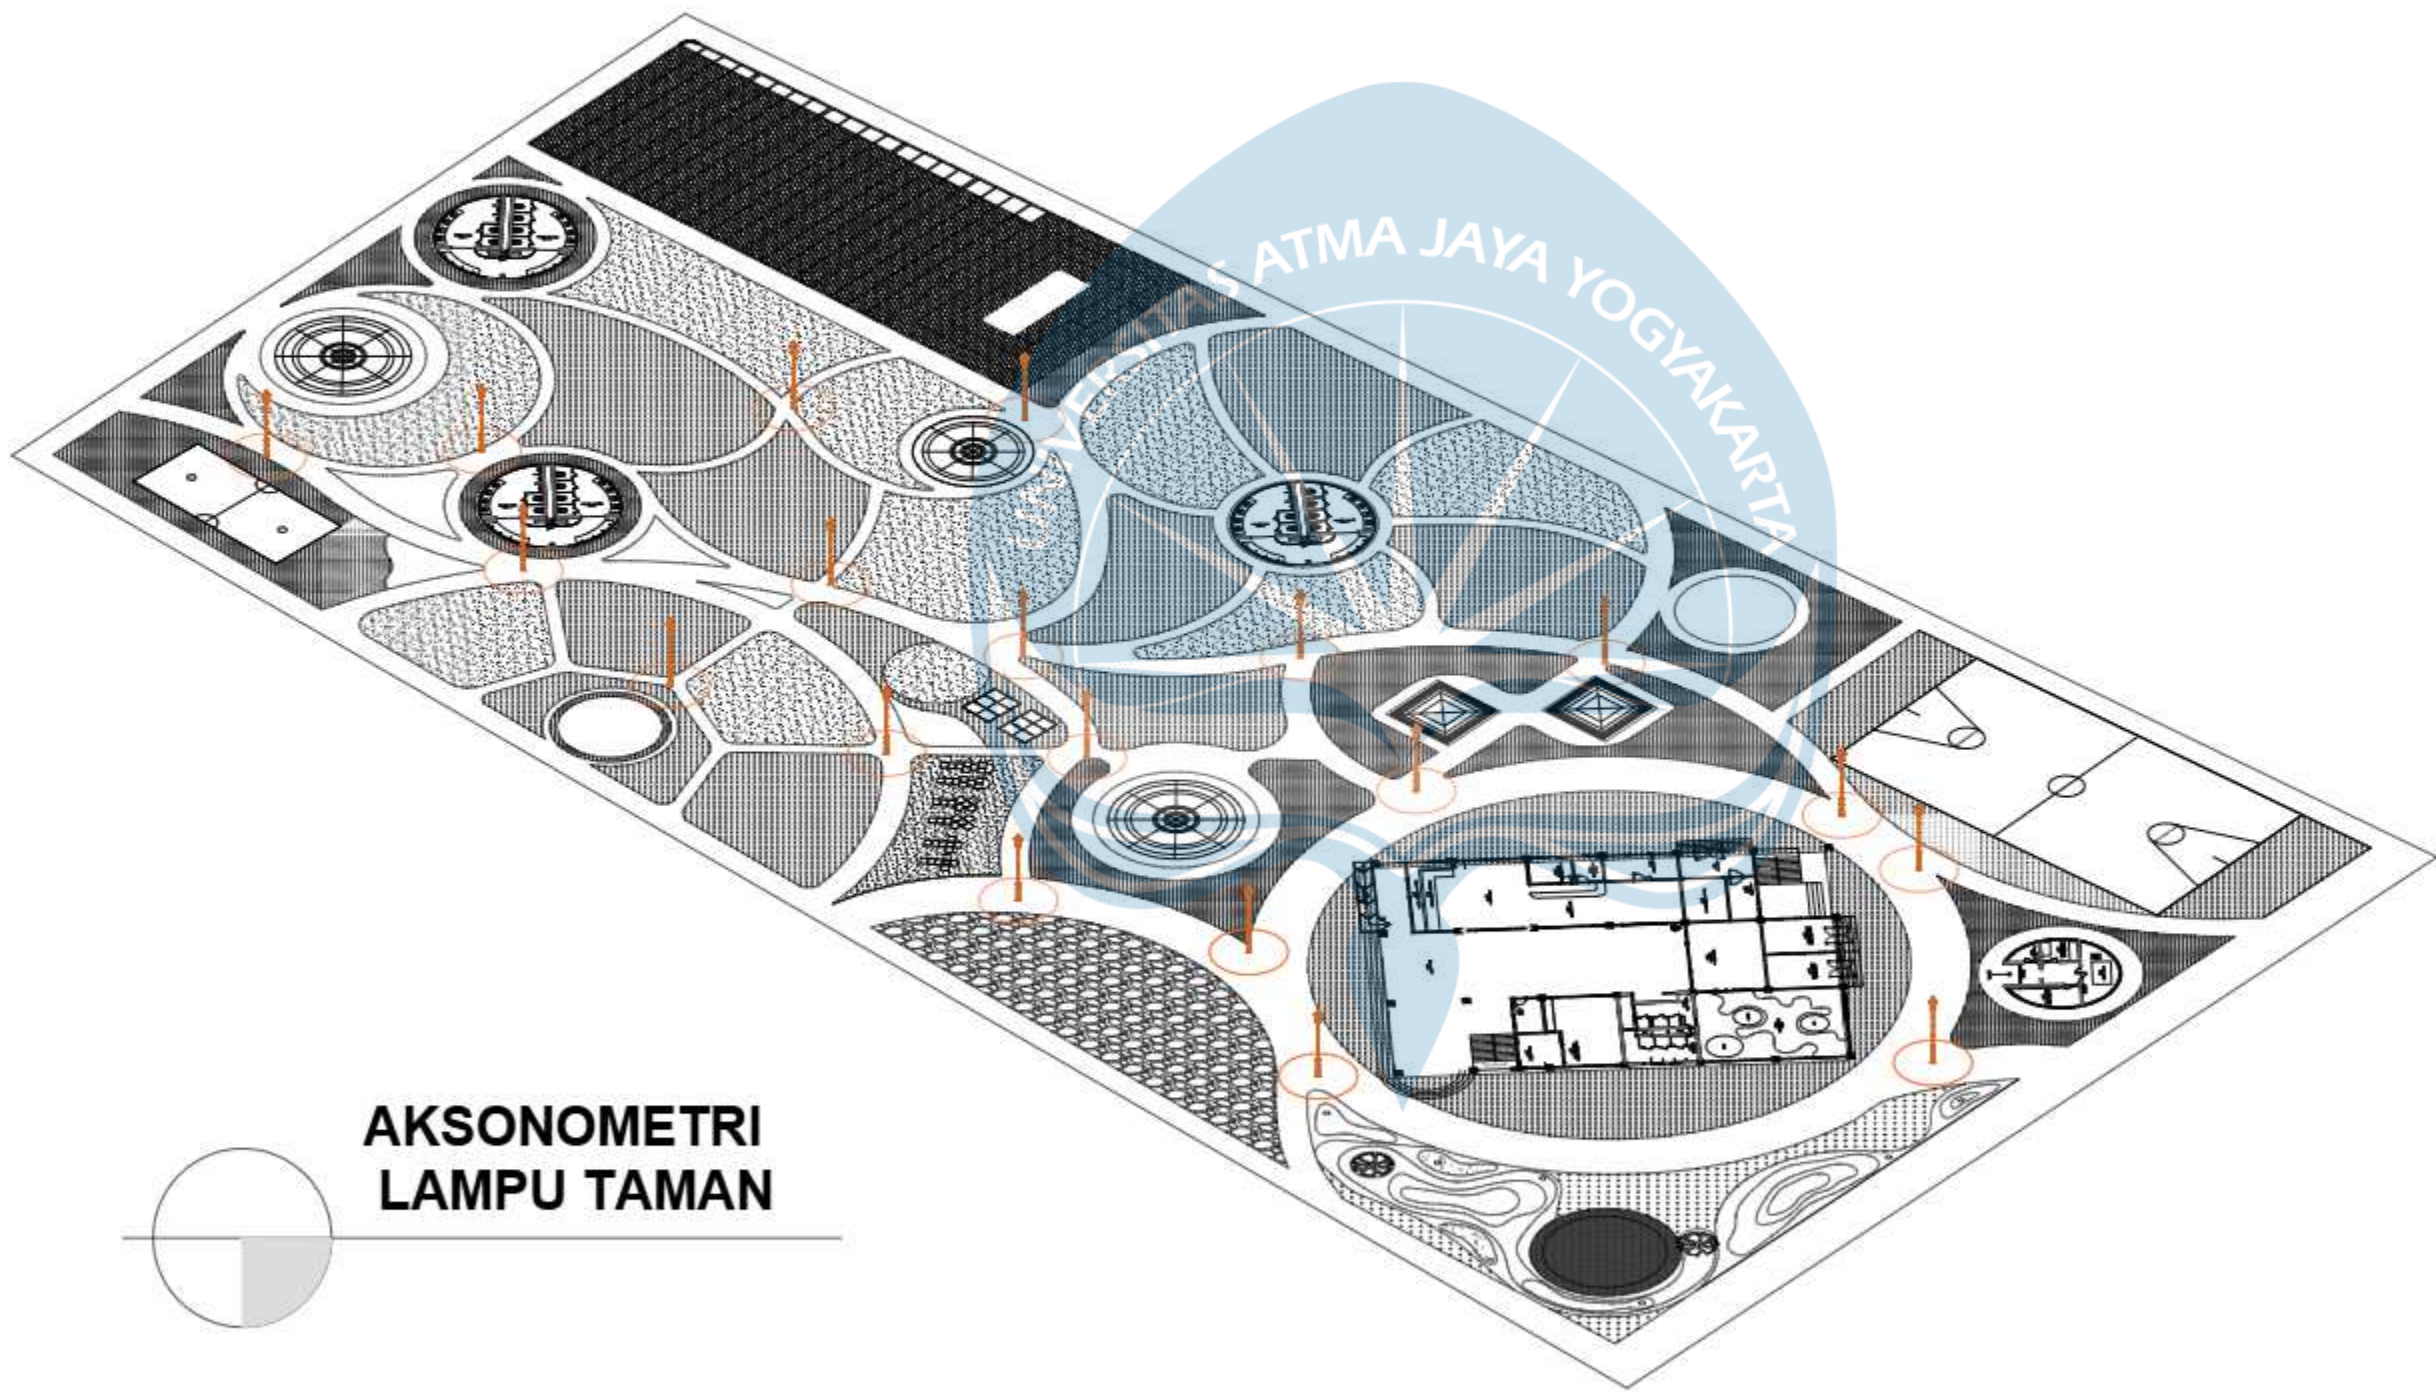

MATERI Logo UJY 2025

Universitas Atma Jaya Yogyakarta

Program Studi Arsitektur

Architecture Department

Fakultas Teknik

Faculty of Engineering

Proyek Tugas Akhir
Final Project

PERIODE : GENAP II

PERIOD : EVEN II

TAHUN AKADEMIK 2024/2025

ACADEMIC YEAR 2024/2025

Judul Proyek
Project Title

REDESAIN TAMAN NOSTALGIA: PUSAT
PERMAINAN TRADISIONAL SEBAGAI
INTERPRETASI MAKNA NOSTALGIA

Lokasi Proyek
Project Location

RJR8+749, Jalan Eltari, Oebufu, Kec.
Oebobo, Kota Kupang, Nusa Tenggara
Timur. 85228

Identitas Mahasiswa
Student Identity

AULIA SALSABILA PUTRI PRADESTY
210118787

Judul Gambar
Drawing Title

Skala
Scale

05. Denah Toilet
Taman_
Bangunan Utama
[Heka Natu]

1 : 100

06. Denah Ruang
Maintenance_
Bangunan Utama
[Heka Natu]

1 : 100

Keterangan
Note



Lampu taman

Tanggal gambar
Drawing date

MEI 2025

Kode
Code


No. Lbr
Pg. No.

Dari
Of

XX1

XX

XX

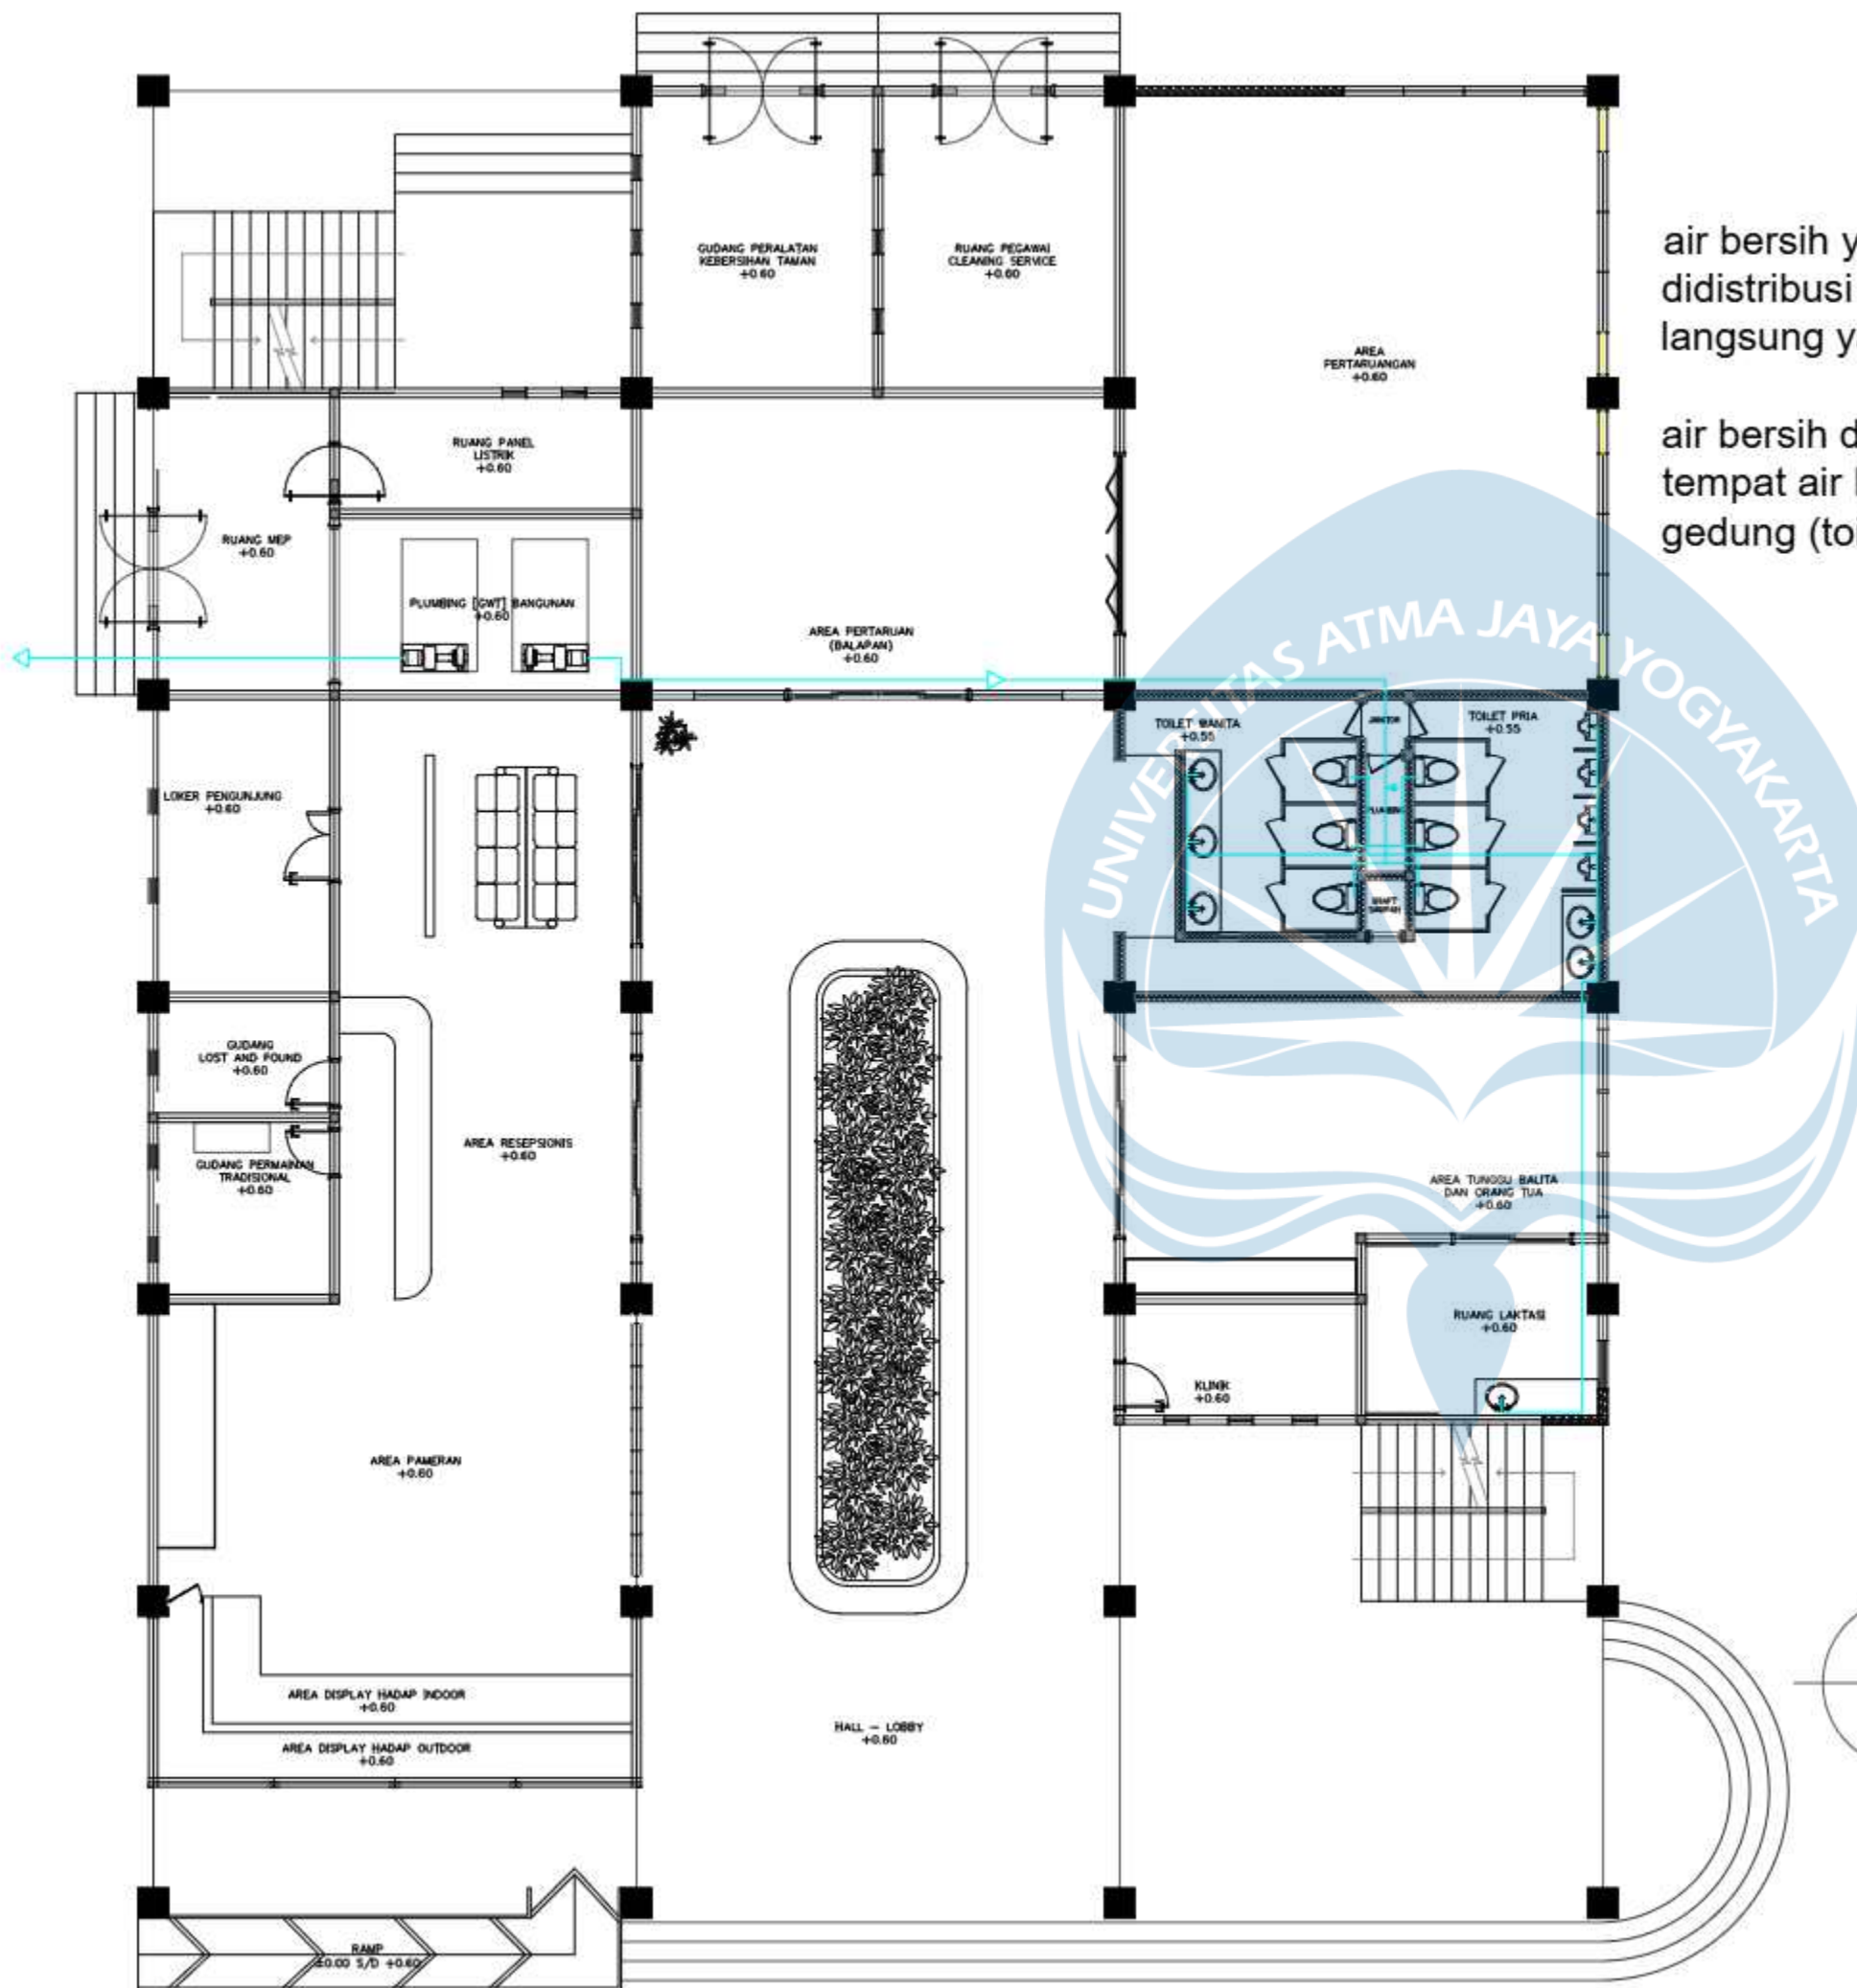


air bersih yang ditampung di *ground water tank* didistribusi menggunakan sistem pompa tekanan langsung yang berada di lantai 1.

air bersih di GWT didistribusikan ke seluruh tempat air bersih didalam gedung dan diluar gedung (toilet taman)

**DENAH AIR BERSIH
LANTAI 1
SKALA 1:120**

Universitas Atma Jaya Yogyakarta		
Program Studi Arsitektur Architecture Department		
Fakultas Teknik Faculty of Engineering		
Proyek Tugas Akhir Final Project		
PERIODE : GENAP II PERIOD : EVEN II		
TAHUN AKADEMIK 2024/2025 ACADEMIC YEAR 2024/2025		
Judul Proyek Project Title		
REDESAIN TAMAN NOSTALGIA: PUSAT PERMAINAN TRADISIONAL SEBAGAI INTERPRETASI MAKNA NOSTALGIA		
Lokasi Proyek Project Location		
RJR8+749, Jalan Eltari, Oebufu, Kec. Oebobo, Kota Kupang, Nusa Tenggara Timur. 85228		
Identitas Mahasiswa Student Identity		
AULIA SALSABILA PUTRI PRADESTY 210118787		
Judul Gambar Drawing Title	Skala Scale	
05. Denah Toilet Taman_ Bangunan Utama [Heka Natu]	1 : 100	
06. Denah Ruang Maintenance_ Bangunan Utama [Heka Natu]	1 : 100	
Keterangan Note		
Pipa air bersih		
Tanggal gambar Drawing date		
MEI 2025		
Kode Code	No. Lbr Pg. No.	Dari Of
XX1	XX	XX

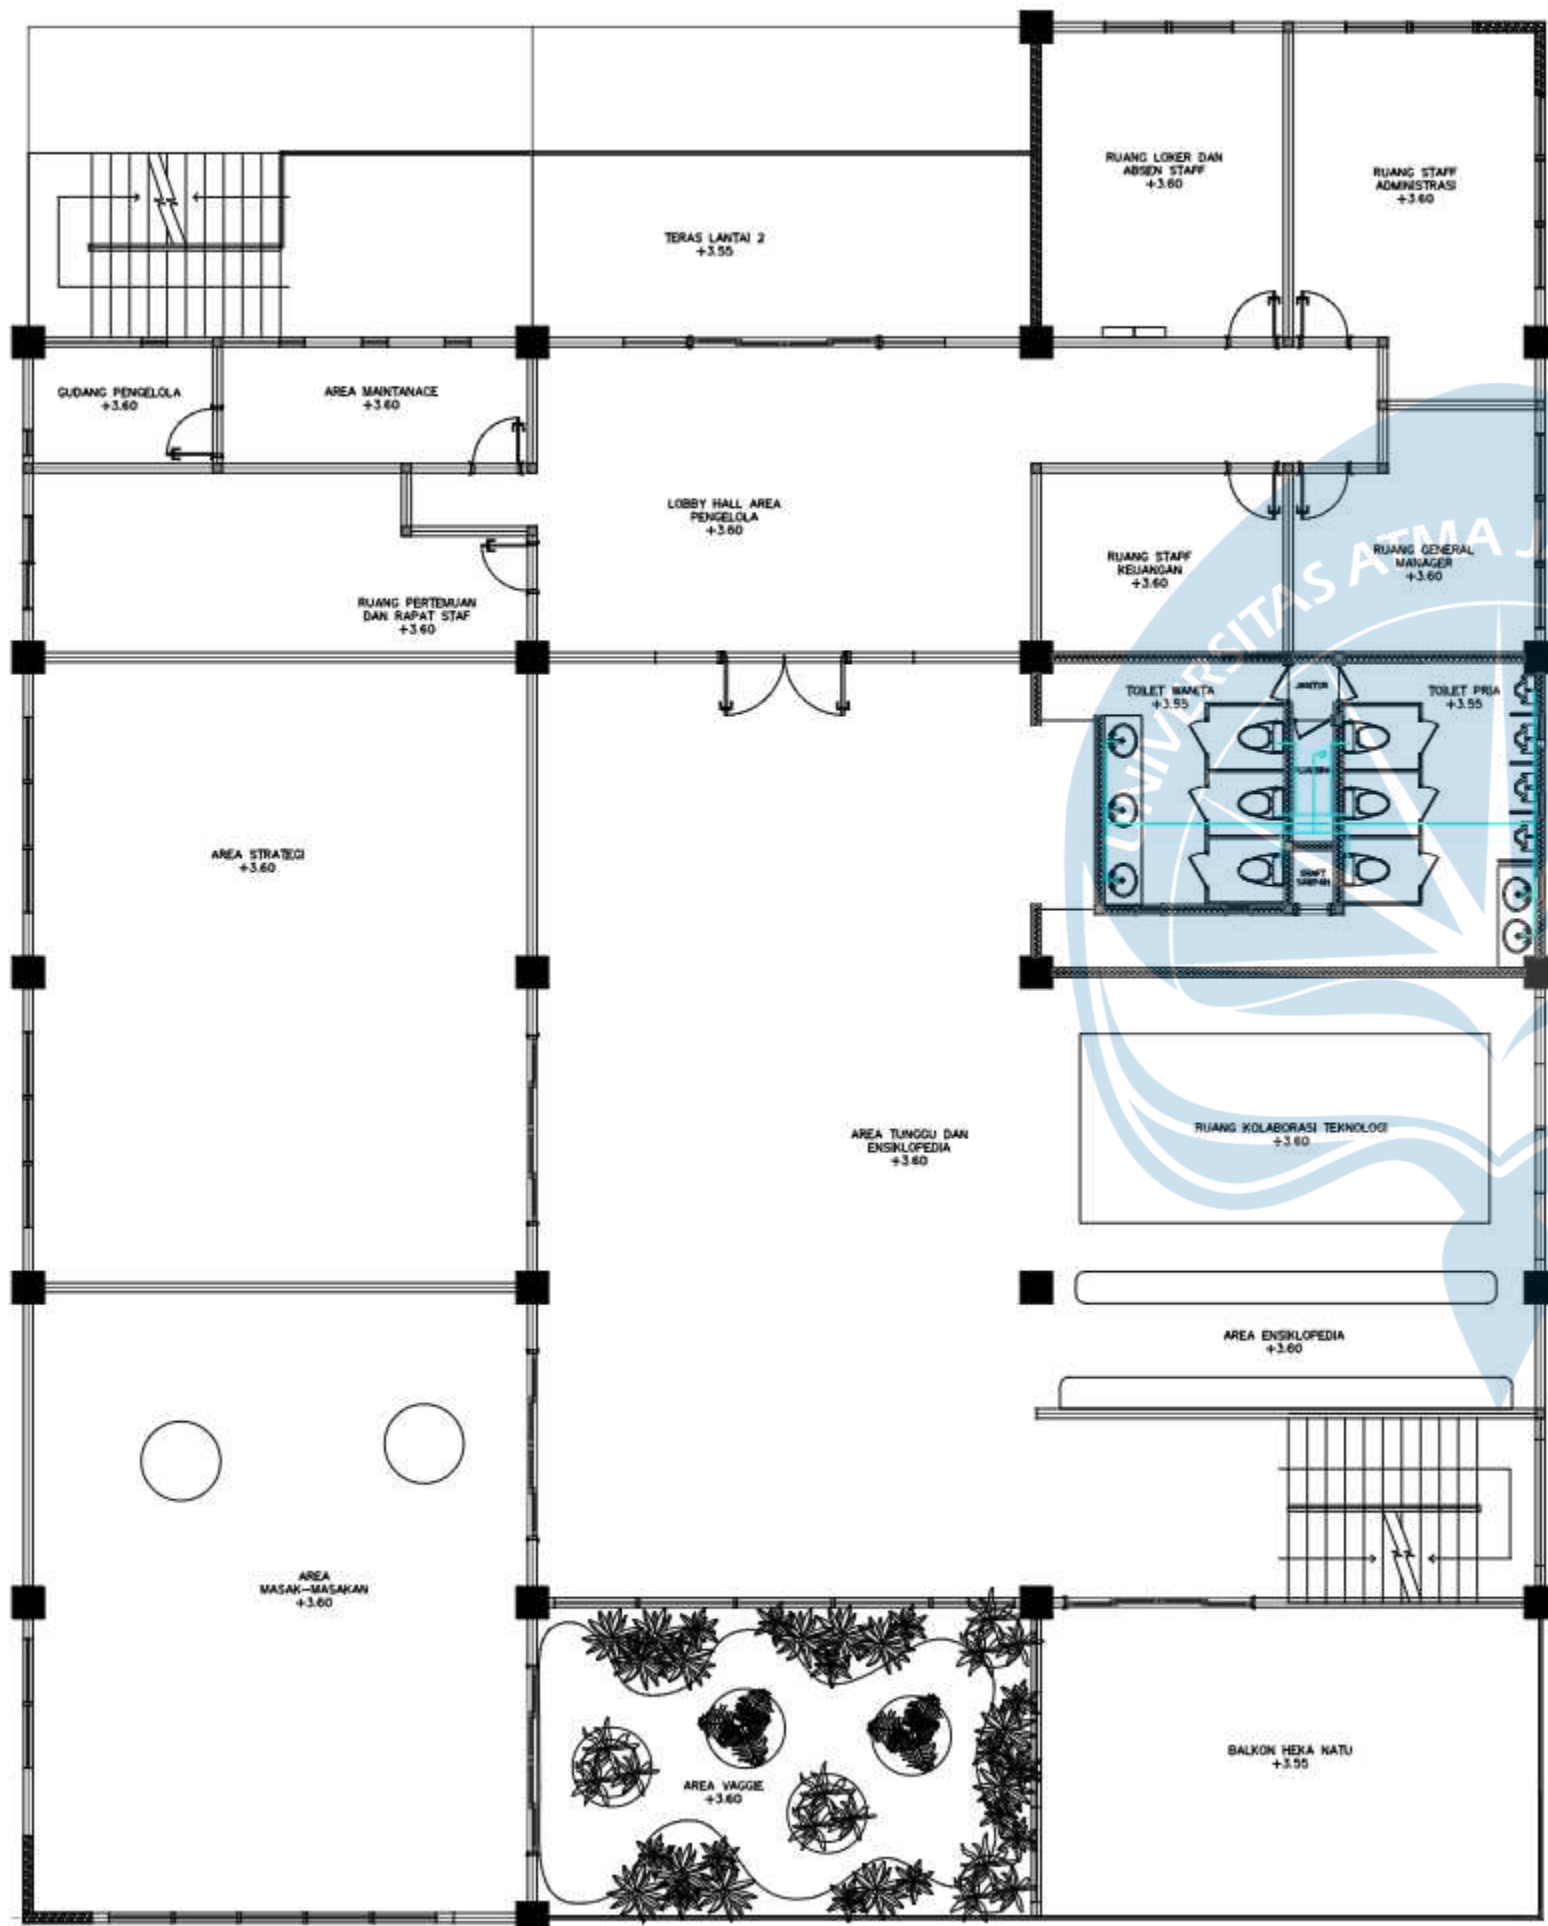

U

**DENAH AIR BERSIH
LANTAI 2
SKALA 1:120**



Universitas Atma Jaya Yogyakarta
Program Studi Arsitektur
Architecture Department
Fakultas Teknik
Faculty of Engineering

Proyek Tugas Akhir
Final Project

PERIODE : GENAP II
PERIOD : EVEN II
TAHUN AKADEMIK 2024/2025
ACADEMIC YEAR 2024/2025

Judul Proyek
Project Title

REDESAIN TAMAN NOSTALGIA: PUSAT
PERMAINAN TRADISIONAL SEBAGAI
INTERPRETASI MAKNA NOSTALGIA

Lokasi Proyek
Project Location

RJR8+749, Jalan Eltari, Oebufu, Kec.
Oebobo, Kota Kupang, Nusa Tenggara
Timur. 85228

Identitas Mahasiswa
Student Identity

AULIA SALSABILA PUTRI PRADESTY
210118787

Judul Gambar Drawing Title	Skala Scale
05. Denah Toilet Taman_ Bangunan Utama [Heka Natu]	1 : 100
06. Denah Ruang Maintenance_ Bangunan Utama [Heka Natu]	1 : 100

Keterangan
Note

— Pipa air bersih

Tanggal gambar
Drawing date

MEI 2025

Kode Code	No. Lbr Pg. No.	Dari Of
XX1	XX	XX



Universitas Atma Jaya Yogyakarta
Program Studi Arsitektur
Architecture Department
Fakultas Teknik
Faculty of Engineering

Proyek Tugas Akhir
Final Project

PERIODE : GENAP II
PERIOD : EVEN II
TAHUN AKADEMIK 2024/2025
ACADEMIC YEAR 2024/2025

Judul Proyek
Project Title

REDESAIN TAMAN NOSTALGIA: PUSAT
PERMAINAN TRADISIONAL SEBAGAI
INTERPRETASI MAKNA NOSTALGIA

Lokasi Proyek
Project Location

RJR8+749, Jalan Eltari, Oebufu, Kec.
Oebobo, Kota Kupang, Nusa Tenggara
Timur. 85228

Identitas Mahasiswa
Student Identity

AULIA SALSABILA PUTRI PRADESTY
210118787

Judul Gambar Drawing Title	Skala Scale
05. Denah Toilet Taman_ Bangunan Utama [Heka Natu]	1 : 100
06. Denah Ruang Maintenance_ Bangunan Utama [Heka Natu]	1 : 100


Keterangan
Note

Pipa air bersih


Tanggal gambar
Drawing date

MEI 2025

Kode Code	No. Lbr Pg. No.	Dari Of
XX1	XX	XX

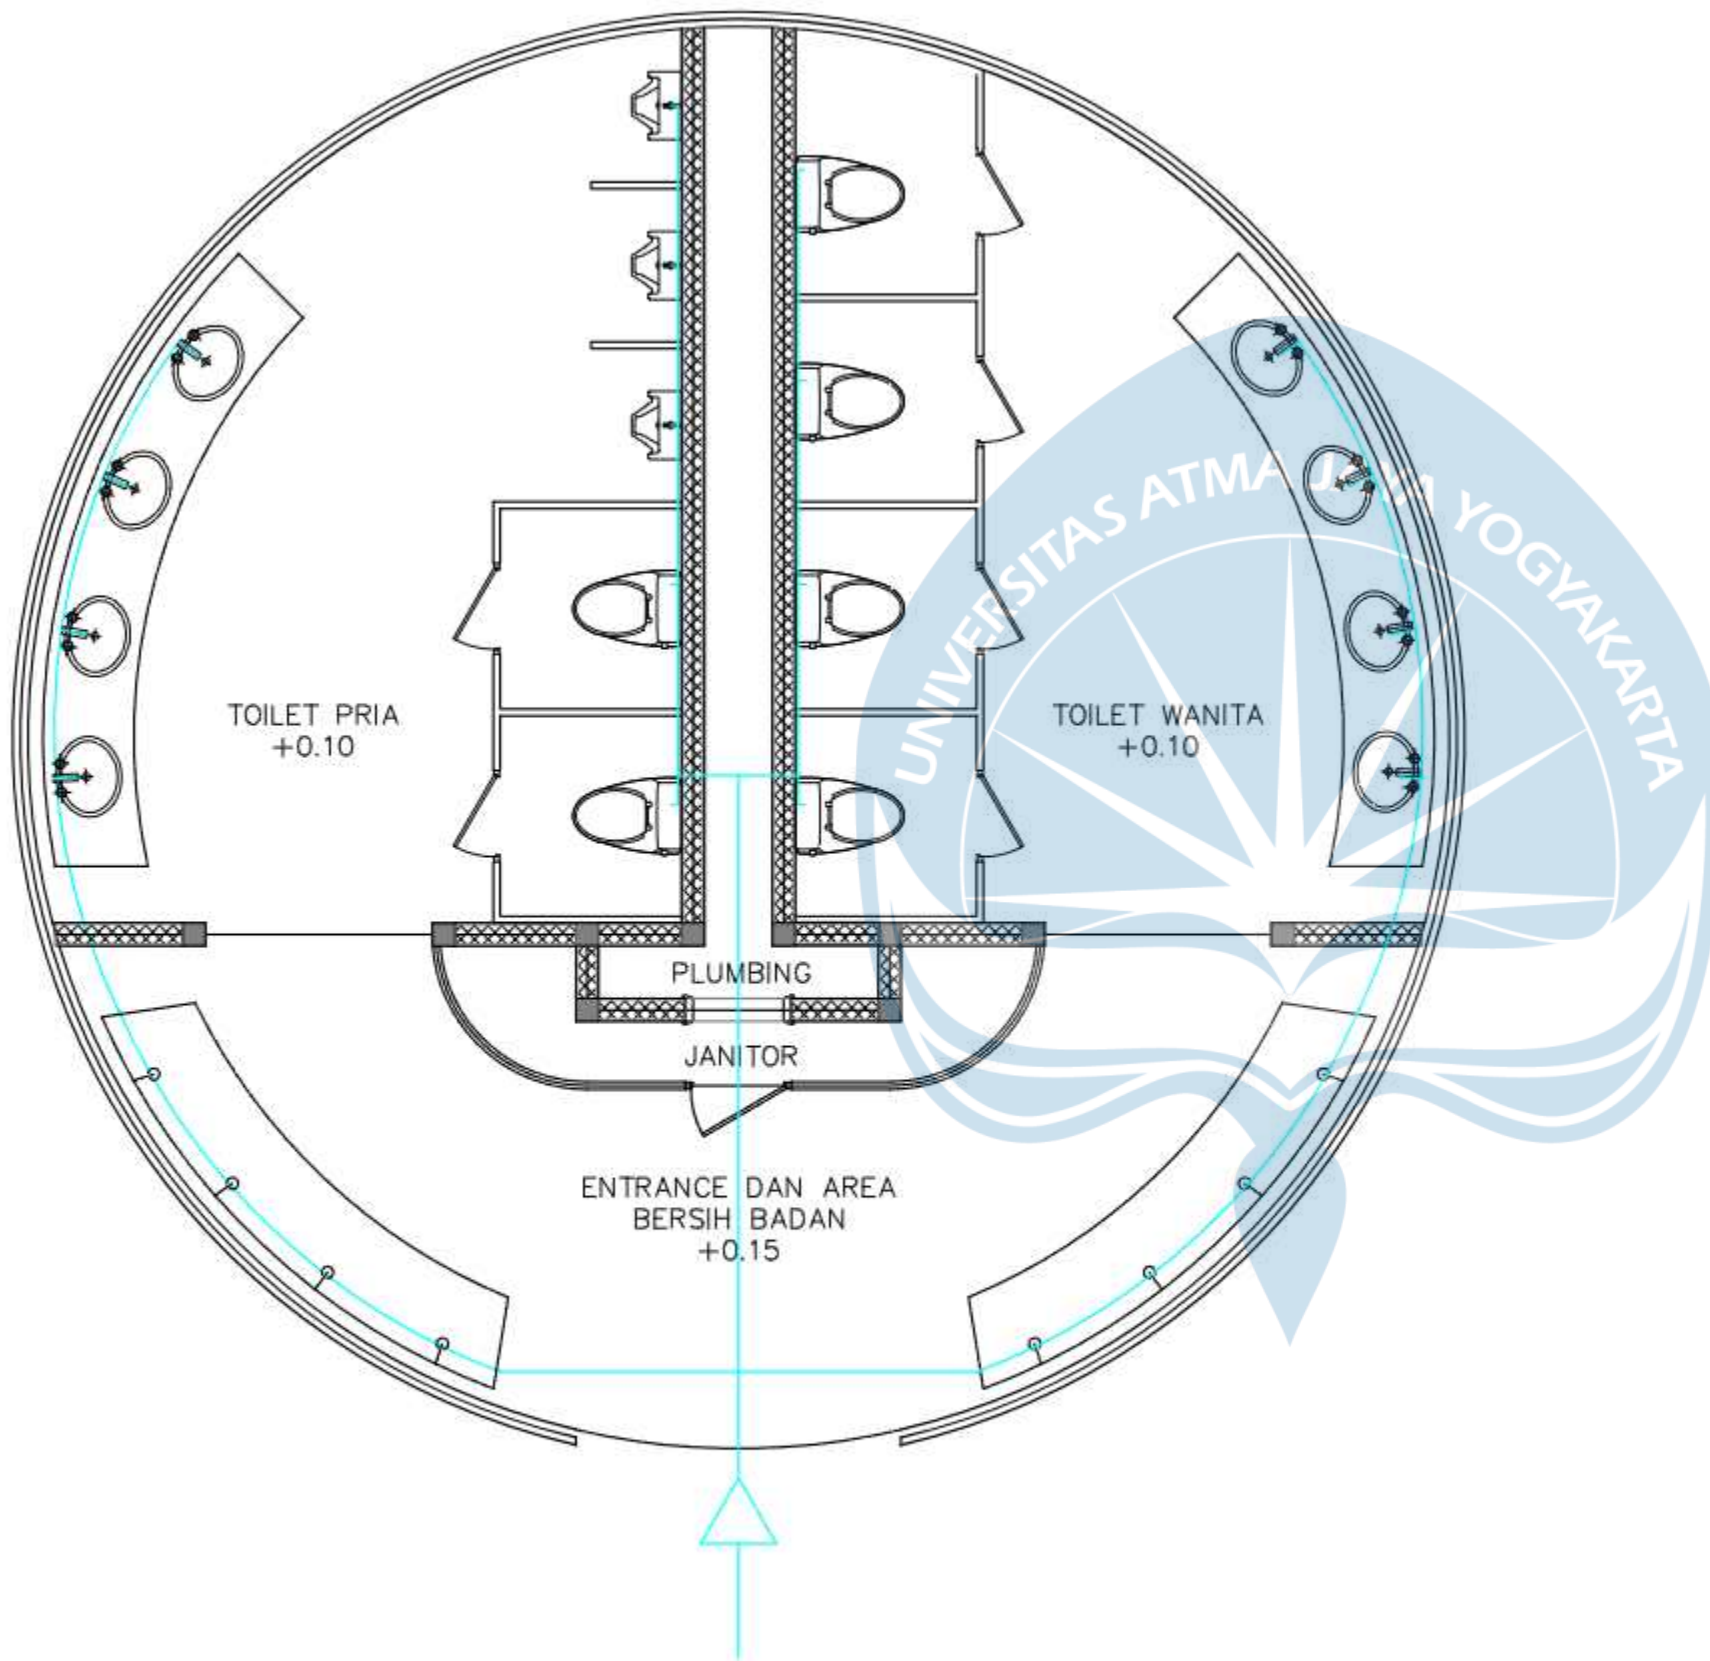

DENAH AIR BERSIH
TOILET TAMAN
SKALA 1:50

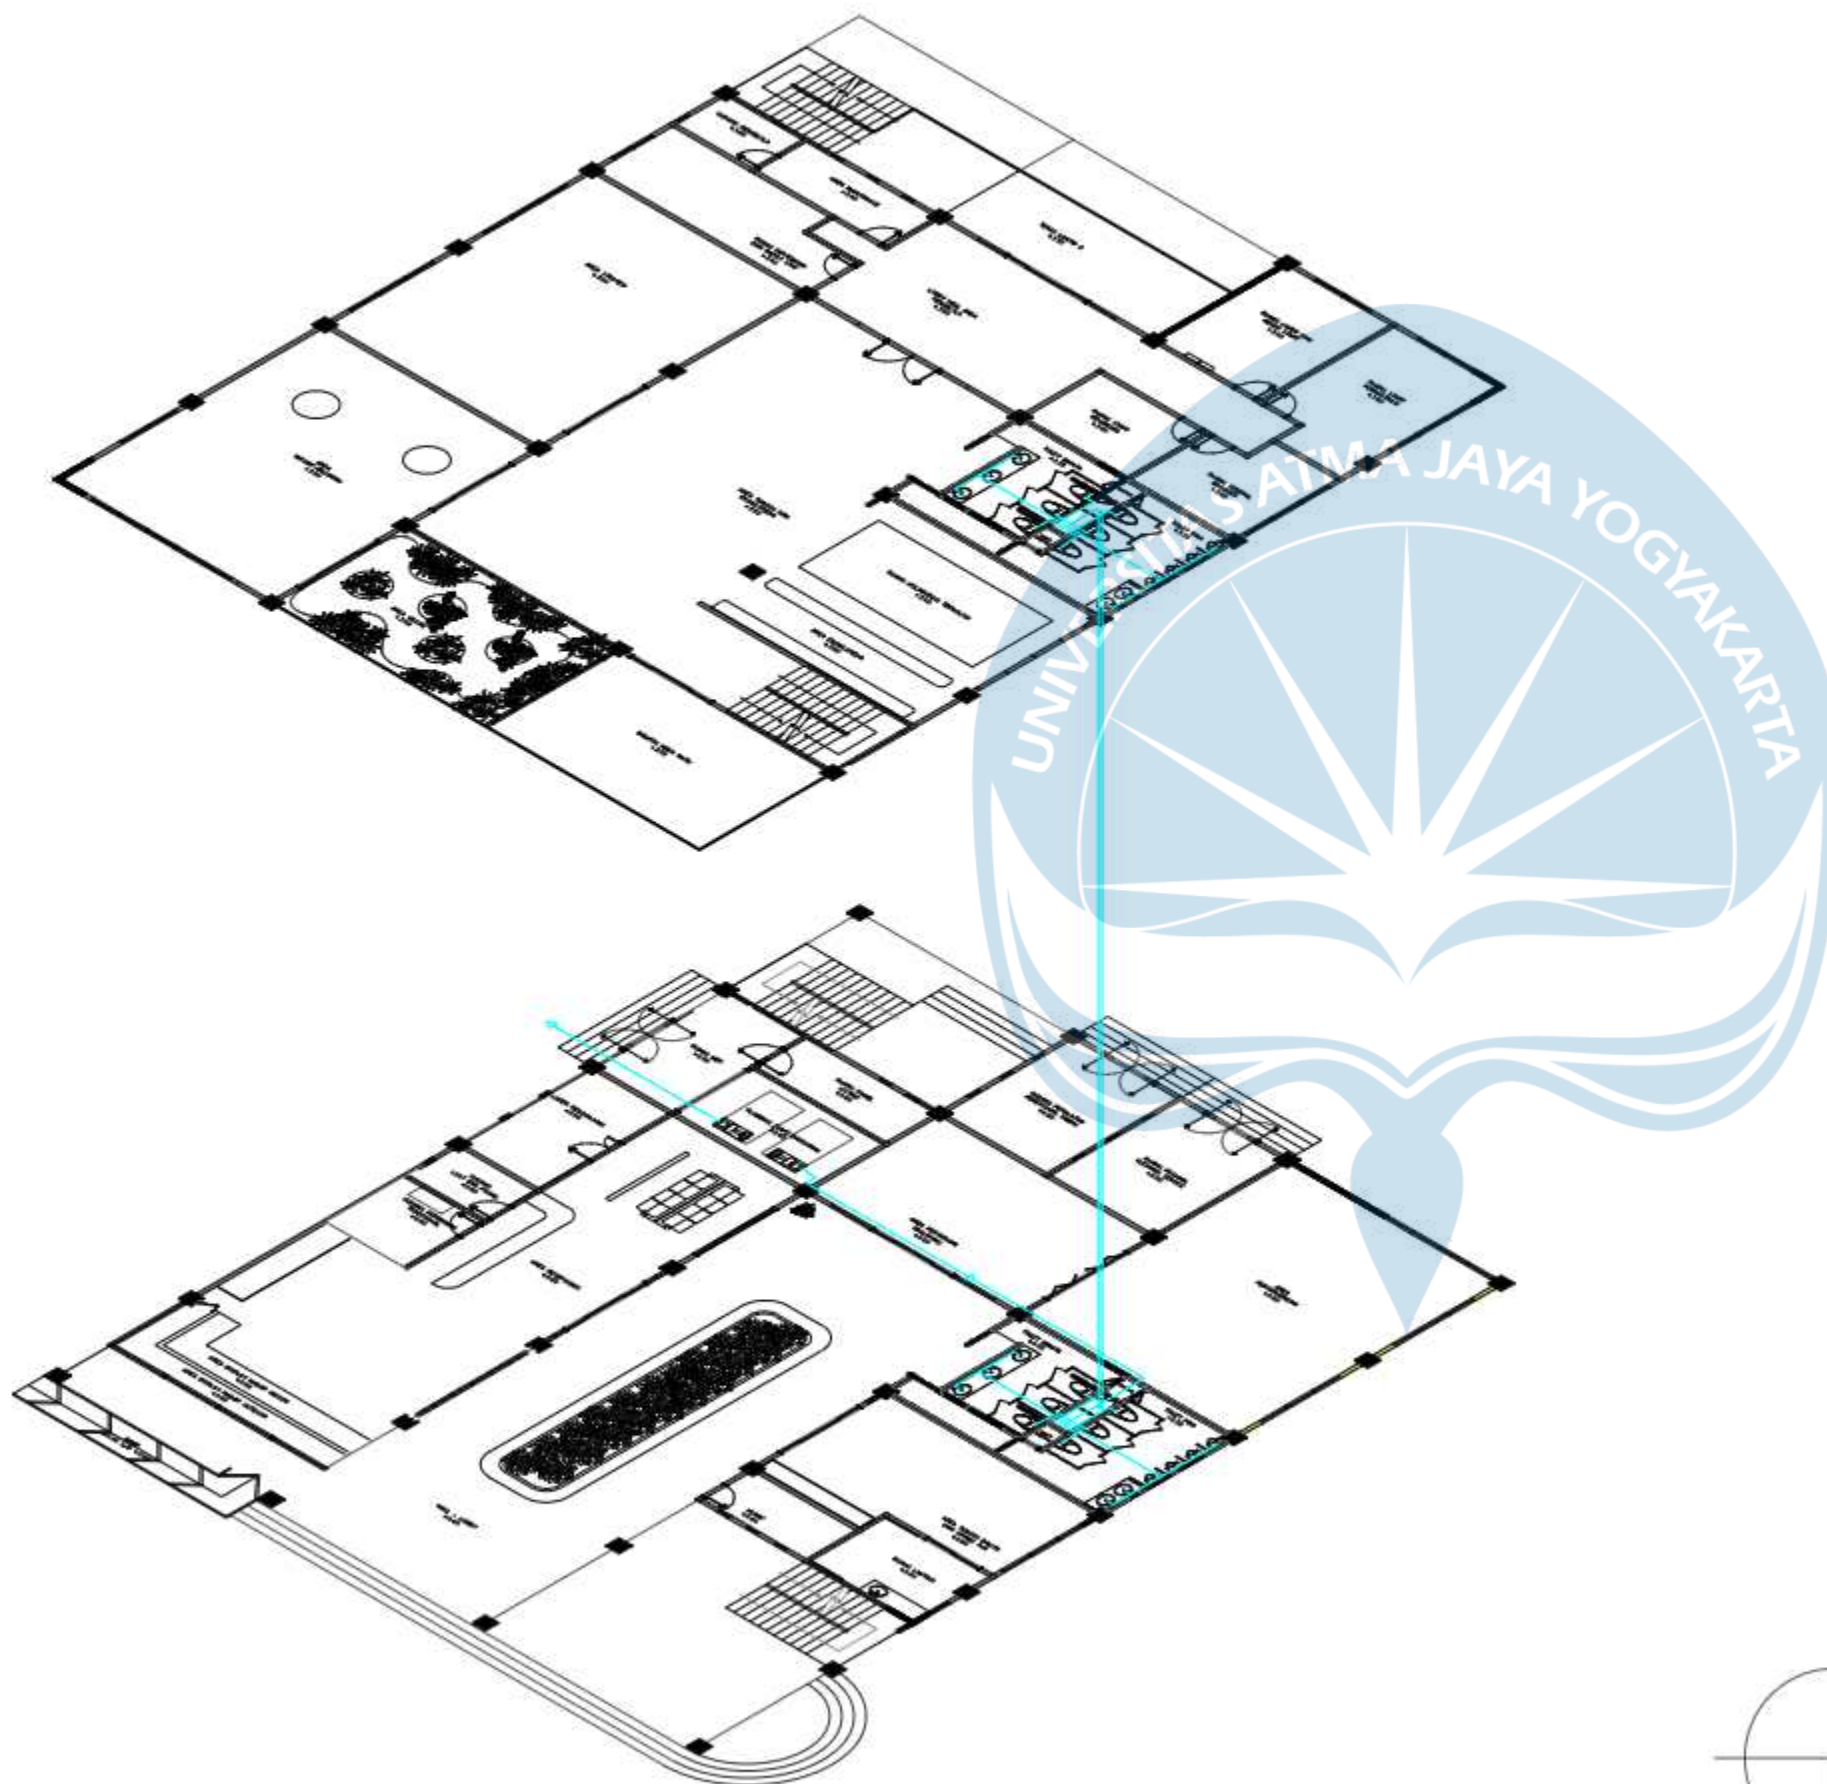

AKSONOMETRI AIR BERSIH GEDUNG



Universitas Atma Jaya Yogyakarta

Program Studi Arsitektur
Architecture Department

Fakultas Teknik
Faculty of Engineering

Proyek Tugas Akhir
Final Project

PERIODE : GENAP II
PERIOD : EVEN II

TAHUN AKADEMIK 2024/2025
ACADEMIC YEAR 2024/2025

Judul Proyek
Project Title

REDESAIN TAMAN NOSTALGIA: PUSAT
PERMAINAN TRADISIONAL SEBAGAI
INTERPRETASI MAKNA NOSTALGIA

Lokasi Proyek
Project Location

RJR8+749, Jalan Eltari, Oebufu, Kec.
Oebobo, Kota Kupang, Nusa Tenggara
Timur. 85228

Identitas Mahasiswa
Student Identity

AULIA SALSABILA PUTRI PRADESTY
210118787

Judul Gambar Drawing Title	Skala Scale
05. Denah Toilet Taman_ Bangunan Utama [Heka Natu]	1 : 100
06. Denah Ruang Maintenance_ Bangunan Utama [Heka Natu]	1 : 100


Keterangan
Note

— Pipa air bersih

Tanggal gambar
Drawing date

MEI 2025

Kode Code	No. Lbr Pg. No.	Dari Of
XX1	XX	XX

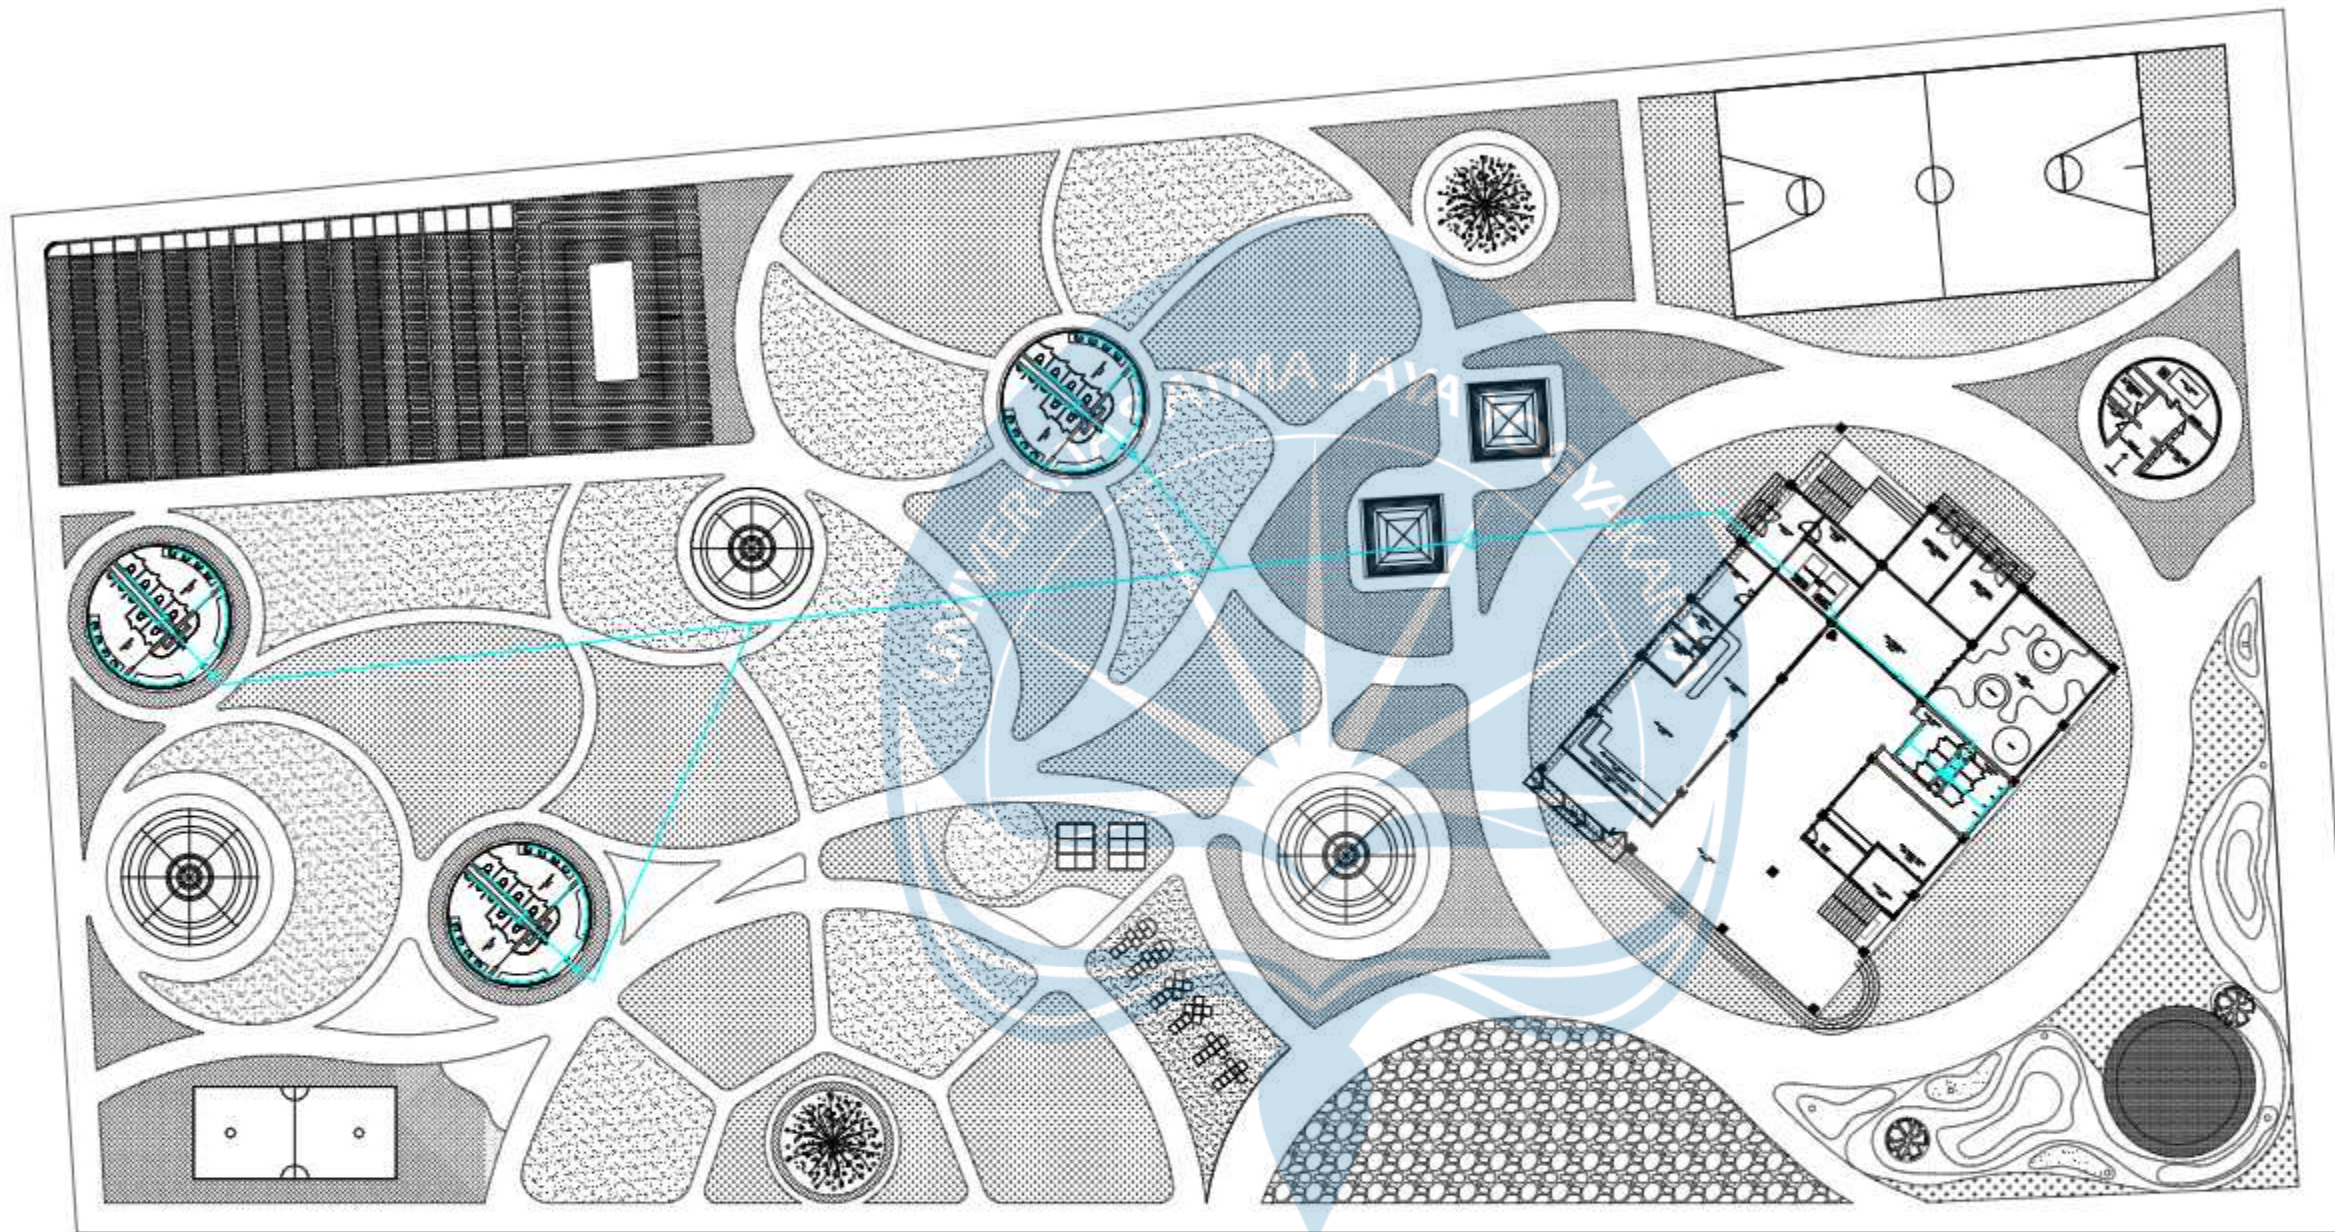

Universitas Atma Jaya Yogyakarta
Program Studi Arsitektur
Architecture Department
Fakultas Teknik
Faculty of Engineering

Proyek Tugas Akhir
Final Project

PERIODE : GENAP II
PERIOD : EVEN II
TAHUN AKADEMIK 2024/2025
ACADEMIC YEAR 2024/2025

Judul Proyek
Project Title

REDESAIN TAMAN NOSTALGIA: PUSAT
PERMAINAN TRADISIONAL SEBAGAI
INTERPRETASI MAKNA NOSTALGIA

Lokasi Proyek
Project Location

RJR8+749, Jalan Eltari, Oebufu, Kec.
Oebobo, Kota Kupang, Nusa Tenggara
Timur. 85228

Identitas Mahasiswa
Student Identity

AULIA SALSABILA PUTRI PRADESTY
210118787

Judul Gambar Drawing Title	Skala Scale
05. Denah Toilet Taman_ Bangunan Utama [Heka Natu]	1 : 100
06. Denah Ruang Maintenance_ Bangunan Utama [Heka Natu]	1 : 100



Keterangan
Note

— Pipa air bersih

Tanggal gambar
Drawing date

MEI 2025

Kode Code	No. Lbr Pg. No.	Dari Of
XX1	XX	XX

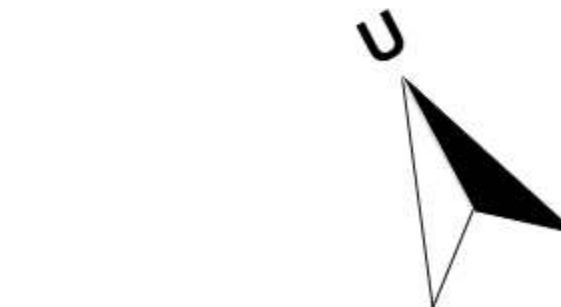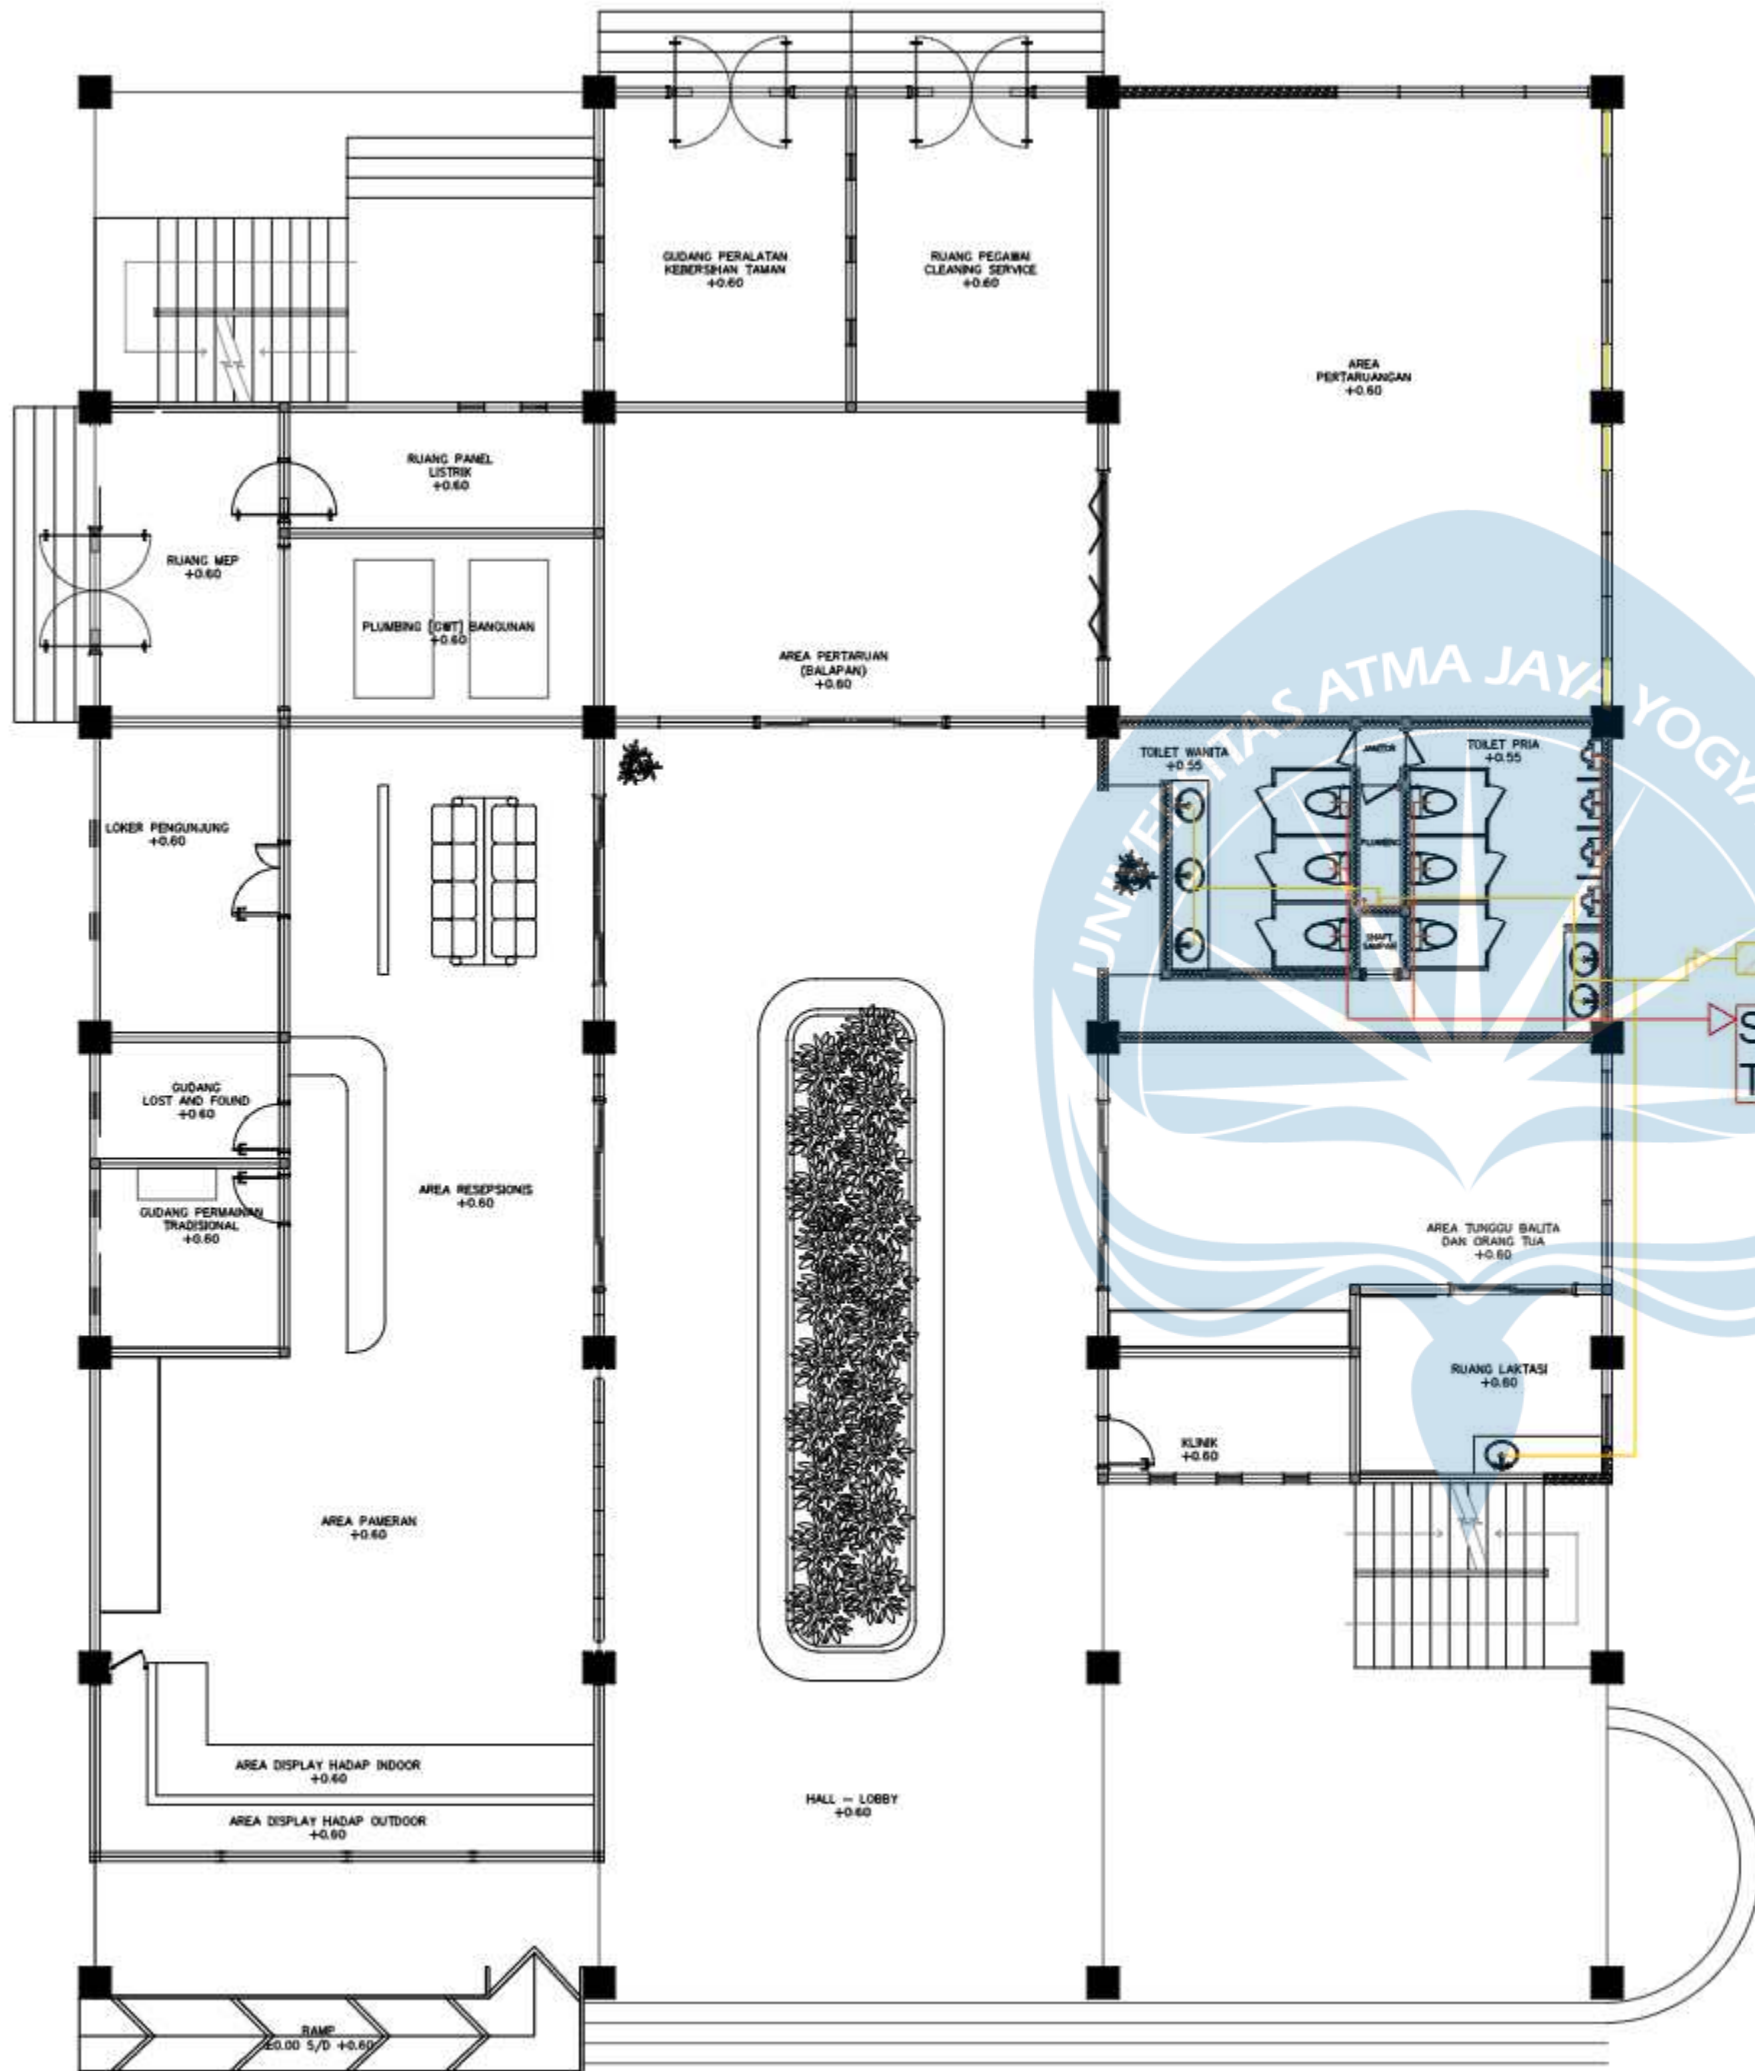

**DENAH AIR KOTOR
LANTAI 1
SKALA 1:120**

Universitas Atma Jaya Yogyakarta
Program Studi Arsitektur
Architecture Department
Fakultas Teknik
Faculty of Engineering

**Proyek Tugas Akhir
Final Project**

PERIODE : GENAP II
PERIOD : EVEN II
TAHUN AKADEMIK 2024/2025
ACADEMIC YEAR 2024/2025

**Judul Proyek
Project Title**

REDESAIN TAMAN NOSTALGIA: PUSAT
PERMAINAN TRADISIONAL SEBAGAI
INTERPRETASI MAKNA NOSTALGIA

**Lokasi Proyek
Project Location**

RJR8+749, Jalan Eltari, Oebufu, Kec.
Oebobo, Kota Kupang, Nusa Tenggara
Timur. 85228

**Identitas Mahasiswa
Student Identity**

AULIA SALSABILA PUTRI PRADESTY
210118787

Judul Gambar Drawing Title	Skala Scale
05. Denah Toilet Taman_ Bangunan Utama [Heka Natu]	1 : 100
06. Denah Ruang Maintenance_ Bangunan Utama [Heka Natu]	1 : 100


**Keterangan
Note**

— Pipa gray water
— Pipa black water

**Tanggal gambar
Drawing date**


MEI 2025

Kode Code	No. Lbr Pg. No.	Dari Of
XX1	XX	XX

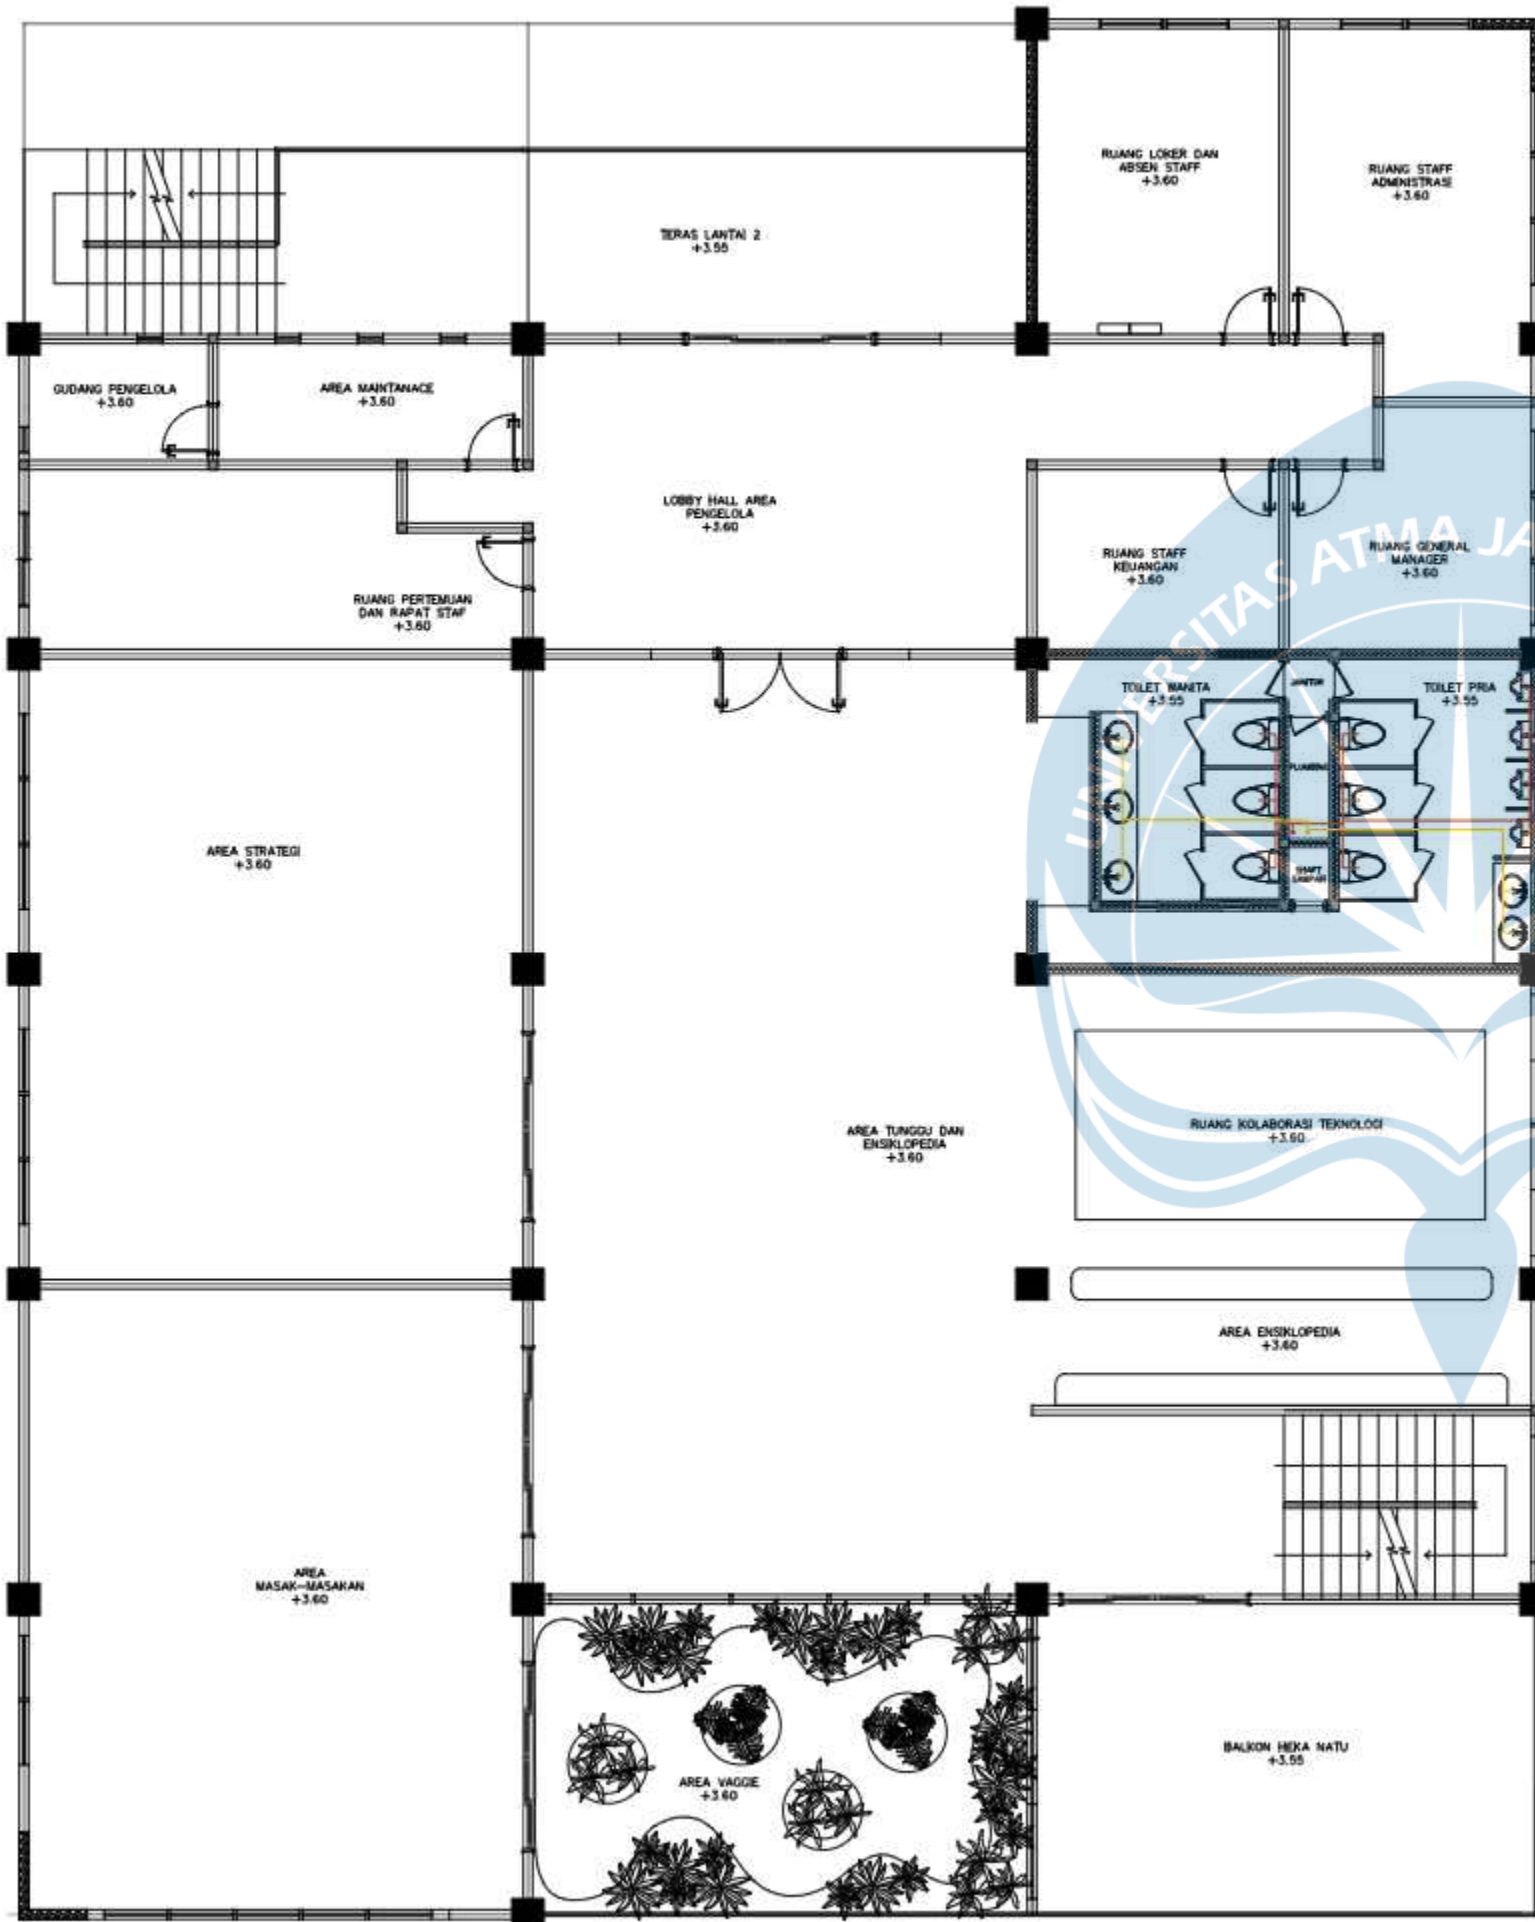

DENAH AIR KOTOR
LANTAI 2
SKALA 1:120

MATERI Logo UJY 88		
Universitas Atma Jaya Yogyakarta		
Program Studi Arsitektur Architecture Department		
Fakultas Teknik Faculty of Engineering		
Proyek Tugas Akhir Final Project		
PERIODE : GENAP II PERIOD : EVEN II		
TAHUN AKADEMIK 2024/2025 ACADEMIC YEAR 2024/2025		
Judul Proyek Project Title		
REDESAIN TAMAN NOSTALGIA: PUSAT PERMAINAN TRADISIONAL SEBAGAI INTERPRETASI MAKNA NOSTALGIA		
Lokasi Proyek Project Location		
RJR8+749, Jalan Eltari, Oebufu, Kec. Oebobo, Kota Kupang, Nusa Tenggara Timur. 85228		
Identitas Mahasiswa Student Identity		
AULIA SALSABILA PUTRI PRADESTY 210118787		
Judul Gambar Drawing Title	Skala Scale	
05. Denah Toilet Taman_ Bangunan Utama [Heka Natu]	1 : 100	
06. Denah Ruang Maintenance_ Bangunan Utama [Heka Natu]	1 : 100	
Keterangan Note		
Pipa gray water Pipa black water		
Tanggal gambar Drawing date		
MEI 2025		
Kode Code	No. Lbr Pg. No.	Dari Of
XX1	XX	XX

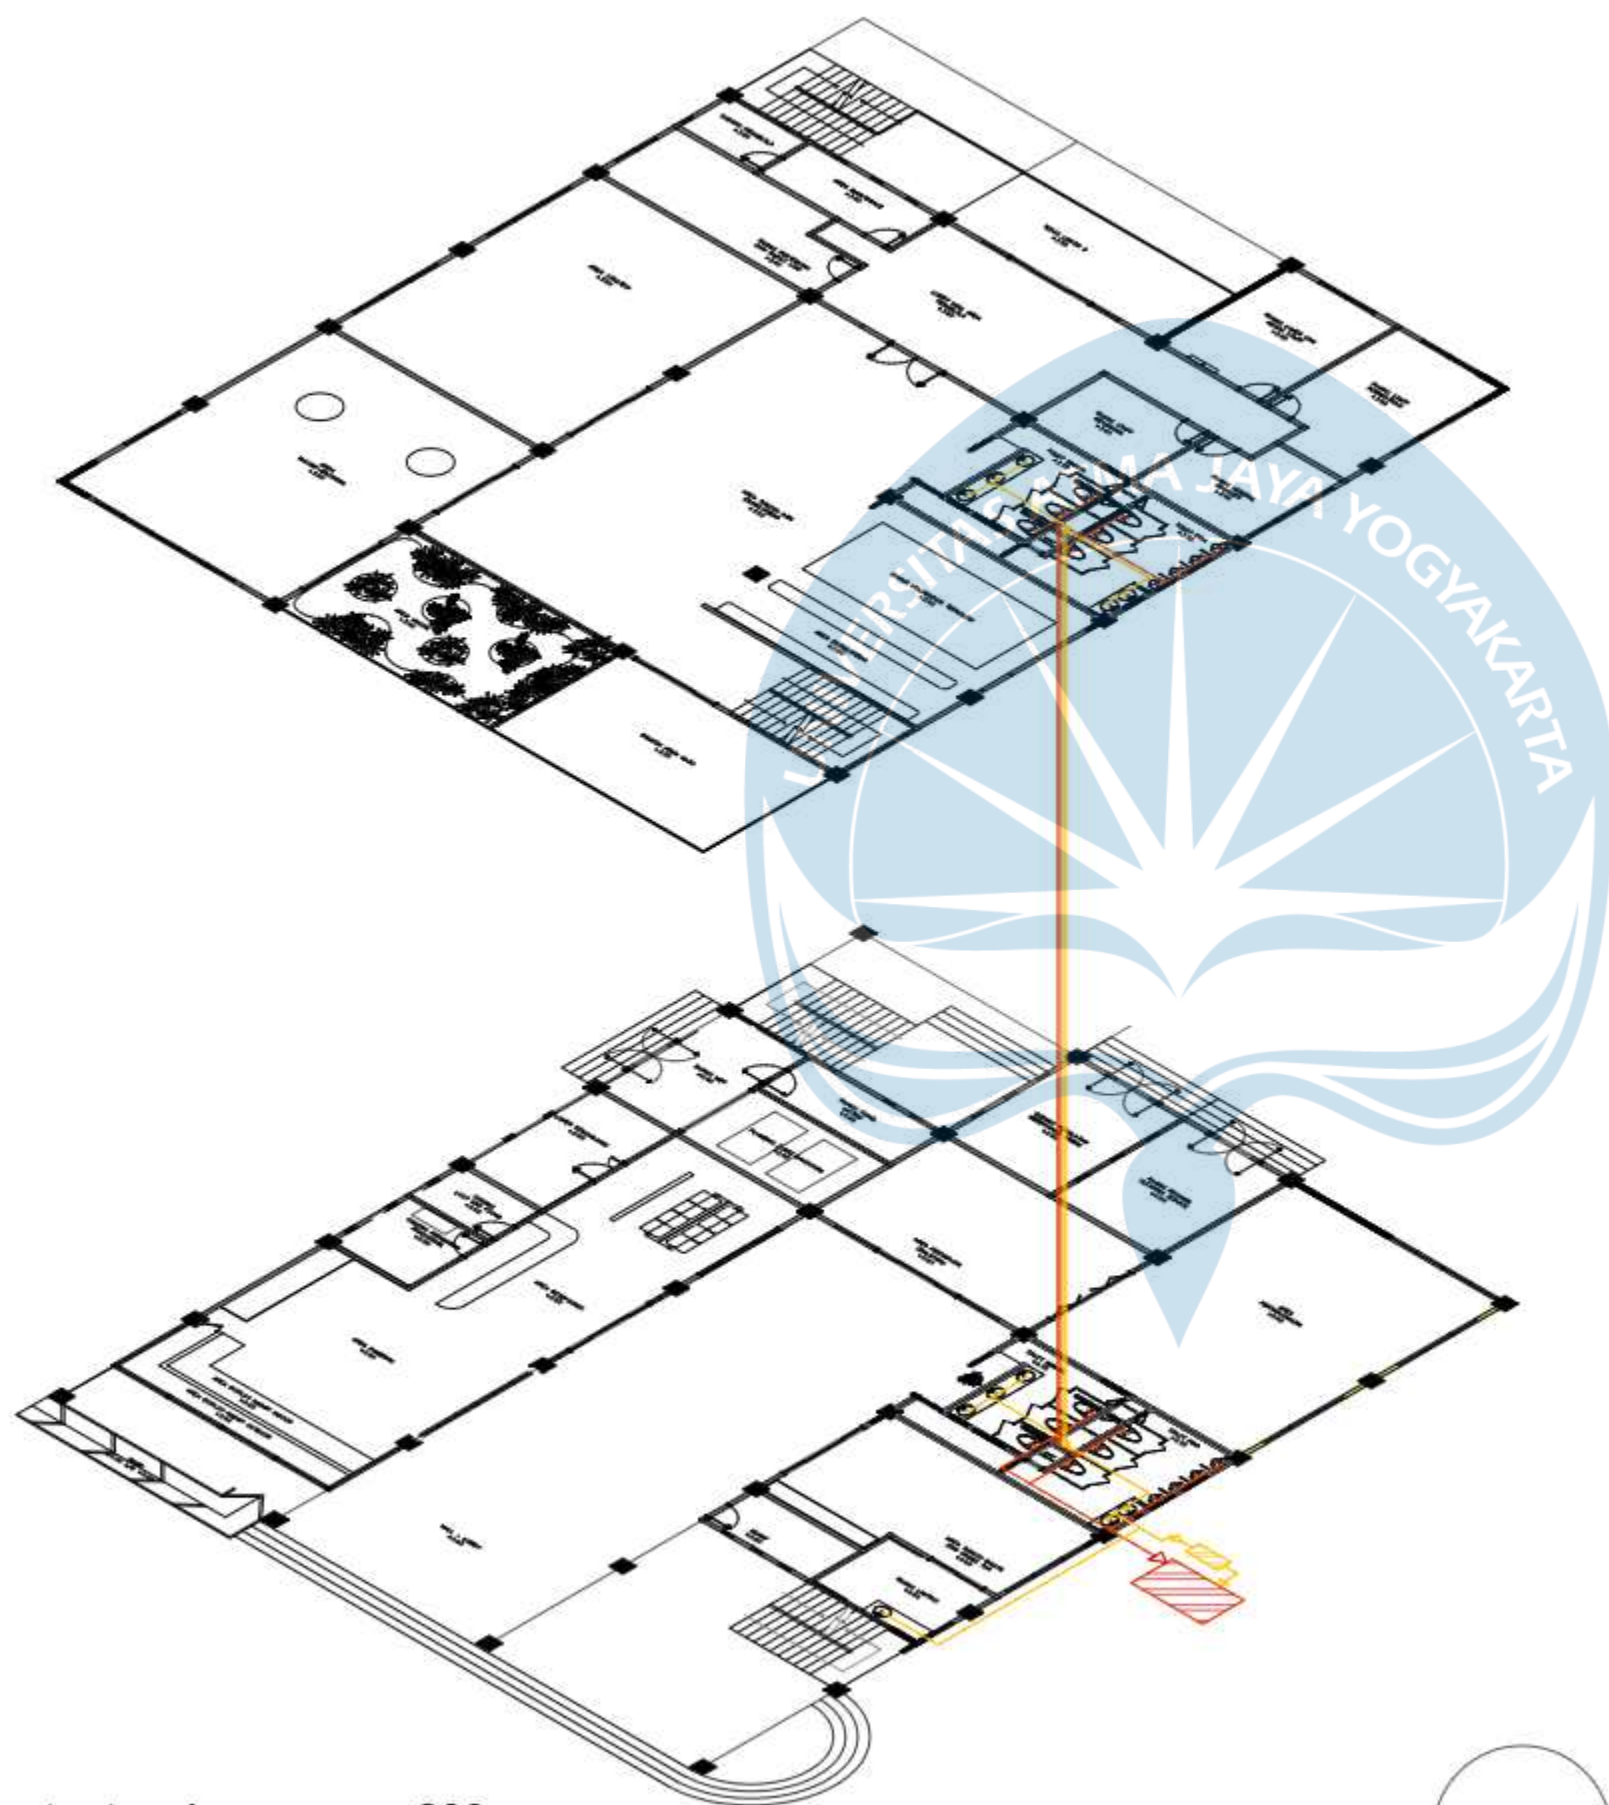

- Ø pipa black water tegak : 200 mm
Ø pipa black water horizontal : 160 mm
Ø pipa gray water : 120 mm

U
AKSONOMETR
AIR KOTORI



Universitas Atma Jaya Yogyakarta
Program Studi Arsitektur
Architecture Department
Fakultas Teknik
Faculty of Engineering

Proyek Tugas Akhir
Final Project

PERIODE : GENAP II
PERIOD : EVEN II
TAHUN AKADEMIK 2024/2025
ACADEMIC YEAR 2024/2025

Judul Proyek
Project Title

REDESAIN TAMAN NOSTALGIA: PUSAT
PERMAINAN TRADISIONAL SEBAGAI
INTERPRETASI MAKNA NOSTALGIA

Lokasi Proyek
Project Location

RJR8+749, Jalan Eltari, Oebufu, Kec.
Oebobo, Kota Kupang, Nusa Tenggara
Timur. 85228

Identitas Mahasiswa
Student Identity

AULIA SALSABILA PUTRI PRADESTY
210118787

Judul Gambar Drawing Title	Skala Scale
05. Denah Toilet Taman_ Bangunan Utama [Heka Natu]	1 : 100
06. Denah Ruang Maintenance_ Bangunan Utama [Heka Natu]	1 : 100


Keterangan
Note

- Pipa gray water
— Pipa black water
Bak kontrol
Tanki septik

Tanggal gambar
Drawing date

MEI 2025

Kode Code	No. Lbr Pg. No.	Dari Of
XX1	XX	XX

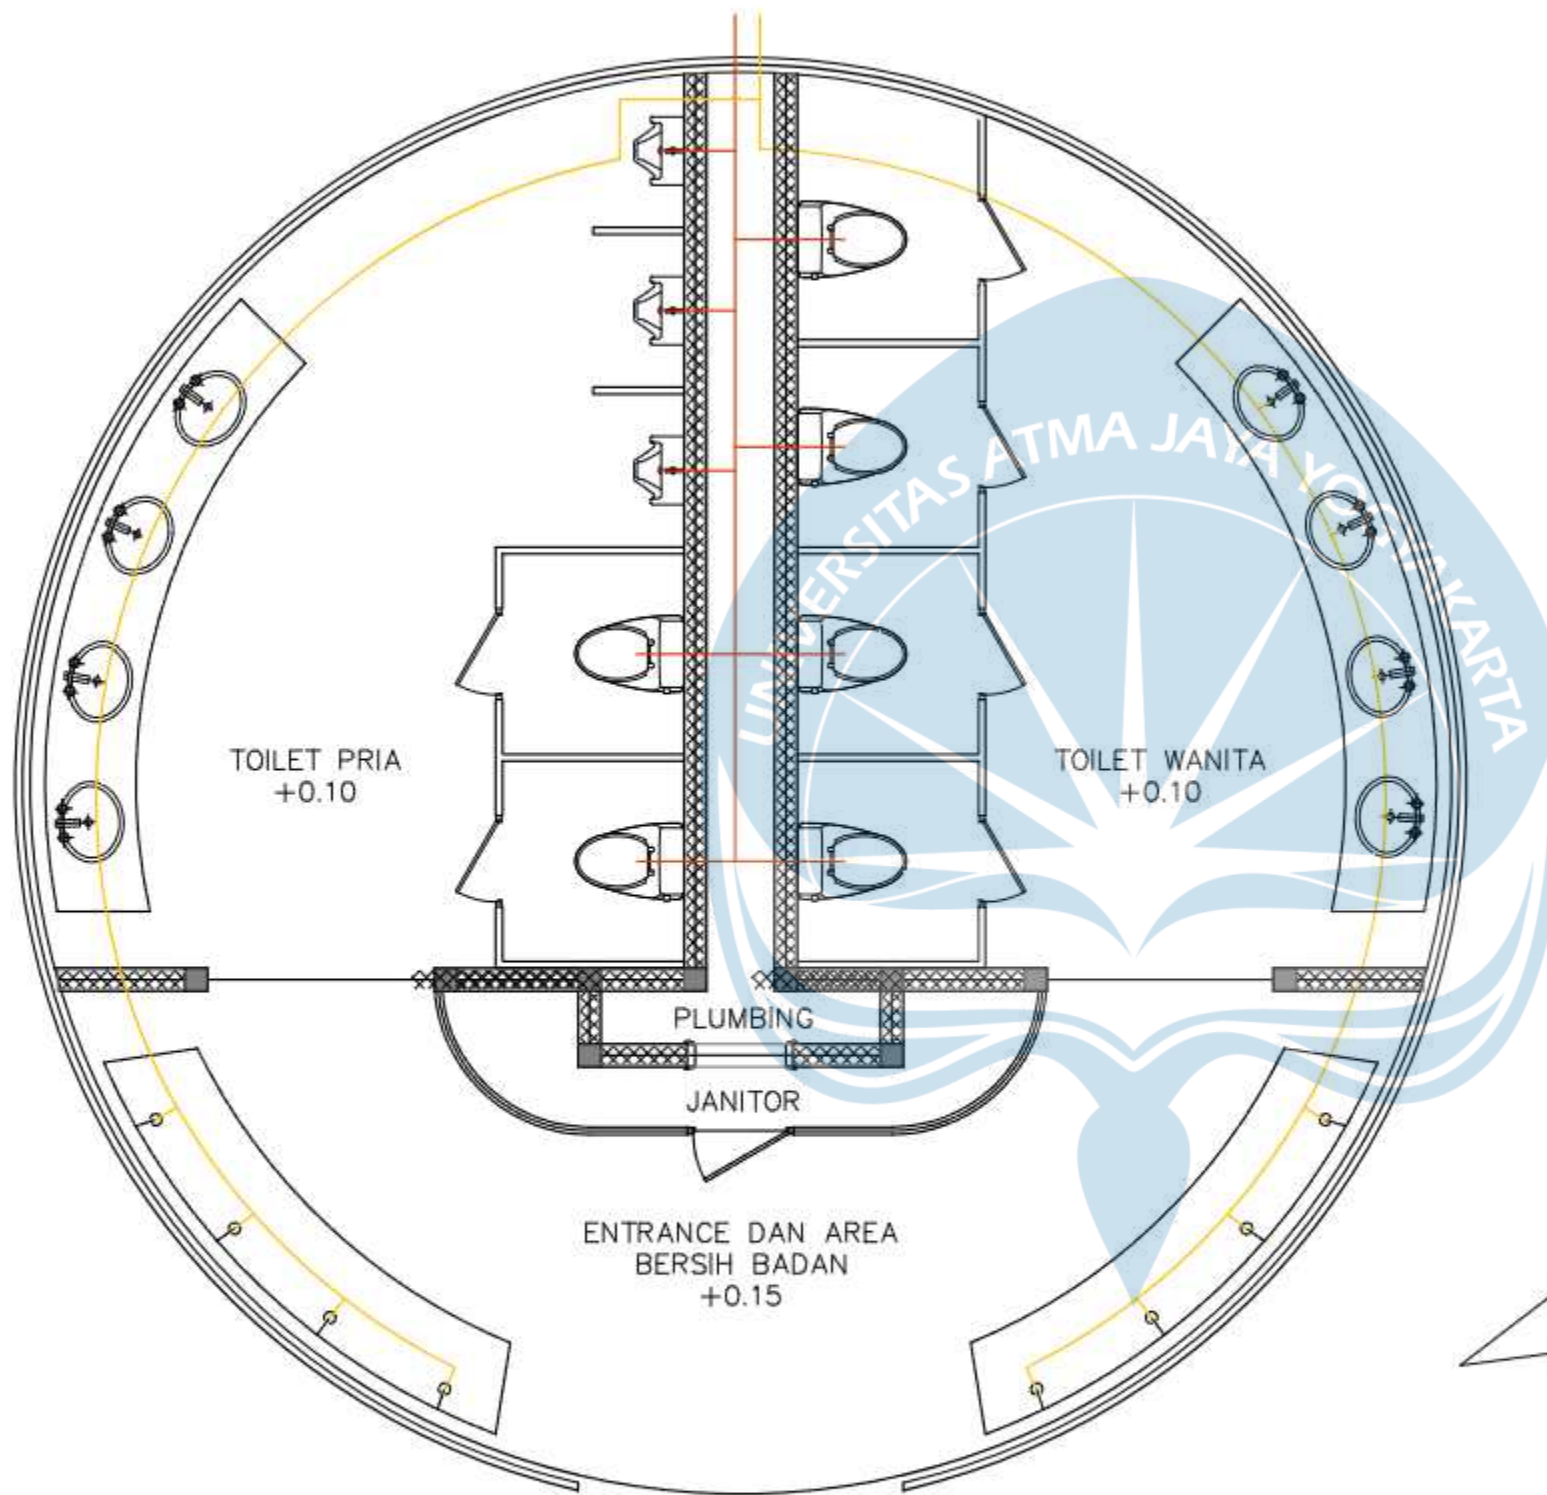

**DENAH AIR KOTOR
TOILET TAMAN
SKALA 1:50**



Universitas Atma Jaya Yogyakarta
Program Studi Arsitektur
Architecture Department
Fakultas Teknik
Faculty of Engineering

Proyek Tugas Akhir
Final Project

PERIODE : GENAP II
PERIOD : EVEN II
TAHUN AKADEMIK 2024/2025
ACADEMIC YEAR 2024/2025

Judul Proyek
Project Title

REDESAIN TAMAN NOSTALGIA: PUSAT
PERMAINAN TRADISIONAL SEBAGAI
INTERPRETASI MAKNA NOSTALGIA

Lokasi Proyek
Project Location

RJR8+749, Jalan Eltari, Oebufu, Kec.
Oebobo, Kota Kupang, Nusa Tenggara
Timur. 85228

Identitas Mahasiswa
Student Identity

AULIA SALSABILA PUTRI PRADESTY
210118787

Judul Gambar Drawing Title	Skala Scale
05. Denah Toilet Taman_ Bangunan Utama [Heka Natu]	1 : 100
06. Denah Ruang Maintenance_ Bangunan Utama [Heka Natu]	1 : 100


Keterangan
Note

- Pipa gray water
— Pipa black water

Tanggal gambar
Drawing date

MEI 2025

Kode Code	No. Lbr Pg. No.	Dari Of
XX1	XX	XX

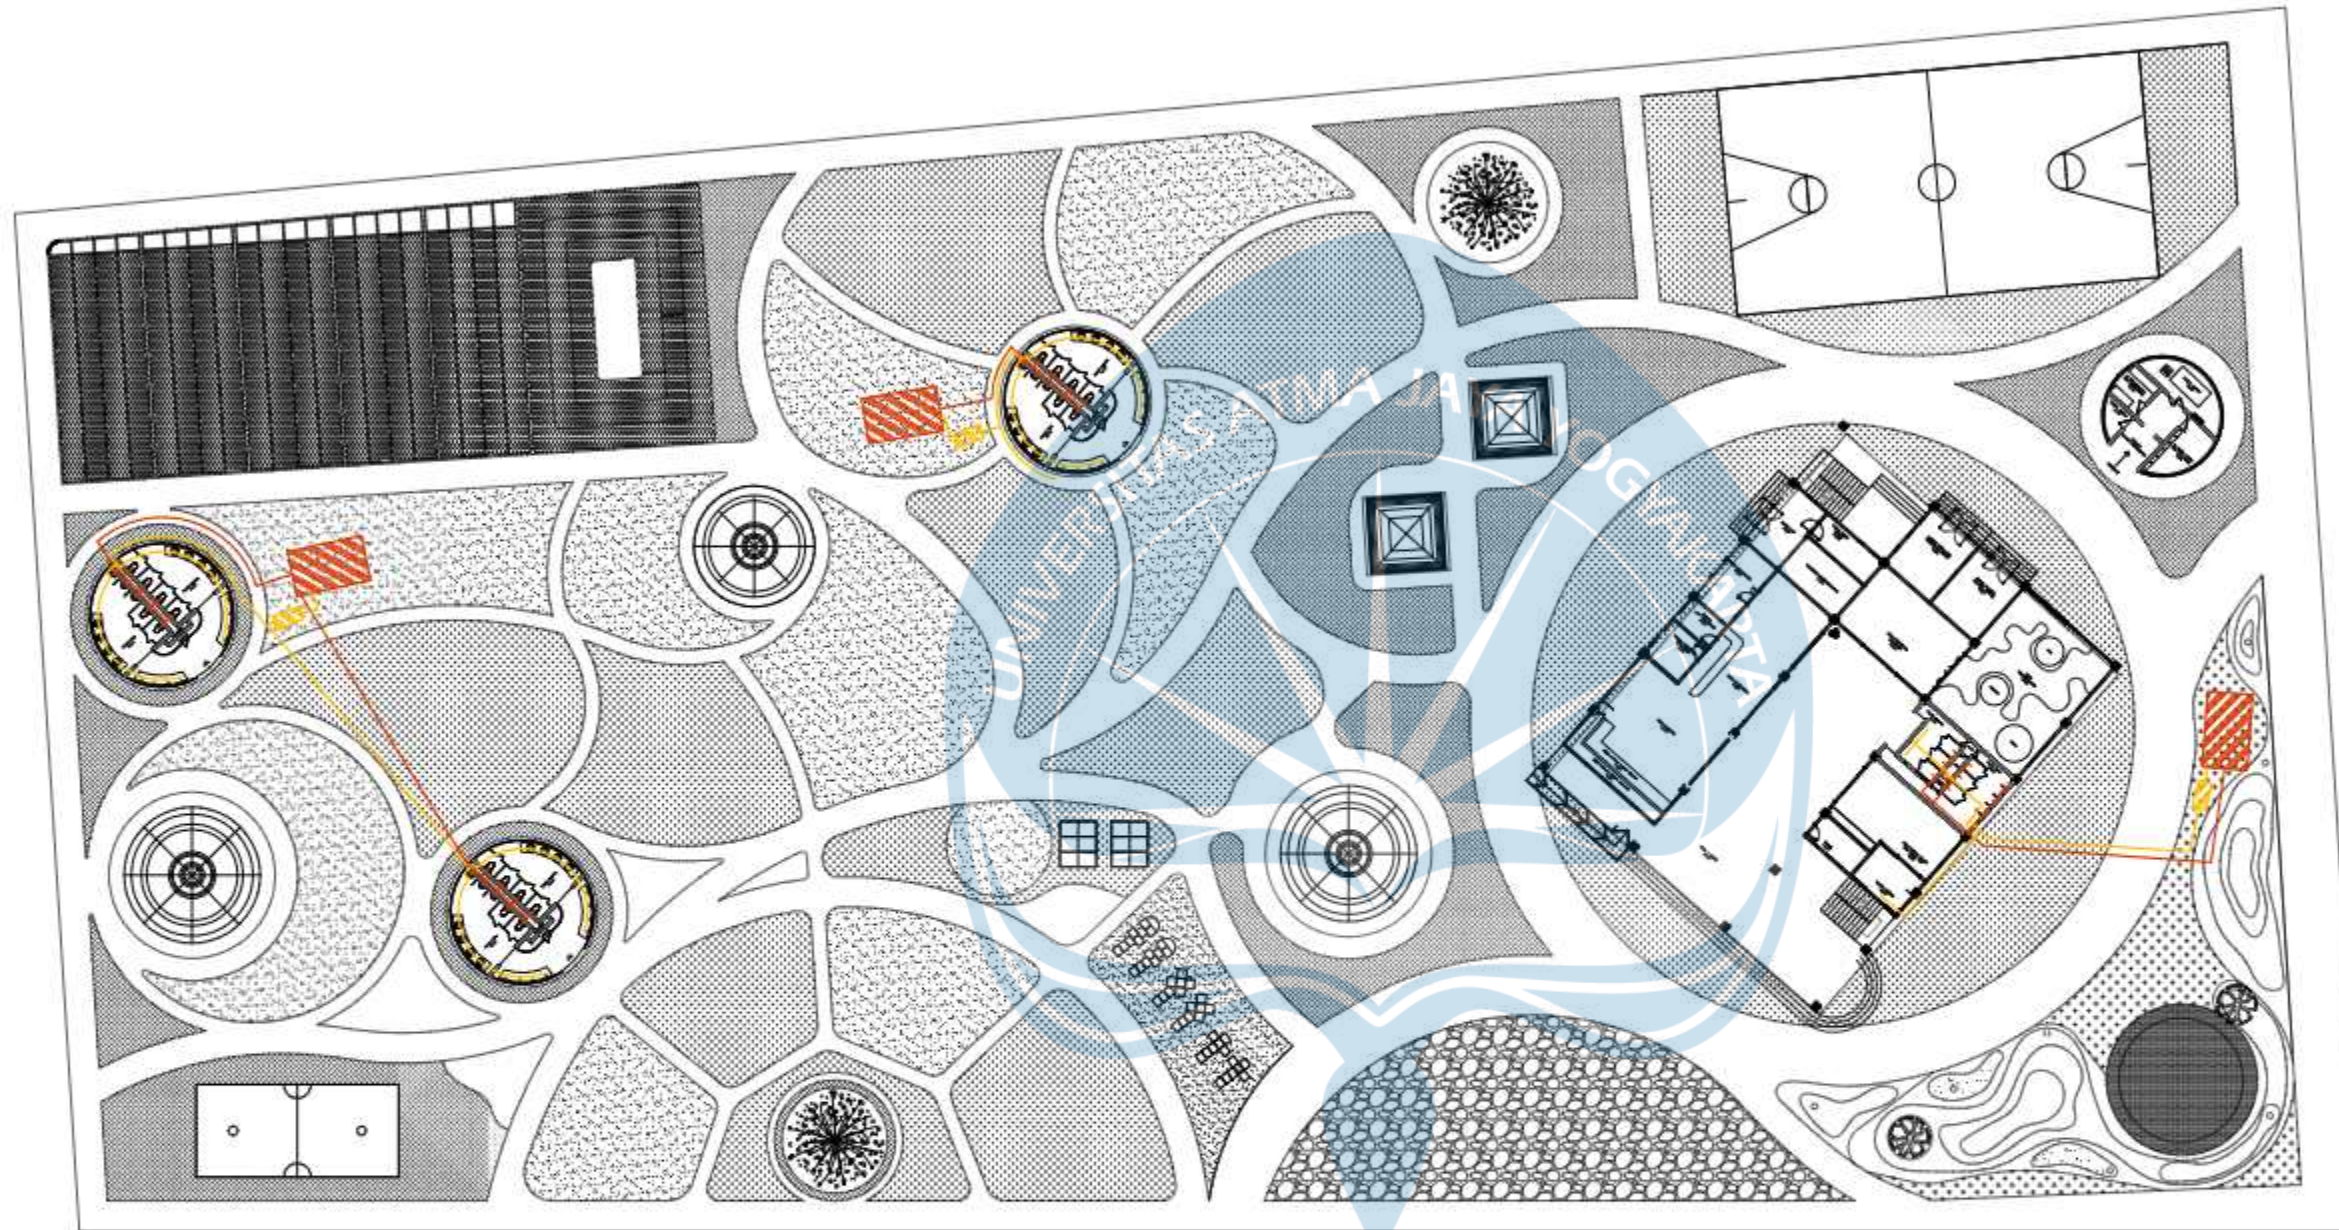

Universitas Atma Jaya Yogyakarta

Program Studi Arsitektur
Architecture Department

Fakultas Teknik
Faculty of Engineering

Proyek Tugas Akhir
Final Project

PERIODE : GENAP II
PERIOD : EVEN II
TAHUN AKADEMIK 2024/2025
ACADEMIC YEAR 2024/2025

Judul Proyek
Project Title

REDESAIN TAMAN NOSTALGIA: PUSAT
PERMAINAN TRADISIONAL SEBAGAI
INTERPRETASI MAKNA NOSTALGIA

Lokasi Proyek
Project Location

RJR8+749, Jalan Eltari, Oebufu, Kec.
Oebobo, Kota Kupang, Nusa Tenggara
Timur. 85228

Identitas Mahasiswa
Student Identity

AULIA SALSABILA PUTRI PRADESTY
210118787

Judul Gambar Drawing Title	Skala Scale
05. Denah Toilet Taman_ Bangunan Utama [Heka Natu]	1 : 100
06. Denah Ruang Maintenance_ Bangunan Utama [Heka Natu]	1 : 100


Keterangan
Note

	Pipa gray water
	Pipa black water
	Bak kontrol
	Tanki septik

Tanggal gambar
Drawing date

MEI 2025


Kode Code	No. Lbr Pg. No.	Dari Of
XX1	XX	XX

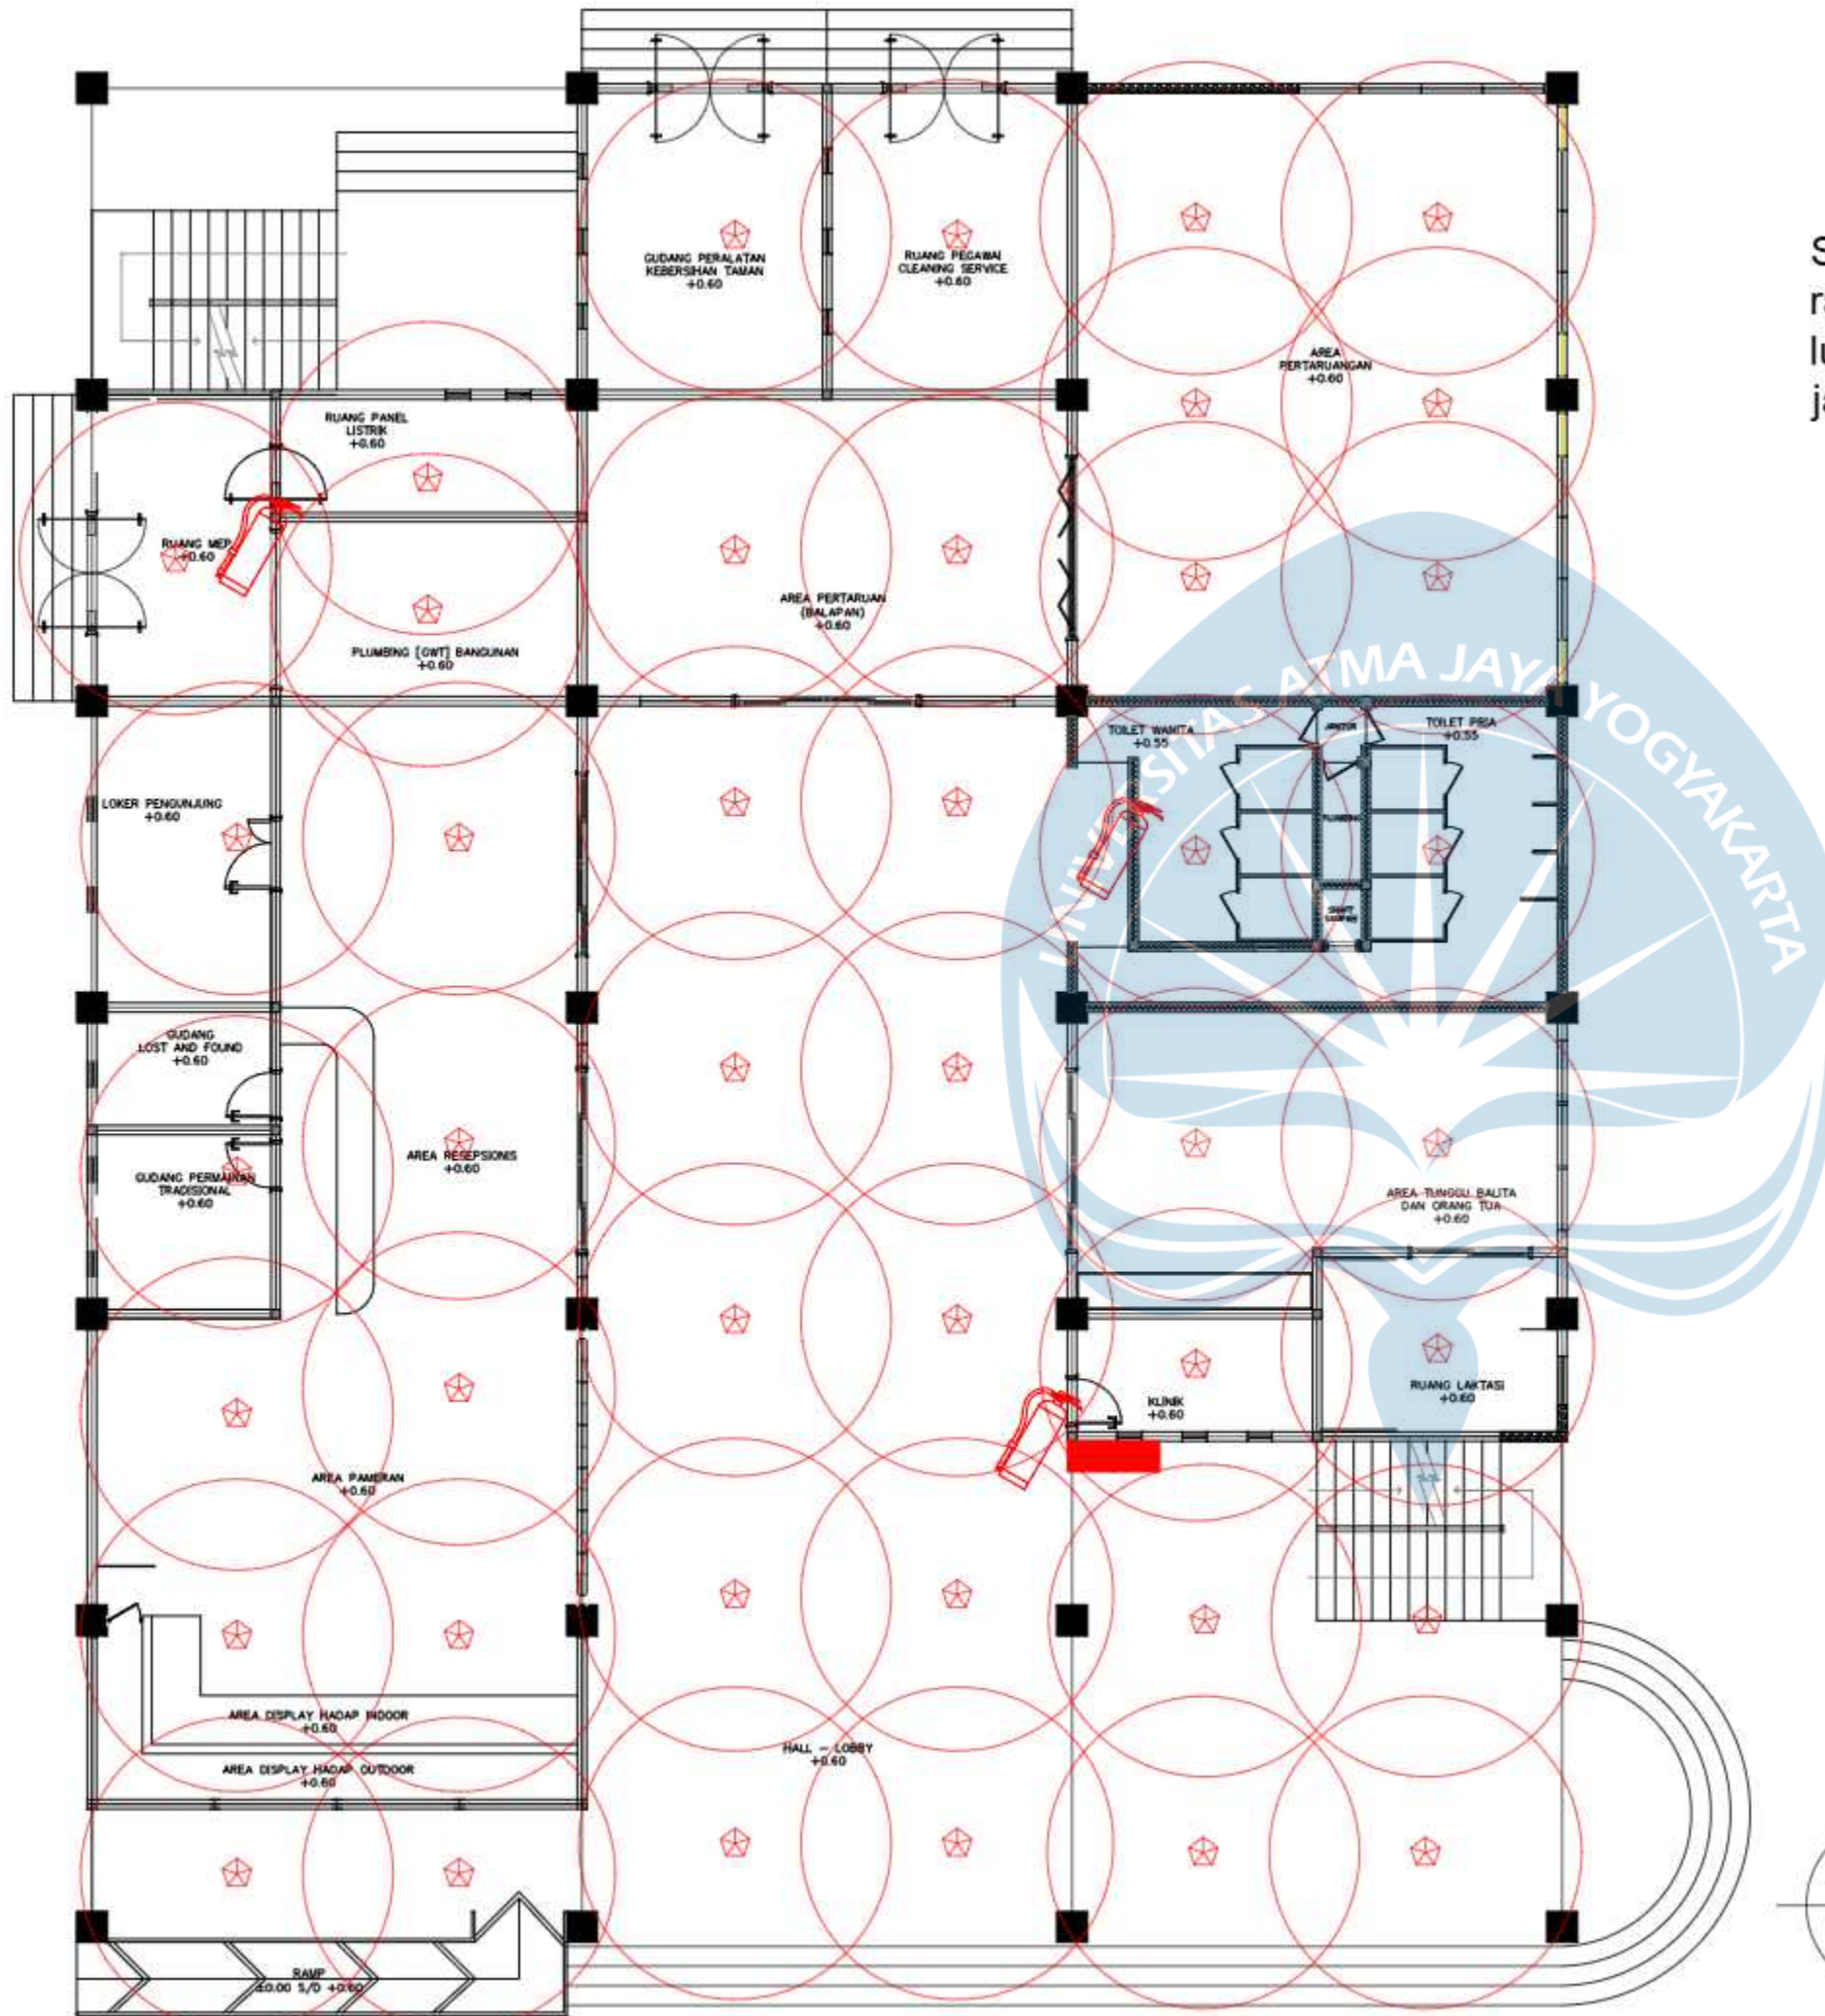

Spesifikasi *sprinkler*:
radius : 2.56 meter
luas cover : 21 meter persegi
jarak maksimum antar sprinkler 5 meter

**DENAH SPRINKLER
LANTAI 1
SKALA 1:120**

UNIVERSITAS ATMA JAYA YOGYAKARTA		
Program Studi Arsitektur Architecture Department Fakultas Teknik Faculty of Engineering		
Proyek Tugas Akhir Final Project		
PERIODE : GENAP II PERIOD : EVEN II TAHUN AKADEMIK 2024/2025 ACADEMIC YEAR 2024/2025		
Judul Proyek Project Title		
REDESAIN TAMAN NOSTALGIA: PUSAT PERMAINAN TRADISIONAL SEBAGAI INTERPRETASI MAKNA NOSTALGIA		
Lokasi Proyek Project Location		
RJR8+749, Jalan Eltari, Oebufu, Kec. Oebobo, Kota Kupang, Nusa Tenggara Timur. 85228		
Identitas Mahasiswa Student Identity		
AULIA SALSABILA PUTRI PRADESTY 210118787		
Judul Gambar Drawing Title	Skala Scale	
05. Denah Toilet Taman_ Bangunan Utama [Heka Natu]	1 : 100	
06. Denah Ruang Maintenance_ Bangunan Utama [Heka Natu]	1 : 100	
Keterangan Note		
Sprinkler Radius Sprinkler Kotak hydrant Fire extinguisher		
Tanggal gambar Drawing date		
MEI 2025		
Kode Code	No. Lbr Pg. No.	Dari Of
XX1	XX	XX

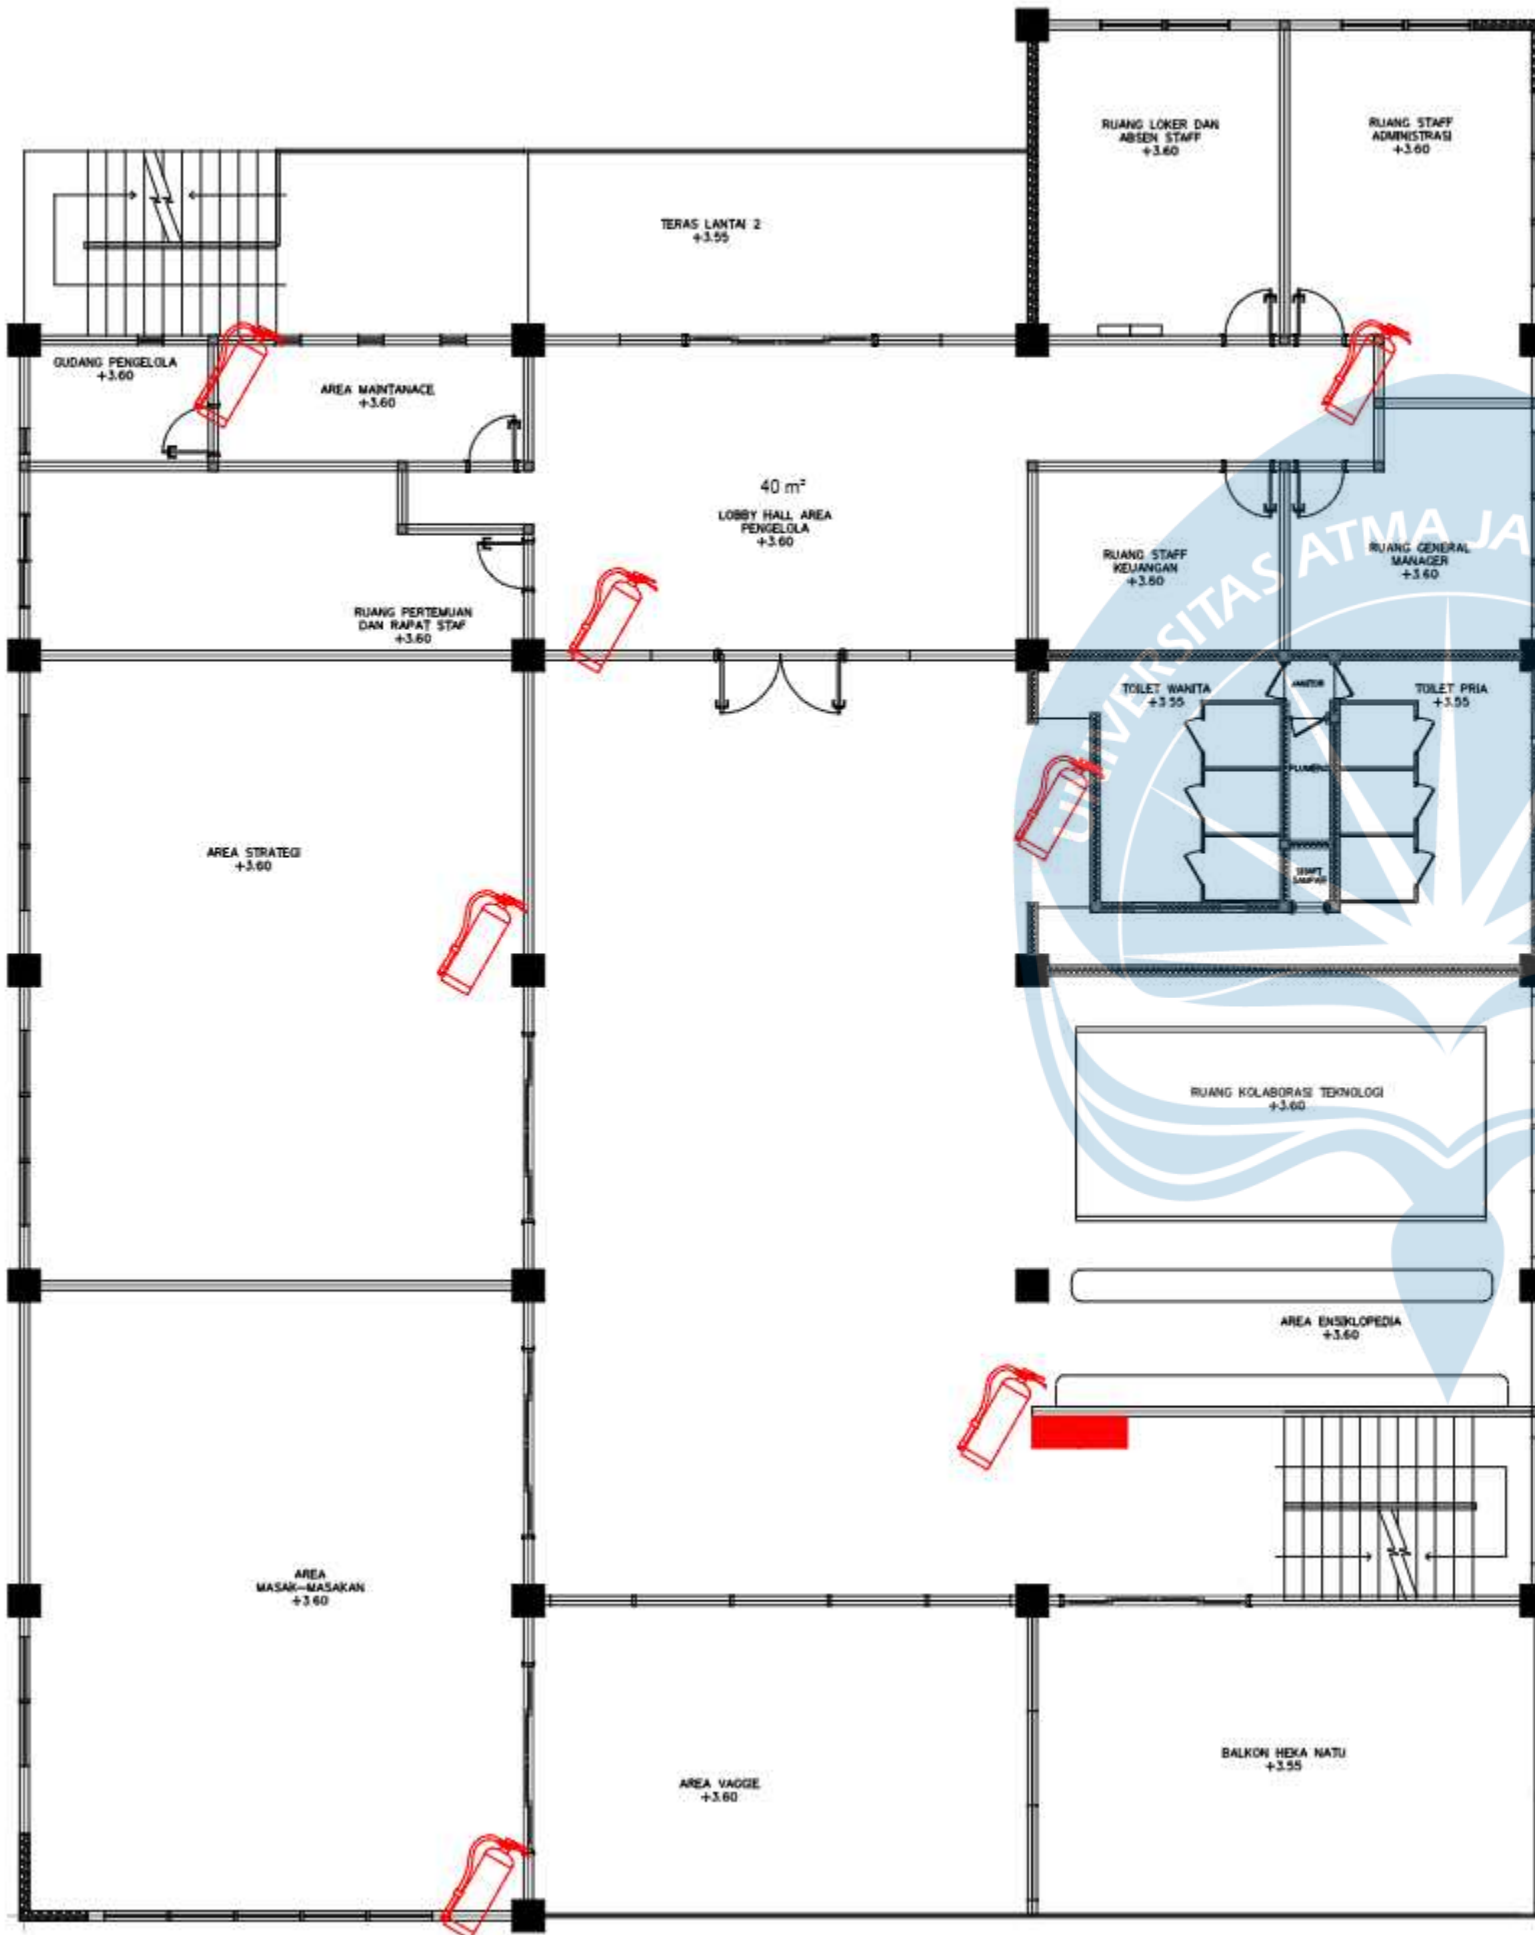

**DENAH SPRINKLER
LANTAI 2
SKALA 1:120**

MATERI Logo UJPP 2025

Universitas Atma Jaya Yogyakarta

Program Studi Arsitektur
Architecture Department
Fakultas Teknik
Faculty of Engineering

Proyek Tugas Akhir
Final Project

PERIODE : GENAP II
PERIOD : EVEN II
TAHUN AKADEMIK 2024/2025
ACADEMIC YEAR 2024/2025

Judul Proyek
Project Title

REDESAIN TAMAN NOSTALGIA: PUSAT
PERMAINAN TRADISIONAL SEBAGAI
INTERPRETASI MAKNA NOSTALGIA

Lokasi Proyek
Project Location

RJR8+749, Jalan Eltari, Oebufu, Kec.
Oebobo, Kota Kupang, Nusa Tenggara
Timur. 85228

Identitas Mahasiswa
Student Identity

AULIA SALSABILA PUTRI PRADESTY
210118787

Judul Gambar Drawing Title	Skala Scale
05. Denah Toilet Taman_ Bangunan Utama [Heka Natu]	1 : 100
06. Denah Ruang Maintenance_ Bangunan Utama [Heka Natu]	1 : 100


Keterangan
Note

-  Kotak
hydrant
-  Fire
extinguisher


Tanggal gambar
Drawing date

MEI 2025

Kode Code	No. Lbr Pg. No.	Dari Of
XX1	XX	XX

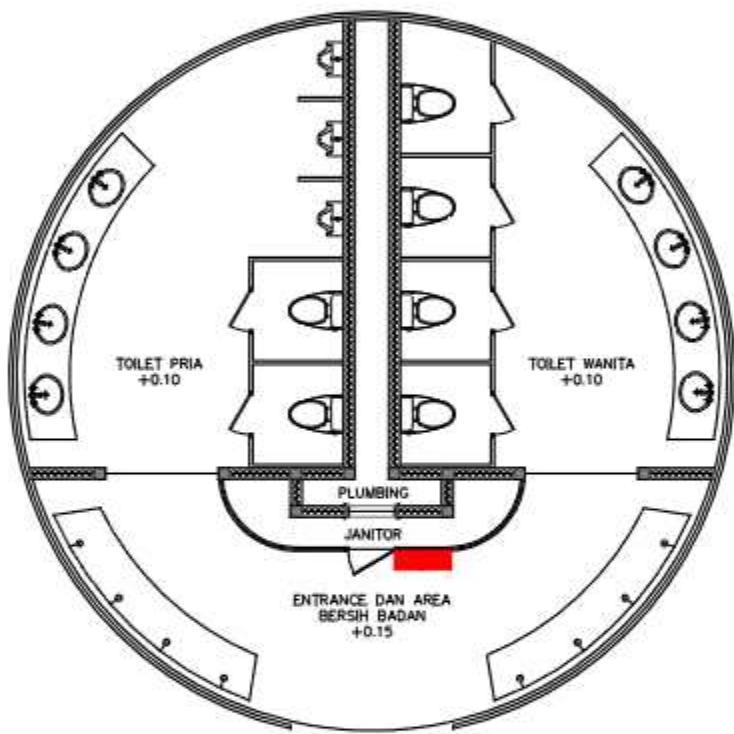

DENAH TOILET TAMAN
SKALA 1:100

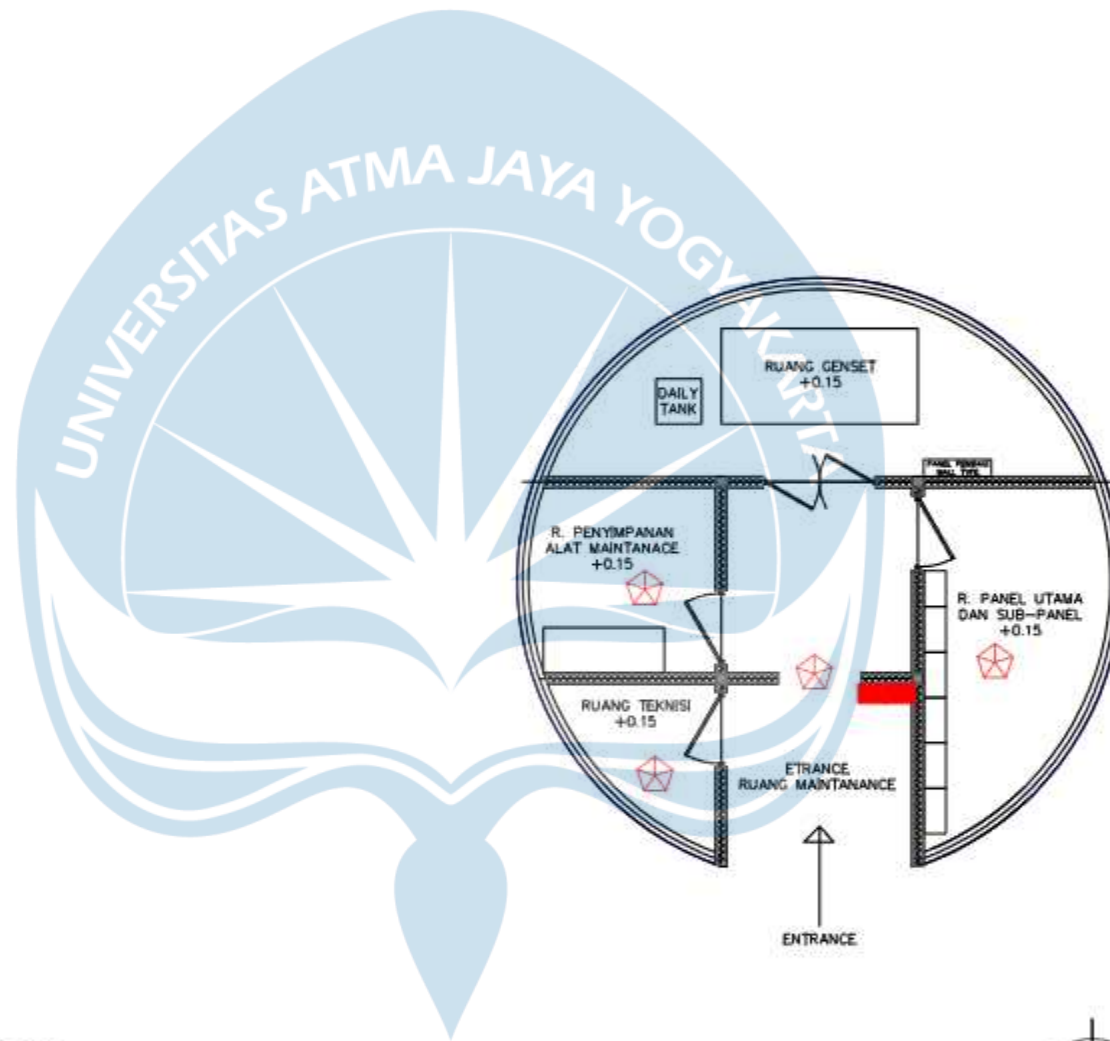

DENAH RUANG
MAINTENANCE TAMAN
SKALA 1:100



Universitas Atma Jaya Yogyakarta
Program Studi Arsitektur
Architecture Department
Fakultas Teknik
Faculty of Engineering

Proyek Tugas Akhir
Final Project

PERIODE : GENAP II
PERIOD : EVEN II
TAHUN AKADEMIK 2024/2025
ACADEMIC YEAR 2024/2025

Judul Proyek
Project Title

REDESAIN TAMAN NOSTALGIA: PUSAT
PERMAINAN TRADISIONAL SEBAGAI
INTERPRETASI MAKNA NOSTALGIA

Lokasi Proyek
Project Location

RJR8+749, Jalan Eltari, Oebufu, Kec.
Oebobo, Kota Kupang, Nusa Tenggara
Timur. 85228

Identitas Mahasiswa
Student Identity

AULIA SALSABILA PUTRI PRADESTY
210118787

Judul Gambar Drawing Title	Skala Scale
05. Denah Toilet Taman_ Bangunan Utama [Heka Natu]	1 : 100
06. Denah Ruang Maintenance_ Bangunan Utama [Heka Natu]	1 : 100

Keterangan
Note


 Sprinkler

 Kotak
hydrant

Tanggal gambar
Drawing date


MEI 2025

Kode Code	No. Lbr Pg. No.	Dari Of
XX1	XX	XX

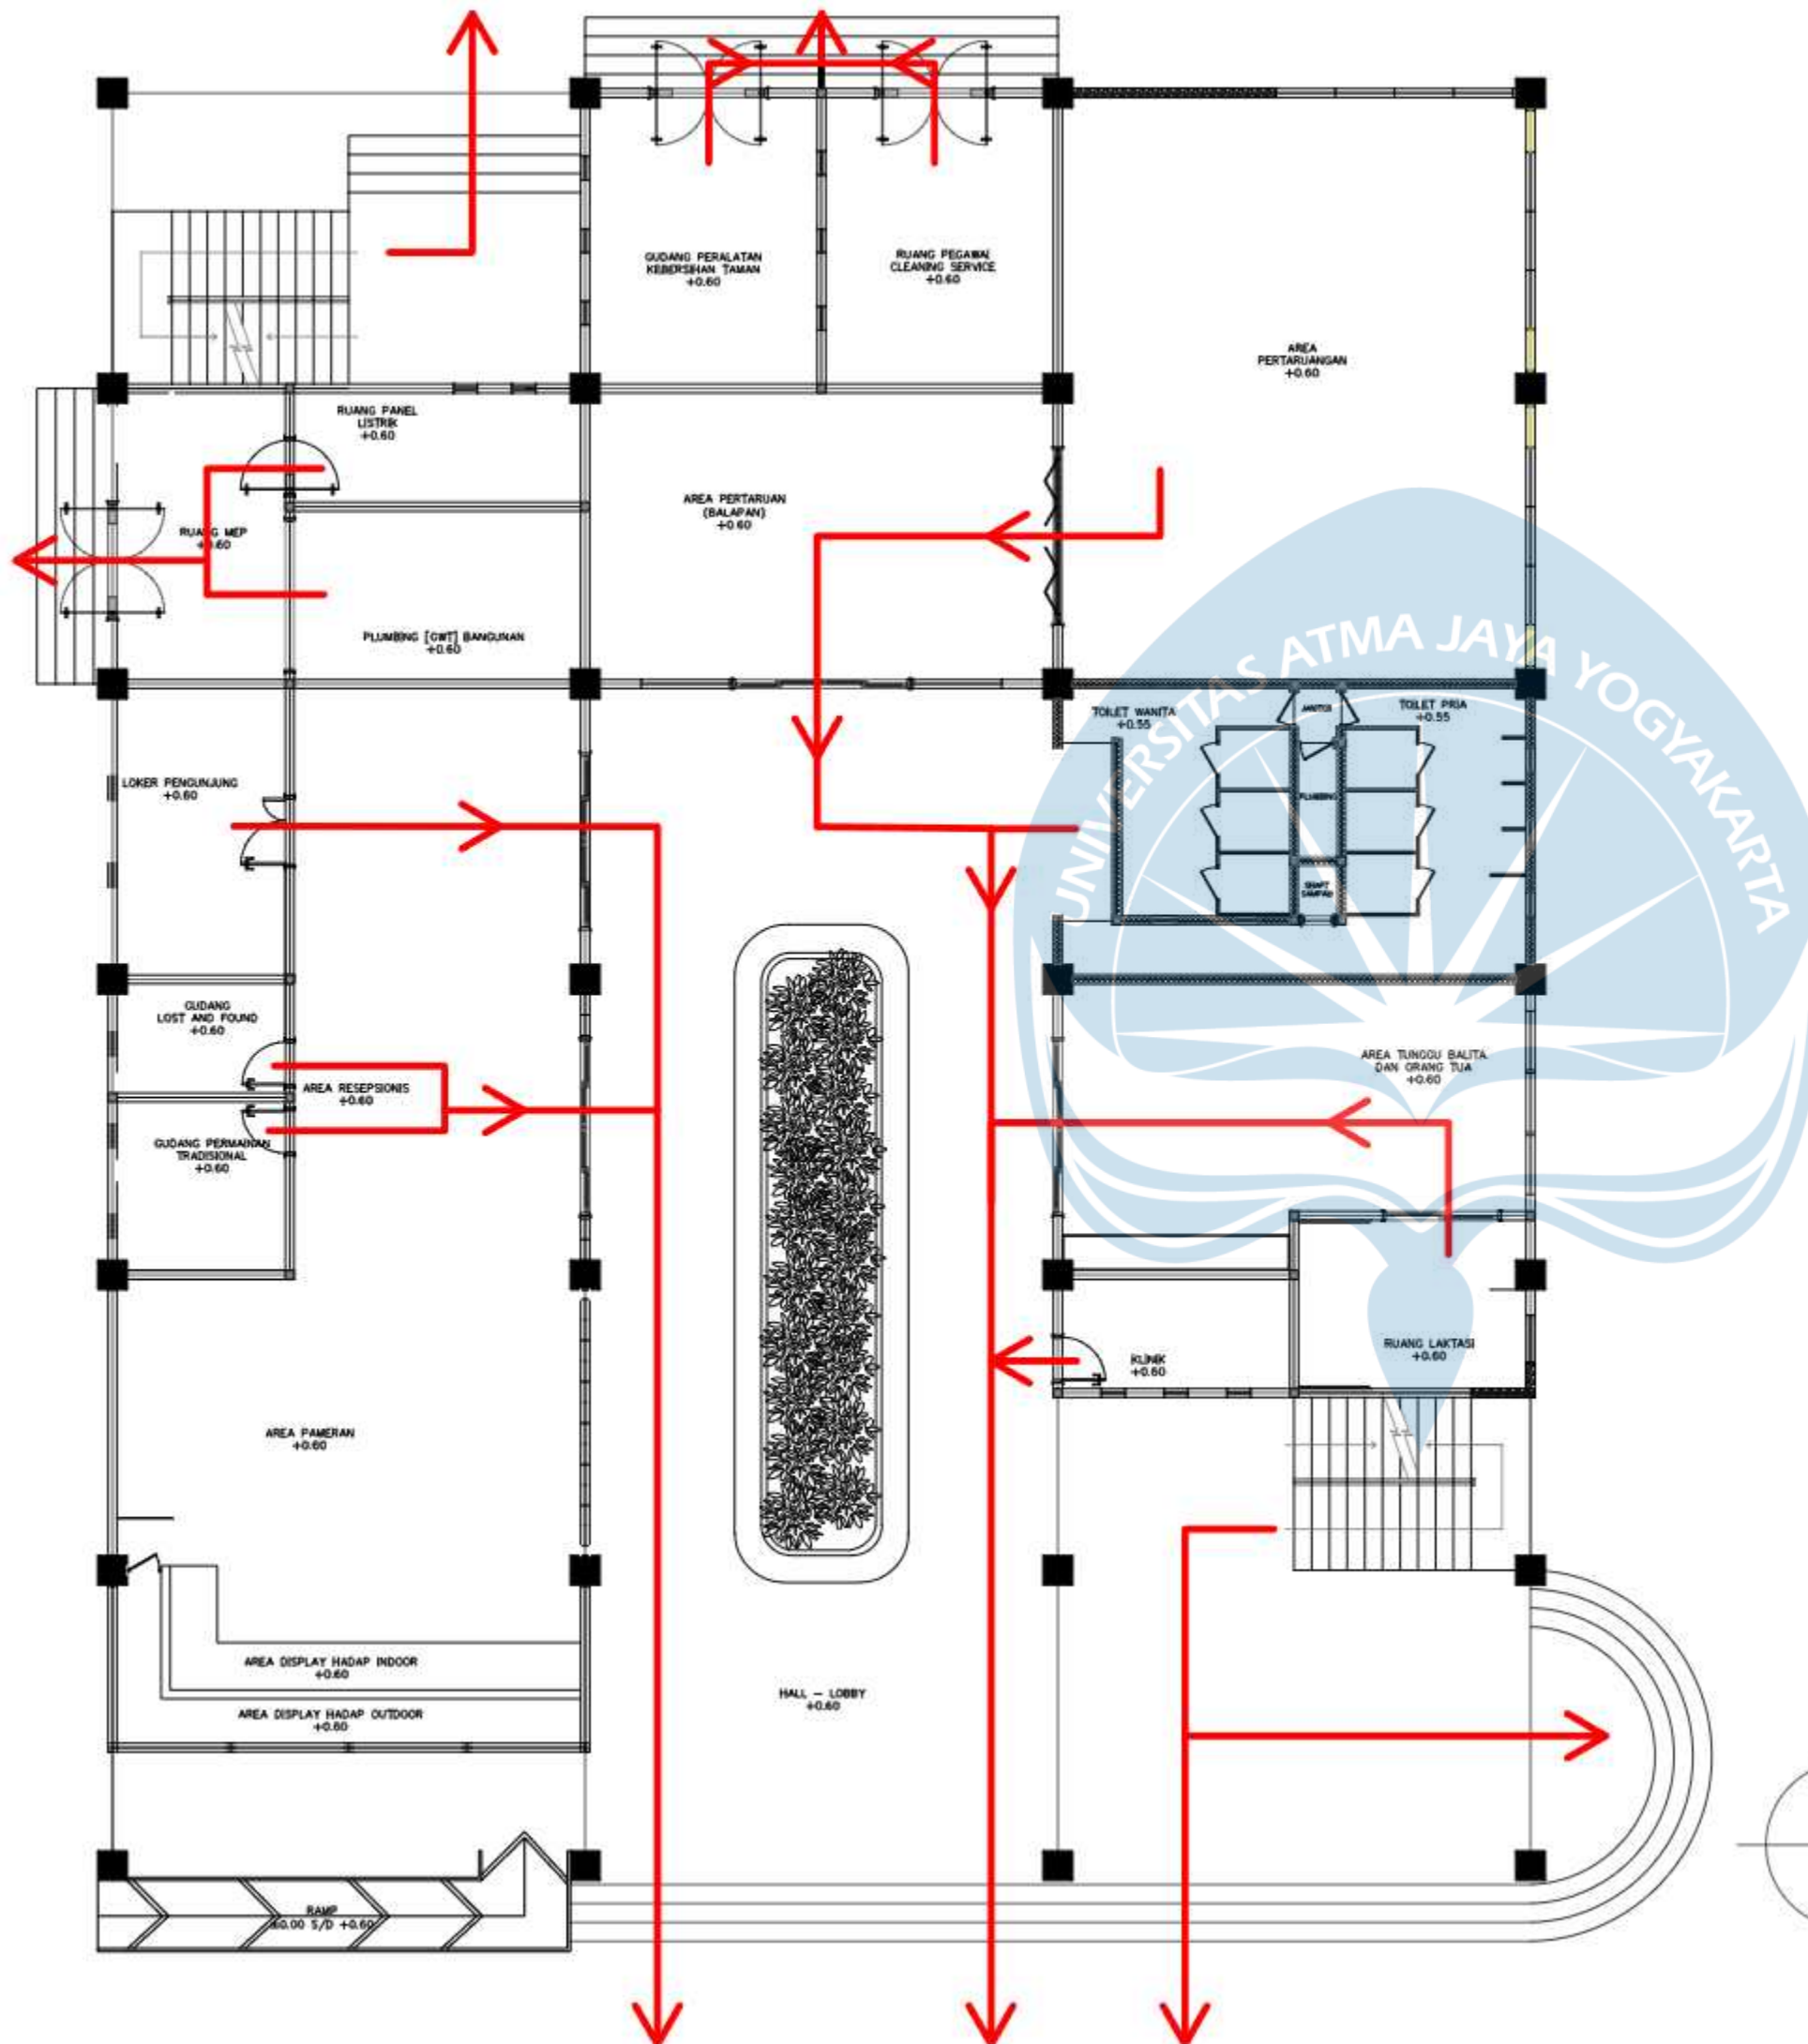


**DENAH JALUR
EVAKUASI LANTAI 1
SKALA 1:120**

UNIVERSITAS ATMA JAYA YOGYAKARTA Program Studi Arsitektur Architecture Department Fakultas Teknik Faculty of Engineering		
Proyek Tugas Akhir Final Project		
PERIODE : GENAP II PERIOD : EVEN II TAHUN AKADEMIK 2024/2025 ACADEMIC YEAR 2024/2025		
Judul Proyek Project Title		
REDESAIN TAMAN NOSTALGIA: PUSAT PERMAINAN TRADISIONAL SEBAGAI INTERPRETASI MAKNA NOSTALGIA		
Lokasi Proyek Project Location		
RJR8+749, Jalan Eltari, Oebufu, Kec. Oebobo, Kota Kupang, Nusa Tenggara Timur. 85228		
Identitas Mahasiswa Student Identity		
AULIA SALSABILA PUTRI PRADESTY 210118787		
Judul Gambar Drawing Title	Skala Scale	
05. Denah Toilet Taman_ Bangunan Utama [Heka Natu]	1 : 100	
06. Denah Ruang Maintenance_ Bangunan Utama [Heka Natu]	1 : 100	
Keterangan Note		
Jalur Evakuasi		
Tanggal gambar Drawing date		
MEI 2025		
Kode Code	No. Lbr Pg. No.	Dari Of
XX1	XX	XX

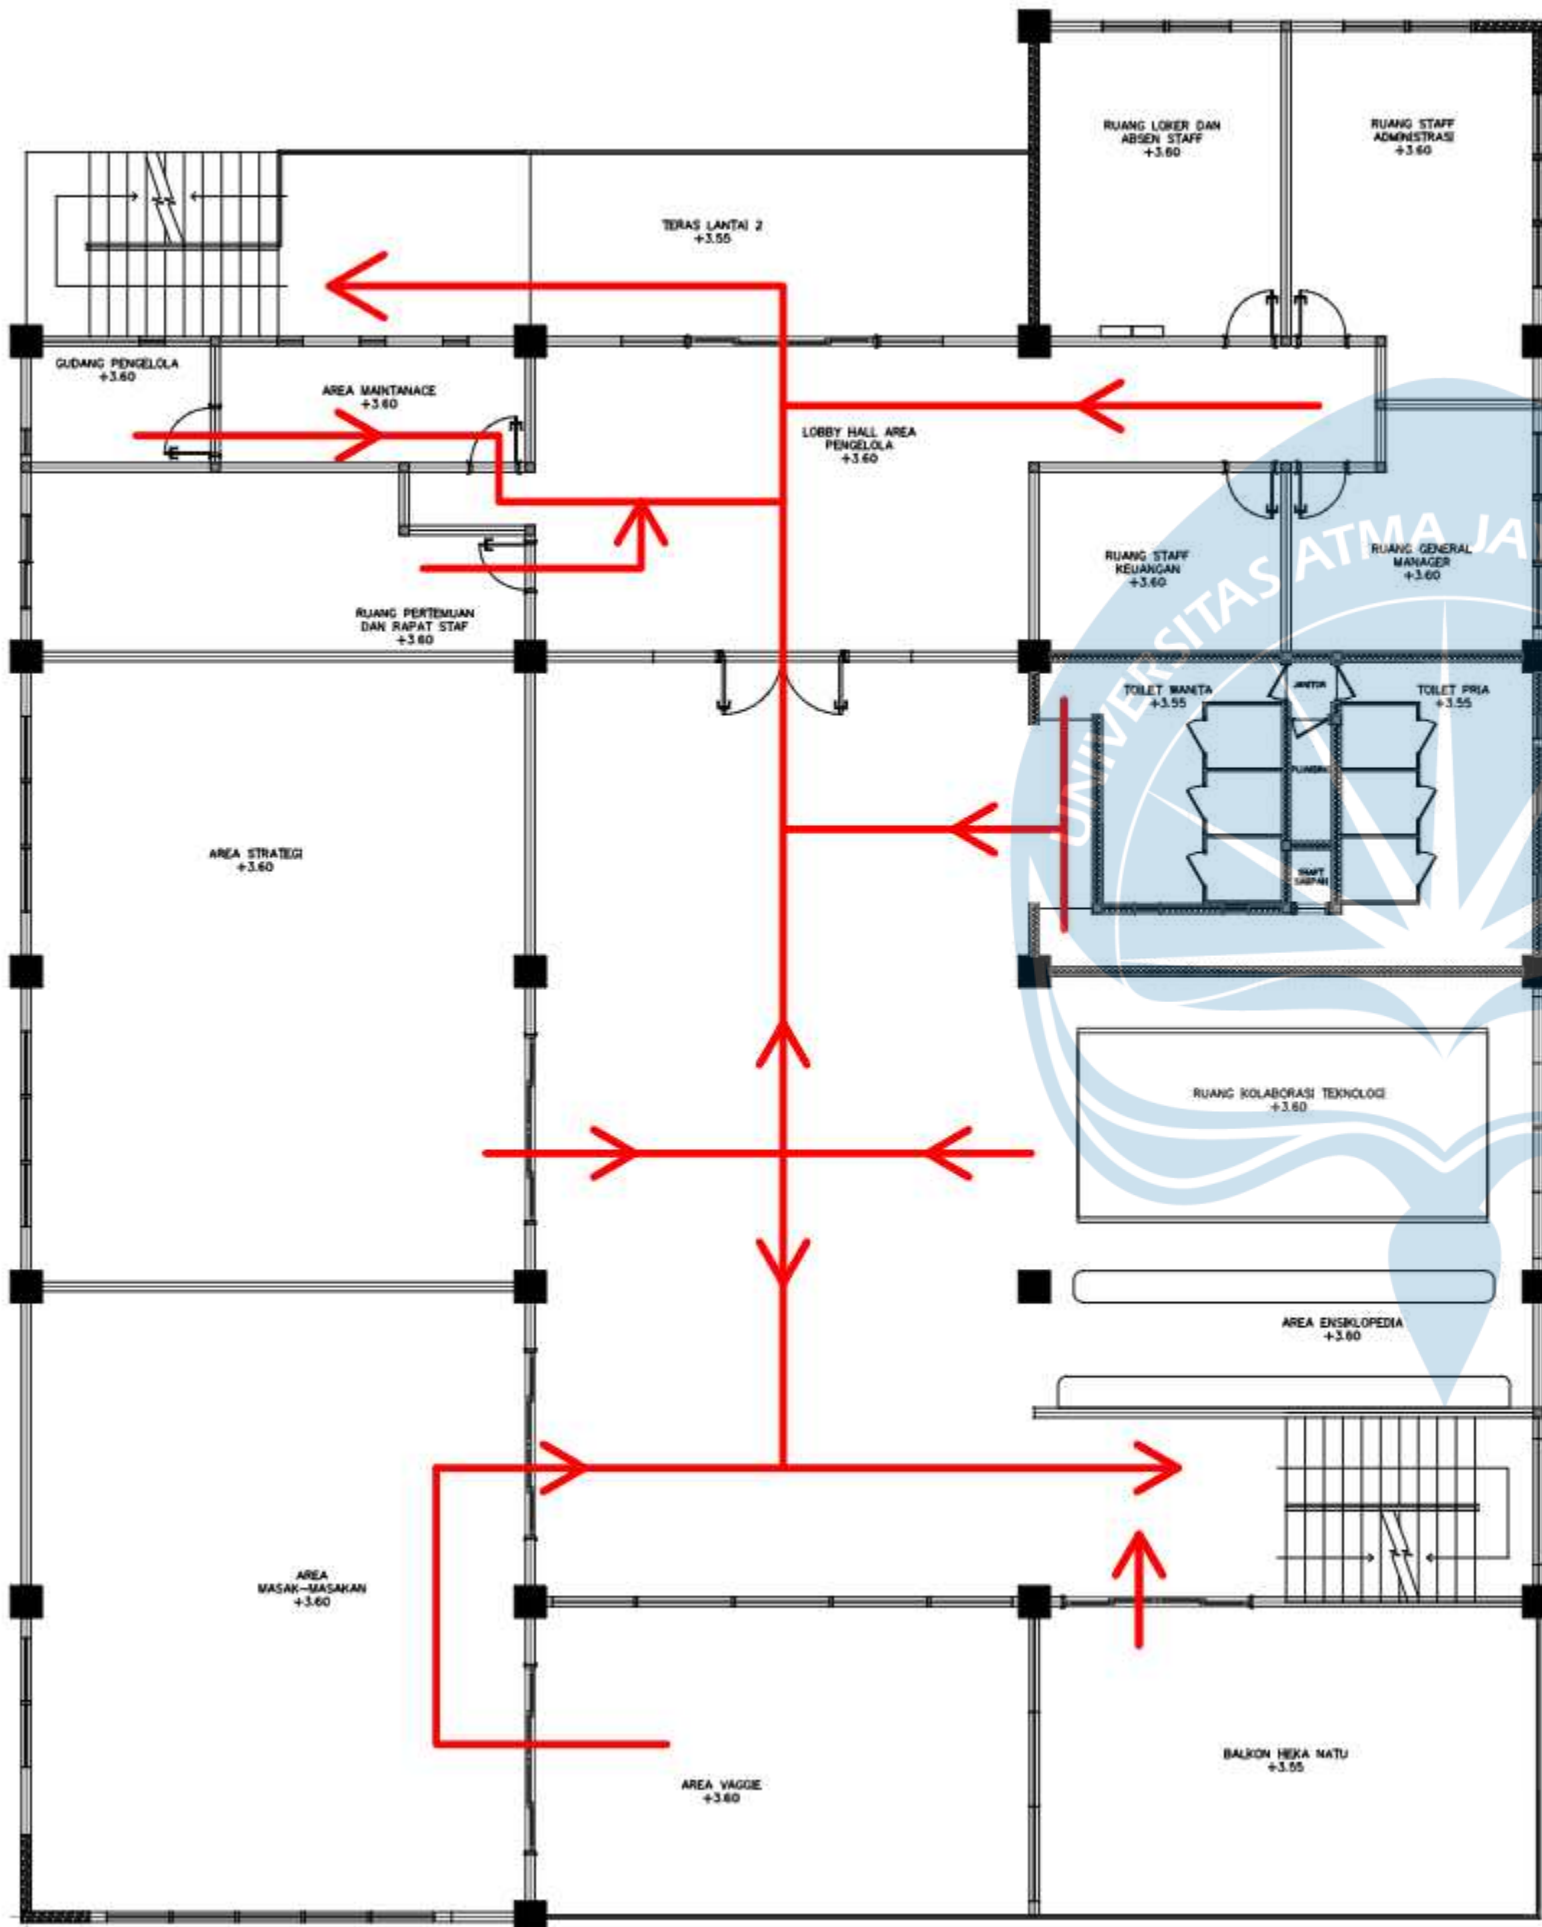


**DENAH JALUR EVAKUASI
LANTAI 2
SKALA 1:120**

UNIVERSITAS ATMA JAYA YOGYAKARTA Program Studi Arsitektur Architecture Department Fakultas Teknik Faculty of Engineering		
Proyek Tugas Akhir Final Project		
PERIODE : GENAP II PERIOD : EVEN II TAHUN AKADEMIK 2024/2025 ACADEMIC YEAR 2024/2025		
Judul Proyek Project Title		
REDESAIN TAMAN NOSTALGIA: PUSAT PERMAINAN TRADISIONAL SEBAGAI INTERPRETASI MAKNA NOSTALGIA		
Lokasi Proyek Project Location		
RJR8+749, Jalan Eltari, Oebufu, Kec. Oebobo, Kota Kupang, Nusa Tenggara Timur. 85228		
Identitas Mahasiswa Student Identity		
AULIA SALSABILA PUTRI PRADESTY 210118787		
Judul Gambar Drawing Title	Skala Scale	
05. Denah Toilet Taman_ Bangunan Utama [Heka Natu]	1 : 100	
06. Denah Ruang Maintenance_ Bangunan Utama [Heka Natu]	1 : 100	
Keterangan Note		
Jalur Evakuasi		
Tanggal gambar Drawing date		
MEI 2025		
Kode Code	No. Lbr Pg. No.	Dari Of
XX1	XX	XX

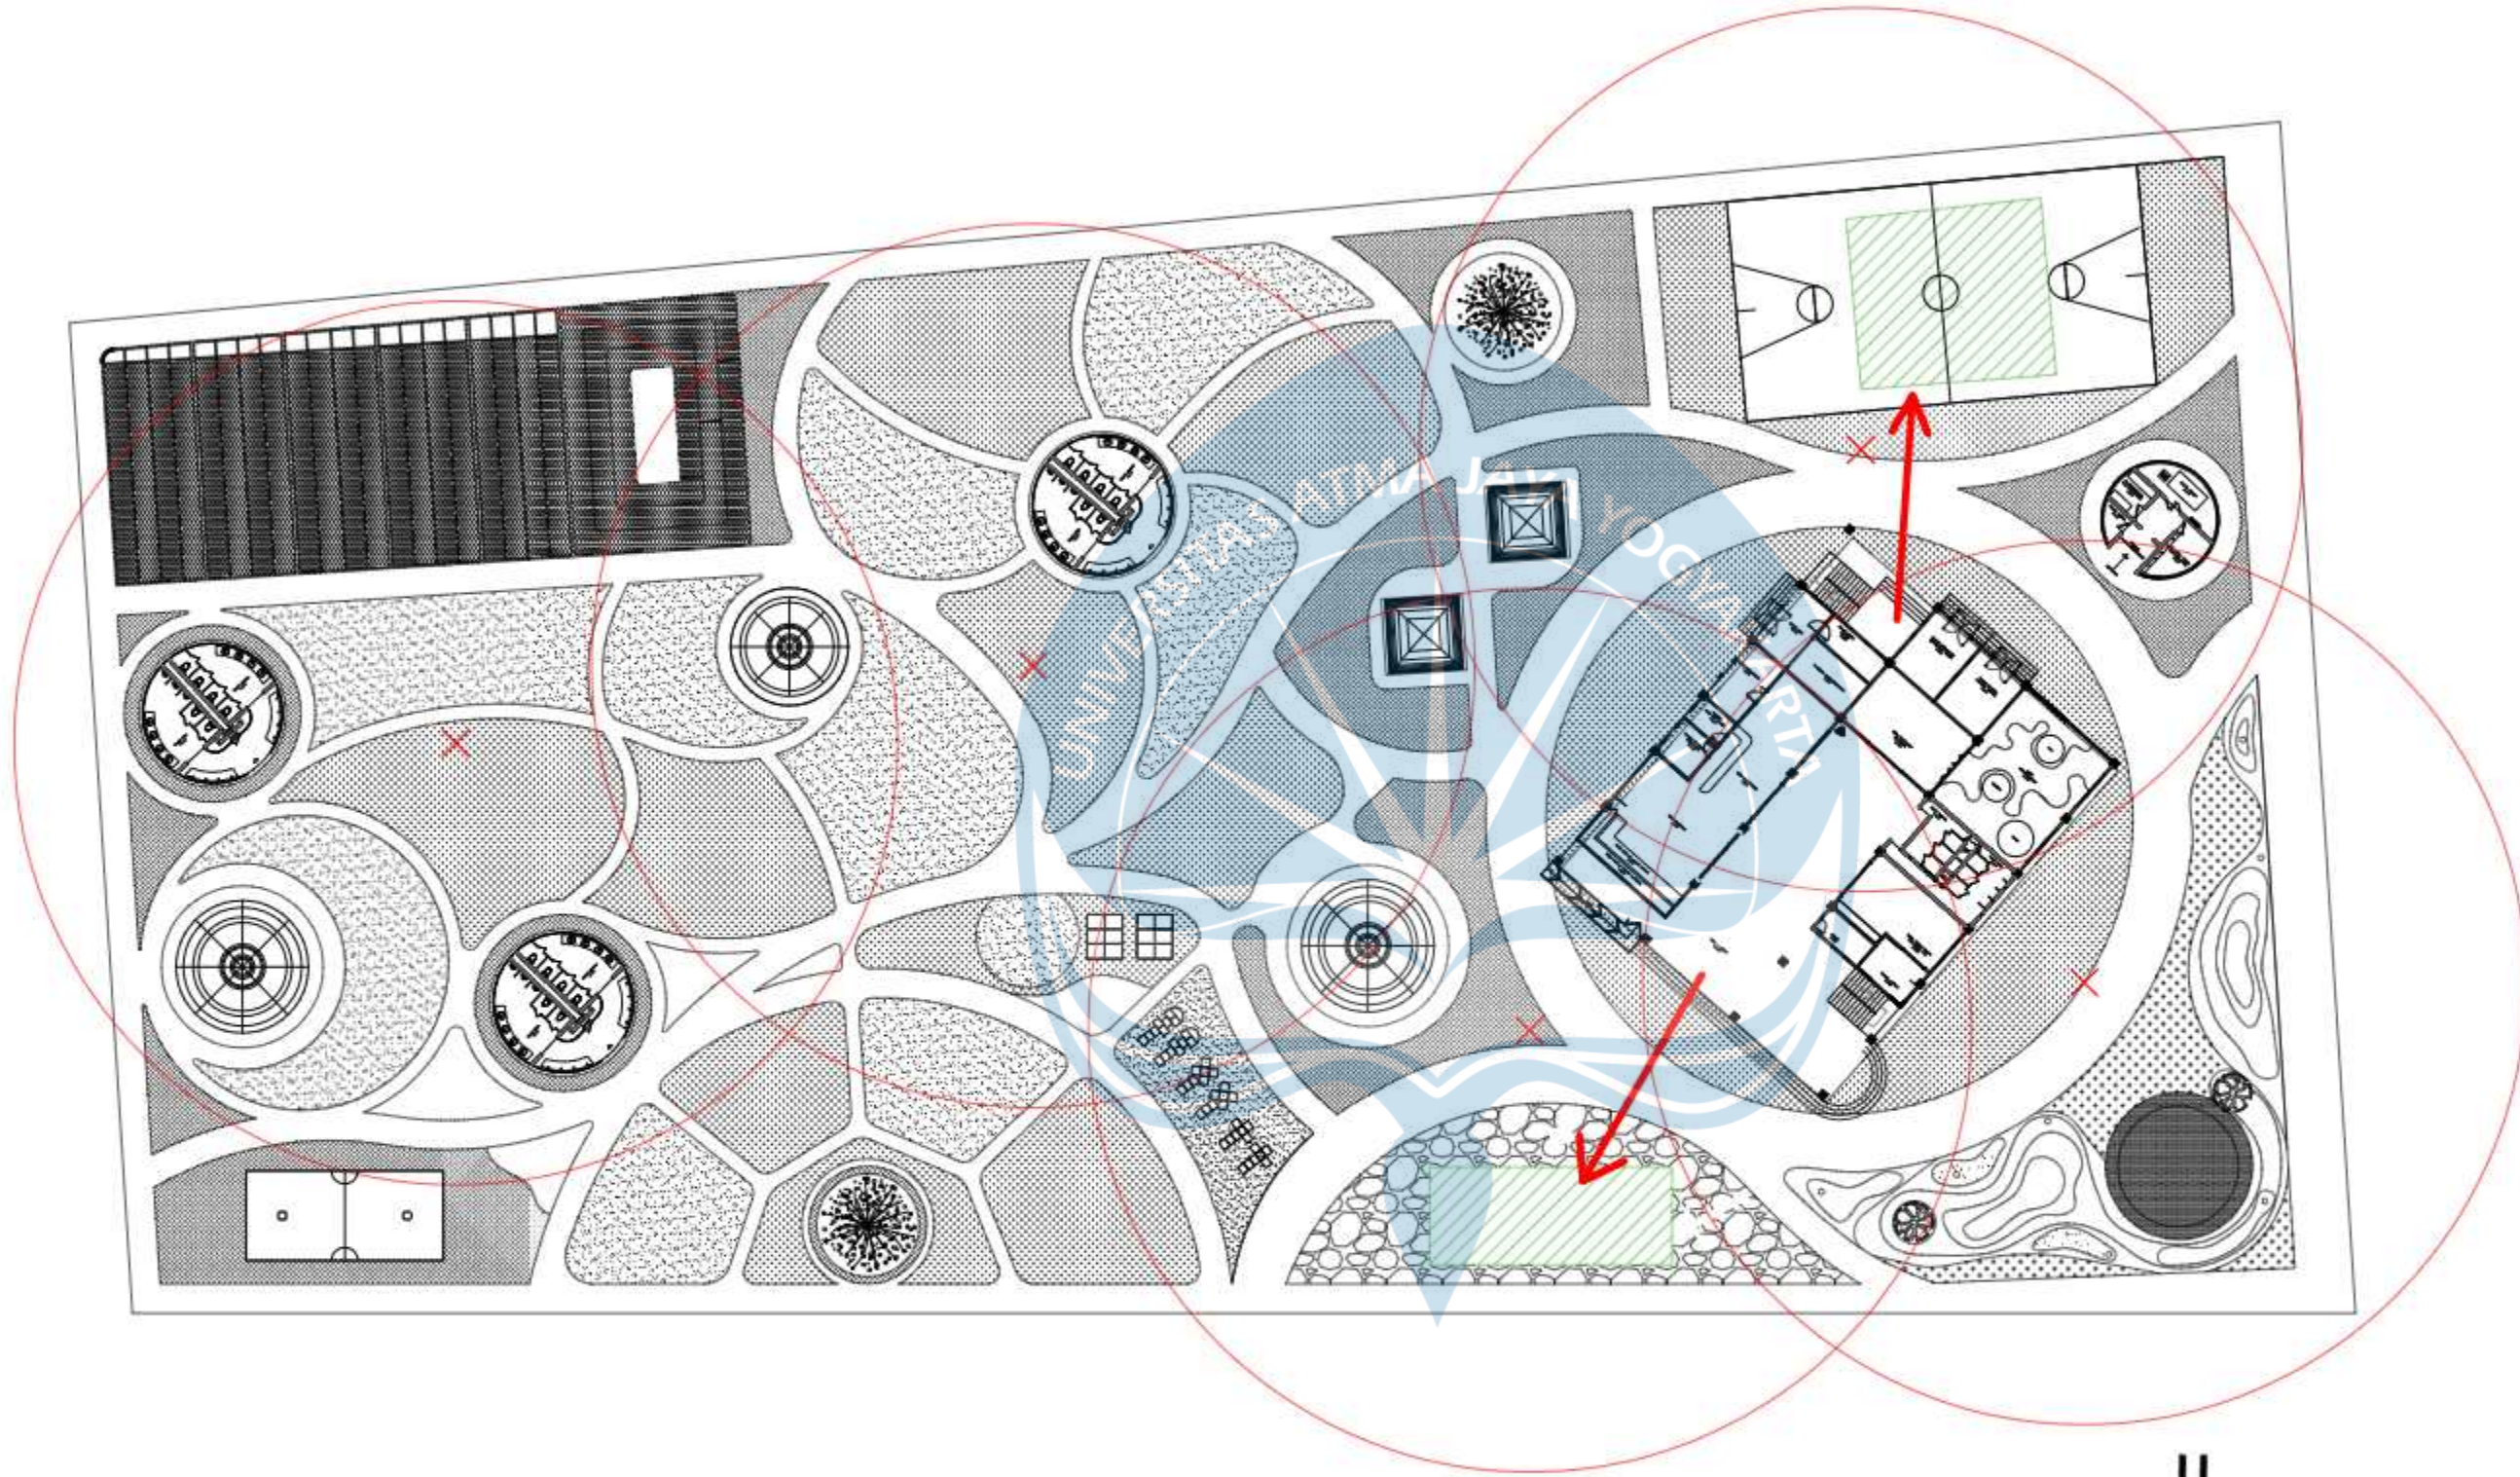

**DENAH JALUR
EVAKUASI TAMAN
SKALA 1:500**

MATERI Logo UATJ 2023		
Universitas Atma Jaya Yogyakarta		
Program Studi Arsitektur Architecture Department		
Fakultas Teknik Faculty of Engineering		
Proyek Tugas Akhir Final Project		
PERIODE : GENAP II PERIOD : EVEN II		
TAHUN AKADEMIK 2024/2025 ACADEMIC YEAR 2024/2025		
Judul Proyek Project Title		
REDESAIN TAMAN NOSTALGIA: PUSAT PERMAINAN TRADISIONAL SEBAGAI INTERPRETASI MAKNA NOSTALGIA		
Lokasi Proyek Project Location		
RJR8+749, Jalan Eltari, Oebufu, Kec. Oebobo, Kota Kupang, Nusa Tenggara Timur. 85228		
Identitas Mahasiswa Student Identity		
AULIA SALSABILA PUTRI PRADESTY 210118787		
Judul Gambar Drawing Title	Skala Scale	
05. Denah Toilet Taman_ Bangunan Utama [Heka Natu]	1 : 100	
06. Denah Ruang Maintenance_ Bangunan Utama [Heka Natu]	1 : 100	
Keterangan Note		
 Jalur Evakuasi		
 hydrant		
 Titik kumpul		
Tanggal gambar Drawing date		
MEI 2025		
Kode Code	No. Lbr Pg. No.	Dari Of
XX1	XX	XX

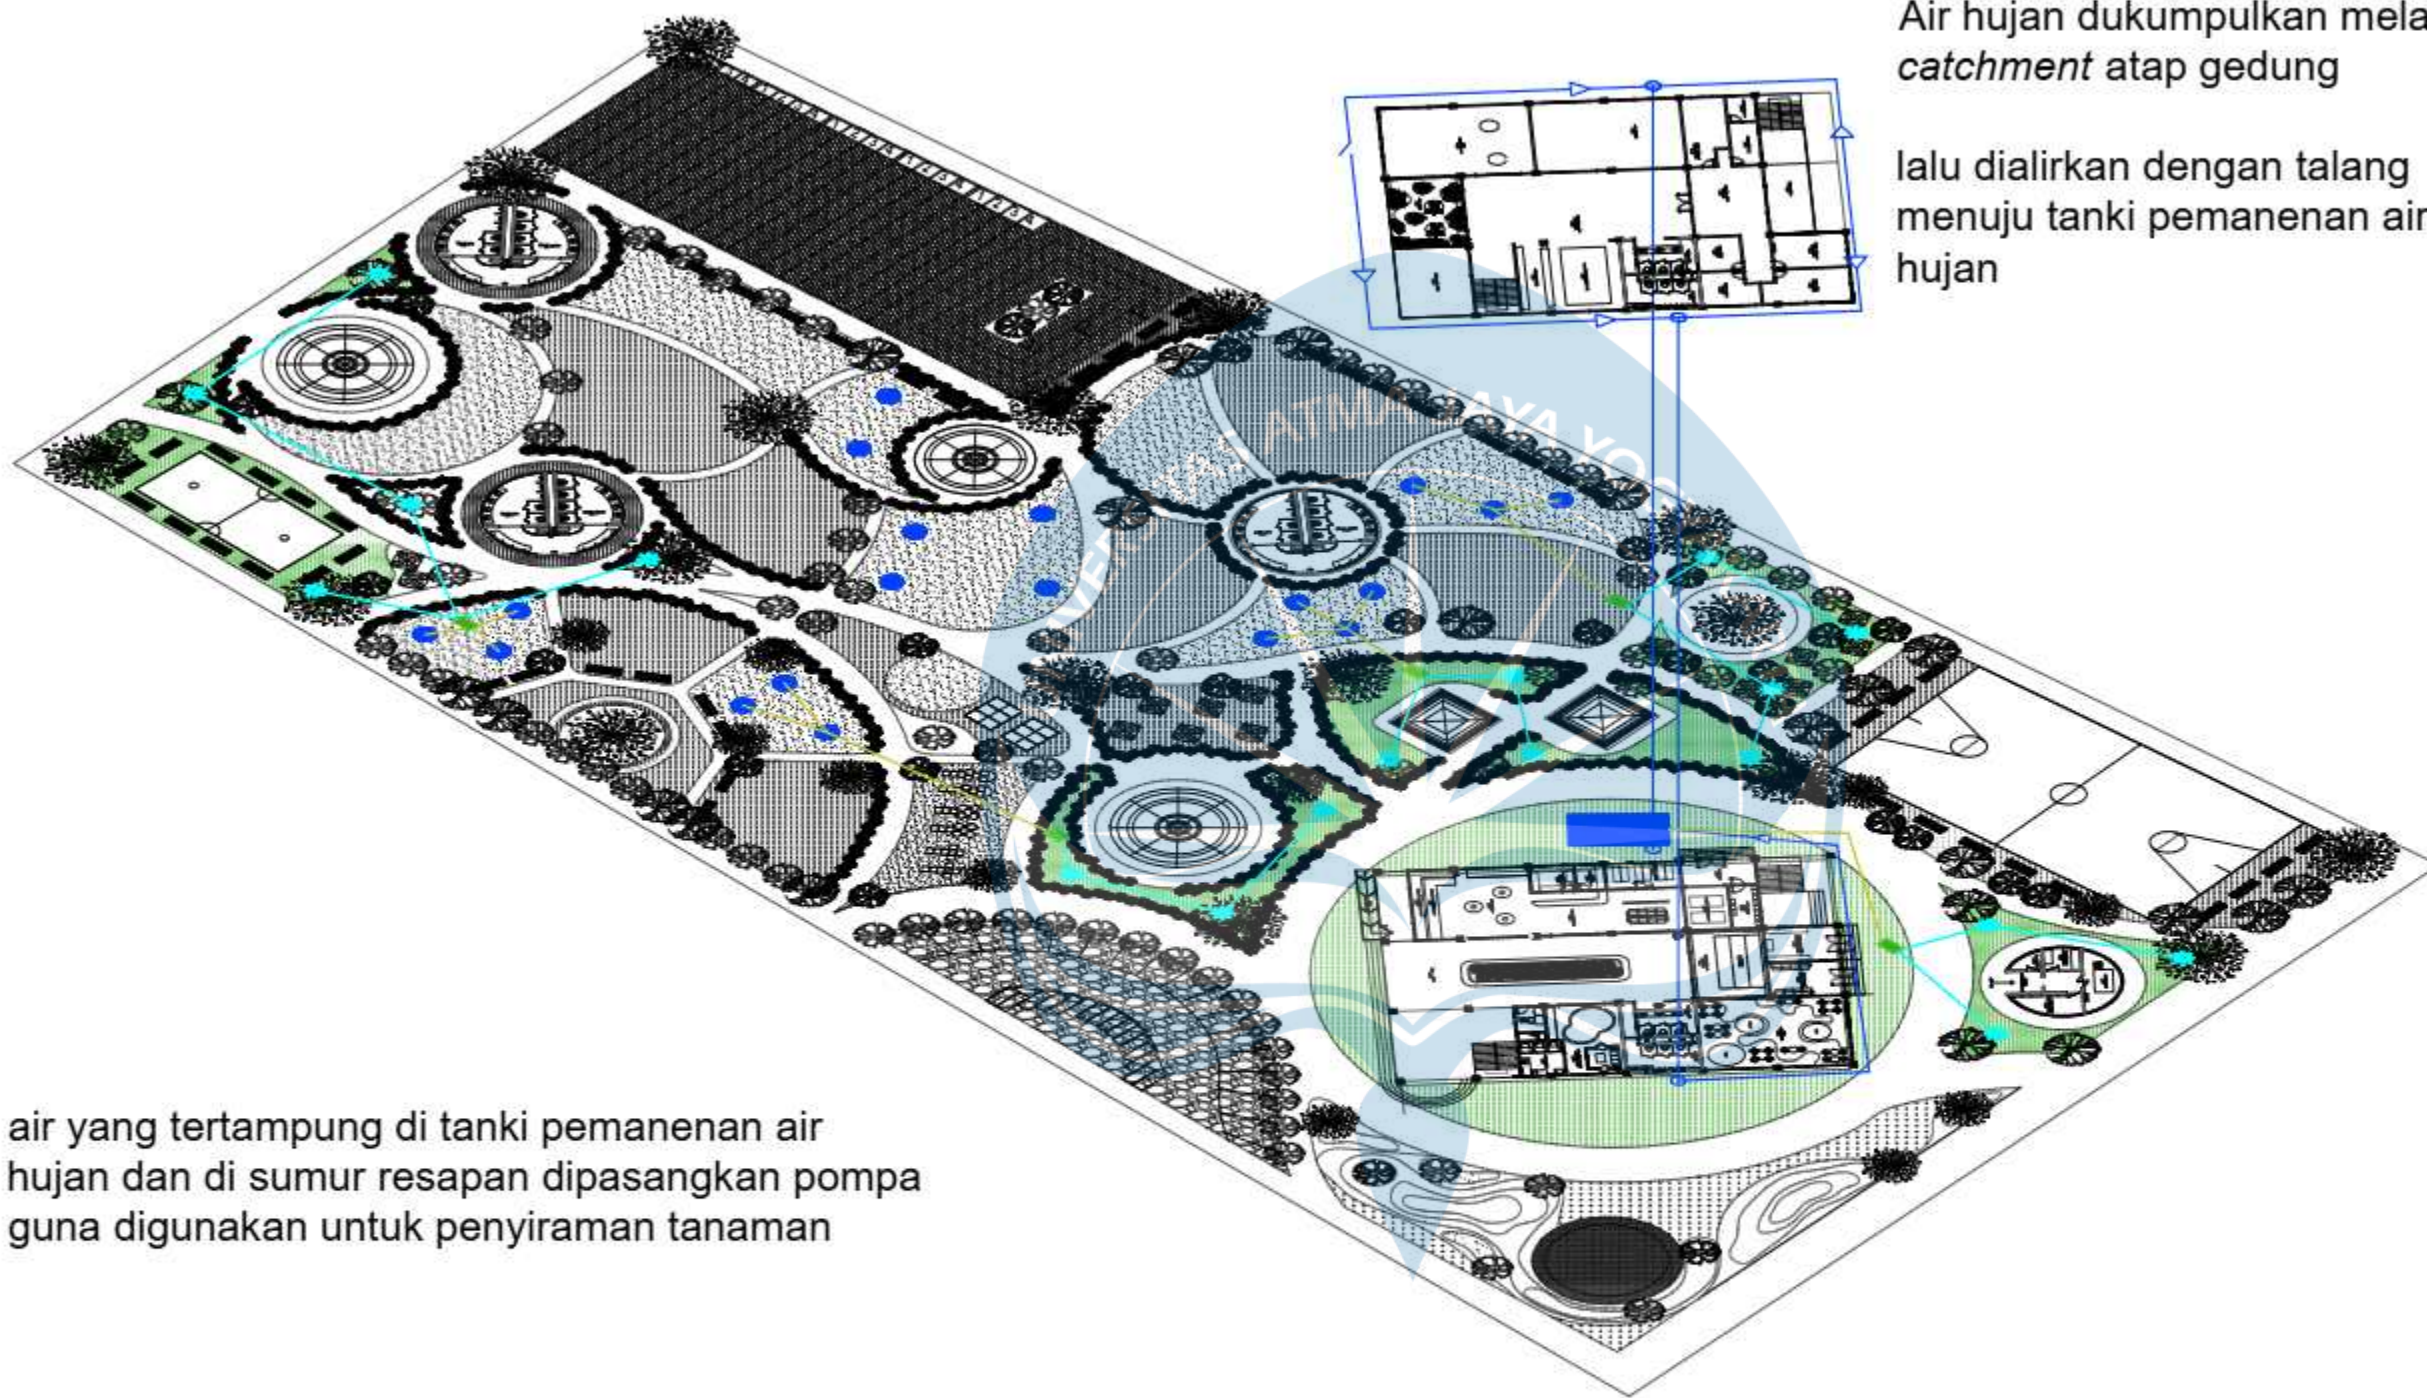


air yang tertampung di tanki pemanenan air hujan dan di sumur resapan dipasangkan pompa guna digunakan untuk penyiraman tanaman

Air hujan dikumpulkan melalui catchment atap gedung

lalu dialirkan dengan talang menuju tanki pemanenan air hujan

AKSONOMETRI INSTALASI PEMANENAN AIR HUJAN

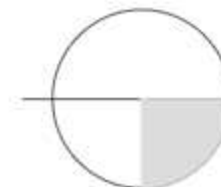

Universitas Atma Jaya Yogyakarta
Program Studi Arsitektur
Architecture Department
Fakultas Teknik
Faculty of Engineering

Proyek Tugas Akhir
Final Project

PERIODE : GENAP II
PERIOD : EVEN II
TAHUN AKADEMIK 2024/2025
ACADEMIC YEAR 2024/2025

Judul Proyek
Project Title

REDESAIN TAMAN NOSTALGIA: PUSAT
PERMAINAN TRADISIONAL SEBAGAI
INTERPRETASI MAKNA NOSTALGIA

Lokasi Proyek
Project Location

RJR8+749, Jalan Eltari, Oebufu, Kec.
Oebobo, Kota Kupang, Nusa Tenggara
Timur. 85228

Identitas Mahasiswa
Student Identity

AULIA SALSABILA PUTRI PRADESTY
210118787

Judul Gambar Drawing Title	Skala Scale
05. Denah Toilet Taman_ Bangunan Utama [Heka Natu]	1 : 100
06. Denah Ruang Maintenance_ Bangunan Utama [Heka Natu]	1 : 100


Keterangan
Note

- Sumur resapan
- talang / drainase
- tanki pemanenan
- Sprinkler radius 5 m
- Pompa
- Saluran pompa-sprinkler
- Saluran sumur-pompa

Tanggal gambar
Drawing date



MEI 2025

Kode Code	No. Lbr Pg. No.	Dari Of
XX1	XX	XX

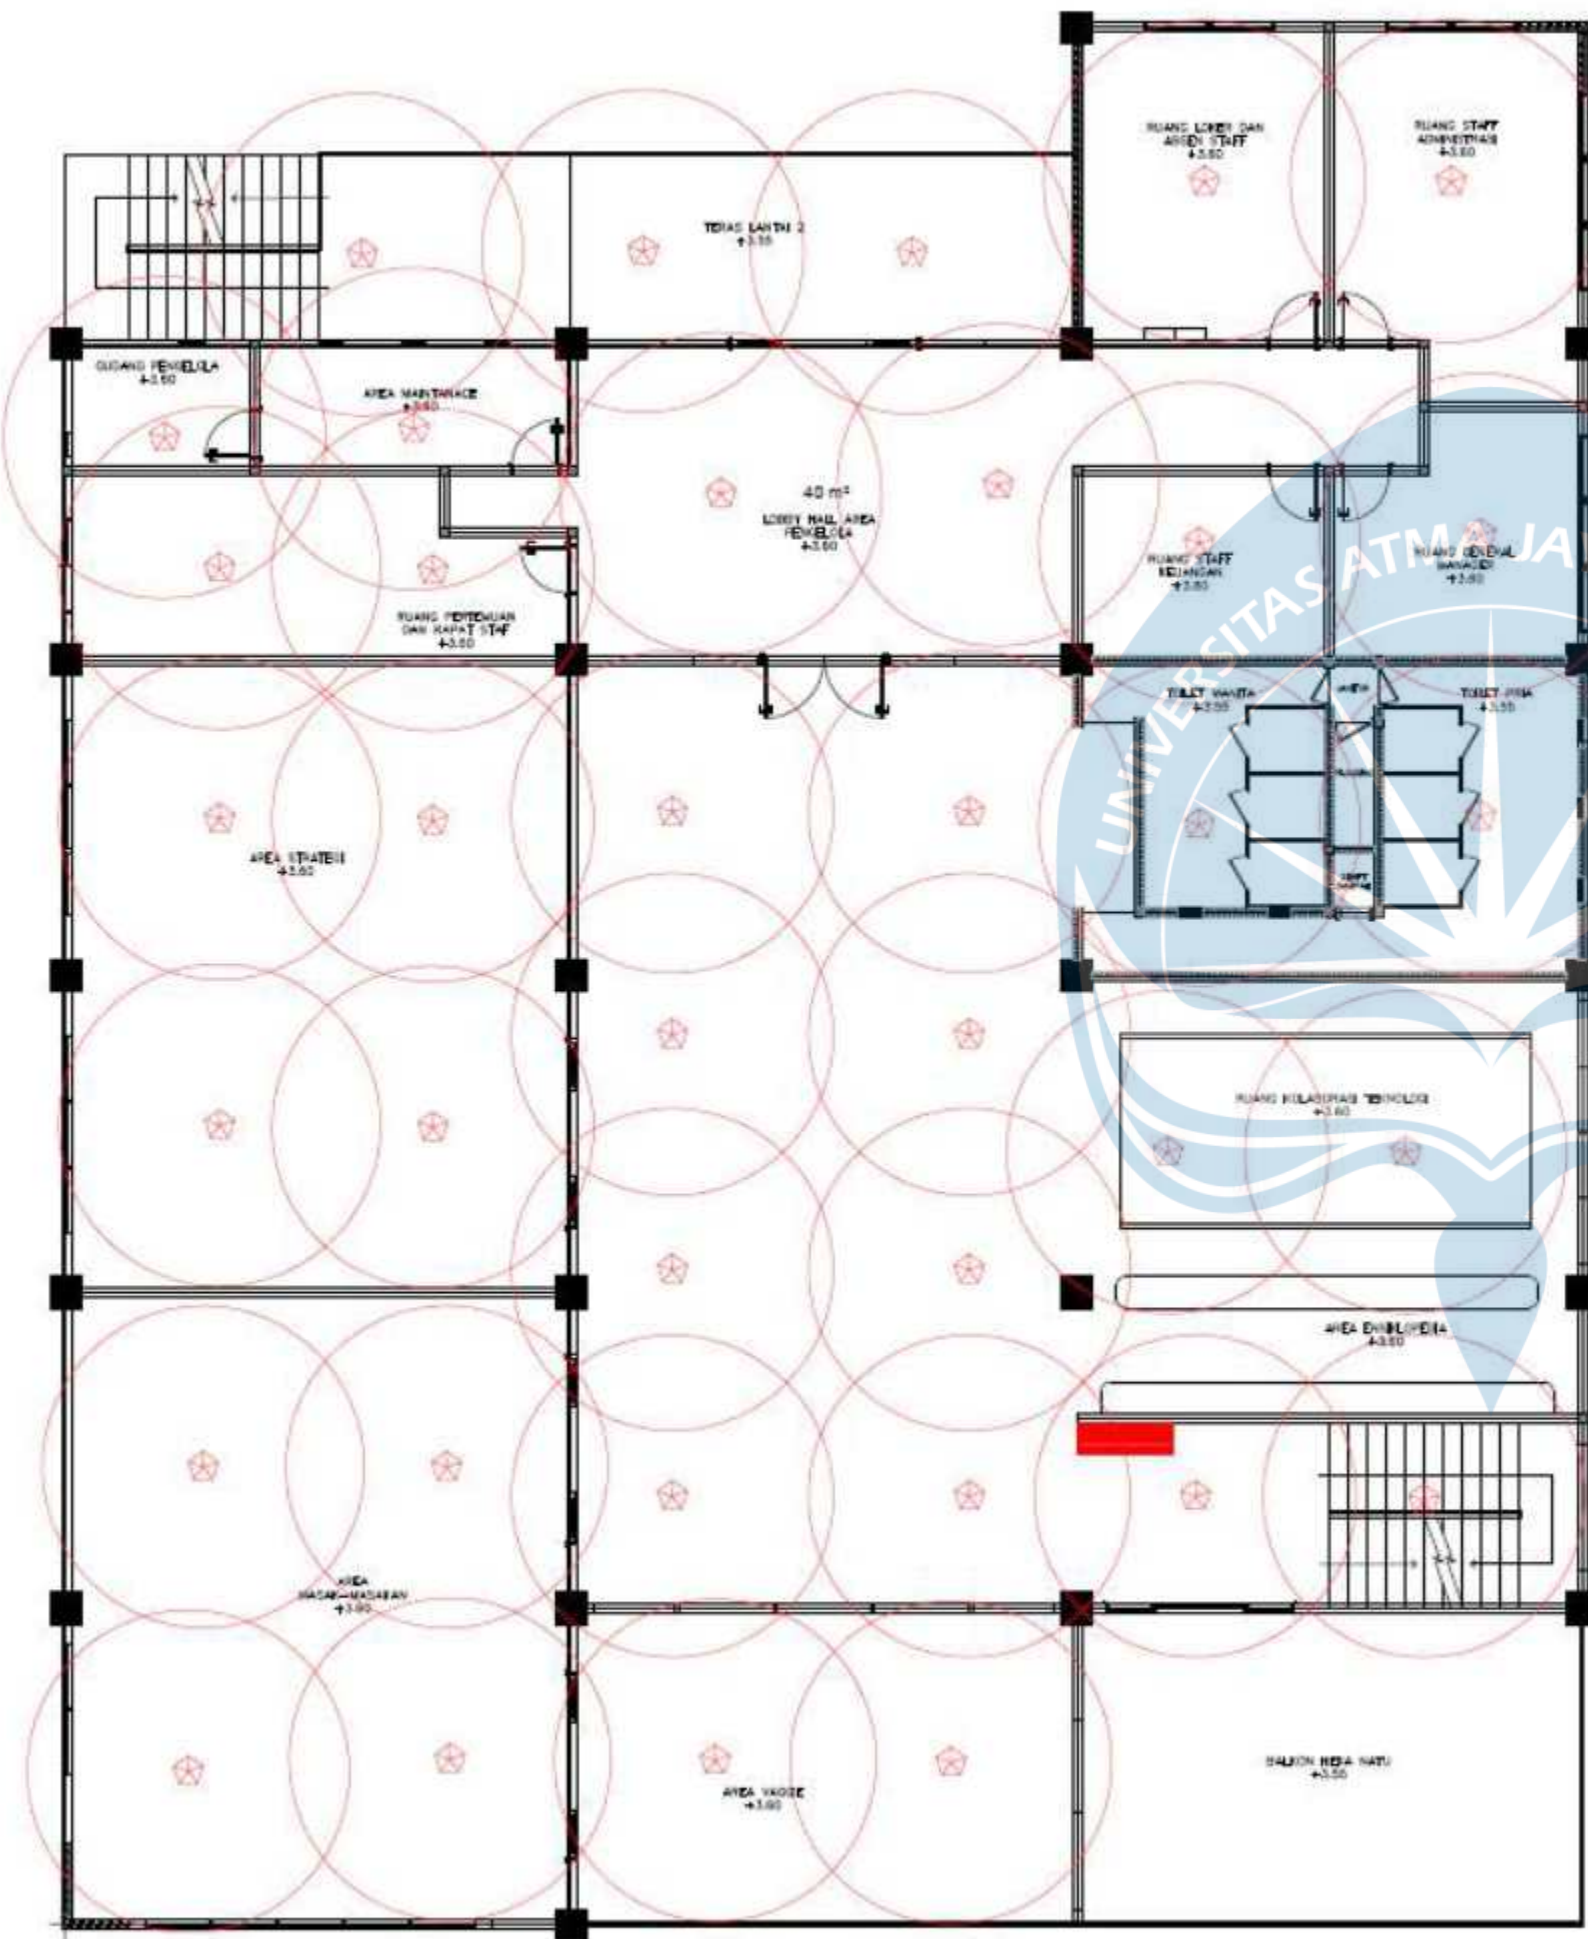

DENAH SPRINKLER
LANTAI 2
SKALA 1:120

UNIVERSITAS ATMA JAYA YOGYAKARTA Universitas Atma Jaya Yogyakarta Program Studi Arsitektur Architecture Department Fakultas Teknik Faculty of Engineering		
Proyek Tugas Akhir Final Project		
PERIODE : GENAP II PERIOD : EVEN II TAHUN AKADEMIK 2024/2025 ACADEMIC YEAR 2024/2025		
Judul Proyek Project Title		
REDESAIN TAMAN NOSTALGIA: PUSAT PERMAINAN TRADISIONAL SEBAGAI INTERPRETASI MAKNA NOSTALGIA		
Lokasi Proyek Project Location		
RJR5+749, Jalan Eltari, Oebutu, Kec. Oetobo, Kota Kupang, Nusa Tenggara Timur. 85228		
Identitas Mahasiswa Student Identity		
AULIA SALSABILA PUTRI PRADESTY 210118787		
Judul Gambar Drawing Title	Skala Scale	
05. Denah Toilet Taman_Bangunan Utama [Heka Natu]	1 : 100	
06. Denah Ruang Maintenance_Bangunan Utama [Heka Natu]	1 : 100	
Keterangan Note		
 Sprinkler  Radius Sprinkler  Kotak hydrant		
Tanggal gambar Drawing date		
MEI 2025		
Kode Code	No. Lbr Pg. No.	Dari Of
XX1	XX	XX

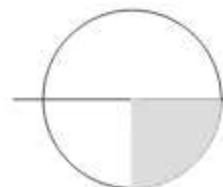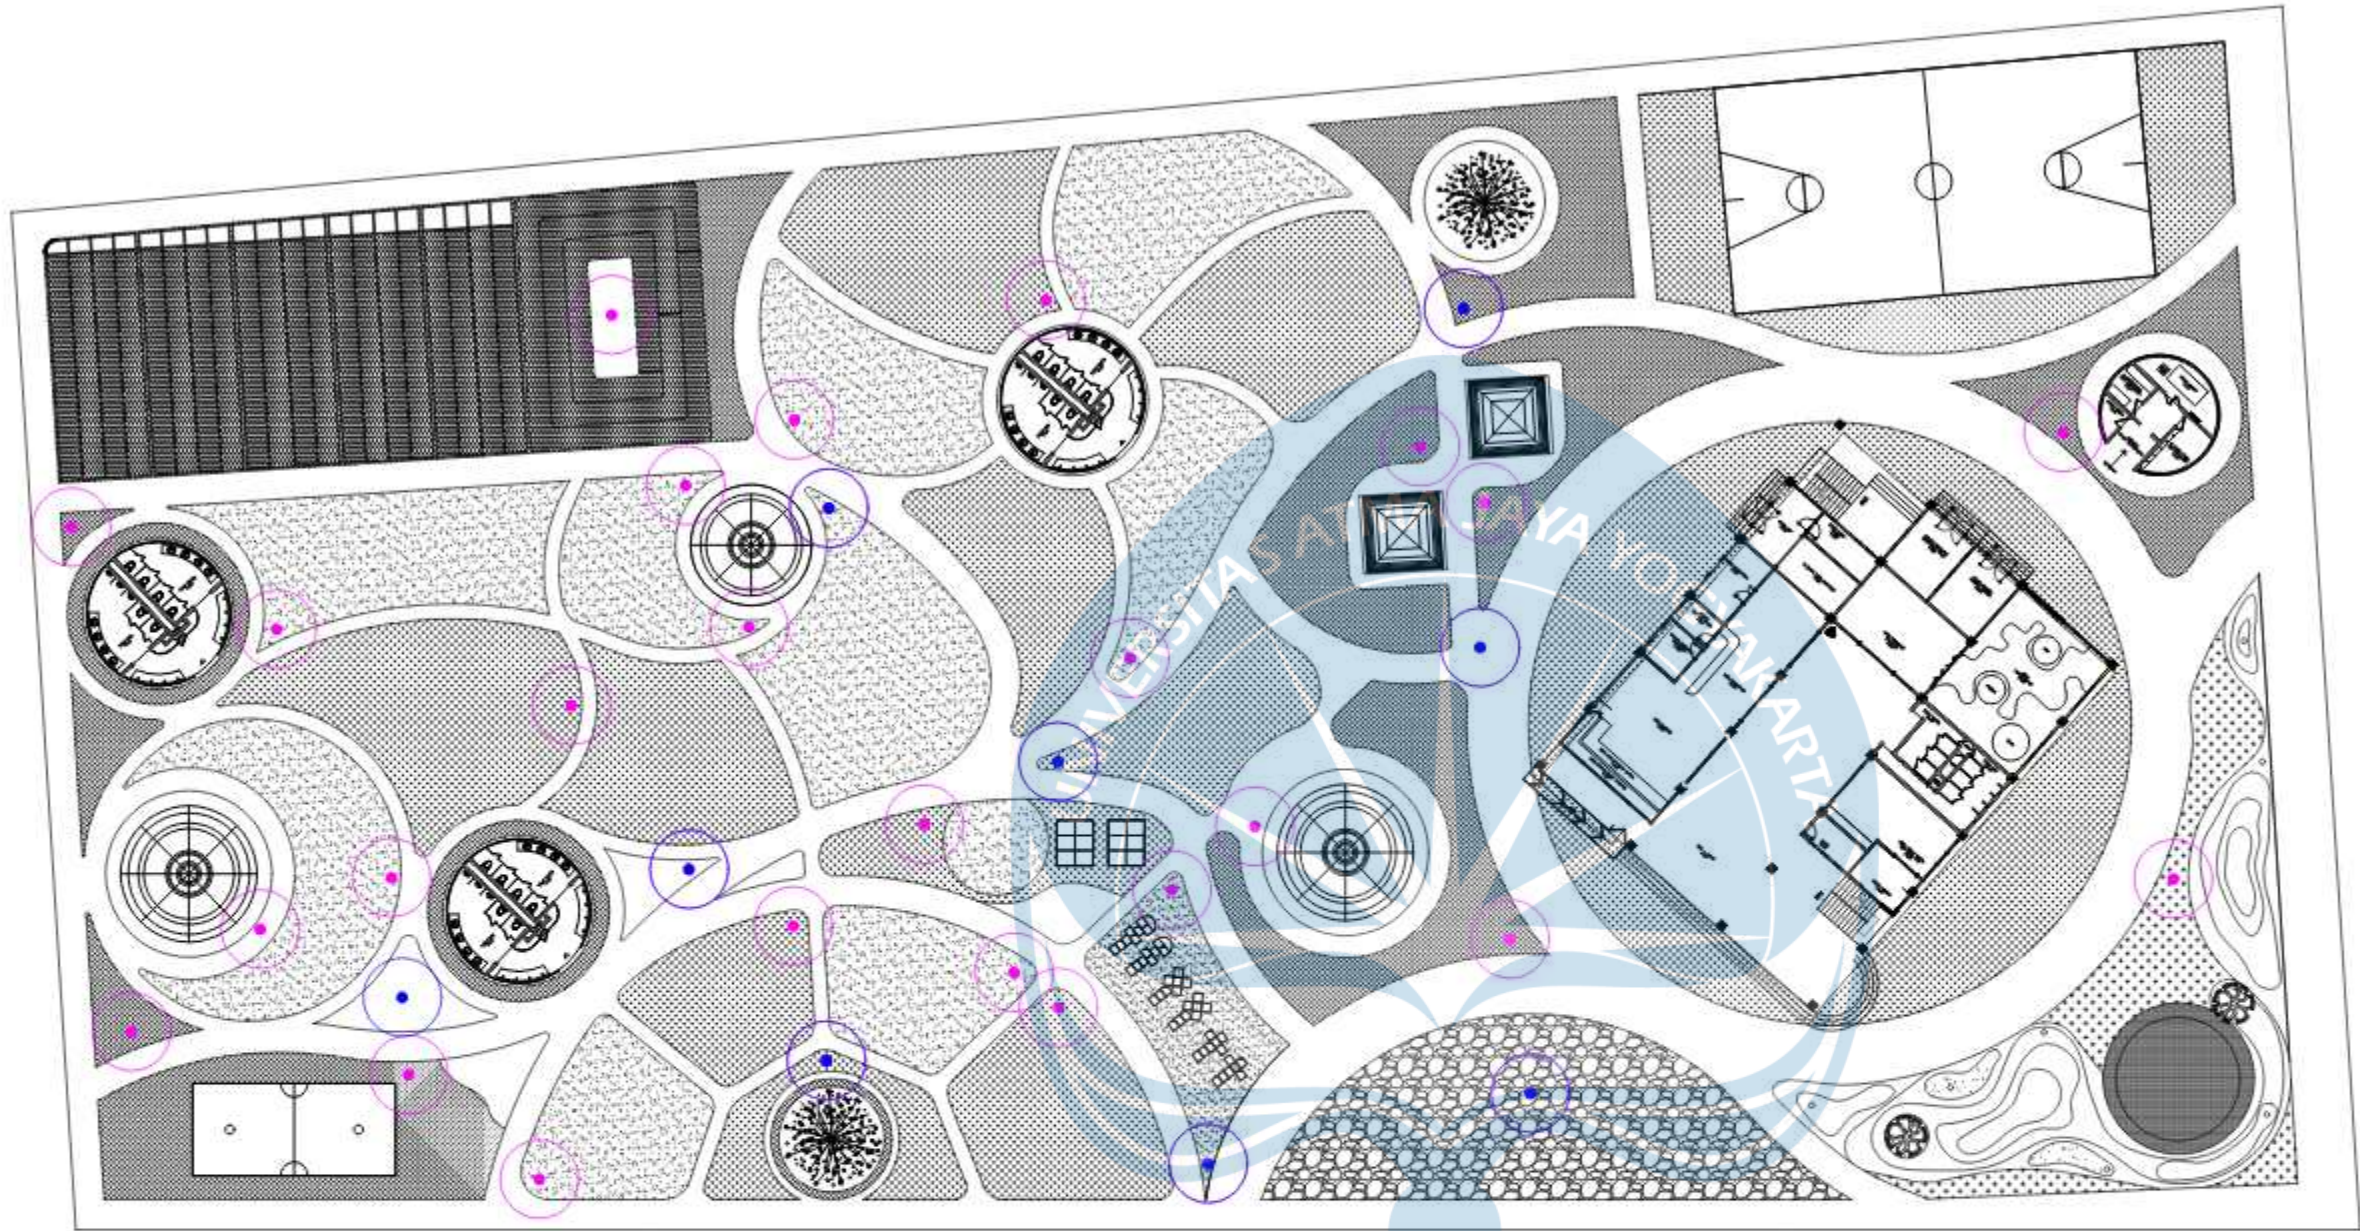

DENAH SIGNAGE TAMAN
SKALA 1:500

MATERI Logo UJY 2025

Universitas Atma Jaya Yogyakarta
Program Studi Arsitektur
Architecture Department
Fakultas Teknik
Faculty of Engineering

Proyek Tugas Akhir
Final Project

PERIODE : GENAP II
PERIOD : EVEN II
TAHUN AKADEMIK 2024/2025
ACADEMIC YEAR 2024/2025

Judul Proyek
Project Title

REDESAIN TAMAN NOSTALGIA: PUSAT
PERMAINAN TRADISIONAL SEBAGAI
INTERPRETASI MAKNA NOSTALGIA

Lokasi Proyek
Project Location

RJR8+749, Jalan Eltari, Oebufu, Kec.
Oebobo, Kota Kupang, Nusa Tenggara
Timur. 85228

Identitas Mahasiswa
Student Identity

AULIA SALSABILA PUTRI PRADESTY
210118787

Judul Gambar
Drawing Title

Skala
Scale

1 : 100

Keterangan
Note

-  SIGNAGE
KETERANGAN ZONA
-  SIGNAGE PERTIGAAN
[PETUNJUK ARAH
MENUJU ZONA]

Tanggal gambar
Drawing date

JUNI 2025

Kode
Code

No. Lbr
Pg. No.

Dari
Of




XX1

XX

XX






 Universitas Atma Jaya Yogyakarta	Proyek Tugas Akhir Final Project	Judul Proyek Project Title	Lokasi Proyek Project Location	Identitas Mahasiswa Student Identity	Judul Gambar Drawing Title	Skala Scale	Keterangan Note	Tanggal Gambar Drawing Date		
	PERIODE : GENAP II PERIOD : EVEN II	REDESAIN TAMAN NOSTALGIA: PUSAT PERMAINAN TRADISIONAL SEBAGAI INTERPRETASI MAKNA NOSTALGIA	RJR8+749, Jalan Elitari, Oebufu, Kec. Oebobo, Kota Kupang, Nusa Tenggara Timur. 85228	AULIA SALSABILA PUTRI PRADESTY 210118787	02. Siteplan_Taman Nostalgia	1 : 600		MEI 2025		
	TAHUN AKADEMIK 2024/2025 ACADEMIC YEAR 2024/2025							Kode Gambar Drawing Code	No. Lbr Pg. No.	Dari Of
	Program Studi Arsitektur Architecture Department Fakultas Teknik Faculty of Engineering							XX1	XX	XX

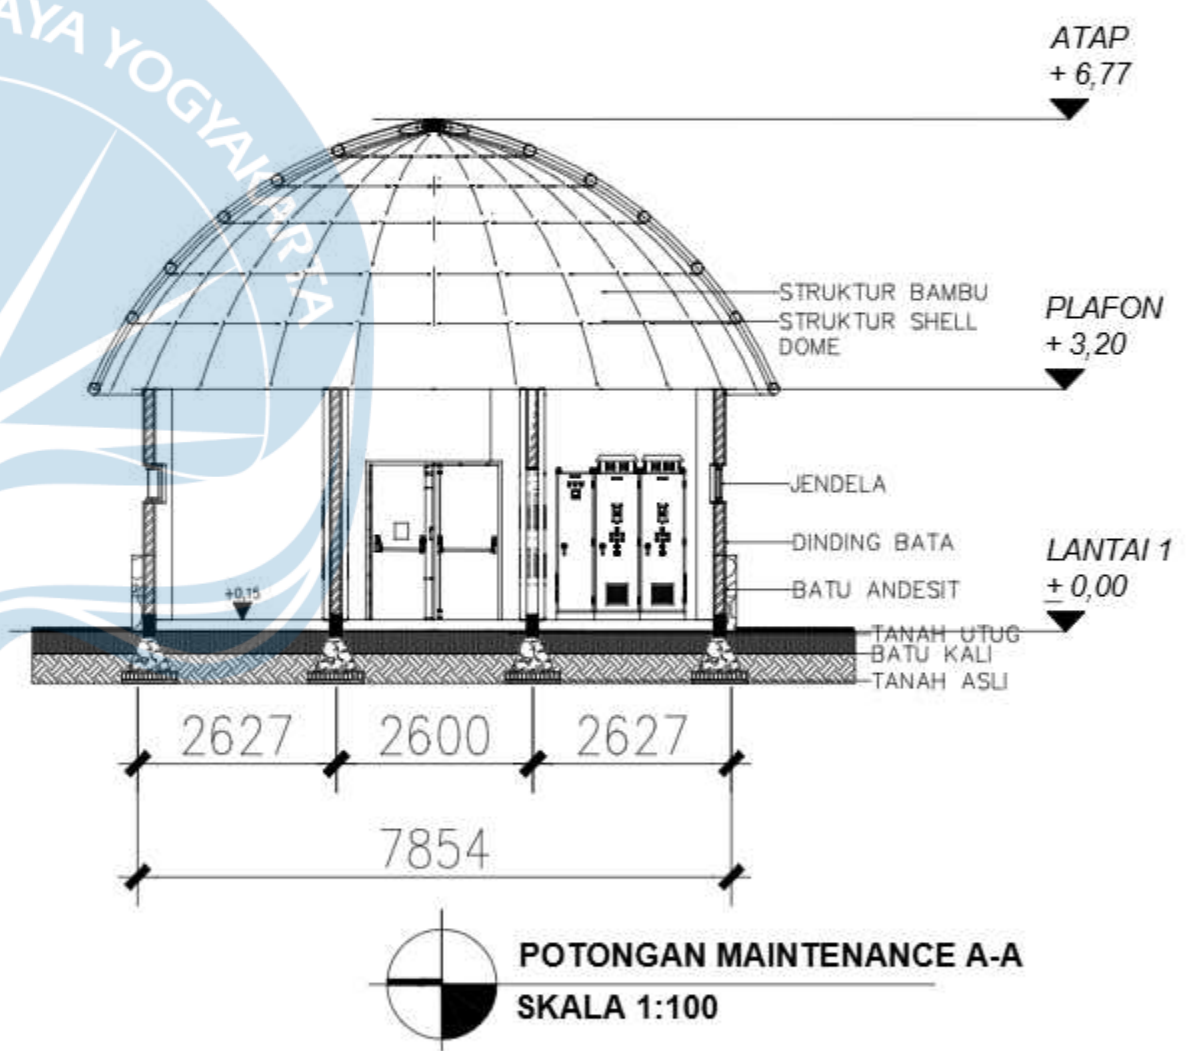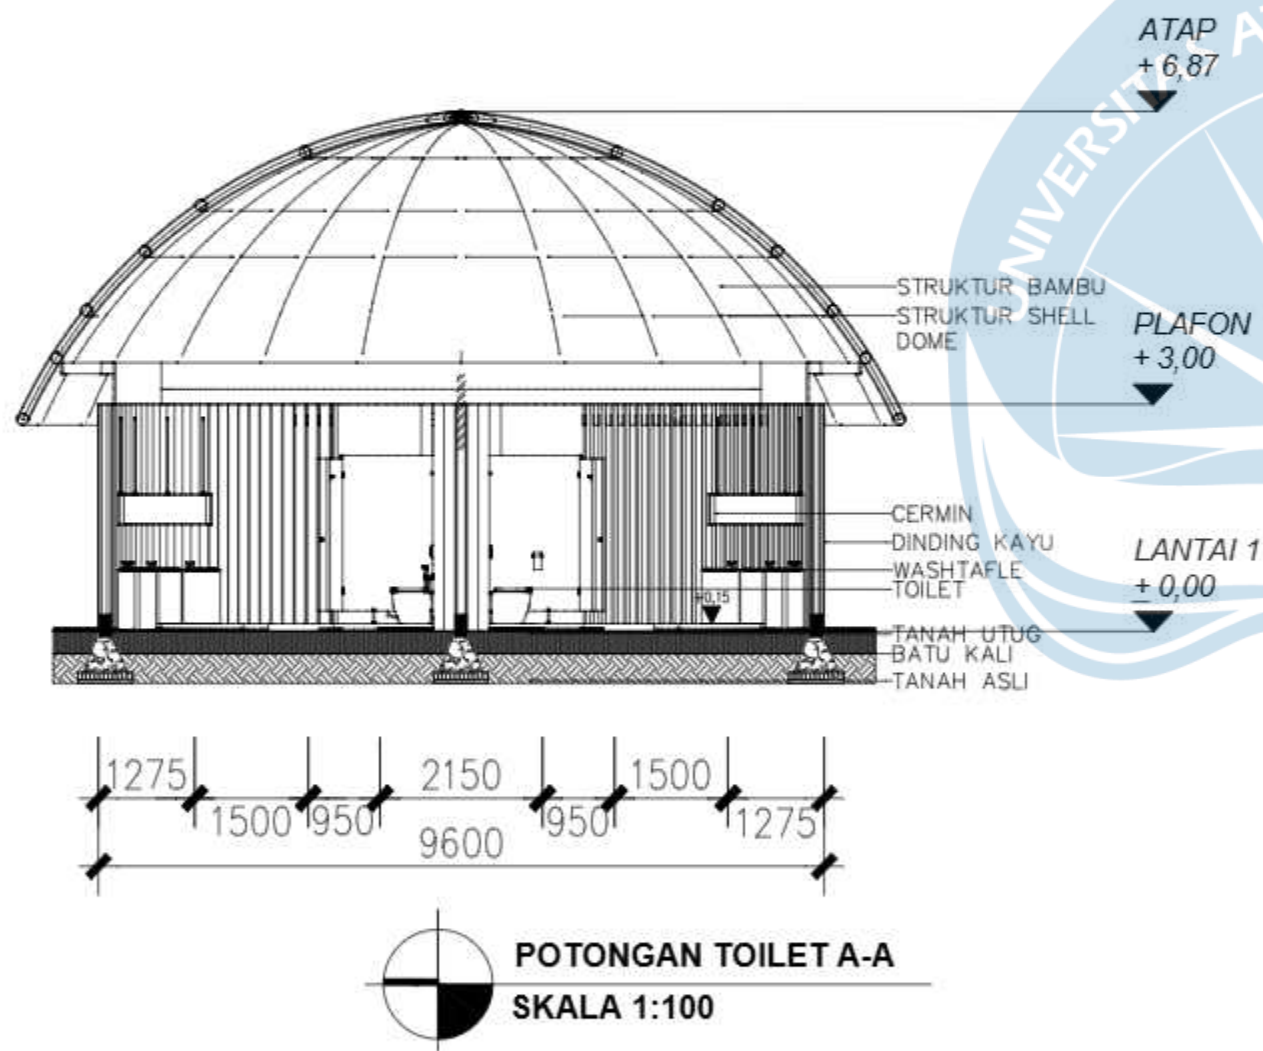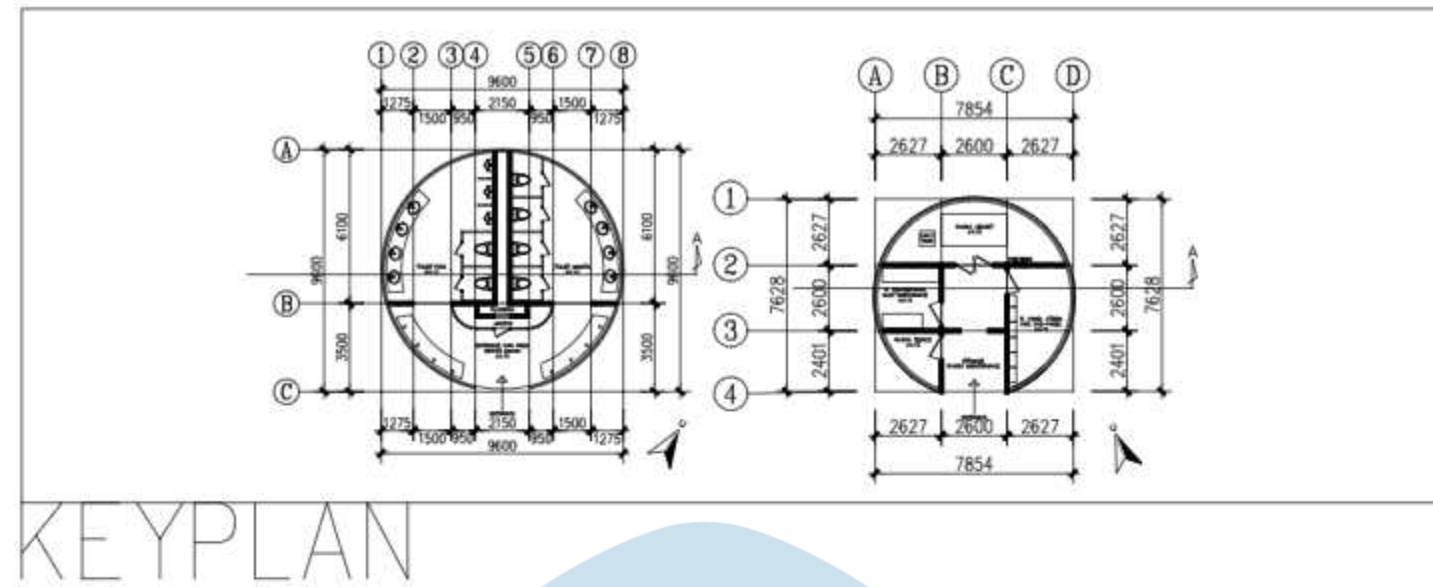



KEYPLAN

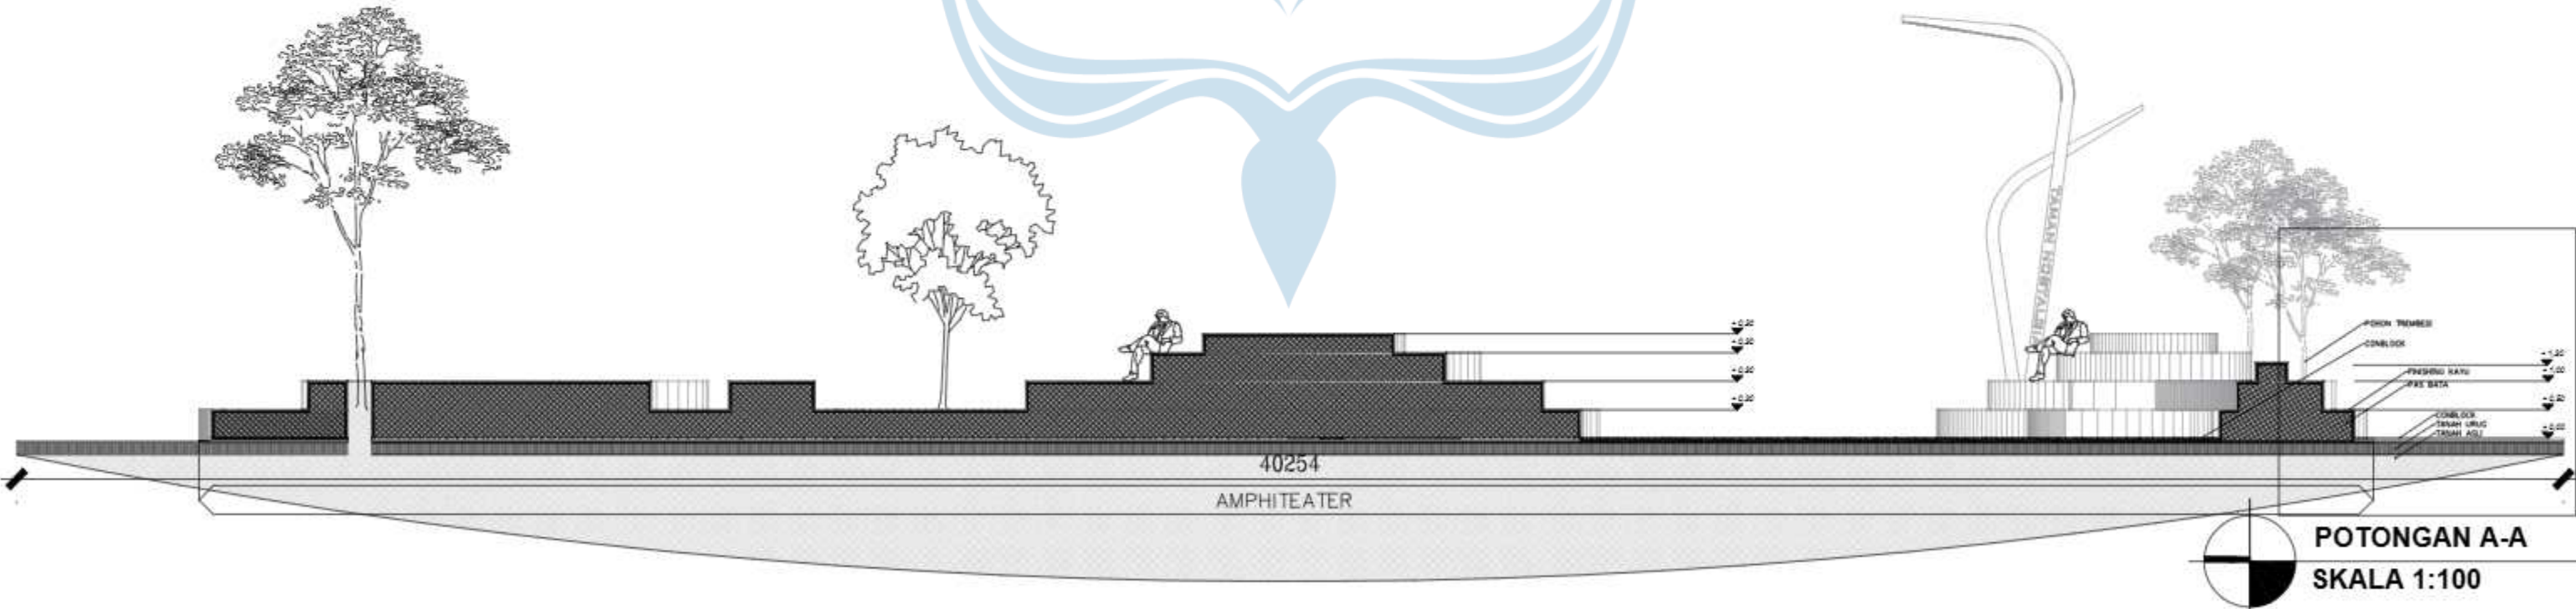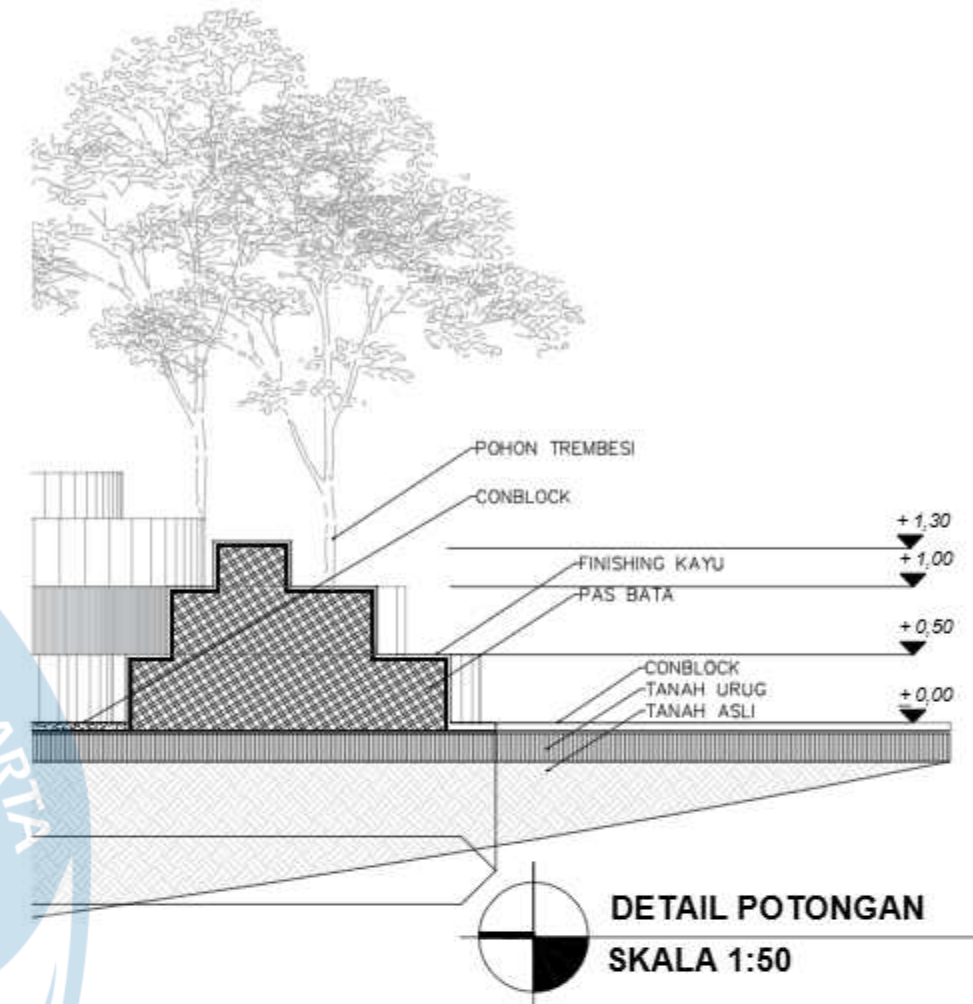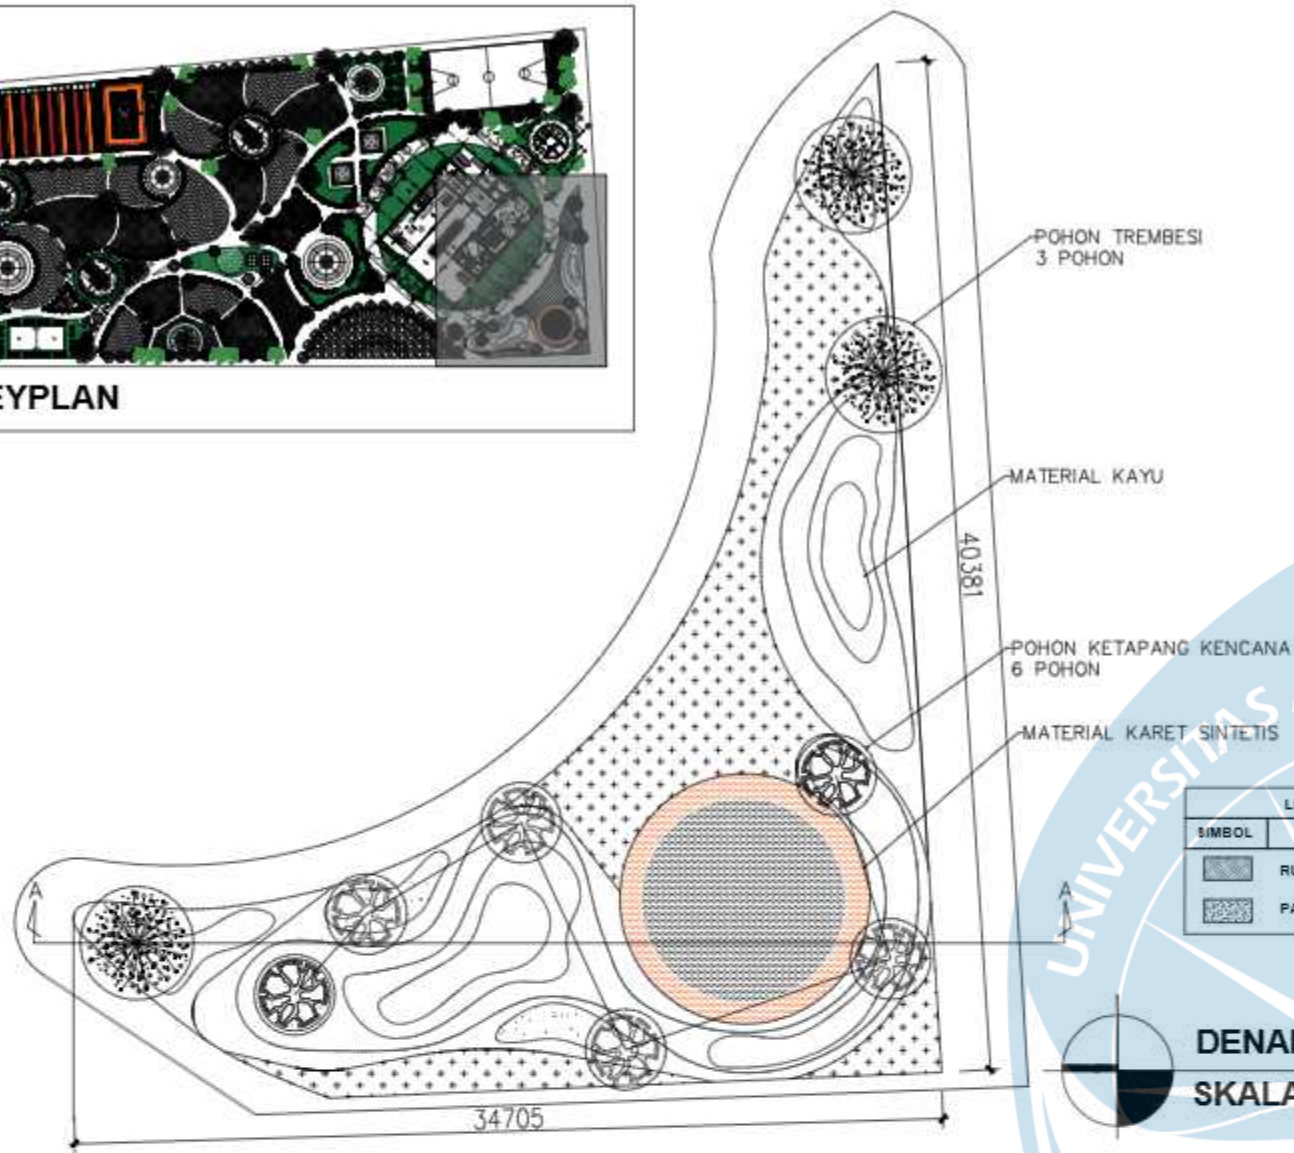

Proyek Tugas Akhir
Final Project

PERIODE : GENAP II
PERIOD : EVEN II
TAHUN AKADEMIK 2024/2025
ACADEMIC YEAR 2024/2025

Program Studi Arsitektur
Architecture Department
Fakultas Teknik
Faculty of Engineering

Judul Proyek
Project Title

REDESAIN TAMAN NOSTALGIA:
PUSAT PERMAINAN TRADISIONAL
SEBAGAI INTERPRETASI MAKNA
NOSTALGIA

Lokasi Proyek
Project Location

RJR8+749, Jalan Eitari, Oebufu,
Kec. Oebobo, Kota Kupang,
Nusa Tenggara Timur. 85228

Identitas Mahasiswa
Student Identity

AULIA SALSABILA PUTRI PRADESTY
210118787

Judul Gambar
Drawing Title

02. Siteplan_Taman Nostalgia

Skala
Scale

1 : 600

Keterangan
Note

Tanggal Gambar
Drawing Date

MEI 2025

Kode Gambar
Drawing Code


No. Lbr
Pg. No.

Dari
Of



XX1

XX


XX

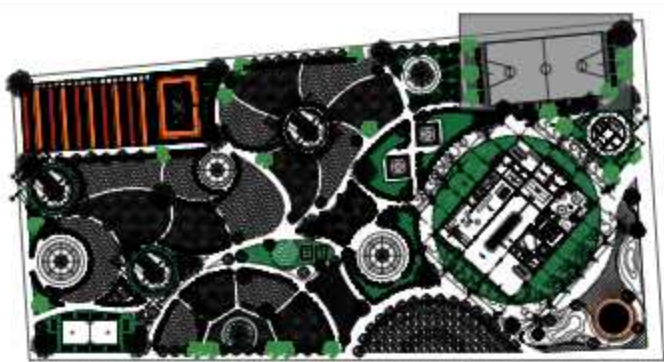

KEYPLAN

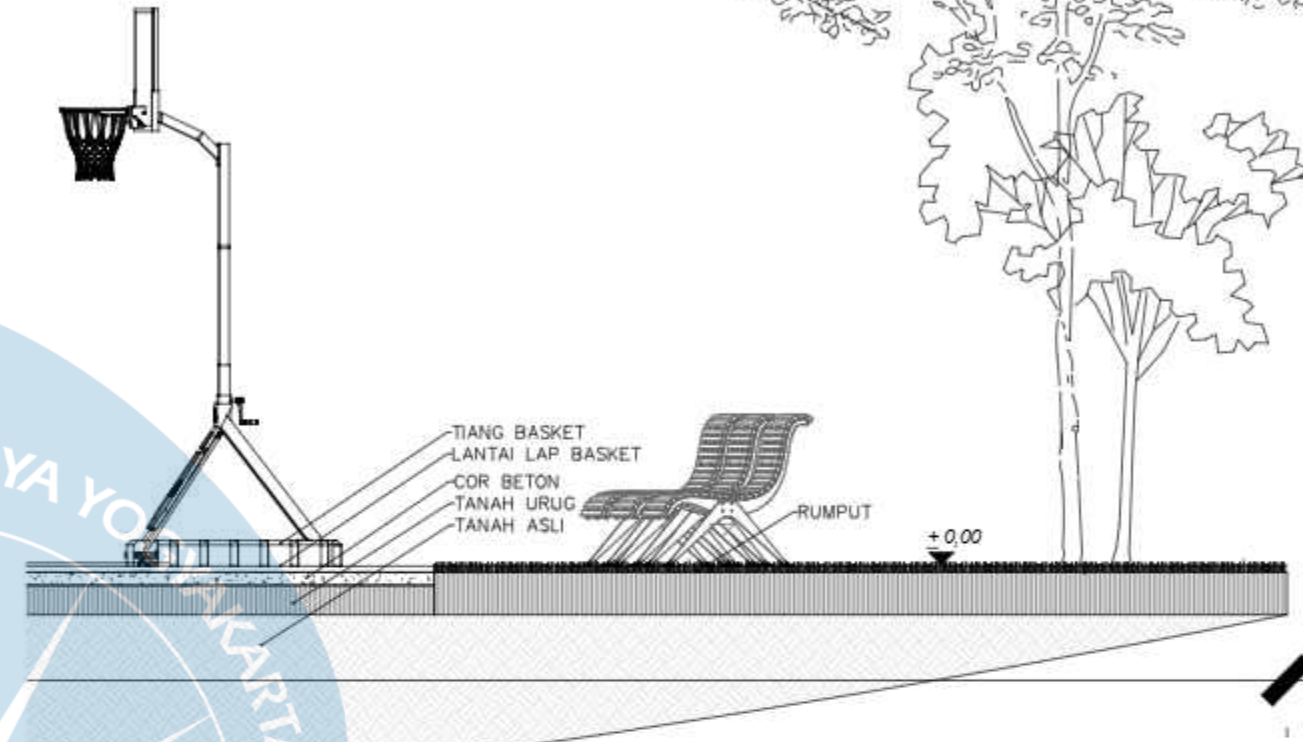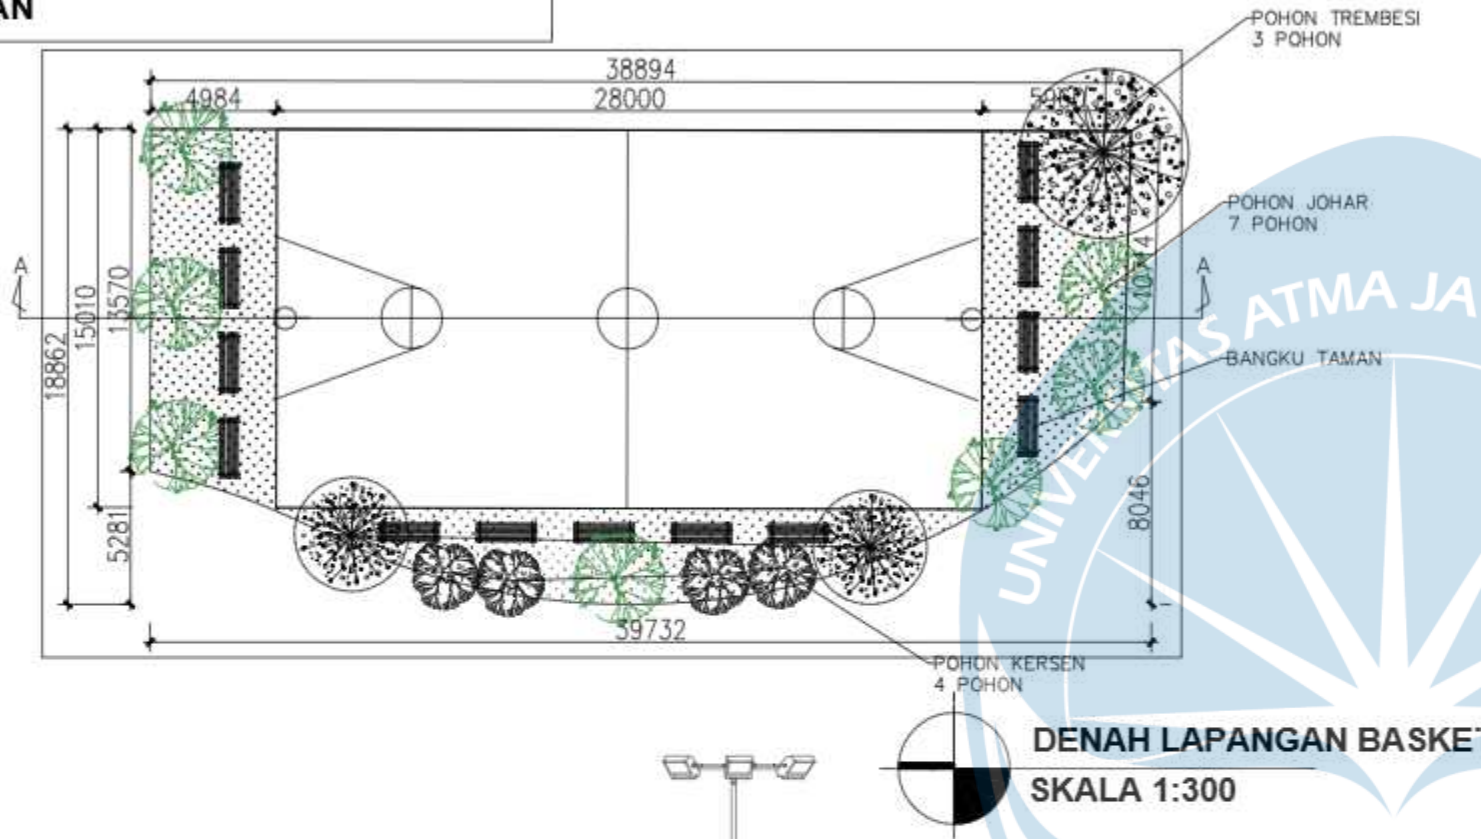

DETAIL POTONGAN
SKALA 1:50

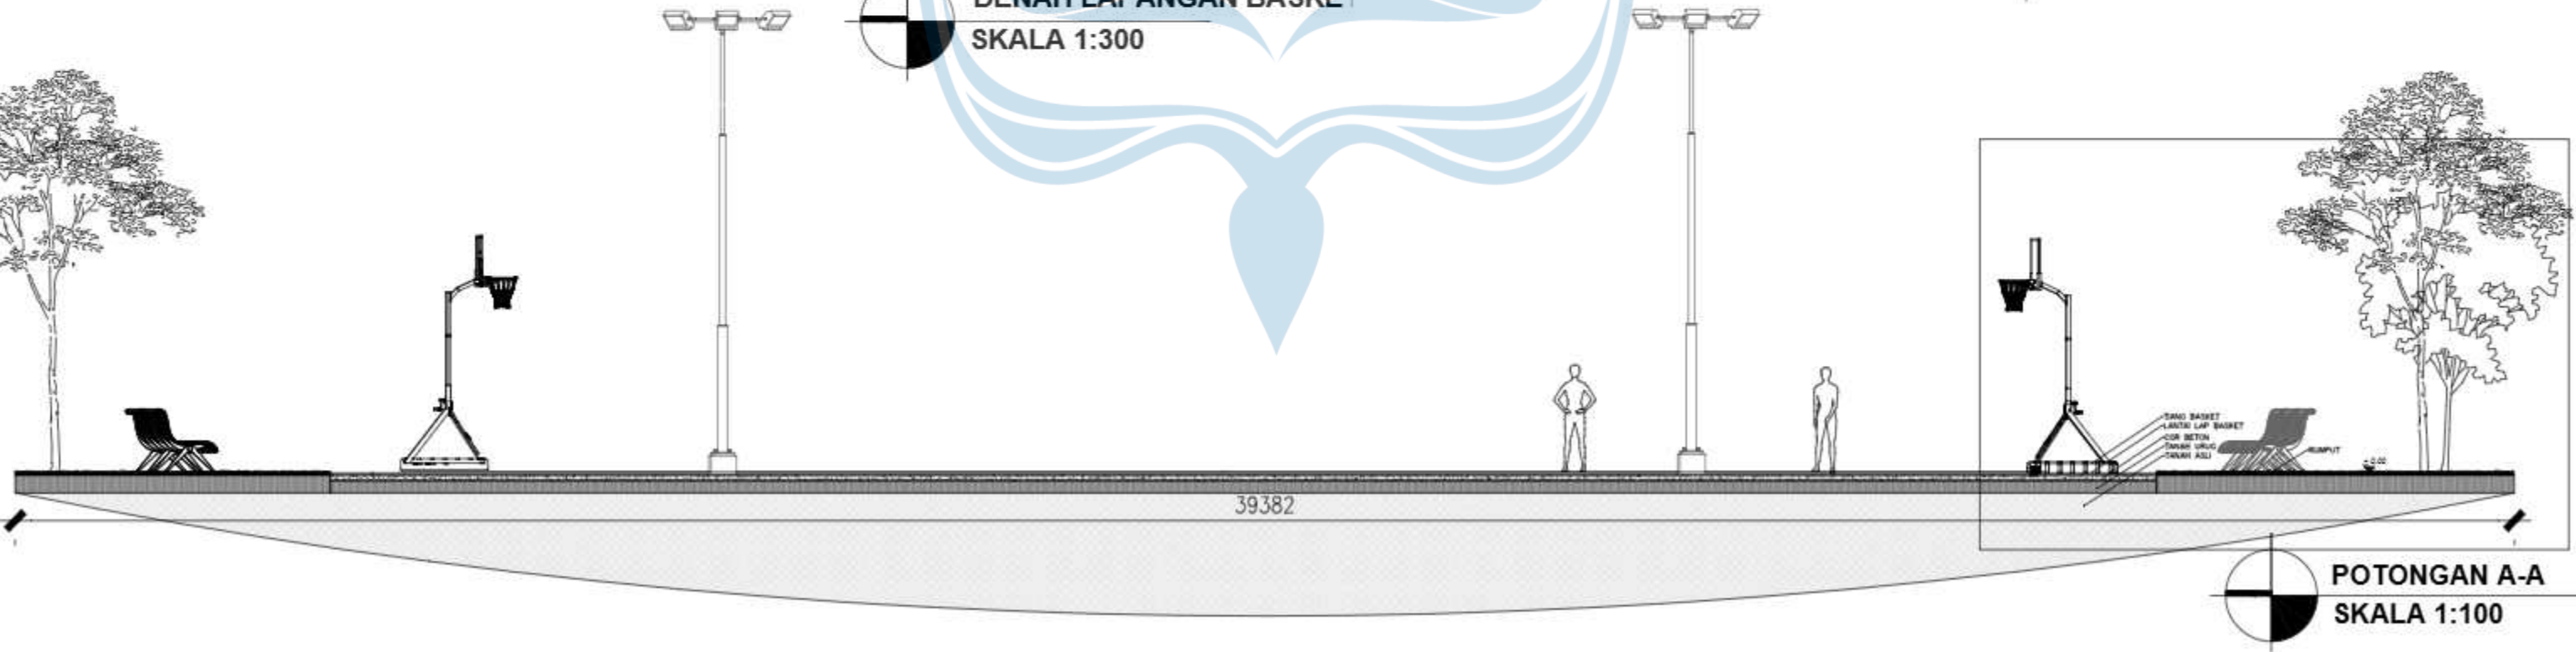

POTONGAN A-A
SKALA 1:100

\\MATERI\Logo UA201.jpg

Proyek Tugas Akhir
Final Project

PERIODE : GENAP II
PERIOD : EVEN II
TAHUN AKADEMIK 2024/2025
ACADEMIC YEAR 2024/2025

Program Studi Arsitektur
Architecture Department
Fakultas Teknik
Faculty of Engineering

Judul Proyek
Project Title

REDESAIN TAMAN NOSTALGIA:
PUSAT PERMAINAN TRADISIONAL
SEBAGAI INTERPRETASI MAKNA
NOSTALGIA

Lokasi Proyek
Project Location

RJR8+749, Jalan Eitani, Oebufu,
Kec. Oebobo, Kota Kupang,
Nusa Tenggara Timur. 85228

Identitas Mahasiswa
Student Identity

AULIA SALSABILA PUTRI PRADESTY
210118787

Judul Gambar
Drawing Title

02. Siteplan_Taman Nostalgia

Skala
Scale

1 : 600

Keterangan
Note

Tanggal Gambar
Drawing Date

MEI 2025

Kode Gambar
Drawing Code


XX1

No. Lbr
Pg. No.

XX

Dari
Of


XX

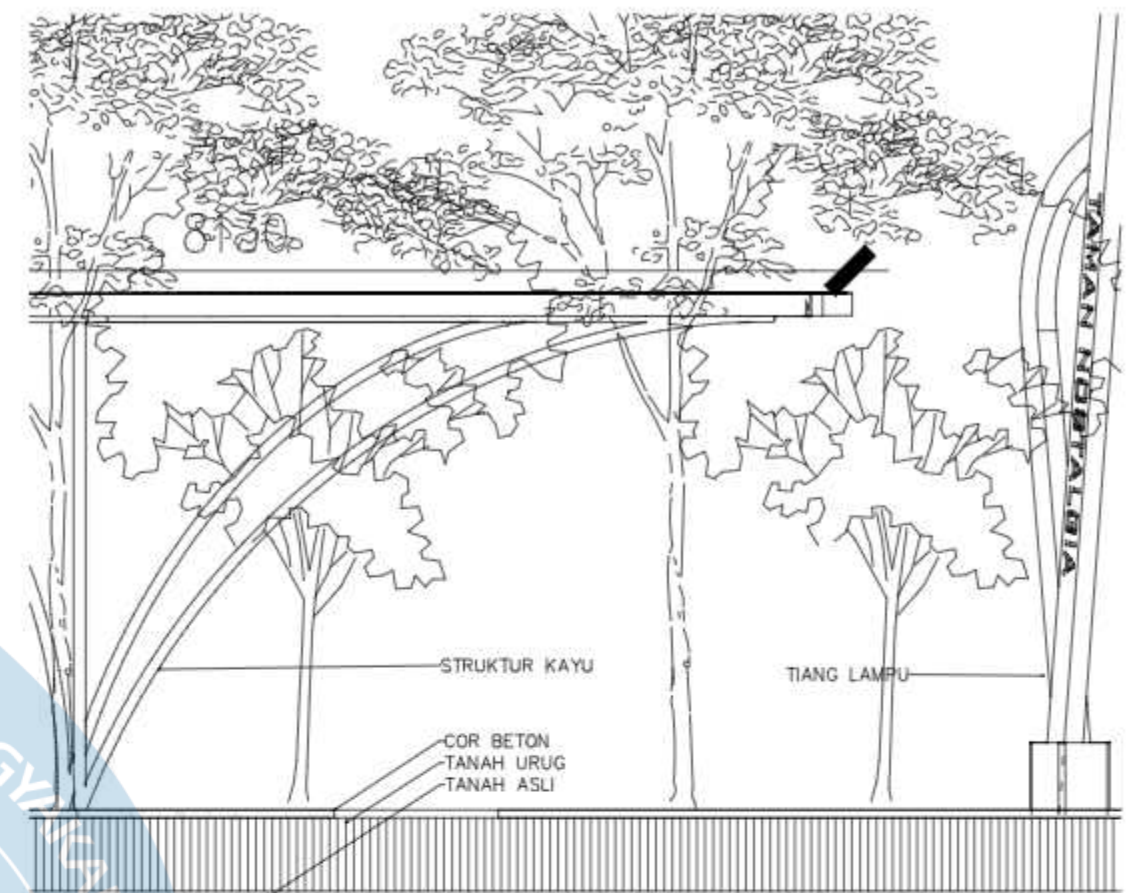

DENAH ZONA LOMPAT
SKALA 1:300



DETAIL POTONGAN
SKALA 1:50

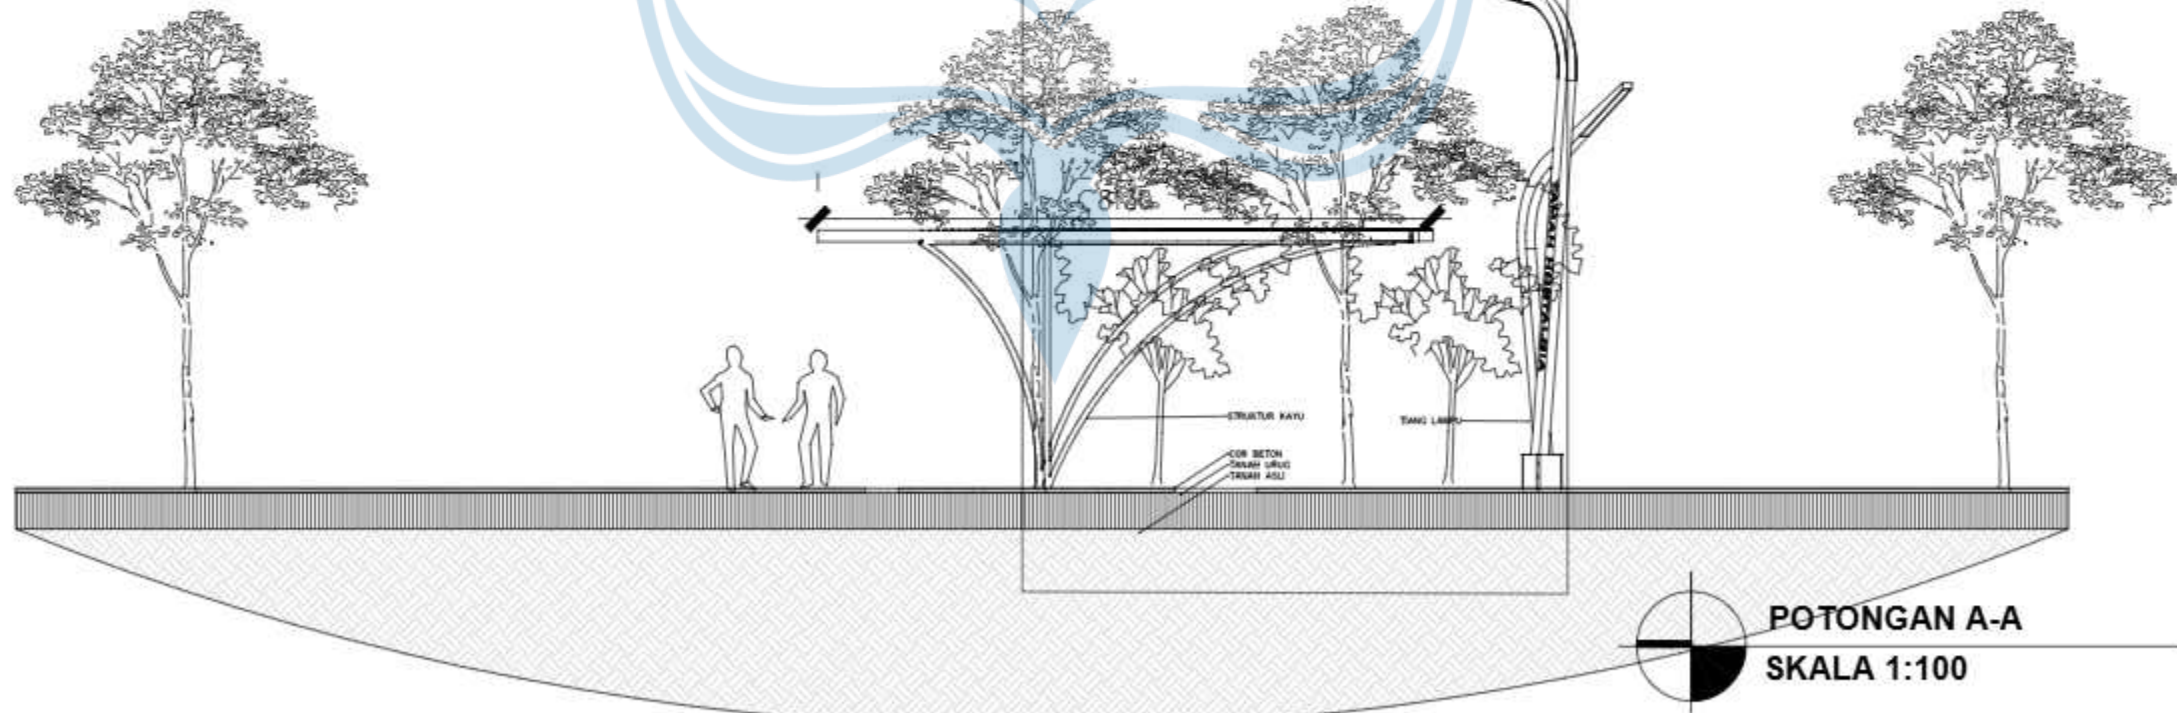


POTONGAN A-A
SKALA 1:100


Universitas Atma Jaya Yogyakarta




KEYPLAN

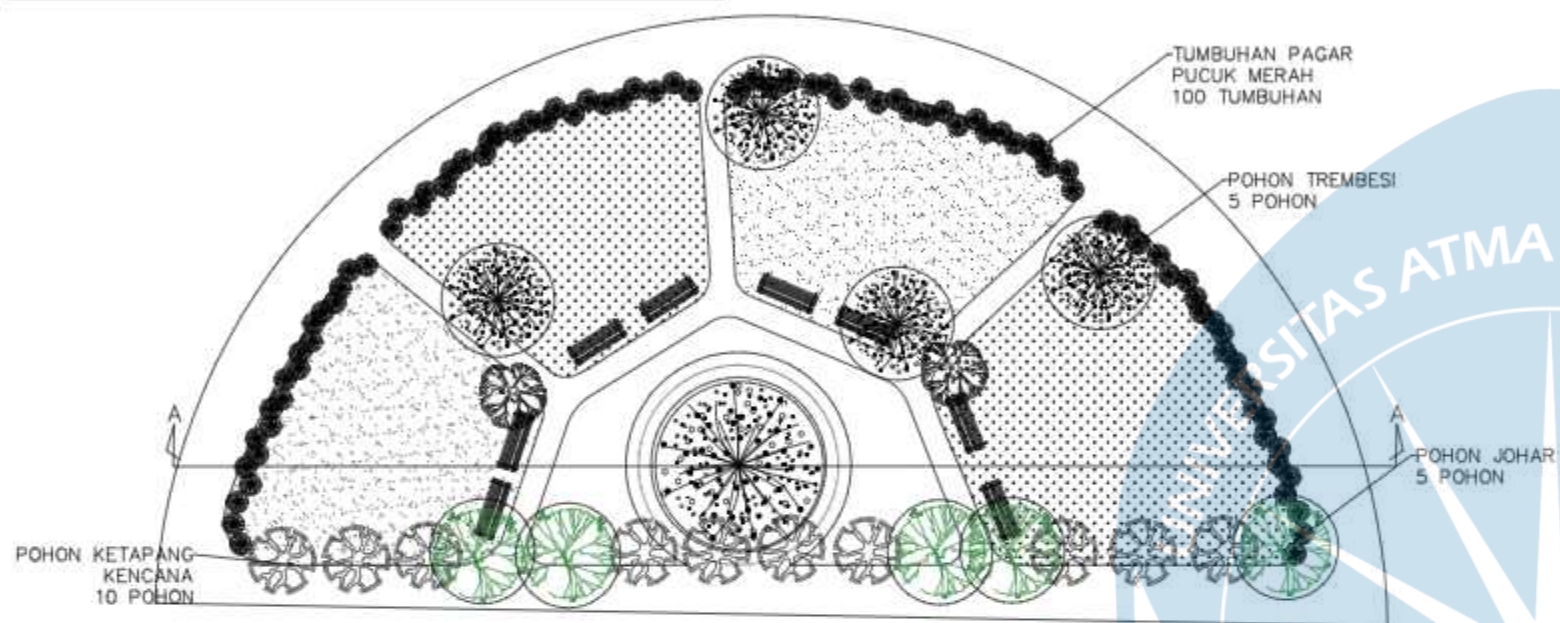

DENAH ZONA KETANGKASAN
SKALA 1:300

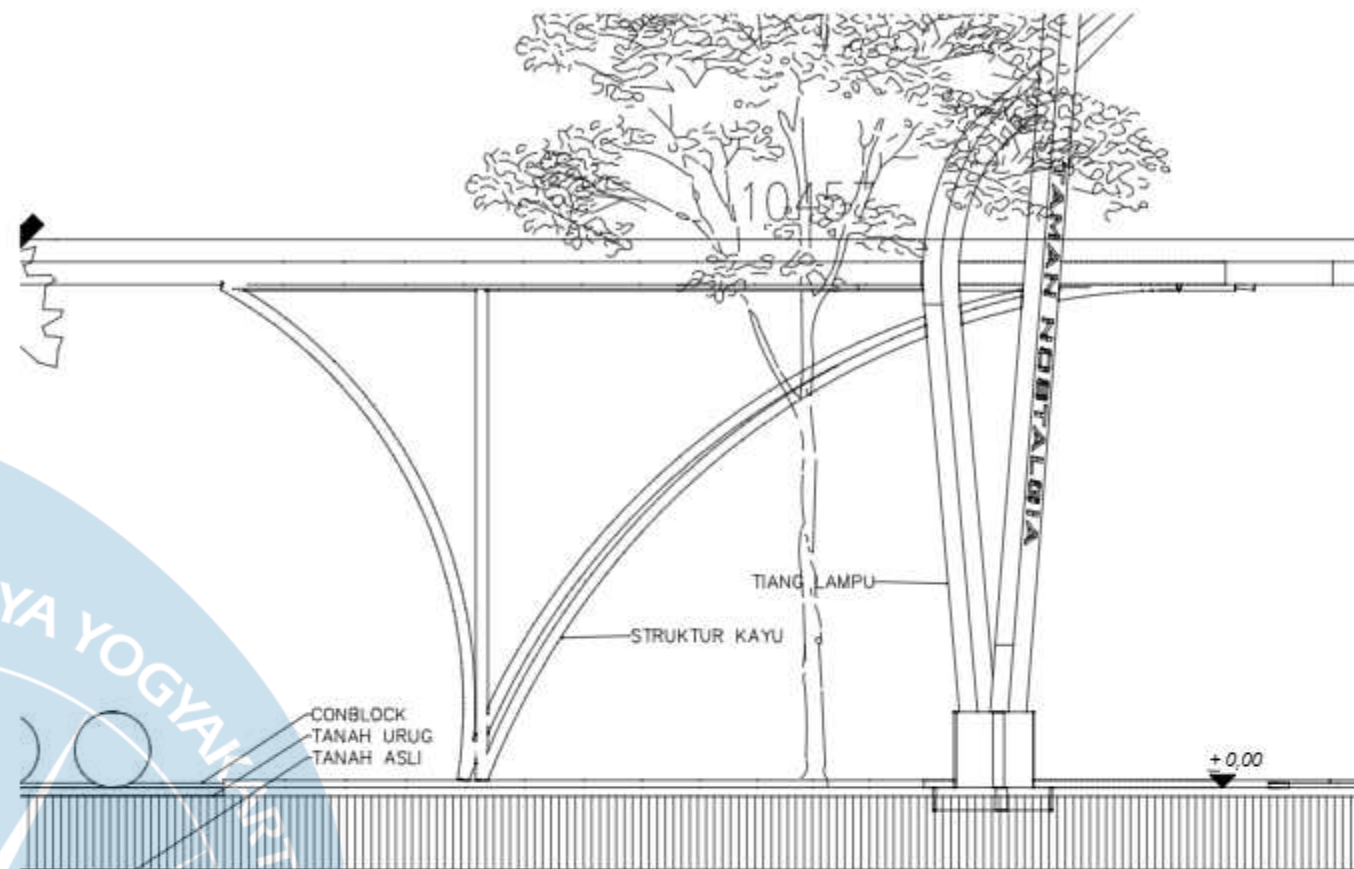

DETAIL POTONGAN
SKALA 1:50

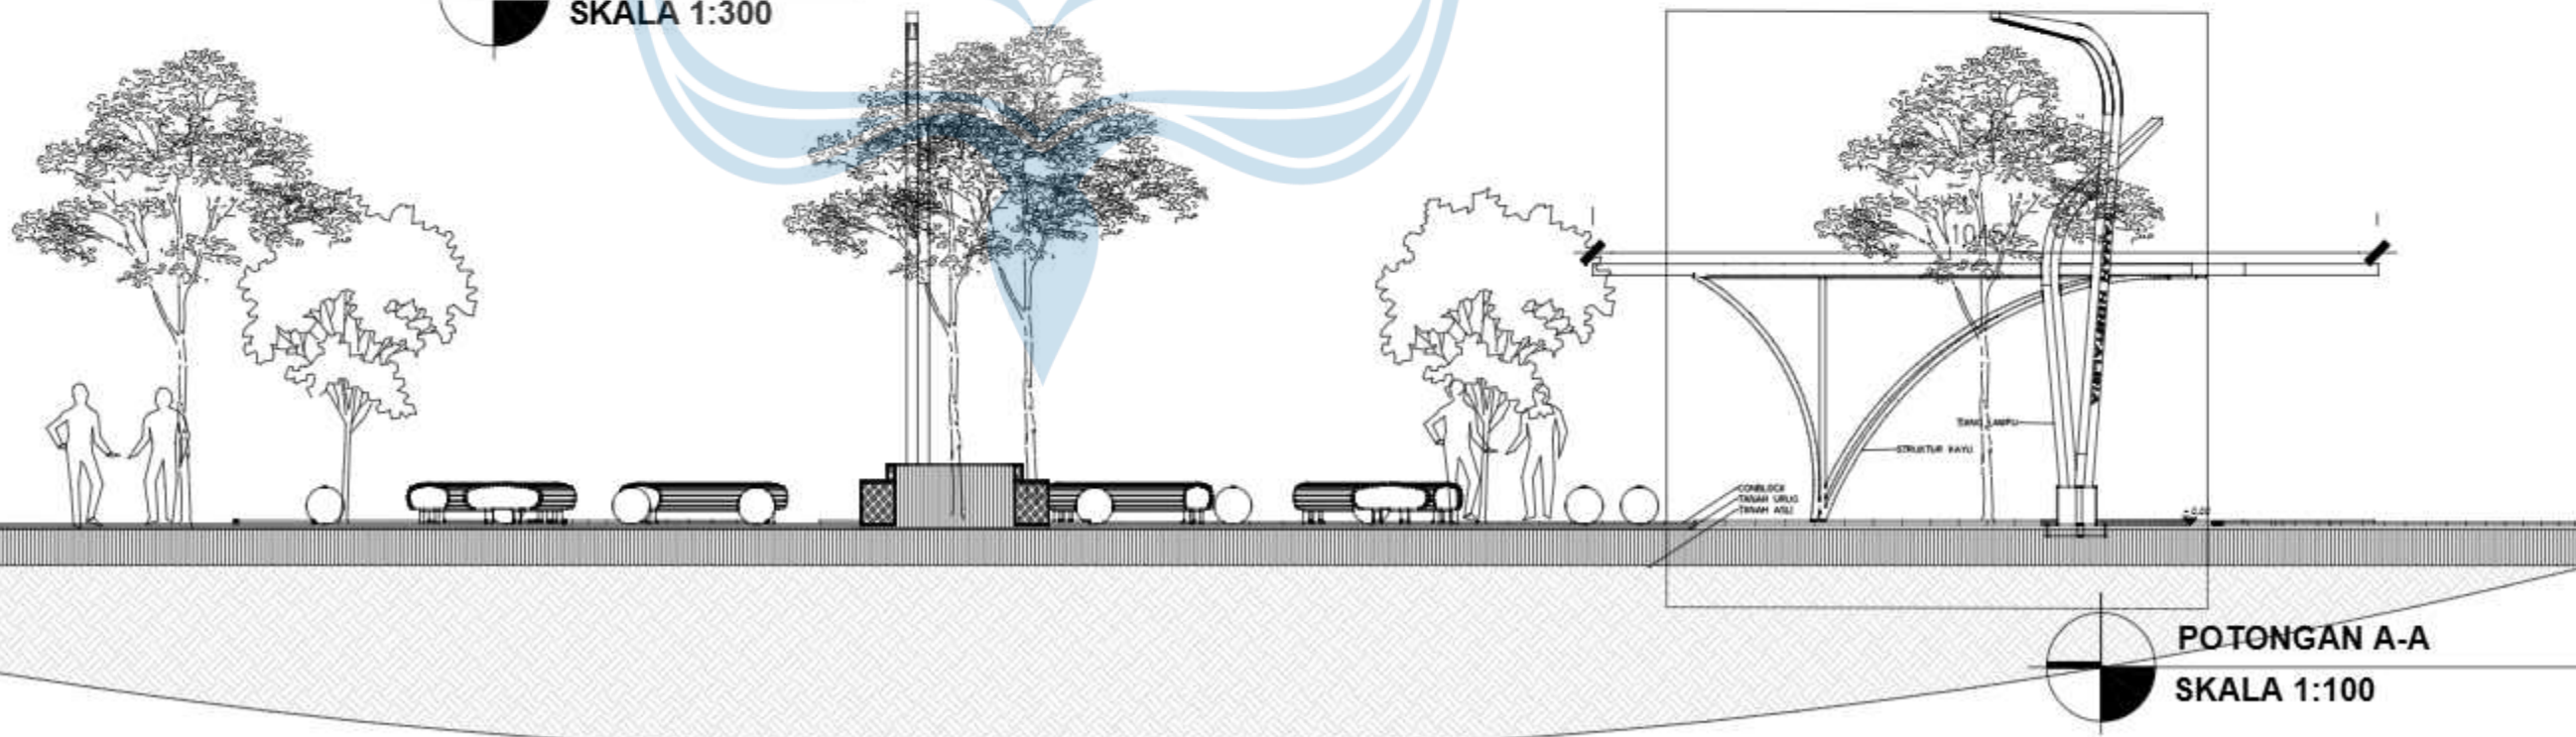

POTONGAN A-A
SKALA 1:100

\\MATERI\\Logo UA201.jpg

Proyek Tugas Akhir
Final Project

PERIODE : GENAP II
PERIOD : EVEN II
TAHUN AKADEMIK 2024/2025
ACADEMIC YEAR 2024/2025

Program Studi Arsitektur
Architecture Department
Fakultas Teknik
Faculty of Engineering

Judul Proyek
Project Title

REDESAIN TAMAN NOSTALGIA:
PUSAT PERMAINAN TRADISIONAL
SEBAGAI INTERPRETASI MAKNA
NOSTALGIA

Lokasi Proyek
Project Location

RJR8+749, Jalan Eitari, Oebufu,
Kec. Oebobo, Kota Kupang,
Nusa Tenggara Timur. 85228

Identitas Mahasiswa
Student Identity

AULIA SALSABILA PUTRI PRADESTY
210118787

Judul Gambar
Drawing Title

02. Siteplan_Taman Nostalgia

Skala
Scale

1 : 600

Keterangan
Note

Tanggal Gambar
Drawing Date

MEI 2025

Kode Gambar
Drawing Code





XX1


No. Lbr
Pg. No.

XX

Dari
Of

XX

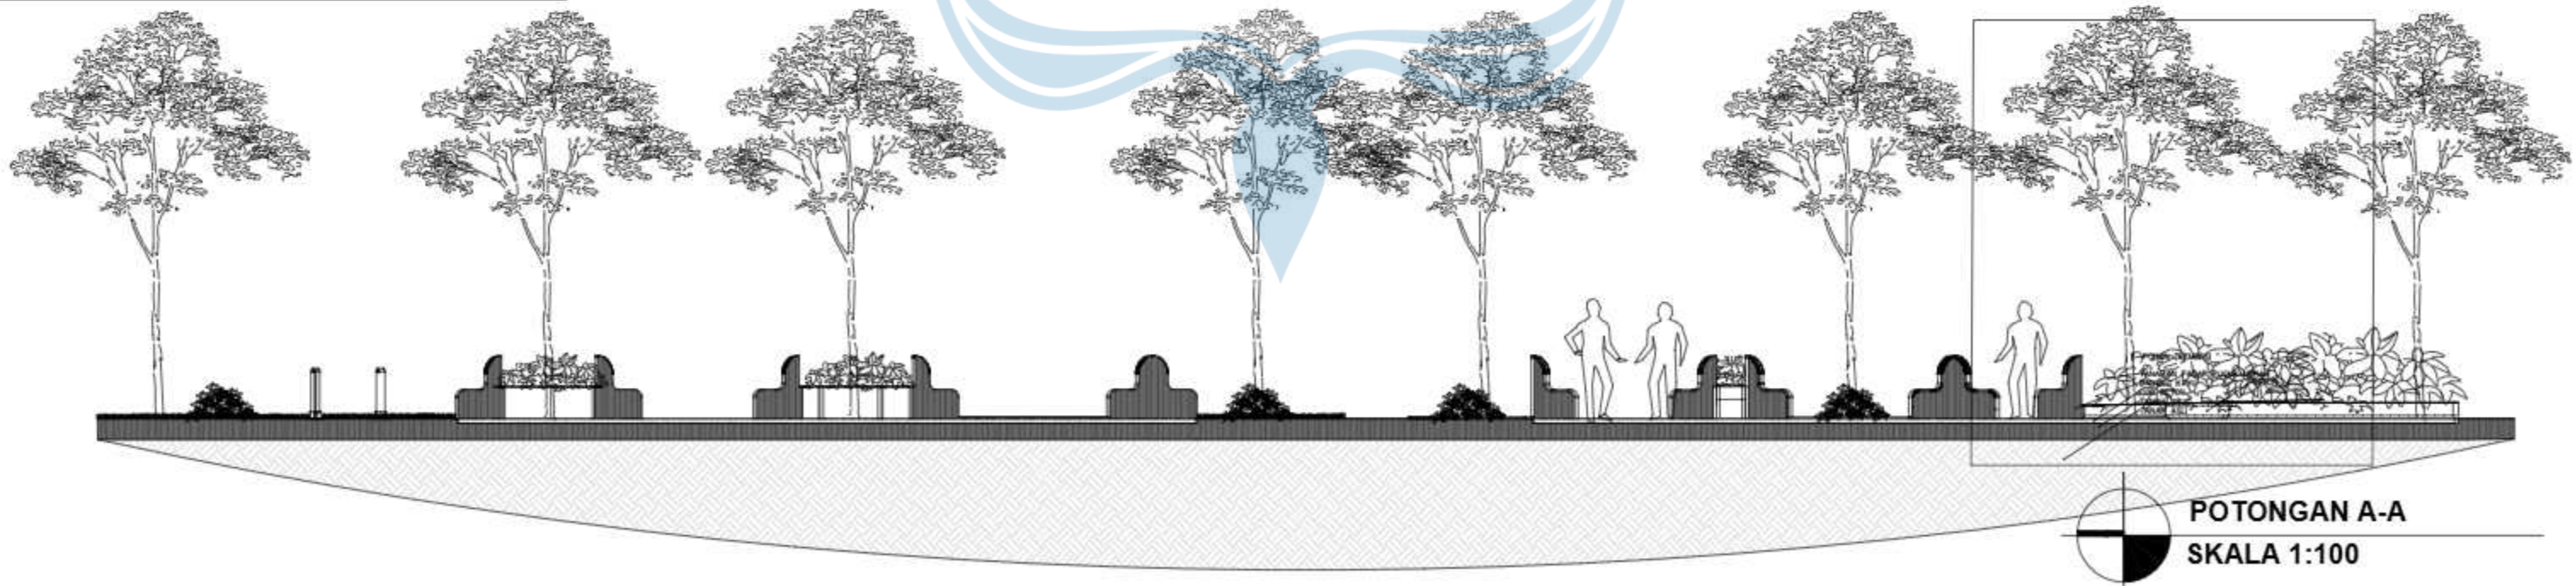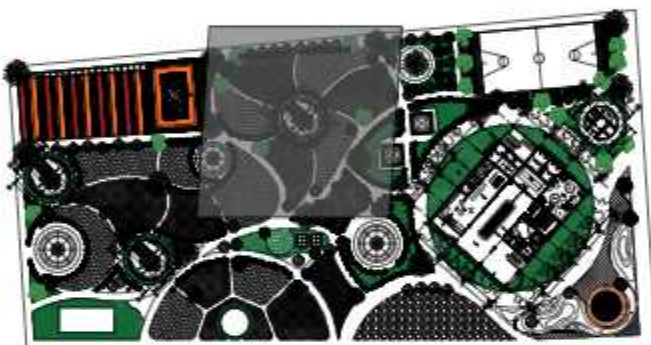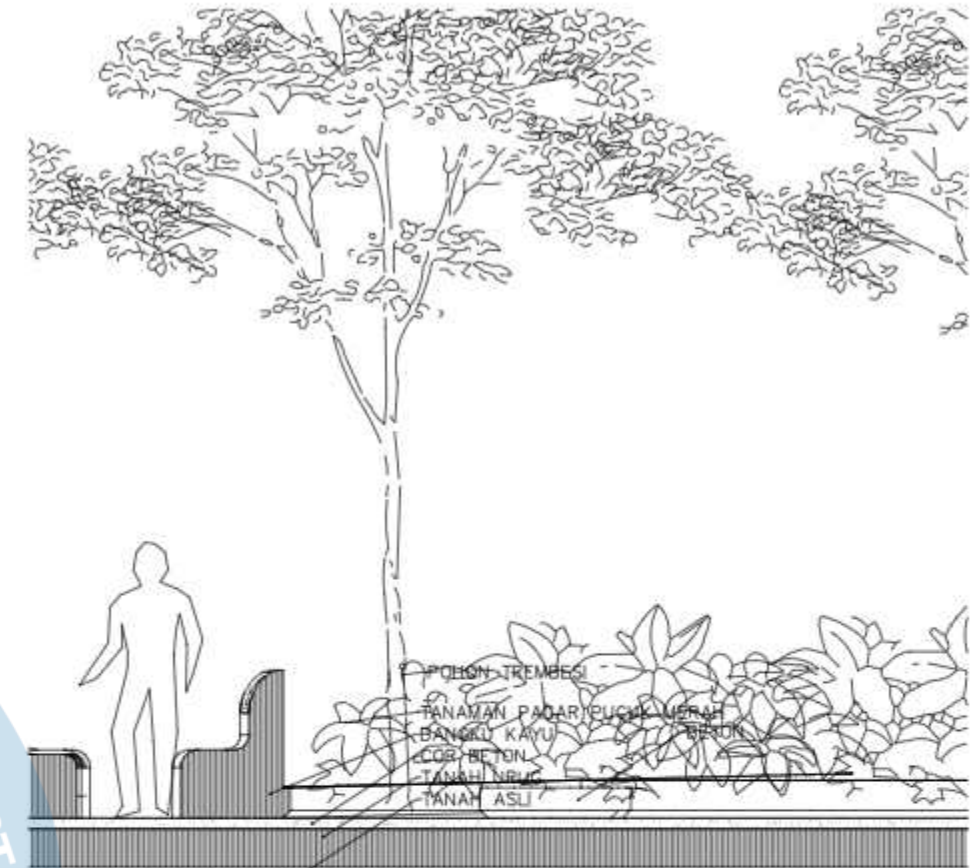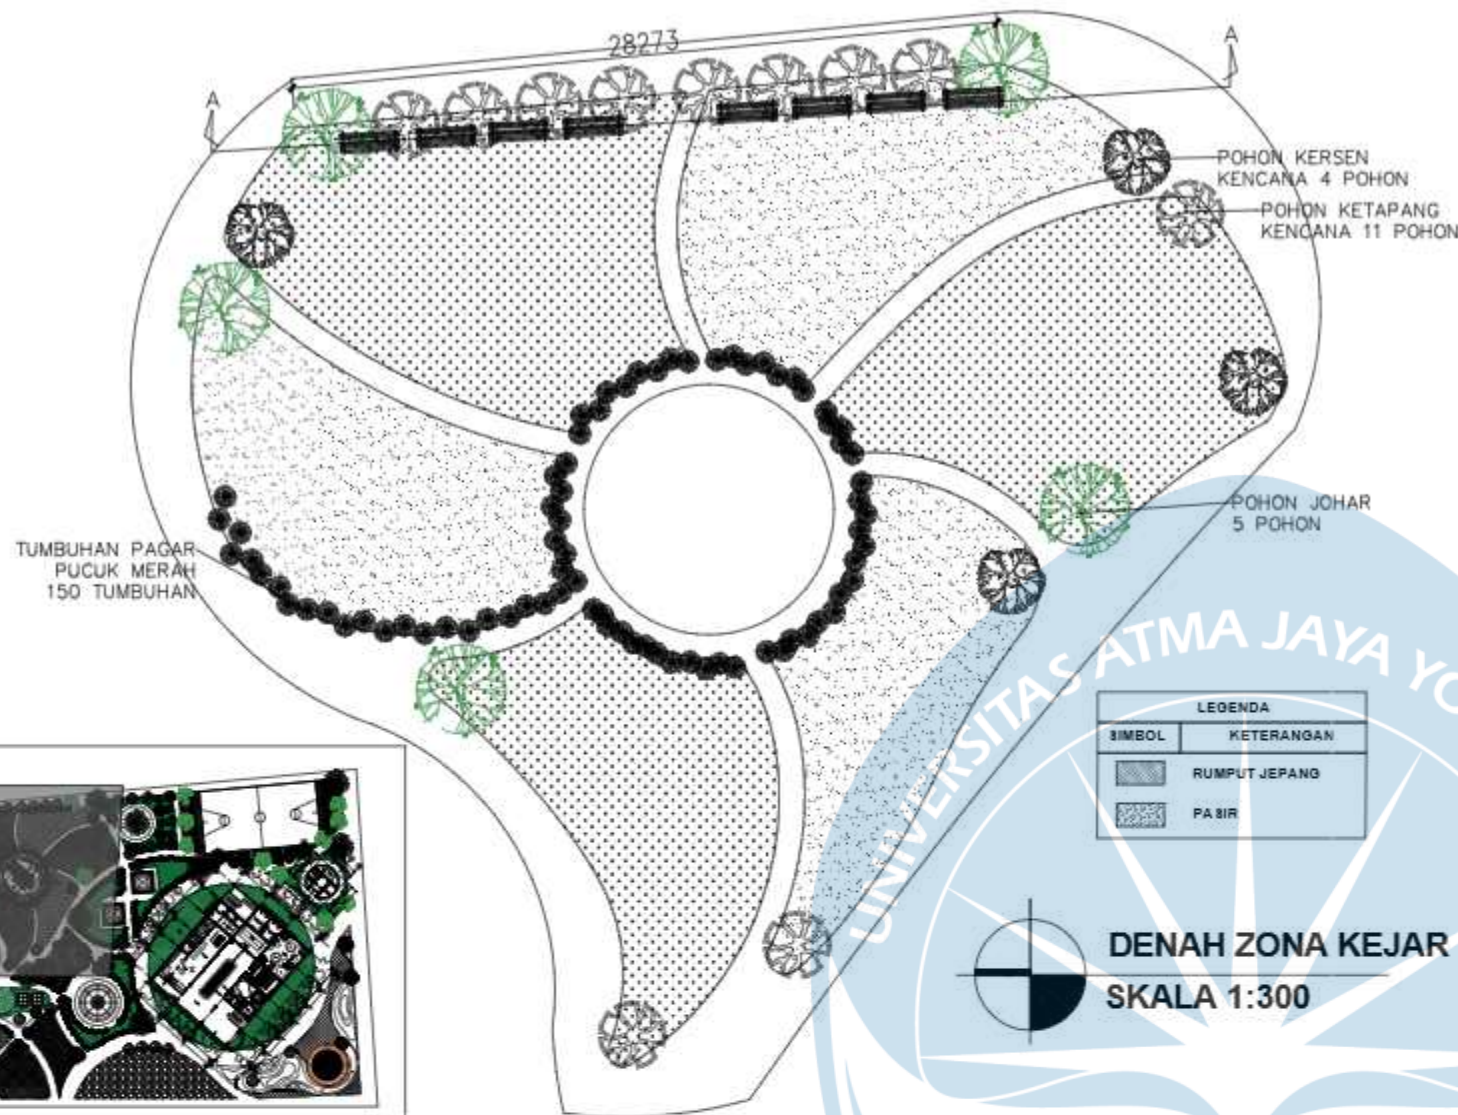

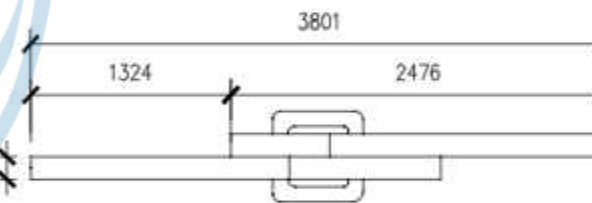

DETAIL LAMPU

SKALA 1:50

 Universitas Atma Jaya Yogyakarta	Proyek Tugas Akhir Final Project	Judul Proyek Project Title	Lokasi Proyek Project Location	Identitas Mahasiswa Student Identity	Judul Gambar Drawing Title	Skala Scale	Keterangan Note	Tanggal Gambar Drawing Date
	PERIODE : GENAP II PERIOD : EVEN II TAHUN AKADEMIK 2024/2025 ACADEMIC YEAR 2024/2025	REDESAIN TAMAN NOSTALGIA: PUSAT PERMAINAN TRADISIONAL SEBAGAI INTERPRETASI MAKNA NOSTALGIA	RJR8+749, Jalan Eitani, Oebufu, Kec. Oebobo, Kota Kupang, Nusa Tenggara Timur. 85228	AULIA SALSABILA PUTRI PRADESTY 210118787	02. Siteplan_Taman Nostalgia	1 : 600		MEI 2025
	Program Studi Arsitektur Architecture Department Fakultas Teknik Faculty of Engineering							Kode Gambar Drawing Code
								No. Lbr Pg. No.
								Dari Of
								XX1
								XX
								XX

Tampak Keseluruhan Lansekap



UNIVERSITY LOGO (UJCT) (pg)		
Universitas Atma Jaya Yogyakarta		
Program Studi Arsitektur		
Architecture Department		
Fakultas Teknik		
Faculty of Engineering		
Proyek Tugas Akhir		
Final Project		
PERIODE : GENAP II		
PERIOD : EVEN II		
TAHUN AKADEMIK 2024/2025		
ACADEMIC YEAR 2024/2025		
Judul Proyek		
Project Title		
REDESAIN TAMAN NOSTALGIA: PUSAT PERMAINAN TRADISIONAL SEBAGAI INTERPRETASI MAKNA NOSTALGIA		
Lokasi Proyek		
Project Location		
RUR-749, Jalan Elari, Oebulu, Kec. Oebobo, Kota Kupang, Nusa Tenggara Timur. 85228		
Identitas Mahasiswa		
Student Identity		
AULIA SALSABILA PUTRI PRADESTY		
210118787		
Judul Gambar	Skala	
Drawing Title	Scale	
	1 : 100	
Keterangan		
Note		
Tanggal gambar		
Drawing date		
JUNI 2025		
Kode	No. Lbr	Dari
Code	Pg. No.	Of
XX1	XX	XX

Tampak Atas Keseluruhan



Universitas Atma Jaya Yogyakarta
Program Studi Arsitektur
Architecture Department
Fakultas Teknik
Faculty of Engineering

Proyek Tugas Akhir
Final Project

PERIOD : GENAP II
PERIOD : EVEN II
TAHUN AKADEMIK 2024/2025
ACADEMIC YEAR 2024/2025

Judul Proyek
Project Title

REDESAIN TAMAN NOSTALGIA: PUSAT
PERMAINAN TRADISIONAL SEBAGAI
INTERPRETASI MAKNA NOSTALGIA

Lokasi Proyek
Project Location

RUR8+749, Jalan Elbari, Oebulu, Kec.
Oebobo, Kota Kupang, Nusa Tenggara
Timur. 85228

Identitas Mahasiswa
Student Identity

AULIA SALSABILA PUTRI PRADESTY
210110707

Judul Gambar Drawing Title	Skala Scale
	1 : 100

Keterangan
Note

Tanggal gambar
Drawing date

JUNI 2025

Kode Code	No. Lbr Pg. No.	Dari Of
XX1	XX	XX

Tampak Keseluruhan Lansekap



Universitas Atma Jaya Yogyakarta
Program Studi Arsitektur
Architecture Department
Fakultas Teknik
Faculty of Engineering

Proyek Tugas Akhir
Final Project

PERIOD : GENAP II
PERIOD : EVEN II
TAHUN AKADEMIK 2024/2025
ACADEMIC YEAR 2024/2025

Judul Proyek
Project Title

REDESAIN TAMAN NOSTALGIA: PUSAT
PERMAINAN TRADISIONAL SEBAGAI
INTERPRETASI MAKNA NOSTALGIA

Lokasi Proyek
Project Location

RJRS+749, Jalan Elbari, Oebulu, Kec.
Oebobo, Kota Kupang, Nusa Tenggara
Timur. 85228

Identitas Mahasiswa
Student Identity

AULIA SALSABILA PUTRI PRADESTY
210110707

Judul Gambar Drawing Title	Skala Scale
	1 : 100

Keterangan
Note

Tanggal gambar
Drawing date

JUNI 2025

Kode Code	No. Lbr Pg. No.	Dari Of
XX1	XX	XX



Program Studi Arsitektur
Architecture Department
Fakultas Teknik
Faculty of Engineering

PERIODE : GENAP II
PERIODE : EVEN II
TAHUN AKADEMIK 2024/2025
ACADEMIC YEAR 2024/2025

REDESAIN TAMAN NOSTALGIA: PUSAT PERMAINAN TRADISIONAL SEBAGAI INTERPRETASI MAKNA NOSTALGIA

RJRS-749, Jalan Elari, Oebutu, Kec.
Oebobo, Kota Kupang, Nusa Tenggara
Timur. 85229

ALIA SALSABILA PUTRI PRADESTY
210110707

Scale
Scale

1:100

Tanggal gambar
Drawing date


No. Lib.	
Pg. No.	

XX

Tampak Keseluruhan Lansekap



Tampak Depan

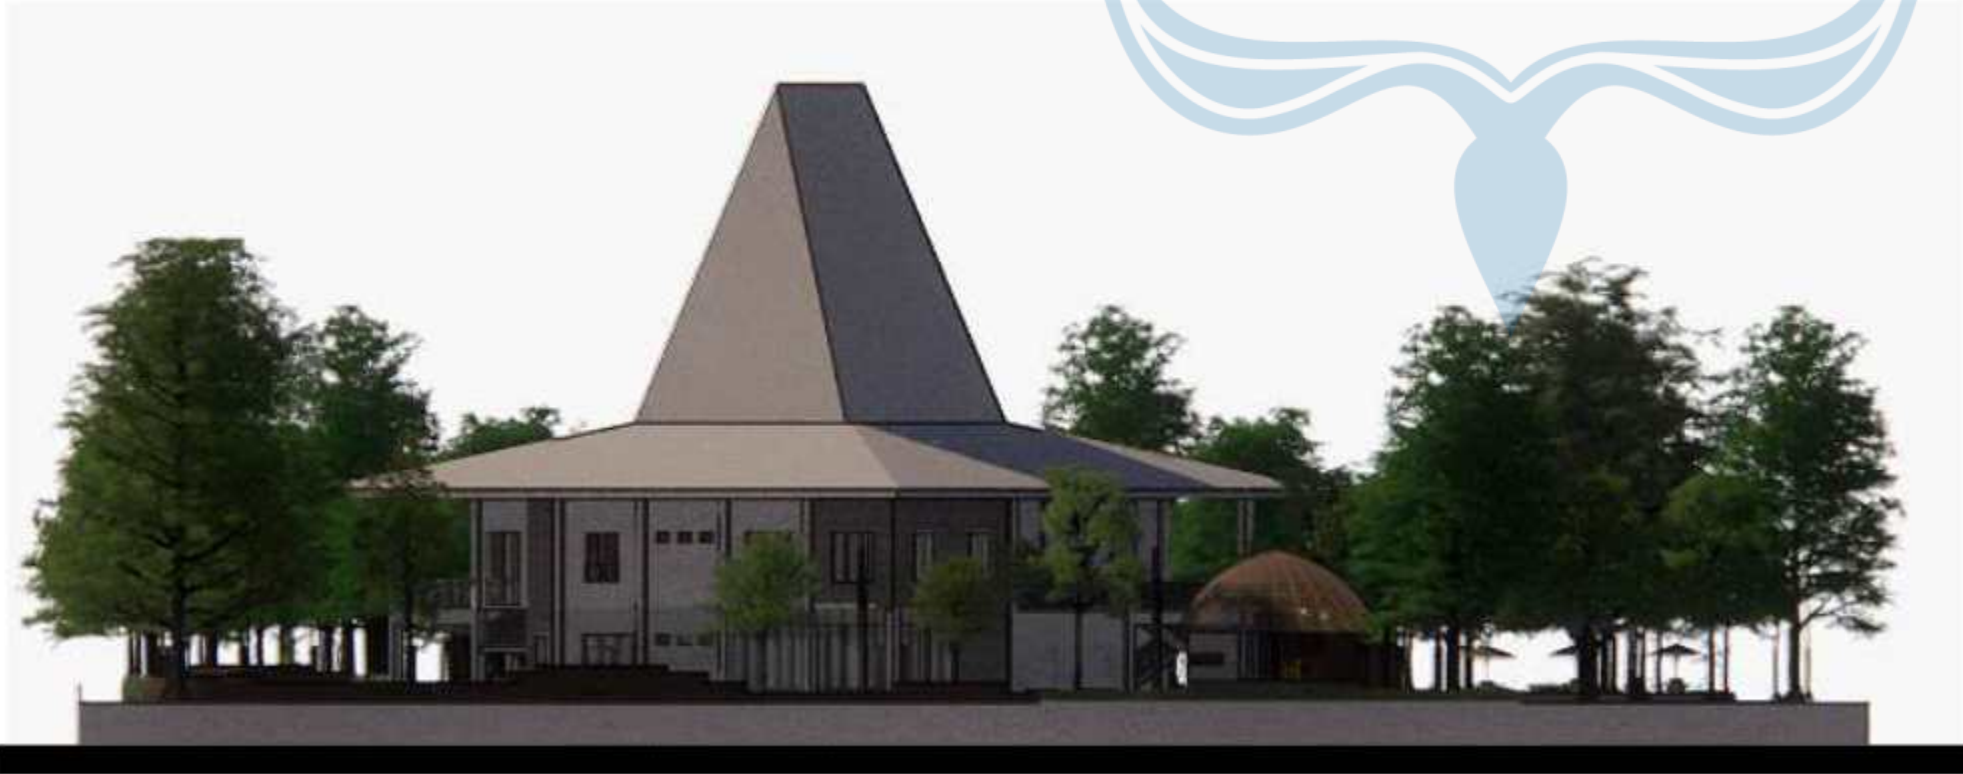

Tampak Kiri



Universitas Atma Jaya Yogyakarta
Program Studi Arsitektur
Architecture Department
Fakultas Teknik
Faculty of Engineering

Proyek Tugas Akhir
Final Project

PERIODE : GENAP II
PERIODE : EVEN II
TAHUN AKADEMIK 2024/2025
ACADEMIC YEAR 2024/2025

Judul Proyek
Project Title

REDESAIN TAMAN NOSTALGIA: PUSAT
PERMAINAN TRADISIONAL SEBAGAI
INTERPRETASI MAKNA NOSTALGIA

Lokasi Proyek
Project Location

RJRS+749, Jalan Elzari, Oebulu, Kec.
Oebobo, Kota Kupang, Nusa Tenggara
Timur. 85228

Identitas Mahasiswa
Student Identity

AULIA SALSABILA PUTRI PRADESTY
210118787

Judul Gambar Drawing Title	Skala Scale
	1 : 100

Keterangan
Note

Tanggal gambar
Drawing date

JUNI 2025

Kode Code	No. Lbr Pg. No.	Dari Of
XX1	XX	XX

Tampak Keseluruhan Lansekap



Tampak Belakang



Tampak Kanan



Universitas Atma Jaya Yogyakarta
Program Studi Arsitektur
Architecture Department
Fakultas Teknik
Faculty of Engineering

Proyek Tugas Akhir
Final Project

PERIOD : GENAP II
PERIOD : EVEN II
TAHUN AKADEMIK 2024/2025
ACADEMIC YEAR 2024/2025

Judul Proyek
Project Title

REDESAIN TAMAN NOSTALGIA: PUSAT
PERMAINAN TRADISIONAL SEBAGAI
INTERPRETASI MAKNA NOSTALGIA

Lokasi Proyek
Project Location

RJRS+749, Jalan Elari, Oebofo, Kec.
Oeobo, Kota Kupang, Nusa Tenggara
Timor. 85228

Identitas Mahasiswa
Student Identity

AULIA SALSABILA PUTRI PRADESTY
210118787

Judul Gambar Drawing Title	Skala Scale
	1 : 100

Keterangan
Note

Tanggal gambar
Drawing date

JUNI 2025

Kode Code	No. Lbr Pg. No.	Dari Of
XX1	XX	XX



Program Studi Arsitektur

Program Studi Arsitektur

Fakultas Teknik

Faculty of Engineering

Proyek Tugas Akhir

Final Project

PERIODE : GENAP II

PERICO : EVEN IF

TAHLIN AKADEMIK 2024/2025

ACADEMIC YEAR 2024/2025

Judul Proyek

Project Title

REDESAIN TAMAN NOSTALGIA: PUSAT

PERMAINAN TRADISIONAL SEBAGAI

INTERPRETASI MAKNA NOSTALGIA

Lokasi Proyek

Project Location

EUBB-749, Jalan Elbert Gebutu, Kuching

Debita, Kota Kupang, Nusa Tenggara

Timur, 85229

Unitas Mahadewa

Student Identity

ALIA SALSABILA PUTRI PRADESTY

210110707

Judul Gambar

Drawing Title

Ekala

Scale

1:100

Keterampilan

Strategic Note

Tanggal pambayar

Drawing date

JUNE 2025

Notes

Code

No. 1147

Pg. No.

of

XX1

XX

XX

Interior Toilet Wanita



Interior Toilet Pria



Universitas Atma Jaya Yogyakarta
Program Studi Arsitektur
Architecture Department
Fakultas Teknik
Faculty of Engineering

Proyek Tugas Akhir
Final Project

PERIOD : GENAP II
PERIOD : EVEN II
TAHUN AKADEMIK 2024/2025
ACADEMIC YEAR 2024/2025

Judul Proyek
Project Title

REDESAIN TAMAN NOSTALGIA: PUSAT
PERMAINAN TRADISIONAL SEBAGAI
INTERPRETASI MAKNA NOSTALGIA

Lokasi Proyek
Project Location

RURB-749, Jalan Elari, Oebulu, Kec.
Oebobo, Kota Kupang, Nusa Tenggara
Timur. 85228

Identitas Mahasiswa
Student Identity

AULIA SALSABILA PUTRI PRADESTY
210110707

Judul Gambar Drawing Title	Skala Scale
	1 : 100

Keterangan
Note

Tanggal gambar
Drawing date

JUNI 2025

Kode Code	No. Lbr Pg. No.	Dari Of
XX1	XX	XX



Interior Toilet Taman



Universitas Atma Jaya Yogyakarta
Program Studi Arsitektur
Architecture Department
Fakultas Teknik
Faculty of Engineering

Proyek Tugas Akhir
Final Project

PERIOD : GENAP II
PERIOD : EVEN II
TAHUN AKADEMIK 2024/2025
ACADEMIC YEAR 2024/2025

Judul Proyek
Project Title

REDESAIN TAMAN NOSTALGIA: PUSAT
PERMAINAN TRADISIONAL SEBAGAI
INTERPRETASI MAKNA NOSTALGIA

Lokasi Proyek
Project Location

RUR-749, Jalan Elari, Oebulu, Kec.
Oebobo, Kota Kupang, Nusa Tenggara
Timur. 85228

Identitas Mahasiswa
Student Identity

AULIA SALSABILA PUTRI PRADESTY
210110707

Judul Gambar
Drawing Title

Skala
Scale

1 : 100

Keterangan
Note

Tanggal gambar
Drawing date

JUNI 2025


Kode
Code

No. Lbr
Pg. No.

Dari
Of


XX1 XX XX

Bangunan Maintanane

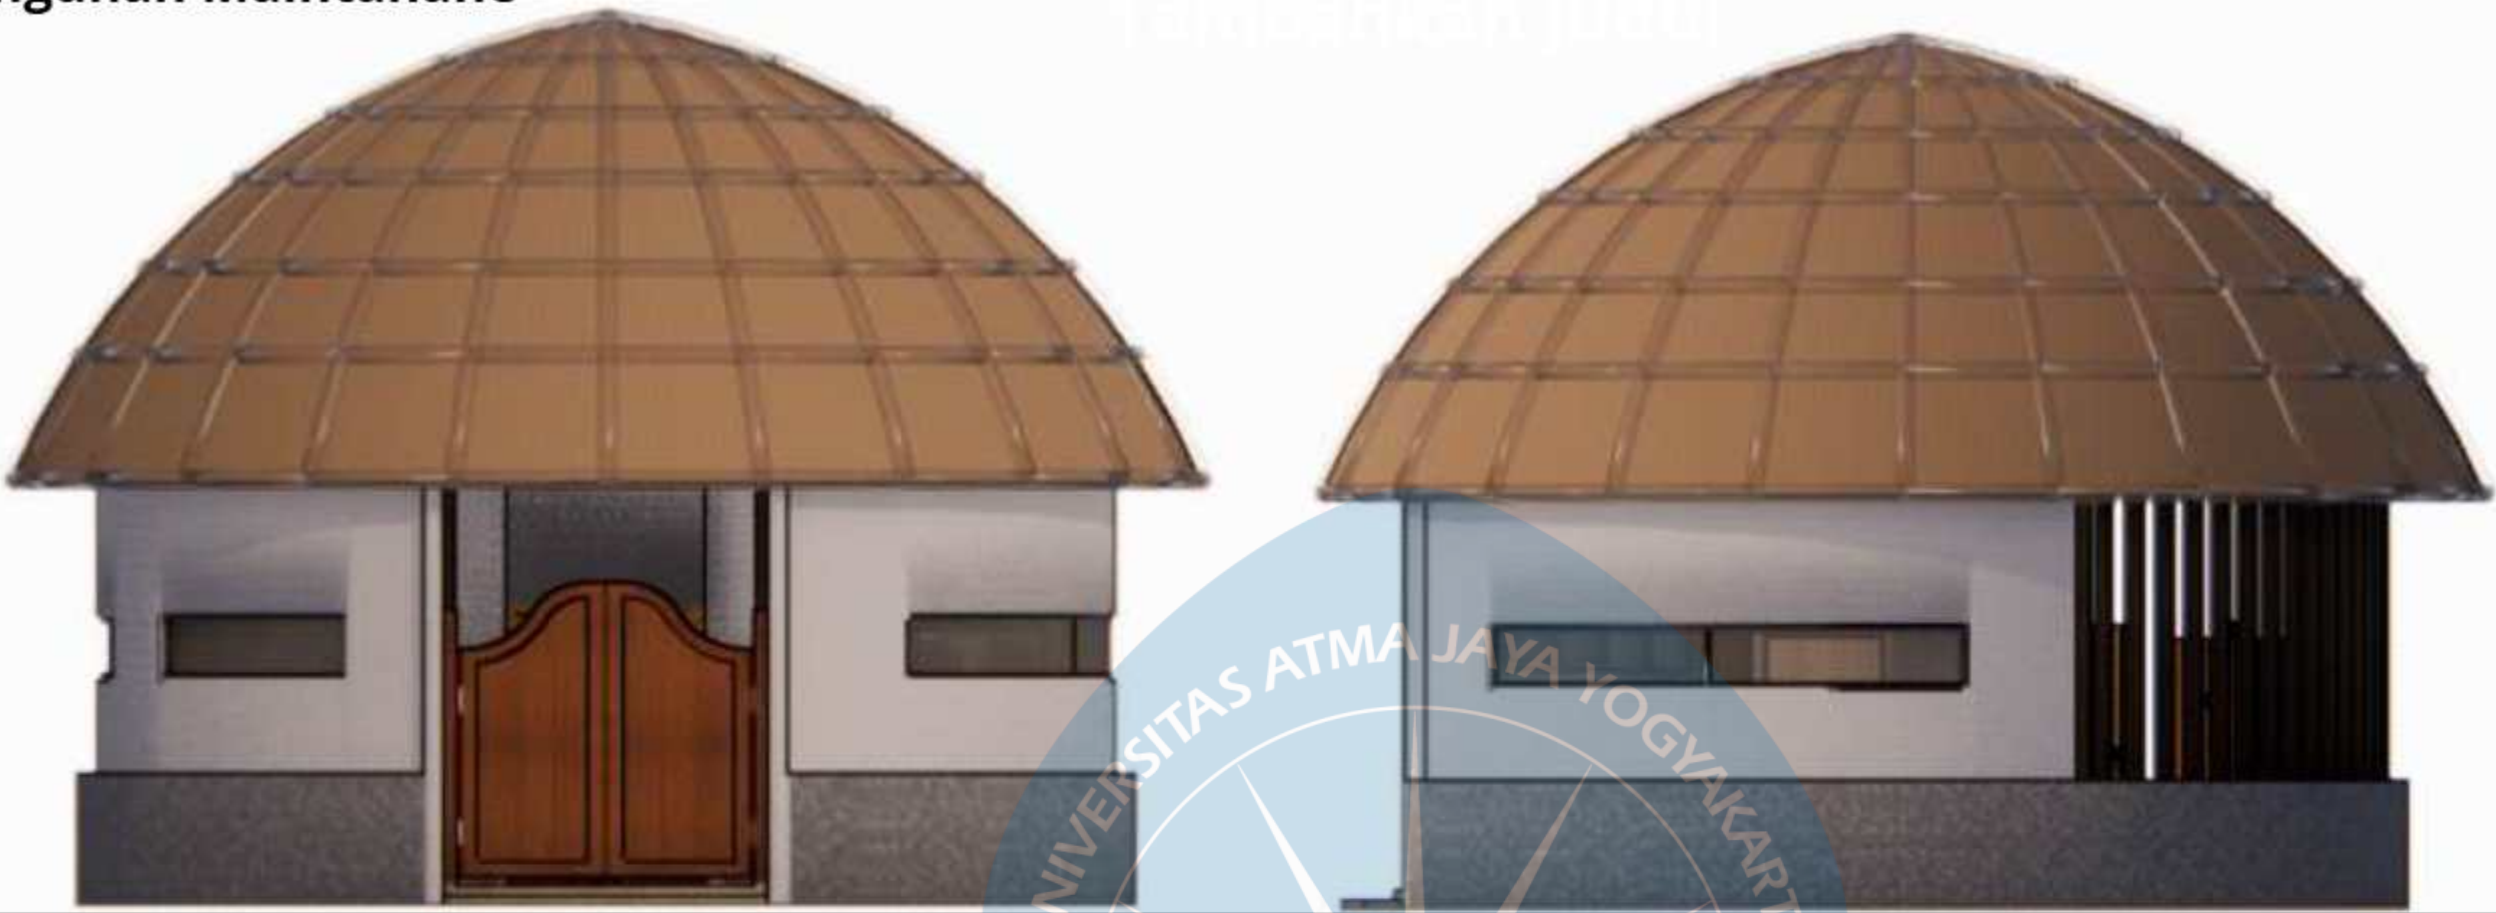

Tampak depan

Tampak Kanan

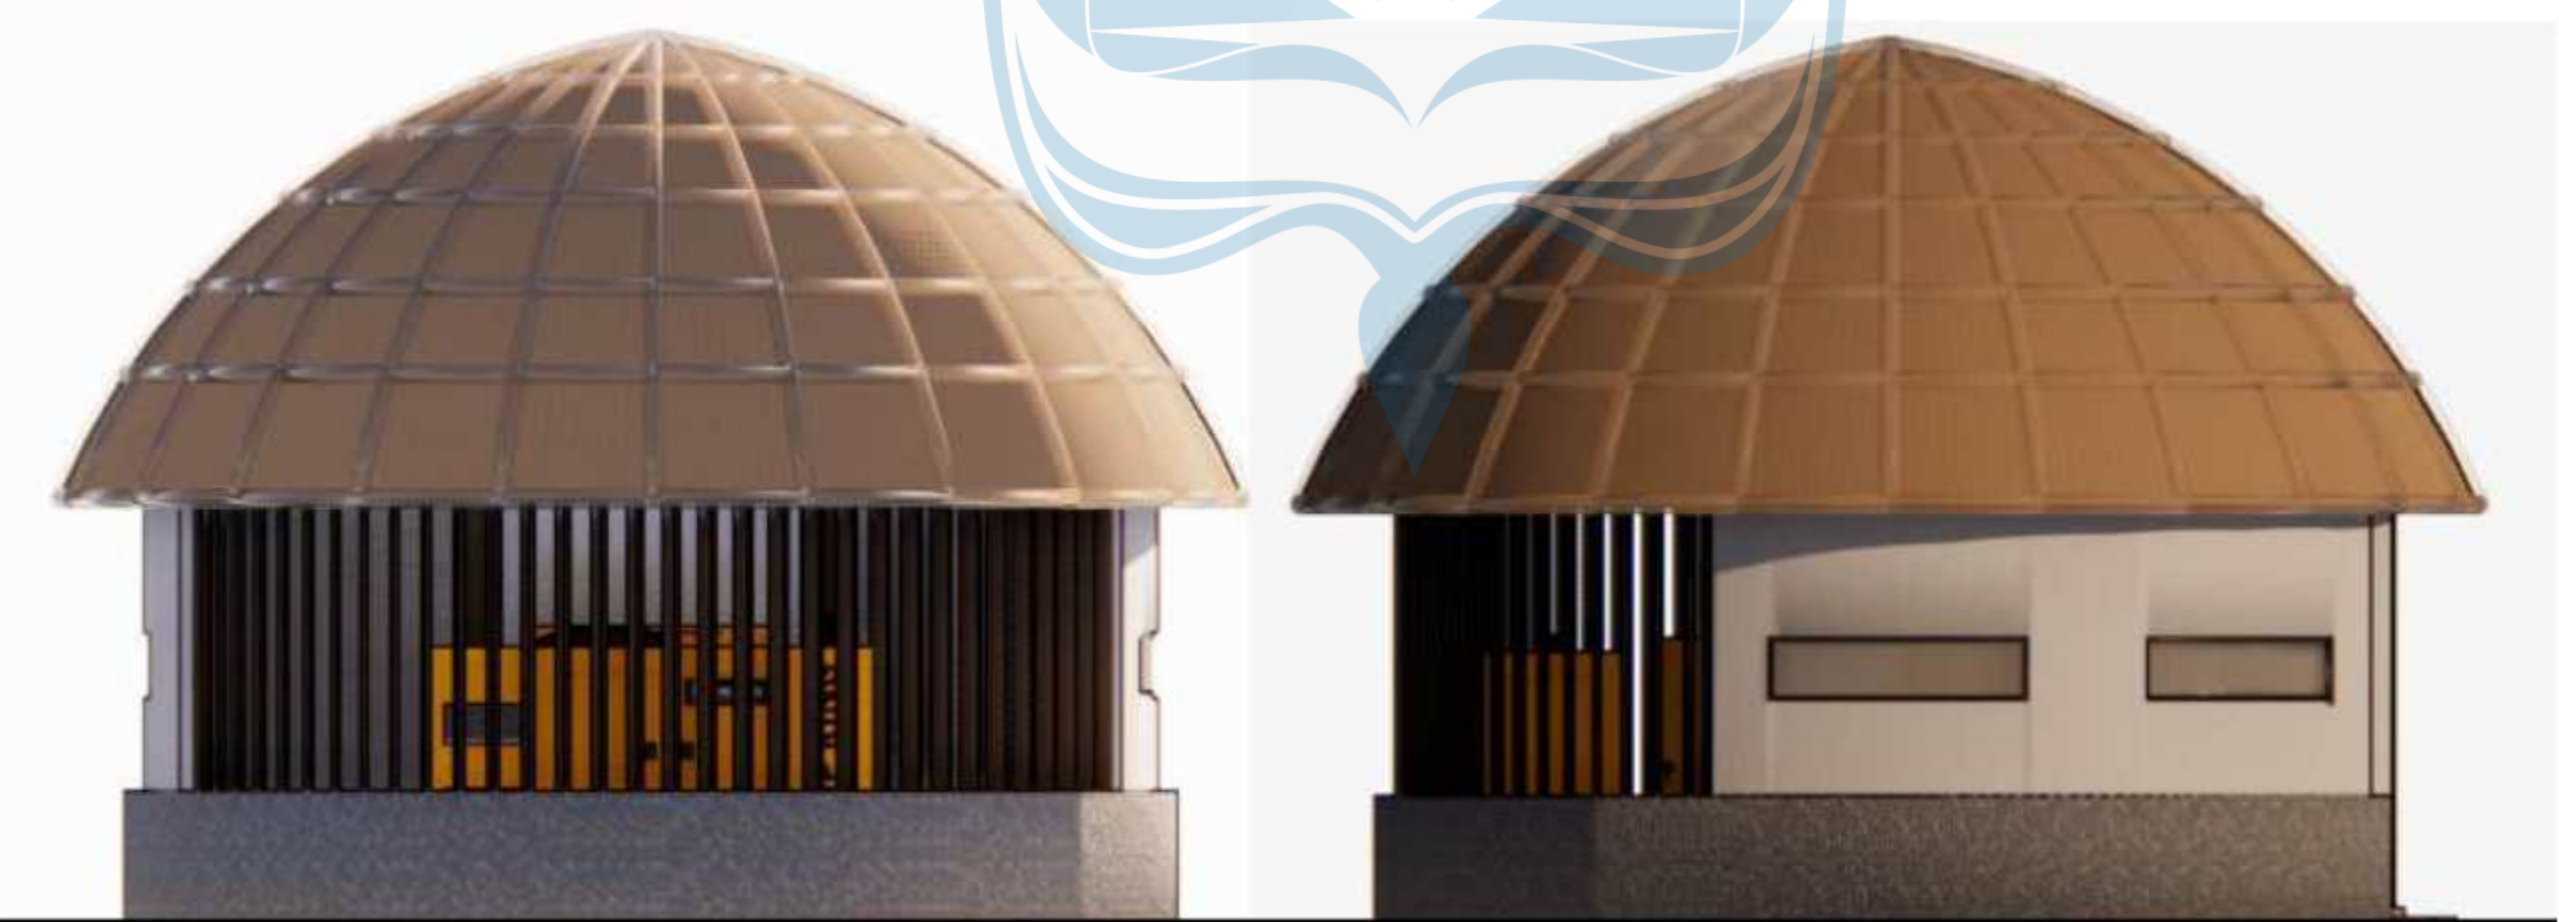


Tampak Belakang

Tampak Kiri

UNIVERSITAS ATMA JAYA YOGYAKARTA Universitas Atma Jaya Yogyakarta Program Studi Arsitektur Architecture Department Fakultas Teknik Faculty of Engineering		
Proyek Tugas Akhir		
Final Project		
PERIODE : GENAP II		
PERIODE : EVEN II		
TAHUN AKADEMIK 2024/2025		
ACADEMIC YEAR 2024/2025		
Judul Proyek		
Project Title		
REDESAIN TAMAN NOSTALGIA: PUSAT PERMAINAN TRADISIONAL SEBAGAI INTERPRETASI MAKNA NOSTALGIA		
Lokasi Proyek		
Project Location		
RURB-749, Jalan Elari, Oebulu, Kec. Oebobo, Kota Kupang, Nusa Tenggara Timur. 85228		
Identitas Mahasiswa		
Student Identity		
AULIA SALSABILA PUTRI PRADESTY		
210118787		
Judul Gambar	Skala	
Drawing Title	Scale	
	1 : 100	
Keterangan		
Note		
Tanggal gambar		
Drawing date		
JUNI 2025		
Kode	No. Lbr	Dari
Code	Pg. No.	Of
XX1	XX	XX

Bangunan Toilet Umum Taman

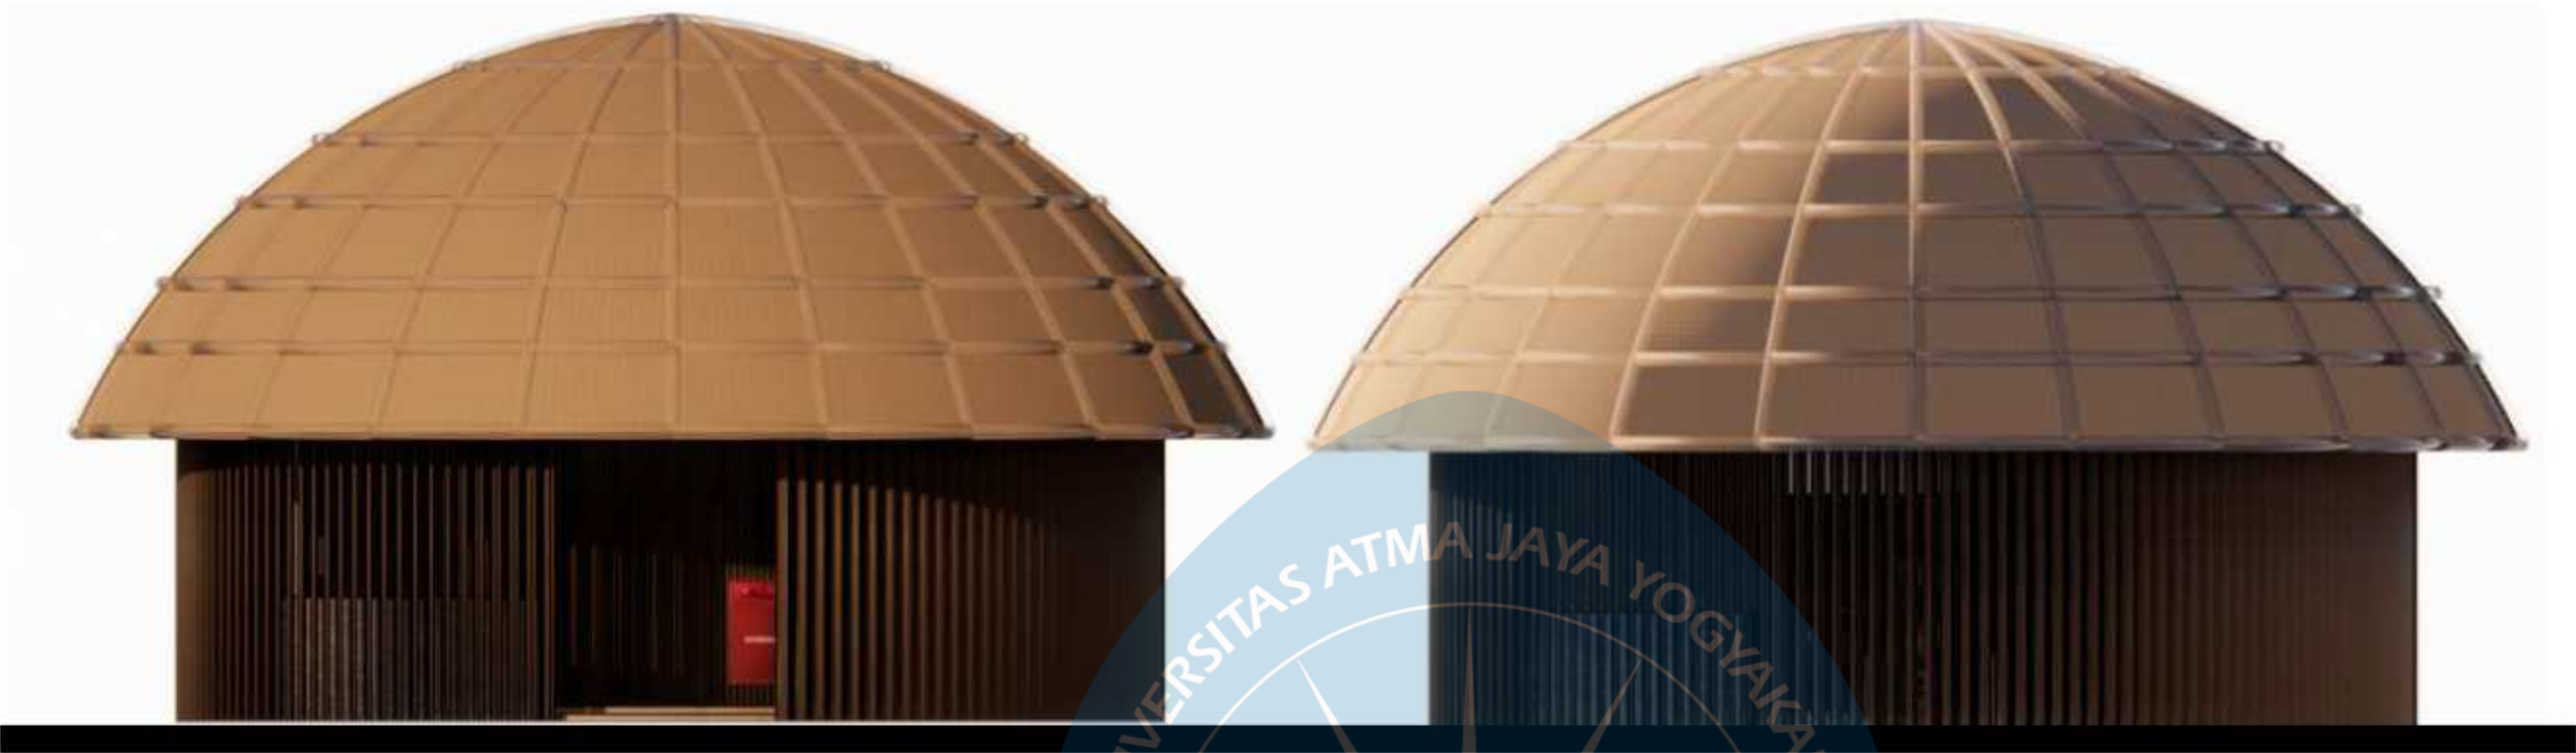

Tampak depan

Tampak Kanan



Tampak Belakang

Tampak Kiri

UNIVERSITAS ATMA JAYA YOGYAKARTA Universitas Atma Jaya Yogyakarta Program Studi Arsitektur Architecture Department Fakultas Teknik Faculty of Engineering		
Proyek Tugas Akhir		
Final Project		
PERIODE : GENAP II		
PERIOD : EVEN II		
TAHUN AKADEMIK 2024/2025		
ACADEMIC YEAR 2024/2025		
Judul Proyek		
Project Title		
REDESAIN TAMAN NOSTALGIA: PUSAT PERMAINAN TRADISIONAL SEBAGAI INTERPRETASI MAKNA NOSTALGIA		
Lokasi Proyek		
Project Location		
RURB-749, Jalan Elari, Oebulu, Kec. Oebobo, Kota Kupang, Nusa Tenggara Timur. 85228		
Identitas Mahasiswa		
Student Identity		
AULIA SALSABILA PUTRI PRADESTY		
210118787		
Judul Gambar	Skala	
Drawing Title	Scale	
	1 : 100	
Keterangan		
Note		
Tanggal gambar		
Drawing date		
JUNI 2025		
Kode	No. Lbr	Dari
Code	Pg. No.	Of
XX1	XX	XX

Bangunan Lopo Takpala [Alor]



Tampak depan




Tampak Kanan



Tampak Belakang

Tampak Kiri

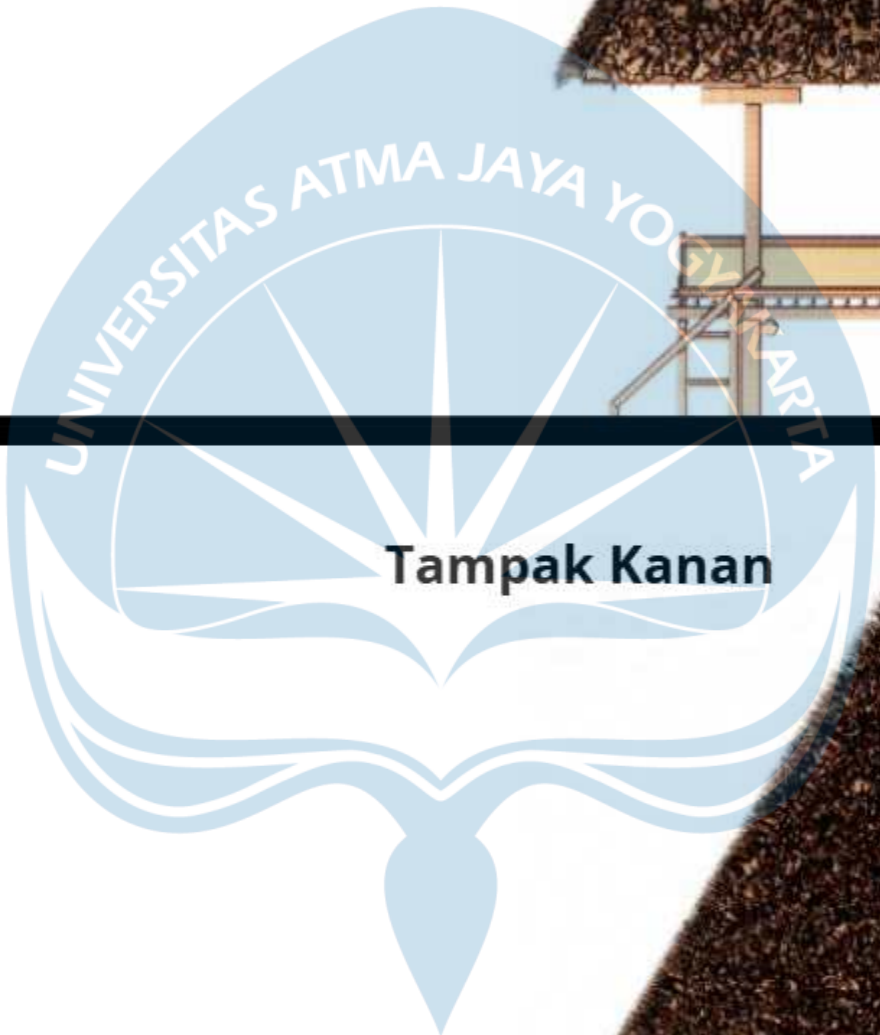

Universitas Atma Jaya Yogyakarta
Program Studi Arsitektur
Architecture Department
Fakultas Teknik
Faculty of Engineering

Proyek Tugas Akhir
Final Project

PERIOD : GENAP II
PERIOD : EVEN II
TAHUN AKADEMIK 2024/2025
ACADEMIC YEAR 2024/2025

Judul Proyek
Project Title

REDESAIN TAMAN NOSTALGIA: PUSAT
PERMAINAN TRADISIONAL SEBAGAI
INTERPRETASI MAKNA NOSTALGIA

Lokasi Proyek
Project Location

RURB-749, Jalan Elari, Oebulu, Kec.
Oebobo, Kota Kupang, Nusa Tenggara
Timur. 85228

Identitas Mahasiswa
Student Identity

AULIA SALSABILA PUTRI PRADESTY
210118787

Judul Gambar
Drawing Title

Skala
Scale

1 : 100

Keterangan
Note

Tanggal gambar
Drawing date

JUNI 2025

Kode
Code

No. Lbr
Pg. No.

Dari
Of

XX1

XX

XX

Bangunan Lopo Mbaru Niang [Flores]



Tampak depan



Tampak Belakang


Tampak Kanan



Tampak Kiri

UNIVERSITAS ATMA JAYA YOGYAKARTA Universitas Atma Jaya Yogyakarta Program Studi Arsitektur Architecture Department Fakultas Teknik Faculty of Engineering		
Proyek Tugas Akhir		
Final Project		
PERIODE : GENAP II		
PERIOD : EVEN II		
TAHUN AKADEMIK 2024/2025		
ACADEMIC YEAR 2024/2025		
Judul Proyek		
Project Title		
REDESAIN TAMAN NOSTALGIA: PUSAT PERMAINAN TRADISIONAL SEBAGAI INTERPRETASI MAKNA NOSTALGIA		
Lokasi Proyek		
Project Location		
RURS+749, Jalan Elari, Oebutu, Kec. Oebobo, Kota Kupang, Nusa Tenggara Timur. 85228		
Identitas Mahasiswa		
Student Identity		
AULIA SALSABILA PUTRI PRADESTY		
210118787		
Judul Gambar	Skala	
Drawing Title	Scale	
	1 : 100	
Keterangan		
Note		
Tanggal gambar		
Drawing date		
JUNI 2025		
Kode	No. Lbr	Dari
Code	Pg. No.	Of
XX1	XX	XX

Tampak Eksterior Keseluruhan

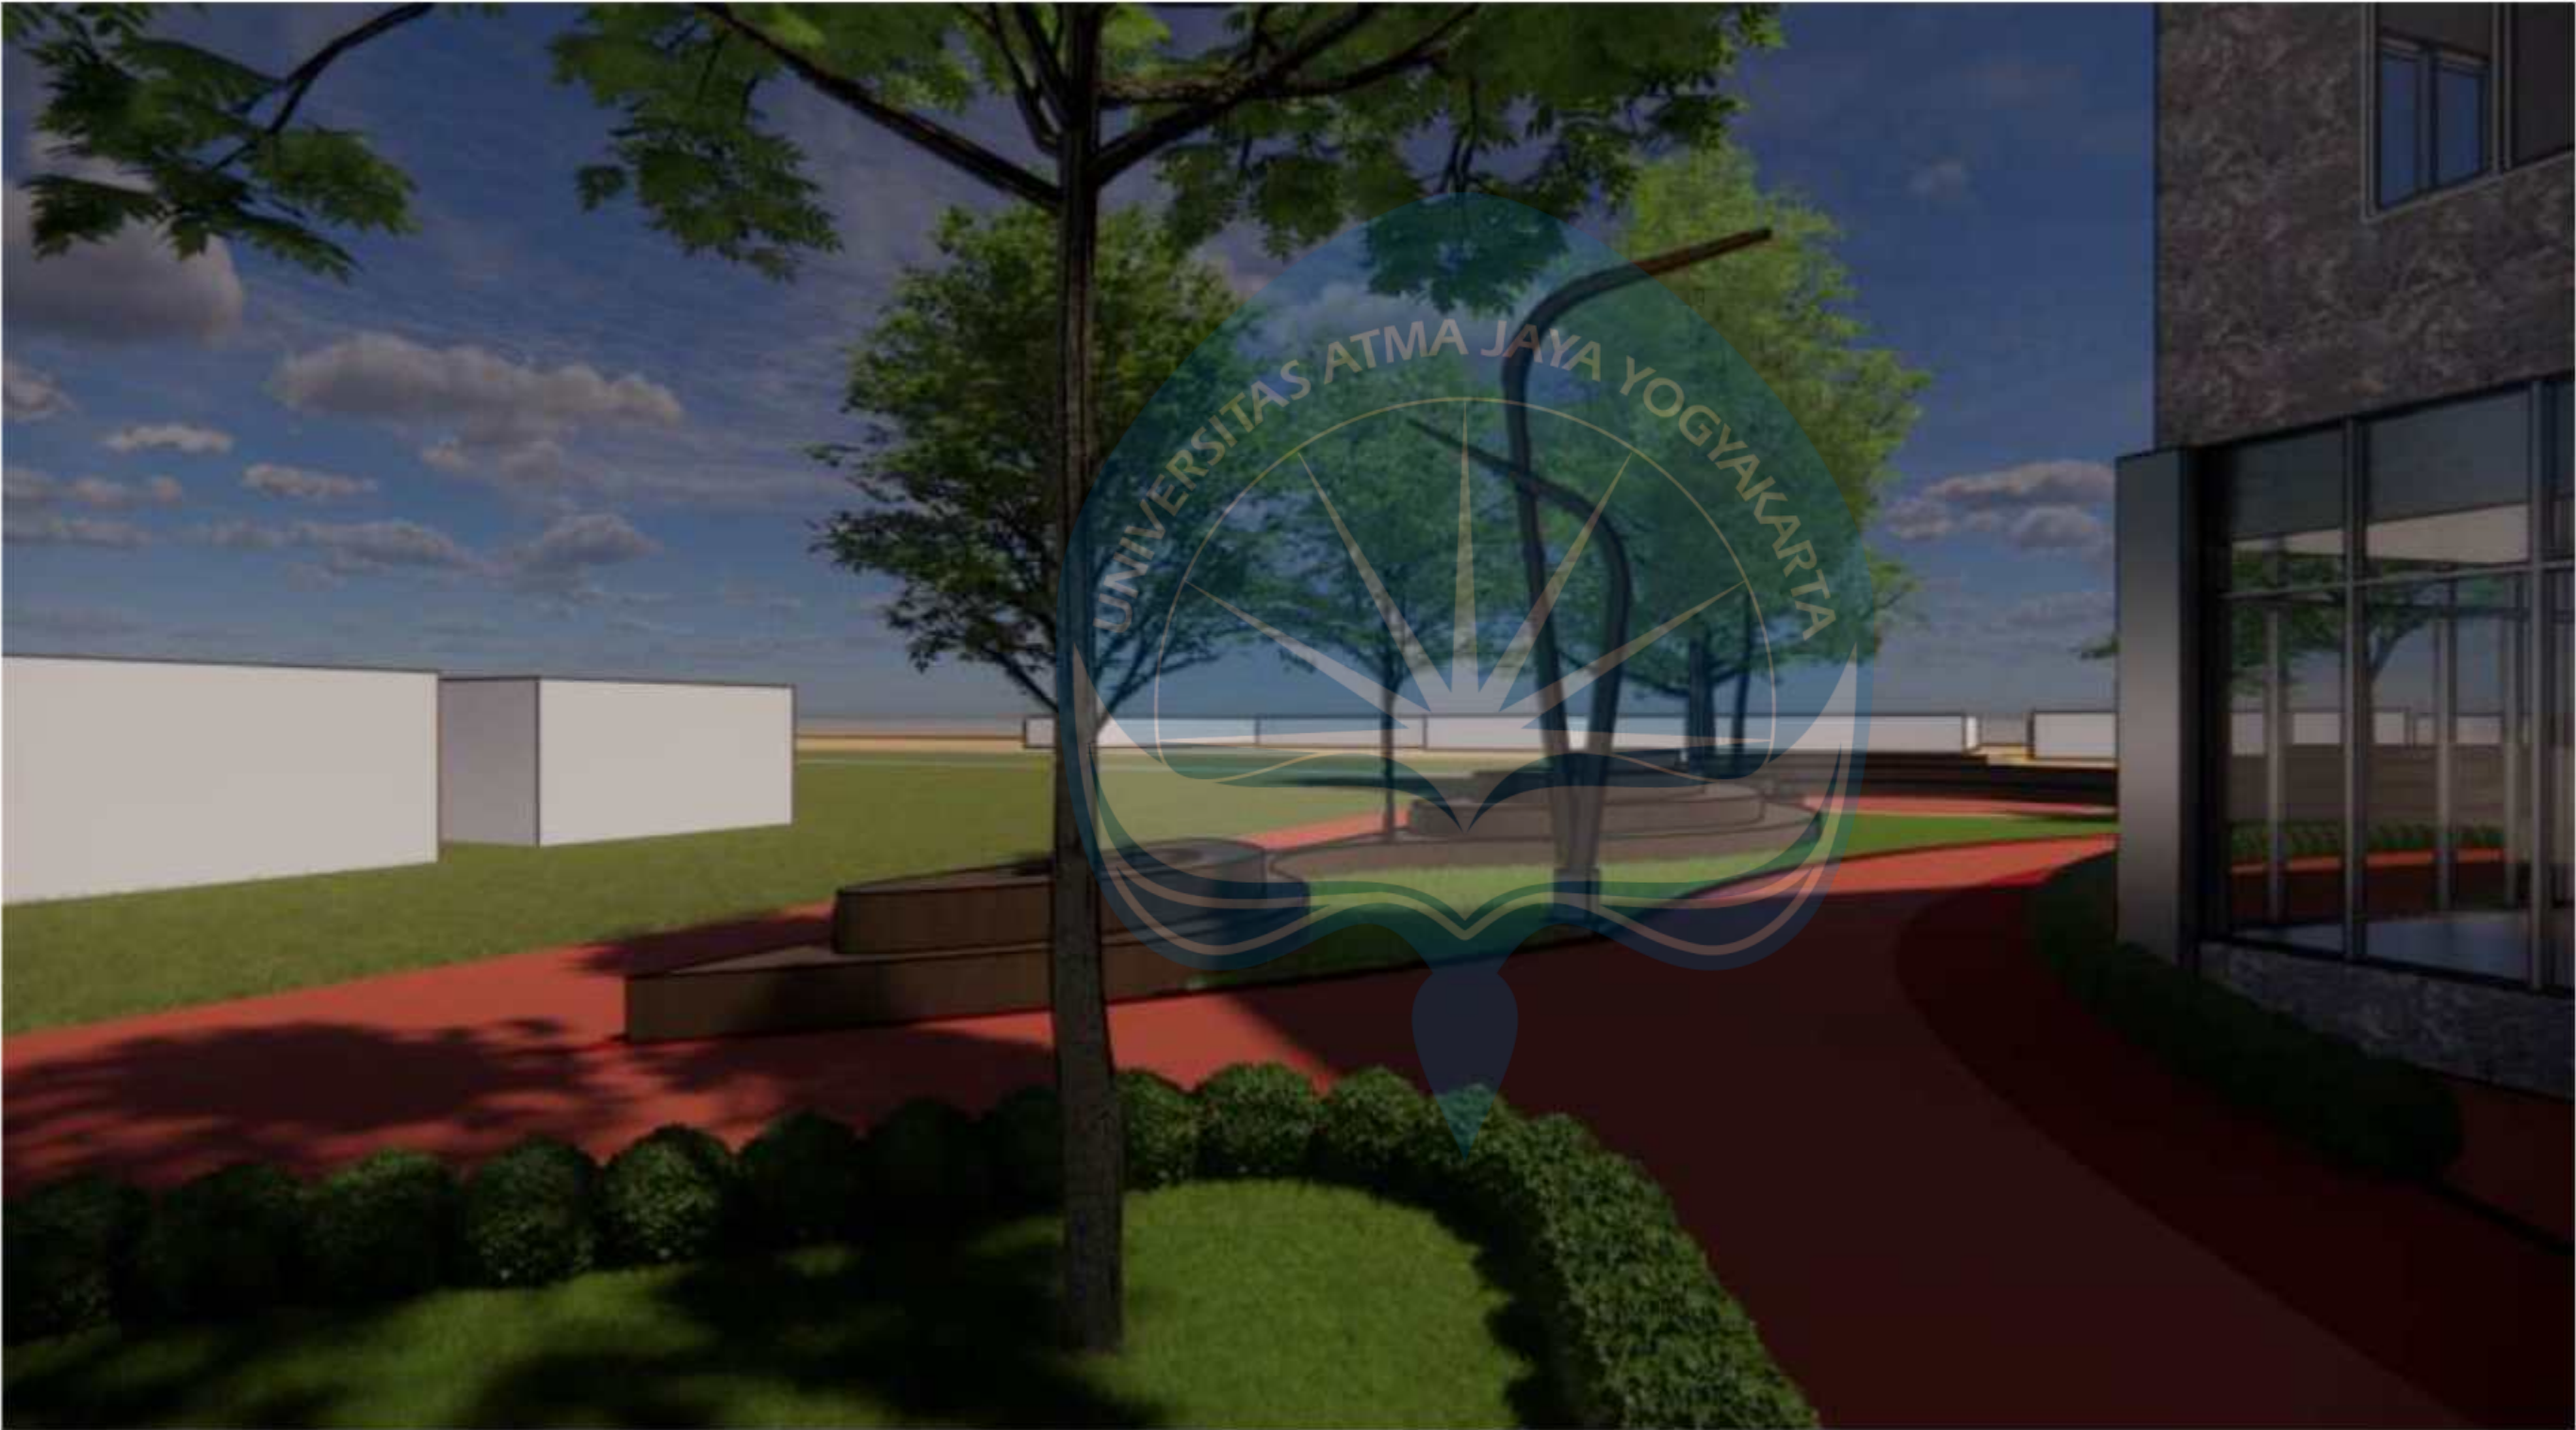

Universitas Atma Jaya Yogyakarta
Program Studi Arsitektur
Architecture Department
Fakultas Teknik
Faculty of Engineering

Proyek Tugas Akhir
Final Project

PERIOD : GENAP II
PERIOD : EVEN II
TAHUN AKADEMIK 2024/2025
ACADEMIC YEAR 2024/2025

Judul Proyek
Project Title

REDESAIN TAMAN NOSTALGIA: PUSAT
PERMAINAN TRADISIONAL SEBAGAI
INTERPRETASI MAKNA NOSTALGIA

Lokasi Proyek
Project Location

RURB-749, Jalan Elari, Oebobo, Kec.
Oebobo, Kota Kupang, Nusa Tenggara
Timur. 85228

Identitas Mahasiswa
Student Identity

AULIA SALSABILA PUTRI PRADESTY
210110707

Judul Gambar Drawing Title	Skala Scale
	1 : 100

Keterangan
Note

Tanggal gambar
Drawing date

JUNI 2025

Kode Code	No. Lbr Pg. No.	Dari Of
XX1	XX	XX

Tampak Eksterior Keseluruhan



Universitas Atma Jaya Yogyakarta
Program Studi Arsitektur
Architecture Department
Fakultas Teknik
Faculty of Engineering

Proyek Tugas Akhir
Final Project

PERIOD : GENAP II
PERIOD : EVEN II
TAHUN AKADEMIK 2024/2025
ACADEMIC YEAR 2024/2025

Judul Proyek
Project Title

REDESAIN TAMAN NOSTALGIA: PUSAT
PERMAINAN TRADISIONAL SEBAGAI
INTERPRETASI MAKNA NOSTALGIA

Lokasi Proyek
Project Location

RURB-749, Jalan Elari, Oebobo, Kec.
Oebobo, Kota Kupang, Nusa Tenggara
Timur. 85228

Identitas Mahasiswa
Student Identity

AULIA SALSABILA PUTRI PRADESTY
210110707

Judul Gambar Drawing Title	Skala Scale
	1 : 100

Keterangan
Note

Tanggal gambar
Drawing date

JUNI 2025

Kode Code	No. Lbr Pg. No.	Dari Of
XX1	XX	XX

Tampak Eksterior Keseluruhan



Universitas Atma Jaya Yogyakarta
Program Studi Arsitektur
Architecture Department
Fakultas Teknik
Faculty of Engineering

Proyek Tugas Akhir
Final Project

PERIOD : GENAP II
PERIOD : EVEN II
TAHUN AKADEMIK 2024/2025
ACADEMIC YEAR 2024/2025

Judul Proyek
Project Title

REDESAIN TAMAN NOSTALGIA: PUSAT
PERMAINAN TRADISIONAL SEBAGAI
INTERPRETASI MAKNA NOSTALGIA

Lokasi Proyek
Project Location

RURB-749, Jalan Elari, Oebulu, Kec.
Oebobo, Kota Kupang, Nusa Tenggara
Timur. 85228

Identitas Mahasiswa
Student Identity

AULIA SALSABILA PUTRI PRADESTY
210110707

Judul Gambar Drawing Title	Skala Scale
	1 : 100

Keterangan
Note

Tanggal gambar
Drawing date

JUNI 2025

Kode Code	No. Lbr Pg. No.	Dari Of
XX1	XX	XX

Tampak Eksterior Keseluruhan



Universitas Atma Jaya Yogyakarta
Program Studi Arsitektur
Architecture Department
Fakultas Teknik
Faculty of Engineering

Proyek Tugas Akhir
Final Project

PERIOD : GENAP II
PERIOD : EVEN II
TAHUN AKADEMIK 2024/2025
ACADEMIC YEAR 2024/2025

Judul Proyek
Project Title

REDESAIN TAMAN NOSTALGIA: PUSAT
PERMAINAN TRADISIONAL SEBAGAI
INTERPRETASI MAKNA NOSTALGIA

Lokasi Proyek
Project Location

RURB-749, Jalan Elbari, Oebulu, Kec.
Oebobo, Kota Kupang, Nusa Tenggara
Timur. 85228

Identitas Mahasiswa
Student Identity

AULIA SALSABILA PUTRI PRADESTY
210110707

Judul Gambar Drawing Title	Skala Scale
	1 : 100

Keterangan
Note

Tanggal gambar
Drawing date

JUNI 2025

Kode Code	No. Lbr Pg. No.	Dari Of
XX1	XX	XX

Tampak Eksterior Keseluruhan



Universitas Atma Jaya Yogyakarta
Program Studi Arsitektur
Architecture Department
Fakultas Teknik
Faculty of Engineering

Proyek Tugas Akhir
Final Project

PERIOD : GENAP II
PERIOD : EVEN II
TAHUN AKADEMIK 2024/2025
ACADEMIC YEAR 2024/2025

Judul Proyek
Project Title

REDESAIN TAMAN NOSTALGIA: PUSAT
PERMAINAN TRADISIONAL SEBAGAI
INTERPRETASI MAKNA NOSTALGIA

Lokasi Proyek
Project Location

RJRS+749, Jalan Elari, Oebutu, Kec.
Oebobo, Kota Kupang, Nusa Tenggara
Timur. 85228

Identitas Mahasiswa
Student Identity

AULIA SALSABILA PUTRI PRADESTY
210118787

Judul Gambar
Drawing Title

Skala
Scale

1 : 100

Keterangan
Note

Tanggal gambar
Drawing date

JUNI 2025

Kode
Code

No. Lbr
Pg. No.

Dari
Of

XX1

XX

XX

Tampak Eksterior Keseluruhan



Universitas Atma Jaya Yogyakarta
Program Studi Arsitektur
Architecture Department
Fakultas Teknik
Faculty of Engineering

Proyek Tugas Akhir
Final Project

PERIOD : GENAP II
PERIOD : EVEN II
TAHUN AKADEMIK 2024/2025
ACADEMIC YEAR 2024/2025

Judul Proyek
Project Title

REDESAIN TAMAN NOSTALGIA: PUSAT
PERMAINAN TRADISIONAL SEBAGAI
INTERPRETASI MAKNA NOSTALGIA

Lokasi Proyek
Project Location

RURB-749, Jalan Elbari, Oebobo, Kec.
Oebobo, Kota Kupang, Nusa Tenggara
Timur. 85228

Identitas Mahasiswa
Student Identity

AULIA SALSABILA PUTRI PRADESTY
210110707

Judul Gambar
Drawing Title

Skala
Scale
1 : 100

Keterangan
Note

Tanggal gambar
Drawing date

JUNI 2025

Kode
Code

No. Lbr
Pg. No.

Dari
Of

XX1 XX XX

Tampak Eksterior Keseluruhan



Universitas Atma Jaya Yogyakarta
Program Studi Arsitektur
Architecture Department
Fakultas Teknik
Faculty of Engineering

Proyek Tugas Akhir
Final Project

PERIOD : GENAP II
PERIOD : EVEN II
TAHUN AKADEMIK 2024/2025
ACADEMIC YEAR 2024/2025

Judul Proyek
Project Title

REDESAIN TAMAN NOSTALGIA: PUSAT
PERMAINAN TRADISIONAL SEBAGAI
INTERPRETASI MAKNA NOSTALGIA

Lokasi Proyek
Project Location

RUR8+749, Jalan Elari, Oebobo, Kec.
Oebobo, Kota Kupang, Nusa Tenggara
Timur. 85228

Identitas Mahasiswa
Student Identity

AULIA SALSABILA PUTRI PRADESTY
210110707

Judul Gambar Drawing Title	Skala Scale
	1 : 100

Keterangan
Note

Tanggal gambar
Drawing date

JUNI 2025

Kode Code	No. Lbr Pg. No.	Dari Of
XX1	XX	XX

Tampak Eksterior Keseluruhan



Universitas Atma Jaya Yogyakarta
Program Studi Arsitektur
Architecture Department
Fakultas Teknik
Faculty of Engineering

Proyek Tugas Akhir
Final Project

PERIOD : GENAP II
PERIOD : EVEN II
TAHUN AKADEMIK 2024/2025
ACADEMIC YEAR 2024/2025

Judul Proyek
Project Title

REDESAIN TAMAN NOSTALGIA: PUSAT
PERMAINAN TRADISIONAL SEBAGAI
INTERPRETASI MAKNA NOSTALGIA

Lokasi Proyek
Project Location

RURB-749, Jalan Elbari, Oebulu, Kec.
Oebobo, Kota Kupang, Nusa Tenggara
Timur. 85228

Identitas Mahasiswa
Student Identity

AULIA SALSABILA PUTRI PRADESTY
210110707

Judul Gambar Drawing Title	Skala Scale
	1 : 100

Keterangan
Note

Tanggal gambar
Drawing date

JUNI 2025

Kode Code	No. Lbr Pg. No.	Dari Of
XX1	XX	XX

Tampak Eksterior Keseluruhan



Universitas Atma Jaya Yogyakarta
Program Studi Arsitektur
Architecture Department
Fakultas Teknik
Faculty of Engineering

Proyek Tugas Akhir
Final Project

PERIODE : GENAP II
PERIOD : EVEN II
TAHUN AKADEMIK 2024/2025
ACADEMIC YEAR 2024/2025

Judul Proyek
Project Title

REDESAIN TAMAN NOSTALGIA: PUSAT
PERMAINAN TRADISIONAL SEBAGAI
INTERPRETASI MAKNA NOSTALGIA

Lokasi Proyek
Project Location

RJRS+749, Jalan Elzari, Oebobo, Kec.
Oebobo, Kota Kupang, Nusa Tenggara
Timur. 85228

Identitas Mahasiswa
Student Identity

AULIA SALSABILA PUTRI PRADESTY
210110707

Judul Gambar Drawing Title	Skala Scale
	1 : 100

Keterangan
Note

Tanggal gambar
Drawing date


JUNI 2025

Kode Code	No. Lbr Pg. No.	Dari Of
XX1	XX	XX


Tampak Eksterior Keseluruhan




UNIVERSITAS ATMA JAYA YOGYAKARTA		
Universitas Atma Jaya Yogyakarta Program Studi Arsitektur Architecture Department Fakultas Teknik Faculty of Engineering		
Proyek Tugas Akhir Final Project		
PERIOD : GENAP II PERIOD : EVEN II TAHUN AKADEMIK 2024/2025 ACADEMIC YEAR 2024/2025		
Judul Proyek Project Title		
REDESAIN TAMAN NOSTALGIA: PUSAT PERMAINAN TRADISIONAL SEBAGAI INTERPRETASI MAKNA NOSTALGIA		
Lokasi Proyek Project Location		
RURB-749, Jalan Elari, Oebobo, Kec. Oebobo, Kota Kupang, Nusa Tenggara Timur. 85228		
Identitas Mahasiswa Student Identity		
AULIA SALSABILA PUTRI PRADESTY 210118787		
Judul Gambar Drawing Title	Skala Scale	
	1 : 100	
Keterangan Note		
Tanggal gambar Drawing date		
JUNI 2025		
Kode Code	No. Lbr Pg. No.	Dari Of
XX1	XX	XX

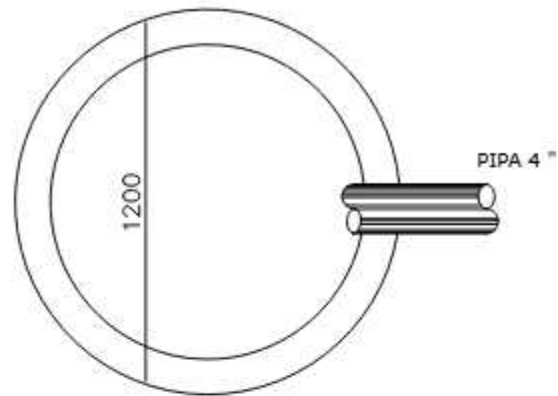


DENAH
SUMUR RESAPAN
SKALA 1: 25

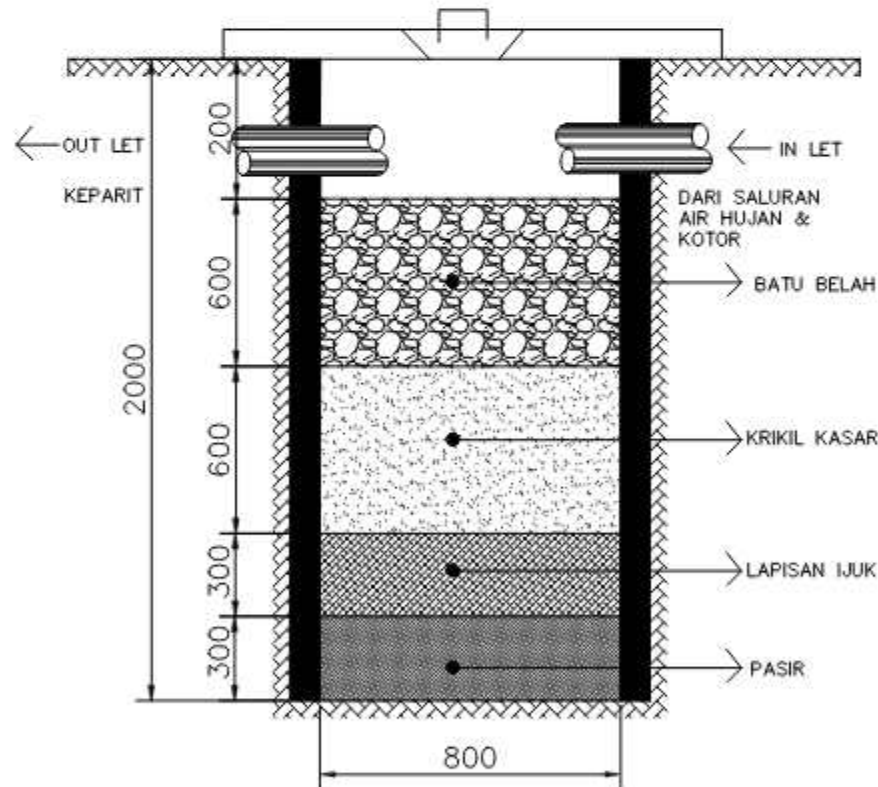

POTONGAN
SUMUR RESAPAN
SKALA 1: 25

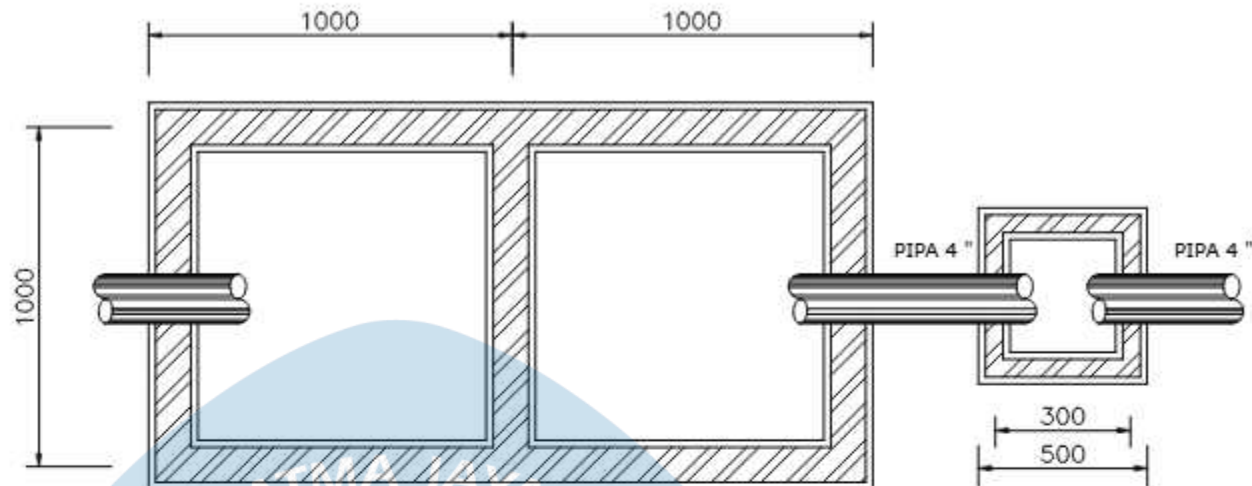


DENAH SEPTICTANK
SKALA 1:25

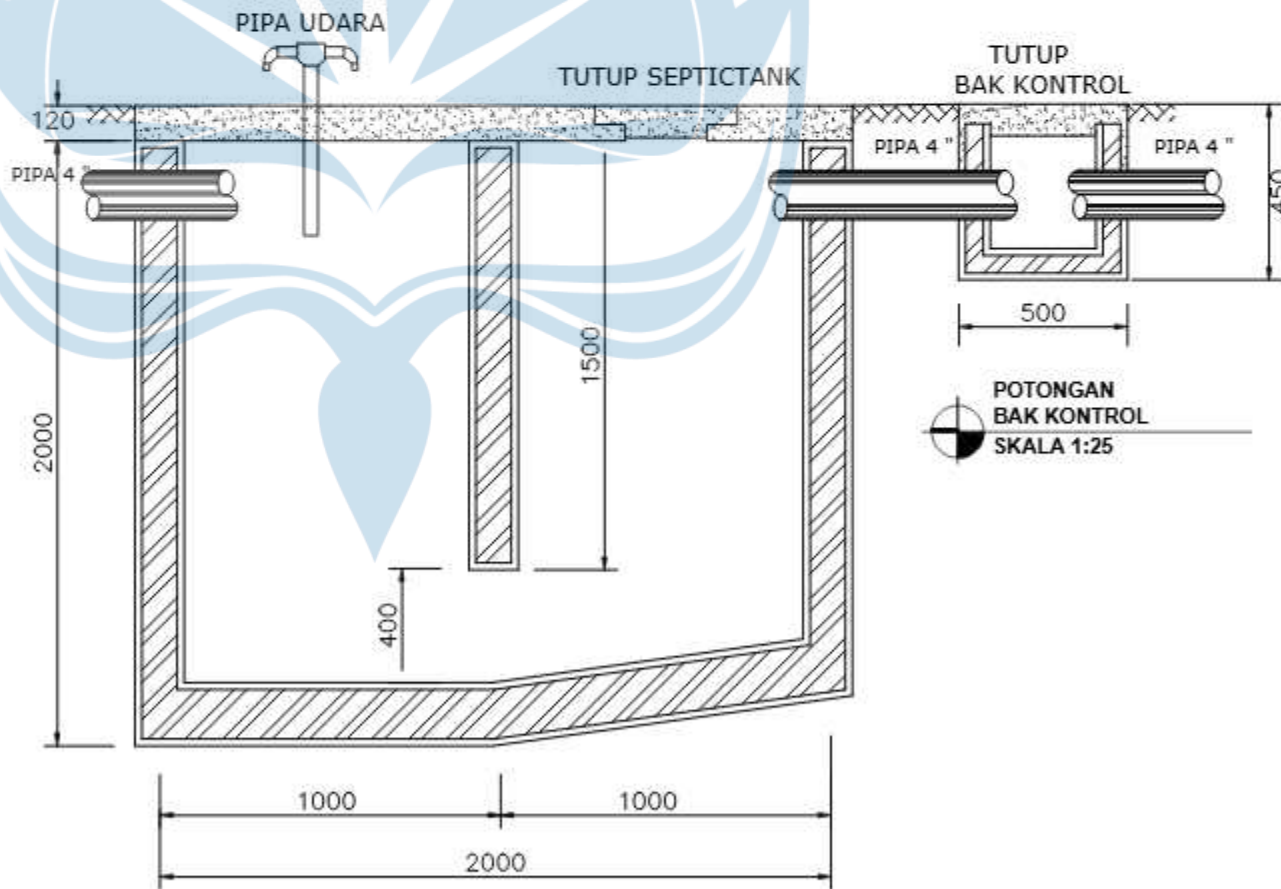


POTONGAN SEPTICTANK
SKALA 1:25

DENAH BAK KONTROL
SKALA 1:25

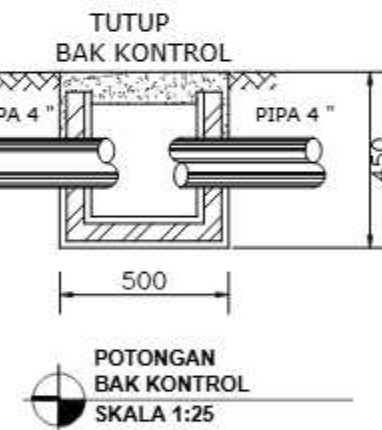


POTONGAN
BAK KONTROL
SKALA 1:25

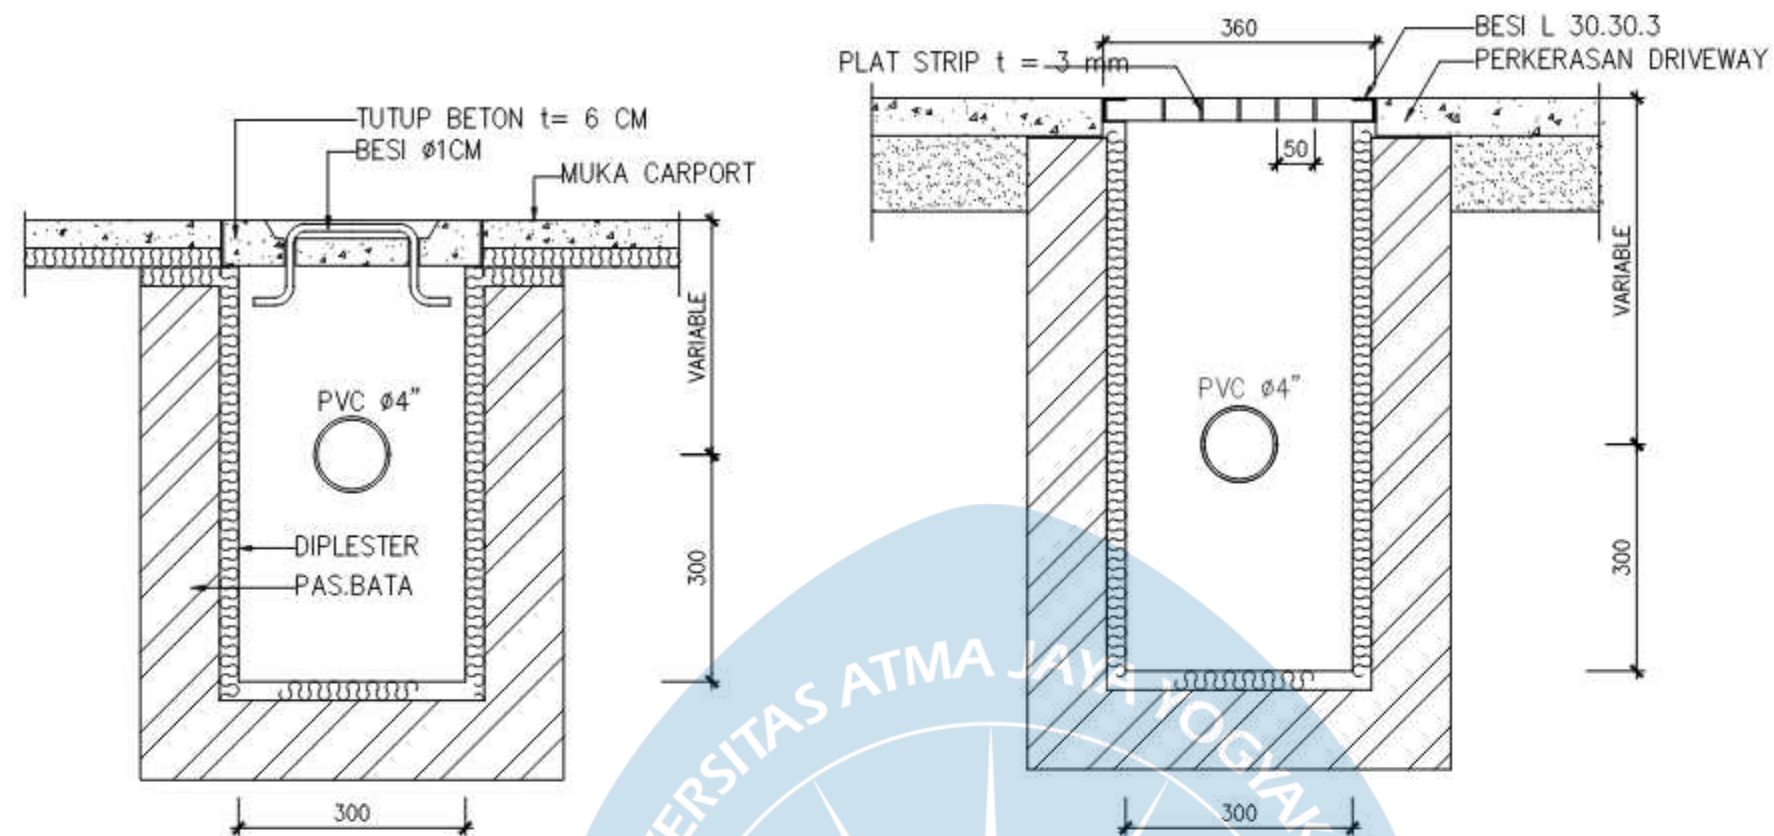


**POTONGAN
BAK KONTROL TERTUTUP
SKALA 1:10**

**POTONGAN
BAK KONTROL DRILL
SKALA 1:10**

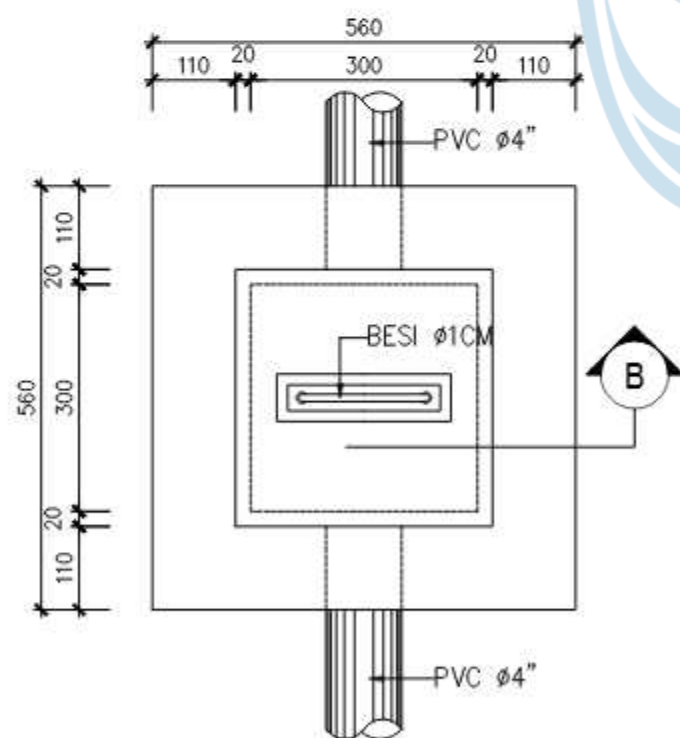

**DENAH BAK
KONTROL TERTUTUP
SKALA 1:10**

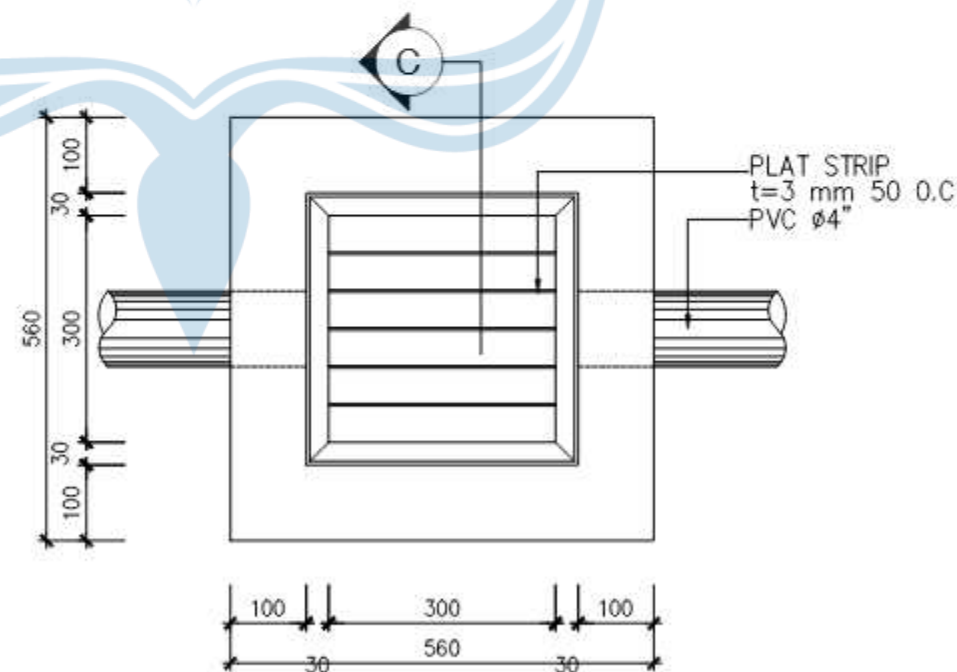

**DENAH BAK
KONTROL DRILL
SKALA 1:10**

\\MATERI\Logo UA\Y1.jpg

Universitas Atma Jaya Yogyakarta

Program Studi Arsitektur
Architecture Department

Fakultas Teknik
Faculty of Engineering

Proyek Tugas Akhir
Final Project

PERIODE : GENAP II
PERIOD : EVEN II
TAHUN AKADEMIK 2024/2025
ACADEMIC YEAR 2024/2025

Judul Proyek
Project Title

REDESAIN TAMAN NOSTALGIA: PUSAT
PERMAINAN TRADISIONAL SEBAGAI
INTERPRETASI MAKNA NOSTALGIA

Lokasi Proyek
Project Location

RJR8+749, Jalan Eltari, Oebufu, Kec.
Oebobo, Kota Kupang, Nusa Tenggara
Timur. 85228

Identitas Mahasiswa
Student Identity

AULIA SALSABILA PUTRI PRADESTY
210118787

Judul Gambar
Drawing Title

Skala
Scale

Keterangan
Note


Tanggal gambar
Drawing date

JUNI 2025

Kode
Code

No. Lbr
Pg. No.

Dari
Of

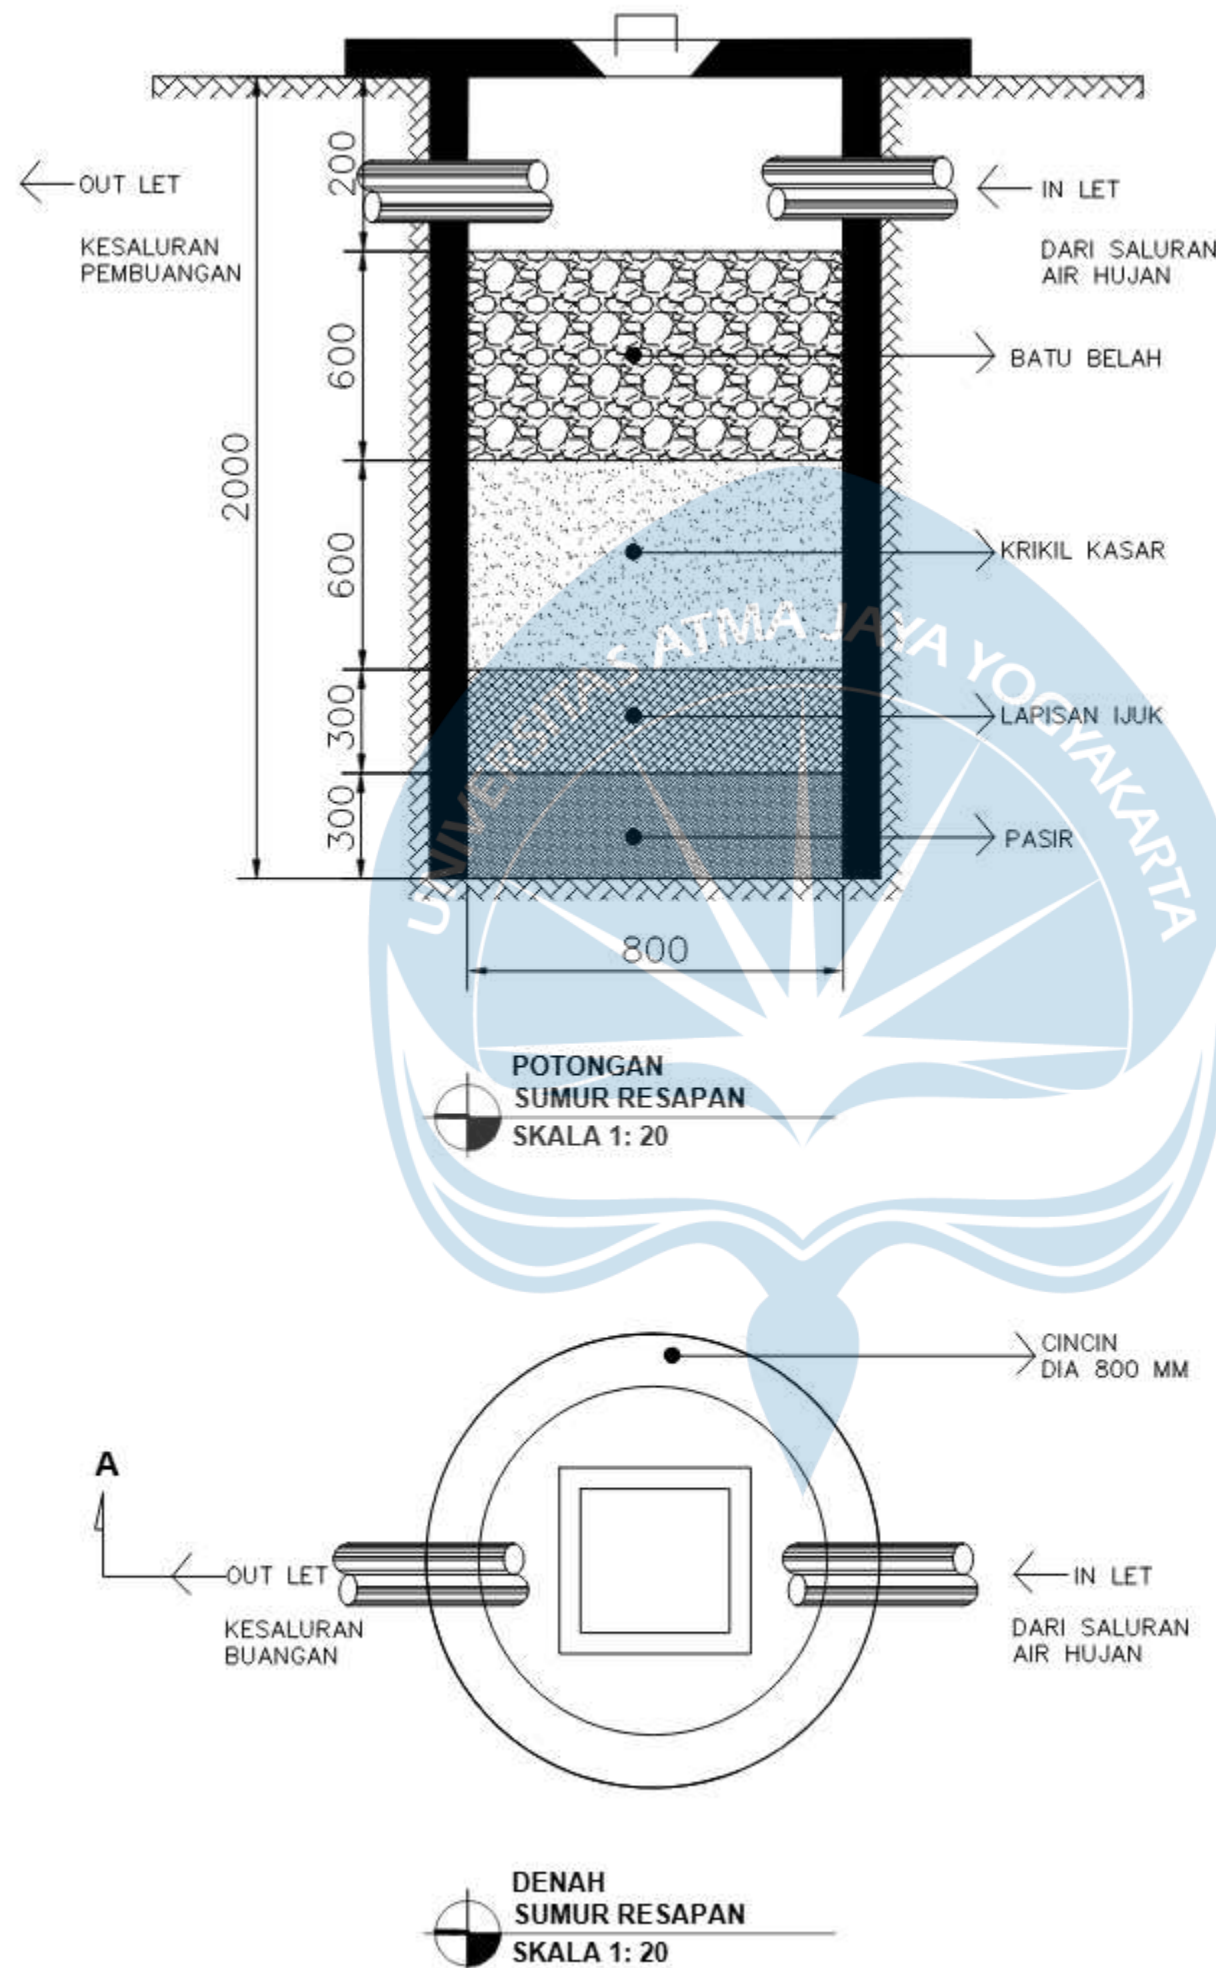

\\MATERI\Logo UA\Y11.jpg

Universitas Atma Jaya Yogyakarta
Program Studi Arsitektur
Architecture Department
Fakultas Teknik
Faculty of Engineering

Proyek Tugas Akhir
Final Project

PERIODE : GENAP II
PERIOD : EVEN II
TAHUN AKADEMIK 2024/2025
ACADEMIC YEAR 2024/2025

Judul Proyek
Project Title

REDESAIN TAMAN NOSTALGIA: PUSAT
PERMAINAN TRADISIONAL SEBAGAI
INTERPRETASI MAKNA NOSTALGIA

Lokasi Proyek
Project Location

RJR8+749, Jalan Eltari, Oebufu, Kec.
Oebobo, Kota Kupang, Nusa Tenggara
Timur. 85228

Identitas Mahasiswa
Student Identity

AULIA SALSABILA PUTRI PRADESTY
210118787

Judul Gambar
Drawing Title

Skala
Scale

Keterangan
Note

Tanggal gambar
Drawing date

JUNI 2025

Kode
Code

No. Lbr
Pg. No.

Dari
Of