DAFTAR PUSTAKA

11. BAB IV. (n.d.).

180117195_Bab 5. (n.d.).

Adrian Adhya Hermanu, & Suci Paramitasari Syahlani, D. I. . M. M. . I. (2023). *EVALUASI STRATEGI SUSTAINABLE TOURISM PADA DESTINASI WISATA LEDOK SAMBI ECOPARK*.

AMALIA MIFTAKHUL JANNAH. (2019). *PERANCANGAN ECO PARK SIDOARJO*.

ANANDA MUHAMAD TRI UTAMA. (2022). *No 主観的健康感を中心とした在宅高齢者における 健康関連指標に関する共分散構造分析Title*. *9*, 356–363.

Boro, H. M., Setyabudi, I., & Alfian, R. (2022). Analisis Programatik Lanskap Pasar Rakyat Karangploso dengan Pendekatan Arsitektur Kontekstual. *Aksen*, *6*(2), 16–29. https://doi.org/10.37715/aksen.v6i2.2355

Dan, S., & Darmanto, D. (n.d.). DAMPAK LINGKUNGAN DAN RISIKO BENCANA PENGEMBANGAN DESA WISATA STUDI KASUS DI DESA WISATA SAMBI. In *KAWISTARA* (Vol. 129, Issue 2).

Dananjaya, I. G. N. M., & Primadewi, S. P. N. (2019). Perancangan Creative Space Dengan Pendekatan Ekologis Di Canggu. *Jurnal Teknik Gradien*, *11*(2), 125–135. http://ojs.unr.ac.id/index.php/teknikgradien/article/view/288

Darmakusuma Darmanto, S. (2014). Dampak Lingkungan Dan Risiko Bencana Pengembangan Desa Wisata Studi Kasus Di Desa Wisata Sambi. *Jurnal Kawistara*, *4*(2), 129–141. https://doi.org/10.22146/kawistara.5667

Doratli, N. (2005). Revitalizing historic urban quarters: A model for determining the most relevant strategic approach. *European Planning Studies - EUR PLAN STUD*, *13*, 749–772. https://doi.org/10.1080/09654310500139558

Fadhiil, M. F., Ramdhani, F., Program, M., Pariwisata, S., & Aktripa, S. Y. (n.d.). *Analisis Potensi Pengembangan Wisata Berkelanjutan: Studi pada Destinasi Wisata Ranca Upas, Ciwidey*.

FARADITA E Z D, & Dr. rer. pol. Dyah Widiyastuti, S. T. . M. C. P. (2023). *Persepsi Pengunjung Terhadap Kualitas Objek Wisata ledok Sambi Pakembinangun, Pakem, Sleman.*

Heale, R., & Forbes, D. (2013). Understanding triangulation in research. In *Evidence-Based Nursing* (Vol. 16, Issue 4, p. 98). https://doi.org/10.1136/eb-2013-101494

Hermanu, A. A., & Paramitasari, S. (n.d.). *EVALUASI STRATEGI SUSTAINABLE TOURISM PADA DESTINASI WISATA LEDOK SAMBI ECOPARK Tesis untuk memenuhi sebagian persyaratan mencapai derajat Sarjana S-2 Program Studi Magister Manajemen Diajukan Oleh: EVALUASI STRATEGI SUSTAINABLE TOURISM PADA DESTINASI WISATA LEDOK SAMBI ECOPARK*. http://etd.repository.ugm.ac.id/

Jalan, D. I., & Surakarta, B. (n.d.). *PERENCANAAN RUANG TERBUKA HIJAU (RTH)*.

kunci, K., Terbuka Hijau, R., Bogor, K., Oksigen, K., Jiwa Osly, P., Mardiana, I., Tinumbia, N., & Ihsani, I. (n.d.). ANALISIS KEBUTUHAN RUANG TERBUKA HIJAU BERDASARKAN KEBUTUHAN OKSIGEN DI KOTA BOGOR. In *Jurnal Artesis* (Vol. 2, Issue 1).

Mardi, R., Artayani, M., & Makkaraka, L. (n.d.). *PERANCANGAN RUANG TERBUKA HIJAU DENGAN KONSEP BERKELANJUTAN DI KAWASAN KOTA LAMA KABUPATEN KOLAKA* (Vol. 4).

Mauliddiyah, N. L. (2021). *No 主観的健康感を中心とした在宅高齢者における 健康関連指標に関する共分散構造分析Title*. 6.

No 主観的健康感を中心とした在宅高齢者における 健康関連指標に関する共分散構造分析 Title. (2021). *Pharmacognosy Magazine*, *75*(17), 399–405.

Perda Sleman. (2022). *Perda Sleman Nomor 9 Tahun 2022 ttg Desa Wisata*.

Prihandono Balai Pengembangan Teknologi Perumahan Tradisional Makassar Jl Urip Sumohardjo No, A. (n.d.). *PENYEDIAAN RUANG TERBUKA HIJAU (RTH) MENURUT UU NO. 26/2007 TENTANG PENATAAN RUANG DAN FENOMENA KEBIJAKAN PENYEDIAAN RTH DI DAERAH*. http://www.penataanruang.net/taru/nspm,

Rukayah, S. (2019). *Konservasi arsitektur*. *1*(2), 21–32. https://toaz.info/doc-viewer%0Ahttp://eprints.undip.ac.id%0Ahttps://dspace.uii.ac.id

Schneekloth, L. H., & Shibley, R. G. (1993). The Practice of Placemaking. *Arch. 8 Comport. 1 Arch. 8 Behav*, *9*(I), 993.

Sitimaysaroh, Amru Siola, & Rahmawati Eka. (2023). *Torosiaje Mangrove Ecopark Di Kabupaten Pohuwato Dengan Pendekatan Arsitektur Ekologi*.

tata atur. (n.d.).

Tontou, J. M., Moniaga, I. L., Si, S. M., Rengkung, M. M., Mt, S. T., Manado, S. R., Pengajar, S., Arsitektur, J., Sam, U., & Manado, R. (n.d.). *ANALISIS KEBUTUHAN RUANG TERBUKA HIJAU DI KOTA POSO (STUDI KASUS : KECAMATAN POSO KOTA)*.

Turnitin, C. (n.d.). *Turnitin PTAA Eval 3.pdf*.

Yogyakarta. (2018). *IMPLEMENTASI TEKNOLOGI TEPAT GUNA KEPADA MASYARAKAT*.

Erdiono, D. (2012). Arsitektur 'Modern'(Neo) Vernakular di Indonesia. *Sabua: Jurnal Lingkungan Binaan dan Arsitektur*, *3*(3).

Ghanem, J. (2017). Conceptualizing "the Tourist": A critical review of UNWTO definition.

Priatmoko, S., Kabil, M., Akaak, A., Lakner, Z., Gyuricza, C., & Dávid, L. D. (2023). Understanding the complexity of rural tourism business: Scholarly perspective. *Sustainability*, *15*(2), 1193.

Yachya, A. N., Wilopo, W., & Mawardi, M. K. (2016). *Pengelolaan kawasan wisata sebagai upaya peningkatan ekonomi masyarakat berbasis CBT (Community Based Tourism)(Studi pada kawasan wisata Pantai Clungup Kabupaten Malang)* (Doctoral dissertation, Brawijaya University).



STUDIO TUGAS AKHIR ARSITEKTUR


REVITALISASI KAWASAN WISATA LEDOK SAMBI ECOPARK DI KALIURANG, SLEMAN DENGAN PENDEKATAN ARSITEKTUR NEO VERNAKULAR

PANDU GALIH SAPUTRA / 210118849

STUDI KELAYAKAN


PANDU GALIH SAPUTRA / 210118849

Analisis & Sintesis Site

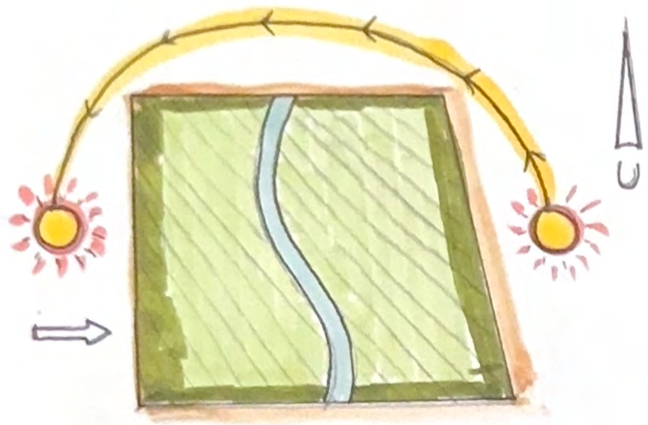


ORIENTASI MATAHARI

DATA = SITE TEGAK LURUS BERHADAPAN DENGAN JALAN
POTENSI = SITE MENDAPATKAN PENYINARAN MAKSIMAL DARI ARAH TIMUR MENUJU BARAT
MASALAH = PADA SIANG HARI, SITE TERASA GERSANG AKIBAT KURANG VEGETASI
RESPON = MEMBUAT ZONING ANTAR BANGUNAN DAN VEGETASI

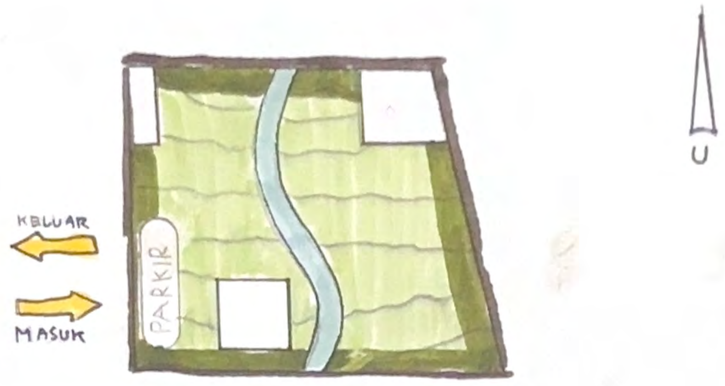


SIRKULASI

DATA = TERDAPAT 1 JALUR JALAN UNTUK MENGAKSES SITE
POTENSI = SITE DAPAT DIJANGKAU OLEH KENDARAAN RODA 4
MASALAH = KADANG TERJADI PENUMPUKAN SAAT HARI TERTENTU
RESPON = MEMBUAT JALUR KELUAR MASUK YANG BERBEDA

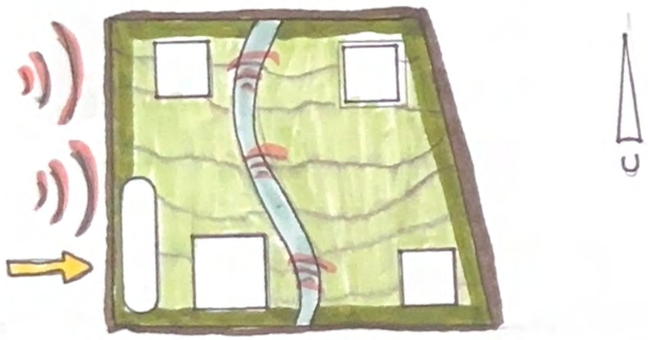

KEBISINGAN

DATA = KEBISINGAN DATANG DARI BARAT SITE
POTENSI = BAGIAN TIMUR (BELAKANG) BERPOTENSI MENJADI MASSA UTAMA
MASALAH = KEBISINGAN YANG TIMBUL DARI SUNGAI KECIL
RESPON = MENGATUR ZONASI RUANG

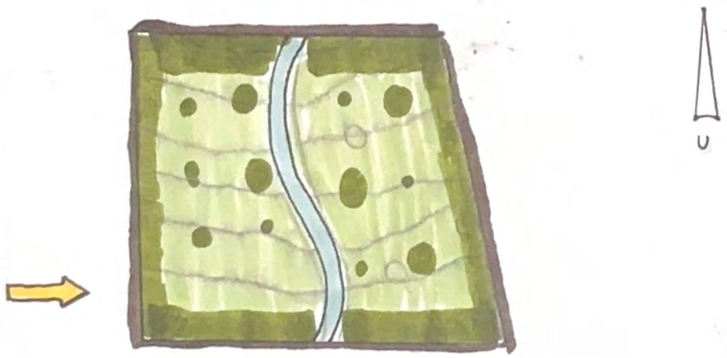

VEGETASI

DATA = TERDAPAT SEMAK BELUKAR PADA SITE
POTENSI = DAPAT MENENTUKAN JENIS VEGETASI YANG DIPAKAI
MASALAH = MINIMNYA POHON TAJUK LEBAR
RESPON = MENAMBAH JENIS VEGETASI BERTAJUK LEBAR SEPERTI KETAPANG, PALEM UNTUK MENAMBAH KESAN TROPIS



REGULASI


KDB (PERBUP SLEMAN NO. 55 Th. 2021) = 20%
RTH = 30% MINIMAL

STUDIO ARSITEKTUR

PANDU GALIH S. 21011804

Design Guideline

– Ledhok Sambi Ecopark

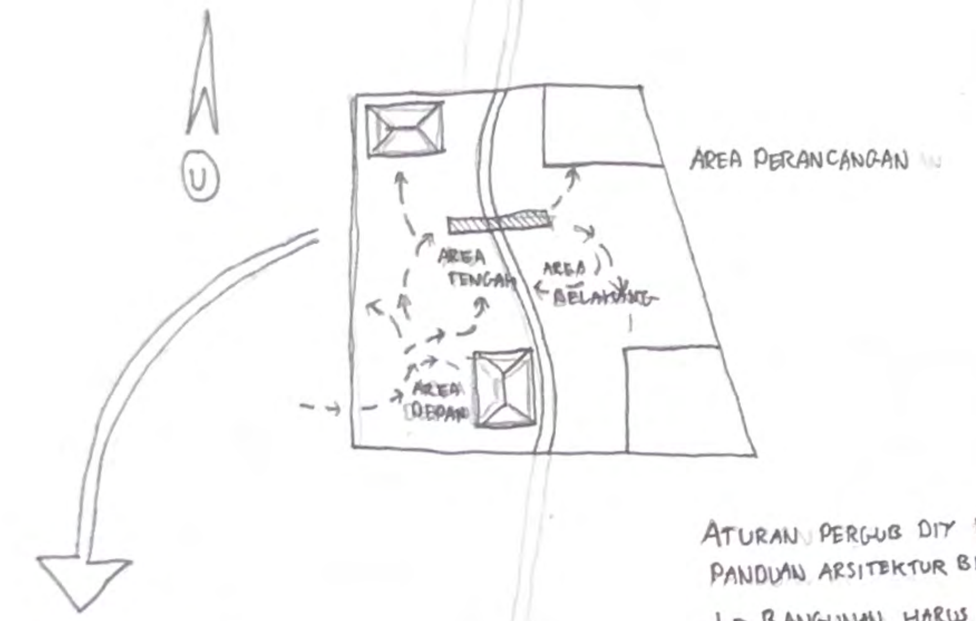


SIRKULASI MANUSIA

- AREA DEPAN - AREA TENGAH - AREA BELAKANG - AREA TENGAH - AREA DEPAN


ALASAN = POIN UTAMA PADA LEDHOK SAMBI ADA PADA VIEW SUNGAI KECIL PADA AREA TENGAH

ATURAN PERGUB DIY NO 48 TAHUN 2023 PANDUAN ARSITEKTUR BERCIRI KHAS DIY

- BANGUNAN HARUS MEMILIKI BENTUK ATAP JOGLO / LIMASAN

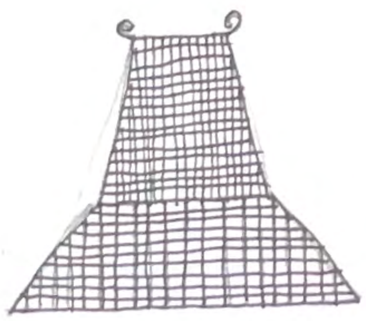

WULUNG JOGLO

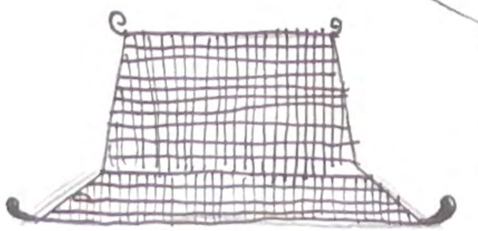

WULUNG LIMASAN

RTH & RTNH

AREA DEPAN

- RTH : PENAMBAHAN VEGETASI (>30%)
- RTNH : PEMASANGAN PATHWAY DAN PAVING SEBAGAI PERKERASAN AREA JALAN

AREA TENGAH

- RTNH : PERKERASAN YAITU JEMBATAN DAN SKYWALK UNTUK MENYEBRANG SUNGAI KE AREA BELAKANG

AREA BELAKANG :

- RTH : PENAMBAHAN VEGETASI
- RTNH : PEMASANGAN PATHWAY DAN PAVING

ZONASI RUANG LUAR



- : ZONA REKREASI
- : ZONA PENGELOLA
- : ENTRANCE AREA
- : AREA TAMAN

ZONASI RUANG DALAM




STUDIO ARSITEKTUR

PANDU GALIH S. 21011884g


KONSEP



DESAIN BENTUK TERINSPIRASI DARI BENTUK ALAMI DAUN DIPILIH KARENA KEMAMPUAN MENYERAP ENERGI MATAHARI DENGAN EFISIEN.
BENTUK YANG SIMETRIS & DINAMIS MENGARAHKAN PROSES DESAIN YANG KONTEKSTUAL TERHADAP SEKITAR

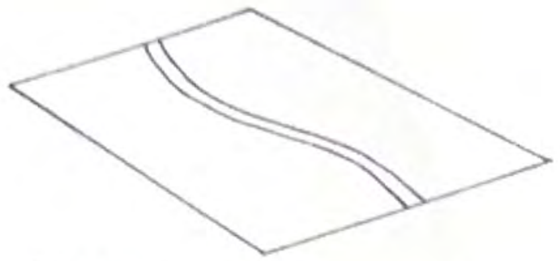

KONDISI SITE LAMA HANYA BERFUNGSI SEBAGAI AREA PENDUKUNG LEDOK SAMBI DAN MASIH BERUPA LAHAN KOSONG

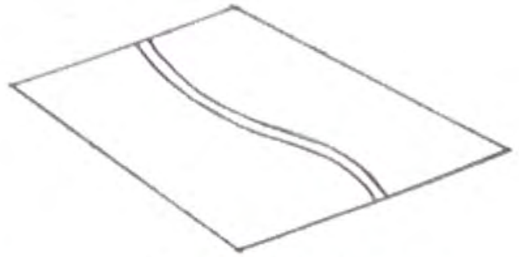

PENGEMBANGAN FUNGSI SEBAGAI PENAMBAHAN AREA REKREASI



STUDI PRESEDEN


- TEBET ECOPARK, JAKARTA

  TEBET ECOPARK DIPILIH SEBAGAI STUDI PRESEDEN PERANCANGAN KARENA KEBERHASILAN DALAM INTEGRASI ELEMEN ALAM, FUNGSI SOSIAL DAN KEBERLANJUTAN DALAM RUANG TERBUKA HIJAU

  1. JEMBATAN PENYAMBUNG
     - JEMBATAN PENGHUBUNG ANTAR TAMAN UTARA DENGAN SELATAN
  2. PLAZA
     - FASILITAS PUBLIK SEKALIGUS LANDMARK
  3. RESTO
     - SEBAGAI PENAMBAHAN FUNGSI KOMERSIL


RTH & RTNH

- RTH AKAN FOKUS PADA BAGIAN AREA DEPAN & BELAKANG YAITU OPTIMALISASI EKSISTING BERUPA RERUMPUTAN & POHON
- RTNH FOKUS PADA AREA DEPAN TENGAH & BELAKANG
  1. SIRKULASI (PAVING)
  2. JEMBATAN

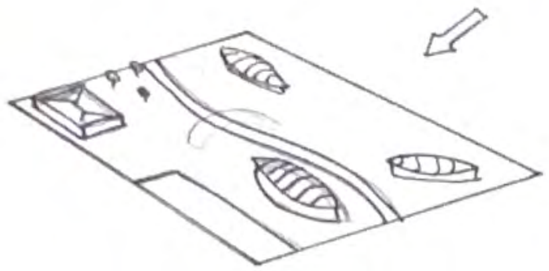


PENAMBAHAN FUNGSI KOMERSIL SEPERTI TAMAN, KEBUN DAN RESTORAN

TRANSFORMASI DESAIN

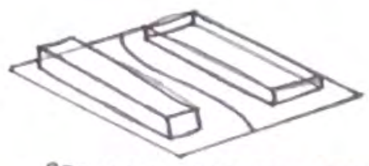

BERAWAL DARI BENTUK DASAR BALOK

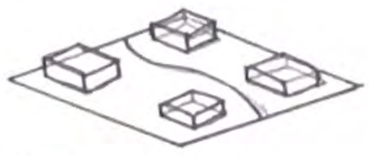

TIAP MASSA DIPECAH MENJADI 2 UNTUK MENGATUR POLA SIRKULASI



MASSA DI TRANSFORMASI MENJADI BENTUK YANG IDEAL UNTUK MEMAKSIMAL RUANG

STUDIO ARSITEKTUR

DESAIN SKEMATIK



JEMBATAN PENGHUBUNG TAMAN


JEMBATAN INI MENGADOPSI BENTUK LENGKUNG RINGAN YANG MENYATU DENGAN KONTUR ALAM DAN VEGETASI TAMAN

DIPADUKAN DENGAN RAILING BAMBU DAN LANTAI BESI HOLOW UNTUK MENJAGA PANDANGAN BEBAS KE ARAH LANSKAP



FASAD SKEMATIK

FASAD INI AKAN DITERAPKAN PADA BANGUNAN KOMERSIL YAITU RESTORAN

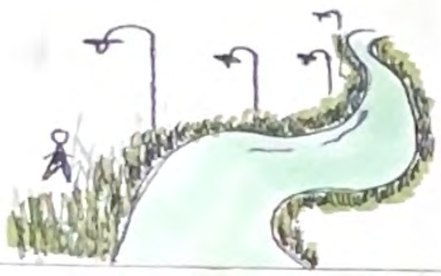


PENAMBAHAN PENERANGAN AREA REKREASI

STUDIO ARSITEKTUR

GAMBAR KERJA

PANDU GALIH SAPUTRA / 210118849

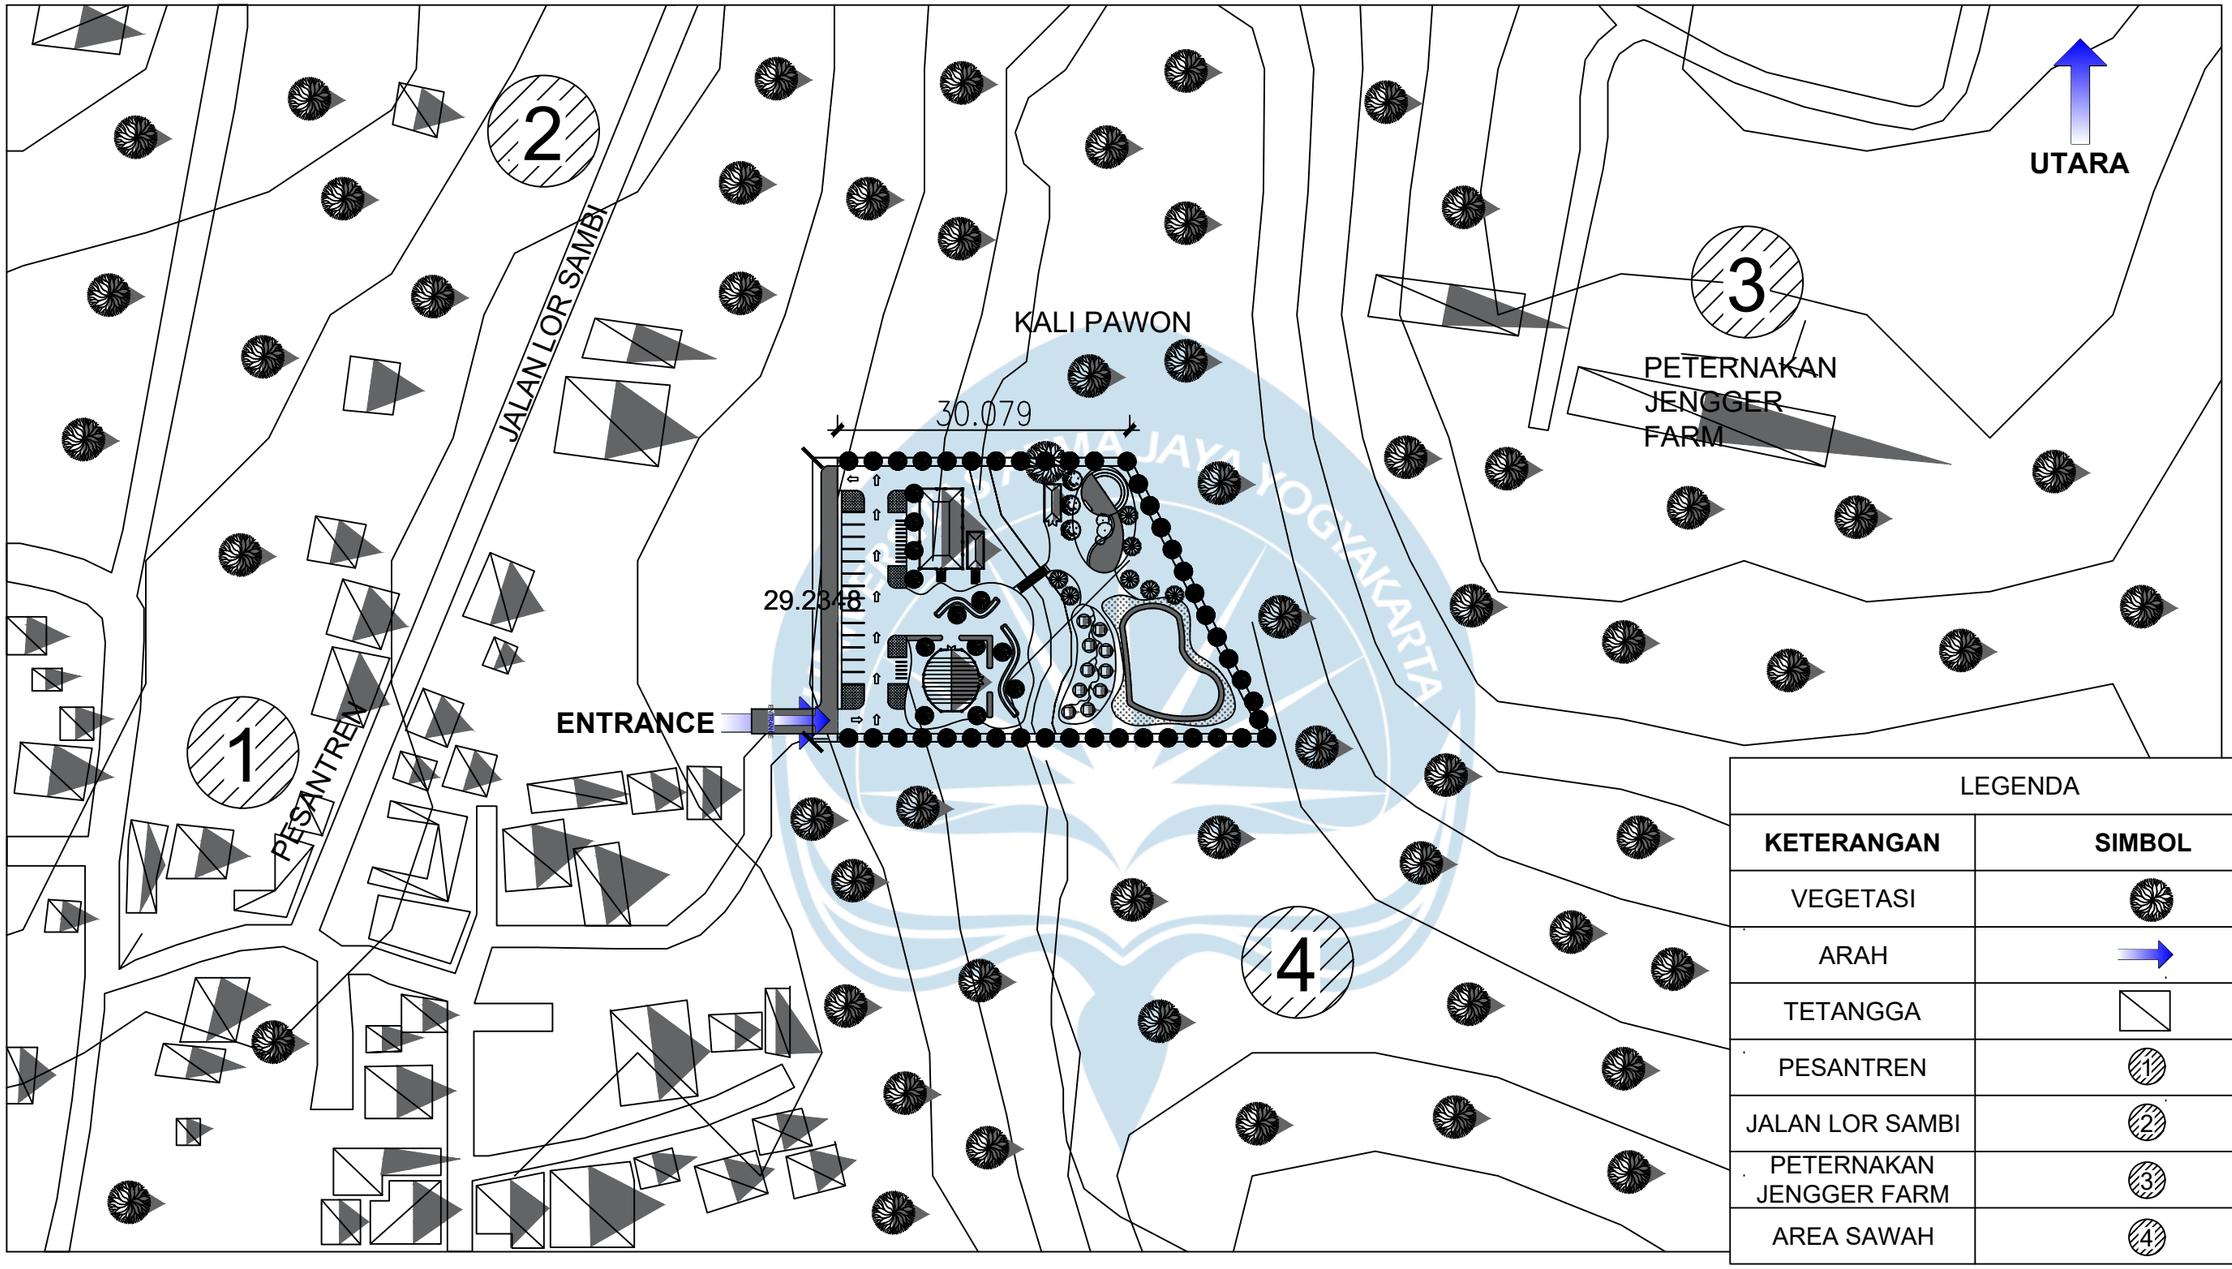


LEGENDA	
KETERANGAN	**SIMBOL**
VEGETASI	
ARAH	
TETANGGA	
PESANTREN	1
JALAN LOR SAMBI	2
PETERNAKAN JENGGER FARM	3
AREA SAWAH	4

SITUASI

SKALA 1 : 1000

Universitas Atma Jaya Yogyakarta	**Proyek Tugas Akhir** *Final Project*	**Judul Proyek** *Project Title*	**Lokasi Proyek** *Project Location*	**Identitas Mahasiswa** *Student Identity*	**Judul Gambar** *Drawing Title*	**Skala** *Scale*	**Keterangan** *Note*	**Tanggal Gambar** *Drawing Date*
	PERIODE : GANJIL II *PERIOD : ODD II* TAHUN AKADEMIK 2024/2025 *ACADEMIC YEAR 2024/2025*	REVITALISASI WISATA LEDOK SAMBI DI KALIURANG, SLEMAN DENGAN PENDEKATAN ARSITEKTUR NEO VERNAKULAR	KALIURANG, SLEMAN	PANDU GALIH SAPUTRA *210118849*	SITUASI	1 : 1000		21 April 2025
	Program Studi Arsitektur *Architecture Department* Fakultas Teknik *Faculty of Engineering*							Kode Gambar *Drawing Code*: XX1 · No. Lbr *Pg. No.*: XX · Dari *Of*: XX

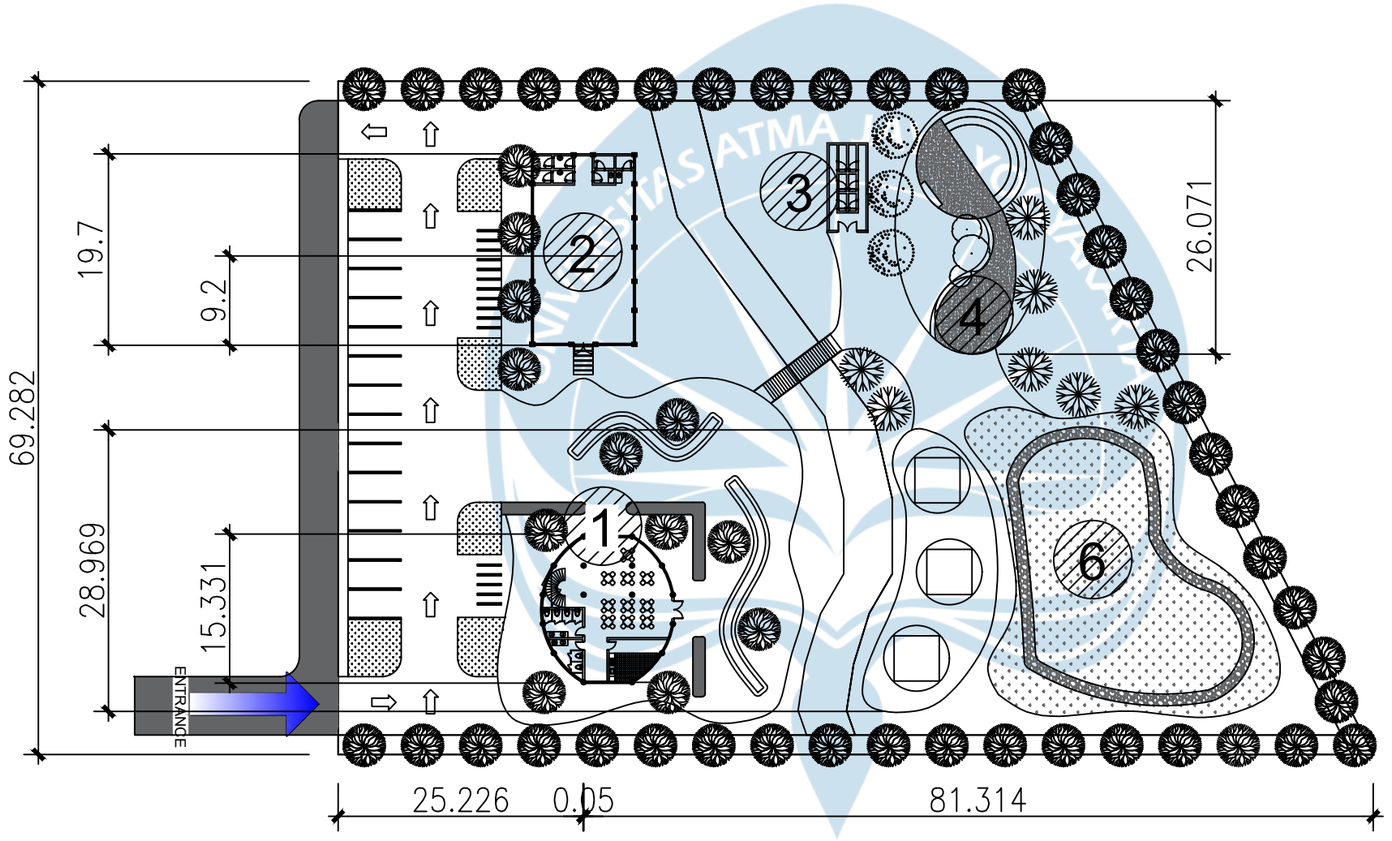


LEGENDA	
KETERANGAN	**SIMBOL**
VEGETASI	
RESTORAN	1
JOGLO PUBLIK	2
TOILET UMUM	3
TAMAN & AMPHITEATER	4
GAZEBO	5
PLAZA	6

SITEPLAN

SKALA 1 : 1000


Universitas Atma Jaya Yogyakarta	**Proyek Tugas Akhir** *Final Project*	**Judul Proyek** *Project Title*	**Lokasi Proyek** *Project Location*	**Identitas Mahasiswa** *Student Identity*	**Judul Gambar** *Drawing Title*	**Skala** *Scale*	**Keterangan** *Note*	**Tanggal Gambar** *Drawing Date*
	PERIODE : GANJIL II *PERIOD : ODD II* TAHUN AKADEMIK 2024/2025 *ACADEMIC YEAR 2024/2025*	REVITALISASI WISATA LEDOK SAMBI DI KALIURANG, SLEMAN DENGAN PENDEKATAN ARSITEKTUR NEO VERNAKULAR	KALIURANG, SLEMAN	PANDU GALIH SAPUTRA *210118849*	SITEPLAN			21 April 2025
	Program Studi Arsitektur *Architecture Department* Fakultas Teknik *Faculty of Engineering*							Kode Gambar *Drawing Code*: XX1 · No. Lbr *Pg. No.*: XX · Dari *Of*: XX

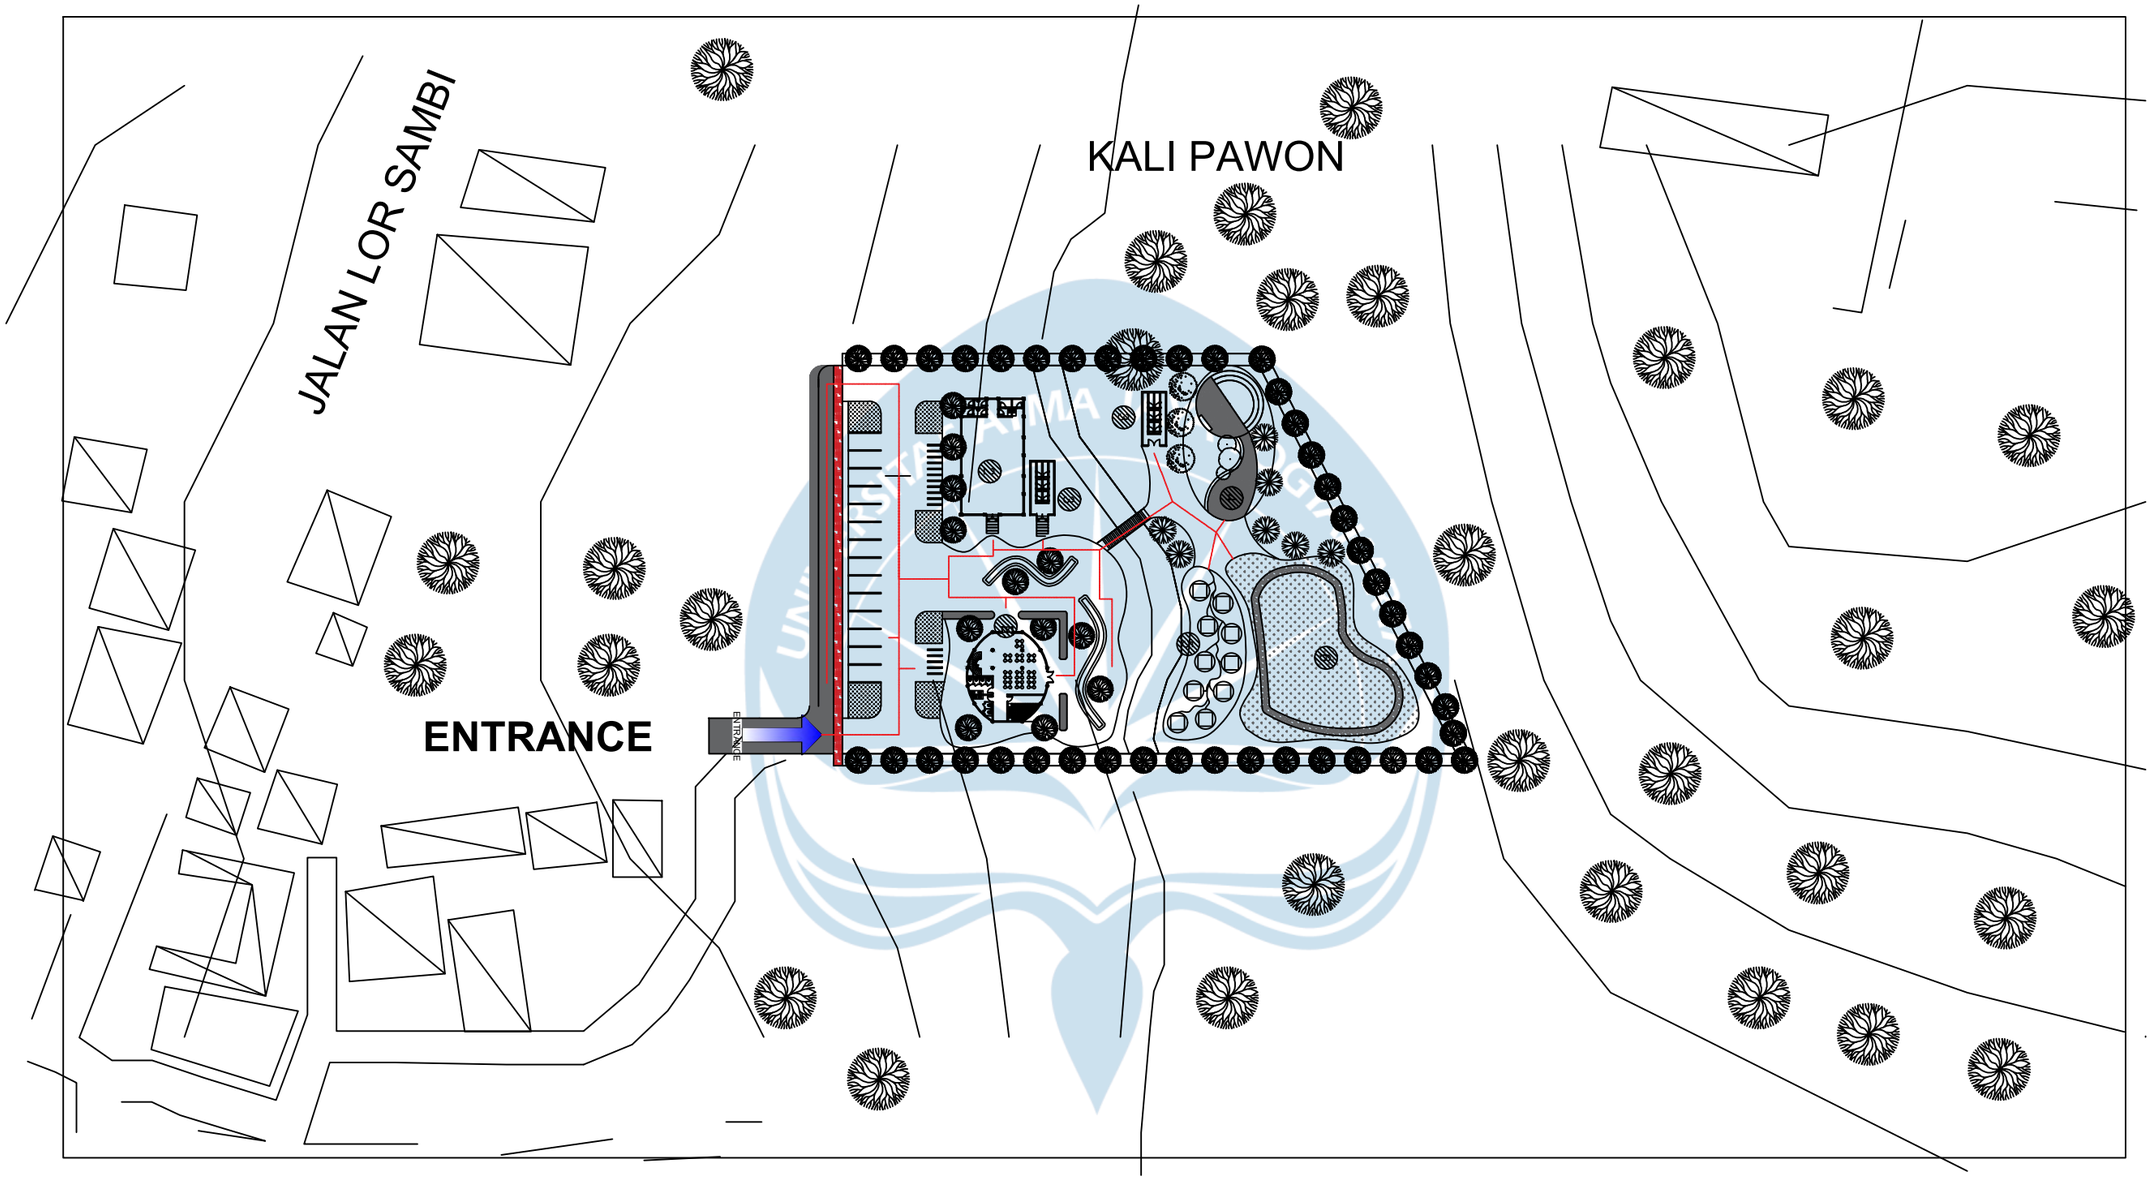

SIRKULASI MANUSIA

SKALA 1 : 1000

Universitas Atma Jaya Yogyakarta	Proyek Tugas Akhir *Final Project*	Judul Proyek *Project Title*	Lokasi Proyek *Project Location*	Identitas Mahasiswa *Student Identity*	Judul Gambar *Drawing Title*	Skala *Scale*	Keterangan *Note*	Tanggal Gambar *Drawing Date*		
	PERIODE : GANJIL II *PERIOD : ODD II* TAHUN AKADEMIK 2024/2025 *ACADEMIC YEAR 2024/2025*	REVITALISASI WISATA LEDOK SAMBI DI KALIURANG, SLEMAN DENGAN PENDEKATAN ARSITEKTUR NEO VERNAKULAR	KALIURANG, SLEMAN	PANDU GALIH SAPUTRA *210118849*	SIRKULASI MANUSIA	1 : 1000		21 April 2025		
	Program Studi Arsitektur *Architecture Department* Fakultas Teknik *Faculty of Engineering*							Kode Gambar *Drawing Code*	No. Lbr *Pg. No.*	Dari *Of*
								XX1	XX	XX

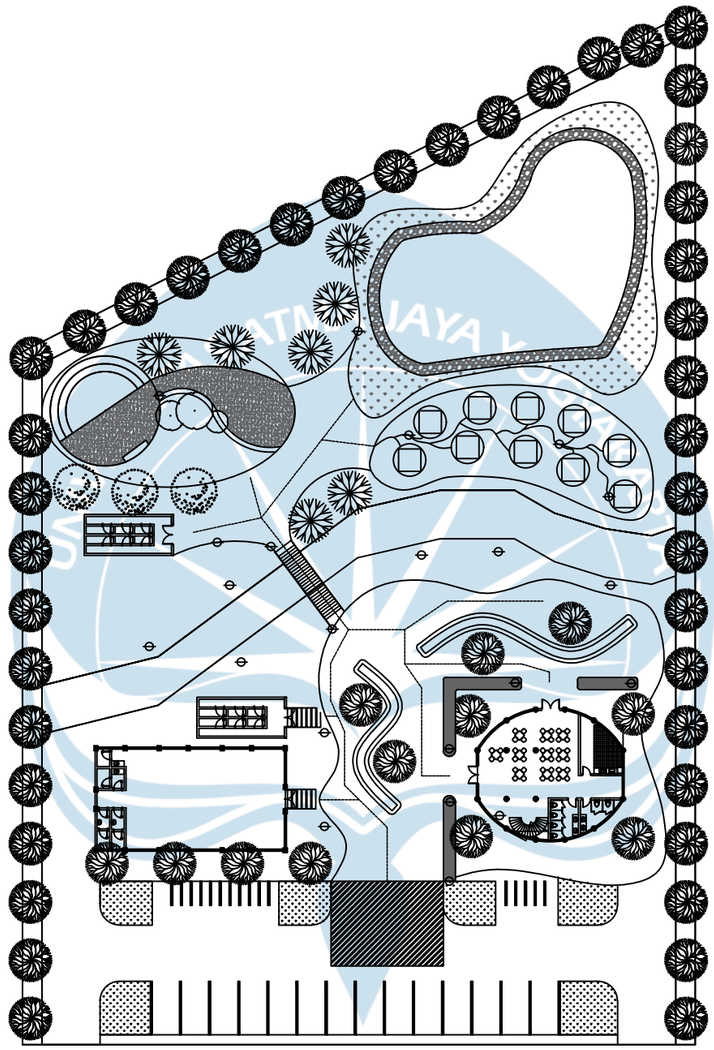


UTARA

LEGENDA	
KETERANGAN	**SIMBOL**
SIGNAGE	
LAJUR EVAKUASI	
TITIK KUMPUL	

EVAKUASI KEBENCANAAN

SKALA 1 : 250

Universitas Atma Jaya Yogyakarta	**Proyek Tugas Akhir** *Final Project*	**Judul Proyek** *Project Title*	**Lokasi Proyek** *Project Location*	**Identitas Mahasiswa** *Student Identity*	**Judul Gambar** *Drawing Title*	**Skala** *Scale*	**Keterangan** *Note*	**Tanggal Gambar** *Drawing Date*
	PERIODE : GANJIL II *PERIOD : ODD II* TAHUN AKADEMIK 2024/2025 *ACADEMIC YEAR 2024/2025*	REVITALISASI WISATA LEDOK SAMBI DI KALIURANG, SLEMAN DENGAN PENDEKATAN ARSITEKTUR NEO VERNAKULAR	KALIURANG, SLEMAN	PANDU GALIH SAPUTRA *210118849*	SITEPLAN	1 : 250		21 April 2025
	Program Studi Arsitektur *Architecture Department* Fakultas Teknik *Faculty of Engineering*							Kode Gambar *Drawing Code*: XX1 · No. Lbr *Pg. No.*: XX · Dari *Of*: XX

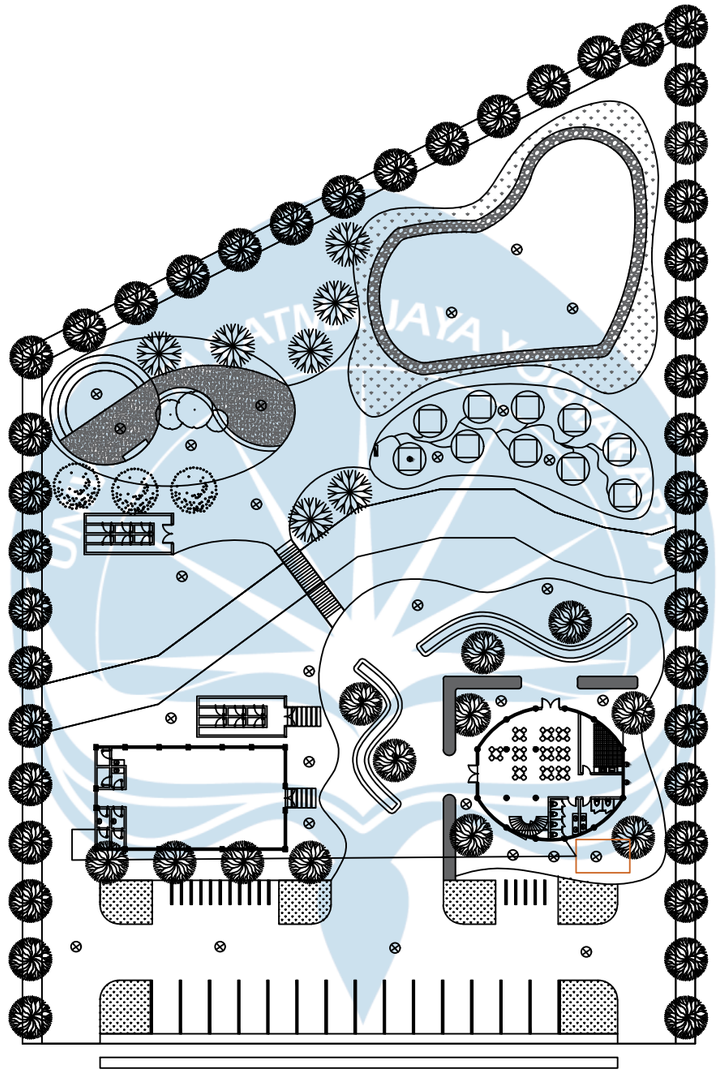


UTARA


LEGENDA	
KETERANGAN	**SIMBOL**
SUMUR RESAPAN	
RIOL	
BAK KONTROL	
AIR BERSIH	
PIPA KE RIOL	
PIPA KE SEPTIC TANK	

RENCANA UTILITAS

SKALA 1 : 1000

Universitas Atma Jaya Yogyakarta	**Proyek Tugas Akhir** *Final Project*	**Judul Proyek** *Project Title*	**Lokasi Proyek** *Project Location*	**Identitas Mahasiswa** *Student Identity*	**Judul Gambar** *Drawing Title*	**Skala** *Scale*	**Keterangan** *Note*	**Tanggal Gambar** *Drawing Date*
	PERIODE : GANJIL II *PERIOD : ODD II* TAHUN AKADEMIK 2024/2025 *ACADEMIC YEAR 2024/2025*	REVITALISASI WISATA LEDOK SAMBI DI KALIURANG, SLEMAN DENGAN PENDEKATAN ARSITEKTUR NEO VERNAKULAR	KALIURANG, SLEMAN	PANDU GALIH SAPUTRA *210118849*	SITEPLAN	1 : 1000		21 April 2025
	Program Studi Arsitektur *Architecture Department* Fakultas Teknik *Faculty of Engineering*							**Kode Gambar** *Drawing Code*: XX1 · **No. Lbr** *Pg. No.*: XX · **Dari** *Of*: XX

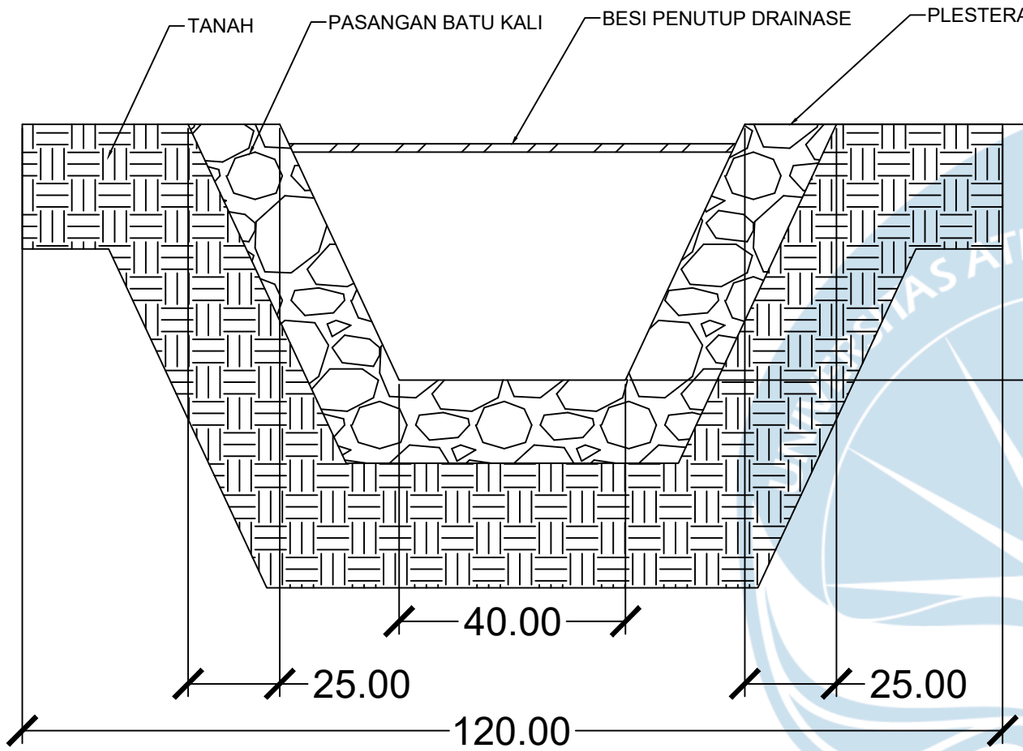

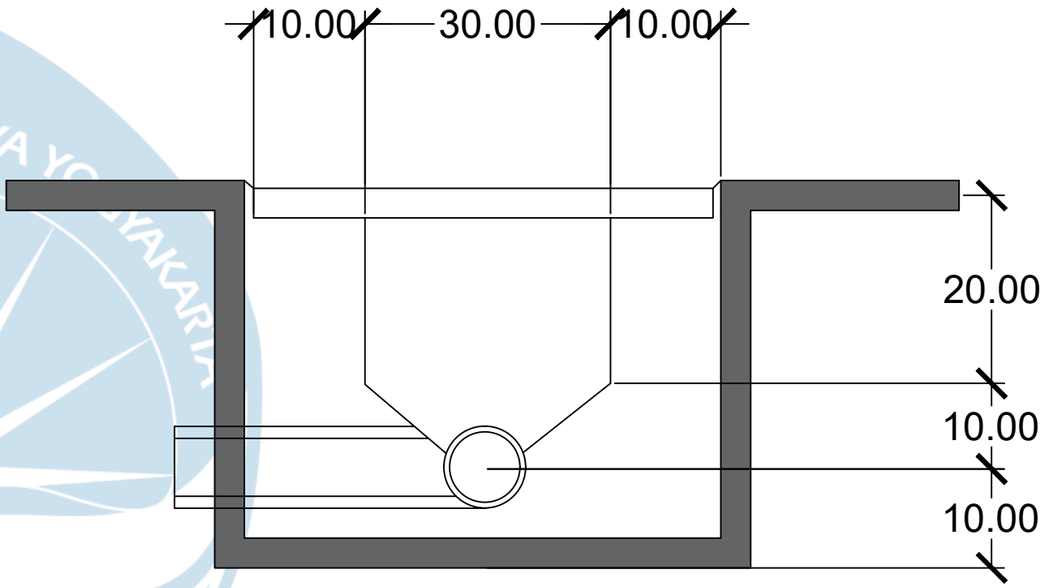


BAK KONTROL DARI ALIRAN WC

Permen PUPR No. 04/2017 Penyelenggaraan Sistem Pengelolaan Air Limbah Domestik (SPALD)

DETAIL SANITASI

SKALA 1 : 10

Universitas Atma Jaya Yogyakarta	Proyek Tugas Akhir *Final Project*	Judul Proyek *Project Title*	Lokasi Proyek *Project Location*	Identitas Mahasiswa *Student Identity*	Judul Gambar *Drawing Title*	Skala *Scale*	Keterangan *Note*	Tanggal Gambar *Drawing Date*
	PERIODE : GANJIL II *PERIOD : ODD II* TAHUN AKADEMIK 2024/2025 *ACADEMIC YEAR 2024/2025*	REVITALISASI WISATA LEDOK SAMBI DI KALIURANG, SLEMAN DENGAN PENDEKATAN ARSITEKTUR NEO VERNAKULAR	KALIURANG, SLEMAN	PANDU GALIH SAPUTRA *210118849*				21 April 2025
	Program Studi Arsitektur *Architecture Department* Fakultas Teknik *Faculty of Engineering*							Kode Gambar *Drawing Code*: XX1 · No. Lbr *Pg. No.*: XX · Dari *Of*: XX

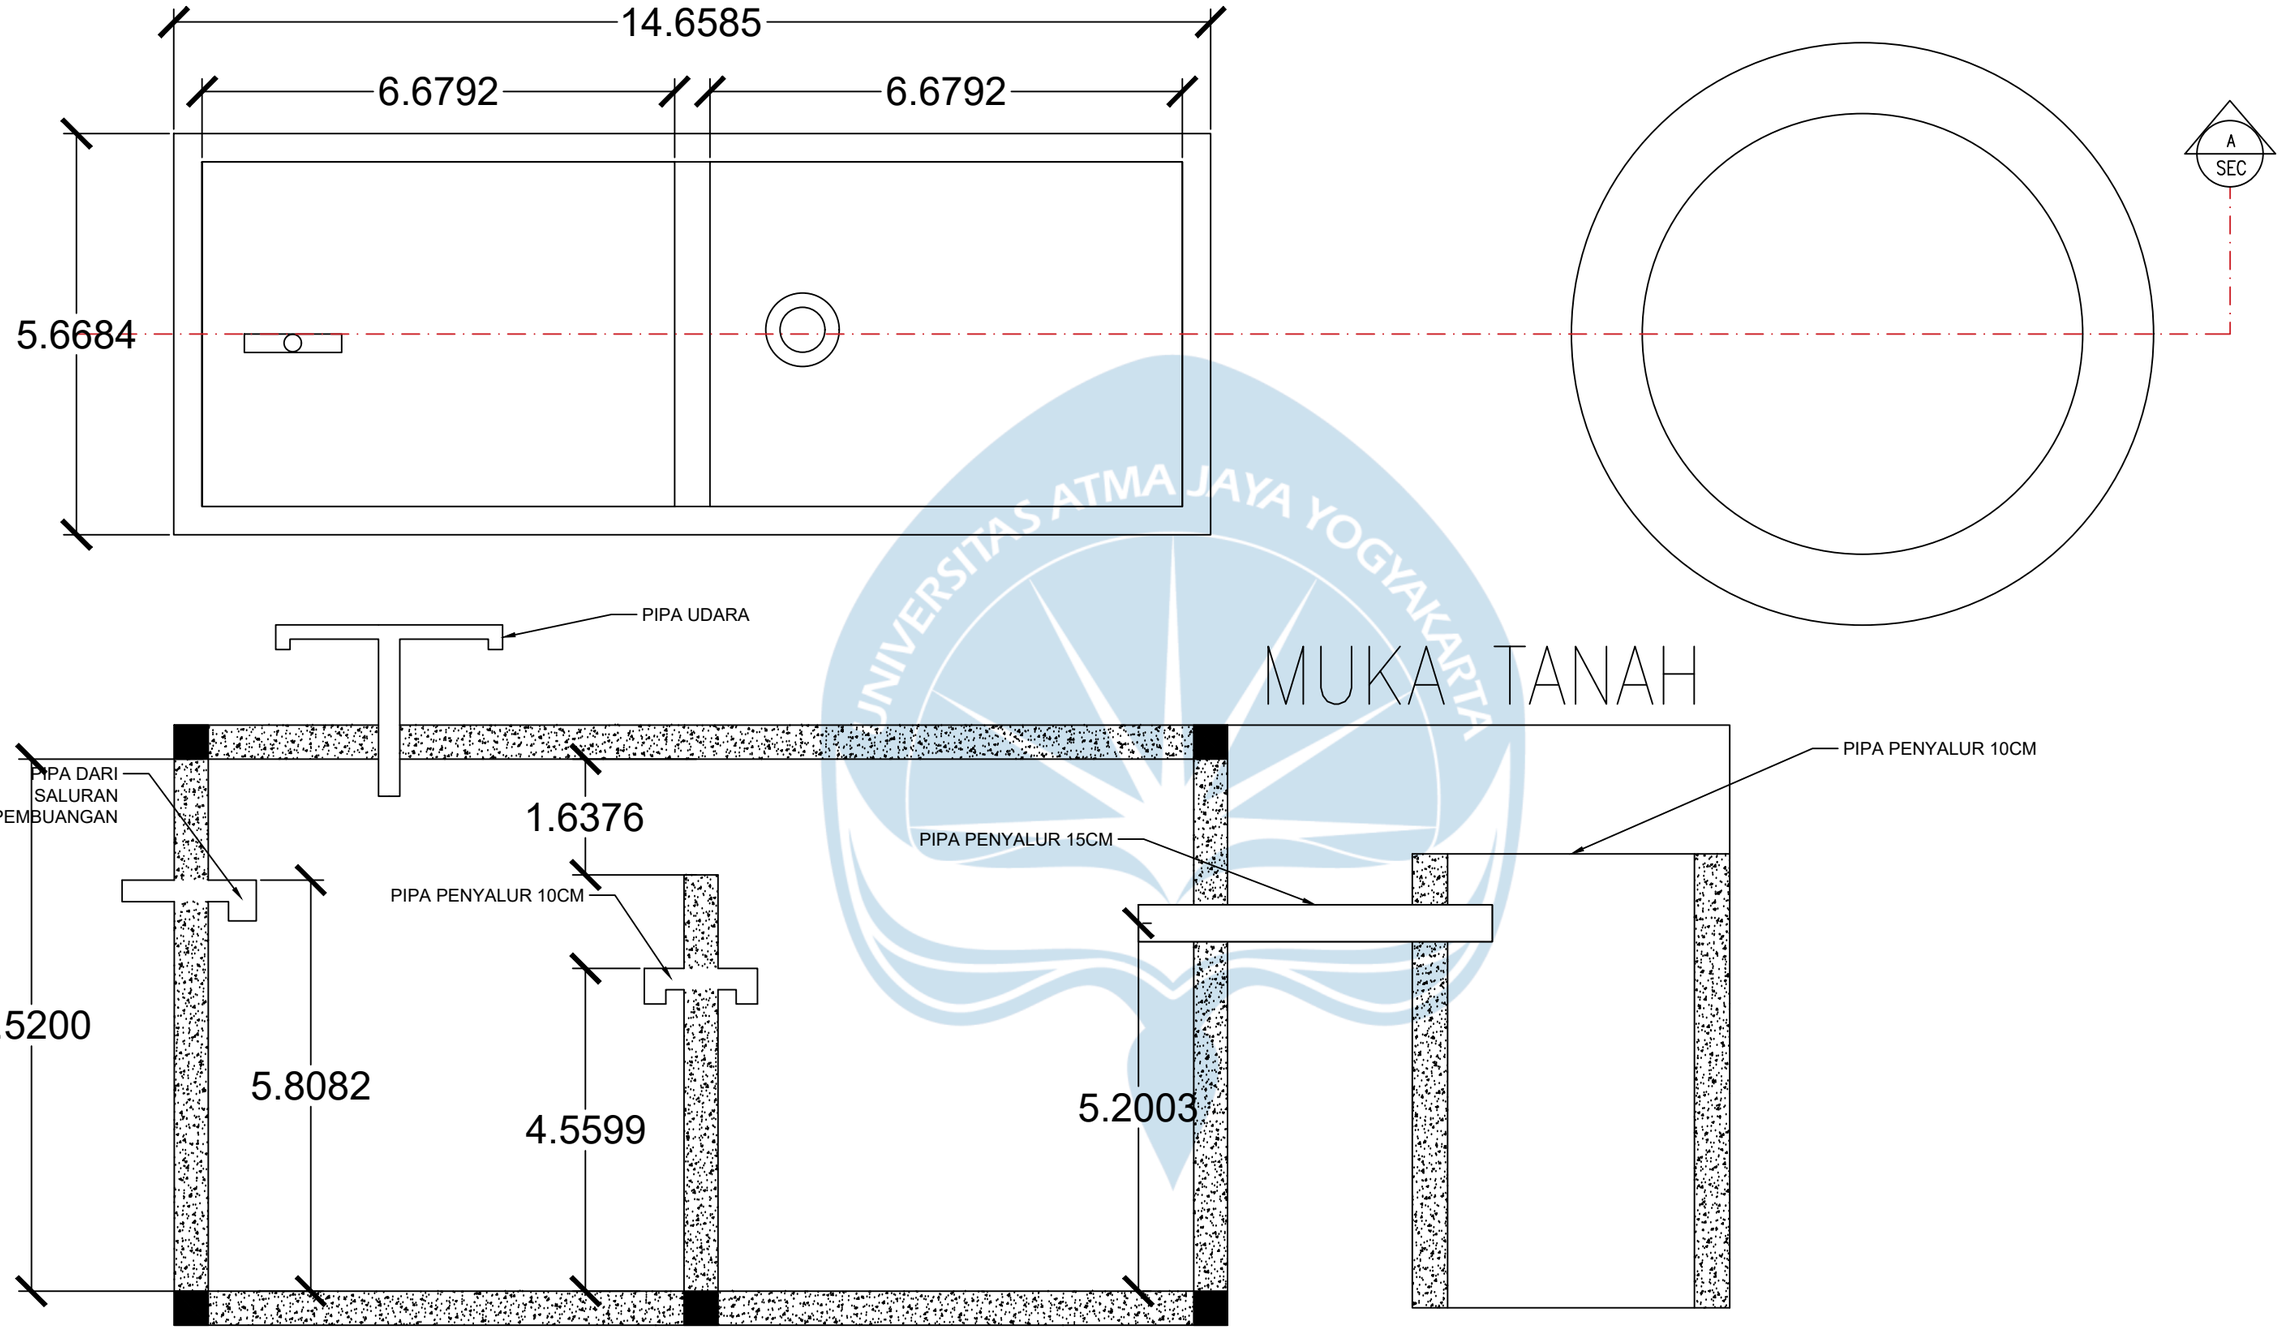


DETAIL IPAL

SKALA 1 : 10

Permen PUPR No. 04/2017 Penyelenggaraan Sistem Pengelolaan Air Limbah Domestik (SPALD)

Universitas Atma Jaya Yogyakarta	**Proyek Tugas Akhir** *Final Project*	**Judul Proyek** *Project Title*	**Lokasi Proyek** *Project Location*	**Identitas Mahasiswa** *Student Identity*	**Judul Gambar** *Drawing Title*	**Skala** *Scale*	**Keterangan** *Note*
	PERIODE : GANJIL II *PERIOD : ODD II* TAHUN AKADEMIK 2024/2025 *ACADEMIC YEAR 2024/2025*	REVITALISASI WISATA LEDOK SAMBI DI KALIURANG, SLEMAN DENGAN PENDEKATAN ARSITEKTUR NEO VERNAKULAR	KALIURANG, SLEMAN	PANDU GALIH SAPUTRA *210118849*			
	Program Studi Arsitektur *Architecture Department* Fakultas Teknik *Faculty of Engineering*						

Tanggal Gambar *Drawing Date*		
21 April 2025		
Kode Gambar *Drawing Code*	**No. Lbr** *Pg. No.*	**Dari** *Of*
XX1	XX	XX

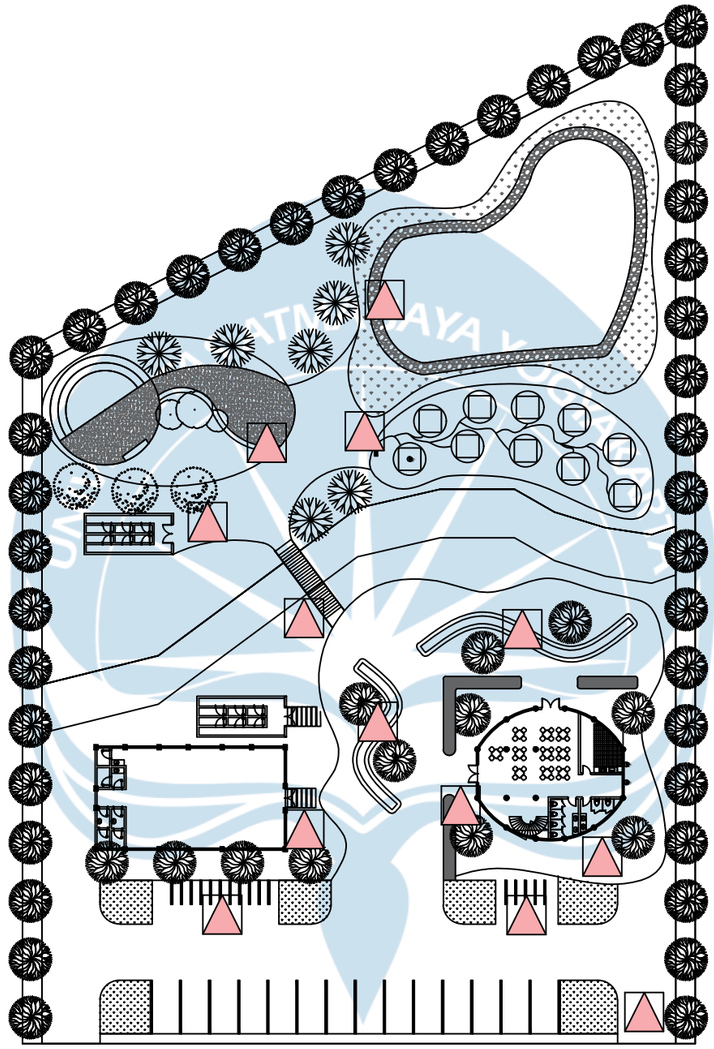


UTARA

LEGENDA	
KETERANGAN	**SIMBOL**
SIGNAGE	

RENCANA SIGNAGE

SKALA 1 : 200

Universitas Atma Jaya Yogyakarta	**Proyek Tugas Akhir** *Final Project*	**Judul Proyek** *Project Title*	**Lokasi Proyek** *Project Location*	**Identitas Mahasiswa** *Student Identity*	**Judul Gambar** *Drawing Title*	**Skala** *Scale*	**Keterangan** *Note*	**Tanggal Gambar** *Drawing Date*
	PERIODE : GANJIL II *PERIOD : ODD II* **TAHUN AKADEMIK 2024/2025** *ACADEMIC YEAR 2024/2025*	REVITALISASI WISATA LEDOK SAMBI DI KALIURANG, SLEMAN DENGAN PENDEKATAN ARSITEKTUR NEO VERNAKULAR	KALIURANG, SLEMAN	PANDU GALIH SAPUTRA *210118849*	RENCANA SIGNAGE	1 : 200		21 April 2025
	Program Studi Arsitektur *Architecture Department* Fakultas Teknik *Faculty of Engineering*							**Kode Gambar** *Drawing Code*: XX1 · **No. Lbr** *Pg. No.*: XX · **Dari** *Of*: XX

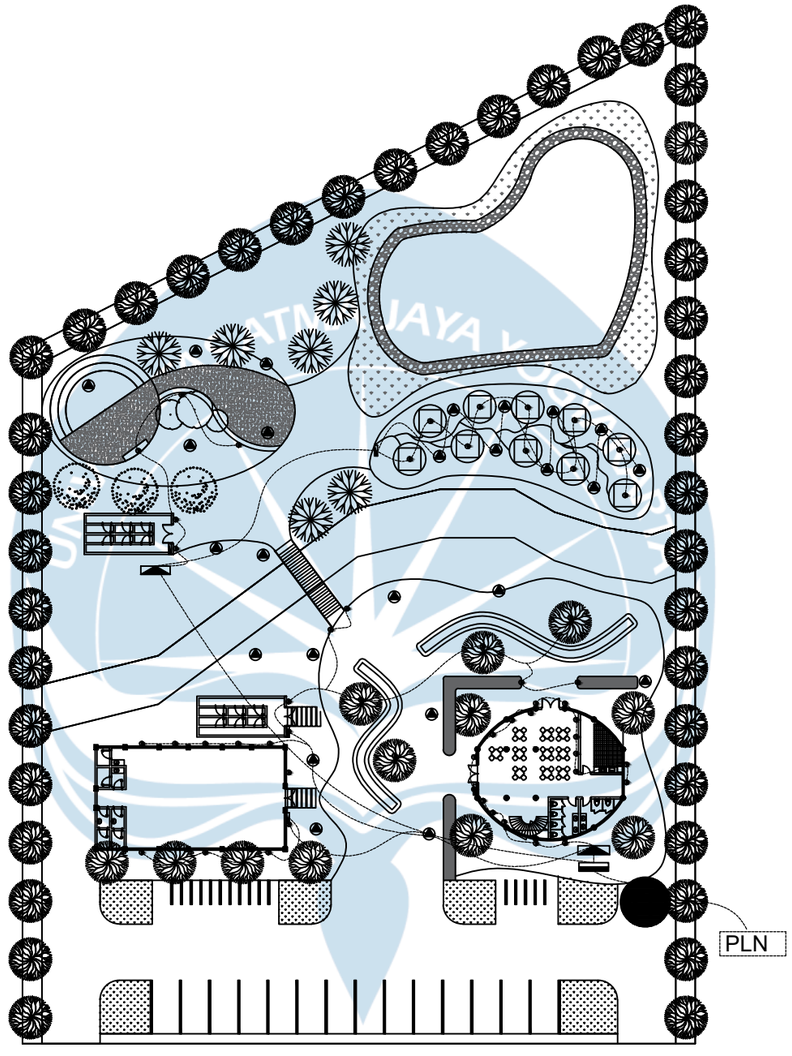

UTARA


LEGENDA	
KETERANGAN	**SIMBOL**
TRAFO	
BOX MCB	
MAIN DISTRIBUTION PANEL	
SUB PANEL DISTRIBUSI DEPAN	
SUB PANEL DISTRIBUSI BELAKANG	
LAMPU DINDING TANAM	
KABEL LISTRIK	
LAMPU KAWASAN	

RENCANA KELISTRIKAN

SKALA 1 : 200

Universitas Atma Jaya Yogyakarta

Proyek Tugas Akhir *Final Project*	Judul Proyek *Project Title*	Lokasi Proyek *Project Location*	Identitas Mahasiswa *Student Identity*	Judul Gambar *Drawing Title*	Skala *Scale*	Keterangan *Note*	Tanggal Gambar *Drawing Date*
PERIODE : GANJIL II *PERIOD : ODD II* TAHUN AKADEMIK 2024/2025 *ACADEMIC YEAR 2024/2025*	REVITALISASI WISATA LEDOK SAMBI DI KALIURANG, SLEMAN DENGAN PENDEKATAN ARSITEKTUR NEO VERNAKULAR	KALIURANG, SLEMAN	PANDU GALIH SAPUTRA *210118849*	RENCANA KELISTRIKAN	1 : 200		21 April 2025
Program Studi Arsitektur *Architecture Department* Fakultas Teknik *Faculty of Engineering*							Kode Gambar *Drawing Code*: XX1 · No. Lbr *Pg. No.*: XX · Dari *Of*: XX

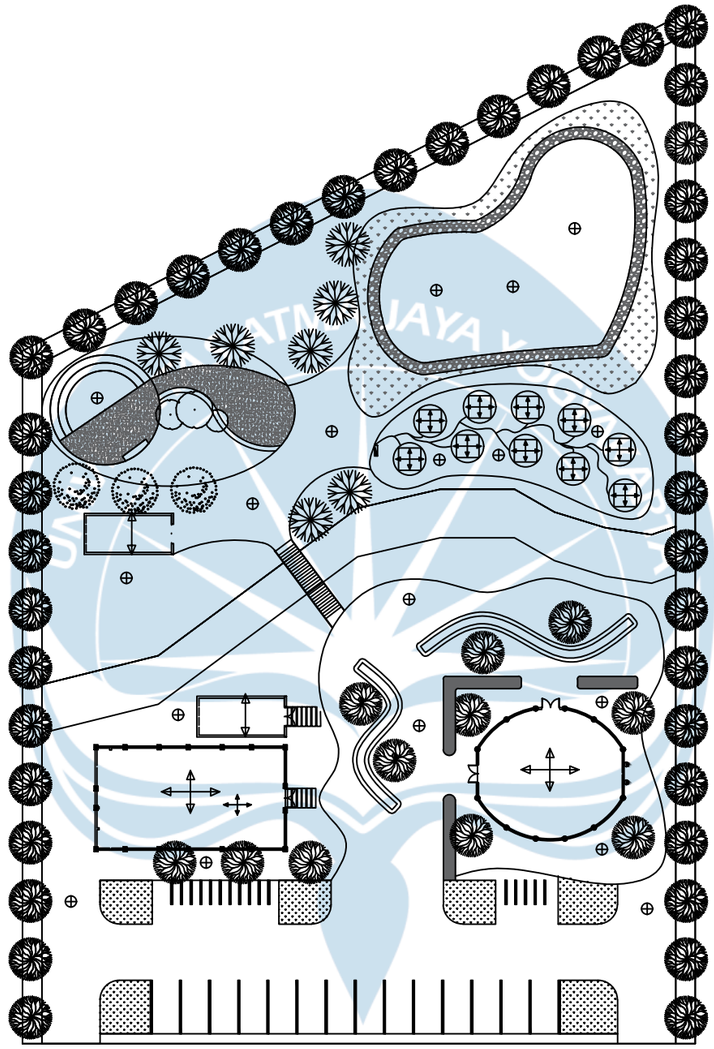


UTARA

LEGENDA	
KETERANGAN	**SIMBOL**
SUMUR RESAPAN	⊕
ARAH JATUH AIR	✥
	▬

SISTEM DRAINASE

SKALA 1 : 200

Universitas Atma Jaya Yogyakarta	**Proyek Tugas Akhir** *Final Project*	**Judul Proyek** *Project Title*	**Lokasi Proyek** *Project Location*	**Identitas Mahasiswa** *Student Identity*	**Judul Gambar** *Drawing Title*	**Skala** *Scale*	**Keterangan** *Note*	**Tanggal Gambar** *Drawing Date*
	PERIODE : GANJIL II *PERIOD : ODD II* TAHUN AKADEMIK 2024/2025 *ACADEMIC YEAR 2024/2025*	REVITALISASI WISATA LEDOK SAMBI DI KALIURANG, SLEMAN DENGAN PENDEKATAN ARSITEKTUR NEO VERNAKULAR	KALIURANG, SLEMAN	PANDU GALIH SAPUTRA *210118849*	SISTEM DRAINASE	1 : 200		21 April 2025
	Program Studi Arsitektur *Architecture Department* Fakultas Teknik *Faculty of Engineering*							Kode Gambar *Drawing Code*: XX1 · No. Lbr *Pg. No.*: XX · Dari *Of*: XX

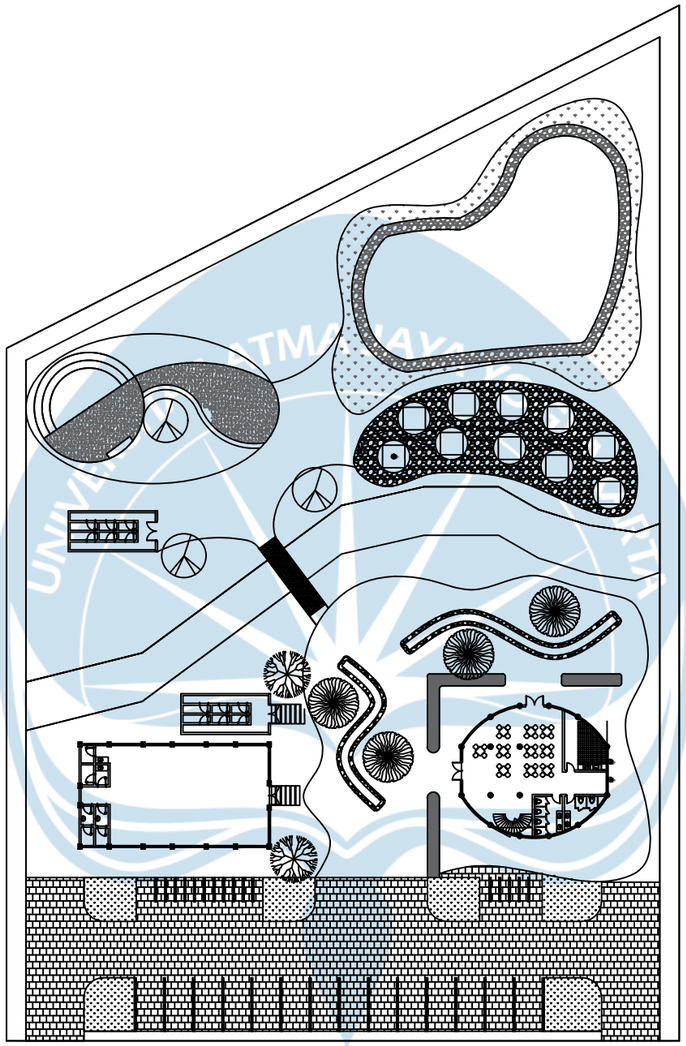

UTARA

LEGENDA			
	NO	**KETERANGAN**	**SIMBOL**
PERKERASAN	1	TRU PAVE MB WARNA ABU ABU UK $\frac{21}{10}$,5	
	2	SEMEN PORTLAND POZZOLAND (PPC) UK BIDANG $\frac{300}{200}$	
	3	BATU TEMPLEK (slate stone)	
	4	KAYU SAWO KECIK (Manilkara Kauki) UK $\frac{120}{10}$	


LEGENDA				
	NO	**KETERANGAN**	**NAMA LATIN**	SIMBOL
VEGETASI	1	POHON TABEBUYA	Handroanthus chrysotrichus	
	2	POHON GAYAM	*Inocarpus fagifer*	
	3	POHON MAHONI	Swietenia mahagoni	
	4	POHON KETAPANG	*Terminalia catappa*	
	5	POHON CEMARA	*Casuarinaceae*	


RENCANA LANSEKAP

SKALA 1 : 1000

Universitas Atma Jaya Yogyakarta

Proyek Tugas Akhir *Final Project*	**Judul Proyek** *Project Title*	**Lokasi Proyek** *Project Location*	**Identitas Mahasiswa** *Student Identity*	**Judul Gambar** *Drawing Title*	**Skala** *Scale*	**Keterangan** *Note*	**Tanggal Gambar** *Drawing Date*
PERIODE : GANJIL II *PERIOD : ODD II* TAHUN AKADEMIK 2024/2025 *ACADEMIC YEAR 2024/2025* Program Studi Arsitektur *Architecture Department* Fakultas Teknik *Faculty of Engineering*	REVITALISASI WISATA LEDOK SAMBI DI KALIURANG, SLEMAN DENGAN PENDEKATAN ARSITEKTUR NEO VERNAKULAR	KALIURANG, SLEMAN	PANDU GALIH SAPUTRA *210118849*	SITEPLAN	1 : 1000		21 April 2025 Kode Gambar *Drawing Code*: XX1 · No. Lbr *Pg. No.*: XX · Dari *Of*: XX

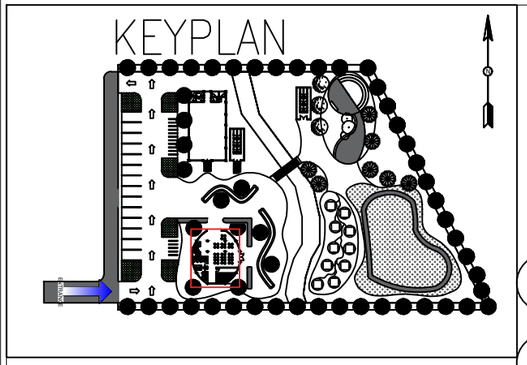

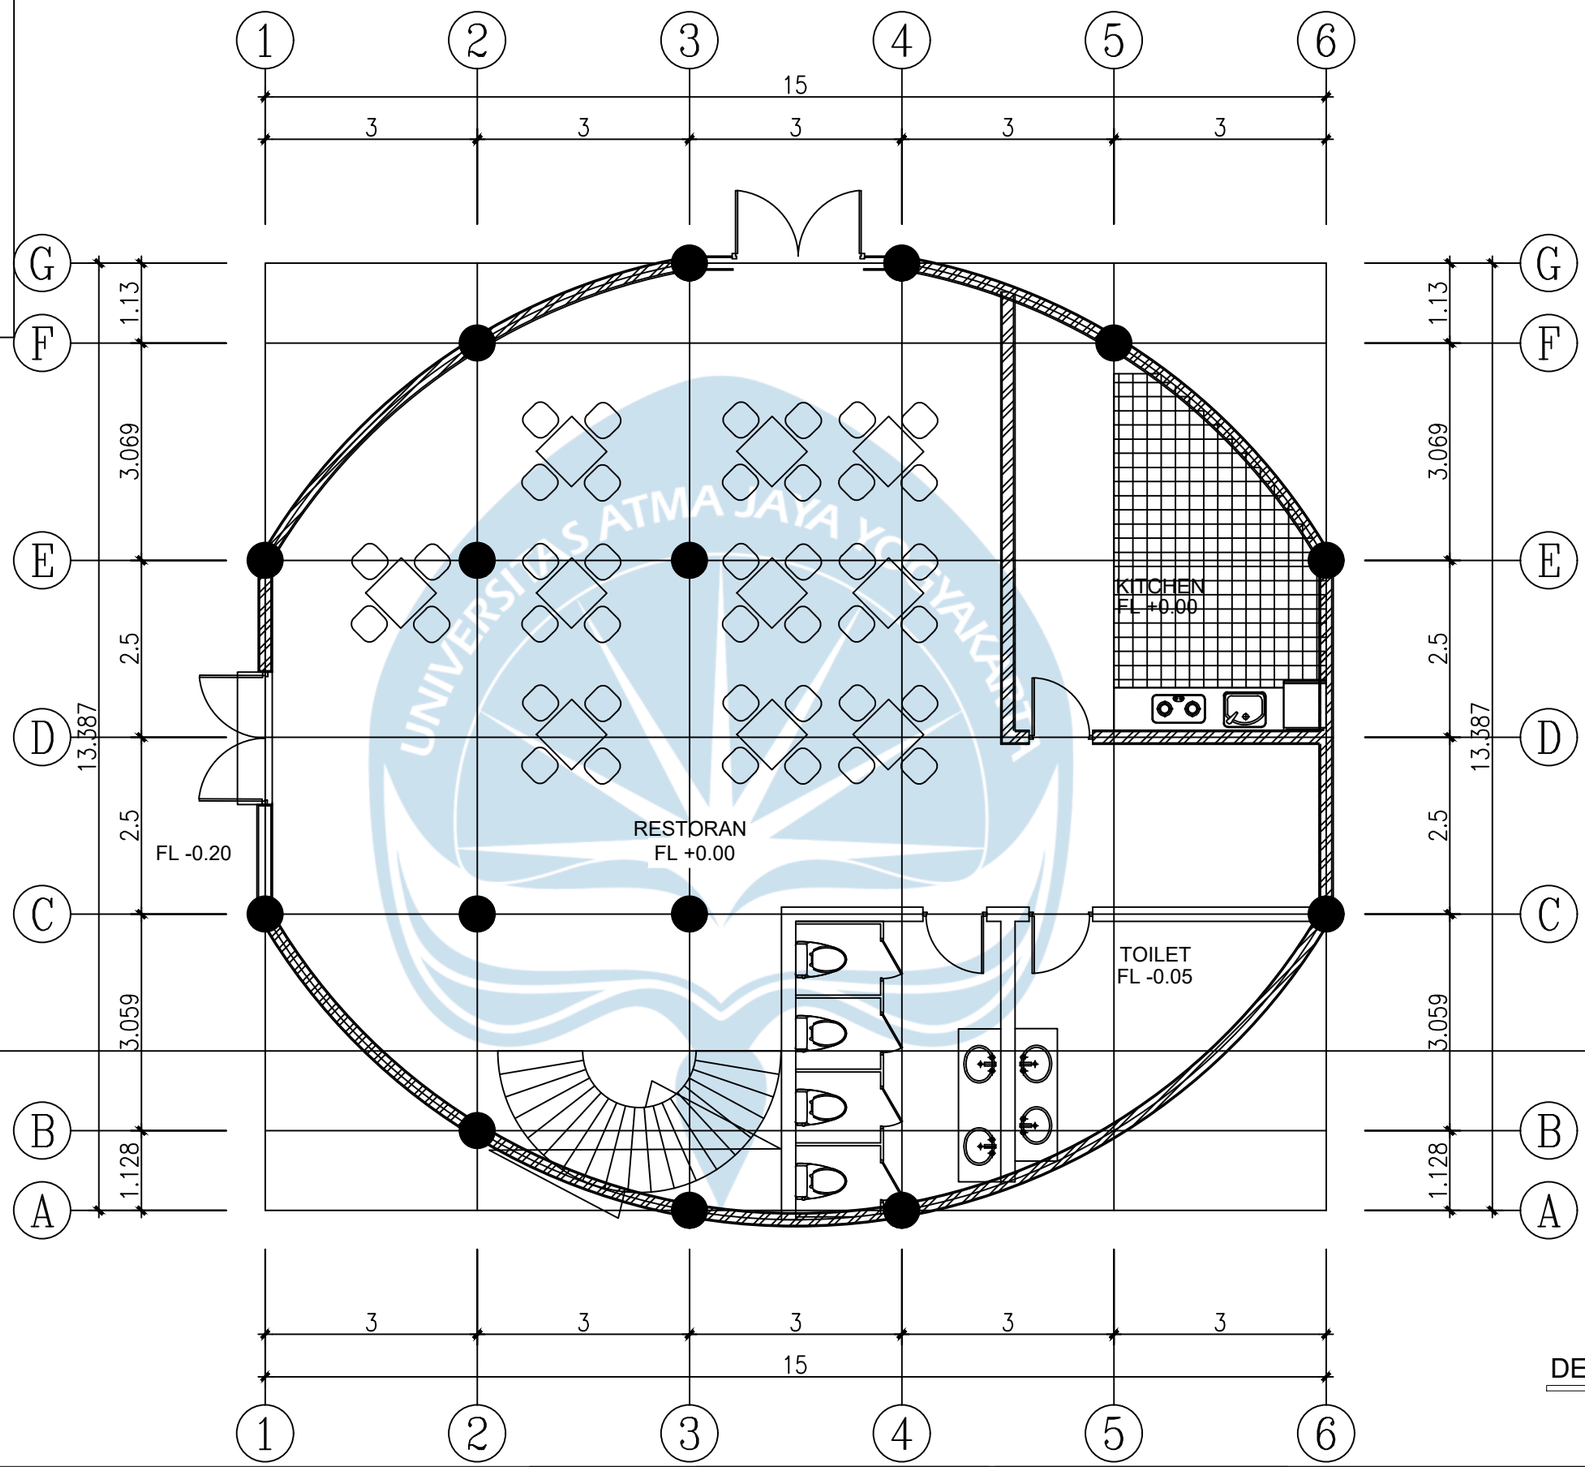



DENAH RESTORAN LANTAI 1

SKALA 1 : 100

Universitas Atma Jaya Yogyakarta	Proyek Tugas Akhir *Final Project*	Judul Proyek *Project Title*	Lokasi Proyek *Project Location*	Identitas Mahasiswa *Student Identity*	Judul Gambar *Drawing Title*	Skala *Scale*	Keterangan *Note*	Tanggal Gambar *Drawing Date*
	PERIODE : GANJIL II *PERIOD : ODD II* TAHUN AKADEMIK 2024/2025 *ACADEMIC YEAR 2024/2025*	REVITALISASI WISATA LEDOK SAMBI DI KALIURANG, SLEMAN DENGAN PENDEKATAN ARSITEKTUR NEO VERNAKULAR	KALIURANG, SLEMAN	PANDU GALIH SAPUTRA *210118849*	SITEPLAN	1 : 1000		21 April 2025
	Program Studi Arsitektur *Architecture Department* Fakultas Teknik *Faculty of Engineering*							Kode Gambar *Drawing Code*: XX1 · No. Lbr *Pg. No.*: XX · Dari *Of*: XX

KEYPLAN

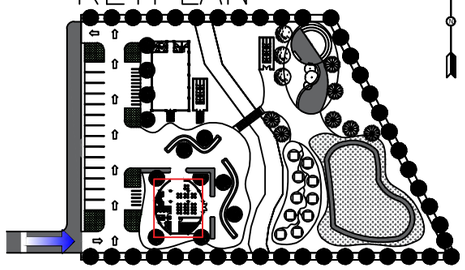


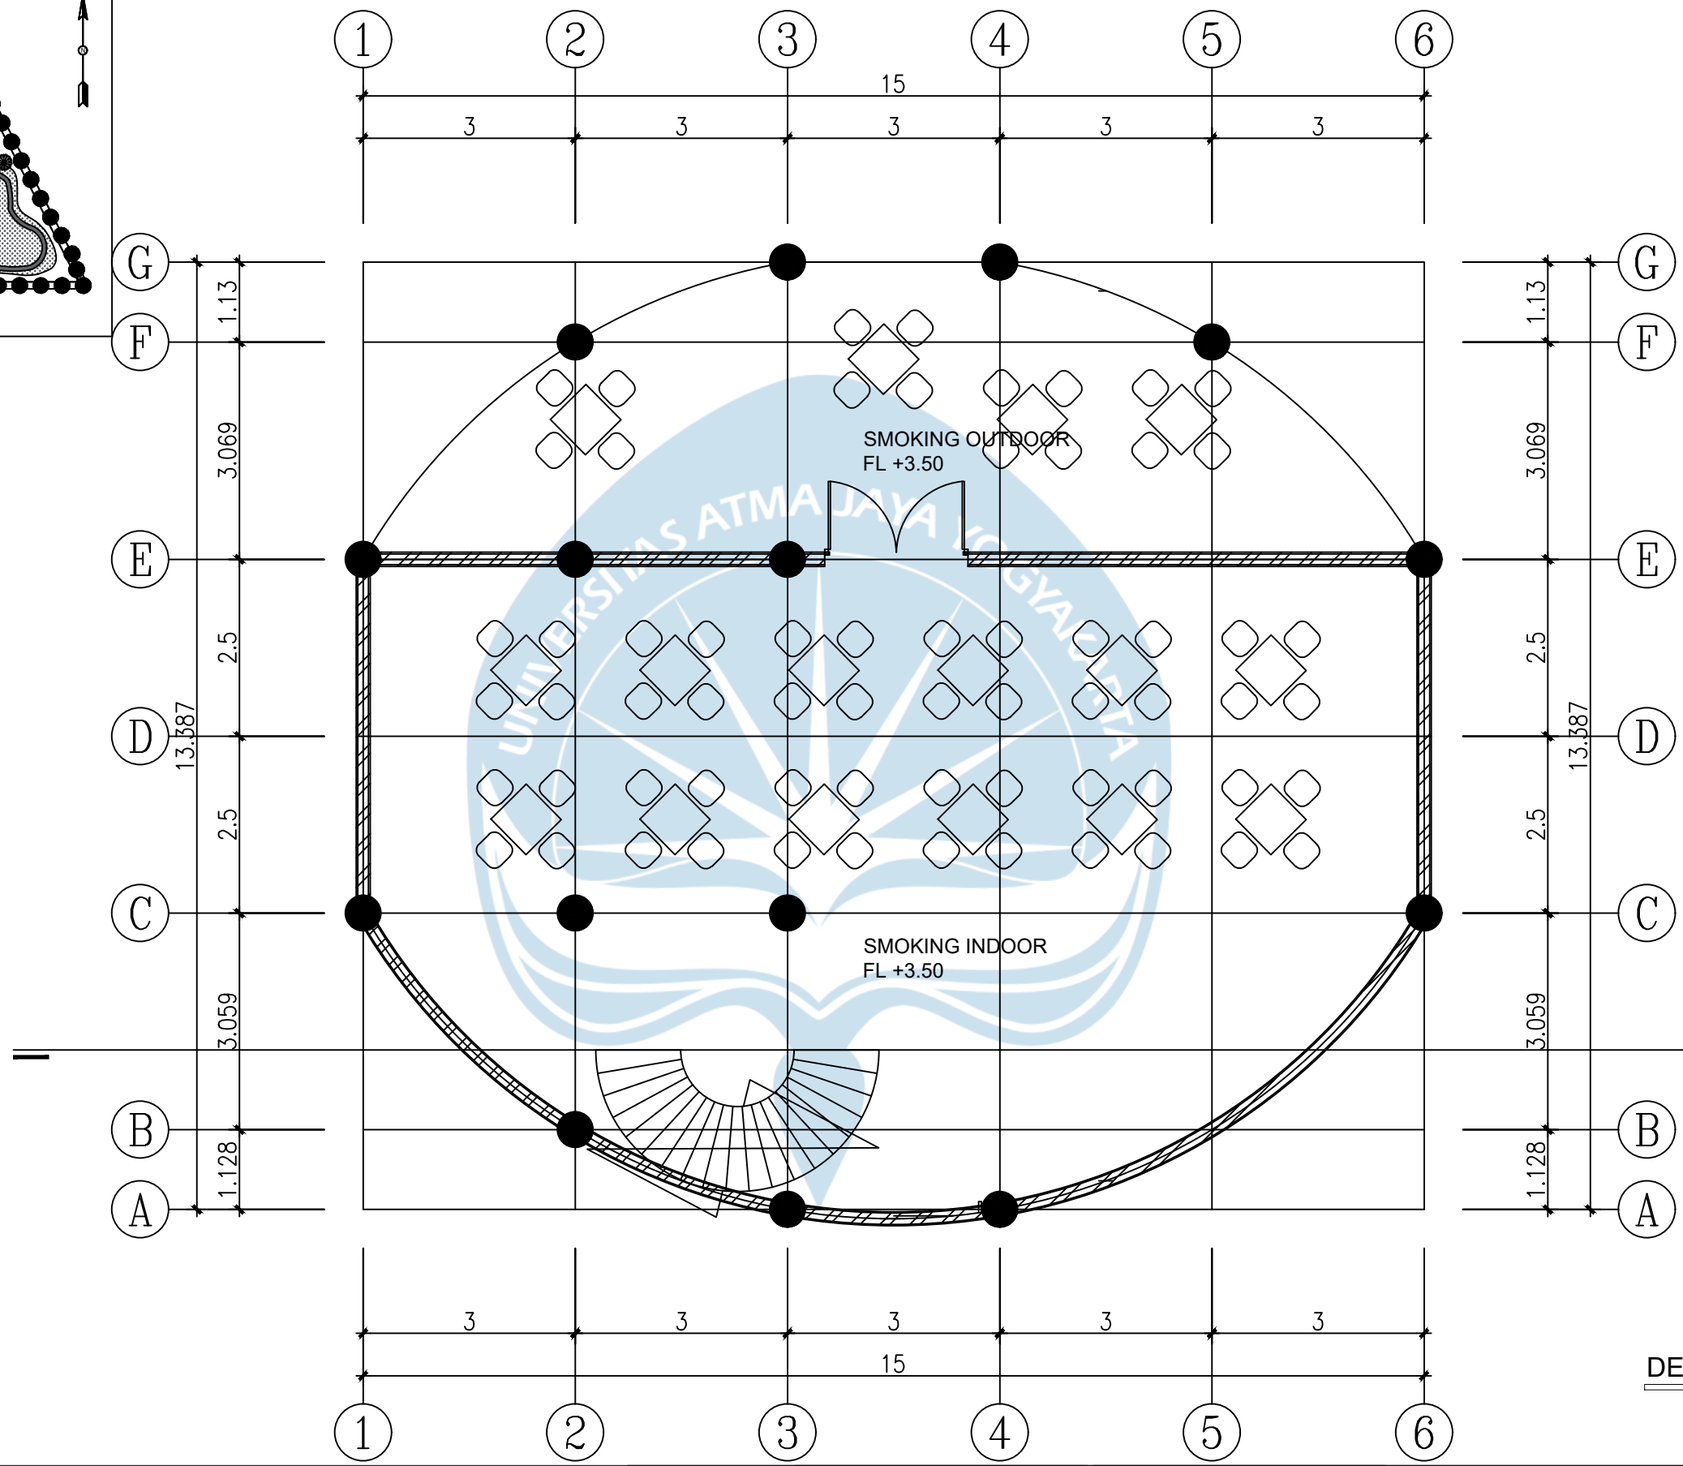


DENAH RESTORAN LANTAI 2

SKALA 1 : 100

Universitas Atma Jaya Yogyakarta	Proyek Tugas Akhir *Final Project*	Judul Proyek *Project Title*	Lokasi Proyek *Project Location*	Identitas Mahasiswa *Student Identity*	Judul Gambar *Drawing Title*	Skala *Scale*	Keterangan *Note*	Tanggal Gambar *Drawing Date*
	PERIODE : GANJIL II *PERIOD : ODD II* TAHUN AKADEMIK 2024/2025 *ACADEMIC YEAR 2024/2025*	REVITALISASI WISATA LEDOK SAMBI DI KALIURANG, SLEMAN DENGAN PENDEKATAN ARSITEKTUR NEO VERNAKULAR	KALIURANG, SLEMAN	PANDU GALIH SAPUTRA *210118849*	SITEPLAN	1 : 1000		21 April 2025
	Program Studi Arsitektur *Architecture Department* Fakultas Teknik *Faculty of Engineering*							Kode Gambar *Drawing Code*: XX1 · No. Lbr *Pg. No.*: XX · Dari *Of*: XX

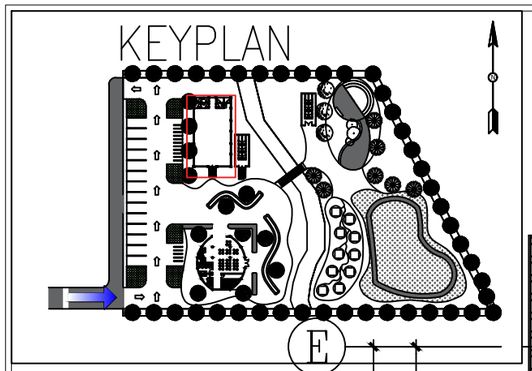

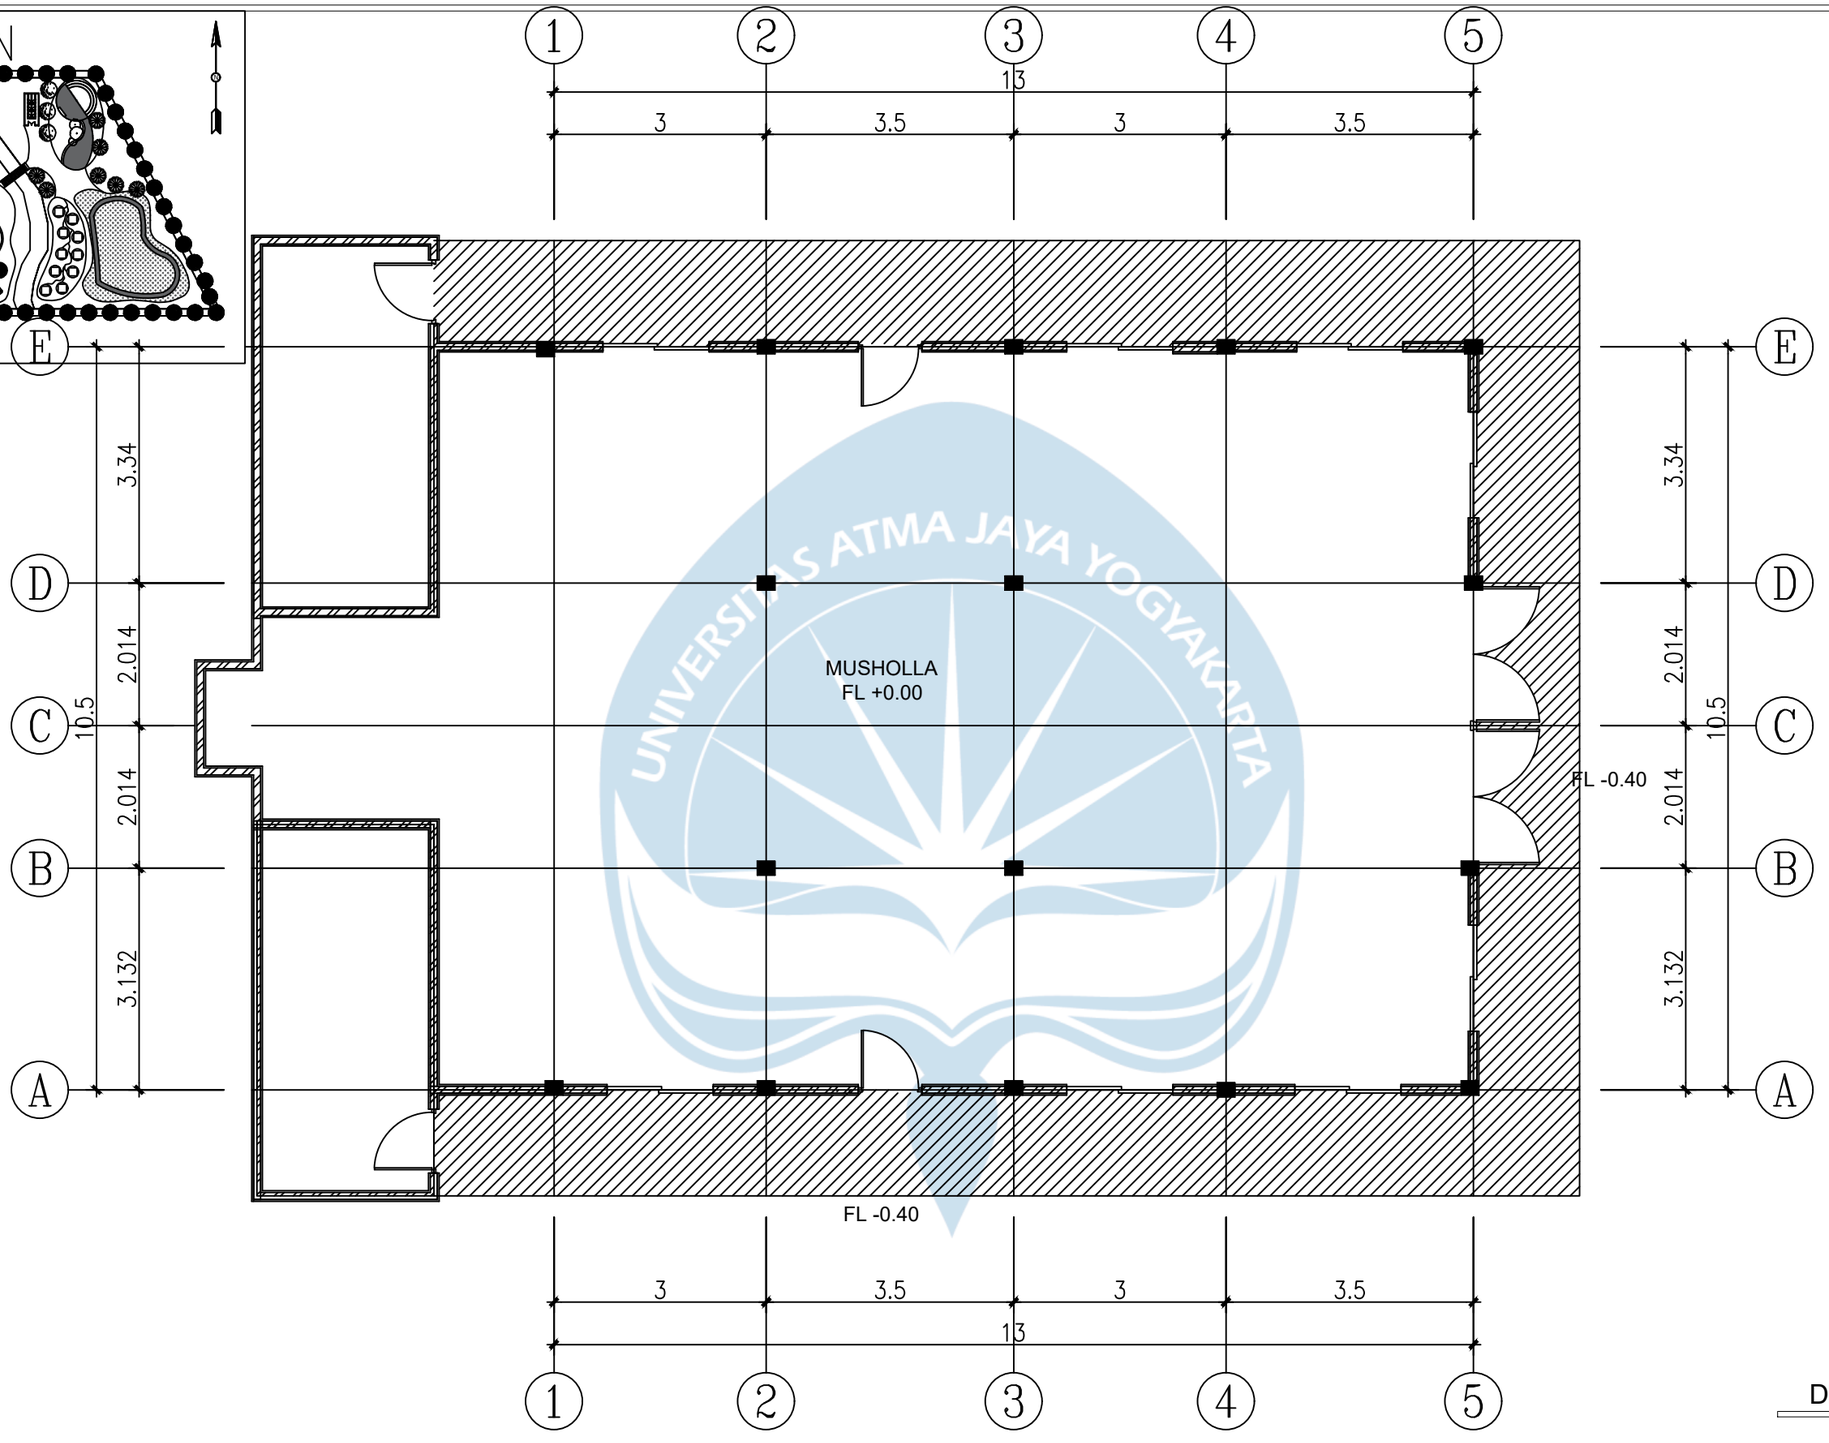



DENAH MUSHOLLA

SKALA 1 : 100

Universitas Atma Jaya Yogyakarta	Proyek Tugas Akhir *Final Project*	Judul Proyek *Project Title*	Lokasi Proyek *Project Location*	Identitas Mahasiswa *Student Identity*	Judul Gambar *Drawing Title*	Skala *Scale*	Keterangan *Note*	Tanggal Gambar *Drawing Date*
	PERIODE : GANJIL II *PERIOD : ODD II* TAHUN AKADEMIK 2024/2025 *ACADEMIC YEAR 2024/2025*	REVITALISASI WISATA LEDOK SAMBI DI KALIURANG, SLEMAN DENGAN PENDEKATAN ARSITEKTUR NEO VERNAKULAR	KALIURANG, SLEMAN	PANDU GALIH SAPUTRA *210118849*				21 April 2025
	Program Studi Arsitektur *Architecture Department* Fakultas Teknik *Faculty of Engineering*							Kode Gambar *Drawing Code*: XX1 · No. Lbr *Pg. No.*: XX · Dari *Of*: XX

KEYPLAN

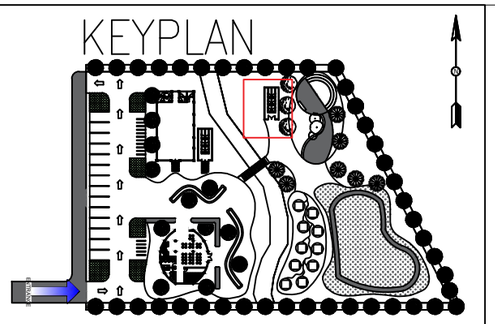


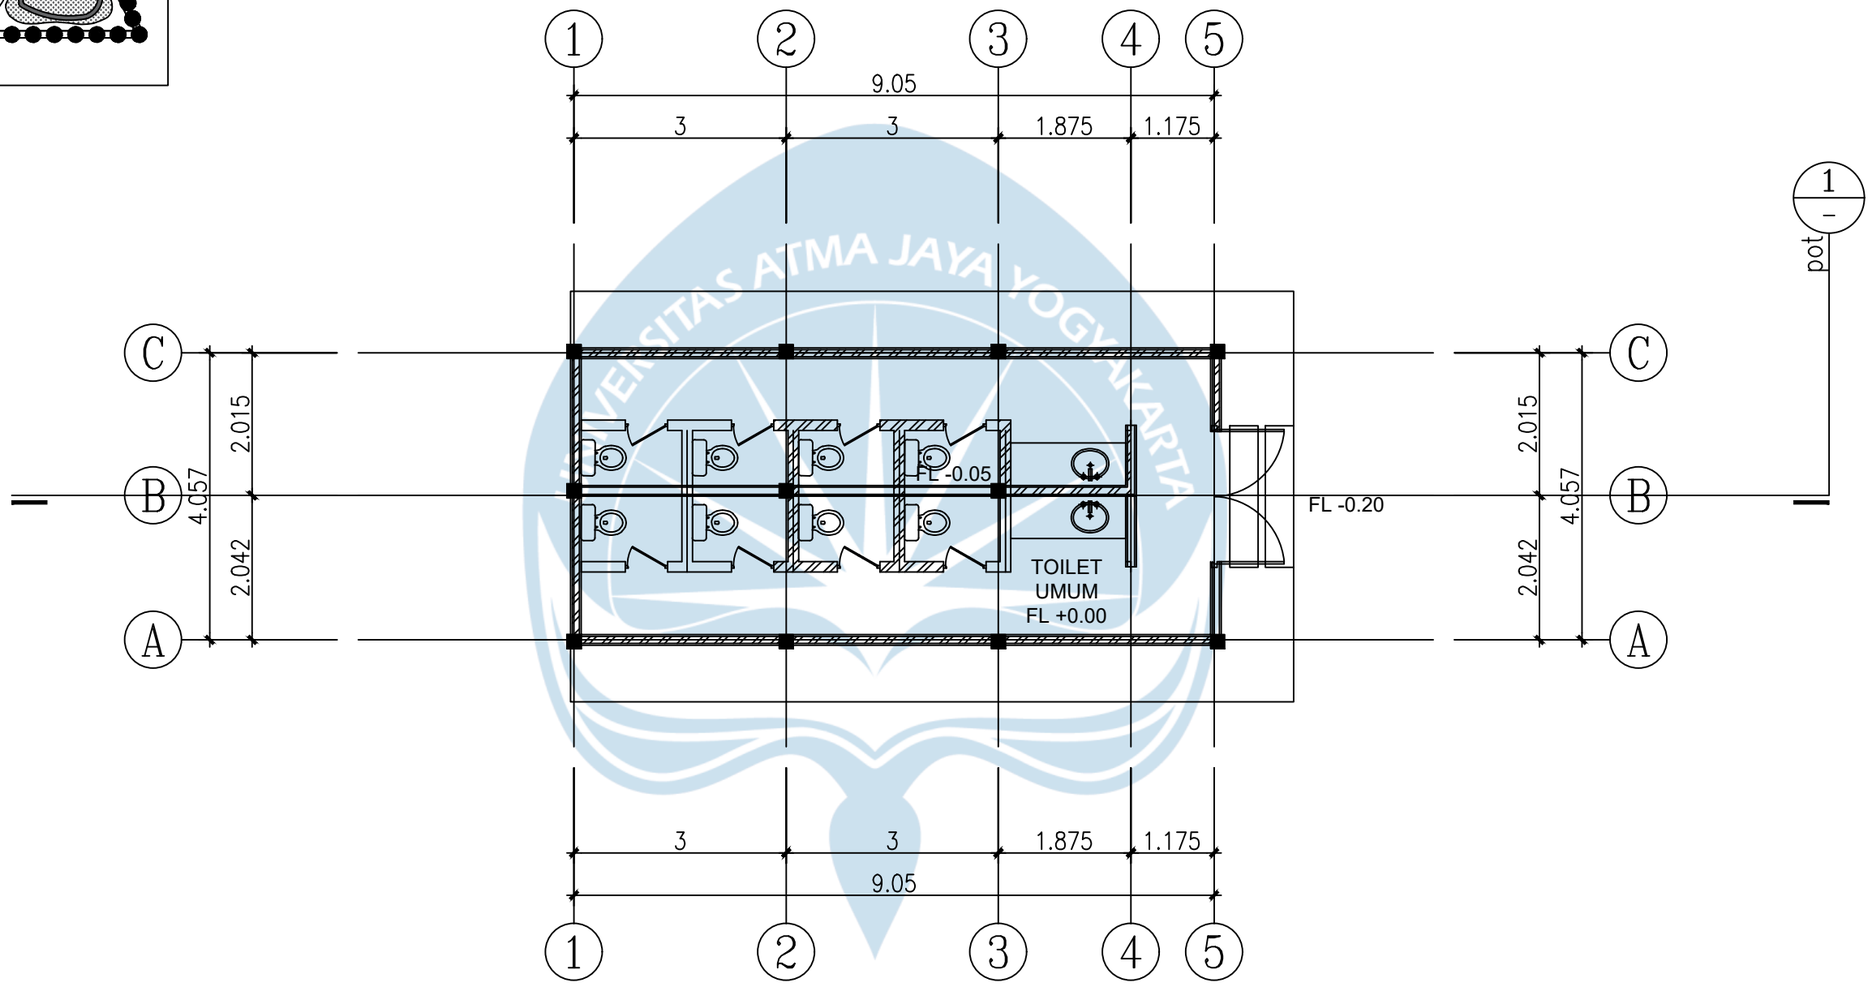


DENAH TOILET PUBLIK

SKALA 1 : 10

Universitas Atma Jaya Yogyakarta	Proyek Tugas Akhir *Final Project*	Judul Proyek *Project Title*	Lokasi Proyek *Project Location*	Identitas Mahasiswa *Student Identity*	Judul Gambar *Drawing Title*	Skala *Scale*	Keterangan *Note*	Tanggal Gambar *Drawing Date*
	PERIODE : GANJIL II *PERIOD : ODD II* TAHUN AKADEMIK 2024/2025 *ACADEMIC YEAR 2024/2025*	REVITALISASI WISATA LEDOK SAMBI DI KALIURANG, SLEMAN DENGAN PENDEKATAN ARSITEKTUR NEO VERNAKULAR	KALIURANG, SLEMAN	PANDU GALIH SAPUTRA *210118849*				21 April 2025
	Program Studi Arsitektur *Architecture Department* Fakultas Teknik *Faculty of Engineering*							Kode Gambar *Drawing Code*: XX1 · No. Lbr *Pg. No.*: XX · Dari *Of*: XX

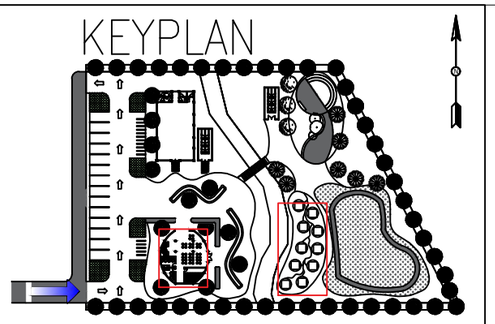


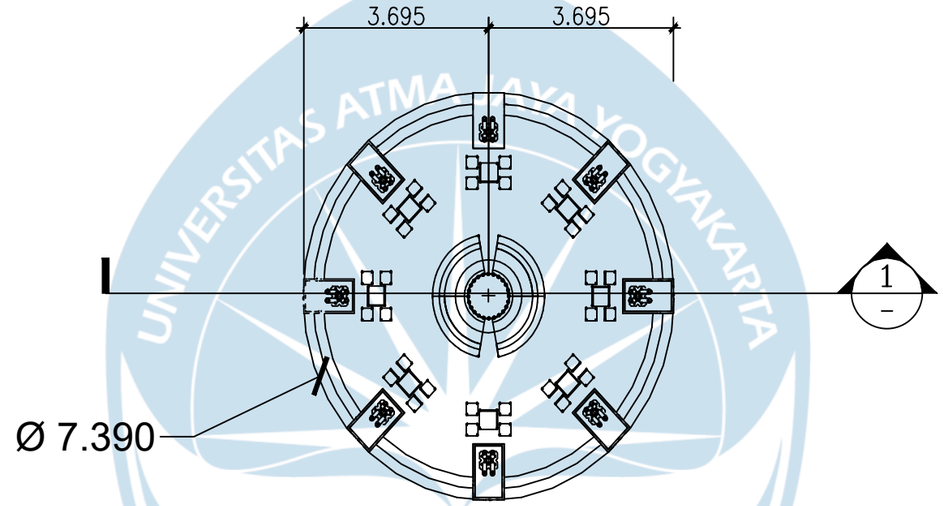


1 DENAH GAZEBO

SKALA 1:50

Universitas Atma Jaya Yogyakarta	Proyek Tugas Akhir *Final Project*	Judul Proyek *Project Title*	Lokasi Proyek *Project Location*	Identitas Mahasiswa *Student Identity*	Judul Gambar *Drawing Title*	Skala *Scale*	Keterangan *Note*	Tanggal Gambar *Drawing Date*
	PERIODE : GANJIL II *PERIOD : ODD II* TAHUN AKADEMIK 2024/2025 *ACADEMIC YEAR 2024/2025*	REVITALISASI WISATA LEDOK SAMBI DI KALIURANG, SLEMAN DENGAN PENDEKATAN ARSITEKTUR NEO VERNAKULAR	KALIURANG, SLEMAN	PANDU GALIH SAPUTRA *210118849*				21 April 2025
	Program Studi Arsitektur *Architecture Department* Fakultas Teknik *Faculty of Engineering*							Kode Gambar *Drawing Code*: XX1 · No. Lbr *Pg. No.*: XX · Dari *Of*: XX

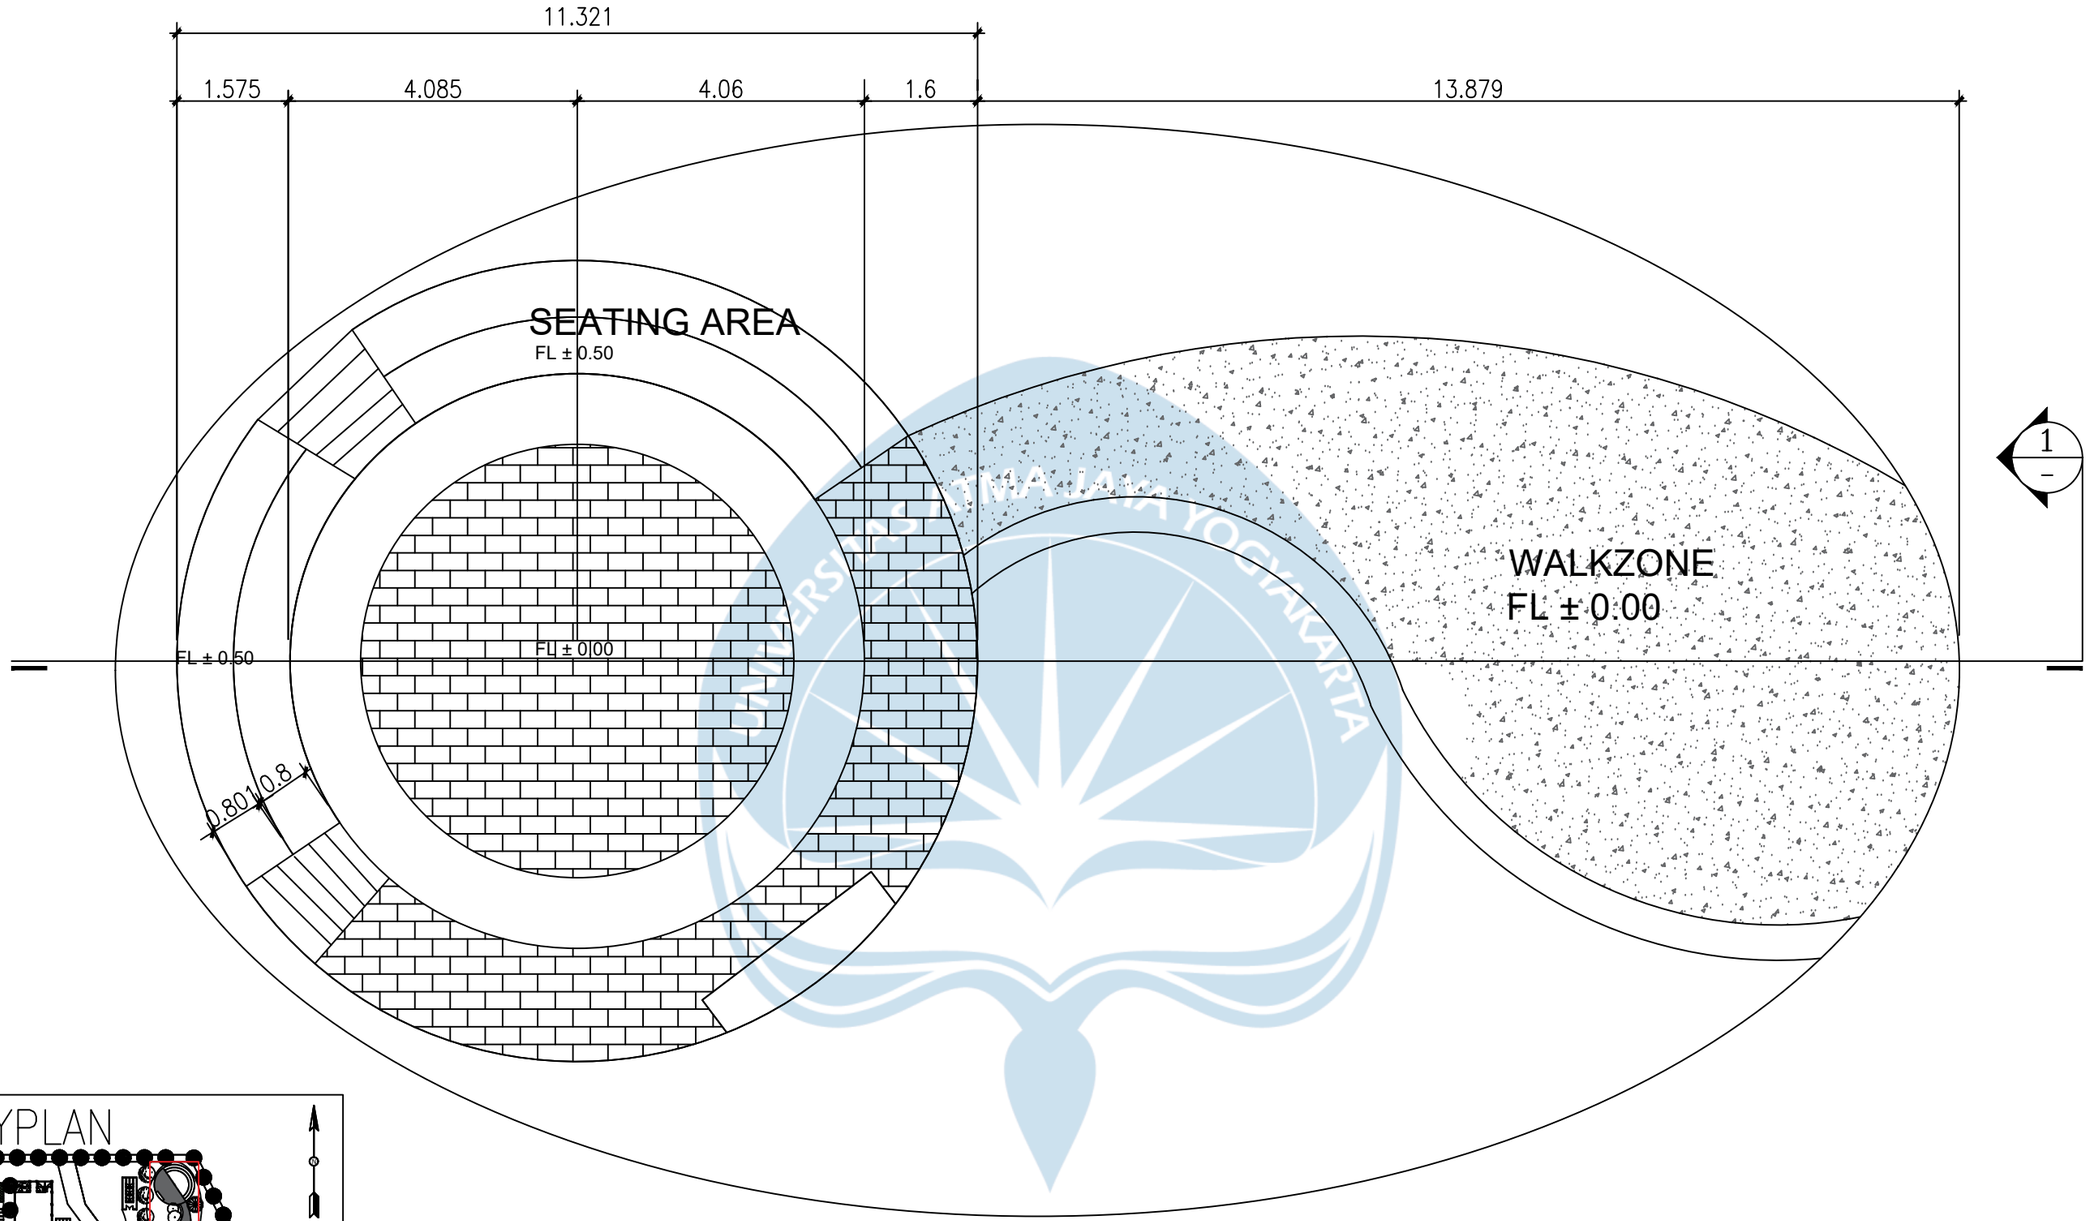


KEYPLAN

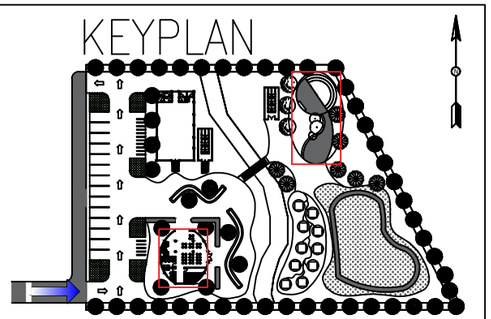

DENAH AMPHITHEATER

SKALA 1 : 100


Universitas Atma Jaya Yogyakarta	Proyek Tugas Akhir *Final Project*	Judul Proyek *Project Title*	Lokasi Proyek *Project Location*	Identitas Mahasiswa *Student Identity*	Judul Gambar *Drawing Title*	Skala *Scale*	Keterangan *Note*	Tanggal Gambar *Drawing Date*
	PERIODE : GANJIL II *PERIOD : ODD II* TAHUN AKADEMIK 2024/2025 *ACADEMIC YEAR 2024/2025*	REVITALISASI WISATA LEDOK SAMBI DI KALIURANG, SLEMAN DENGAN PENDEKATAN ARSITEKTUR NEO VERNAKULAR	KALIURANG, SLEMAN	PANDU GALIH SAPUTRA *210118849*				21 April 2025
	Program Studi Arsitektur *Architecture Department* Fakultas Teknik *Faculty of Engineering*							Kode Gambar *Drawing Code*: XX1 · No. Lbr *Pg. No.*: XX · Dari *Of*: XX

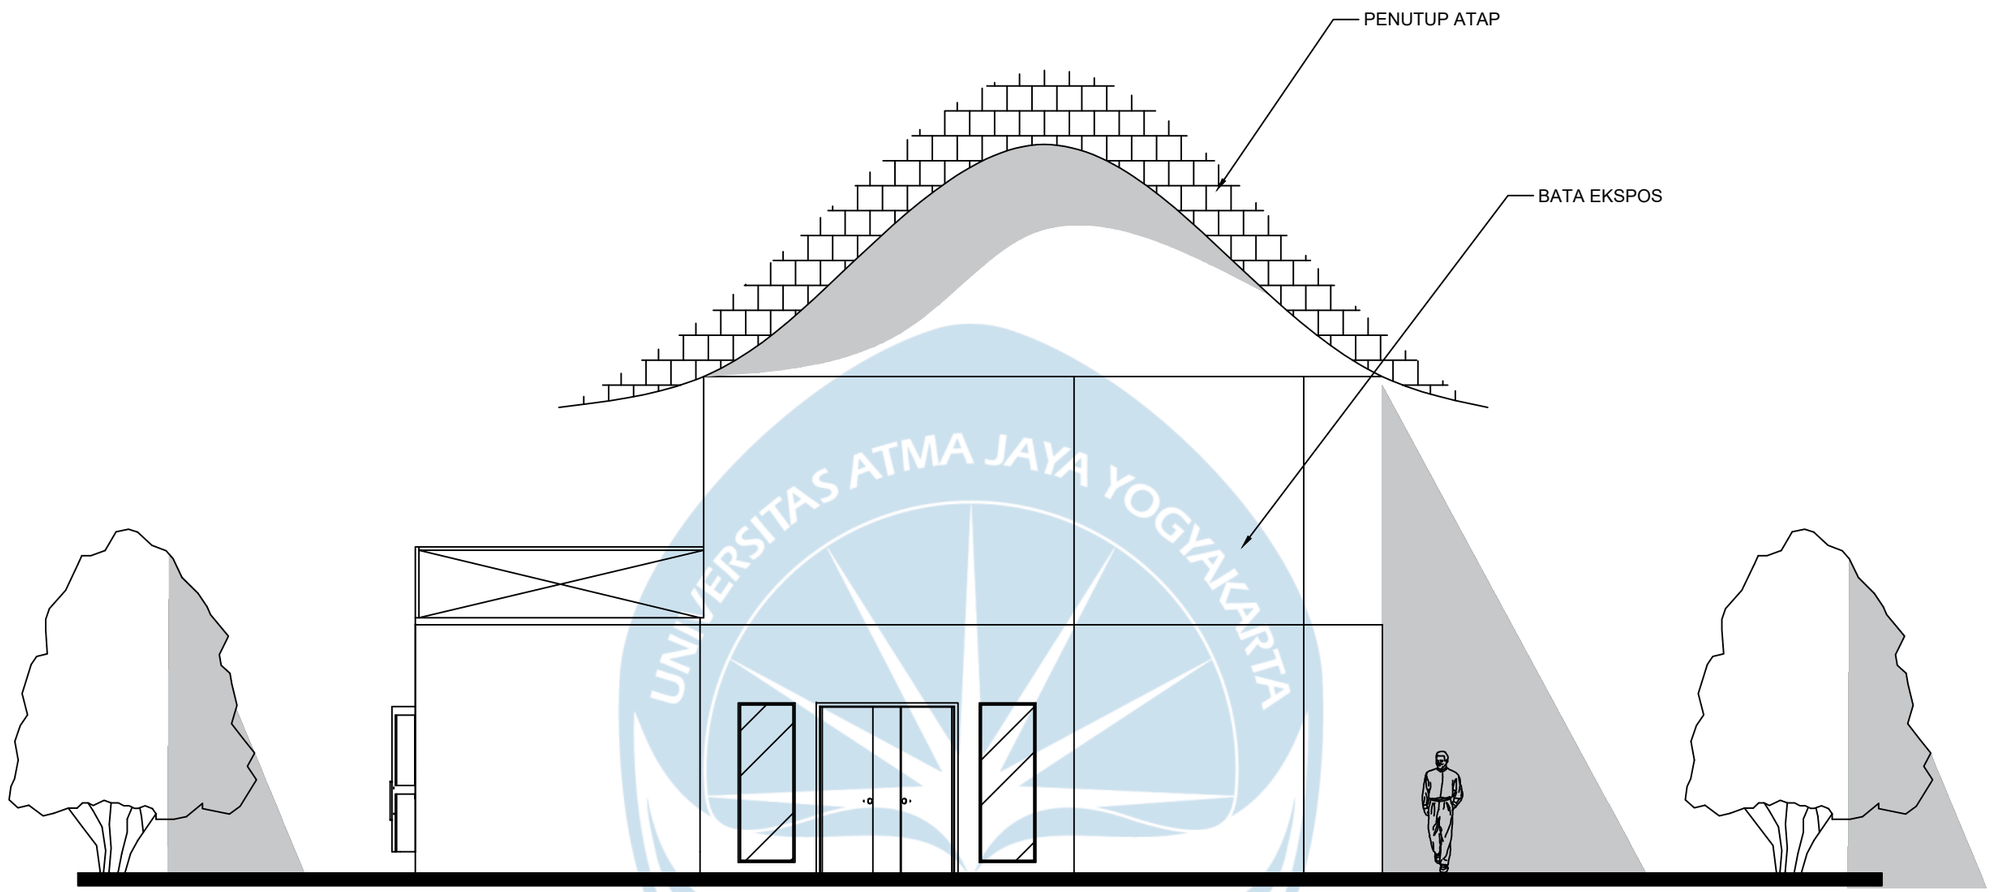

TAMPAK BANGUNAN 1

SKALA 1 : 50


Universitas Atma Jaya Yogyakarta	Proyek Tugas Akhir *Final Project*	Judul Proyek *Project Title*	Lokasi Proyek *Project Location*	Identitas Mahasiswa *Student Identity*	Judul Gambar *Drawing Title*	Skala *Scale*	Keterangan *Note*	Tanggal Gambar *Drawing Date*
	PERIODE : GANJIL II *PERIOD : ODD II* TAHUN AKADEMIK 2024/2025 *ACADEMIC YEAR 2024/2025*	REVITALISASI WISATA LEDOK SAMBI DI KALIURANG, SLEMAN DENGAN PENDEKATAN ARSITEKTUR NEO VERNAKULAR	KALIURANG, SLEMAN	PANDU GALIH SAPUTRA *210118849*				21 April 2025
	Program Studi Arsitektur *Architecture Department* Fakultas Teknik *Faculty of Engineering*							Kode Gambar *Drawing Code*: XX1 · No. Lbr *Pg. No.*: XX · Dari *Of*: XX

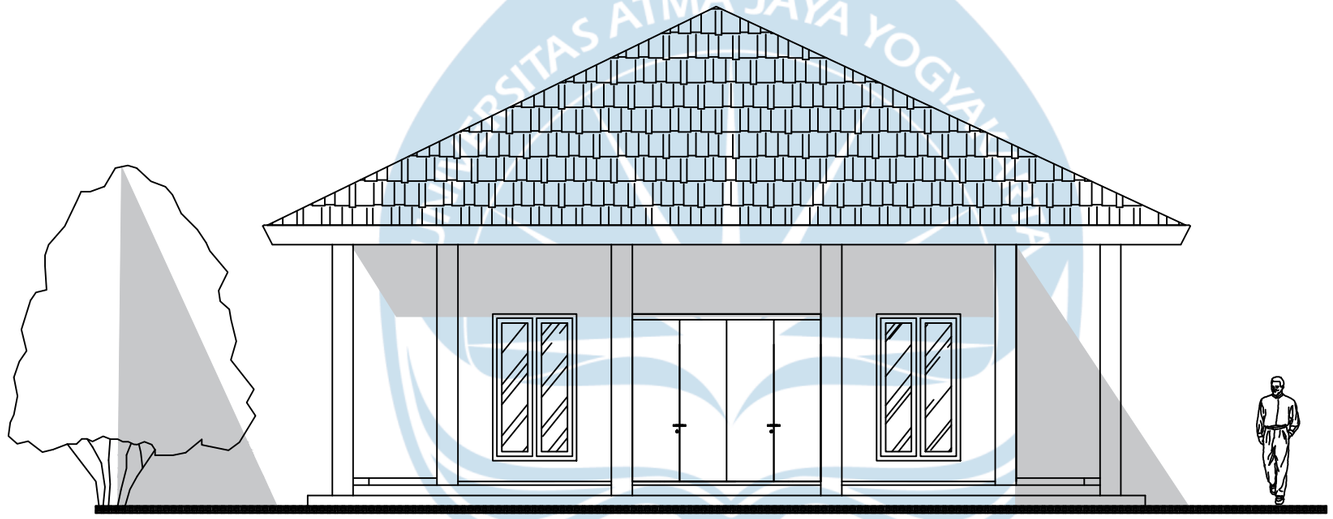

TAMPAK MUSHOLLA

SKALA 1 : 50


Universitas Atma Jaya Yogyakarta	Proyek Tugas Akhir *Final Project*	Judul Proyek *Project Title*	Lokasi Proyek *Project Location*	Identitas Mahasiswa *Student Identity*	Judul Gambar *Drawing Title*	Skala *Scale*	Keterangan *Note*	Tanggal Gambar *Drawing Date*		
	PERIODE : GANJIL II *PERIOD : ODD II* TAHUN AKADEMIK 2024/2025 *ACADEMIC YEAR 2024/2025*	REVITALISASI WISATA LEDOK SAMBI DI KALIURANG, SLEMAN DENGAN PENDEKATAN ARSITEKTUR NEO VERNAKULAR	KALIURANG, SLEMAN	PANDU GALIH SAPUTRA *210118849*				21 April 2025		
	Program Studi Arsitektur *Architecture Department* Fakultas Teknik *Faculty of Engineering*							Kode Gambar *Drawing Code*	No. Lbr *Pg. No.*	Dari *Of*
								XX1	XX	XX

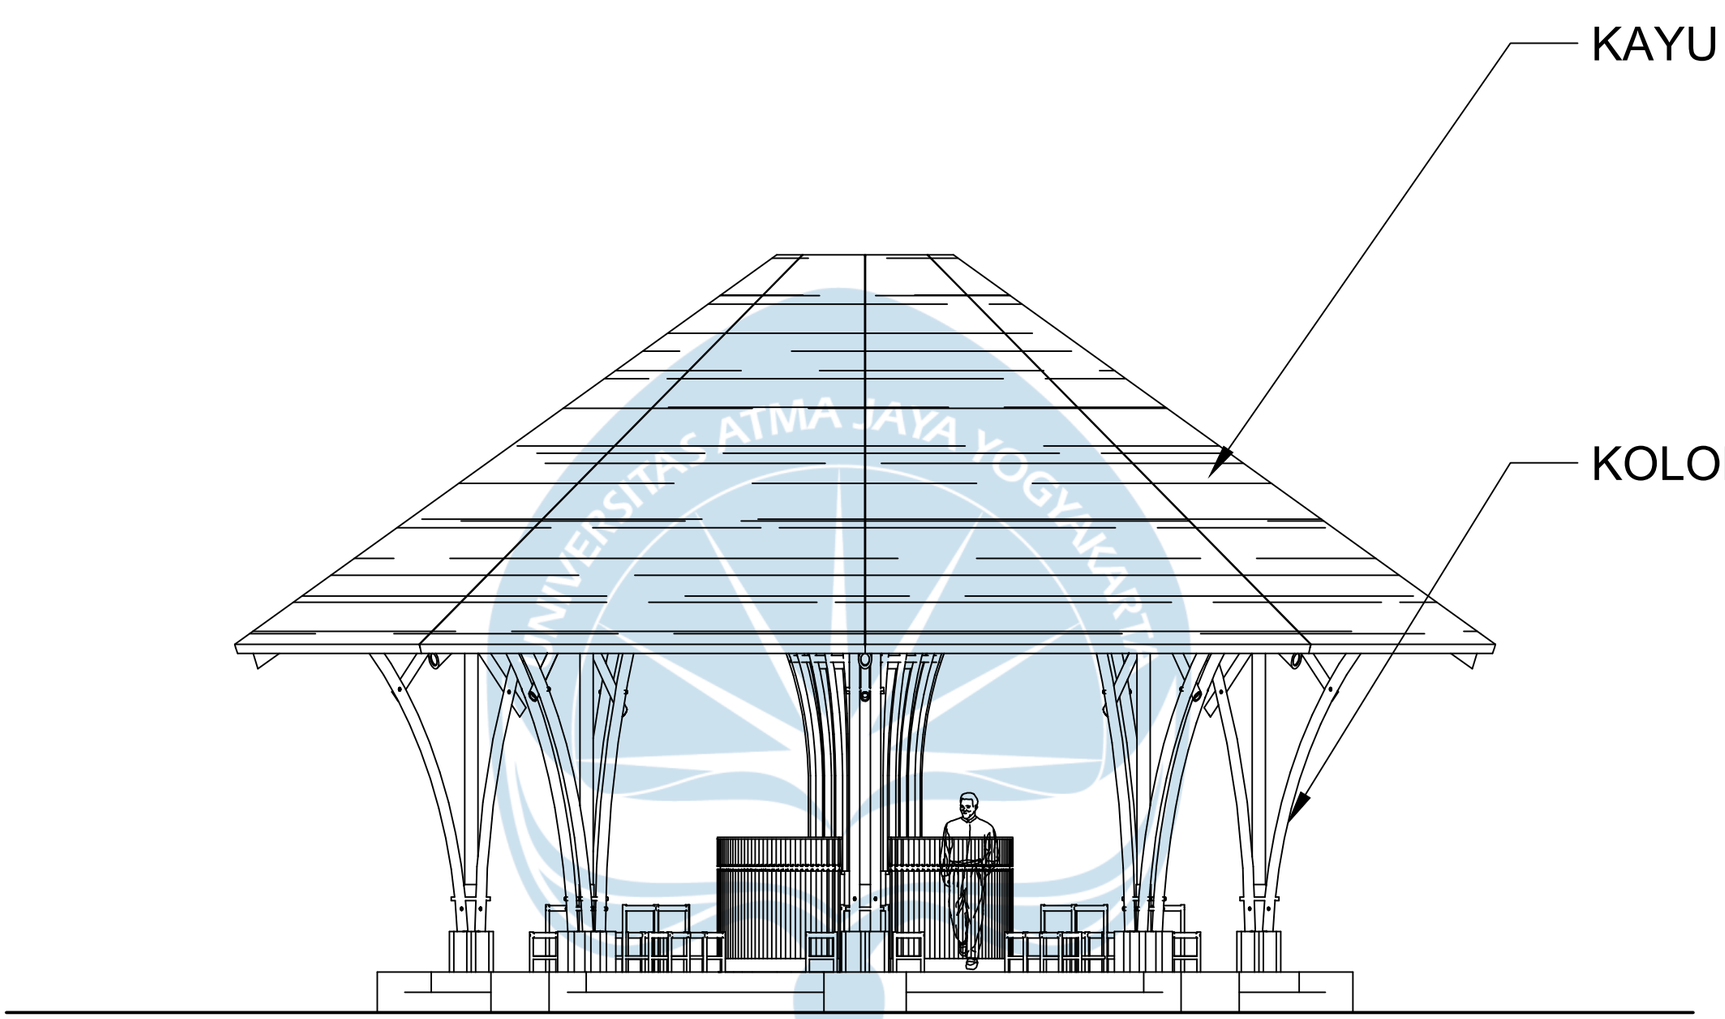

1 TAMPAK GAZEBO

SKALA 1:50


Universitas Atma Jaya Yogyakarta	Proyek Tugas Akhir *Final Project*	Judul Proyek *Project Title*	Lokasi Proyek *Project Location*	Identitas Mahasiswa *Student Identity*	Judul Gambar *Drawing Title*	Skala *Scale*	Keterangan *Note*	Tanggal Gambar *Drawing Date*
	PERIODE : GANJIL II *PERIOD : ODD II* TAHUN AKADEMIK 2024/2025 *ACADEMIC YEAR 2024/2025*	REVITALISASI WISATA LEDOK SAMBI DI KALIURANG, SLEMAN DENGAN PENDEKATAN ARSITEKTUR NEO VERNAKULAR	KALIURANG, SLEMAN	PANDU GALIH SAPUTRA *210118849*				21 April 2025
	Program Studi Arsitektur *Architecture Department* Fakultas Teknik *Faculty of Engineering*							Kode Gambar *Drawing Code*: XX1 · No. Lbr *Pg. No.*: XX · Dari *Of*: XX

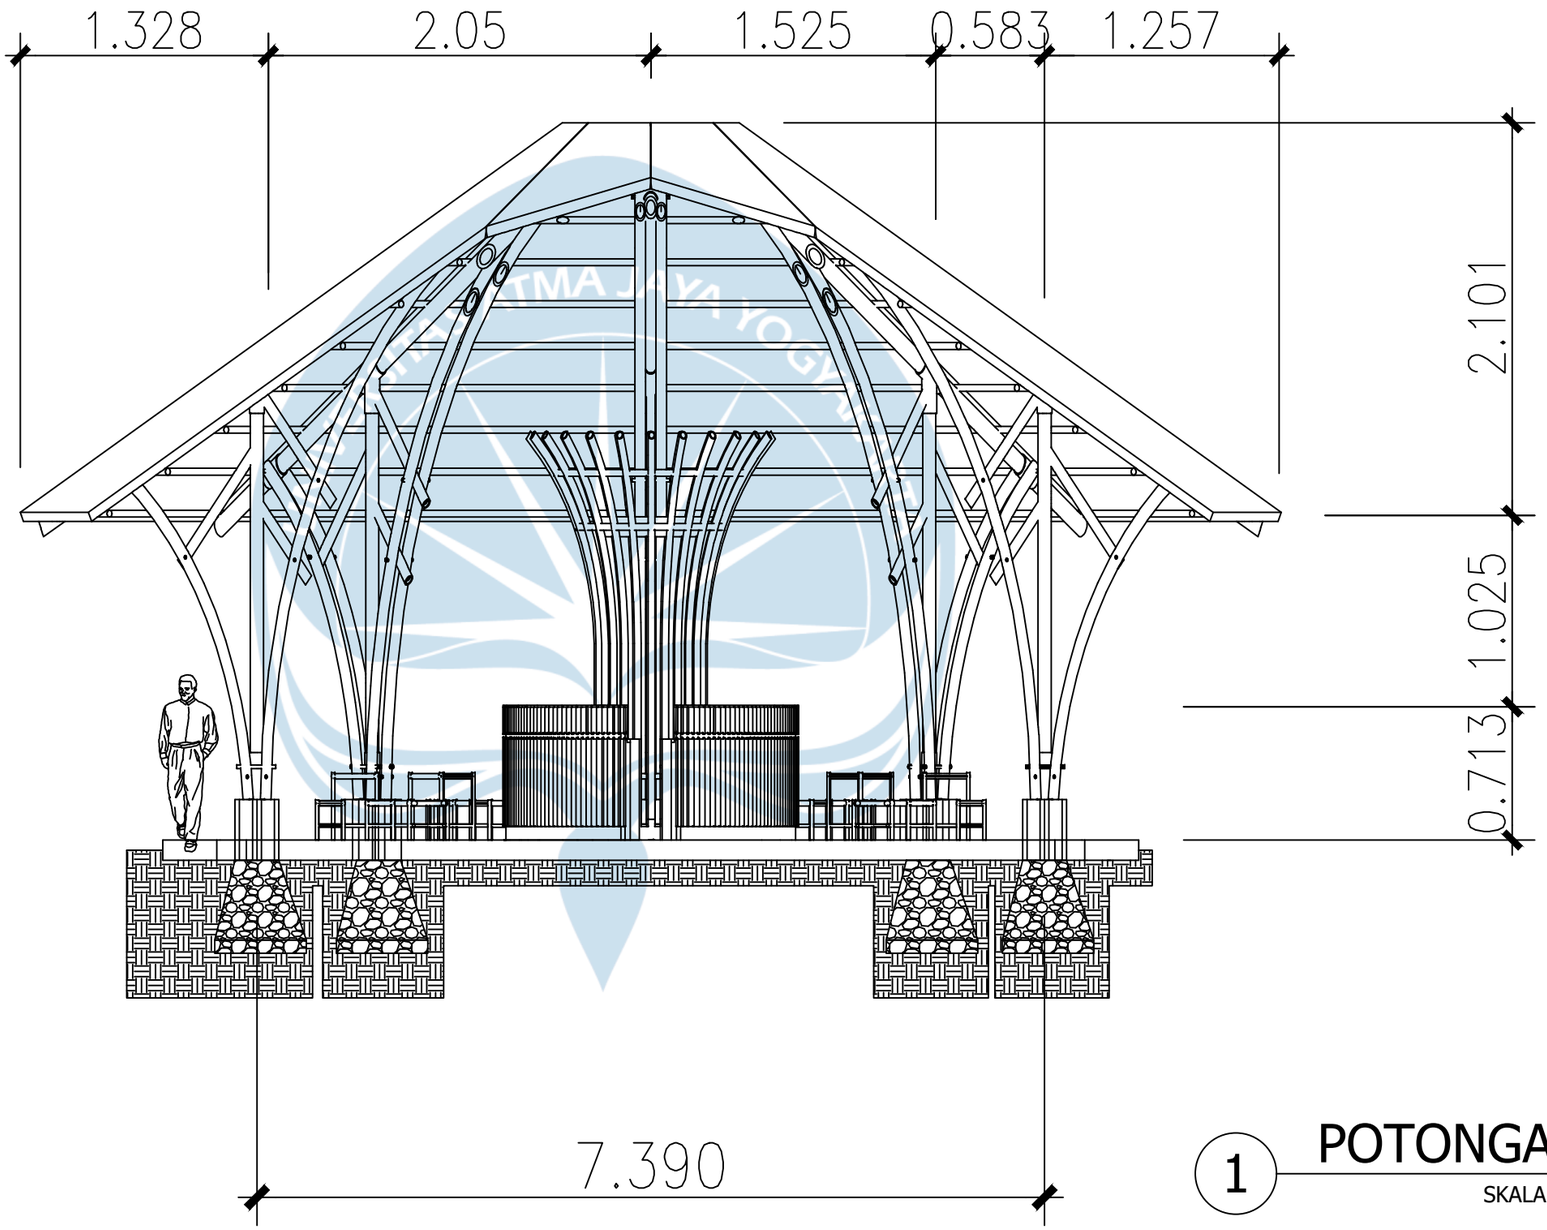

1 POTONGAN GAZEBO

SKALA 1:50

Universitas Atma Jaya Yogyakarta	Proyek Tugas Akhir *Final Project*	Judul Proyek *Project Title*	Lokasi Proyek *Project Location*	Identitas Mahasiswa *Student Identity*	Judul Gambar *Drawing Title*	Skala *Scale*	Keterangan *Note*	Tanggal Gambar *Drawing Date*
	PERIODE : GANJIL II *PERIOD : ODD II* TAHUN AKADEMIK 2024/2025 *ACADEMIC YEAR 2024/2025*	REVITALISASI WISATA LEDOK SAMBI DI KALIURANG, SLEMAN DENGAN PENDEKATAN ARSITEKTUR NEO VERNAKULAR	KALIURANG, SLEMAN	PANDU GALIH SAPUTRA *210118849*				21 April 2025
	Program Studi Arsitektur *Architecture Department* Fakultas Teknik *Faculty of Engineering*							Kode Gambar *Drawing Code*: XX1 · No. Lbr *Pg. No.*: XX · Dari *Of*: XX

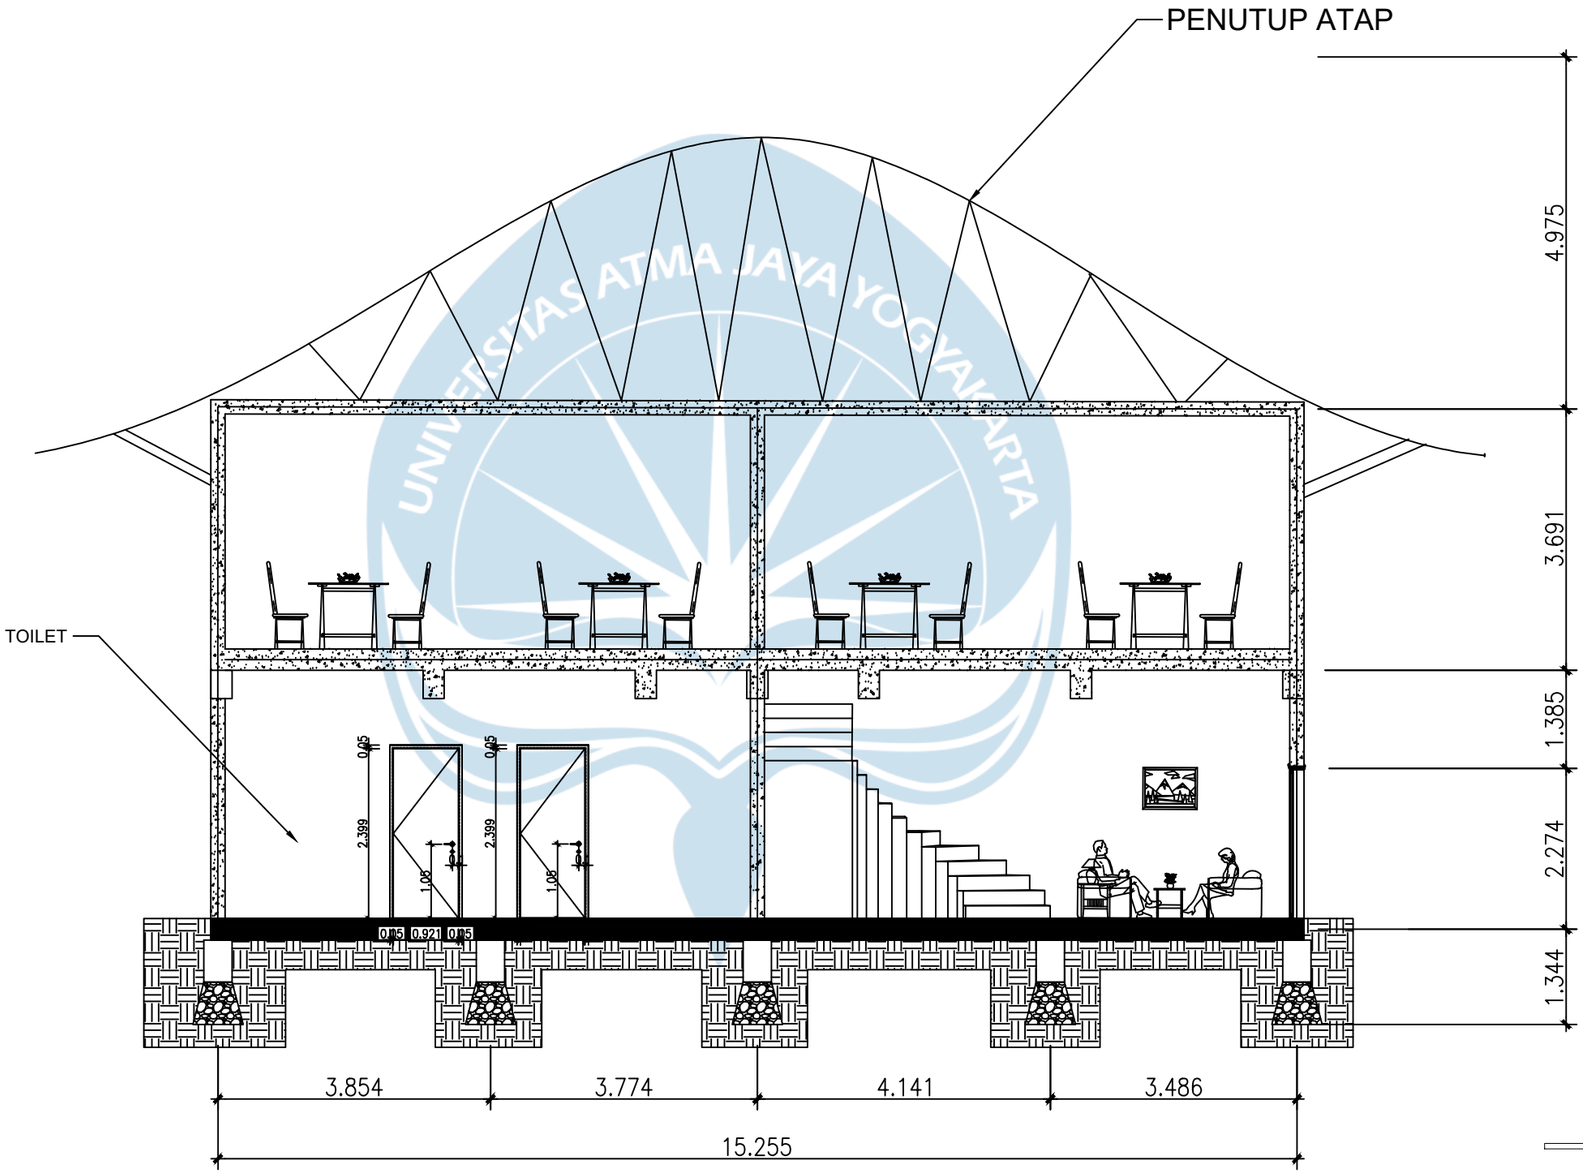



POTONGAN RESTO

SKALA 1 : 50

Universitas Atma Jaya Yogyakarta	**Proyek Tugas Akhir** *Final Project*	**Judul Proyek** *Project Title*	**Lokasi Proyek** *Project Location*	**Identitas Mahasiswa** *Student Identity*	**Judul Gambar** *Drawing Title*	**Skala** *Scale*	**Keterangan** *Note*	**Tanggal Gambar** *Drawing Date*
	PERIODE : GANJIL II *PERIOD : ODD II* TAHUN AKADEMIK 2024/2025 *ACADEMIC YEAR 2024/2025*	REVITALISASI WISATA LEDOK SAMBI DI KALIURANG, SLEMAN DENGAN PENDEKATAN ARSITEKTUR NEO VERNAKULAR	KALIURANG, SLEMAN	PANDU GALIH SAPUTRA *210118849*				21 April 2025
	Program Studi Arsitektur *Architecture Department* Fakultas Teknik *Faculty of Engineering*							Kode Gambar *Drawing Code*: XX1 · No. Lbr *Pg. No.*: XX · Dari *Of*: XX

KEYPLAN

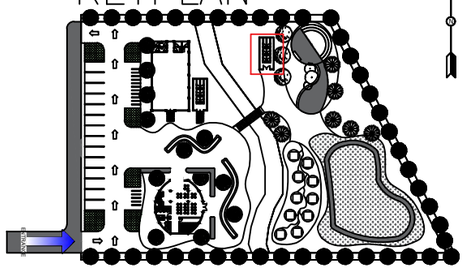

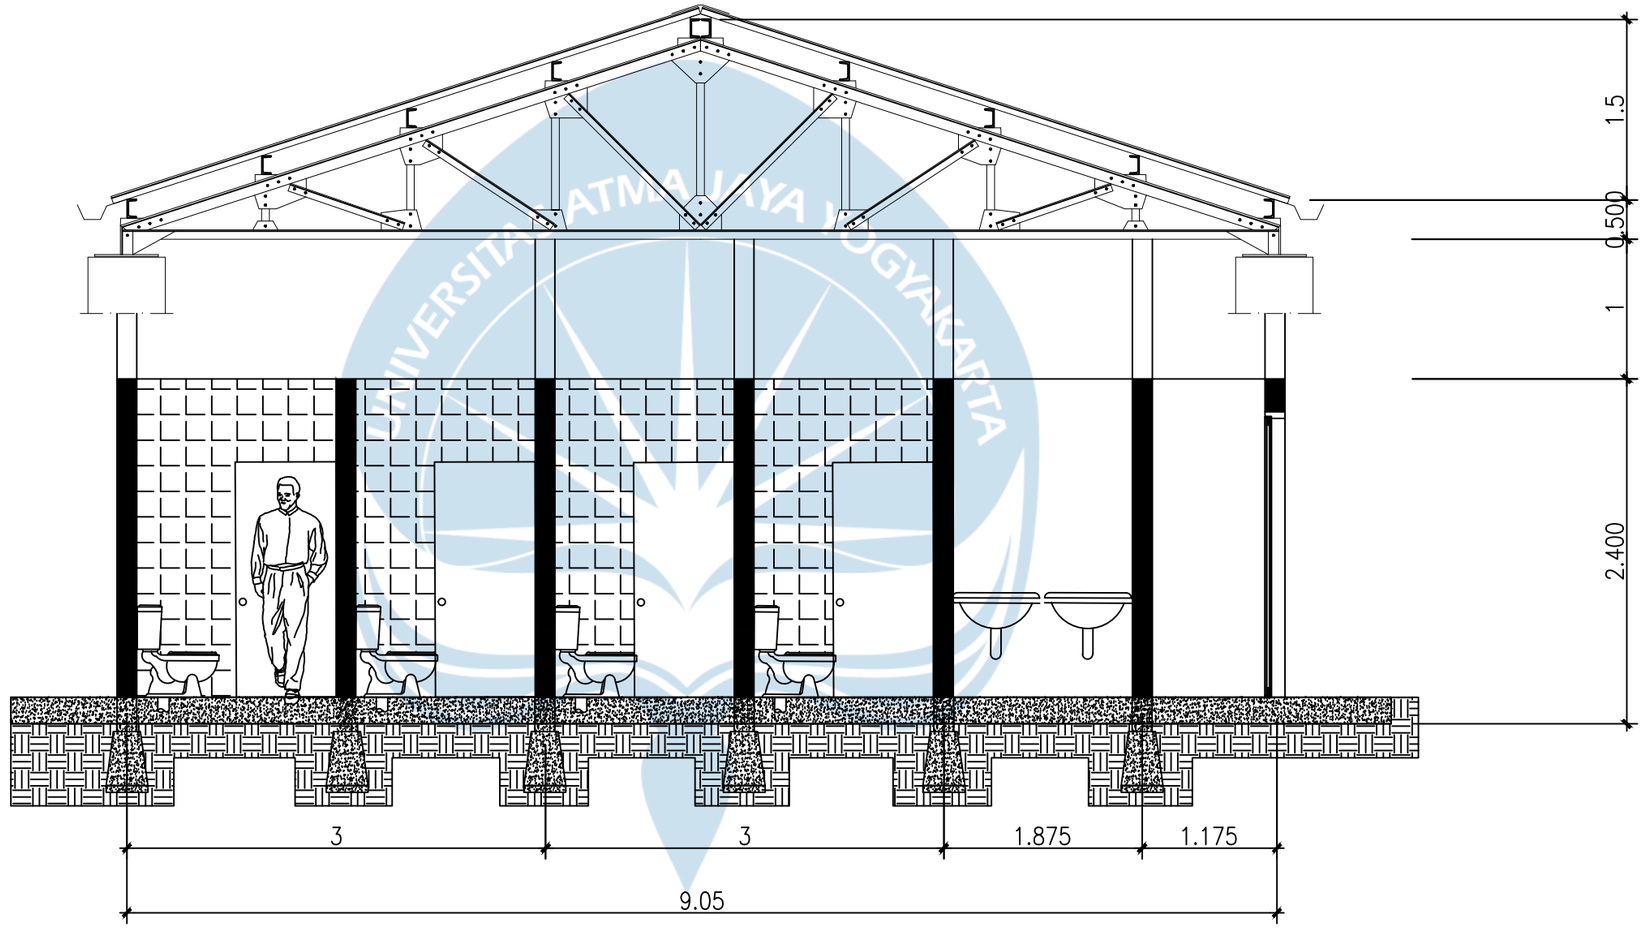


POTONGAN TOILET PUBLIK


SKALA 1 : 10

Universitas Atma Jaya Yogyakarta	Proyek Tugas Akhir *Final Project*	Judul Proyek *Project Title*	Lokasi Proyek *Project Location*	Identitas Mahasiswa *Student Identity*	Judul Gambar *Drawing Title*	Skala *Scale*	Keterangan *Note*	Tanggal Gambar *Drawing Date*		
	PERIODE : GANJIL II *PERIOD : ODD II* TAHUN AKADEMIK 2024/2025 *ACADEMIC YEAR 2024/2025*	REVITALISASI WISATA LEDOK SAMBI DI KALIURANG, SLEMAN DENGAN PENDEKATAN ARSITEKTUR NEO VERNAKULAR	KALIURANG, SLEMAN	PANDU GALIH SAPUTRA *210118849*				21 April 2025		
	Program Studi Arsitektur *Architecture Department* Fakultas Teknik *Faculty of Engineering*							Kode Gambar *Drawing Code*	No. Lbr *Pg. No.*	Dari *Of*
								XX1	XX	XX

UNIVERSITAS ATMA JAYA YOGYAKARTA

KEYPLAN

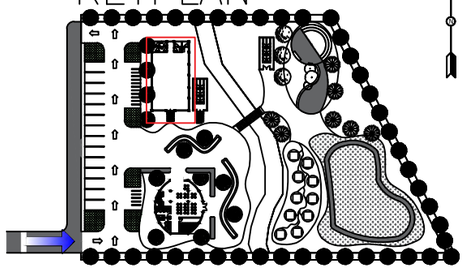

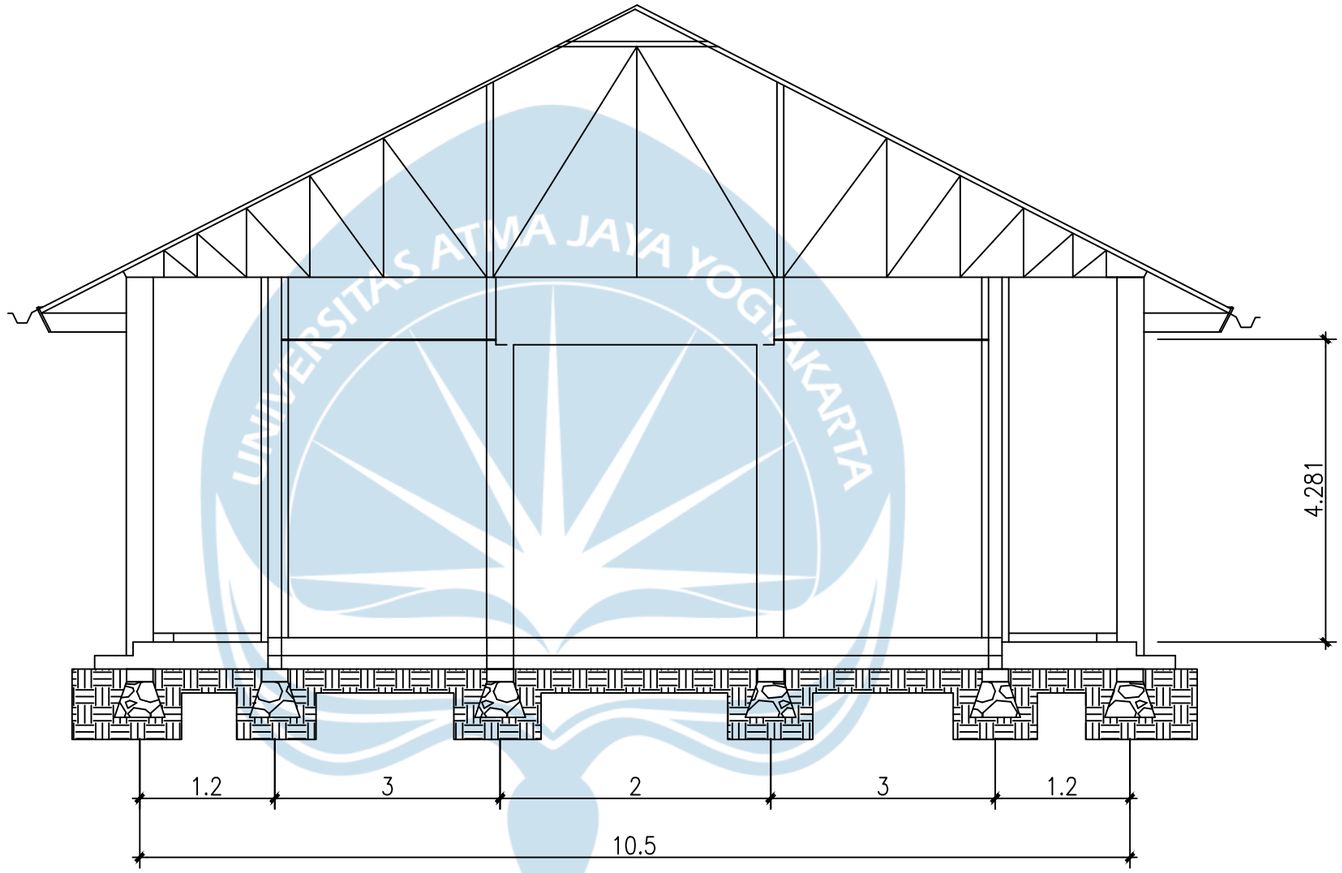


1 POTONGAN MUSHOLA

SKALA 1:50

UNIVERSITAS ATMA JAYA YOGYAKARTA


Universitas Atma Jaya Yogyakarta	Proyek Tugas Akhir *Final Project*	Judul Proyek *Project Title*	Lokasi Proyek *Project Location*	Identitas Mahasiswa *Student Identity*	Judul Gambar *Drawing Title*	Skala *Scale*	Keterangan *Note*	Tanggal Gambar *Drawing Date*
	PERIODE : GANJIL II *PERIOD : ODD II* TAHUN AKADEMIK 2024/2025 *ACADEMIC YEAR 2024/2025*	REVITALISASI WISATA LEDOK SAMBI DI KALIURANG, SLEMAN DENGAN PENDEKATAN ARSITEKTUR NEO VERNAKULAR	KALIURANG, SLEMAN	PANDU GALIH SAPUTRA *210118849*				21 April 2025
	Program Studi Arsitektur *Architecture Department* Fakultas Teknik *Faculty of Engineering*							Kode Gambar *Drawing Code*: XX1 · No. Lbr *Pg. No.*: XX · Dari *Of*: XX

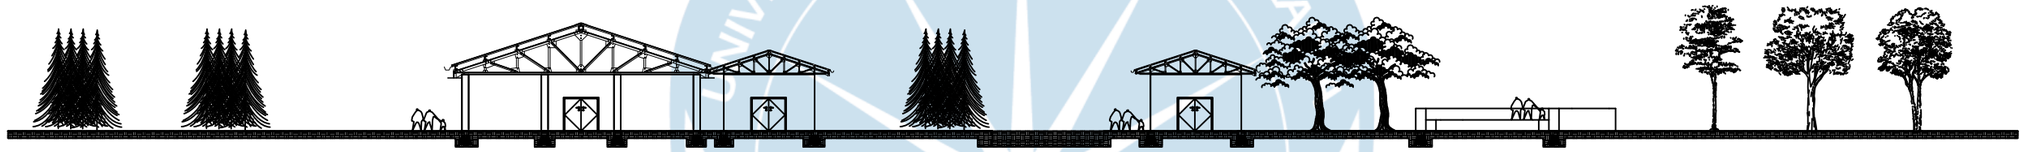

POTONGAN KESELURUHAN

SKALA 1 : 200

versitas Atma Jaya Yogyakarta	**Proyek Tugas Akhir** *Final Project* PERIODE : GANJIL II *PERIOD : ODD II* TAHUN AKADEMIK 2024/2025 *ACADEMIC YEAR 2024/2025* Program Studi Arsitektur *Architecture Department* Fakultas Teknik *Faculty of Engineering*	**Judul Proyek** *Project Title* REVITALISASI WISATA LEDOK SAMBI DI KALIURANG, SLEMAN DENGAN PENDEKATAN ARSITEKTUR NEO VERNAKULAR	**Lokasi Proyek** *Project Location* KALIURANG, SLEMAN	**Identitas Mahasiswa** *Student Identity* PANDU GALIH SAPUTRA *210118849*	**Judul Gambar** *Drawing Title*	**Skala** *Scale*	**Keterangan** *Note*	**Tanggal Gambar** *Drawing Date* 21 April 2025 **Kode Gambar** *Drawing Code*: XX1 · **No. Lbr** *Pg. No.*: XX · **Dari** *Of*: XX

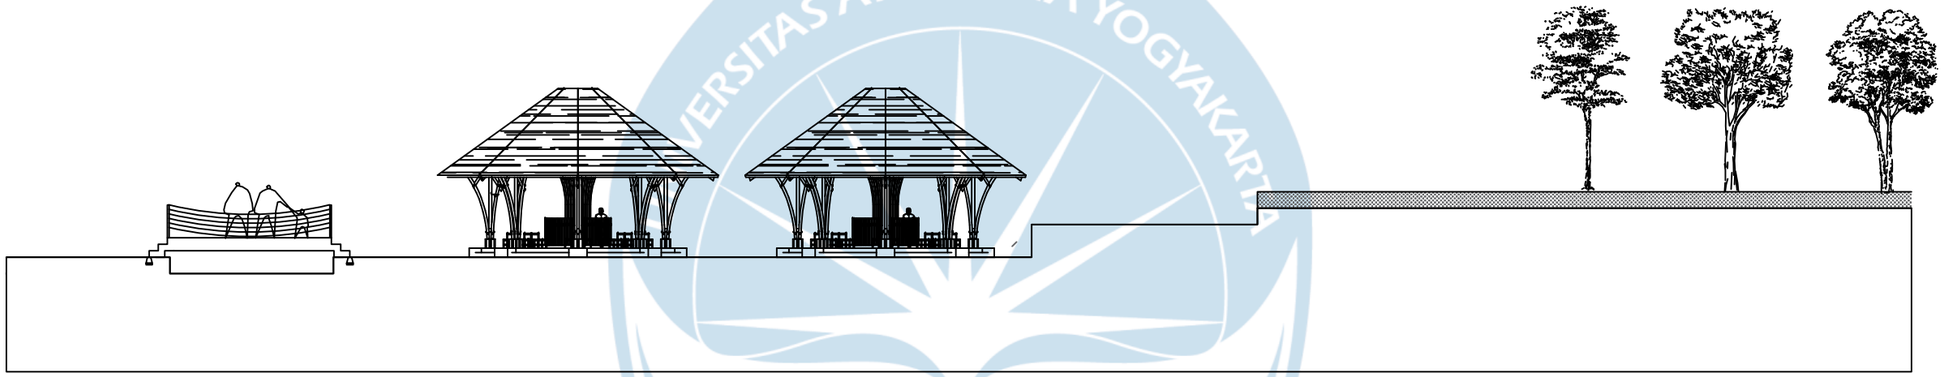


DETAIL LANSEKAP

SKALA 1 : 200

Universitas Atma Jaya Yogyakarta


Proyek Tugas Akhir *Final Project*	Judul Proyek *Project Title*	Lokasi Proyek *Project Location*	Identitas Mahasiswa *Student Identity*	Judul Gambar *Drawing Title*	Skala *Scale*	Keterangan *Note*	Tanggal Gambar *Drawing Date*
PERIODE : GANJIL II *PERIOD : ODD II* TAHUN AKADEMIK 2024/2025 *ACADEMIC YEAR 2024/2025*	REVITALISASI WISATA LEDOK SAMBI DI KALIURANG, SLEMAN DENGAN PENDEKATAN ARSITEKTUR NEO VERNAKULAR	KALIURANG, SLEMAN	PANDU GALIH SAPUTRA *210118849*				21 April 2025
Program Studi Arsitektur *Architecture Department* Fakultas Teknik *Faculty of Engineering*							Kode Gambar *Drawing Code*: XX1 · No. Lbr *Pg. No.*: XX · Dari *Of*: XX

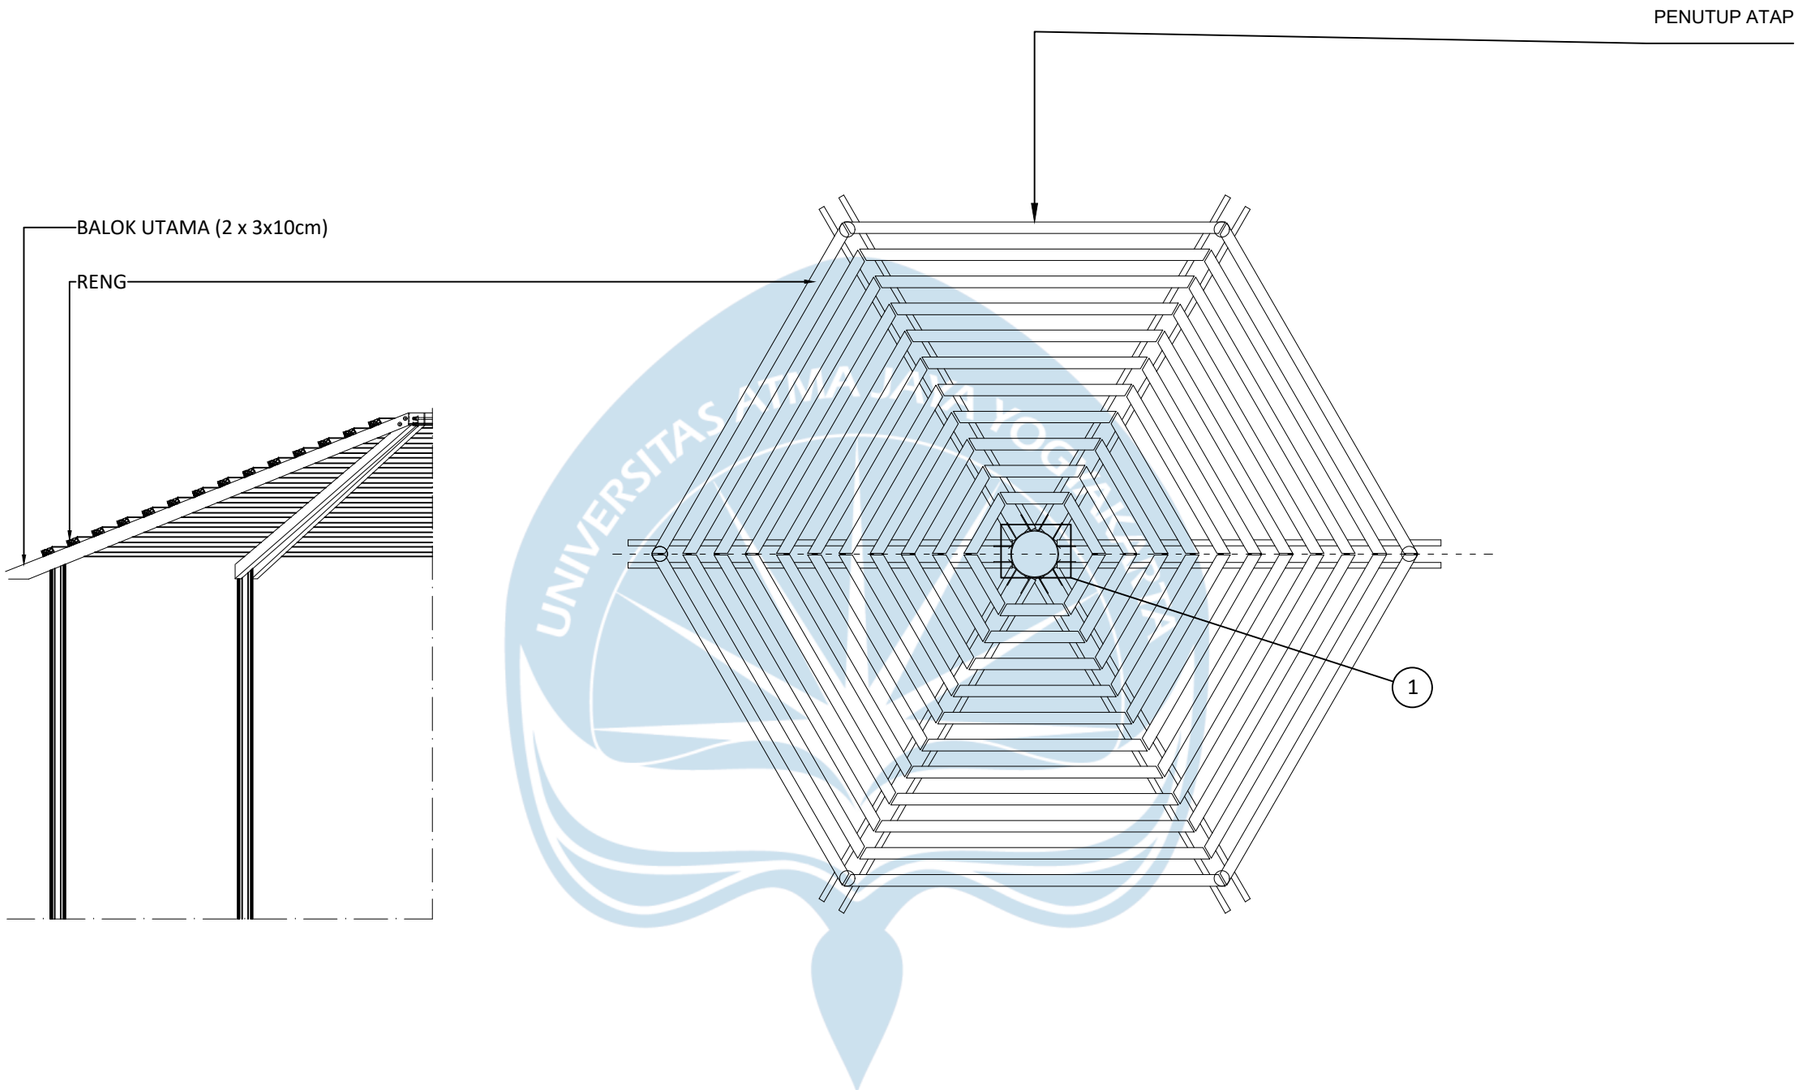

1 DETIL GAZEBO

SKALA 1:50


Universitas Atma Jaya Yogyakarta	Proyek Tugas Akhir *Final Project*	Judul Proyek *Project Title*	Lokasi Proyek *Project Location*	Identitas Mahasiswa *Student Identity*	Judul Gambar *Drawing Title*	Skala *Scale*	Keterangan *Note*	Tanggal Gambar *Drawing Date*
	PERIODE : GANJIL II *PERIOD : ODD II* TAHUN AKADEMIK 2024/2025 *ACADEMIC YEAR 2024/2025*	REVITALISASI WISATA LEDOK SAMBI DI KALIURANG, SLEMAN DENGAN PENDEKATAN ARSITEKTUR NEO VERNAKULAR	KALIURANG, SLEMAN	PANDU GALIH SAPUTRA *210118849*				21 April 2025
	Program Studi Arsitektur *Architecture Department* Fakultas Teknik *Faculty of Engineering*							Kode Gambar *Drawing Code*: XX1 · No. Lbr *Pg. No.*: XX · Dari *Of*: XX

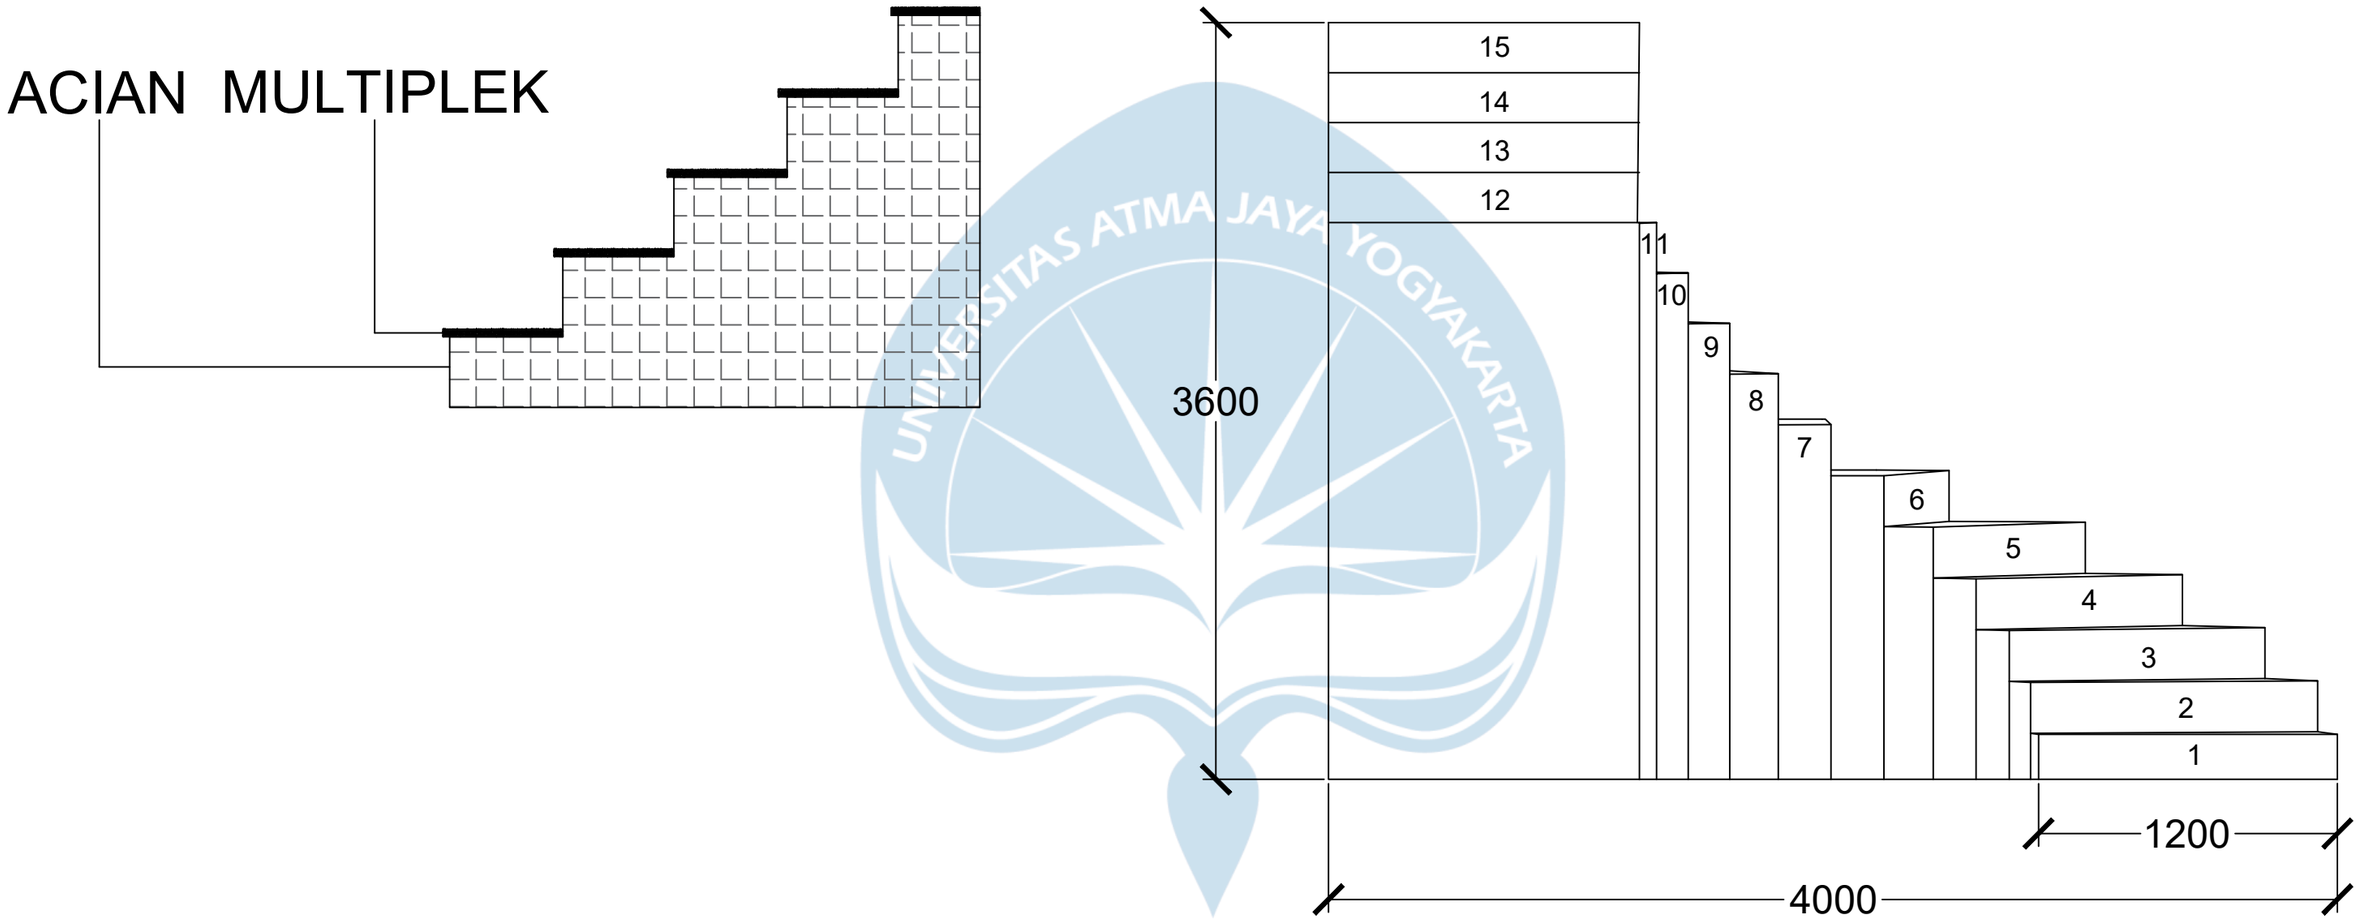


DETAIL TANGGA

SKALA 1 : 50


Universitas Atma Jaya Yogyakarta	Proyek Tugas Akhir *Final Project*	Judul Proyek *Project Title*	Lokasi Proyek *Project Location*	Identitas Mahasiswa *Student Identity*	Judul Gambar *Drawing Title*	Skala *Scale*	Keterangan *Note*	Tanggal Gambar *Drawing Date*		
	PERIODE : GANJIL II *PERIOD : ODD II* TAHUN AKADEMIK 2024/2025 *ACADEMIC YEAR 2024/2025*	REVITALISASI WISATA LEDOK SAMBI DI KALIURANG, SLEMAN DENGAN PENDEKATAN ARSITEKTUR NEO VERNAKULAR	KALIURANG, SLEMAN	PANDU GALIH SAPUTRA *210118849*				21 April 2025		
	Program Studi Arsitektur *Architecture Department* Fakultas Teknik *Faculty of Engineering*							Kode Gambar *Drawing Code*	No. Lbr *Pg. No.*	Dari *Of*
								XX1	XX	XX

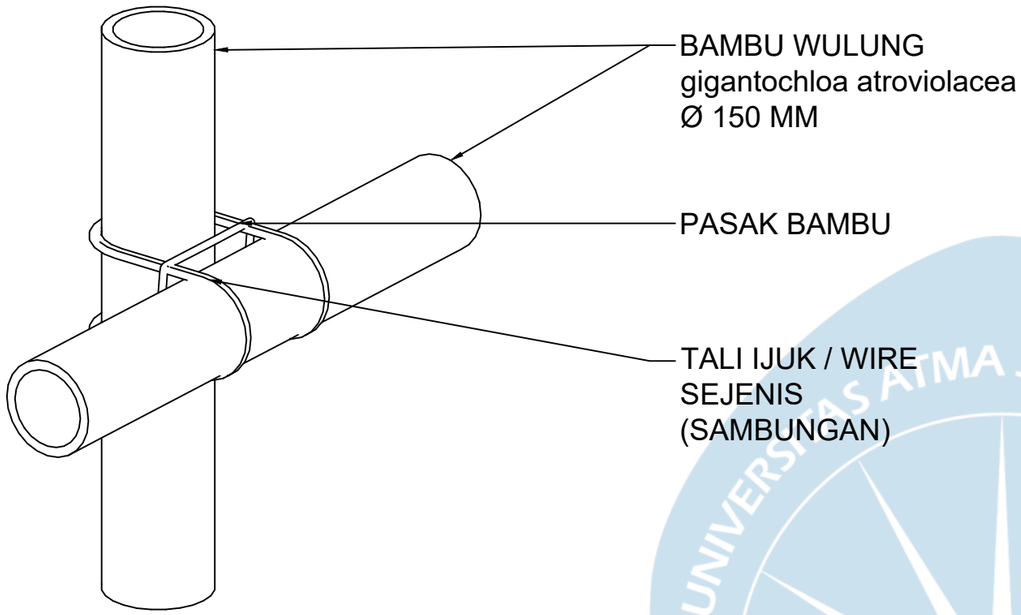

1 SAMBUNGAN 1
Scale: 1:20

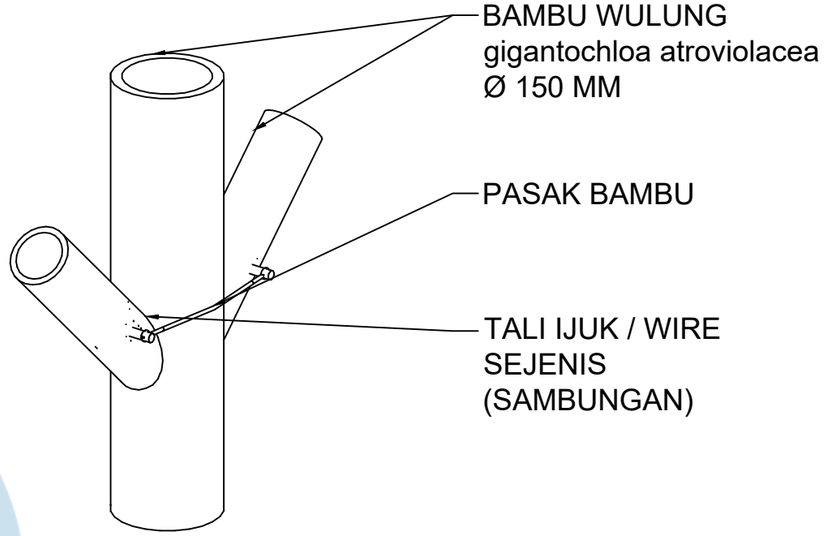

3 SAMBUNGAN 3
Scale: 1:20

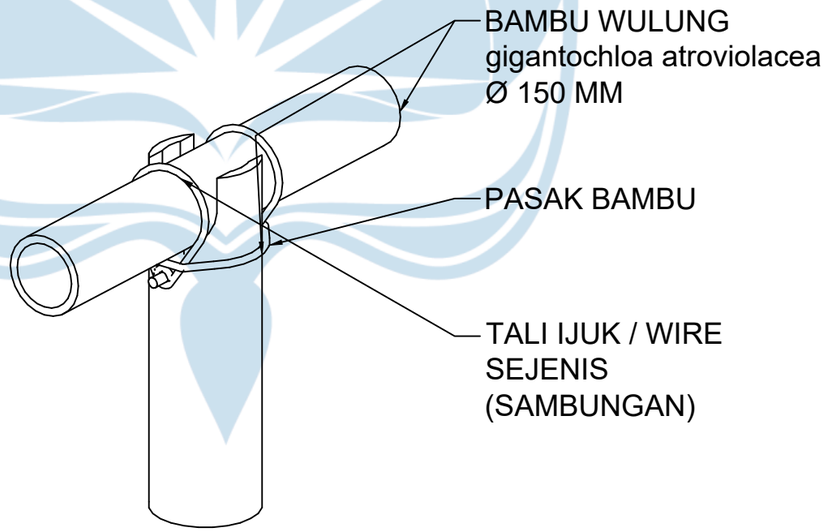

2 SAMBUNGAN 2
Scale: 1:20

DETAIL SAMBUNGAN BAMBU


SKALA 1 : 50


Universitas Atma Jaya Yogyakarta

Proyek Tugas Akhir *Final Project*	Judul Proyek *Project Title*	Lokasi Proyek *Project Location*	Identitas Mahasiswa *Student Identity*	Judul Gambar *Drawing Title*	Skala *Scale*	Keterangan *Note*	Tanggal Gambar *Drawing Date*
PERIODE : GANJIL II *PERIOD : ODD II* TAHUN AKADEMIK 2024/2025 *ACADEMIC YEAR 2024/2025*	REVITALISASI WISATA LEDOK SAMBI DI KALIURANG, SLEMAN DENGAN PENDEKATAN ARSITEKTUR NEO VERNAKULAR	KALIURANG, SLEMAN	PANDU GALIH SAPUTRA *210118849*				21 April 2025

Program Studi Arsitektur *Architecture Department* Fakultas Teknik *Faculty of Engineering*

Kode Gambar *Drawing Code*	No. Lbr *Pg. No.*	Dari *Of*
XX1	XX	XX

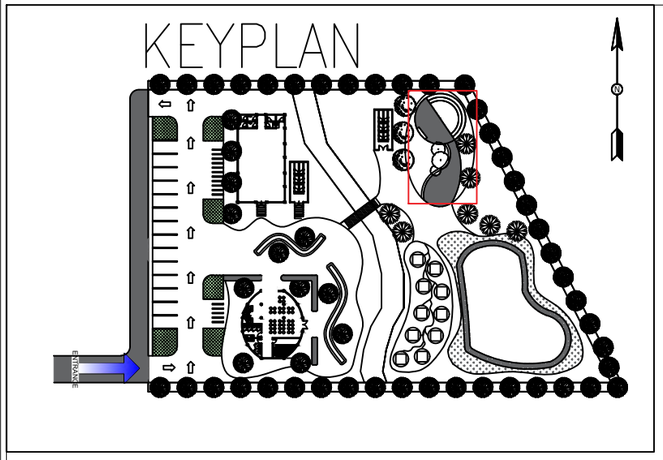

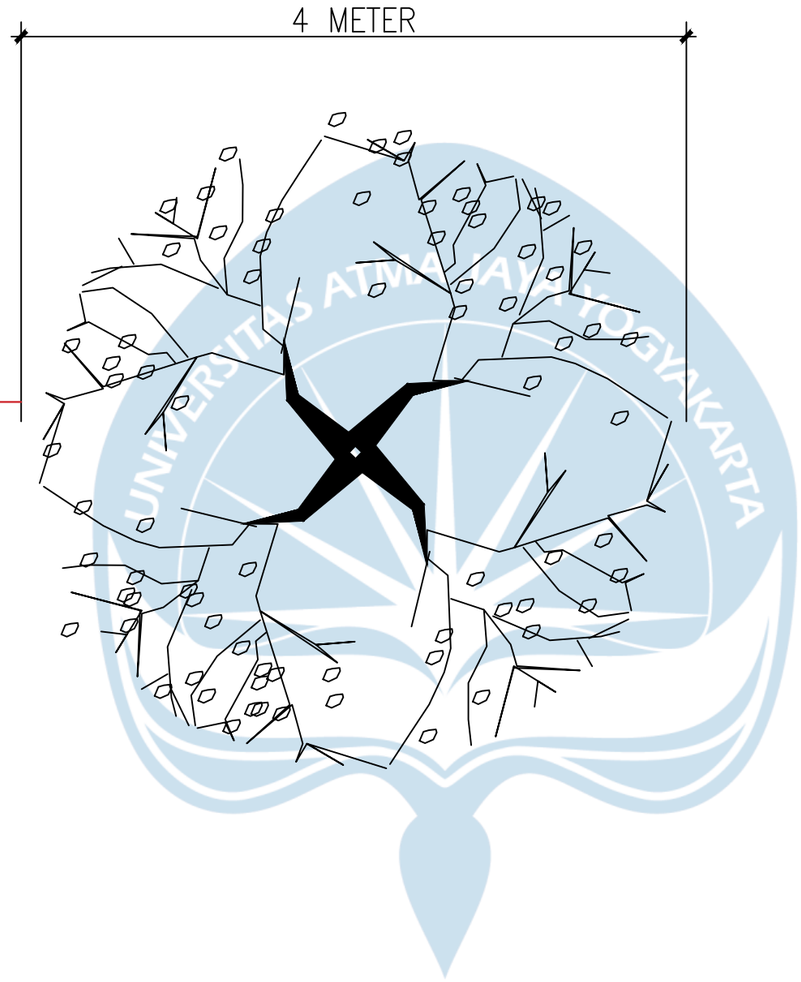



UTARA


LEGENDA				
	NO	**KETERANGAN**	**NAMA LATIN**	SIMBOL
	1	POHON MAHONI	Swietenia mahagoni	


DETAIL D TANAMAN LANSEKAP


SKALA 1 : 1000

Universitas Atma Jaya Yogyakarta	**Proyek Tugas Akhir** *Final Project*	**Judul Proyek** *Project Title*	**Lokasi Proyek** *Project Location*	**Identitas Mahasiswa** *Student Identity*	**Judul Gambar** *Drawing Title*	**Skala** *Scale*	**Keterangan** *Note*	**Tanggal Gambar** *Drawing Date*
	PERIODE : GANJIL II *PERIOD : ODD II* TAHUN AKADEMIK 2024/2025 *ACADEMIC YEAR 2024/2025*	REVITALISASI WISATA LEDOK SAMBI DI KALIURANG, SLEMAN DENGAN PENDEKATAN ARSITEKTUR NEO VERNAKULAR	KALIURANG, SLEMAN	PANDU GALIH SAPUTRA *210118849*				21 April 2025
	Program Studi Arsitektur *Architecture Department* Fakultas Teknik *Faculty of Engineering*							Kode Gambar *Drawing Code*: XX1 · No. Lbr *Pg. No.*: XX · Dari *Of*: XX

KEYPLAN

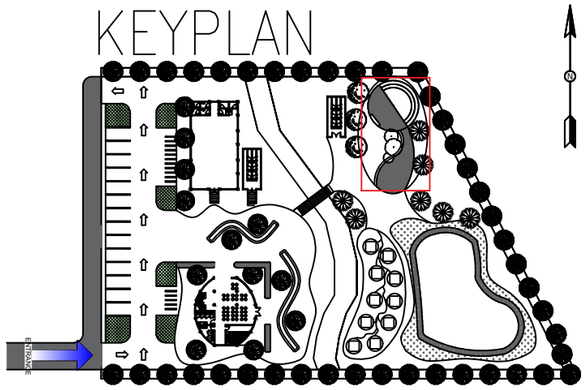

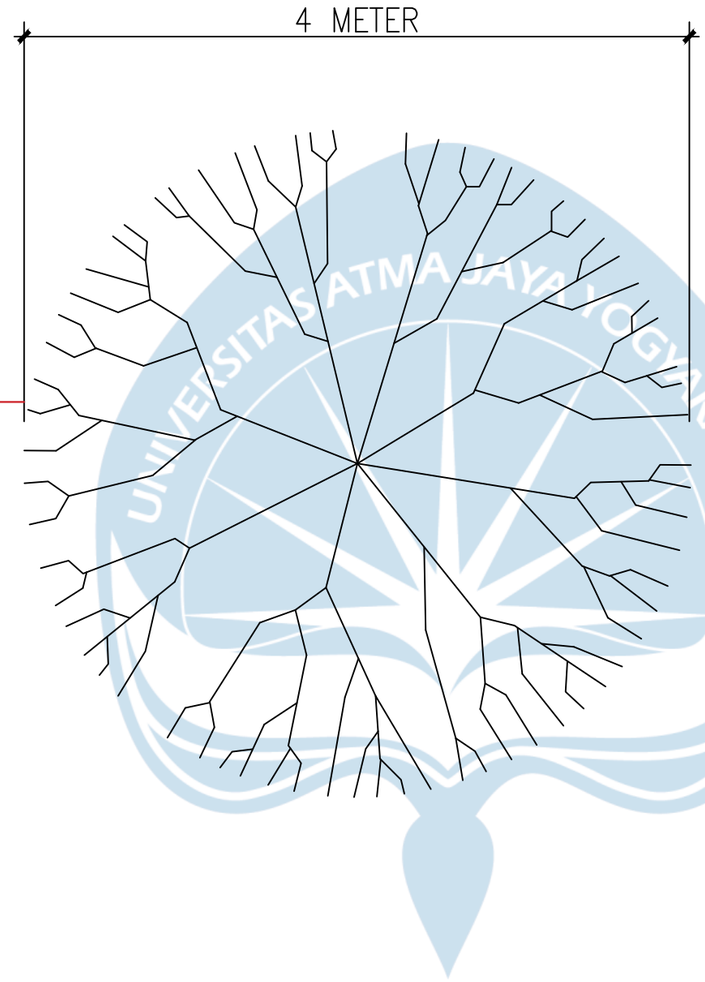

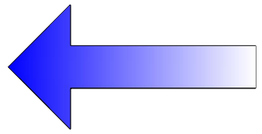

UTARA





LEGENDA				
	NO	**KETERANGAN**	**NAMA LATIN**	SIMBOL
	1	POHON TABEBUYA	Handroanthus chrysotrichus	

DETAIL A TANAMAN LANSEKAP

SKALA 1 : 1000

Universitas Atma Jaya Yogyakarta	**Proyek Tugas Akhir** *Final Project*	**Judul Proyek** *Project Title*	**Lokasi Proyek** *Project Location*	**Identitas Mahasiswa** *Student Identity*	**Judul Gambar** *Drawing Title*	**Skala** *Scale*	**Keterangan** *Note*	**Tanggal Gambar** *Drawing Date*		
	PERIODE : GANJIL II *PERIOD : ODD II* TAHUN AKADEMIK 2024/2025 *ACADEMIC YEAR 2024/2025*	REVITALISASI WISATA LEDOK SAMBI DI KALIURANG, SLEMAN DENGAN PENDEKATAN ARSITEKTUR NEO VERNAKULAR	KALIURANG, SLEMAN	PANDU GALIH SAPUTRA *210118849*				21 April 2025		
	Program Studi Arsitektur *Architecture Department* Fakultas Teknik *Faculty of Engineering*							**Kode Gambar** *Drawing Code*	**No. Lbr** *Pg. No.*	**Dari** *Of*
								XX1	XX	XX

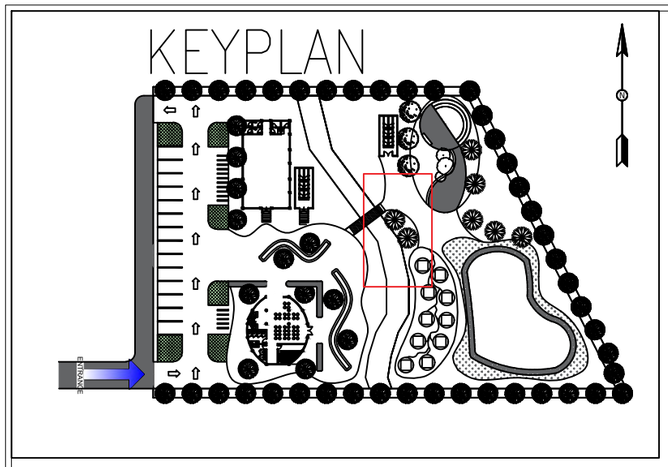

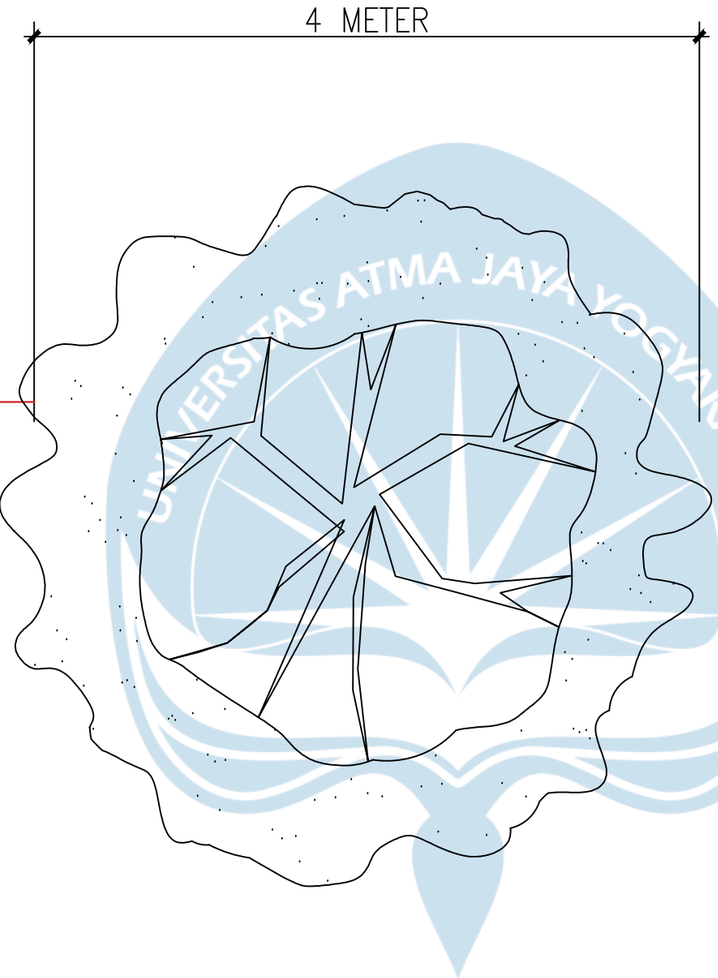




UTARA


LEGENDA				
	NO	**KETERANGAN**	**NAMA LATIN**	SIMBOL
	5	POHON CEMARA	*Casuarinaceae*	

DETAIL E TANAMAN LANSEKAP

Universitas Atma Jaya Yogyakarta	**Proyek Tugas Akhir** *Final Project*	**Judul Proyek** *Project Title*	**Lokasi Proyek** *Project Location*	**Identitas Mahasiswa** *Student Identity*	**Judul Gambar** *Drawing Title*	**Skala** *Scale*	**Keterangan** *Note*	**Tanggal Gambar** *Drawing Date*
	PERIODE : GANJIL II *PERIOD : ODD II* TAHUN AKADEMIK 2024/2025 *ACADEMIC YEAR 2024/2025*	REVITALISASI WISATA LEDOK SAMBI DI KALIURANG, SLEMAN DENGAN PENDEKATAN ARSITEKTUR NEO VERNAKULAR	KALIURANG, SLEMAN	PANDU GALIH SAPUTRA *210118849*				21 April 2025
	Program Studi Arsitektur *Architecture Department* Fakultas Teknik *Faculty of Engineering*							**Kode Gambar** *Drawing Code*: XX1 · **No. Lbr** *Pg. No.*: XX · **Dari** *Of*: XX

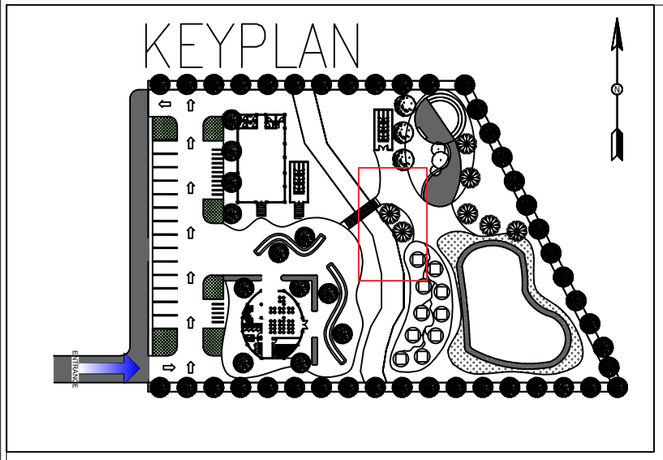



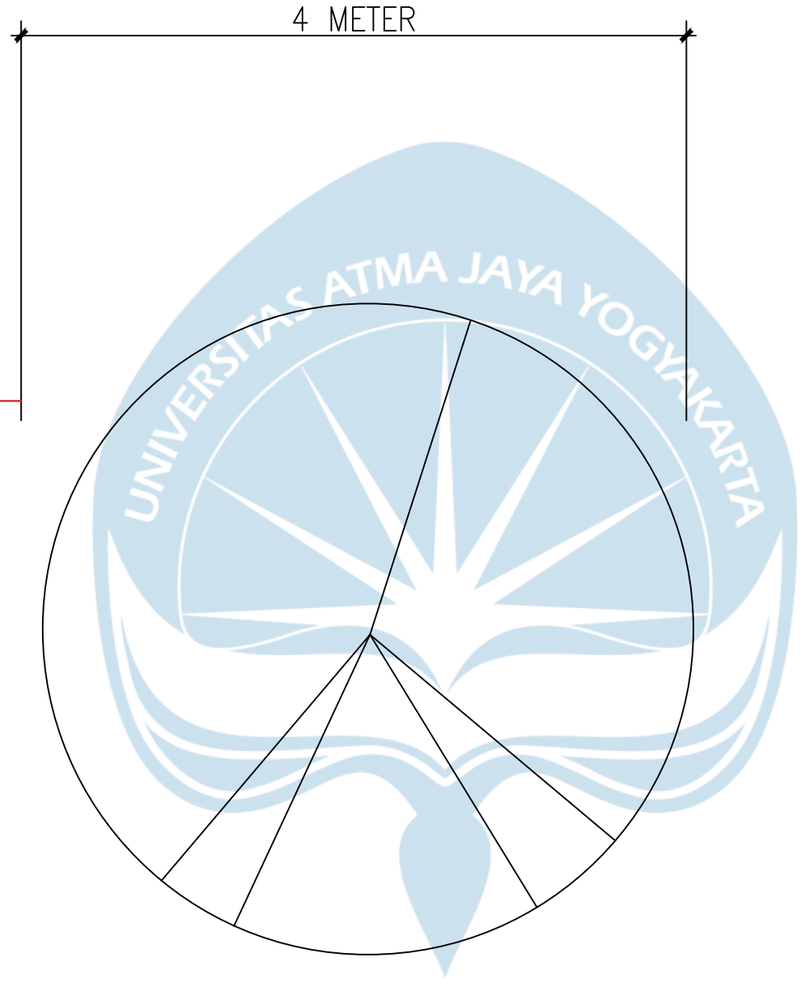


UTARA


LEGENDA				
	NO	**KETERANGAN**	**NAMA LATIN**	SIMBOL
	4	POHON KETAPANG	*Terminalia catappa*	


DETAIL B TANAMAN LANSEKAP

Universitas Atma Jaya Yogyakarta	**Proyek Tugas Akhir** *Final Project*	**Judul Proyek** *Project Title*	**Lokasi Proyek** *Project Location*	**Identitas Mahasiswa** *Student Identity*	**Judul Gambar** *Drawing Title*	**Skala** *Scale*	**Keterangan** *Note*	**Tanggal Gambar** *Drawing Date*
	PERIODE : GANJIL II *PERIOD : ODD II* TAHUN AKADEMIK 2024/2025 *ACADEMIC YEAR 2024/2025*	REVITALISASI WISATA LEDOK SAMBI DI KALIURANG, SLEMAN DENGAN PENDEKATAN ARSITEKTUR NEO VERNAKULAR	KALIURANG, SLEMAN	PANDU GALIH SAPUTRA *210118849*				21 April 2025
	Program Studi Arsitektur *Architecture Department* Fakultas Teknik *Faculty of Engineering*							Kode Gambar *Drawing Code*: XX1 · No. Lbr *Pg. No.*: XX · Dari *Of*: XX

UNIVERSITAS ATMA JAYA YOGYAKARTA

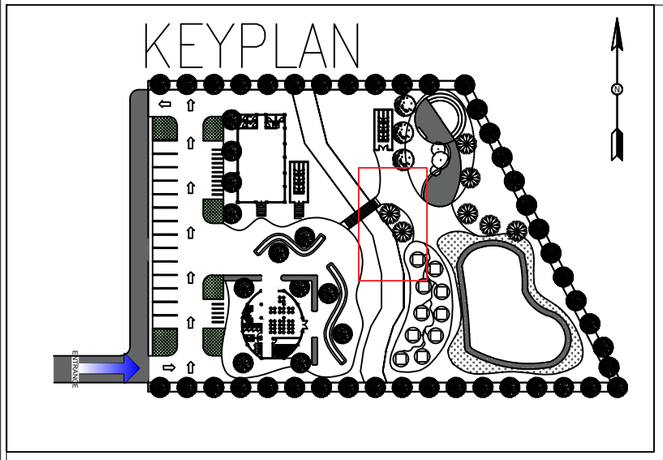

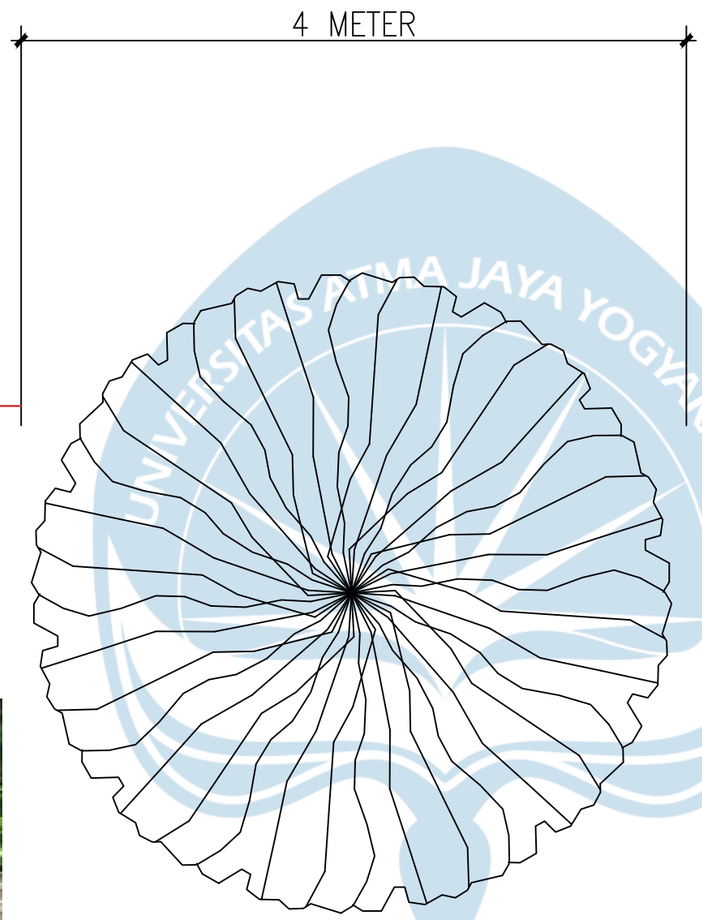

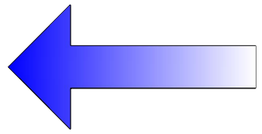

UTARA

LEGENDA				
	NO	**KETERANGAN**	**NAMA LATIN**	SIMBOL
	2	POHON GAYAM	*Inocarpus fagifer*	



DETAIL C TANAMAN LANSEKAP

Universitas Atma Jaya Yogyakarta	**Proyek Tugas Akhir** *Final Project*	**Judul Proyek** *Project Title*	**Lokasi Proyek** *Project Location*	**Identitas Mahasiswa** *Student Identity*	**Judul Gambar** *Drawing Title*	**Skala** *Scale*	**Keterangan** *Note*	**Tanggal Gambar** *Drawing Date*		
	PERIODE : GANJIL II *PERIOD : ODD II* TAHUN AKADEMIK 2024/2025 *ACADEMIC YEAR 2024/2025*	REVITALISASI WISATA LEDOK SAMBI DI KALIURANG, SLEMAN DENGAN PENDEKATAN ARSITEKTUR NEO VERNAKULAR	KALIURANG, SLEMAN	PANDU GALIH SAPUTRA *210118849*				21 April 2025		
	Program Studi Arsitektur *Architecture Department* Fakultas Teknik *Faculty of Engineering*							**Kode Gambar** *Drawing Code*	**No. Lbr** *Pg. No.*	**Dari** *Of*
								XX1	XX	XX

UNIVERSITAS ATMA JAYA YOGYAKARTA



PERSPEKTIF EKSTERIOR

SKALA 1 : 1000

Universitas Atma Jaya Yogyakarta

Proyek Tugas Akhir *Final Project*	Judul Proyek *Project Title*	Lokasi Proyek *Project Location*	Identitas Mahasiswa *Student Identity*	Judul Gambar *Drawing Title*	Skala *Scale*	Keterangan *Note*	Tanggal Gambar *Drawing Date*
PERIODE : GANJIL II *PERIOD : ODD II* TAHUN AKADEMIK 2024/2025 *ACADEMIC YEAR 2024/2025* Program Studi Arsitektur *Architecture Department* Fakultas Teknik *Faculty of Engineering*	REVITALISASI WISATA LEDOK SAMBI DI KALIURANG, SLEMAN DENGAN PENDEKATAN ARSITEKTUR NEO VERNAKULAR	KALIURANG, SLEMAN	PANDU GALIH SAPUTRA *210118849*				21 April 2025

Kode Gambar *Drawing Code*	No. Lbr *Pg. No.*	Dari *Of*
XX1	XX	XX



PERSPEKTIF EKSTERIOR

Universitas Atma Jaya Yogyakarta	**Proyek Tugas Akhir** *Final Project*	**Judul Proyek** *Project Title*	**Lokasi Proyek** *Project Location*	**Identitas Mahasiswa** *Student Identity*	**Judul Gambar** *Drawing Title*	**Skala** *Scale*	**Keterangan** *Note*	**Tanggal Gambar** *Drawing Date*
	PERIODE : GANJIL II *PERIOD : ODD II* TAHUN AKADEMIK 2024/2025 *ACADEMIC YEAR 2024/2025*	REVITALISASI WISATA LEDOK SAMBI DI KALIURANG, SLEMAN DENGAN PENDEKATAN ARSITEKTUR NEO VERNAKULAR	KALIURANG, SLEMAN	PANDU GALIH SAPUTRA *210118849*				21 April 2025
	Program Studi Arsitektur *Architecture Department* Fakultas Teknik *Faculty of Engineering*							**Kode Gambar** *Drawing Code*: XX1 · **No. Lbr** *Pg. No.*: XX · **Dari** *Of*: XX



PERSPEKTIF EKSTERIOR

Universitas Atma Jaya Yogyakarta	**Proyek Tugas Akhir** *Final Project*	**Judul Proyek** *Project Title*	**Lokasi Proyek** *Project Location*	**Identitas Mahasiswa** *Student Identity*	**Judul Gambar** *Drawing Title*	**Skala** *Scale*	**Keterangan** *Note*	**Tanggal Gambar** *Drawing Date*		
	PERIODE : GANJIL II *PERIOD : ODD II* **TAHUN AKADEMIK 2024/2025** *ACADEMIC YEAR 2024/2025*	REVITALISASI WISATA LEDOK SAMBI DI KALIURANG, SLEMAN DENGAN PENDEKATAN ARSITEKTUR NEO VERNAKULAR	KALIURANG, SLEMAN	PANDU GALIH SAPUTRA *210118849*				21 April 2025		
	Program Studi Arsitektur *Architecture Department* Fakultas Teknik *Faculty of Engineering*							**Kode Gambar** *Drawing Code*	**No. Lbr** *Pg. No.*	**Dari** *Of*
								XX1	XX	XX



PERSPEKTIF EKSTERIOR

Universitas Atma Jaya Yogyakarta	**Proyek Tugas Akhir** *Final Project* PERIODE : GANJIL II *PERIOD : ODD II* TAHUN AKADEMIK 2024/2025 *ACADEMIC YEAR 2024/2025* Program Studi Arsitektur *Architecture Department* Fakultas Teknik *Faculty of Engineering*	**Judul Proyek** *Project Title* REVITALISASI WISATA LEDOK SAMBI DI KALIURANG, SLEMAN DENGAN PENDEKATAN ARSITEKTUR NEO VERNAKULAR	**Lokasi Proyek** *Project Location* KALIURANG, SLEMAN	**Identitas Mahasiswa** *Student Identity* PANDU GALIH SAPUTRA *210118849*	**Judul Gambar** *Drawing Title*	**Skala** *Scale*	**Keterangan** *Note*	**Tanggal Gambar** *Drawing Date* 21 April 2025 Kode Gambar *Drawing Code*: XX1 No. Lbr *Pg. No.*: XX Dari *Of*: XX



PERSPEKTIF INTERIOR

Universitas Atma Jaya Yogyakarta	Proyek Tugas Akhir *Final Project*	Judul Proyek *Project Title*	Lokasi Proyek *Project Location*	Identitas Mahasiswa *Student Identity*	Judul Gambar *Drawing Title*	Skala *Scale*	Keterangan *Note*	Tanggal Gambar *Drawing Date*
	PERIODE : GANJIL II *PERIOD : ODD II* TAHUN AKADEMIK 2024/2025 *ACADEMIC YEAR 2024/2025*	REVITALISASI WISATA LEDOK SAMBI DI KALIURANG, SLEMAN DENGAN PENDEKATAN ARSITEKTUR NEO VERNAKULAR	KALIURANG, SLEMAN	PANDU GALIH SAPUTRA *210118849*				21 April 2025
	Program Studi Arsitektur *Architecture Department* Fakultas Teknik *Faculty of Engineering*							Kode Gambar *Drawing Code*: XX1 · No. Lbr *Pg. No.*: XX · Dari *Of*: XX



PERSPEKTIF INTERIOR

SKALA 1 : 1000

Universitas Atma Jaya Yogyakarta	**Proyek Tugas Akhir** *Final Project*	**Judul Proyek** *Project Title*	**Lokasi Proyek** *Project Location*	**Identitas Mahasiswa** *Student Identity*	**Judul Gambar** *Drawing Title*	**Skala** *Scale*	**Keterangan** *Note*	**Tanggal Gambar** *Drawing Date*
	PERIODE : GANJIL II *PERIOD : ODD II* TAHUN AKADEMIK 2024/2025 *ACADEMIC YEAR 2024/2025*	REVITALISASI WISATA LEDOK SAMBI DI KALIURANG, SLEMAN DENGAN PENDEKATAN ARSITEKTUR NEO VERNAKULAR	KALIURANG, SLEMAN	PANDU GALIH SAPUTRA *210118849*				21 April 2025
	Program Studi Arsitektur *Architecture Department* Fakultas Teknik *Faculty of Engineering*							Kode Gambar *Drawing Code*: XX1 · No. Lbr *Pg. No.*: XX · Dari *Of*: XX



PERSPEKTIF INTERIOR

Universitas Atma Jaya Yogyakarta	Proyek Tugas Akhir *Final Project*	Judul Proyek *Project Title*	Lokasi Proyek *Project Location*	Identitas Mahasiswa *Student Identity*	Judul Gambar *Drawing Title*	Skala *Scale*	Keterangan *Note*	Tanggal Gambar *Drawing Date*
	PERIODE : GANJIL II *PERIOD : ODD II* TAHUN AKADEMIK 2024/2025 *ACADEMIC YEAR 2024/2025*	REVITALISASI WISATA LEDOK SAMBI DI KALIURANG, SLEMAN DENGAN PENDEKATAN ARSITEKTUR NEO VERNAKULAR	KALIURANG, SLEMAN	PANDU GALIH SAPUTRA *210118849*				21 April 2025
	Program Studi Arsitektur *Architecture Department* Fakultas Teknik *Faculty of Engineering*							Kode Gambar *Drawing Code*: XX1 · No. Lbr *Pg. No.*: XX · Dari *Of*: XX



PERSPEKTIF INTERIOR

Universitas Atma Jaya Yogyakarta	Proyek Tugas Akhir *Final Project*	Judul Proyek *Project Title*	Lokasi Proyek *Project Location*	Identitas Mahasiswa *Student Identity*	Judul Gambar *Drawing Title*	Skala *Scale*	Keterangan *Note*	Tanggal Gambar *Drawing Date*		
	PERIODE : GANJIL II *PERIOD : ODD II* TAHUN AKADEMIK 2024/2025 *ACADEMIC YEAR 2024/2025*	REVITALISASI WISATA LEDOK SAMBI DI KALIURANG, SLEMAN DENGAN PENDEKATAN ARSITEKTUR NEO VERNAKULAR	KALIURANG, SLEMAN	PANDU GALIH SAPUTRA *210118849*				21 April 2025		
	Program Studi Arsitektur *Architecture Department* Fakultas Teknik *Faculty of Engineering*							Kode Gambar *Drawing Code*	No. Lbr *Pg. No.*	Dari *Of*
								XX1	XX	XX



PERSPEKTIF INTERIOR

Universitas Atma Jaya Yogyakarta	**Proyek Tugas Akhir** *Final Project* PERIODE : GANJIL II *PERIOD : ODD II* TAHUN AKADEMIK 2024/2025 *ACADEMIC YEAR 2024/2025* Program Studi Arsitektur *Architecture Department* Fakultas Teknik *Faculty of Engineering*	**Judul Proyek** *Project Title* REVITALISASI WISATA LEDOK SAMBI DI KALIURANG, SLEMAN DENGAN PENDEKATAN ARSITEKTUR NEO VERNAKULAR	**Lokasi Proyek** *Project Location* KALIURANG, SLEMAN	**Identitas Mahasiswa** *Student Identity* PANDU GALIH SAPUTRA *210118849*	**Judul Gambar** *Drawing Title*	**Skala** *Scale*	**Keterangan** *Note*	**Tanggal Gambar** *Drawing Date* 21 April 2025 **Kode Gambar** *Drawing Code*: XX1 · **No. Lbr** *Pg. No.*: XX · **Dari** *Of*: XX