

AGROWISATA

BHUMI MERAPI, SLEMAN



FUNGSI

DIRANCANG UNTUK MEMBERIKAN PENGALAMAN DEKAT DENGAN ALAM DENGAN DAMPAK MINIMAL TERHADAP LINGKUNGAN, MEMADUKAN FUNGSI PERTANIAN, PARIWISATA, INTERAKSI ALAM.


KONTEKS

MEMPERHATIKAN KONTEKS ALAM & PERTANIAN, DAN KONTUR BUKIT. BANGUNAN & JALAN MENGIKUTI KONTUR TANPA BANYAK MERUSAK VEGETASI

PELINDUKUP

PENATAAN MENGGUNAKAN PAGAR TANAMAN & KONTUR ALAMI UNTUK MEMBATASI ZONA TANPA SEKAT MASIF. LANDSKAP DIGUNAKAN SEBAGAI PELINDUKUP VISUAL & ZONASI

MIHARTO FAMILY HOUSE

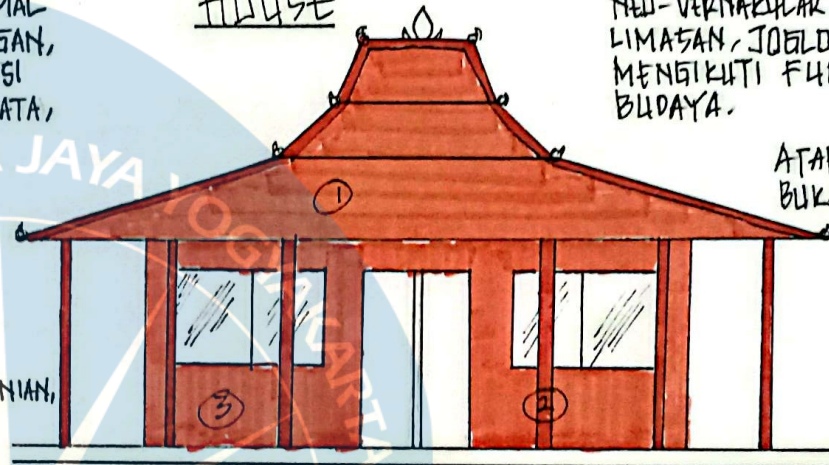


BENTUK

MENGUNAKAN BENTUK NEO-VERNAKULAR JAWA, ATAP LIMASAN, JOGL, GAZEBO. MENGIKUTI FUNGSI, IKLIM, DAN BUDAYA.

ATAP TINGGI DAN BUKAN LEBAR UNTUK VENTILASI SILANG ALAMI.

- ① ATAP GENTENG TANAH LIAT
- ② KOLAM / SAKA GURU MATERIAL KAYU
- ③ MATERIAL KAYU

DENAH JOGL SKEMATIK

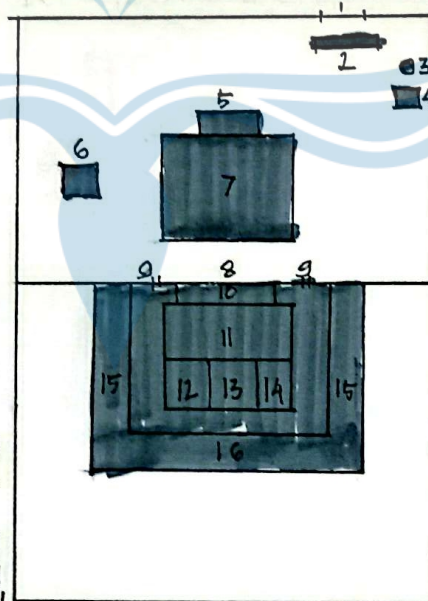

LEGENDA

- 1 REGOL
- 2 DANA
- 3 SUMUR
- 4 LANGGAR
- 5 KUNCIK
- 6 KANDANG KUDA
- 7 PENDAPA
- 8 LONGKANGAN
- 9 SEKETHENG
- 10 PRINGGITAN
- 11 DALAM
- 12 SENTHONG KIRI
- 13 SENTHONG TENGAH
- 14 SENTHONG KANAN
- 15 GANDHOK
- 16 PAPUR / PAWON


RUANG

TATA RUANG DIRANCANG MENGADAPTASI DENAH JOGL HIERARKIS & SISTEMATIS.

PENERAPAN DALAM AGROWISATA

- ① PENDORO → R. INTERAKSI & EDUKASI
- ② GANDOK → R. WORKSHOP
- ③ PRINGGITAN → ZONA INFORMASI


Skematik Proses Gagasan Bentuk Bangunan

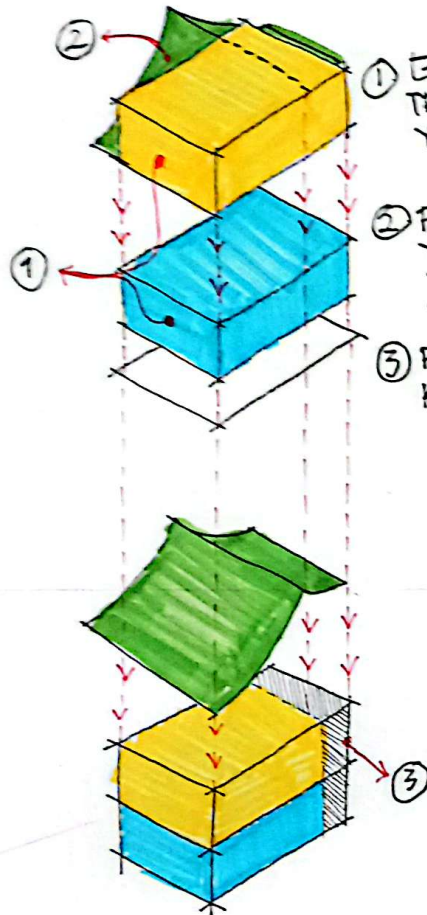

① GUBRAN MASSA AWAL
TERDIRI DARI 2 BALOK
YANG DIGABUNG


② PENAMBAHAN BENTUK ATAP
YANG DIGABUNG DENGAN
MASSA BALOK YANG BERADA
DI ATAS

③ PENGURANGAN BENTUK PADA
KEDUA MASSA BALOK

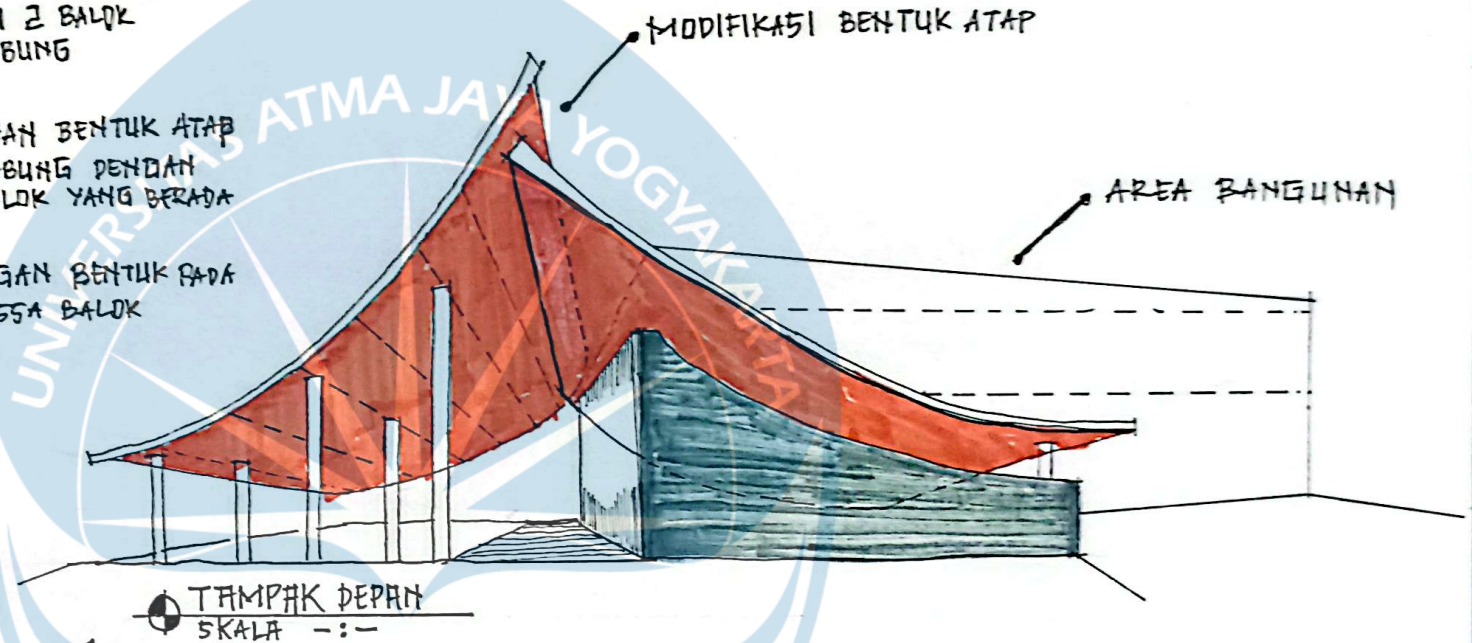


TAMPAK DEPAN
SKALA --

- LT 1 BERFOKUS PADA ZONA KOMERSIAL RUANG PUSAT OLEH-OLEH UNTUK PENGUNJUNG AGROWISATA.
- LT 2 BERFOKUS PADA AREA KULINER DENGAN PEMANDANGAN ALAM PERBUKITAN.

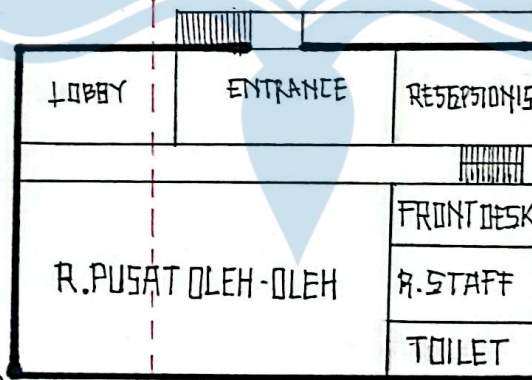

DENAH LT. 1
SKALA --

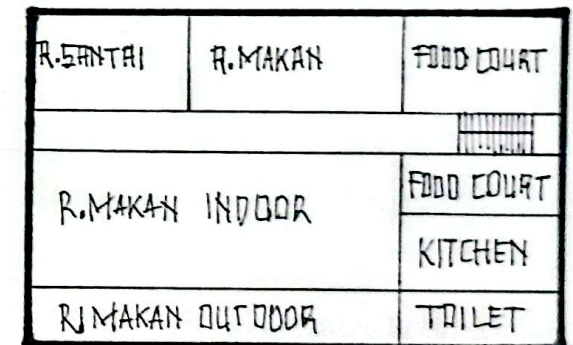

DENAH LT. 2
SKALA --



DENAH SKEMATIK



* POTONGAN A-A
MENUNJUKAN SISI
BANGUNAN YANG
TERPISAH OLEH
BENTANG ATAP

* PADA GAMBAR POTONGAN
A-A, ATAP A1 & A2
TIDAK TERHUBUNG. HAL INI
MENJADI CIRI KHAS DARI
BANGUNAN INI

* SILHET CAHAYA YANG
DI TIMBULKAN AKIBAT
ATAP YANG TERPISAH
JUGA MENJADI DAYA
TARIK BANGUNAN

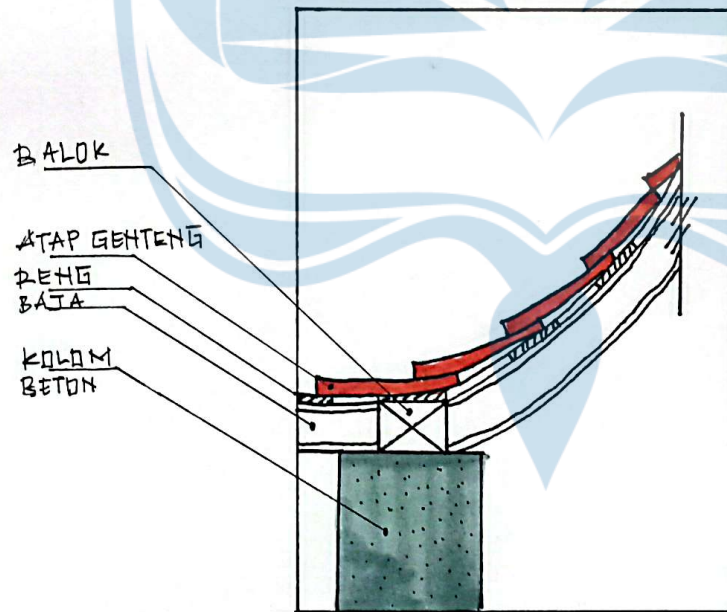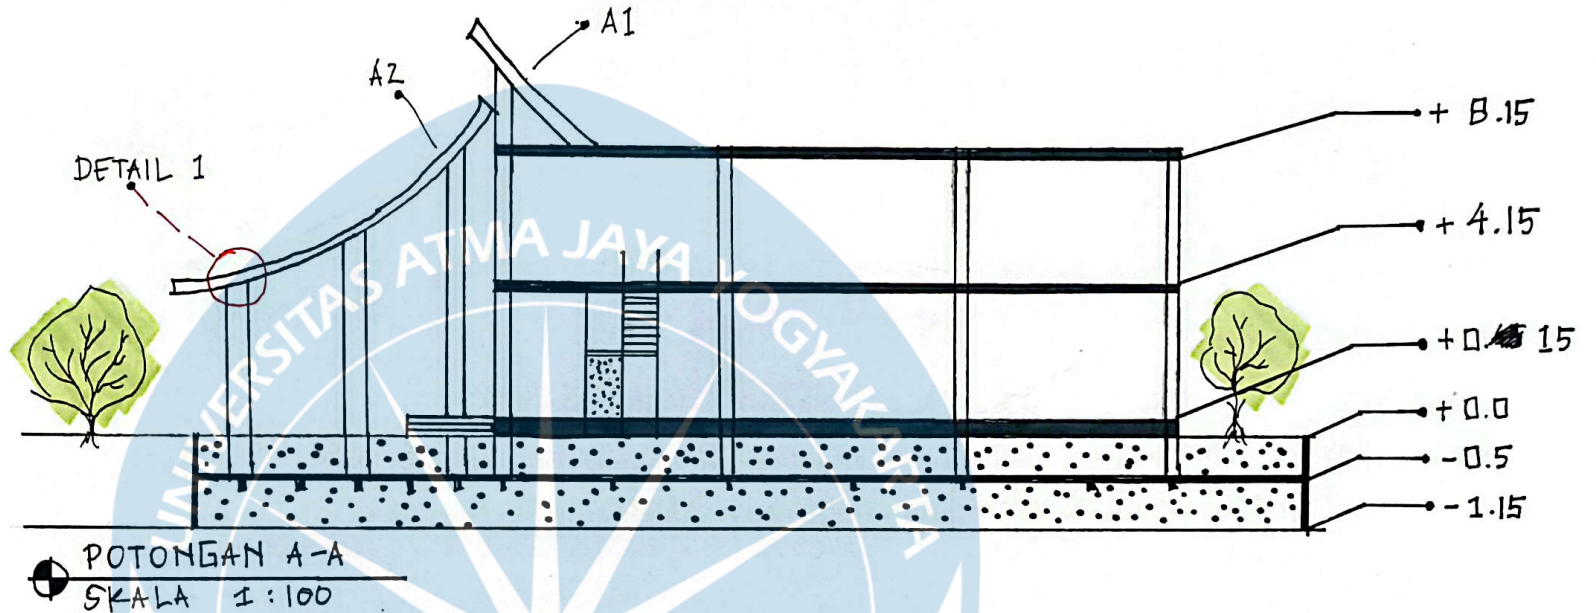

* ATAP LINGKUNG / CURVED ROOF YANG
MENJULANG TIHGI DITOPANG OLEH
KOLAM BETON MENJADI CIRI KHAS
DARI BANGUNAN INI

* PENGGUNAAN GENTENG TANAH LUT
SEBAGAI PENEKANAN TERHADAP
ARSITEKTUR NEO-VERNAKULAR JAWA

* PENGGUNAAN WARNA DI DOMINASI
OLEH WARNA COKLAT KAYU

STAA



AGROWISATA KAJOR

WETAN

JAMES STEVEN JANUARDY / 210118444
HCTA

Dr. Ir. Y. Djarot Purbadi, M.T.



STAA



AGROWISATA KAJOR

WETAN

JAMES STEVEN JANUARDY / 210118444
HCTA



Universitas Atma Jaya Yogyakarta

Program Studi Arsitektur
Architecture Department

Fakultas Teknik
Faculty of Engineering

Proyek Tugas Akhir
Final Project

PERIODE : GANJIL I
PERIOD : ODD I
TAHUN AKADEMIK 2025/2026
ACADEMIC YEAR 2025/2026

Judul Proyek
Project Title

Perancangan Agrowisata Kajor Wetan,
Kecamatan Imogiri, Kabupaten Bantul, sebagai
Wisata Pendukung Goa Ceme dengan
Pendekatan Arsitektur Neo-Vernakular

Lokasi Proyek
Project Location

Dusun Kajor Wetan,
Kecamatan Imogiri,
Kabupaten Bantul, DIY

Identitas Mahasiswa
Student Identity

James Steven Januardy
210118444

Judul Gambar
Drawing Title

Skala
Scale

01. Judul_gambar
02. Judul_gambar
03. Judul_gambar
04. Judul_gambar
05. Judul_gambar

1 :1000
1 :1000
1 :1000
1 :1000
1 :1000

Keterangan
Note

Tanggal gambar
Drawing date

-

Kode
Code


No. Lbr
Pg. No.

Dari
Of

XX1


XX

XX

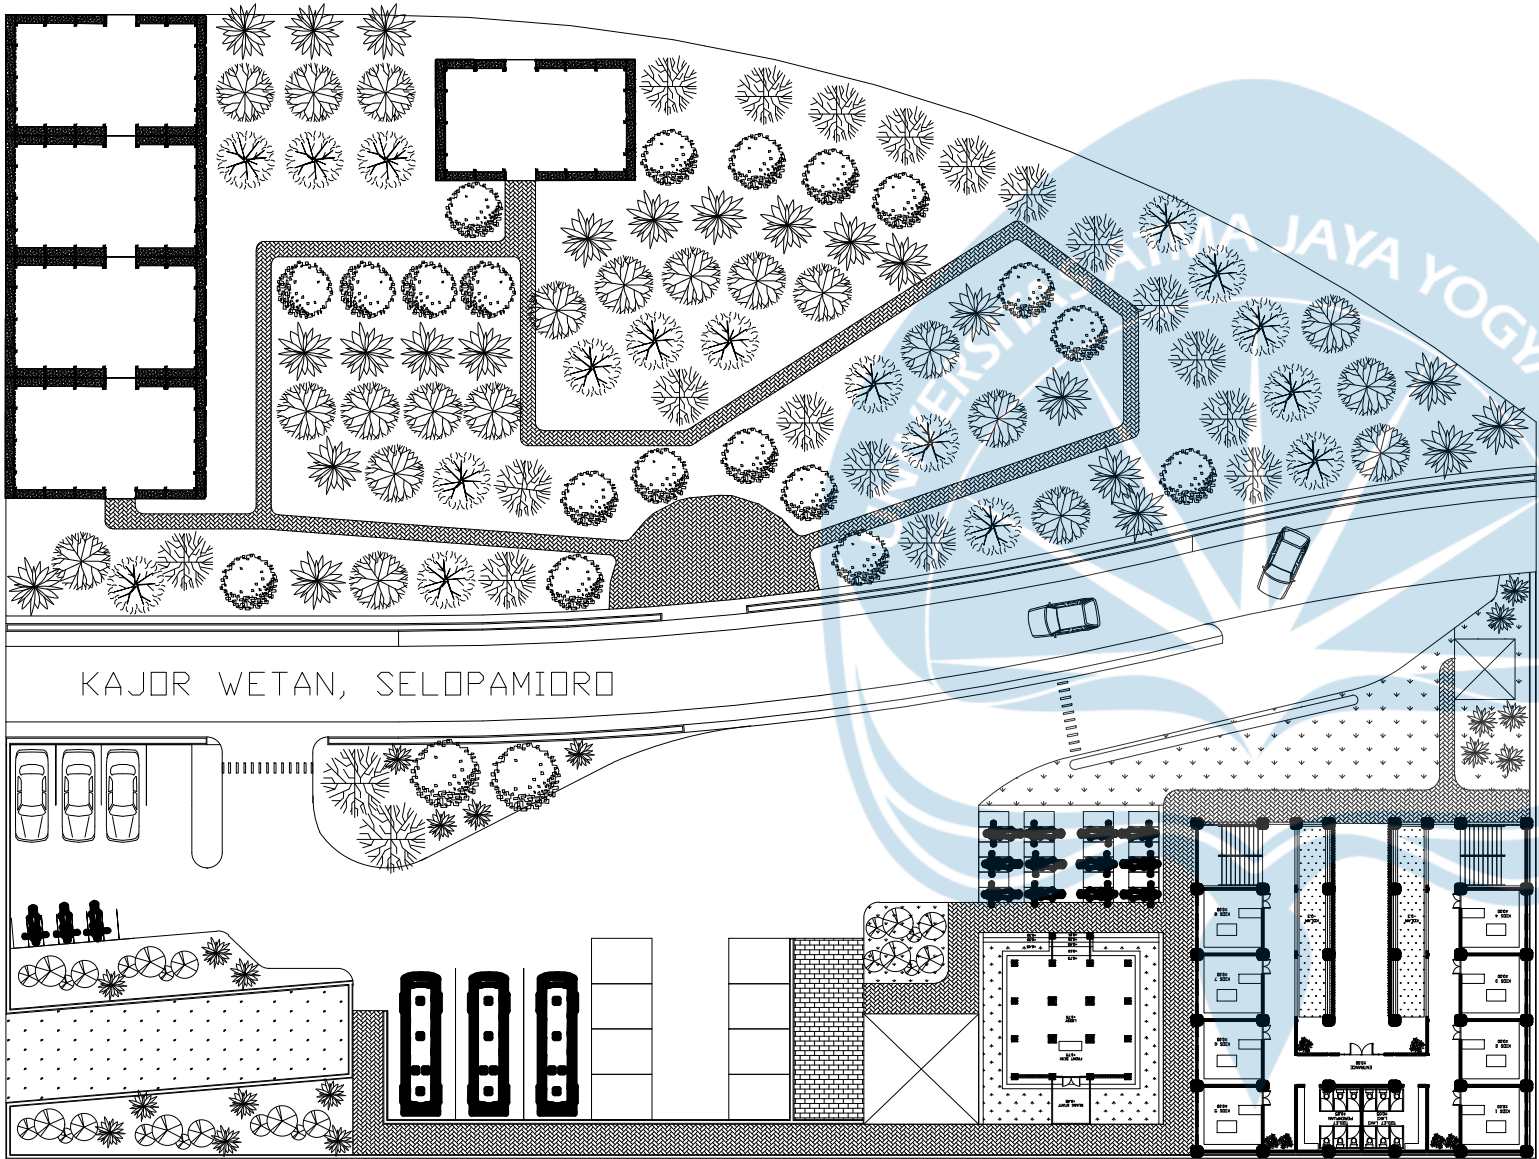

LEGENDA		
NO	SIMBOL	KETERANGAN
1		POHON BELIMBING
2		POHON RAMBUTAN
3		JAMBU AIR
4		POHON CEMPEDAK
5		POHON TREMBESI
6		POHON SALAK PONDOK
7		PAVING BLOCK
8		VEGETASI
9		BATU ALAM
10		AIR

SITEPLAN
SKALA 1 : 500

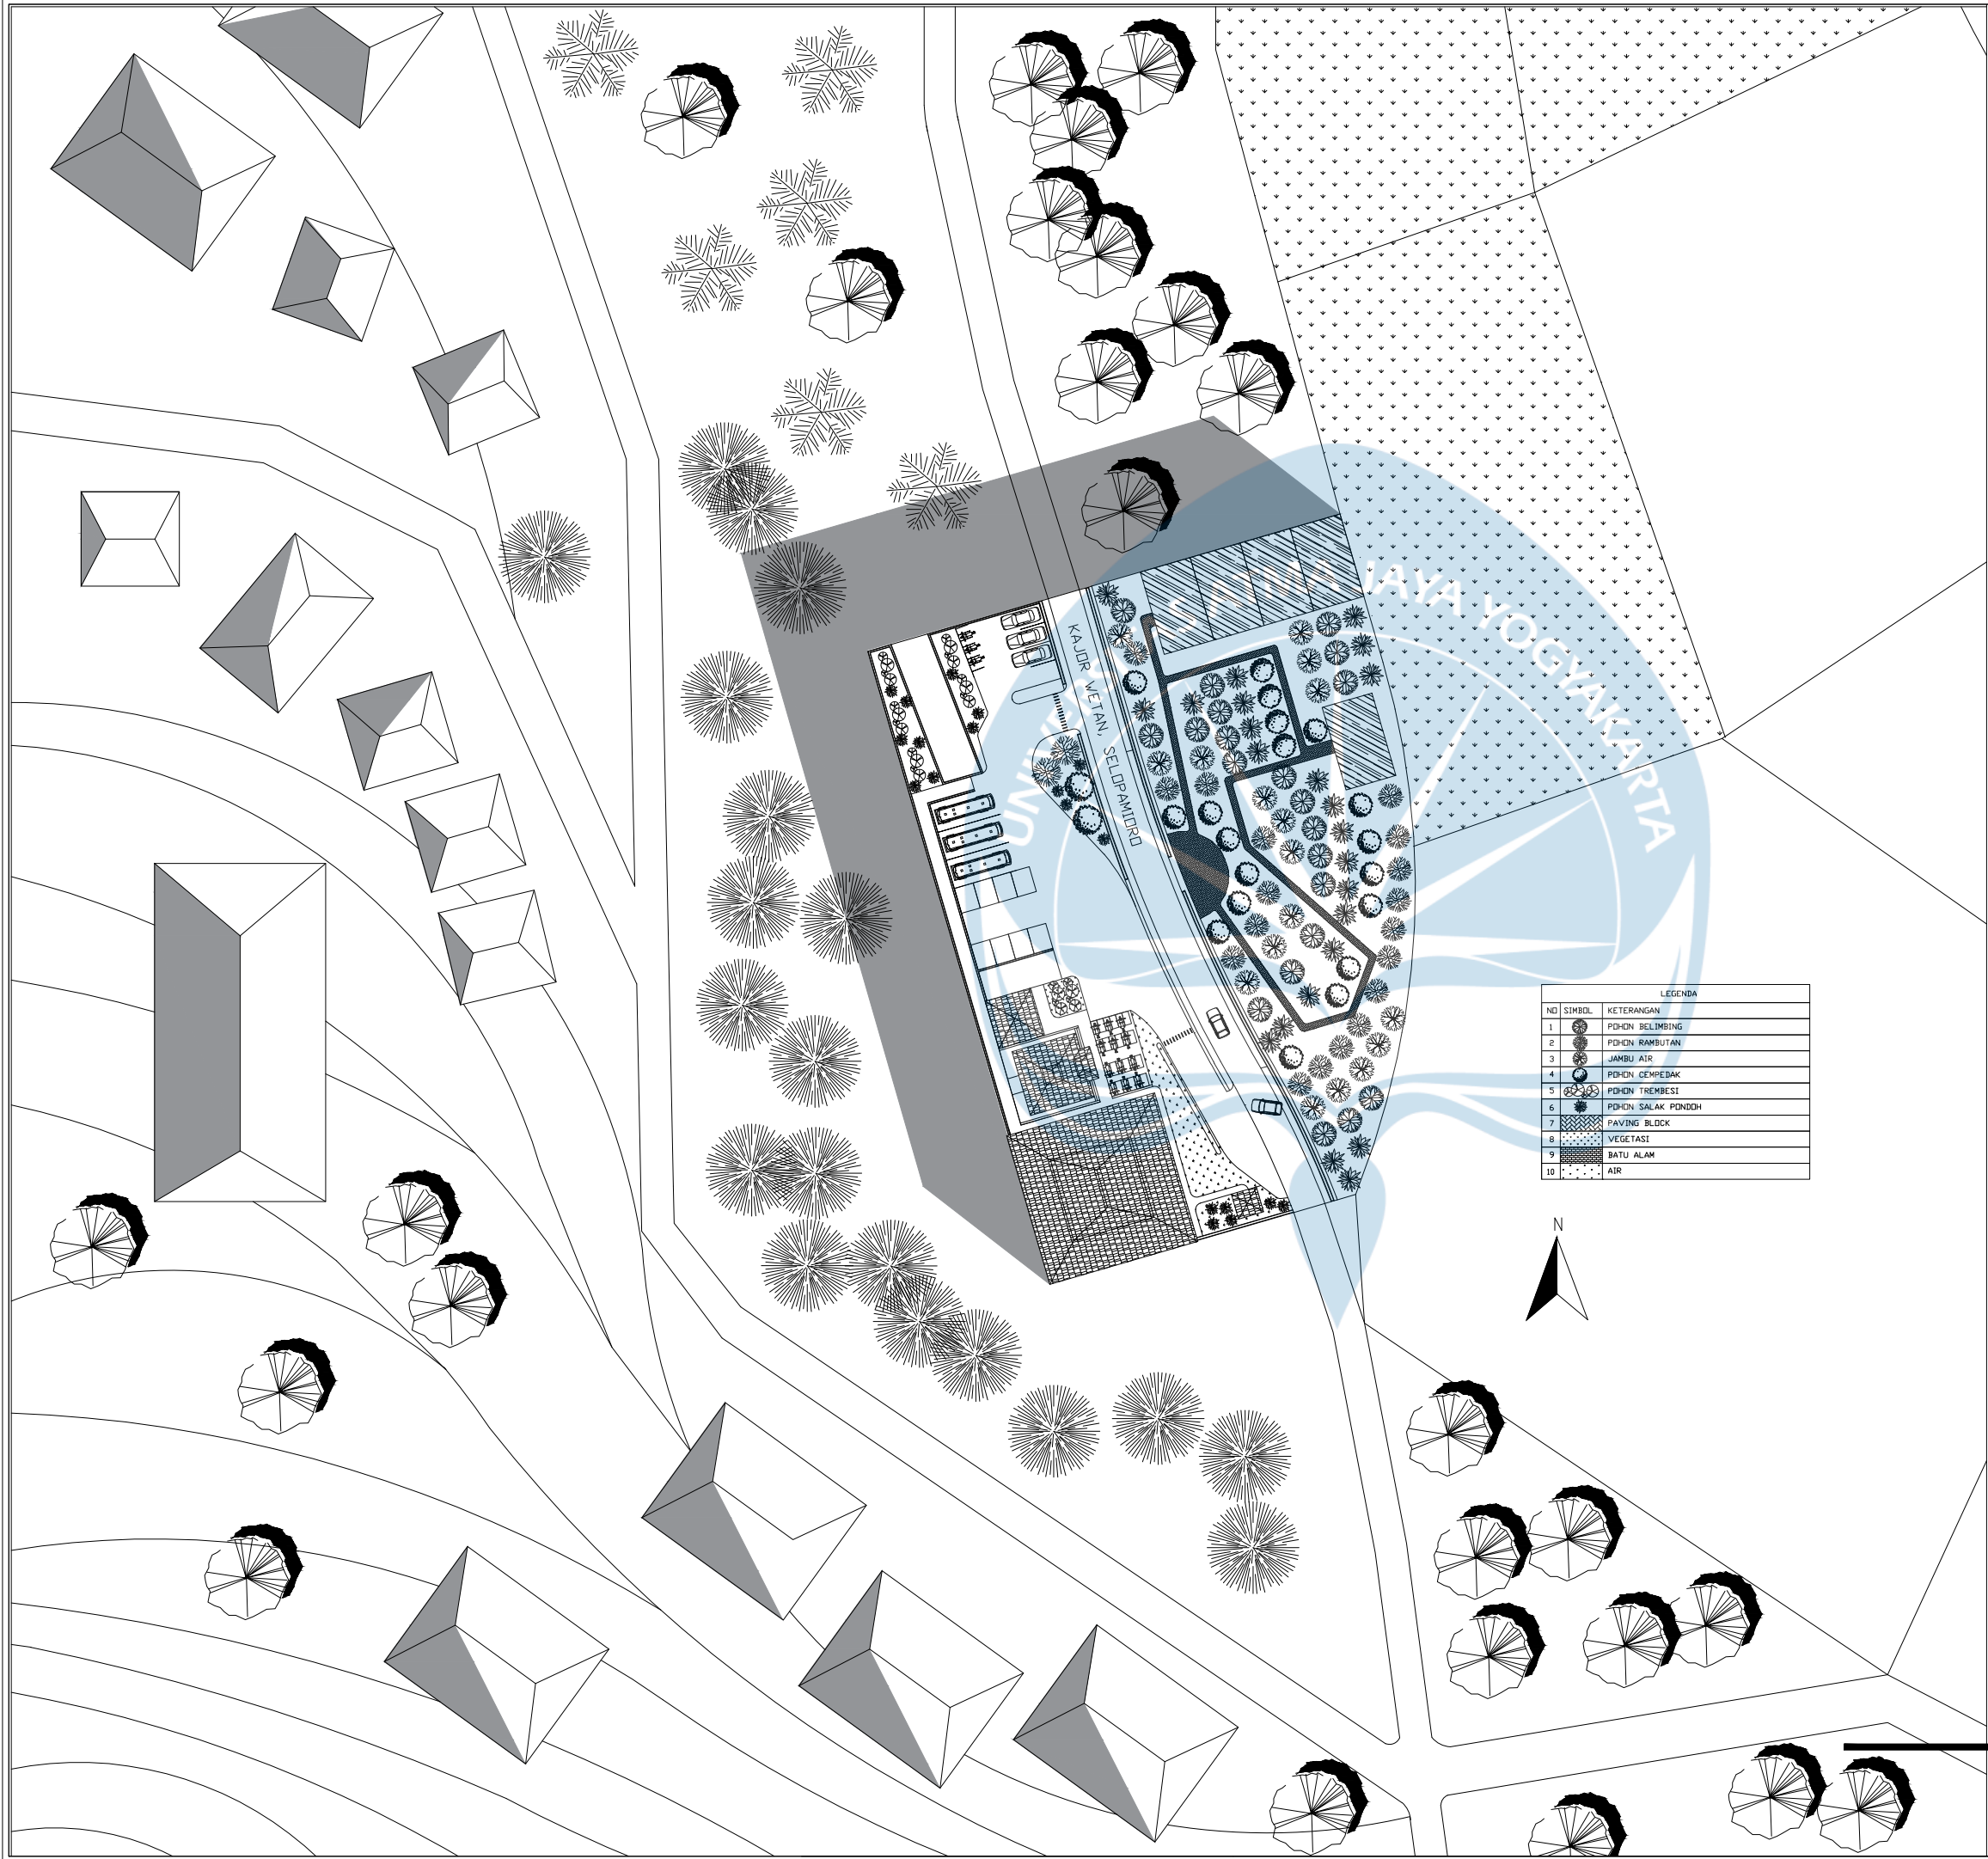

Universitas Atma Jaya Yogyakarta
Program Studi Arsitektur
Architecture Department
Fakultas Teknik
Faculty of Engineering

Proyek Tugas Akhir
Final Project

PERIODE : GANJIL I
PERIOD : ODD I
TAHUN AKADEMIK 2025/2026
ACADEMIC YEAR 2025/2026

Judul Proyek
Project Title

Perancangan Agrowisata Kajor Wetan,
Kecamatan Imogiri, Kabupaten Bantul, sebagai
Wisata Pendukung Goa Ceme dengan
Pendekatan Arsitektur Neo-Vernakular

Lokasi Proyek
Project Location

Dusun Kajor Wetan,
Kecamatan Imogiri,
Kabupaten Bantul, DIY

Identitas Mahasiswa
Student Identity

James Steven Januardy
210118444

Judul Gambar Drawing Title	Skala Scale
01. Judul_gambar	1 :1000
02. Judul_gambar	1 :1000
03. Judul_gambar	1 :1000
04. Judul_gambar	1 :1000
05. Judul_gambar	1 :1000

Keterangan
Note

Tanggal gambar
Drawing date

-

Kode Code	No. Lbr Pg. No.	Dari Of
XX1	XX	XX



Universitas Atma Jaya Yogyakarta

Program Studi Arsitektur
Architecture Department

Fakultas Teknik
Faculty of Engineering

Proyek Tugas Akhir
Final Project

PERIODE : GANJIL I
PERIOD : ODD I
TAHUN AKADEMIK 2025/2026
ACADEMIC YEAR 2025/2026

Judul Proyek
Project Title

Perancangan Agrowisata Kajor Wetan,
Kecamatan Imogiri, Kabupaten Bantul, sebagai
Wisata Pendukung Goa Ceme dengan
Pendekatan Arsitektur Neo-Vernakular

Lokasi Proyek
Project Location

Dusun Kajor Wetan,
Kecamatan Imogiri,
Kabupaten Bantul, DIY

Identitas Mahasiswa
Student Identity


James Steven Januardy
210118444

Judul Gambar Drawing Title	Skala Scale
01. Judul_gambar	1 :1000
02. Judul_gambar	1 :1000
03. Judul_gambar	1 :1000
04. Judul_gambar	1 :1000
05. Judul_gambar	1 :1000

Keterangan
Note

Tanggal gambar
Drawing date

Kode Code	No. Lbr Pg. No.	Dari Of
XX1	XX	XX

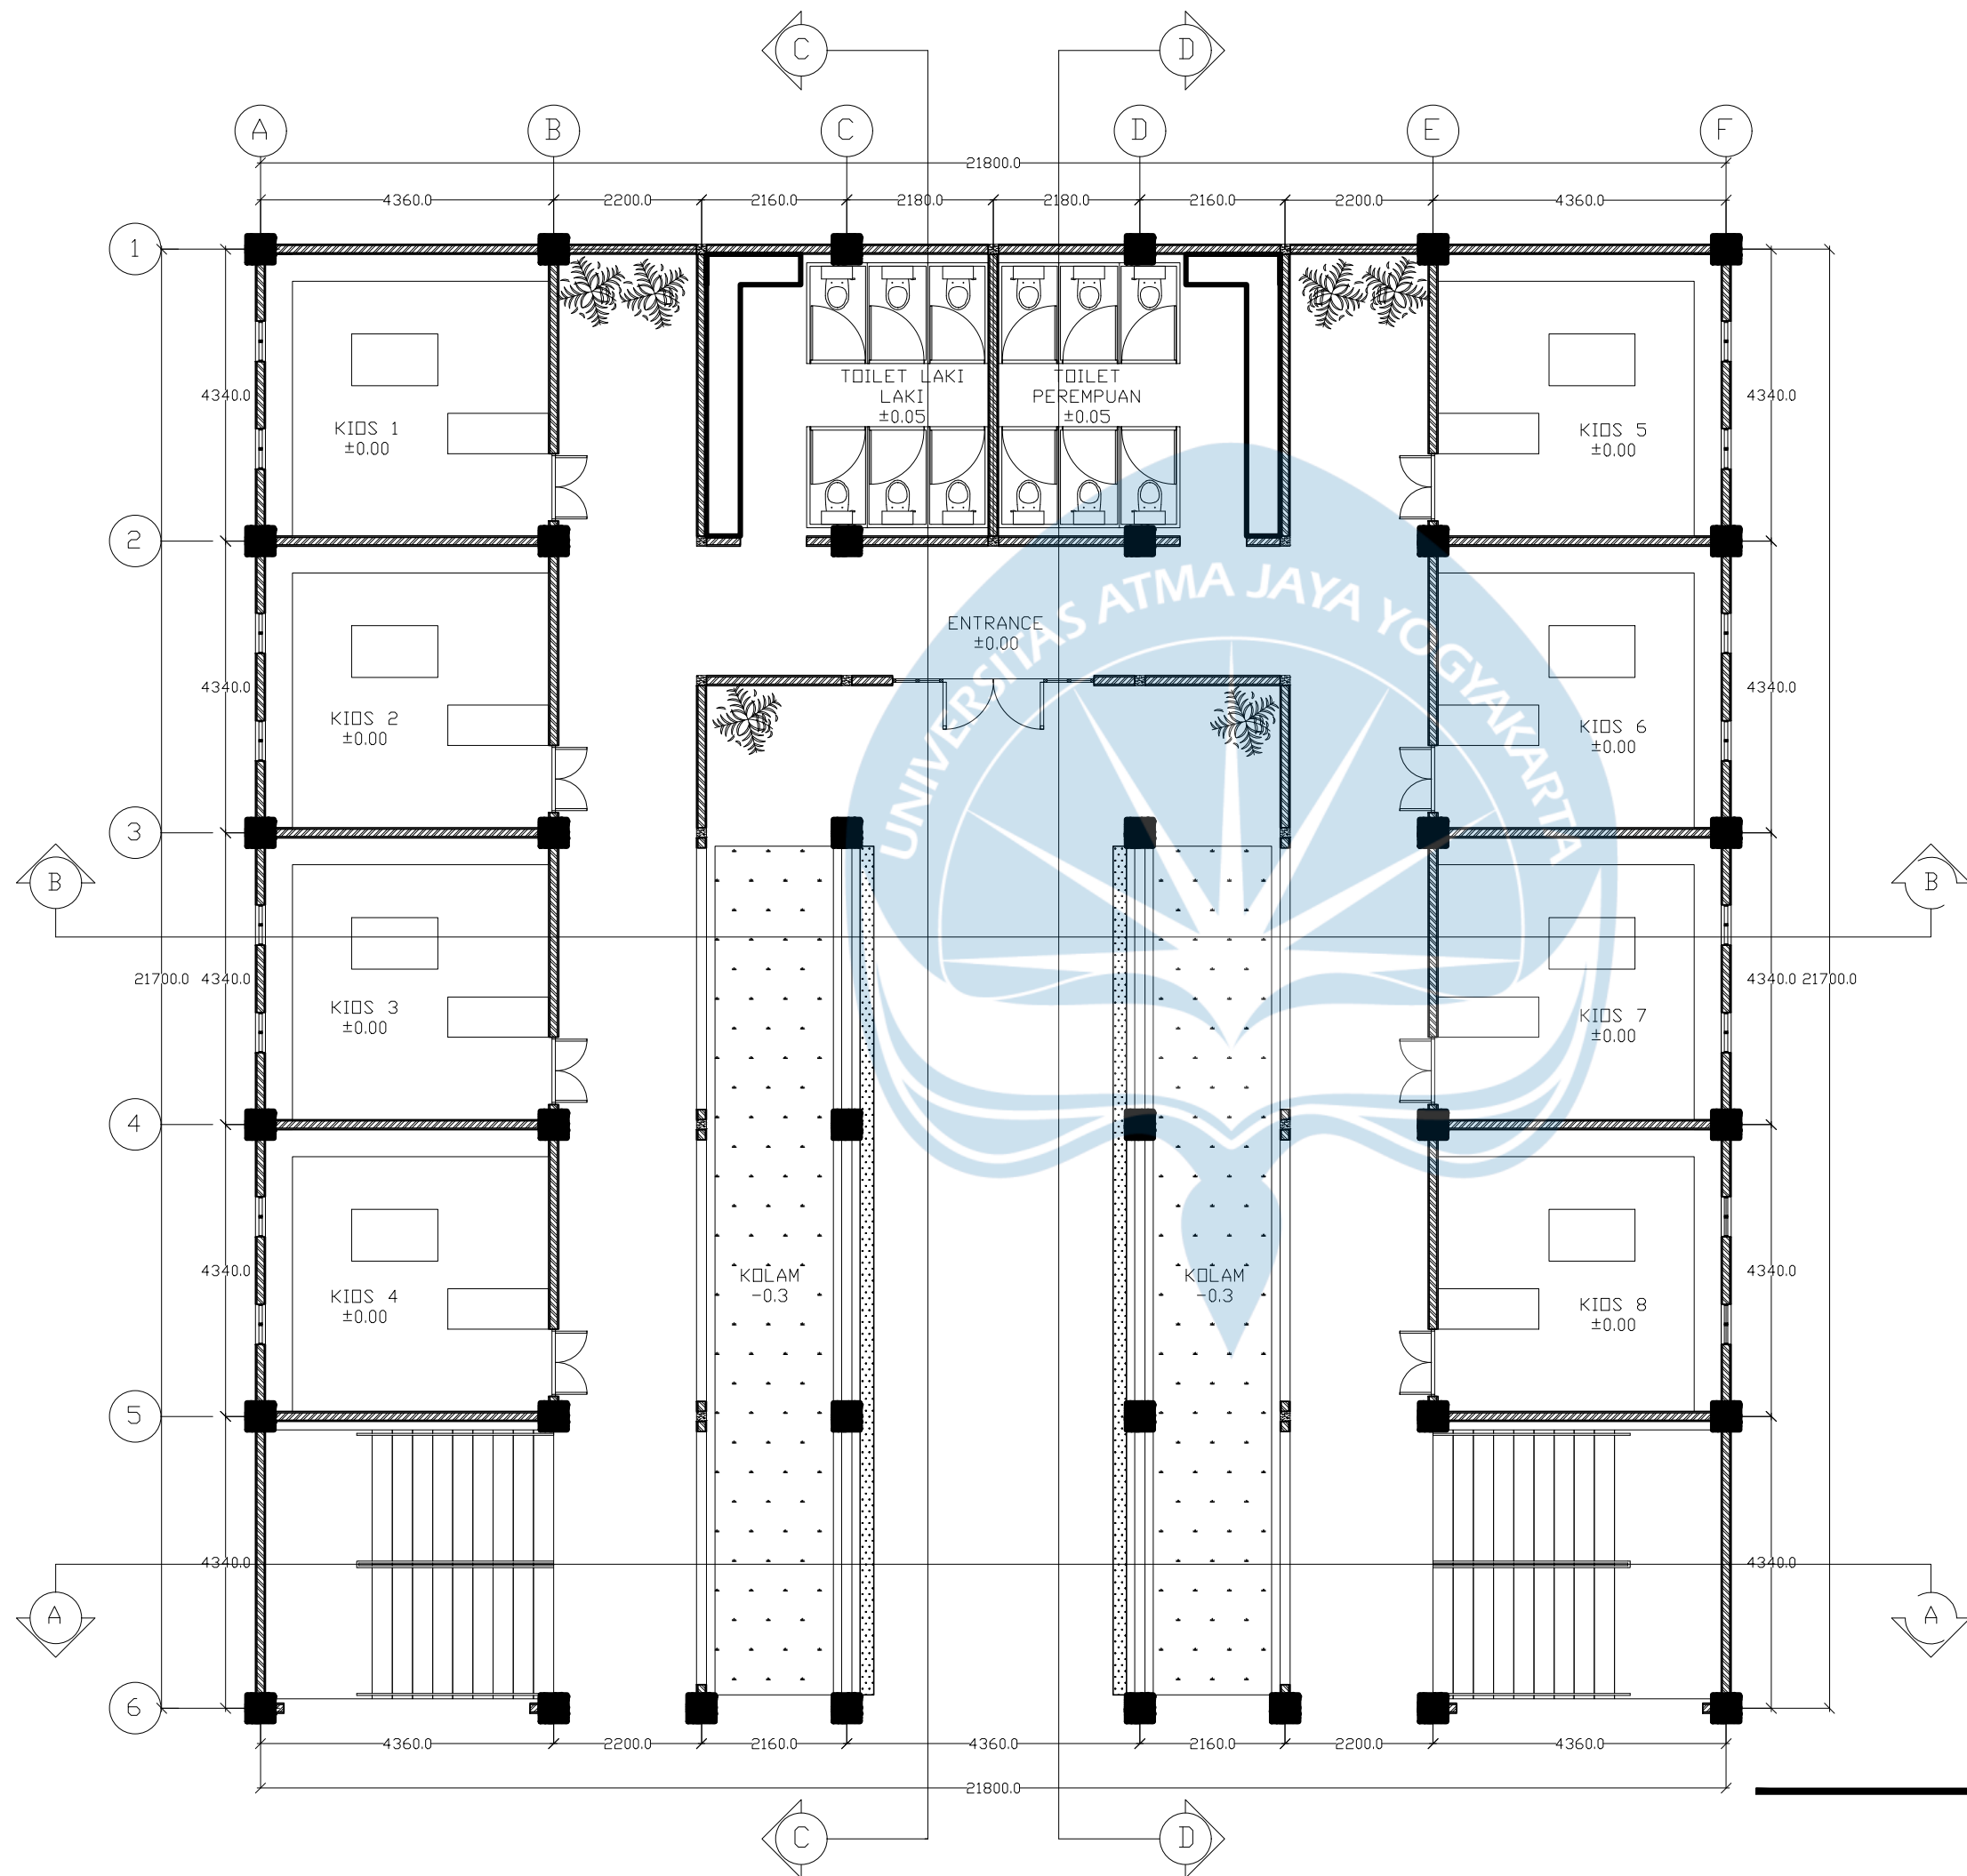

DENAH LT 1
SKALA 1 : 100



Universitas Atma Jaya Yogyakarta

Program Studi Arsitektur
Architecture Department

Fakultas Teknik
Faculty of Engineering

Proyek Tugas Akhir
Final Project

PERIODE : GANJIL I
PERIOD : ODD I
TAHUN AKADEMIK 2025/2026
ACADEMIC YEAR 2025/2026

Judul Proyek
Project Title

Perancangan Agrowisata Kajor Wetan,
Kecamatan Imogiri, Kabupaten Bantul, sebagai
Wisata Pendukung Goa Ceme dengan
Pendekatan Arsitektur Neo-Vernakular

Lokasi Proyek
Project Location

Dusun Kajor Wetan,
Kecamatan Imogiri,
Kabupaten Bantul, DIY

Identitas Mahasiswa
Student Identity

James Steven Januardy
210118444

Judul Gambar
Drawing Title


Skala
Scale

01. Judul_gambar	1 :1000
02. Judul_gambar	1 :1000
03. Judul_gambar	1 :1000
04. Judul_gambar	1 :1000
05. Judul_gambar	1 :1000

Keterangan
Note

Tanggal gambar
Drawing date

Kode Code	No. Lbr Pg. No.	Dari Of
XX1	XX	XX

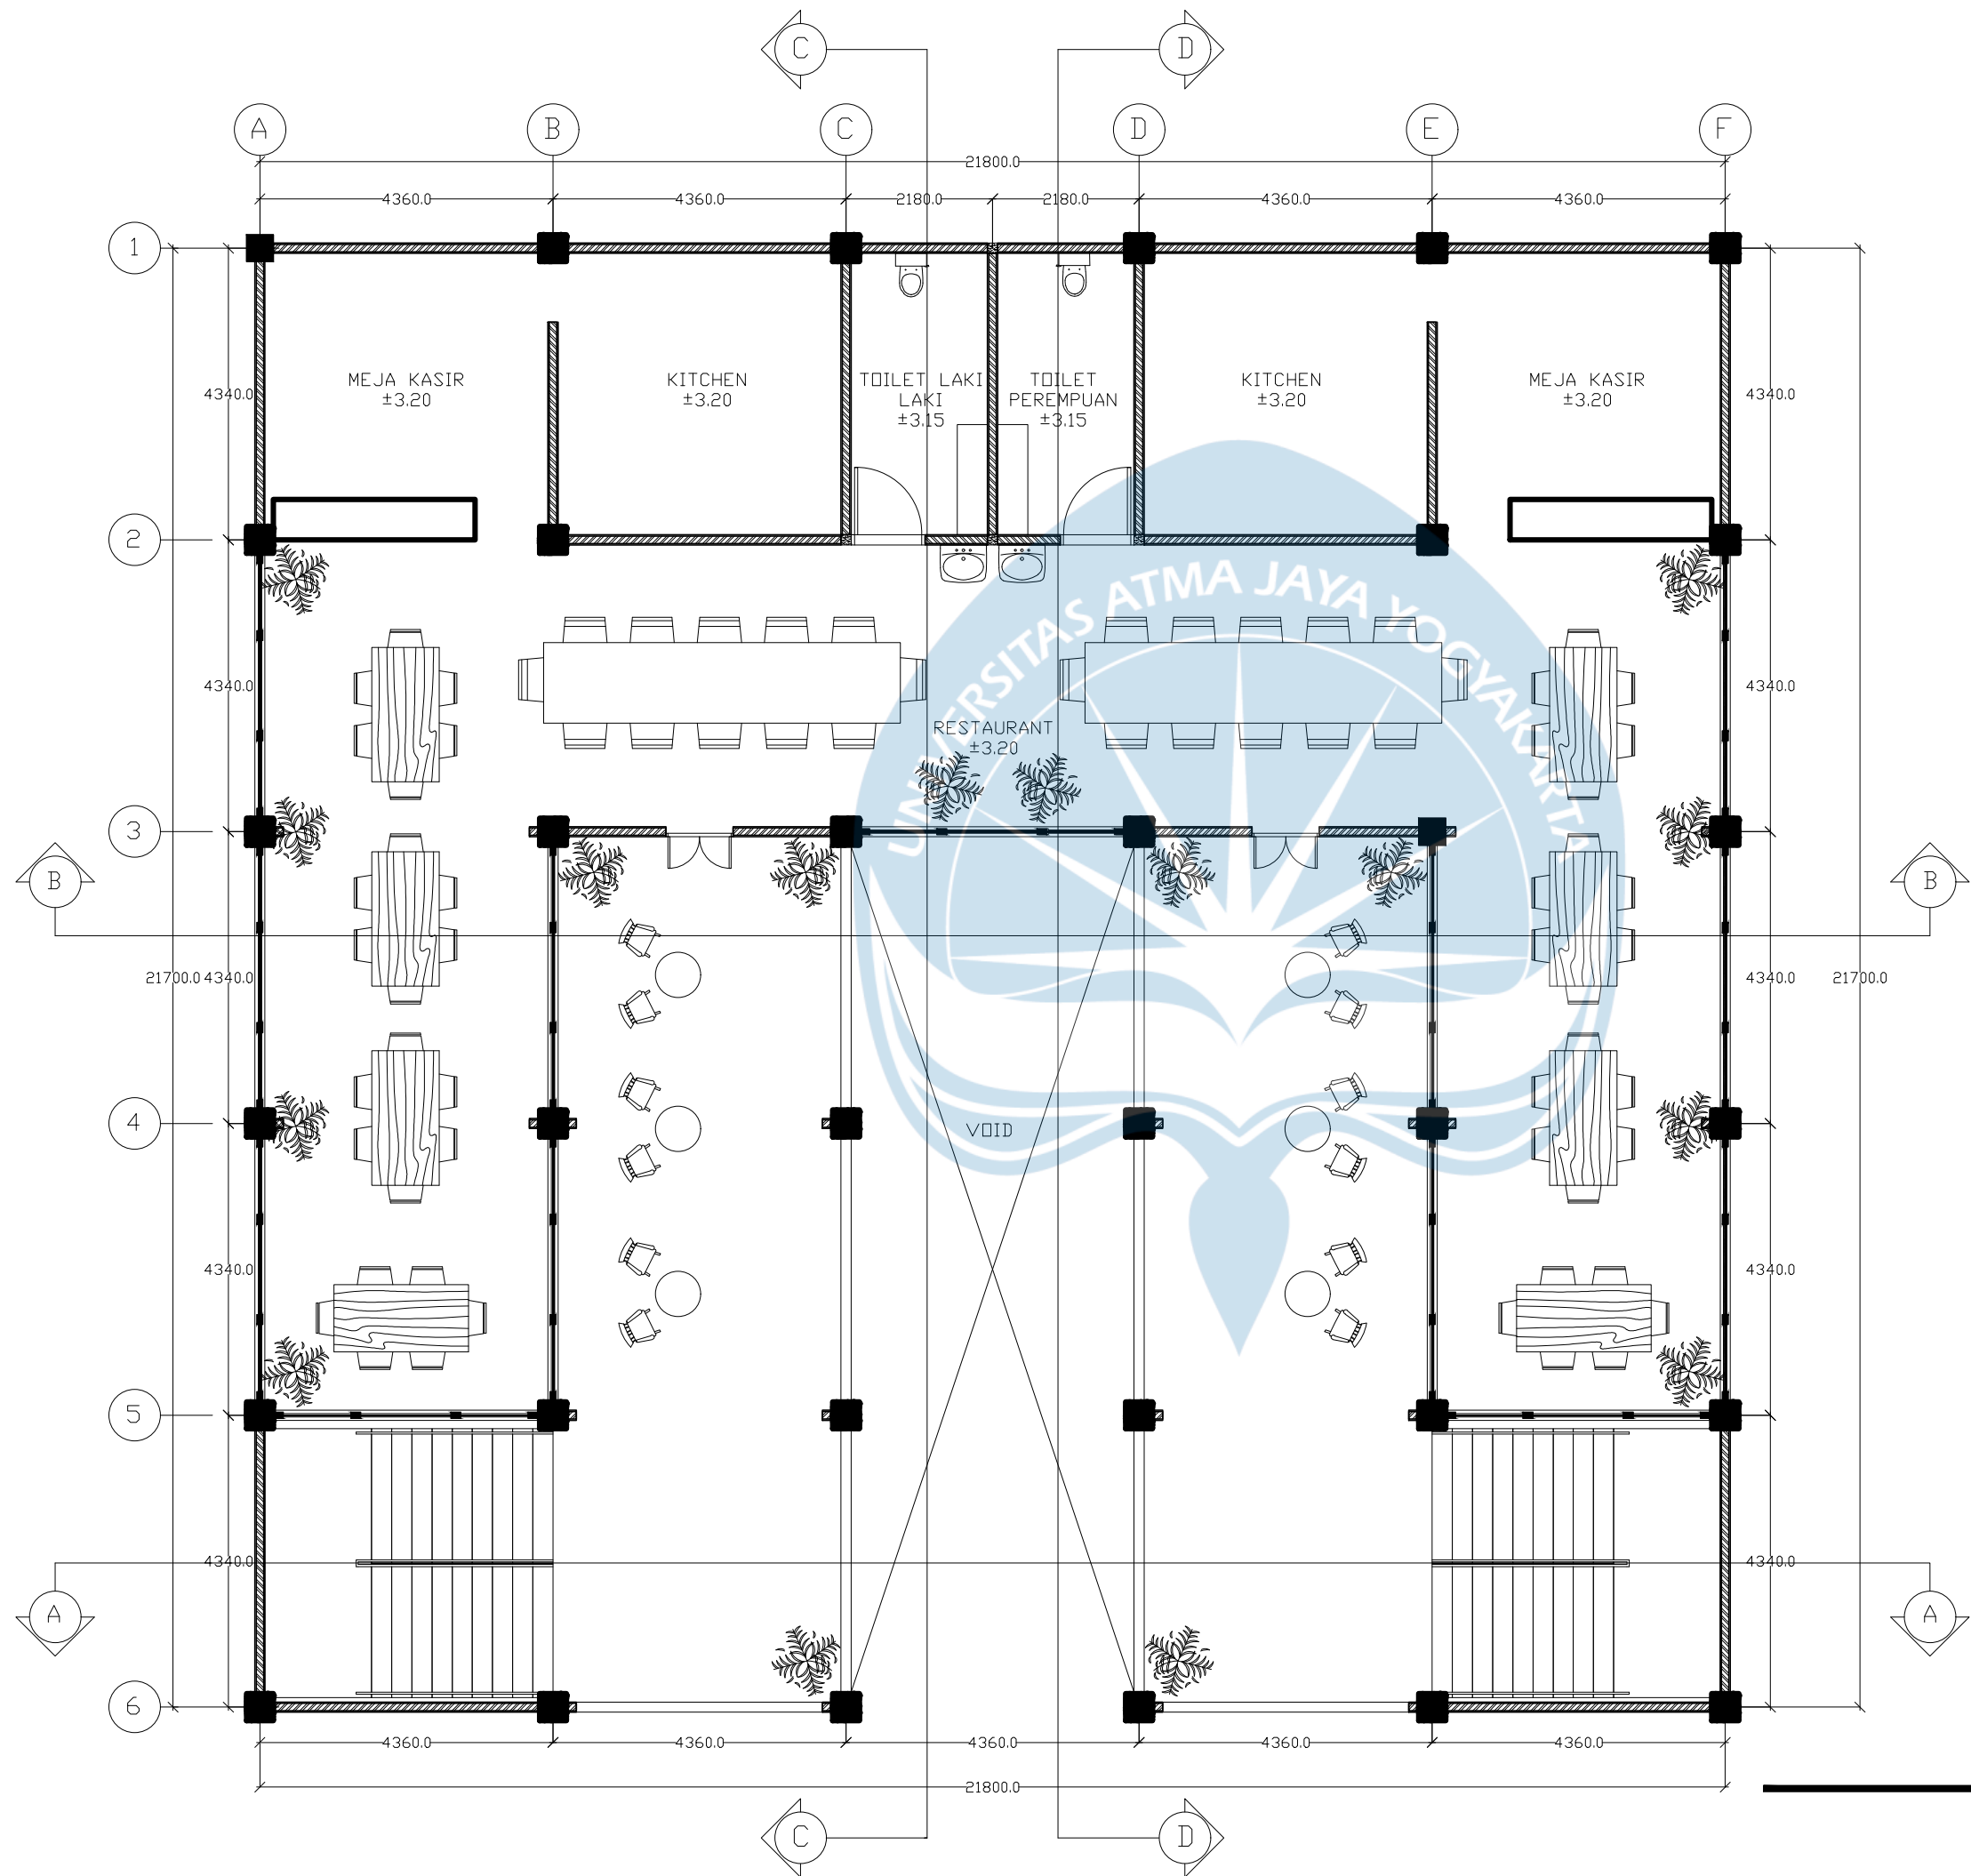

DENAH LT 2
SKALA 1 : 100



Universitas Atma Jaya Yogyakarta

Program Studi Arsitektur
Architecture Department

Fakultas Teknik
Faculty of Engineering

Proyek Tugas Akhir
Final Project

PERIODE : GANJIL I
PERIOD : ODD I
TAHUN AKADEMIK 2025/2026
ACADEMIC YEAR 2025/2026

Judul Proyek
Project Title

Perancangan Agrowisata Kajor Wetan,
Kecamatan Imogiri, Kabupaten Bantul, sebagai
Wisata Pendukung Goa Cerme dengan
Pendekatan Arsitektur Neo-Vernakular

Lokasi Proyek
Project Location

Dusun Kajor Wetan,
Kecamatan Imogiri,
Kabupaten Bantul, DIY

Identitas Mahasiswa
Student Identity

James Steven Januardy
210118444


Judul Gambar Drawing Title	Skala Scale
01. Judul_gambar	1 :1000
02. Judul_gambar	1 :1000
03. Judul_gambar	1 :1000
04. Judul_gambar	1 :1000
05. Judul_gambar	1 :1000

Keterangan
Note

Tanggal gambar
Drawing date


-

Kode Code	No. Lbr Pg. No.	Dari Of
XX1	XX	XX

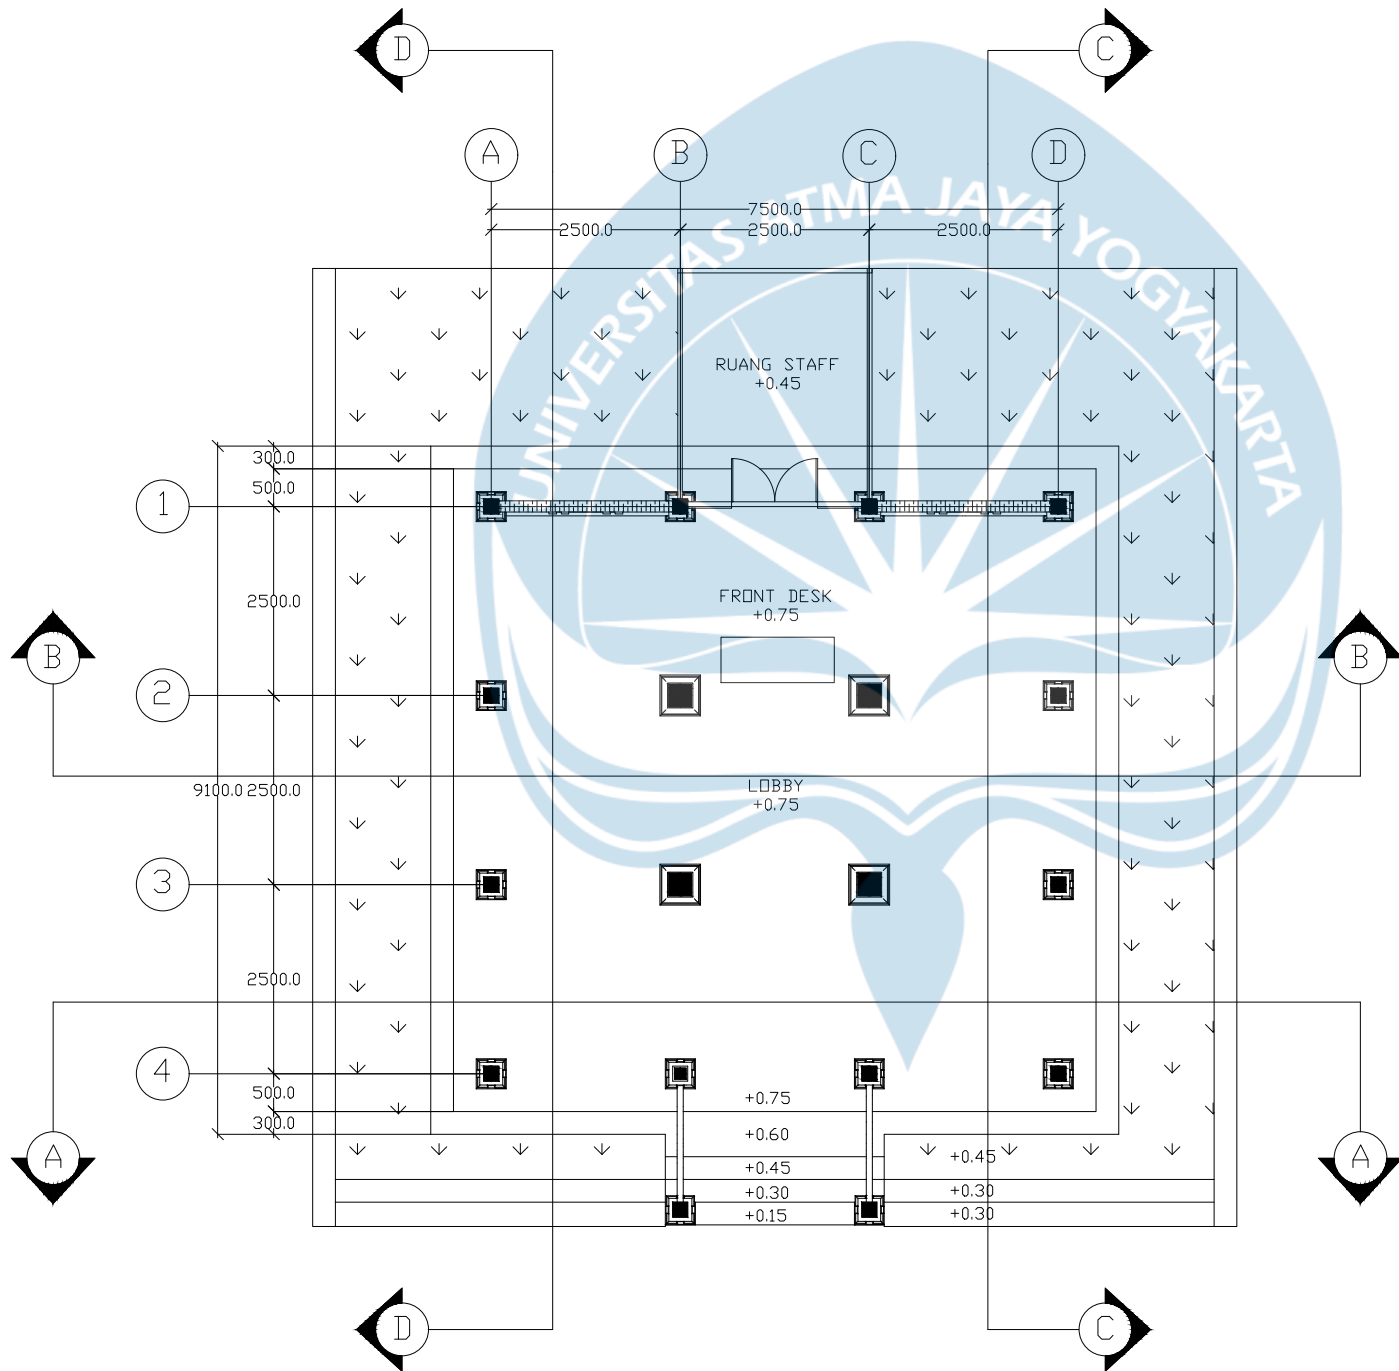

DENAH MASSA 2

SKALA 1 : 100

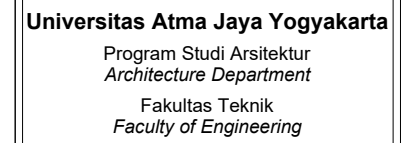

PERIODE : GANJIL I
PERIOD : ODD I
TAHUN AKADEMIK 2025/2026
ACADEMIC YEAR 2025/2026

Perancangan Agrowisata Kajor Wetan,
Kecamatan Imogiri, Kabupaten Bantul, sebagai
Wisata Pendukung Goa Cerme dengan
Pendekatan Arsitektur Neo-Vernakular

Dusun Kajor Wetan,
Kecamatan Imogiri,
Kabupaten Bantul, DIY

James Steven Januardy
210118444


Keterangan Note

--

Kode Code	No. Lbr Pg. No.	Dari Of
XX1	XX	XX



SKALA 1 : 100

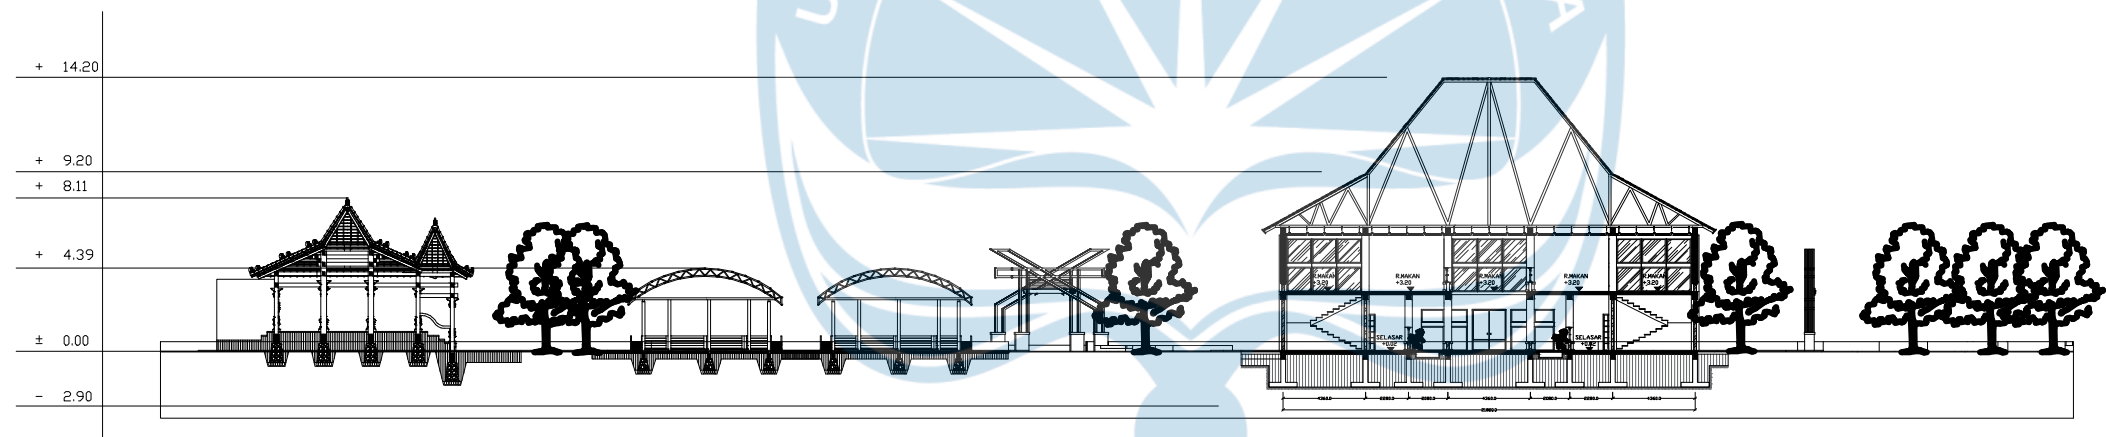

POTONGAN KESELURUHAN

SKALA 1 : 400



Universitas Atma Jaya Yogyakarta

Program Studi Arsitektur
Architecture Department

Fakultas Teknik
Faculty of Engineering

Proyek Tugas Akhir
Final Project

PERIODE : GANJIL I
PERIOD : ODD I
TAHUN AKADEMIK 2025/2026
ACADEMIC YEAR 2025/2026

Judul Proyek
Project Title

Perancangan Agrowisata Kajor Wetan,
Kecamatan Imogiri, Kabupaten Bantul, sebagai
Wisata Pendukung Goa Ceme dengan
Pendekatan Arsitektur Neo-Vernakular

Lokasi Proyek
Project Location

Dusun Kajor Wetan,
Kecamatan Imogiri,
Kabupaten Bantul, DIY

Identitas Mahasiswa
Student Identity

James Steven Januardy
210118444

Judul Gambar
Drawing Title

Skala
Scale

01. Judul_gambar
02. Judul_gambar
03. Judul_gambar
04. Judul_gambar
05. Judul_gambar

1 :1000
1 :1000
1 :1000
1 :1000
1 :1000

Keterangan
Note

Tanggal gambar
Drawing date

-

Kode
Code

No. Lbr
Pg. No.

Dari
Of

XX1

XX

XX



Universitas Atma Jaya Yogyakarta

Program Studi Arsitektur
Architecture Department

Fakultas Teknik
Faculty of Engineering

Proyek Tugas Akhir
Final Project

PERIODE : GANJIL I
PERIOD : ODD I
TAHUN AKADEMIK 2025/2026
ACADEMIC YEAR 2025/2026

Judul Proyek
Project Title

Perancangan Agrowisata Kajor Wetan,
Kecamatan Imogiri, Kabupaten Bantul, sebagai
Wisata Pendukung Goa Ceme dengan
Pendekatan Arsitektur Neo-Vernakular

Lokasi Proyek
Project Location

Dusun Kajor Wetan,
Kecamatan Imogiri,
Kabupaten Bantul, DIY

Identitas Mahasiswa
Student Identity

James Steven Januardy
210118444


Judul Gambar Drawing Title	Skala Scale
01. Judul_gambar	1 :1000
02. Judul_gambar	1 :1000
03. Judul_gambar	1 :1000
04. Judul_gambar	1 :1000
05. Judul_gambar	1 :1000

Keterangan
Note

Tanggal gambar
Drawing date

-

Kode Code	No. Lbr Pg. No.	Dari Of
XX1	XX	XX

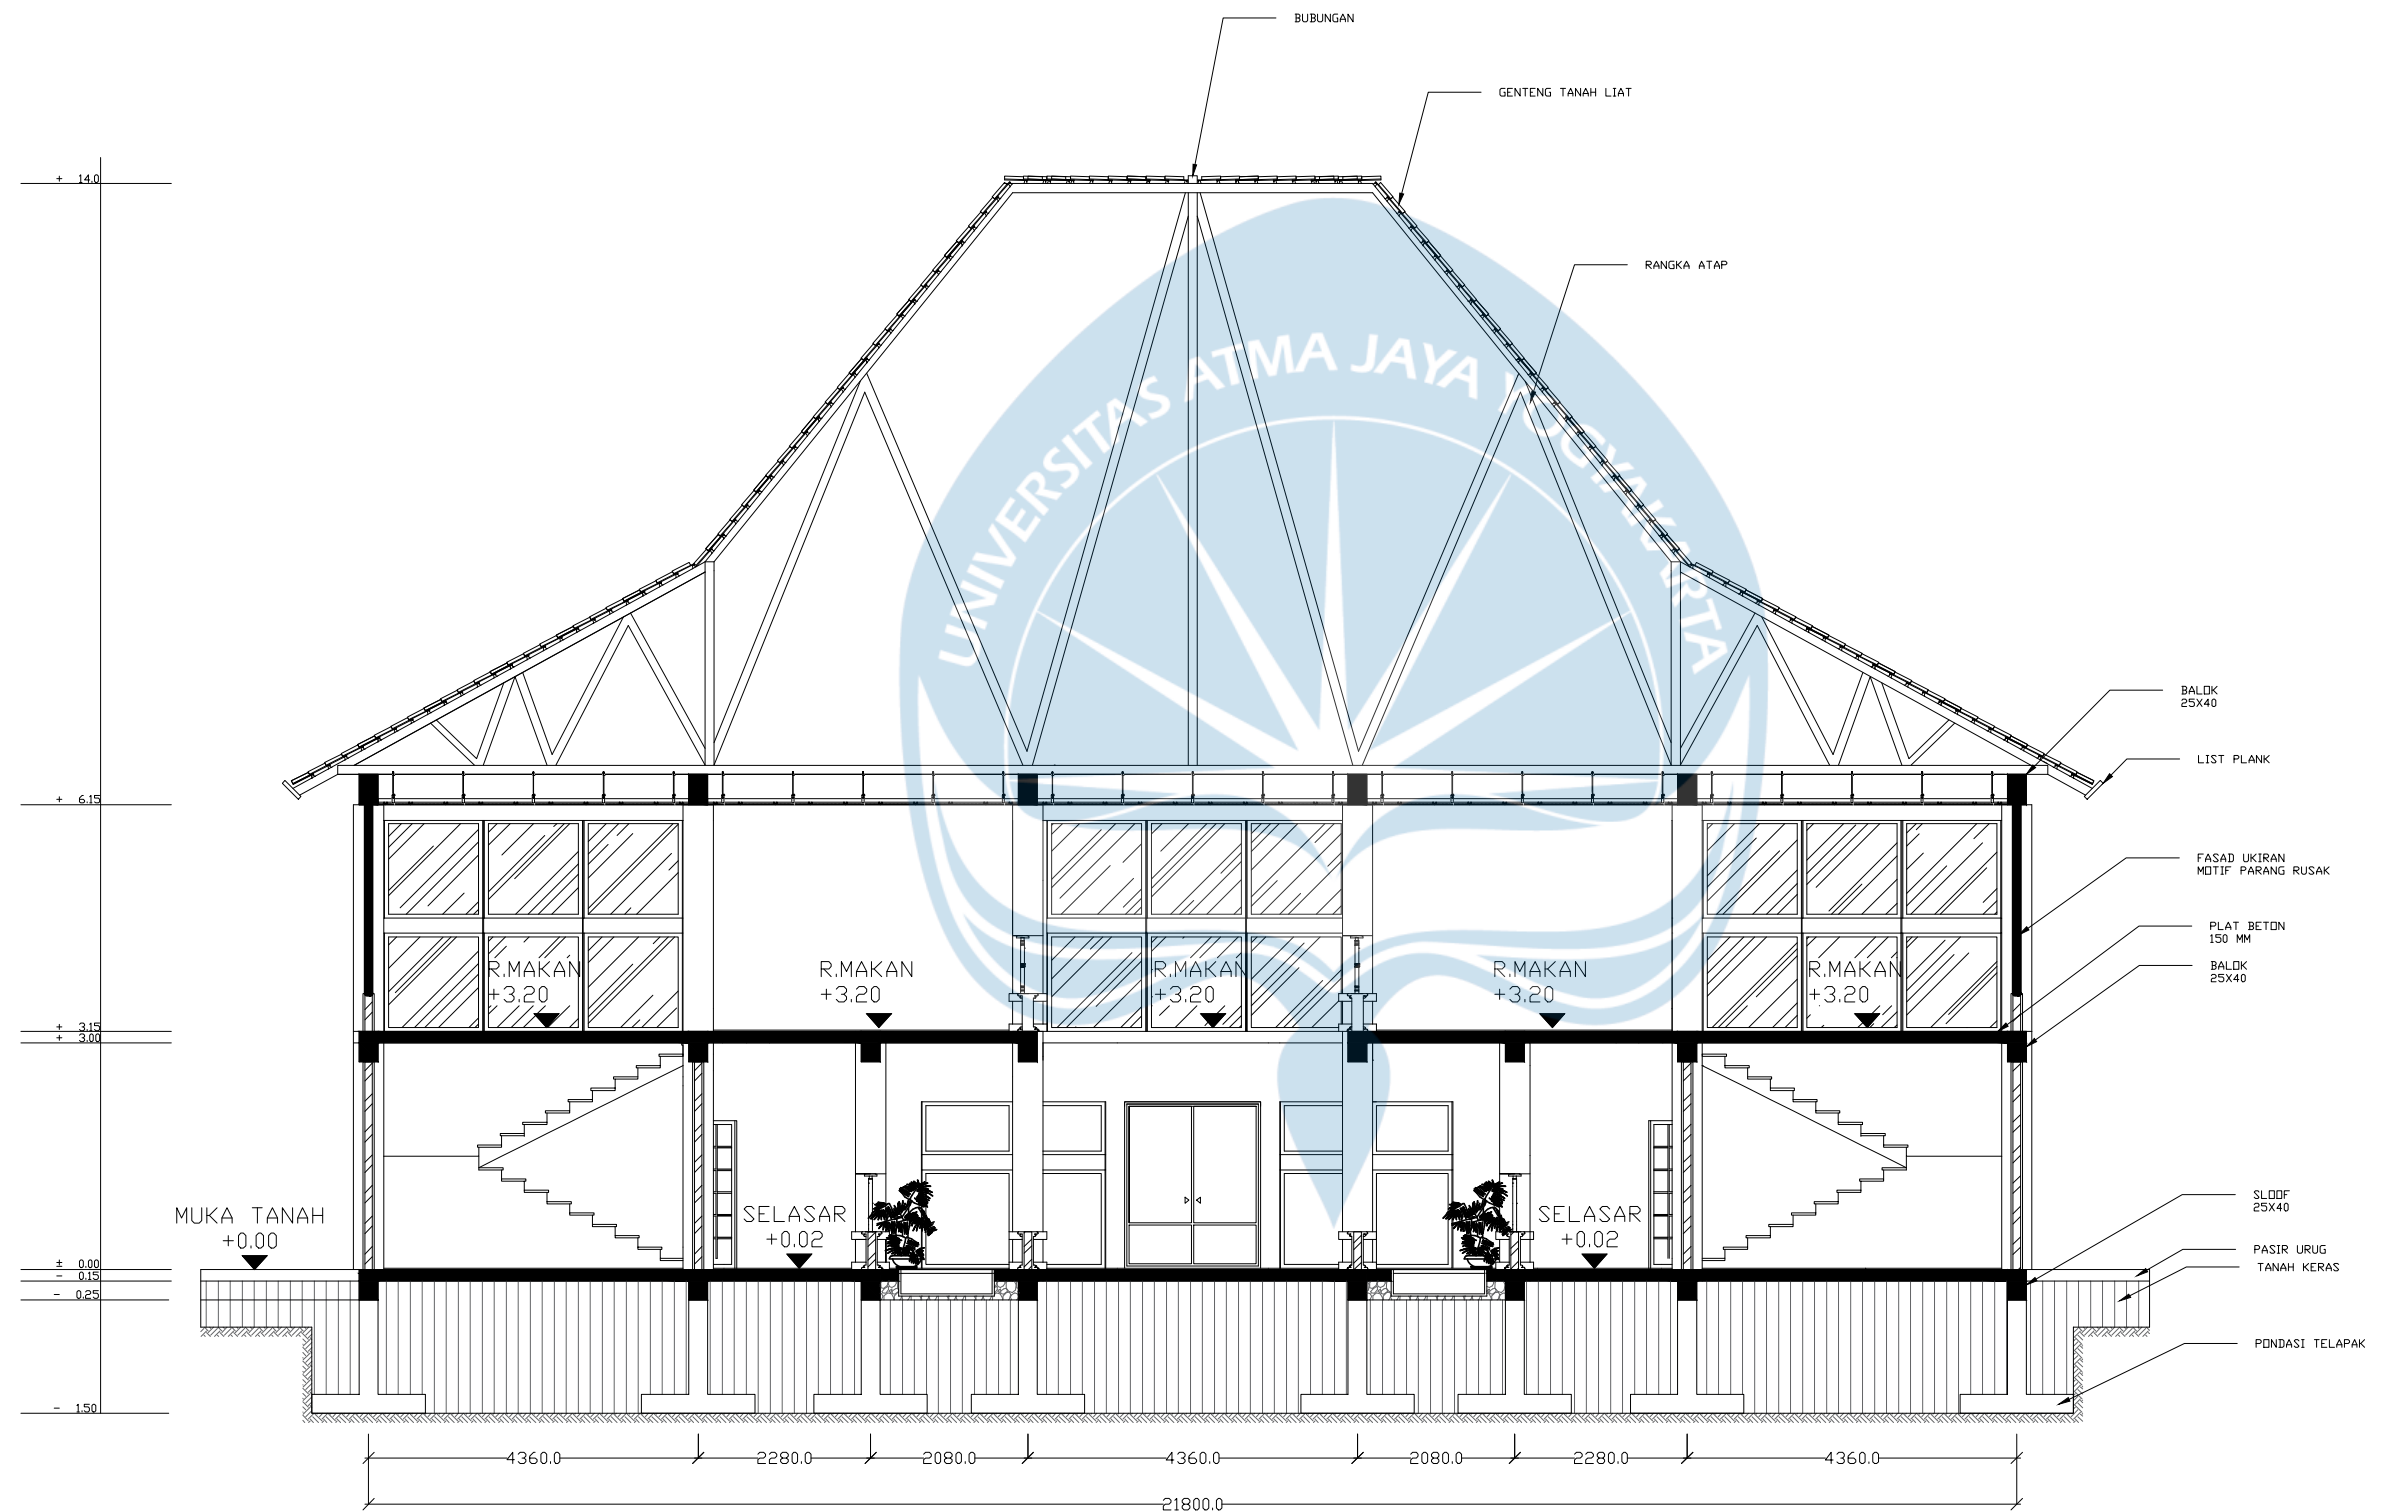

POTONGAN A-A

SKALA 1 : 100



Universitas Atma Jaya Yogyakarta

Program Studi Arsitektur
Architecture Department

Fakultas Teknik
Faculty of Engineering

Proyek Tugas Akhir
Final Project

PERIODE : GANJIL I
PERIOD : ODD I

TAHUN AKADEMIK 2025/2026
ACADEMIC YEAR 2025/2026

Judul Proyek
Project Title

Perancangan Agrowisata Kajor Wetan,
Kecamatan Imogiri, Kabupaten Bantul, sebagai
Wisata Pendukung Goa Ceme dengan
Pendekatan Arsitektur Neo-Vernakular

Lokasi Proyek
Project Location

Dusun Kajor Wetan,
Kecamatan Imogiri,
Kabupaten Bantul, DIY

Identitas Mahasiswa
Student Identity

James Steven Januardy
210118444

Judul Gambar
Drawing Title

Skala
Scale

01. Judul_gambar
02. Judul_gambar
03. Judul_gambar
04. Judul_gambar
05. Judul_gambar

1 :1000
1 :1000
1 :1000
1 :1000
1 :1000

Keterangan
Note

Tanggal gambar
Drawing date

-

Kode
Code


No. Lbr
Pg. No.

Dari
Of

XX1

XX

XX

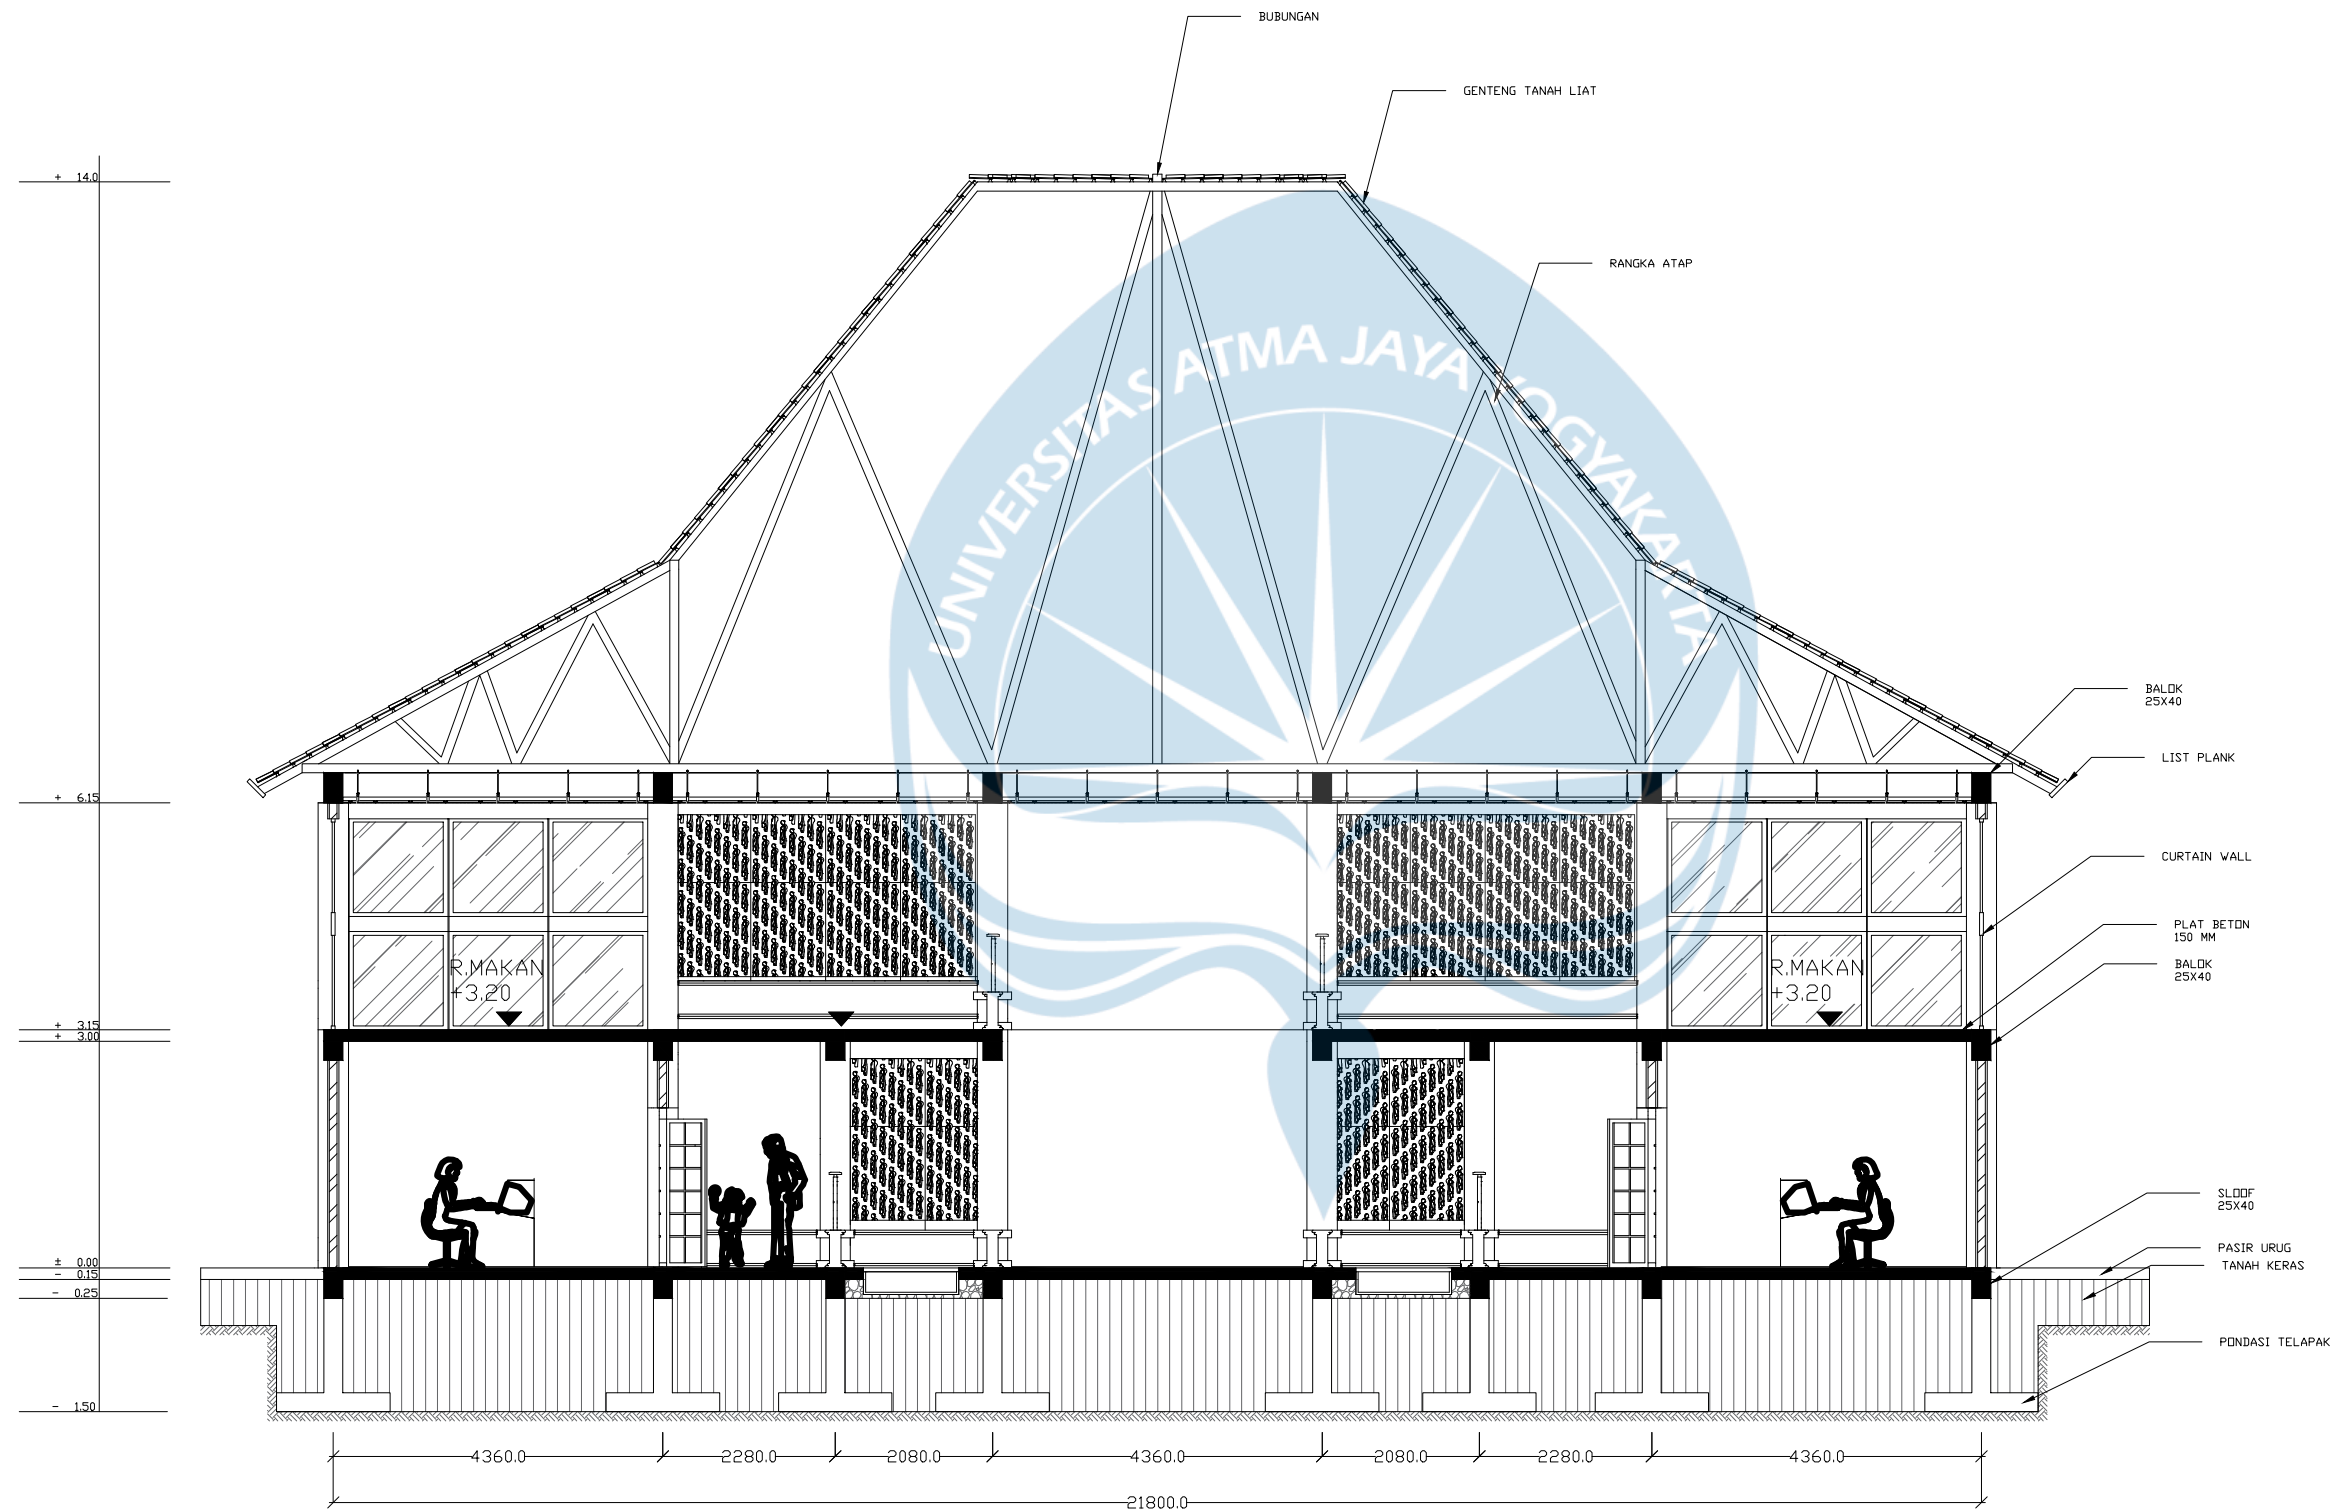

POTONGAN B-B

SKALA 1 : 100



Universitas Atma Jaya Yogyakarta

Program Studi Arsitektur
Architecture Department

Fakultas Teknik
Faculty of Engineering

Proyek Tugas Akhir
Final Project

PERIODE : GANJIL I
PERIOD : ODD I
TAHUN AKADEMIK 2025/2026
ACADEMIC YEAR 2025/2026

Judul Proyek
Project Title

Perancangan Agrowisata Kajor Wetan,
Kecamatan Imogiri, Kabupaten Bantul, sebagai
Wisata Pendukung Goa Ceme dengan
Pendekatan Arsitektur Neo-Vernakular

Lokasi Proyek
Project Location

Dusun Kajor Wetan,
Kecamatan Imogiri,
Kabupaten Bantul, DIY

Identitas Mahasiswa
Student Identity

James Steven Januardy
210118444


Judul Gambar Drawing Title	Skala Scale
01. Judul_gambar	1 :1000
02. Judul_gambar	1 :1000
03. Judul_gambar	1 :1000
04. Judul_gambar	1 :1000
05. Judul_gambar	1 :1000

Keterangan
Note

Tanggal gambar
Drawing date

-

Kode Code	No. Lbr Pg. No.	Dari Of
XX1	XX	XX

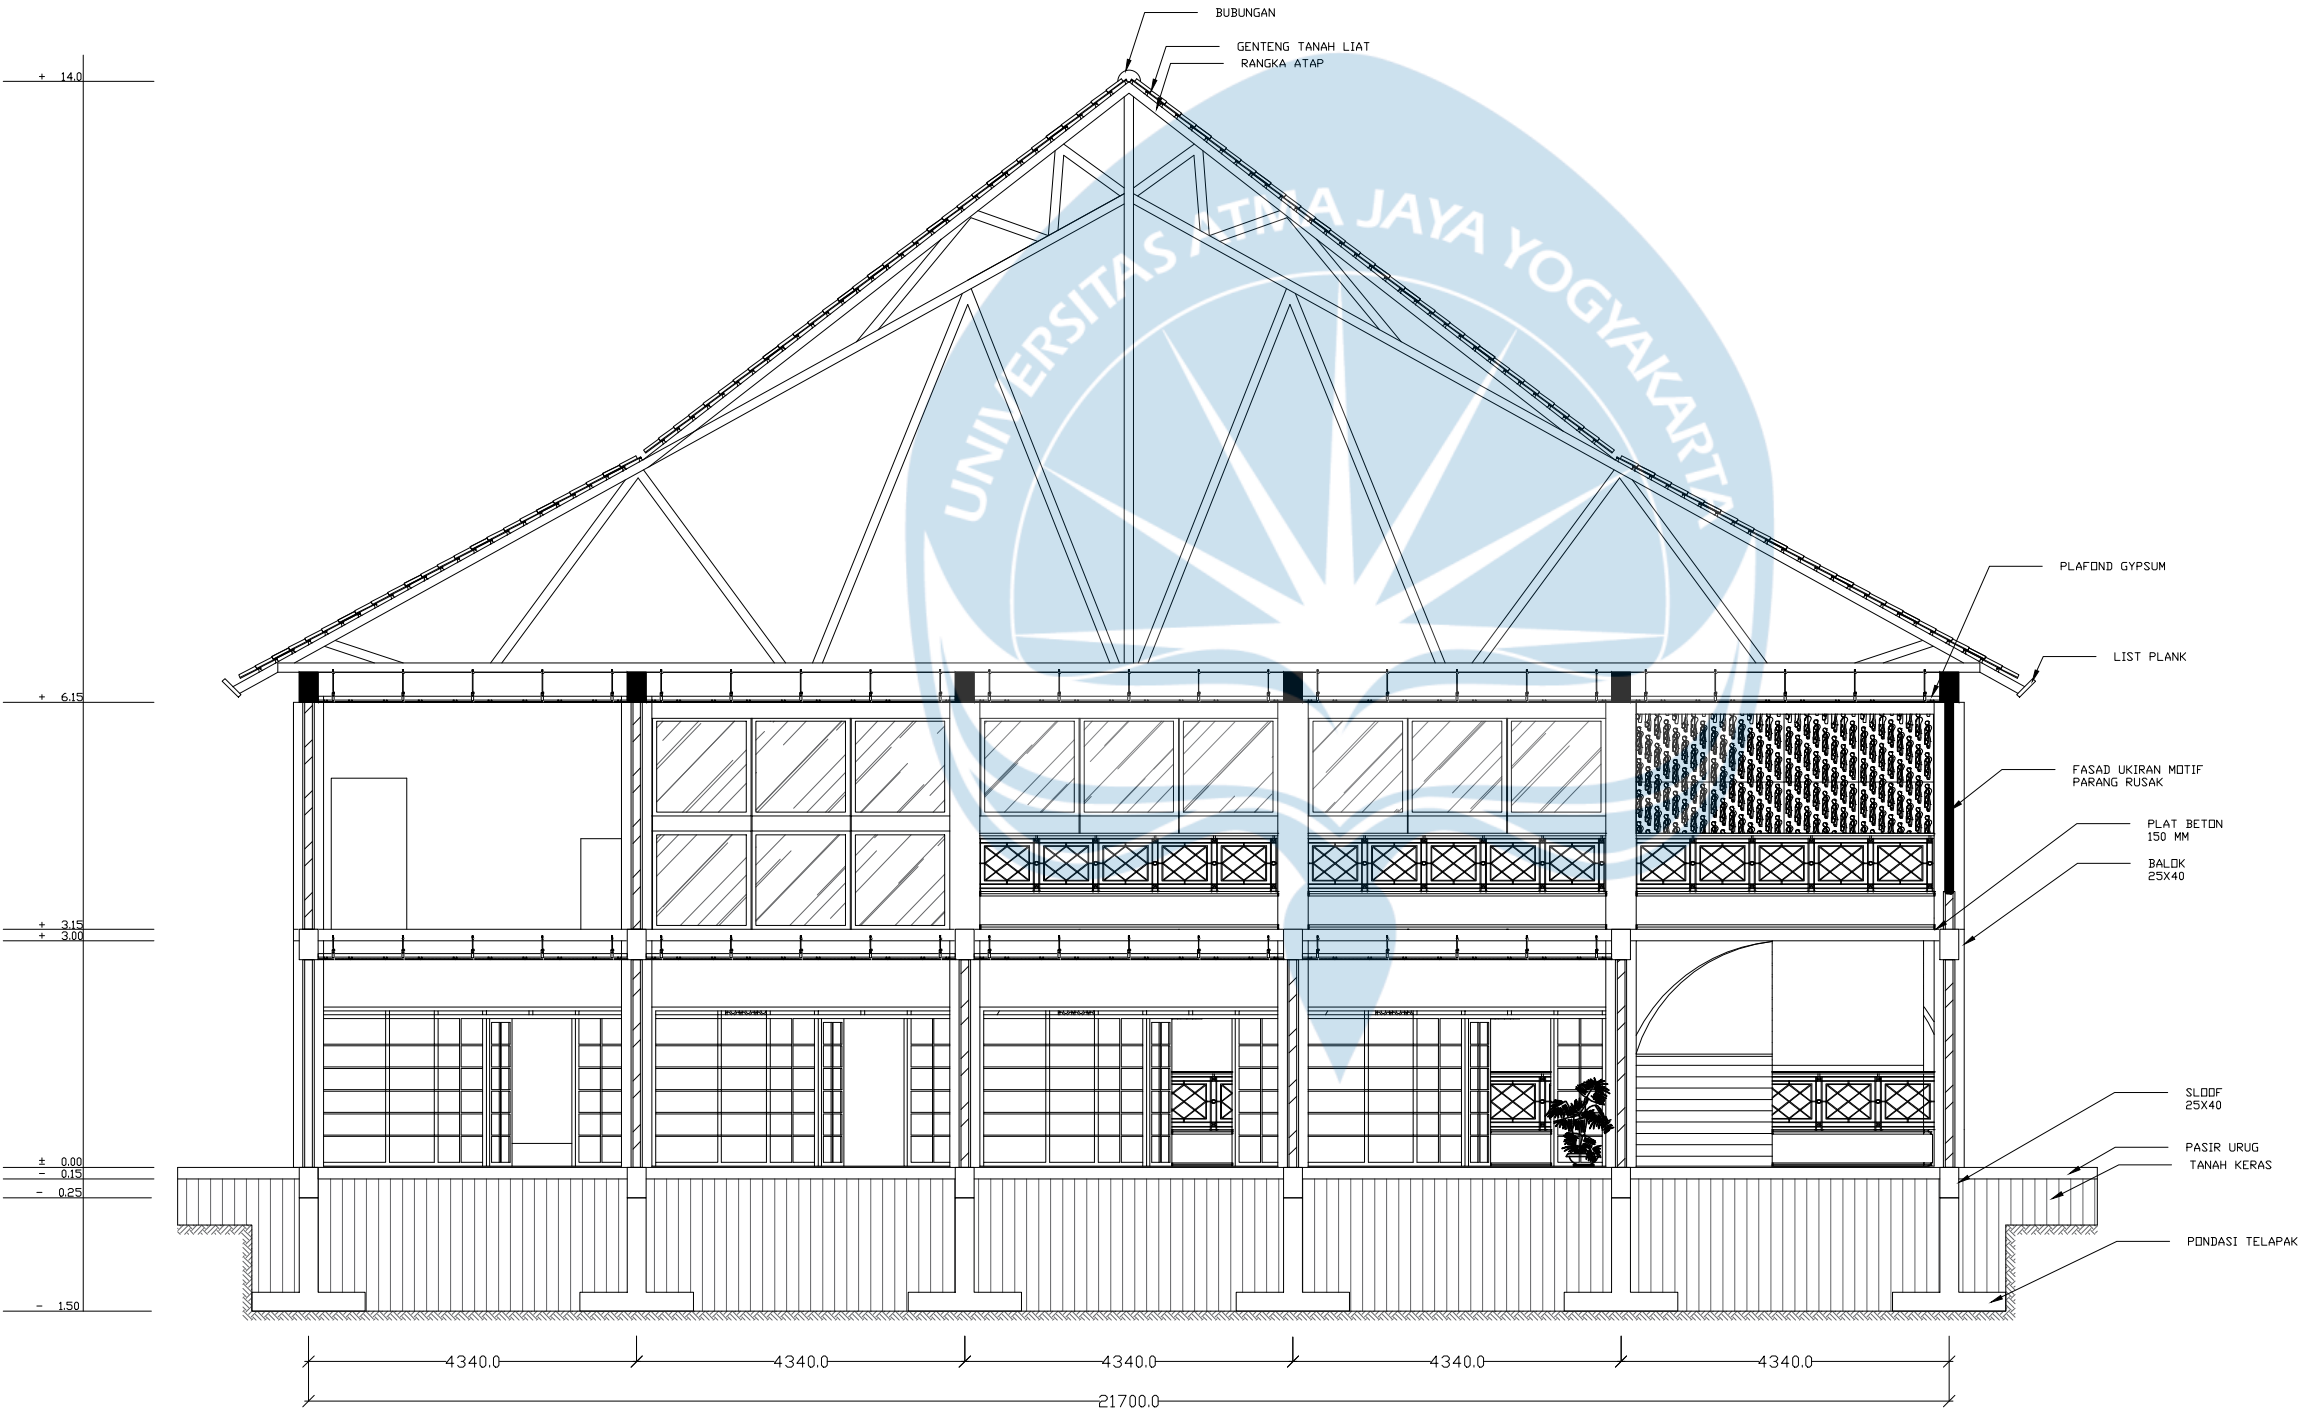

POTONGAN C-C

SKALA 1 : 100



Universitas Atma Jaya Yogyakarta

Program Studi Arsitektur
Architecture Department

Fakultas Teknik
Faculty of Engineering

Proyek Tugas Akhir
Final Project

PERIODE : GANJIL I
PERIOD : ODD I

TAHUN AKADEMIK 2025/2026
ACADEMIC YEAR 2025/2026

Judul Proyek
Project Title

Perancangan Agrowisata Kajor Wetan,
Kecamatan Imogiri, Kabupaten Bantul, sebagai
Wisata Pendukung Goa Cerme dengan
Pendekatan Arsitektur Neo-Vernakular

Lokasi Proyek
Project Location

Dusun Kajor Wetan,
Kecamatan Imogiri,
Kabupaten Bantul, DIY

Identitas Mahasiswa
Student Identity

James Steven Januardy
210118444

Judul Gambar
Drawing Title

Skala
Scale

01. Judul_gambar

1 :1000

02. Judul_gambar

1 :1000

03. Judul_gambar

1 :1000

04. Judul_gambar

1 :1000

05. Judul_gambar

1 :1000

Keterangan
Note

Tanggal gambar
Drawing date

-

Kode

Code

No. Lbr

Pg. No.


Dari

Of

XX1


XX

XX

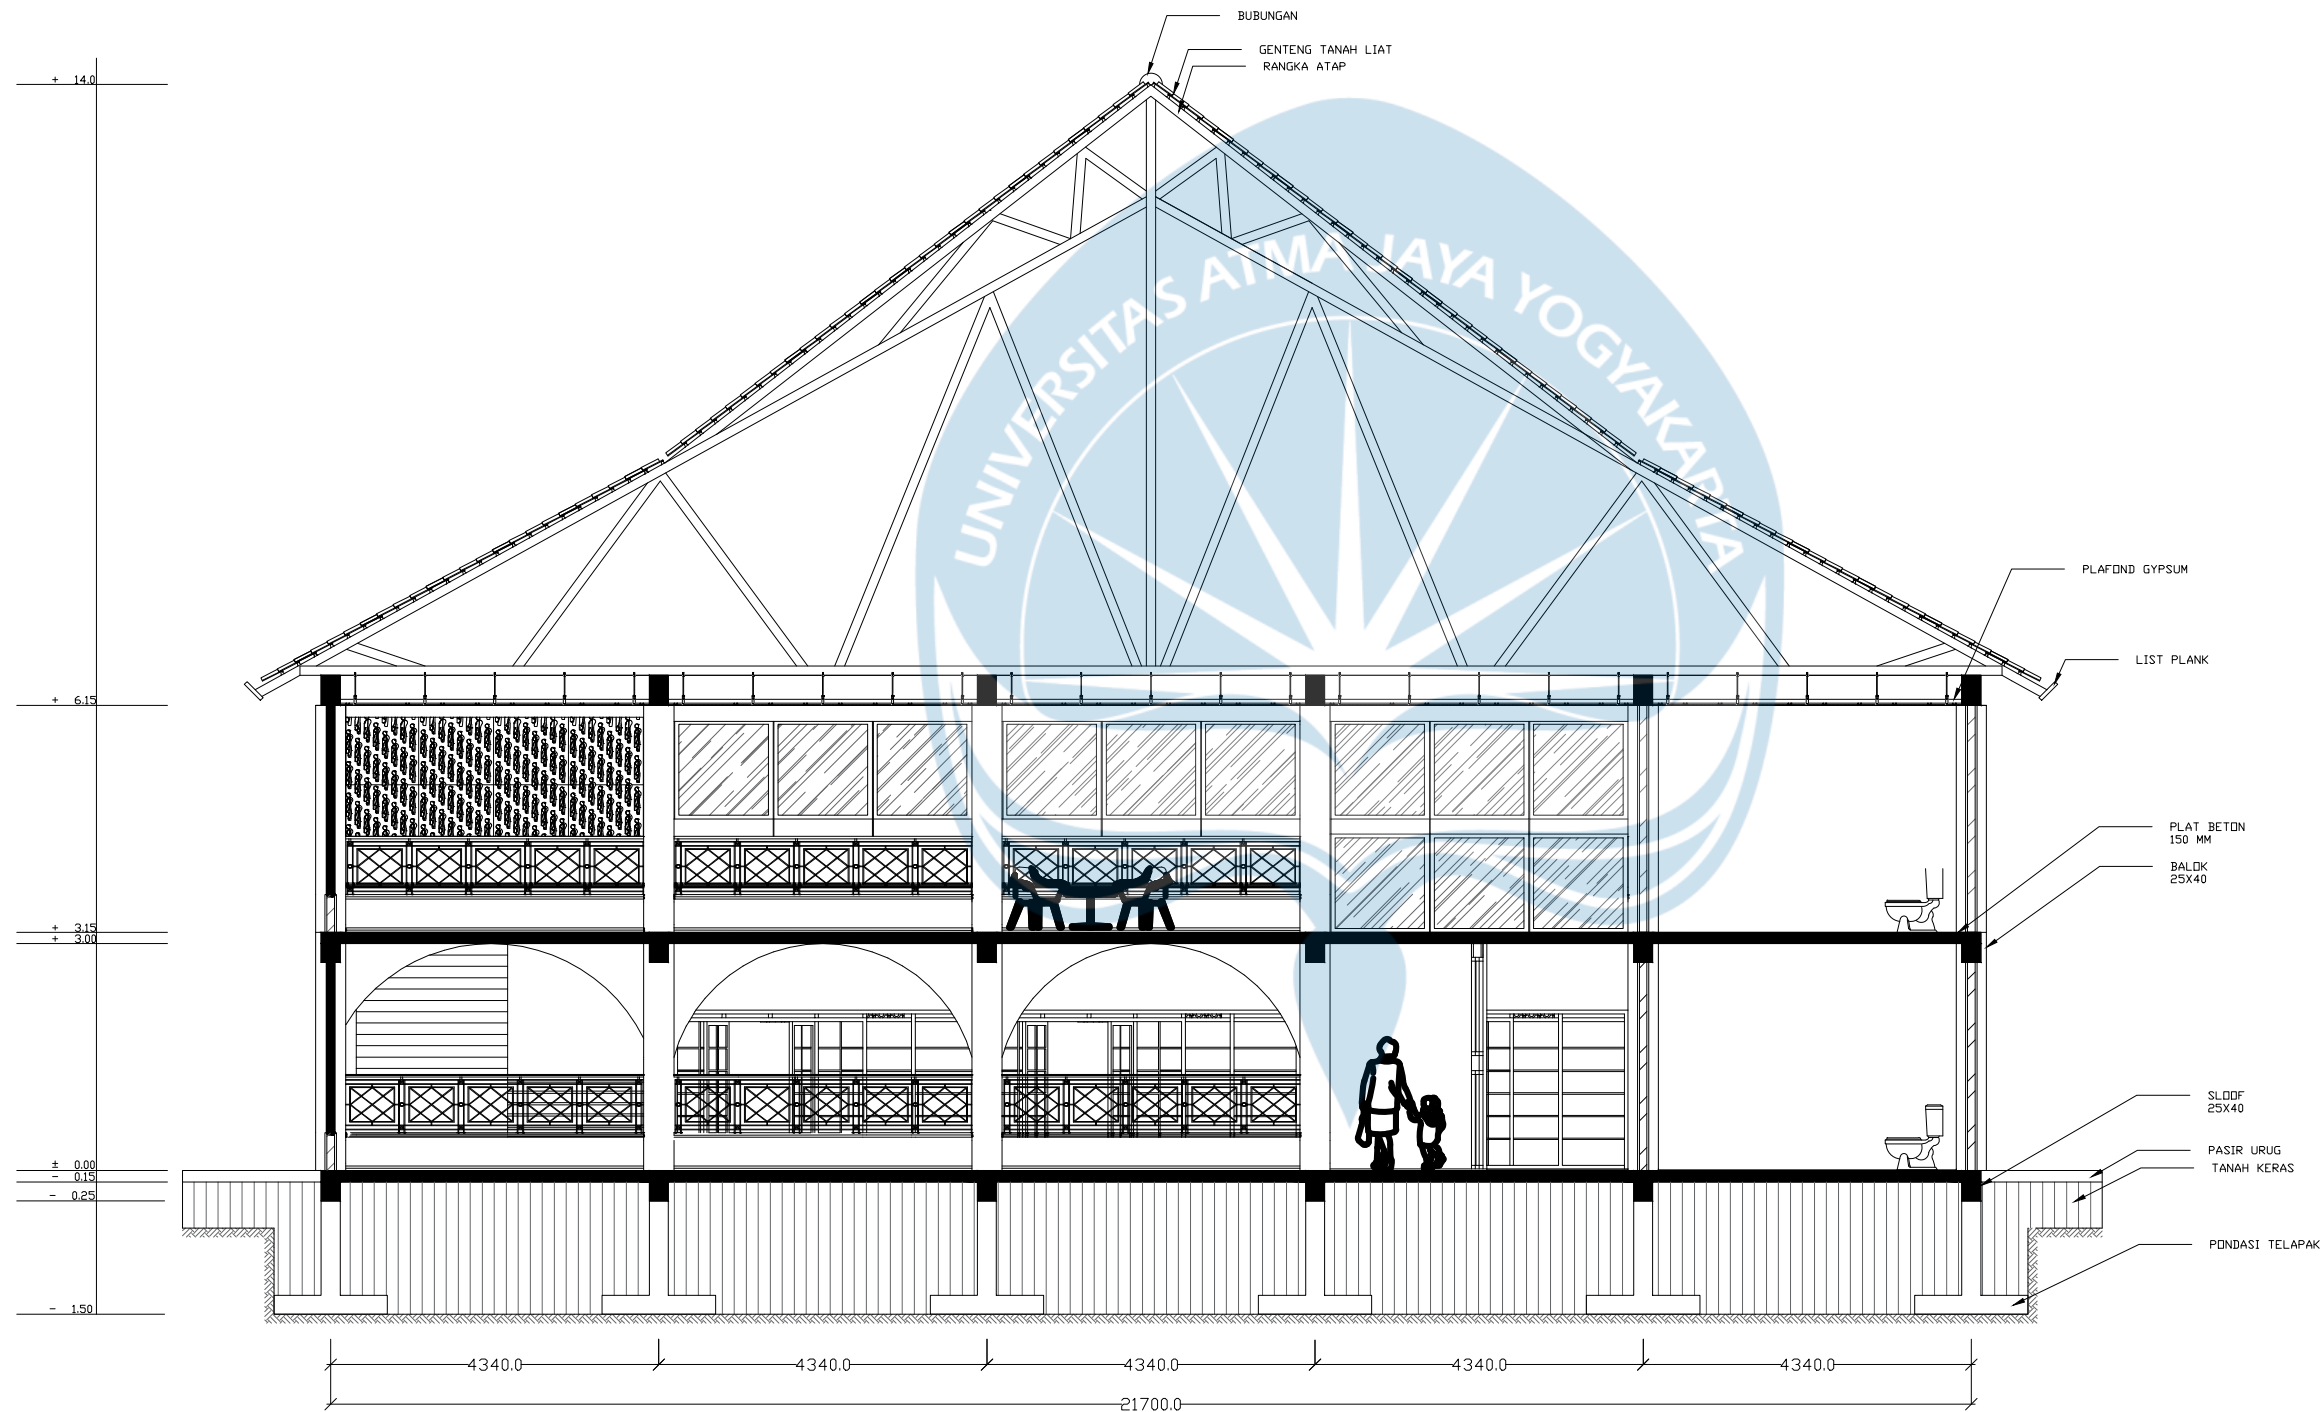

POTONGAN D-D

SKALA 1 : 100

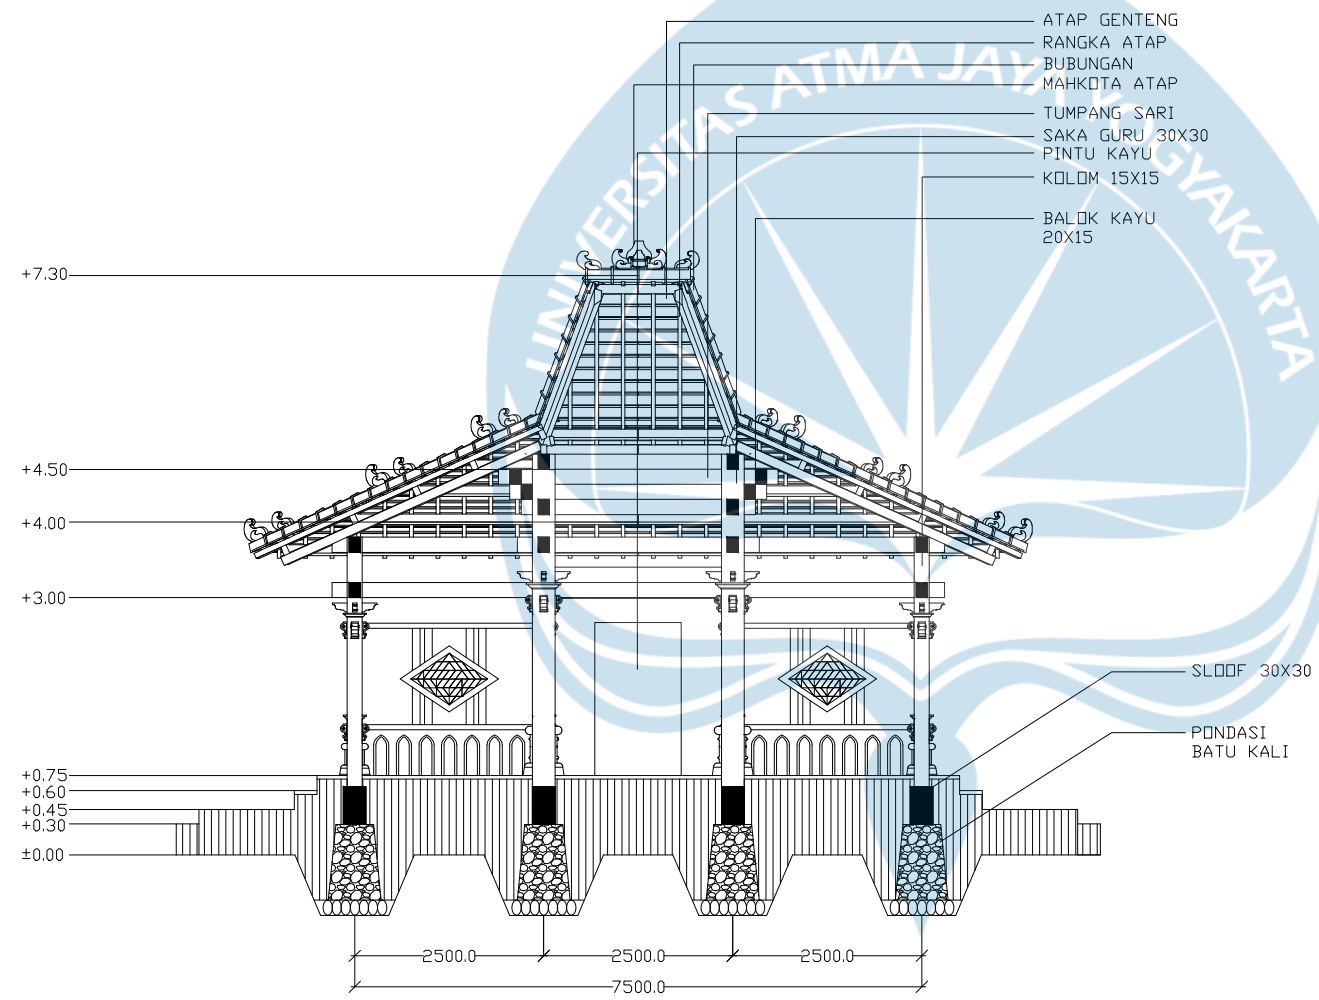

POTONGAN A-A
SKALA 1 : 100



Universitas Atma Jaya Yogyakarta

Program Studi Arsitektur
Architecture Department

Fakultas Teknik
Faculty of Engineering

Proyek Tugas Akhir
Final Project

PERIODE : GANJIL I
PERIOD : ODD I

TAHUN AKADEMIK 2025/2026
ACADEMIC YEAR 2025/2026

Judul Proyek
Project Title

Perancangan Agrowisata Kajor Wetan,
Kecamatan Imogiri, Kabupaten Bantul, sebagai
Wisata Pendukung Goa Ceme dengan
Pendekatan Arsitektur Neo-Vernakular

Lokasi Proyek
Project Location

Dusun Kajor Wetan,
Kecamatan Imogiri,
Kabupaten Bantul, DIY

Identitas Mahasiswa
Student Identity

James Steven Januardy
210118444


Judul Gambar Drawing Title	Skala Scale
01. Judul_gambar	1 :1000
02. Judul_gambar	1 :1000
03. Judul_gambar	1 :1000
04. Judul_gambar	1 :1000
05. Judul_gambar	1 :1000

Keterangan
Note

Tanggal gambar
Drawing date

-

Kode Code	No. Lbr Pg. No.	Dari Of
XX1	XX	XX

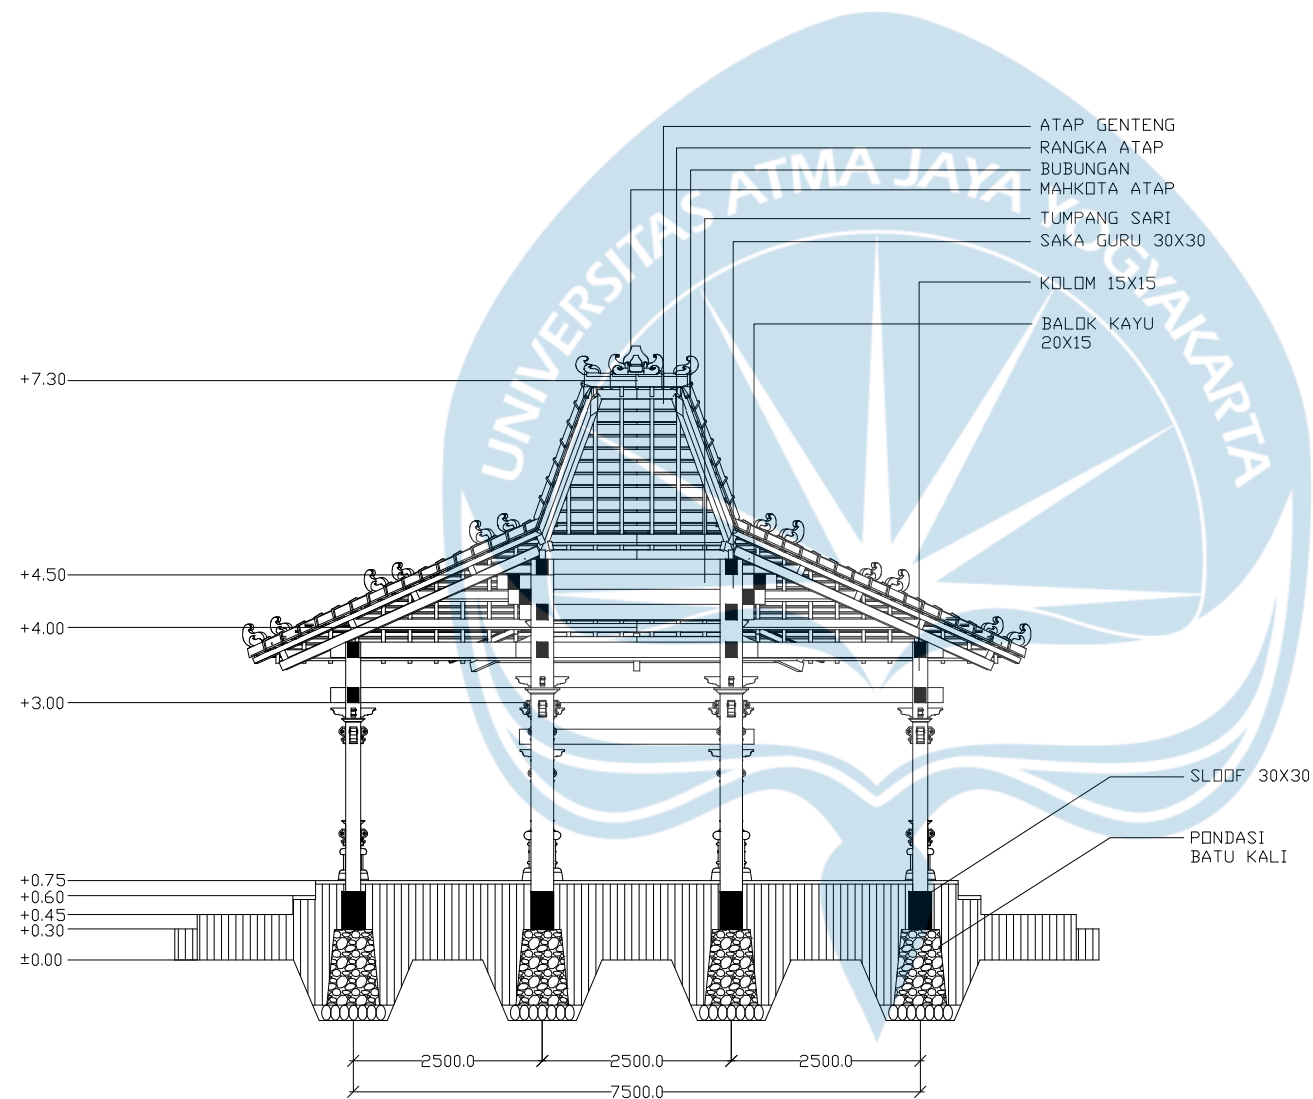

POTONGAN B-B
SKALA 1 : 100



Universitas Atma Jaya Yogyakarta
Program Studi Arsitektur
Architecture Department
Fakultas Teknik
Faculty of Engineering

Proyek Tugas Akhir
Final Project

PERIODE : GANJIL I
PERIOD : ODD I
TAHUN AKADEMIK 2025/2026
ACADEMIC YEAR 2025/2026

Judul Proyek
Project Title

Perancangan Agrowisata Kajor Wetan,
Kecamatan Imogiri, Kabupaten Bantul, sebagai
Wisata Pendukung Goa Ceme dengan
Pendekatan Arsitektur Neo-Vernakular

Lokasi Proyek
Project Location

Dusun Kajor Wetan,
Kecamatan Imogiri,
Kabupaten Bantul, DIY

Identitas Mahasiswa
Student Identity

James Steven Januardy
210118444

Judul Gambar Drawing Title	Skala Scale
01. Judul_gambar	1 :1000
02. Judul_gambar	1 :1000
03. Judul_gambar	1 :1000
04. Judul_gambar	1 :1000
05. Judul_gambar	1 :1000

Keterangan
Note

--	--	--

Tanggal gambar
Drawing date

-

Kode Code	No. Lbr Pg. No.	Dari Of
XX1	XX	XX



Universitas Atma Jaya Yogyakarta

Program Studi Arsitektur
Architecture Department

Fakultas Teknik
Faculty of Engineering

Proyek Tugas Akhir
Final Project

PERIODE : GANJIL I
PERIOD : ODD I
TAHUN AKADEMIK 2025/2026
ACADEMIC YEAR 2025/2026

Judul Proyek
Project Title

Perancangan Agrowisata Kajor Wetan,
Kecamatan Imogiri, Kabupaten Bantul, sebagai
Wisata Pendukung Goa Ceme dengan
Pendekatan Arsitektur Neo-Vernakular

Lokasi Proyek
Project Location

Dusun Kajor Wetan,
Kecamatan Imogiri,
Kabupaten Bantul, DIY

Identitas Mahasiswa
Student Identity

James Steven Januardy
210118444


Judul Gambar Drawing Title	Skala Scale
01. Judul_gambar	1 :1000
02. Judul_gambar	1 :1000
03. Judul_gambar	1 :1000
04. Judul_gambar	1 :1000
05. Judul_gambar	1 :1000

Keterangan
Note

Tanggal gambar
Drawing date


-

Kode Code	No. Lbr Pg. No.	Dari Of
XX1	XX	XX

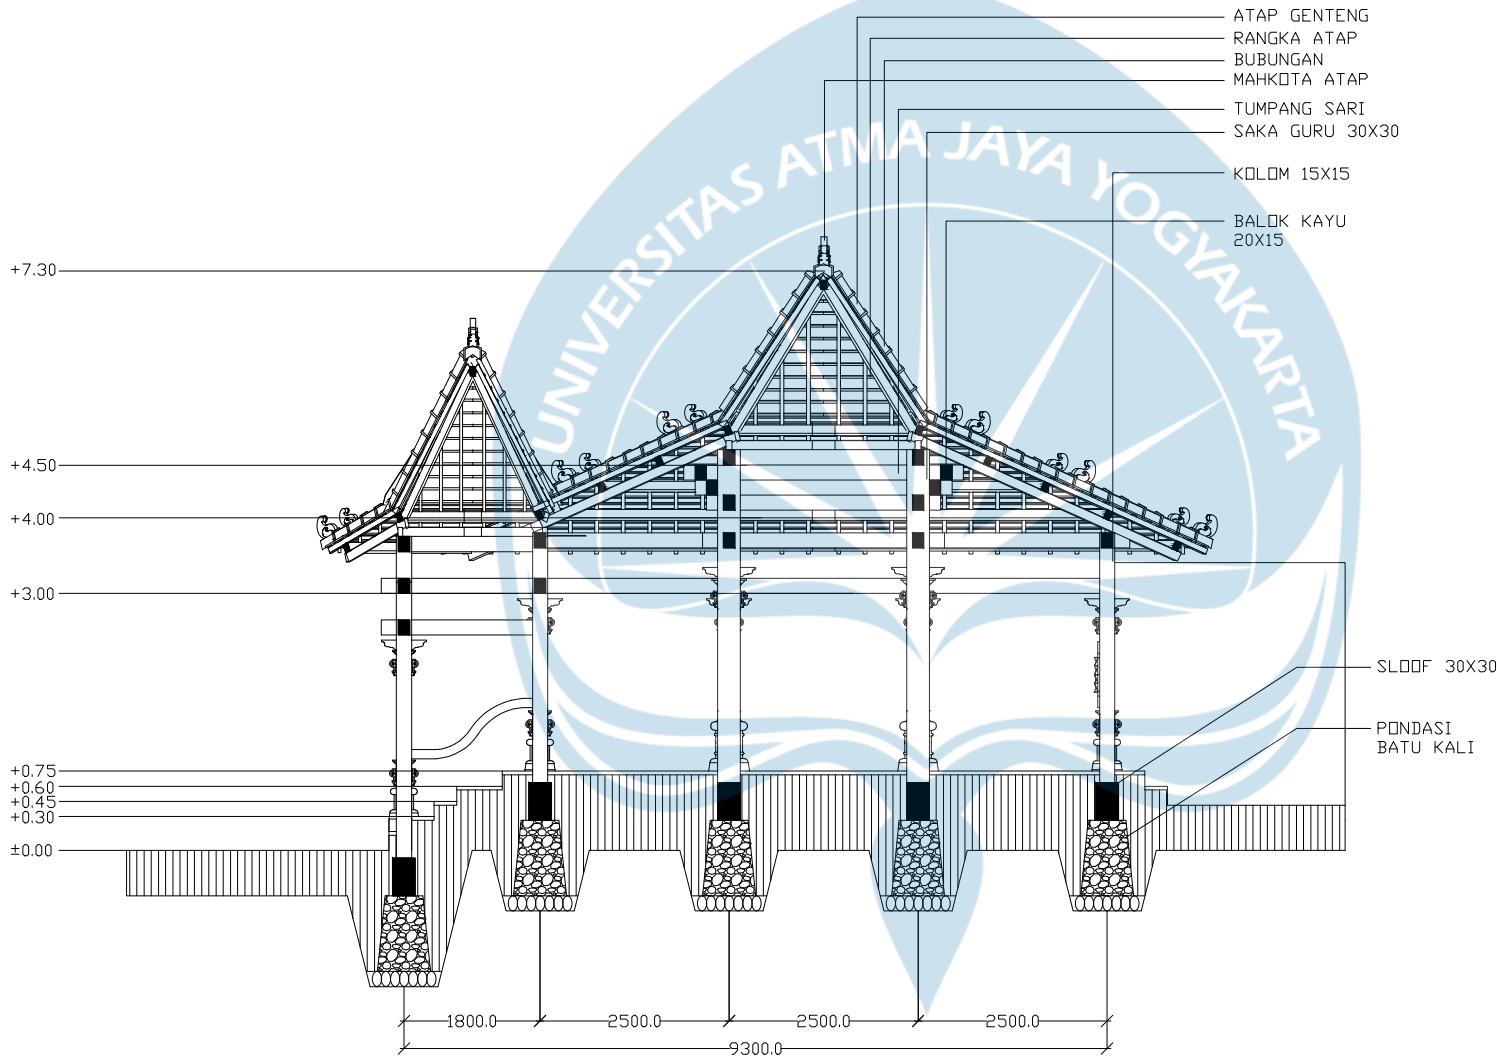

POTONGAN C-C

SKALA 1 : 100

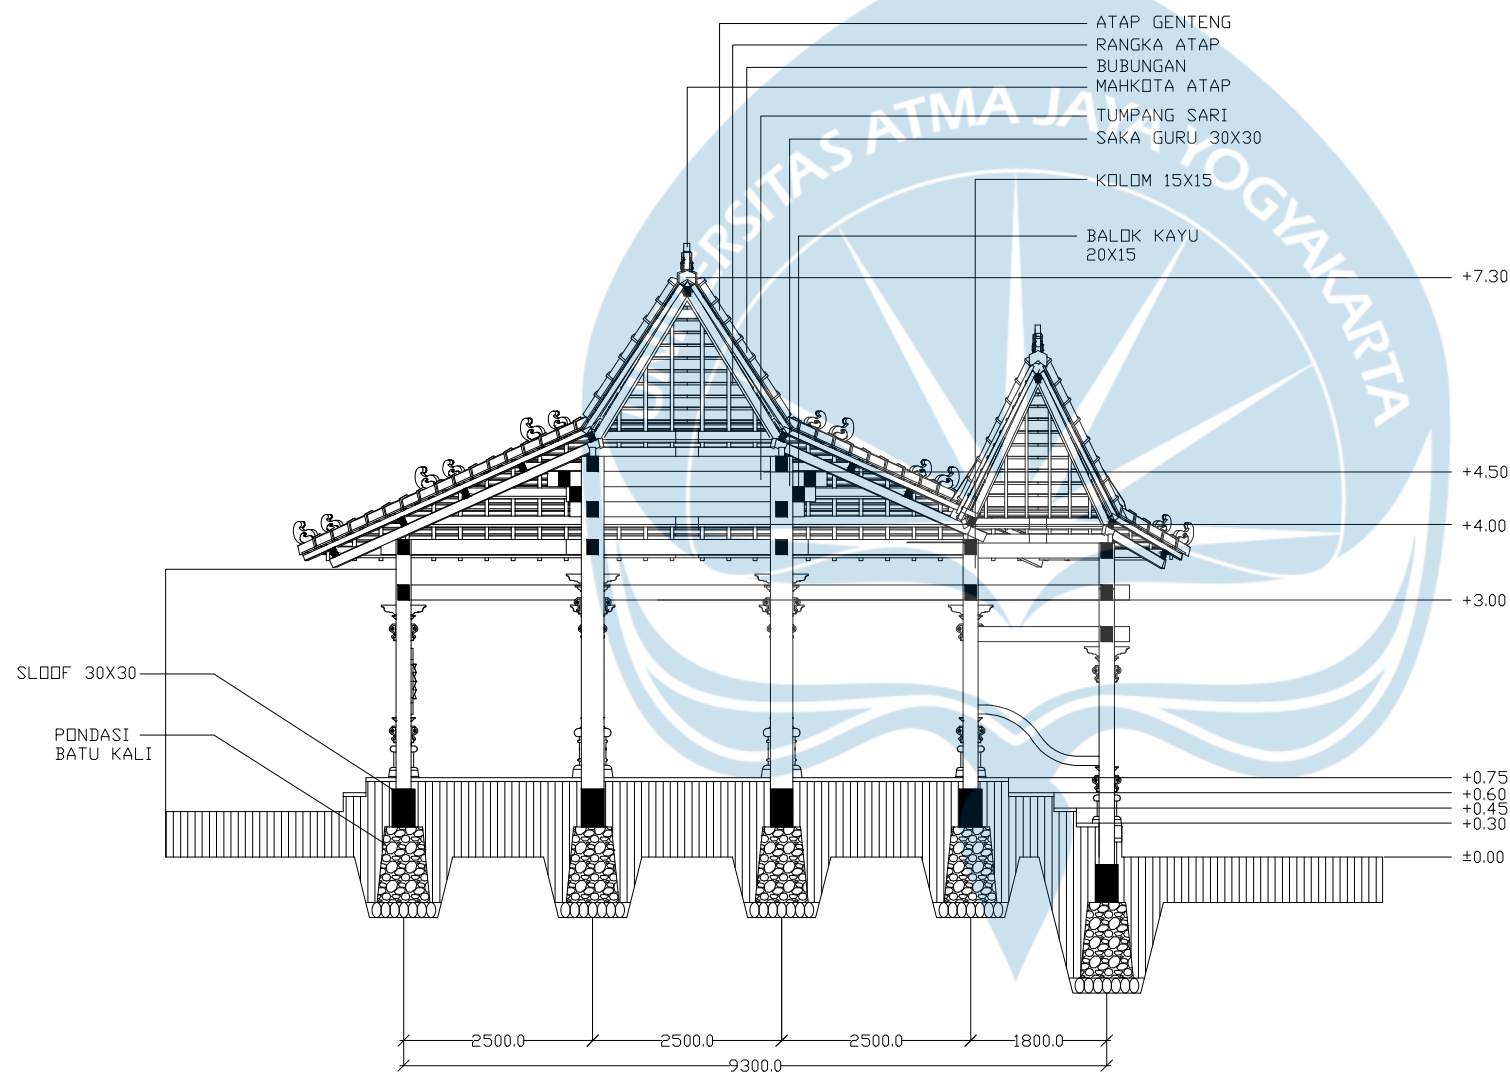

POTONGAN D-D
SKALA 1 : 100



Universitas Atma Jaya Yogyakarta
Program Studi Arsitektur
Architecture Department
Fakultas Teknik
Faculty of Engineering

Proyek Tugas Akhir
Final Project

PERIODE : GANJIL I
PERIOD : ODD I
TAHUN AKADEMIK 2025/2026
ACADEMIC YEAR 2025/2026

Judul Proyek
Project Title

Perancangan Agrowisata Kajor Wetan,
Kecamatan Imogiri, Kabupaten Bantul, sebagai
Wisata Pendukung Goa Cerme dengan
Pendekatan Arsitektur Neo-Vernakular

Lokasi Proyek
Project Location

Dusun Kajor Wetan,
Kecamatan Imogiri,
Kabupaten Bantul, DIY

Identitas Mahasiswa
Student Identity

James Steven Januardy
210118444

Judul Gambar Drawing Title	Skala Scale
01. Judul_gambar	1 :1000
02. Judul_gambar	1 :1000
03. Judul_gambar	1 :1000
04. Judul_gambar	1 :1000
05. Judul_gambar	1 :1000

Keterangan
Note

Tanggal gambar
Drawing date

-

Kode Code	No. Lbr Pg. No.	Dari Of
XX1	XX	XX



Universitas Atma Jaya Yogyakarta
Program Studi Arsitektur
Architecture Department
Fakultas Teknik
Faculty of Engineering

Proyek Tugas Akhir
Final Project
PERIODE : GANJIL I
PERIOD : ODD I
TAHUN AKADEMIK 2025/2026
ACADEMIC YEAR 2025/2026

Judul Proyek
Project Title
Perancangan Agrowisata Kajor Wetan,
Kecamatan Imogiri, Kabupaten Bantul, sebagai
Wisata Pendukung Goa Ceme dengan
Pendekatan Arsitektur Neo-Vernakular

Lokasi Proyek
Project Location
Dusun Kajor Wetan,
Kecamatan Imogiri,
Kabupaten Bantul, DIY

Identitas Mahasiswa
Student Identity
James Steven Januardy
210118444


Judul Gambar Drawing Title	Skala Scale
01. Judul_gambar	1 :1000
02. Judul_gambar	1 :1000
03. Judul_gambar	1 :1000
04. Judul_gambar	1 :1000
05. Judul_gambar	1 :1000

Keterangan
Note

Tanggal gambar
Drawing date

-

Kode Code	No. Lbr Pg. No.	Dari Of
XX1	XX	XX

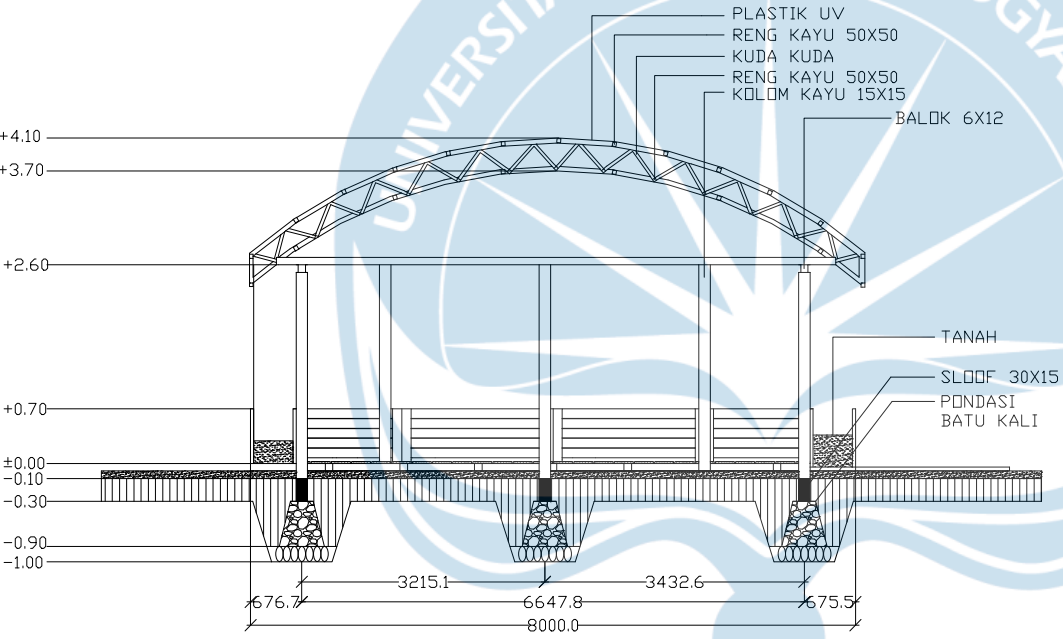

POTONGAN A-A
SKALA 1 : 100



Universitas Atma Jaya Yogyakarta
Program Studi Arsitektur
Architecture Department
Fakultas Teknik
Faculty of Engineering

Proyek Tugas Akhir
Final Project

PERIODE : GANJIL I
PERIOD : ODD I
TAHUN AKADEMIK 2025/2026
ACADEMIC YEAR 2025/2026

Judul Proyek
Project Title

Perancangan Agrowisata Kajor Wetan,
Kecamatan Imogiri, Kabupaten Bantul, sebagai
Wisata Pendukung Goa Cerme dengan
Pendekatan Arsitektur Neo-Vernakular

Lokasi Proyek
Project Location

Dusun Kajor Wetan,
Kecamatan Imogiri,
Kabupaten Bantul, DIY


Identitas Mahasiswa
Student Identity

James Steven Januardy
210118444


Judul Gambar Drawing Title	Skala Scale
01. Judul_gambar	1 :1000
02. Judul_gambar	1 :1000
03. Judul_gambar	1 :1000
04. Judul_gambar	1 :1000
05. Judul_gambar	1 :1000

Keterangan
Note

Tanggal gambar Drawing date		
-		
Kode Code	No. Lbr Pg. No.	Dari Of
XX1	XX	XX

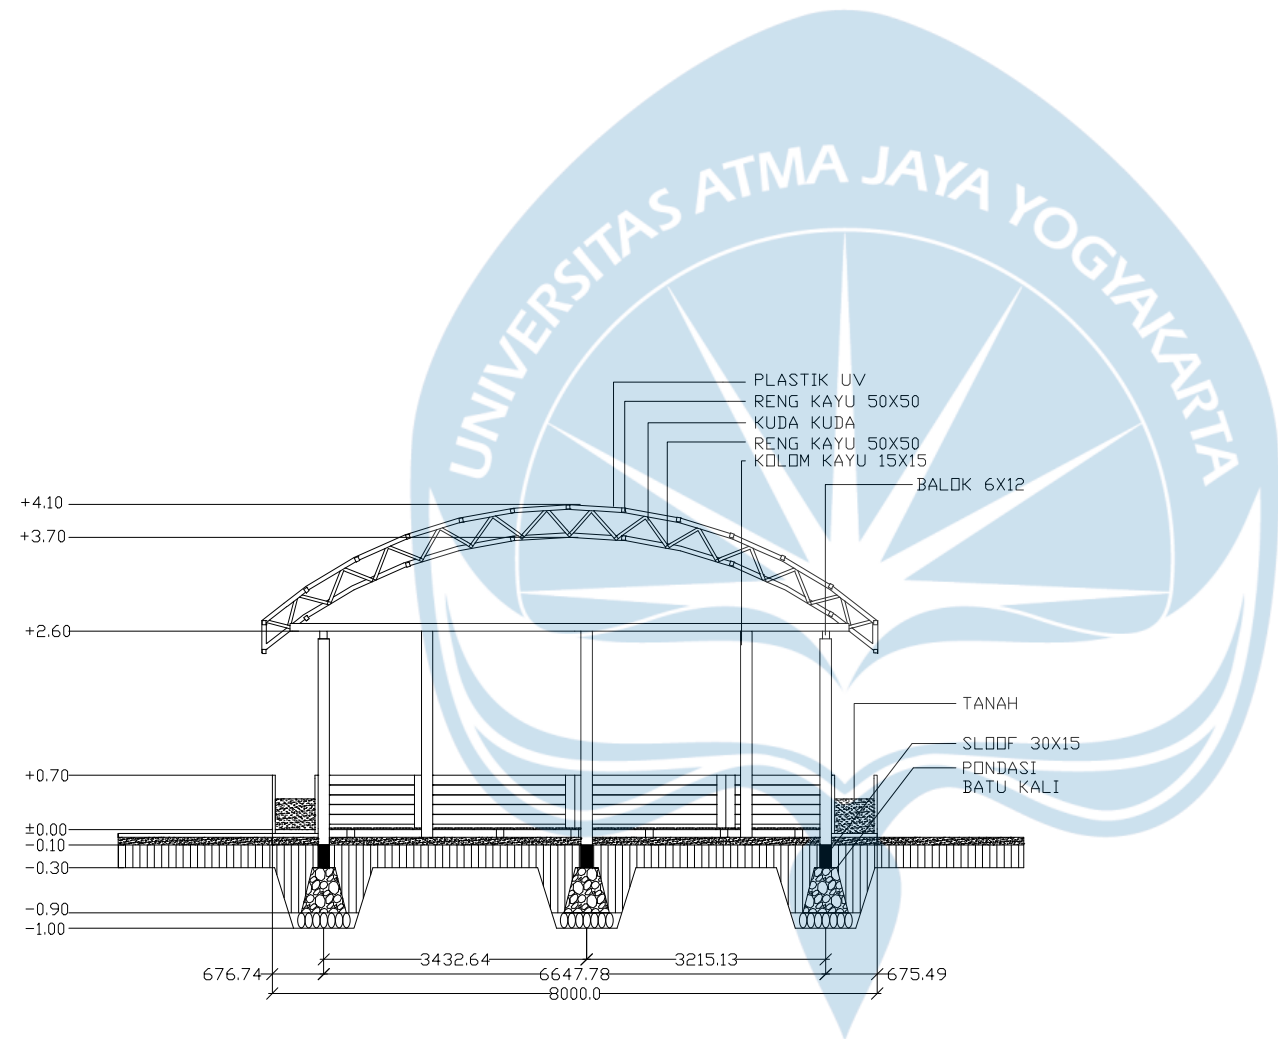

POTONGAN B-B
SKALA 1 : 100

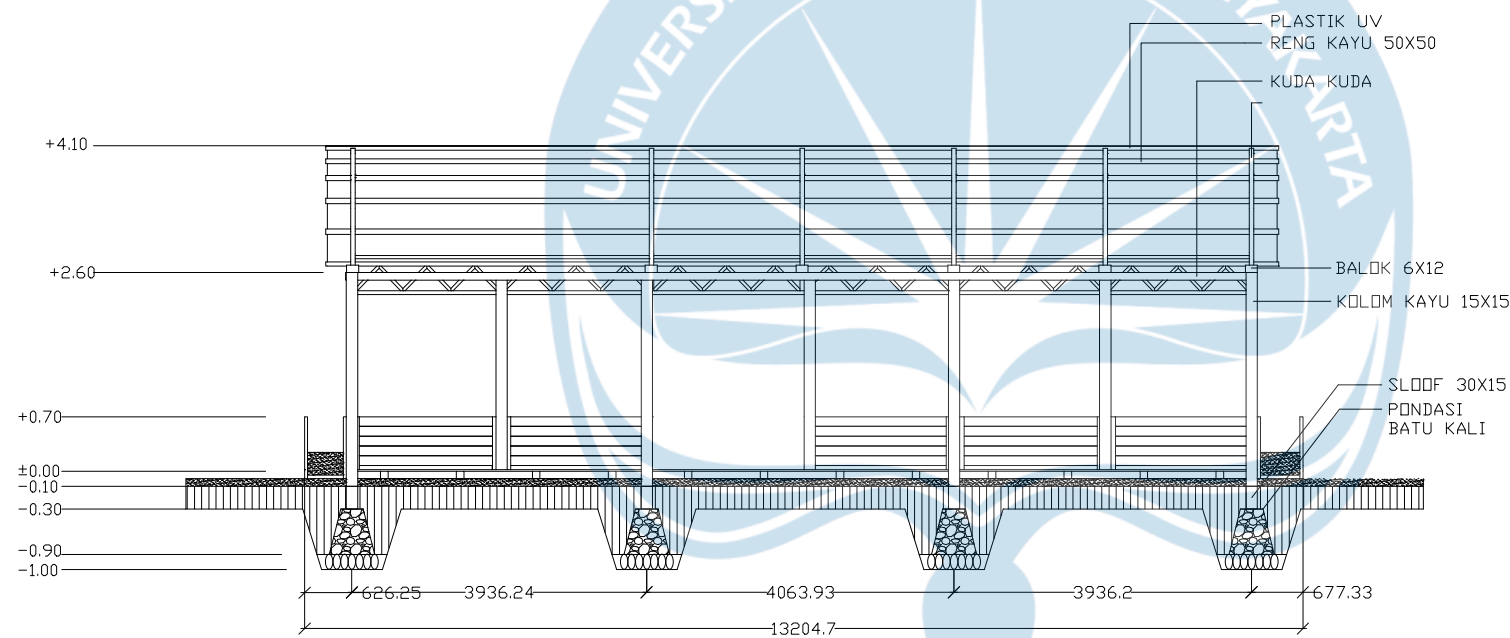

POTONGAN C-C
SKALA 1 : 100



Universitas Atma Jaya Yogyakarta

Program Studi Arsitektur
Architecture Department

Fakultas Teknik
Faculty of Engineering

Proyek Tugas Akhir
Final Project

PERIODE : GANJIL I
PERIOD : ODD I
TAHUN AKADEMIK 2025/2026
ACADEMIC YEAR 2025/2026

Judul Proyek
Project Title

Perancangan Agrowisata Kajor Wetan,
Kecamatan Imogiri, Kabupaten Bantul, sebagai
Wisata Pendukung Goa Ceme dengan
Pendekatan Arsitektur Neo-Vernakular

Lokasi Proyek
Project Location

Dusun Kajor Wetan,
Kecamatan Imogiri,
Kabupaten Bantul, DIY

Identitas Mahasiswa
Student Identity

James Steven Januardy
210118444


Judul Gambar Drawing Title	Skala Scale
01. Judul_gambar	1 :1000
02. Judul_gambar	1 :1000
03. Judul_gambar	1 :1000
04. Judul_gambar	1 :1000
05. Judul_gambar	1 :1000

Keterangan
Note

Tanggal gambar
Drawing date

-

Kode Code	No. Lbr Pg. No.	Dari Of
XX1	XX	XX

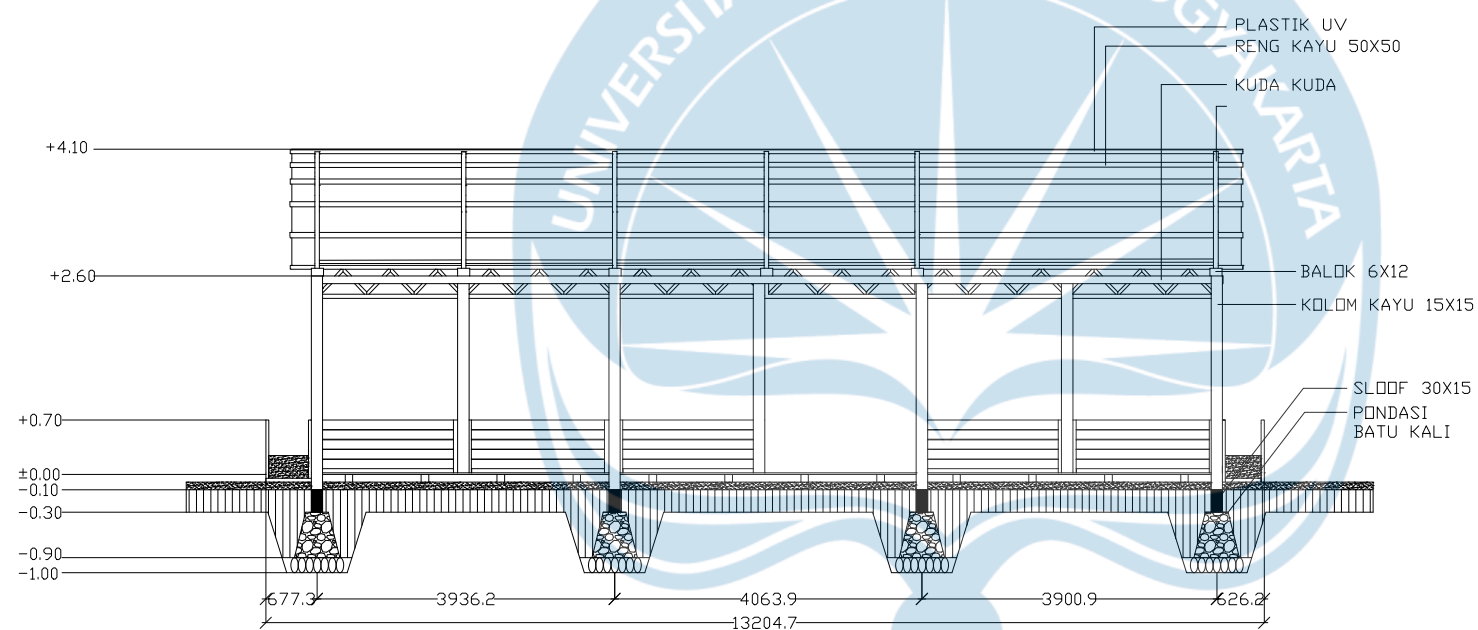

POTONGAN D-D
SKALA 1 : 100



Universitas Atma Jaya Yogyakarta
Program Studi Arsitektur
Architecture Department
Fakultas Teknik
Faculty of Engineering

Proyek Tugas Akhir
Final Project

PERIODE : GANJIL I
PERIOD : ODD I
TAHUN AKADEMIK 2025/2026
ACADEMIC YEAR 2025/2026

Judul Proyek
Project Title

Perancangan Agrowisata Kajor Wetan,
Kecamatan Imogiri, Kabupaten Bantul, sebagai
Wisata Pendukung Goa Ceme dengan
Pendekatan Arsitektur Neo-Vernakular

Lokasi Proyek
Project Location

Dusun Kajor Wetan,
Kecamatan Imogiri,
Kabupaten Bantul, DIY


Identitas Mahasiswa
Student Identity

James Steven Januardy
210118444

Judul Gambar Drawing Title	Skala Scale
01. Judul_gambar	1 :1000
02. Judul_gambar	1 :1000
03. Judul_gambar	1 :1000
04. Judul_gambar	1 :1000
05. Judul_gambar	1 :1000

Keterangan
Note

Tanggal gambar Drawing date		
-		
Kode Code	No. Lbr Pg. No.	Dari Of
XX1	XX	XX

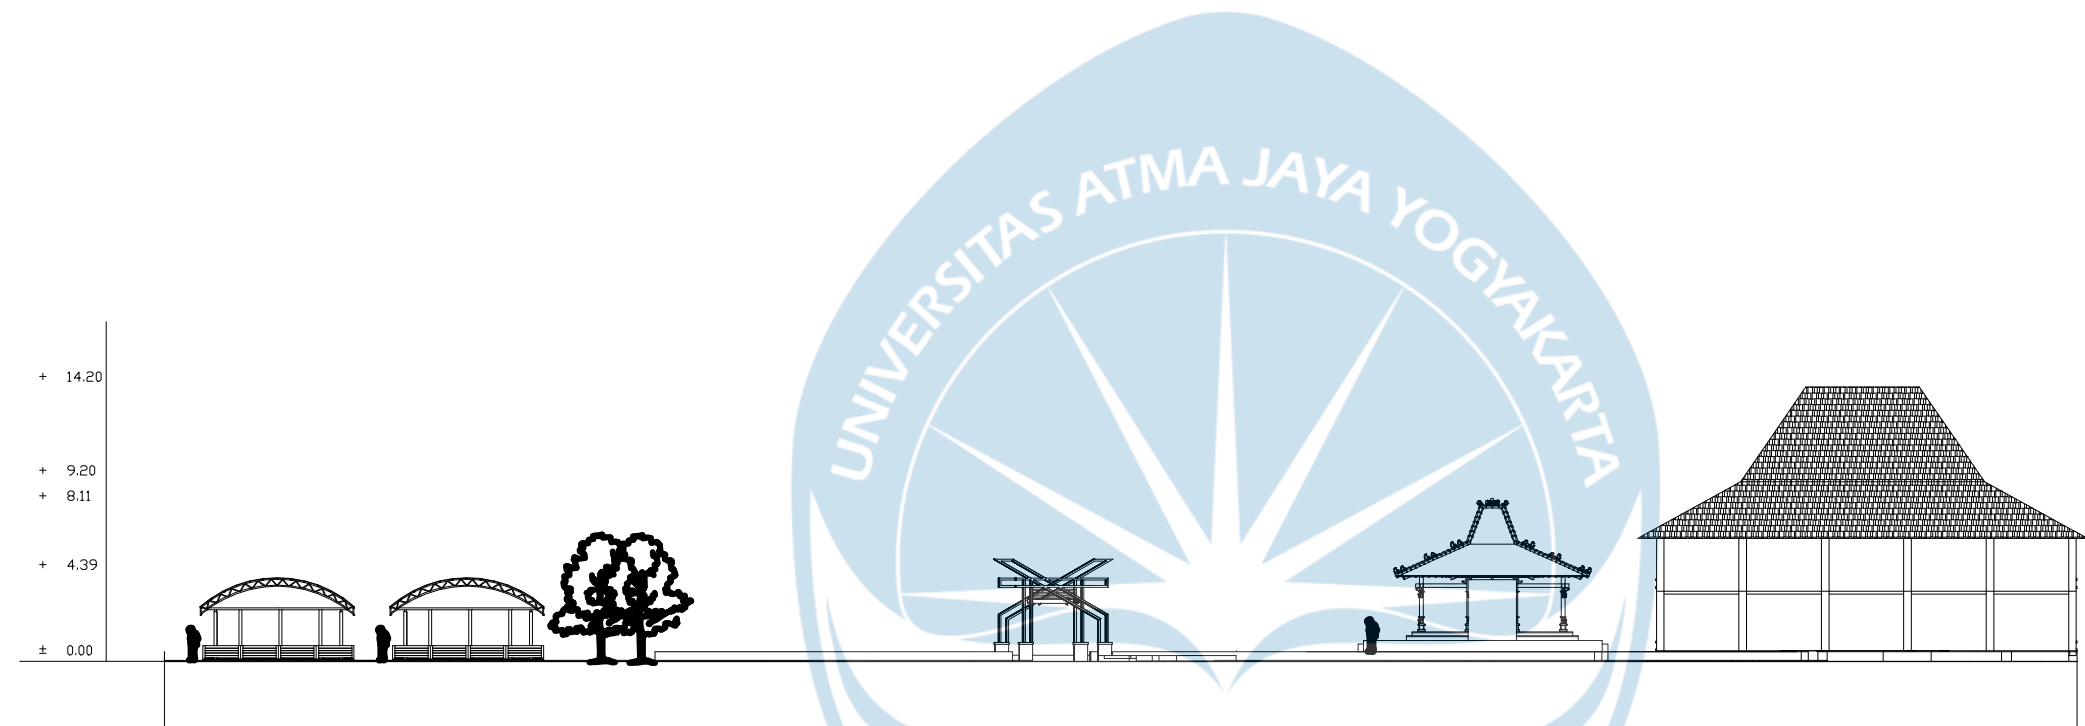

TAMPAK KESELURUHAN
SKALA 1 : 400



Universitas Atma Jaya Yogyakarta
Program Studi Arsitektur
Architecture Department
Fakultas Teknik
Faculty of Engineering

Proyek Tugas Akhir
Final Project

PERIODE : GANJIL I
PERIOD : ODD I
TAHUN AKADEMIK 2025/2026
ACADEMIC YEAR 2025/2026

Judul Proyek
Project Title

Perancangan Agrowisata Kajor Wetan,
Kecamatan Imogiri, Kabupaten Bantul, sebagai
Wisata Pendukung Goa Ceme dengan
Pendekatan Arsitektur Neo-Vernakular

Lokasi Proyek
Project Location

Dusun Kajor Wetan,
Kecamatan Imogiri,
Kabupaten Bantul, DIY

Identitas Mahasiswa
Student Identity

James Steven Januardy
210118444

Judul Gambar <i>Drawing Title</i>	Skala <i>Scale</i>
01. Judul_gambar	1 :1000
02. Judul_gambar	1 :1000
03. Judul_gambar	1 :1000
04. Judul_gambar	1 :1000
05. Judul_gambar	1 :1000

Keterangan
Note

Tanggal gambar
Drawing date

-

Kode <i>Code</i>	No. Lbr <i>Pg. No.</i>	Dari <i>Of</i>
XX1	XX	XX



Universitas Atma Jaya Yogyakarta

Program Studi Arsitektur
Architecture Department

Fakultas Teknik
Faculty of Engineering

Proyek Tugas Akhir
Final Project

PERIODE : GANJIL I
PERIOD : ODD I
TAHUN AKADEMIK 2025/2026
ACADEMIC YEAR 2025/2026

Judul Proyek
Project Title

Perancangan Agrowisata Kajor Wetan,
Kecamatan Imogiri, Kabupaten Bantul, sebagai
Wisata Pendukung Goa Cerme dengan
Pendekatan Arsitektur Neo-Vernakular

Lokasi Proyek
Project Location

Dusun Kajor Wetan,
Kecamatan Imogiri,
Kabupaten Bantul, DIY

Identitas Mahasiswa
Student Identity

James Steven Januardy
210118444


Judul Gambar Drawing Title	Skala Scale
01. Judul_gambar	1 :1000
02. Judul_gambar	1 :1000
03. Judul_gambar	1 :1000
04. Judul_gambar	1 :1000
05. Judul_gambar	1 :1000

Keterangan
Note

Tanggal gambar
Drawing date


-

Kode Code	No. Lbr Pg. No.	Dari Of
XX1	XX	XX

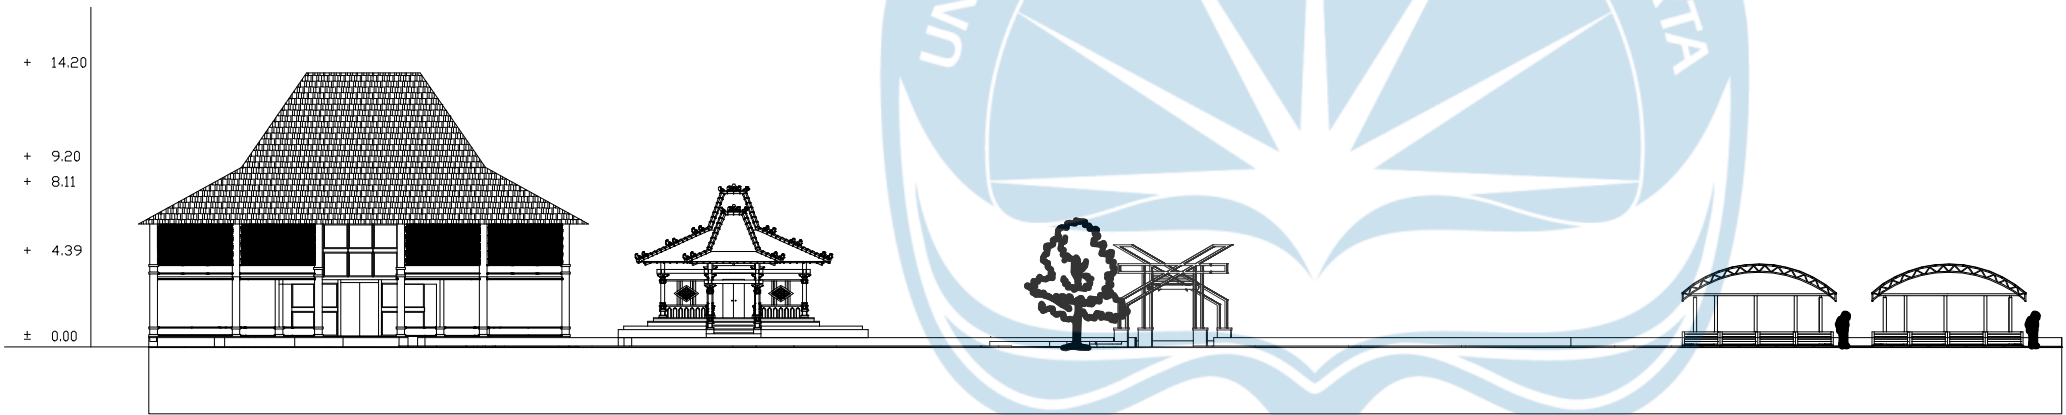

TAMPAK KESELURUHAN

SKALA 1 : 400

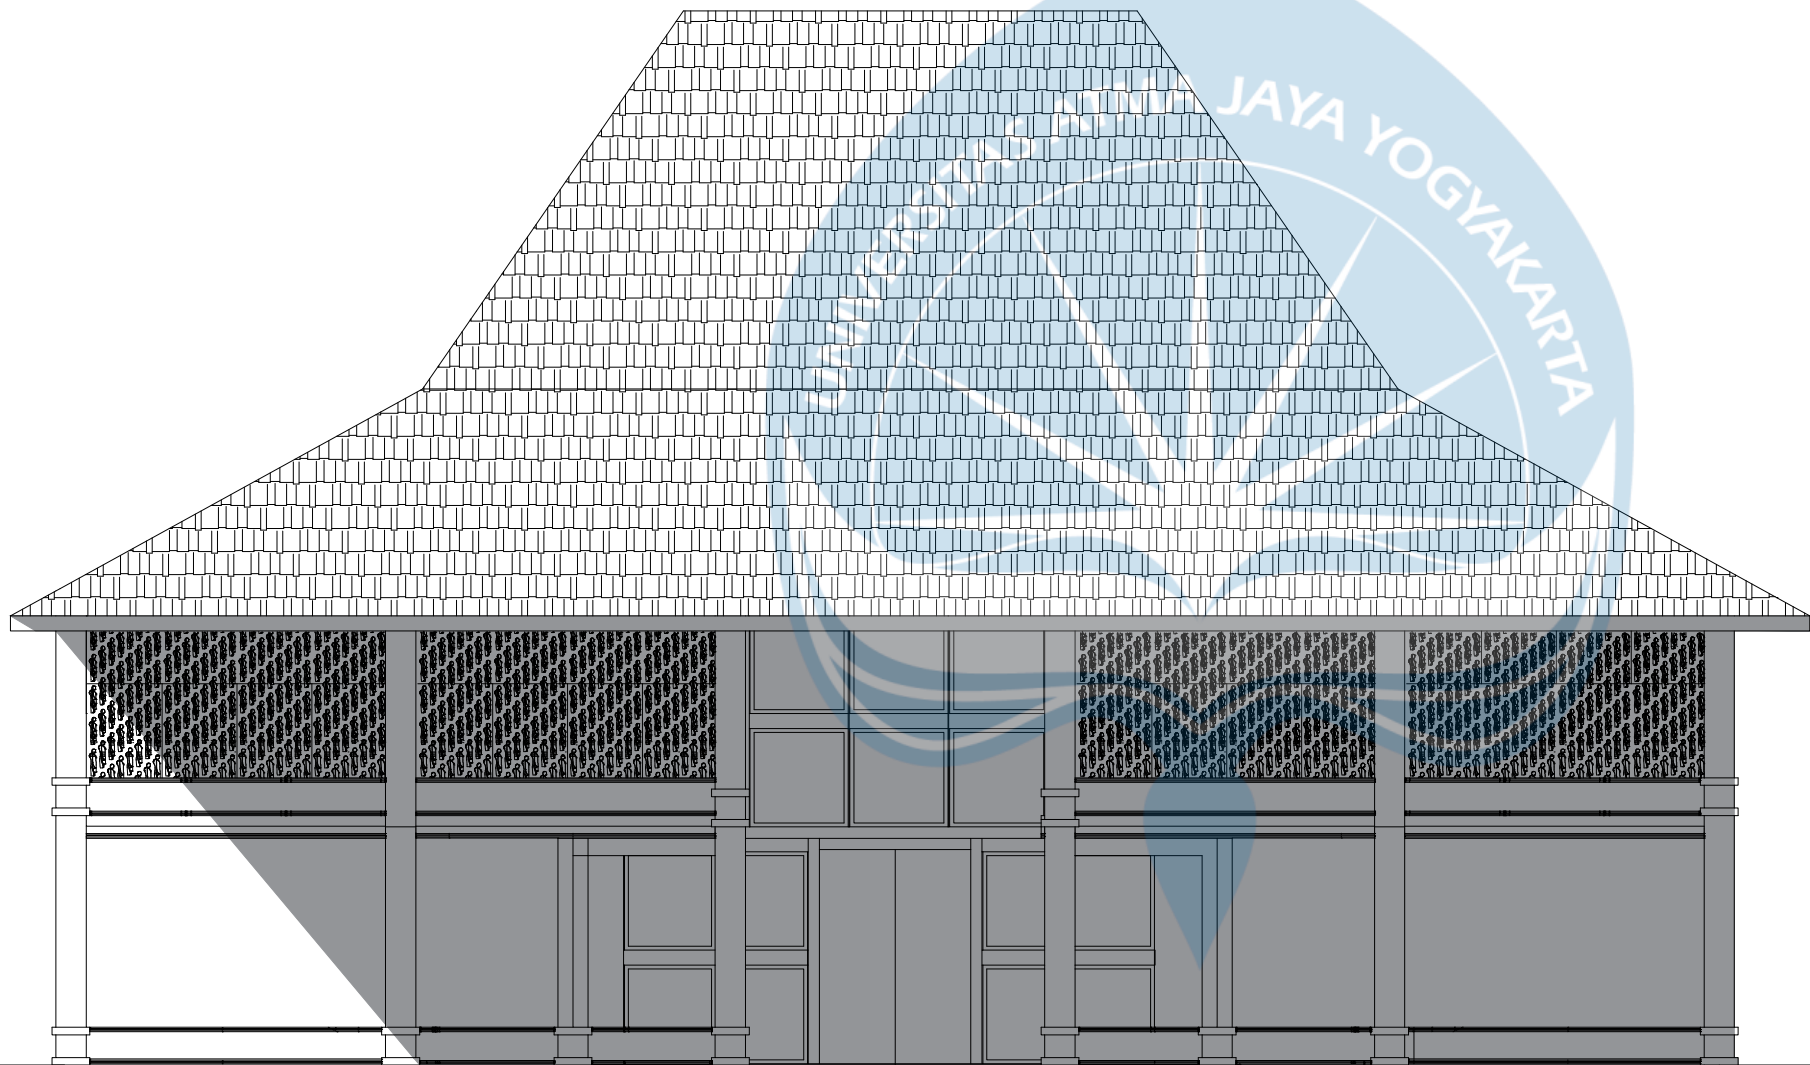


TAMPAK DEPAN
SKALA 1 : 100



Universitas Atma Jaya Yogyakarta
Program Studi Arsitektur
Architecture Department
Fakultas Teknik
Faculty of Engineering

Proyek Tugas Akhir Final Project		
PERIODE : GANJIL I PERIOD : ODD I TAHUN AKADEMIK 2025/2026 ACADEMIC YEAR 2025/2026		
Judul Proyek Project Title		
Perancangan Agrowisata Kajor Wetan, Kecamatan Imogiri, Kabupaten Bantul, sebagai Wisata Pendukung Goa Cerme dengan Pendekatan Arsitektur Neo-Vernakular		
Lokasi Proyek Project Location		
Dusun Kajor Wetan, Kecamatan Imogiri, Kabupaten Bantul, DIY		
Identitas Mahasiswa Student Identity		
James Steven Januardy 210118444		
Judul Gambar Drawing Title		Skala Scale
01. Judul_gambar		1 :1000
02. Judul_gambar		1 :1000
03. Judul_gambar		1 :1000
04. Judul_gambar		1 :1000
05. Judul_gambar		1 :1000
Keterangan Note		
Tanggal gambar Drawing date		
-		
Kode Code	No. Lbr Pg. No.	Dari Of
XX1	XX	XX

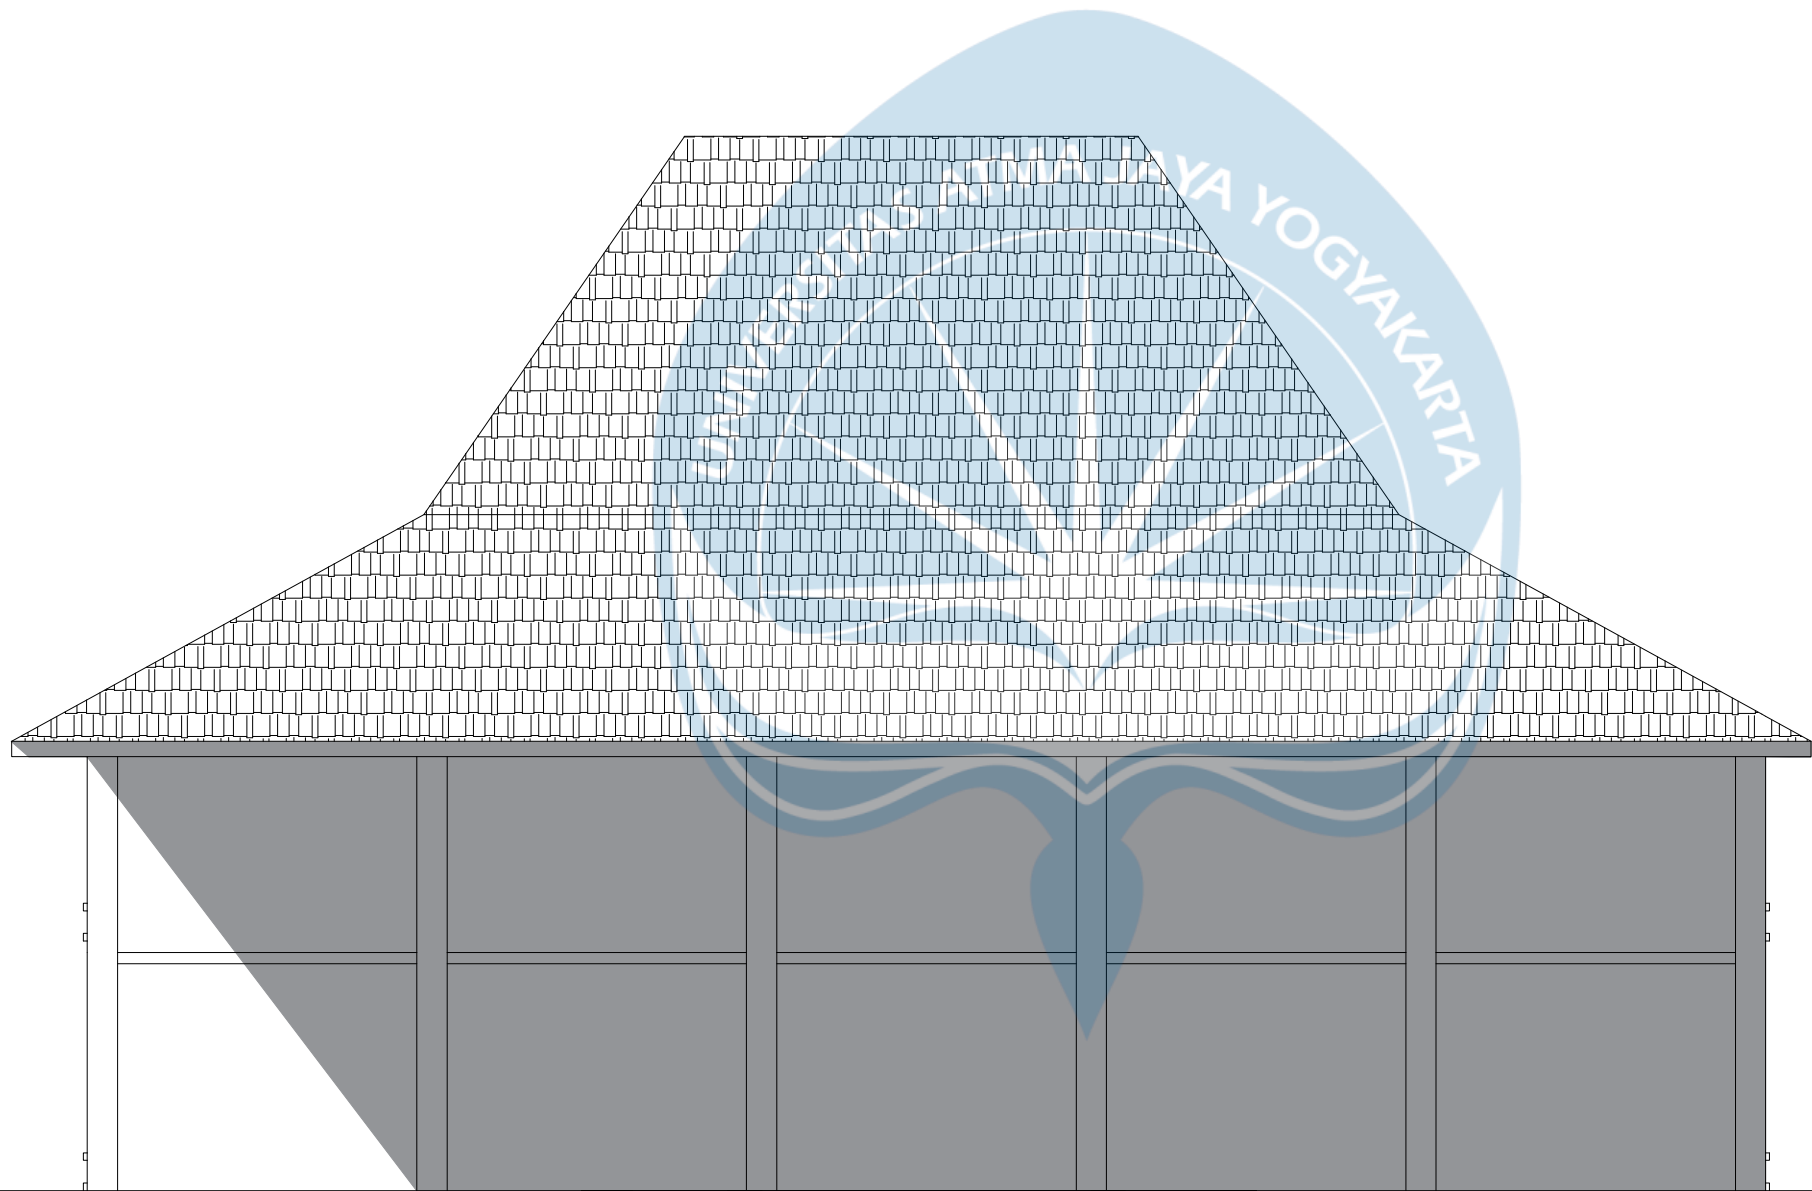

TAMPAK BELAKANG
SKALA 1 : 100



Universitas Atma Jaya Yogyakarta

Program Studi Arsitektur
Architecture Department

Fakultas Teknik
Faculty of Engineering

Proyek Tugas Akhir
Final Project

PERIODE : GANJIL I
PERIOD : ODD I
TAHUN AKADEMIK 2025/2026
ACADEMIC YEAR 2025/2026

Judul Proyek
Project Title

Perancangan Agrowisata Kajor Wetan,
Kecamatan Imogiri, Kabupaten Bantul, sebagai
Wisata Pendukung Goa Cerme dengan
Pendekatan Arsitektur Neo-Vernakular

Lokasi Proyek
Project Location

Dusun Kajor Wetan,
Kecamatan Imogiri,
Kabupaten Bantul, DIY

Identitas Mahasiswa
Student Identity

James Steven Januardy
210118444

Judul Gambar <i>Drawing Title</i>	Skala <i>Scale</i>
01. Judul_gambar	1 :1000
02. Judul_gambar	1 :1000
03. Judul_gambar	1 :1000
04. Judul_gambar	1 :1000
05. Judul_gambar	1 :1000

Keterangan
Note

Tanggal gambar
Drawing date

-

Kode <i>Code</i>	No. Lbr <i>Pg. No.</i>	Dari <i>Of</i>
XX1	XX	XX



Universitas Atma Jaya Yogyakarta

Program Studi Arsitektur
Architecture Department

Fakultas Teknik
Faculty of Engineering

Proyek Tugas Akhir
Final Project

PERIODE : GANJIL I
PERIOD : ODD I
TAHUN AKADEMIK 2025/2026
ACADEMIC YEAR 2025/2026

Judul Proyek
Project Title

Perancangan Agrowisata Kajor Wetan,
Kecamatan Imogiri, Kabupaten Bantul, sebagai
Wisata Pendukung Goa Cerme dengan
Pendekatan Arsitektur Neo-Vernakular

Lokasi Proyek
Project Location

Dusun Kajor Wetan,
Kecamatan Imogiri,
Kabupaten Bantul, DIY

Identitas Mahasiswa
Student Identity

James Steven Januardy
210118444


Judul Gambar Drawing Title	Skala Scale
01. Judul_gambar	1 :1000
02. Judul_gambar	1 :1000
03. Judul_gambar	1 :1000
04. Judul_gambar	1 :1000
05. Judul_gambar	1 :1000

Keterangan
Note

Tanggal gambar
Drawing date


-

Kode Code	No. Lbr Pg. No.	Dari Of
XX1	XX	XX

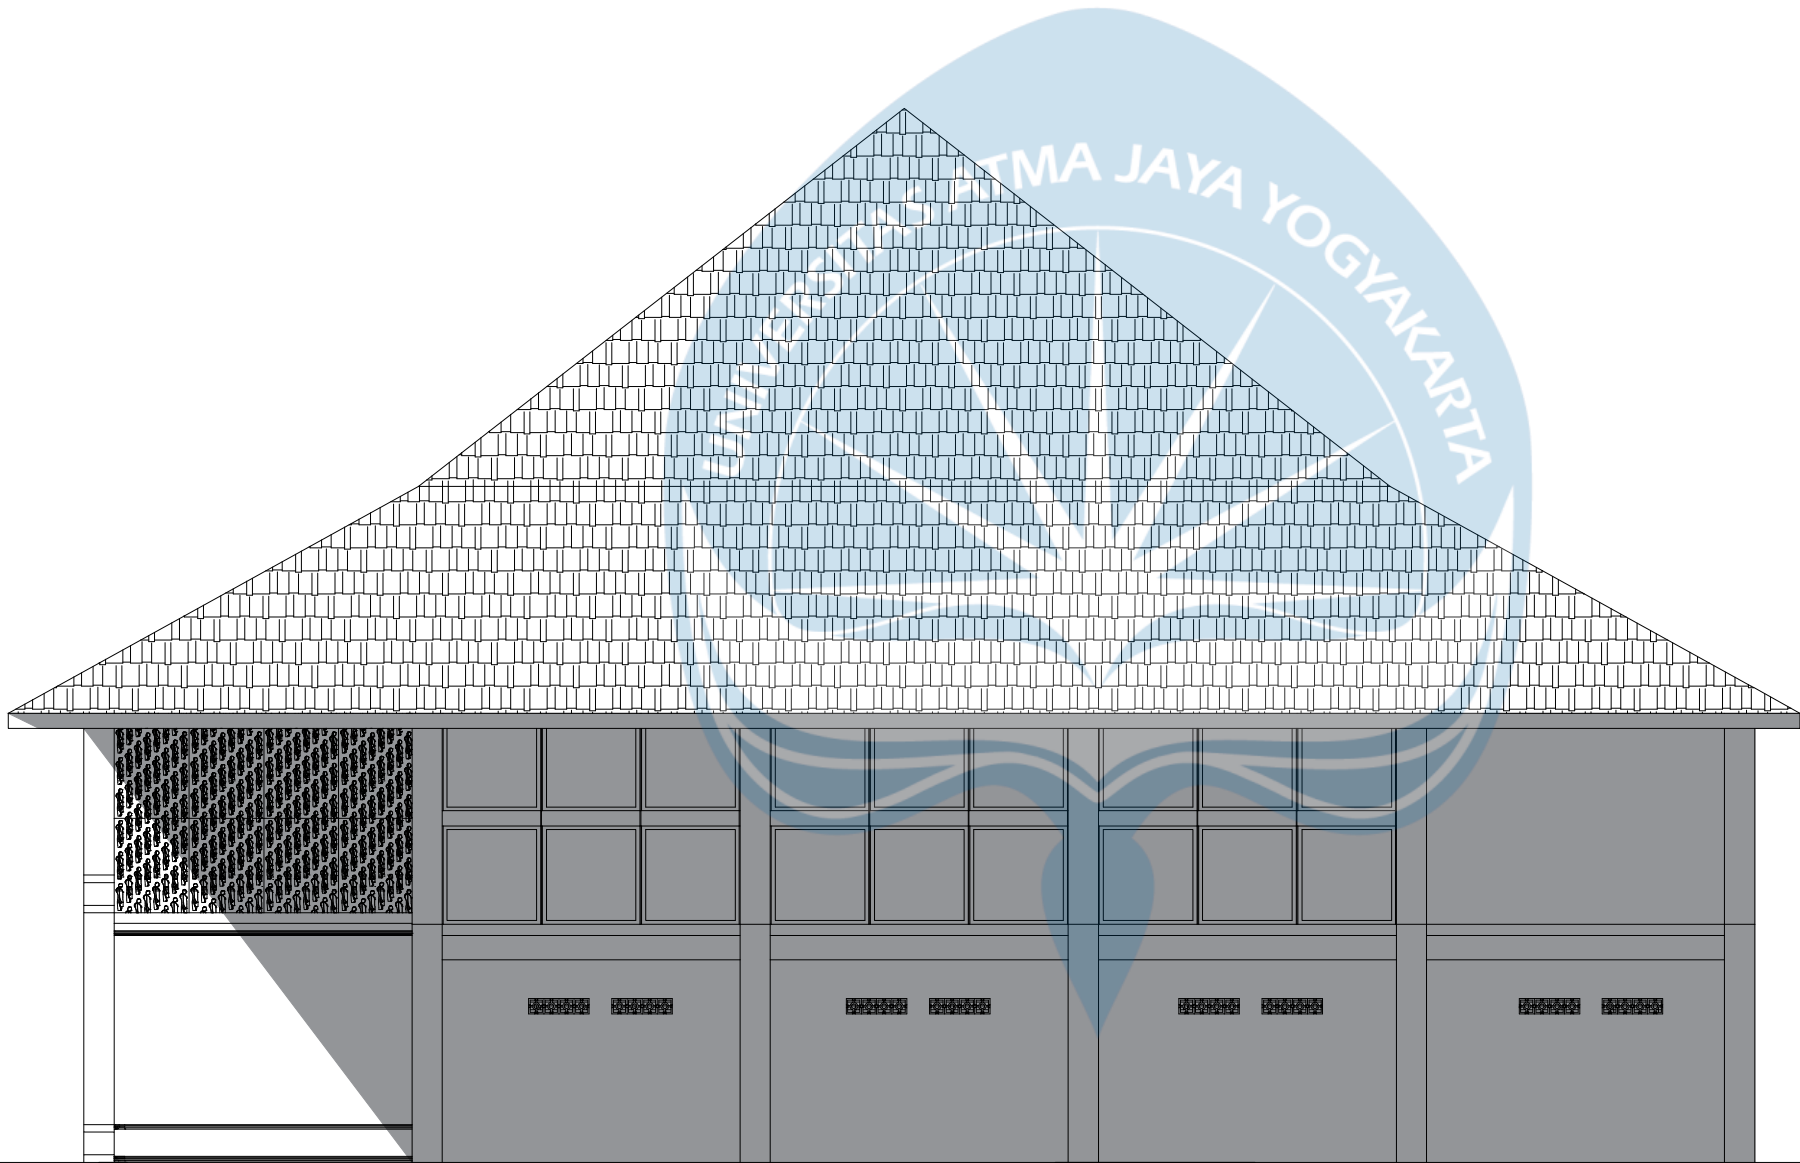

TAMPAK KANAN

SKALA 1 : 100

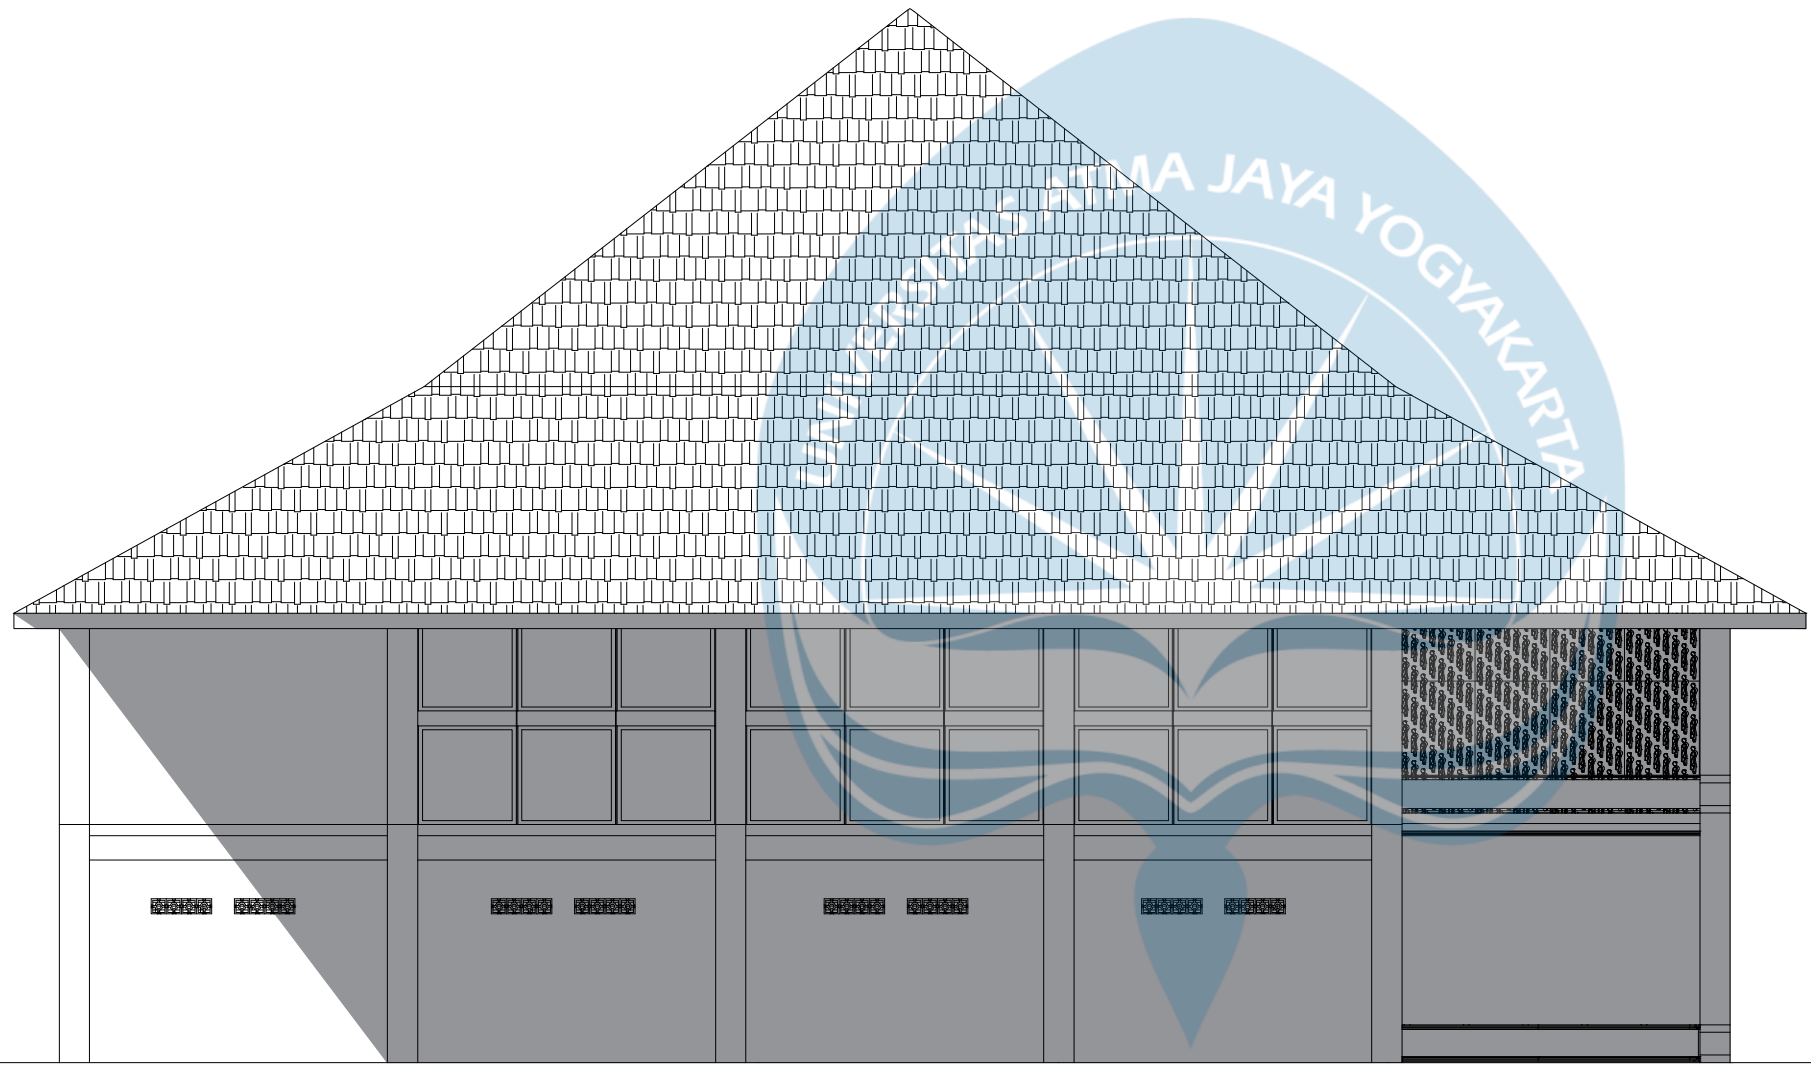

TAMPAK KIRI
SKALA 1 : 100



Universitas Atma Jaya Yogyakarta
Program Studi Arsitektur
Architecture Department
Fakultas Teknik
Faculty of Engineering

Proyek Tugas Akhir
Final Project

PERIODE : GANJIL I
PERIOD : ODD I
TAHUN AKADEMIK 2025/2026
ACADEMIC YEAR 2025/2026

Judul Proyek
Project Title

Perancangan Agrowisata Kajor Wetan,
Kecamatan Imogiri, Kabupaten Bantul, sebagai
Wisata Pendukung Goa Ceme dengan
Pendekatan Arsitektur Neo-Vernakular

Lokasi Proyek
Project Location

Dusun Kajor Wetan,
Kecamatan Imogiri,
Kabupaten Bantul, DIY

Identitas Mahasiswa
Student Identity

James Steven Januardy
210118444


Judul Gambar <i>Drawing Title</i>	Skala <i>Scale</i>
01. Judul_gambar	1 :1000
02. Judul_gambar	1 :1000
03. Judul_gambar	1 :1000
04. Judul_gambar	1 :1000
05. Judul_gambar	1 :1000

Keterangan
Note

Tanggal gambar
Drawing date

-

Kode <i>Code</i>	No. Lbr <i>Pg. No.</i>	Dari <i>Of</i>
XX1	XX	XX

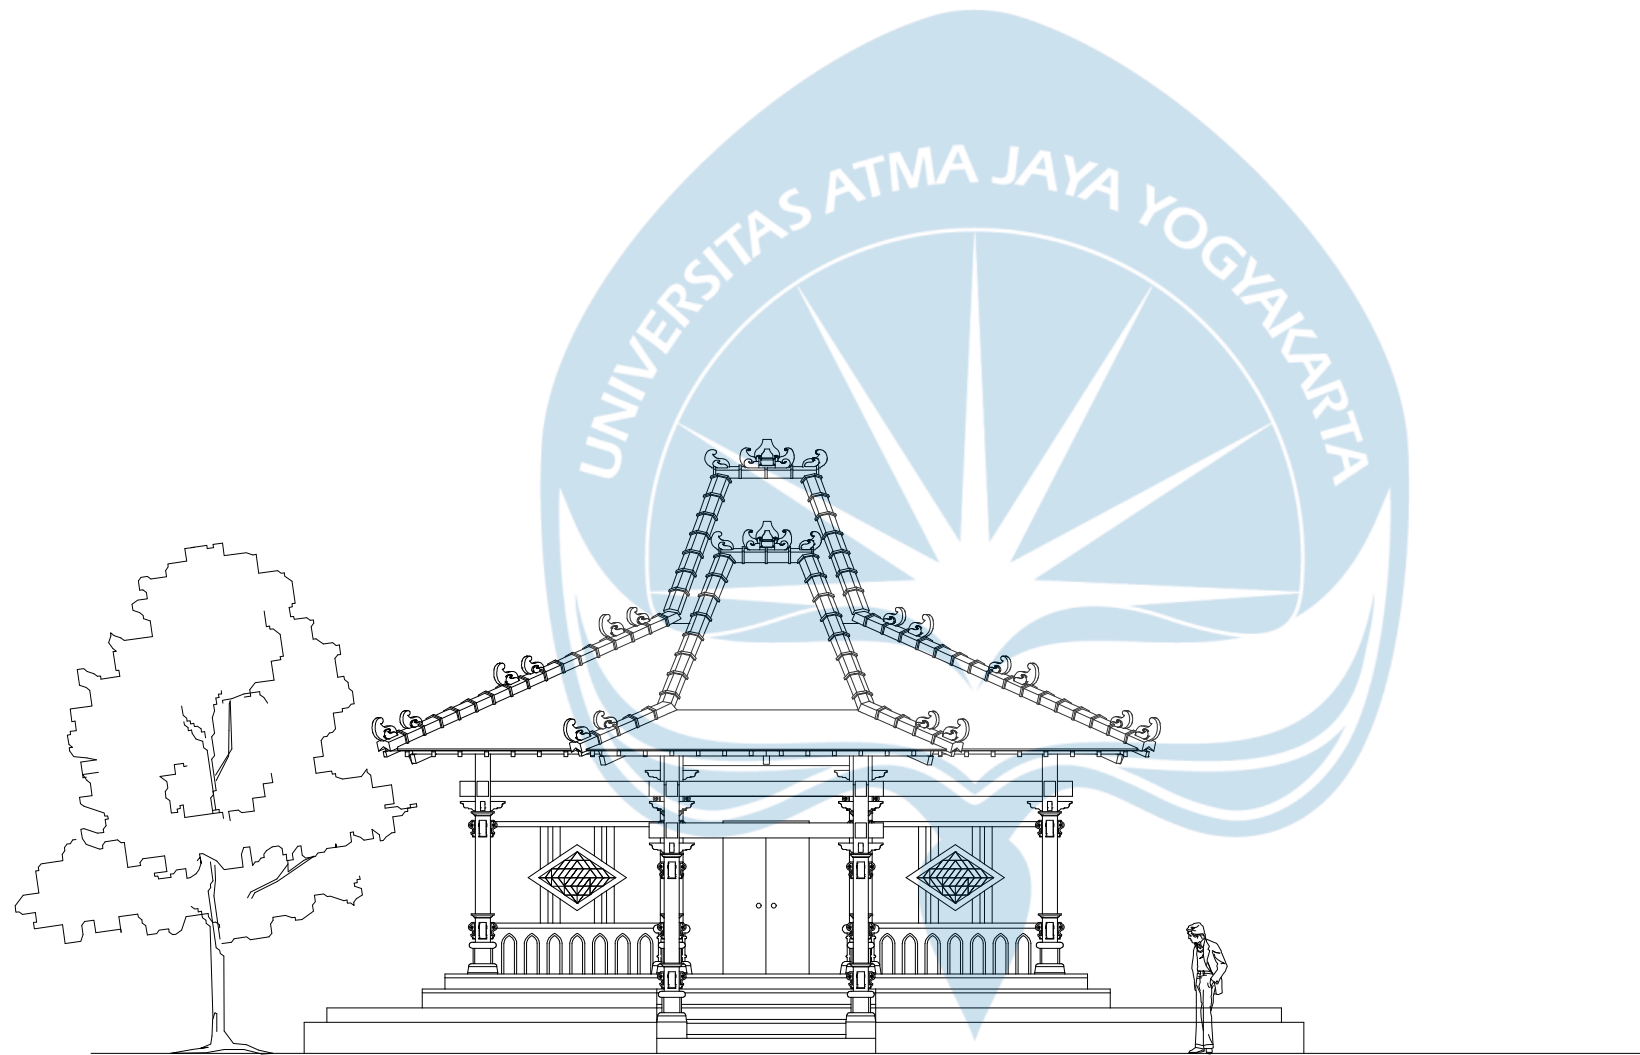

TAMPAK DEPAN MASSA 2
SKALA 1 : 100



Universitas Atma Jaya Yogyakarta
Program Studi Arsitektur
Architecture Department
Fakultas Teknik
Faculty of Engineering

Proyek Tugas Akhir
Final Project

PERIODE : GANJIL I
PERIOD : ODD I
TAHUN AKADEMIK 2025/2026
ACADEMIC YEAR 2025/2026

Judul Proyek
Project Title

Perancangan Agrowisata Kajor Wetan,
Kecamatan Imogiri, Kabupaten Bantul, sebagai
Wisata Pendukung Goa Ceme dengan
Pendekatan Arsitektur Neo-Vernakular

Lokasi Proyek
Project Location

Dusun Kajor Wetan,
Kecamatan Imogiri,
Kabupaten Bantul, DIY

Identitas Mahasiswa
Student Identity

James Steven Januardy
210118444


Judul Gambar <i>Drawing Title</i>	Skala <i>Scale</i>
01. Judul_gambar	1 :1000
02. Judul_gambar	1 :1000
03. Judul_gambar	1 :1000
04. Judul_gambar	1 :1000
05. Judul_gambar	1 :1000

Keterangan
Note

Tanggal gambar
Drawing date

-

Kode <i>Code</i>	No. Lbr <i>Pg. No.</i>	Dari <i>Of</i>
XX1	XX	XX

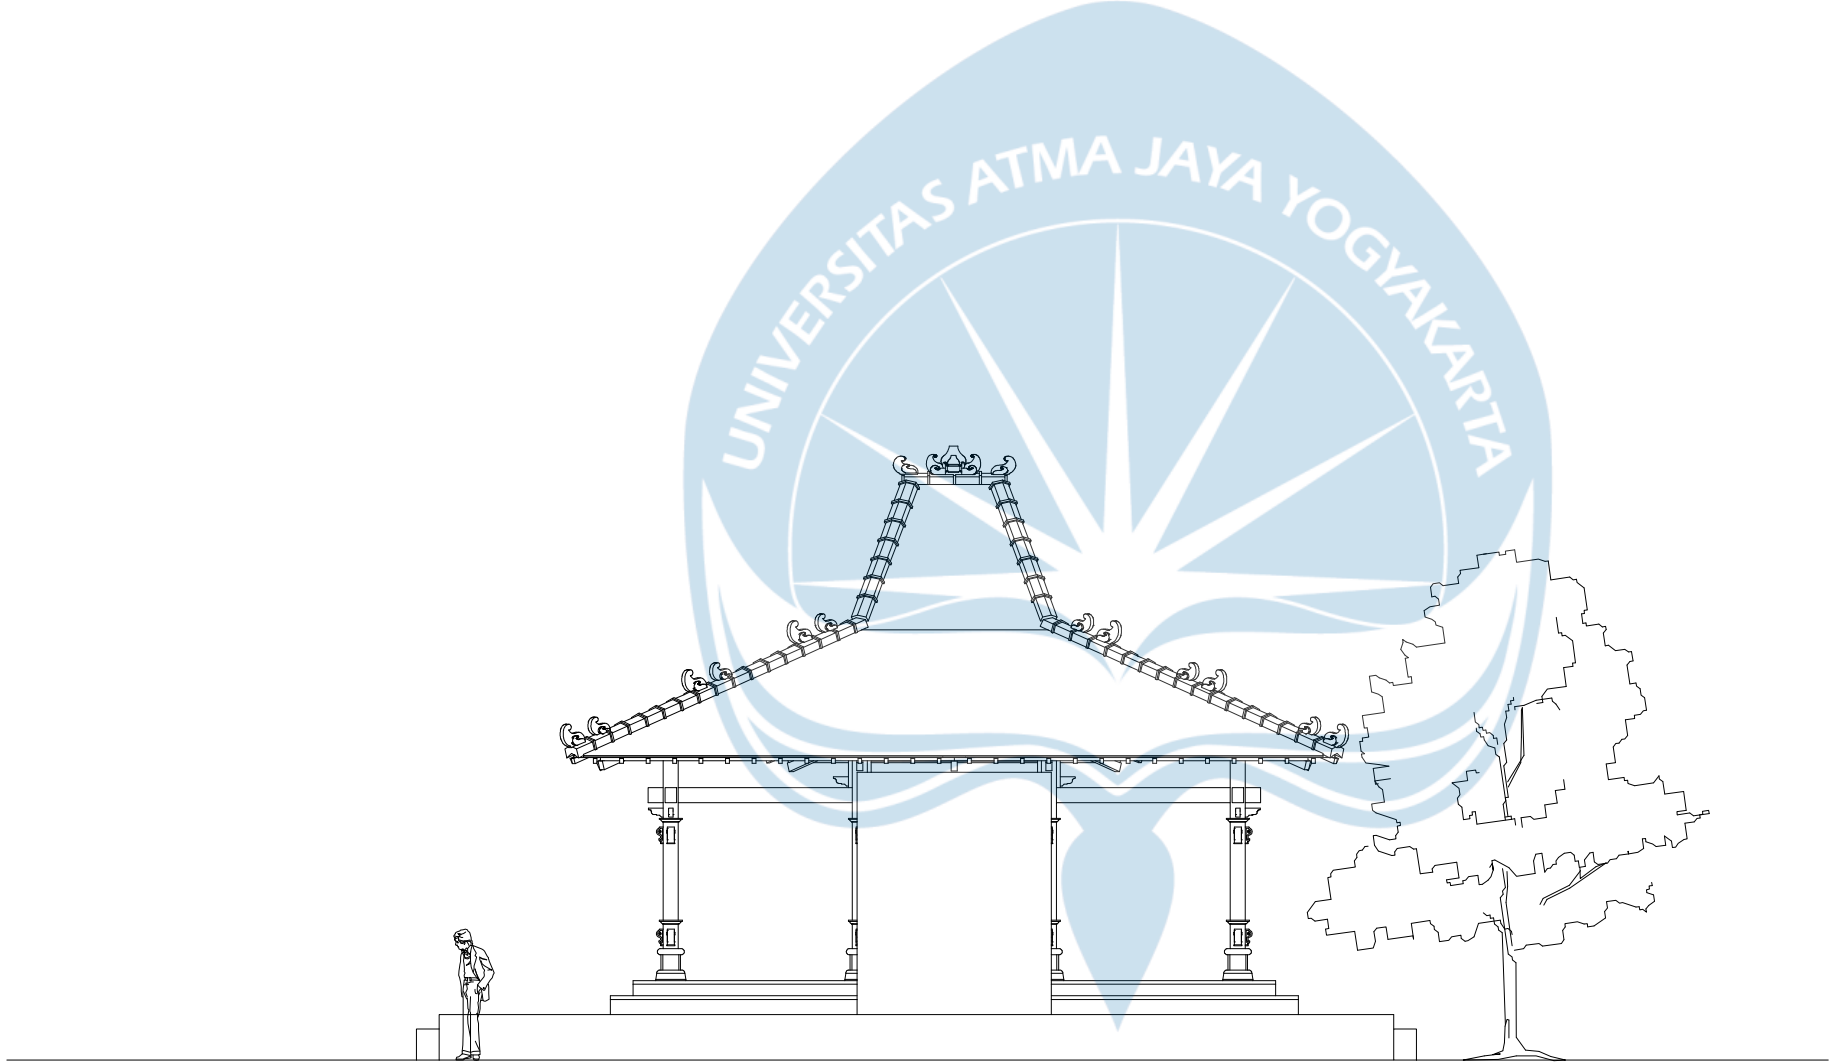


TAMPAK BELAKANG MASSA 2

SKALA 1 : 100



Universitas Atma Jaya Yogyakarta
Program Studi Arsitektur
Architecture Department
Fakultas Teknik
Faculty of Engineering

Proyek Tugas Akhir Final Project		
PERIODE : GANJIL I PERIOD : ODD I TAHUN AKADEMIK 2025/2026 ACADEMIC YEAR 2025/2026		
Judul Proyek Project Title		
Perancangan Agrowisata Kajor Wetan, Kecamatan Imogiri, Kabupaten Bantul, sebagai Wisata Pendukung Goa Cerme dengan Pendekatan Arsitektur Neo-Vernakular		
Lokasi Proyek Project Location		
Dusun Kajor Wetan, Kecamatan Imogiri, Kabupaten Bantul, DIY		
Identitas Mahasiswa Student Identity		
James Steven Januardy 210118444		
Judul Gambar Drawing Title		Skala Scale
01. Judul_gambar		1 :1000
02. Judul_gambar		1 :1000
03. Judul_gambar		1 :1000
04. Judul_gambar		1 :1000
05. Judul_gambar		1 :1000
Keterangan Note		
Tanggal gambar Drawing date		
-		
Kode Code	No. Lbr Pg. No.	Dari Of
XX1	XX	XX

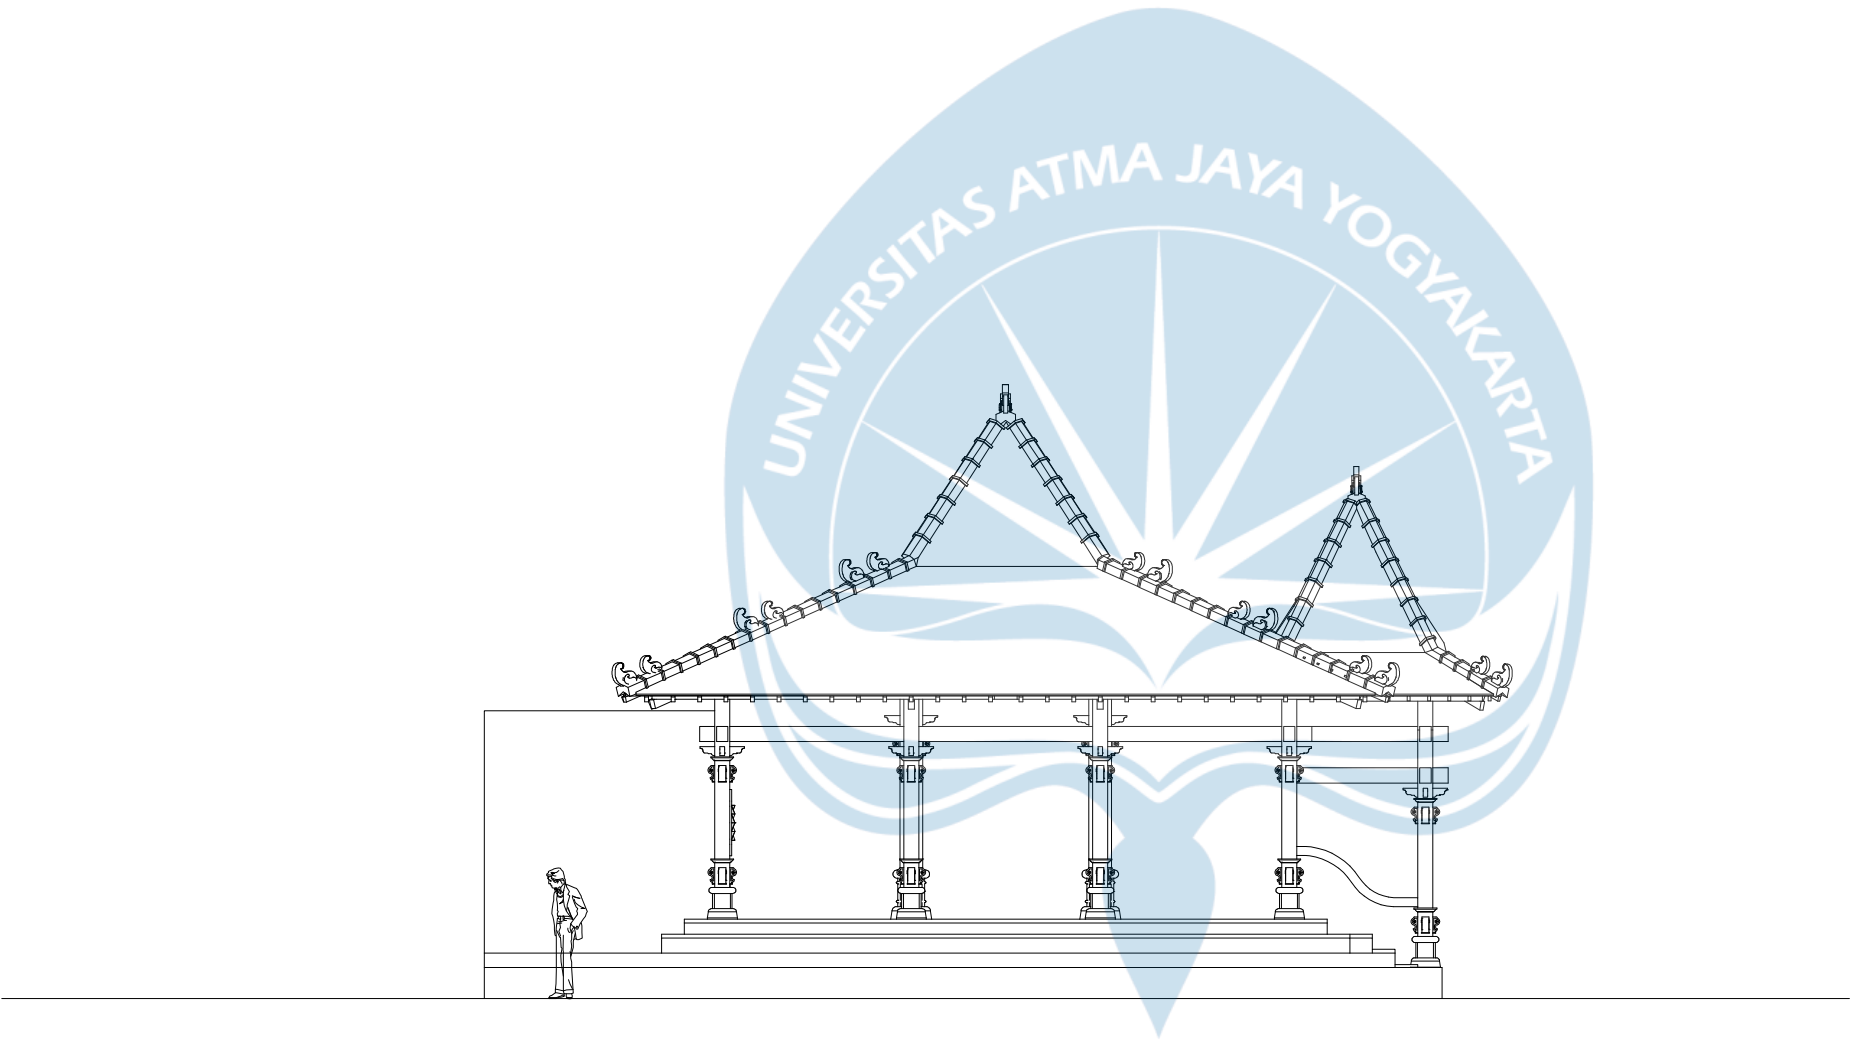


TAMPAK KANAN MASSA 2

SKALA 1 : 100



Universitas Atma Jaya Yogyakarta
Program Studi Arsitektur
Architecture Department
Fakultas Teknik
Faculty of Engineering

Proyek Tugas Akhir Final Project		
PERIODE : GANJIL I PERIOD : ODD I TAHUN AKADEMIK 2025/2026 ACADEMIC YEAR 2025/2026		
Judul Proyek Project Title		
Perancangan Agrowisata Kajor Wetan, Kecamatan Imogiri, Kabupaten Bantul, sebagai Wisata Pendukung Goa Cerme dengan Pendekatan Arsitektur Neo-Vernakular		
Lokasi Proyek Project Location		
Dusun Kajor Wetan, Kecamatan Imogiri, Kabupaten Bantul, DIY		
Identitas Mahasiswa Student Identity		
James Steven Januardy 210118444		
Judul Gambar Drawing Title		Skala Scale
01. Judul_gambar		1 :1000
02. Judul_gambar		1 :1000
03. Judul_gambar		1 :1000
04. Judul_gambar		1 :1000
05. Judul_gambar		1 :1000
Keterangan Note		
Tanggal gambar Drawing date		
-		
Kode Code	No. Lbr Pg. No.	Dari Of
XX1	XX	XX

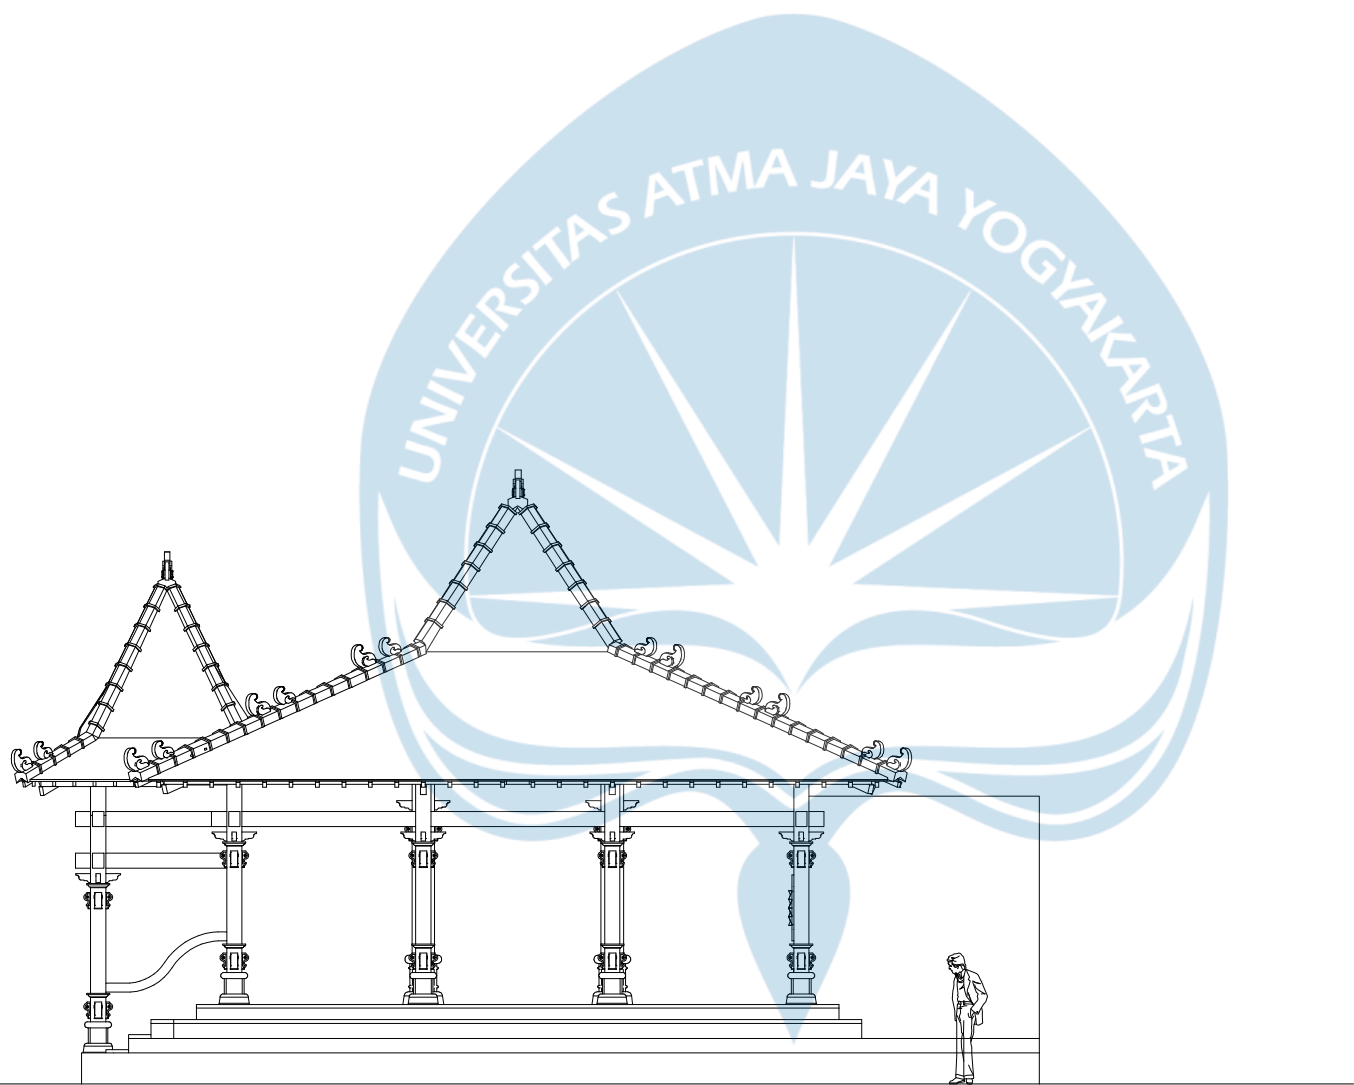

TAMPAK KIRI MASSA 2
SKALA 1 : 100



Universitas Atma Jaya Yogyakarta
Program Studi Arsitektur
Architecture Department
Fakultas Teknik
Faculty of Engineering

Proyek Tugas Akhir
Final Project

PERIODE : GANJIL I
PERIOD : ODD I
TAHUN AKADEMIK 2025/2026
ACADEMIC YEAR 2025/2026

Judul Proyek
Project Title

Perancangan Agrowisata Kajor Wetan,
Kecamatan Imogiri, Kabupaten Bantul, sebagai
Wisata Pendukung Goa Cerme dengan
Pendekatan Arsitektur Neo-Vernakular

Lokasi Proyek
Project Location

Dusun Kajor Wetan,
Kecamatan Imogiri,
Kabupaten Bantul, DIY

Identitas Mahasiswa
Student Identity

James Steven Januardy
210118444


Judul Gambar <i>Drawing Title</i>	Skala <i>Scale</i>
01. Judul_gambar	1 :1000
02. Judul_gambar	1 :1000
03. Judul_gambar	1 :1000
04. Judul_gambar	1 :1000
05. Judul_gambar	1 :1000

Keterangan
Note

Tanggal gambar
Drawing date

-

Kode <i>Code</i>	No. Lbr <i>Pg. No.</i>	Dari <i>Of</i>
XX1	XX	XX

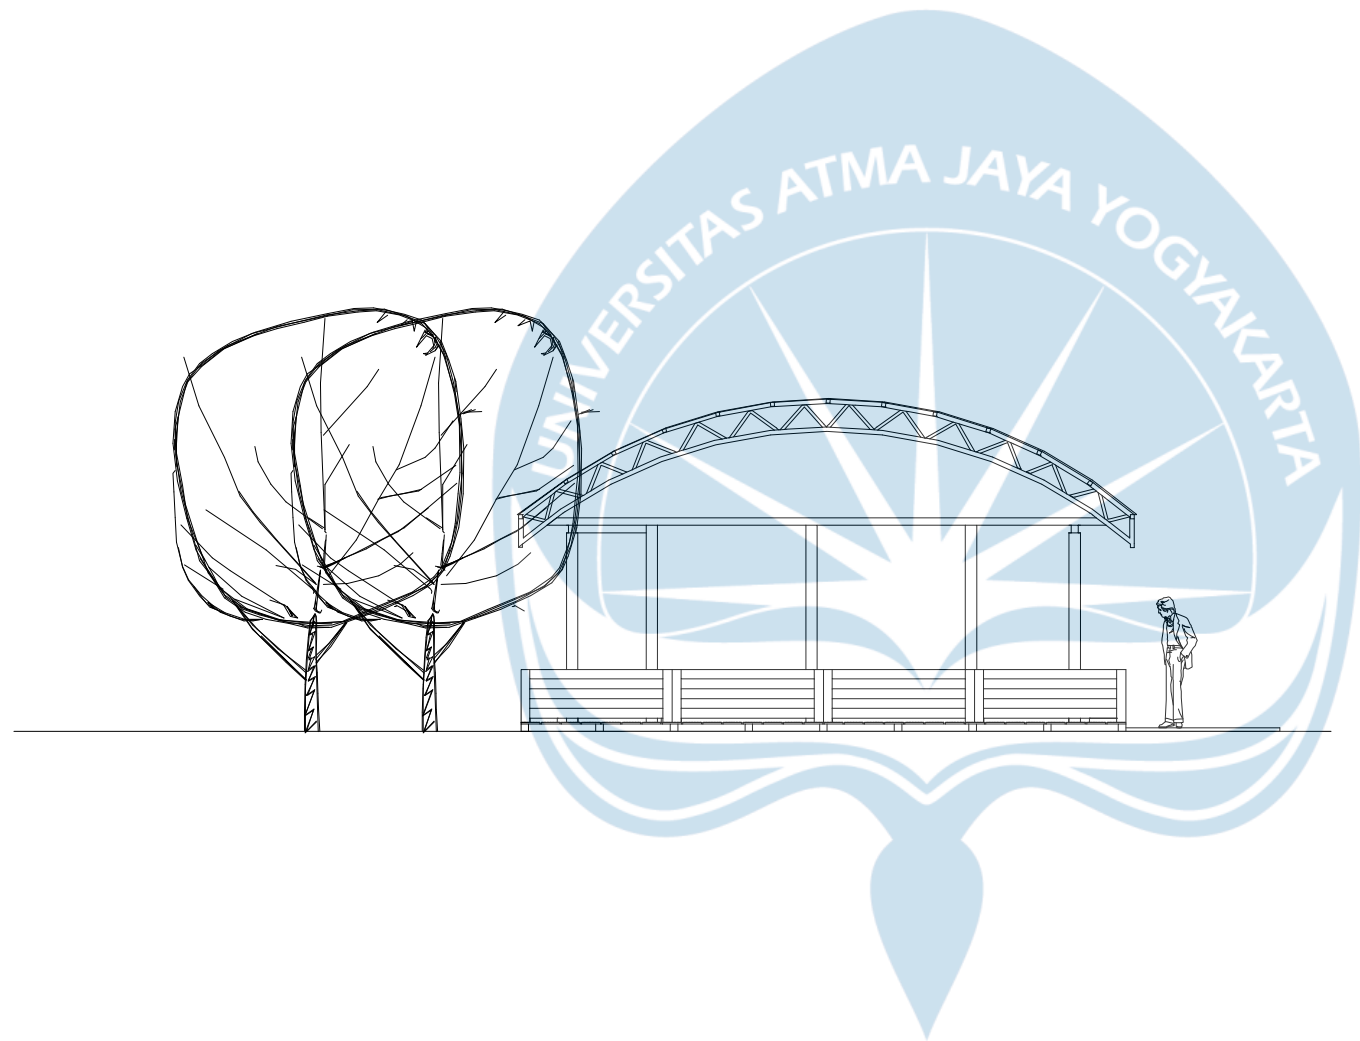

TAMPAK DEPAN
SKALA 1 : 100



Universitas Atma Jaya Yogyakarta
Program Studi Arsitektur
Architecture Department
Fakultas Teknik
Faculty of Engineering

Proyek Tugas Akhir
Final Project

PERIODE : GANJIL I
PERIOD : ODD I
TAHUN AKADEMIK 2025/2026
ACADEMIC YEAR 2025/2026

Judul Proyek
Project Title

Perancangan Agrowisata Kajor Wetan,
Kecamatan Imogiri, Kabupaten Bantul, sebagai
Wisata Pendukung Goa Ceme dengan
Pendekatan Arsitektur Neo-Vernakular

Lokasi Proyek
Project Location

Dusun Kajor Wetan,
Kecamatan Imogiri,
Kabupaten Bantul, DIY

Identitas Mahasiswa
Student Identity

James Steven Januardy
210118444


Judul Gambar Drawing Title	Skala Scale
01. Judul_gambar	1 :1000
02. Judul_gambar	1 :1000
03. Judul_gambar	1 :1000
04. Judul_gambar	1 :1000
05. Judul_gambar	1 :1000

Keterangan
Note

Tanggal gambar
Drawing date

-

Kode Code	No. Lbr Pg. No.	Dari Of
XX1	XX	XX

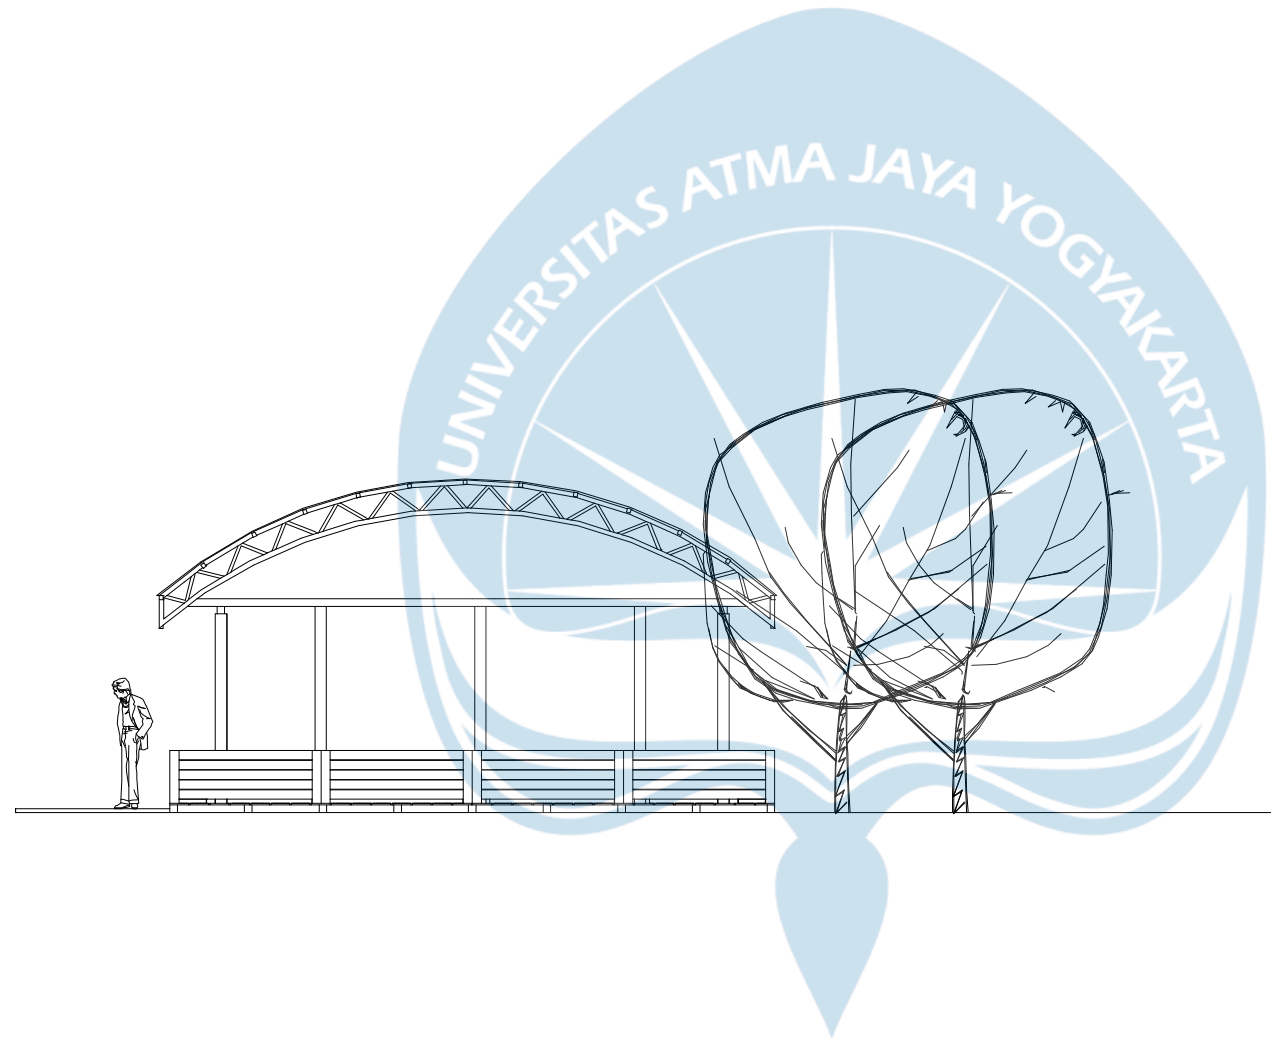

TAMPAK BELAKANG
SKALA 1 : 100



Universitas Atma Jaya Yogyakarta
Program Studi Arsitektur
Architecture Department
Fakultas Teknik
Faculty of Engineering

Proyek Tugas Akhir
Final Project

PERIODE : GANJIL I
PERIOD : ODD I
TAHUN AKADEMIK 2025/2026
ACADEMIC YEAR 2025/2026

Judul Proyek
Project Title

Perancangan Agrowisata Kajor Wetan,
Kecamatan Imogiri, Kabupaten Bantul, sebagai
Wisata Pendukung Goa Cerme dengan
Pendekatan Arsitektur Neo-Vernakular

Lokasi Proyek
Project Location

Dusun Kajor Wetan,
Kecamatan Imogiri,
Kabupaten Bantul, DIY

Identitas Mahasiswa
Student Identity

James Steven Januardy
210118444


Judul Gambar <i>Drawing Title</i>	Skala <i>Scale</i>
01. Judul_gambar	1 :1000
02. Judul_gambar	1 :1000
03. Judul_gambar	1 :1000
04. Judul_gambar	1 :1000
05. Judul_gambar	1 :1000

Keterangan
Note

Tanggal gambar
Drawing date

-

Kode <i>Code</i>	No. Lbr <i>Pg. No.</i>	Dari <i>Of</i>
XX1	XX	XX

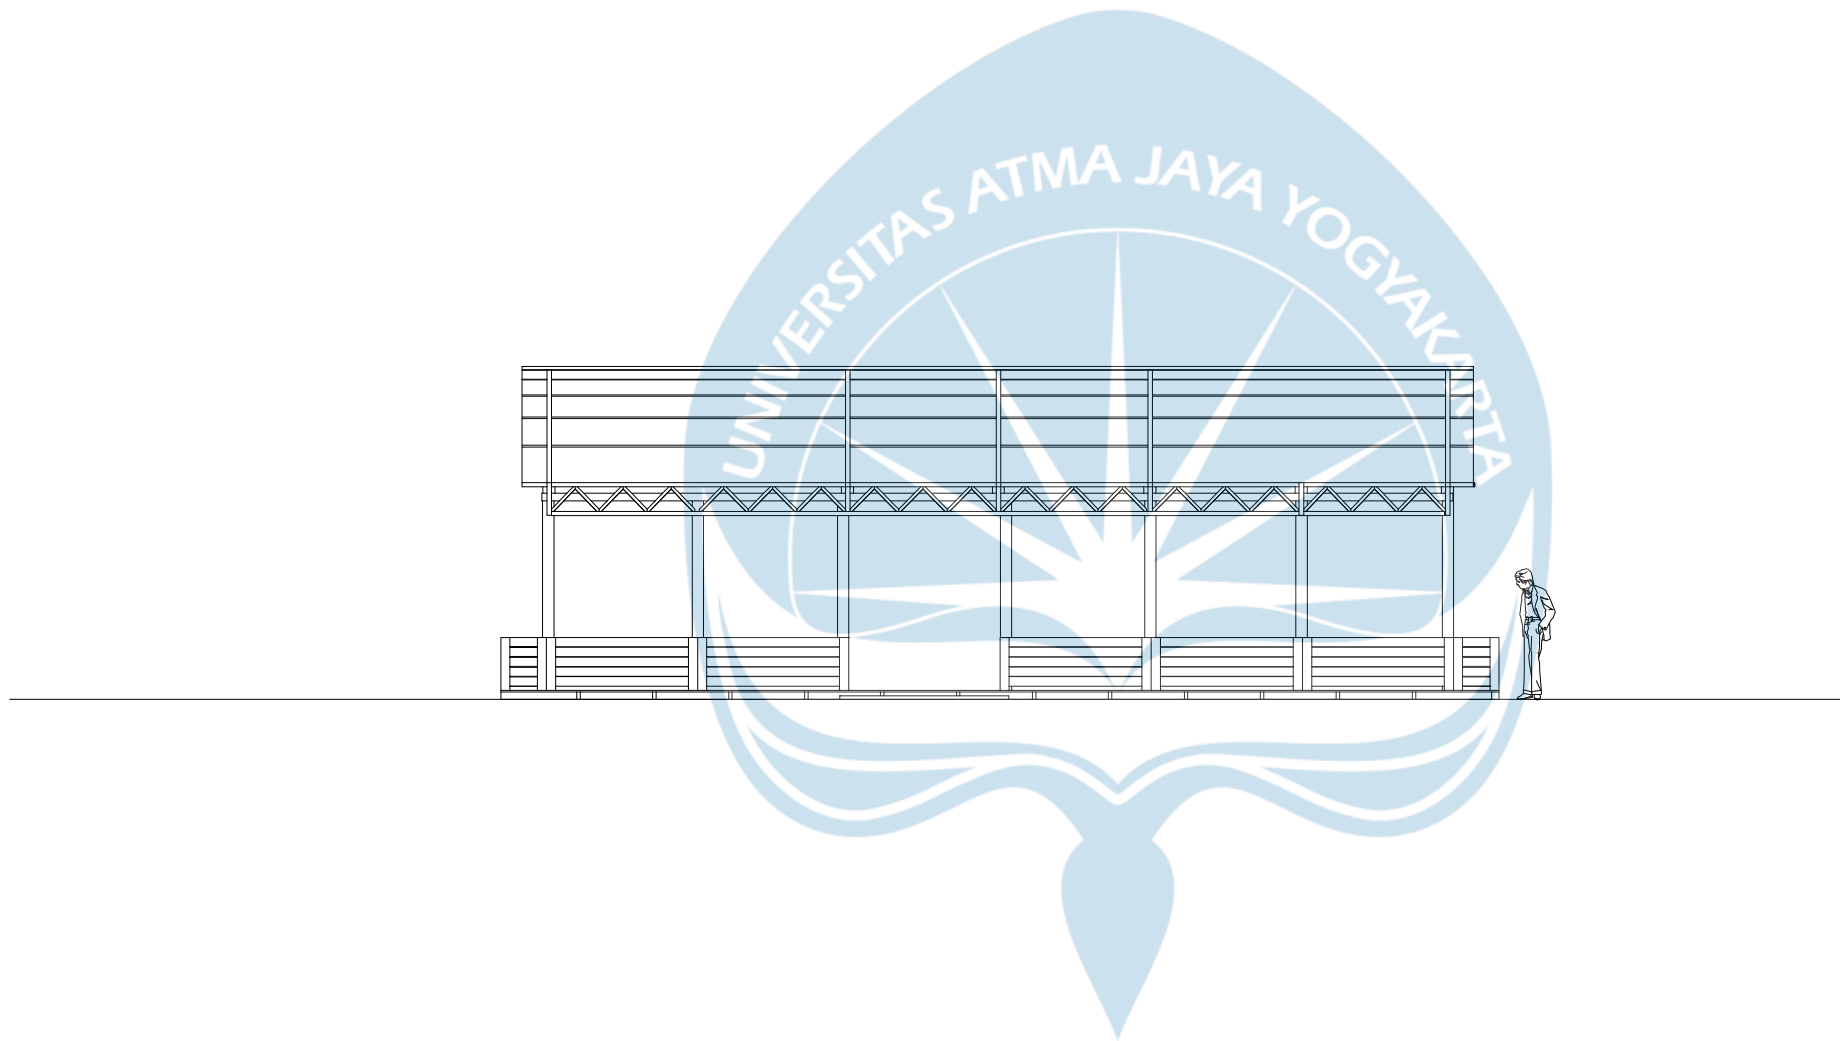

TAMPAK KANAN

SKALA 1 : 100



Universitas Atma Jaya Yogyakarta

Program Studi Arsitektur
Architecture Department

Fakultas Teknik
Faculty of Engineering

Proyek Tugas Akhir
Final Project

PERIODE : GANJIL I
PERIOD : ODD I
TAHUN AKADEMIK 2025/2026
ACADEMIC YEAR 2025/2026

Judul Proyek
Project Title

Perancangan Agrowisata Kajor Wetan,
Kecamatan Imogiri, Kabupaten Bantul, sebagai
Wisata Pendukung Goa Ceme dengan
Pendekatan Arsitektur Neo-Vernakular

Lokasi Proyek
Project Location

Dusun Kajor Wetan,
Kecamatan Imogiri,
Kabupaten Bantul, DIY

Identitas Mahasiswa
Student Identity

James Steven Januardy
210118444


Judul Gambar Drawing Title	Skala Scale
01. Judul_gambar	1 :1000
02. Judul_gambar	1 :1000
03. Judul_gambar	1 :1000
04. Judul_gambar	1 :1000
05. Judul_gambar	1 :1000

Keterangan
Note

Tanggal gambar
Drawing date

-

Kode Code	No. Lbr Pg. No.	Dari Of
XX1	XX	XX

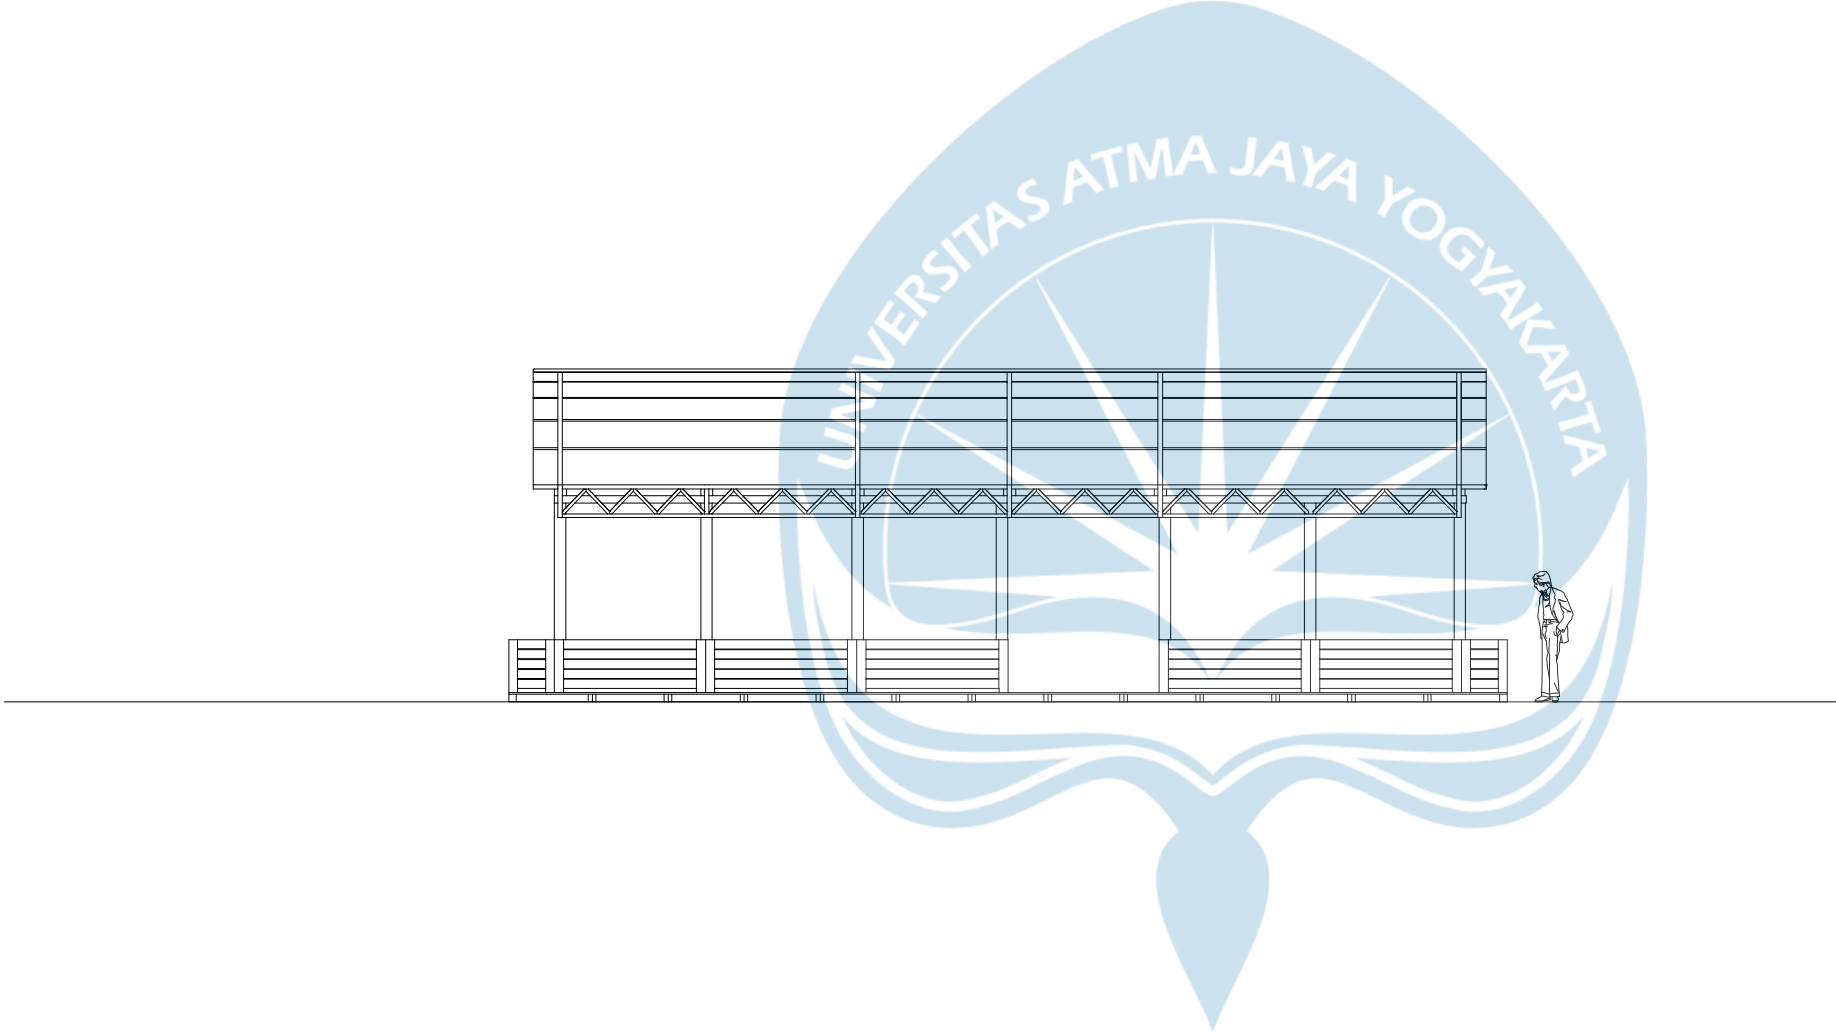

TAMPAK KIRI
SKALA 1 : 100



Universitas Atma Jaya Yogyakarta
Program Studi Arsitektur
Architecture Department
Fakultas Teknik
Faculty of Engineering

Proyek Tugas Akhir
Final Project

PERIODE : GANJIL I
PERIOD : ODD I
TAHUN AKADEMIK 2025/2026
ACADEMIC YEAR 2025/2026

Judul Proyek
Project Title

Perancangan Agrowisata Kajor Wetan,
Kecamatan Imogiri, Kabupaten Bantul, sebagai
Wisata Pendukung Goa Ceme dengan
Pendekatan Arsitektur Neo-Vernakular

Lokasi Proyek
Project Location

Dusun Kajor Wetan,
Kecamatan Imogiri,
Kabupaten Bantul, DIY

Identitas Mahasiswa
Student Identity

James Steven Januardy
210118444

Judul Gambar <i>Drawing Title</i>	Skala <i>Scale</i>
01. Judul_gambar	1 :1000
02. Judul_gambar	1 :1000
03. Judul_gambar	1 :1000
04. Judul_gambar	1 :1000
05. Judul_gambar	1 :1000

Keterangan
Note

Tanggal gambar
Drawing date

-

Kode <i>Code</i>	No. Lbr <i>Pg. No.</i>	Dari <i>Of</i>
XX1	XX	XX



Universitas Atma Jaya Yogyakarta

Program Studi Arsitektur
Architecture Department
Fakultas Teknik
Faculty of Engineering

Proyek Tugas Akhir
Final Project

PERIODE : GANJIL I
PERIOD : ODD I
TAHUN AKADEMIK 2025/2026
ACADEMIC YEAR 2025/2026

Judul Proyek
Project Title

Perancangan Agrowisata Kajor Wetan,
Kecamatan Imogiri, Kabupaten Bantul, sebagai
Wisata Pendukung Goa Ceme dengan
Pendekatan Arsitektur Neo-Vernakular

Lokasi Proyek
Project Location

Dusun Kajor Wetan,
Kecamatan Imogiri,
Kabupaten Bantul, DIY

Identitas Mahasiswa
Student Identity

James Steven Januardy
210118444

Judul Gambar Drawing Title	Skala Scale
01. Judul_gambar	1 :1000
02. Judul_gambar	1 :1000
03. Judul_gambar	1 :1000
04. Judul_gambar	1 :1000
05. Judul_gambar	1 :1000

Keterangan
Note

Tanggal gambar
Drawing date


-

Kode Code	No. Lbr Pg. No.	Dari Of
XX1	XX	XX

UPPER STRUCTURE

MIDDLE STRUCTURE

LOWER STRUCTURE

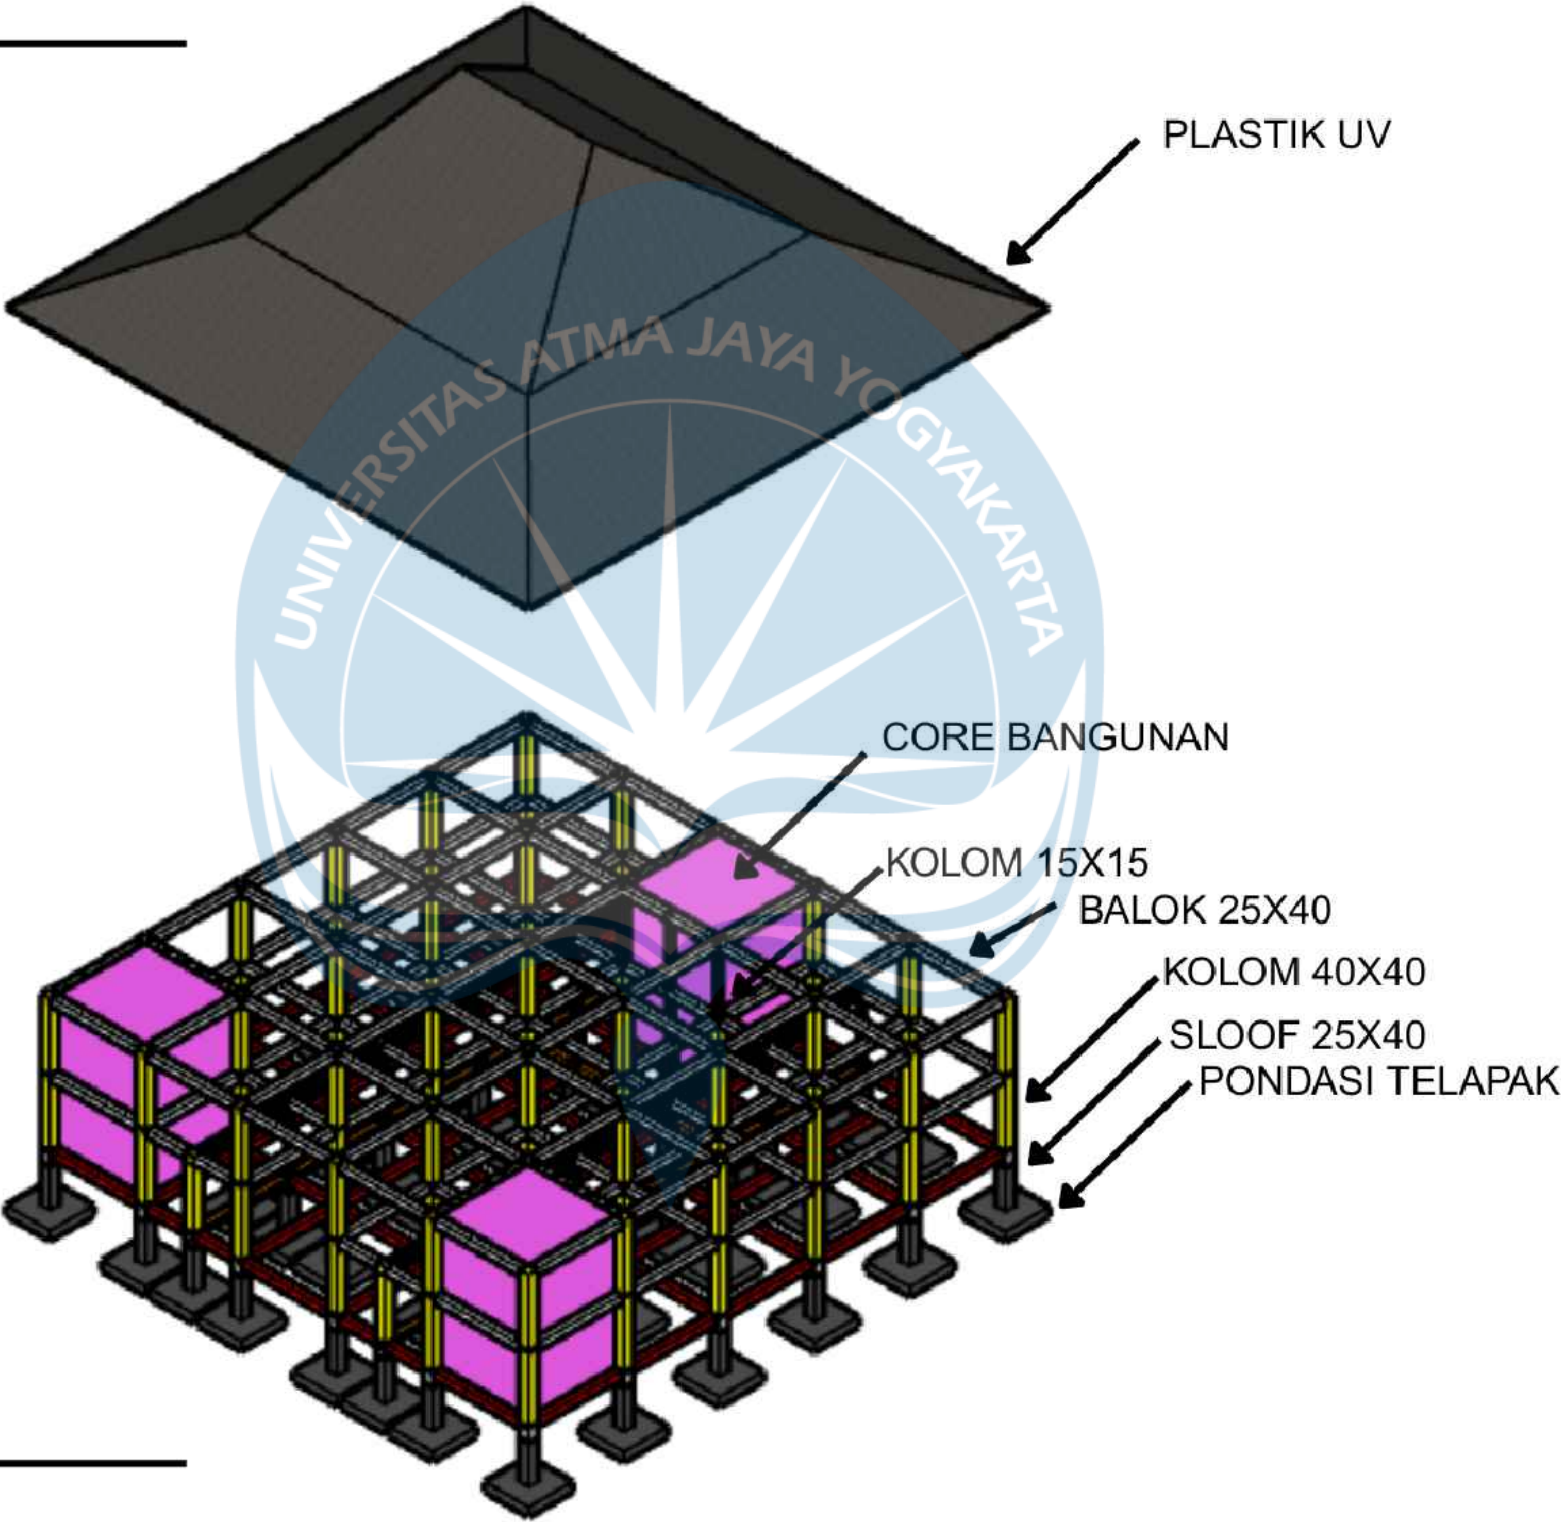

AKSONOMETRI STRUKTUR MASSA 1

SKALA NTS



Universitas Atma Jaya Yogyakarta

Program Studi Arsitektur
Architecture Department
Fakultas Teknik
Faculty of Engineering

Proyek Tugas Akhir
Final Project

PERIODE : GANJIL I
PERIOD : ODD I
TAHUN AKADEMIK 2025/2026
ACADEMIC YEAR 2025/2026

Judul Proyek
Project Title

Perancangan Agrowisata Kajor Wetan,
Kecamatan Imogiri, Kabupaten Bantul, sebagai
Wisata Pendukung Goa Cermé dengan
Pendekatan Arsitektur Neo-Vernakular

Lokasi Proyek
Project Location

Dusun Kajor Wetan,
Kecamatan Imogiri,
Kabupaten Bantul, DIY

Identitas Mahasiswa
Student Identity

James Steven Januardy
210118444

Judul Gambar Drawing Title	Skala Scale
01. Judul_gambar	1 :1000
02. Judul_gambar	1 :1000
03. Judul_gambar	1 :1000
04. Judul_gambar	1 :1000
05. Judul_gambar	1 :1000

Keterangan
Note


Tanggal gambar
Drawing date

-		
Kode Code	No. Lbr Pg. No.	Dari Of
XX1	XX	XX

UPPER STRUCTURE

MIDDLE STRUCTURE

LOWER STRUCTURE

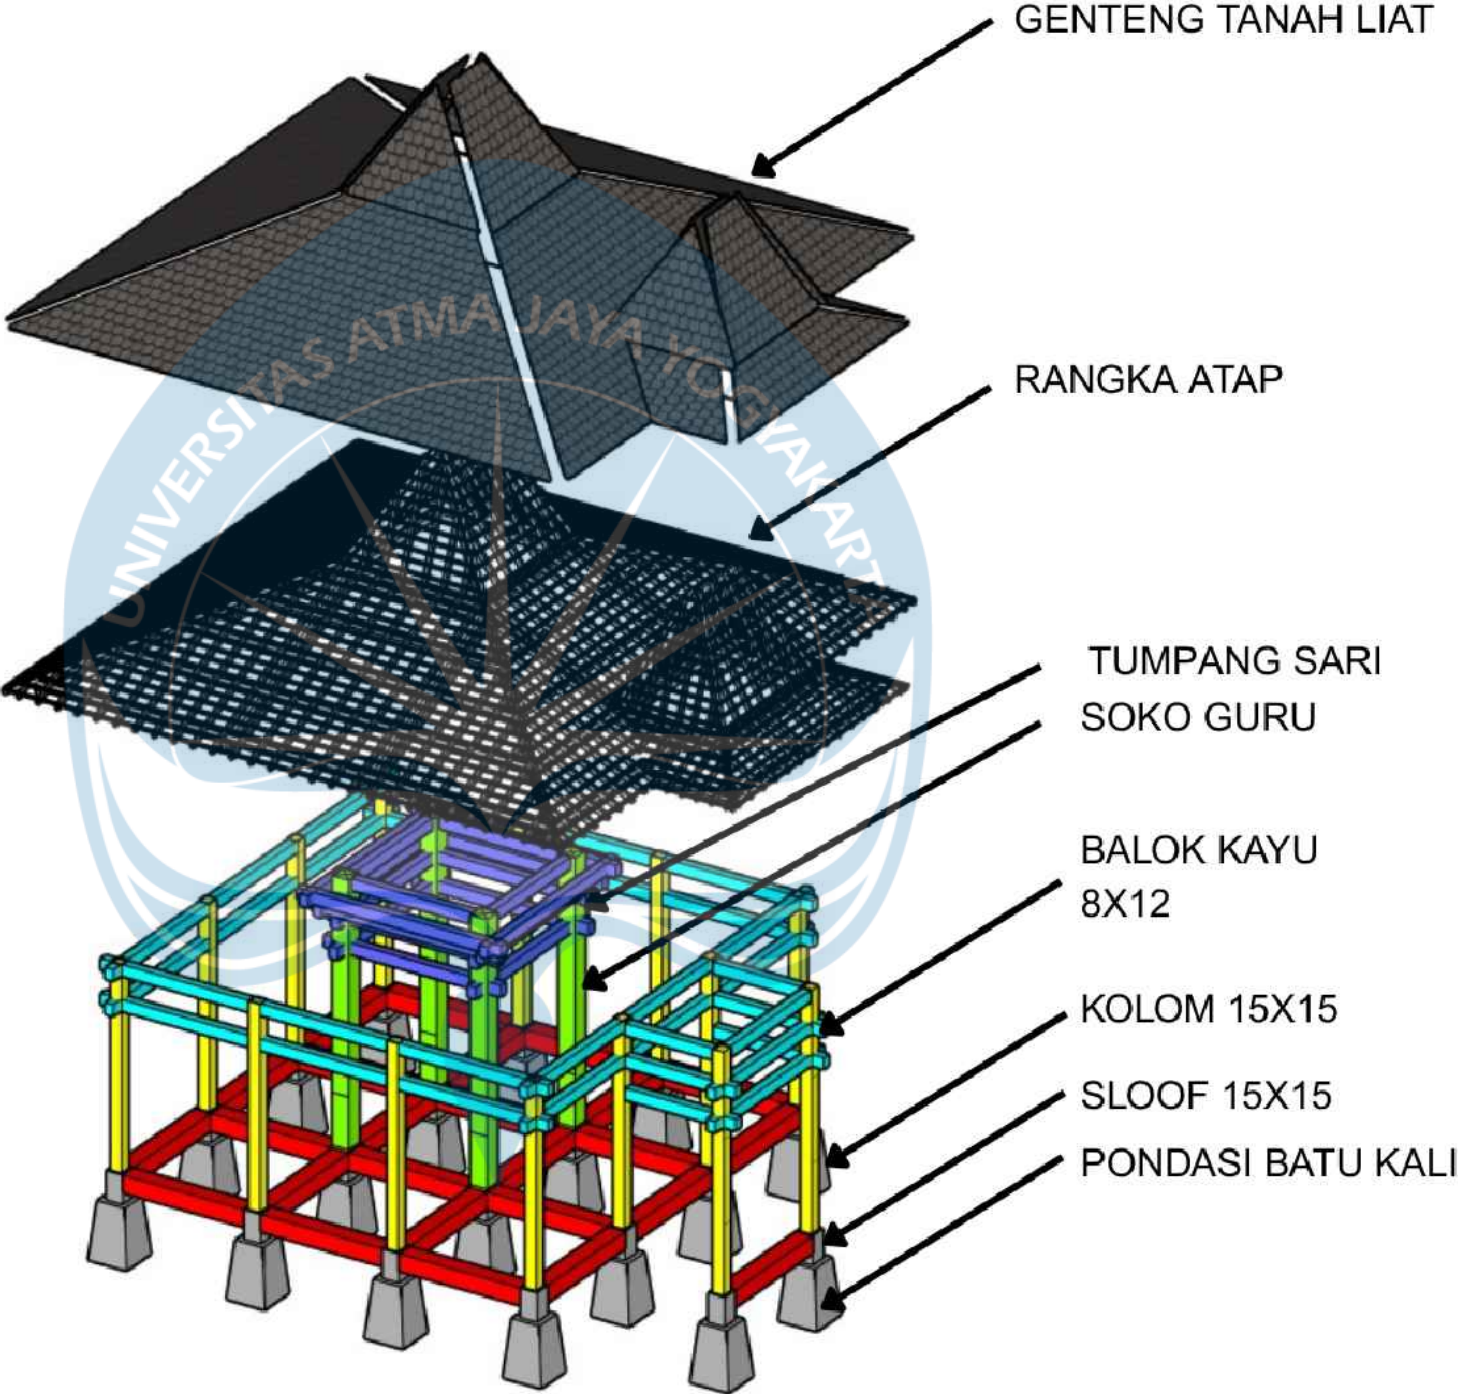

AKSONOMETRI STRUKTUR MASSA 2

SKALA NTS



Universitas Atma Jaya Yogyakarta

Program Studi Arsitektur
Architecture Department

Fakultas Teknik
Faculty of Engineering

Proyek Tugas Akhir
Final Project

PERIODE : GANJIL I
PERIOD : ODD I
TAHUN AKADEMIK 2025/2026
ACADEMIC YEAR 2025/2026

Judul Proyek
Project Title

Perancangan Agrowisata Kajor Wetan,
Kecamatan Imogiri, Kabupaten Bantul, sebagai
Wisata Pendukung Goa Ceme dengan
Pendekatan Arsitektur Neo-Vernakular

Lokasi Proyek
Project Location

Dusun Kajor Wetan,
Kecamatan Imogiri,
Kabupaten Bantul, DIY

Identitas Mahasiswa
Student Identity

James Steven Januardy
210118444


Judul Gambar Drawing Title	Skala Scale
01. Judul_gambar	1 :1000
02. Judul_gambar	1 :1000
03. Judul_gambar	1 :1000
04. Judul_gambar	1 :1000
05. Judul_gambar	1 :1000

Keterangan
Note


Tanggal gambar
Drawing date

-

Kode Code	No. Lbr Pg. No.	Dari Of
XX1	XX	XX

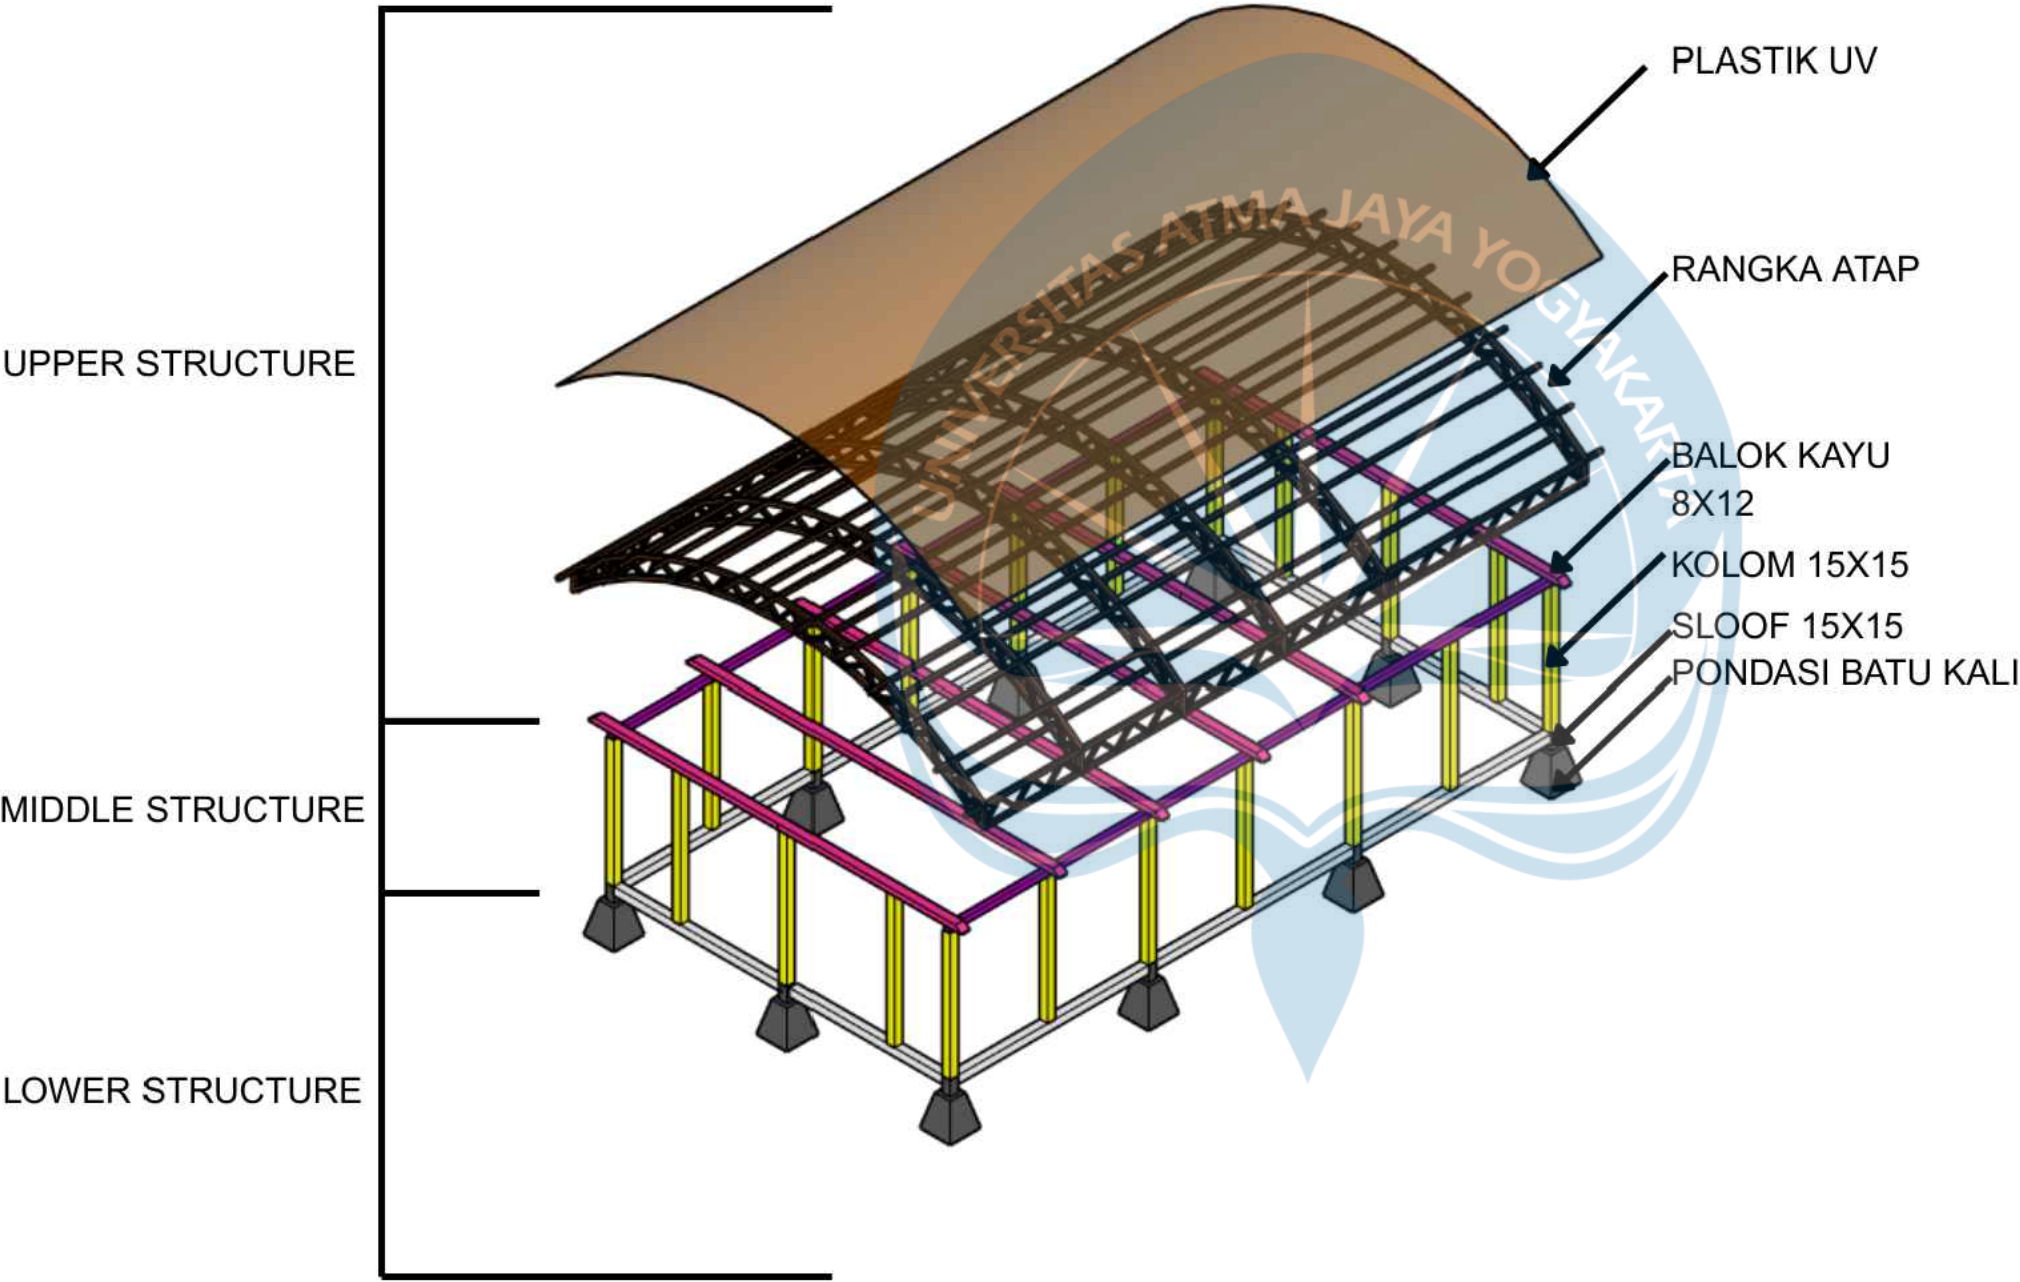

AKSONOMETRI STRUKTUR MASSA 3
SKALA NTS

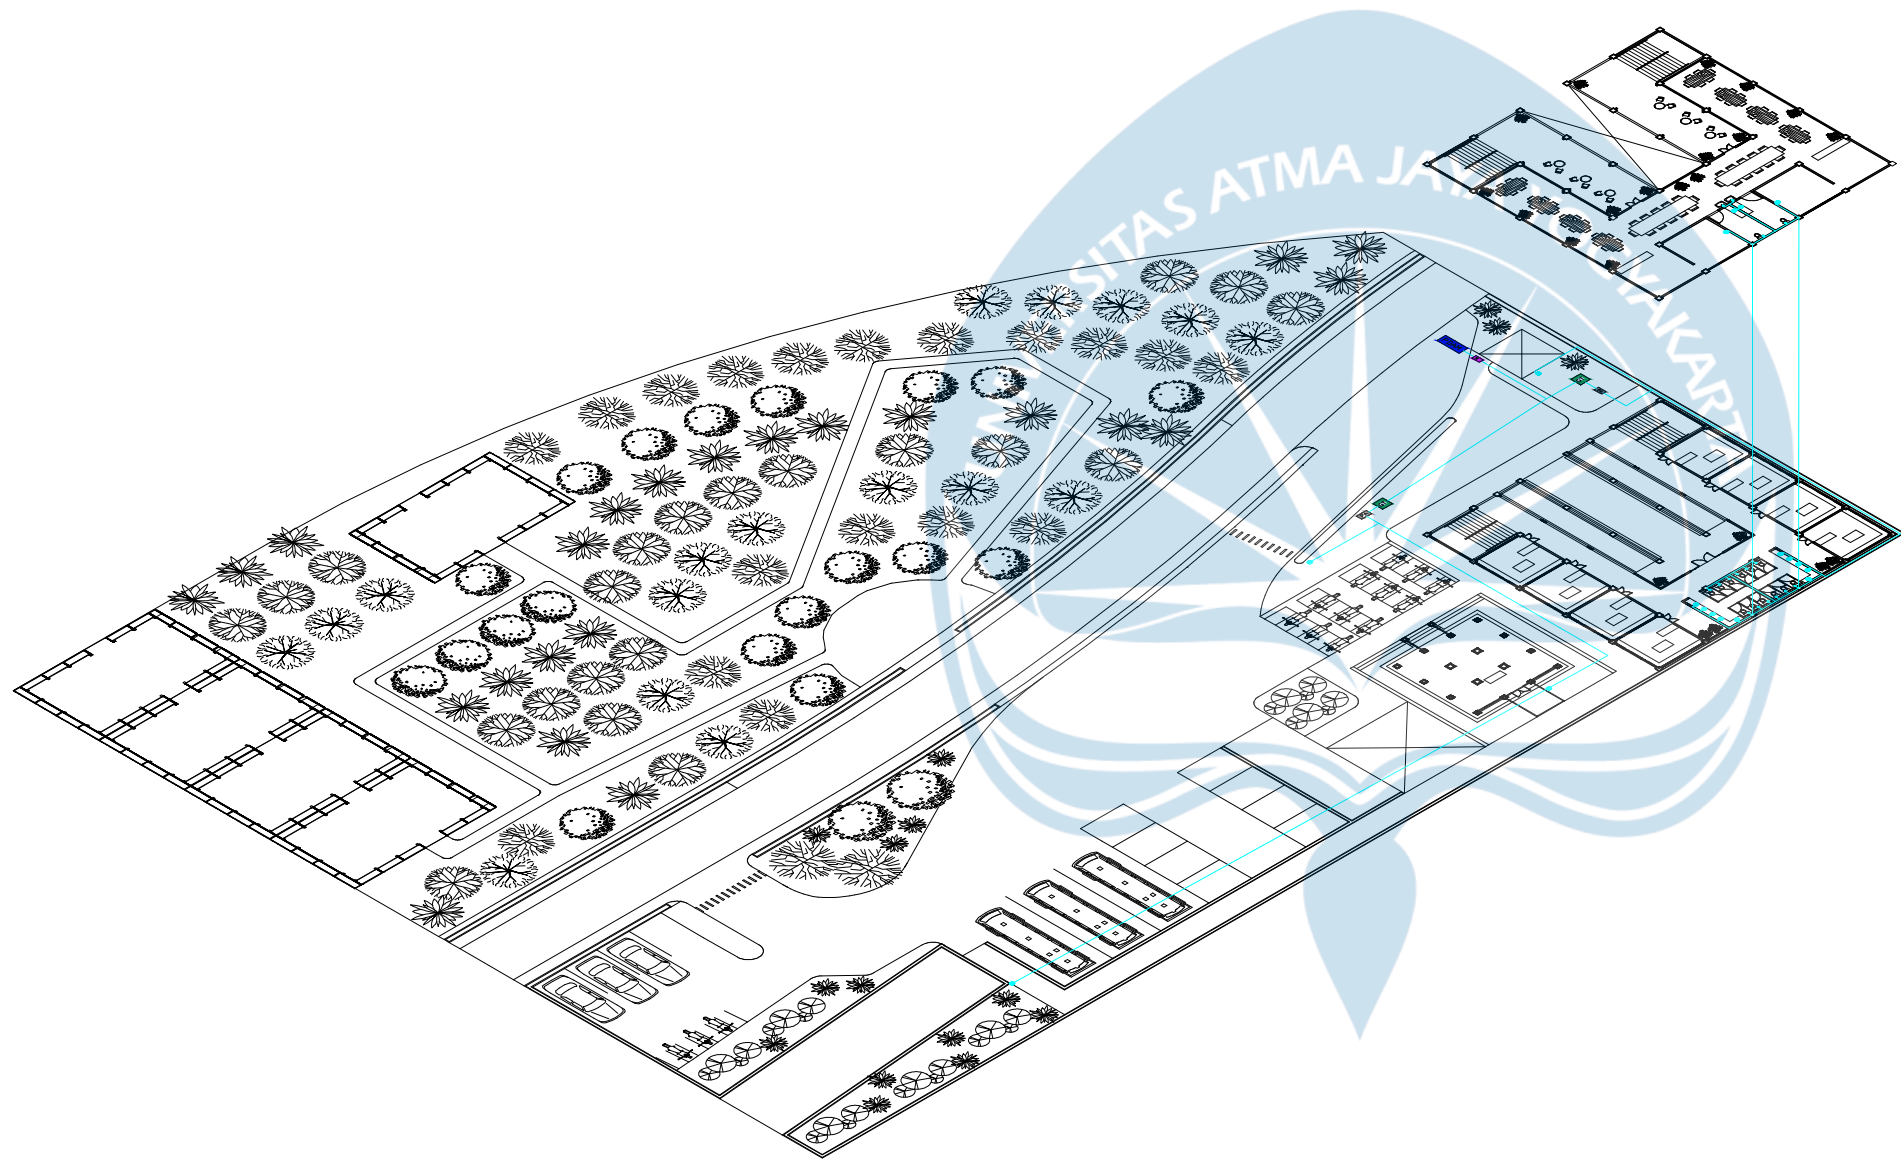

KETERANGAN		
NO	SIMBOL	KETERANGAN
1	●	KRAN AIR
2	—	PIPA PDAM
3	—	METERAN AIR
4	—	GROUND TANK
5	—	POMPA AIR
6	—	PIPA AIR BERSIH

UTILITAS AIR BERSIH

SKALA 1 : 500



Universitas Atma Jaya Yogyakarta

Program Studi Arsitektur
Architecture Department

Fakultas Teknik
Faculty of Engineering

Proyek Tugas Akhir
Final Project

PERIODE : GANJIL I
PERIOD : ODD I
TAHUN AKADEMIK 2025/2026
ACADEMIC YEAR 2025/2026

Judul Proyek
Project Title

Perancangan Agrowisata Kajor Wetan,
Kecamatan Imogiri, Kabupaten Bantul, sebagai
Wisata Pendukung Goa Cerme dengan
Pendekatan Arsitektur Neo-Vernakular

Lokasi Proyek
Project Location

Dusun Kajor Wetan,
Kecamatan Imogiri,
Kabupaten Bantul, DIY

Identitas Mahasiswa
Student Identity

James Steven Januardy
210118444


Judul Gambar Drawing Title	Skala Scale
01. Judul_gambar	1 :1000
02. Judul_gambar	1 :1000
03. Judul_gambar	1 :1000
04. Judul_gambar	1 :1000
05. Judul_gambar	1 :1000

Keterangan
Note

Tanggal gambar
Drawing date

-

Kode Code	No. Lbr Pg. No.	Dari Of
XX1	XX	XX

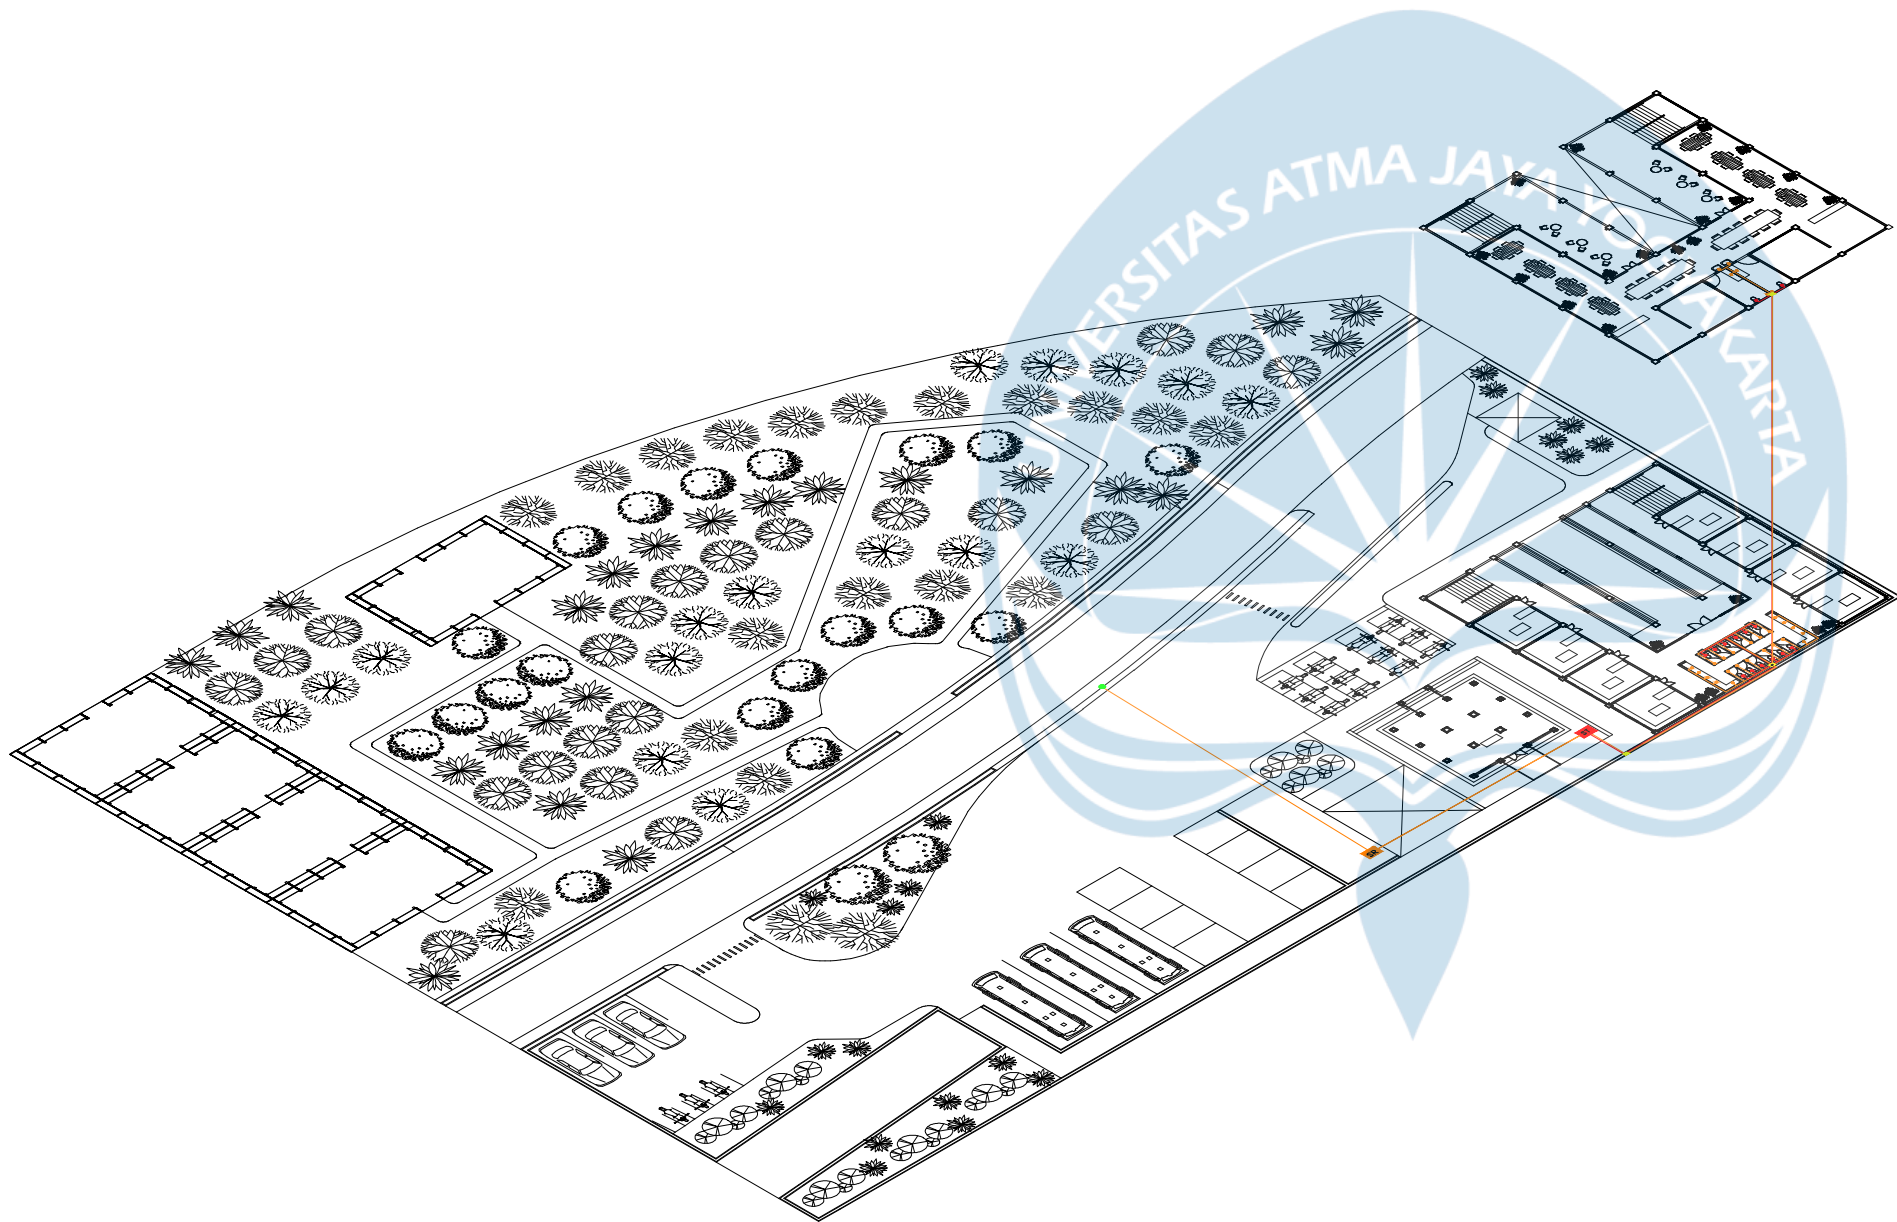

KETERANGAN		
NO	SIMBOL	KETERANGAN
1	●	CLOSET
2	○	DRAIN FLOOR
3	●	PIPA RIOL KOTA
4	■	SEPTIC TANK
5	■	SUMUR RESAPAN
6	■	BAK KONTROL
6	—	PIPA BLACK WATER
6	—	PIPA GREY WATER

UTILITAS AIR KOTOR

SKALA 1 : 500



Universitas Atma Jaya Yogyakarta

Program Studi Arsitektur
Architecture Department

Fakultas Teknik
Faculty of Engineering

Proyek Tugas Akhir
Final Project

PERIODE : GANJIL I
PERIOD : ODD I

TAHUN AKADEMIK 2025/2026
ACADEMIC YEAR 2025/2026

Judul Proyek
Project Title

Perancangan Agrowisata Kajor Wetan,
Kecamatan Imogiri, Kabupaten Bantul, sebagai
Wisata Pendukung Goa Cerme dengan
Pendekatan Arsitektur Neo-Vernakular

Lokasi Proyek
Project Location

Dusun Kajor Wetan,
Kecamatan Imogiri,
Kabupaten Bantul, DIY

Identitas Mahasiswa
Student Identity

James Steven Januardy
210118444

Judul Gambar Drawing Title	Skala Scale
01. Judul_gambar	1 :1000
02. Judul_gambar	1 :1000
03. Judul_gambar	1 :1000
04. Judul_gambar	1 :1000
05. Judul_gambar	1 :1000

Keterangan
Note

Tanggal gambar
Drawing date

-

Kode Code	No. Lbr Pg. No.	Dari Of
XX1	XX	XX



Universitas Atma Jaya Yogyakarta
Program Studi Arsitektur
Architecture Department
Fakultas Teknik
Faculty of Engineering

Proyek Tugas Akhir
Final Project

PERIODE : GANJIL I
PERIOD : ODD I
TAHUN AKADEMIK 2025/2026
ACADEMIC YEAR 2025/2026

Judul Proyek
Project Title

Perancangan Agrowisata Kajor Wetan,
Kecamatan Imogiri, Kabupaten Bantul, sebagai
Wisata Pendukung Goa Ceme dengan
Pendekatan Arsitektur Neo-Vernakular

Lokasi Proyek
Project Location

Dusun Kajor Wetan,
Kecamatan Imogiri,
Kabupaten Bantul, DIY

Identitas Mahasiswa
Student Identity

James Steven Januardy
210118444

Judul Gambar Drawing Title	Skala Scale
01. Judul_gambar	1 :1000
02. Judul_gambar	1 :1000
03. Judul_gambar	1 :1000
04. Judul_gambar	1 :1000
05. Judul_gambar	1 :1000



Keterangan
Note

Tanggal gambar
Drawing date

-

Kode Code	No. Lbr Pg. No.	Dari Of
XX1	XX	XX


SKEMA SISTEM UTILITAS DRAINASE DAN AIR HUJAN

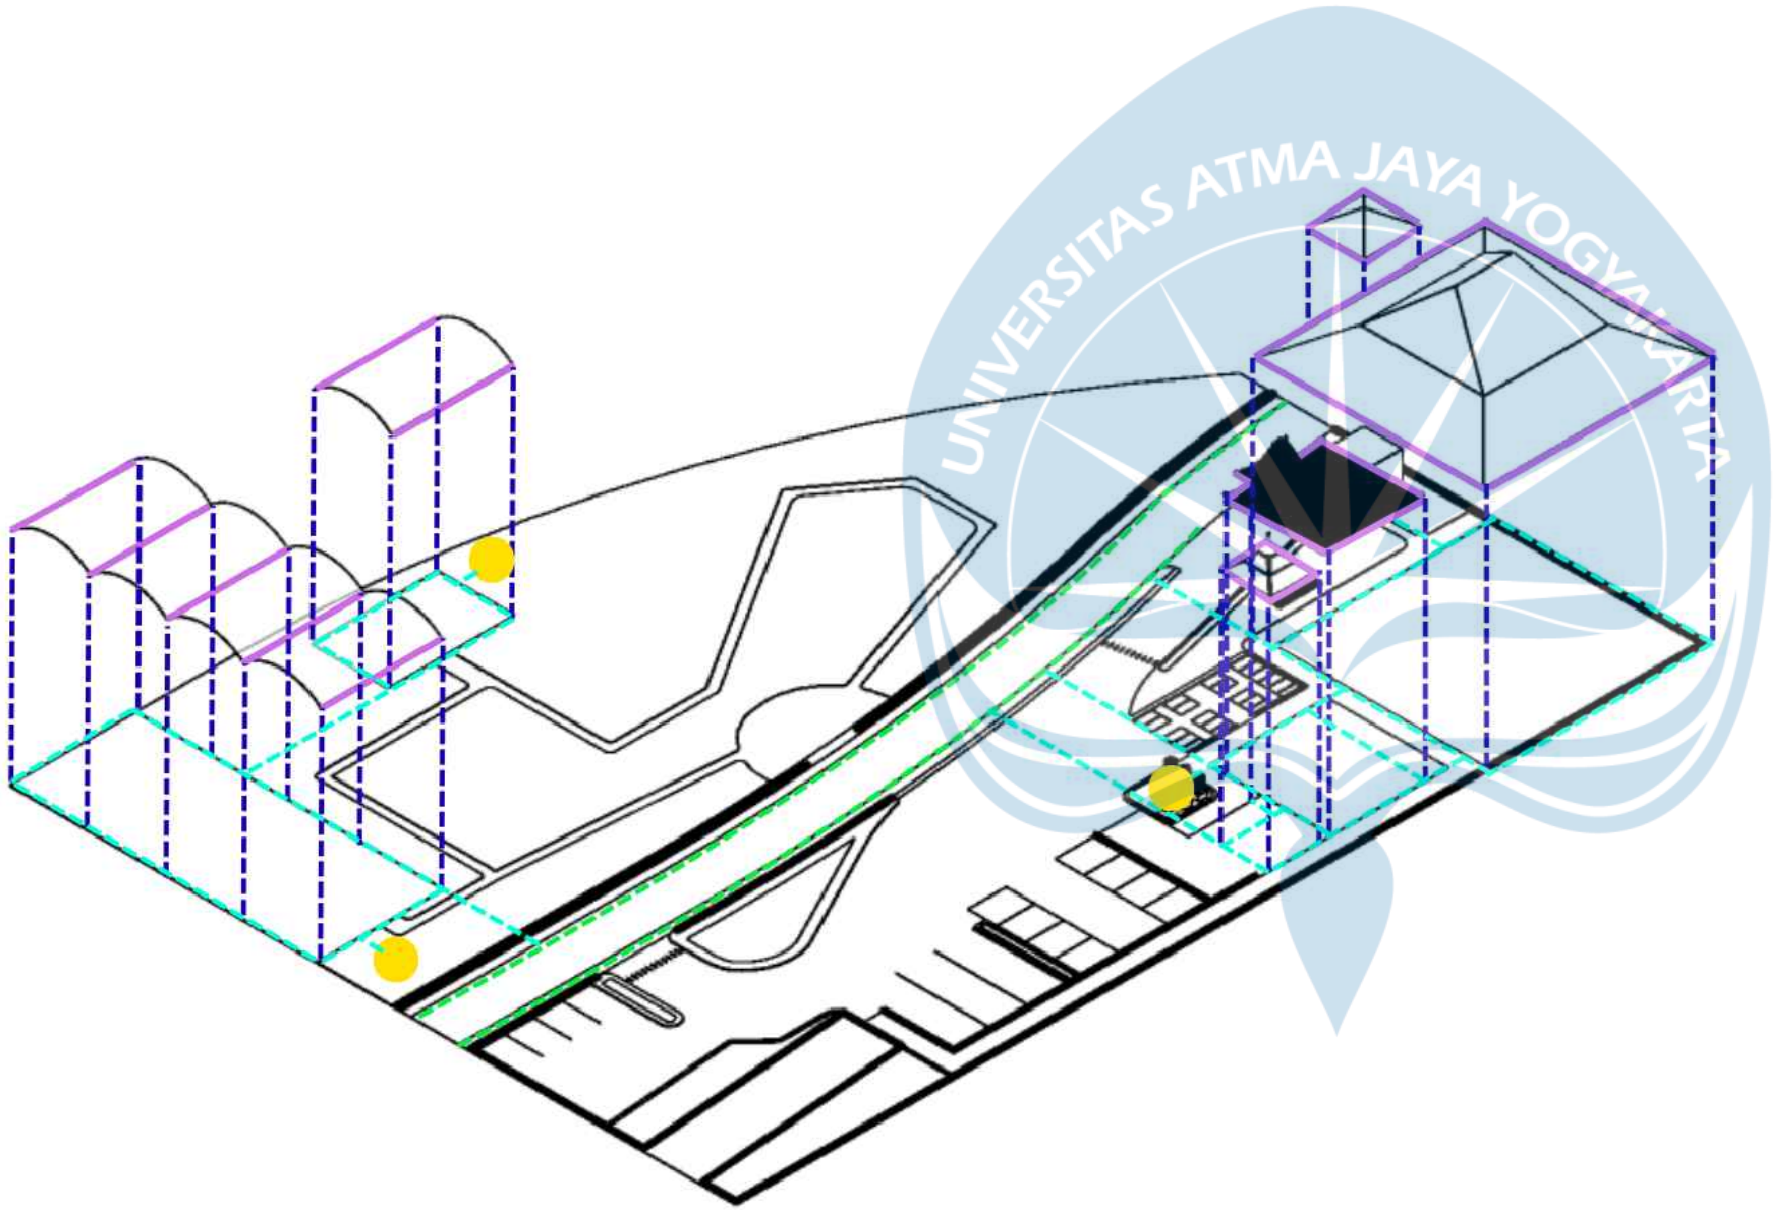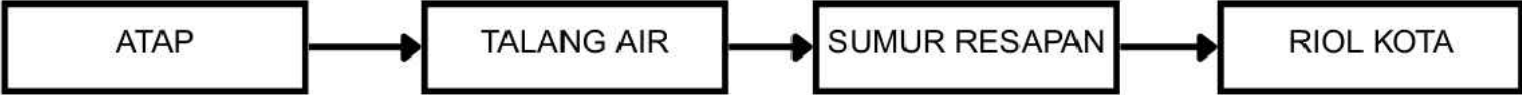

- SUMUR RESAPAN
- TALANG AIR
- PIPA ARAH JATUH AIR HUJAN
- DRAINASE
- RIOL KOTA

DRAINASE AIR HUJAN

SKALA NTS

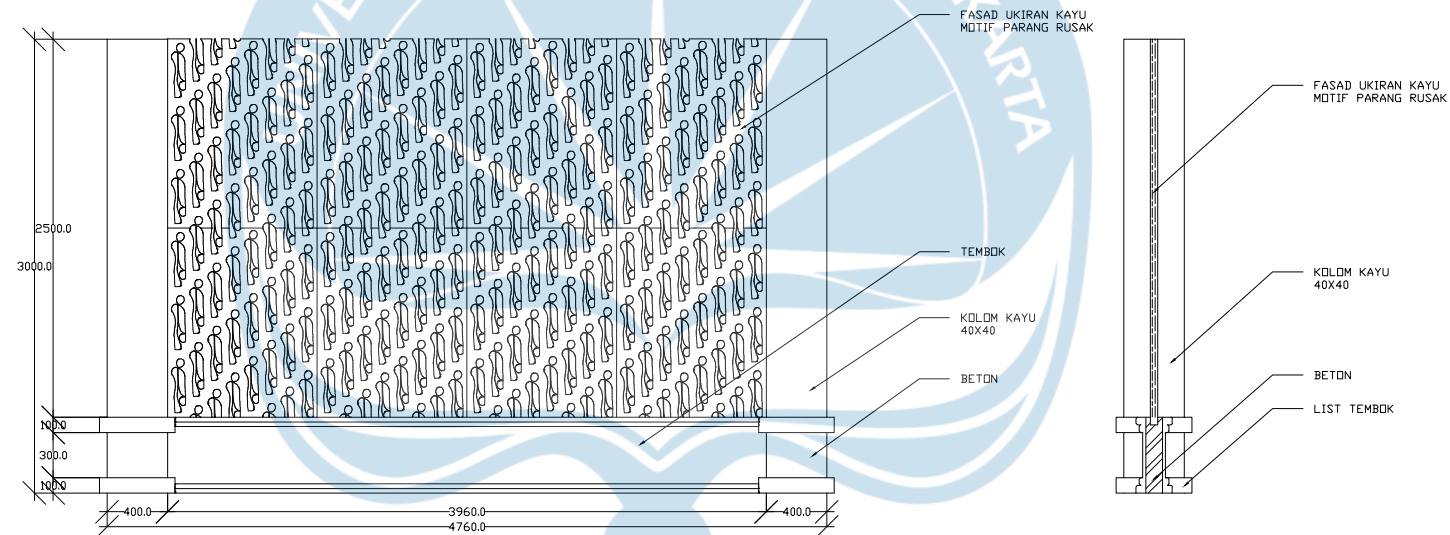


DETAIL FASAD
SKALA 1 : 50



Universitas Atma Jaya Yogyakarta
Program Studi Arsitektur
Architecture Department
Fakultas Teknik
Faculty of Engineering

Proyek Tugas Akhir Final Project		
PERIODE : GANJIL I PERIOD : ODD I TAHUN AKADEMIK 2025/2026 ACADEMIC YEAR 2025/2026		
Judul Proyek Project Title		
Perancangan Agrowisata Kajor Wetan, Kecamatan Imogiri, Kabupaten Bantul, sebagai Wisata Pendukung Goa Cerme dengan Pendekatan Arsitektur Neo-Vernakular		
Lokasi Proyek Project Location		
Dusun Kajor Wetan, Kecamatan Imogiri, Kabupaten Bantul, DIY		
Identitas Mahasiswa Student Identity		
James Steven Januardy 210118444		
Judul Gambar Drawing Title		Skala Scale
01. Judul_gambar		1 :1000
02. Judul_gambar		1 :1000
03. Judul_gambar		1 :1000
04. Judul_gambar		1 :1000
05. Judul_gambar		1 :1000
Keterangan Note		

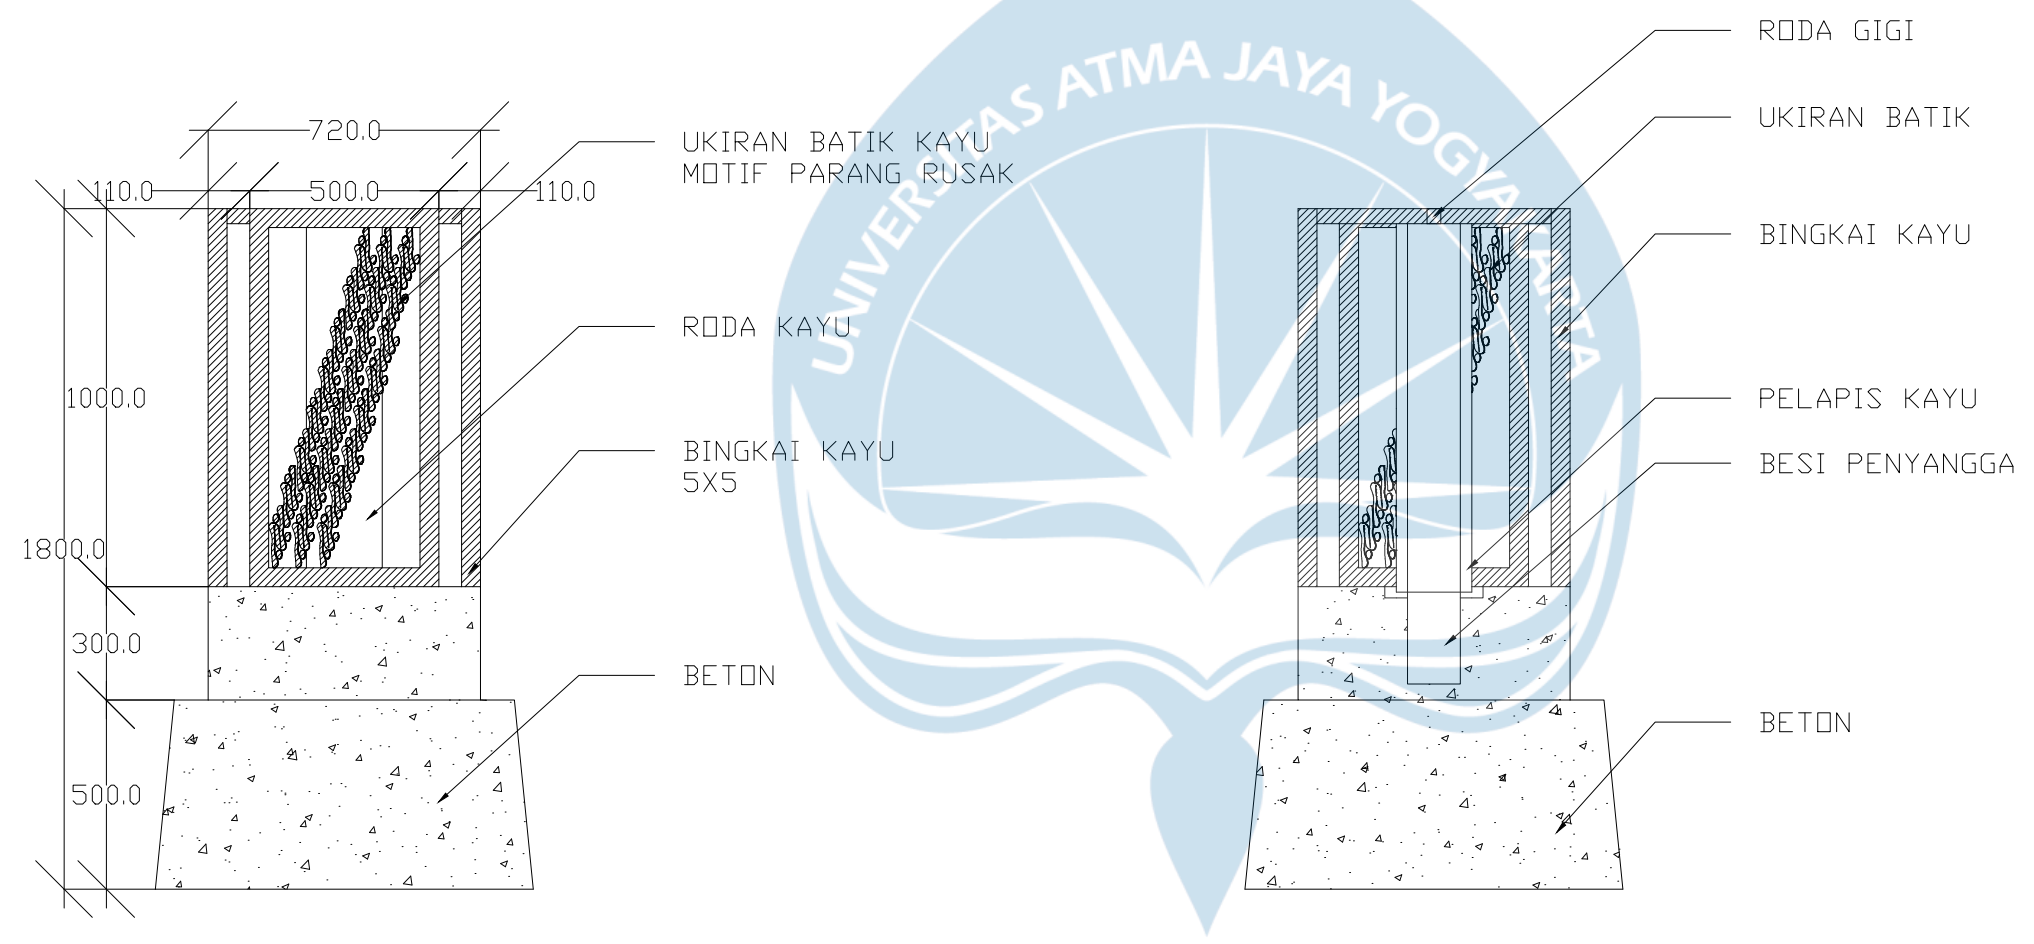

DETAIL INSTALASI SENI
SKALA 1 : 20



Universitas Atma Jaya Yogyakarta
Program Studi Arsitektur
Architecture Department
Fakultas Teknik
Faculty of Engineering

Proyek Tugas Akhir
Final Project

PERIODE : GANJIL I
PERIOD : ODD I
TAHUN AKADEMIK 2025/2026
ACADEMIC YEAR 2025/2026

Judul Proyek
Project Title

Perancangan Agrowisata Kajor Wetan,
Kecamatan Imogiri, Kabupaten Bantul, sebagai
Wisata Pendukung Goa Ceme dengan
Pendekatan Arsitektur Neo-Vernakular

Lokasi Proyek
Project Location

Dusun Kajor Wetan,
Kecamatan Imogiri,
Kabupaten Bantul, DIY

Identitas Mahasiswa
Student Identity

James Steven Januardy
210118444

Judul Gambar Drawing Title	Skala Scale
01. Judul_gambar	1 :1000
02. Judul_gambar	1 :1000
03. Judul_gambar	1 :1000
04. Judul_gambar	1 :1000
05. Judul_gambar	1 :1000

Keterangan
Note

Tanggal gambar
Drawing date

-

Kode Code	No. Lbr Pg. No.	Dari Of
XX1	XX	XX



Universitas Atma Jaya Yogyakarta

Program Studi Arsitektur
Architecture Department

Fakultas Teknik
Faculty of Engineering

Proyek Tugas Akhir
Final Project

PERIODE : GANJIL I
PERIOD : ODD I
TAHUN AKADEMIK 2025/2026
ACADEMIC YEAR 2025/2026

Judul Proyek
Project Title

Perancangan Agrowisata Kajor Wetan,
Kecamatan Imogiri, Kabupaten Bantul, sebagai
Wisata Pendukung Goa Cermé dengan
Pendekatan Arsitektur Neo-Vernakular

Lokasi Proyek
Project Location

Dusun Kajor Wetan,
Kecamatan Imogiri,
Kabupaten Bantul, DIY

Identitas Mahasiswa
Student Identity

James Steven Januardy
210118444


Judul Gambar Drawing Title	Skala Scale
01. Judul_gambar	1 :1000
02. Judul_gambar	1 :1000
03. Judul_gambar	1 :1000
04. Judul_gambar	1 :1000
05. Judul_gambar	1 :1000

Keterangan
Note

Tanggal gambar
Drawing date


-

Kode Code	No. Lbr Pg. No.	Dari Of
XX1	XX	XX

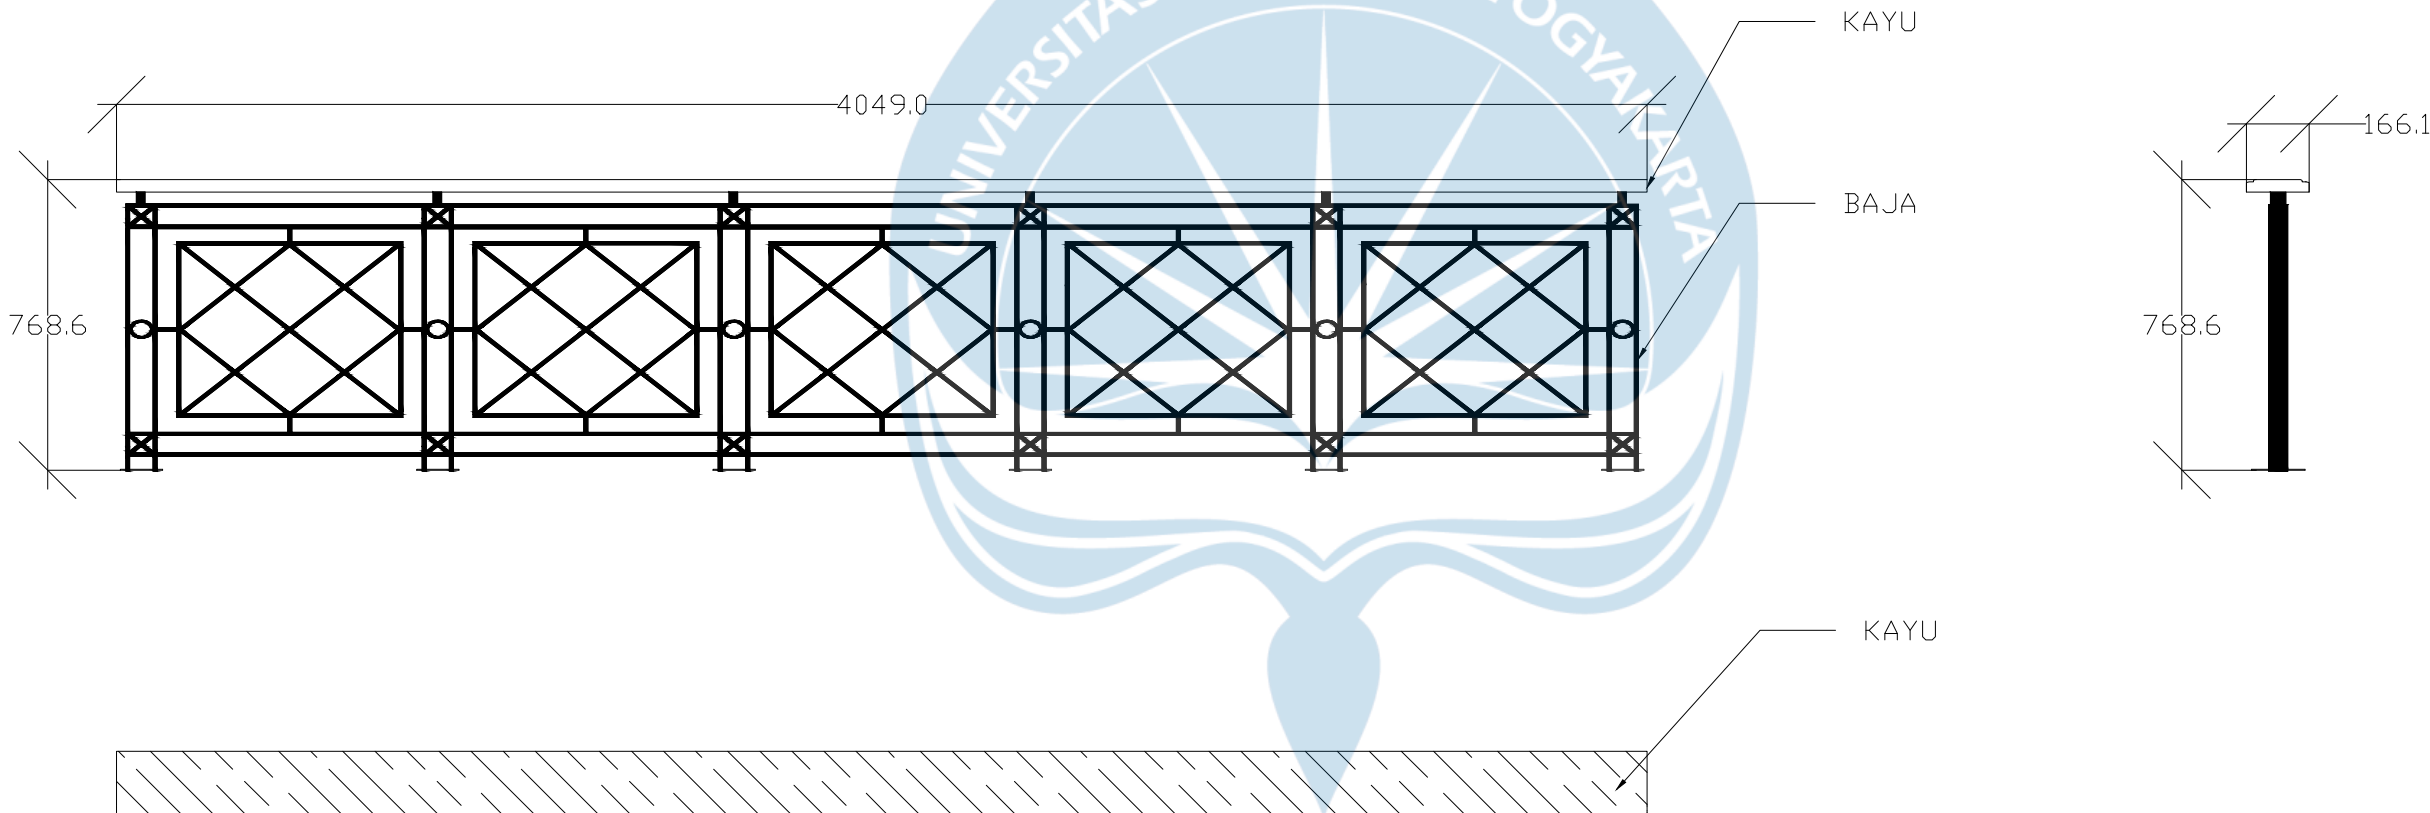

DETAIL RAILING

SKALA 1 : 20

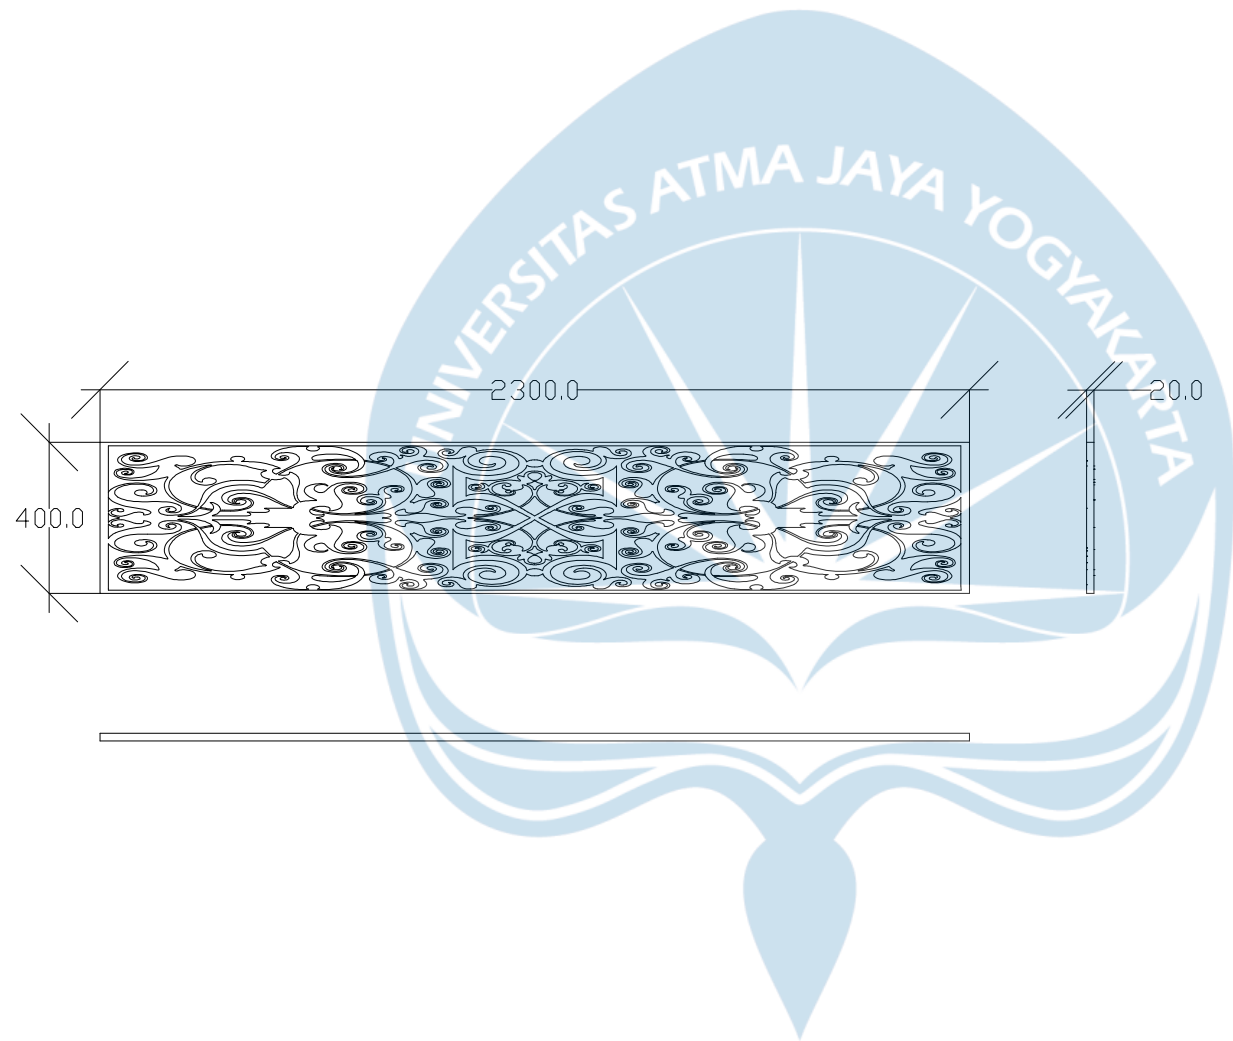


DETAIL UKIRAN
SKALA 1 : 20



Universitas Atma Jaya Yogyakarta
Program Studi Arsitektur
Architecture Department
Fakultas Teknik
Faculty of Engineering

Proyek Tugas Akhir Final Project		
PERIODE : GANJIL I PERIOD : ODD I TAHUN AKADEMIK 2025/2026 ACADEMIC YEAR 2025/2026		
Judul Proyek Project Title		
Perancangan Agrowisata Kajor Wetan, Kecamatan Imogiri, Kabupaten Bantul, sebagai Wisata Pendukung Goa Cerme dengan Pendekatan Arsitektur Neo-Vernakular		
Lokasi Proyek Project Location		
Dusun Kajor Wetan, Kecamatan Imogiri, Kabupaten Bantul, DIY		
Identitas Mahasiswa Student Identity		
James Steven Januardy 210118444		
Judul Gambar Drawing Title		Skala Scale
01. Judul_gambar		1 :1000
02. Judul_gambar		1 :1000
03. Judul_gambar		1 :1000
04. Judul_gambar		1 :1000
05. Judul_gambar		1 :1000
Keterangan Note		
Tanggal gambar Drawing date		
-		
Kode Code	No. Lbr Pg. No.	Dari Of
XX1	XX	XX

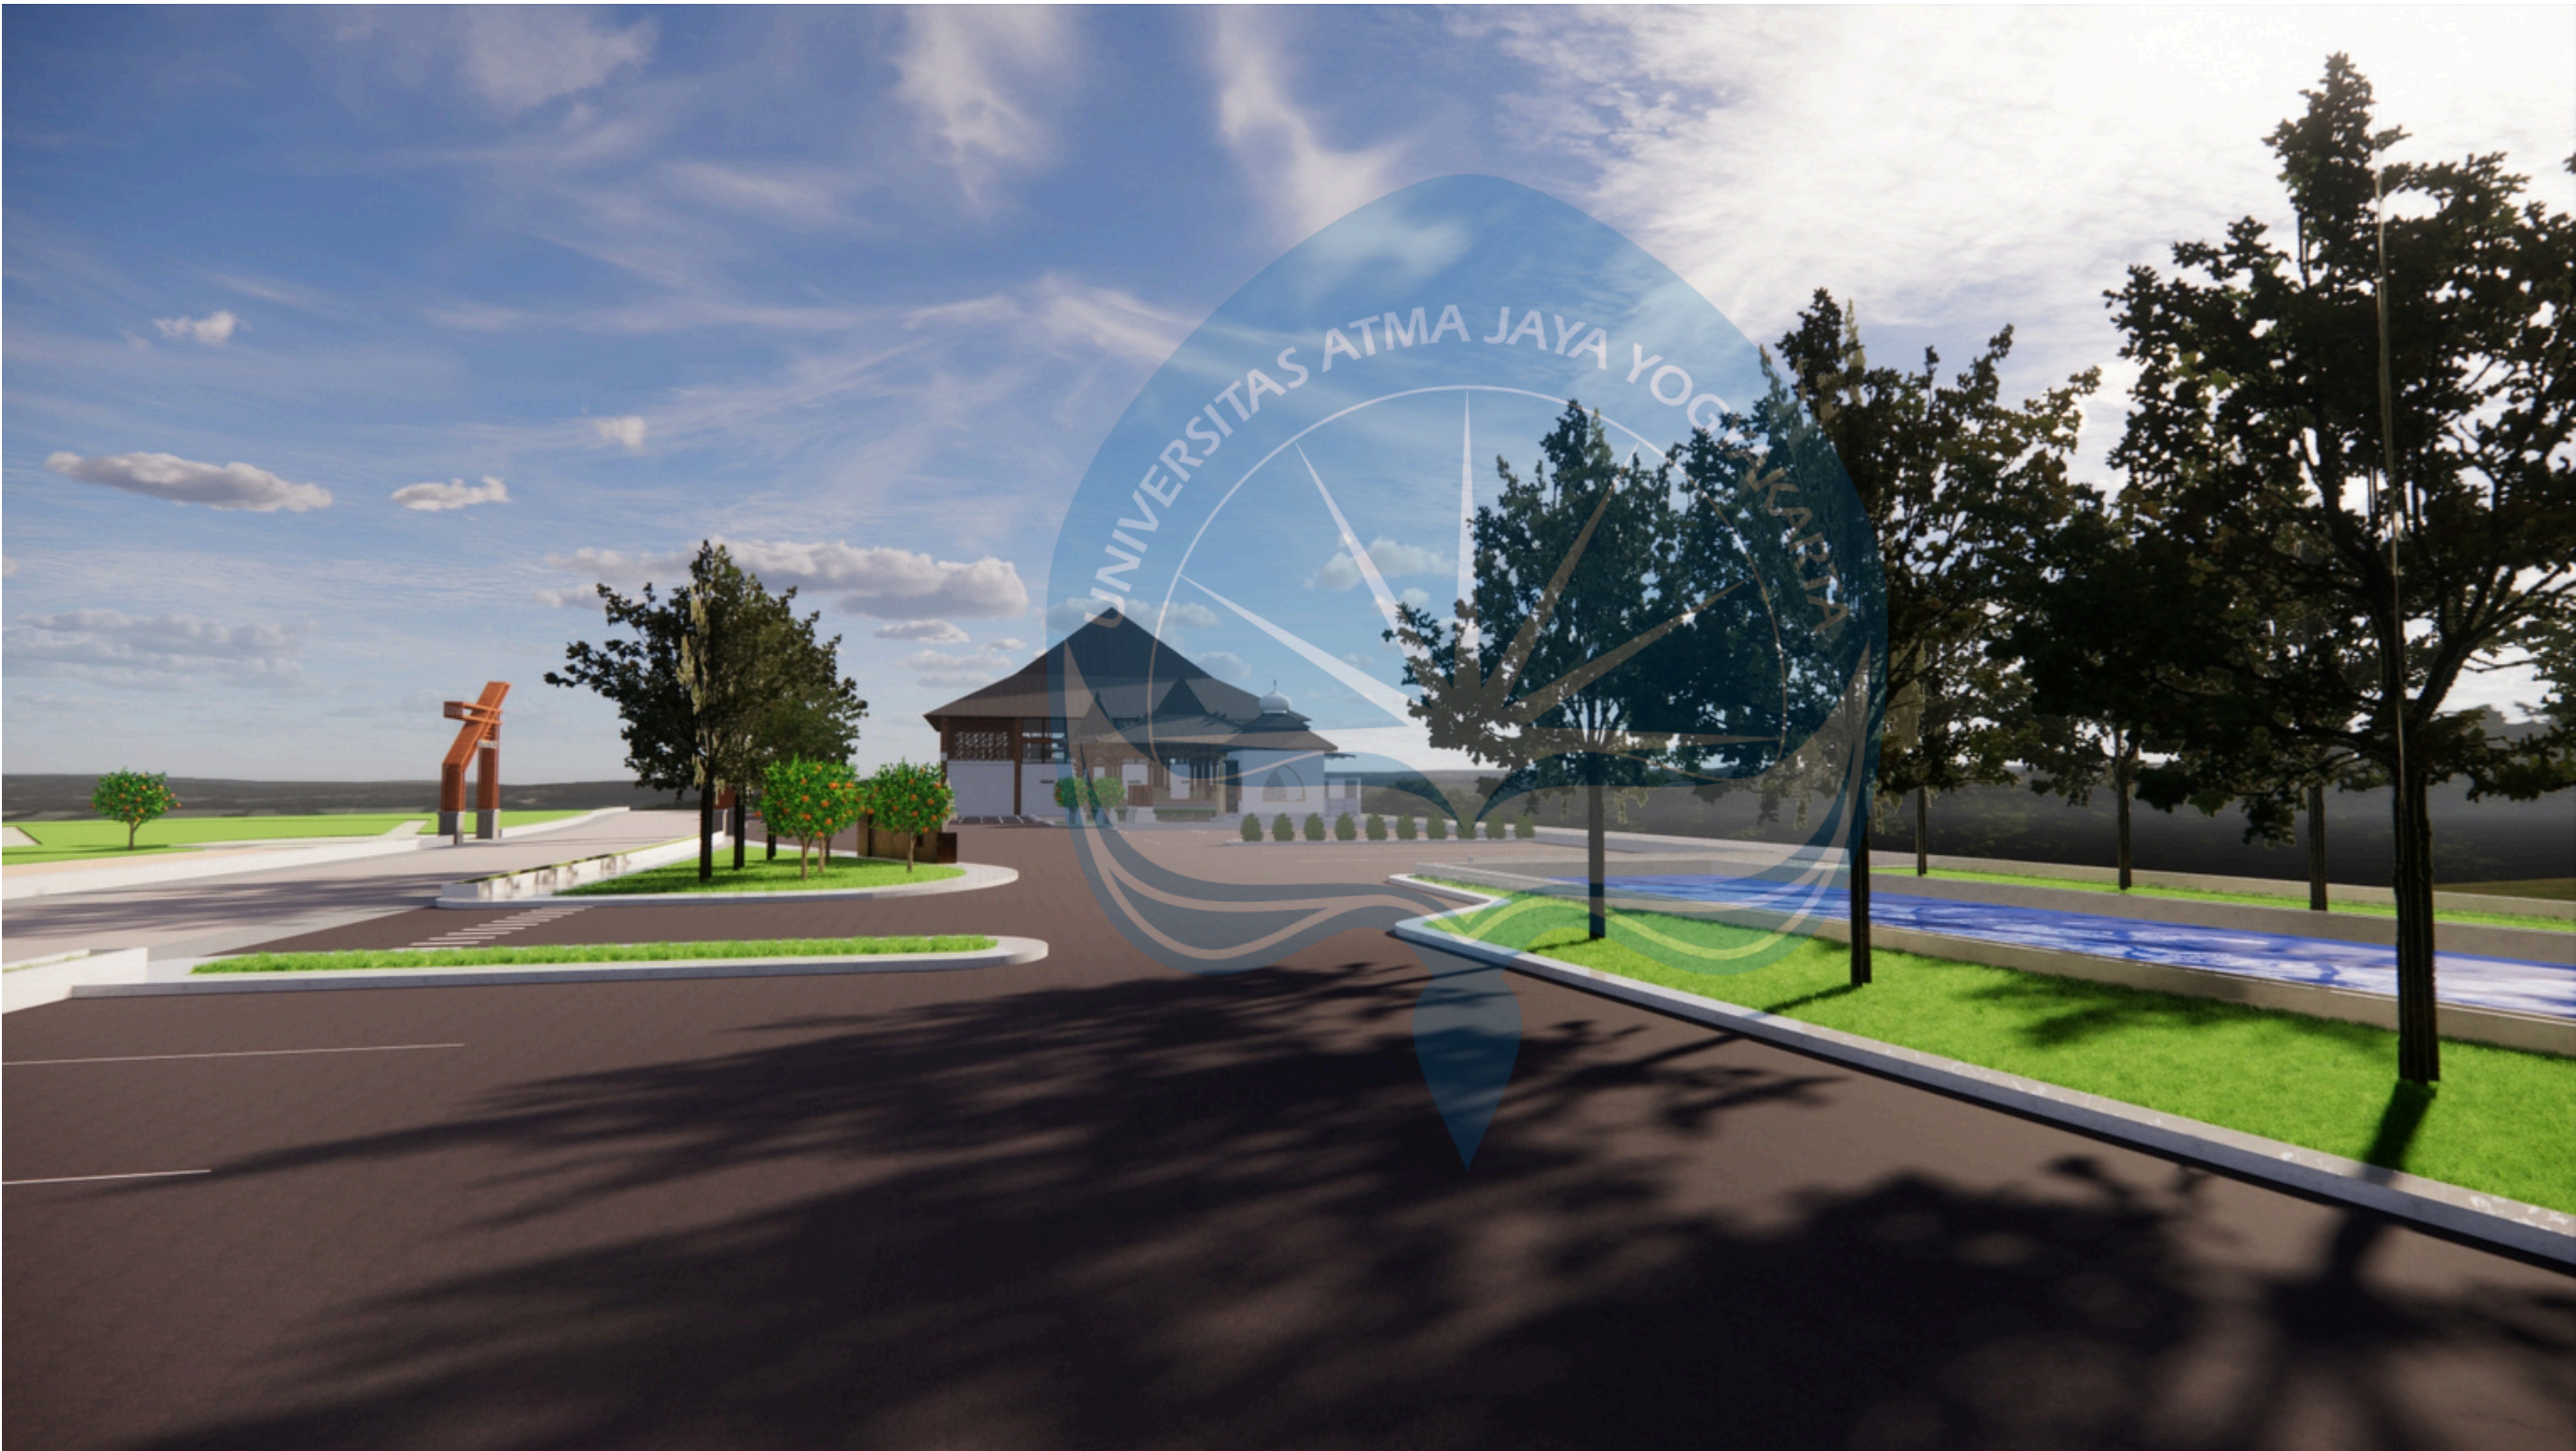

EKSTERIOR
SKALA NTS



Universitas Atma Jaya Yogyakarta
Program Studi Arsitektur
Architecture Department
Fakultas Teknik
Faculty of Engineering

Proyek Tugas Akhir Final Project		
PERIODE : GANJIL I PERIOD : ODD I TAHUN AKADEMIK 2025/2026 ACADEMIC YEAR 2025/2026		
Judul Proyek Project Title		
Perancangan Agrowisata Kajor Wetan, Kecamatan Imogiri, Kabupaten Bantul, sebagai Wisata Pendukung Goa Ceme dengan Pendekatan Arsitektur Neo-Vernakular		
Lokasi Proyek Project Location		
Dusun Kajor Wetan, Kecamatan Imogiri, Kabupaten Bantul, DIY		
Identitas Mahasiswa Student Identity		
James Steven Januardy 210118444		
Judul Gambar Drawing Title		Skala Scale
01. Judul_gambar		1 :1000
02. Judul_gambar		1 :1000
03. Judul_gambar		1 :1000
04. Judul_gambar		1 :1000
05. Judul_gambar		1 :1000
Keterangan Note		
Tanggal gambar Drawing date		
-		
Kode Code	No. Lbr Pg. No.	Dari Of
XX1	XX	XX



EKSTERIOR
SKALA NTS



Universitas Atma Jaya Yogyakarta
Program Studi Arsitektur
Architecture Department
Fakultas Teknik
Faculty of Engineering

Proyek Tugas Akhir Final Project		
PERIODE : GANJIL I PERIOD : ODD I TAHUN AKADEMIK 2025/2026 ACADEMIC YEAR 2025/2026		
Judul Proyek Project Title		
Perancangan Agrowisata Kajor Wetan, Kecamatan Imogiri, Kabupaten Bantul, sebagai Wisata Pendukung Goa Cerme dengan Pendekatan Arsitektur Neo-Vernakular		
Lokasi Proyek Project Location		
Dusun Kajor Wetan, Kecamatan Imogiri, Kabupaten Bantul, DIY		
Identitas Mahasiswa Student Identity		
James Steven Januardy 210118444		
Judul Gambar Drawing Title		Skala Scale
01. Judul_gambar		1 :1000
02. Judul_gambar		1 :1000
03. Judul_gambar		1 :1000
04. Judul_gambar		1 :1000
05. Judul_gambar		1 :1000
Keterangan Note		
Tanggal gambar Drawing date		
-		
Kode Code	No. Lbr Pg. No.	Dari Of
XX1	XX	XX



Universitas Atma Jaya Yogyakarta

Program Studi Arsitektur
Architecture Department

Fakultas Teknik
Faculty of Engineering

Proyek Tugas Akhir
Final Project

PERIODE : GANJIL I
PERIOD : ODD I
TAHUN AKADEMIK 2025/2026
ACADEMIC YEAR 2025/2026

Judul Proyek
Project Title

Perancangan Agrowisata Kajor Wetan,
Kecamatan Imogiri, Kabupaten Bantul, sebagai
Wisata Pendukung Goa Ceme dengan
Pendekatan Arsitektur Neo-Vernakular

Lokasi Proyek
Project Location

Dusun Kajor Wetan,
Kecamatan Imogiri,
Kabupaten Bantul, DIY

Identitas Mahasiswa
Student Identity

James Steven Januardy
210118444

Judul Gambar Drawing Title	Skala Scale
01. Judul_gambar	1 :1000
02. Judul_gambar	1 :1000
03. Judul_gambar	1 :1000
04. Judul_gambar	1 :1000
05. Judul_gambar	1 :1000

Keterangan
Note

Tanggal gambar
Drawing date

-

Kode Code	No. Lbr Pg. No.	Dari Of
XX1	XX	XX

EKSTERIOR
SKALA NTS



EKSTERIOR
SKALA NTS



Universitas Atma Jaya Yogyakarta
Program Studi Arsitektur
Architecture Department
Fakultas Teknik
Faculty of Engineering

Proyek Tugas Akhir Final Project		
PERIODE : GANJIL I PERIOD : ODD I TAHUN AKADEMIK 2025/2026 ACADEMIC YEAR 2025/2026		
Judul Proyek Project Title		
Perancangan Agrowisata Kajor Wetan, Kecamatan Imogiri, Kabupaten Bantul, sebaga Wisata Pendukung Goa Cerné dengan Pendekatan Arsitektur Neo-Vernakular		
Lokasi Proyek Project Location		
Dusun Kajor Wetan, Kecamatan Imogiri, Kabupaten Bantul, DIY		
Identitas Mahasiswa Student Identity		
James Steven Januardy 210118444		
Judul Gambar Drawing Title	Skala Scale	
01. Judul_gambar	1 :1000	
02. Judul_gambar	1 :1000	
03. Judul_gambar	1 :1000	
04. Judul_gambar	1 :1000	
05. Judul_gambar	1 :1000	
Keterangan Note		



EKSTERIOR
SKALA NTS



Universitas Atma Jaya Yogyakarta
Program Studi Arsitektur
Architecture Department
Fakultas Teknik
Faculty of Engineering

Proyek Tugas Akhir Final Project		
PERIODE : GANJIL I PERIOD : ODD I TAHUN AKADEMIK 2025/2026 ACADEMIC YEAR 2025/2026		
Judul Proyek Project Title		
Perancangan Agrowisata Kajor Wetan, Kecamatan Imogiri, Kabupaten Bantul, sebagai Wisata Pendukung Goa Cerme dengan Pendekatan Arsitektur Neo-Vernakular		
Lokasi Proyek Project Location		
Dusun Kajor Wetan, Kecamatan Imogiri, Kabupaten Bantul, DIY		
Identitas Mahasiswa Student Identity		
James Steven Januardy 210118444		
Judul Gambar Drawing Title		Skala Scale
01. Judul_gambar		1 :1000
02. Judul_gambar		1 :1000
03. Judul_gambar		1 :1000
04. Judul_gambar		1 :1000
05. Judul_gambar		1 :1000
Keterangan Note		
Tanggal gambar Drawing date		
-		
Kode Code	No. Lbr Pg. No.	Dari Of
XX1	XX	XX



EKSTERIOR
SKALA NTS



Universitas Atma Jaya Yogyakarta
Program Studi Arsitektur
Architecture Department
Fakultas Teknik
Faculty of Engineering

Proyek Tugas Akhir Final Project		
PERIODE : GANJIL I PERIOD : ODD I TAHUN AKADEMIK 2025/2026 ACADEMIC YEAR 2025/2026		
Judul Proyek Project Title		
Perancangan Agrowisata Kajor Wetan, Kecamatan Imogiri, Kabupaten Bantul, sebagai Wisata Pendukung Goa Ceme dengan Pendekatan Arsitektur Neo-Vernakular		
Lokasi Proyek Project Location		
Dusun Kajor Wetan, Kecamatan Imogiri, Kabupaten Bantul, DIY		
Identitas Mahasiswa Student Identity		
James Steven Januardy 210118444		
Judul Gambar Drawing Title		Skala Scale
01. Judul_gambar		1 :1000
02. Judul_gambar		1 :1000
03. Judul_gambar		1 :1000
04. Judul_gambar		1 :1000
05. Judul_gambar		1 :1000
Keterangan Note		
Tanggal gambar Drawing date		
-		
Kode Code	No. Lbr Pg. No.	Dari Of
XX1	XX	XX



INTERIOR RUANG MASSA 1
SKALA NTS



Universitas Atma Jaya Yogyakarta
Program Studi Arsitektur
Architecture Department
Fakultas Teknik
Faculty of Engineering

Proyek Tugas Akhir Final Project		
PERIODE : GANJIL I PERIOD : ODD I TAHUN AKADEMIK 2025/2026 ACADEMIC YEAR 2025/2026		
Judul Proyek Project Title		
Perancangan Agrowisata Kajor Wetan, Kecamatan Imogiri, Kabupaten Bantul, sebagai Wisata Pendukung Goa Ceme dengan Pendekatan Arsitektur Neo-Vernakular		
Lokasi Proyek Project Location		
Dusun Kajor Wetan, Kecamatan Imogiri, Kabupaten Bantul, DIY		
Identitas Mahasiswa Student Identity		
James Steven Januardy 210118444		
Judul Gambar Drawing Title		Skala Scale
01. Judul_gambar		1 :1000
02. Judul_gambar		1 :1000
03. Judul_gambar		1 :1000
04. Judul_gambar		1 :1000
05. Judul_gambar		1 :1000
Keterangan Note		
Tanggal gambar Drawing date		
-		
Kode Code	No. Lbr Pg. No.	Dari Of
XX1	XX	XX




INTERIOR RUANG MASSA 1
SKALA NTS



Universitas Atma Jaya Yogyakarta
Program Studi Arsitektur
Architecture Department
Fakultas Teknik
Faculty of Engineering

Proyek Tugas Akhir Final Project		
PERIODE : GANJIL I PERIOD : ODD I TAHUN AKADEMIK 2025/2026 ACADEMIC YEAR 2025/2026		
Judul Proyek Project Title		
Perancangan Agrowisata Kajor Wetan, Kecamatan Imogiri, Kabupaten Bantul, sebagai Wisata Pendukung Goa Ceme dengan Pendekatan Arsitektur Neo-Vernakular		
Lokasi Proyek Project Location		
Dusun Kajor Wetan, Kecamatan Imogiri, Kabupaten Bantul, DIY		
Identitas Mahasiswa Student Identity		
James Steven Januardy 210118444		
Judul Gambar Drawing Title		Skala Scale
01. Judul_gambar		1 :1000
02. Judul_gambar		1 :1000
03. Judul_gambar		1 :1000
04. Judul_gambar		1 :1000
05. Judul_gambar		1 :1000
Keterangan Note		
Tanggal gambar Drawing date		
Kode Code	No. Lbr Pg. No.	Dari Of
XX1	XX	XX

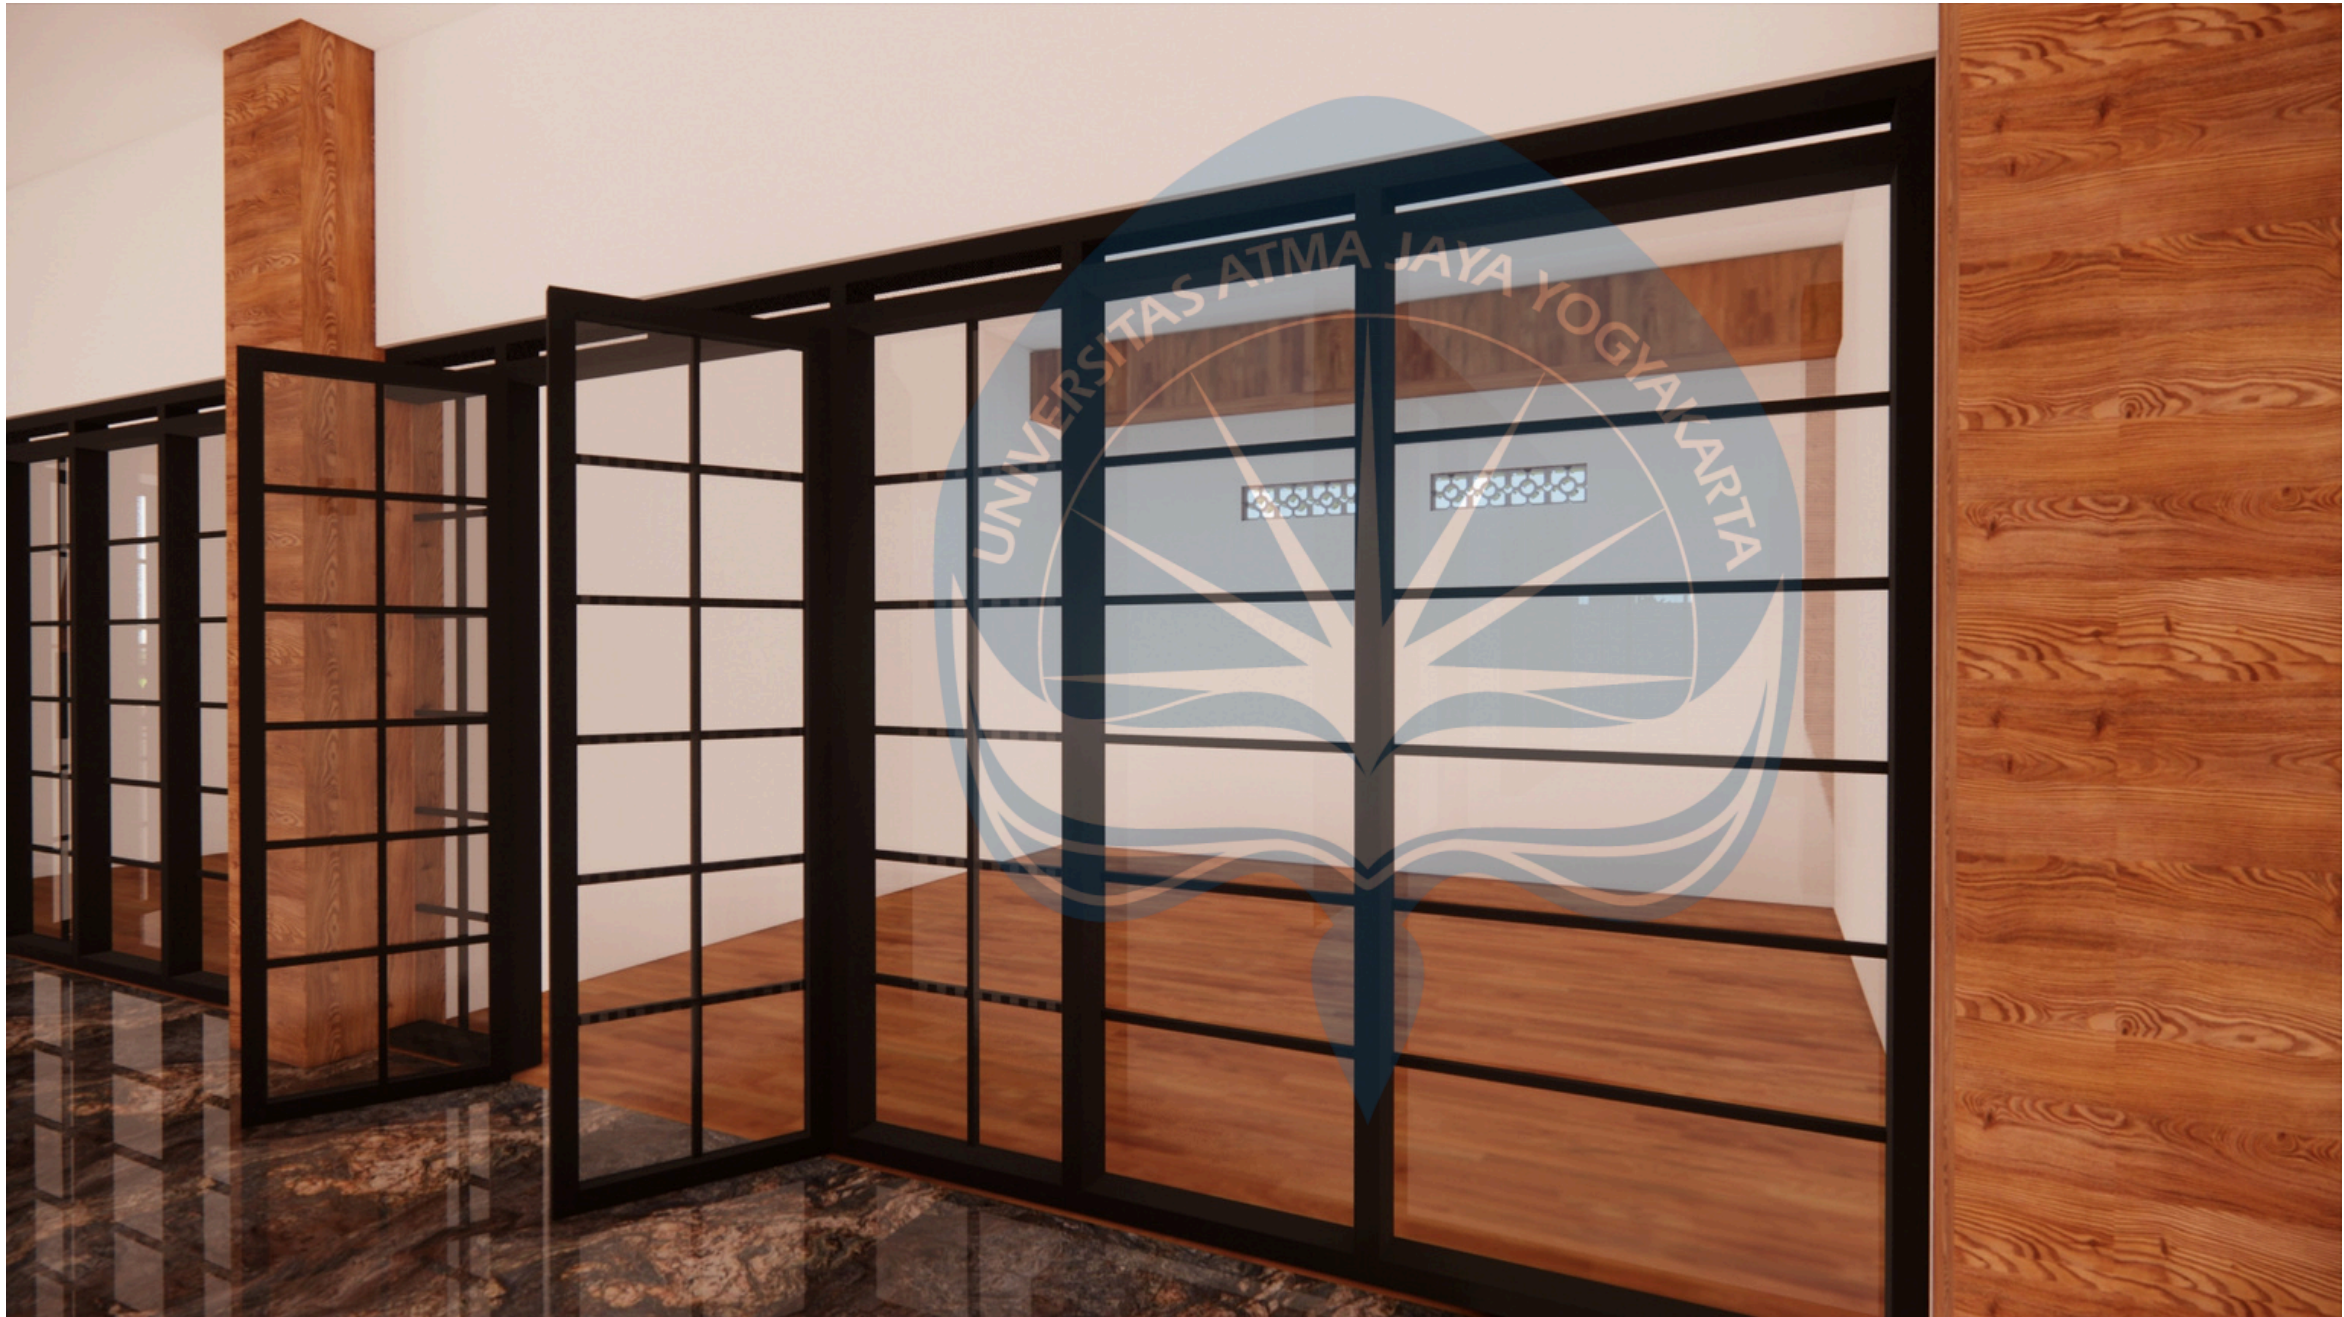

INTERIOR RUANG MASSA 1
SKALA NTS



Universitas Atma Jaya Yogyakarta
Program Studi Arsitektur
Architecture Department
Fakultas Teknik
Faculty of Engineering

Proyek Tugas Akhir Final Project		
PERIODE : GANJIL I PERIOD : ODD I TAHUN AKADEMIK 2025/2026 ACADEMIC YEAR 2025/2026		
Judul Proyek Project Title		
Perancangan Agrowisata Kajor Wetan, Kecamatan Imogiri, Kabupaten Bantul, sebagai Wisata Pendukung Goa Ceme dengan Pendekatan Arsitektur Neo-Vernakular		
Lokasi Proyek Project Location		
Dusun Kajor Wetan, Kecamatan Imogiri, Kabupaten Bantul, DIY		
Identitas Mahasiswa Student Identity		
James Steven Januardy 210118444		
Judul Gambar Drawing Title		Skala Scale
01. Judul_gambar		1 :1000
02. Judul_gambar		1 :1000
03. Judul_gambar		1 :1000
04. Judul_gambar		1 :1000
05. Judul_gambar		1 :1000
Keterangan Note		
Tanggal gambar Drawing date		
-		
Kode Code	No. Lbr Pg. No.	Dari Of
XX1	XX	XX



Universitas Atma Jaya Yogyakarta
Program Studi Arsitektur
Architecture Department
Fakultas Teknik
Faculty of Engineering

Proyek Tugas Akhir
Final Project

PERIODE : GANJIL I
PERIOD : ODD I
TAHUN AKADEMIK 2025/2026
ACADEMIC YEAR 2025/2026

Judul Proyek
Project Title

Perancangan Agrowisata Kajor Wetan,
Kecamatan Imogiri, Kabupaten Bantul, sebagai
Wsata Pendukung Goa Ceme dengan
Pendekatan Arsitektur Neo-Vernakular

Lokasi Proyek
Project Location

Dusun Kajor Wetan,
Kecamatan Imogiri,
Kabupaten Bantul, DIY

Identitas Mahasiswa
Student Identity

James Steven Januardy
210118444

Judul Gambar Drawing Title	Skala Scale
01. Judul_gambar	1 :1000
02. Judul_gambar	1 :1000
03. Judul_gambar	1 :1000
04. Judul_gambar	1 :1000
05. Judul_gambar	1 :1000

Keterangan
Note

Tanggal gambar
Drawing date

Kode Code	No. Lbr Pg. No.	Dari Of
XX1	XX	XX

INTERIOR RUANG MASSA 1
SKALA NTS




INTERIOR RUANG MASSA 2
SKALA NTS



Universitas Atma Jaya Yogyakarta
Program Studi Arsitektur
Architecture Department
Fakultas Teknik
Faculty of Engineering

Proyek Tugas Akhir Final Project		
PERIODE : GANJIL I PERIOD : ODD I TAHUN AKADEMIK 2025/2026 ACADEMIC YEAR 2025/2026		
Judul Proyek Project Title		
Perancangan Agrowisata Kajor Wetan, Kecamatan Imogiri, Kabupaten Bantul, sebagai Wisata Pendukung Goa Ceme dengan Pendekatan Arsitektur Neo-Vernakular		
Lokasi Proyek Project Location		
Dusun Kajor Wetan, Kecamatan Imogiri, Kabupaten Bantul, DIY		
Identitas Mahasiswa Student Identity		
James Steven Januardy 210118444		
Judul Gambar Drawing Title		Skala Scale
01. Judul_gambar		1 :1000
02. Judul_gambar		1 :1000
03. Judul_gambar		1 :1000
04. Judul_gambar		1 :1000
05. Judul_gambar		1 :1000
Keterangan Note		
Tanggal gambar Drawing date		
-		
Kode Code	No. Lbr Pg. No.	Dari Of
XX1	XX	XX

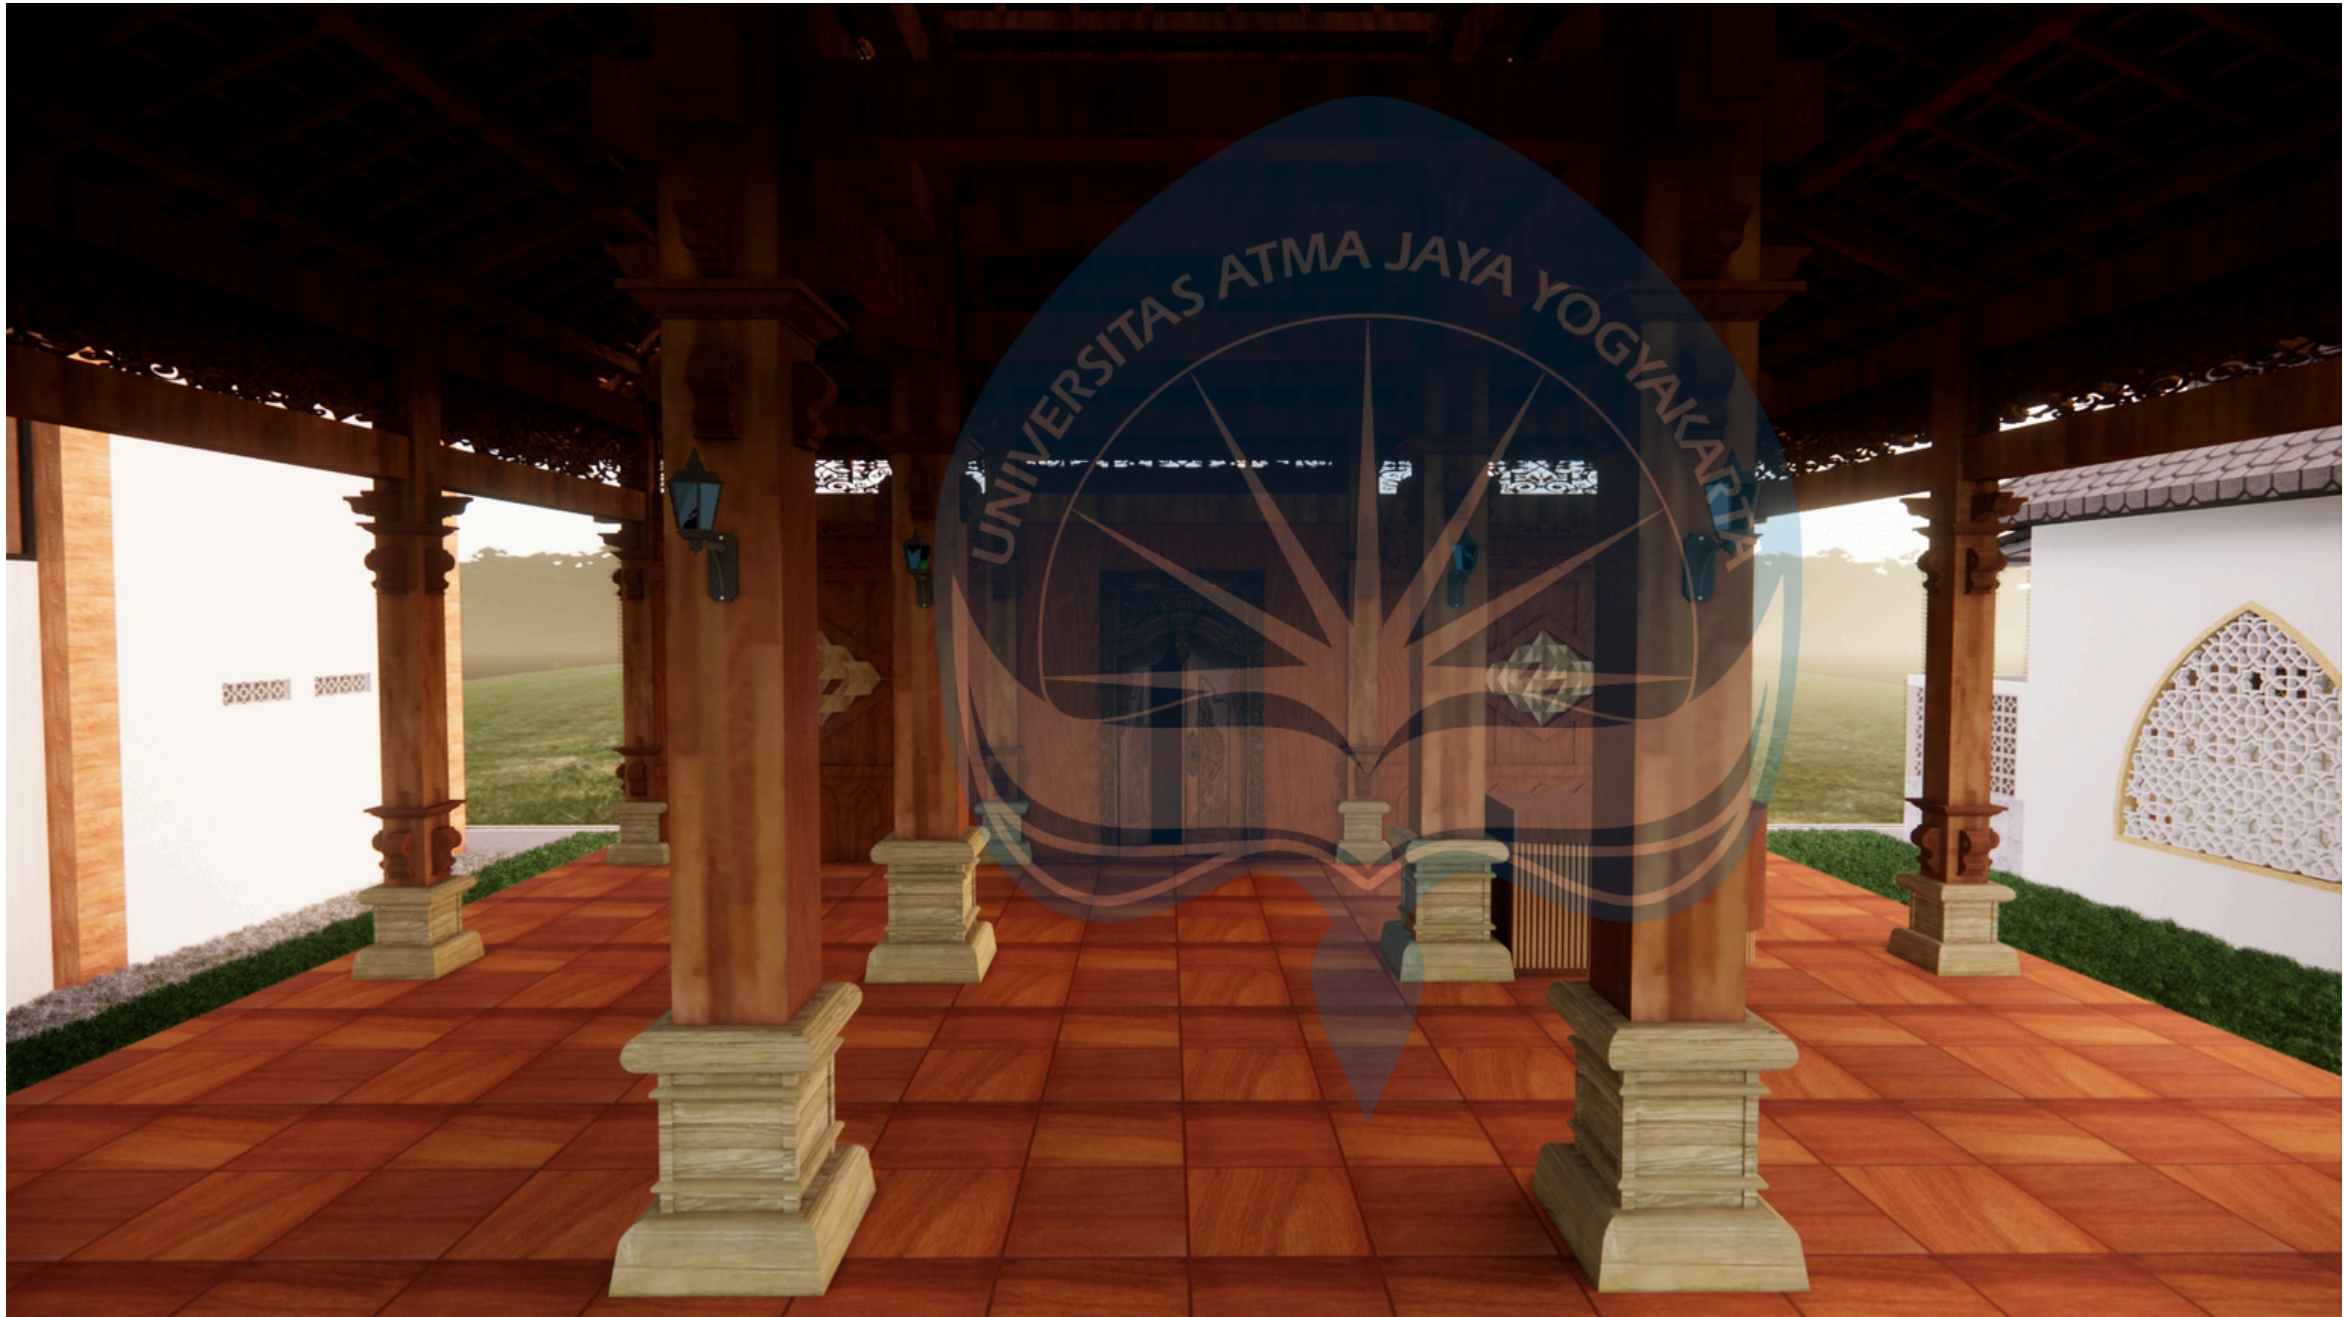

INTERIOR RUANG MASSA 2
SKALA NTS



Universitas Atma Jaya Yogyakarta
Program Studi Arsitektur
Architecture Department
Fakultas Teknik
Faculty of Engineering

Proyek Tugas Akhir Final Project		
PERIODE : GANJIL I PERIOD : ODD I TAHUN AKADEMIK 2025/2026 ACADEMIC YEAR 2025/2026		
Judul Proyek Project Title		
Perancangan Agrowisata Kajor Wetan, Kecamatan Imogiri, Kabupaten Bantul, sebagai Wisata Pendukung Goa Ceme dengan Pendekatan Arsitektur Neo-Vernakular		
Lokasi Proyek Project Location		
Dusun Kajor Wetan, Kecamatan Imogiri, Kabupaten Bantul, DIY		
Identitas Mahasiswa Student Identity		
James Steven Januardy 210118444		
Judul Gambar Drawing Title	Skala Scale	
01. Judul_gambar	1 :1000	
02. Judul_gambar	1 :1000	
03. Judul_gambar	1 :1000	
04. Judul_gambar	1 :1000	
05. Judul_gambar	1 :1000	
Keterangan Note		
Tanggal gambar Drawing date		
-		
Kode Code	No. Lbr Pg. No.	Dari Of
XX1	XX	XX



INTERIOR RUANG MASSA 3
SKALA NTS



Universitas Atma Jaya Yogyakarta
Program Studi Arsitektur
Architecture Department
Fakultas Teknik
Faculty of Engineering

Proyek Tugas Akhir Final Project		
PERIODE : GANJIL I PERIOD : ODD I TAHUN AKADEMIK 2025/2026 ACADEMIC YEAR 2025/2026		
Judul Proyek Project Title		
Perancangan Agrowisata Kajor Wetan, Kecamatan Imogiri, Kabupaten Bantul, sebaga Wisata Pendukung Goa Ceme dengan Pendekatan Arsitektur Neo-Vernakular		
Lokasi Proyek Project Location		
Dusun Kajor Wetan, Kecamatan Imogiri, Kabupaten Bantul, DIY		
Identitas Mahasiswa Student Identity		
James Steven Januardy 210118444		
Judul Gambar Drawing Title	Skala Scale	
01. Judul_gambar	1 :1000	
02. Judul_gambar	1 :1000	
03. Judul_gambar	1 :1000	
04. Judul_gambar	1 :1000	
05. Judul_gambar	1 :1000	
Keterangan Note		



INTERIOR RUANG MASJID
SKALA NTS



Universitas Atma Jaya Yogyakarta
Program Studi Arsitektur
Architecture Department
Fakultas Teknik
Faculty of Engineering

Proyek Tugas Akhir Final Project		
PERIODE : GANJIL I PERIOD : ODD I TAHUN AKADEMIK 2025/2026 ACADEMIC YEAR 2025/2026		
Judul Proyek Project Title		
Perancangan Agrowisata Kajor Wetan, Kecamatan Imogiri, Kabupaten Bantul, sebaga Wisata Pendukung Goa Cerme dengan Pendekatan Arsitektur Neo-Vernakular		
Lokasi Proyek Project Location		
Dusun Kajor Wetan, Kecamatan Imogiri, Kabupaten Bantul, DIY		
Identitas Mahasiswa Student Identity		
James Steven Januardy 210118444		
Judul Gambar Drawing Title		Skala Scale
01. Judul_gambar		1 :1000
02. Judul_gambar		1 :1000
03. Judul_gambar		1 :1000
04. Judul_gambar		1 :1000
05. Judul_gambar		1 :1000
Keterangan Note		
Tanggal gambar Drawing date		
-		
Kode Code	No. Lbr Pg. No.	Dari Of
XX1	XX	XX




INTERIOR RUANG MASJID
SKALA NTS



Universitas Atma Jaya Yogyakarta
Program Studi Arsitektur
Architecture Department
Fakultas Teknik
Faculty of Engineering

Proyek Tugas Akhir Final Project		
PERIODE : GANJIL I PERIOD : ODD I TAHUN AKADEMIK 2025/2026 ACADEMIC YEAR 2025/2026		
Judul Proyek Project Title		
Perancangan Agrowisata Kajor Wetan, Kecamatan Imogiri, Kabupaten Bantul, sebaga Wisata Pendukung Goa Cerme dengan Pendekatan Arsitektur Neo-Vernakular		
Lokasi Proyek Project Location		
Dusun Kajor Wetan, Kecamatan Imogiri, Kabupaten Bantul, DIY		
Identitas Mahasiswa Student Identity		
James Steven Januardy 210118444		
Judul Gambar Drawing Title		Skala Scale
01. Judul_gambar		1 :1000
02. Judul_gambar		1 :1000
03. Judul_gambar		1 :1000
04. Judul_gambar		1 :1000
05. Judul_gambar		1 :1000
Keterangan Note		
Tanggal gambar Drawing date		
-		
Kode Code	No. Lbr Pg. No.	Dari Of
XX1	XX	XX

SKEMA JALUR EVAKUASI

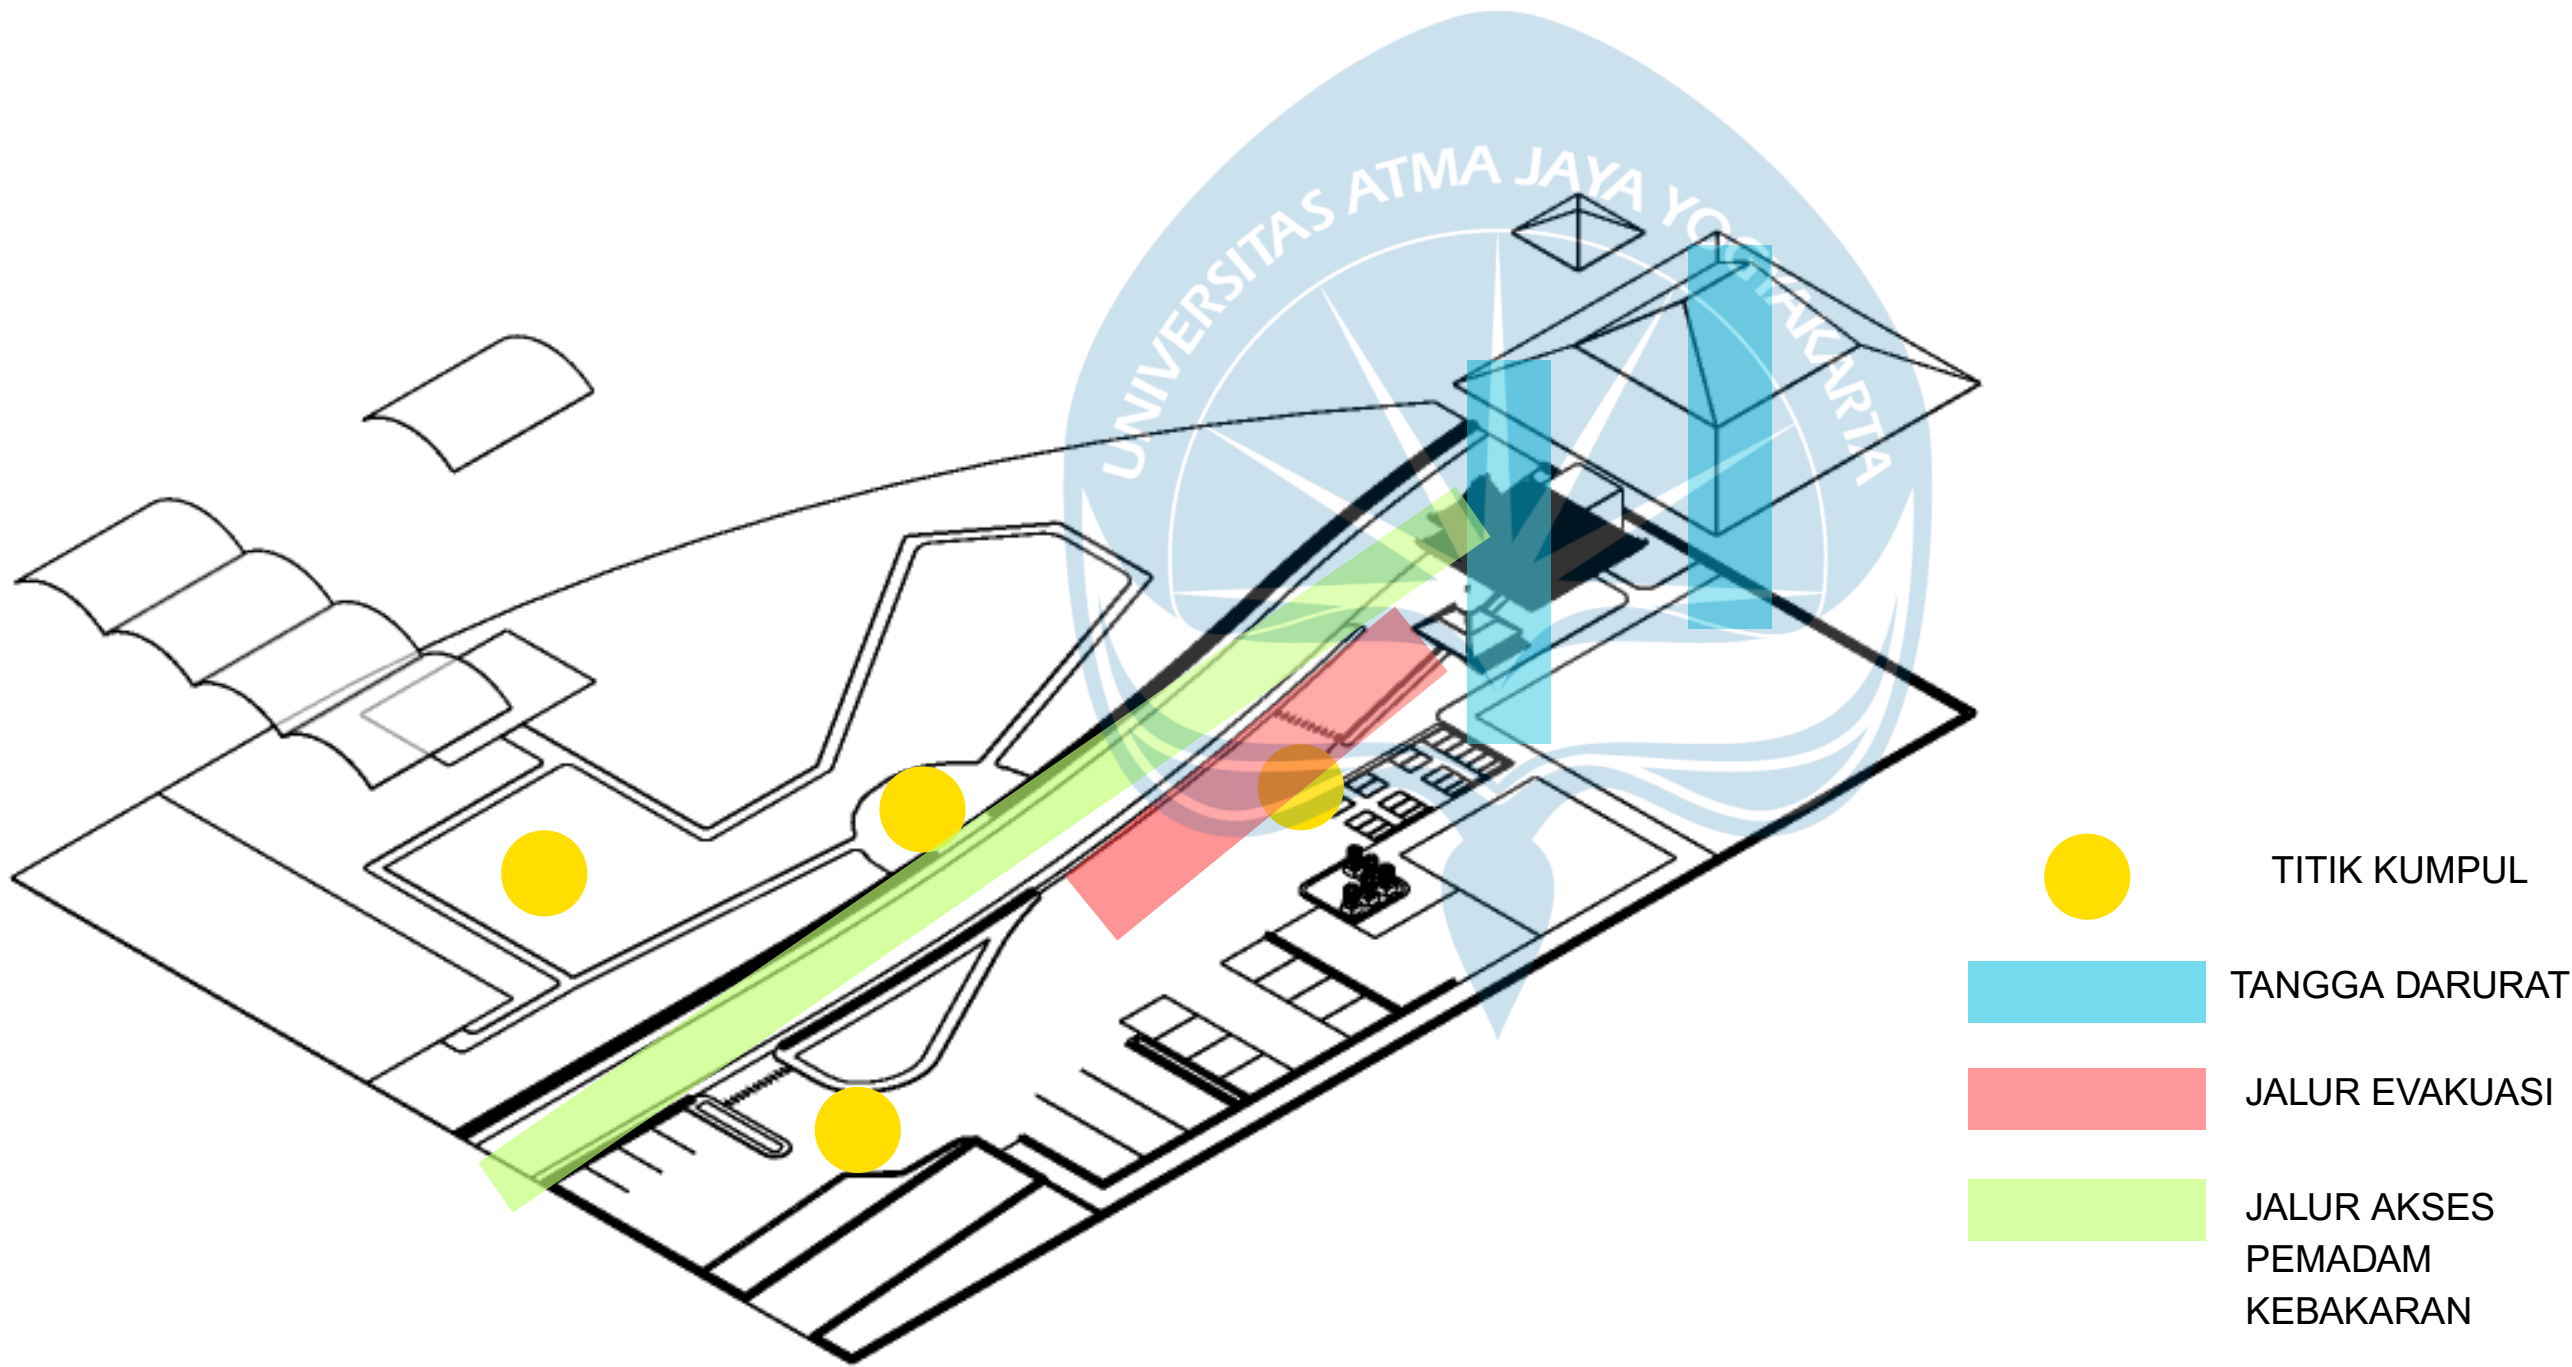

AKSONOMETRI TANGGAP BENCANA
SKALA NTS



Universitas Atma Jaya Yogyakarta
Program Studi Arsitektur
Architecture Department
Fakultas Teknik
Faculty of Engineering

Proyek Tugas Akhir Final Project		
PERIODE : GANJIL I PERIOD : ODD I TAHUN AKADEMIK 2025/2026 ACADEMIC YEAR 2025/2026		
Judul Proyek Project Title		
Perancangan Agrowisata Kajor Wetan, Kecamatan Imogiri, Kabupaten Bantul, sebaga Wisata Pendukung Goa Cermé dengan Pendekatan Arsitektur Neo-Vernakular		
Lokasi Proyek Project Location		
Dusun Kajor Wetan, Kecamatan Imogiri, Kabupaten Bantul, DIY		
Identitas Mahasiswa Student Identity		
James Steven Januardy 210118444		
Judul Gambar Drawing Title	Skala Scale	
01. Judul_gambar	1 :1000	
02. Judul_gambar	1 :1000	
03. Judul_gambar	1 :1000	
04. Judul_gambar	1 :1000	
05. Judul_gambar	1 :1000	
Keterangan Note		

19%

SIMILARITY INDEX

18%

INTERNET SOURCES

5%

PUBLICATIONS

4%

STUDENT PAPERS

PRIMARY SOURCES

1	etheses.uin-malang.ac.id Internet Source	5%
2	e-journal.uajy.ac.id Internet Source	5%
3	repository.unika.ac.id Internet Source	1%
4	www.scribd.com Internet Source	<1%
5	Submitted to Universitas Pendidikan Indonesia Student Paper	<1%
6	Submitted to Ajou University Graduate School Student Paper	<1%
7	www.researchgate.net Internet Source	<1%
8	repository.ub.ac.id Internet Source	<1%
9	digilib.uin-suka.ac.id Internet Source	<1%

10

tatakota.ub.ac.id

Internet Source

<1 %

11

bappeda.bantulkab.go.id

Internet Source

<1 %

12

eprints.umk.ac.id

Internet Source

<1 %

13

Fatmawati Fatmawati, Cecep Hidayat, Sendy Anugrah Sutisna Putra, Nandang Akhmad Kosasih. "Mengubah Limbah Daun Nanas Menjadi Eco-Fashion Berkelanjutan: Studi Kasus Program PESONA SUBANG di Desa Cikadu, Indonesia", Dedikasi: Jurnal Pengabdian Masyarakat, 2024

Publication

<1 %

14

Submitted to Universitas Muhammadiyah Surakarta

Student Paper

<1 %

15

archive.org

Internet Source

<1 %

16

projekter.aau.dk

Internet Source

<1 %

17

Submitted to Universitas Warmadewa

Student Paper

<1 %

18

Submitted to University of Bucharest

Student Paper

<1 %

19

Yohanes P Erick A, Ratna Dwi Ma'sum,
Mifidyah Putri Palilati, Syukri Entengo.
"OPTIMALISASI CREATIVE PLACEMAKING
RUANG TERBUKA PUBLIK TAMAN AIR
MANCUR LIMBOTO", JAMBURA Journal of
Architecture, 2024

Publication

<1 %

20

text-id.123dok.com

Internet Source

<1 %

21

Submitted to Universitas Samudra

Student Paper

<1 %

22

docobook.com

Internet Source

<1 %

23

Submitted to Harokopio University

Student Paper

<1 %

24

repositori.uin-alauddin.ac.id

Internet Source

<1 %

25

repository.unigal.ac.id

Internet Source

<1 %

26

Submitted to Universitas Atma Jaya
Yogyakarta

Student Paper

<1 %

27

Submitted to UPN Veteran Yogyakarta

Student Paper

<1 %

28	Vivi Arista Damopolii, Amru Siola, Moh Muhrim Tamrin. "REDESAIN TERMINAL BONAWANG TIPE B KOTA KOTAMOBAGU DENGAN PENDEKATAN ARSITEKTUR NEO VERNAKULAR", JAMBURA Journal of Architecture, 2023 Publication	<1 %
29	eprints.undip.ac.id Internet Source	<1 %
30	repository-feb.unpak.ac.id Internet Source	<1 %
31	ejournal.akprind.ac.id Internet Source	<1 %
32	lib.unnes.ac.id Internet Source	<1 %
33	repository.unmuhjember.ac.id Internet Source	<1 %
34	repository.unsri.ac.id Internet Source	<1 %
35	sistemamid.com.ar Internet Source	<1 %
36	www.frontiersin.org Internet Source	<1 %
37	Ayu Fajarwati, Yaqub Cikusin, Langgeng Rahmatullah Putra. "Peran Pemerintah Desa	<1 %

dalam Pengembangan Usaha Burung Walet
dalam Meningkatkan Perekonomian
Masyarakat", Kaganga:Jurnal Pendidikan
Sejarah dan Riset Sosial Humaniora, 2024

Publication

38

Pua, Poh Keong. "Kerangka kesihatan mental bagi meningkatkan pencapaian akademik pelajar kejuruteraan dan teknologi", Universiti Tun Hussein Onn (Malaysia), 2024

Publication

<1 %

39

Restusari Evayanti, Wahyu Dwi Saputra, Zainury Awalul Putra, Novi Salsa Ramdini, Muhammad Bondan Andrianto. "Penguatan Identitas Lokal melalui Perencanaan Monumen Ikan Lele dan Ikan Nila sebagai Simbol Kearifan Lokal di Desa Aik Bukaq", Jurnal Pengabdian Nasional (JPN) Indonesia, 2024

Publication

<1 %

40

Submitted to Universitas Lancang Kuning

Student Paper

<1 %

41

books.bk.tudelft.nl

Internet Source

<1 %

42

ejournal.unsrat.ac.id

Internet Source

<1 %

43

link.springer.com

Internet Source

<1 %

44	solihinwb.blogspot.com Internet Source	<1 %
45	Hawani Hasibuan. "hawani hasibuan", Open Science Framework, 2018 Publication	<1 %
46	cognitivebehaviorallab.cals.ncsu.edu Internet Source	<1 %
47	core.ac.uk Internet Source	<1 %
48	ejournal.ft.unsri.ac.id Internet Source	<1 %
49	es.scribd.com Internet Source	<1 %
50	jurnal.ucy.ac.id Internet Source	<1 %
51	ojs.unud.ac.id Internet Source	<1 %
52	punyampoorkavanam.org Internet Source	<1 %
53	repository.upi.edu Internet Source	<1 %
54	sinta.unud.ac.id Internet Source	<1 %
55	staidagresik.ac.id	

<1 %

56

www.ngopibareng.id

Internet Source

<1 %

57

zombiedoc.com

Internet Source

<1 %

58

Gina Liana Wati, Anisa. "Kajian penerapan arsitektur organik pada kawasan agrowisata", ARTEKS : Jurnal Teknik Arsitektur, 2020

Publication

<1 %

59

adoc.pub

Internet Source

<1 %

60

bpo.gov.mn

Internet Source

<1 %

61

digilib.unila.ac.id

Internet Source

<1 %

62

ejournal.uksw.edu

Internet Source

<1 %

63

ejurnal.itenas.ac.id

Internet Source

<1 %

64

eprints.umpo.ac.id

Internet Source

<1 %

65

eprints.uns.ac.id

Internet Source

<1 %

66	id.123dok.com Internet Source	<1 %
67	issuu.com Internet Source	<1 %
68	jejakpiknik.com Internet Source	<1 %
69	lelakibugis.net Internet Source	<1 %
70	repository.its.ac.id Internet Source	<1 %
71	repository.stp-bandung.ac.id Internet Source	<1 %
72	repository.trisakti.ac.id Internet Source	<1 %
73	repository.uinsaizu.ac.id Internet Source	<1 %
74	repository.uph.edu Internet Source	<1 %
75	www.training-sdm.com Internet Source	<1 %
76	123dok.com Internet Source	<1 %
77	Ichsan, Zahrotul Muna. "Studi Indikator Green Construction Pada Proyek Konstruksi"	<1 %

Bangunan Gedung", Universitas Islam Sultan Agung (Indonesia), 2024

Publication

Exclude quotes Off

Exclude matches Off

Exclude bibliography On

