



1. FUNGSI


sebuah bangunan bekas akademi seni telah direvitalisasi menjadi bangunan co-housing berkelanjutan yang dilengkapi dengan fasilitas komunal.

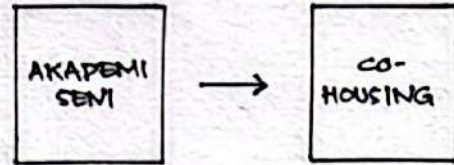

di bawah unit hunian terdapat ruang untuk bekerja bersama yang dilengkapi dengan pantry. Sisi komunal bangunan ini semakin dilengkapi dengan area rekreasi dan fasilitas mobil serta sepeda listrik bersama.

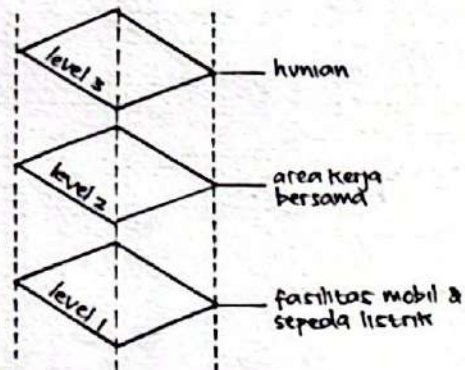

2. PELINGKUP

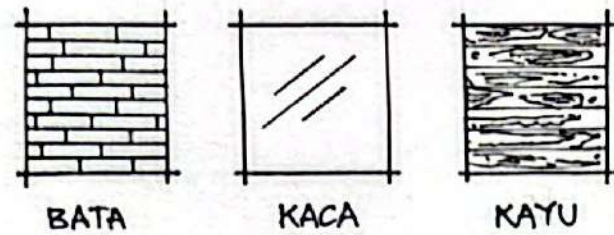

bangunan 1 (utama) menggunakan bata sebagai elemen dominan, memberikan visual hangat.


material ini berfungsi sebagai finishing pintu dan jendela sekaligus memberikan cahaya alami.

material kayu digunakan pada bangunan pendukung untuk menghadirkan kesan hangat.

3. KONTEKS

Lokasi - Turnhout, Belgium


bangunan yang terletak di bagian belakang tapak dan tidak memiliki nilai historis telah dibongkar dan digantikan dengan bangunan baru yang terhubung dengan bangunan utama melalui sebuah halaman dalam.

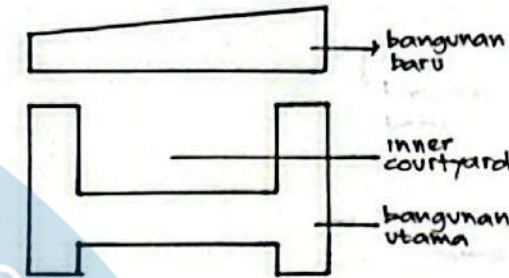

4. BENTUK

A. GEOMETRI DOMINAN

Geometri utama berbentuk huruf "U"

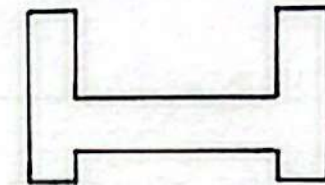


B. KESAN VISUAL


Halaman yang terletak di tengah bangunan menjadi focal point visual dari semua arah pandang dalam bangunan, serta menguatkan konektivitas sosial antar penghuni.

5. PENERAPAN ARSITEKTUR BERKELANJUTAN

① sistem energi terbarukan (panel surya)

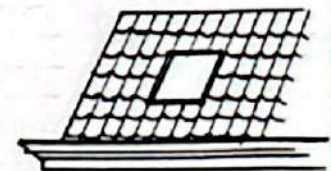

② teknologi efisiensi energi (ventilasi alami dan pencahayaan alami)


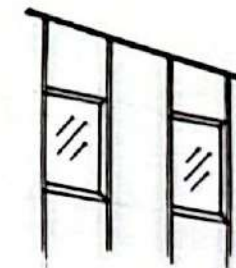


ACADEMIE


SUSTAINABLE CO-HOUSING



SKEMATIK DESIGN

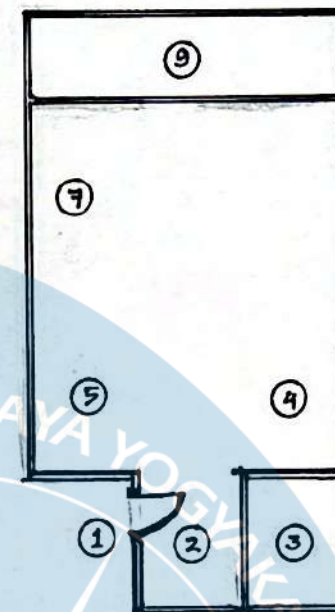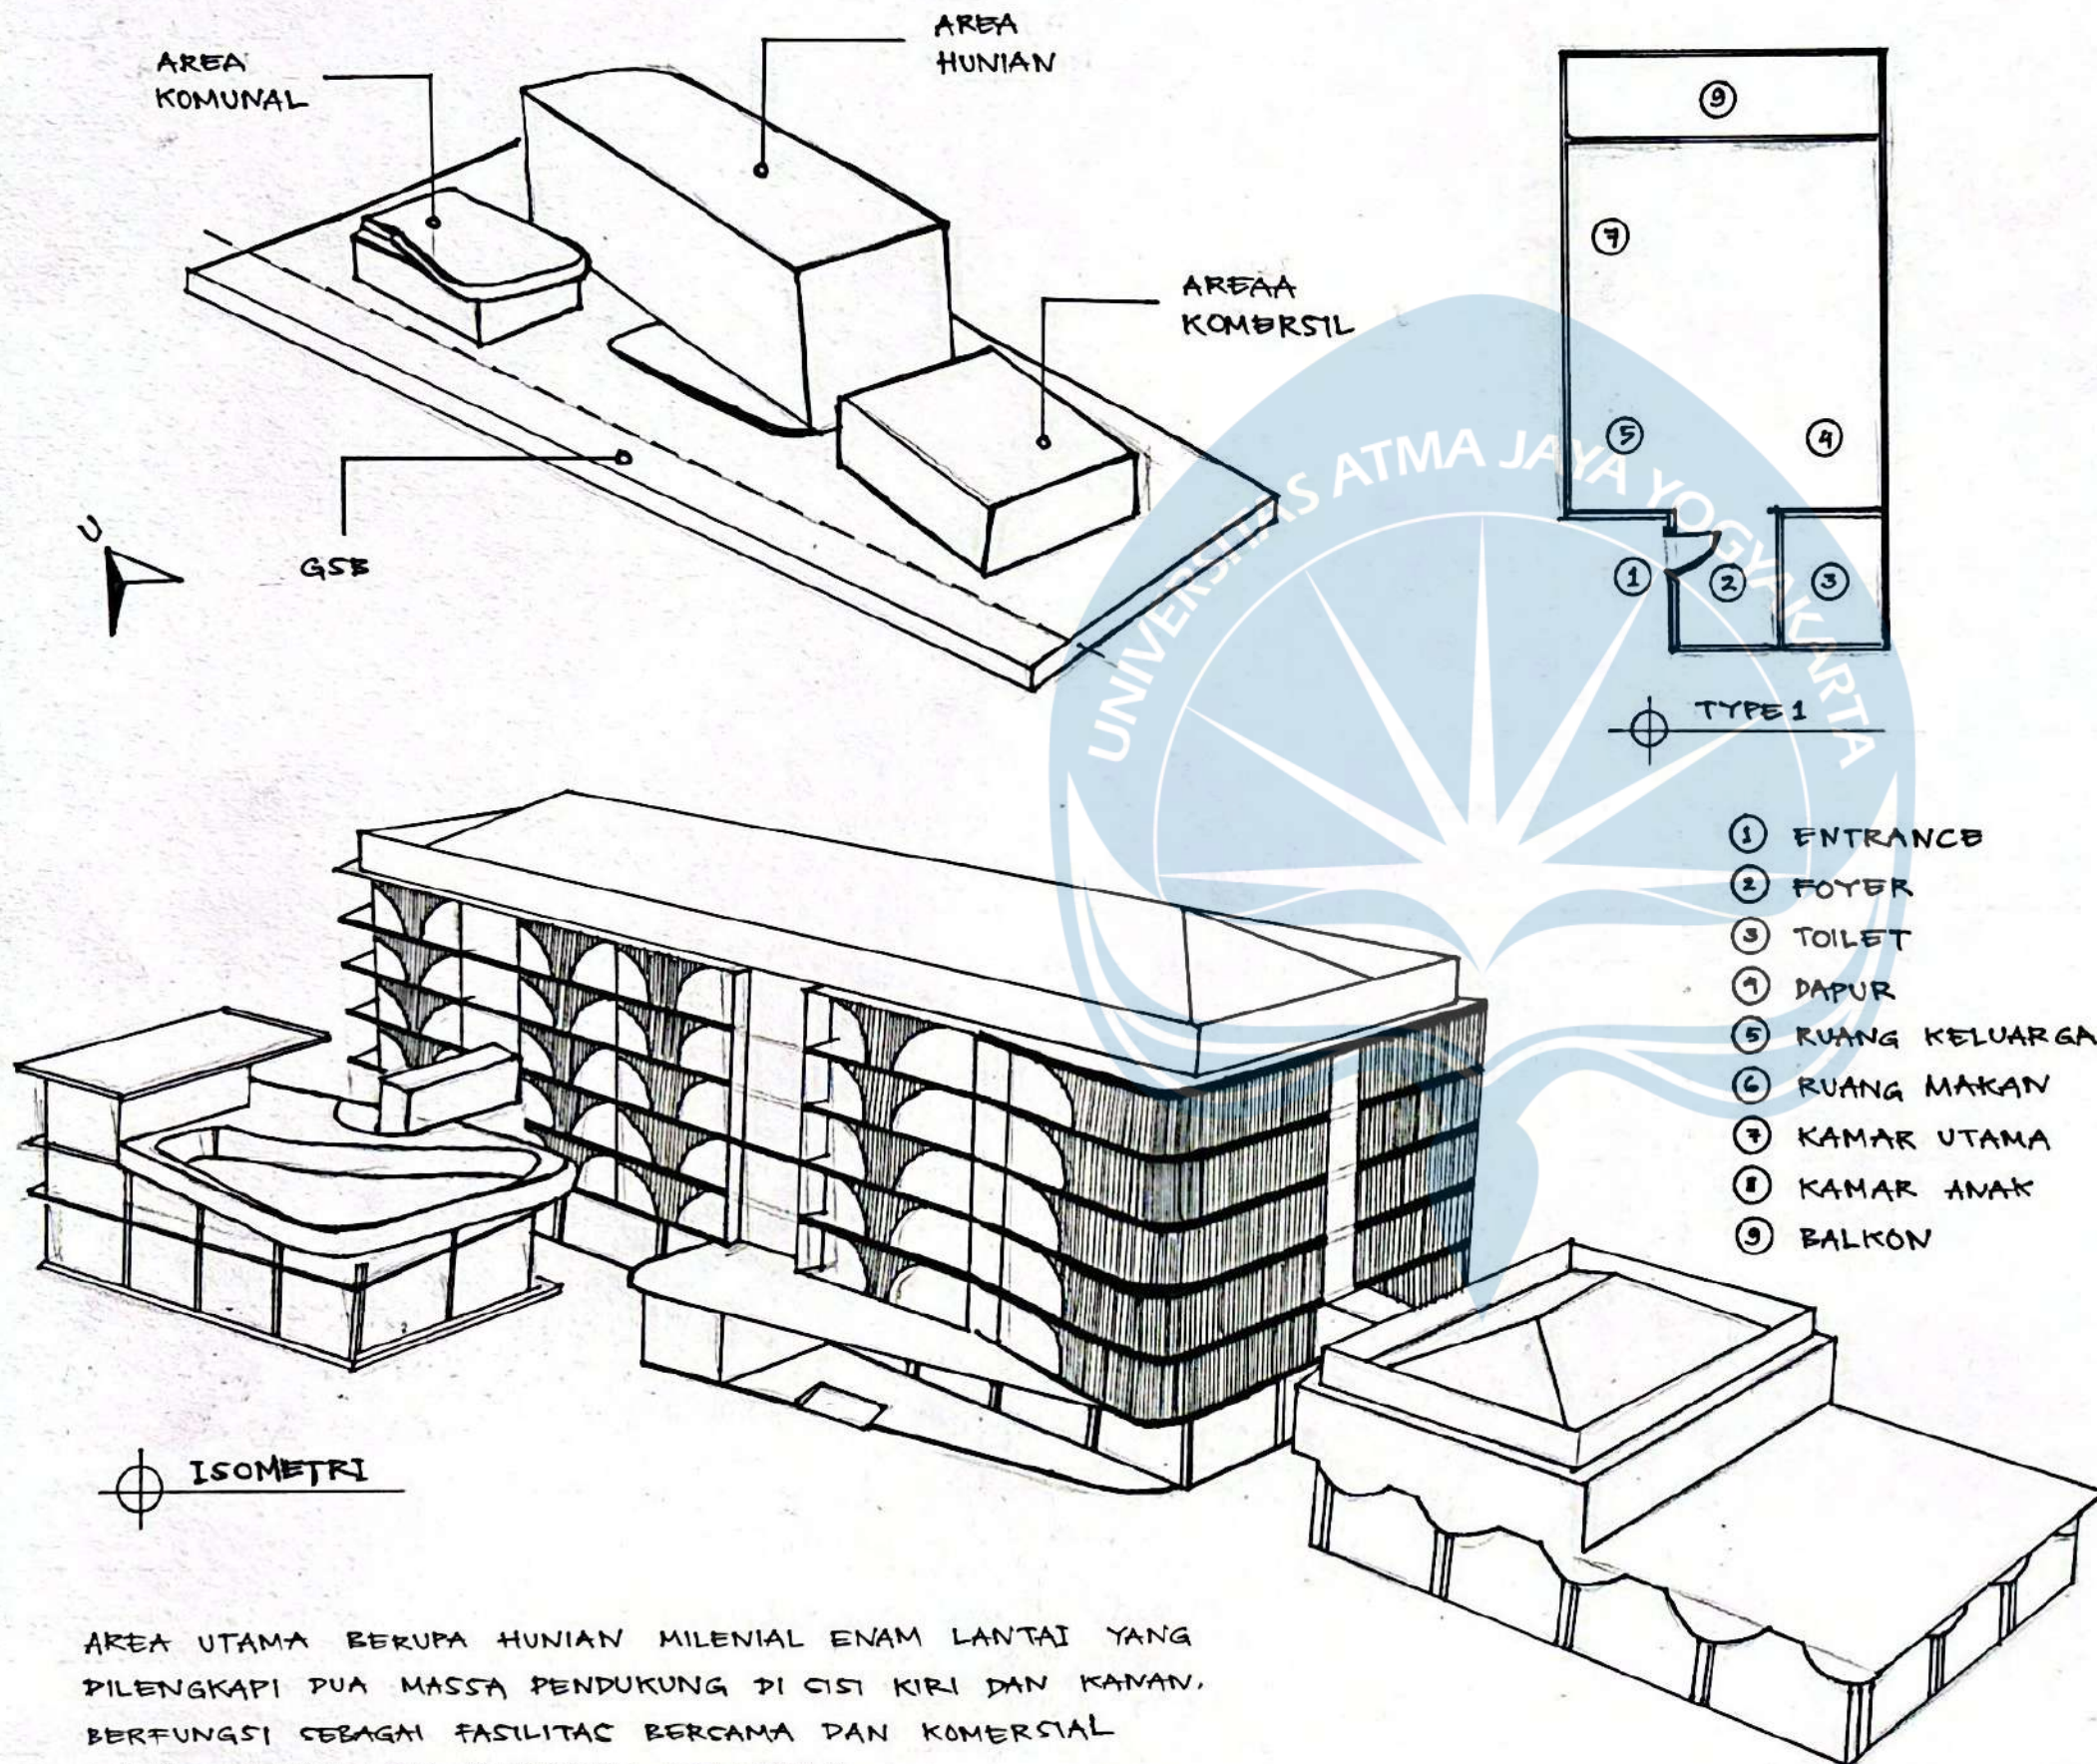


TYPE 1

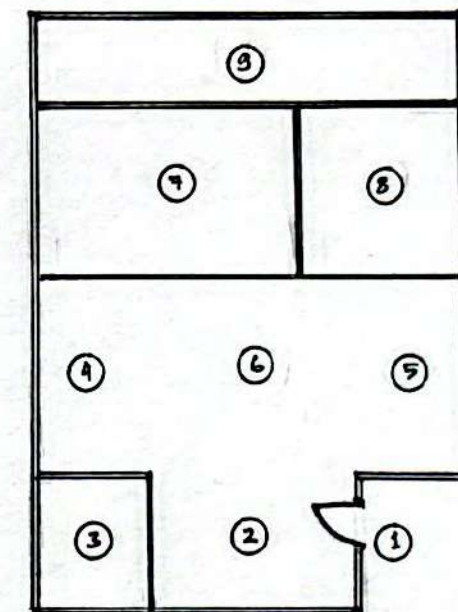

TYPE 2


- ① ENTRANCE
- ② FOYER
- ③ TOILET
- ④ DAPUR
- ⑤ RUANG KELUARGA
- ⑥ RUANG MAKAN
- ⑦ KAMAR UTAMA
- ⑧ KAMAR ANAK
- ⑨ BALKON

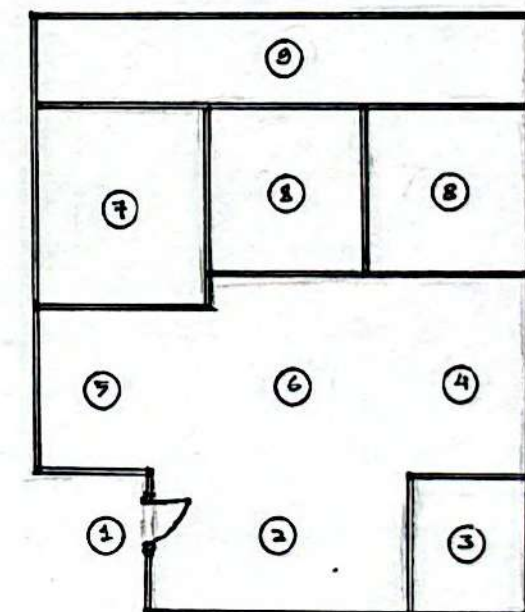


TYPE 3

AREA UTAMA BERUPA HUNIAN MILENIAL ENAM LANTAI YANG
 DILENGKAPI DUA MASSA PENDUKUNG DI CISI KIRI DAN KANAN,
 BERFUNGSI SEBAGAI FASILITAS BERBECARA DAN KOMERSIAL
 UNTUK MENDUKUNG AKTIVITAS PENGHUNI



POTONGAN DETAIL

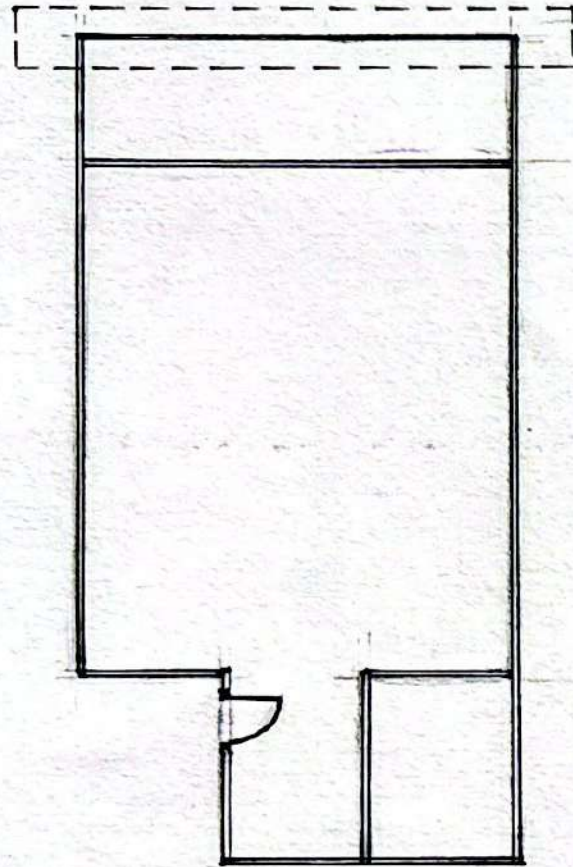

TYPE 1

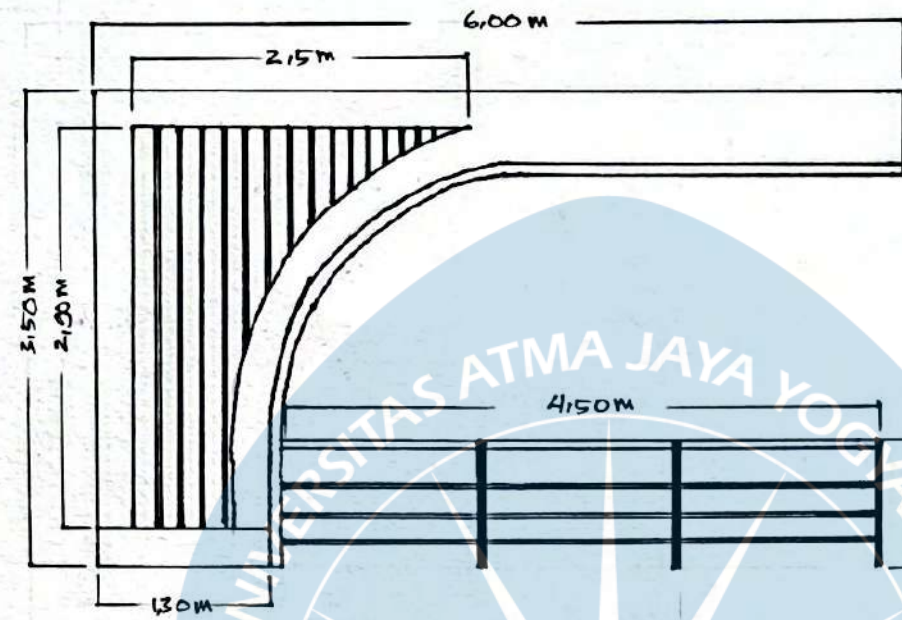

DETAIL RAILING BALKON

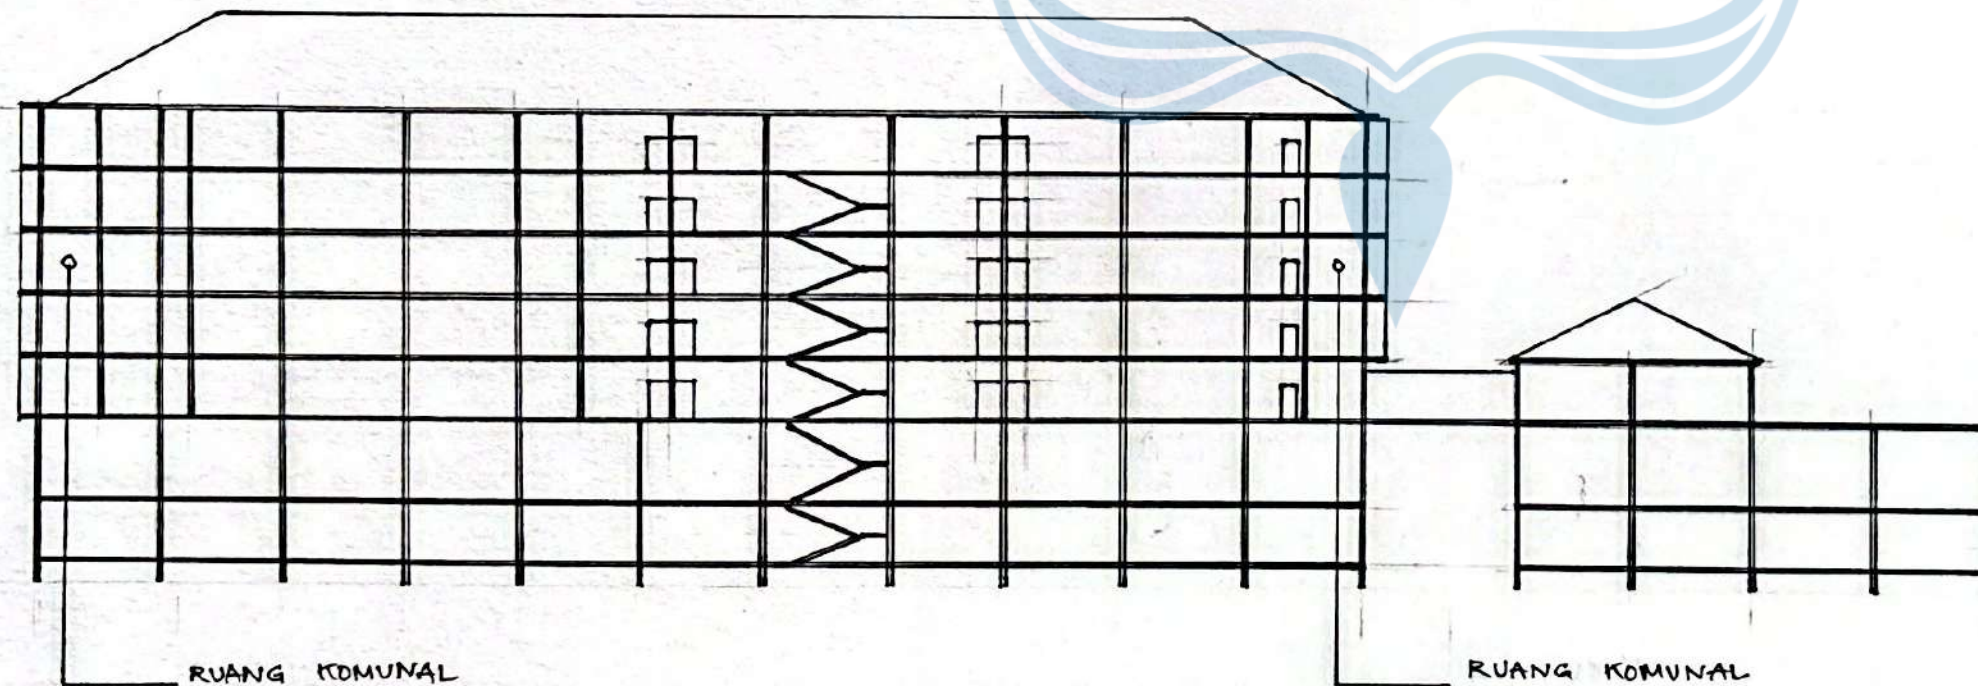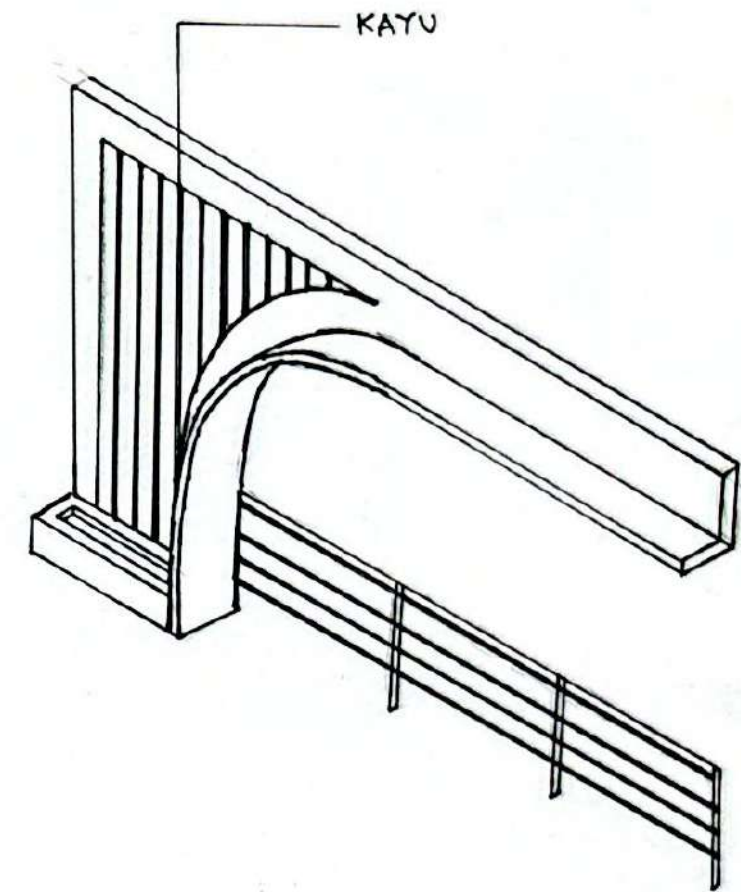


RUANG KOMUNAL

RUANG KOMUNAL

MEMFASILITASI INTERAKSI SOCIAL MELALUI
PENATAAN RUANG PUBLIK DAN SEMI -
PUBLIK YANG Mendukung AKTIVITAS
KOMUNITAS DI SETIAP LANTAI
HUNIAN SESUAI DENGAN
KARAKTERISTIK GENERASI
MILENIAL

POTONGAN

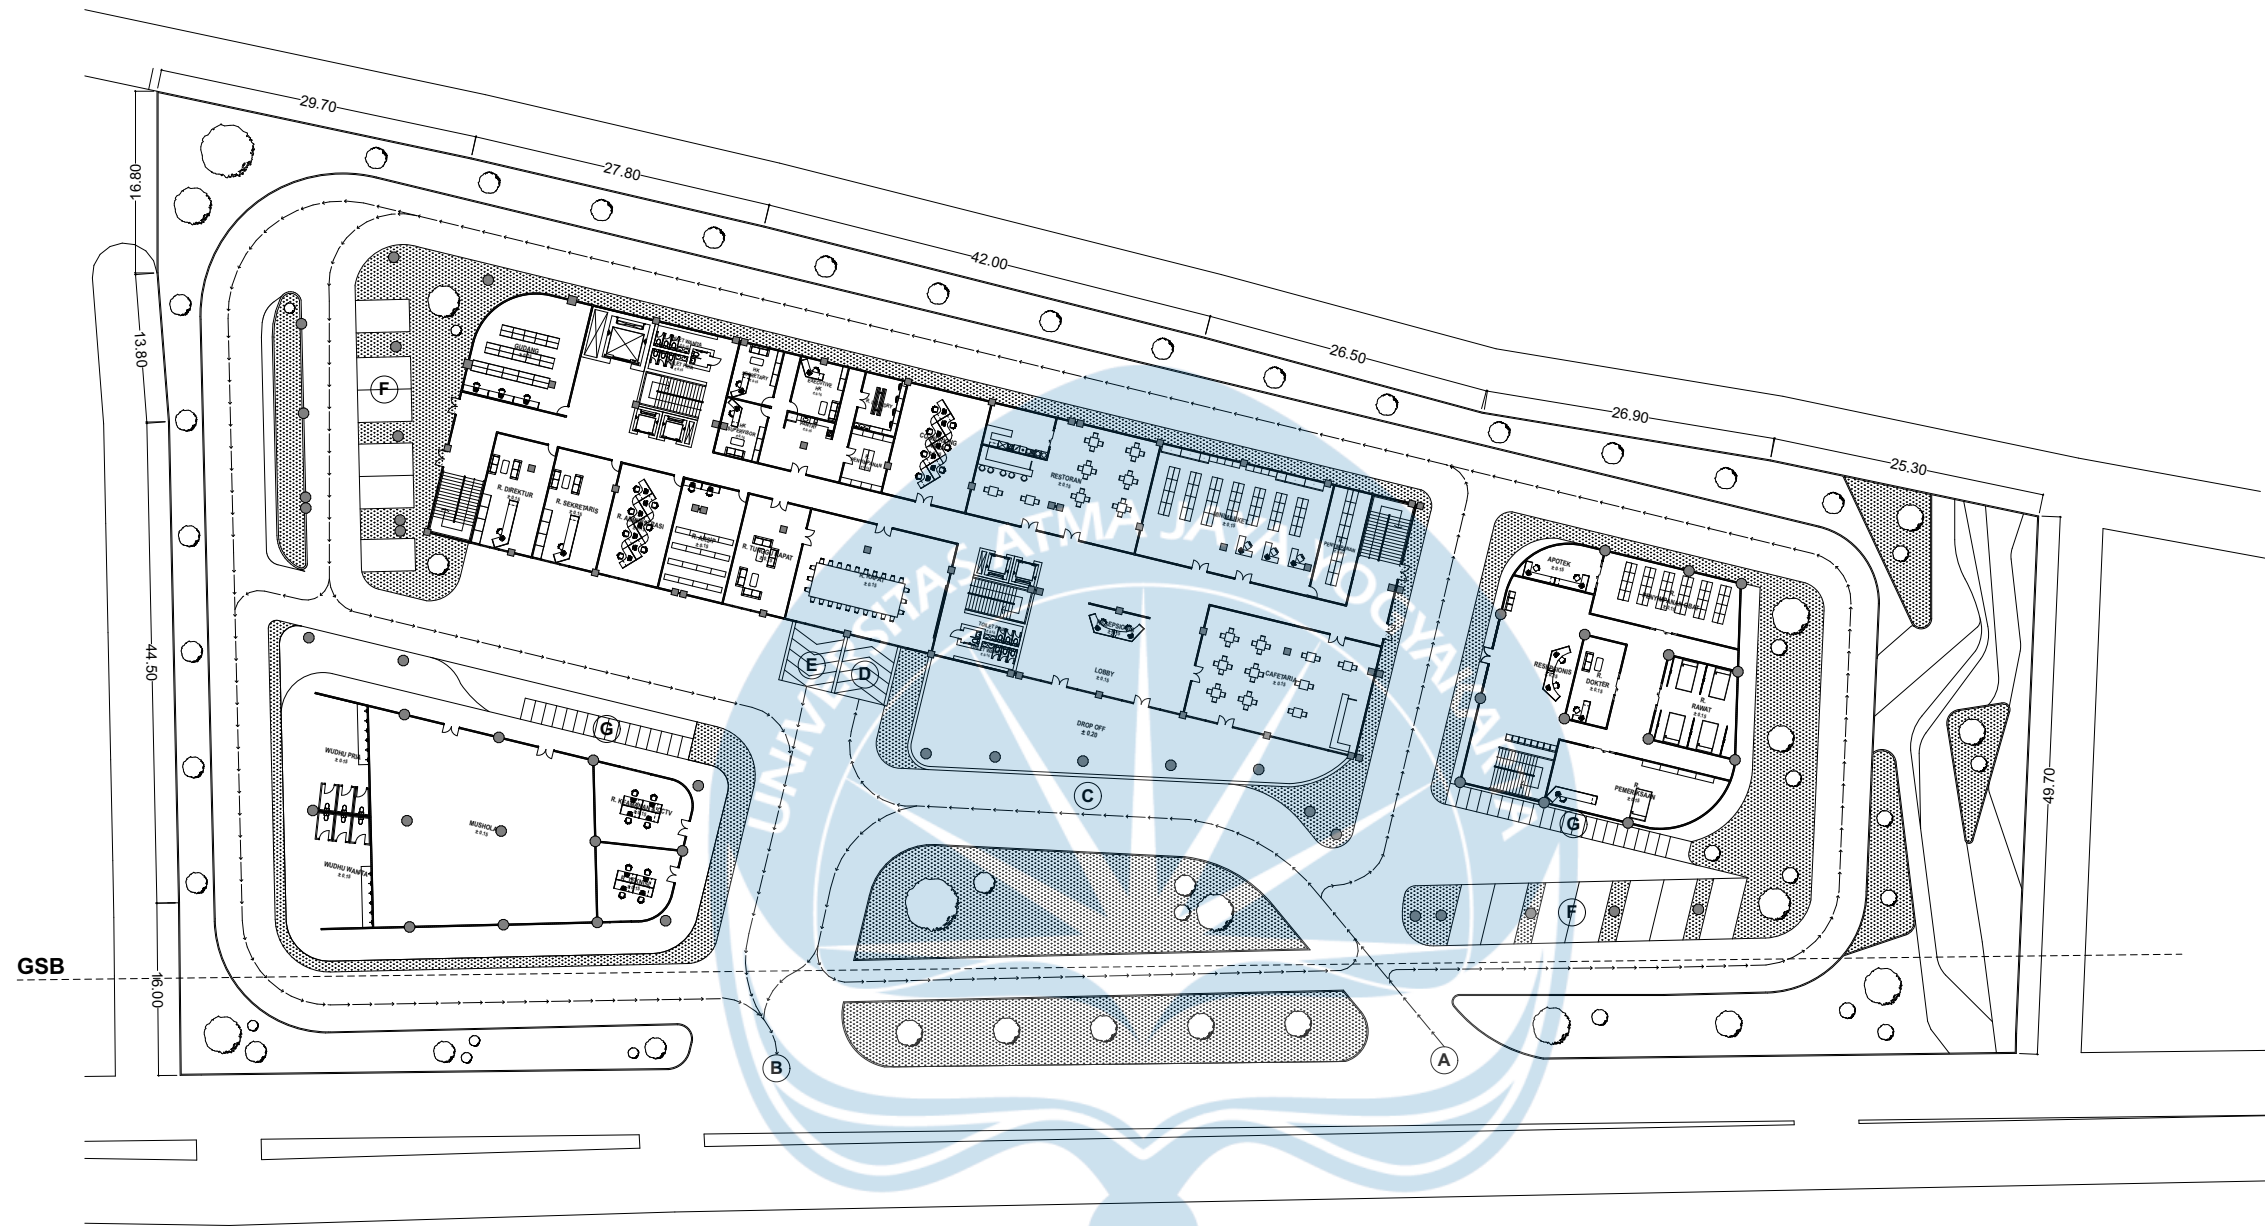

LEGENDA

A	ENTRANCE	E	EXIT BASEMENT
B	EXIT	F	CAR PARKING
C	DROP OFF	G	MOTOCYCLE PARKING
D	ENTRANCE BASEMENT		

SITEPLAN
SKALA 1 : 700



Universitas Atma Jaya Yogyakarta

Proyek Tugas Akhir Final Project

PERIODE : GANJIL I
PERIOD : ODD I
TAHUN AKADEMIK 2025/2026
ACADEMIC YEAR 2025/2026

Program Studi Arsitektur
Architecture Department
Fakultas Teknik
Faculty of Engineering

Judul Proyek Project Title

CO-HOUSING: HUNIAN MILENIAL
BERKELANJUTAN DI DAERAH
ISTIMEWA YOGYAKARTA

Lokasi Proyek Project Location

JL. LAKSDA ADISUCIPTO KM. 8, KEC.
DEPOK, KAB. SLEMAN

Identitas Mahasiswa Student Identity

PIPIT MUTIARA RYANDANI PUTRI
210118487

Judul Gambar Drawing Title

SITEPLAN


Skala Scale

1 : 700

Keterangan Note

Tanggal Gambar Drawing Date

Kode Gambar Drawing Code	No. Lbr Pg. No.	Dari Of
XX1	XX	XX

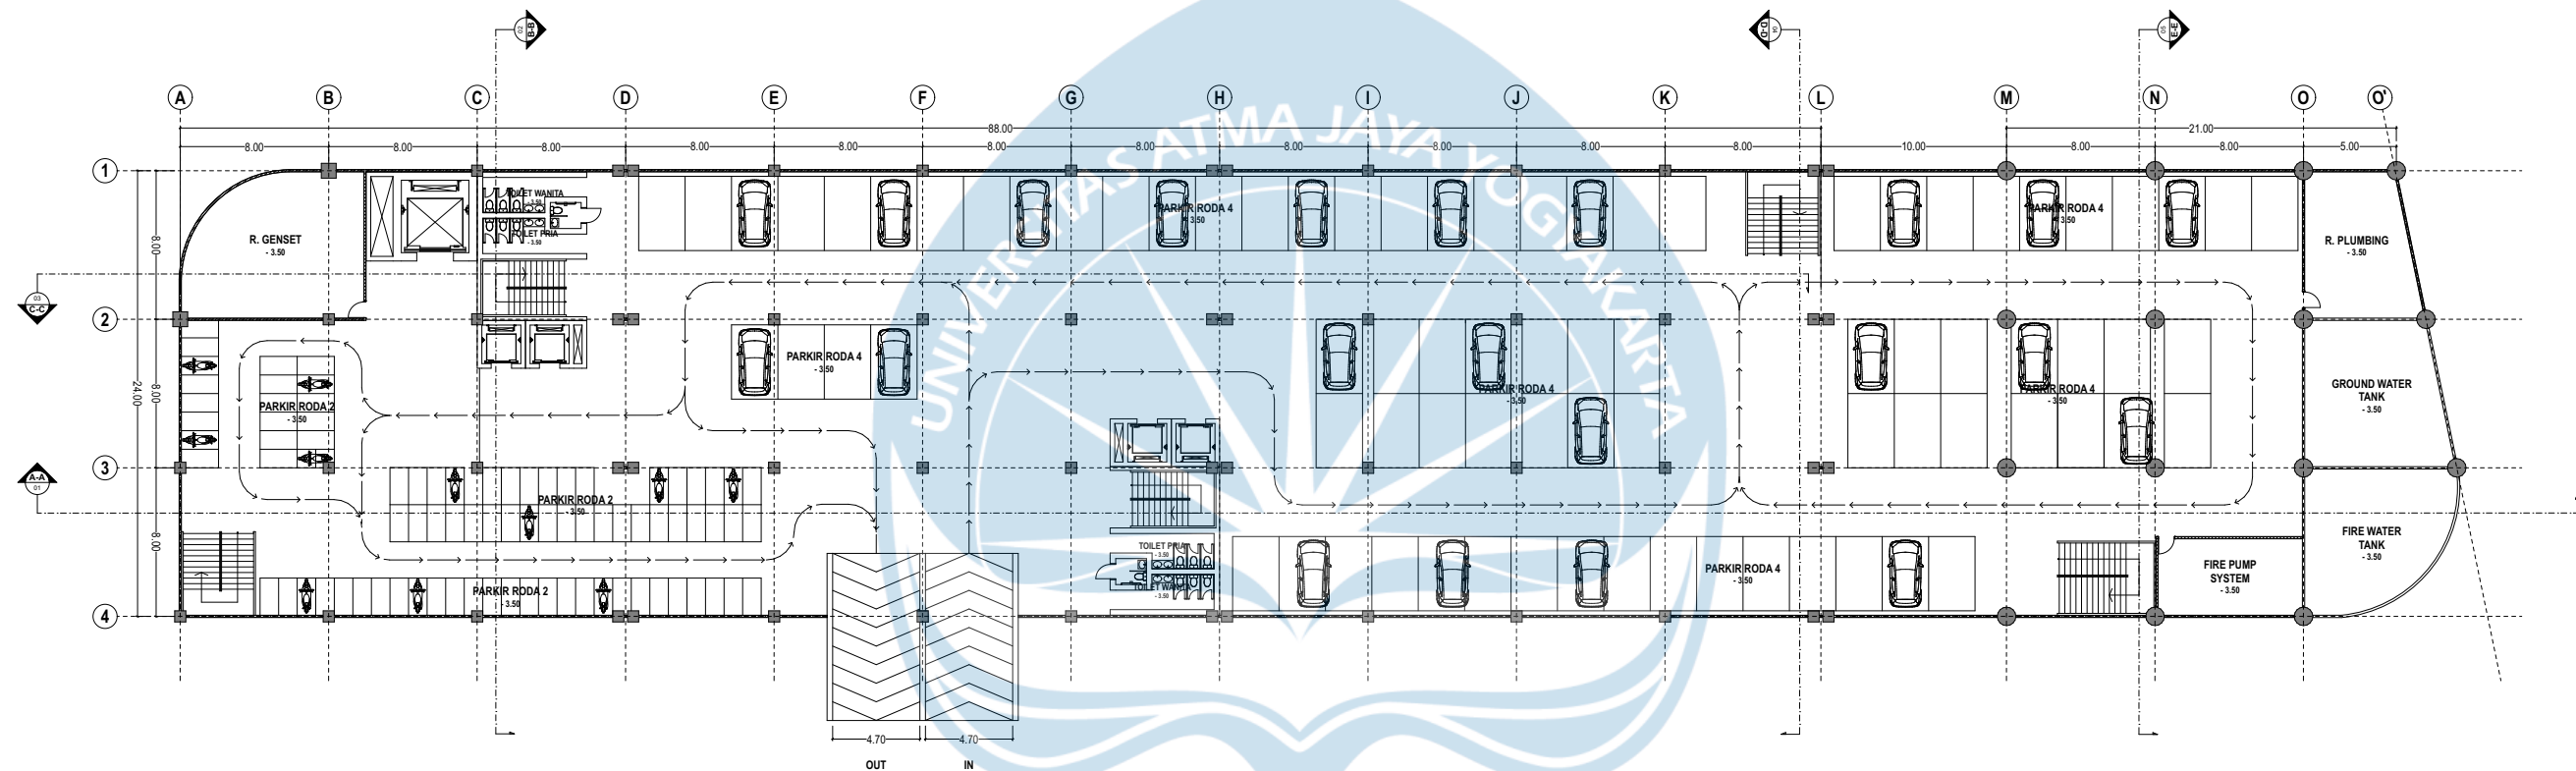

DENAH BASEMENT

SKALA 1 : 400



Universitas Atma Jaya Yogyakarta

Proyek Tugas Akhir
Final Project

PERIODE : GANJIL I
PERIOD : ODD I

TAHUN AKADEMIK 2025/2026
ACADEMIC YEAR 2025/2026

Program Studi Arsitektur
Architecture Department
Fakultas Teknik
Faculty of Engineering

Judul Proyek
Project Title

CO-HOUSING: HUNIAN MILENIAL
BERKELANJUTAN DI DAERAH
ISTIMEWA YOGYAKARTA

Lokasi Proyek
Project Location

JL. LAKSDA ADISUCIPTO KM. 8, KEC.
DEPOK, KAB. SLEMAN

Identitas Mahasiswa
Student Identity

PIPIT MUTIARA RYANDANI PUTRI
210118487

Judul Gambar
Drawing Title

DENAH BASEMENT

Skala
Scale

1 : 400

Keterangan
Note

Tanggal Gambar
Drawing Date

Kode Gambar
Drawing Code


XX1

No. Lbr
Pg. No.

XX

Dari
Of

XX

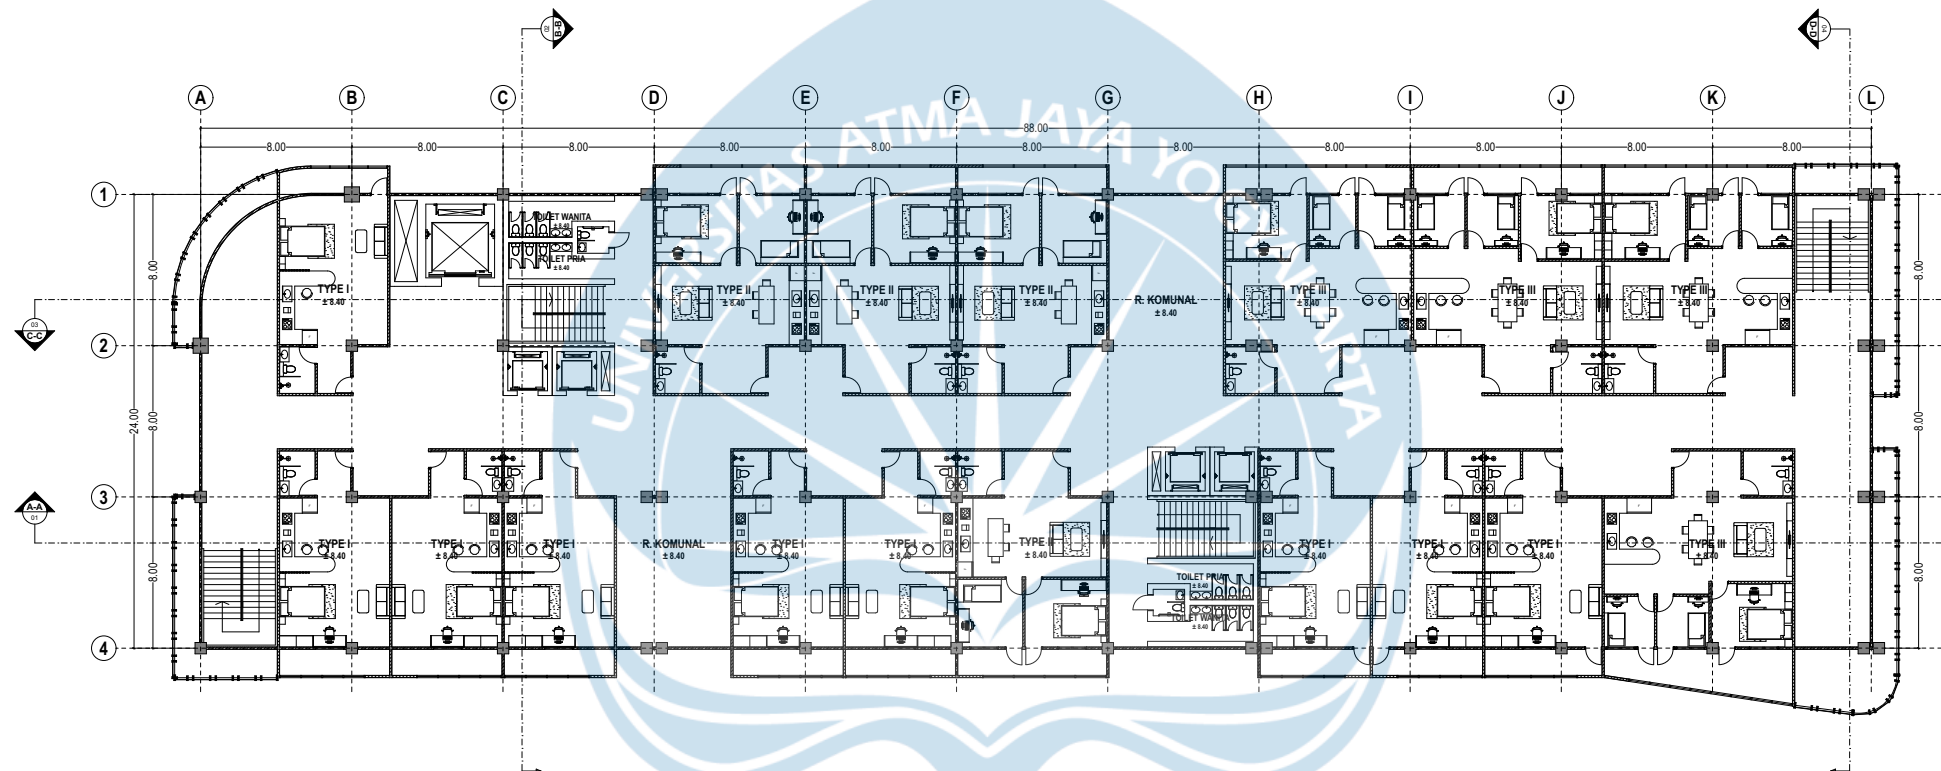

DENAH LANTAI 3

SKALA 1 : 400



Universitas Atma Jaya Yogyakarta

Proyek Tugas Akhir
Final Project

PERIODE : GANJIL I
PERIOD : ODD I
TAHUN AKADEMIK 2025/2026
ACADEMIC YEAR 2025/2026

Program Studi Arsitektur
Architecture Department
Fakultas Teknik
Faculty of Engineering

Judul Proyek
Project Title

CO-HOUSING: HUNIAN MILENIAL
BERKELANJUTAN DI DAERAH
ISTIMEWA YOGYAKARTA

Lokasi Proyek
Project Location

JL. LAKSDA ADISUCIPTO KM. 8, KEC.
DEPOK, KAB. SLEMAN

Identitas Mahasiswa
Student Identity

PIPIT MUTIARA RYANDANI PUTRI
210118487

Judul Gambar
Drawing Title

DENAH LANTAI 3

Skala
Scale

1 : 400

Keterangan
Note

Tanggal Gambar
Drawing Date

Kode Gambar
Drawing Code


XX1

No. Lbr
Pg. No.

XX

Dari
Of

XX

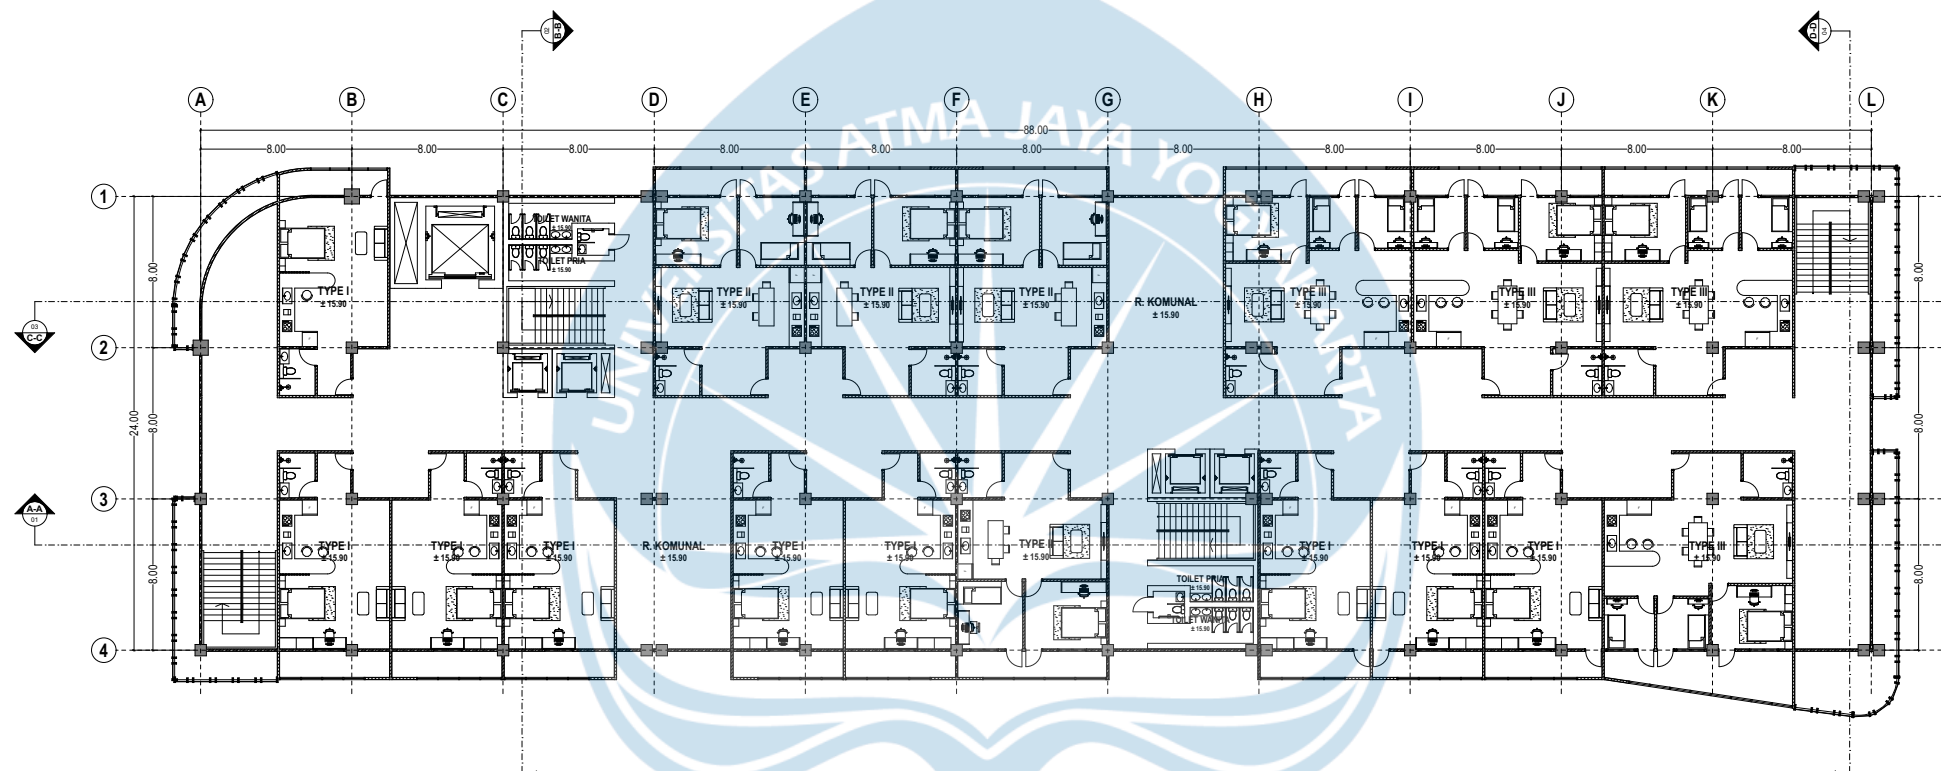

DENAH LANTAI 5

SKALA 1 : 400



Universitas Atma Jaya Yogyakarta

Proyek Tugas Akhir
Final Project

PERIODE : GANJIL I
PERIOD : ODD I
TAHUN AKADEMIK 2025/2026
ACADEMIC YEAR 2025/2026

Program Studi Arsitektur
Architecture Department
Fakultas Teknik
Faculty of Engineering

Judul Proyek
Project Title

CO-HOUSING: HUNIAN MILENIAL
BERKELANJUTAN DI DAERAH
ISTIMEWA YOGYAKARTA

Lokasi Proyek
Project Location

JL. LAKSDA ADISUCIPTO KM. 8, KEC.
DEPOK, KAB. SLEMAN

Identitas Mahasiswa
Student Identity

PIPIT MUTIARA RYANDANI PUTRI
210118487

Judul Gambar
Drawing Title

DENAH LANTAI 5

Skala
Scale

1 : 400

Keterangan
Note

Tanggal Gambar
Drawing Date

Kode Gambar
Drawing Code


XX1

No. Lbr
Pg. No.

XX

Dari
Of

XX

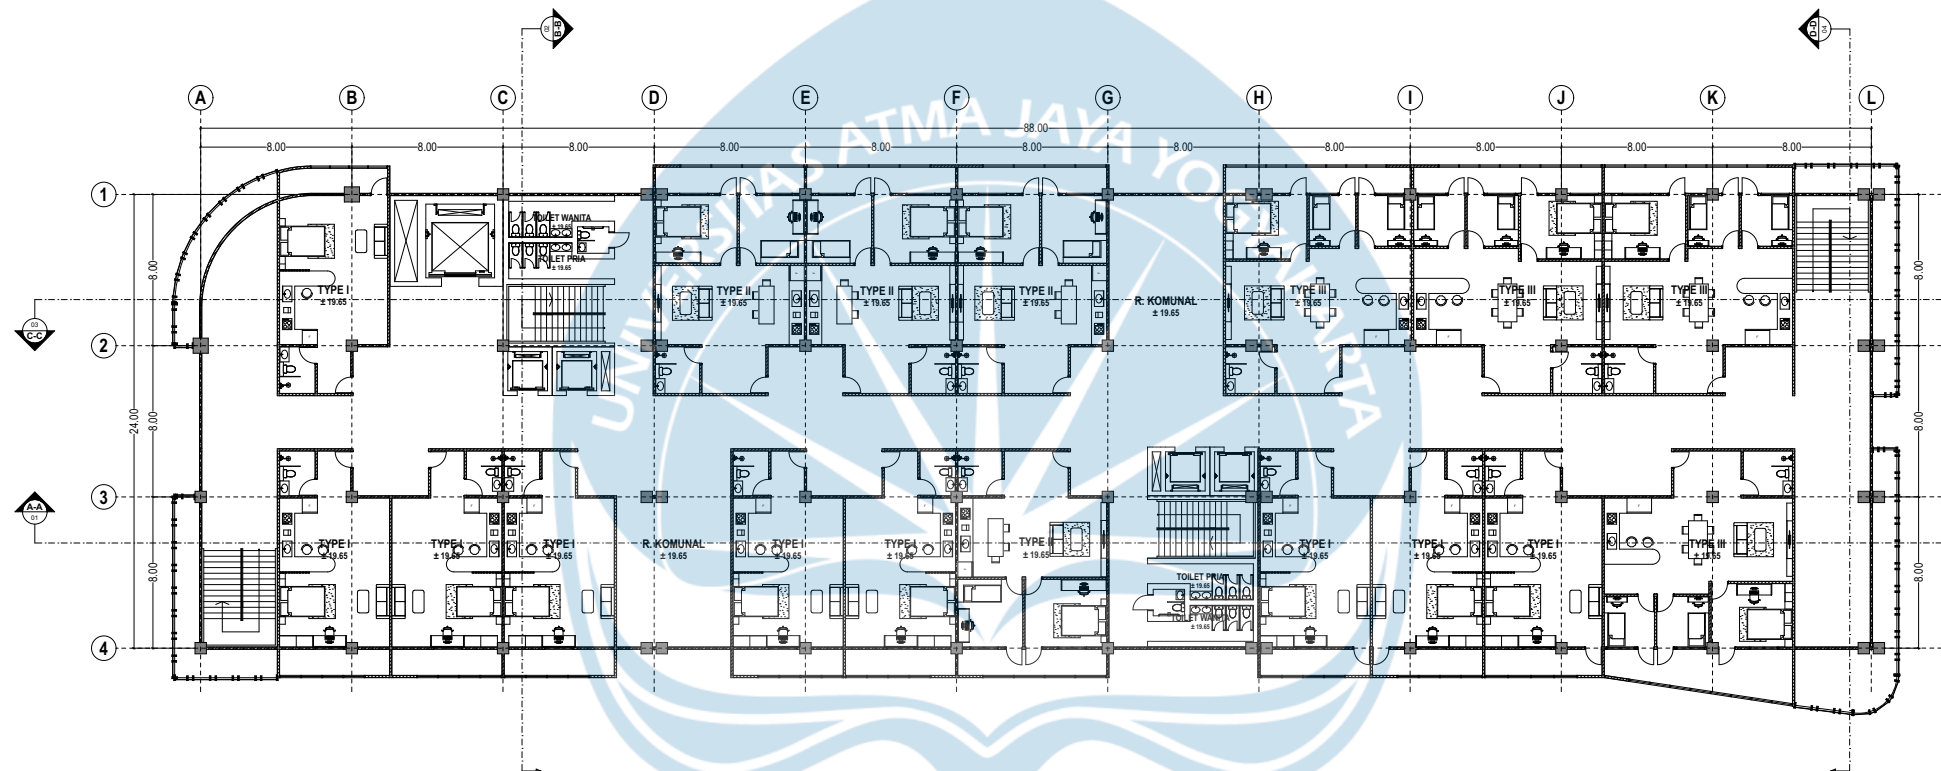

DENAH LANTAI 6

SKALA 1 : 400



Universitas Atma Jaya Yogyakarta

Proyek Tugas Akhir
Final Project

PERIODE : GANJIL I
PERIOD : ODD I
TAHUN AKADEMIK 2025/2026
ACADEMIC YEAR 2025/2026

Program Studi Arsitektur
Architecture Department
Fakultas Teknik
Faculty of Engineering

Judul Proyek
Project Title

CO-HOUSING: HUNIAN MILENIAL
BERKELANJUTAN DI DAERAH
ISTIMEWA YOGYAKARTA

Lokasi Proyek
Project Location

JL. LAKSDA ADISUCIPTO KM. 8, KEC.
DEPOK, KAB. SLEMAN

Identitas Mahasiswa
Student Identity

PIPIT MUTIARA RYANDANI PUTRI
210118487

Judul Gambar
Drawing Title

DENAH LANTAI 6

Skala
Scale

1 : 400

Keterangan
Note

Tanggal Gambar
Drawing Date

Kode Gambar
Drawing Code


XX1

No. Lbr
Pg. No.

XX

Dari
Of


XX

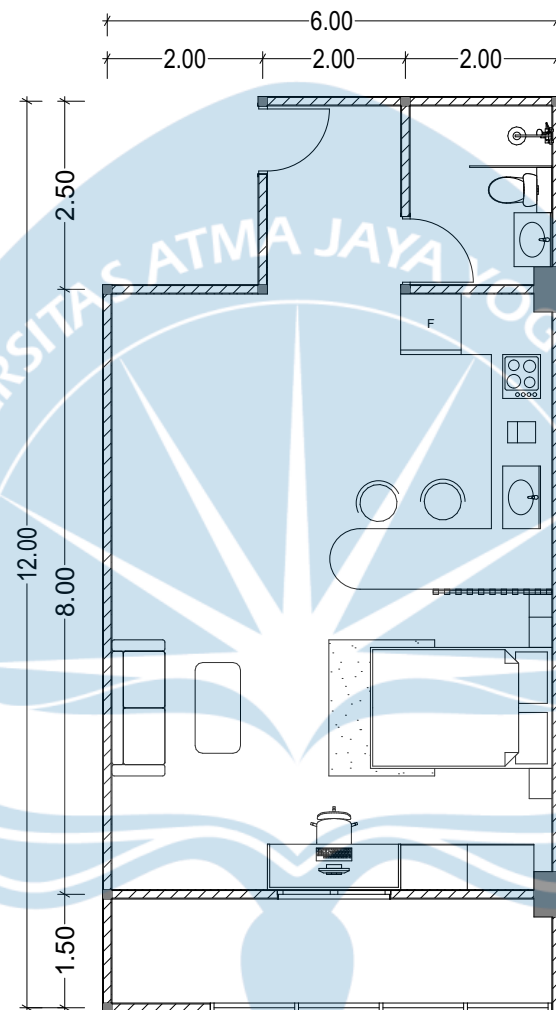

DENAH TIPE I

SKALA 1 : 100


 Universitas Atma Jaya Yogyakarta	Proyek Tugas Akhir Final Project	Judul Proyek Project Title	Lokasi Proyek Project Location	Identitas Mahasiswa Student Identity	Judul Gambar Drawing Title	Skala Scale	Keterangan Note	Tanggal Gambar Drawing Date		
	PERIODE : GANJIL I PERIOD : ODD I	CO-HOUSING: HUNIAN MILENIAL BERKELANJUTAN DI DAERAH ISTIMEWA YOGYAKARTA	JL. LAKSDA ADISUCIPTO KM. 8, KEC. DEPOK, KAB. SLEMAN	PIPIT MUTIARA RYANDANI PUTRI 210118487	DENAH TIPE I	1 : 100				
	TAHUN AKADEMIK 2025/2026 ACADEMIC YEAR 2025/2026							Kode Gambar Drawing Code	No. Lbr Pg. No.	Dari Of
	Program Studi Arsitektur Architecture Department Fakultas Teknik Faculty of Engineering							XX1	XX	XX

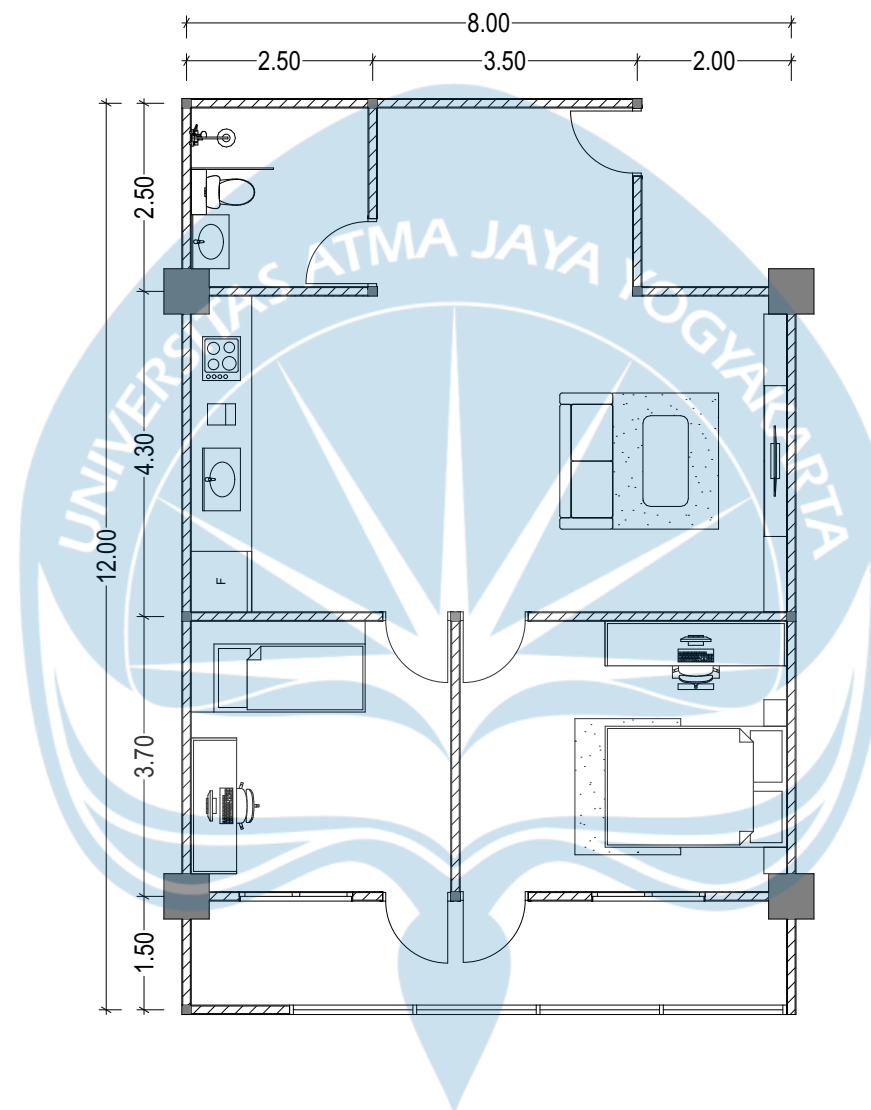

DENAH TIPE II

SKALA 1 : 100

 Universitas Atma Jaya Yogyakarta	Proyek Tugas Akhir Final Project	Judul Proyek Project Title	Lokasi Proyek Project Location	Identitas Mahasiswa Student Identity	Judul Gambar Drawing Title	Skala Scale	Keterangan Note	Tanggal Gambar Drawing Date		
	PERIODE : GANJIL I PERIOD : ODD I TAHUN AKADEMIK 2025/2026 ACADEMIC YEAR 2025/2026	CO-HOUSING: HUNIAN MILENIAL BERKELANJUTAN DI DAERAH ISTIMEWA YOGYAKARTA	JL. LAKSDA ADISUCIPTO KM. 8, KEC. DEPOK, KAB. SLEMAN	PIPIT MUTIARA RYANDANI PUTRI 210118487	DENAH TIPE II	1 : 100				
	Program Studi Arsitektur Architecture Department Fakultas Teknik Faculty of Engineering							Kode Gambar Drawing Code	No. Lbr Pg. No.	Dari Of
	XX1							XX	XX	

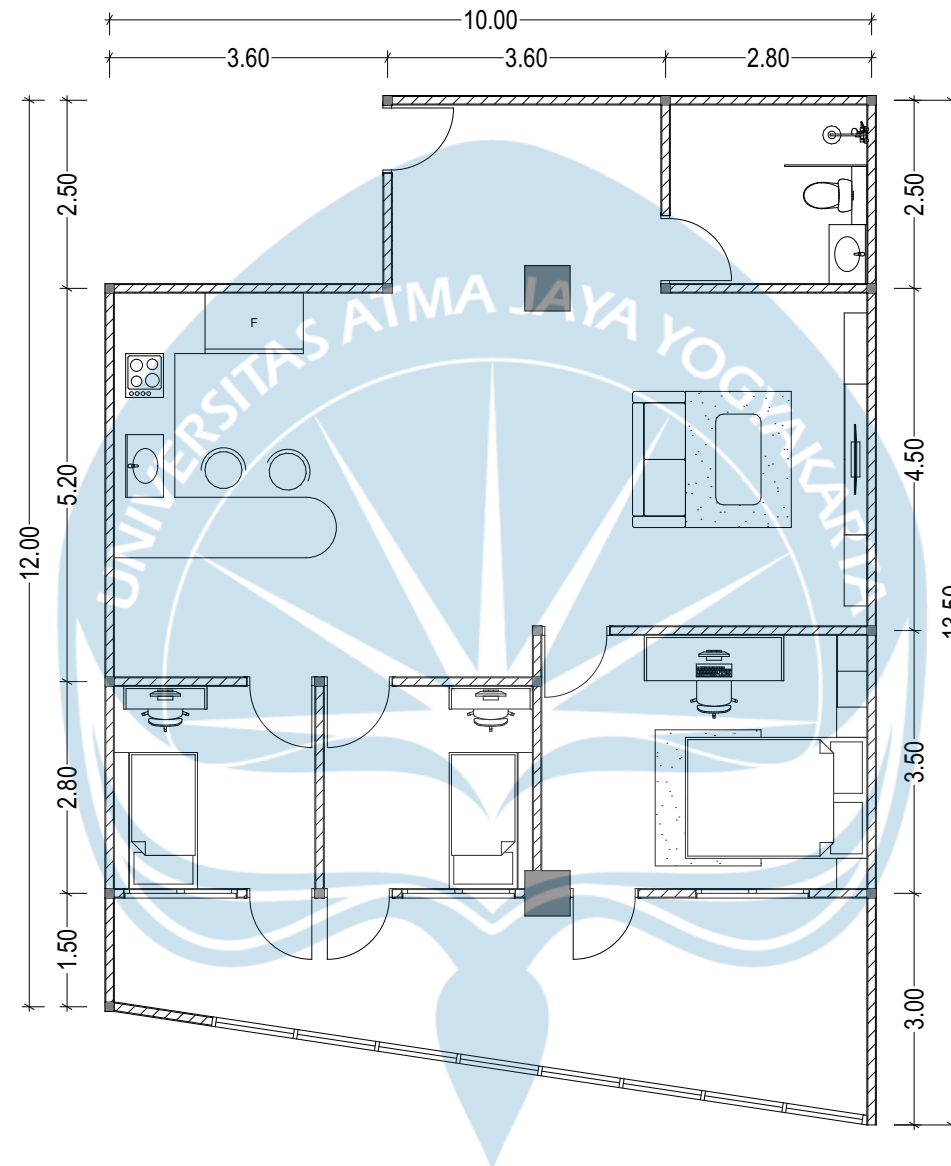


DENAH TIPE III

SKALA 1 : 100

 Universitas Atma Jaya Yogyakarta	Proyek Tugas Akhir <i>Final Project</i>	Judul Proyek <i>Project Title</i>	Lokasi Proyek <i>Project Location</i>	Identitas Mahasiswa <i>Student Identity</i>	Judul Gambar <i>Drawing Title</i>	Skala <i>Scale</i>	Keterangan <i>Note</i>	Tanggal Gambar <i>Drawing Date</i>		
	PERIODE : GANJIL I PERIOD : ODD I TAHUN AKADEMIK 2025/2026 ACADEMIC YEAR 2025/2026	CO-HOUSING: HUNIAN MILENIAL BERKELANJUTAN DI DAERAH ISTIMEWA YOGYAKARTA	JL. LAKSDA ADISUCIPTO KM. 8, KEC. DEPOK, KAB. SLEMAN	PIPIT MUTIARA RYANDANI PUTRI 210118487	DENAH TIPE III	1 : 100				
								Kode Gambar <i>Drawing Code</i>	No. Lbr <i>Pg. No.</i>	Dari <i>Of</i>
	Program Studi Arsitektur <i>Architecture Department</i> Fakultas Teknik <i>Faculty of Engineering</i>							XX1	XX	XX

+ 26.20 PEMBATAS ATAP
+ 22.55
+ 20.40 RINGBALOK
+ 16.65 LANTAI 6
+ 15.90 LANTAI 5
+ 12.15 LANTAI 4
+ 8.40 LANTAI 3
+ 4.65 LANTAI 2
+ 0.20 LANTAI 1
- 3.50 BASEMENT

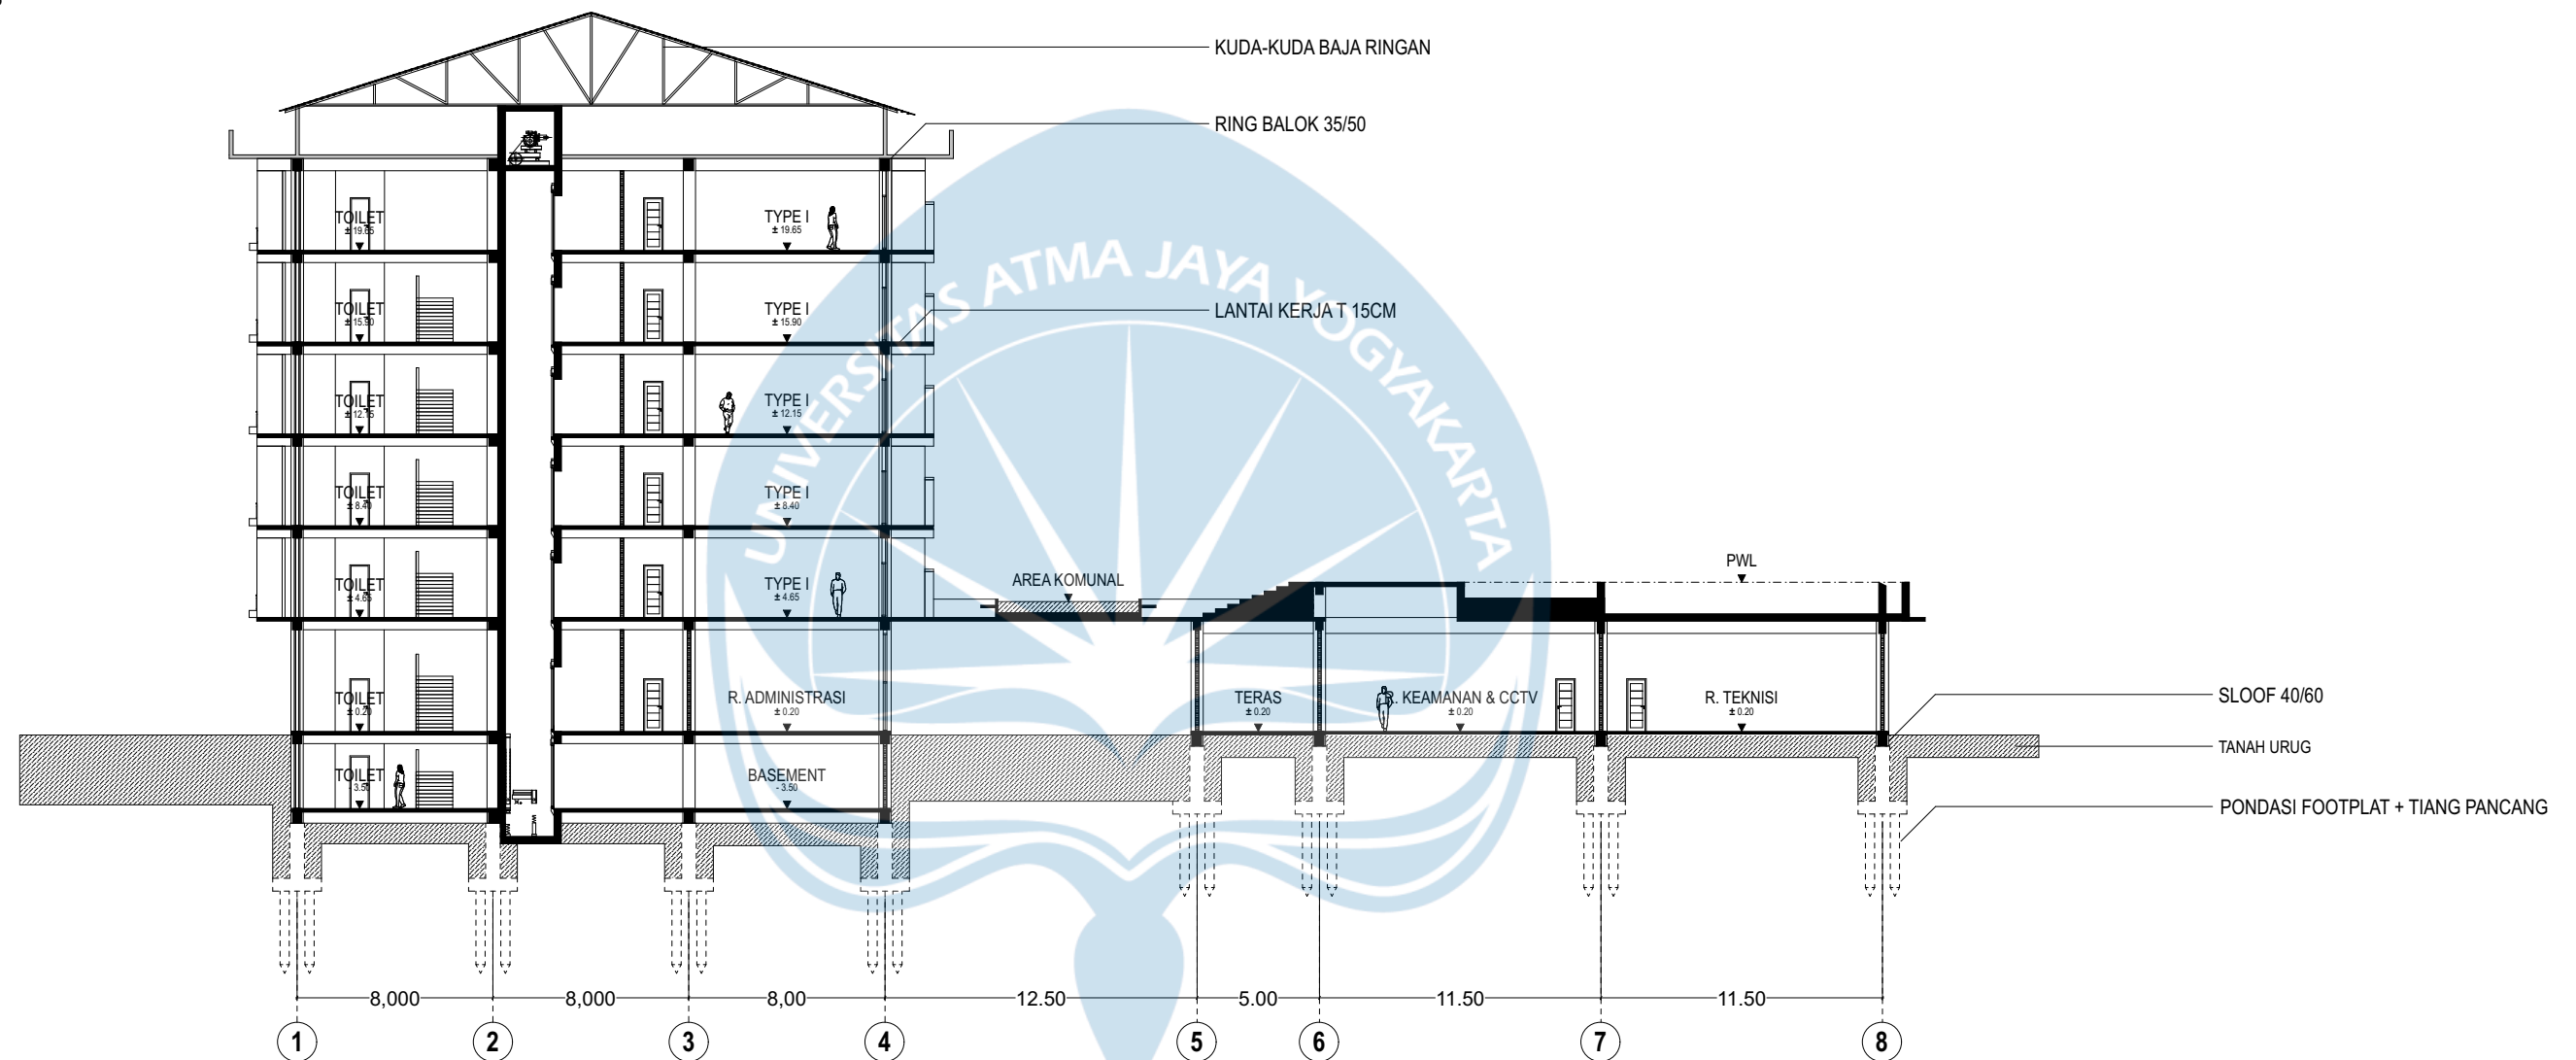

POTONGAN KESELURUHAN B-B
SKALA 1 : 300



Universitas Atma Jaya Yogyakarta

Proyek Tugas Akhir
Final Project

PERIODE : GANJIL I
PERIOD : ODD I

TAHUN AKADEMIK 2025/2026
ACADEMIC YEAR 2025/2026

Program Studi Arsitektur
Architecture Department
Fakultas Teknik
Faculty of Engineering

Judul Proyek
Project Title

STUDIO TUGAS AKHIR
ARSITEKTUR

Lokasi Proyek
Project Location

Jl. Laksda Adisucipto, Kecamatan
Depok, Kabupaten Sleman, Daerah
Istimewa Yogyakarta

Identitas Mahasiswa
Student Identity

PIPIT MUTIARA RYANDANI PUTRI
210118487

Judul Gambar
Drawing Title

POTONGAN KESELURUHAN
B-B

Skala
Scale

1 : 300

Keterangan
Note

Tanggal Gambar
Drawing Date

Kode Gambar
Drawing Code


XX1

No. Lbr
Pg. No.

XX

Dari
Of

XX

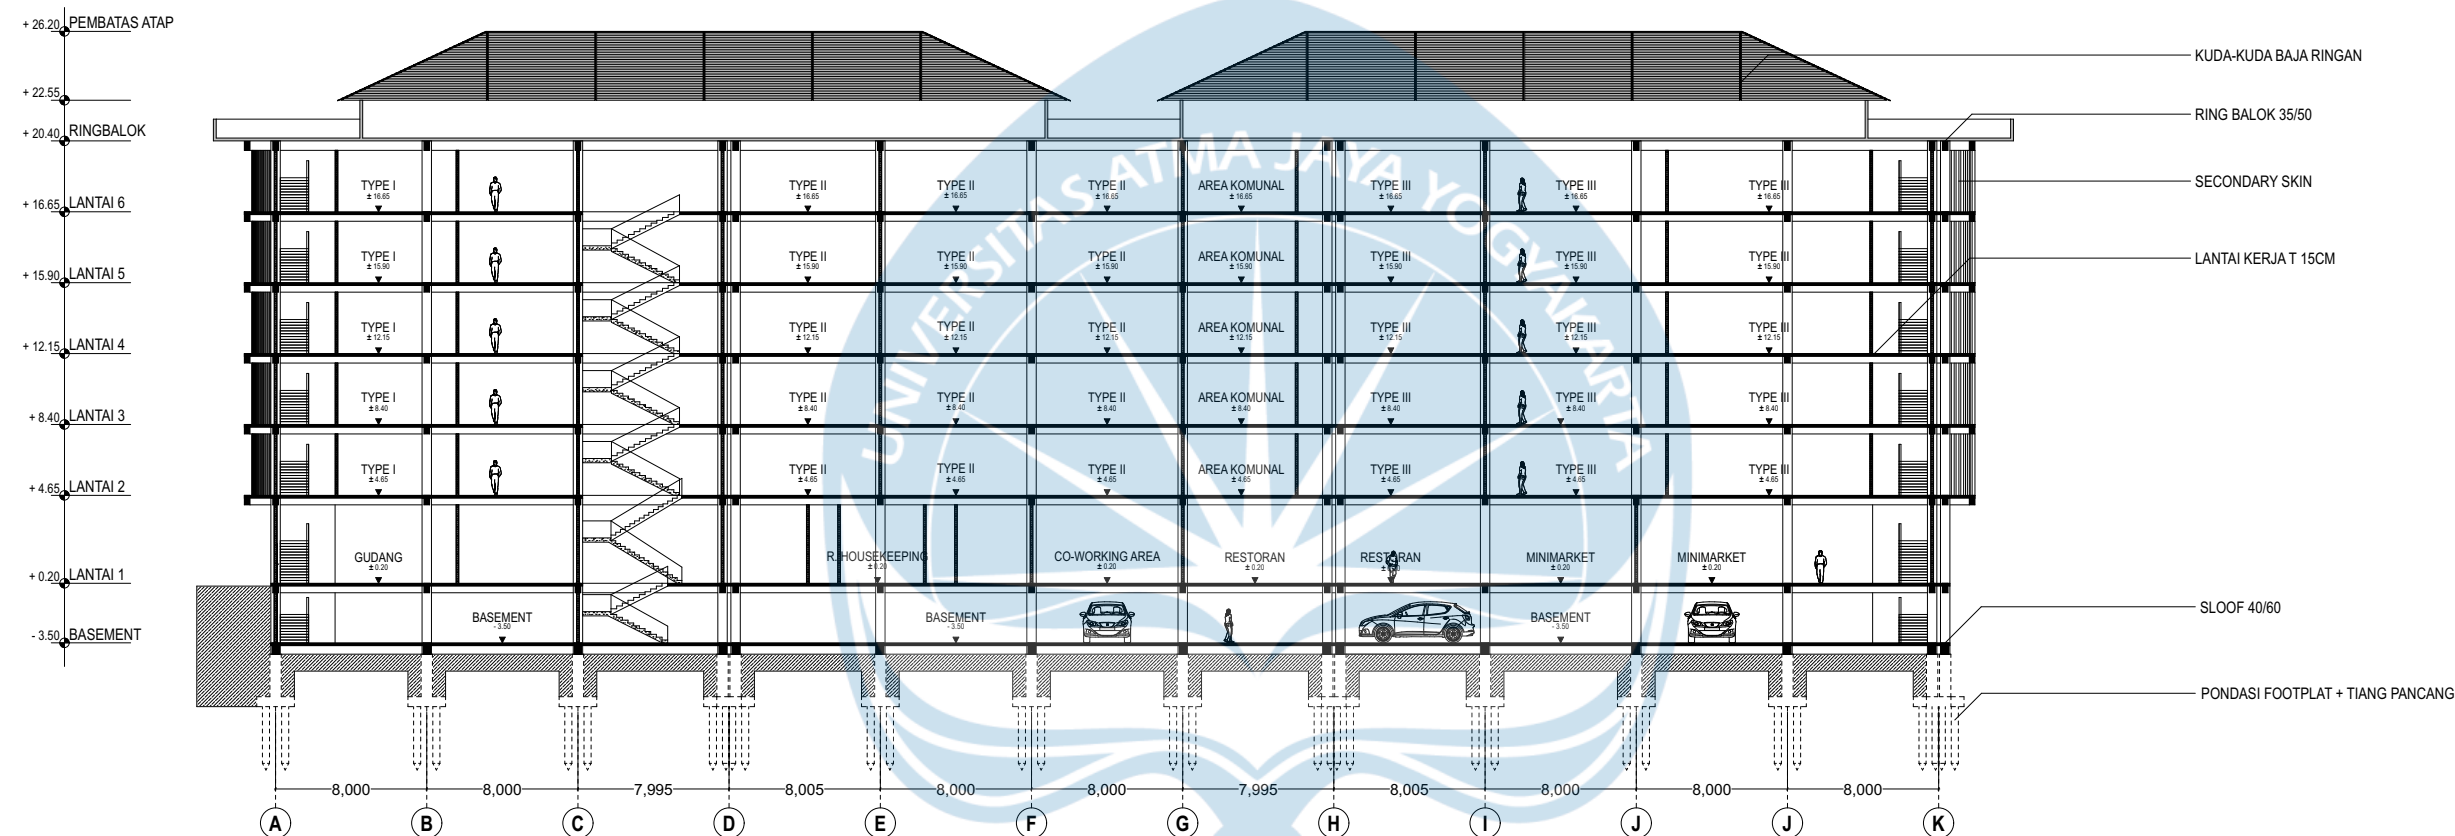

POTONGAN C-C

SKALA 1 : 400



Universitas Atma Jaya Yogyakarta

Proyek Tugas Akhir
Final Project

PERIODE : GANJIL I
PERIOD : ODD I

TAHUN AKADEMIK 2025/2026
ACADEMIC YEAR 2025/2026

Program Studi Arsitektur
Architecture Department
Fakultas Teknik
Faculty of Engineering

Judul Proyek
Project Title

CO-HOUSING: HUNIAN MILENIAL
BERKELANJUTAN DI DAERAH
ISTIMEWA YOGYAKARTA

Lokasi Proyek
Project Location

JL. LAKSDA ADISUCIPTO KM. 8, KEC.
DEPOK, KAB. SLEMAN

Identitas Mahasiswa
Student Identity

PIPIT MUTIARA RYANDANI PUTRI
210118487

Judul Gambar
Drawing Title

POTONGAN C-C

Skala
Scale

1 : 400

Keterangan
Note

Tanggal Gambar
Drawing Date

Kode Gambar
Drawing Code


XX1

No. Lbr
Pg. No.

XX

Dari
Of

XX

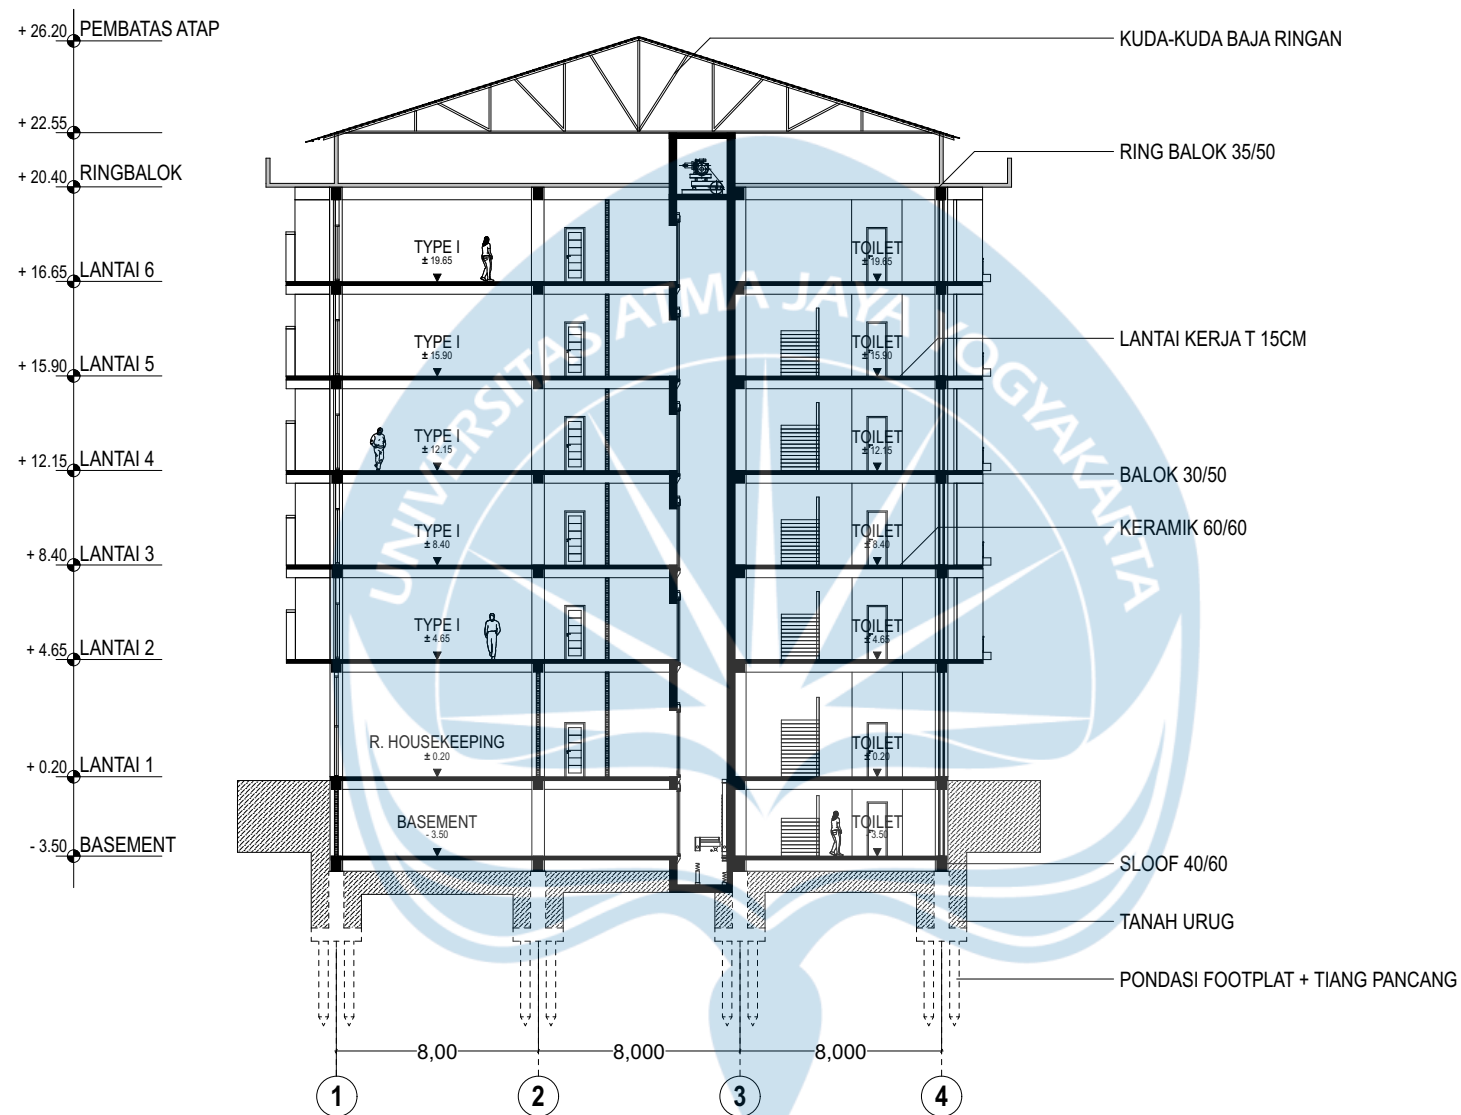

POTONGAN D-D

SKALA 1 : 300



Universitas Atma Jaya Yogyakarta

Proyek Tugas Akhir
Final Project

PERIODE : GANJIL I
PERIOD : ODD I
TAHUN AKADEMIK 2025/2026
ACADEMIC YEAR 2025/2026

Program Studi Arsitektur
Architecture Department
Fakultas Teknik
Faculty of Engineering

Judul Proyek
Project Title

CO-HOUSING: HUNIAN MILENIAL
BERKELANJUTAN DI DAERAH
ISTIMEWA YOGYAKARTA

Lokasi Proyek
Project Location

JL. LAKSDA ADISUCIPTO KM. 8, KEC.
DEPOK, KAB. SLEMAN

Identitas Mahasiswa
Student Identity

PIPIT MUTIARA RYANDANI PUTRI
210118487

Judul Gambar
Drawing Title

POTONGAN D-D

Skala
Scale

1 : 300

Keterangan
Note

Tanggal Gambar
Drawing Date

Kode Gambar
Drawing Code

XX1

No. Lbr
Pg. No.


XX

Dari
Of

XX



 Universitas Atma Jaya Yogyakarta	Proyek Tugas Akhir Final Project	Judul Proyek Project Title	Lokasi Proyek Project Location	Identitas Mahasiswa Student Identity	Judul Gambar Drawing Title	Skala Scale	Keterangan Note	Tanggal Gambar Drawing Date		
	PERIODE : GANJIL I PERIOD : ODD I	CO-HOUSING: HUNIAN MILENIAL BERKELANJUTAN DI DAERAH ISTIMEWA YOGYAKARTA	JL. LAKSDA ADISUCIPTO KM. 8, KEC. DEPOK, KAB. SLEMAN	PIPIT MUTIARA RYANDANI PUTRI 210118487	TAMPAK KESELURUHAN	1 : 500				
	TAHUN AKADEMIK 2025/2026 ACADEMIC YEAR 2025/2026							Kode Gambar Drawing Code	No. Lbr Pg. No.	Dari Of
	Program Studi Arsitektur Architecture Department Fakultas Teknik Faculty of Engineering							XX1	XX	XX

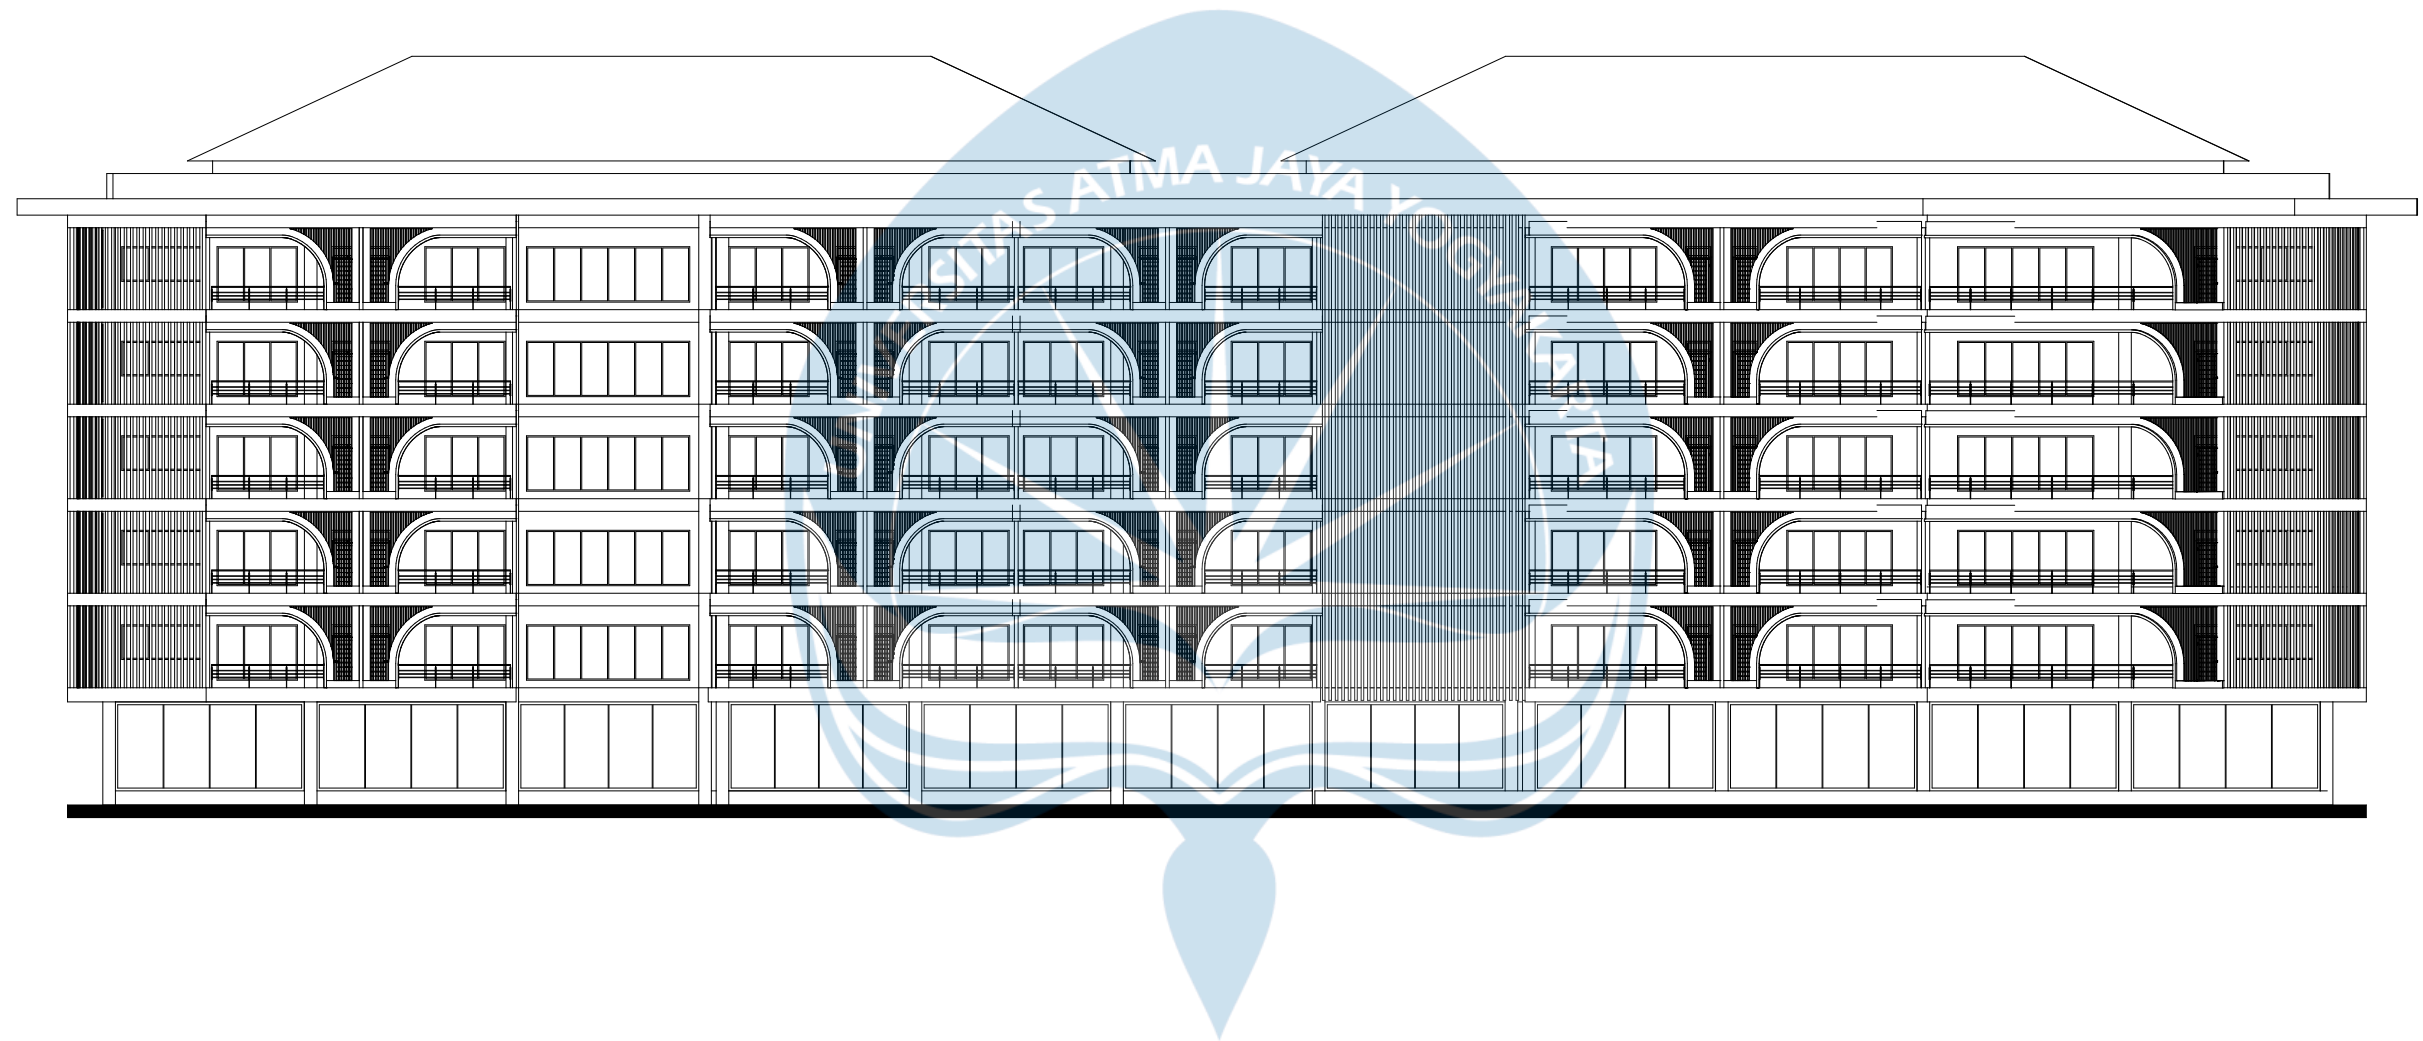

TAMPAK DEPAN MASSA 1

SKALA 1 : 300



Universitas Atma Jaya Yogyakarta

Proyek Tugas Akhir
Final Project

PERIODE : GANJIL I
PERIOD : ODD I

TAHUN AKADEMIK 2025/2026
ACADEMIC YEAR 2025/2026

Program Studi Arsitektur
Architecture Department
Fakultas Teknik
Faculty of Engineering

Judul Proyek
Project Title

CO-HOUSING: HUNIAN MILENIAL
BERKELANJUTAN DI DAERAH
ISTIMEWA YOGYAKARTA

Lokasi Proyek
Project Location

JL. LAKSDA ADISUCIPTO KM. 8, KEC.
DEPOK, KAB. SLEMAN

Identitas Mahasiswa
Student Identity

PIPIT MUTIARA RYANDANI PUTRI
210118487

Judul Gambar
Drawing Title

TAMPAK DEPAN MASSA 1

Skala
Scale

1 : 300

Keterangan
Note

Tanggal Gambar
Drawing Date

Kode Gambar
Drawing Code


XX1

No. Lbr
Pg. No.

XX

Dari
Of

XX

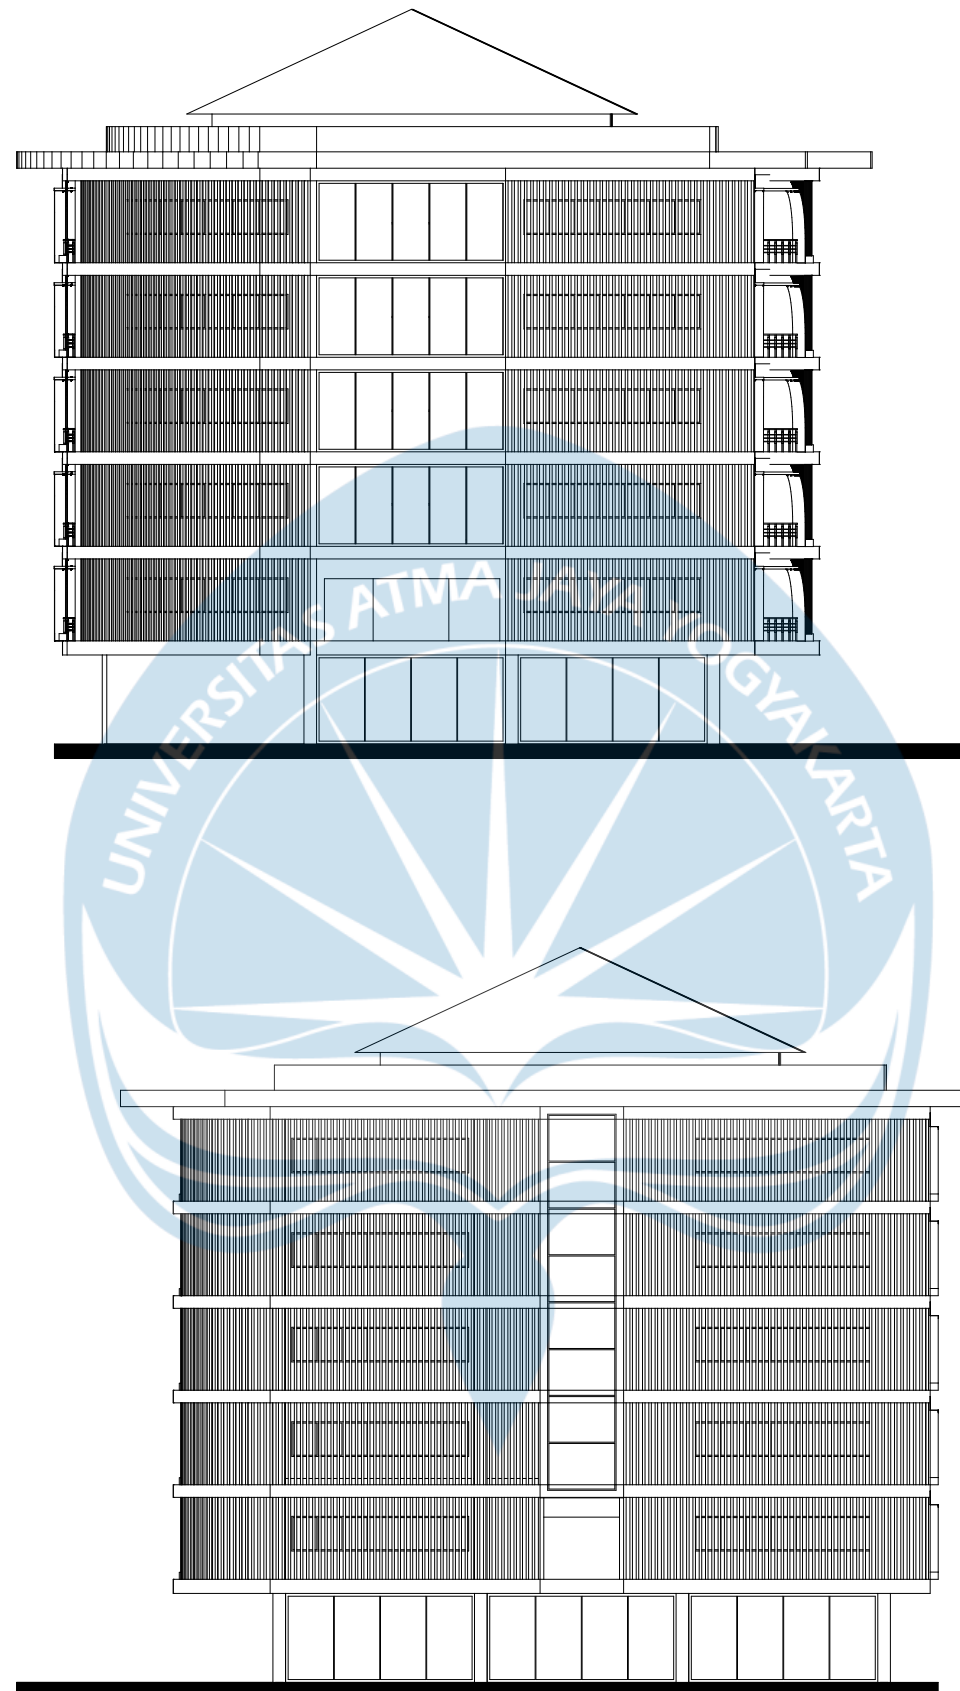

TAMPAK KIRI MASSA 1

SKALA 1 : 300


TAMPAK KANAN MASSA 1

SKALA 1 : 300



Universitas Atma Jaya Yogyakarta

Projek Tugas Akhir Final Project	Judul Projek Project Title	Lokasi Projek Project Location	Identitas Mahasiswa Student Identity	Judul Gambar Drawing Title	Skala Scale	Keterangan Note	Tanggal Gambar Drawing Date		
PERIODE : GANJIL I PERIOD : ODD I	CO-HOUSING: HUNIAN MILENIAL BERKELANJUTAN DI DAERAH ISTIMEWA YOGYAKARTA	JL. LAKSDA ADISUCIPTO KM. 8, KEC. DEPOK, KAB. SLEMAN	PIPIT MUTIARA RYANDANI PUTRI 210118487	TAMPAK MASSA 1	1 : 300				
TAHUN AKADEMIK 2025/2026 ACADEMIC YEAR 2025/2026							Kode Gambar Drawing Code	No. Lbr Pg. No.	Dari Of
Program Studi Arsitektur Architecture Department Fakultas Teknik Faculty of Engineering							XX1	XX	XX

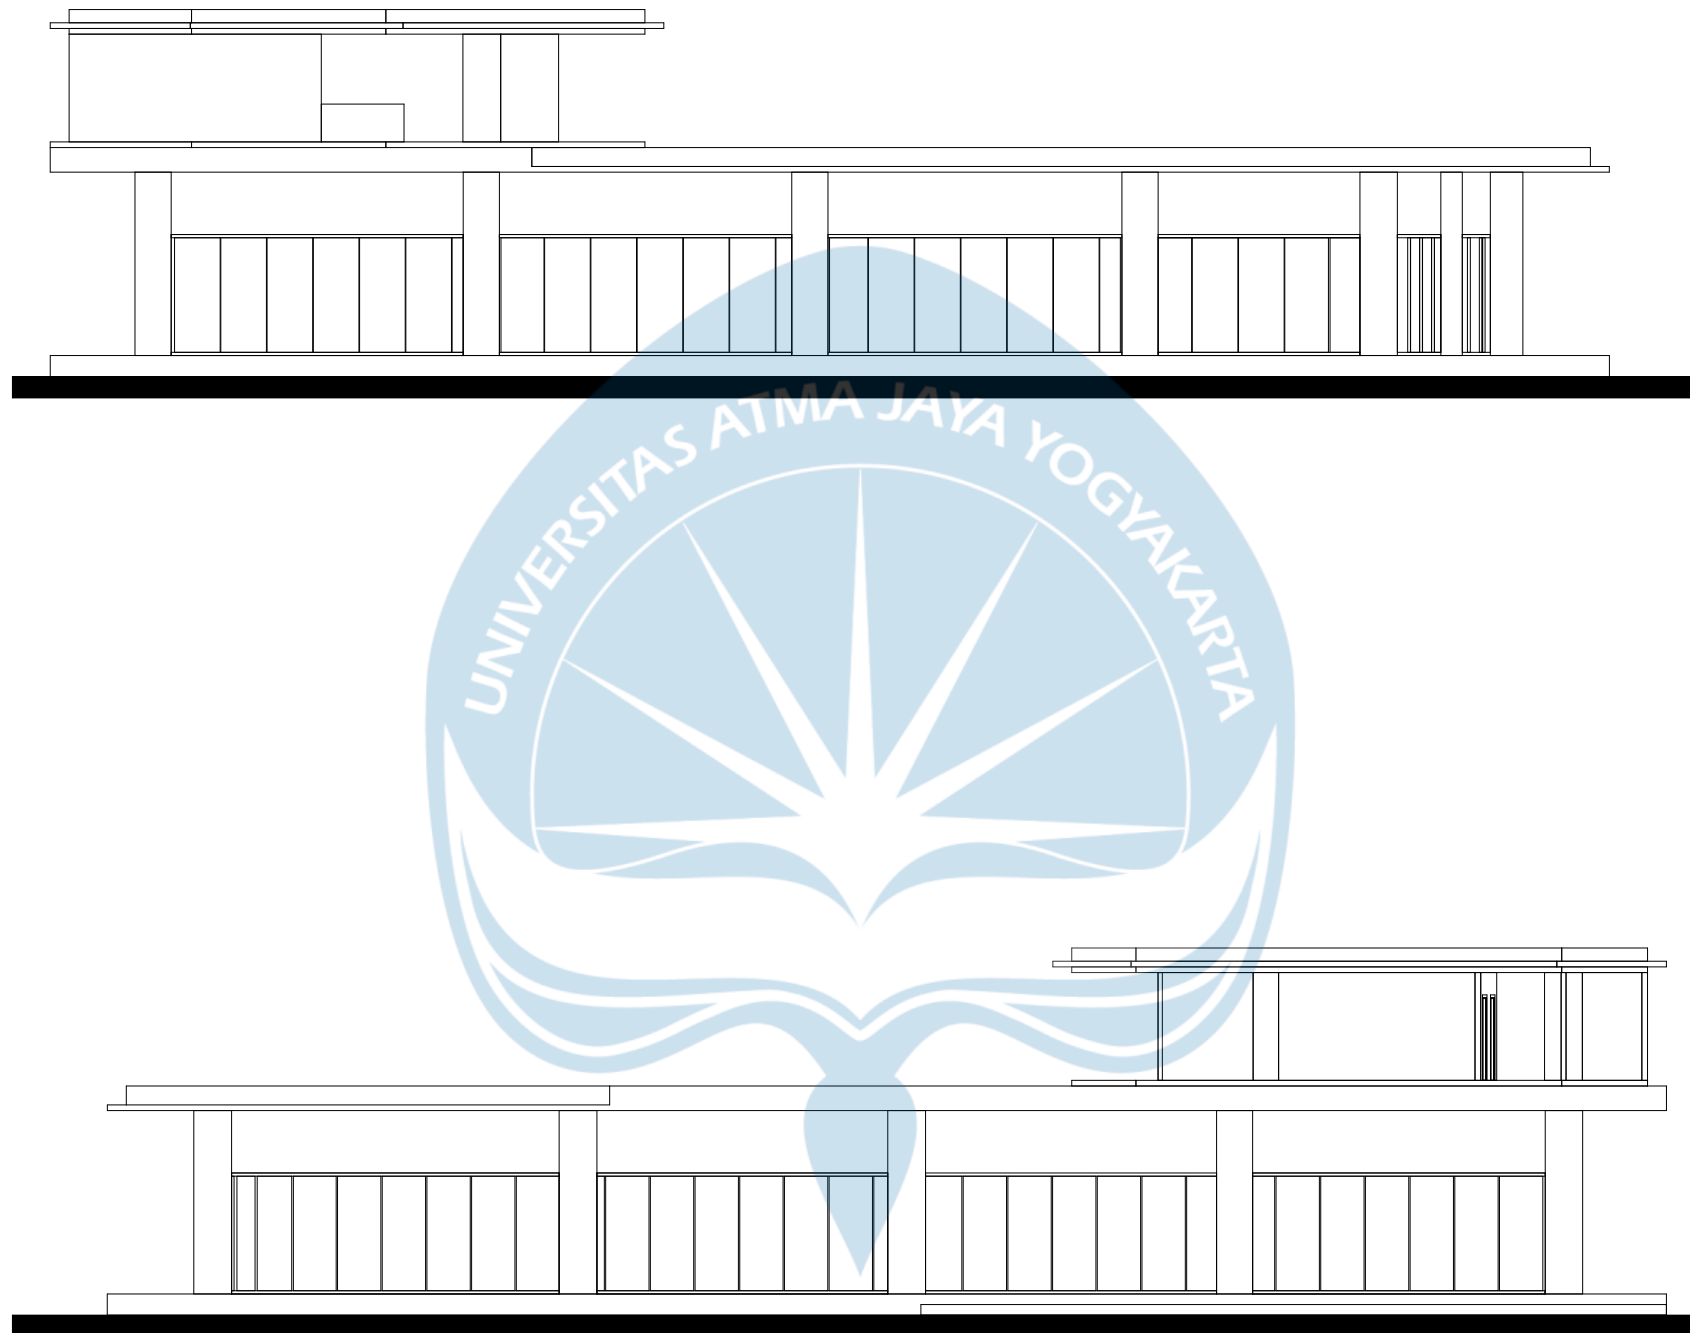

TAMPAK DEPAN MASSA 2

SKALA 1 : 200

TAMPAK BELAKANG MASSA 2

SKALA 1 : 200



Universitas Atma Jaya Yogyakarta

Proyek Tugas Akhir
Final Project

PERIODE : GANJIL I
PERIOD : ODD I

TAHUN AKADEMIK 2025/2026
ACADEMIC YEAR 2025/2026

Program Studi Arsitektur
Architecture Department
Fakultas Teknik
Faculty of Engineering

Judul Proyek
Project Title

CO-HOUSING: HUNIAN MILENIAL
BERKELANJUTAN DI DAERAH
ISTIMEWA YOGYAKARTA

Lokasi Proyek
Project Location

JL. LAKSDA ADISUCIPTO KM. 8, KEC.
DEPOK, KAB. SLEMAN

Identitas Mahasiswa
Student Identity

PIPIT MUTIARA RYANDANI PUTRI
210118487

Judul Gambar
Drawing Title

TAMPAK MASSA 2

Skala
Scale

1 : 200

Keterangan
Note

Tanggal Gambar
Drawing Date

Kode Gambar
Drawing Code


XX1

No. Lbr
Pg. No.

XX

Dari
Of

XX

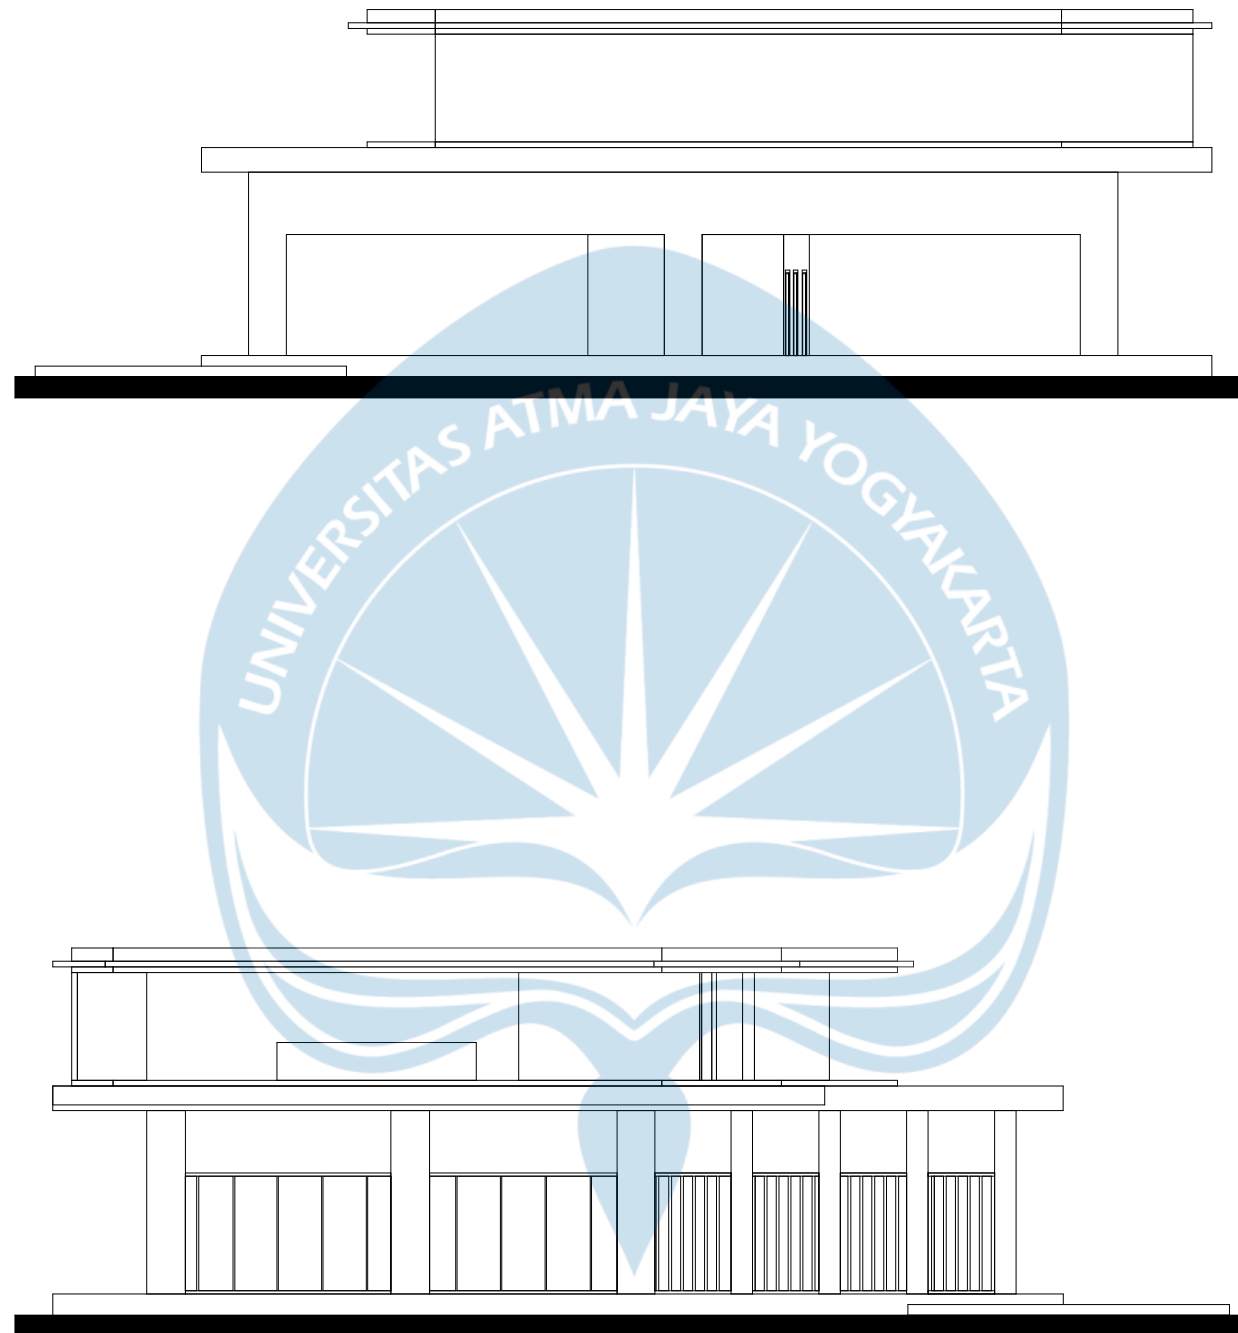

TAMPAK KIRI MASSA 2

SKALA 1 : 200

TAMPAK KANAN MASSA 2

SKALA 1 : 200



Universitas Atma Jaya Yogyakarta

Proyek Tugas Akhir
Final Project

PERIODE : GANJIL I
PERIOD : ODD I

TAHUN AKADEMIK 2025/2026
ACADEMIC YEAR 2025/2026

Program Studi Arsitektur
Architecture Department
Fakultas Teknik
Faculty of Engineering

Judul Proyek
Project Title

CO-HOUSING: HUNIAN MILENIAL
BERKELANJUTAN DI DAERAH
ISTIMEWA YOGYAKARTA

Lokasi Proyek
Project Location

JL. LAKSDA ADISUCIPTO KM. 8, KEC.
DEPOK, KAB. SLEMAN

Identitas Mahasiswa
Student Identity

PIPIT MUTIARA RYANDANI PUTRI
210118487

Judul Gambar
Drawing Title

TAMPAK MASSA 2

Skala
Scale

1 : 200

Keterangan
Note

Tanggal Gambar
Drawing Date

Kode Gambar
Drawing Code


XX1

No. Lbr
Pg. No.

XX


Dari
Of

XX

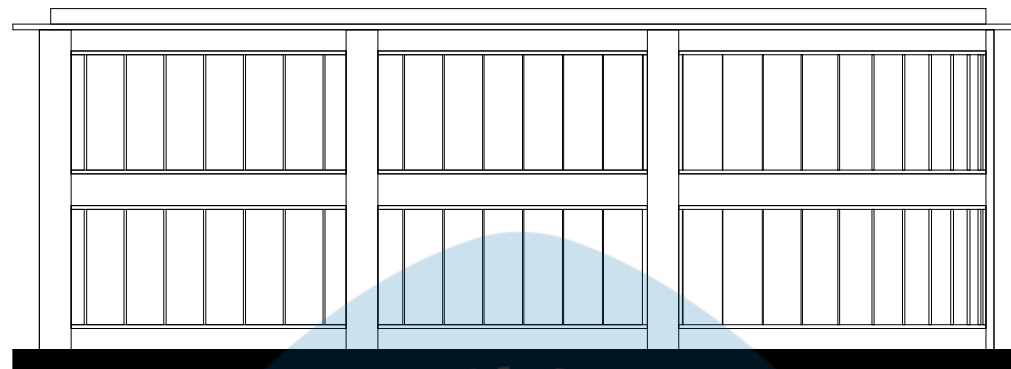

TAMPAK DEPAN MASSA 3

SKALA 1 : 200

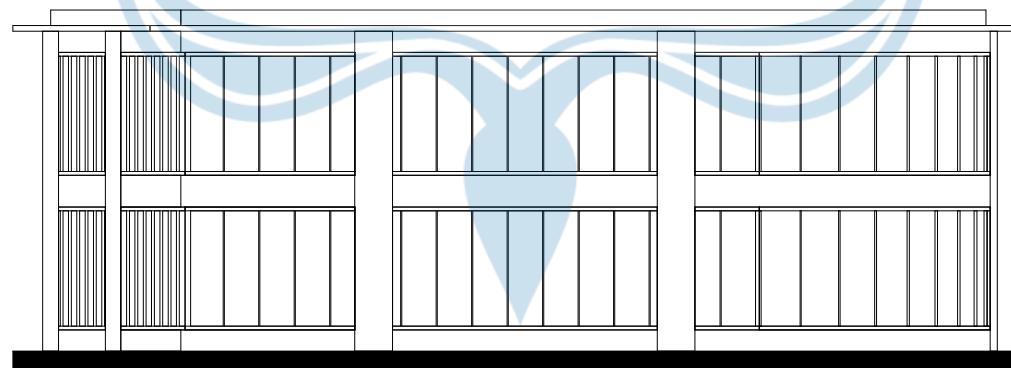

TAMPAK BELAKANG MASSA 3

SKALA 1 : 200



Universitas Atma Jaya Yogyakarta

Proyek Tugas Akhir
Final Project

PERIODE : GANJIL I
PERIOD : ODD I

TAHUN AKADEMIK 2025/2026
ACADEMIC YEAR 2025/2026

Program Studi Arsitektur
Architecture Department
Fakultas Teknik
Faculty of Engineering

Judul Proyek
Project Title

CO-HOUSING: HUNIAN MILENIAL
BERKELANJUTAN DI DAERAH
ISTIMEWA YOGYAKARTA

Lokasi Proyek
Project Location

JL. LAKSDA ADISUCIPTO KM. 8, KEC.
DEPOK, KAB. SLEMAN

Identitas Mahasiswa
Student Identity

PIPIT MUTIARA RYANDANI PUTRI
210118487

Judul Gambar
Drawing Title

TAMPAK MASSA 3

Skala
Scale

1 : 200

Keterangan
Note

Tanggal Gambar
Drawing Date

Kode Gambar
Drawing Code


XX1

No. Lbr
Pg. No.

XX


Dari
Of

XX

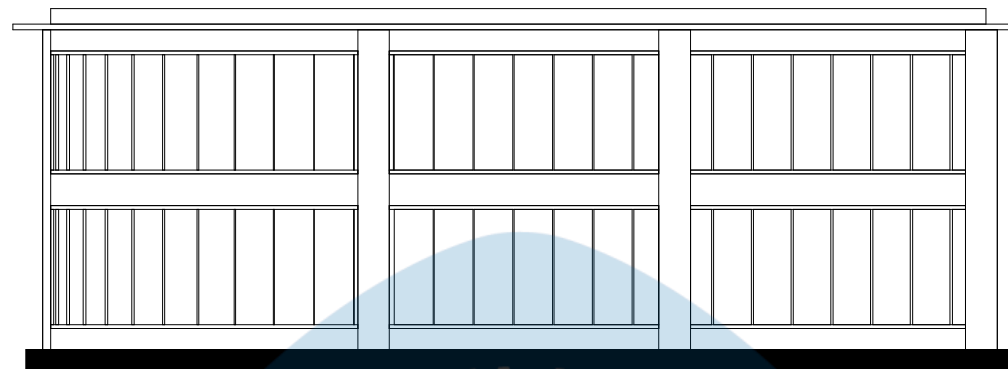

TAMPAK KIRI MASSA 3

SKALA 1 : 200

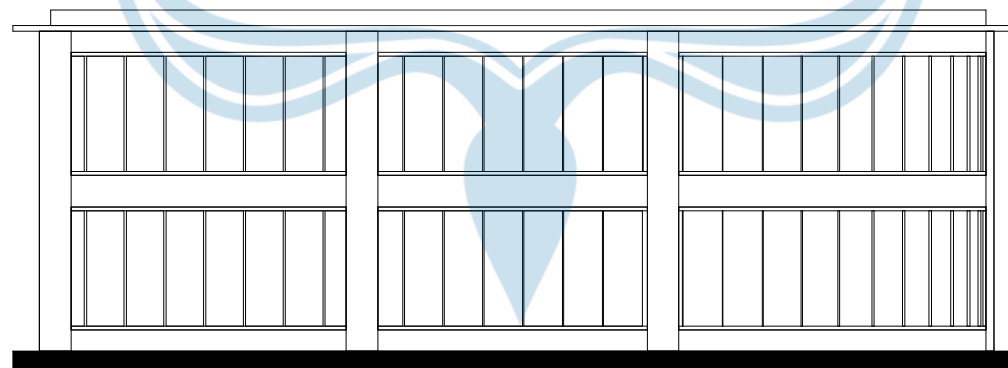

TAMPAK KANAN MASSA 3

SKALA 1 : 200



Universitas Atma Jaya Yogyakarta

Proyek Tugas Akhir
Final Project

PERIODE : GANJIL I
PERIOD : ODD I
TAHUN AKADEMIK 2025/2026
ACADEMIC YEAR 2025/2026

Program Studi Arsitektur
Architecture Department
Fakultas Teknik
Faculty of Engineering

Judul Proyek
Project Title

CO-HOUSING: HUNIAN MILENIAL
BERKELANJUTAN DI DAERAH
ISTIMEWA YOGYAKARTA

Lokasi Proyek
Project Location

JL. LAKSDA ADISUCIPTO KM. 8, KEC.
DEPOK, KAB. SLEMAN

Identitas Mahasiswa
Student Identity

PIPIT MUTIARA RYANDANI PUTRI
210118487

Judul Gambar
Drawing Title

TAMPAK MASSA 3

Skala
Scale

1 : 200

Keterangan
Note

Tanggal Gambar
Drawing Date

Kode Gambar
Drawing Code


XX1

No. Lbr
Pg. No.

XX

Dari
Of

XX

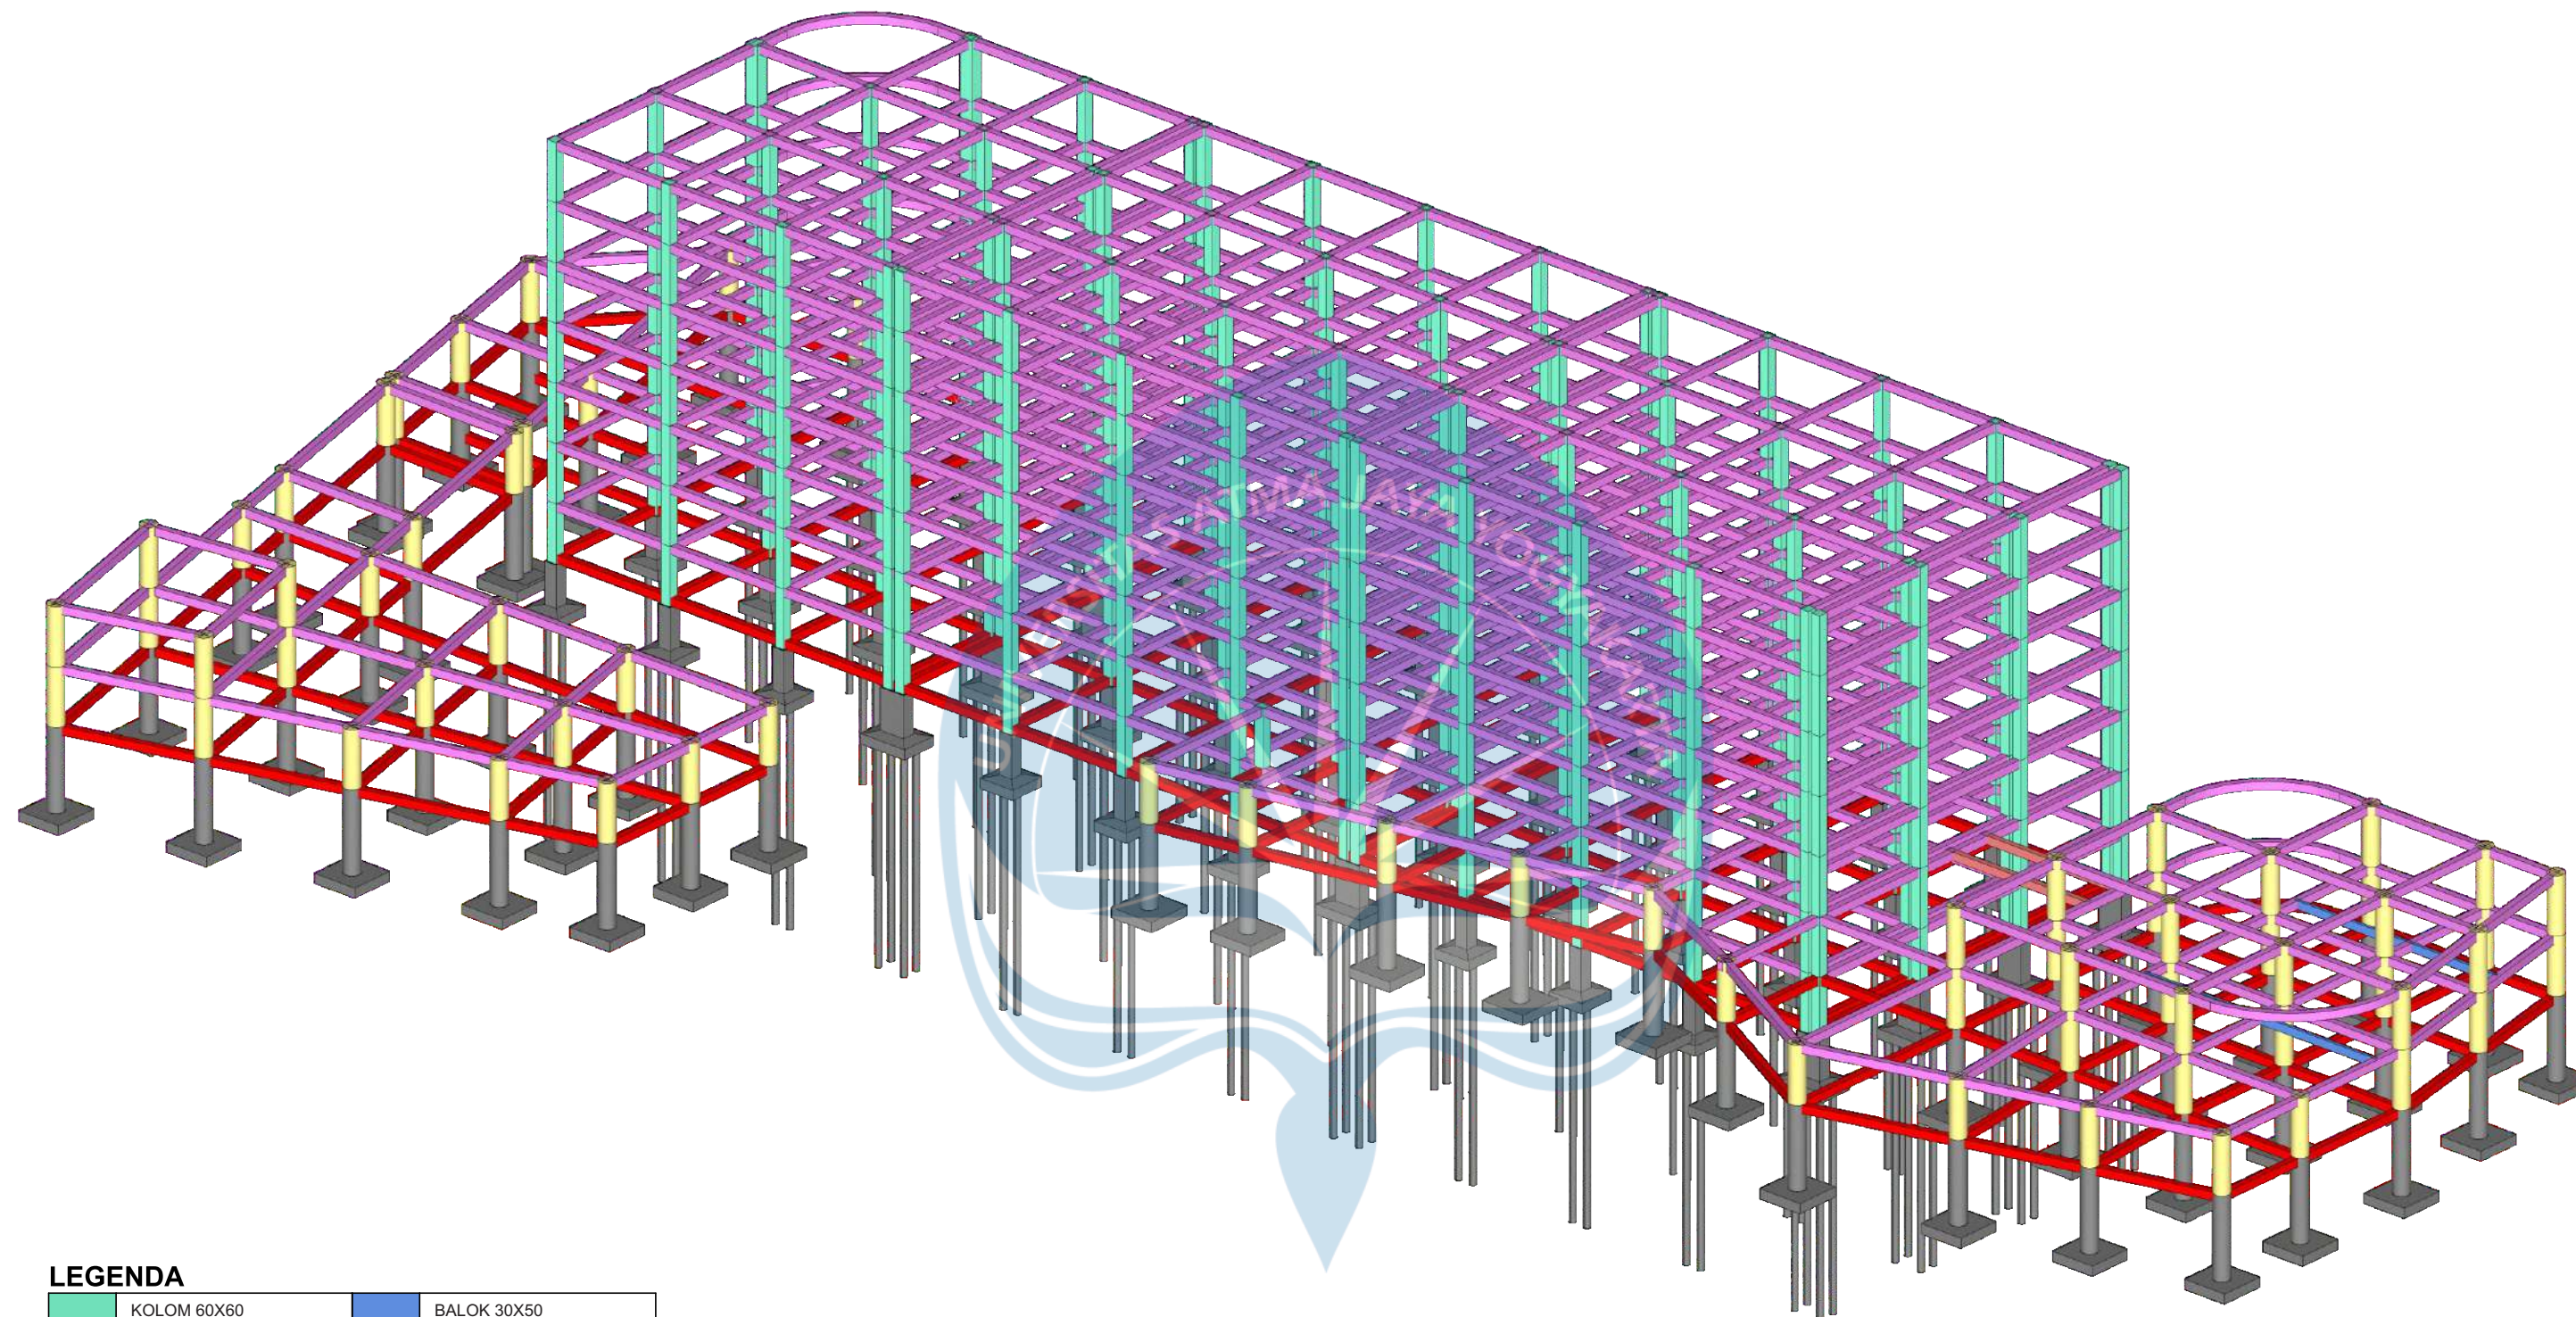

LEGENDA

■	KOLOM 60X60	■	BALOK 30X50
■	KOLOM Ø100	■	SLOOF
■	BALOK 40X60	■	PONDASI

AKSONOMETRI RENCANA STRUKTUR

N.T.S



Universitas Atma Jaya Yogyakarta

Proyek Tugas Akhir
Final Project

PERIODE : GANJIL I
PERIOD : ODD I

TAHUN AKADEMIK 2025/2026
ACADEMIC YEAR 2025/2026

Program Studi Arsitektur
Architecture Department
Fakultas Teknik
Faculty of Engineering

Judul Proyek
Project Title

CO-HOUSING: HUNIAN MILENIAL
BERKELANJUTAN DI DAERAH
ISTIMEWA YOGYAKARTA

Lokasi Proyek
Project Location

JL. LAKSDA ADISUCIPTO KM. 8, KEC.
DEPOK, KAB. SLEMAN

Identitas Mahasiswa
Student Identity

PIPIT MUTIARA RYANDANI PUTRI
210118487

Judul Gambar
Drawing Title

AKSONOMETRI RENCANA
STRUKTUR


Skala
Scale

N.T.S

Keterangan
Note

Tanggal Gambar
Drawing Date

Kode Gambar Drawing Code	No. Lbr Pg. No.	Dari Of
XX1	XX	XX

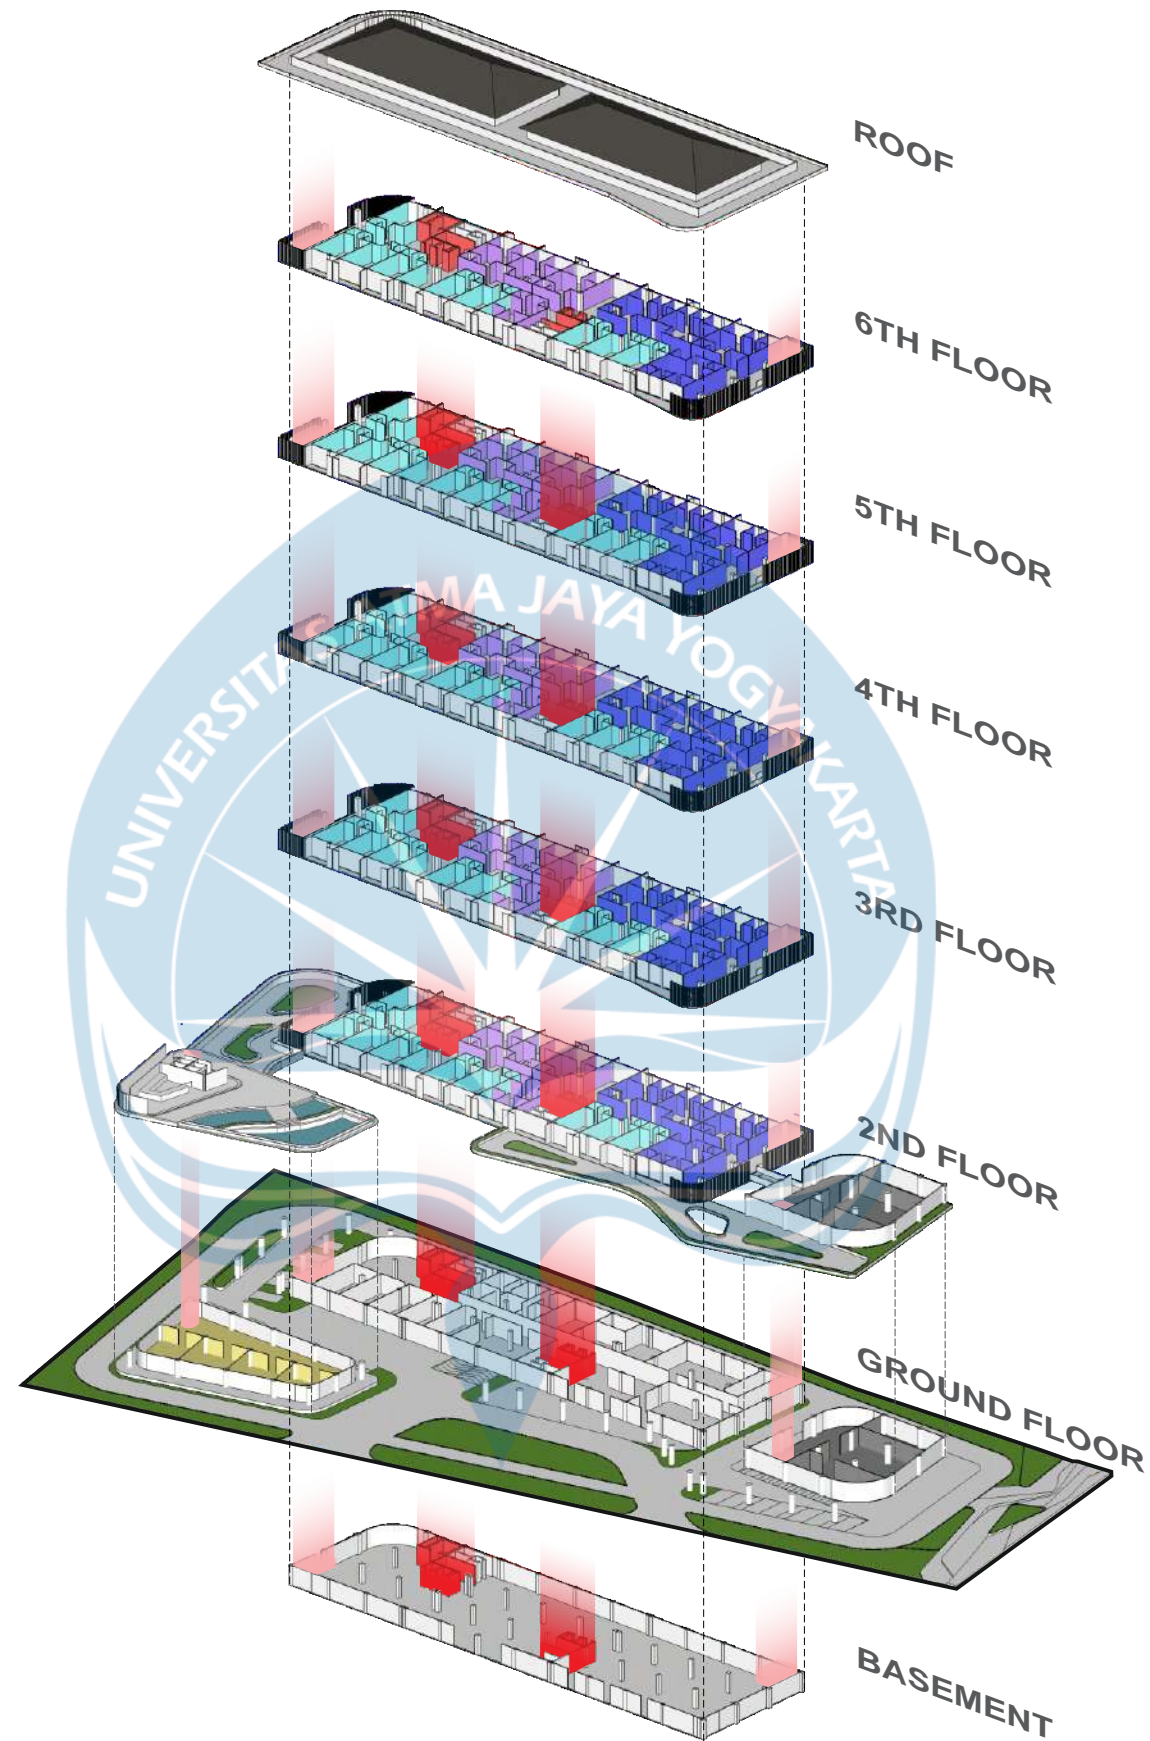

LEGENDA

TANGGA DARURAT	UNIT TYPE I
CORE LIFT & SHAFT	SERVICE AREA
UNIT TYPE III	SUPPORT AREA
UNIT TYPE II	GREEN AREA

AKSONOMETRI VERTIKAL CORE & SHAFT
N.T.S



Universitas Atma Jaya Yogyakarta

Proyek Tugas Akhir
Final Project

PERIODE : GANJIL I
PERIOD : ODD I
TAHUN AKADEMIK 2025/2026
ACADEMIC YEAR 2025/2026

Program Studi Arsitektur
Architecture Department
Fakultas Teknik
Faculty of Engineering

Judul Proyek
Project Title

CO-HOUSING: HUNIAN MILENIAL
BERKELANJUTAN DI DAERAH
ISTIMEWA YOGYAKARTA

Lokasi Proyek
Project Location

JL. LAKSDA ADISUCIPTO KM. 8, KEC.
DEPOK, KAB. SLEMAN

Identitas Mahasiswa
Student Identity

PIPIT MUTIARA RYANDANI PUTRI
210118487

Judul Gambar
Drawing Title

AKSONOMETRI VERTIKAL
CORE & SHAFT


Skala
Scale

N.T.S

Keterangan
Note

Tanggal Gambar
Drawing Date

Kode Gambar Drawing Code	No. Lbr Pg. No.	Dari Of
XX1	XX	XX

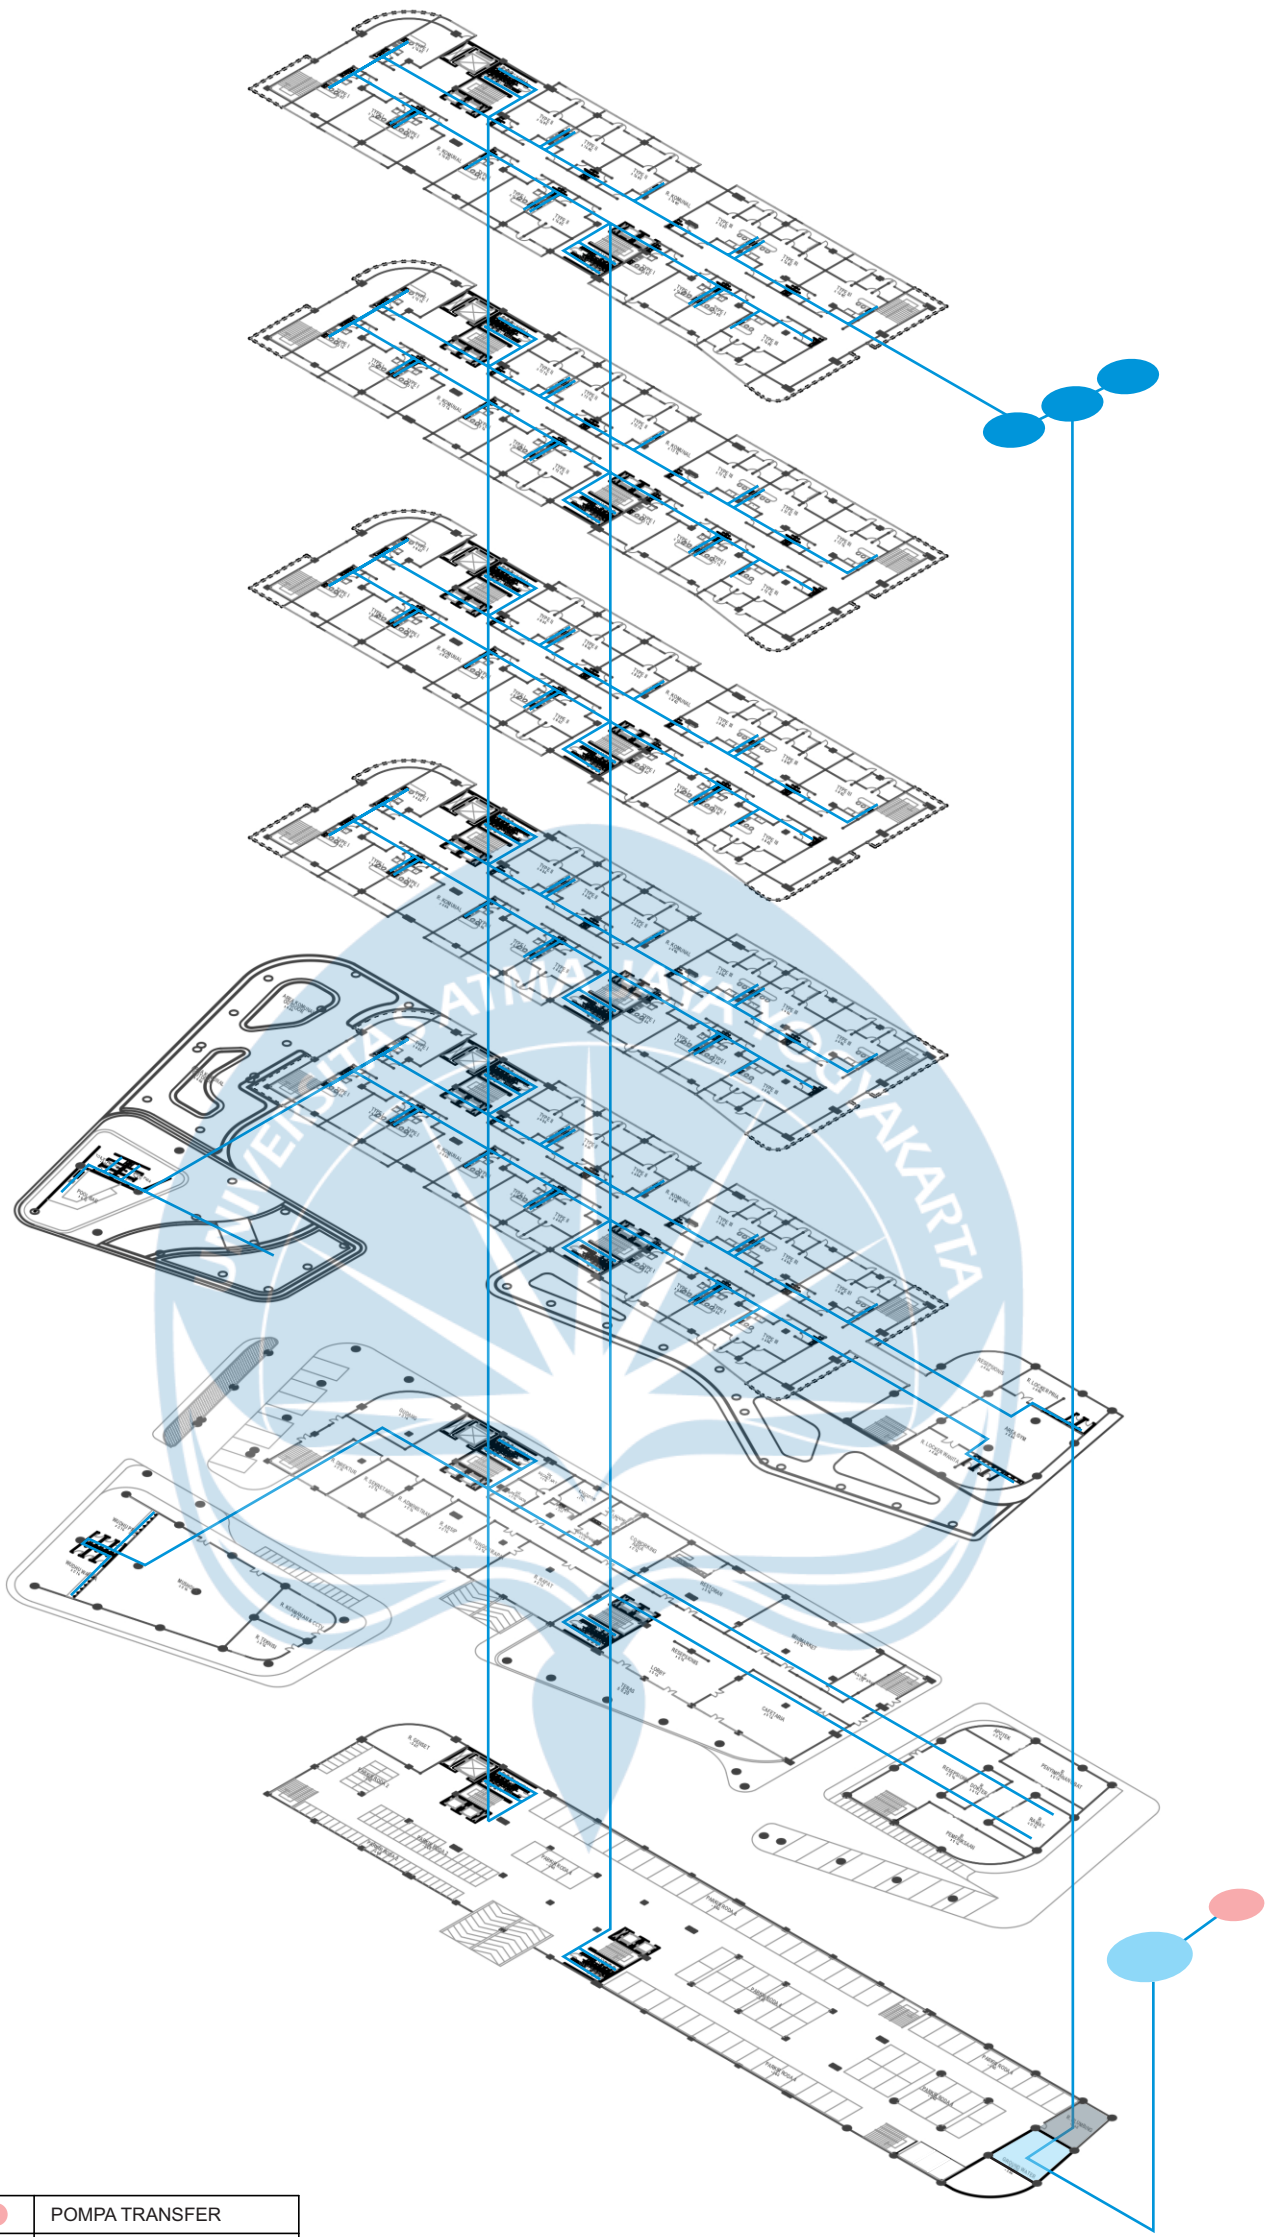


LEGENDA

	GROUND WATER TANK		POMPA TRANSFER
	RUANG POMPA		ROOF TANK
	PDAM		PIPA AIR BERSIH

ISOMETRI UTILITAS AIR BERSIH

N.T.S

 Universitas Atma Jaya Yogyakarta Program Studi Arsitektur Architecture Department Fakultas Teknik Faculty of Engineering	Proyek Tugas Akhir Final Project	Judul Proyek Project Title	Judul Gambar Drawing Title	Skala Scale	Keterangan Note	Tanggal Gambar Drawing		
	PERIODE : GANJIL PERIOD : ODD I TAHUN AKADEMIK 2025/2026 ACADEMIC YEAR 2025/2026	CO-HOUSING:HUNIAN MILENIAL BERKELANJUTAN DI DAERAH ISTIMEWA YOGYAKARTA	ISOMETRI UTILITAS AIR BERSIH	N.T.S				
	Identitas Student Identity	Lokasi Proyek Project Location				Kode Drawing	No. Pg.	Dari. Of.
	PIPIT MUTIARA RYANDANI PUTRI 210118487	JL. LAKSDA ADISUCIPTO KM. 8, KEC. DEPOK, KAB. SLEMAN				XX	X	X

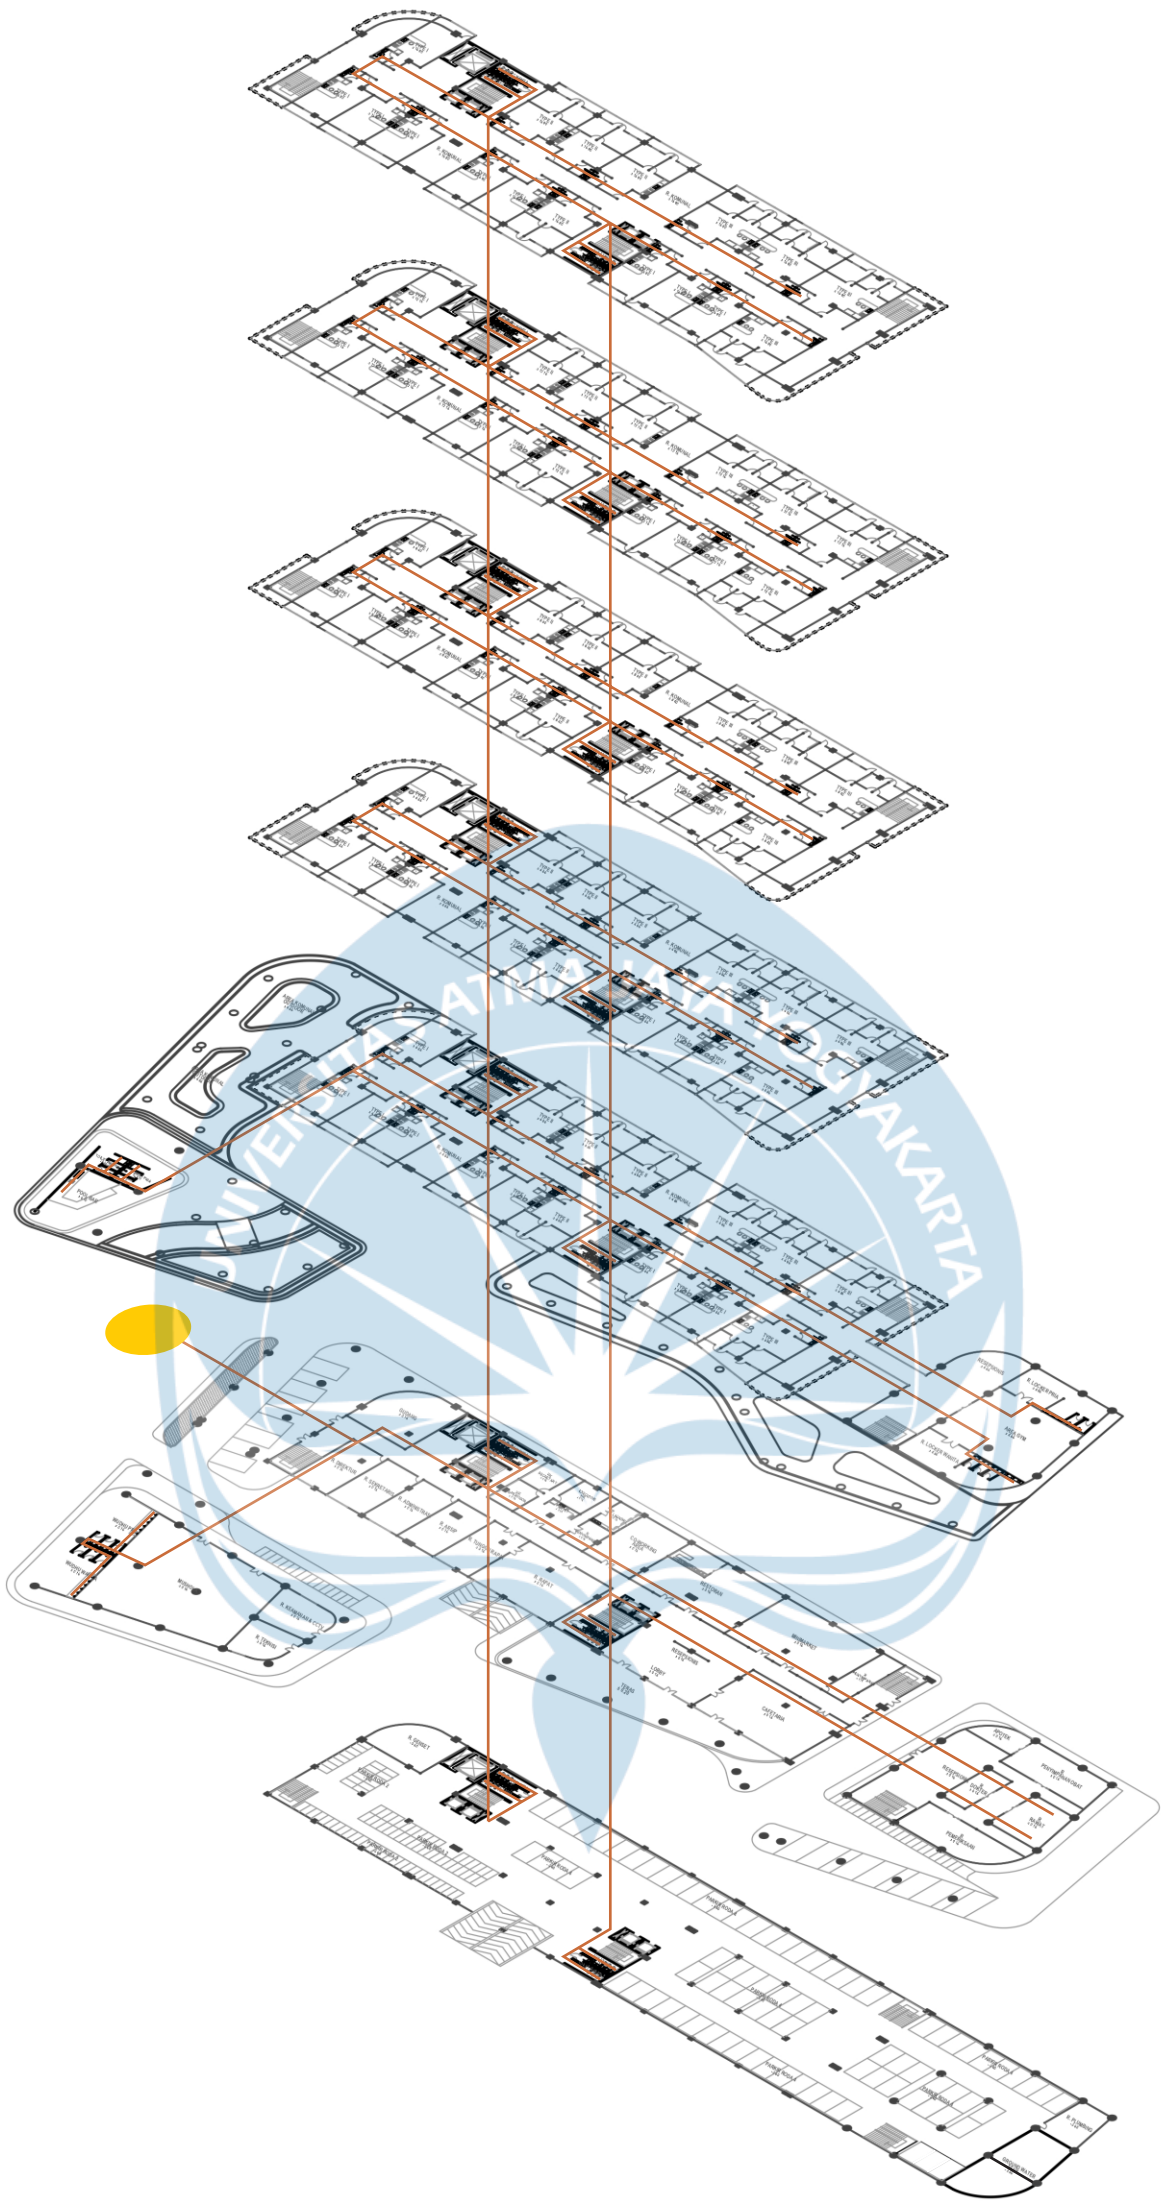


LEGENDA

	SOIL PIPE
	SEPTIC TANK

ISOMETRI UTILITAS AIR KOTOR

N.T.S

 Universitas Atma Jaya Yogyakarta Program Studi Arsitektur Architecture Department Fakultas Teknik Faculty of Engineering	Proyek Tugas Akhir Final Project	Judul Proyek Project Title	Judul Gambar Drawing Title	Skala Scale	Keterangan Note	Tanggal Gambar Drawing		
	PERIODE : GANJIL PERIOD : ODD I TAHUN AKADEMIK 2025/2026 ACADEMIC YEAR 2025/2026	CO-HOUSING:HUNIAN MILENIAL BERKELANJUTAN DI DAERAH ISTIMEWA YOGYAKARTA	ISOMETRI UTILITAS AIR KOTOR	N.T.S				
	Identitas Student Identity	Lokasi Proyek Project Location				Kode Drawing	No. Pg.	Dari. Of.
	PIPIT MUTIARA RYANDANI PUTRI 210118487	JL. LAKSDA ADISUCIPTO KM. 8, KEC. DEPOK, KAB. SLEMAN				XX	X	X

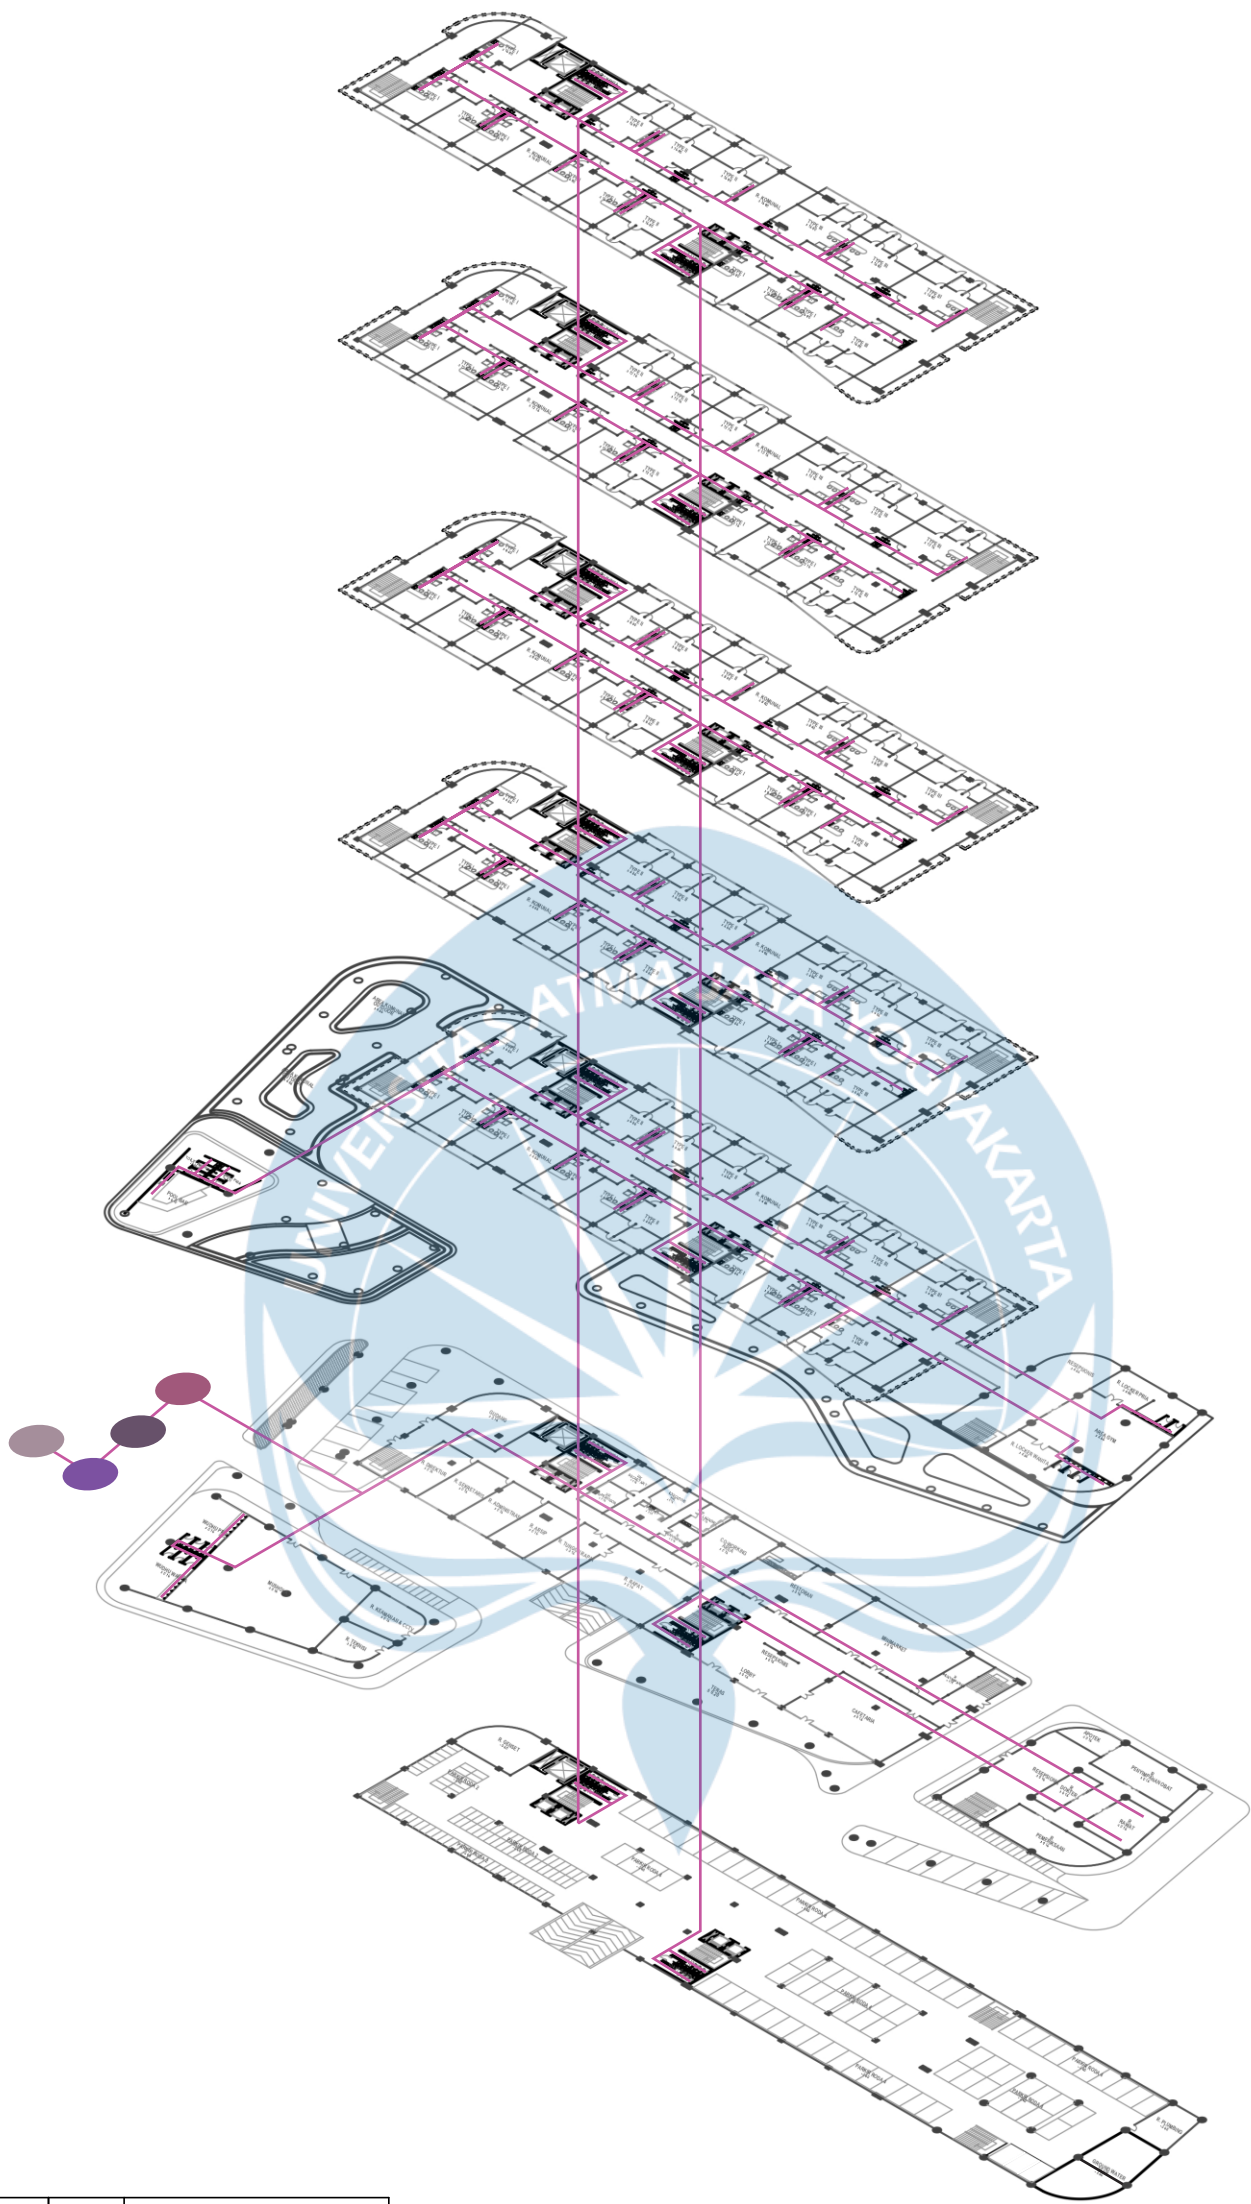


LEGENDA

	BAK EQUAL		BAK KONTROL
	BAK AEROBIC		SUMUR RESAPAN
	WASTE PIPE		

ISOMETRI UTILITAS AIR LIMBAH

N.T.S

 Universitas Atma Jaya Yogyakarta Program Studi Arsitektur Architecture Department Fakultas Teknik Faculty of Engineering	Proyek Tugas Akhir Final Project	Judul Proyek Project Title	Judul Gambar Drawing Title	Skala Scale	Keterangan Note	Tanggal Gambar Drawing		
	PERIODE : GANJIL PERIOD : ODD I TAHUN AKADEMIK 2025/2026 ACADEMIC YEAR 2025/2026	CO-HOUSING:HUNIAN MILENIAL BERKELANJUTAN DI DAERAH ISTIMEWA YOGYAKARTA	ISOMETRI UTILITAS AIR LIMBAH	N.T.S				
	Identitas Student Identity	Lokasi Proyek Project Location				Kode Drawing	No. Pg.	Dari. Of.
	PIPIT MUTIARA RYANDANI PUTRI 210118487	JL. LAKSDA ADISUCIPTO KM. 8, KEC. DEPOK, KAB. SLEMAN				XX	X	X

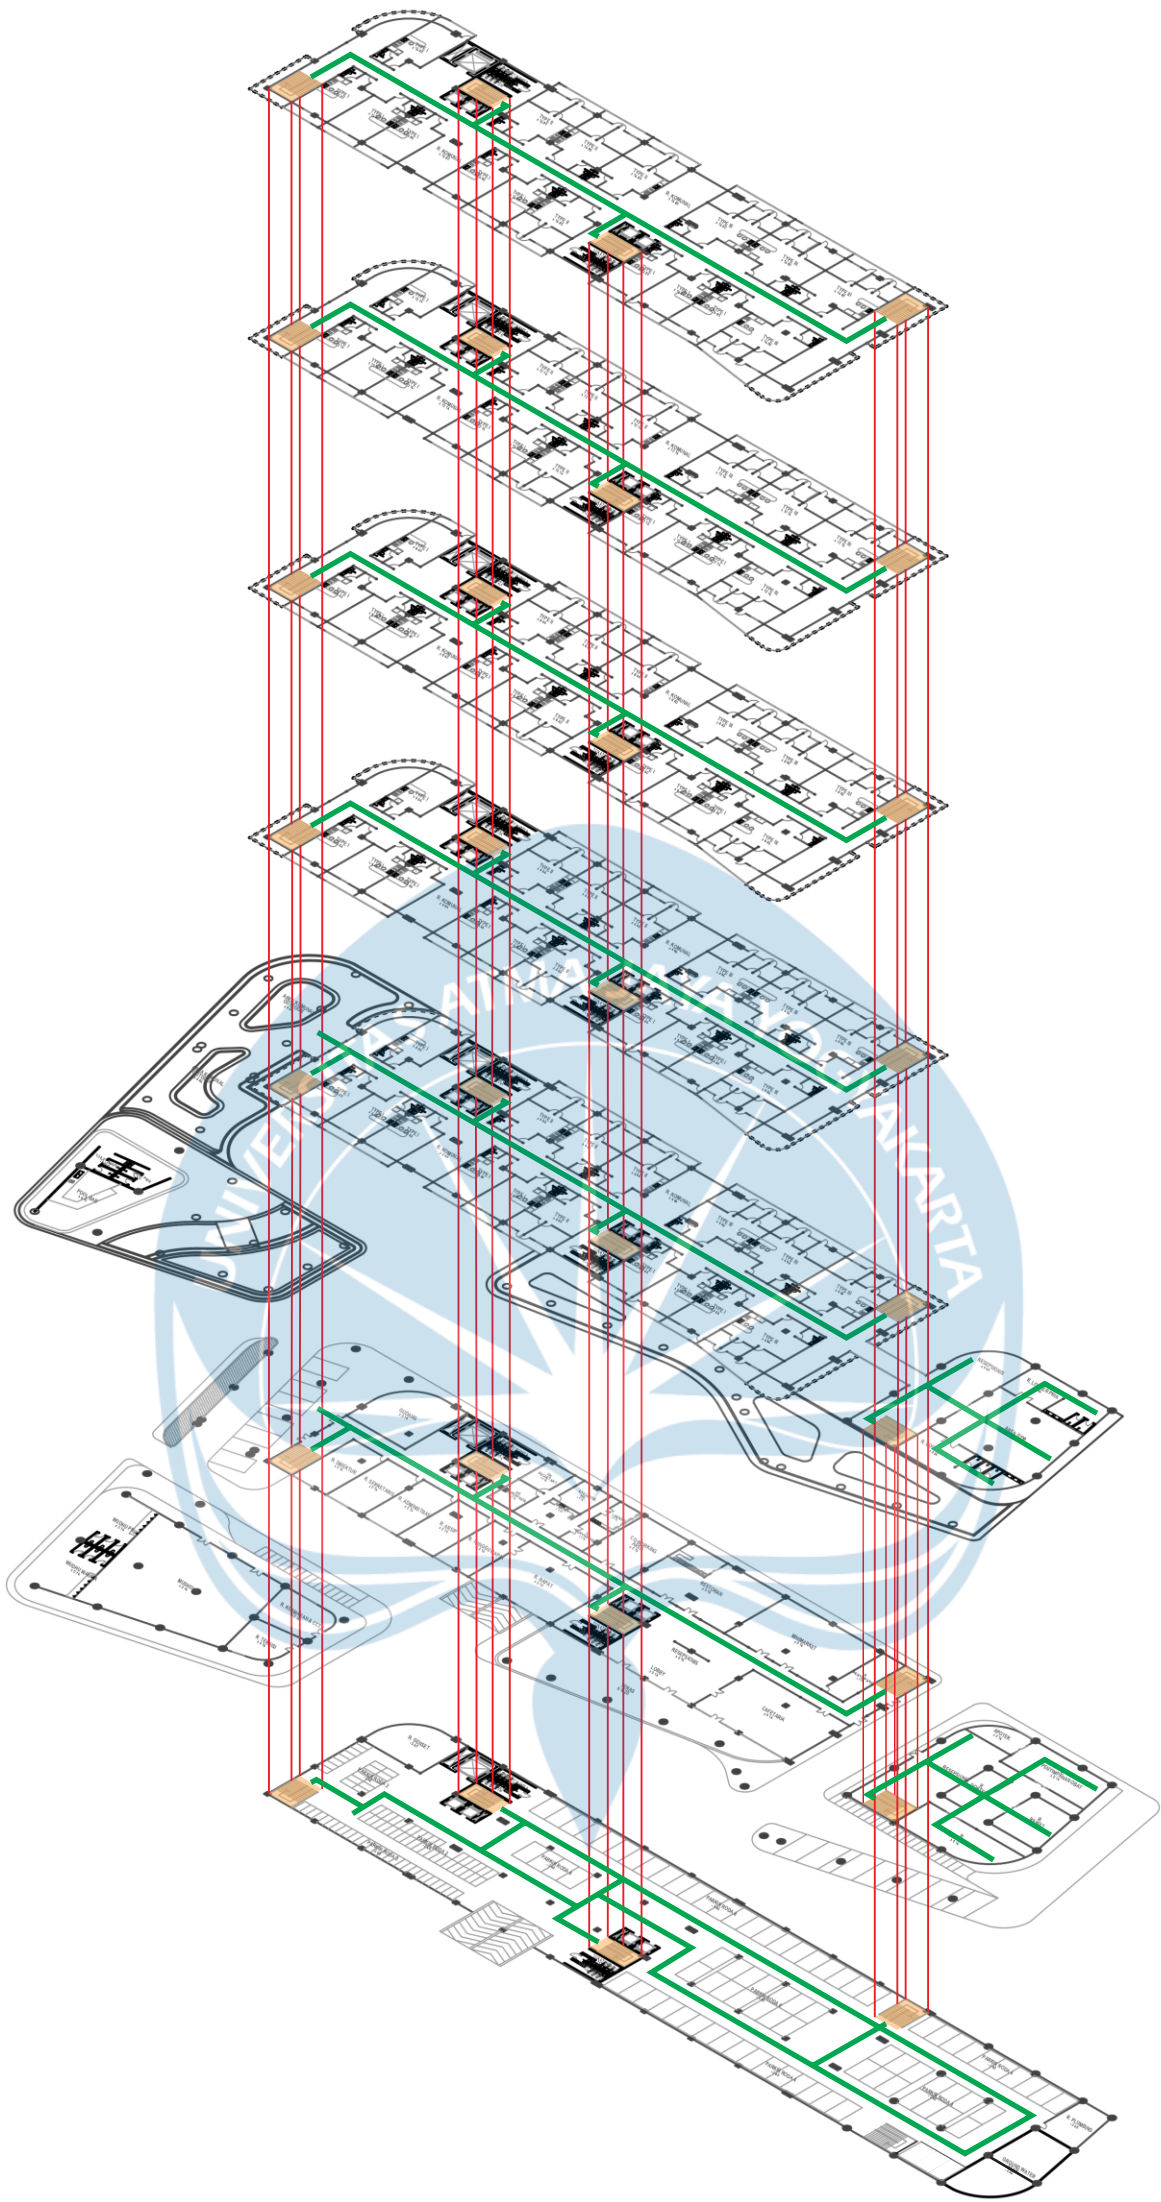


LEGENDA

	TANGGA DARURAT
	JALUR EVAKUASI

ISOMETRI JALUR EVAKUASI

N.T.S

 Universitas Atma Jaya Yogyakarta Program Studi Arsitektur Architecture Department Fakultas Teknik Faculty of Engineering	Proyek Tugas Akhir Final Project	Judul Proyek Project Title	Judul Gambar Drawing Title	Skala Scale	Keterangan Note	Tanggal Gambar Drawing		
	PERIODE : GANJIL PERIOD : ODD I TAHUN AKADEMIK 2025/2026 ACADEMIC YEAR 2025/2026	CO-HOUSING:HUNIAN MILENIAL BERKELANJUTAN DI DAERAH ISTIMEWA YOGYAKARTA	ISOMETRI JALUR EVAKUASI	N.T.S				
	Identitas Student Identity	Lokasi Proyek Project Location				Kode Drawing	No. Pg.	Dari. Of.
	PIPIT MUTIARA RYANDANI PUTRI 210118487	JL. LAKSDA ADISUCIPTO KM. 8, KEC. DEPOK, KAB. SLEMAN				XX	X	X

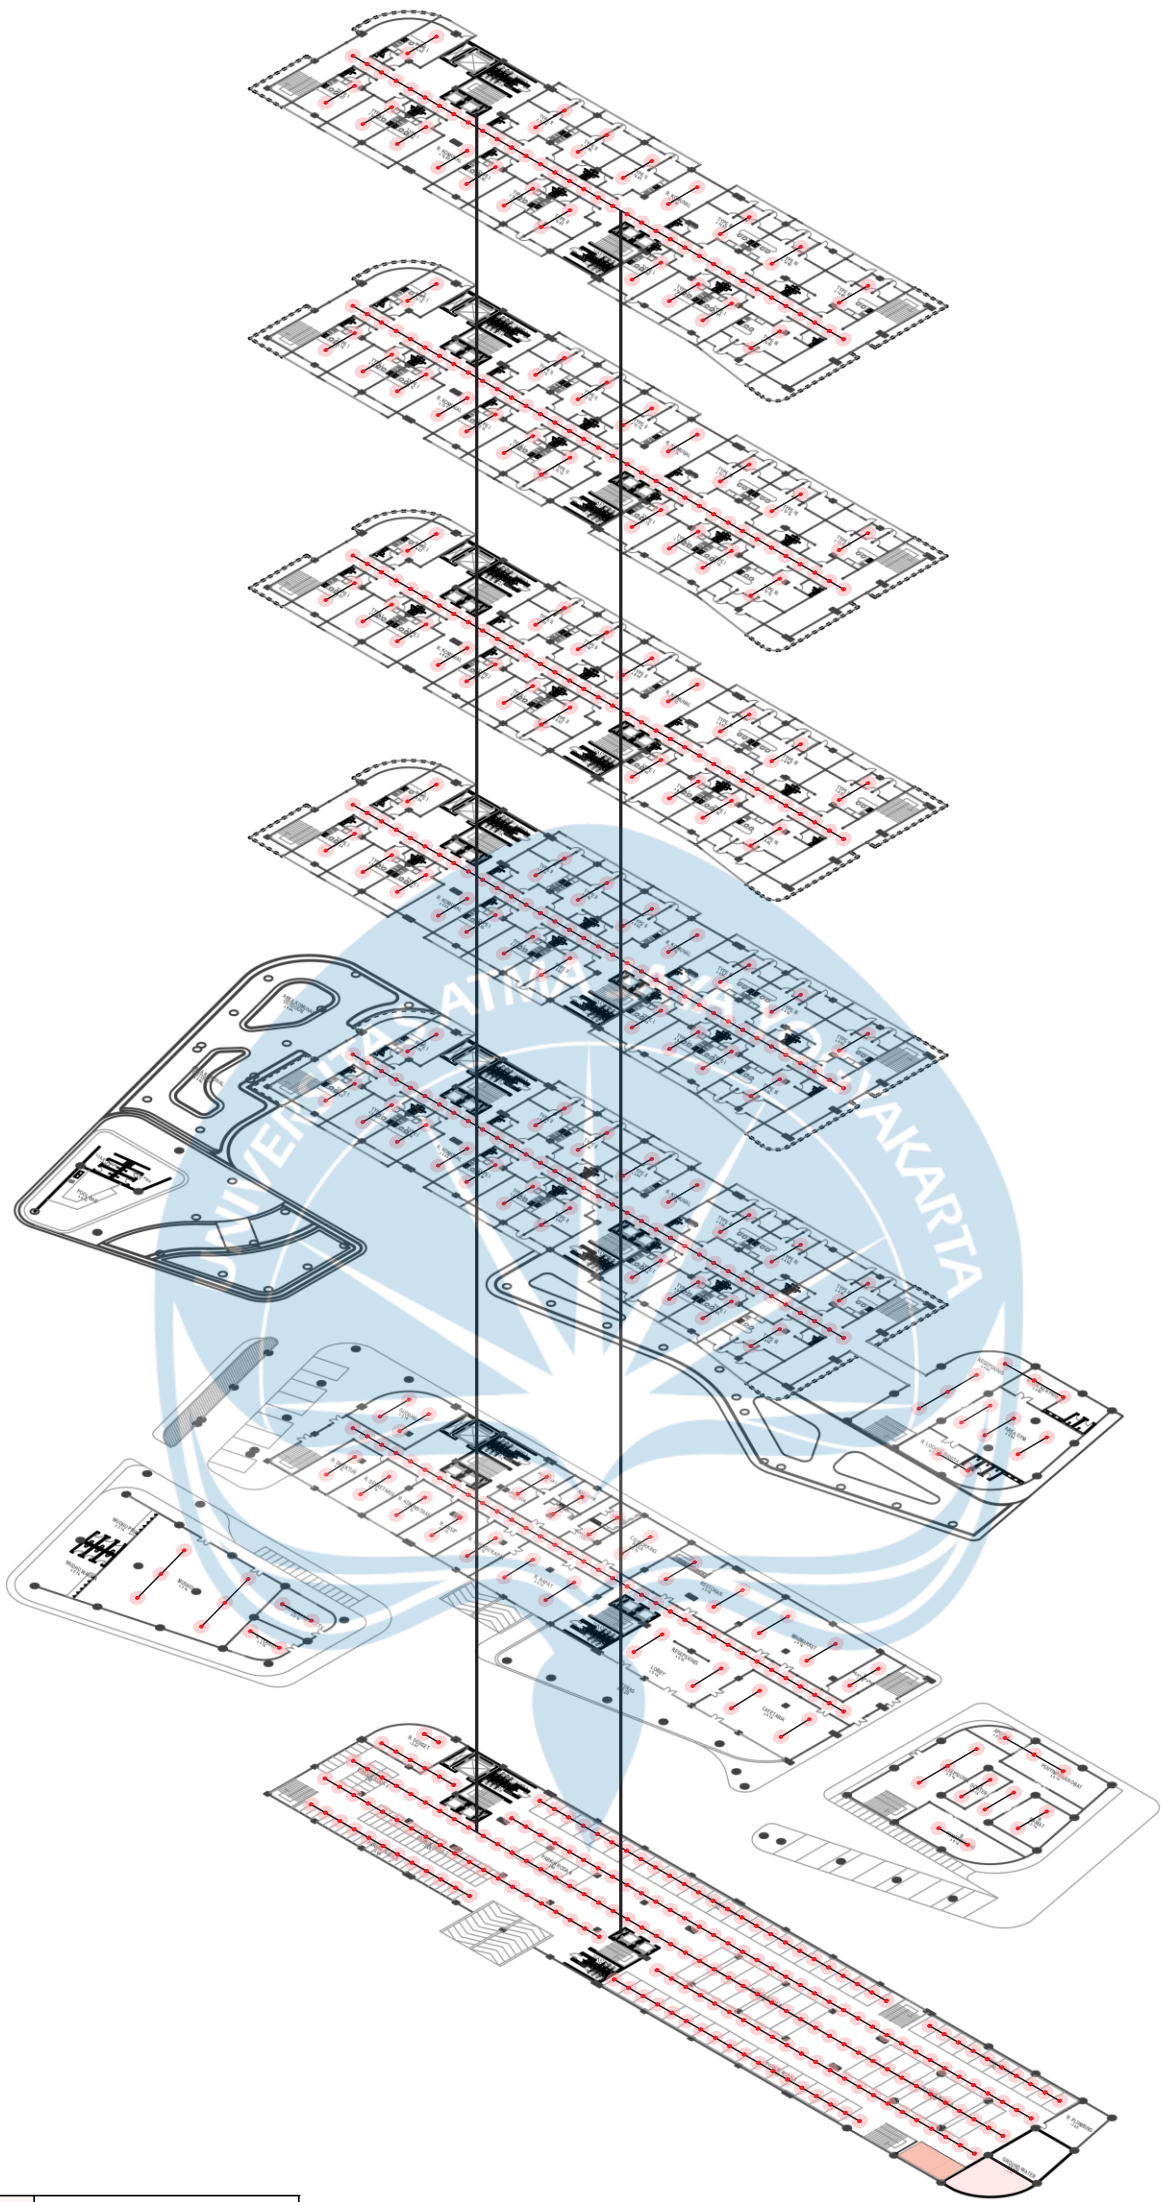

LEGENDA

	FIRE FIGHTING PIPE		FIRE WATER TANK
	SPRINKLER		FIRE PUMP SYSTEM

ISOMETRI RENCANA SPRINKLER

N.T.S

 Universitas Atma Jaya Yogyakarta Program Studi Arsitektur Architecture Department Fakultas Teknik Faculty of Engineering	Proyek Tugas Akhir <i>Final Project</i>	Judul Proyek <i>Project Title</i>	Judul Gambar <i>Drawing Title</i>	Skala <i>Scale</i>	Keterangan <i>Note</i>	Tanggal Gambar <i>Drawing</i>		
	PERIODE : GANJIL PERIOD : ODD I TAHUN AKADEMIK 2025/2026 ACADEMIC YEAR 2025/2026	CO-HOUSING:HUNIAN MILENIAL BERKELANJUTAN DI DAERAH ISTIMEWA YOGYAKARTA	ISOMETRI RENCANA SPRINKLER	N.T.S				
	Identitas <i>Student Identity</i>	Lokasi Proyek <i>Project Location</i>						
	PIPIT MUTIARA RYANDANI PUTRI 210118487	JL. LAKSDA ADISUCIPTO KM. 8, KEC. DEPOK, KAB. SLEMAN				Kode <i>Drawing</i>	No. <i>Pg.</i>	Dari. <i>Of.</i>
						XX	X	X



Projek Tugas Akhir Final Project	Judul Proyek Project Title	Lokasi Proyek Project Location	Identitas Mahasiswa Student Identity	Judul Gambar Drawing Title	Skala Scale	Keterangan Note	Tanggal Gambar Drawing Date		
PERIODE : GANJIL I PERIOD : ODD I	CO-HOUSING: HUNIAN MILENIAL BERKELANJUTAN DI DAERAH ISTIMEWA YOGYAKARTA	JL. LAKSDA ADISUCIPTO KM. 8, KEC. DEPOK, KAB. SLEMAN	PIPIT MUTIARA RYANDANI PUTRI 210118487						
TAHUN AKADEMIK 2025/2026 ACADEMIC YEAR 2025/2026							Kode Gambar Drawing Code	No. Lbr Pg. No.	Dari Of
Program Studi Arsitektur Architecture Department Fakultas Teknik Faculty of Engineering							XX1	XX	XX





Proyek Tugas Akhir Final Project	Judul Proyek Project Title	Lokasi Proyek Project Location	Identitas Mahasiswa Student Identity	Judul Gambar Drawing Title	Skala Scale	Keterangan Note	Tanggal Gambar Drawing Date		
PERIODE : GANJIL I PERIOD : ODD I	CO-HOUSING: HUNIAN MILENIAL BERKELANJUTAN DI DAERAH ISTIMEWA YOGYAKARTA	JL. LAKSDAADISUCIPTO KM. 8, KEC. DEPOK, KAB. SLEMAN	PIPIT MUTIARA RYANDANI PUTRI 210118487						
TAHUN AKADEMIK 2025/2026 ACADEMIC YEAR 2025/2026							Kode Gambar Drawing Code	No. Lbr Pg. No.	Dari Of
Program Studi Arsitektur Architecture Department Fakultas Teknik Faculty of Engineering							XX1	XX	XX



Projek Tugas Akhir Final Project	Judul Proyek Project Title	Lokasi Proyek Project Location	Identitas Mahasiswa Student Identity	Judul Gambar Drawing Title	Skala Scale	Keterangan Note	Tanggal Gambar Drawing Date		
PERIODE : GANJIL I PERIOD : ODD I	CO-HOUSING: HUNIAN MILENIAL BERKELANJUTAN DI DAERAH ISTIMEWA YOGYAKARTA	JL. LAKSDA ADISUCIPTO KM. 8, KEC. DEPOK, KAB. SLEMAN	PIPIT MUTIARA RYANDANI PUTRI 210118487						
TAHUN AKADEMIK 2025/2026 ACADEMIC YEAR 2025/2026							Kode Gambar Drawing Code	No. Lbr Pg. No.	Dari Of
Program Studi Arsitektur Architecture Department Fakultas Teknik Faculty of Engineering							XX1	XX	XX



Universitas Atma Jaya Yogyakarta

Projek Tugas Akhir Final Project	Judul Proyek Project Title	Lokasi Proyek Project Location	Identitas Mahasiswa Student Identity	Judul Gambar Drawing Title	Skala Scale	Keterangan Note	Tanggal Gambar Drawing Date		
PERIODE : GANJIL I PERIOD : ODD I TAHUN AKADEMIK 2025/2026 ACADEMIC YEAR 2025/2026	CO-HOUSING: HUNIAN MILENIAL BERKELANJUTAN DI DAERAH ISTIMEWA YOGYAKARTA	JL. LAKSDAADISUCIPTO KM. 8, KEC. DEPOK, KAB. SLEMAN	PIPIT MUTIARA RYANDANI PUTRI 210118487						
Kode Gambar Drawing Code							No. Lbr Pg. No.	Dari Of	
Program Studi Arsitektur Architecture Department Fakultas Teknik Faculty of Engineering							XX1	XX	XX



Proyek Tugas Akhir Final Project	Judul Proyek Project Title	Lokasi Proyek Project Location	Identitas Mahasiswa Student Identity	Judul Gambar Drawing Title	Skala Scale	Keterangan Note	Tanggal Gambar Drawing Date		
PERIODE : GANJIL I PERIOD : ODD I	CO-HOUSING: HUNIAN MILENIAL BERKELANJUTAN DI DAERAH ISTIMEWA YOGYAKARTA	JL. LAKSDA ADISUCIPTO KM. 8, KEC. DEPOK, KAB. SLEMAN	PIPIT MUTIARA RYANDANI PUTRI 210118487						
TAHUN AKADEMIK 2025/2026 ACADEMIC YEAR 2025/2026							Kode Gambar Drawing Code	No. Lbr Pg. No.	Dari Of
Program Studi Arsitektur Architecture Department Fakultas Teknik Faculty of Engineering							XX1	XX	XX



Proyek Tugas Akhir Final Project	Judul Proyek Project Title	Lokasi Proyek Project Location	Identitas Mahasiswa Student Identity	Judul Gambar Drawing Title	Skala Scale	Keterangan Note	Tanggal Gambar Drawing Date		
PERIODE : GANJIL I PERIOD : ODD I TAHUN AKADEMIK 2025/2026 ACADEMIC YEAR 2025/2026	CO-HOUSING: HUNIAN MILENIAL BERKELANJUTAN DI DAERAH ISTIMEWA YOGYAKARTA	JL. LAKSDAADISUCIPTO KM. 8, KEC. DEPOK, KAB. SLEMAN	PIPIT MUTIARA RYANDANI PUTRI 210118487						
							Kode Gambar Drawing Code	No. Lbr Pg. No.	Dari Of
Program Studi Arsitektur Architecture Department Fakultas Teknik Faculty of Engineering							XX1	XX	XX

CO-HOUSING: HUNIAN MILENIAL BERKELANJUTAN DI DAERAH ISTIMEWA YOGYAKARTA

ORIGINALITY REPORT

10%	10%	2%	4%
SIMILARITY INDEX	INTERNET SOURCES	PUBLICATIONS	STUDENT PAPERS

PRIMARY SOURCES

1	e-journal.uajy.ac.id Internet Source	3%
2	dspace.uii.ac.id Internet Source	2%
3	repository.its.ac.id Internet Source	<1%
4	Submitted to Universitas Pendidikan Indonesia Student Paper	<1%
5	docplayer.info Internet Source	<1%
6	etheses.uin-malang.ac.id Internet Source	<1%
7	www.scribd.com Internet Source	<1%
8	Submitted to Sriwijaya University Student Paper	<1%
9	digilib.unila.ac.id Internet Source	<1%
10	eprints.umm.ac.id Internet Source	<1%

11	es.scribd.com Internet Source	<1 %
12	repository.ub.ac.id Internet Source	<1 %
13	Submitted to Fakultas Teknik Student Paper	<1 %
14	Submitted to Forum Perpustakaan Perguruan Tinggi Indonesia Jawa Tengah Student Paper	<1 %
15	Submitted to Universitas Atma Jaya Yogyakarta Student Paper	<1 %
16	jurnal.untan.ac.id Internet Source	<1 %
17	Submitted to Unika Soegijapranata Student Paper	<1 %
18	archive.org Internet Source	<1 %
19	123dok.com Internet Source	<1 %
20	Hari Slamet Trianto, Christiana Hari Soetjiningsih, Adi Setiawan. "Faktor Pembentuk Kesejahteraan Psikologis pada Milenial", PHILANTHROPY: Journal of Psychology, 2020 Publication	<1 %
21	jurnal.unissula.ac.id Internet Source	<1 %

22	Internet Source	<1 %
23	qdoc.tips Internet Source	<1 %
24	repositorio.uam.es Internet Source	<1 %
25	repository.usu.ac.id Internet Source	<1 %
26	www.pendaftaran.net Internet Source	<1 %
27	citraraya.com Internet Source	<1 %
28	dokumen.tips Internet Source	<1 %
29	journal.stiemb.ac.id Internet Source	<1 %
30	jurnal.iicet.org Internet Source	<1 %
31	www.sucofindo.co.id Internet Source	<1 %
32	Pangaribuan, Azi Pratama. "Rekonstruksi Regulasi Perlindungan Konsumen Terhadap Tanggung Jawab Developer Dalam Penyelesaian Kontrak Property Berbasis Nilai Keadilan", Universitas Islam Sultan Agung (Indonesia), 2024 Publication	<1 %
33	docobook.com Internet Source	<1 %

34	jppik.id Internet Source	<1 %
35	mamikos.com Internet Source	<1 %
36	media.neliti.com Internet Source	<1 %
37	nationalgeographic.grid.id Internet Source	<1 %
38	repository.ar-raniry.ac.id Internet Source	<1 %
39	smpnegeri11kotajambisimpangkawat.blogspot.com Internet Source	<1 %
40	www.clapeyronmedia.com Internet Source	<1 %
41	www.slideshare.net Internet Source	<1 %
42	Wolly. "Rekonstruksi Regulasi Kewenangan Penyidik Pegawai Negeri sipil (PPNS) Perhubungan Laut Dalam Penanganan Kecelakaan Kapal yang Berbasis Nilai Keadilan", Universitas Islam Sultan Agung (Indonesia), 2024 Publication	<1 %

Exclude quotes On

Exclude matches Off

Exclude bibliography On