




MOSHE YESA WILLOW

210118505

HOUSING AND SETTLEMENT / KAWASAN

Dr. Augustinus Madyana Putra, S.T., M.Sc.

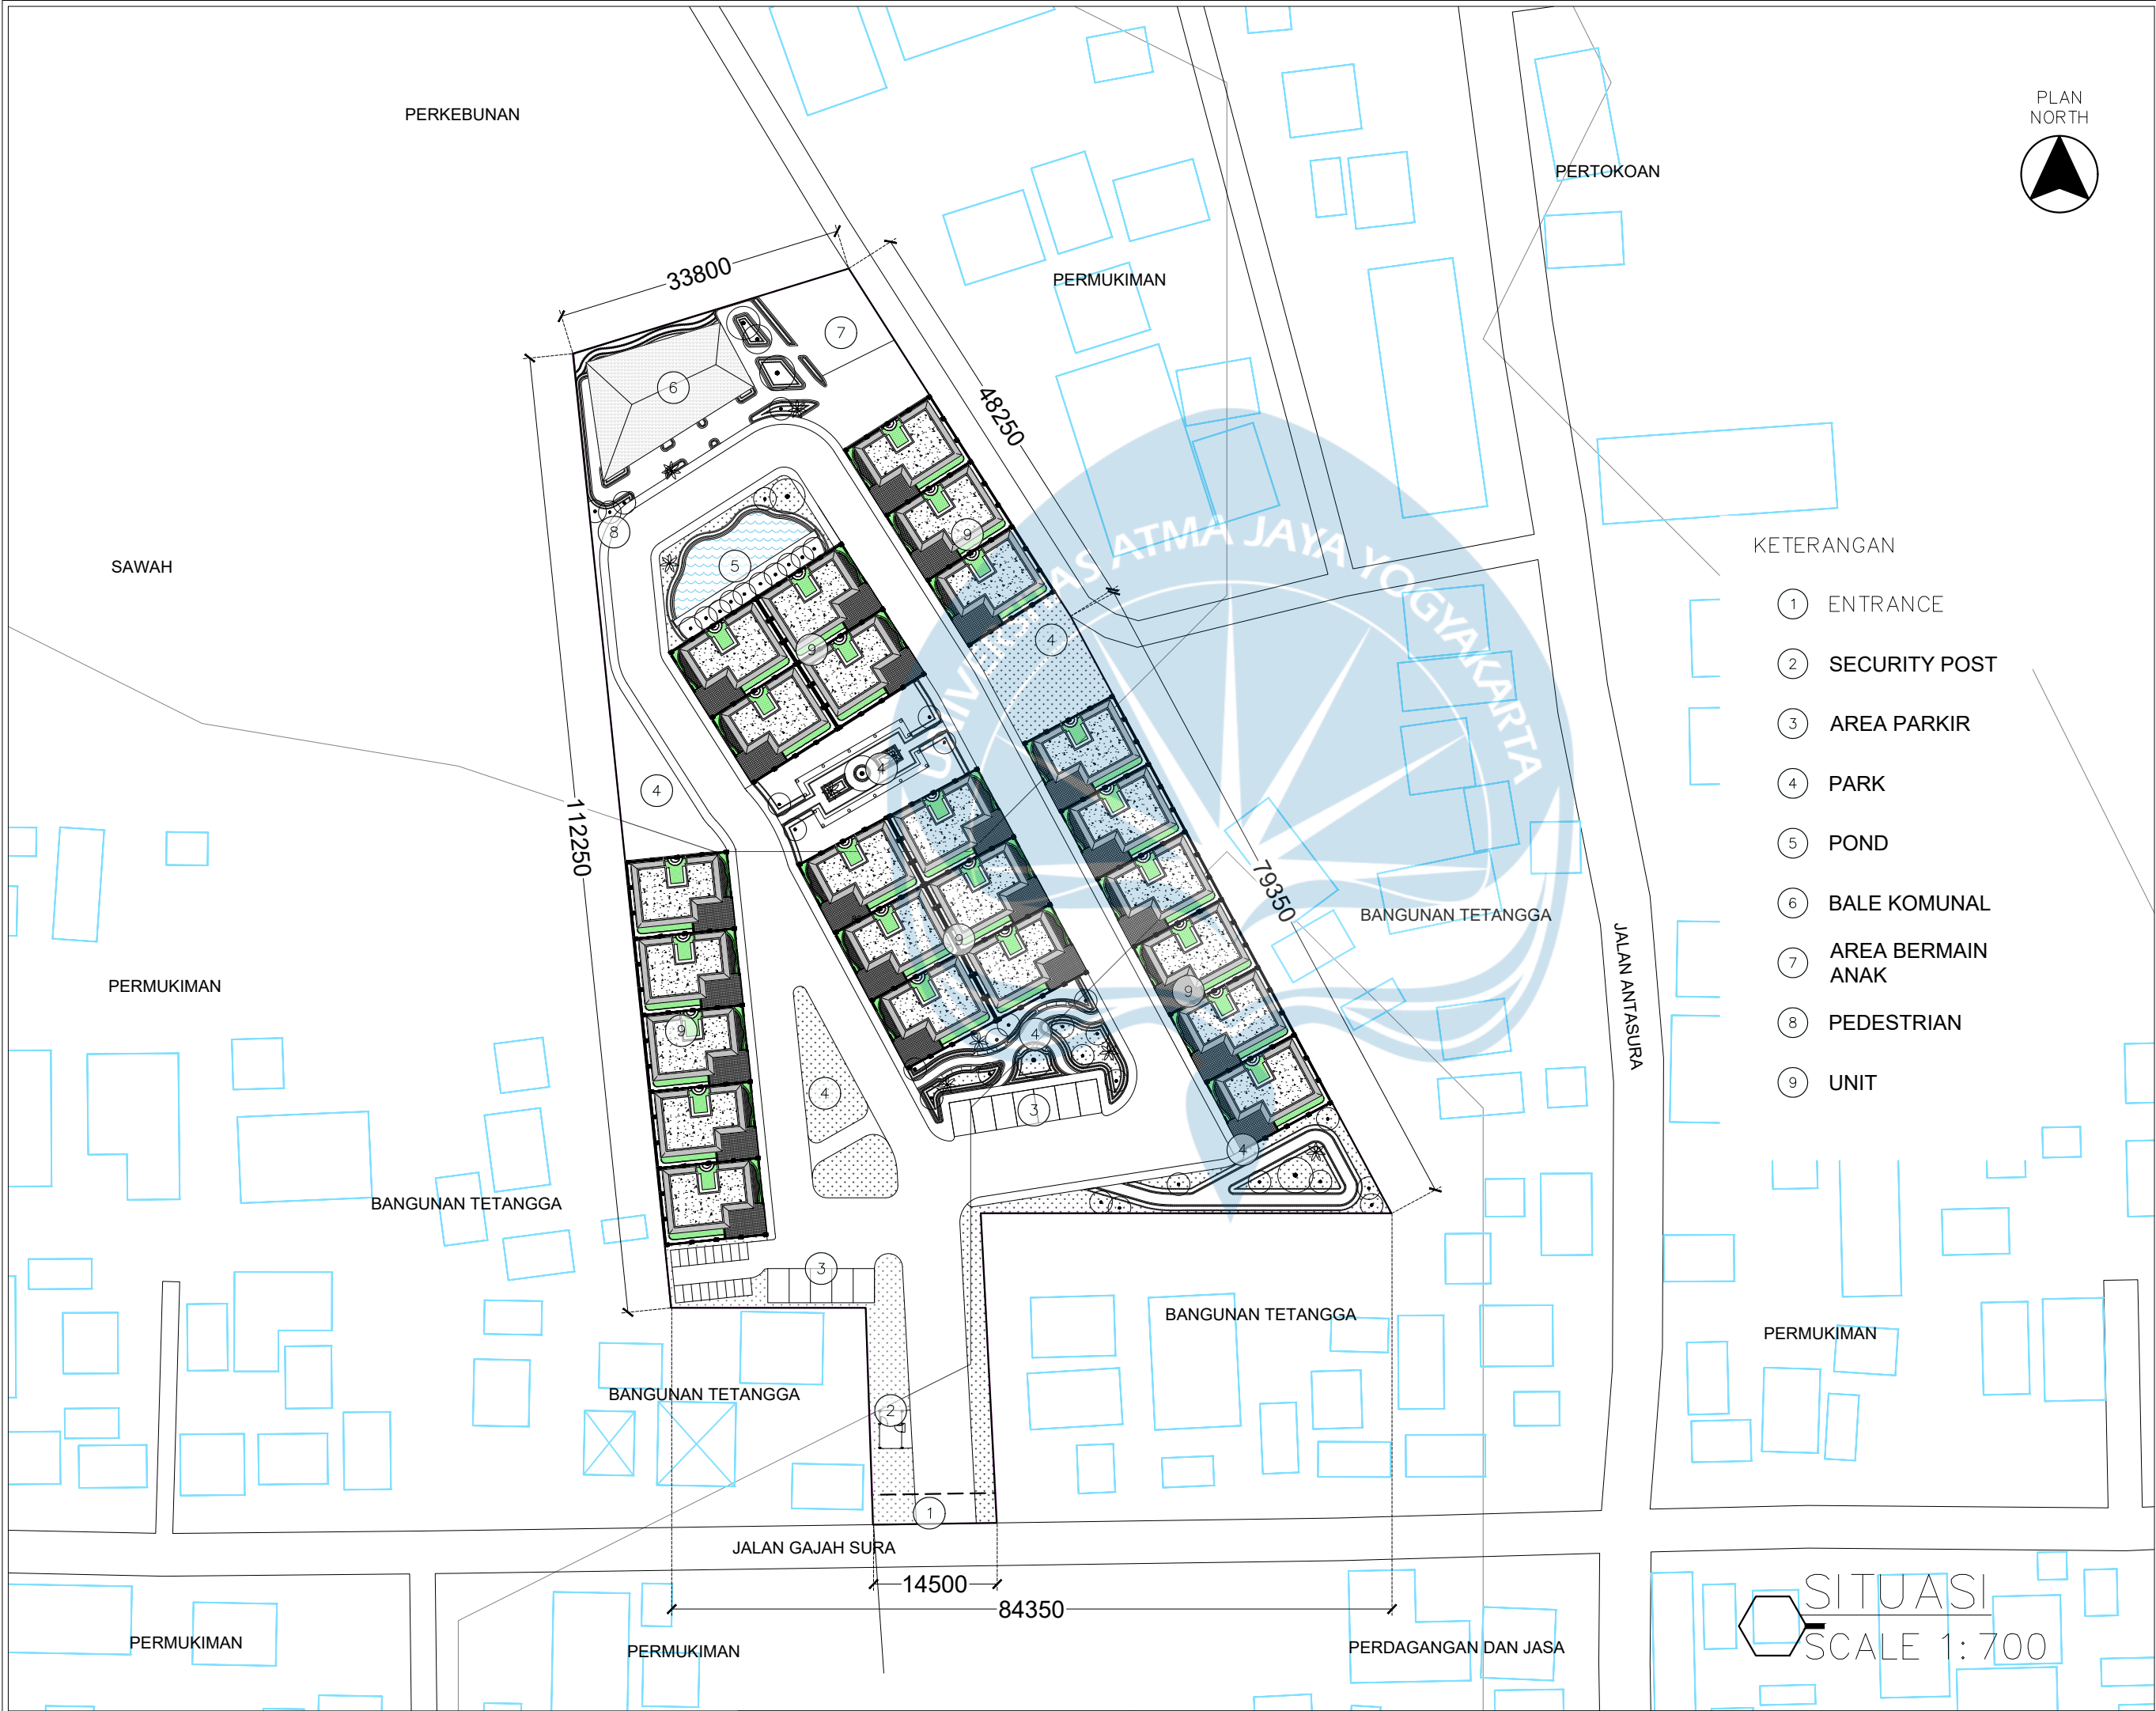

Universitas Atma Jaya Yogyakarta
Program Studi Arsitektur
Architecture Department
Fakultas Teknik
Faculty of Engineering

Proyek Tugas Akhir
Final Project

PERIODE : GANJIL I
PERIOD : ODD I
TAHUN AKADEMIK 2025/2026
ACADEMIC YEAR 2025/2026

Judul Proyek
Project Title

Kawasan Perumahan Semi-Modular

Lokasi Proyek
Project Location

Jl. Gajah Sura, Peguyangan Kaja,
Denpasar Utara, Kota Denpasar, Bali

Identitas Mahasiswa
Student Identity


Moshe Yesa Willow_210118505
210118505_Moshe Yesa Willow

Judul Gambar Drawing Title	Skala Scale

Keterangan
Note

Tanggal gambar
Drawing date


Kode Code	No. Lbr Pg. No.	Dari Of

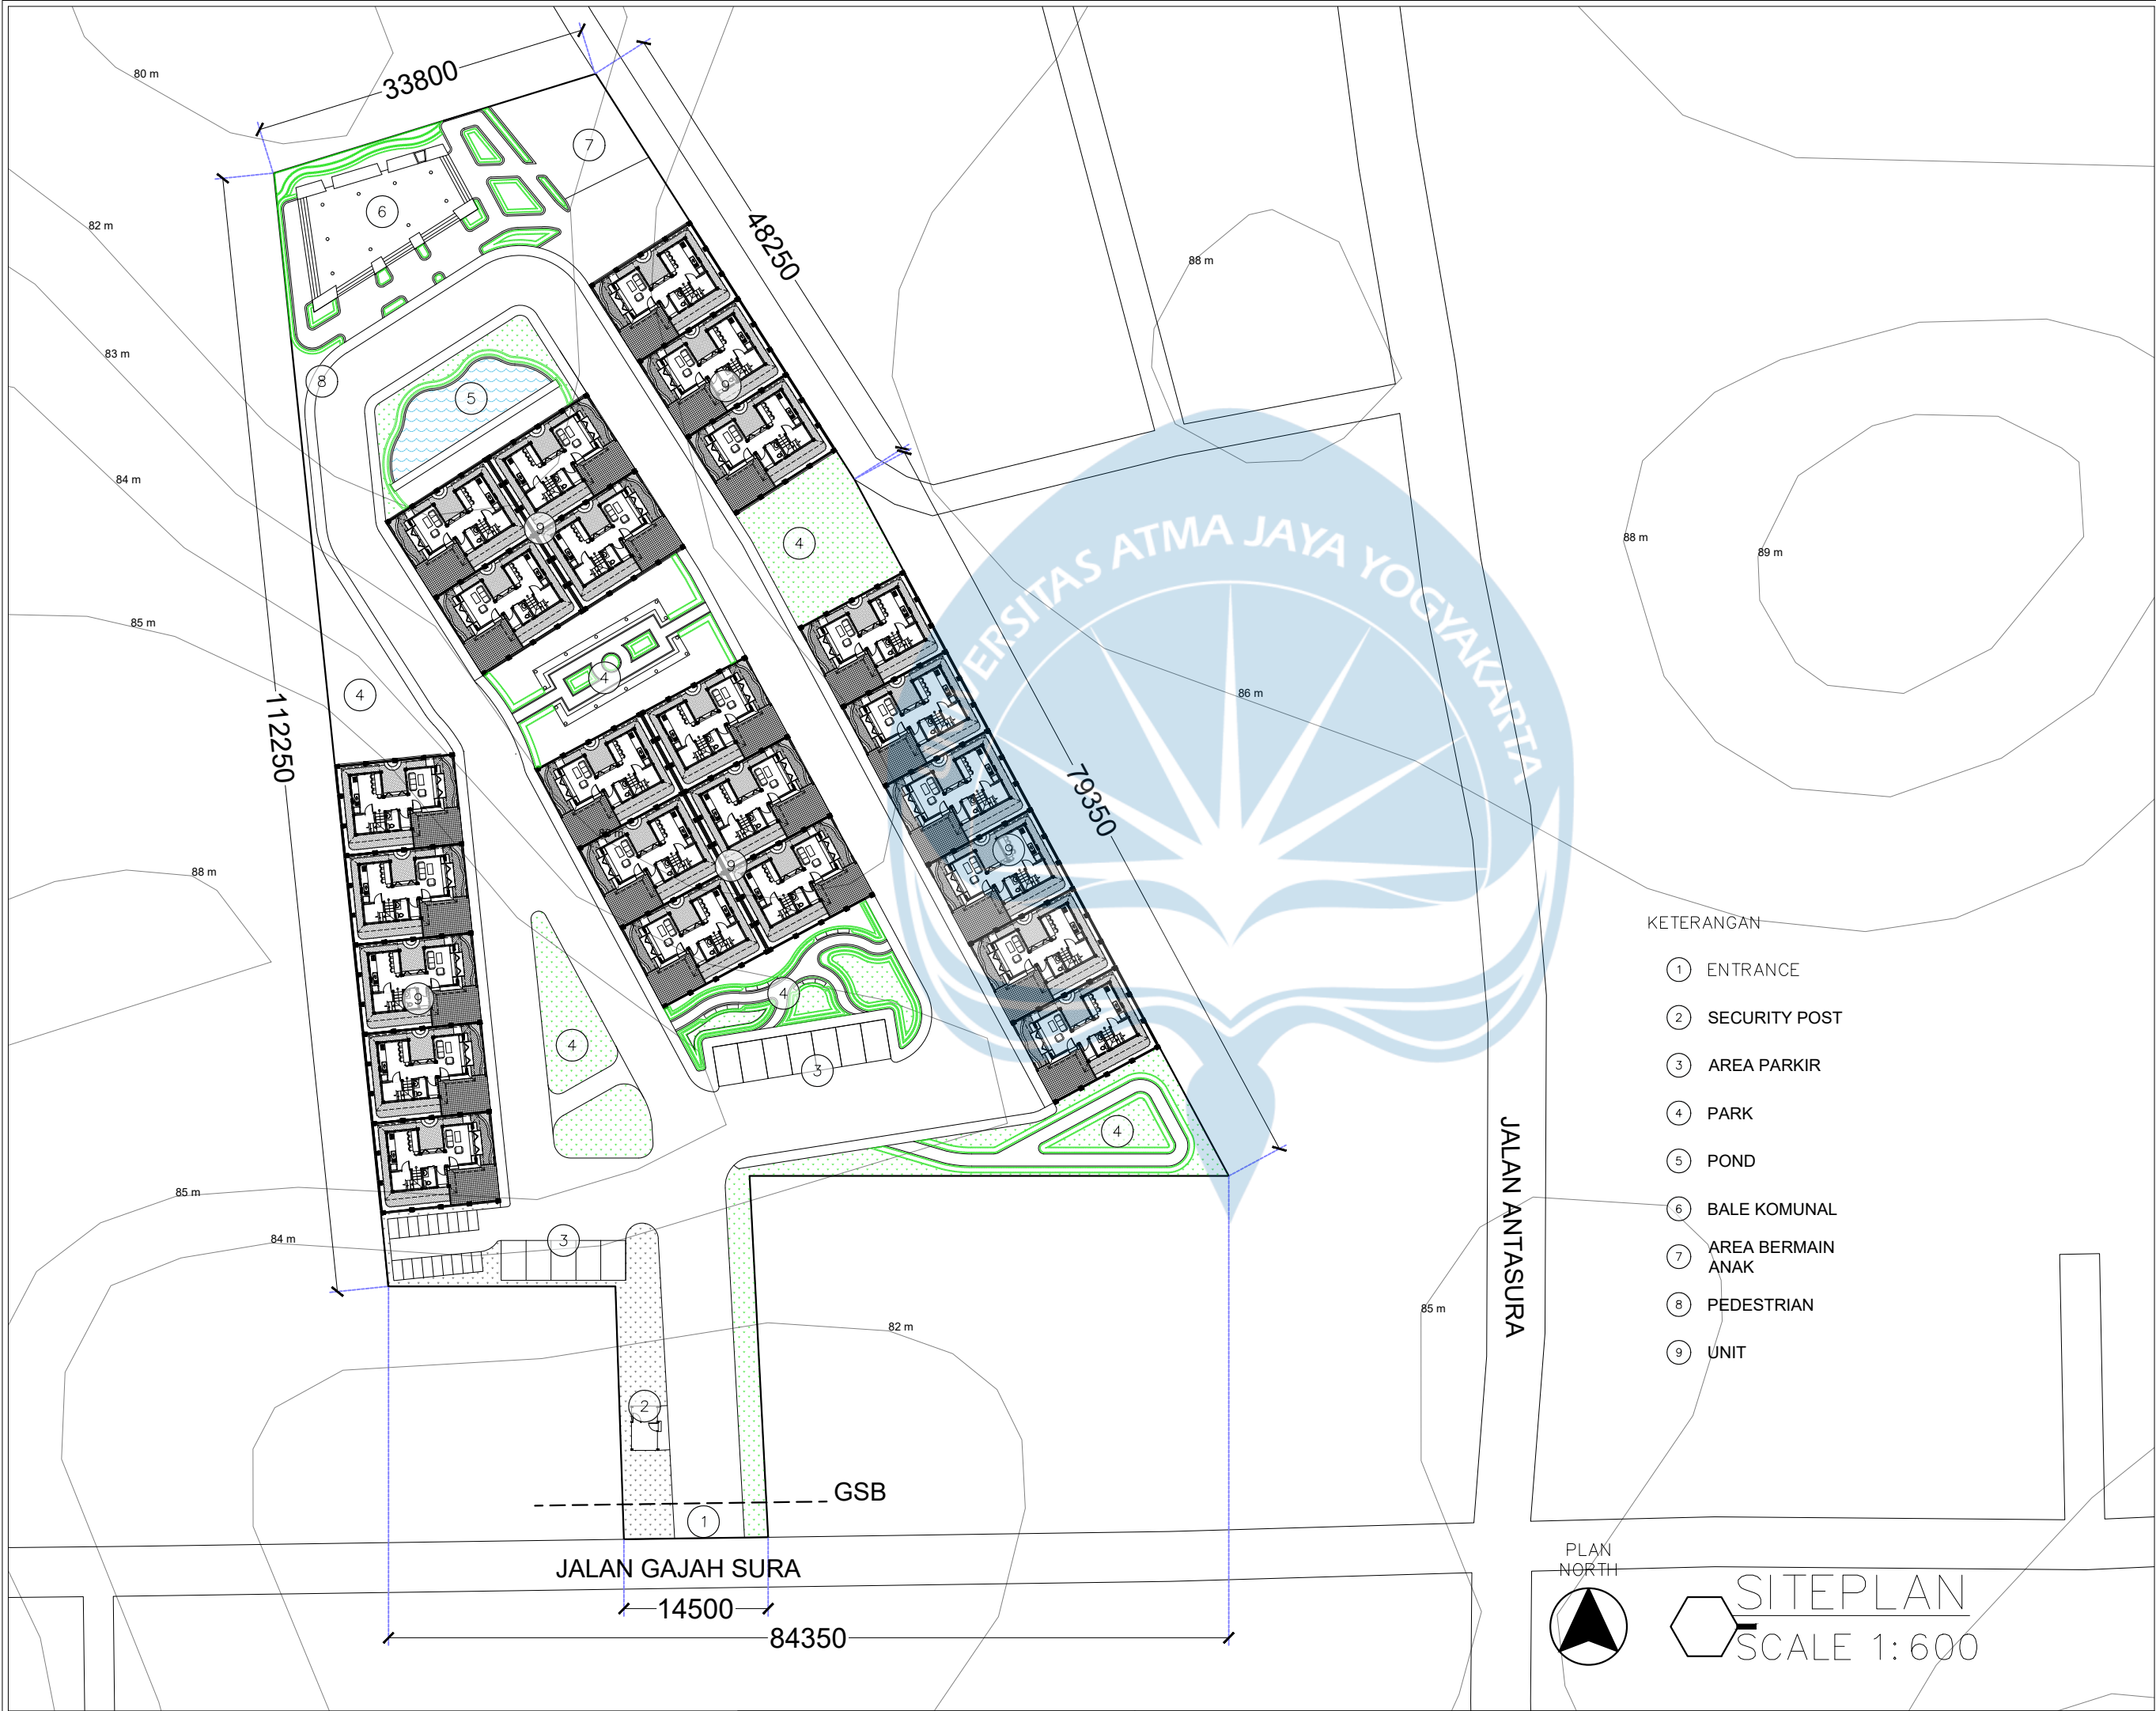

KETERANGAN

- ① ENTRANCE
- ② SECURITY POST
- ③ AREA PARKIR
- ④ PARK
- ⑤ POND
- ⑥ BALE KOMUNAL
- ⑦ AREA BERMAIN ANAK
- ⑧ PEDESTRIAN
- ⑨ UNIT

PLAN NORTH

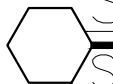

SITEPLAN

SCALE 1: 600

Universitas Atma Jaya Yogyakarta
Program Studi Arsitektur
Architecture Department
Fakultas Teknik
Faculty of Engineering

Proyek Tugas Akhir
Final Project

PERIODE : GANJIL I
PERIOD : ODD I
TAHUN AKADEMIK 2025/2026
ACADEMIC YEAR 2025/2026

Judul Proyek
Project Title

Kawasan Perumahan Semi-Modular

Lokasi Proyek
Project Location

Jl. Gajah Sura, Peguyangan Kaja,
Denpasar Utara, Kota Denpasar, Bali

Identitas Mahasiswa
Student Identity


Moshe Yesa Willow_210118505
210118505_Moshe Yesa Willow

Judul Gambar Drawing Title	Skala Scale
SITEPLAN	#####

Keterangan
Note

Tanggal gambar
Drawing date

Kode Code	No. Lbr Pg. No.	Dari Of
	2	
	September	
	2025	

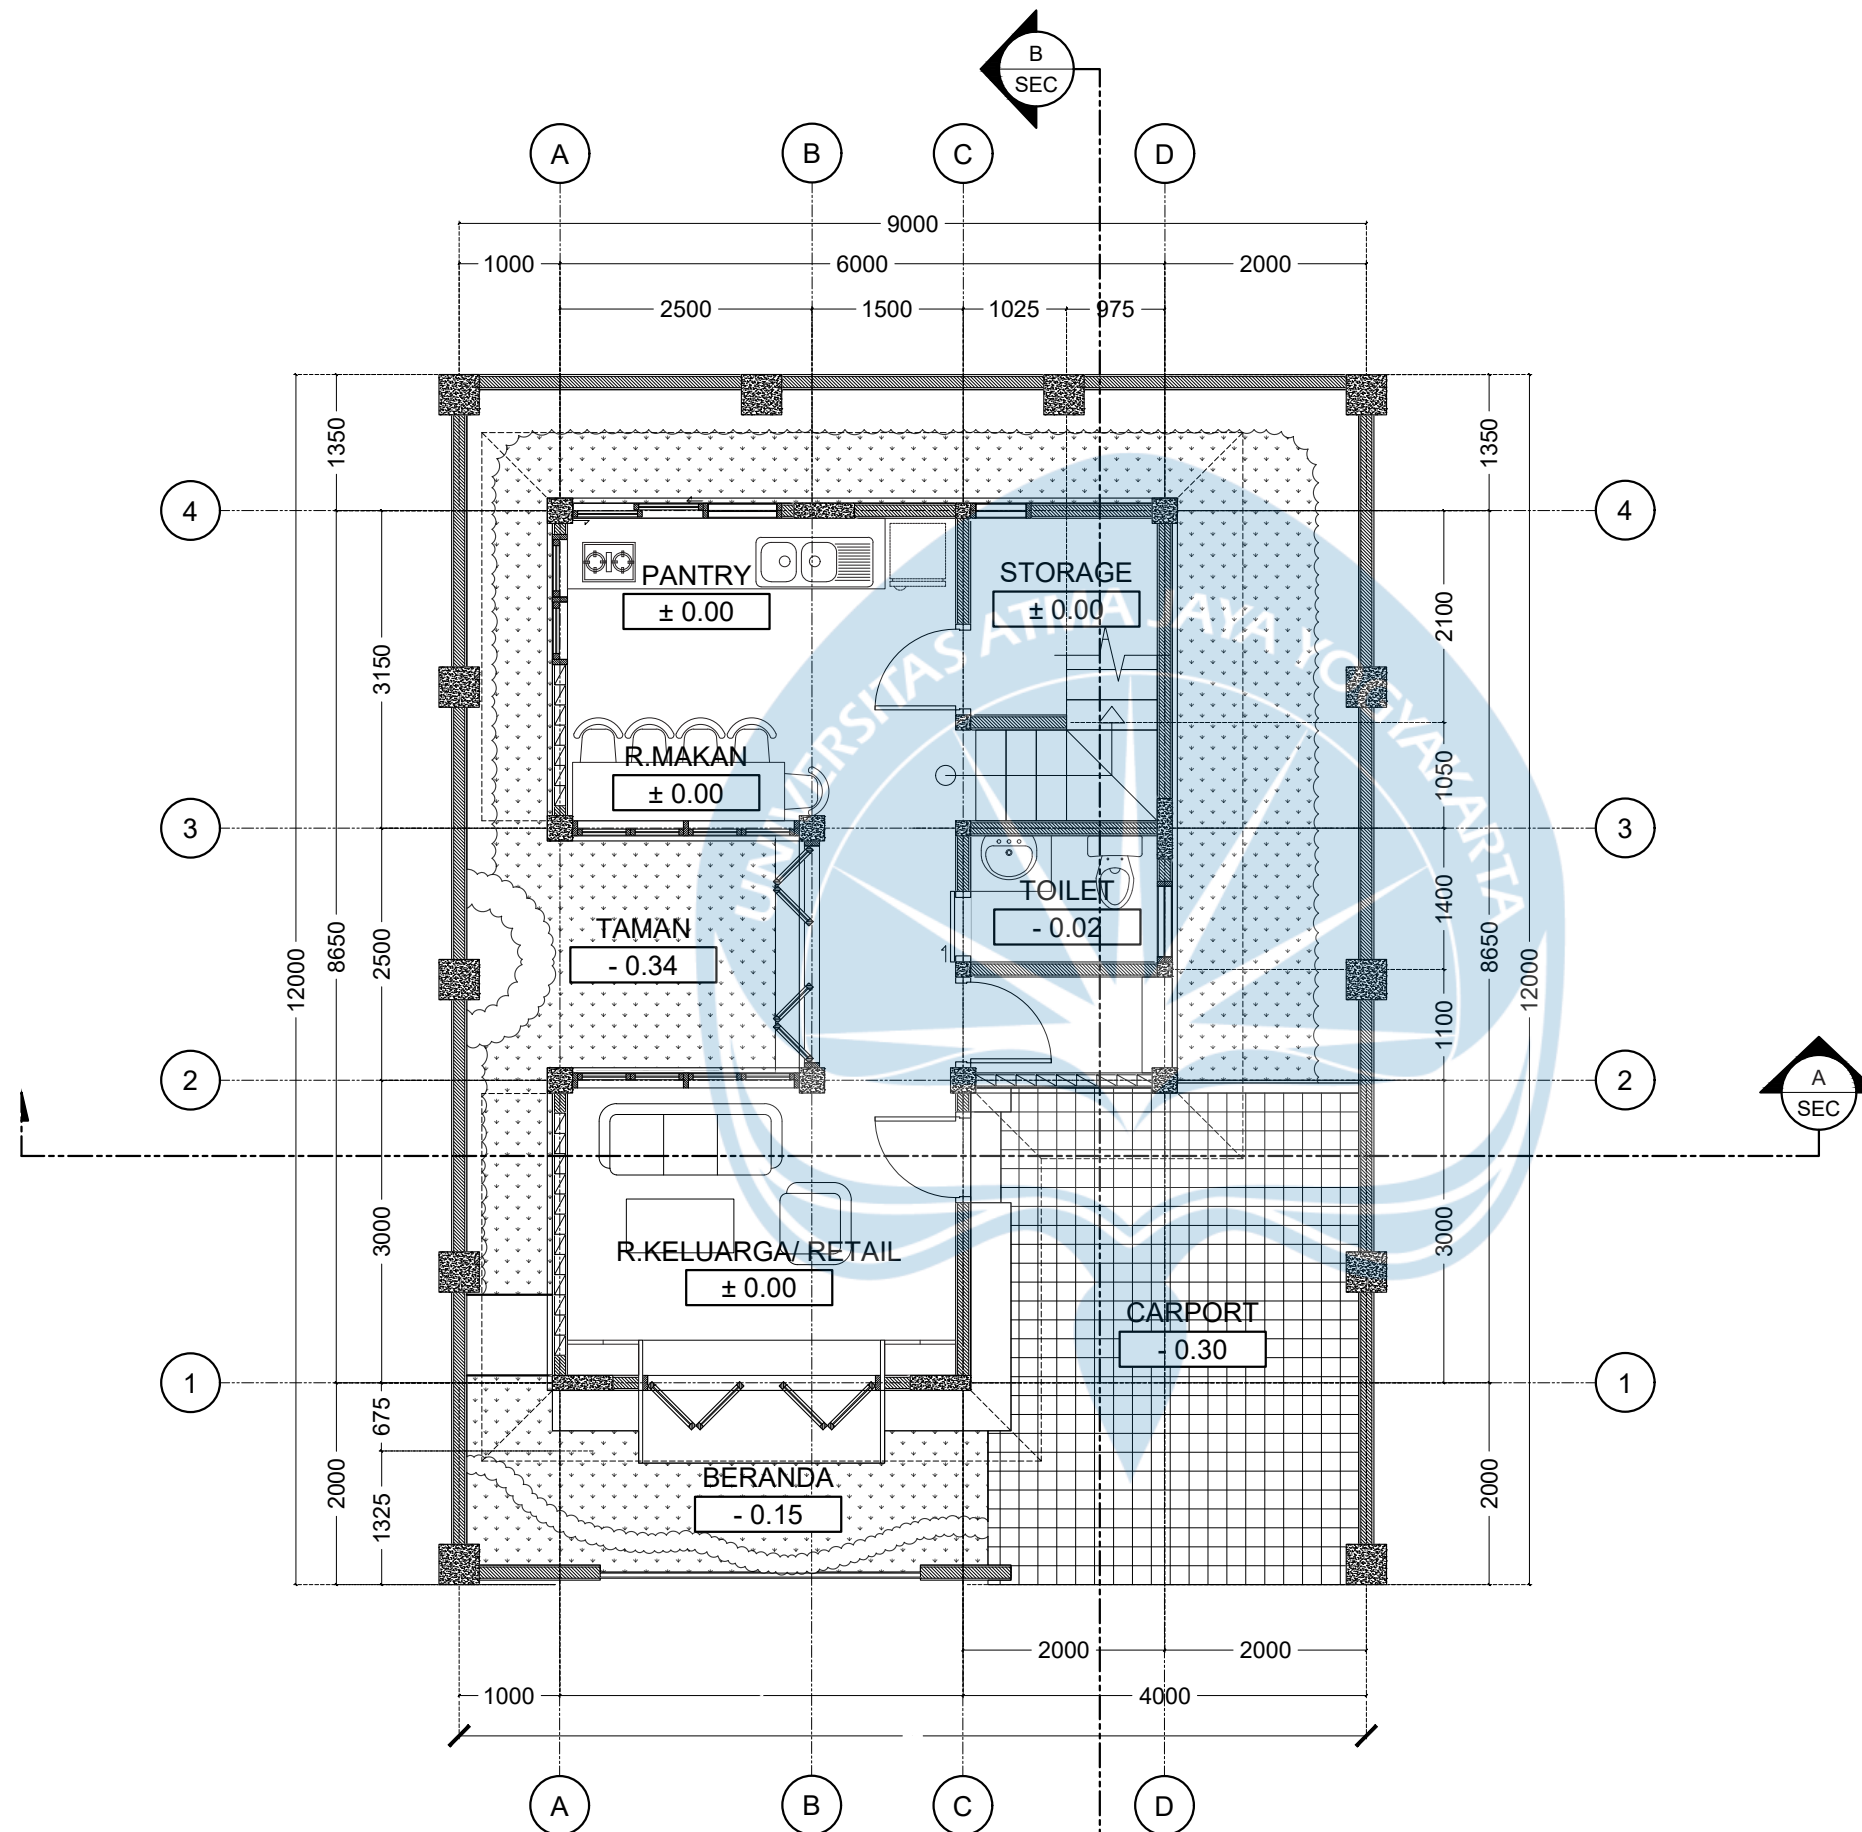

DENAH UNIT LANTAI DASAR
SCALE 1: 75

Universitas Atma Jaya Yogyakarta
Program Studi Arsitektur
Architecture Department
Fakultas Teknik
Faculty of Engineering

Proyek Tugas Akhir
Final Project

PERIODE : GANJIL I
PERIOD : ODD I
TAHUN AKADEMIK 2025/2026
ACADEMIC YEAR 2025/2026

Judul Proyek
Project Title

Kawasan Perumahan Semi-Modular

Lokasi Proyek
Project Location

Jl. Gajah Sura, Peguyangan Kaja,
Denpasar Utara, Kota Denpasar, Bali

Identitas Mahasiswa
Student Identity

Moshe Yesa Willow_210118505
210118505_Moshe Yesa Willow

Judul Gambar
Drawing Title

Skala
Scale

DENAH UNIT LANTAI
DASAR

1:75

Keterangan
Note


Tanggal gambar
Drawing date

17 September 2025

Kode
Code

No. Lbr
Pg. No.

Dari
Of

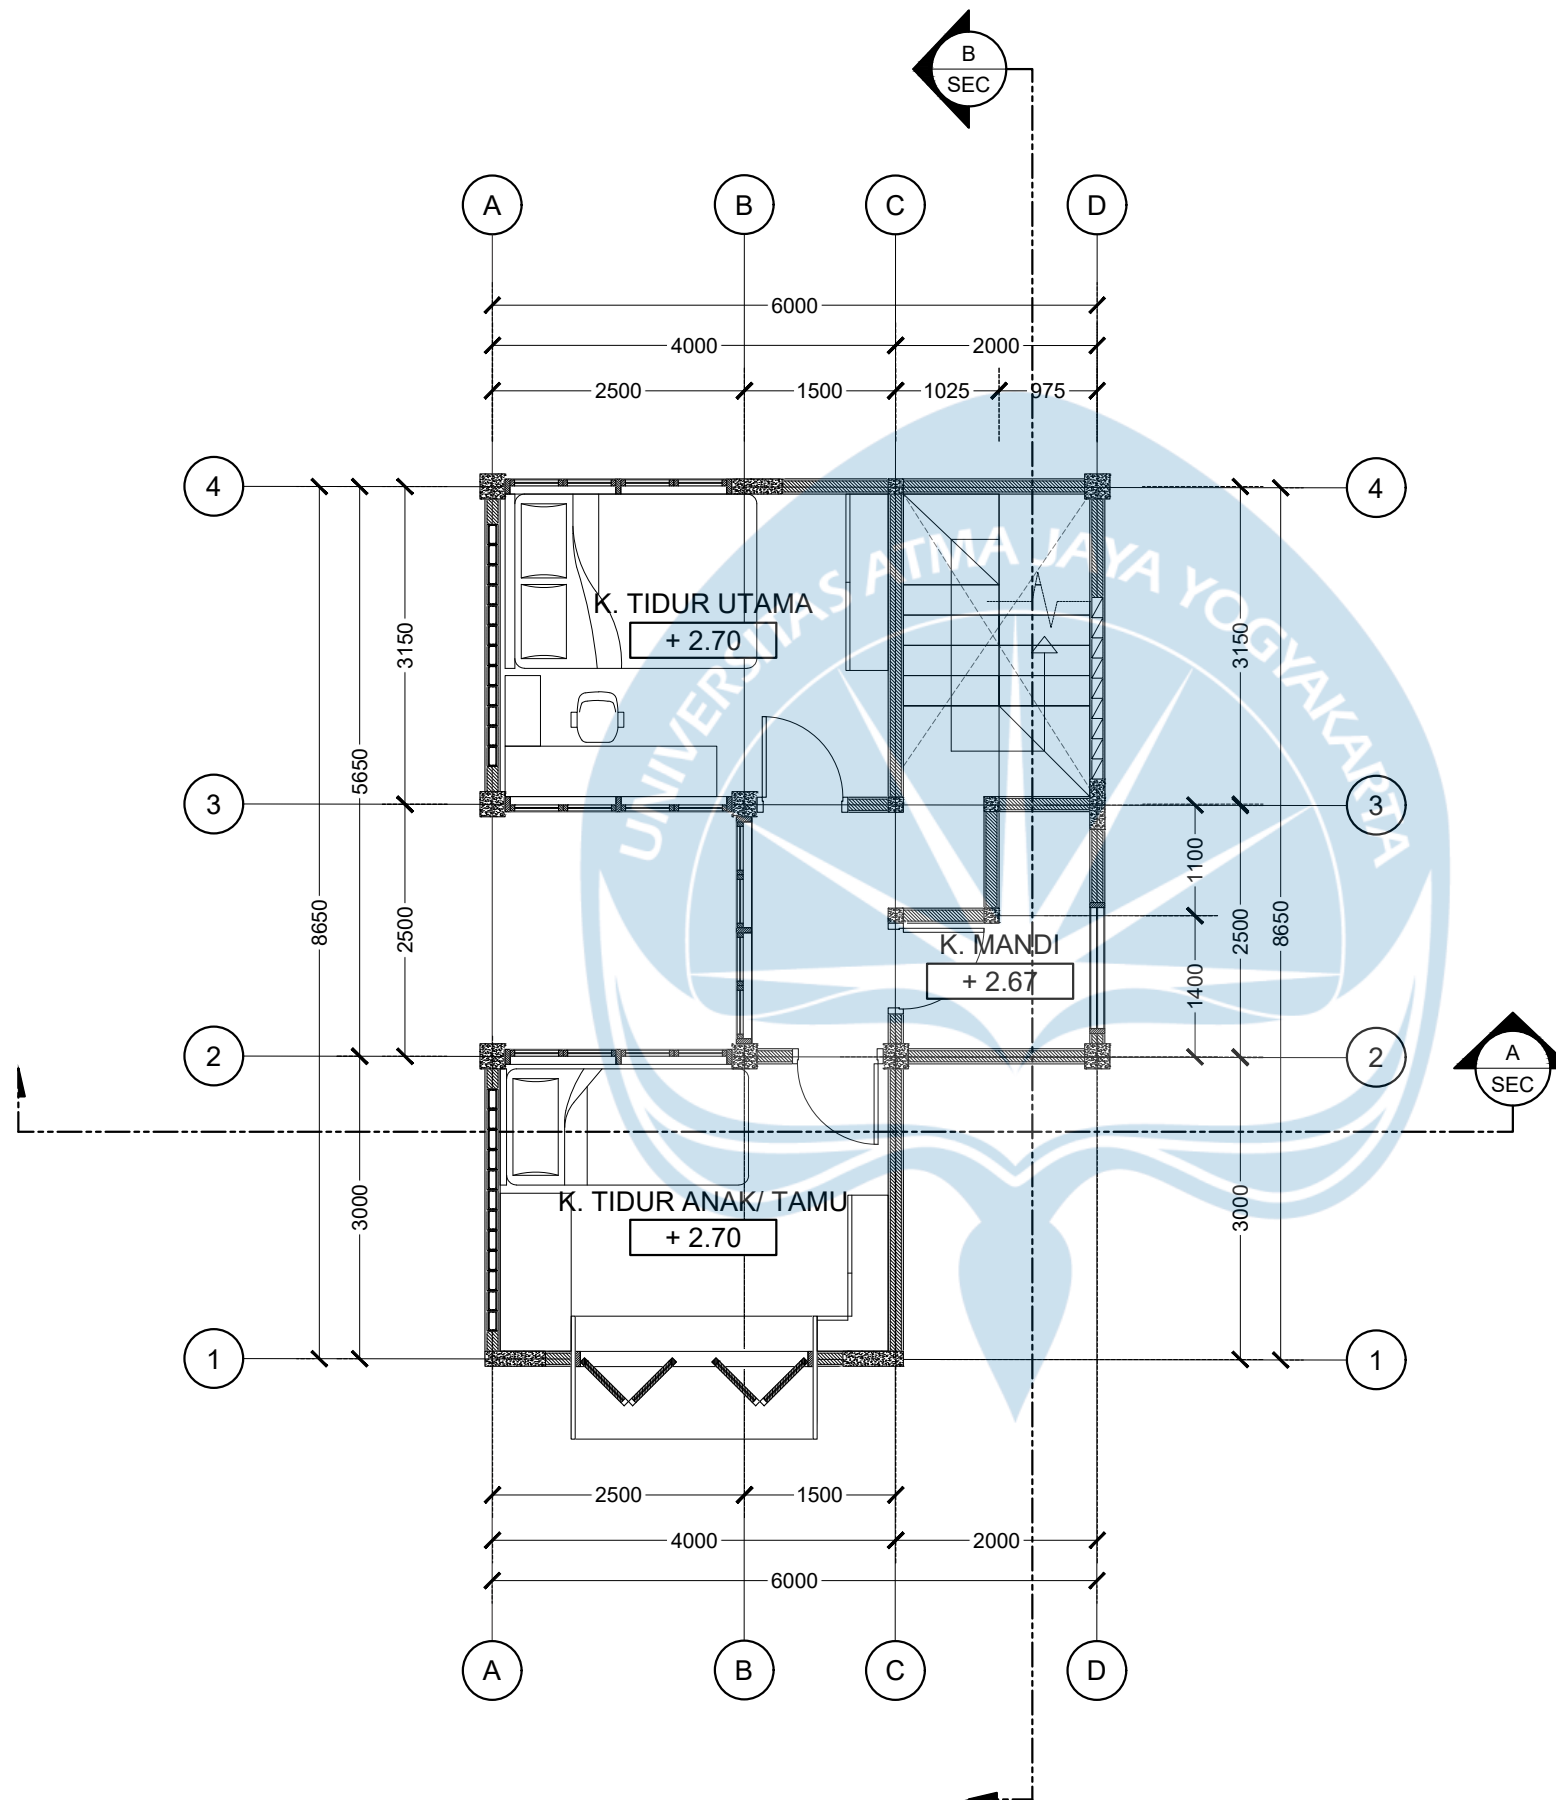

DENAH UNIT UPPER FLOOR 1
SCALE 1: 75

Universitas Atma Jaya Yogyakarta
Program Studi Arsitektur
Architecture Department
Fakultas Teknik
Faculty of Engineering

Proyek Tugas Akhir
Final Project

PERIODE : GANJIL I
PERIOD : ODD I
TAHUN AKADEMIK 2025/2026
ACADEMIC YEAR 2025/2026

Judul Proyek
Project Title

Kawasan Perumahan Semi-Modular

Lokasi Proyek
Project Location

Jl. Gajah Sura, Peguyangan Kaja,
Denpasar Utara, Kota Denpasar, Bali

Identitas Mahasiswa
Student Identity

Moshe Yesa Willow_210118505
210118505_Moshe Yesa Willow

Judul Gambar Drawing Title	Skala Scale
-------------------------------	----------------

DENAH UNIT UPPER FLOOR 1	1:75
-----------------------------	------


Keterangan
Note

Tanggal gambar
Drawing date

17 September 2025

Kode Code	No. Lbr Pg. No.	Dari Of
--------------	--------------------	------------

--	--	--

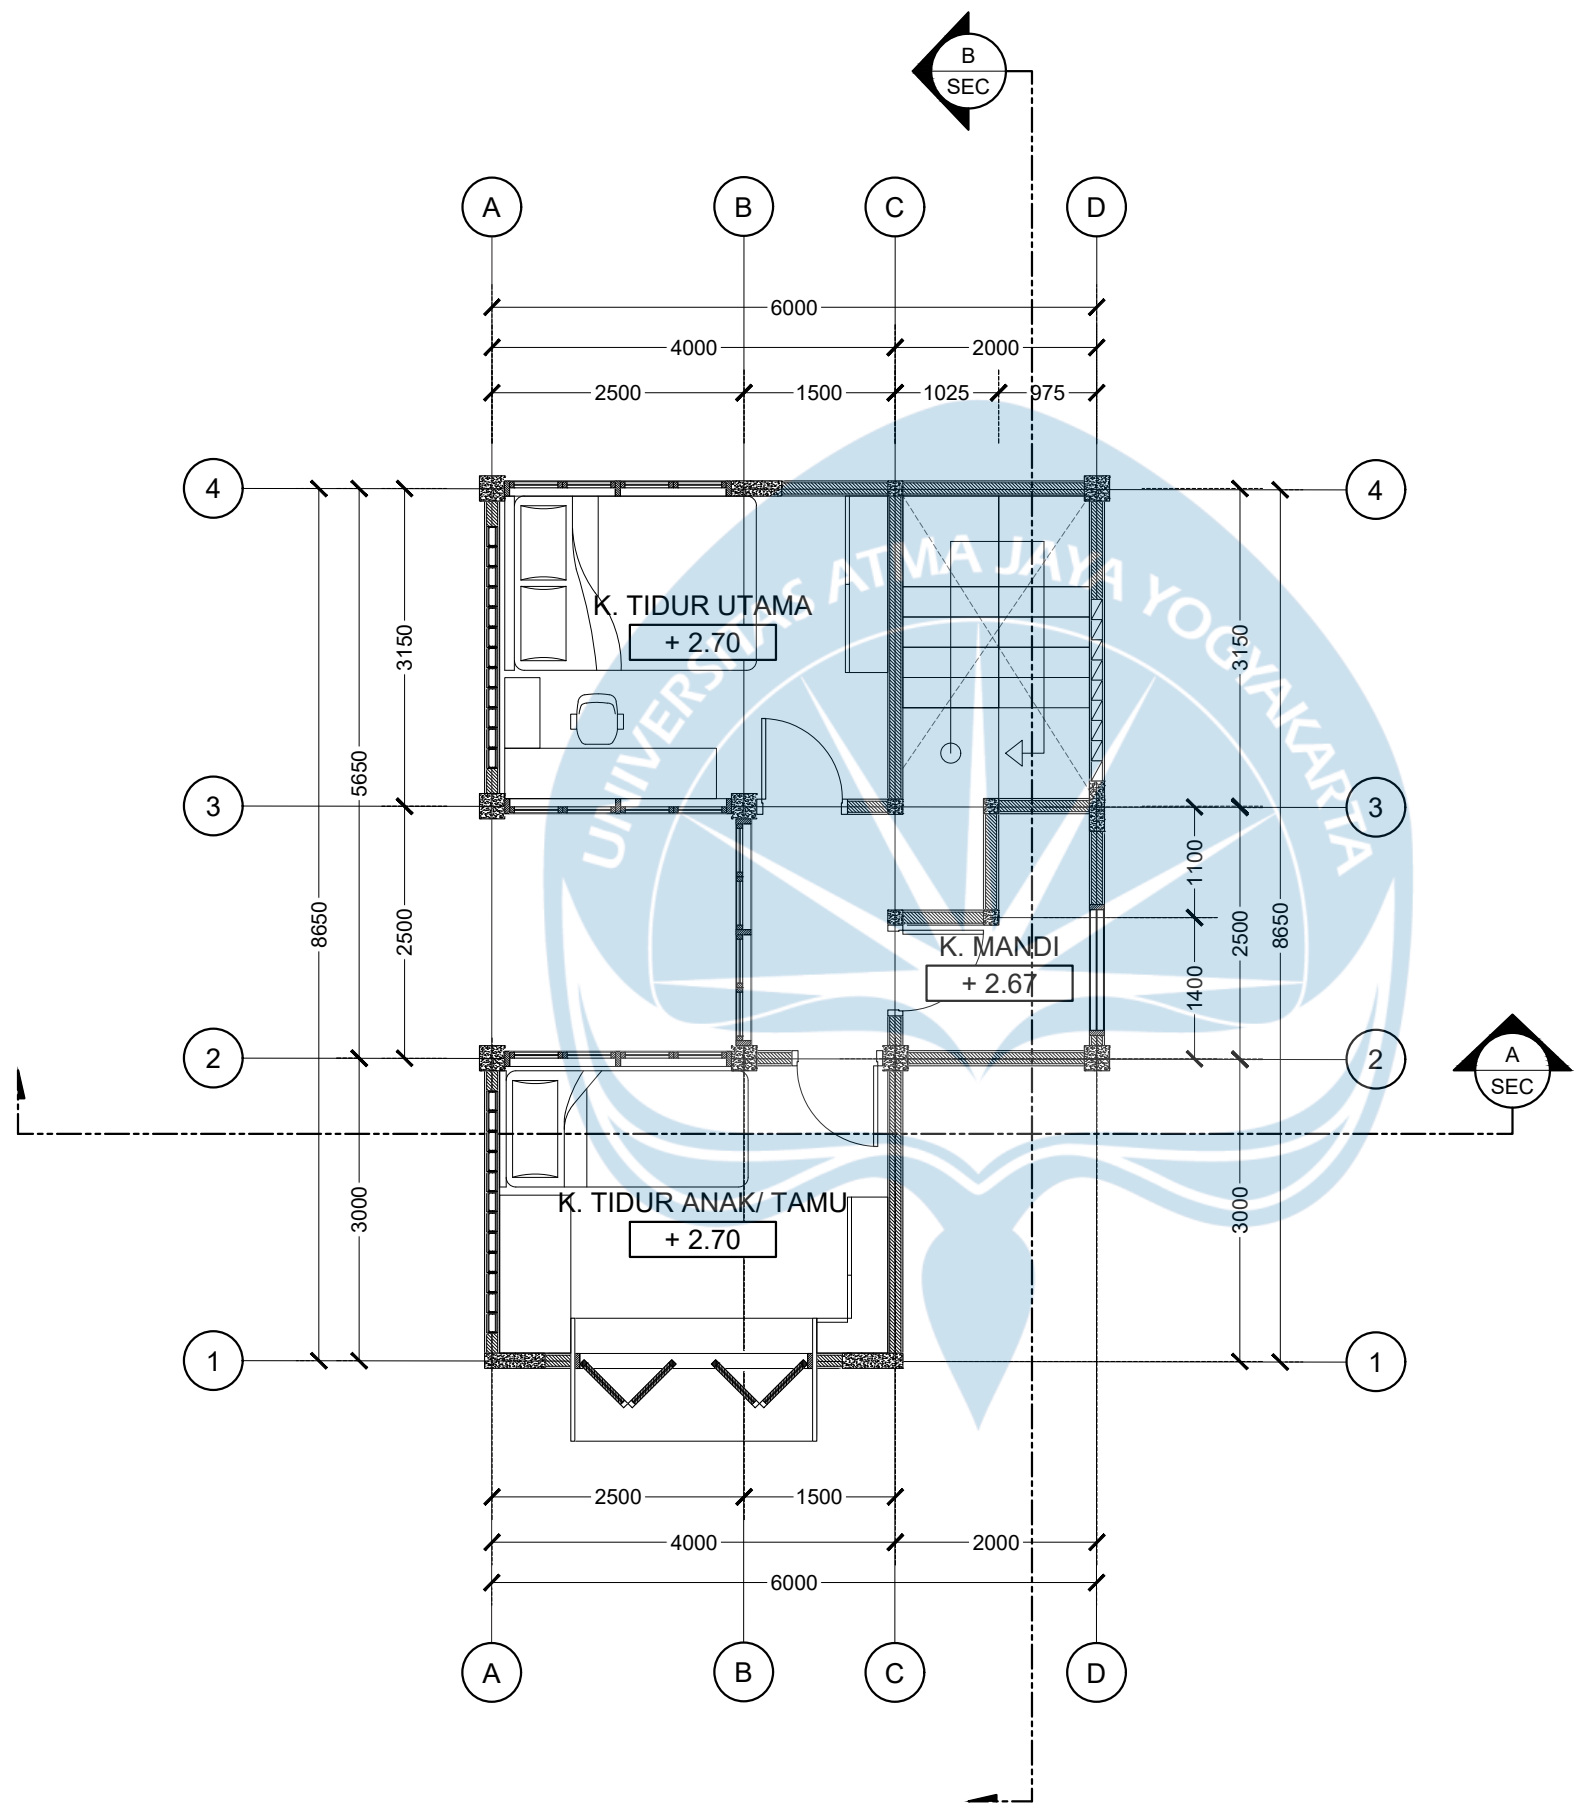

DENAH UNIT UPPER FLOOR 2
SCALE 1:75

Universitas Atma Jaya Yogyakarta
Program Studi Arsitektur
Architecture Department
Fakultas Teknik
Faculty of Engineering

Proyek Tugas Akhir
Final Project

PERIODE : GANJIL I
PERIOD : ODD I
TAHUN AKADEMIK 2025/2026
ACADEMIC YEAR 2025/2026

Judul Proyek
Project Title

Kawasan Perumahan Semi-Modular

Lokasi Proyek
Project Location

Jl. Gajah Sura, Peguyangan Kaja,
Denpasar Utara, Kota Denpasar, Bali

Identitas Mahasiswa
Student Identity

Moshe Yesa Willow_210118505
210118505_Moshe Yesa Willow

Judul Gambar Drawing Title	Skala Scale
-------------------------------	----------------

DENAH UNIT UPPER FLOOR 2	1:75
-----------------------------	------


Keterangan
Note

Tanggal gambar
Drawing date

2 September 2025

Kode Code	No. Lbr Pg. No.	Dari Of
--------------	--------------------	------------

--	--	--

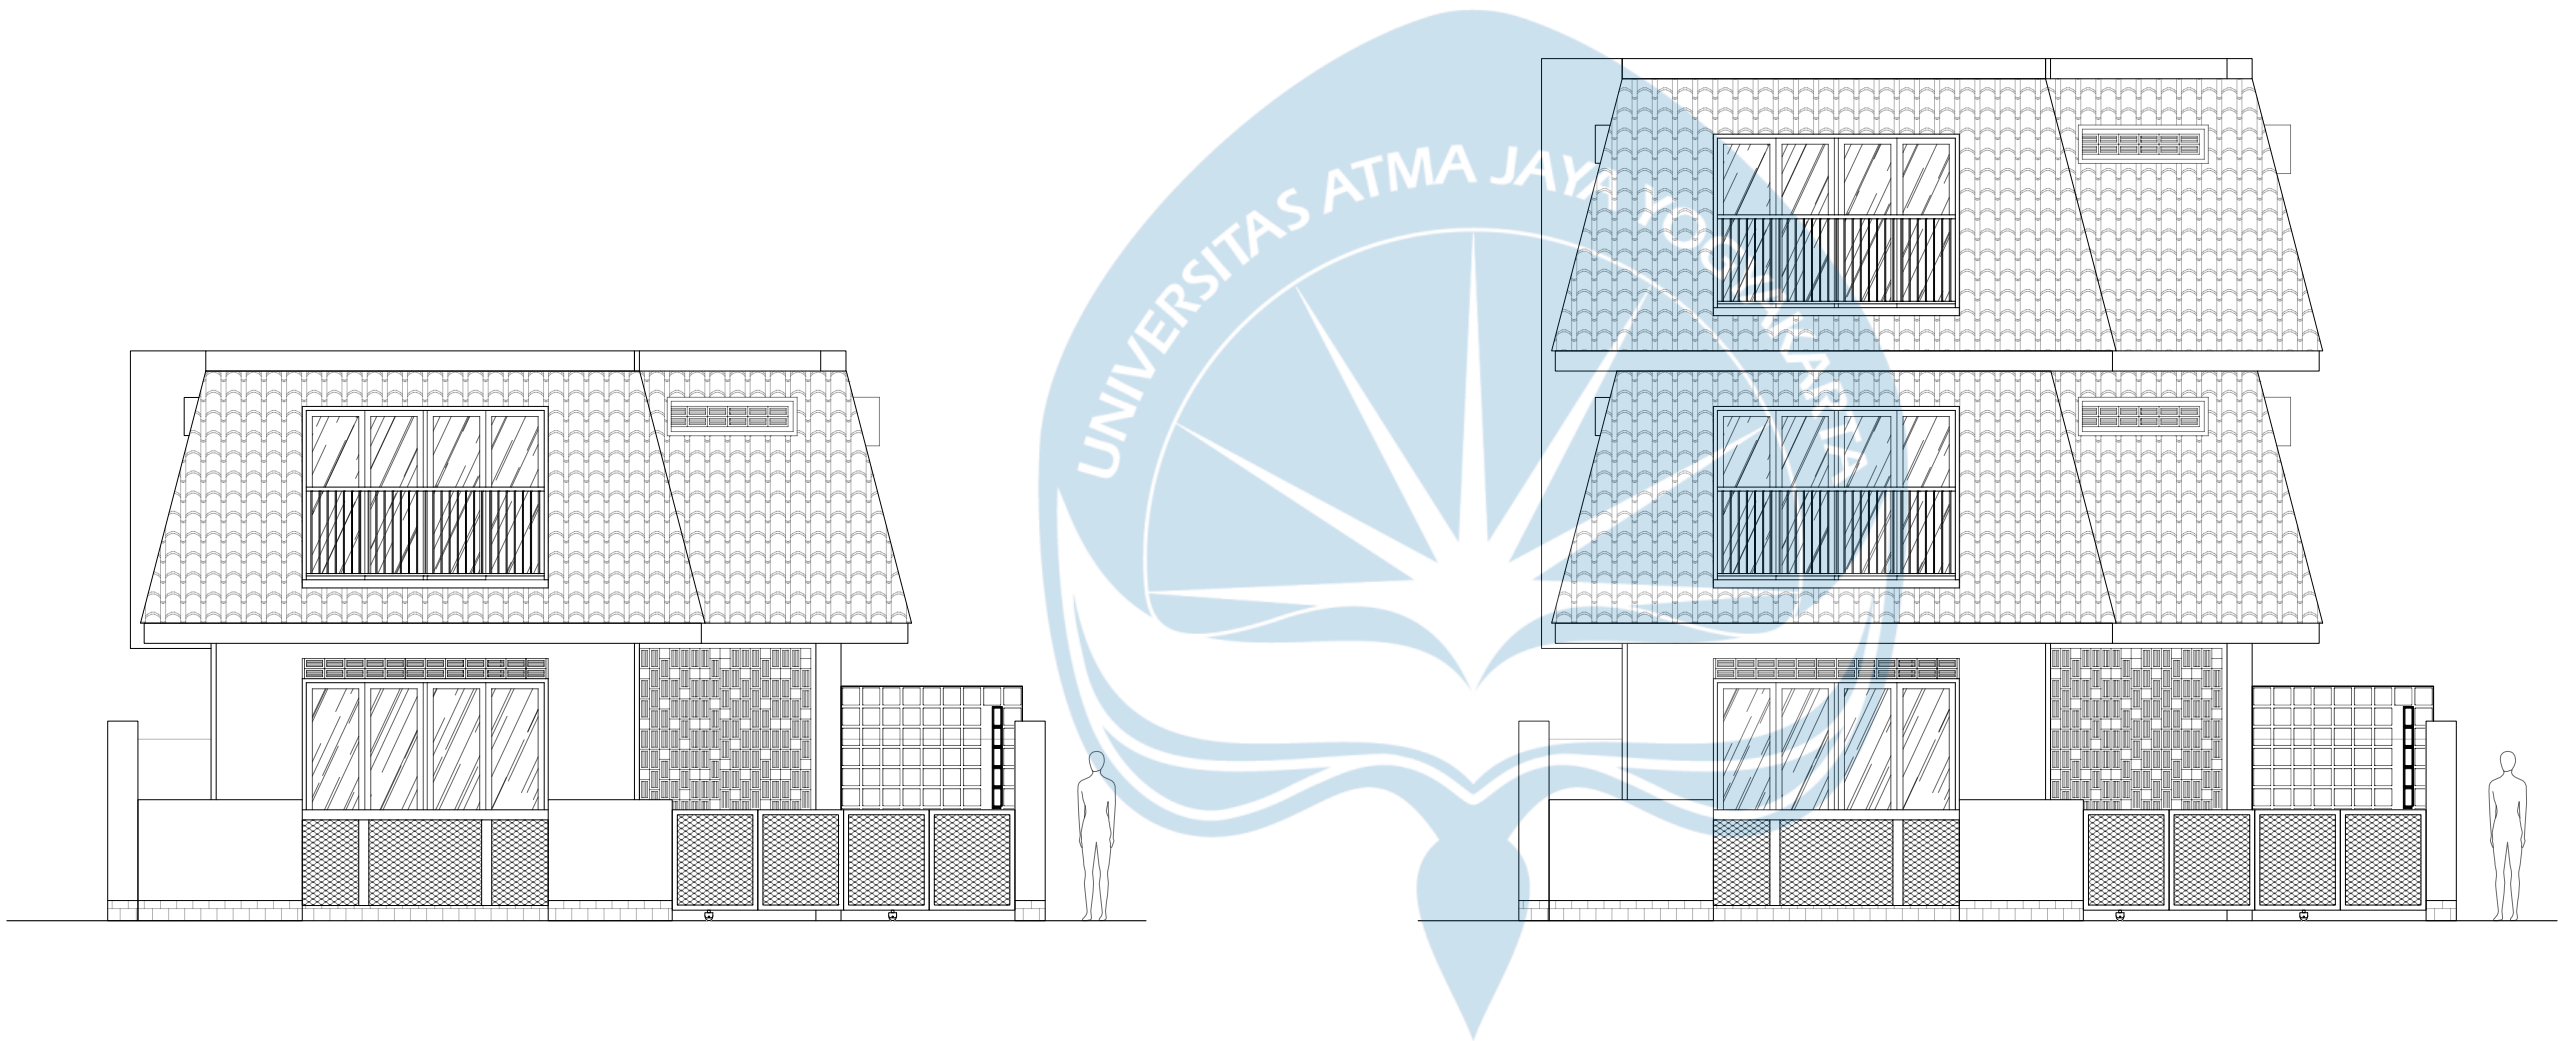

TAMPAK DEPAN UNIT_1
SCALE 1:75

TAMPAK DEPAN UNIT_2
SCALE 1:75

Universitas Atma Jaya Yogyakarta
Program Studi Arsitektur
Architecture Department
Fakultas Teknik
Faculty of Engineering

Proyek Tugas Akhir
Final Project

PERIODE : GANJIL I
PERIOD : ODD I
TAHUN AKADEMIK 2025/2026
ACADEMIC YEAR 2025/2026

Judul Proyek
Project Title

Kawasan Perumahan Semi-Modular

Lokasi Proyek
Project Location

Jl. Gajah Sura, Peguyangan Kaja,
Denpasar Utara, Kota Denpasar, Bali

Identitas Mahasiswa
Student Identity

Moshe Yesa Willow_210118505
210118505_Moshe Yesa Willow


Judul Gambar
Drawing Title

Skala
Scale

Keterangan
Note

Tanggal gambar
Drawing date

Kode Code	No. Lbr Pg. No.	Dari Of
--------------	--------------------	------------

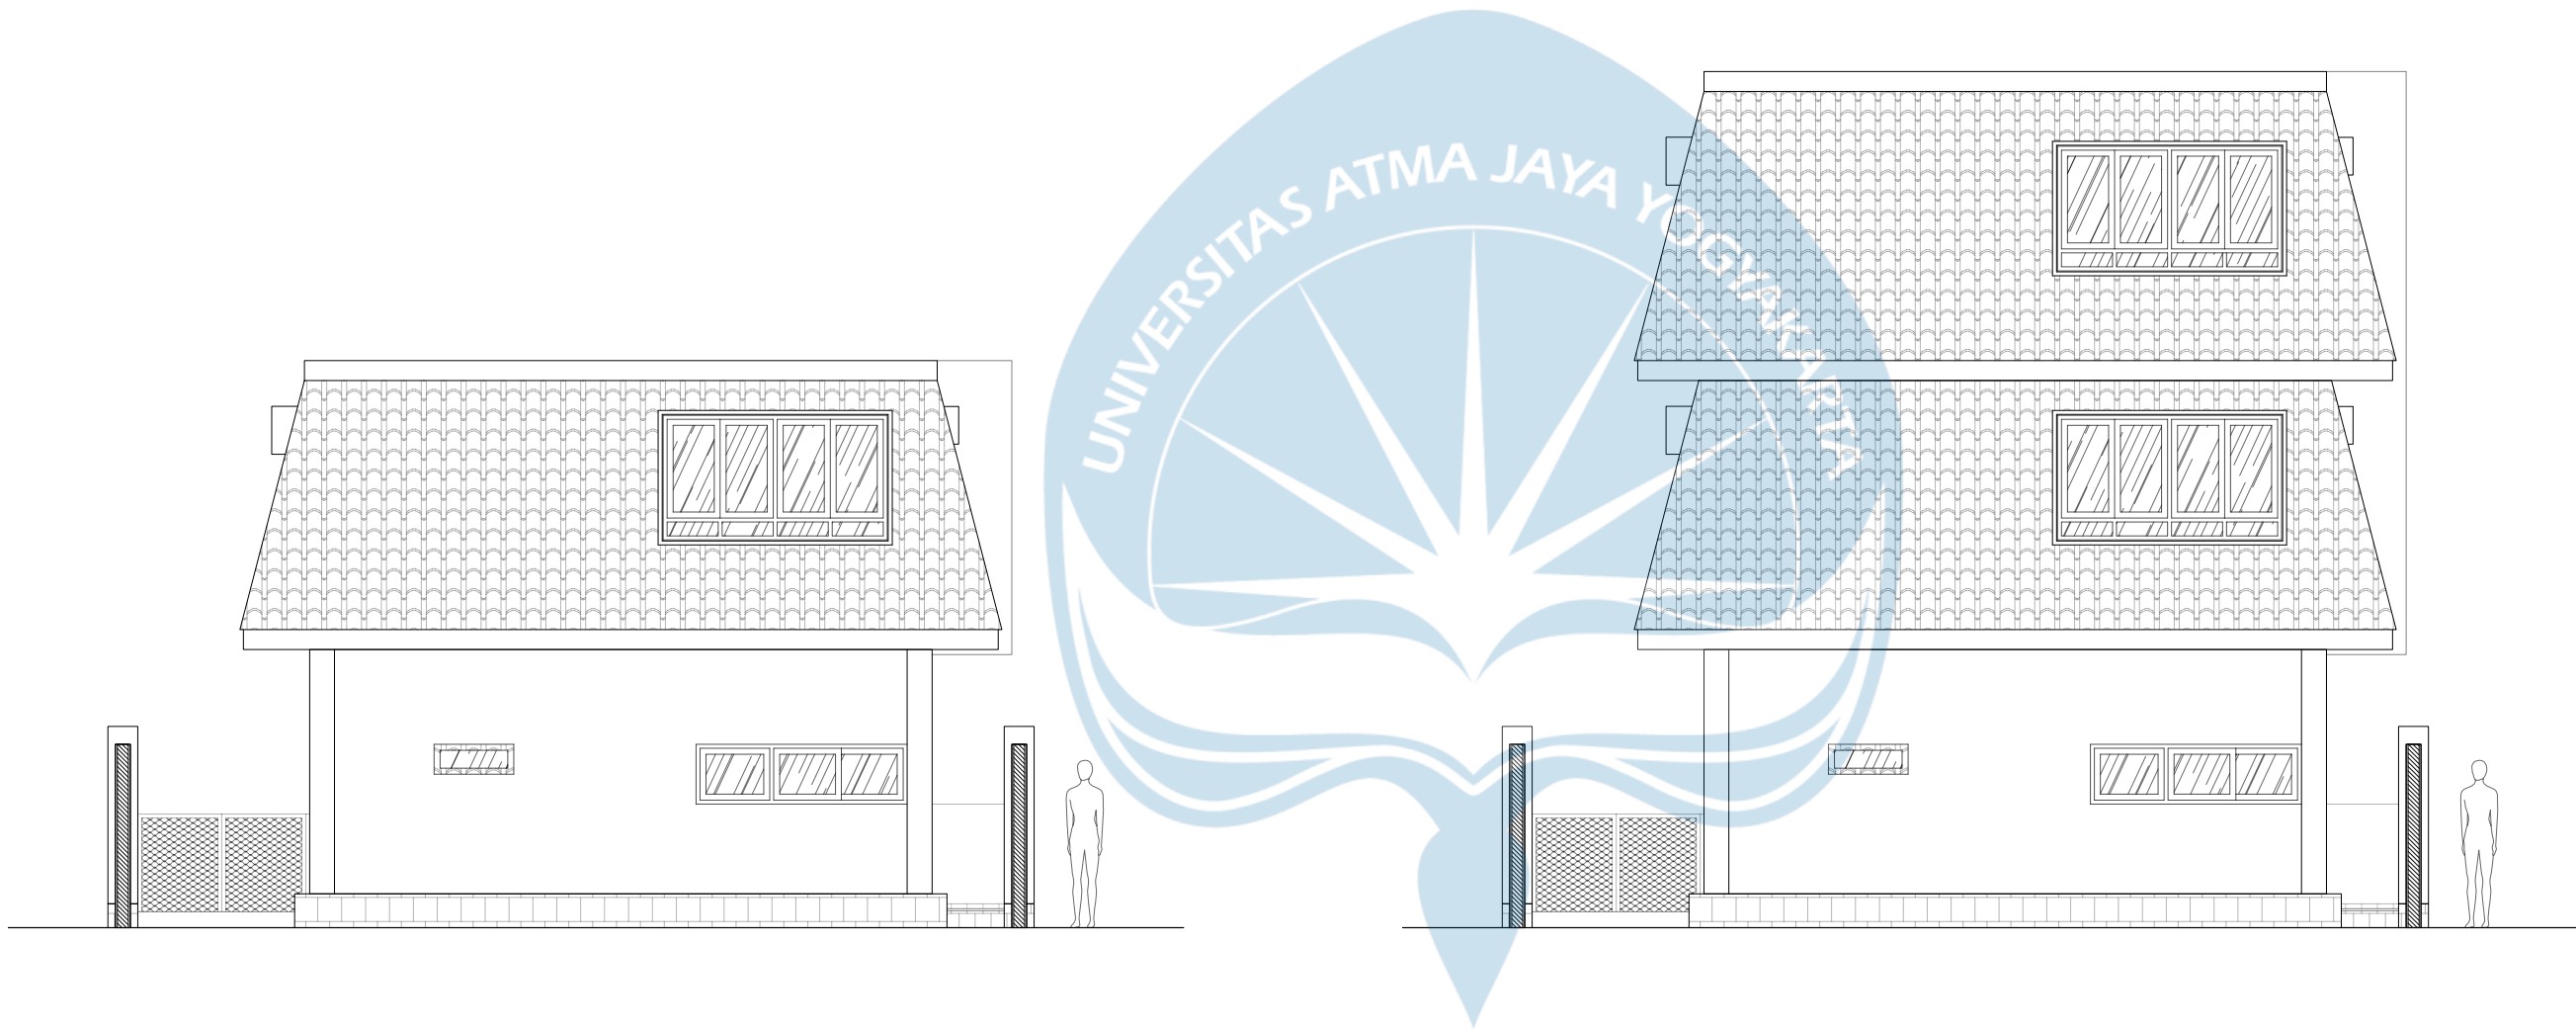

TAMPAK BELAKANG UNIT_1
SCALE 1: 75

TAMPAK BELAKANG UNIT_2
SCALE 1: 75

Universitas Atma Jaya Yogyakarta
Program Studi Arsitektur
Architecture Department
Fakultas Teknik
Faculty of Engineering

Proyek Tugas Akhir
Final Project

PERIODE : GANJIL I
PERIOD : ODD I
TAHUN AKADEMIK 2025/2026
ACADEMIC YEAR 2025/2026

Judul Proyek
Project Title

Kawasan Perumahan Semi-Modular

Lokasi Proyek
Project Location

Jl. Gajah Sura, Peguyangan Kaja,
Denpasar Utara, Kota Denpasar, Bali

Identitas Mahasiswa
Student Identity

Moshe Yesa Willow_210118505
210118505_Moshe Yesa Willow


Judul Gambar
Drawing Title

Skala
Scale

Keterangan
Note

Tanggal gambar
Drawing date

Kode Code	No. Lbr Pg. No.	Dari Of
--------------	--------------------	------------

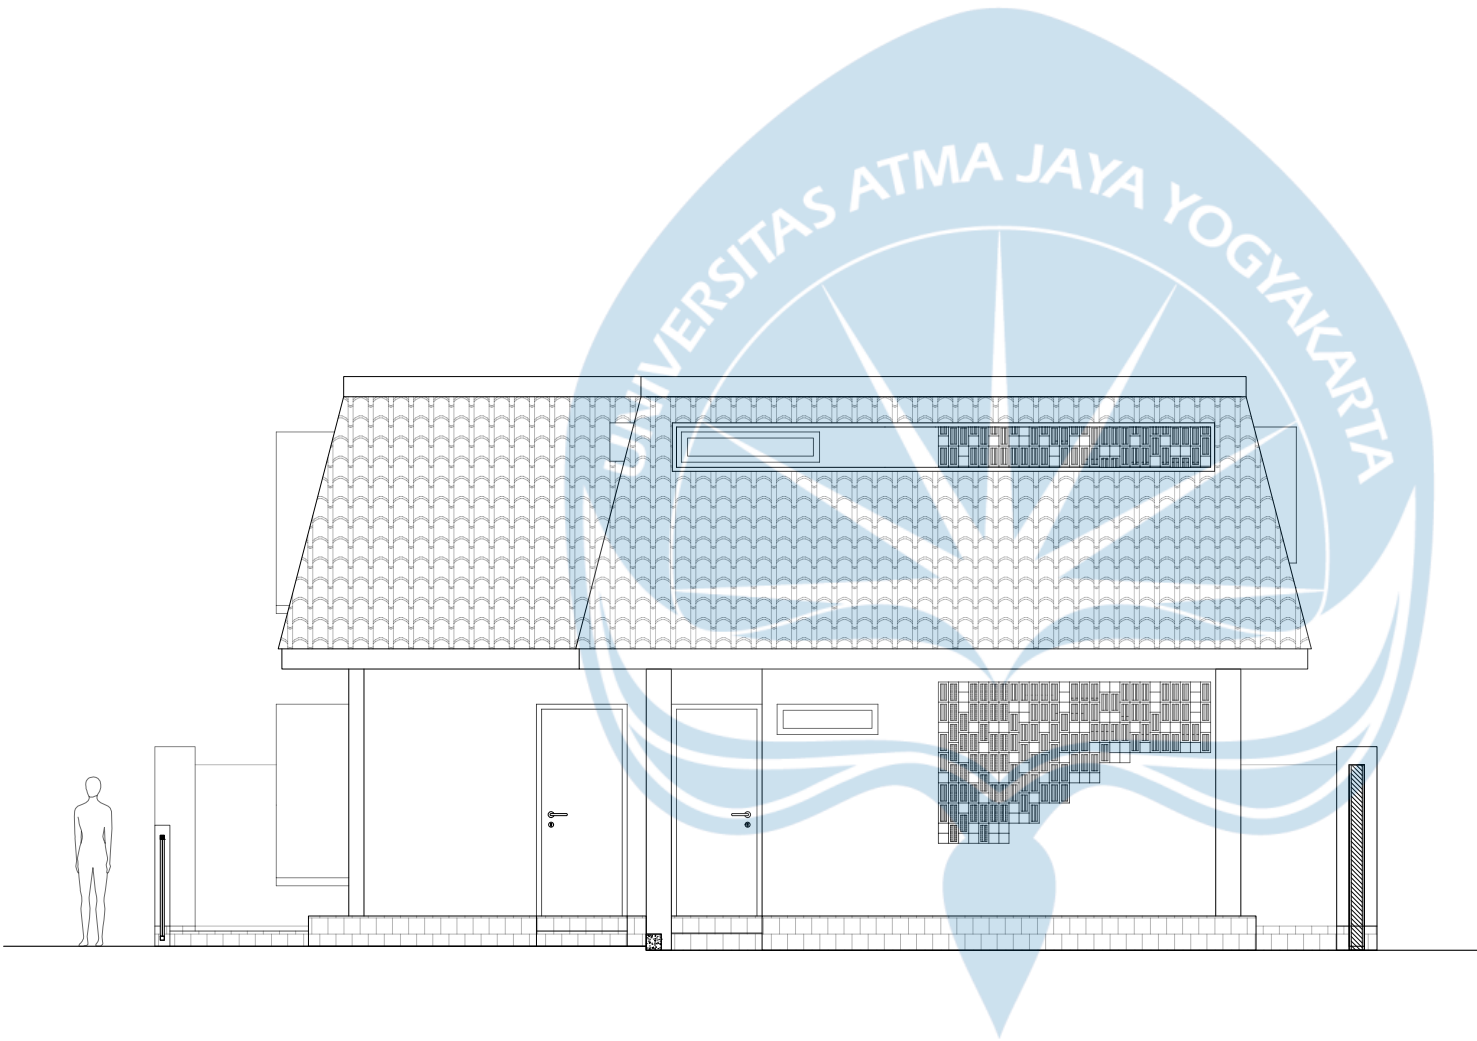

TAMPAK KANAN UNIT_1
SCALE 1: 75

Universitas Atma Jaya Yogyakarta
Program Studi Arsitektur
Architecture Department
Fakultas Teknik
Faculty of Engineering

Proyek Tugas Akhir
Final Project

PERIODE : GANJIL I
PERIOD : ODD I
TAHUN AKADEMIK 2025/2026
ACADEMIC YEAR 2025/2026

Judul Proyek
Project Title

Kawasan Perumahan Semi-Modular

Lokasi Proyek
Project Location

Jl. Gajah Sura, Peguyangan Kaja,
Denpasar Utara, Kota Denpasar, Bali

Identitas Mahasiswa
Student Identity


Moshe Yesa Willow_210118505
210118505_Moshe Yesa Willow

Judul Gambar Drawing Title	Skala Scale

Keterangan
Note

Tanggal gambar
Drawing date

Kode Code	No. Lbr Pg. No.	Dari Of

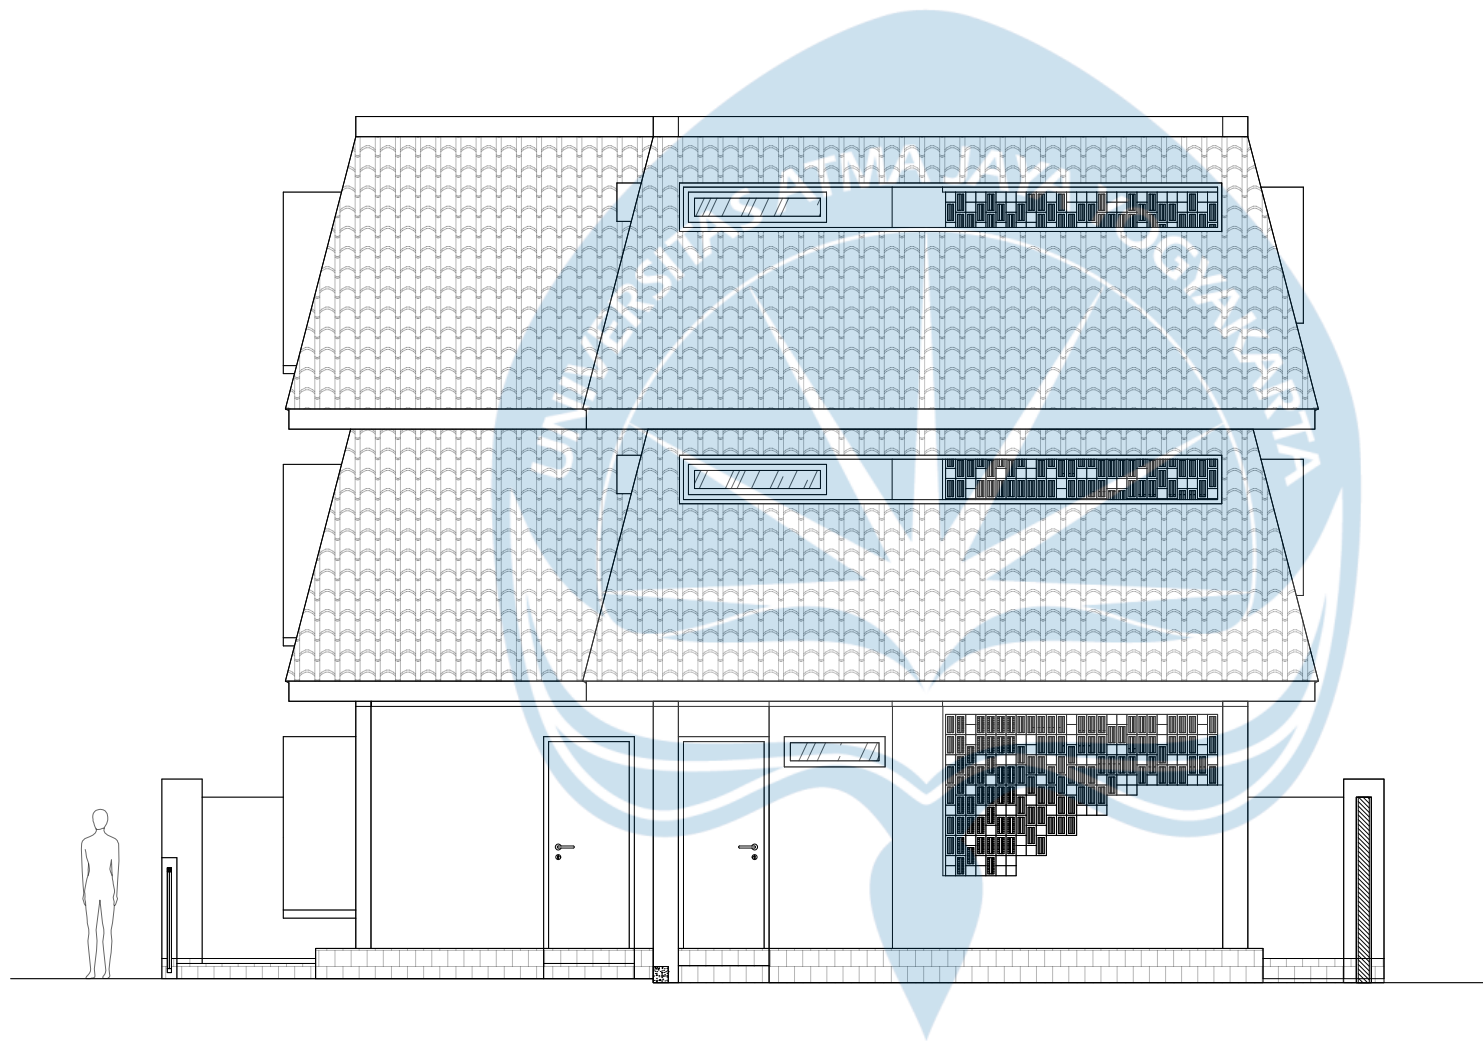

TAMPAK KANAN UNIT 2
SCALE 1:75

Universitas Atma Jaya Yogyakarta
Program Studi Arsitektur
Architecture Department
Fakultas Teknik
Faculty of Engineering

Proyek Tugas Akhir
Final Project

PERIODE : GANJIL I
PERIOD : ODD I
TAHUN AKADEMIK 2025/2026
ACADEMIC YEAR 2025/2026

Judul Proyek
Project Title

Kawasan Perumahan Semi-Modular

Lokasi Proyek
Project Location

Jl. Gajah Sura, Peguyangan Kaja,
Denpasar Utara, Kota Denpasar, Bali

Identitas Mahasiswa
Student Identity

Moshe Yesa Willow_210118505
210118505_Moshe Yesa Willow


Judul Gambar Drawing Title	Skala Scale
TAMPAK KANAN UNIT 2	1:75

Keterangan
Note

Tanggal gambar
Drawing date

17 September 2025

Kode Code	No. Lbr Pg. No.	Dari Of

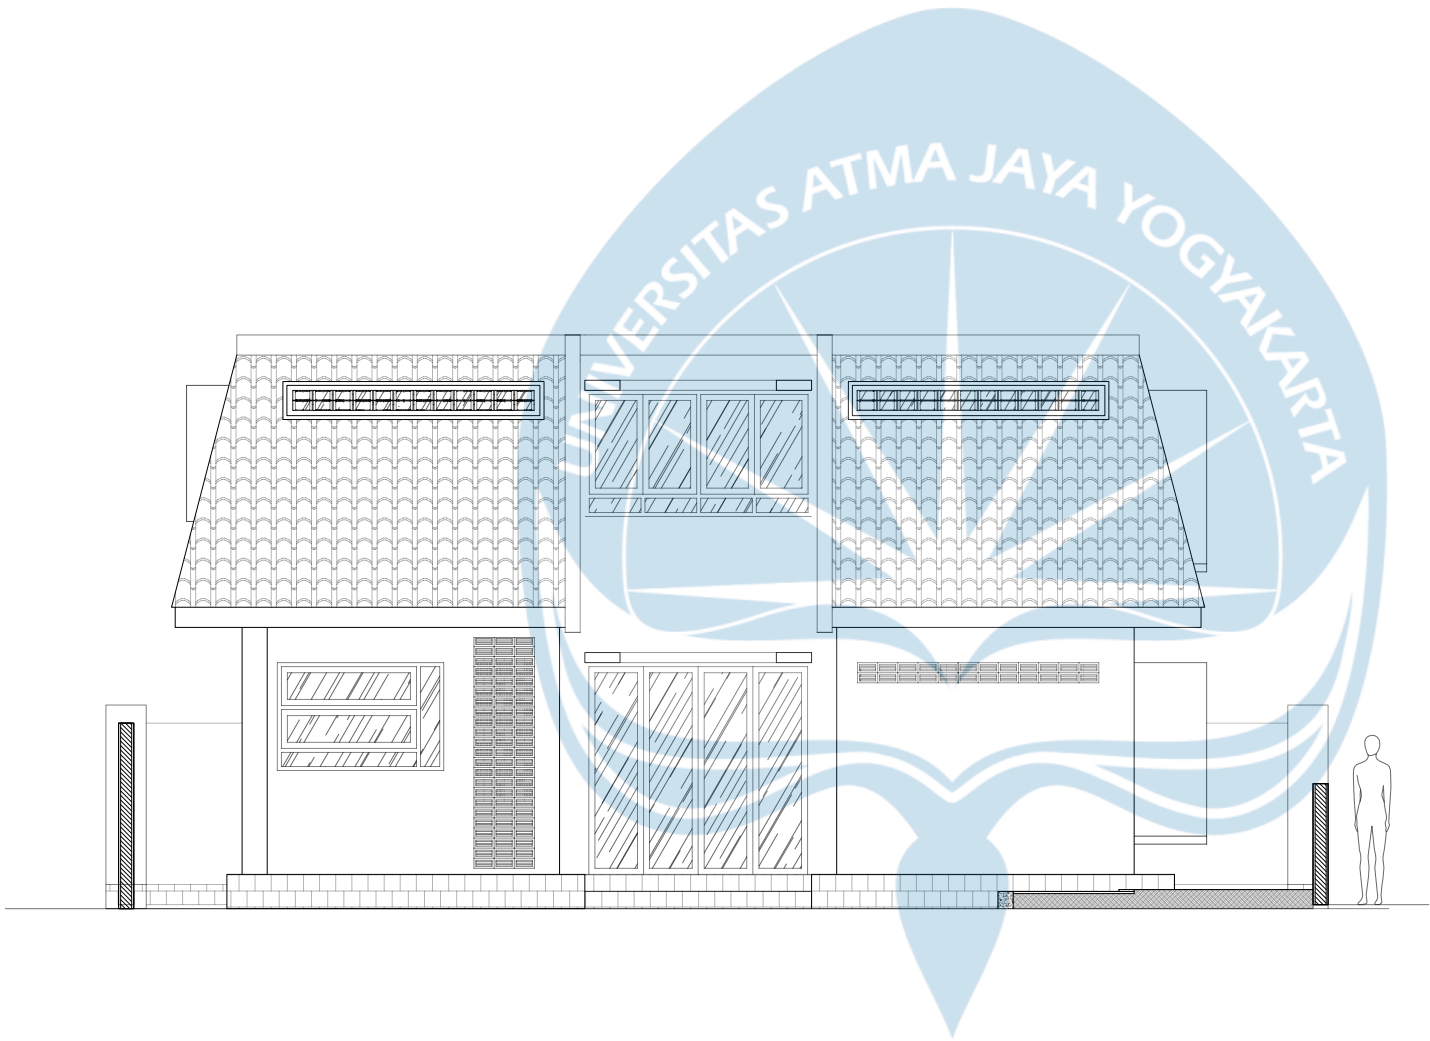

TAMPAK KIRI UNIT_1
SCALE 1: 75

Universitas Atma Jaya Yogyakarta
Program Studi Arsitektur
Architecture Department
Fakultas Teknik
Faculty of Engineering

Proyek Tugas Akhir
Final Project

PERIODE : GANJIL I
PERIOD : ODD I
TAHUN AKADEMIK 2025/2026
ACADEMIC YEAR 2025/2026

Judul Proyek
Project Title

Kawasan Perumahan Semi-Modular

Lokasi Proyek
Project Location

Jl. Gajah Sura, Peguyangan Kaja,
Denpasar Utara, Kota Denpasar, Bali

Identitas Mahasiswa
Student Identity


Moshe Yesa Willow_210118505
210118505_Moshe Yesa Willow

Judul Gambar Drawing Title	Skala Scale

Keterangan
Note

Tanggal gambar
Drawing date

Kode Code	No. Lbr Pg. No.	Dari Of

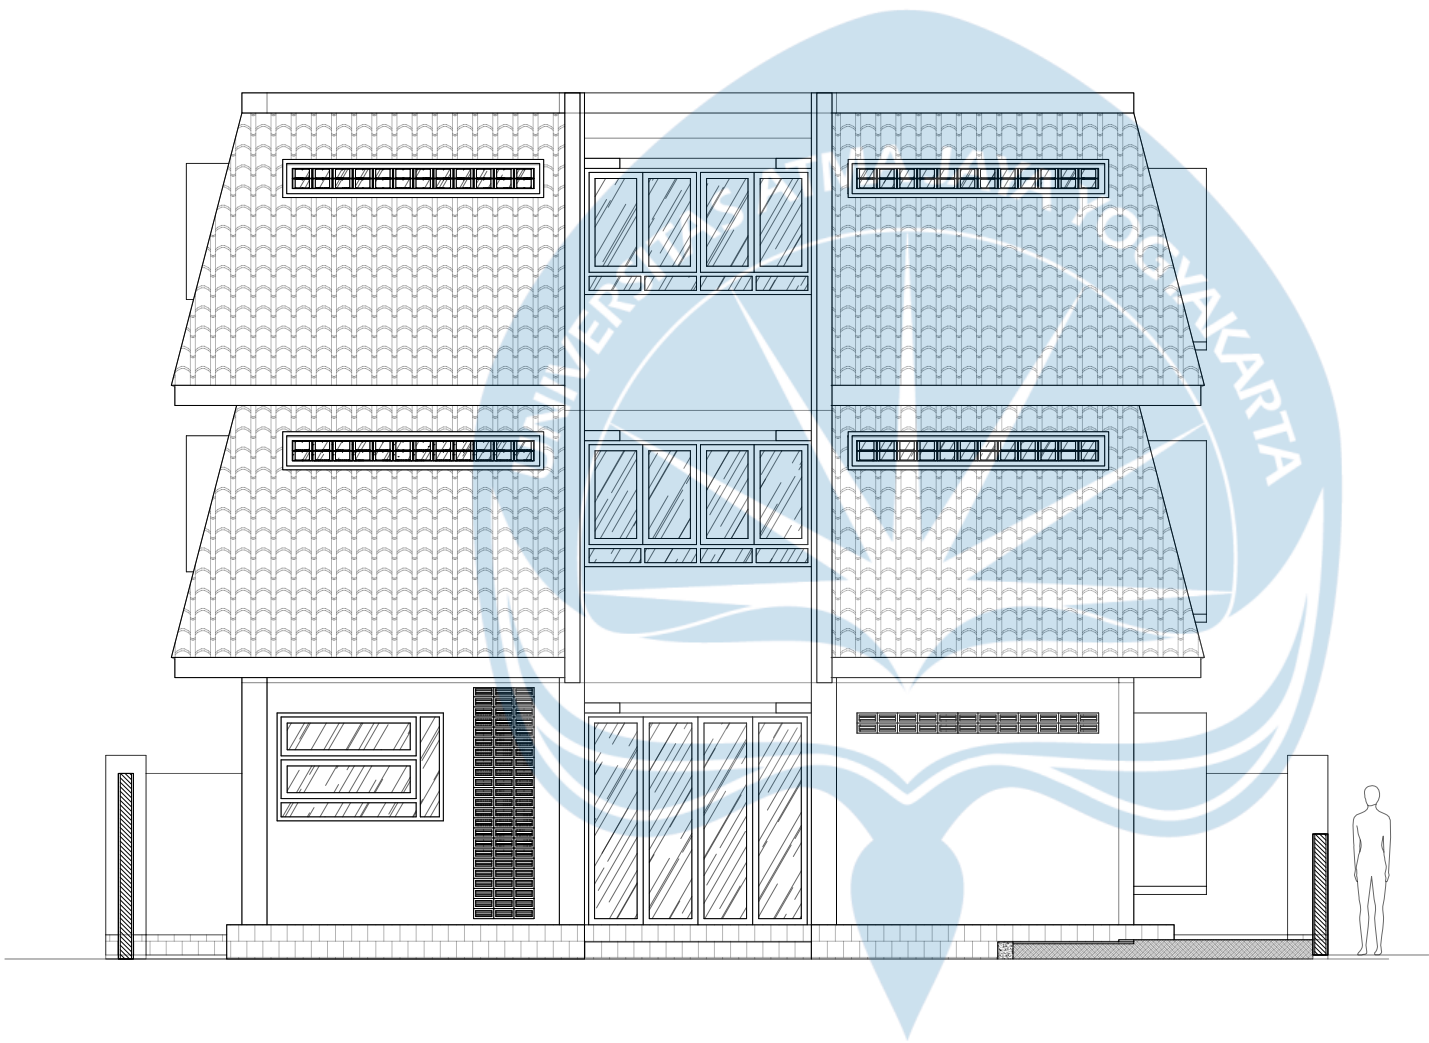

TAMPAK KIRI UNIT 2
SCALE 1:75

Universitas Atma Jaya Yogyakarta
Program Studi Arsitektur
Architecture Department
Fakultas Teknik
Faculty of Engineering

Proyek Tugas Akhir
Final Project

PERIODE : GANJIL I
PERIOD : ODD I
TAHUN AKADEMIK 2025/2026
ACADEMIC YEAR 2025/2026

Judul Proyek
Project Title

Kawasan Perumahan Semi-Modular


Lokasi Proyek
Project Location

Jl. Gajah Sura, Peguyangan Kaja,
Denpasar Utara, Kota Denpasar, Bali

Identitas Mahasiswa
Student Identity

Moshe Yesa Willow_210118505
210118505_Moshe Yesa Willow

Judul Gambar Drawing Title	Skala Scale	
TAMPAK KIRI UNIT 2	1:75	
Keterangan Note		
Tanggal gambar Drawing date		
17 September 2025		
Kode Code	No. Lbr Pg. No.	Dari Of

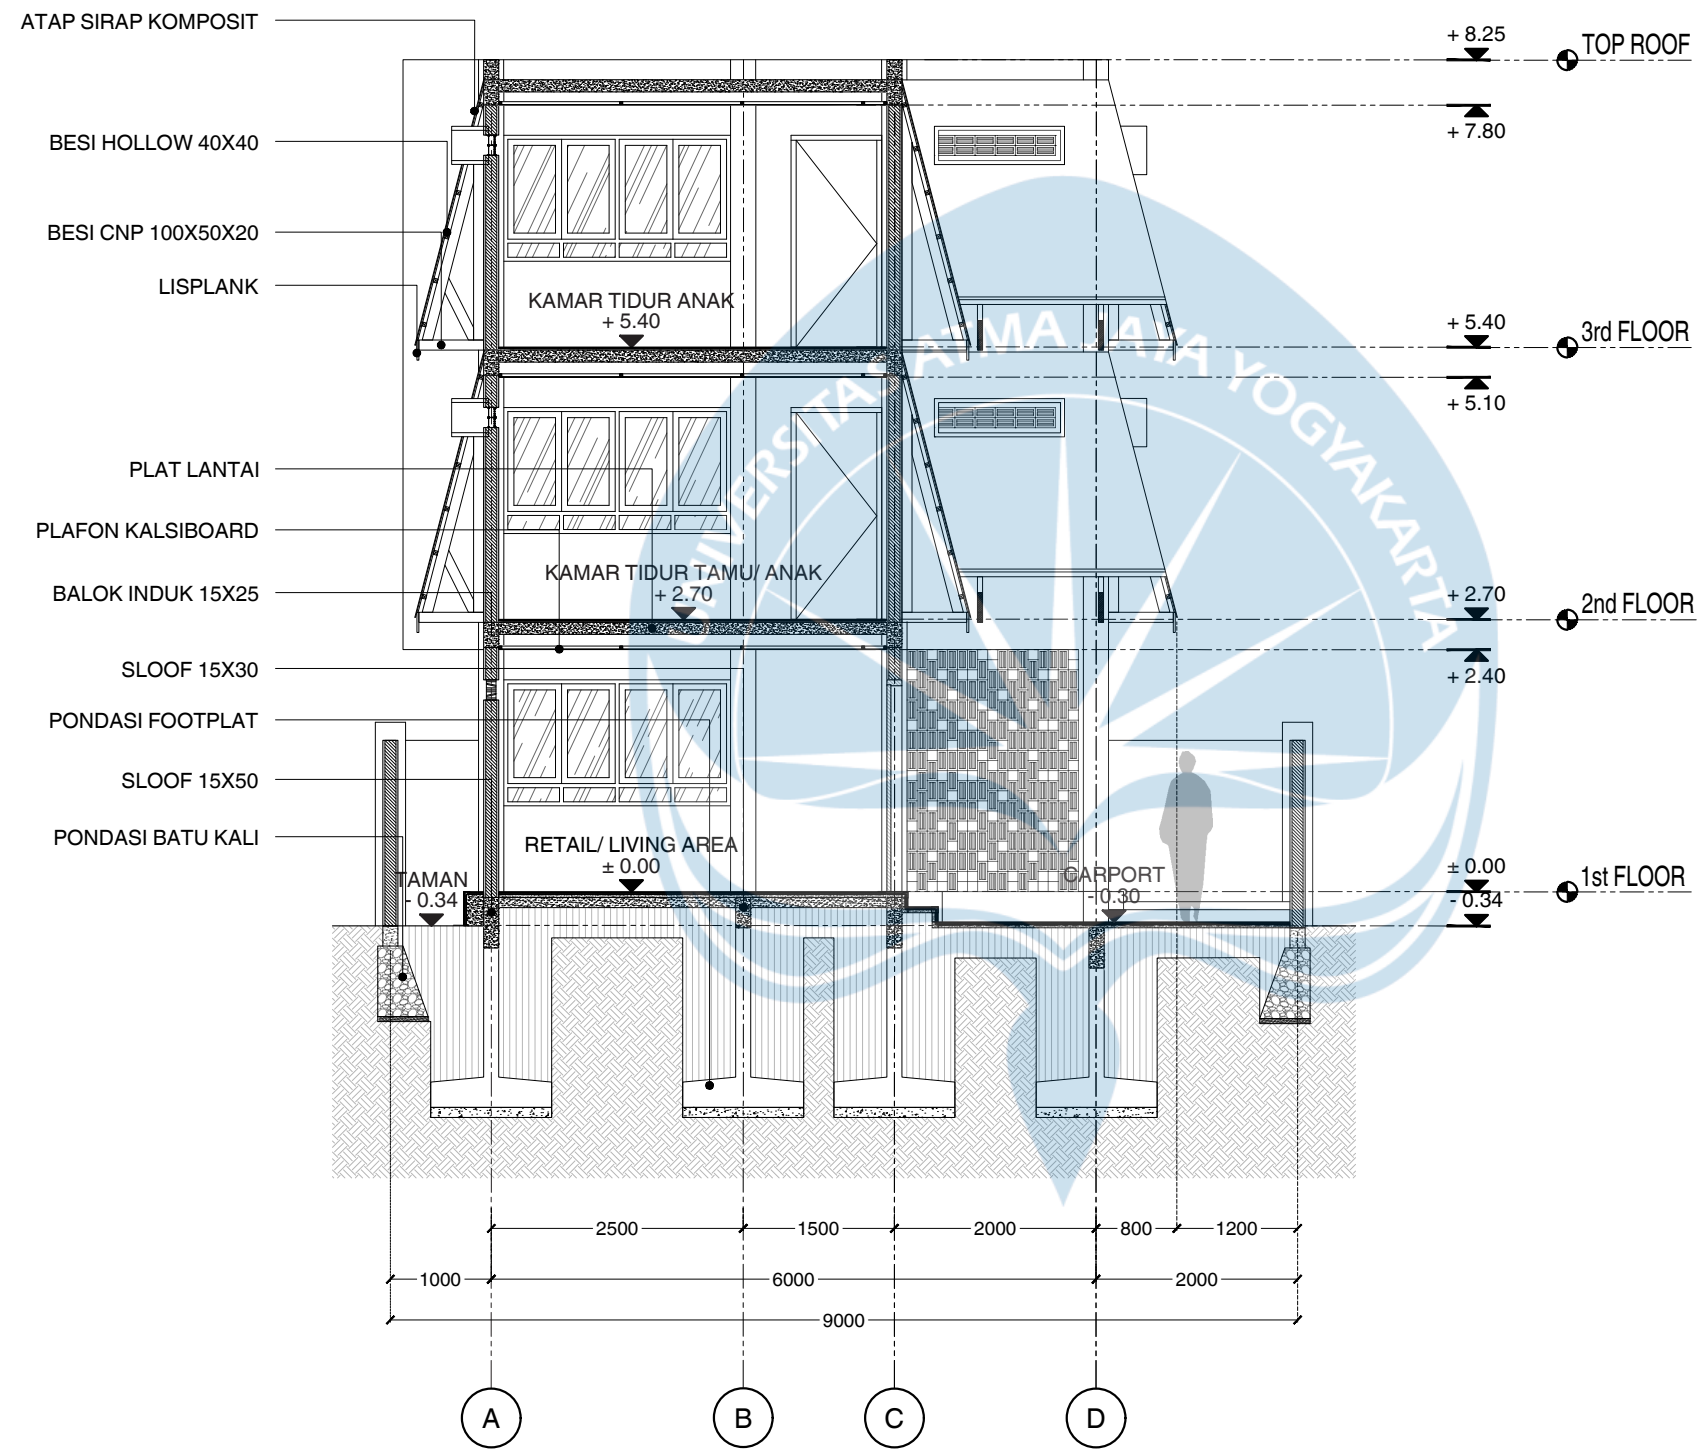

UNIT SECTION A
SCALE 1: 75

Universitas Atma Jaya Yogyakarta
Program Studi Arsitektur
Architecture Department
Fakultas Teknik
Faculty of Engineering

Proyek Tugas Akhir
Final Project

PERIODE : GANJIL I
PERIOD : ODD I
TAHUN AKADEMIK 2025/2026
ACADEMIC YEAR 2025/2026

Judul Proyek
Project Title

Kawasan Perumahan Semi-Modular

Lokasi Proyek
Project Location

Jl. Gajah Sura, Peguyangan Kaja,
Denpasar Utara, Kota Denpasar, Bali

Identitas Mahasiswa
Student Identity


Moshe Yesa Willow_210118505
210118505_Moshe Yesa Willow

Judul Gambar Drawing Title	Skala Scale
UNIT SECTION A	1:75

Keterangan
Note

Tanggal gambar
Drawing date

Kode Code	No. Lbr Pg. No.	Dari Of
--------------	--------------------	------------

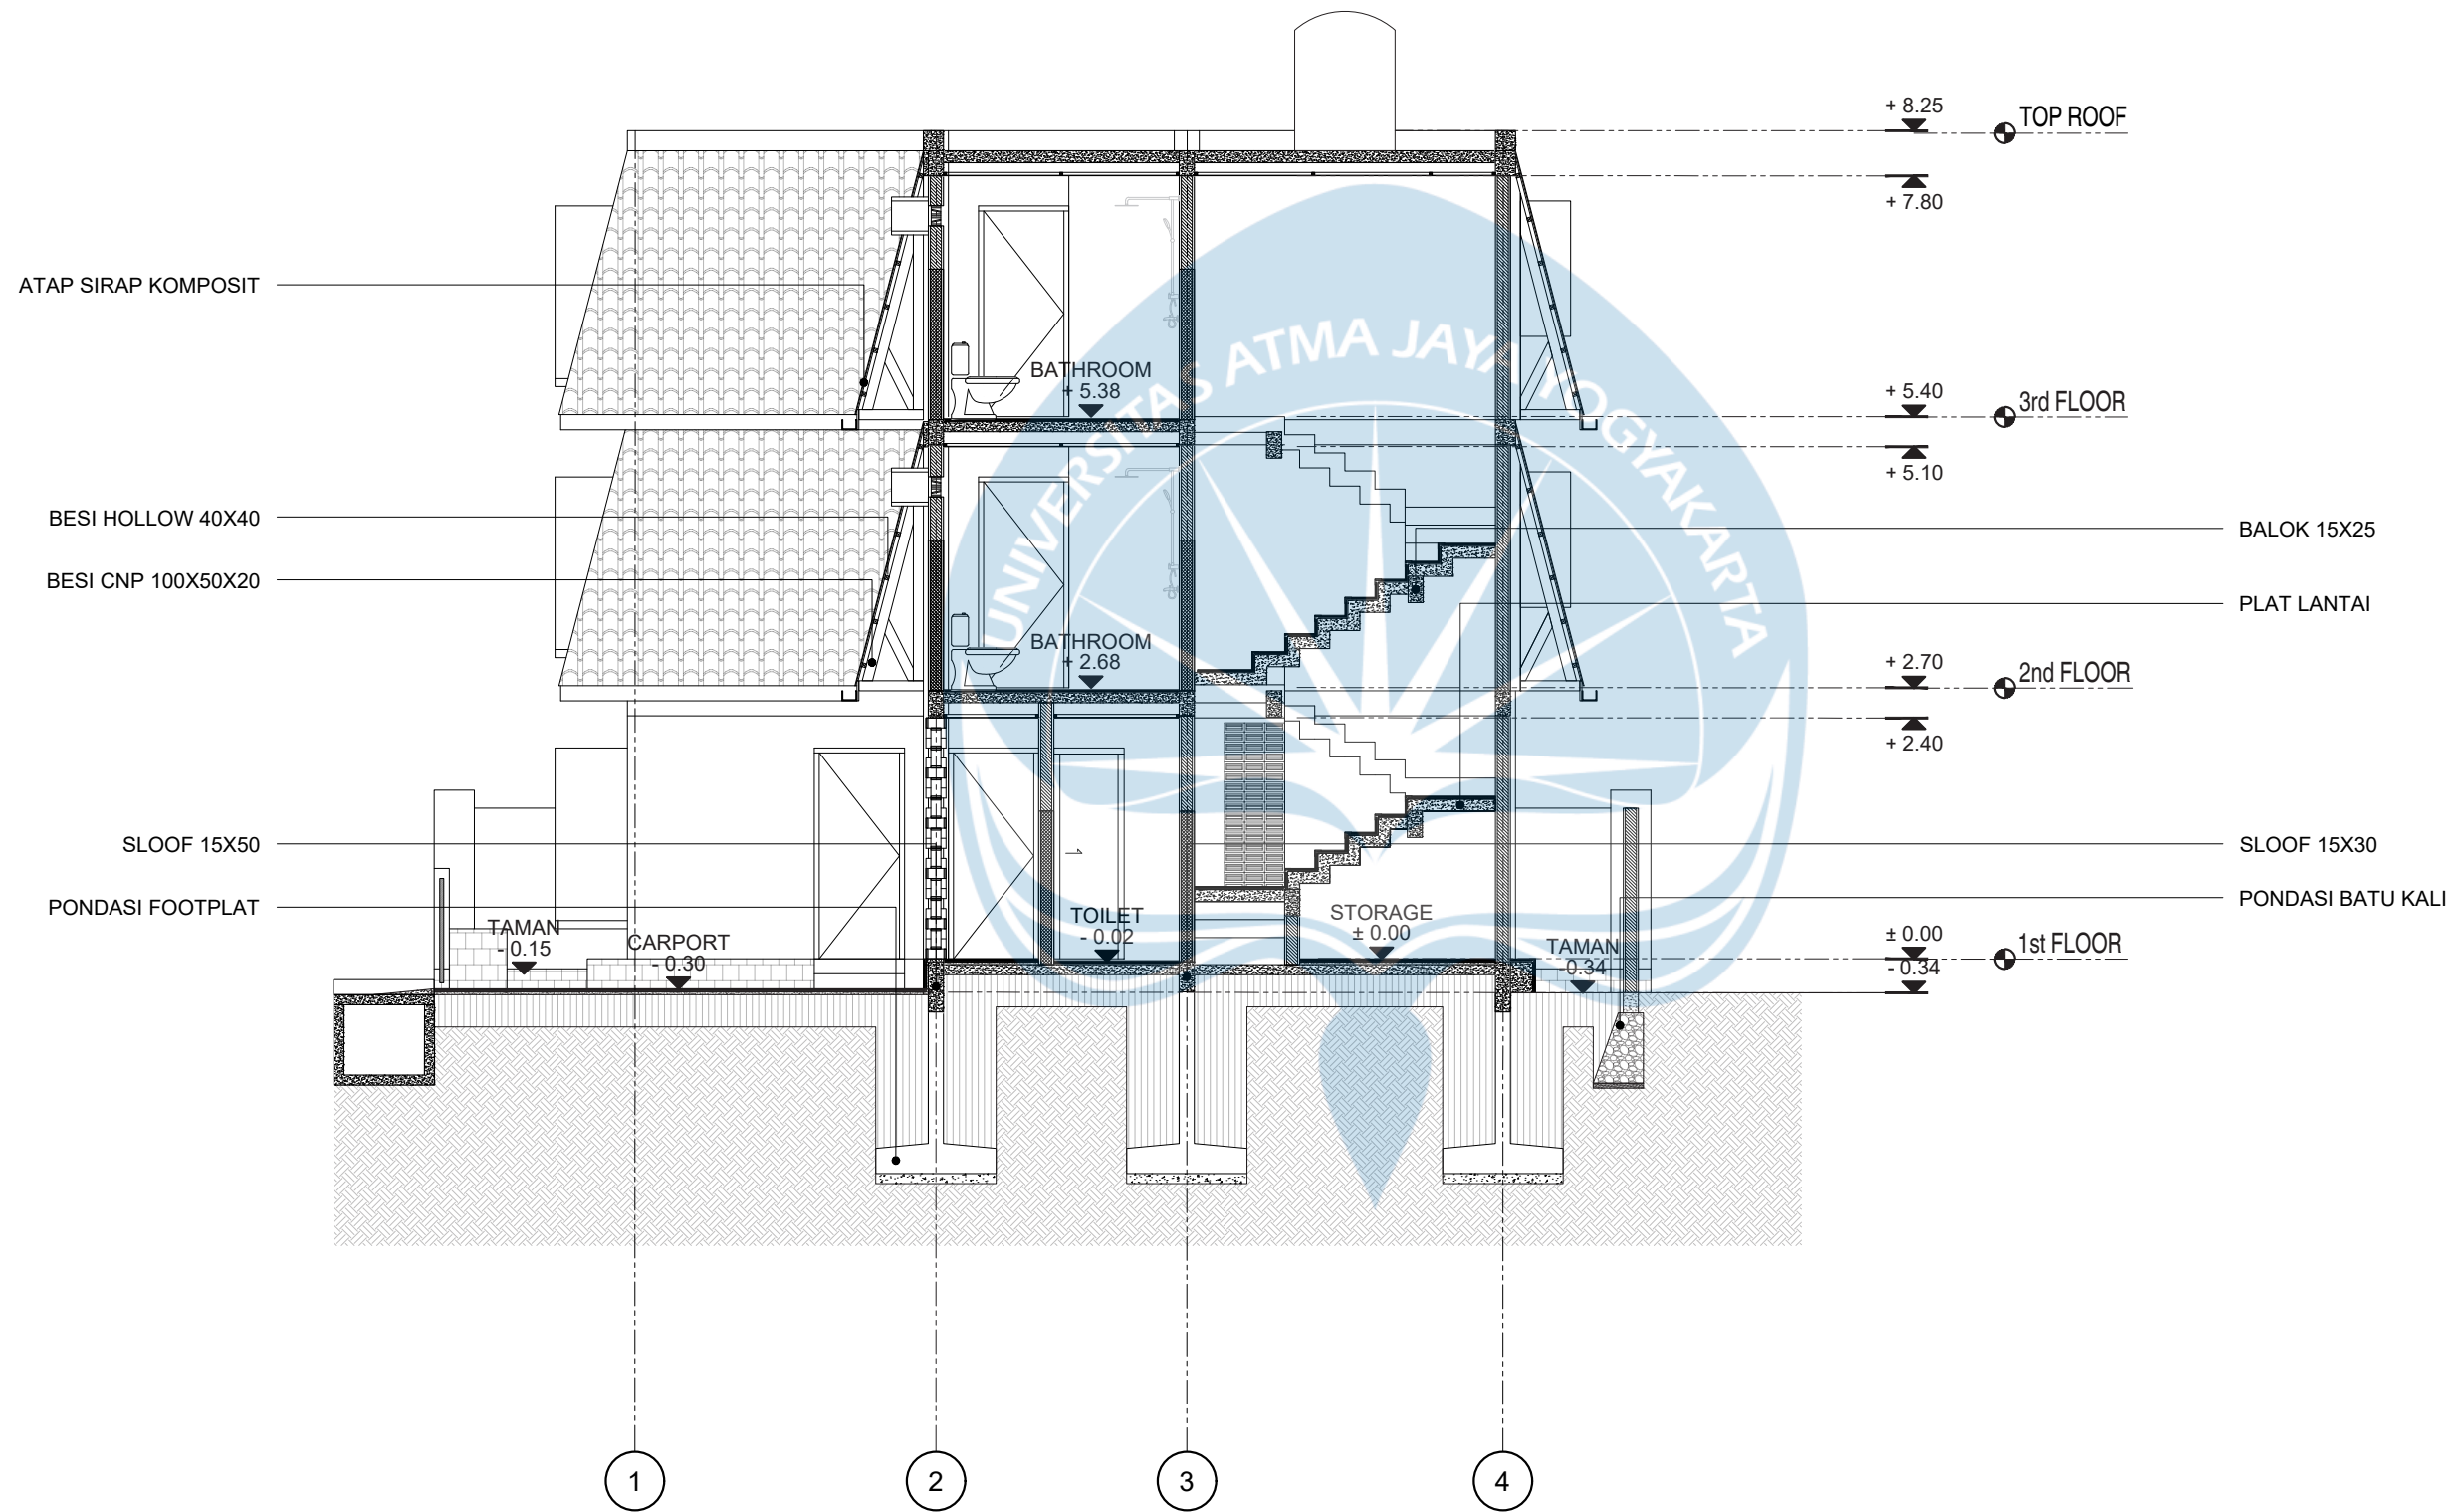

UNIT SECTION B
SCALE 1: 75

Universitas Atma Jaya Yogyakarta
Program Studi Arsitektur
Architecture Department
Fakultas Teknik
Faculty of Engineering

Proyek Tugas Akhir
Final Project

PERIODE : GANJIL I
PERIOD : ODD I
TAHUN AKADEMIK 2025/2026
ACADEMIC YEAR 2025/2026

Judul Proyek
Project Title

Kawasan Perumahan Semi-Modular

Lokasi Proyek
Project Location

Jl. Gajah Sura, Peguyangan Kaja,
Denpasar Utara, Kota Denpasar, Bali

Identitas Mahasiswa
Student Identity

Moshe Yesa Willow_210118505
210118505_Moshe Yesa Willow


Judul Gambar
Drawing Title

Skala
Scale

Keterangan
Note

Tanggal gambar
Drawing date

Kode Code	No. Lbr Pg. No.	Dari Of

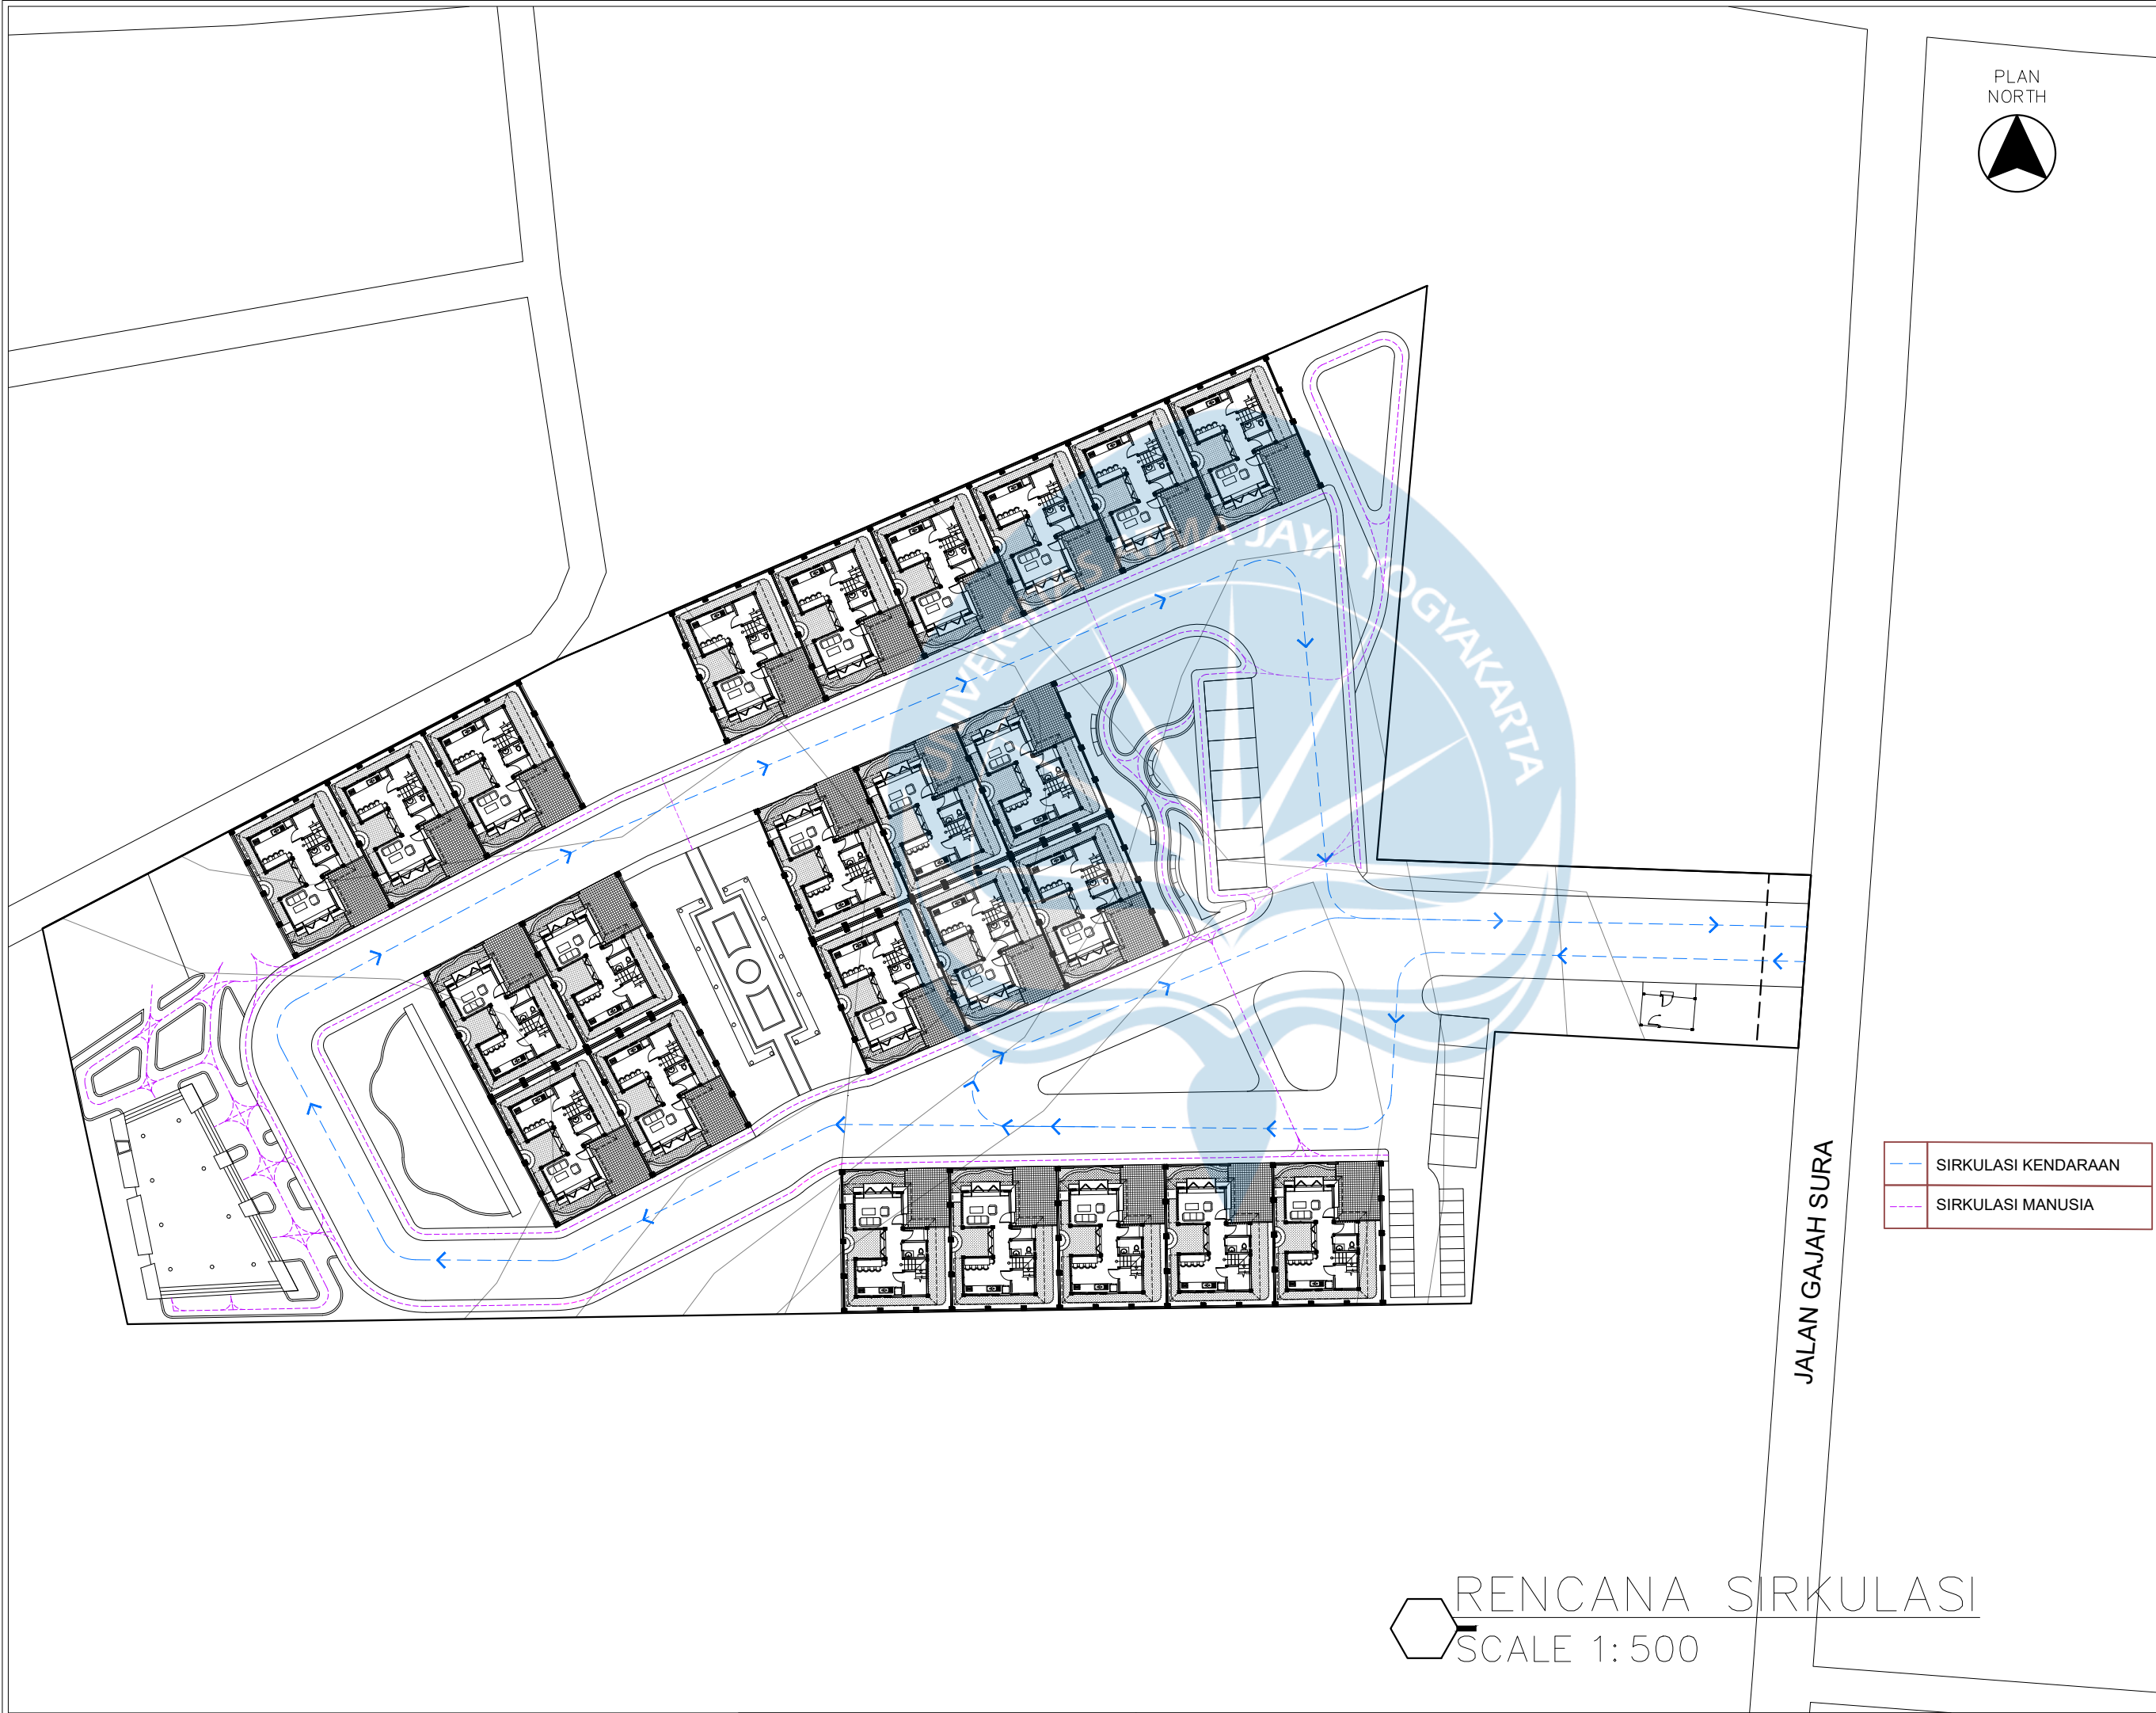



Universitas Atma Jaya Yogyakarta
Program Studi Arsitektur
Architecture Department
Fakultas Teknik
Faculty of Engineering

Proyek Tugas Akhir
Final Project

PERIODE : GANJIL I
PERIOD : ODD I
TAHUN AKADEMIK 2025/2026
ACADEMIC YEAR 2025/2026

Judul Proyek
Project Title

Kawasan Perumahan Semi-Modular

Lokasi Proyek
Project Location

Jl. Gajah Sura, Peguyangan Kaja,
Denpasar Utara, Kota Denpasar, Bali

Identitas Mahasiswa
Student Identity

Moshe Yesa Willow_210118505
210118505_Moshe Yesa Willow

Judul Gambar Drawing Title	Skala Scale

Keterangan
Note

Tanggal gambar
Drawing date

Kode Code	No. Lbr Pg. No.	Dari Of



PLAN
NORTH



Universitas Atma Jaya Yogyakarta
Program Studi Arsitektur
Architecture Department
Fakultas Teknik
Faculty of Engineering

Proyek Tugas Akhir
Final Project

PERIODE : GANJIL I
PERIOD : ODD I
TAHUN AKADEMIK 2025/2026
ACADEMIC YEAR 2025/2026

Judul Proyek
Project Title

Kawasan Perumahan Semi-Modular

Lokasi Proyek
Project Location

Jl. Gajah Sura, Peguyangan Kaja,
Denpasar Utara, Kota Denpasar, Bali

Identitas Mahasiswa
Student Identity

Moshe Yesa Willow_210118505
210118505_Moshe Yesa Willow

Judul Gambar Drawing Title	Skala Scale

Keterangan
Note

--	--	--

Tanggal gambar
Drawing date

Kode Code	No. Lbr Pg. No.	Dari Of



Universitas Atma Jaya Yogyakarta
Program Studi Arsitektur
Architecture Department
Fakultas Teknik
Faculty of Engineering

Proyek Tugas Akhir
Final Project

PERIODE : GANJIL I
PERIOD : ODD I
TAHUN AKADEMIK 2025/2026
ACADEMIC YEAR 2025/2026

Judul Proyek
Project Title

Kawasan Perumahan Semi-Modular

Lokasi Proyek
Project Location

Jl. Gajah Sura, Peguyangan Kaja,
Denpasar Utara, Kota Denpasar, Bali

Identitas Mahasiswa
Student Identity

Moshe Yesa Willow_210118505
210118505_Moshe Yesa Willow

Judul Gambar
Drawing Title

Skala
Scale

Keterangan
Note

Tanggal gambar
Drawing date

Kode Code	No. Lbr Pg. No.	Dari Of
--------------	--------------------	------------



Universitas Atma Jaya Yogyakarta
Program Studi Arsitektur
Architecture Department
Fakultas Teknik
Faculty of Engineering

Proyek Tugas Akhir
Final Project

PERIODE : GANJIL I
PERIOD : ODD I
TAHUN AKADEMIK 2025/2026
ACADEMIC YEAR 2025/2026

Judul Proyek
Project Title

Kawasan Perumahan Semi-Modular

Lokasi Proyek
Project Location

Jl. Gajah Sura, Peguyangan Kaja,
Denpasar Utara, Kota Denpasar, Bali

Identitas Mahasiswa
Student Identity


Moshe Yesa Willow_210118505
210118505_Moshe Yesa Willow

Judul Gambar Drawing Title	Skala Scale

Keterangan
Note

Tanggal gambar
Drawing date

Kode Code	No. Lbr Pg. No.	Dari Of

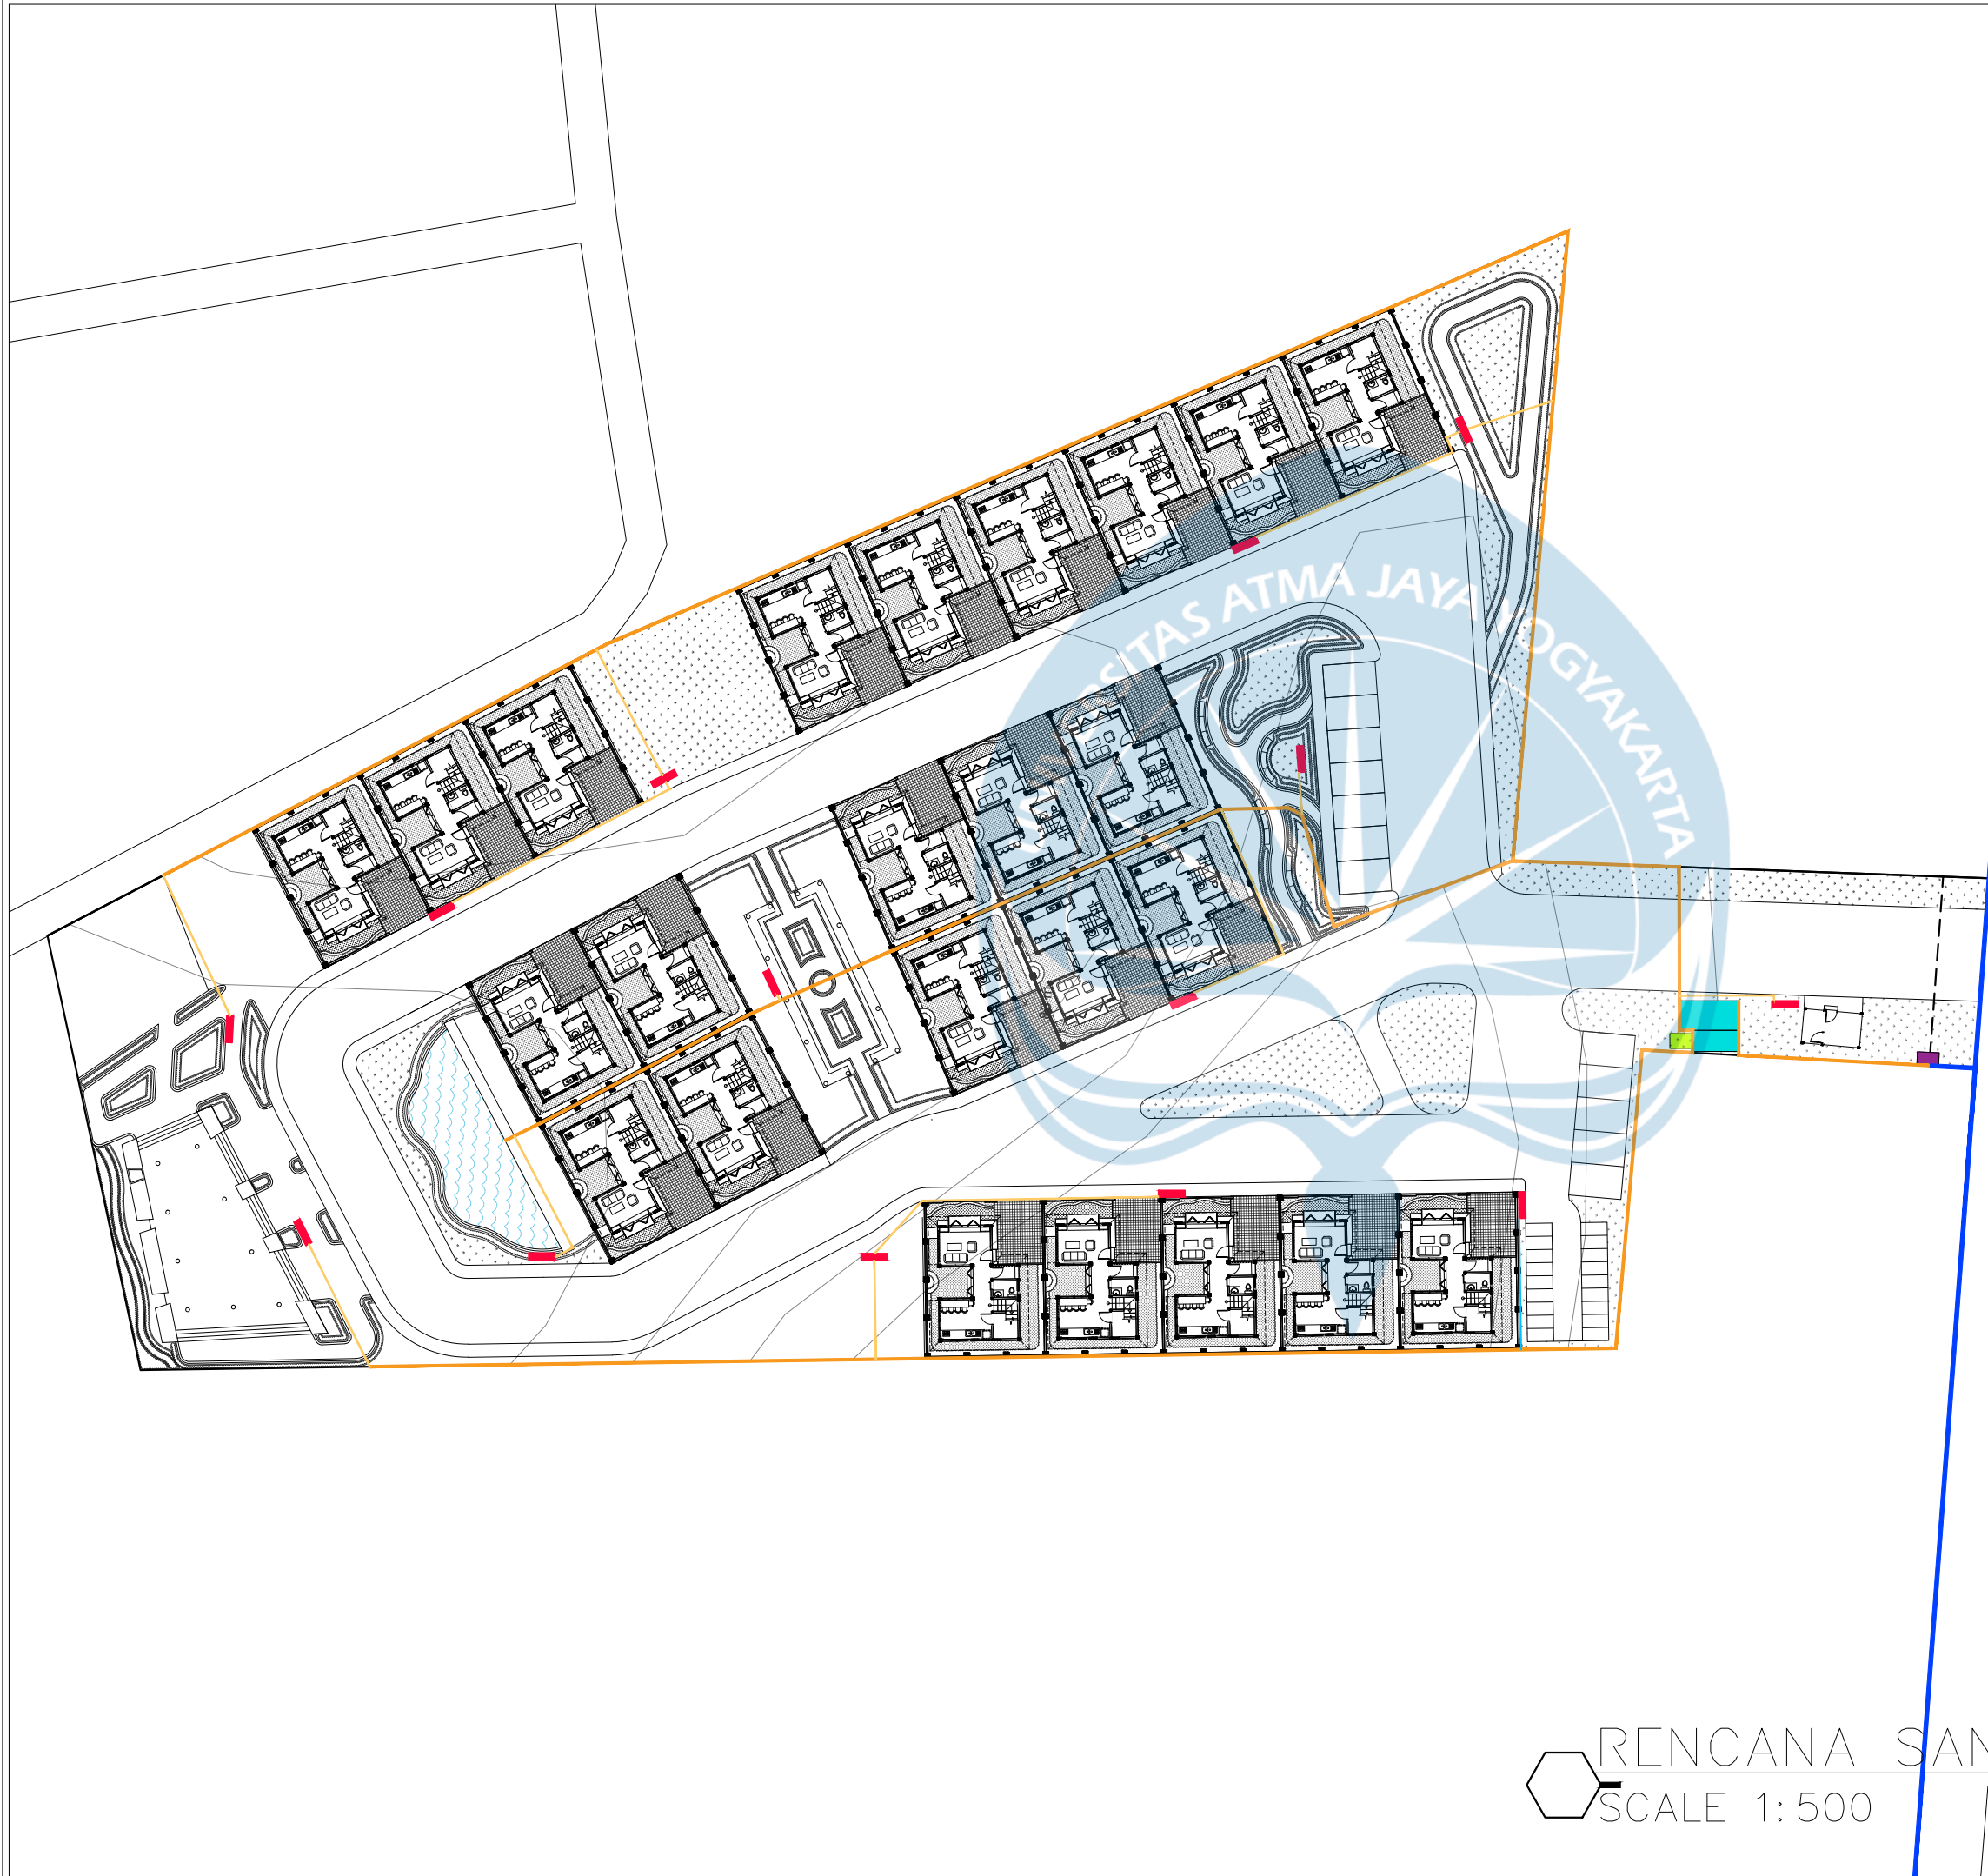

RENCANA SANITASI
SCALE 1:500

Universitas Atma Jaya Yogyakarta
Program Studi Arsitektur
Architecture Department
Fakultas Teknik
Faculty of Engineering

Proyek Tugas Akhir
Final Project

PERIODE : GANJIL I
PERIOD : ODD I
TAHUN AKADEMIK 2025/2026
ACADEMIC YEAR 2025/2026

Judul Proyek
Project Title

Kawasan Perumahan Semi-Modular

Lokasi Proyek
Project Location

Jl. Gajah Sura, Peguyangan Kaja,
Denpasar Utara, Kota Denpasar, Bali

Identitas Mahasiswa
Student Identity

Moshe Yesa Willow_210118505
210118505_Moshe Yesa Willow

Judul Gambar Drawing Title	Skala Scale

Keterangan
Note

Tanggal gambar
Drawing date

Kode Code	No. Lbr Pg. No.	Dari Of



SA	SIGNAGE
TB	THRASH BIN
BC	BENCH

Universitas Atma Jaya Yogyakarta
Program Studi Arsitektur
Architecture Department
Fakultas Teknik
Faculty of Engineering

Proyek Tugas Akhir
Final Project

PERIODE : GANJIL I
PERIOD : ODD I
TAHUN AKADEMIK 2025/2026
ACADEMIC YEAR 2025/2026

Judul Proyek
Project Title

Kawasan Perumahan Semi-Modular

Lokasi Proyek
Project Location

Jl. Gajah Sura, Peguyangan Kaja,
Denpasar Utara, Kota Denpasar, Bali

Identitas Mahasiswa
Student Identity


Moshe Yesa Willow_210118505
210118505_Moshe Yesa Willow

Judul Gambar Drawing Title	Skala Scale
RENCANA SIGNAGE DAN STEET FURNITURE	####

Keterangan
Note

Tanggal gambar
Drawing date

Kode Code	No. Lbr Pg. No.	Dari Of
	31 August 2025	

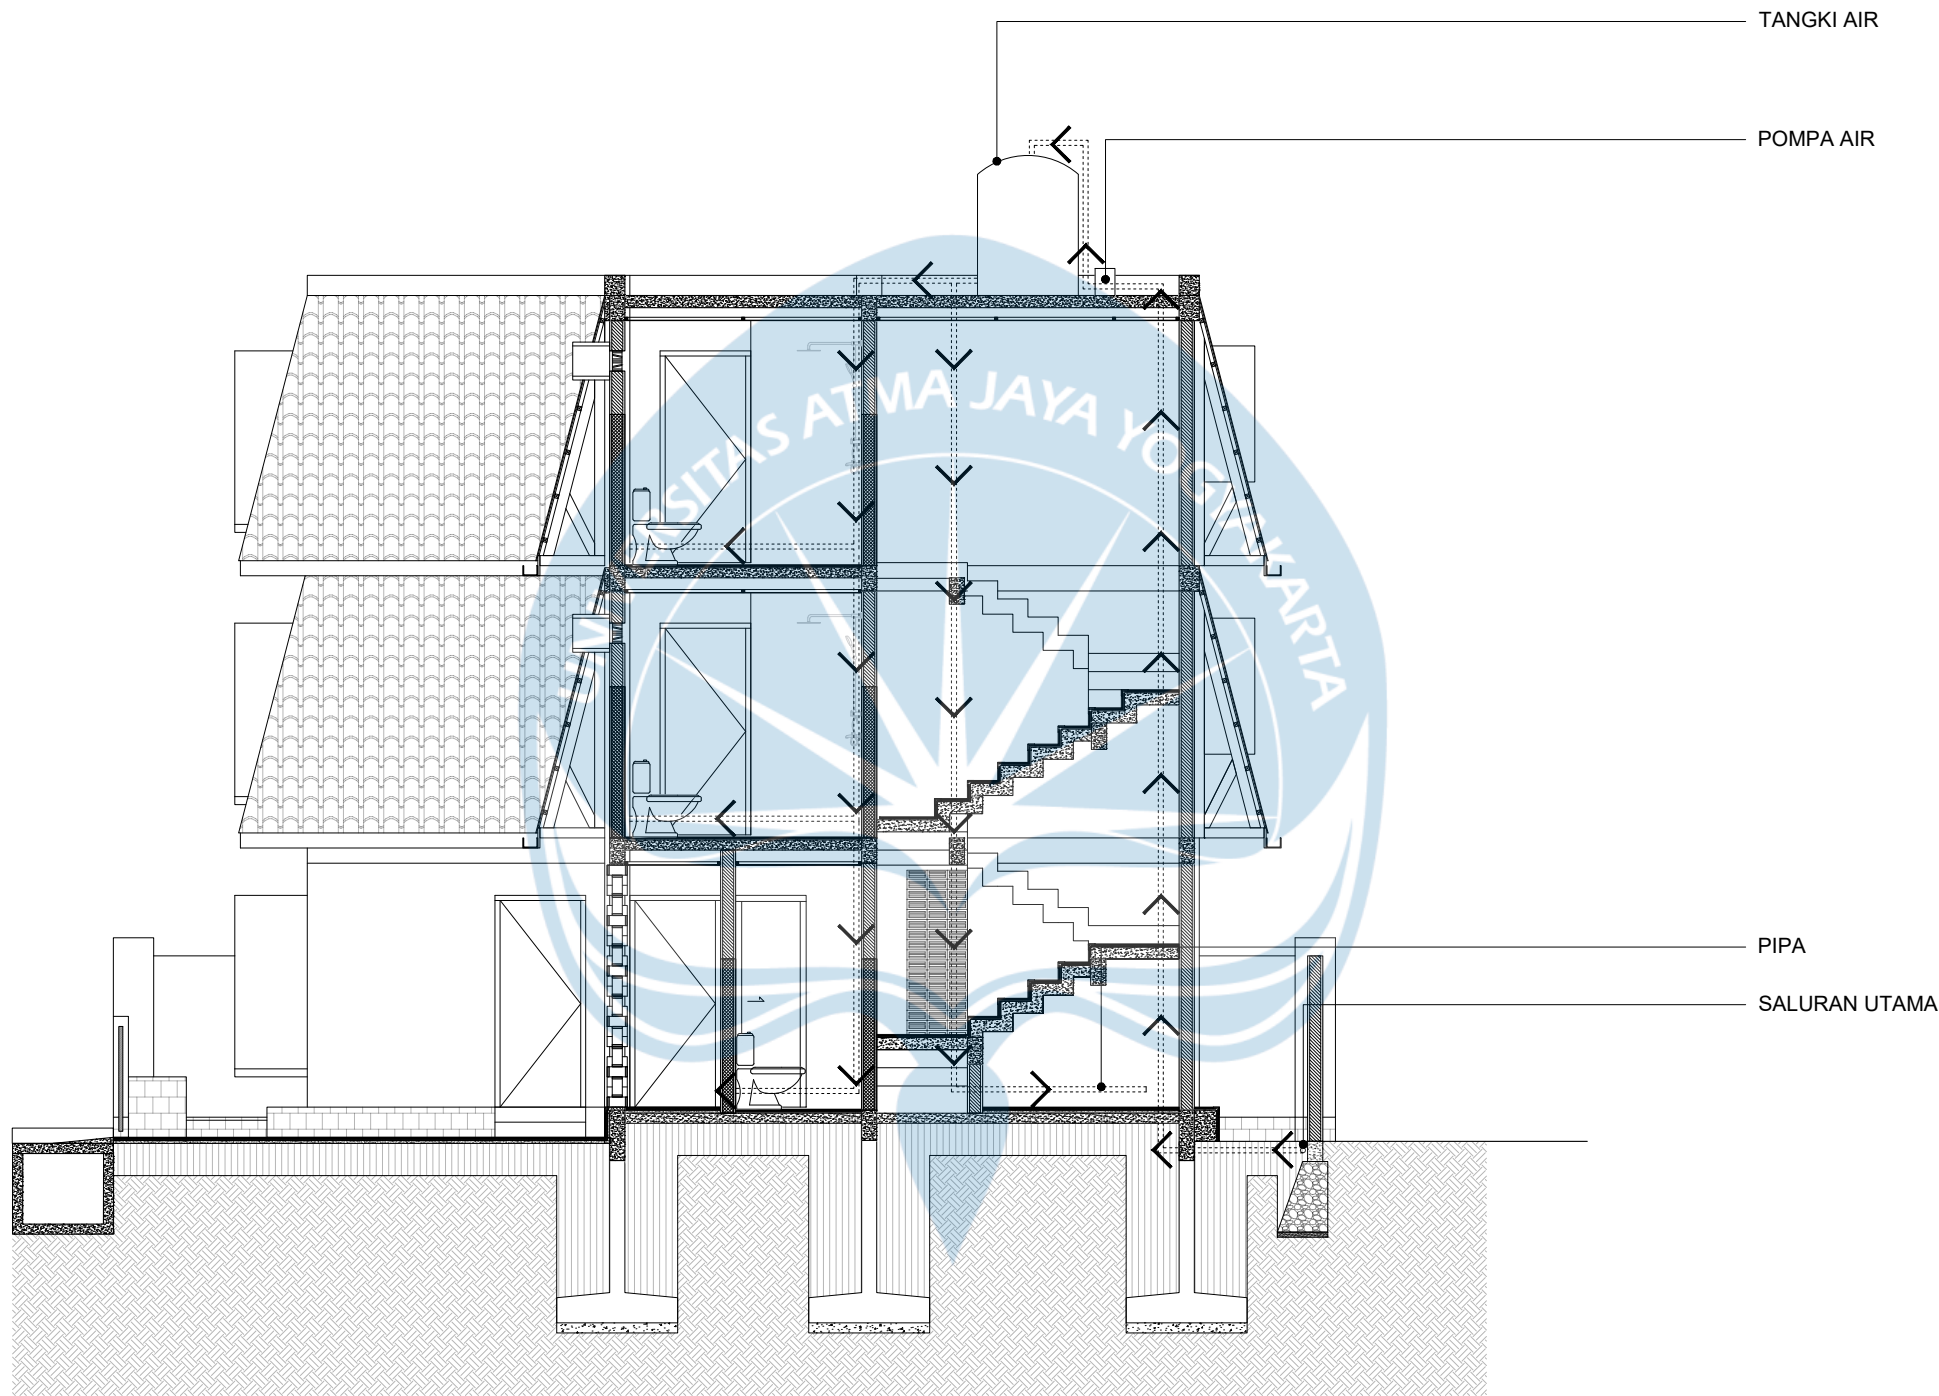

DETAIL SANITASI
SCALE 1: 75

Universitas Atma Jaya Yogyakarta
Program Studi Arsitektur
Architecture Department
Fakultas Teknik
Faculty of Engineering

Proyek Tugas Akhir
Final Project

PERIODE : GANJIL I
PERIOD : ODD I
TAHUN AKADEMIK 2025/2026
ACADEMIC YEAR 2025/2026

Judul Proyek
Project Title

Kawasan Perumahan Semi-Modular

Lokasi Proyek
Project Location

Jl. Gajah Sura, Peguyangan Kaja,
Denpasar Utara, Kota Denpasar, Bali

Identitas Mahasiswa
Student Identity

Moshe Yesa Willow_210118505
210118505_Moshe Yesa Willow

Judul Gambar
Drawing Title

Skala
Scale

DETAIL SANITASI

#####

Keterangan
Note

Tanggal gambar
Drawing date


Kode
Code

No. Lbr
Pg. No.

Dari
Of

2

September
2025

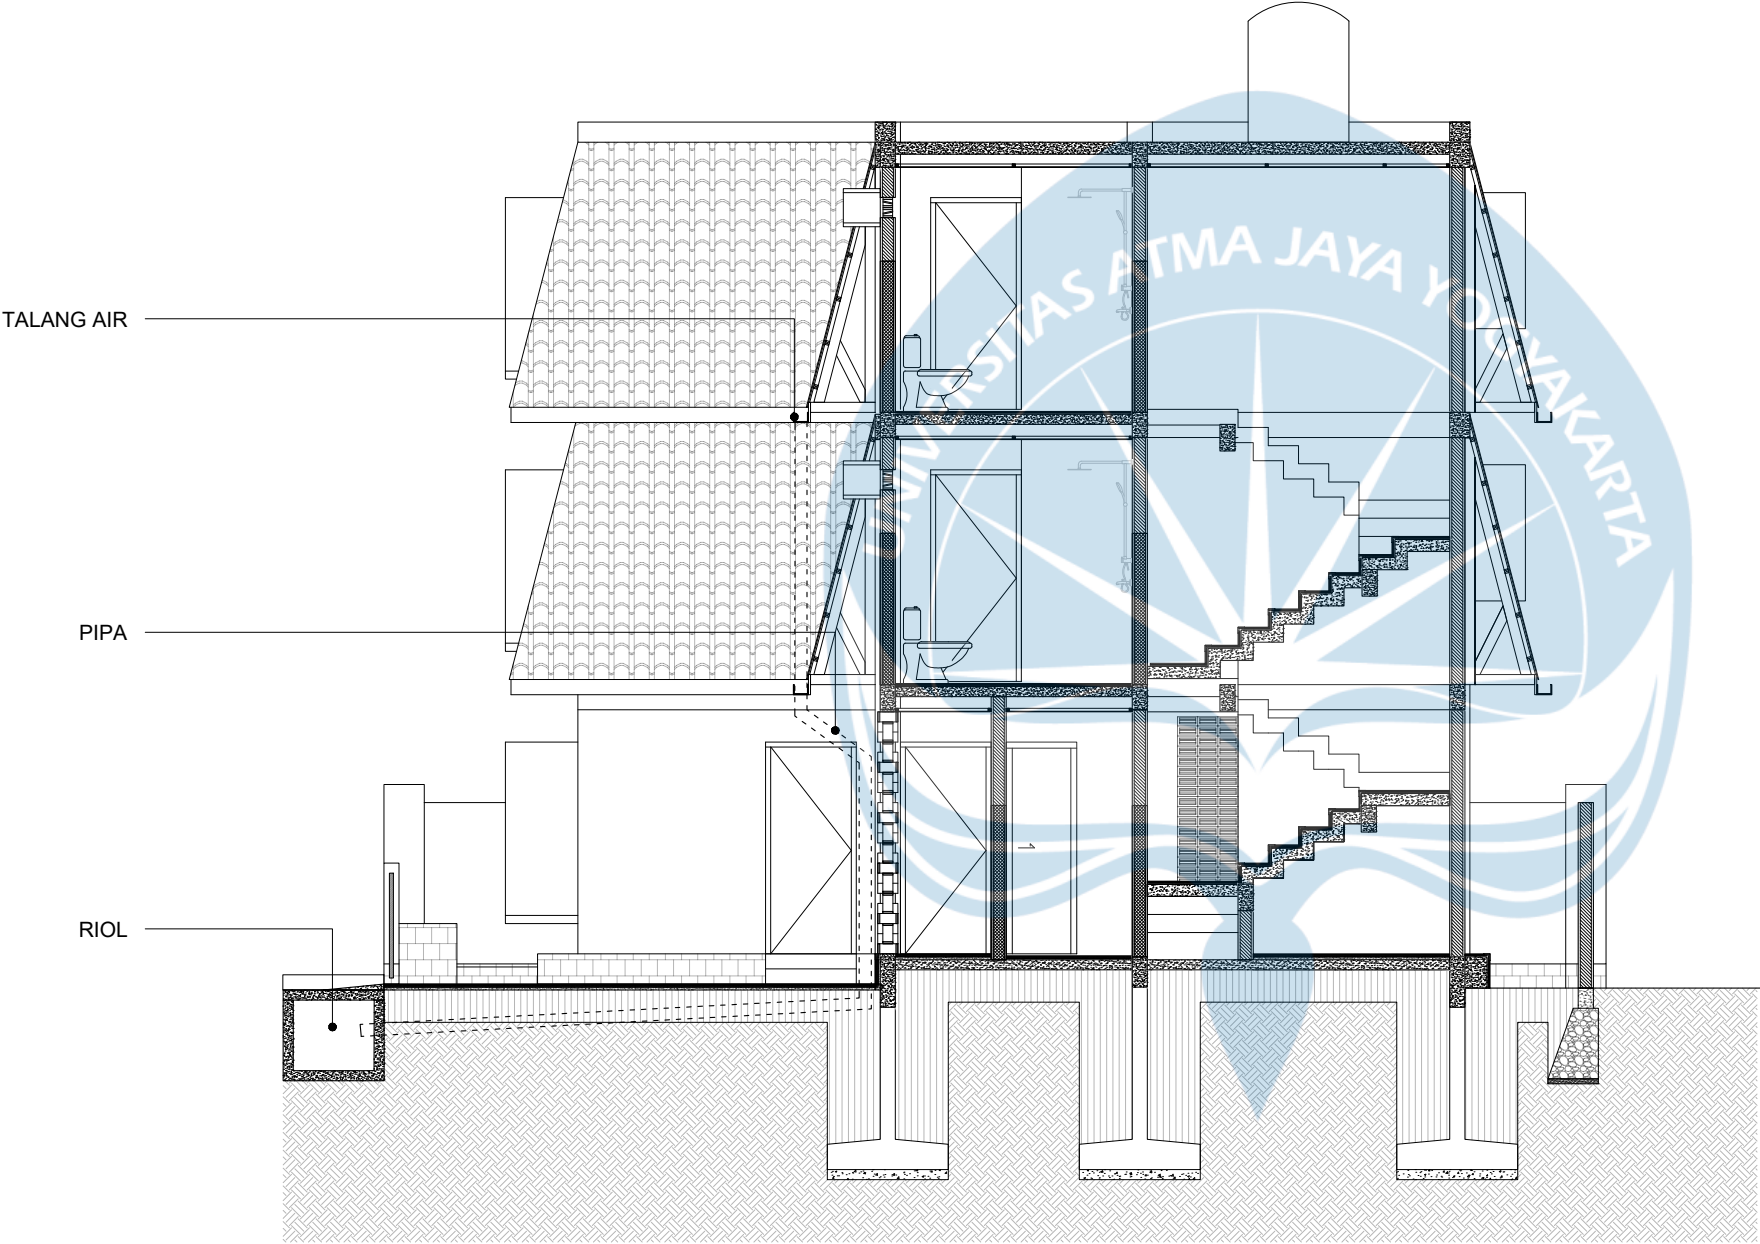

DETAIL DRAINASE
SCALE 1: 75

Universitas Atma Jaya Yogyakarta
Program Studi Arsitektur
Architecture Department
Fakultas Teknik
Faculty of Engineering

Proyek Tugas Akhir
Final Project

PERIODE : GANJIL I
PERIOD : ODD I
TAHUN AKADEMIK 2025/2026
ACADEMIC YEAR 2025/2026

Judul Proyek
Project Title

Kawasan Perumahan Semi-Modular

Lokasi Proyek
Project Location

Jl. Gajah Sura, Peguyangan Kaja,
Denpasar Utara, Kota Denpasar, Bali

Identitas Mahasiswa
Student Identity

Moshe Yesa Willow_210118505
210118505_Moshe Yesa Willow

Judul Gambar
Drawing Title

DETAIL DRAINASE

Skala
Scale

#####

Keterangan
Note

Tanggal gambar
Drawing date

Kode Code	No. Lbr Pg. No.	Dari Of
--------------	--------------------	------------

	2	
--	---	--

September
2025



OSMOXYLON



SPIDER LILY



JABURAN



PANDAN BALI



KAMBOJA PUTIH



HELICONIA
ROSTRATA




TABEBUIA PUTIH



KAMBOJA PUTIH



JABURAN

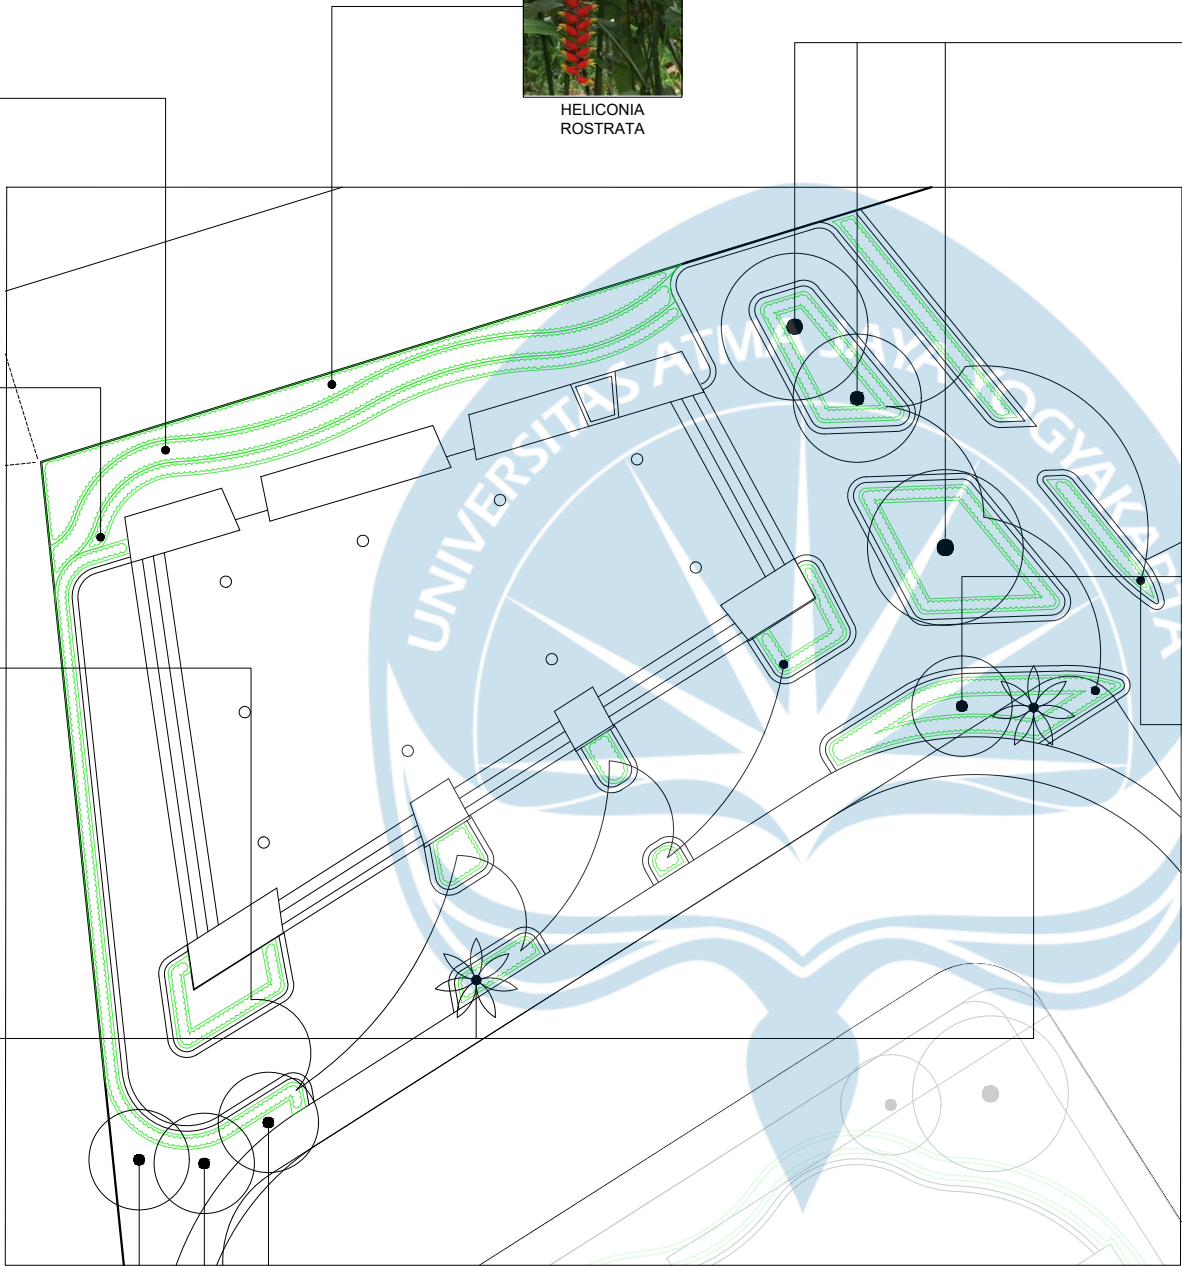

RENCANA TANAMAN 1

SCALE 1:200

Universitas Atma Jaya Yogyakarta
Program Studi Arsitektur
Architecture Department
Fakultas Teknik
Faculty of Engineering

Proyek Tugas Akhir
Final Project

PERIODE : GANJIL I
PERIOD : ODD I
TAHUN AKADEMIK 2025/2026
ACADEMIC YEAR 2025/2026

Judul Proyek
Project Title

Kawasan Perumahan Semi-Modular

Lokasi Proyek
Project Location

Jl. Gajah Sura, Peguyangan Kaja,
Denpasar Utara, Kota Denpasar, Bali

Identitas Mahasiswa
Student Identity

Moshe Yesa Willow_210118505
210118505_Moshe Yesa Willow

Judul Gambar Drawing Title	Skala Scale
RENCANA TANAMAN 1	1:200

Keterangan
Note

Tanggal gambar
Drawing date

Kode Code	No. Lbr Pg. No.	Dari Of
--------------	--------------------	------------


2
September
2025



SPIDER LILY



PANDAN BALI

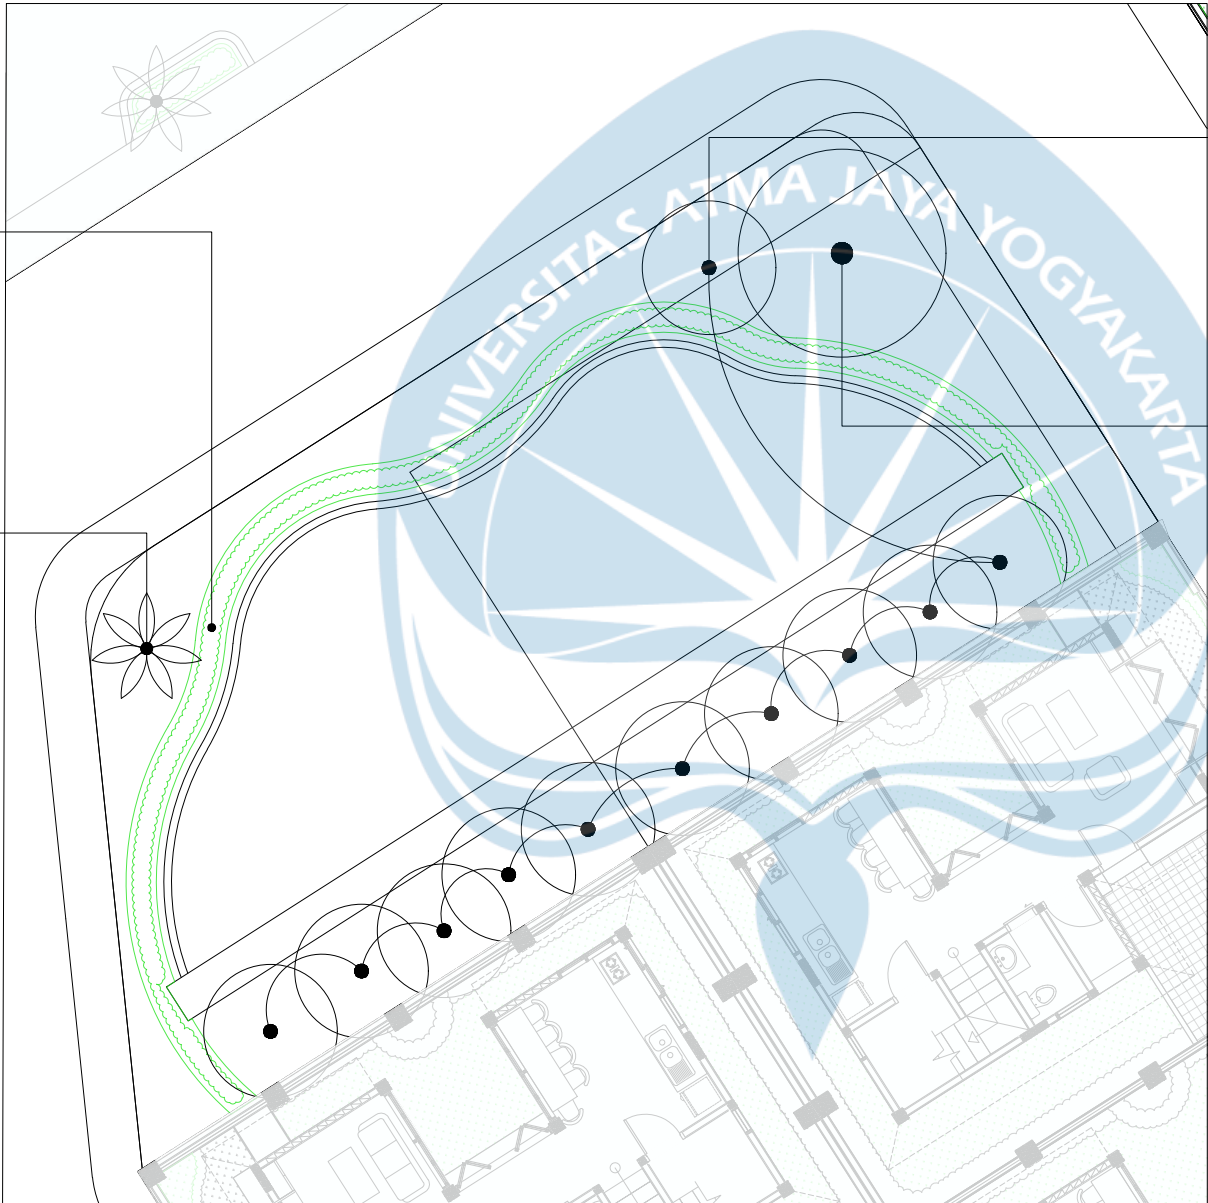

KAMBOJA PUTIH



TABEBUIA PUTIH

RENCANA TANAMAN 2

SCALE1:150

Universitas Atma Jaya Yogyakarta
Program Studi Arsitektur
Architecture Department
Fakultas Teknik
Faculty of Engineering

Proyek Tugas Akhir
Final Project

PERIODE : GANJIL I
PERIOD : ODD I
TAHUN AKADEMIK 2025/2026
ACADEMIC YEAR 2025/2026

Judul Proyek
Project Title

Kawasan Perumahan Semi-Modular

Lokasi Proyek
Project Location

Jl. Gajah Sura, Peguyangan Kaja,
Denpasar Utara, Kota Denpasar, Bali

Identitas Mahasiswa
Student Identity

Moshe Yesa Willow_210118505
210118505_Moshe Yesa Willow

Judul Gambar Drawing Title	Skala Scale
-------------------------------	----------------

RENCANA TANAMAN 2	1:150
-------------------	-------

Keterangan
Note

Tanggal gambar
Drawing date

Kode Code	No. Lbr Pg. No.	Dari Of
--------------	--------------------	------------

	2	
September 2025		




SPIDER LILY



PANDAN BALI



JABURAN

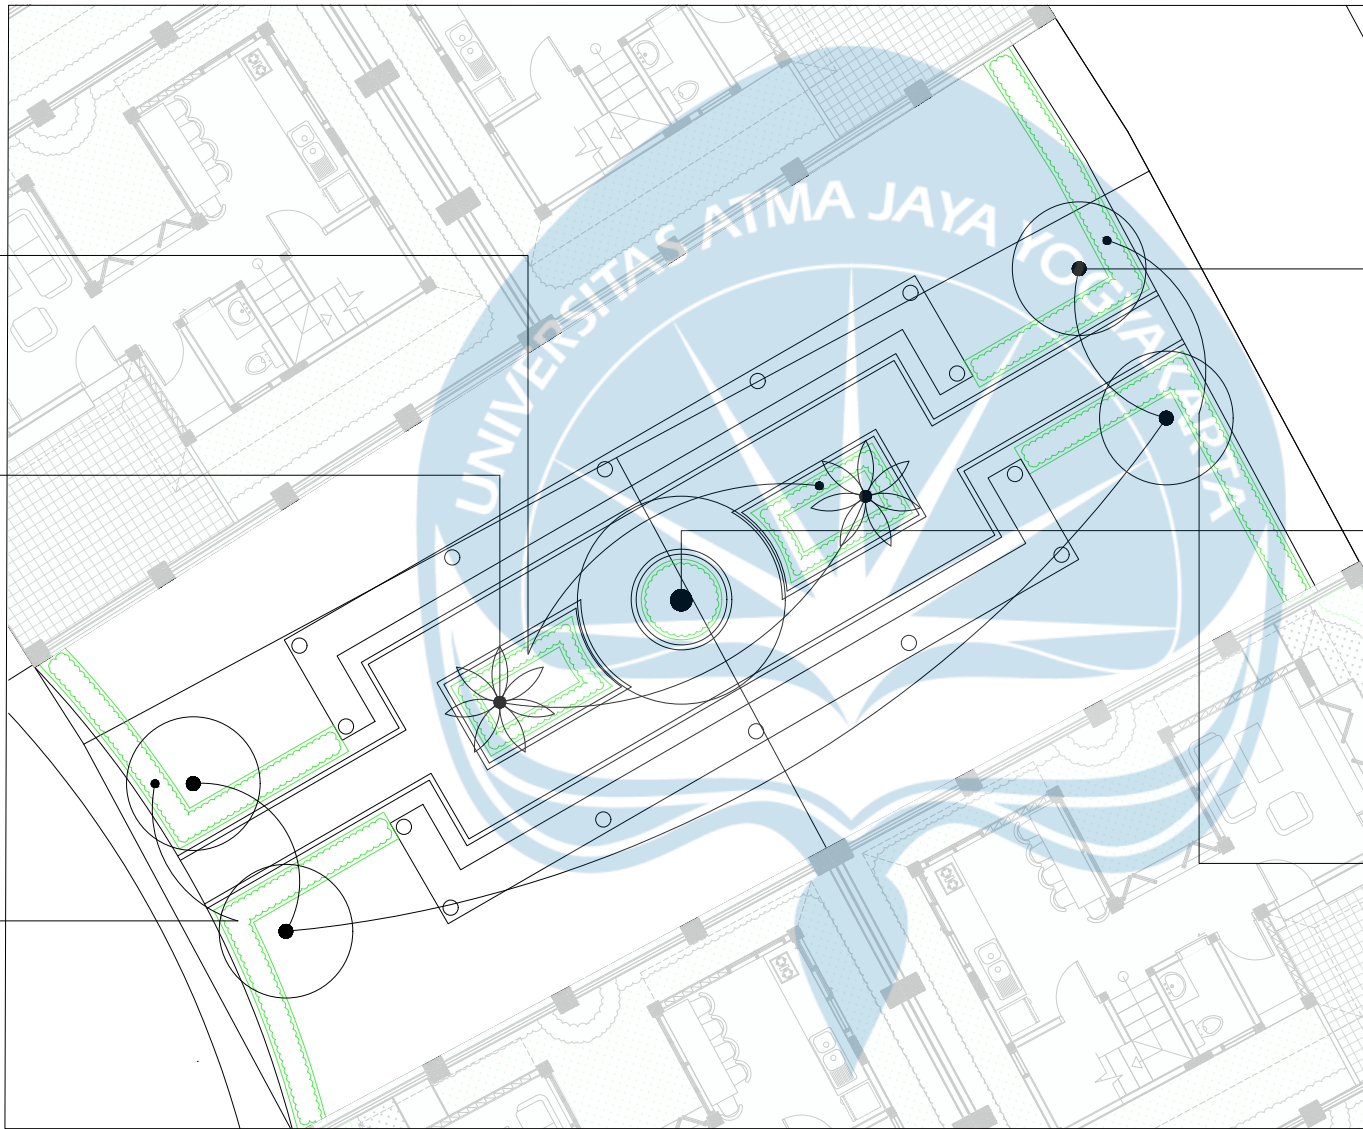

KAMBOJA PUTIH



TABEBUIA PUTIH



JABURAN

RENCANA TANAMAN 3

SCALE1:150

Universitas Atma Jaya Yogyakarta
Program Studi Arsitektur
Architecture Department
Fakultas Teknik
Faculty of Engineering

Proyek Tugas Akhir
Final Project

PERIODE : GANJIL I
PERIOD : ODD I
TAHUN AKADEMIK 2025/2026
ACADEMIC YEAR 2025/2026

Judul Proyek
Project Title

Kawasan Perumahan Semi-Modular

Lokasi Proyek
Project Location

Jl. Gajah Sura, Peguyangan Kaja,
Denpasar Utara, Kota Denpasar, Bali

Identitas Mahasiswa
Student Identity


Moshe Yesa Willow_210118505
210118505_Moshe Yesa Willow

Judul Gambar Drawing Title	Skala Scale
RENCANA TANAMAN 3	1:150

Keterangan
Note

Tanggal gambar
Drawing date

Kode Code	No. Lbr Pg. No.	Dari Of
	2	

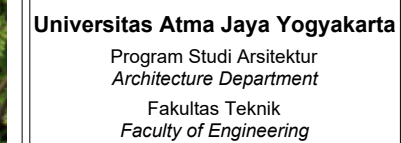

PERIODE : GANJIL I
PERIOD : ODD I

TAHUN AKADEMIK 2025/2026
ACADEMIC YEAR 2025/2026

Kawasan Perumahan Semi-Modular

Jl. Gajah Sura, Peguyangan Kaja,
Denpasar Utara, Kota Denpasar, Bali

Moshe Yesa Willow_210118505
210118505 Moshe Yesa Willow

Judul Gambar <i>Drawing Title</i>	Skala <i>Scale</i>

Tanggal gambar
Drawing date

Kode Code	No. Lbr Pg. No.	Dari Of

PERSPEKTIF EKSTERIOR 1



Universitas Atma Jaya Yogyakarta Program Studi Arsitektur Architecture Department Fakultas Teknik Faculty of Engineering		
Proyek Tugas Akhir Final Project		
PERIODE : GANJIL I PERIOD : ODD I TAHUN AKADEMIK 2025/2026 ACADEMIC YEAR 2025/2026		
Judul Proyek Project Title		
Kawasan Perumahan Semi-Modular		
Lokasi Proyek Project Location		
Jl. Gajah Sura, Peguyangan Kaja, Denpasar Utara, Kota Denpasar, Bali		
Identitas Mahasiswa Student Identity		
Moshe Yesa Willow_210118505 210118505_Moshe Yesa Willow		
Judul Gambar Drawing Title		Skala Scale
Keterangan Note		
Tanggal gambar Drawing date		
Kode Code	No. Lbr Pg. No.	Dari Of



PERSPEKTIF EKSTERIOR 3

Universitas Atma Jaya Yogyakarta Program Studi Arsitektur Architecture Department Fakultas Teknik Faculty of Engineering		
Proyek Tugas Akhir Final Project		
PERIODE : GANJIL I PERIOD : ODD I TAHUN AKADEMIK 2025/2026 ACADEMIC YEAR 2025/2026		
Judul Proyek Project Title		
Kawasan Perumahan Semi-Modular		
Lokasi Proyek Project Location		
Jl. Gajah Sura, Peguyangan Kaja, Denpasar Utara, Kota Denpasar, Bali		
Identitas Mahasiswa Student Identity		
Moshe Yesa Willow_210118505 210118505_Moshe Yesa Willow		
Judul Gambar Drawing Title		Skala Scale
Keterangan Note		
Tanggal gambar Drawing date		
Kode Code	No. Lbr Pg. No.	Dari Of



Universitas Atma Jaya Yogyakarta Program Studi Arsitektur Architecture Department Fakultas Teknik Faculty of Engineering		
Proyek Tugas Akhir Final Project		
PERIODE : GANJIL I PERIOD : ODD I TAHUN AKADEMIK 2025/2026 ACADEMIC YEAR 2025/2026		
Judul Proyek Project Title		
Kawasan Perumahan Semi-Modular		
Lokasi Proyek Project Location		
Jl. Gajah Sura, Peguyangan Kaja, Denpasar Utara, Kota Denpasar, Bali		
Identitas Mahasiswa Student Identity		
Moshe Yesa Willow_210118505 210118505_Moshe Yesa Willow		
Judul Gambar Drawing Title	Skala Scale	
Keterangan Note		
Tanggal gambar Drawing date		
Kode Code	No. Lbr Pg. No.	Dari Of



PERSPEKTIF INTERIOR 2



Universitas Atma Jaya Yogyakarta
Program Studi Arsitektur
Architecture Department
Fakultas Teknik
Faculty of Engineering

Proyek Tugas Akhir
Final Project

PERIODE : GANJIL I
PERIOD : ODD I
TAHUN AKADEMIK 2025/2026
ACADEMIC YEAR 2025/2026

Judul Proyek
Project Title

Kawasan Perumahan Semi-Modular

Lokasi Proyek
Project Location

Jl. Gajah Sura, Peguyangan Kaja,
Denpasar Utara, Kota Denpasar, Bali

Identitas Mahasiswa
Student Identity

Moshe Yesa Willow_210118505
210118505_Moshe Yesa Willow

Judul Gambar Drawing Title	Skala Scale
-------------------------------	----------------

--	--

Keterangan
Note

--

Tanggal gambar
Drawing date

Kode Code	No. Lbr Pg. No.	Dari Of



210118505_MOSHE_YESA_WILLOW_STAA.docx

 Universitas Atma Jaya Yogyakarta

Document Details

Submission ID

trn:oid::3618:117923062

Submission Date

Oct 22, 2025, 2:12 PM GMT+7

Download Date

Oct 22, 2025, 2:16 PM GMT+7

File Name

210118505_MOSHE_YESA_WILLOW_STAA.docx

File Size

46.4 KB

31 Pages

6,377 Words

40,733 Characters

13% Overall Similarity

The combined total of all matches, including overlapping sources, for each database.

Top Sources

- 9%  Internet sources
- 1%  Publications
- 9%  Submitted works (Student Papers)

Integrity Flags

0 Integrity Flags for Review

Our system's algorithms look deeply at a document for any inconsistencies that would set it apart from a normal submission. If we notice something strange, we flag it for you to review.

A Flag is not necessarily an indicator of a problem. However, we'd recommend you focus your attention there for further review.



Top Sources

- 9% Internet sources
- 1% Publications
- 9% Submitted works (Student Papers)

Top Sources


The sources with the highest number of matches within the submission. Overlapping sources will not be displayed.

1	Submitted works	Universitas Sebelas Maret on 2020-12-12	<1%
2	Internet	shalehkadzim.blogspot.com	<1%
3	Submitted works	Udayana University on 2025-08-06	<1%
4	Internet	repository.ub.ac.id	<1%
5	Internet	perizinan.denpasarkota.go.id	<1%
6	Internet	www.lamudi.co.id	<1%
7	Internet	es.scribd.com	<1%
8	Submitted works	Politeknik Negeri Bandung on 2017-07-11	<1%
9	Submitted works	Universitas Atma Jaya Yogyakarta on 2017-12-05	<1%
10	Submitted works	Universitas Diponegoro on 2025-06-19	<1%
11	Internet	id.wikipedia.org	<1%

12	Submitted works	Forum Perpustakaan Perguruan Tinggi Indonesia Jawa Tengah on 2025-08-13	<1%
13	Internet	repository.unhas.ac.id	<1%
14	Submitted works	Universitas Muhammadiyah Surakarta on 2025-08-04	<1%
15	Internet	deepublishstore.com	<1%
16	Submitted works	Sriwijaya University on 2021-05-10	<1%
17	Submitted works	Universitas Sebelas Maret on 2019-06-15	<1%
18	Internet	biz.kompas.com	<1%
19	Internet	lib.unnes.ac.id	<1%
20	Submitted works	Universitas Negeri Jakarta on 2018-07-27	<1%
21	Internet	e-journal.uajy.ac.id	<1%
22	Internet	qdoc.tips	<1%
23	Submitted works	Fakultas Ekonomi Universitas Indonesia on 2015-07-08	<1%
24	Internet	architectaria.com	<1%
25	Internet	eprints.itn.ac.id	<1%

26	Internet	repo.unhi.ac.id	<1%
27	Internet	tatkala.co	<1%
28	Internet	text-id.123dok.com	<1%
29	Submitted works	Catholic University of Parahyangan on 2019-08-05	<1%
30	Submitted works	Police Academy – University of Police Science on 2025-06-06	<1%
31	Submitted works	Universitas Pelita Harapan	<1%
32	Submitted works	UNIVERSITAS BUDI LUHUR on 2025-07-24	<1%
33	Submitted works	Universitas Pelita Harapan on 2024-12-03	<1%
34	Internet	www.scribd.com	<1%
35	Submitted works	Trisakti University on 2022-11-18	<1%
36	Submitted works	Universitas Bengkulu on 2023-10-07	<1%
37	Submitted works	Universitas Islam Bandung on 2025-07-22	<1%
38	Submitted works	Universitas Islam Riau on 2025-09-25	<1%
39	Submitted works	Universitas Pelita Harapan	<1%

40	Submitted works	Universitas Warmadewa on 2019-12-26	<1%
41	Internet	bali.bisnis.com	<1%
42	Internet	blog.ub.ac.id	<1%
43	Internet	designrumahantik.blogspot.com	<1%
44	Internet	docplayer.info	<1%
45	Internet	etheses.uin-malang.ac.id	<1%
46	Internet	idoc.pub	<1%
47	Internet	ocs.unud.ac.id	<1%
48	Internet	pt.scribd.com	<1%
49	Internet	repository.its.ac.id	<1%
50	Internet	www.cermati.com	<1%
51	Internet	www.coursehero.com	<1%
52	Internet	www.leip.or.id	<1%
53	Submitted works	Universitas Mahasaraswati Denpasar on 2023-07-05	<1%

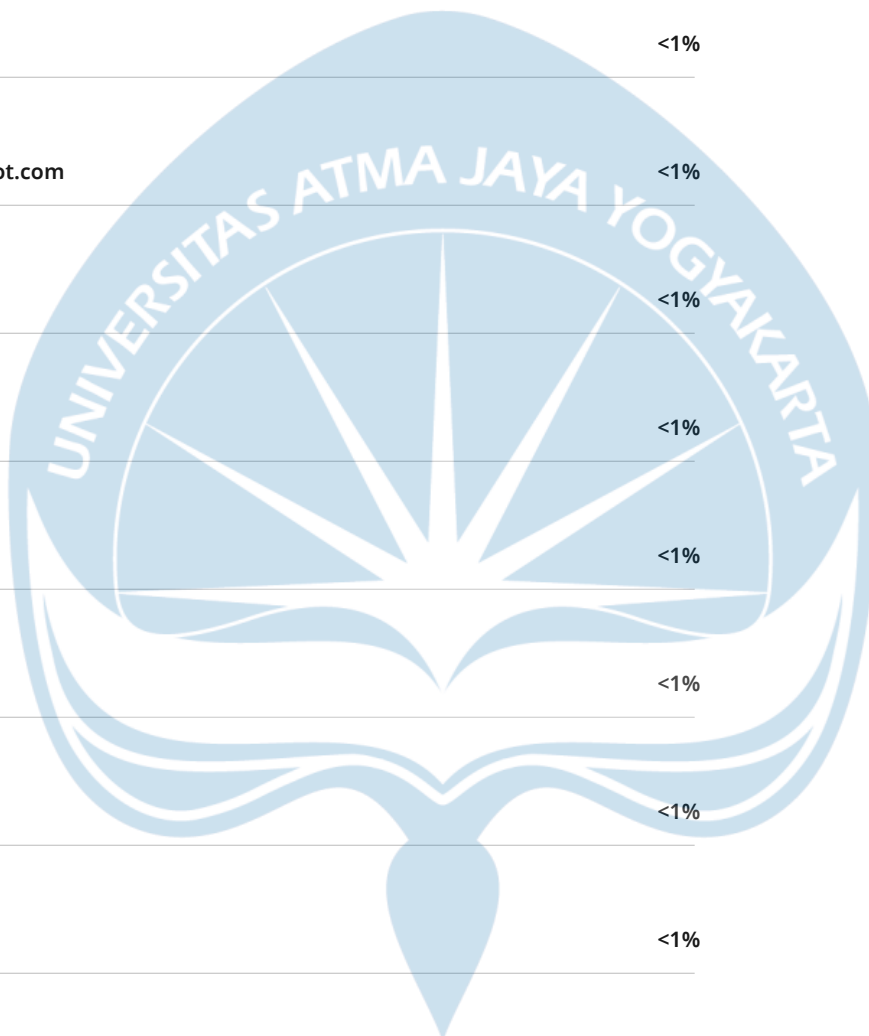

54 Submitted works

Universitas Warmadewa on 2021-01-18 <1%

55 Submitted works

Sriwijaya University on 2025-02-24 <1%

56 Submitted works

Universitas Warmadewa on 2020-01-01 <1%

