

LAMPIRAN

PTAA_MOZA MARJORIE MAYSA_210118682_TURNITIN

ORIGINALITY REPORT

5%	5%	1%	2%
SIMILARITY INDEX	INTERNET SOURCES	PUBLICATIONS	STUDENT PAPERS

PRIMARY SOURCES

1	e-journal.uajy.ac.id Internet Source	1%
2	kumparan.com Internet Source	1%
3	www.detik.com Internet Source	1%
4	journal.lpkd.or.id Internet Source	<1%
5	pdfcoffee.com Internet Source	<1%
6	Submitted to Universitas Atma Jaya Yogyakarta Student Paper	<1%
7	repository.ub.ac.id Internet Source	<1%
8	Submitted to Universitas Diponegoro Student Paper	<1%
9	jurnal.ensiklopediaku.org Internet Source	<1%
10	ejournal.widyamataram.ac.id Internet Source	<1%

Exclude quotes Off
Exclude bibliography On

Exclude matches < 25 words


REVITALISASI LAPANGAN SEPAK BOLA DAN LUMBUNG MATARAMAN DENGAN PENDEKATAN PENATAAN KAWASAN MULTIFUNGSI DI GUNUNGKIDUL



**MOZA MARJORIE MAYSA 210118682
UBTA / BANGUNAN**

Andi Prasetyo Wibowo, S.T., M.Eng., Ph.D.

STUDI PRESEDEN

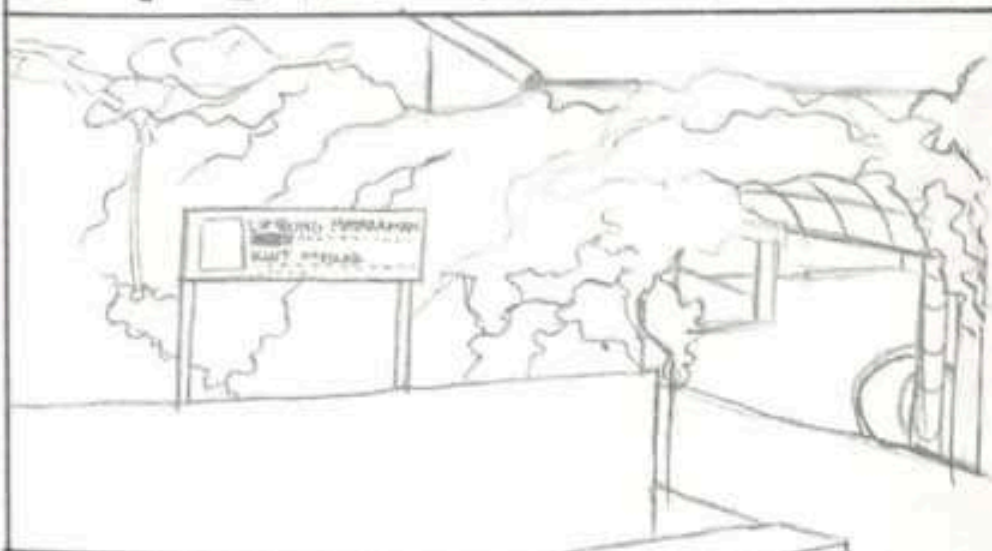

LUMBUNG MATARAMAN KWT MEKAR

Lokasi : Padukuhan Ngalian, Desa Widodomartani, Kapanewon Ngemplak, Kabupaten Sleman, DI Yogyakarta

Luas Lahan = 167,76 m²

KONTEKS

KAWASAN WISATA EDUKASI TERPADU

Masyarakat di Dusun Ngalian mayoritas memiliki profesi sebagai petani, dengan lokasi sekitar 20km dari lereng Gunung Merapi yang memengaruhi kesuburan sehingga pertanian dapat dikembangkan. KWT Mekar Dusun Ngalian menjadi pengeloa dari Lumbung Mataraman setempat. Dusun Ngalian juga sedang menciptakan kawasan wisata edukasi terpadu sebagai pengembangan potensi masyarakat dan wilayah.



FUNGSI

UTAMA

- Pengedia kebutuhan pangan masyarakat - Lumbung Mataraman
- Kawasan Wisata Edukasi Terpadu
- Demplot Empon-Empon
- Area Estetika
- Kandang Ayam Omega 3
- Pergola dan tanaman rambat
- Rumah Bibit
- Gazebo

PENDUKUNG

- Tempat Pengolahan Sampah
- Sarana Irigasi Sederhana
- Sumur

PELINGKUP

Lumbung Mataraman KWT Mekar banyak menggunakan Vegetasi sebagai peneduh dari sinar matahari dan angin.


- Pohon Peneduh
- Tanaman Rambat dengan Pergola
- Mangka
- Kembang Telang

► Kamboja


► Sirih

► Pepaya

BENTUK & RUANG

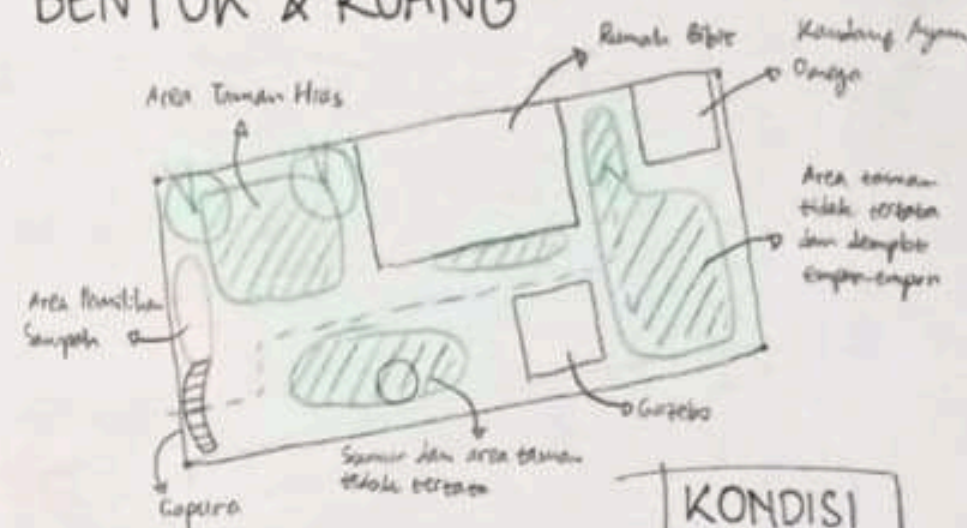


KONDISI EKSISTING

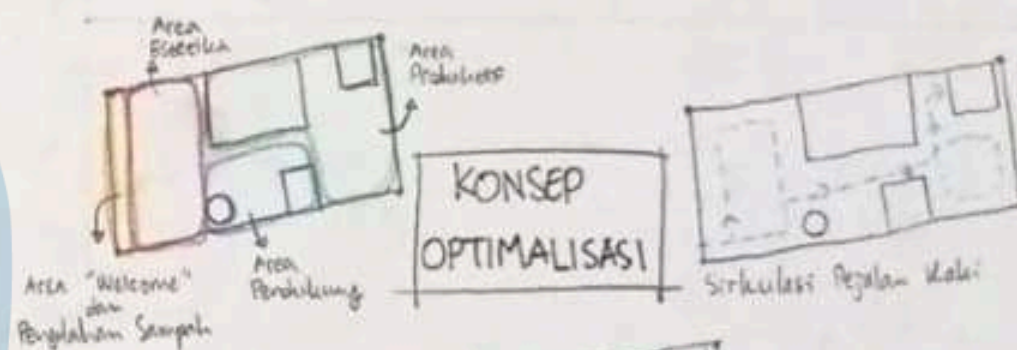

KONSEP OPTIMALISASI



SITEPLAN AKHIR

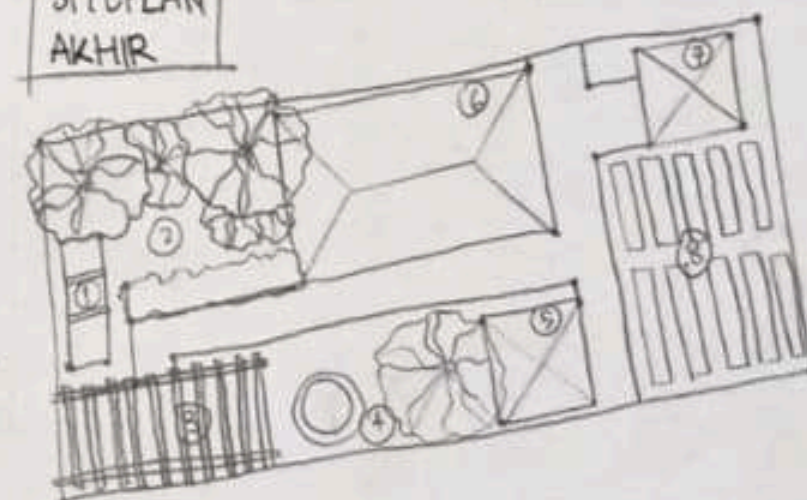


- Pengolahan Sampah
- Area Estetika
- Pergola dan tanaman rambat
- Area Pendukung - Sumur
- Gazebo
- Rumah Bibit
- Kandang Ayam Omega
- Demplot Empon-Empon



GAGASAN SKEMATIK

TAMPAK

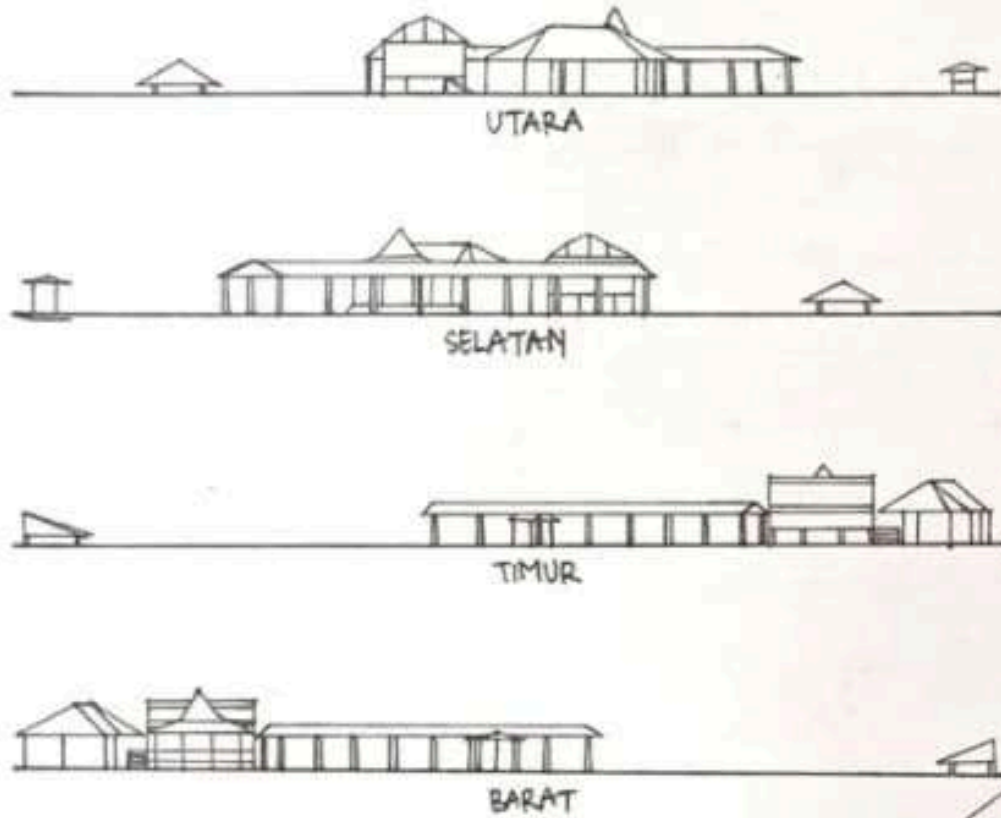


Lapangan Sepak Bola


TRANSFORMASI BENTUK

Lumbung Mataraman

DENAH SKEMATIK

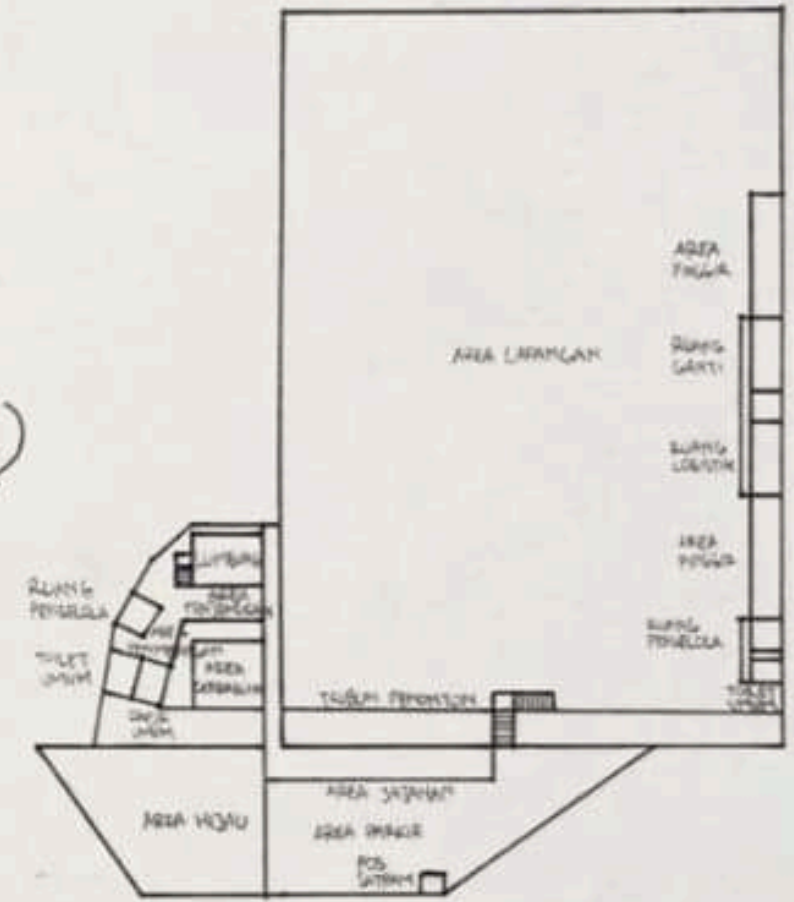


LUMBUNG
MATARAMAN

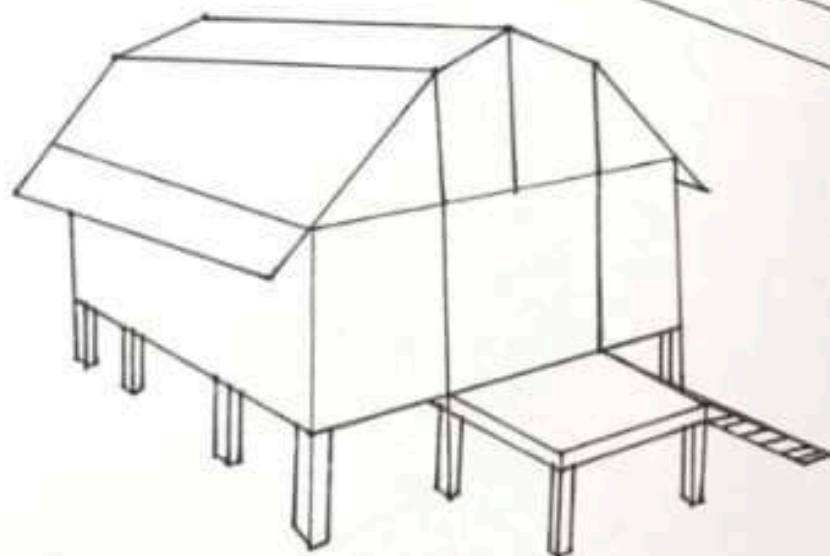


Instansi lumbung pangan khas D.I. Yogyakarta.
Wadah penyimpanan hasil panen seperti padi, jagung, kacang, dll.

LAPANGAN
SEPAK BOLA

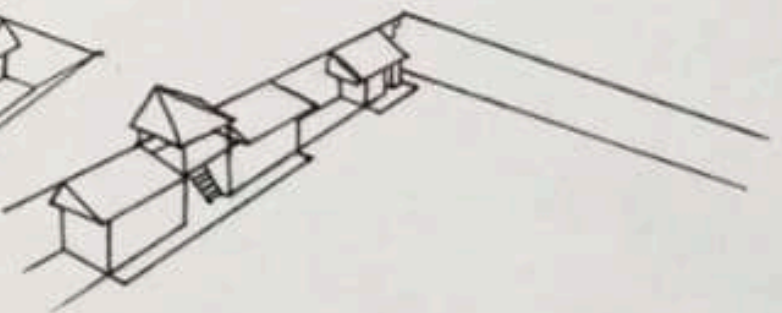

Aren terbuka berumput yang memadai pertandingan sepak bola antar-kampung, sekaligus kegiatan olahraga sederhana untuk warga sekitar.

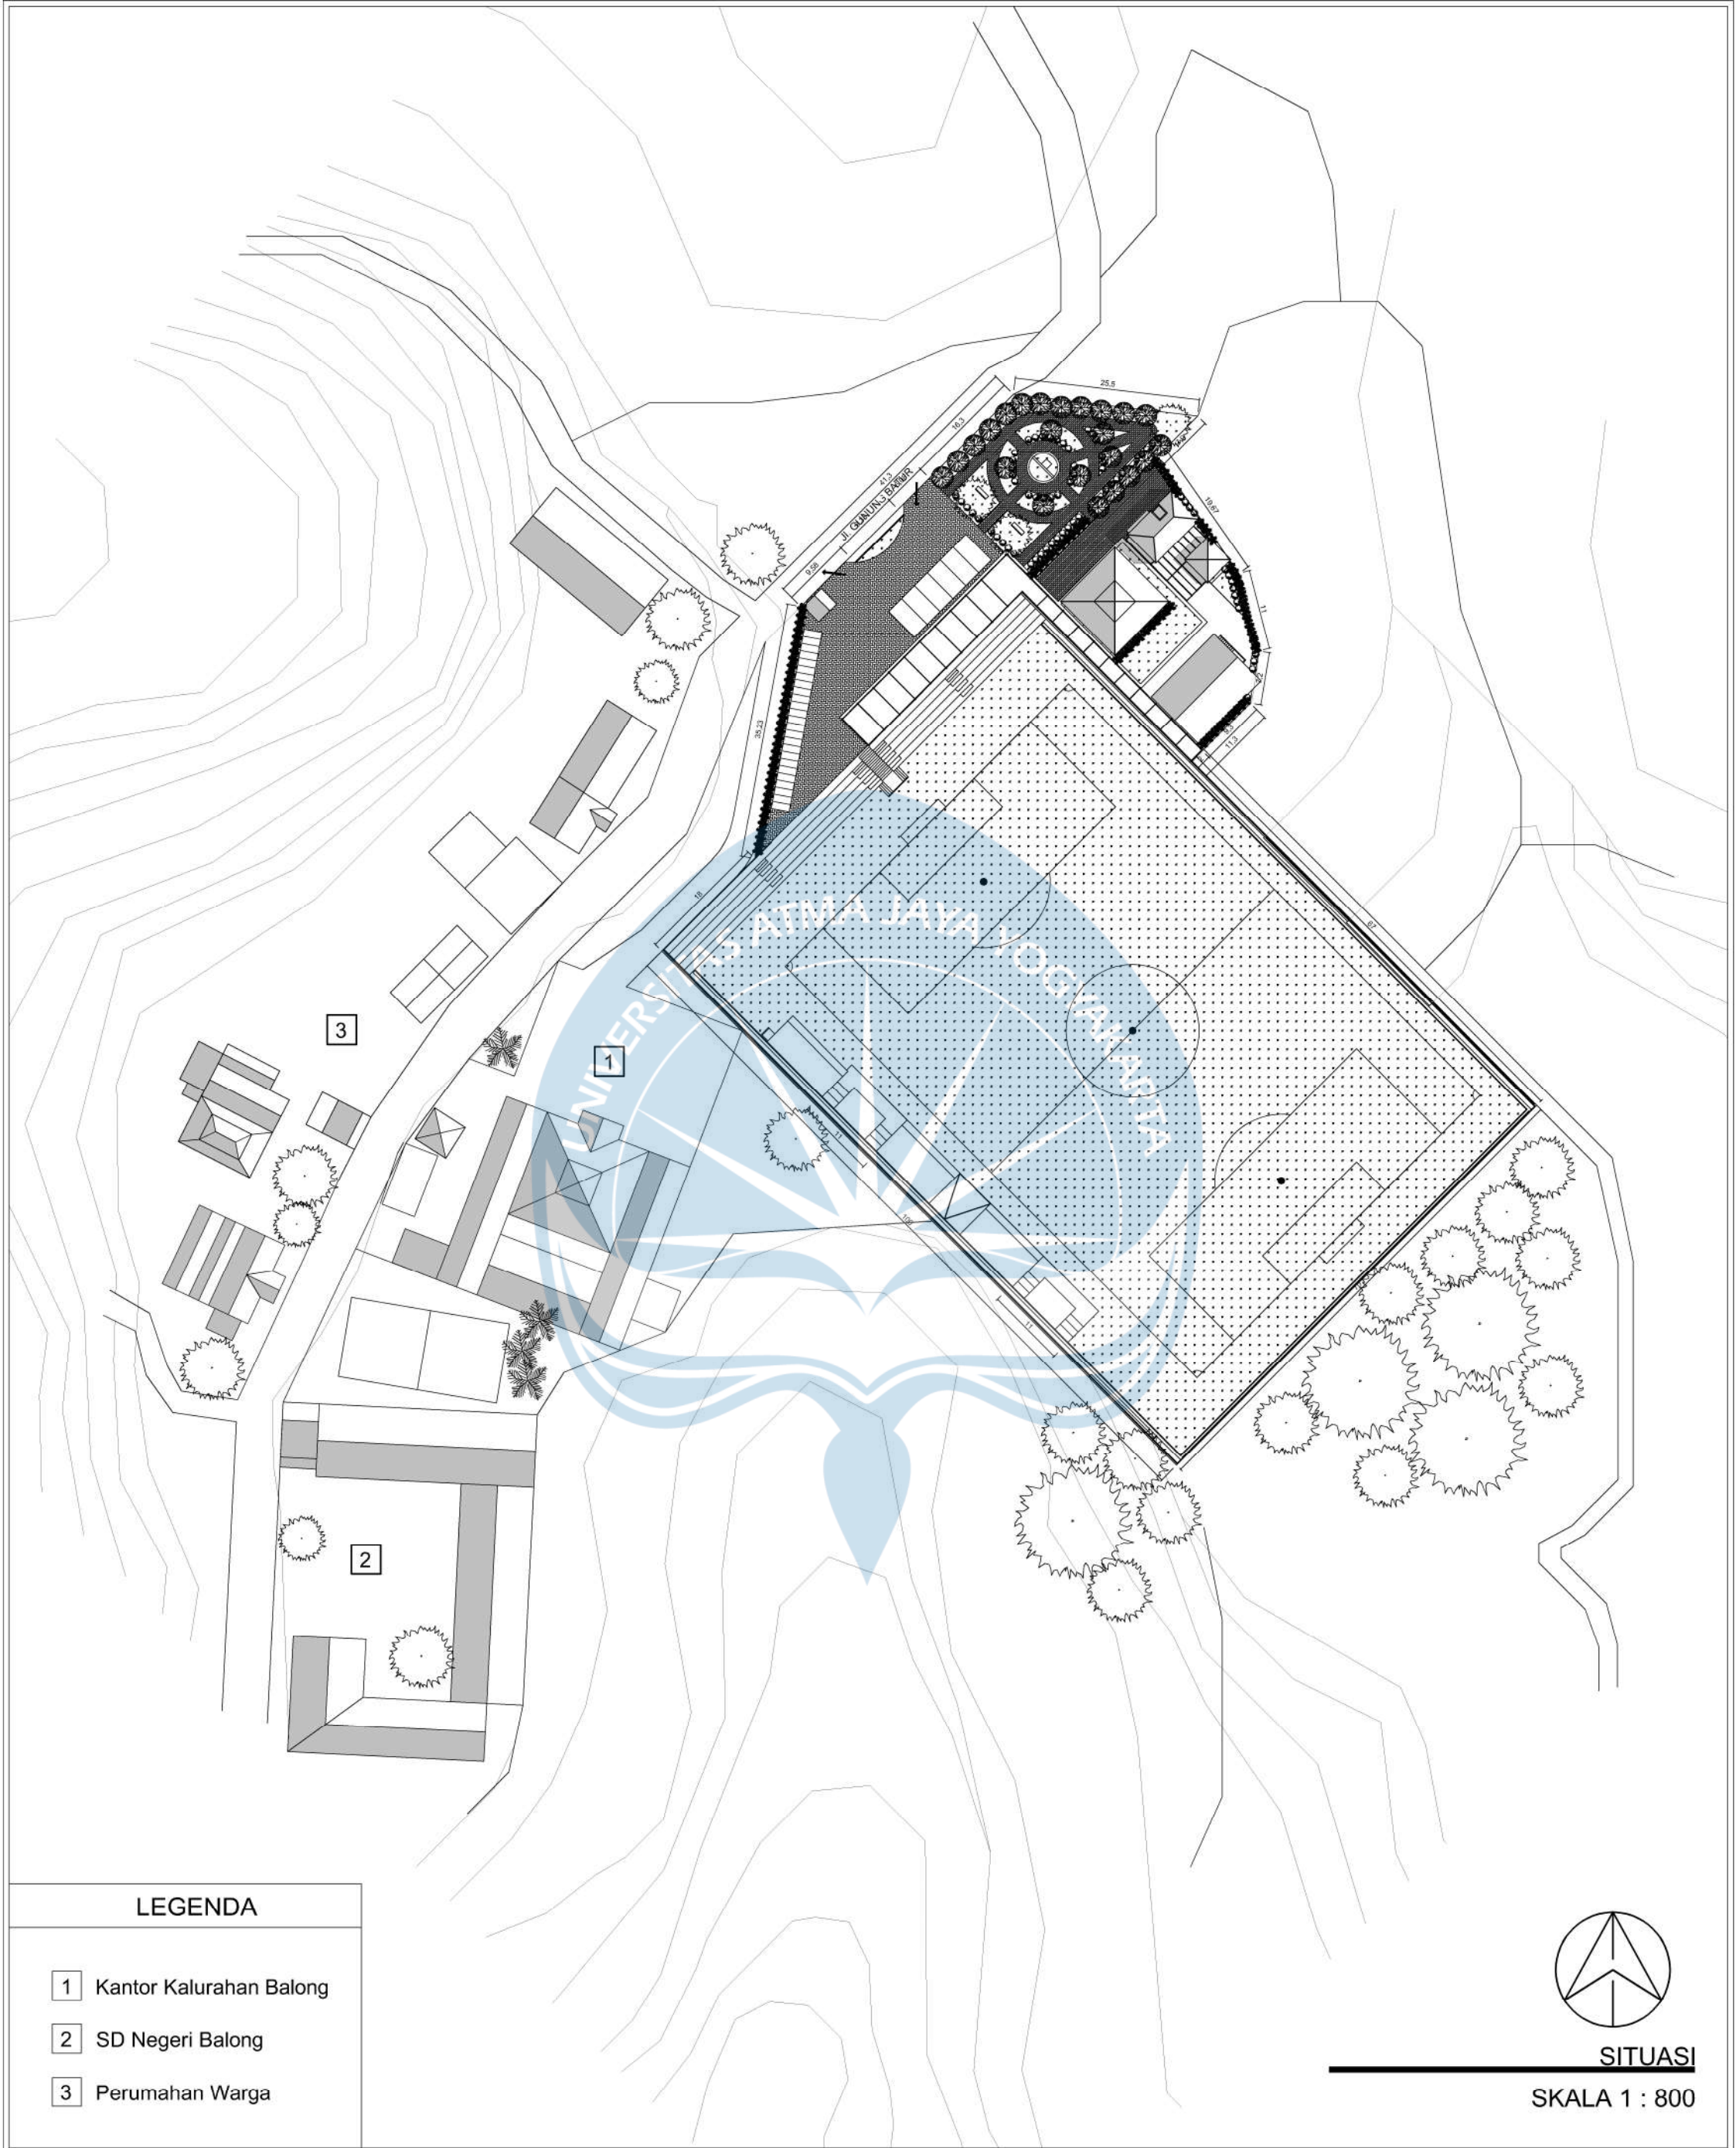

LEGENDA

- 1 Kantor Kalurahan Balong
- 2 SD Negeri Balong
- 3 Perumahan Warga



SITUASI

SKALA 1 : 800



Universitas Atma Jaya Yogyakarta
Program Studi Arsitektur
Architecture Department
Fakultas Teknik
Faculty of Engineering

Proyek Tugas Akhir
Final Project

PERIODE : GANJIL I
PERIOD : ODD I
TAHUN AKADEMIK 2025/2026
ACADEMIC YEAR 2025/2026

Identitas Mahasiswa
Student Identity

210118682_Moza Marjorie Maysa
210118682_Moza Marjorie Maysa

Judul Proyek
Project Title

REVITALISASI LAPANGAN SEPAK BOLA DAN
LUMBUNG MATARAMAN DENGAN
PENDEKATAN PENATAAN KAWASAN
MULTIFUNGSI DI GUNUNGKIDUL

Lokasi Proyek
Project Location

Desa Balong, Kapanewon Girisubo,
Kabupaten Gunungkidul, Daerah
Istimewa Yogyakarta

Judul Gambar
Drawing Title

01. Situasi

Skala
Scale

1 : 800

Keterangan
Note

Tanggal Gambar
Drawing Date

1 September 2025

Kode Gambar
Drawing Code


XX1

No. Lbr
Pg. No.

XX

Dari
Of

XX

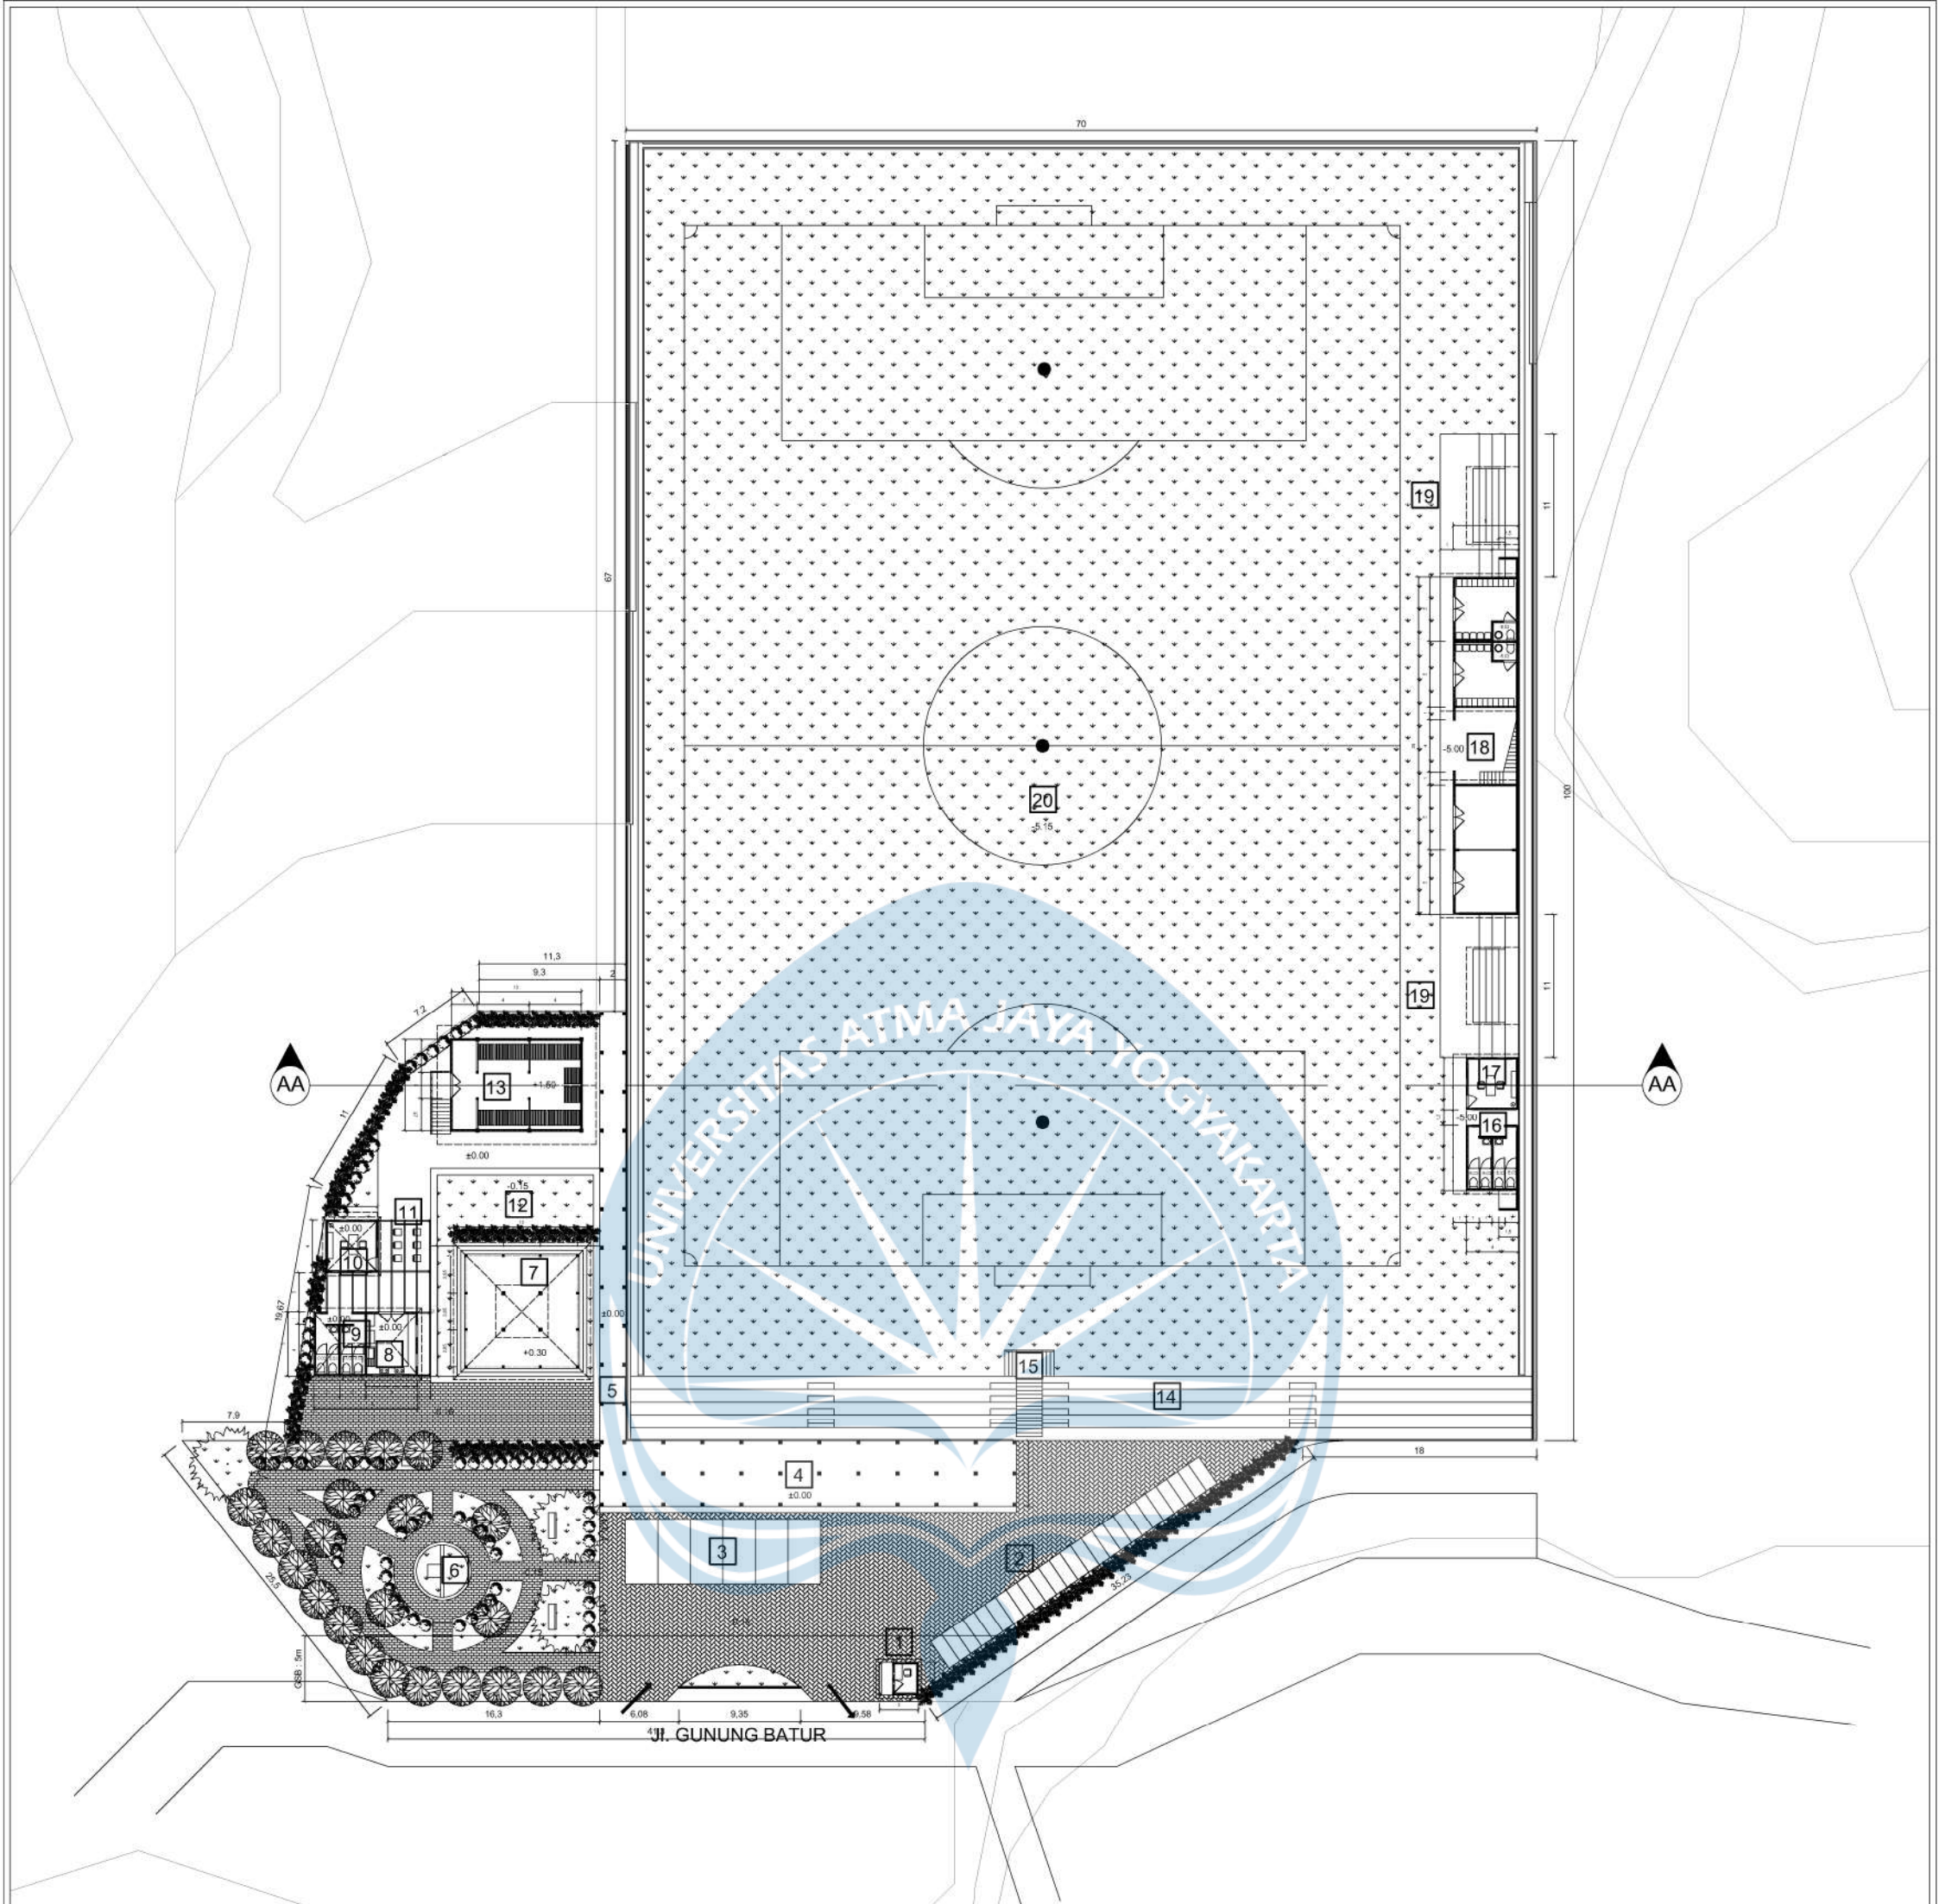

LEGENDA

1 Pos Satpam	6 Taman Lumbung	11 Area Penimbangan	16 Toilet Lapangan
2 Parkir Motor	7 Joglo - Area Serbaguna	12 Area Penjemuran	17 Ruang Pengelola Lapangan
3 Parkir Mobil	8 Dapur Umum	13 Lumbung	18 Gedung Lapangan
4 Area Jajanan	9 Toilet Lumbung	14 Tribun Lapangan	19 Area Pinggir Lapangan
5 Sirkulasi Area Jajanan - Lumbung	10 Ruang Pengelola Lumbung	15 Tangga Tribun	20 Lapangan Sepak Bola
Bambu Melati Lokal Pohon Jati Pohon Asem Rumput Paving Block Tumpuk Lurus Paving Block 90 Derajat			



SITEPLAN
SKALA 1 : 500



Universitas Atma Jaya Yogyakarta

Program Studi Arsitektur
Architecture Department
Fakultas Teknik
Faculty of Engineering

Proyek Tugas Akhir Final Project
PERIODE : GANJIL I PERIOD : ODD I TAHUN AKADEMIK 2025/2026 ACADEMIC YEAR 2025/2026
Identitas Mahasiswa Student Identity
210118682_Moza Marjorie Maysa 210118682_Moza Marjorie Maysa


Judul Proyek Project Title
REVITALISASI LAPANGAN SEPAK BOLA DAN LUMBUNG MATARAMAN DENGAN PENDEKATAN PENATAAN KAWASAN MULTIFUNGSI DI GUNUNGKIDUL
Lokasi Proyek Project Location
Desa Balong, Kapanewon Girisubo, Kabupaten Gunungkidul, Daerah Istimewa Yogyakarta

Judul Gambar Drawing Title
01. Siteplan

Skala Scale
1 : 500

Keterangan Note

Tanggal Gambar Drawing Date		
1 September 2025		
Kode Gambar Drawing Code	No. Lbr Pg. No.	Dari Of
XX1	XX	XX

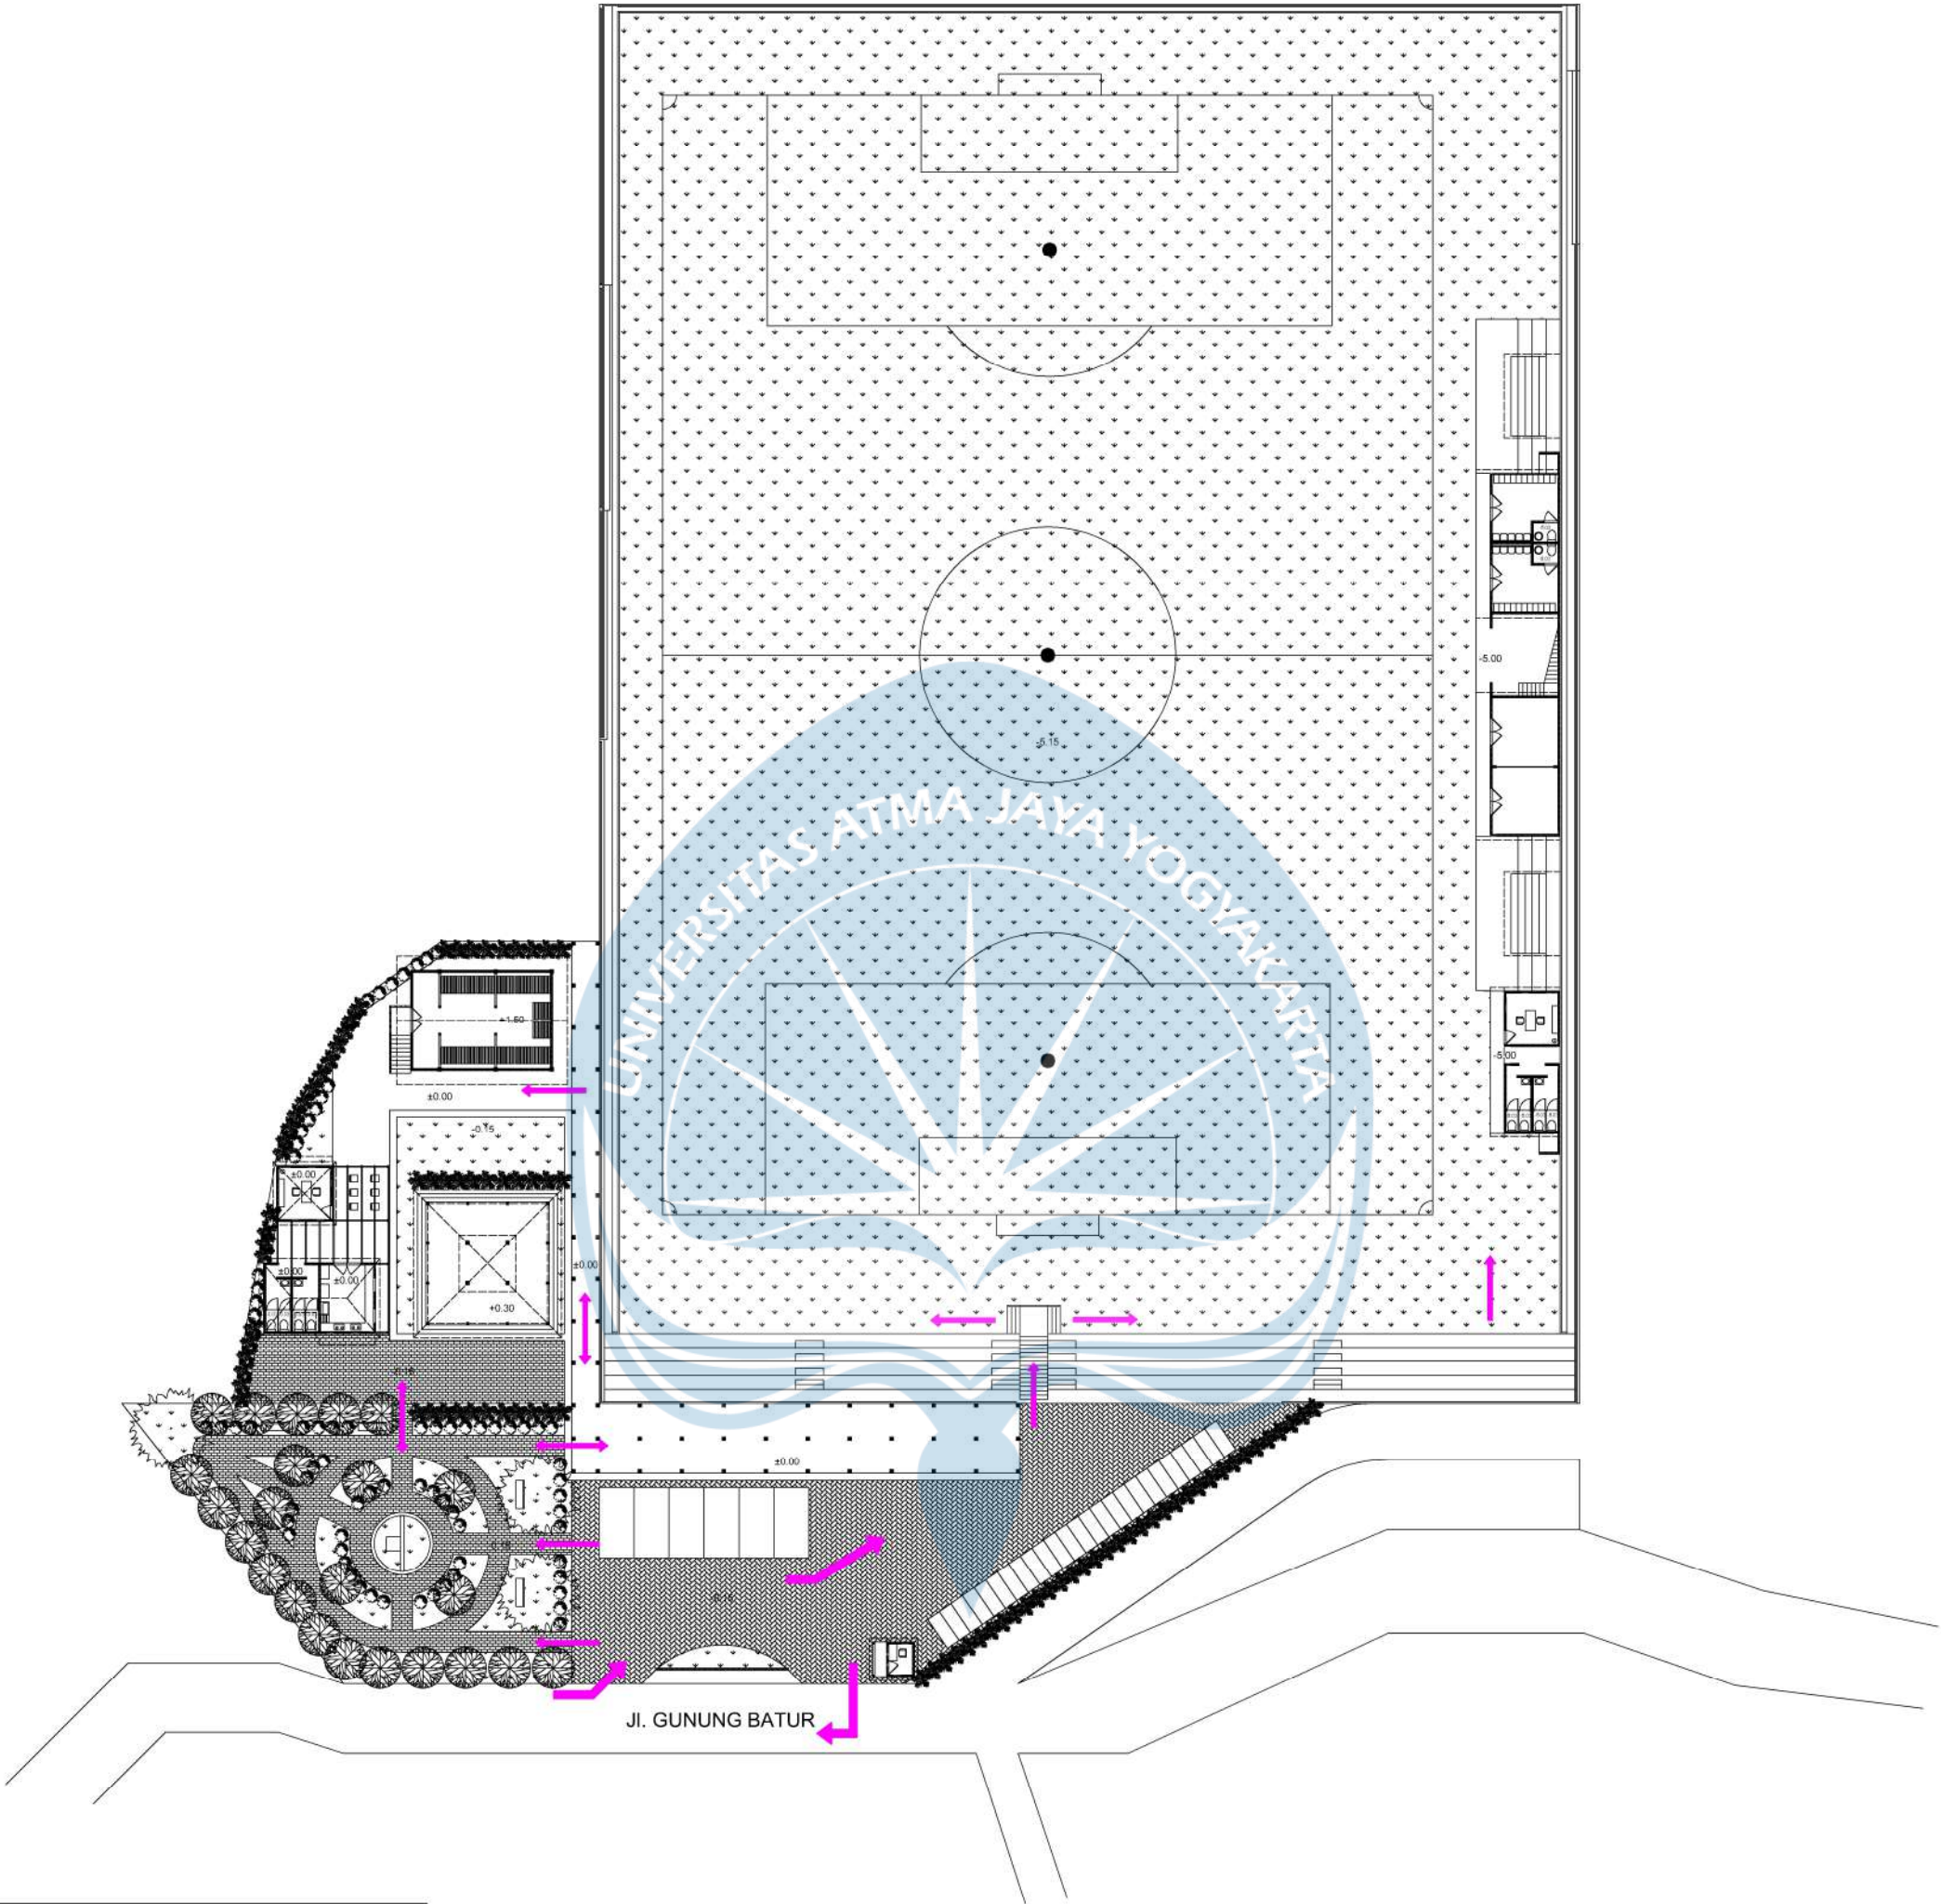

LEGENDA

Sirkulasi Pejalan Kaki


Sirkulasi Kendaraan Bermotor



SIRKULASI SITE

SKALA 1 : 500

 Universitas Atma Jaya Yogyakarta Program Studi Arsitektur Architecture Department Fakultas Teknik Faculty of Engineering	Proyek Tugas Akhir Final Project	Judul Proyek Project Title	Judul Gambar Drawing Title	Skala Scale	Keterangan Note	Tanggal Gambar Drawing Date
	PERIODE : GANJIL I PERIOD : ODD I TAHUN AKADEMIK 2025/2026 ACADEMIC YEAR 2025/2026	REVITALISASI LAPANGAN SEPAK BOLA DAN LUMBUNG MATARAMAN DENGAN PENDEKATAN PENATAAN KAWASAN MULTIFUNGSI DI GUNUNGKIDUL	01. Sirkulasi Site	1 : 500		1 September 2025
	Identitas Mahasiswa Student Identity	Lokasi Proyek Project Location				
	210118682_Moza Marjorie Maysa 210118682_Moza Marjorie Maysa	Desa Balong, Kapanewon Girisubo, Kabupaten Gunungkidul, Daerah Istimewa Yogyakarta				
			Kode Gambar Drawing Code	No. Lbr Pg. No.	Dari Of	
			XX1	XX	XX	

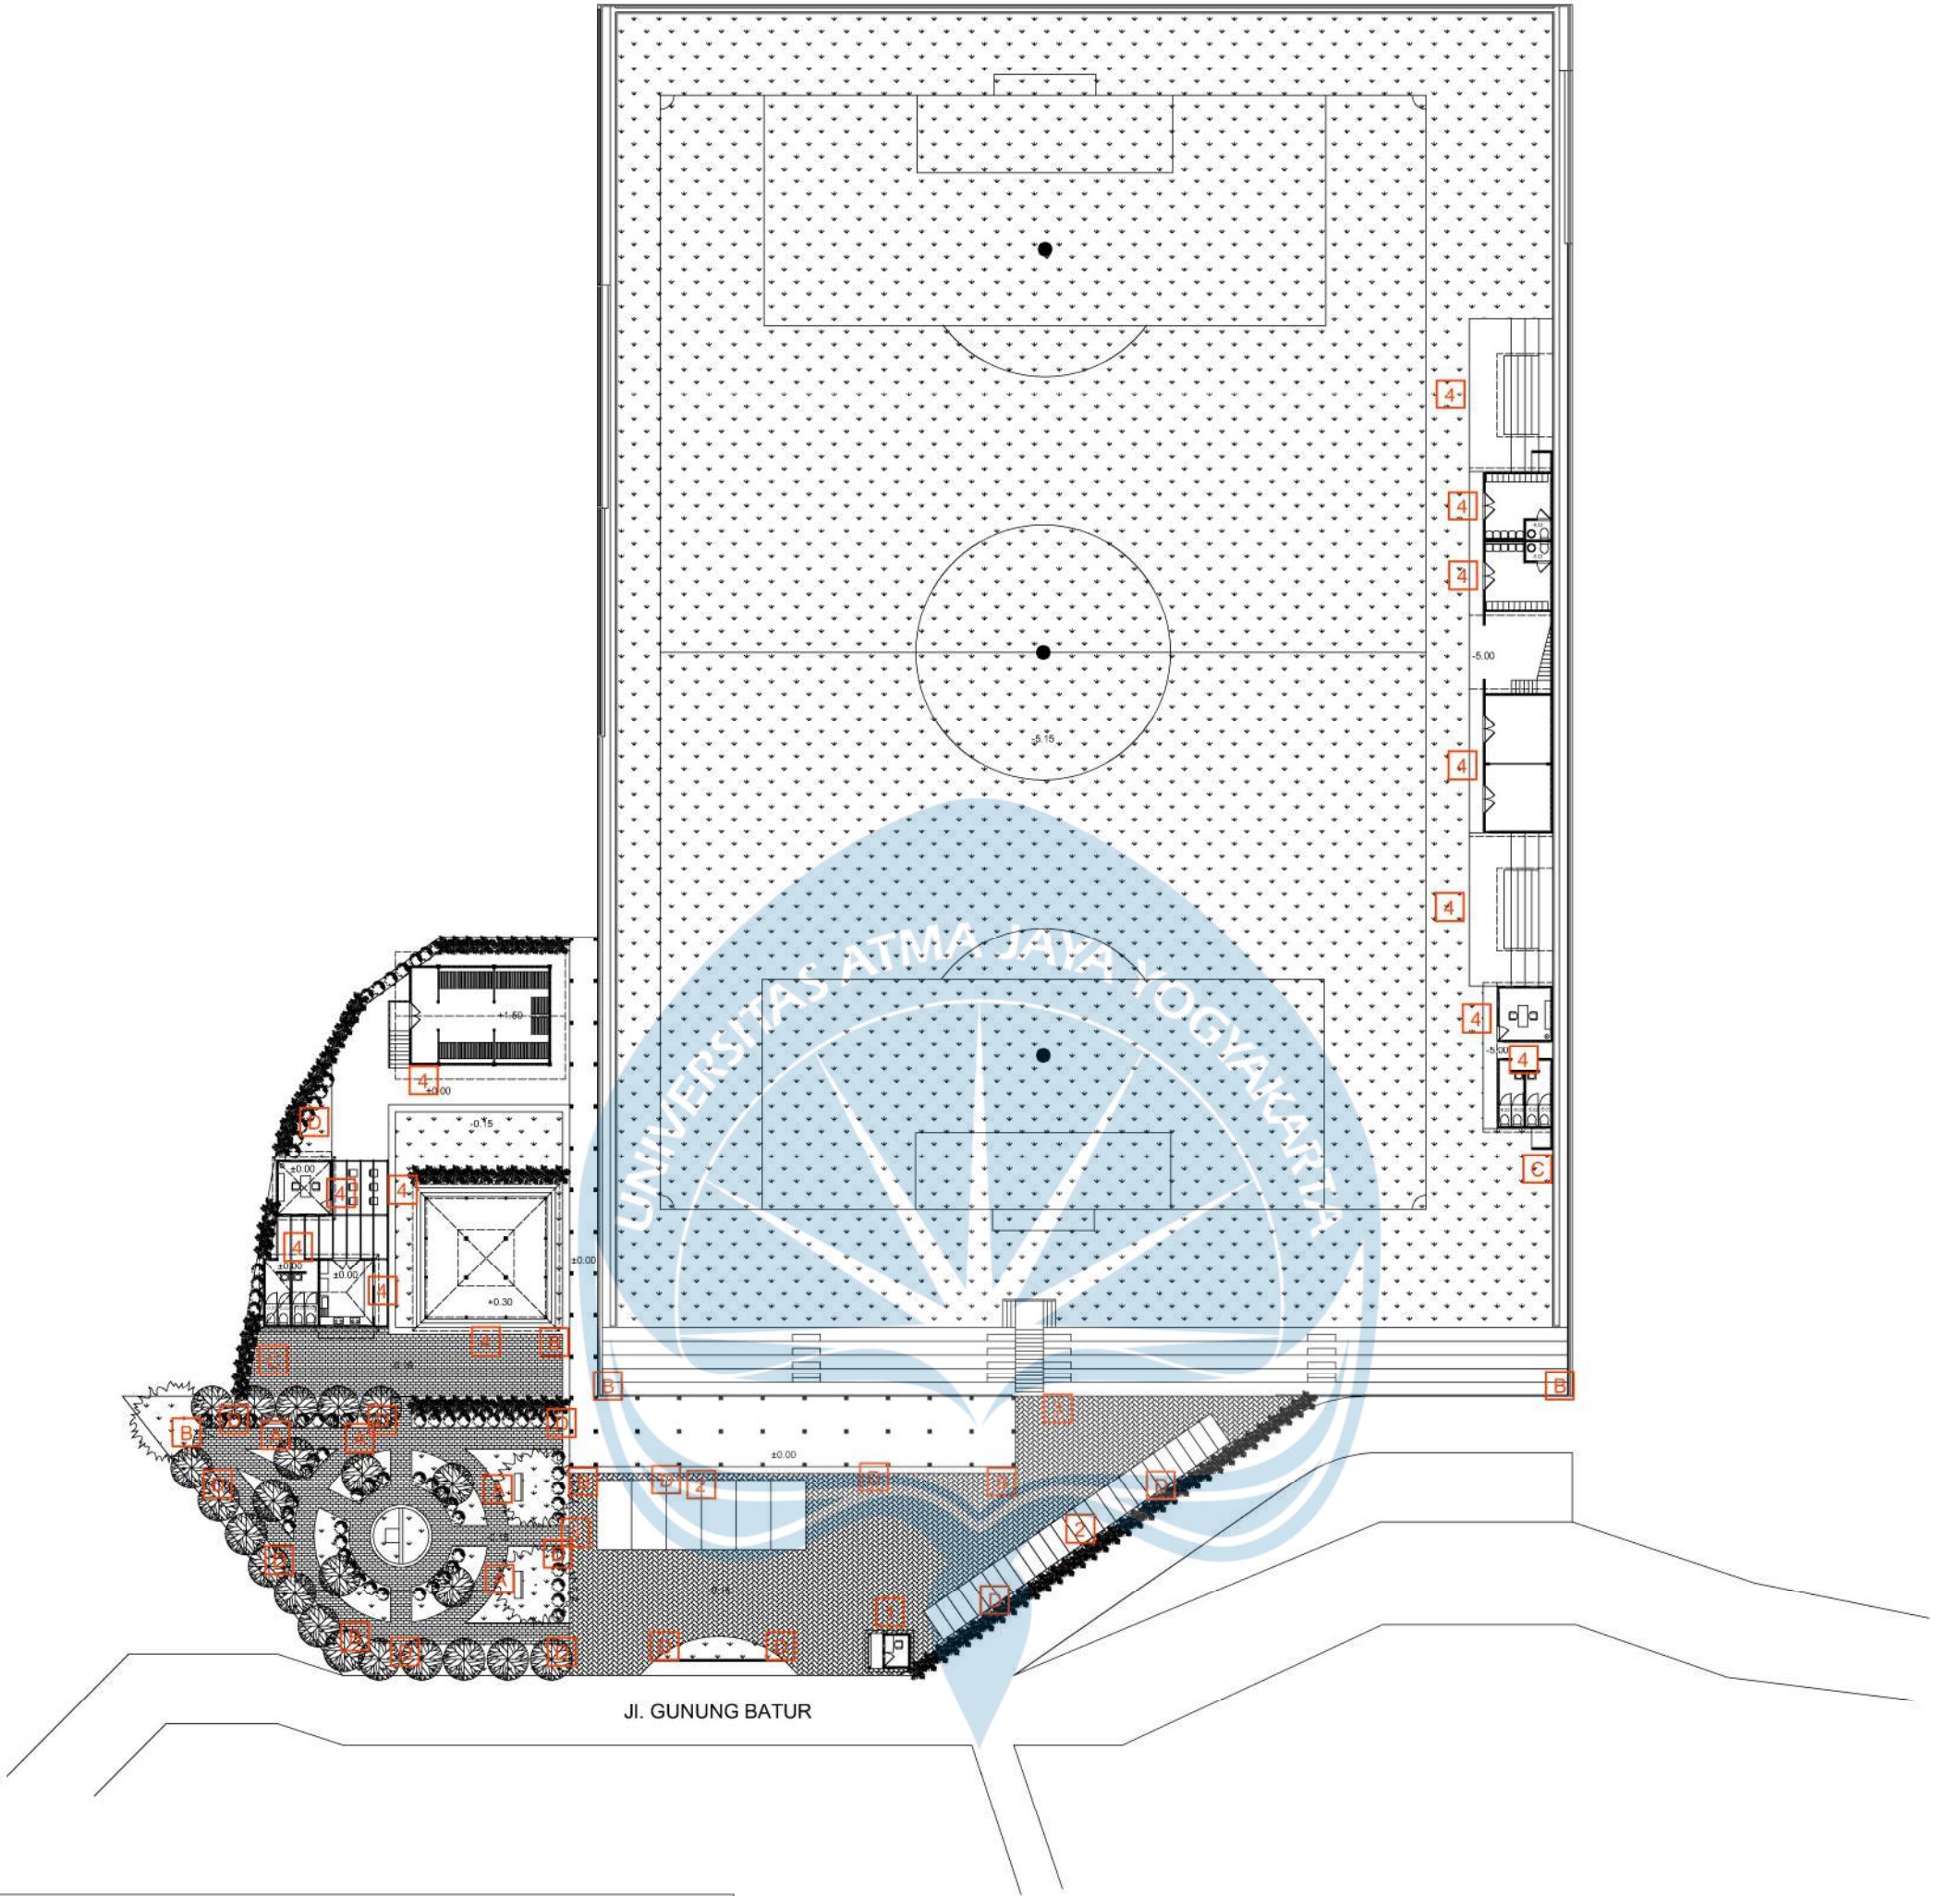

LEGENDA

- 1

Signage Titik Kumpul
- 2

Signage Tempat Parkir Kendaraan Bermotor
- 3

Signage Penunjuk Arah Kawasan
- 4

Signage Bangunan
- A

Tempat Duduk Taman
- B

Tempat Sampah
- C

Bio Composter Drum
- D


Lampu Outdoor



RENCANA PENEMPATAN SIGNAGE DAN STREET FURNITURE

SKALA 1 : 500

 Universitas Atma Jaya Yogyakarta Program Studi Arsitektur Architecture Department Fakultas Teknik Faculty of Engineering	Proyek Tugas Akhir Final Project	Judul Proyek Project Title	Judul Gambar Drawing Title	Skala Scale	Keterangan Note	Tanggal Gambar Drawing Date		
	PERIODE : GANJIL I PERIOD : ODD I TAHUN AKADEMIK 2025/2026 ACADEMIC YEAR 2025/2026	REVITALISASI LAPANGAN SEPAK BOLA DAN LUMBUNG MATARAMAN DENGAN PENDEKATAN PENATAAN KAWASAN MULTIFUNGSI DI GUNUNGKIDUL	01. Rencana Street Furnitur	1 : 500		1 September 2025		
	Identitas Mahasiswa Student Identity	Lokasi Proyek Project Location				Kode Gambar Drawing Code	No. Lbr Pg. No.	Dari Of
	210118682_Moza Marjorie Maysa 210118682_Moza Marjorie Maysa	Desa Balong, Kapanewon Girisubo, Kabupaten Gunungkidul, Daerah Istimewa Yogyakarta				XX1	XX	XX

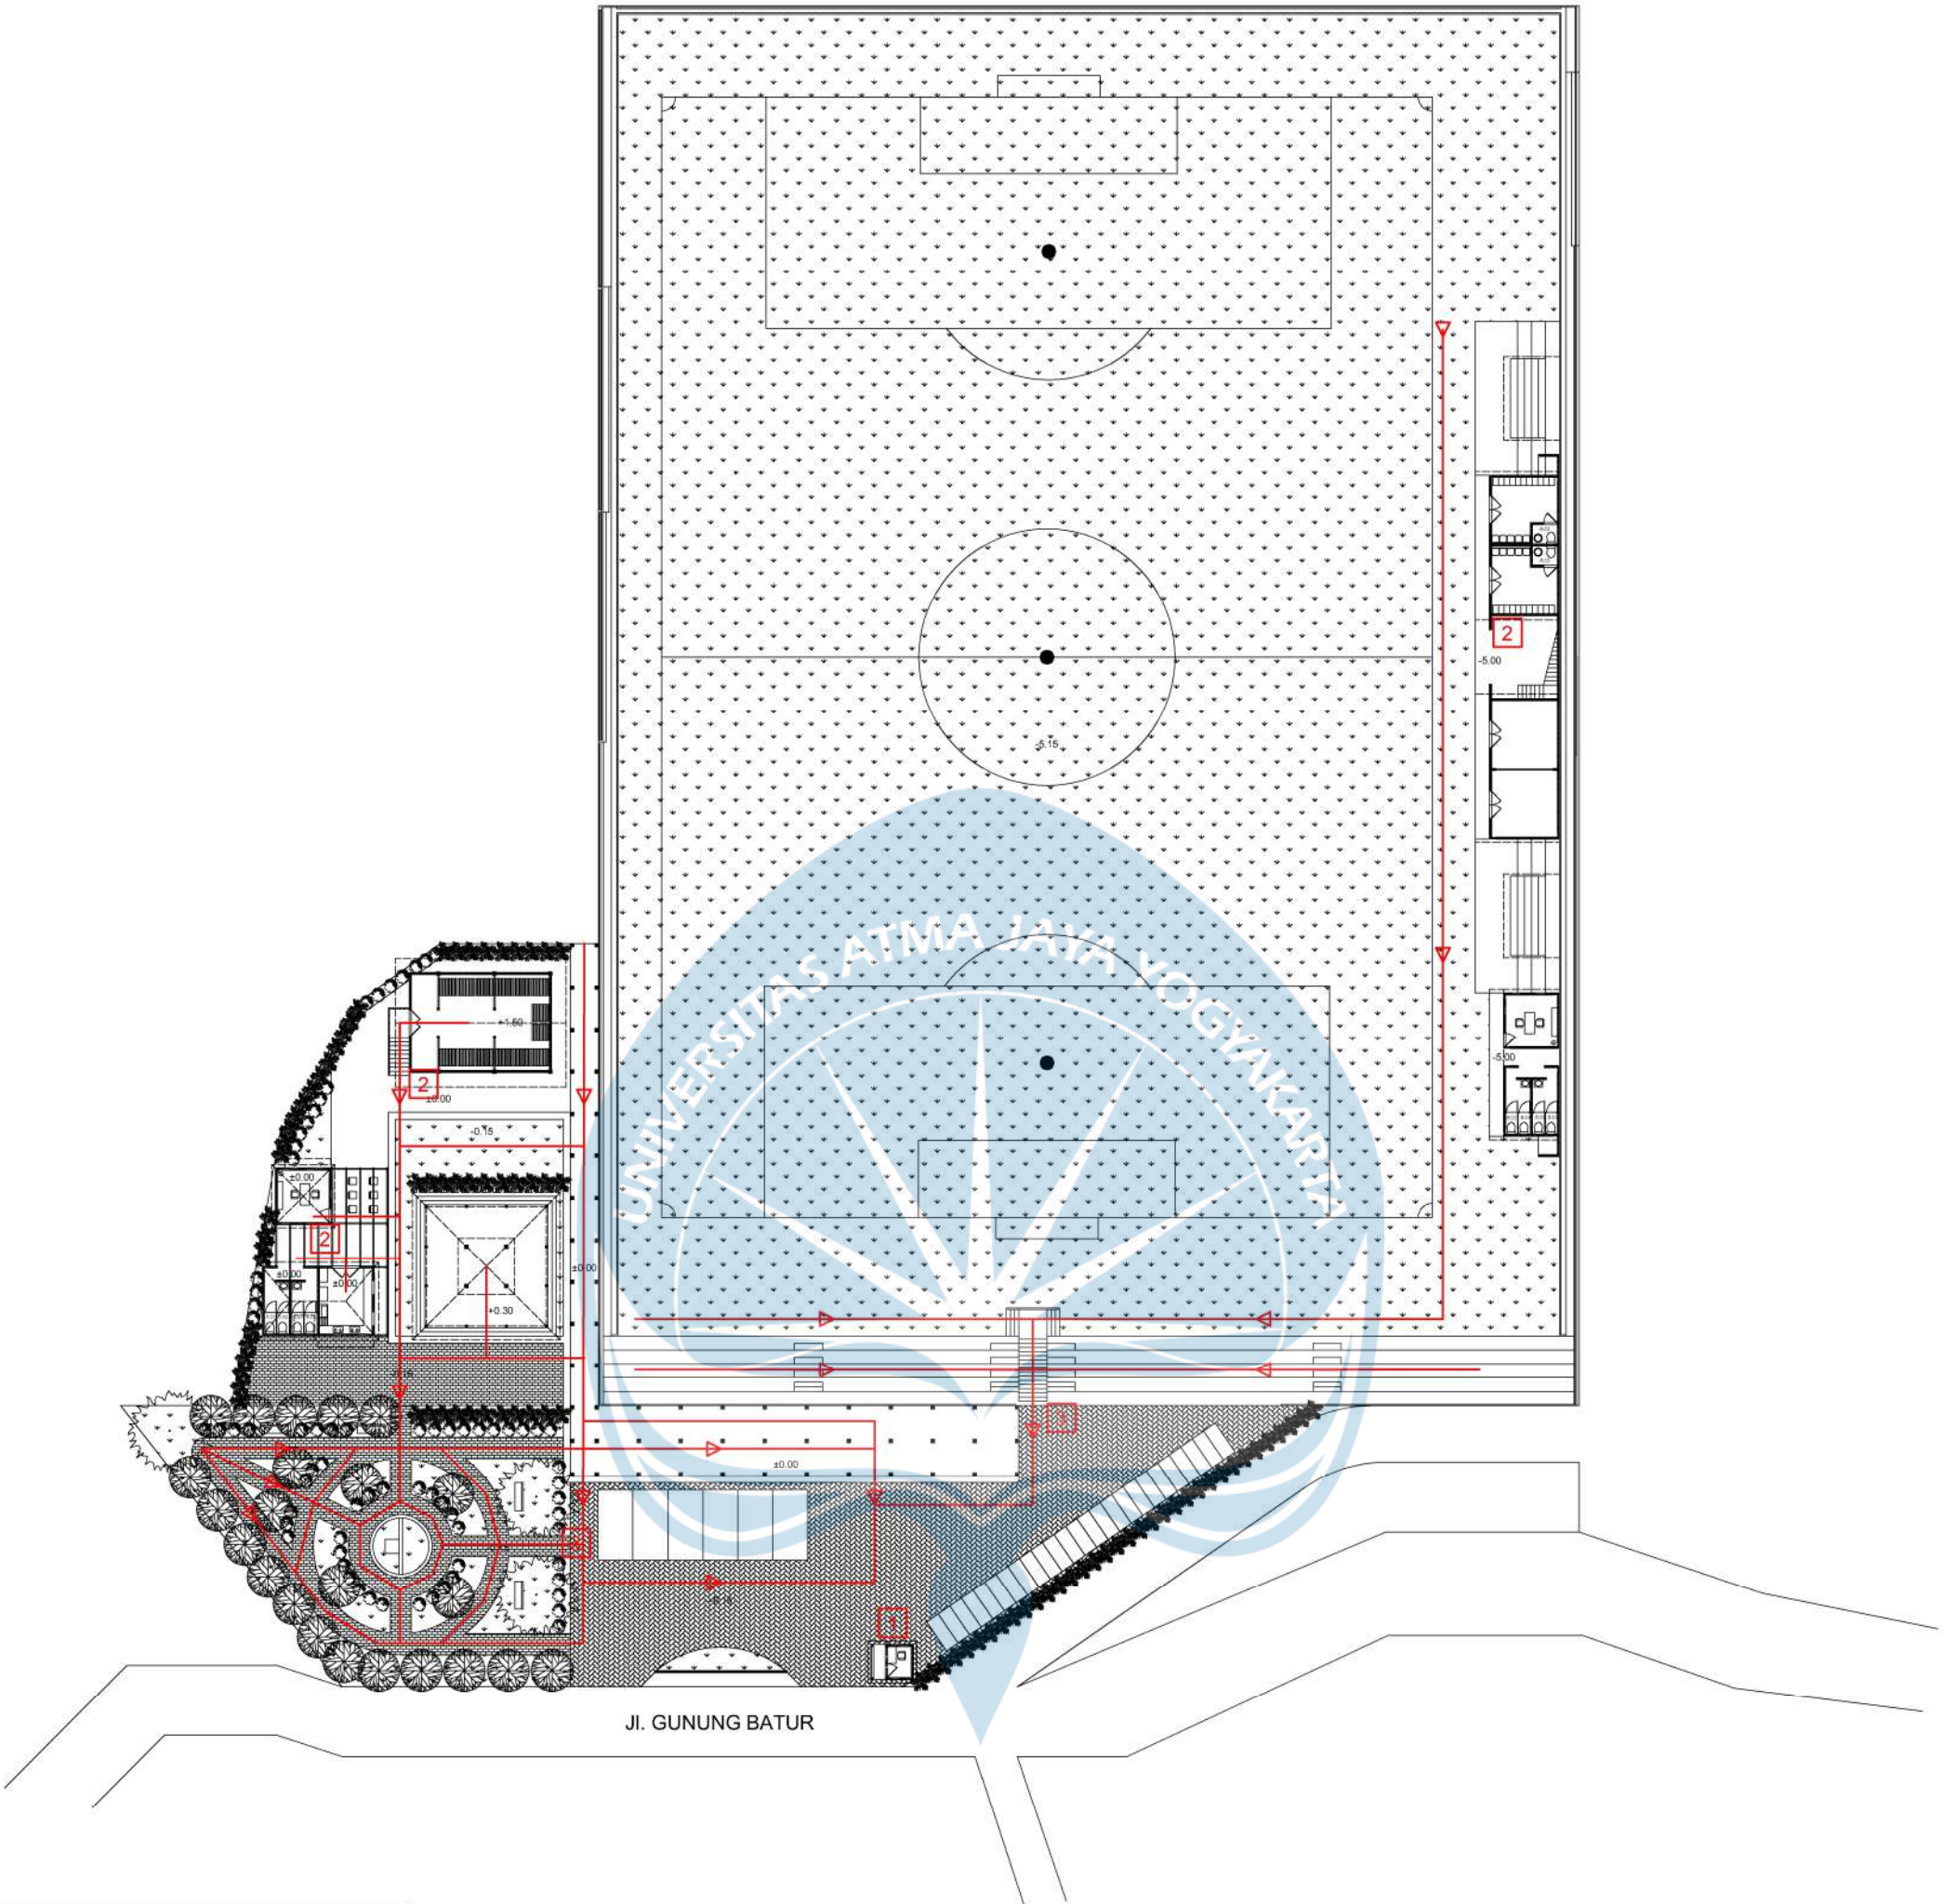

LEGENDA

Alur Evakuasi

Titik Kumpul

Penempatan APAR


Signage Arah Evakuasi



EVAKUASI KEBENCANAAN

SKALA 1 : 500

 Universitas Atma Jaya Yogyakarta Program Studi Arsitektur Architecture Department Fakultas Teknik Faculty of Engineering	Proyek Tugas Akhir Final Project	Judul Proyek Project Title	Judul Gambar Drawing Title	Skala Scale	Keterangan Note	Tanggal Gambar Drawing Date		
	PERIODE : GANJIL I PERIOD : ODD I TAHUN AKADEMIK 2025/2026 ACADEMIC YEAR 2025/2026	REVITALISASI LAPANGAN SEPAK BOLA DAN LUMBUNG MATARAMAN DENGAN PENDEKATAN PENATAAN KAWASAN MULTIFUNGSI DI GUNUNGKIDUL	01. Evakuasi Kebencanaan	1 : 500		1 September 2025		
	Identitas Mahasiswa Student Identity	Lokasi Proyek Project Location						
	210118682_Moza Marjorie Maysa 210118682_Moza Marjorie Maysa	Desa Balong, Kapanewon Girisubo, Kabupaten Gunungkidul, Daerah Istimewa Yogyakarta						
					Kode Gambar Drawing Code	No. Lbr Pg. No.	Dari Of	
					XX1	XX	XX	

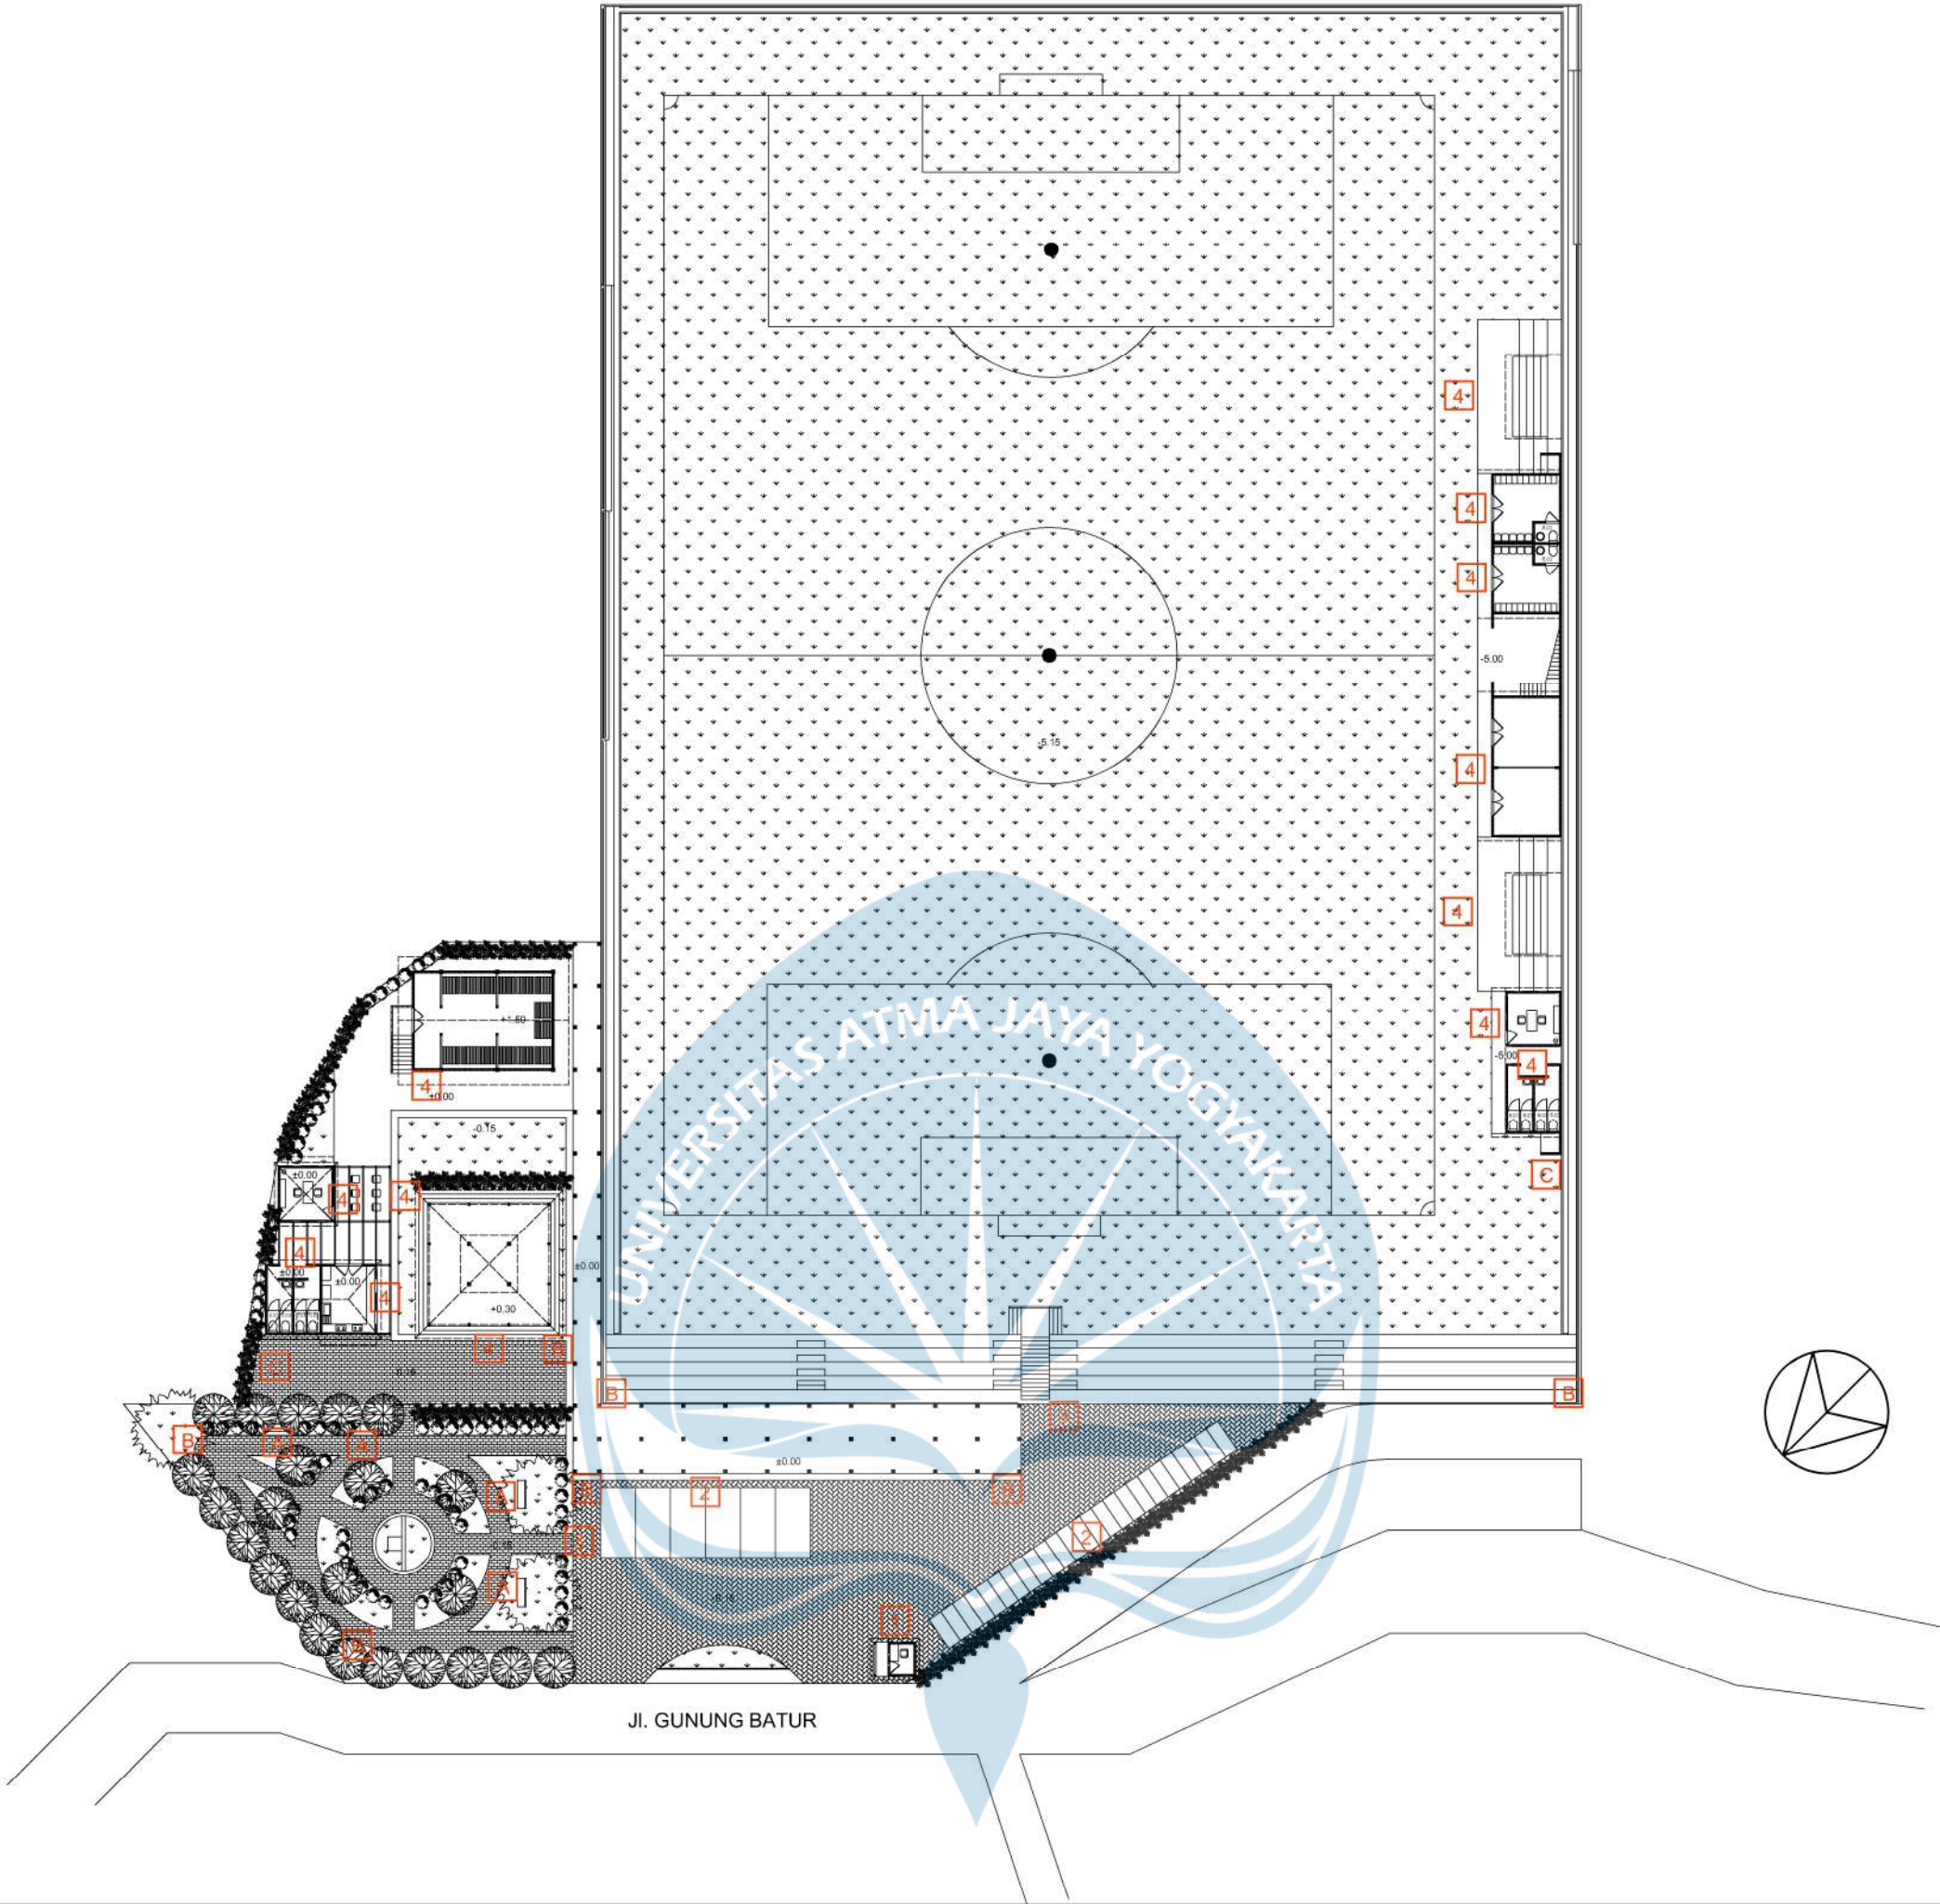

LEGENDA

1

Signage Titik Kumpul

2

Signage Tempat Parkir Kendaraan Bermotor

3

Signage Penunjuk Arah Kawasan

4

Signage Bangunan

Titik Kumpul

Jalur Evakuasi

Ruang Ganti Pemain

Ruang Komentator

Ruang Logistik

Ruang Pengelola Lapangan

Toilet

Ruang Pengelola Lumbung

P

A

Tempat Duduk Taman

B

Tempat Sampah

C

Bio Composter Drum

Tempat Duduk Taman


Tempat Sampah

Bio Composter Drum

PENEMPATAN SIGNAGE DAN STREET FURNITURE


SKALA 1 : 500

 Universitas Atma Jaya Yogyakarta Program Studi Arsitektur Architecture Department Fakultas Teknik Faculty of Engineering	Proyek Tugas Akhir Final Project	Judul Proyek Project Title	Judul Gambar Drawing Title	Skala Scale	Keterangan Note	Tanggal Gambar Drawing Date
	PERIODE : GANJIL I PERIOD : ODD I TAHUN AKADEMIK 2025/2026 ACADEMIC YEAR 2025/2026	REVITALISASI LAPANGAN SEPAK BOLA DAN LUMBUNG MATARAMAN DENGAN PENDEKATAN PENATAAN KAWASAN MULTIFUNGSI DI GUNUNGKIDUL	01. Penempatan Street Furnitur	1 : 500		1 September 2025
	Identitas Mahasiswa Student Identity	Lokasi Proyek Project Location				
	210118682_Moza Marjorie Maysa 210118682_Moza Marjorie Maysa	Desa Balong, Kapanewon Girisubo, Kabupaten Gunungkidul, Daerah Istimewa Yogyakarta				
			Kode Gambar Drawing Code	No. Lbr Pg. No.	Dari Of	
			XX1	XX	XX	

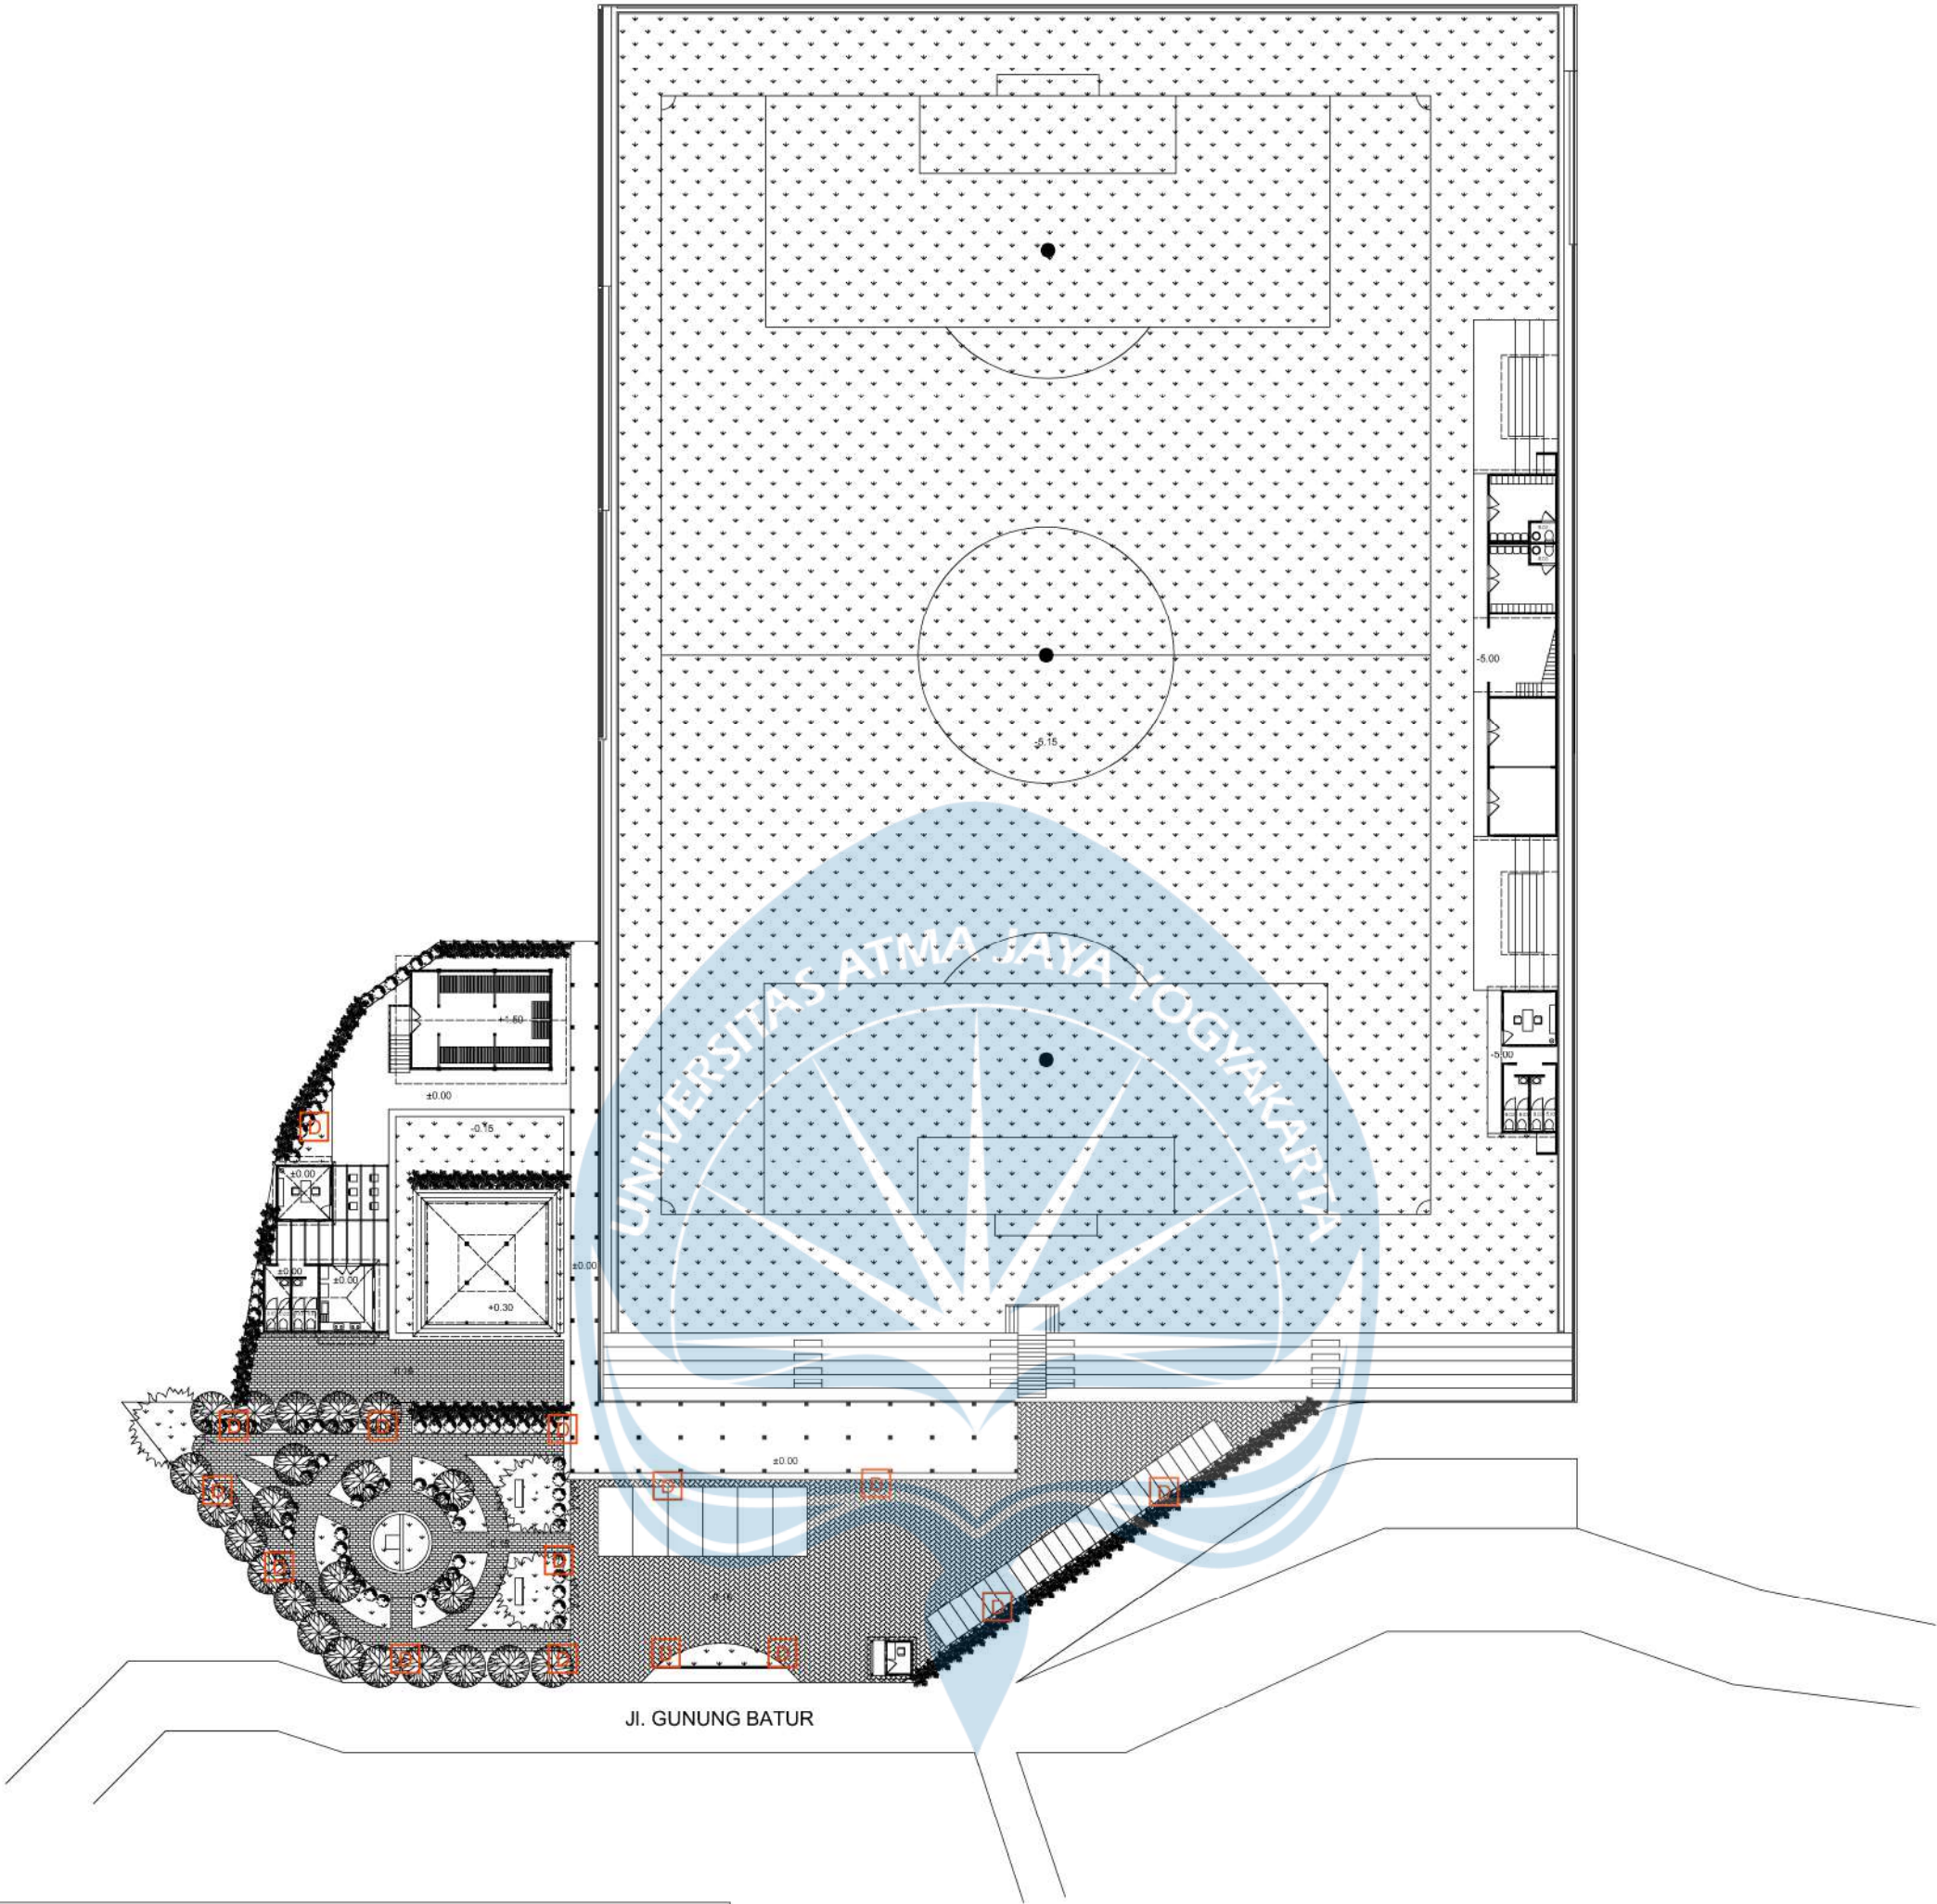

LEGENDA


 Lampu Outdoor

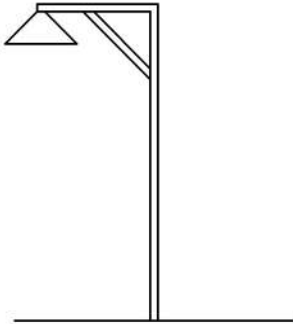

PENEMPATAN TITIK LAMPU PENERANGAN KAWASAN

SKALA 1 : 500

 Universitas Atma Jaya Yogyakarta Program Studi Arsitektur Architecture Department Fakultas Teknik Faculty of Engineering	Proyek Tugas Akhir Final Project	Judul Proyek Project Title	Judul Gambar Drawing Title	Skala Scale	Keterangan Note	Tanggal Gambar Drawing Date		
	PERIODE : GANJIL I PERIOD : ODD I TAHUN AKADEMIK 2025/2026 ACADEMIC YEAR 2025/2026	REVITALISASI LAPANGAN SEPAK BOLA DAN LUMBUNG MATARAMAN DENGAN PENDEKATAN PENATAAN KAWASAN MULTIFUNGSI DI GUNUNGKIDUL	01. Penempatan Lampu	1 : 500		1 September 2025		
	Identitas Mahasiswa Student Identity	Lokasi Proyek Project Location				Kode Gambar Drawing Code	No. Lbr Pg. No.	Dari Of
	210118682_Moza Marjorie Maysa 210118682_Moza Marjorie Maysa	Desa Balong, Kapanewon Girisubo, Kabupaten Gunungkidul, Daerah Istimewa Yogyakarta				XX1	XX	XX

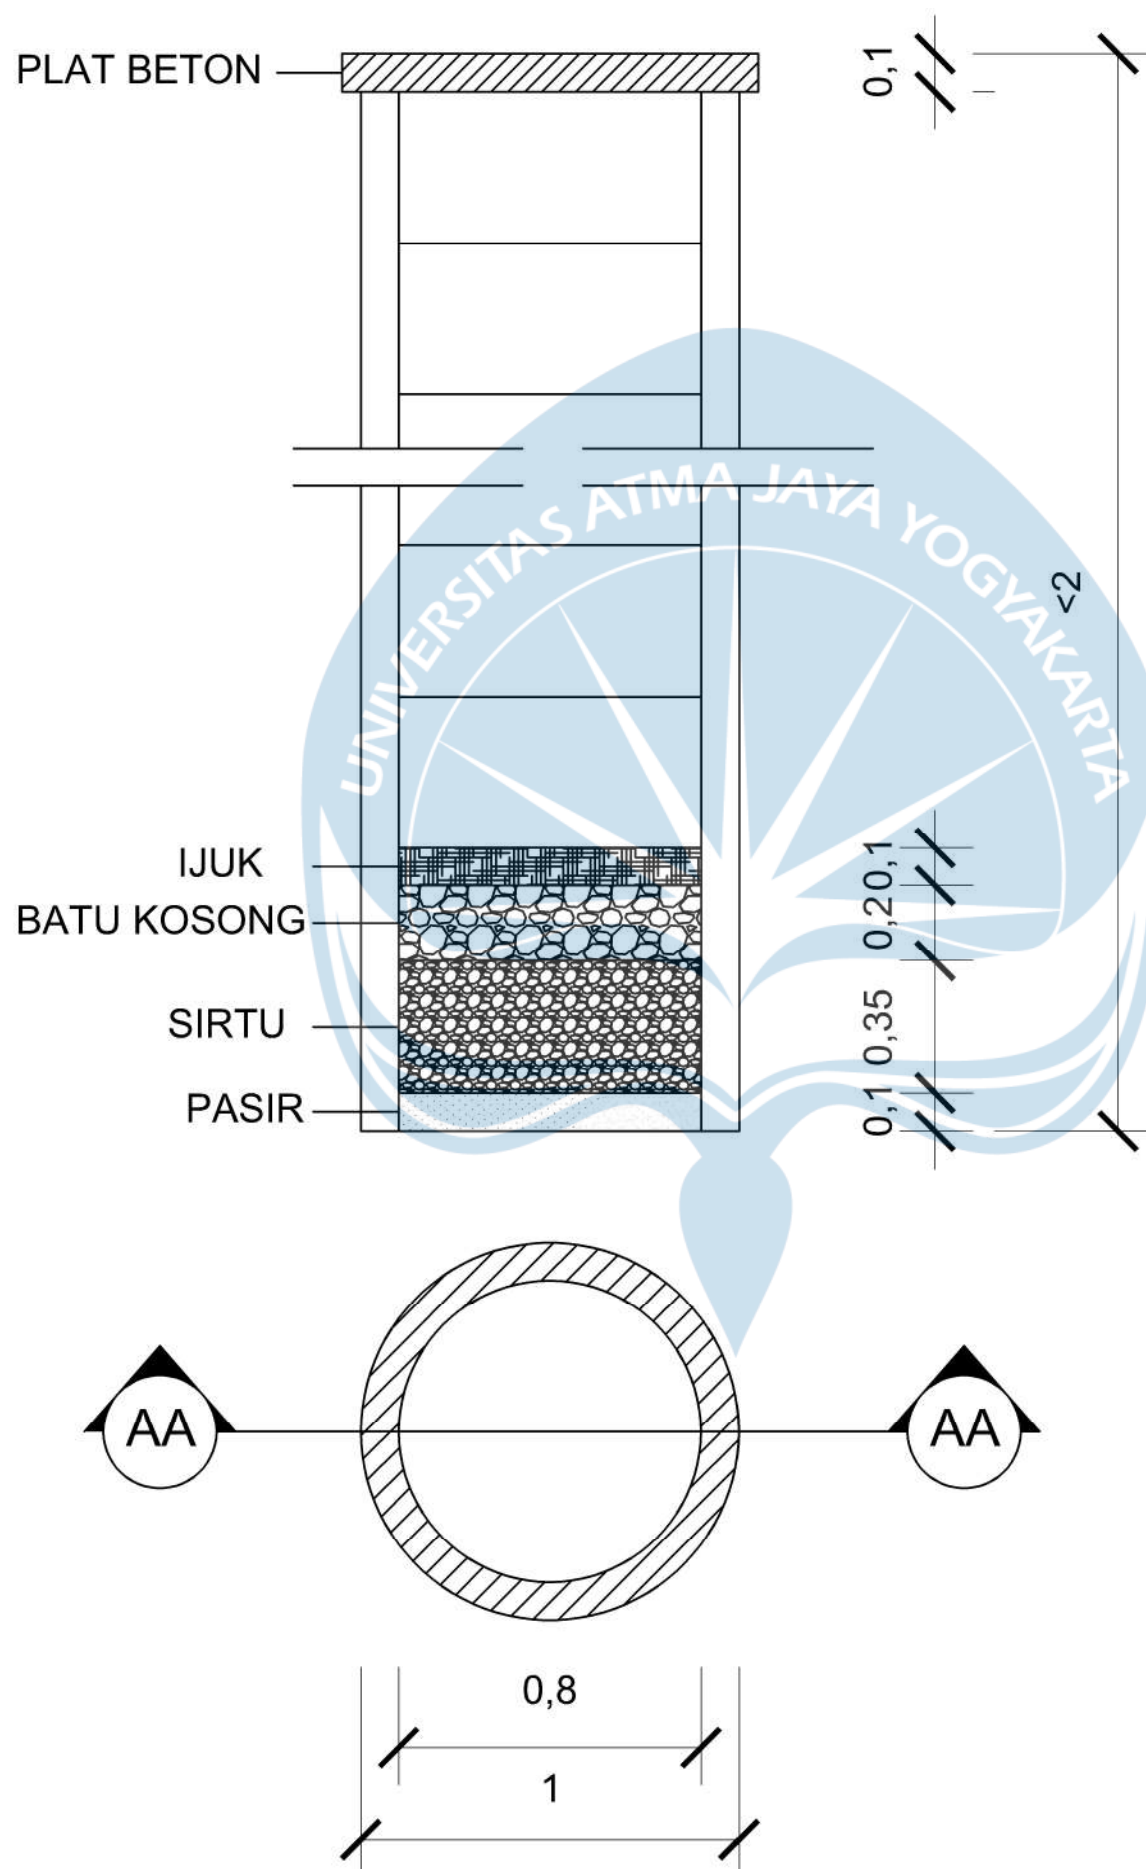

DETAIL SUMUR RESAPAN
SKALA 1 : 20



Universitas Atma Jaya Yogyakarta
Program Studi Arsitektur
Architecture Department
Fakultas Teknik
Faculty of Engineering

Proyek Tugas Akhir
Final Project

PERIODE : GANJIL I
PERIOD : ODD I
TAHUN AKADEMIK 2025/2026
ACADEMIC YEAR 2025/2026

Judul Proyek
Project Title

REVITALISASI LAPANGAN SEPAK BOLA
DAN LUMBUNG MATARAMAN DENGAN
PENDEKATAN PENATAAN KAWASAN
MULTIFUNGSI DI GUNUNGKIDUL

Lokasi Proyek
Project Location

Desa Balong, Kapanewon Girisubo,
Kabupaten Gunungkidul, Daerah
Istimewa Yogyakarta

Identitas Mahasiswa
Student Identity

210118682_Moza Marjorie Maysa
210118682_Moza Marjorie Maysa

Judul Gambar
Drawing Title

Skala
Scale

01. Detail Sumur Resapan

1 : 20

Keterangan
Note

Tanggal gambar
Drawing date

1 September 2025

Kode
Code



No. Lbr
Pg. No.

Dari
Of

XX1

XX

XX

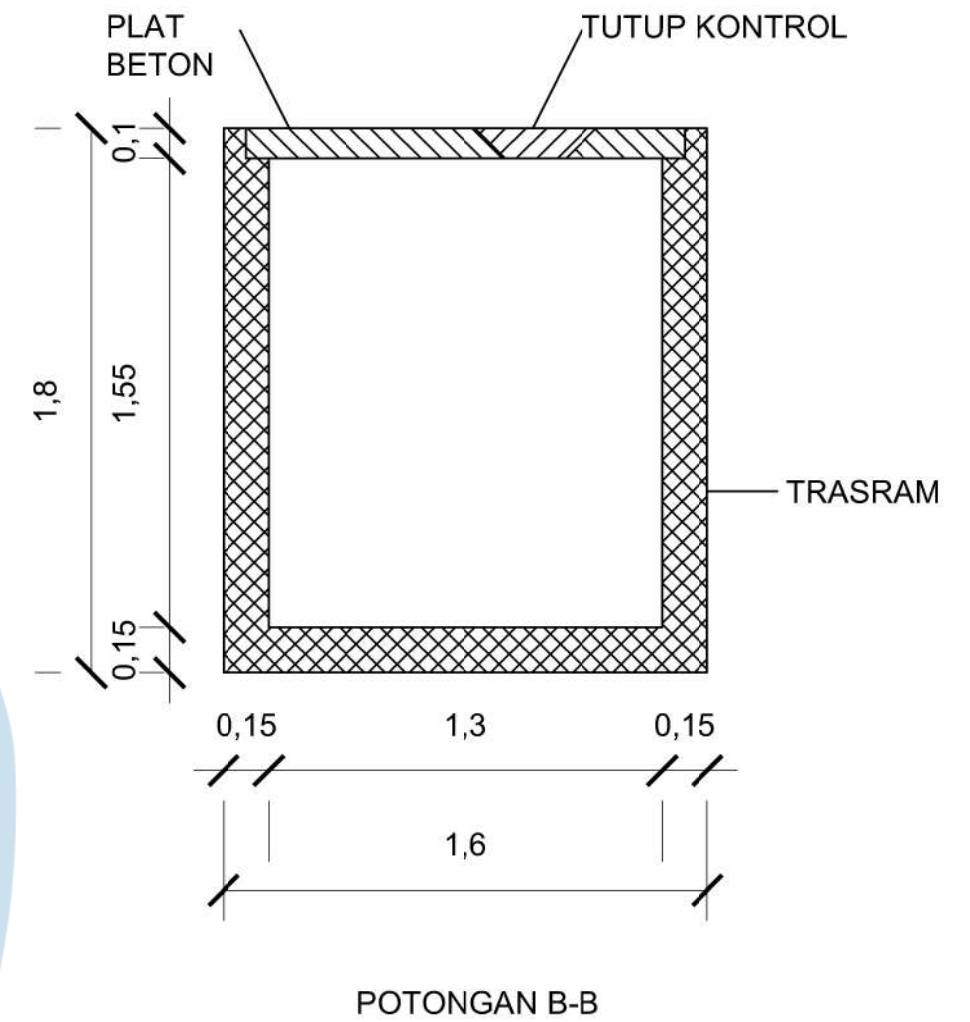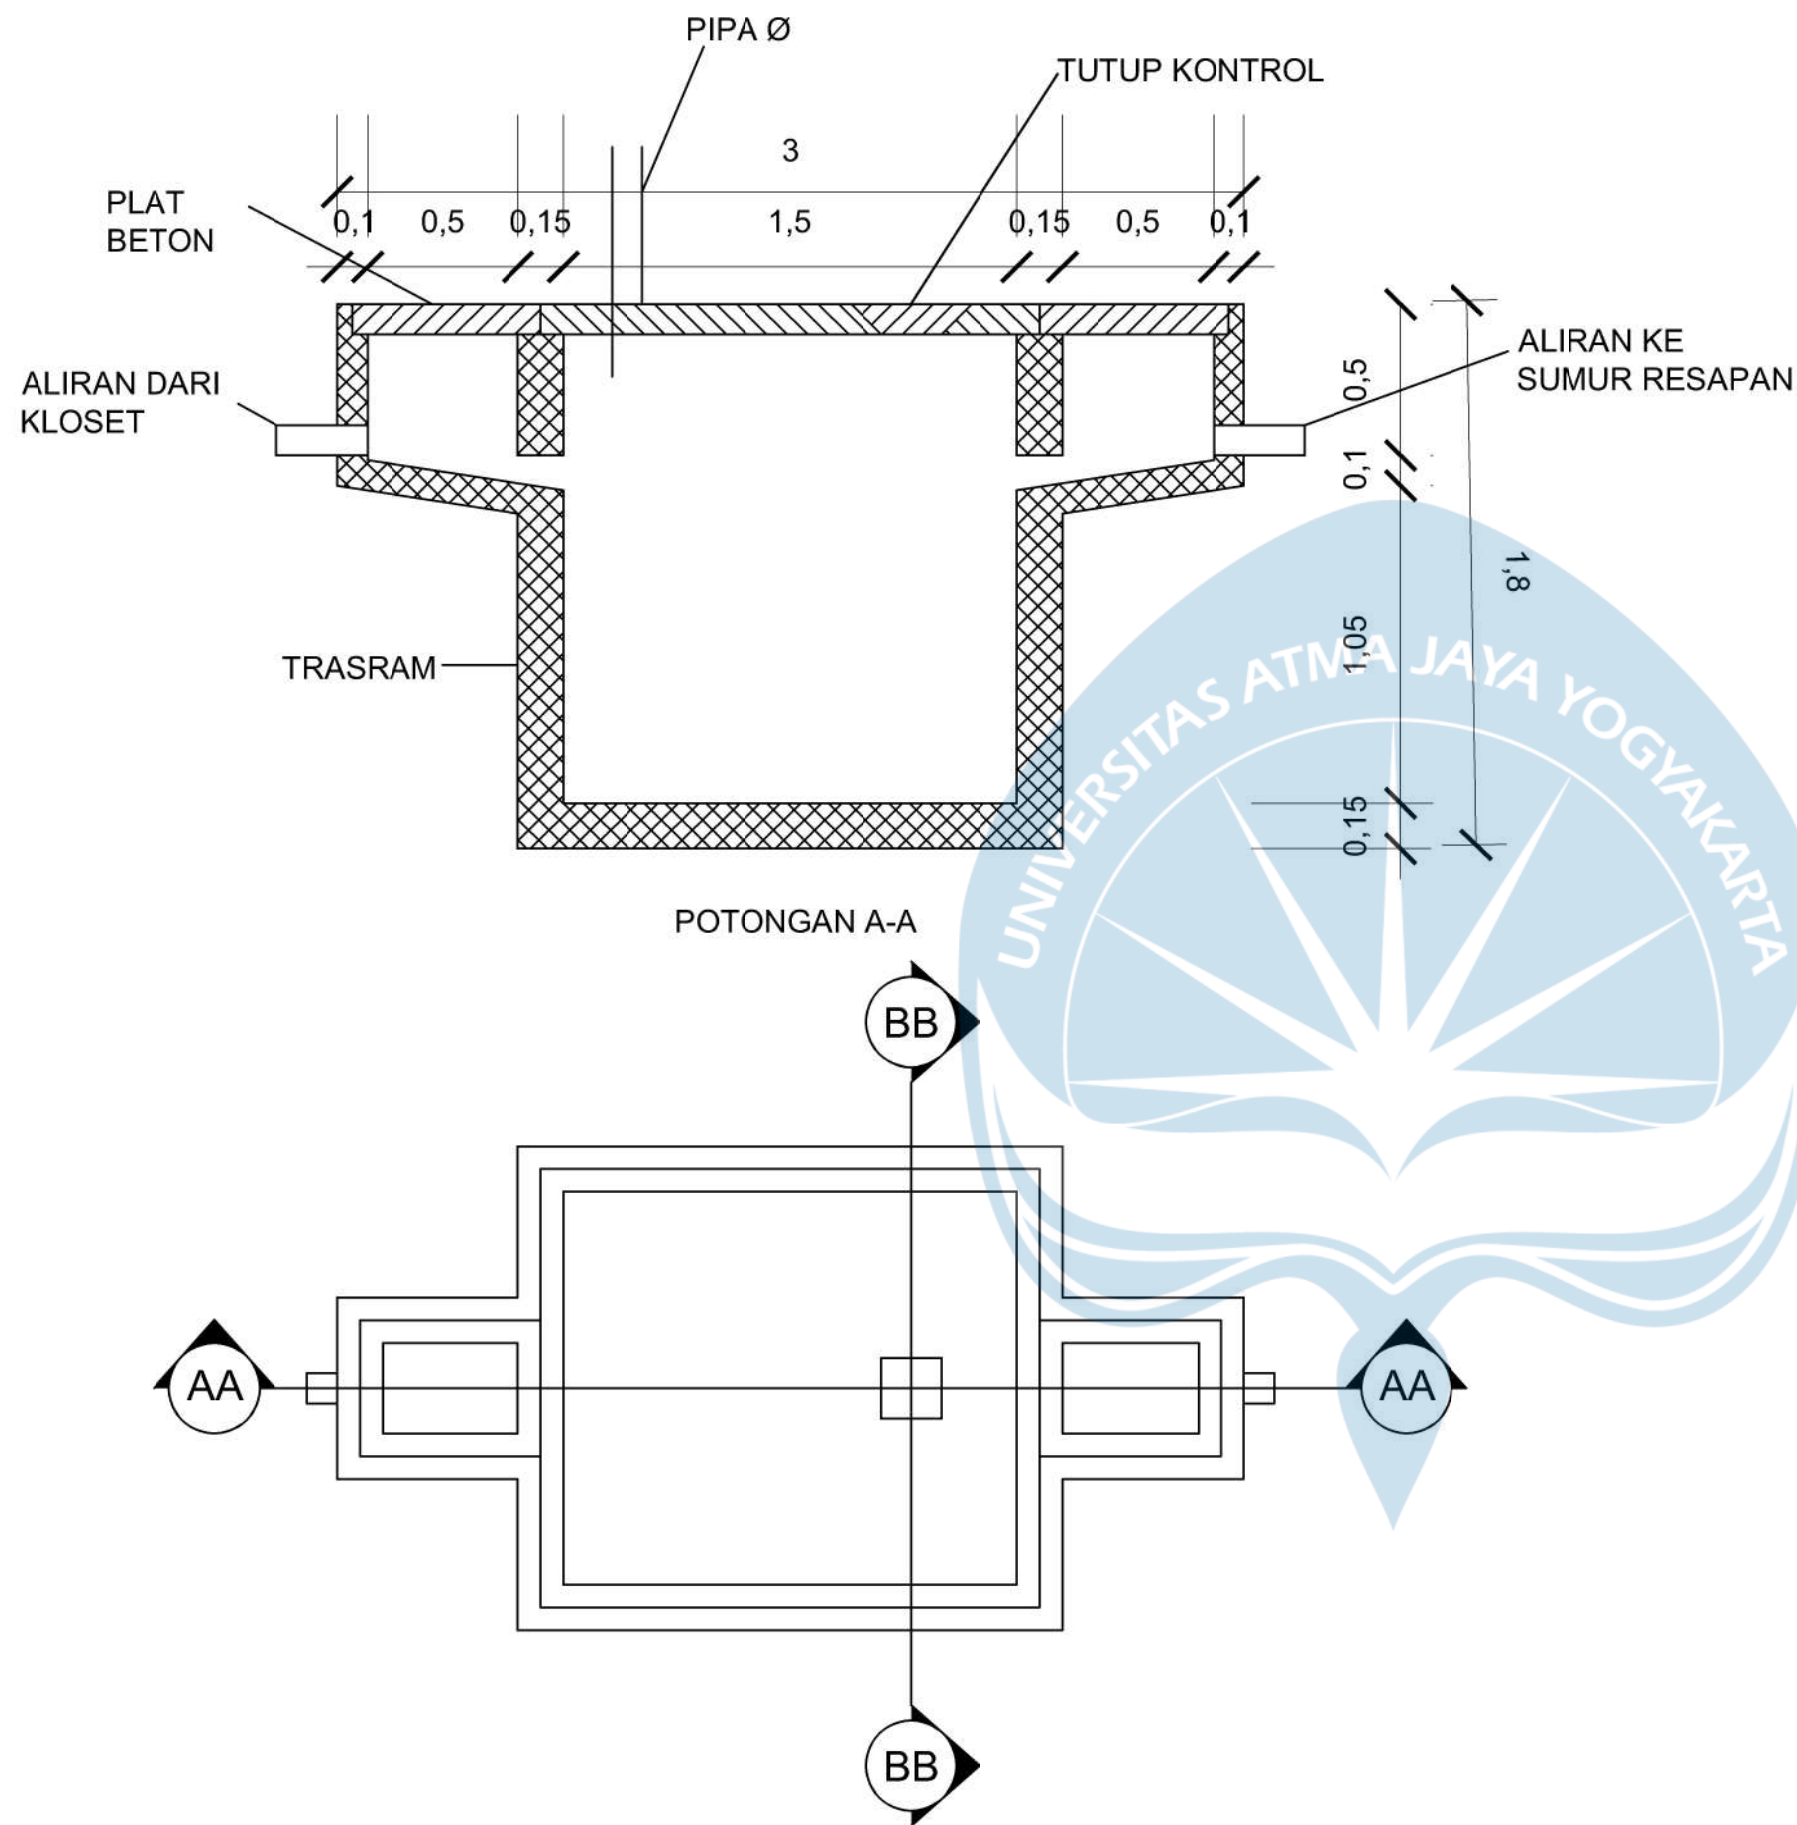

DETAIL SEPTIC TANK
SKALA 1 : 25





Universitas Atma Jaya Yogyakarta
Program Studi Arsitektur
Architecture Department
Fakultas Teknik
Faculty of Engineering

Proyek Tugas Akhir
Final Project

PERIODE : GANJIL I
PERIOD : ODD I
TAHUN AKADEMIK 2025/2026
ACADEMIC YEAR 2025/2026

Judul Proyek
Project Title

REVITALISASI LAPANGAN SEPAK BOLA DAN
LUMBUNG MATARAMAN DENGAN
PENDEKATAN PENATAAN KAWASAN
MULTIFUNGSI DI GUNUNGKIDUL

Lokasi Proyek
Project Location

Desa Balong, Kapanewon Girisubo,
Kabupaten Gunungkidul, Daerah
Istimewa Yogyakarta

Identitas Mahasiswa
Student Identity

210118682_Moza Marjorie Maysa
210118682_Moza Marjorie Maysa

Judul Gambar
Drawing Title

Skala
Scale

01. Denah Joglo

1 : 100

Keterangan
Note

Tanggal gambar
Drawing date

1 September 2025

Kode
Code


No. Lbr
Pg. No.

Dari
Of

XX1

XX

XX

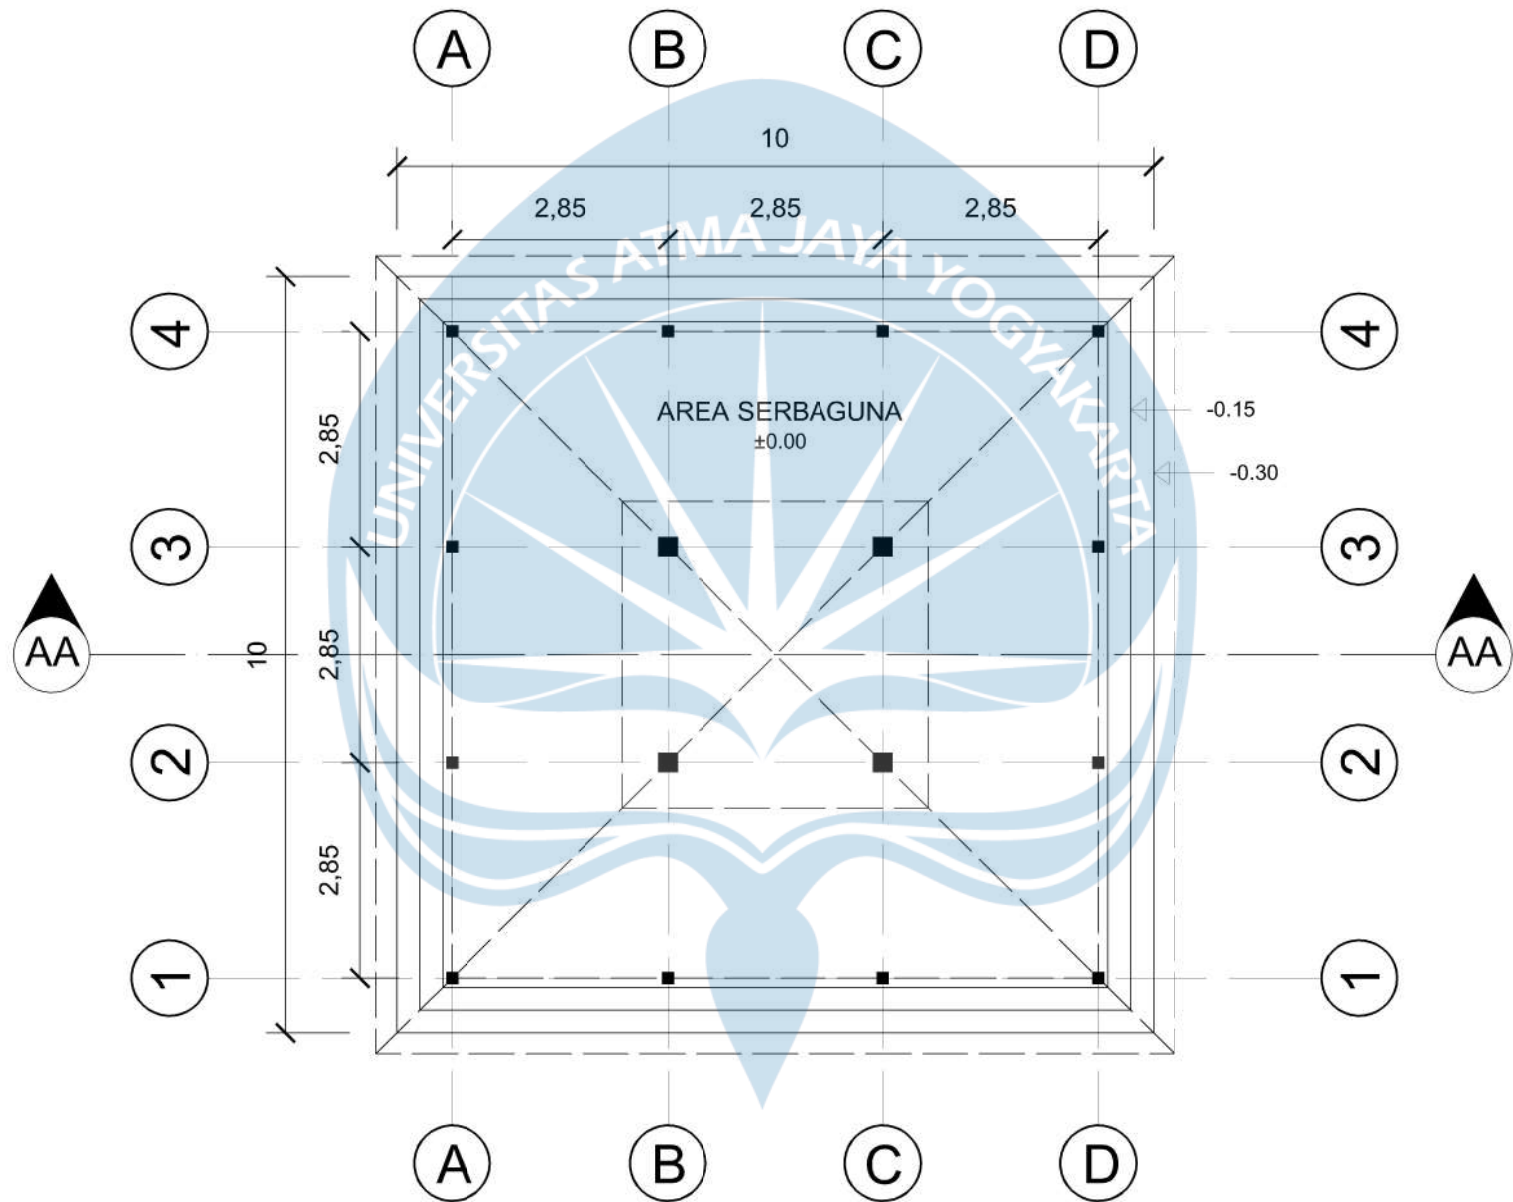

DENAH JOGLO

SKALA 1 : 100



Universitas Atma Jaya Yogyakarta
Program Studi Arsitektur
Architecture Department
Fakultas Teknik
Faculty of Engineering

Proyek Tugas Akhir
Final Project

PERIODE : GANJIL I
PERIOD : ODD I
TAHUN AKADEMIK 2025/2026
ACADEMIC YEAR 2025/2026

Judul Proyek
Project Title

REVITALISASI LAPANGAN SEPAK BOLA DAN
LUMBUNG MATARAMAN DENGAN PENDEKATAN
PENATAAN KAWASAN MULTIFUNGSI DI
GUNUNGKIDUL

Lokasi Proyek
Project Location

Desa Balong, Kapanewon Girisubo,
Kabupaten Gunungkidul, Daerah
Istimewa Yogyakarta

Identitas Mahasiswa
Student Identity

210118682_Moza Marjorie Maysa
210118682_Moza Marjorie Maysa

Judul Gambar
Drawing Title

Skala
Scale

01. Denah Kawasan
Lumbung

1 : 150

Keterangan
Note

Tanggal gambar
Drawing date

1 September 2025

Kode
Code



No. Lbr
Pg. No.

Dari
Of

XX1

XX

XX

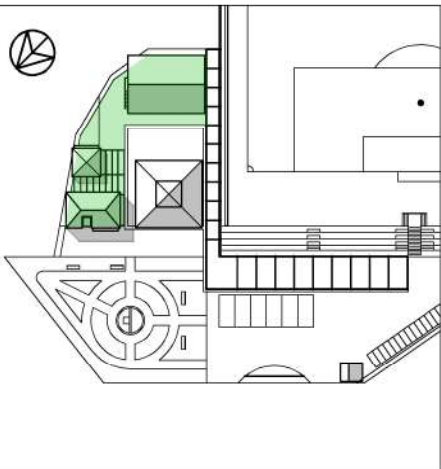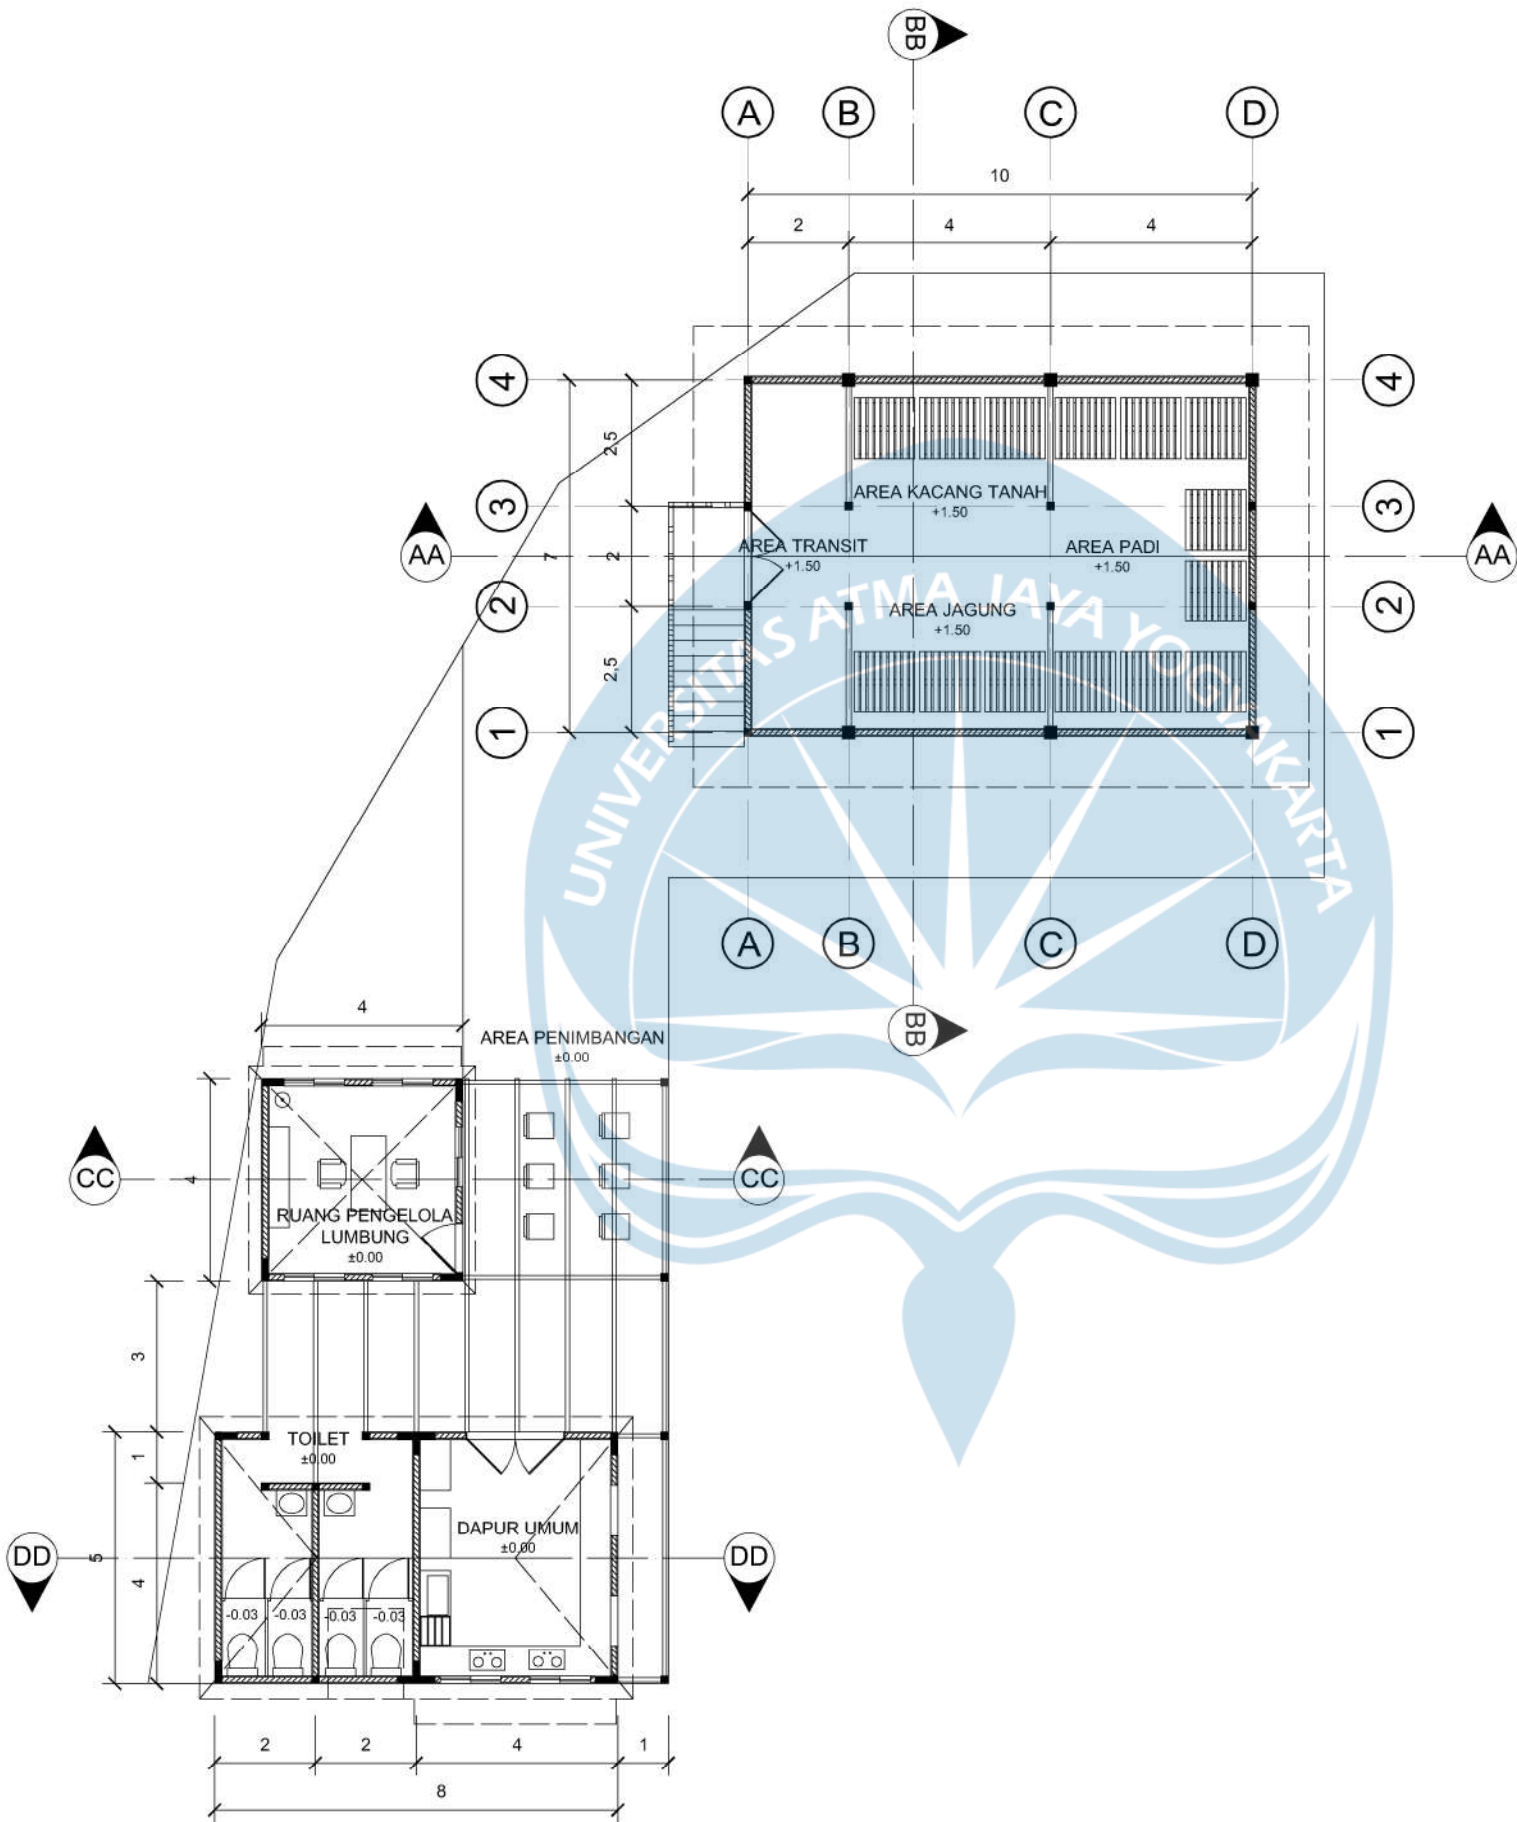

DENAH KAWASAN LUMBUNG

SKALA 1 : 150



Universitas Atma Jaya Yogyakarta
Program Studi Arsitektur
Architecture Department
Fakultas Teknik
Faculty of Engineering

Proyek Tugas Akhir
Final Project

PERIODE : GANJIL I
PERIOD : ODD I
TAHUN AKADEMIK 2025/2026
ACADEMIC YEAR 2025/2026

Judul Proyek
Project Title

REVITALISASI LAPANGAN SEPAK BOLA DAN
LUMBUNG MATARAMAN DENGAN PENDEKATAN
PENATAAN KAWASAN MULTIFUNGSI DI
GUNUNGKIDUL

Lokasi Proyek
Project Location

Desa Balong, Kapanewon Girisubo,
Kabupaten Gunungkidul, Daerah
Istimewa Yogyakarta

Identitas Mahasiswa
Student Identity

210118682_Moza Marjorie Maysa
210118682_Moza Marjorie Maysa

Judul Gambar
Drawing Title

Skala
Scale

01. Denah Gedung
Lapangan 1

1 : 150

Keterangan
Note

Tanggal gambar
Drawing date

1 September 2025

Kode
Code


No. Lbr
Pg. No.

Dari
Of

XX1

XX

XX

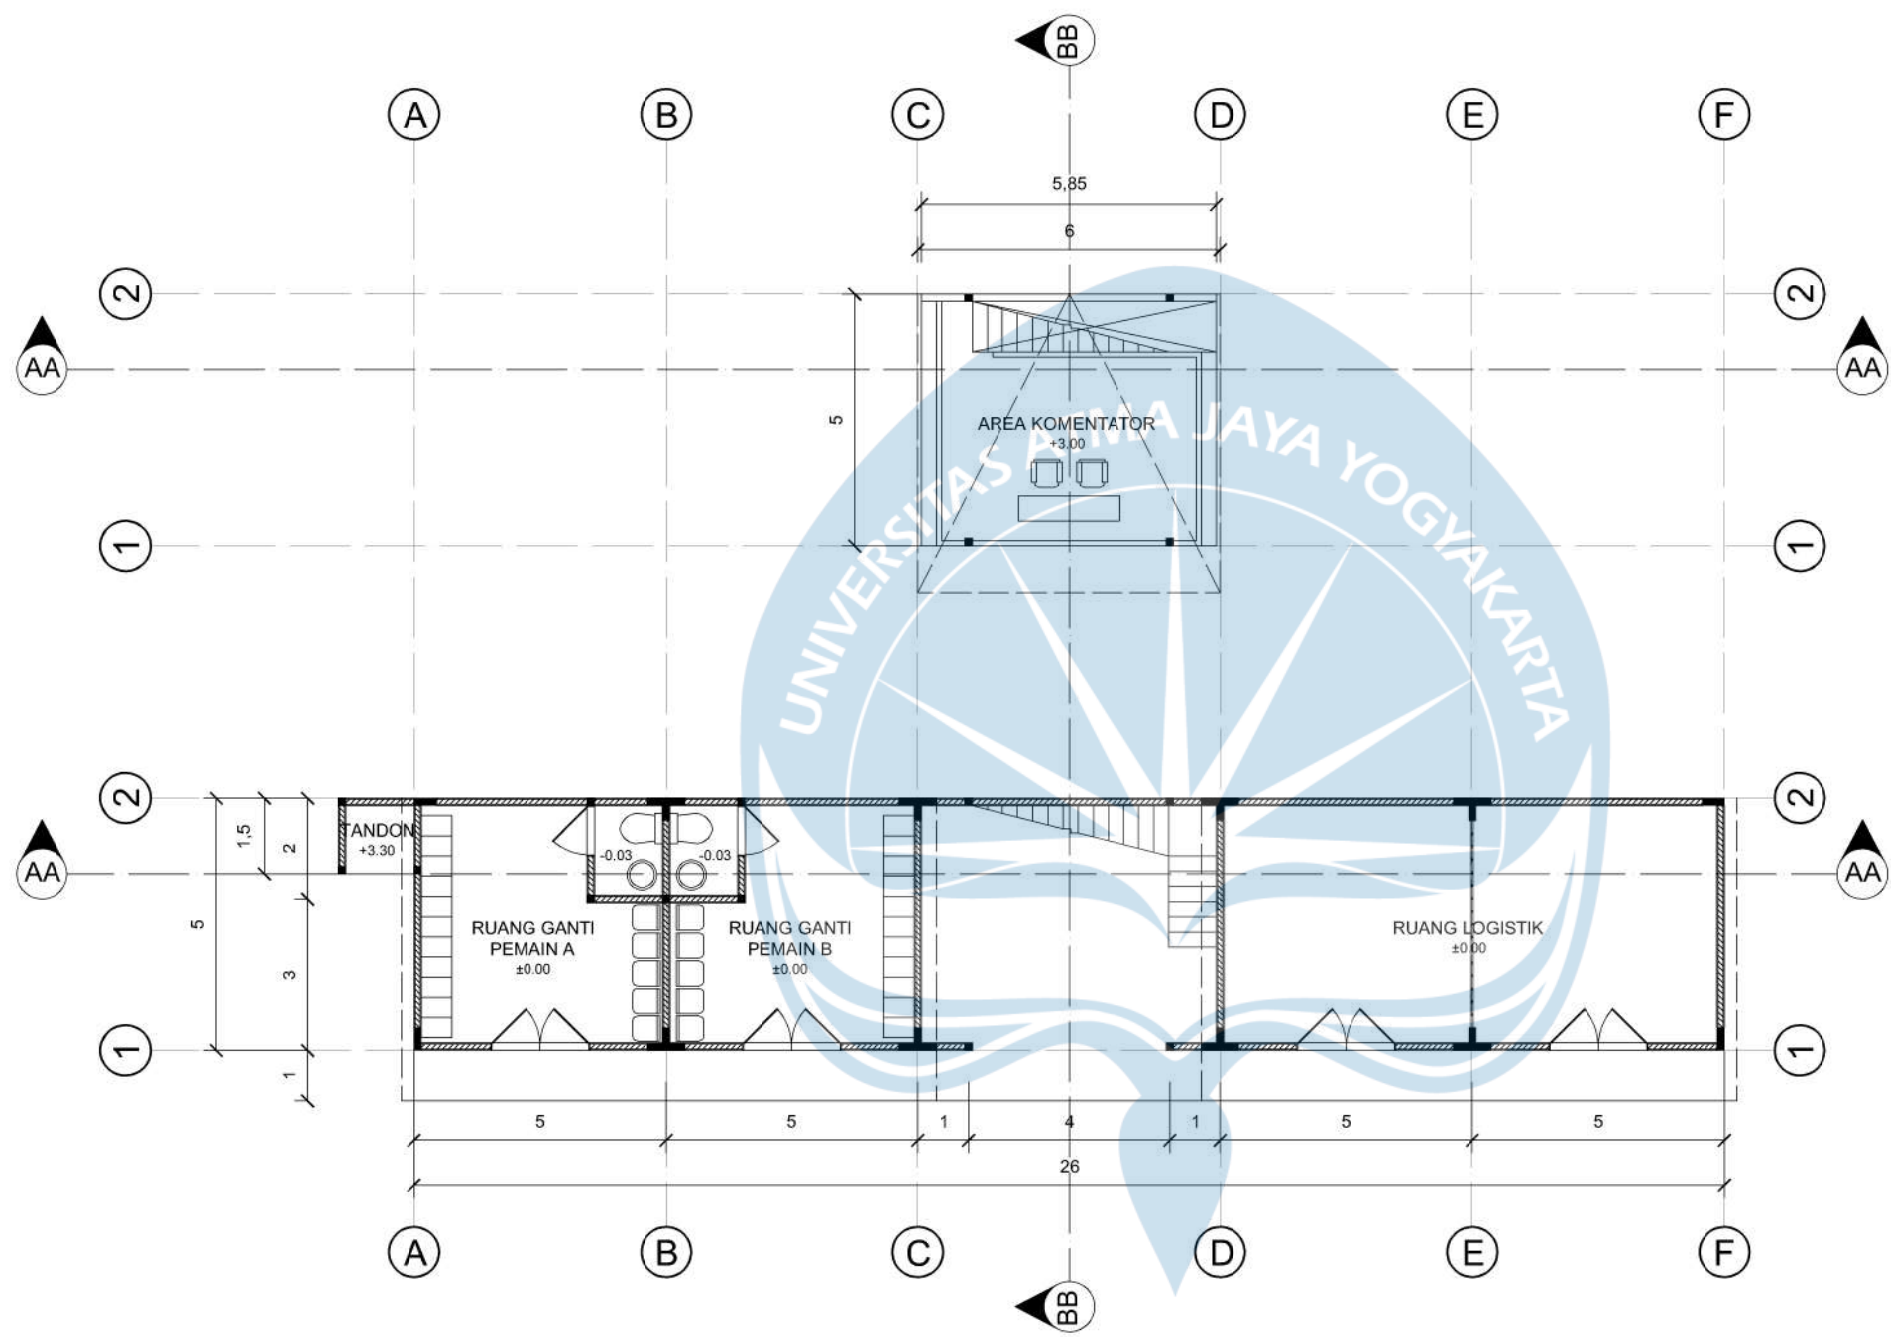

DENAH GEDUNG LAPANGAN 1

SKALA 1 : 150



Universitas Atma Jaya Yogyakarta
Program Studi Arsitektur
Architecture Department
Fakultas Teknik
Faculty of Engineering

Proyek Tugas Akhir
Final Project

PERIODE : GANJIL I
PERIOD : ODD I
TAHUN AKADEMIK 2025/2026
ACADEMIC YEAR 2025/2026

Judul Proyek
Project Title

REVITALISASI LAPANGAN SEPAK BOLA
DAN LUMBUNG MATARAMAN DENGAN
PENDEKATAN PENATAAN KAWASAN
MULTIFUNGSI DI GUNUNGKIDUL

Lokasi Proyek
Project Location

Desa Balong, Kapanewon Girisubo,
Kabupaten Gunungkidul, Daerah
Istimewa Yogyakarta

Identitas Mahasiswa
Student Identity

210118682_Moza Marjorie Maysa
210118682_Moza Marjorie Maysa

Judul Gambar
Drawing Title

Skala
Scale

01. Denah Gedung
Lapangan 2

1 : 100

Keterangan
Note

Tanggal gambar
Drawing date

1 September 2025

Kode
Code


No. Lbr
Pg. No.

Dari
Of

XX1

XX

XX

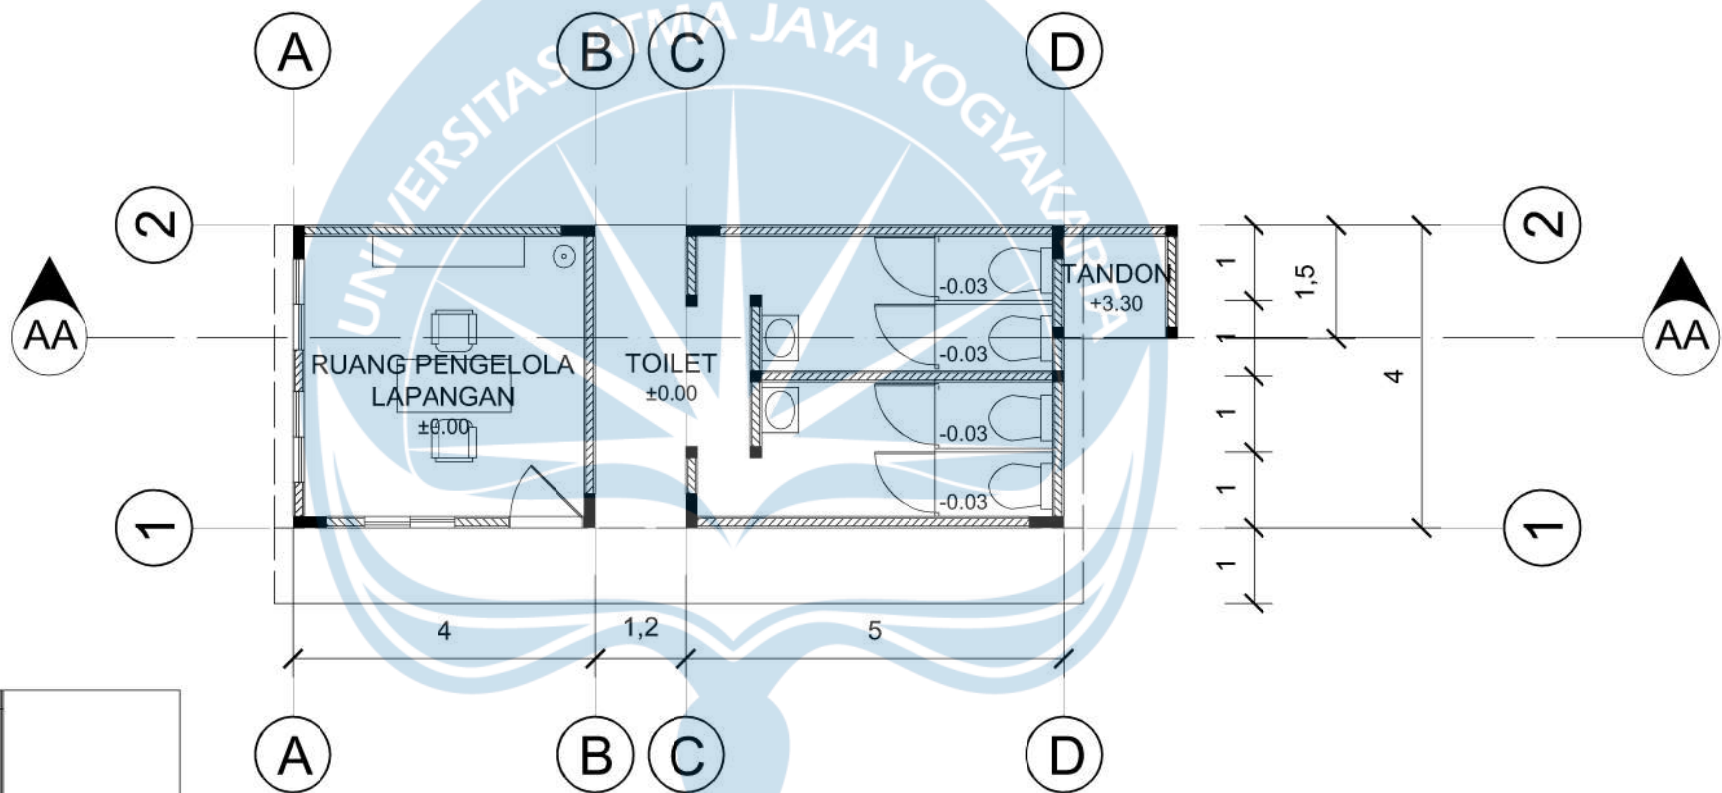

DENAH GEDUNG LAPANGAN 2

SKALA 1 : 100



Universitas Atma Jaya Yogyakarta
Program Studi Arsitektur
Architecture Department
Fakultas Teknik
Faculty of Engineering

Proyek Tugas Akhir
Final Project

PERIODE : GANJIL I
PERIOD : ODD I
TAHUN AKADEMIK 2025/2026
ACADEMIC YEAR 2025/2026

Judul Proyek
Project Title

REVITALISASI LAPANGAN SEPAK BOLA DAN
LUMBUNG MATARAMAN DENGAN
PENDEKATAN PENATAAN KAWASAN
MULTIFUNGSI DI GUNUNGKIDUL

Lokasi Proyek
Project Location

Desa Balong, Kapanewon Girisubo,
Kabupaten Gunungkidul, Daerah
Istimewa Yogyakarta

Identitas Mahasiswa
Student Identity

210118682_Moza Marjorie Maysa
210118682_Moza Marjorie Maysa

Judul Gambar
Drawing Title

Skala
Scale

01. Potongan Joglo

1 : 75

Keterangan
Note

Tanggal gambar
Drawing date

1 September 2025

Kode
Code


No. Lbr
Pg. No.

Dari
Of

XX1

XX

XX

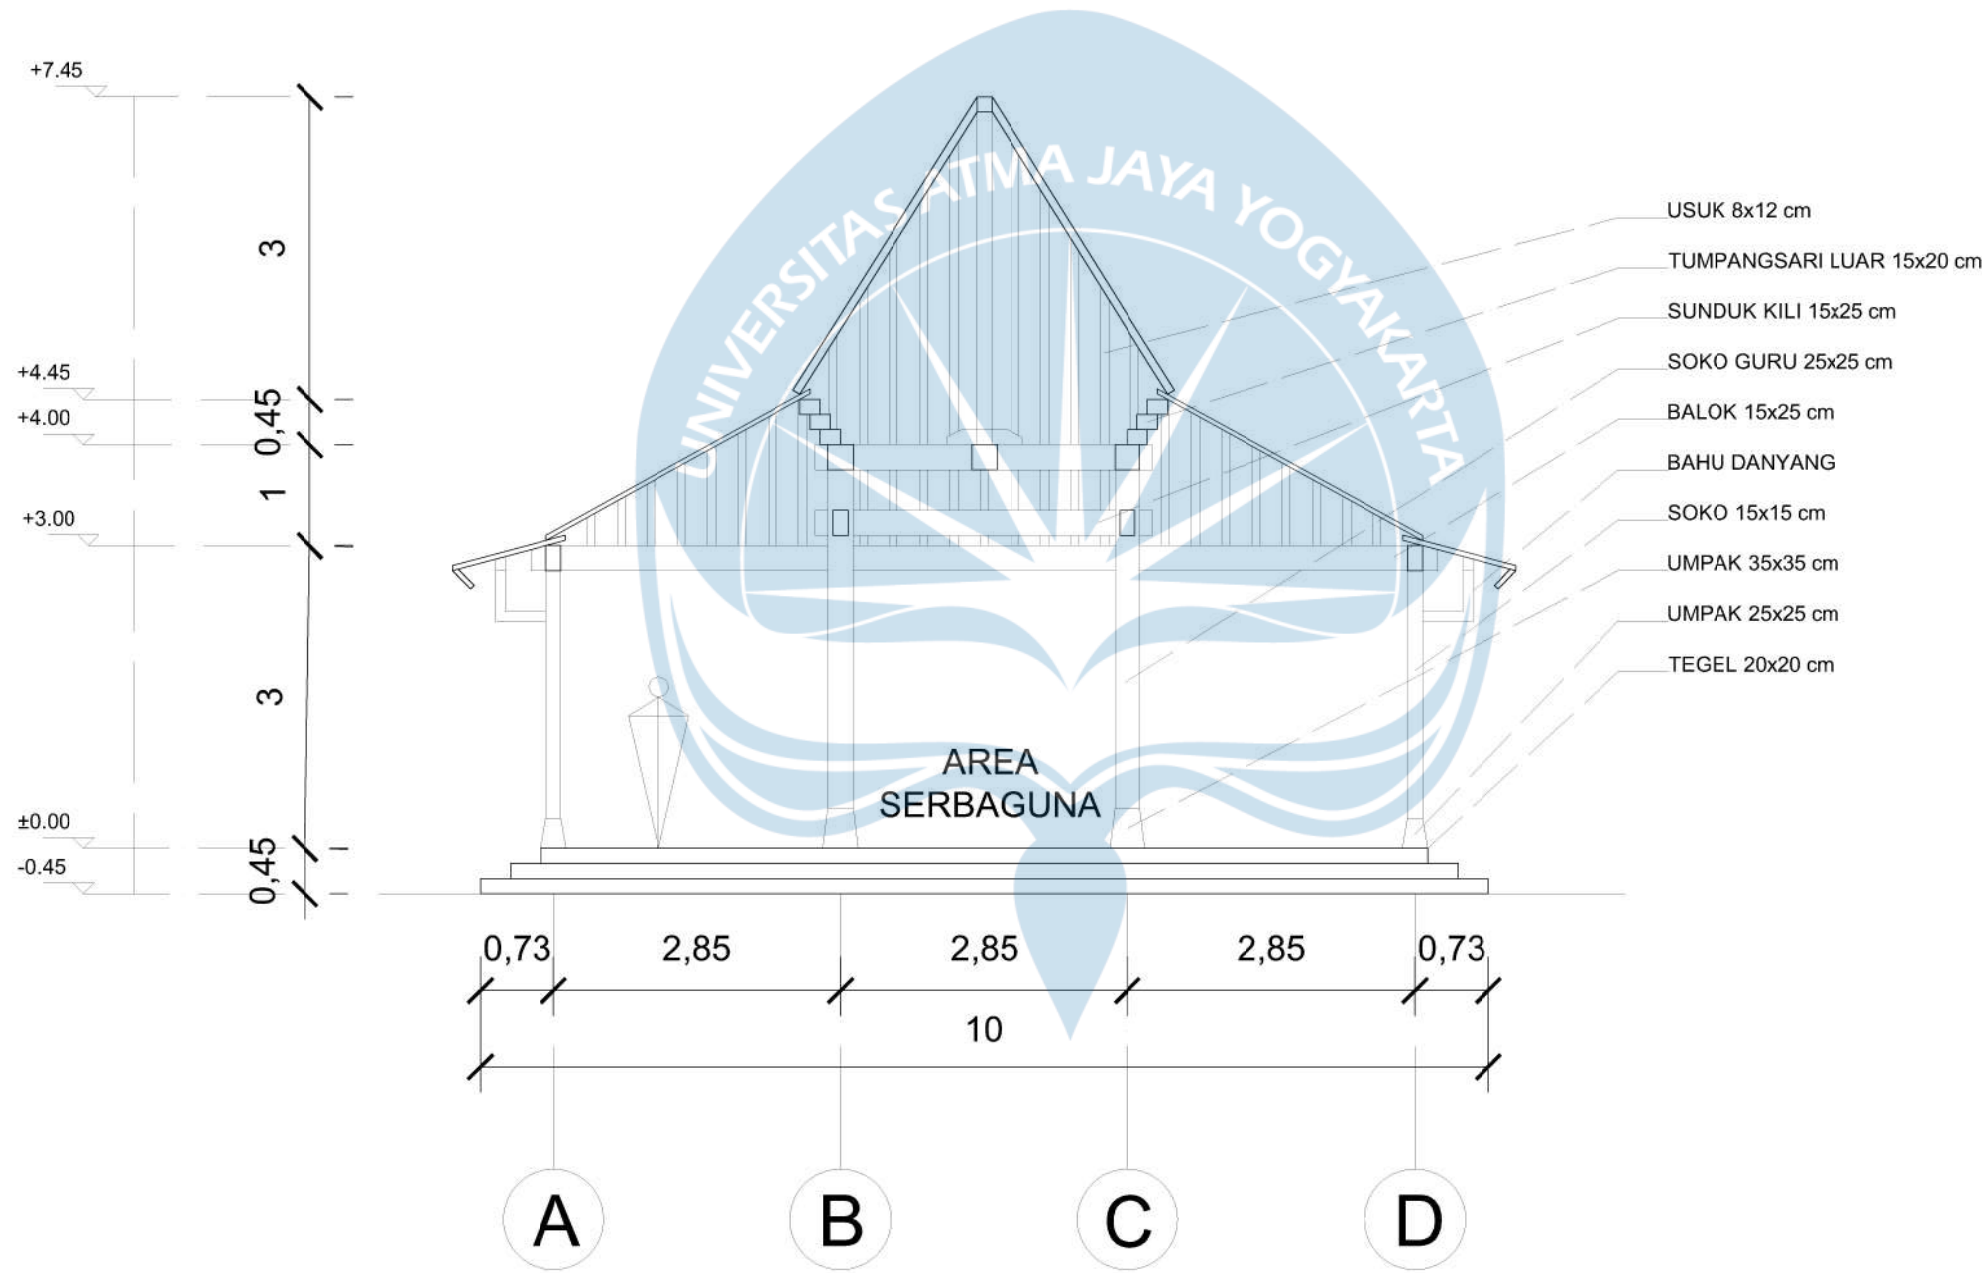

POTONGAN JOGLO

SKALA 1 : 75



Universitas Atma Jaya Yogyakarta
Program Studi Arsitektur
Architecture Department
Fakultas Teknik
Faculty of Engineering

Proyek Tugas Akhir
Final Project

PERIODE : GANJIL I
PERIOD : ODD I
TAHUN AKADEMIK 2025/2026
ACADEMIC YEAR 2025/2026

Judul Proyek
Project Title

REVITALISASI LAPANGAN SEPAK BOLA DAN
LUMBUNG MATARAMAN DENGAN
PENDEKATAN PENATAAN KAWASAN
MULTIFUNGSI DI GUNUNGKIDUL

Lokasi Proyek
Project Location

Desa Balong, Kapanewon Girisubo,
Kabupaten Gunungkidul, Daerah
Istimewa Yogyakarta

Identitas Mahasiswa
Student Identity

210118682_Moza Marjorie Maysa
210118682_Moza Marjorie Maysa

Judul Gambar
Drawing Title

Skala
Scale

01. Potongan A-A KL

1 : 75

Keterangan
Note

Tanggal gambar
Drawing date

1 September 2025

Kode
Code


No. Lbr
Pg. No.

Dari
Of

XX1

XX

XX

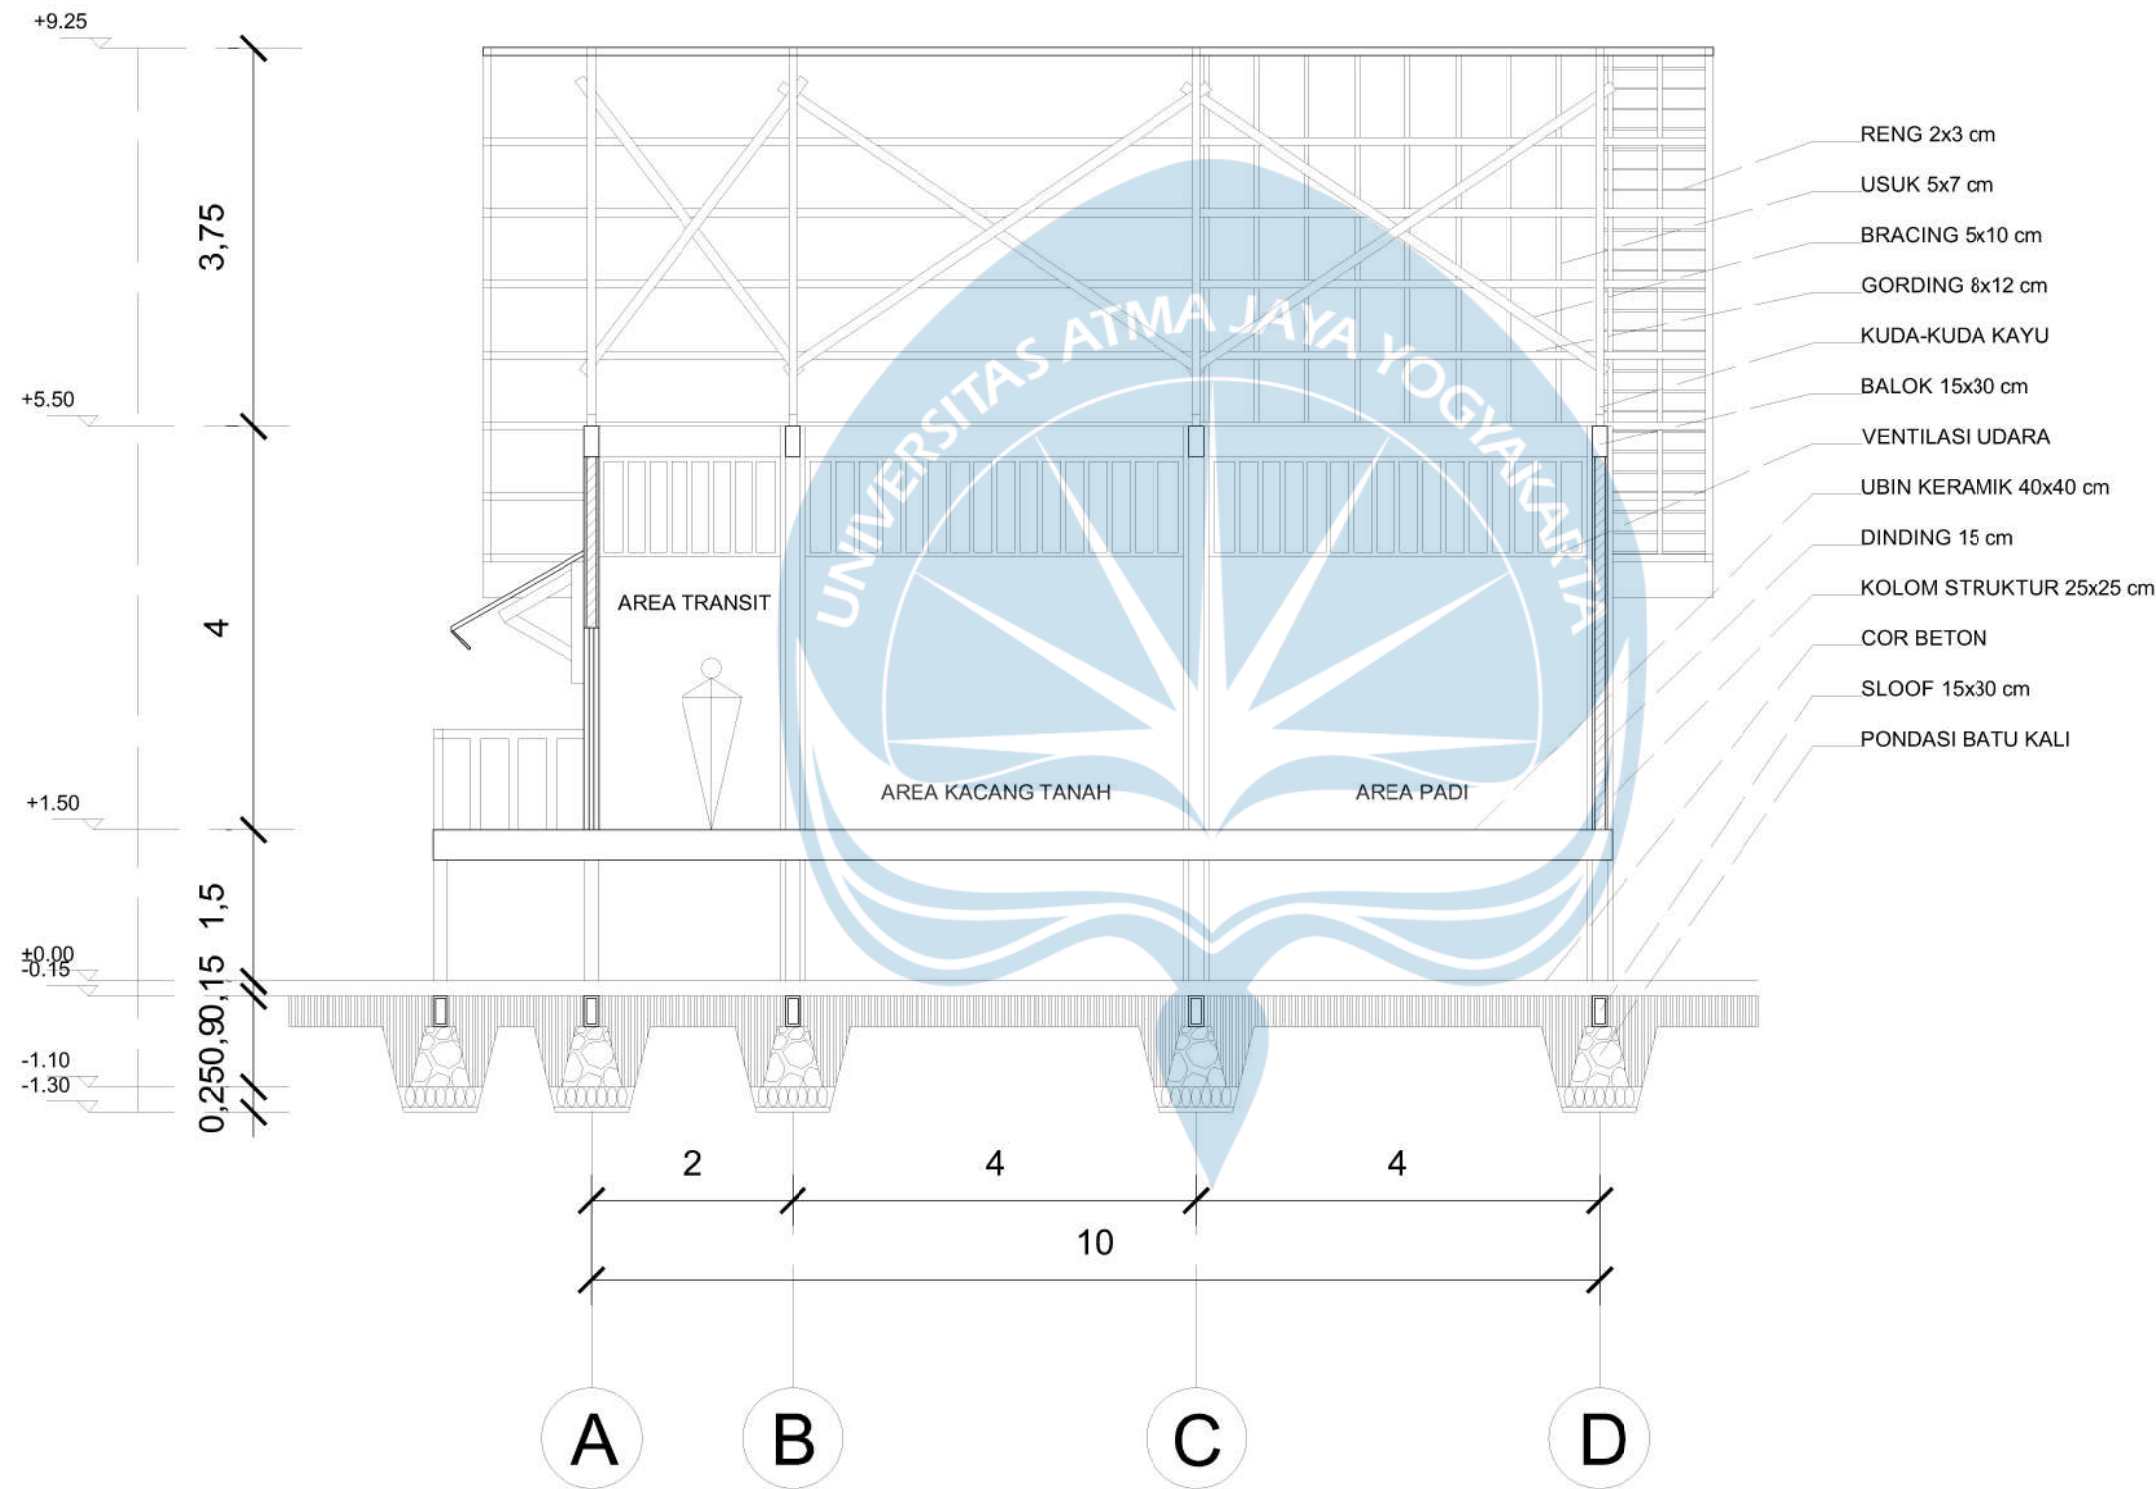

POTONGAN A-A KAWASAN LUMBUNG

SKALA 1 : 75



Universitas Atma Jaya Yogyakarta
Program Studi Arsitektur
Architecture Department
Fakultas Teknik
Faculty of Engineering

Proyek Tugas Akhir
Final Project

PERIODE : GANJIL I
PERIOD : ODD I
TAHUN AKADEMIK 2025/2026
ACADEMIC YEAR 2025/2026

Judul Proyek
Project Title

REVITALISASI LAPANGAN SEPAK BOLA DAN
LUMBUNG MATARAMAN DENGAN
PENDEKATAN PENATAAN KAWASAN
MULTIFUNGSI DI GUNUNGKIDUL

Lokasi Proyek
Project Location

Desa Balong, Kapanewon Girisubo,
Kabupaten Gunungkidul, Daerah
Istimewa Yogyakarta

Identitas Mahasiswa
Student Identity

210118682_Moza Marjorie Maysa
210118682_Moza Marjorie Maysa

Judul Gambar
Drawing Title

Skala
Scale

01. Potongan B-B KL

1 : 75

Keterangan
Note

Tanggal gambar
Drawing date

1 September 2025

Kode
Code


No. Lbr
Pg. No.

Dari
Of

XX1


XX

XX

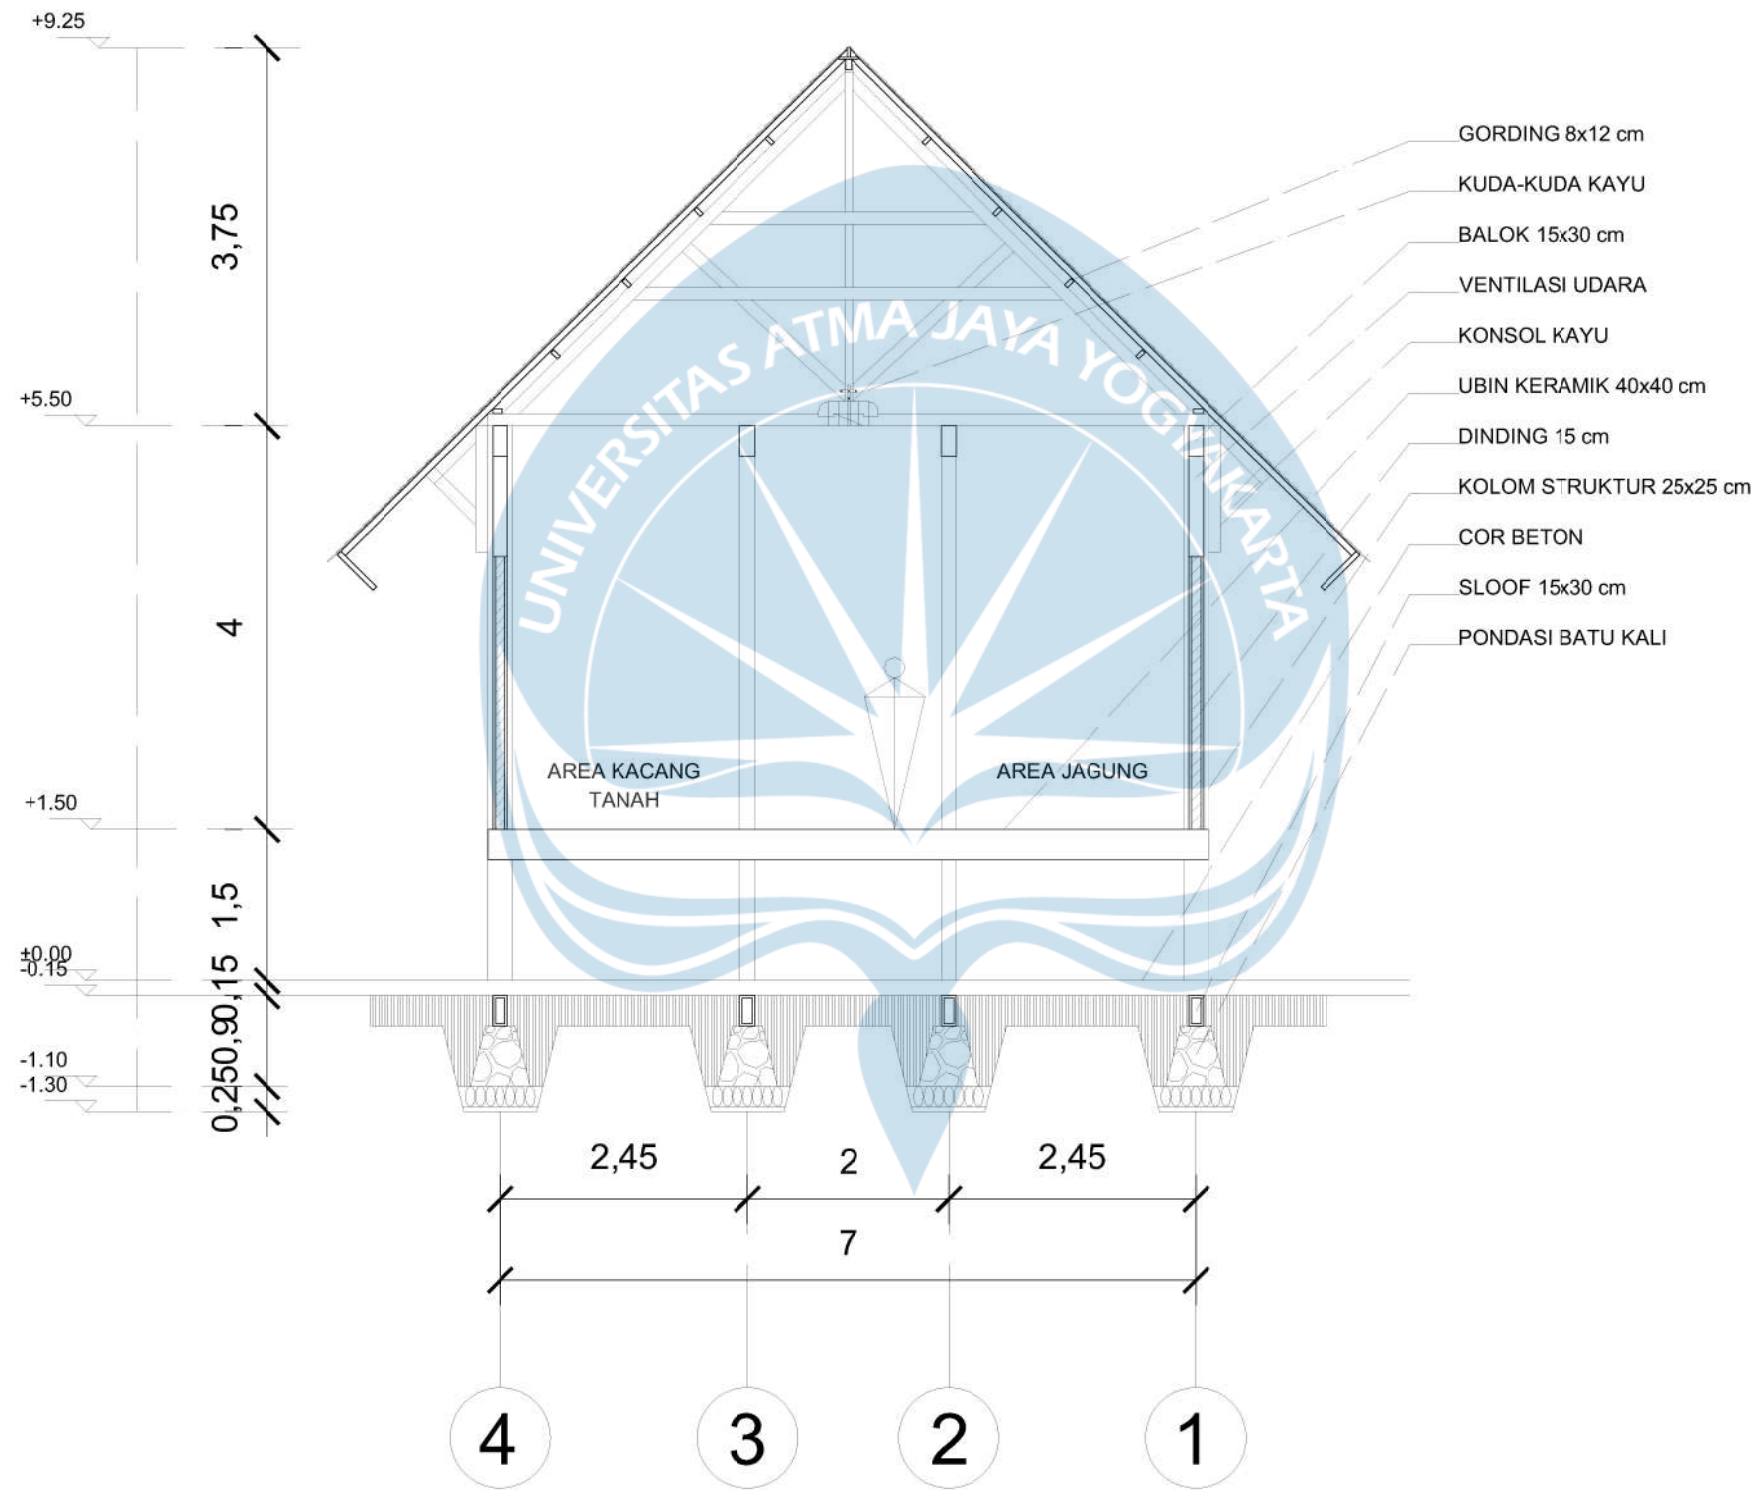


POTONGAN B-B KAWASAN LUMBUNG

SKALA 1 : 75

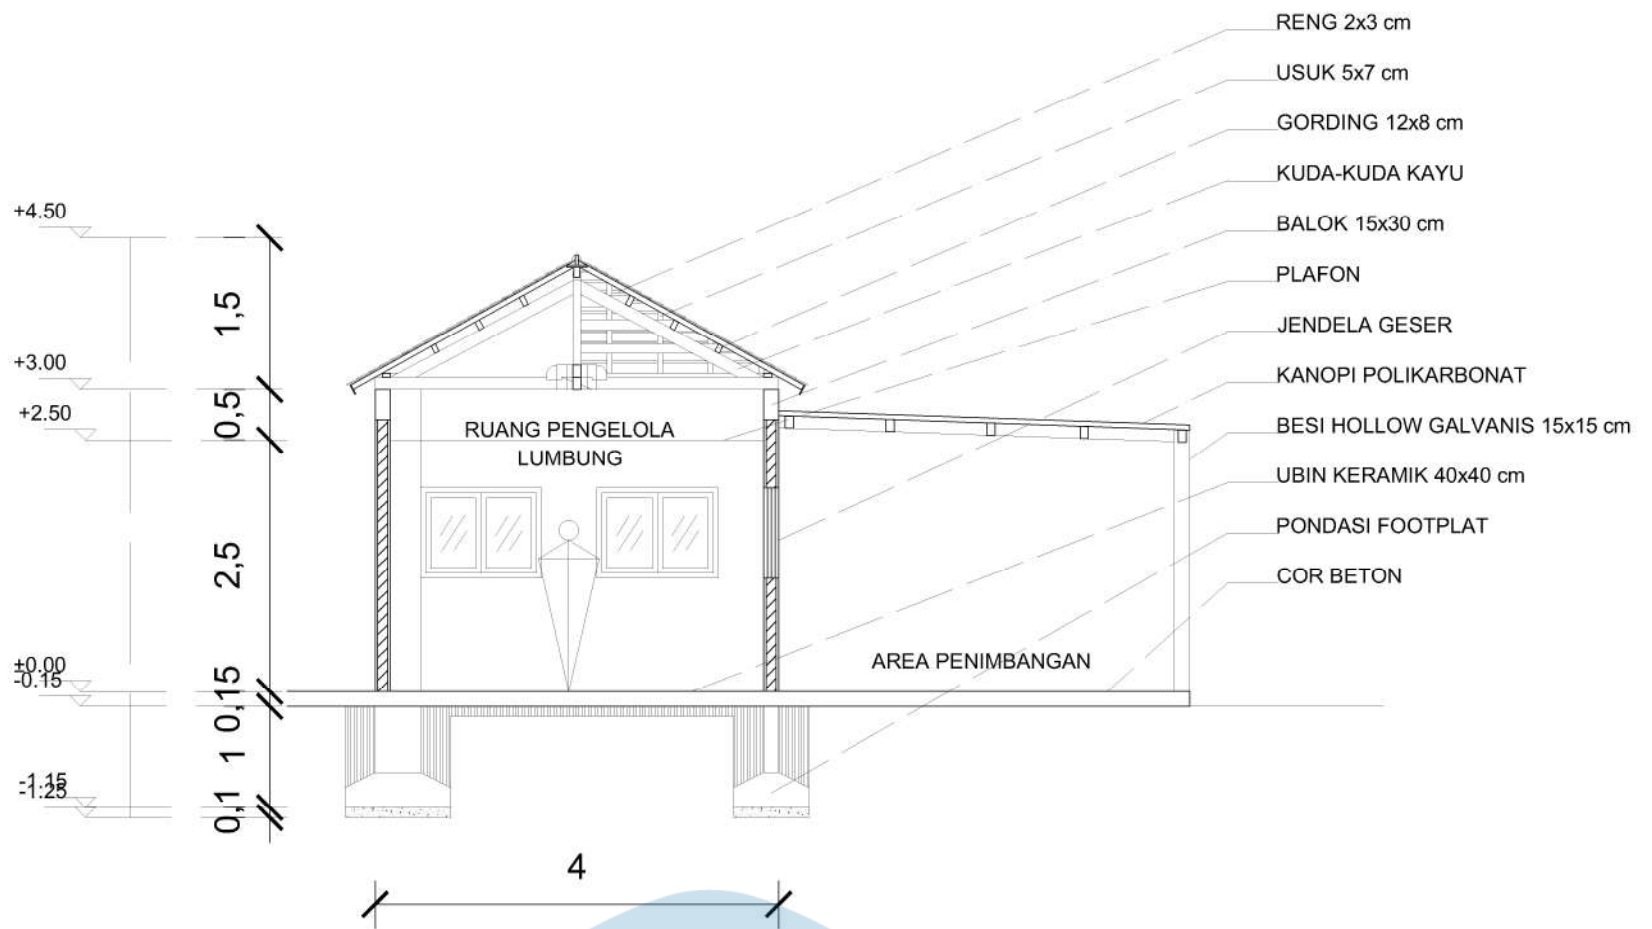

POTONGAN C-C KAWASAN LUMBUNG
SKALA 1 : 75

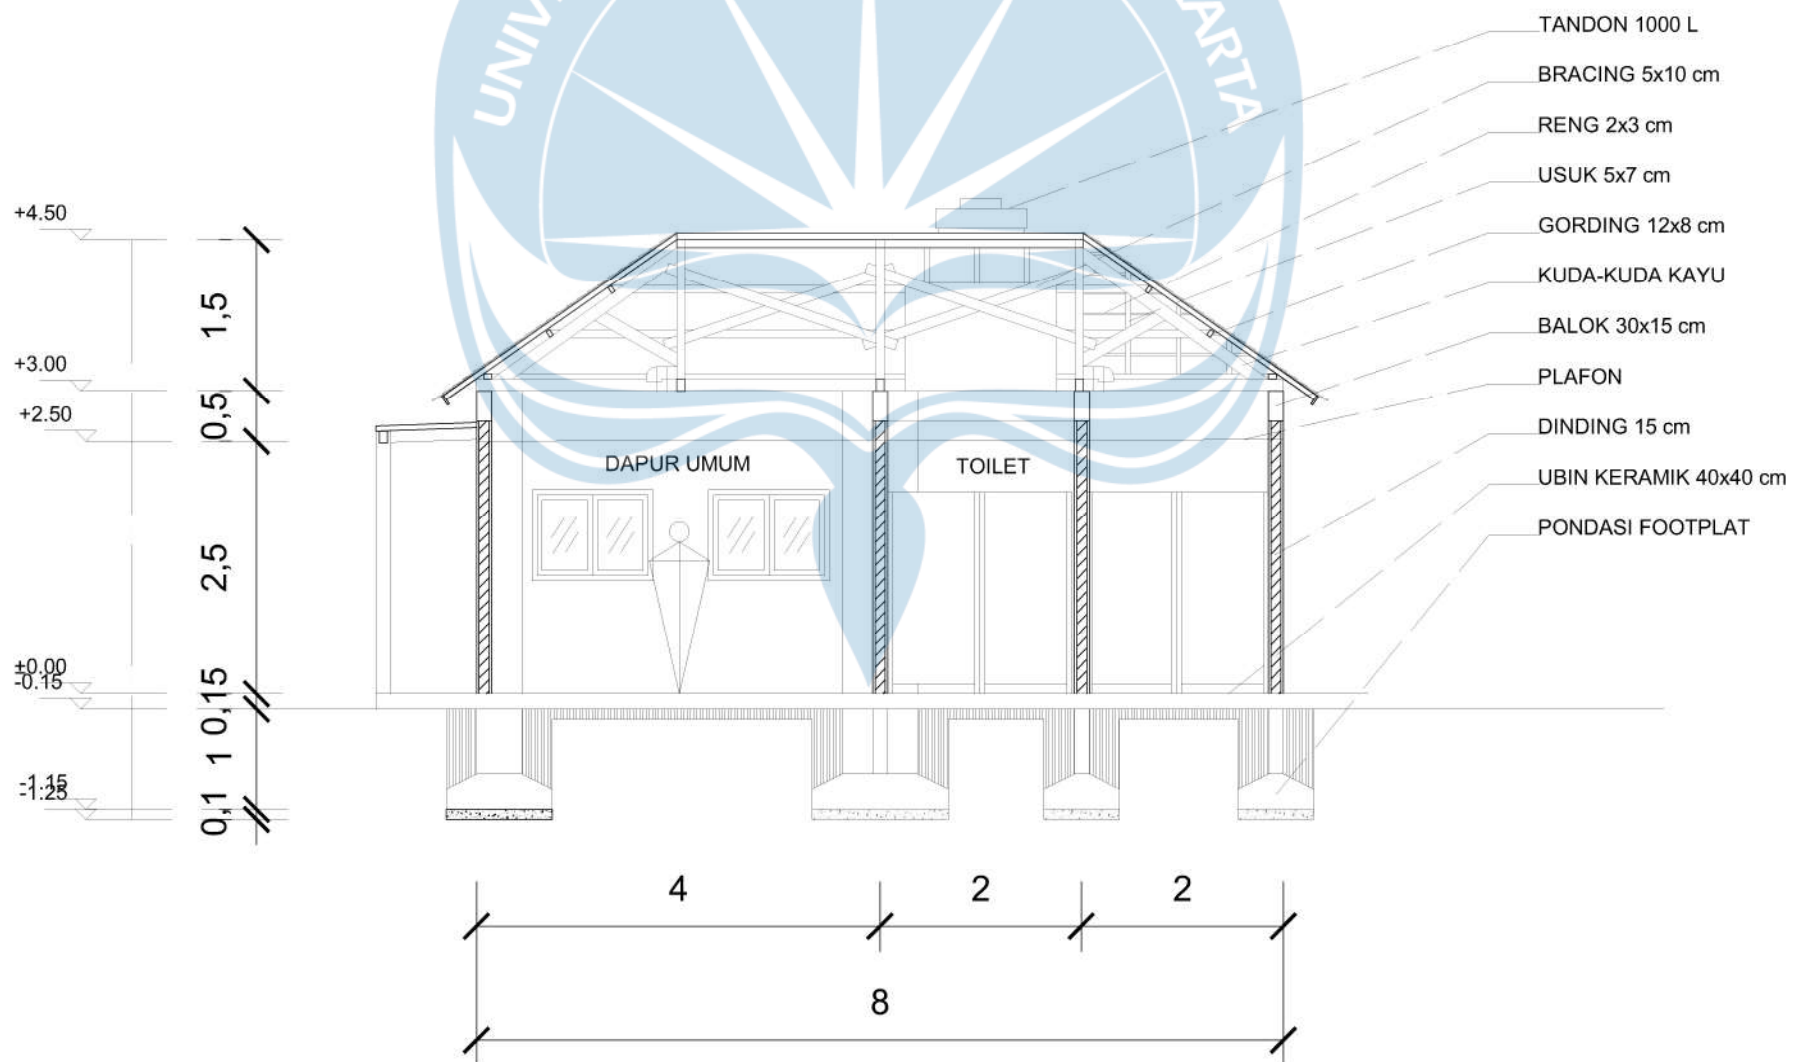

POTONGAN D-D KAWASAN LUMBUNG
SKALA 1 : 75



Universitas Atma Jaya Yogyakarta

Program Studi Arsitektur
Architecture Department
Fakultas Teknik
Faculty of Engineering

Proyek Tugas Akhir
Final Project

PERIODE : GANJIL I
PERIOD : ODD I
TAHUN AKADEMIK 2025/2026
ACADEMIC YEAR 2025/2026

Identitas Mahasiswa
Student Identity

210118682_Moza Marjorie Maysa
210118682_Moza Marjorie Maysa

Judul Proyek
Project Title

REVITALISASI LAPANGAN SEPAK BOLA
DAN LUMBUNG MATARAMAN DENGAN
PENDEKATAN PENATAAN KAWASAN
MULTIFUNGSI DI GUNUNGKIDUL

Judul Proyek
Project Title

Desa Balong, Kapanewon Girisubo,
Kabupaten Gunungkidul, Daerah
Istimewa Yogyakarta

Judul Gambar
Drawing Title

01. Potongan C-C KL
02. Potongan D-D KL

Skala
Scale

1 : 75
1 : 75

Keterangan
Note

Tanggal Gambar
Drawing Date

1 September 2025

Kode Gambar
Drawing Code

XX1

No. Lbr
Pg. No.

XX

Dari
Of

XX



Universitas Atma Jaya Yogyakarta

Program Studi Arsitektur
Architecture Department
Fakultas Teknik
Faculty of Engineering

Proyek Tugas Akhir
Final Project

PERIODE : GANJIL I
PERIOD : ODD I
TAHUN AKADEMIK 2025/2026
ACADEMIC YEAR 2025/2026

Judul Proyek
Project Title

REVITALISASI LAPANGAN SEPAK BOLA
DAN LUMBUNG MATARAMAN DENGAN
PENDEKATAN PENATAAN KAWASAN
MULTIFUNGSI DI GUNUNGKIDUL

Lokasi Proyek
Project Location

Desa Balong, Kapanewon Girisubo,
Kabupaten Gunungkidul, Daerah
Istimewa Yogyakarta

Identitas Mahasiswa
Student Identity

210118682_Moza Marjorie Maysa
210118682_Moza Marjorie Maysa

Judul Gambar
Drawing Title

Skala
Scale

01. Potongan A-A GL 1

1 : 100

Keterangan
Note

Tanggal gambar
Drawing date

1 September 2025

Kode
Code


No. Lbr
Pg. No.

Dari
Of

XX1


XX

XX

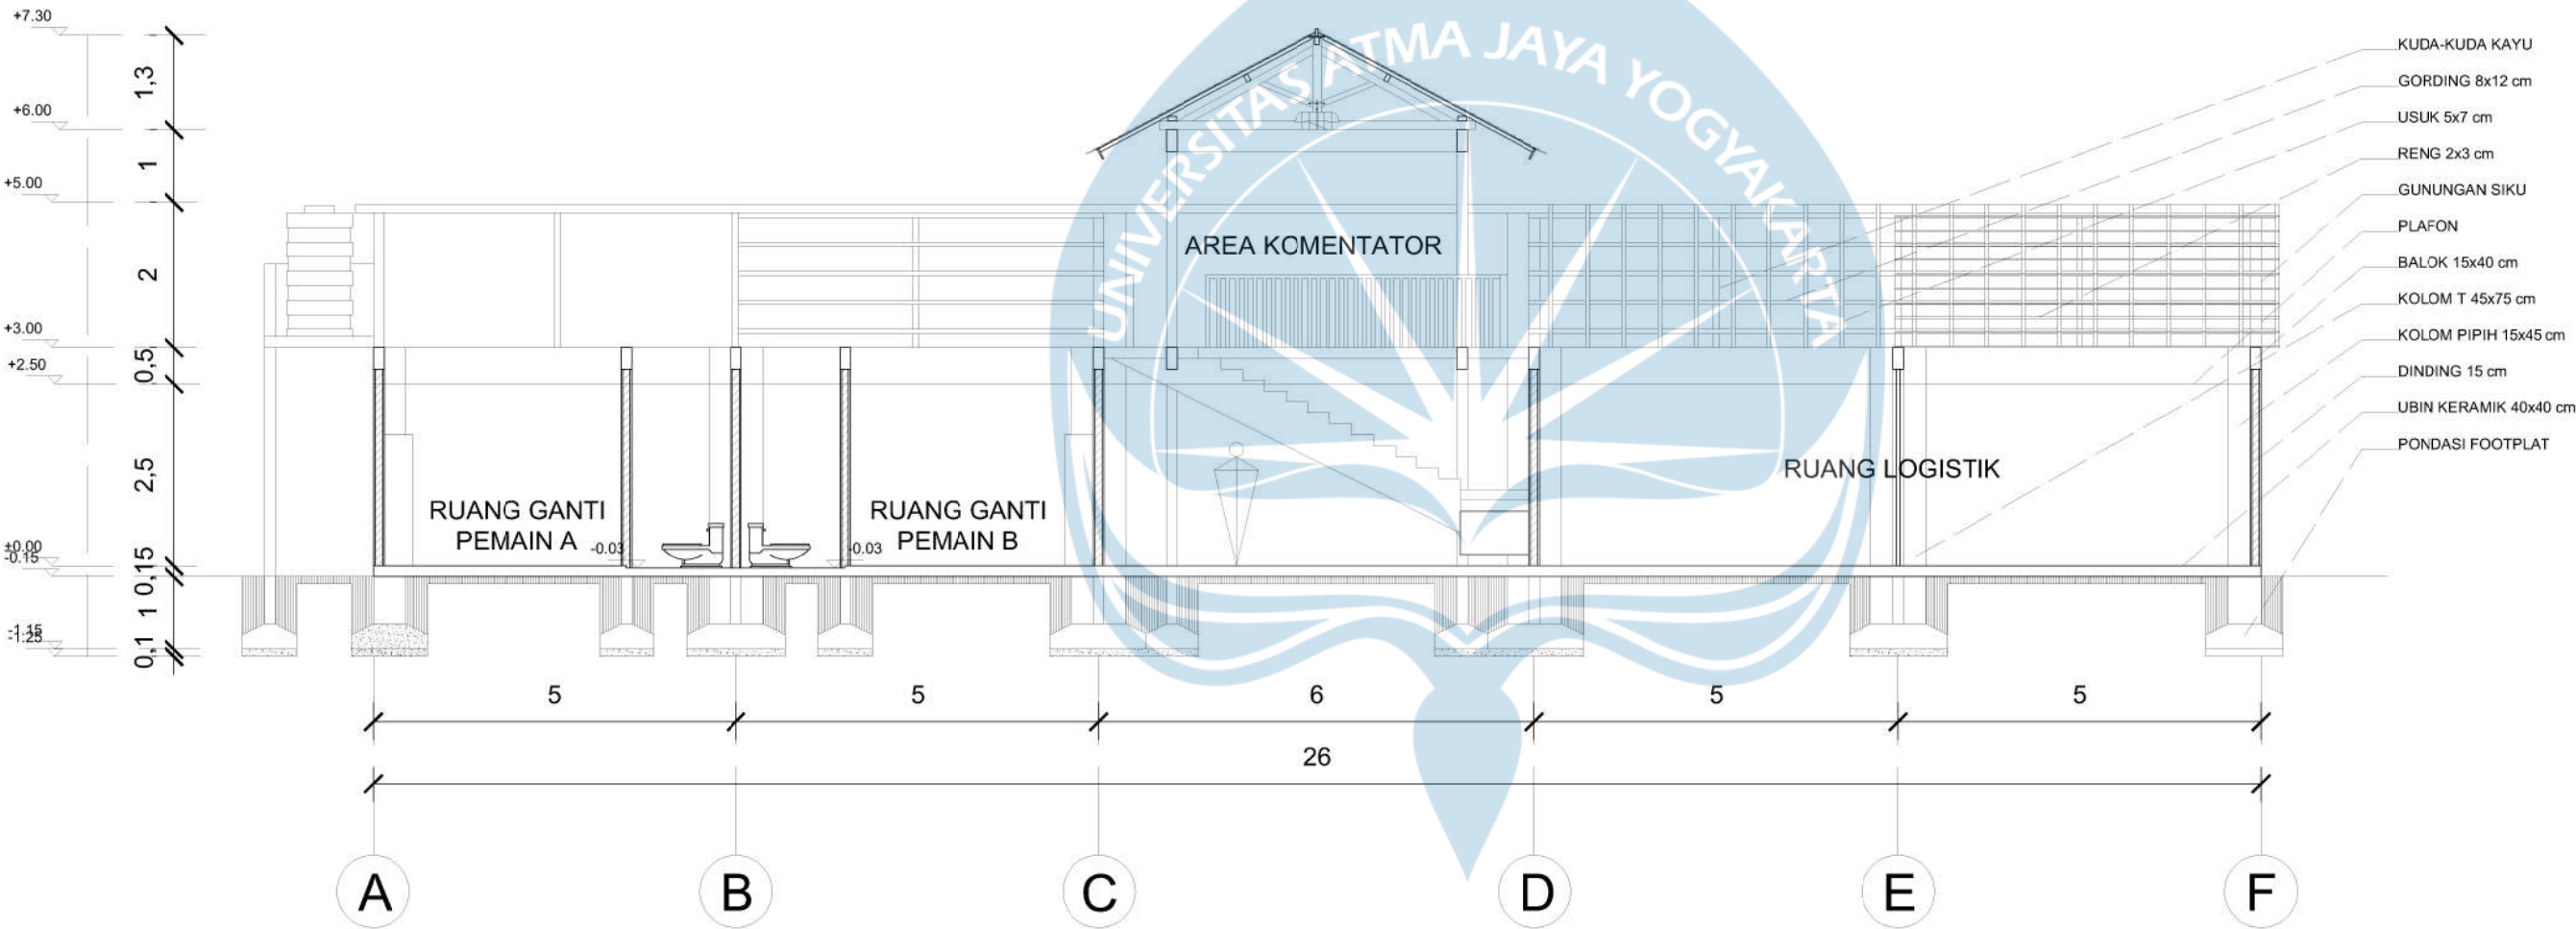

POTONGAN A-A GEDUNG LAPANGAN 1

SKALA 1 : 100

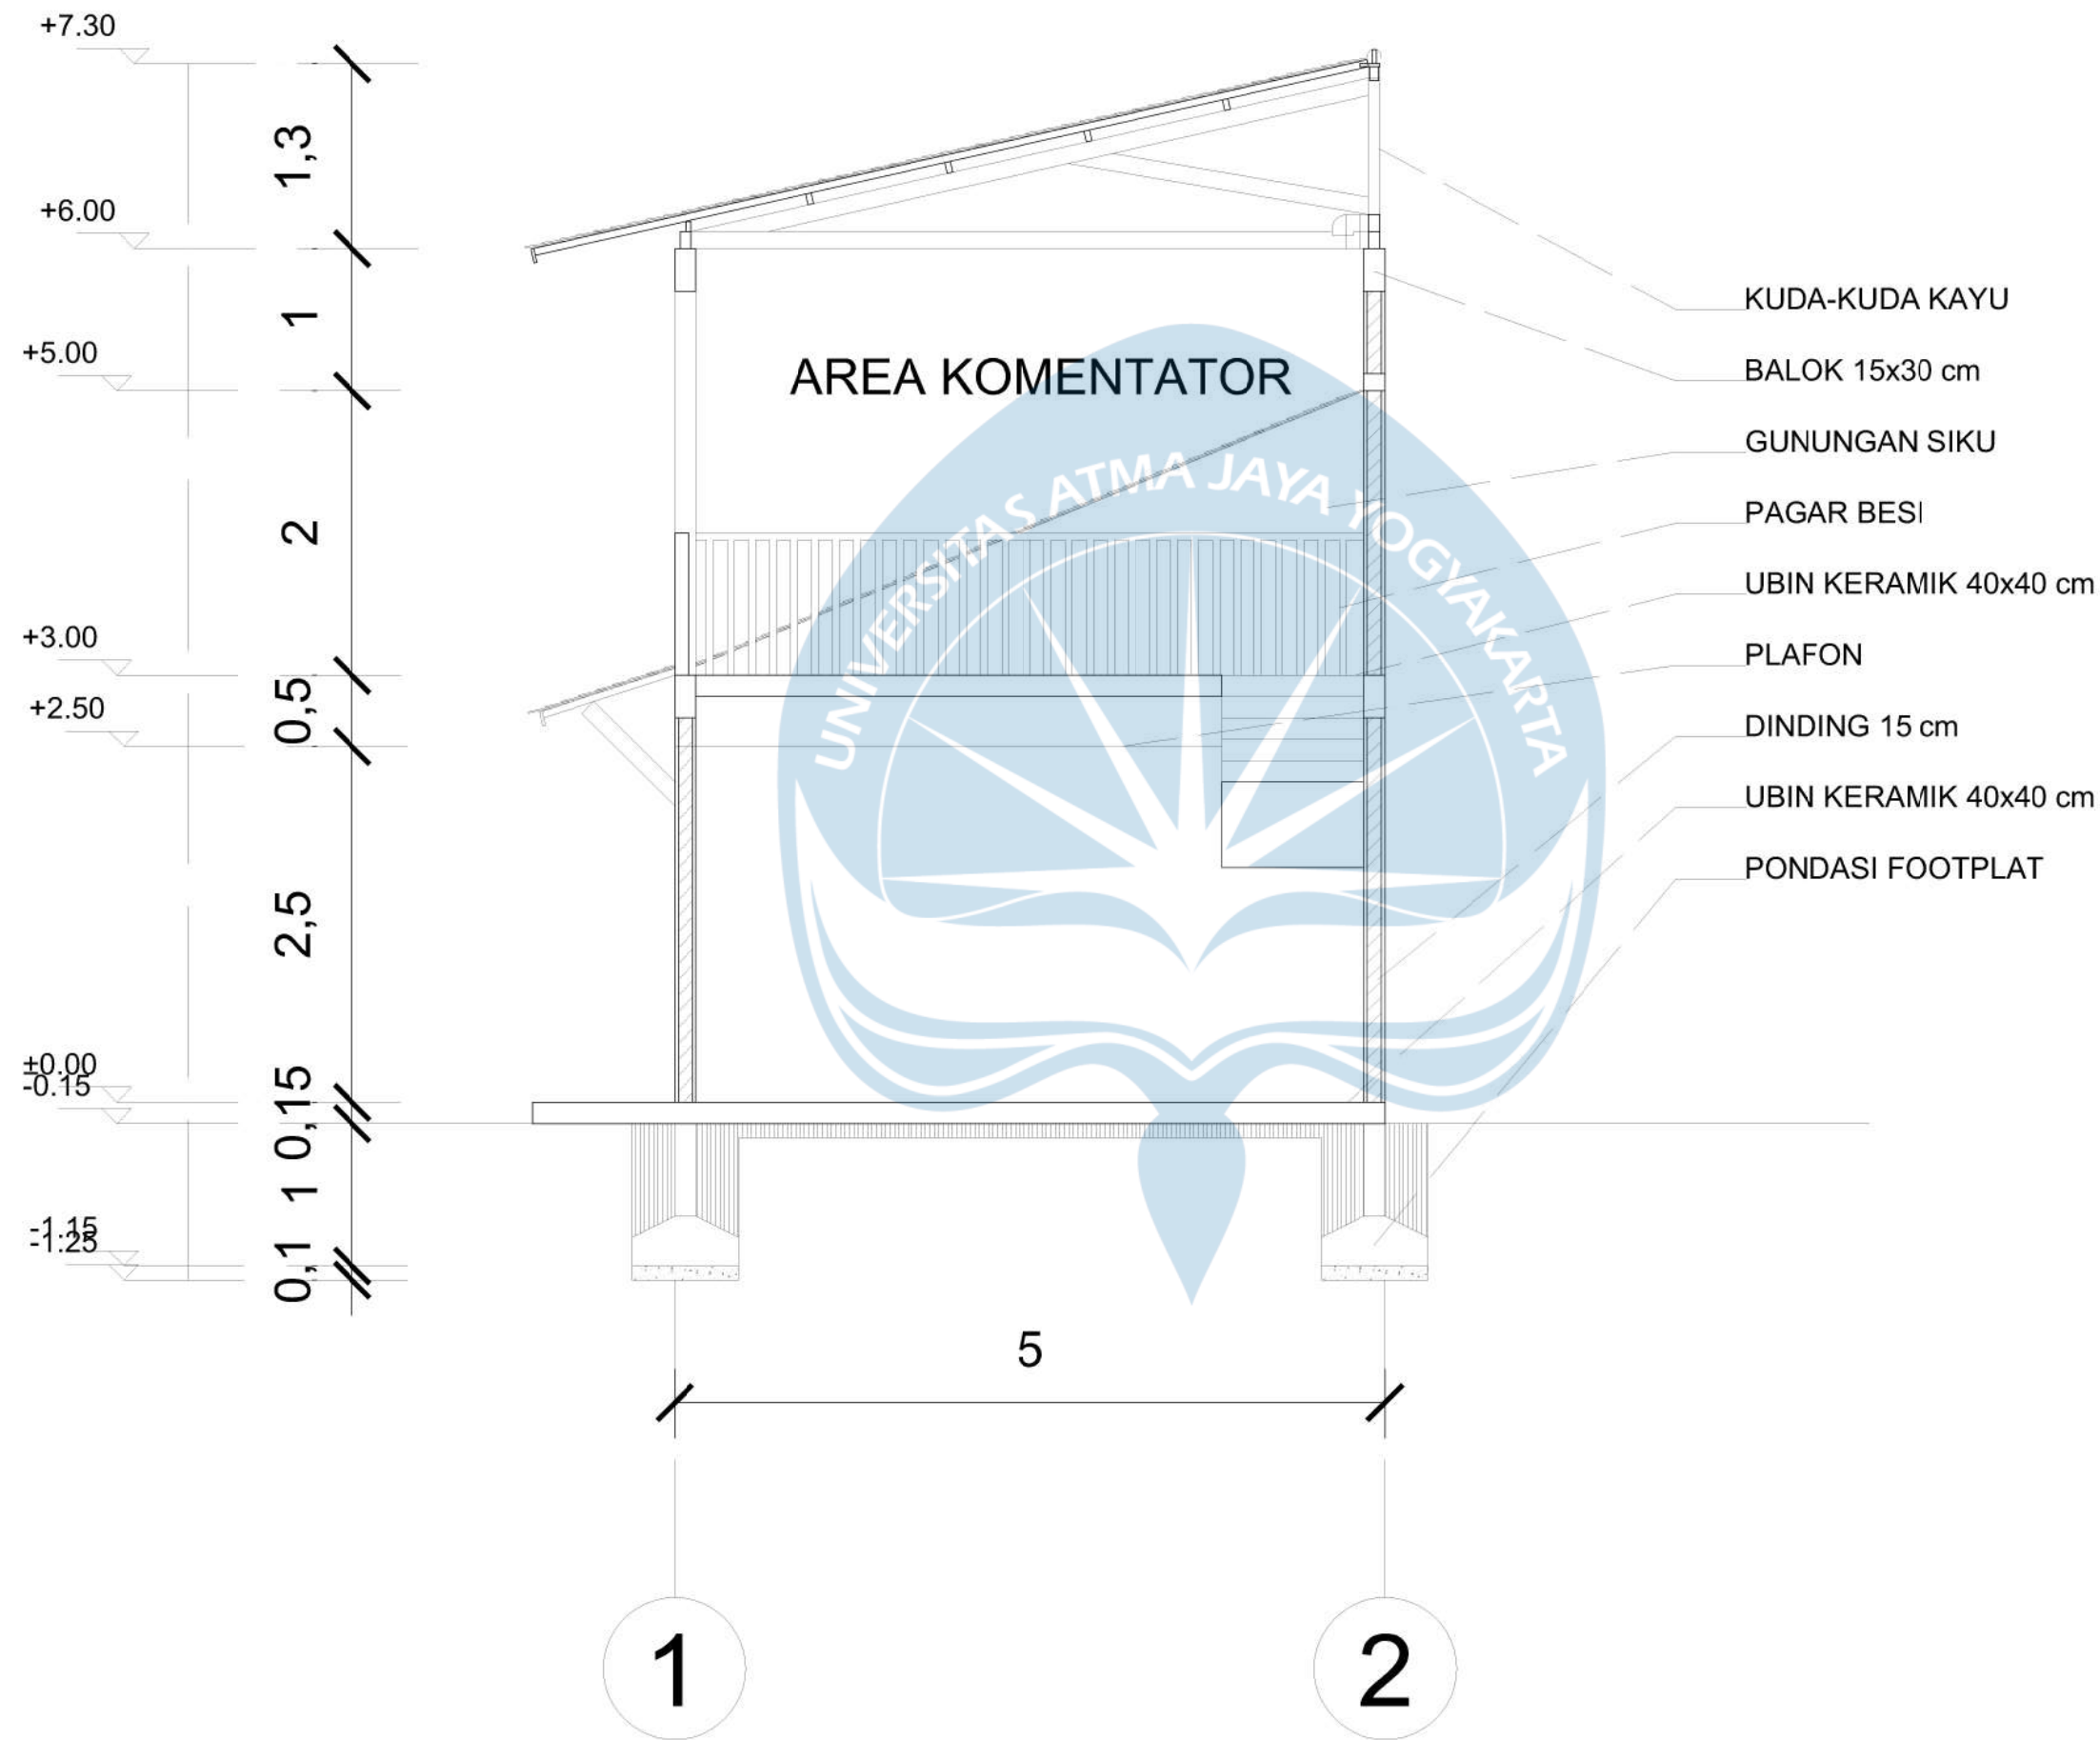

POTONGAN B-B GEDUNG LAPANGAN 1

SKALA 1 : 50



Universitas Atma Jaya Yogyakarta

Program Studi Arsitektur
Architecture Department
Fakultas Teknik
Faculty of Engineering

Proyek Tugas Akhir
Final Project

PERIODE : GANJIL I
PERIOD : ODD I
TAHUN AKADEMIK 2025/2026
ACADEMIC YEAR 2025/2026

Judul Proyek
Project Title

REVITALISASI LAPANGAN SEPAK BOLA DAN
LUMBUNG MATARAMAN DENGAN
PENDEKATAN PENATAAN KAWASAN
MULTIFUNGSI DI GUNUNGKIDUL

Lokasi Proyek
Project Location

Desa Balong, Kapanewon Girisubo,
Kabupaten Gunungkidul, Daerah
Istimewa Yogyakarta

Identitas Mahasiswa
Student Identity

210118682_Moza Marjorie Maysa
210118682_Moza Marjorie Maysa

Judul Gambar
Drawing Title

01. Potongan B-B GL 1

Skala
Scale

1 : 50

Keterangan
Note

Tanggal gambar
Drawing date

1 September 2025

Kode
Code

XX1

No. Lbr
Pg. No.

XX

Dari
Of

XX



Universitas Atma Jaya Yogyakarta
Program Studi Arsitektur
Architecture Department
Fakultas Teknik
Faculty of Engineering

Proyek Tugas Akhir
Final Project

PERIODE : GANJIL I
PERIOD : ODD I
TAHUN AKADEMIK 2025/2026
ACADEMIC YEAR 2025/2026

Judul Proyek
Project Title

REVITALISASI LAPANGAN SEPAK BOLA DAN
LUMBUNG MATARAMAN DENGAN
PENDEKATAN PENATAAN KAWASAN
MULTIFUNGSI DI GUNUNGKIDUL

Lokasi Proyek
Project Location

Desa Balong, Kapanewon Girisubo,
Kabupaten Gunungkidul, Daerah
Istimewa Yogyakarta

Identitas Mahasiswa
Student Identity

210118682_Moza Marjorie Maysa
210118682_Moza Marjorie Maysa

Judul Gambar
Drawing Title

Skala
Scale

01. Potongan A-A GL 2

1 : 75

Keterangan
Note

Tanggal gambar
Drawing date

1 September 2025

Kode
Code


No. Lbr
Pg. No.

Dari
Of

XX1



XX

XX

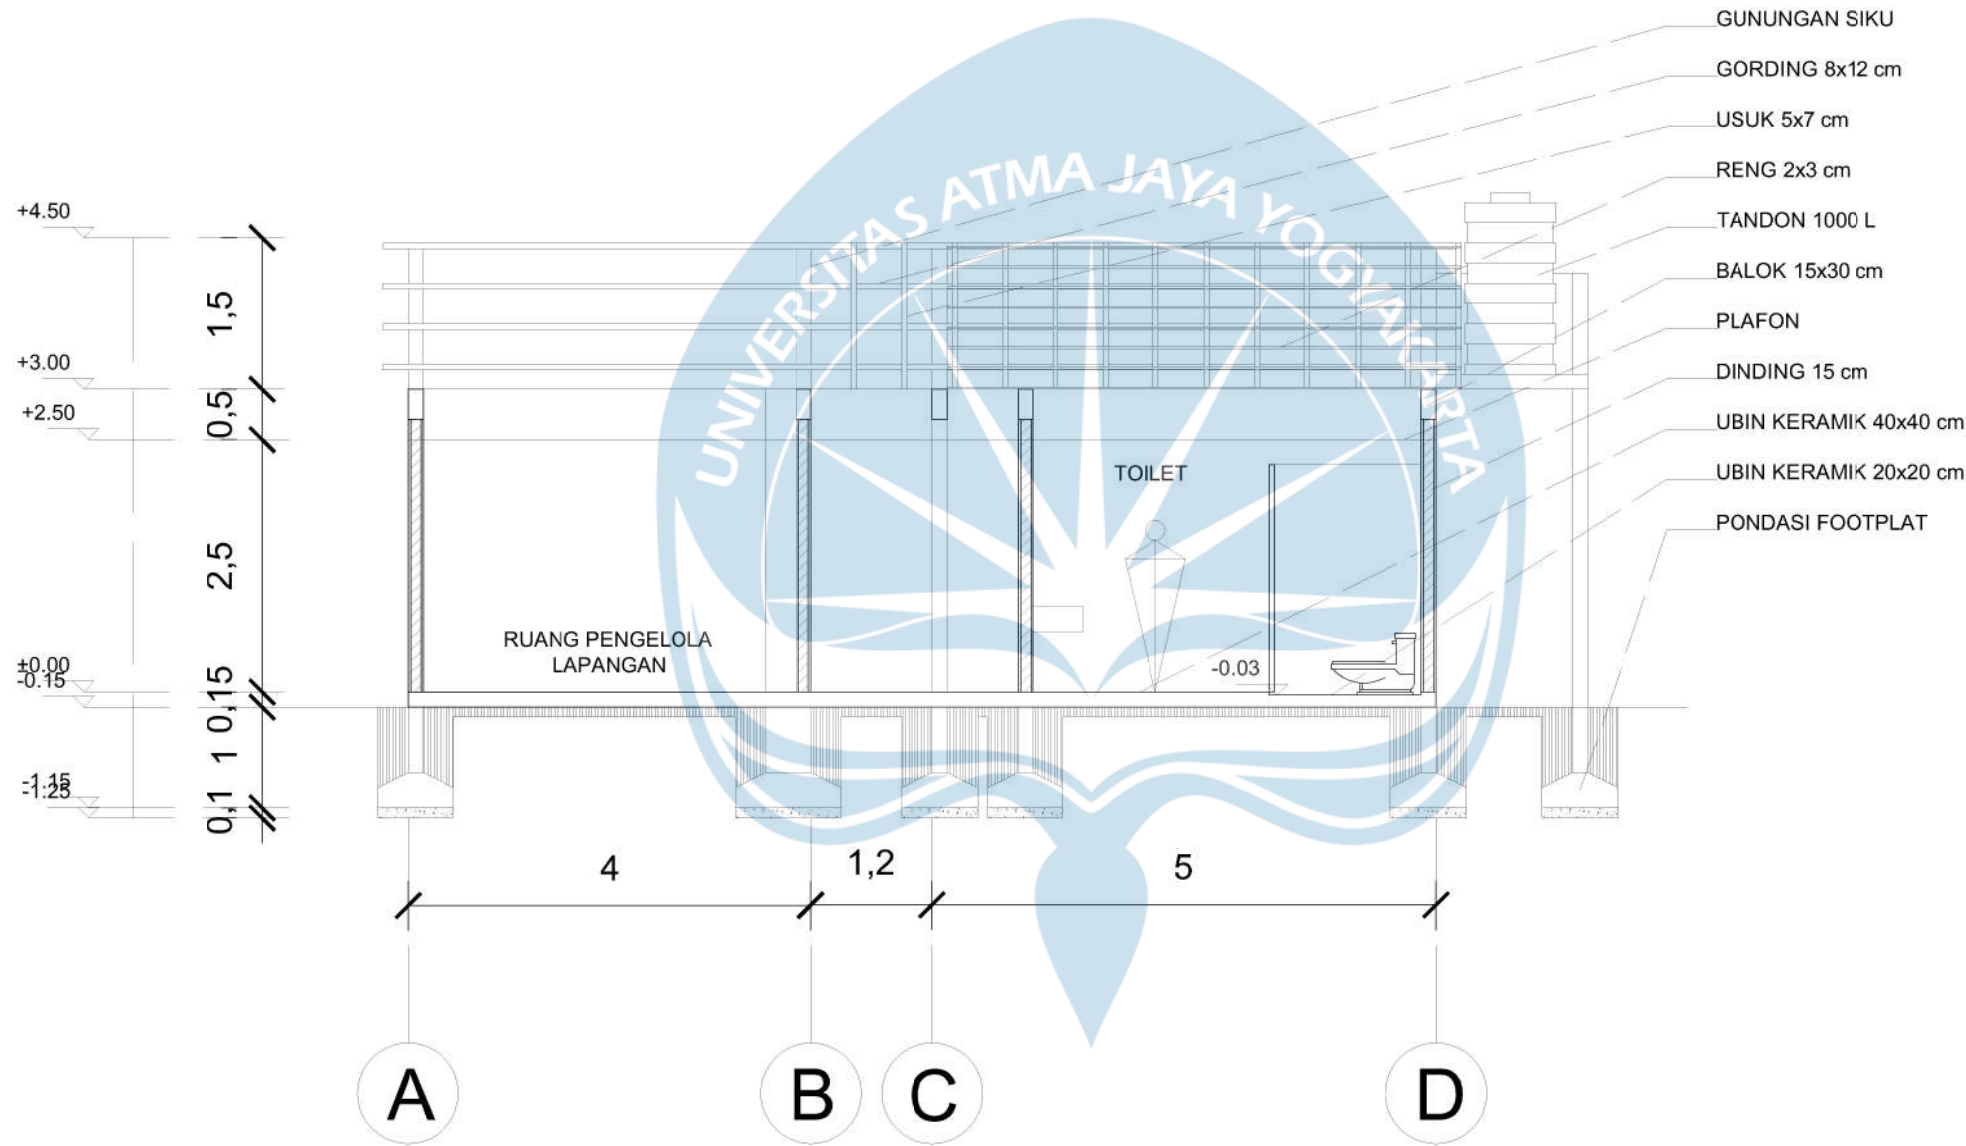

POTONGAN A-A GEDUNG LAPANGAN 2

SKALA 1 : 75

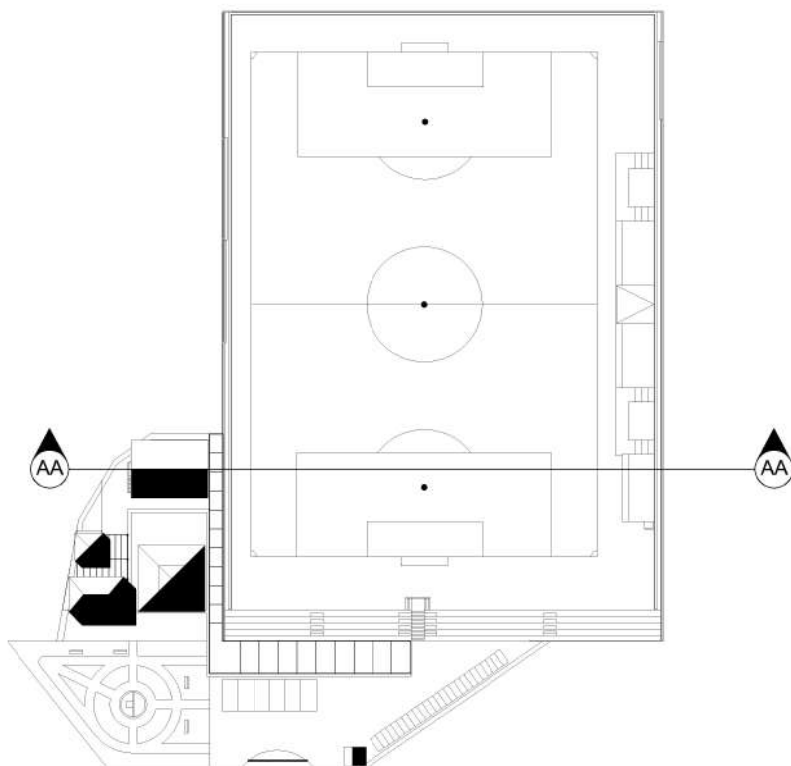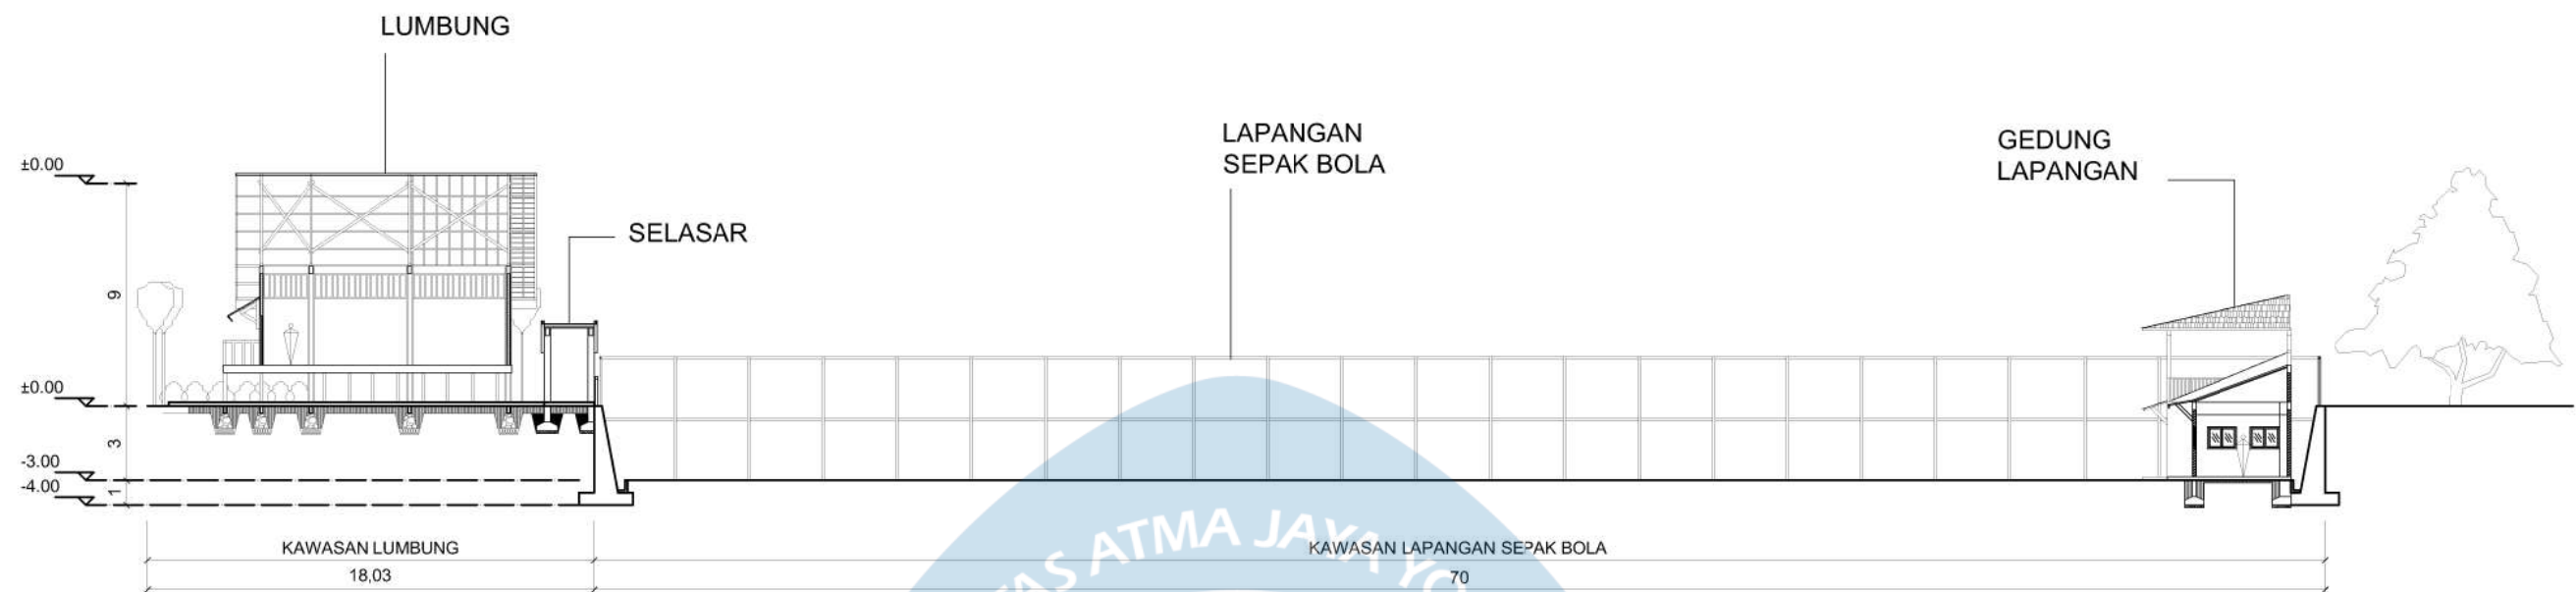

POTONGAN A-A KESELURUHAN KAWASAN
SKALA 1 : 300



Universitas Atma Jaya Yogyakarta

Proyek Tugas Akhir
Final Project

PERIODE : GANJIL I
PERIOD : ODD I
TAHUN AKADEMIK 2025/2026
ACADEMIC YEAR 2025/2026

Program Studi Arsitektur
Architecture Department
Fakultas Teknik
Faculty of Engineering

Judul Proyek
Project Title

REVITALISASI LAPANGAN SEPAK
BOLA DAN LUMBUNG
MATARAMAN DENGAN
PENDEKATAN PENATAAN
KAWASAN MULTIFUNGSI DI
GUNUNGKIDUL

Lokasi Proyek
Project Location

Desa Balong, Kapanewon Girisubo,
Kabupaten Gunungkidul, Daerah
Istimewa Yogyakarta

Identitas Mahasiswa
Student Identity

210118682_Moza Marjorie Maysa
210118682_Moza Marjorie Maysa

Judul Gambar
Drawing Title

01. Potongan A-A KK

Skala
Scale

1 : 300

Keterangan
Note

Tanggal Gambar
Drawing Date

1 September 2025

Kode Gambar
Drawing Code


XX1

No. Lbr
Pg. No.

XX

Dari
Of

XX

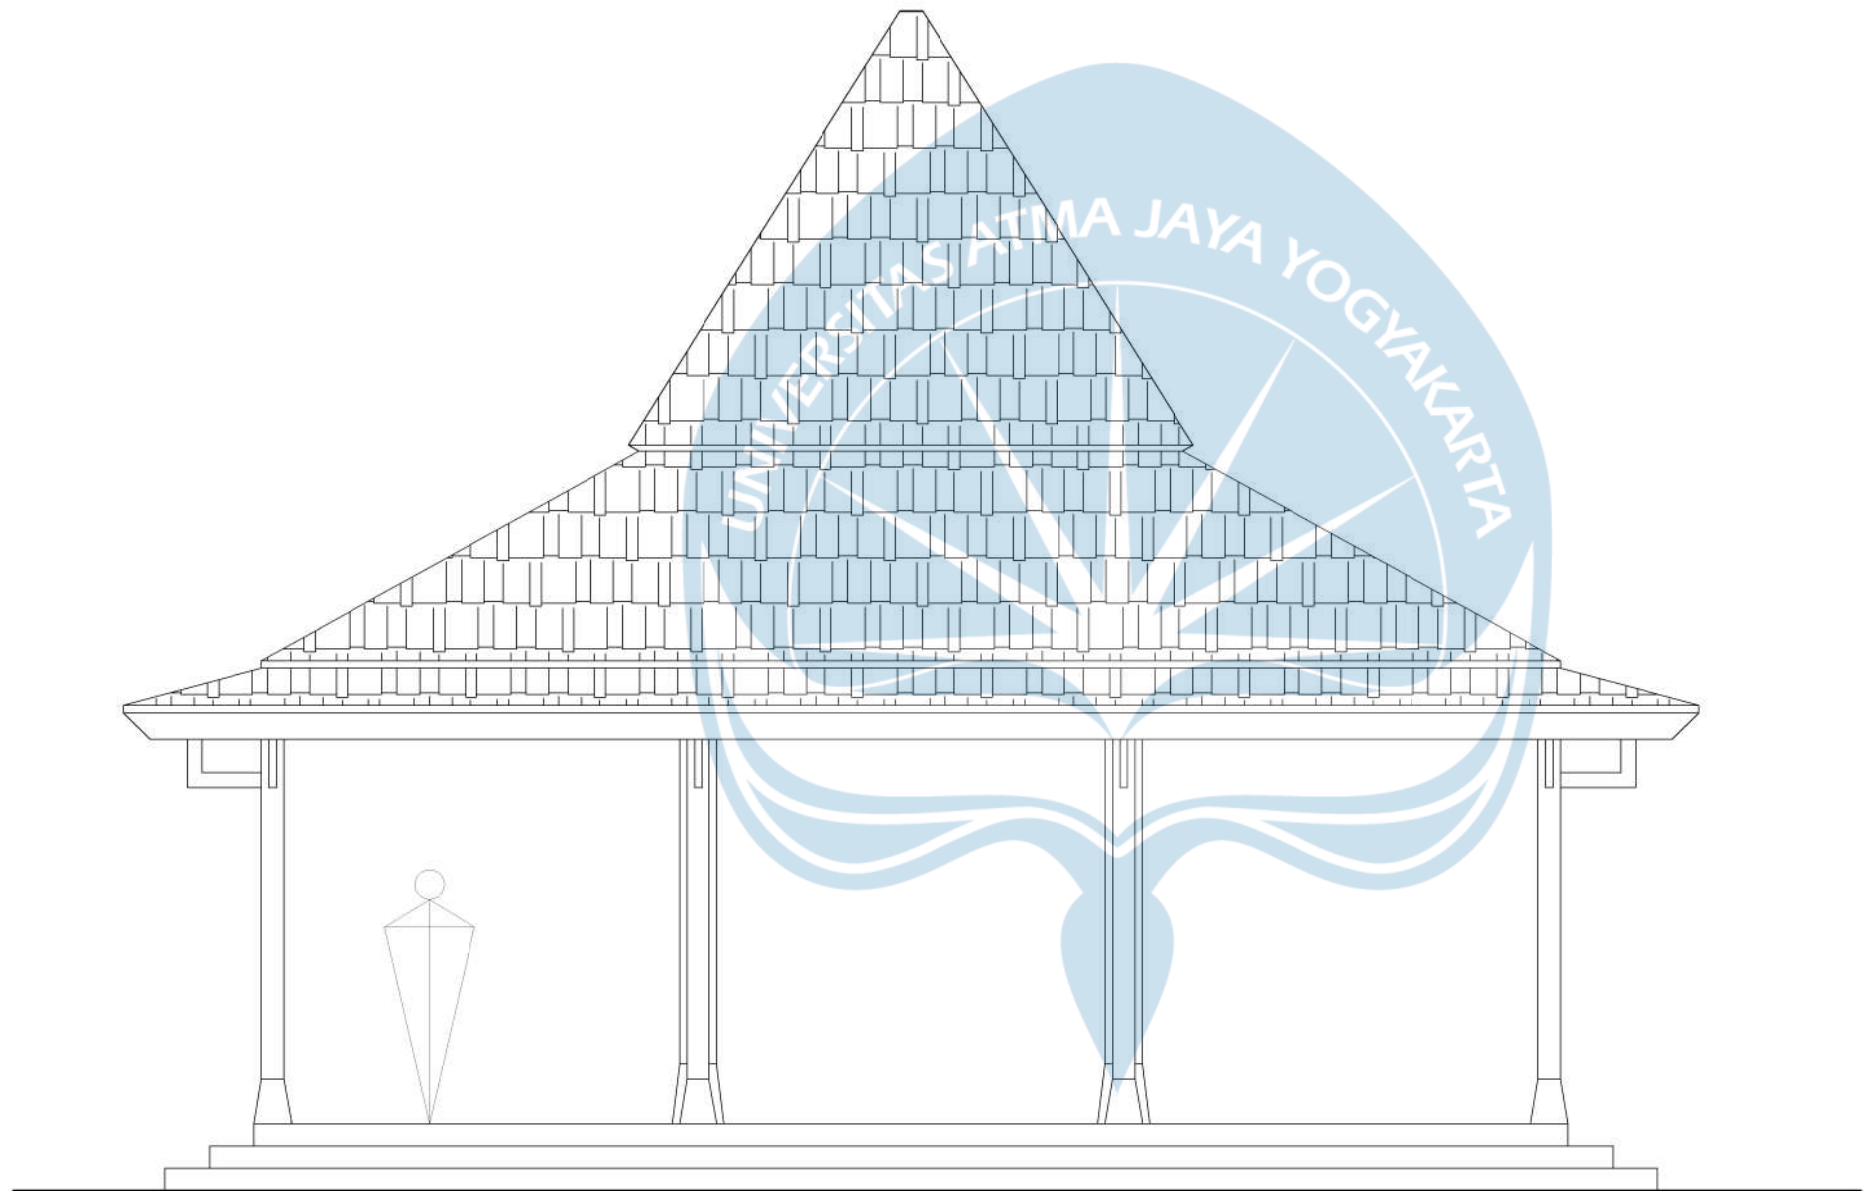

TAMPAK JOGLO
SKALA 1 : 50



Universitas Atma Jaya Yogyakarta
Program Studi Arsitektur
Architecture Department
Fakultas Teknik
Faculty of Engineering

Proyek Tugas Akhir
Final Project

PERIODE : GANJIL I
PERIOD : ODD I
TAHUN AKADEMIK 2025/2026
ACADEMIC YEAR 2025/2026

Judul Proyek
Project Title

REVITALISASI LAPANGAN SEPAK BOLA DAN
LUMBUNG MATARAMAN DENGAN
PENDEKATAN PENATAAN KAWASAN
MULTIFUNGSI DI GUNUNGKIDUL

Lokasi Proyek
Project Location

Desa Balong, Kapanewon Girisubo,
Kabupaten Gunungkidul, Daerah
Istimewa Yogyakarta

Identitas Mahasiswa
Student Identity

210118682_Moza Marjorie Maysa
210118682_Moza Marjorie Maysa

Judul Gambar Drawing Title	Skala Scale
01. Tampak Joglo	1 : 50

Keterangan
Note

Tanggal gambar
Drawing date

1 September 2025

Kode Code	No. Lbr Pg. No.	Dari Of
XX1	XX	XX



Universitas Atma Jaya Yogyakarta
Program Studi Arsitektur
Architecture Department
Fakultas Teknik
Faculty of Engineering

Proyek Tugas Akhir
Final Project

PERIODE : GANJIL I
PERIOD : ODD I
TAHUN AKADEMIK 2025/2026
ACADEMIC YEAR 2025/2026

Judul Proyek
Project Title

REVITALISASI LAPANGAN SEPAK BOLA DAN
LUMBUNG MATARAMAN DENGAN
PENDEKATAN PENATAAN KAWASAN
MULTIFUNGSI DI GUNUNGKIDUL

Lokasi Proyek
Project Location

Desa Balong, Kapanewon Girisubo,
Kabupaten Gunungkidul, Daerah
Istimewa Yogyakarta

Identitas Mahasiswa
Student Identity

210118682_Moza Marjorie Maysa
210118682_Moza Marjorie Maysa


Judul Gambar Drawing Title	Skala Scale
01. Tampak Timur Lumbung	1 : 100
02. Tampak Utara Lumbung	1 : 100

Keterangan
Note

Tanggal gambar
Drawing date

1 September 2025

Kode Code	No. Lbr Pg. No.	Dari Of
XX1	XX	XX

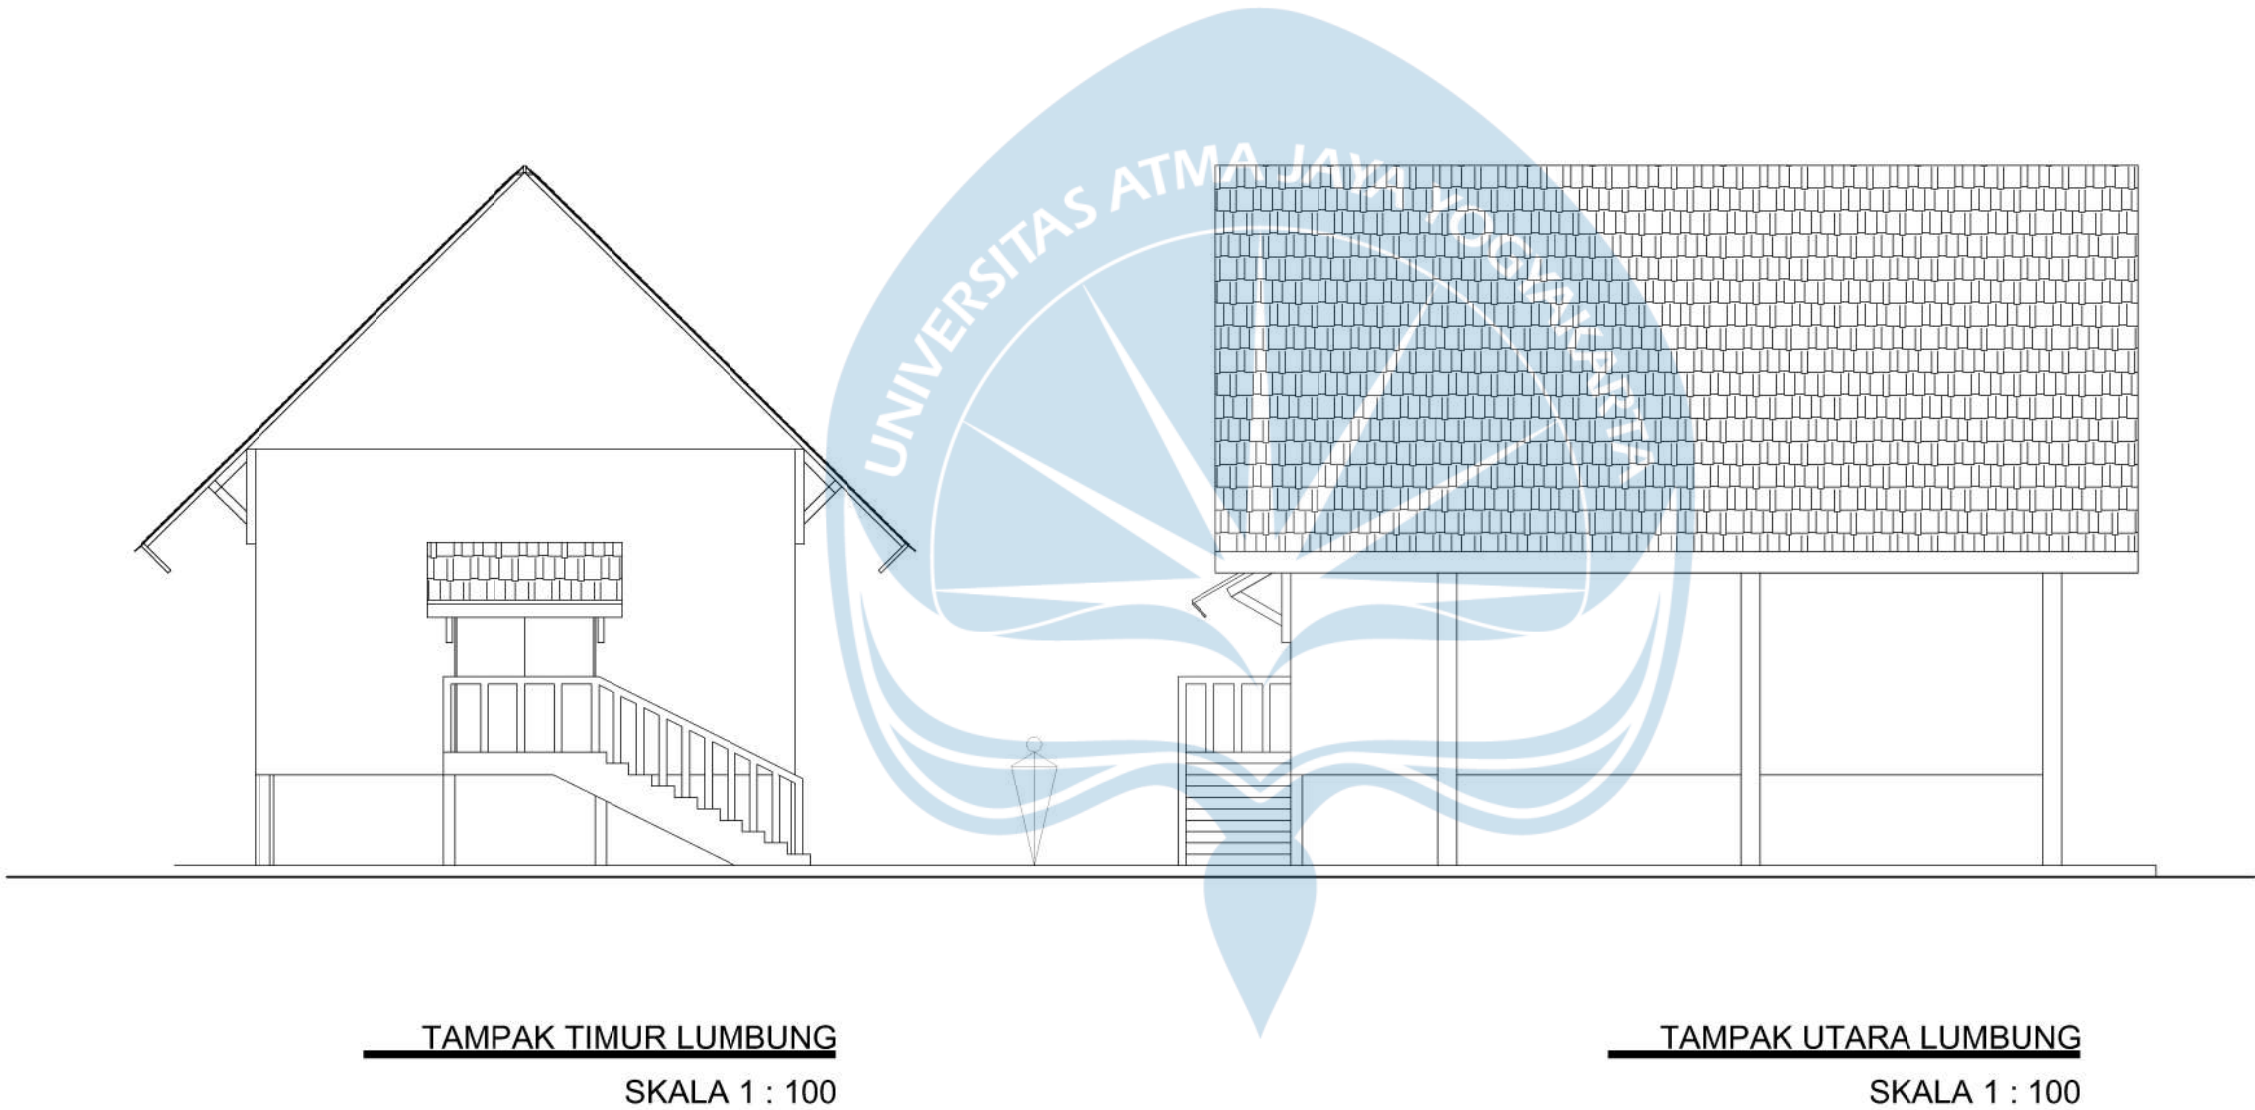



Universitas Atma Jaya Yogyakarta

Program Studi Arsitektur
Architecture Department
Fakultas Teknik
Faculty of Engineering

Proyek Tugas Akhir
Final Project

PERIODE : GANJIL I
PERIOD : ODD I
TAHUN AKADEMIK 2020/2021
ACADEMIC YEAR 2020/2021

Judul Proyek
Project Title

REVITALISASI LAPANGAN SEPAK BOLA DAN
LUMBUNG MATARAMAN DENGAN
PENDEKATAN PENATAAN KAWASAN
MULTIFUNGSI DI GUNUNGKIDUL

Lokasi Proyek
Project Location

Desa Balong, Kapanewon Girisubo,
Kabupaten Gunungkidul, Daerah
Istimewa Yogyakarta

Identitas Mahasiswa
Student Identity

210118682_Moza Marjorie Maysa
210118682_Moza Marjorie Maysa

Judul Gambar
Drawing Title

Skala
Scale

01. Tampak Selatan
Lumbung
02. Tampak Barat
Lumbung

1 : 100
1 : 100

Keterangan
Note

Tanggal gambar
Drawing date

1 September 2025

Kode
Code


No. Lbr
Pg. No.


Dari
Of

XX1

XX


XX

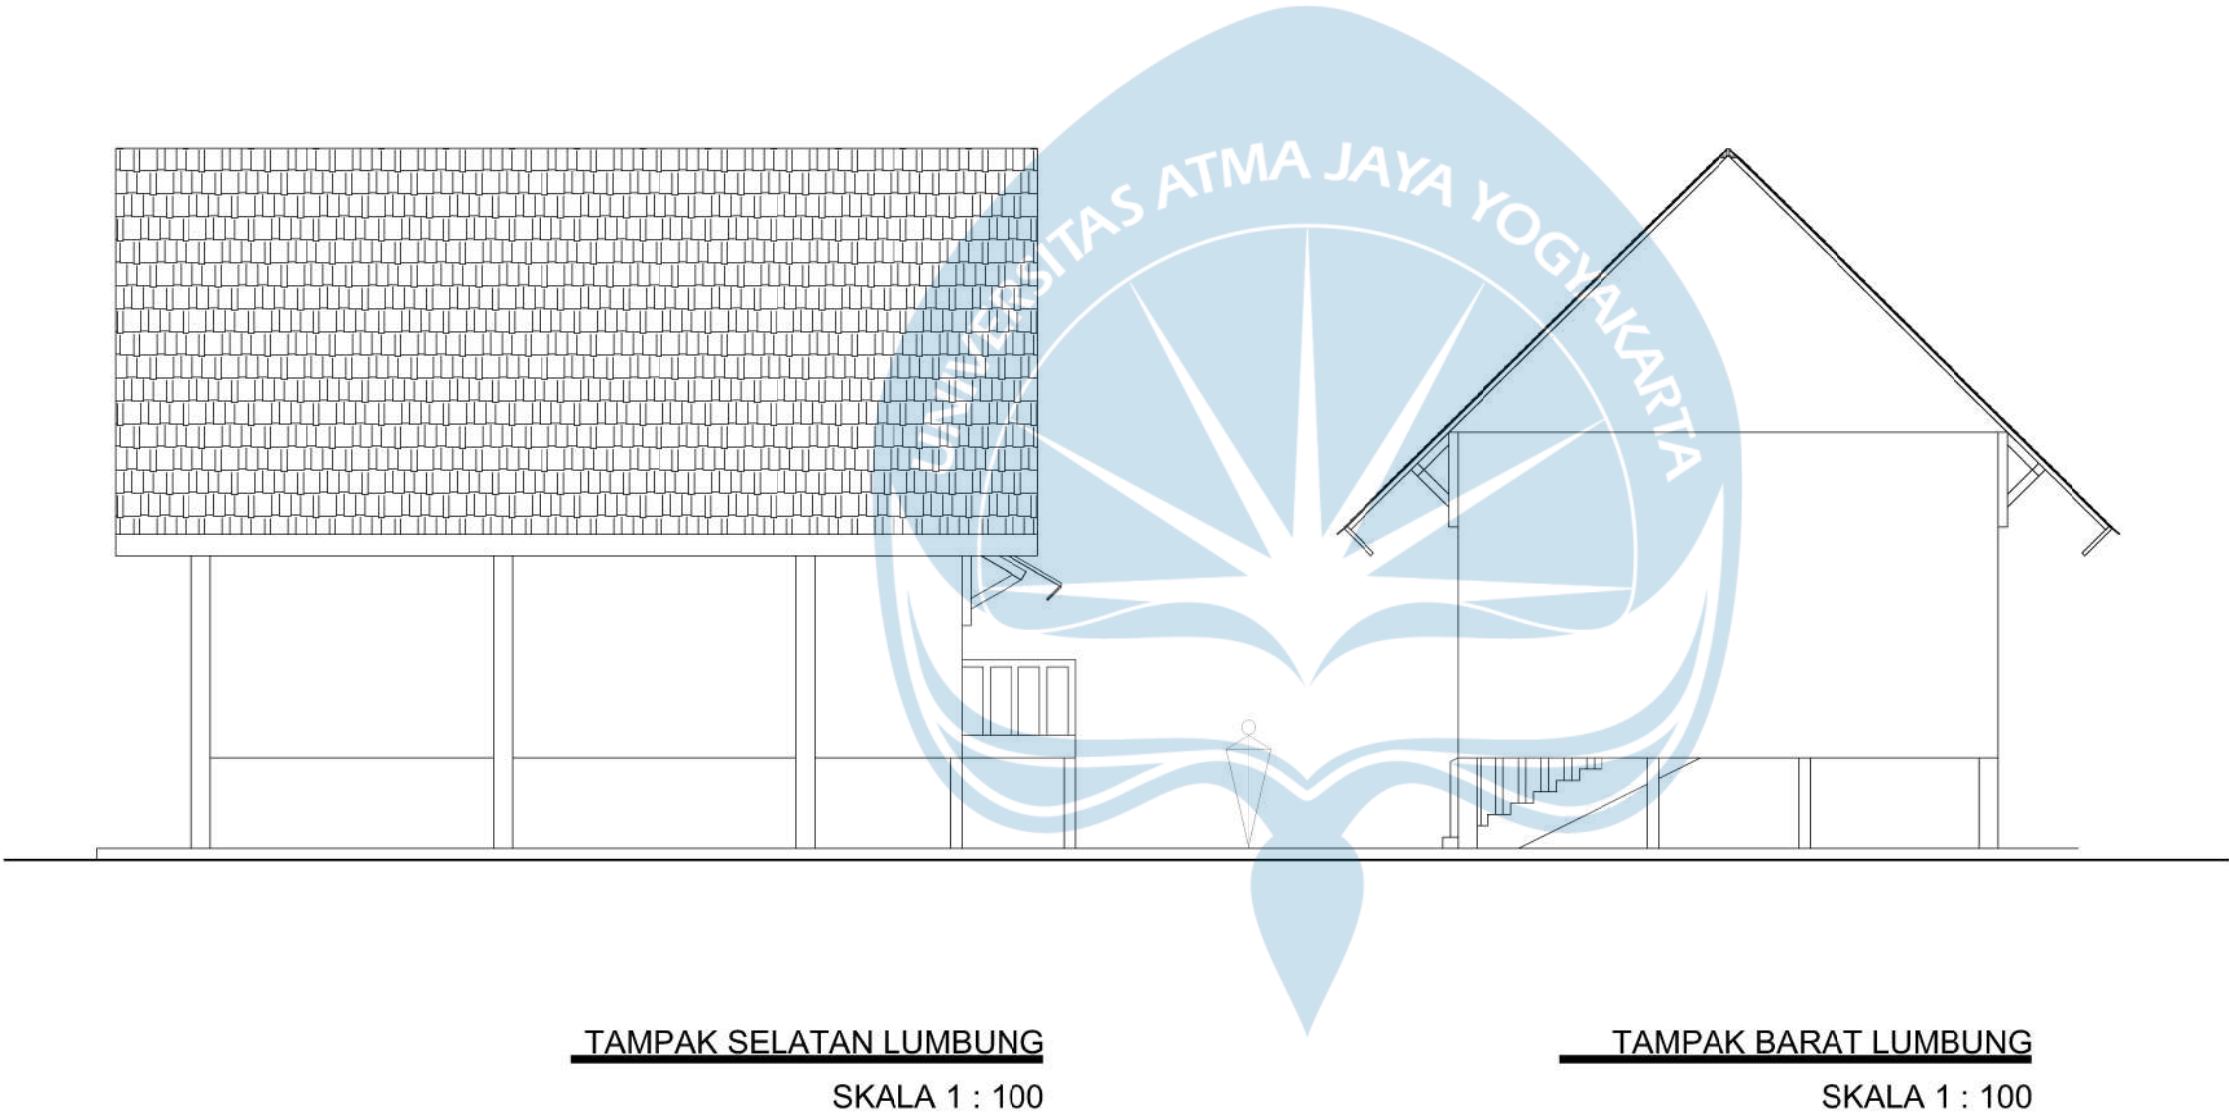

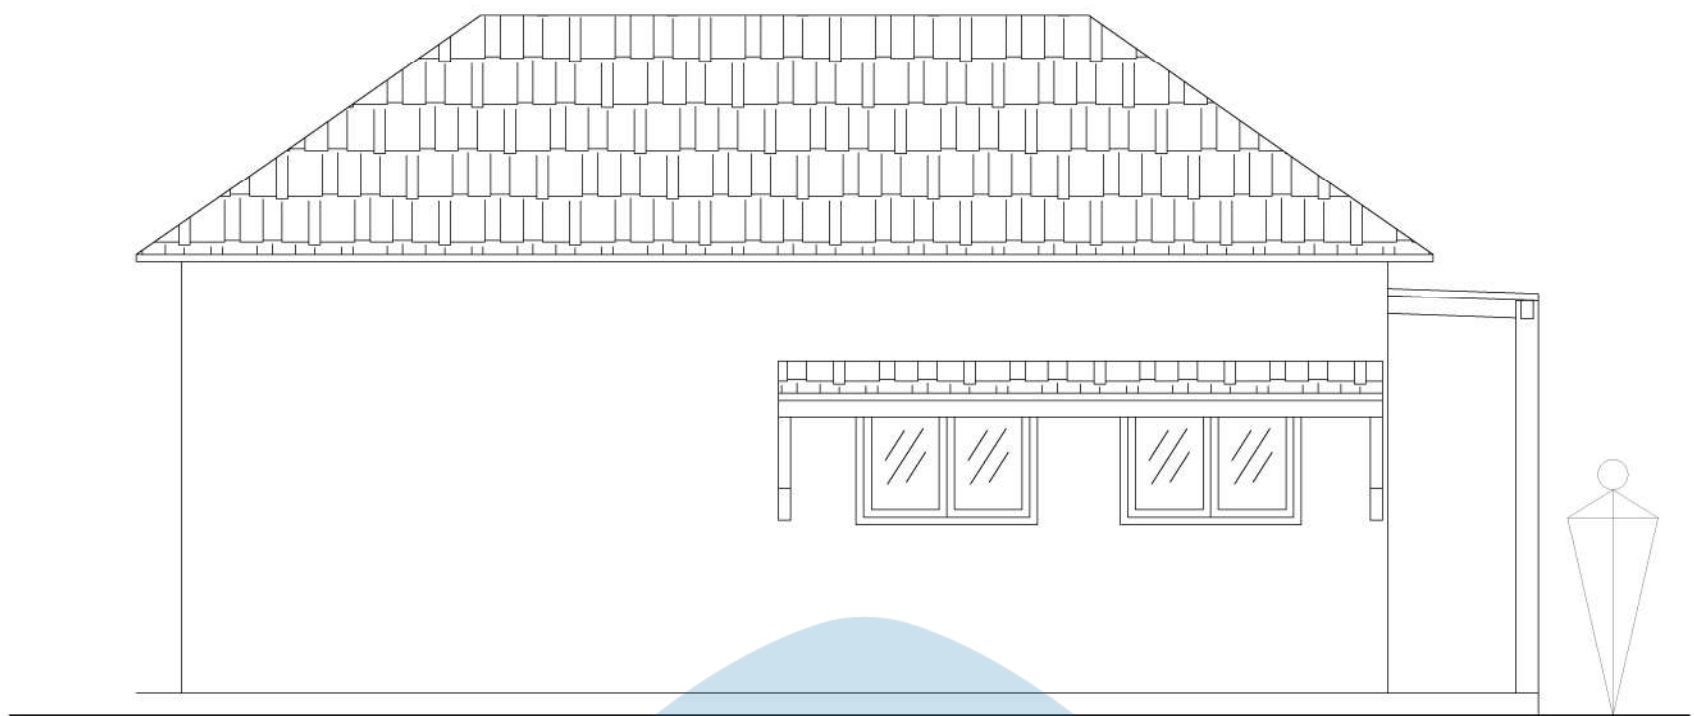

TAMPAK UTARA DAPUR UMUM

SKALA 1 : 50

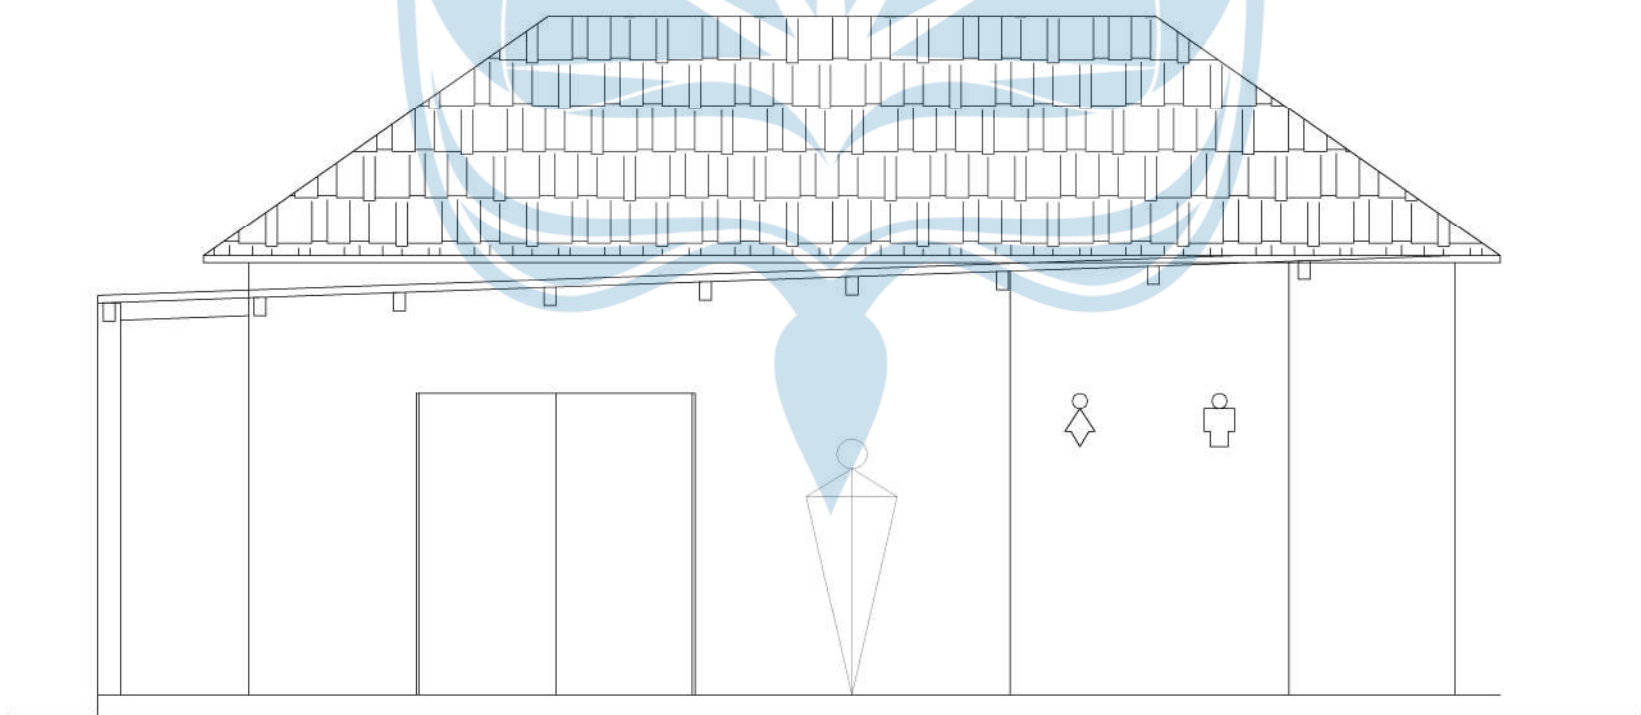

TAMPAK SELATAN DAPUR UMUM

SKALA 1 : 50



Universitas Atma Jaya Yogyakarta

Program Studi Arsitektur
Architecture Department
Fakultas Teknik
Faculty of Engineering

**Proyek Tugas Akhir
Final Project**

PERIODE : GANJIL I
PERIOD : ODD I
TAHUN AKADEMIK 2025/2026
ACADEMIC YEAR 2025/2026

**Identitas Mahasiswa
Student Identity**

210118682_Moza Marjorie Maysa
210118682_Moza Marjorie Maysa

**Judul Proyek
Project Title**

REVITALISASI LAPANGAN SEPAK BOLA DAN
LUMBUNG MATARAMAN DENGAN
PENDEKATAN PENATAAN KAWASAN
MULTIFUNGSI DI GUNUNGKIDUL

**Judul Proyek
Project Title**

Desa Balong, Kapanewon Girisubo,
Kabupaten Gunungkidul, Daerah
Istimewa Yogyakarta

**Judul Gambar
Drawing Title**

01. Tampak Utara DU
02. Tampak Selatan DU

**Skala
Scale**

1 : 50
1 : 50

**Keterangan
Note**

**Tanggal Gambar
Drawing Date**

1 September 2025

**Kode Gambar
Drawing Code**


XX1

**No. Lbr
Pg. No.**

XX


**Dari
Of**

XX

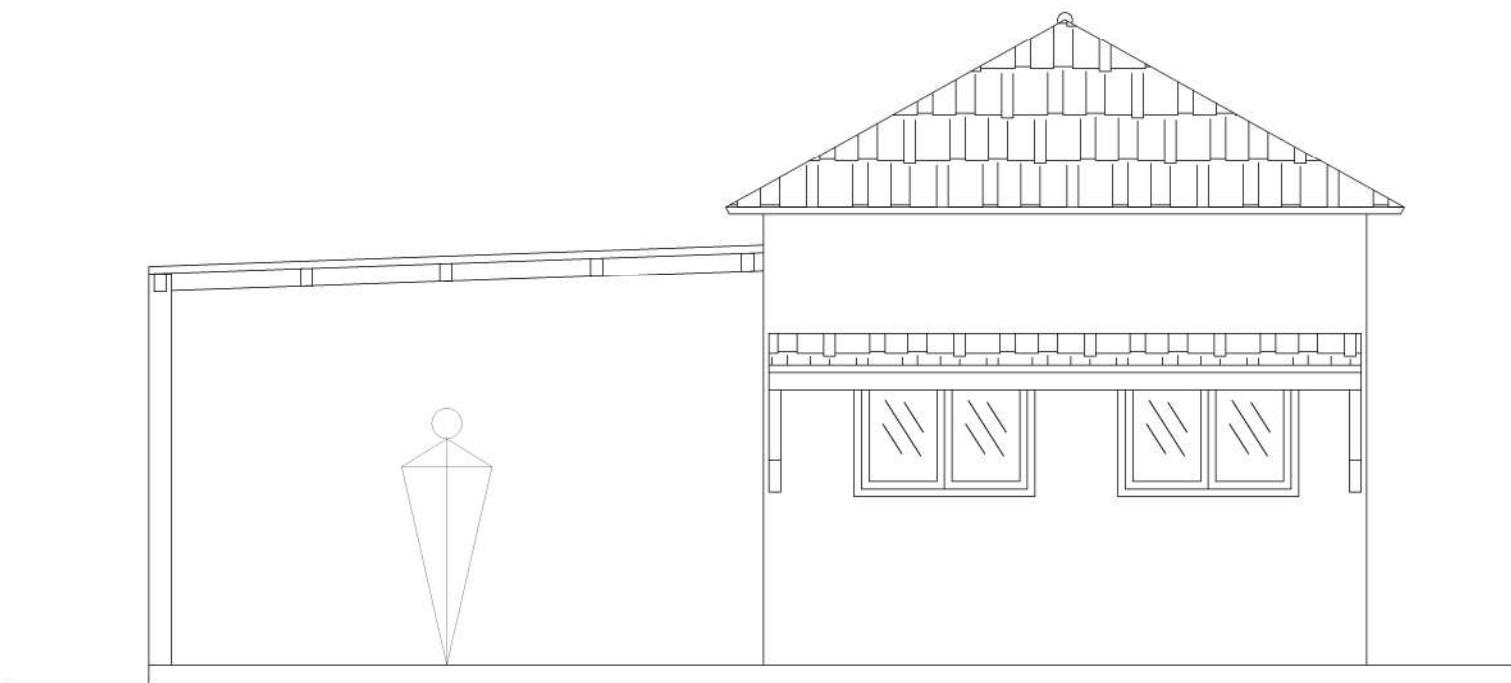

TAMPAK SELATAN PLU

SKALA 1 : 50

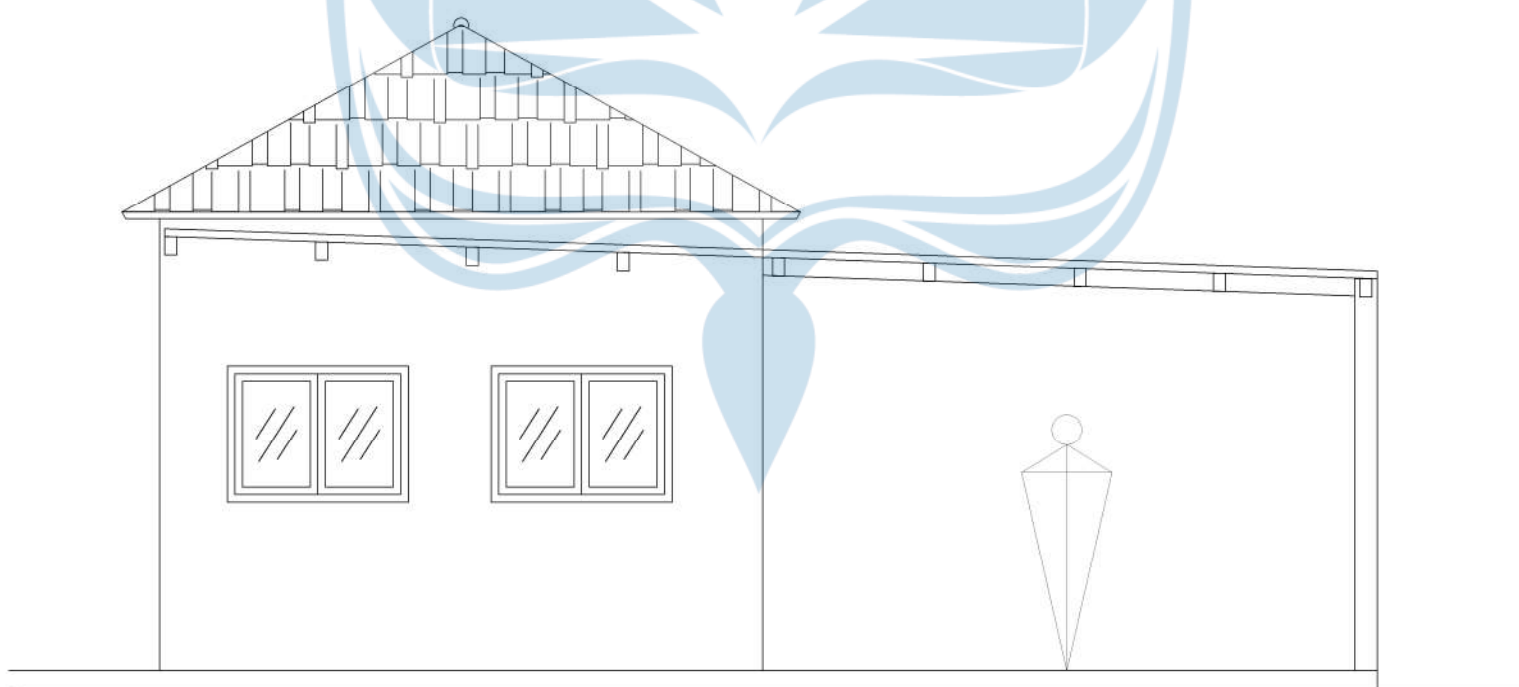

TAMPAK UTARA PLU

SKALA 1 : 50



Universitas Atma Jaya Yogyakarta

Program Studi Arsitektur
Architecture Department
Fakultas Teknik
Faculty of Engineering

**Proyek Tugas Akhir
Final Project**

PERIODE : GANJIL I
PERIOD : ODD I
TAHUN AKADEMIK 2025/2026
ACADEMIC YEAR 2025/2026

**Identitas Mahasiswa
Student Identity**

210118682_Moza Marjorie Maysa
210118682_Moza Marjorie Maysa

**Judul Proyek
Project Title**

REVITALISASI LAPANGAN SEPAK BOLA DAN
LUMBUNG MATARAMAN DENGAN
PENDEKATAN PENATAAN KAWASAN
MULTIFUNGSI DI GUNUNGKIDUL

**Judul Proyek
Project Title**

Desa Balong, Kapanewon Girisubo,
Kabupaten Gunungkidul, Daerah
Istimewa Yogyakarta

**Judul Gambar
Drawing Title**

01. Tampak Selatan PLU
02. Tampak Utara PLU

**Skala
Scale**

1 : 50
1 : 50

**Keterangan
Note**

**Tanggal Gambar
Drawing Date**

1 September 2025

**Kode Gambar
Drawing Code**


XX1

**No. Lbr
Pg. No.**

XX



**Dari
Of**

XX

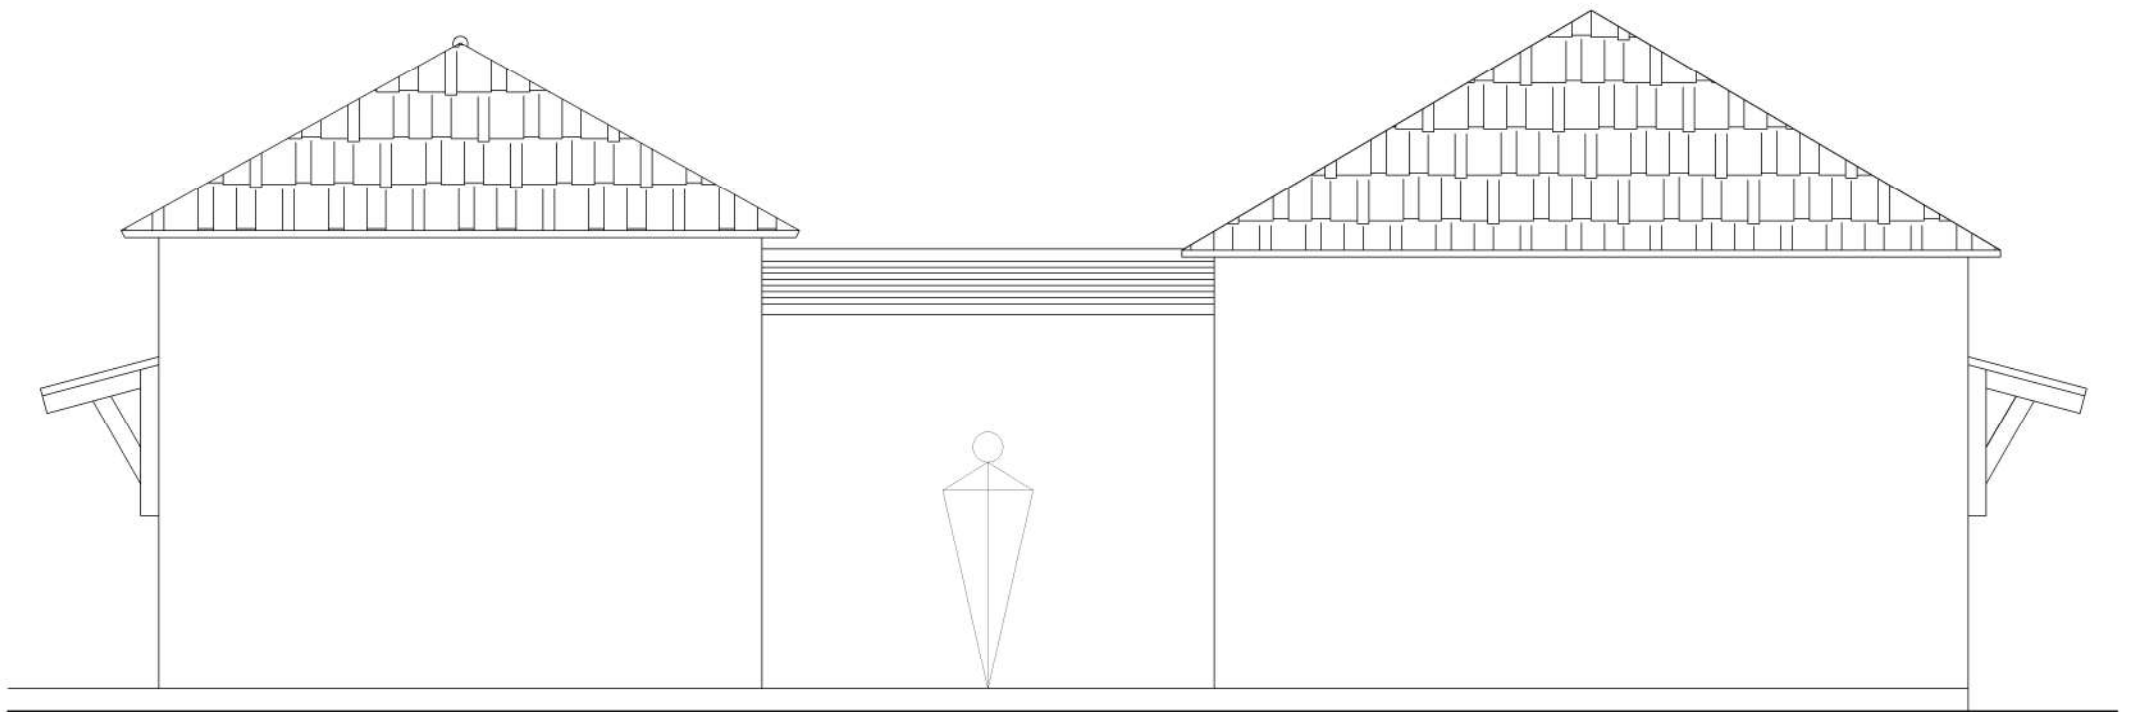

TAMPAK TIMUR DAPUR UMUM DAN PLU

SKALA 1 : 50

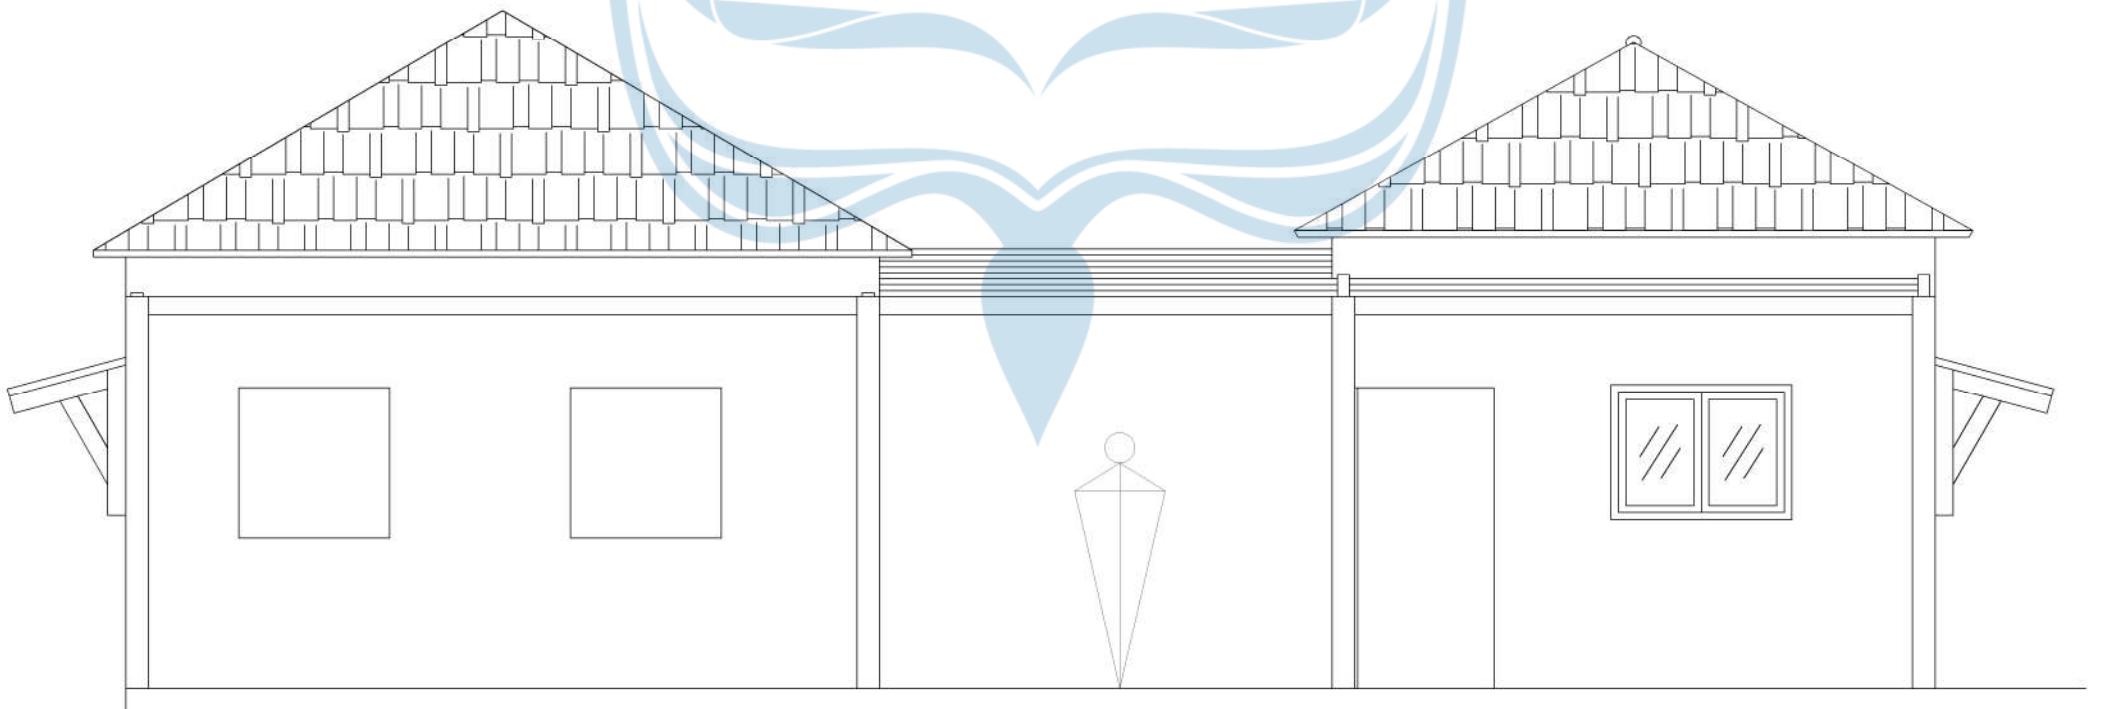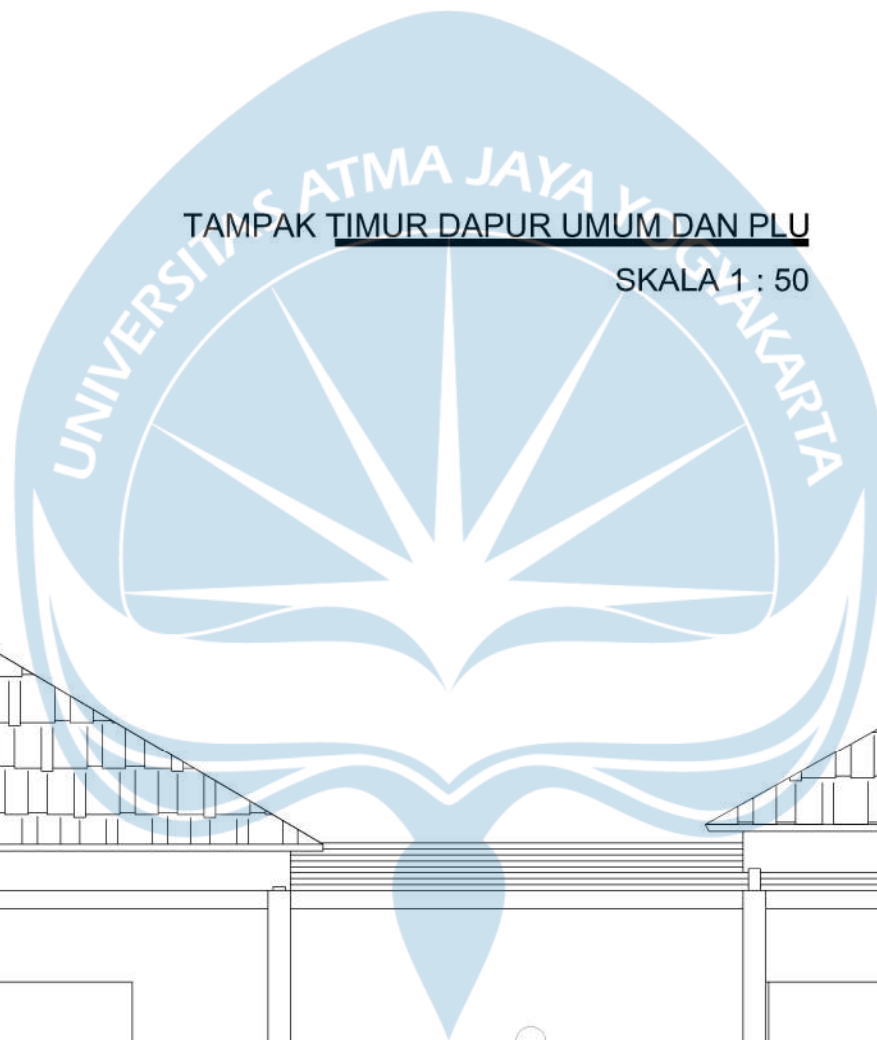

TAMPAK BARAT DAPUR UMUM DAN PLU

SKALA 1 : 50



Universitas Atma Jaya Yogyakarta

Program Studi Arsitektur
Architecture Department
Fakultas Teknik
Faculty of Engineering

Proyek Tugas Akhir
Final Project

PERIODE : GANJIL I
PERIOD : ODD I
TAHUN AKADEMIK 2025/2026
ACADEMIC YEAR 2025/2026

Identitas Mahasiswa
Student Identity

210118682_Moza Marjorie Maysa
210118682_Moza Marjorie Maysa

Judul Proyek
Project Title

REVITALISASI LAPANGAN SEPAK BOLA DAN
LUMBUNG MATARAMAN DENGAN
PENDEKATAN PENATAAN KAWASAN
MULTIFUNGSI DI GUNUNGKIDUL

Judul Proyek
Project Title

Desa Balong, Kapanewon Girisubo,
Kabupaten Gunungkidul, Daerah
Istimewa Yogyakarta

Judul Gambar
Drawing Title

01. Tampak Timur DU
dan PLU
02. Tampak Barat UD
dan PLU

Skala
Scale

1 : 50

1 : 50

Keterangan
Note

Tanggal Gambar
Drawing Date

1 September 2025

Kode Gambar
Drawing Code


XX1

No. Lbr
Pg. No.

XX

Dari
Of

XX

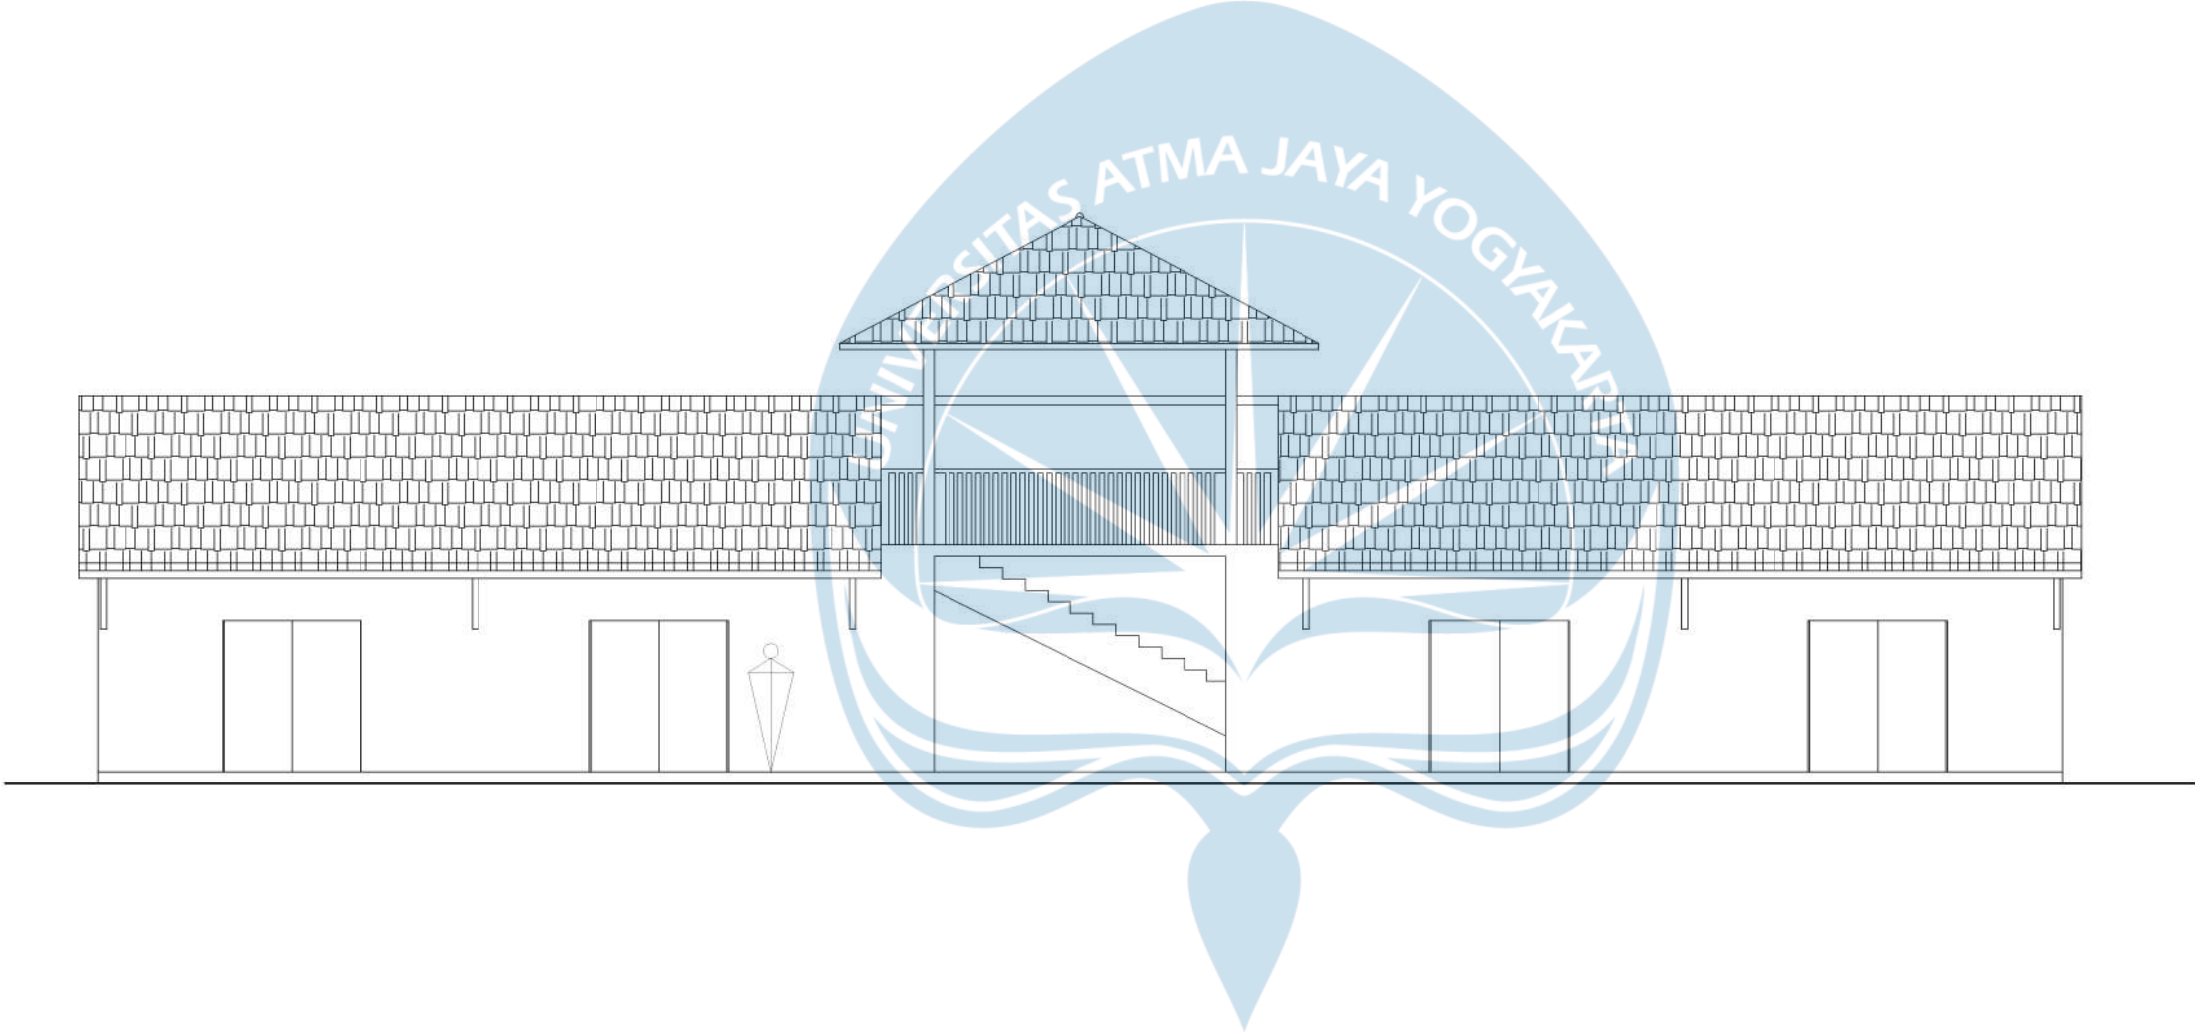

TAMPAK GEDUNG LAPANGAN 1
SKALA 1 : 100



Universitas Atma Jaya Yogyakarta
Program Studi Arsitektur
Architecture Department
Fakultas Teknik
Faculty of Engineering

Proyek Tugas Akhir
Final Project

PERIODE : GANJIL I
PERIOD : ODD I
TAHUN AKADEMIK 2025/2026
ACADEMIC YEAR 2025/2026

Judul Proyek
Project Title

REVITALISASI LAPANGAN SEPAK BOLA DAN
LUMBUNG MATARAMAN DENGAN
PENDEKATAN PENATAAN KAWASAN
MULTIFUNGSI DI GUNUNGKIDUL

Lokasi Proyek
Project Location

Desa Balong, Kapanewon Girisubo,
Kabupaten Gunungkidul, Daerah
Istimewa Yogyakarta

Identitas Mahasiswa
Student Identity

210118682_Moza Marjorie Maysa
210118682_Moza Marjorie Maysa

Judul Gambar Drawing Title	Skala Scale
01. Tampak GL 1	1 : 100

Keterangan
Note

Tanggal gambar
Drawing date

1 September 2025

Kode Code	No. Lbr Pg. No.	Dari Of
XX1	XX	XX



Universitas Atma Jaya Yogyakarta
Program Studi Arsitektur
Architecture Department
Fakultas Teknik
Faculty of Engineering

Proyek Tugas Akhir
Final Project

PERIODE : GANJIL I
PERIOD : ODD I
TAHUN AKADEMIK 2025/2026
ACADEMIC YEAR 2025/2026

Judul Proyek
Project Title

REVITALISASI LAPANGAN SEPAK BOLA DAN
LUMBUNG MATARAMAN DENGAN
PENDEKATAN PENATAAN KAWASAN
MULTIFUNGSI DI GUNUNGKIDUL

Lokasi Proyek
Project Location

Desa Balong, Kapanewon Girisubo,
Kabupaten Gunungkidul, Daerah
Istimewa Yogyakarta

Identitas Mahasiswa
Student Identity

210118682_Moza Marjorie Maysa
210118682_Moza Marjorie Maysa

Judul Gambar
Drawing Title

Skala
Scale

01. Tampak GL 2

1 : 50

Keterangan
Note

Tanggal gambar
Drawing date

1 September 2025

Kode
Code


No. Lbr
Pg. No.

Dari
Of

XX1


XX

XX

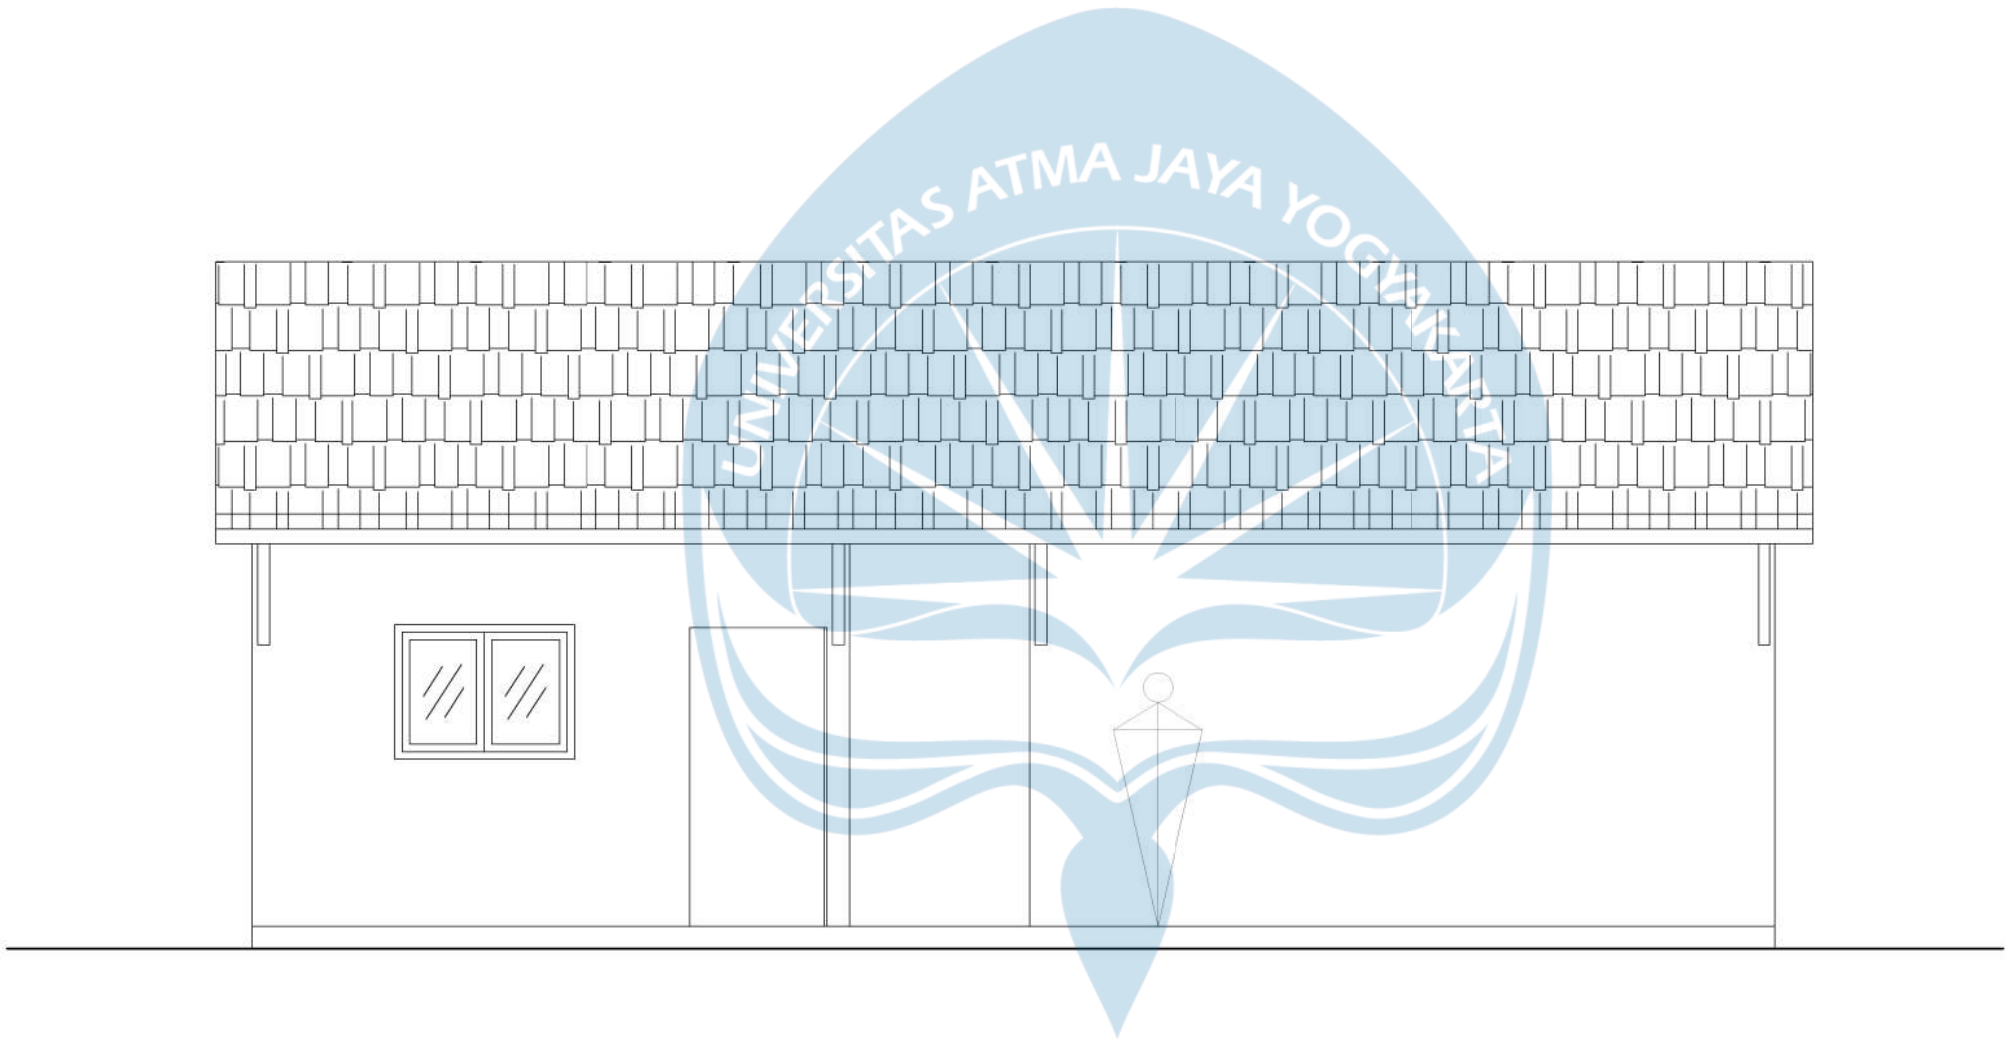

TAMPAK GEDUNG LAPANGAN 2

SKALA 1 : 50

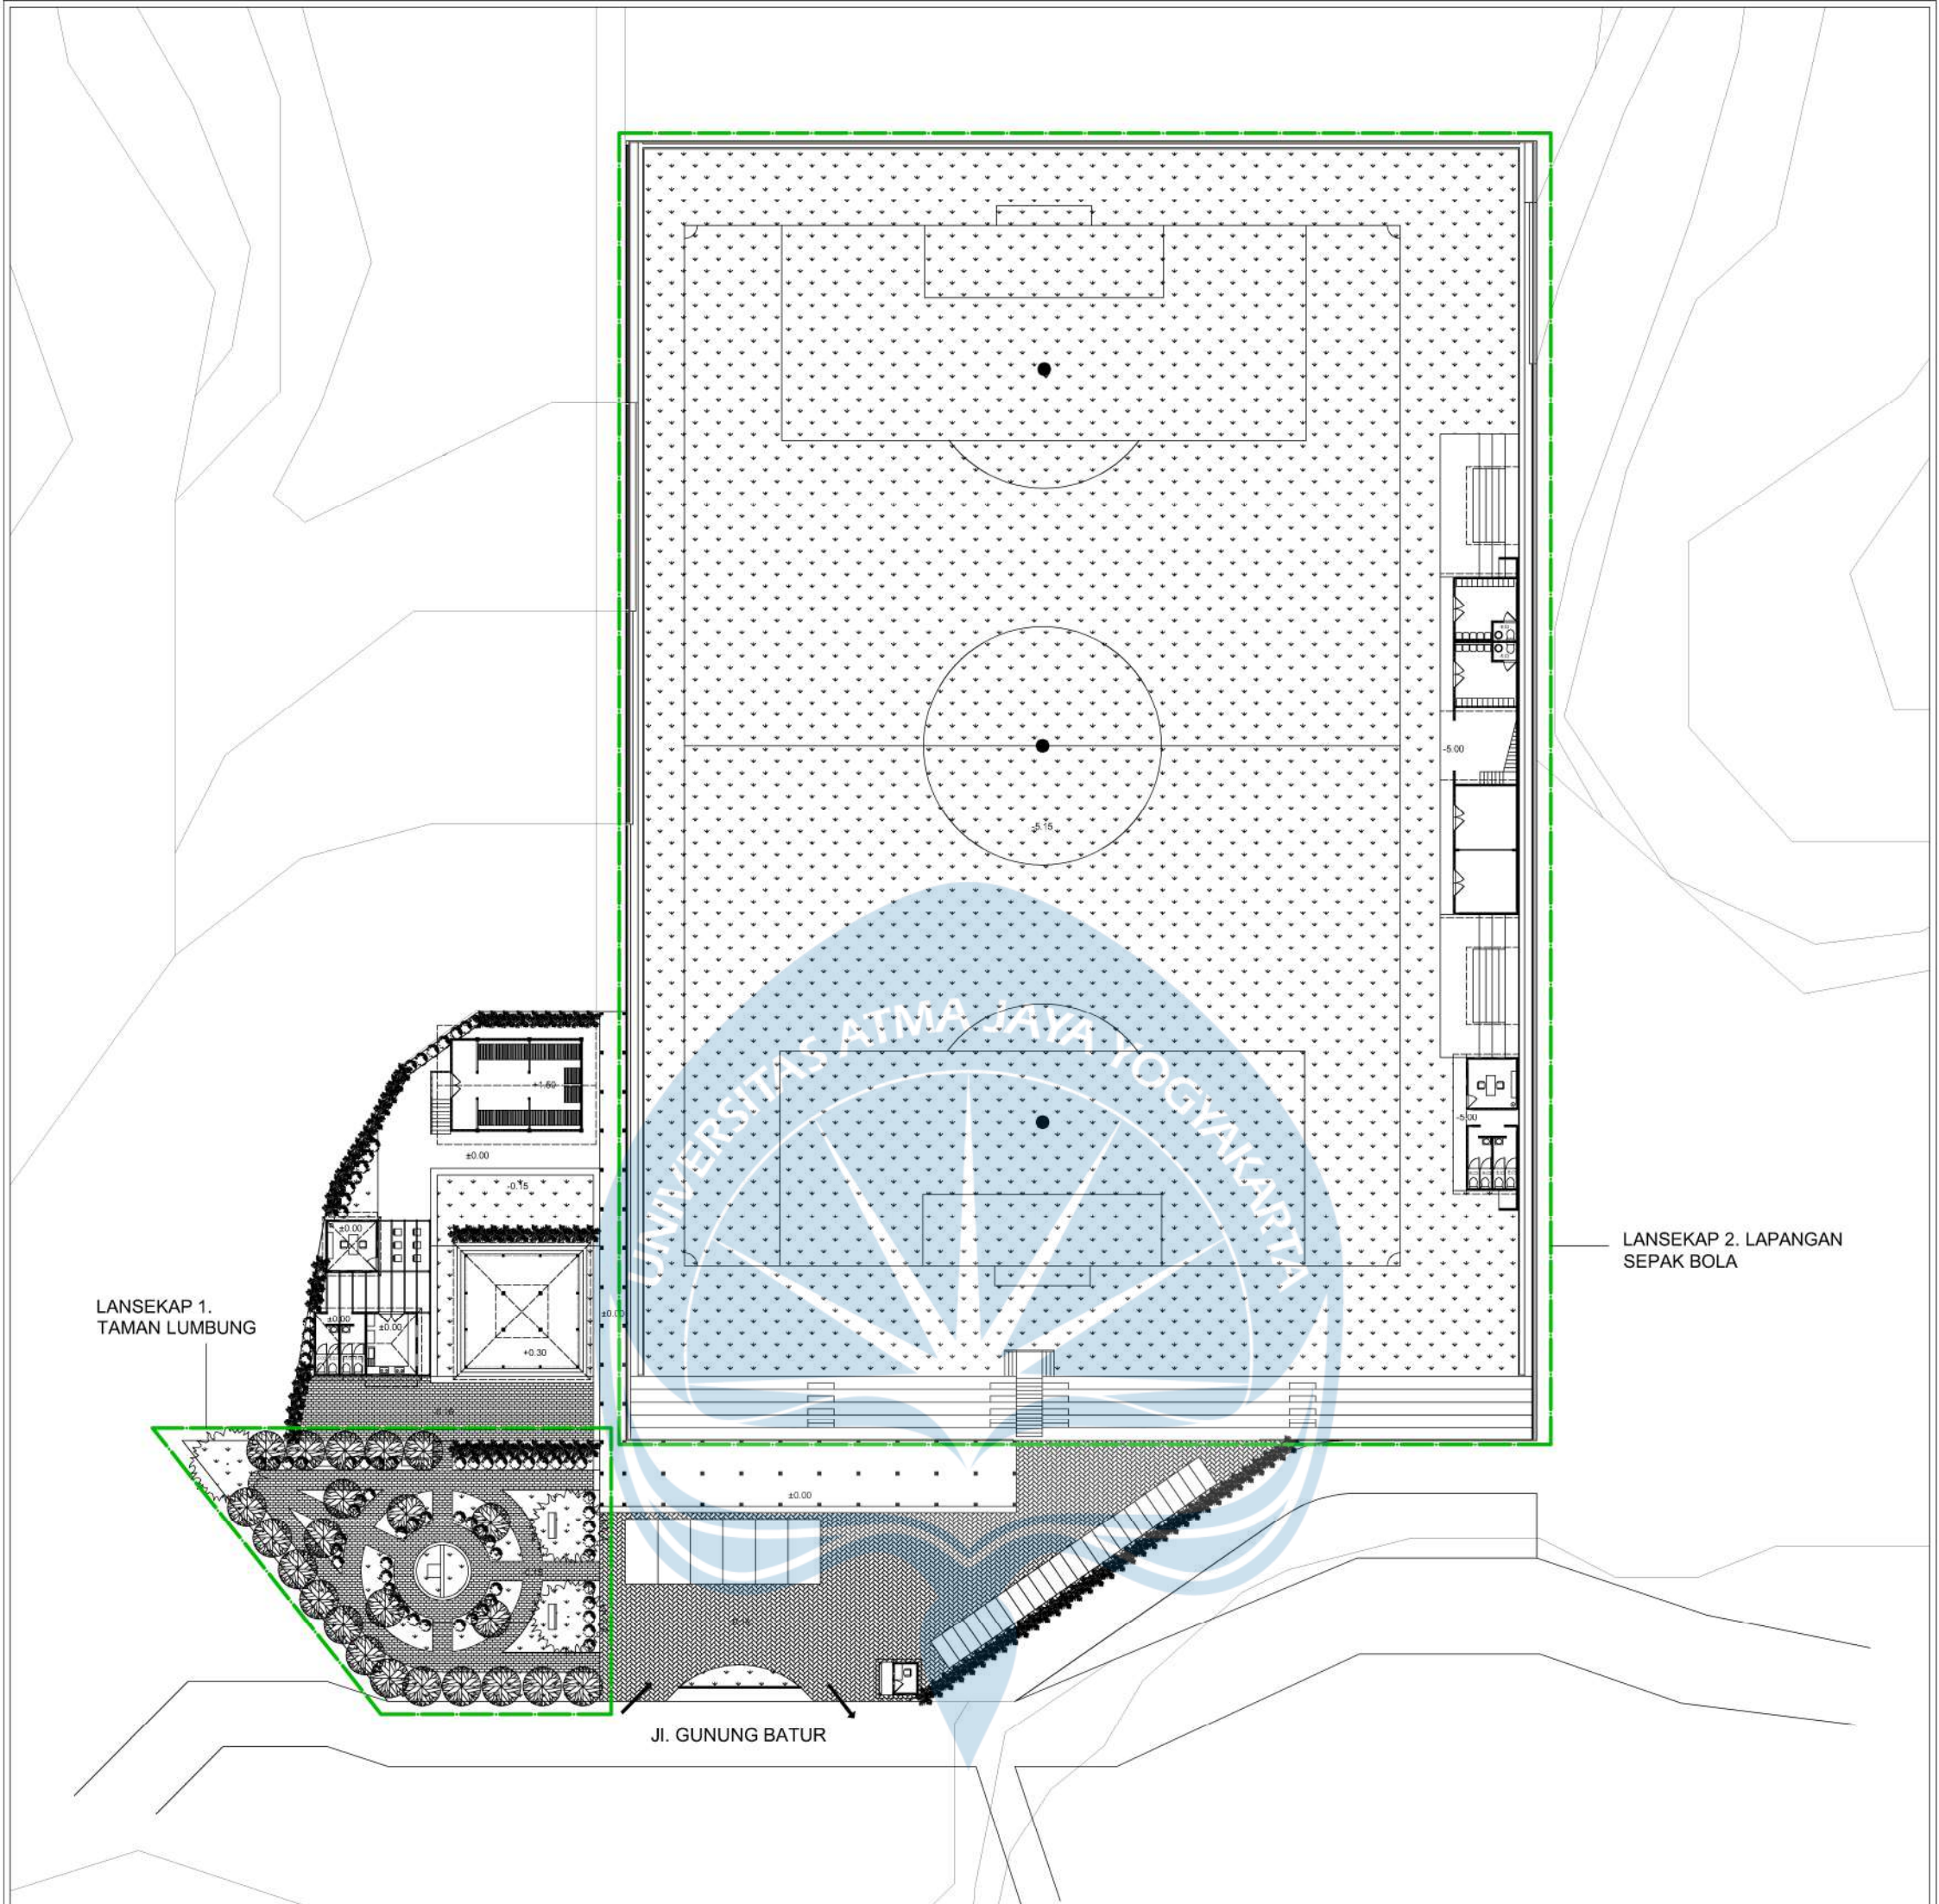

LEGENDA




1 Pos Satpam	6 Taman Lumbung	11 Area Penimbangan	16 Toilet Lapangan
2 Parkir Motor	7 Joglo - Area Serbaguna	12 Area Penjemuran	17 Ruang Pengelola Lapangan
3 Parkir Mobil	8 Dapur Umum	13 Lumbung	18 Gedung Lapangan
4 Area Jajanan	9 Toilet Lumbung	14 Tribun Lapangan	19 Area Pinggir Lapangan
5 Sirkulasi Area Jajanan - Lumbung	10 Ruang Pengelola Lumbung	15 Tangga Tribun	20 Lapangan Sepak Bola
Bambu Melati Lokal Pohon Jati Pohon Asem Rumput Paving Block Tumpuk Lurus Paving Block 90 Derajat			



KEYPLAN LANSEKAP

SKALA 1 : 500

 Universitas Atma Jaya Yogyakarta Program Studi Arsitektur Architecture Department Fakultas Teknik Faculty of Engineering	Proyek Tugas Akhir Final Project	Judul Proyek Project Title	Judul Gambar Drawing Title	Skala Scale	Keterangan Note	Tanggal Gambar Drawing Date		
	PERIODE : GANJIL I PERIOD : ODD I TAHUN AKADEMIK 2025/2026 ACADEMIC YEAR 2025/2026	REVITALISASI LAPANGAN SEPAK BOLA DAN LUMBUNG MATARAMAN DENGAN PENDEKATAN PENATAAN KAWASAN MULTIFUNGSI DI GUNUNGKIDUL	01. Keyplan Lansekap	1 : 500		1 September 2025		
	Identitas Mahasiswa Student Identity	Lokasi Proyek Project Location				Kode Gambar Drawing Code	No. Lbr Pg. No.	Dari Of
	210118682_Moza Marjorie Maysa 210118682_Moza Marjorie Maysa	Desa Balong, Kapanewon Girisubo, Kabupaten Gunungkidul, Daerah Istimewa Yogyakarta				XX1	XX	XX

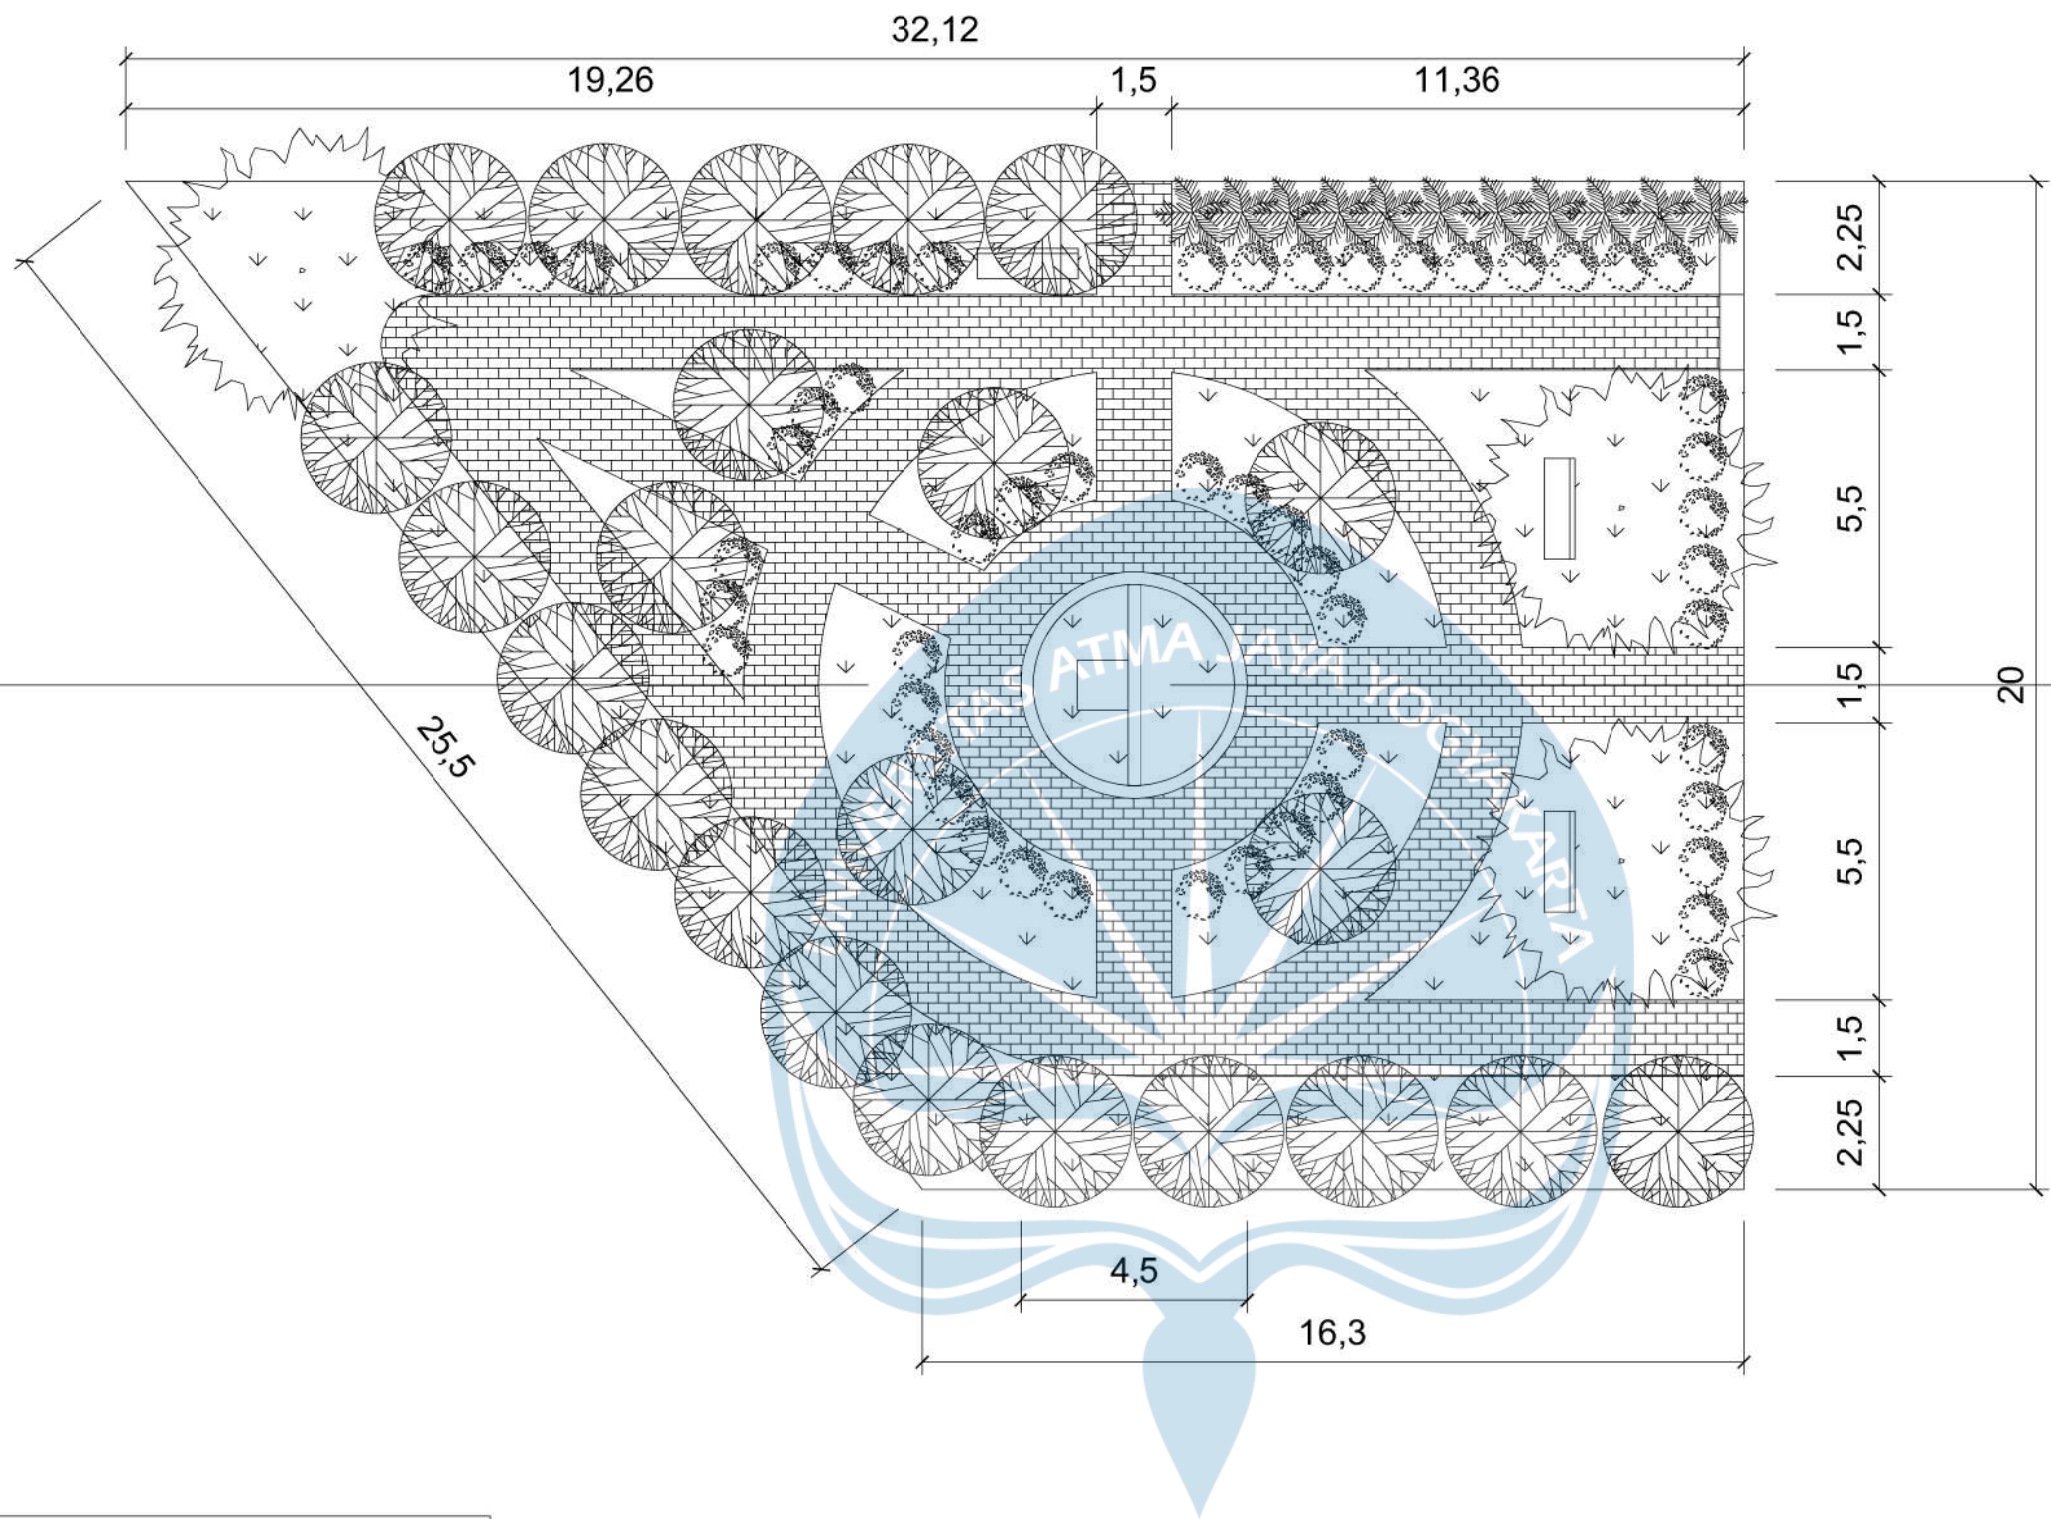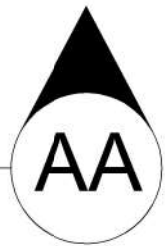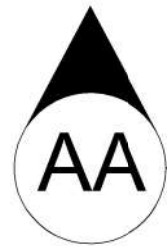

LEGENDA



Bambu



Melati Lokal



Rumput




Pohon Jati



Paving Block
Tumpuk Lurus



Pohon Asem

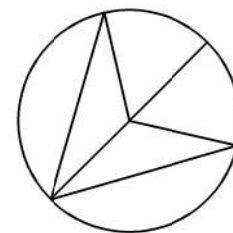

DENAH LANSEKAP 1 TAMAN LUMBUNG

SKALA 1 : 150



Universitas Atma Jaya Yogyakarta

Program Studi Arsitektur
Architecture Department

Fakultas Teknik
Faculty of Engineering

Proyek Tugas Akhir
Final Project

PERIODE : GANJIL I
PERIOD : ODD I

TAHUN AKADEMIK 2025/2026
ACADEMIC YEAR 2025/2026

Judul Proyek
Project Title

REVITALISASI LAPANGAN SEPAK BOLA DAN
LUMBUNG MATARAMAN DENGAN PENDEKATAN
PENATAAN KAWASAN MULTIFUNGSI DI
GUNUNGKIDUL

Lokasi Proyek
Project Location

Desa Balong, Kapanewon Girisubo,
Kabupaten Gunungkidul, Daerah
Istimewa Yogyakarta

Identitas Mahasiswa
Student Identity

210118682_Moza Marjorie Maysa
210118682_Moza Marjorie Maysa

Judul Gambar
Drawing Title

01. Denah Lasekap 1

Skala
Scale

1 : 150

Keterangan
Note

Tanggal gambar
Drawing date

1 September 2025

Kode
Code


XX1

No. Lbr
Pg. No.

XX

Dari
Of

XX

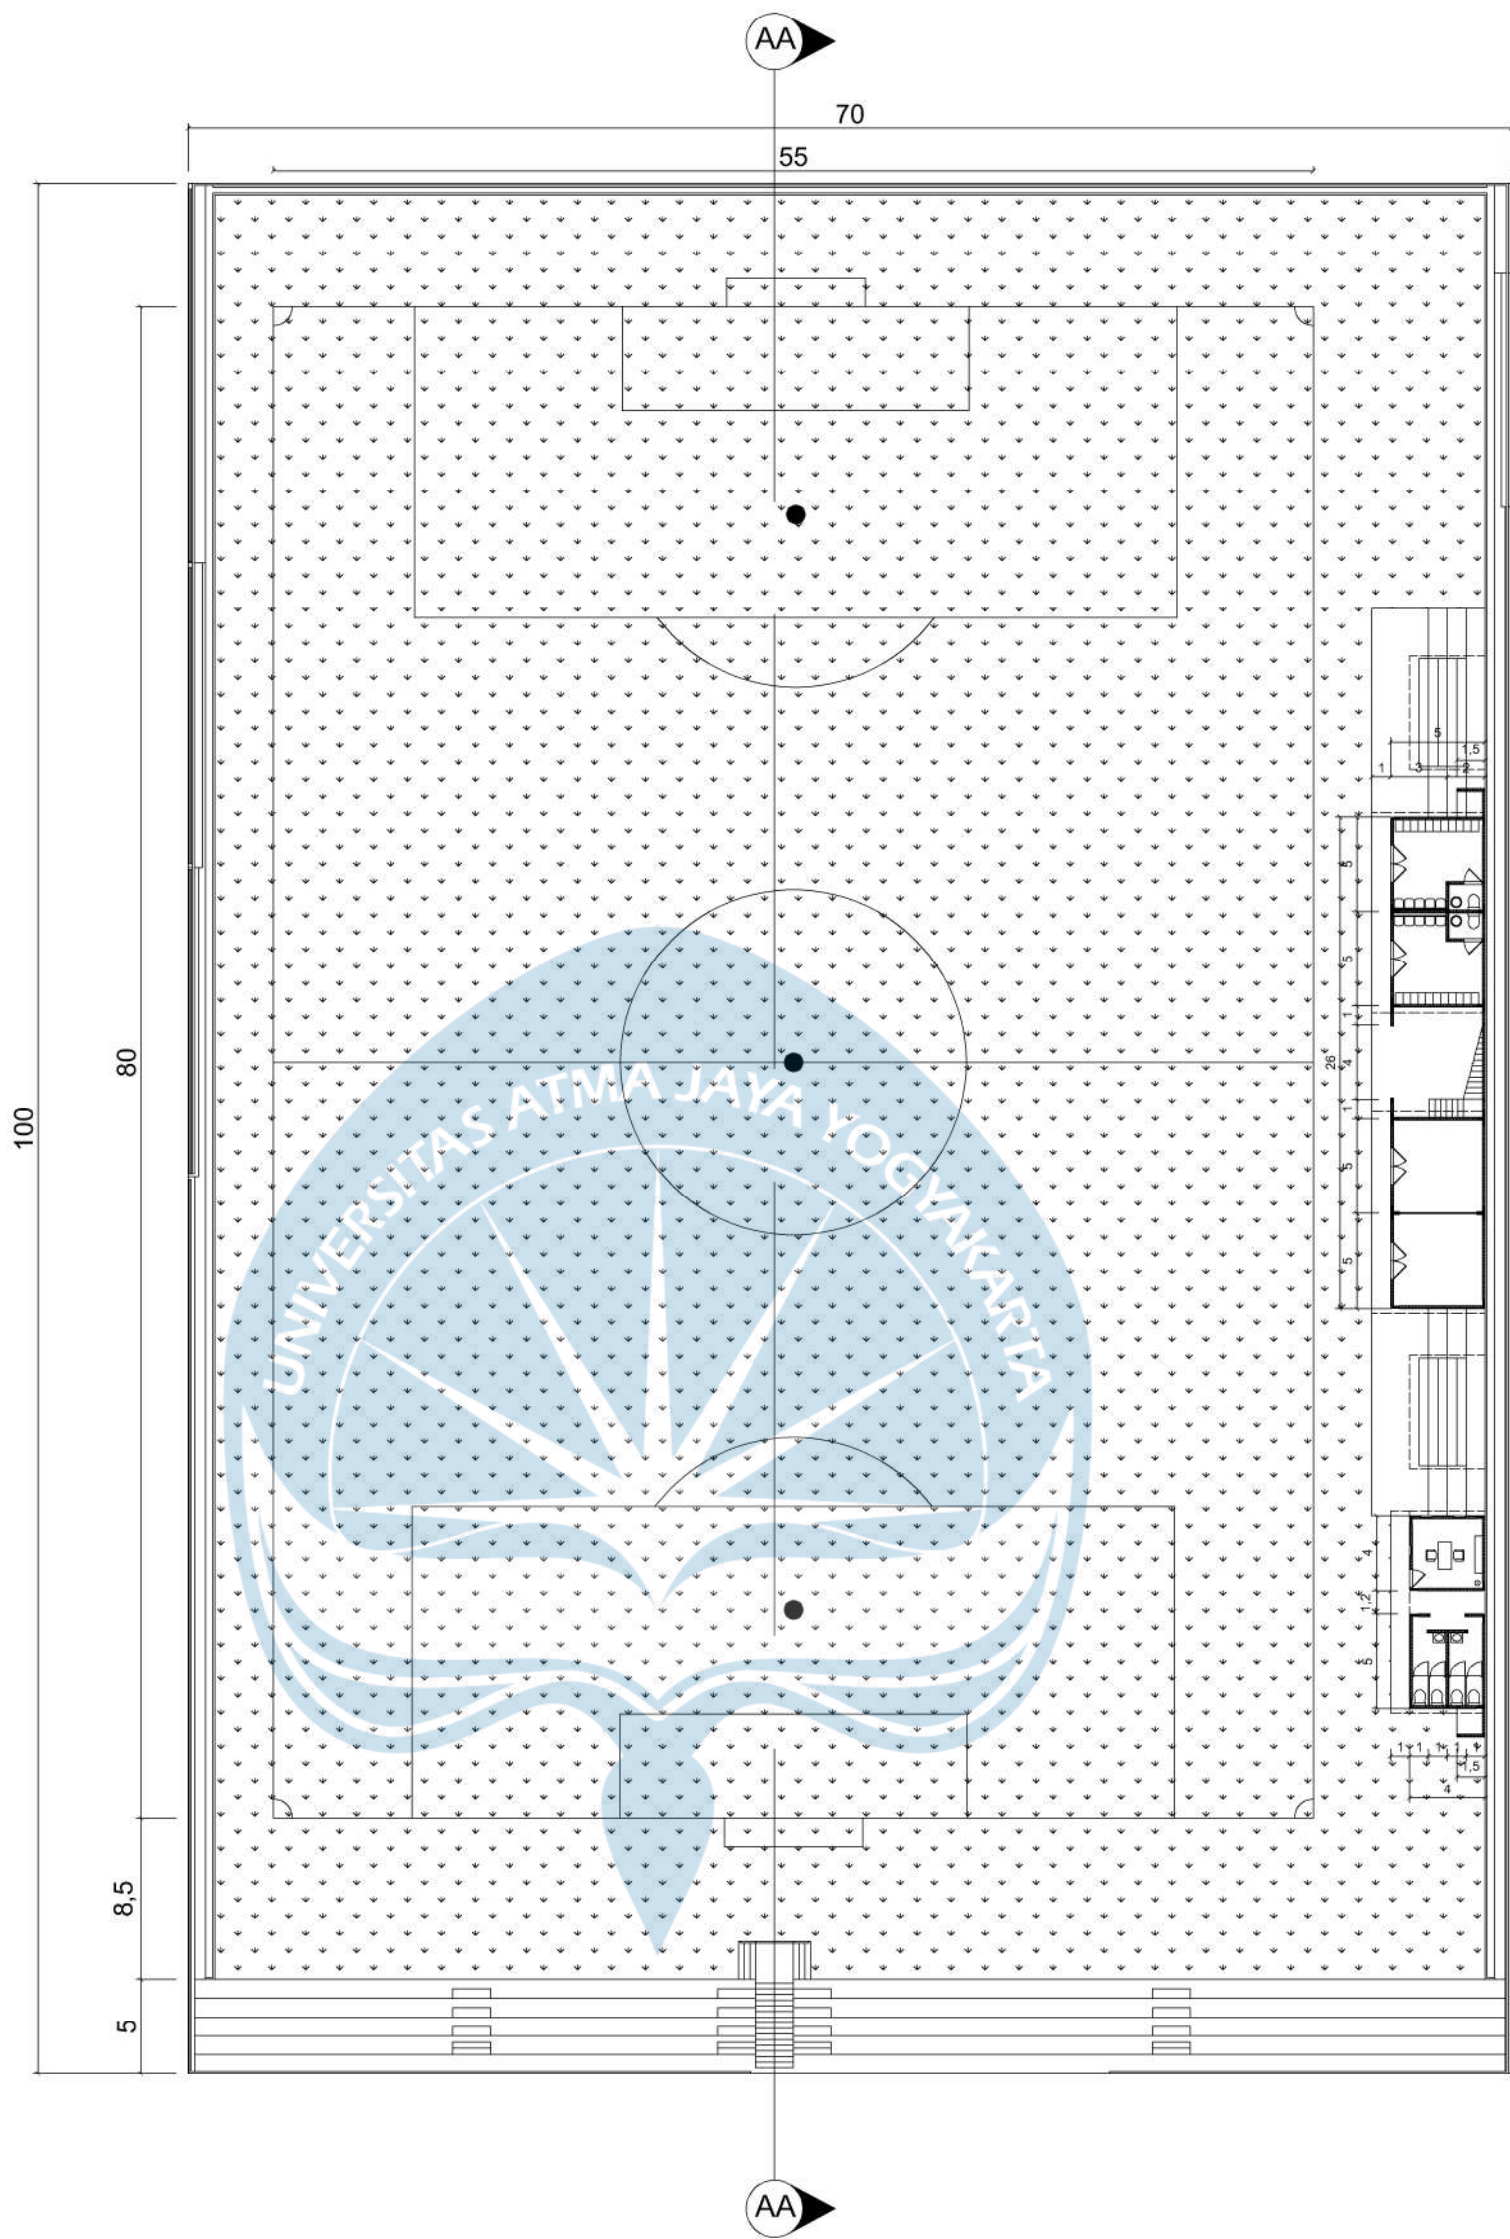

LEGENDA



Rumput



DENAH LANSEKAP 2 LAPANGAN SEPAK BOLA

SKALA 1 : 400



Universitas Atma Jaya Yogyakarta

Program Studi Arsitektur
Architecture Department
Fakultas Teknik
Faculty of Engineering

Proyek Tugas Akhir
Final Project

PERIODE : GANJIL I
PERIOD : ODD I
TAHUN AKADEMIK 2025/2026
ACADEMIC YEAR 2025/2026

Identitas Mahasiswa
Student Identity

210118682_Moza Marjorie Maysa
210118682_Moza Marjorie Maysa

Judul Proyek
Project Title

REVITALISASI LAPANGAN SEPAK BOLA DAN
LUMBUNG MATARAMAN DENGAN
PENDEKATAN PENATAAN KAWASAN
MULTIFUNGSI DI GUNUNGKIDUL

Lokasi Proyek
Project Location

Desa Balong, Kapanewon Girisubo,
Kabupaten Gunungkidul, Daerah
Istimewa Yogyakarta

Judul Gambar
Drawing Title

01. Denah 2 Lansekap

Skala
Scale

1 : 400

Keterangan
Note

Tanggal Gambar
Drawing Date

1 September 2025

Kode Gambar
Drawing Code

XX1

No. Lbr
Pg. No.

XX

Dari
Of

XX



Universitas Atma Jaya Yogyakarta
Program Studi Arsitektur
Architecture Department
Fakultas Teknik
Faculty of Engineering

Proyek Tugas Akhir
Final Project

PERIODE : GANJIL I
PERIOD : ODD I
TAHUN AKADEMIK 2025/2026
ACADEMIC YEAR 2025/2026

Judul Proyek
Project Title

REVITALISASI LAPANGAN SEPAK BOLA DAN
LUMBUNG MATARAMAN DENGAN PENDEKATAN
PENATAAN KAWASAN MULTIFUNGSI DI
GUNUNGKIDUL

Lokasi Proyek
Project Location

Desa Balong, Kapanewon Girisubo,
Kabupaten Gunungkidul, Daerah
Istimewa Yogyakarta

Identitas Mahasiswa
Student Identity

210118682_Moza Marjorie Maysa
210118682_Moza Marjorie Maysa

Judul Gambar
Drawing Title

Skala
Scale

01. Potongan Lasekap 1

1 : 150

Keterangan
Note

Tanggal gambar
Drawing date

1 September 2025

Kode
Code



No. Lbr
Pg. No.

Dari
Of

XX1

XX

XX

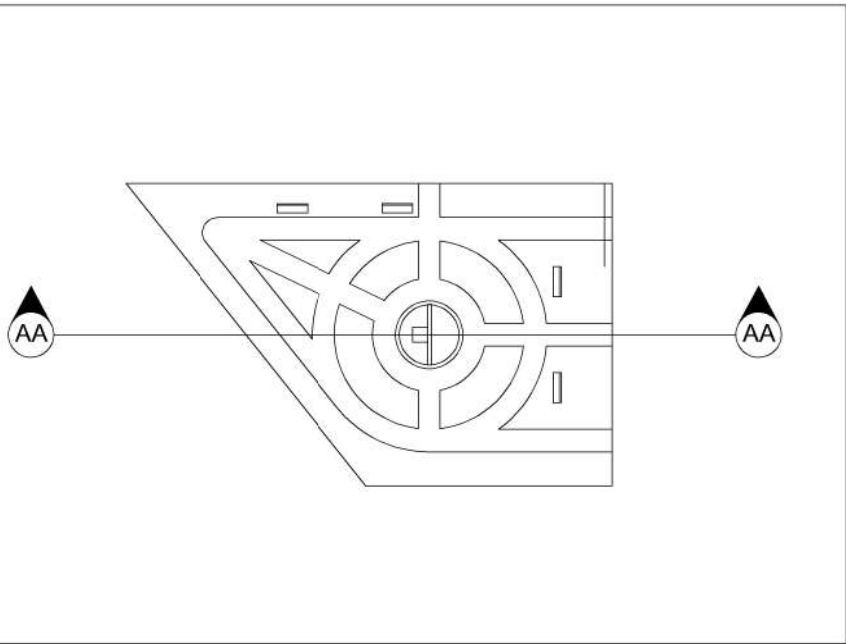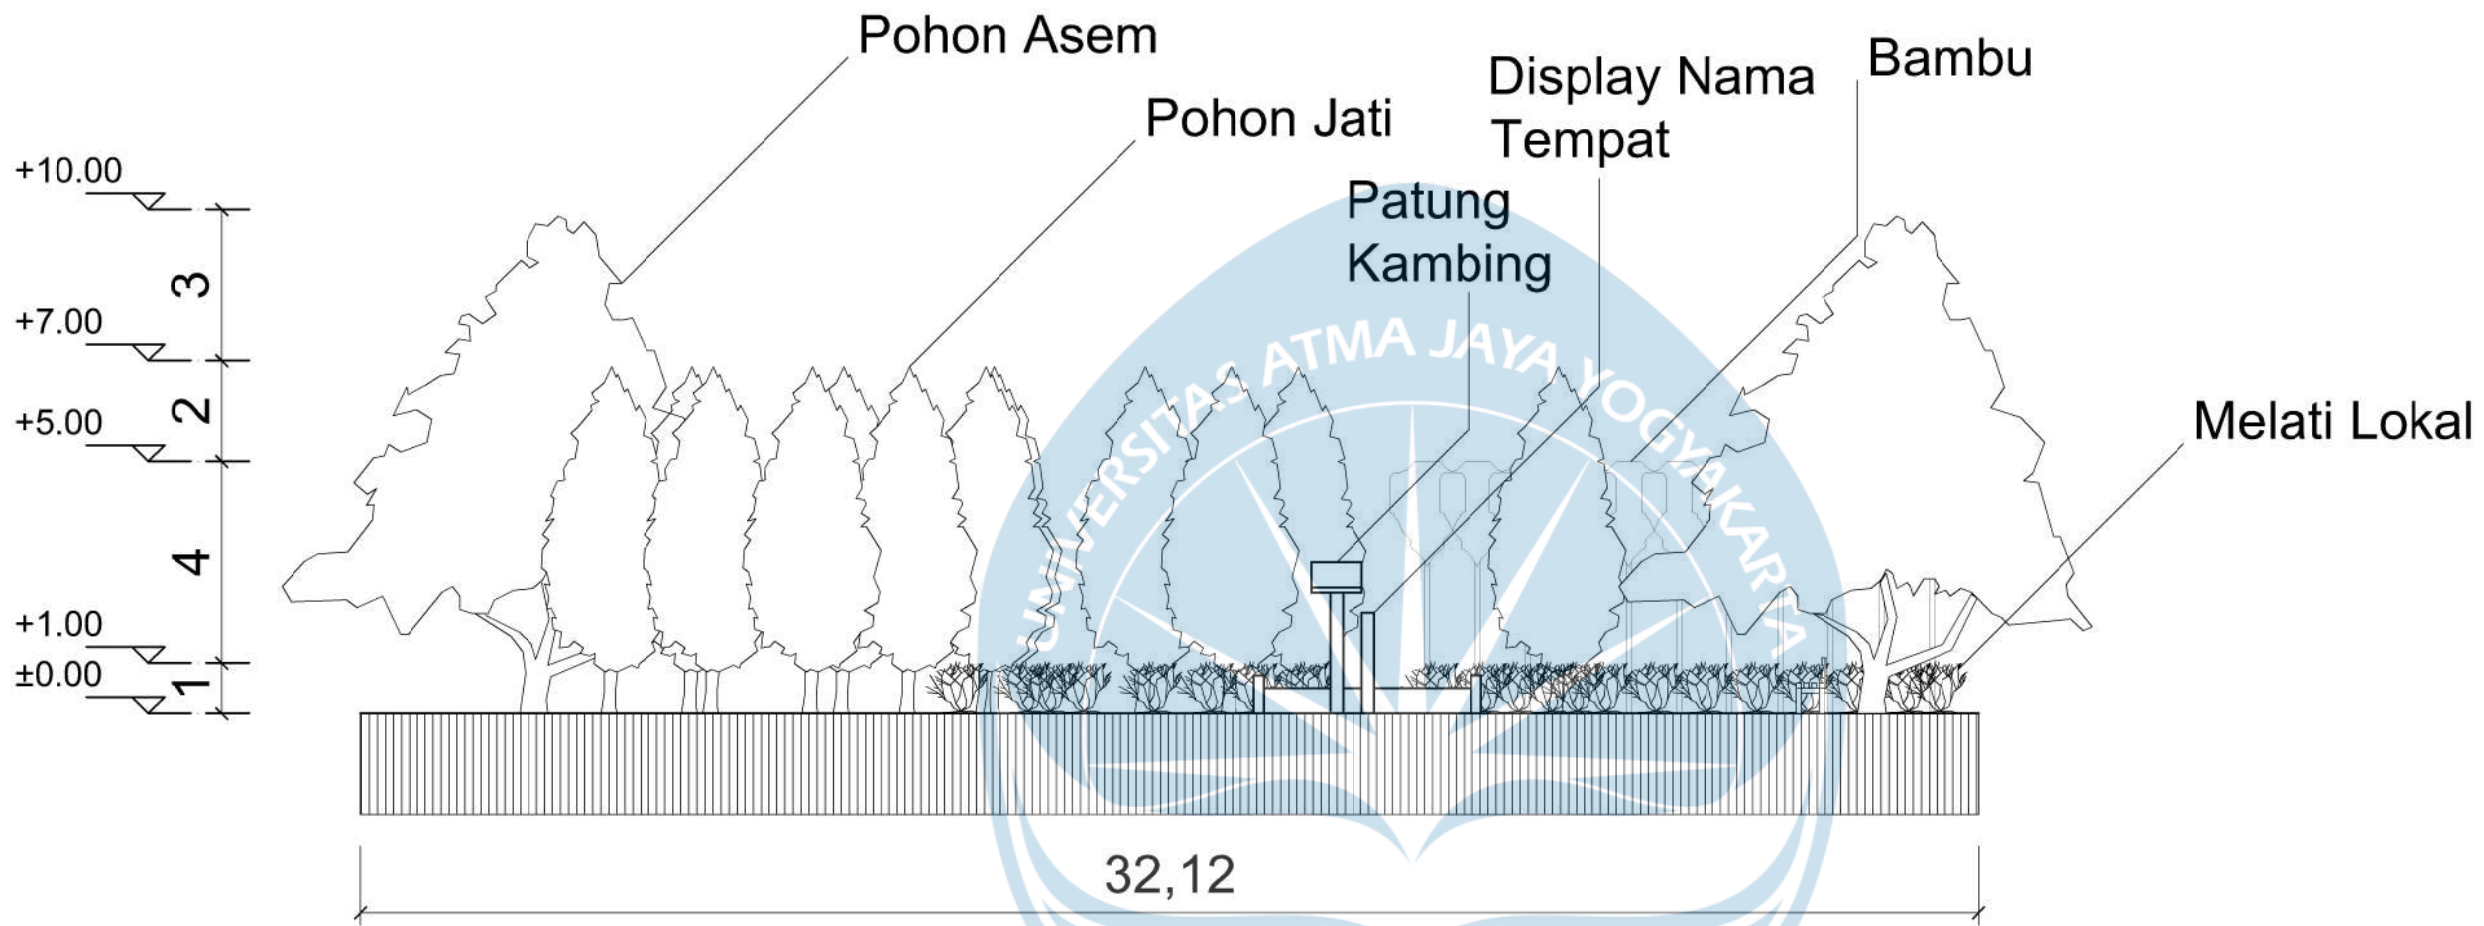

POTONGAN A-A LANSEKAP 1

SKALA 1 : 150



PERSPEKTIF 1



Universitas Atma Jaya Yogyakarta
Program Studi Arsitektur
Architecture Department
Fakultas Teknik
Faculty of Engineering

Proyek Tugas Akhir
Final Project

PERIODE : GANJIL I
PERIOD : ODD I
TAHUN AKADEMIK 2025/2026
ACADEMIC YEAR 2025/2026

Judul Proyek
Project Title

REVITALISASI LAPANGAN SEPAK BOLA
DAN LUMBUNG MATARAMAN DENGAN
PENDEKATAN PENATAAN KAWASAN
MULTIFUNGSI DI GUNUNGKIDUL

Lokasi Proyek
Project Location

Desa Balong, Kapanewon Girisubo,
Kabupaten Gunungkidul, Daerah
Istimewa Yogyakarta

Identitas Mahasiswa
Student Identity

210118682_Moza Marjorie Maysa
210118682_Moza Marjorie Maysa

Judul Gambar
Drawing Title

Skala
Scale

Keterangan
Note

Tanggal gambar
Drawing date

1September 2025

Kode
Code

No. Lbr
Pg. No.

Dari
Of

XX1

XX

XX



Universitas Atma Jaya Yogyakarta

Program Studi Arsitektur
Architecture Department
Fakultas Teknik
Faculty of Engineering

Proyek Tugas Akhir
Final Project

PERIODE : GANJIL I
PERIOD : ODD I
TAHUN AKADEMIK 2025/2026
ACADEMIC YEAR 2025/2026

Judul Proyek
Project Title

REVITALISASI LAPANGAN SEPAK BOLA
DAN LUMBUNG MATARAMAN DENGAN
PENDEKATAN PENATAAN KAWASAN
MULTIFUNGSI DI GUNUNGKIDUL

Lokasi Proyek
Project Location

Desa Balong, Kapanewon Girisubo,
Kabupaten Gunungkidul, Daerah
Istimewa Yogyakarta

Identitas Mahasiswa
Student Identity

210118682_Moza Marjorie Maysa
210118682_Moza Marjorie Maysa

Judul Gambar
Drawing Title

Skala
Scale

Keterangan
Note

Tanggal gambar
Drawing date

1September 2025

Kode
Code

No. Lbr
Pg. No.


Dari
Of

XX1

XX

XX

PERSPEKTIF 2

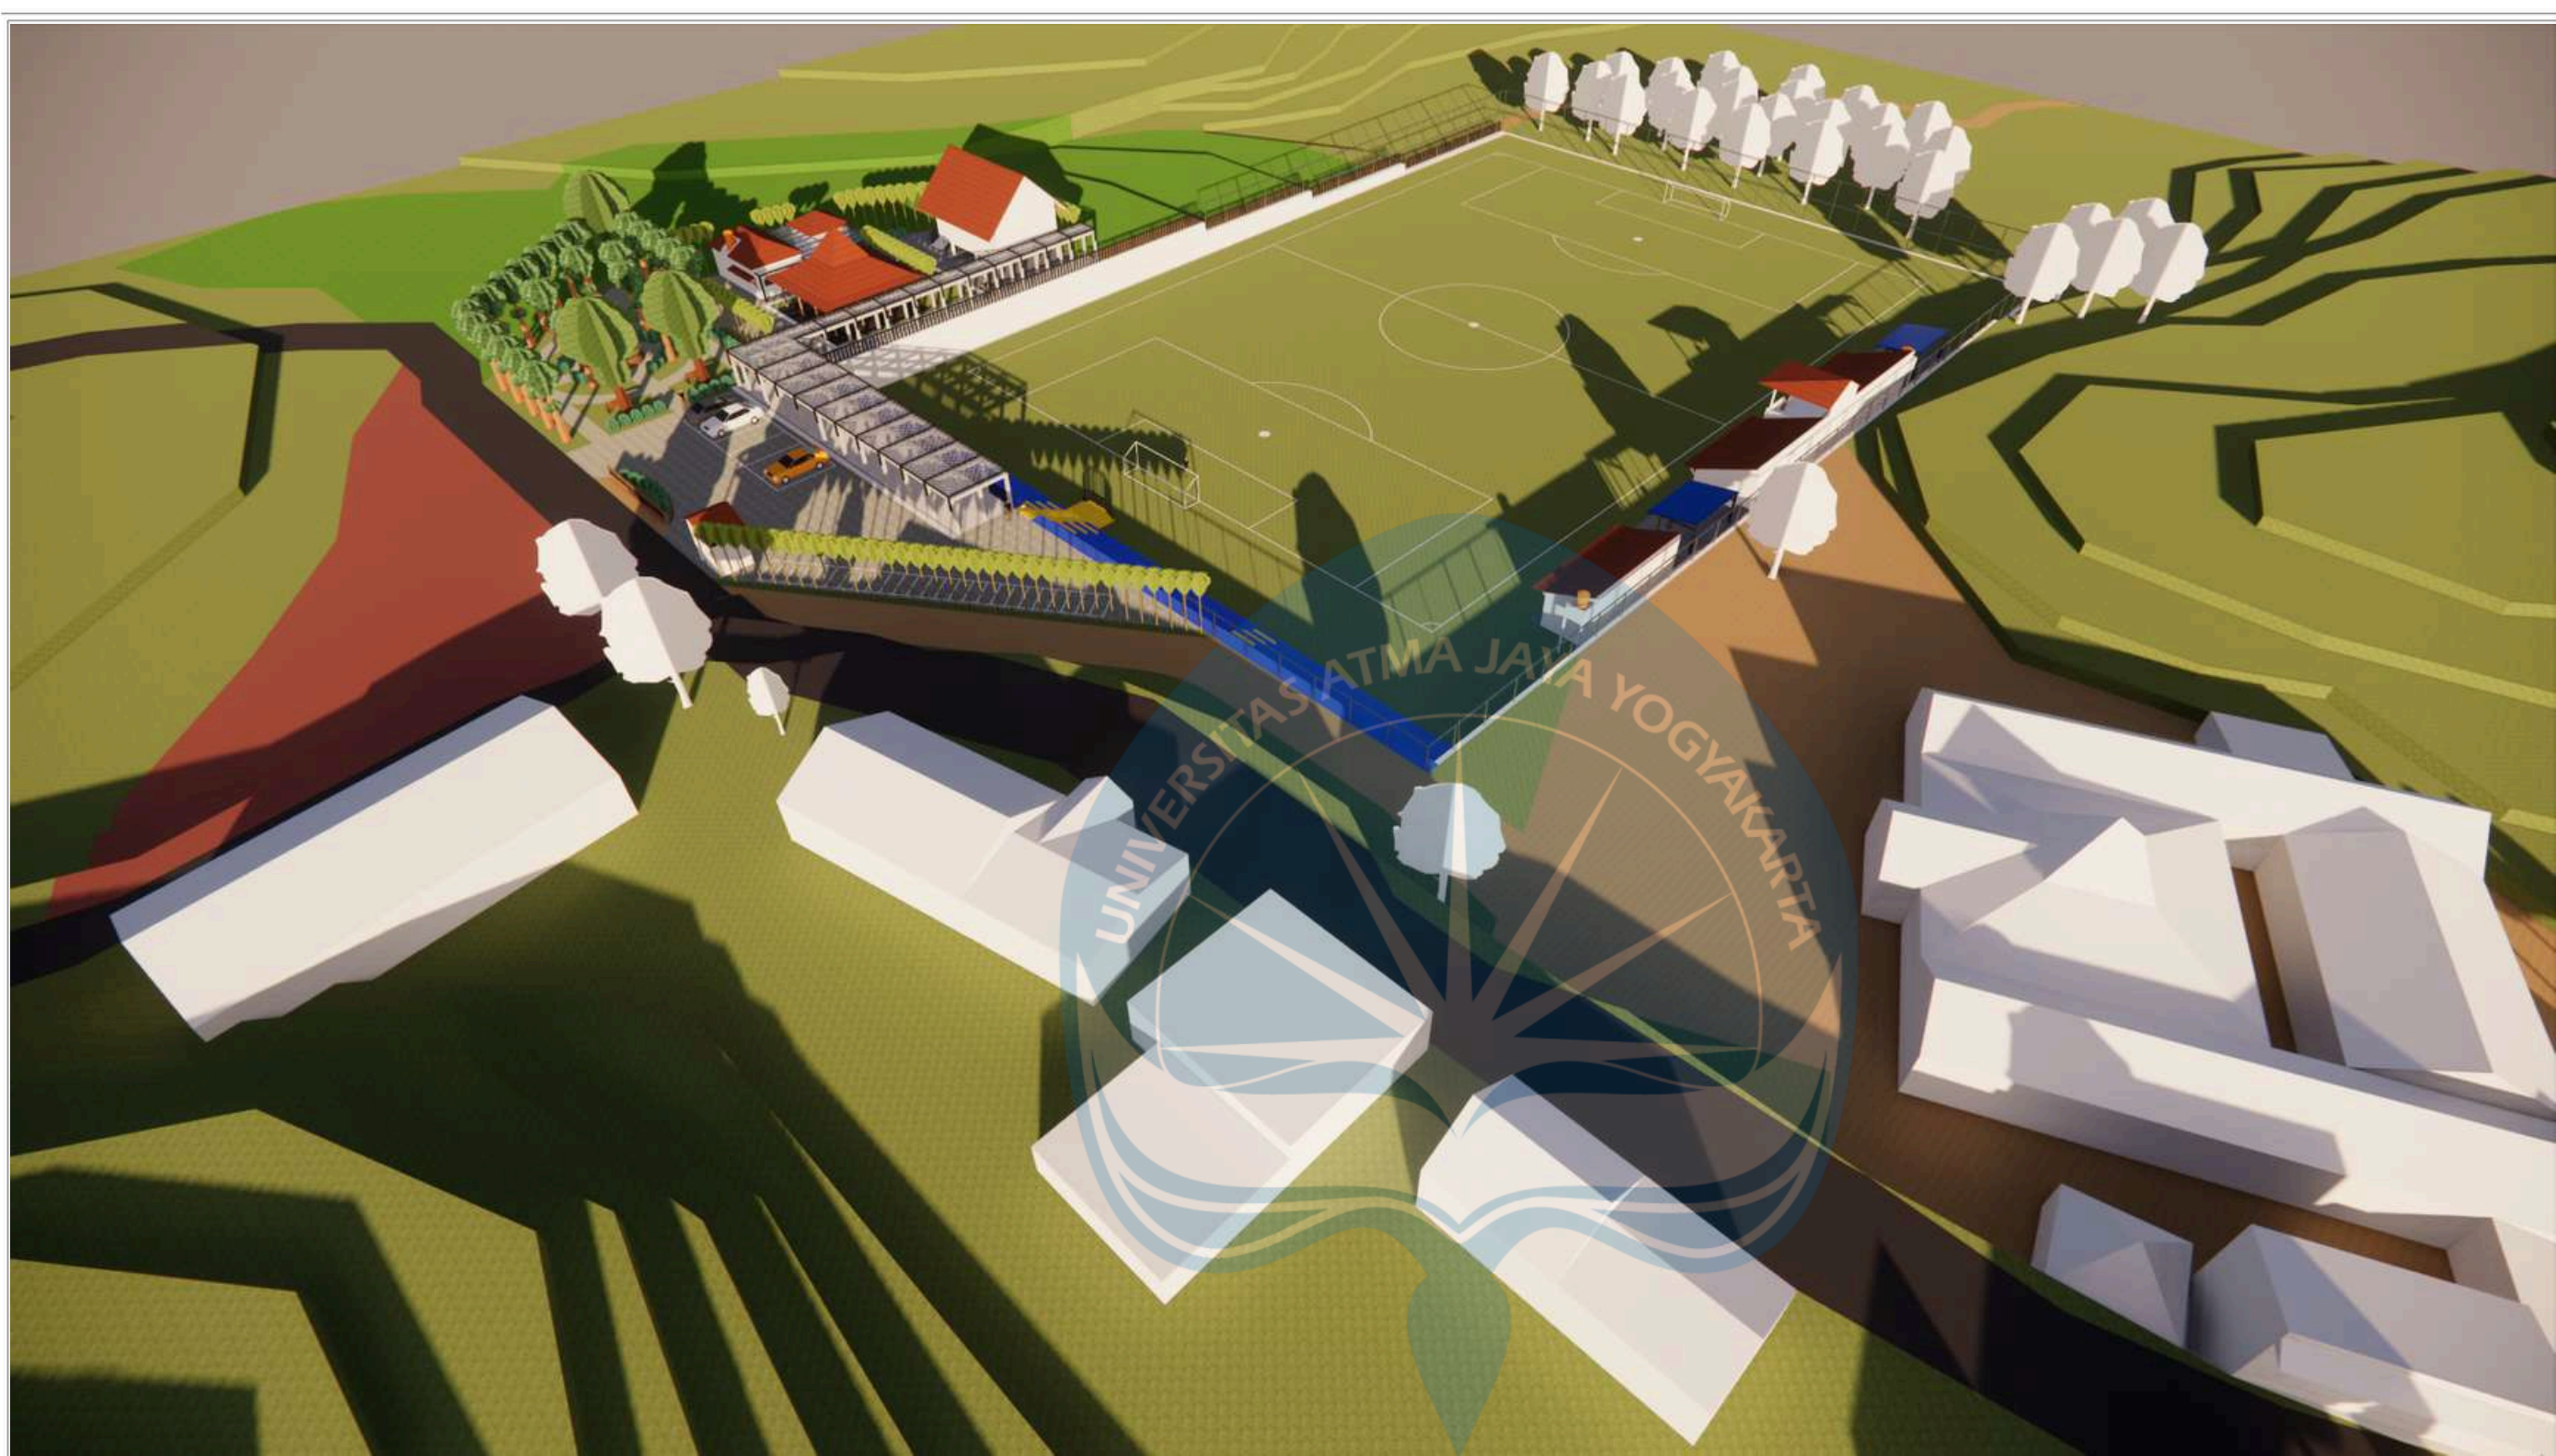

PERSPEKTIF 3



Universitas Atma Jaya Yogyakarta
Program Studi Arsitektur
Architecture Department
Fakultas Teknik
Faculty of Engineering

Proyek Tugas Akhir
Final Project

PERIODE : GANJIL I
PERIOD : ODD I
TAHUN AKADEMIK 2025/2026
ACADEMIC YEAR 2025/2026

Judul Proyek
Project Title

REVITALISASI LAPANGAN SEPAK BOLA
DAN LUMBUNG MATARAMAN DENGAN
PENDEKATAN PENATAAN KAWASAN
MULTIFUNGSI DI GUNUNGKIDUL

Lokasi Proyek
Project Location

Desa Balong, Kapanewon Girisubo,
Kabupaten Gunungkidul, Daerah
Istimewa Yogyakarta

Identitas Mahasiswa
Student Identity

210118682_Moza Marjorie Maysa
210118682_Moza Marjorie Maysa

Judul Gambar
Drawing Title

Skala
Scale

Keterangan
Note

Tanggal gambar
Drawing date

1September 2025

Kode
Code

No. Lbr
Pg. No.

Dari
Of

XX1

XX

XX