




LAMPIRAN

**PERANCANGAN FASILITAS
RELAKSASI DAN KEBUGARAN UNTUK
PENGELOLAAN STRES DI YOGYAKARTA
DENGAN PENDEKATAN BIOPHILIC**

PERDINATA_210118778

AINA_BANGUNAN

DOSEN PEMBIMBING : Mutiara Cininta, S.T., M.Arch.

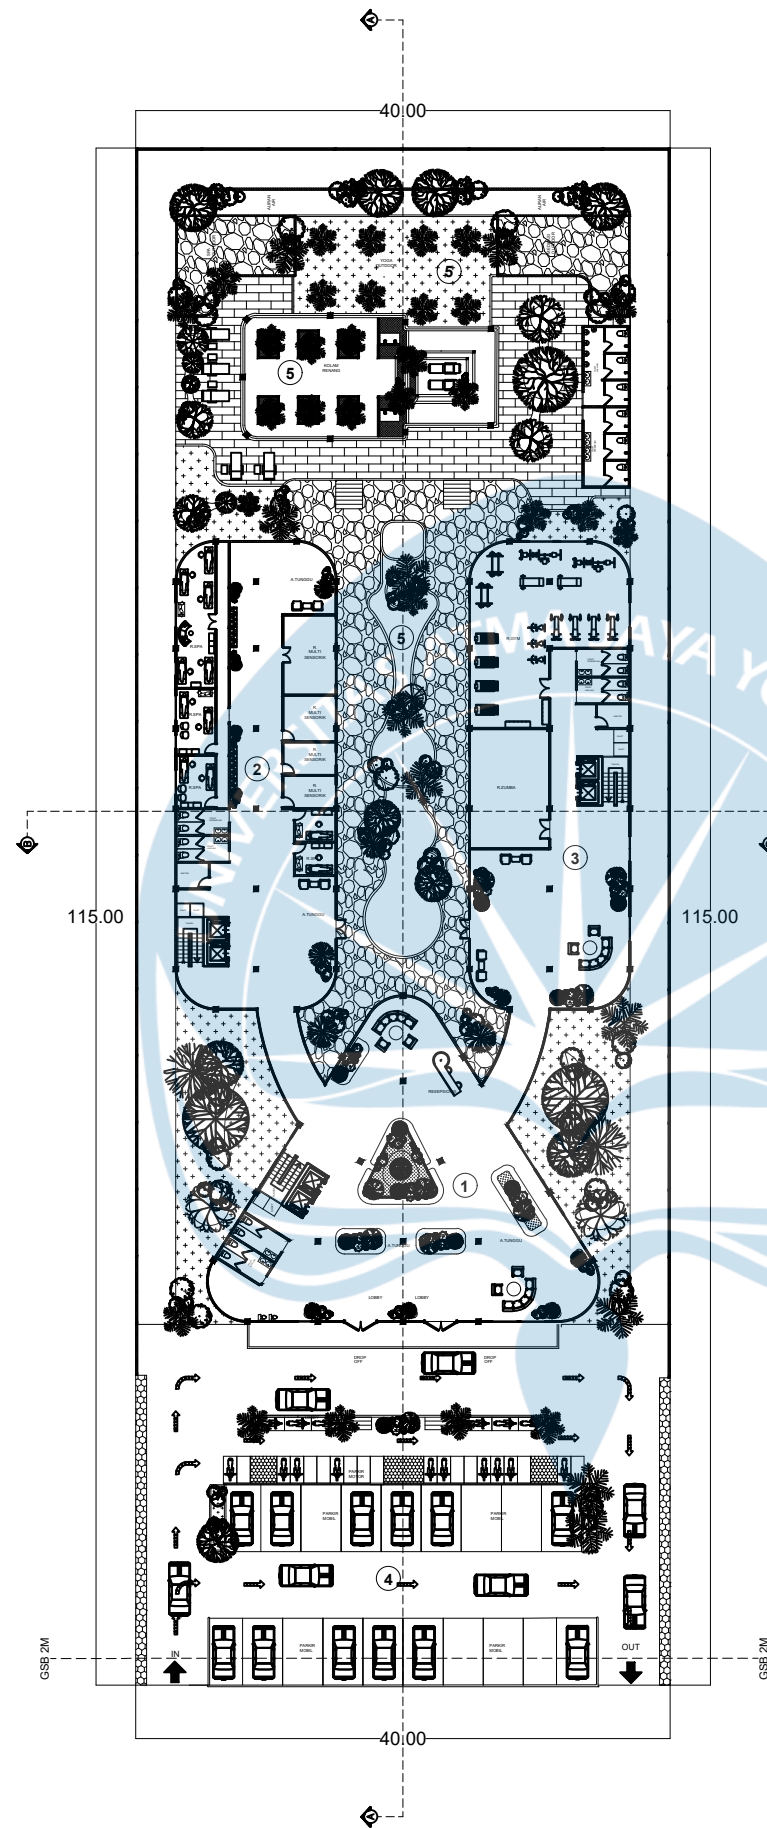

SIMBOL	KETERANGAN
①	AREA STAF & CAFETARIA
②	BANGUNAN RELAKSASI
③	BANGUNAN KEBUAGARAN
④	PARKIR
⑤	AREA OUTDOOR
	BATU ALAM
	RUMPUT GAJAH
	WOODEN DECK
	PAPING BLOK
	PALM
	TRAMBESI
	KETAPANG
	SEMAK
	ANGSANA
GSB	2 METER


KETERANGAN MASSA 1	ELEVASI LANTAI
LOBBY	+0.60
RESEPSIONIS	+0.60
TOILET	-0.10
R.TUNGGU	+0.60

KETERANGAN MASSA 2	ELEVASI LANTAI
R.SPA	+0.60
R.MULTISENSORIK	+0.60
TOILET	-0.10
R.TUNGGU	+0.60

KETERANGAN MASSA 3	ELEVASI LANTAI
R.GYM	+0.60
R.ZUMBA	+0.60
TOILET	+0.60
R.TUNGGU	-0.10



SITEPLAN
SKALA 1 : 300

Universitas Atma Jaya Yogyakarta Program Studi Arsitektur Architecture Department Fakultas Teknik Faculty of Engineering	Proyek Tugas Akhir Final Project	Judul Proyek Project Title	Judul Gambar Drawing Title	Skala Scale	Keterangan Note	Tanggal Gambar Drawing Date		
	PERIODE : GANJIL I PERIOD : ODD I TAHUN AKADEMIK 2025/2026 ACADEMIC YEAR 2025/2026	PERANCANGAN FASILITAS RELAKSASI DAN KEBUGARAN UNTUK PENGELOLAAN STERES DI YOGYAKARTA						
	Identitas Mahasiswa Student Identity	Judul Proyek Project Title				Kode Gambar Drawing Code	No. Lbr Pg. No.	Dari Of
	PERDINATA 210118778					XX1	XX	XX

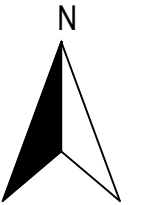

KETERANGAN	ELEVASI LANTAI
LOBBY	+0.60
RESEPSIONIS	+0.60
TOILET	-0.10
R.TUNGGU	+0.60


KEYPLAN

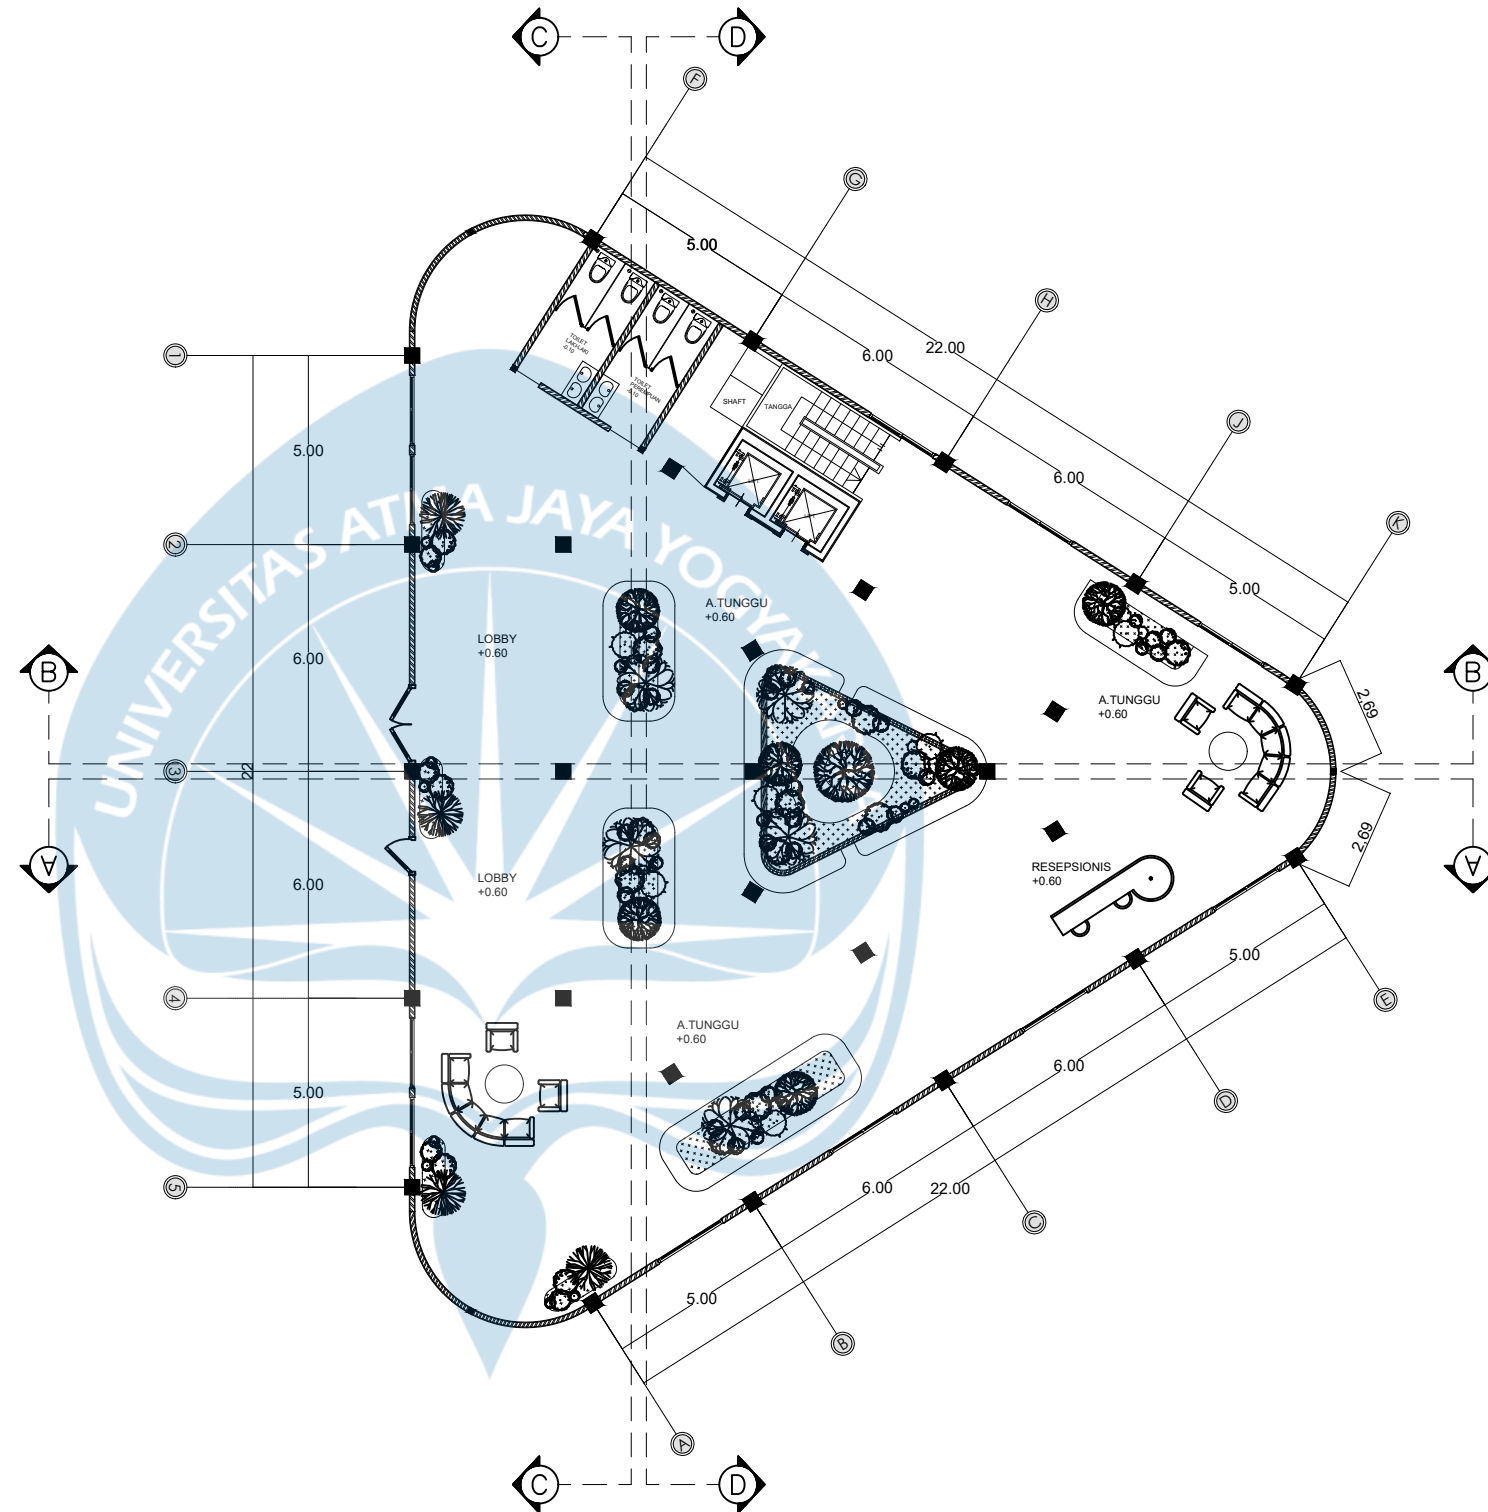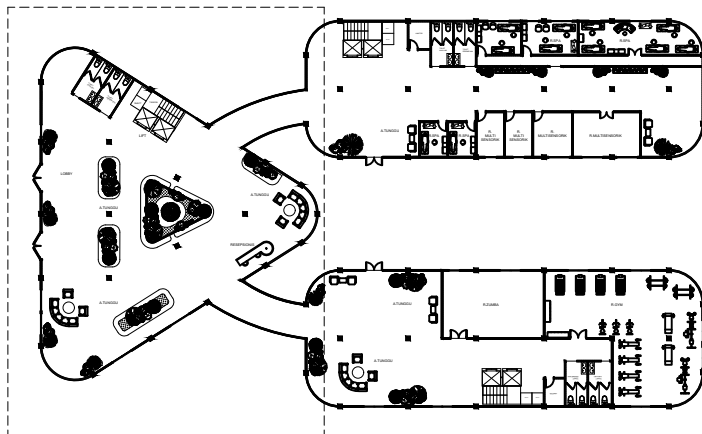

DENAH MASSA 1 L1


SKALA 1 : 300

 Universitas Atma Jaya Yogyakarta	Proyek Tugas Akhir Final Project	Judul Proyek Project Title	Lokasi Proyek Project Location	Identitas Mahasiswa Student Identity	Judul Gambar Drawing Title	Skala Scale	Keterangan Note	Tanggal Gambar Drawing Date
	PERIODE : GANJIL I PERIOD : ODD I TAHUN AKADEMIK 2020/2021 ACADEMIC YEAR 2020/2021	PERANCANGAN FASILITAS RELAKSASI DAN KEBUAGRAN UNTUK PENGELOLAAN STRES DIYOGYAKARTA	PURWOMARTANI KALASAN	PERDINATA 210118778		1 : 1000 1 : 1000 1 : 1000 1 : 1000 1 : 1000		14 Agustus 2020
	Program Studi Arsitektur Architecture Department Fakultas Teknik Faculty of Engineering							Kode Gambar Drawing Code
								No. Lbr Pg. No.
								Dari Of
								XX1
								XX
								XX

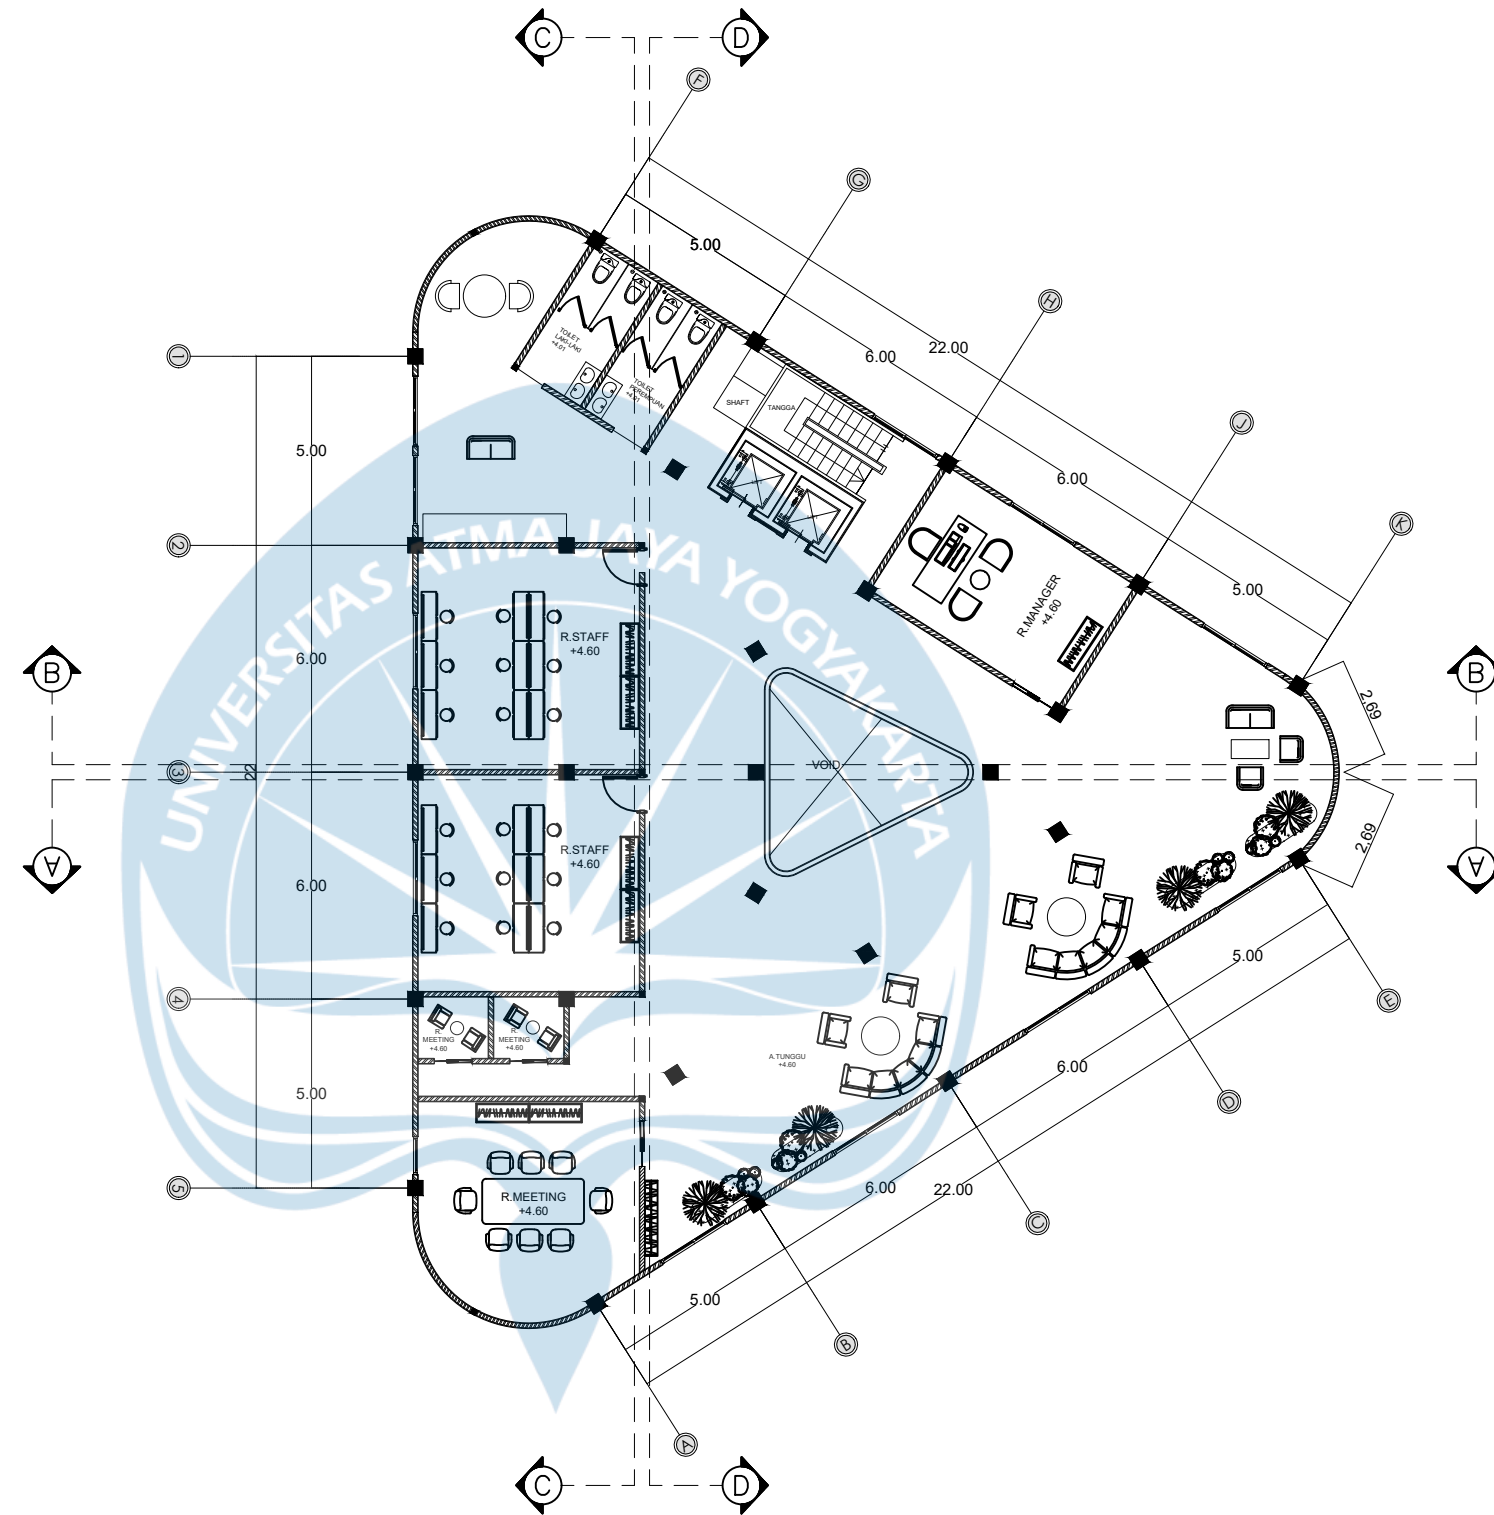

KETERANGAN	ELEVASI LANTAI
R.STAFF	+4.60
R.MEATING	+4.60
TOILET	+4.01
R.MANAGER	+4.60
R.TUNGGU	+4.60


KEYPLAN

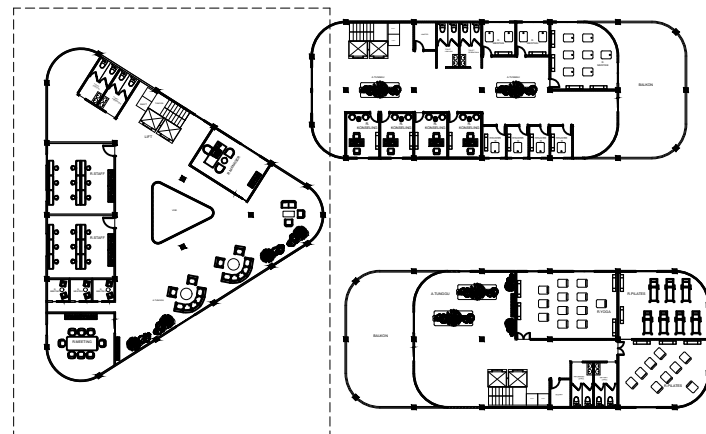


DENAH MASSA 1 L2

SKALA 1 : 300


 Universitas Atma Jaya Yogyakarta	Proyek Tugas Akhir Final Project	Judul Proyek Project Title	Lokasi Proyek Project Location	Identitas Mahasiswa Student Identity	Judul Gambar Drawing Title	Skala Scale	Keterangan Note	Tanggal Gambar Drawing Date
	PERIODE : GANJIL I PERIOD : ODD I TAHUN AKADEMIK 2020/2021 ACADEMIC YEAR 2020/2021	PERANCANGAN FASILITAS RELAKSASI DAN KEBUGARAN UNTUK PEBGELOLAAN STRES DIYOGYAKARTA	PURWOMARTANI	PERDINATA 210118778		1 : 1000 1 : 1000 1 : 1000 1 : 1000 1 : 1000		14 Agustus 2020
	Program Studi Arsitektur Architecture Department Fakultas Teknik Faculty of Engineering							Kode Gambar Drawing Code
								No. Lbr Pg. No.
								Dari Of
								XX1
								XX
								XX

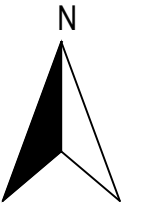

KETERANGAN	ELEVASI LANTAI
CAFETARIA	+8.60
KITCHEN	+8.60
OUTDOOR	+8.60
TOILET	+8.10
GARIS ATAP	

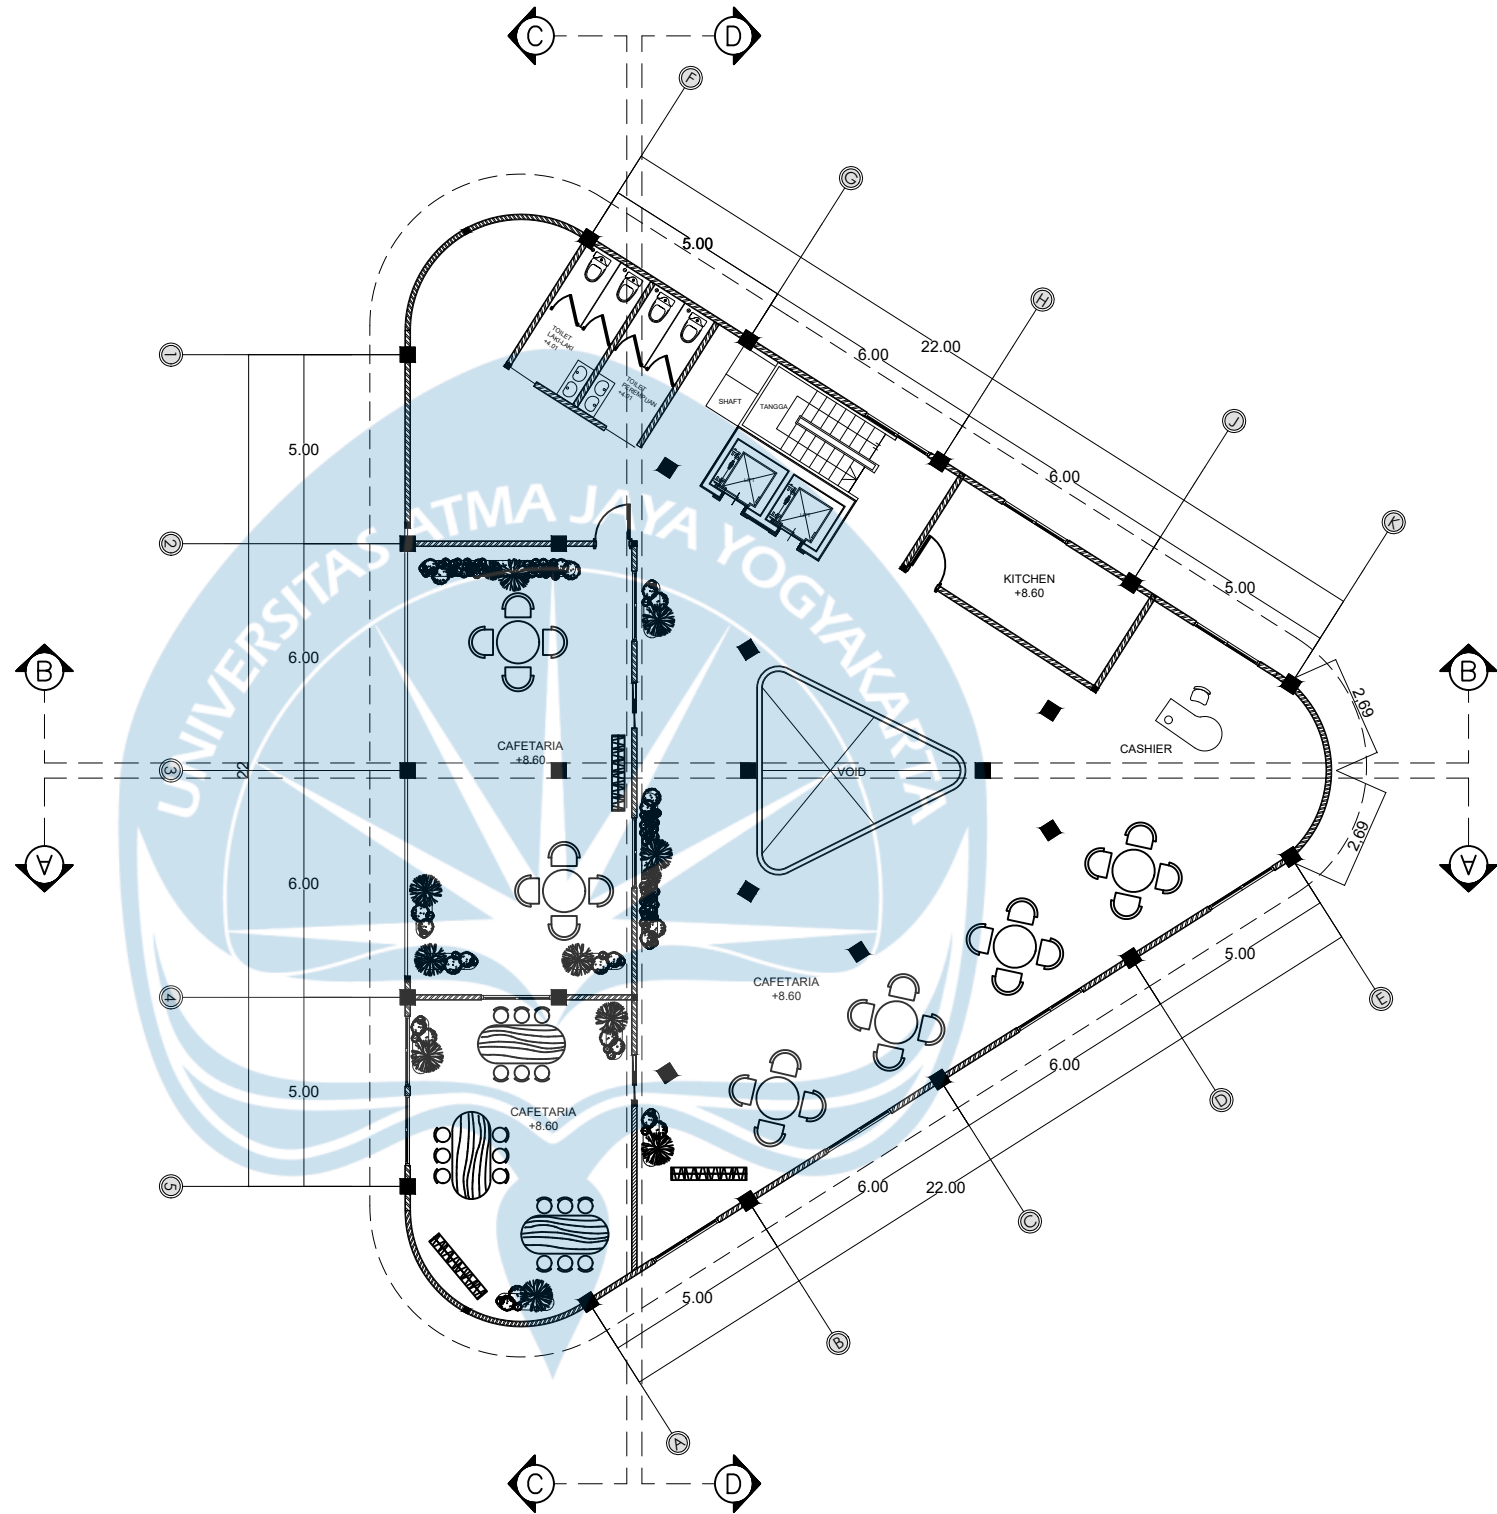


KEYPLAN

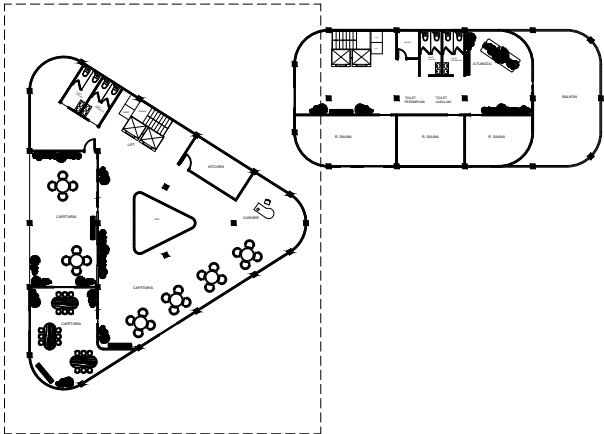

DENAH MASSA 1 L3


SKALA 1 : 300

 Universitas Atma Jaya Yogyakarta	Proyek Tugas Akhir Final Project	Judul Proyek Project Title	Lokasi Proyek Project Location	Identitas Mahasiswa Student Identity	Judul Gambar Drawing Title	Skala Scale	Keterangan Note	Tanggal Gambar Drawing Date
	PERIODE : GANJIL I PERIOD : ODD I TAHUN AKADEMIK 2020/2021 ACADEMIC YEAR 2020/2021	PERANCANGAN FASILITAS RELAKSASI DAN KEBUGARAN UNTUK PEBGELOLAAN STRES DIYOGYAKARTA	PURWOMARTANI	PERDINATA 210118778		1 : 1000 1 : 1000 1 : 1000 1 : 1000 1 : 1000		14 Agustus 2020
	Program Studi Arsitektur Architecture Department Fakultas Teknik Faculty of Engineering							

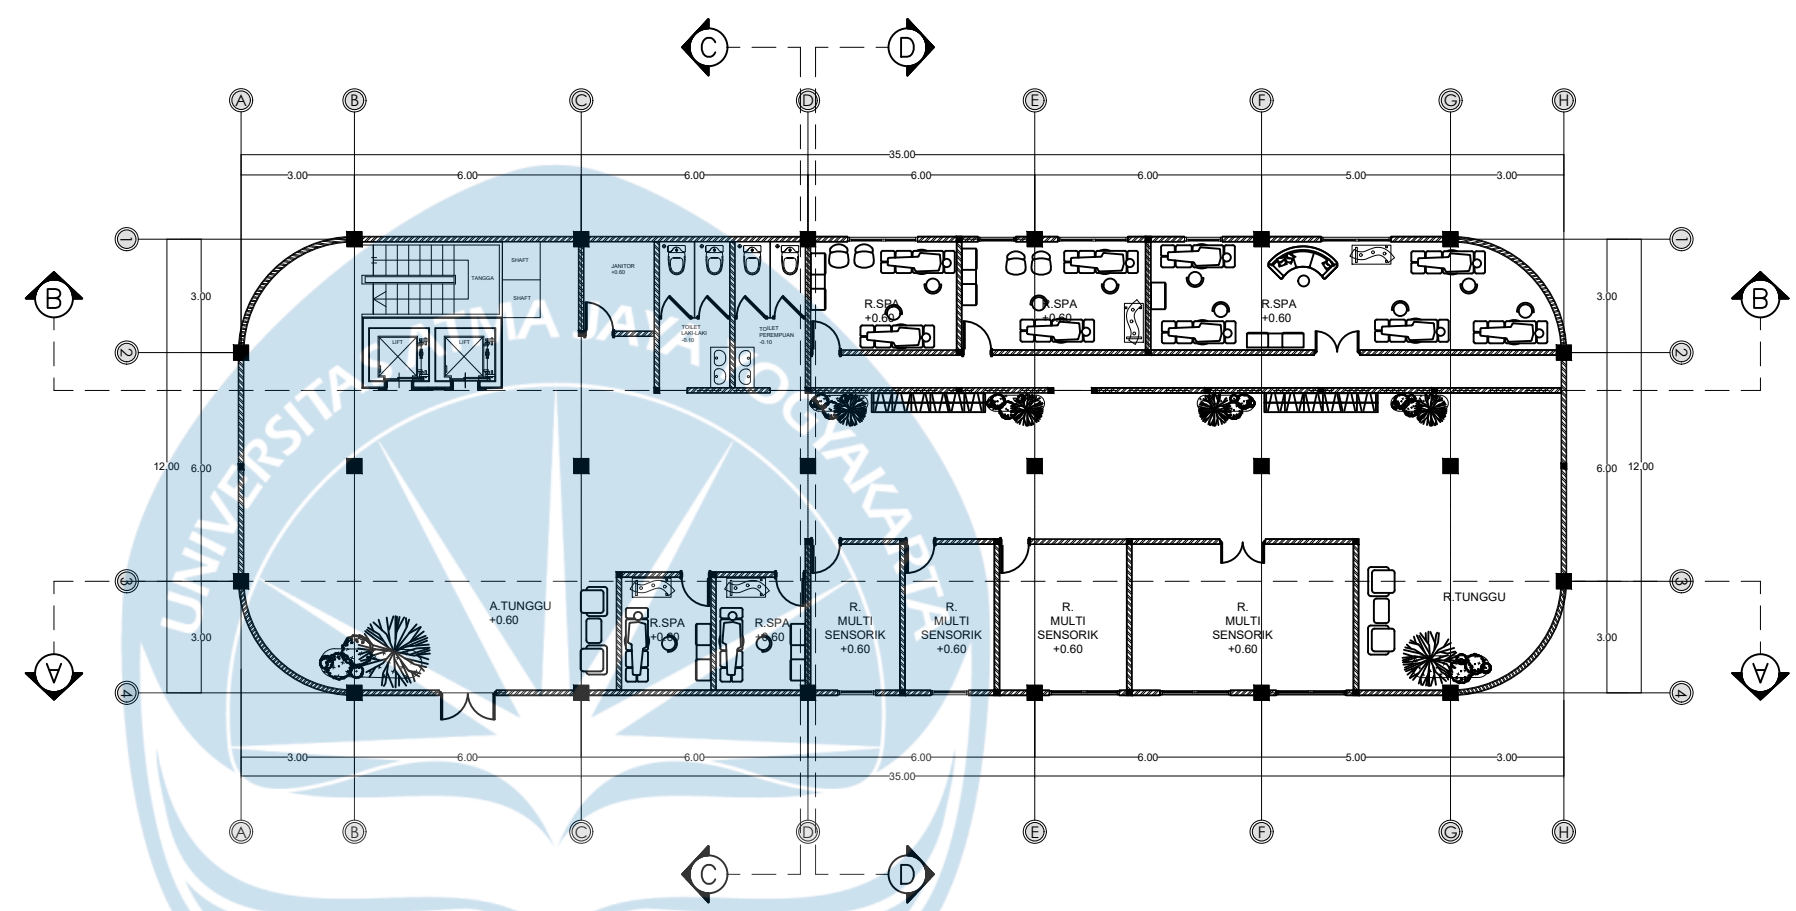

KETERANGAN	ELEVASI LANTAI
R.SPA	+0.60
R.MULTISENSORIK	+0.60
TOILET	-0.10
R.TUNGGU	+0.60

KEYPLAN

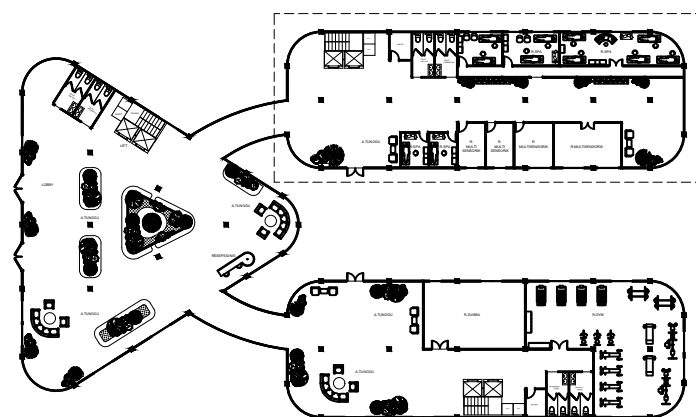



DENAH MASSA 2 L1

SKALA 1 : 300


 Universitas Atma Jaya Yogyakarta	Proyek Tugas Akhir Final Project	Judul Proyek Project Title	Lokasi Proyek Project Location	Identitas Mahasiswa Student Identity	Judul Gambar Drawing Title	Skala Scale	Keterangan Note	Tanggal Gambar Drawing Date
	PERIODE : GANJIL I PERIOD : ODD I TAHUN AKADEMIK 2020/2021 ACADEMIC YEAR 2020/2021	PERANCANGAN FASILITAS RELAKSASI DAN KEBUAGRAN UNTUK PENGELOLAAN STRES DIYOGYAKARTA	PURWOMARTANI KALASAN	PERDINATA 210118778		1 : 1000 1 : 1000 1 : 1000 1 : 1000 1 : 1000		14 Agustus 2020
	Program Studi Arsitektur Architecture Department Fakultas Teknik Faculty of Engineering							

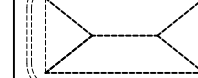

KETERANGAN	ELEVASI LANTAI
R.SAUNA	+8.60
BALKON	+8.60
OUTDOOR	+8.60
TOILET	+4.10
R.TUNGGU	+8.60
GARIS ATAP	

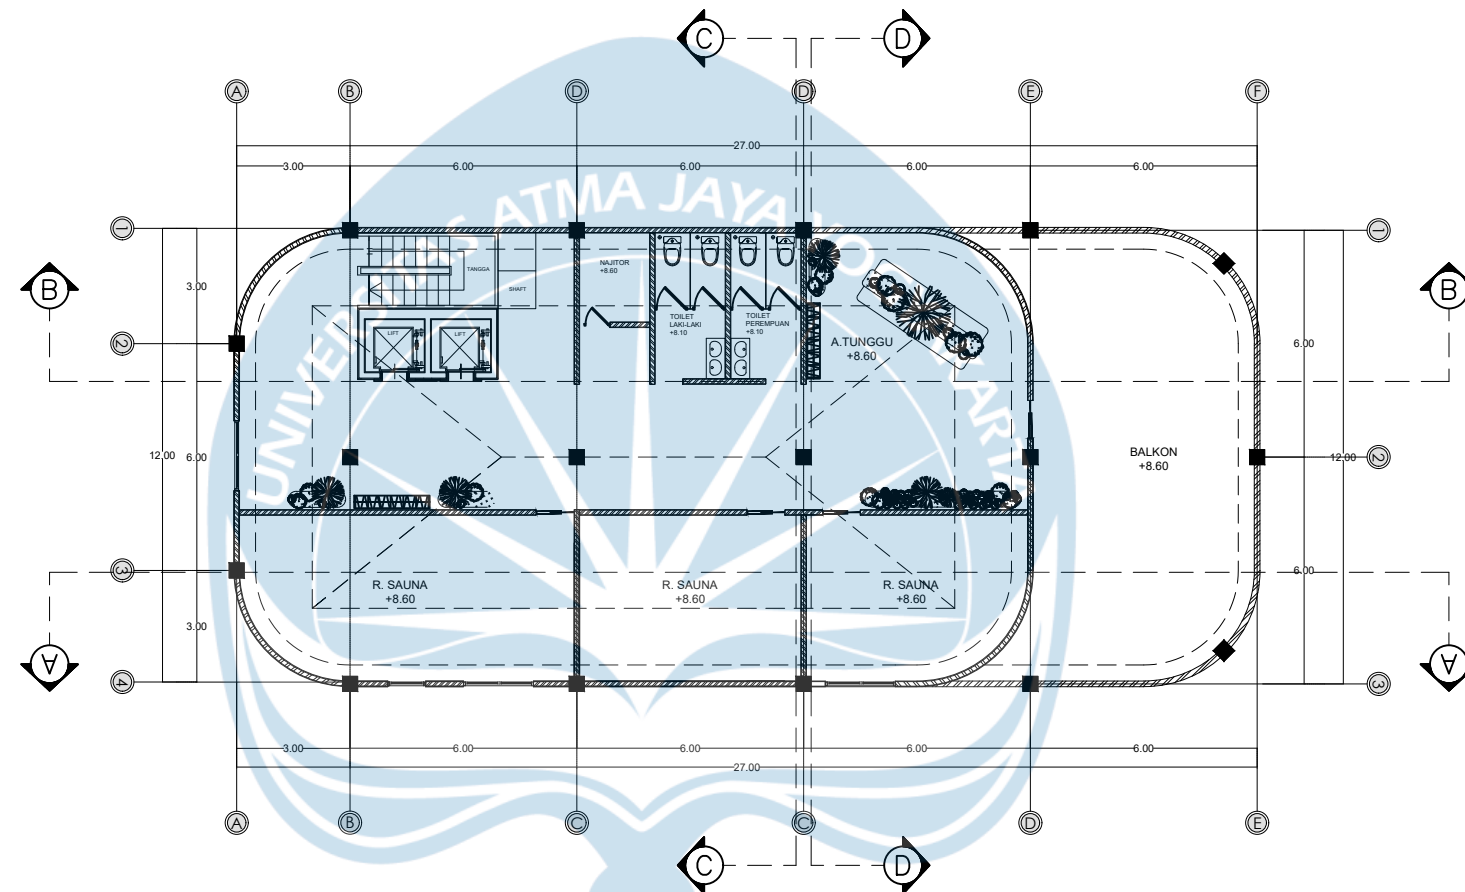

KEYPLAN

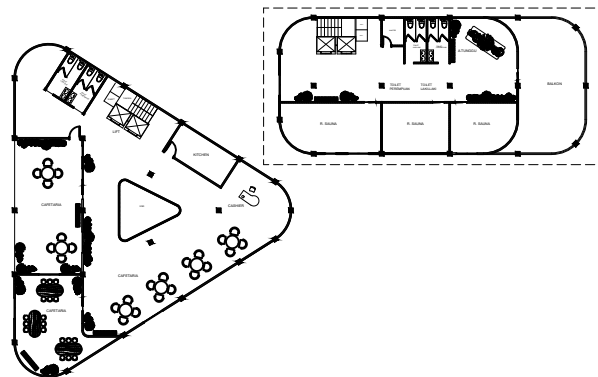


DENAH MASSA 2 L3

SKALA 1 : 300


...Downloads\Logo_UAJY1.jpg Universitas Atma Jaya Yogyakarta	Proyek Tugas Akhir Final Project	Judul Proyek Project Title	Lokasi Proyek Project Location	Identitas Mahasiswa Student Identity	Judul Gambar Drawing Title	Keterangan Note	Tanggal Gambar Drawing Date			
	PERIODE : GANJIL I PERIOD : ODD I	PERANCANGAN FASILITAS RELAKSASI DAN KEBUGARAN UNTUK PEBGELOLAAN STRES DIYOGYAKARTA	PURWOMARTANI	PERDINATA 210118778				14 Agustus 2020		
	TAHUN AKADEMIK 2020/2021 ACADEMIC YEAR 2020/2021							Kode Gambar Drawing Code	No. Lbr Pg. No.	Dari Of
	Program Studi Arsitektur Architecture Department							XX1	XX	XX
	Fakultas Teknik Faculty of Engineering									



KETERANGAN	ELEVASI LANTAI
R.GYM	+0.60
R.ZUMBA	+0.60
TOILET	-0.10
R.TUNGGU	+0.60

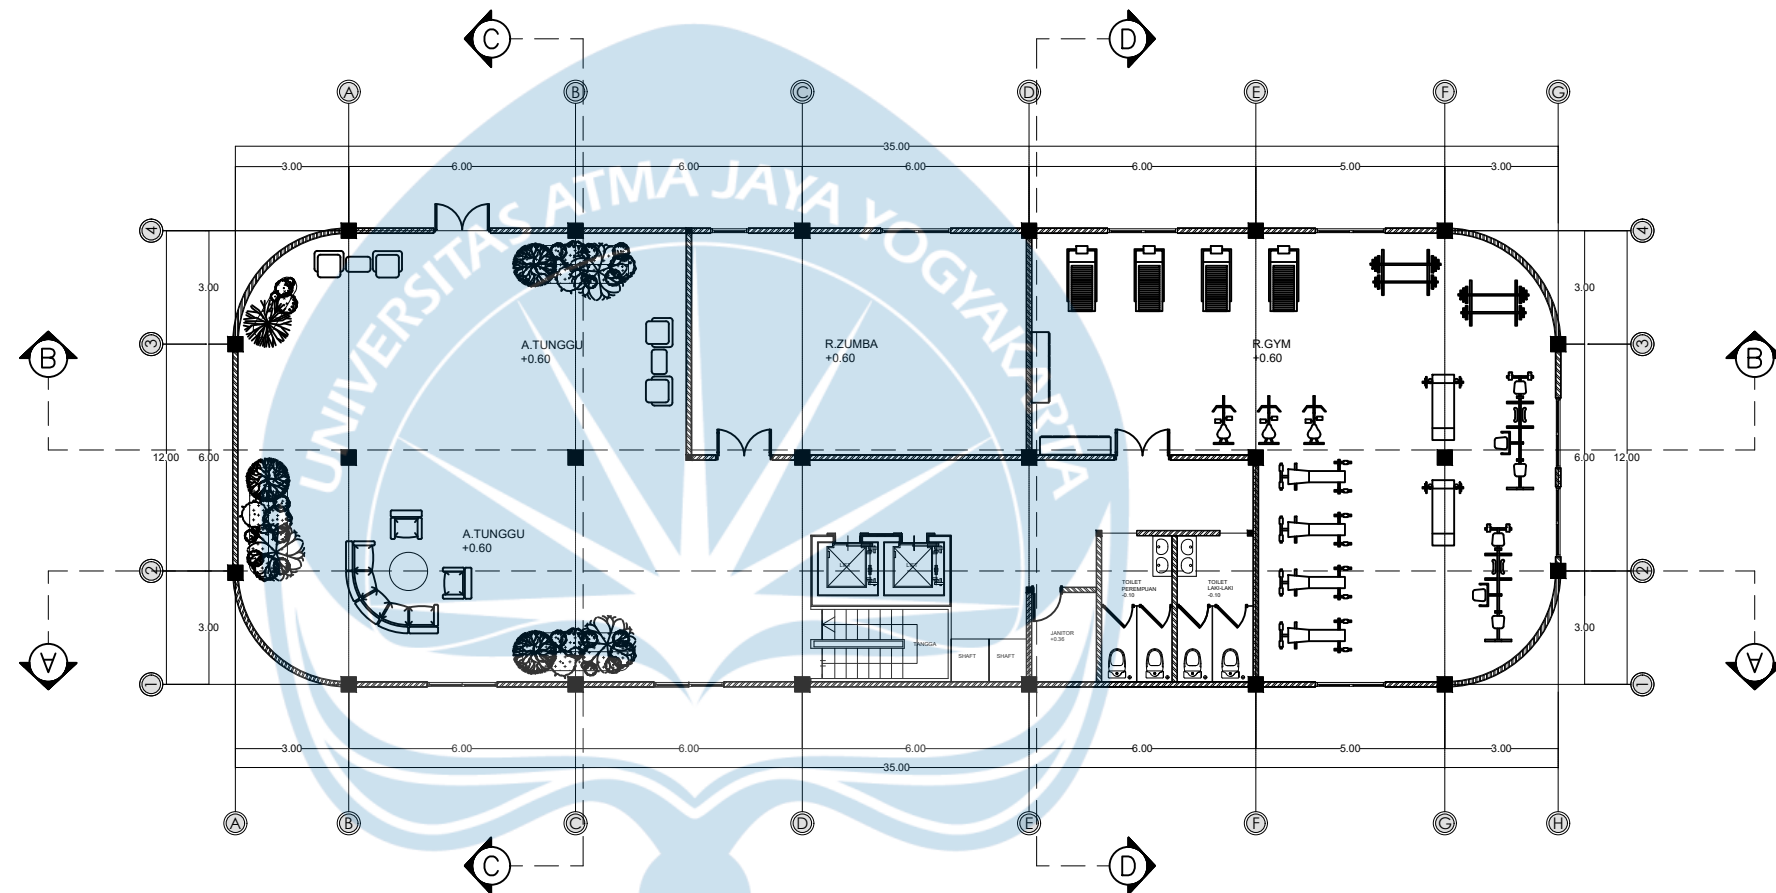


KEYPLAN

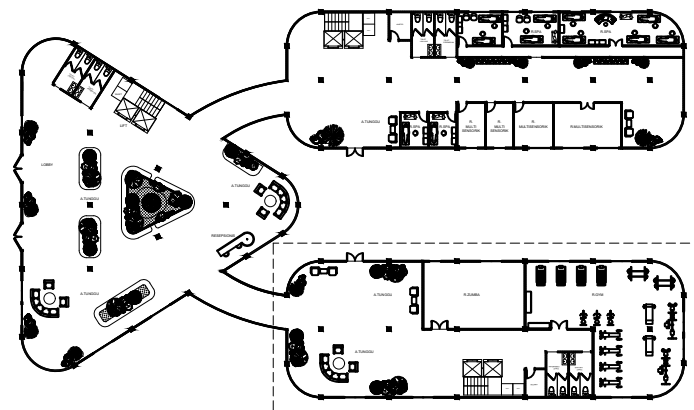

DENAH MASSA 3 L1

SKALA 1 : 300


 Universitas Atma Jaya Yogyakarta	Proyek Tugas Akhir Final Project	Judul Proyek Project Title	Lokasi Proyek Project Location	Identitas Mahasiswa Student Identity	Judul Gambar Drawing Title	Skala Scale	Keterangan Note	Tanggal Gambar Drawing Date
	PERIODE : GANJIL I PERIOD : ODD I TAHUN AKADEMIK 2020/2021 ACADEMIC YEAR 2020/2021	PERANCANGAN FASILITAS RELAKSASI DAN KEBUAGRAN UNTUK PENGELOLAAN STRES DIYOGYAKARTA	PURWOMARTANI KALASAN	PERDINATA 210118778	01. Judul_gambar 02. Judul_gambar 03. Judul_gambar 04. Judul_gambar 05. Judul_gambar	1 : 1000 1 : 1000 1 : 1000 1 : 1000 1 : 1000		14 Agustus 2020
	Program Studi Arsitektur Architecture Department Fakultas Teknik Faculty of Engineering							Kode Gambar Drawing Code
								No. Lbr Pg. No.
								Dari Of
								XX1
								XX
								XX

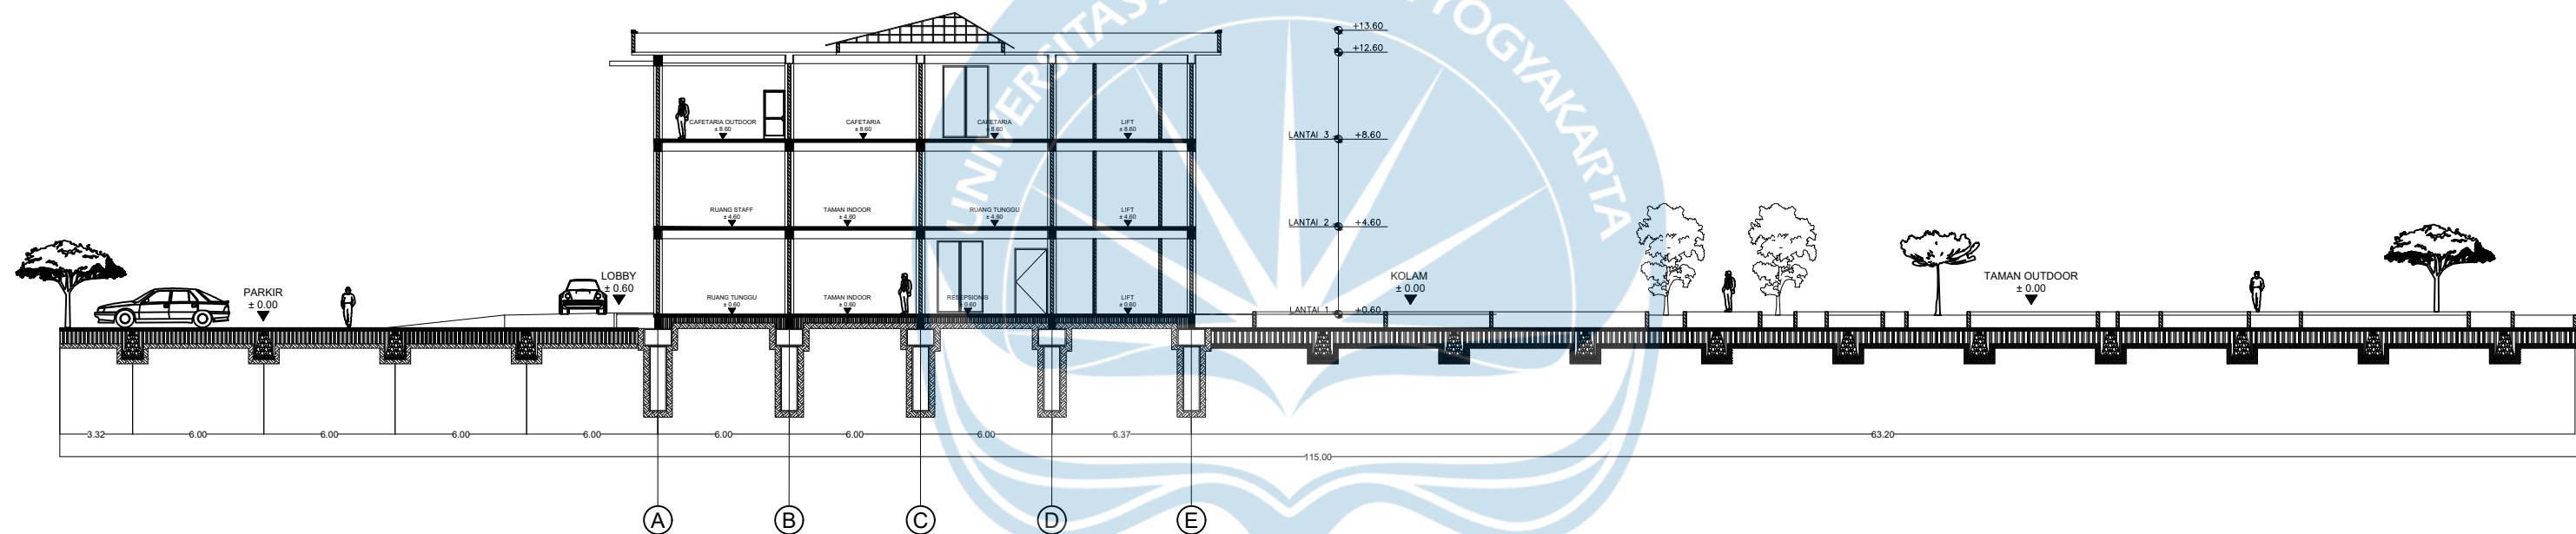

POTONGAN KESELURUHAN B-B

SKALA 1 : 200


..I\Downloads\Logo UA\JY1.jpg Universitas Atma Jaya Yogyakarta	Proyek Tugas Akhir Final Project	Judul Proyek Project Title	Lokasi Proyek Project Location	Identitas Mahasiswa Student Identity	Judul Gambar Drawing Title	Skala Scale	Keterangan Note	Tanggal Gambar Drawing Date			
	PERIODE : GANJIL I PERIOD : ODD I	PERANCANGAN FASILITAS RELAKSASI DAN KEBUGARAN UNTUK PENGELOLAAN STRES DIYOGYAKARTA	PURWOMARTANI KALASAN	PERDINATA 210118778					14 Agustus 2020		
	TAHUN AKADEMIK 2020/2021 ACADEMIC YEAR 2020/2021								Kode Gambar Drawing Code	No. Lbr Pg. No.	Dari Of
	Program Studi Arsitektur Architecture Department Fakultas Teknik Faculty of Engineering								XX1	XX	XX

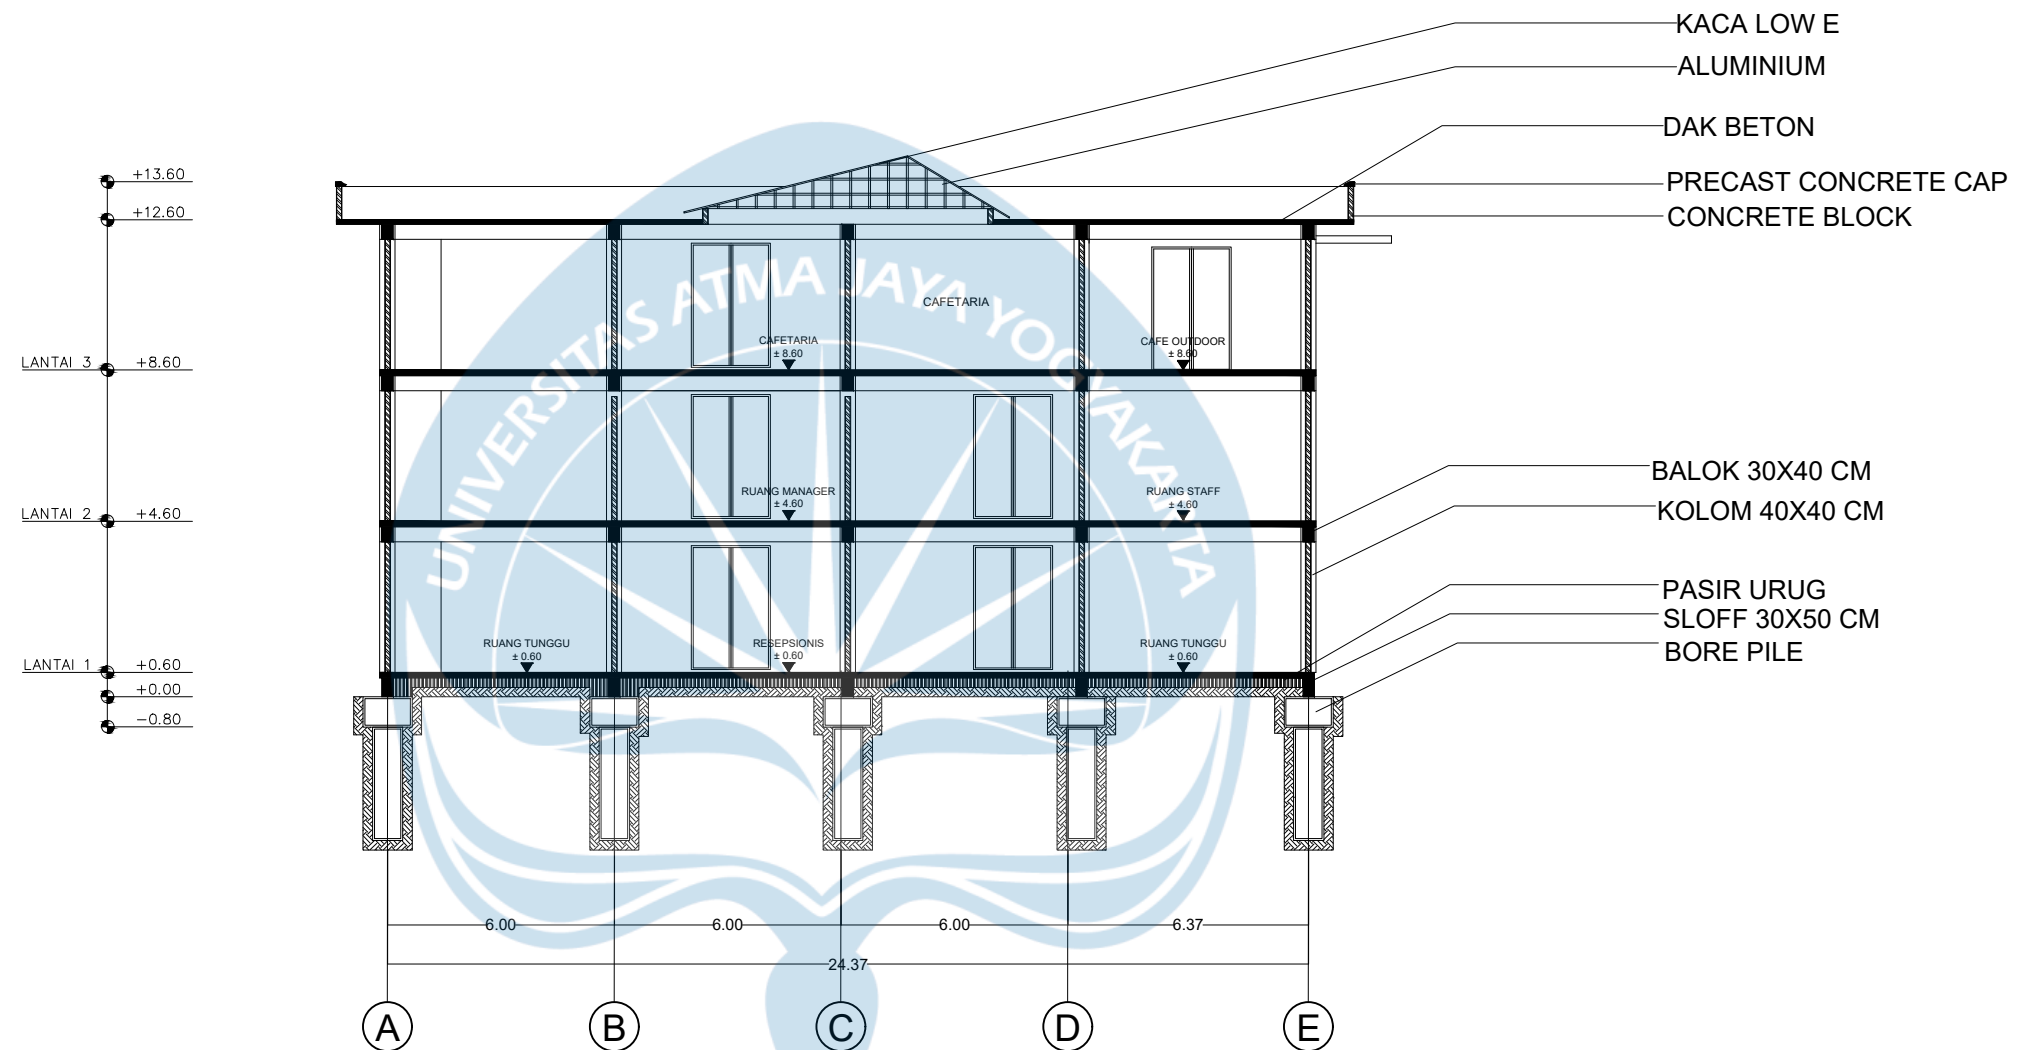

POTONGAN MASSA 1 B-B

SKALA 1 : 300


 Universitas Atma Jaya Yogyakarta	Proyek Tugas Akhir Final Project	Judul Proyek Project Title	Lokasi Proyek Project Location	Identitas Mahasiswa Student Identity	Judul Gambar Drawing Title	Skala Scale	Keterangan Note	Tanggal Gambar Drawing Date		
	PERIODE : GANJIL I PERIOD : ODD I	PERANCANGAN FASILITAS RELAKSASI DAN KEBUGARAN UNTUK PEBGELOLAAN STRES DIYOGYAKARTA	PURWOMARTANI	PERDINATA 210118778		1 :1000		14 Agustus 2020		
	TAHUN AKADEMIK 2020/2021 ACADEMIC YEAR 2020/2021									
	Program Studi Arsitektur Architecture Department Fakultas Teknik Faculty of Engineering					Kode Gambar Drawing Code		No. Lbr Pg. No.	Dari Of	
	XX1					XX		XX		

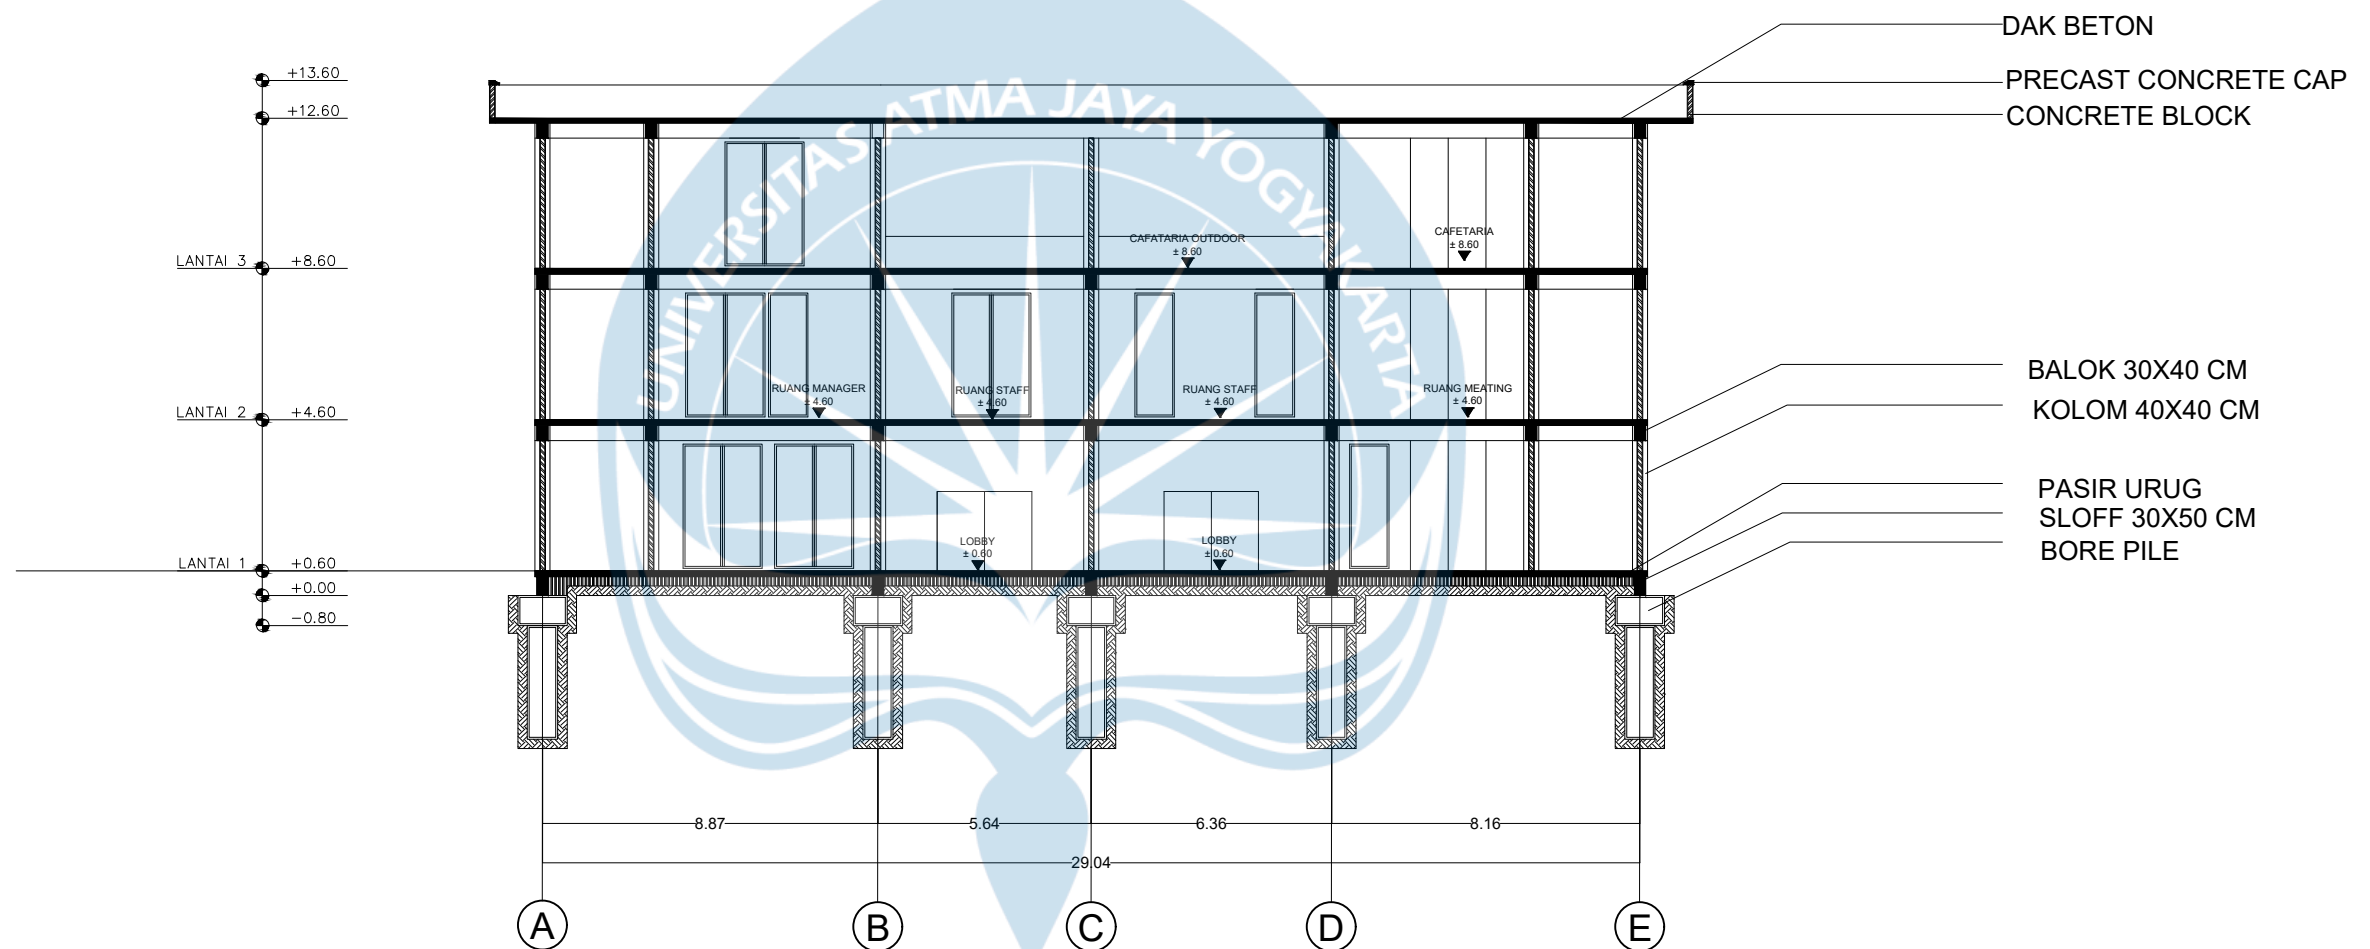

POTONGAN MASSA 1 C-C

SKALA 1 : 300


 Universitas Atma Jaya Yogyakarta	Proyek Tugas Akhir Final Project	Judul Proyek Project Title	Lokasi Proyek Project Location	Identitas Mahasiswa Student Identity	Judul Gambar Drawing Title	Skala Scale	Keterangan Note	Tanggal Gambar Drawing Date		
	PERIODE : GANJIL I PERIOD : ODD I	PERANCANGAN FASILITAS RELAKSASI DAN KEBUGARAN UNTUK PEBGELOLAAN STRES DIYOGYAKARTA	PURWOMARTANI	PERDINATA 210118778		1 :1000		14 Agustus 2020		
	TAHUN AKADEMIK 2020/2021 ACADEMIC YEAR 2020/2021					Kode Gambar Drawing Code				
	Program Studi Arsitektur Architecture Department Fakultas Teknik Faculty of Engineering					XX1		XX	XX	

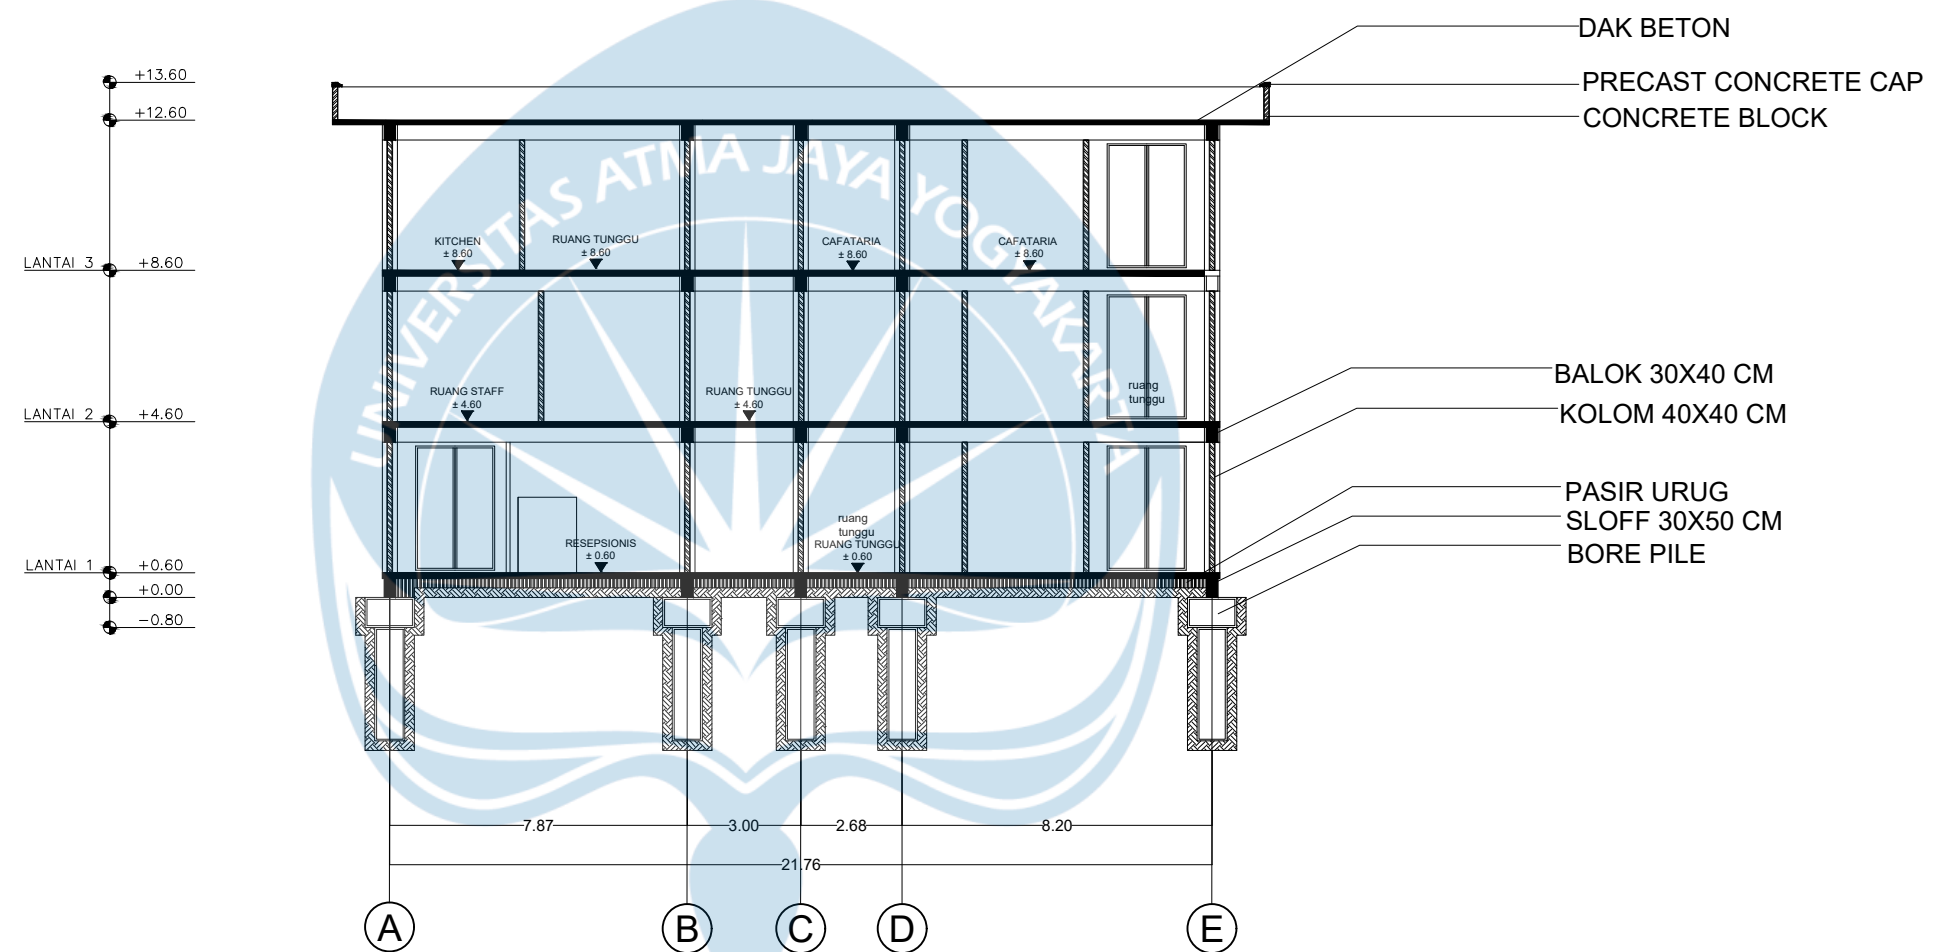

POTONGAN MASSA 1 D-D

SKALA 1 : 300


..Downloads\Logo UA\JY1.jpg Universitas Atma Jaya Yogyakarta	Proyek Tugas Akhir Final Project	Judul Proyek Project Title	Lokasi Proyek Project Location	Identitas Mahasiswa Student Identity	Judul Gambar Drawing Title	Skala Scale	Keterangan Note	Tanggal Gambar Drawing Date		
	PERIODE : GANJIL I PERIOD : ODD I	PERANCANGAN FASILITAS RELAKSASI DAN KEBUGARAN UNTUK PEBGELOLAAN STRES DIYOGYAKARTA	PURWOMARTANI	PERDINATA 210118778		1 :1000 1 :1000 1 :1000 1 :1000 1 :1000		14 Agustus 2020		
	TAHUN AKADEMIK 2020/2021 ACADEMIC YEAR 2020/2021							Kode Gambar Drawing Code	No. Lbr Pg. No.	Dari Of
	Program Studi Arsitektur Architecture Department							XX1	XX	XX
	Fakultas Teknik Faculty of Engineering									

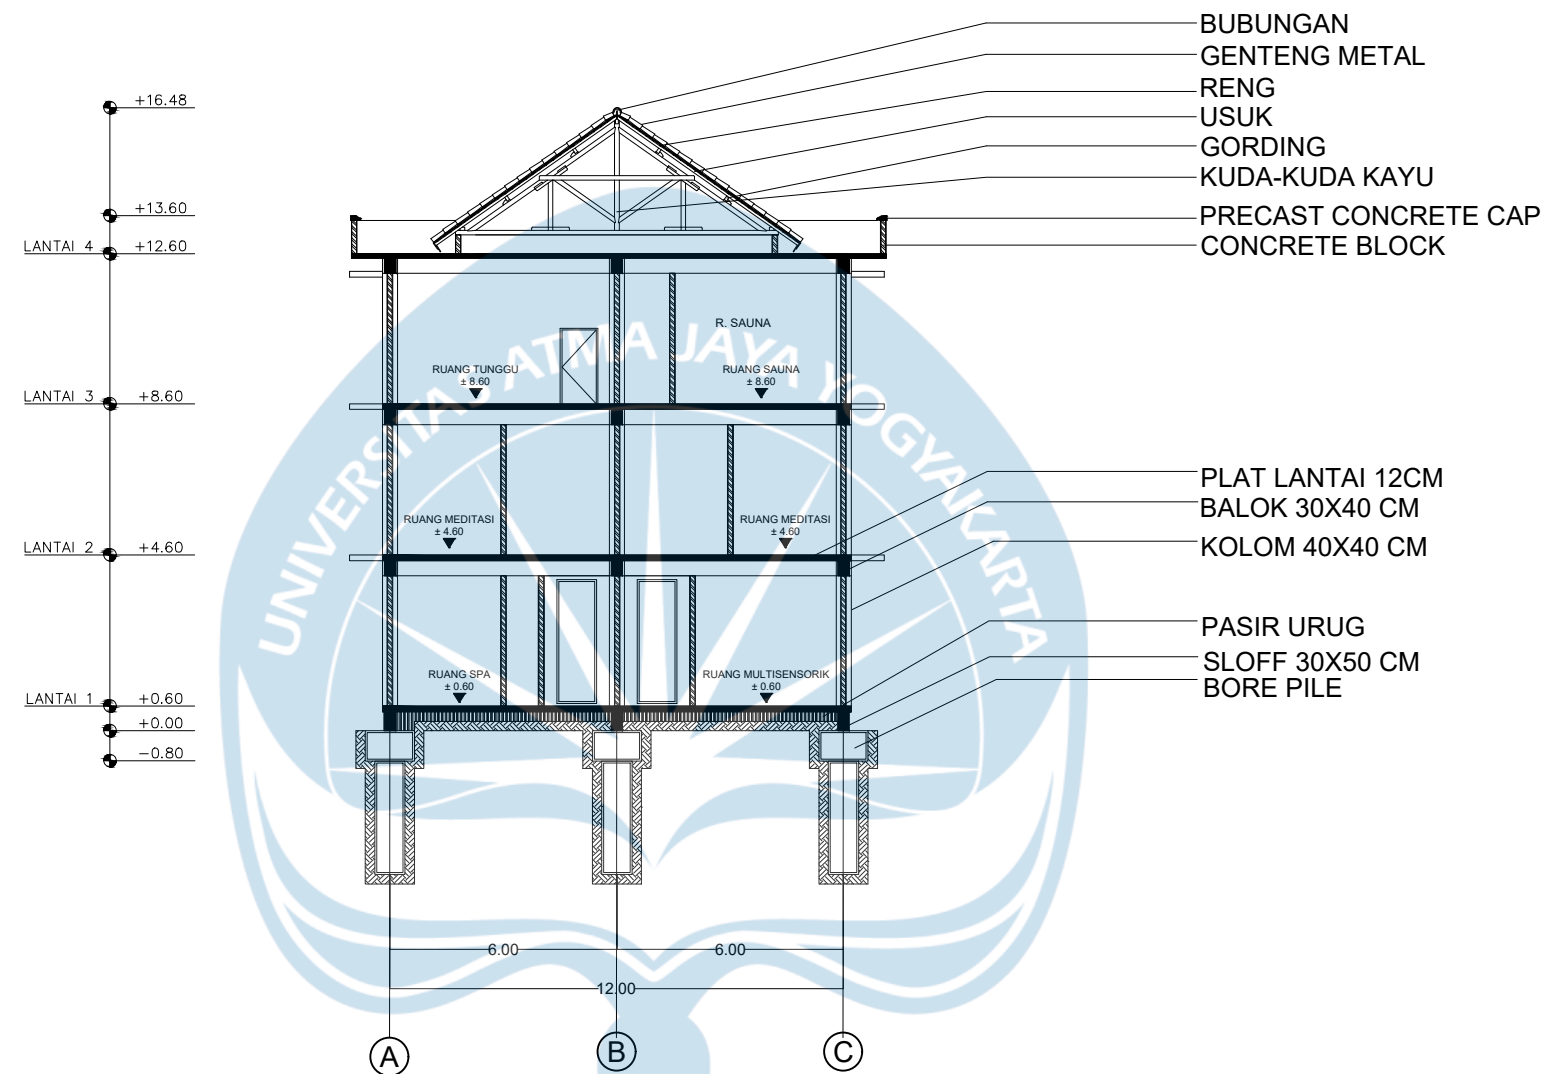

POTONGAN MASSA 2 C-C

SKALA 1 : 300


 Universitas Atma Jaya Yogyakarta	Proyek Tugas Akhir Final Project	Judul Proyek Project Title	Lokasi Proyek Project Location	Identitas Mahasiswa Student Identity	Judul Gambar Drawing Title	Skala Scale	Keterangan Note	Tanggal Gambar Drawing Date		
	PERIODE : GANJIL I PERIOD : ODD I	PERANCANGAN FASILITAS RELAKSASI DAN KEBUGARAN UNTUK PEBGELOLAAN STRES DIYOGYAKARTA	PURWOMARTANI	PERDINATA 210118778		1 :1000		14 Agustus 2020		
	TAHUN AKADEMIK 2020/2021 ACADEMIC YEAR 2020/2021									
	Program Studi Arsitektur Architecture Department Fakultas Teknik Faculty of Engineering					Kode Gambar Drawing Code		No. Lbr Pg. No.	Dari Of	
						XX1		XX	XX	

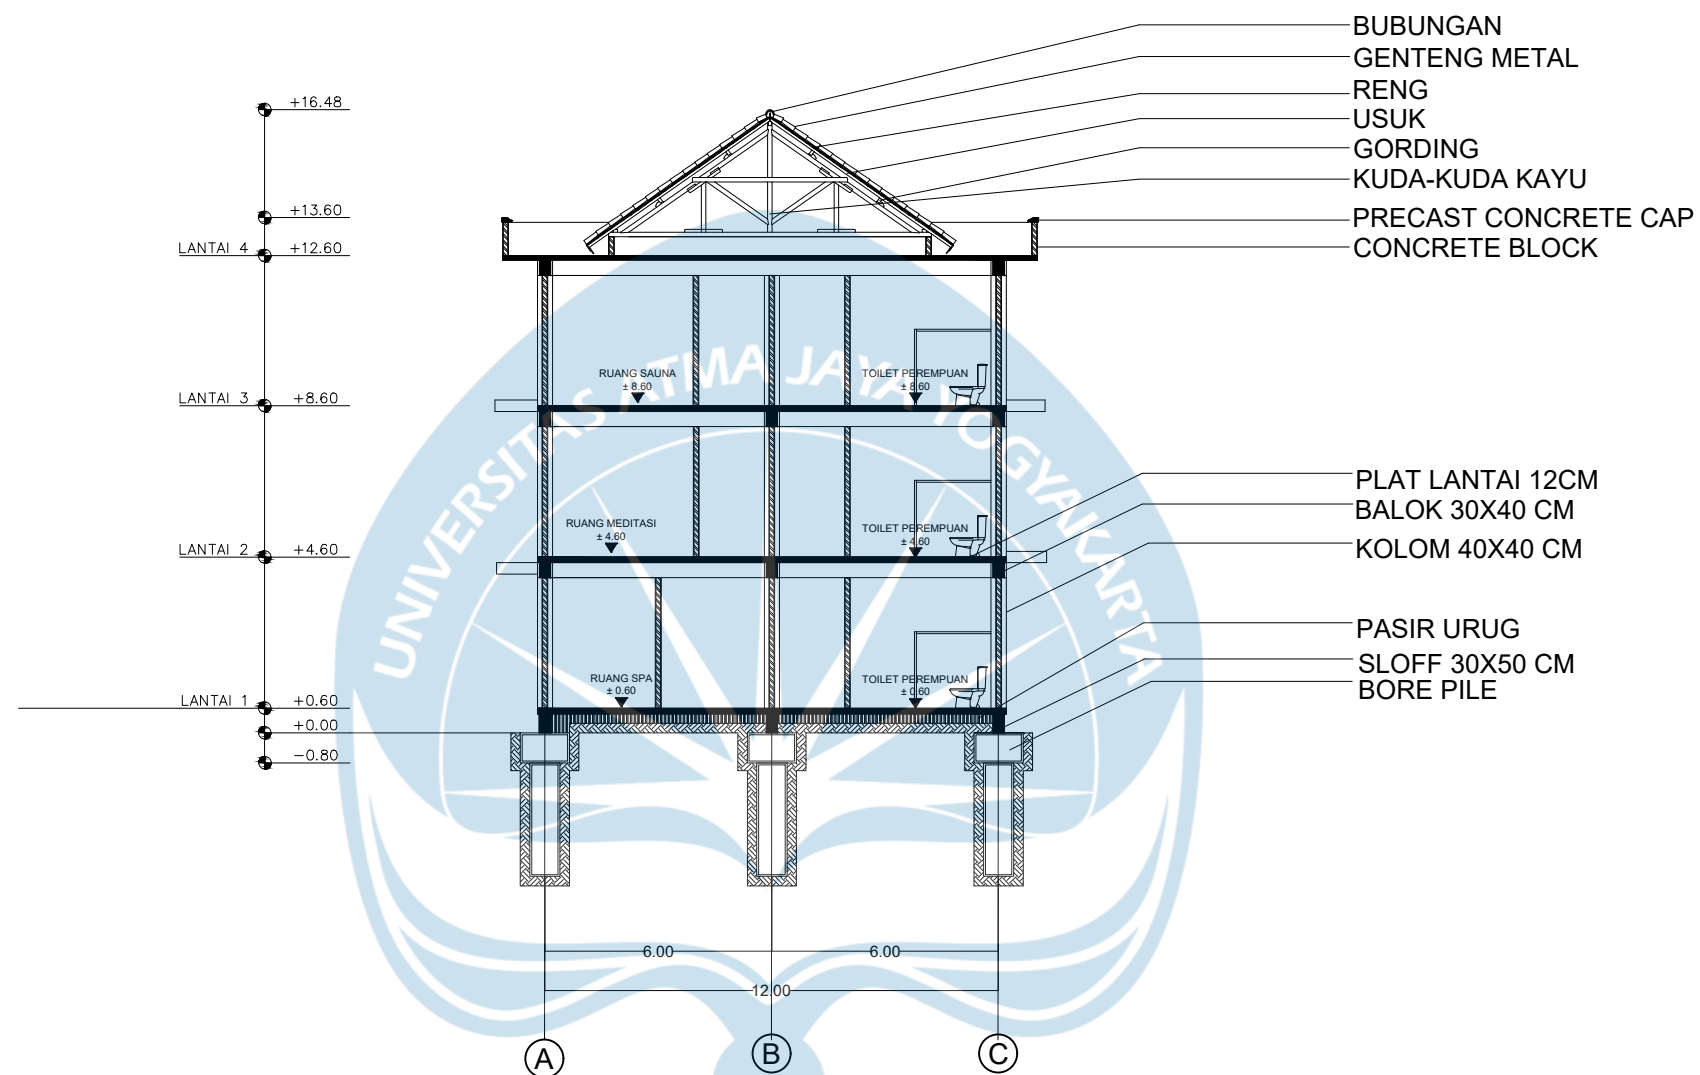

POTONGAN MASSA 2 D-D


SKALA 1 : 300

 Universitas Atma Jaya Yogyakarta	Proyek Tugas Akhir Final Project	Judul Proyek Project Title	Lokasi Proyek Project Location	Identitas Mahasiswa Student Identity	Judul Gambar Drawing Title	Skala Scale	Keterangan Note	Tanggal Gambar Drawing Date		
	PERIODE : GANJIL I PERIOD : ODD I	PERANCANGAN FASILITAS RELAKSASI DAN KEBUGARAN UNTUK PEBGELOLAAN STRES DIYOGYAKARTA	PURWOMARTANI	PERDINATA 210118778		1 :1000		14 Agustus 2020		
	TAHUN AKADEMIK 2020/2021 ACADEMIC YEAR 2020/2021									
	Program Studi Arsitektur Architecture Department Fakultas Teknik Faculty of Engineering					Kode Gambar Drawing Code		No. Lbr Pg. No.	Dari Of	
	XX1					XX		XX		

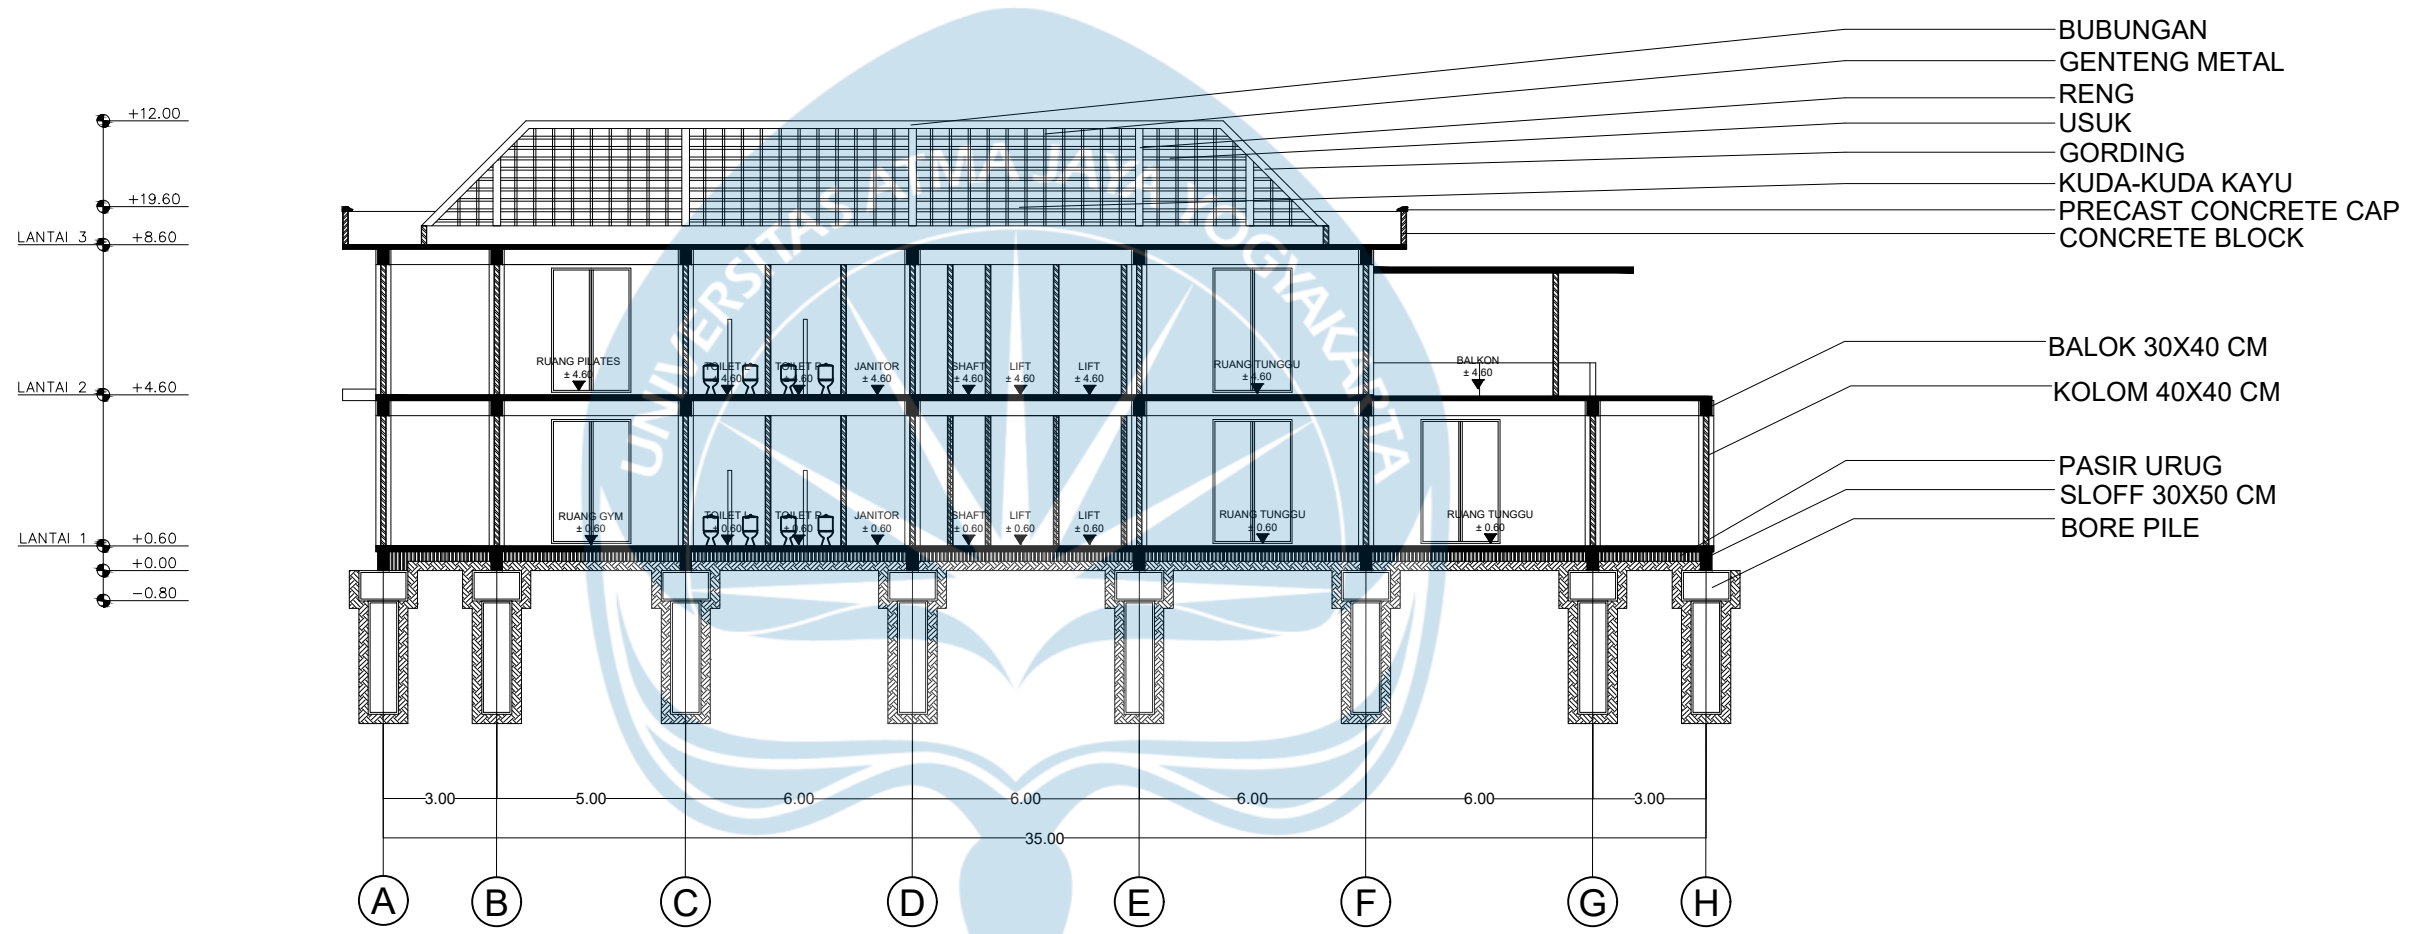

POTONGAN MASSA 3 A-A
SKALA 1 : 300


 Universitas Atma Jaya Yogyakarta	Proyek Tugas Akhir Final Project	Judul Proyek Project Title	Lokasi Proyek Project Location	Identitas Mahasiswa Student Identity	Judul Gambar Drawing Title	Skala Scale	Keterangan Note	Tanggal Gambar Drawing Date
	PERIODE : GANJIL I PERIOD : ODD I TAHUN AKADEMIK 2020/2021 ACADEMIC YEAR 2020/2021	PERANCANGAN FASILITAS RELAKSASI DAN KEBUAGRAN UNTUK PENGELOLAAN STRES DIYOGYAKARTA	PURWOMARTANI KALASAN	PERDINATA 210118778		1 : 1000 1 : 1000 1 : 1000 1 : 1000 1 : 1000		14 Agustus 2020
	Program Studi Arsitektur Architecture Department Fakultas Teknik Faculty of Engineering							Kode Gambar Drawing Code
								No. Lbr Pg. No.
								Dari Of
								XX1
								XX
								XX

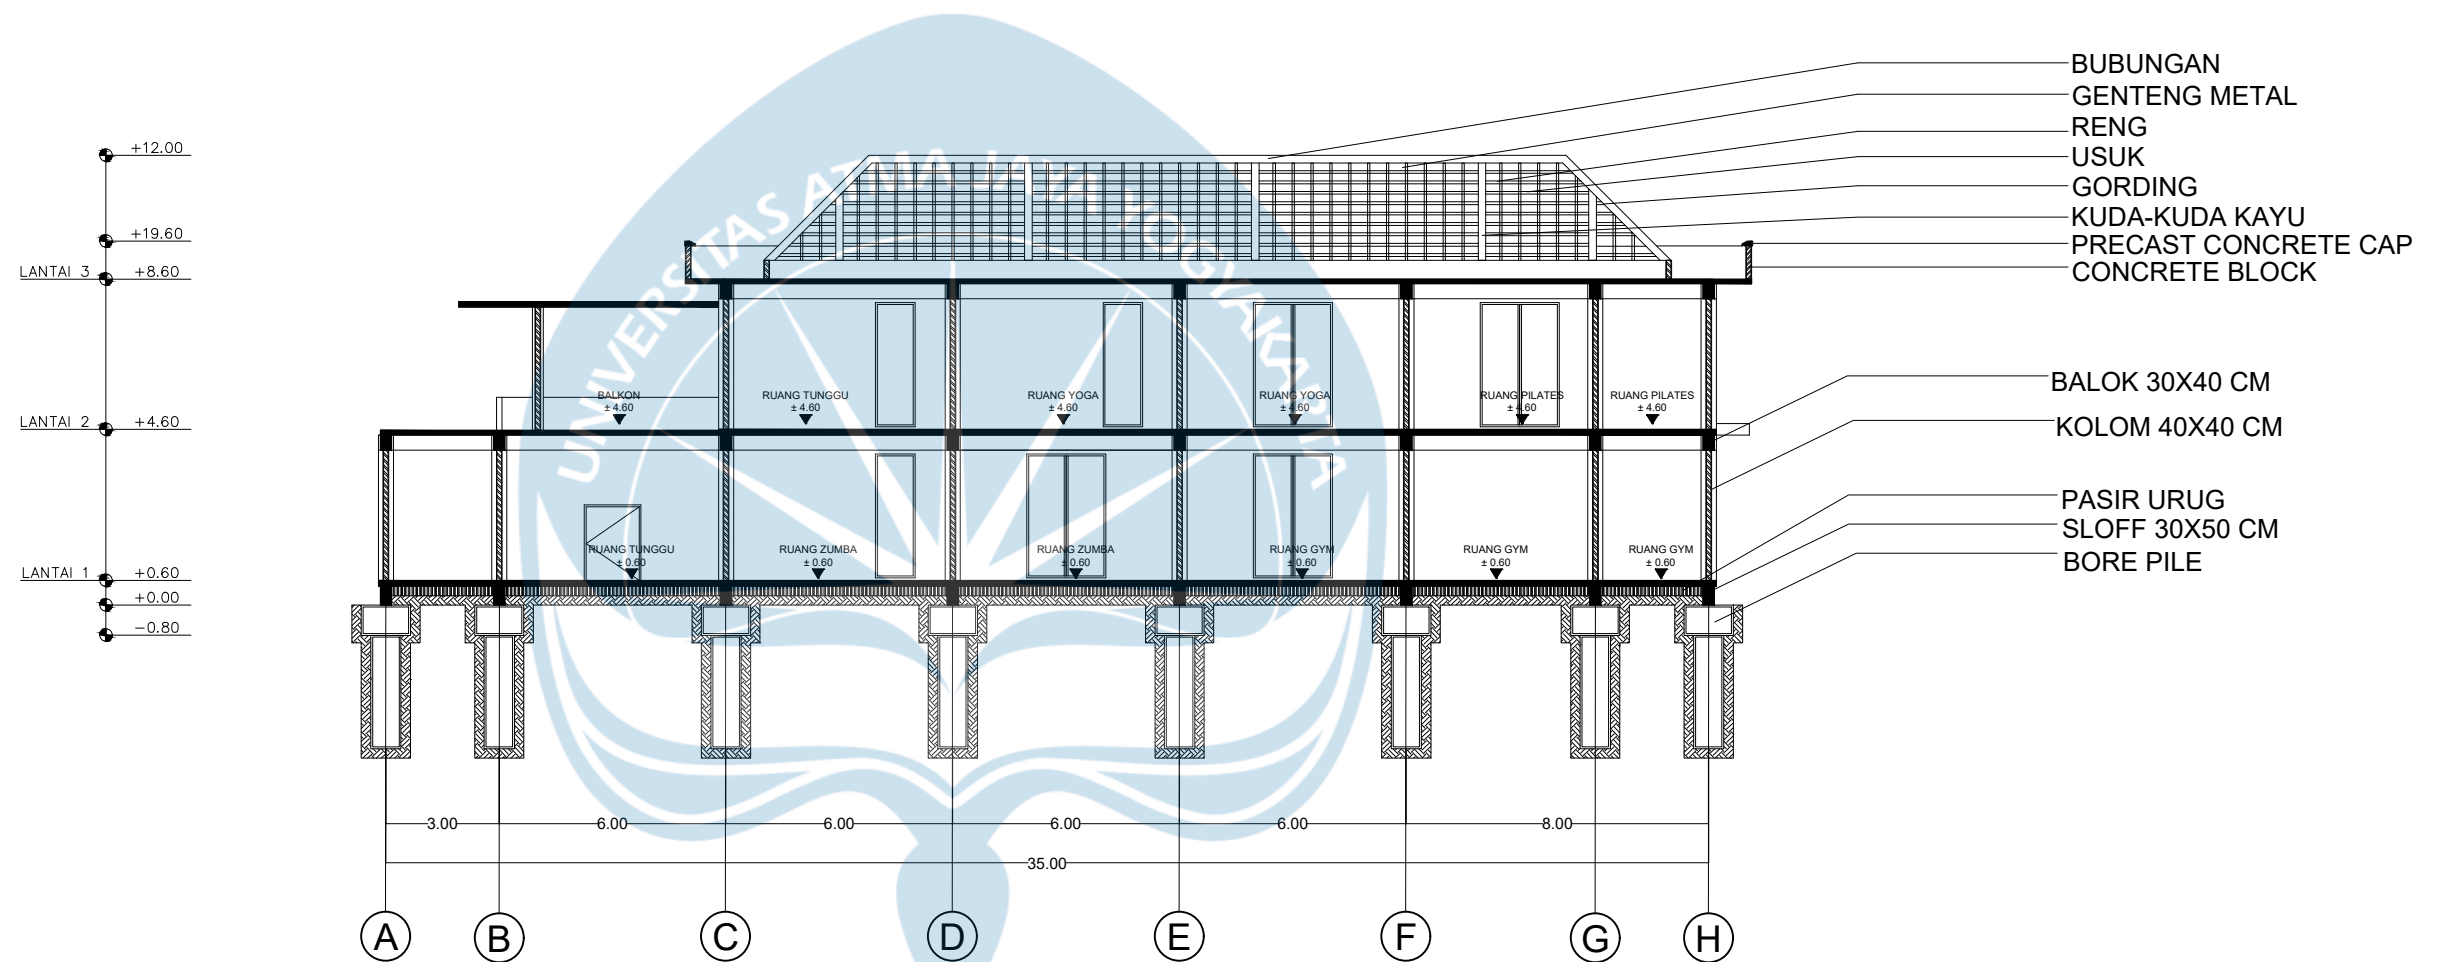

POTONGAN MASSA 3 B-B


SKALA 1 : 300


 Universitas Atma Jaya Yogyakarta	Proyek Tugas Akhir Final Project	Judul Proyek Project Title	Lokasi Proyek Project Location	Identitas Mahasiswa Student Identity	Judul Gambar Drawing Title	Skala Scale	Keterangan Note	Tanggal Gambar Drawing Date		
	PERIODE : GANJIL I PERIOD : ODD I TAHUN AKADEMIK 2020/2021 ACADEMIC YEAR 2020/2021	PERANCANGAN FASILITAS RELAKSASI DAN KEBUAGRAN UNTUK PENGELOLAAN STRES DIYOGYAKARTA	PURWOMARTANI KALASAN	PERDINATA 210118778		1 :1000		14 Agustus 2020		
	1 :1000									
	1 :1000					Kode Gambar Drawing Code		No. Lbr Pg. No.	Dari Of	
	1 :1000					XX1		XX	XX	

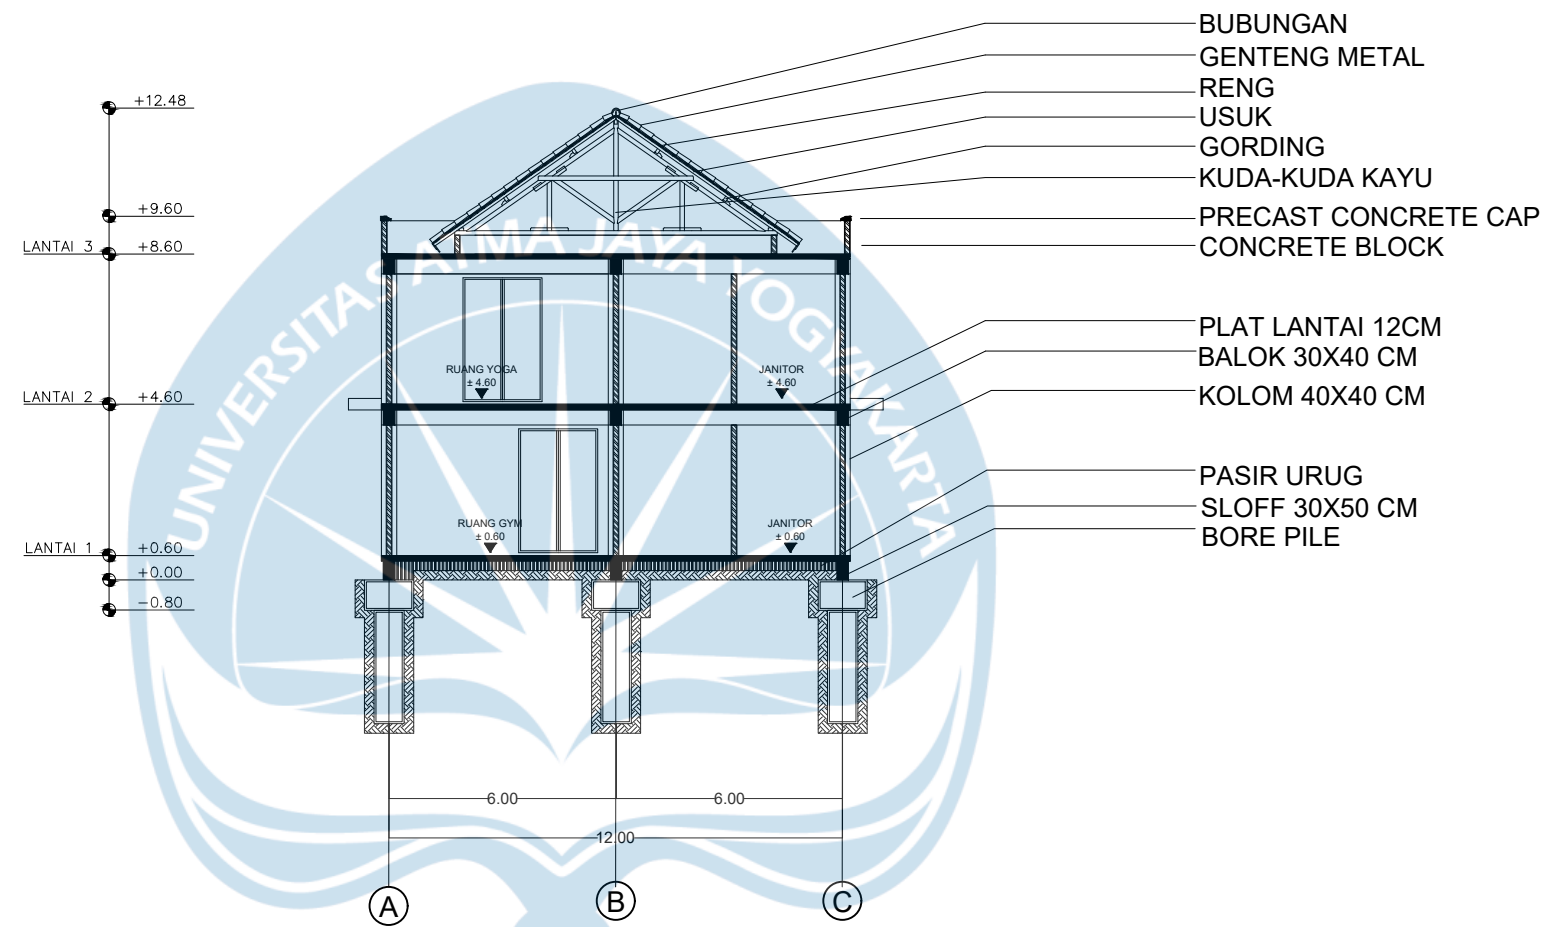

POTONGAN MASSA 3 C-C

SKALA 1 : 300

 
 Universitas Atma Jaya Yogyakarta	Proyek Tugas Akhir Final Project	Judul Proyek Project Title	Lokasi Proyek Project Location	Identitas Mahasiswa Student Identity	Judul Gambar Drawing Title	Skala Scale	Keterangan Note	Tanggal Gambar Drawing Date		
	PERIODE : GANJIL I PERIOD : ODD I	PERANCANGAN FASILITAS RELAKSASI DAN KEBUAGRAN UNTUK PENGELOLAAN STRES DIYOGYAKARTA	PURWOMARTANI KALASAN	PERDINATA 210118778		1 :1000		14 Agustus 2020		
	TAHUN AKADEMIK 2020/2021 ACADEMIC YEAR 2020/2021					1 :1000		Kode Gambar Drawing Code	No. Lbr Pg. No.	Dari Of
	Program Studi Arsitektur Architecture Department Fakultas Teknik Faculty of Engineering					1 :1000		XX1	XX	XX
						1 :1000				

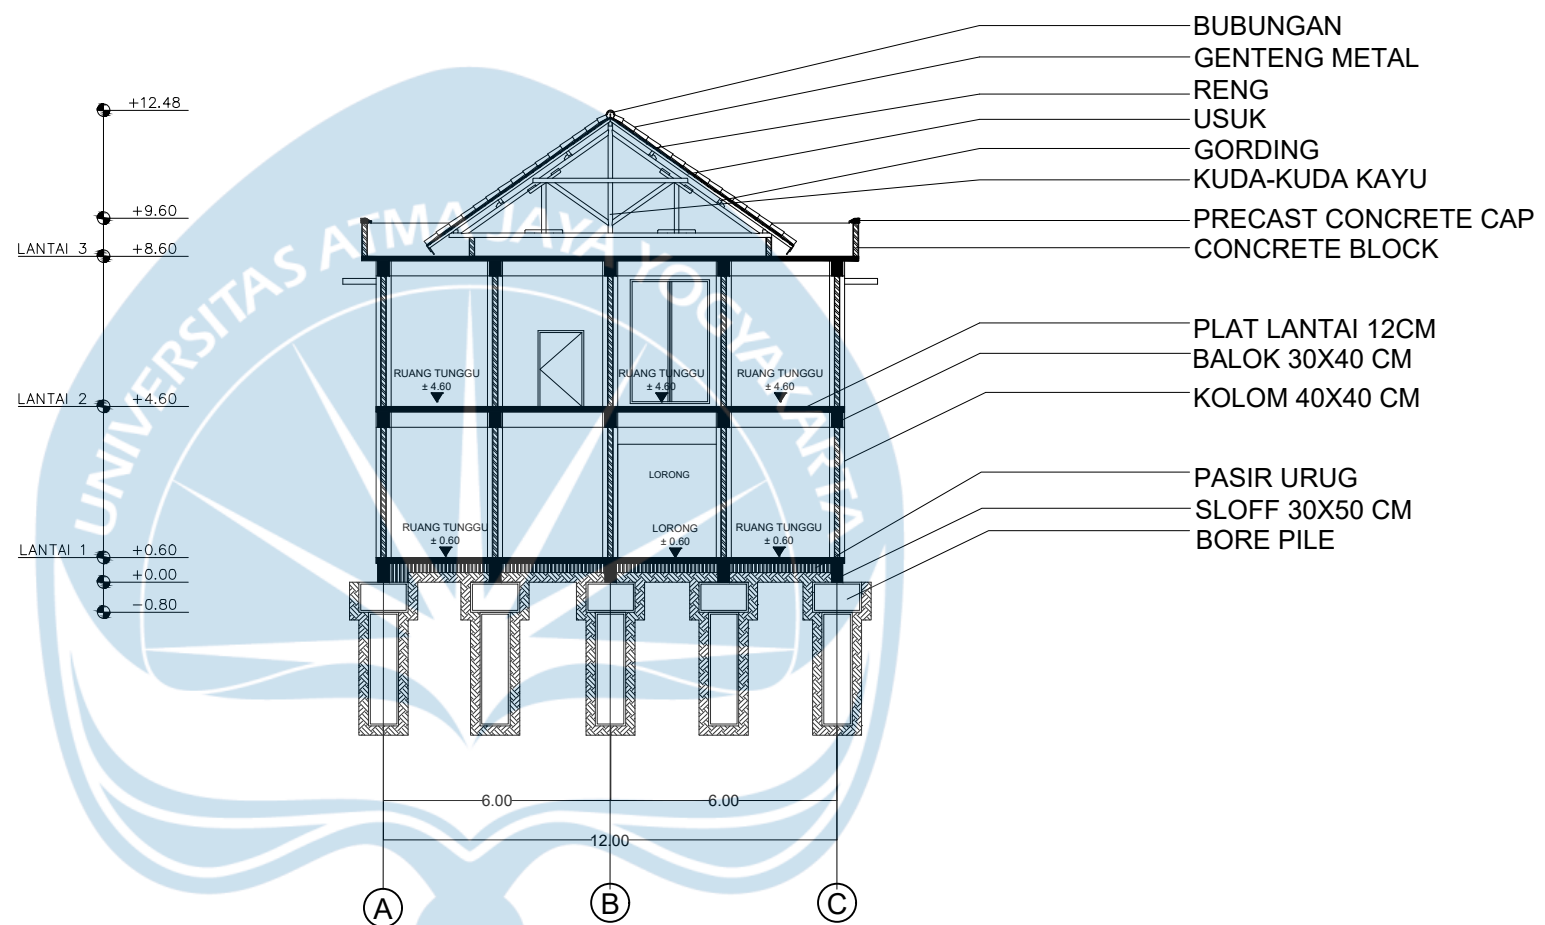

POTONGAN MASSA 3 D-D


SKALA 1 : 300


 Universitas Atma Jaya Yogyakarta	Proyek Tugas Akhir Final Project	Judul Proyek Project Title	Lokasi Proyek Project Location	Identitas Mahasiswa Student Identity	Judul Gambar Drawing Title	Skala Scale	Keterangan Note	Tanggal Gambar Drawing Date					
	PERIODE : GANJIL I PERIOD : ODD I TAHUN AKADEMIK 2020/2021 ACADEMIC YEAR 2020/2021	PERANCANGAN FASILITAS RELAKSASI DAN KEBUGARAN UNTUK PEBGELOLAAN STRES DIYOGYAKARTA	PURWOMARTANI	PERDINATA 210118778		1 :1000		14 Agustus 2020					
						1 :1000							
						1 :1000							
						1 :1000							
Program Studi Arsitektur Architecture Department Fakultas Teknik Faculty of Engineering							<table><tr><td>Kode Gambar Drawing Code</td><td>No. Lbr Pg. No.</td><td>Dari Of</td></tr><tr><td>XX1</td><td>XX</td><td>XX</td></tr></table>	Kode Gambar Drawing Code	No. Lbr Pg. No.	Dari Of	XX1	XX	XX
Kode Gambar Drawing Code	No. Lbr Pg. No.	Dari Of											
XX1	XX	XX											

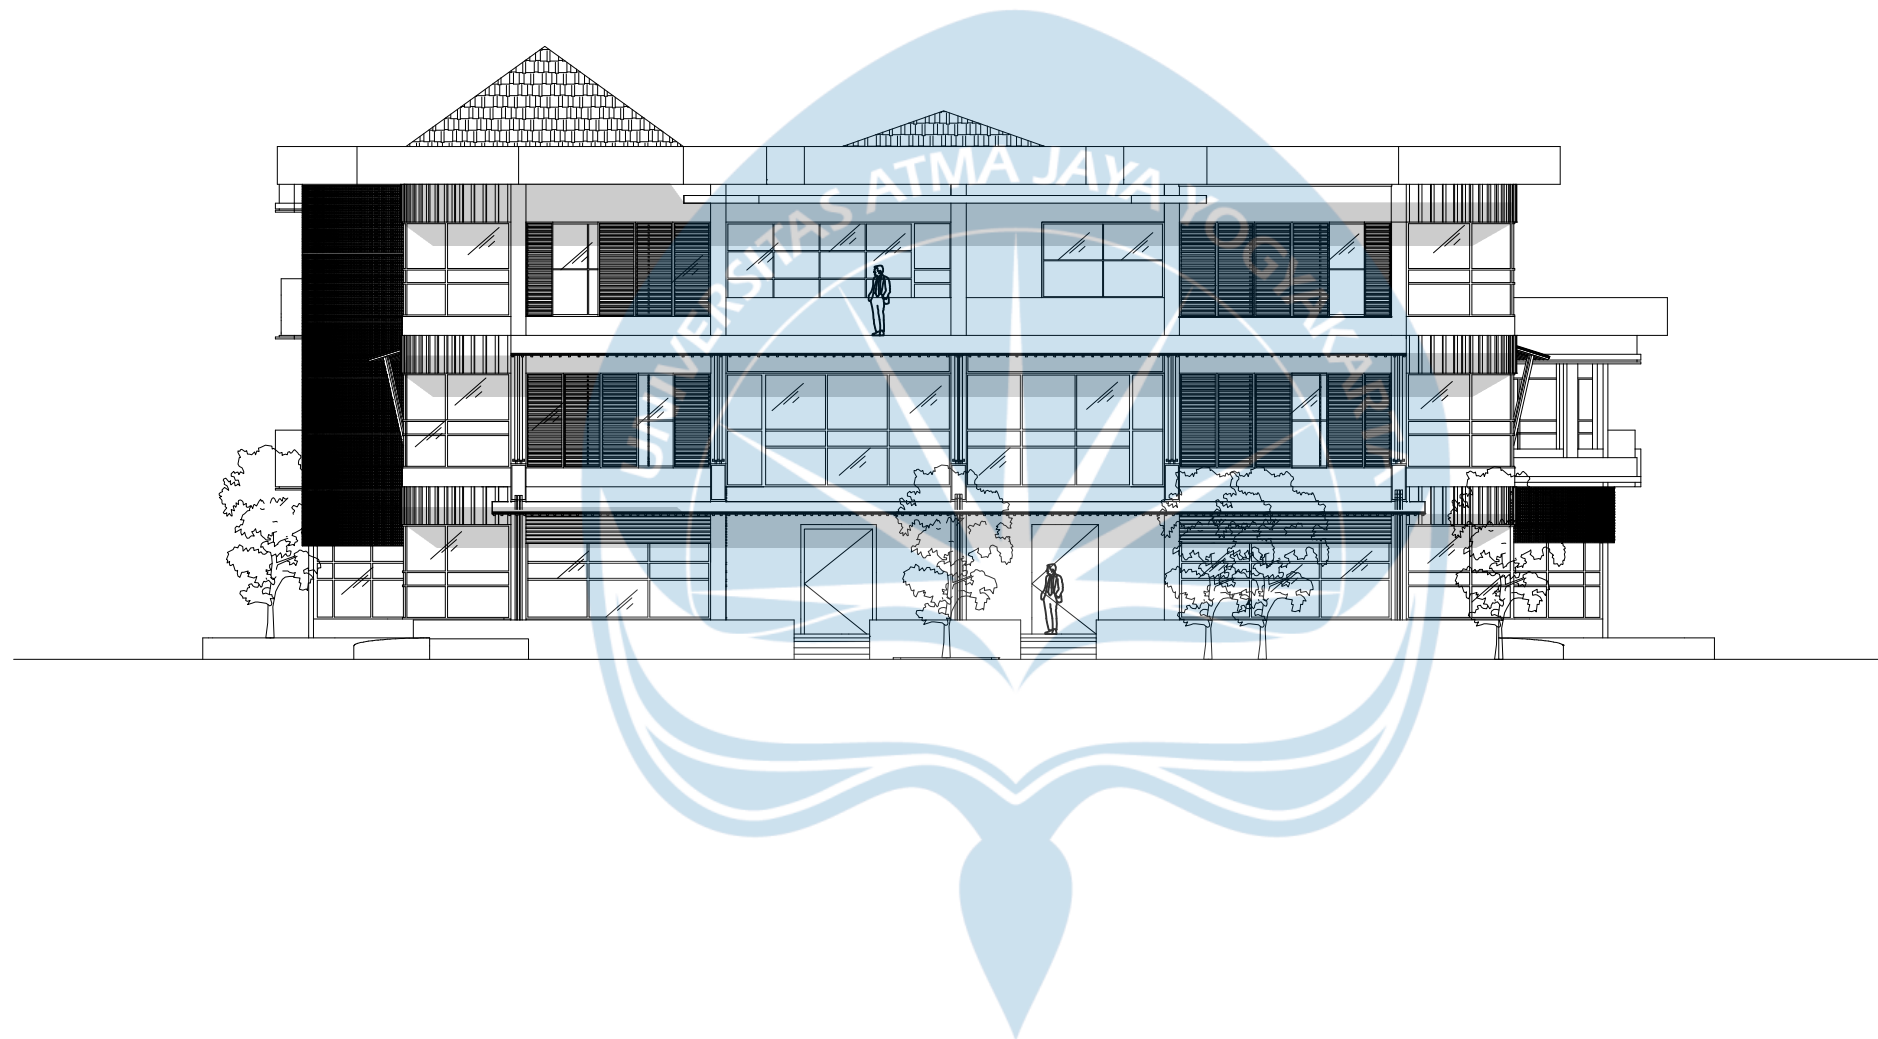

TAMPAK KESELURUHAN DEPAN


SKALA 1 : 300

  Universitas Atma Jaya Yogyakarta	Proyek Tugas Akhir Final Project	Judul Proyek Project Title	Lokasi Proyek Project Location	Identitas Mahasiswa Student Identity	Judul Gambar Drawing Title	Skala Scale	Keterangan Note	Tanggal Gambar Drawing Date		
	PERIODE : GANJIL I PERIOD : ODD I TAHUN AKADEMIK 2020/2021 ACADEMIC YEAR 2020/2021	PERANCANGAN FASILITAS RELAKSASI DAN KEBUGARAN UNTUK PEBGELOLAAN STRES DIYOGYAKARTA	PURWOMARTANI	PERDINATA 210118778		1 :1000		14 Agustus 2020		
	1 :1000									
	1 :1000					Kode Gambar Drawing Code		No. Lbr Pg. No.	Dari Of	
	1 :1000					XX1		XX	XX	

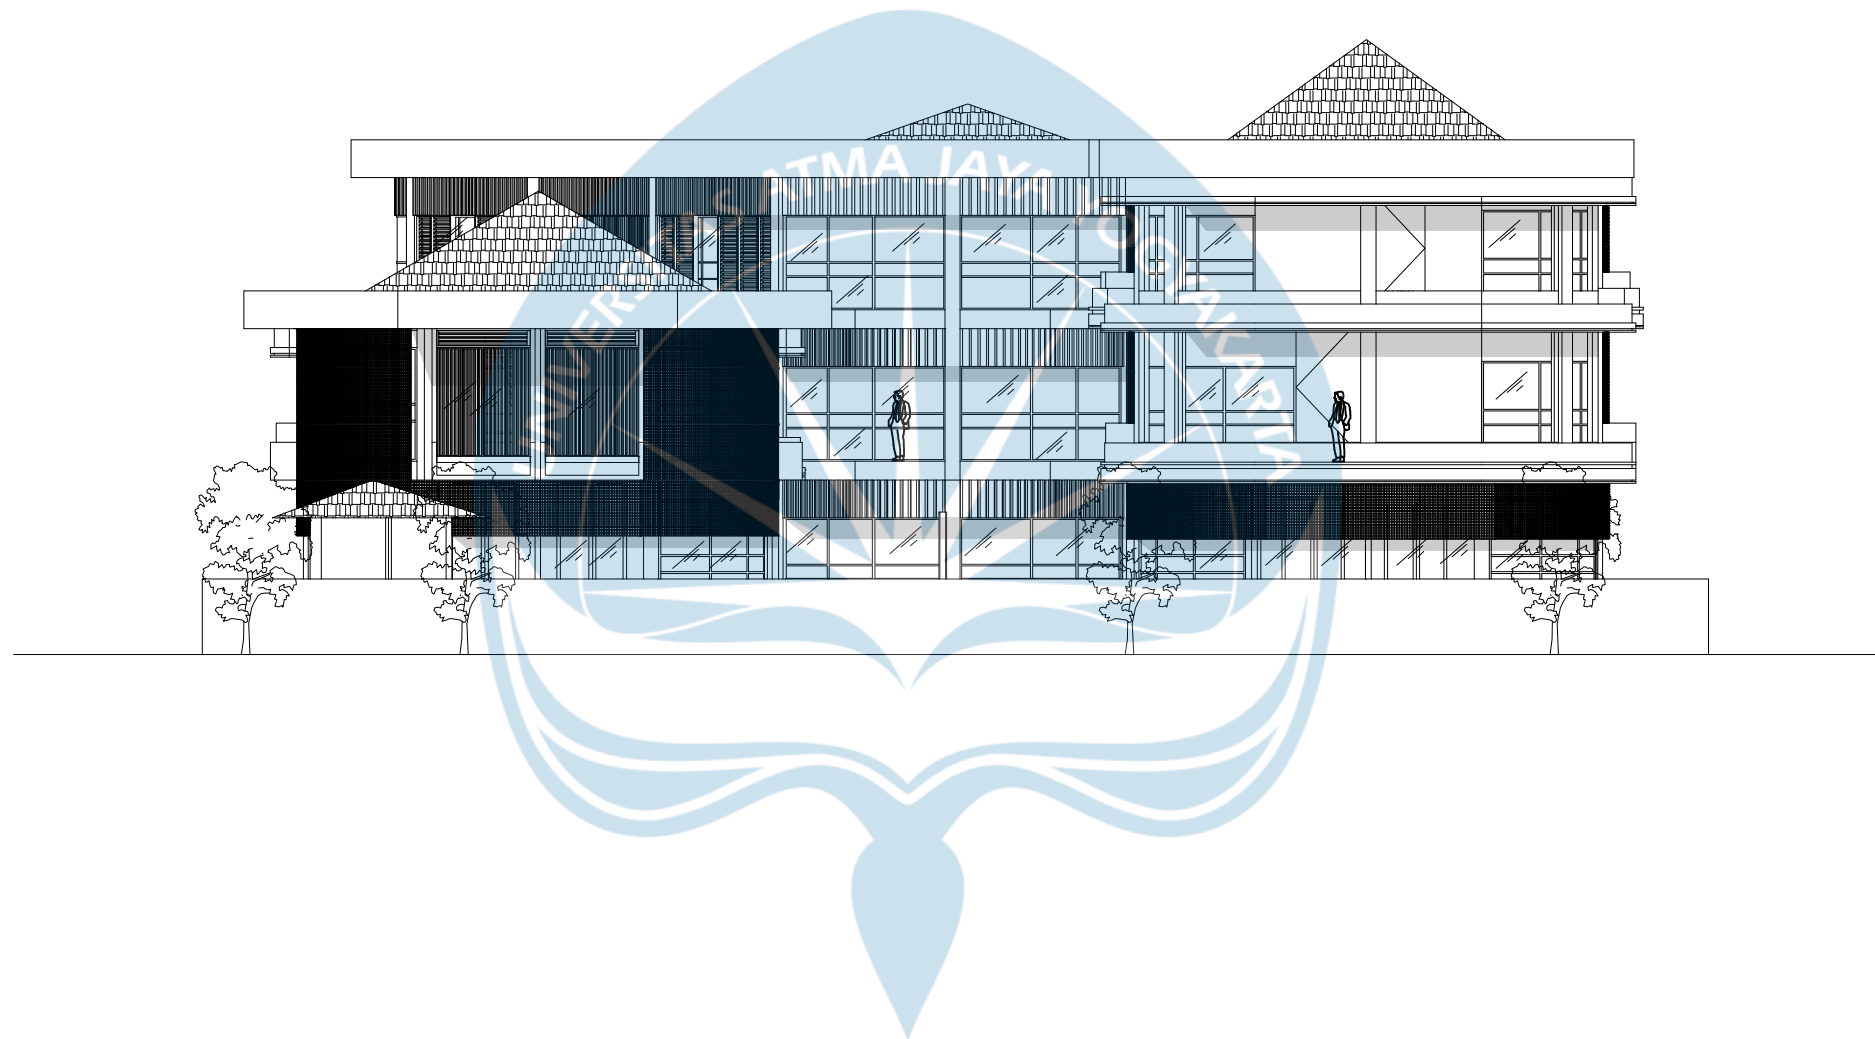

TAMPAK KESELURUHAN BELAKANG


SKALA 1 : 300

 
 Universitas Atma Jaya Yogyakarta	Proyek Tugas Akhir Final Project	Judul Proyek Project Title	Lokasi Proyek Project Location	Identitas Mahasiswa Student Identity	Judul Gambar Drawing Title	Skala Scale	Keterangan Note	Tanggal Gambar Drawing Date		
	PERIODE : GANJIL I PERIOD : ODD I TAHUN AKADEMIK 2020/2021 ACADEMIC YEAR 2020/2021	PERANCANGAN FASILITAS RELAKSASI DAN KEBUGARAN UNTUK PEBGELOLAAN STRES DIYOGYAKARTA	PURWOMARTANI	PERDINATA 210118778		1 :1000		14 Agustus 2020		
	1 :1000									
	1 :1000					Kode Gambar Drawing Code		No. Lbr Pg. No.	Dari Of	
	1 :1000					XX1		XX	XX	



TAMPAK KESELURUHAN KANAN


SKALA 1 : 200

 
 Universitas Atma Jaya Yogyakarta	Proyek Tugas Akhir Final Project	Judul Proyek Project Title	Lokasi Proyek Project Location	Identitas Mahasiswa Student Identity	Judul Gambar Drawing Title	Skala Scale	Keterangan Note	Tanggal Gambar Drawing Date			
	PERIODE : GANJIL I PERIOD : ODD I	PERANCANGAN FASILITAS RELAKSASI DAN KEBUGARAN UNTUK PENGELOLAAN STRES DIYOGYAKARTA	PURWOMARTANI KALASAN	PERDINATA 210118778					14 Agustus 2020		
	TAHUN AKADEMIK 2020/2021 ACADEMIC YEAR 2020/2021								Kode Gambar Drawing Code	No. Lbr Pg. No.	Dari Of
	Program Studi Arsitektur Architecture Department Fakultas Teknik Faculty of Engineering								XX1	XX	XX

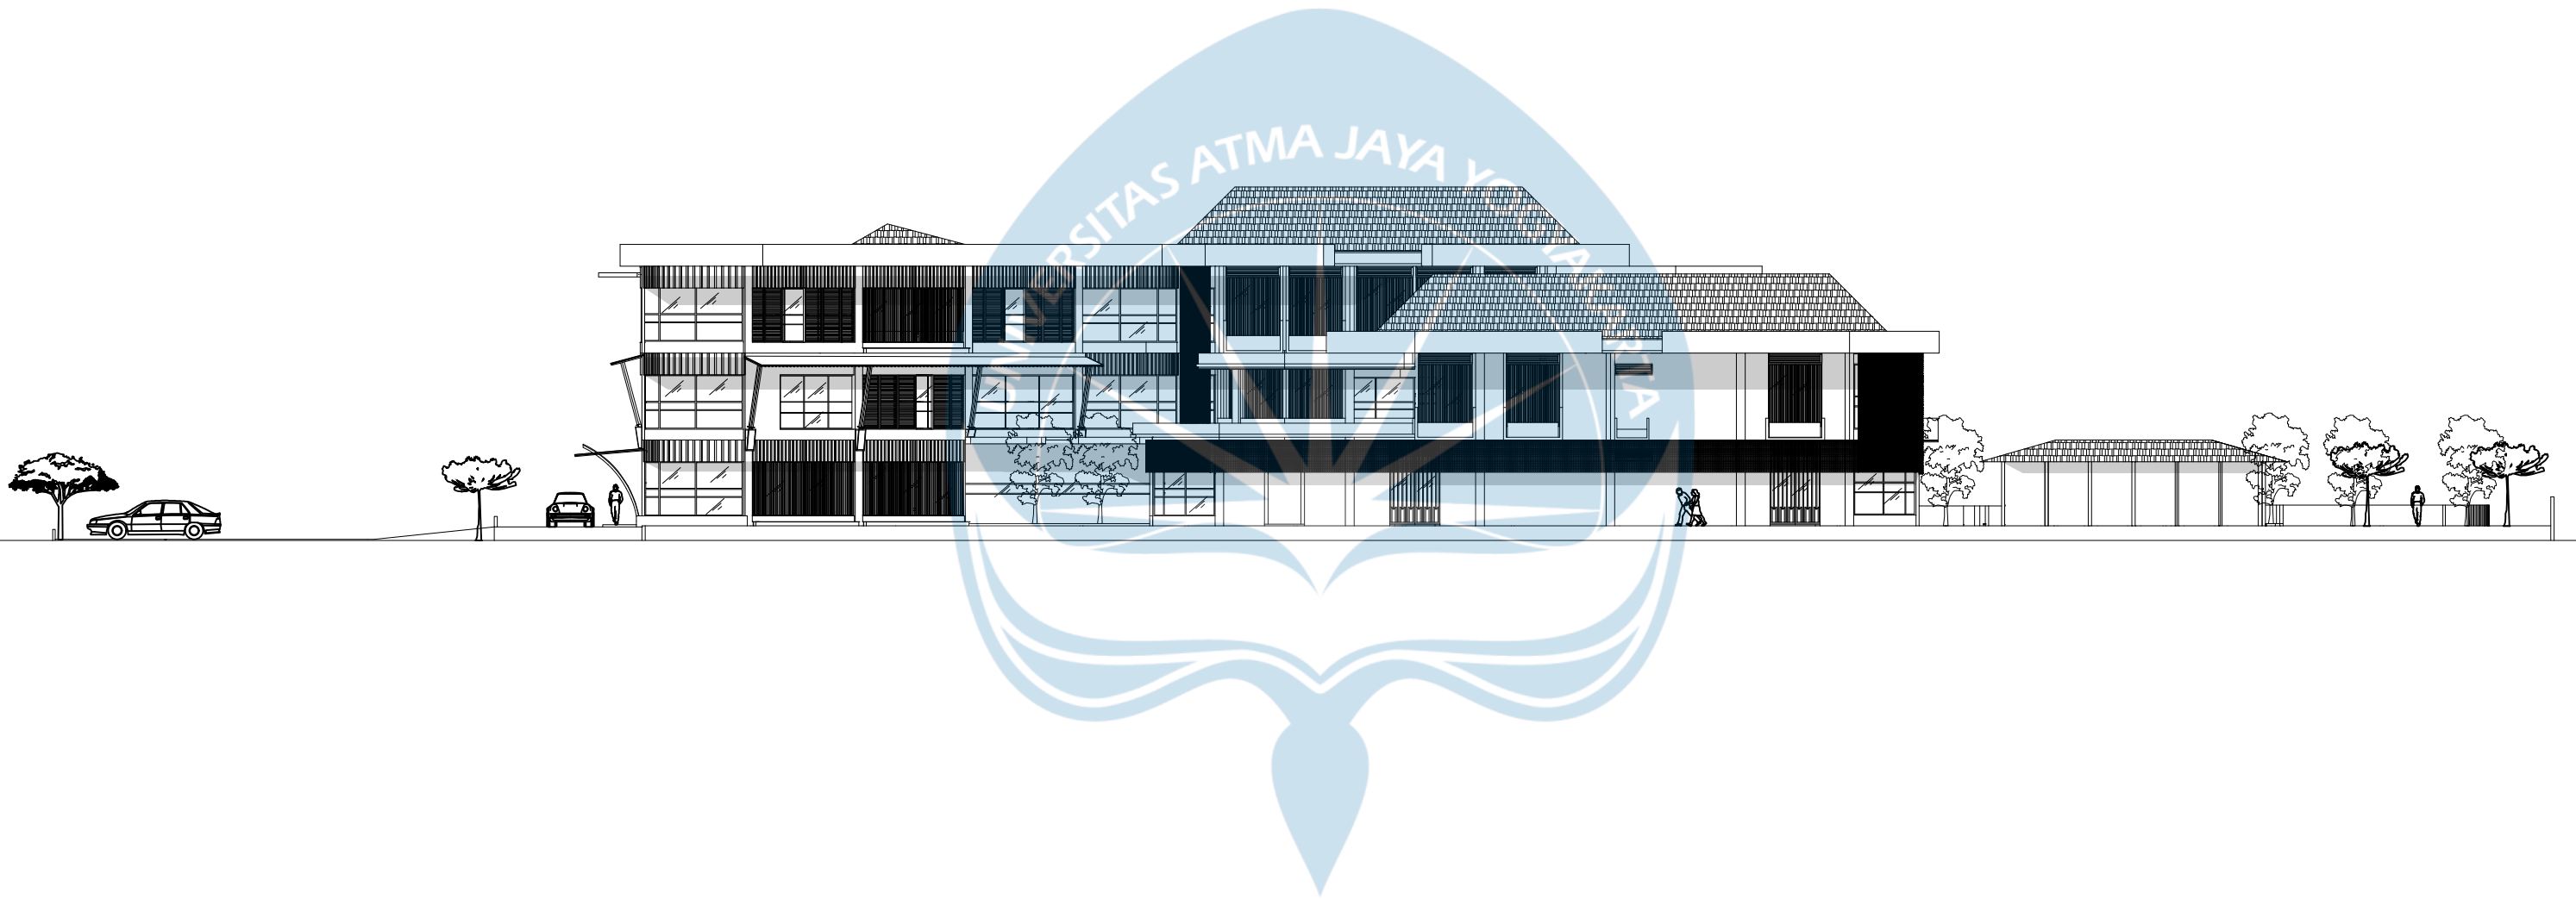

TAMPAK KESELURUHAN KIRI


SKALA 1 : 200

 
 Universitas Atma Jaya Yogyakarta	Proyek Tugas Akhir Final Project	Judul Proyek Project Title	Lokasi Proyek Project Location	Identitas Mahasiswa Student Identity	Judul Gambar Drawing Title	Skala Scale	Keterangan Note	Tanggal Gambar Drawing Date		
	PERIODE : GANJIL I PERIOD : ODD I	PERANCANGAN FASILITAS RELAKSASI DAN KEBUGARAN UNTUK PENGELOLAAN STRES DIYOGYAKARTA	PURWOMARTANI KALASAN	PERDINATA 210118778				14 Agustus 2020		
	TAHUN AKADEMIK 2020/2021 ACADEMIC YEAR 2020/2021							Kode Gambar Drawing Code	No. Lbr Pg. No.	Dari Of
	Program Studi Arsitektur Architecture Department Fakultas Teknik Faculty of Engineering							XX1	XX	XX

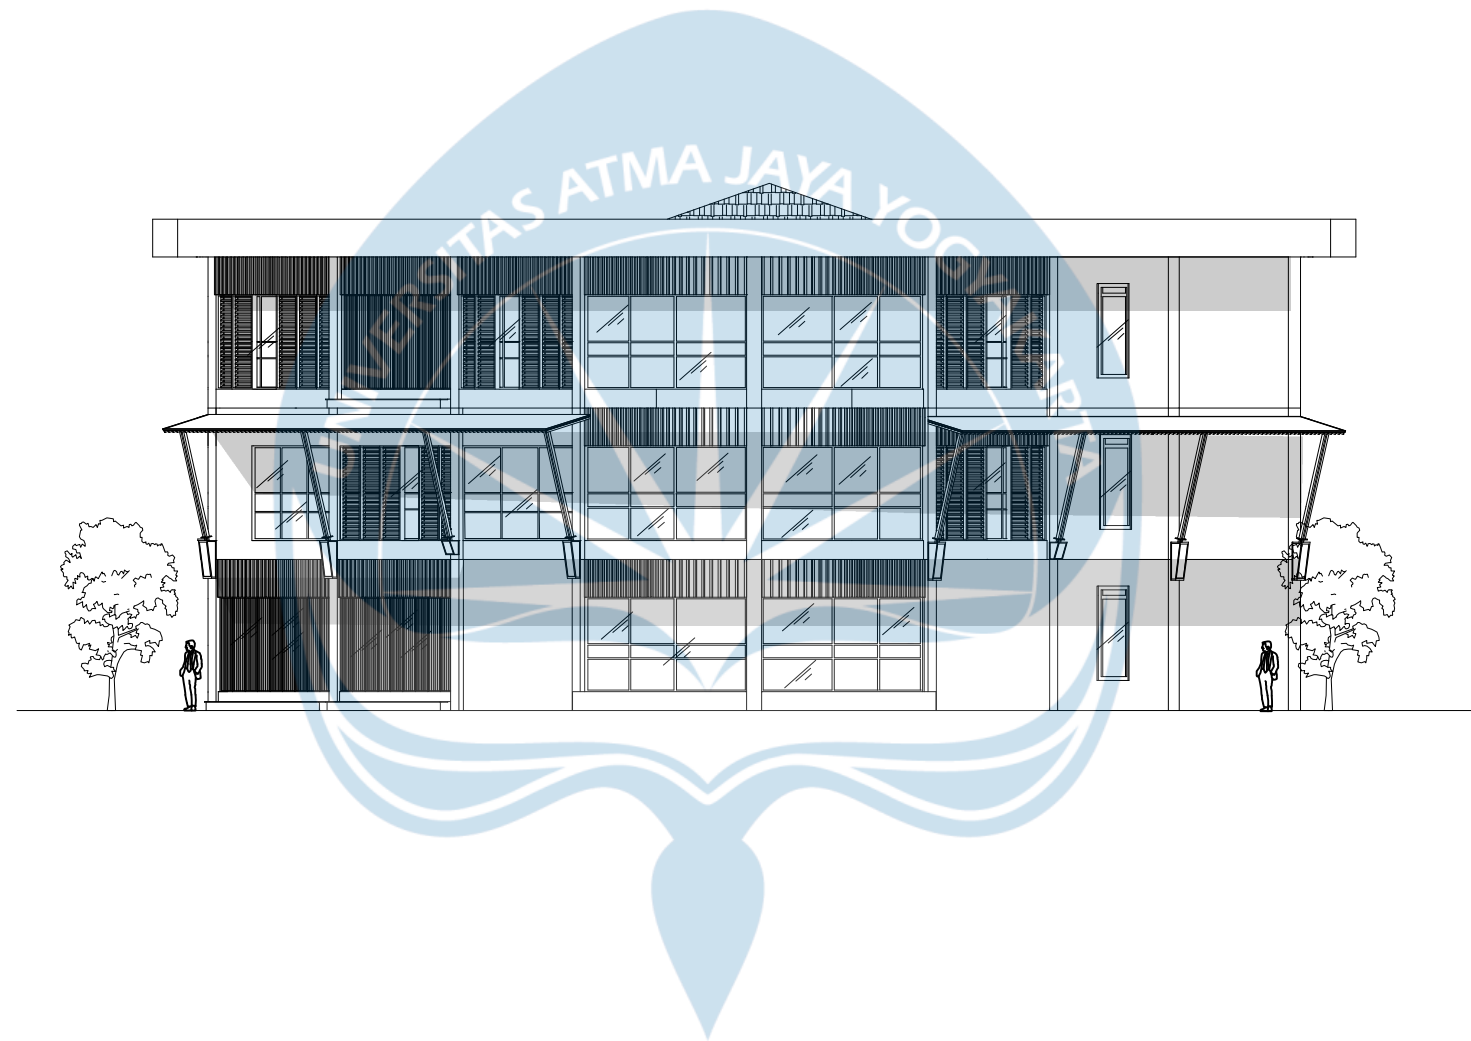

TAMPAK MASSA 1 BELAKANG


SKALA 1 : 300

 
 Universitas Atma Jaya Yogyakarta	Proyek Tugas Akhir Final Project	Judul Proyek Project Title	Lokasi Proyek Project Location	Identitas Mahasiswa Student Identity	Judul Gambar Drawing Title	Skala Scale	Keterangan Note	Tanggal Gambar Drawing Date	
	PERIODE : GANJIL I PERIOD : ODD I	PERANCANGAN FASILITAS RELAKSASI DAN KEBUGARAN UNTUK PEBGELOLAAN STRES DIYOGYAKARTA	PURWOMARTANI	PERDINATA 210118778		1 :1000 1 :1000 1 :1000 1 :1000 1 :1000		14 Agustus 2020	
	TAHUN AKADEMIK 2020/2021 ACADEMIC YEAR 2020/2021							Kode Gambar Drawing Code	No. Lbr Pg. No.
	Program Studi Arsitektur Architecture Department Fakultas Teknik Faculty of Engineering							XX1	XX

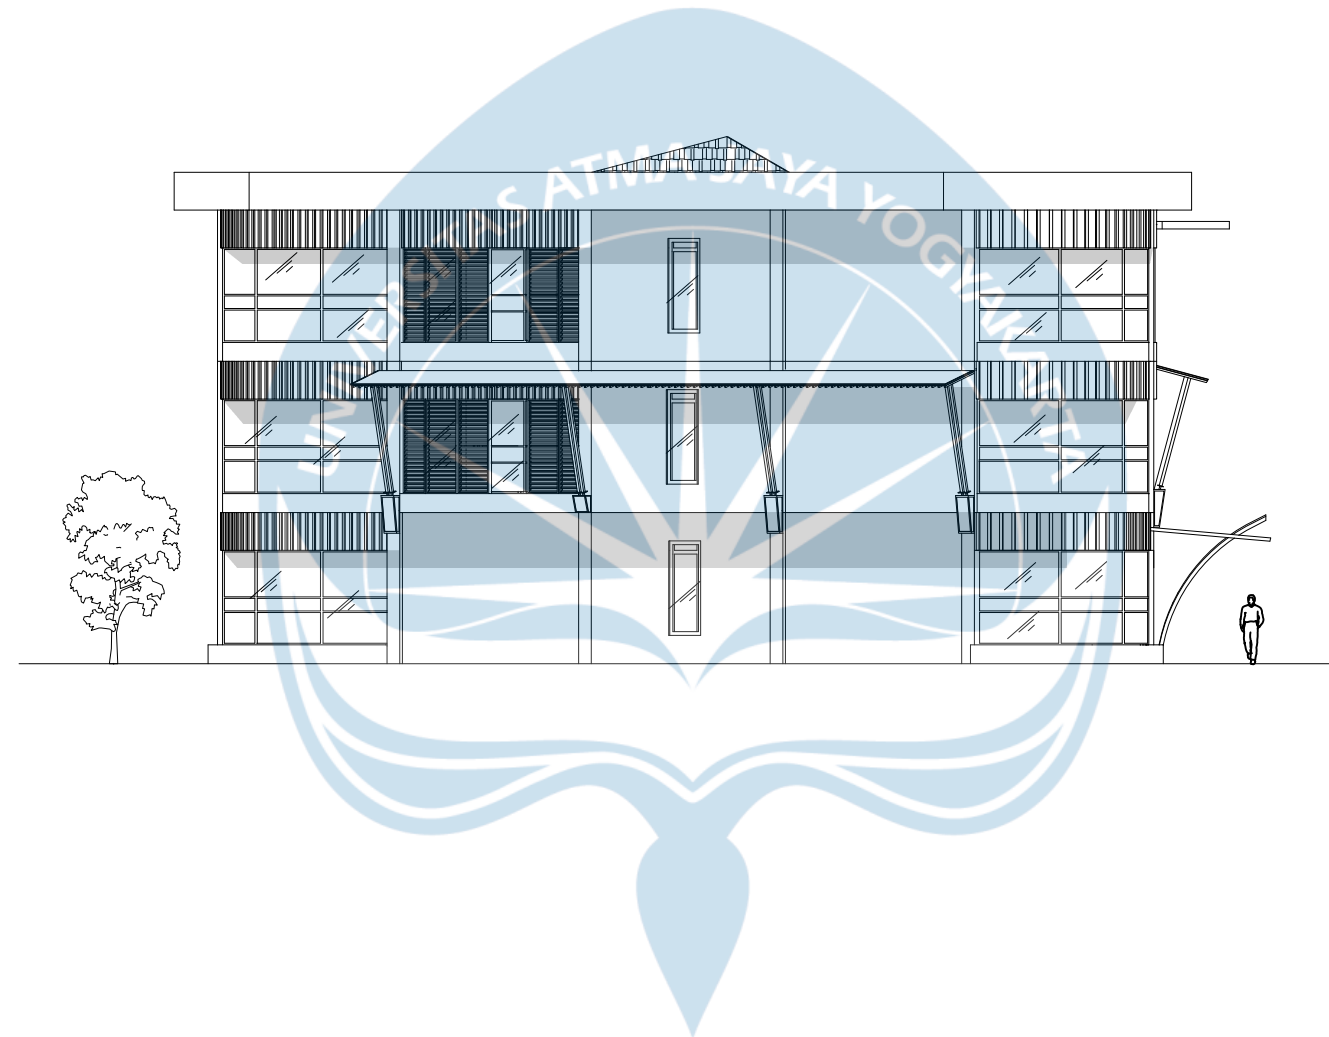

TAMPAK MASSA 1 KANAN


SKALA 1 : 300

  Universitas Atma Jaya Yogyakarta	Proyek Tugas Akhir Final Project	Judul Proyek Project Title	Lokasi Proyek Project Location	Identitas Mahasiswa Student Identity	Judul Gambar Drawing Title	Skala Scale	Keterangan Note	Tanggal Gambar Drawing Date	
	PERIODE : GANJIL I PERIOD : ODD I TAHUN AKADEMIK 2020/2021 ACADEMIC YEAR 2020/2021	PERANCANGAN FASILITAS RELAKSASI DAN KEBUGARAN UNTUK PEBGELOLAAN STRES DIYOGYAKARTA	PURWOMARTANI	PERDINATA 210118778		1 :1000		14 Agustus 2020	
	1 :1000					Kode Gambar Drawing Code		No. Lbr Pg. No.	
	1 :1000					XX1		XX	
	1 :1000								

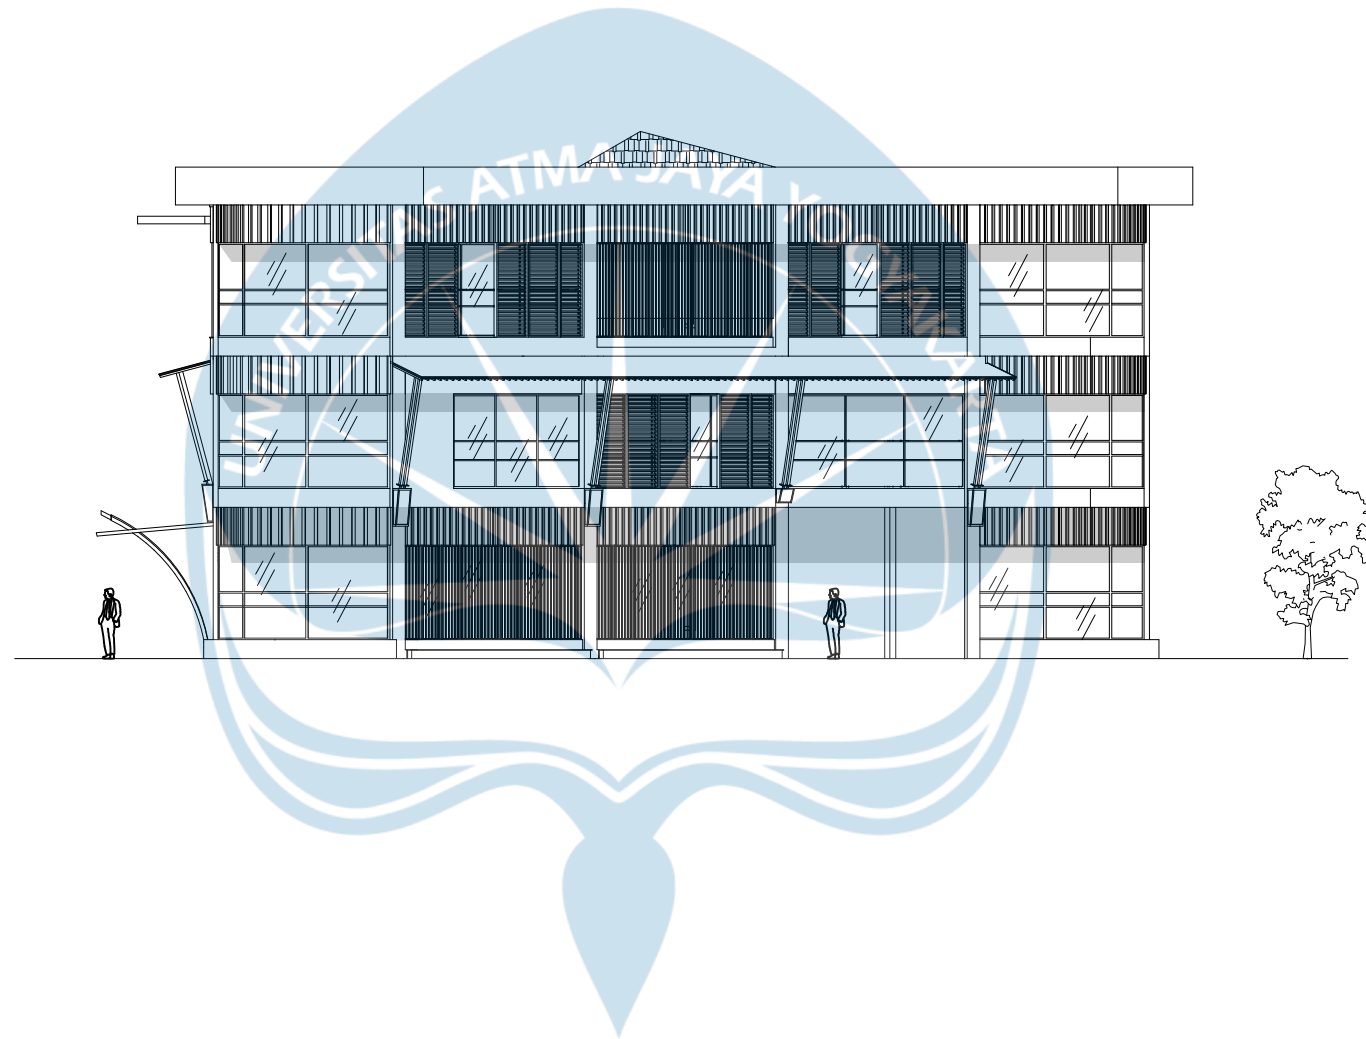

TAMPAK MASSA 1 KIRI

SKALA 1 : 300

 
 Universitas Atma Jaya Yogyakarta	Proyek Tugas Akhir Final Project	Judul Proyek Project Title	Lokasi Proyek Project Location	Identitas Mahasiswa Student Identity	Judul Gambar Drawing Title	Skala Scale	Keterangan Note	Tanggal Gambar Drawing Date	
	PERIODE : GANJIL I PERIOD : ODD I	PERANCANGAN FASILITAS RELAKSASI DAN KEBUGARAN UNTUK PEBGELOLAAN STRES DIYOGYAKARTA	PURWOMARTANI	PERDINATA 210118778		1 :1000		14 Agustus 2020	
	TAHUN AKADEMIK 2020/2021 ACADEMIC YEAR 2020/2021					1 :1000		Kode Gambar Drawing Code	No. Lbr Pg. No.
	Program Studi Arsitektur Architecture Department Fakultas Teknik Faculty of Engineering					1 :1000		XX1	XX
						1 :1000			



TAMPAK MASSA 2 DEPAN

SKALA 1 : 300

..Downloads\Logo UAJY1.jpg Universitas Atma Jaya Yogyakarta	Proyek Tugas Akhir Final Project	Judul Proyek Project Title	Lokasi Proyek Project Location	Identitas Mahasiswa Student Identity	Judul Gambar Drawing Title	Skala Scale	Keterangan Note	Tanggal Gambar Drawing Date	
	PERIODE : GANJIL I PERIOD : ODD I	PERANCANGAN FASILITAS RELAKSASI DAN KEBUGARAN UNTUK PEBGELOLAAN STRES DIYOGYAKARTA	PURWOMARTANI	PERDINATA 210118778		1 :1000		14 Agustus 2020	
	TAHUN AKADEMIK 2020/2021 ACADEMIC YEAR 2020/2021					Kode Gambar Drawing Code		No. Lbr Pg. No.	
	Program Studi Arsitektur Architecture Department					XX1		XX	
	Fakultas Teknik Faculty of Engineering								

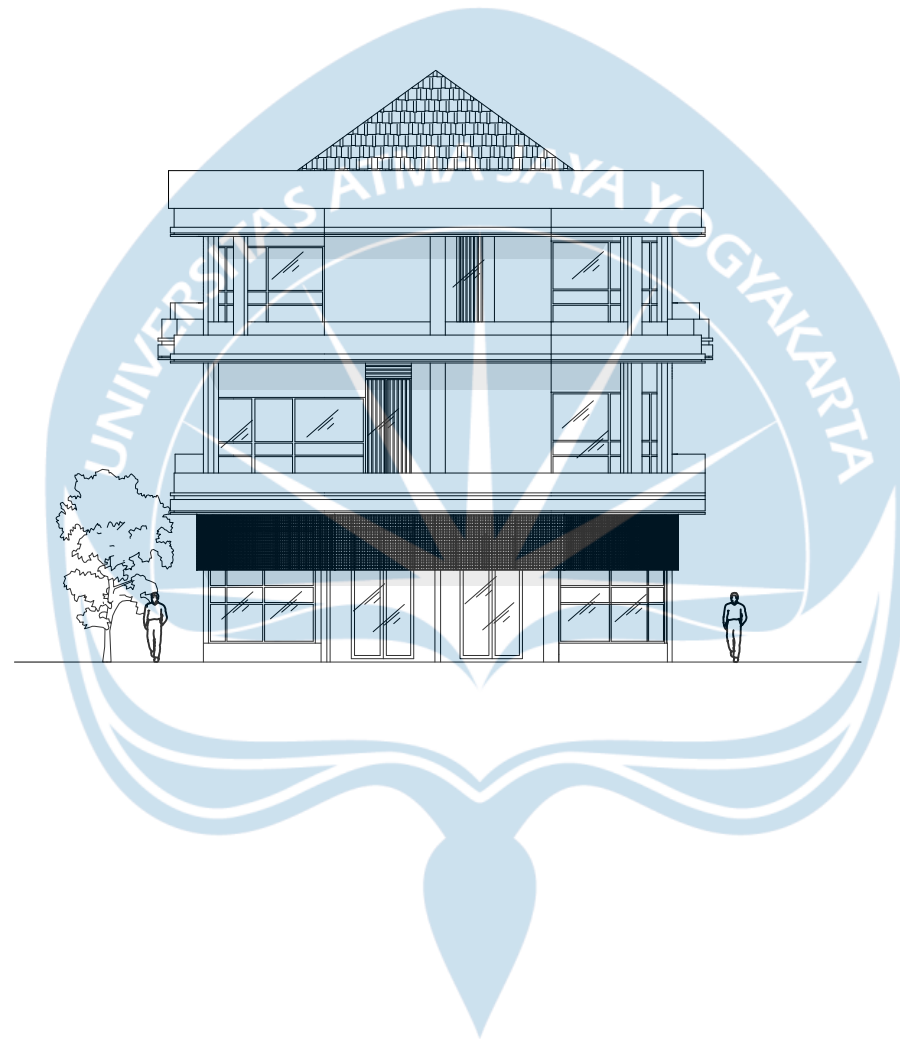

TAMPAK MASSA 2 BELAKANG

SKALA 1 : 300


 Universitas Atma Jaya Yogyakarta	Proyek Tugas Akhir Final Project	Judul Proyek Project Title	Lokasi Proyek Project Location	Identitas Mahasiswa Student Identity	Judul Gambar Drawing Title	Skala Scale	Keterangan Note	Tanggal Gambar Drawing Date	
	PERIODE : GANJIL I PERIOD : ODD I TAHUN AKADEMIK 2020/2021 ACADEMIC YEAR 2020/2021	PERANCANGAN FASILITAS RELAKSASI DAN KEBUGARAN UNTUK PEBGELOLAAN STRES DIYOGYAKARTA	PURWOMARTANI	PERDINATA 210118778		1 :1000		14 Agustus 2020	
	1 :1000								
	1 :1000								
	1 :1000								
Program Studi Arsitektur Architecture Department Fakultas Teknik Faculty of Engineering					1 :1000		XX1	XX	



TAMPAK MASSA 3 DEPAN

SKALA 1 : 300


..Downloads\Logo UAJY1.jpg Universitas Atma Jaya Yogyakarta	Proyek Tugas Akhir Final Project	Judul Proyek Project Title	Lokasi Proyek Project Location	Identitas Mahasiswa Student Identity	Judul Gambar Drawing Title	Skala Scale	Keterangan Note	Tanggal Gambar Drawing Date	
	PERIODE : GANJIL I PERIOD : ODD I	PERANCANGAN FASILITAS RELAKSASI DAN KEBUGARAN UNTUK PEBGELOLAAN STRES DIYOGYAKARTA	PURWOMARTANI	PERDINATA 210118778		1 :1000		14 Agustus 2020	
	TAHUN AKADEMIK 2020/2021 ACADEMIC YEAR 2020/2021					1 :1000		Kode Gambar Drawing Code	No. Lbr Pg. No.
	Program Studi Arsitektur Architecture Department Fakultas Teknik Faculty of Engineering					1 :1000		XX1	XX
						1 :1000			

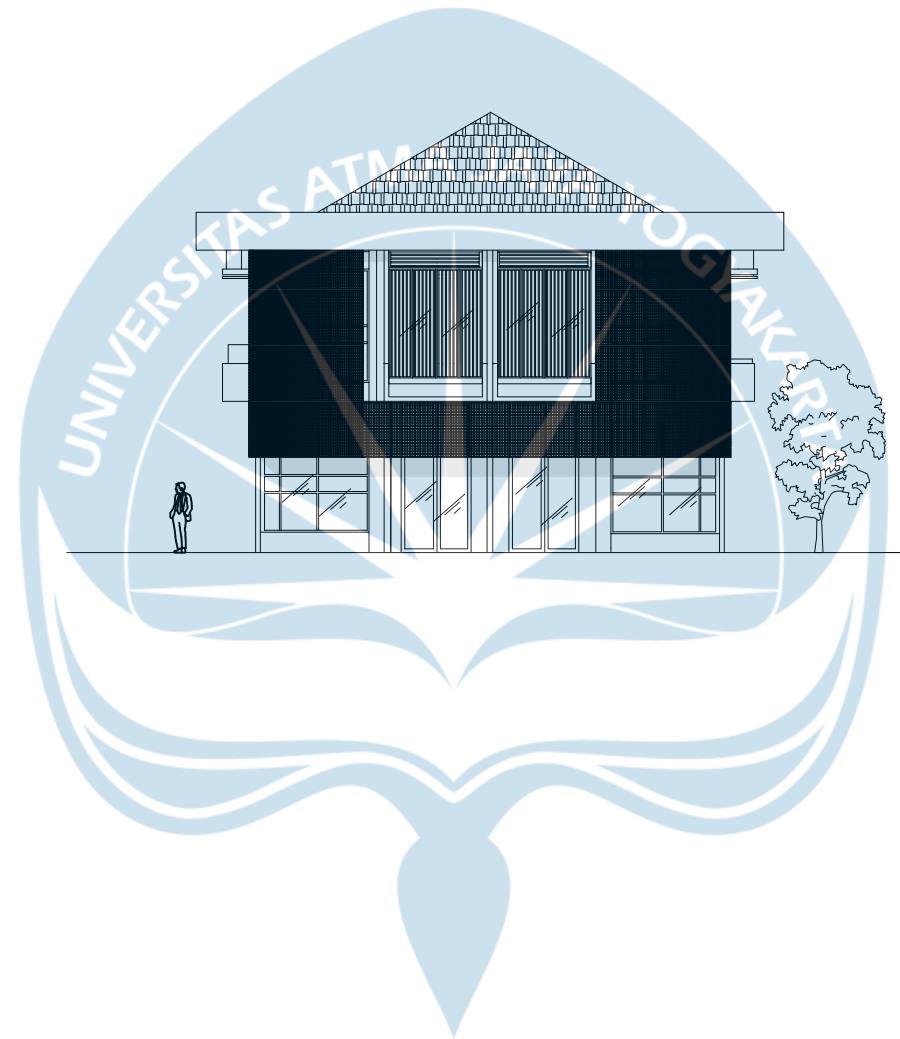

TAMPAK MASSA 3 BELAKANG

SKALA 1 : 300

...Downloads\Logo UAJY1.jpg Universitas Atma Jaya Yogyakarta	Proyek Tugas Akhir Final Project	Judul Proyek Project Title	Lokasi Proyek Project Location	Identitas Mahasiswa Student Identity	Judul Gambar Drawing Title	Skala Scale	Keterangan Note	Tanggal Gambar Drawing Date	
	PERIODE : GANJIL I PERIOD : ODD I	PERANCANGAN FASILITAS RELAKSASI DAN KEBUGARAN UNTUK PEBGELOLAAN STRES DIYOGYAKARTA	PURWOMARTANI	PERDINATA 210118778		1 :1000		14 Agustus 2020	
	TAHUN AKADEMIK 2020/2021 ACADEMIC YEAR 2020/2021					Kode Gambar Drawing Code		No. Lbr Pg. No.	
	Program Studi Arsitektur Architecture Department					XX1		XX	
	Fakultas Teknik Faculty of Engineering								

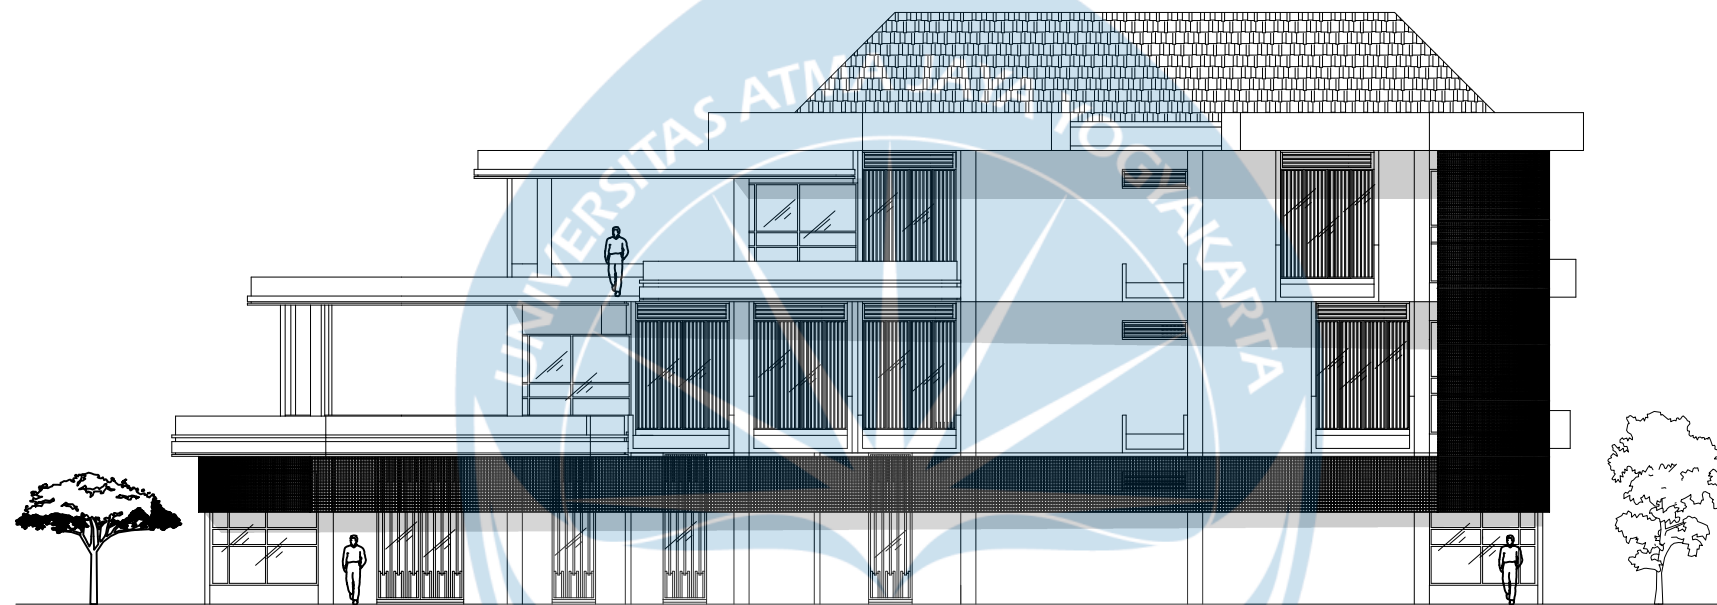

TAMPAK MASSA 2 KIRI

SKALA 1 : 300


..Downloads\Logo UAJY1.jpg Universitas Atma Jaya Yogyakarta	Proyek Tugas Akhir Final Project	Judul Proyek Project Title	Lokasi Proyek Project Location	Identitas Mahasiswa Student Identity	Judul Gambar Drawing Title	Skala Scale	Keterangan Note	Tanggal Gambar Drawing Date	
	PERIODE : GANJIL I PERIOD : ODD I	PERANCANGAN FASILITAS RELAKSASI DAN KEBUGARAN UNTUK PEBGELOLAAN STRES DIYOGYAKARTA	PURWOMARTANI	PERDINATA 210118778		1 :1000 1 :1000 1 :1000 1 :1000 1 :1000		14 Agustus 2020	
	TAHUN AKADEMIK 2020/2021 ACADEMIC YEAR 2020/2021							Kode Gambar Drawing Code	No. Lbr Pg. No.
	Program Studi Arsitektur Architecture Department Fakultas Teknik Faculty of Engineering							XX1	XX

LEGENDA :

- > ARAH JATUH AIR HUJAN
- > TALANG HORIZONTAL
- > TALANG VERTIKAL
- > DRAINASE
- > RIOL KOTA

SKEMA DISTRIBUSI DRAINASE

AIR HUJAN - TALANG HORIZONTAL- PIPA VERTIKAL - DRAINASE- RIOL KOTA

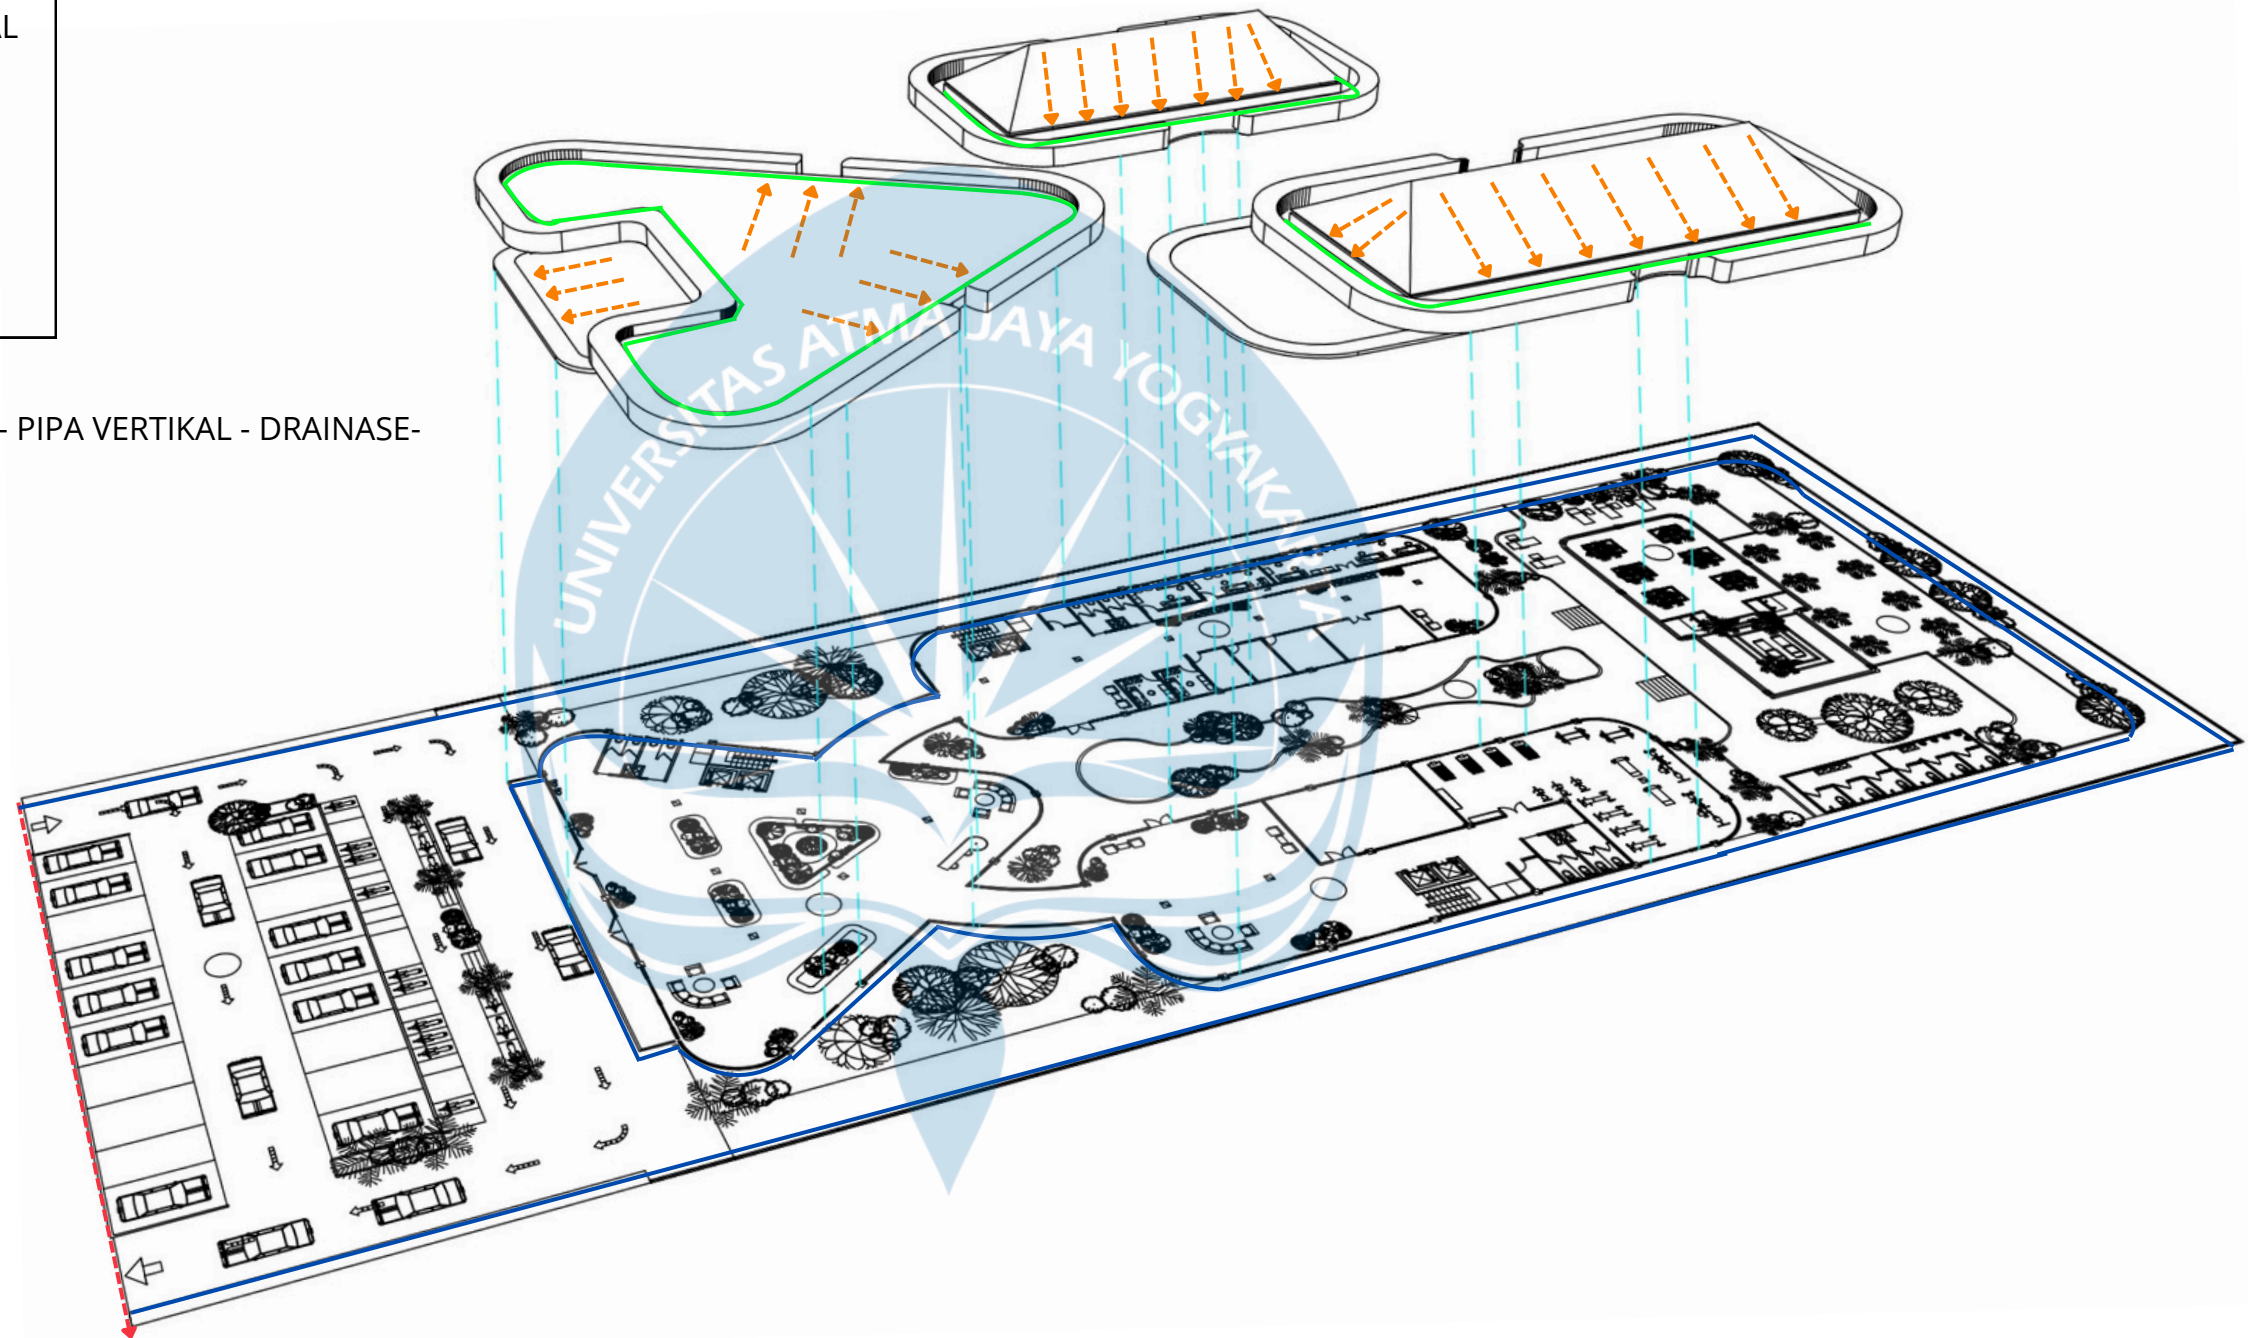


AKSOMOMETRI SISTEM DISTRIBUSI DRAINASE

SKALA 1 : 500

 Universitas Atma Jaya Yogyakarta	Proyek Tugas Akhir Final Project	Judul Proyek Project Title	Lokasi Proyek Project Location	Identitas Mahasiswa Student Identity	Judul Gambar Drawing Title	Skala Scale	Keterangan Note	Tanggal Gambar Drawing Date		
	PERIODE : GANJIL I PERIOD : ODD I	PERANCANGAN FASILITAS RELAKSASI DAN KEBUAGRAN UNTUK PENGELOLAAN STRES DIYOGYAKARTA	PURWOMARATANI KALASAN	PERDINATA 210118778		1:1000		14 Agustus 2020		
	TAHUN AKADEMIK 2020/2021 ACADEMIC YEAR 2020/2021					Kode Gambar Drawing Code		No. Lbr Pg. No.	Dari Of	
	Program Studi Arsitektur Architecture Department Fakultas Teknik Faculty of Engineering					XX1		XX	XX	

UPER STRUCTURE

- DAK BETON
- RINGBALOK BERTULANG 20X40
- BALOK UTAMA BETON 40X30
- BALOK ANAK BETON 15X30
- KOLOM 40X40
- KOLOM PRAKTISI 15X15
- PLAT LANTAI 12CM
- SHAFT

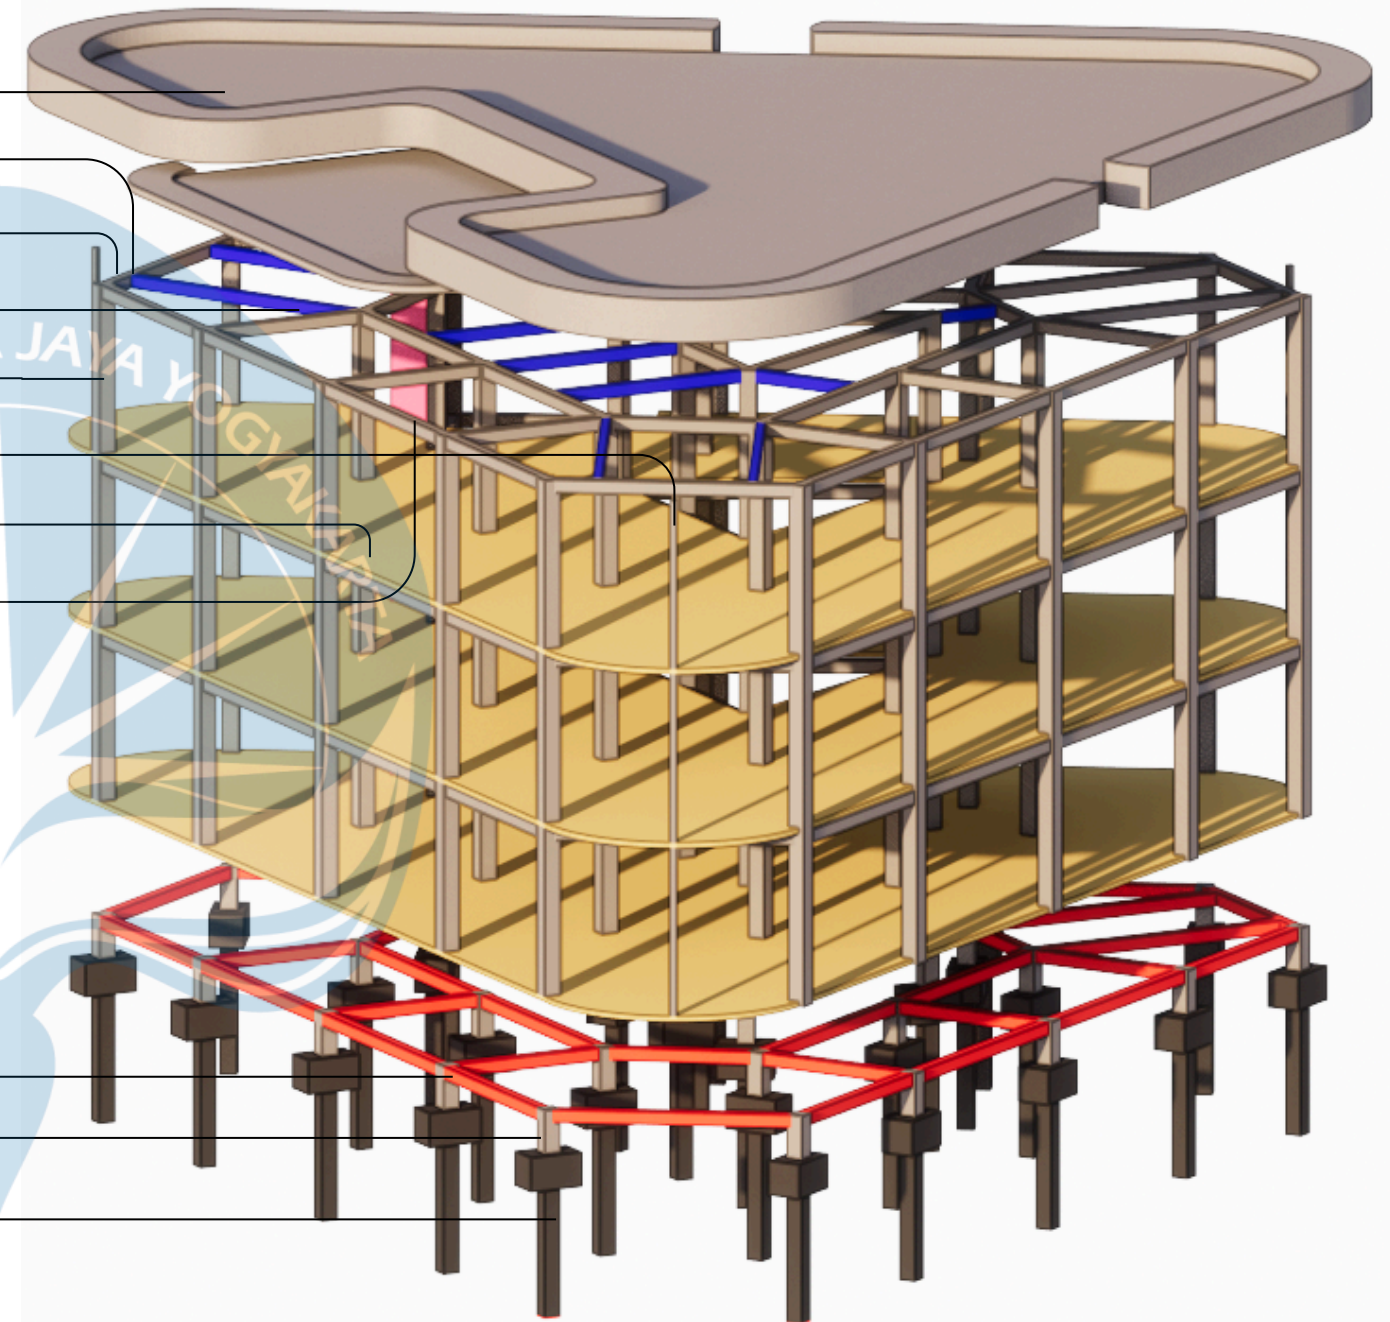

SUB- STRUCTURE

- SLOOF 30X40
- TIE-BEAM
- PONDASI BOREPILE

AKSOSOMETRI MASSA 1

SKALA 1 : 100

Universitas Atma Jaya Yogyakarta	Proyek Tugas Akhir Final Project	Judul Proyek Project Title	Lokasi Proyek Project Location	Identitas Mahasiswa Student Identity	Judul Gambar Drawing Title	Skala Scale	Keterangan Note	Tanggal Gambar Drawing Date
	PERIODE : GANJIL I PERIOD : ODD I TAHUN AKADEMIK 2020/2021 ACADEMIC YEAR 2020/2021	PERANCANGAN FASILITAS RELAKSASI DAN KEBUGARAN UNTUK PEBGELOLAAN STRES DIYOGYAKARTA	PURWOMARTANI	PERDINATA 210118778		1:1000 1:1000 1:1000 1:1000 1:1000		14 Agustus 2020
	Program Studi Arsitektur Architecture Department Fakultas Teknik Faculty of Engineering							

UPER STRUCTURE

ATAP SIRAP GENTENG

RANGKA KAYU

KUDA-KUDA KAYU

DAK BETON.

RINGBALOK BERTULANG 20X40

BALOK UTAMA BETON 40X30


BALOK ANAK BETON 15X30

KOLOM 40X40

KOLOM PRAKTISI 15X15

PLAT LANTAI 12CM.

SHAFT 0

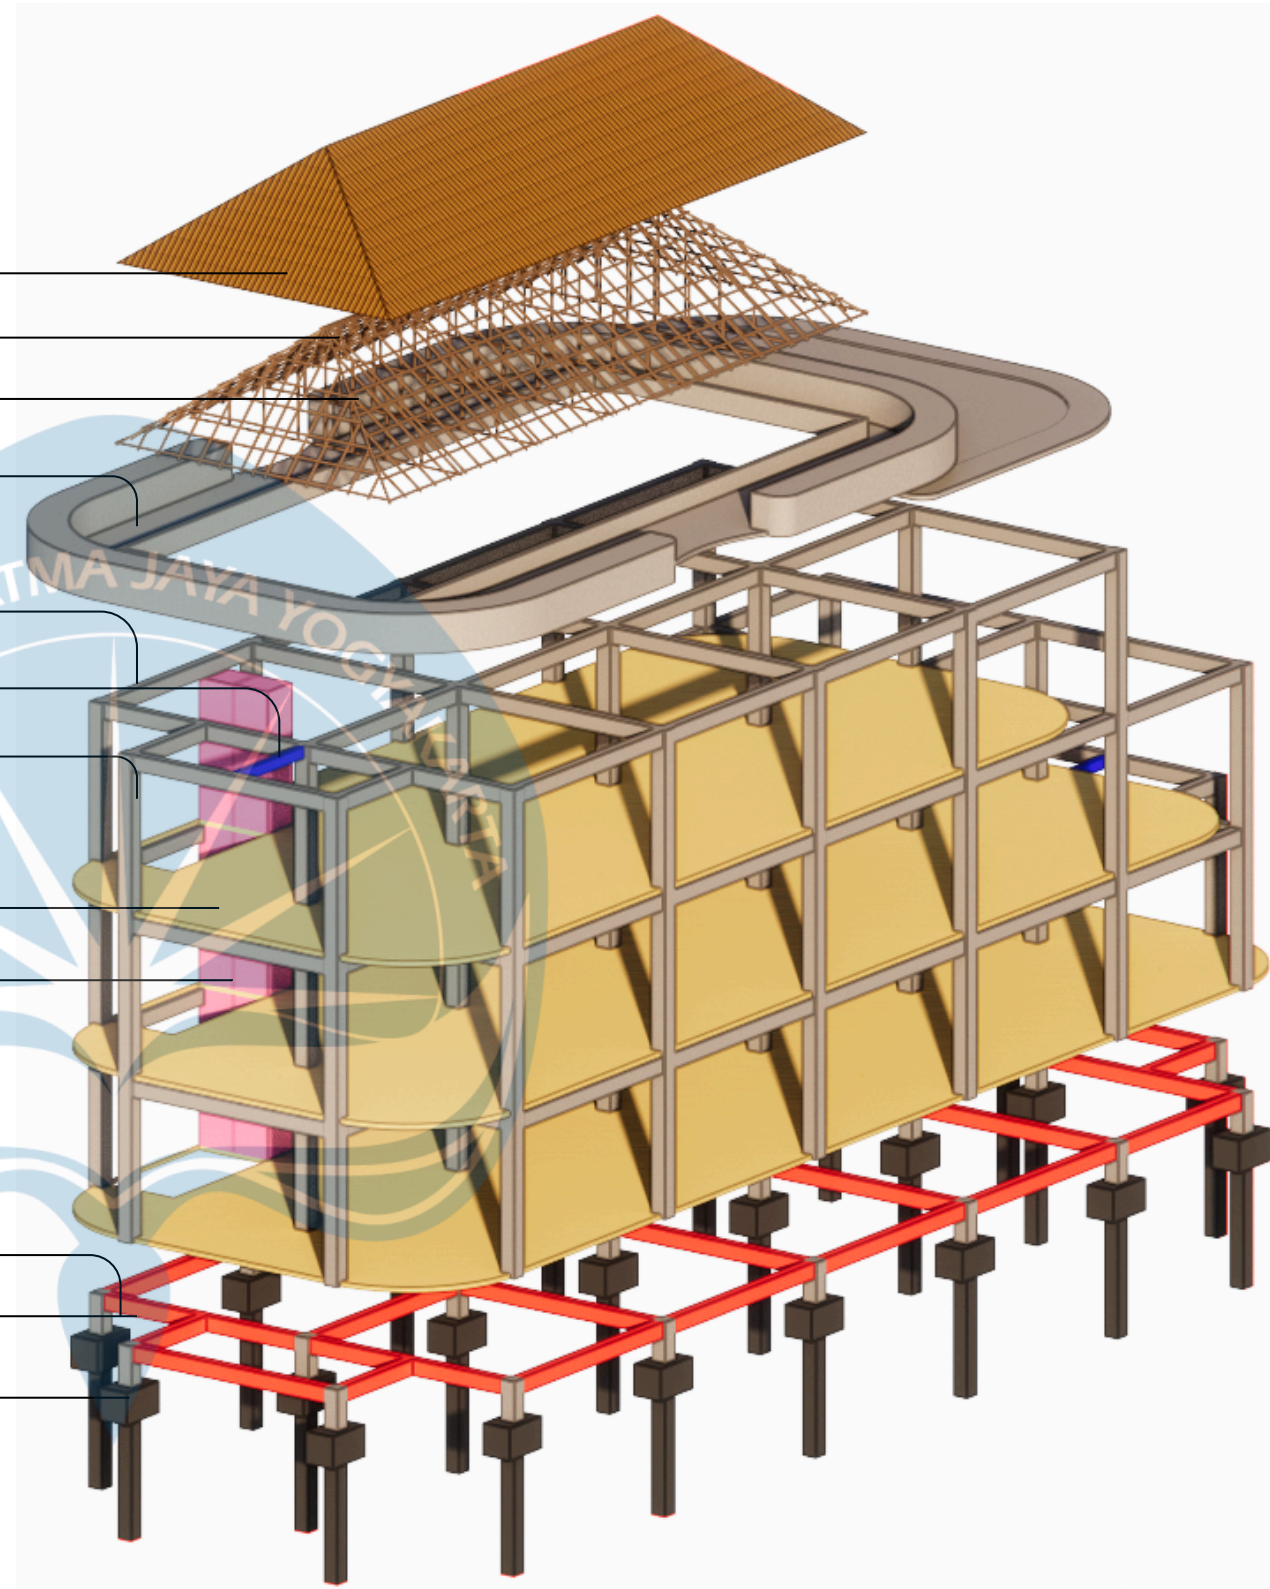

SUB- STRUCTURE

SLOOF 30X40

TIE-BEAM

PONDASI BOREPILE


AKSOSOMETRI MASSA 2

SKALA 1 : 100

 Universitas Atma Jaya Yogyakarta	Proyek Tugas Akhir Final Project	Judul Proyek Project Title	Lokasi Proyek Project Location	Identitas Mahasiswa Student Identity	Judul Gambar Drawing Title	Skala Scale	Keterangan Note	Tanggal Gambar Drawing Date					
	PERIODE : GANJIL I PERIOD : ODD I TAHUN AKADEMIK 2020/2021 ACADEMIC YEAR 2020/2021	PERANCANGAN FASILITAS RELAKSASI DAN KEBUGARAN UNTUK PEBGELOLAAN STRES DIYOGYAKARTA	PURWOMARTANI	PERDINATA 210118778		1 : 1000		14 Agustus 2020					
	1 : 1000					<table><tr><th>Kode Gambar Drawing Code</th><th>No. Lbr Pg. No.</th><th>Dari Of</th></tr><tr><td>XX1</td><td>XX</td><td>XX</td></tr></table>		Kode Gambar Drawing Code	No. Lbr Pg. No.	Dari Of	XX1	XX	XX
	Kode Gambar Drawing Code							No. Lbr Pg. No.	Dari Of				
	XX1							XX	XX				
1 : 1000													
1 : 1000													
Program Studi Arsitektur Architecture Department Fakultas Teknik Faculty of Engineering						1 : 1000							

UPER STRUCTURE

- ATAP GENTENG
- RANGKA KAYU
- KUDA-KUDA KAYU
- DAK BETON
- RINGBALOK BERTULANG 20X40
- BALOK UTAMA BETON 40X30
- BALOK ANAK BETON 15X30
- KOLOM 40X40
- KOLOM PRAKTISI 15X15
- PLAT LANTAI 12CM
- SHAFT

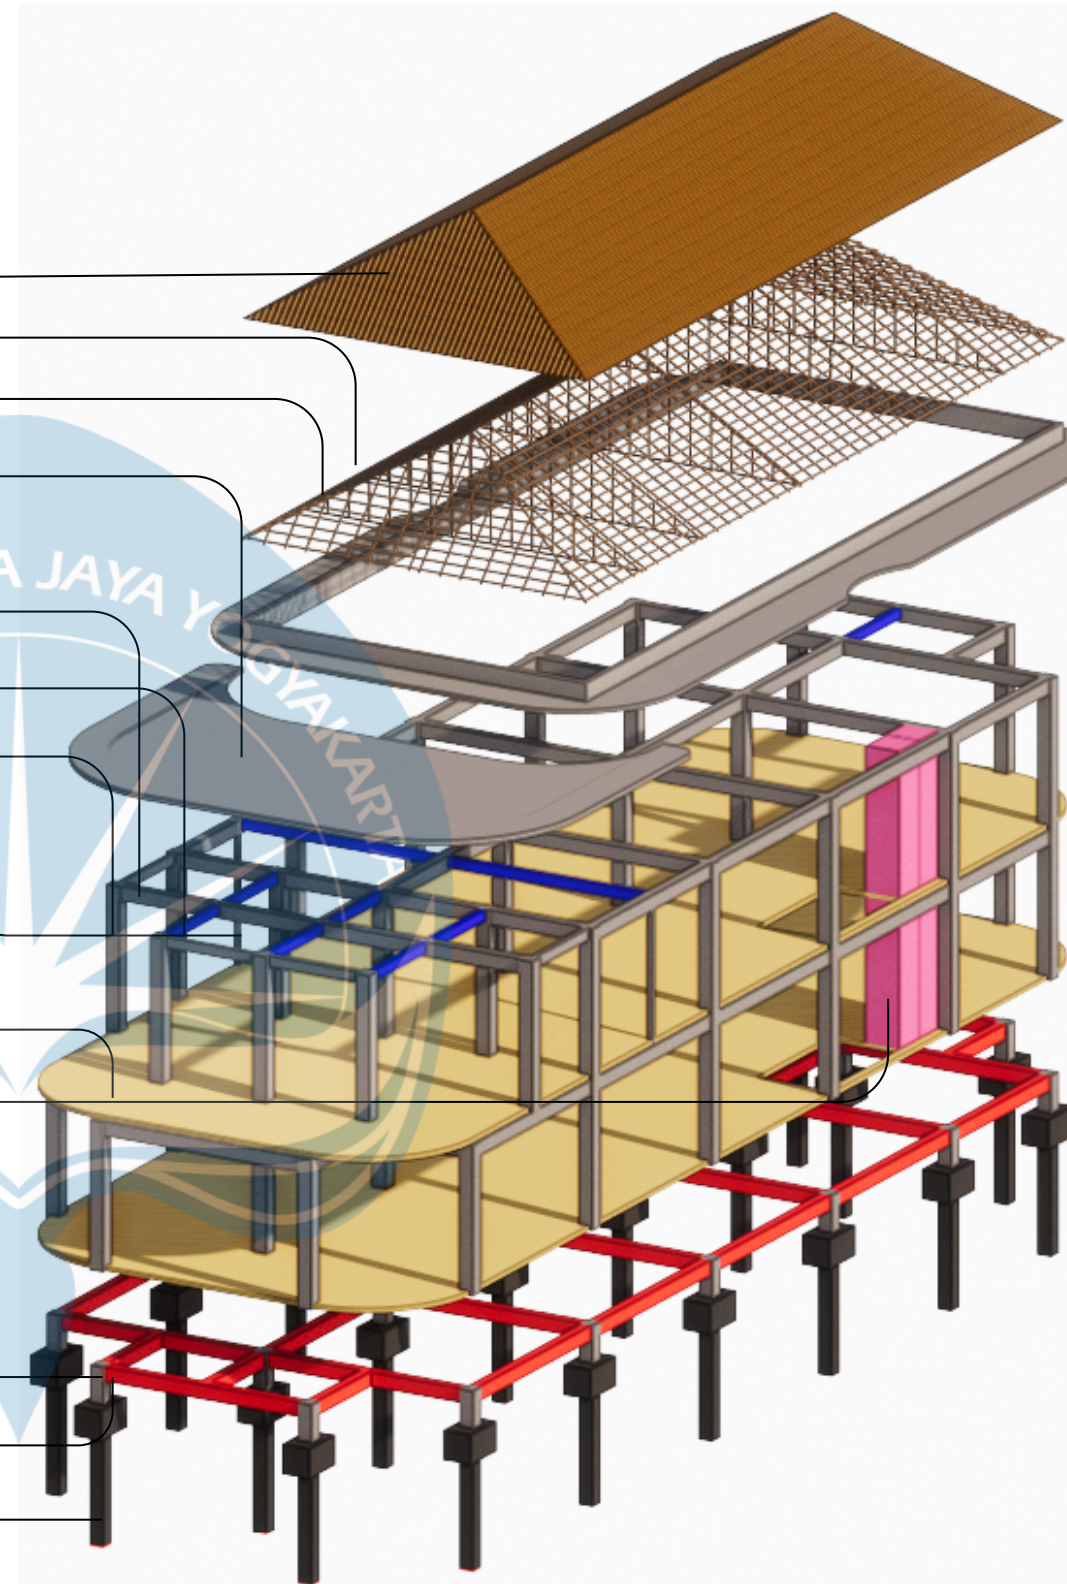


SUB- STRUCTURE

- SLOOF 30X40
- TIE-BEAM
- PONDASI BOREPILE


AKSOSOMETRI MASSA 3

SKALA 1 : 100

Universitas Atma Jaya Yogyakarta	Proyek Tugas Akhir Final Project	Judul Proyek Project Title	Lokasi Proyek Project Location	Identitas Mahasiswa Student Identity	Judul Gambar Drawing Title	Skala Scale	Keterangan Note	Tanggal Gambar Drawing Date
	PERIODE : GANJIL I PERIOD : ODD I TAHUN AKADEMIK 2020/2021 ACADEMIC YEAR 2020/2021	PERANCANGAN FASILITAS RELAKSASI DAN KEBUGARAN UNTUK PEBGELOLAAN STRES DIYOGYAKARTA	PURWOMARTANI	PERDINATA 210118778		1:1000 1:1000 1:1000 1:1000 1:1000		14 Agustus 2020
	Program Studi Arsitektur Architecture Department Fakultas Teknik Faculty of Engineering							

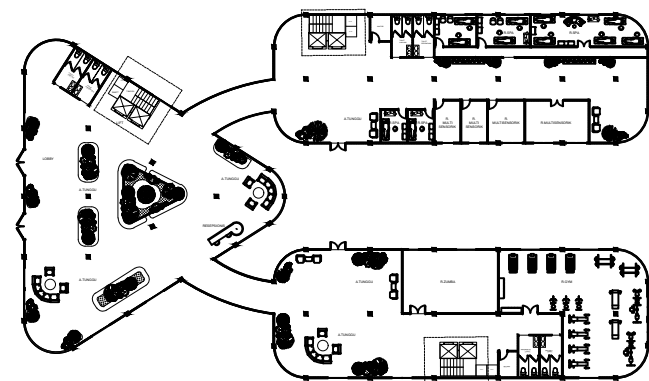

Universitas Atma Jaya Yogyakarta	Proyek Tugas Akhir Final Project	Judul Proyek Project Title	Lokasi Proyek Project Location	Identitas Mahasiswa Student Identity	Judul Gambar Drawing Title	Skala Scale	Keterangan Note	Tanggal Gambar Drawing Date		
	PERIODE : GANJIL I PERIOD : ODD I	Judul_proyek	Lokasi_proyek	nama_mahasiswa npm_mahasiswa	01. Judul_gambar	1 :1000		14 Agustus 2020		
	TAHUN AKADEMIK 2020/2021 ACADEMIC YEAR 2020/2021				02. Judul_gambar	1 :1000		Kode Gambar Drawing Code	No. Lbr Pg. No.	Dari Of
	Program Studi Arsitektur Architecture Department Fakultas Teknik Faculty of Engineering				03. Judul_gambar	1 :1000				
					04. Judul_gambar	1 :1000				
		05. Judul_gambar	1 :1000		XX1	XX	XX			

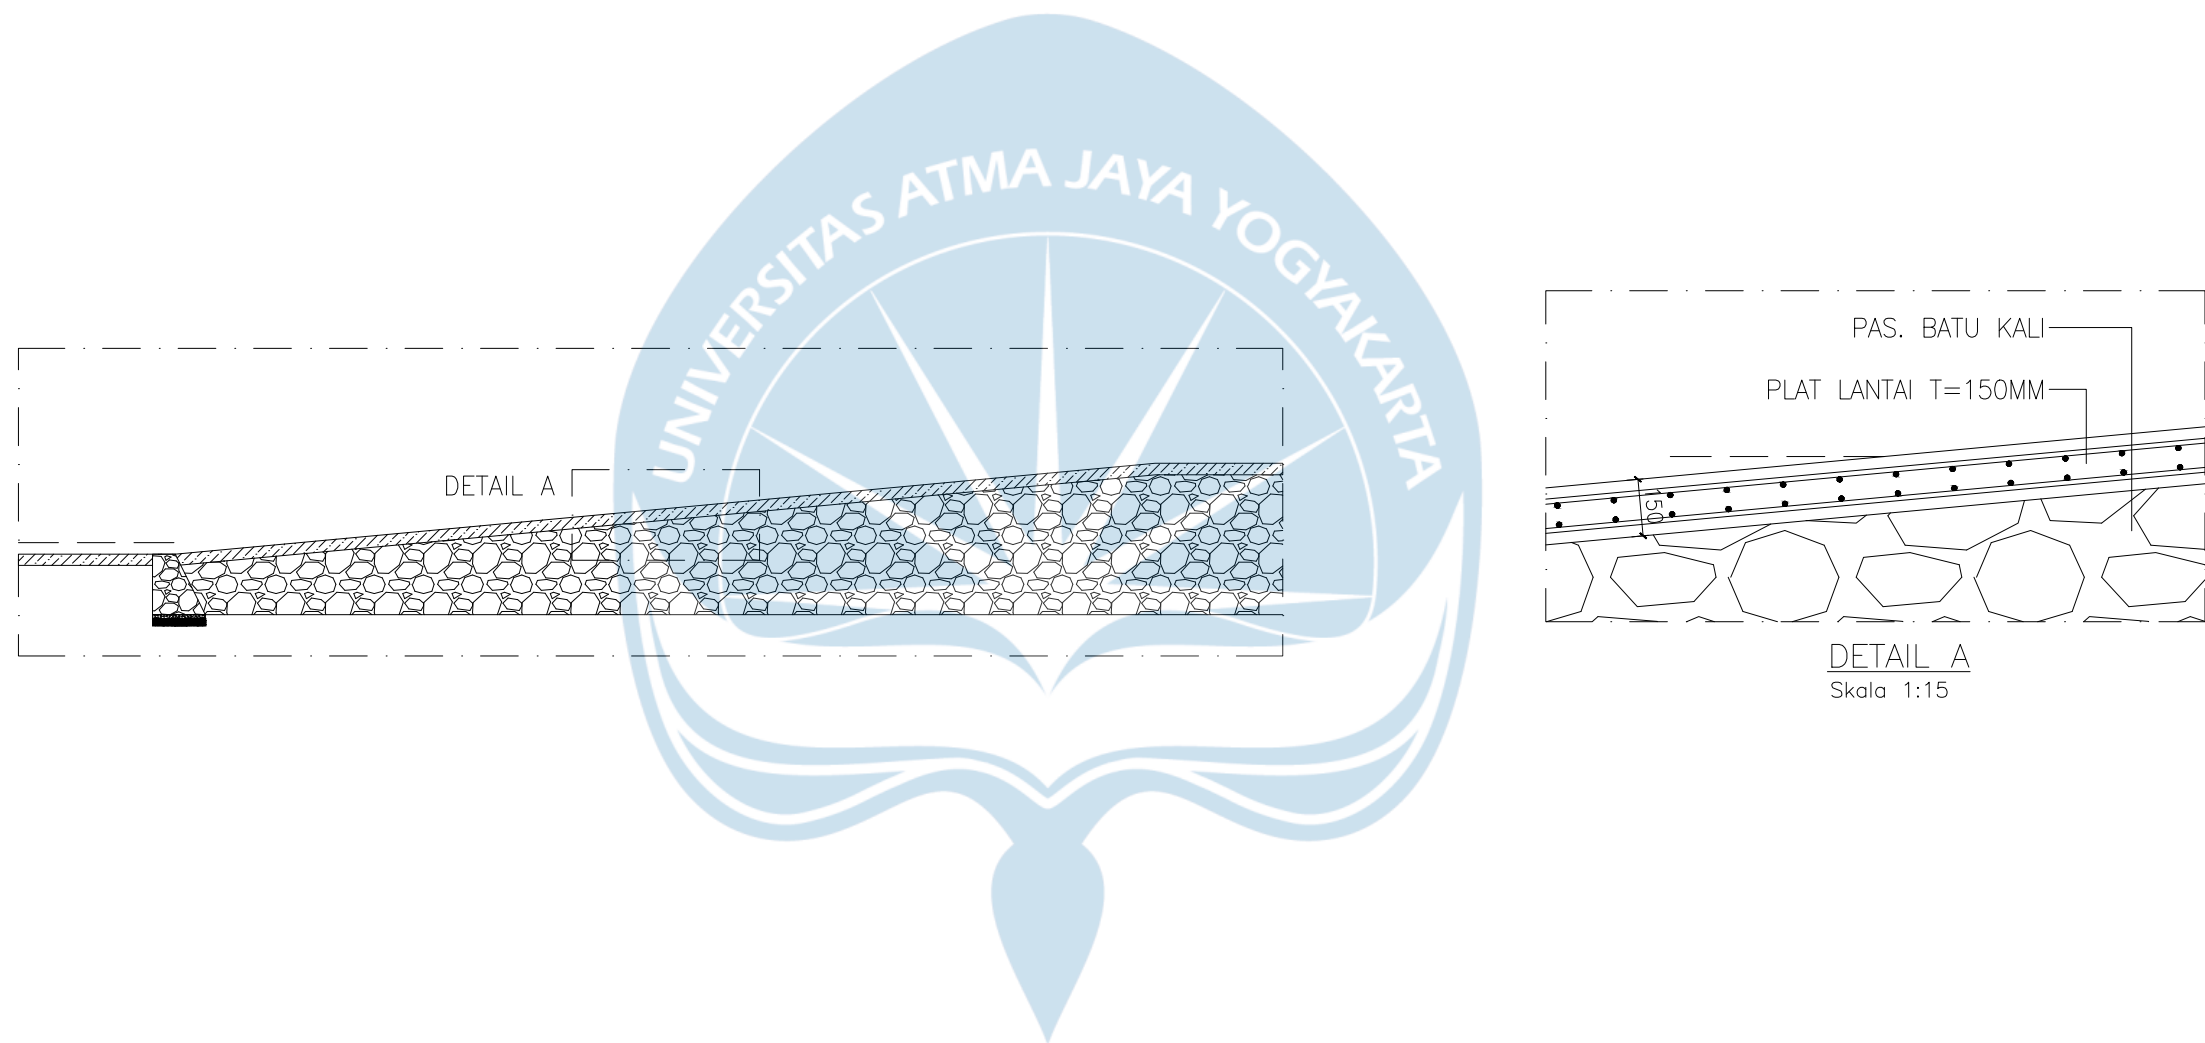



DETAIL RAMP

SKALA 1 : 100

Universitas Atma Jaya Yogyakarta	Proyek Tugas Akhir Final Project	Judul Proyek Project Title	Lokasi Proyek Project Location	Identitas Mahasiswa Student Identity	Judul Gambar Drawing Title	Skala Scale	Keterangan Note	Tanggal Gambar Drawing Date
	PERIODE : GANJIL I PERIOD : ODD I TAHUN AKADEMIK 2020/2021 ACADEMIC YEAR 2020/2021	Judul_proyek	Lokasi_proyek	nama_mahasiswa npm_mahasiswa	01. Judul_gambar	1 :1000		14 Agustus 2020
	Program Studi Arsitektur Architecture Department Fakultas Teknik Faculty of Engineering				02. Judul_gambar	1 :1000		Kode Gambar Drawing Code
					03. Judul_gambar	1 :1000		No. Lbr Pg. No.
					04. Judul_gambar	1 :1000		Dari Of
					05. Judul_gambar	1 :1000		XX1 XX XX

PENEKANAN DESAIN ATAP SKYLIGHT

Atap berbentuk segitiga lengkung dengan skylight piramida di tengah menjadi elemen utama yang memperkuat pendekatan biophilic design. Skylight menggunakan kaca Low-E untuk memaksimalkan cahaya alami sekaligus mengurangi panas dan silau, menciptakan ruang yang hemat energi dan nyaman. Bentuk lengkung atap memberi kesan organik dan harmonis dengan alam, sementara skylight menghadirkan koneksi visual langsung ke langit. Desain ini tidak hanya memperkuat estetika bangunan, tetapi juga mendukung kesehatan mental dan kenyamanan pengguna dalam fasilitas relaksasi.

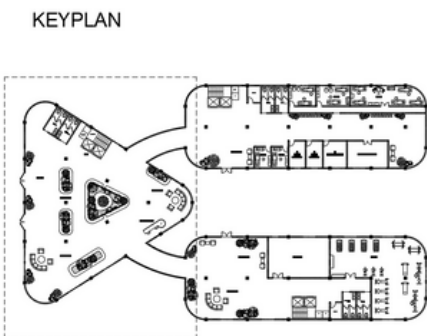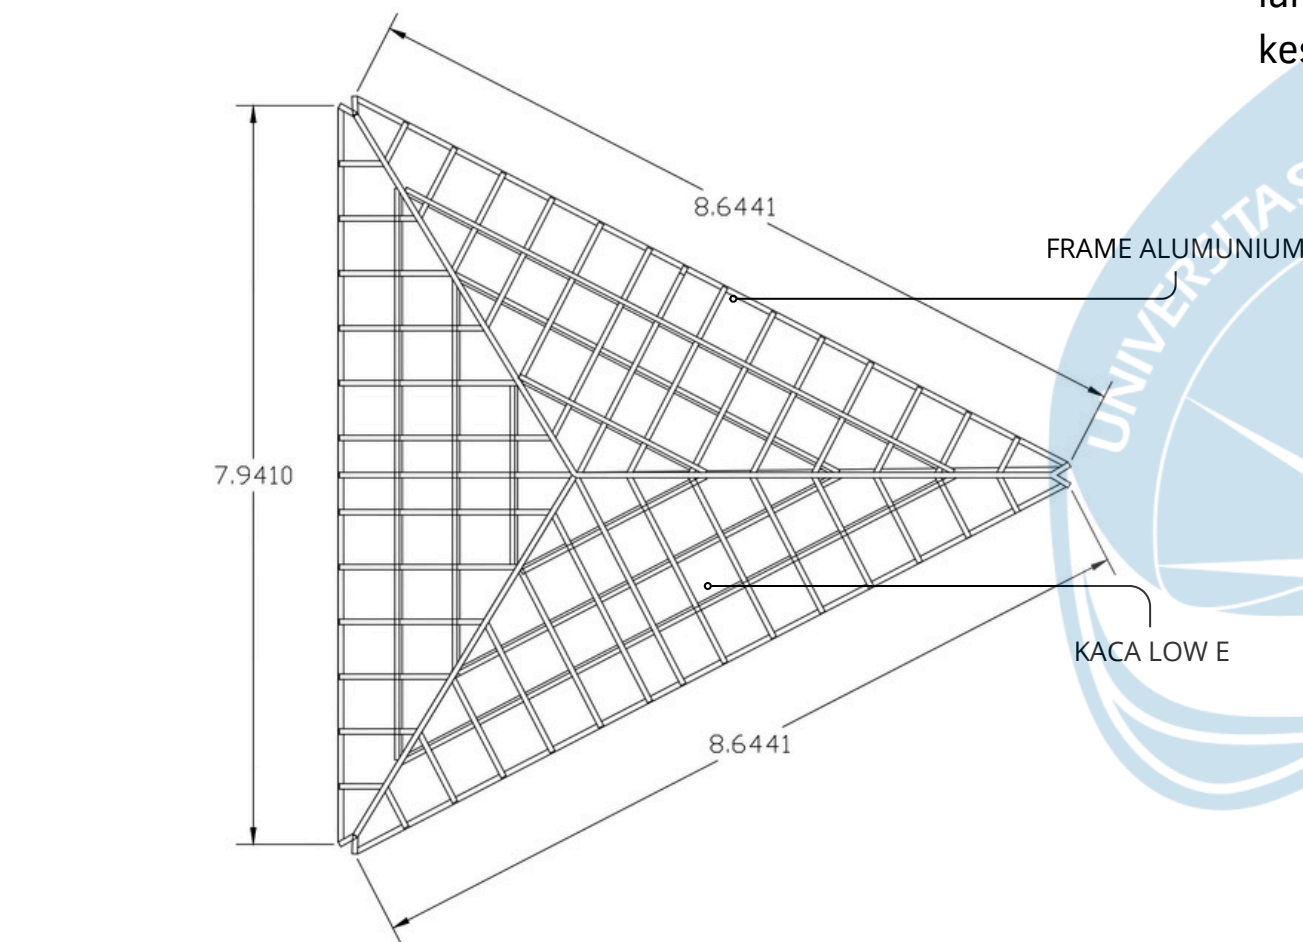



DETAIL PENEKANAN DESAIN

SKALA 1 : 100

Universitas Atma Jaya Yogyakarta	Proyek Tugas Akhir Final Project	Judul Proyek Project Title	Lokasi Proyek Project Location	Identitas Mahasiswa Student Identity	Judul Gambar Drawing Title	Skala Scale	Keterangan Note	Tanggal Gambar Drawing Date		
	PERIODE : GANJIL I PERIOD : ODD I TAHUN AKADEMIK 2020/2021 ACADEMIC YEAR 2020/2021	Judul_proyek	Lokasi_proyek	nama_mahasiswa npm_mahasiswa	01. Judul_gambar	1 :1000		14 Agustus 2020		
	02. Judul_gambar				1 :1000	Kode Gambar Drawing Code		No. Lbr Pg. No.	Dari Of	
	03. Judul_gambar				1 :1000	XX1		XX	XX	
	04. Judul_gambar				1 :1000					
05. Judul_gambar	1 :1000									
	Program Studi Arsitektur Architecture Department Fakultas Teknik Faculty of Engineering									

PENEKANAN DESAIN JENDELA

Desain jendela ini memadukan panel kayu vertikal dengan lapisan kaca transparan di belakangnya, menciptakan tampilan yang hangat sekaligus modern. Kayu memberikan kesan alami yang selaras dengan konsep biophilic design, sementara kaca berfungsi sebagai pelindung utama dari cuaca dan menjaga kenyamanan termal dalam ruangan. Kombinasi ini memungkinkan cahaya alami masuk secara terkontrol, menciptakan permainan bayangan menarik di dalam ruangan serta menjaga privasi pengguna.

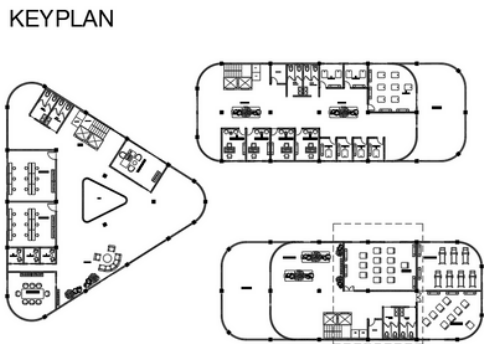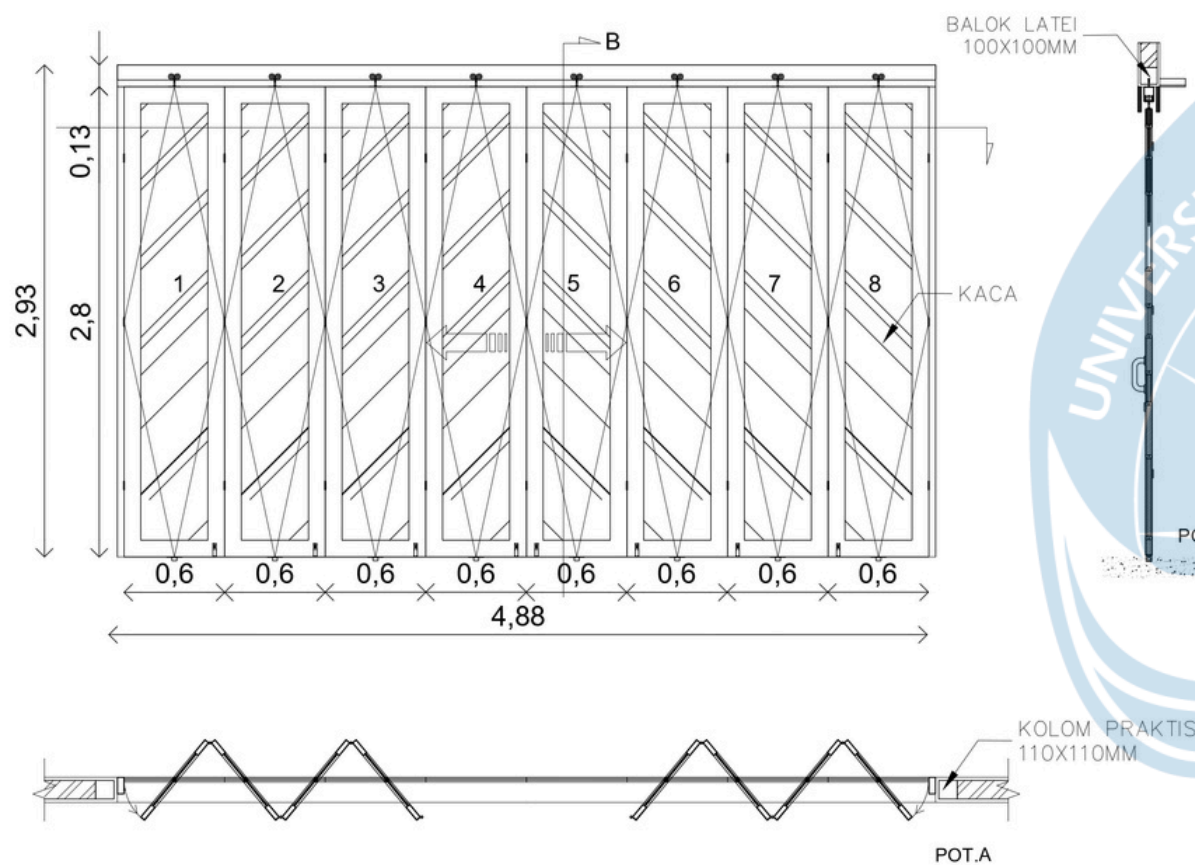

DETAIL PENEKANAN DESAIN
SKALA 1 : 100

Universitas Atma Jaya Yogyakarta	Proyek Tugas Akhir Final Project	Judul Proyek Project Title	Lokasi Proyek Project Location	Identitas Mahasiswa Student Identity	Judul Gambar Drawing Title	Skala Scale	Keterangan Note	Tanggal Gambar Drawing Date		
	PERIODE : GANJIL I PERIOD : ODD I TAHUN AKADEMIK 2020/2021 ACADEMIC YEAR 2020/2021	Judul_proyek	Lokasi_proyek	nama_mahasiswa npm_mahasiswa	01. Judul_gambar	1 :1000		14 Agustus 2020		
	02. Judul_gambar				1 :1000	Kode Gambar Drawing Code		No. Lbr Pg. No.	Dari Of	
	03. Judul_gambar				1 :1000	XX1		XX	XX	
	04. Judul_gambar				1 :1000					
	Program Studi Arsitektur Architecture Department Fakultas Teknik Faculty of Engineering	05. Judul_gambar	1 :1000							



KEYPLAN



DETAIL PENDEKATAN DESAIN



Penggunaan **jalusi kayu** memaksimalkan sirkulasi udara sekaligus menghadirkan kesan alami pada bangunan. Pemilihan material kayu juga mendukung **konsep biophilic**, sehingga ruang terasa lebih nyaman, sehat, dan dekat dengan alam

KEYPLAN




SITEPLAN

DETAIL PENDEKATAN DESAIN




Pemberian **vegetasi** di jendela melalui **planter box** dan tanaman rambat memperkuat kesan hijau, meningkatkan kenyamanan termal, mengurangi panas matahari, serta memberi privasi dan pengalaman ruang yang menyatu dengan alam

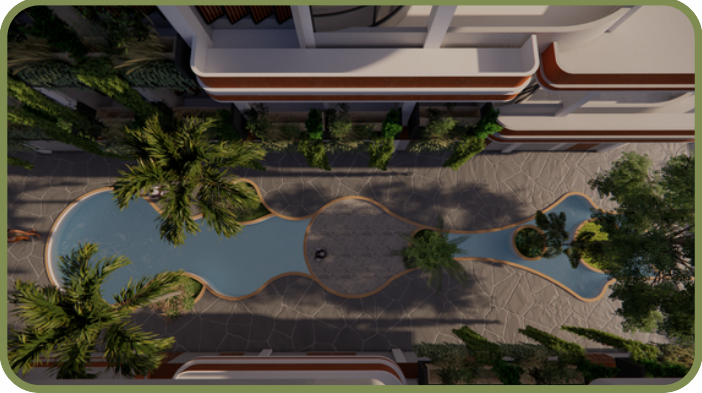

Kolam di tengah bangunan menjadi **pusat ruang luar** yang menghadirkan suasana sejuk, menenangkan, serta menjadi area interaksi alami bagi pengguna


KEYPLAN

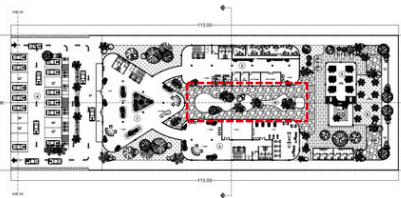

SITEPLAN

DETAIL PENDEKATAN DESAIN

Skylight berbentuk piramida dasarnya mengikuti bentuk bangunan , menghadirkan cahaya alami ke area kolam dan tanaman di lobby, sekaligus memperkuat konsep biophilic.

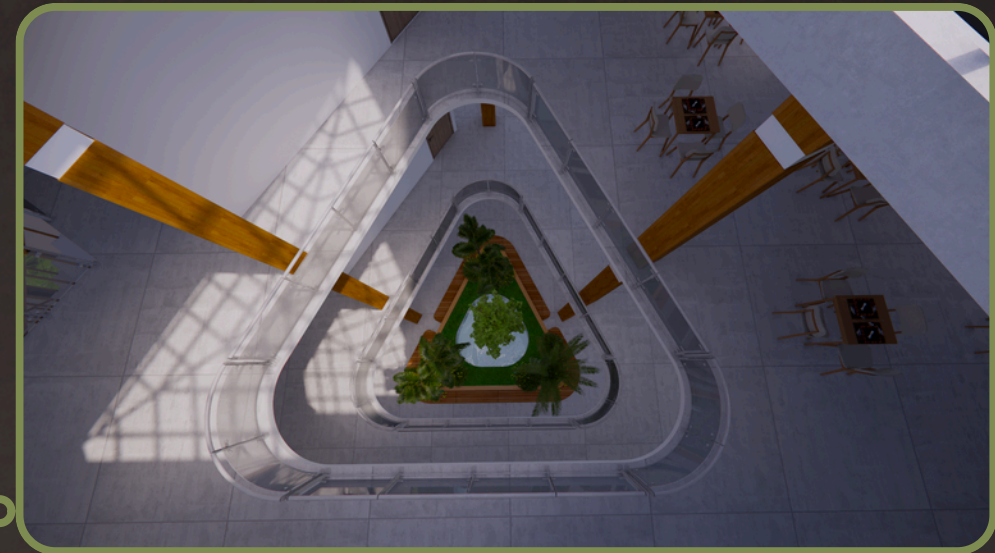


KEYPLAN




DENAH MASSA 1
SKYLLIGHT

DETAIL PENDEKATAN DESAIN

Lobby di rancang terbuka tanpa sekat menghadirkan kesan plong dan pandangan luas. **Kolam dan tanaman** di tengah menjadi fokus utama, sementara **tempat duduk menyatu dengan planter** agar pengguna langsung merasakan suasana alami dan menenangkan.

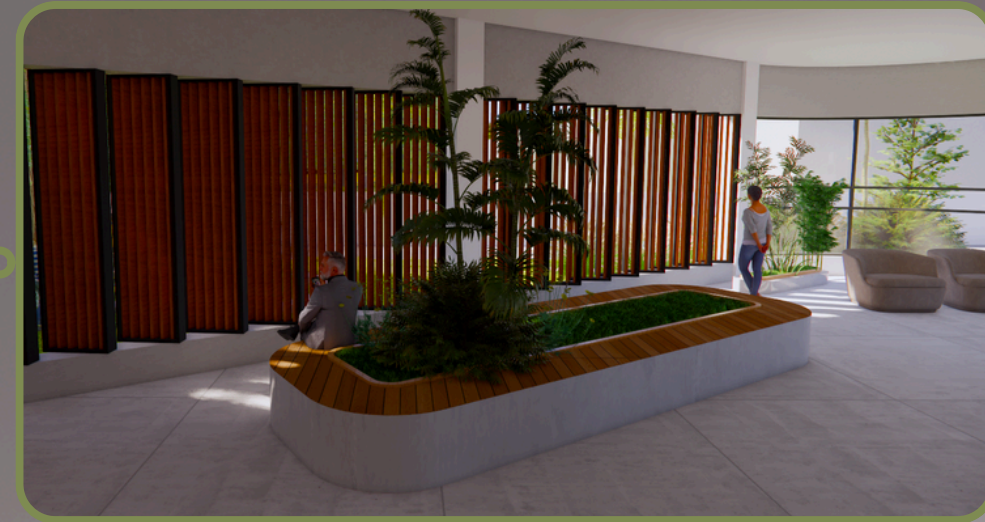

KEYPLAN

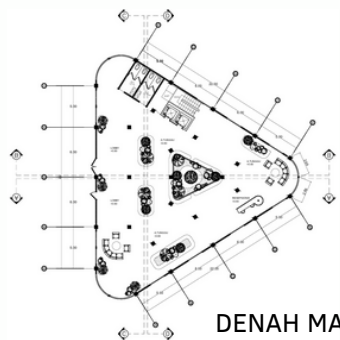


DENAH MASSA 1
LOBBY

DETAIL PENDEKATAN DESAIN

Ruang spa memadukan **material kayu** hangat dan pencahayaan lembut untuk menciptakan suasana nyaman, **dinding batu alam bertekstur** yang menenangkan, serta **vertical garden** yang menambah kesegaran dan memperkuat kesan biophilic pada ruang.

KEYPLAN

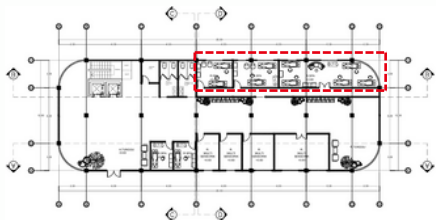


DENAH MASSA 2
R.SPA

DETAIL PENDEKATAN DESAIN

Ruang meditasi menggabungkan lantai kayu, batu alam, dan vegetasi vertikal untuk menciptakan suasana hangat, alami, dan menenangkan, dengan jendela kayu yang menghadirkan cahaya lembut serta menjaga fokus dan kenyamanan pengguna.

KEYPLAN

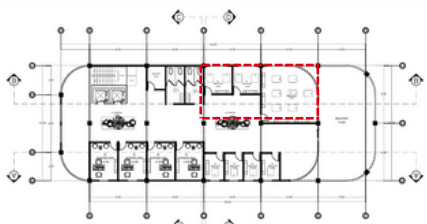


DENAH MASSA 2
R.MEDITASI

DETAIL PENDEKATAN DESAIN

Ruang yoga dirancang dengan **lantai kayu** yang memberi kehangatan dan kenyamanan gerak, didukung **jendela besar** untuk pencahayaan alami yang menenangkan. **Dinding vegetasi hijau** memperkuat suasana segar dan alami, menciptakan ruang yang kondusif untuk fokus, relaksasi, dan keseimbangan tubuh maupun pikiran.

KEYPLAN

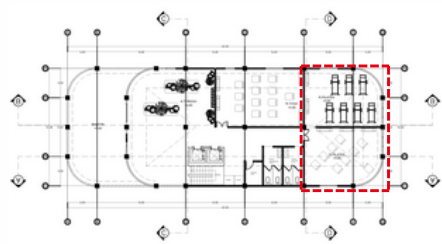


DENAH MASSA 3
R.YOGA

DETAIL PENDEKATAN DESAIN

Ruang pilates menggunakan lantai kayu yang nyaman, bukaan lebar dengan jendela kayu untuk pencahayaan alami dan sirkulasi udara, serta sentuhan tanaman hijau yang menghadirkan suasana segar, menenangkan, dan mendukung fokus dalam beraktivitas.



KEYPLAN

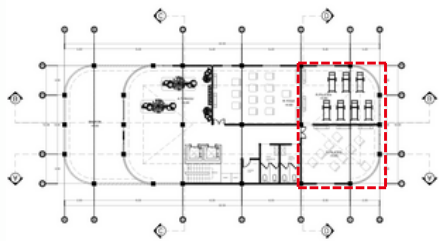

DENAH MASSA 3
R.PILATES