

LAMPIRAN

TURNITIN.docx			
ORIGINALITY REPORT			
12%	12%	2%	6%
SIMILARITY INDEX	INTERNET SOURCES	PUBLICATIONS	STUDENT PAPERS
PRIMARY SOURCES			
1	katadata.co.id Internet Source		4%
2	Submitted to Universitas Pendidikan Indonesia Student Paper		2%
3	kemempora.go.id Internet Source		1%
4	Raichia Sukhaya Mulia, Hedy C. Indrani. "PERANCANGAN INTERIOR FASILITAS GEDUNG OLAHRAGA "ARENA" DI DENPASAR", Jurnal Vastukara: Jurnal Desain Interior, Budaya, dan Lingkungan Terbangun, 2023 Publication		1%
5	repositori.uin-alauddin.ac.id Internet Source		1%
6	docplayer.info Internet Source		1%
7	repository.ub.ac.id Internet Source		1%

8	www.scribd.com Internet Source	1 %
9	repository.ubharajaya.ac.id Internet Source	1 %
10	binarenoptiongeislingenandersteige.blogspot.com Internet Source	1 %

Exclude quotes ☐ On
Exclude bibliography ☐ On

Exclude matches ☐ < 1%



Lampiran 1. 1 Hasil Turnitin



OKTAVIANUS KRISTYANTO


UBTA/BANGUNAN

Frengky Benediktus Ola s.t , M.T , G.P

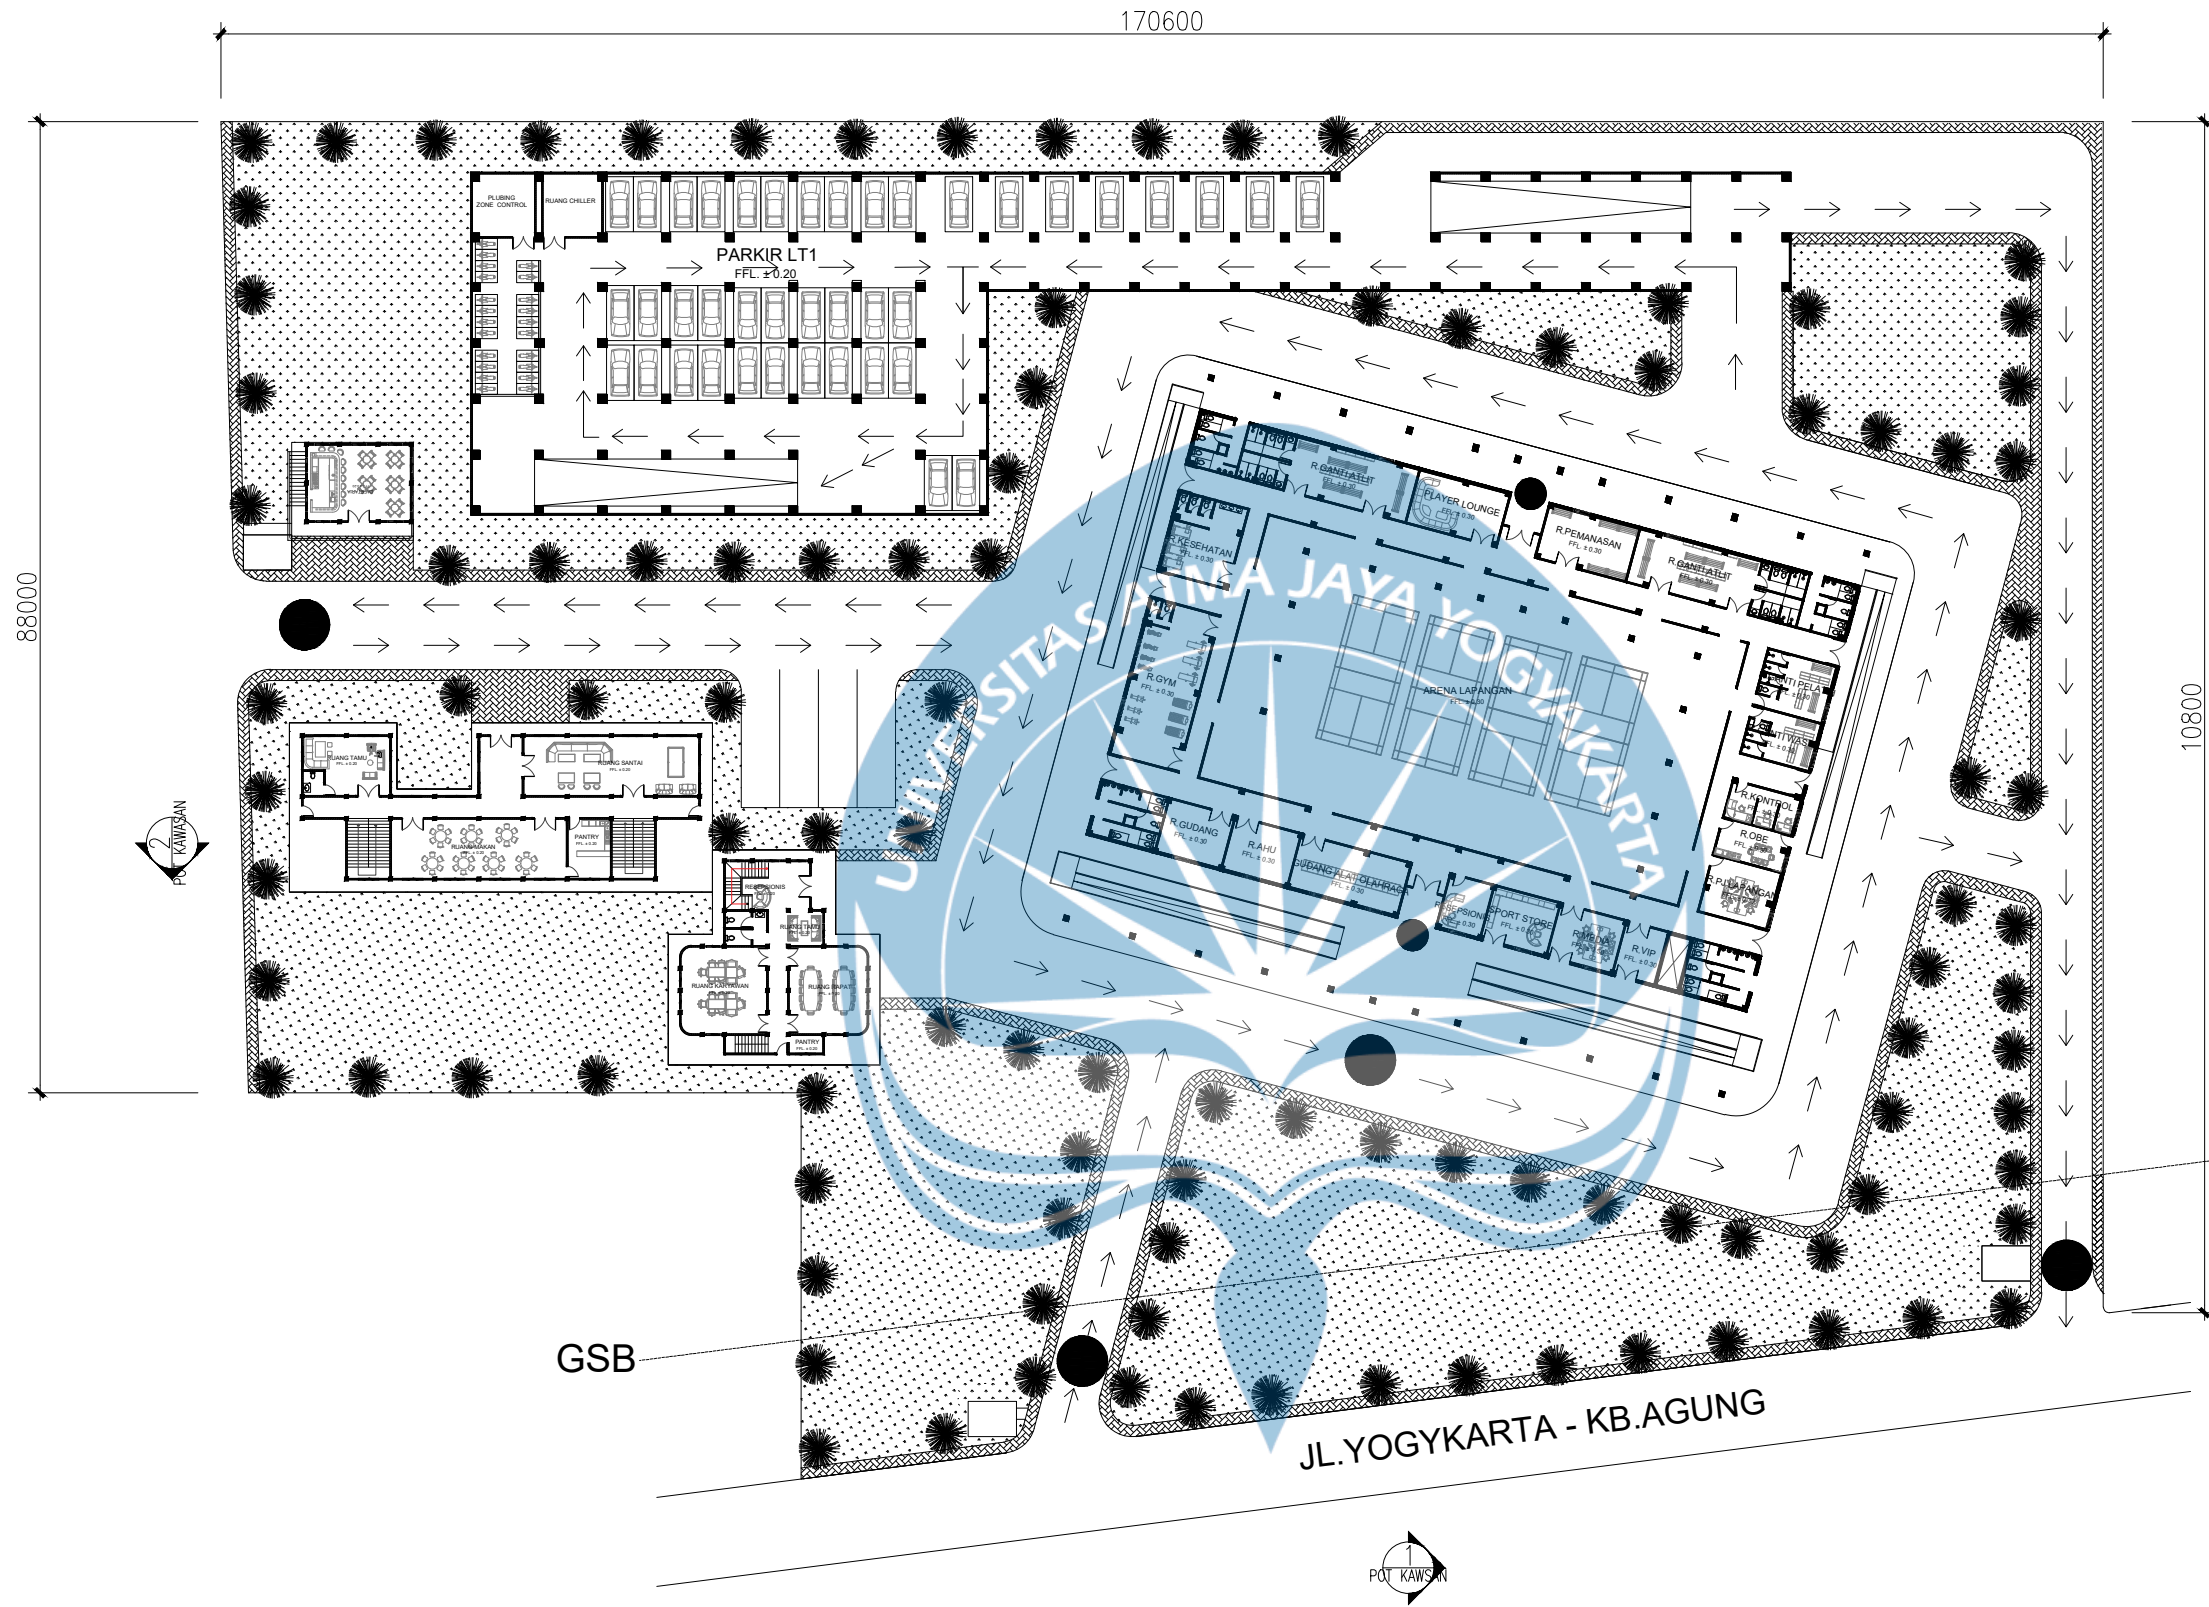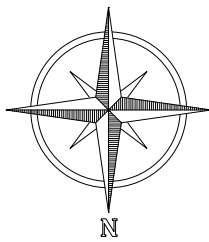

LEGENDA

- 1 : Masuk
- 2 : Keluar
- 3 : Drop Off
- 4 : Masuk/keluar
- Cadangan
- RTH
- PAVING BLOCK
- VEGETASI

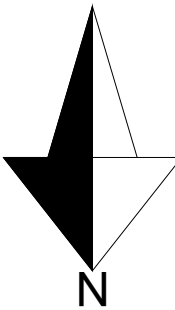

SITEPLAN

SKALA 1:700



Universitas Atma Jaya Yogyakarta

Proyek Tugas Akhir Final Project

PERIODE : GANJIL I
PERIOD : ODD I
TAHUN AKADEMIK 2025/2026
ACADEMIC YEAR 2025/2026

Program Studi Arsitektur
Architecture Department
Fakultas Teknik
Faculty of Engineering

Judul Proyek Project Title

PERANCANGAN GOR
MOYUDAN SLEMAN

Lokasi Proyek Project Location

JL. Yogyakarta - Kb. Agung 1

Identitas Mahasiswa Student Identity

Oktavianus Kristyanto
210118788

Judul Gambar Drawing Title

SITEPLAN

Skala Scale

1:700

Keterangan Note

Tanggal Gambar Drawing Date

11 September 2025

Kode Gambar
Drawing Code

No. Lbr
Pg. No.

Dari
Of



Universitas Atma Jaya Yogyakarta
Program Studi Arsitektur
Architecture Department
Fakultas Teknik
Faculty of Engineering

Proyek Tugas Akhir
Final Project

PERIODE : GANJIL I
PERIOD : ODD I
TAHUN AKADEMIK 2025/2026
ACADEMIC YEAR 2025/2026

Judul Proyek
Project Title

PERANCANGAN GOR
KECAMATAN MOYUDAN

Lokasi Proyek
Project Location

JL. Yogyakarta - Kb. Agung 1

Identitas Mahasiswa
Student Identity

Oktavianus Kristyanto
210118788

Judul Gambar
Drawing Title

Skala
Scale

DENAH GOR LANTAI 1

1 :400

Keterangan
Note

Tanggal gambar
Drawing date

11 September 2025

Kode
Code


No. Lbr
Pg. No.

Dari
Of

XX1

XX

XX

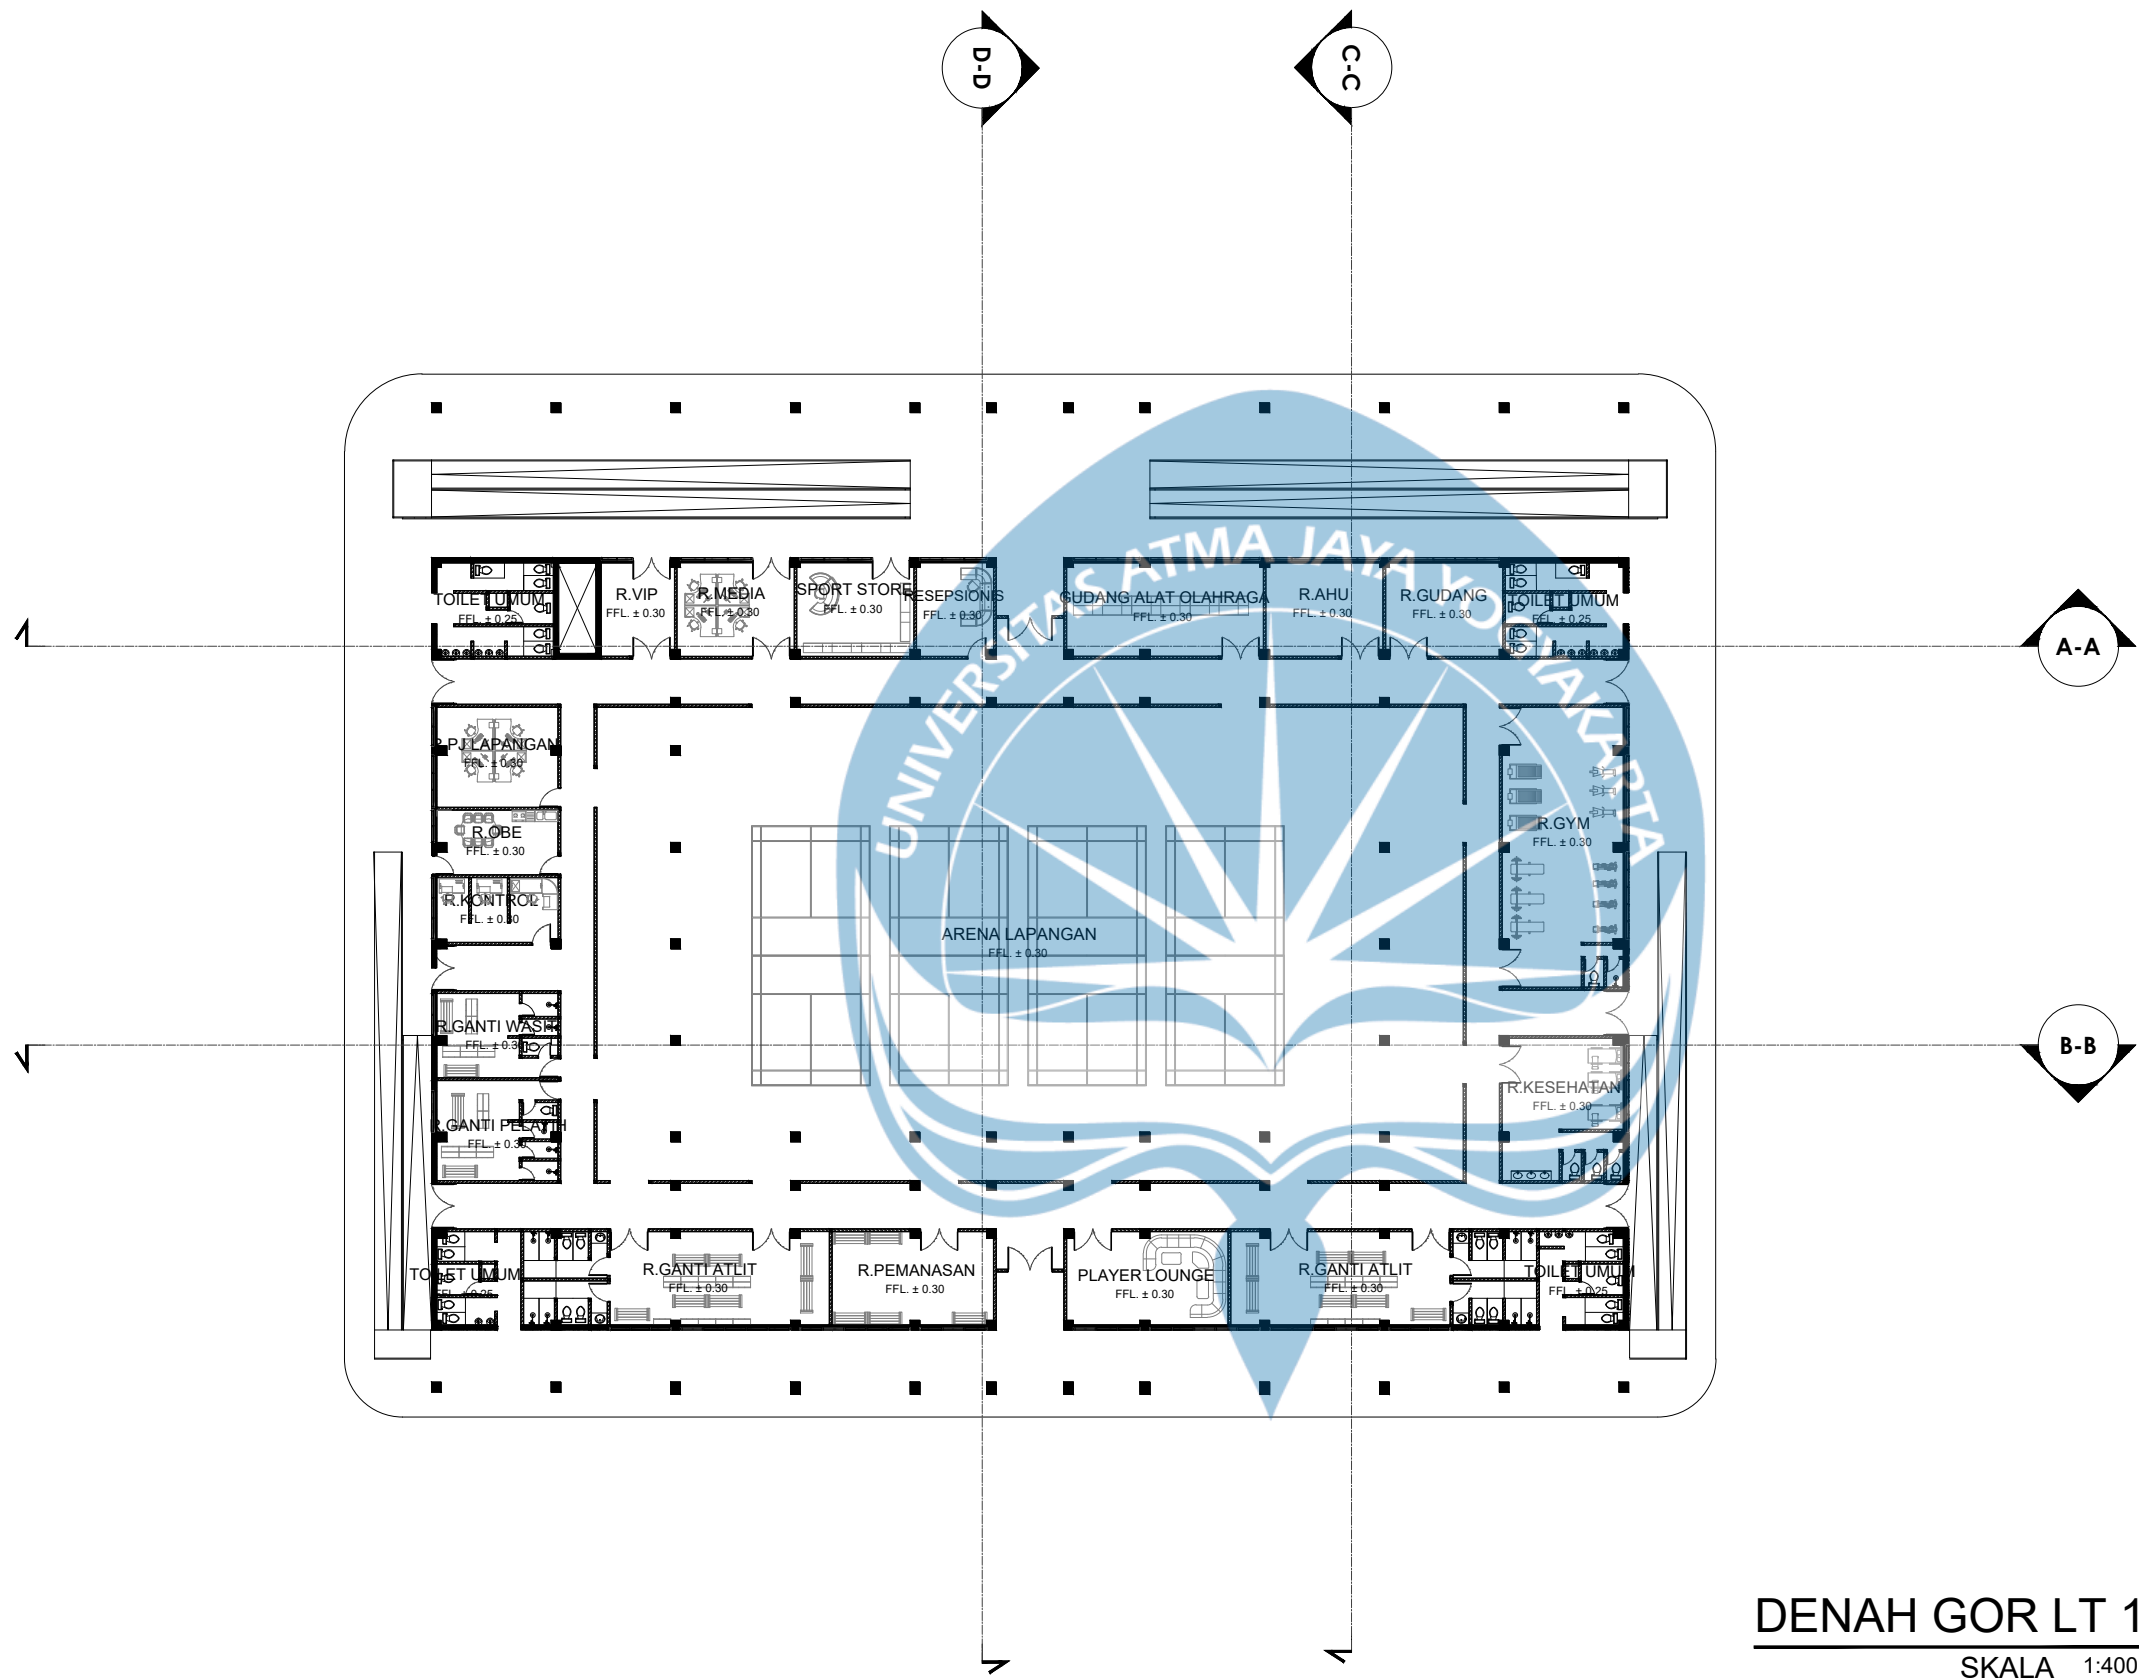

DENAH GOR LT 1
SKALA 1:400



Universitas Atma Jaya Yogyakarta
Program Studi Arsitektur
Architecture Department
Fakultas Teknik
Faculty of Engineering

Proyek Tugas Akhir
Final Project

PERIODE : GANJIL I
PERIOD : ODD I
TAHUN AKADEMIK 2025/2026
ACADEMIC YEAR 2025/2026

Judul Proyek
Project Title

PERANCANGAN GOR
KECAMATAN MOYUDAN

Lokasi Proyek
Project Location

JL. Yogyakarta - Kb. Agung 1

Identitas Mahasiswa
Student Identity

Oktavianus Kristyanto
210118788

Judul Gambar
Drawing Title

Skala
Scale

DENAH GOR LANTAI 2A

1 :400

Keterangan
Note

Tanggal gambar
Drawing date

11 September 2025

Kode
Code


No. Lbr
Pg. No.

Dari
Of

XX1

XX

XX

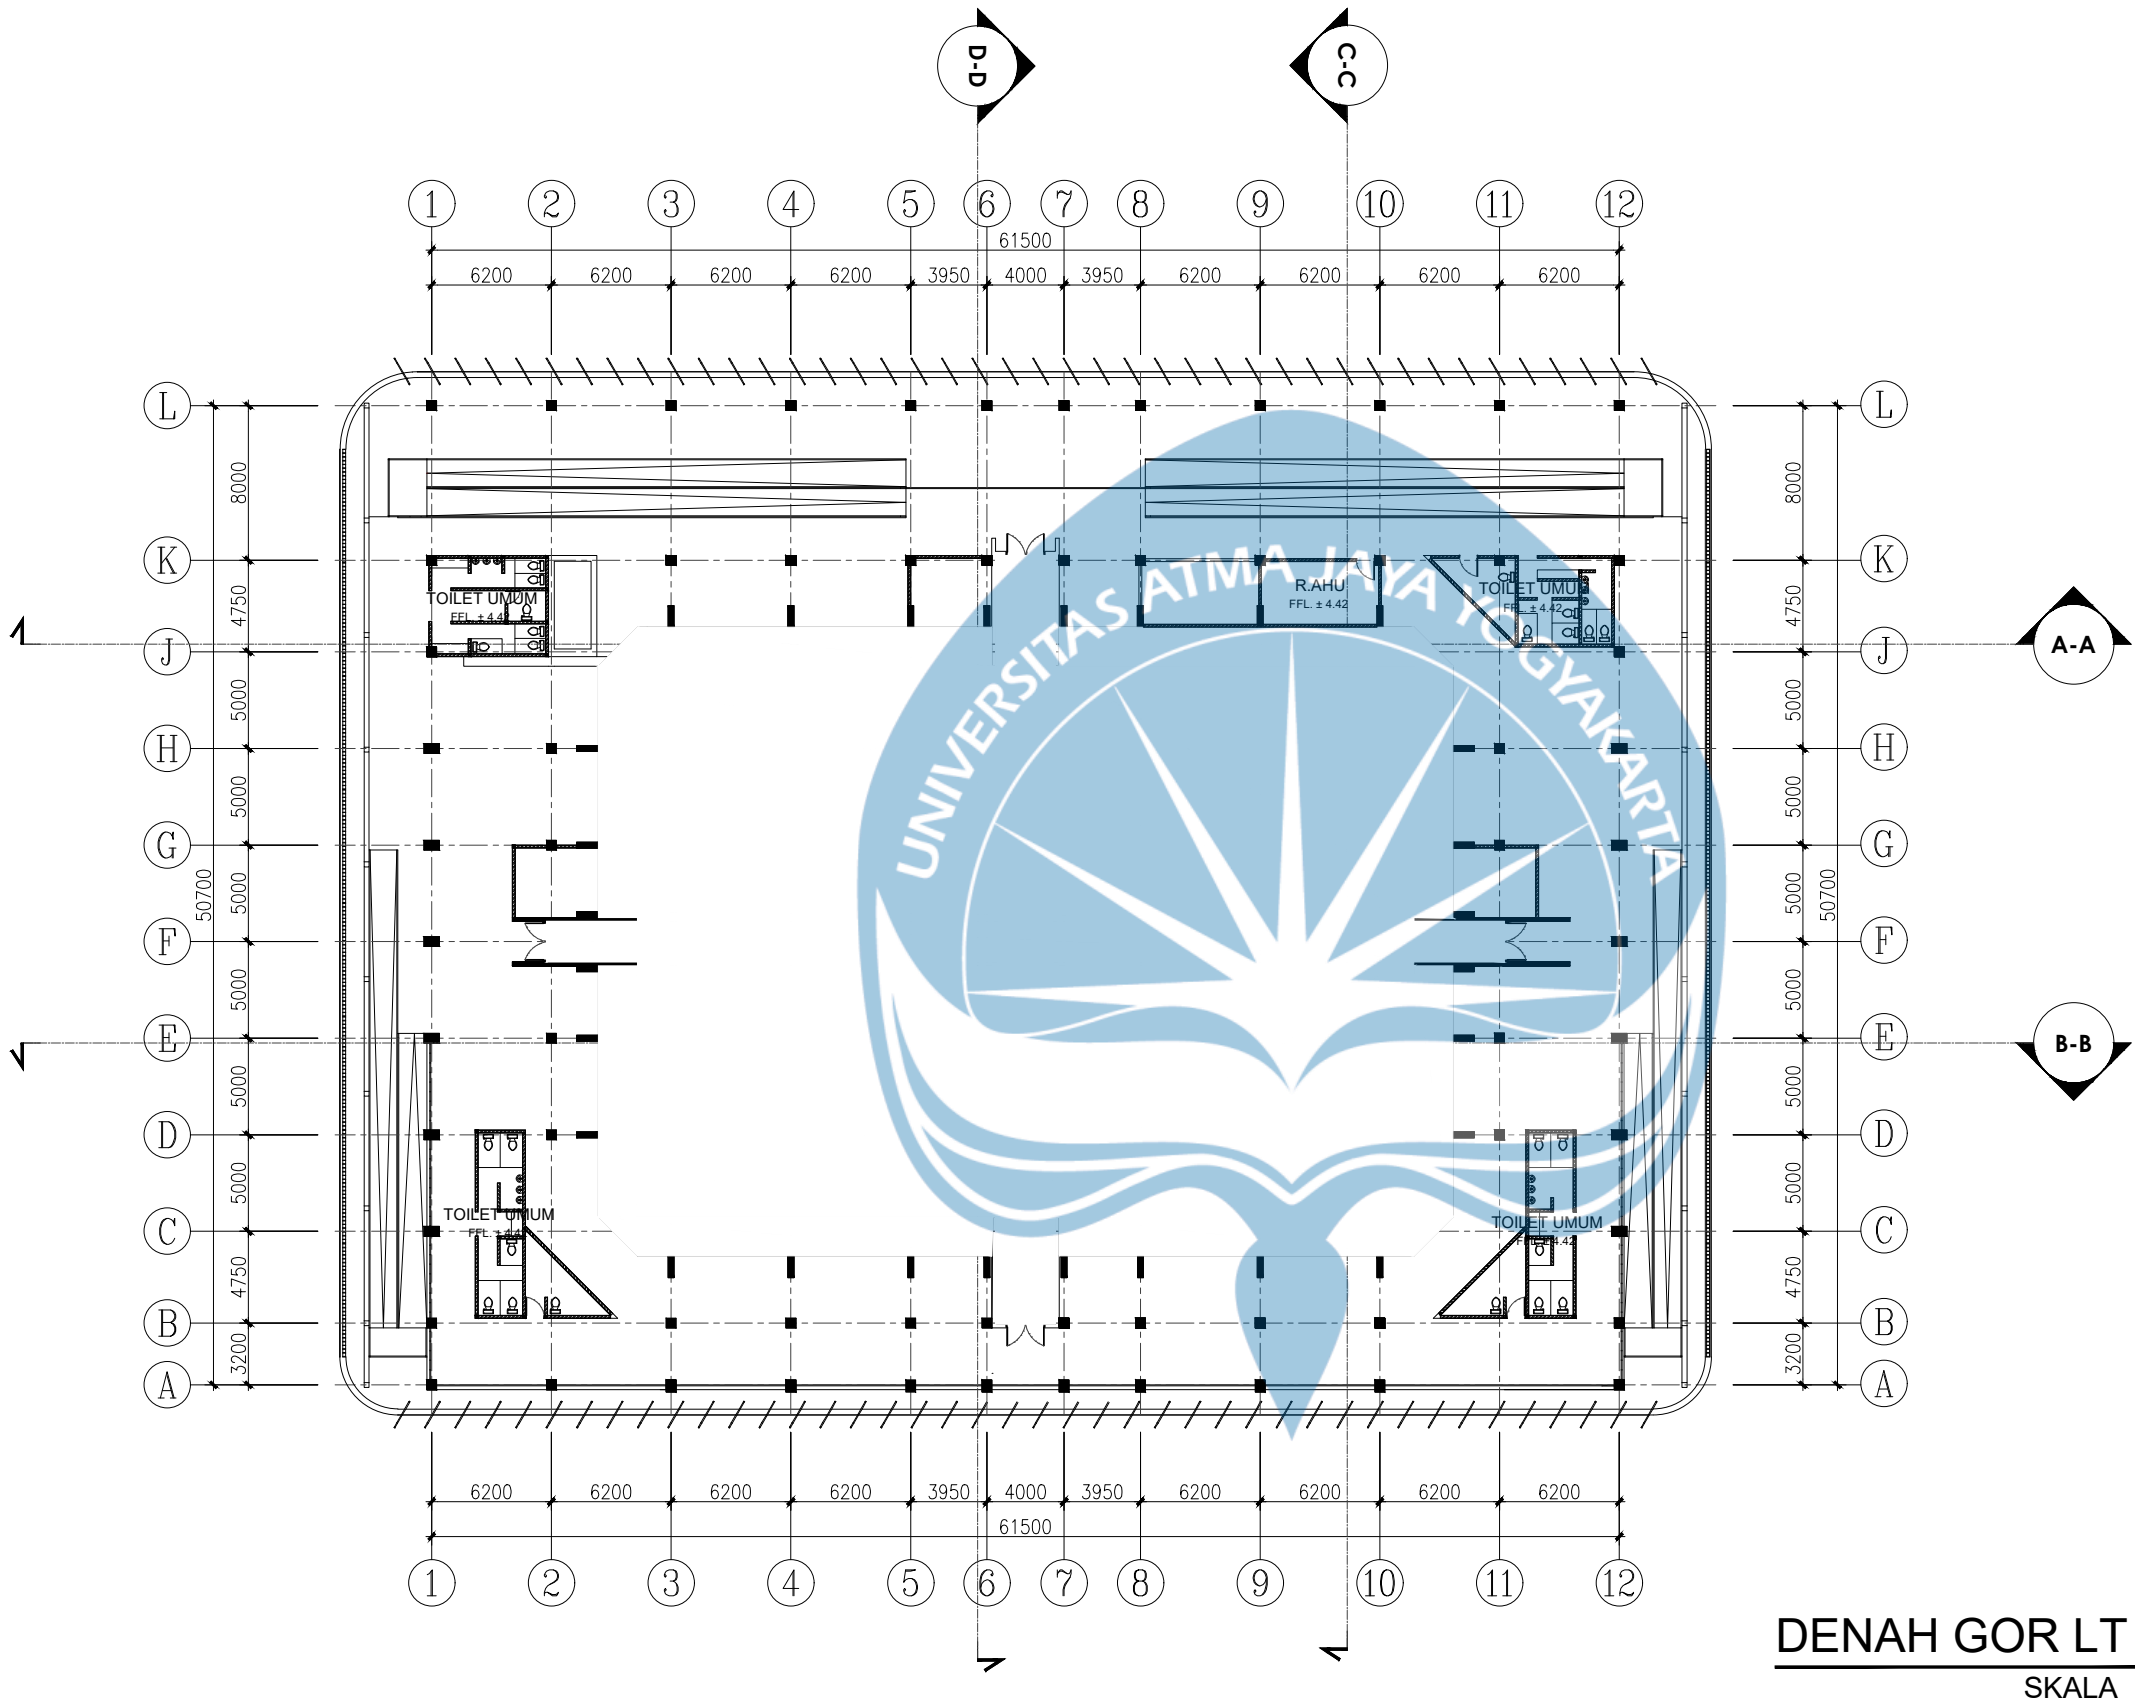

DENAH GOR LT 2A
SKALA 1:400



Universitas Atma Jaya Yogyakarta
Program Studi Arsitektur
Architecture Department
Fakultas Teknik
Faculty of Engineering

Proyek Tugas Akhir
Final Project

PERIODE : GANJIL I
PERIOD : ODD I
TAHUN AKADEMIK 2025/2026
ACADEMIC YEAR 2025/2026

Judul Proyek
Project Title

PERANCANGAN GOR
KECAMATAN MOYUDAN

Lokasi Proyek
Project Location

JL. Yogyakarta - Kb. Agung 1

Identitas Mahasiswa
Student Identity

Oktavianus Kristyanto
210118788

Judul Gambar
Drawing Title

Skala
Scale

DENAH GOR LANTAI 2B

1 :400

Keterangan
Note

Tanggal gambar
Drawing date

11 September 2025

Kode
Code


No. Lbr
Pg. No.

Dari
Of

XX1

XX

XX

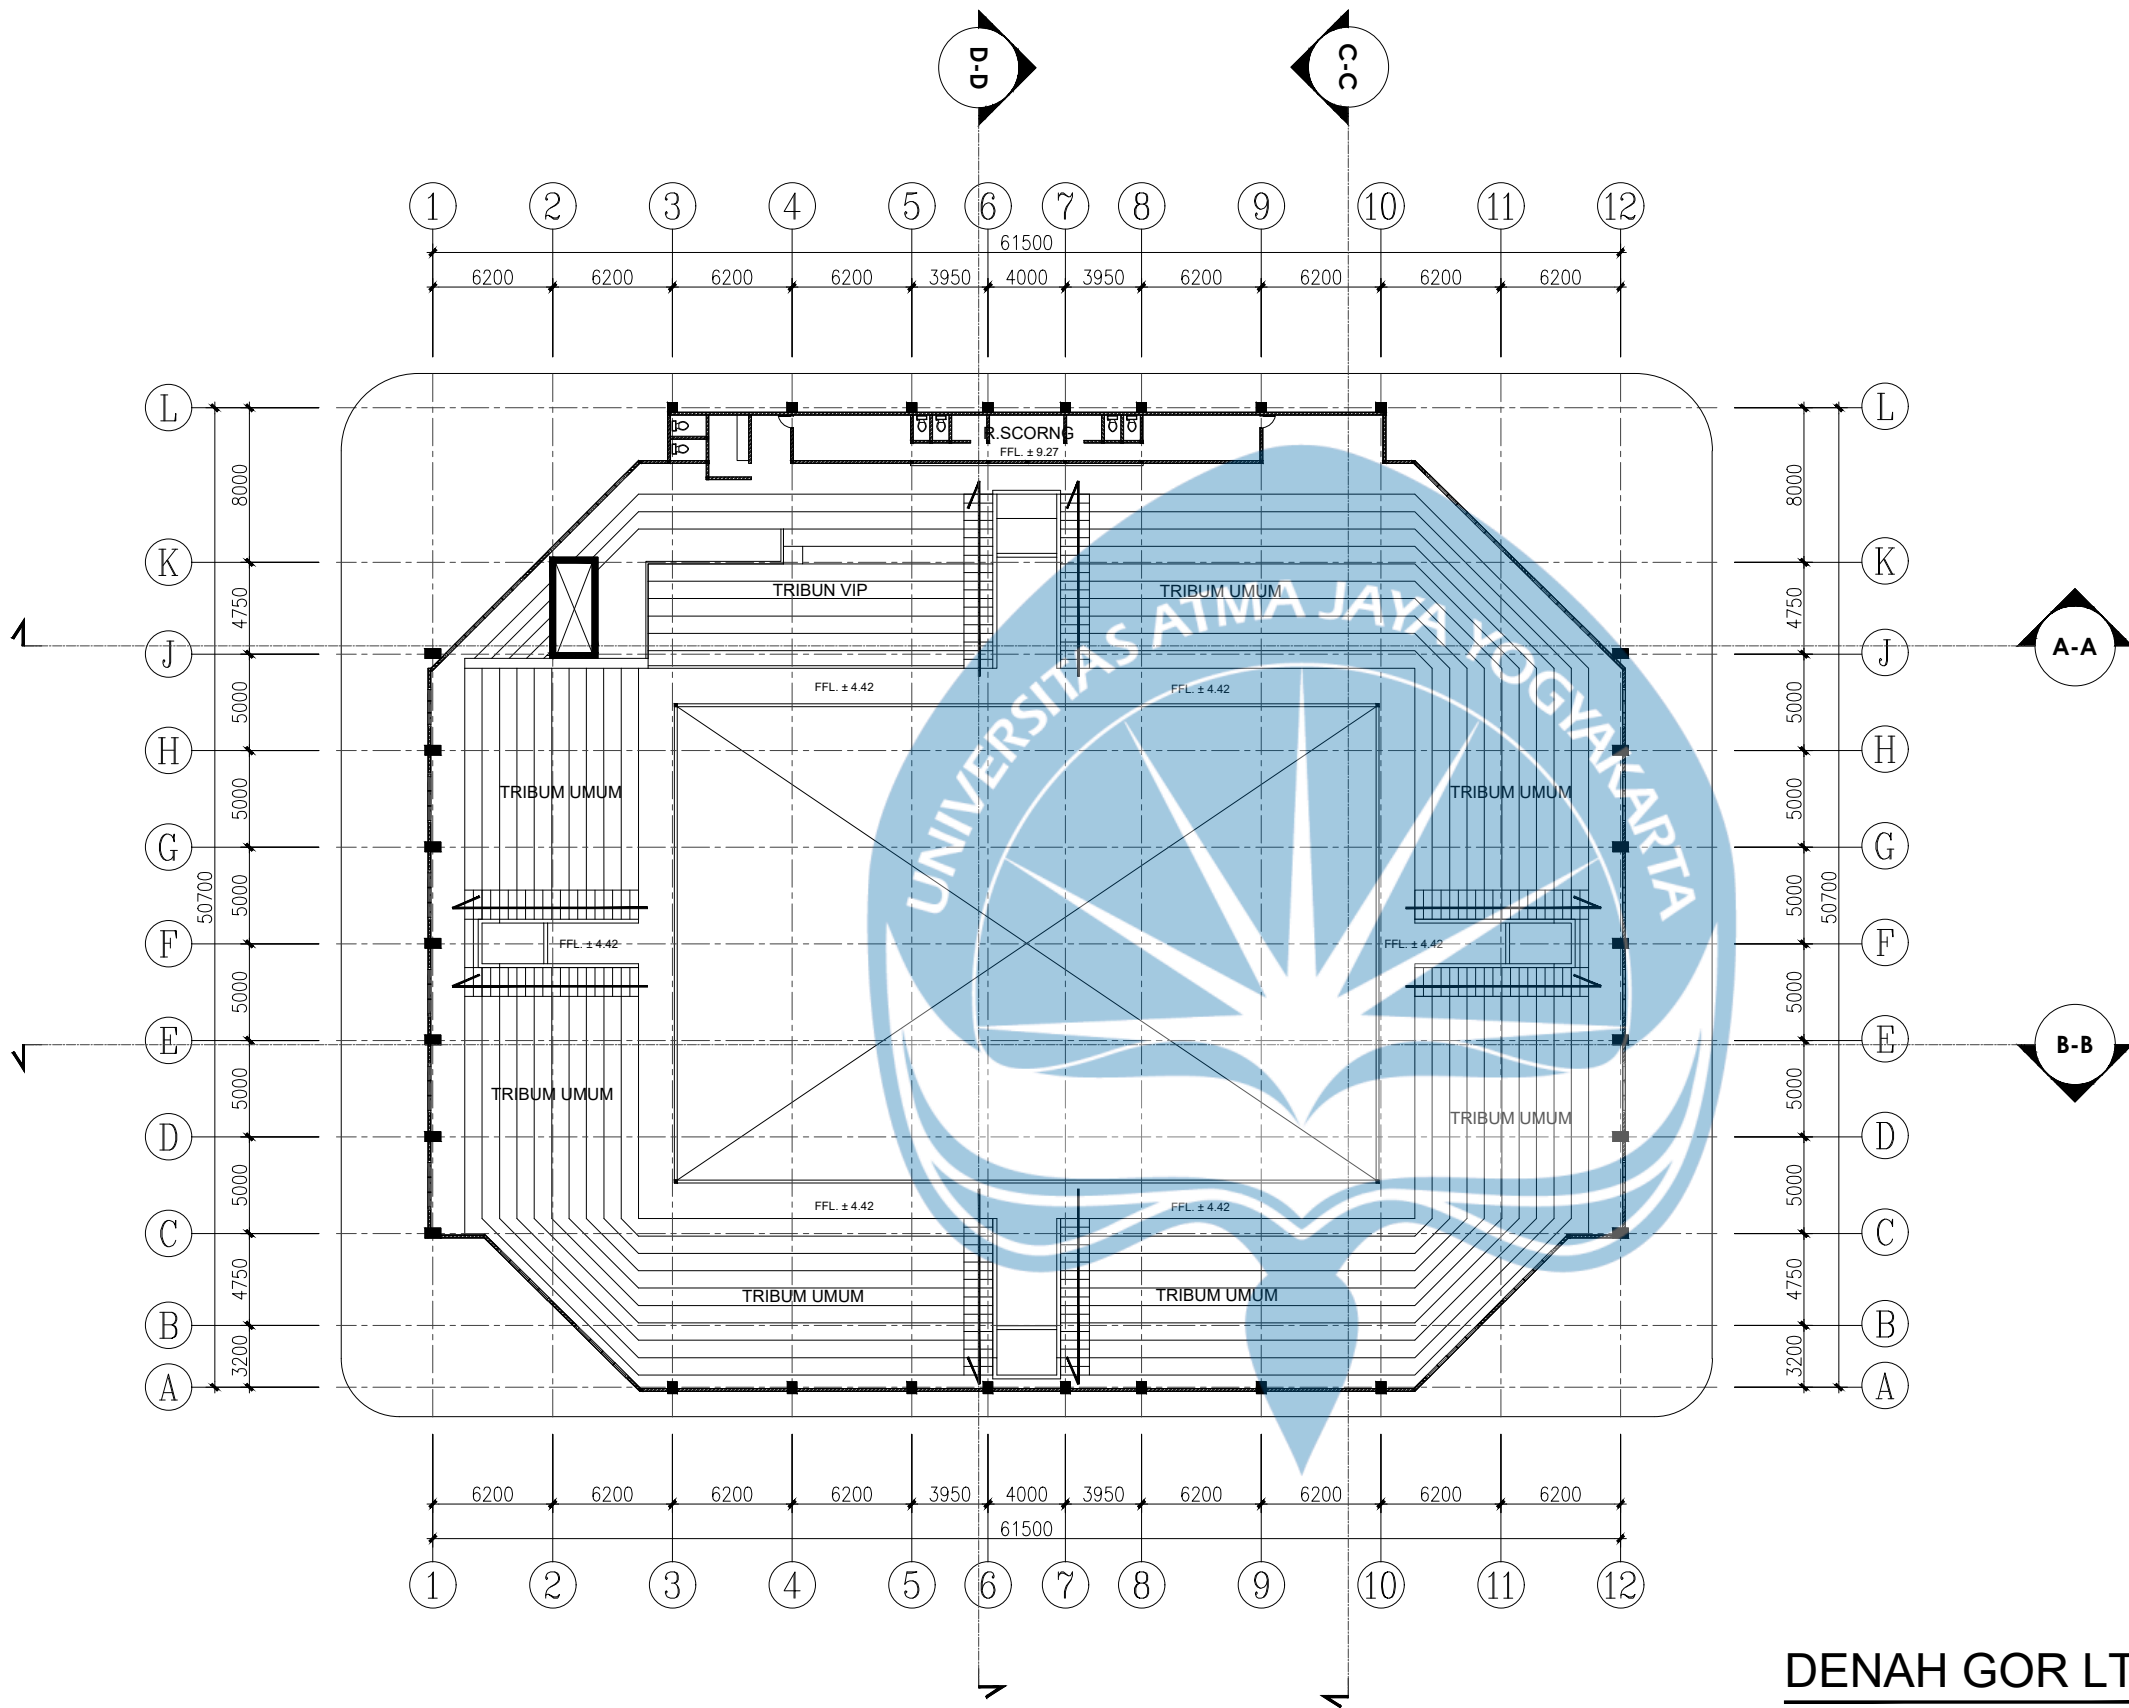

DENAH GOR LT 2B
SKALA 1:400



Universitas Atma Jaya Yogyakarta
Program Studi Arsitektur
Architecture Department
Fakultas Teknik
Faculty of Engineering

Proyek Tugas Akhir
Final Project

PERIODE : GANJIL I
PERIOD : ODD I
TAHUN AKADEMIK 2025/2026
ACADEMIC YEAR 2025/2026

Judul Proyek
Project Title

PERANCANGAN GOR
KECAMATAN MOYUDAN

Lokasi Proyek
Project Location

JL. Yogyakarta - Kb. Agung 1

Identitas Mahasiswa
Student Identity

Oktavianus Kristyanto
210118788

Judul Gambar
Drawing Title

Skala
Scale

DENAH ASRAMA
LANTAI 1

1:150

Keterangan
Note

Tanggal gambar
Drawing date

11 September 2025

Kode
Code


No. Lbr
Pg. No.

Dari
Of

XX1

XX

XX

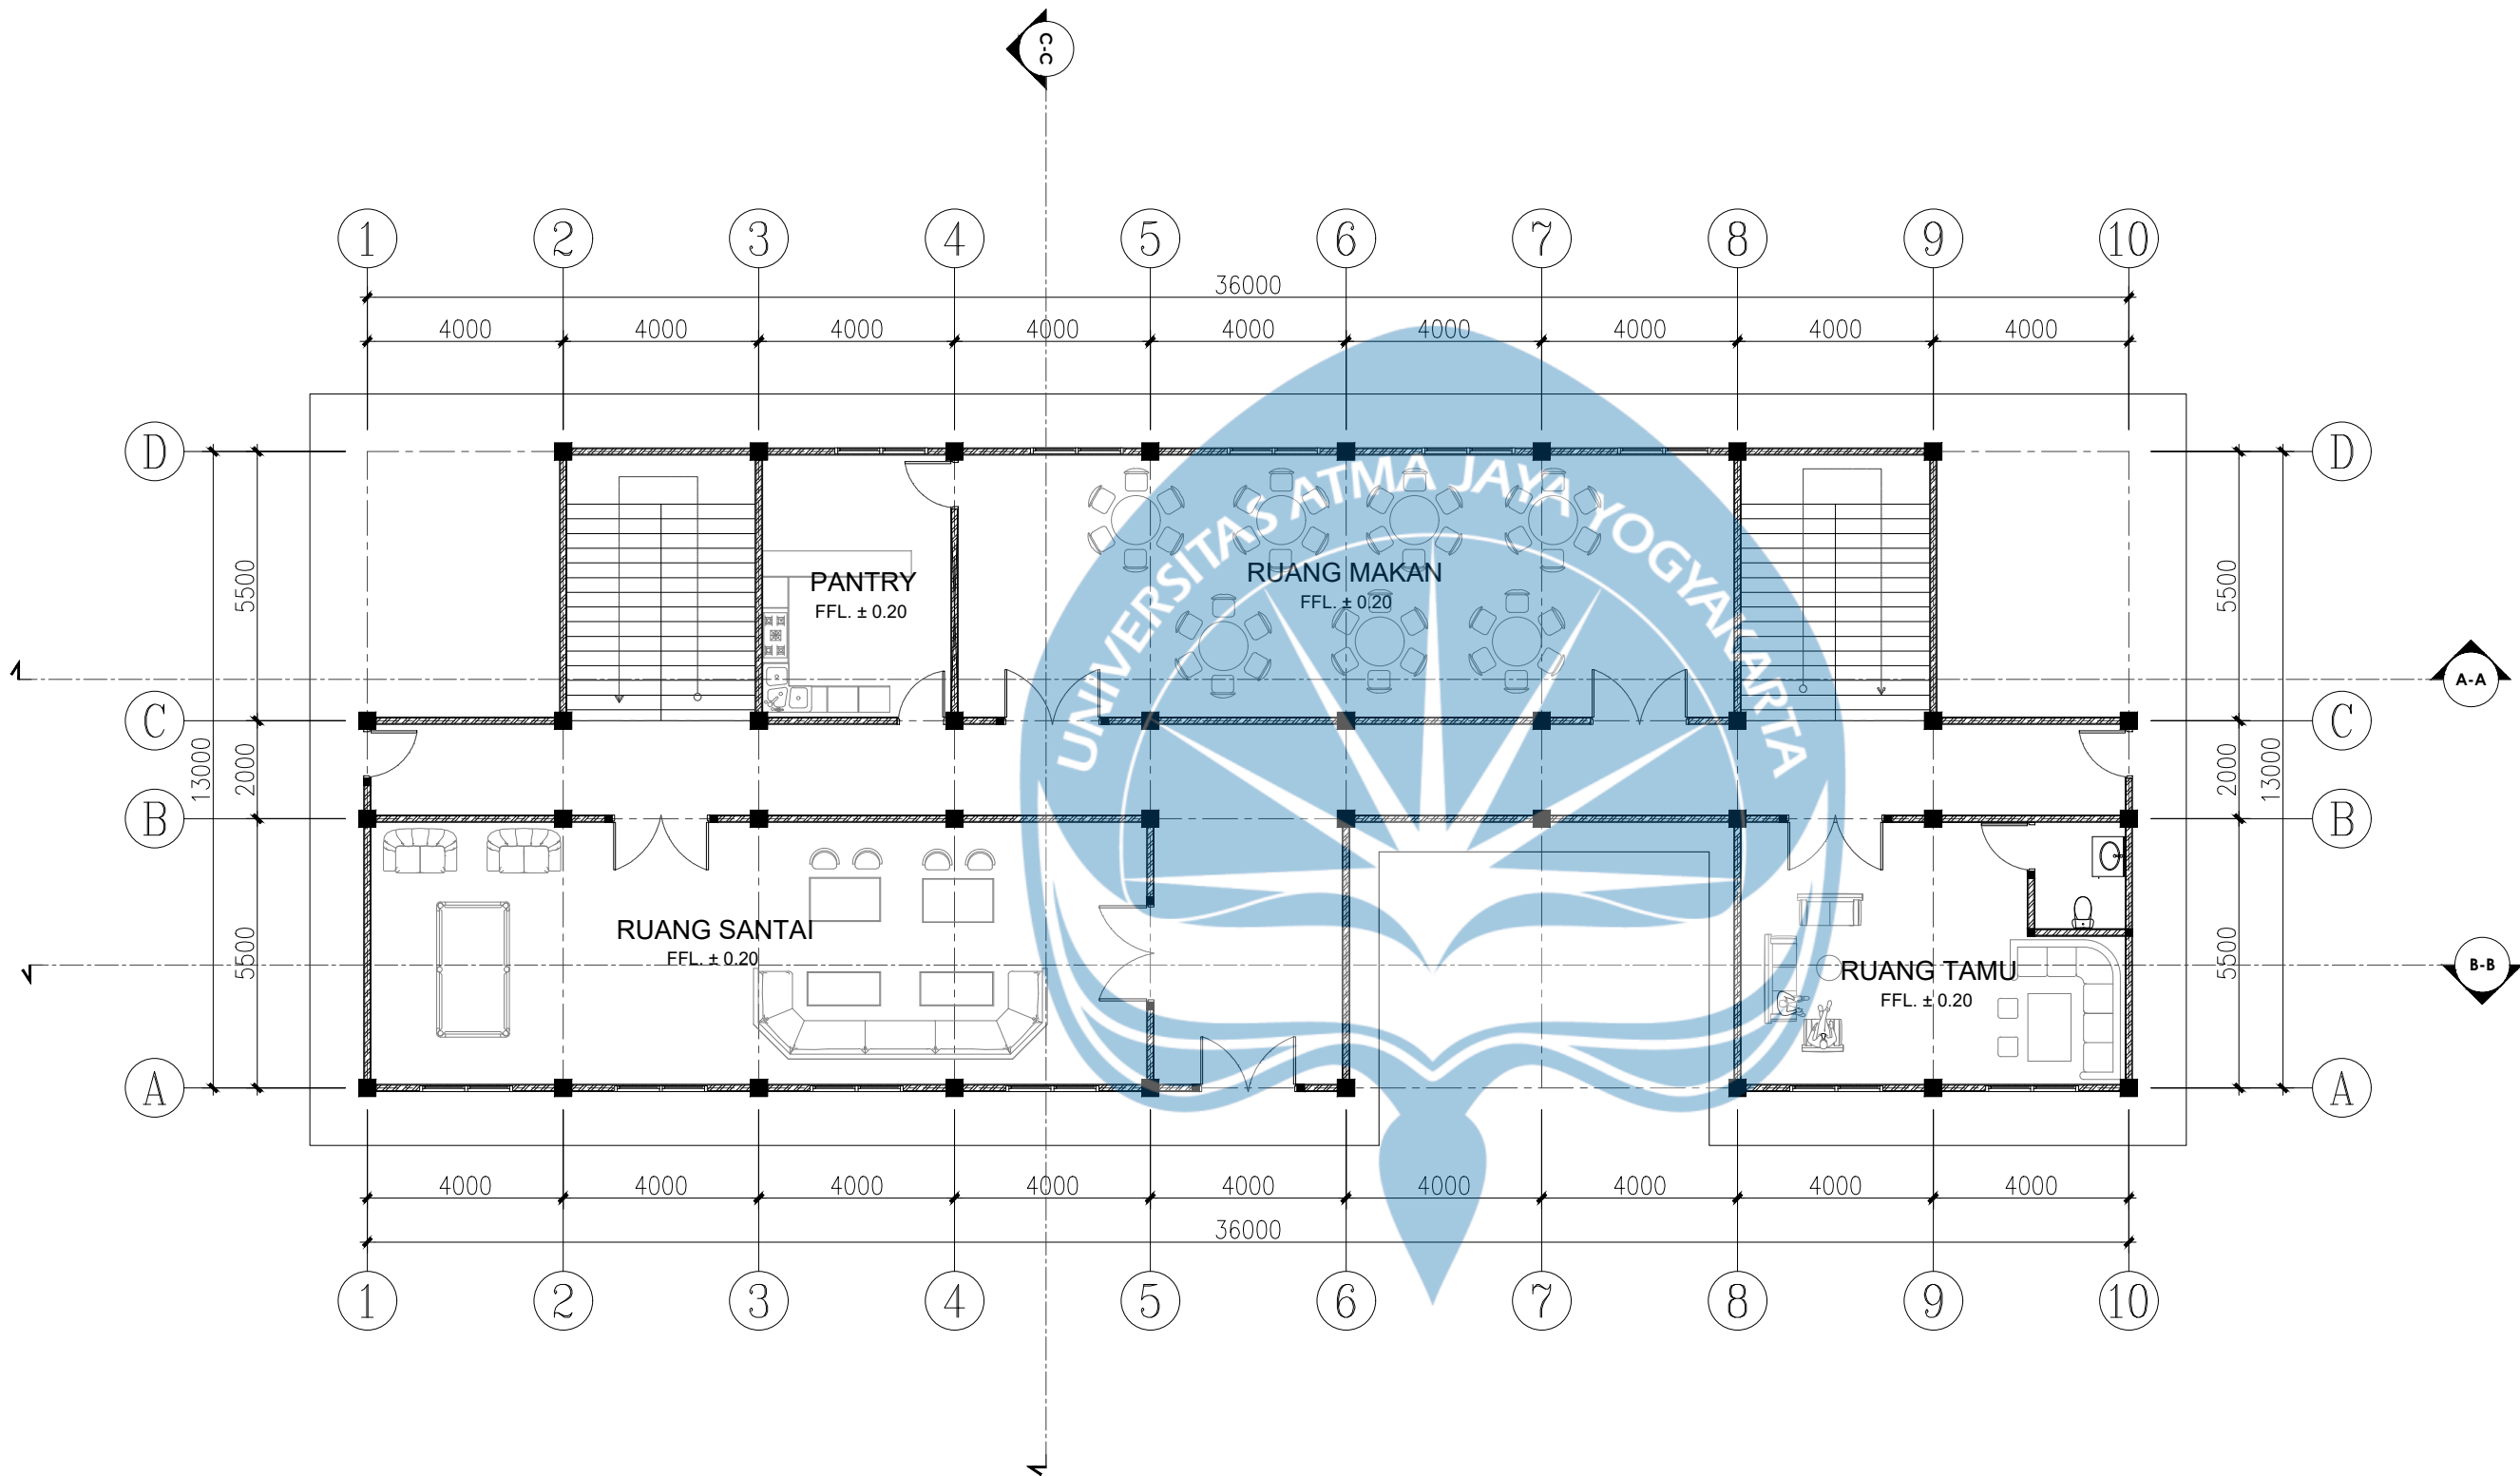

DENAH ASRAMA LT 1
SKALA 1:150



Universitas Atma Jaya Yogyakarta
Program Studi Arsitektur
Architecture Department
Fakultas Teknik
Faculty of Engineering

Proyek Tugas Akhir
Final Project

PERIODE : GANJIL I
PERIOD : ODD I
TAHUN AKADEMIK 2025/2026
ACADEMIC YEAR 2025/2026

Judul Proyek
Project Title

PERANCANGAN GOR
KECAMATAN MOYUDAN

Lokasi Proyek
Project Location

JL. Yogyakarta - Kb. Agung 1

Identitas Mahasiswa
Student Identity

Oktavianus Kristyanto
210118788

Judul Gambar
Drawing Title

Skala
Scale

DENAH ASRAMA
LANTAI 2

1:150

Keterangan
Note

Tanggal gambar
Drawing date

11 September 2025

Kode
Code


No. Lbr
Pg. No.

Dari
Of

XX1

XX

XX

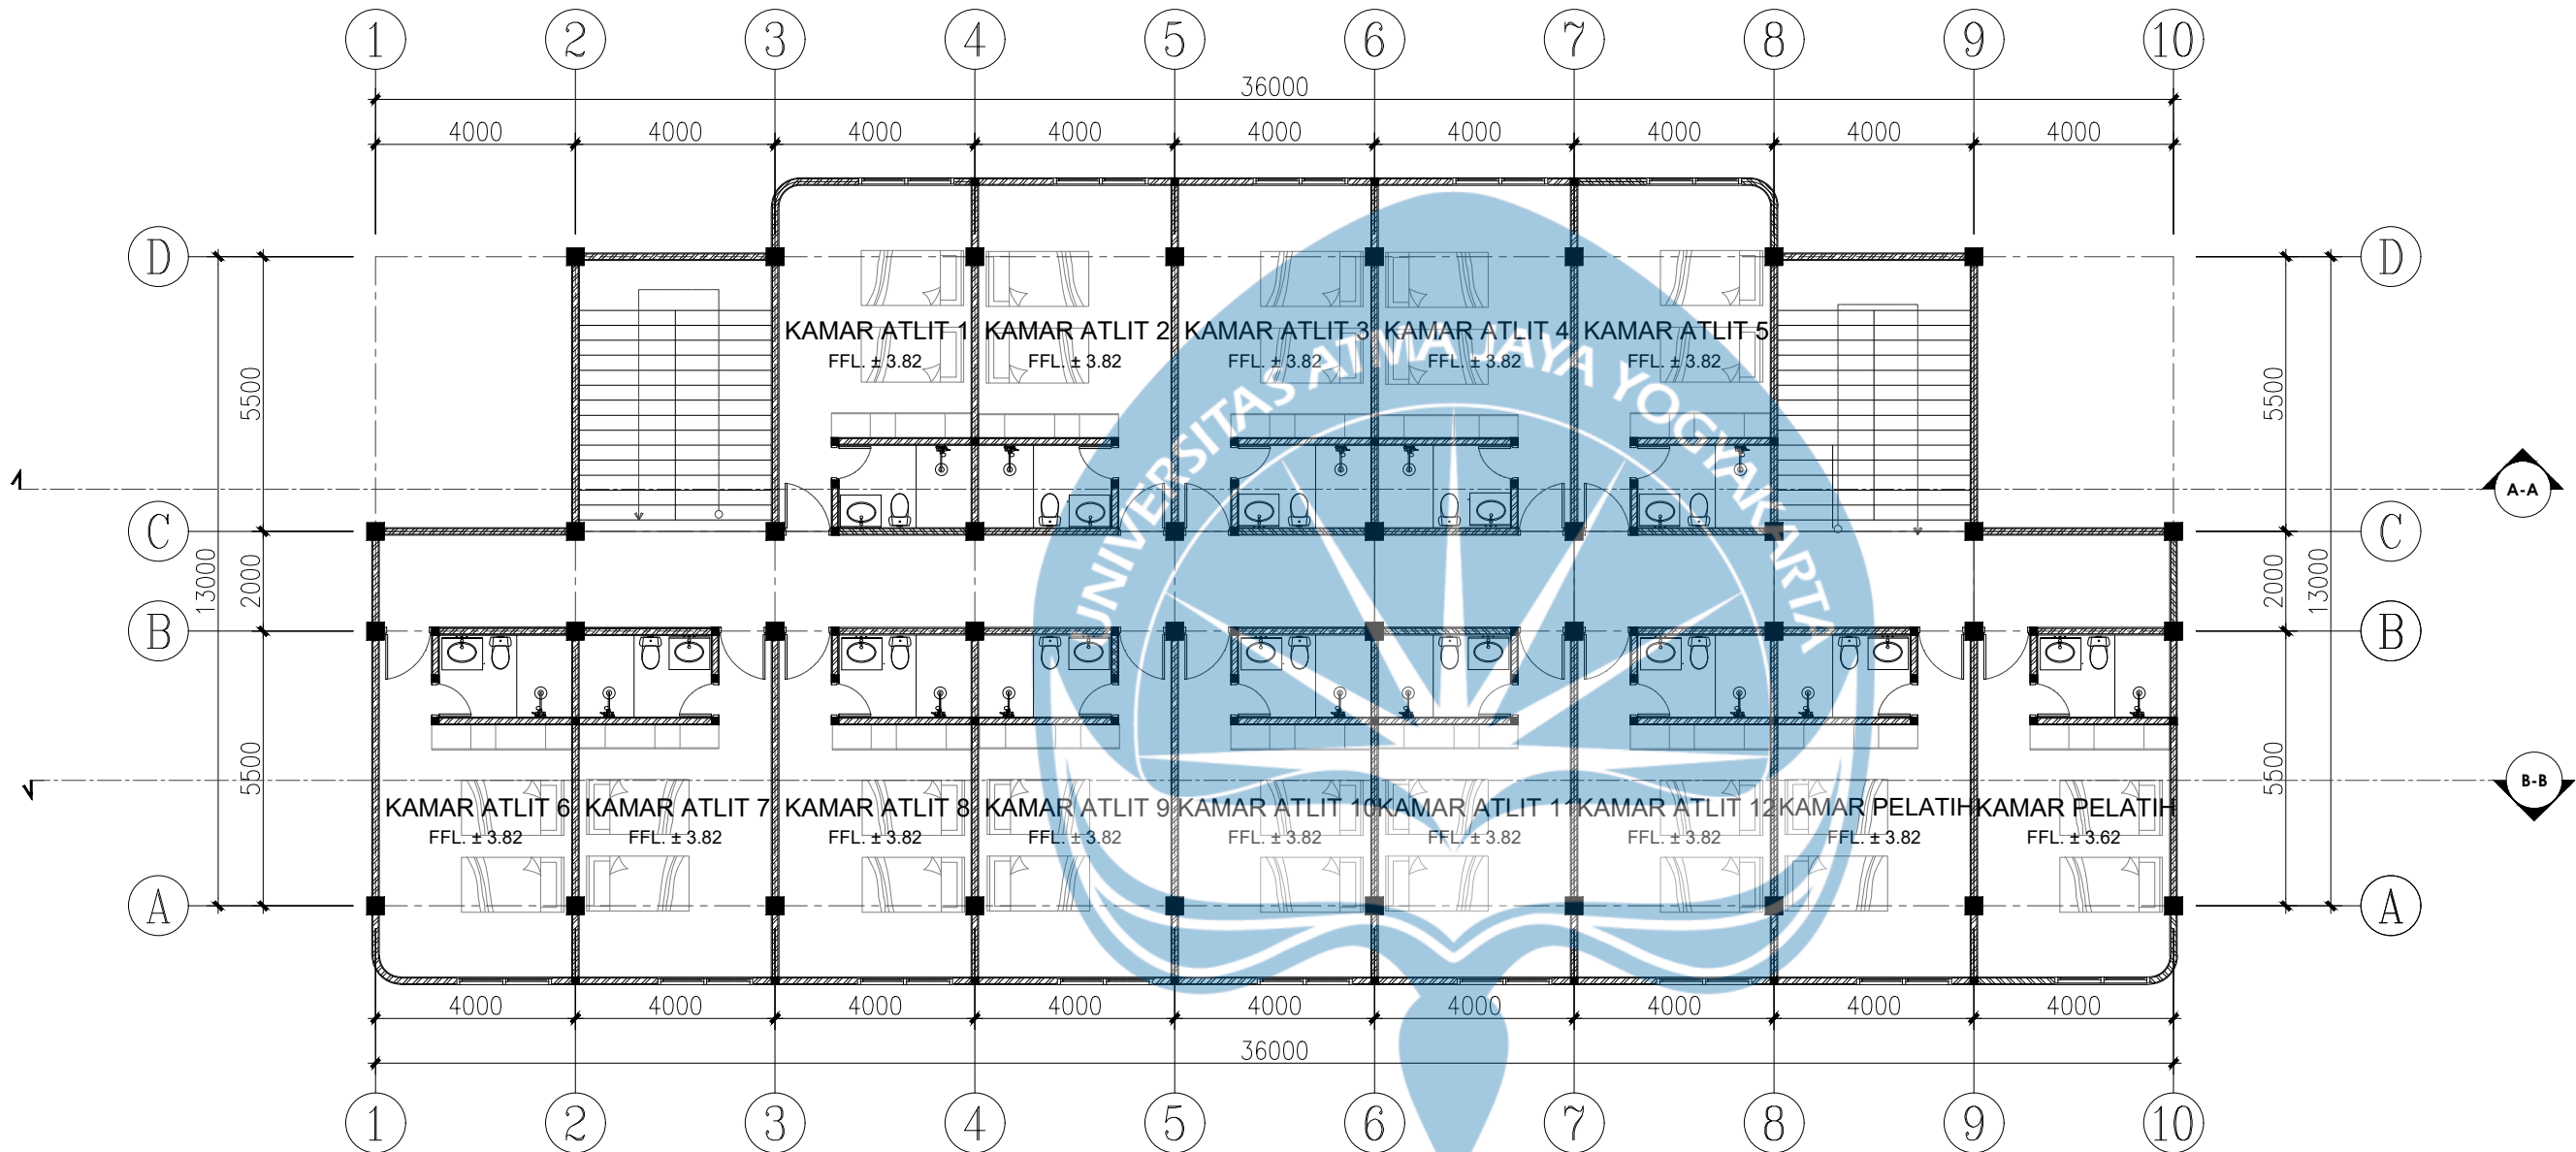

DENAH ASRAMA LT 2
SKALA 1:150



Universitas Atma Jaya Yogyakarta
Program Studi Arsitektur
Architecture Department
Fakultas Teknik
Faculty of Engineering

Proyek Tugas Akhir
Final Project

PERIODE : GANJIL I
PERIOD : ODD I
TAHUN AKADEMIK 2025/2026
ACADEMIC YEAR 2025/2026

Judul Proyek
Project Title

PERANCANGAN GOR
KECAMATAN MOYUDAN

Lokasi Proyek
Project Location

JL. Yogyakarta - Kb. Agung 1

Identitas Mahasiswa
Student Identity

Oktavianus Kristyanto
210118788

Judul Gambar
Drawing Title

Skala
Scale

DENAH PENGELOLA
LANTAI 1

1 : 150

Keterangan
Note

Tanggal gambar
Drawing date

11 September 2025

Kode
Code


No. Lbr
Pg. No.

Dari
Of


XX1

XX

XX

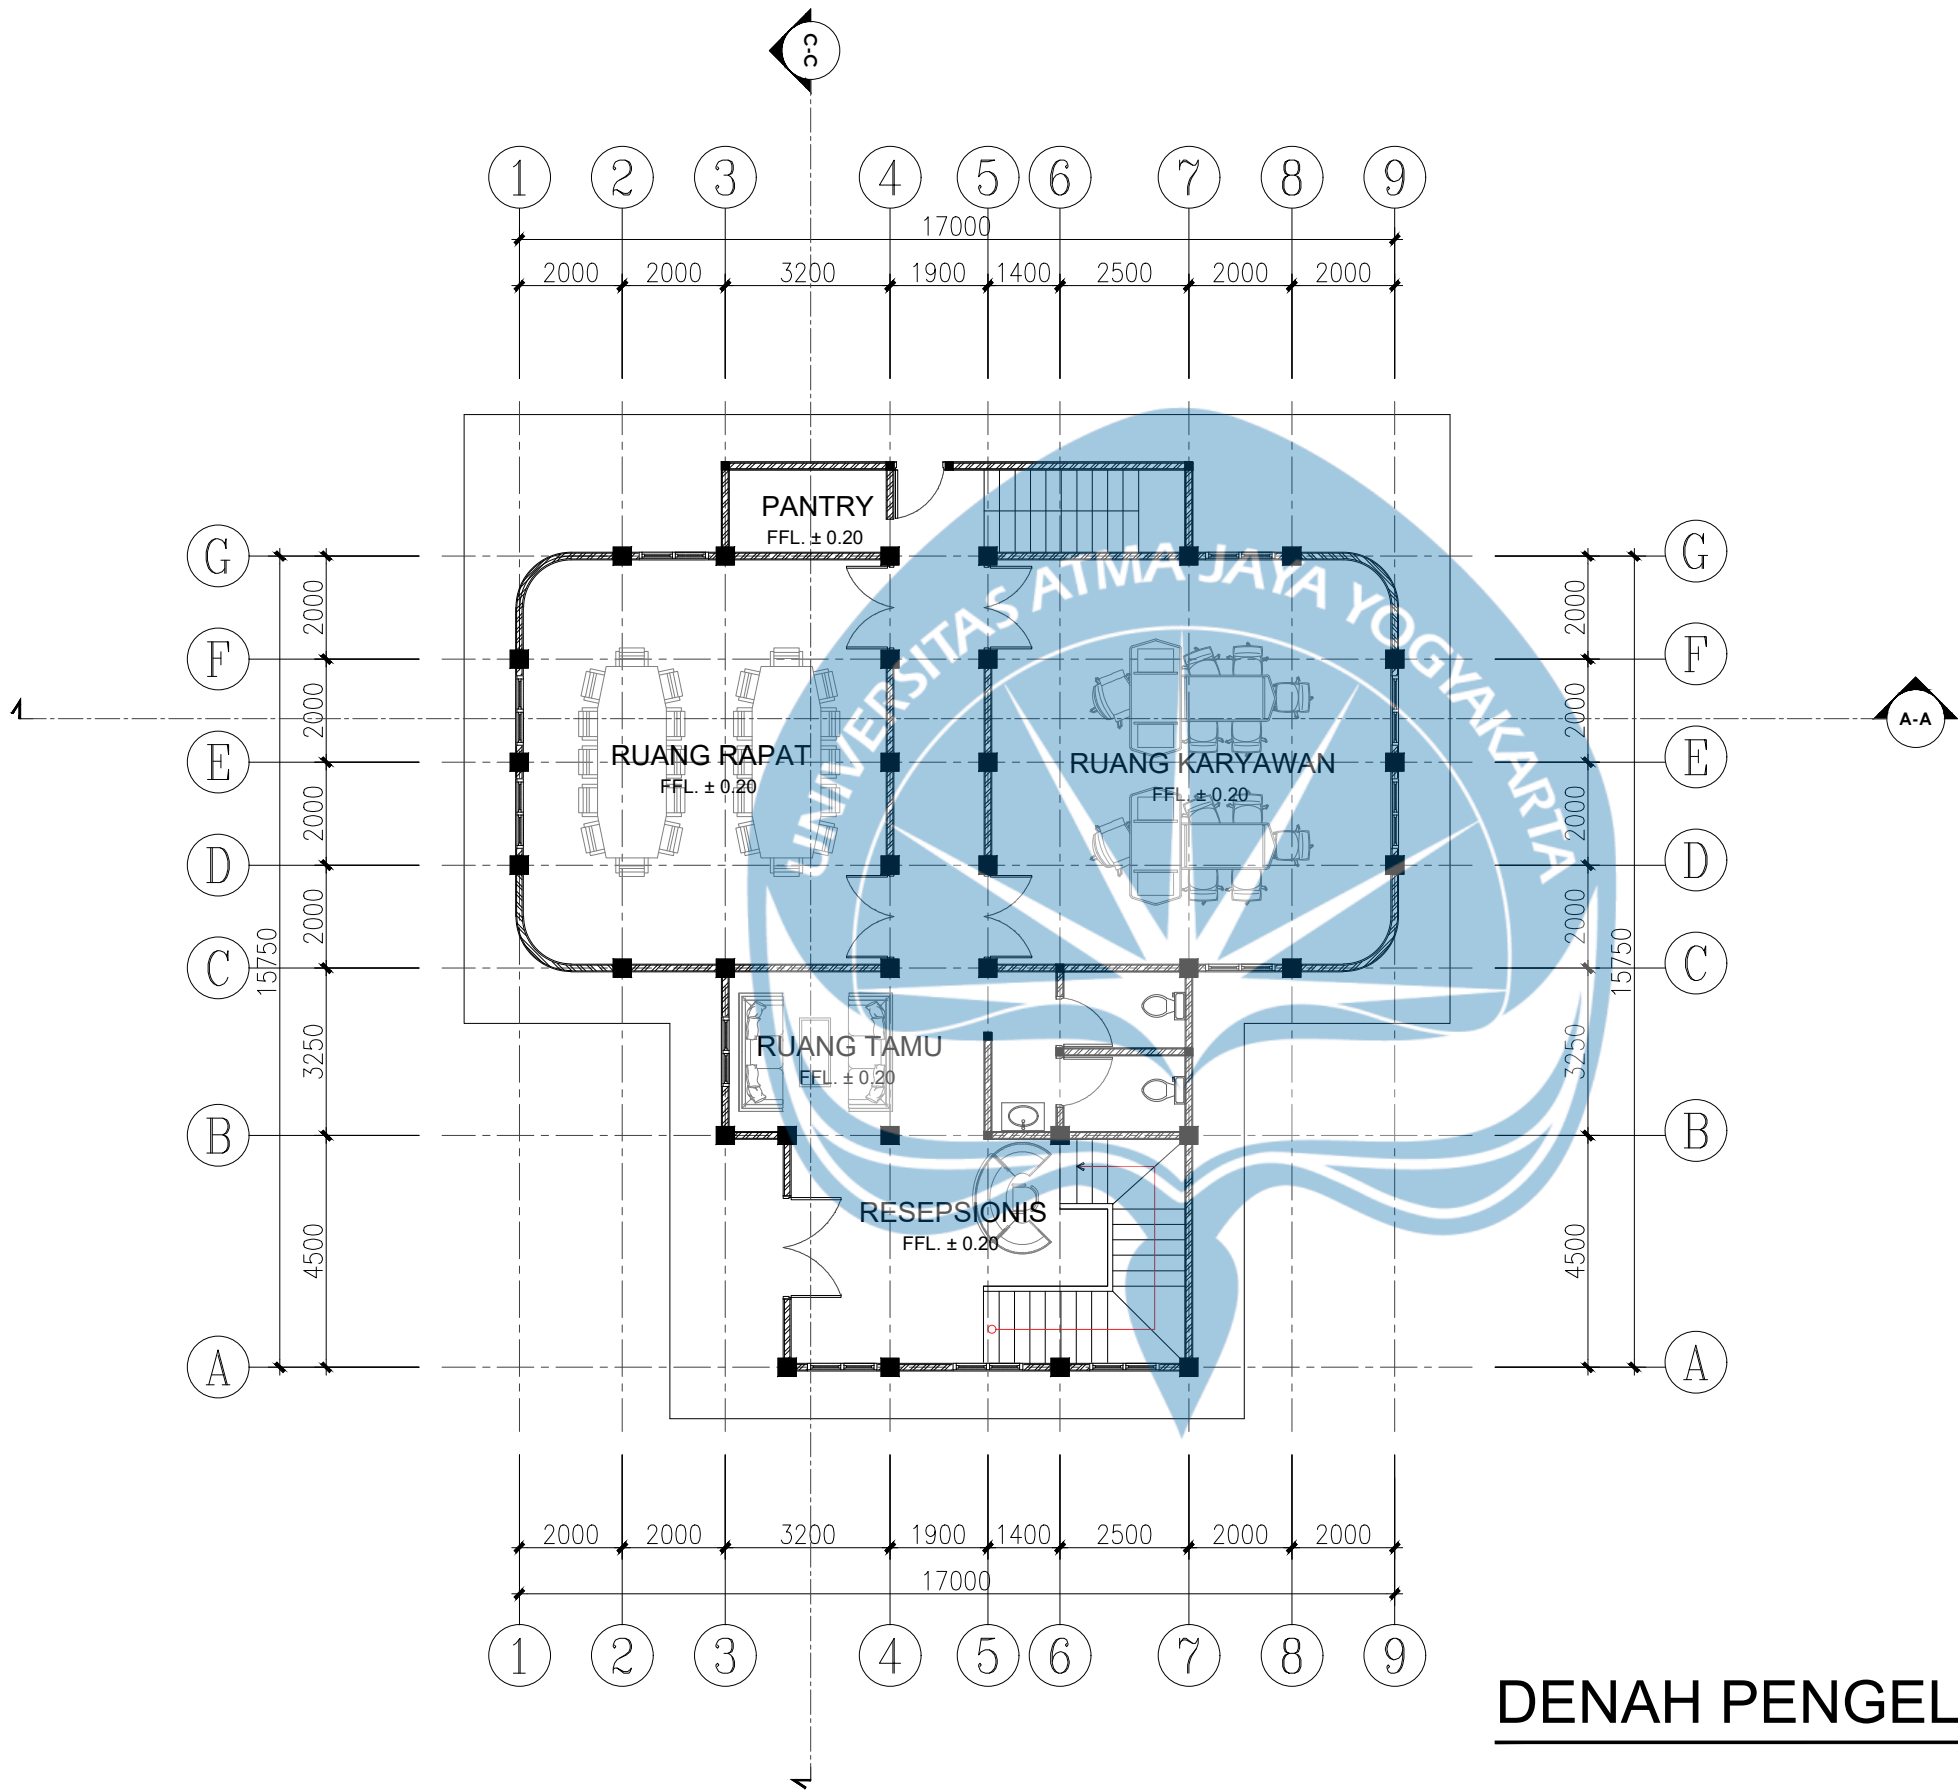

DENAH PENGELOLA LT 1
SKALA 1:150

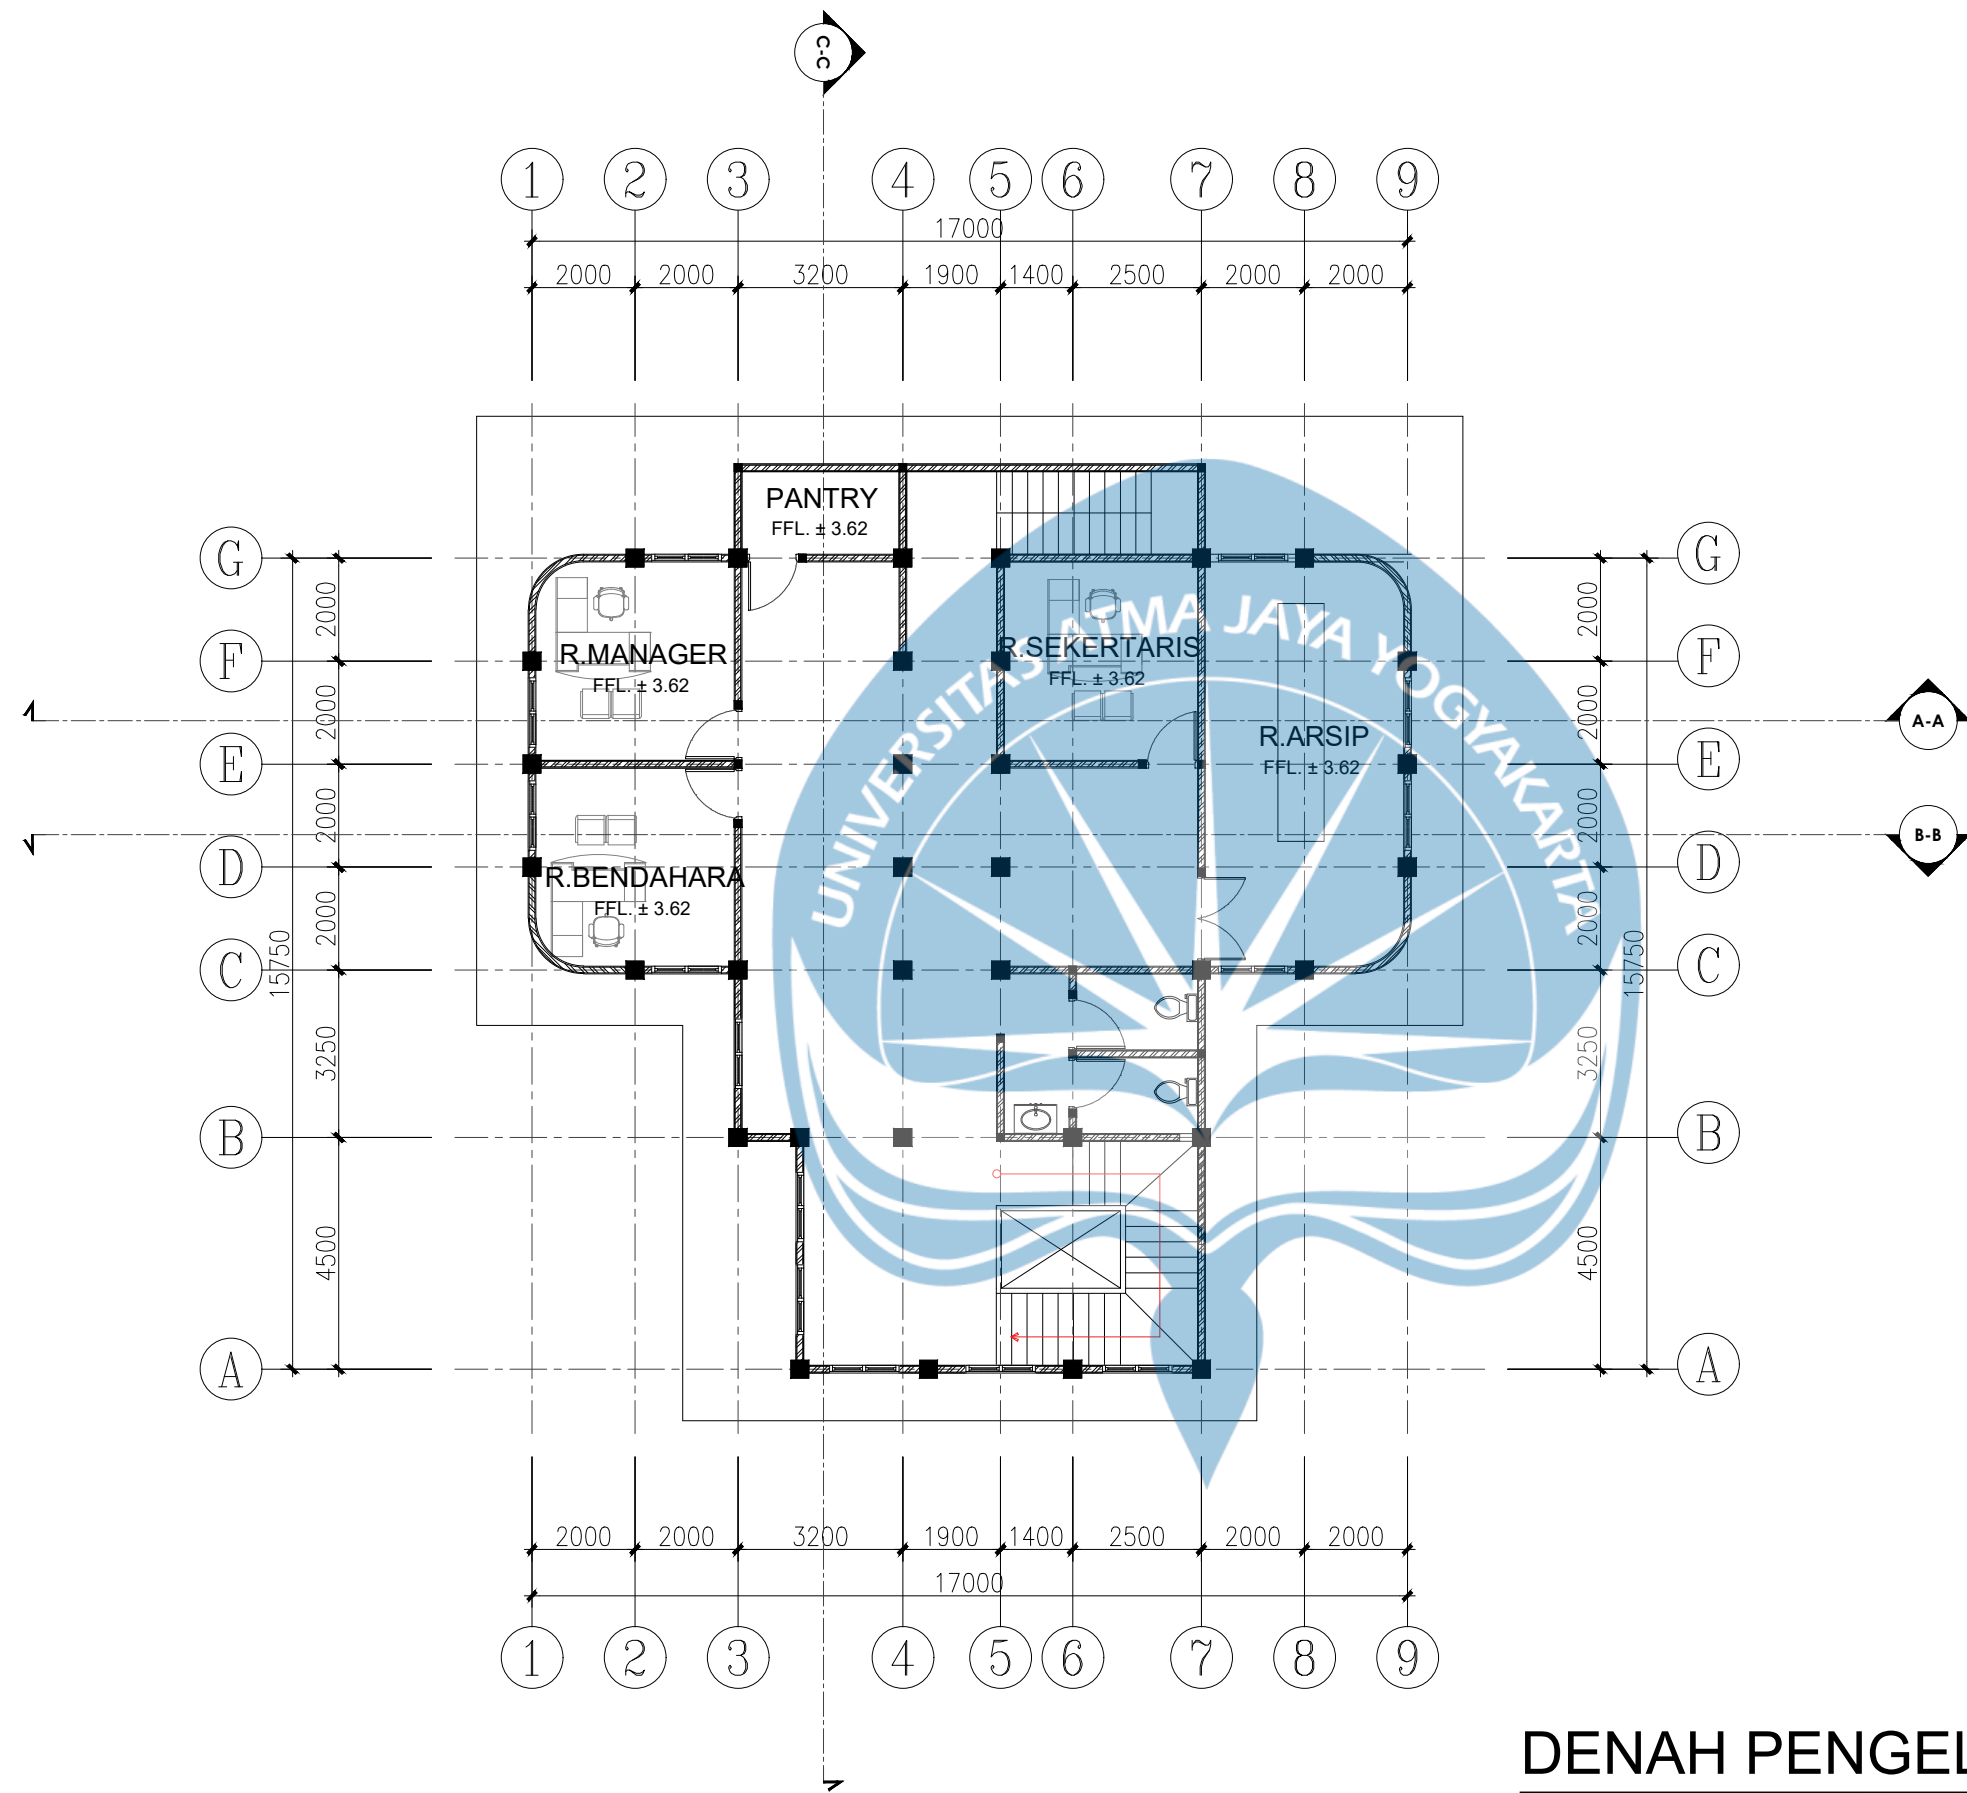

DENAH PENGELOLA LT 2
SKALA 1:150



Universitas Atma Jaya Yogyakarta
Program Studi Arsitektur
Architecture Department
Fakultas Teknik
Faculty of Engineering

Proyek Tugas Akhir
Final Project

PERIODE : GANJIL I
PERIOD : ODD I
TAHUN AKADEMIK 2025/2026
ACADEMIC YEAR 2025/2026

Judul Proyek
Project Title

PERANCANGAN GOR
KECAMATAN MOYUDAN

Lokasi Proyek
Project Location

JL. Yogyakarta - Kb. Agung 1

Identitas Mahasiswa
Student Identity

Oktavianus Kristyanto
210118788

Judul Gambar <i>Drawing Title</i>	Skala <i>Scale</i>
--------------------------------------	-----------------------


DENAH PENGELOLA LANTAI 2	1 :150
-----------------------------	--------

Keterangan
Note

Tanggal gambar
Drawing date

11 September 2025

Kode <i>Code</i>	No. Lbr <i>Pg. No.</i>	Dari <i>Of</i>
XX1	XX	XX

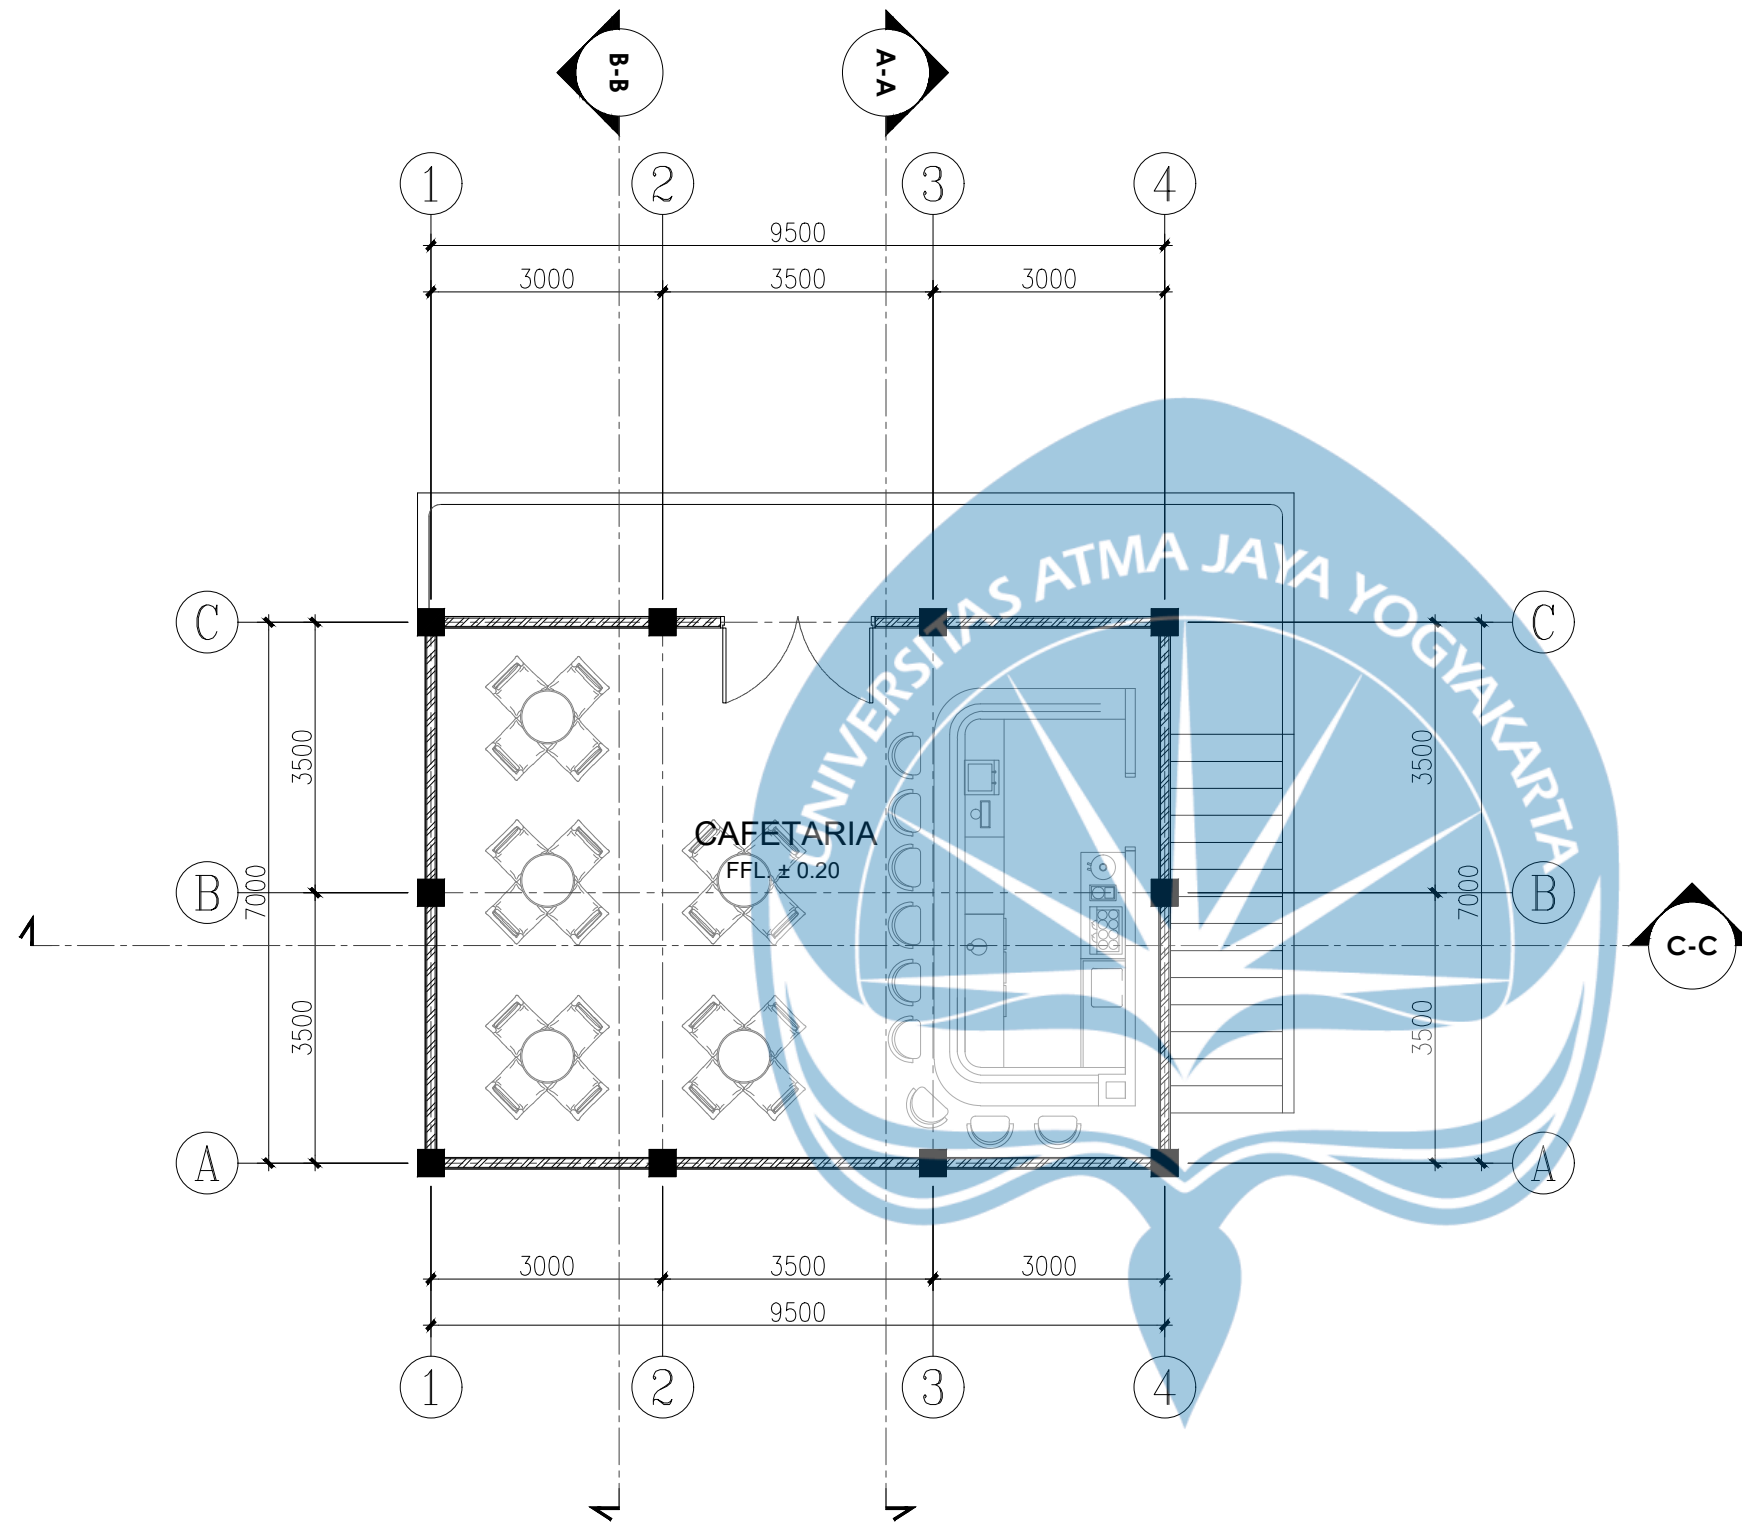

DENAH CAFETARIA LT 1

SKALA 1:100



Universitas Atma Jaya Yogyakarta

Program Studi Arsitektur
Architecture Department

Fakultas Teknik
Faculty of Engineering

Proyek Tugas Akhir
Final Project

PERIODE : GANJIL I
PERIOD : ODD I

TAHUN AKADEMIK 2025/2026
ACADEMIC YEAR 2025/2026

Judul Proyek
Project Title

PERANCANGAN GOR
KECAMATAN MOYUDAN

Lokasi Proyek
Project Location

JL. Yogyakarta - Kb. Agung 1

Identitas Mahasiswa
Student Identity

Oktavianus Kristyanto
210118788

Judul Gambar
Drawing Title

Skala
Scale

DENAH CAFETARIA

1 :100

Keterangan
Note

Tanggal gambar
Drawing date

11 September 2025

Kode
Code


No. Lbr
Pg. No.

Dari
Of

XX1

XX

XX

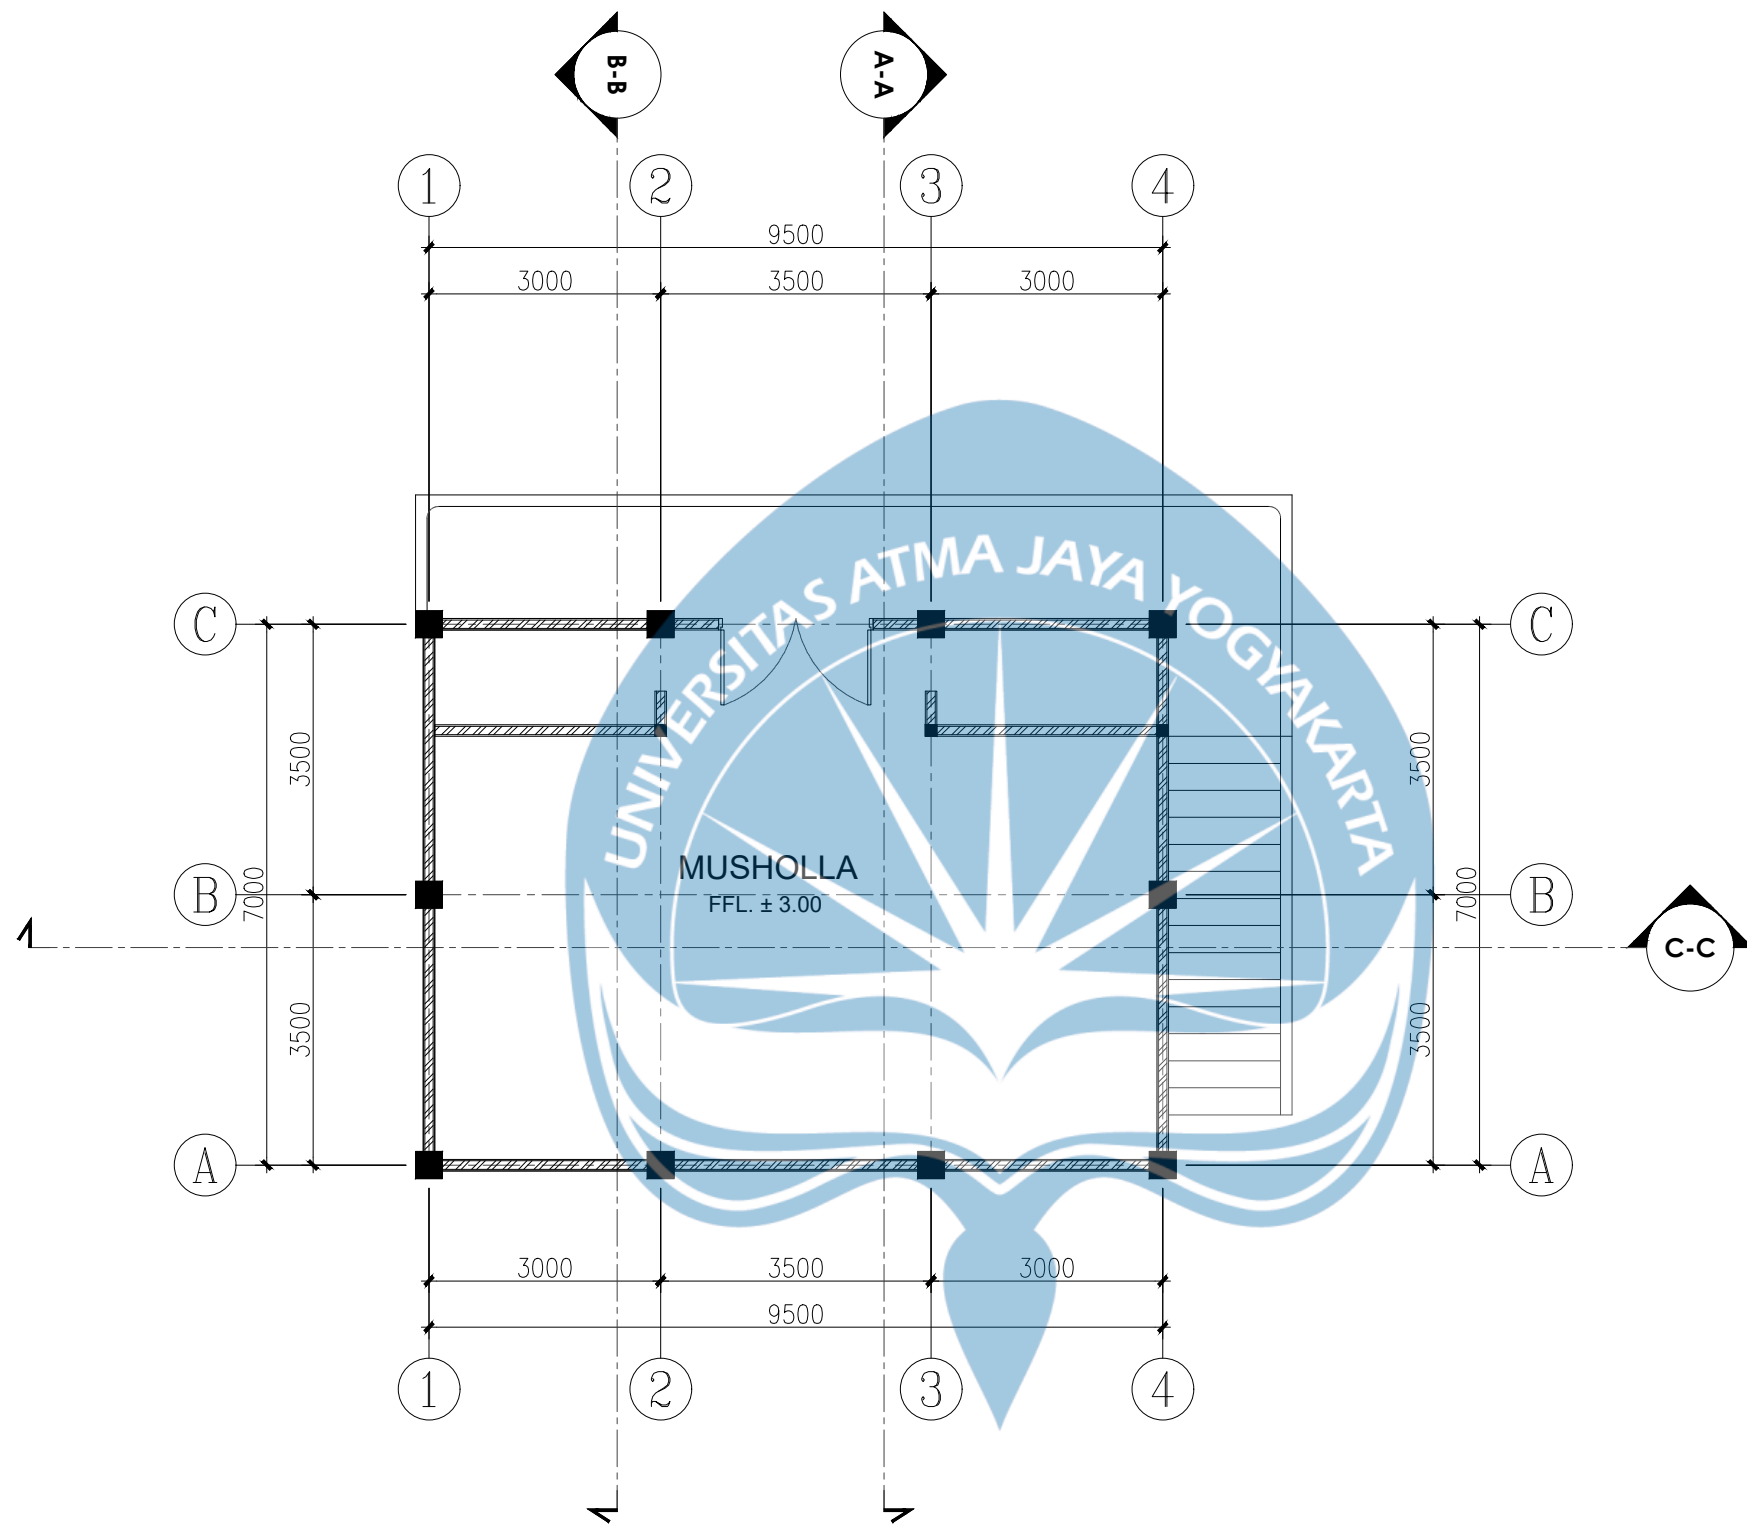

DENAH MUSHOLA LT 2

SKALA 1:100



Universitas Atma Jaya Yogyakarta


Program Studi Arsitektur

Architecture Department

Fakultas Teknik


Faculty of Engineering

Proyek Tugas Akhir Final Project		
PERIODE : GANJIL I PERIOD : ODD I TAHUN AKADEMIK 2025/2026 ACADEMIC YEAR 2025/2026		
Judul Proyek Project Title		
PERANCANGAN GOR KECAMATAN MOYUDAN		
Lokasi Proyek Project Location		
JL. Yogyakarta - Kb. Agung 1		
Identitas Mahasiswa Student Identity		
Oktavianus Kristyanto 210118788		
Judul Gambar Drawing Title	Skala Scale	
DENAH MUSHOLLA	1 :100	
Keterangan Note		
Tanggal gambar Drawing date		
11 September 2025		
Kode Code	No. Lbr Pg. No.	Dari Of
XX1	XX	XX

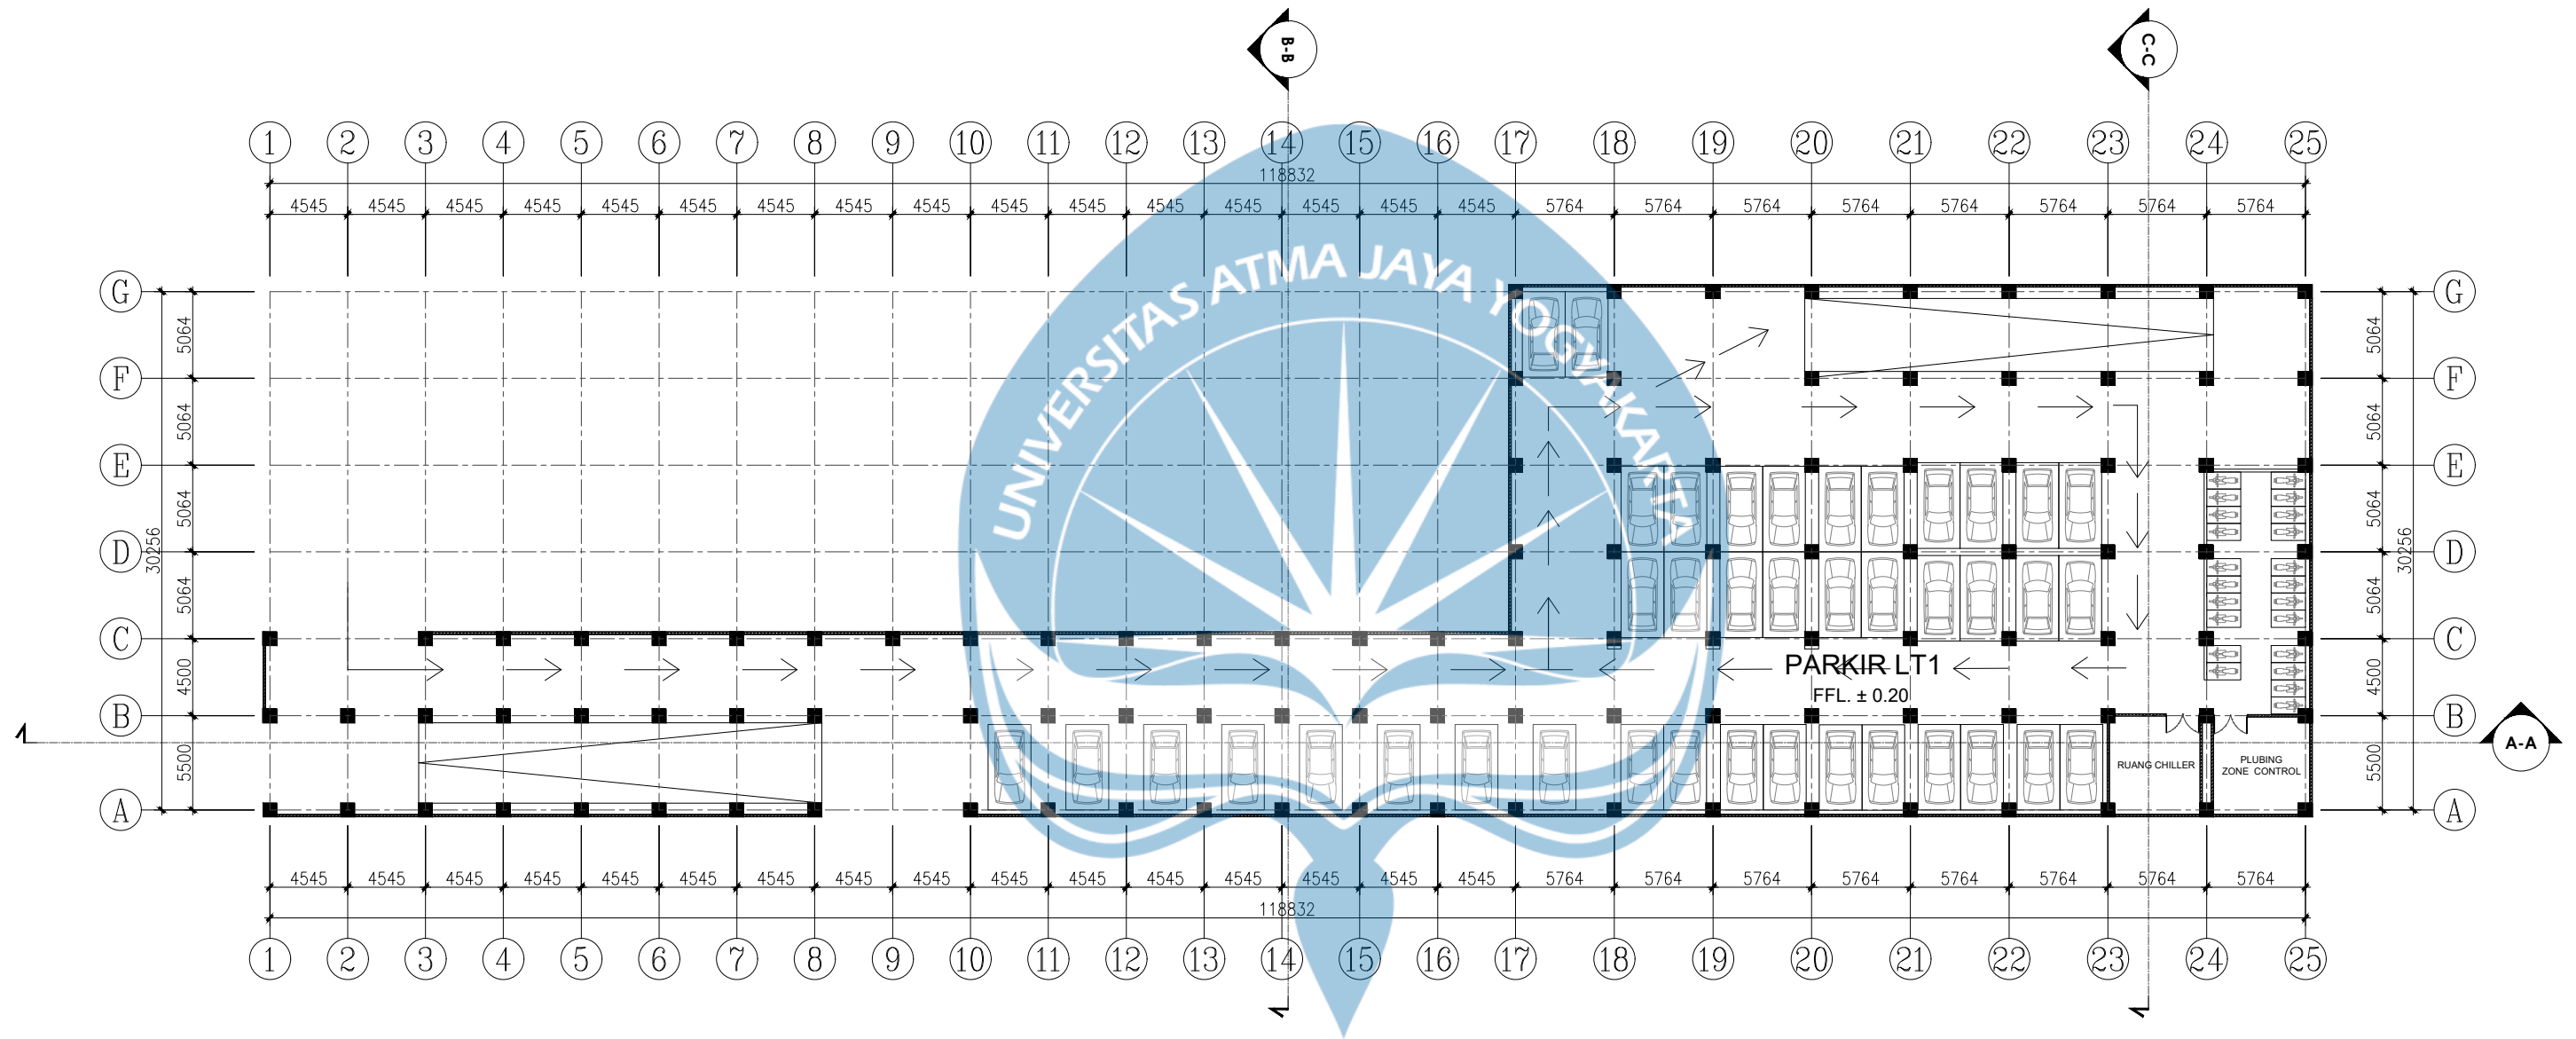

DENAH PARKIR LT 1
SKALA 1:400



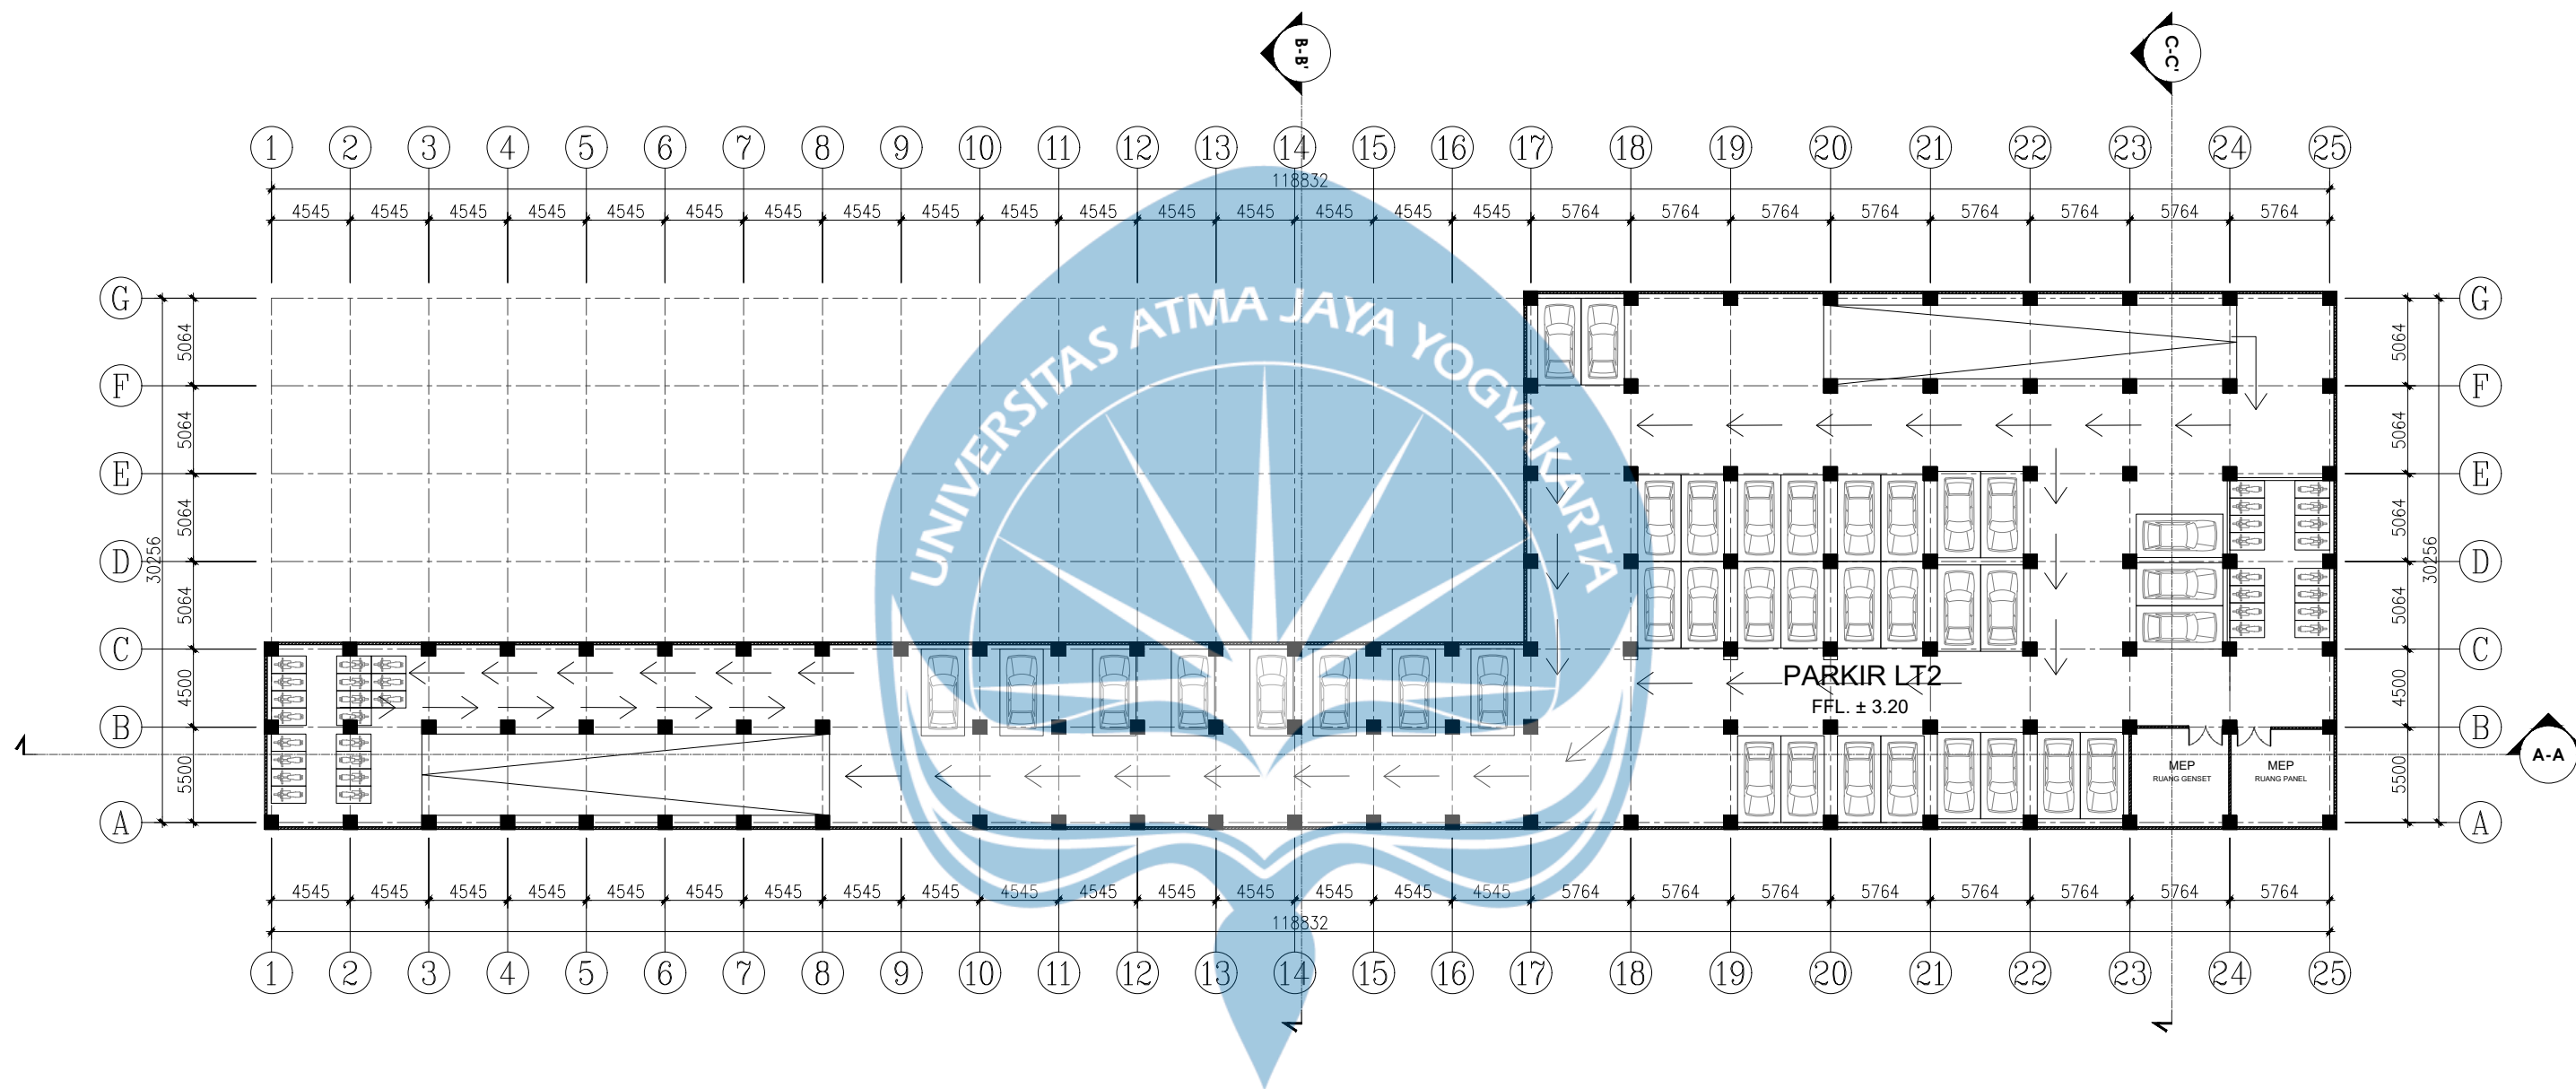

DENAH PARKIR LT 2
SKALA 1:400



**Proyek Tugas Akhir
Final Project**

PERIODE : GANJIL I
PERIOD : ODD I
TAHUN AKADEMIK 2020/2021
ACADEMIC YEAR 2020/2021

Program Studi Arsitektur
Architecture Department
Fakultas Teknik
Faculty of Engineering

**Judul Proyek
Project Title**

PERANCANGAN GOR
KECAMATAN MOYUDAN

**Lokasi Proyek
Project Location**

JL.Yogyakarta - Kb.Agung 1

**Identitas Mahasiswa
Student Identity**

Oktavianus Kristyanto
210118788

**Judul Gambar
Drawing Title**

DENAH PARKIR LT2

**Skala
Scale**

1:400

**Keterangan
Note**


**Tanggal Gambar
Drawing Date**

11 September 2025

Kode Gambar
Drawing Code

No. Lbr
Pg. No.

Dari
Of

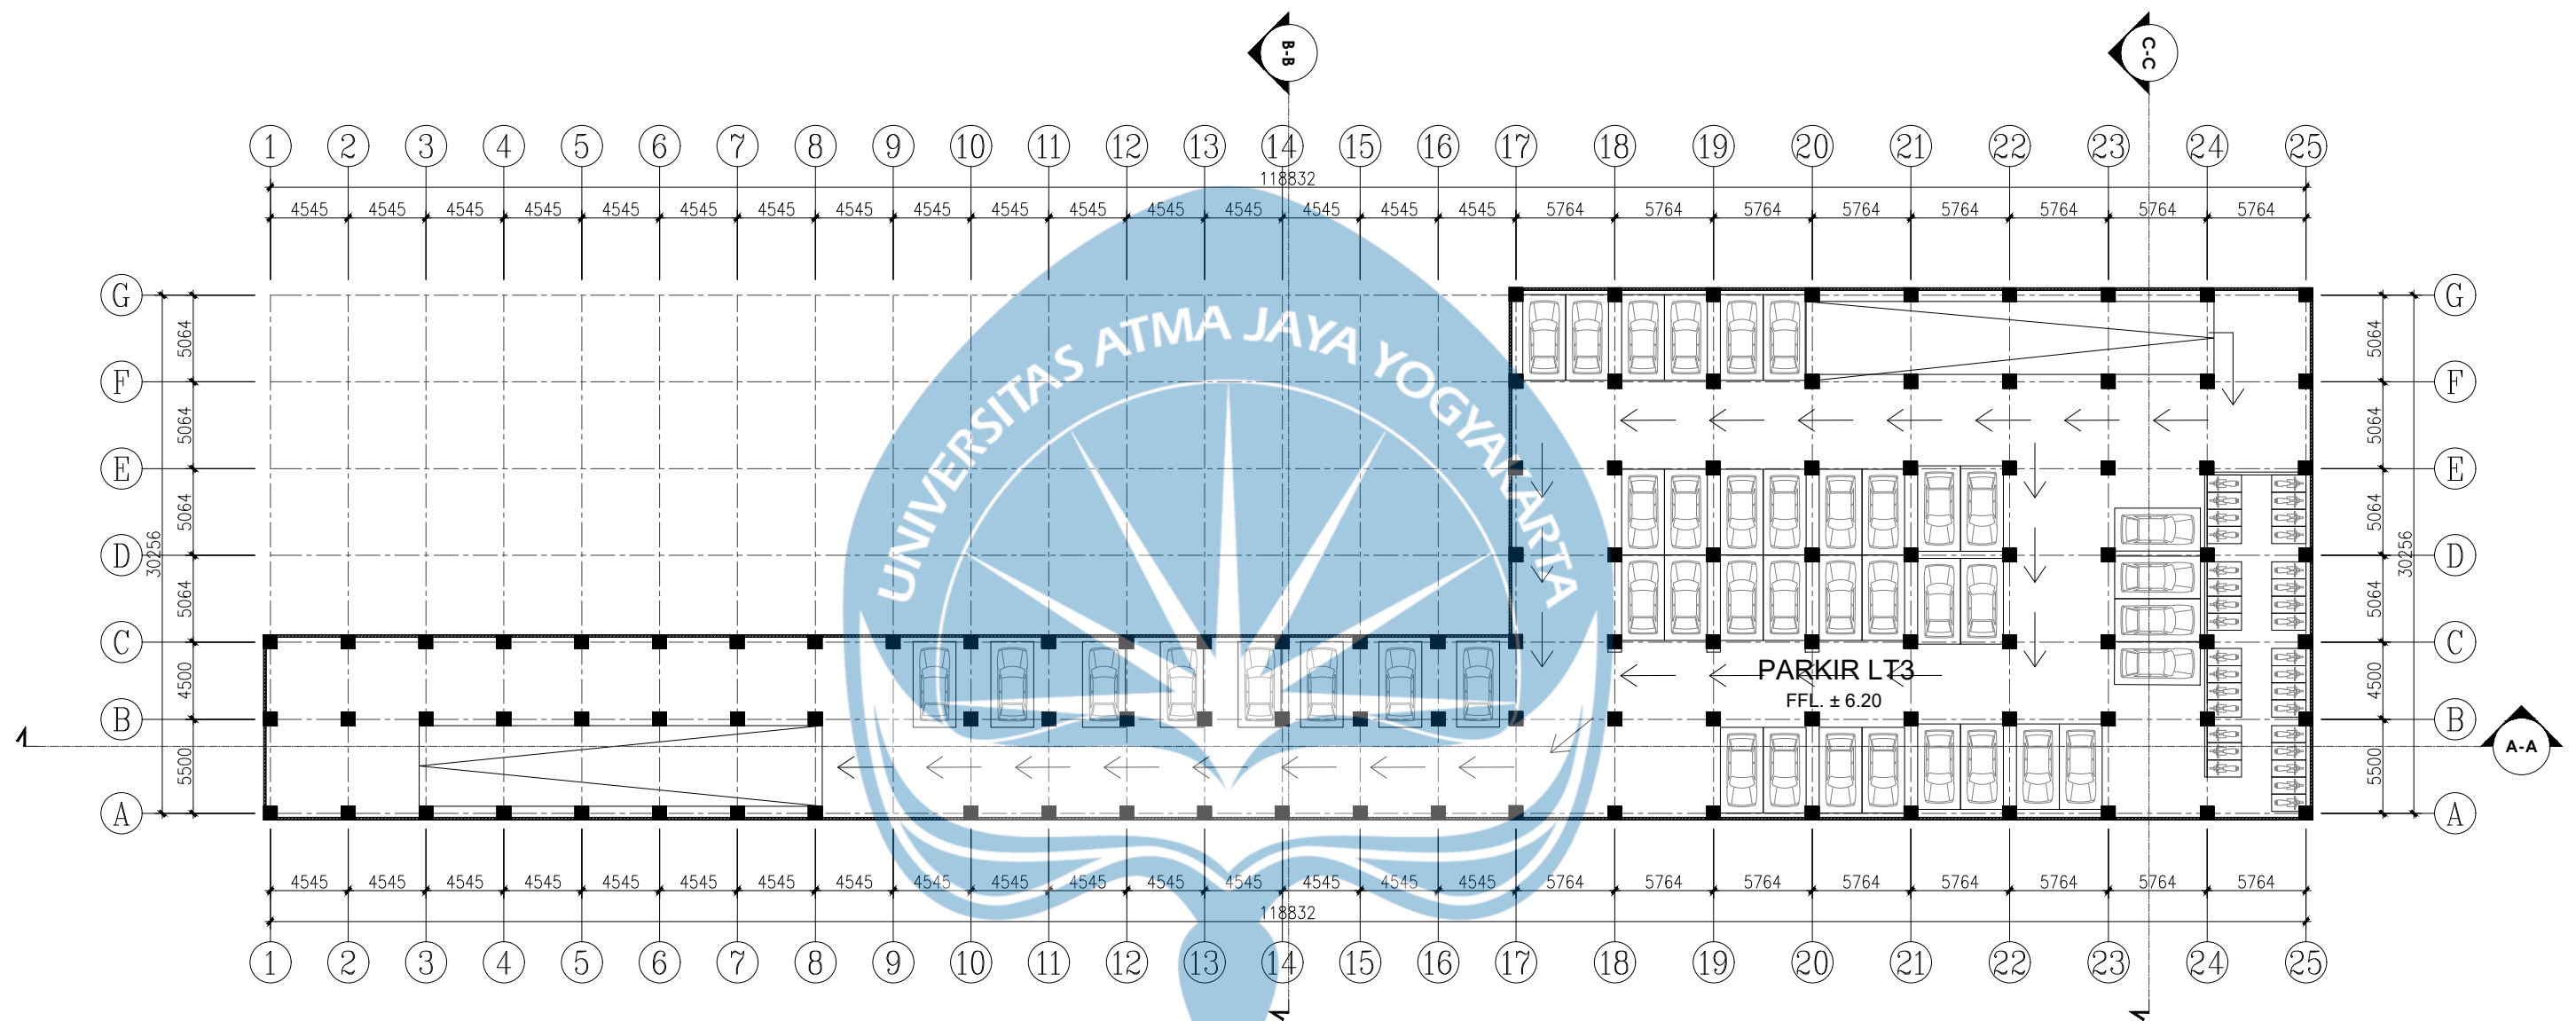

DENAH PARKIR LT 3

SKALA 1:400



Universitas Atma Jaya Yogyakarta

Proyek Tugas Akhir Final Project

PERIODE : GANJIL I
PERIOD : ODD I
TAHUN AKADEMIK 2020/2021
ACADEMIC YEAR 2020/2021

Program Studi Arsitektur
Architecture Department
Fakultas Teknik
Faculty of Engineering

Judul Proyek Project Title

PERANCANGAN GOR
KECAMATAN MOYUDAN

Lokasi Proyek Project Location

JL.Yogyakarta - Kb.Agung 1

Identitas Mahasiswa Student Identity

Oktavianus Kristyanto
210118788

Judul Gambar Drawing Title

DENAH PARKIR LT3

Skala Scale

1:400

Keterangan Note

Tanggal Gambar Drawing Date

11 September 2025

Kode Gambar
Drawing Code

No. Lbr
Pg. No.

Dari
Of



Universitas Atma Jaya Yogyakarta
Program Studi Arsitektur
Architecture Department
Fakultas Teknik
Faculty of Engineering

Proyek Tugas Akhir
Final Project

PERIODE : GANJIL I
PERIOD : ODD I
TAHUN AKADEMIK 2025/2026
ACADEMIC YEAR 2025/2026

Judul Proyek
Project Title

PERANCANGAN GOR
KECAMATAN MOYUDAN

Lokasi Proyek
Project Location

JL. Yogyakarta - Kb. Agung 1

Identitas Mahasiswa
Student Identity

Oktavianus Kristyanto
210118788

Judul Gambar
Drawing Title

Skala
Scale

POTONGAN A-A GOR

1 :350

Keterangan
Note

Tanggal gambar
Drawing date

11 September 2025

Kode
Code


No. Lbr
Pg. No.

Dari
Of

XX1

XX

XX

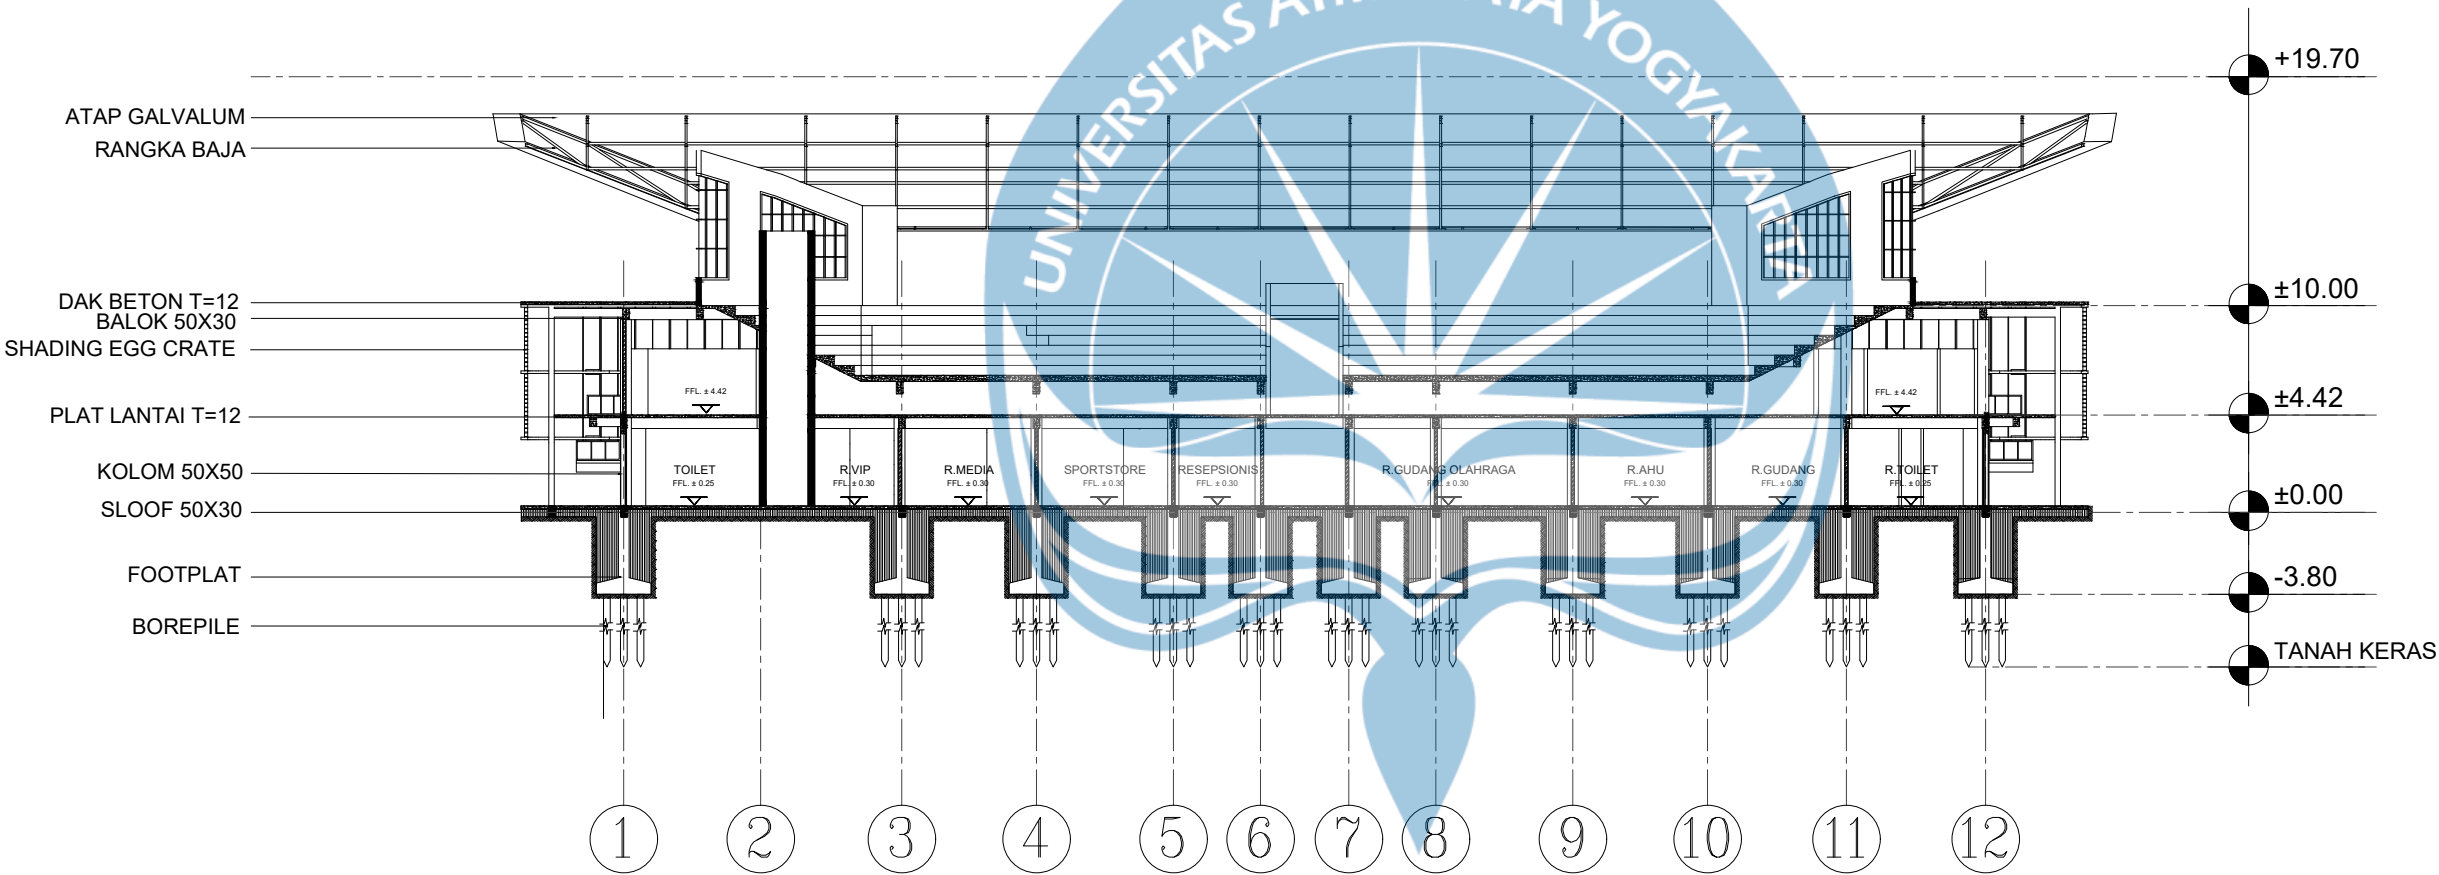

POTONGAN A-A GOR
SKALA 1:350



Universitas Atma Jaya Yogyakarta
Program Studi Arsitektur
Architecture Department
Fakultas Teknik
Faculty of Engineering

Proyek Tugas Akhir
Final Project

PERIODE : GANJIL I
PERIOD : ODD I
TAHUN AKADEMIK 2025/2026
ACADEMIC YEAR 2025/2026

Judul Proyek
Project Title

PERANCANGAN GOR
KECAMATAN MOYUDAN

Lokasi Proyek
Project Location

JL. Yogyakarta - Kb. Agung 1

Identitas Mahasiswa
Student Identity

Oktavianus Kristyanto
210118788

Judul Gambar
Drawing Title

Skala
Scale

POTONGAN B-B GOR

1 : 350

Keterangan
Note

Tanggal gambar
Drawing date

11 September 2025

Kode
Code


No. Lbr
Pg. No.

Dari
Of

XX1

XX

XX

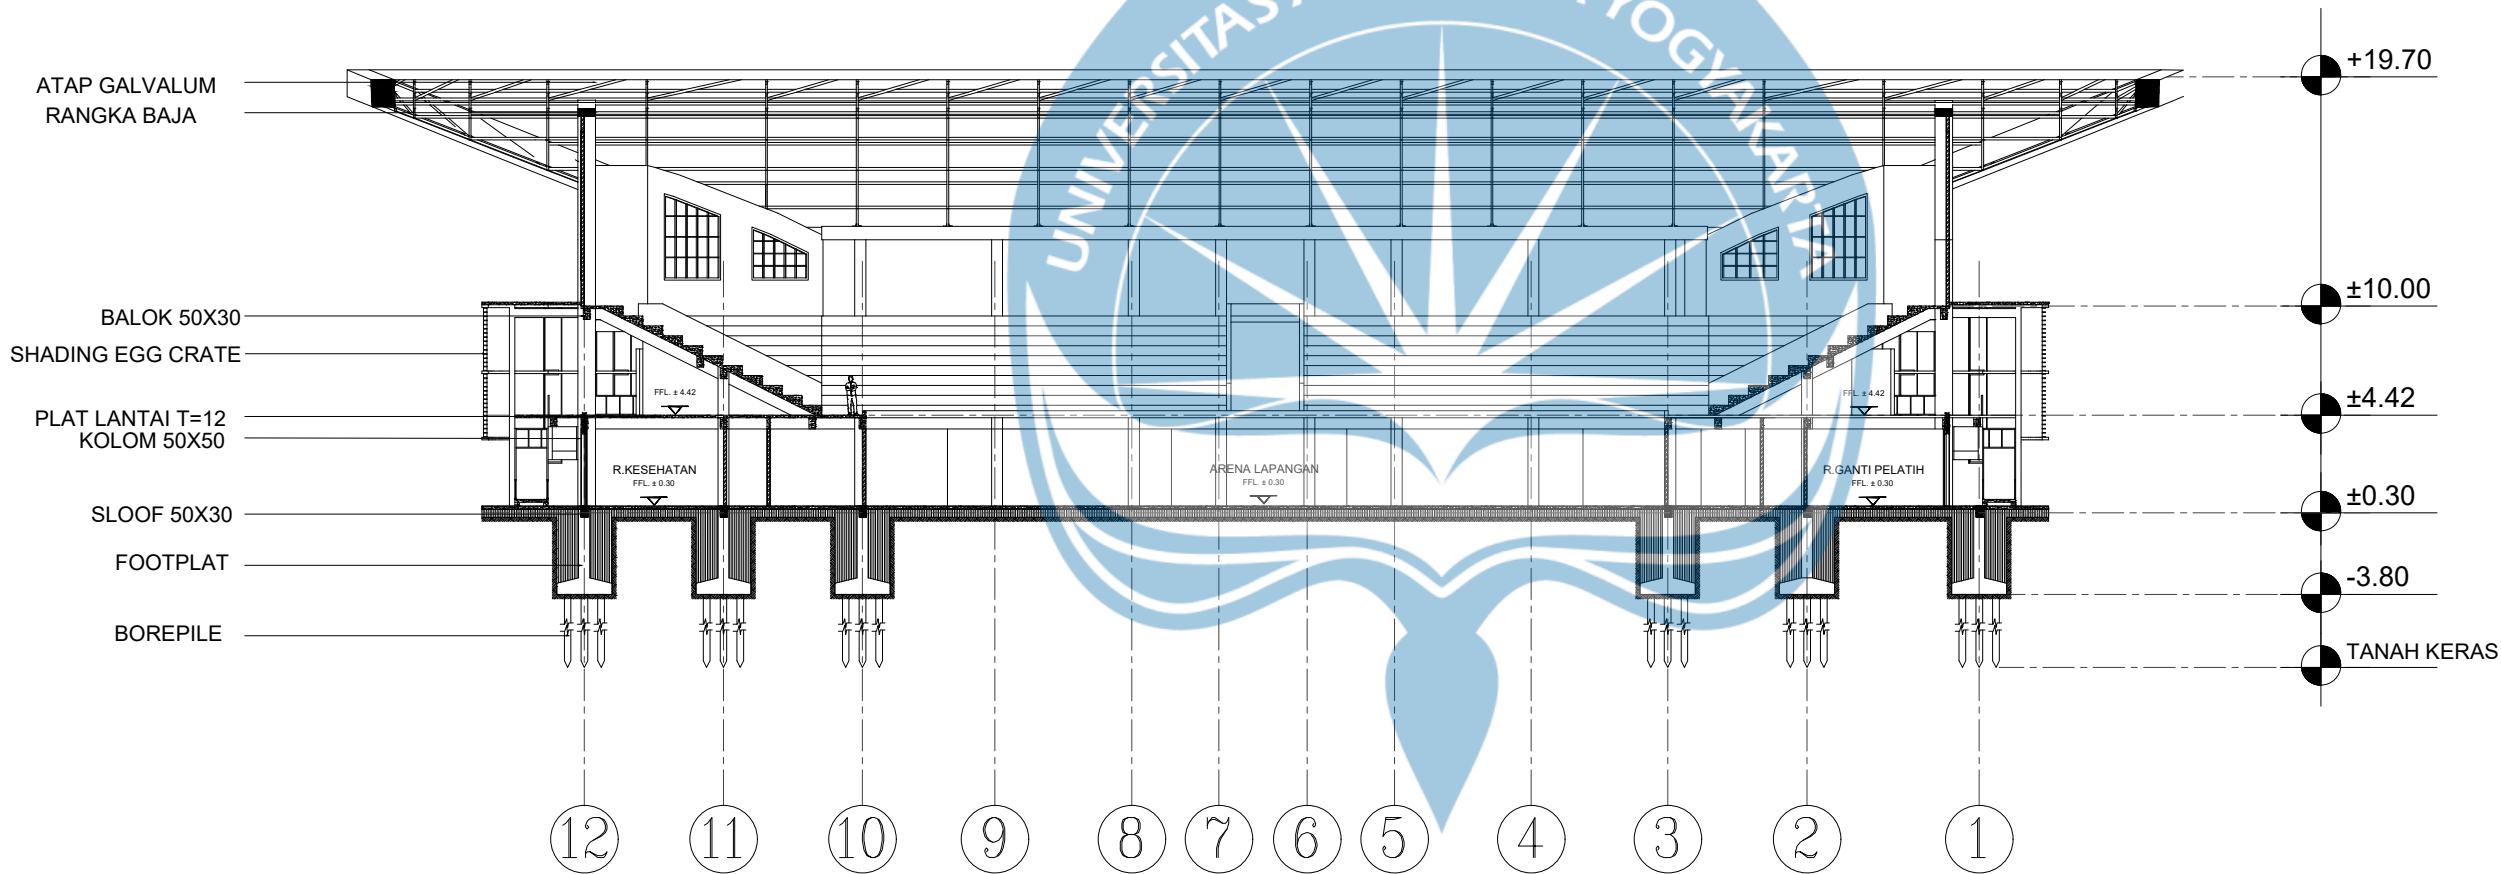

POTONGAN B-B GOR
SKALA 1:350



Universitas Atma Jaya Yogyakarta
Program Studi Arsitektur
Architecture Department
Fakultas Teknik
Faculty of Engineering

Proyek Tugas Akhir
Final Project

PERIODE : GANJIL I
PERIOD : ODD I
TAHUN AKADEMIK 2025/2026
ACADEMIC YEAR 2025/2026

Judul Proyek
Project Title

PERANCANGAN GOR
KECAMATAN MOYUDAN

Lokasi Proyek
Project Location

JL. Yogyakarta - Kb. Agung 1

Identitas Mahasiswa
Student Identity

Oktavianus Kristyanto
210118788

Judul Gambar
Drawing Title

Skala
Scale

POTONGAN C-C GOR

1 : 350

Keterangan
Note

Tanggal gambar
Drawing date

11 September 2025

Kode
Code


No. Lbr
Pg. No.

Dari
Of

XX1

XX

XX

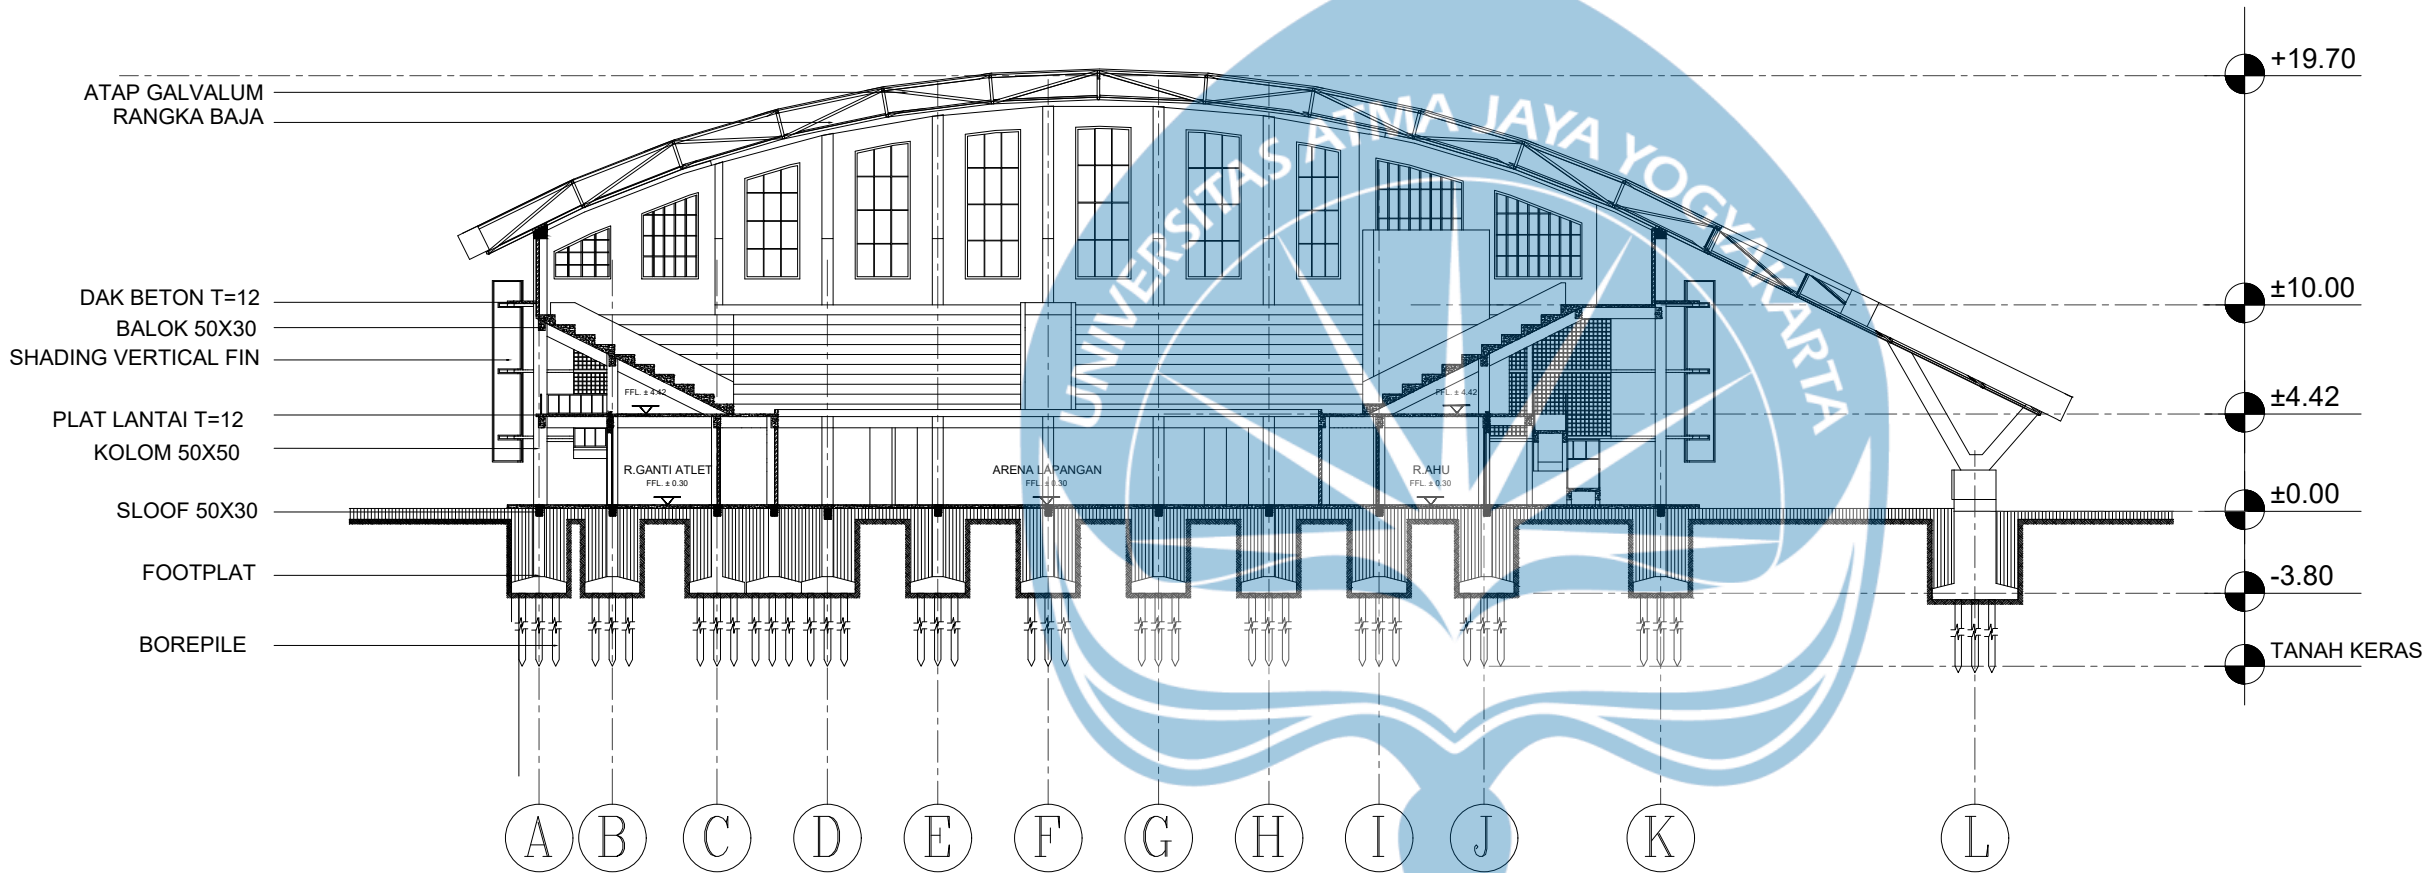

POTONGAN C-C GOR
SKALA 1:350



Universitas Atma Jaya Yogyakarta
Program Studi Arsitektur
Architecture Department
Fakultas Teknik
Faculty of Engineering

Proyek Tugas Akhir
Final Project

PERIODE : GANJIL I
PERIOD : ODD I
TAHUN AKADEMIK 2025/2026
ACADEMIC YEAR 2025/2026

Judul Proyek
Project Title

PERANCANGAN GOR
KECAMATAN MOYUDAN

Lokasi Proyek
Project Location

JL. Yogyakarta - Kb. Agung 1

Identitas Mahasiswa
Student Identity

Oktavianus Kristyanto
210118788

Judul Gambar
Drawing Title

Skala
Scale

POTONGAN D-D GOR

1 :350

Keterangan
Note

Tanggal gambar
Drawing date

11 September 2025

Kode
Code


No. Lbr
Pg. No.

Dari
Of

XX1

XX

XX

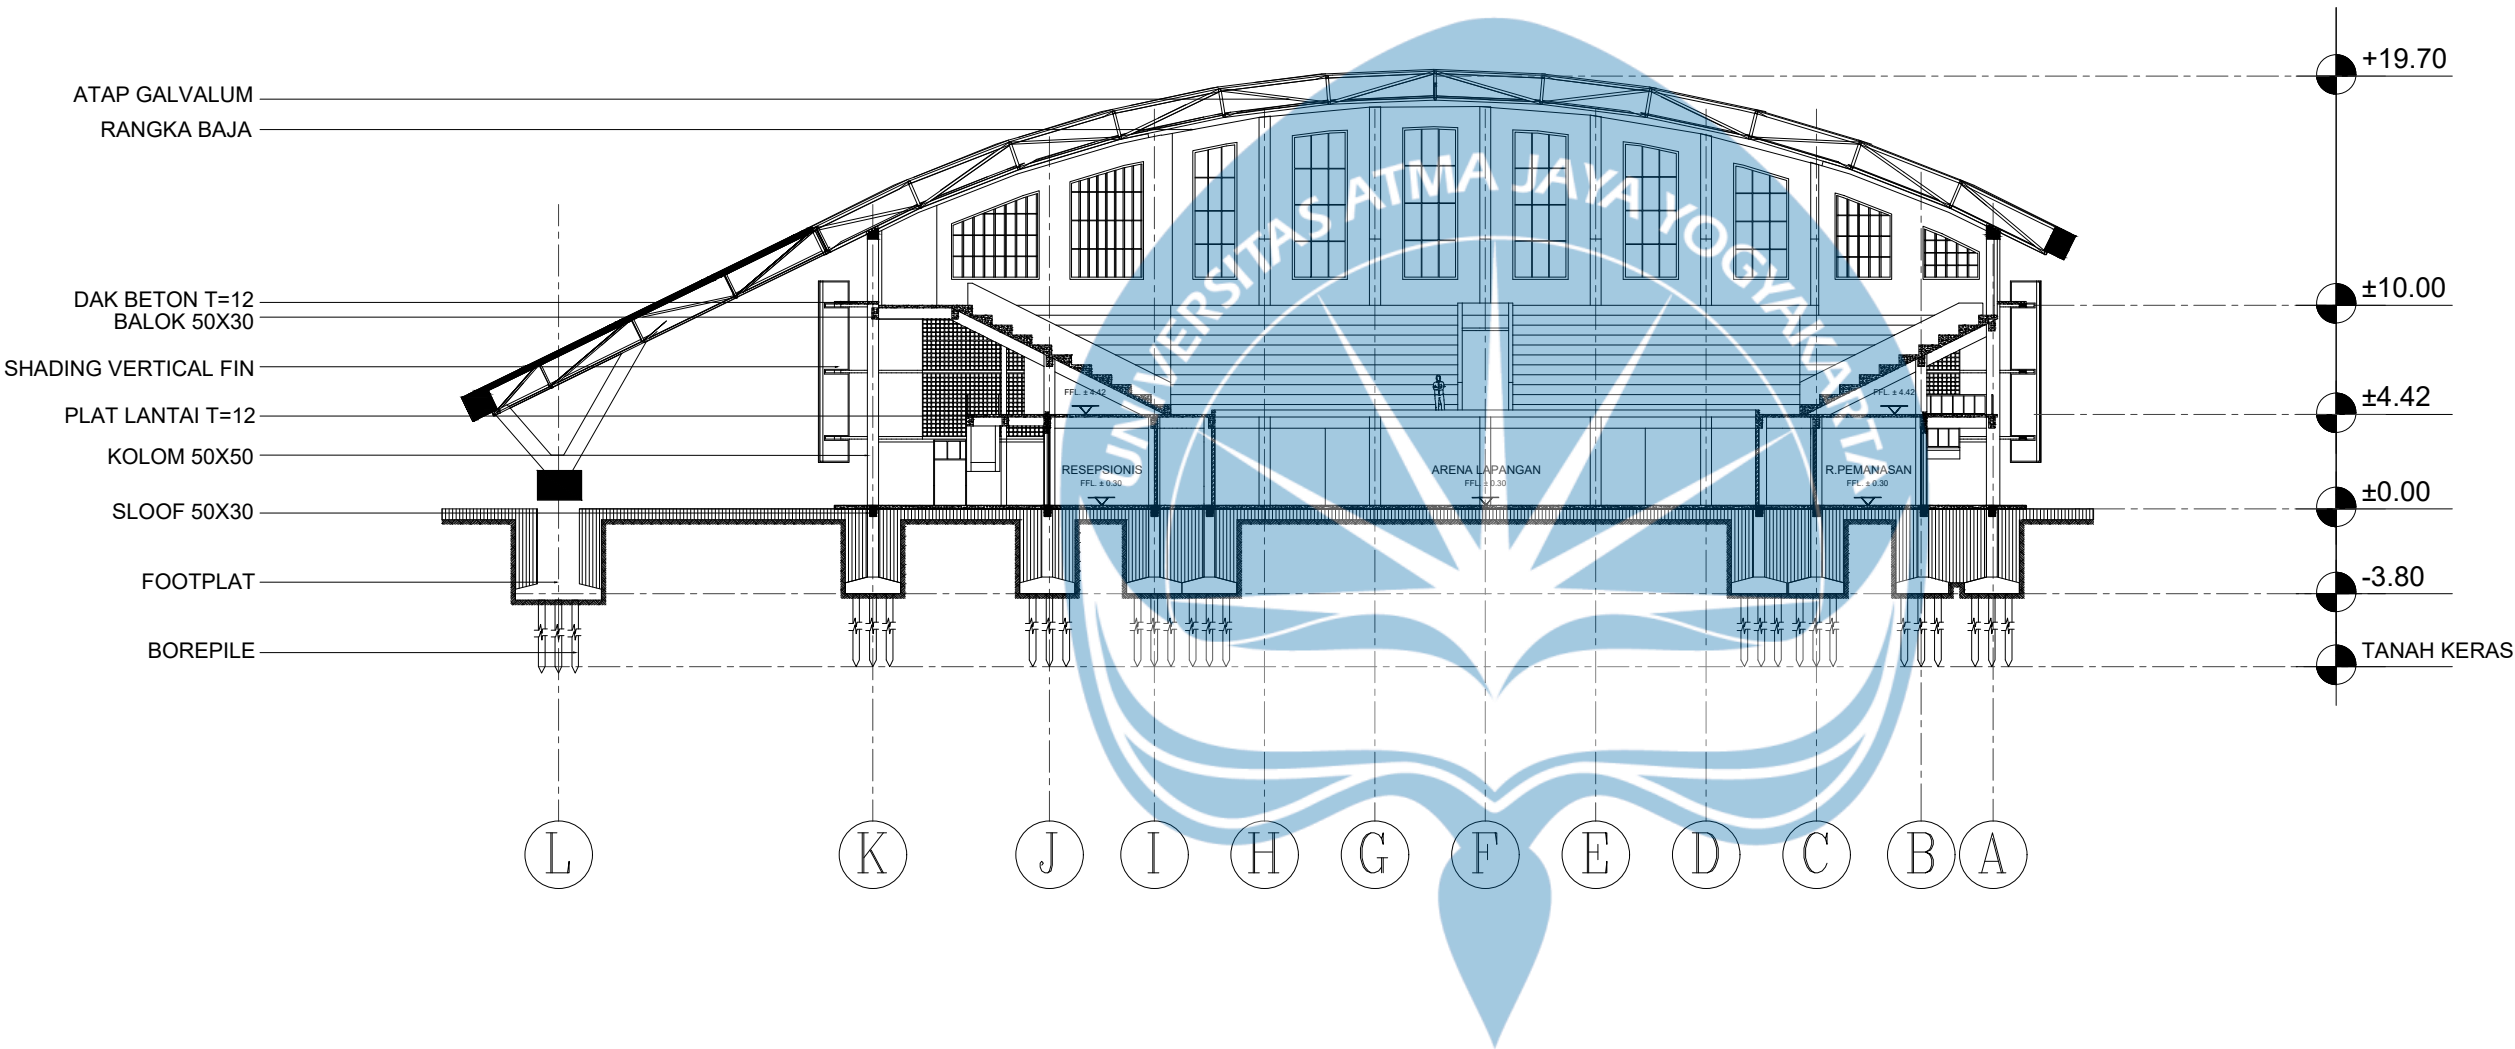

POTONGAN D-D GOR
SKALA 1:350



Universitas Atma Jaya Yogyakarta
Program Studi Arsitektur
Architecture Department
Fakultas Teknik
Faculty of Engineering

Proyek Tugas Akhir
Final Project

PERIODE : GANJIL I
PERIOD : ODD I
TAHUN AKADEMIK 2025/2026
ACADEMIC YEAR 2025/2026

Judul Proyek
Project Title

PERANCANGAN GOR
KECAMATAN MOYUDAN

Lokasi Proyek
Project Location

JL. Yogyakarta - Kb. Agung 1

Identitas Mahasiswa
Student Identity

Oktavianus Kristyanto
210118788

Judul Gambar
Drawing Title

Skala
Scale

POTONGAN A-A
ASRAMA

1 :200

Keterangan
Note

Tanggal gambar
Drawing date

11 September 2025

Kode
Code


No. Lbr
Pg. No.

Dari
Of

XX1

XX

XX

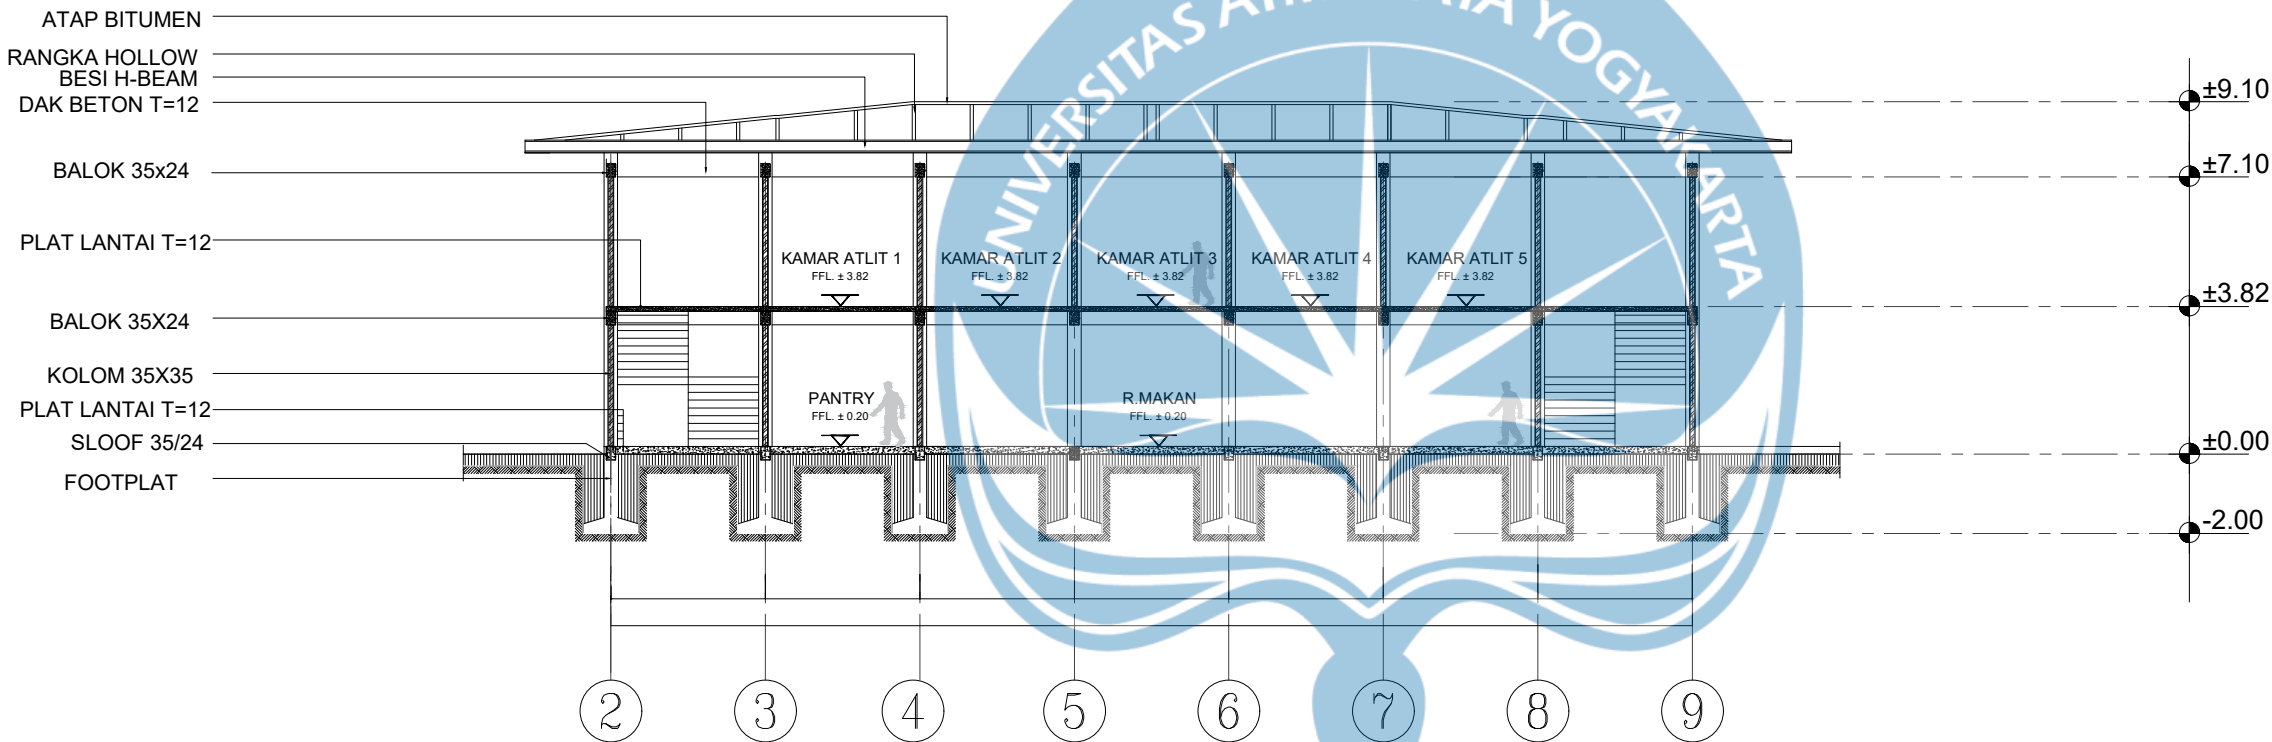


POTONGAN A-A ASRAMA
SKALA 1:200

Judul Gambar Drawing Title	Skala Scale
POTONGAN B-B ASRAMA	1 :200


--

Kode Code	No. Lbr Pg. No.	Dari Of
XX1	XX	XX

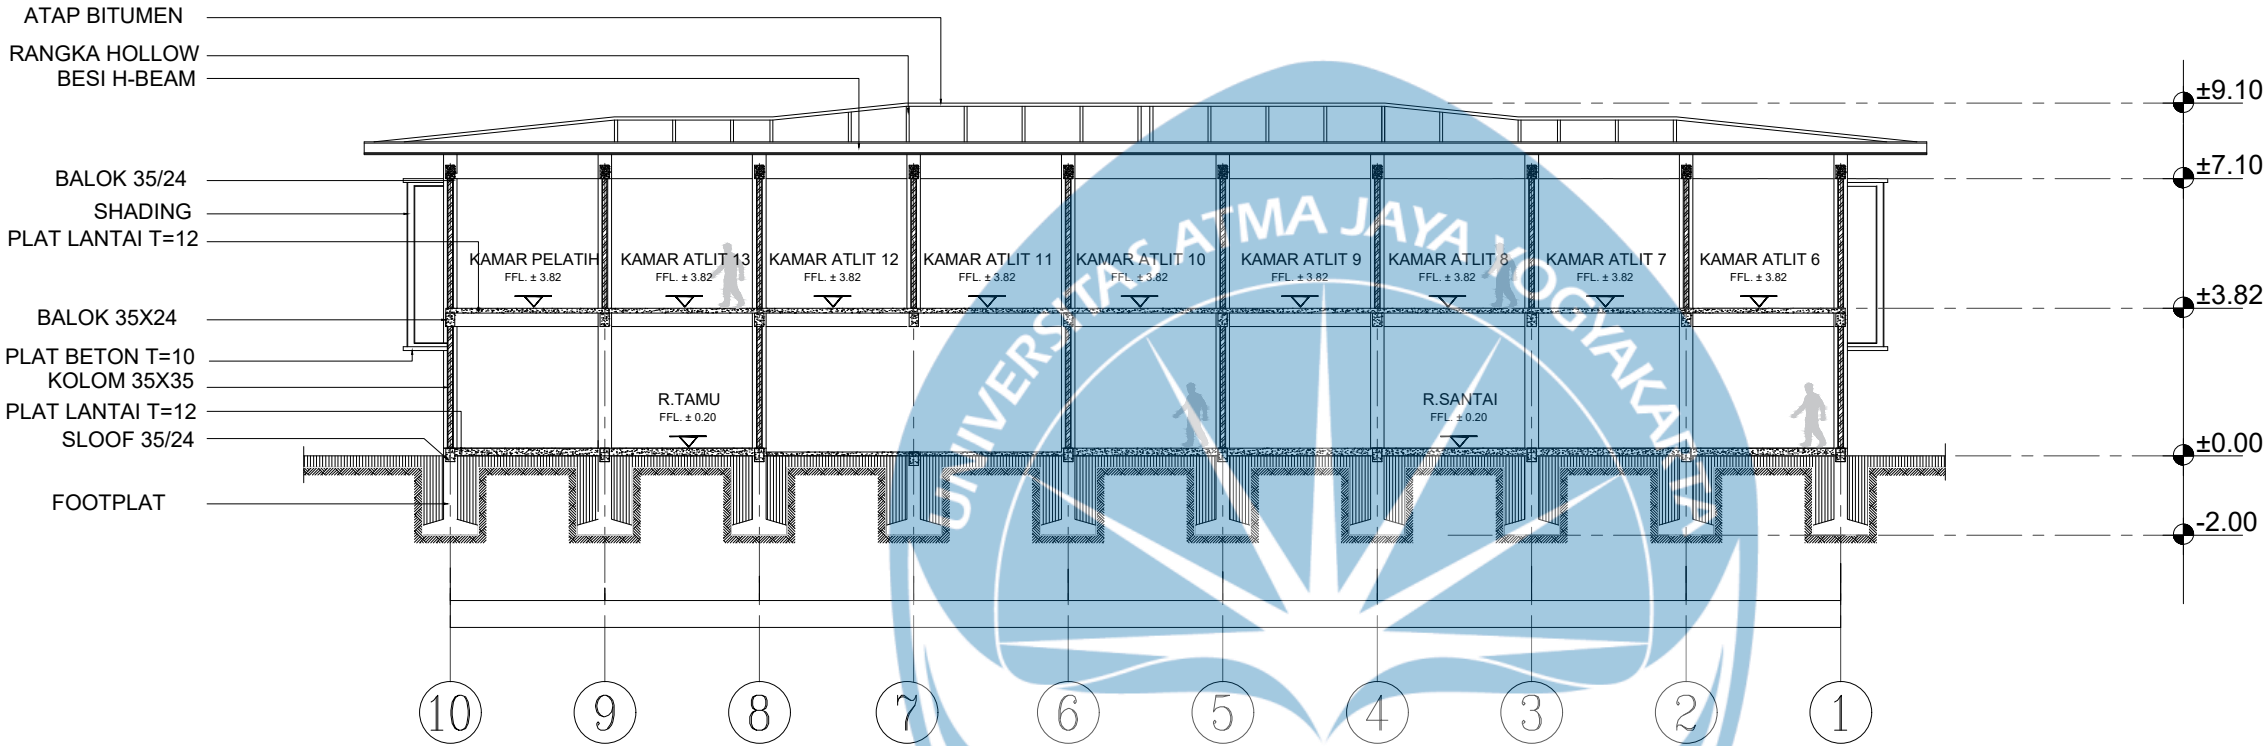

POTONGAN B-B ASRAMA

SKALA 1:150

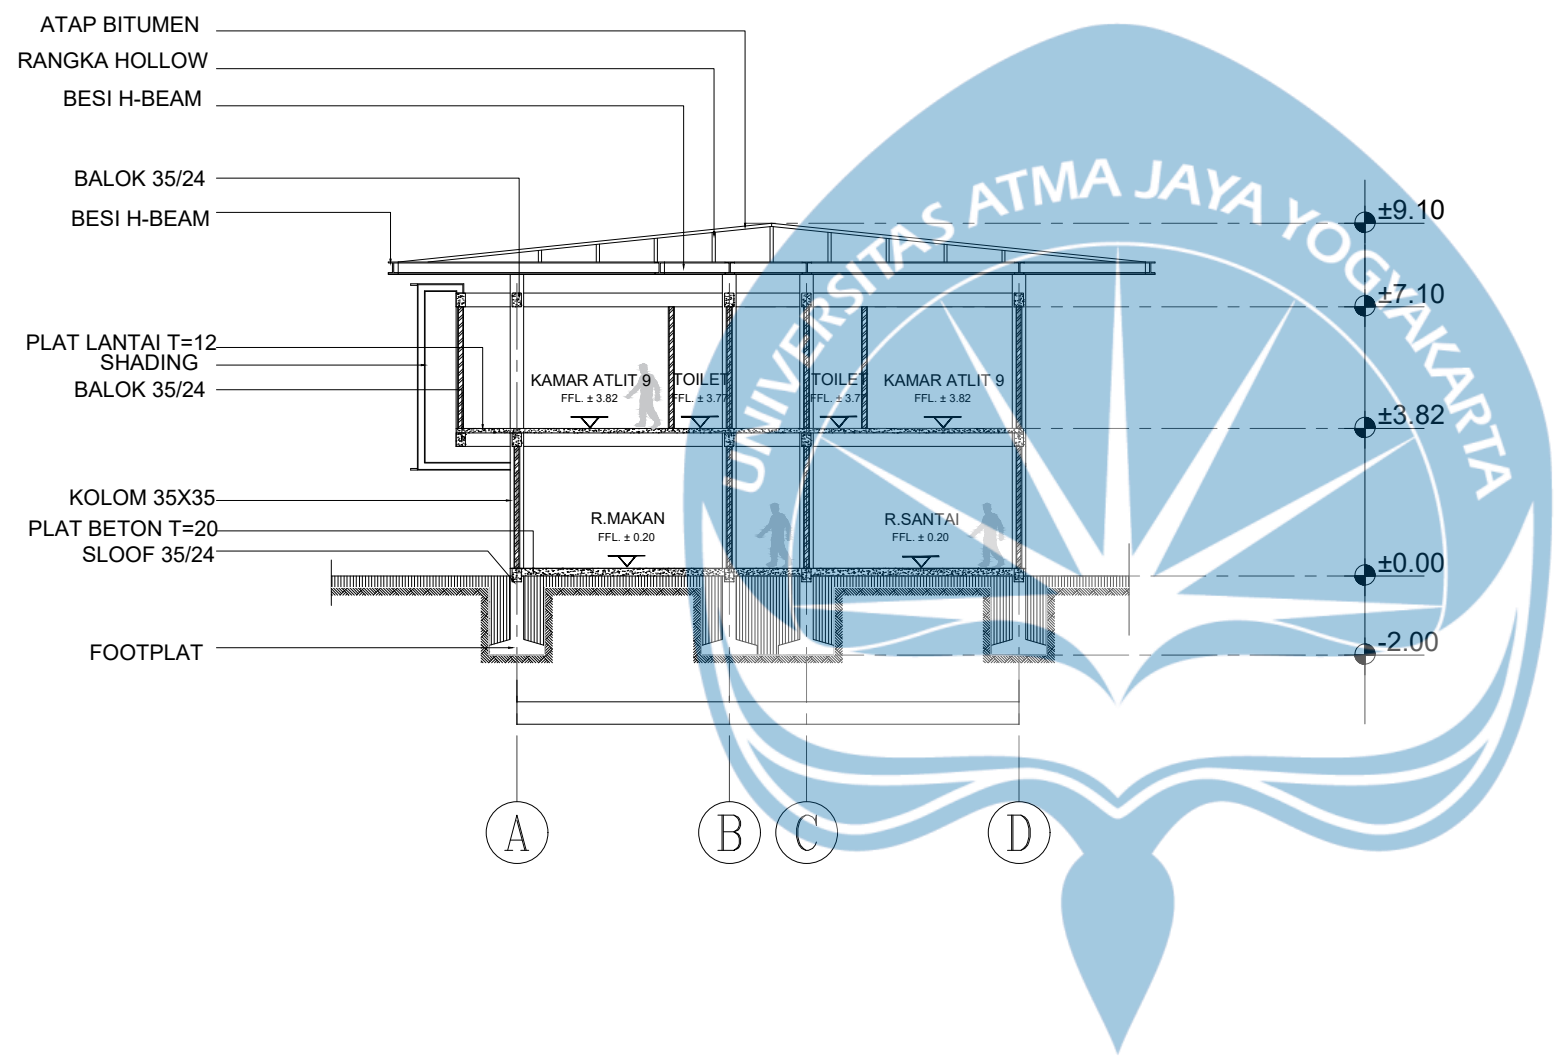

POTONGAN C-C ASRAMA
SKALA 1:200



Universitas Atma Jaya Yogyakarta
Program Studi Arsitektur
Architecture Department
Fakultas Teknik
Faculty of Engineering

Proyek Tugas Akhir
Final Project

PERIODE : GANJIL I
PERIOD : ODD I
TAHUN AKADEMIK 2025/2026
ACADEMIC YEAR 2025/2026

Judul Proyek
Project Title

PERANCANGAN GOR
KECAMATAN MOYUDAN

Lokasi Proyek
Project Location

JL. Yogyakarta - Kb. Agung 1

Identitas Mahasiswa
Student Identity

Oktavianus Kristyanto
210118788


Judul Gambar Drawing Title	Skala Scale
POTONGAN C-C ASRAMA	1 :200

Keterangan
Note

Tanggal gambar
Drawing date

11 September 2025

Kode Code	No. Lbr Pg. No.	Dari Of
XX1	XX	XX

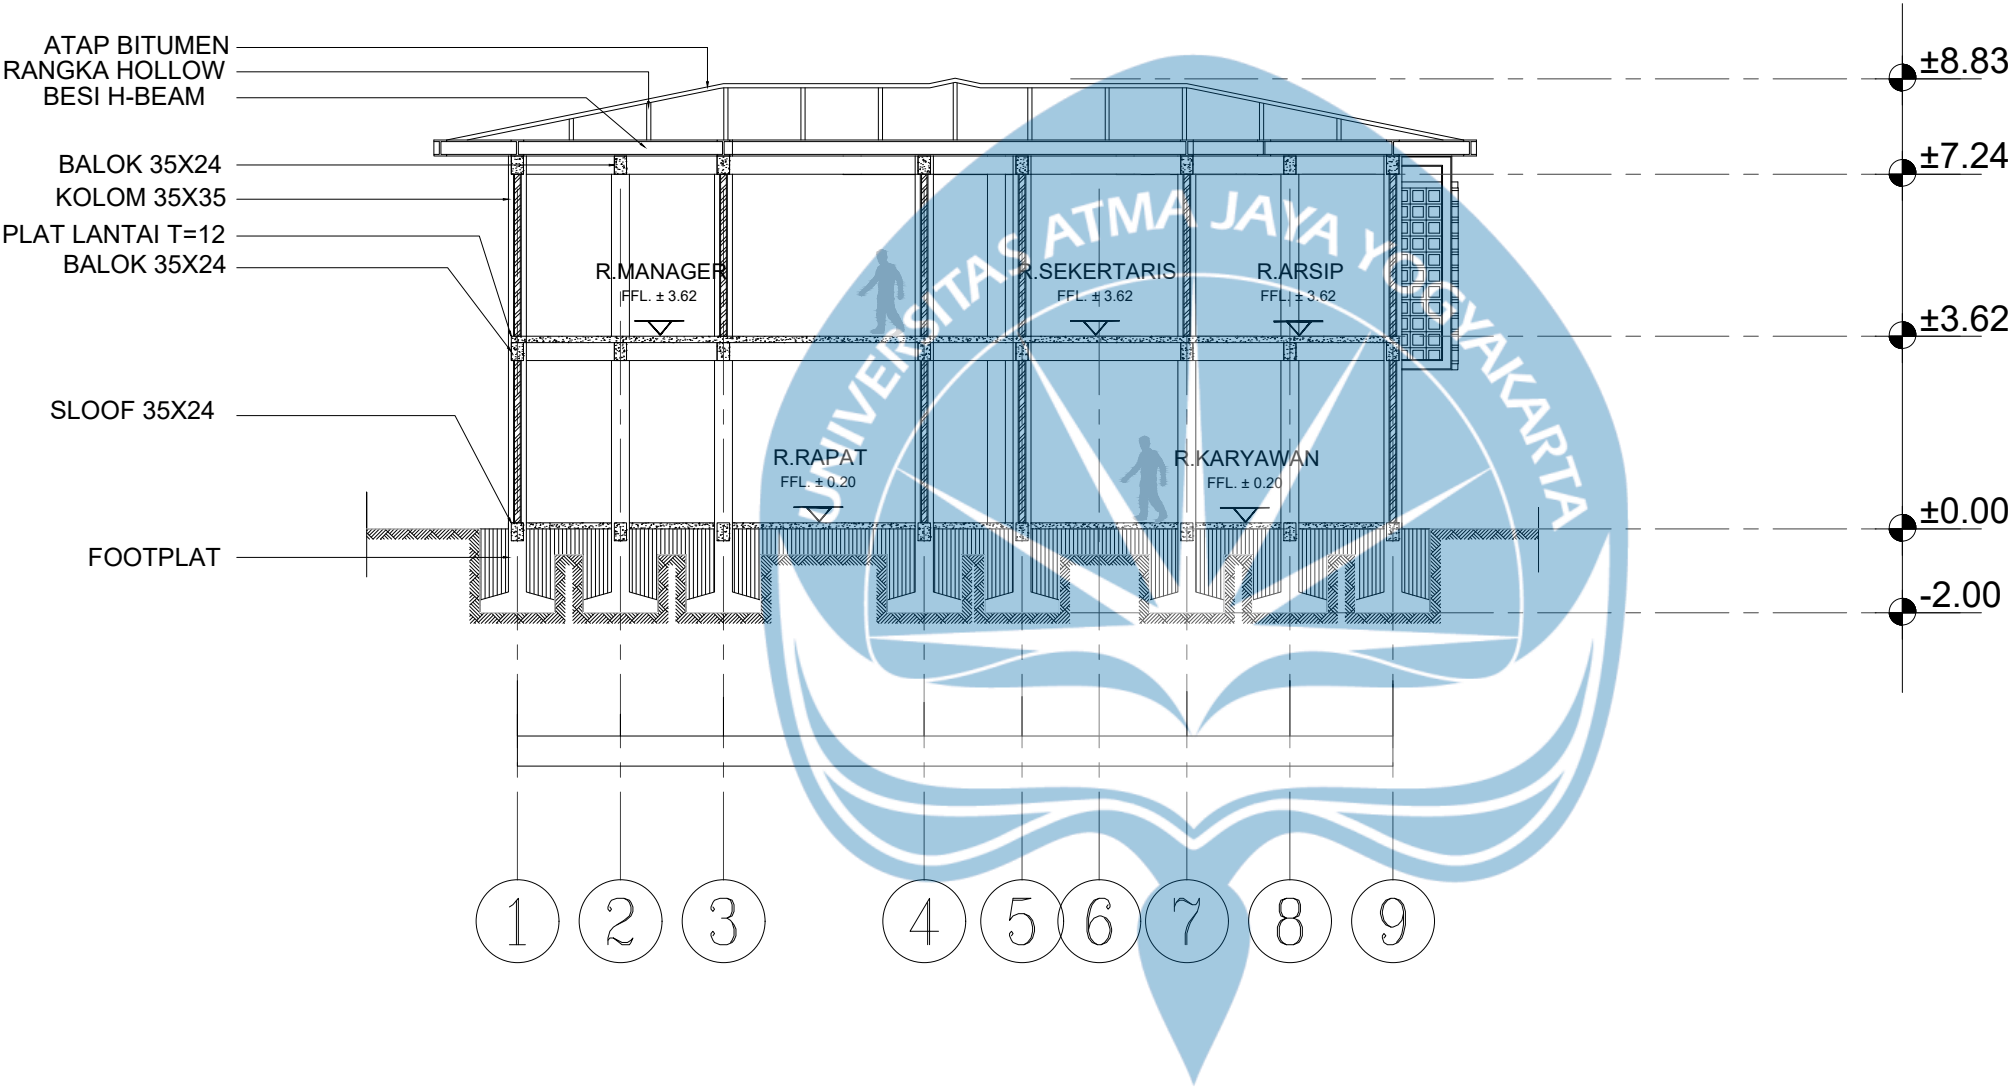

POTONGAN A-A PENGELOLA

SKALA 1:150




Universitas Atma Jaya Yogyakarta

Program Studi Arsitektur
Architecture Department

Fakultas Teknik
Faculty of Engineering

Proyek Tugas Akhir Final Project		
PERIODE : GANJIL I PERIOD : ODD I TAHUN AKADEMIK 2025/2026 ACADEMIC YEAR 2025/2026		
Judul Proyek Project Title		
PERANCANGAN GOR KECAMATAN MOYUDAN		
Lokasi Proyek Project Location		
JL. Yogyakarta - Kb. Agung 1		
Identitas Mahasiswa Student Identity		
Oktavianus Kristyanto 210118788		
Judul Gambar Drawing Title	Skala Scale	
POTONGAN A-A PENGELOLA	1 :150	
Keterangan Note		
Tanggal gambar Drawing date		
11 September 2025		
Kode Code	No. Lbr Pg. No.	Dari Of
XX1	XX	XX

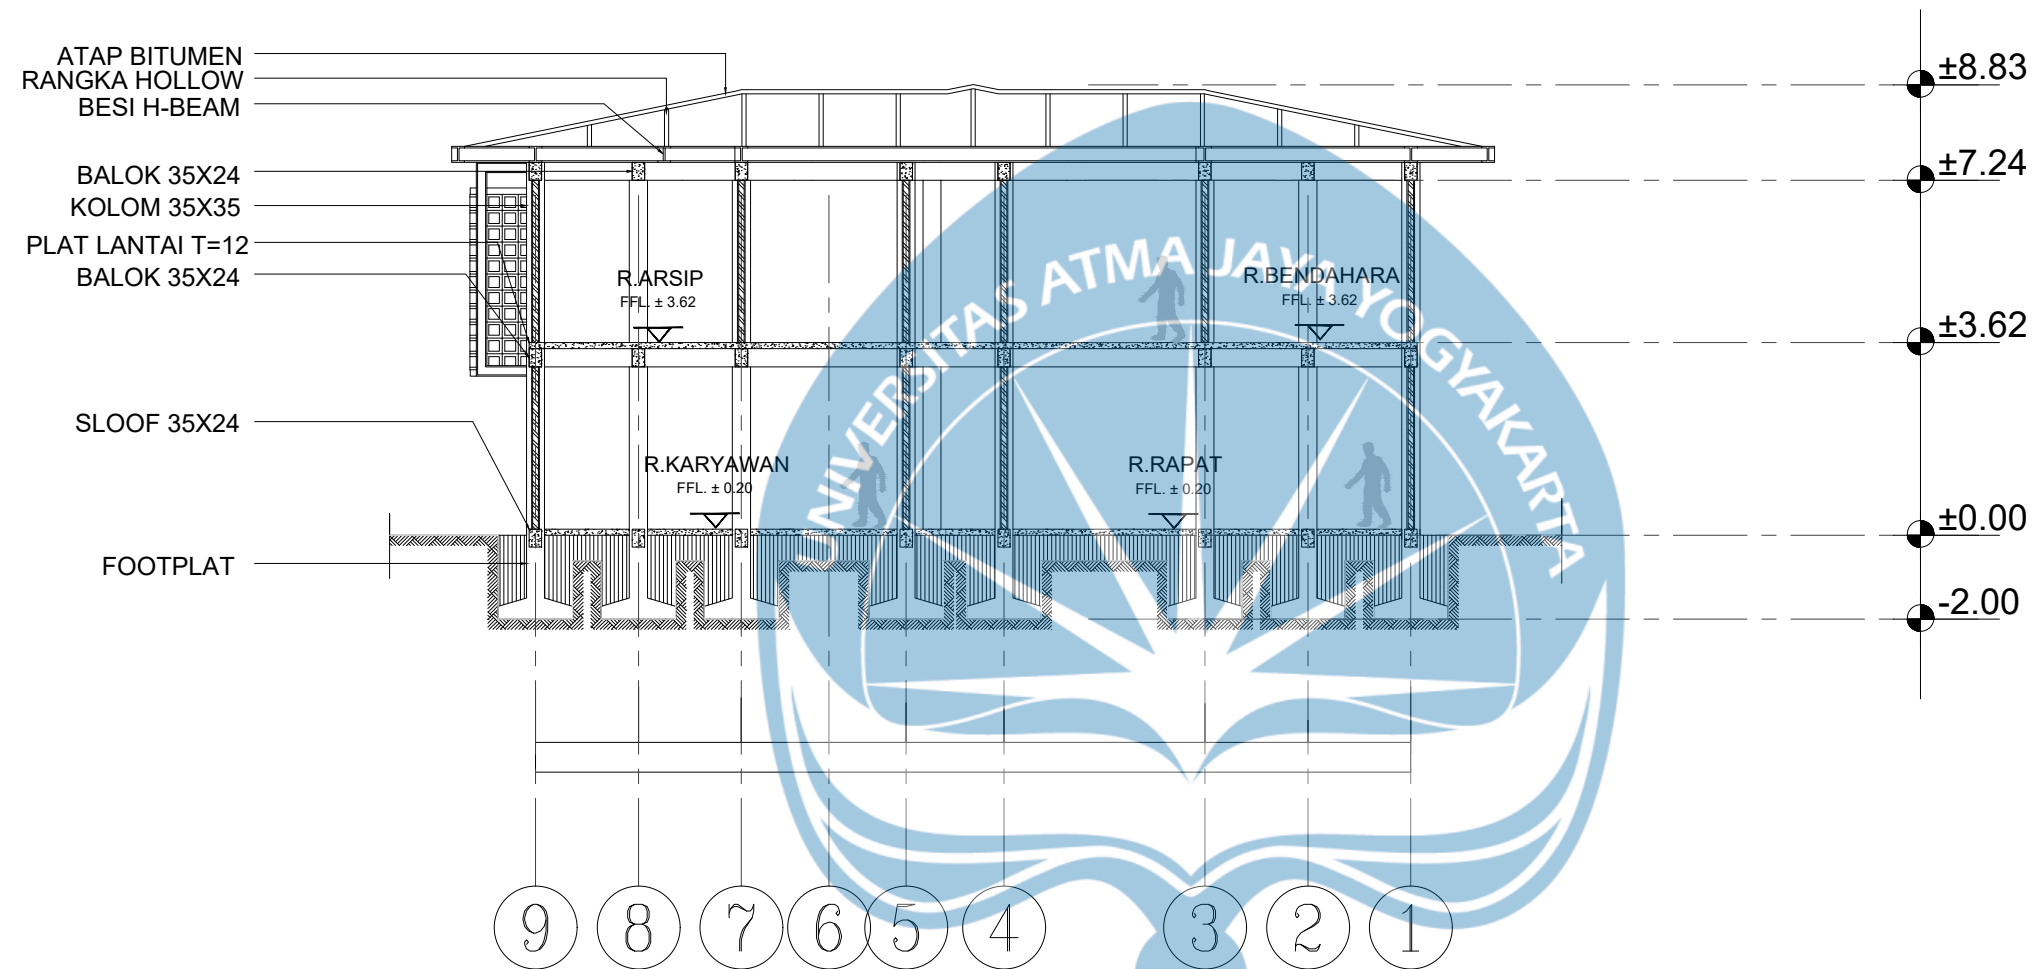

POTONGAN B-B PENGELOLA

SKALA 1:150



Universitas Atma Jaya Yogyakarta

Program Studi Arsitektur
Architecture Department

Fakultas Teknik
Faculty of Engineering

Proyek Tugas Akhir Final Project		
PERIODE : GANJIL I PERIOD : ODD I TAHUN AKADEMIK 2025/2026 ACADEMIC YEAR 2025/2026		
Judul Proyek Project Title		
PERANCANGAN GOR KECAMATAN MOYUDAN		
Lokasi Proyek Project Location		
JL. Yogyakarta - Kb. Agung 1		
Identitas Mahasiswa Student Identity		
Oktavianus Kristyanto 210118788		
Judul Gambar Drawing Title	Skala Scale	
POTONGAN B-B PENGELOLA	1 :150	
Keterangan Note		
Tanggal gambar Drawing date		
11 September 2025		
Kode Code	No. Lbr Pg. No.	Dari Of
XX1	XX	XX



Universitas Atma Jaya Yogyakarta
Program Studi Arsitektur
Architecture Department
Fakultas Teknik
Faculty of Engineering

Proyek Tugas Akhir
Final Project

PERIODE : GANJIL I
PERIOD : ODD I
TAHUN AKADEMIK 2025/2026
ACADEMIC YEAR 2025/2026

Judul Proyek
Project Title

PERANCANGAN GOR
KECAMATAN MOYUDAN

Lokasi Proyek
Project Location

JL. Yogyakarta - Kb. Agung 1

Identitas Mahasiswa
Student Identity

Oktavianus Kristyanto
210118788

Judul Gambar
Drawing Title

Skala
Scale

POTONGAN C-C
PENGELOLA

1 : 150

Keterangan
Note

Tanggal gambar
Drawing date

11 September 2025

Kode
Code


No. Lbr
Pg. No.

Dari
Of


XX1

XX

XX

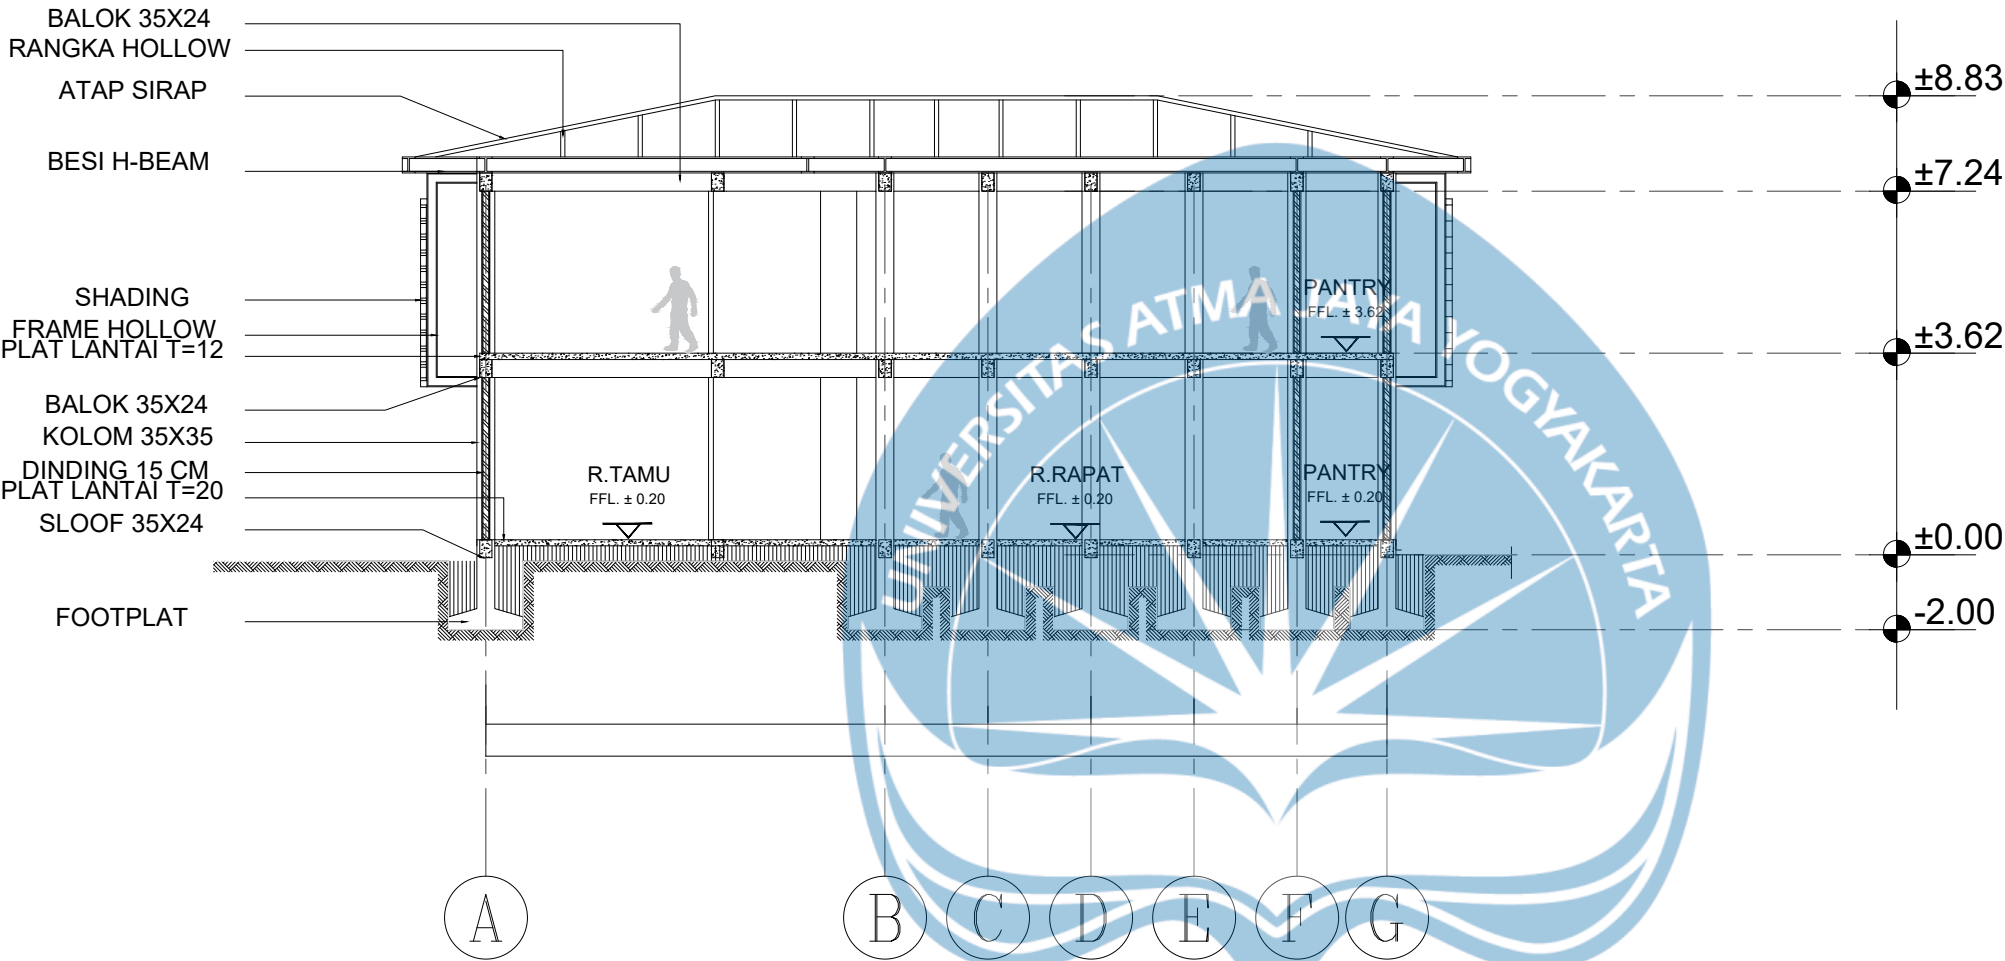

POTONGAN C-C PENGELOLA
SKALA 1:150

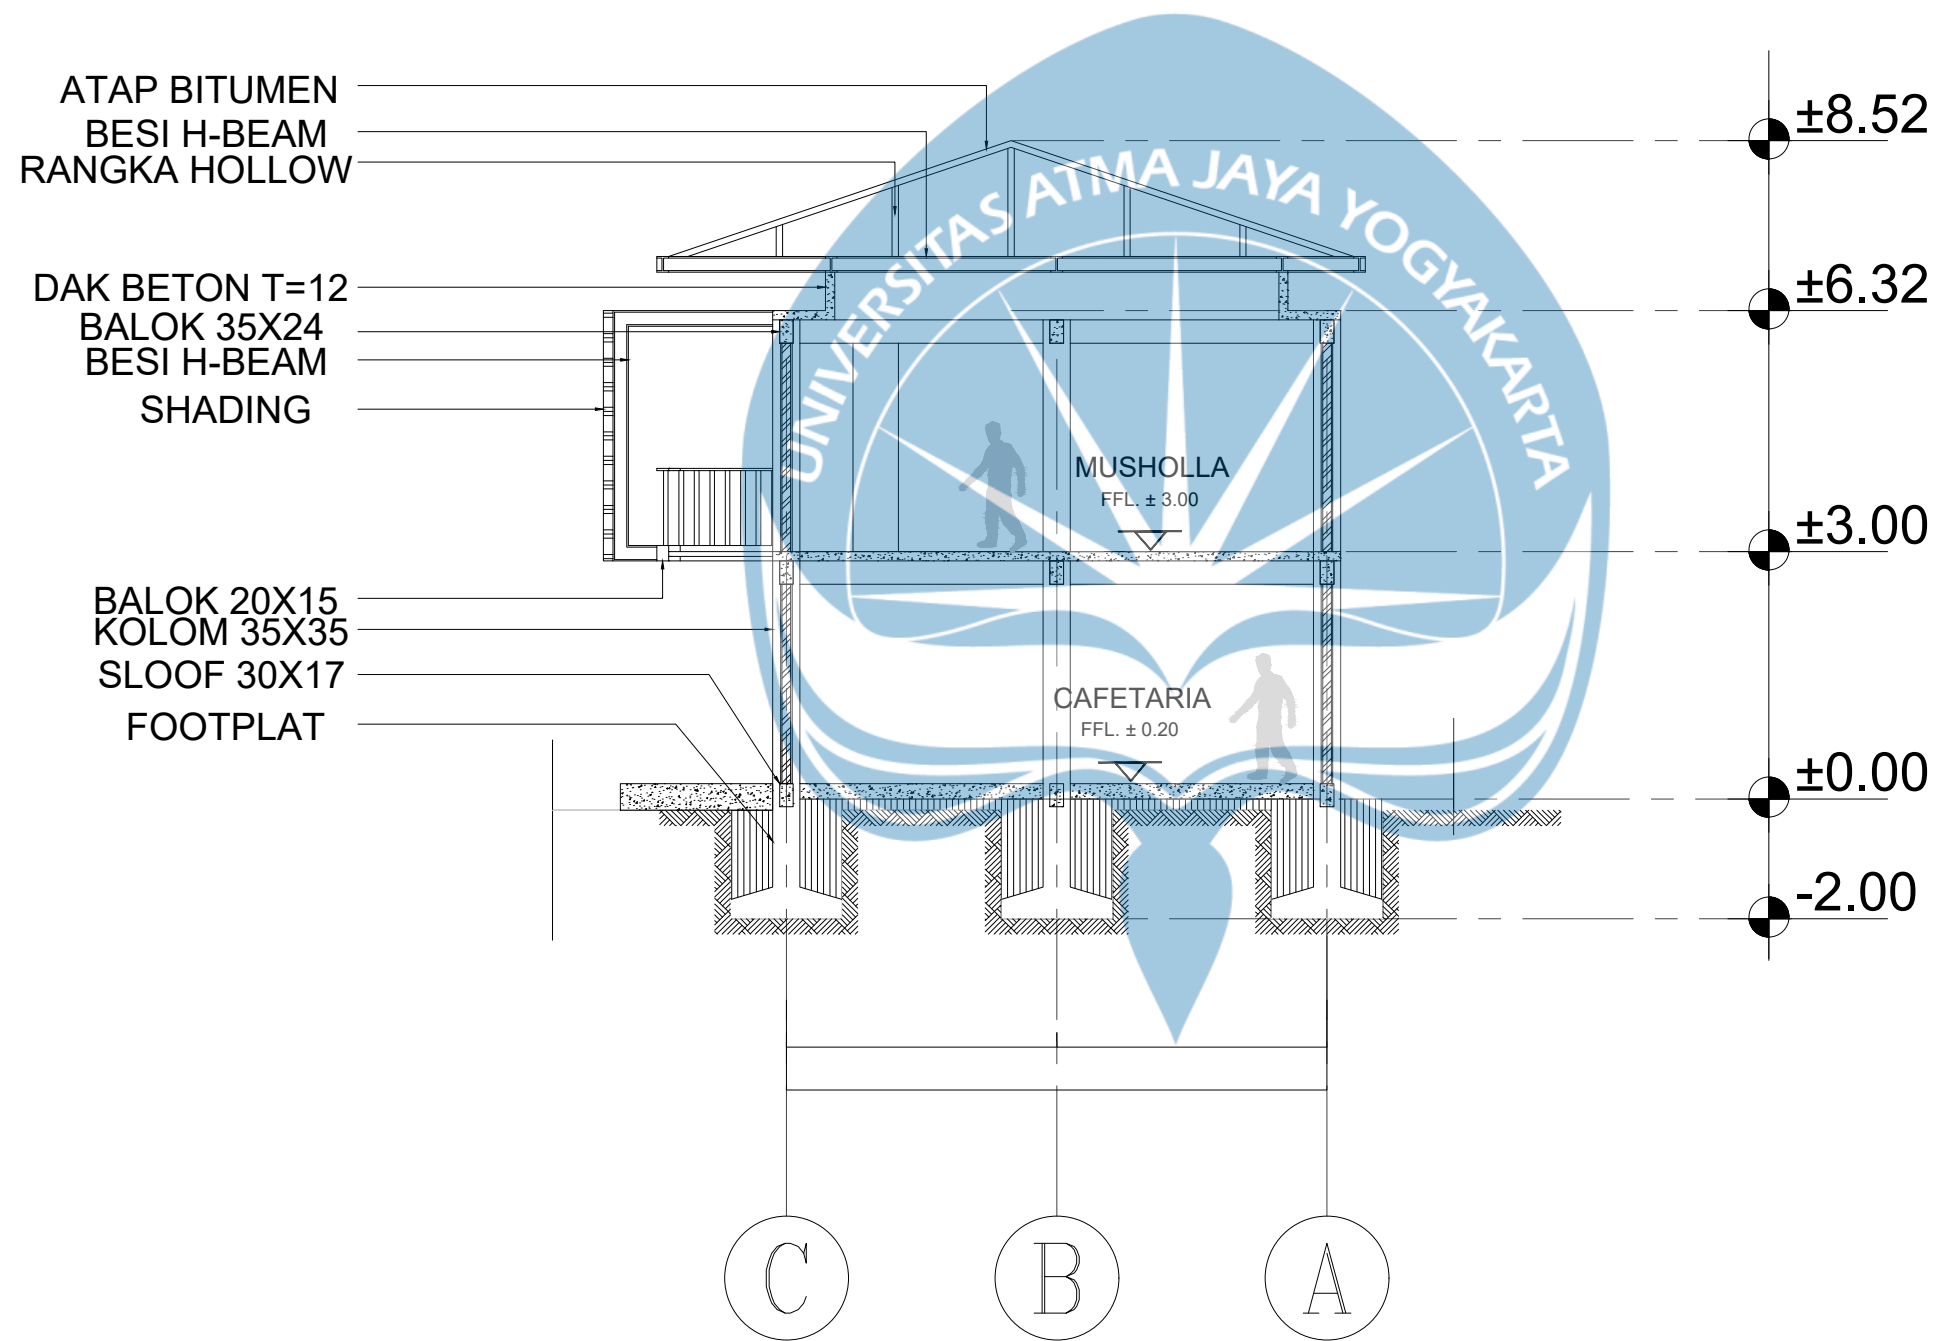

POTONGAN A-A PENUNJANG
SKALA 1:100



Universitas Atma Jaya Yogyakarta
Program Studi Arsitektur
Architecture Department
Fakultas Teknik
Faculty of Engineering

Proyek Tugas Akhir
Final Project

PERIODE : GANJIL I
PERIOD : ODD I
TAHUN AKADEMIK 2025/2026
ACADEMIC YEAR 2025/2026

Judul Proyek
Project Title

PERANCANGAN GOR
KECAMATAN MOYUDAN

Lokasi Proyek
Project Location

JL. Yogyakarta - Kb. Agung 1

Identitas Mahasiswa
Student Identity

Oktavianus Kristyanto
210118788

Judul Gambar
Drawing Title

Skala
Scale

POTONGAN A-A
PENUNJANG

1 :100

Keterangan
Note

Tanggal gambar
Drawing date

11 September 2025

Kode
Code


No. Lbr
Pg. No.

Dari
Of

XX1

XX

XX

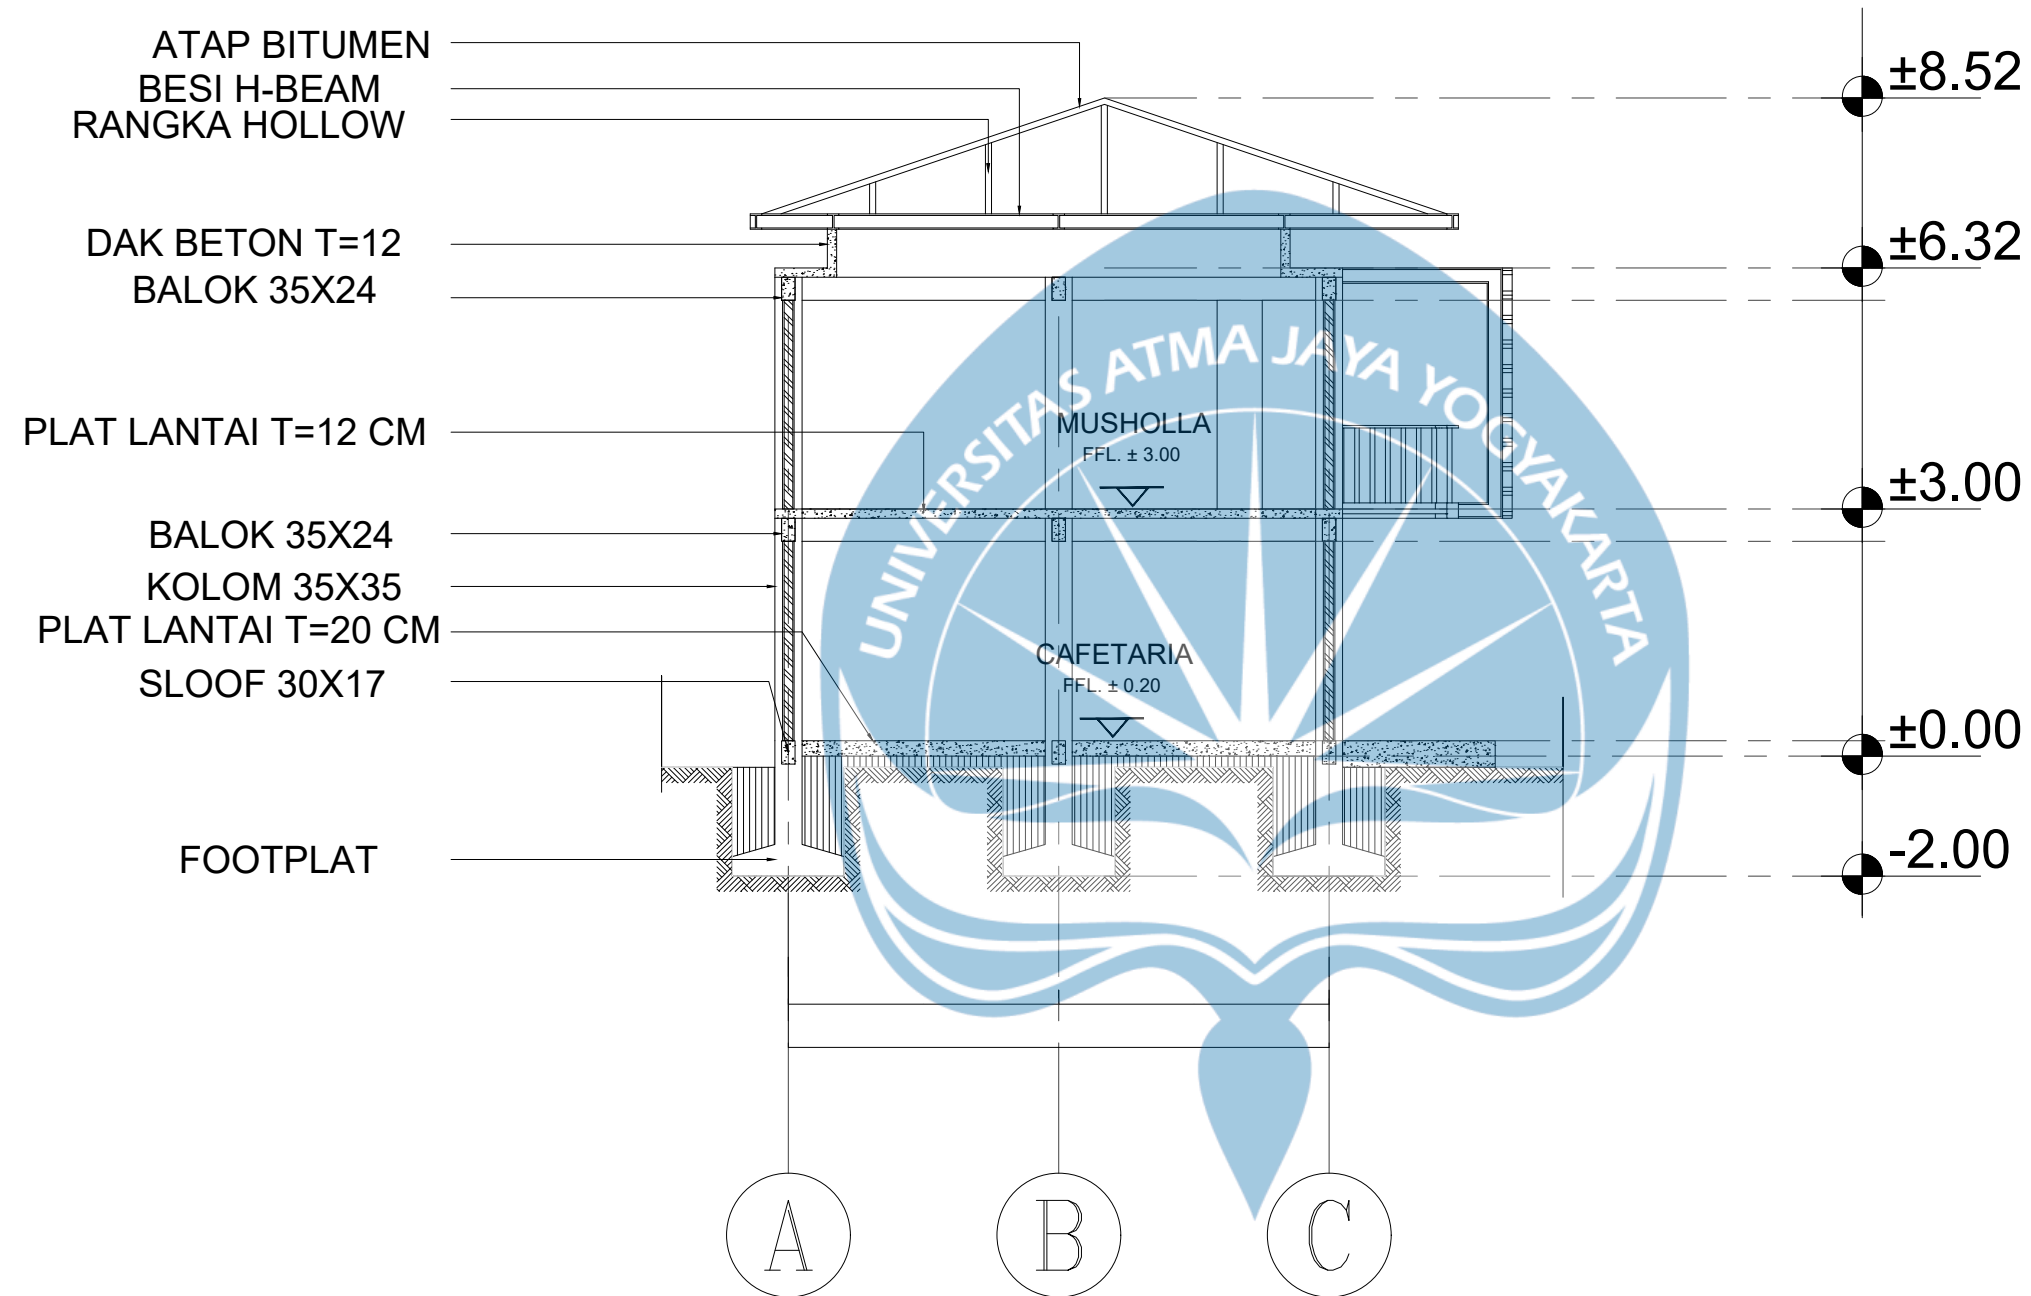

POTONGAN B-B PENUNJANG

SKALA 1:100



Universitas Atma Jaya Yogyakarta

Program Studi Arsitektur
Architecture Department

Fakultas Teknik
Faculty of Engineering

**Proyek Tugas Akhir
Final Project**

PERIODE : GANJIL I
PERIOD : ODD I

TAHUN AKADEMIK 2025/2026
ACADEMIC YEAR 2025/2026

**Judul Proyek
Project Title**

PERANCANGAN GOR
KECAMATAN MOYUDAN

**Lokasi Proyek
Project Location**

JL. Yogyakarta - Kb. Agung 1

**Identitas Mahasiswa
Student Identity**

Oktavianus Kristyanto
210118788

**Judul Gambar
Drawing Title**

**Skala
Scale**

POTONGAN B-B
PENUNJANG

1 : 100

**Keterangan
Note**

**Tanggal gambar
Drawing date**

11 September 2025

**Kode
Code**

**No. Lbr
Pg. No.**

**Dari
Of**

XX1

XX

XX



Universitas Atma Jaya Yogyakarta
Program Studi Arsitektur
Architecture Department
Fakultas Teknik
Faculty of Engineering

Proyek Tugas Akhir
Final Project

PERIODE : GANJIL I
PERIOD : ODD I
TAHUN AKADEMIK 2025/2026
ACADEMIC YEAR 2025/2026

Judul Proyek
Project Title

PERANCANGAN GOR
KECAMATAN MOYUDAN

Lokasi Proyek
Project Location

JL. Yogyakarta - Kb. Agung 1

Identitas Mahasiswa
Student Identity

Oktavianus Kristyanto
210118788

Judul Gambar
Drawing Title

Skala
Scale

POTONGAN C-C
PENUNJANG

1 : 100

Keterangan
Note

Tanggal gambar
Drawing date

11 September 2025

Kode
Code

No. Lbr
Pg. No.

Dari
Of

XX1

XX


XX

RANGKA HOLLOW
ATAP BITUMEN
BESI H-BEAM
DAK BETON T=12


BALOK 35X24
KOLOM 35X35
PLAT LANTAI T=12 CM

BALOK 35X24
KOLOM 35X35
SLOOF 30X17


FOOTPLAT

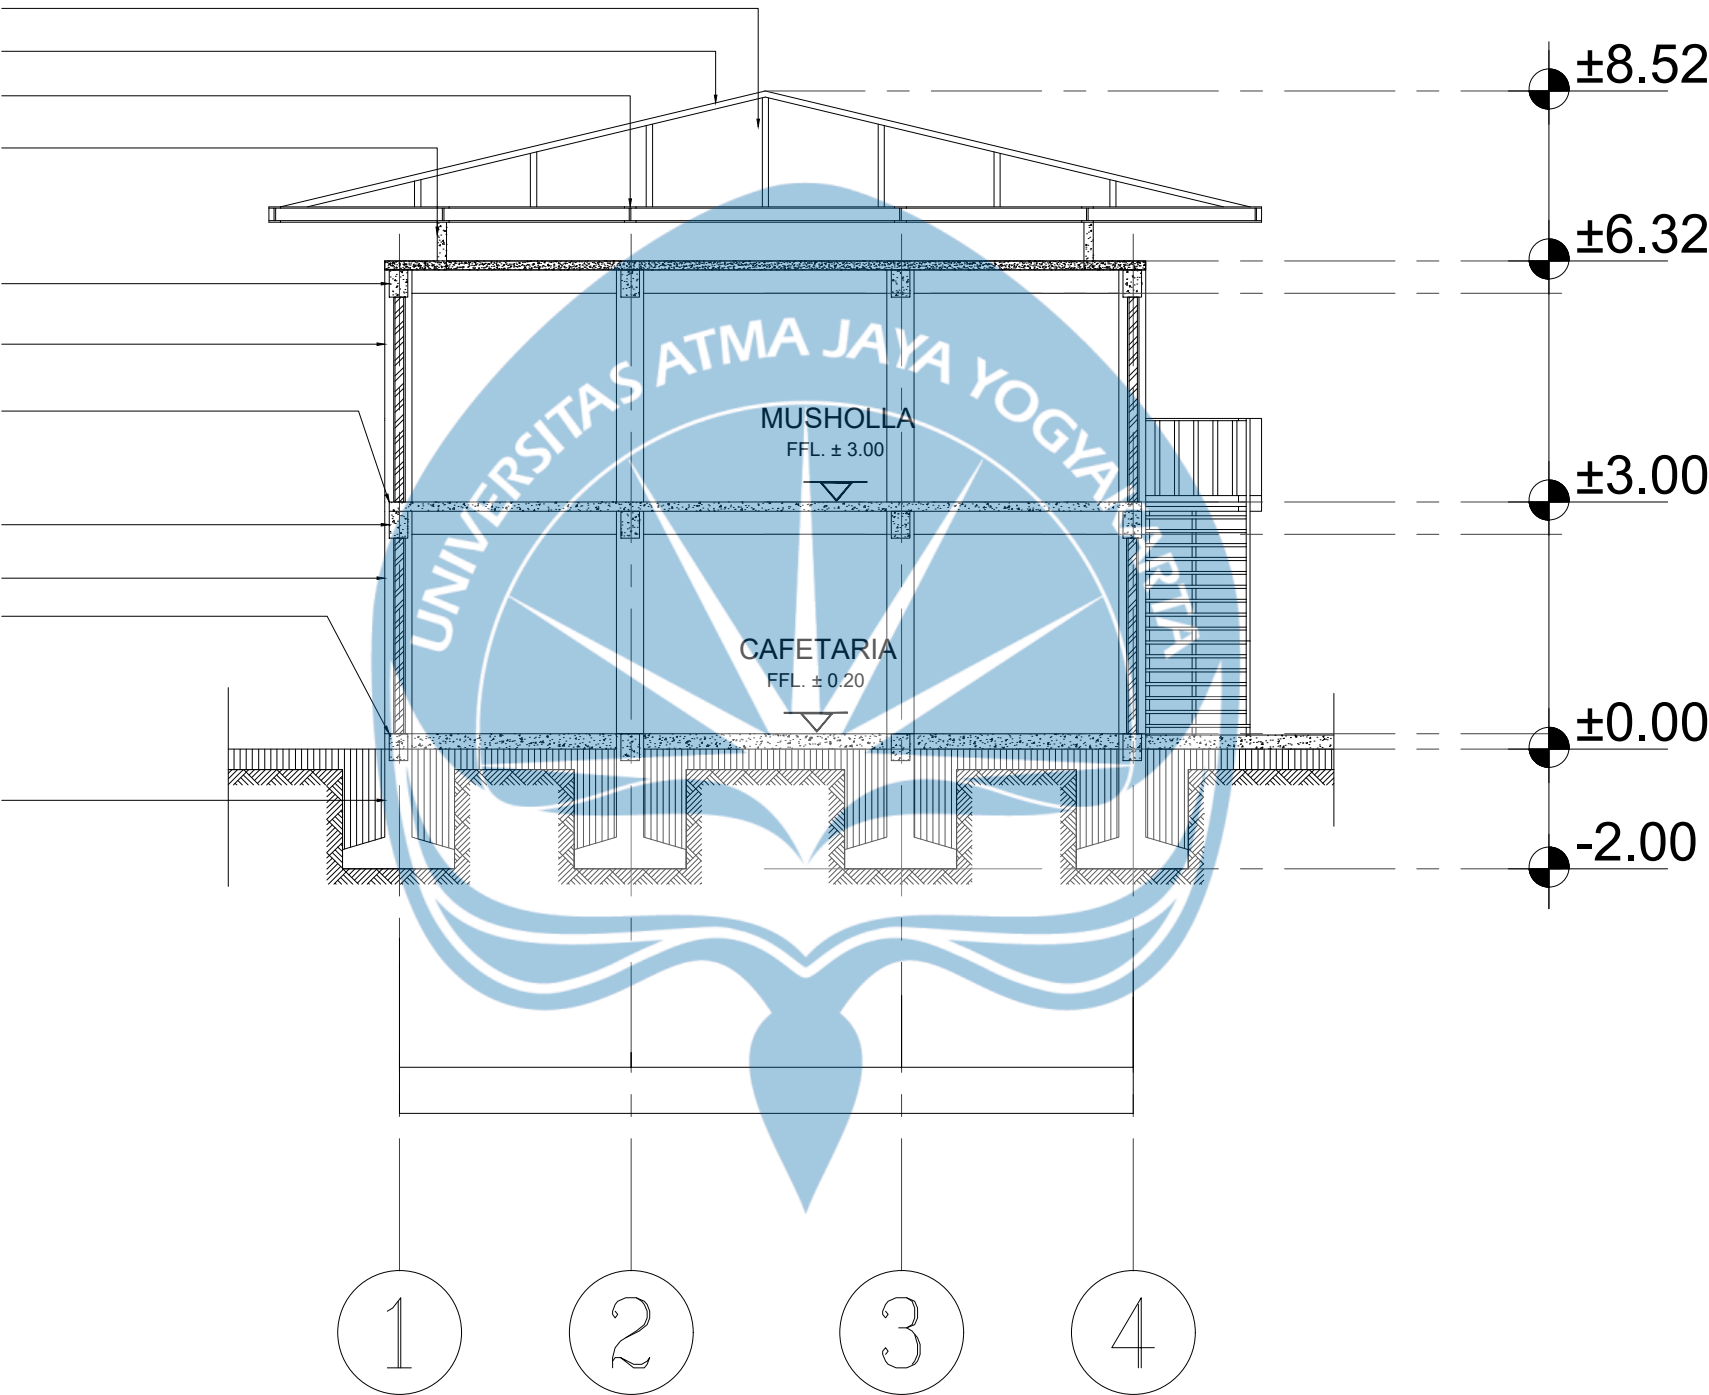

POTONGAN C-C PENUNJANG
SKALA 1:100

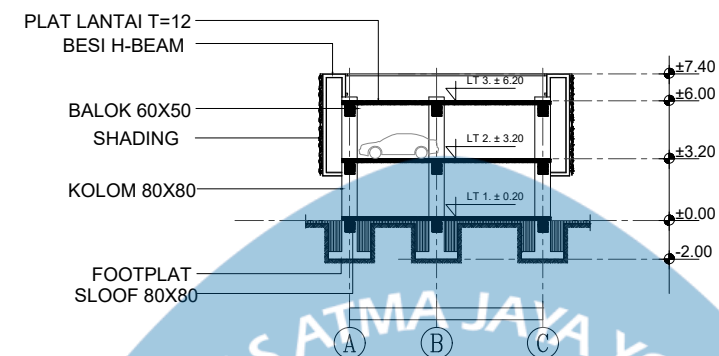


POTONGAN B-B PARKIR
SKALA 1:400

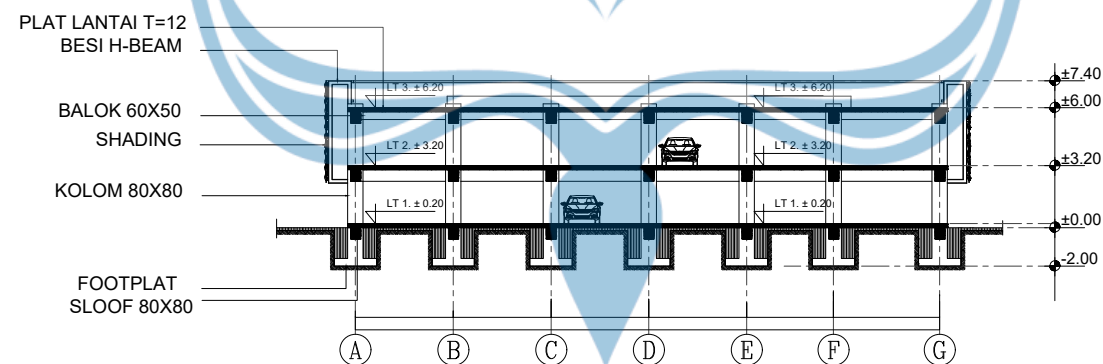

POTONGAN C-C PARKIR
SKALA 1:400



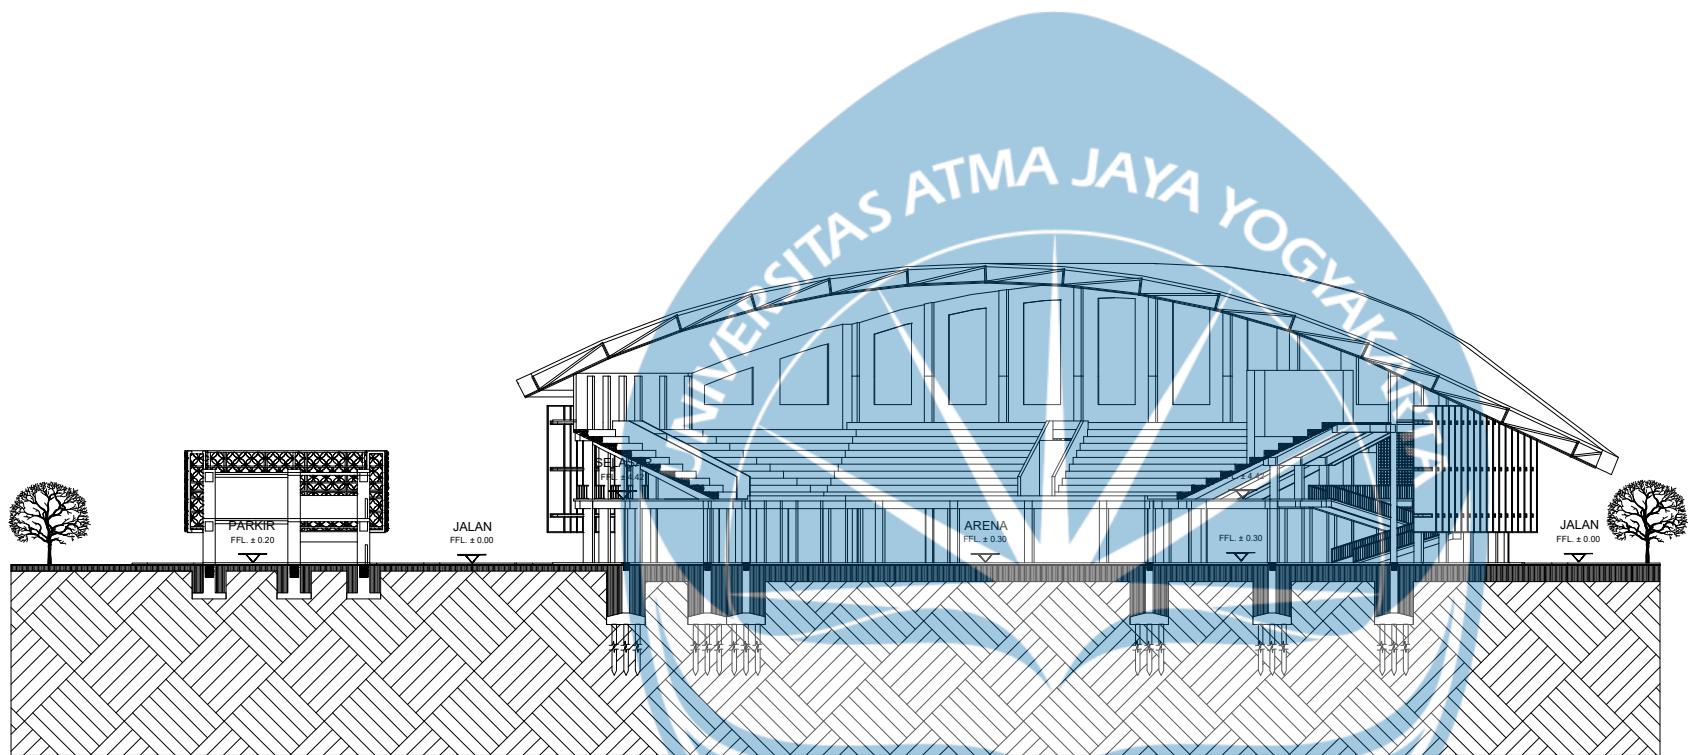

POTONGAN A-A KAWASAN

SKALA 1:500



Universitas Atma Jaya Yogyakarta

Program Studi Arsitektur
Architecture Department
Fakultas Teknik
Faculty of Engineering

Proyek Tugas Akhir
Final Project

PERIODE : GANJIL I
PERIOD : ODD I
TAHUN AKADEMIK 2025/2026
ACADEMIC YEAR 2025/2026

Judul Proyek
Project Title

PERANCANGAN GOR
KECAMATAN MOYUDAN

Lokasi Proyek
Project Location

JL. Yogyakarta - Kb. Agung 1

Identitas Mahasiswa
Student Identity

Oktavianus Kristyanto
210118788

Judul Gambar Drawing Title	Skala Scale
POTONGAN KAWASAN A-A	1 :500

Keterangan
Note

Tanggal gambar
Drawing date

11 September 2025

Kode Code	No. Lbr Pg. No.	Dari Of
XX1	XX	XX



Universitas Atma Jaya Yogyakarta
Program Studi Arsitektur
Architecture Department
Fakultas Teknik
Faculty of Engineering

Proyek Tugas Akhir
Final Project

PERIODE : GANJIL I
PERIOD : ODD I
TAHUN AKADEMIK 2025/2026
ACADEMIC YEAR 2025/2026

Judul Proyek
Project Title

PERANCANGAN GOR
KECAMATAN MOYUDAN

Lokasi Proyek
Project Location

JL. Yogyakarta - Kb. Agung 1

Identitas Mahasiswa
Student Identity

Oktavianus Kristyanto
210118788


Judul Gambar Drawing Title	Skala Scale
POTONGAN KAWASAN B-B	1 :500

Keterangan
Note


Tanggal gambar
Drawing date

11 September 2025

Kode Code	No. Lbr Pg. No.	Dari Of
XX1	XX	XX

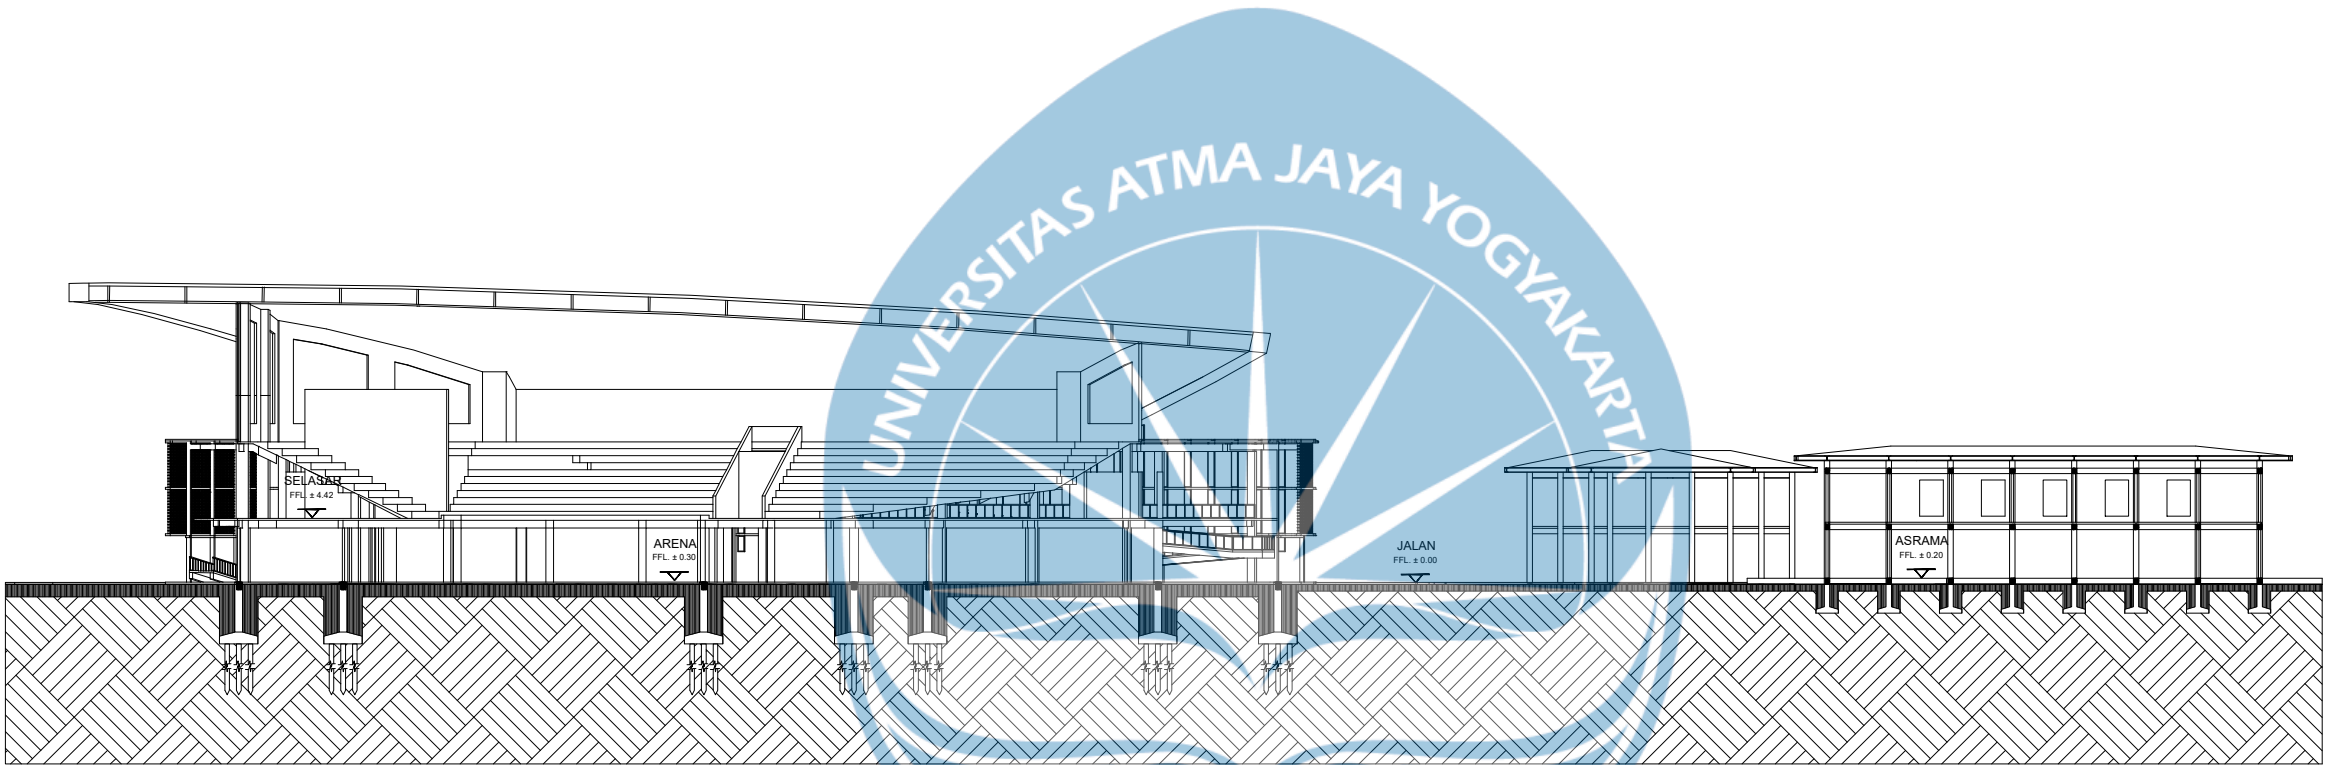


POTONGAN B-BKAWASAN
SKALA 1:500

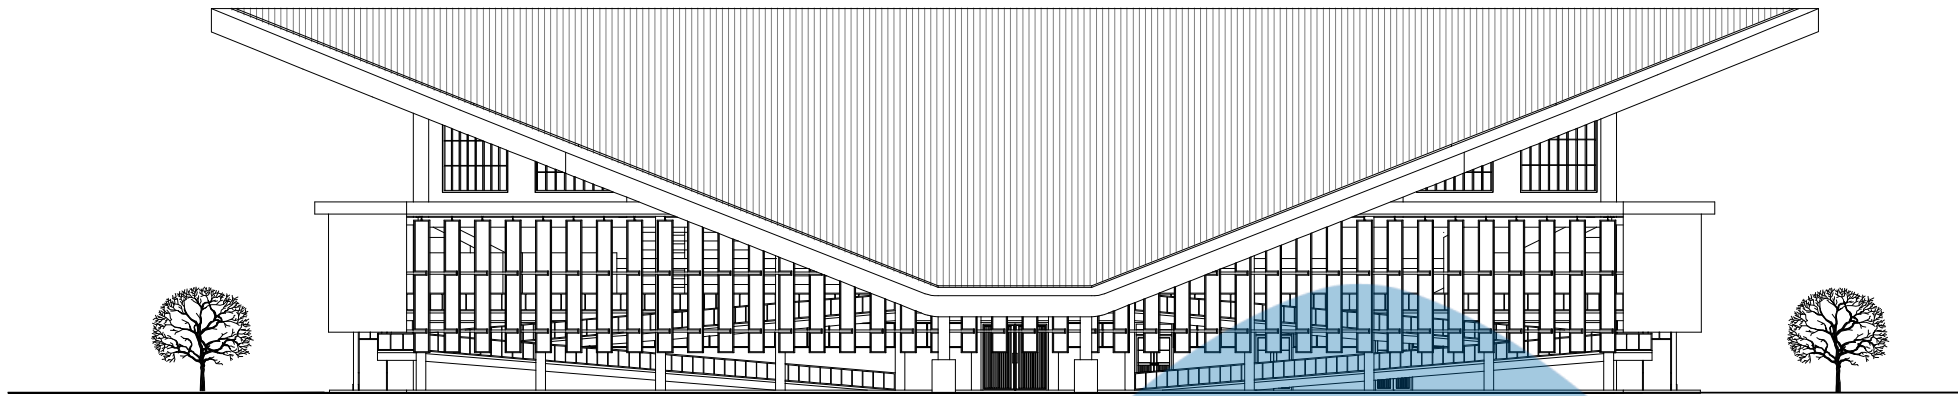

TAMPAK DEPAN GOR

SKALA 1:400

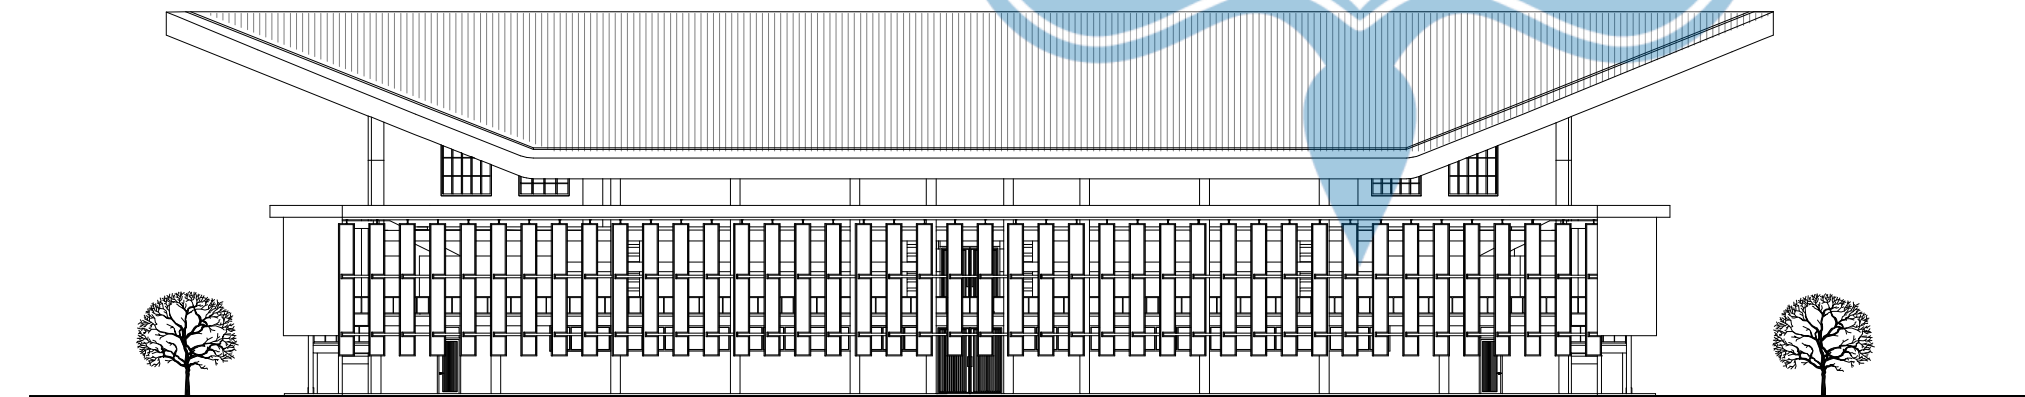

TAMPAK BELAKANG GOR

SKALA 1:400



Universitas Atma Jaya Yogyakarta
Program Studi Arsitektur
Architecture Department
Fakultas Teknik
Faculty of Engineering

Proyek Tugas Akhir
Final Project

PERIODE : GANJIL I
PERIOD : ODD I
TAHUN AKADEMIK 2025/2026
ACADEMIC YEAR 2025/2026

Judul Proyek
Project Title

PERANCANGAN GOR
KECAMATAN MOYUDAN

Lokasi Proyek
Project Location

JL. Yogyakarta - Kb. Agung 1

Identitas Mahasiswa
Student Identity

Oktavianus Kristyanto
210118788


Judul Gambar <i>Drawing Title</i>	Skala <i>Scale</i>
TAMPAK DEPAN BELAKANG GOR	1 :400

Keterangan
Note

Tanggal gambar
Drawing date


11 September 2025

Kode <i>Code</i>	No. Lbr <i>Pg. No.</i>	Dari <i>Of</i>
XX1	XX	XX

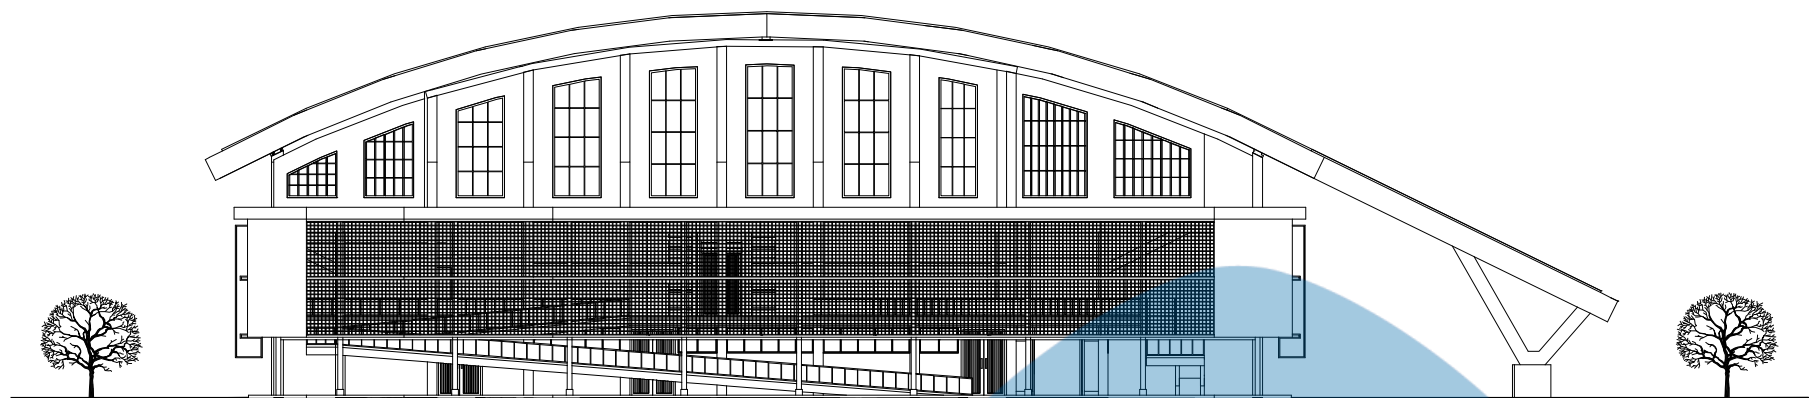

TAMPAK SAMPING KIRI GOR

SKALA 1:400

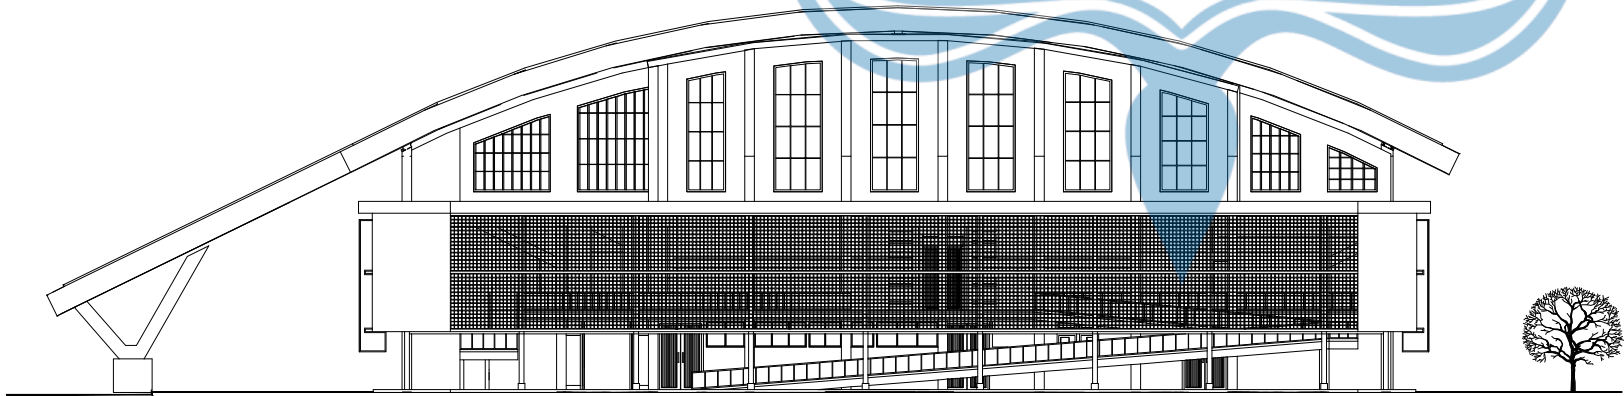

TAMPAK SAMPING KANAN GOR

SKALA 1:400



Universitas Atma Jaya Yogyakarta
Program Studi Arsitektur
Architecture Department
Fakultas Teknik
Faculty of Engineering

Proyek Tugas Akhir
Final Project

PERIODE : GANJIL I
PERIOD : ODD I
TAHUN AKADEMIK 2025/2026
ACADEMIC YEAR 2025/2026

Judul Proyek
Project Title

PERANCANGAN GOR
KECAMATAN MOYUDAN

Lokasi Proyek
Project Location

JL. Yogyakarta - Kb. Agung 1

Identitas Mahasiswa
Student Identity

Oktavianus Kristyanto
210118788


Judul Gambar Drawing Title	Skala Scale
TAMPAK SAMPING GOR	1 :400

Keterangan
Note

Tanggal gambar
Drawing date


11 September 2025

Kode Code	No. Lbr Pg. No.	Dari Of
XX1	XX	XX

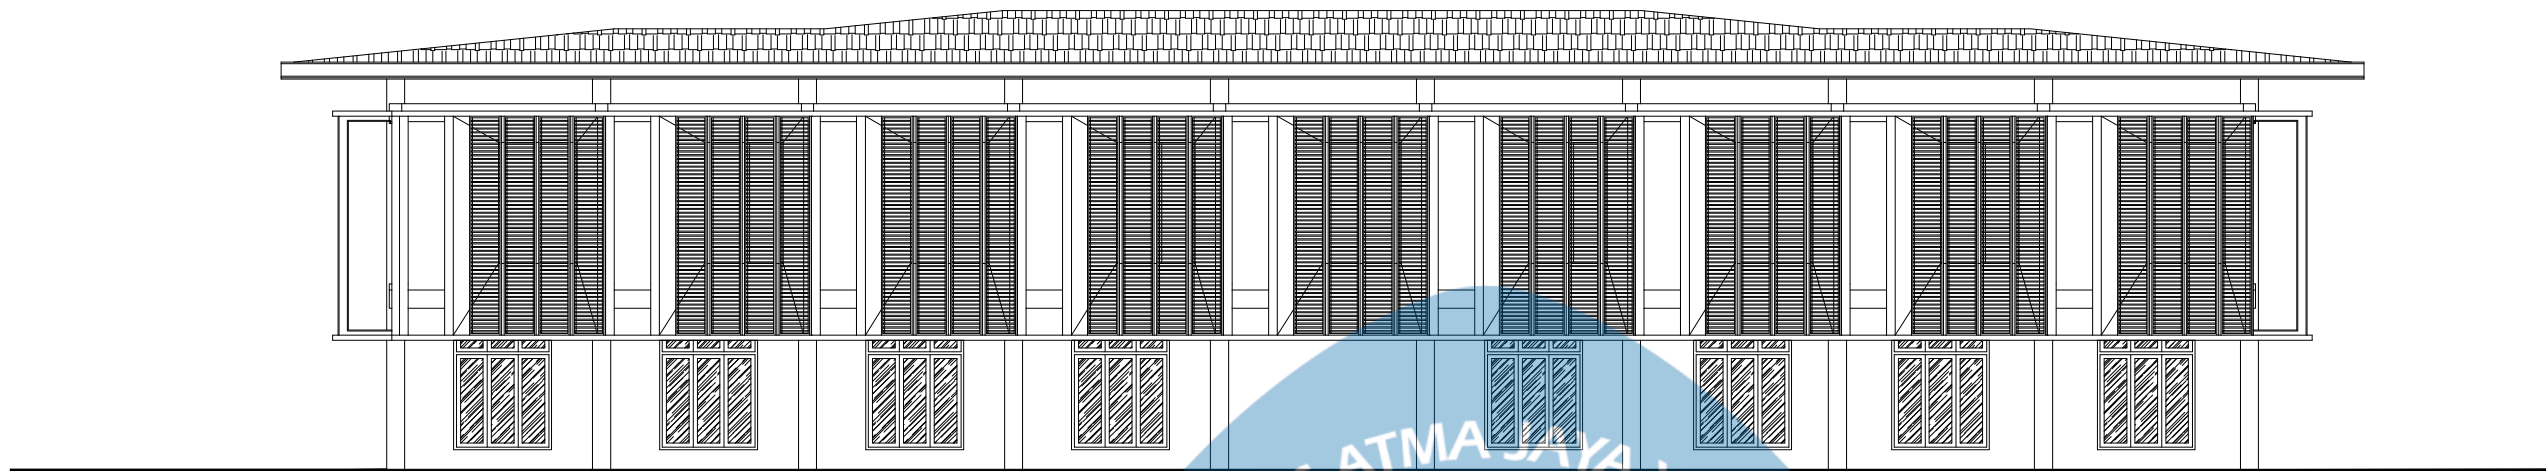

TAMPAK DEPAN ASRAMA

SKALA 1:150

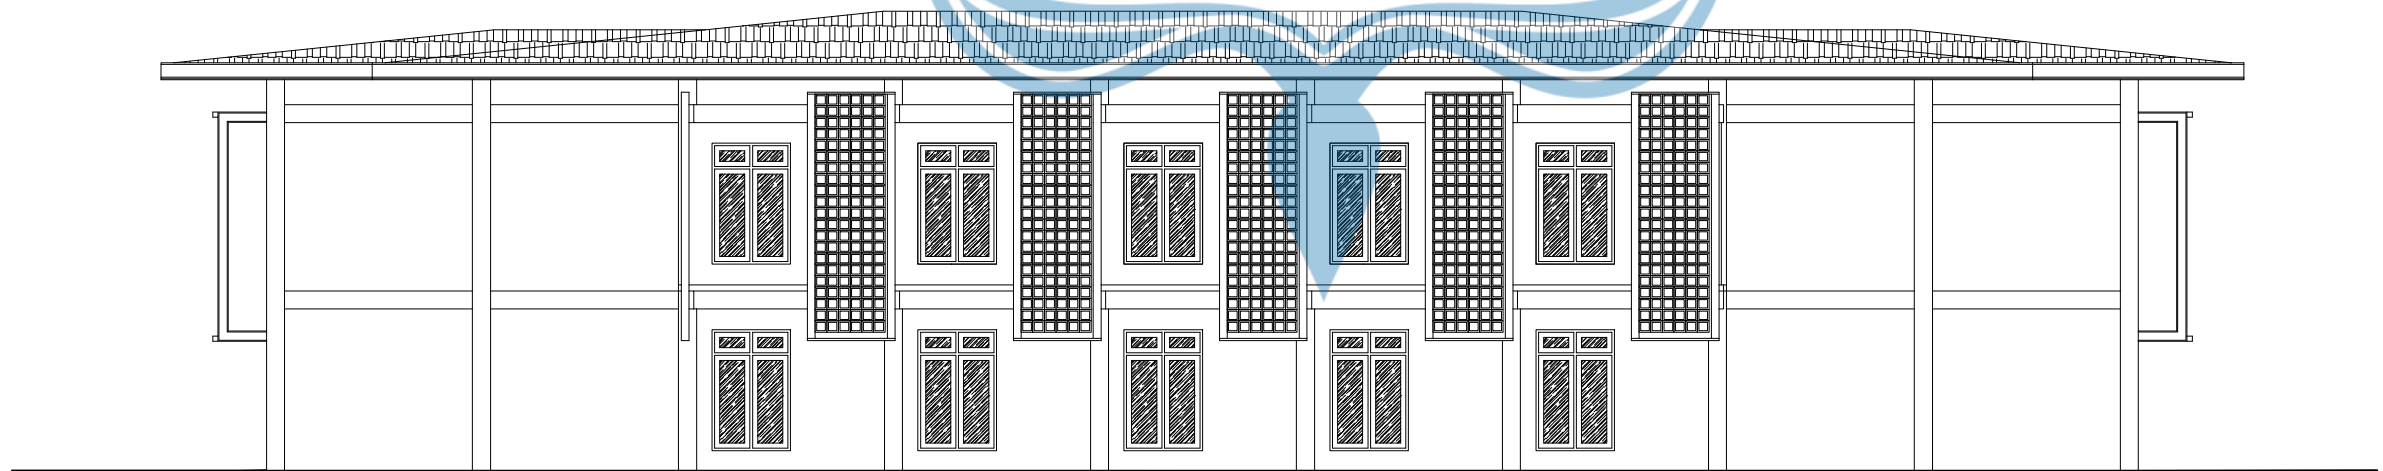

TAMPAK BELAKANG ASRAMA

SKALA 1:150



Universitas Atma Jaya Yogyakarta

Program Studi Arsitektur
Architecture Department
Fakultas Teknik
Faculty of Engineering

Proyek Tugas Akhir
Final Project

PERIODE : GANJIL I
PERIOD : ODD I
TAHUN AKADEMIK 2025/2026
ACADEMIC YEAR 2025/2026

Judul Proyek
Project Title

PERANCANGAN GOR
KECAMATAN MOYUDAN

Lokasi Proyek
Project Location

JL. Yogyakarta - Kb. Agung 1

Identitas Mahasiswa
Student Identity

Oktavianus Kristyanto
210118788


Judul Gambar Drawing Title	Skala Scale
TAMPAK ASRAMA	1 :150

Keterangan
Note

Tanggal gambar
Drawing date


11 September 2025

Kode Code	No. Lbr Pg. No.	Dari Of
XX1	XX	XX

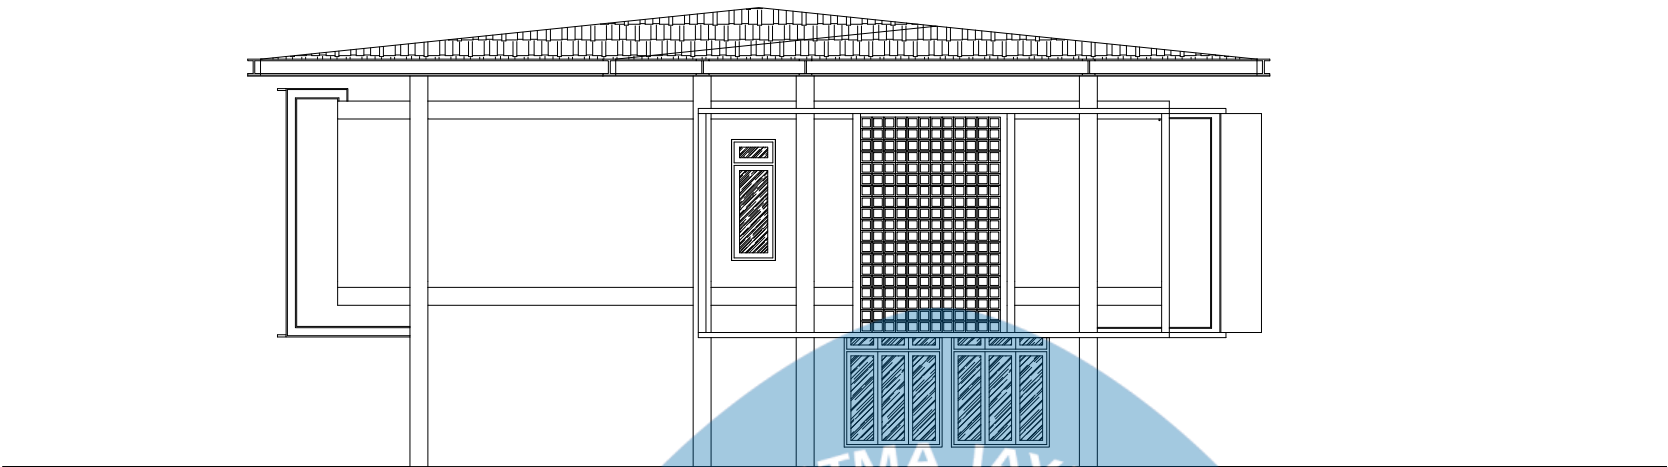

TAMPAK SAMPING KANAN ASRAMA

SKALA 1:150

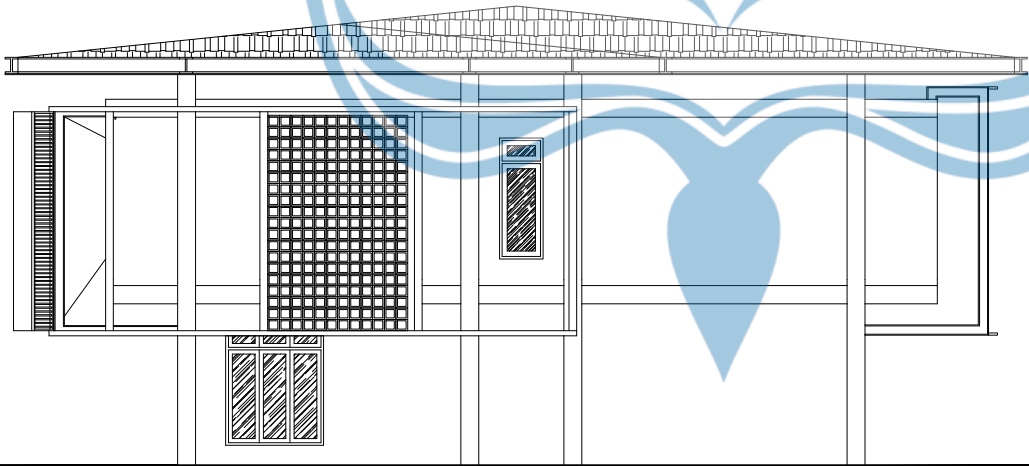

TAMPAK SAMPING KIRI ASRAMA

SKALA 1:150



Universitas Atma Jaya Yogyakarta
Program Studi Arsitektur
Architecture Department
Fakultas Teknik
Faculty of Engineering

Proyek Tugas Akhir
Final Project

PERIODE : GANJIL I
PERIOD : ODD I
TAHUN AKADEMIK 2025/2026
ACADEMIC YEAR 2025/2026

Judul Proyek
Project Title

PERANCANGAN GOR
KECAMATAN MOYUDAN

Lokasi Proyek
Project Location

JL. Yogyakarta - Kb. Agung 1

Identitas Mahasiswa
Student Identity

Oktavianus Kristyanto
210118788

Judul Gambar
Drawing Title

Skala
Scale

TAMPAK ASRAMA

1 :150

Keterangan
Note

Tanggal gambar
Drawing date

11 September 2025

Kode
Code


No. Lbr
Pg. No.

Dari
Of

XX1


XX

XX

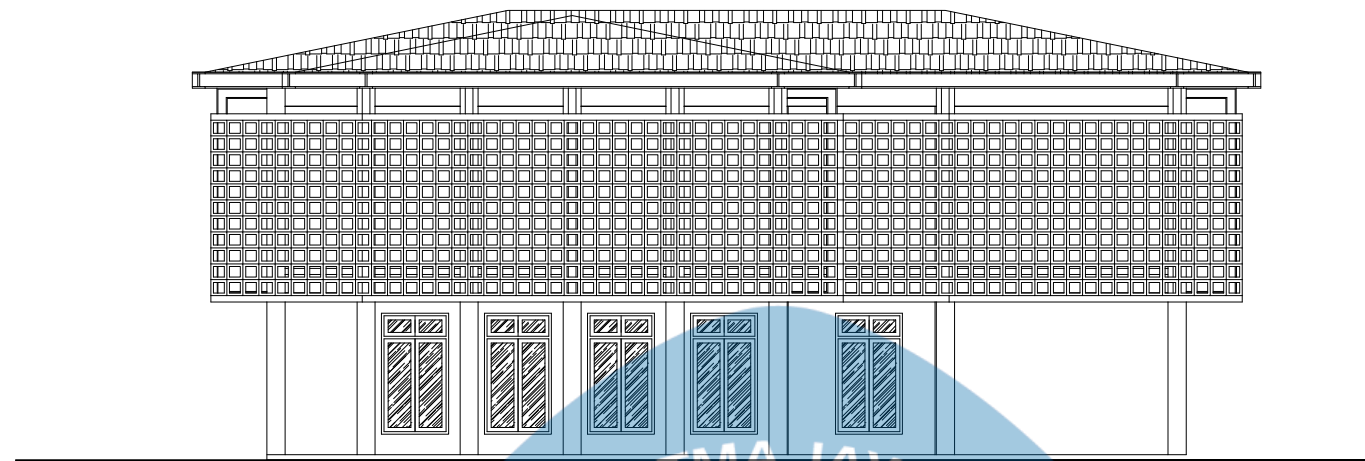

TAMPAK DEPAN PENGELOLA

SKALA 1:150

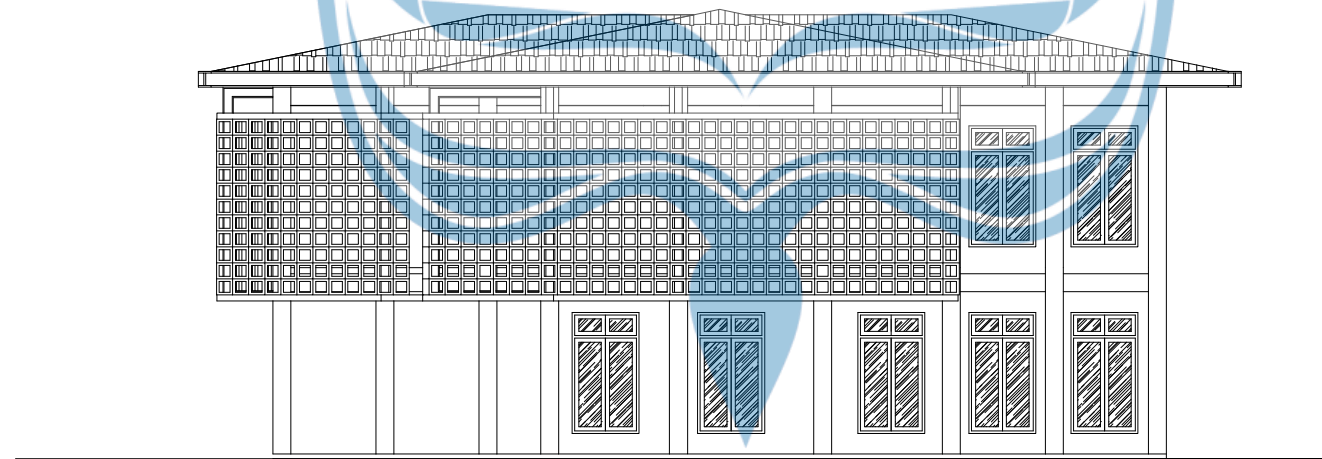

TAMPAK SAMPING KANAN PENGELOLA

SKALA 1:150



Universitas Atma Jaya Yogyakarta

Proyek Tugas Akhir Final Project

PERIODE : GANJIL I
PERIOD : ODD I
TAHUN AKADEMIK 2020/2021
ACADEMIC YEAR 2020/2021

Program Studi Arsitektur
Architecture Department
Fakultas Teknik
Faculty of Engineering

Judul Proyek Project Title

PERANCANGAN GOR
MOYUDAN SLEMAN

Lokasi Proyek Project Location

JL. Yogyakarta - Kb. Agung 1

Identitas Mahasiswa Student Identity

Oktavianus Kristyanto
210118788

Judul Gambar Drawing Title

TAMPAK PENGELOLA

Skala Scale

1:150

Keterangan Note


Tanggal Gambar Drawing Date

11 September 2025

Kode Gambar
Drawing Code


No. Lbr
Pg. No.

Dari
Of

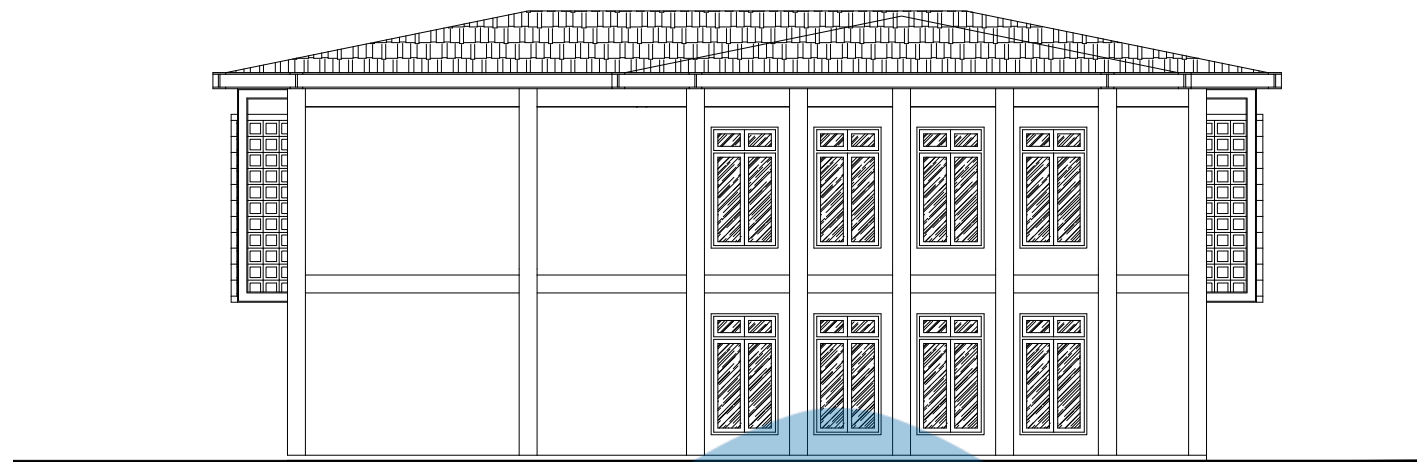

TAMPAK BELAKANG PENGELOLA

SKALA 1:150

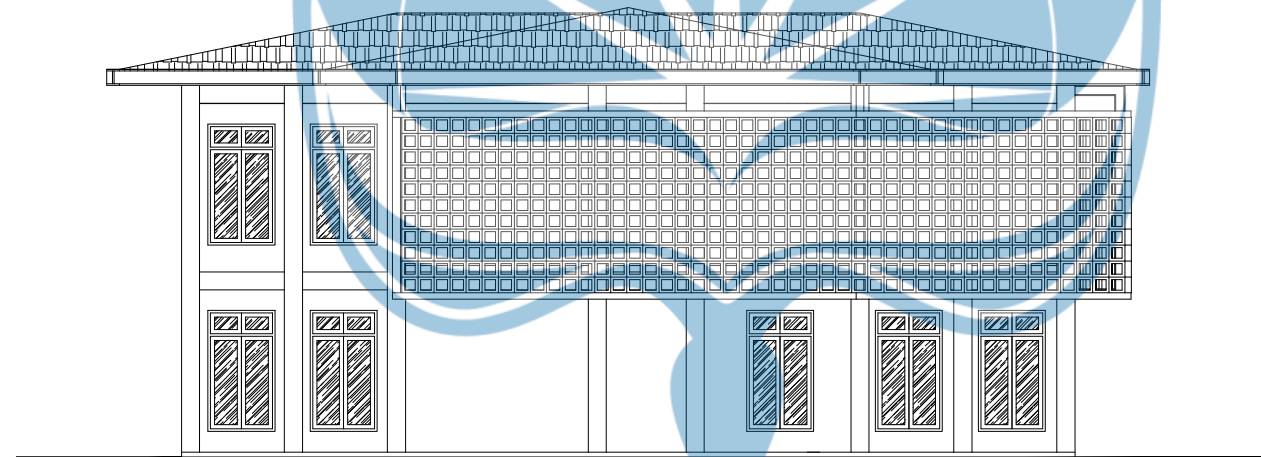

TAMPAK SAMPING KIRI PENGELOLA

SKALA 1:150



Universitas Atma Jaya Yogyakarta

Proyek Tugas Akhir Final Project

PERIODE : GANJIL I
PERIOD : ODD I

TAHUN AKADEMIK 2020/2021
ACADEMIC YEAR 2020/2021

Program Studi Arsitektur
Architecture Department
Fakultas Teknik
Faculty of Engineering

Judul Proyek Project Title

PERANCANGAN GOR
MOYUDAN SLEMAN

Lokasi Proyek Project Location

JL. Yogyakarta - Kb. Agung 1

Identitas Mahasiswa Student Identity

Oktavianus Kristyanto
210118788

Judul Gambar Drawing Title

TAMPAK PENGELOLA

Skala Scale

1:150

Keterangan Note


Tanggal Gambar Drawing Date

11 September 2025

Kode Gambar
Drawing Code

No. Lbr
Pg. No.

Dari
Of

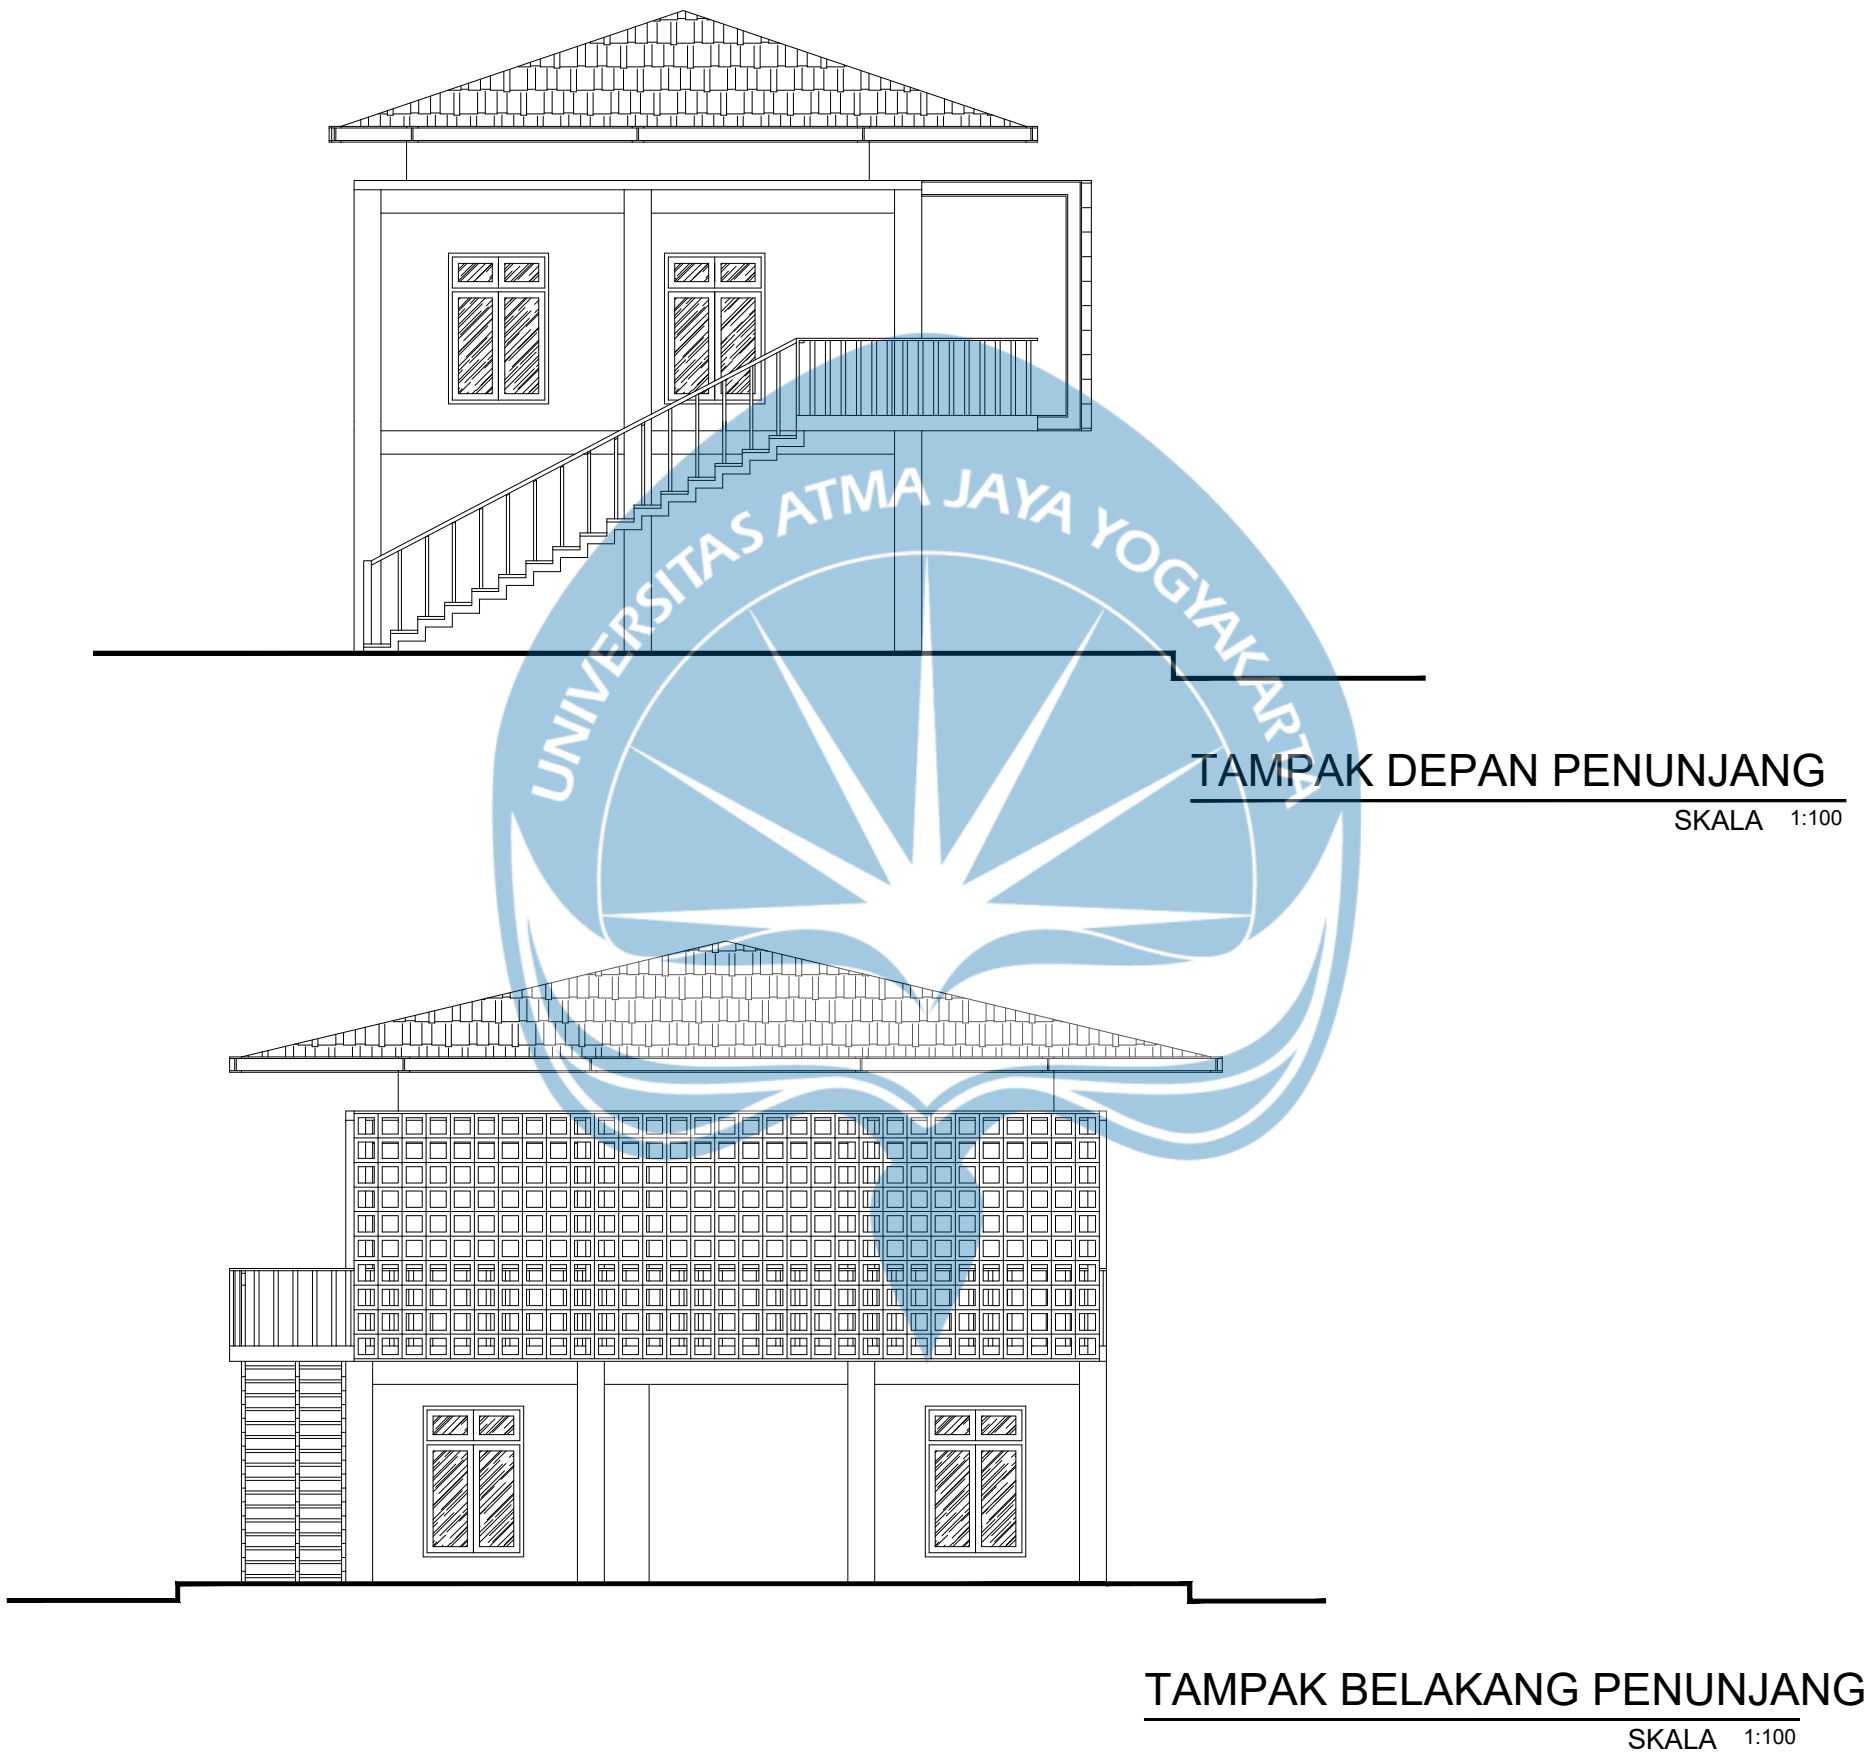


Universitas Atma Jaya Yogyakarta
Program Studi Arsitektur
Architecture Department
Fakultas Teknik
Faculty of Engineering

Proyek Tugas Akhir Final Project		
PERIODE : GANJIL I PERIOD : ODD I TAHUN AKADEMIK 2025/2026 ACADEMIC YEAR 2025/2026		
Judul Proyek Project Title		
PERANCANGAN GOR KECAMATAN MOYUDAN		
Lokasi Proyek Project Location		
JL. Yogyakarta - Kb. Agung 1		
Identitas Mahasiswa Student Identity		
Oktavianus Kristyanto 210118788		
Judul Gambar Drawing Title	Skala Scale	
TAMPAK PENUNJANG	1 :100	
Keterangan Note		
Tanggal gambar Drawing date		
11 September 2025		
Kode Code	No. Lbr Pg. No.	Dari Of
XX1	XX	XX



TAMPAK SAMPING KIRI PENUNJANG

SKALA 1:100

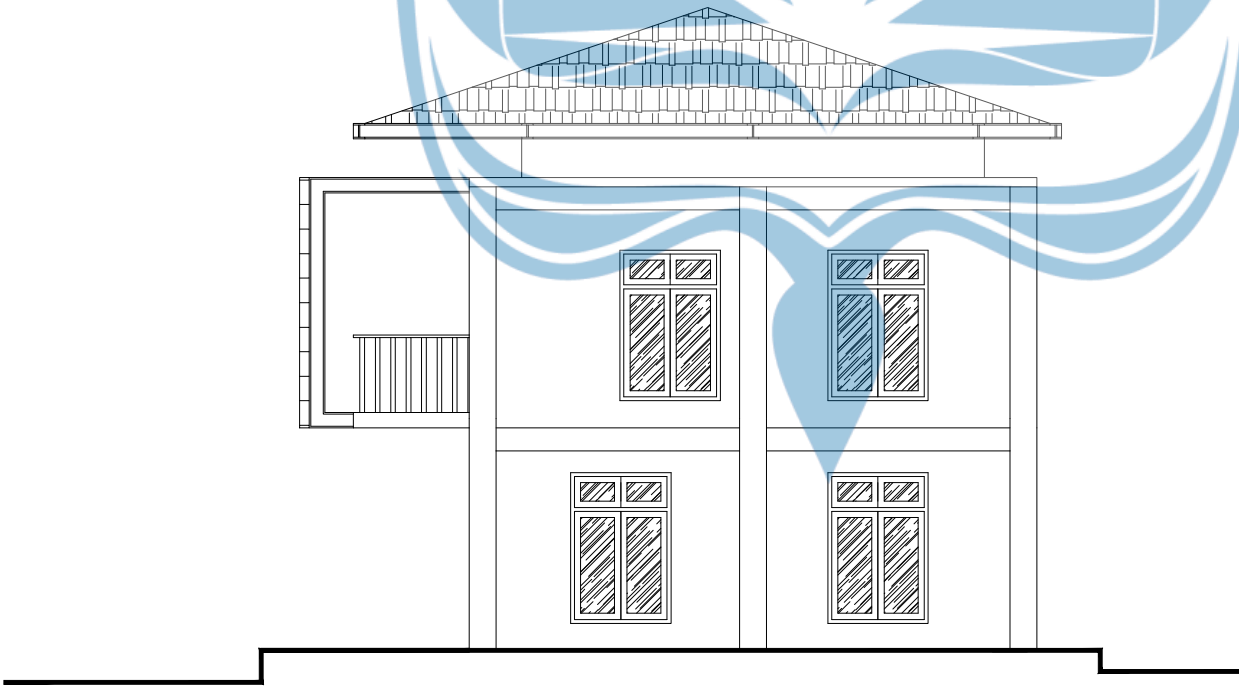

TAMPAK SAMPING KIRI PENUNJANG

SKALA 1:100



Universitas Atma Jaya Yogyakarta
Program Studi Arsitektur
Architecture Department
Fakultas Teknik
Faculty of Engineering

Proyek Tugas Akhir
Final Project

PERIODE : GANJIL I
PERIOD : ODD I
TAHUN AKADEMIK 2025/2026
ACADEMIC YEAR 2025/2026

Judul Proyek
Project Title

PERANCANGAN GOR
KECAMATAN MOYUDAN

Lokasi Proyek
Project Location

JL. Yogyakarta - Kb. Agung 1

Identitas Mahasiswa
Student Identity

Oktavianus Kristyanto
210118788

Judul Gambar
Drawing Title

Skala
Scale

TAMPAK PENUNJANG

1 :100

Keterangan
Note

Tanggal gambar
Drawing date

11 September 2025

Kode
Code

No. Lbr
Pg. No.

Dari
Of

XX1

XX

XX



TAMPAK DEPAN PARKIR
SKALA 1:400



Universitas Atma Jaya Yogyakarta

Proyek Tugas Akhir
Final Project

PERIODE : GANJIL I
PERIOD : ODD I
TAHUN AKADEMIK 2020/2021
ACADEMIC YEAR 2020/2021

Program Studi Arsitektur
Architecture Department
Fakultas Teknik
Faculty of Engineering

Judul Proyek
Project Title

PERANCANGAN GOR
MOYUDAN SLEMAN

Lokasi Proyek
Project Location

JL. Yogyakarta - Kb. Agung 1

Identitas Mahasiswa
Student Identity

Oktavianus Kristyanto
210118788

Judul Gambar
Drawing Title

TAMPAK PARKIR

Skala
Scale

1:400

Keterangan
Note

Tanggal Gambar
Drawing Date

11 September 2025

Kode Gambar
Drawing Code

No. Lbr
Pg. No.

Dari
Of



TAMPAK SAMPING KANAN PARKIR

SKALA 1:400



Universitas Atma Jaya Yogyakarta

Proyek Tugas Akhir
Final Project

PERIODE : GANJIL I
PERIOD : ODD I
TAHUN AKADEMIK 2020/2021
ACADEMIC YEAR 2020/2021

Program Studi Arsitektur
Architecture Department
Fakultas Teknik
Faculty of Engineering

Judul Proyek
Project Title

PERANCANGAN GOR MOYUDAN SLEMAN

Lokasi Proyek
Project Location

JL. Yogyakarta - Kb. Agung 1

Identitas Mahasiswa
Student Identity

Oktavianus Kristyanto
210118788

Judul Gambar
Drawing Title

TAMPAK PARKIR

Skala
Scale

1:400

Keterangan
Note

Tanggal Gambar
Drawing Date

11 September 2025

Kode Gambar
Drawing Code

No. Lbr	
Pg. No	

Dari
Of



 Universitas Atma Jaya Yogyakarta	Proyek Tugas Akhir <i>Final Project</i>	Judul Proyek <i>Project Title</i>	Lokasi Proyek <i>Project Location</i>	Identitas Mahasiswa <i>Student Identity</i>	Judul Gambar <i>Drawing Title</i>	Skala <i>Scale</i>	Keterangan <i>Note</i>	Tanggal Gambar <i>Drawing Date</i>		
	PERIODE : GANJIL I <i>PERIOD : ODD I</i>	PERANCANGAN GOR MOYUDAN SLEMAN	JL. Yogyakarta - Kb. Agung 1	Oktavianus Kristyanto <i>210118788</i>	TAMPAK PARKIR	1:400		11 September 2025		
	TAHUN AKADEMIK 2020/2021 <i>ACADEMIC YEAR 2020/2021</i>							Kode Gambar <i>Drawing Code</i>	No. Lbr <i>Pg. No.</i>	Dari <i>Of</i>
	Program Studi Arsitektur <i>Architecture Department</i> Fakultas Teknik <i>Faculty of Engineering</i>									




TAMPAK SAMPING KIRI PARKIR

SKALA 1:400

 Universitas Atma Jaya Yogyakarta	Proyek Tugas Akhir <i>Final Project</i>	Judul Proyek <i>Project Title</i>	Lokasi Proyek <i>Project Location</i>	Identitas Mahasiswa <i>Student Identity</i>	Judul Gambar <i>Drawing Title</i>	Skala <i>Scale</i>	Keterangan <i>Note</i>	Tanggal Gambar <i>Drawing Date</i>		
	PERIODE : GANJIL I <i>PERIOD : ODD I</i>	PERANCANGAN GOR MOYUDAN SLEMAN	JL. Yogyakarta - Kb. Agung 1	Oktavianus Kristyanto <i>210118788</i>	TAMPAK PARKIR	1:400		11 September 2025		
	TAHUN AKADEMIK 2020/2021 <i>ACADEMIC YEAR 2020/2021</i>							Kode Gambar <i>Drawing Code</i>	No. Lbr <i>Pg. No.</i>	Dari <i>Of</i>
	Program Studi Arsitektur <i>Architecture Department</i> Fakultas Teknik <i>Faculty of Engineering</i>									




 Universitas Atma Jaya Yogyakarta	Proyek Tugas Akhir <i>Final Project</i>	Judul Proyek <i>Project Title</i>	Lokasi Proyek <i>Project Location</i>	Identitas Mahasiswa <i>Student Identity</i>	Judul Gambar <i>Drawing Title</i>	Skala <i>Scale</i>	Keterangan <i>Note</i>	Tanggal Gambar <i>Drawing Date</i>		
	PERIODE : GANJIL I <i>PERIOD : ODD I</i> TAHUN AKADEMIK 2020/2021 <i>ACADEMIC YEAR 2020/2021</i>	PERANCANGAN GOR MOYUDAN SLEMAN	JL. Yogyakarta - Kb. Agung 1	Oktavianus Kristyanto <i>210118788</i>	TAMPAK KAWASAN	1:500		11 September 2025		
	Program Studi Arsitektur <i>Architecture Department</i> Fakultas Teknik <i>Faculty of Engineering</i>							Kode Gambar <i>Drawing Code</i>	No. Lbr <i>Pg. No.</i>	Dari <i>Of</i>

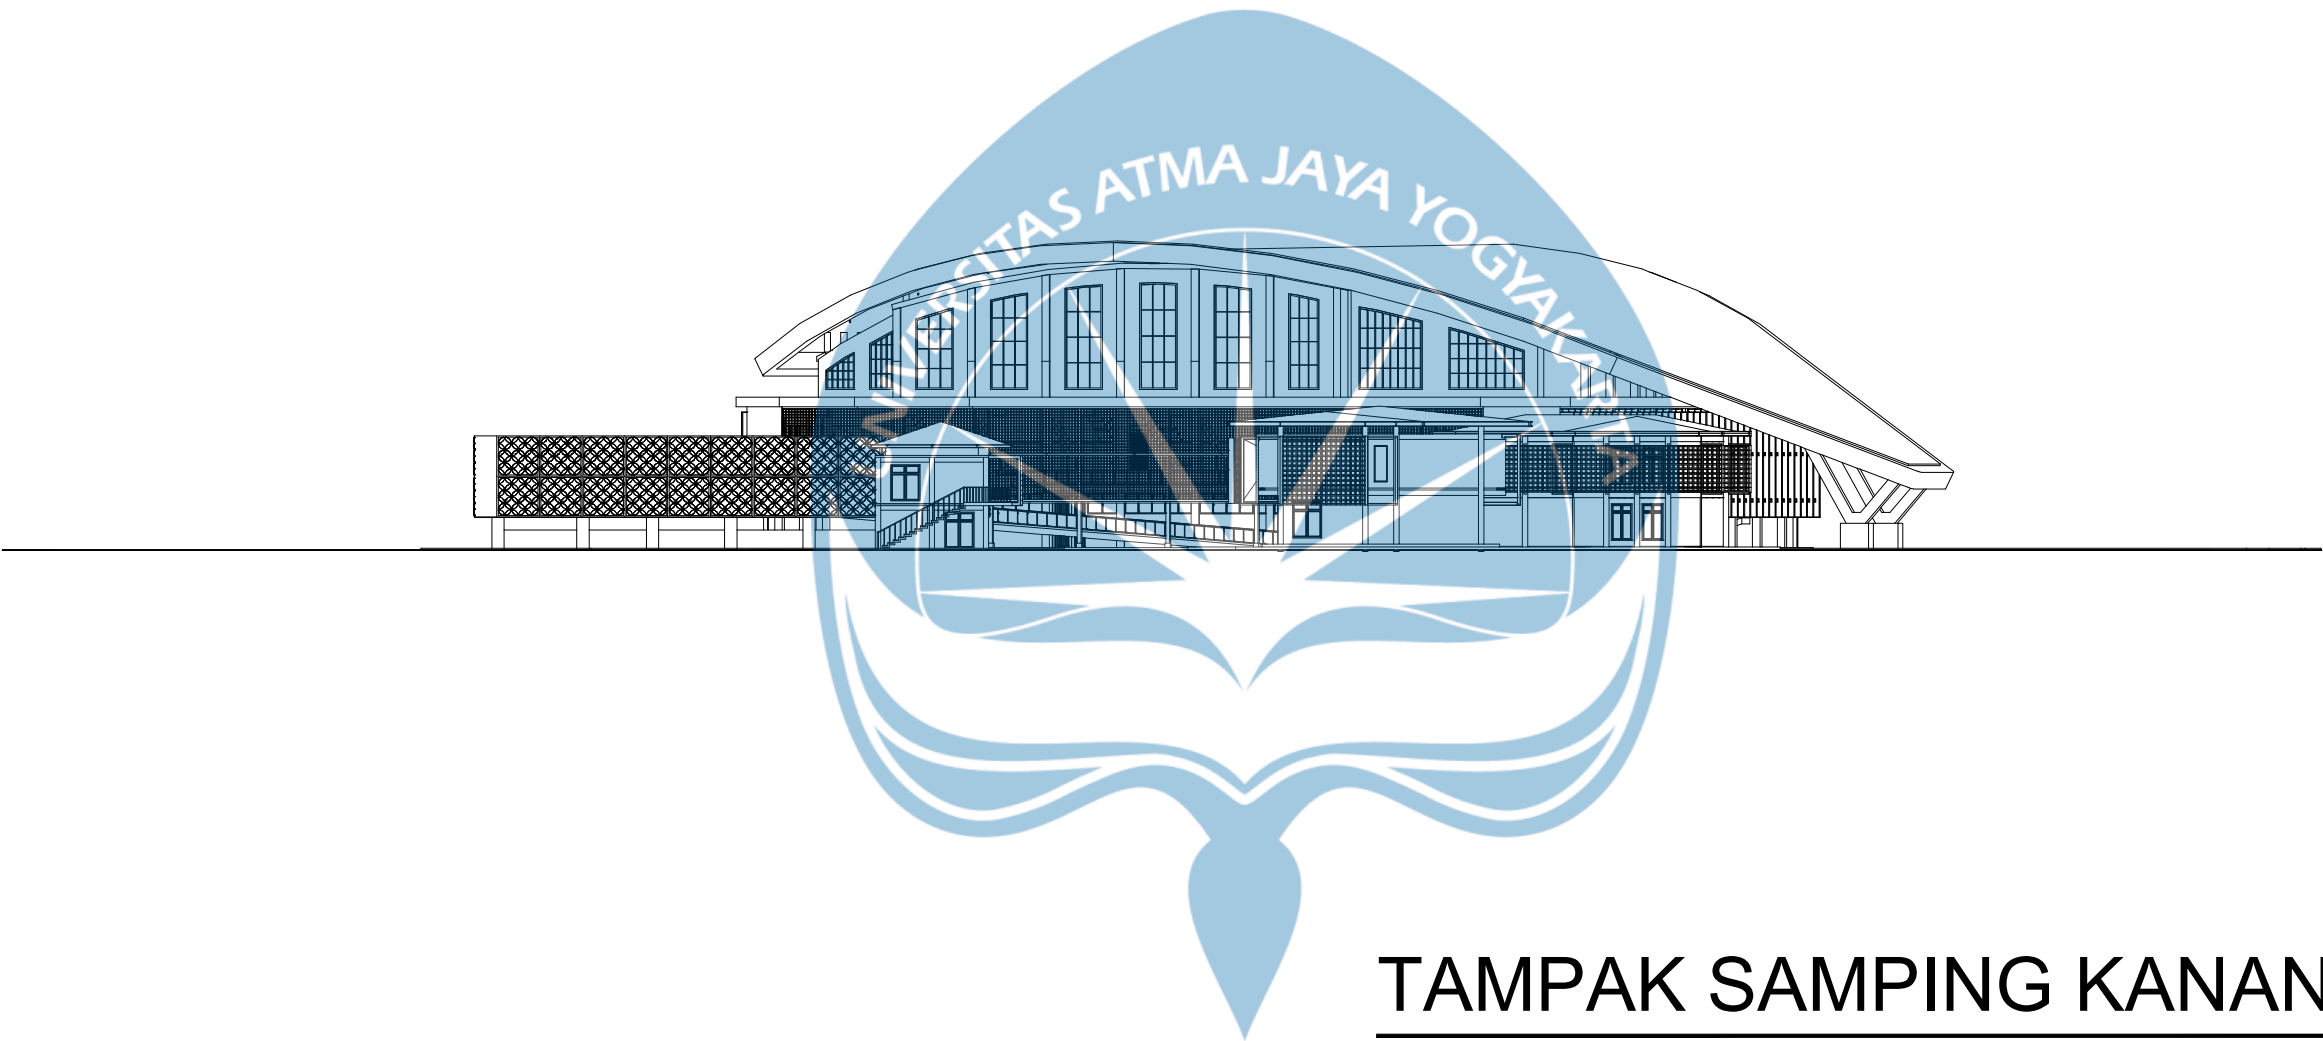

TAMPAK SAMPING KANAN KAWASAN

SKALA 1:500

 Universitas Atma Jaya Yogyakarta	Proyek Tugas Akhir <i>Final Project</i>	Judul Proyek <i>Project Title</i>	Lokasi Proyek <i>Project Location</i>	Identitas Mahasiswa <i>Student Identity</i>	Judul Gambar <i>Drawing Title</i>	Skala <i>Scale</i>	Keterangan <i>Note</i>	Tanggal Gambar <i>Drawing Date</i>		
	PERIODE : GANJIL I PERIOD : ODD I TAHUN AKADEMIK 2020/2021 ACADEMIC YEAR 2020/2021	PERANCANGAN GOR MOYUDAN SLEMAN	JL. Yogyakarta - Kb. Agung 1	Oktavianus Kristyanto 210118788	TAMPAK KAWASAN	1:500		11 September 2025		
	Program Studi Arsitektur Architecture Department Fakultas Teknik Faculty of Engineering							Kode Gambar Drawing Code	No. Lbr Pg. No.	Dari Of

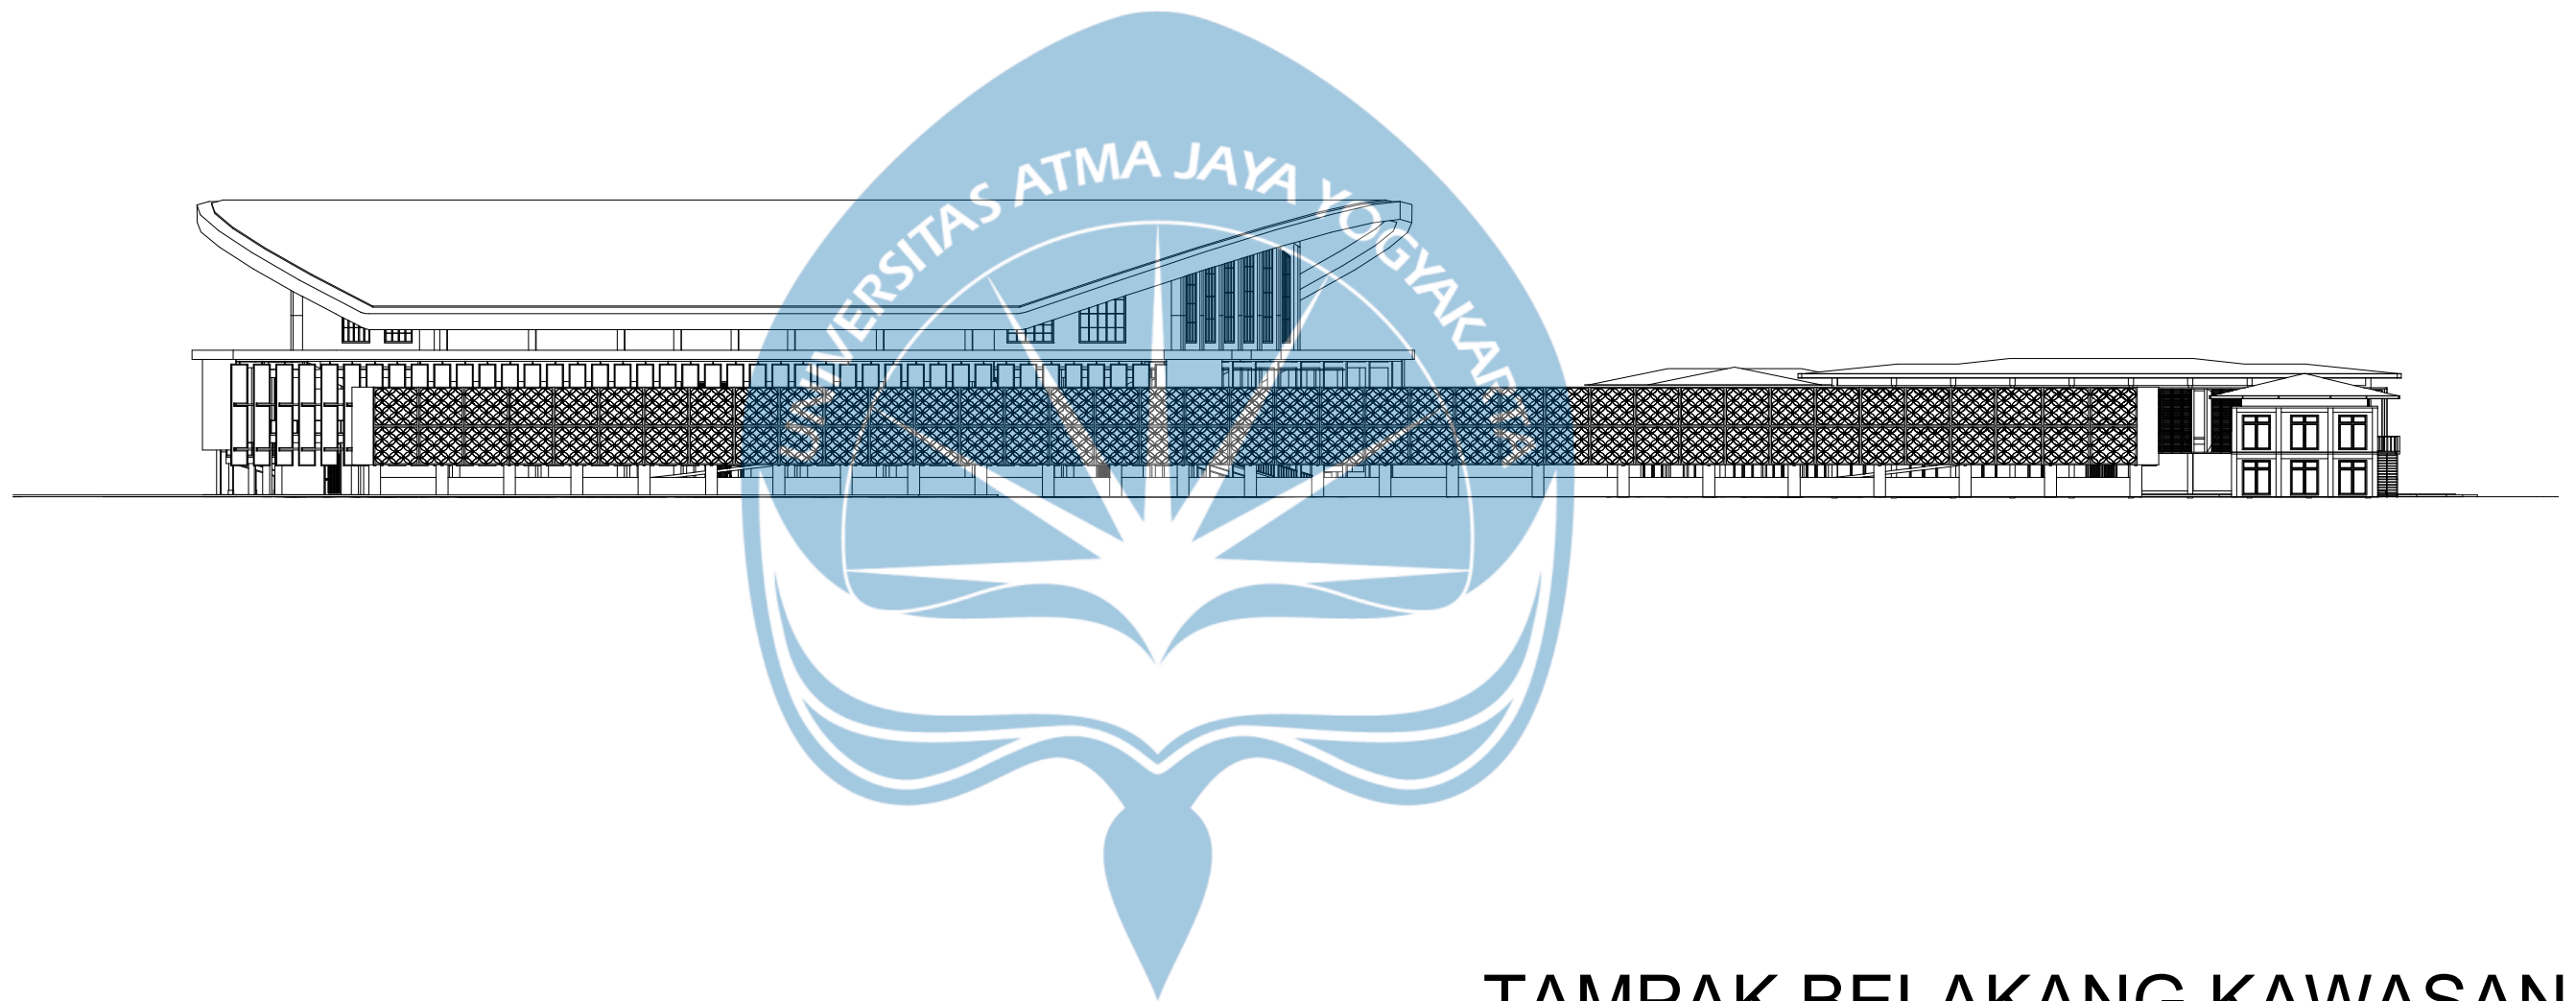

TAMPAK BELAKANG KAWASAN

SKALA 1:500



Universitas Atma Jaya Yogyakarta

Proyek Tugas Akhir Final Project

PERIODE : GANJIL I
PERIOD : ODD I
TAHUN AKADEMIK 2020/2021
ACADEMIC YEAR 2020/2021

Program Studi Arsitektur
Architecture Department
Fakultas Teknik
Faculty of Engineering

Judul Proyek Project Title

PERANCANGAN GOR
MOYUDAN SLEMAN

Lokasi Proyek Project Location

JL. Yogyakarta - Kb. Agung 1

Identitas Mahasiswa Student Identity

Oktavianus Kristyanto
210118788

Judul Gambar Drawing Title

TAMPAK KAWASAN

Skala Scale

1:500

Keterangan Note


Tanggal Gambar Drawing Date

11 September 2025

Kode Gambar
Drawing Code

No. Lbr
Pg. No.


Dari
Of

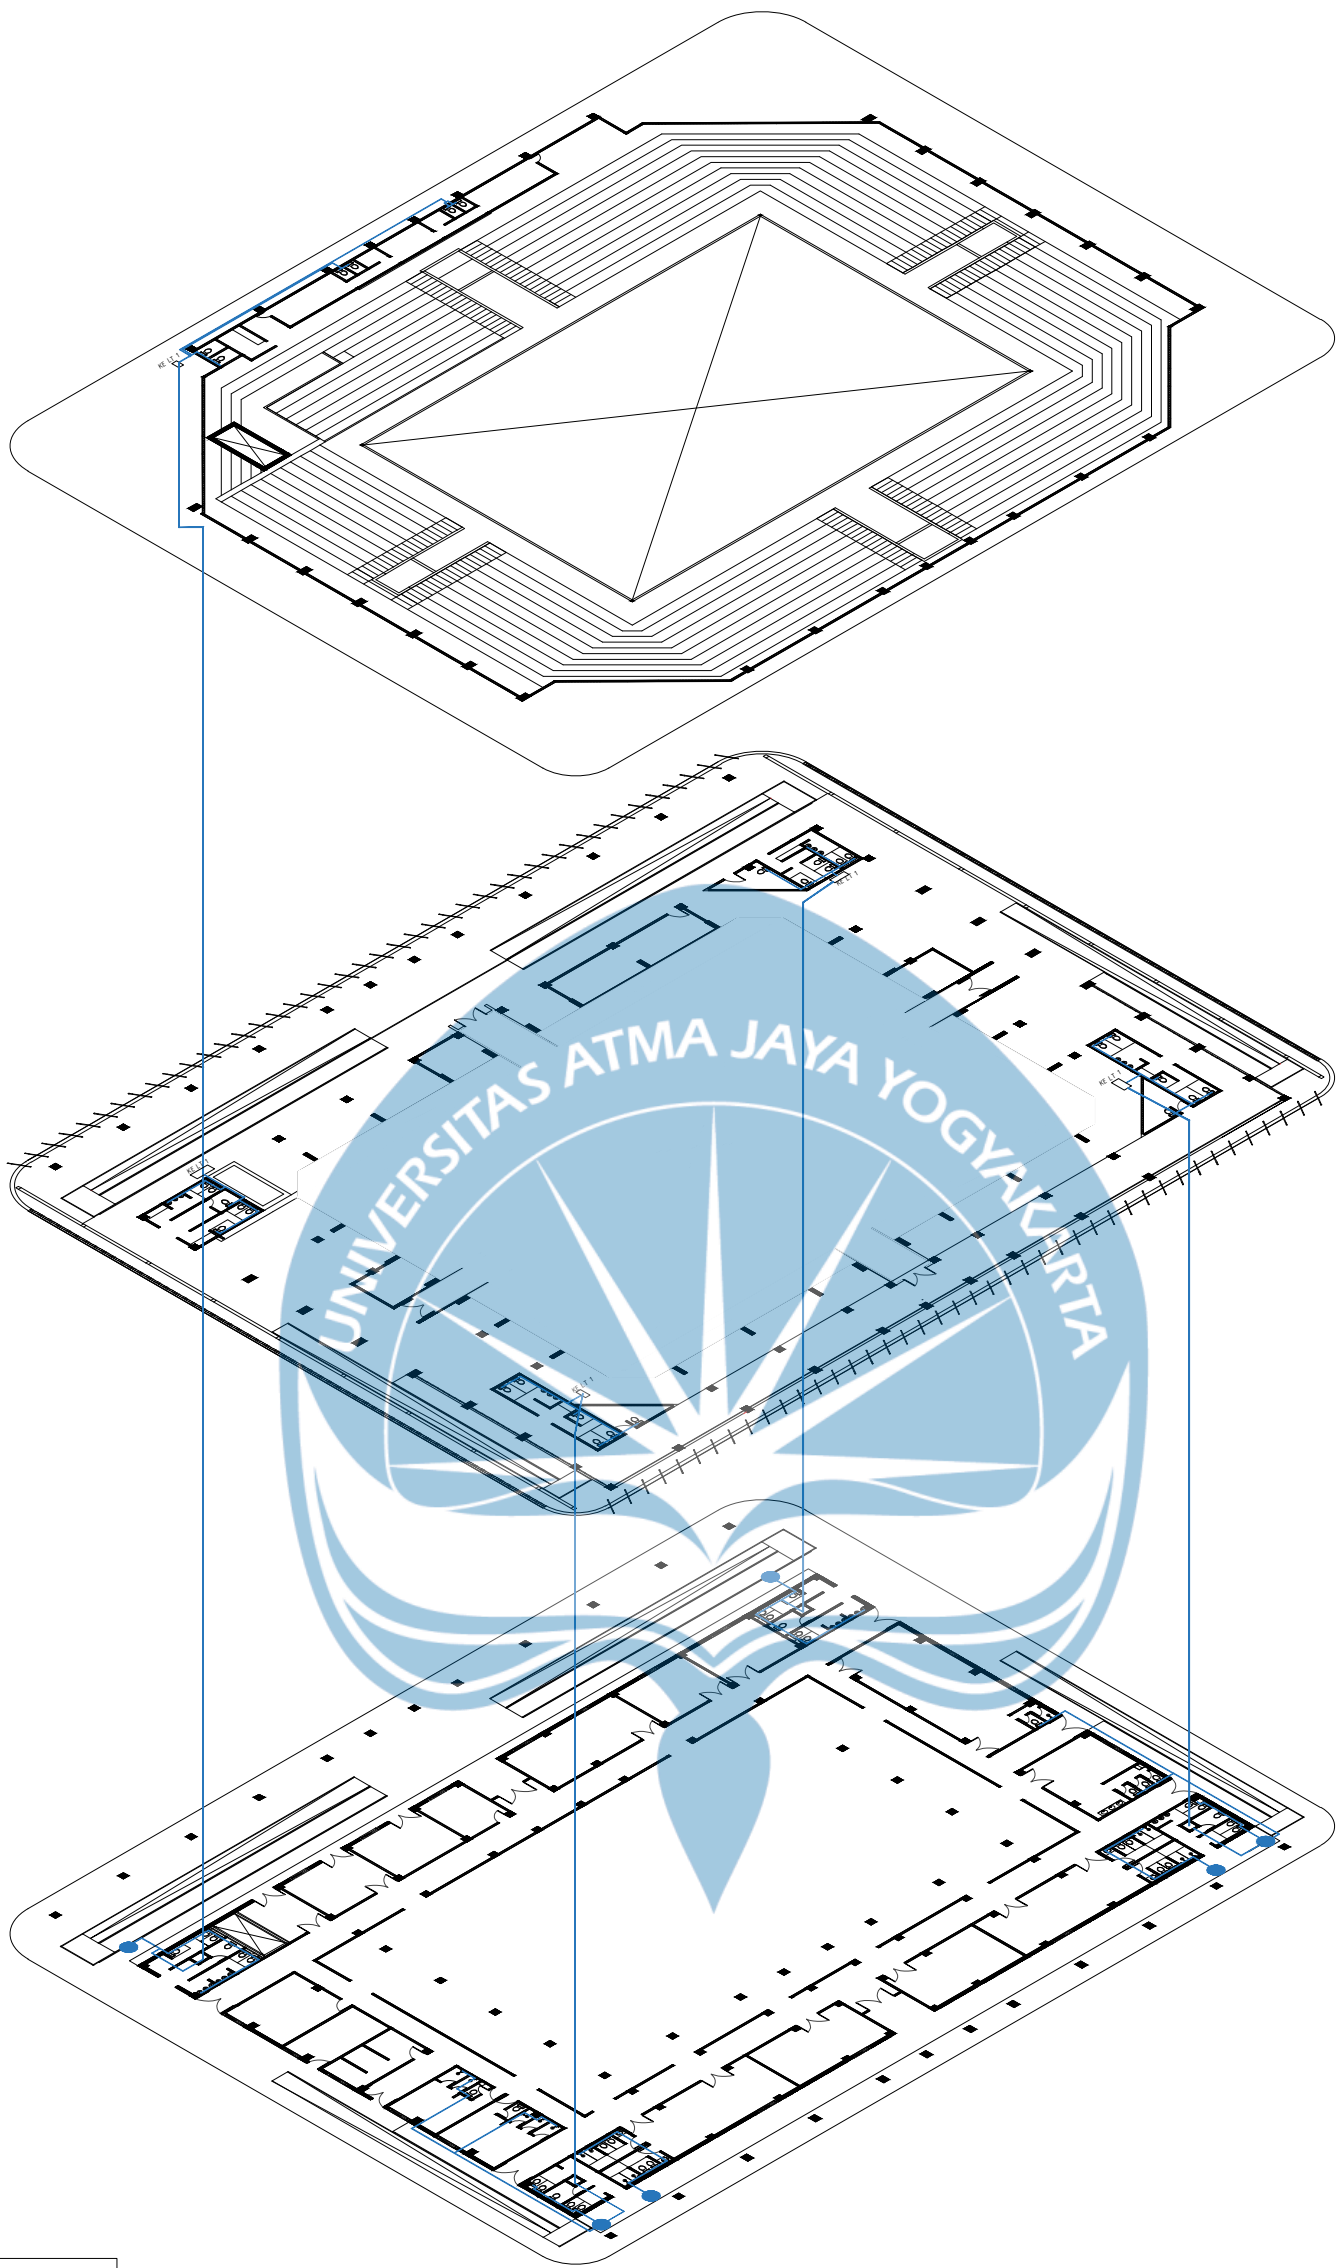

LEGENDA


- SUMBER AIR PAM
- PLUMBING ZONE CONTROL
- KATUP KONTROL/VALVE
- PIPA AIR BERSIH

KEYPLANE

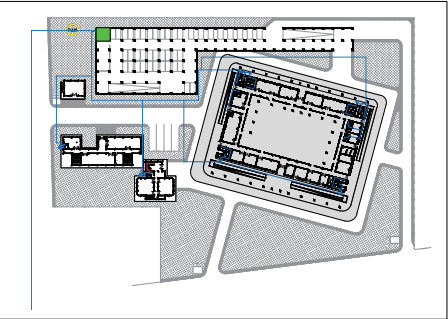


RENCANA AIR BERSIH GOR
SKALA N.T.S

 Universitas Atma Jaya Yogyakarta Program Studi Arsitektur Architecture Department Fakultas Teknik Faculty of Engineering	Proyek Tugas Akhir Final Project	Judul Proyek Project Title	Judul Gambar Drawing Title	Skala Scale	Keterangan Note	Tanggal Gambar Drawing Date		
	PERIODE : GANJIL I PERIOD : ODD I TAHUN AKADEMIK 2025/2026 ACADEMIC YEAR 2025/2026	PERANCANGAN GOR KECAMATAN MOYUDAN	RENCANA AIR BERSIH GOR	N.T.S		11 Sepetember2025		
	Identitas Mahasiswa Student Identity	Judul Proyek Project Title				Kode Gambar Drawing Code	No. Lbr Pg. No.	Dari Of
	OKTAVIANUS KRISTYANTO 210118788	PERANCANGAN GOR KECAMATAN MOYUDAN				XX1	XX	XX

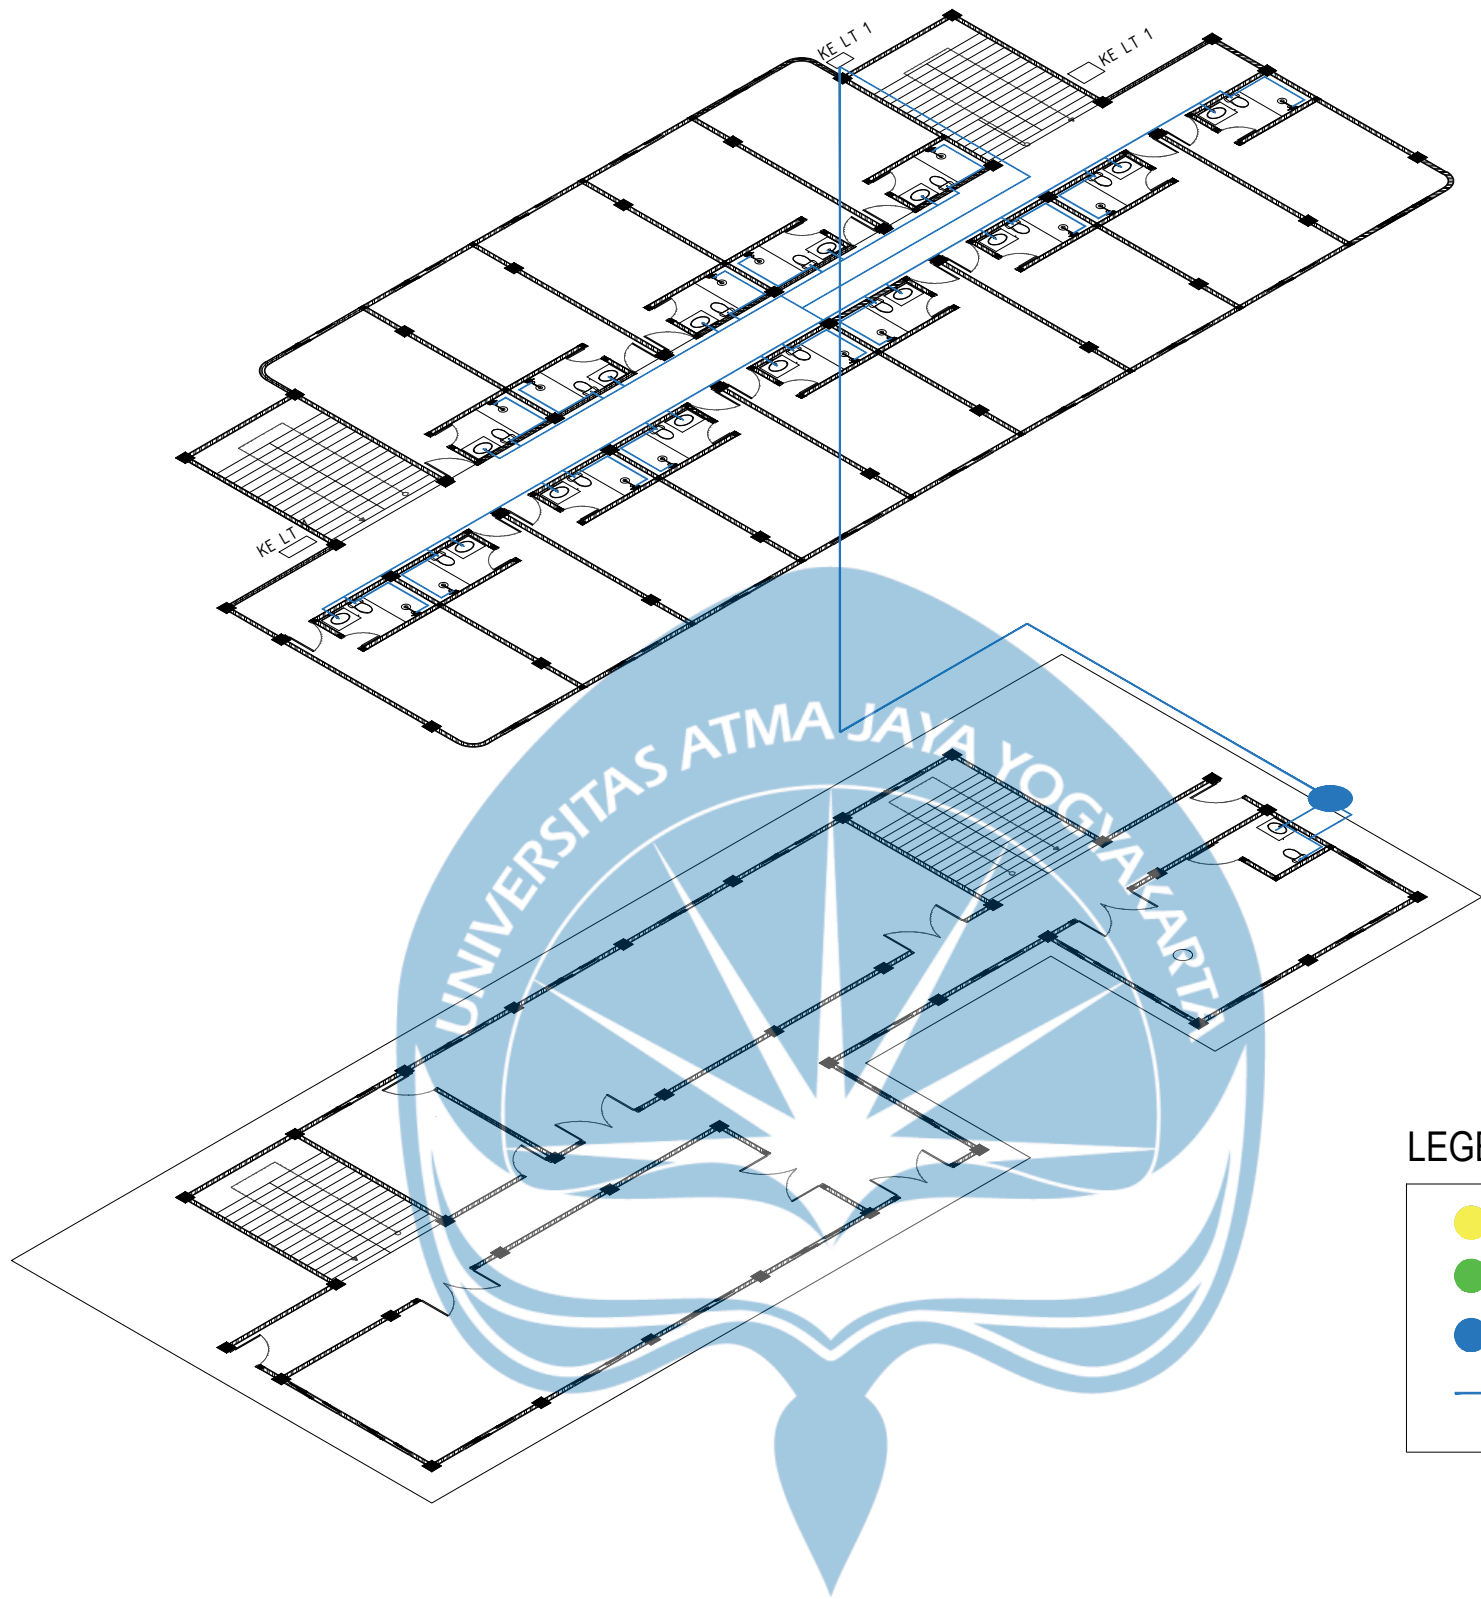


KEYPLANE

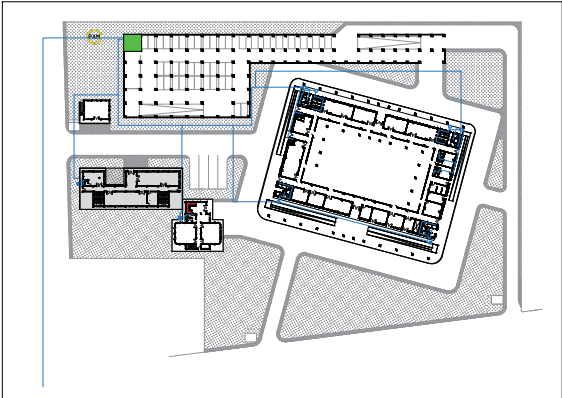

RENCANA AIR BERSIH ASRAMA

SKALA N.T.S


 Universitas Atma Jaya Yogyakarta Program Studi Arsitektur Architecture Department Fakultas Teknik Faculty of Engineering	Proyek Tugas Akhir Final Project	Judul Proyek Project Title	Judul Gambar Drawing Title	Skala Scale	Keterangan Note	Tanggal Gambar Drawing Date		
	PERIODE : GANJIL I PERIOD : ODD I TAHUN AKADEMIK 2025/2026 ACADEMIC YEAR 2025/2026	PERANCANGAN GOR KECAMATAN MOYUDAN	RENCANA AIR BERSIH ASRAMA	N.T.S		11 Sepetember2025		
	Identitas Mahasiswa Student Identity	Judul Proyek Project Title				Kode Gambar Drawing Code	No. Lbr Pg. No.	Dari Of
	OKTAVIANUS KRISTYANTO 210118788	PERANCANGAN GOR KECAMATAN MOYUDAN				XX1	XX	XX

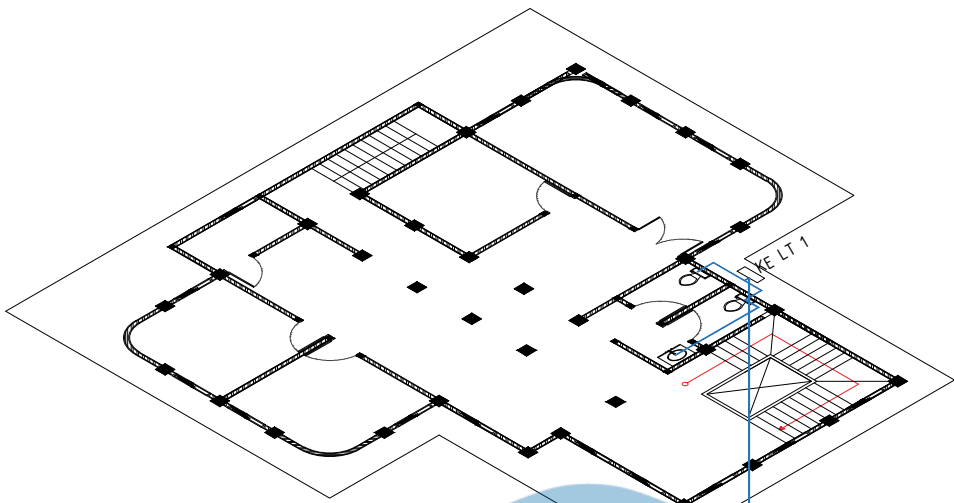

LEGENDA

	SUMBER AIR PAM
	PLUMBING ZONE CONTROL
	KATUP KONTROL/VALVE
	PIPA AIR BERSIH


KEYPLANE

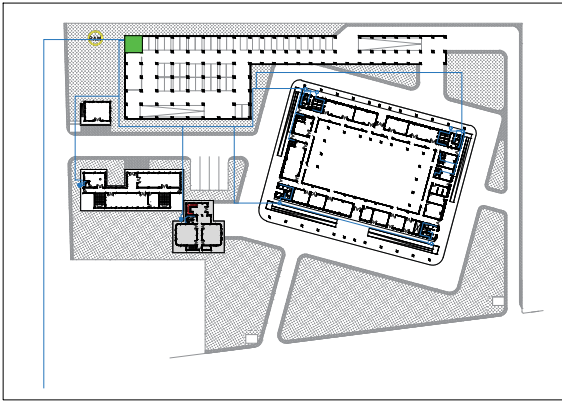

RENCANA AIR BERSIH PENGELOLA

SKALA N.T.S


 Universitas Atma Jaya Yogyakarta Program Studi Arsitektur Architecture Department Fakultas Teknik Faculty of Engineering	Proyek Tugas Akhir Final Project	Judul Proyek Project Title	Judul Gambar Drawing Title	Skala Scale	Keterangan Note	Tanggal Gambar Drawing Date		
	PERIODE : GANJIL I PERIOD : ODD I TAHUN AKADEMIK 2025/2026 ACADEMIC YEAR 2025/2026	PERANCANGAN GOR KECAMATAN MOYUDAN	RENCANA AIR BERSIH PENGELOLA	N.T.S		11 Sepetember2025		
	Identitas Mahasiswa Student Identity	Judul Proyek Project Title				Kode Gambar Drawing Code	No. Lbr Pg. No.	Dari Of
	OKTAVIANUS KRISTYANTO 210118788	PERANCANGAN GOR KECAMATAN MOYUDAN				XX1	XX	XX

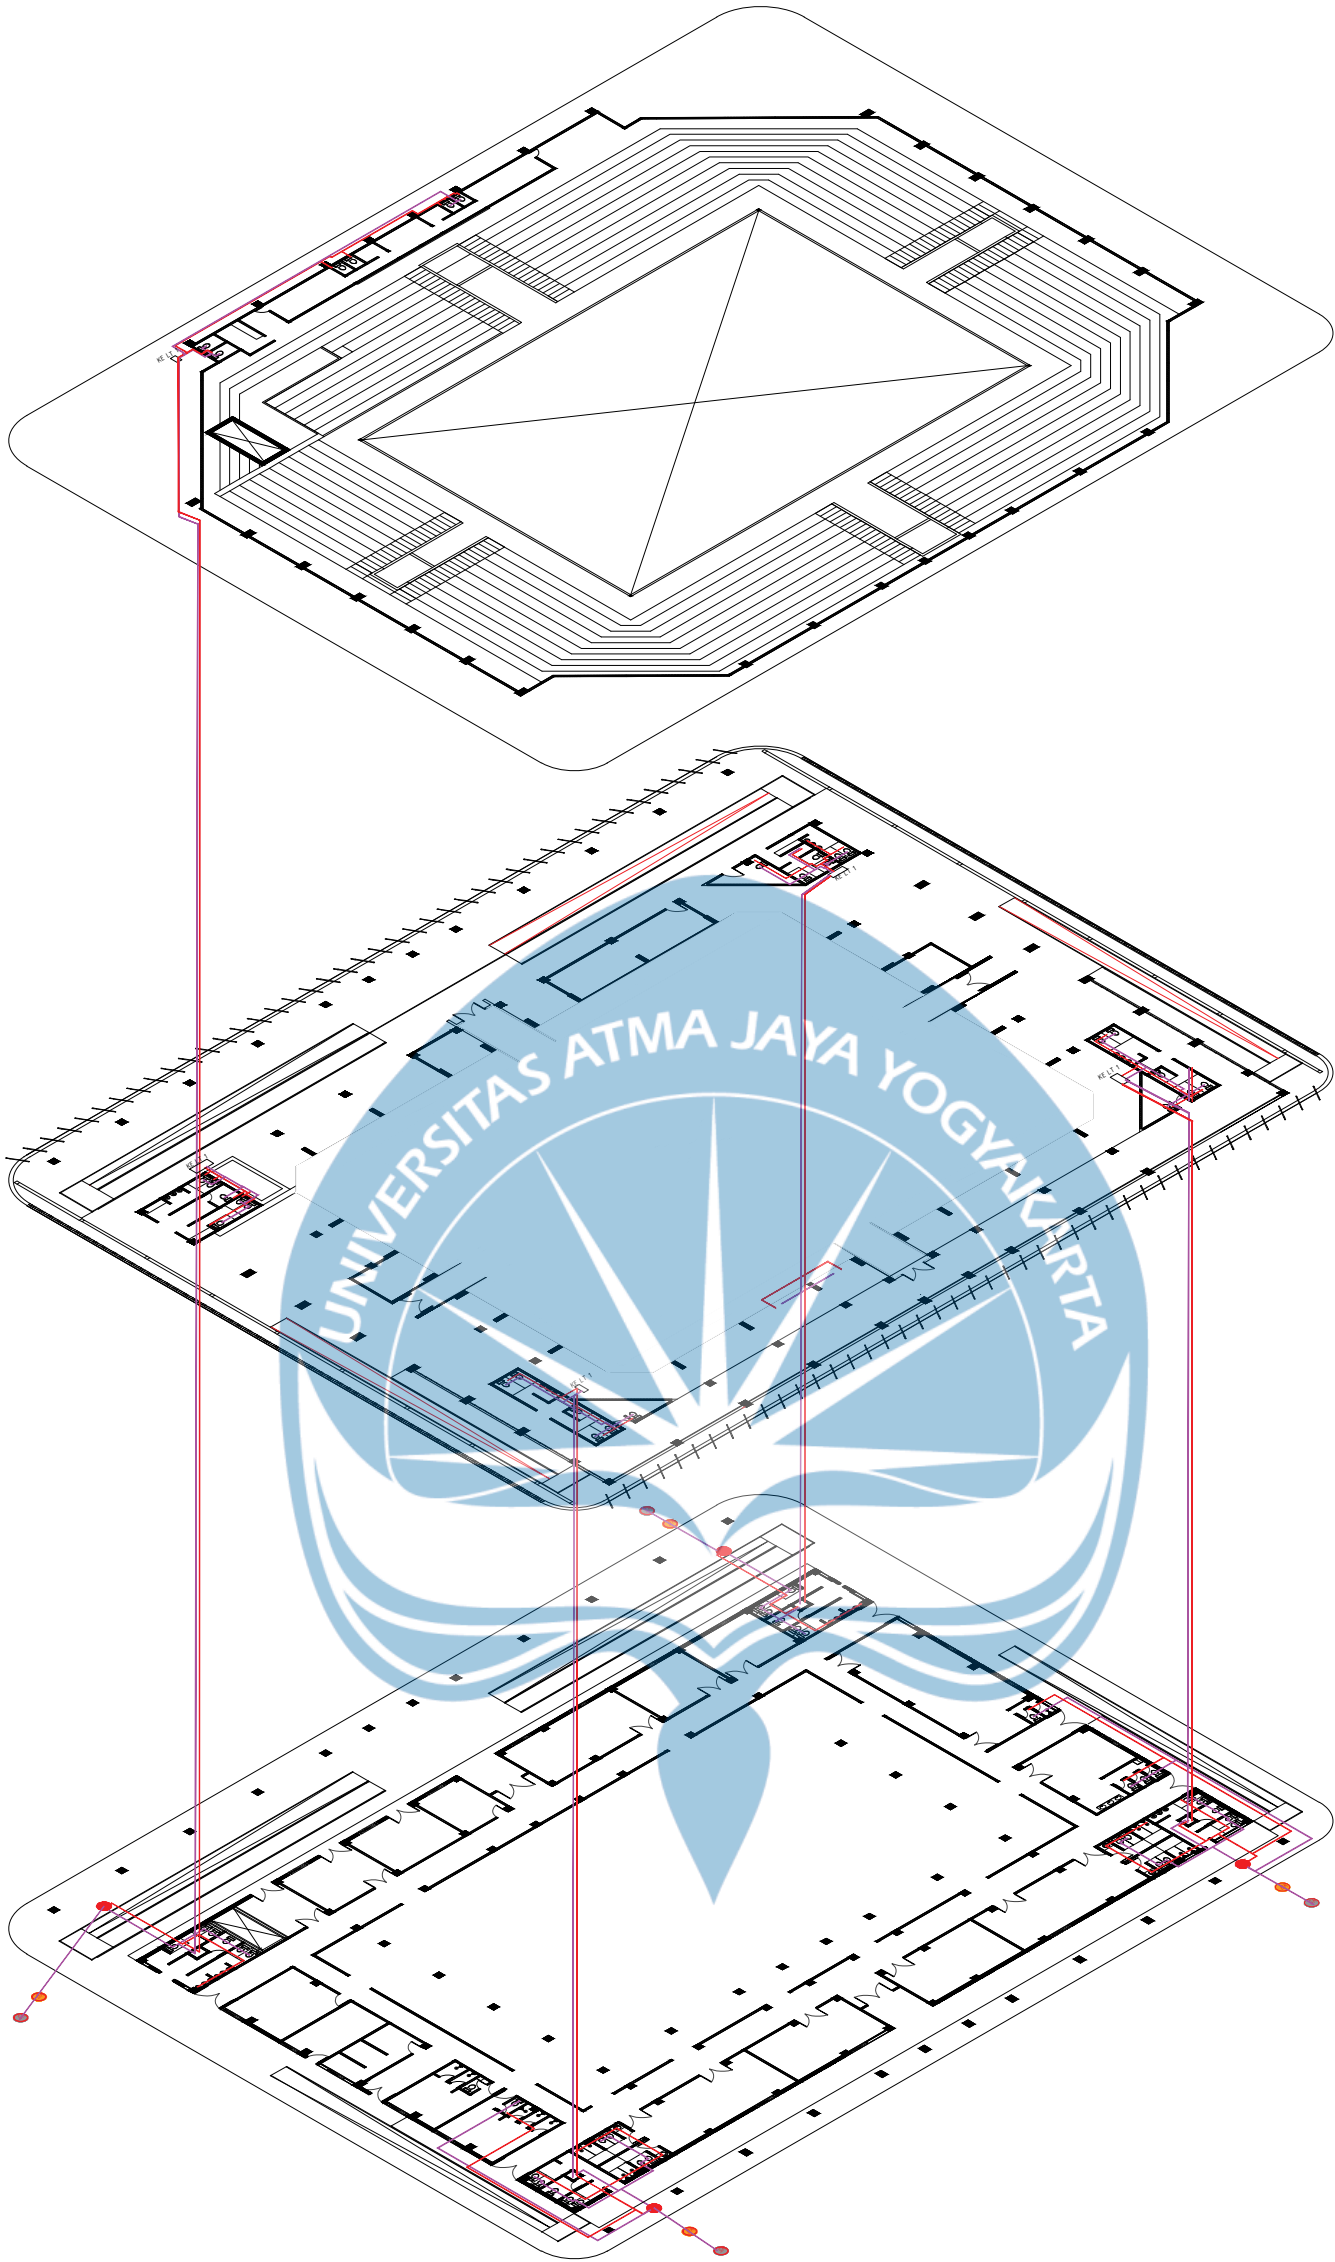

LEGENDA


	BAK KONTROL
	SUMUR RESAPAN
	SEPTIC TANK
	PIPA AIR KOTOR
	PIPA LIMBAH PADAT

KEYPLANE

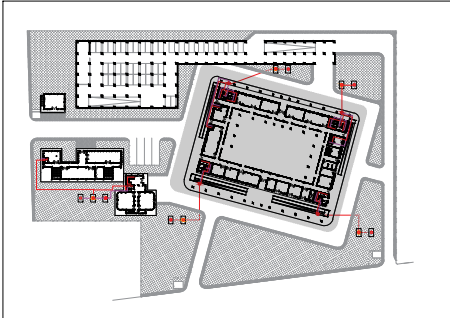


RENCANA AIR KOTOR GOR
SKALA N.T.S

 Universitas Atma Jaya Yogyakarta Program Studi Arsitektur Architecture Department Fakultas Teknik Faculty of Engineering	Proyek Tugas Akhir Final Project	Judul Proyek Project Title	Judul Gambar Drawing Title	Skala Scale	Keterangan Note	Tanggal Gambar Drawing Date		
	PERIODE : GANJIL I PERIOD : ODD I TAHUN AKADEMIK 2025/2026 ACADEMIC YEAR 2025/2026	PERANCANGAN GOR KECAMATAN MOYUDAN	RENCANA AIR KOTOR GOR	N.T.S		11 Sepetember2025		
	Identitas Mahasiswa Student Identity	Judul Proyek Project Title				Kode Gambar Drawing Code	No. Lbr Pg. No.	Dari Of
	OKTAVIANUS KRISTYANTO 210118788	PERANCANGAN GOR KECAMATAN MOYUDAN				XX1	XX	XX

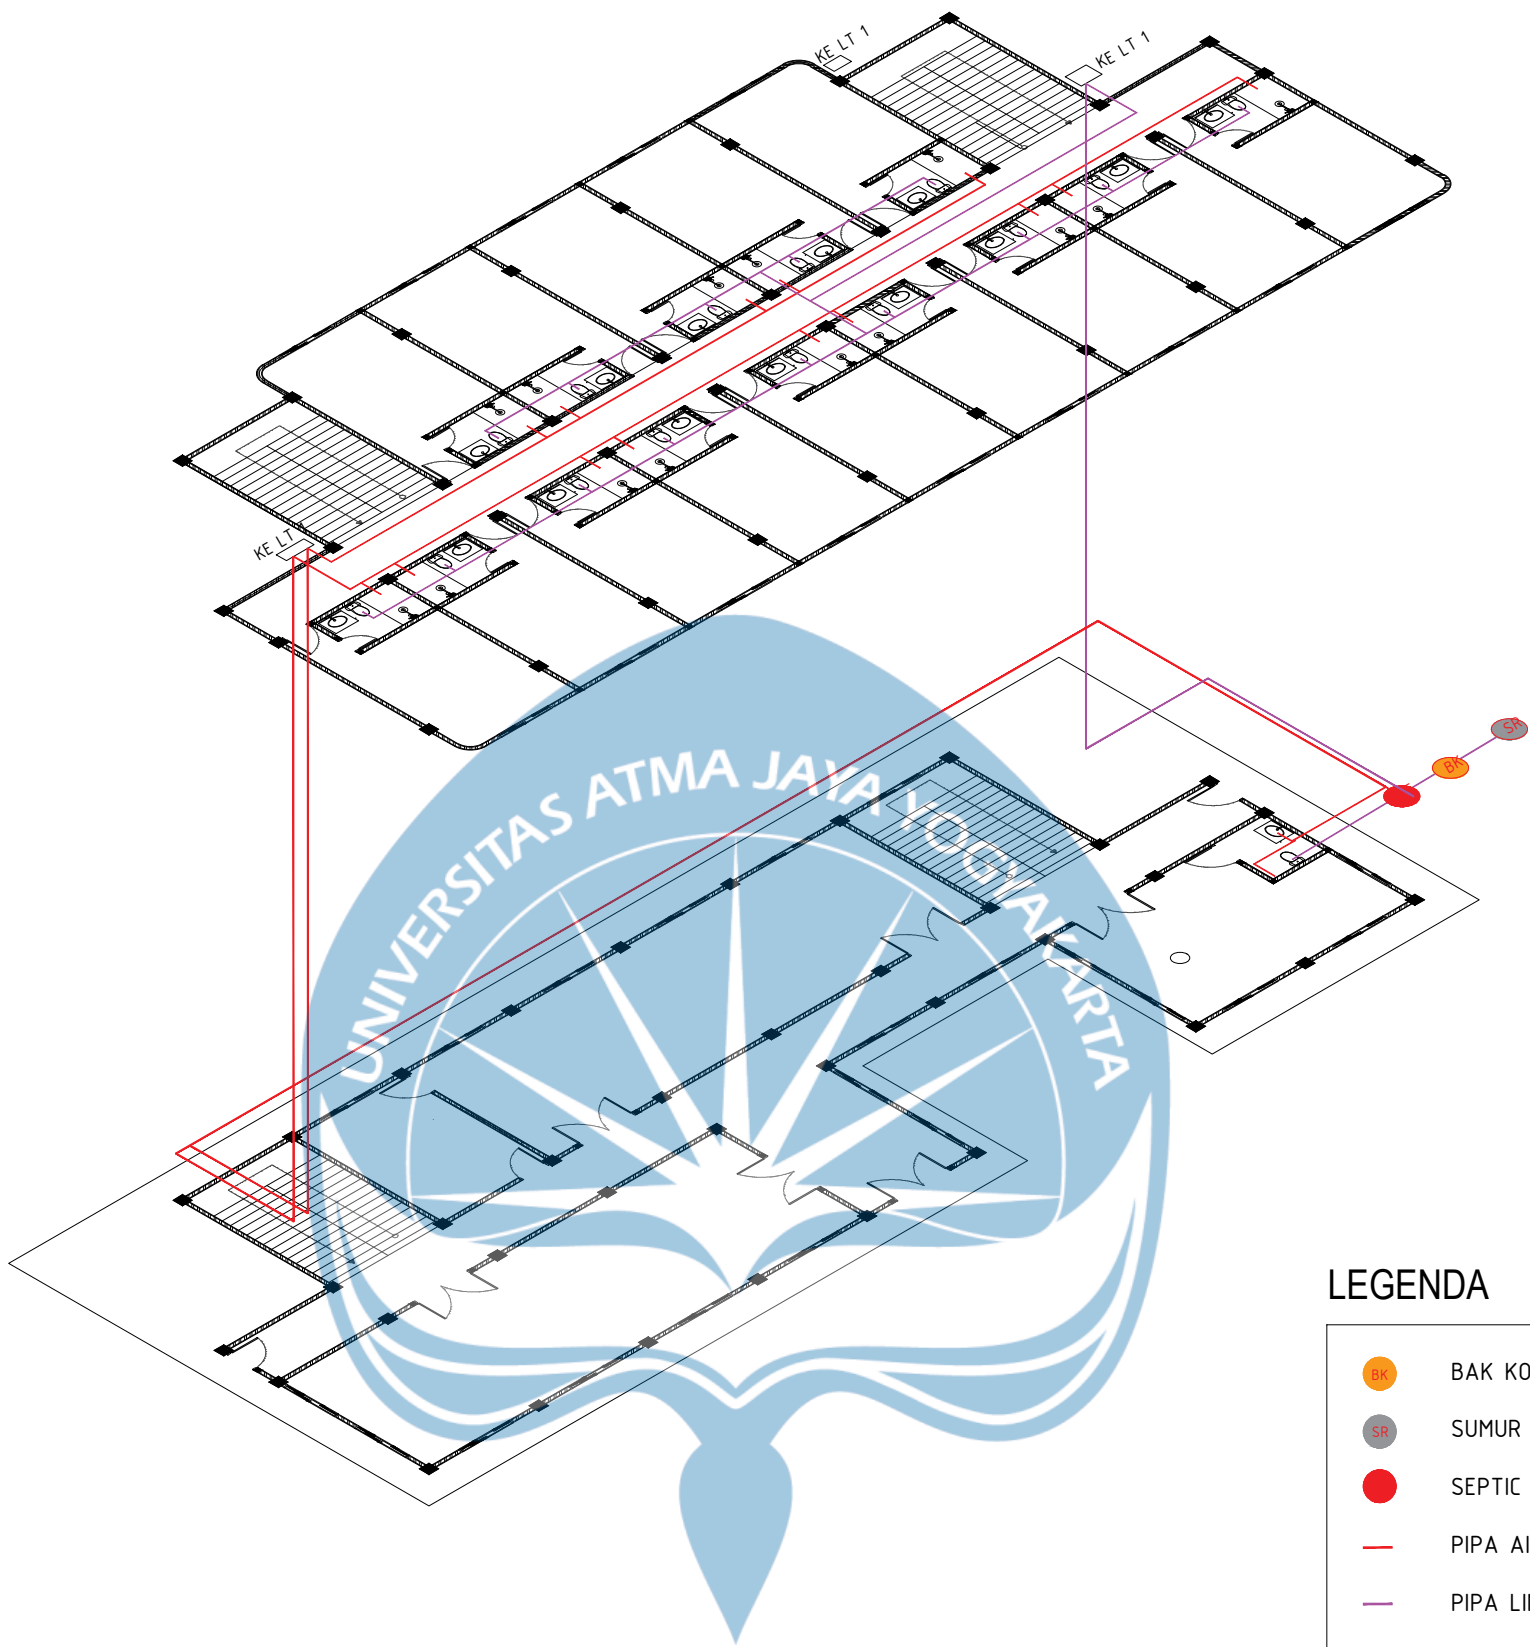


KEYPLANE

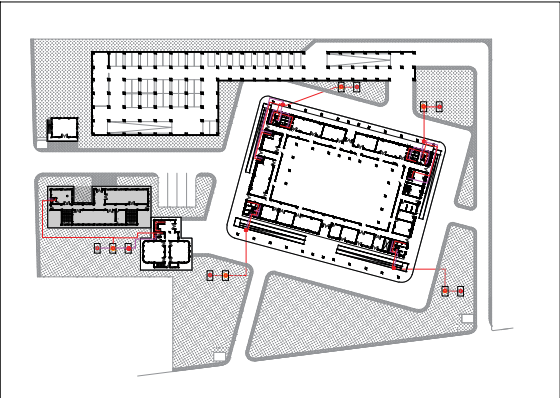

RENCANA AIR KOTOR ASRAMA

SKALA N.T.S


 Universitas Atma Jaya Yogyakarta Program Studi Arsitektur Architecture Department Fakultas Teknik Faculty of Engineering	Proyek Tugas Akhir Final Project	Judul Proyek Project Title	Judul Gambar Drawing Title	Skala Scale	Keterangan Note	Tanggal Gambar Drawing Date		
	PERIODE : GANJIL I PERIOD : ODD I TAHUN AKADEMIK 2025/2026 ACADEMIC YEAR 2025/2026	PERANCANGAN GOR KECAMATAN MOYUDAN	RENCANA AIR KOTOR ASRAMA	N.T.S		11 Sepetember2025		
	Identitas Mahasiswa Student Identity	Judul Proyek Project Title				Kode Gambar Drawing Code	No. Lbr Pg. No.	Dari Of
	OKTAVIANUS KRISTYANTO 210118788	PERANCANGAN GOR KECAMATAN MOYUDAN				XX1	XX	XX

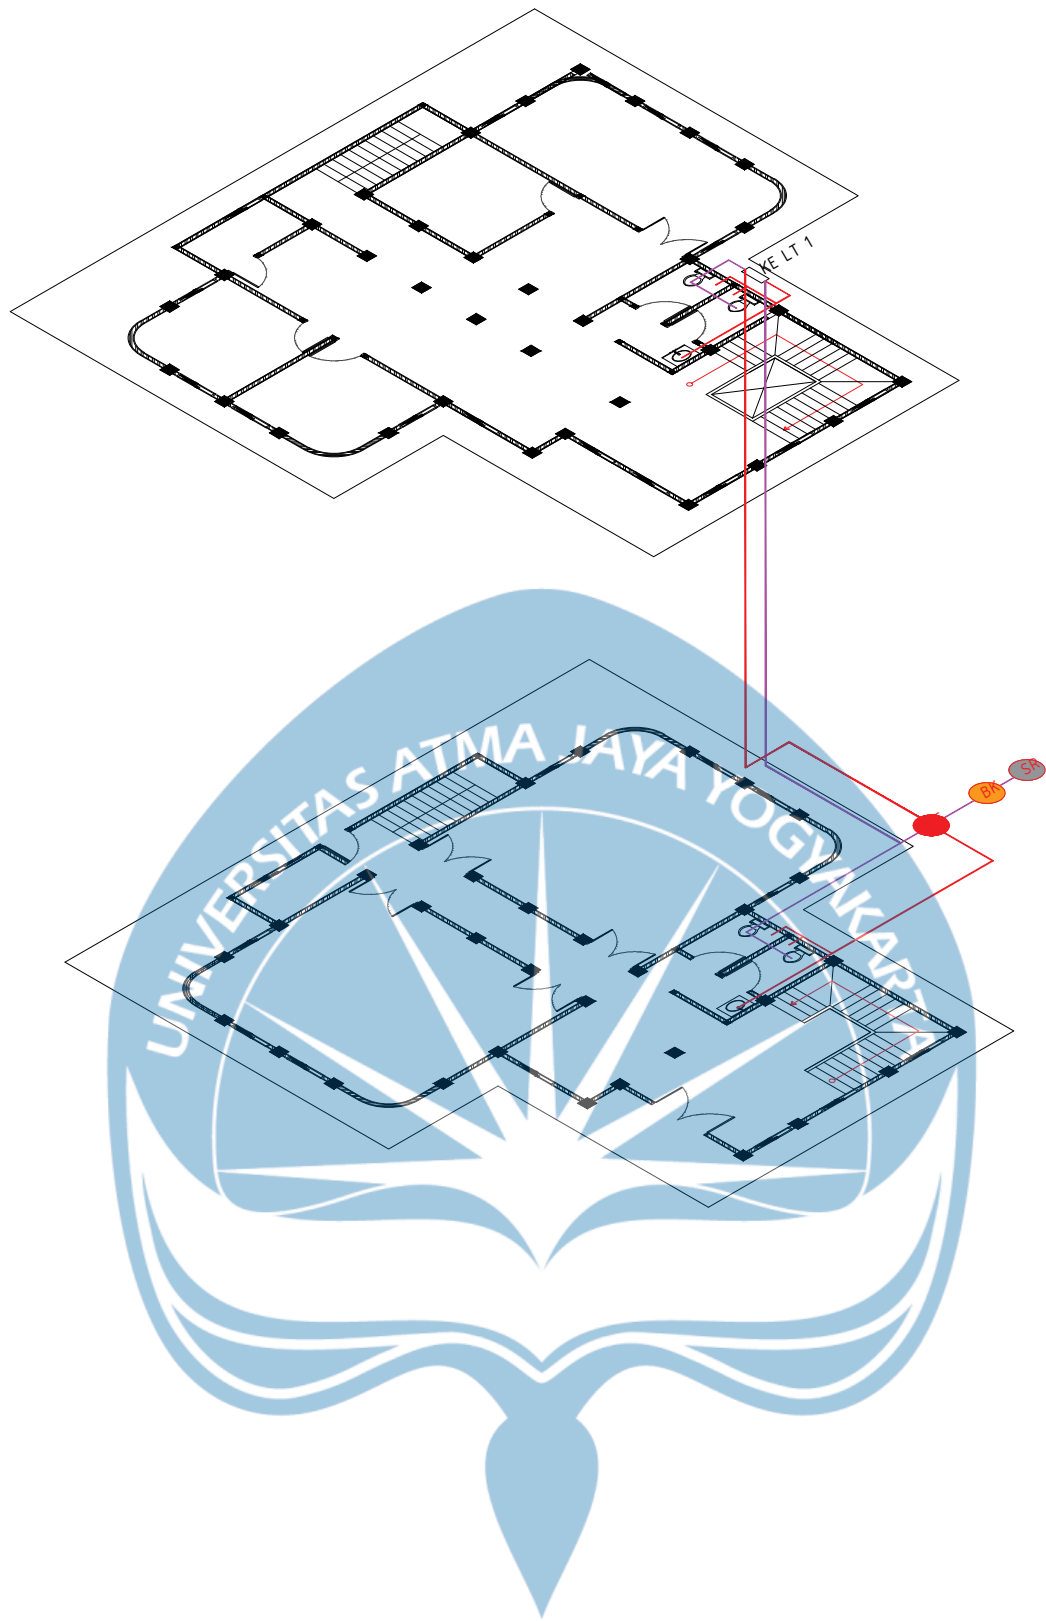

LEGENDA

	BAK KONTROL
	SUMUR RESAPAN
	SEPTIC TANK
	PIPA AIR KOTOR
	PIPA LIMBAH PADAT


KEYPLANE

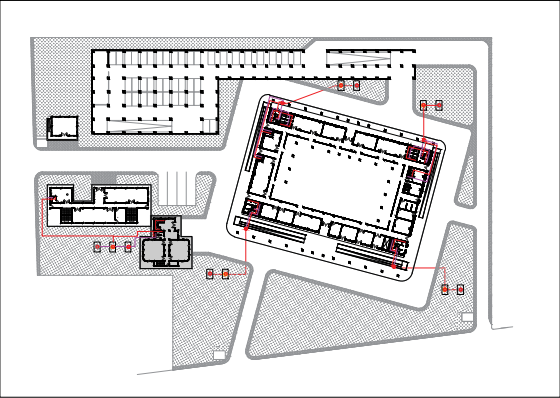

RENCANA AIR KOTOR PENGELOLA

SKALA N.T.S

 Universitas Atma Jaya Yogyakarta Program Studi Arsitektur Architecture Department Fakultas Teknik Faculty of Engineering	Proyek Tugas Akhir Final Project	Judul Proyek Project Title	Judul Gambar Drawing Title	Skala Scale	Keterangan Note	Tanggal Gambar Drawing Date		
	PERIODE : GANJIL I PERIOD : ODD I TAHUN AKADEMIK 2025/2026 ACADEMIC YEAR 2025/2026	PERANCANGAN GOR KECAMATAN MOYUDAN	RENCANA AIR KOTOR PENGELOLA	N.T.S		11 Sepetember2025		
	Identitas Mahasiswa Student Identity	Judul Proyek Project Title				Kode Gambar Drawing Code	No. Lbr Pg. No.	Dari Of
	OKTAVIANUS KRISTYANTO 210118788	PERANCANGAN GOR KECAMATAN MOYUDAN				XX1	XX	XX

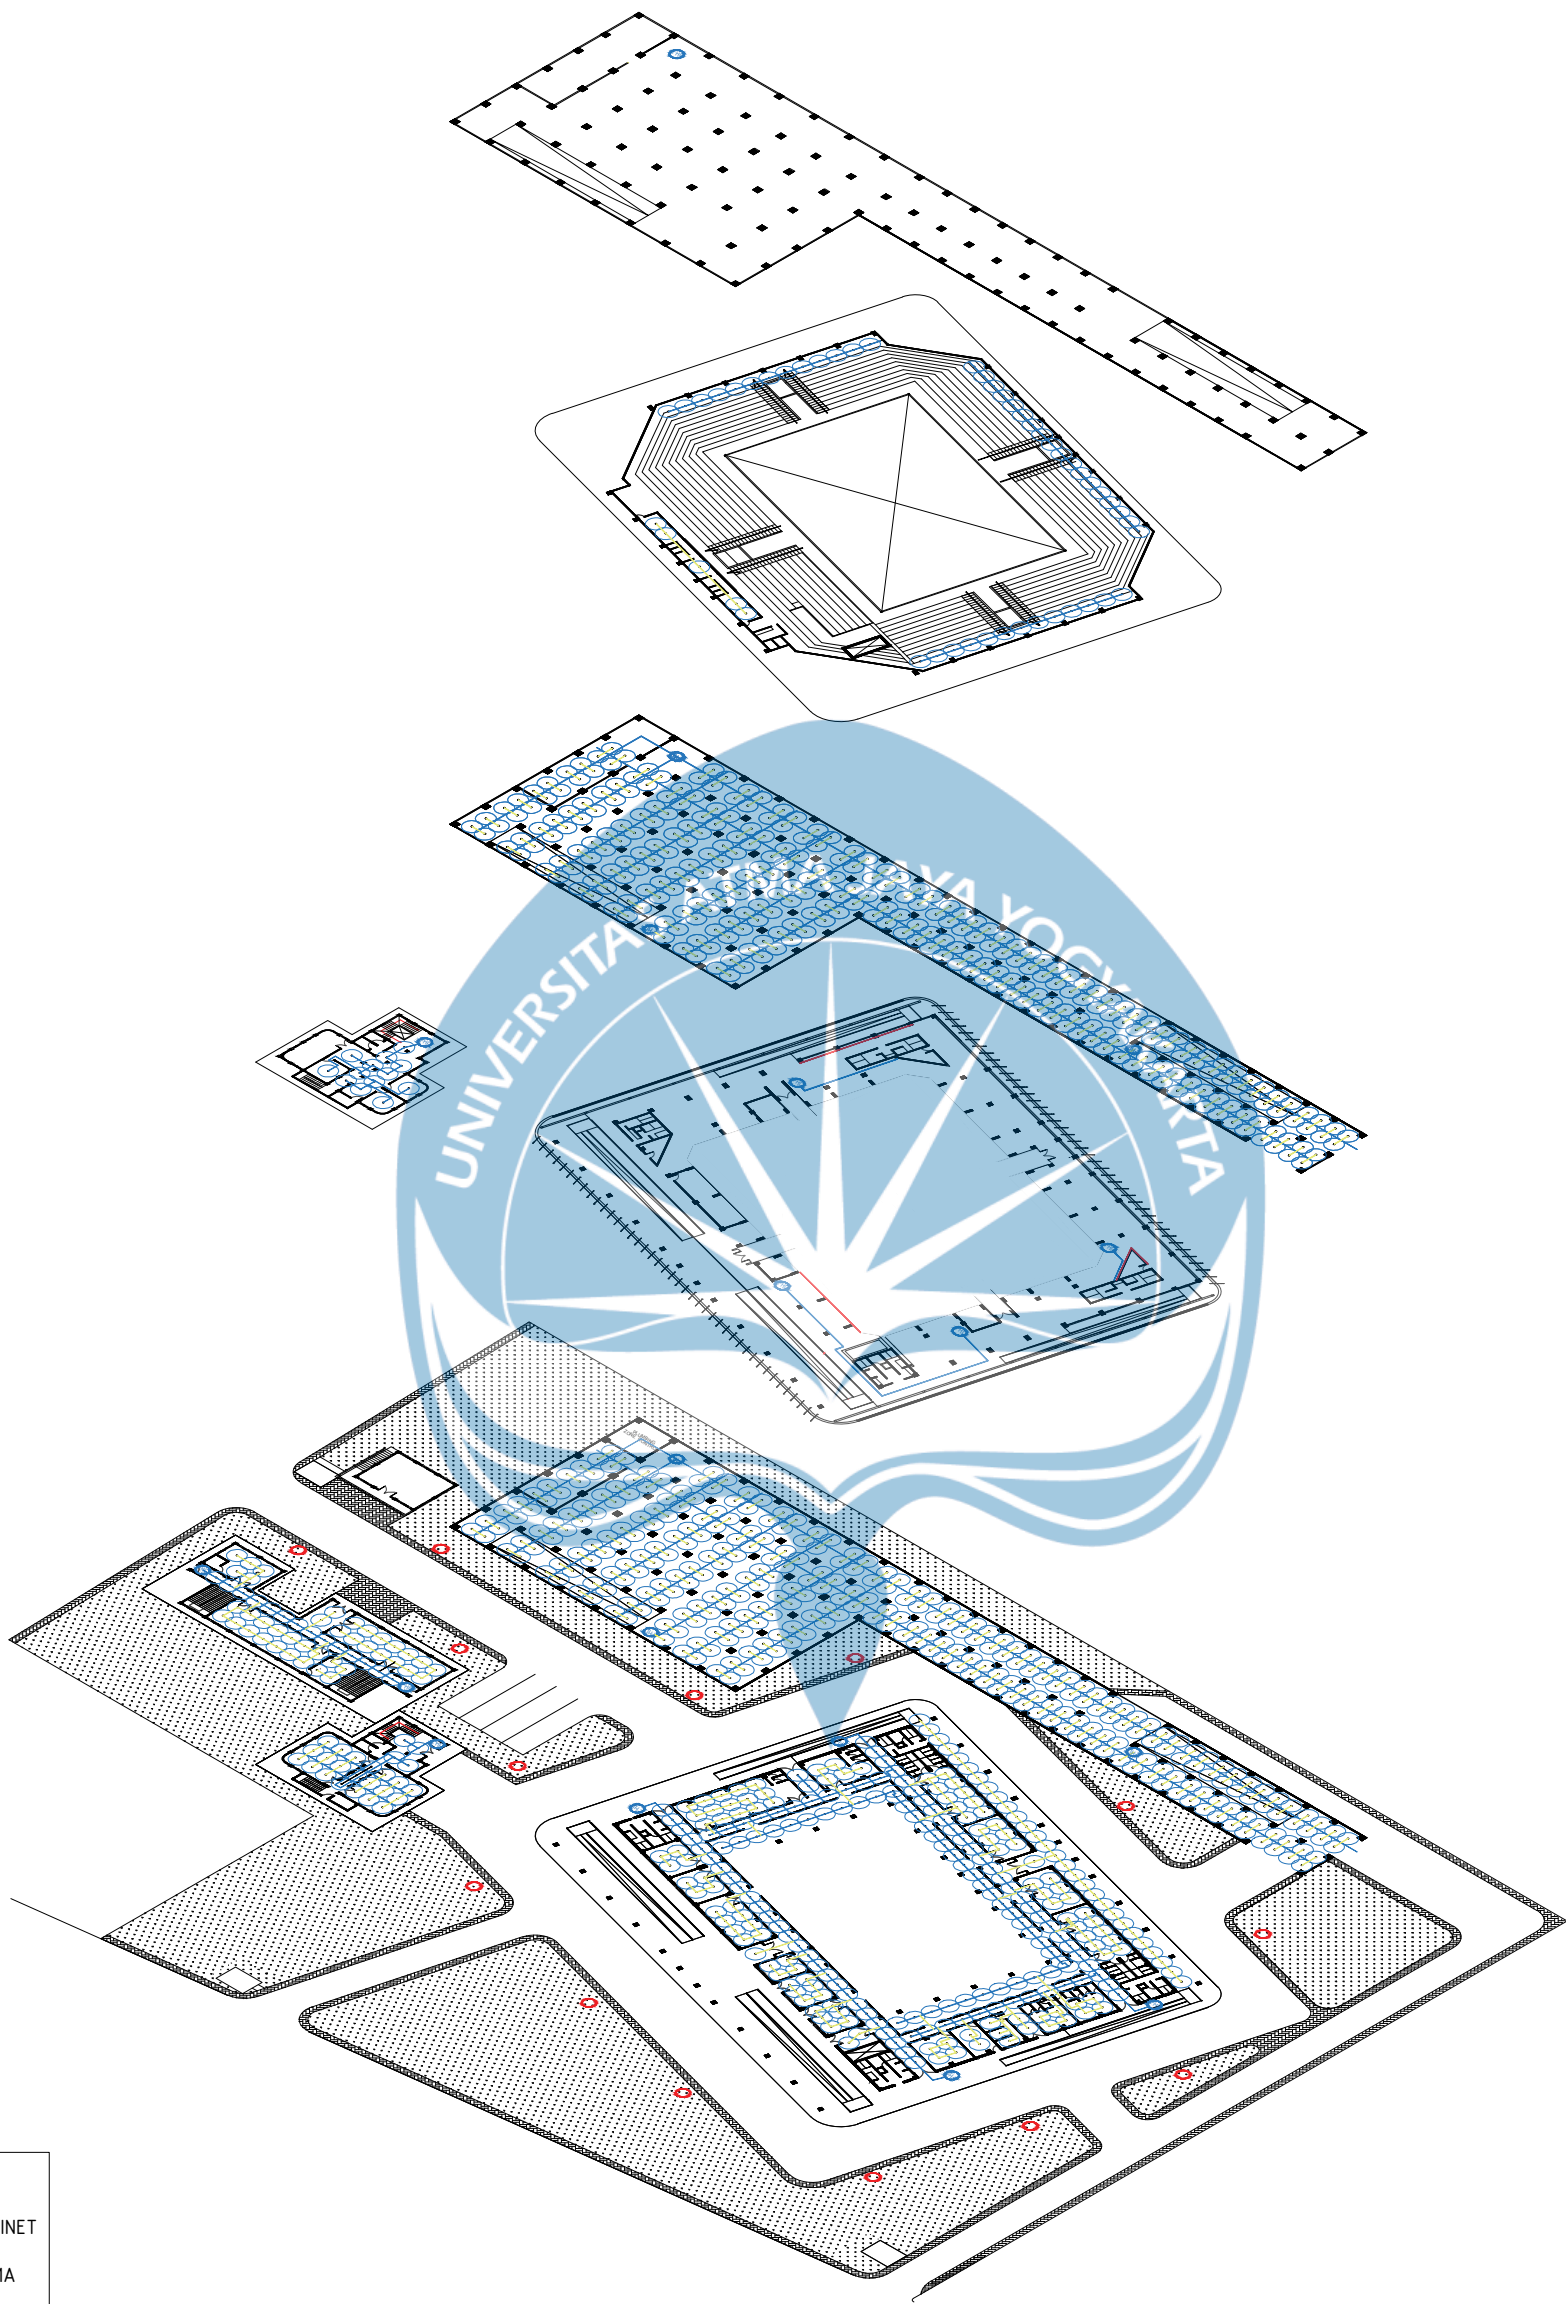


LEGENDA

	SPRINKLER
	FIRE HOSE CABINET
	PIPA AIR UTAMA
	PIPA AIR PEMBAGI
	HYDRANT

AKSONOMETRI TANGGAP BENCANA

SKALA N.T.S

 Universitas Atma Jaya Yogyakarta Program Studi Arsitektur Architecture Department Fakultas Teknik Faculty of Engineering	Proyek Tugas Akhir Final Project	Judul Proyek Project Title	Judul Gambar Drawing Title	Skala Scale	Keterangan Note	Tanggal Gambar Drawing Date		
	PERIODE : GANJIL I PERIOD : ODD I TAHUN AKADEMIK 2025/2026 ACADEMIC YEAR 2025/2026	PERANCANGAN GOR KECAMATAN MOYUDAN	RENCANA SPRINKLE	N.T.S		11 Sepetember2025		
	Identitas Mahasiswa Student Identity	Judul Proyek Project Title				Kode Gambar Drawing Code	No. Lbr Pg. No.	Dari Of
	OKTAVIANUS KRISTYANTO 210118788	PERANCANGAN GOR KECAMATAN MOYUDAN				XX1	XX	XX

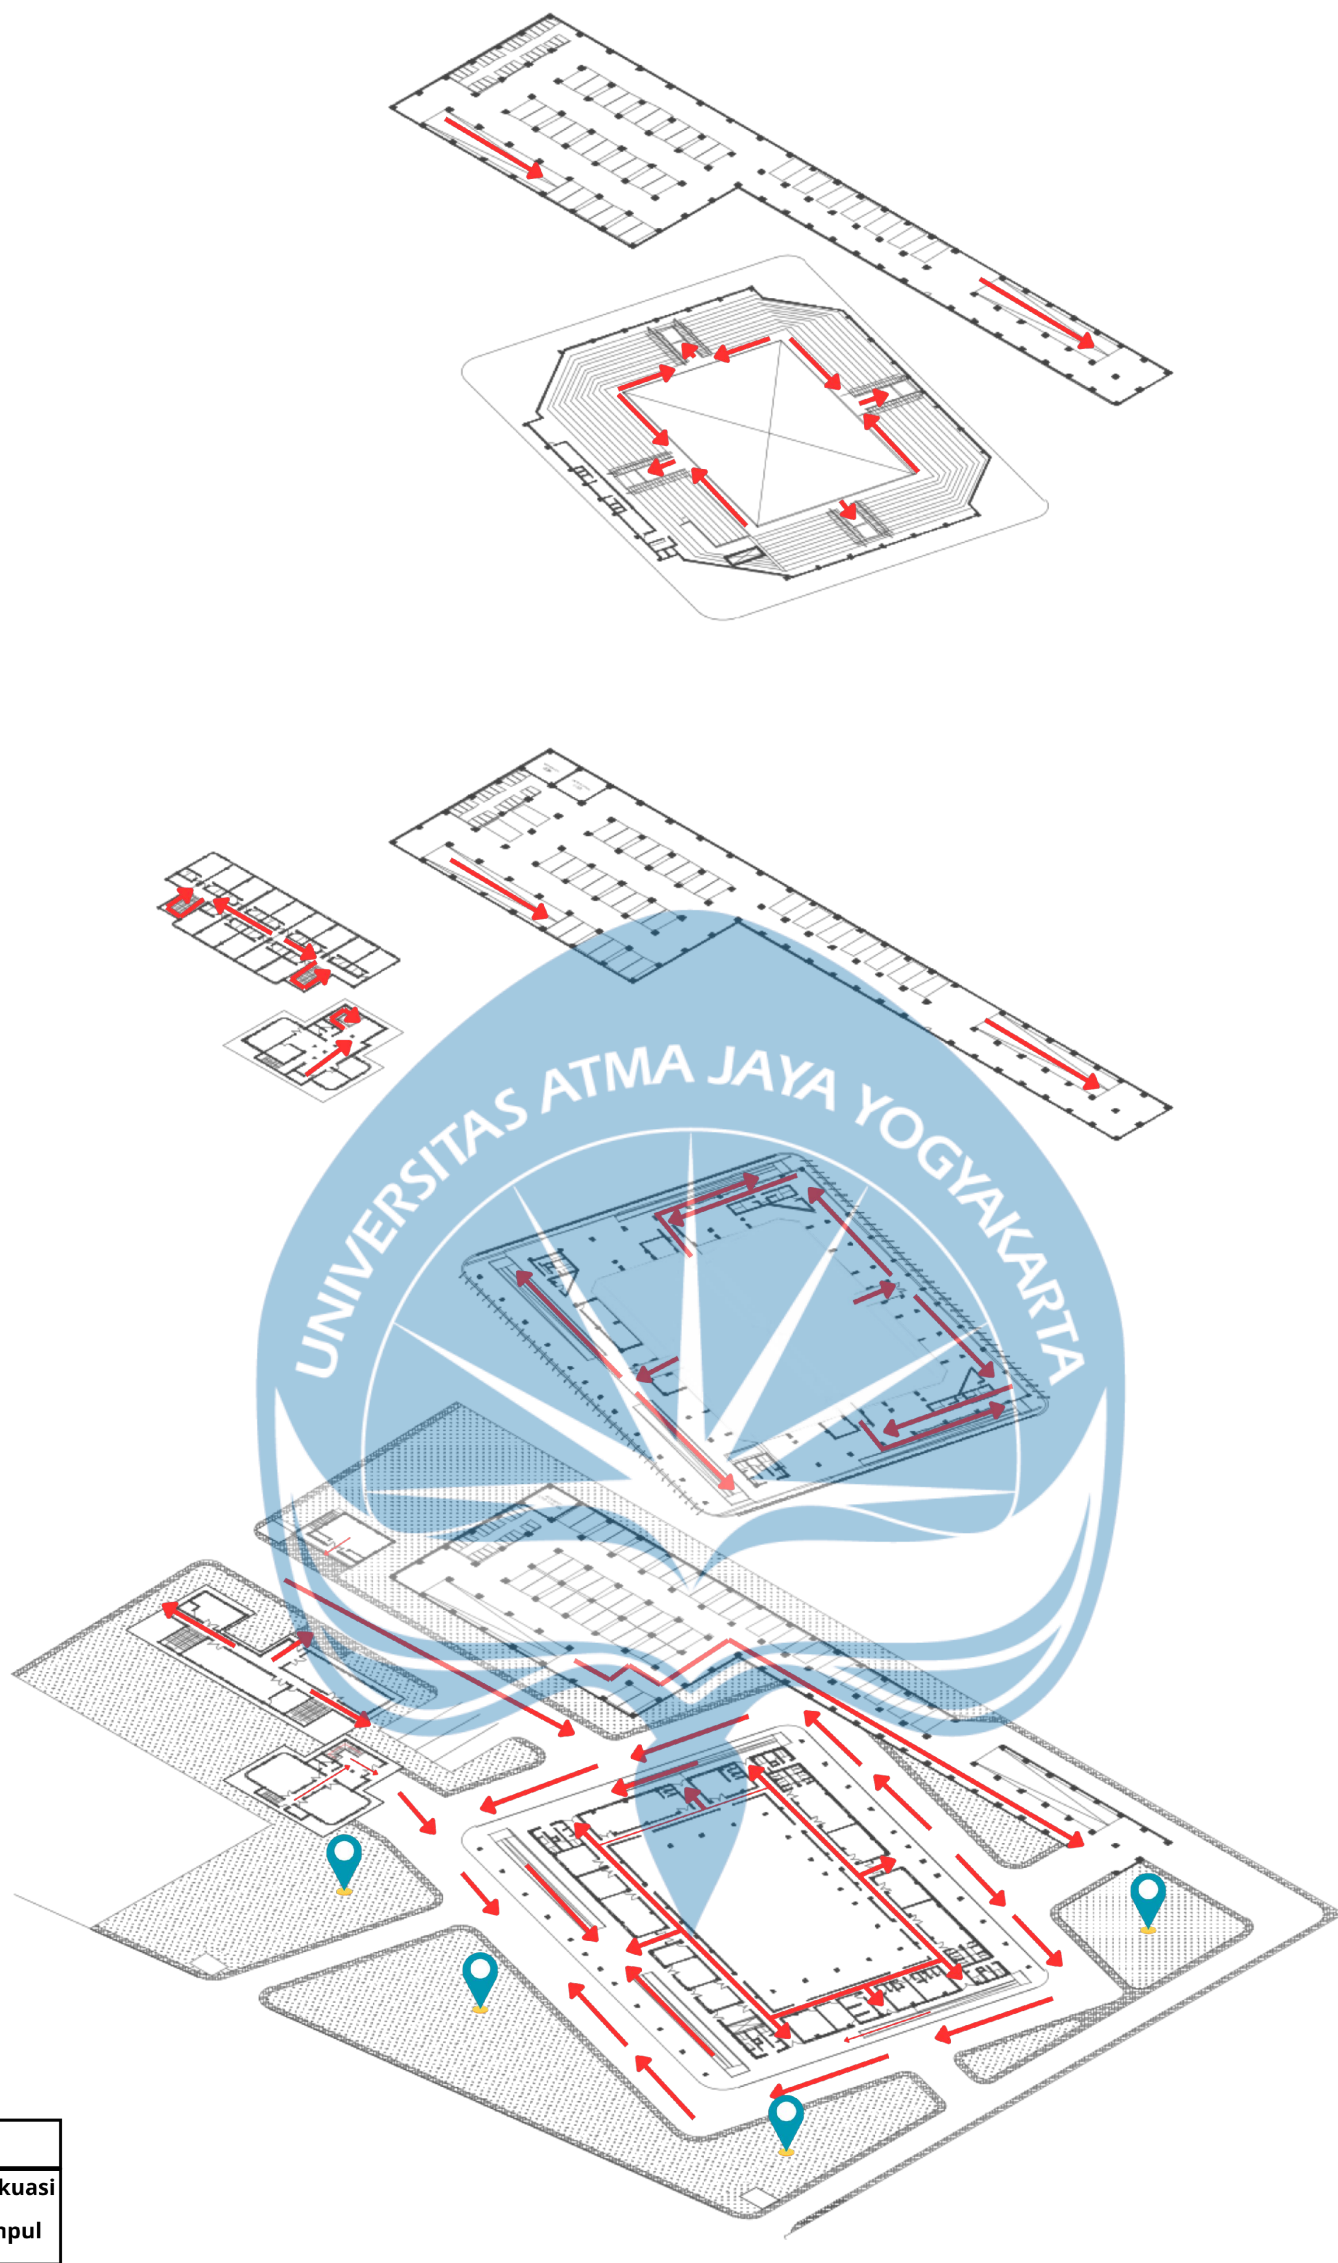


LEGENDA	
	Jalur Evakuasi
	Titik Kumpul

RENCANA JALUR EVAKUASI


SKALA N.T.S

 Universitas Atma Jaya Yogyakarta Program Studi Arsitektur Architecture Department Fakultas Teknik Faculty of Engineering	Proyek Tugas Akhir Final Project	Judul Proyek Project Title	Judul Gambar Drawing Title	Skala Scale	Keterangan Note	Tanggal Gambar Drawing Date		
	PERIODE : GANJIL I PERIOD : ODD I TAHUN AKADEMIK 2025/2026 ACADEMIC YEAR 2025/2026	PERANCANGAN GOR KECAMATAN MOYUDAN	RENCANA JALUR EVAKUASI	N.T.S		11 Sepetember2025		
	Identitas Mahasiswa Student Identity	Judul Proyek Project Title				Kode Gambar Drawing Code	No. Lbr Pg. No.	Dari Of
	OKTAVIANUS KRISTYANTO 210118788	PERANCANGAN GOR KECAMATAN MOYUDAN				XX1	XX	XX

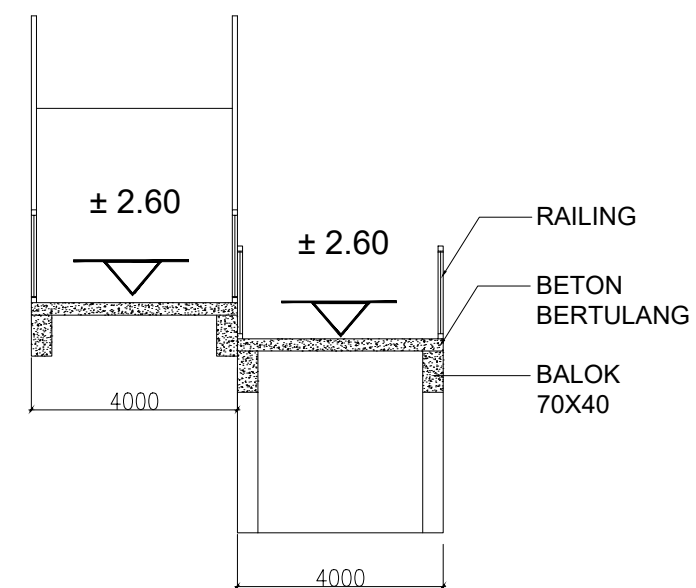

DETAIL RAMP A


SKALA 1:150

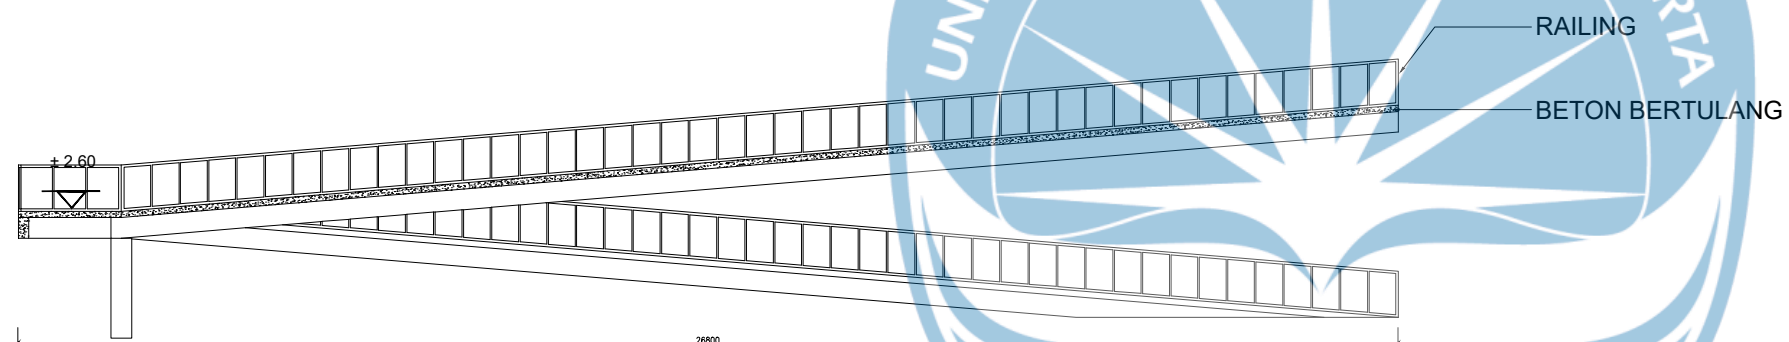


POT B-B RAMP A

SKALA 1:150

KEYPLANE

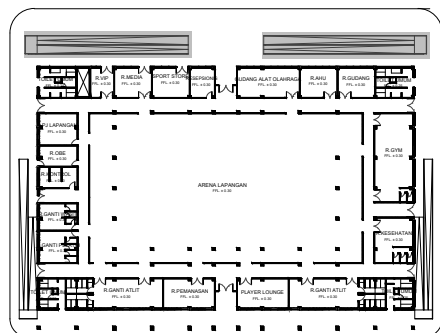


 Universitas Atma Jaya Yogyakarta	Proyek Tugas Akhir <i>Final Project</i>	Judul Proyek <i>Project Title</i>	Lokasi Proyek <i>Project Location</i>	Identitas Mahasiswa <i>Student Identity</i>	Judul Gambar <i>Drawing Title</i>	Skala <i>Scale</i>	Keterangan <i>Note</i>	Tanggal Gambar <i>Drawing Date</i>		
	PERIODE : GANJIL I PERIOD : ODD I TAHUN AKADEMIK 2020/2021 ACADEMIC YEAR 2020/2021	PERANCANGAN GOR MOYUDAN SLEMAN	JL. Yogyakarta - Kb. Agung 1	Oktavianus Kristyanto 210118788	DETAIL RAMP A	1:150		11 September 2025		
	Program Studi Arsitektur Architecture Department Fakultas Teknik Faculty of Engineering							Kode Gambar Drawing Code	No. Lbr Pg. No.	Dari Of

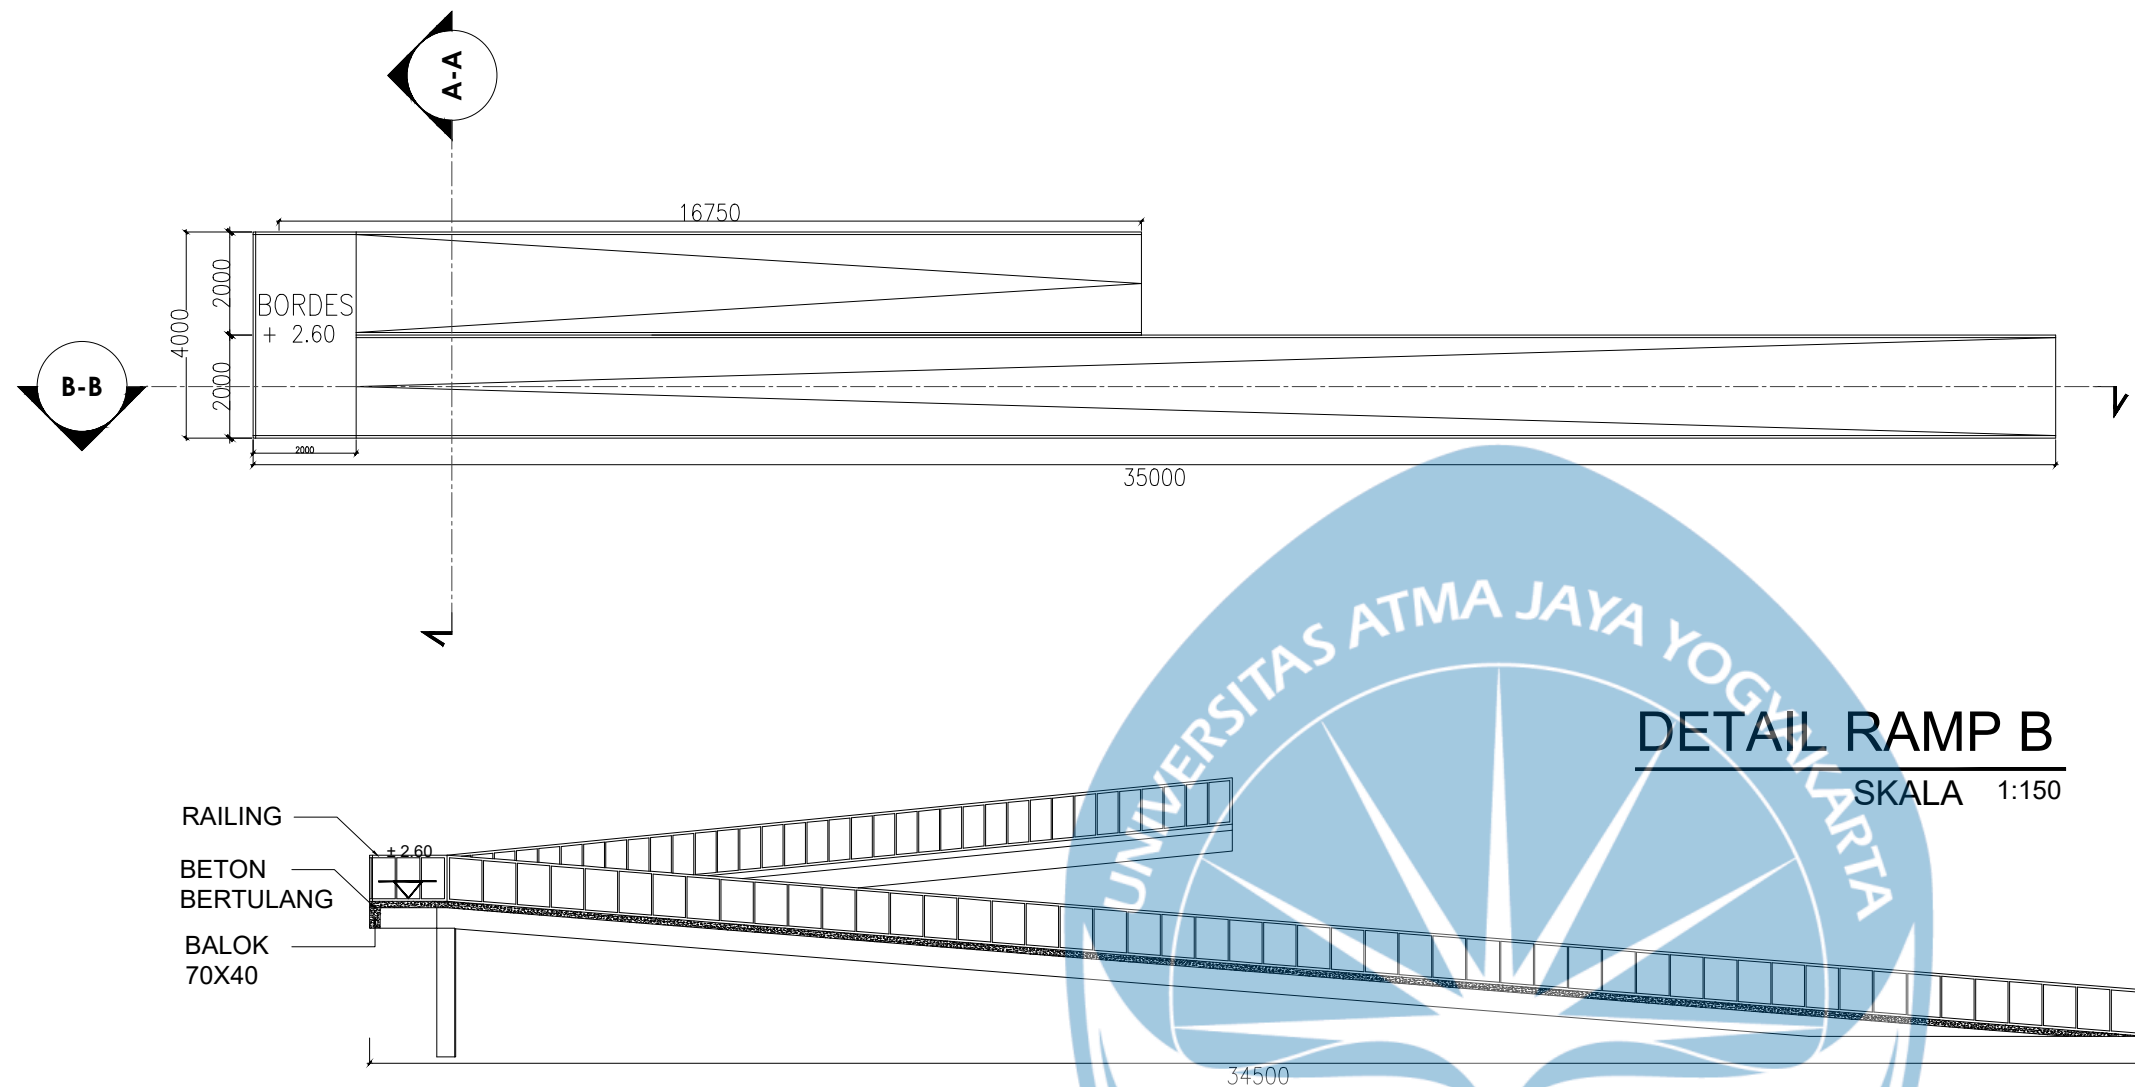

DETAIL RAMP B

SKALA 1:150

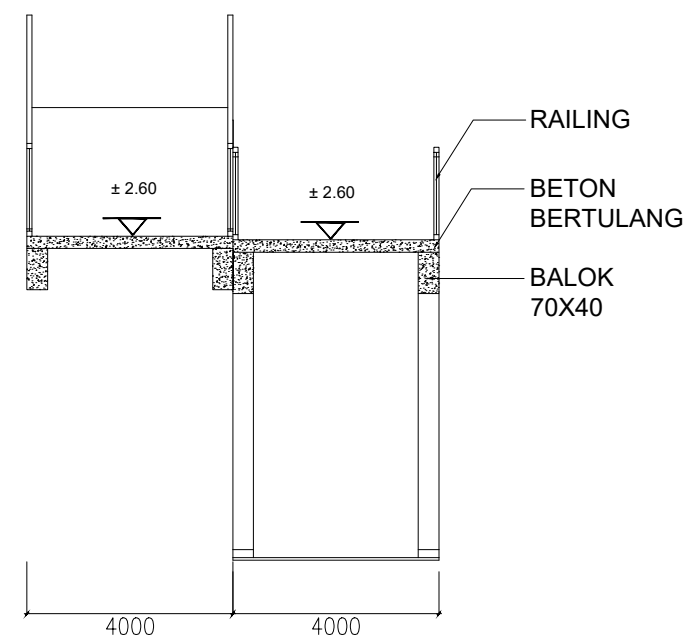


POT A-A RAMP B

SKALA 1:75

POT B-B RAMP B

SKALA 1:150

KEYPLANE

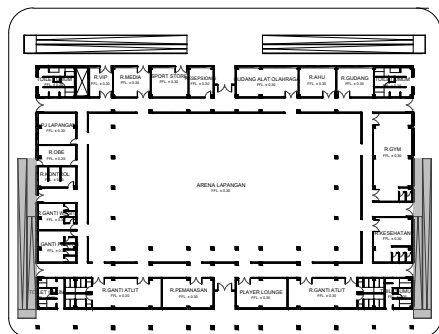

Universitas Atma Jaya Yogyakarta

Proyek Tugas Akhir
Final Project

PERIODE : GANJIL I
PERIOD : ODD I
TAHUN AKADEMIK 2020/2021
ACADEMIC YEAR 2020/2021

Program Studi Arsitektur
Architecture Department
Fakultas Teknik
Faculty of Engineering

Judul Proyek
Project Title

PERANCANGAN GOR
MOYUDAN SLEMAN

Lokasi Proyek
Project Location

JL. Yogyakarta - Kb. Agung 1

Identitas Mahasiswa
Student Identity

Oktavianus Kristyanto
210118788

Judul Gambar
Drawing Title

DETAIL RAMP B

Skala
Scale

1:150

Keterangan
Note


Tanggal Gambar
Drawing Date

11 September 2025


Kode Gambar
Drawing Code

No. Lbr
Pg. No.

Dari
Of

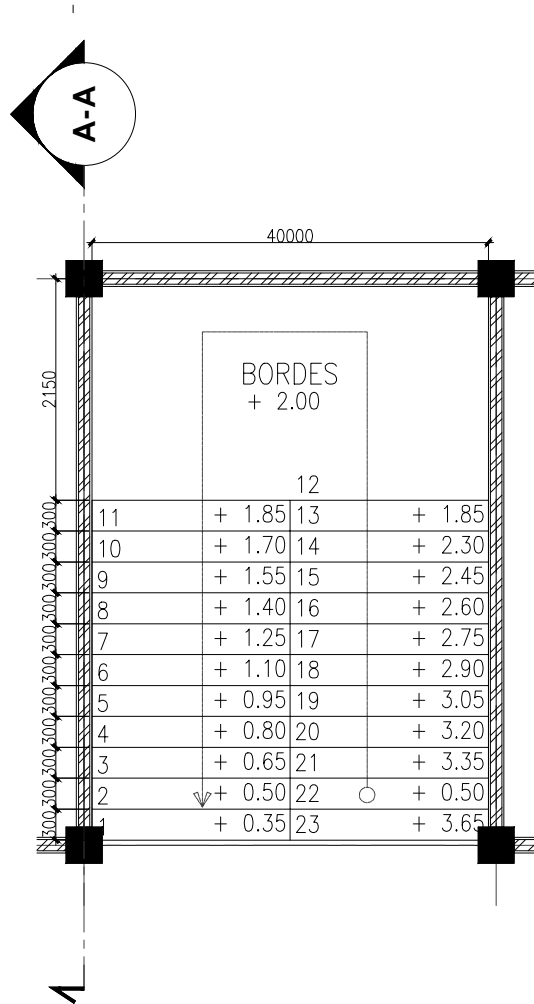


DETAIL TANGGA
SKALA 1:100

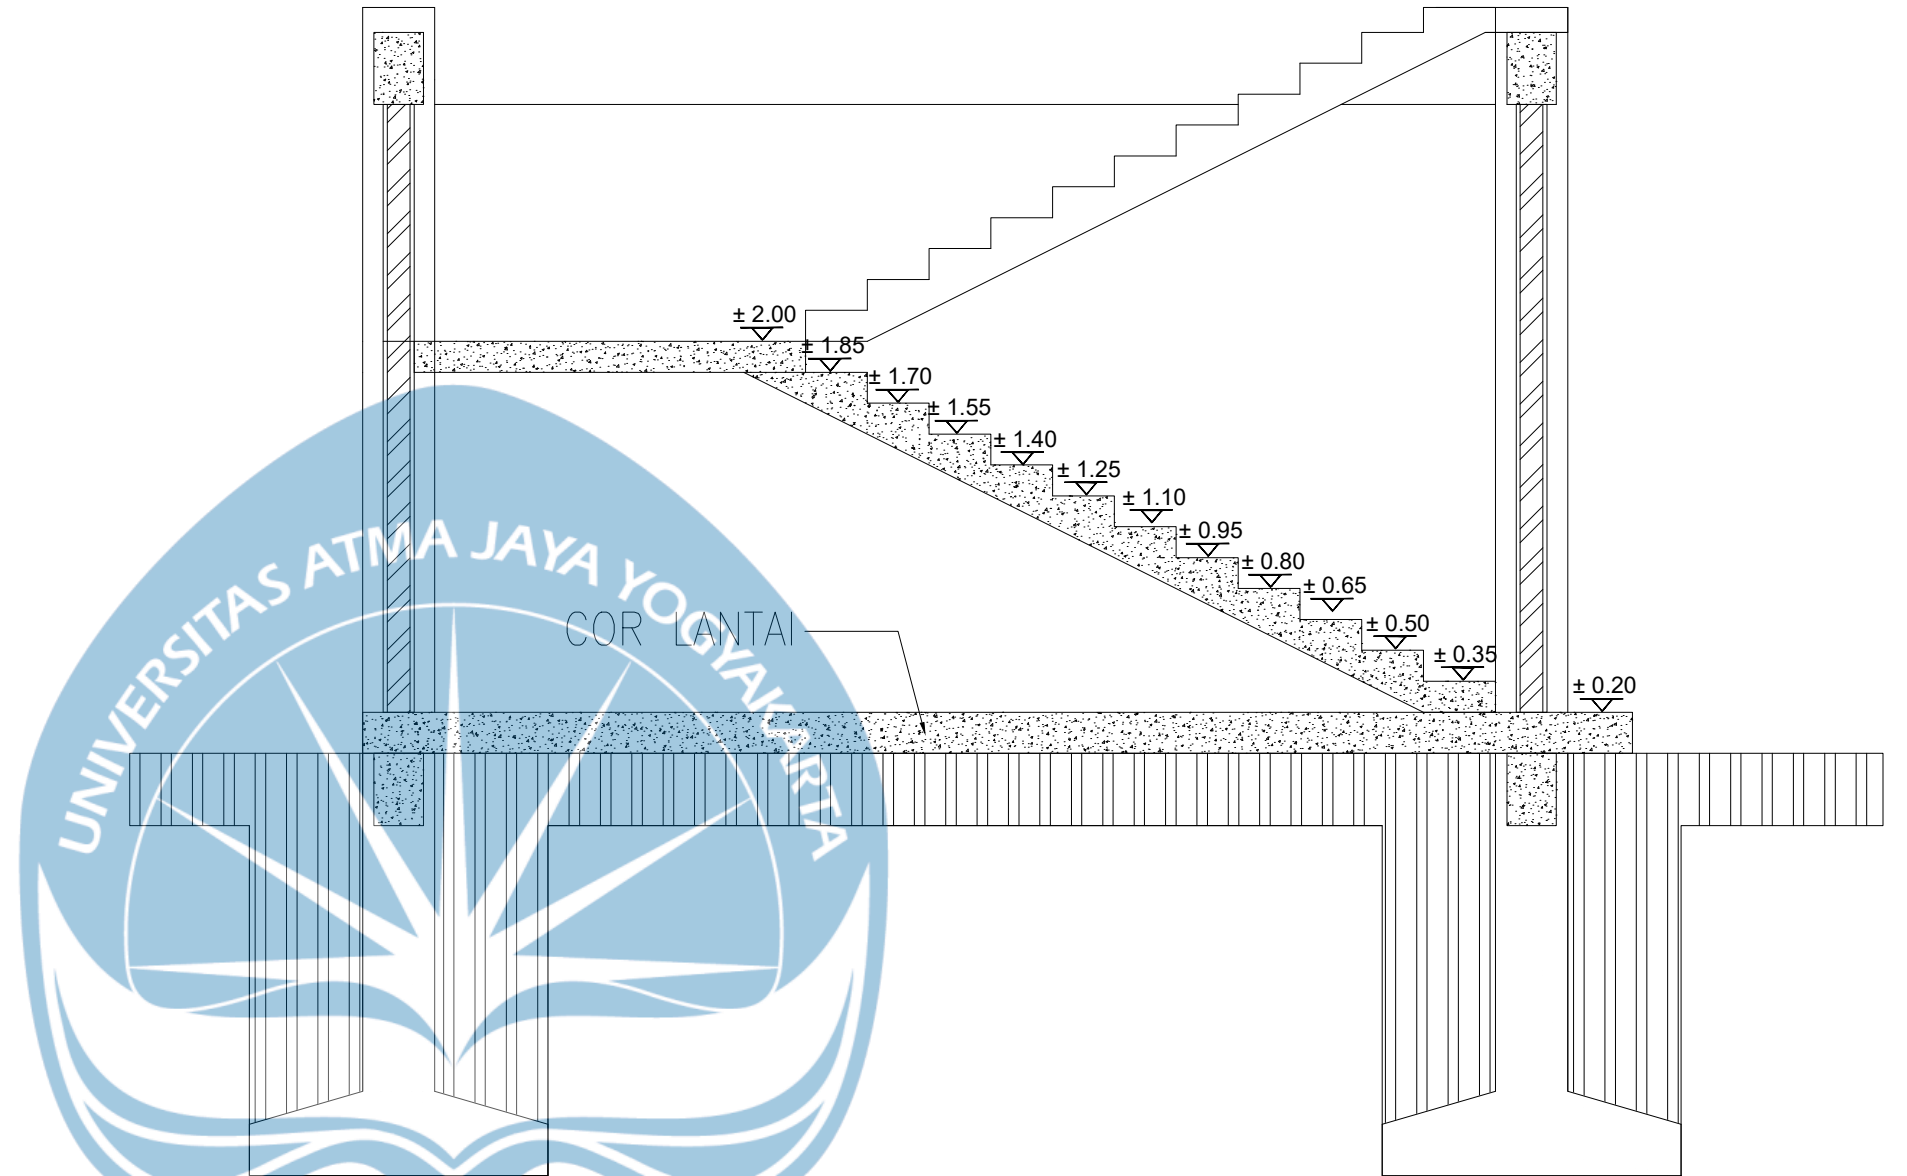

POT A-A TANGGA
SKALA 1:50

KEYPLANE

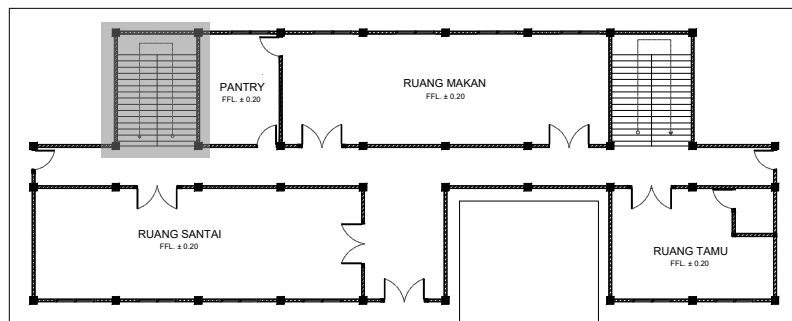

Universitas Atma Jaya Yogyakarta

Proyek Tugas Akhir
Final Project

PERIODE : GANJIL I
PERIOD : ODD I
TAHUN AKADEMIK 2020/2021
ACADEMIC YEAR 2020/2021

Program Studi Arsitektur
Architecture Department
Fakultas Teknik
Faculty of Engineering

Judul Proyek
Project Title

PERANCANGAN GOR
MOYUDAN SLEMAN

Lokasi Proyek
Project Location

JL. Yogyakarta - Kb. Agung 1

Identitas Mahasiswa
Student Identity

Oktavianus Kristyanto
210118788

Judul Gambar
Drawing Title

DETAIL TANGGA

Skala
Scale

1:100

Keterangan
Note


Tanggal Gambar
Drawing Date

11 September 2025

Kode Gambar
Drawing Code

No. Lbr
Pg. No.

Dari
Of

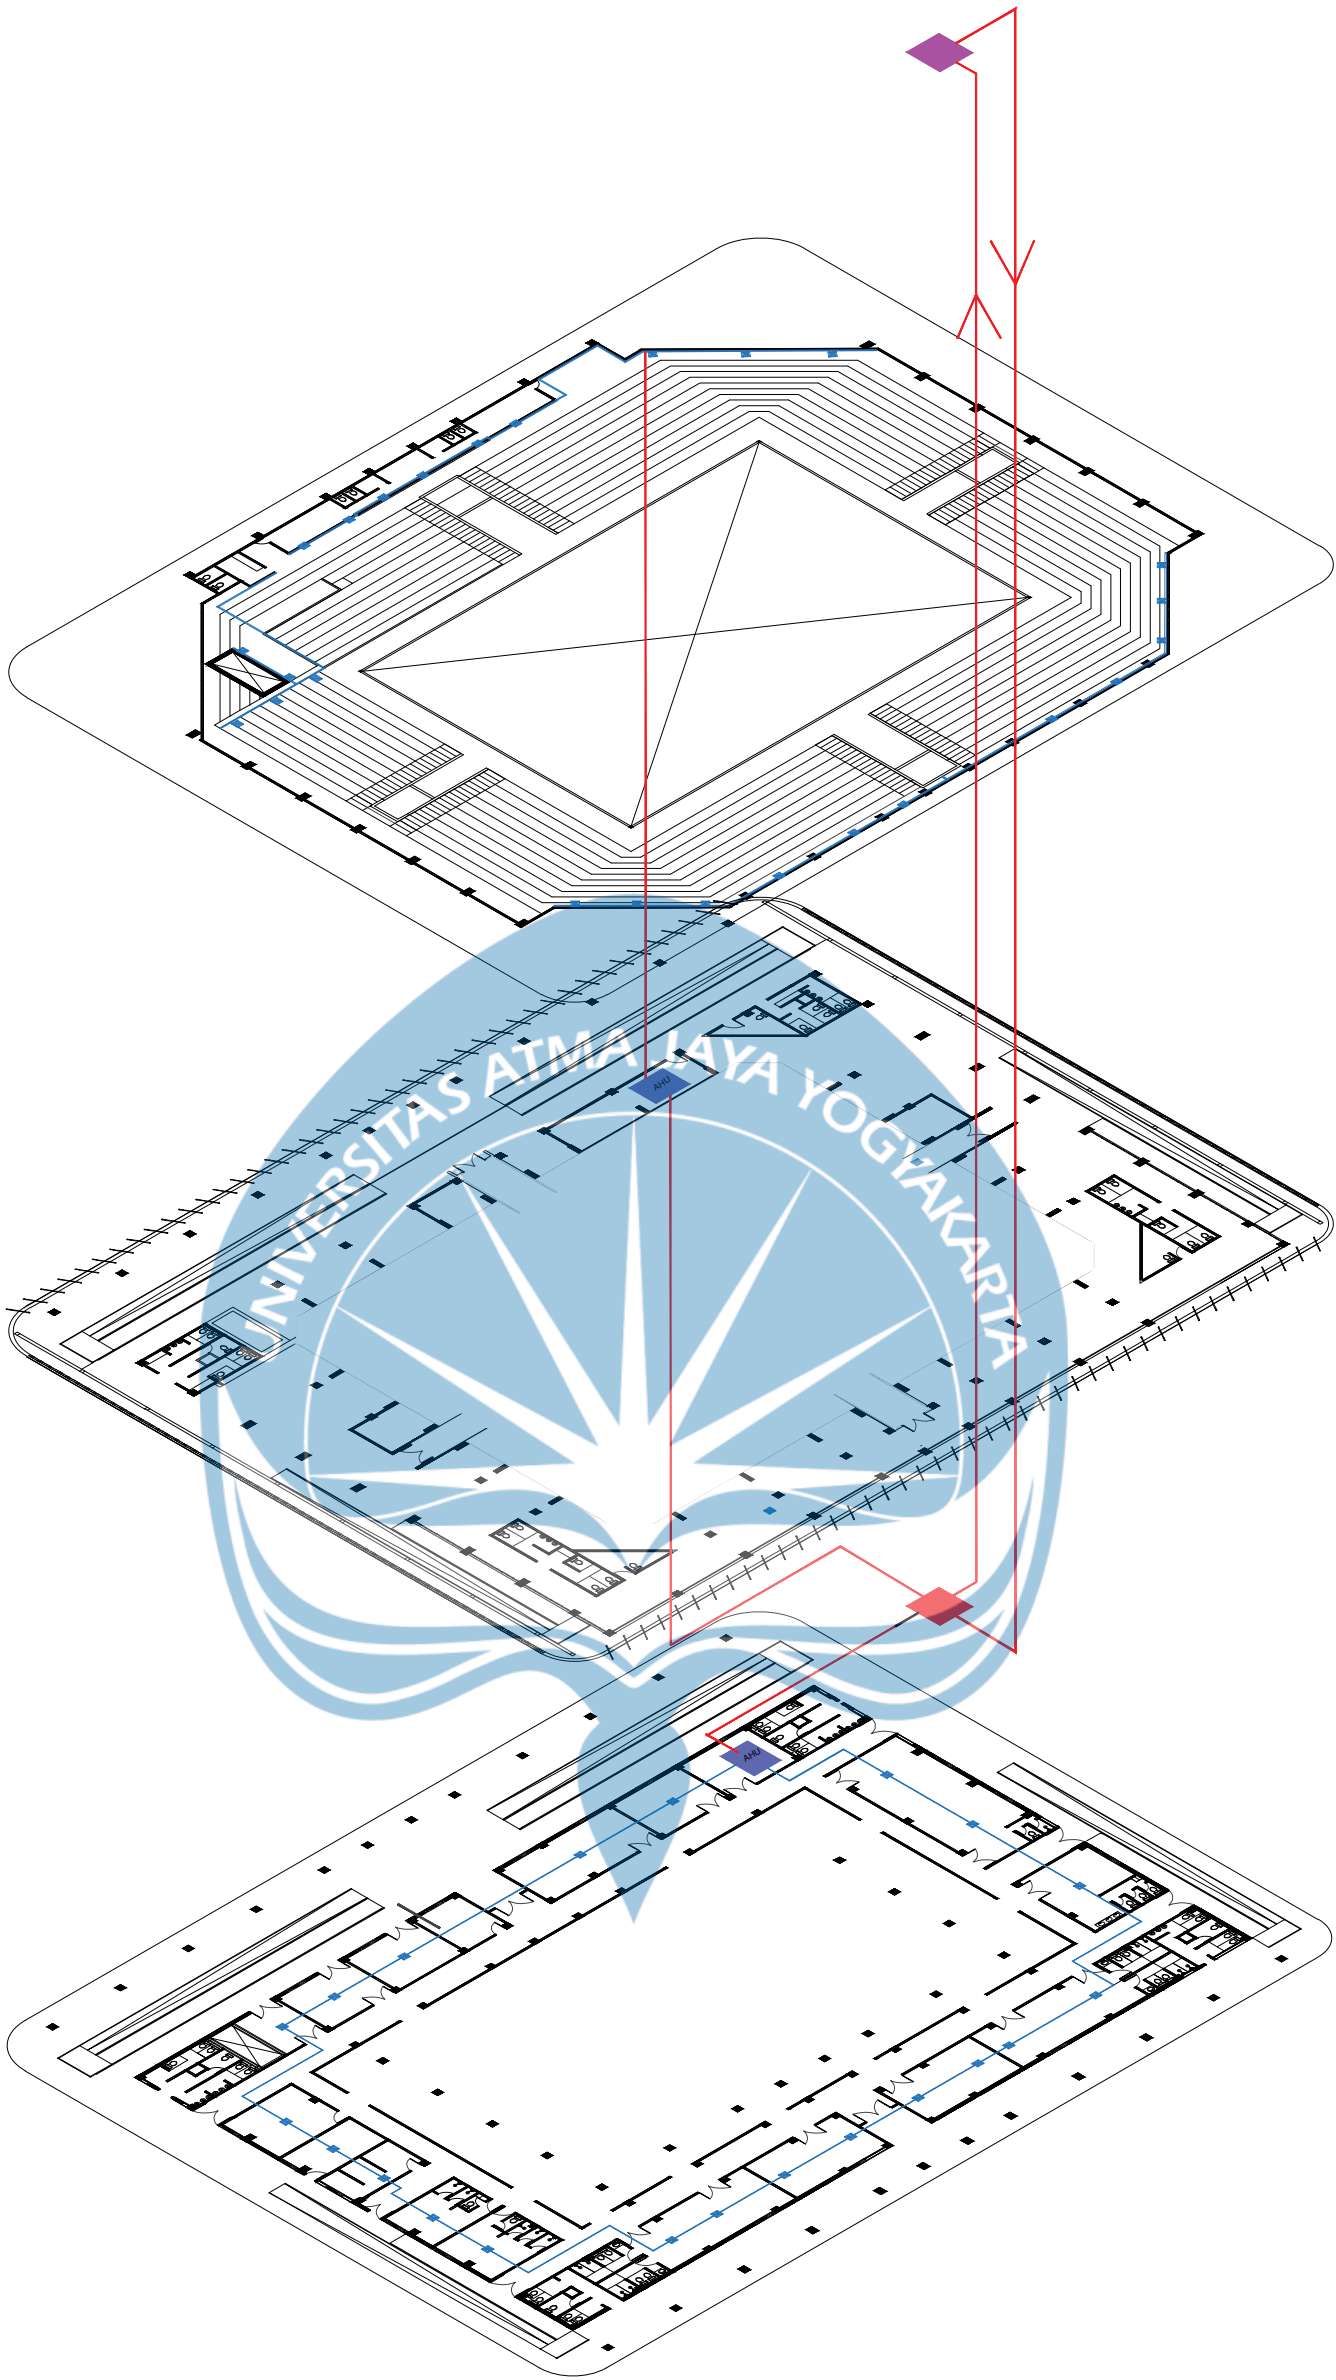


LEGENDA


	AHU
	COOLING TOWER
	CHILLER
	CW SUPPLY/RETURN
	DUCTWORK
	SUPPLY AIR DIFFUSER

RENCANA TITIK AC GOR
SKALA N.T.S

 Universitas Atma Jaya Yogyakarta Program Studi Arsitektur Architecture Department Fakultas Teknik Faculty of Engineering	Proyek Tugas Akhir Final Project	Judul Proyek Project Title	Judul Gambar Drawing Title	Skala Scale	Keterangan Note	Tanggal Gambar Drawing Date		
	PERIODE : GANJIL I PERIOD : ODD I TAHUN AKADEMIK 2025/2026 ACADEMIC YEAR 2025/2026	PERANCANGAN GOR KECAMATAN MOYUDAN	RENCANA TITIK AC	1 :500		11 Sepetember2025		
	Identitas Mahasiswa Student Identity	Judul Proyek Project Title				Kode Gambar Drawing Code	No. Lbr Pg. No.	Dari Of
	OKTAVIANUS KRISTYANTO 210118788	PERANCANGAN GOR KECAMATAN MOYUDAN				XX1	XX	XX

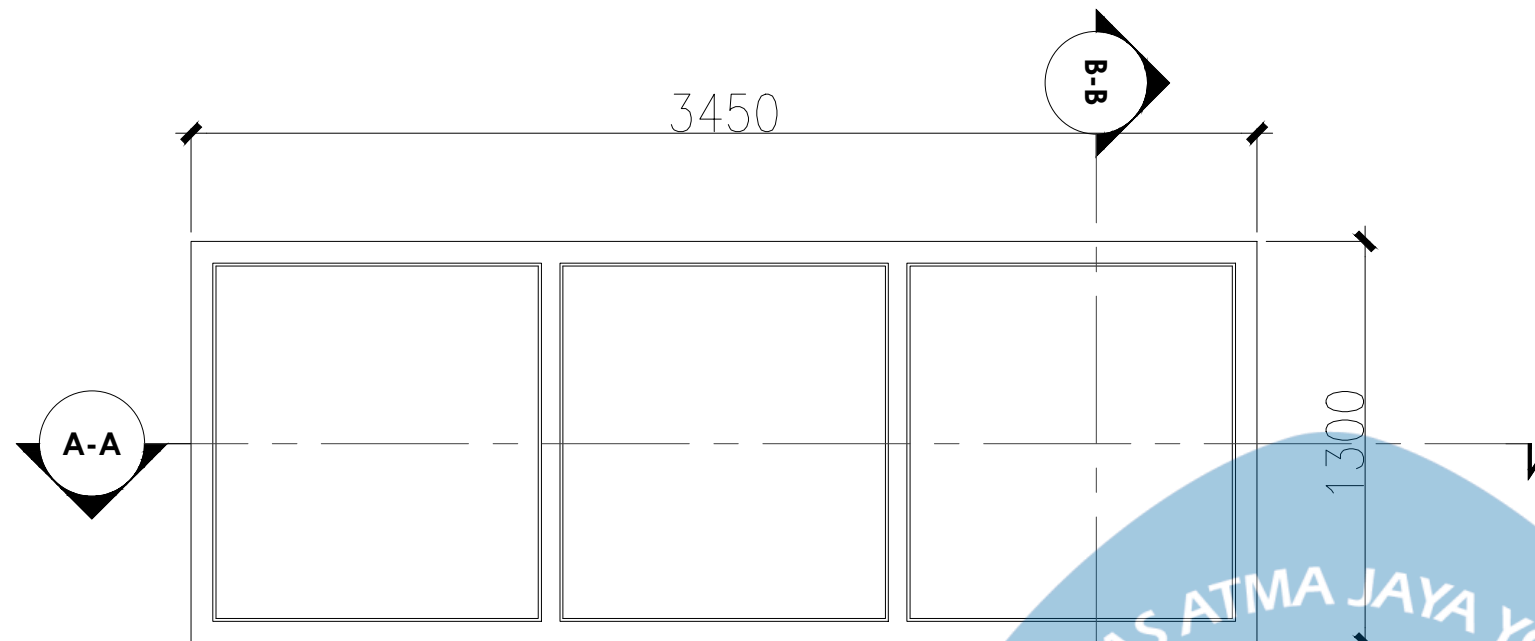


AKSONOMETRI JENDELA
SKALA N.T.S

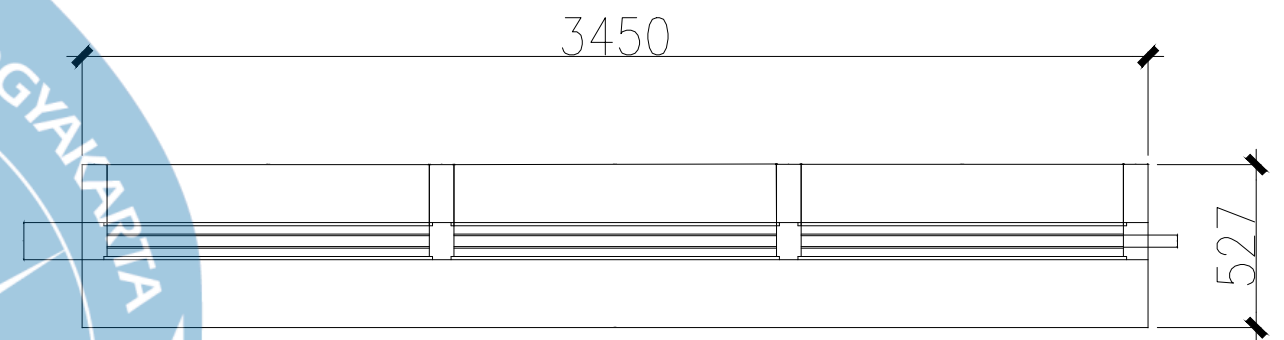



POT JENDELA A-A
SKALA 1:25

DETAIL JENDELA
SKALA 1:25

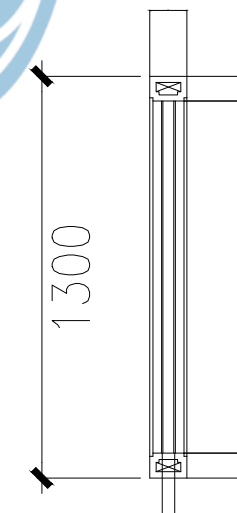

POT JENDELA B-B
SKALA 1:25

KEYPLANE

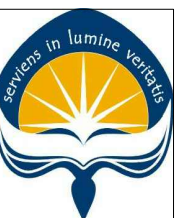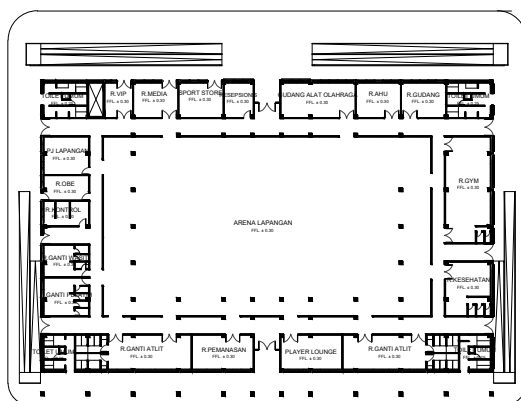

Universitas Atma Jaya Yogyakarta

**Proyek Tugas Akhir
Final Project**

PERIODE : GANJIL I
PERIOD : ODD I
TAHUN AKADEMIK 2020/2021
ACADEMIC YEAR 2020/2021

Program Studi Arsitektur
Architecture Department
Fakultas Teknik
Faculty of Engineering

**Judul Proyek
Project Title**

PERANCANGAN GOR
MOYUDAN SLEMAN

**Lokasi Proyek
Project Location**

JL. Yogyakarta - Kb. Agung 1

**Identitas Mahasiswa
Student Identity**

Oktavianus Kristyanto
210118788

**Judul Gambar
Drawing Title**

DETAILJENDELA

**Skala
Scale**

1:25

**Keterangan
Note**


**Tanggal Gambar
Drawing Date**

11 September 2025


Kode Gambar
Drawing Code

No. Lbr
Pg. No.


Dari
Of

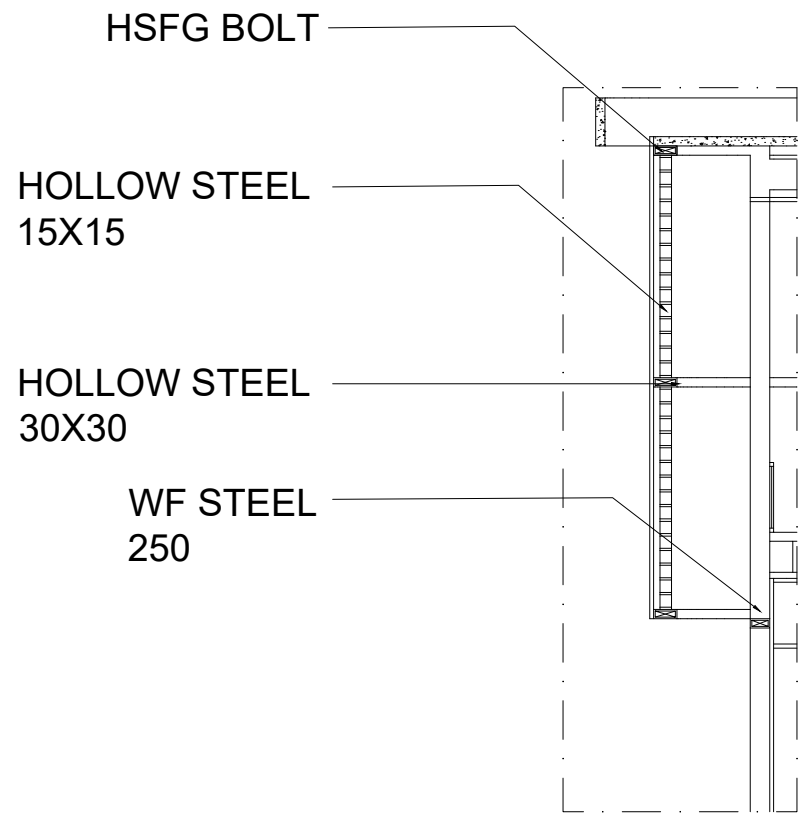

POTONGAN SHADING A-A
SKALA 1:100

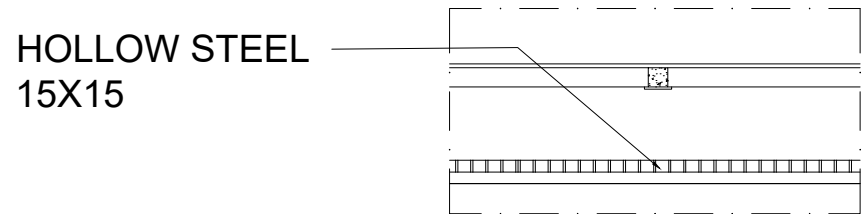


POTONGAN SHADING A-A
SKALA 1:100

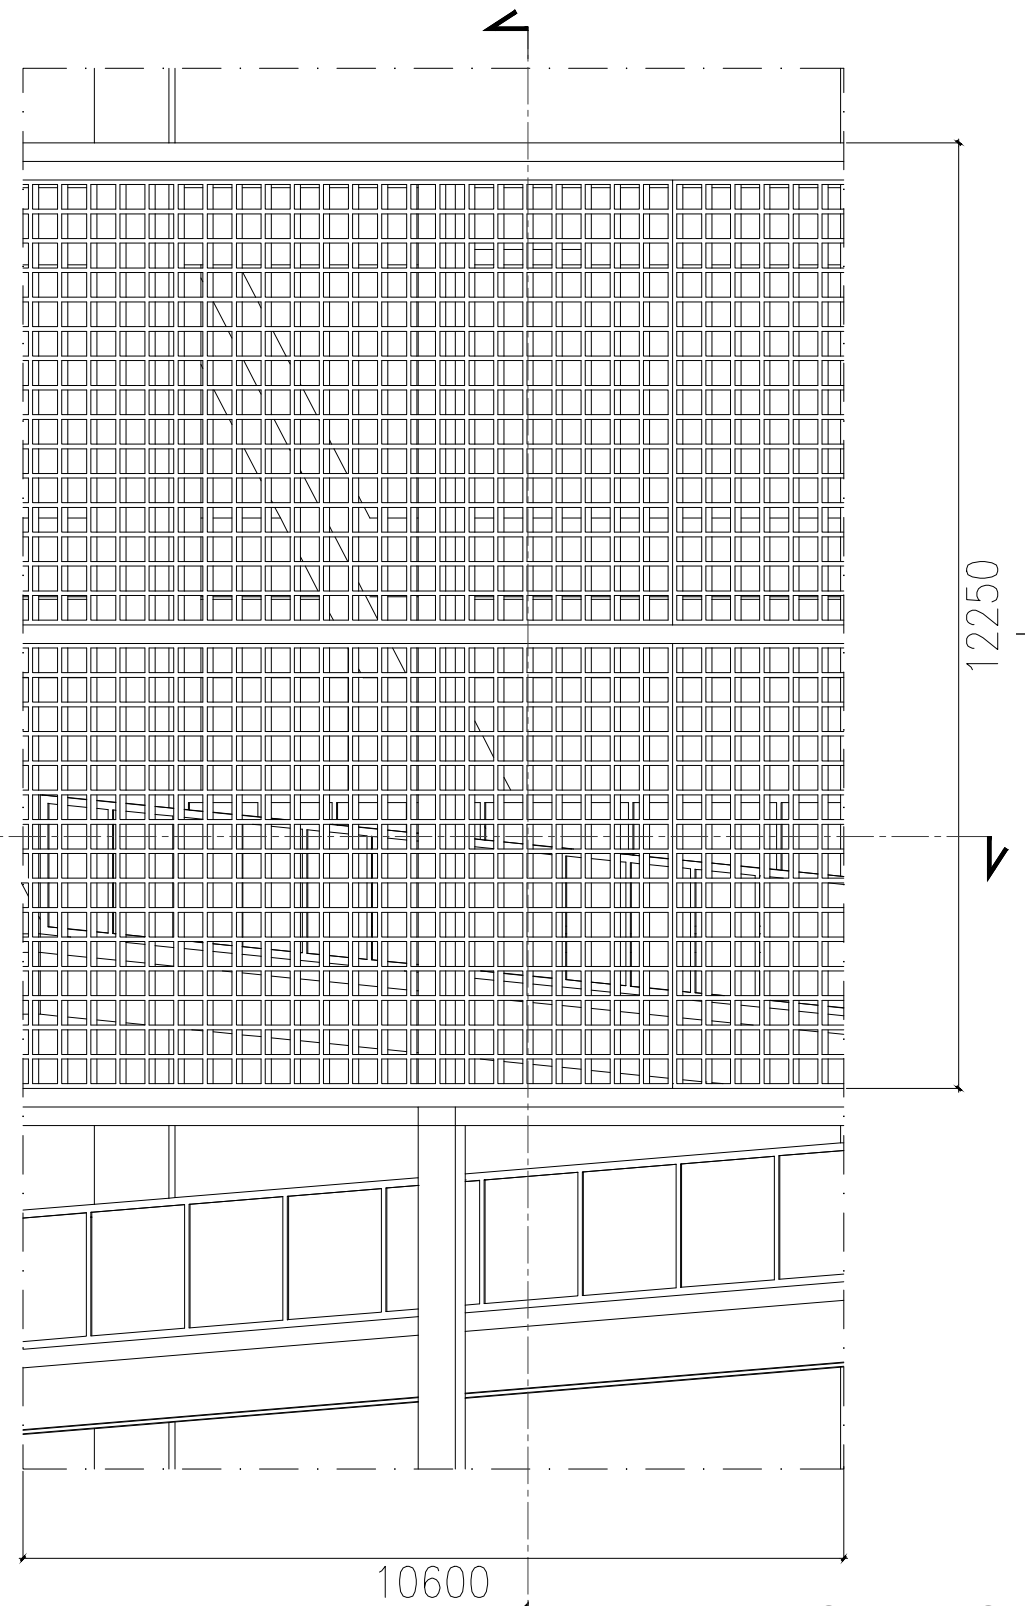

TAMPAK SHADING A
SKALA 1:100

KEYPLANE

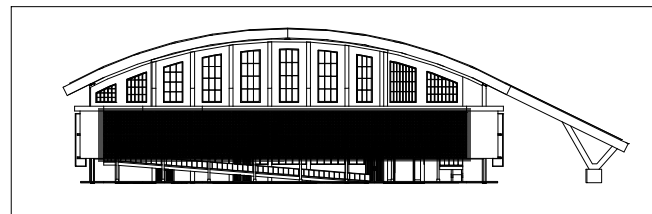

Universitas Atma Jaya Yogyakarta

Proyek Tugas Akhir
Final Project

PERIODE : GANJIL I
PERIOD : ODD I
TAHUN AKADEMIK 2020/2021
ACADEMIC YEAR 2020/2021

Program Studi Arsitektur
Architecture Department
Fakultas Teknik
Faculty of Engineering

Judul Proyek
Project Title

PERANCANGAN GOR
MOYUDAN SLEMAN

Lokasi Proyek
Project Location

JL. Yogyakarta - Kb. Agung 1

Identitas Mahasiswa
Student Identity

Oktavianus Kristyanto
210118788

Judul Gambar
Drawing Title

DETAIL SHADING A

Skala
Scale

1:100

Keterangan
Note

Tanggal Gambar
Drawing Date

11 September 2025

Kode Gambar
Drawing Code

No. Lbr
Pg. No.

Dari
Of




Universitas Atma Jaya Yogyakarta

Proyek Tugas Akhir FinalProject	Judul Proyek Project Title	Lokasi Proyek ProjectLocation	Identitas Mahasiswa Student Identity	Judul Gambar Drawing Title	Skala Scale	Keterangan Note	Tanggal Gambar Drawing Date		
PERIODE : GANJIL I PERIOD : ODDI TAHUN AKADEMIK 2020/2021 ACADEMICYEAR2020/2021	PERANCANGAN GOR MOYUDAN SLEMAN	JL. Yogyakarta - Kb. Agung 1	Oktavianus Kristyanto 210118788	PERSPEKTIF EKTERIOR			11 September 2025		
Kode Gambar Drawing Code							No. Lbr Pg. No.	Dari Of	
Program Studi Arsitektur Architecture Department									



Universitas Atma Jaya Yogyakarta

Proyek Tugas Akhir FinalProject	Judul Proyek Project Title	Lokasi Proyek ProjectLocation	Identitas Mahasiswa Student Identity	Judul Gambar Drawing Title	Skala Scale	Keterangan Note	Tanggal Gambar Drawing Date
PERIODE : GANJIL I PERIOD : ODDI TAHUN AKADEMIK 2020/2021 ACADEMICYEAR2020/2021	PERANCANGAN GOR MOYUDAN SLEMAN	JL. Yogyakarta - Kb. Agung 1	Oktavianus Kristyanto 210118788	PERSPEKTIF EKTERIOR			11 September 2025
Program Studi Arsitektur							Kode Gambar Drawing Code
Architecture Department							No. Lbr Pg. No.
Fakultas Teknik							Dari Of

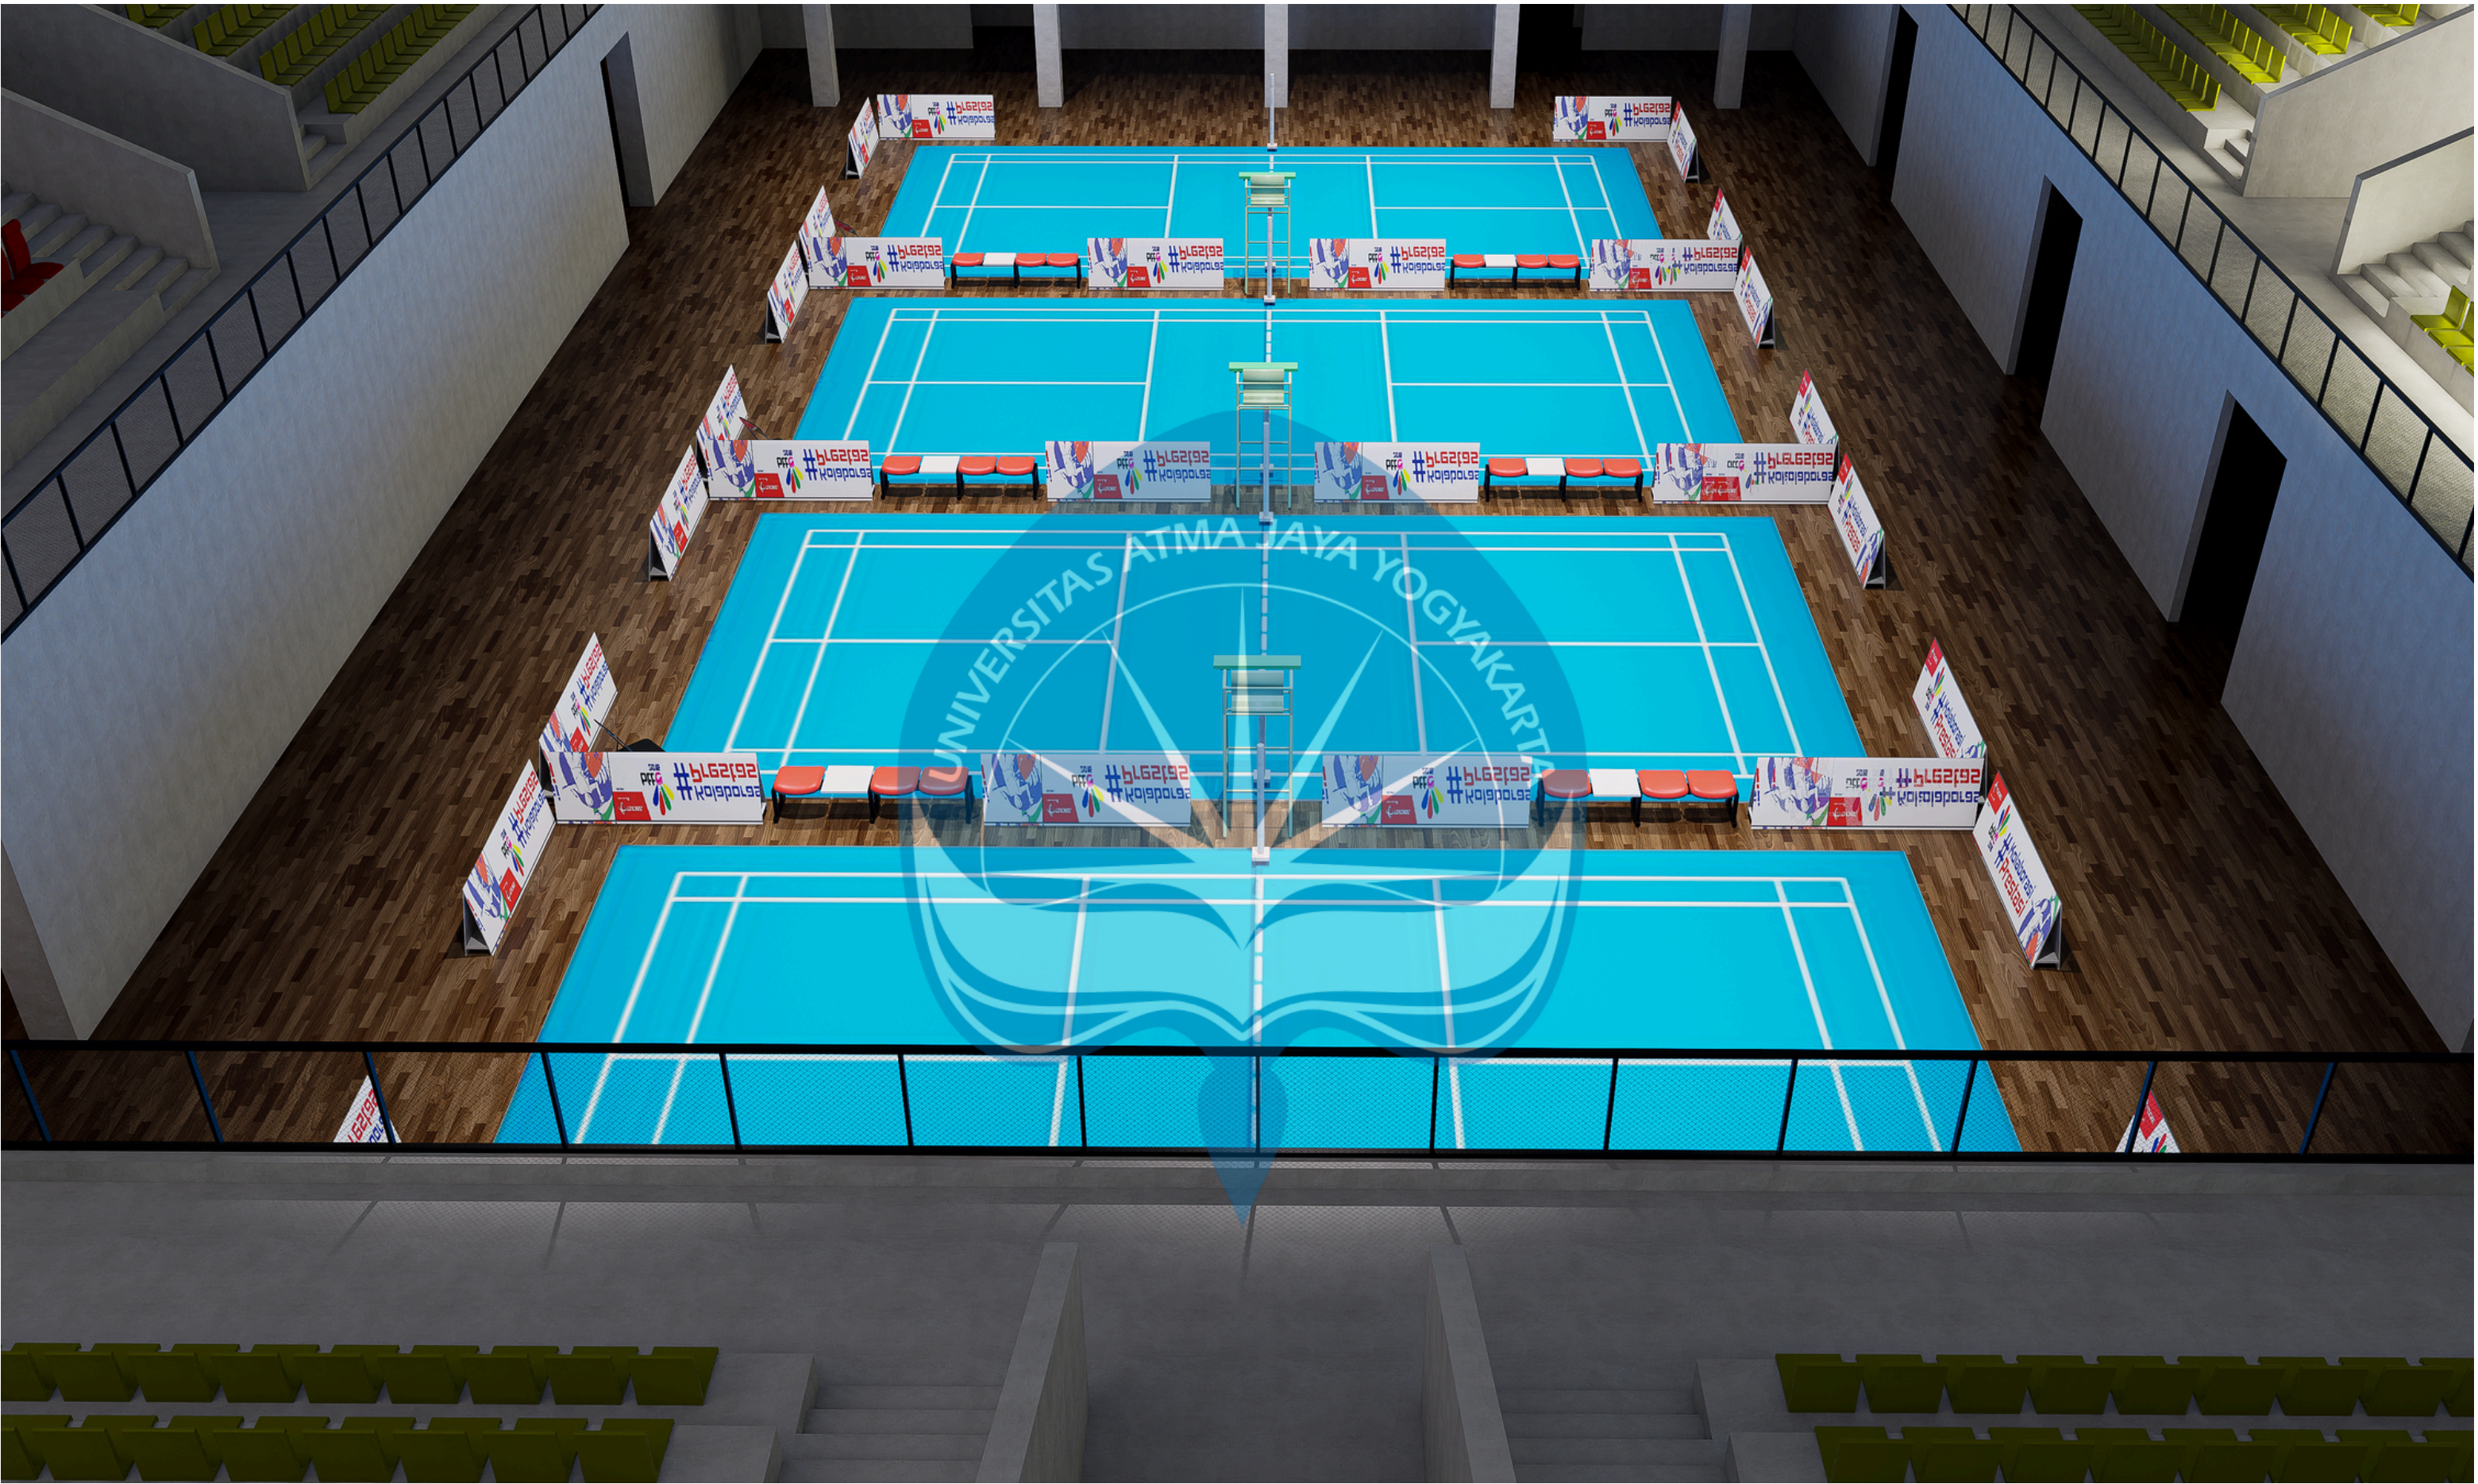

Universitas Atma Jaya Yogyakarta

Proyek Tugas Akhir FinalProject PERIODE : GANJIL I PERIOD : ODDI TAHUN AKADEMIK 2020/2021 ACADEMICYEAR2020/2021 Program Studi Arsitektur Architecture Department Fakultas Teknik	Judul Proyek Project Title PERANCANGAN GOR MOYUDAN SLEMAN	Lokasi Proyek ProjectLocation JL. Yogyakarta - Kb. Agung 1	Identitas Mahasiswa Student Identity Oktavianus Kristyanto 210118788	Judul Gambar Drawing Title PERSPEKTIF INTERIOR	Skala Scale	Keterangan Note	Tanggal Gambar Drawing Date 11 September 2025		
							Kode Gambar Drawing Code		
							No. Lbr Pg. No.		
							Dari Of		



Universitas Atma Jaya Yogyakarta

Proyek Tugas Akhir FinalProject PERIODE : GANJIL I PERIOD : ODDI TAHUN AKADEMIK 2020/2021 ACADEMICYEAR2020/2021 Program Studi Arsitektur Architecture Department Fakultas Teknik	Judul Proyek Project Title PERANCANGAN GOR MOYUDAN SLEMAN	Lokasi Proyek ProjectLocation JL. Yogyakarta - Kb. Agung 1	Identitas Mahasiswa Student Identity Oktavianus Kristyanto 210118788	Judul Gambar Drawing Title PERSPEKTIF INTERIOR	Skala Scale	Keterangan Note	Tanggal Gambar Drawing Date 11 September 2025		
							Kode Gambar Drawing Code		
							No. Lbr Pg. No.		
							Dari Of		



Universitas Atma Jaya Yogyakarta

Proyek Tugas Akhir <i>FinalProject</i>	Judul Proyek <i>Project Title</i>		Lokasi Proyek <i>ProjectLocation</i>		Identitas Mahasiswa <i>Student Identity</i>		Judul Gambar <i>Drawing Title</i>		Skala <i>Scale</i>		Keterangan <i>Note</i>		Tanggal Gambar <i>Drawing Date</i>		
	PERIODE : GANJIL I PERIOD : ODDI												11 September 2025		
	TAHUN AKADEMIK 2020/2021 ACADEMICYEAR2020/2021												Kode Gambar	No. Lbr	Dari
	Program Studi Arsitektur <i>Architecture Department</i>		PERANCANGAN GOR MOYUDAN SLEMAN		JL. Yogyakarta - Kb. Agung 1		Oktavianus Kristyanto 210118788		PERSPEKTIF INTERIOR				Drawing Code	Pg. No.	Of

Fakultas Teknik



Universitas Atma Jaya Yogyakarta

Proyek Tugas Akhir FinalProject PERIODE : GANJIL I PERIOD : ODDI TAHUN AKADEMIK 2020/2021 ACADEMICYEAR2020/2021 Program Studi Arsitektur Architecture Department Fakultas Teknik	Judul Proyek Project Title PERANCANGAN GOR MOYUDAN SLEMAN	Lokasi Proyek ProjectLocation JL. Yogyakarta - Kb. Agung 1	Identitas Mahasiswa Student Identity Oktavianus Kristyanto 210118788	Judul Gambar Drawing Title PERSPEKTIF INTERIOR	Skala Scale	Keterangan Note	Tanggal Gambar Drawing Date 11 September 2025		
							Kode Gambar Drawing Code		
							No. Lbr Pg. No.		
							Dari Of		



Universitas Atma Jaya Yogyakarta

Proyek Tugas Akhir FinalProject PERIODE : GANJIL I PERIOD : ODDI TAHUN AKADEMIK 2020/2021 ACADEMICYEAR2020/2021 Program Studi Arsitektur Architecture Department Fakultas Teknik	Judul Proyek Project Title PERANCANGAN GOR MOYUDAN SLEMAN	Lokasi Proyek ProjectLocation JL. Yogyakarta - Kb. Agung 1	Identitas Mahasiswa Student Identity Oktavianus Kristyanto 210118788	Judul Gambar Drawing Title PERSPEKTIF INTERIOR	Skala Scale	Keterangan Note	Tanggal Gambar Drawing Date 11 September 2025		
							Kode Gambar Drawing Code		
							No. Lbr Pg. No.		
							Dari Of		