

DAFTAR LAMPIRAN

Tugas Akhir Arsitektur_210118828

ORIGINALITY REPORT

17 %	17 %	5 %	5 %
SIMILARITY INDEX	INTERNET SOURCES	PUBLICATIONS	STUDENT PAPERS

PRIMARY SOURCES

1	jurnal.untan.ac.id Internet Source	2 %
2	e-journal.uajy.ac.id Internet Source	2 %
3	journal.itny.ac.id Internet Source	1 %
4	id.weatherspark.com Internet Source	1 %
5	ojs.unud.ac.id Internet Source	1 %
6	peraturan.bpk.go.id Internet Source	1 %
7	media.neliti.com Internet Source	1 %
8	journal.student.uny.ac.id Internet Source	<1 %
9	Submitted to Universitas Pendidikan Indonesia Student Paper	<1 %
10	fr.scribd.com Internet Source	<1 %
11	Submitted to Universitas Muhammadiyah Surakarta Student Paper	<1 %

Lampiran 1. Hasil Cek Plagiasi Turnitin



Universitas Atma Jaya Yogyakarta
Program Studi Arsitektur
Architecture Department
Fakultas Teknik
Faculty of Engineering

**Proyek Tugas Akhir
Final Project**

PERIODE : GANJIL I
PERIOD : ODDI
TAHUN AKADEMIK 2025/2026
ACADEMIC YEAR 2025/2026

**Judul Proyek
Project Title**

Perancangan Ruko City Walk di
Godean dengan Pendekatan Arsitektur
Sadar Energi

**Lokasi Proyek
Project Location**

Sidoagung, Kec. Godean, Kabupaten
Sleman, Daerah Istimewa Yogyakarta

**Identitas Mahasiswa
Student Identity**
Bismaka Darpa Prayana
210118828

**Judul Gambar
Drawing Title**

**Skala
Scale**

Situasi

1:800

**Keterangan
Note**

LEGENDA VEGETASI



LEGENDA ARSIRAN



SITUASI
SCALE 1 : 800





Universitas Atma Jaya Yogyakarta
Program Studi Arsitektur
Architecture Department
Fakultas Teknik
Faculty of Engineering

**Proyek Tugas Akhir
Final Project**

PERIODE : GANJIL I
PERIOD : ODDI
TAHUN AKADEMIK 2025/2026
ACADEMIC YEAR 2025/2026

**Judul Proyek
Project Title**

Perancangan Ruko City Walk di
Godean dengan Pendekatan Arsitektur
Sadar Energi

**Lokasi Proyek
Project Location**

Sidoagung, Kec. Godean, Kabupaten
Sleman, Daerah Istimewa Yogyakarta

**Identitas Mahasiswa
Student Identity**

Bismaka Darpa Prayana
210118828


**Judul Gambar
Drawing Title**

**Skala
Scale**

Siteplan

1:500

**Keterangan
Note**

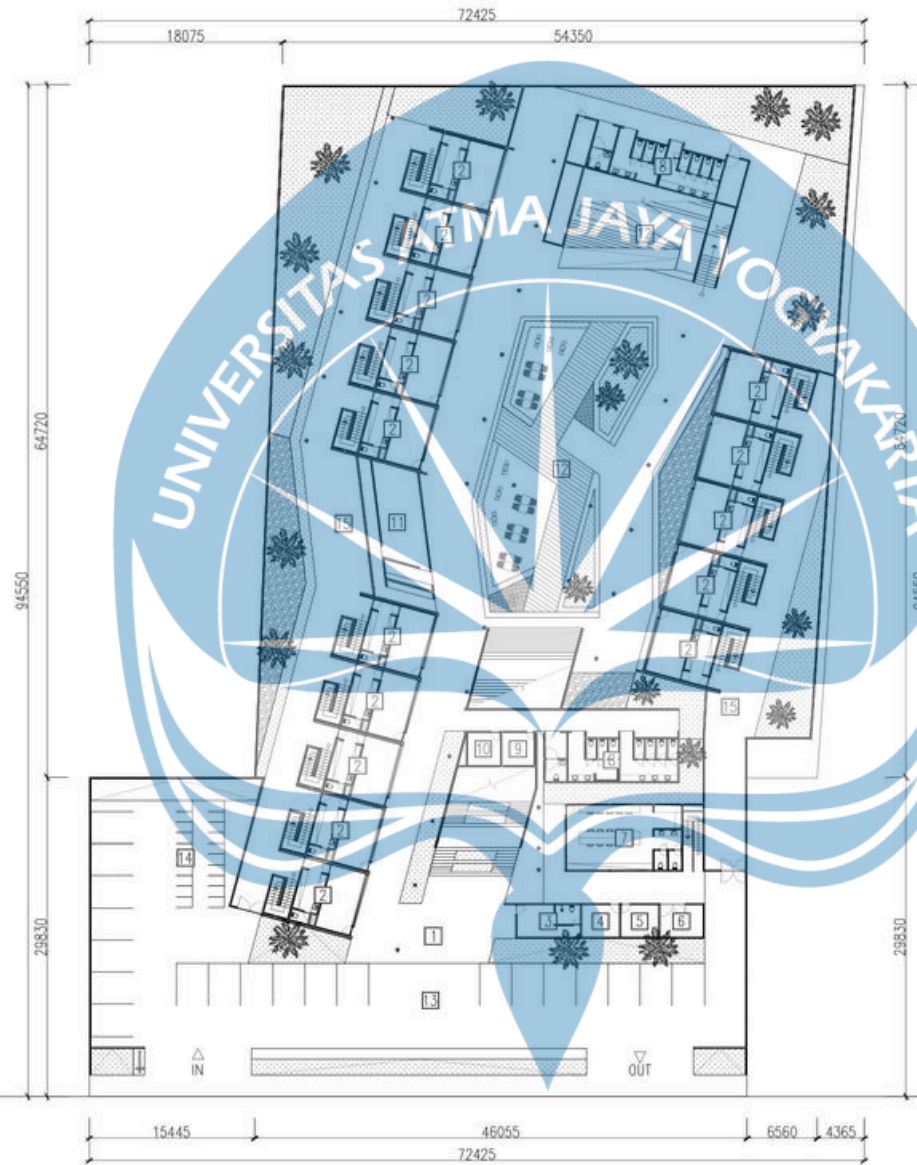

LEGENDA NAMA RUANG

1. ENTERENCE	11. MUSHOLA
2. RUKO	12. PLAZA / ATRIUM
3. R. SECURITY	13. PARKIR UMUM
4. R. MONITOR	14. PARKIR PENGHUNI
5. R. PANEL	15. LOADING DOCK
6. R. GENSET	
7. RUANG STAFF	
8. TOILET	
9. R. CLEANING SERVICE	
10. R. HOUSEKEEPING	

JALAN NGAPAK – KENTHENG NO. KM 9.5

SITEPLAN

SCALE 1 : 500





Universitas Atma Jaya Yogyakarta
Program Studi Arsitektur
Architecture Department
Fakultas Teknik
Faculty of Engineering

**Proyek Tugas Akhir
Final Project**

PERIODE : GANJIL I
PERIOD : ODDI
TAHUN AKADEMIK 2025/2026
ACADEMIC YEAR 2025/2026

**Judul Proyek
Project Title**

Perancangan Ruko City Walk di
Godean dengan Pendekatan Arsitektur
Sadar Energi

**Lokasi Proyek
Project Location**

Sidoagung, Kec. Godean, Kabupaten
Sleman, Daerah Istimewa Yogyakarta

**Identitas Mahasiswa
Student Identity**

Bismaka Darpa Prayana
210118828


**Judul Gambar
Drawing Title**

Denah

**Skala
Scale**

1:200

**Keterangan
Note**

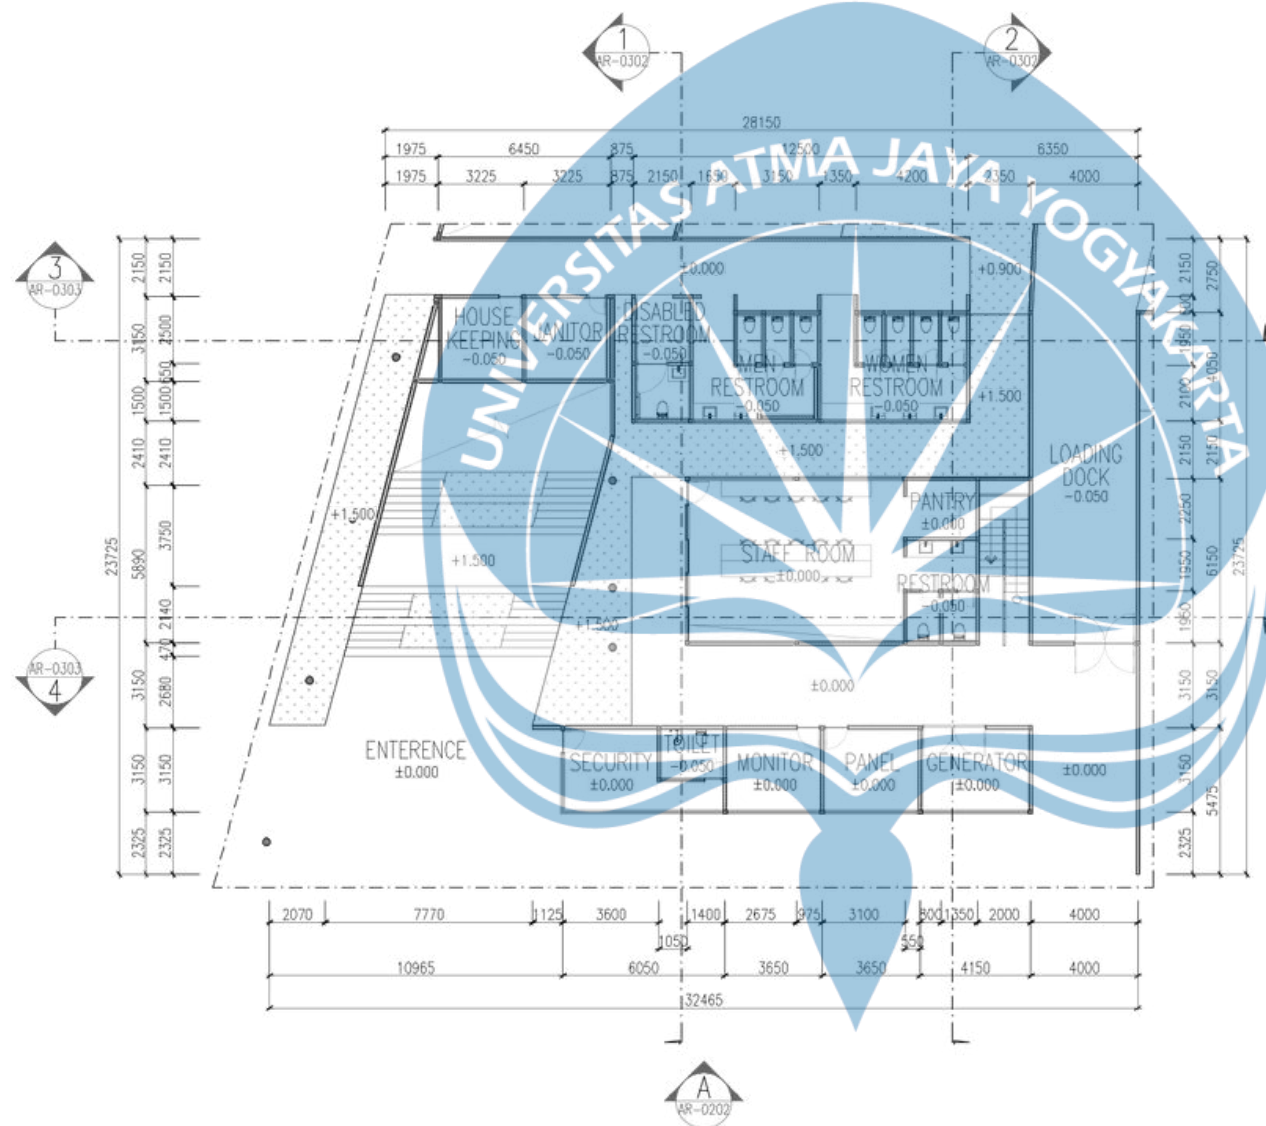

DENAH MASSA 1 LT.1

SCALE 1 : 200



Universitas Atma Jaya Yogyakarta
Program Studi Arsitektur
Architecture Department
Fakultas Teknik
Faculty of Engineering

**Proyek Tugas Akhir
Final Project**

PERIODE : GANJIL I
PERIOD : ODDI
TAHUN AKADEMIK 2025/2026
ACADEMIC YEAR 2025/2026

**Judul Proyek
Project Title**

Perancangan Ruko City Walk di
Godean dengan Pendekatan Arsitektur
Sadar Energi

**Lokasi Proyek
Project Location**

Sidoagung, Kec. Godean, Kabupaten
Sleman, Daerah Istimewa Yogyakarta

**Identitas Mahasiswa
Student Identity**

Bismaka Darpa Prayana
210118828


**Judul Gambar
Drawing Title**

Denah

**Skala
Scale**

1:200

**Keterangan
Note**

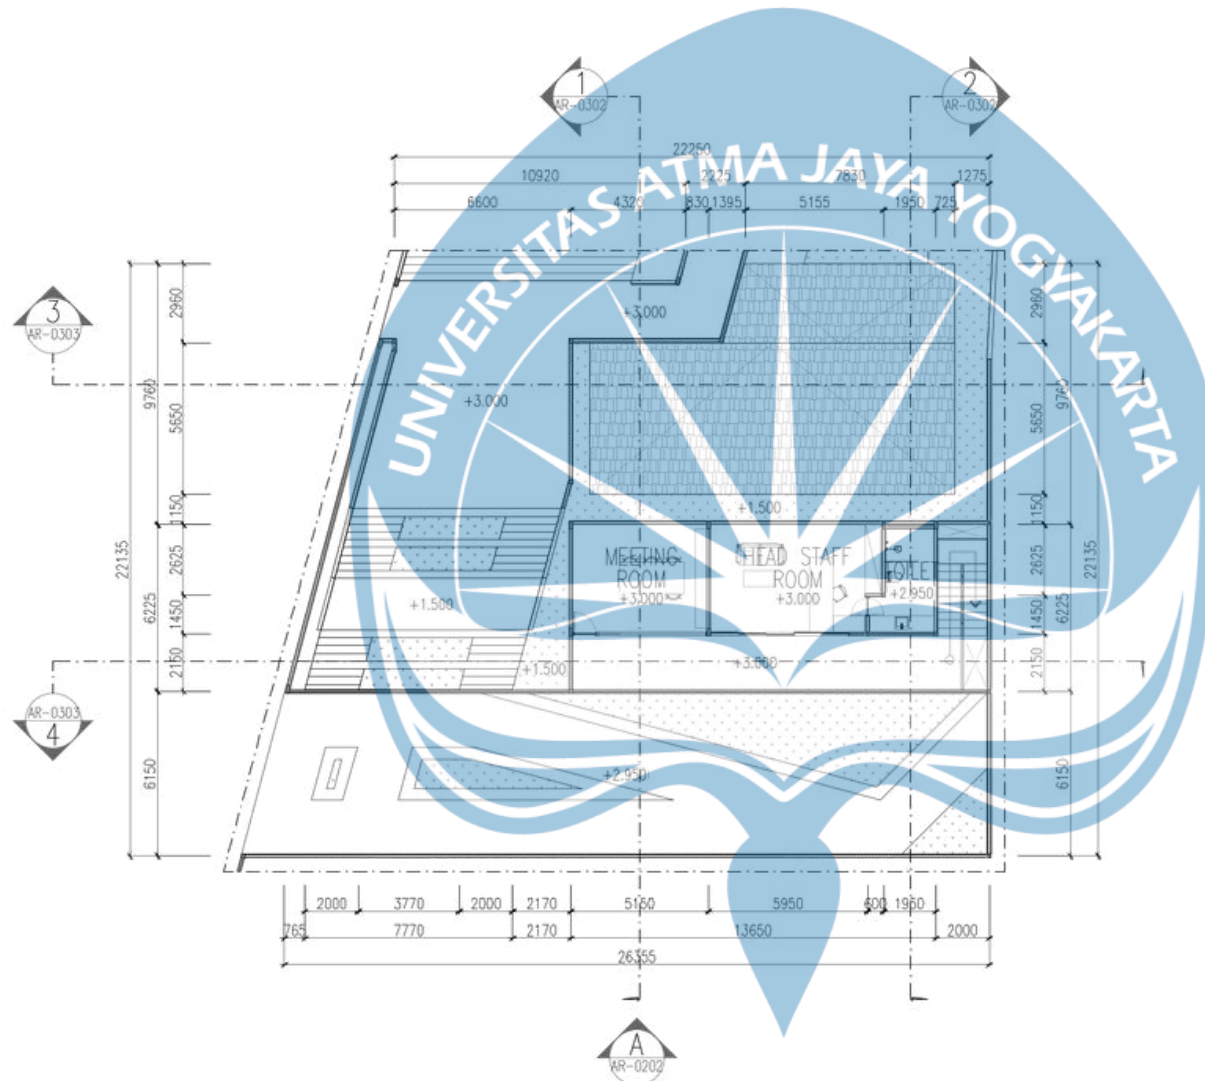

DENAH MASSA 1 LT.2

SCALE 1 : 200





Universitas Atma Jaya Yogyakarta

Program Studi Arsitektur
Architecture Department

Fakultas Teknik
Faculty of Engineering

Proyek Tugas Akhir
Final Project

PERIODE : GANJIL I
PERIOD : ODDI
TAHUN AKADEMIK 2025/2026
ACADEMIC YEAR 2025/2026

Judul Proyek
Project Title

Perancangan Ruko City Walk di
Godean dengan Pendekatan Arsitektur
Sadar Energi

Lokasi Proyek
Project Location

Sidoagung, Kec. Godean, Kabupaten
Sleman, Daerah Istimewa Yogyakarta

Identitas Mahasiswa
Student Identity

Bismaka Darpa Prayana
210118828


Judul Gambar
Drawing Title

Skala
Scale

Denah

1:200

Keterangan
Note

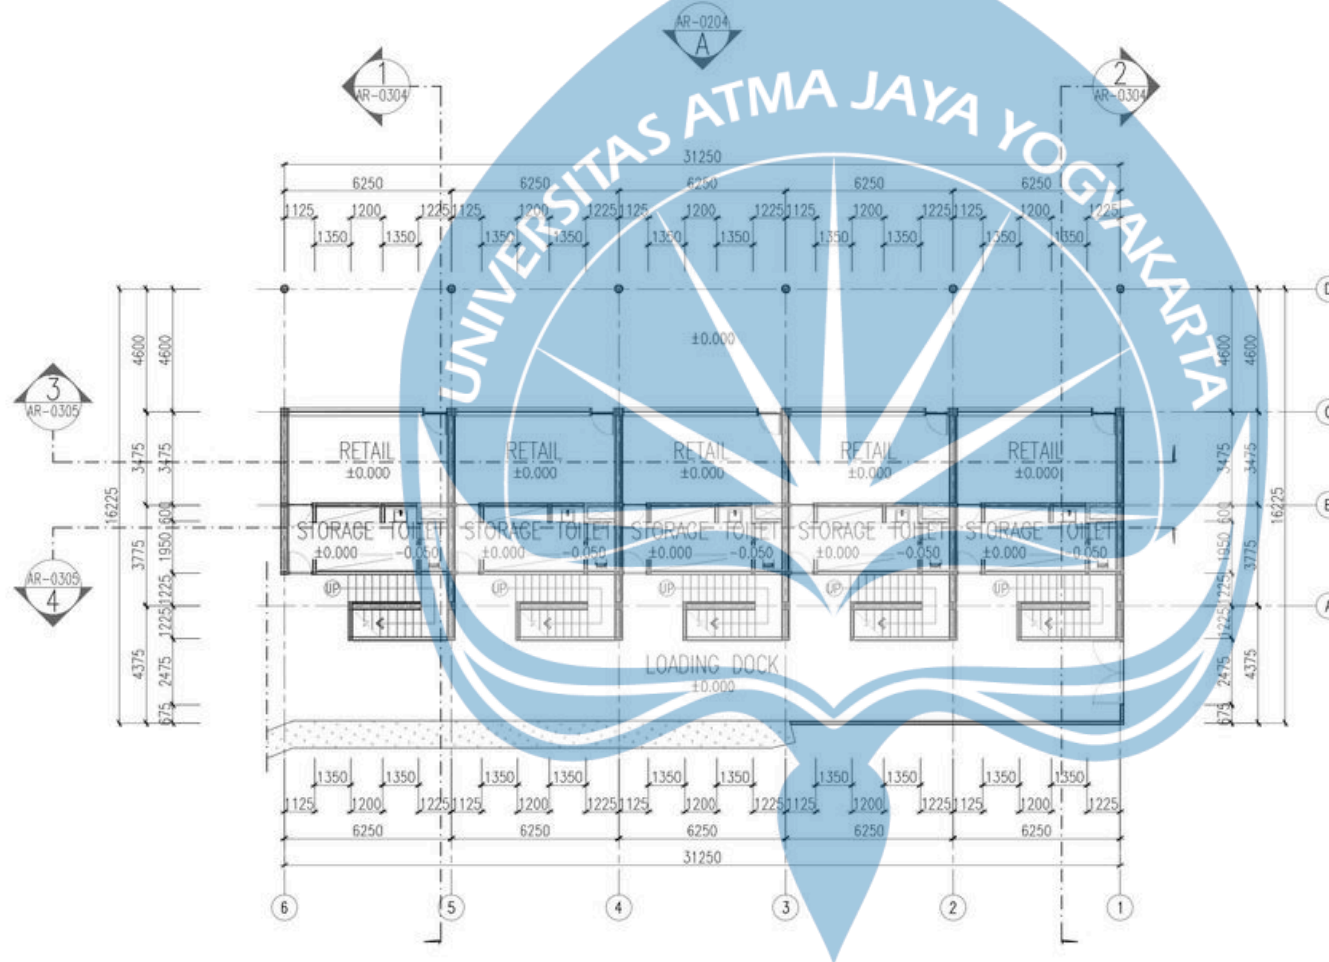

DENAH MASSA 2 LT.1

SCALE 1 : 200



Universitas Atma Jaya Yogyakarta
Program Studi Arsitektur
Architecture Department
Fakultas Teknik
Faculty of Engineering

Proyek Tugas Akhir
Final Project

PERIODE : GANJIL I
PERIOD : ODDI
TAHUN AKADEMIK 2025/2026
ACADEMIC YEAR 2025/2026

Judul Proyek
Project Title

Perancangan Ruko City Walk di
Godean dengan Pendekatan Arsitektur
Sadar Energi

Lokasi Proyek
Project Location

Sidoagung, Kec. Godean, Kabupaten
Sleman, Daerah Istimewa Yogyakarta

Identitas Mahasiswa
Student Identity

Bismaka Darpa Prayana
210118828


Judul Gambar
Drawing Title

Skala
Scale

Denah

1:200

Keterangan
Note

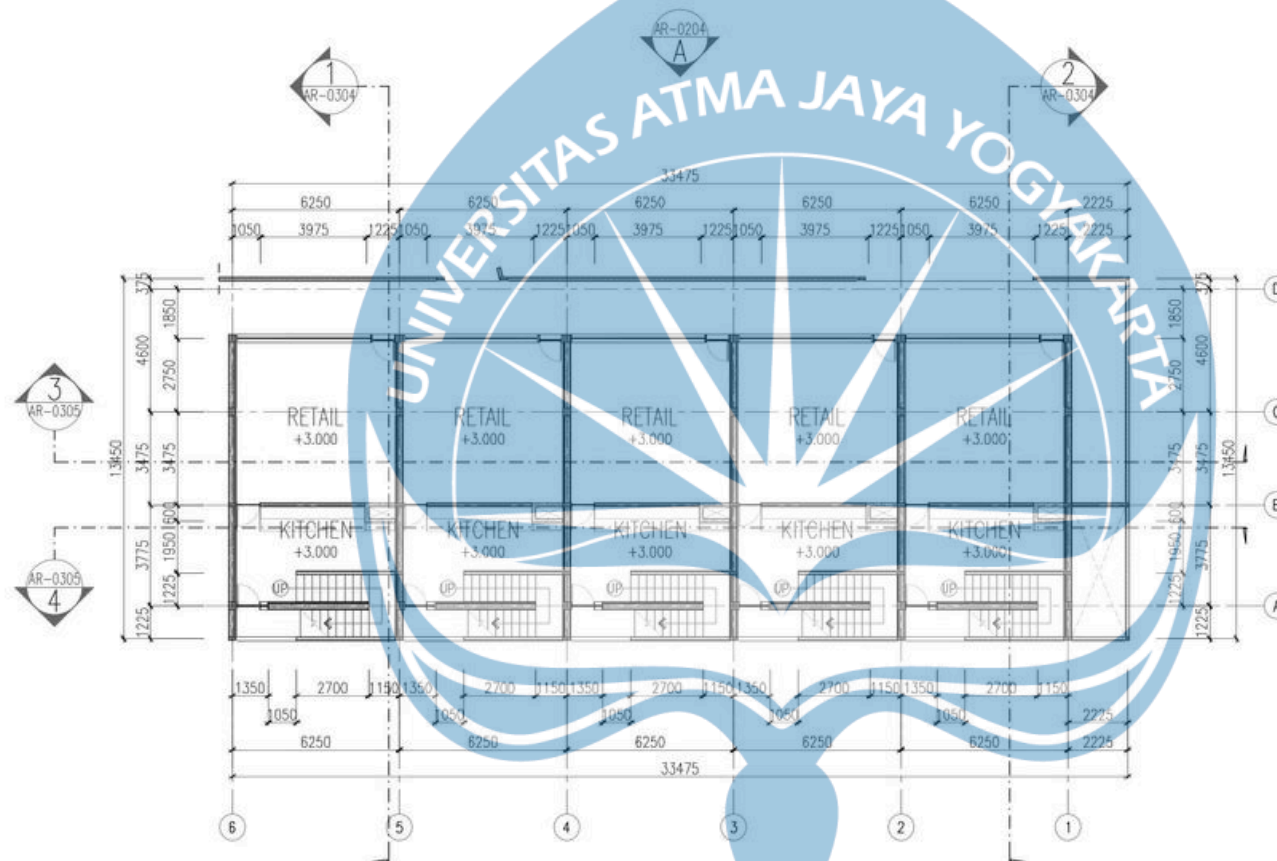

DENAH MASSA 2 LT.2

SCALE 1 : 200



Universitas Atma Jaya Yogyakarta

Program Studi Arsitektur
Architecture Department
Fakultas Teknik
Faculty of Engineering

Proyek Tugas Akhir
Final Project

PERIODE : GANJIL I
PERIOD : ODDI
TAHUN AKADEMIK 2025/2026
ACADEMIC YEAR 2025/2026

Judul Proyek
Project Title

Perancangan Ruko City Walk di
Godean dengan Pendekatan Arsitektur
Sadar Energi

Lokasi Proyek
Project Location

Sidoagung, Kec. Godean, Kabupaten
Sleman, Daerah Istimewa Yogyakarta

Identitas Mahasiswa
Student Identity

Bismaka Darpa Prayana
210118828


Judul Gambar
Drawing Title

Skala
Scale

Denah

1:200

Keterangan
Note

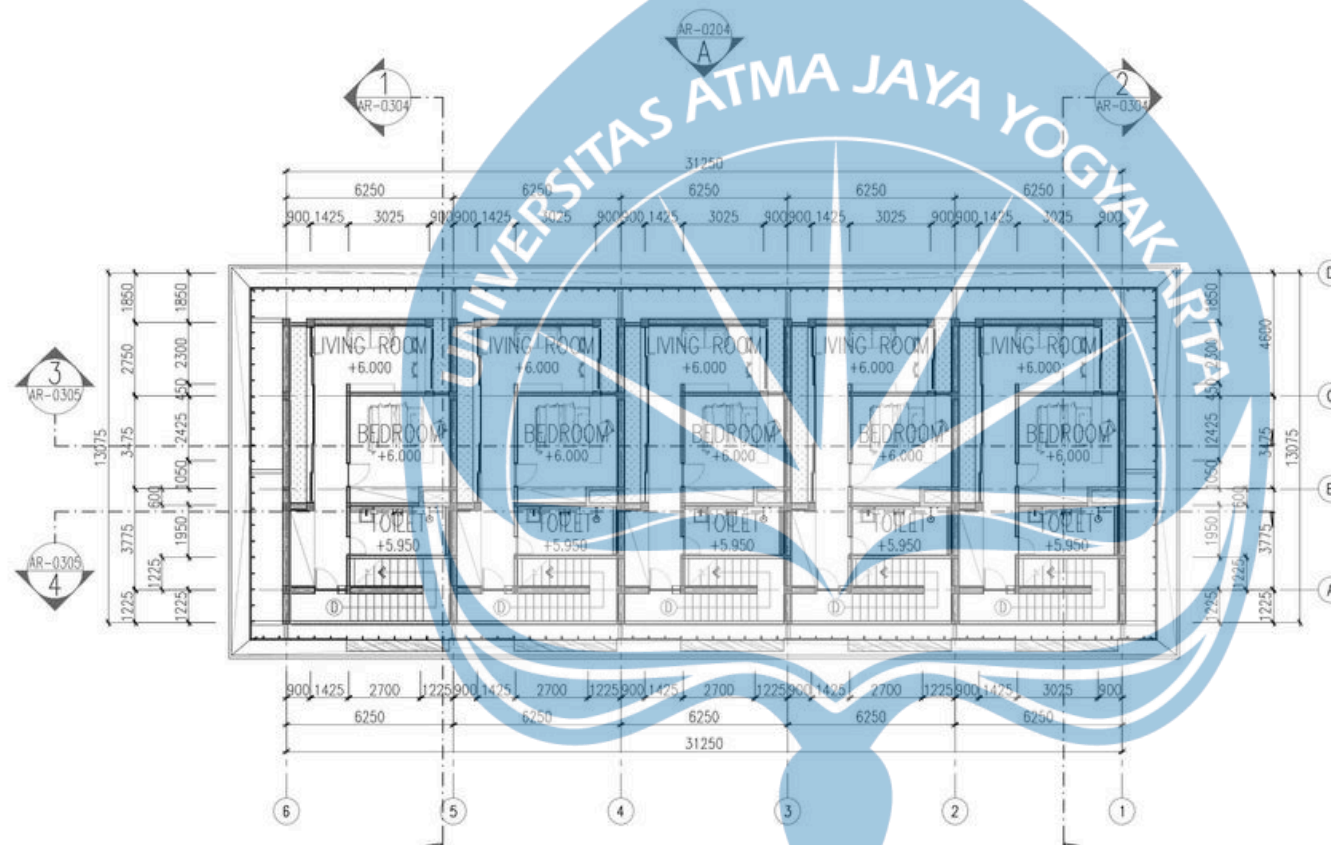

DENAH MASSA 2 LT.3

SCALE 1 : 200



Universitas Atma Jaya Yogyakarta
Program Studi Arsitektur
Architecture Department
Fakultas Teknik
Faculty of Engineering

Proyek Tugas Akhir
Final Project

PERIODE : GANJIL I
PERIOD : ODDI
TAHUN AKADEMIK 2025/2026
ACADEMIC YEAR 2025/2026

Judul Proyek
Project Title

Perancangan Ruko City Walk di
Godean dengan Pendekatan Arsitektur
Sadar Energi

Lokasi Proyek
Project Location

Sidoagung, Kec. Godean, Kabupaten
Sleman, Daerah Istimewa Yogyakarta

Identitas Mahasiswa
Student Identity

Bismaka Darpa Prayana
210118828


Judul Gambar
Drawing Title

Skala
Scale

Denah

1:200

Keterangan
Note

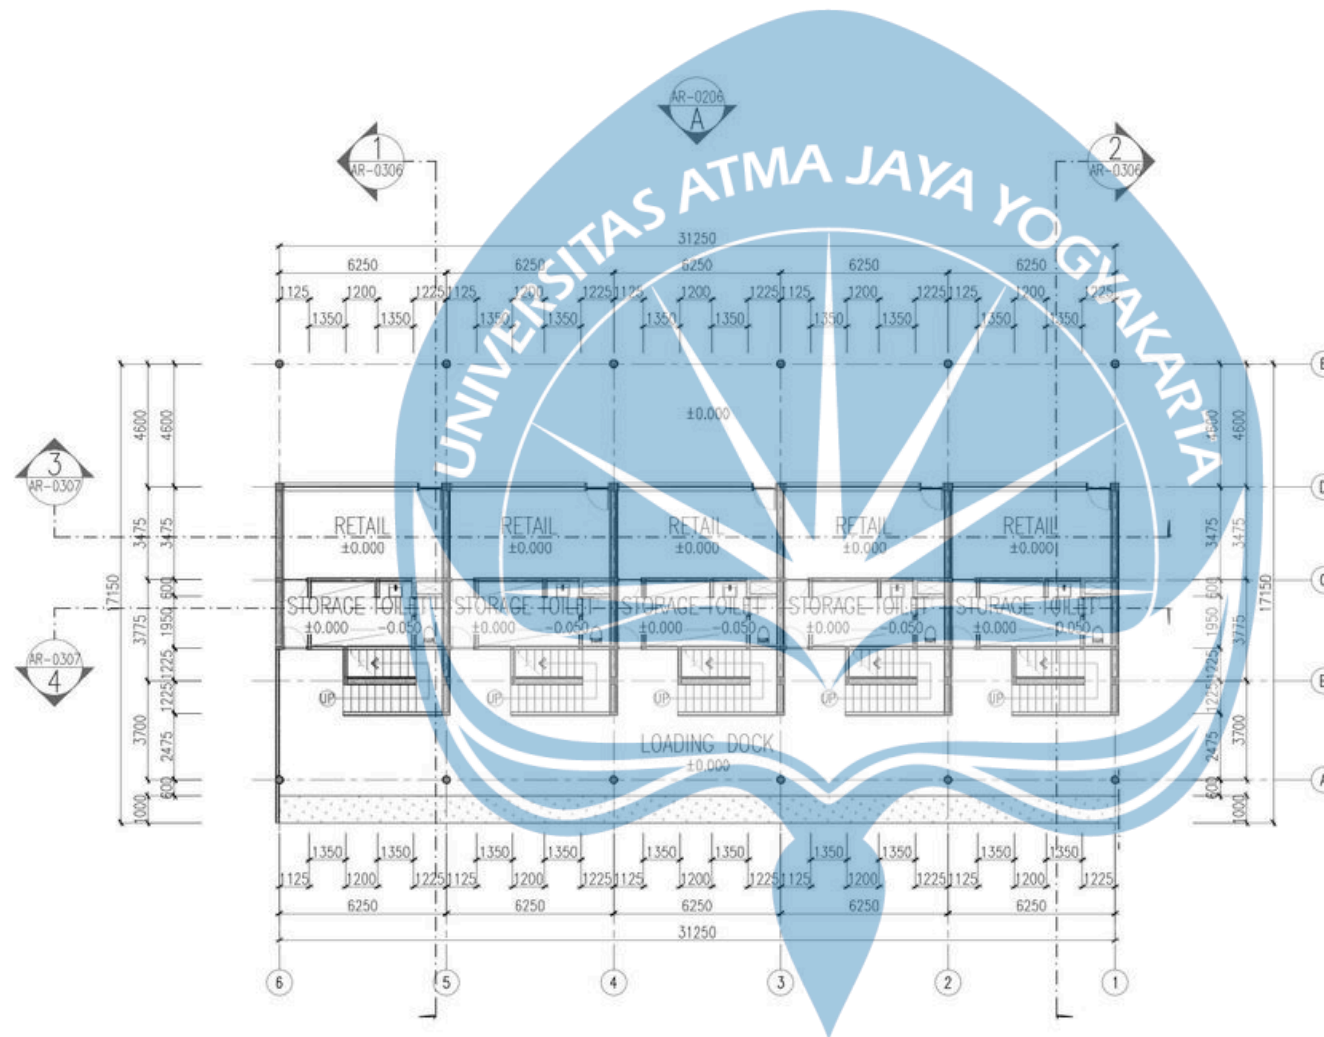

DENAH MASSA 3 LT.1

SCALE 1 : 200



Universitas Atma Jaya Yogyakarta
Program Studi Arsitektur
Architecture Department
Fakultas Teknik
Faculty of Engineering

Proyek Tugas Akhir
Final Project

PERIODE : GANJIL I
PERIOD : ODDI
TAHUN AKADEMIK 2025/2026
ACADEMIC YEAR 2025/2026

Judul Proyek
Project Title

Perancangan Ruko City Walk di
Godean dengan Pendekatan Arsitektur
Sadar Energi

Lokasi Proyek
Project Location

Sidoagung, Kec. Godean, Kabupaten
Sleman, Daerah Istimewa Yogyakarta

Identitas Mahasiswa
Student Identity

Bismaka Darpa Prayana
210118828


Judul Gambar
Drawing Title

Skala
Scale

Denah

1:200

Keterangan
Note

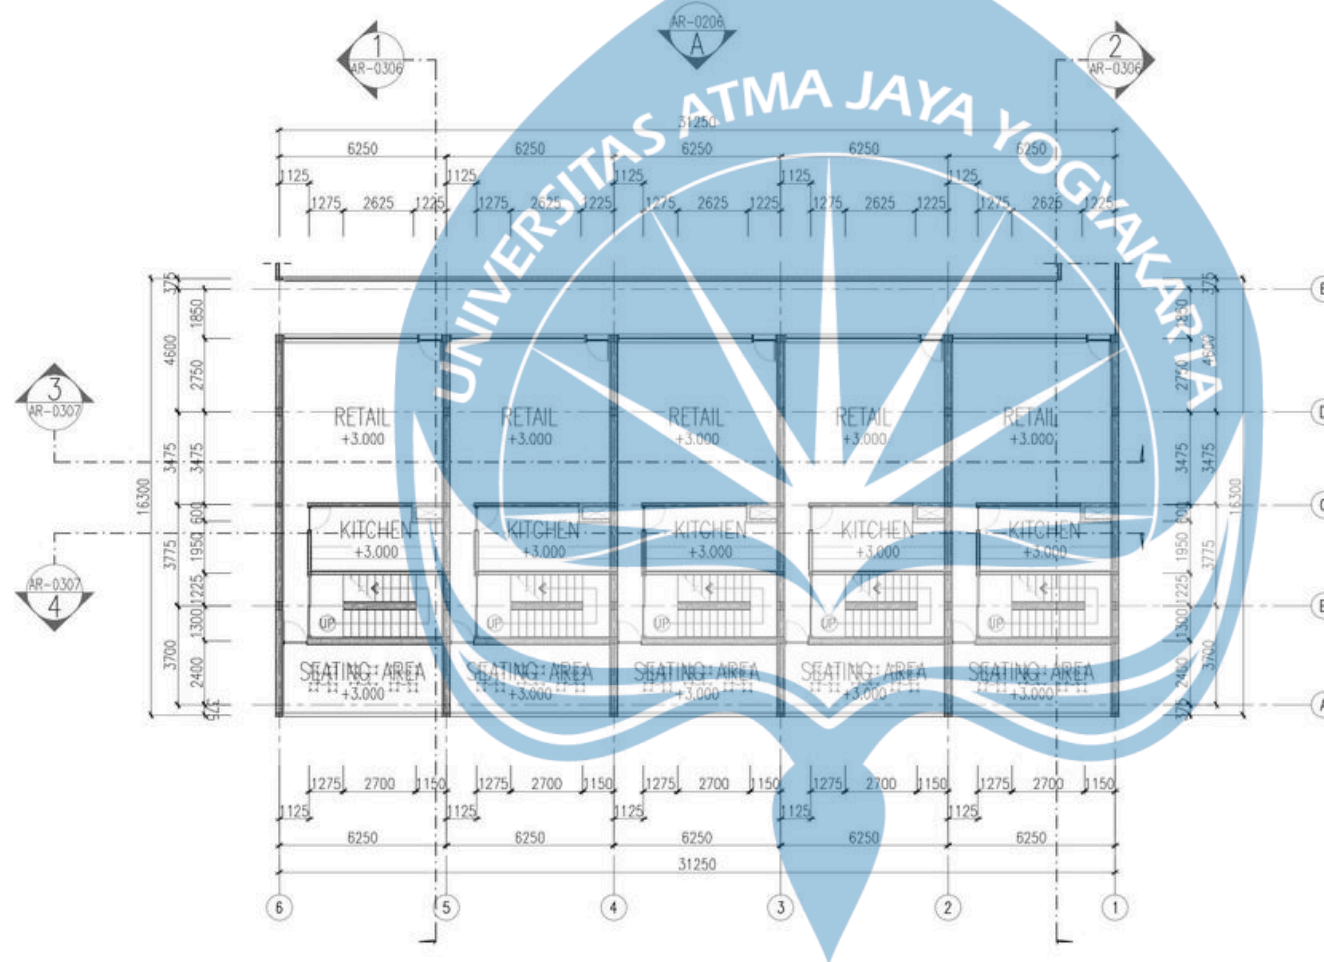

DENAH MASSA 3 LT.2

SCALE 1 : 200



Universitas Atma Jaya Yogyakarta
Program Studi Arsitektur
Architecture Department
Fakultas Teknik
Faculty of Engineering

Proyek Tugas Akhir
Final Project

PERIODE : GANJIL I
PERIOD : ODDI
TAHUN AKADEMIK 2025/2026
ACADEMIC YEAR 2025/2026

Judul Proyek
Project Title

Perancangan Ruko City Walk di
Godean dengan Pendekatan Arsitektur
Sadar Energi

Lokasi Proyek
Project Location

Sidoagung, Kec. Godean, Kabupaten
Sleman, Daerah Istimewa Yogyakarta

Identitas Mahasiswa
Student Identity

Bismaka Darpa Prayana
210118828


Judul Gambar
Drawing Title

Skala
Scale

Denah

1:200

Keterangan
Note

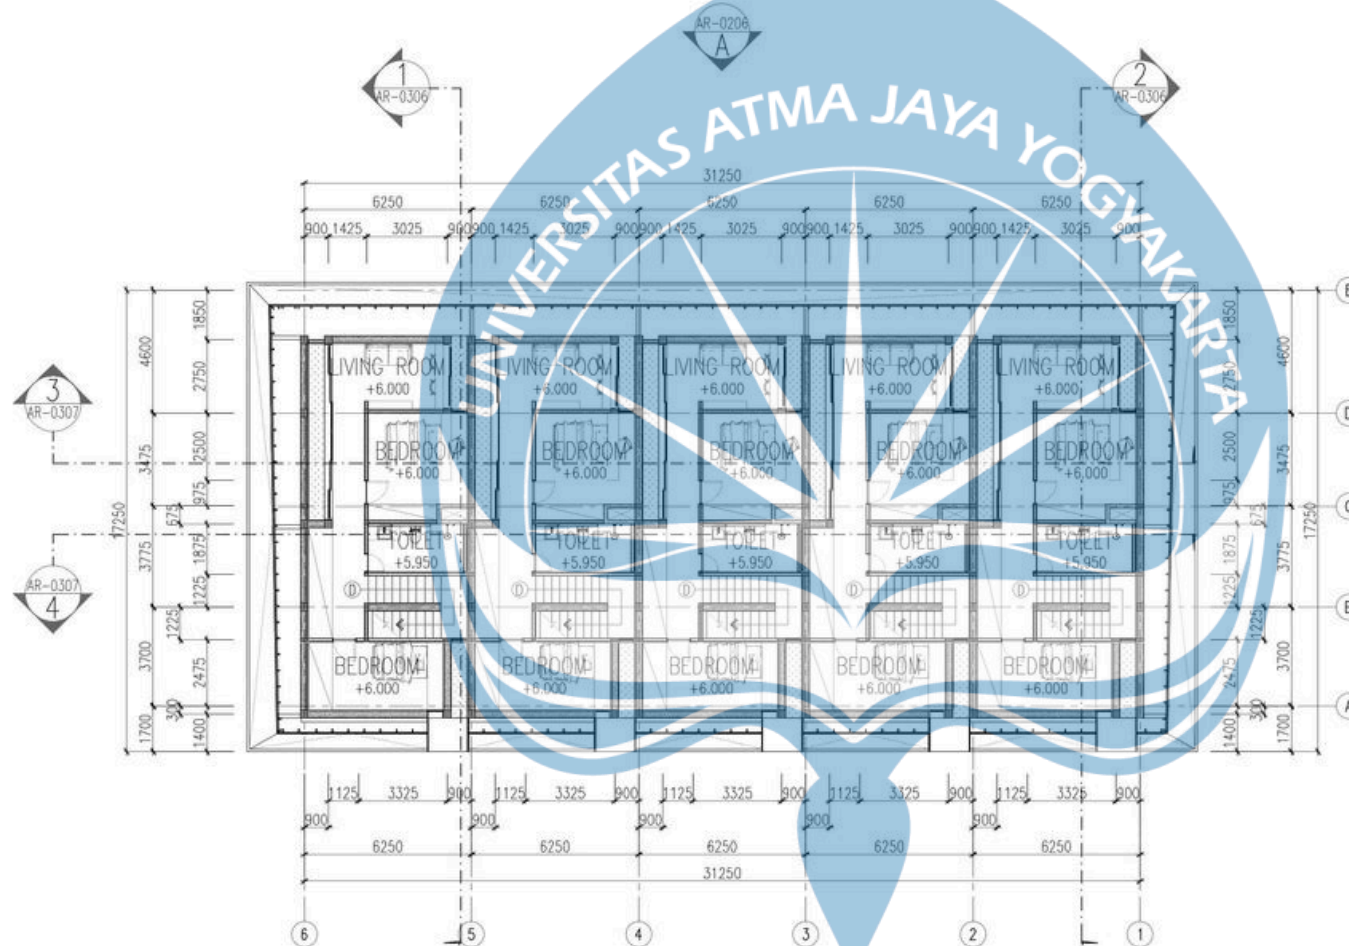

DENAH MASSA 3 LT.3

SCALE 1 : 200



Universitas Atma Jaya Yogyakarta
Program Studi Arsitektur
Architecture Department
Fakultas Teknik
Faculty of Engineering

Proyek Tugas Akhir
Final Project

PERIODE : GANJIL I
PERIOD : ODDI
TAHUN AKADEMIK 2025/2026
ACADEMIC YEAR 2025/2026

Judul Proyek
Project Title

Perancangan Ruko City Walk di
Godean dengan Pendekatan Arsitektur
Sadar Energi

Lokasi Proyek
Project Location

Sidoagung, Kec. Godean, Kabupaten
Sleman, Daerah Istimewa Yogyakarta

Identitas Mahasiswa
Student Identity
Bismaka Darpa Prayana
210118828

Judul Gambar
Drawing Title

Skala
Scale

Denah

1:200


Keterangan
Note



DENAH MASSA 4

SCALE 1 : 200



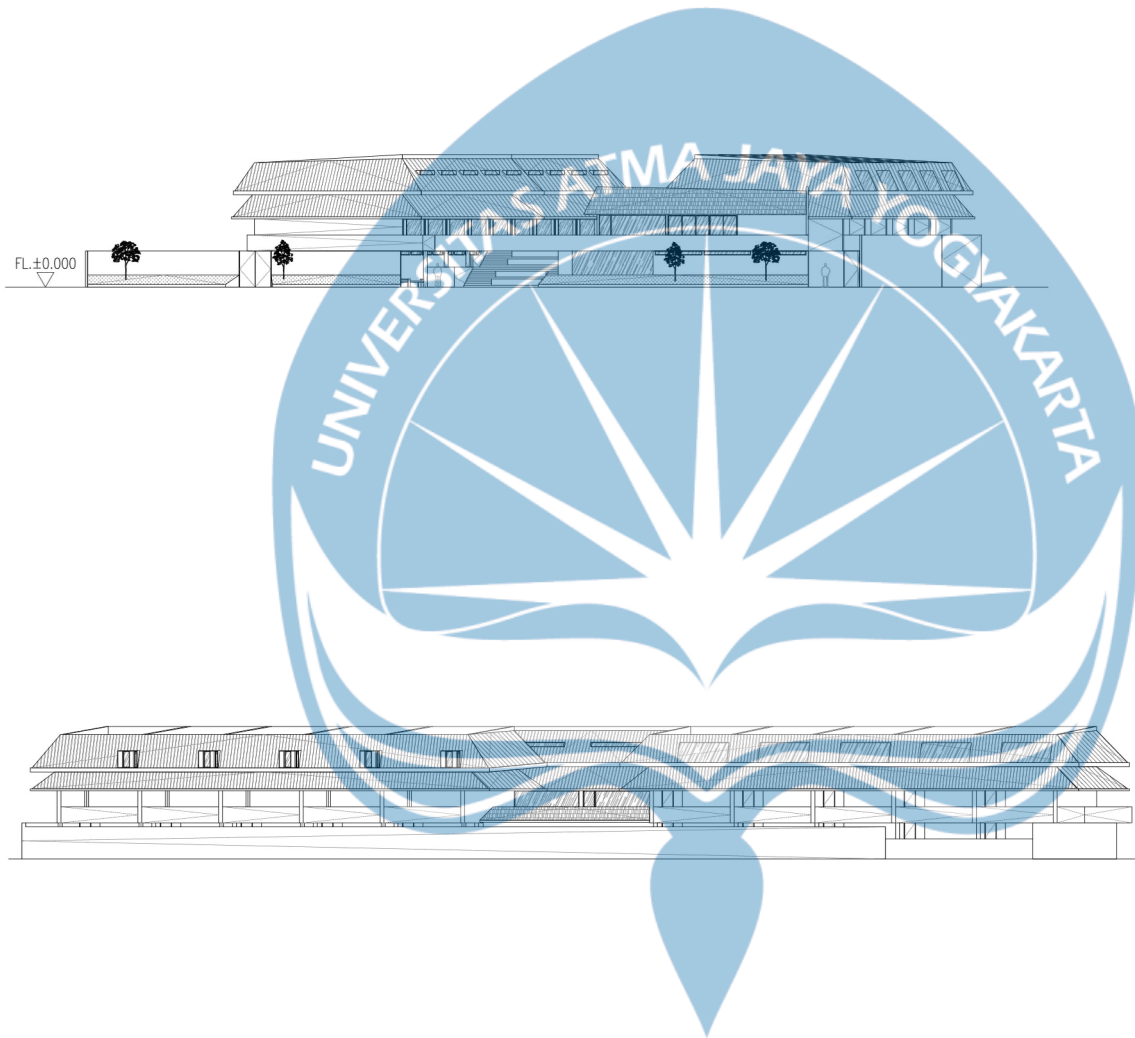

**TAMPAK DEPAN
KESELURUHAN**

SCALE 1 : 400



**TAMPAK SAMPING
KESELURUHAN**

SCALE 1 : 400



Universitas Atma Jaya Yogyakarta
Program Studi Arsitektur
Architecture Department
Fakultas Teknik
Faculty of Engineering

**Proyek Tugas Akhir
Final Project**

PERIODE : GANJIL I
PERIOD : ODDI
TAHUN AKADEMIK 2025/2026
ACADEMIC YEAR 2025/2026

**Judul Proyek
Project Title**

Perancangan Ruko City Walk di
Godean dengan Pendekatan Arsitektur
Sadar Energi

**Lokasi Proyek
Project Location**

Sidoagung, Kec. Godean, Kabupaten
Sleman, Daerah Istimewa Yogyakarta

**Identitas Mahasiswa
Student Identity**
Bismaka Darpa Prayana
210118828

**Judul Gambar
Drawing Title**

**Skala
Scale**

Tampak

1:400

**Keterangan
Note**



Universitas Atma Jaya Yogyakarta
Program Studi Arsitektur
Architecture Department
Fakultas Teknik
Faculty of Engineering

Proyek Tugas Akhir
Final Project

PERIODE : GANJIL I
PERIOD : ODDI
TAHUN AKADEMIK 2025/2026
ACADEMIC YEAR 2025/2026

Judul Proyek
Project Title

Perancangan Ruko City Walk di
Godean dengan Pendekatan Arsitektur
Sadar Energi

Lokasi Proyek
Project Location

Sidoagung, Kec. Godean, Kabupaten
Sleman, Daerah Istimewa Yogyakarta

Identitas Mahasiswa
Student Identity
Bismaka Darpa Prayana
210118828


Judul Gambar
Drawing Title

Skala
Scale

Tampak

1:200

Keterangan
Note

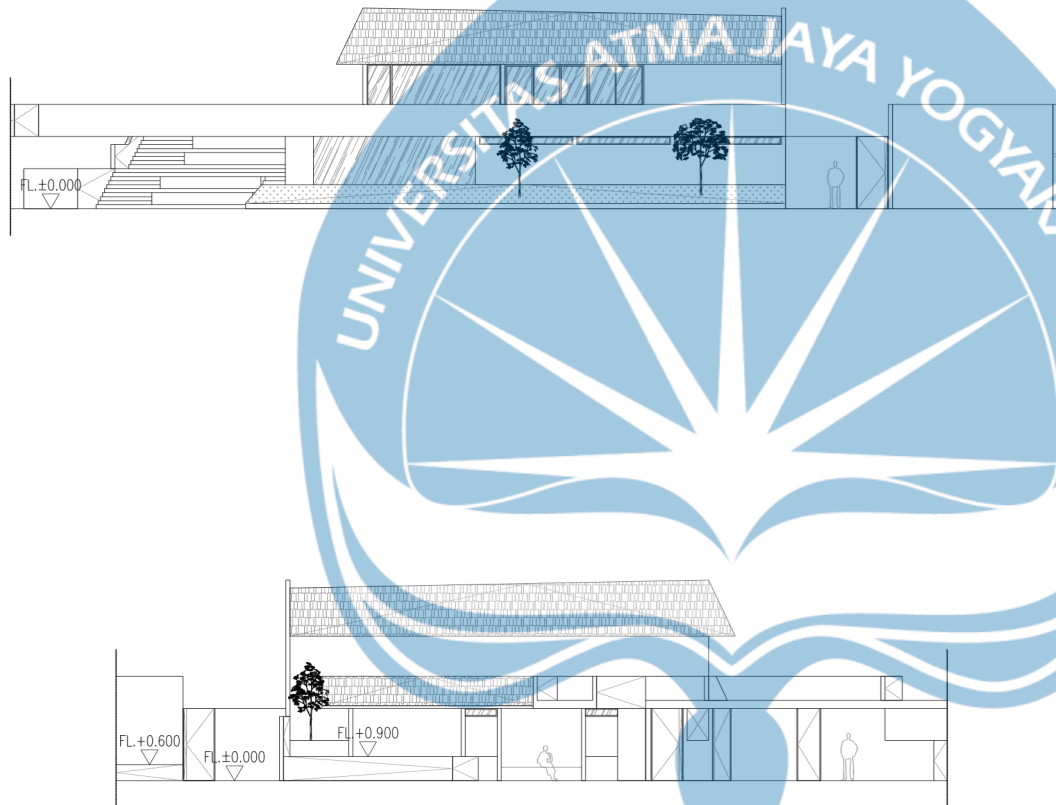

TAMPAK DEPAN
MASSA 1


SCALE 1 : 200



TAMPAK BELAKANG
MASSA 1

SCALE 1 : 200



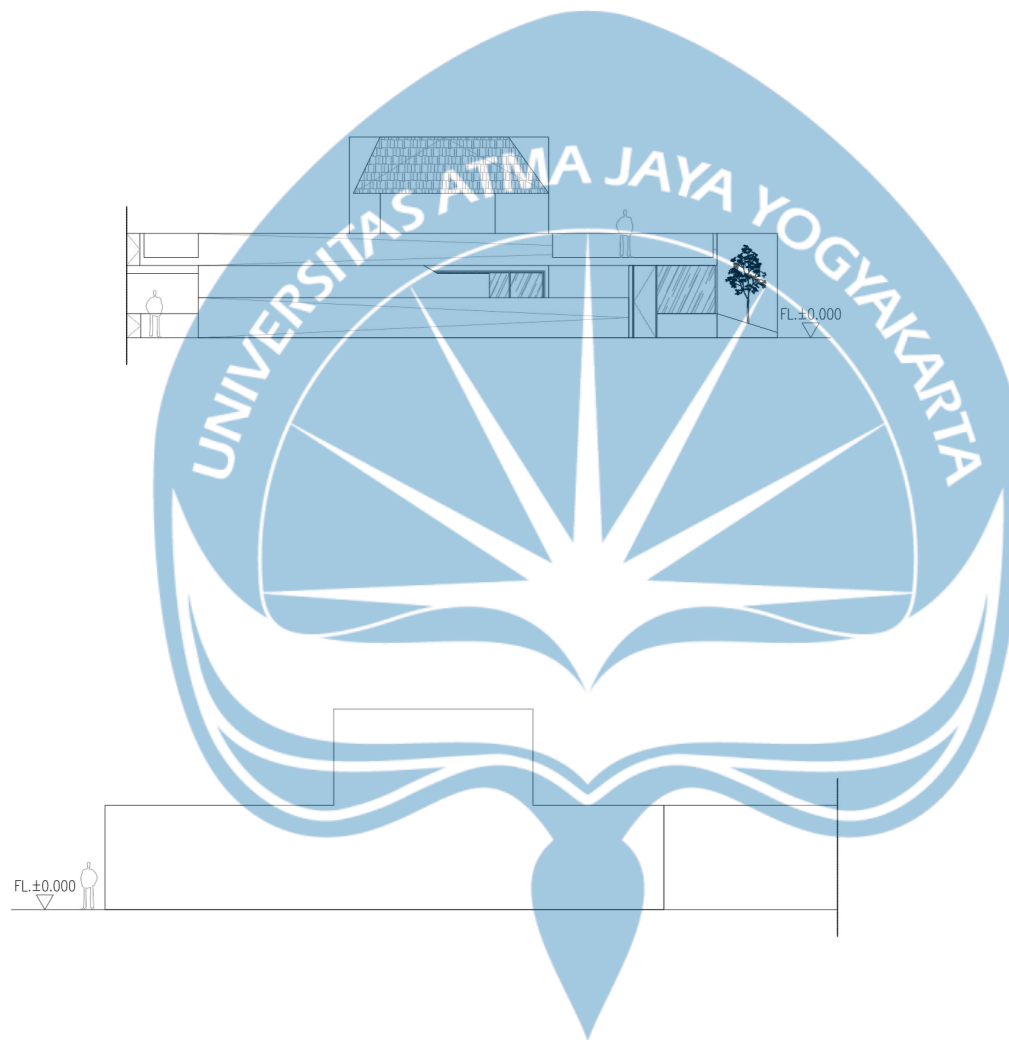

TAMPAK SAMPING KIRI
MASSA 1

SCALE 1 : 200



TAMPAK SAMPING KANAN
MASSA 1

SCALE 1 : 200



Universitas Atma Jaya Yogyakarta

Program Studi Arsitektur
Architecture Department

Fakultas Teknik
Faculty of Engineering

Proyek Tugas Akhir
Final Project

PERIODE : GANJIL I
PERIOD : ODDI
TAHUN AKADEMIK 2025/2026
ACADEMIC YEAR 2025/2026

Judul Proyek
Project Title

Perancangan Ruko City Walk di
Godean dengan Pendekatan Arsitektur
Sadar Energi

Lokasi Proyek
Project Location

Sidoagung, Kec. Godean, Kabupaten
Sleman, Daerah Istimewa Yogyakarta

Identitas Mahasiswa

Student Identity
Bismaka Darpa Prayana
210118828

Judul Gambar
Drawing Title

Skala
Scale

Tampak

1:200

Keterangan
Note



Universitas Atma Jaya Yogyakarta
Program Studi Arsitektur
Architecture Department
Fakultas Teknik
Faculty of Engineering

Proyek Tugas Akhir
Final Project

PERIODE : GANJIL I
PERIOD : ODDI
TAHUN AKADEMIK 2025/2026
ACADEMIC YEAR 2025/2026

Judul Proyek
Project Title

Perancangan Ruko City Walk di
Godean dengan Pendekatan Arsitektur
Sadar Energi

Lokasi Proyek
Project Location

Sidoagung, Kec. Godean, Kabupaten
Sleman, Daerah Istimewa Yogyakarta

Identitas Mahasiswa
Student Identity
Bismaka Darpa Prayana
210118828


Judul Gambar
Drawing Title

Skala
Scale

Tampak

1:200

Keterangan
Note

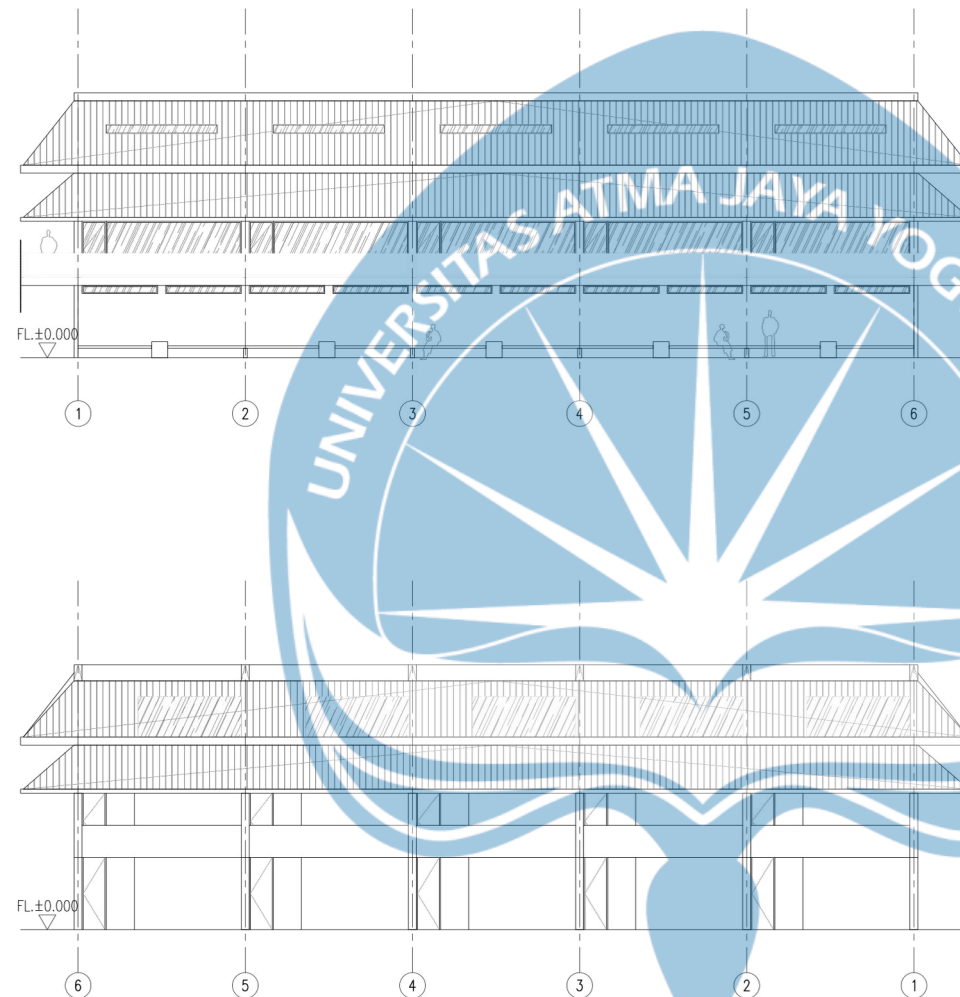

TAMPAK DEPAN
MASSA 2

SCALE 1 : 200



TAMPAK BELAKANG
MASSA 2

SCALE 1 : 200





Universitas Atma Jaya Yogyakarta

Program Studi Arsitektur
Architecture Department
Fakultas Teknik
Faculty of Engineering

Proyek Tugas Akhir
Final Project

PERIODE : GANJIL I
PERIOD : ODDI
TAHUN AKADEMIK 2025/2026
ACADEMIC YEAR 2025/2026

Judul Proyek
Project Title

Perancangan Ruko City Walk di
Godean dengan Pendekatan Arsitektur
Sadar Energi

Lokasi Proyek
Project Location

Sidoagung, Kec. Godean, Kabupaten
Sleman, Daerah Istimewa Yogyakarta

Identitas Mahasiswa
Student Identity
Bismaka Darpa Prayana
210118828


Judul Gambar
Drawing Title

Skala
Scale

Tampak

1:200

Keterangan
Note

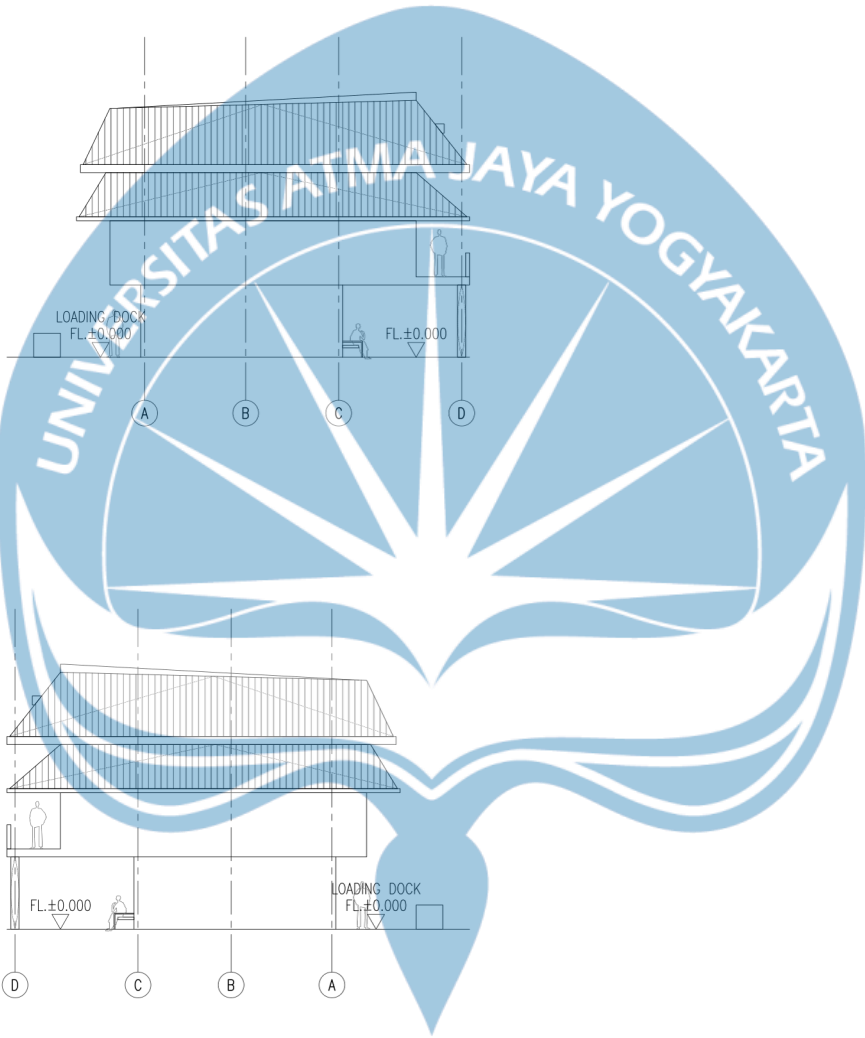

TAMPAK SAMPING KANAN
MASSA 2

SCALE 1 : 200



TAMPAK SAMPING KIRI
MASSA 2

SCALE 1 : 200





Universitas Atma Jaya Yogyakarta
Program Studi Arsitektur
Architecture Department
Fakultas Teknik
Faculty of Engineering

Proyek Tugas Akhir
Final Project

PERIODE : GANJIL I
PERIOD : ODDI
TAHUN AKADEMIK 2025/2026
ACADEMIC YEAR 2025/2026

Judul Proyek
Project Title

Perancangan Ruko City Walk di
Godean dengan Pendekatan Arsitektur
Sadar Energi

Lokasi Proyek
Project Location

Sidoagung, Kec. Godean, Kabupaten
Sleman, Daerah Istimewa Yogyakarta

Identitas Mahasiswa
Student Identity
Bismaka Darpa Prayana
210118828


Judul Gambar
Drawing Title

Skala
Scale

Tampak

1:200

Keterangan
Note

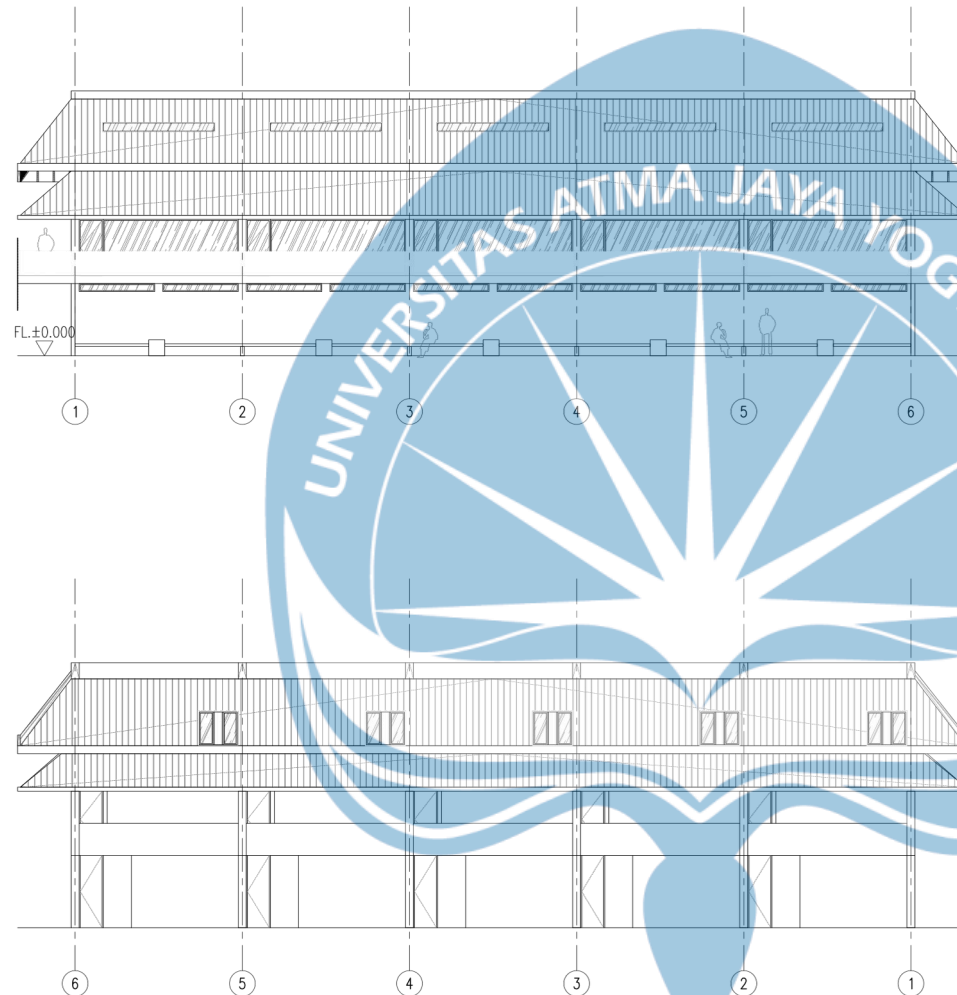

TAMPAK DEPAN
MASSA 3

SCALE 1 : 200



TAMPAK BELAKANG
MASSA 3

SCALE 1 : 200





Universitas Atma Jaya Yogyakarta
Program Studi Arsitektur
Architecture Department
Fakultas Teknik
Faculty of Engineering

Proyek Tugas Akhir
Final Project

PERIODE : GANJIL I
PERIOD : ODDI
TAHUN AKADEMIK 2025/2026
ACADEMIC YEAR 2025/2026

Judul Proyek
Project Title

Perancangan Ruko City Walk di
Godean dengan Pendekatan Arsitektur
Sadar Energi

Lokasi Proyek
Project Location

Sidoagung, Kec. Godean, Kabupaten
Sleman, Daerah Istimewa Yogyakarta

Identitas Mahasiswa
Student Identity
Bismaka Darpa Prayana
210118828


Judul Gambar
Drawing Title

Skala
Scale

Tampak

1:200

Keterangan
Note

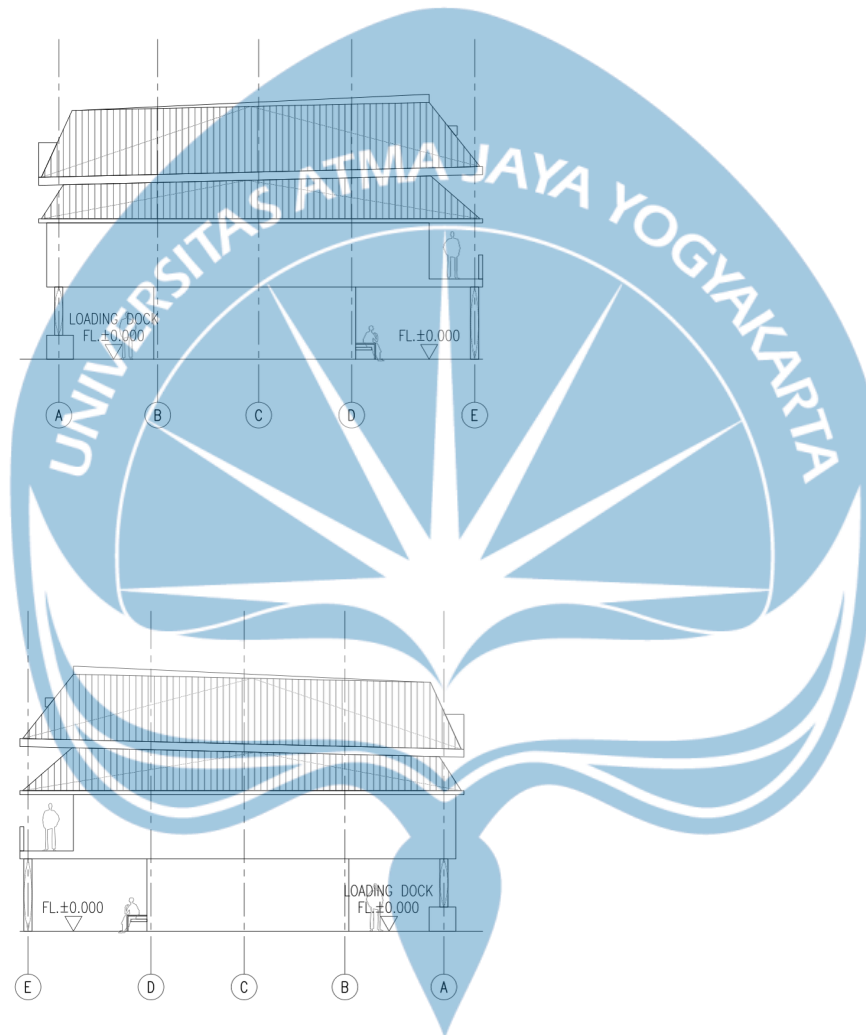

TAMPAK SAMPING KANAN
MASSA 3


SCALE 1 : 200



TAMPAK SAMPING KIRI
MASSA 3

SCALE 1 : 200



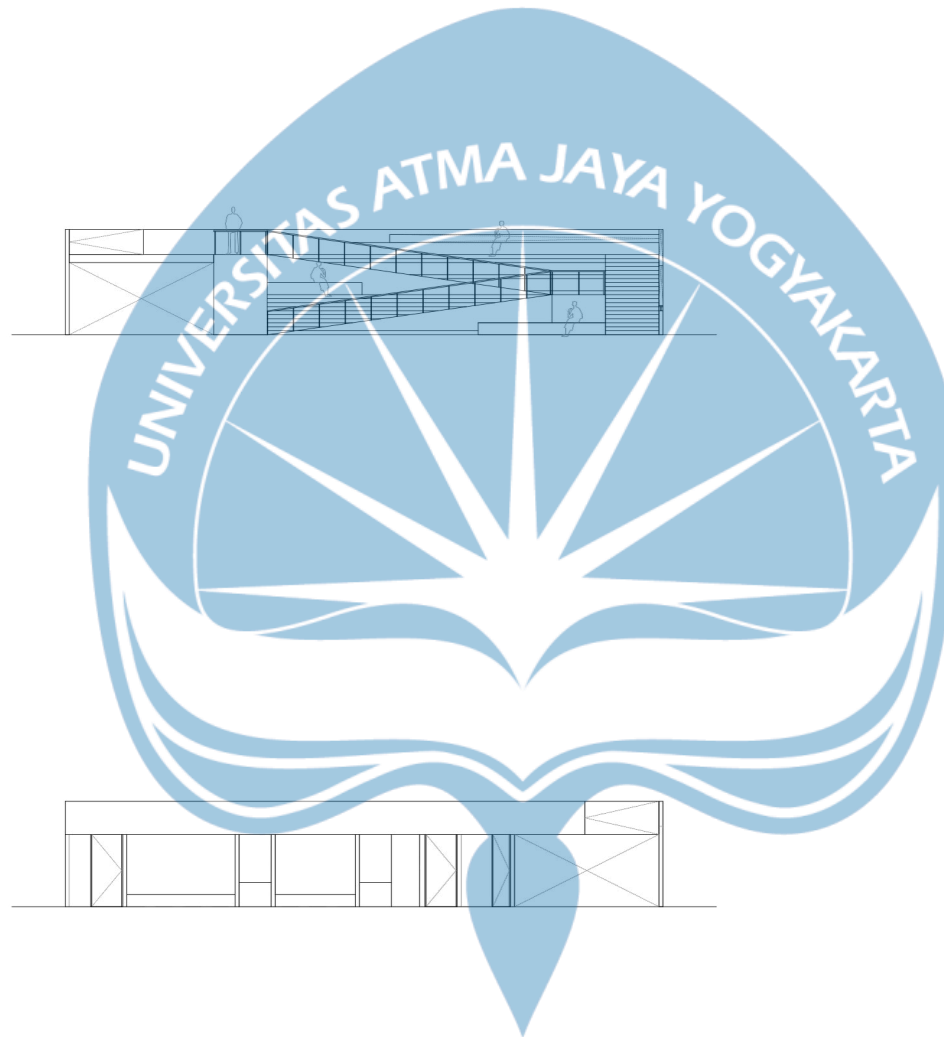

**TAMPAK DEPAN
MASSA 4**

SCALE 1 : 200



**TAMPAK BELAKANG
MASSA 4**

SCALE 1 : 200



Universitas Atma Jaya Yogyakarta
Program Studi Arsitektur
Architecture Department
Fakultas Teknik
Faculty of Engineering

**Proyek Tugas Akhir
Final Project**

PERIODE : GANJIL I
PERIOD : ODDI
TAHUN AKADEMIK 2025/2026
ACADEMIC YEAR 2025/2026

**Judul Proyek
Project Title**

Perancangan Ruko City Walk di
Godean dengan Pendekatan Arsitektur
Sadar Energi

**Lokasi Proyek
Project Location**

Sidoagung, Kec. Godean, Kabupaten
Sleman, Daerah Istimewa Yogyakarta

**Identitas Mahasiswa
Student Identity**
Bismaka Darpa Prayana
210118828


**Judul Gambar
Drawing Title**

**Skala
Scale**

Tampak

1:200

**Keterangan
Note**

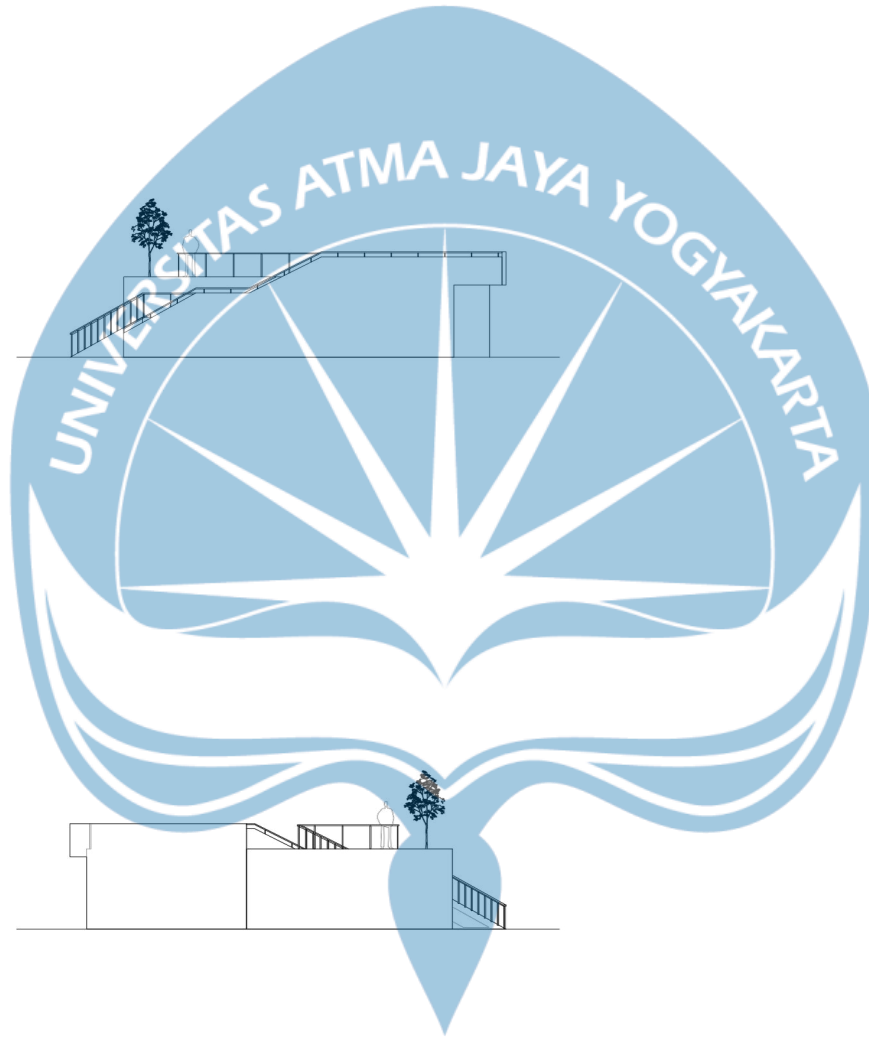

TAMPAK SAMPING KANAN MASSA 4

SCALE 1 : 200



TAMPAK SAMPING KIRI MASSA 4

SCALE 1 : 200



Universitas Atma Jaya Yogyakarta

Program Studi Arsitektur
Architecture Department
Fakultas Teknik
Faculty of Engineering

**Proyek Tugas Akhir
Final Project**

PERIODE : GANJIL I
PERIOD : ODDI
TAHUN AKADEMIK 2025/2026
ACADEMIC YEAR 2025/2026

**Judul Proyek
Project Title**

Perancangan Ruko City Walk di
Godean dengan Pendekatan Arsitektur
Sadar Energi

**Lokasi Proyek
Project Location**

Sidoagung, Kec. Godean, Kabupaten
Sleman, Daerah Istimewa Yogyakarta

**Identitas Mahasiswa
Student Identity**
Bismaka Darpa Prayana
210118828

**Judul Gambar
Drawing Title**

**Skala
Scale**

Tampak

1:200

**Keterangan
Note**



Universitas Atma Jaya Yogyakarta
Program Studi Arsitektur
Architecture Department
Fakultas Teknik
Faculty of Engineering

Proyek Tugas Akhir
Final Project

PERIODE : GANJIL I
PERIOD : ODDI
TAHUN AKADEMIK 2025/2026
ACADEMIC YEAR 2025/2026

Judul Proyek
Project Title

Perancangan Ruko City Walk di
Godean dengan Pendekatan Arsitektur
Sadar Energi

Lokasi Proyek
Project Location

Sidoagung, Kec. Godean, Kabupaten
Sleman, Daerah Istimewa Yogyakarta

Identitas Mahasiswa
Student Identity
Bismaka Darpa Prayana
210118828

Judul Gambar
Drawing Title

Skala
Scale


Potongan

1:400

Keterangan
Note

POTONGAN KESELURUHAN

SCALE 1 : 400

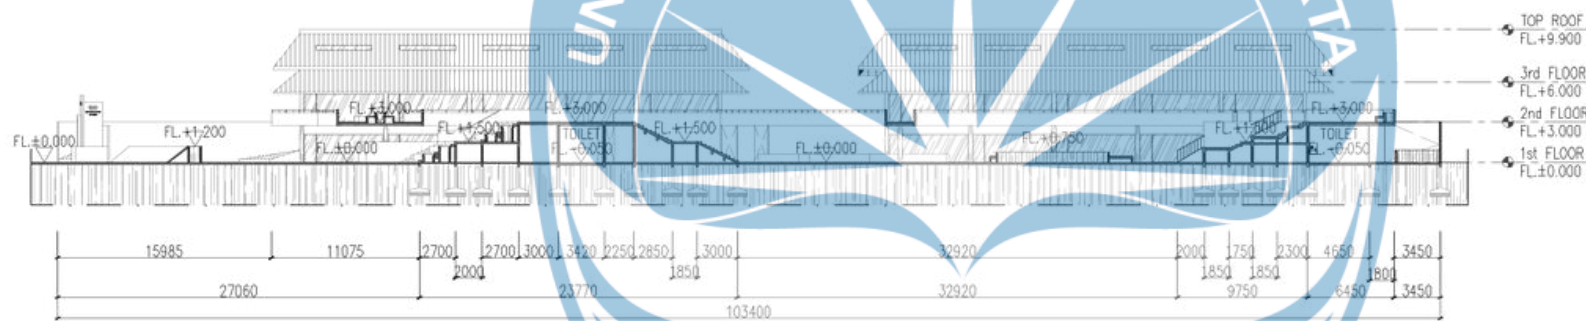



Universitas Atma Jaya Yogyakarta

Program Studi Arsitektur
Architecture Department

Fakultas Teknik
Faculty of Engineering

Proyek Tugas Akhir
Final Project

PERIODE : GANJIL I
PERIOD : ODDI
TAHUN AKADEMIK 2025/2026
ACADEMIC YEAR 2025/2026

Judul Proyek
Project Title

Perancangan Ruko City Walk di
Godean dengan Pendekatan Arsitektur
Sadar Energi

Lokasi Proyek
Project Location

Sidoagung, Kec. Godean, Kabupaten
Sleman, Daerah Istimewa Yogyakarta

Identitas Mahasiswa
Student Identity
Bismaka Darpa Prayana
210118828


Judul Gambar
Drawing Title

Skala
Scale

Potongan


1:200

Keterangan
Note

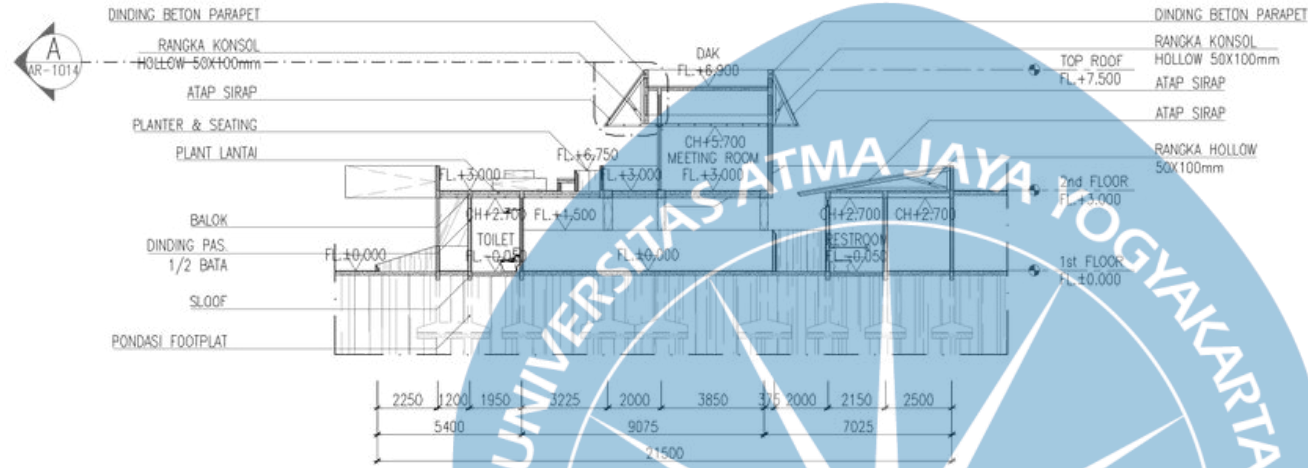

POTONGAN 1 MASSA 1

SCALE 1 : 200

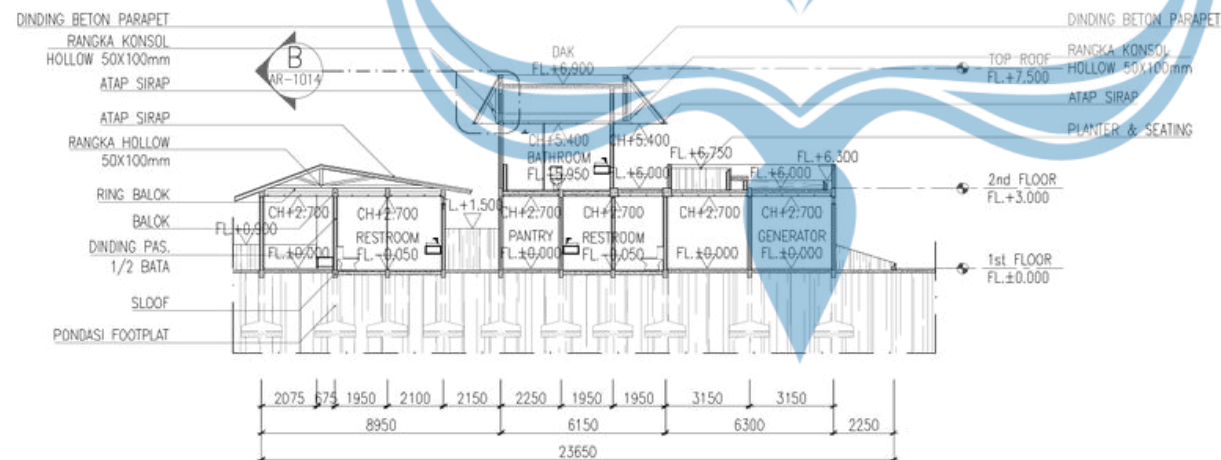

POTONGAN 2 MASSA 1

SCALE 1 : 200



Universitas Atma Jaya Yogyakarta
Program Studi Arsitektur
Architecture Department
Fakultas Teknik
Faculty of Engineering

**Projek Tugas Akhir
Final Project**

PERIODE : GANJIL I
PERIOD : ODDI
TAHUN AKADEMIK 2025/2026
ACADEMIC YEAR 2025/2026

**Judul Proyek
Project Title**

Perancangan Ruko City Walk di
Godean dengan Pendekatan Arsitektur
Sadar Energi

**Lokasi Proyek
Project Location**

Sidoagung, Kec. Godean, Kabupaten
Sleman, Daerah Istimewa Yogyakarta

**Identitas Mahasiswa
Student Identity**
Bismaka Darpa Prayana
210118828


**Judul Gambar
Drawing Title**

**Skala
Scale**

Potongan


1:200

**Keterangan
Note**

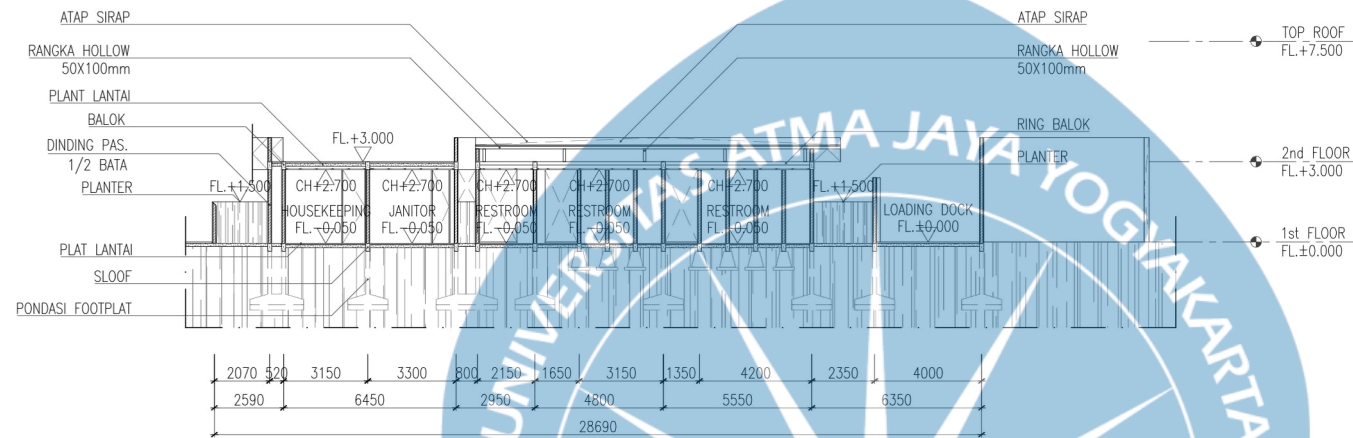

POTONGAN 3 MASSA 1

SCALE 1 : 200

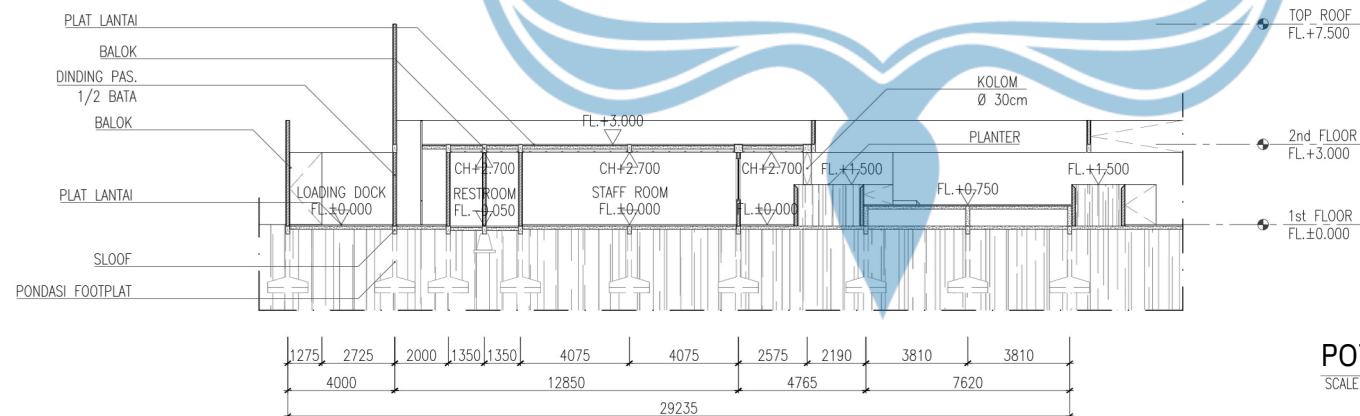

POTONGAN 4 MASSA 1

SCALE 1 : 200



Universitas Atma Jaya Yogyakarta

Program Studi Arsitektur
Architecture Department

Fakultas Teknik
Faculty of Engineering

Proyek Tugas Akhir
Final Project

PERIODE : GANJIL I
PERIOD : ODDI
TAHUN AKADEMIK 2025/2026
ACADEMIC YEAR 2025/2026

Judul Proyek
Project Title

Perancangan Ruko City Walk di
Godean dengan Pendekatan Arsitektur
Sadar Energi

Lokasi Proyek
Project Location

Sidoagung, Kec. Godean, Kabupaten
Sleman, Daerah Istimewa Yogyakarta

Identitas Mahasiswa
Student Identity
Bismaka Darpa Prayana
210118828


Judul Gambar
Drawing Title

Skala
Scale

Potongan


1:200

Keterangan
Note

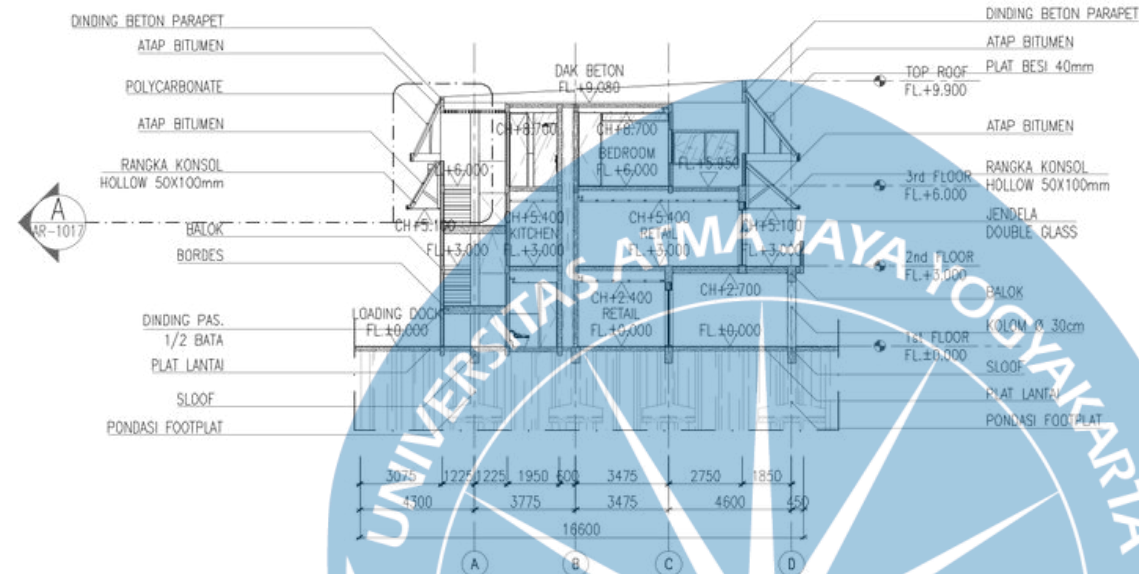

POTONGAN 1 MASSA 2

SCALE 1 : 200

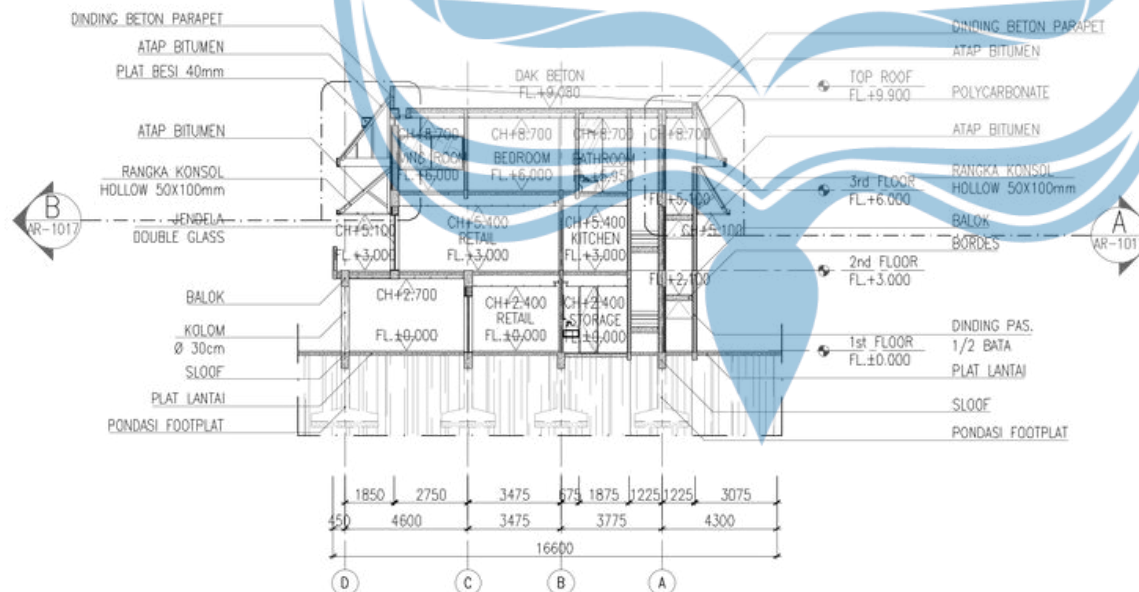

POTONGAN 2 MASSA 2

SCALE 1 : 200



PERIODE : GANJIL I
PERIOD : ODDI
TAHUN AKADEMIK 2025/2026
ACADEMIC YEAR 2025/2026

Perancangan Ruko City Walk di Godean dengan Pendekatan Arsitektur Sadar Energi

Sidoagung, Kec. Godean, Kabupaten Sleman, Daerah Istimewa Yogyakarta

Judul Gambar <i>Drawing Title</i>	Skala <i>Scale</i>
--------------------------------------	-----------------------

1:200

[illegible]



Universitas Atma Jaya Yogyakarta
Program Studi Arsitektur
Architecture Department
Fakultas Teknik
Faculty of Engineering

Proyek Tugas Akhir
Final Project

PERIODE : GANJIL I
PERIOD : ODDI
TAHUN AKADEMIK 2025/2026
ACADEMIC YEAR 2025/2026

Judul Proyek
Project Title

Perancangan Ruko City Walk di
Godean dengan Pendekatan Arsitektur
Sadar Energi

Lokasi Proyek
Project Location

Sidoagung, Kec. Godean, Kabupaten
Sleman, Daerah Istimewa Yogyakarta

Identitas Mahasiswa
Student Identity
Bismaka Darpa Prayana
210118828


Judul Gambar
Drawing Title

Skala
Scale

Potongan


1:200

Keterangan
Note

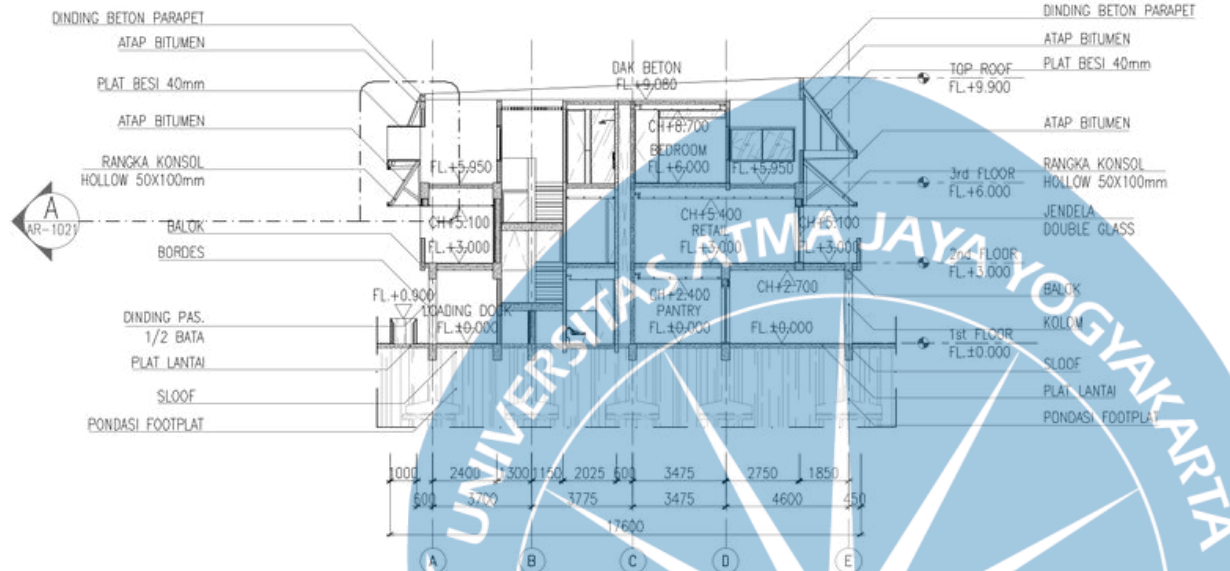

POTONGAN 1 MASSA 3

SCALE 1 : 200

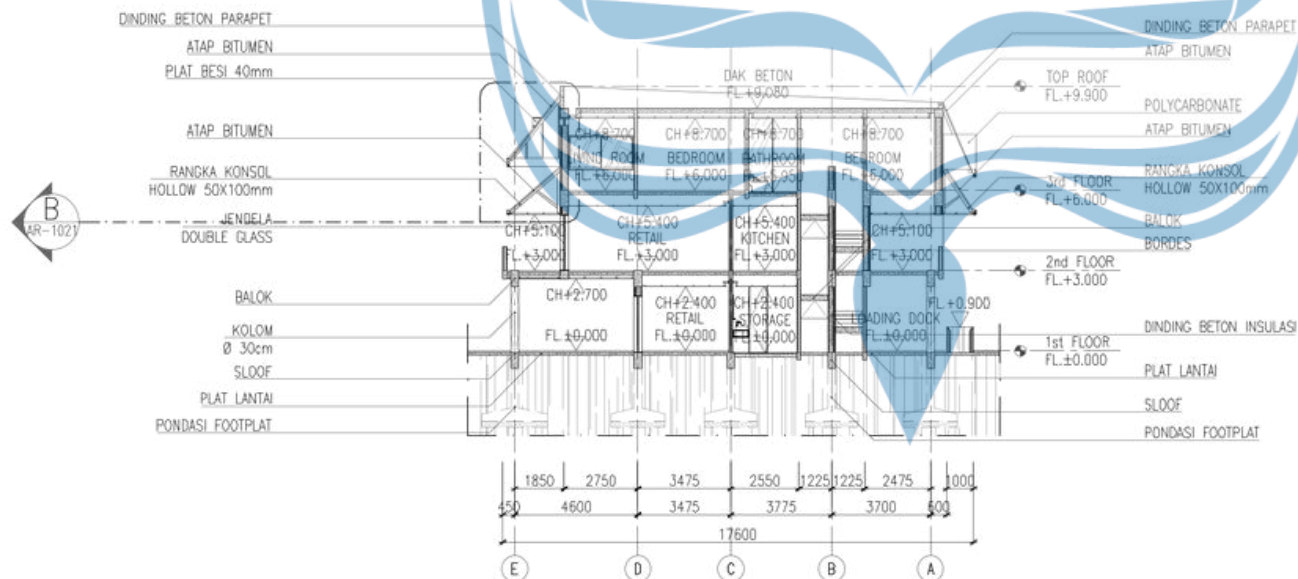

POTONGAN 2 MASSA 3

SCALE 1 : 200



Universitas Atma Jaya Yogyakarta

Program Studi Arsitektur
Architecture Department

Fakultas Teknik
Faculty of Engineering

Proyek Tugas Akhir
Final Project

PERIODE : GANJIL I
PERIOD : ODDI
TAHUN AKADEMIK 2025/2026
ACADEMIC YEAR 2025/2026

Judul Proyek
Project Title

Perancangan Ruko City Walk di
Godean dengan Pendekatan Arsitektur
Sadar Energi

Lokasi Proyek
Project Location

Sidoagung, Kec. Godean, Kabupaten
Sleman, Daerah Istimewa Yogyakarta

Identitas Mahasiswa
Student Identity
Bismaka Darpa Prayana
210118828


Judul Gambar
Drawing Title

Skala
Scale

Potongan


1:200

Keterangan
Note

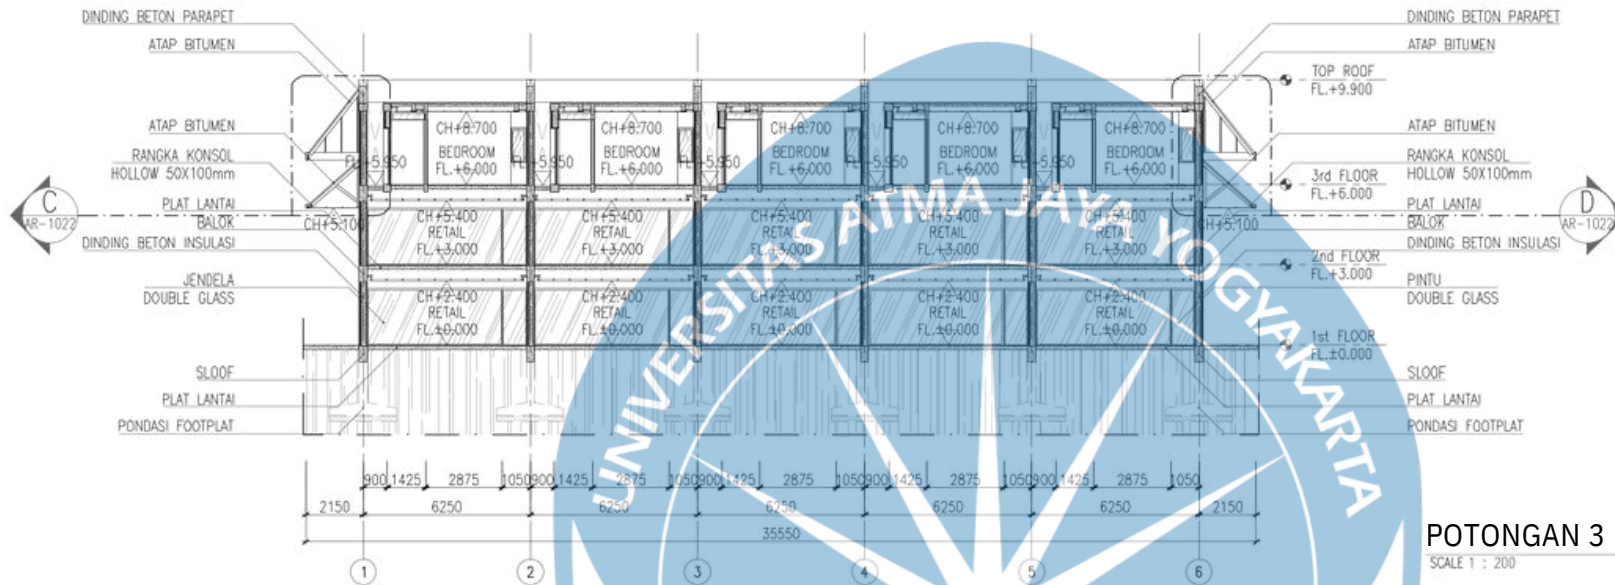

POTONGAN 3 MASSA 3

SCALE 1 : 200

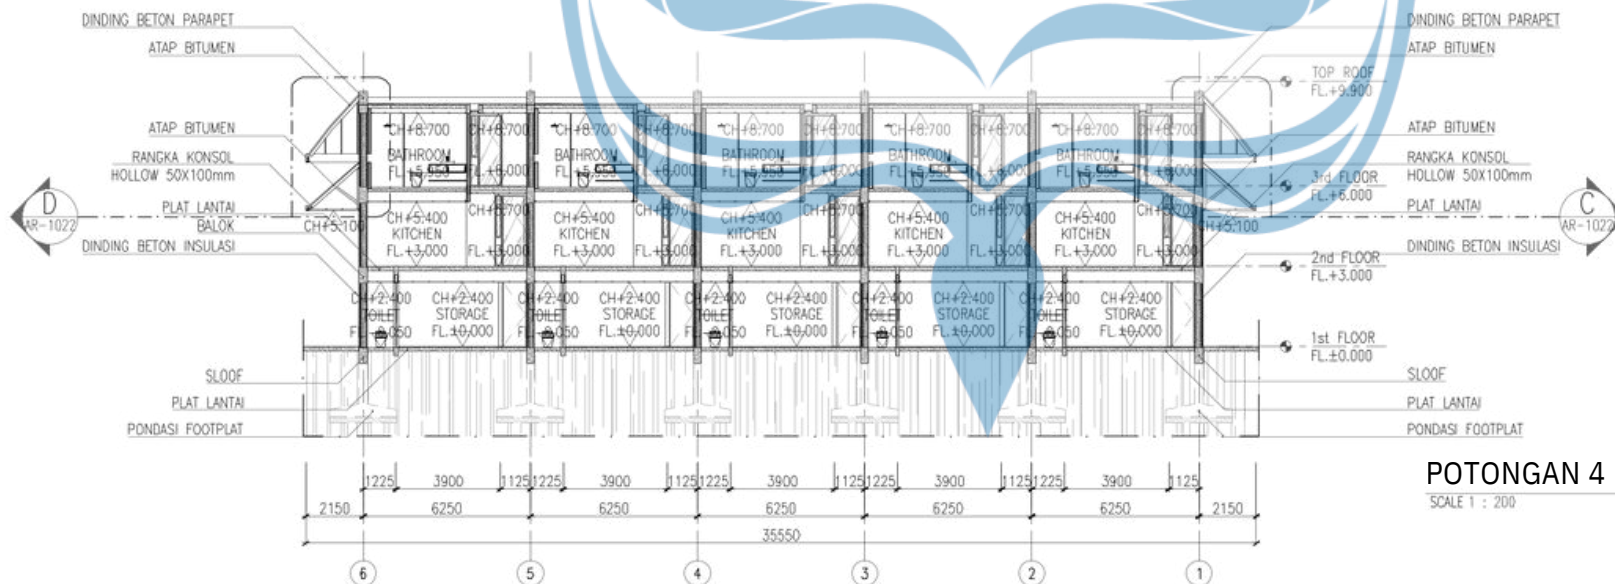

POTONGAN 4 MASSA 3

SCALE 1 : 200



Universitas Atma Jaya Yogyakarta
Program Studi Arsitektur
Architecture Department
Fakultas Teknik
Faculty of Engineering

Proyek Tugas Akhir
Final Project

PERIODE : GANJIL I
PERIOD : ODDI
TAHUN AKADEMIK 2025/2026
ACADEMIC YEAR 2025/2026

Judul Proyek
Project Title

Perancangan Ruko City Walk di
Godean dengan Pendekatan Arsitektur
Sadar Energi

Lokasi Proyek
Project Location

Sidoagung, Kec. Godean, Kabupaten
Sleman, Daerah Istimewa Yogyakarta

Identitas Mahasiswa
Student Identity
Bismaka Darpa Prayana
210118828


Judul Gambar
Drawing Title

Skala
Scale

Potongan


1:200

Keterangan
Note

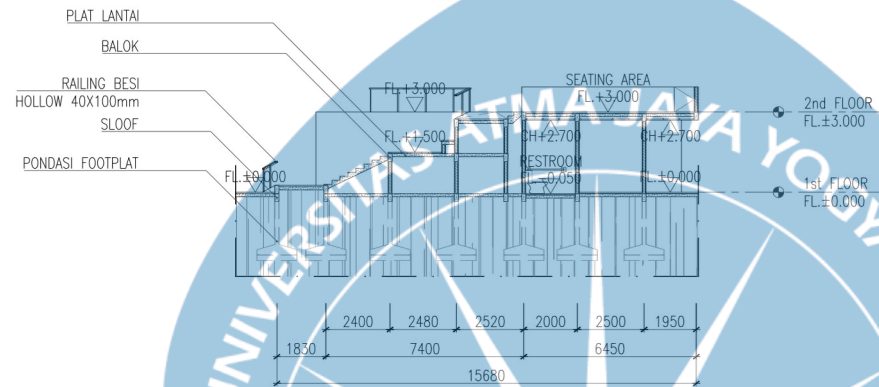

POTONGAN 1 MASSA 4

SCALE 1 : 200

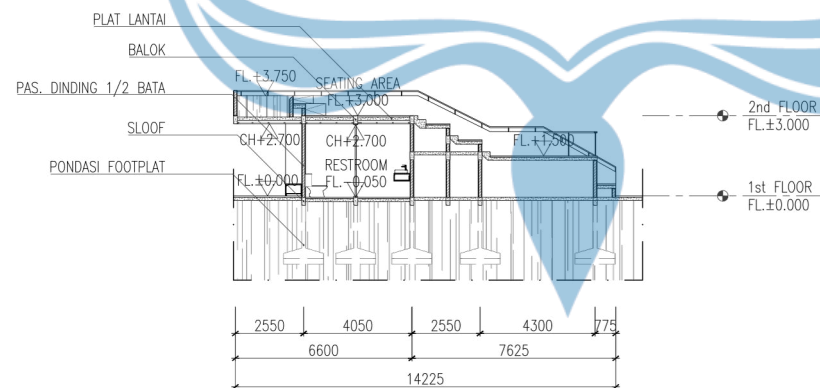

POTONGAN 2 MASSA 4

SCALE 1 : 200



Universitas Atma Jaya Yogyakarta
Program Studi Arsitektur
Architecture Department
Fakultas Teknik
Faculty of Engineering

Proyek Tugas Akhir
Final Project

PERIODE : GANJIL I
PERIOD : ODDI
TAHUN AKADEMIK 2025/2026
ACADEMIC YEAR 2025/2026

Judul Proyek
Project Title

Perancangan Ruko City Walk di
Godean dengan Pendekatan Arsitektur
Sadar Energi

Lokasi Proyek
Project Location

Sidoagung, Kec. Godean, Kabupaten
Sleman, Daerah Istimewa Yogyakarta

Identitas Mahasiswa
Student Identity
Bismaka Darpa Prayana
210118828


Judul Gambar
Drawing Title

Skala
Scale

Potongan

1:200

Keterangan
Note

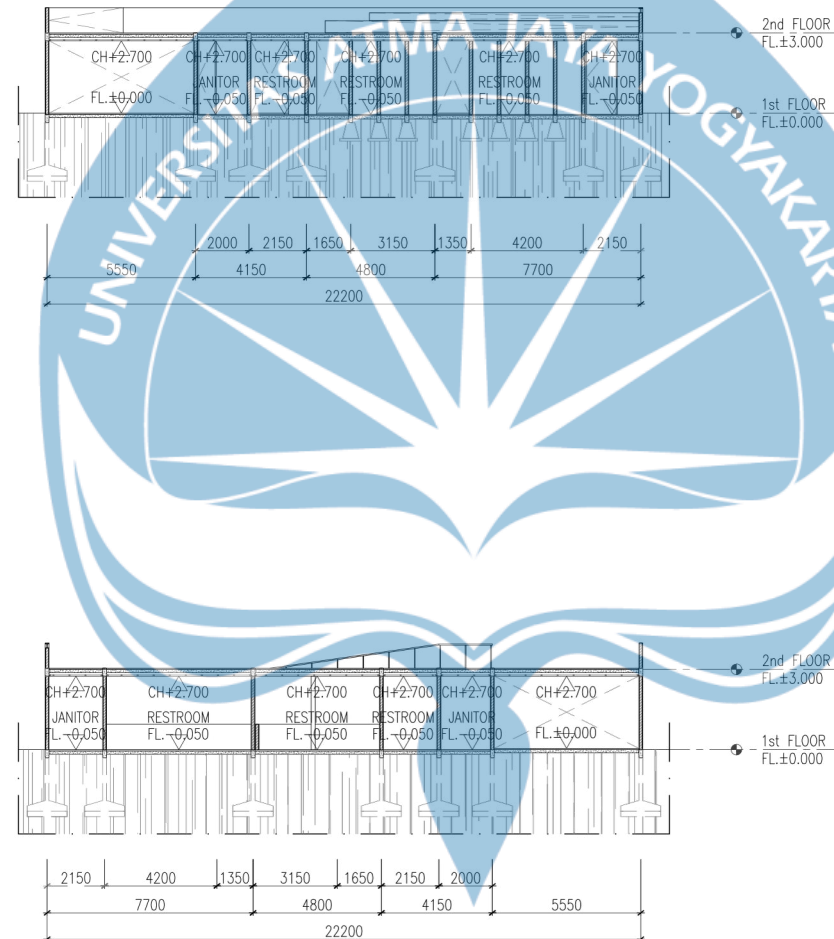


POTONGAN 3 MASSA 4

SCALE 1 : 200

POTONGAN 4 MASSA 4


SCALE 1 : 200

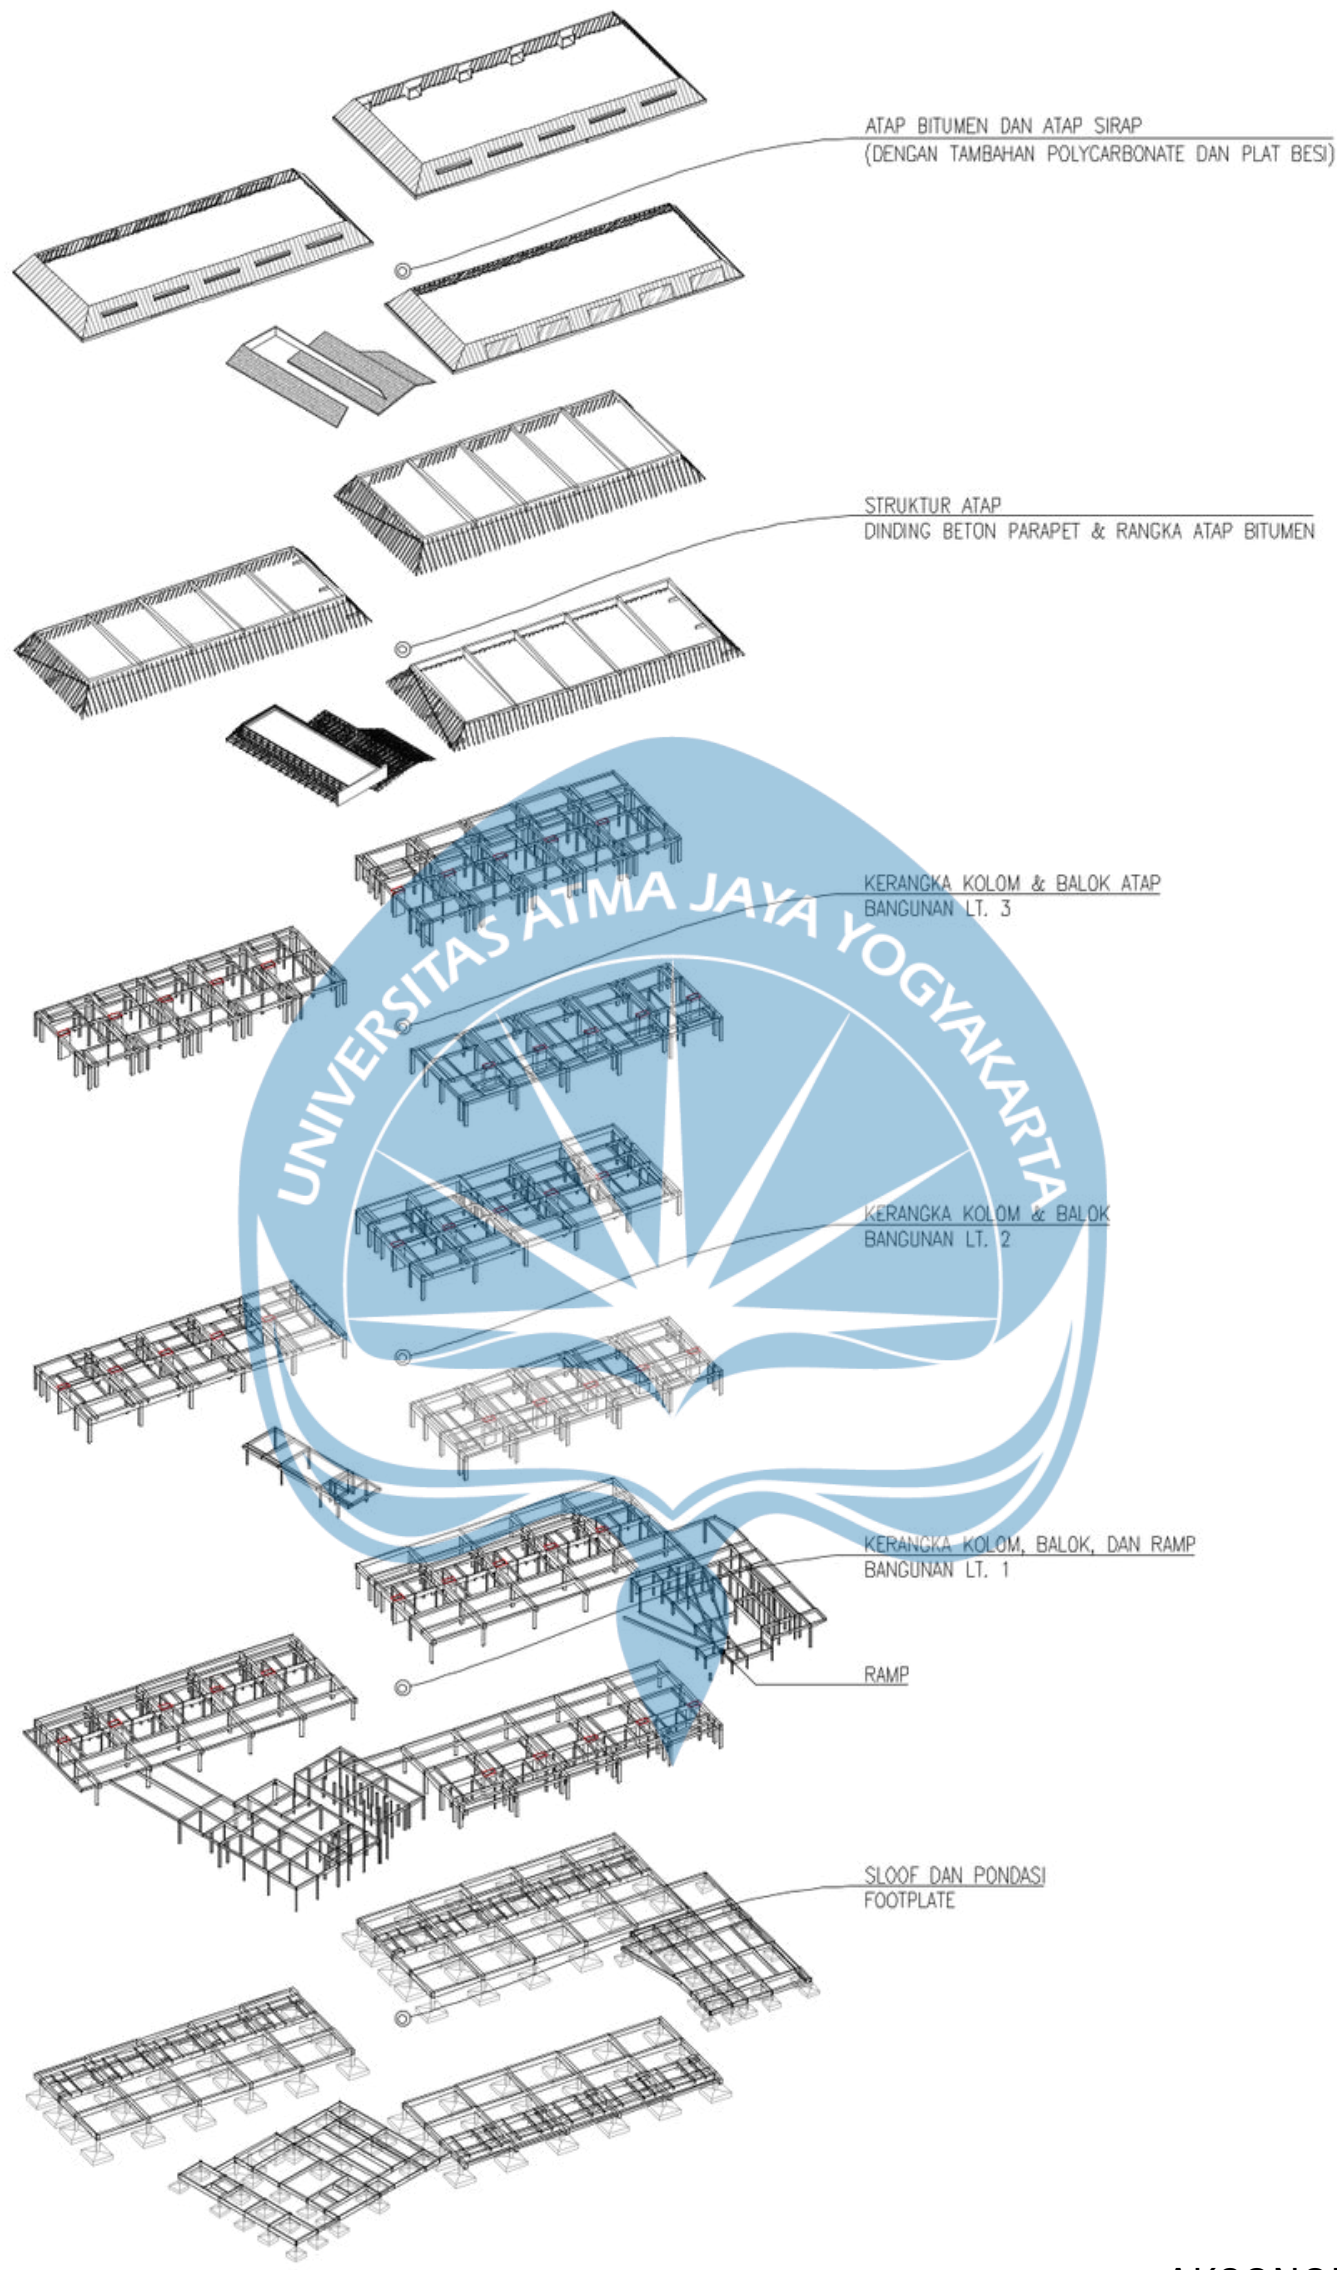

AKSONOMETRI STRUKTUR
KESELURUHAN

SCALE 1 : 800


 Universitas Atma Jaya Yogyakarta Program Studi Arsitektur Architecture Department Fakultas Teknik Faculty of Engineering	Proyek Tugas Akhir Final Project	Judul Proyek Project Title	Judul Gambar Drawing Title	Skala Scale	Keterangan Note			
	PERIODE : GANJIL I PERIOD : ODDI TAHUN AKADEMIK 2025/2026 ACADEMIC YEAR 2025/2026	Perancangan Ruko City Walk di Godean dengan Pendekatan Arsitektur Sadar Energi	Aksonometri	1:800				
	Identitas Mahasiswa Student Identity	Lokasi Proyek Project Location						
	Bismaka Darpa Prayana 210118828	Sidoagung, Kec. Godean, Kabupaten Sleman, Daerah Istimewa Yogyakarta						

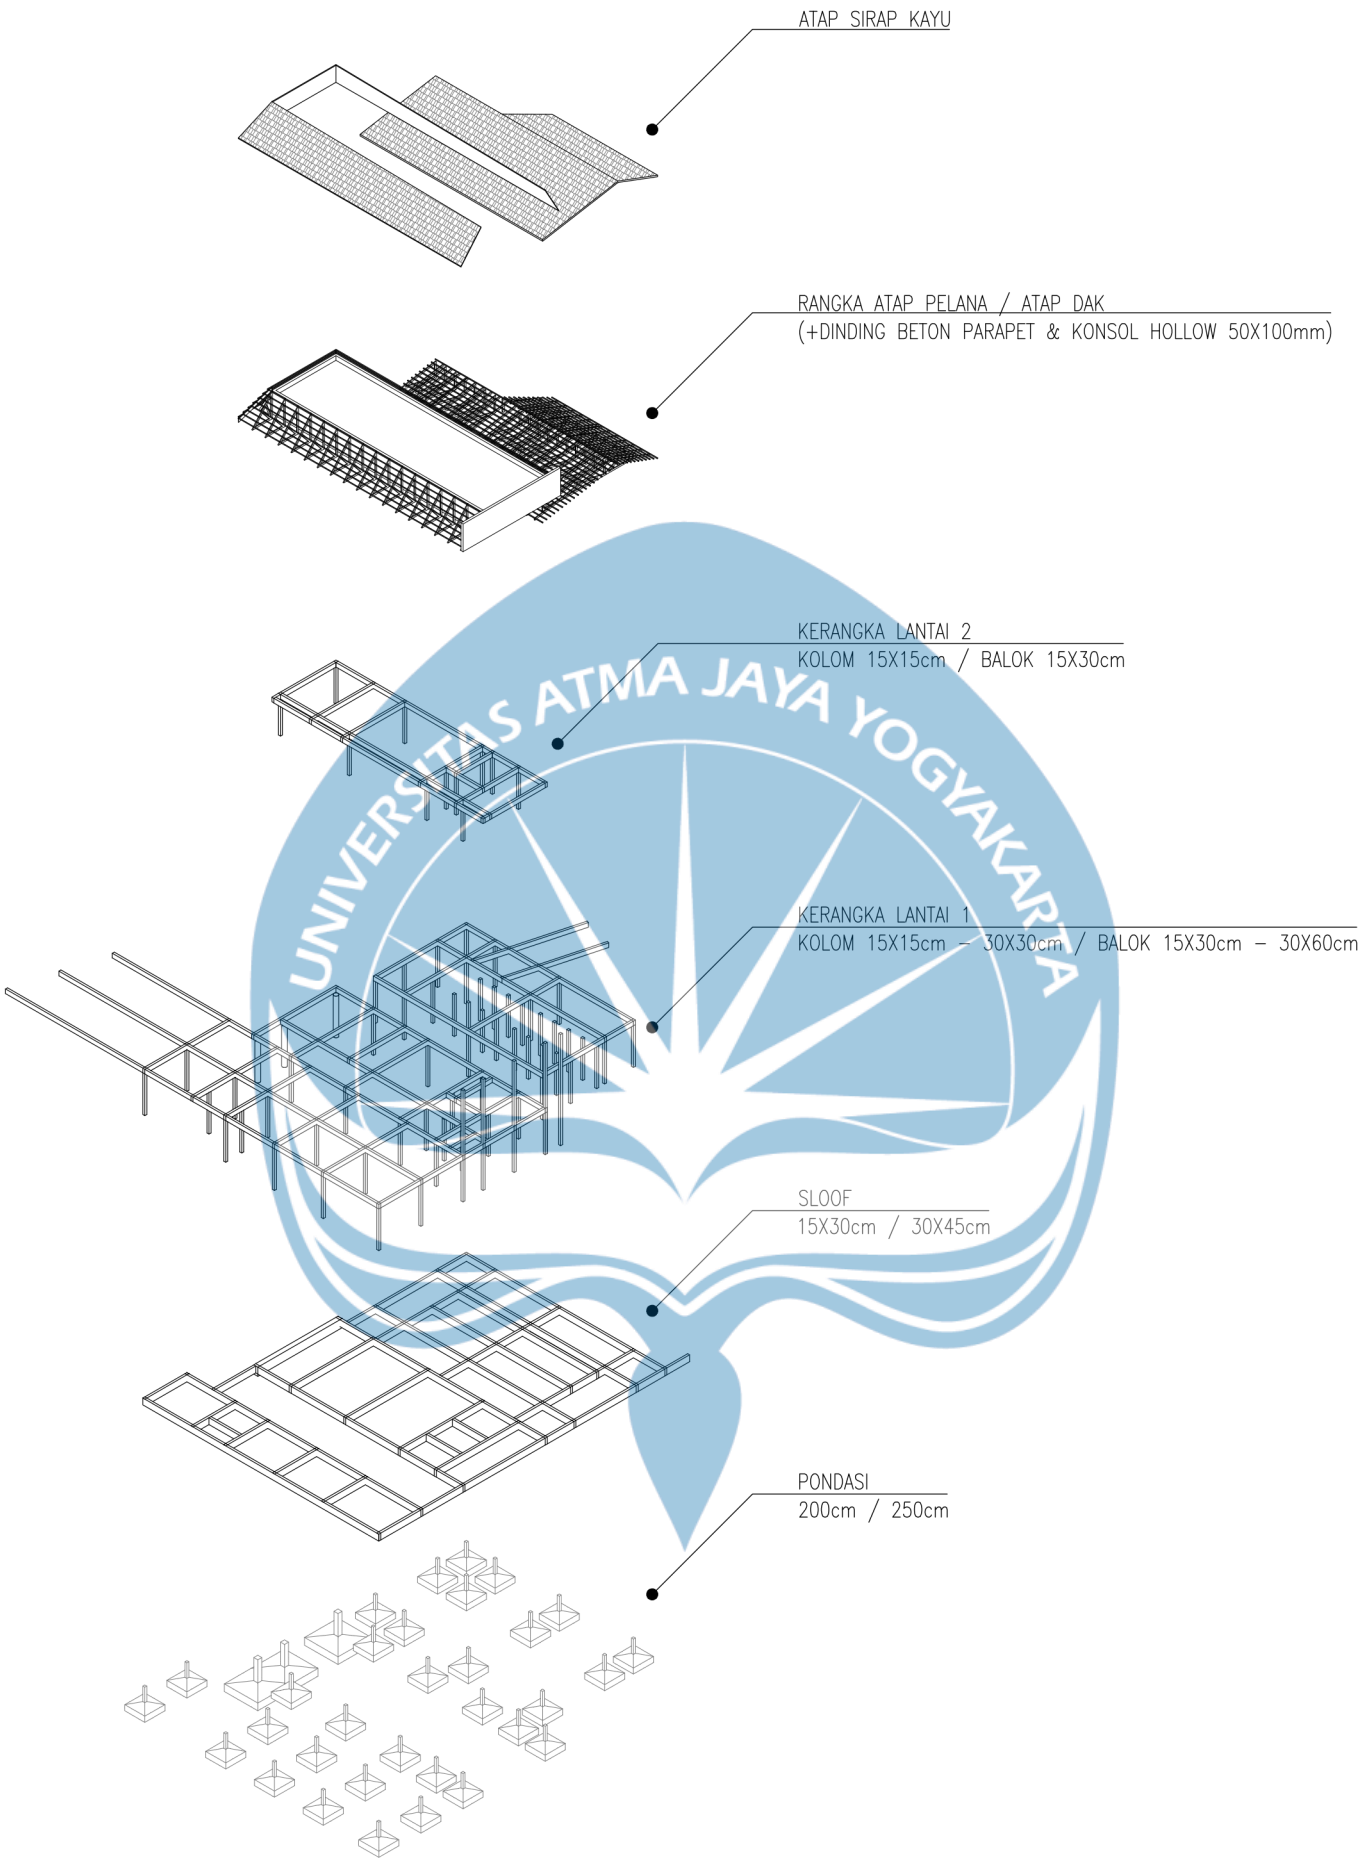

AKSONOMETRI STRUKTUR
MASSA 1

SCALE 1 : 400


 Universitas Atma Jaya Yogyakarta Program Studi Arsitektur Architecture Department Fakultas Teknik Faculty of Engineering	Proyek Tugas Akhir Final Project	Judul Proyek Project Title	Judul Gambar Drawing Title	Skala Scale	Keterangan Note			
	PERIODE : GANJIL I PERIOD : ODDI TAHUN AKADEMIK 2025/2026 ACADEMIC YEAR 2025/2026	Perancangan Ruko City Walk di Godean dengan Pendekatan Arsitektur Sadar Energi	Aksonometri	1:400				
	Identitas Mahasiswa Student Identity	Lokasi Proyek Project Location						
	Bismaka Darpa Prayana 210118828	Sidoagung, Kec. Godean, Kabupaten Sleman, Daerah Istimewa Yogyakarta						

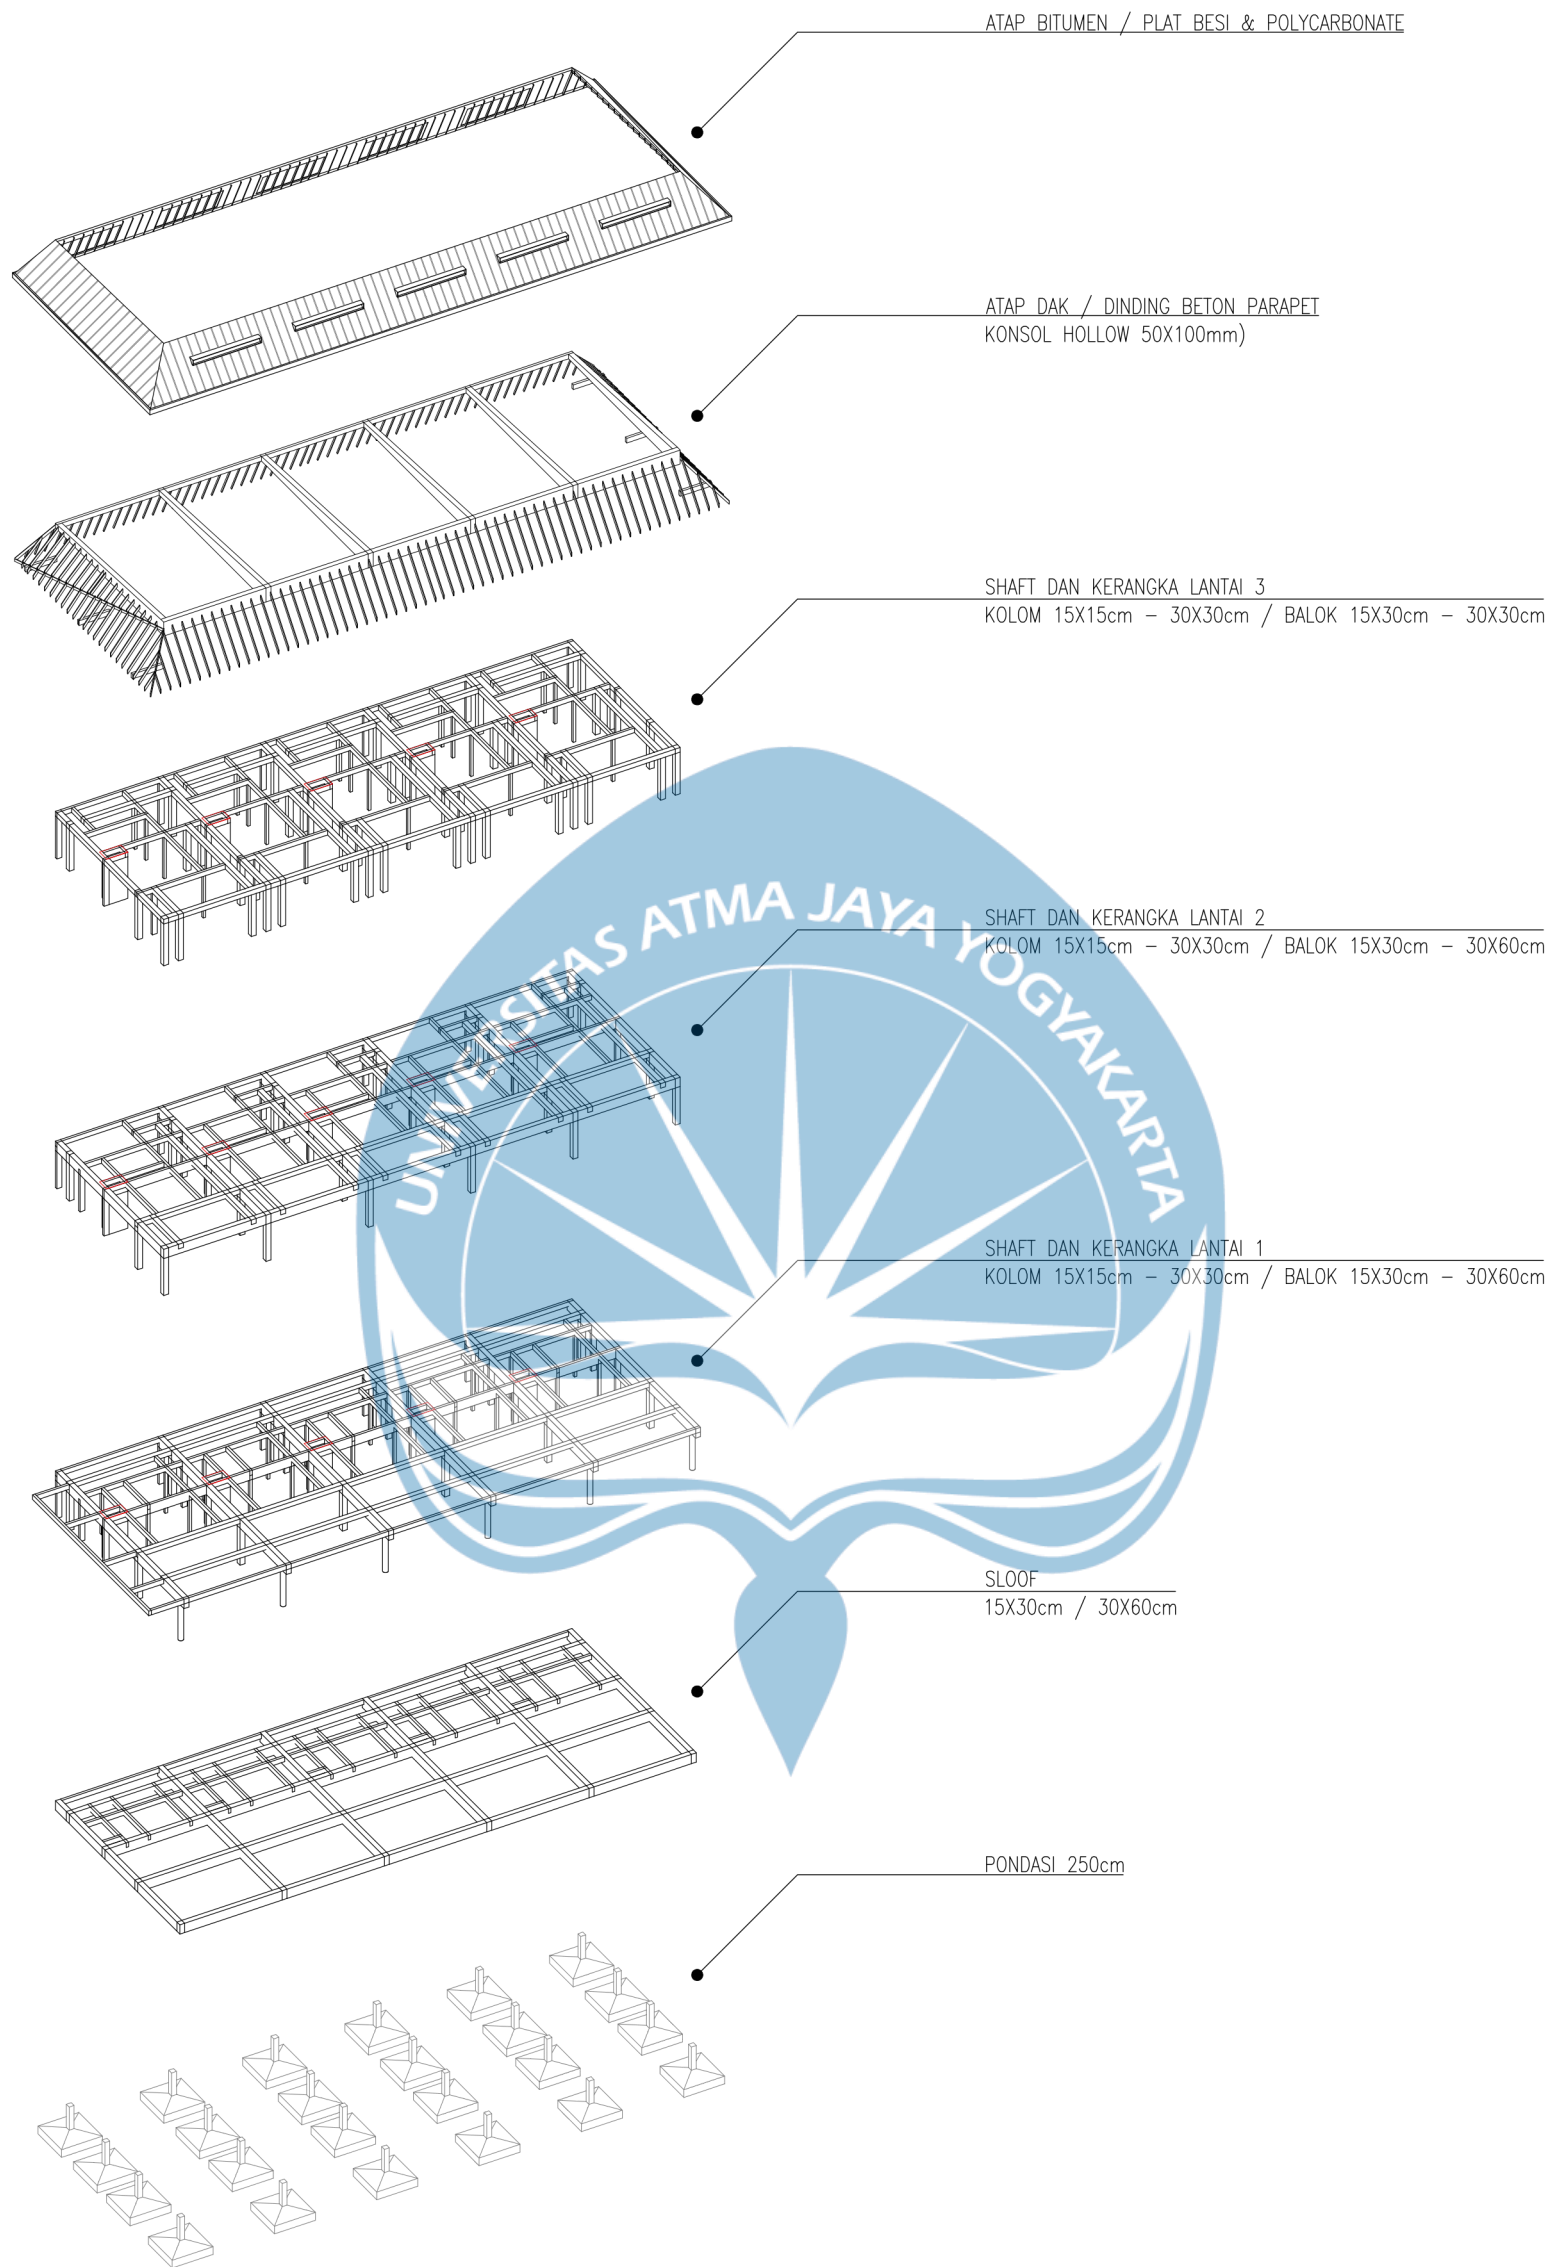

AKSONOMETRI STRUKTUR
MASSA 2


SCALE 1 : 400

 Universitas Atma Jaya Yogyakarta Program Studi Arsitektur Architecture Department Fakultas Teknik Faculty of Engineering	Proyek Tugas Akhir Final Project	Judul Proyek Project Title	Judul Gambar Drawing Title	Skala Scale	Keterangan Note			
	PERIODE : GANJIL I PERIOD : ODDI TAHUN AKADEMIK 2025/2026 ACADEMIC YEAR 2025/2026	Perancangan Ruko City Walk di Godean dengan Pendekatan Arsitektur Sadar Energi	Aksonometri	1:400				
	Identitas Mahasiswa Student Identity	Lokasi Proyek Project Location						
	Bismaka Darpa Prayana 210118828	Sidoagung, Kec. Godean, Kabupaten Sleman, Daerah Istimewa Yogyakarta						

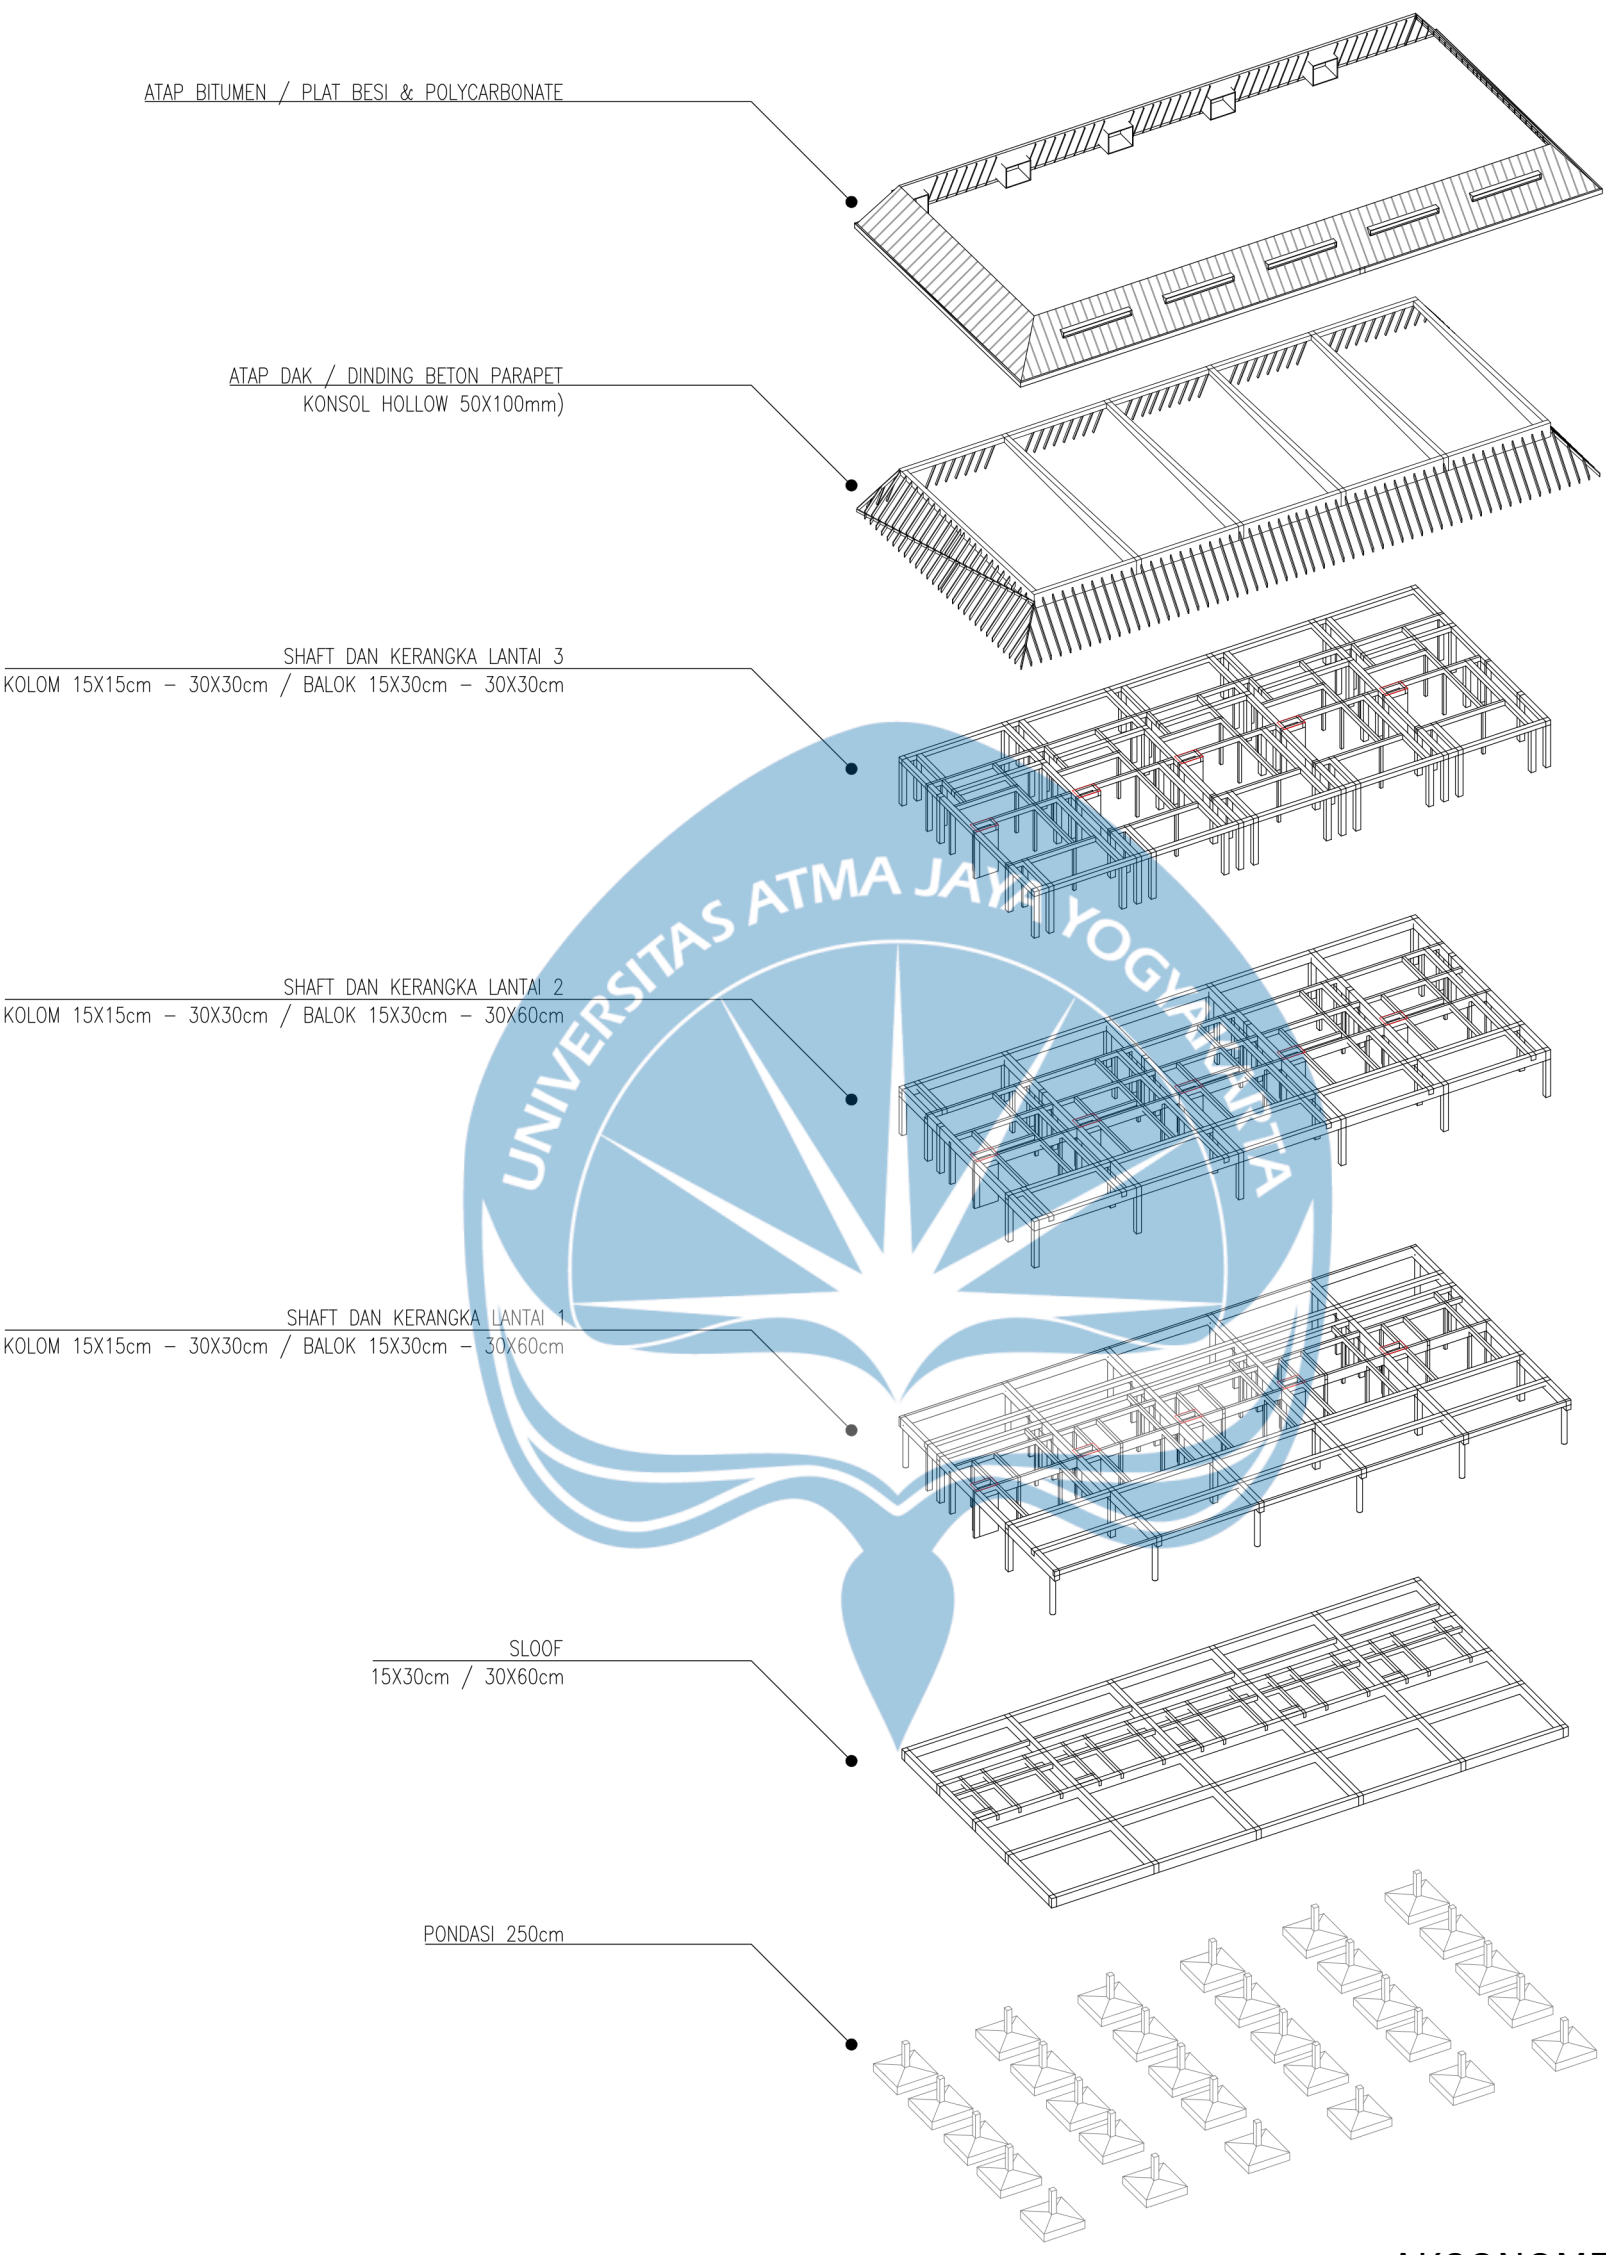

AKSONOMETRI STRUKTUR
MASSA 3
SCALE 1 : 400

 Universitas Atma Jaya Yogyakarta Program Studi Arsitektur Architecture Department Fakultas Teknik Faculty of Engineering	Proyek Tugas Akhir Final Project	Judul Proyek Project Title	Judul Gambar Drawing Title	Skala Scale	Keterangan Note			
	PERIODE : GANJIL I PERIOD : ODDI TAHUN AKADEMIK 2025/2026 ACADEMIC YEAR 2025/2026	Perancangan Ruko City Walk di Godean dengan Pendekatan Arsitektur Sadar Energi	Aksonometri	1:400				
	Identitas Mahasiswa Student Identity	Lokasi Proyek Project Location						
	Bismaka Darpa Prayana 210118828	Sidoagung, Kec. Godean, Kabupaten Sleman, Daerah Istimewa Yogyakarta						

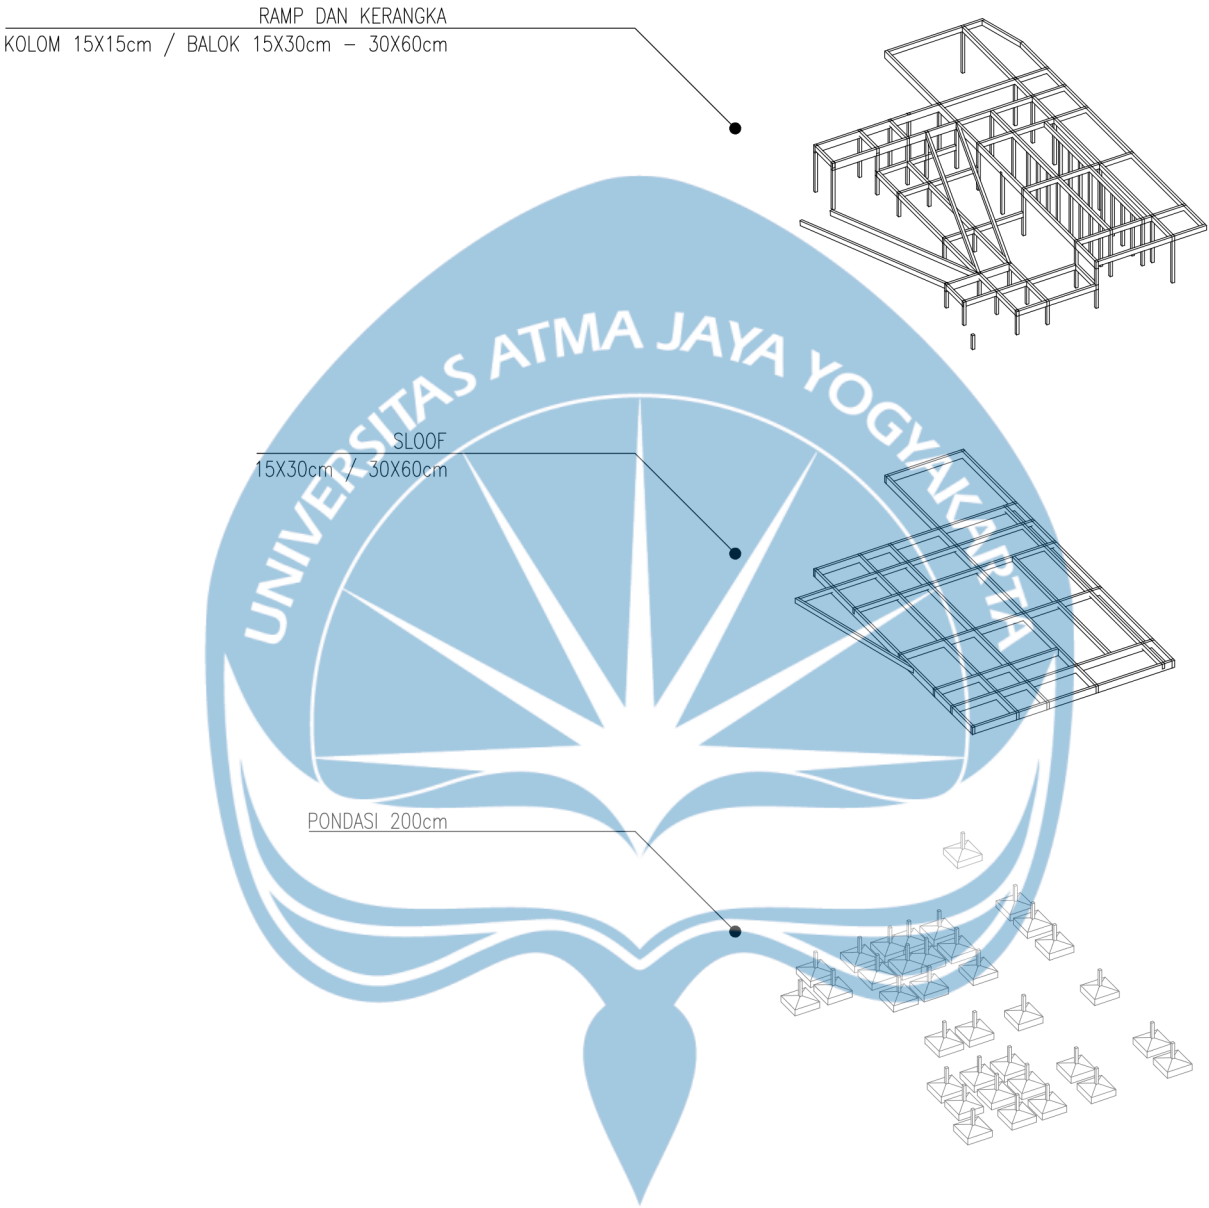


AKSONOMETRI STRUKTUR
MASSA 4

SCALE 1 : 400

 Universitas Atma Jaya Yogyakarta Program Studi Arsitektur Architecture Department Fakultas Teknik Faculty of Engineering	Proyek Tugas Akhir Final Project	Judul Proyek Project Title	Judul Gambar Drawing Title	Skala Scale	Keterangan Note			
	PERIODE : GANJIL I PERIOD : ODDI TAHUN AKADEMIK 2025/2026 ACADEMIC YEAR 2025/2026	Perancangan Ruko City Walk di Godean dengan Pendekatan Arsitektur Sadar Energi	Aksonometri	1:400				
	Identitas Mahasiswa Student Identity	Lokasi Proyek Project Location						
	Bismaka Darpa Prayana 210118828	Sidoagung, Kec. Godean, Kabupaten Sleman, Daerah Istimewa Yogyakarta						


- LEGEND:
- WATER PIPE
 - OHP OVER HEAD PIPE
 - UFP UNDER FLOOR PIPE
 - K/A UP
 - D/A FROM THE
 - D/B FROM BELOW
 - K/B DOWN
 - FC FAUCET

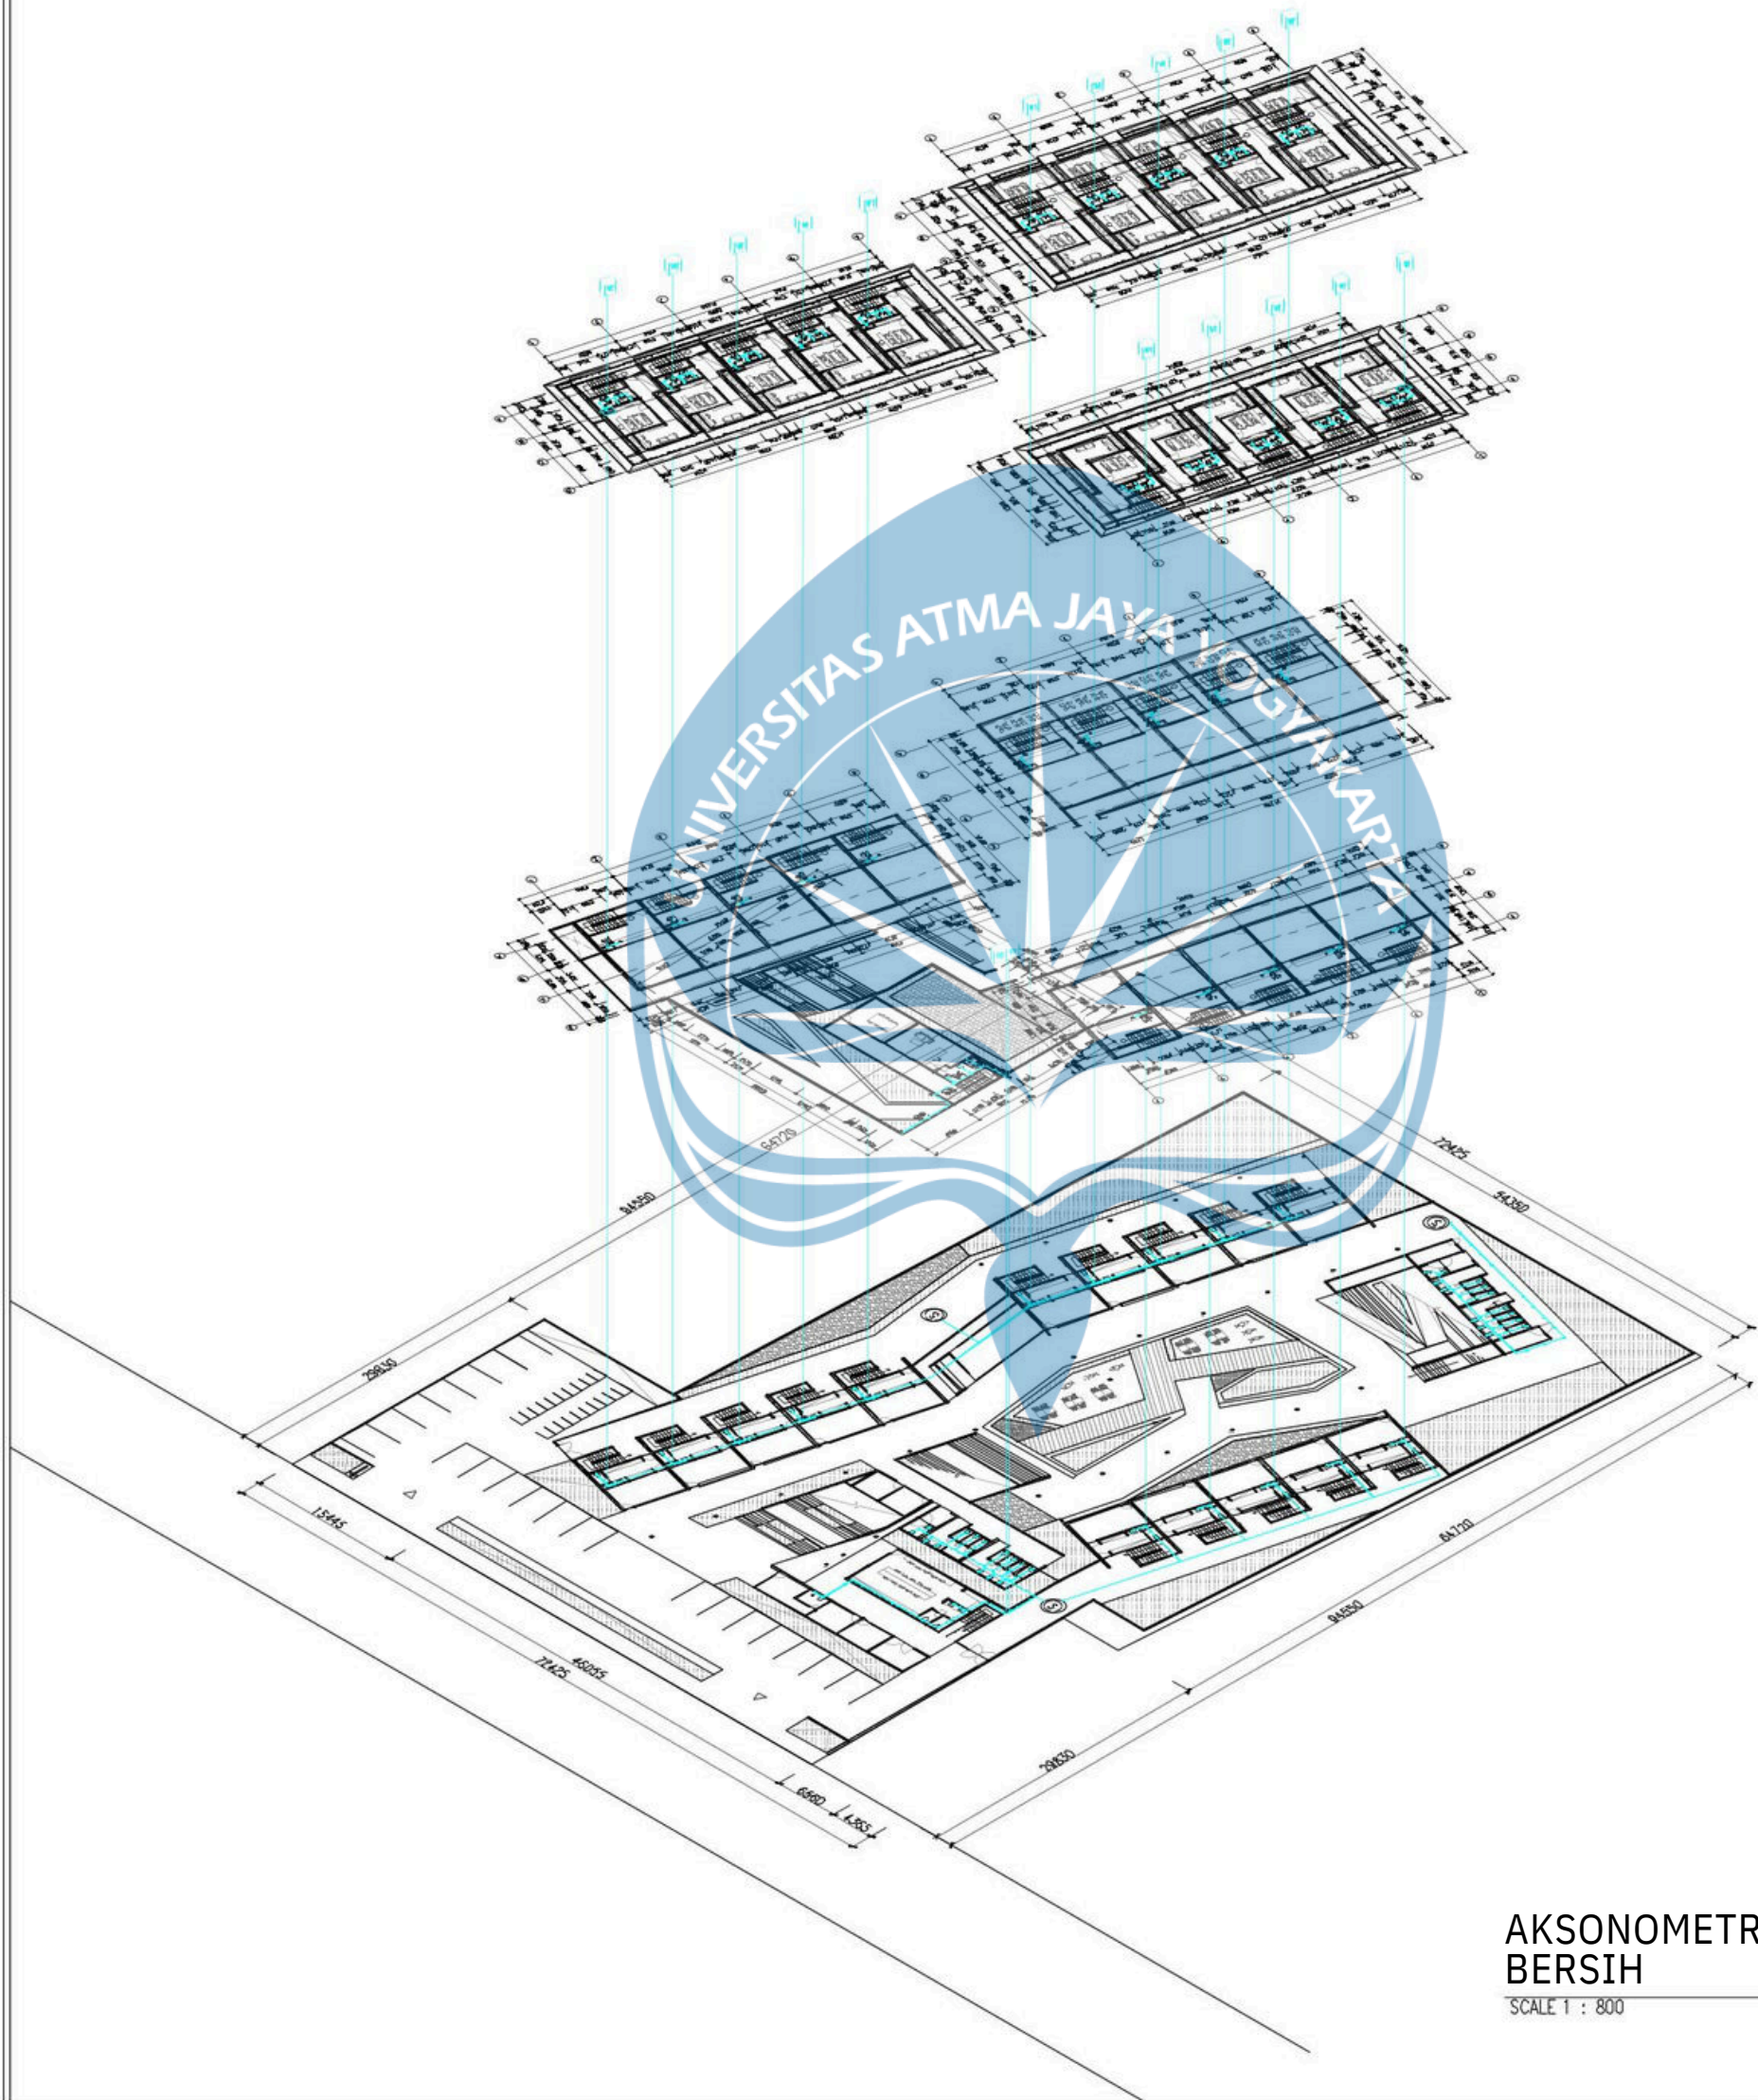

AKSONOMETRI AIR
BERSIH
SCALE 1 : 800

 Universitas Atma Jaya Yogyakarta Program Studi Arsitektur Architecture Department Fakultas Teknik Faculty of Engineering	Proyek Tugas Akhir Final Project	Judul Proyek Project Title	Judul Gambar Drawing Title	Skala Scale	Keterangan Note			
	PERIODE : GANJIL I PERIOD : ODDI TAHUN AKADEMIK 2025/2026 ACADEMIC YEAR 2025/2026	Perancangan Ruko City Walk di Godean dengan Pendekatan Arsitektur Sadar Energi	Aksonometri	1:400				
	Identitas Mahasiswa Student Identity	Lokasi Proyek Project Location						
	Bismaka Darpa Prayana 210118828	Sidoagung, Kec. Godean, Kabupaten Sleman, Daerah Istimewa Yogyakarta						

- LEGEND:
- UFP UNDER FLOOR PIPE
 - D/A FROM THE
 - K/B DOWN
 - FD FLOOR DRAIN
 - SUMUR RESAPAN
 - BAK KONTROL
 - BIO SEPTIC TANK CAP. 3M3
 - GREY WATER PIPE
 - WASTE WATER PIPE
 - SUMUR RESAPAN (HUJAN)

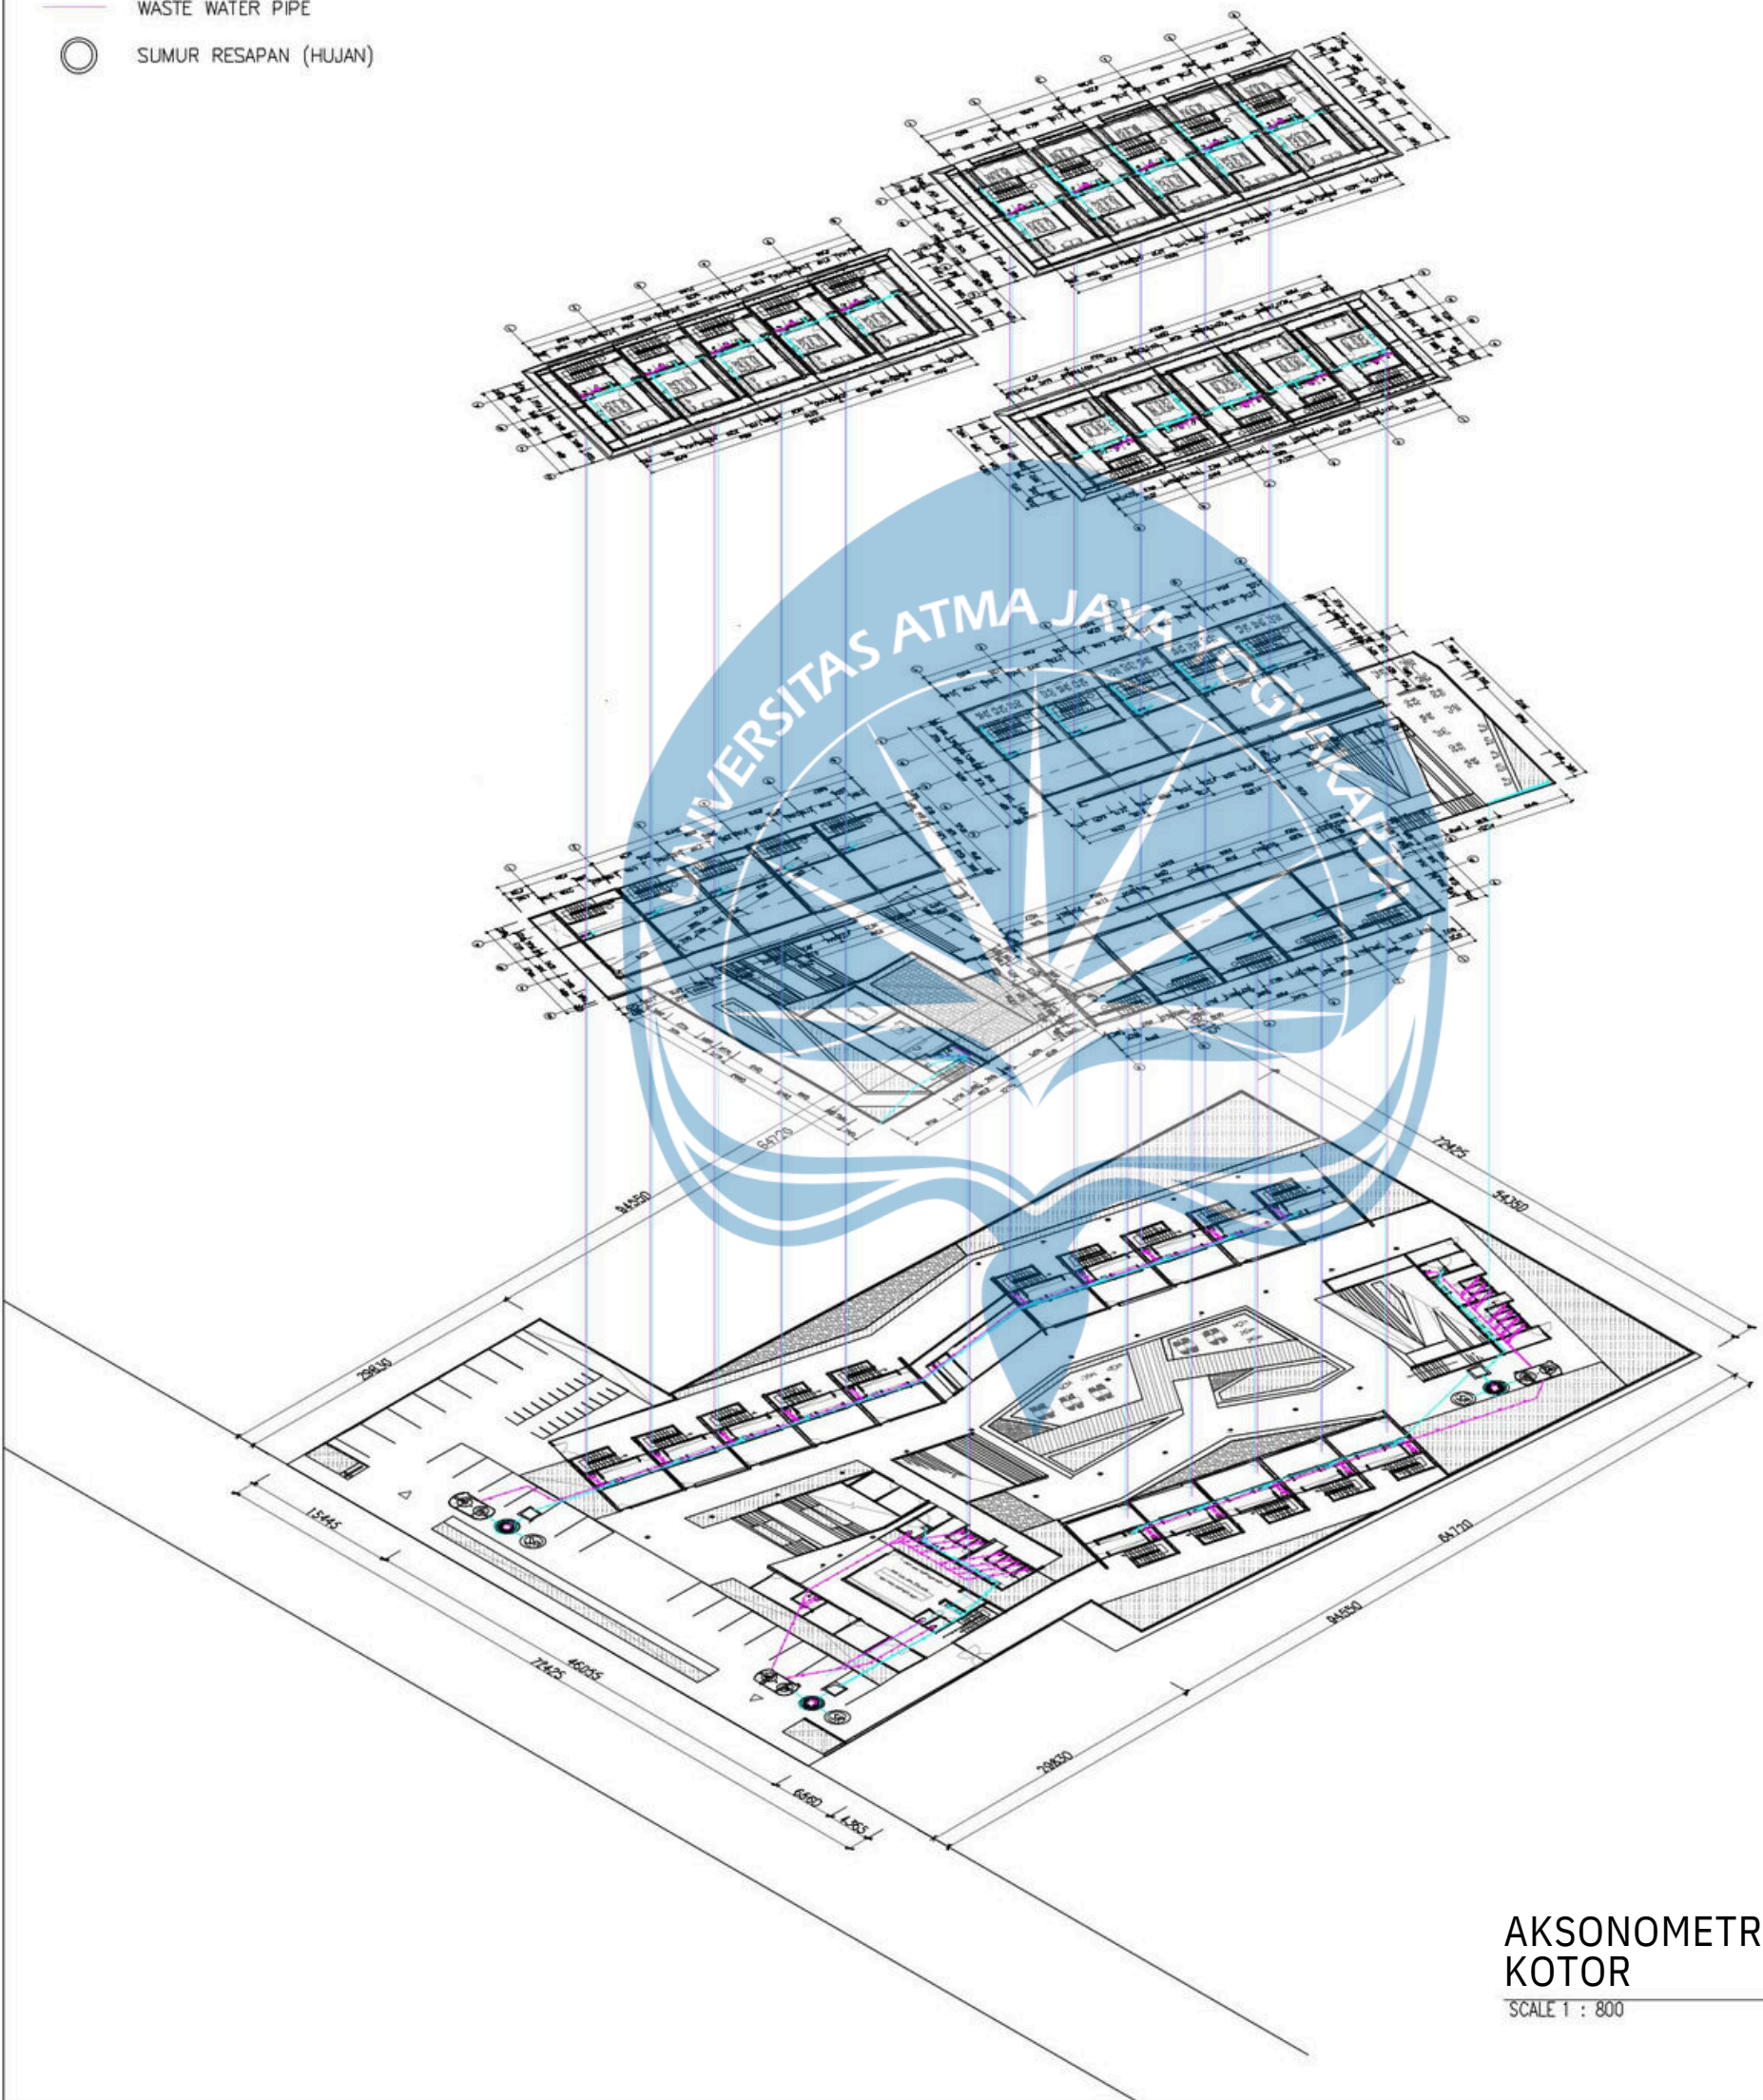

AKSONOMETRI AIR KOTOR


SCALE 1 : 800

 Universitas Atma Jaya Yogyakarta Program Studi Arsitektur Architecture Department Fakultas Teknik Faculty of Engineering	Proyek Tugas Akhir Final Project	Judul Proyek Project Title	Judul Gambar Drawing Title	Skala Scale	Keterangan Note			
	PERIODE : GANJIL I PERIOD : ODDI TAHUN AKADEMIK 2025/2026 ACADEMIC YEAR 2025/2026	Perancangan Ruko City Walk di Godean dengan Pendekatan Arsitektur Sadar Energi	Aksonometri	1:400				
	Identitas Mahasiswa Student Identity	Lokasi Proyek Project Location						
	Bismaka Darpa Prayana 210118828	Sidoagung, Kec. Godean, Kabupaten Sleman, Daerah Istimewa Yogyakarta						



	TITIK KUMPUL
	SPRINKLER
	APAR
	HYDRANT


LEGENDA NAMA RUANG	
1. ENTERENCE	11. MUSHOLA
2. RUKO	12. PLAZA / ATRIUM
3. R. SECURITY	13. PARKIR UMUM
4. R. MONITOR	14. PARKIR PENGHUNI
5. R. PANEL	15. LOADING DOCK
6. R. GENSET	
7. RUANG STAFF	
8. TOILET	
9. R. CLEANING SERVICE	
10. R. HOUSEKEEPING	

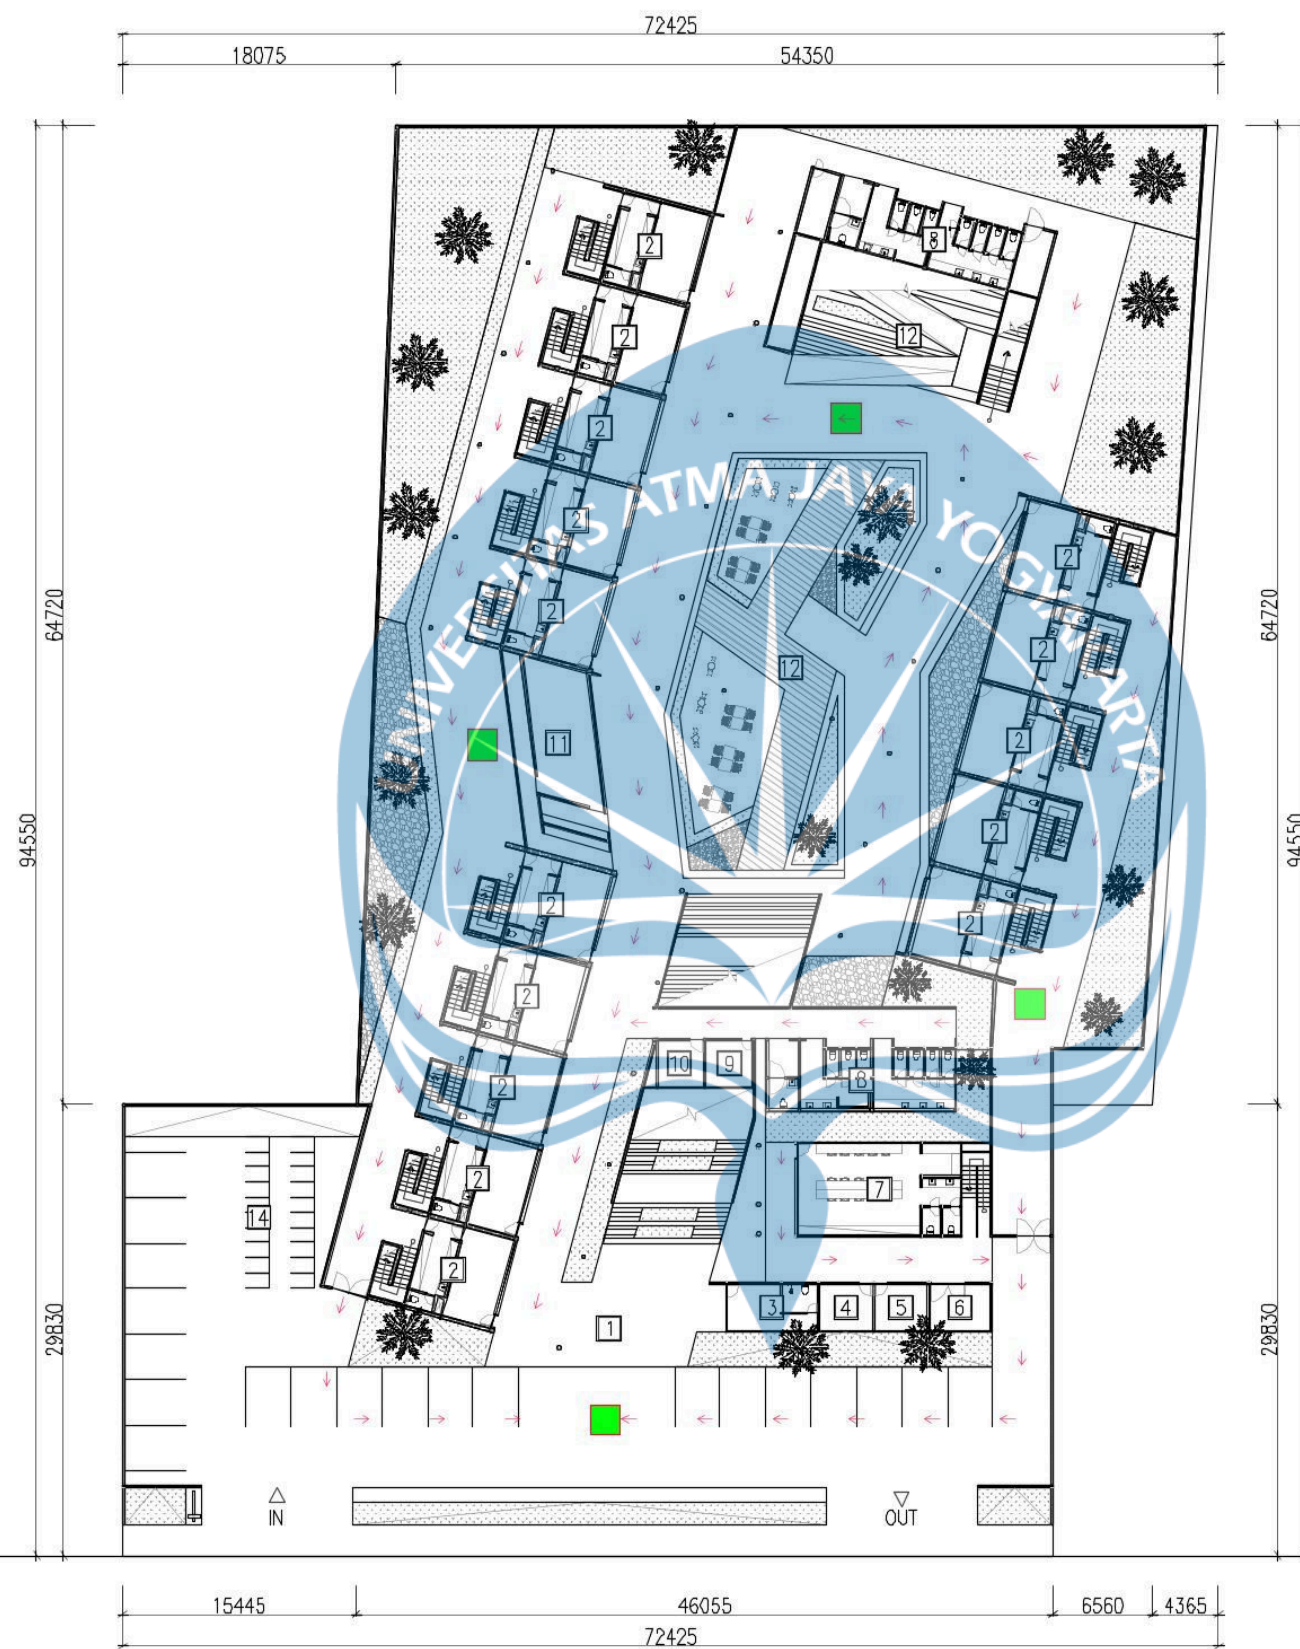

JALAN NGAPAK – KENTHENG NO. KM 9.5

SCALE 1 : 400



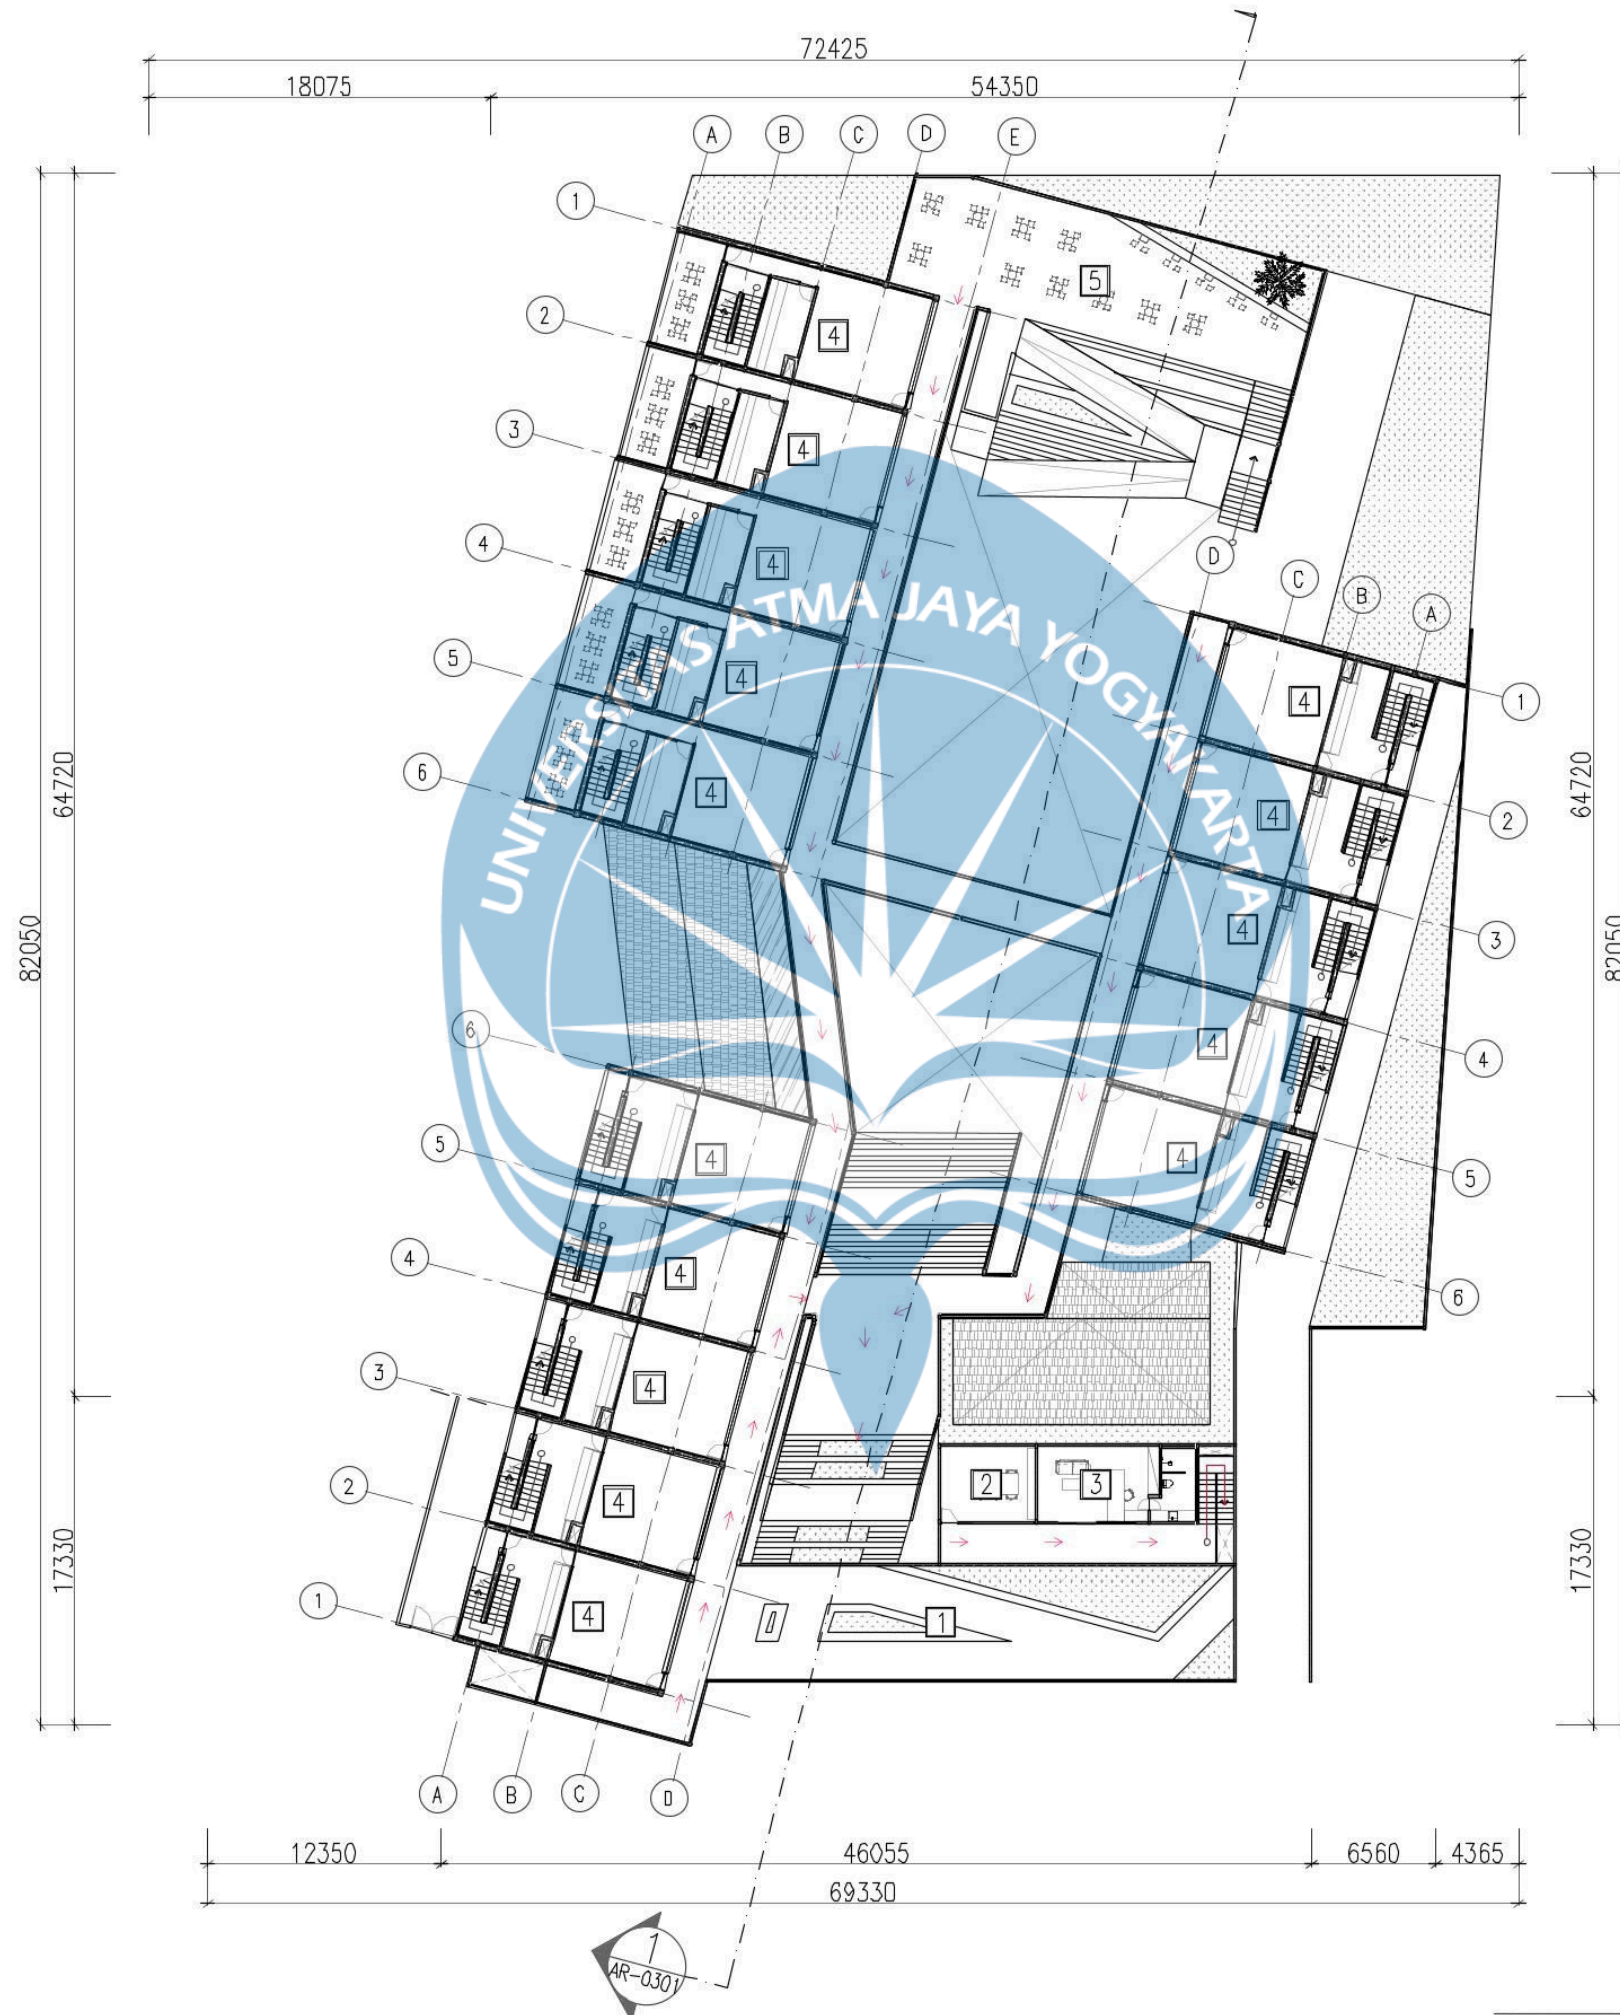


	TITIK KUMPUL
	SPRINKLER
	APAR
	HYDRANT

LEGENDA NAMA RUANG

1. ROOF GARDEN
2. MEETING ROOM
3. R. HEAD STAFF
4. RUKO
5. SEATING AREA PLAZA

SCALE 1 : 400



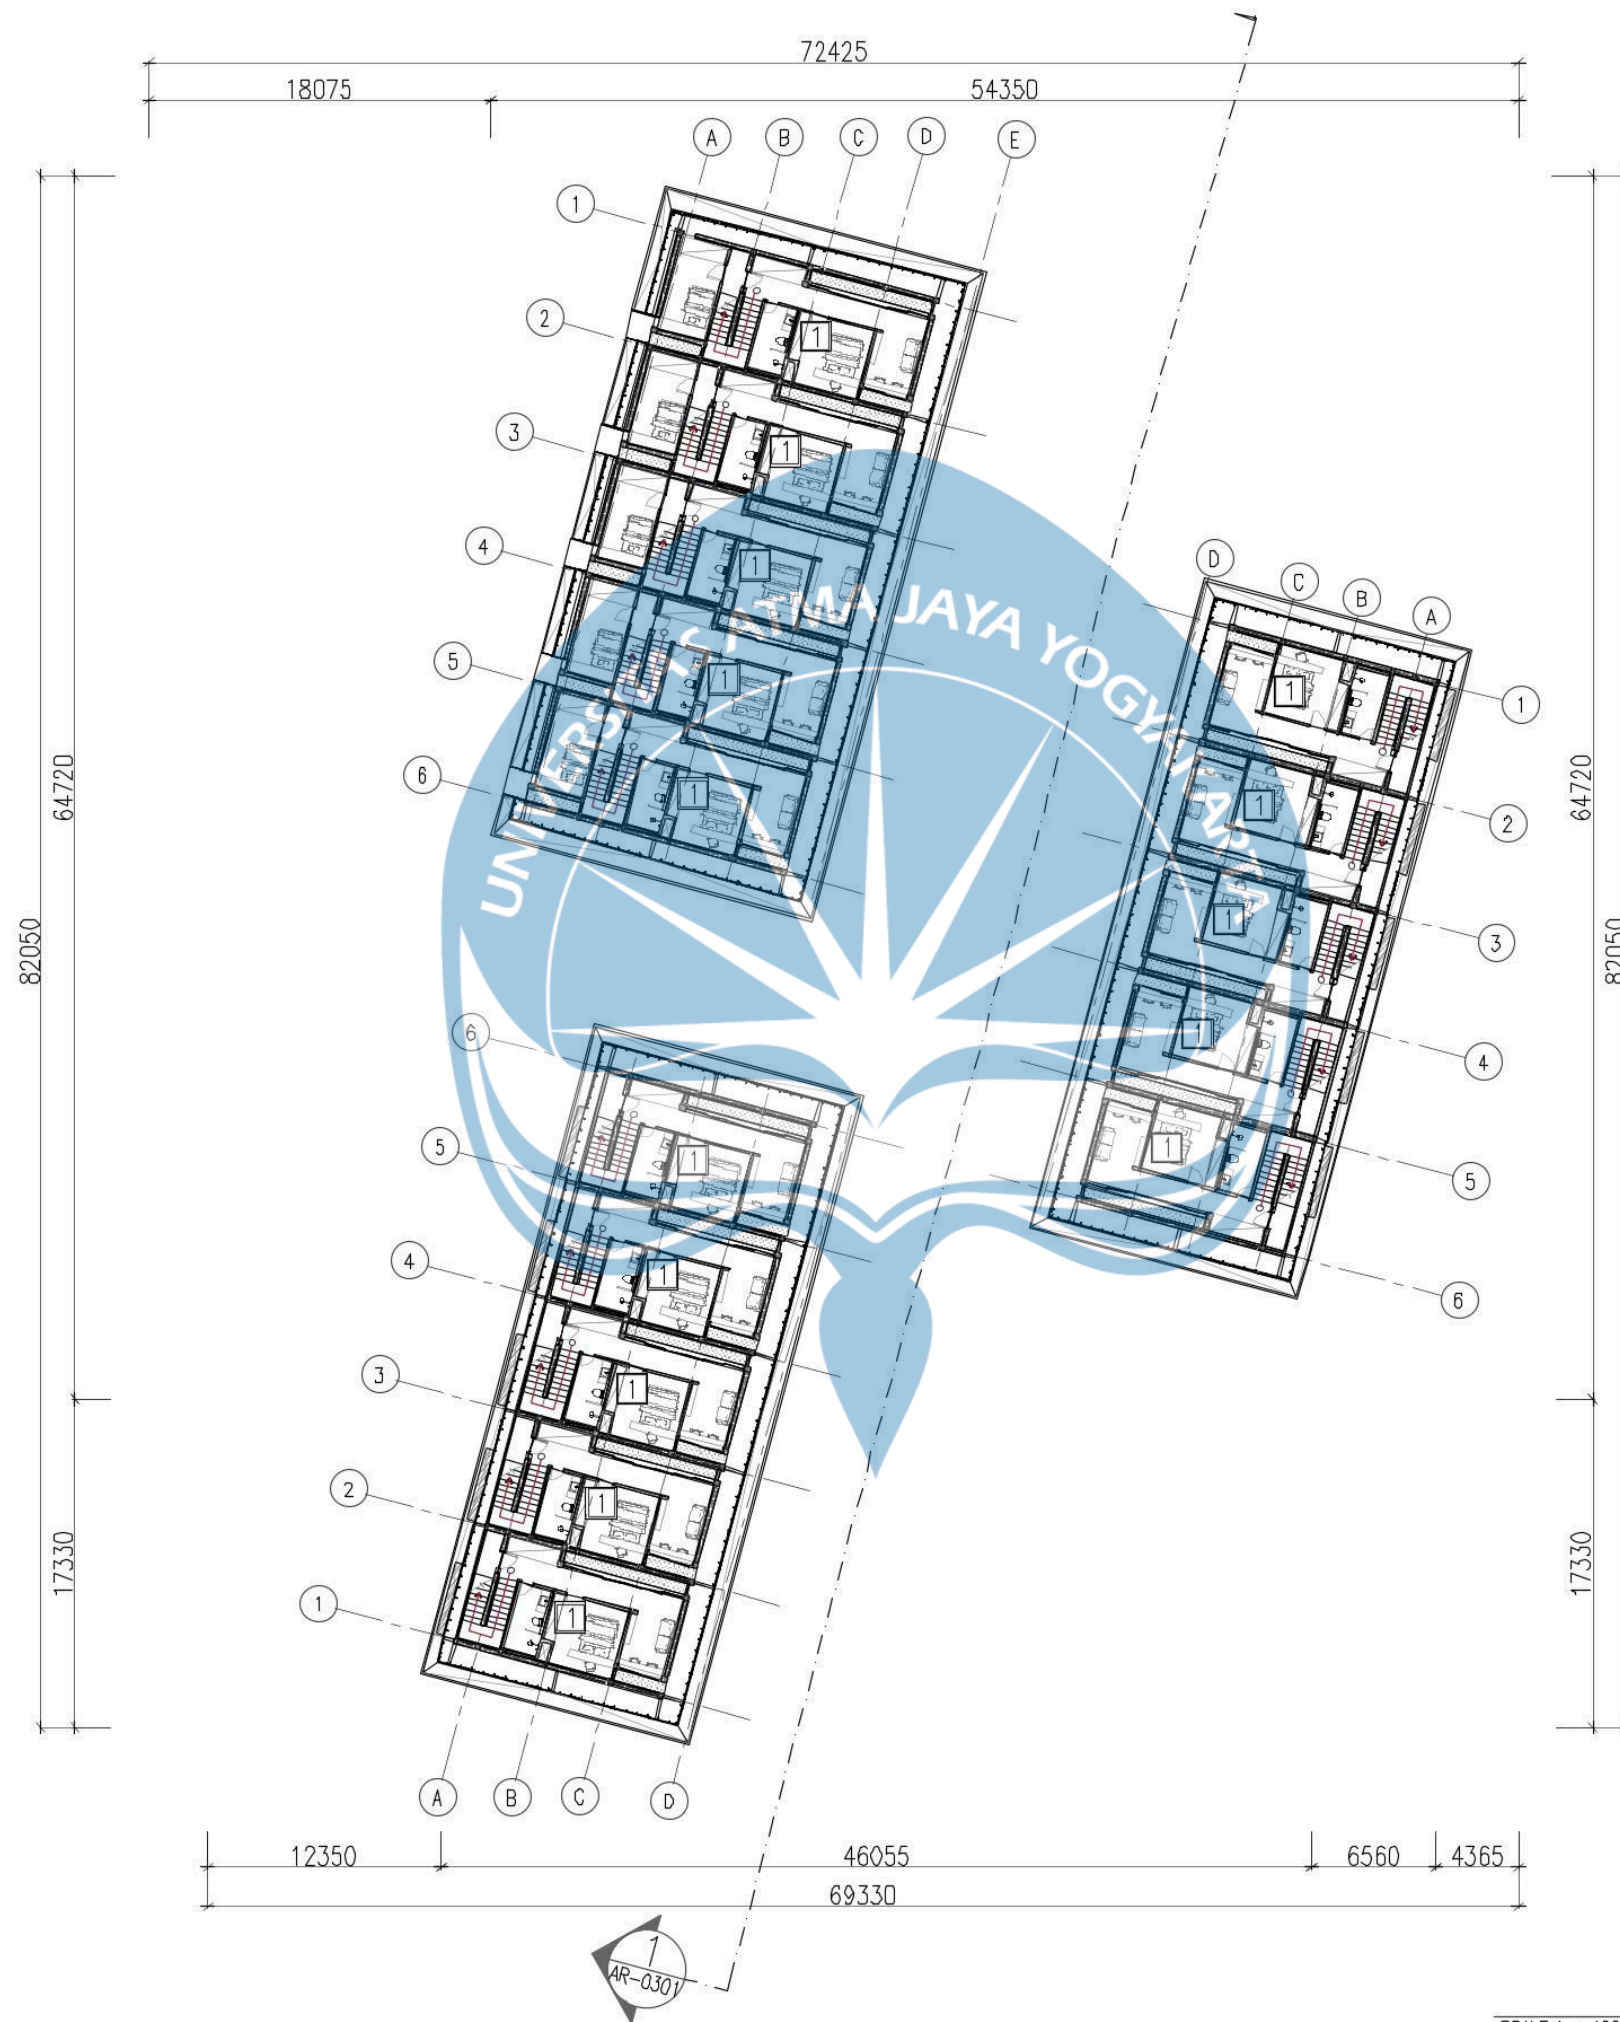


	TITIK KUMPUL
	SPRINKLER
	APAR
	HYDRANT

LEGENDA NAMA RUANG

1. HUNIAN RUKO


SCALE 1 : 400

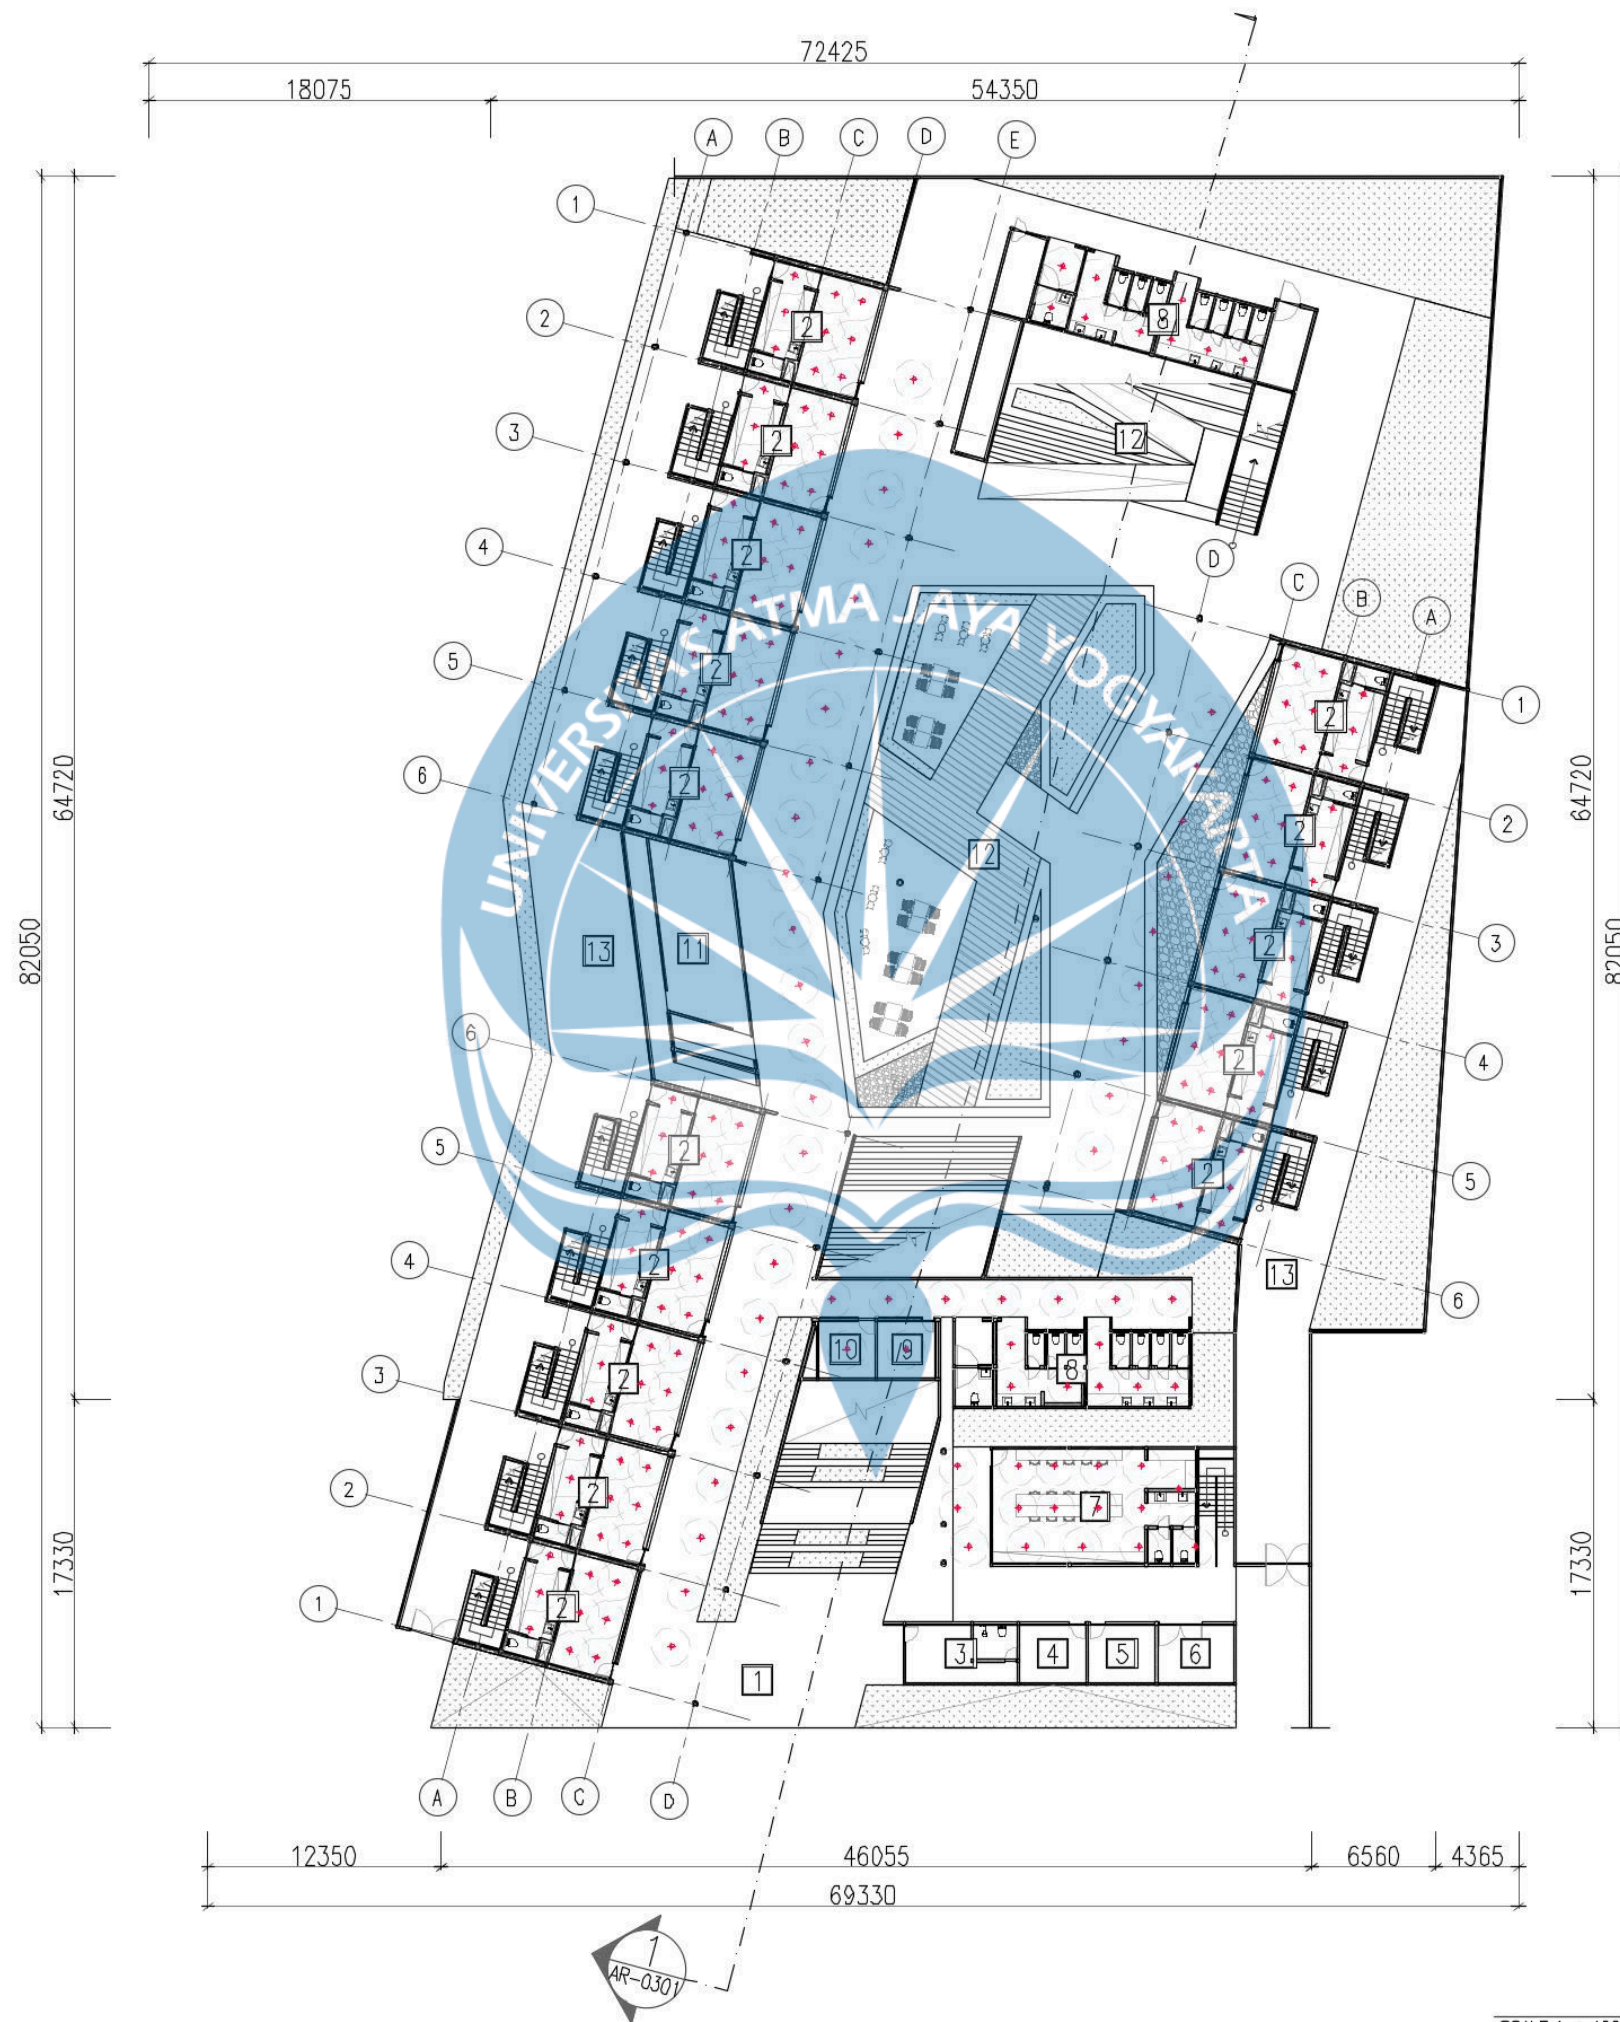

	TITIK KUMPUL
	SPRINKLER
	APAR
	HYDRANT

LEGENDA NAMA RUANG

1. ENTERENCE	11. MUSHOLA
2. RUKO	12. PLAZA / ATRIUM
3. R. SECURITY	13. PARKIR UMUM
4. R. MONITOR	14. PARKIR PENGHUNI
5. R. PANEL	15. LOADING DOCK
6. R. GENSET	
7. RUANG STAFF	
8. TOILET	
9. R. CLEANING SERVICE	
10. R. HOUSEKEEPING	

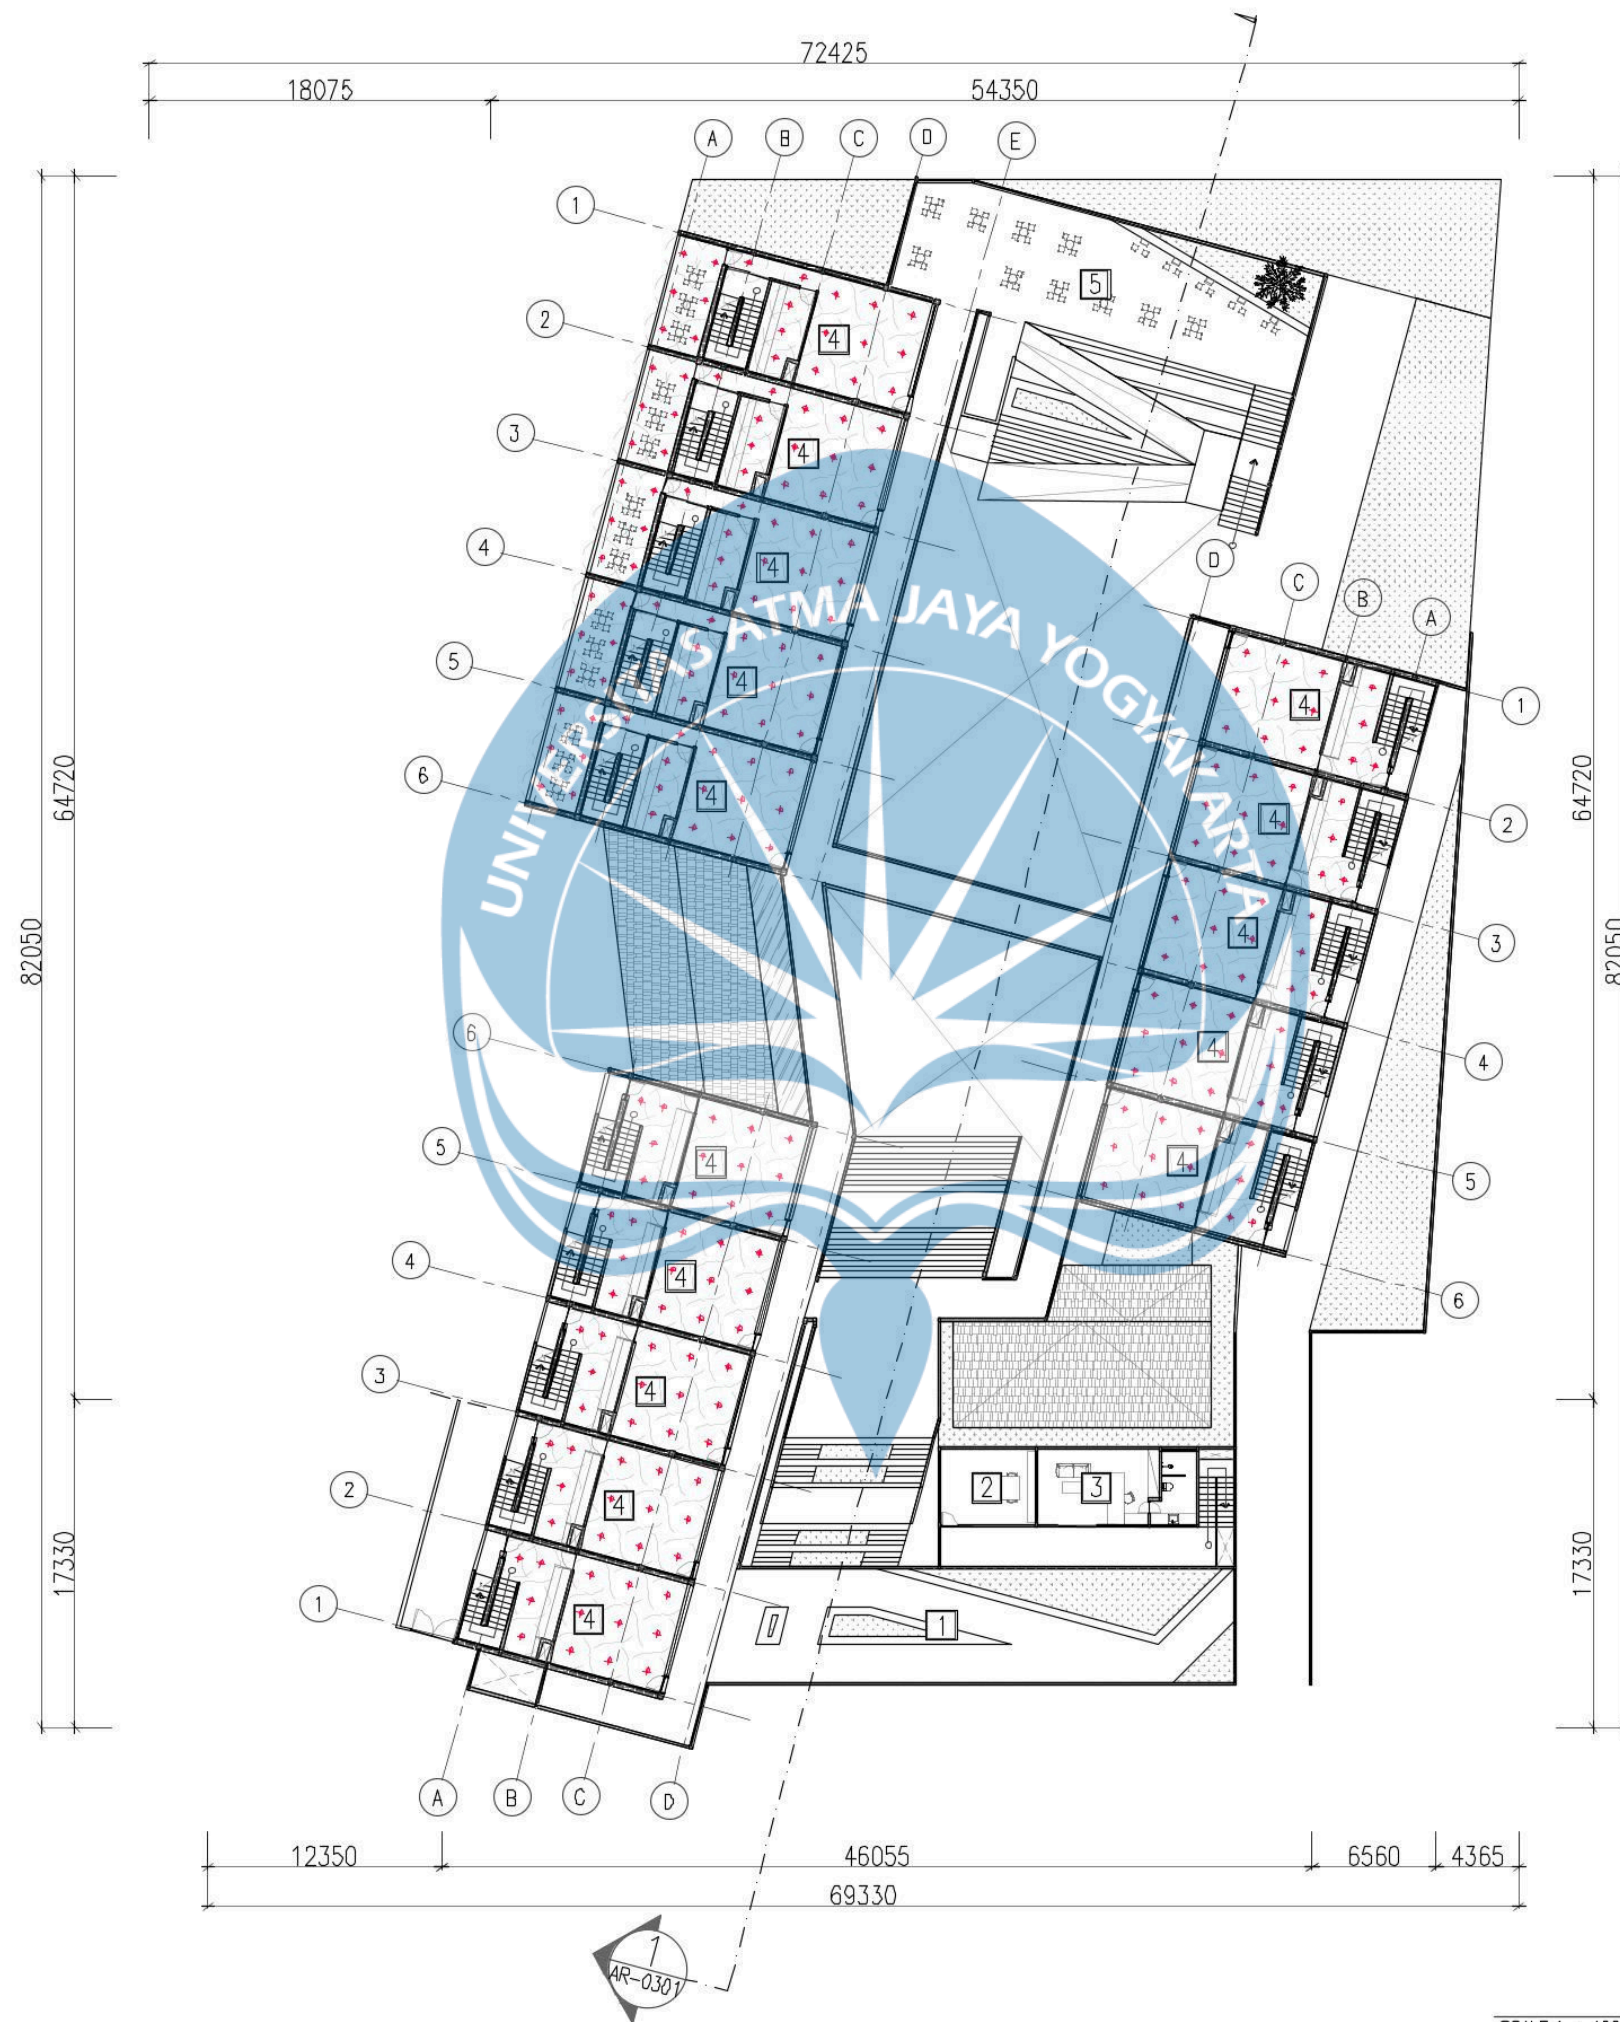


	TITIK KUMPUL
	SPRINKLER
	APAR
	HYDRANT

LEGENDA NAMA RUANG

1. ROOF GARDEN
2. MEETING ROOM
3. R. HEAD STAFF
4. RUKO
5. SEATING AREA PLAZA

SCALE 1 : 400




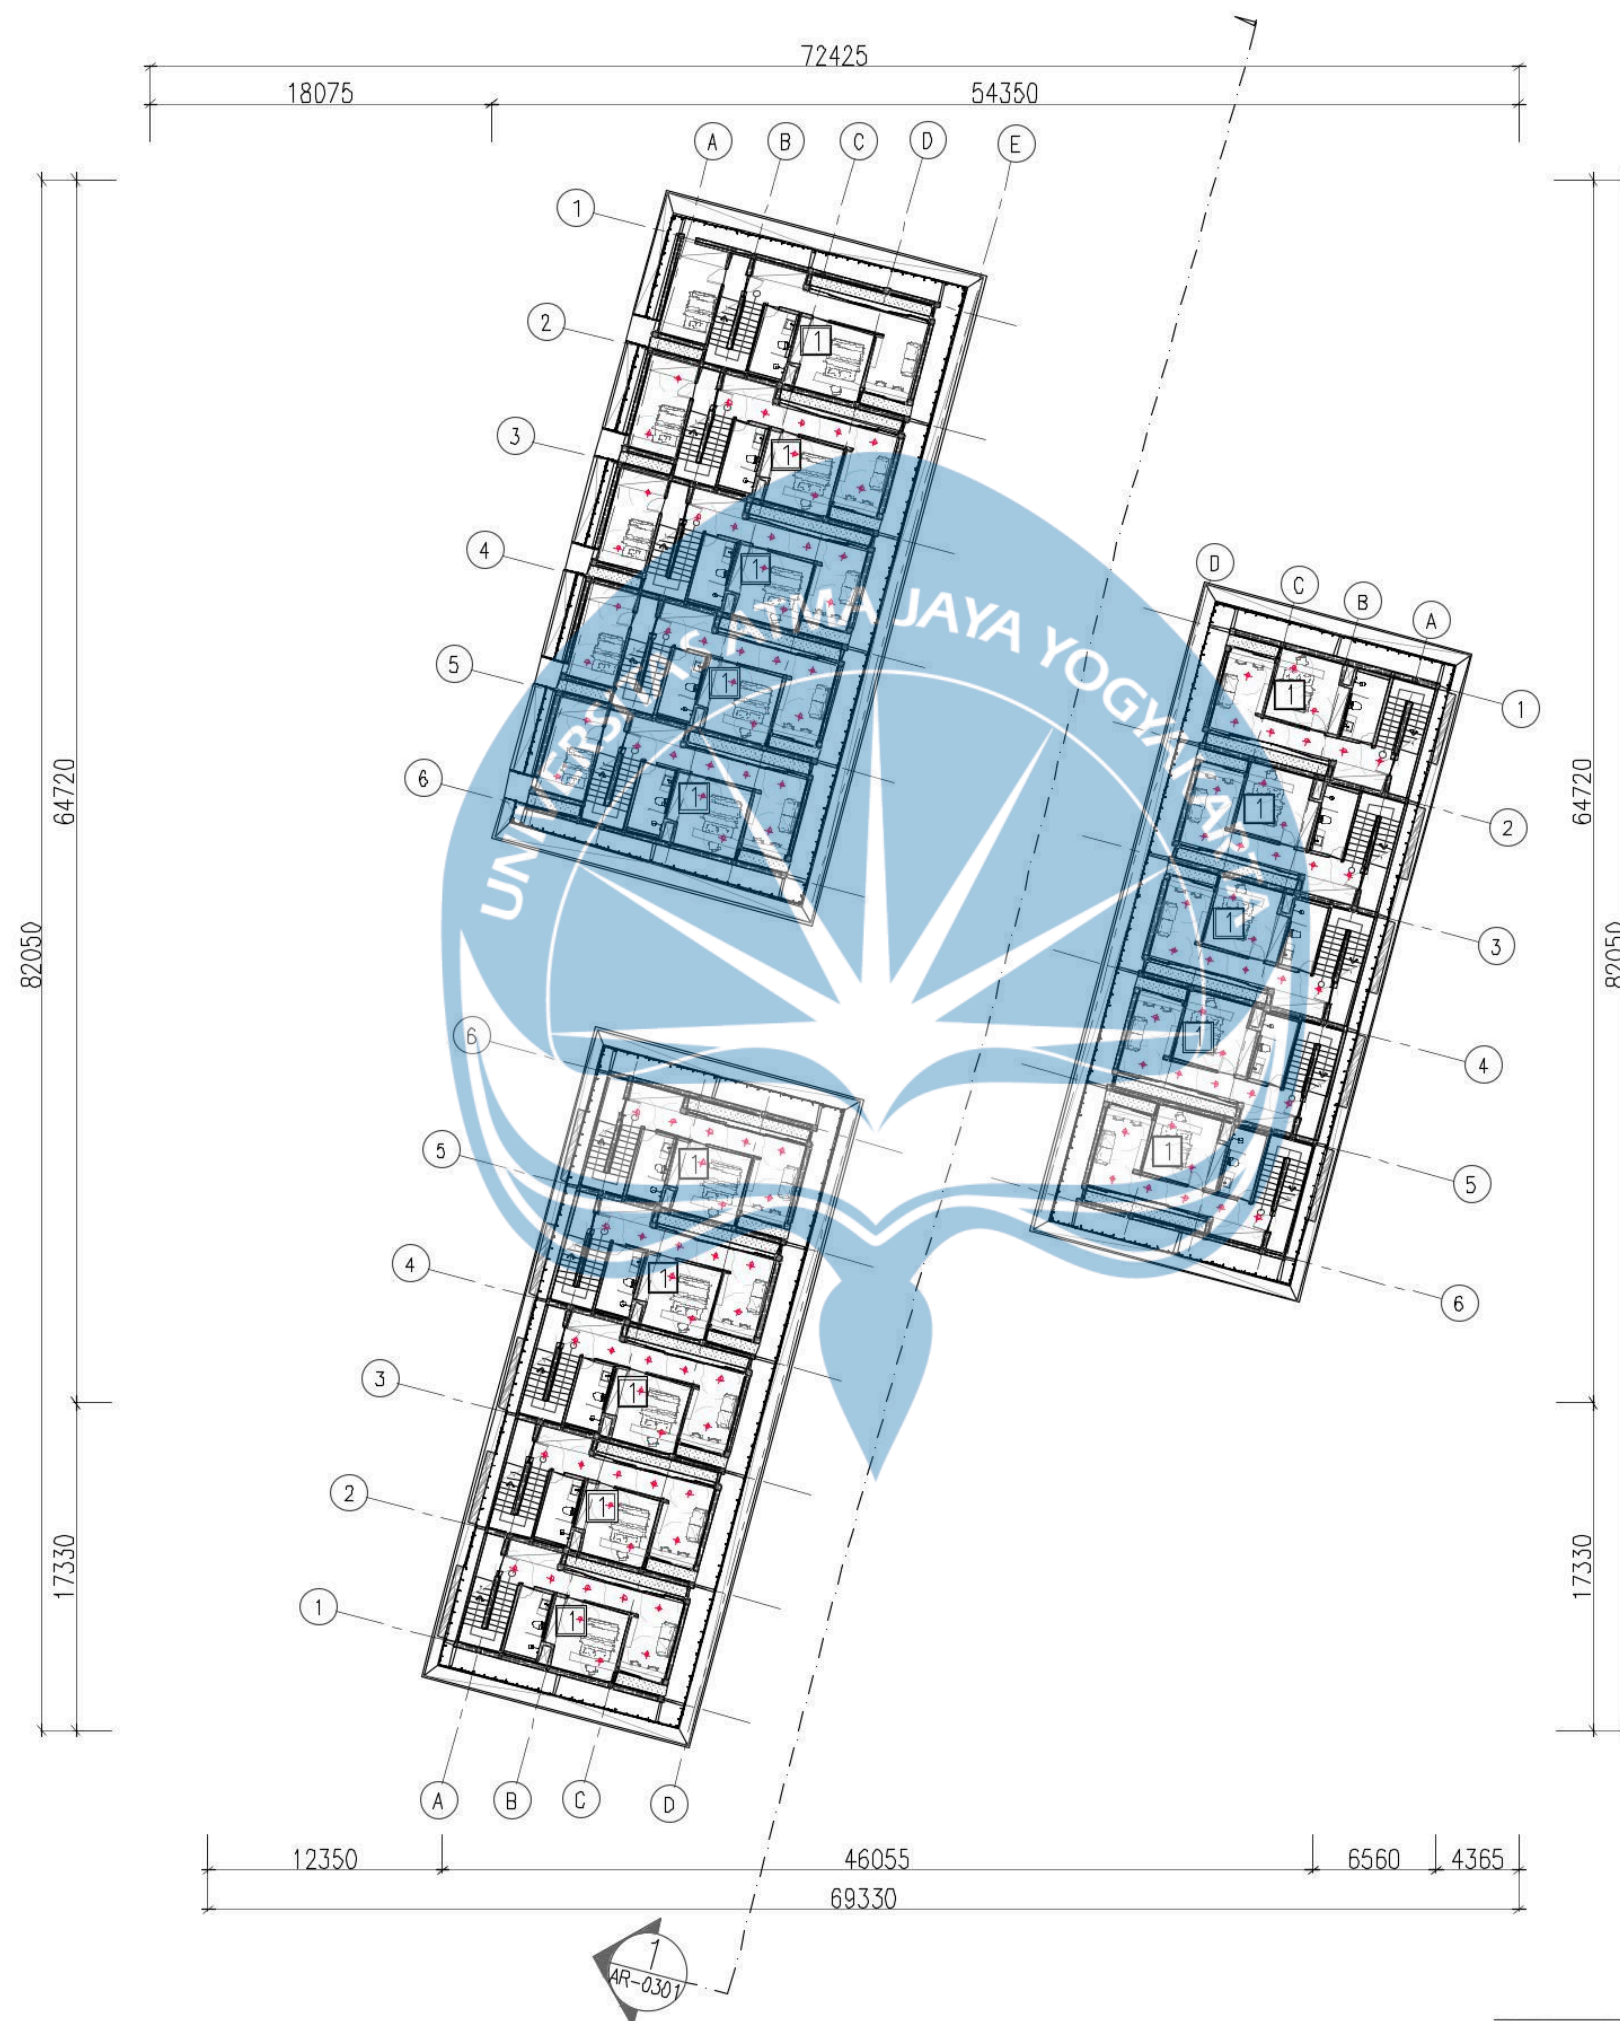


	TITIK KUMPUL
	SPRINKLER
	APAR
	HYDRANT

LEGENDA NAMA RUANG	
1.	HUNIAN RUKO



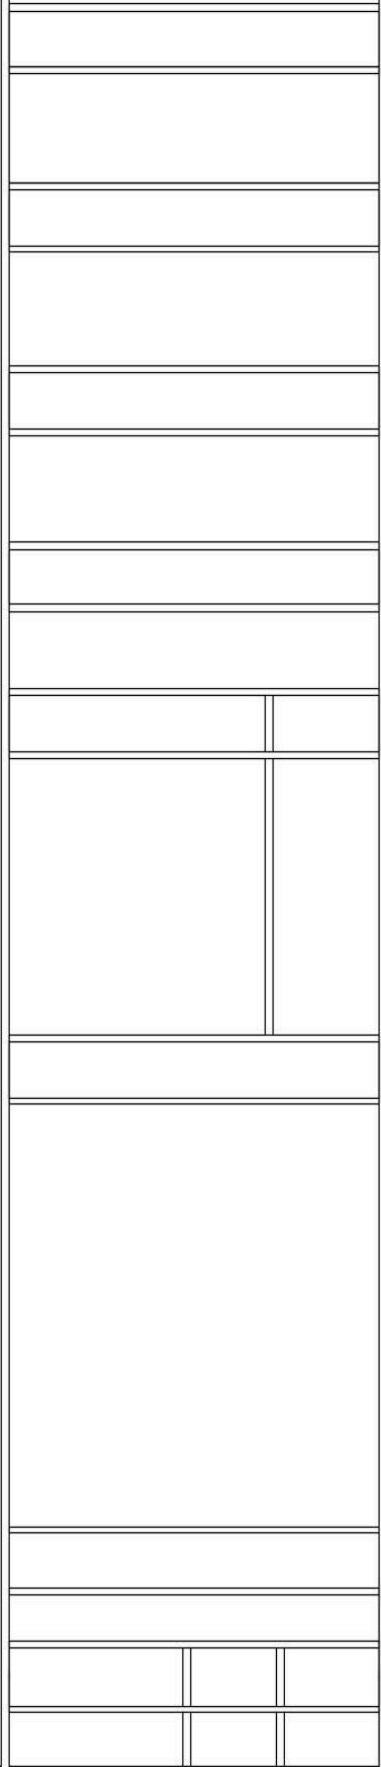

LEGENDA NAMA RUANG	
1. ENTERENCE	11. MUSHOLA
2. RUKO	12. PLAZA / ATRIUM
3. R. SECURITY	13. PARKIR UMUM
4. R. MONITOR	14. PARKIR PENGHUNI
5. R. PANEL	15. LOADING DOCK
6. R. GENSET	
7. RUANG STAFF	
8. TOILET	
9. R. CLEANING SERVICE	
10. R. HOUSEKEEPING	

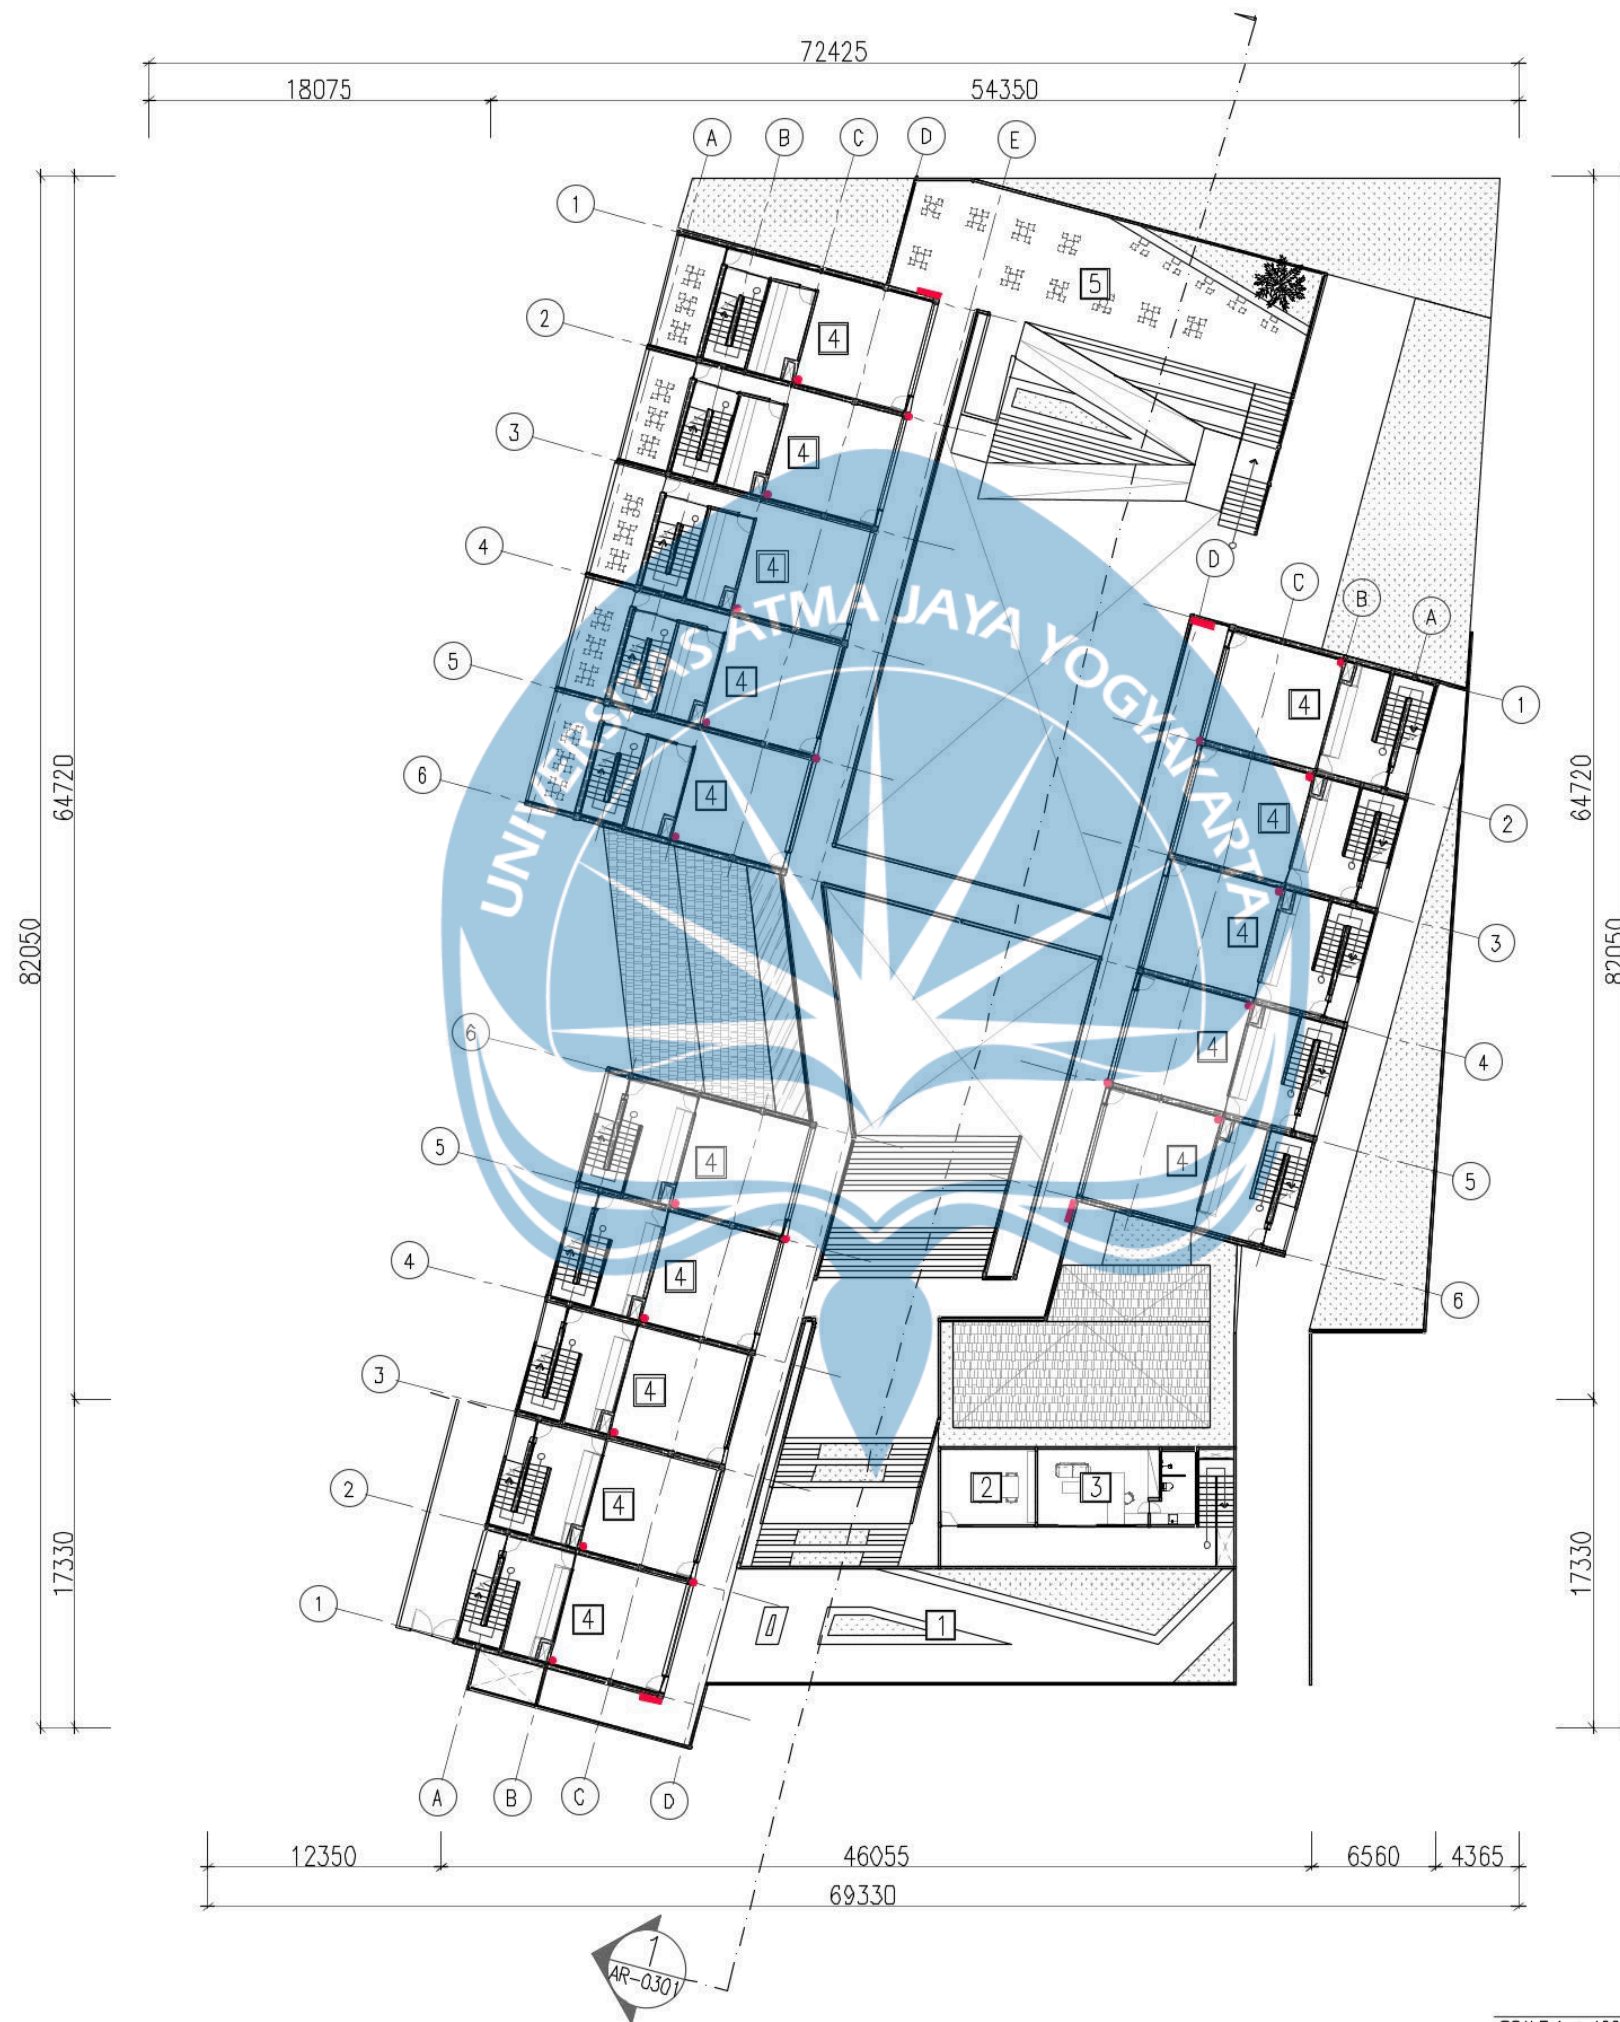



Universitas Atma Jaya Yogyakarta

Program Studi Arsitektur
Architecture Department

Fakultas Teknik

Faculty of Engineering

Proyek Tugas Akhir
Final Project

PERIODE : GANJIL I

PERIOD : ODDI

TAHUN AKADEMIK 2025/2026

ACADEMIC YEAR 2025/2026

Judul Proyek

Project Title

Perancangan Ruko City Walk di
Godean dengan Pendekatan Arsitektur
Sadar Energi

Lokasi Proyek

Project Location

Sidoagung, Kec. Godean, Kabupaten
Sleman, Daerah Istimewa Yogyakarta

Identitas Mahasiswa

Student Identity

Bismaka Darpa Prayana
210118828

Judul Gambar

Drawing Title

Skala

Scale

Rencana

Sistem HVAC

1:200

Keterangan

Note

Kualitas hemat energi dan pendekatan sadar energi diwujudkan melalui penekanan desain pada pengurangan beban pendinginan sistem hvac dan beban pencahayaan buatan.

Gambar ini menjelaskan mengenai rencana pengaplikasian sistem hvac dan pencahayaan buatan pada massa bangunan ruko.

RENCANA SISTEM HVAC LANTAI 1 RUKO TIPE 1

SCALE 1 : 200

LEGEND :



SOCKET 1 EX SESUAI DI PASAR



SOCKET FLOOR



SOCKET AIR CONDITIONING



INDOOR UNIT SPLIT DUCT



RETURN AIR GRILL



SUPPLY DIFFUSER



OUTDOOR UNIT AC



EXHAUST GRILL VENTILATOR



EXHAUST FAN




EXHAUST KITCHEN



AIR CONDITIONER DRAIN



REFRIGERANT PIPE

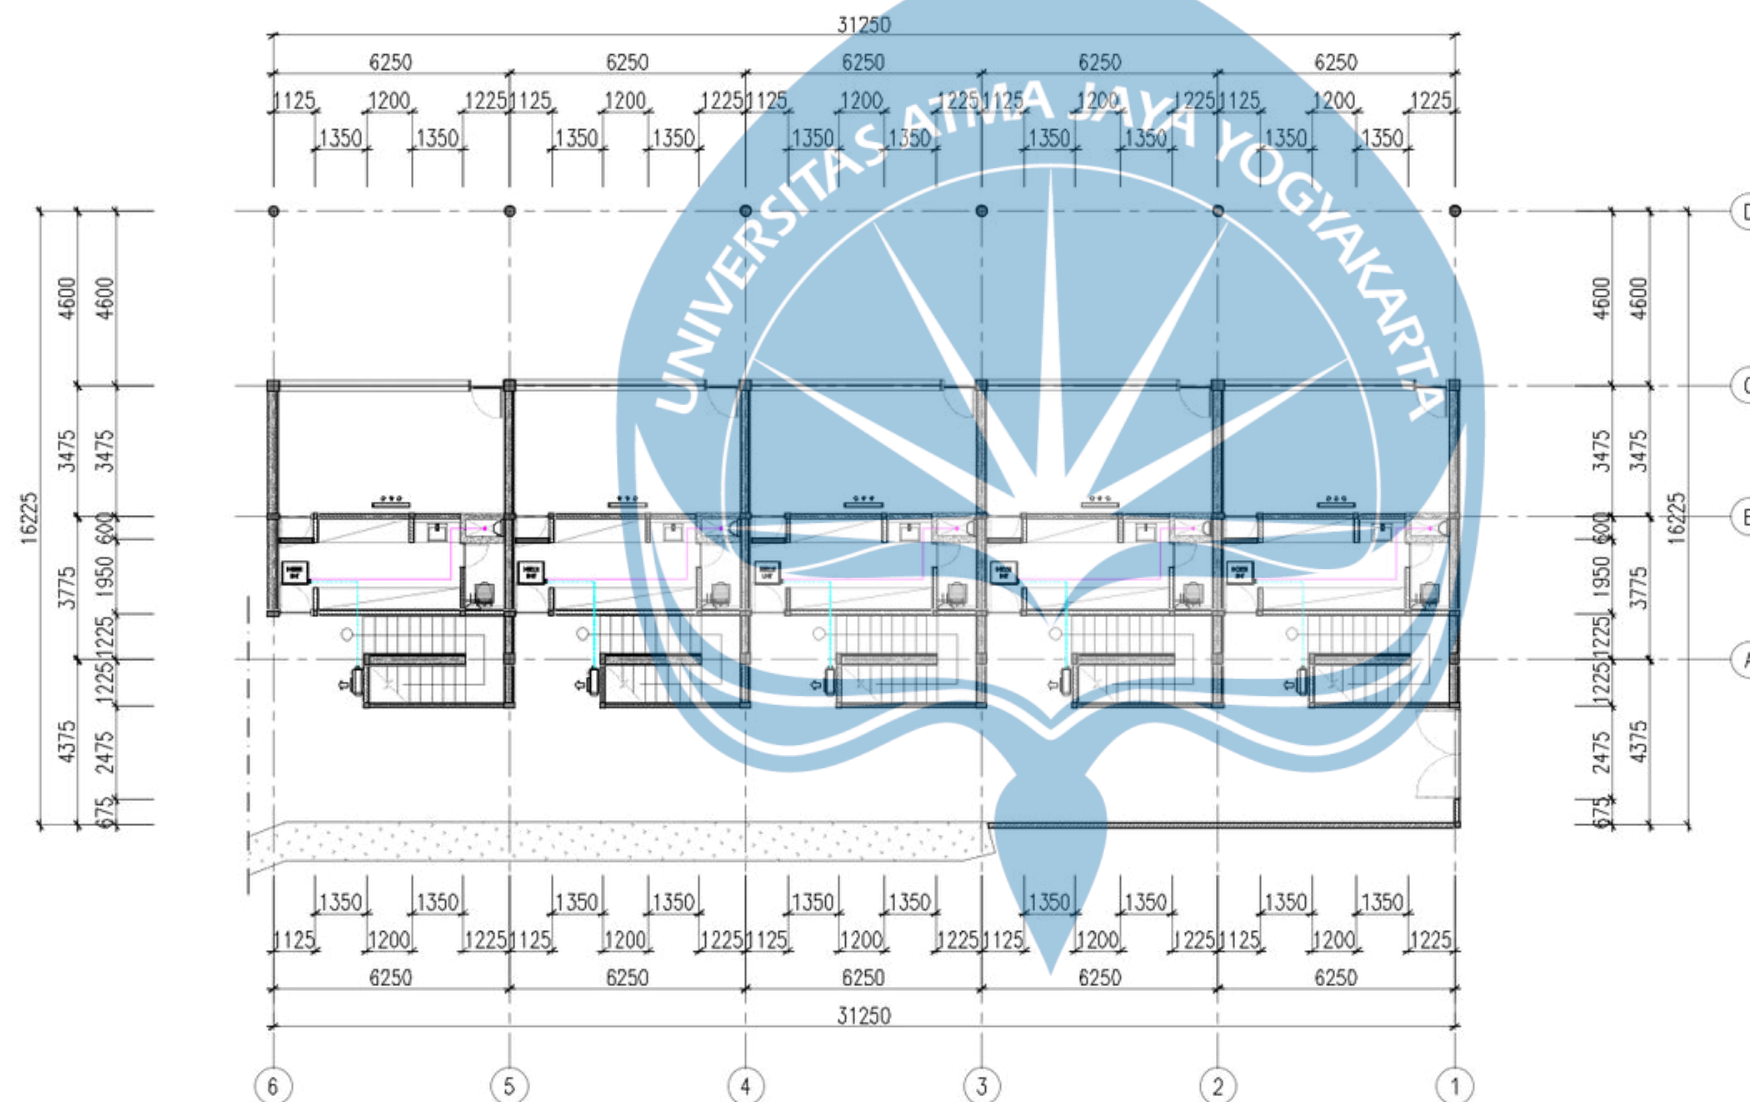



Universitas Atma Jaya Yogyakarta

Program Studi Arsitektur
Architecture Department

Fakultas Teknik

Faculty of Engineering

Proyek Tugas Akhir
Final Project

PERIODE : GANJIL I

PERIOD : ODDI

TAHUN AKADEMIK 2025/2026

ACADEMIC YEAR 2025/2026

Judul Proyek

Project Title

Perancangan Ruko City Walk di
Godean dengan Pendekatan Arsitektur
Sadat Energi

Lokasi Proyek

Project Location

Sidoagung, Kec. Godean, Kabupaten
Sleman, Daerah Istimewa Yogyakarta

Identitas Mahasiswa

Student Identity

Bismaka Darpa Prayana
210118828

Judul Gambar

Drawing Title

Skala

Scale

Rencana

Sistem HVAC

1:200

Keterangan

Note

Kualitas hemat energi dan pendekatan sadar energi diwujudkan melalui penekanan desain pada pengurangan beban pendinginan sistem hvac dan beban pencahayaan buatan.

Gambar ini menjelaskan mengenai rencana pengaplikasian sistem hvac dan pencahayaan buatan pada massa bangunan ruko.

RENCANA SISTEM HVAC
LANTAI 2 RUKO TIPE 1

SCALE 1 : 200

LEGEND :



SOCKET 1 EX SESUAI DI PASAR



SOCKET FLOOR



SOCKET AIR CONDITIONING



INDOOR UNIT SPLIT DUCT



RETURN AIR GRILL



SUPPLY DIFFUSER



OUTDOOR UNIT AC



EXHAUST GRILL VENTILATOR



EXHAUST FAN




EXHAUST KITCHEN



AIR CONDITIONER DRAIN



REFRIGERANT PIPE

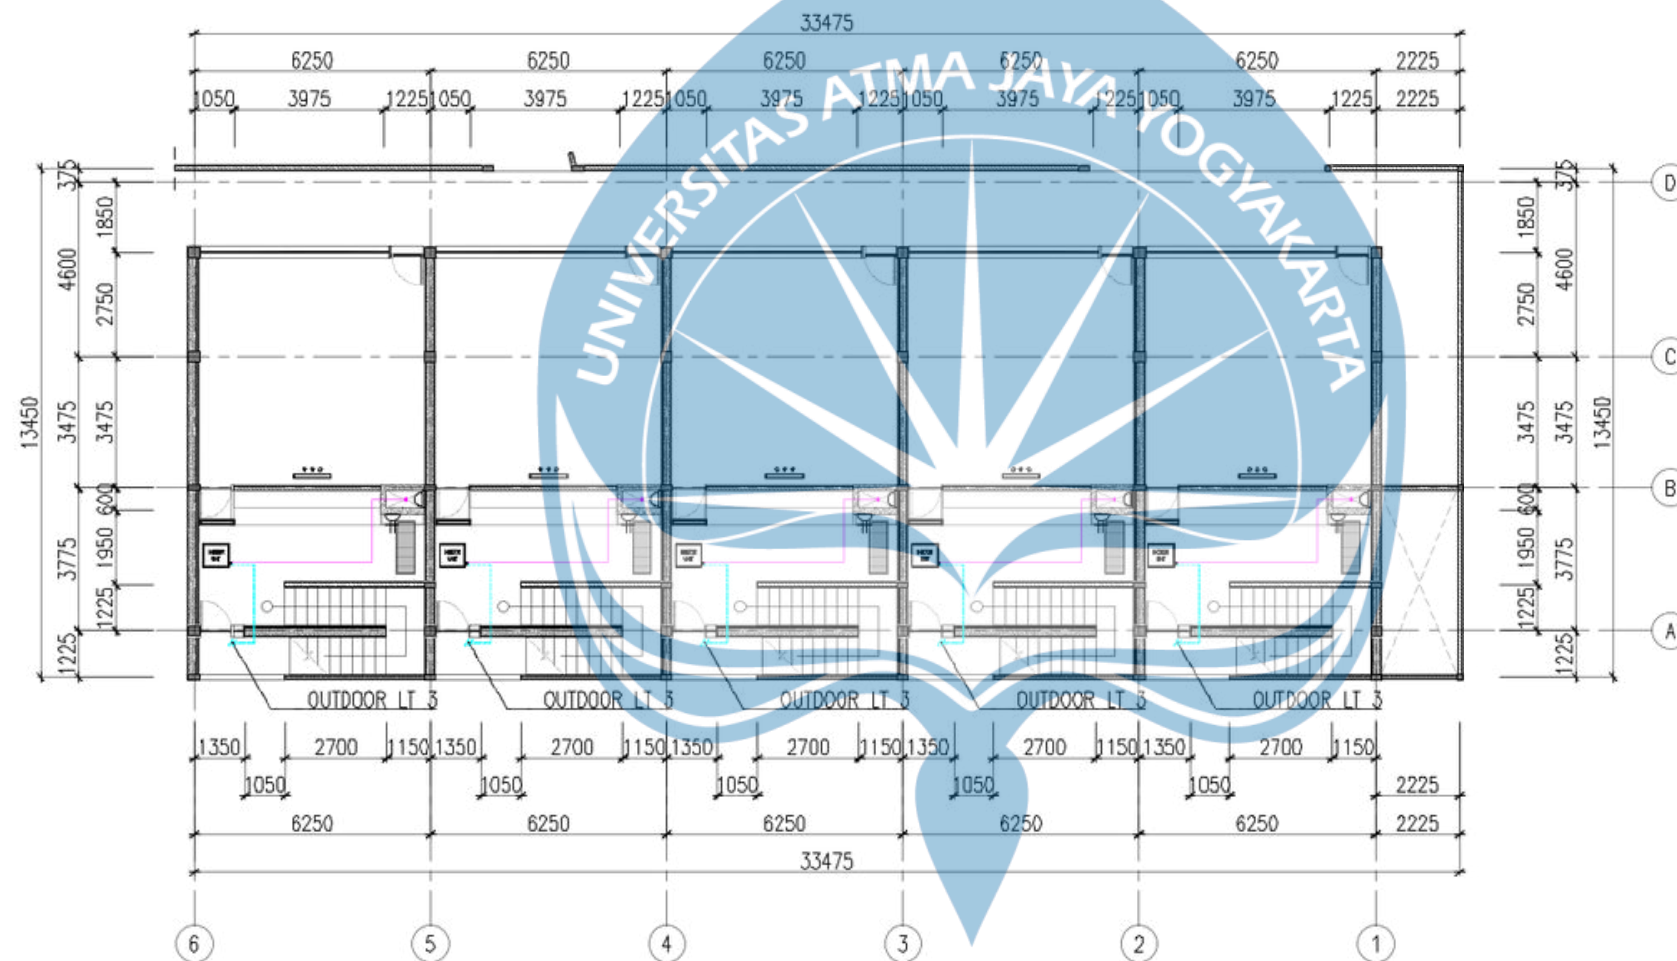



Universitas Atma Jaya Yogyakarta

Program Studi Arsitektur
Architecture Department

Fakultas Teknik

Faculty of Engineering

Proyek Tugas Akhir
Final Project

PERIODE : GANJIL I

PERIOD : ODDI

TAHUN AKADEMIK 2025/2026

ACADEMIC YEAR 2025/2026

Judul Proyek

Project Title

Perancangan Ruko City Walk di
Godean dengan Pendekatan Arsitektur
Sadar Energi

Lokasi Proyek

Project Location

Sidoagung, Kec. Godean, Kabupaten
Sleman, Daerah Istimewa Yogyakarta

Identitas Mahasiswa

Student Identity

Bismaka Darpa Prayana
210118828

Judul Gambar

Drawing Title

Skala

Scale

Rencana
Sistem HVAC


1:200

Keterangan

Note

Kualitas hemat energi dan pendekatan sadar energi diwujudkan melalui penekanan desain pada pengurangan beban pendinginan sistem hvac dan beban pencahayaan buatan.

Gambar ini menjelaskan mengenai rencana pengaplikasian sistem hvac dan pencahayaan buatan pada massa bangunan ruko.

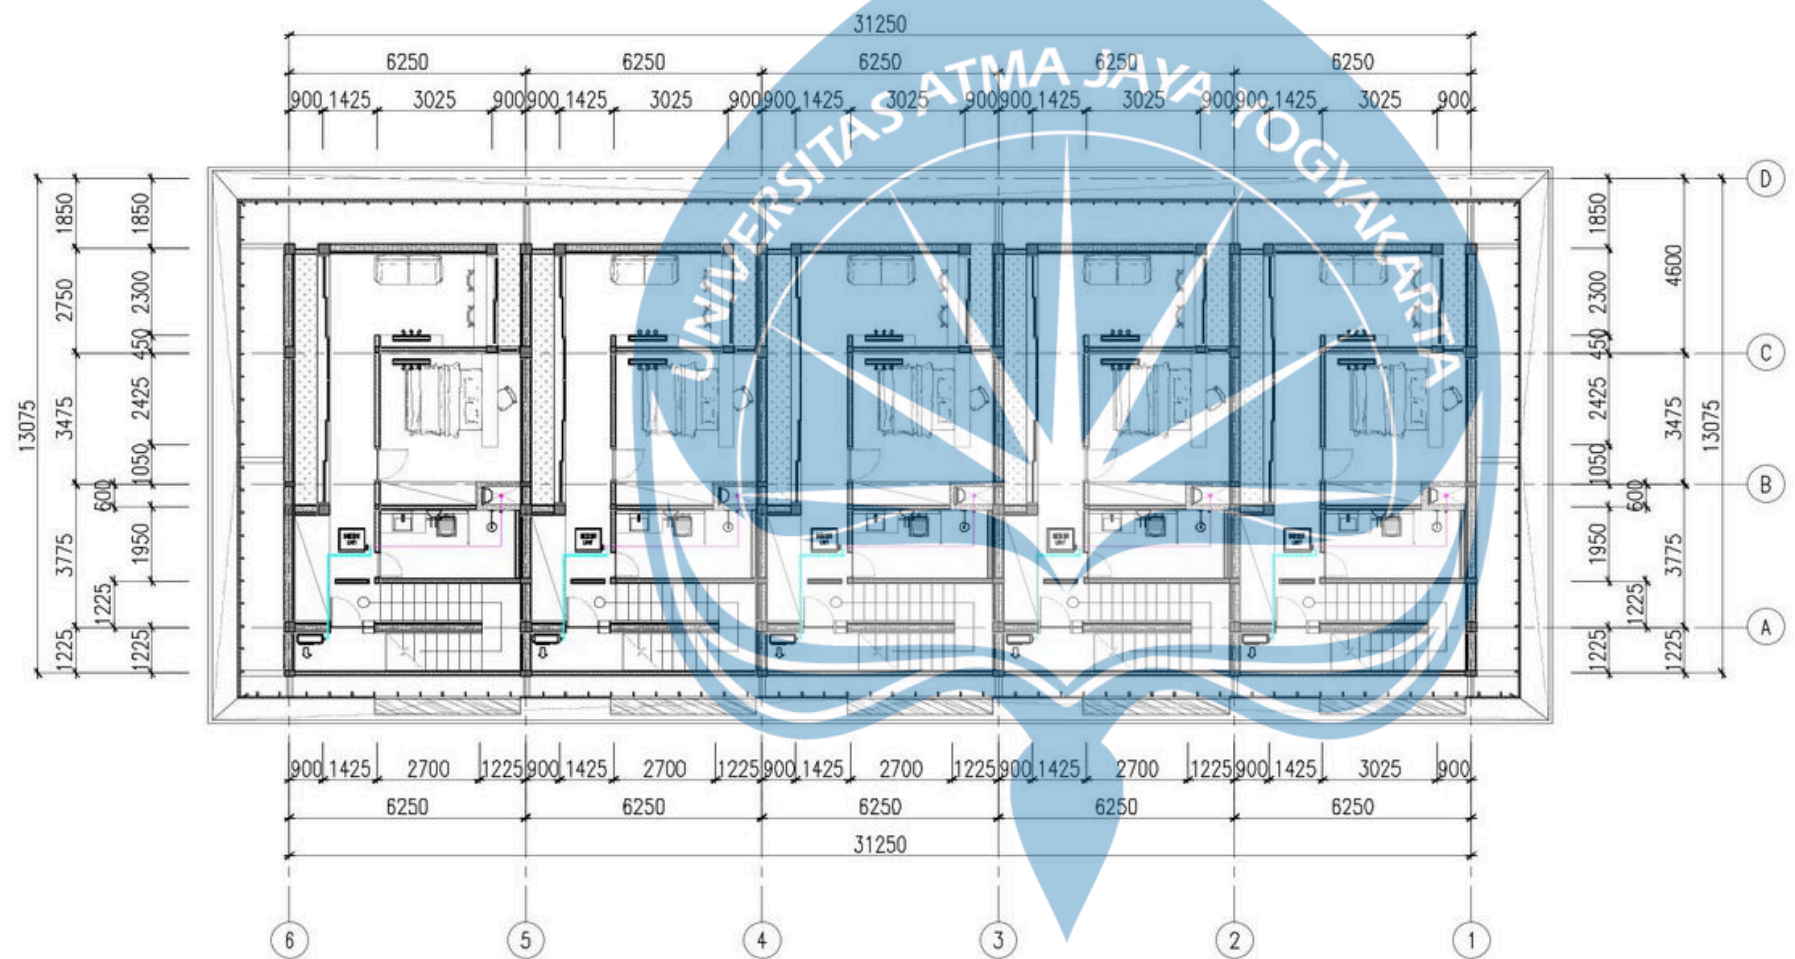

LEGEND :

- SOCKET 1 EX SESUAI DI PASAR
- SOCKET FLOOR
- SOCKET AIR CONDITIONING
- INDOOR UNIT SPLIT DUCT
- RETURN AIR GRILL
- SUPPLY DIFFUSER
- OUTDOOR UNIT AC
- EXHAUST GRILL VENTILATOR
- EXHAUST FAN
- EXHAUST KITCHEN
- AIR CONDITIONER DRAIN
- REFRIGERANT PIPE

RENCANA SISTEM HVAC
LANTAI 3 RUKO TIPE 1

SCALE 1 : 200



Universitas Atma Jaya Yogyakarta

Program Studi Arsitektur
Architecture Department

Fakultas Teknik

Faculty of Engineering

Proyek Tugas Akhir
Final Project

PERIODE : GANJIL I

PERIOD : ODDI

TAHUN AKADEMIK 2025/2026

ACADEMIC YEAR 2025/2026

Judul Proyek

Project Title

Perancangan Ruko City Walk di
Godean dengan Pendekatan Arsitektur
Sadar Energi

Lokasi Proyek

Project Location

Sidoagung, Kec. Godean, Kabupaten
Sleman, Daerah Istimewa Yogyakarta

Identitas Mahasiswa

Student Identity

Bismaka Darpa Prayana
210118828

Judul Gambar

Drawing Title

Skala

Scale

Rencana
Titik Lampu dan Saklar

1:200

Keterangan

Note

Kualitas hemat energi dan pendekatan sadar energi diwujudkan melalui penekanan desain pada pengurangan beban pendinginan sistem hvac dan beban pencahayaan buatan.


Gambar ini menjelaskan mengenai rencana pengaplikasian sistem hvac dan pencahayaan buatan pada massa bangunan ruko.

RENCANA SISTEM LAMPU LANTAI 1 RUKO TIPE 1

SCALE 1 : 200

LEGEND :

-  UPLIGHT
-  DOWNLIGHT
-  SPOTLIGHT
-  INDIRECT LIGHT
-  DISTRIBUTION LINE NYY 4X6 MM
-  SINGLE SWITCH
-  DOUBLE SWITCH
-  TRIPLE SWITCH
-  FURNITURE SWITCH

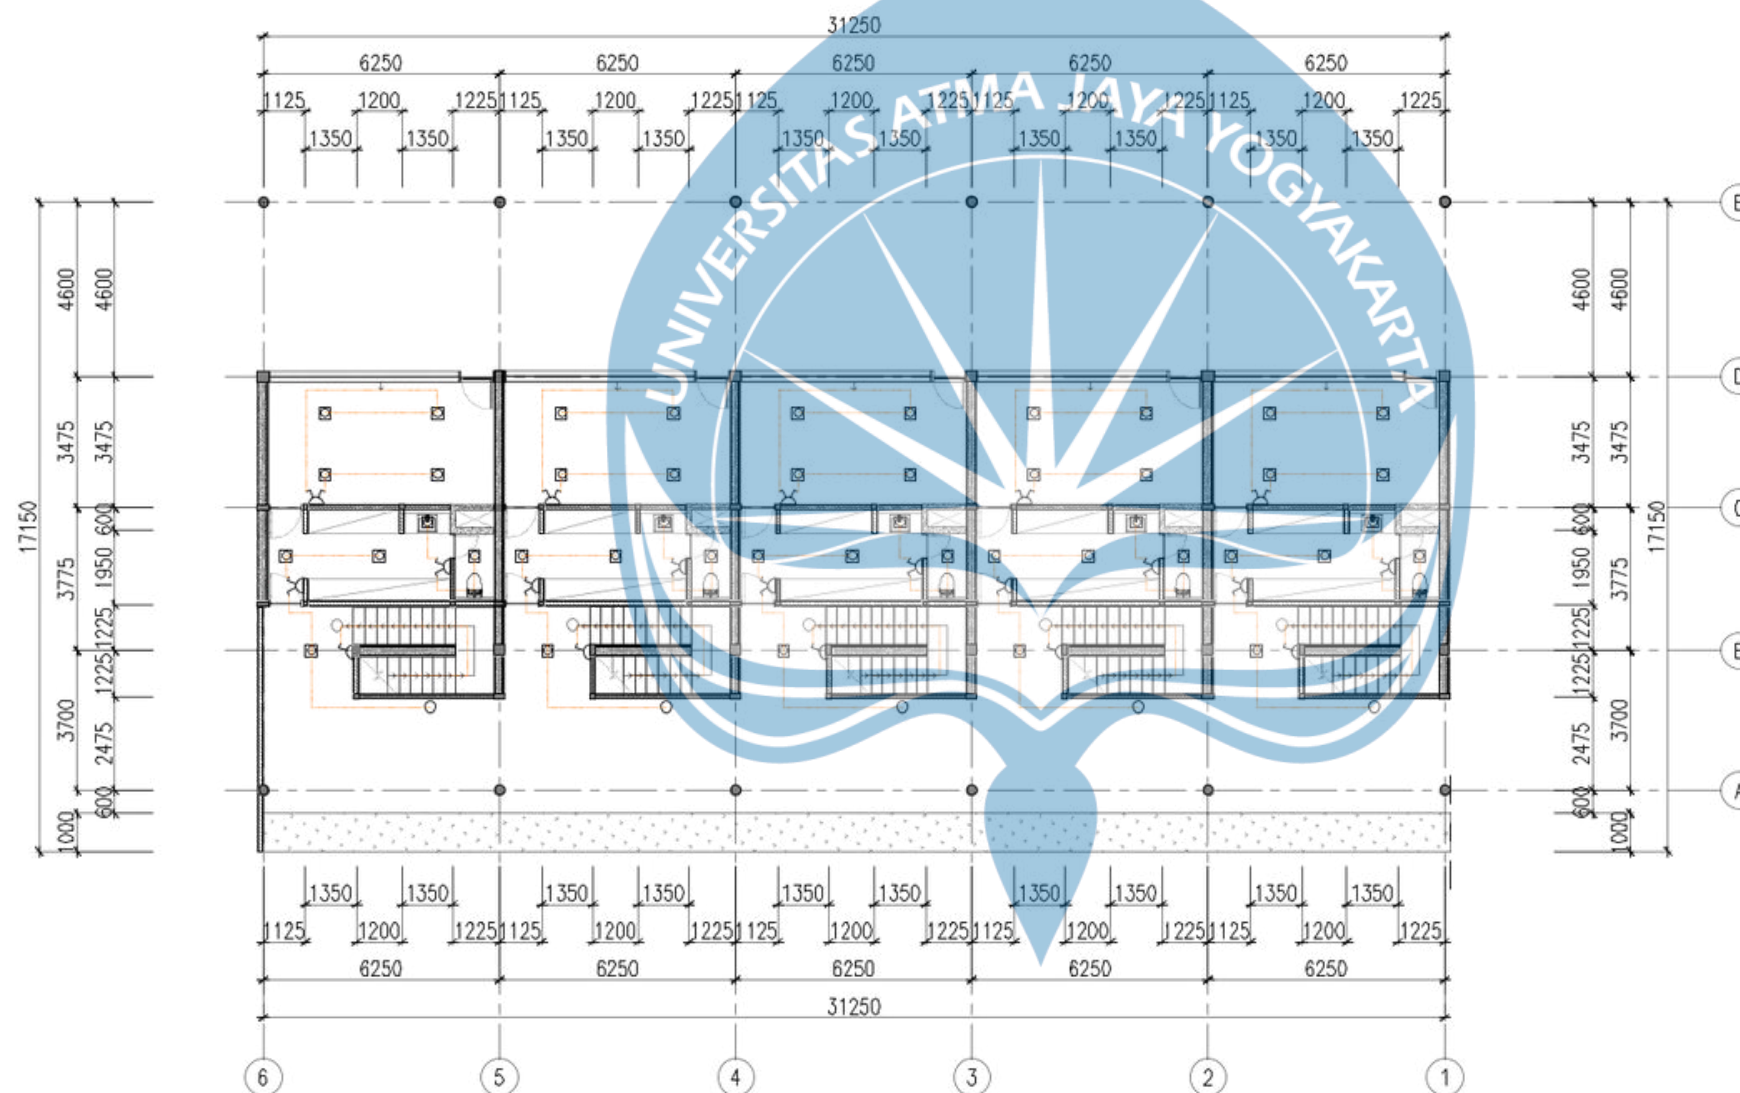



Universitas Atma Jaya Yogyakarta

Program Studi Arsitektur
Architecture Department

Fakultas Teknik

Faculty of Engineering

Proyek Tugas Akhir
Final Project

PERIODE : GANJIL I

PERIOD : ODDI

TAHUN AKADEMIK 2025/2026

ACADEMIC YEAR 2025/2026

Judul Proyek

Project Title

Perancangan Ruko City Walk di
Godean dengan Pendekatan Arsitektur
Sadat Energi

Lokasi Proyek

Project Location

Sidoagung, Kec. Godean, Kabupaten
Sleman, Daerah Istimewa Yogyakarta

Identitas Mahasiswa

Student Identity

Bismaka Darpa Prayana

210118828

Judul Gambar

Drawing Title

Skala

Scale

Rencana
Titik Lampu dan Saklar

1:200

Keterangan

Note

Kualitas hemat energi dan pendekatan sadar energi diwujudkan melalui penekanan desain pada pengurangan beban pendinginan sistem hvac dan beban pencahayaan buatan.


Gambar ini menjelaskan mengenai rencana pengaplikasian sistem hvac dan pencahayaan buatan pada massa bangunan ruko.

RENCANA SISTEM LAMPU LANTAI 2 RUKO TIPE 1

SCALE 1 : 200

LEGEND :

-  UPLIGHT
-  DOWNLIGHT
-  SPOTLIGHT
-  INDIRECT LIGHT
-  DISTRIBUTION LINE NYY 4X6 MM
-  SINGLE SWITCH
-  DOUBLE SWITCH
-  TRIPLE SWITCH
-  FURNITURE SWITCH

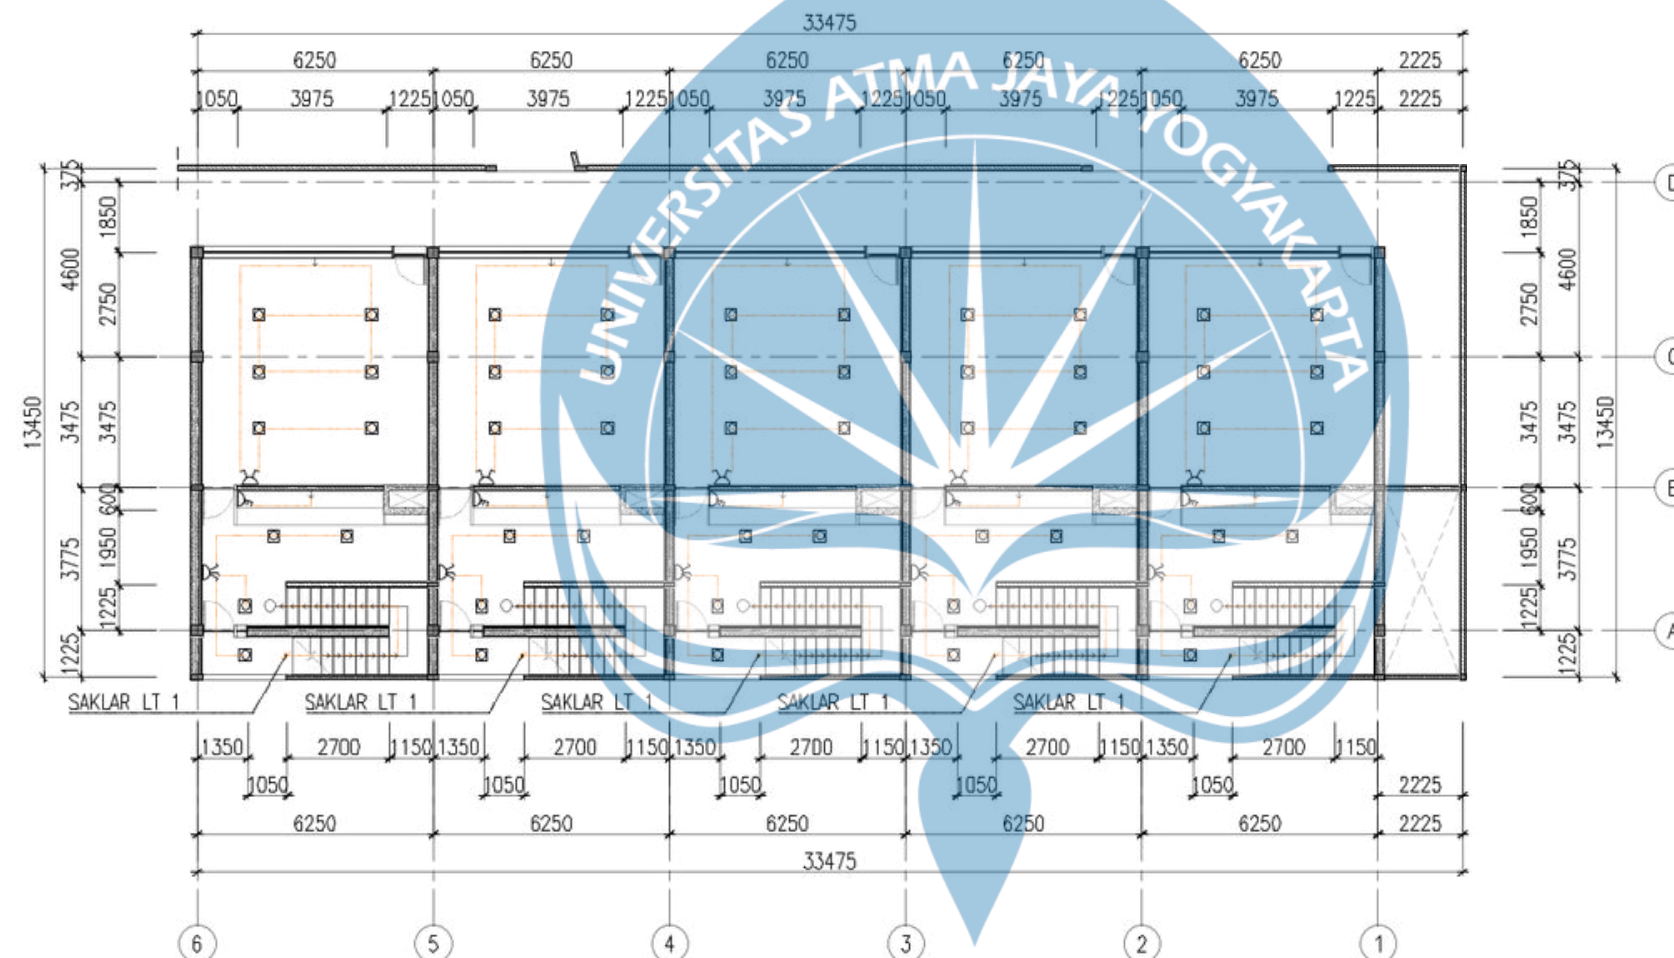



Universitas Atma Jaya Yogyakarta

Program Studi Arsitektur
Architecture Department

Fakultas Teknik

Faculty of Engineering

Proyek Tugas Akhir
Final Project

PERIODE : GANJIL I

PERIOD : ODDI

TAHUN AKADEMIK 2025/2026

ACADEMIC YEAR 2025/2026

Judul Proyek

Project Title

Perancangan Ruko City Walk di
Godean dengan Pendekatan Arsitektur
Sadar Energi

Lokasi Proyek

Project Location

Sidoagung, Kec. Godean, Kabupaten
Sleman, Daerah Istimewa Yogyakarta

Identitas Mahasiswa

Student Identity

Bismaka Darpa Prayana
210118828

Judul Gambar

Drawing Title

Skala

Scale

Rencana
Titik Lampu dan Saklar


1:200

Keterangan

Note

Kualitas hemat energi dan pendekatan sadar energi diwujudkan melalui penekanan desain pada pengurangan beban pendinginan sistem hvac dan beban pencahayaan buatan.

Gambar ini menjelaskan mengenai rencana pengaplikasian sistem hvac dan pencahayaan buatan pada massa bangunan ruko.

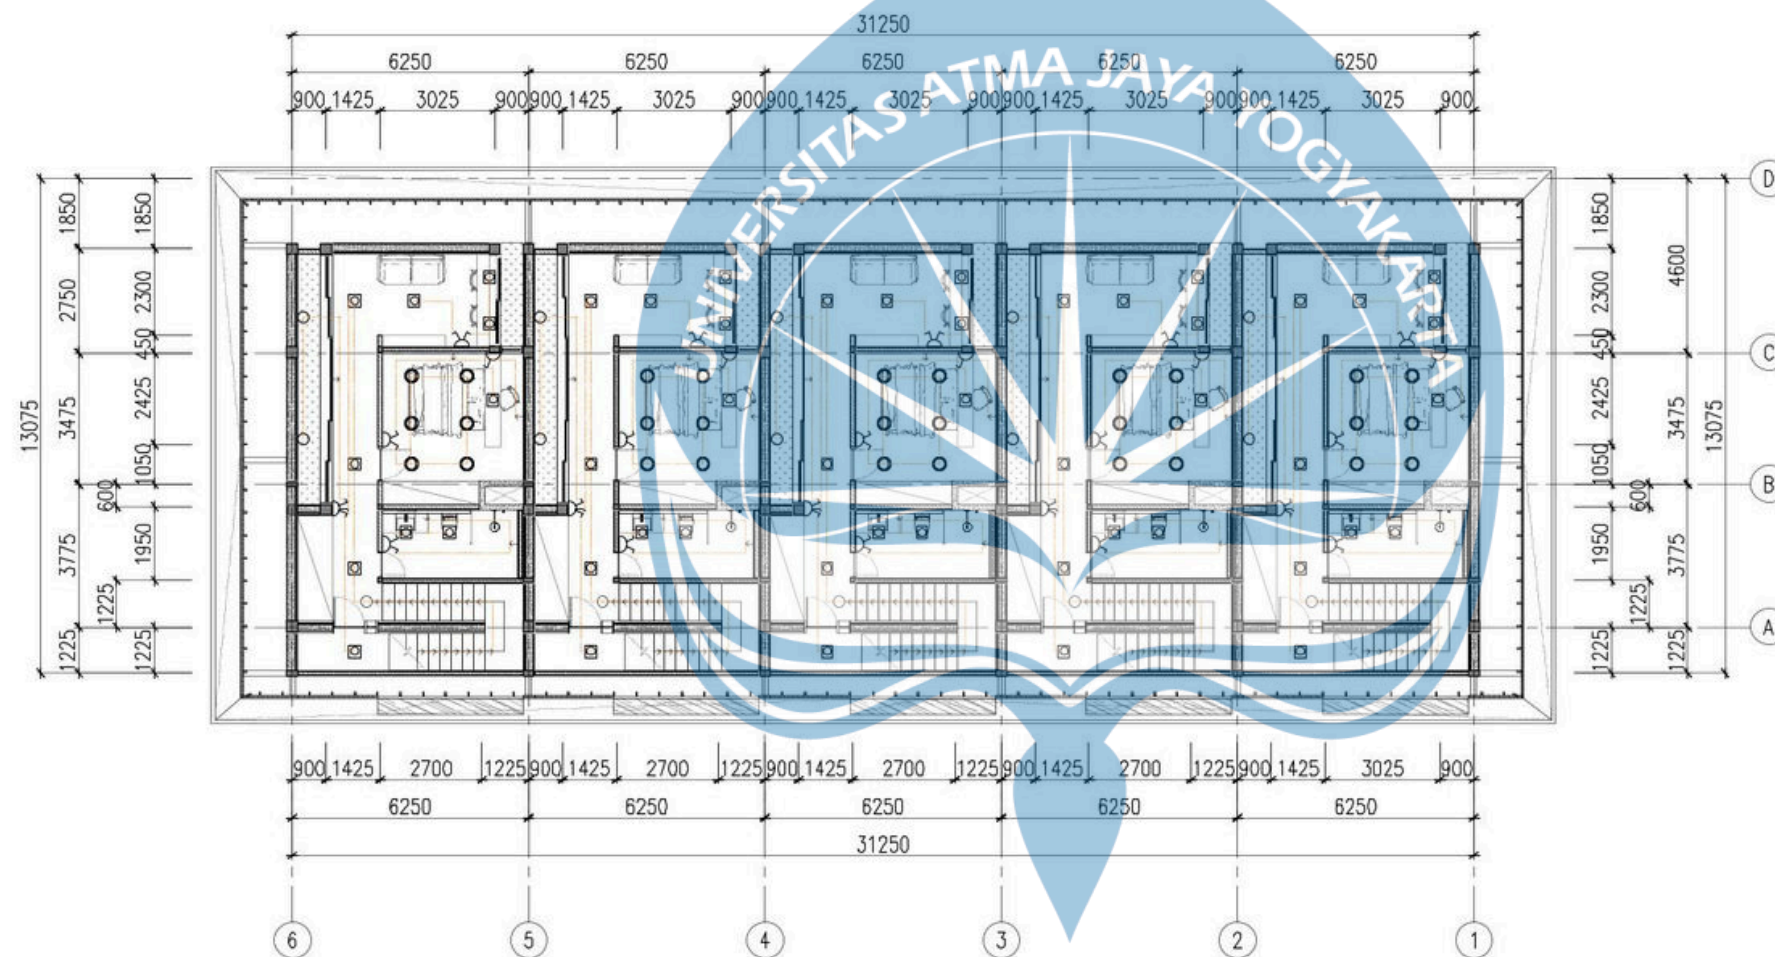

LEGEND :

- UPLIGHT
- DOWNLIGHT
- SPOTLIGHT
- INDIRECT LIGHT
- DISTRIBUTION LINE NYY 4X6 MM
- ⏏ SINGLE SWITCH
- ⏏⏏ DOUBLE SWITCH
- ⏏⏏⏏ TRIPLE SWITCH
- ⏏ FURNITURE SWITCH

RENCANA SISTEM LAMPU
LANTAI 3 RUKO TIPE 1

SCALE 1 : 200



Universitas Atma Jaya Yogyakarta
Program Studi Arsitektur
Architecture Department
Fakultas Teknik
Faculty of Engineering

Proyek Tugas Akhir
Final Project

PERIODE : GANJIL I
PERIOD : ODDI
TAHUN AKADEMIK 2025/2026
ACADEMIC YEAR 2025/2026

Judul Proyek
Project Title

Perancangan Ruko City Walk di
Godean dengan Pendekatan Arsitektur
Sadar Energi

Lokasi Proyek
Project Location

Sidoagung, Kec. Godean, Kabupaten
Sleman, Daerah Istimewa Yogyakarta

Identitas Mahasiswa
Student Identity

Bismaka Darpa Prayana
210118828

Judul Gambar
Drawing Title


Skala
Scale

Detail Parsial Arsitektur
(Penekanan Desain)

1:50


Keterangan
Note

Detail tangga dan planter
bench dikembangkan untuk
mendukung kenyamanan
pengguna dalam kawasan city
walk. dirancang sebagai elemen
yang sekaligus berfungsi sebagai
area penghijauan, menciptakan
suasana ruang luar yang lebih
sejuk, ramah pejalan kaki, dan
memperkuat identitas kawasan city
walk.

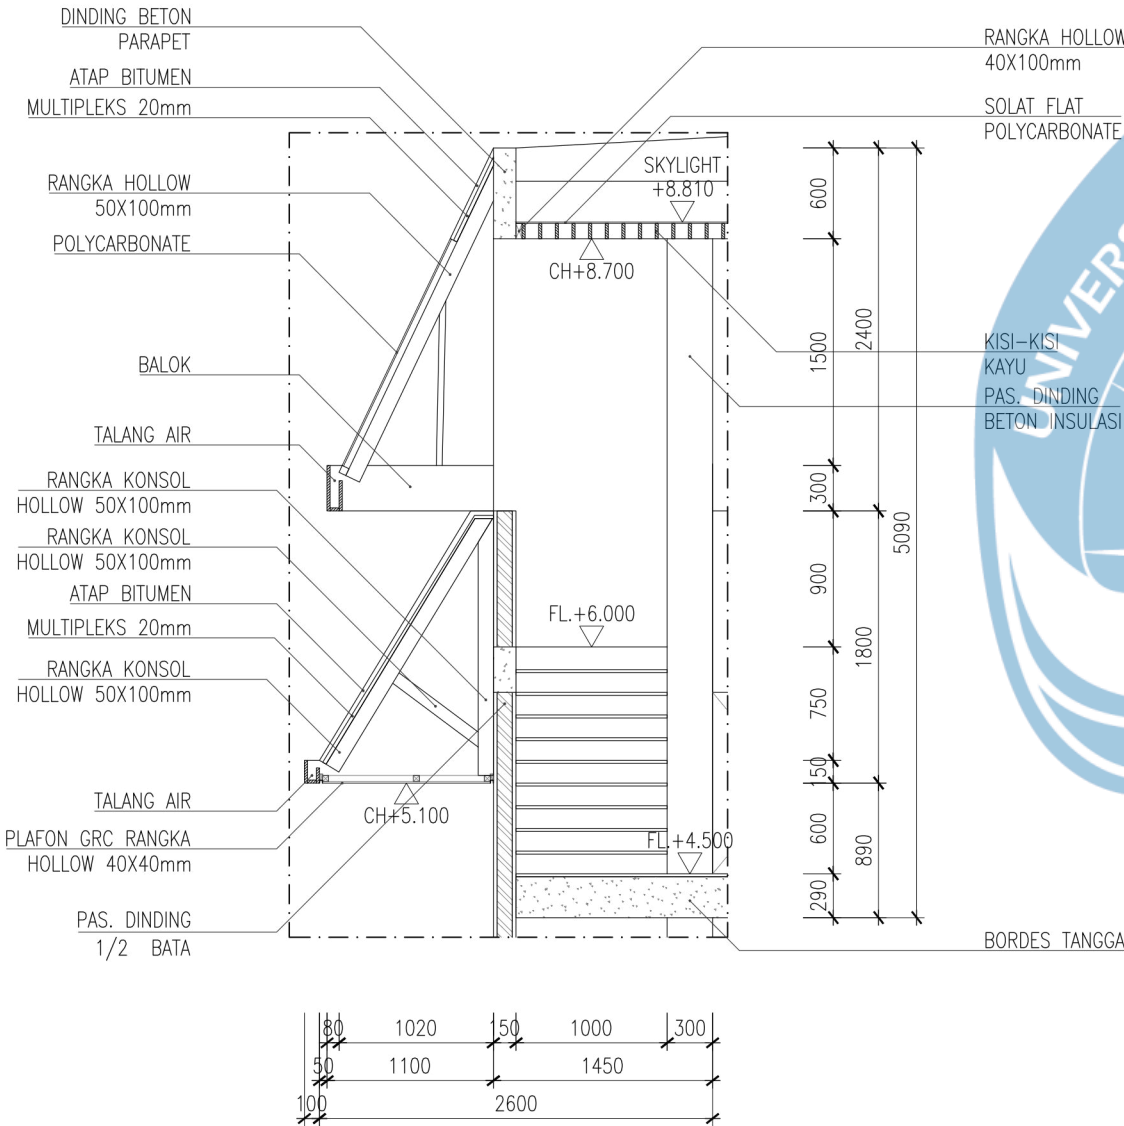

POTONGAN DETAIL
ATAP A MASSA 2

SCALE 1 : 50

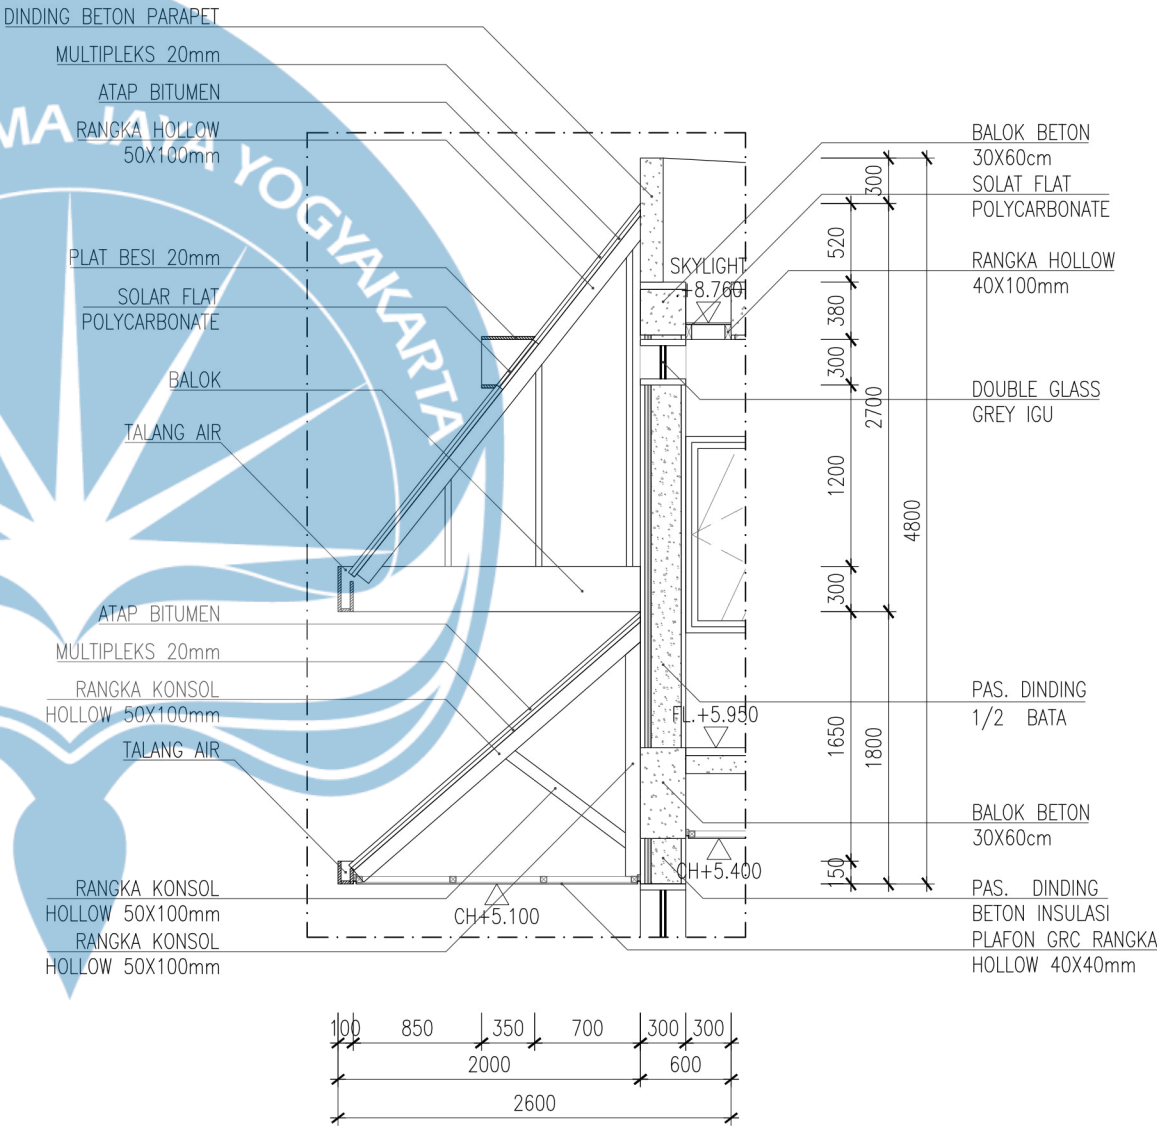

POTONGAN DETAIL
ATAP B MASSA 2

SCALE 1 : 50





Universitas Atma Jaya Yogyakarta
Program Studi Arsitektur
Architecture Department
Fakultas Teknik
Faculty of Engineering

Proyek Tugas Akhir
Final Project

PERIODE : GANJIL I
PERIOD : ODDI
TAHUN AKADEMIK 2025/2026
ACADEMIC YEAR 2025/2026

Judul Proyek
Project Title

Perancangan Ruko City Walk di
Godean dengan Pendekatan Arsitektur
Sadar Energi

Lokasi Proyek
Project Location

Sidoagung, Kec. Godean, Kabupaten
Sleman, Daerah Istimewa Yogyakarta

Identitas Mahasiswa
Student Identity

Bismaka Darpa Prayana
210118828

Judul Gambar
Drawing Title


Skala
Scale

Detail Parsial Arsitektur
(Penekanan Desain)

1:50

Keterangan
Note

Detail tangga dan planter
bench dikembangkan untuk
mendukung kenyamanan
pengguna dalam kawasan city
walk. dirancang sebagai elemen
yang sekaligus berfungsi sebagai
area penghijauan, menciptakan
suasana ruang luar yang lebih
sejuk, ramah pejalan kaki, dan
memperkuat identitas kawasan city
walk.



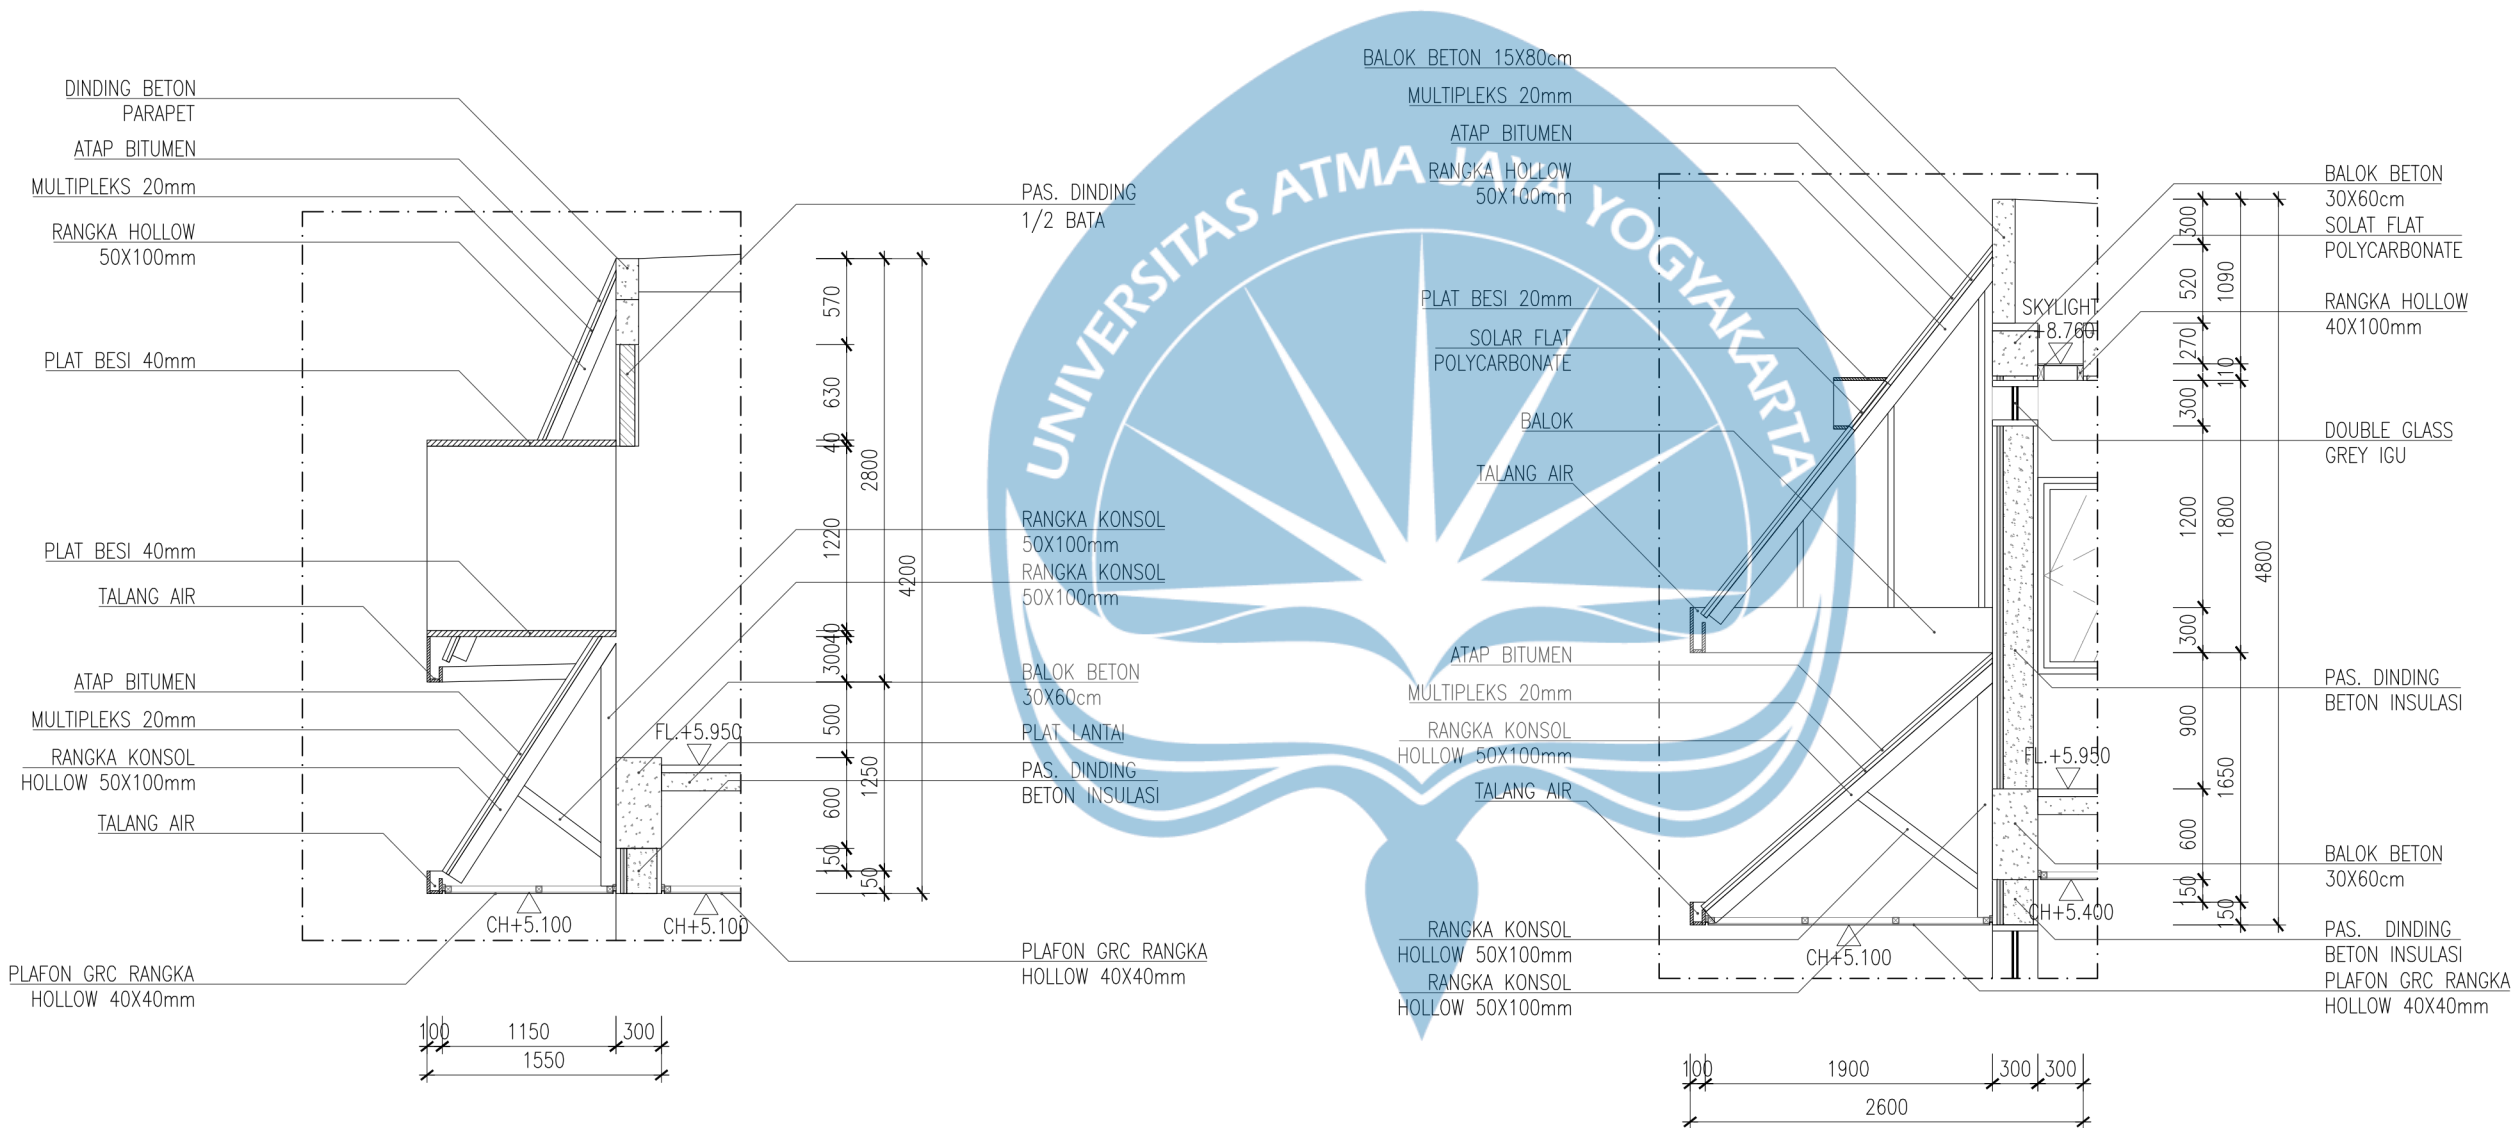


POTONGAN DETAIL
ATAP A MASSA 3

SCALE 1 : 50

POTONGAN DETAIL
ATAP B MASSA 3

SCALE 1 : 50

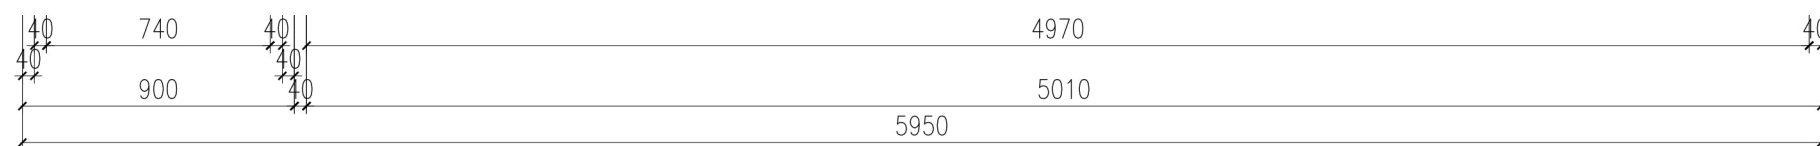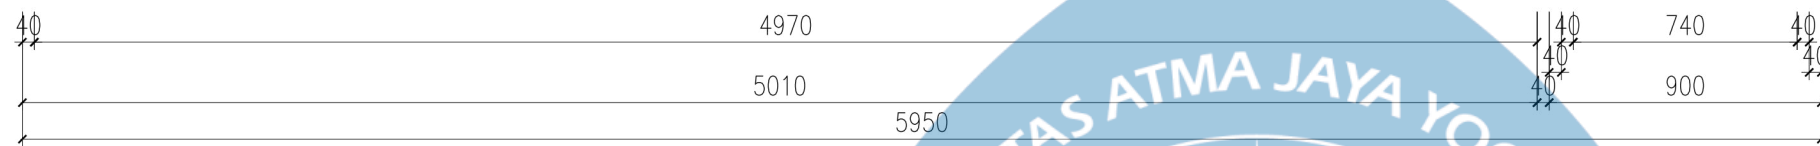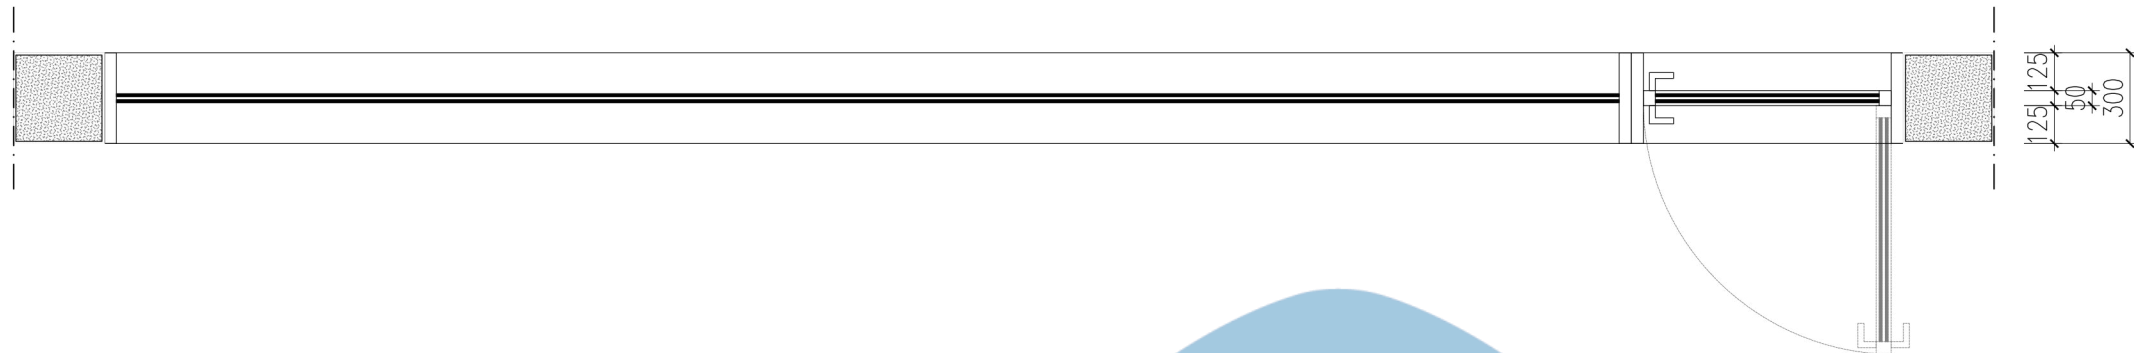

TIPE	DW - 1	30 UNIT
FRAME = ALUMINIUM FINISH HPL KAYU		
PINTU / JENDELA = DOUBLE GLASS SUPER GREEN IGU		



Universitas Atma Jaya Yogyakarta

Program Studi Arsitektur
Architecture Department

Fakultas Teknik
Faculty of Engineering

Proyek Tugas Akhir
Final Project

PERIODE : GANJIL I
PERIOD : ODDI

TAHUN AKADEMIK 2025/2026
ACADEMIC YEAR 2025/2026

Judul Proyek
Project Title

Perancangan Ruko City Walk di
Godean dengan Pendekatan Arsitektur
Sadar Energi

Lokasi Proyek
Project Location

Sidoagung, Kec. Godean, Kabupaten
Sleman, Daerah Istimewa Yogyakarta

Identitas Mahasiswa
Student Identity

Bismaka Darpa Prayana
210118828

Judul Gambar
Drawing Title

Skala
Scale

Detail Parsial Arsitektur
(Penekanan Desain)

1:25

Keterangan
Note

Detail pintu, jendela, dan skylight dirancang untuk memaksimalkan pencahayaan alami dengan menyesuaikan kebutuhan komersial dan privasi hunian. Pada area komersial, bukaan dibuat lebih terbuka untuk meningkatkan visibilitas, sedangkan pada area hunian diatur agar tetap mendapat cahaya alami namun menjaga privasi. Skylight digunakan sebagai tambahan sumber cahaya pada area dalam yang sulit dijangkau pencahayaan alami langsung.



Universitas Atma Jaya Yogyakarta

Program Studi Arsitektur
Architecture Department
Fakultas Teknik
Faculty of Engineering

Proyek Tugas Akhir
Final Project

PERIODE : GANJIL I
PERIOD : ODDI
TAHUN AKADEMIK 2025/2026
ACADEMIC YEAR 2025/2026

Judul Proyek
Project Title

Perancangan Ruko City Walk di
Godean dengan Pendekatan Arsitektur
Sadar Energi

Lokasi Proyek
Project Location

Sidoagung, Kec. Godean, Kabupaten
Sleman, Daerah Istimewa Yogyakarta

Identitas Mahasiswa
Student Identity



Bismaka Darpa Prayana
210118828

Judul Gambar Drawing Title	Skala Scale
-------------------------------	----------------



Detail Parsial Arsitektur (Penekanan Desain)	1:25
---	------

Keterangan
Note

Detail pintu, jendela, dan skylight dirancang untuk memaksimalkan pencahayaan alami dengan menyesuaikan kebutuhan komersial dan privasi hunian. Pada area komersial, bukaan dibuat lebih terbuka untuk meningkatkan visibilitas, sedangkan pada area hunian diatur agar tetap mendapat cahaya alami namun menjaga privasi. Skylight digunakan sebagai tambahan sumber cahaya pada area dalam yang sulit dijangkau pencahayaan alami langsung.

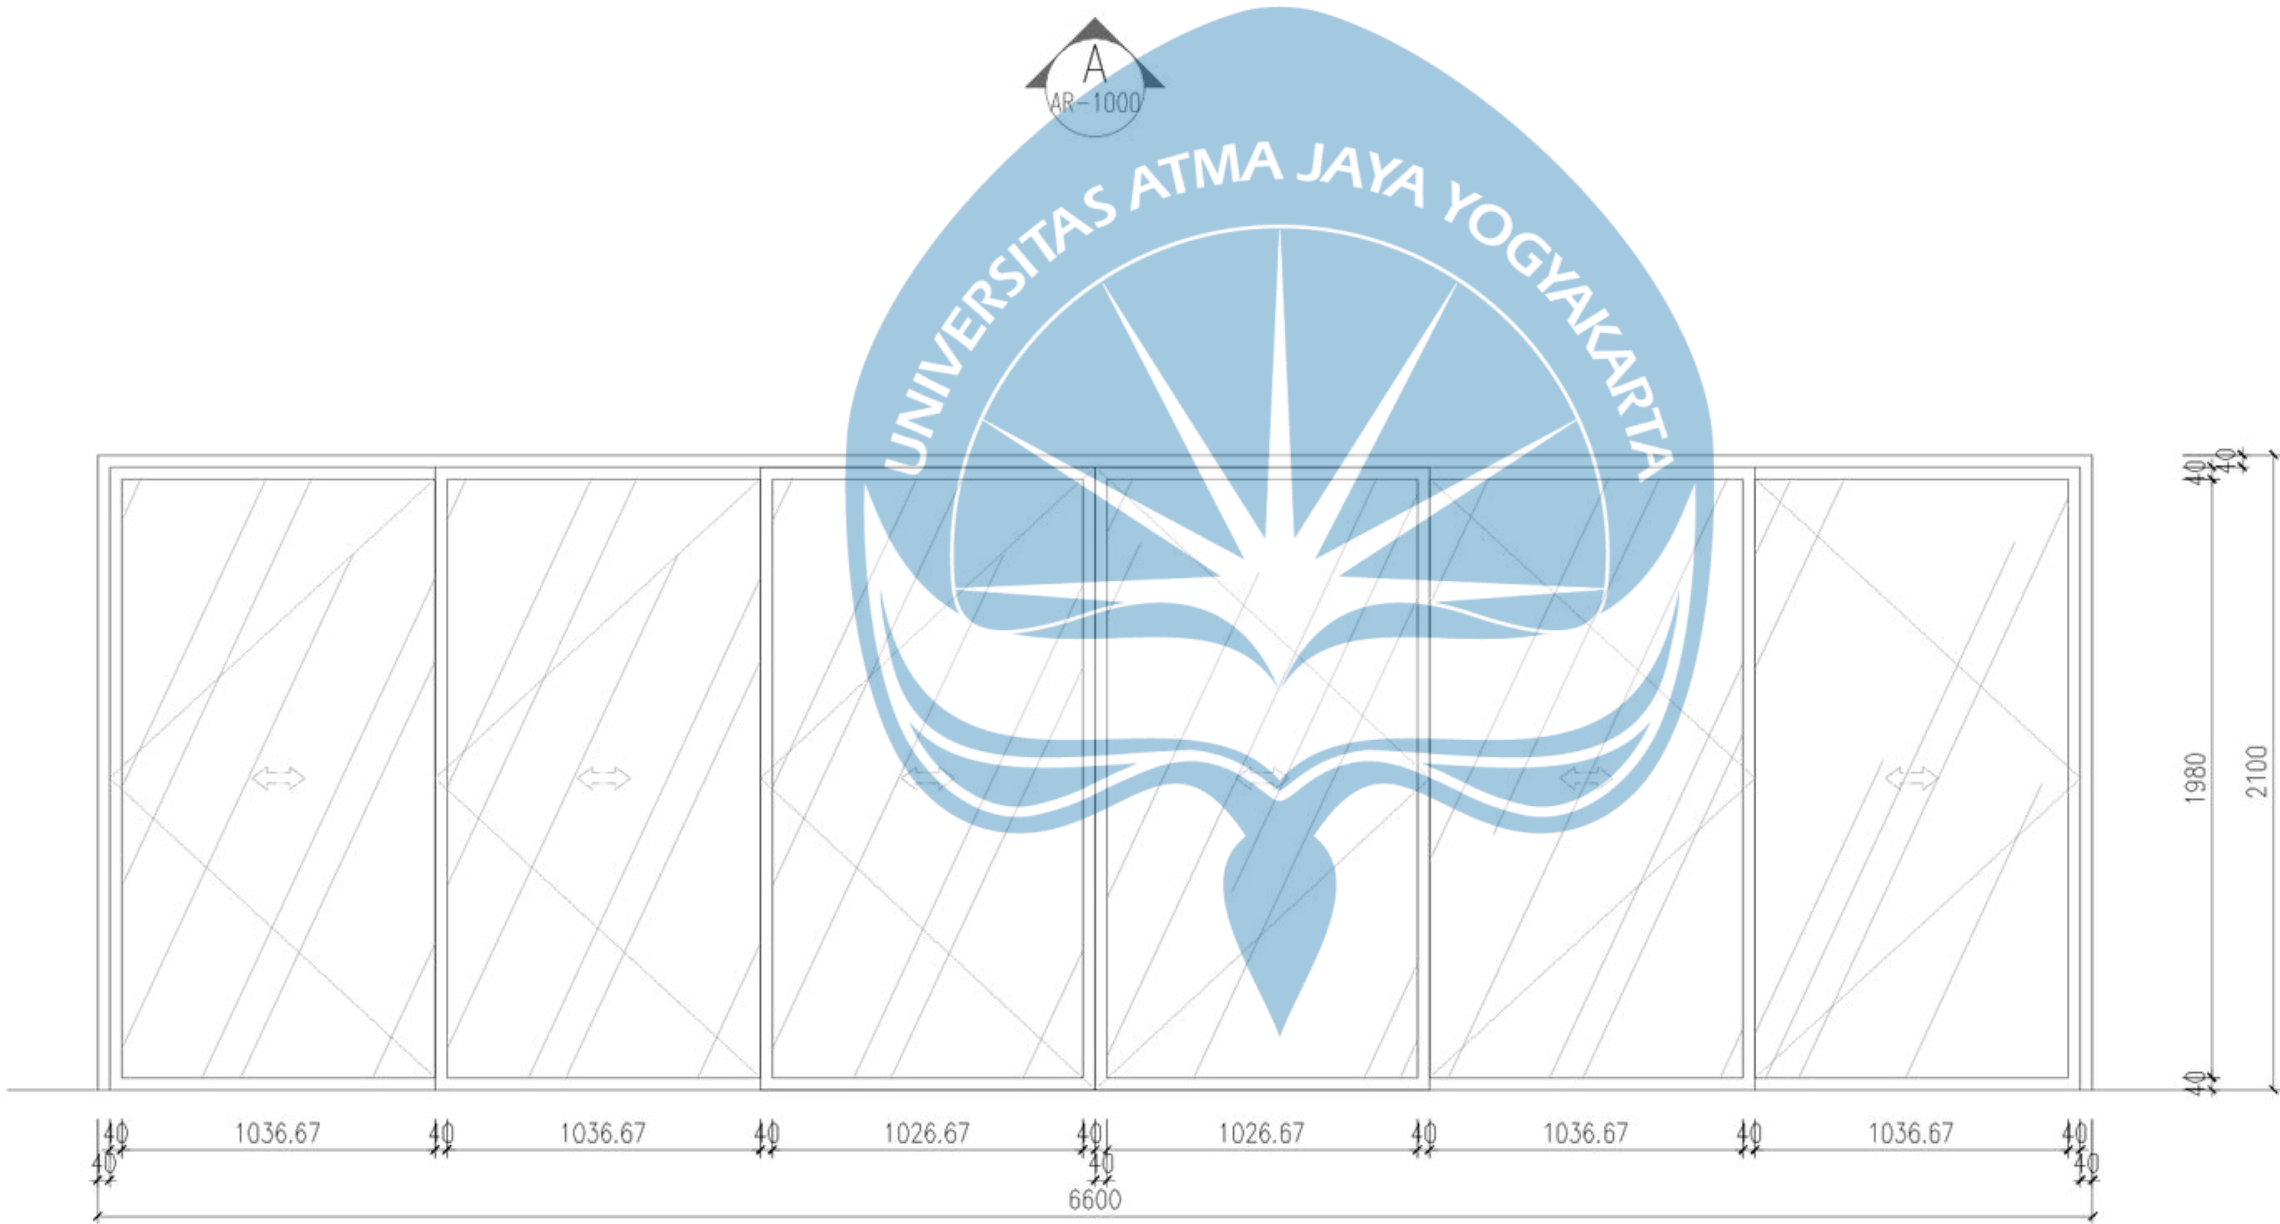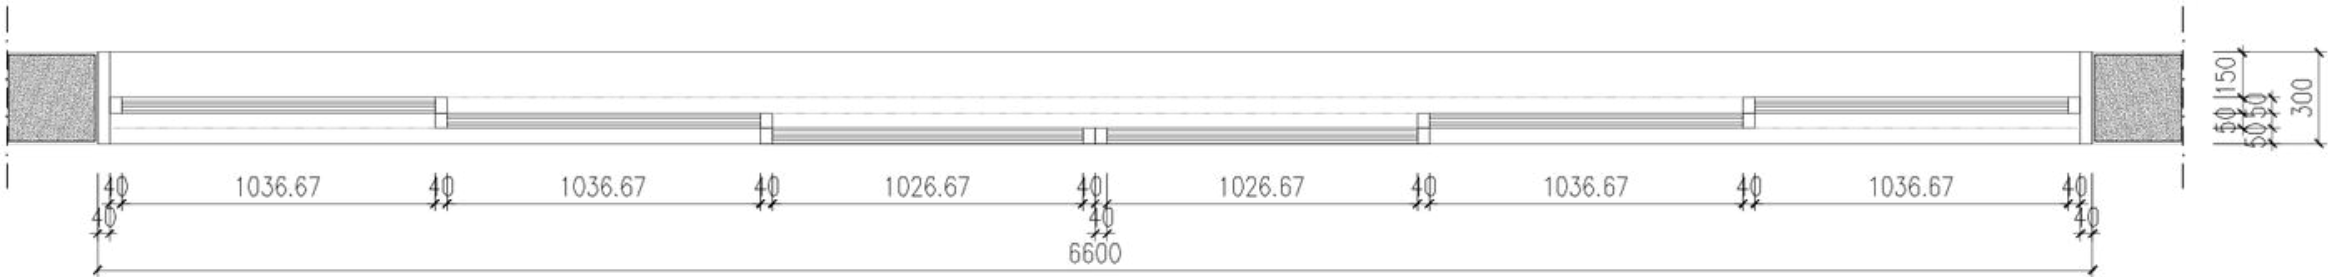

TIPE	D - 3	15 UNIT
FRAME = ALUMINIUM FINISH HPL KAYU		
PINTU / JENDELA = DOUBLE GLASS SUPER GREY IGU		

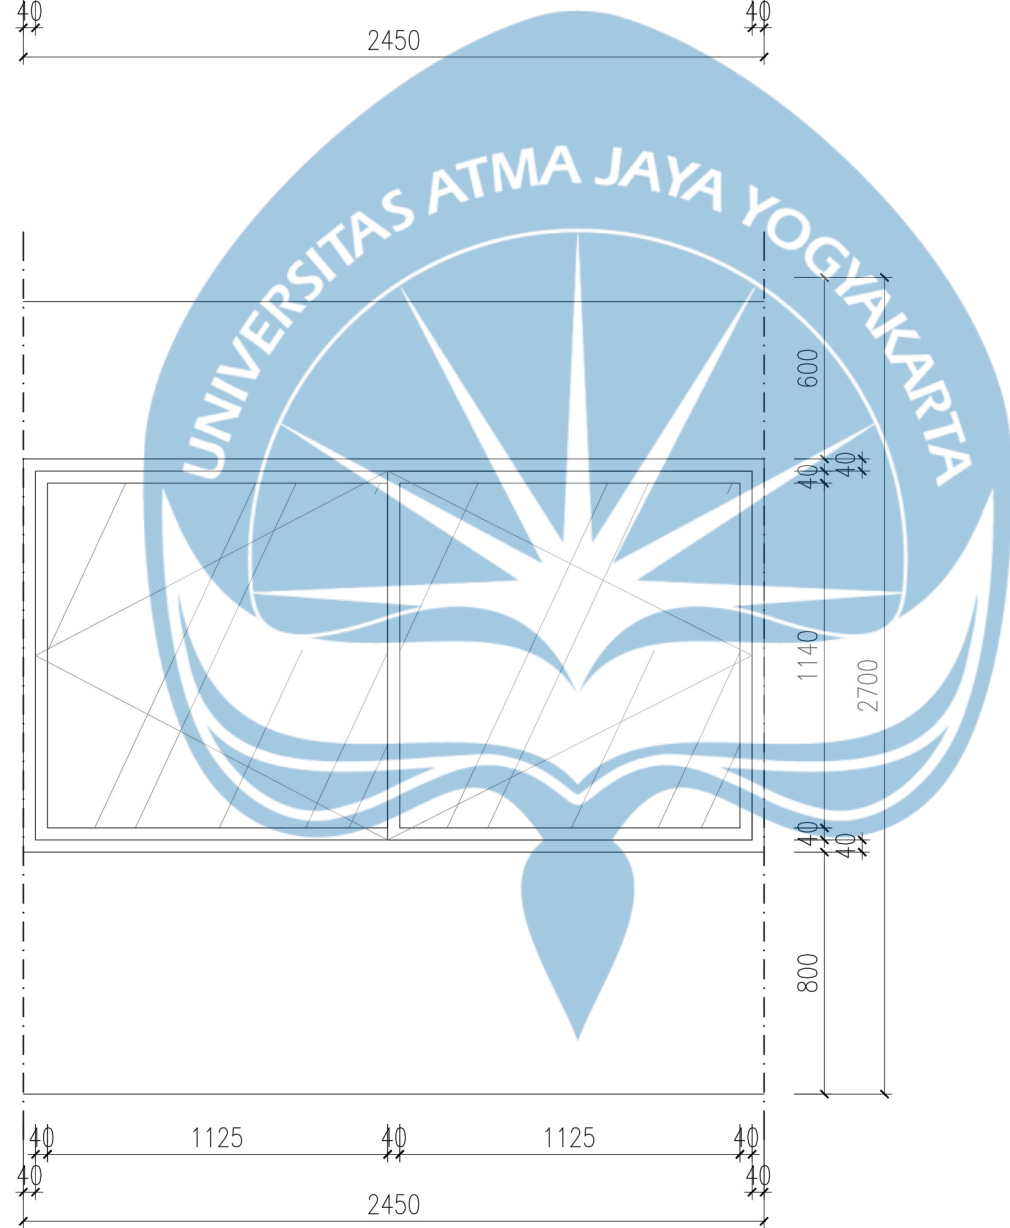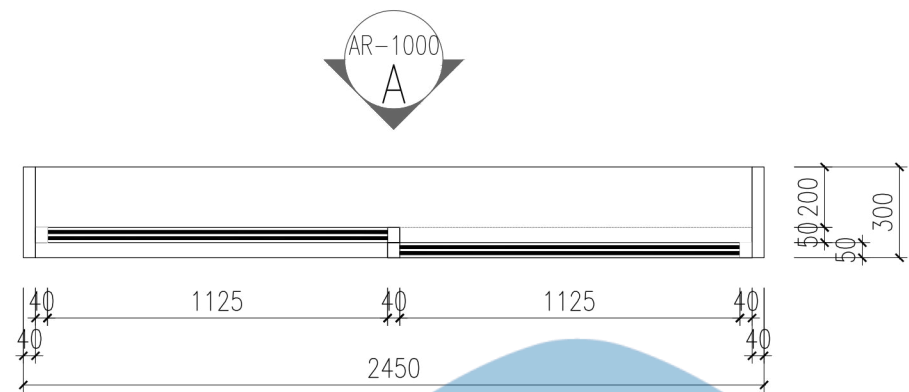

TIPE	W - 1	15 UNIT
FRAME = ALUMINIUM FINISH HPL KAYU		
PINTU / JENDELA = DOUBLE GLASS SUPER GREY IGU		



Universitas Atma Jaya Yogyakarta
Program Studi Arsitektur
Architecture Department
Fakultas Teknik
Faculty of Engineering

Proyek Tugas Akhir
Final Project

PERIODE : GANJIL I
PERIOD : ODDI
TAHUN AKADEMIK 2025/2026
ACADEMIC YEAR 2025/2026

Judul Proyek
Project Title

Perancangan Ruko City Walk di
Godean dengan Pendekatan Arsitektur
Sadar Energi

Lokasi Proyek
Project Location

Sidoagung, Kec. Godean, Kabupaten
Sleman, Daerah Istimewa Yogyakarta

Identitas Mahasiswa
Student Identity

Bismaka Darpa Prayana
210118828

Judul Gambar Drawing Title	Skala Scale
-------------------------------	----------------

Detail Parsial Arsitektur (Penekanan Desain)	1:25
---	------

Keterangan
Note

Detail pintu, jendela, dan skylight dirancang untuk memaksimalkan pencahayaan alami dengan menyesuaikan kebutuhan komersial dan privasi hunian. Pada area komersial, bukaan dibuat lebih terbuka untuk meningkatkan visibilitas, sedangkan pada area hunian diatur agar tetap mendapat cahaya alami namun menjaga privasi. Skylight digunakan sebagai tambahan sumber cahaya pada area dalam yang sulit dijangkau pencahayaan alami langsung.






PERIODE : GANJIL I
PERIOD : ODDI

Judul Proyek
Project Title

Detail pintu, jendela, dan skylight dirancang untuk memaksimalkan pencahayaan alami dengan menyesuaikan kebutuhan komersial dan privasi hunian. Pada area komersial, bukaan dibuat lebih terbuka untuk meningkatkan visibilitas, sedangkan pada area hunian diatur agar tetap mendapat cahaya alami namun menjaga privasi. Skylight digunakan sebagai tambahan sumber cahaya pada area dalam yang sulit dijangkau pencahayaan alami langsung.

TIPE	W - 3	20 UNIT
FRAME = ALUMINIUM FINISH HPL KAYU		
JENDELA = DOUBLE GLASS SUPER GREY IGU		

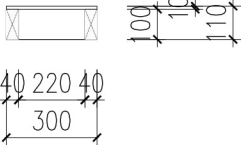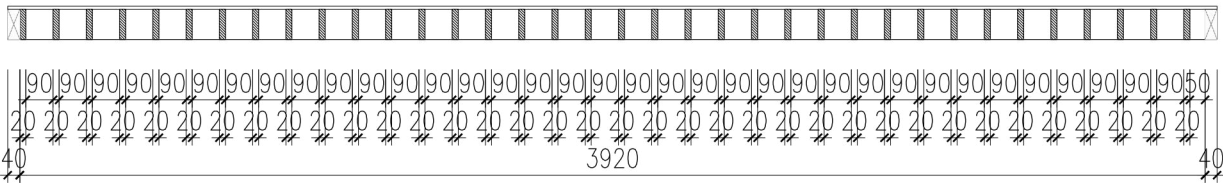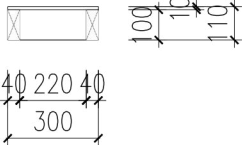

Universitas Atma Jaya Yogyakarta
Program Studi Arsitektur
Architecture Department
Fakultas Teknik
Faculty of Engineering

Proyek Tugas Akhir
Final Project

PERIODE : GANJIL I
PERIOD : ODDI
TAHUN AKADEMIK 2025/2026
ACADEMIC YEAR 2025/2026

Judul Proyek
Project Title

Perancangan Ruko City Walk di
Godean dengan Pendekatan Arsitektur
Sadar Energi

Lokasi Proyek
Project Location

Sidoagung, Kec. Godean, Kabupaten
Sleman, Daerah Istimewa Yogyakarta

Identitas Mahasiswa
Student Identity

Bismaka Darpa Prayana
210118828

Judul Gambar
Drawing Title

Detail Parsial Arsitektur
(Penekanan Desain)

1:25

Keterangan
Note

Detail pintu, jendela, dan skylight dirancang untuk memaksimalkan pencahayaan alami dengan menyesuaikan kebutuhan komersial dan privasi hunian. Pada area komersial, bukaan dibuat lebih terbuka untuk meningkatkan visibilitas, sedangkan pada area hunian diatur agar tetap mendapat cahaya alami namun menjaga privasi. Skylight digunakan sebagai tambahan sumber cahaya pada area dalam yang sulit dijangkau pencahayaan alami langsung.



Universitas Atma Jaya Yogyakarta

Program Studi Arsitektur
Architecture Department

Fakultas Teknik
Faculty of Engineering

Proyek Tugas Akhir
Final Project

PERIODE : GANJIL I
PERIOD : ODDI
TAHUN AKADEMIK 2025/2026
ACADEMIC YEAR 2025/2026

Judul Proyek
Project Title

Perancangan Ruko City Walk di
Godean dengan Pendekatan Arsitektur
Sadar Energi

Lokasi Proyek
Project Location

Sidoagung, Kec. Godean, Kabupaten
Sleman, Daerah Istimewa Yogyakarta

Identitas Mahasiswa
Student Identity

Bismaka Darpa Prayana
210118828



Judul Gambar
Drawing Title


Detail Parsial Arsitektur
(Penekanan Desain)

1:25

Keterangan
Note

Detail pintu, jendela, dan skylight dirancang untuk memaksimalkan pencahayaan alami dengan menyesuaikan kebutuhan komersial dan privasi hunian. Pada area komersial, bukaan dibuat lebih terbuka untuk meningkatkan visibilitas, sedangkan pada area hunian diatur agar tetap mendapat cahaya alami namun menjaga privasi. Skylight digunakan sebagai tambahan sumber cahaya pada area dalam yang sulit dijangkau pencahayaan alami langsung.

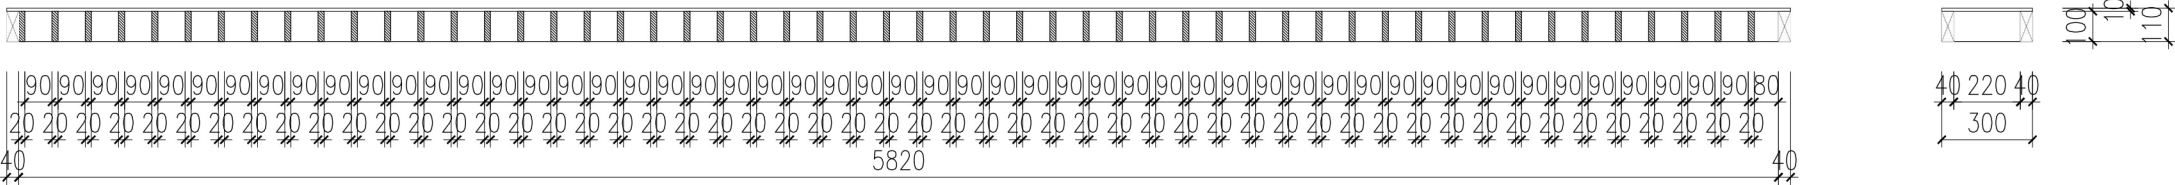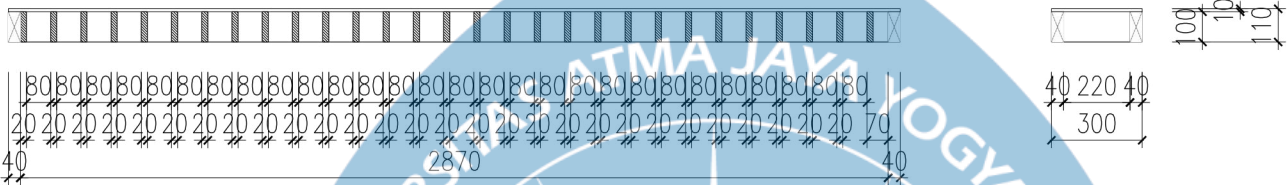

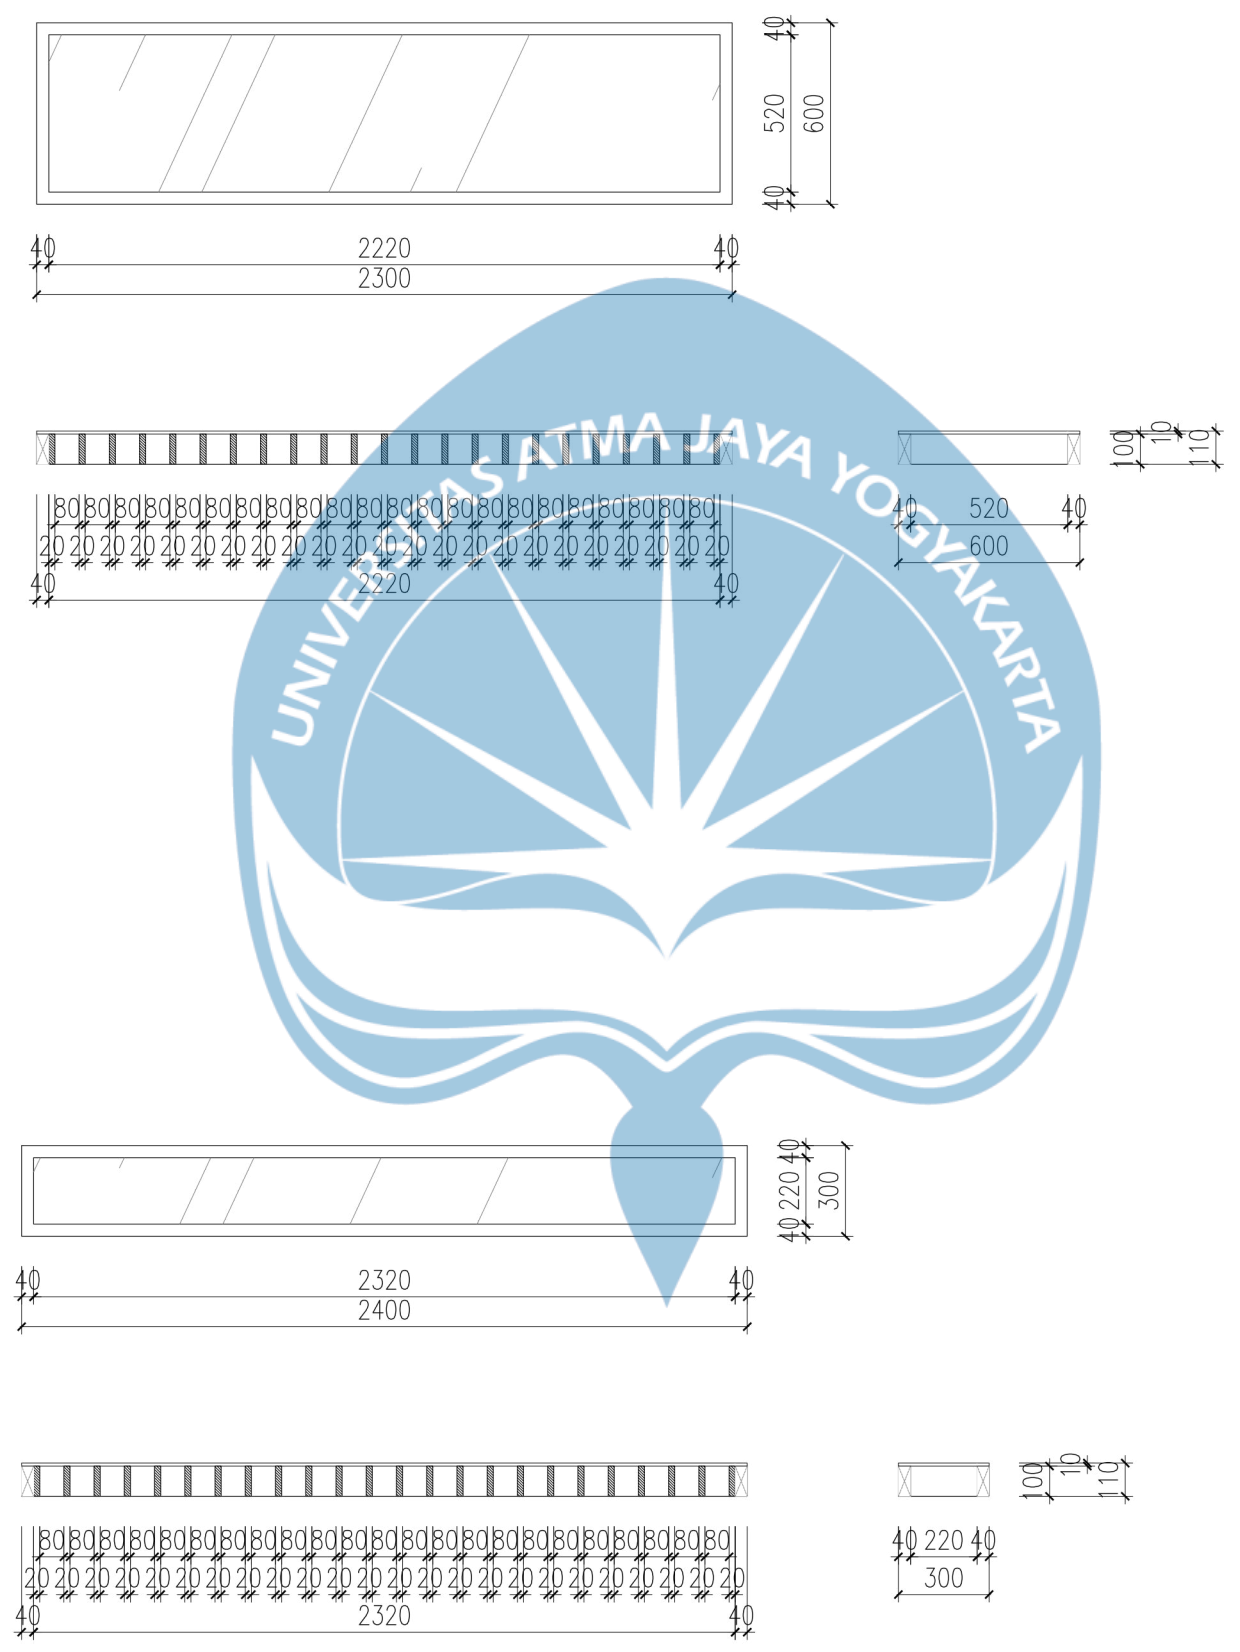

Universitas Atma Jaya Yogyakarta

Program Studi Arsitektur
Architecture Department

Fakultas Teknik
Faculty of Engineering

Proyek Tugas Akhir
Final Project

PERIODE : GANJIL I
PERIOD : ODDI
TAHUN AKADEMIK 2025/2026
ACADEMIC YEAR 2025/2026

Judul Proyek
Project Title

Perancangan Ruko City Walk di
Godean dengan Pendekatan Arsitektur
Sadar Energi

Lokasi Proyek
Project Location

Sidoagung, Kec. Godean, Kabupaten
Sleman, Daerah Istimewa Yogyakarta

Identitas Mahasiswa
Student Identity

Bismaka Darpa Prayana
210118828

Judul Gambar Drawing Title	Skala Scale
-------------------------------	----------------

Detail Parsial Arsitektur (Penekanan Desain)	1:25
---	------

Keterangan
Note

Detail pintu, jendela, dan skylight dirancang untuk memaksimalkan pencahayaan alami dengan menyesuaikan kebutuhan komersial dan privasi hunian. Pada area komersial, bukaan dibuat lebih terbuka untuk meningkatkan visibilitas, sedangkan pada area hunian diatur agar tetap mendapat cahaya alami namun menjaga privasi. Skylight digunakan sebagai tambahan sumber cahaya pada area dalam yang sulit dijangkau pencahayaan alami langsung.
