

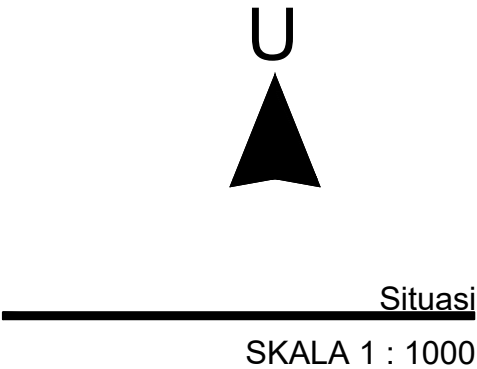


NO	KETERANGAN
1	HOTEL GRANDZURI
2	PT. PLN
3	PARKIR MOBIL
4	HOTEL TOEGOE
5	PERTOKOAN

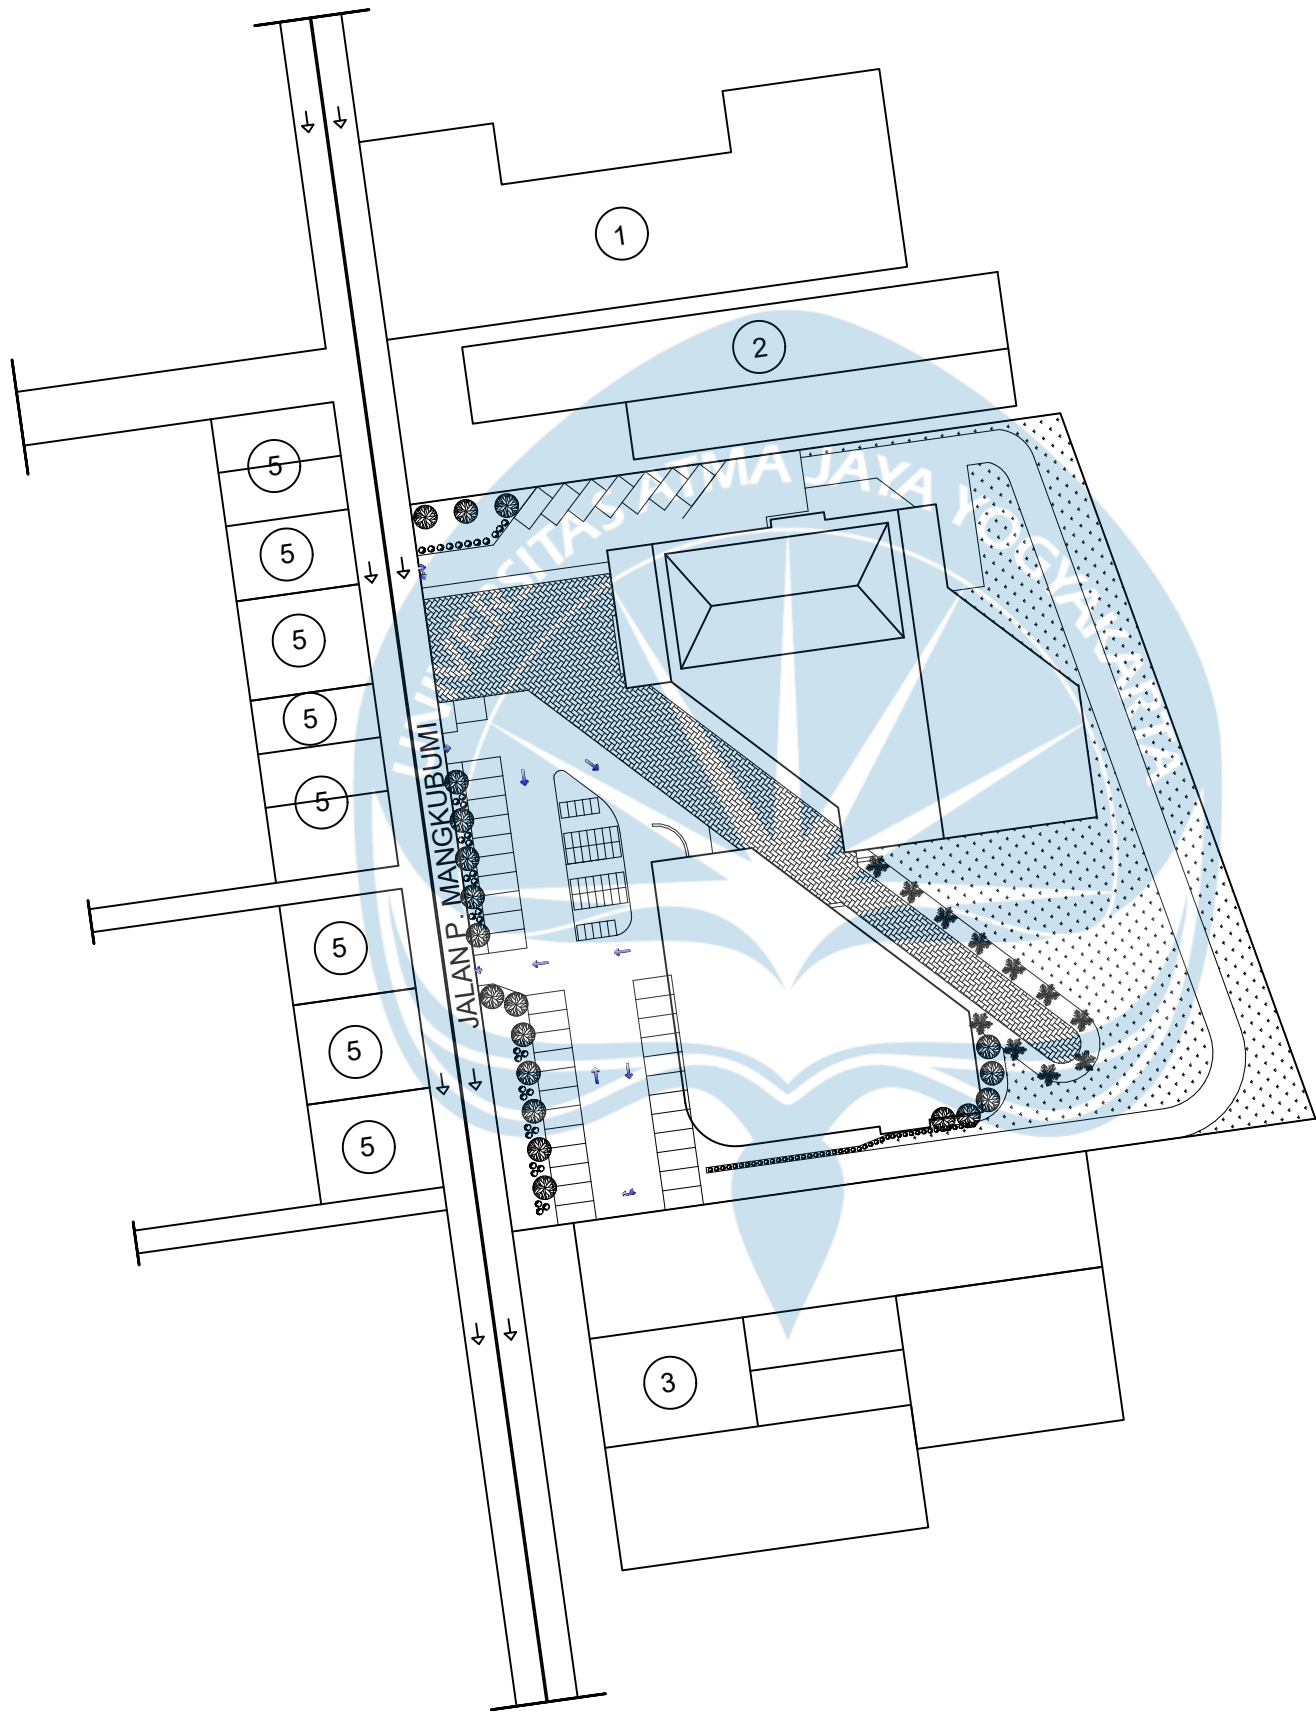

Logo UAJY1.jpg		
Universitas Atma Jaya Yogyakarta Program Studi Arsitektur Architecture Department Fakultas Teknik Faculty of Engineering		
Proyek Tugas Akhir Final Project		
PERIODE : GASAL II PERIOD : ODD II TAHUN AKADEMIK 2025/2026 ACADEMIC YEAR 2025/2026		
Judul Proyek Project Title		
Perancangan Creative Hub di Yogyakarta, Dengan Pendekatan Arsitektur Kontemporer		
Lokasi Proyek Project Location		
Jl. Mangkubumi No. 16, Sosromenduran, Gedong Tengen, Kota Yogyakarta		
Identitas Mahasiswa Student Identity		
Eduardus Diko Zevakusumo 190117769		
Judul Gambar Drawing Title		Skala Scale
01. Situasi		1 :1000
Keterangan Note		
Tanggal gambar Drawing date		
17 November 2025		
Kode Code	No. Lbr Pg. No.	Dari Of
B1	02	46

- LEGENDA
- (P1) Pintu 2 Daun Tipe 1
(P2) Pintu 2 Daun Tipe 2
(P3) Pintu 2 Daun Tipe 3
(P4) Pintu Darurat
(P5) Pintu Lipat
(P6) Pintu Kamar Mandi Tipe 1
(P7) Pintu Kamar Mandi Tipe 2
(P8) Rolling Door
(P9) Pintu Tipe 1
(JL-1) Jendela Tipe 1
(JL-2) Jendela Tipe 2
(JL-3) Jendela Tipe 3
- [01] Keramik 40x40 cm
[02] Lantai Beton Finishing Floor Hardener
[03] Keramik 20x20 cm
[04] Lantai Granit 60x60 cm

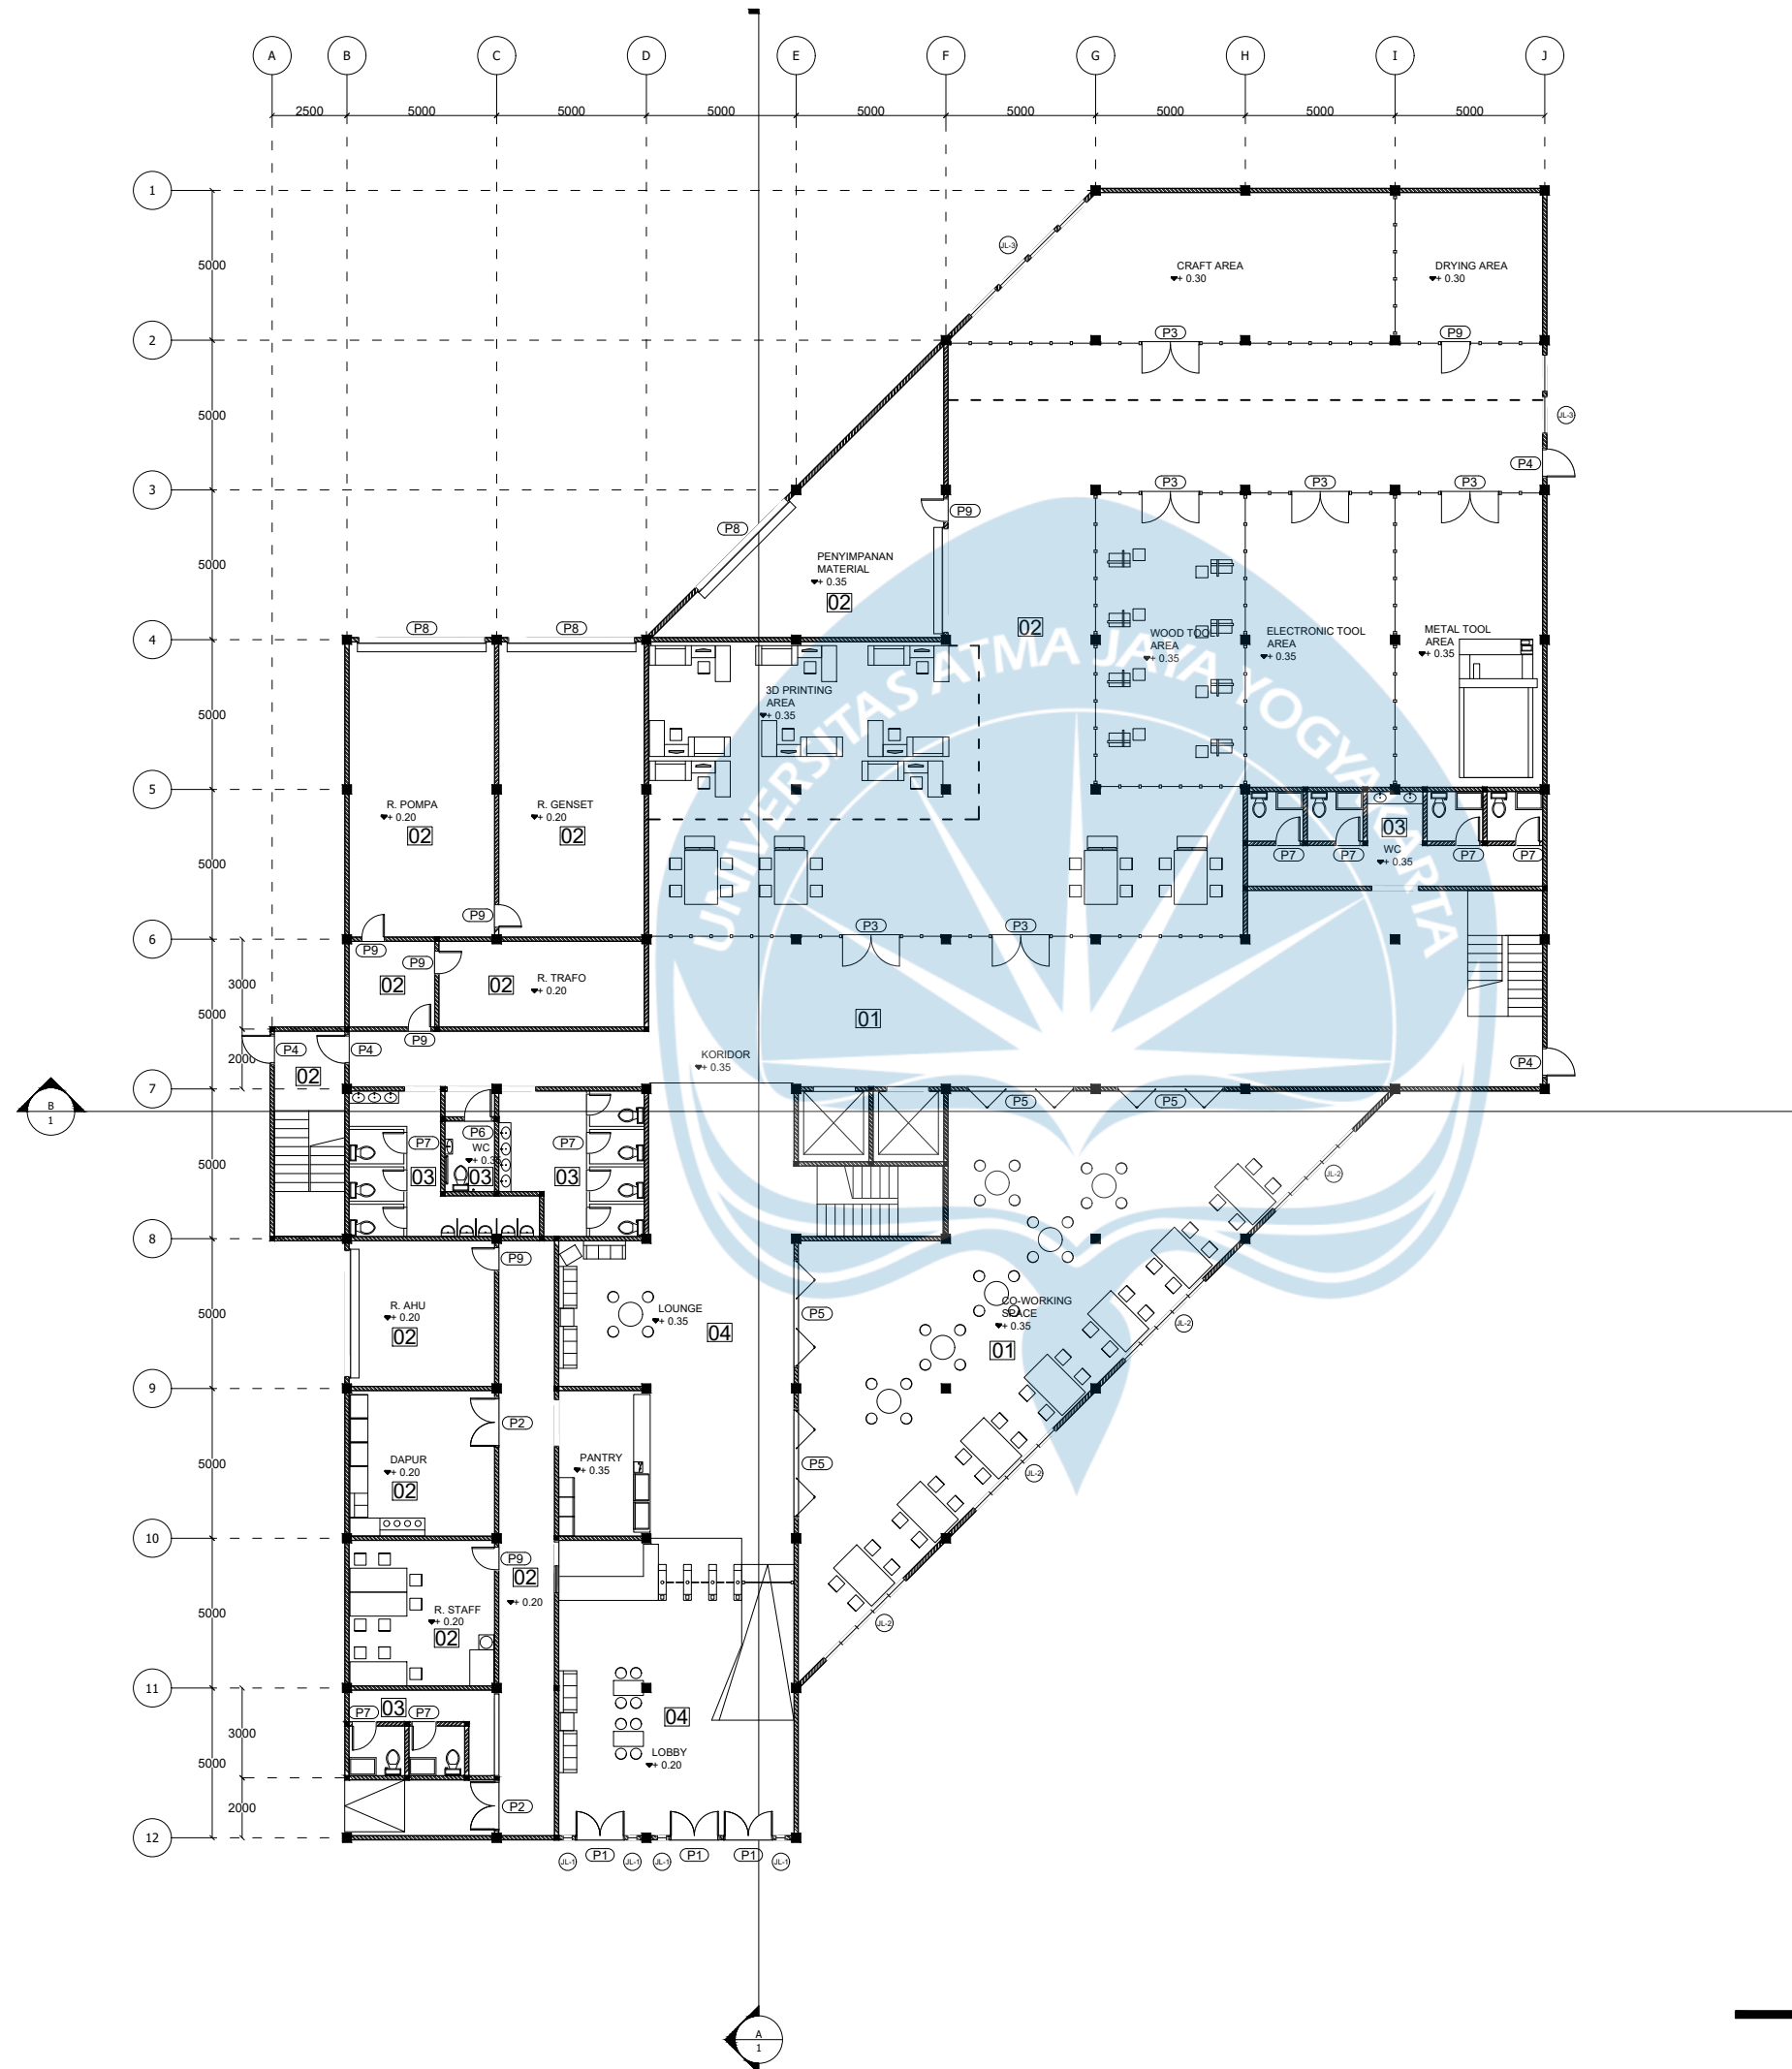

U

Denah Lt. 1 Bangunan 1

SKALA 1 : 250

Logo UAJY1.jpg

Universitas Atma Jaya Yogyakarta

Program Studi Arsitektur
Architecture Department
Fakultas Teknik
Faculty of Engineering

Proyek Tugas Akhir
Final Project

PERIODE : GASAL II
PERIOD : ODD II
TAHUN AKADEMIK 2025/2026
ACADEMIC YEAR 2025/2026

Judul Proyek
Project Title

Perancangan Creative Hub di
Yogyakarta, Dengan Pendekatan
Arsitektur Kontemporer

Lokasi Proyek
Project Location

Jl. Mangkubumi No. 16,
Sosromenduran, Gedong Tengen,
Kota Yogyakarta

Identitas Mahasiswa
Student Identity

Eduardus Diko Zevakusumo
190117769

Judul Gambar
Drawing Title

Skala
Scale

01. Denah Lt. 1
Bangunan 1

1 :250

Keterangan
Note

Tanggal gambar
Drawing date

17 November 2025

Kode
Code

No. Lbr
Pg. No.

Dari
Of

C1

03

46

Universitas Atma Jaya Yogyakarta
Program Studi Arsitektur
Architecture Department
Fakultas Teknik
Faculty of Engineering

PERIODE : GASAL II
PERIOD : ODD II
TAHUN AKADEMIK 2025/2026
ACADEMIC YEAR 2025/2026

Perancangan Creative Hub di Yogyakarta, Dengan Pendekatan Arsitektur Kontemporer


Jl. Mangkubumi No. 16,
Sosromenduran, Gedong Tengen,
Kota Yogyakarta

Eduardus Diko Zevakusumo
190117769

Keterangan
Note


17 November 2025

Kode Code	No. Lbr Pg. No.	Dari Of
C2	04	46

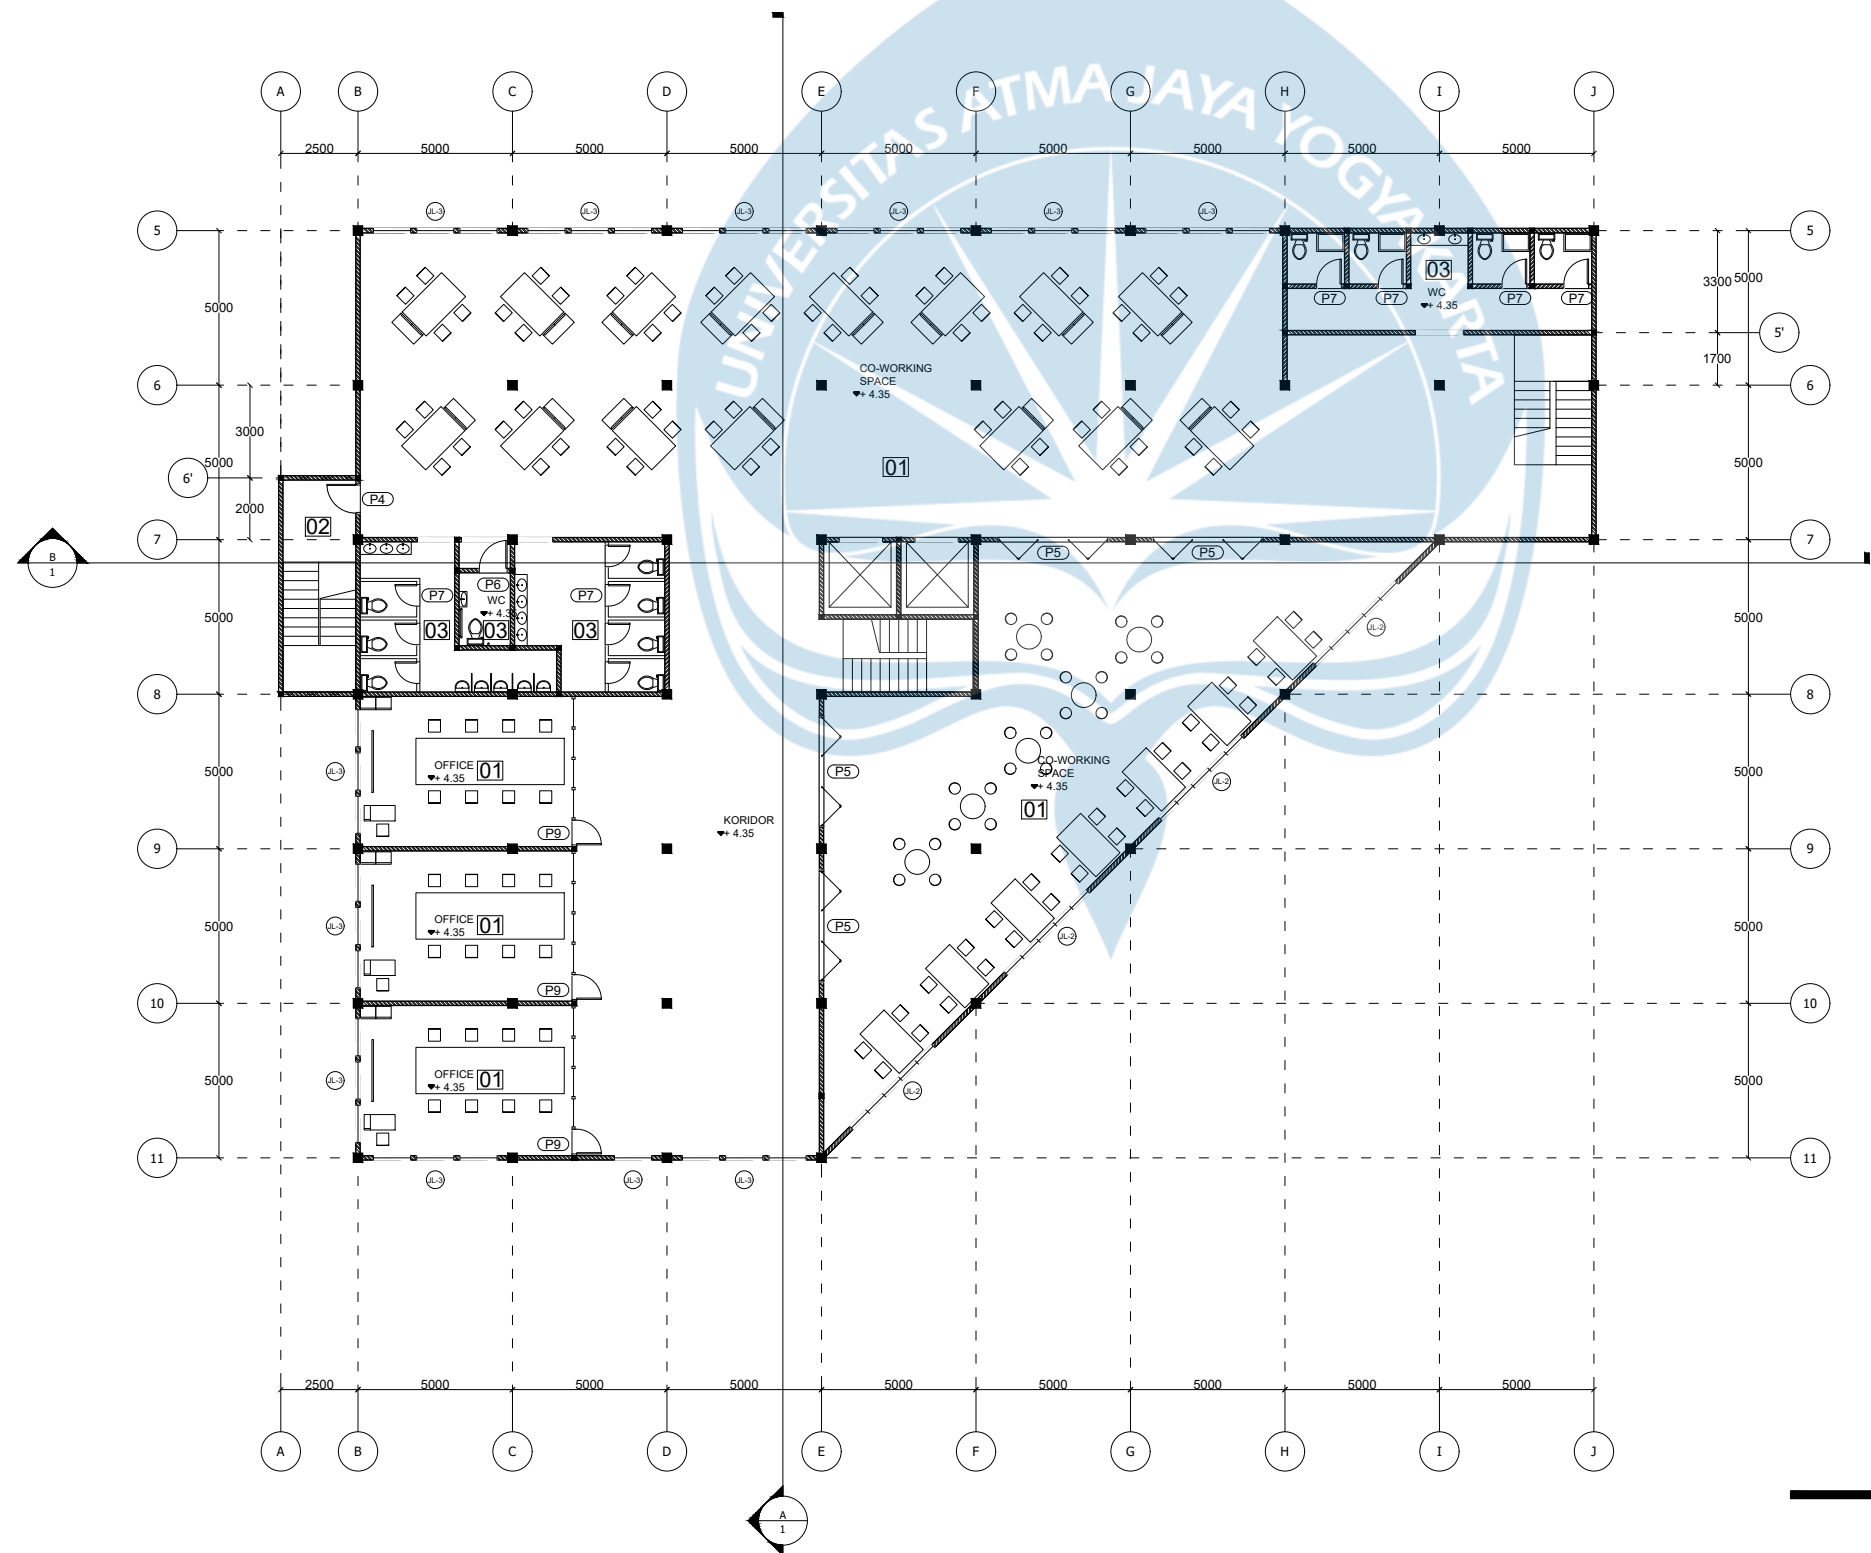

SKALA 1 : 250


U 

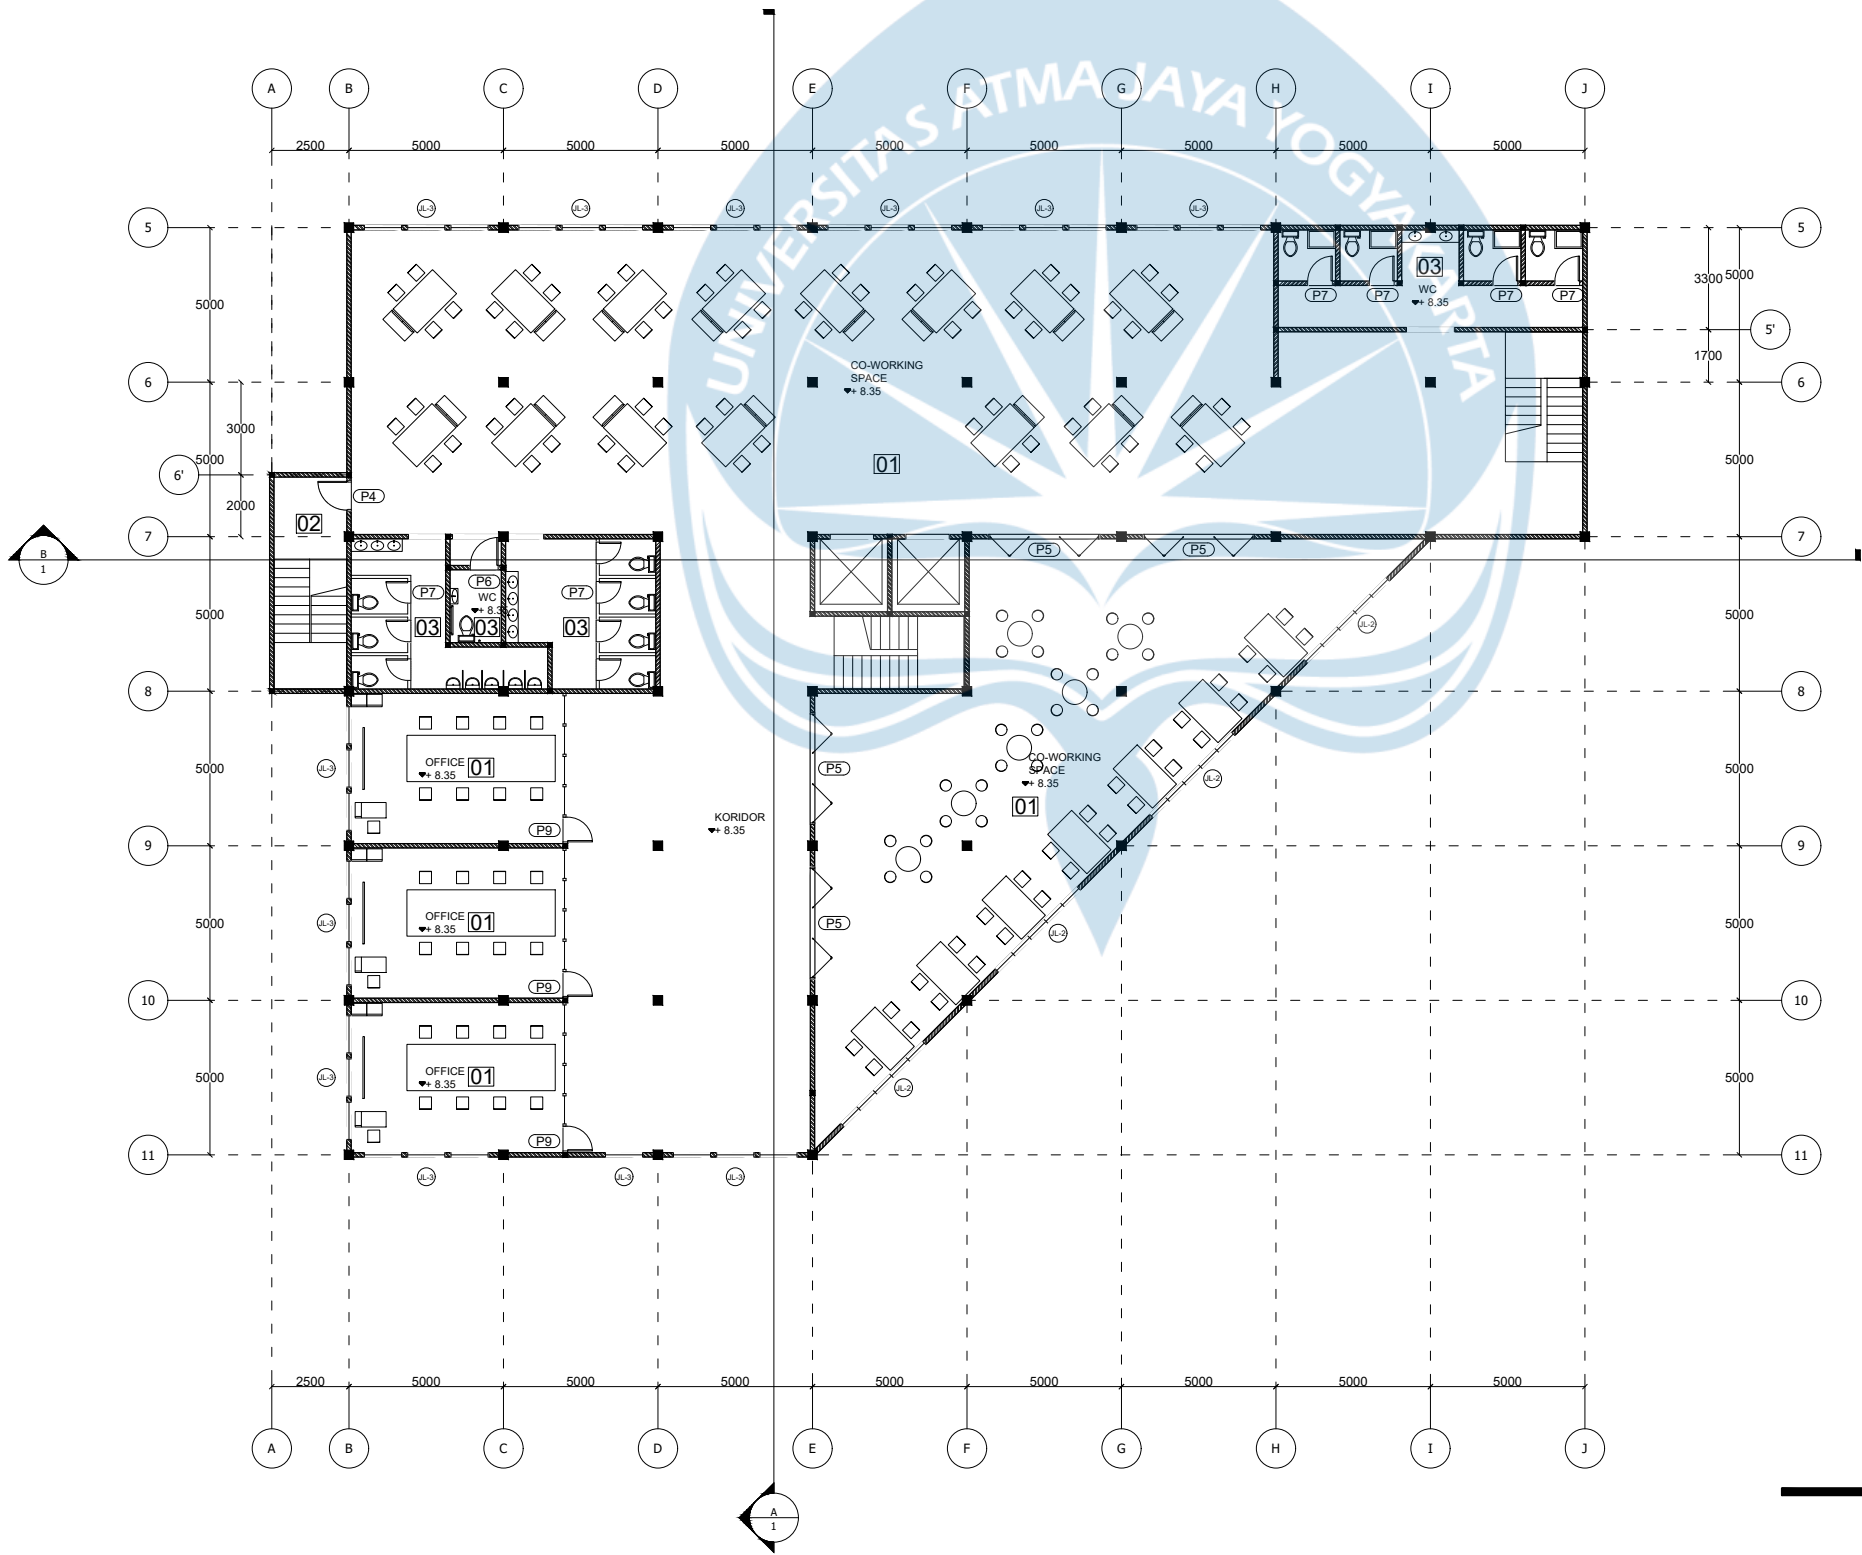

- LEGENDA
- (P1) Pintu 2 Daun Tipe 1
 - (P2) Pintu 2 Daun Tipe 2
 - (P3) Pintu 2 Daun Tipe 3
 - (P4) Pintu Darurat
 - (P5) Pintu Lipat
 - (P6) Pintu Kamar Mandi Tipe 1
 - (P7) Pintu Kamar Mandi Tipe 2
 - (P8) Rolling Door
 - (P9) Pintu Tipe 1
 - (JL-1) Jendela Tipe 1
 - (JL-2) Jendela Tipe 2
 - (JL-3) Jendela Tipe 3
- 01 Keramik 40x40 cm
- 02 Lantai Beton Finishing Floor Hardener
- 03 Keramik 20x20 cm
- 04 Lantai Granit 60x60 cm

Denah Lt. 3 Bangunan 1

SKALA 1 : 250

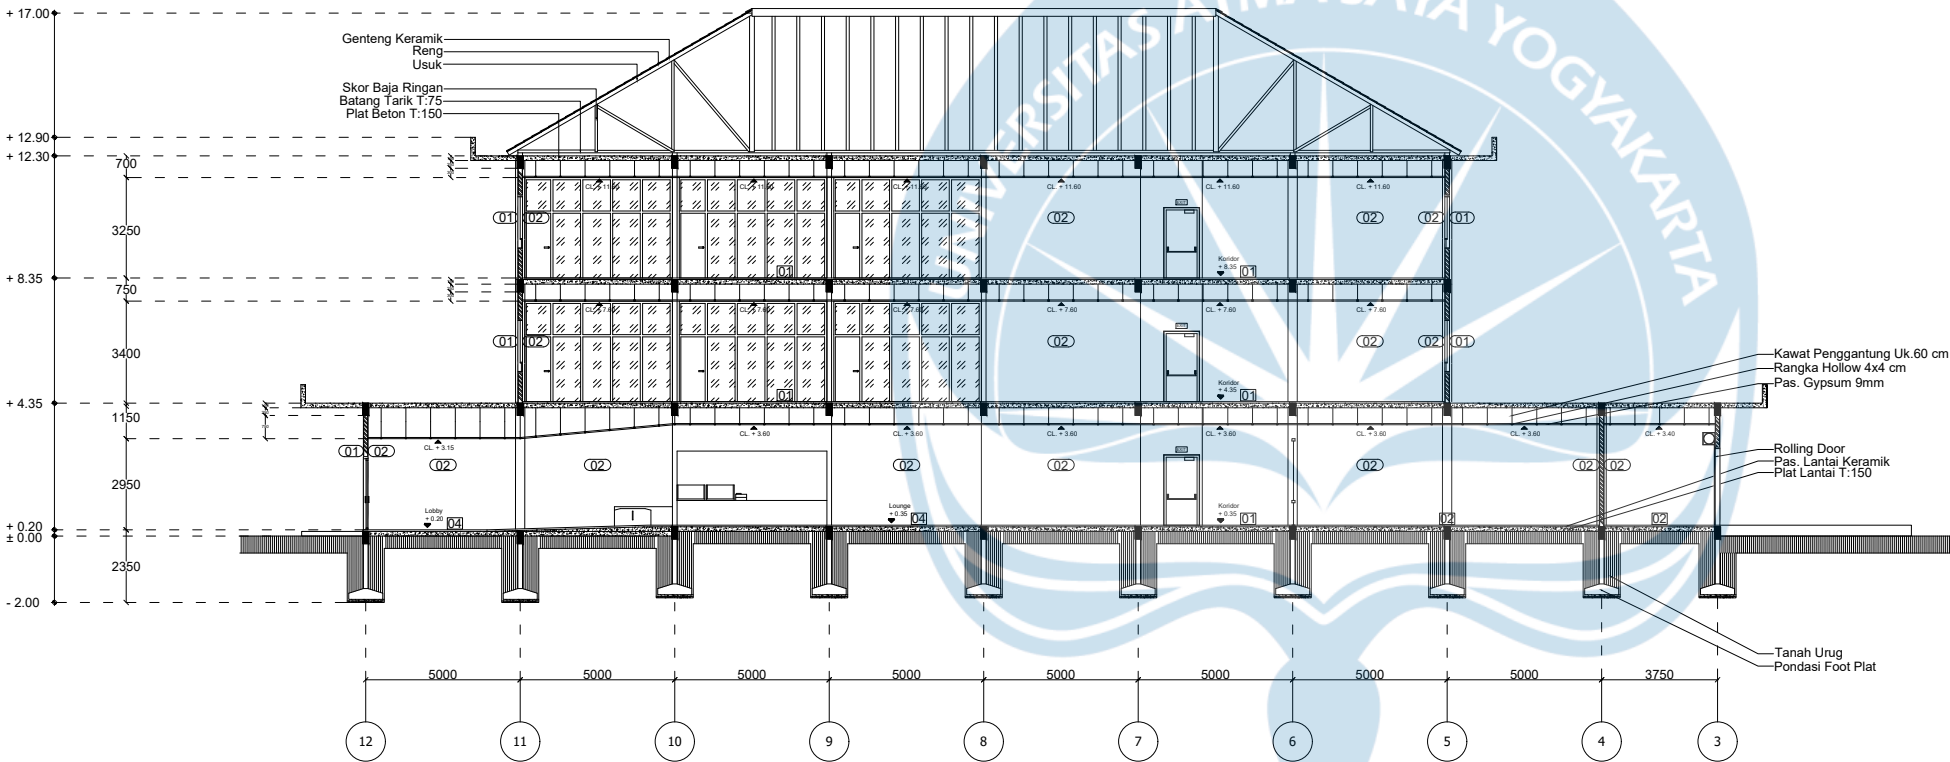

MATERIAL

- 01 Bata + Aci Finishing Cat Weathershield
02 Bata + Aci Finishing Cat Interior
03 Bata + Aci Finishing Cat Lateks

LANTAI

- 01 Keramik 40x40 cm
02 Lantai Beton Finishing Floor Hardener
03 Keramik 20x20 cm
04 Lantai Granit 60x60 cm

Potongan A-A Bangunan 1

SKALA 1 : 250

Universitas Atma Jaya Yogyakarta
Program Studi Arsitektur
Architecture Department
Fakultas Teknik
Faculty of Engineering

PERIODE : GASAL II
PERIOD : ODD II
TAHUN AKADEMIK 2025/2026
ACADEMIC YEAR 2025/2026

Perancangan Creative Hub di Yogyakarta, Dengan Pendekatan Arsitektur Kontemporer


Jl. Mangkubumi No. 16,
Sosromenduran, Gedong Tengen,
Kota Yogyakarta

Eduardus Diko Zevakusumo
190117769

Keterangan
Note

Agustus 2025

SKALA 1 : 250

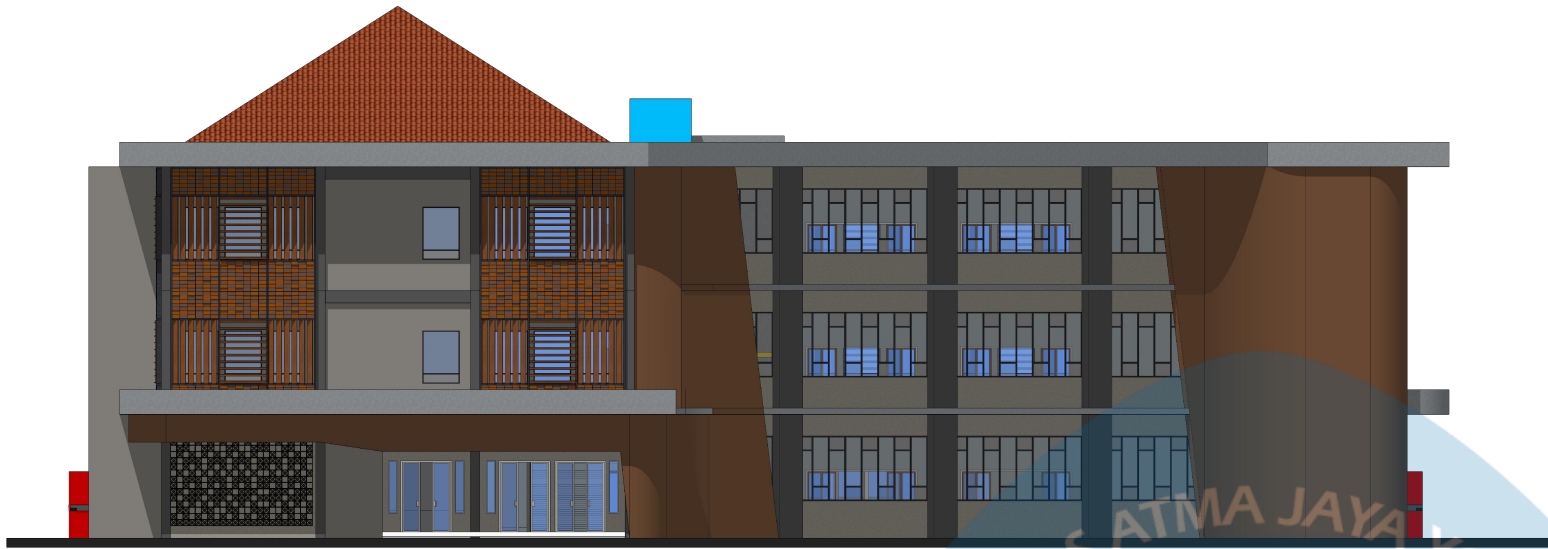

Tampak Barat

SKALA 1 : 250



Tampak Utara

SKALA 1 : 250

Logo UAJY1.jpg

Universitas Atma Jaya Yogyakarta

Program Studi Arsitektur
Architecture Department
Fakultas Teknik
Faculty of Engineering

Proyek Tugas Akhir
Final Project

PERIODE : GASAL II
PERIOD : ODD II
TAHUN AKADEMIK 2025/2026
ACADEMIC YEAR 2025/2026

Judul Proyek
Project Title

Perancangan Creative Hub di
Yogyakarta, Dengan Pendekatan
Arsitektur Kontemporer

Lokasi Proyek
Project Location

Jl. Mangkubumi No. 16,
Sosromenduran, Gedong Tengen,
Kota Yogyakarta

Identitas Mahasiswa
Student Identity

Eduardus Diko Zevakusumo
190117769


Judul Gambar Drawing Title	Skala Scale
01. Tampak Barat	1 :250
02. Tampak Utara	1 :250

Keterangan
Note

Tanggal gambar
Drawing date

Agustus 2025

Kode Code	No. Lbr Pg. No.	Dari Of
E1	08	46

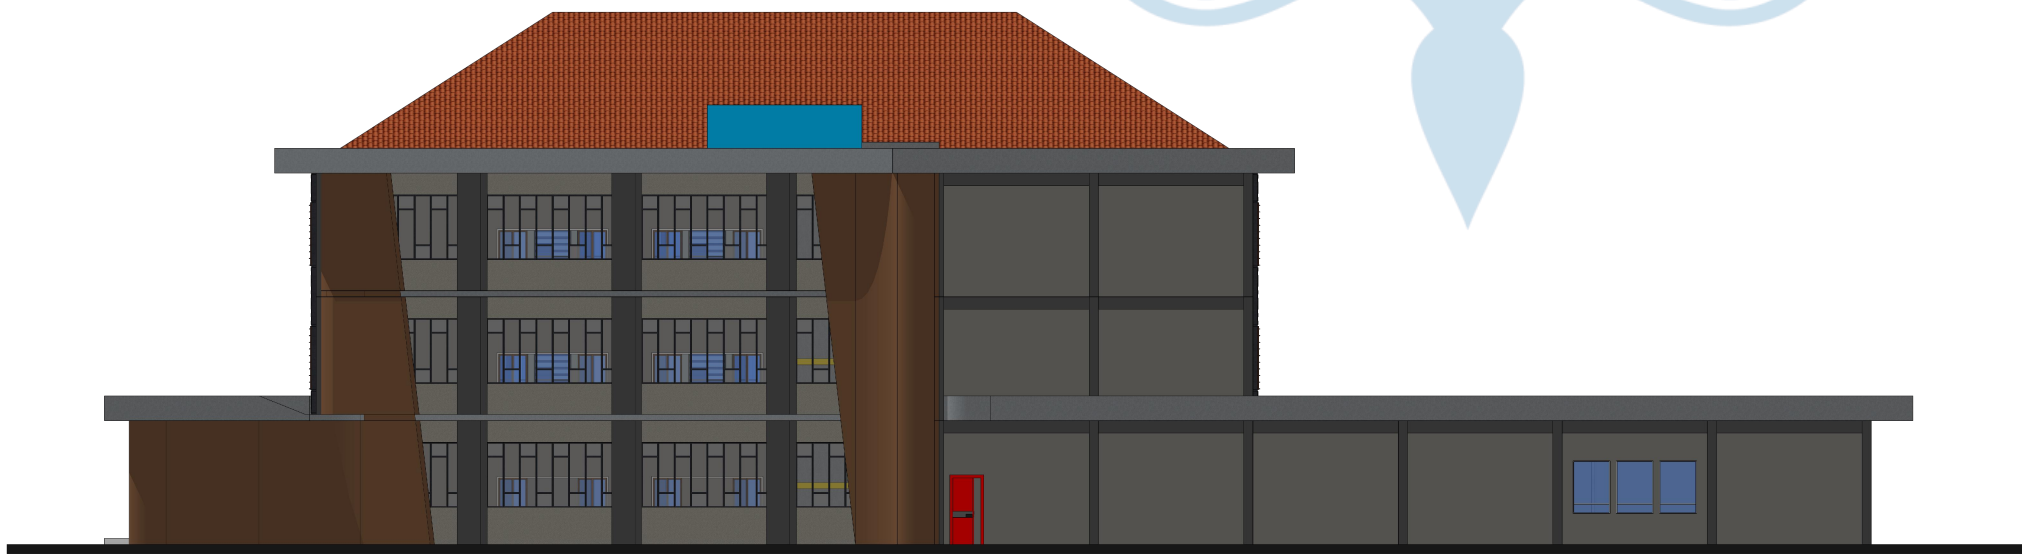

Tampak Timur

SKALA 1 : 250

Tampak Selatan

SKALA 1 : 250

Logo UAJY1.jpg

Universitas Atma Jaya Yogyakarta

Program Studi Arsitektur
Architecture Department

Fakultas Teknik
Faculty of Engineering

Proyek Tugas Akhir
Final Project

PERIODE : GASAL II
PERIOD : ODD II

TAHUN AKADEMIK 2025/2026
ACADEMIC YEAR 2025/2026

Judul Proyek
Project Title

Perancangan Creative Hub di
Yogyakarta, Dengan Pendekatan
Arsitektur Kontemporer

Lokasi Proyek
Project Location

Jl. Mangkubumi No. 16,
Sosromenduran, Gedong Tengen,
Kota Yogyakarta

Identitas Mahasiswa
Student Identity

Eduardus Diko Zevakusumo
190117769


Judul Gambar Drawing Title	Skala Scale
01. Tampak Timur	1 :250
02. Tampak Selatan	1 :250

Keterangan
Note

Tanggal gambar
Drawing date

Agustus 2025

Kode Code	No. Lbr Pg. No.	Dari Of
E2	09	46

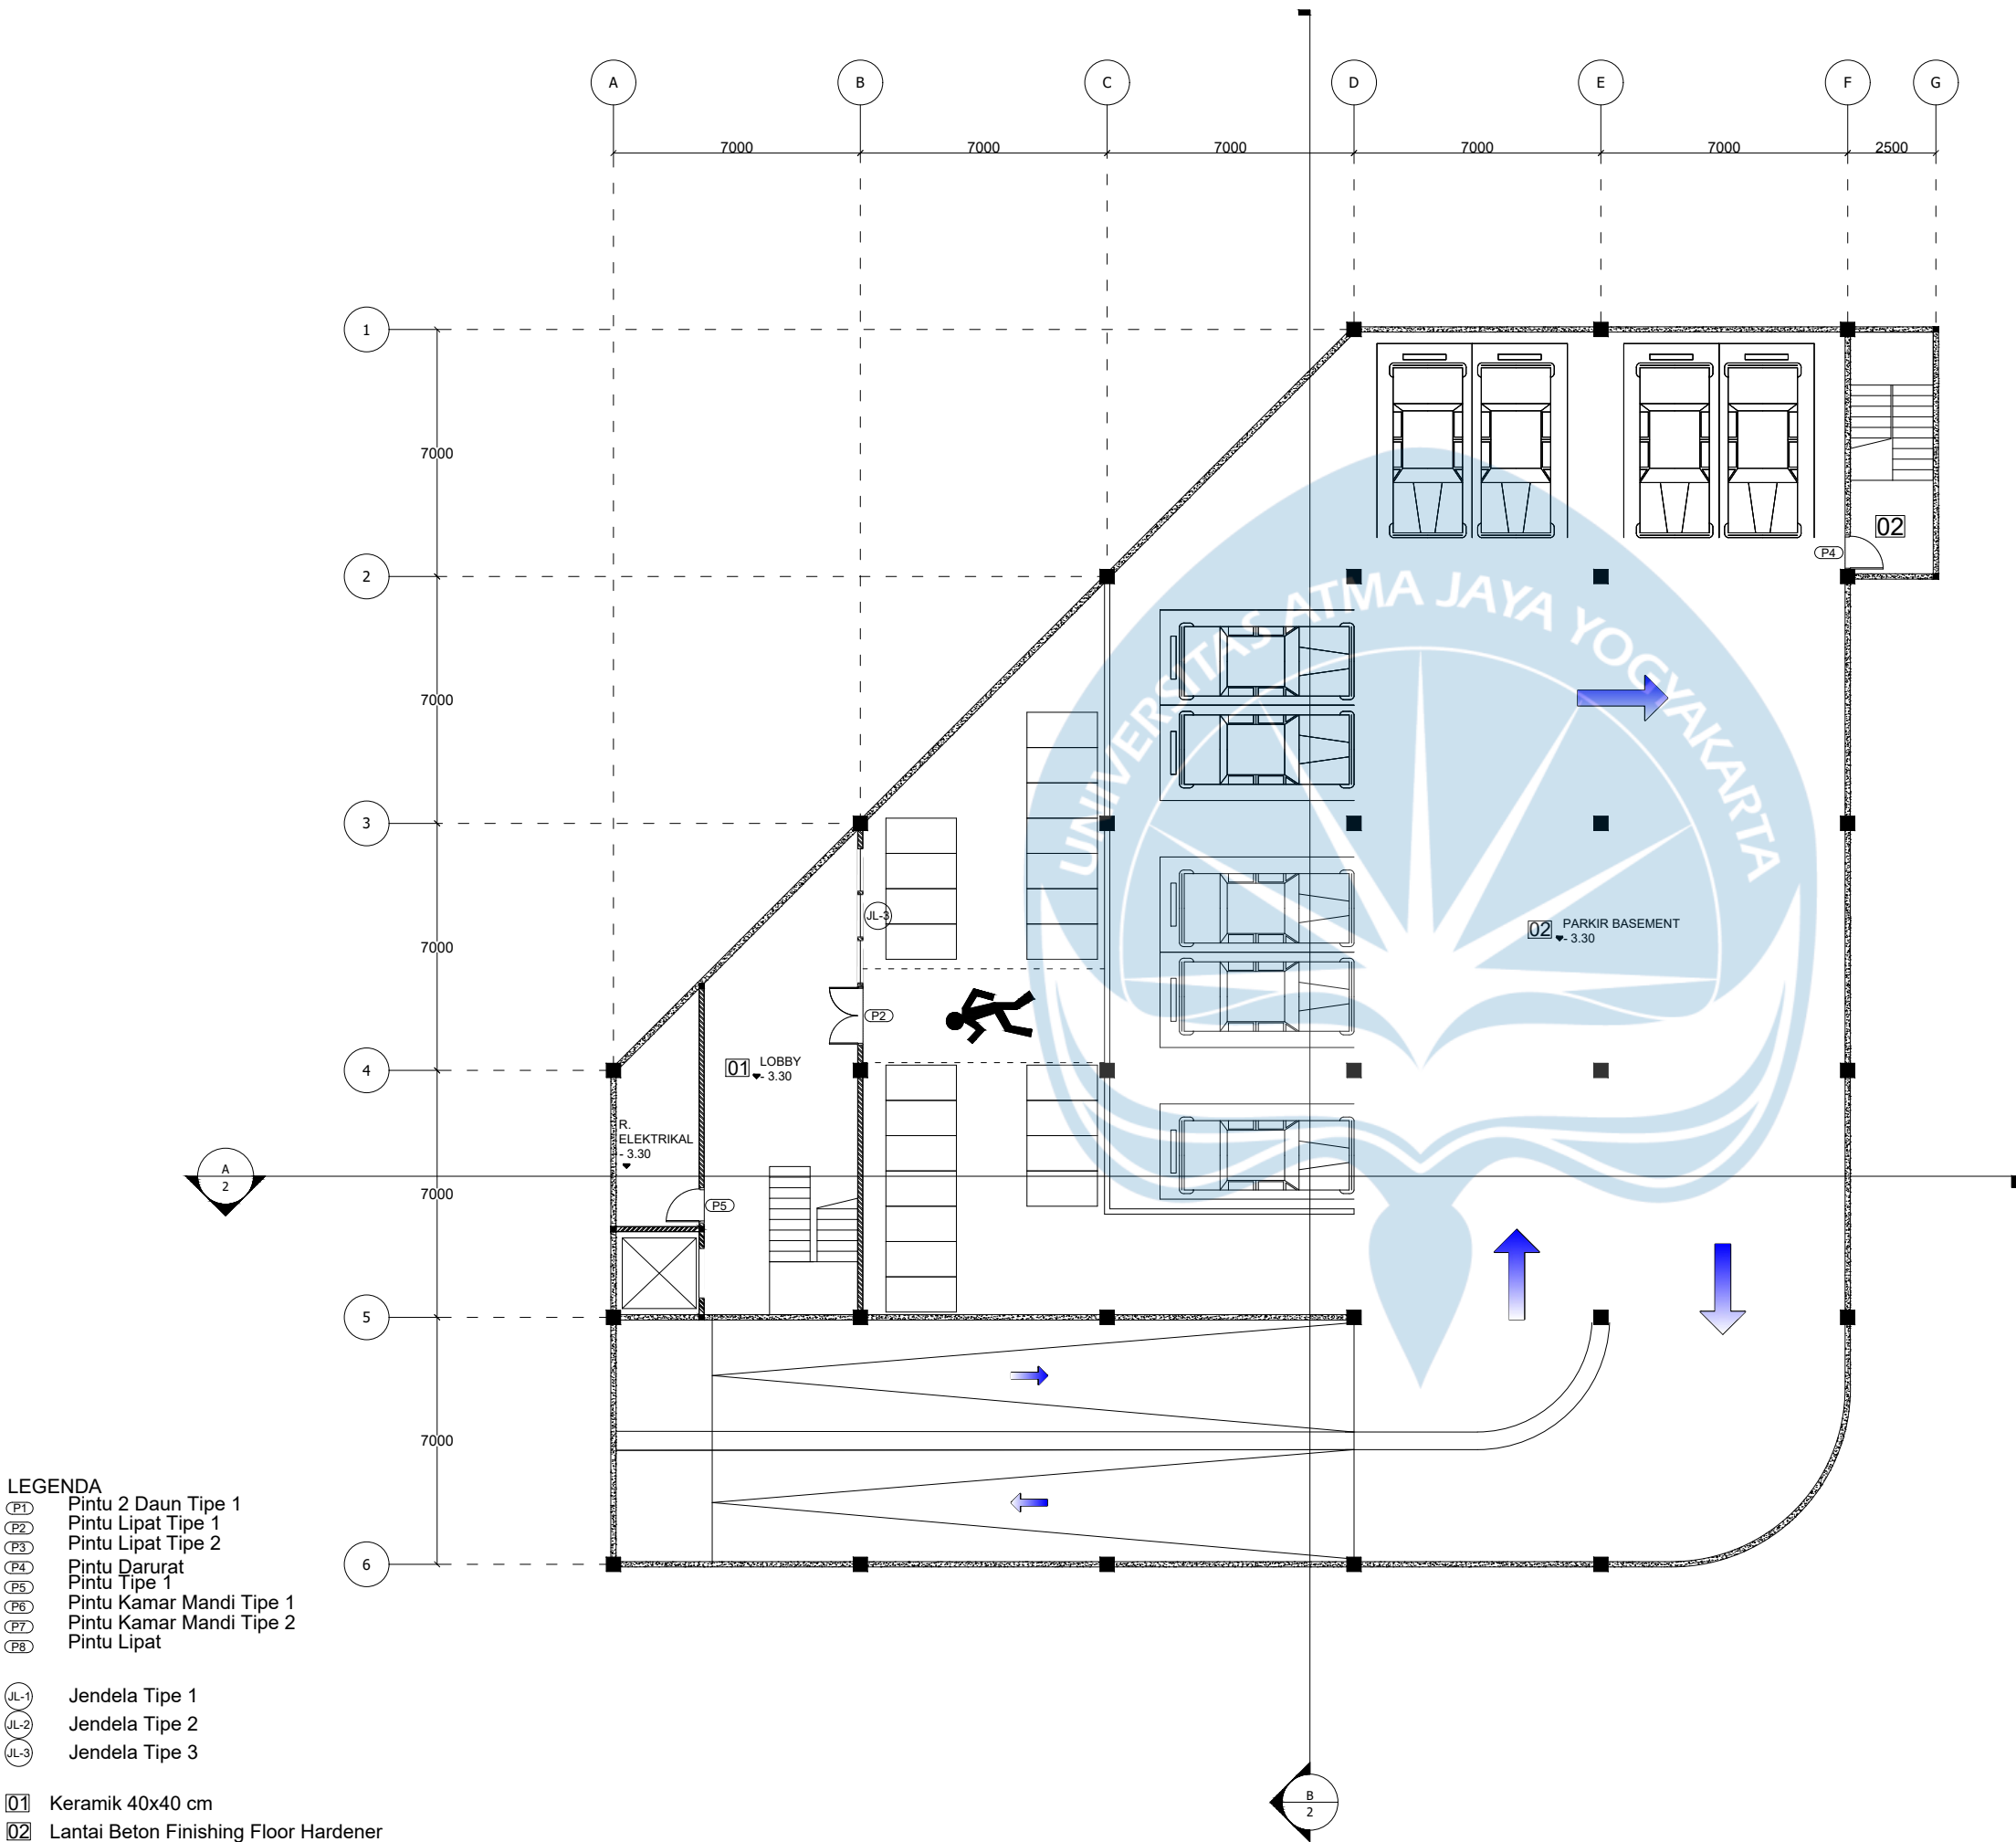

- LEGENDA
- (P1) Pintu 2 Daun Tipe 1
 - (P2) Pintu Lipat Tipe 1
 - (P3) Pintu Lipat Tipe 2
 - (P4) Pintu Darurat
 - (P5) Pintu Tipe 1
 - (P6) Pintu Kamar Mandi Tipe 1
 - (P7) Pintu Kamar Mandi Tipe 2
 - (P8) Pintu Lipat

- (JL-1) Jendela Tipe 1
- (JL-2) Jendela Tipe 2
- (JL-3) Jendela Tipe 3


- 01 Keramik 40x40 cm
- 02 Lantai Beton Finishing Floor Hardener
- 03 Keramik 20x20 cm
- 04 Lantai Granit 60x60 cm



Basement Bangunan 2

SKALA 1 : 200

Logo UAJY1.jpg		
Universitas Atma Jaya Yogyakarta Program Studi Arsitektur Architecture Department Fakultas Teknik Faculty of Engineering		
Proyek Tugas Akhir Final Project		
PERIODE : GASAL II PERIOD : ODD II TAHUN AKADEMIK 2025/2026 ACADEMIC YEAR 2025/2026		
Judul Proyek Project Title		
Perancangan Creative Hub di Yogyakarta, Dengan Pendekatan Arsitektur Kontemporer		
Lokasi Proyek Project Location		
Jl. Mangkubumi No. 16, Sosromenduran, Gedung Tengen, Kota Yogyakarta		
Identitas Mahasiswa Student Identity		
Eduardus Diko Zevakusumo 190117769		
Judul Gambar Drawing Title	Skala Scale	
01. Basement Bangunan 2	1 :200	
Keterangan Note		
Tanggal gambar Drawing date		
17 November 2025		
Kode Code	No. Lbr Pg. No.	Dari Of
F1	10	46

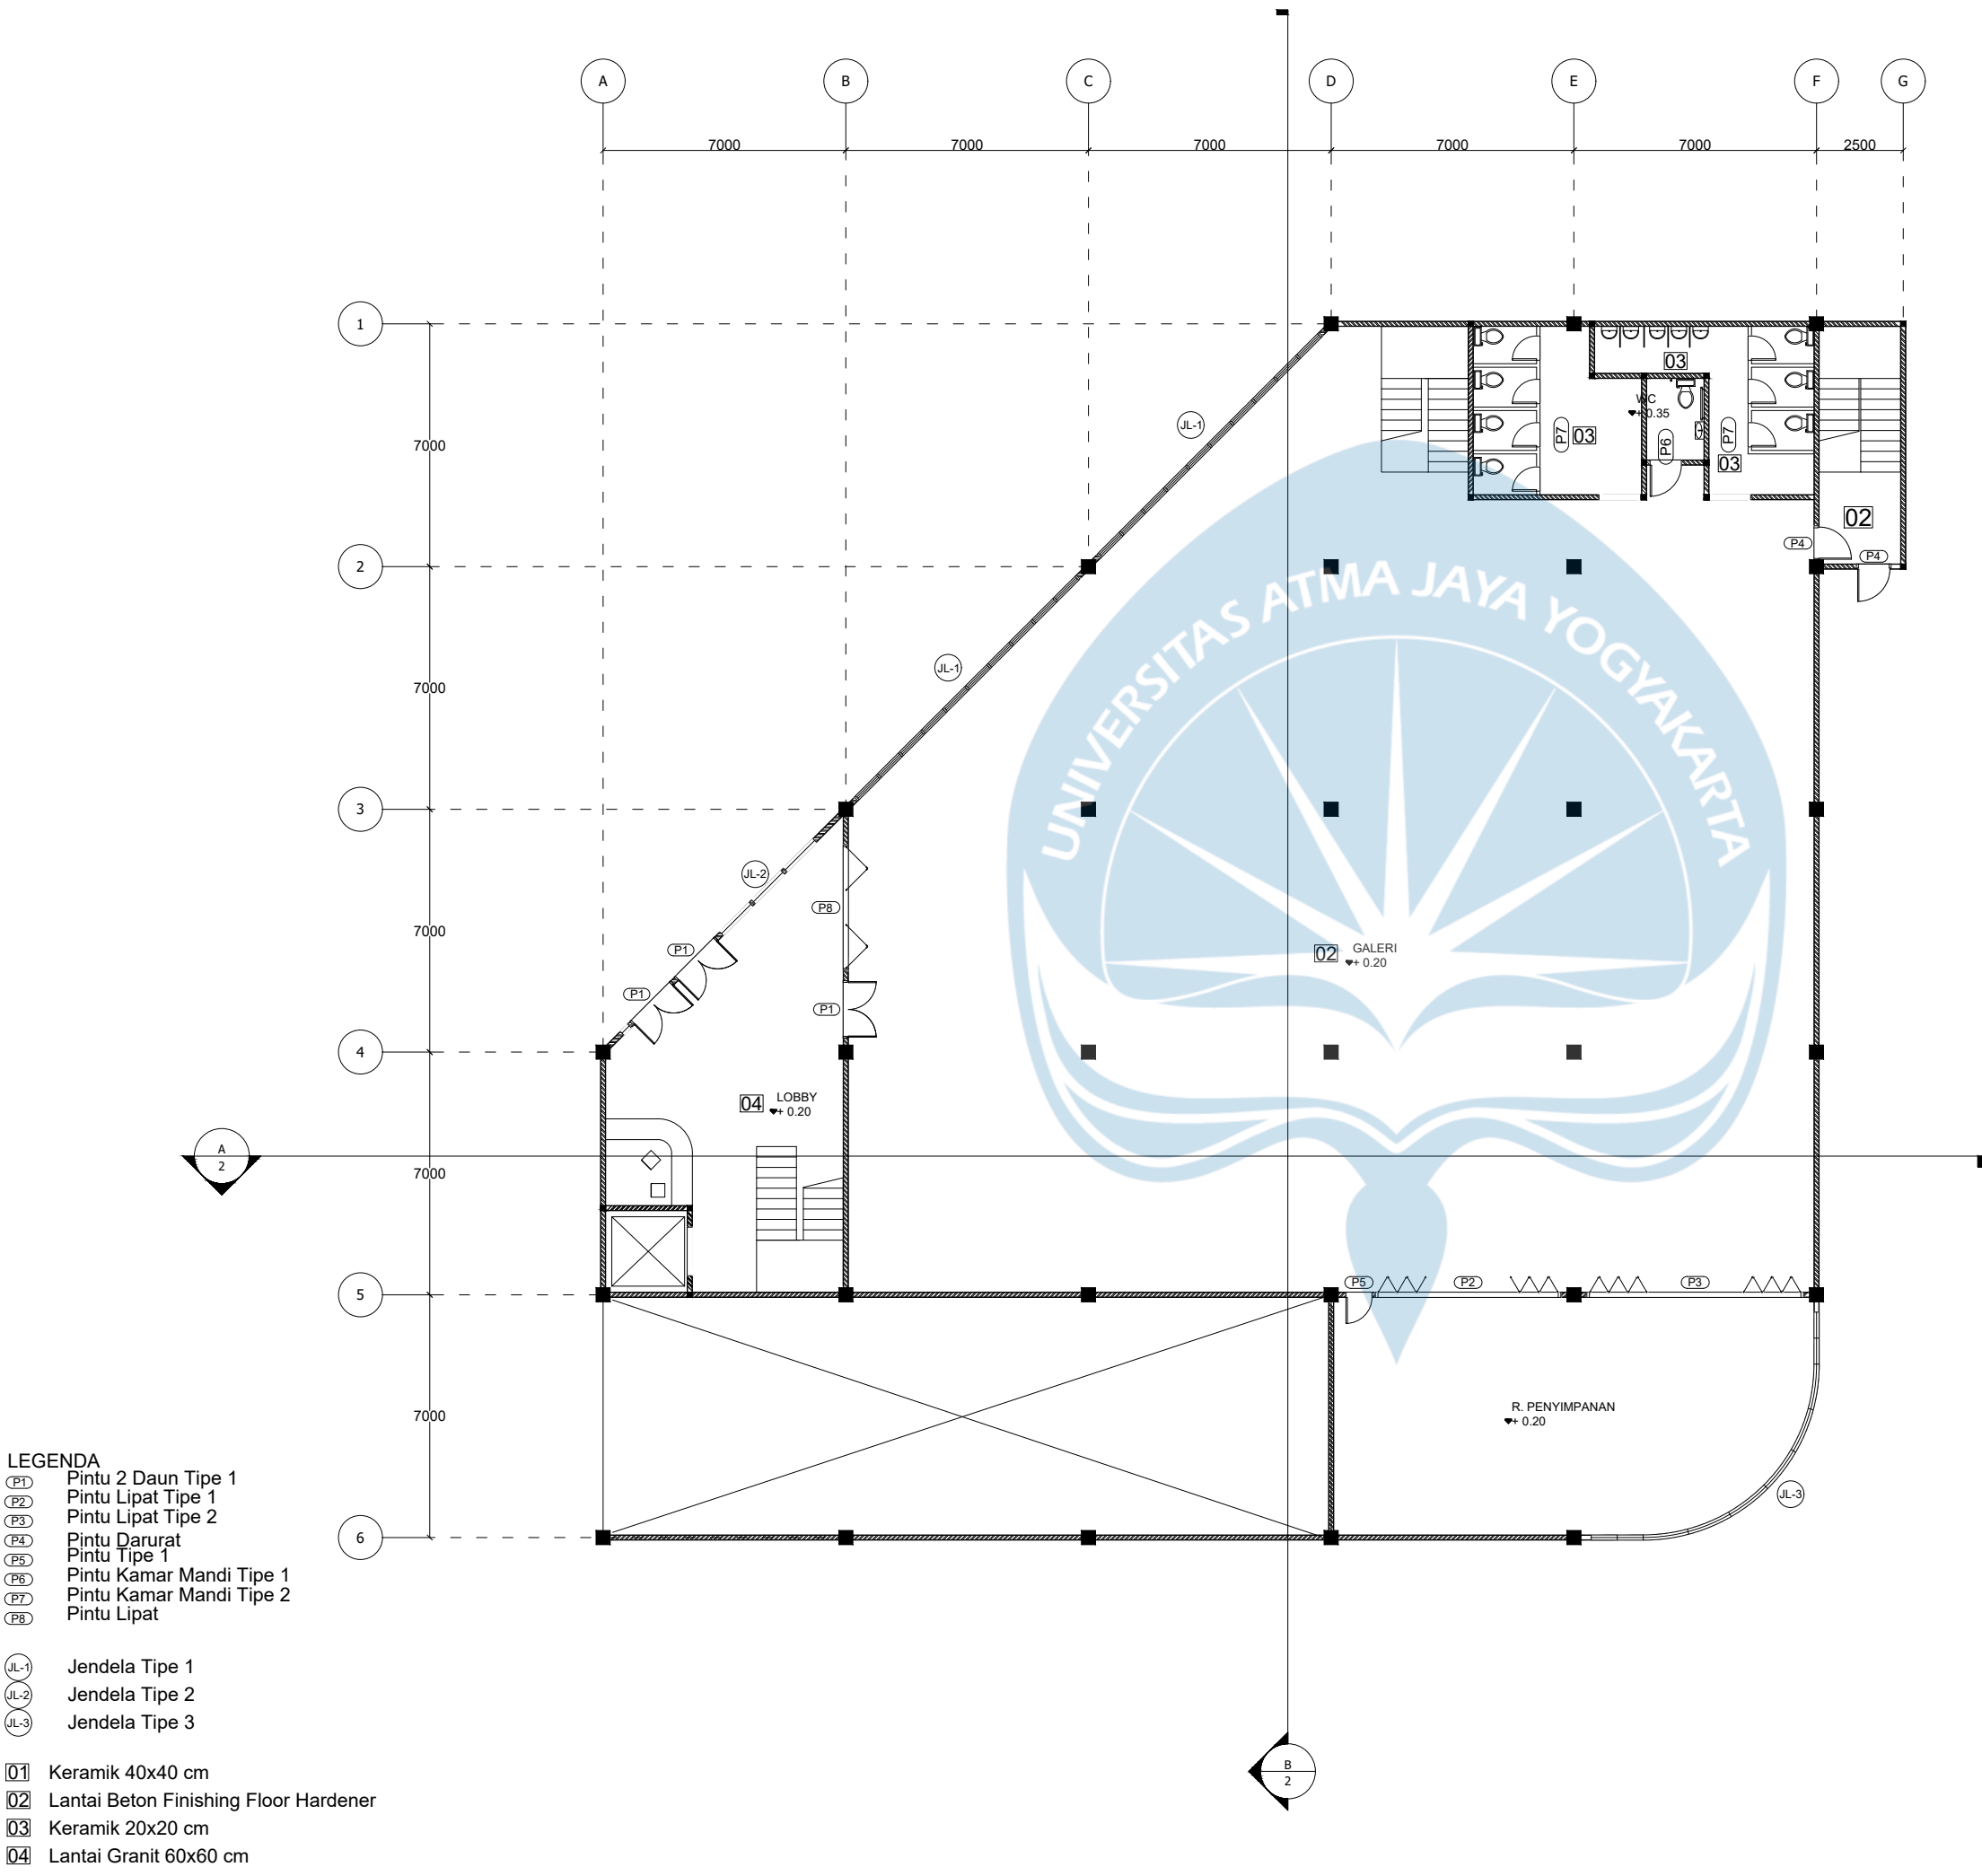

- LEGENDA
- (P1) Pintu 2 Daun Tipe 1
 - (P2) Pintu Lipat Tipe 1
 - (P3) Pintu Lipat Tipe 2
 - (P4) Pintu Darurat
 - (P5) Pintu Tipe 1
 - (P6) Pintu Kamar Mandi Tipe 1
 - (P7) Pintu Kamar Mandi Tipe 2
 - (P8) Pintu Lipat
 - (JL-1) Jendela Tipe 1
 - (JL-2) Jendela Tipe 2
 - (JL-3) Jendela Tipe 3

- [01] Keramik 40x40 cm
- [02] Lantai Beton Finishing Floor Hardener
- [03] Keramik 20x20 cm
- [04] Lantai Granit 60x60 cm

Denah Lt.1 Bangunan 2

SKALA 1 : 200

Logo UAJY1.jpg

Universitas Atma Jaya Yogyakarta
Program Studi Arsitektur
Architecture Department
Fakultas Teknik
Faculty of Engineering

Proyek Tugas Akhir
Final Project

PERIODE : GASAL II
PERIOD : ODD II
TAHUN AKADEMIK 2025/2026
ACADEMIC YEAR 2025/2026

Judul Proyek
Project Title

Perancangan Creative Hub di
Yogyakarta, Dengan Pendekatan
Arsitektur Kontemporer

Lokasi Proyek
Project Location

Jl. Mangkubumi No. 16,
Sosromenduran, Gedong Tengen,
Kota Yogyakarta

Identitas Mahasiswa
Student Identity

Eduardus Diko Zevakusumo
190117769

Judul Gambar
Drawing Title

Skala
Scale

01. Denah Lt.1 Bangunan 2

1 :200

Keterangan
Note

Tanggal gambar
Drawing date

17 November 2025

Kode
Code


No. Lbr
Pg. No.

Dari
Of

F2

11

46

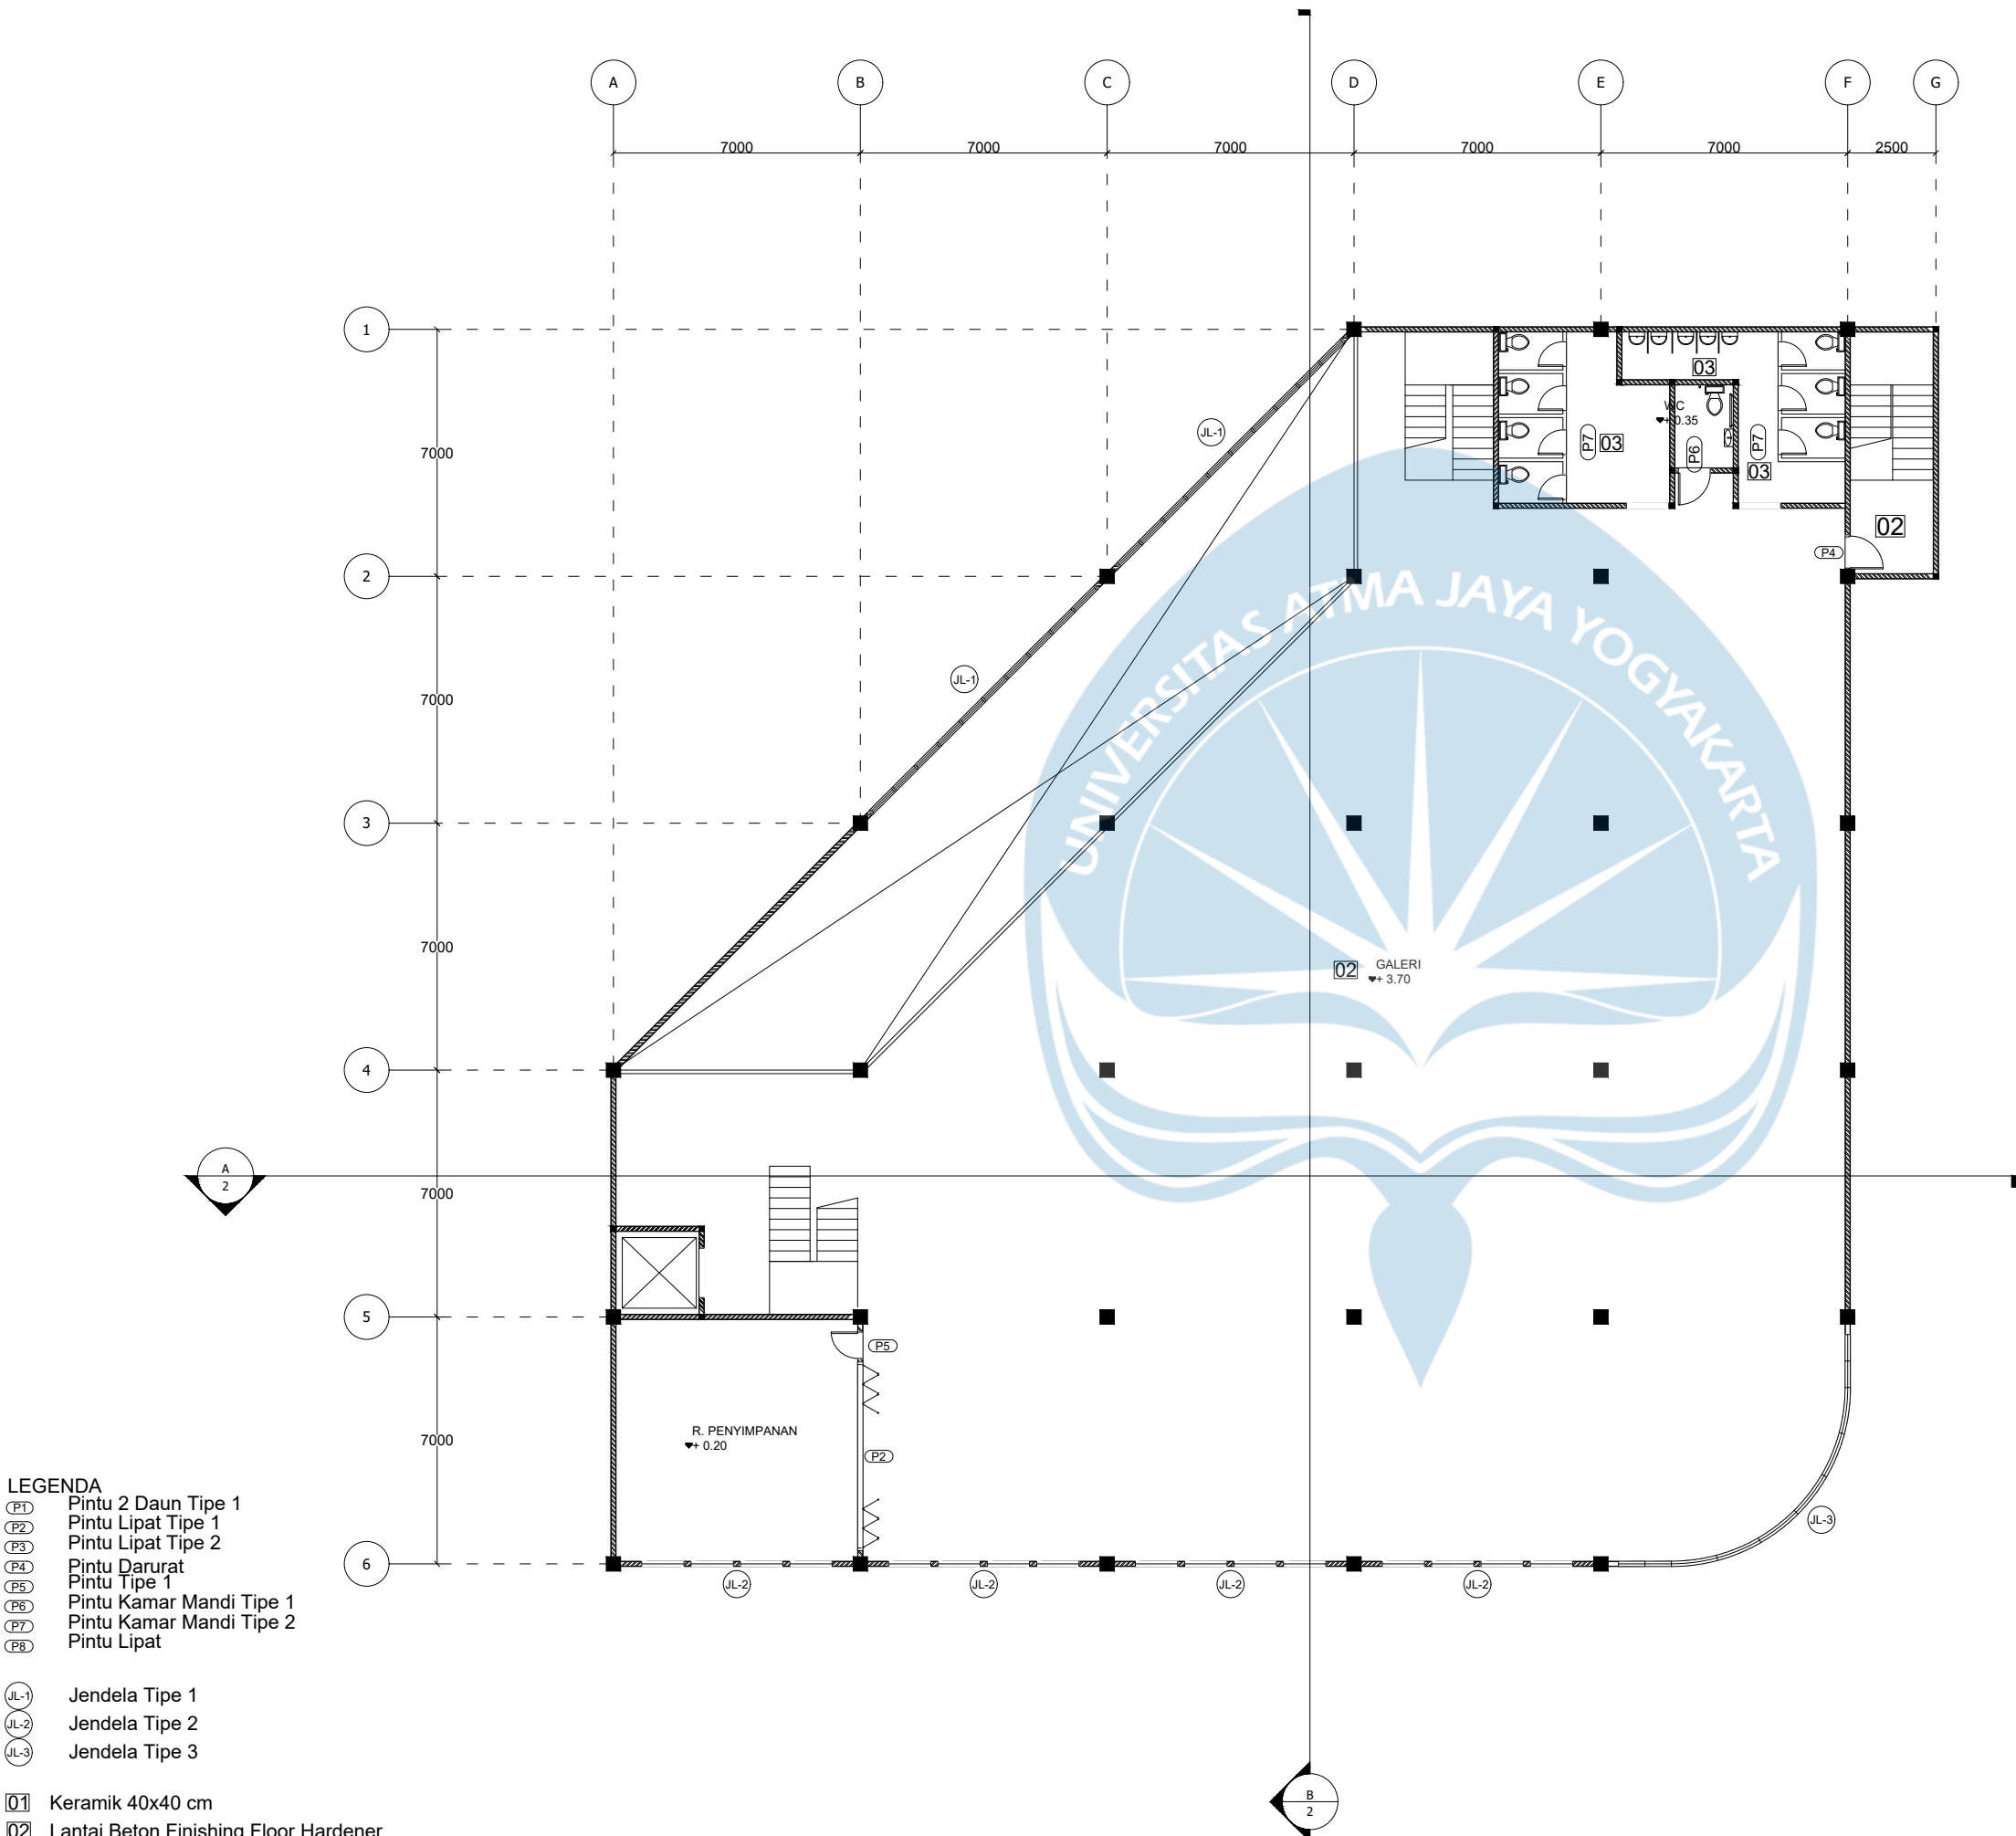

- LEGENDA**
- (P1) Pintu 2 Daun Tipe 1
 - (P2) Pintu Lipat Tipe 1
 - (P3) Pintu Lipat Tipe 2
 - (P4) Pintu Darurat
 - (P5) Pintu Tipe 1
 - (P6) Pintu Kamar Mandi Tipe 1
 - (P7) Pintu Kamar Mandi Tipe 2
 - (P8) Pintu Lipat
 - (JL-1) Jendela Tipe 1
 - (JL-2) Jendela Tipe 2
 - (JL-3) Jendela Tipe 3
 - [01] Keramik 40x40 cm
 - [02] Lantai Beton Finishing Floor Hardener
 - [03] Keramik 20x20 cm
 - [04] Lantai Granit 60x60 cm




Denah Lt.2 Bangunan 2

SKALA 1 : 200

Logo UAJY1.jpg		
Universitas Atma Jaya Yogyakarta Program Studi Arsitektur Architecture Department Fakultas Teknik Faculty of Engineering		
Proyek Tugas Akhir Final Project		
PERIODE : GASAL II PERIOD : ODD II TAHUN AKADEMIK 2025/2026 ACADEMIC YEAR 2025/2026		
Judul Proyek Project Title		
Perancangan Creative Hub di Yogyakarta, Dengan Pendekatan Arsitektur Kontemporer		
Lokasi Proyek Project Location		
Jl. Mangkubumi No. 16, Sosromenduran, Gedung Tengen, Kota Yogyakarta		
Identitas Mahasiswa Student Identity		
Eduardus Diko Zevakusumo 190117769		
Judul Gambar Drawing Title		Skala Scale
01. Denah Lt.2 Bangunan 2		1 :200
Keterangan Note		
Tanggal gambar Drawing date		
17 November 2025		
Kode Code	No. Lbr Pg. No.	Dari Of
F3	12	46

Judul Gambar Drawing Title	Skala Scale
01. Potongan A-A Bangunan 2	1 :200

Kode Code	No. Lbr Pg. No.	Dari Of
G1	13	46

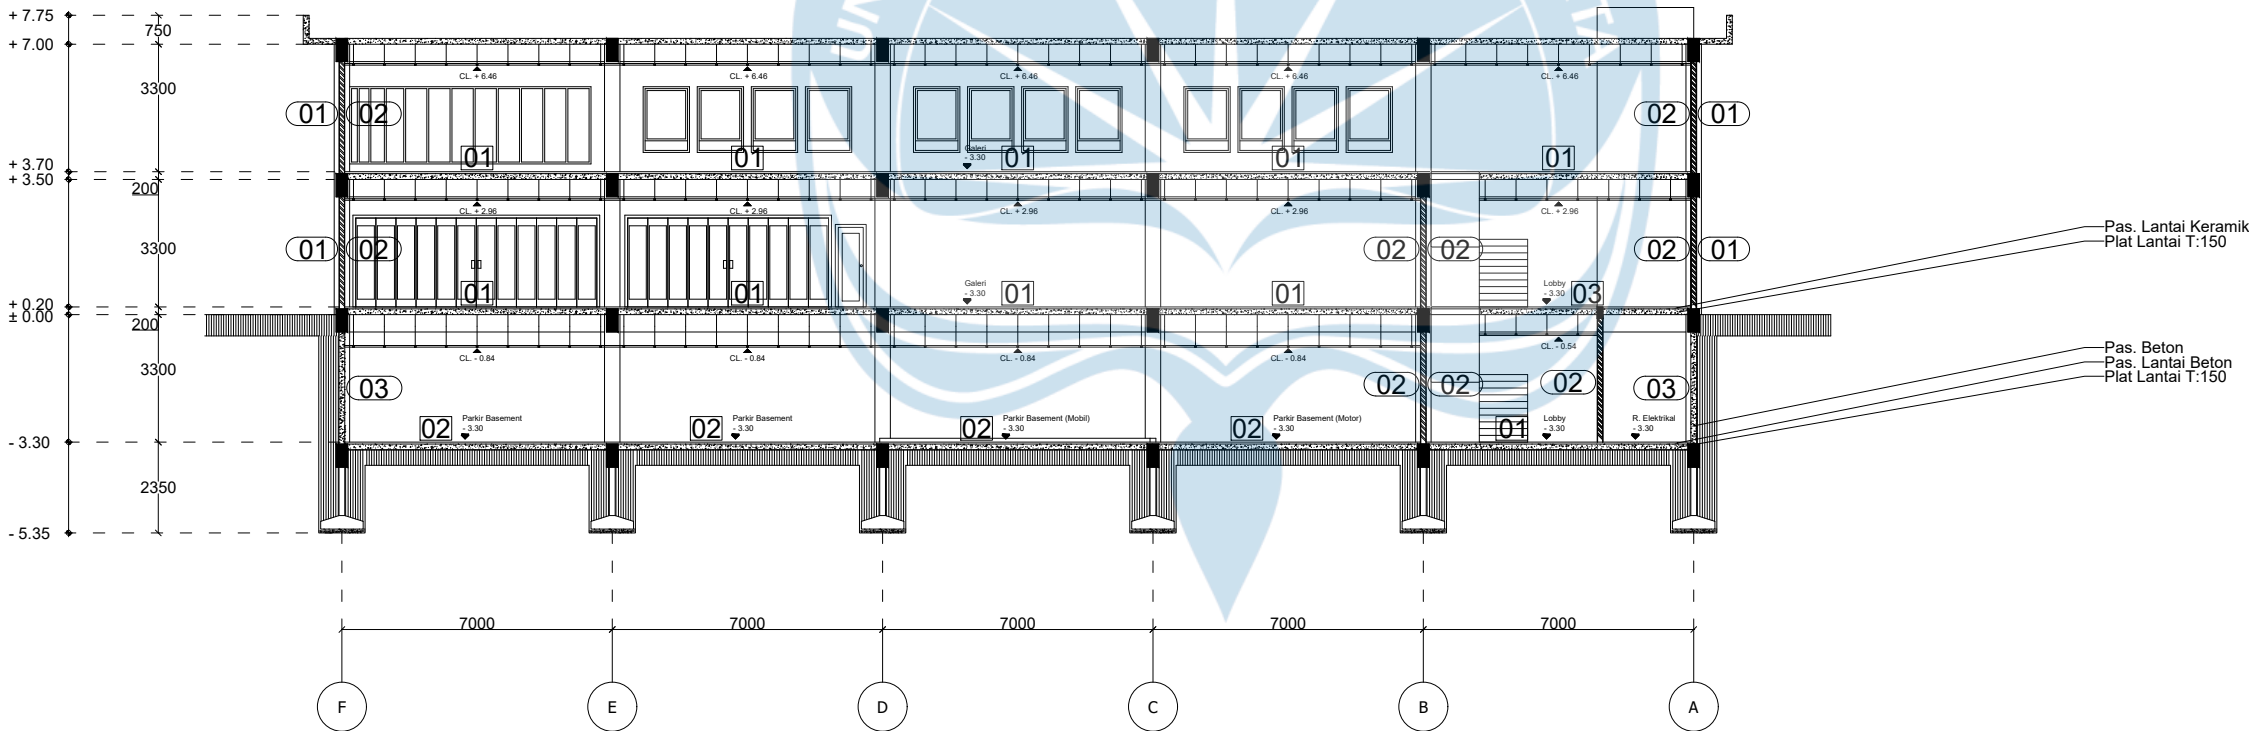

- MATERIAL

 - 01 Bata + Aci Finishing Cat Weathershield
 - 02 Bata + Aci Finishing Cat Interior
 - 03 Beton Bertulang + Aci Finishing Cat Lateks
- LANTAI


 - 01 Keramik 40x40 cm
 - 02 Lantai Beton
 - 03 Lantai Granit 60x60 cm

Potongan A-A Bangunan 2

SKALA 1 : 200

Judul Gambar Drawing Title	Skala Scale
01. Potongan B-B Bangunan 2	1 :200

Kode Code	No. Lbr Pg. No.	Dari Of
G2	14	46

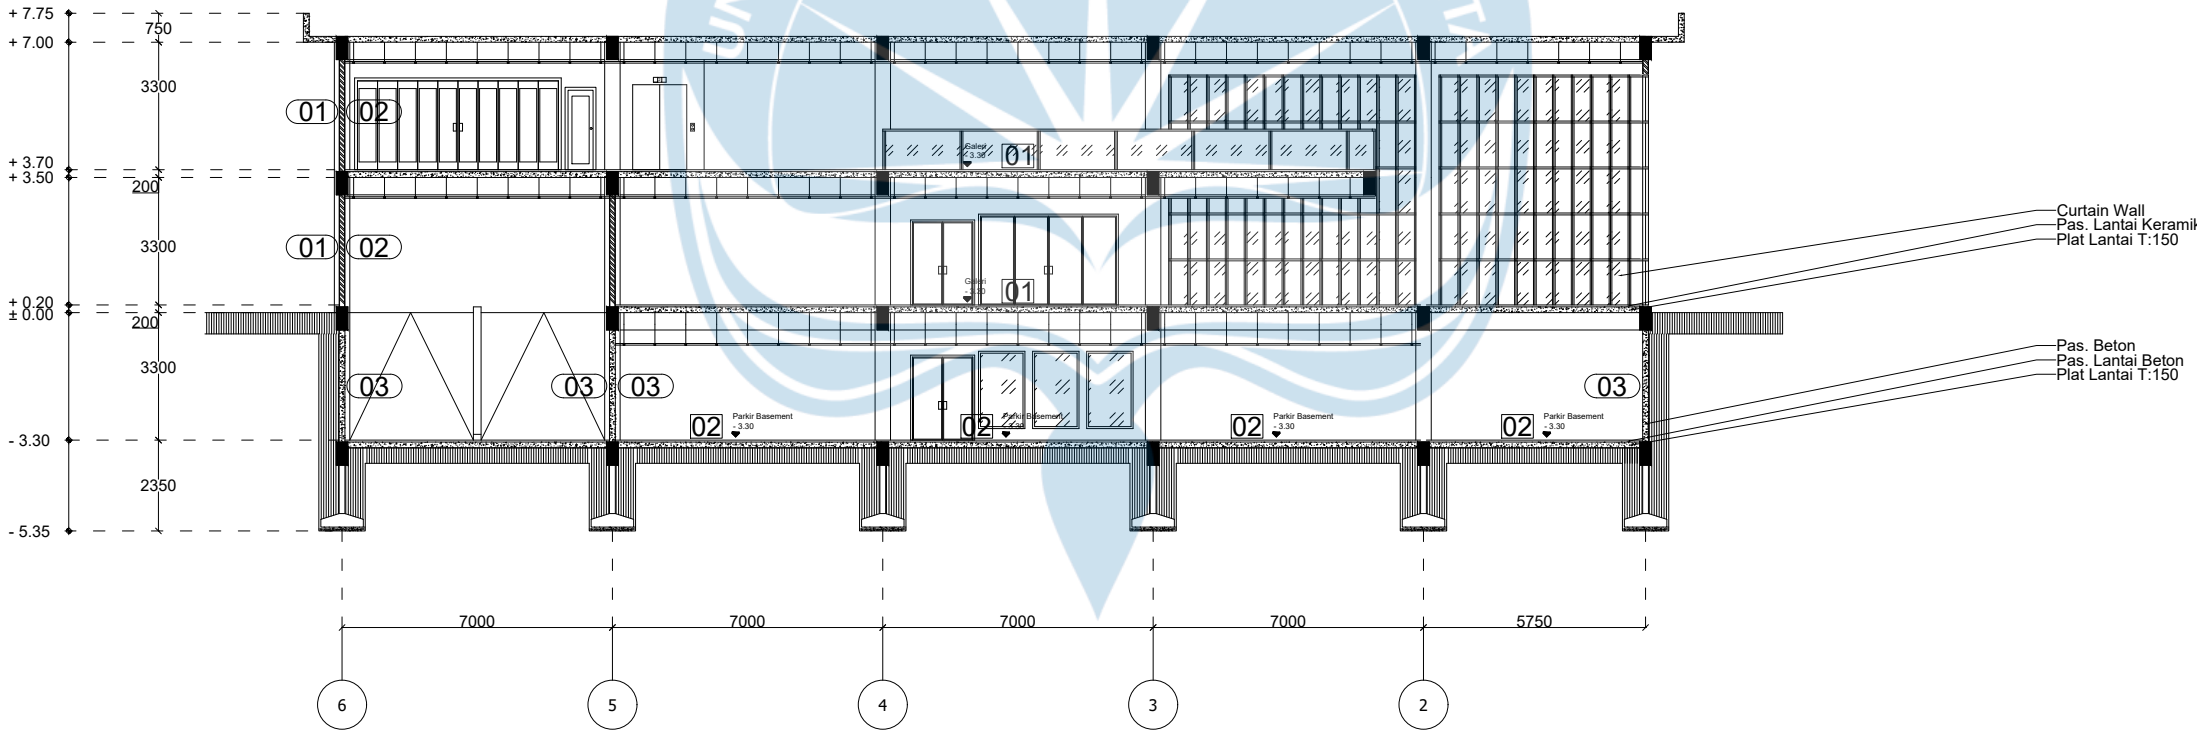

MATERIAL


- 01 Bata + Aci Finishing Cat Weathershield
- 02 Bata + Aci Finishing Cat Interior
- 03 Bata + Aci Finishing Cat Lateks

LANTAI

- 01 Keramik 40x40 cm
- 02 Lantai Beton Finishing Floor Hardener
- 03 Keramik 20x20 cm
- 04 Lantai Granit 60x60 cm

Potongan B-B Bangunan 2

SKALA 1 : 200

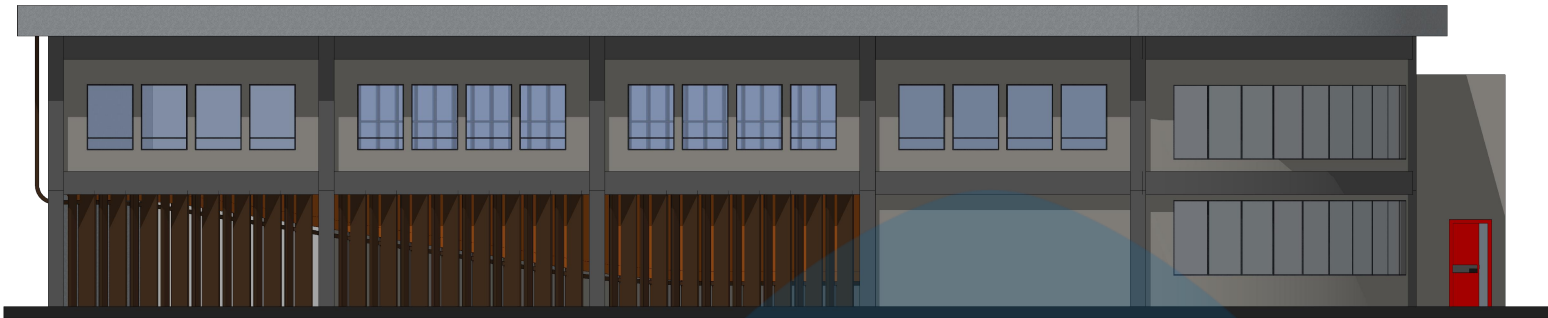

Tampak Barat

SKALA 1 : 200



Tampak Utara

SKALA 1 : 200

Logo UAJY1.jpg

Universitas Atma Jaya Yogyakarta
Program Studi Arsitektur
Architecture Department
Fakultas Teknik
Faculty of Engineering

Proyek Tugas Akhir
Final Project

PERIODE : GASAL II
PERIOD : ODD II
TAHUN AKADEMIK 2025/2026
ACADEMIC YEAR 2025/2026

Judul Proyek
Project Title

Perancangan Creative Hub di
Yogyakarta, Dengan Pendekatan
Arsitektur Kontemporer

Lokasi Proyek
Project Location

Jl. Mangkubumi No. 16,
Sosromenduran, Gedong Tengen,
Kota Yogyakarta

Identitas Mahasiswa
Student Identity

Eduardus Diko Zevakusumo
190117769


Judul Gambar <i>Drawing Title</i>	Skala <i>Scale</i>
01. Tampak Barat	1 :200
02. Tampak Utara	1 :200

Keterangan
Note

Tanggal gambar
Drawing date


2025

Kode <i>Code</i>	No. Lbr <i>Pg. No.</i>	Dari <i>Of</i>
H1	15	46

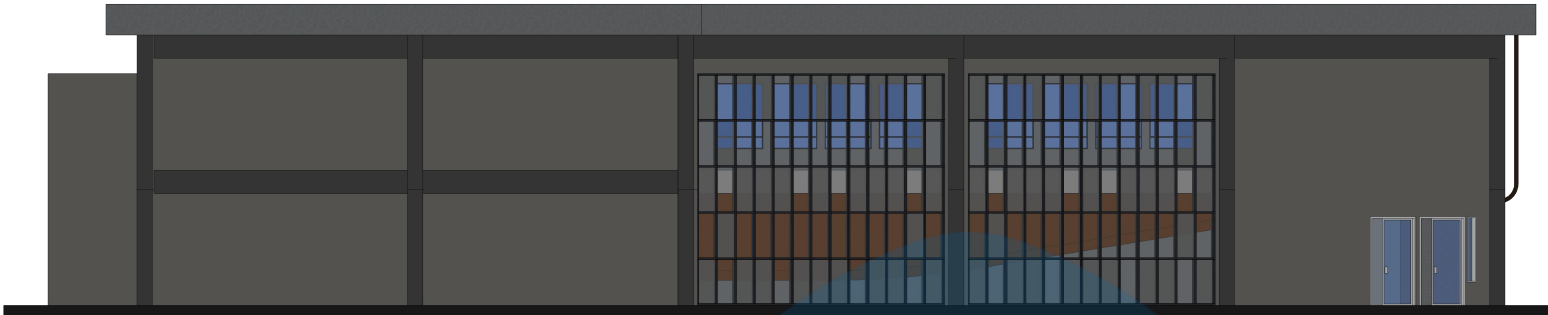

Tampak Timur



SKALA 1 : 200

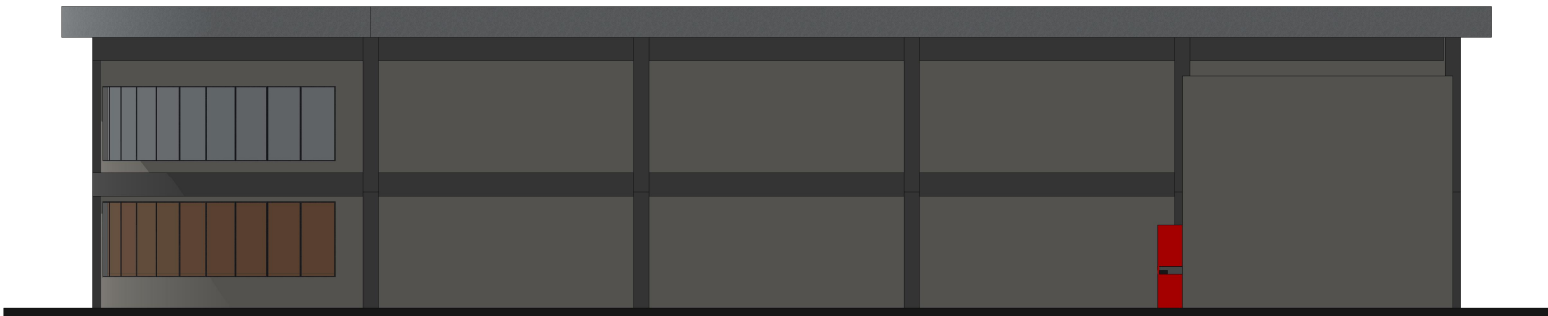

Tampak Selatan



SKALA 1 : 200

Logo UAJY1.jpg		
Universitas Atma Jaya Yogyakarta Program Studi Arsitektur Architecture Department Fakultas Teknik Faculty of Engineering		
Proyek Tugas Akhir Final Project		
PERIODE : GASAL II PERIOD : ODD II TAHUN AKADEMIK 2025/2026 ACADEMIC YEAR 2025/2026		
Judul Proyek Project Title		
Perancangan Creative Hub di Yogyakarta, Dengan Pendekatan Arsitektur Kontemporer		
Lokasi Proyek Project Location		
Jl. Mangkubumi No. 16, Sosromenduran, Gedong Tengen, Kota Yogyakarta		
Identitas Mahasiswa Student Identity		
Eduardus Diko Zevakusumo 190117769		
Judul Gambar Drawing Title		Skala Scale
01. Tampak Timur		1 :200
02. Tampak Selatan		1 :200
Keterangan Note		
Tanggal gambar Drawing date		
2025		
Kode Code	No. Lbr Pg. No.	Dari Of
H2	16	46

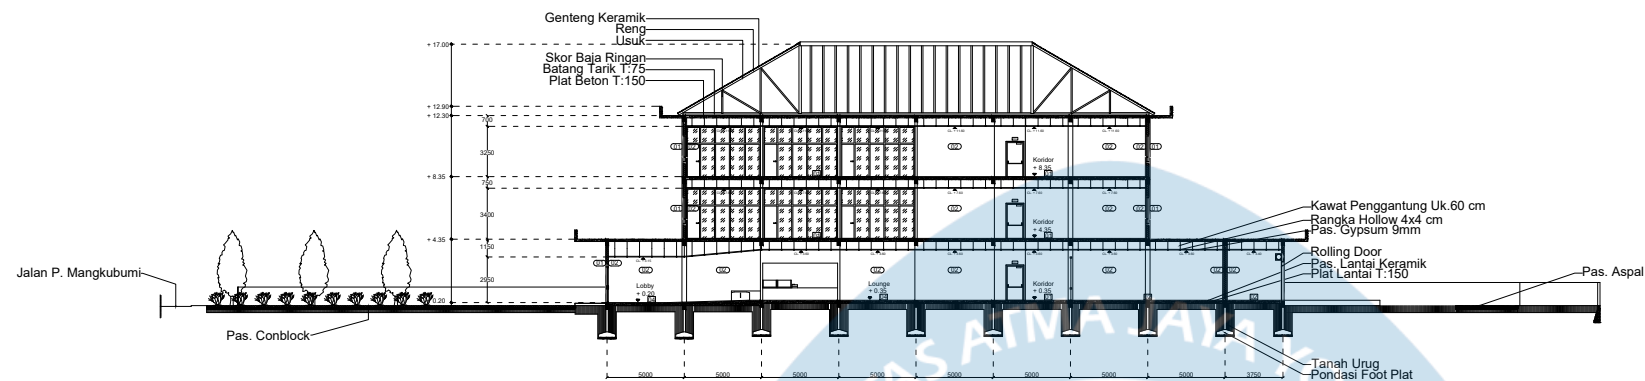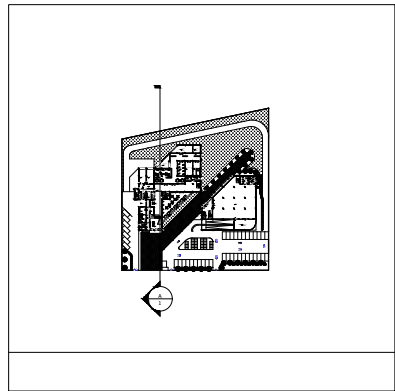

Potongan Keseluruhan A-A

SKALA 1 : 500

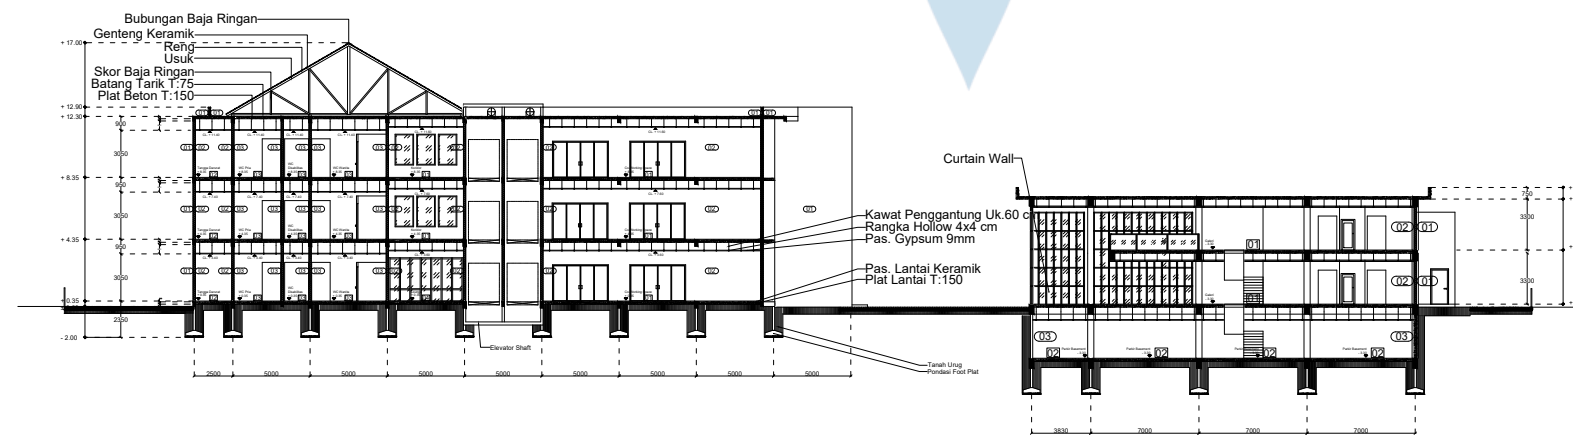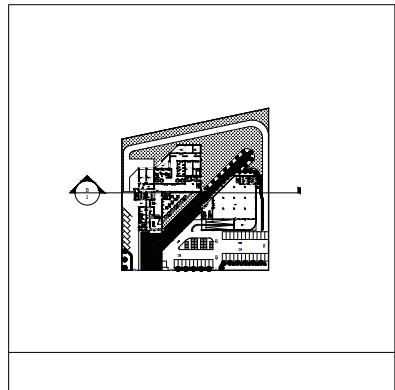

Potongan Keseluruhan B-B

SKALA 1 : 500

Logo UAJY1.jpg

Universitas Atma Jaya Yogyakarta
Program Studi Arsitektur
Architecture Department
Fakultas Teknik
Faculty of Engineering

Proyek Tugas Akhir
Final Project

PERIODE : GASAL II
PERIOD : ODD II
TAHUN AKADEMIK 2025/2026
ACADEMIC YEAR 2025/2026

Judul Proyek
Project Title

Perancangan Creative Hub di
Yogyakarta, Dengan Pendekatan
Arsitektur Kontemporer

Lokasi Proyek
Project Location

Jl. Mangkubumi No. 16,
Sosromenduran, Gedong Tengen,
Kota Yogyakarta

Identitas Mahasiswa
Student Identity

Eduardus Diko Zevakusumo
190117769

Judul Gambar Drawing Title	Skala Scale
01. Potongan Keseluruhan A-A	1 :500
02. Potongan Keseluruhan B-B	1 :500

Keterangan
Note

Tanggal gambar
Drawing date

Agustus 2025

Kode Code	No. Lbr Pg. No.	Dari Of
11	17	46




Tampak Keseluruhan Barat

SKALA 1 : 500




Tampak Keseluruhan Utara

SKALA 1 : 500

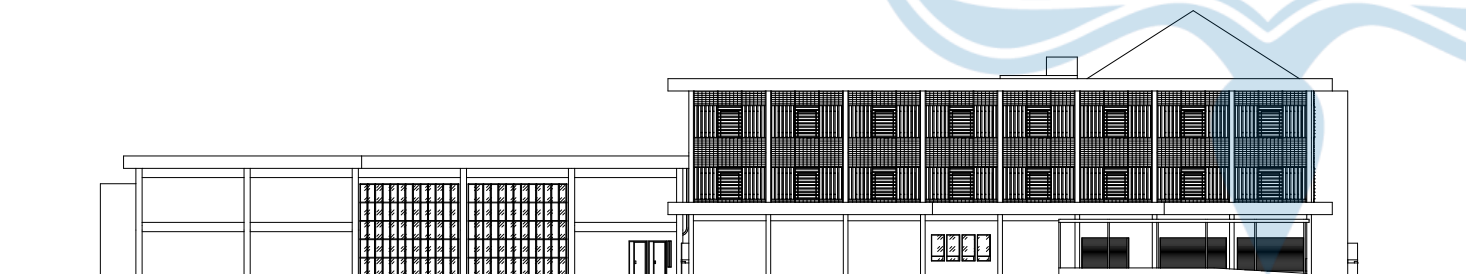

Tampak Keseluruhan Timur

SKALA 1 : 500

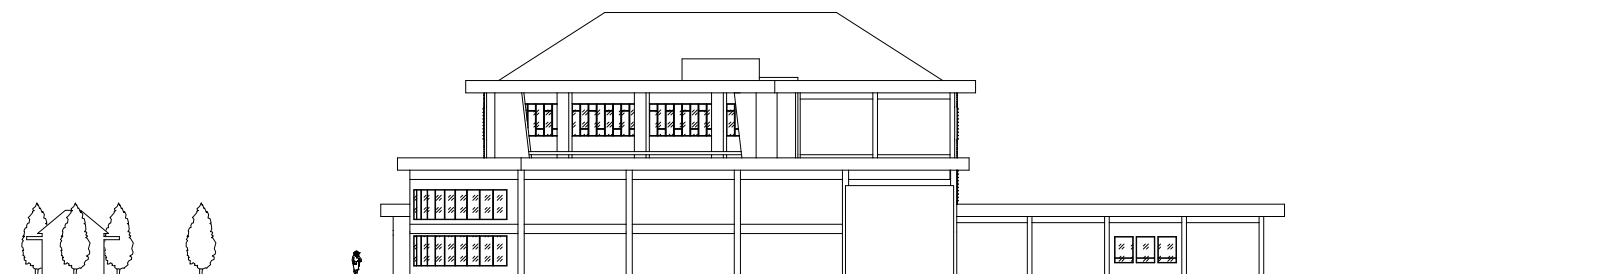

Tampak Keseluruhan Selatan

SKALA 1 : 500

Logo UAJY1.jpg

Universitas Atma Jaya Yogyakarta

Program Studi Arsitektur
Architecture Department

Fakultas Teknik
Faculty of Engineering

**Proyek Tugas Akhir
Final Project**

PERIODE : GASAL II
PERIOD : ODD II
TAHUN AKADEMIK 2025/2026
ACADEMIC YEAR 2025/2026

**Judul Proyek
Project Title**

Perancangan Creative Hub di
Yogyakarta, Dengan Pendekatan
Arsitektur Kontemporer

**Lokasi Proyek
Project Location**

Jl. Mangkubumi No. 16,
Sosromenduran, Gedong Tengen,
Kota Yogyakarta

**Identitas Mahasiswa
Student Identity**

Eduardus Diko Zevakusumo
190117769

Judul Gambar Drawing Title	Skala Scale
01. Tampak Barat	1 :500
02. Tampak Utara	1 :500
03. Tampak Timur	1 :500
04. Tampak Selatan	1 :500

**Keterangan
Note**

**Tanggal gambar
Drawing date**

26 November 2025

Kode Code	No. Lbr Pg. No.	Dari Of
J1	18	46

Logo UAJY1.jpg

Universitas Atma Jaya Yogyakarta
Program Studi Arsitektur
Architecture Department
Fakultas Teknik
Faculty of Engineering

Proyek Tugas Akhir
Final Project

PERIODE : GASAL II
PERIOD : ODD II
TAHUN AKADEMIK 2025/2026
ACADEMIC YEAR 2025/2026

Judul Proyek
Project Title

Perancangan Creative Hub di
Yogyakarta, Dengan Pendekatan
Arsitektur Kontemporer

Lokasi Proyek
Project Location

Jl. Mangkubumi No. 16,
Sosromenduran, Gedong Tengen,
Kota Yogyakarta

Identitas Mahasiswa
Student Identity

Eduardus Diko Zevakusumo
190117769

Judul Gambar
Drawing Title

Skala
Scale

01. Isometri Struktur
Bangunan 1

Skalatis

Keterangan
Note

Tanggal gambar
Drawing date

27 November 2025

Kode
Code


No. Lbr
Pg. No.

Dari
Of

K1

19

46

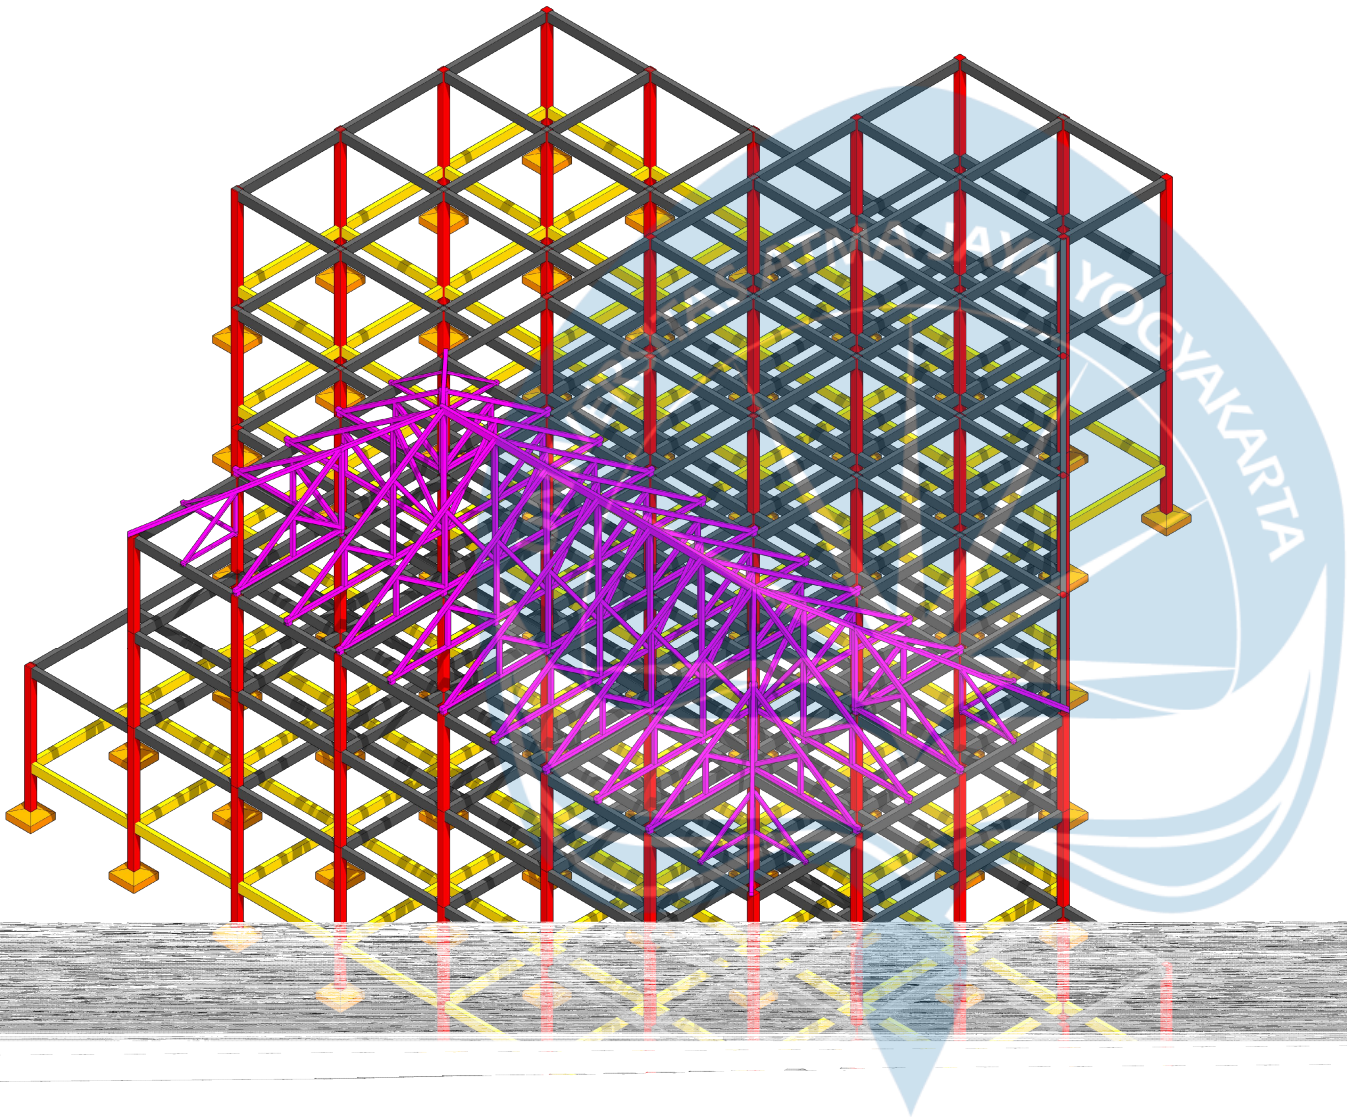


Keterangan

- Kuda Kuda Baja Ringan
- Balok 20x40cm
- Kolom 30x30cm
- Sloof 20x40cm
- Pondasi Foot Plat

Isometri Struktur Bangunan 1

Judul Gambar Drawing Title	Skala Scale
01. Isometri Struktur Bangunan 2	Skalatis

Kode Code	No. Lbr Pg. No.	Dari Of
K2	20	46

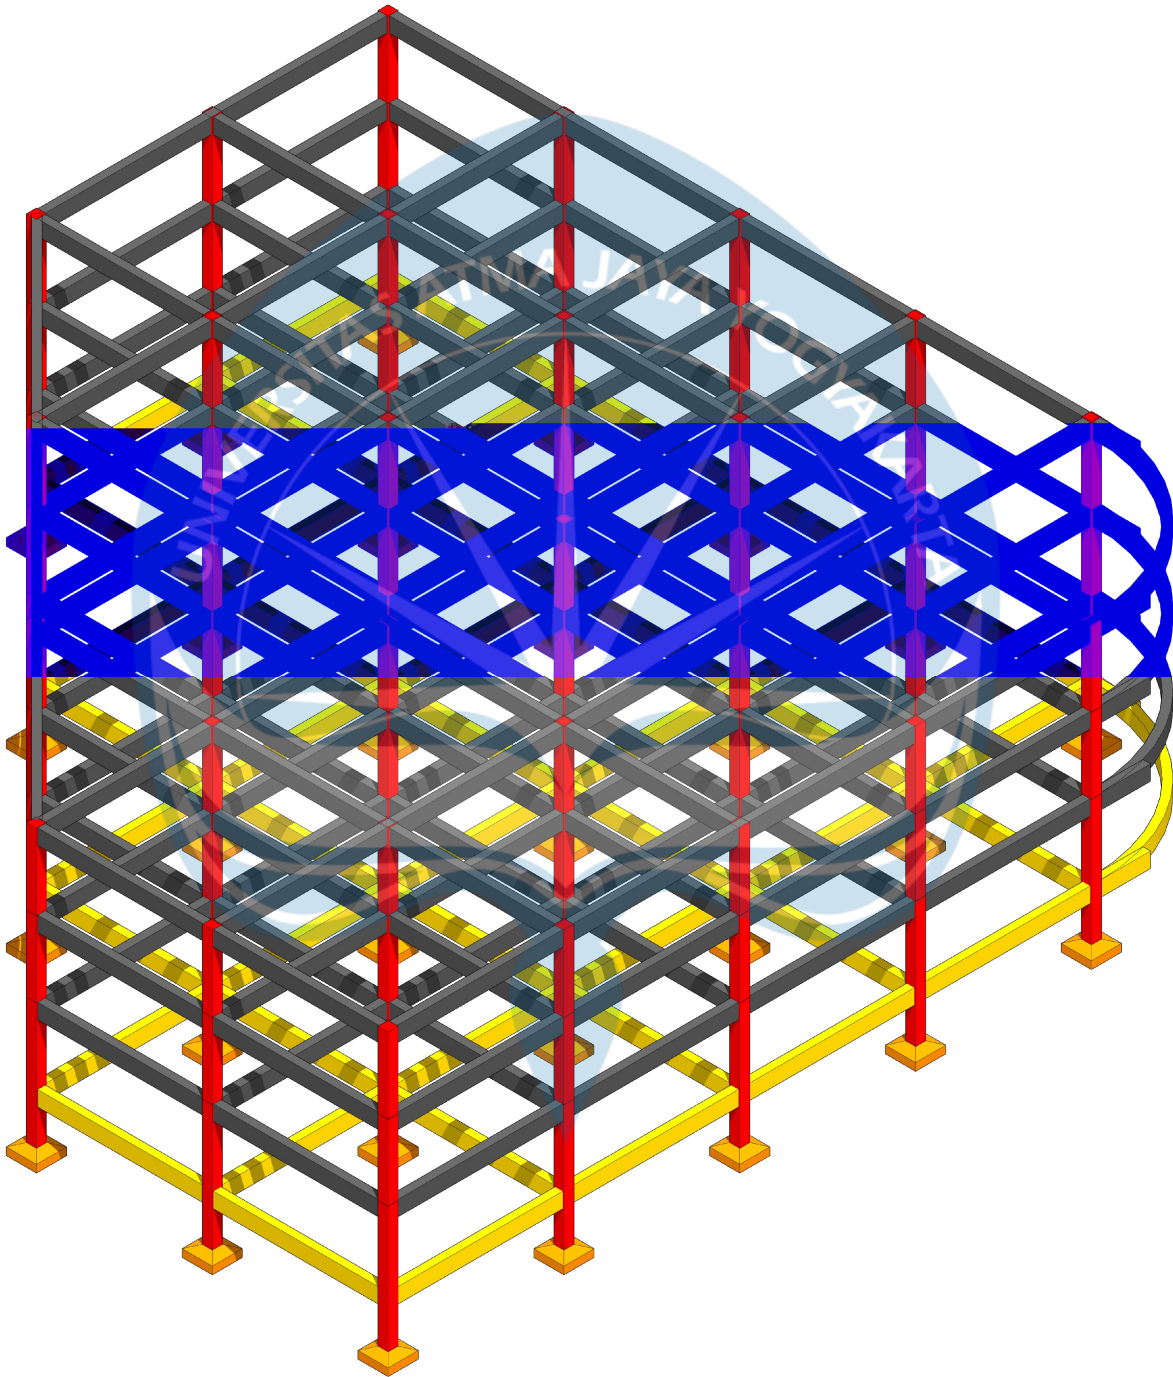

Keterangan

- Balok 20x40cm
- Kolom 30x30cm
- Sloof 20x40cm
- Pondasi Foot Plat

- SH

Shaft
- FD

Floor Drain
- WS

Wastafel
- KS


Kitchen Sink
- CD

Closet Duduk
- UR

Urinal
- SR

Sumur Resapan
- BK

Bak Kontrol

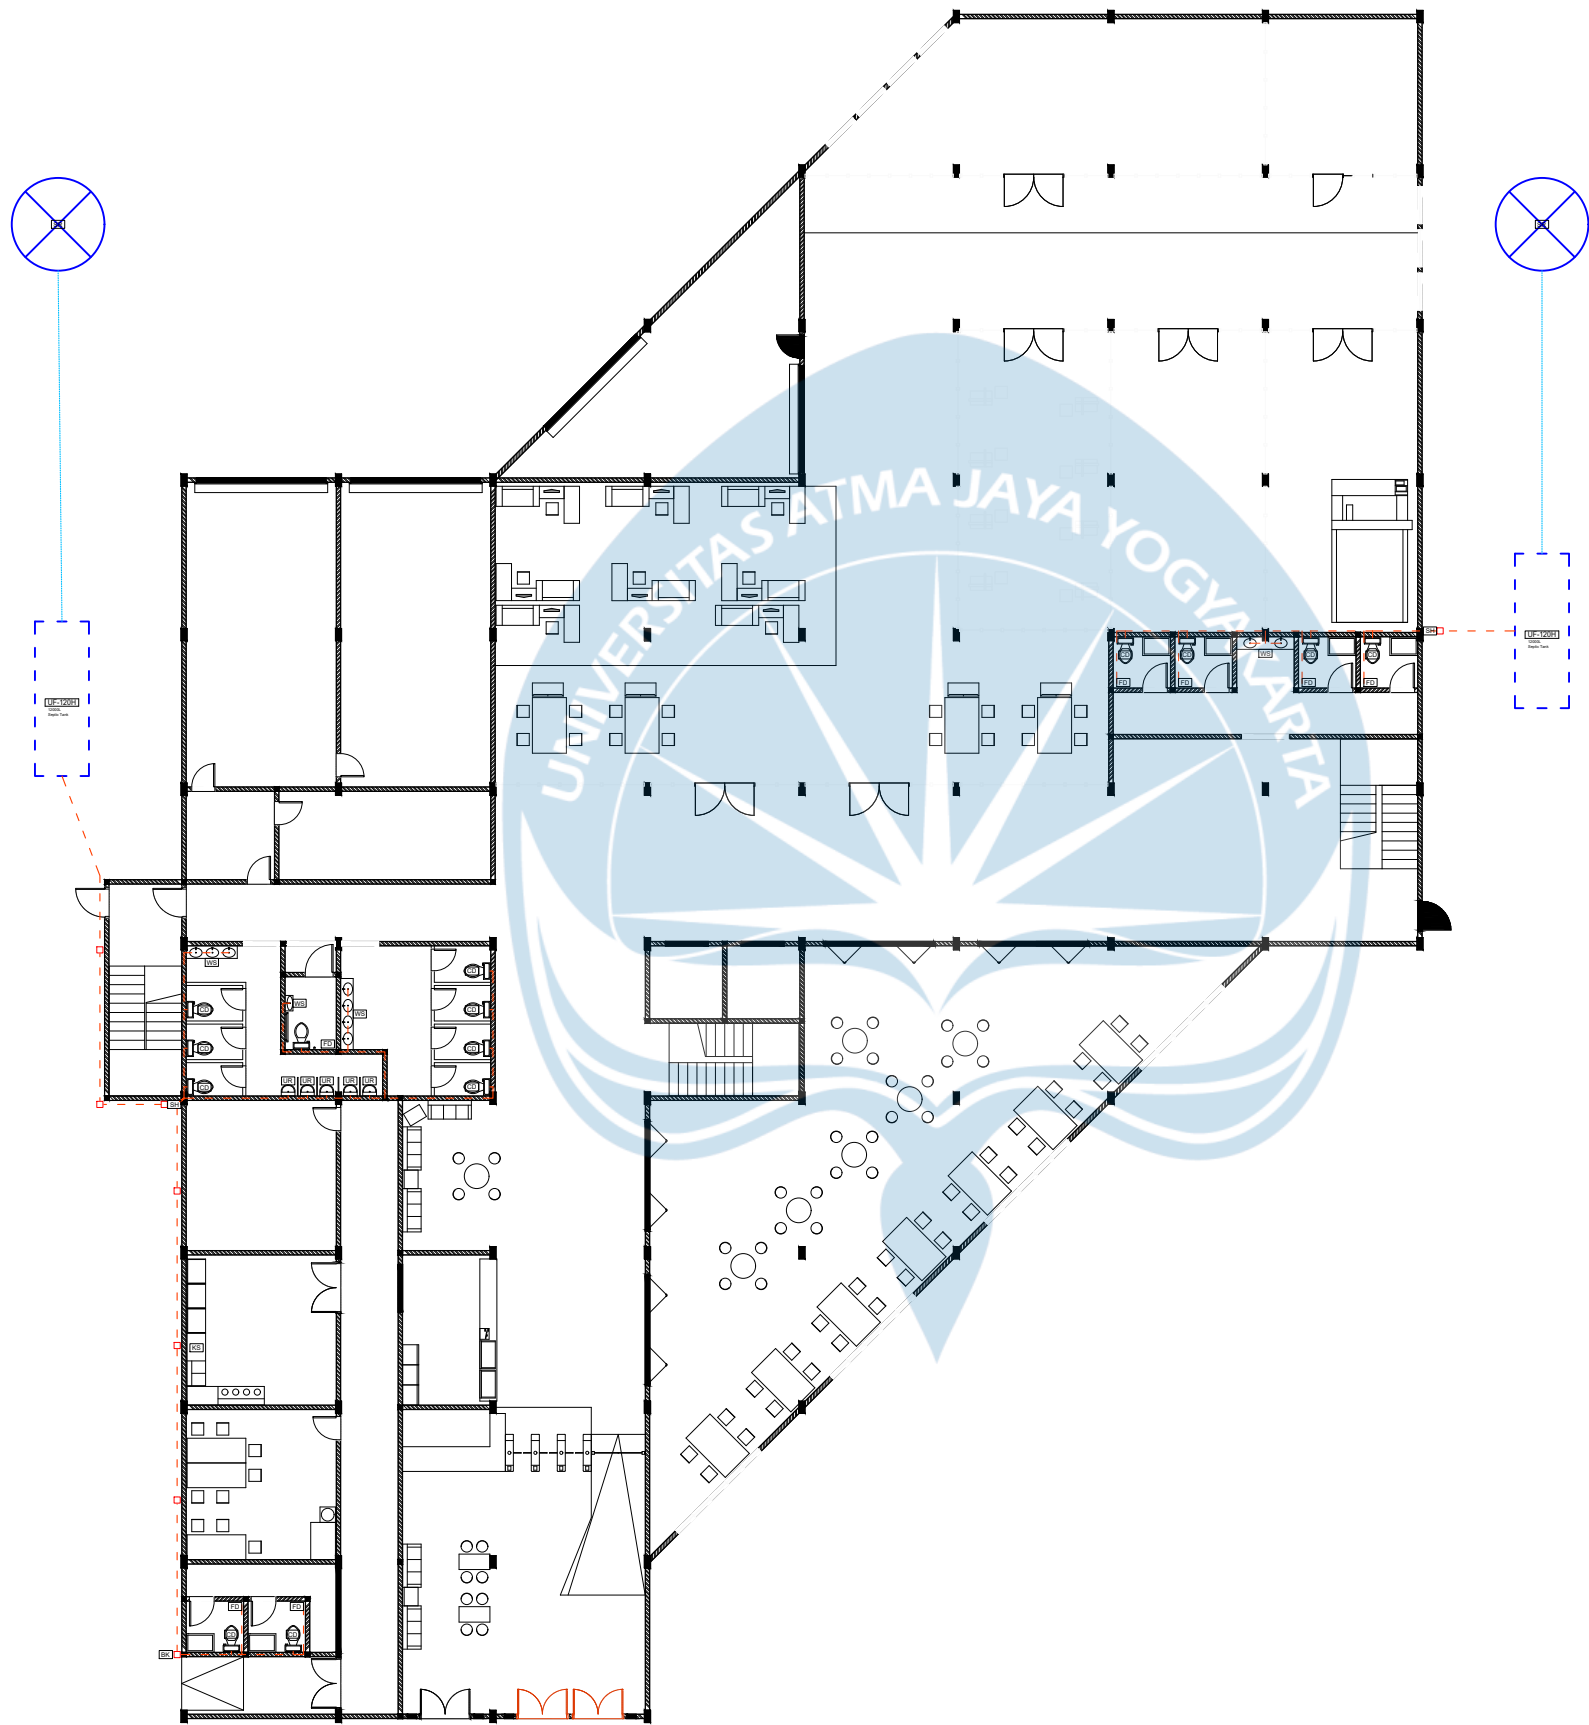

Rencana Utilitas Air Kotor Lt.1

SKALA 1 : 250

Logo UAJY1.jpg		
Universitas Atma Jaya Yogyakarta Program Studi Arsitektur Architecture Department Fakultas Teknik Faculty of Engineering		
Proyek Tugas Akhir Final Project		
PERIODE : GASAL II PERIOD : ODD II TAHUN AKADEMIK 2025/2026 ACADEMIC YEAR 2025/2026		
Judul Proyek Project Title		
Perancangan Creative Hub di Yogyakarta, Dengan Pendekatan Arsitektur Kontemporer		
Lokasi Proyek Project Location		
Jl. Mangkubumi No. 16, Sosromenduran, Gedung Tengen, Kota Yogyakarta		
Identitas Mahasiswa Student Identity		
Eduardus Diko Zevakusumo 190117769		
Judul Gambar Drawing Title		Skala Scale
01. Rencana Utilitas Air Kotor Lt.1		1 :250
Keterangan Note		
Tanggal gambar Drawing date		
27 November 2025		
Kode Code	No. Lbr Pg. No.	Dari Of
L1	21	46

- SH

Shaft
- FD

Floor Drain
- WS

Wastafel
- KS


Kitchen Sink
- CD

Closet Duduk
- UR

Urinal
- SR

Sumur Resapan
- BK

Bak Kontrol

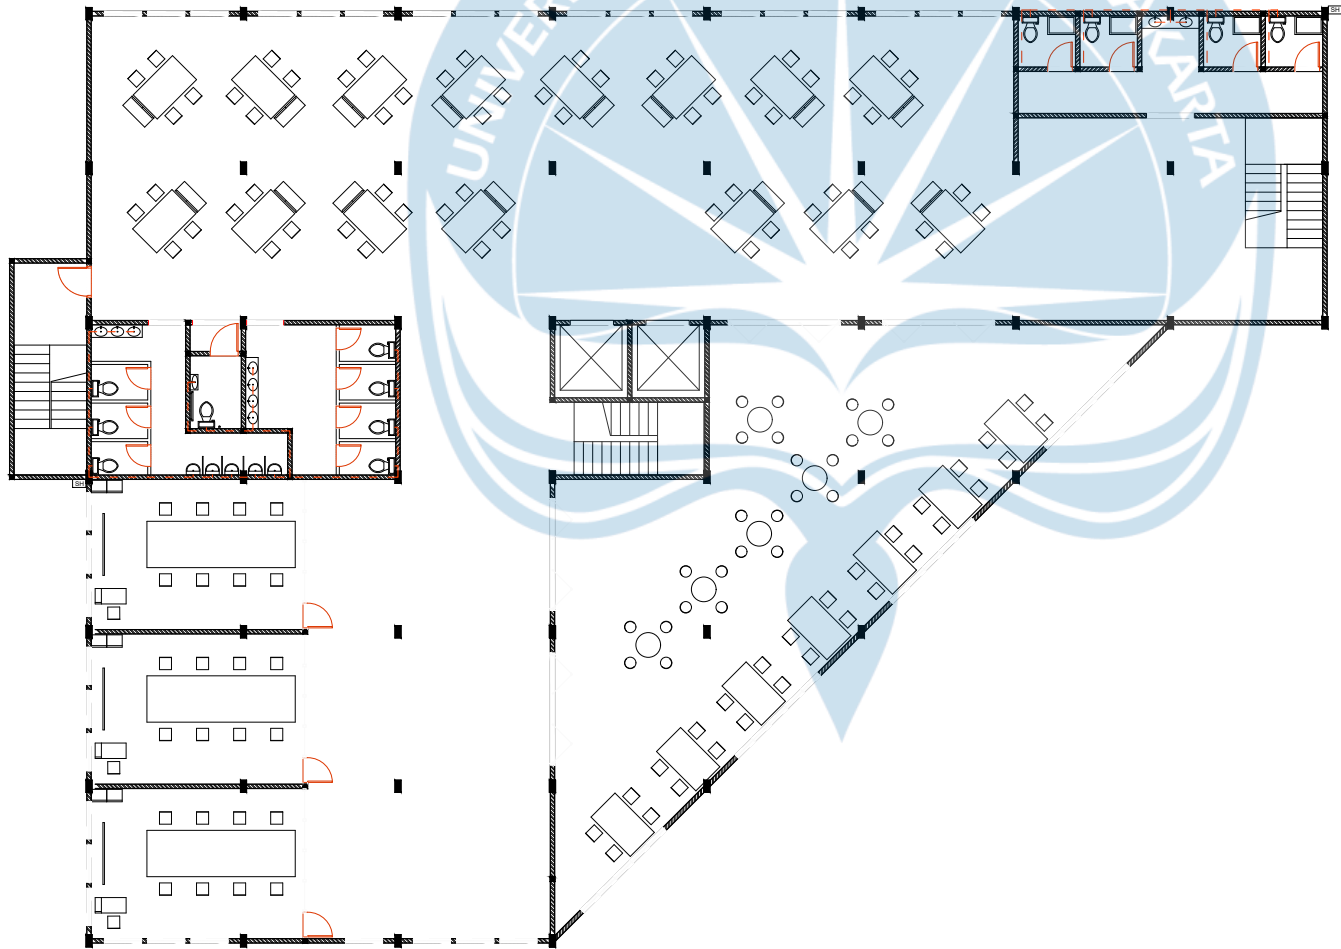

Rencana Utilitas Air Kotor Lt.2

SKALA 1 : 250

Logo UAJY1.jpg		
Universitas Atma Jaya Yogyakarta Program Studi Arsitektur Architecture Department Fakultas Teknik Faculty of Engineering		
Proyek Tugas Akhir Final Project		
PERIODE : GASAL II PERIOD : ODD II TAHUN AKADEMIK 2025/2026 ACADEMIC YEAR 2025/2026		
Judul Proyek Project Title		
Perancangan Creative Hub di Yogyakarta, Dengan Pendekatan Arsitektur Kontemporer		
Lokasi Proyek Project Location		
Jl. Mangkubumi No. 16, Sosromenduran, Gedong Tengen, Kota Yogyakarta		
Identitas Mahasiswa Student Identity		
Eduardus Diko Zevakusumo 190117769		
Judul Gambar Drawing Title	Skala Scale	
01. Rencana Utilitas Air Kotor Lt.2	1 :250	
Keterangan Note		
Tanggal gambar Drawing date		
27 November 2025		
Kode Code	No. Lbr Pg. No.	Dari Of
L2	22	46

- SH

Shaft
- FD

Floor Drain
- WS

Wastafel
- KS


Kitchen Sink
- CD

Closet Duduk
- UR

Urinal
- SR

Sumur Resapan
- BK

Bak Kontrol

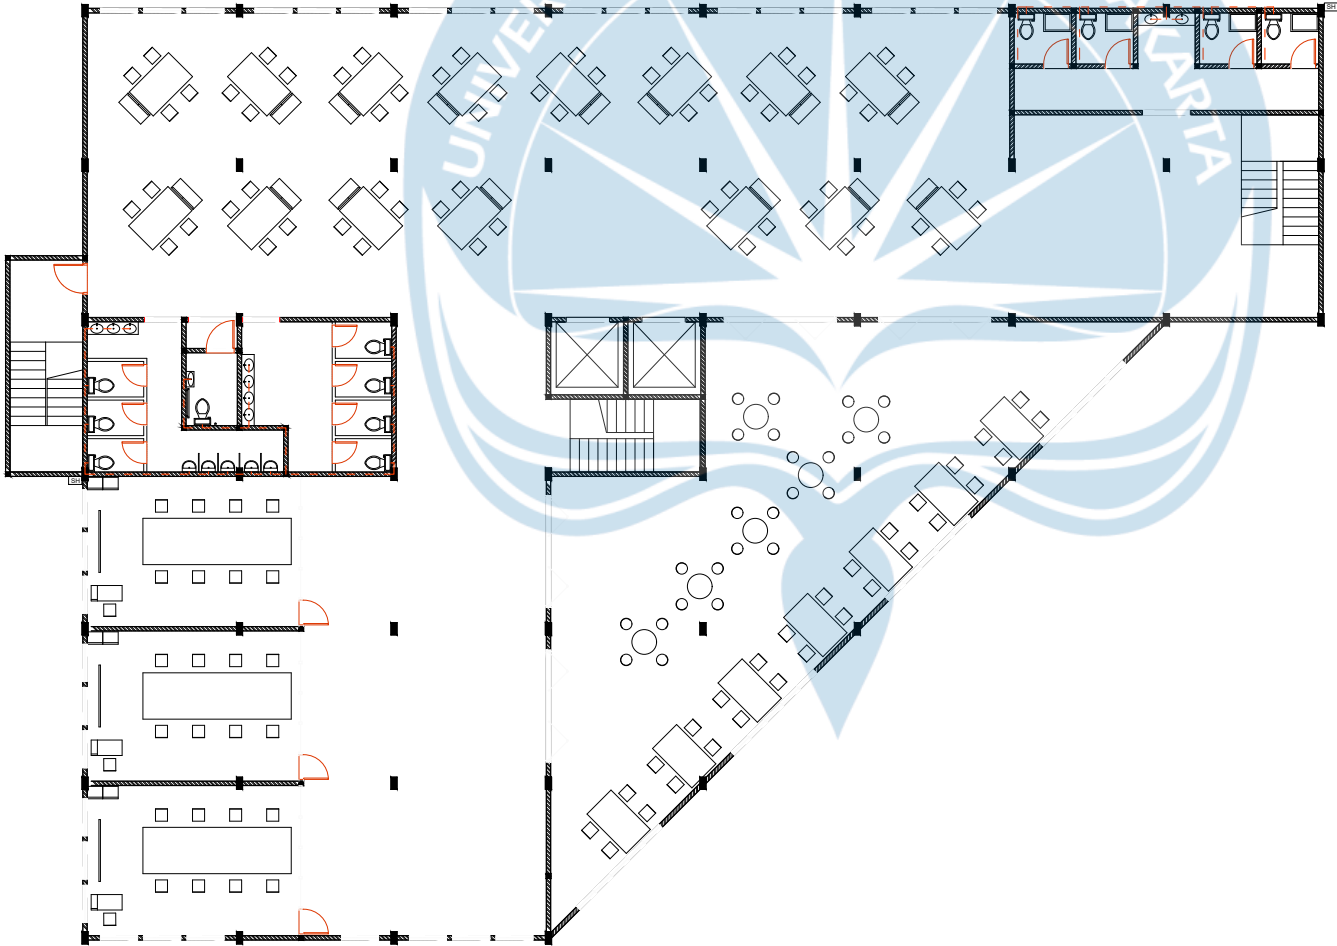


Rencana Utilitas Air Kotor Lt.3

SKALA 1 : 250

Logo UAJY1.jpg		
Universitas Atma Jaya Yogyakarta Program Studi Arsitektur Architecture Department Fakultas Teknik Faculty of Engineering		
Proyek Tugas Akhir Final Project		
PERIODE : GASAL II PERIOD : ODD II TAHUN AKADEMIK 2025/2026 ACADEMIC YEAR 2025/2026		
Judul Proyek Project Title		
Perancangan Creative Hub di Yogyakarta, Dengan Pendekatan Arsitektur Kontemporer		
Lokasi Proyek Project Location		
Jl. Mangkubumi No. 16, Sosromenduran, Gedong Tengen, Kota Yogyakarta		
Identitas Mahasiswa Student Identity		
Eduardus Diko Zevakusumo 190117769		
Judul Gambar Drawing Title	Skala Scale	
01. Rencana Utilitas Air Kotor Lt.3	1 :250	
Keterangan Note		
Tanggal gambar Drawing date		
27 November 2025		
Kode Code	No. Lbr Pg. No.	Dari Of
L3	23	46

- SH
- Shaft
- FD
- Floor Drain
- WS
- Wastafel
- KS
- Kitchen Sink
- CD
- Closet Duduk
- UR
- Urinal
- SR
- Sumur Resapan
- BK
- Bak Kontrol

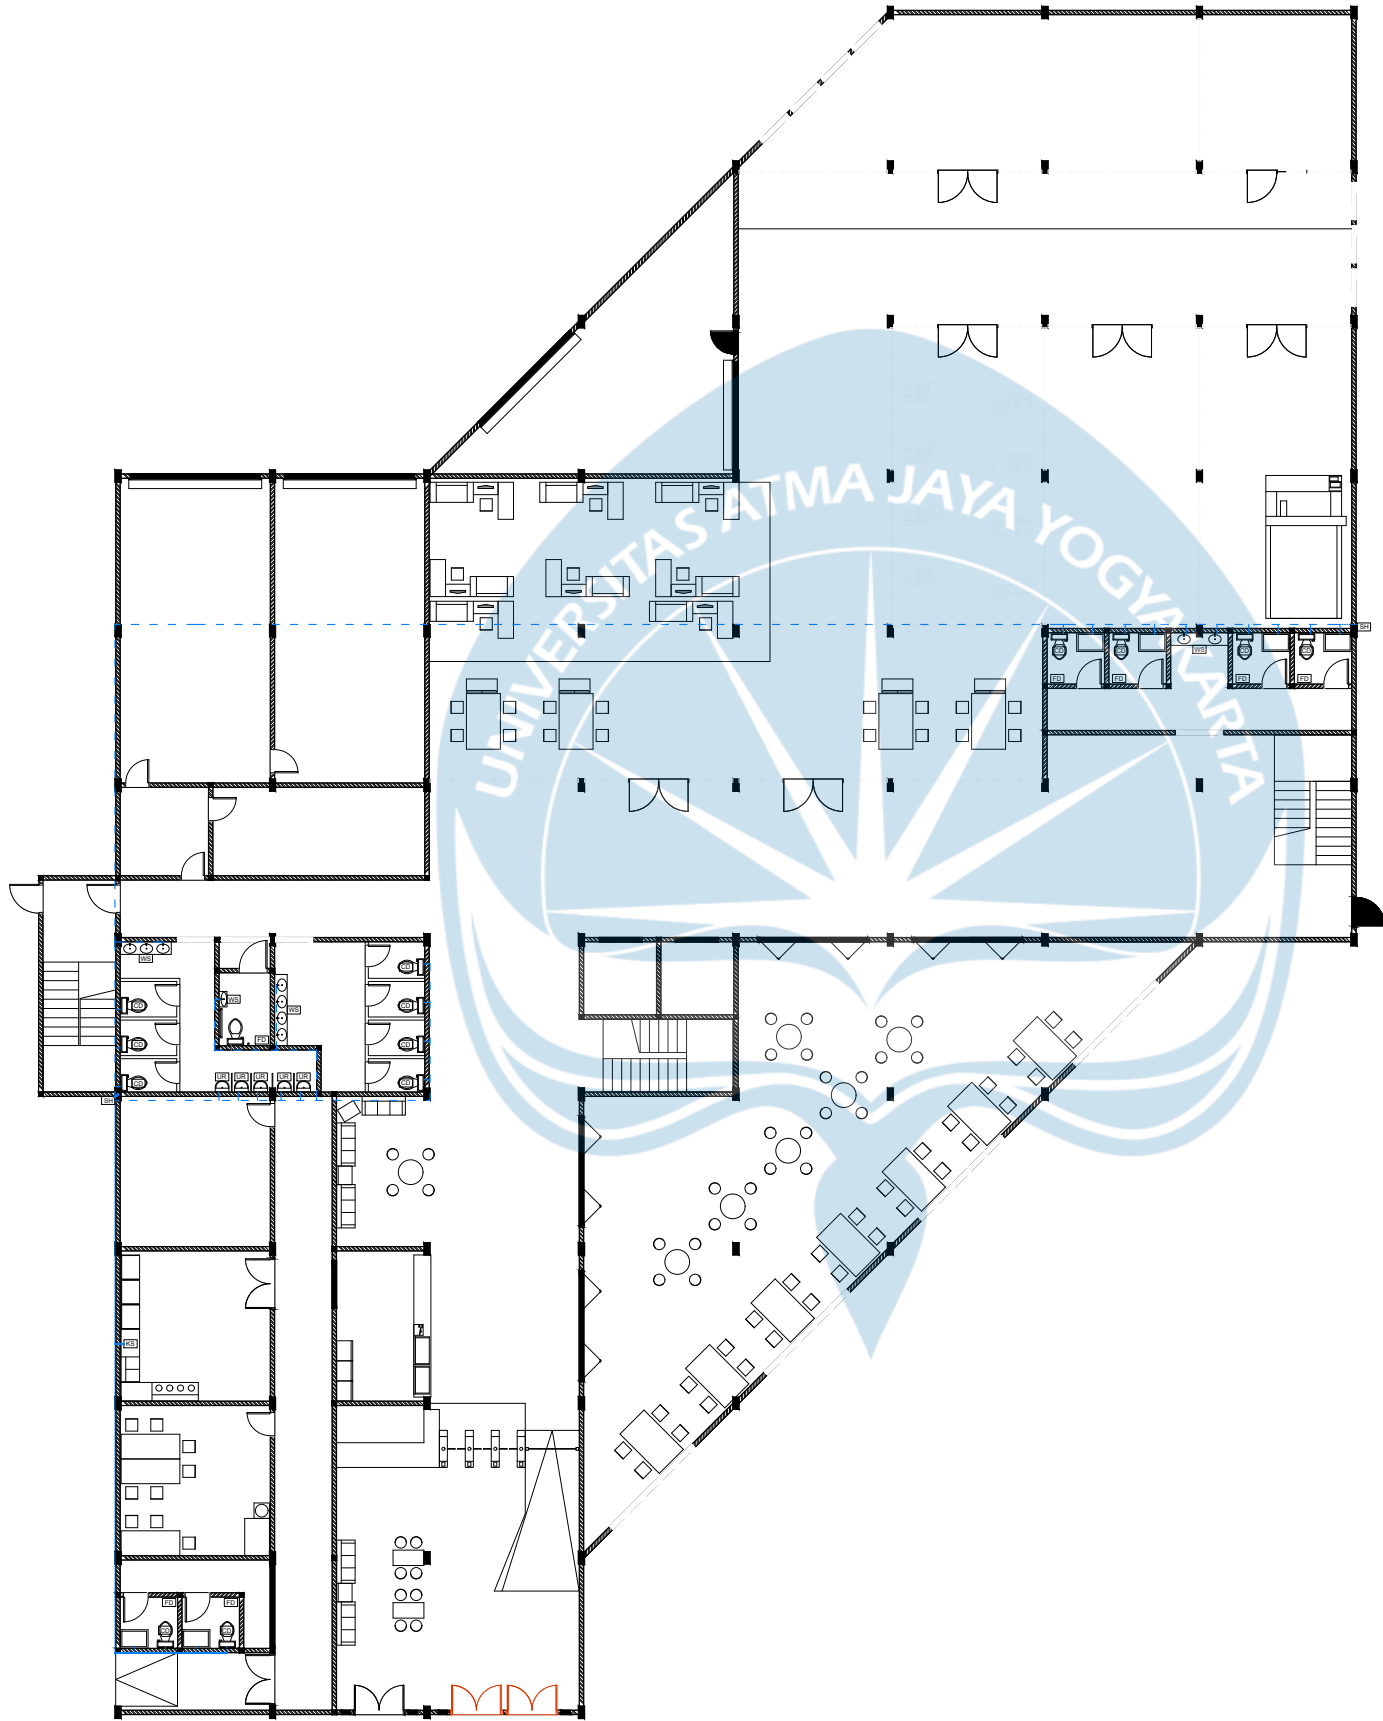


Rencana Utilitas Air Bersih Lt.1

SKALA 1 : 250

Logo UAJY1.jpg		
Universitas Atma Jaya Yogyakarta Program Studi Arsitektur Architecture Department Fakultas Teknik Faculty of Engineering		
Proyek Tugas Akhir Final Project		
PERIODE : GASAL II PERIOD : ODD II TAHUN AKADEMIK 2025/2026 ACADEMIC YEAR 2025/2026		
Judul Proyek Project Title		
Perancangan Creative Hub di Yogyakarta, Dengan Pendekatan Arsitektur Kontemporer		
Lokasi Proyek Project Location		
Jl. Mangkubumi No. 16, Sosromenduran, Gedong Tengen, Kota Yogyakarta		
Identitas Mahasiswa Student Identity		
Eduardus Diko Zevakusumo 190117769		
Judul Gambar Drawing Title		Skala Scale
01. Rencana Utilitas Air Bersih Lt.1		1 :250
Keterangan Note		
Tanggal gambar Drawing date		
27 November 2025		
Kode Code	No. Lbr Pg. No.	Dari Of
M1	24	46

- SH
- FD
- WS
- KS
- CD
- UR
- SR
- BK
- Shaft
- Floor Drain
- Wastafel
- Kitchen Sink
- Closet Duduk
- Urinal
- Sumur Resapan
- Bak Kontrol

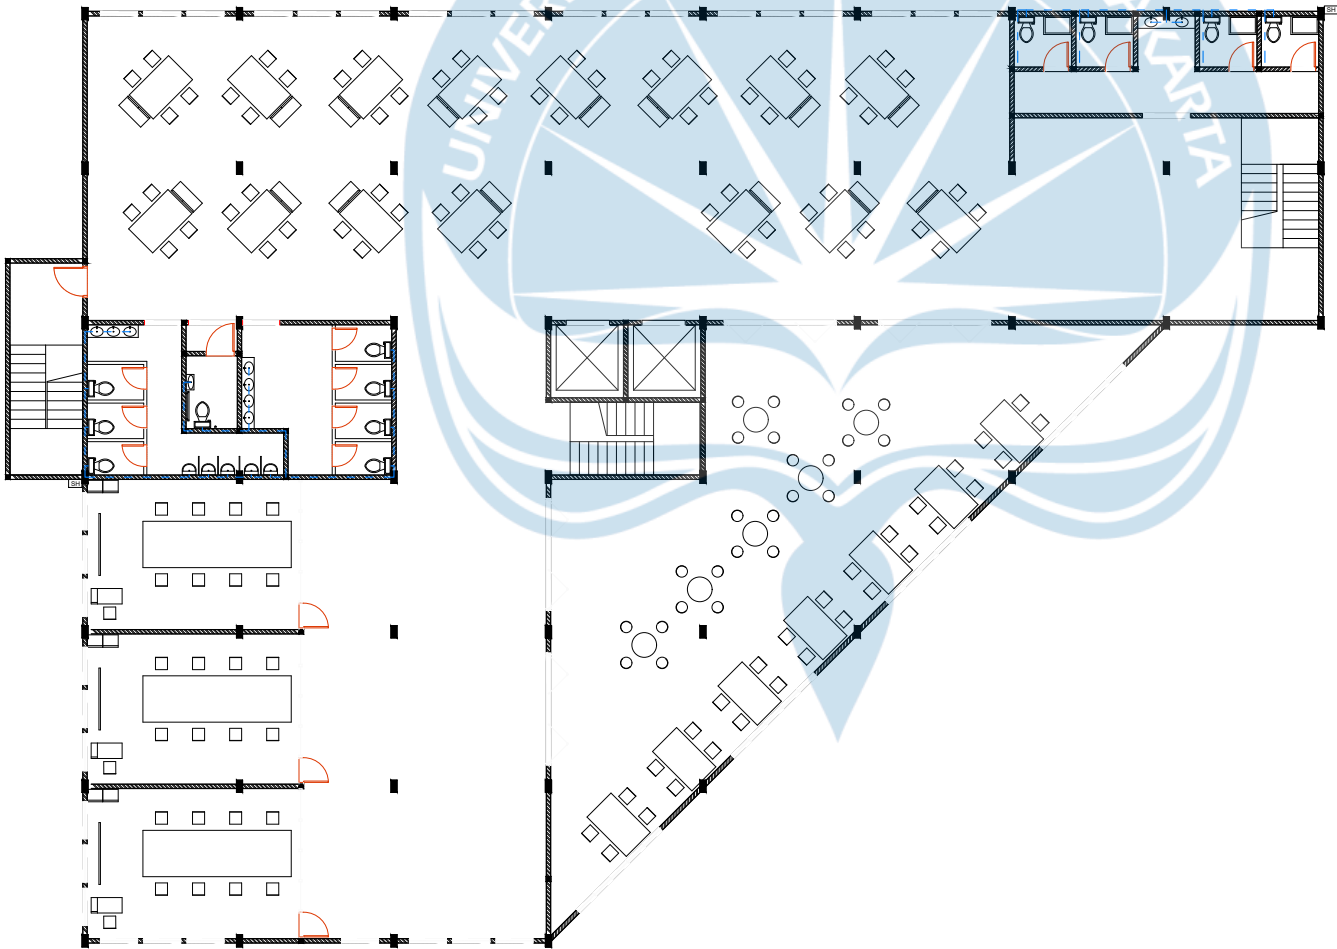

Rencana Utilitas Air Bersih Lt.2

SKALA 1 : 250

Logo UAJY1.jpg		
Universitas Atma Jaya Yogyakarta Program Studi Arsitektur Architecture Department Fakultas Teknik Faculty of Engineering		
Proyek Tugas Akhir Final Project		
PERIODE : GASAL II PERIOD : ODD II TAHUN AKADEMIK 2025/2026 ACADEMIC YEAR 2025/2026		
Judul Proyek Project Title		
Perancangan Creative Hub di Yogyakarta, Dengan Pendekatan Arsitektur Kontemporer		
Lokasi Proyek Project Location		
Jl. Mangkubumi No. 16, Sosromenduran, Gedong Tengen, Kota Yogyakarta		
Identitas Mahasiswa Student Identity		
Eduardus Diko Zevakusumo 190117769		
Judul Gambar Drawing Title	Skala Scale	
01. Rencana Utilitas Air Bersih Lt.2	1 :250	
Keterangan Note		

- SH

Shaft
- FD

Floor Drain
- WS

Wastafel
- KS


Kitchen Sink
- CD

Closet Duduk
- UR

Urinal
- SR

Sumur Resapan
- BK


Bak Kontrol

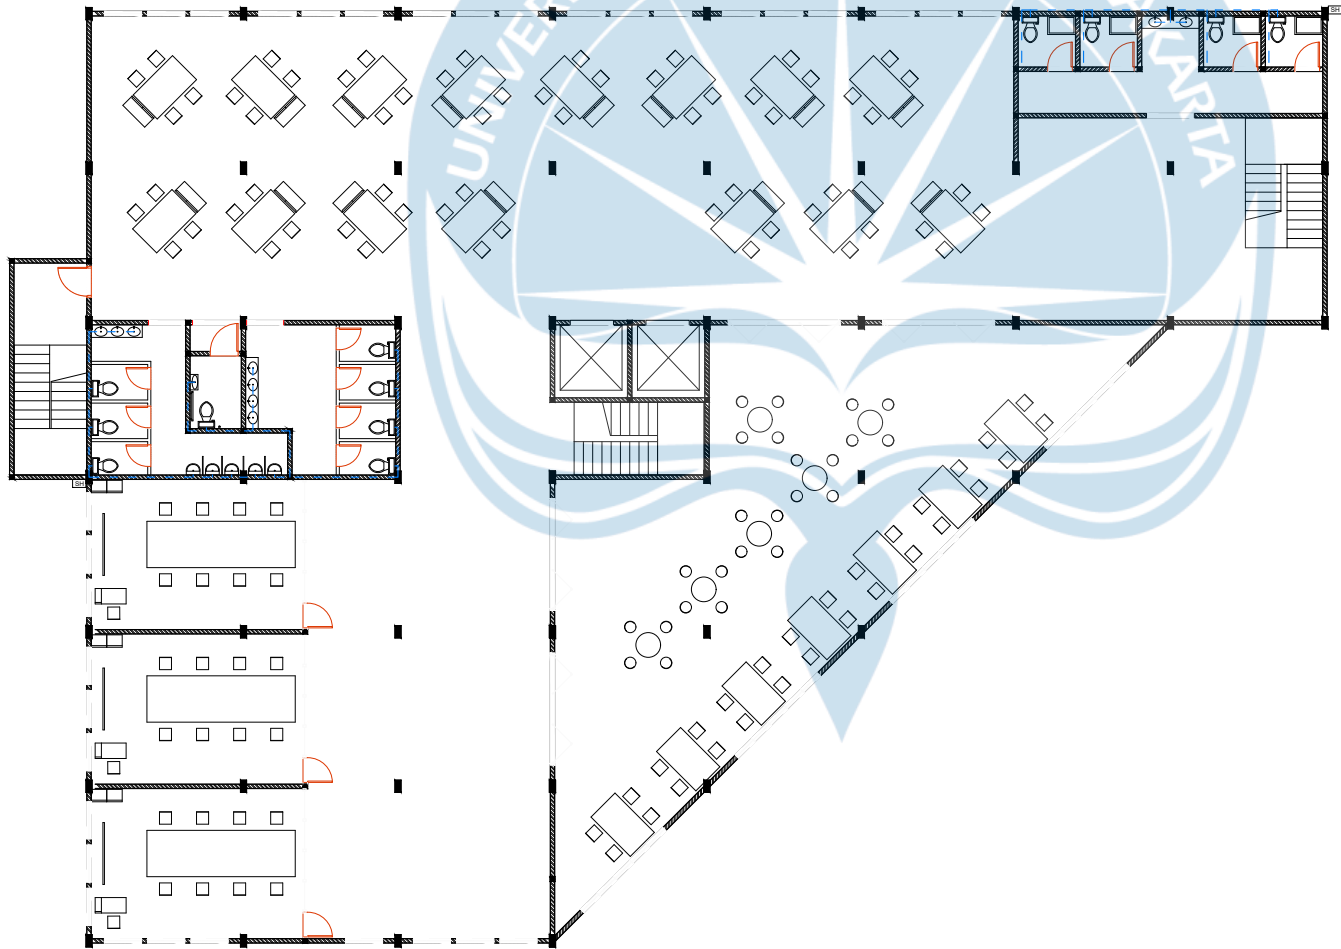

Rencana Utilitas Air Bersih Lt.3


SKALA 1 : 250

Logo UAJY1.jpg		
Universitas Atma Jaya Yogyakarta Program Studi Arsitektur Architecture Department Fakultas Teknik Faculty of Engineering		
Proyek Tugas Akhir Final Project		
PERIODE : GASAL II PERIOD : ODD II TAHUN AKADEMIK 2025/2026 ACADEMIC YEAR 2025/2026		
Judul Proyek Project Title		
Perancangan Creative Hub di Yogyakarta, Dengan Pendekatan Arsitektur Kontemporer		
Lokasi Proyek Project Location		
Jl. Mangkubumi No. 16, Sosromenduran, Gedong Tengen, Kota Yogyakarta		
Identitas Mahasiswa Student Identity		
Eduardus Diko Zevakusumo 190117769		
Judul Gambar Drawing Title		Skala Scale
01. Rencana Utilitas Air Bersih Lt.3		1 :250
Keterangan Note		
Tanggal gambar Drawing date		
27 November 2025		
Kode Code	No. Lbr Pg. No.	Dari Of
M3	26	XX

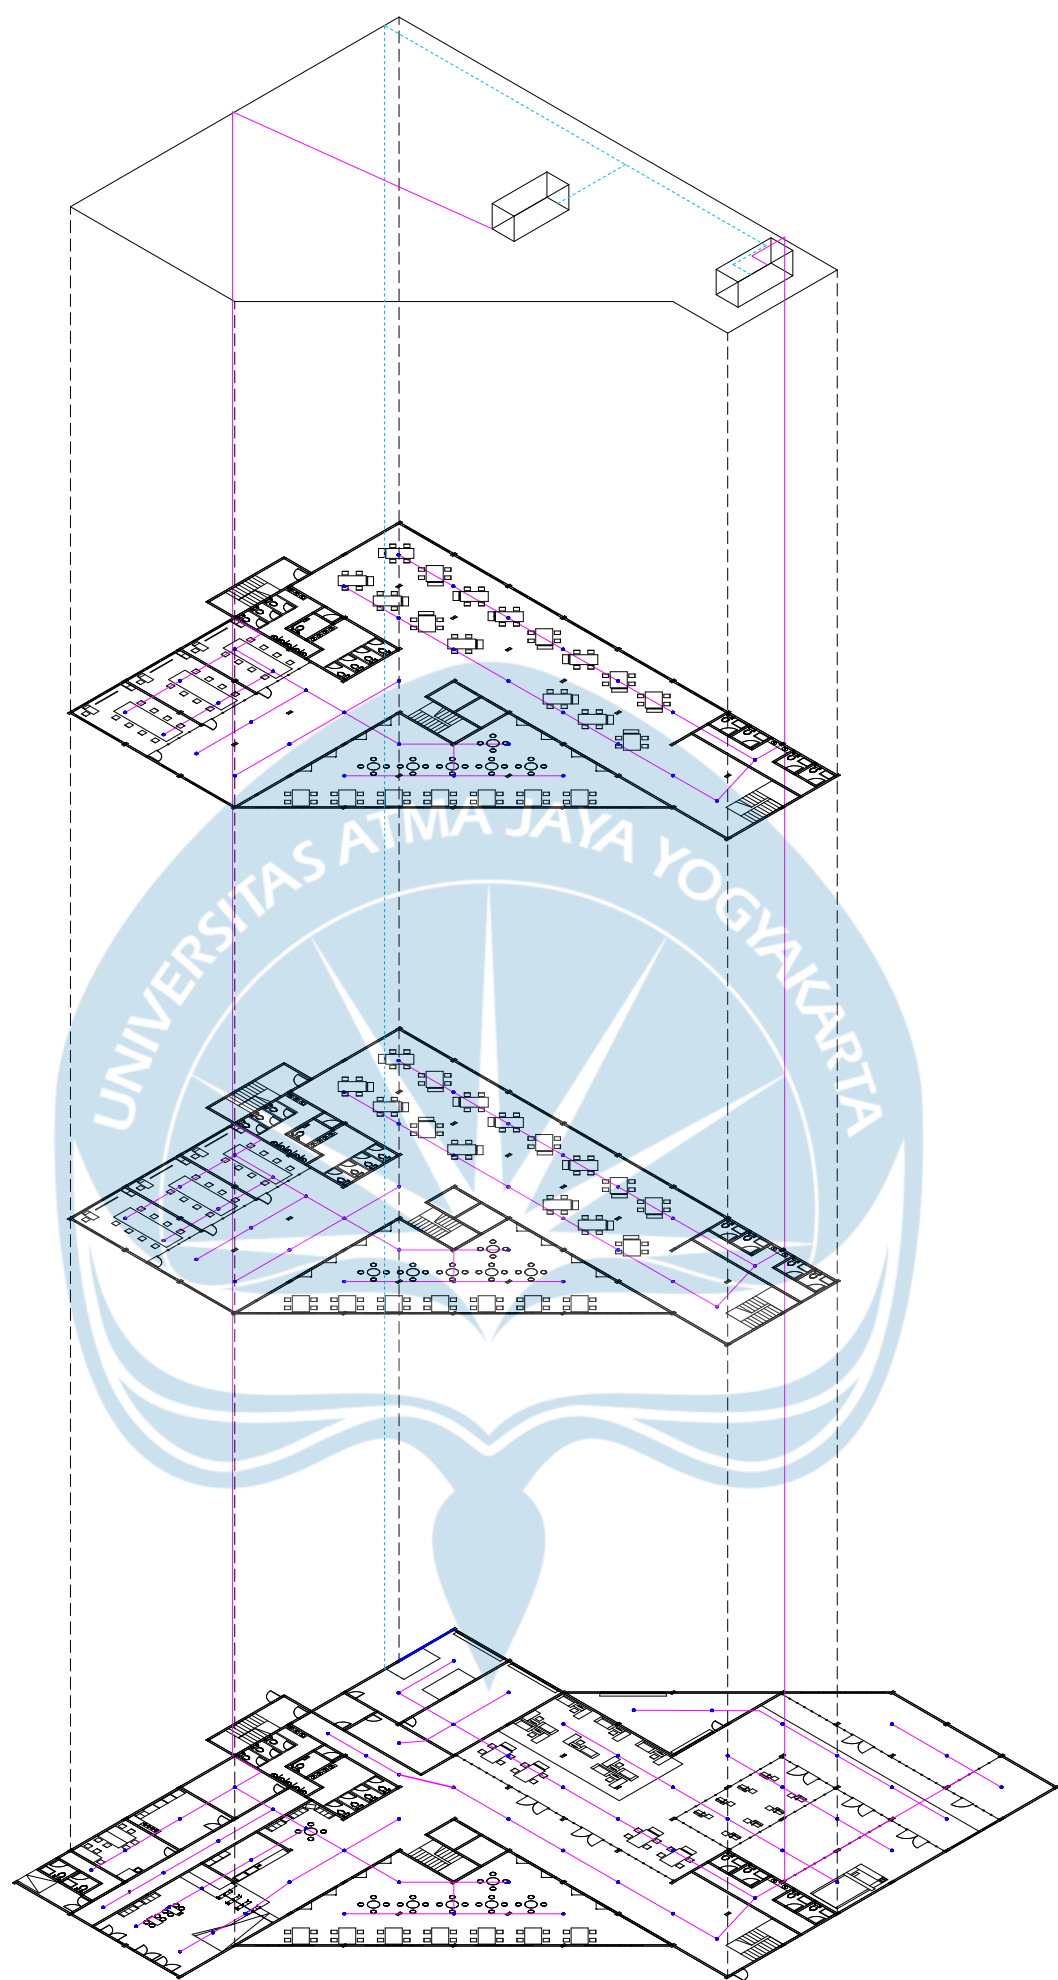


Rencana Tanggap Bencana

Universitas Atma Jaya Yogyakarta Program Studi Arsitektur Architecture Department Fakultas Teknik Faculty of Engineering	Proyek Tugas Akhir Final Project	Judul Proyek Project Title	Judul Gambar Drawing Title	Skala Scale	Keterangan Note	Tanggal Gambar Drawing Date		
	PERIODE : GASAL II PERIOD : ODD II TAHUN AKADEMIK 2025/2026 ACADEMIC YEAR 2025/2026	Perancangan Creative Hub di Yogyakarta, Dengan Pendekatan Arsitektur Kontemporer	01. Rencana Tanggap Bencana	Skalatis		17 November 2025		
	Identitas Mahasiswa Student Identity	Lokasi Proyek Project Location				Kode Gambar Drawing Code	No. Lbr Pg. No.	Dari Of
	Eduardus Diko Zevakusumo 190117769	Jl. Mangkubumi No. 16, Sosromenduran, Gedung Tengen, Kota Yogyakarta				N1	27	46

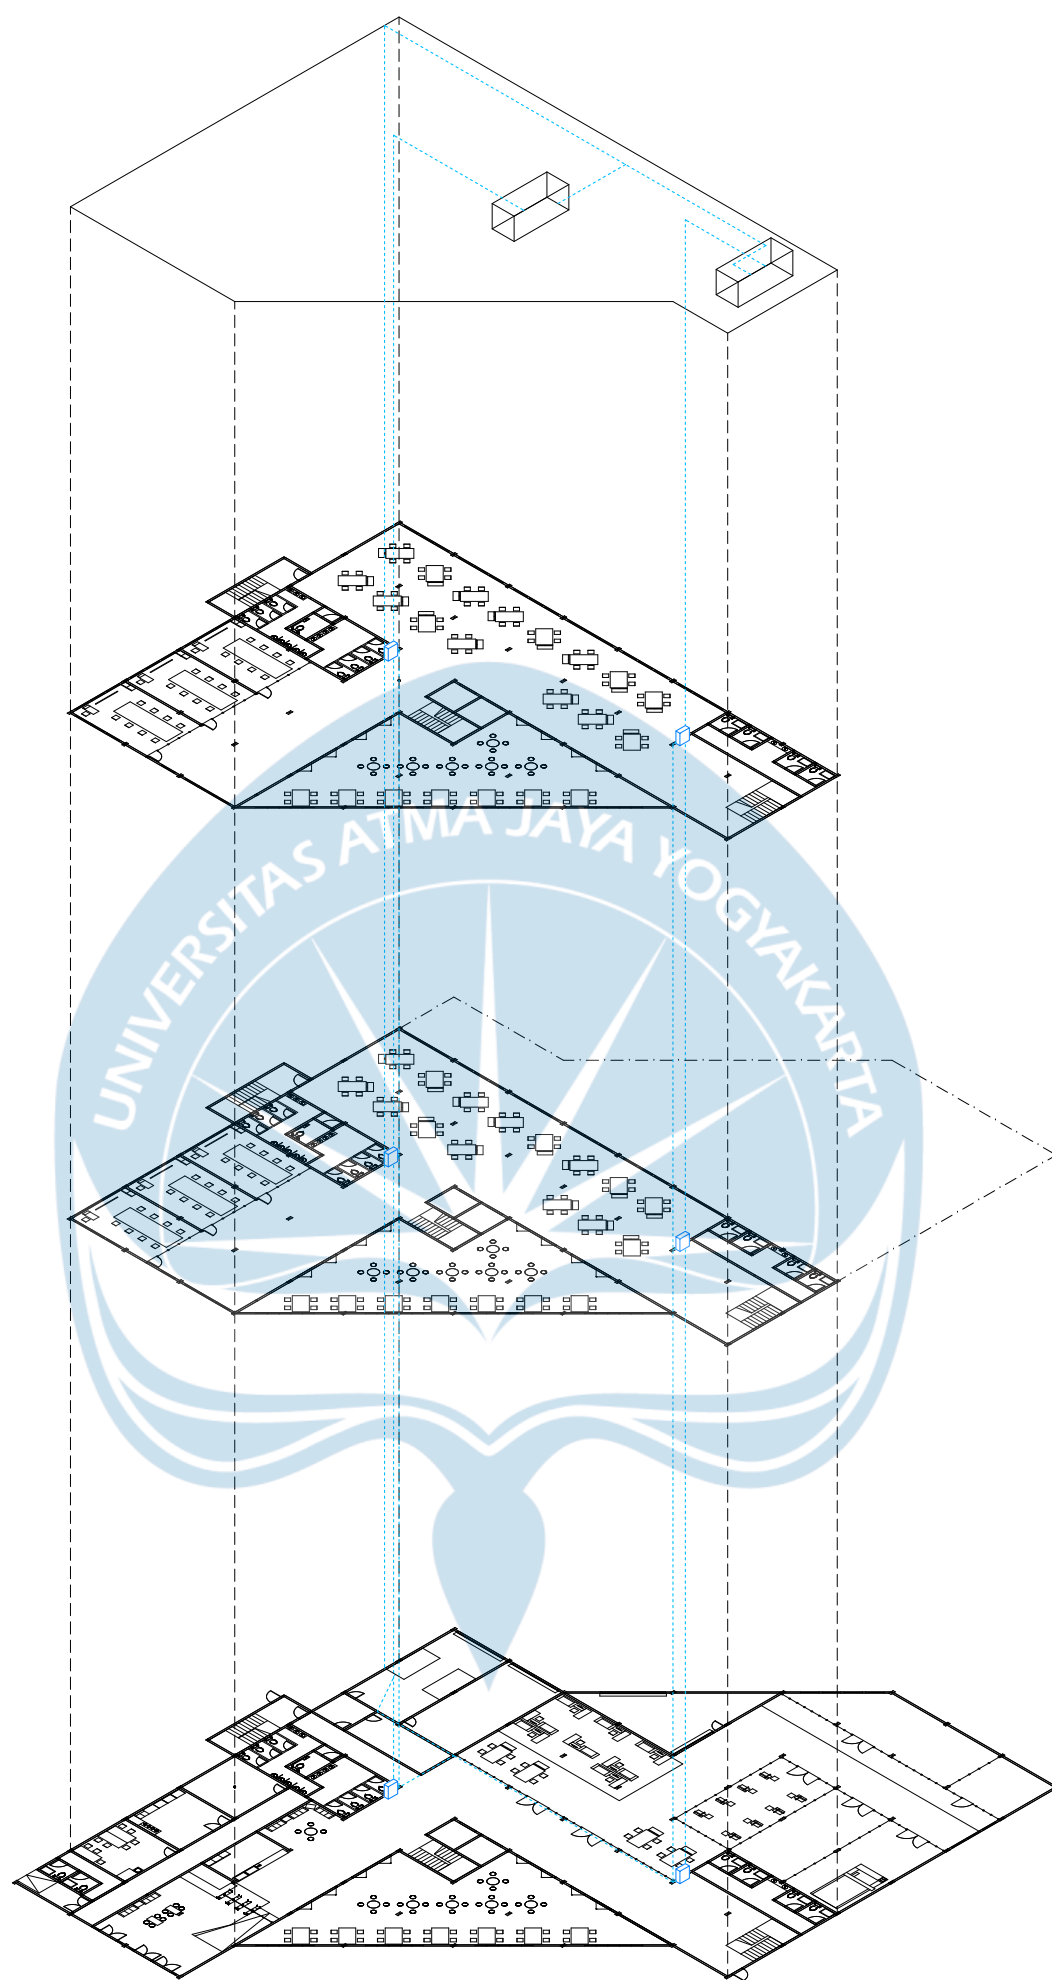

Rencana Hydrant Box

Universitas Atma Jaya Yogyakarta Program Studi Arsitektur Architecture Department Fakultas Teknik Faculty of Engineering	Proyek Tugas Akhir Final Project	Judul Proyek Project Title	Judul Gambar Drawing Title	Skala Scale	Keterangan Note	Tanggal Gambar Drawing Date		
	PERIODE : GASAL II PERIOD : ODD II TAHUN AKADEMIK 2025/2026 ACADEMIC YEAR 2025/2026	Perancangan Creative Hub di Yogyakarta, Dengan Pendekatan Arsitektur Kontemporer	01. Rencana Hydrant Box	Skalatis		17 November 2025		
	Identitas Mahasiswa Student Identity	Lokasi Proyek Project Location				Kode Gambar Drawing Code	No. Lbr Pg. No.	Dari Of
	Eduardus Diko Zevakusumo 190117769	Jl. Mangkubumi No. 16, Sosromenduran, Gedung Tengen, Kota Yogyakarta				N2	28	46

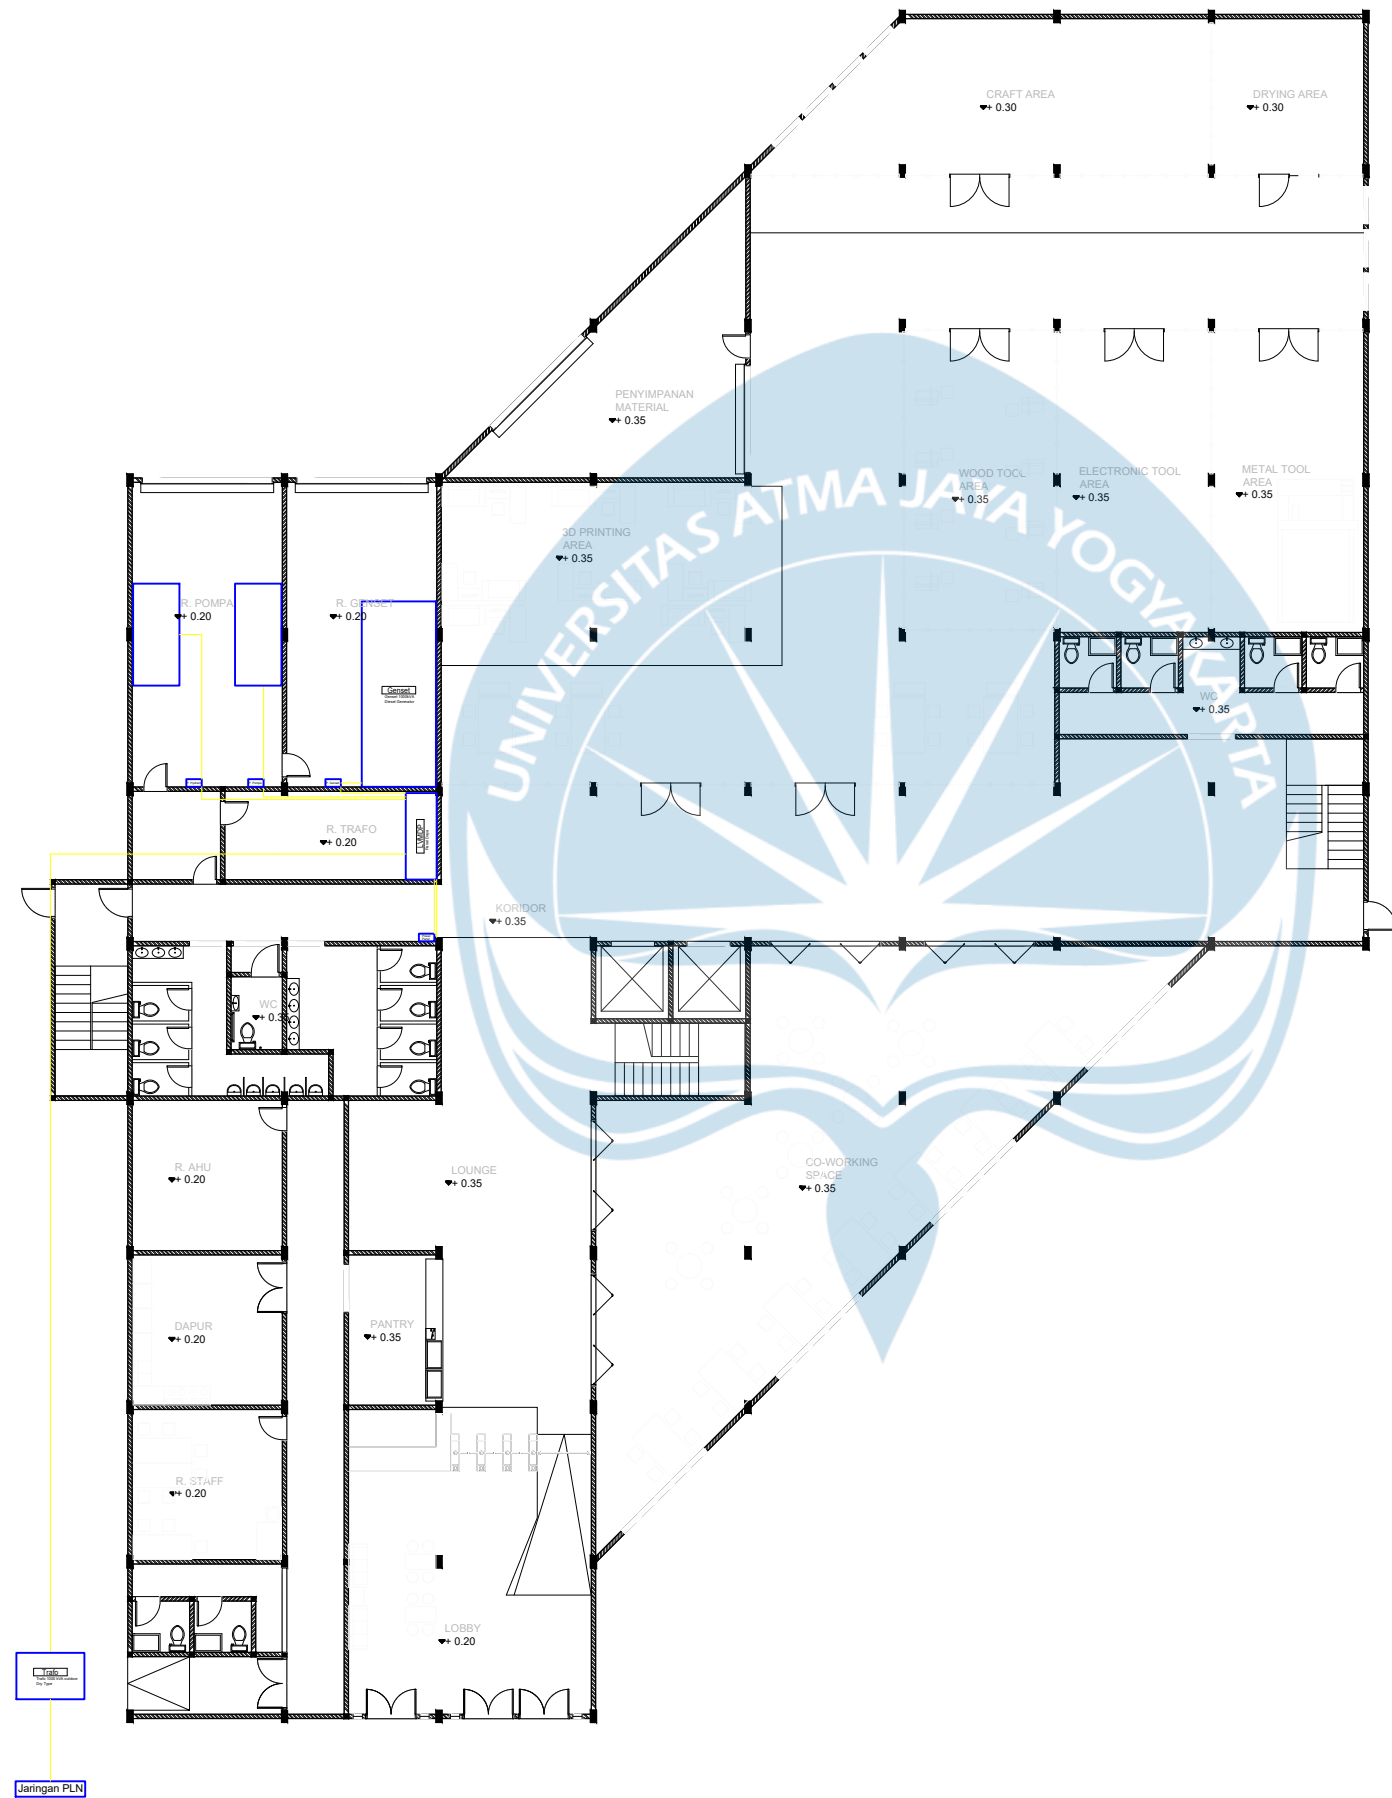


Rencana Elektrikal
SKALA 1 : 250

Logo UAJY1.jpg		
Universitas Atma Jaya Yogyakarta Program Studi Arsitektur Architecture Department Fakultas Teknik Faculty of Engineering		
Proyek Tugas Akhir Final Project		
PERIODE : GASAL II PERIOD : ODD II TAHUN AKADEMIK 2025/2026 ACADEMIC YEAR 2025/2026		
Judul Proyek Project Title		
Perancangan Creative Hub di Yogyakarta, Dengan Pendekatan Arsitektur Kontemporer		
Lokasi Proyek Project Location		
Jl. Mangkubumi No. 16, Sosromenduran, Gedong Tengen, Kota Yogyakarta		
Identitas Mahasiswa Student Identity		
Eduardus Diko Zevakusumo 190117769		
Judul Gambar Drawing Title		Skala Scale
01. Rencana Elektrikal		1 :250
Keterangan Note		
Tanggal gambar Drawing date		
27 November 2025		
Kode Code	No. Lbr Pg. No.	Dari Of
01	29	46

Judul Gambar Drawing Title	Skala Scale
01. Rencana Lampu Lt.1 Bangunan 1	1 :250


Kode Code	No. Lbr Pg. No.	Dari Of
02	30	46

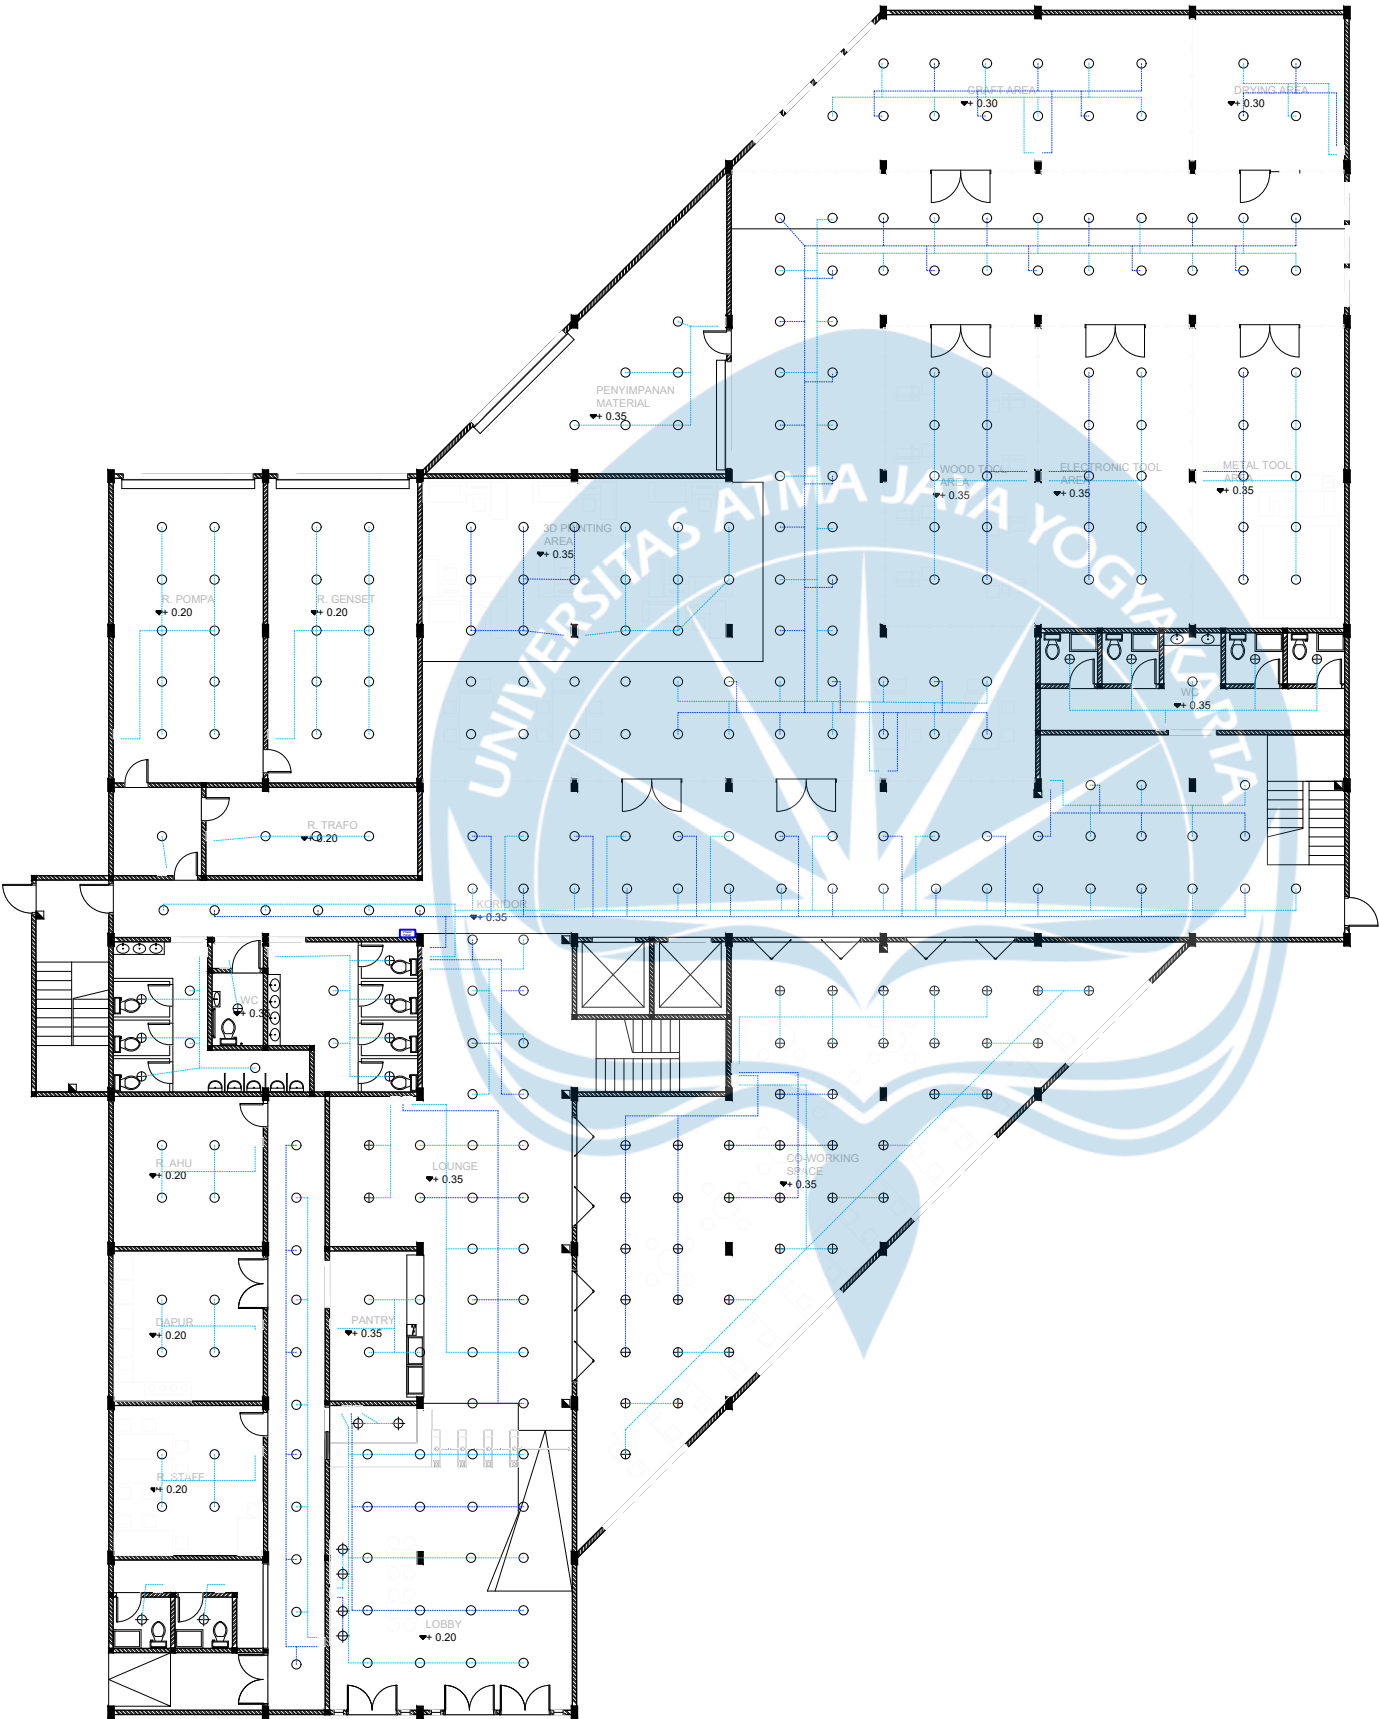

- ⊕ Lampu
- Lampu Tabung
- ⊙ Lampu Downlight
- Lampu Tanam Tangga Darurat
- Saklar Tunggal
- Saklar Ganda

Rencana Lampu Lt.1 Bangunan 1

SKALA 1 : 250

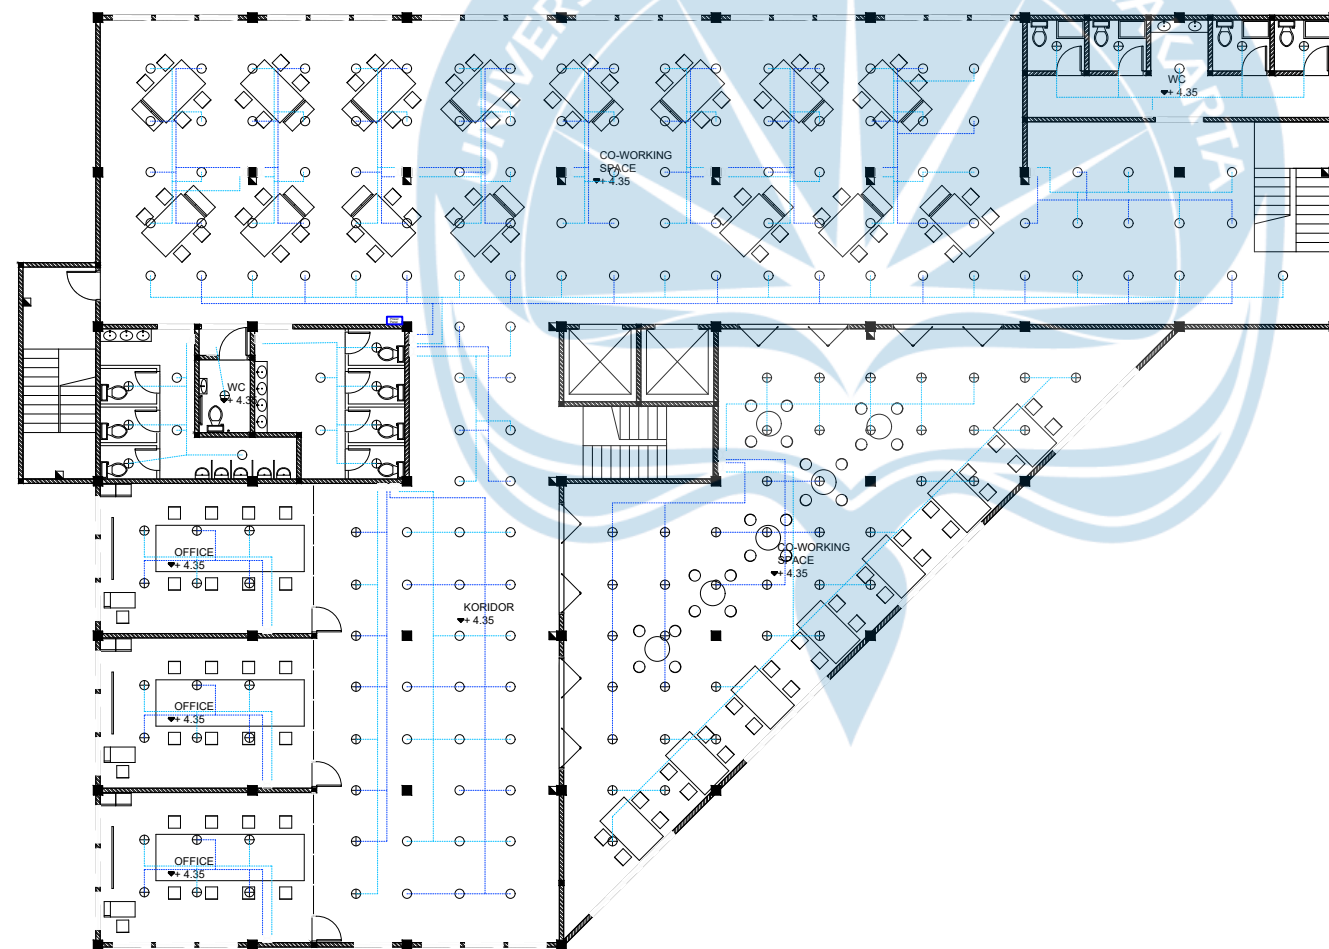

- ⊕ Lampu
- Lampu Tabung
- ⊙ Lampu Downlight
- Lampu Tanam Tangga Darurat
- Saklar Tunggal
- Saklar Ganda

Rencana Lampu Lt.2 Bangunan 1

SKALA 1 : 250

Proyek Tugas Akhir
Final Project

PERIODE : GASAL II
PERIOD : ODD II
TAHUN AKADEMIK 2025/2026
ACADEMIC YEAR 2025/2026

Judul Proyek
Project Title

Perancangan Creative Hub di
Yogyakarta, Dengan Pendekatan
Arsitektur Kontemporer

Lokasi Proyek
Project Location

Jl. Mangkubumi No. 16,
Sosromenduran, Gedong Tengen,
Kota Yogyakarta

Identitas Mahasiswa
Student Identity

Eduardus Diko Zevakusumo
190117769

Judul Gambar Drawing Title	Skala Scale
01. Rencana Lampu Lt.2 Bangunan 1	1 :250

Keterangan
Note

Tanggal gambar
Drawing date

27 November 2025

Kode Code	No. Lbr Pg. No.	Dari Of
03	31	46

Logo UAJY1.jpg

Universitas Atma Jaya Yogyakarta
Program Studi Arsitektur
Architecture Department
Fakultas Teknik
Faculty of Engineering

Proyek Tugas Akhir
Final Project

PERIODE : GASAL II
PERIOD : ODD II
TAHUN AKADEMIK 2025/2026
ACADEMIC YEAR 2025/2026

Judul Proyek
Project Title

Perancangan Creative Hub di
Yogyakarta, Dengan Pendekatan
Arsitektur Kontemporer

Lokasi Proyek
Project Location

Jl. Mangkubumi No. 16,
Sosromenduran, Gedong Tengen,
Kota Yogyakarta

Identitas Mahasiswa
Student Identity

Eduardus Diko Zevakusumo
190117769


Judul Gambar Drawing Title	Skala Scale
01. Rencana Lampu Lt.3 Bangunan 1	1 :250

Keterangan
Note

Tanggal gambar
Drawing date

27 November 2025


Kode Code	No. Lbr Pg. No.	Dari Of
04	32	46

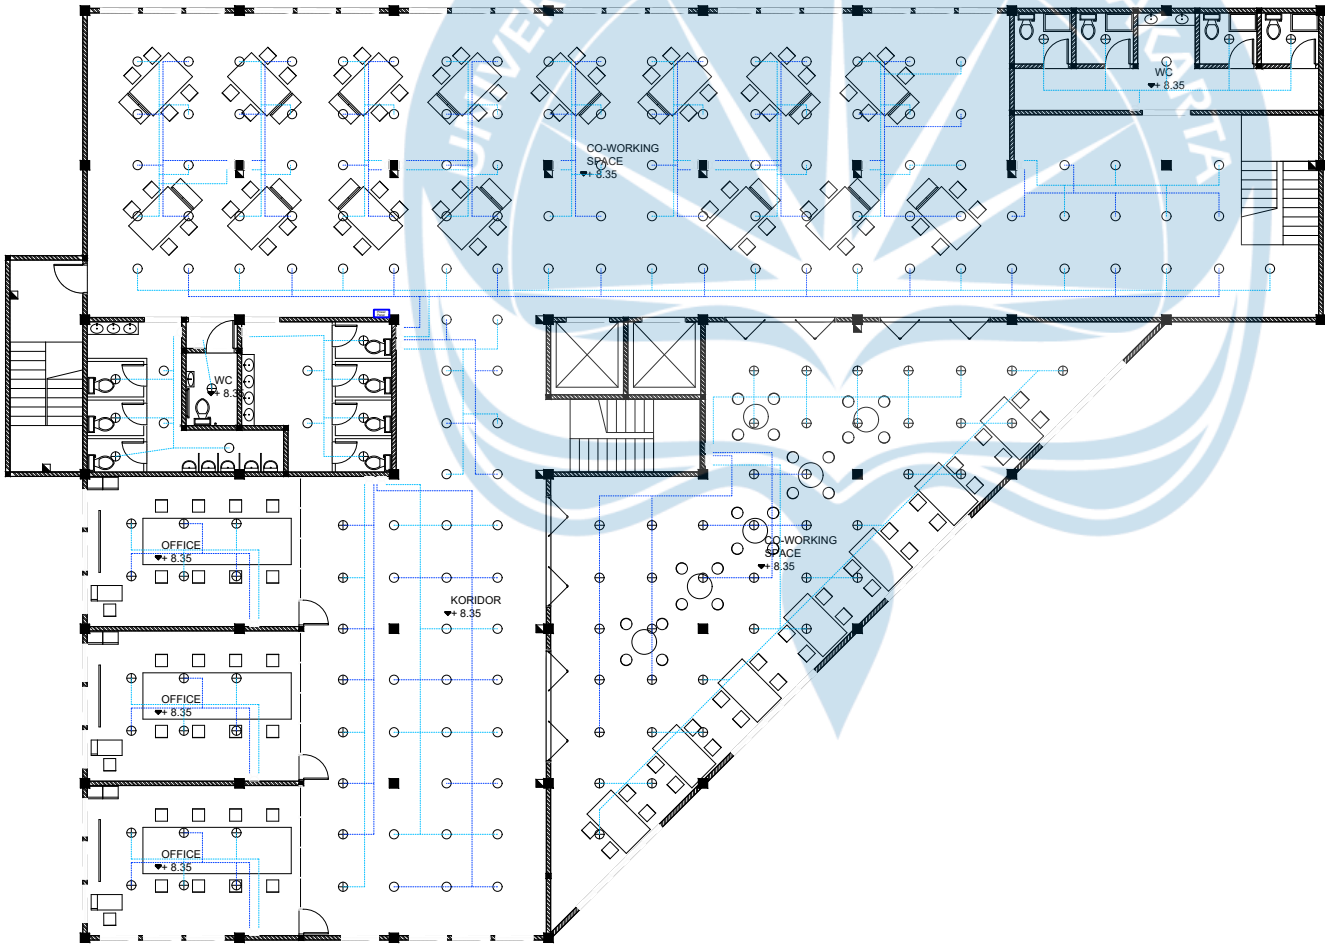

- ⊕ Lampu
- Lampu Tabung
- ⊙ Lampu Downlight
- Lampu Tanam Tangga Darurat
- Saklar Tunggal
- Saklar Ganda

Rencana Lampu Lt.3 Bangunan 1

SKALA 1 : 250

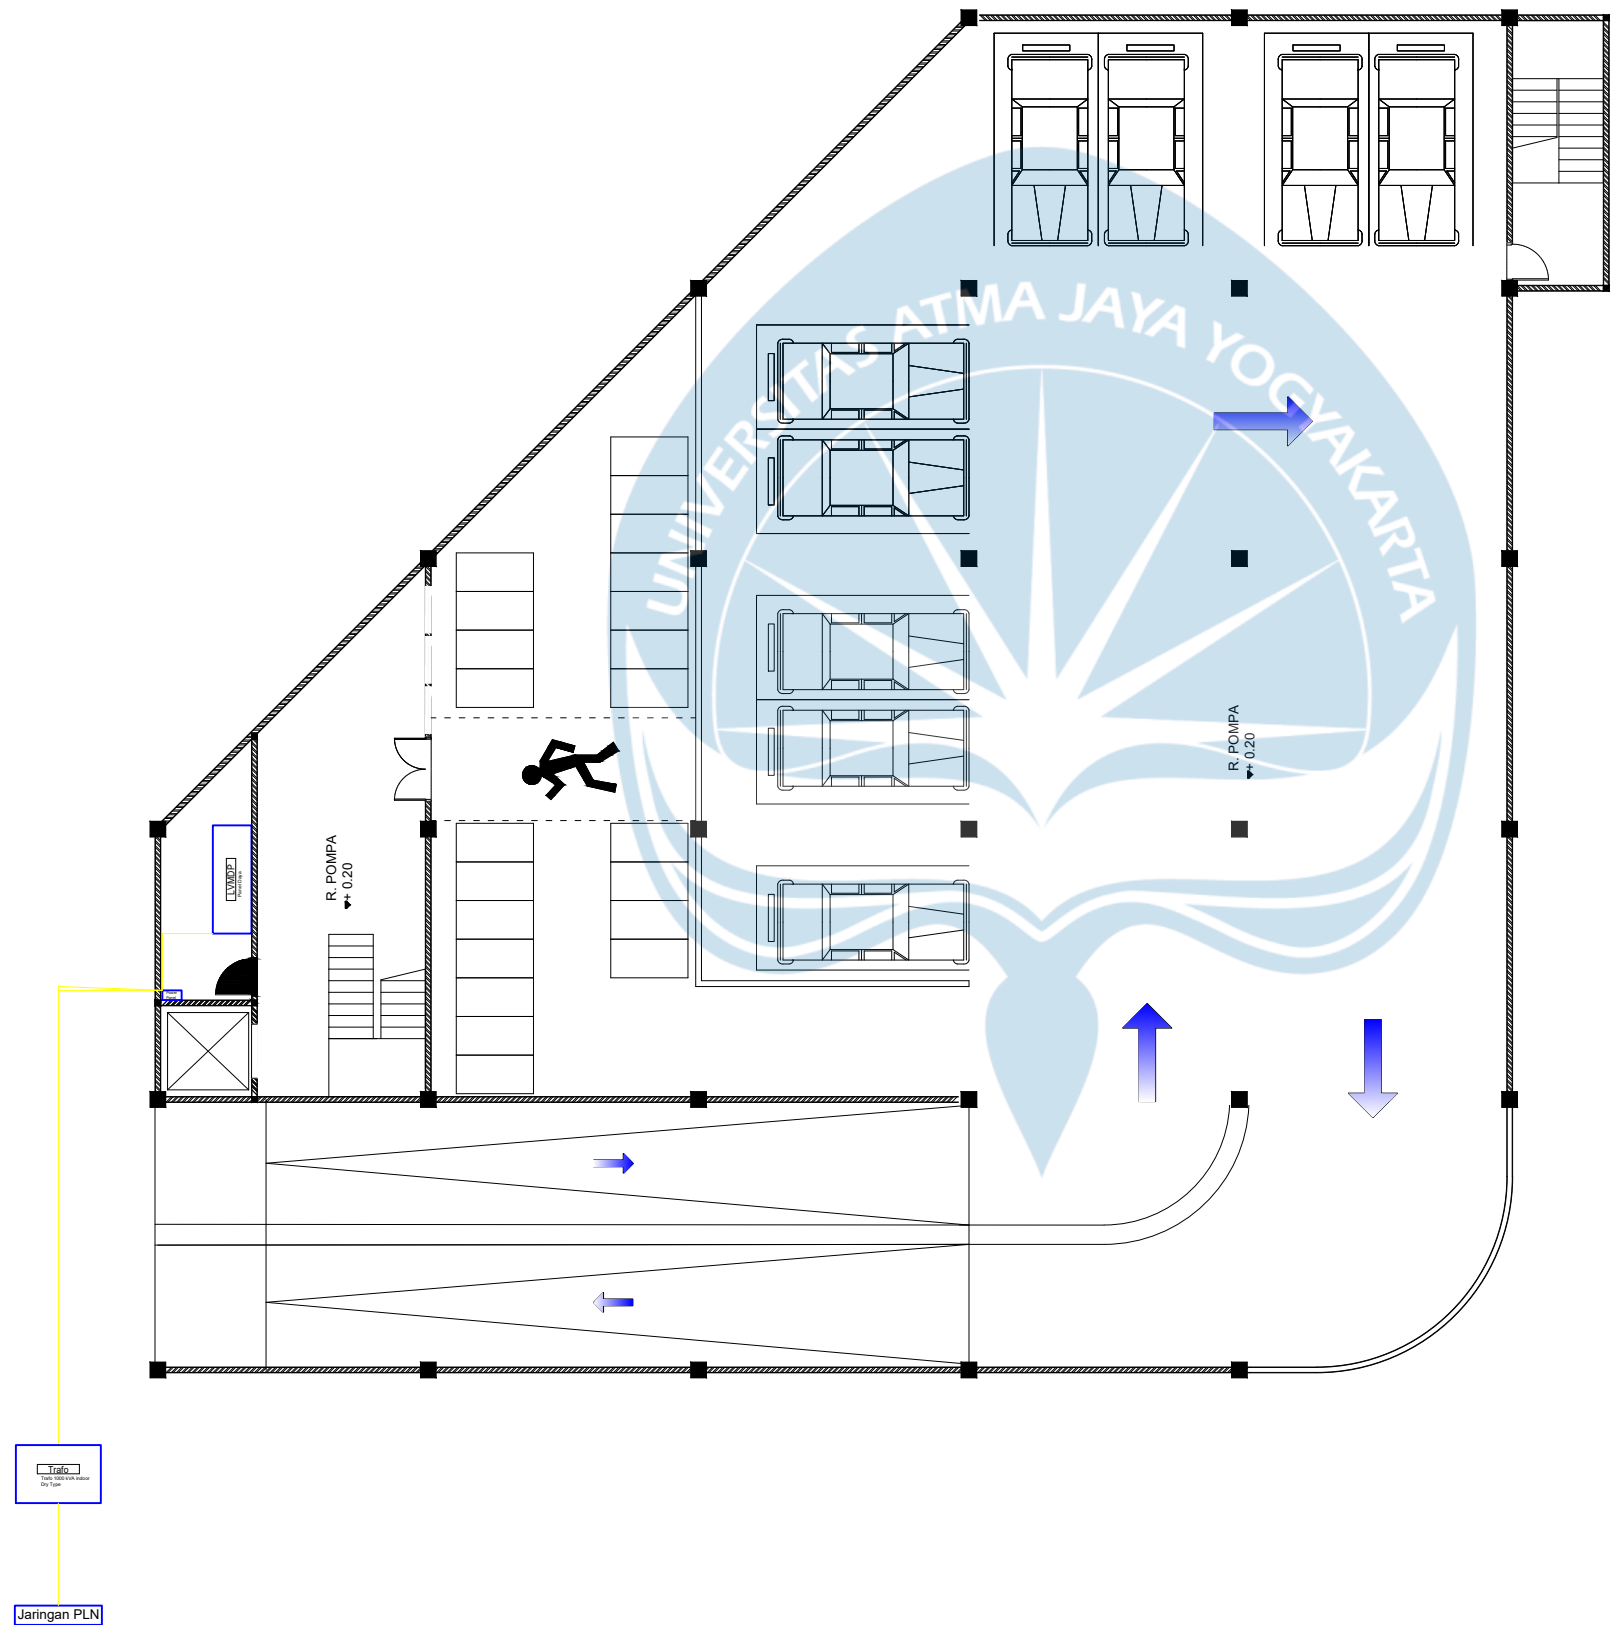

Rencana Elektrikal Bangunan 2

SKALA 1 : 200

Logo UAJY1.jpg

Universitas Atma Jaya Yogyakarta
Program Studi Arsitektur
Architecture Department
Fakultas Teknik
Faculty of Engineering

Proyek Tugas Akhir
Final Project

PERIODE : GASAL II
PERIOD : ODD II
TAHUN AKADEMIK 2025/2026
ACADEMIC YEAR 2025/2026

Judul Proyek
Project Title

Perancangan Creative Hub di
Yogyakarta, Dengan Pendekatan
Arsitektur Kontemporer

Lokasi Proyek
Project Location

Jl. Mangkubumi No. 16,
Sosromenduran, Gedong Tengen,
Kota Yogyakarta

Identitas Mahasiswa
Student Identity

Eduardus Diko Zevakusumo
190117769


Judul Gambar Drawing Title	Skala Scale
01. Rencana Elektrikal Bangunan 2	1 :200

Keterangan
Note

Tanggal gambar
Drawing date

27 November 2025

Kode Code	No. Lbr Pg. No.	Dari Of
P1	33	46

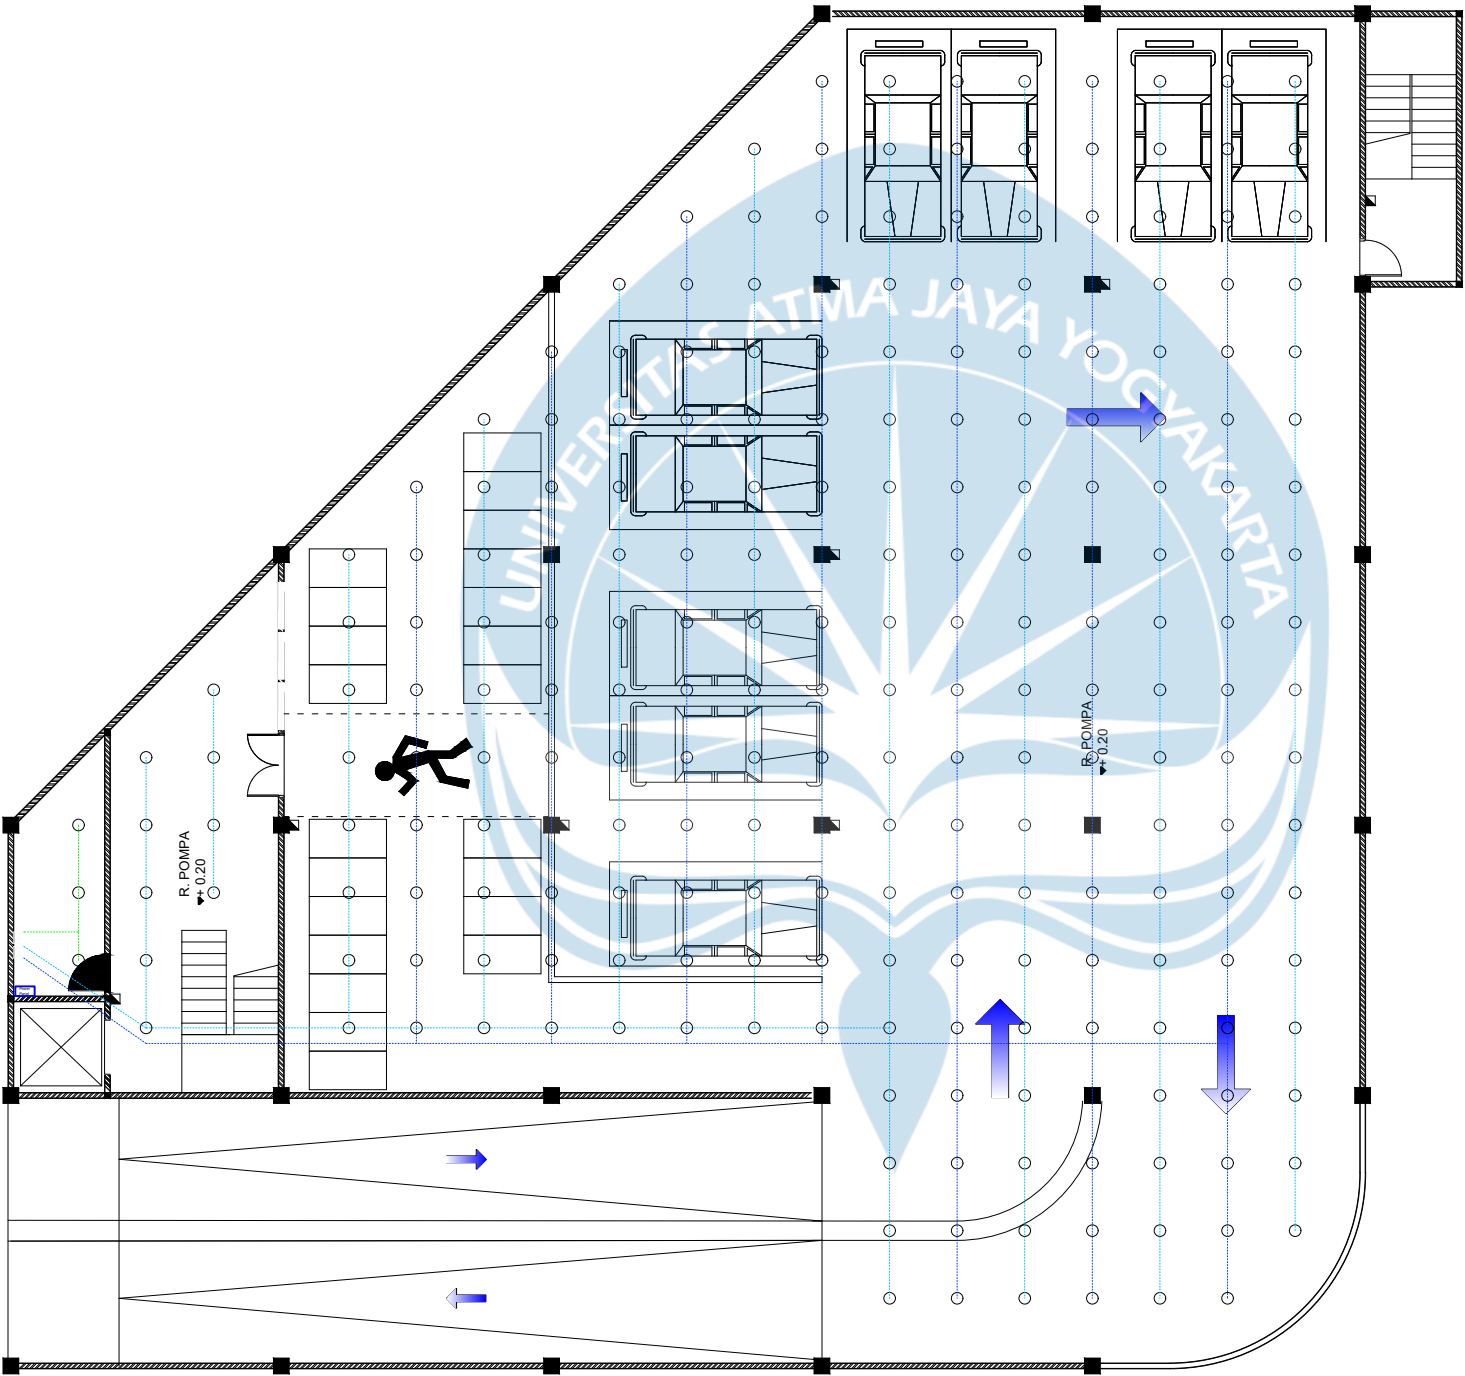


- ⊕ Lampu
- Lampu Tabung
- ⊗ Lampu Downlight
- Lampu Tanam Tangga Darurat
- Saklar Tunggal
- Saklar Ganda

Rencana Lampu Basement Bangunan 2

SKALA 1 : 200

Logo UAJY1.jpg			
Universitas Atma Jaya Yogyakarta			
Program Studi Arsitektur Architecture Department			
Fakultas Teknik Faculty of Engineering			
Proyek Tugas Akhir Final Project			
PERIODE : GASAL II PERIOD : ODD II			
TAHUN AKADEMIK 2025/2026 ACADEMIC YEAR 2025/2026			
Judul Proyek Project Title			
Perancangan Creative Hub di Yogyakarta, Dengan Pendekatan Arsitektur Kontemporer			
Lokasi Proyek Project Location			
Jl. Mangkubumi No. 16, Sosromenduran, Gedong Tengen, Kota Yogyakarta			
Identitas Mahasiswa Student Identity			
Eduardus Diko Zevakusumo 190117769			
Judul Gambar Drawing Title		Skala Scale	
01. Rencana Lampu Basement Bangunan 2		1 :200	
Keterangan Note			
Tanggal gambar Drawing date			
27 November 2025			
Kode Code	No. Lbr Pg. No.	Dari Of	
P2	34	46	

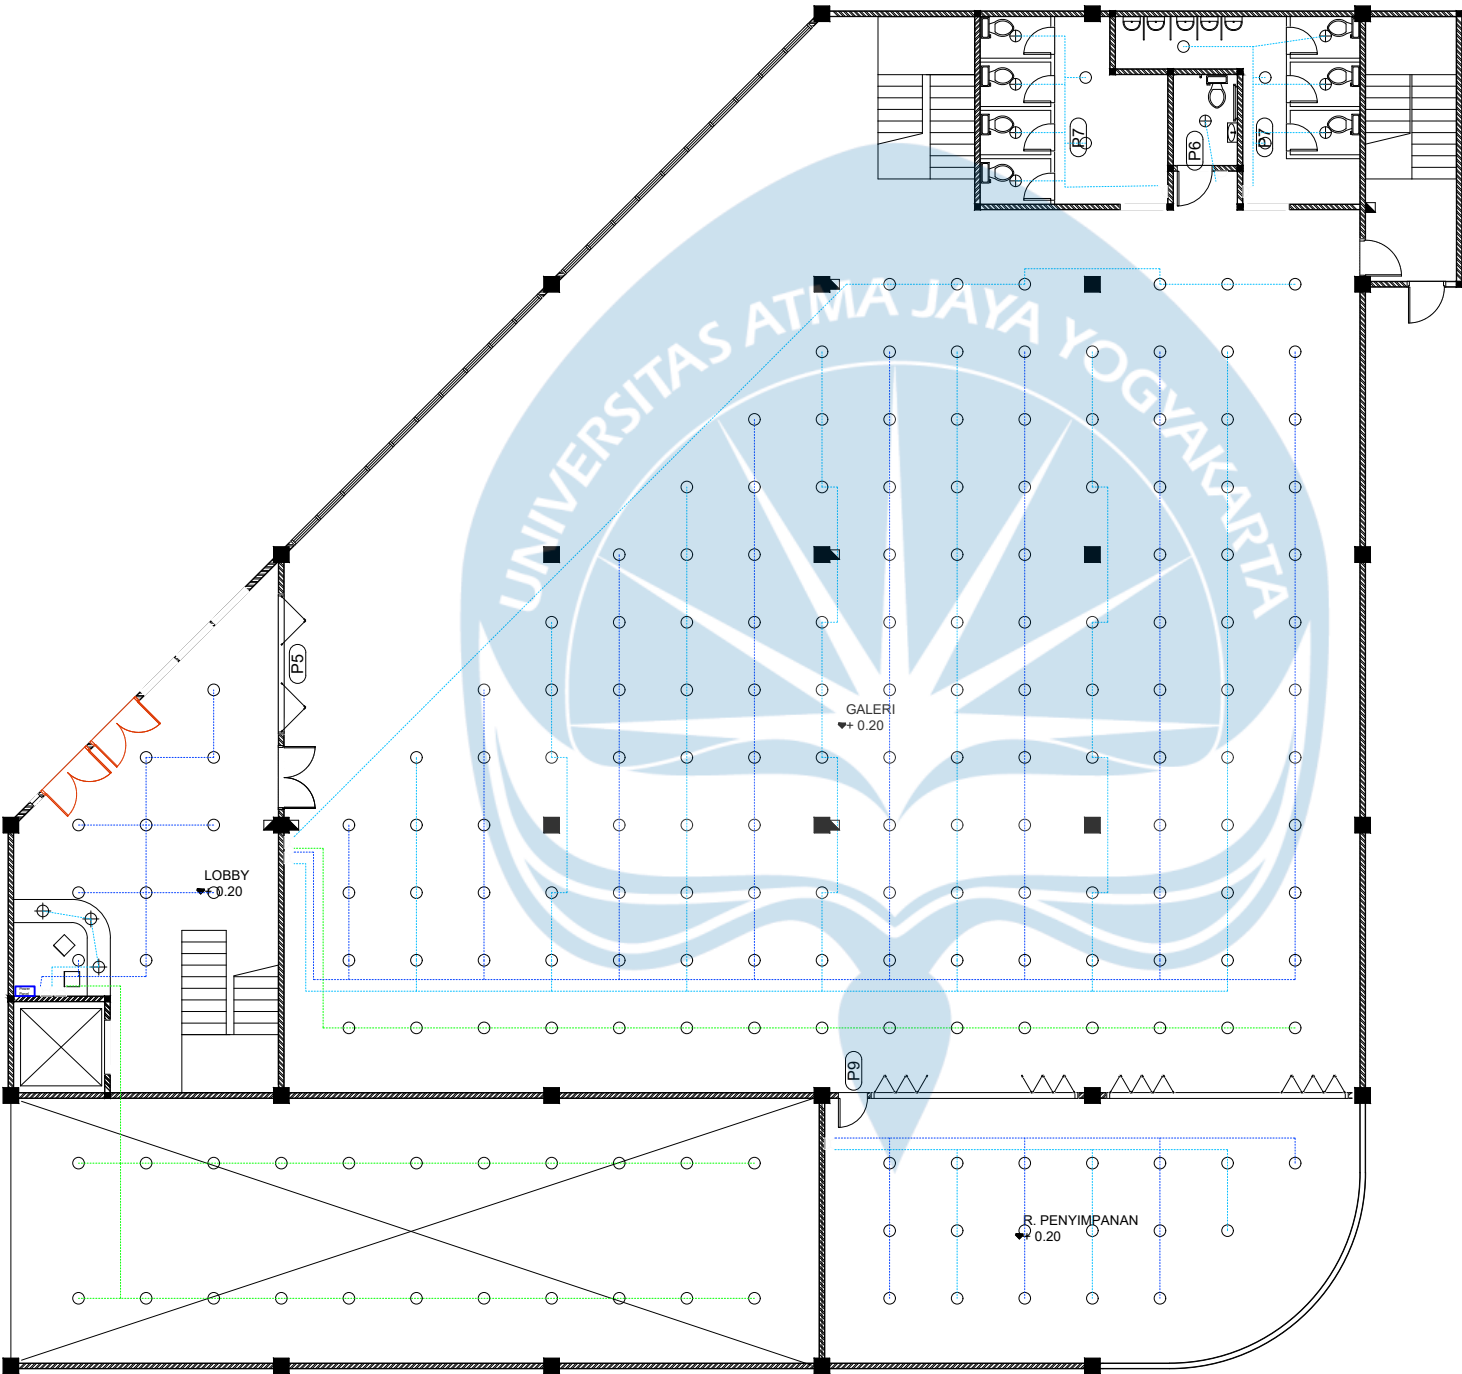


- ⊕ Lampu
- Lampu Tabung
- ⊕ Lampu Downlight
- Lampu Tanam Tangga Darurat
- Saklar Tunggal
- Saklar Ganda

Rencana Lampu Lt.1 Bangunan 2

SKALA 1 : 200

Logo UAJY1.jpg		
Universitas Atma Jaya Yogyakarta Program Studi Arsitektur Architecture Department Fakultas Teknik Faculty of Engineering		
Proyek Tugas Akhir Final Project		
PERIODE : GASAL II PERIOD : ODD II TAHUN AKADEMIK 2025/2026 ACADEMIC YEAR 2025/2026		
Judul Proyek Project Title		
Perancangan Creative Hub di Yogyakarta, Dengan Pendekatan Arsitektur Kontemporer		
Lokasi Proyek Project Location		
Jl. Mangkubumi No. 16, Sosromenduran, Gedung Tengen, Kota Yogyakarta		
Identitas Mahasiswa Student Identity		
Eduardus Diko Zevakusumo 190117769		
Judul Gambar Drawing Title	Skala Scale	
01. Rencana Lampu Lt.1 Bangunan 2	1 :200	
Keterangan Note		
Tanggal gambar Drawing date		
27 November 2025		
Kode Code	No. Lbr Pg. No.	Dari Of
P3	35	46


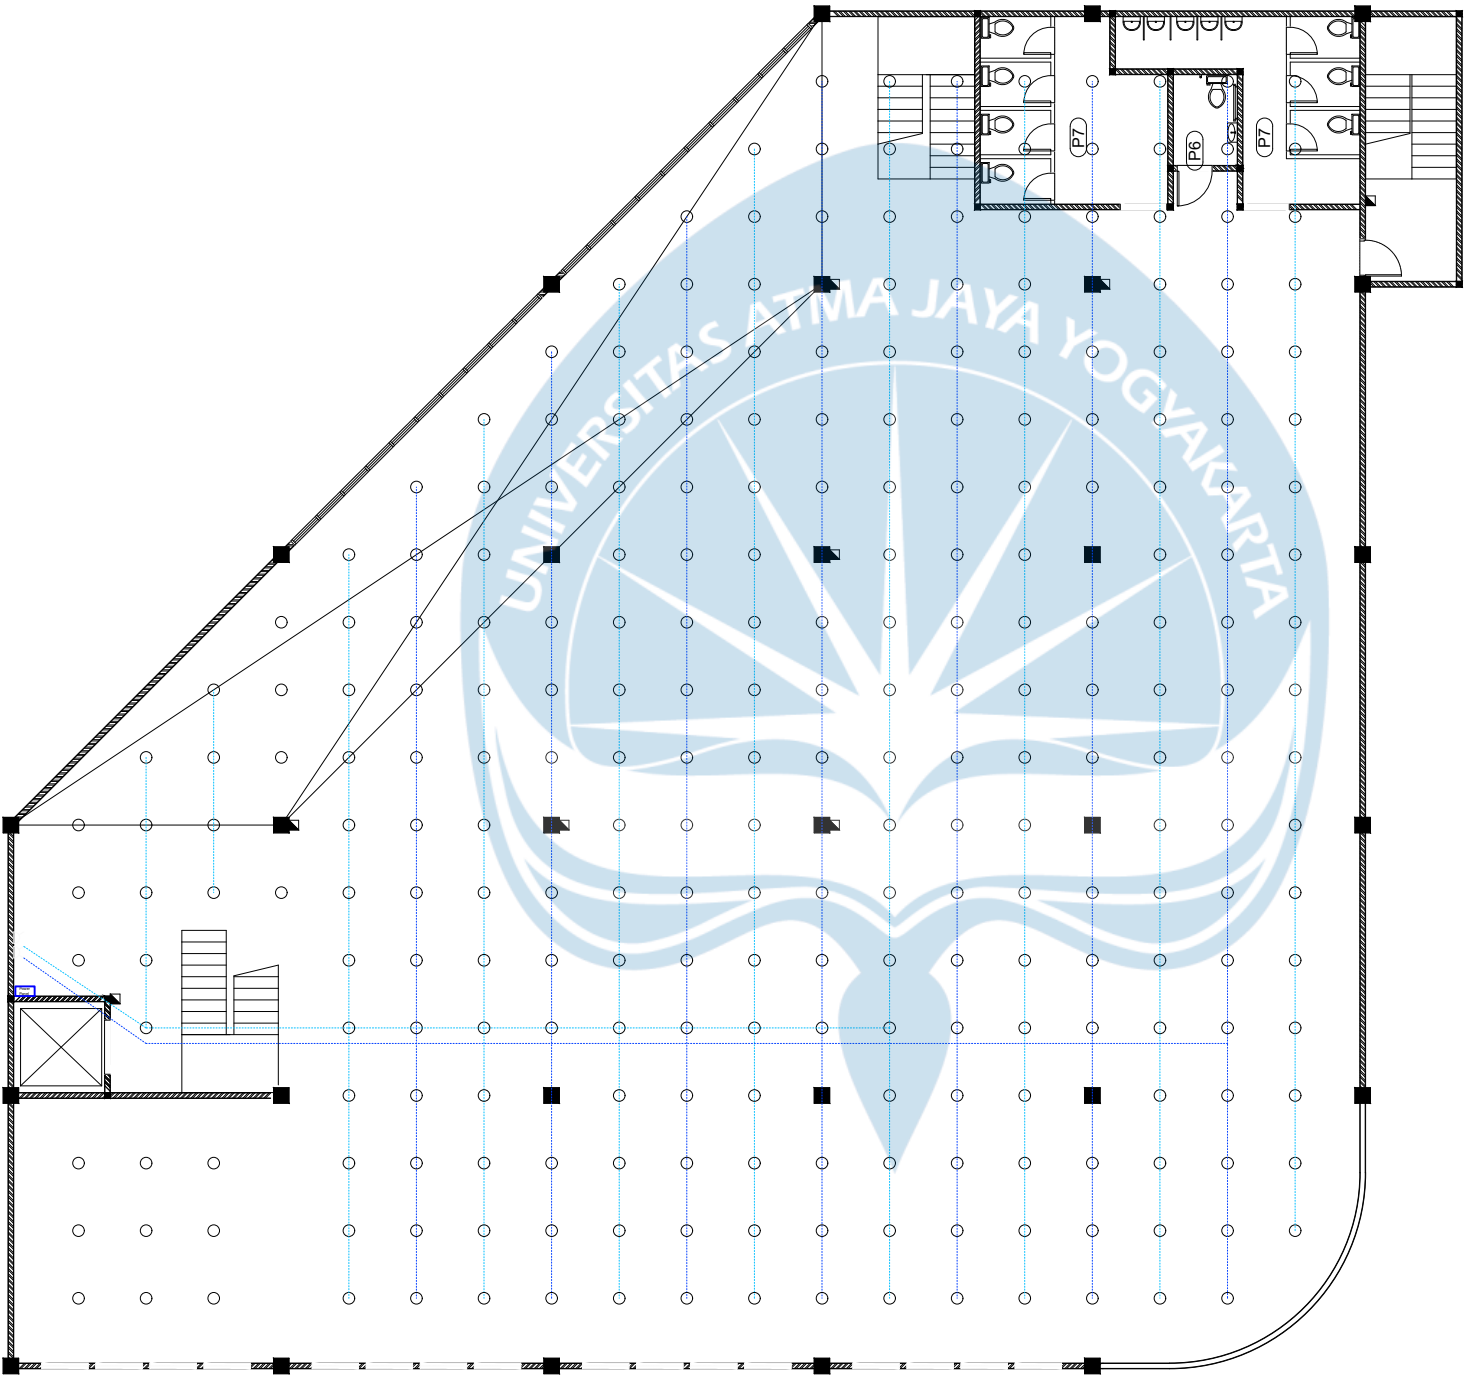


- ⊕ Lampu
- Lampu Tabung
- ⊕ Lampu Downlight
- Lampu Tanam Tangga Darurat
- Saklar Tunggal
- Saklar Ganda

Rencana Lampu Lt.2 Bangunan 2


SKALA 1 : 200

Logo UAJY1.jpg		
Universitas Atma Jaya Yogyakarta Program Studi Arsitektur Architecture Department Fakultas Teknik Faculty of Engineering		
Proyek Tugas Akhir Final Project		
PERIODE : GASAL II PERIOD : ODD II TAHUN AKADEMIK 2025/2026 ACADEMIC YEAR 2025/2026		
Judul Proyek Project Title		
Perancangan Creative Hub di Yogyakarta, Dengan Pendekatan Arsitektur Kontemporer		
Lokasi Proyek Project Location		
Jl. Mangkubumi No. 16, Sosromenduran, Gedung Tengen, Kota Yogyakarta		
Identitas Mahasiswa Student Identity		
Eduardus Diko Zevakusumo 190117769		
Judul Gambar Drawing Title	Skala Scale	
01. Rencana Lampu Lt.2 Bangunan 2	1 :200	
Keterangan Note		
Tanggal gambar Drawing date		
27 November 2025		
Kode Code	No. Lbr Pg. No.	Dari Of
P4	36	46

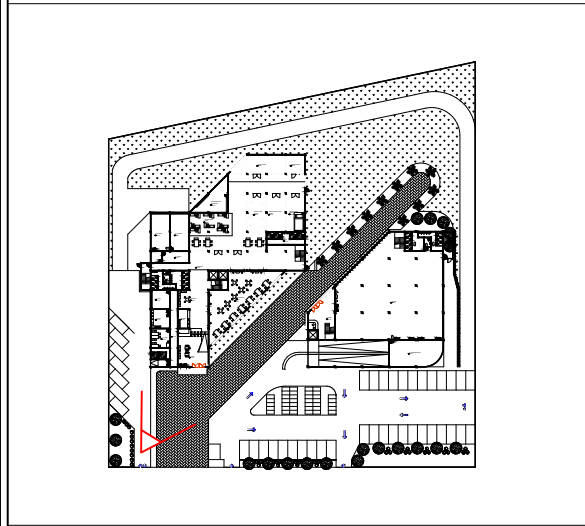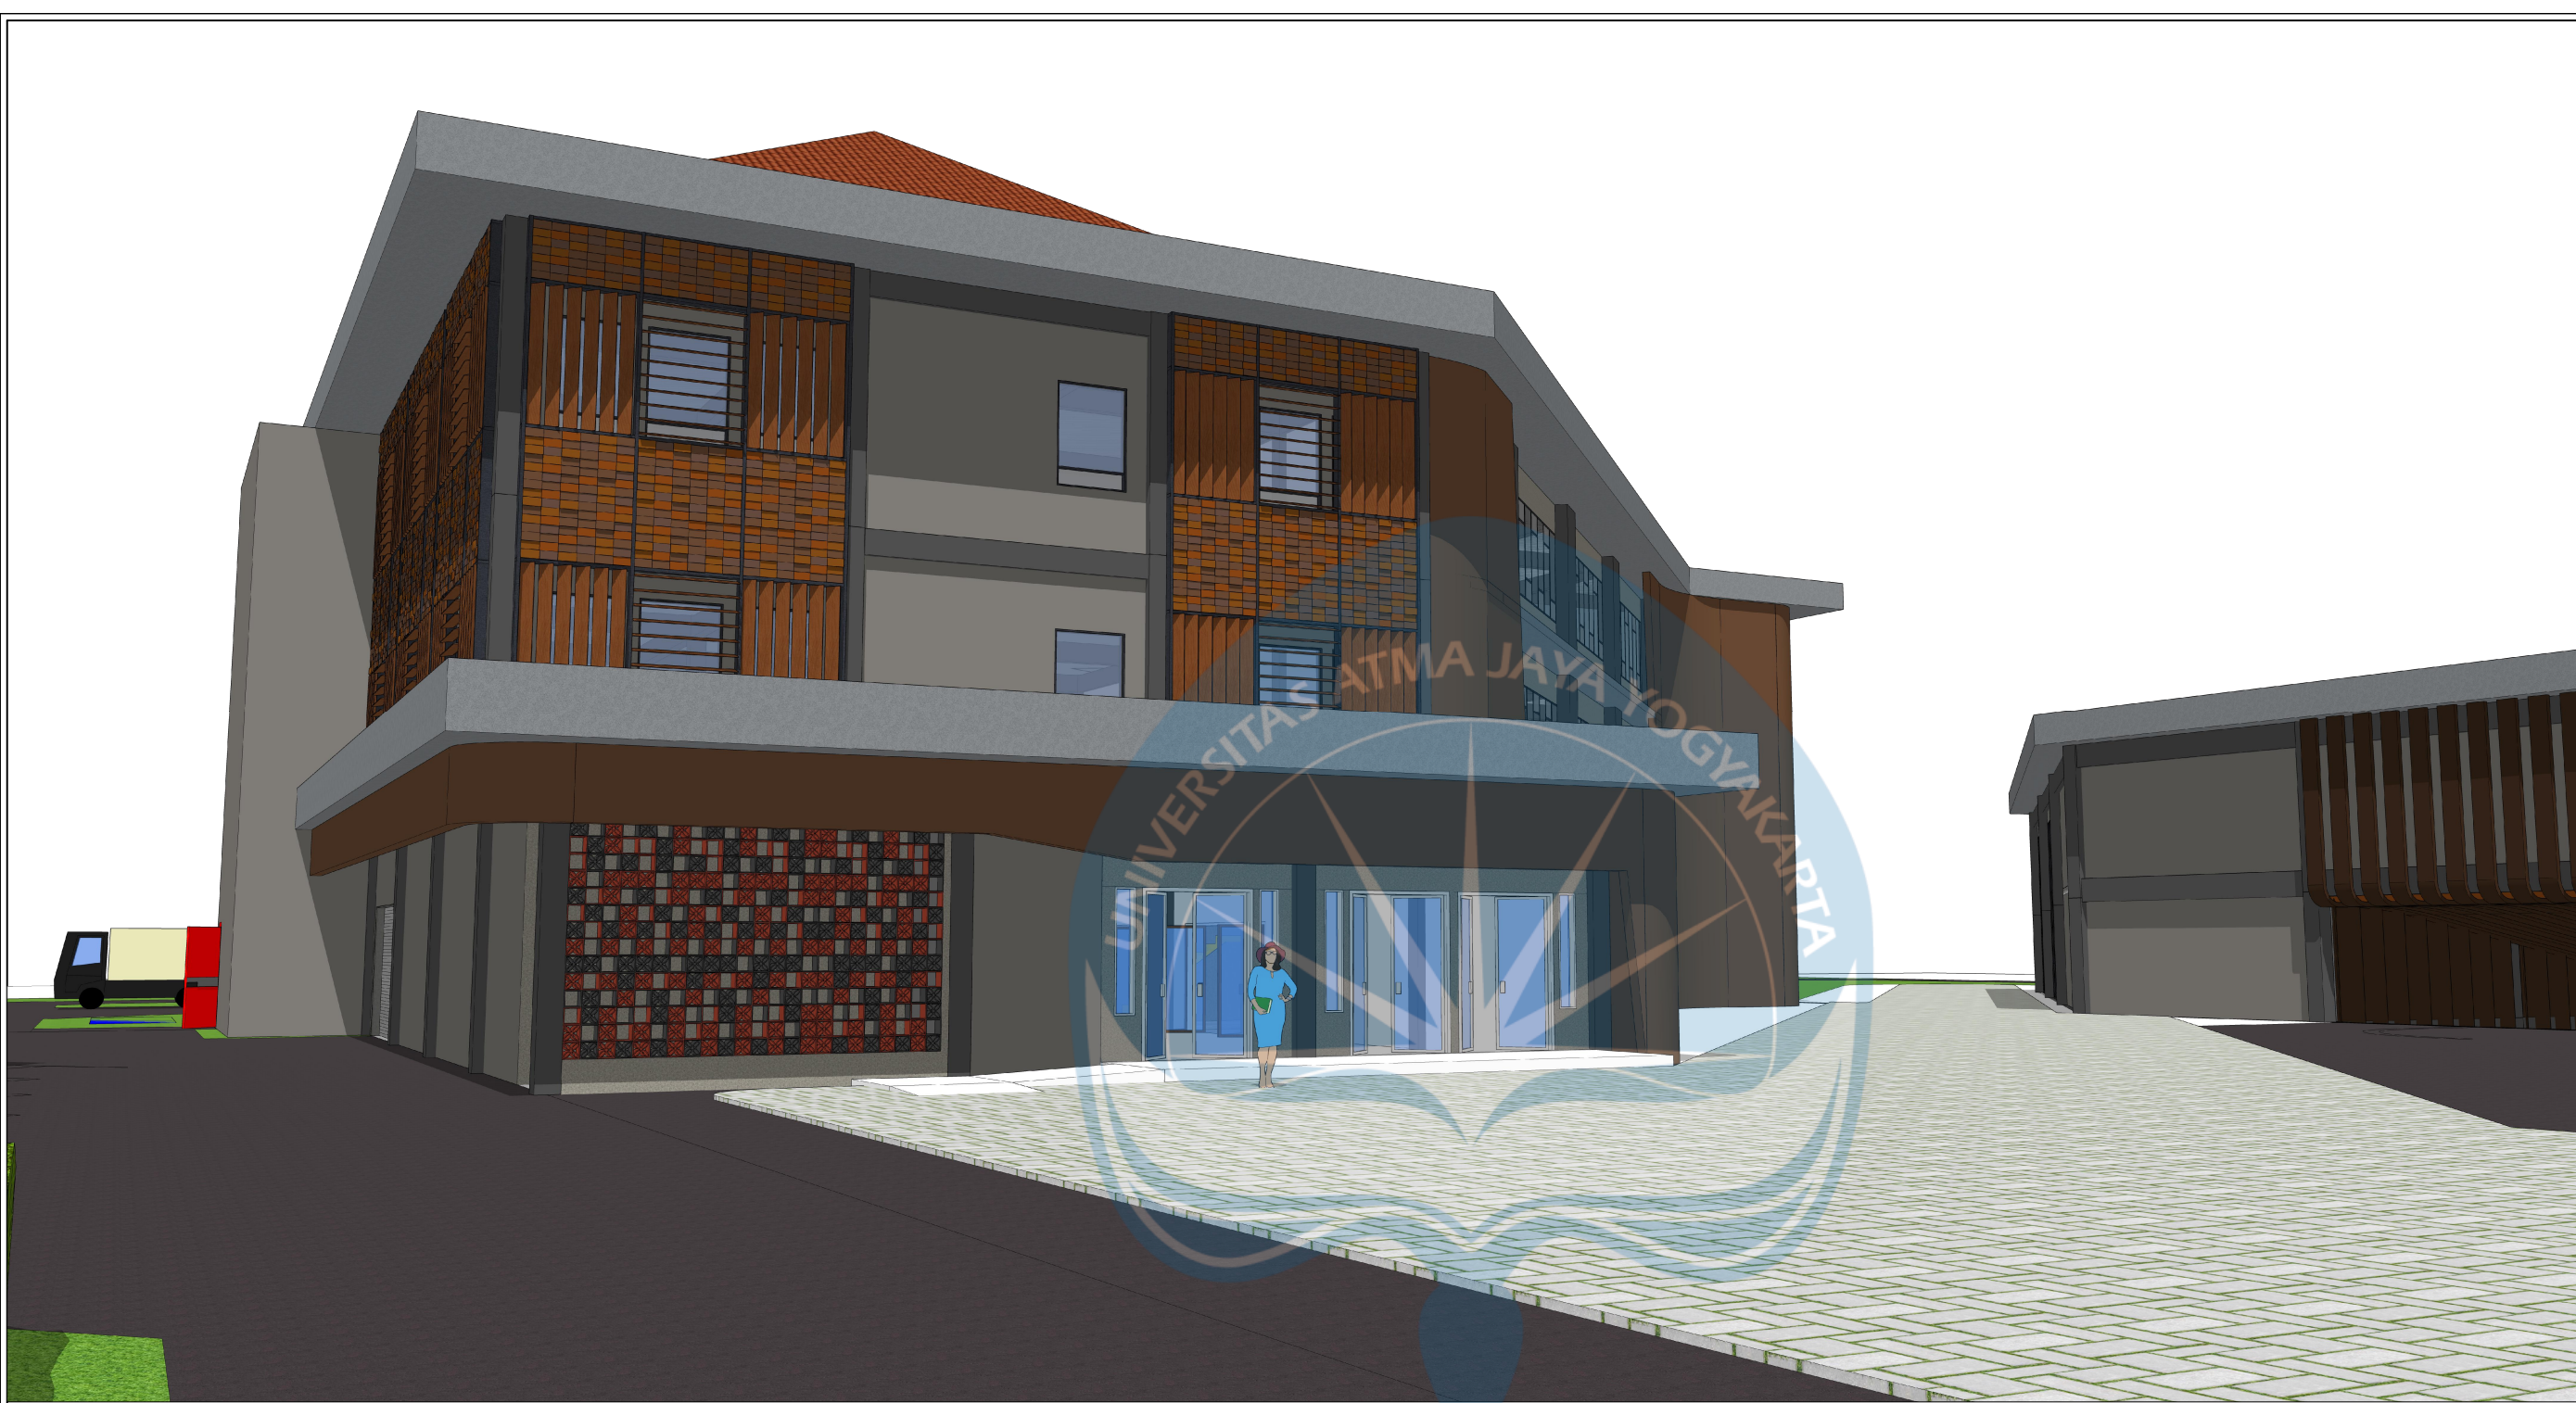


Logo UAJY1.jpg		
Universitas Atma Jaya Yogyakarta Program Studi Arsitektur Architecture Department Fakultas Teknik Faculty of Engineering		
Proyek Tugas Akhir Final Project		
PERIODE : GASAL II PERIOD : ODD II TAHUN AKADEMIK 2025/2026 ACADEMIC YEAR 2025/2026		
Judul Proyek Project Title		
Perancangan Creative Hub di Yogyakarta, Dengan Pendekatan Arsitektur Kontemporer		
Lokasi Proyek Project Location		
Jl. Mangkubumi No. 16, Sosromenduran, Gedong Tengen, Kota Yogyakarta		
Identitas Mahasiswa Student Identity		
Eduardus Diko Zevakusumo 190117769		
Judul Gambar Drawing Title	Skala Scale	
01. Eksterior	Skalatis	
Keterangan Note		
Tanggal gambar Drawing date		
27 November2025		
Kode Code	No. Lbr Pg. No.	Dari Of
Q1	37	46

Eksterior

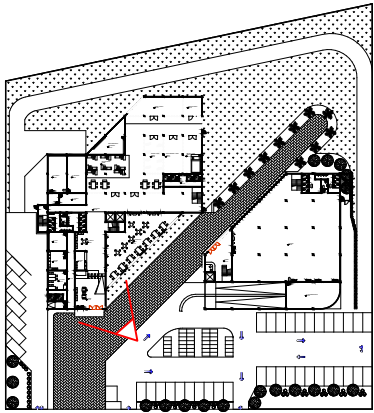



Eksterior

Logo UAJY1.jpg		
Universitas Atma Jaya Yogyakarta		
Program Studi Arsitektur Architecture Department		
Fakultas Teknik Faculty of Engineering		
Proyek Tugas Akhir Final Project		
PERIODE : GASAL II PERIOD : ODD II		
TAHUN AKADEMIK 2025/2026 ACADEMIC YEAR 2025/2026		
Judul Proyek Project Title		
Perancangan Creative Hub di Yogyakarta, Dengan Pendekatan Arsitektur Kontemporer		
Lokasi Proyek Project Location		
Jl. Mangkubumi No. 16, Sosromenduran, Gedong Tengen, Kota Yogyakarta		
Identitas Mahasiswa Student Identity		
Eduardus Diko Zevakusumo 190117769		
Judul Gambar Drawing Title		Skala Scale
01. Eksterior		Skalatis
Keterangan Note		
Tanggal gambar Drawing date		
27 November2025		
Kode Code	No. Lbr Pg. No.	Dari Of
Q2	38	46

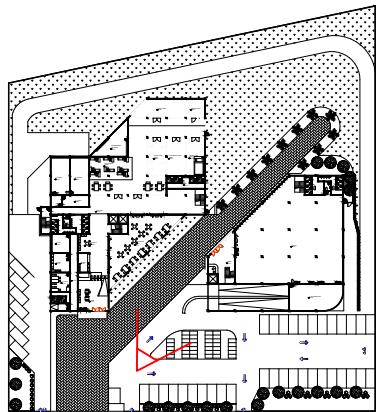



Eksterior

Logo UAJY1.jpg		
Universitas Atma Jaya Yogyakarta		
Program Studi Arsitektur Architecture Department		
Fakultas Teknik Faculty of Engineering		
Proyek Tugas Akhir Final Project		
PERIODE : GASAL II PERIOD : ODD II		
TAHUN AKADEMIK 2025/2026 ACADEMIC YEAR 2025/2026		
Judul Proyek Project Title		
Perancangan Creative Hub di Yogyakarta, Dengan Pendekatan Arsitektur Kontemporer		
Lokasi Proyek Project Location		
Jl. Mangkubumi No. 16, Sosromenduran, Gedong Tengen, Kota Yogyakarta		
Identitas Mahasiswa Student Identity		
Eduardus Diko Zevakusumo 190117769		
Judul Gambar Drawing Title	Skala Scale	
01. Eksterior	Skalatis	
Keterangan Note		
Tanggal gambar Drawing date		
27 November2025		
Kode Code	No. Lbr Pg. No.	Dari Of
Q3	39	46

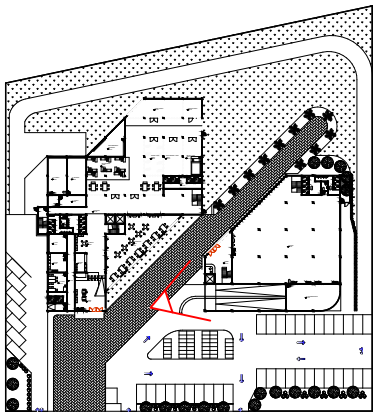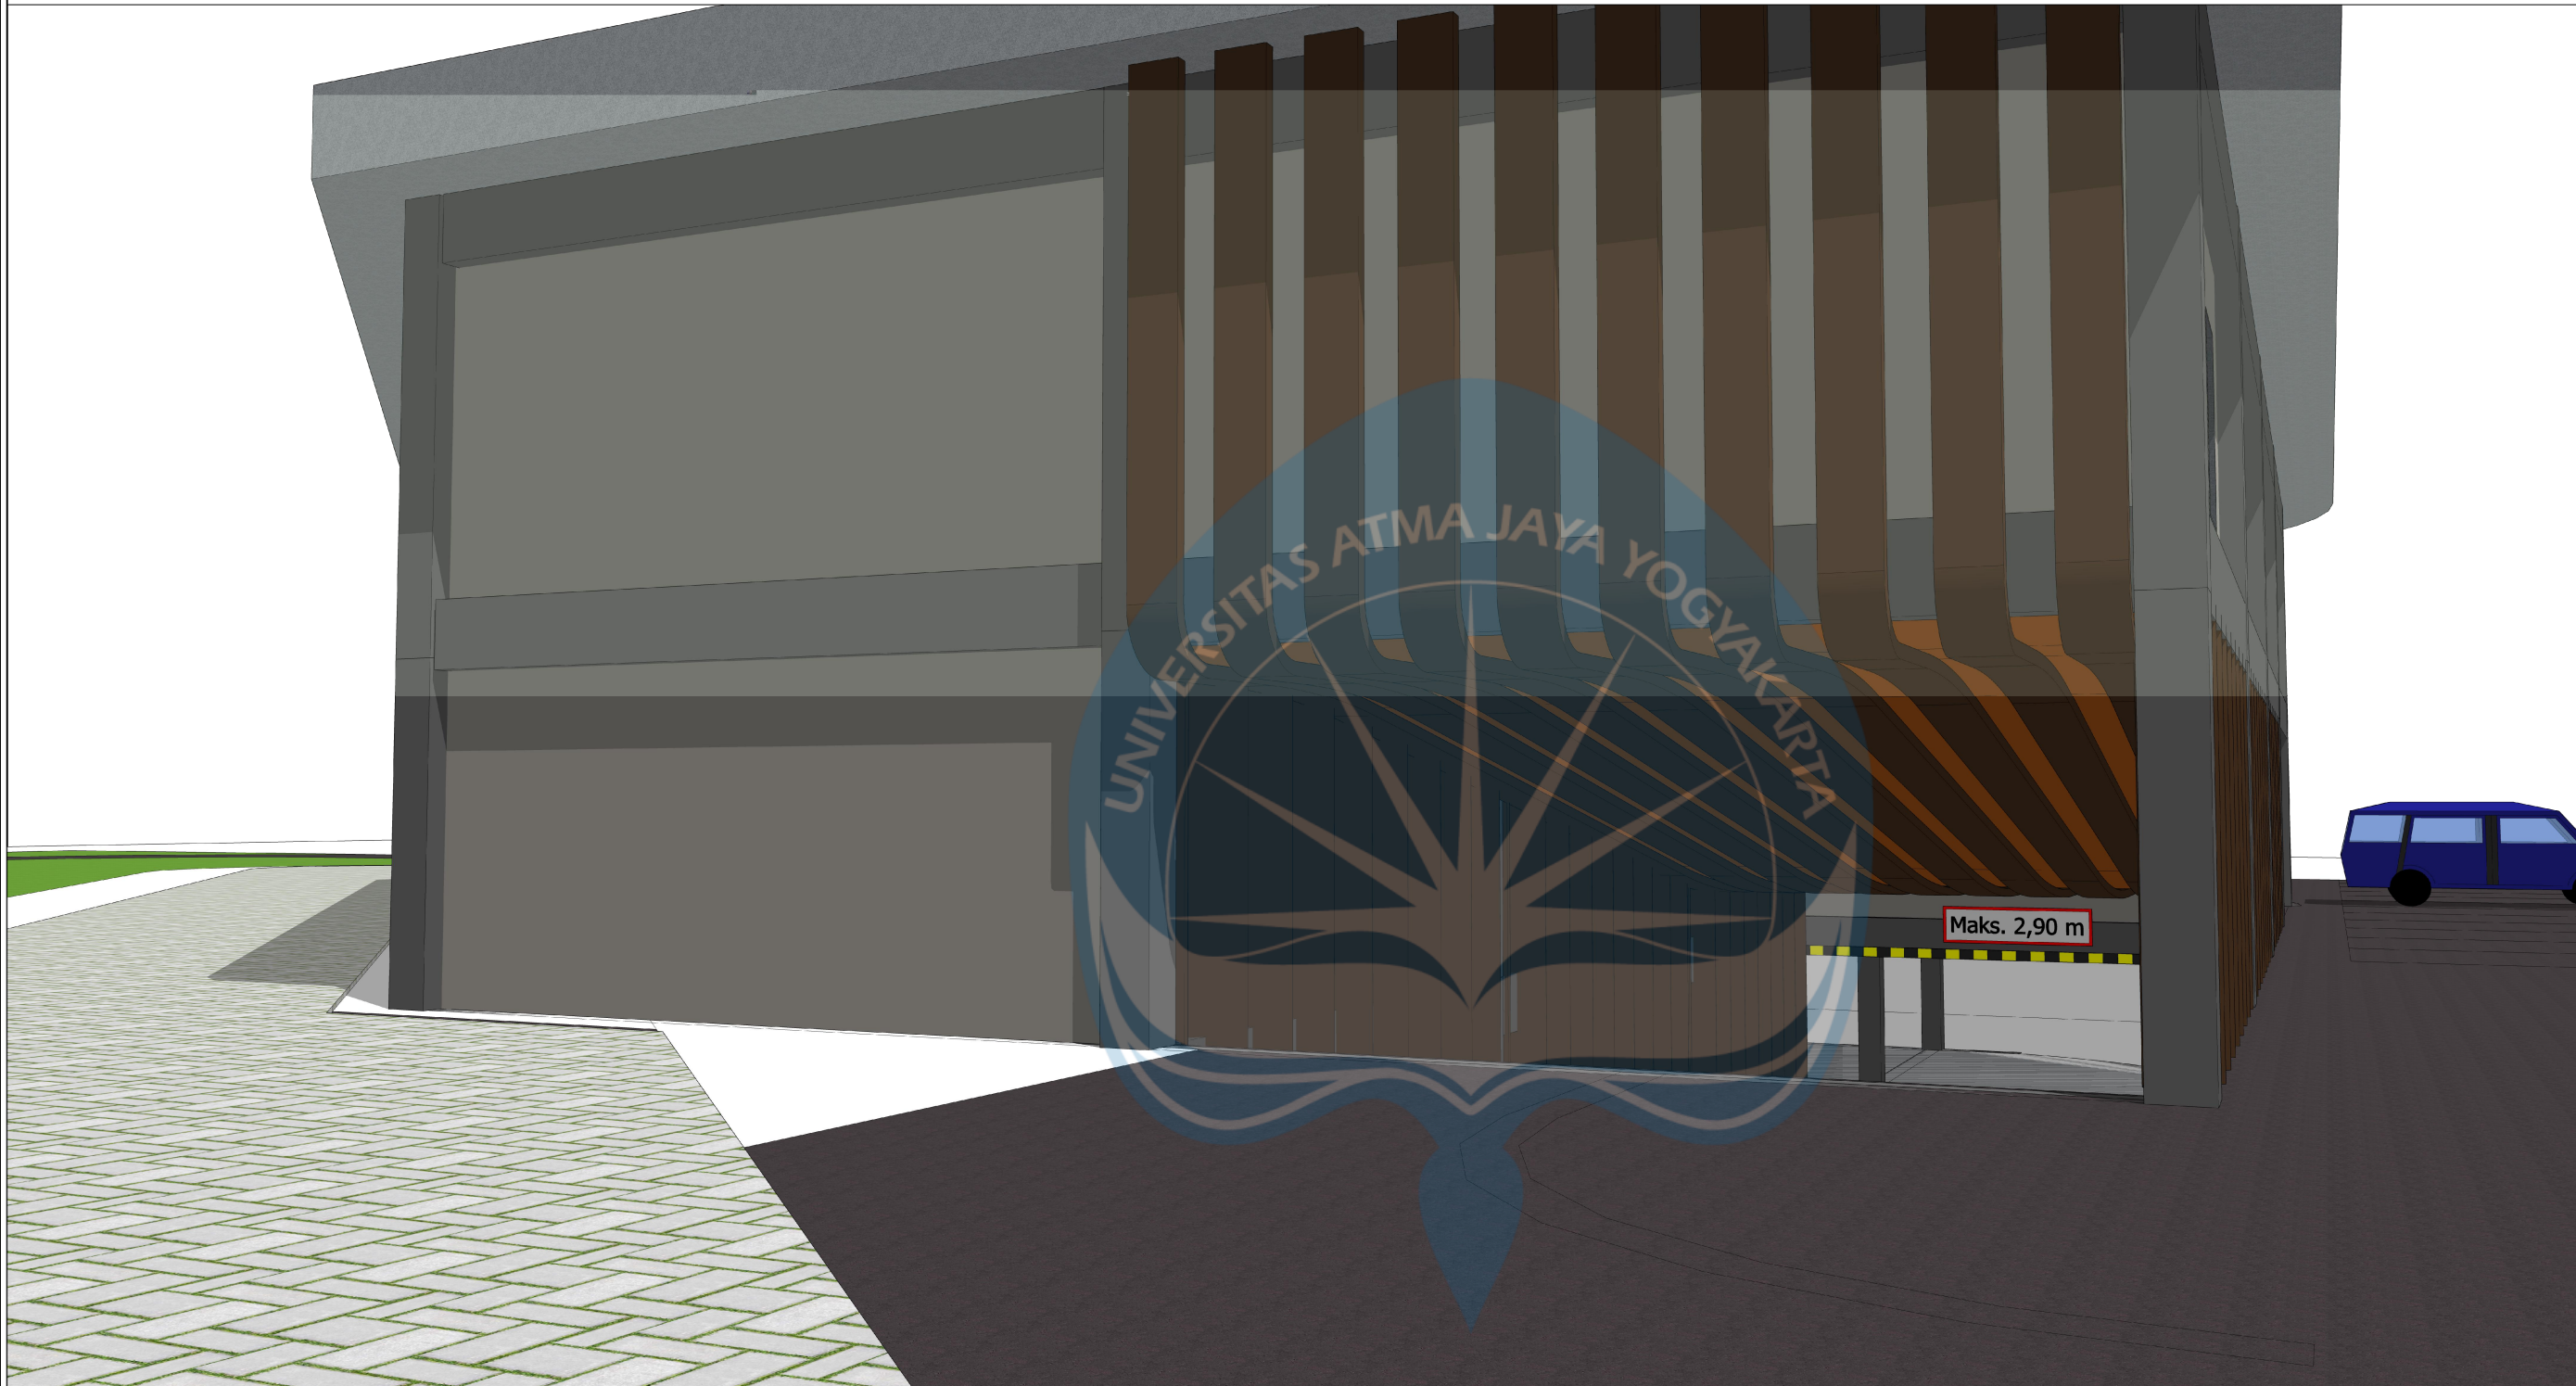


Eksterior

Logo UAJY1.jpg		
Universitas Atma Jaya Yogyakarta Program Studi Arsitektur Architecture Department Fakultas Teknik Faculty of Engineering		
Proyek Tugas Akhir Final Project		
PERIODE : GASAL II PERIOD : ODD II TAHUN AKADEMIK 2025/2026 ACADEMIC YEAR 2025/2026		
Judul Proyek Project Title		
Perancangan Creative Hub di Yogyakarta, Dengan Pendekatan Arsitektur Kontemporer		
Lokasi Proyek Project Location		
Jl. Mangkubumi No. 16, Sosromenduran, Gedong Tengen, Kota Yogyakarta		
Identitas Mahasiswa Student Identity		
Eduardus Diko Zevakusumo 190117769		
Judul Gambar Drawing Title	Skala Scale	
01. Eksterior	Skalatis	
Keterangan Note		
Tanggal gambar Drawing date		
27 November2025		
Kode Code	No. Lbr Pg. No.	Dari Of
Q4	40	46

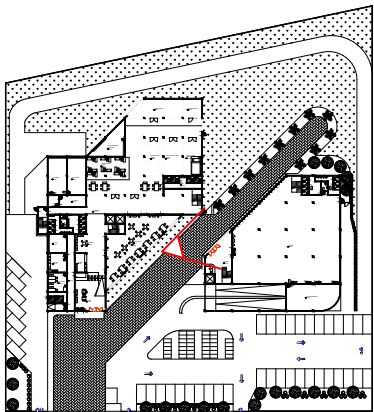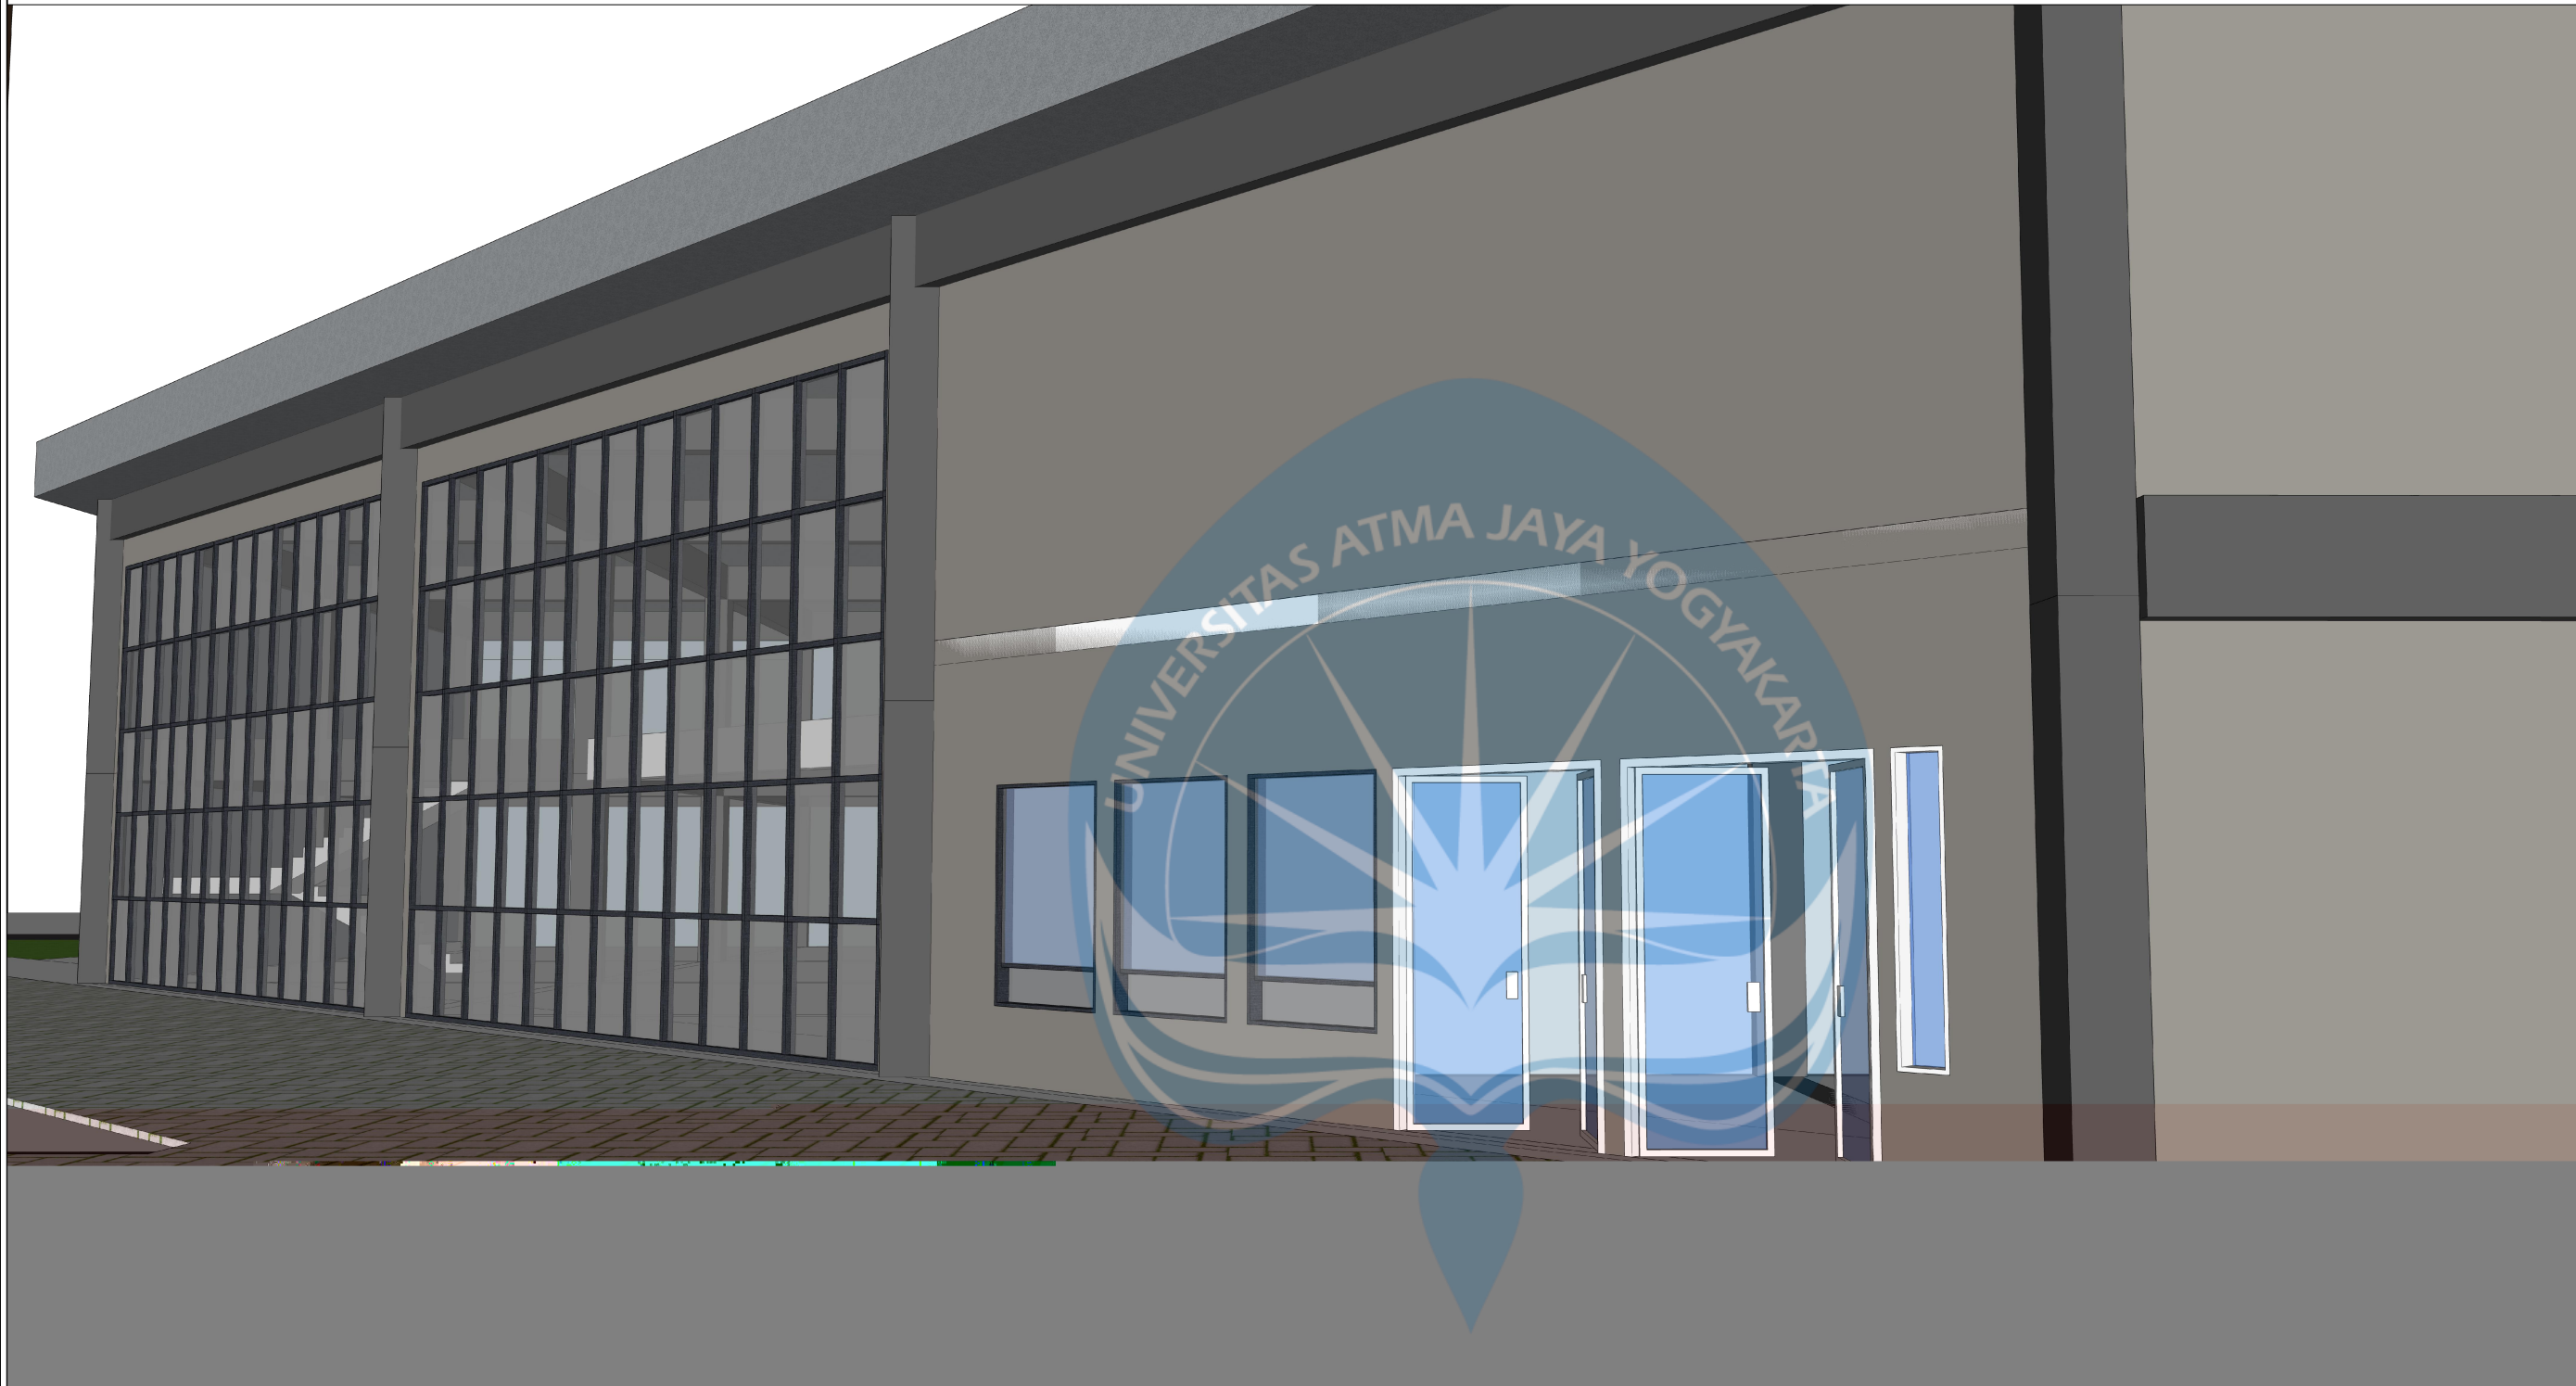

Logo UAJY1.jpg		
Universitas Atma Jaya Yogyakarta		
Program Studi Arsitektur Architecture Department		
Fakultas Teknik Faculty of Engineering		
Proyek Tugas Akhir Final Project		
PERIODE : GASAL II PERIOD : ODD II		
TAHUN AKADEMIK 2025/2026 ACADEMIC YEAR 2025/2026		
Judul Proyek Project Title		
Perancangan Creative Hub di Yogyakarta, Dengan Pendekatan Arsitektur Kontemporer		
Lokasi Proyek Project Location		
Jl. Mangkubumi No. 16, Sosromenduran, Gedong Tengen, Kota Yogyakarta		
Identitas Mahasiswa Student Identity		
Eduardus Diko Zevakusumo 190117769		
Judul Gambar Drawing Title		Skala Scale
01. Eksterior		Skalatis
Keterangan Note		
Tanggal gambar Drawing date		
27 November2025		
Kode Code	No. Lbr Pg. No.	Dari Of
Q5	41	46

Eksterior

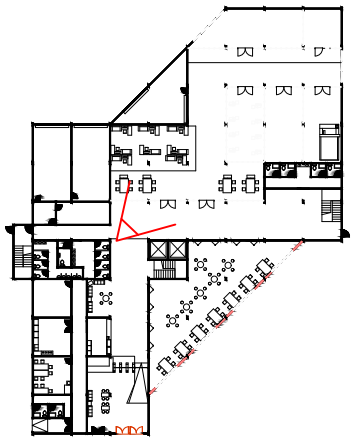

Interior

Logo UAJY1.jpg

Universitas Atma Jaya Yogyakarta
Program Studi Arsitektur
Architecture Department
Fakultas Teknik
Faculty of Engineering

Proyek Tugas Akhir

PERIODE : GASAL II

TAHUN AKADEMIK 2025/2026

Judul Proyek

Perancangan Creative Hub di
Yogyakarta, Dengan Pendekatan
Arsitektur Kontemporer

Lokasi Proyek

Jl. Mangkubumi No. 16,
Sosromenduran, Gedong Tengen,
Kota Yogyakarta

Identitas Mahasiswa

Eduardus Diko Zevakusumo
190117769



Judul Gambar	Skala
01. Interior	Skalatis

Keterangan

Tanggal gambar

27 November2025

Kode Code	No. Lbr Pg. No.	Dari Of
R1	42	46

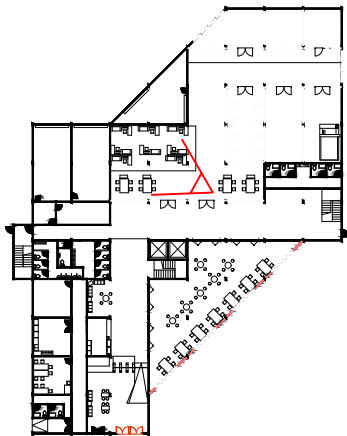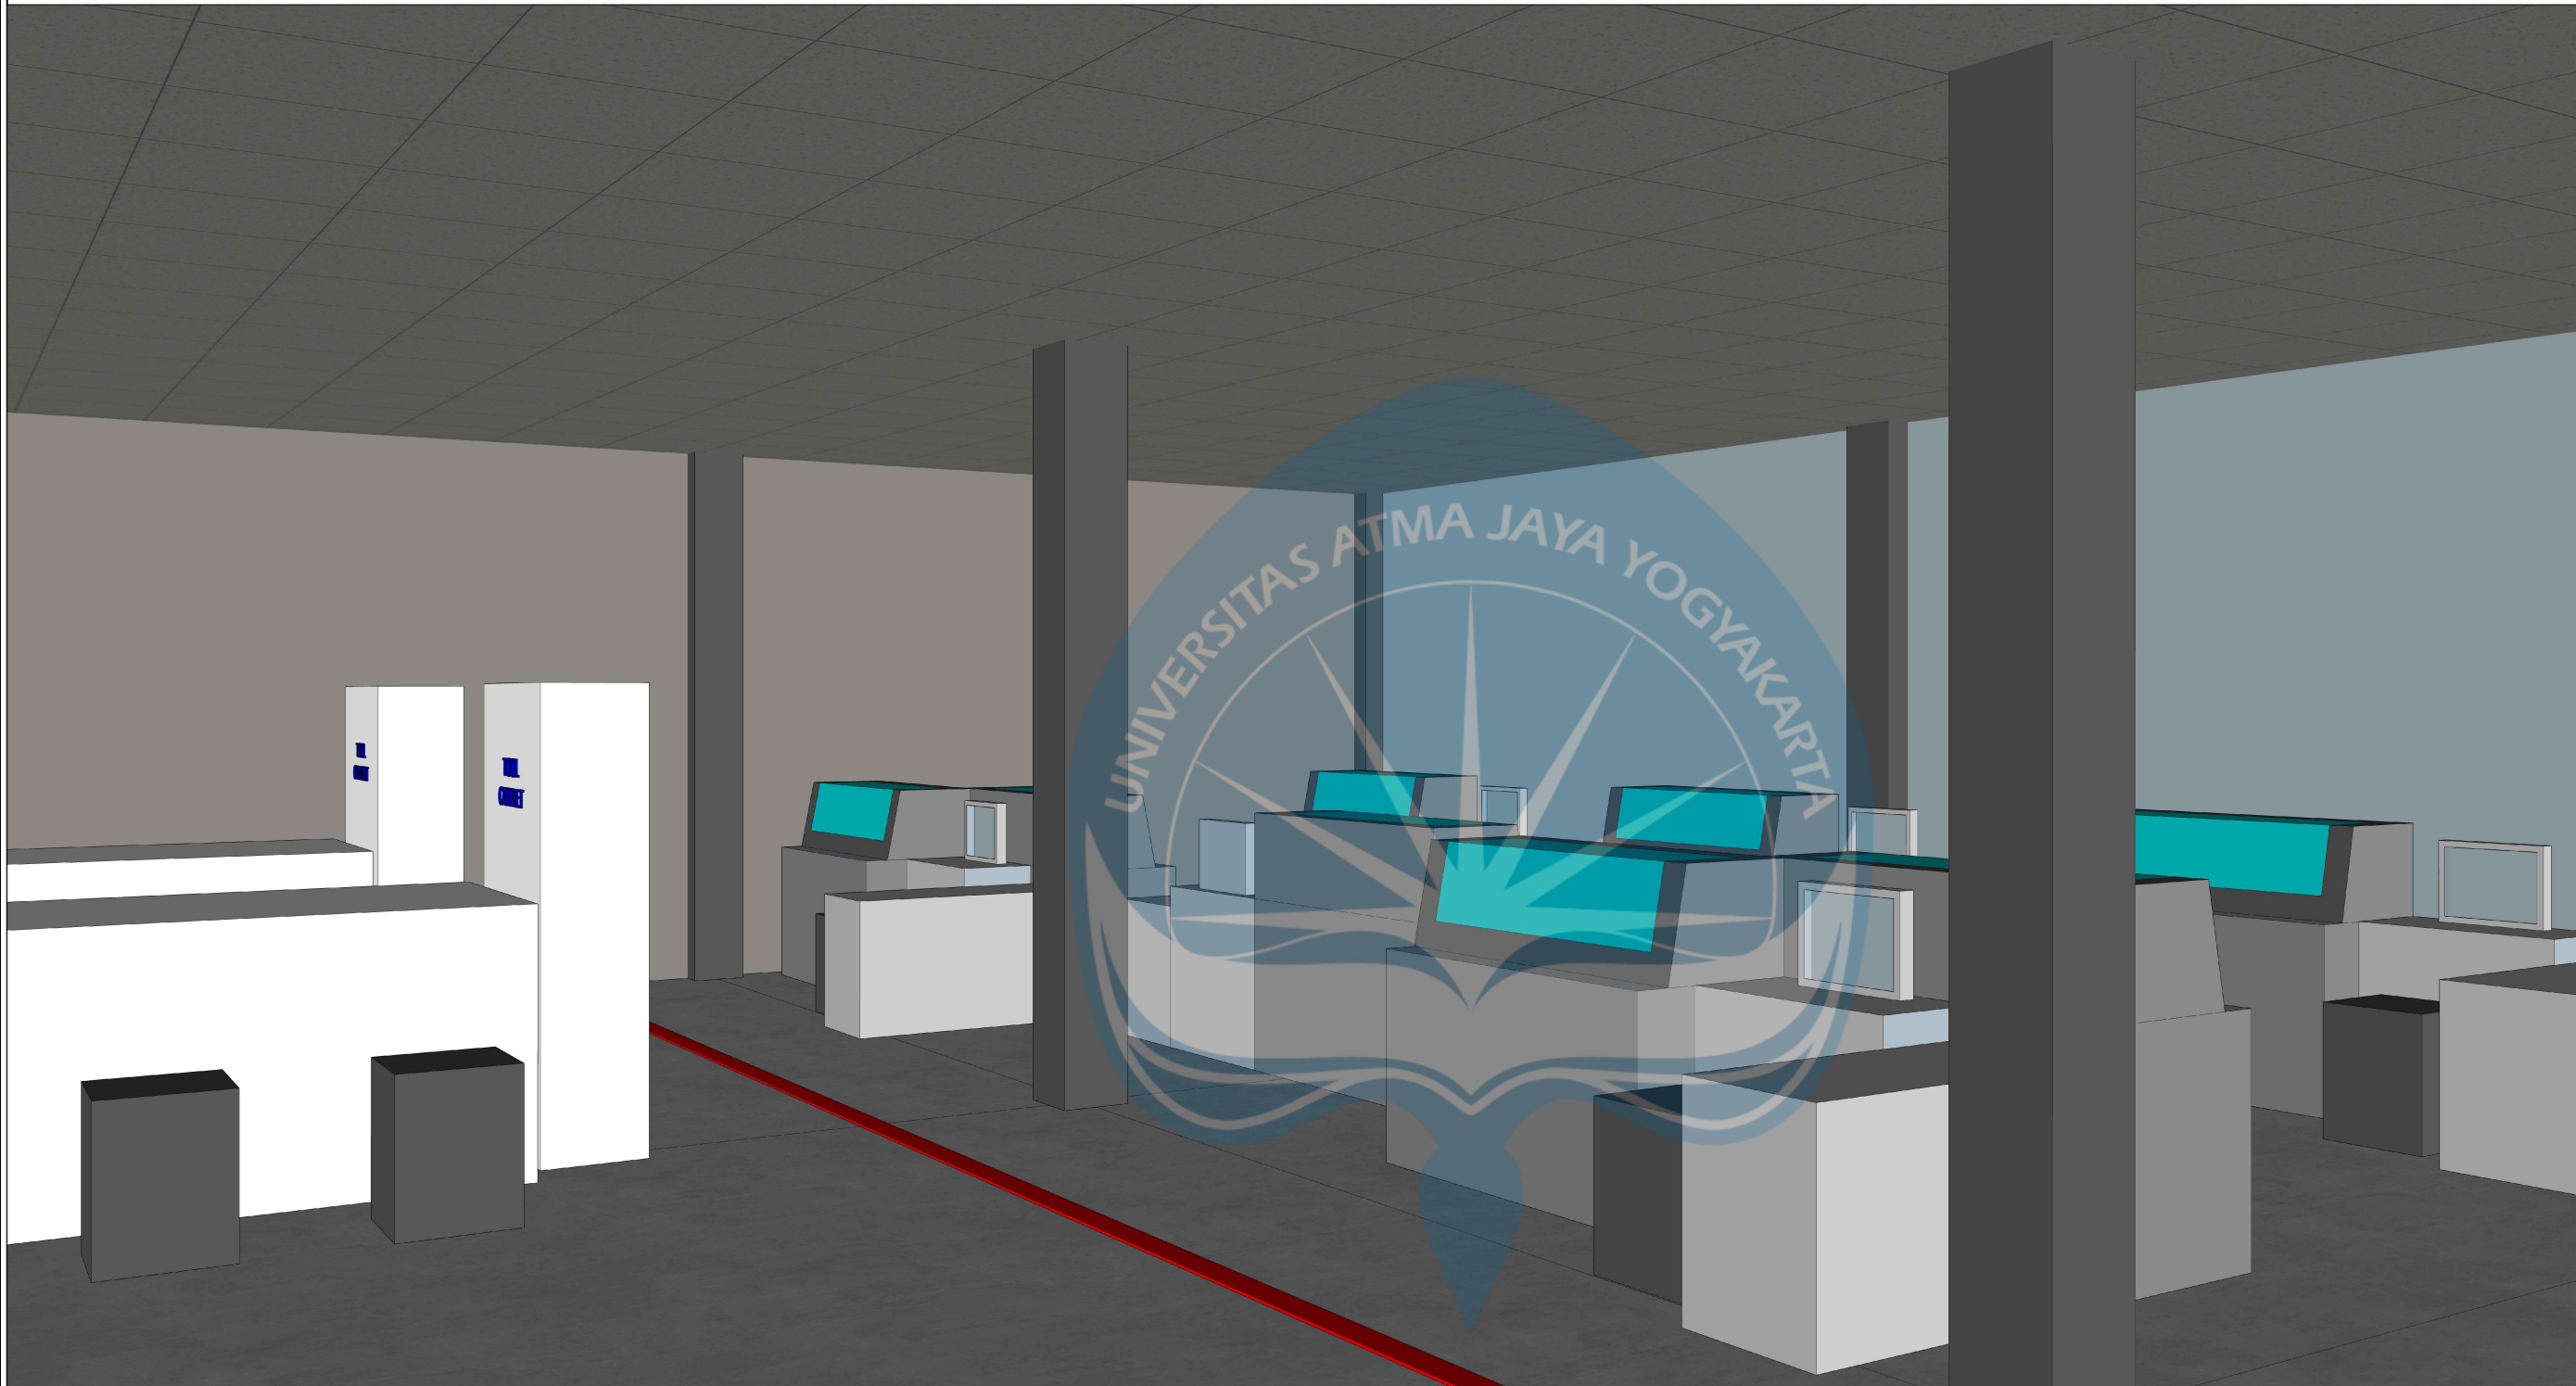

Interior

Logo UAJY1.jpg

Universitas Atma Jaya Yogyakarta
Program Studi Arsitektur
Architecture Department
Fakultas Teknik
Faculty of Engineering

Proyek Tugas Akhir
Final Project

PERIODE : GASAL II
PERIOD : ODD II
TAHUN AKADEMIK 2025/2026
ACADEMIC YEAR 2025/2026

Judul Proyek
Project Title

Perancangan Creative Hub di
Yogyakarta, Dengan Pendekatan
Arsitektur Kontemporer

Lokasi Proyek
Project Location

Jl. Mangkubumi No. 16,
Sosromenduran, Gedong Tengen,
Kota Yogyakarta

Identitas Mahasiswa
Student Identity

Eduardus Diko Zevakusumo
190117769

Judul Gambar
Drawing Title

Skala
Scale

01. Interior

Skalatis

Keterangan
Note

Tanggal gambar
Drawing date

27 November2025

Kode
Code



No. Lbr
Pg. No.

Dari
Of

R2



43

46

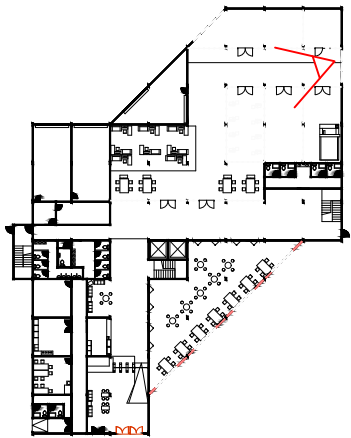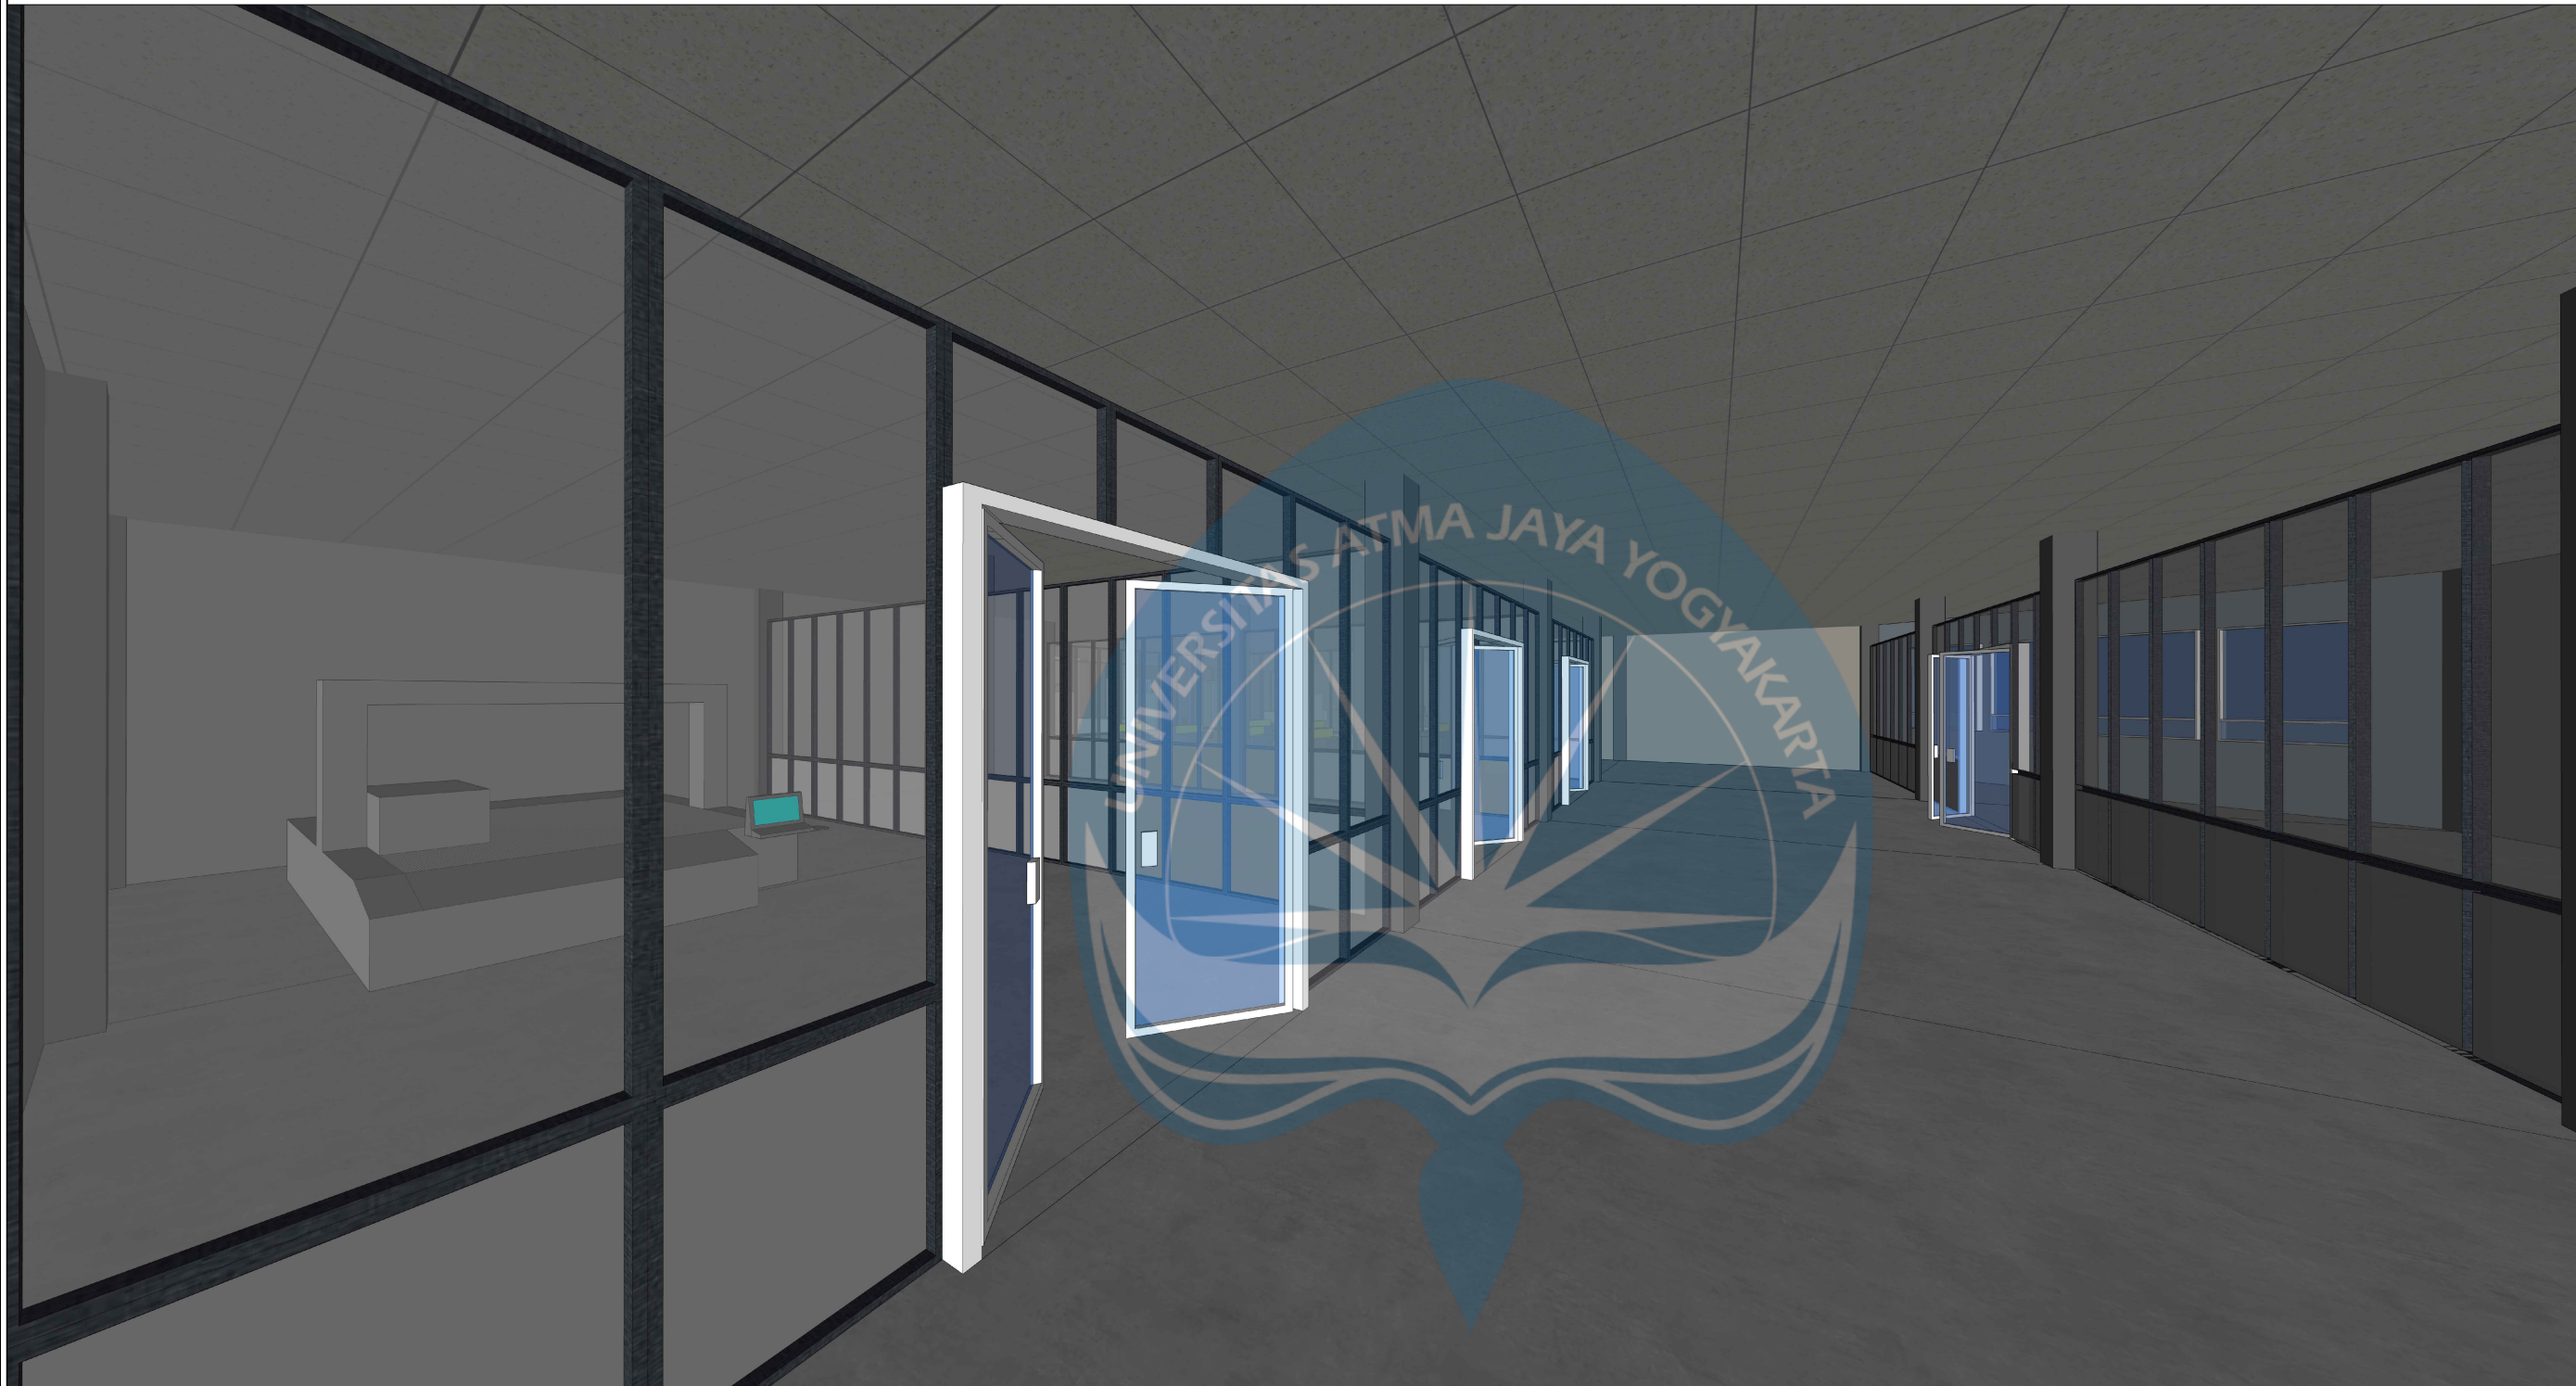

Logo UAJY1.jpg		
Universitas Atma Jaya Yogyakarta Program Studi Arsitektur Architecture Department Fakultas Teknik Faculty of Engineering		
Proyek Tugas Akhir Final Project		
PERIODE : GASAL II PERIOD : ODD II TAHUN AKADEMIK 2025/2026 ACADEMIC YEAR 2025/2026		
Judul Proyek Project Title		
Perancangan Creative Hub di Yogyakarta, Dengan Pendekatan Arsitektur Kontemporer		
Lokasi Proyek Project Location		
Jl. Mangkubumi No. 16, Sosromenduran, Gedong Tengen, Kota Yogyakarta		
Identitas Mahasiswa Student Identity		
Eduardus Diko Zevakusumo 190117769		
Judul Gambar Drawing Title	Skala Scale	
01. Interior	Skalatis	
Keterangan Note		
Tanggal gambar Drawing date		
27 November2025		
Kode Code	No. Lbr Pg. No.	Dari Of
R3	44	46

Interior

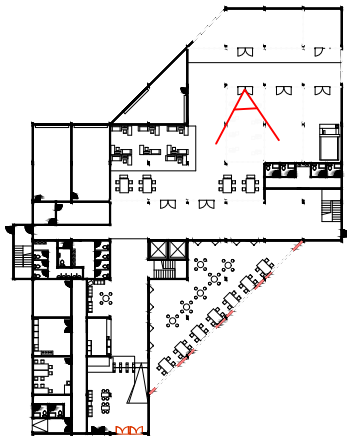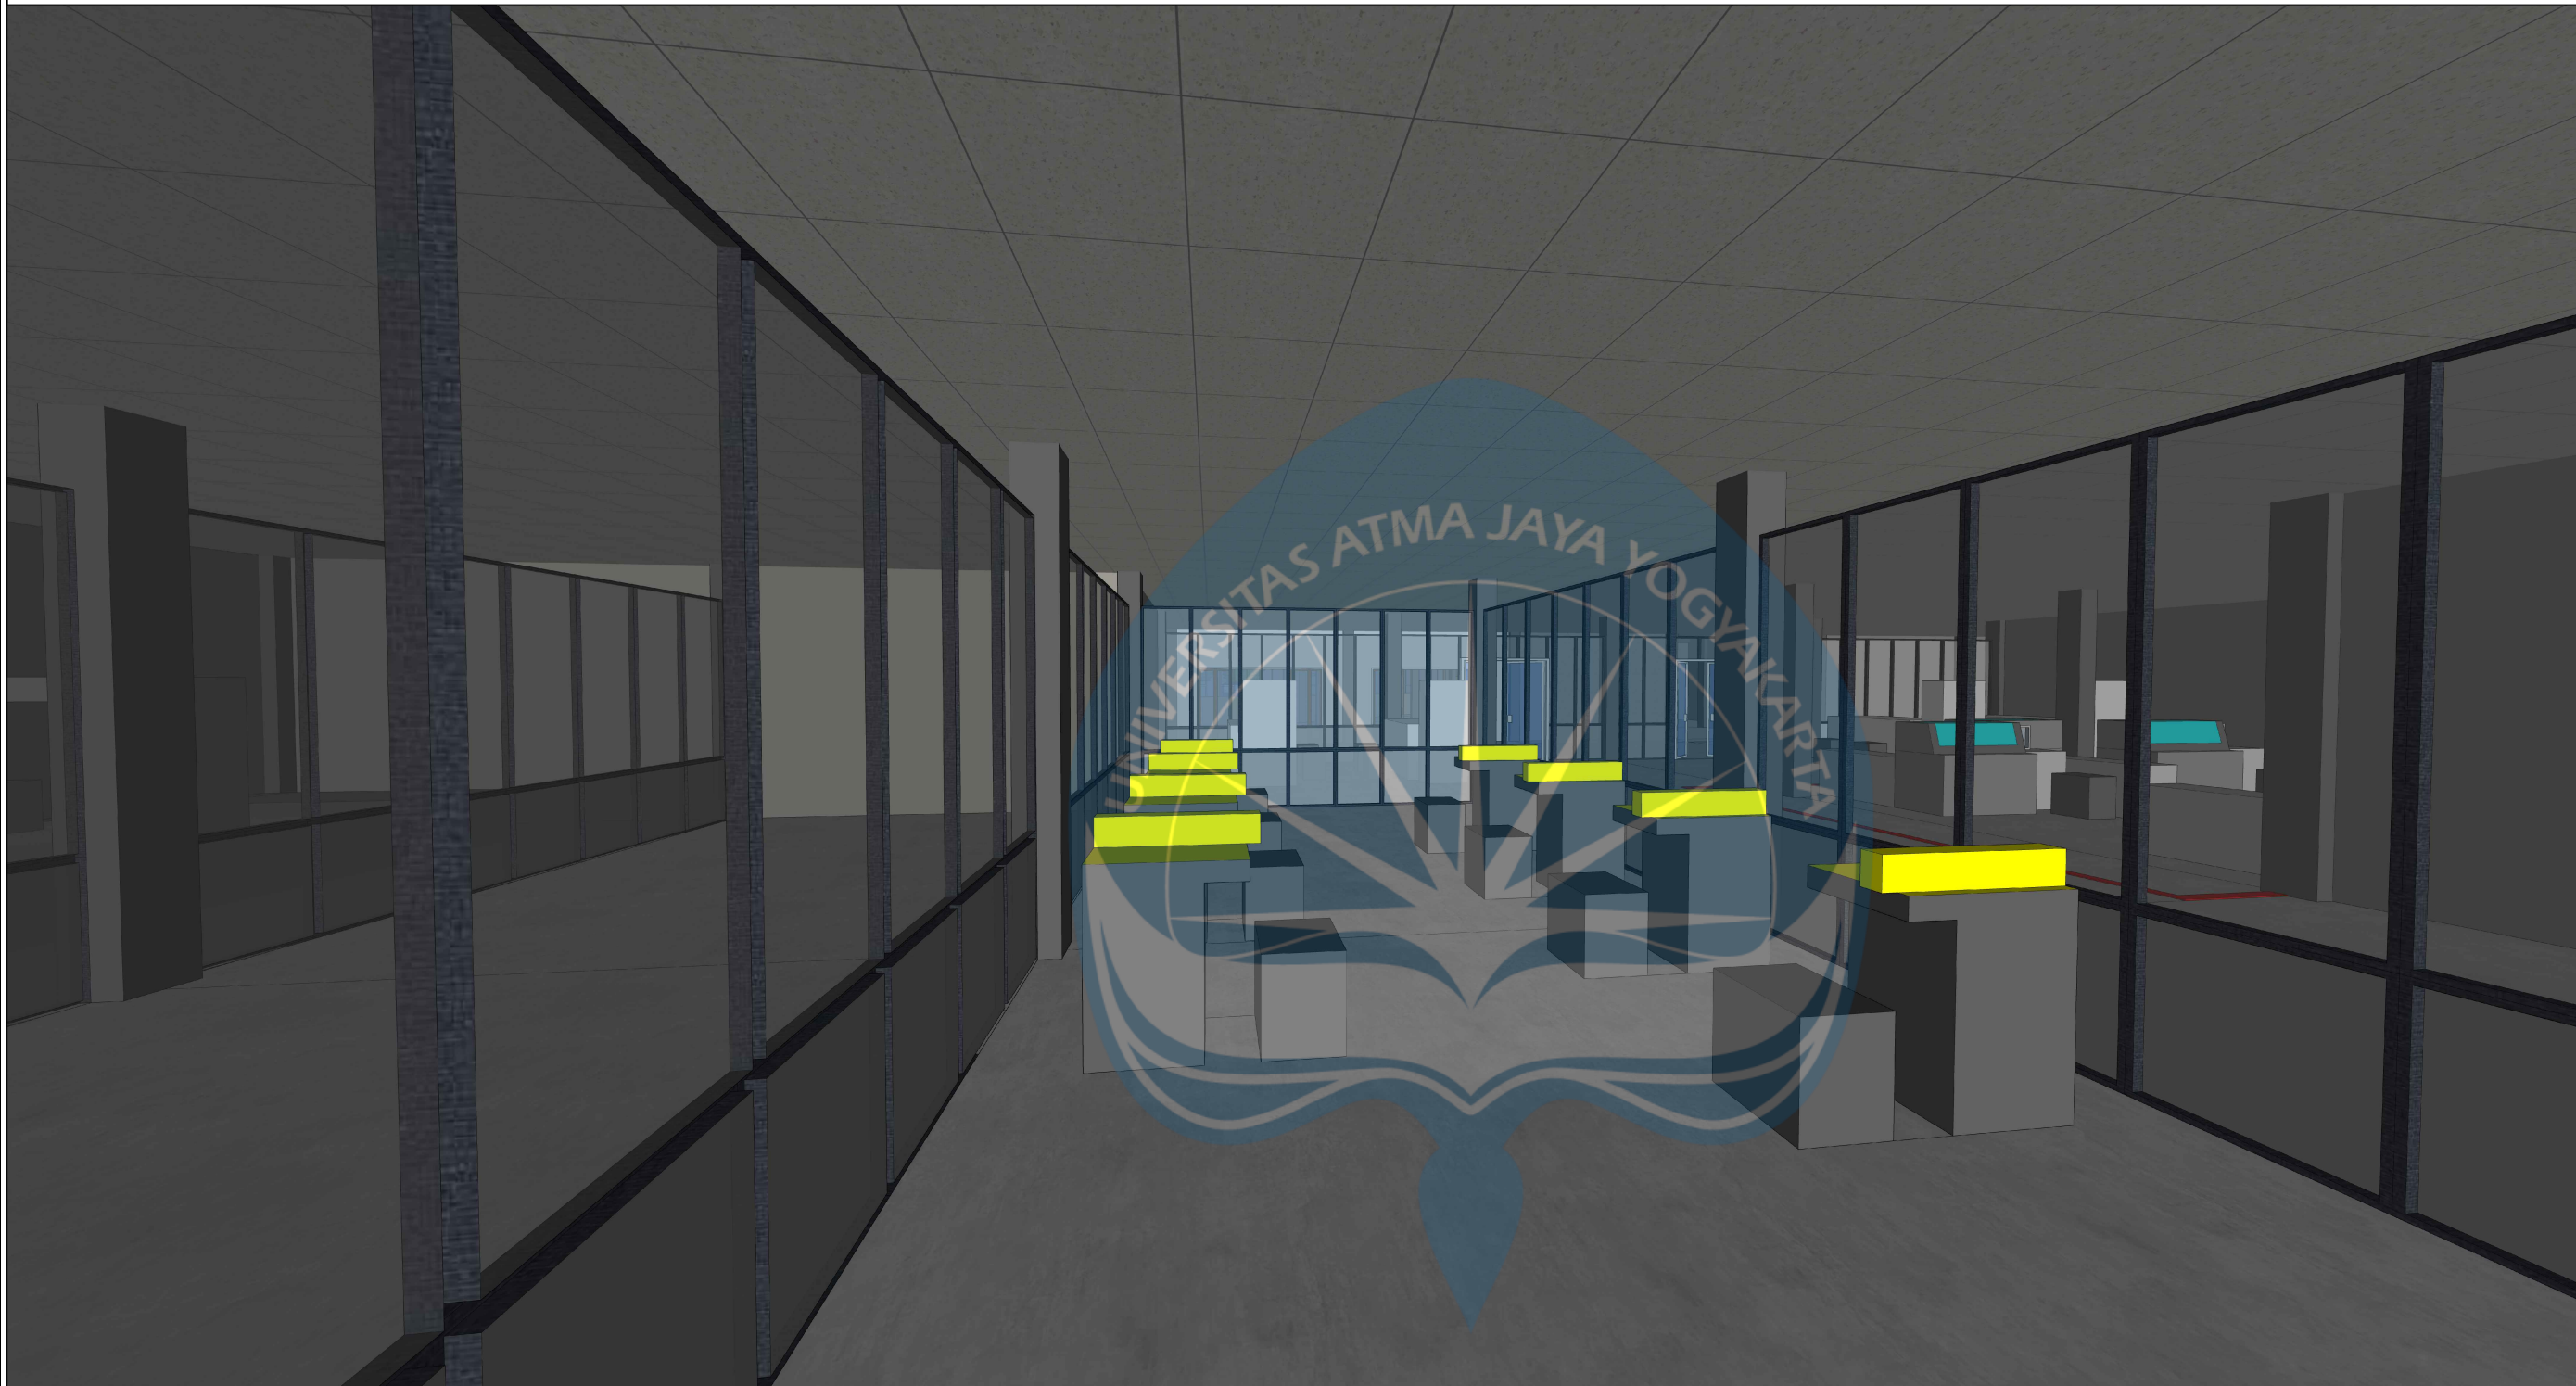

Interior

Logo UAJY1.jpg

Universitas Atma Jaya Yogyakarta
Program Studi Arsitektur
Architecture Department
Fakultas Teknik
Faculty of Engineering

Proyek Tugas Akhir
Final Project

PERIODE : GASAL II
PERIOD : ODD II
TAHUN AKADEMIK 2025/2026
ACADEMIC YEAR 2025/2026

Judul Proyek
Project Title

Perancangan Creative Hub di
Yogyakarta, Dengan Pendekatan
Arsitektur Kontemporer

Lokasi Proyek
Project Location

Jl. Mangkubumi No. 16,
Sosromenduran, Gedong Tengen,
Kota Yogyakarta

Identitas Mahasiswa
Student Identity

Eduardus Diko Zevakusumo
190117769

Judul Gambar
Drawing Title

Skala
Scale

01. Interior

Skalatis

Keterangan
Note

Tanggal gambar
Drawing date

27 November2025

Kode
Code


No. Lbr
Pg. No.

Dari
Of

R4

45

46

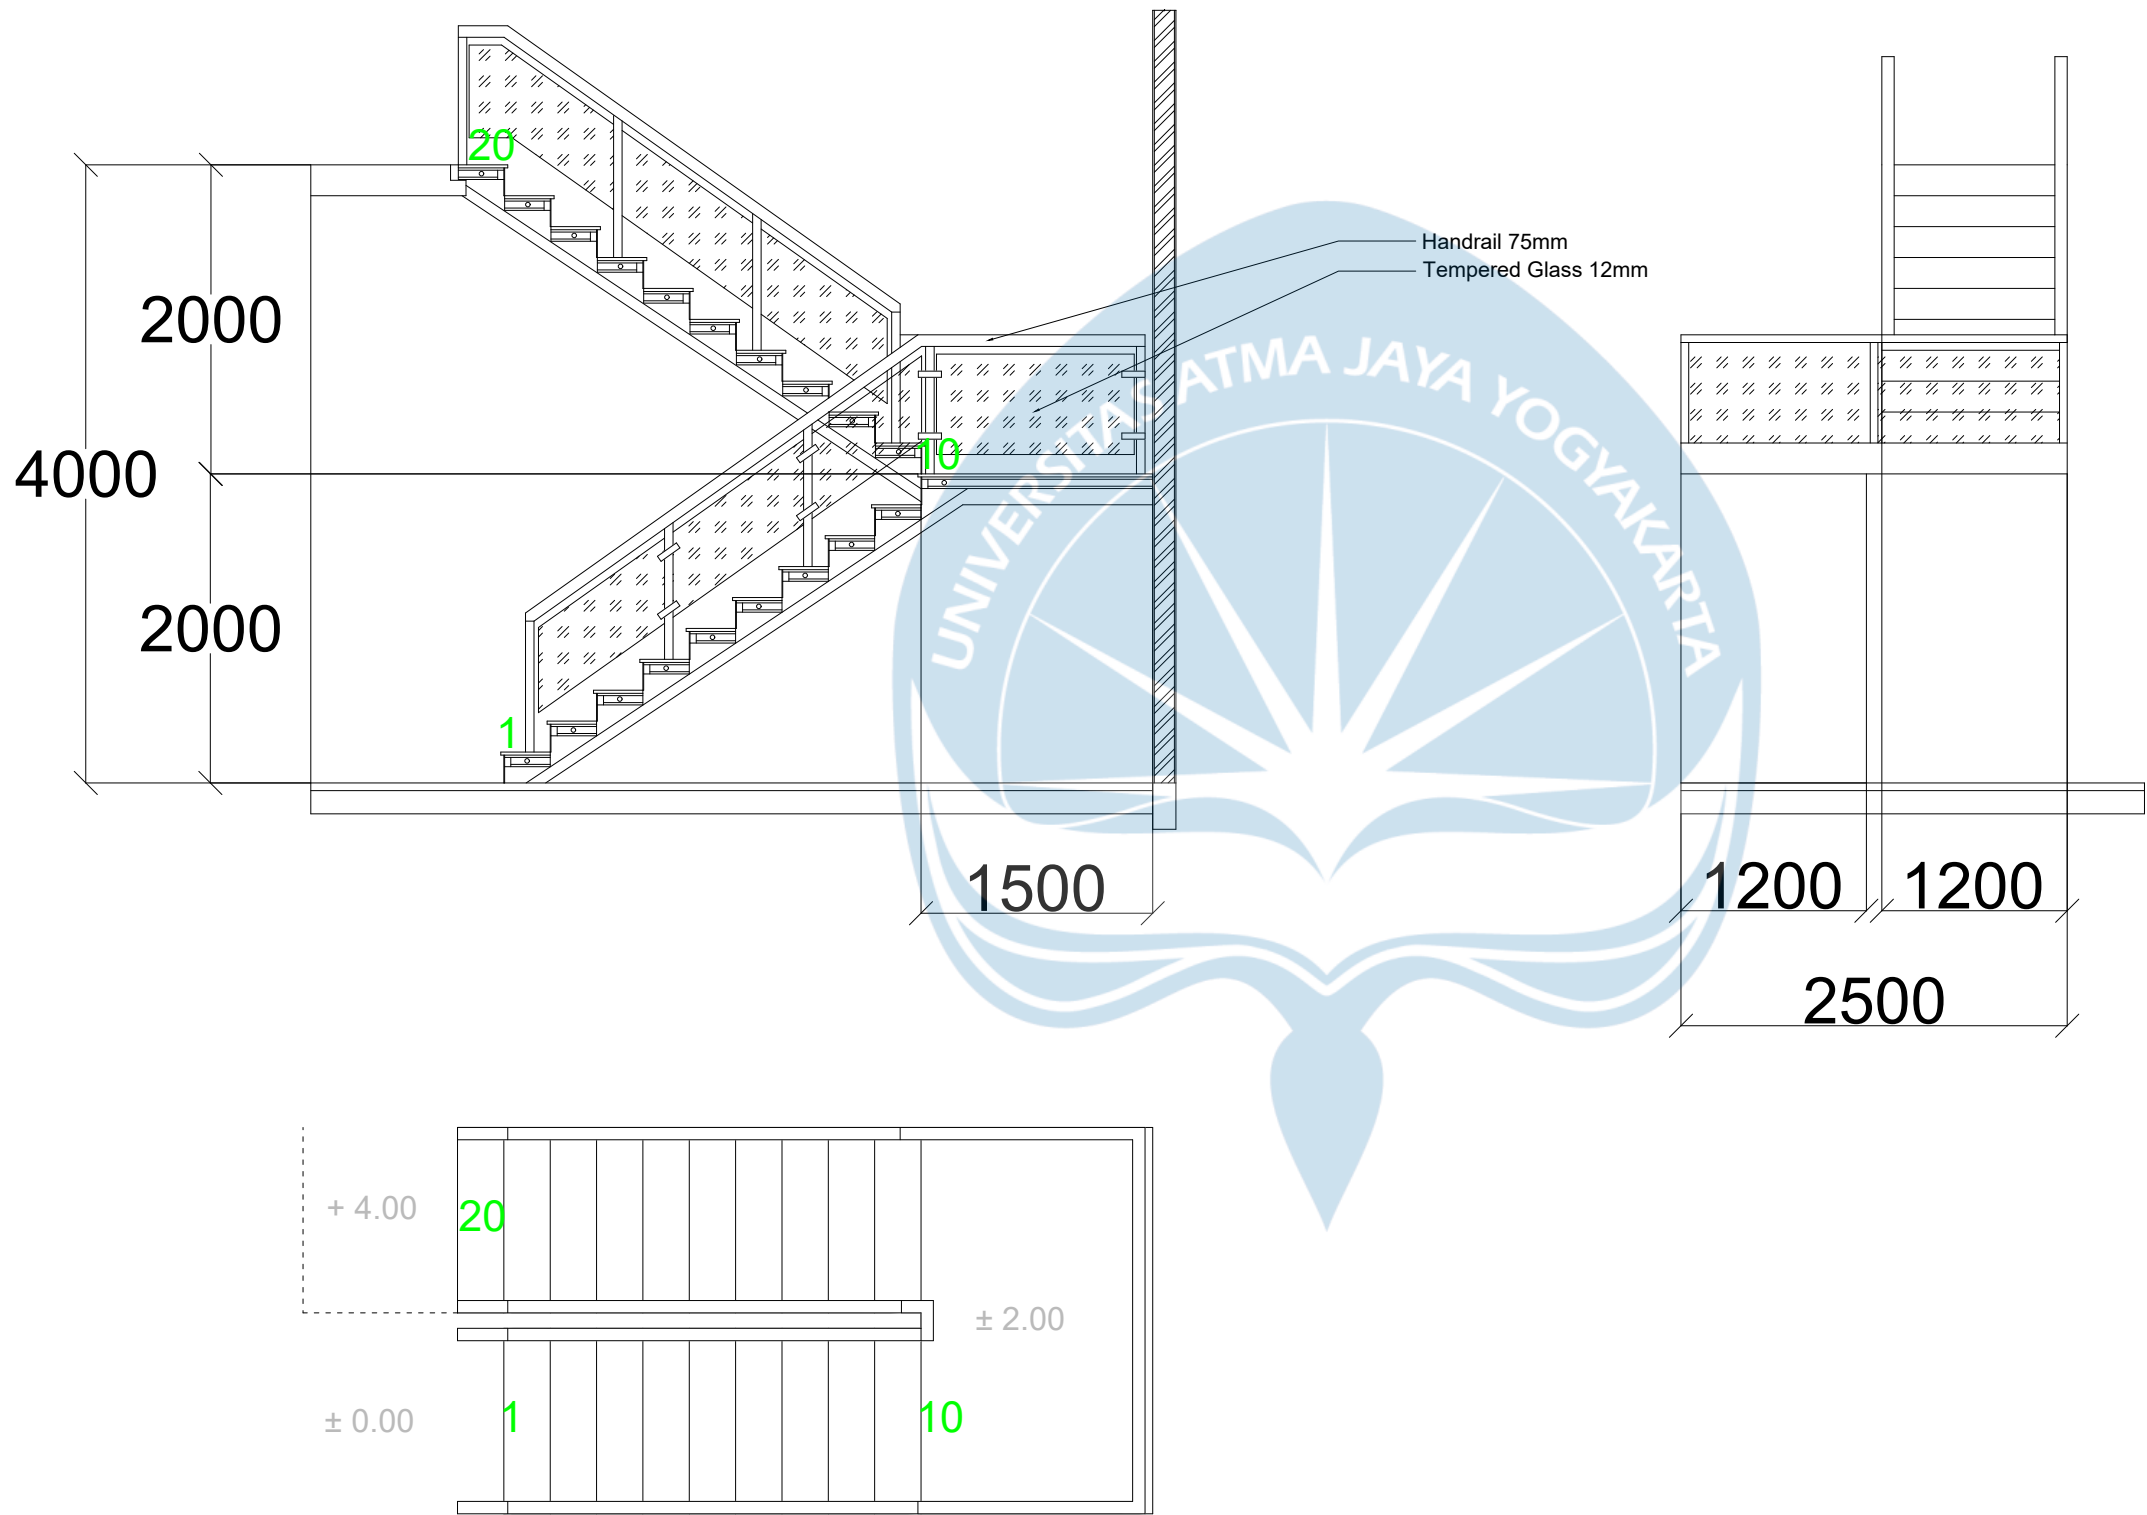

Detail Tangga
SKALA 1 : 50

Logo UAJY1.jpg		
Universitas Atma Jaya Yogyakarta Program Studi Arsitektur Architecture Department Fakultas Teknik Faculty of Engineering		
Proyek Tugas Akhir Final Project		
PERIODE : GASAL II PERIOD : ODD II TAHUN AKADEMIK 2025/2026 ACADEMIC YEAR 2025/2026		
Judul Proyek Project Title		
Perancangan Creative Hub di Yogyakarta, Dengan Pendekatan Arsitektur Kontemporer		
Lokasi Proyek Project Location		
Jl. Mangkubumi No. 16, Sosromenduran, Gedong Tengen, Kota Yogyakarta		
Identitas Mahasiswa Student Identity		
Eduardus Diko Zevakusumo 190117769		
Judul Gambar Drawing Title		Skala Scale
01. Detail Tangga		1:50
Keterangan Note		
Tanggal gambar Drawing date		
27 November2025		
Kode Code	No. Lbr Pg. No.	Dari Of
S1	46	46