


DAFTAR ISI

- **Analisis Site**
- **Sintesis Site**
- **Design Guideline**
- **Konsep**
- **Penekanan Desain**

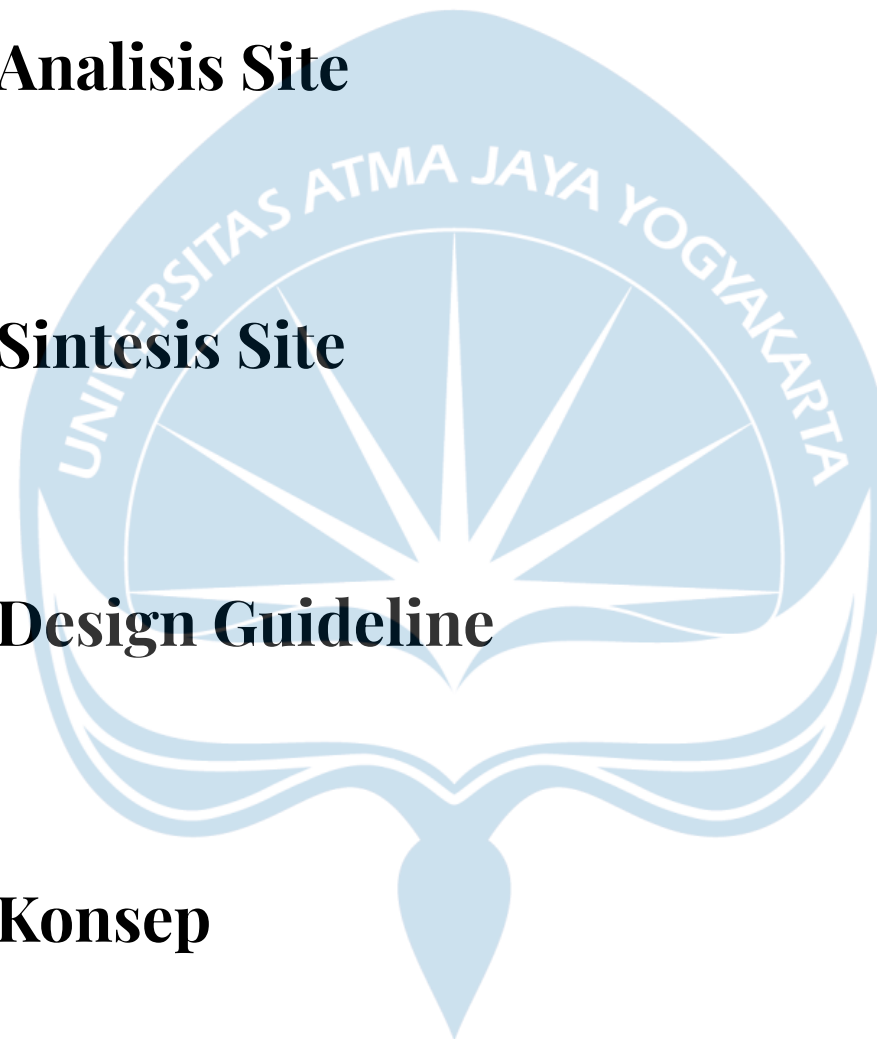

DAFTAR ISI

1 Gambar Situasi

2 Gambar Siteplan

3 Gambar Denah Fasilitas Kesehatan
(Bangunan 1)

4 Gambar Denah Nursing Home
(Bangunan 2)

5 Gambar Denah Layanan Umum
(Bangunan 3)

6 Gambar Denah Pusat Studi dan Kelola
Limbah (Bangunan 4)

7 Gambar Tampak Fasilitas Kesehatan
(Bangunan 1)

8 Gambar Tampak Nursing Home
(Bangunan 2)

9 Gambar Tampak Layanan Umum
(Bangunan 3)

10 Gambar Tampak Pusat Studi dan
Kelola Limbah (Bangunan 4)

11 Gambar Potongan AA-BC Fasilitas
Kesehatan (Bangunan 1)

12 Gambar Potongan AA-BB Nursing
Home (Bangunan 2)


13 Gambar Potongan AA-BB Layanan
Umum (Bangunan 3)

14 Gambar Potongan AA-BB Pusat Studi
dan Kelola Limbah (Bangunan 4)

15 Gambar Aksonometri Struktur
Fasilitas Kesehatan (Bangunan 1)

16 Gambar Aksonometri Struktur
Nursing Home (Bangunan 2)

DAFTAR ISI

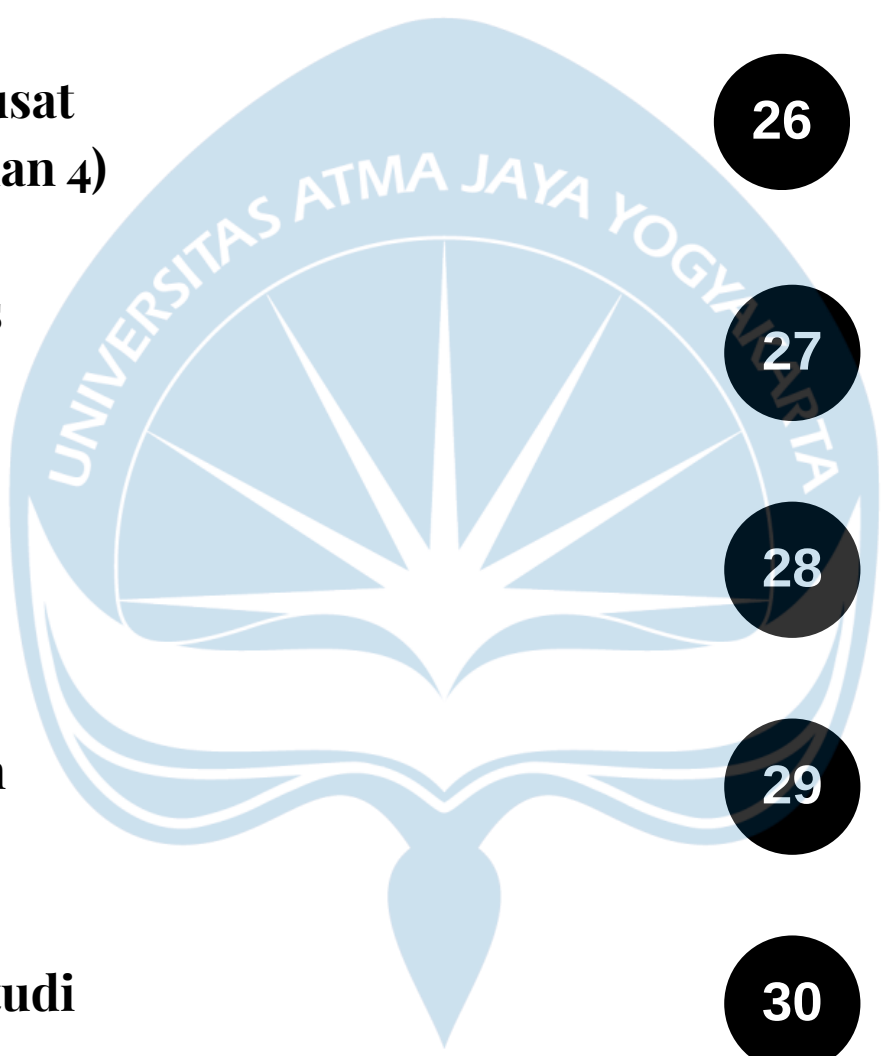- 
- | | | | |
|-----------|---|-----------|--|
| 17 | Gambar Aksonometri Struktur Layanan Umum (Bangunan 3) | 25 | Gambar Tanggap Bencana Nursing Home (Bangunan 2) |
| 18 | Gambar Aksonometri Struktur Pusat Studi dan Kelola Limbah (Bangunan 4) | 26 | Gambar Tanggap Bencana Layanan Umum (Bangunan 3) |
| 19 | Gambar Rencana Utilitas Fasilitas Kesehatan (Bangunan 1) | 27 | Gambar Tanggap Bencana Pusat Studi dan Kelola Limbah (Bangunan 4) |
| 20 | Gambar Rencana Utilitas Nursing Home (Bangunan 2) | 28 | Gambar Tanggap Bencana Outdoor |
| 21 | Gambar Rencana Utilitas Layanan Umum (Bangunan 3) | 29 | Gambar Detail Tangga |
| 22 | Gambar Rencana Utilitas Pusat Studi dan Kelola Limbah (Bangunan 4) | 30 | Gambar Rencana Memory & Mind Room |
| 23 | Gambar Rencana Utilitas Outdoor | 31 | Gambar Perspektif Eksterior |
| 24 | Gambar Tanggap Bencana Fasilitas Kesehatan (Bangunan 1) | 32 | Gambar Perpspektif Interior |

ANALISIS SITE



Alamat : Jl. Kragilan, Sinduadi,
Mlati, Sleman, D.I. Yogyakarta

Titik Koordinat : 7°45'48"S

110°21'30"E

Luas : 9.960 m²

- Batas wilayah :
- Utara : ARARI Badminton & Tennis, Bohemian Jogja Villas
- Selatan ; Bemart Elektronik & Sembako, Klinklin Jogja Jasa Cleaning Service, Hartono Kost
- Timur : Bestie Kopi Jogja, Perumahan Bima Asri
- Barat : Laundry, Toko Kelontong

Regulasi Tapak :

Koefisien Dasar Bangunan (KDB) : 60%

Koefisien Lantai Bangunan (KLB) : 4

Ketinggian Bangunan Gedung (KBG) : -

Koefisien Daerah Hijau (KDH) : 20%


Koefisien Tapak Basement (KTB) : -

Garis Sempadan Bangunan (GSB) : 3-5 m dari jalan

Jarak bangunan gedung dengan batas persil : 3-5 m


Jarak antar-bangunan gedung : 4 m (+0,5m ke atas)

PEMBAYANGAN & PENGHAWAAN

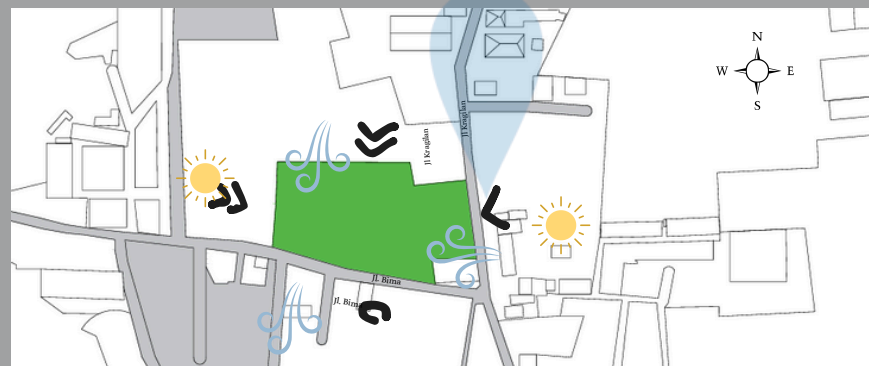

Sedikit mendapat pembayangan dari bangunan sekitarnya terutama dari sisi selatan. Angin tertiup kencang dari Utara.

ORIENTASI SITE & PENCAHAYAAN

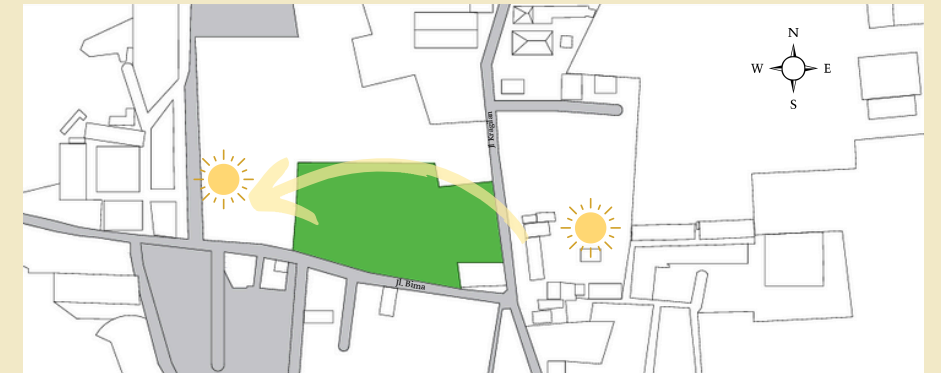


Site menghadap ke arah Timur, mendapat pencahayaan alami yang maksimal terutama dari arah utara.

KONTEKS SOSIAL & ARSITEKTURAL



Site berada di area padat penduduk yang dulunya merupakan daerah pertanian. Bangunan sekitar menggunakan arsitektur lokal dan modern.

SINTESIS SITE

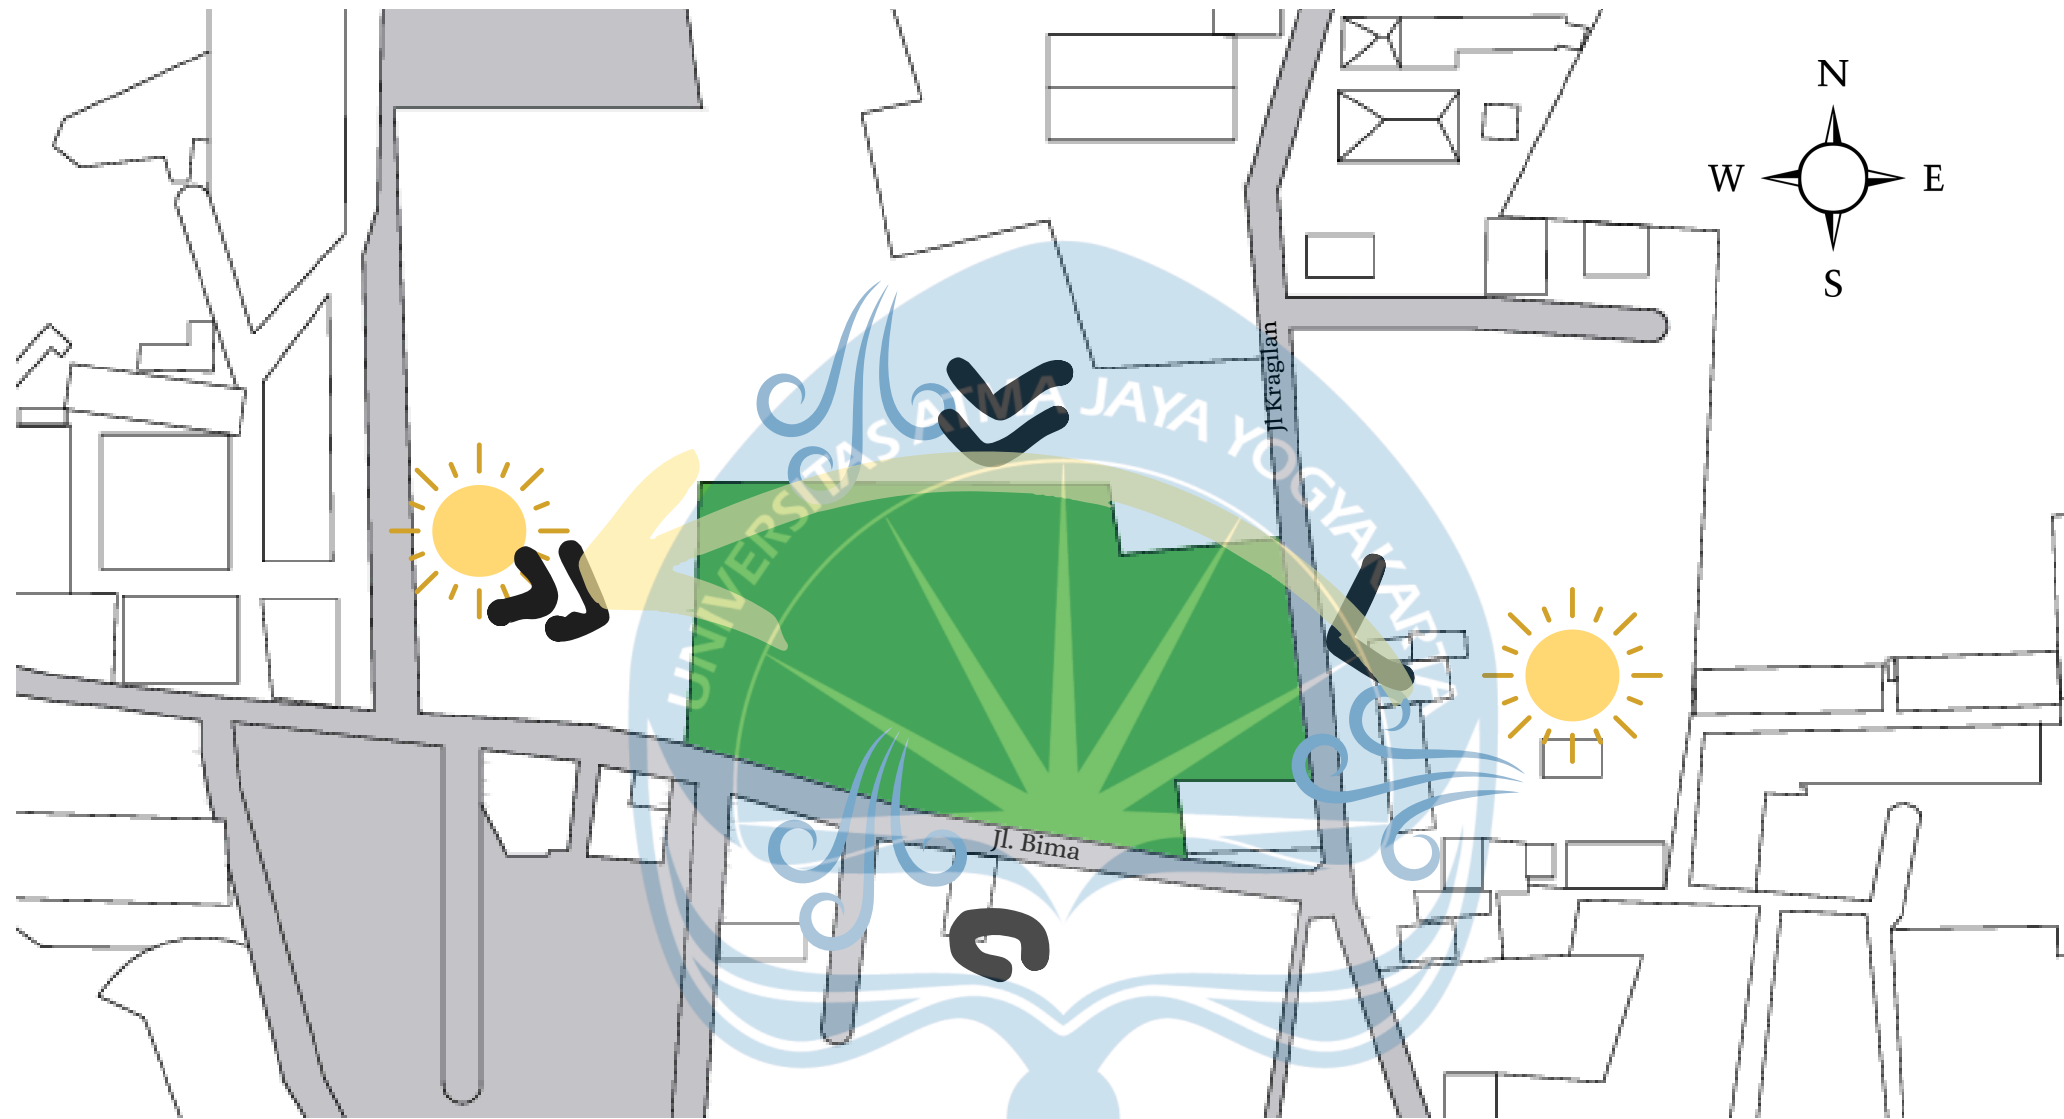

- Site menghadap ke arah Timur, mendapat pencahayaan alami yang maksimal terutama dari arah utara.

Tetap memanfaatkan pencahayaan dari arah timur dengan menempatkan bangunan kesehatan di sisi timur dan memberi shading serta tanaman pendeuh di sisi barat. Sisi utara yang terekspos cahaya alami dimanfaatkan untuk berkebun.

- Sedikit mendapat pembayangan dari bangunan sekitarnya terutama dari sisi selatan. Angin tertiup kencang dari Utara.

Sisi selatan dimanfaatkan untuk nursing home mengingat letaknya yang dekat dengan perumahan dan mendapat pembayangan sehingga suhu bangunan dapat lebih sejuk dan nyaman untuk pasien. Sisi utara ditutupi oleh bangunan dan tanaman sehingga angin yang masuk ke site dapat sedikit berkurang.

- Site berada di area padat penduduk yang dulunya merupakan daerah pertanian. Bangunan sekitar menggunakan arsitektur lokal dan modern.

Menggunakan arsitektur lokal pada nursing home untuk menguatkan familiaritas pada pasien terhadap lingkungan tempat tinggal, dan menerapkan arsitektur modern pada bangunan kesehatan dan pendukungnya. Membuat fasilitas berkebun didalam site yang merupakan fasilitas terapi dan sekaligus menjaga tradisi bertani di kawasan site.

DESIGN GUIDELINE

ISU UTAMA

Sosial Budaya :

Masyarakat belum awam dengan konsep penyakit neurodegeneratif dan merawat keluarga di fasilitas kesehatan dengan jangka waktu lama.

Kesehatan :

Belum ada fasilitas untuk merawat para pasien penyakit neurodegeneratif dalam jangka waktu panjang.

Edukasi :

Masyarakat umum belum terlalu awam dan mengerti mengenai penyakit neurodegeneratif dan cara merawat pasien di tempat tinggal.

“Menurut artikel kompas 2023 dan Pusat Alzheimer Indonesia, penderita penyakit neurodegeneratif di dunia dan Indonesia akan sering bertambah namun hanya sedikit masyarakat yang teredukasi, dan mampu merawat pasien neurodegeneratif secara mandiri.”

URGENSI

Kesehatan :

Fasilitas kesehatan dimana keluarga dan tenaga medis dapat merawat pasien dalam jangka waktu panjang.

Edukasi :

Infrastruktur untuk mengedukasi keluarga dan masyarakat umum tentang penyakit neurodegeneratif.

ANALISIS TAPAK

Site berada di area padat penduduk, berada di tengah kota Yogyakarta dengan akses transportasi, industri, perdagangan dan kesehatan yang lengkap dan dekat dengan kepadatan penduduk yang lumayan. Belum ada fasilitas yang dapat menampung pasien neurodegeneratif di sekitar site, fasilitas yang memberi edukasi terhadap penyakit ini pun masih belum ada di Yogyakarta sehingga site ini tepat untuk dijadikan sebagai nursing home dan fasilitas kesehatan serta edukasi penyakit neurodegeneratif. Selain itu, site merupakan kawasan yang sedang berkembang, perlahan-lahan sawah yang ada disekitar site mulai menjadi lahan bisnis serta fasilitas penunjang umum lainnya seperti gor, restoran, dll. Namun suasana nya yang masih kaya akan unsur alami dan keadaan lalu lintas serta penduduk yang tidak terlalu padat walau ditengah kota sangat cocok untuk dijadikan fasilitas kesehatan.

ESENSI PROYEK

Merancang fasilitas untuk merawat dan mengedukasi pasien, keluarga pasien dan masyarakat umum mengenai penyakit neurodegeneratif.


KONSEP MEMORY LANE

"Trace back the memory of body, mind and memories of your own"




BODY

Mengingat kembali memori tubuh (cara bergerak, mengkoordinasi gerakan dan bergerak dalam aktivitas sehari-hari.

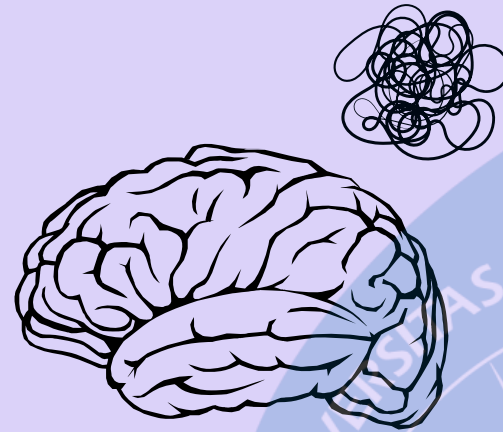

MIND


Mengingat kembali keselarasan jiwa dan pikiran serta membawa kembali keselarasan ke dalam tubuh melalui jiwa dan pikiran yang telah terkoneksi.

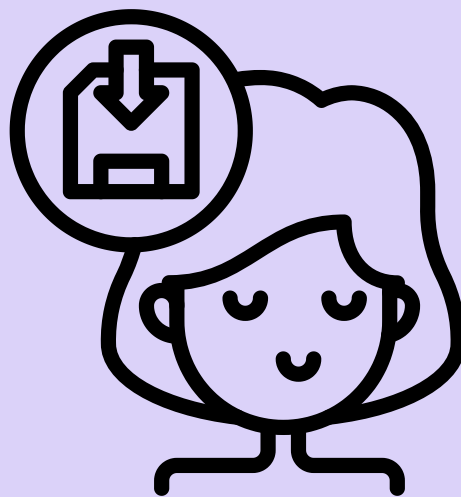

MEMORIES

Membawa kembali kenangan dan ingatan yang tergerus, kembali mencari cara untuk menggenggam ingatan.

TRANSFORMASI DESAIN

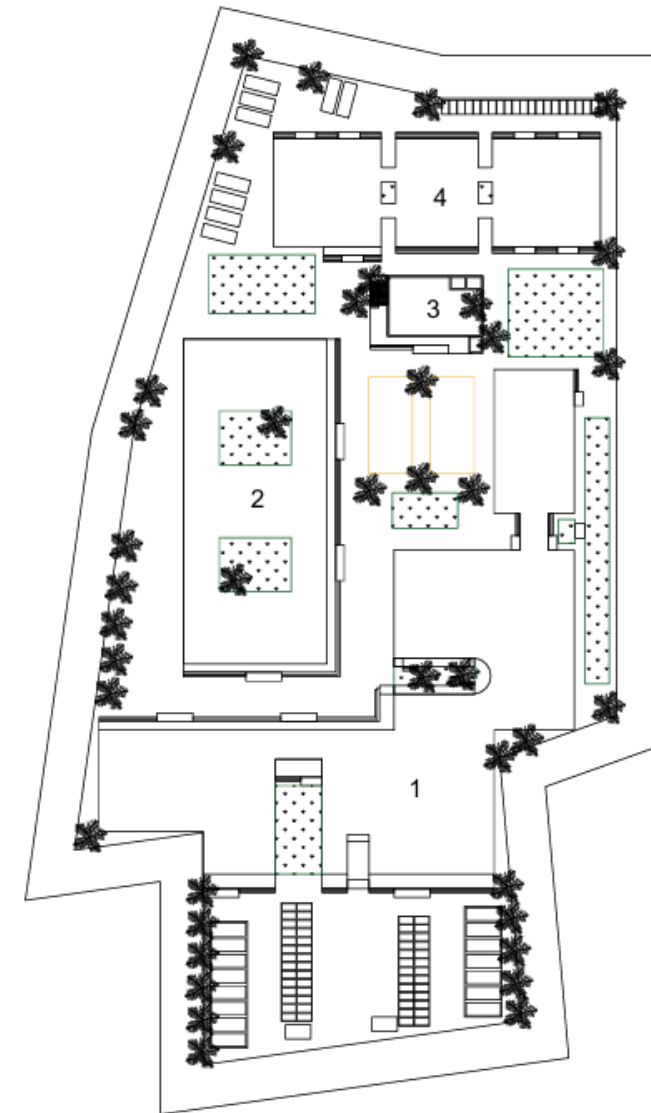

Nursing home akan berada di tengah-tengah lingkungan site dan dapat menjangkau ke bangunan lainnya. Untuk membatasi pergerakan pasien ke bangunan 4 yang berfungsi sebagai area limbah, gudang dan lab, area servis umum diletakkan didepannya dan sekaligus menjadi batas akhir area bangunan yang dapat dijangkau oleh umum. Lapangan badminton diletakkan ditengah bangunan dengan taman, fasilitas berkebun dan mini-museum yang dapat dengan mudah dijangkau. Penggunaan ramp pada seluruh bangunan serta paving block untuk menutupi area pedestrian untuk mempermudah para pasien untuk bergerak dengan leluasa.


PENEKANAN DESAIN

Penggunaan warna :




Penekanan bentuk pada bangunan dan komponen arsitektural :

Geometric Shapes

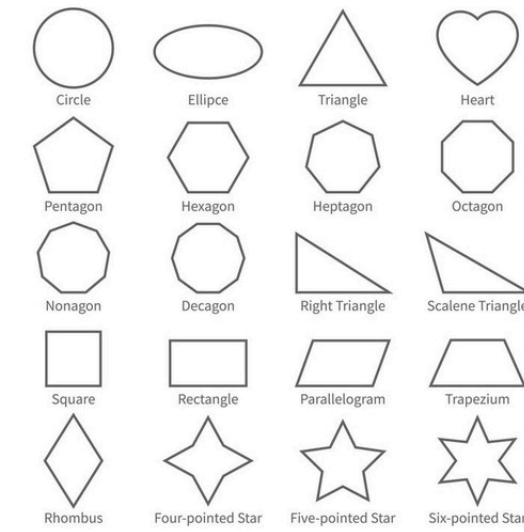


Simple Geometric


Pastel, Fibrant, Joyful Color

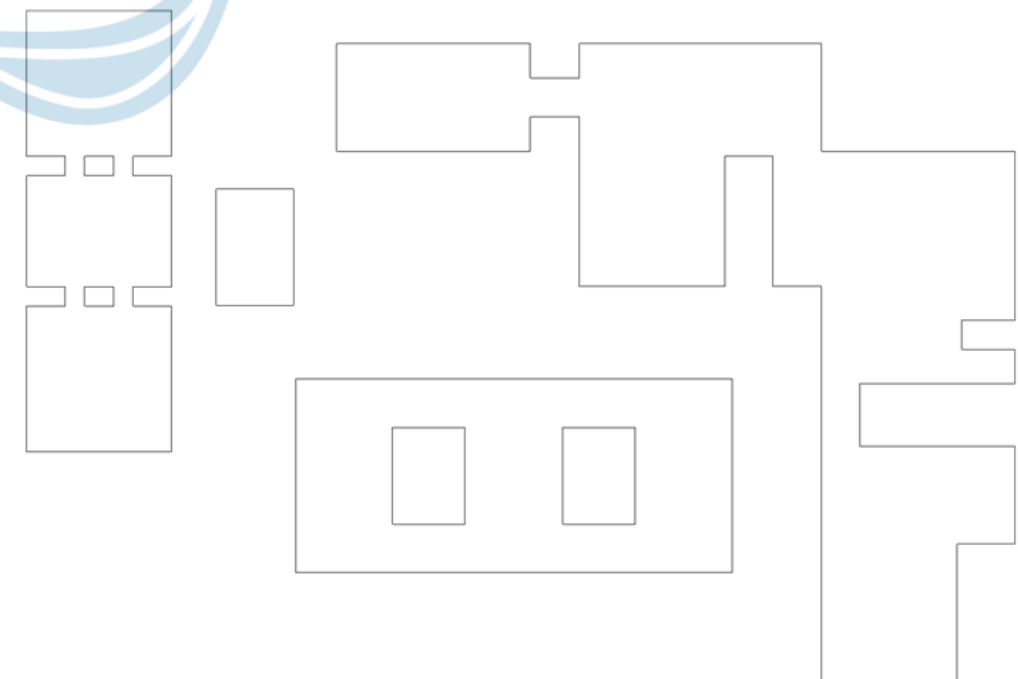

Setiap bangunan memiliki kombinasi bentuk berbeda.

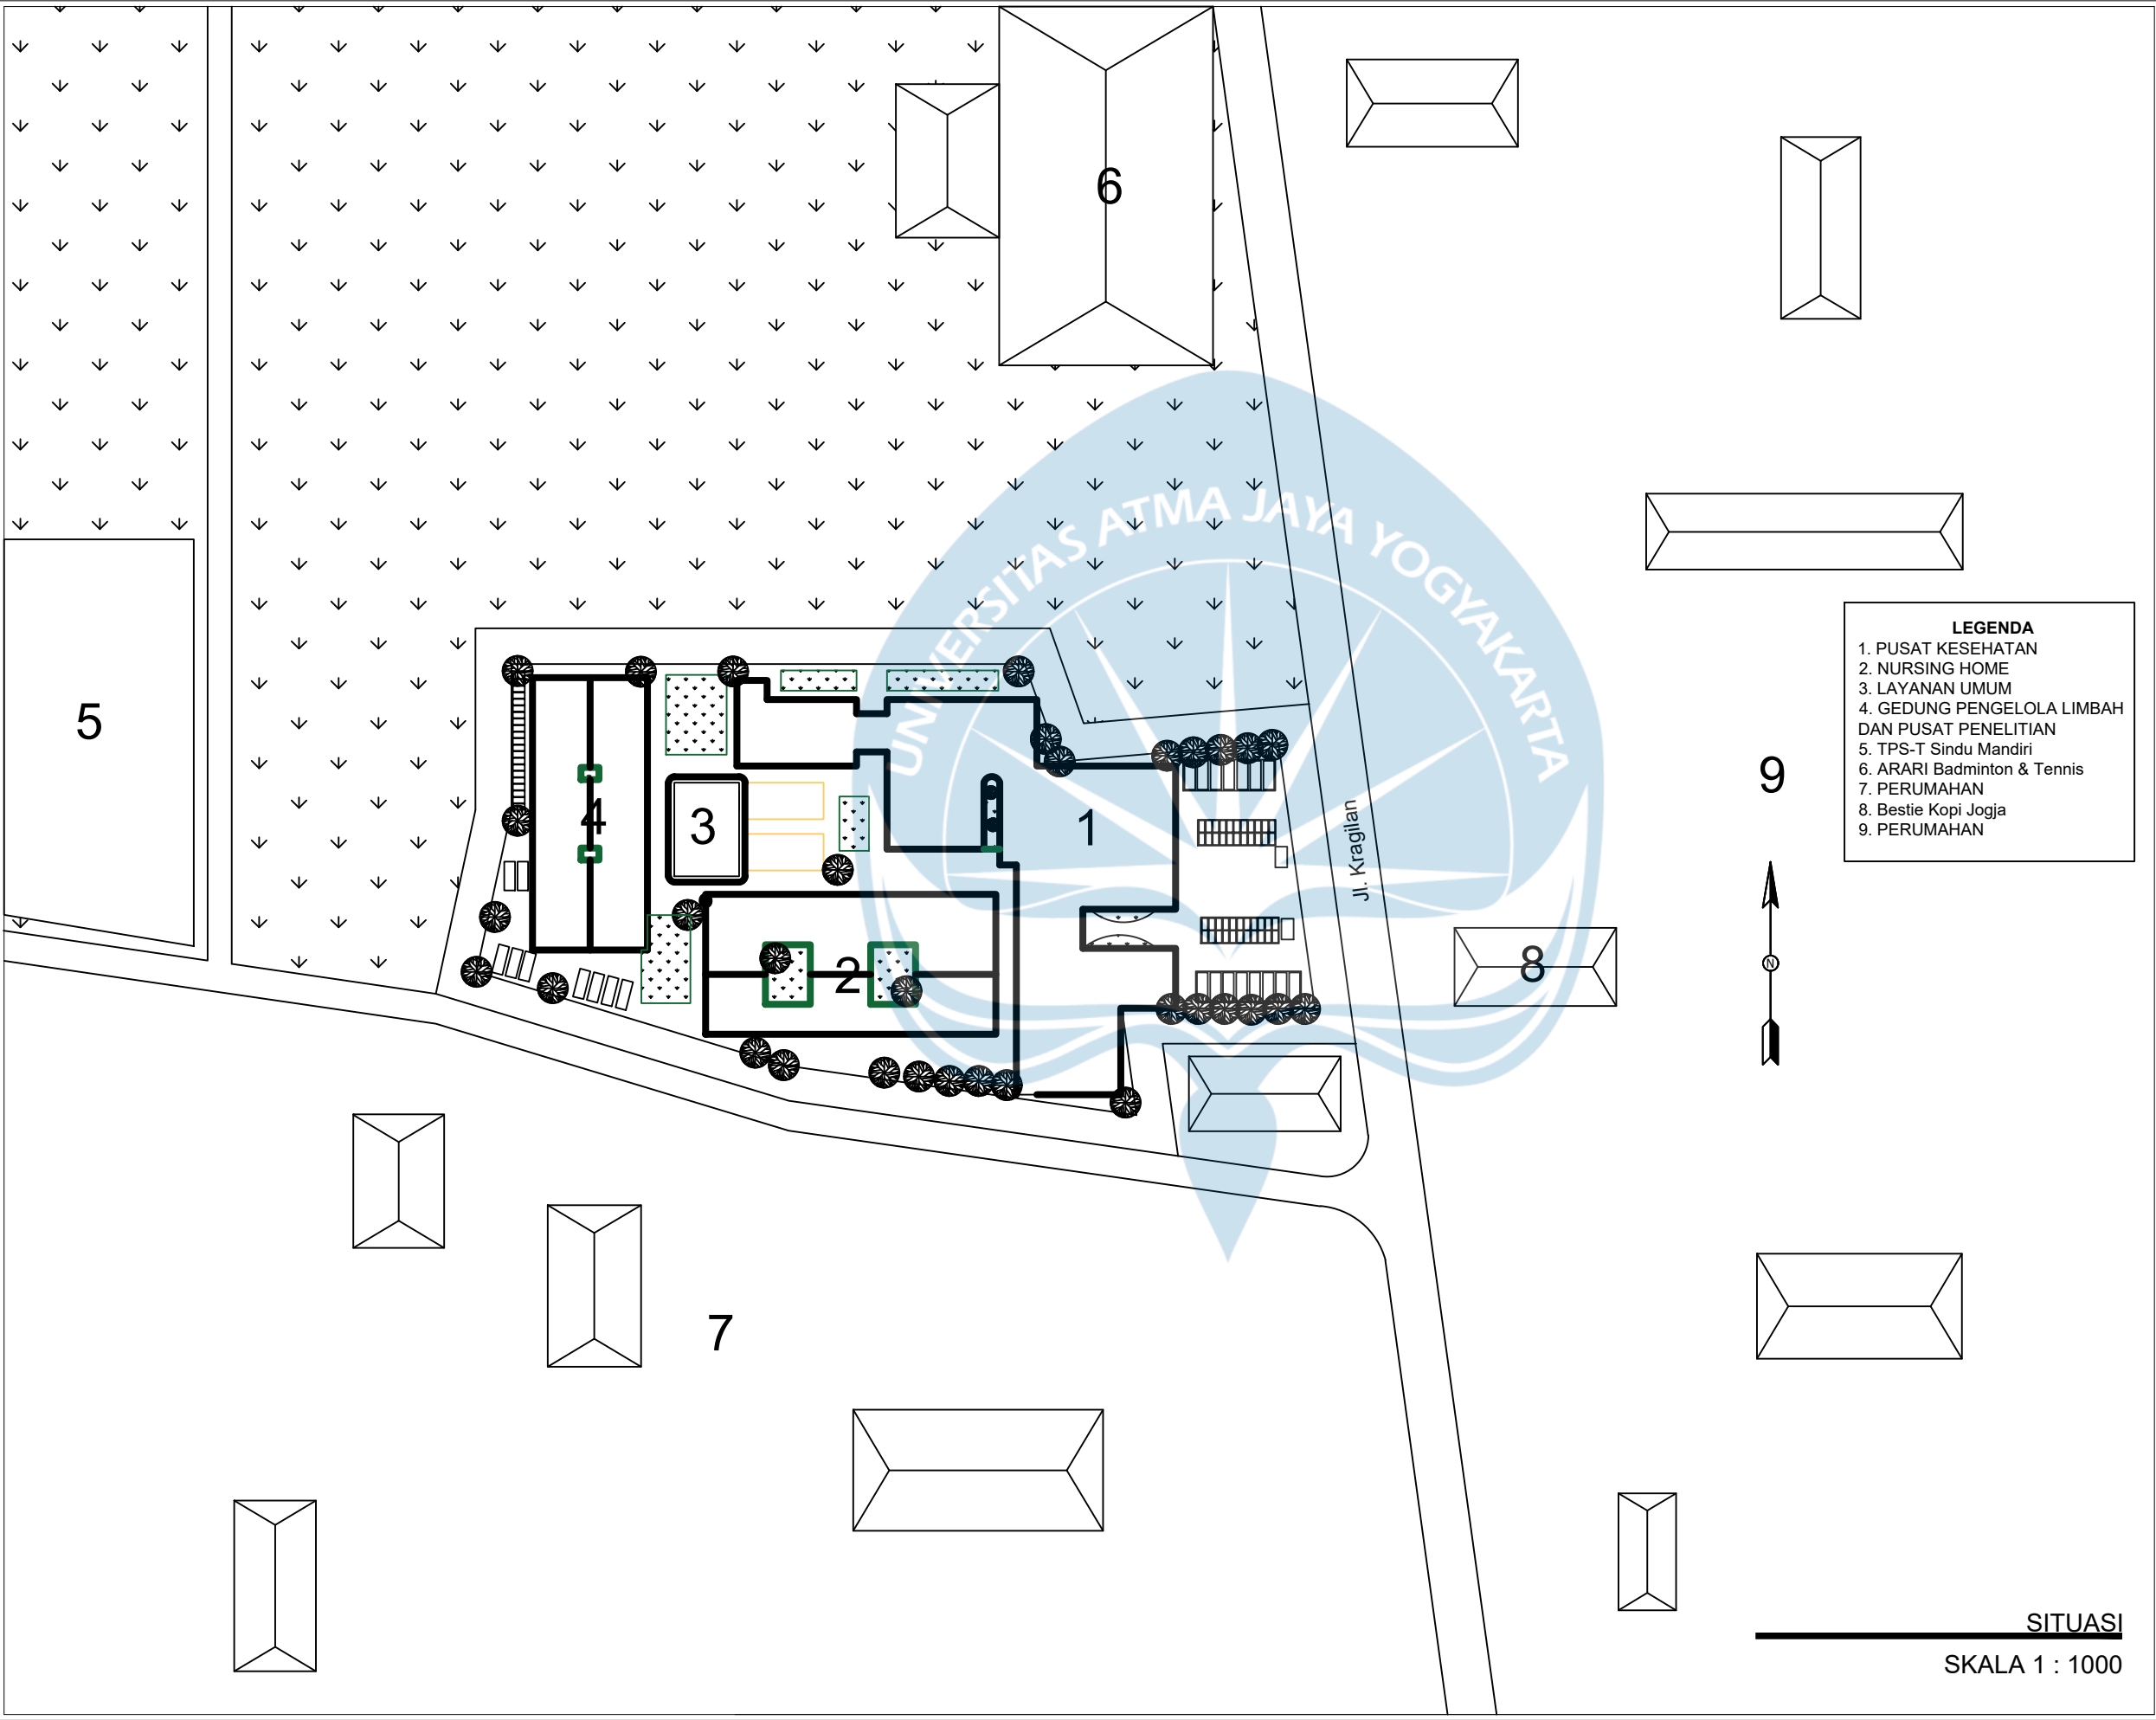


Universitas Atma Jaya Yogyakarta Program Studi Arsitektur Architecture Department Fakultas Teknik Faculty of Engineering		
Proyek Tugas Akhir Final Project		
PERIODE : GANJIL 2 PERIOD : ODD 2 TAHUN AKADEMIK 2025/2026 ACADEMIC YEAR 2025/2026		
Judul Proyek Project Title		
Perancangan Nursing Home dan Pusat Kesehatan Saraf untuk Penyakit Neurodegeneratif dengan Pendekatan Sensory Design di Yogyakarta		
Lokasi Proyek Project Location		
Jl. Kragilan, Sinduadi, Mlati, Sleman, D.I. Yogyakarta 7°45'48"S110°21'30"E		
Identitas Mahasiswa Student Identity		
Diana Puspita Sari 210118525		
Judul Gambar Drawing Title	Skala Scale	
01. Judul_gambar	1 :1000	
02. Judul_gambar	1 :1000	
03. Judul_gambar	1 :1000	
04. Judul_gambar	1 :1000	
05. Judul_gambar	1 :1000	
Keterangan Note		
Tanggal gambar Drawing date		
16 Oktober 2025		
Kode Code	No. Lbr Pg. No.	Dari Of
XX1	XX	XX

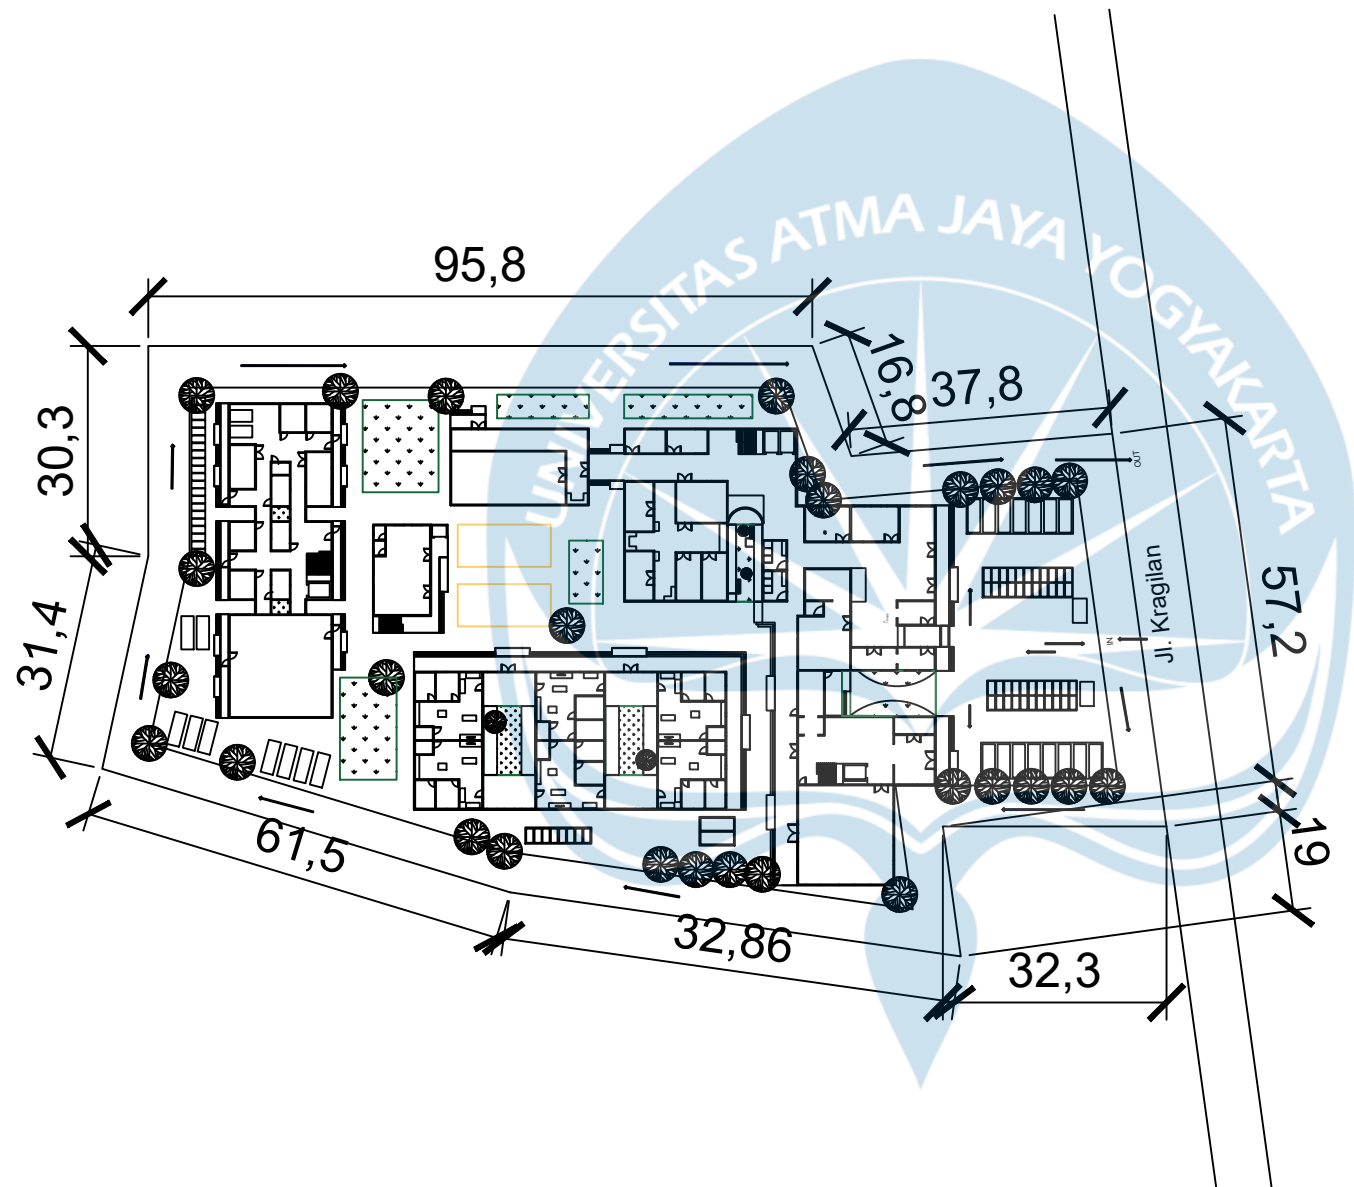

SITEPLAN
SKALA 1 : 1000

Universitas Atma Jaya Yogyakarta Program Studi Arsitektur Architecture Department Fakultas Teknik Faculty of Engineering		
Proyek Tugas Akhir Final Project		
PERIODE : GANJIL 2 PERIOD : ODD 2 TAHUN AKADEMIK 2025/2026 ACADEMIC YEAR 2025/2026		
Judul Proyek Project Title		
Perancangan Nursing Home dan Pusat Kesehatan Saraf untuk Penyakit Neurodegeneratif dengan Pendekatan Sensory Design di Yogyakarta		
Lokasi Proyek Project Location		
Jl. Kragilan, Sinduadi, Mlati, Sleman, D.I. Yogyakarta 7°45'48"S110°21'30"E		
Identitas Mahasiswa Student Identity		
Diana Puspita Sari 210118525		
Judul Gambar Drawing Title		Skala Scale
01. Judul_gambar		1 : 1000
02. Judul_gambar		1 : 1000
03. Judul_gambar		1 : 1000
04. Judul_gambar		1 : 1000
05. Judul_gambar		1 : 1000
Keterangan Note		
Tanggal gambar Drawing date		
15 Oktober 2025		
Kode Code	No. Lbr Pg. No.	Dari Of
XX1	XX	XX

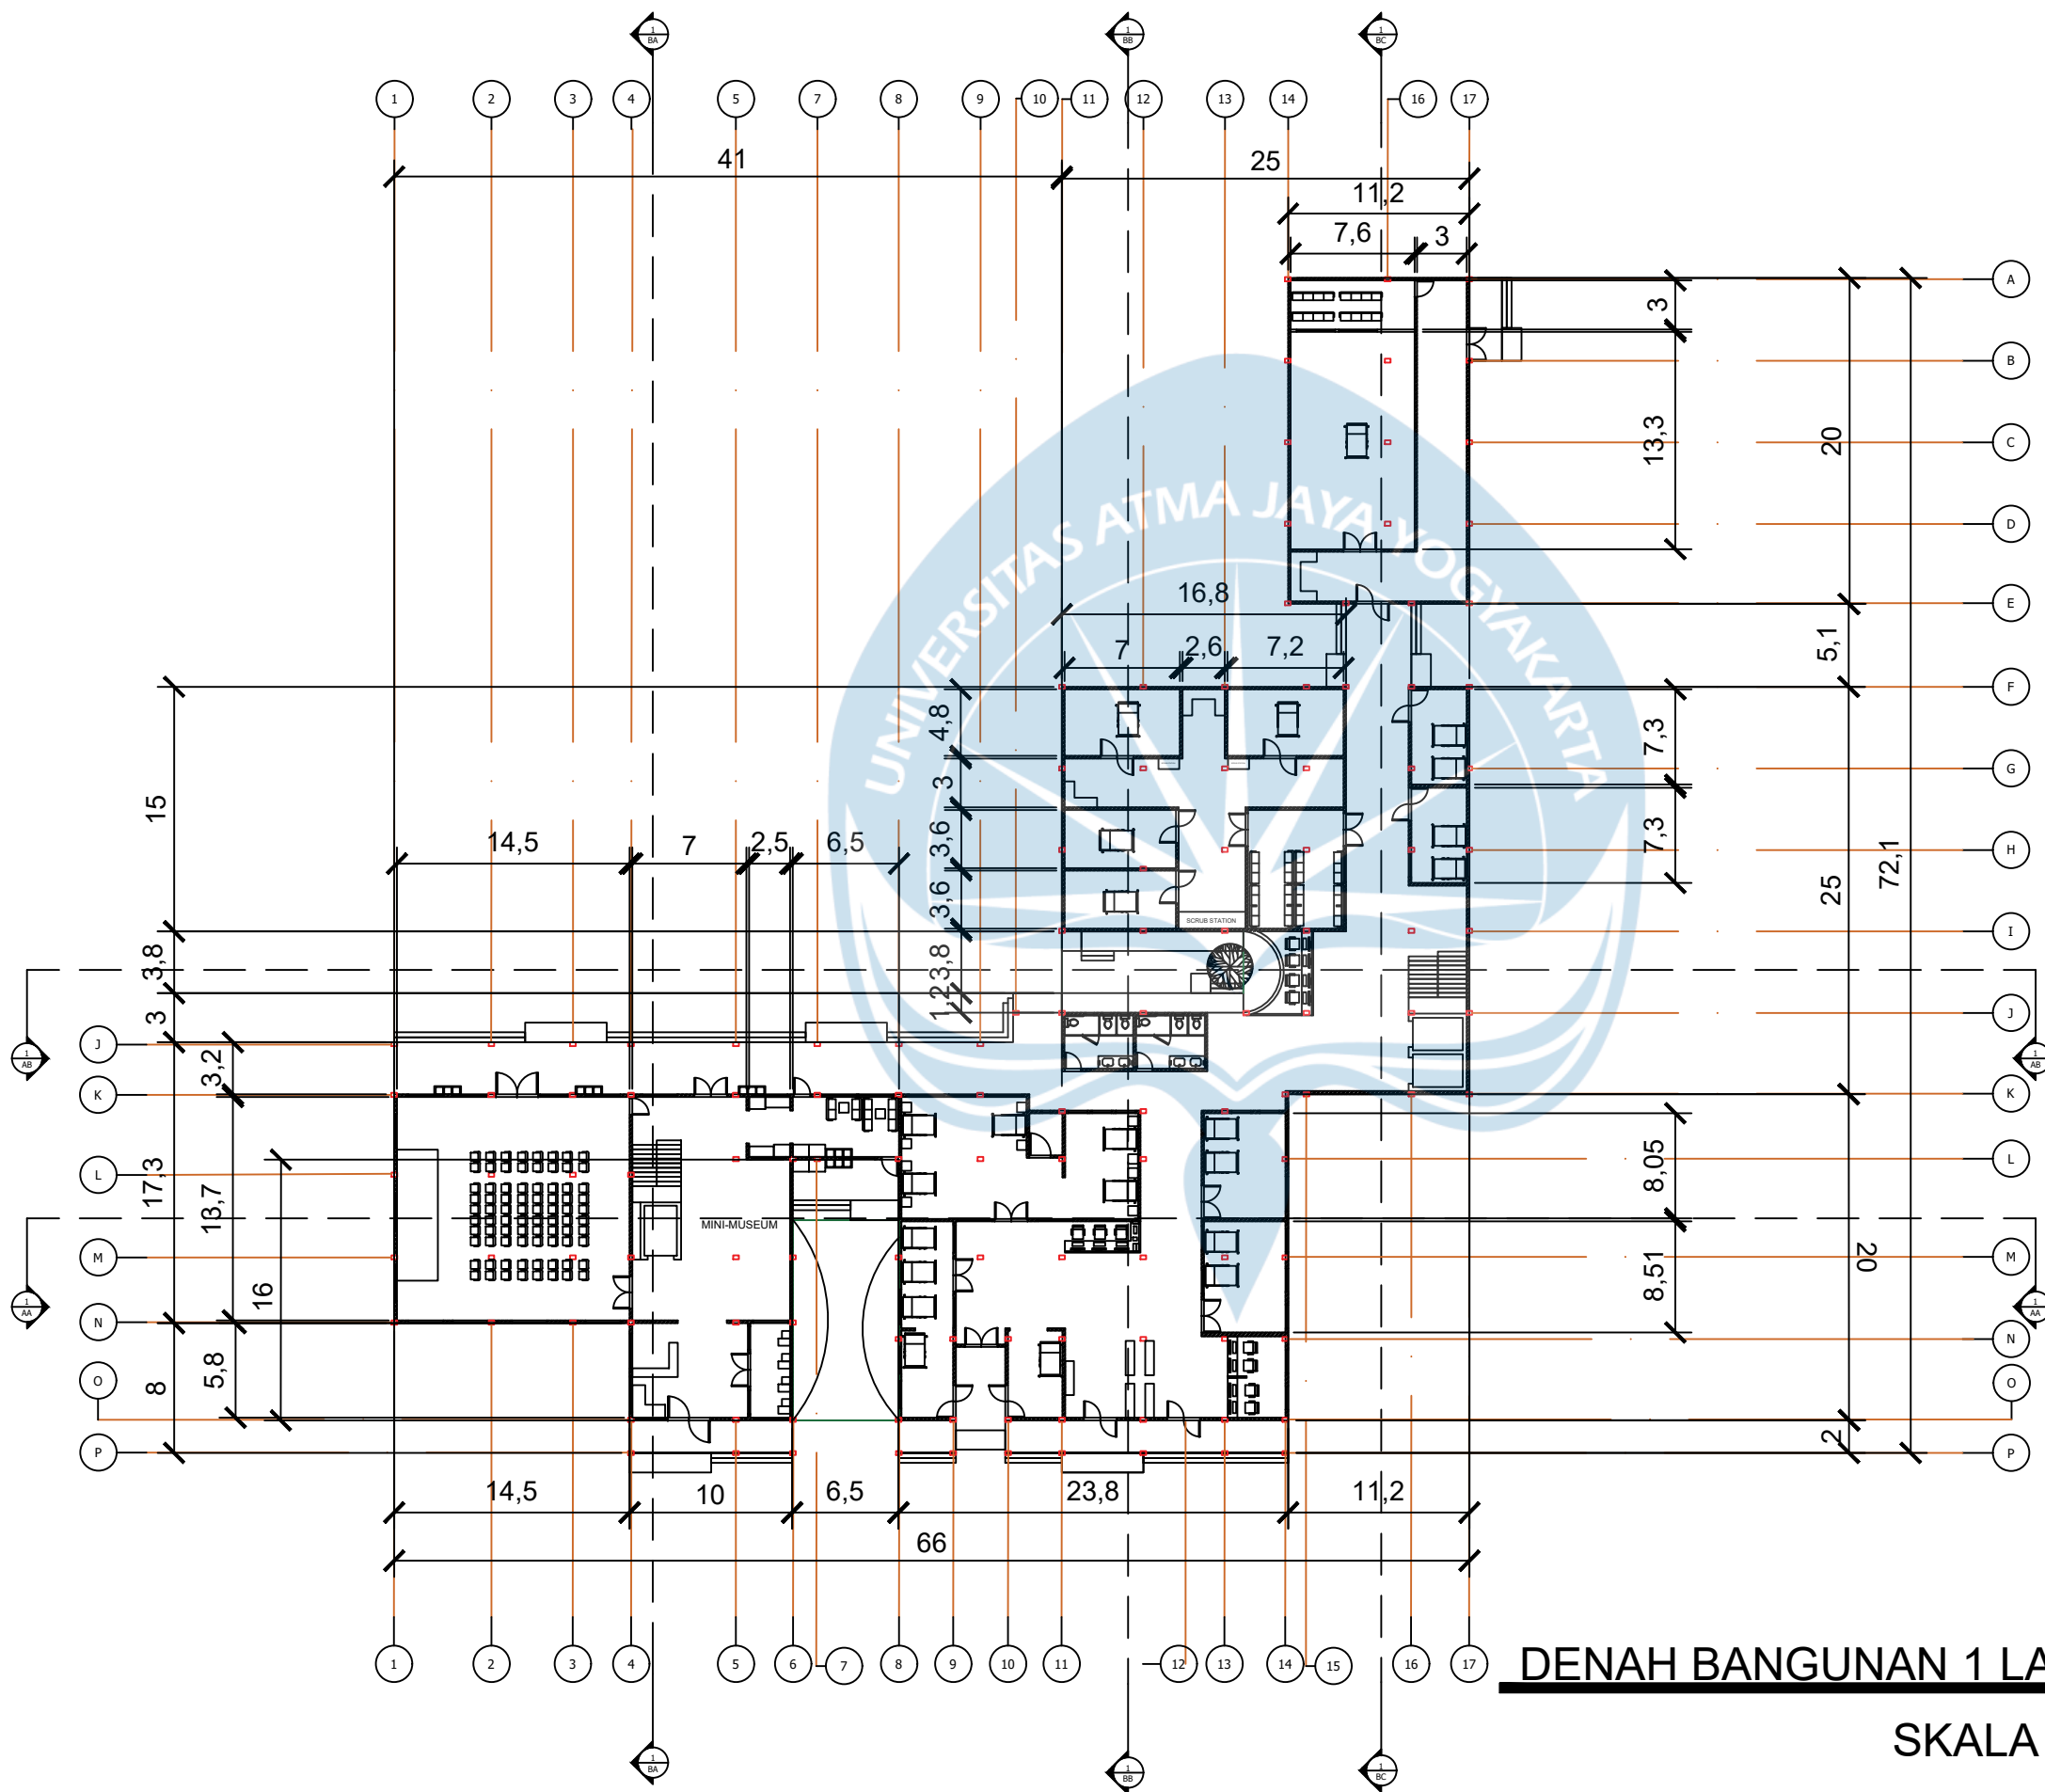

DENAH BANGUNAN 1 LANTAI 1

SKALA 1 : 400

Universitas Atma Jaya Yogyakarta

Program Studi Arsitektur
Architecture Department
Fakultas Teknik
Faculty of Engineering

**Proyek Tugas Akhir
Final Project**

PERIODE : GANJIL 2
PERIOD : ODD 2
TAHUN AKADEMIK 2025/2026
ACADEMIC YEAR 2025/2026

**Judul Proyek
Project Title**

Perancangan Nursing Home dan
Pusat Kesehatan Saraf untuk Penyakit
Neurodegeneratif dengan Pendekatan
Sensory Design di Yogyakarta

**Lokasi Proyek
Project Location**

Jl. Kragilan, Sinduadi, Mlati, Sleman,
D.I. Yogyakarta
7°45'48"S110°21'30"E

**Identitas Mahasiswa
Student Identity**

Diana Puspita Sari
210118525


Judul Gambar Drawing Title	Skala Scale
01. Judul_gambar	1 : 1000
02. Judul_gambar	1 : 1000
03. Judul_gambar	1 : 1000
04. Judul_gambar	1 : 1000
05. Judul_gambar	1 : 1000

**Keterangan
Note**

**Tanggal gambar
Drawing date**

28 Oktober 2025

Kode Code	No. Lbr Pg. No.	Dari Of
XX1	XX	XX

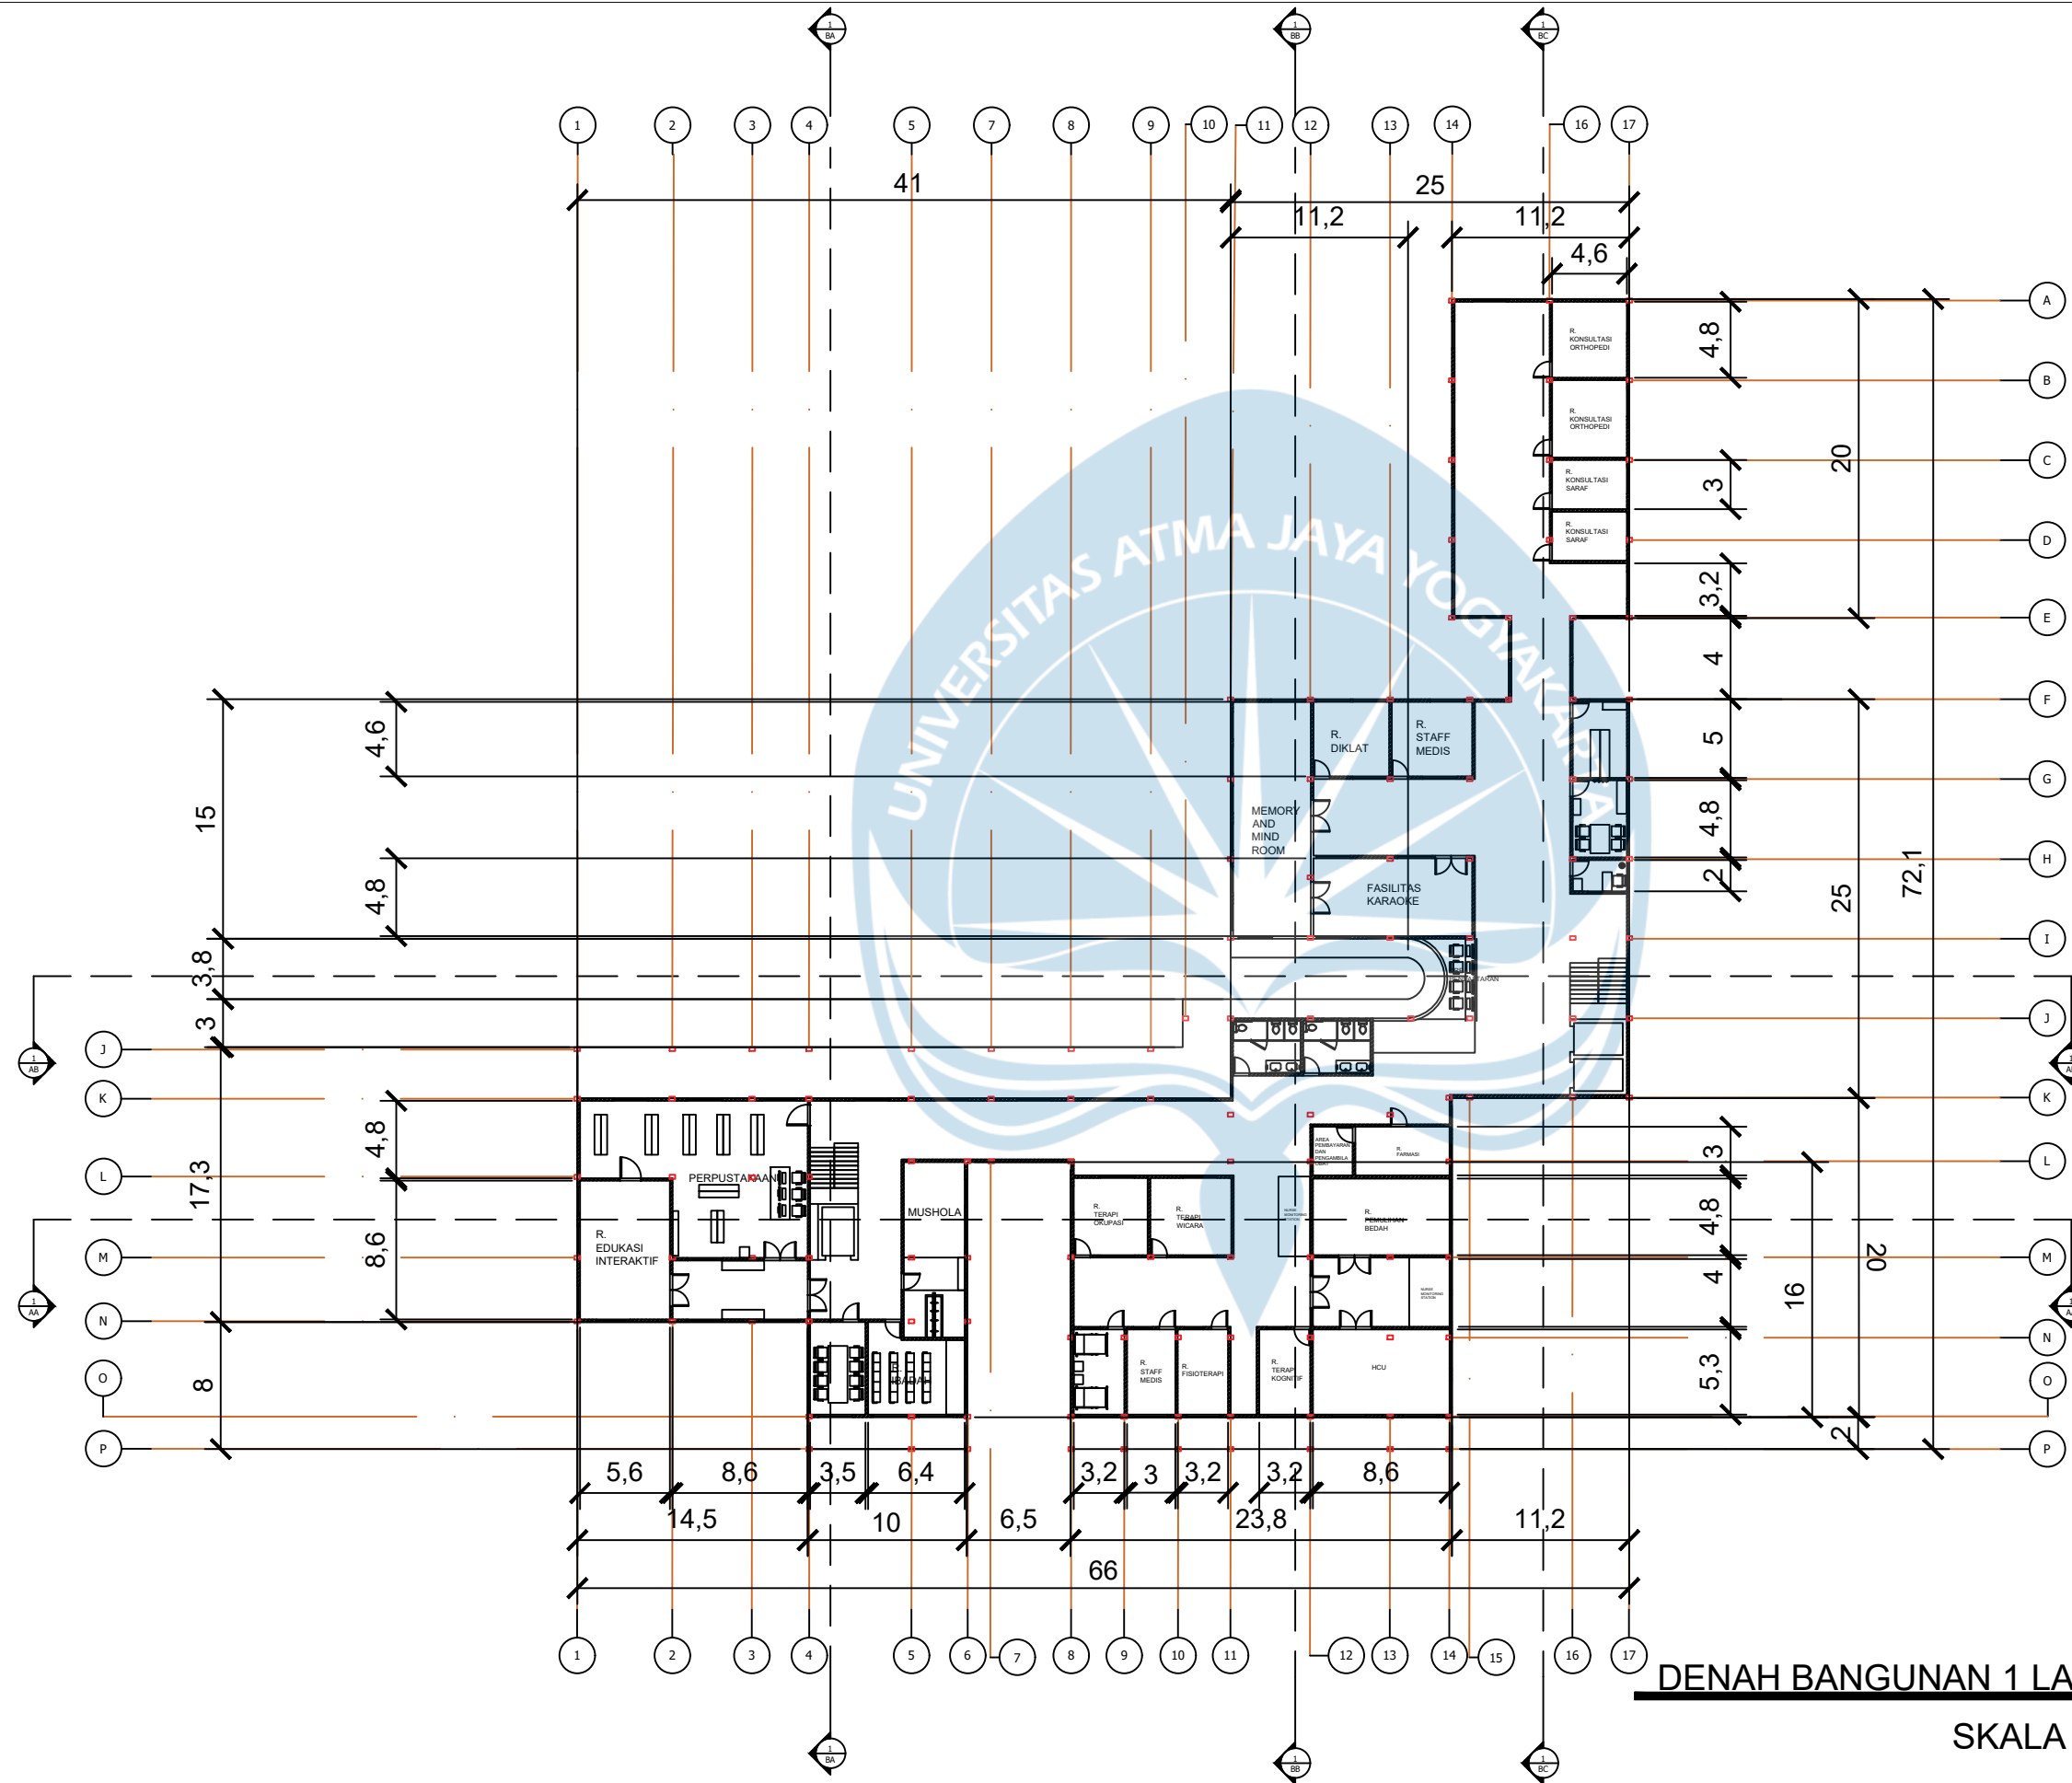

DENAH BANGUNAN 1 LANTAI 2

SKALA 1 : 400

Universitas Atma Jaya Yogyakarta

Program Studi Arsitektur
Architecture Department
Fakultas Teknik
Faculty of Engineering

**Proyek Tugas Akhir
Final Project**

PERIODE : GANJIL 2
PERIOD : ODD 2
TAHUN AKADEMIK 2025/2026
ACADEMIC YEAR 2025/2026

**Judul Proyek
Project Title**

Perancangan Nursing Home dan
Pusat Kesehatan Saraf untuk Penyakit
Neurodegeneratif dengan Pendekatan
Sensory Design di Yogyakarta

**Lokasi Proyek
Project Location**

Jl. Kragilan, Sinduadi, Mlati, Sleman,
D.I. Yogyakarta
7°45'48"S110°21'30"E

**Identitas Mahasiswa
Student Identity**

Diana Puspita Sari
210118525


Judul Gambar Drawing Title	Skala Scale
01. Judul_gambar	1 : 1000
02. Judul_gambar	1 : 1000
03. Judul_gambar	1 : 1000
04. Judul_gambar	1 : 1000
05. Judul_gambar	1 : 1000

**Keterangan
Note**

**Tanggal gambar
Drawing date**

28 Oktober 2025

Kode Code	No. Lbr Pg. No.	Dari Of
XX1	XX	XX

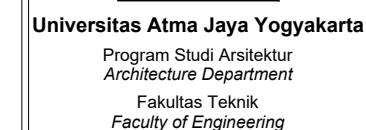

TAHUN AKADEMIK 2025/2026
ACADEMIC YEAR 2025/2026

Perancangan Nursing Home dan
Pusat Kesehatan Saraf untuk Penyakit
Neurodegeneratif dengan Pendekatan
Sensory Design di Yogyakarta

Jl. Kragilan, Sinduadi, Mlati, Sleman,
D.I. Yogyakarta
7°45'48"S110°21'30"E


Diana Puspita Sari
210118525

Judul Gambar <i>Drawing Title</i>	Skala <i>Scale</i>
01. Judul_gambar	1 :1000
02. Judul_gambar	1 :1000
03. Judul_gambar	1 :1000
04. Judul_gambar	1 :1000
05. Judul_gambar	1 :1000

Tanggal gambar
Drawing date


28 Oktober 2025

Kode Code	No. Lbr Pg. No.	Dari Of
XX1	XX	XX

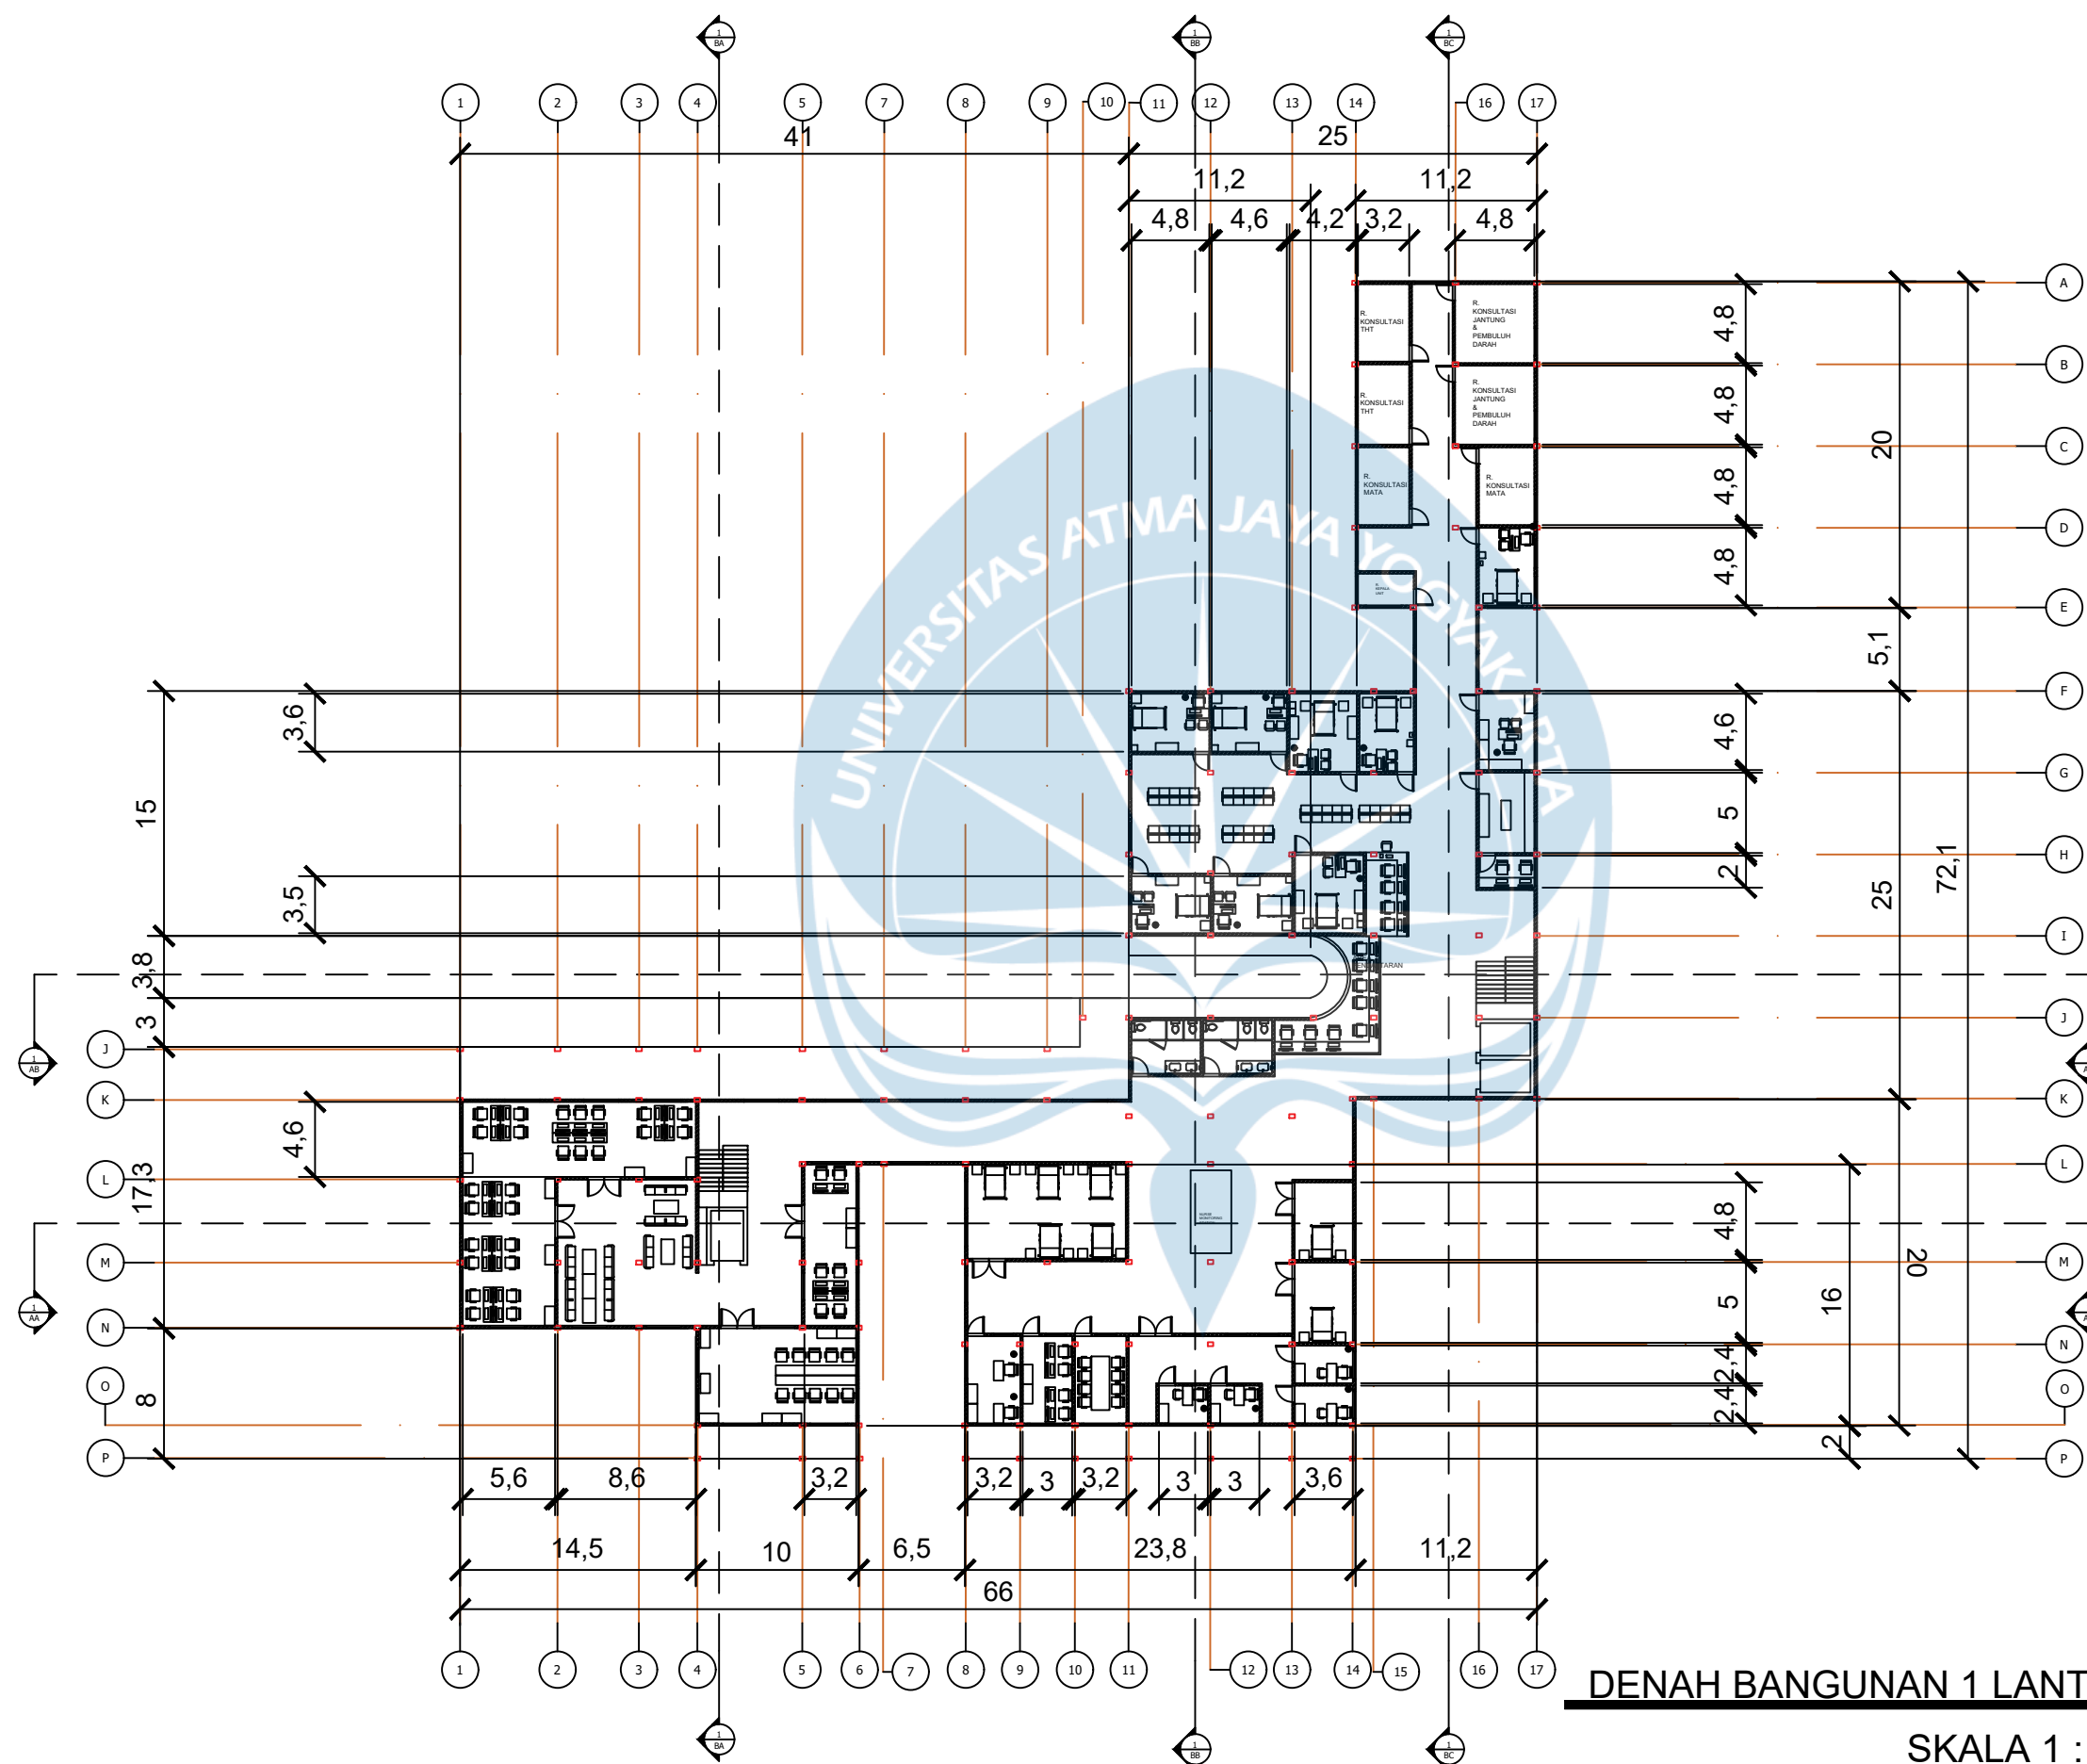


DENAH BANGUNAN 1 LANTAI 3

SKALA 1 : 400

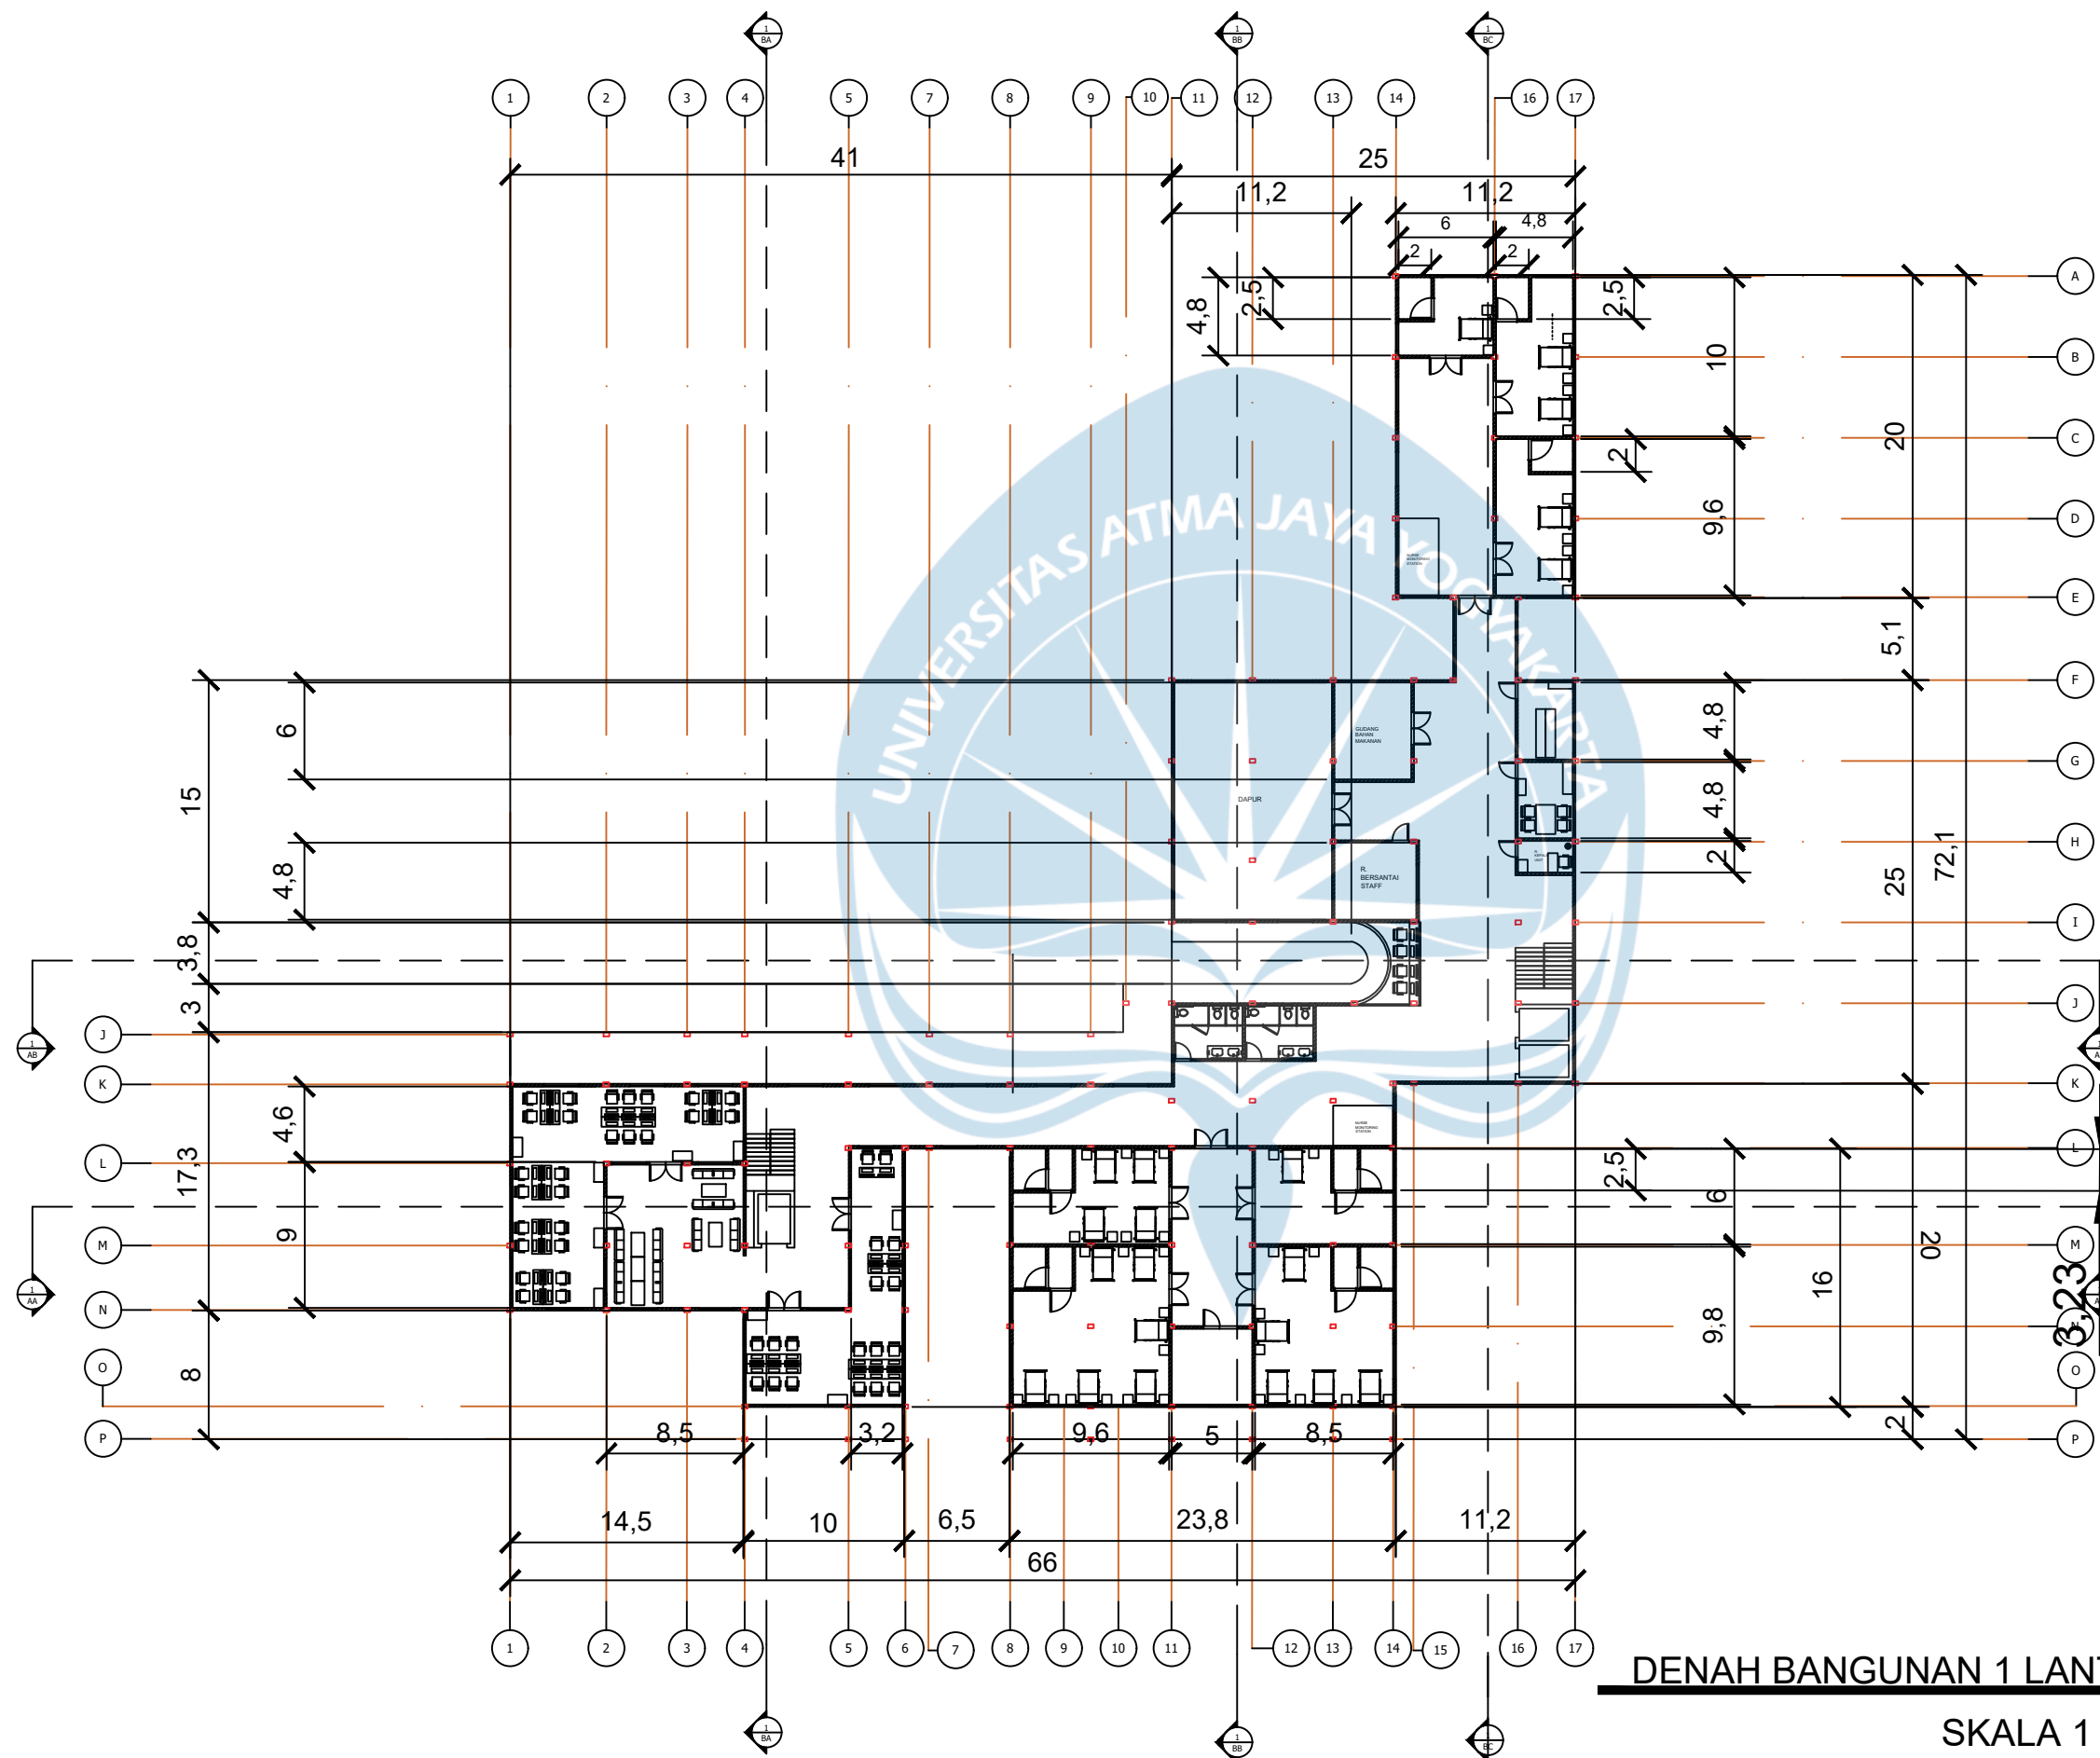

5

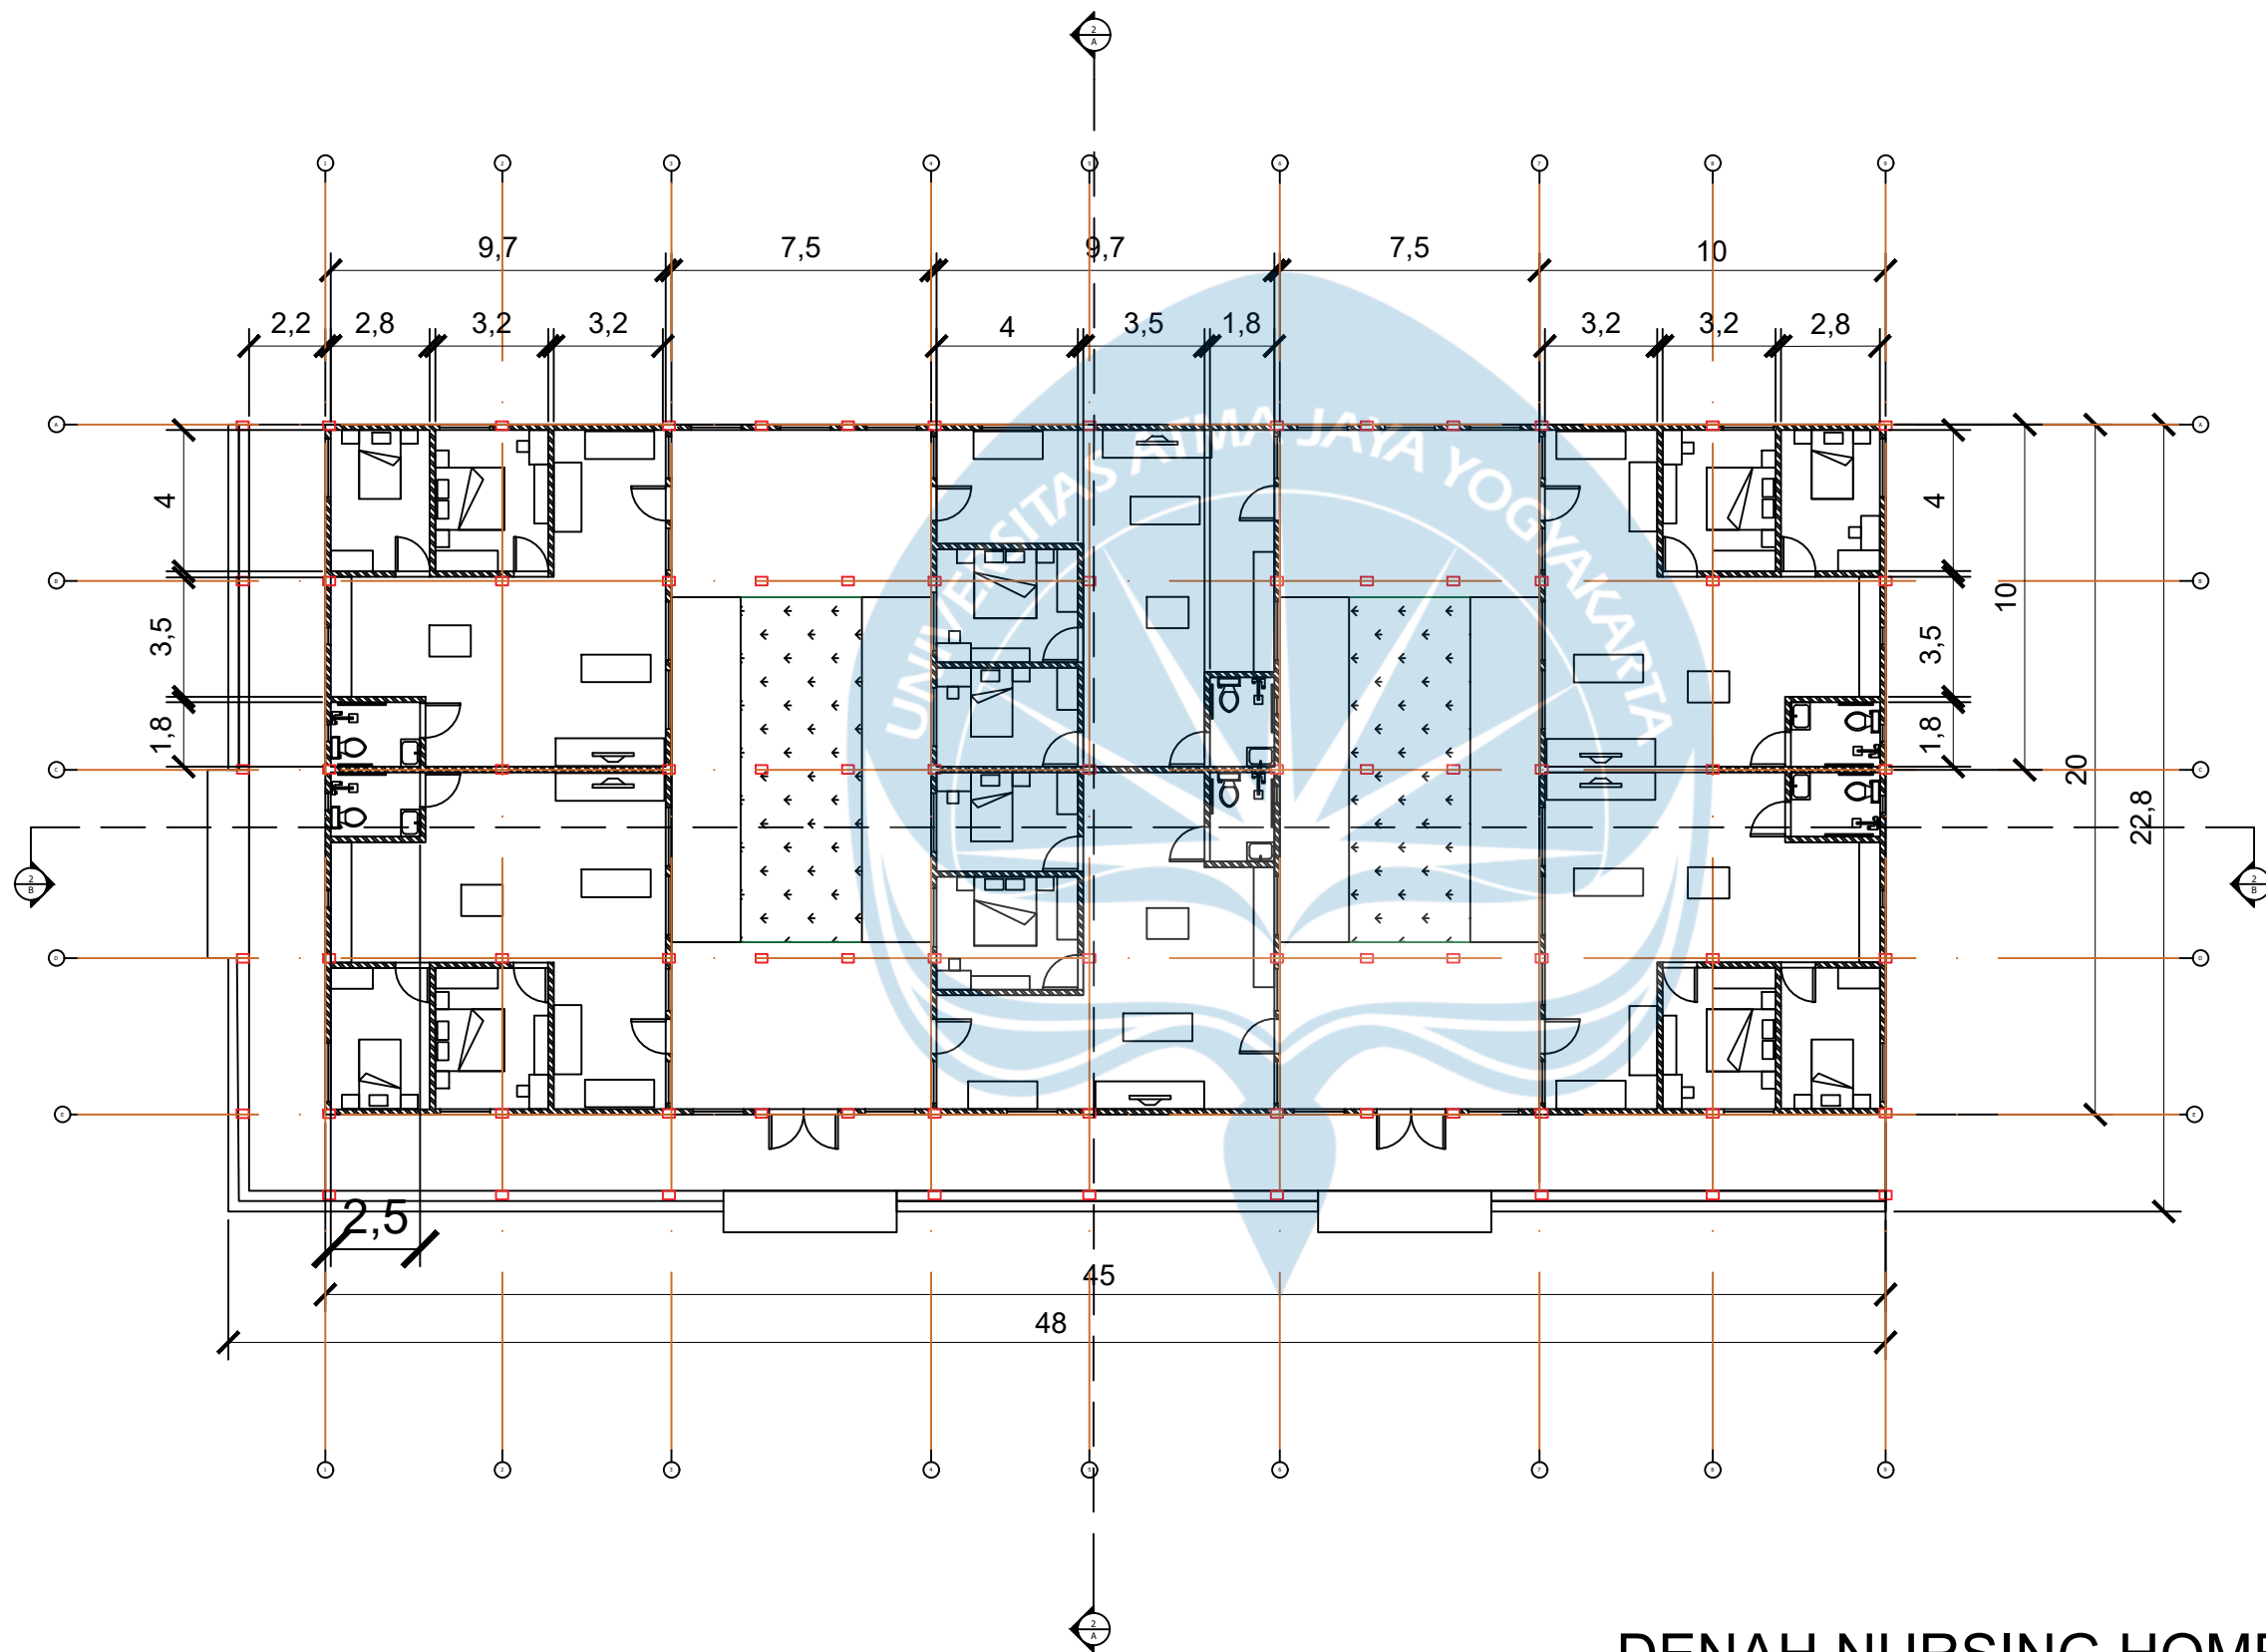

DENAH NURSING HOME

SKALA 1 : 200

Universitas Atma Jaya Yogyakarta

Program Studi Arsitektur
Architecture Department
Fakultas Teknik
Faculty of Engineering

Proyek Tugas Akhir
Final Project

PERIODE : GANJIL 2
PERIOD : ODD 2
TAHUN AKADEMIK 2025/2026
ACADEMIC YEAR 2025/2026

Judul Proyek
Project Title

Perancangan Nursing Home dan
Pusat Kesehatan Saraf untuk Penyakit
Neurodegeneratif dengan Pendekatan
Sensory Design di Yogyakarta

Lokasi Proyek
Project Location

Jl. Kragilan, Sinduadi, Mlati, Sleman,
D.I. Yogyakarta
7°45'48"S110°21'30"E

Identitas Mahasiswa
Student Identity

Diana Puspita Sari
210118525

Judul Gambar
Drawing Title

Skala
Scale


01. Judul_gambar	1 : 1000
02. Judul_gambar	1 : 1000
03. Judul_gambar	1 : 1000
04. Judul_gambar	1 : 1000
05. Judul_gambar	1 : 1000

Keterangan
Note

Tanggal gambar
Drawing date

23 Oktober 2025

Kode Code	No. Lbr	Dari
XX1		

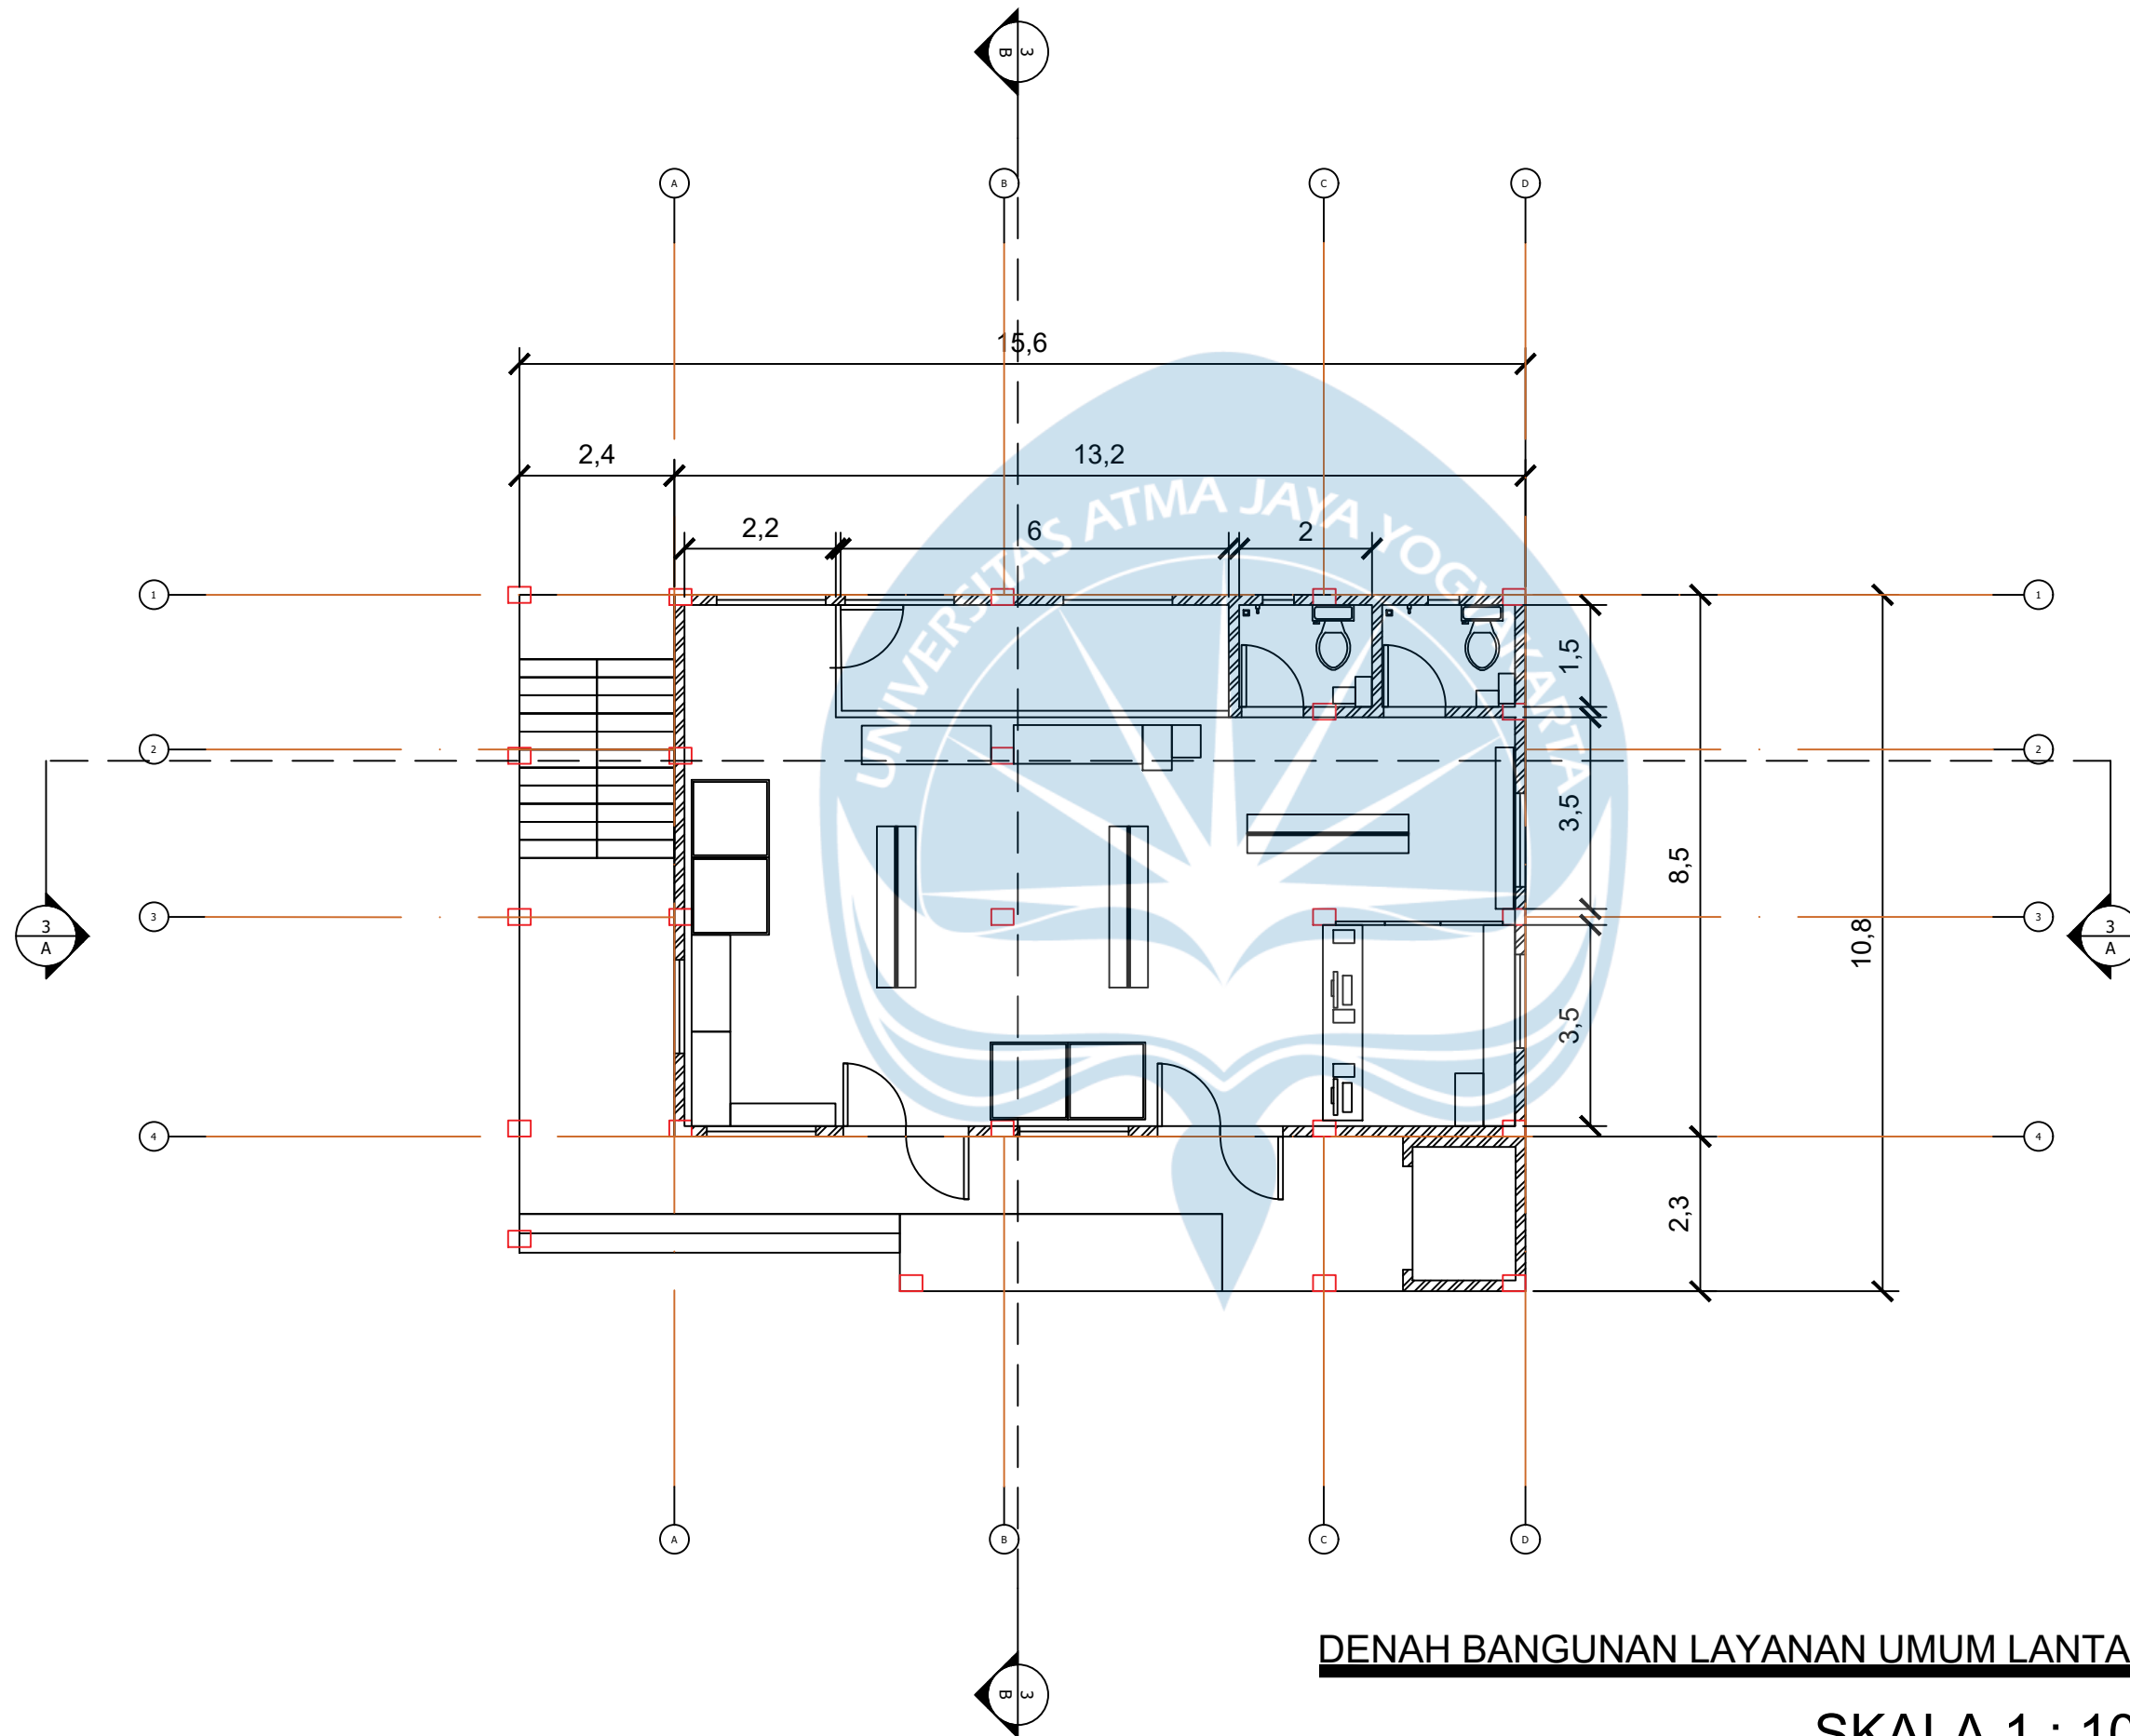

DENAH BANGUNAN LAYANAN UMUM LANTAI 1

SKALA 1 : 100



Universitas Atma Jaya Yogyakarta

Program Studi Arsitektur
Architecture Department
Fakultas Teknik
Faculty of Engineering

**Proyek Tugas Akhir
Final Project**

PERIODE : GANJIL 2
PERIOD : ODD 2
TAHUN AKADEMIK 2025/2026
ACADEMIC YEAR 2025/2026

**Judul Proyek
Project Title**

Perancangan Nursing Home dan
Pusat Kesehatan Saraf untuk Penyakit
Neurodegeneratif dengan Pendekatan
Sensory Design di Yogyakarta

**Lokasi Proyek
Project Location**

Jl. Kragilan, Sinduadi, Mlati, Sleman,
D.I. Yogyakarta
7°45'48"S110°21'30"E

**Identitas Mahasiswa
Student Identity**

Diana Puspita Sari
210118525


Judul Gambar Drawing Title	Skala Scale
01. Judul_gambar	1 : 1000
02. Judul_gambar	1 : 1000
03. Judul_gambar	1 : 1000
04. Judul_gambar	1 : 1000
05. Judul_gambar	1 : 1000

**Keterangan
Note**


**Tanggal gambar
Drawing date**

18 Oktober 2025

Kode Code	No. Lbr Pg. No.	Dari Of
XX1	XX	XX

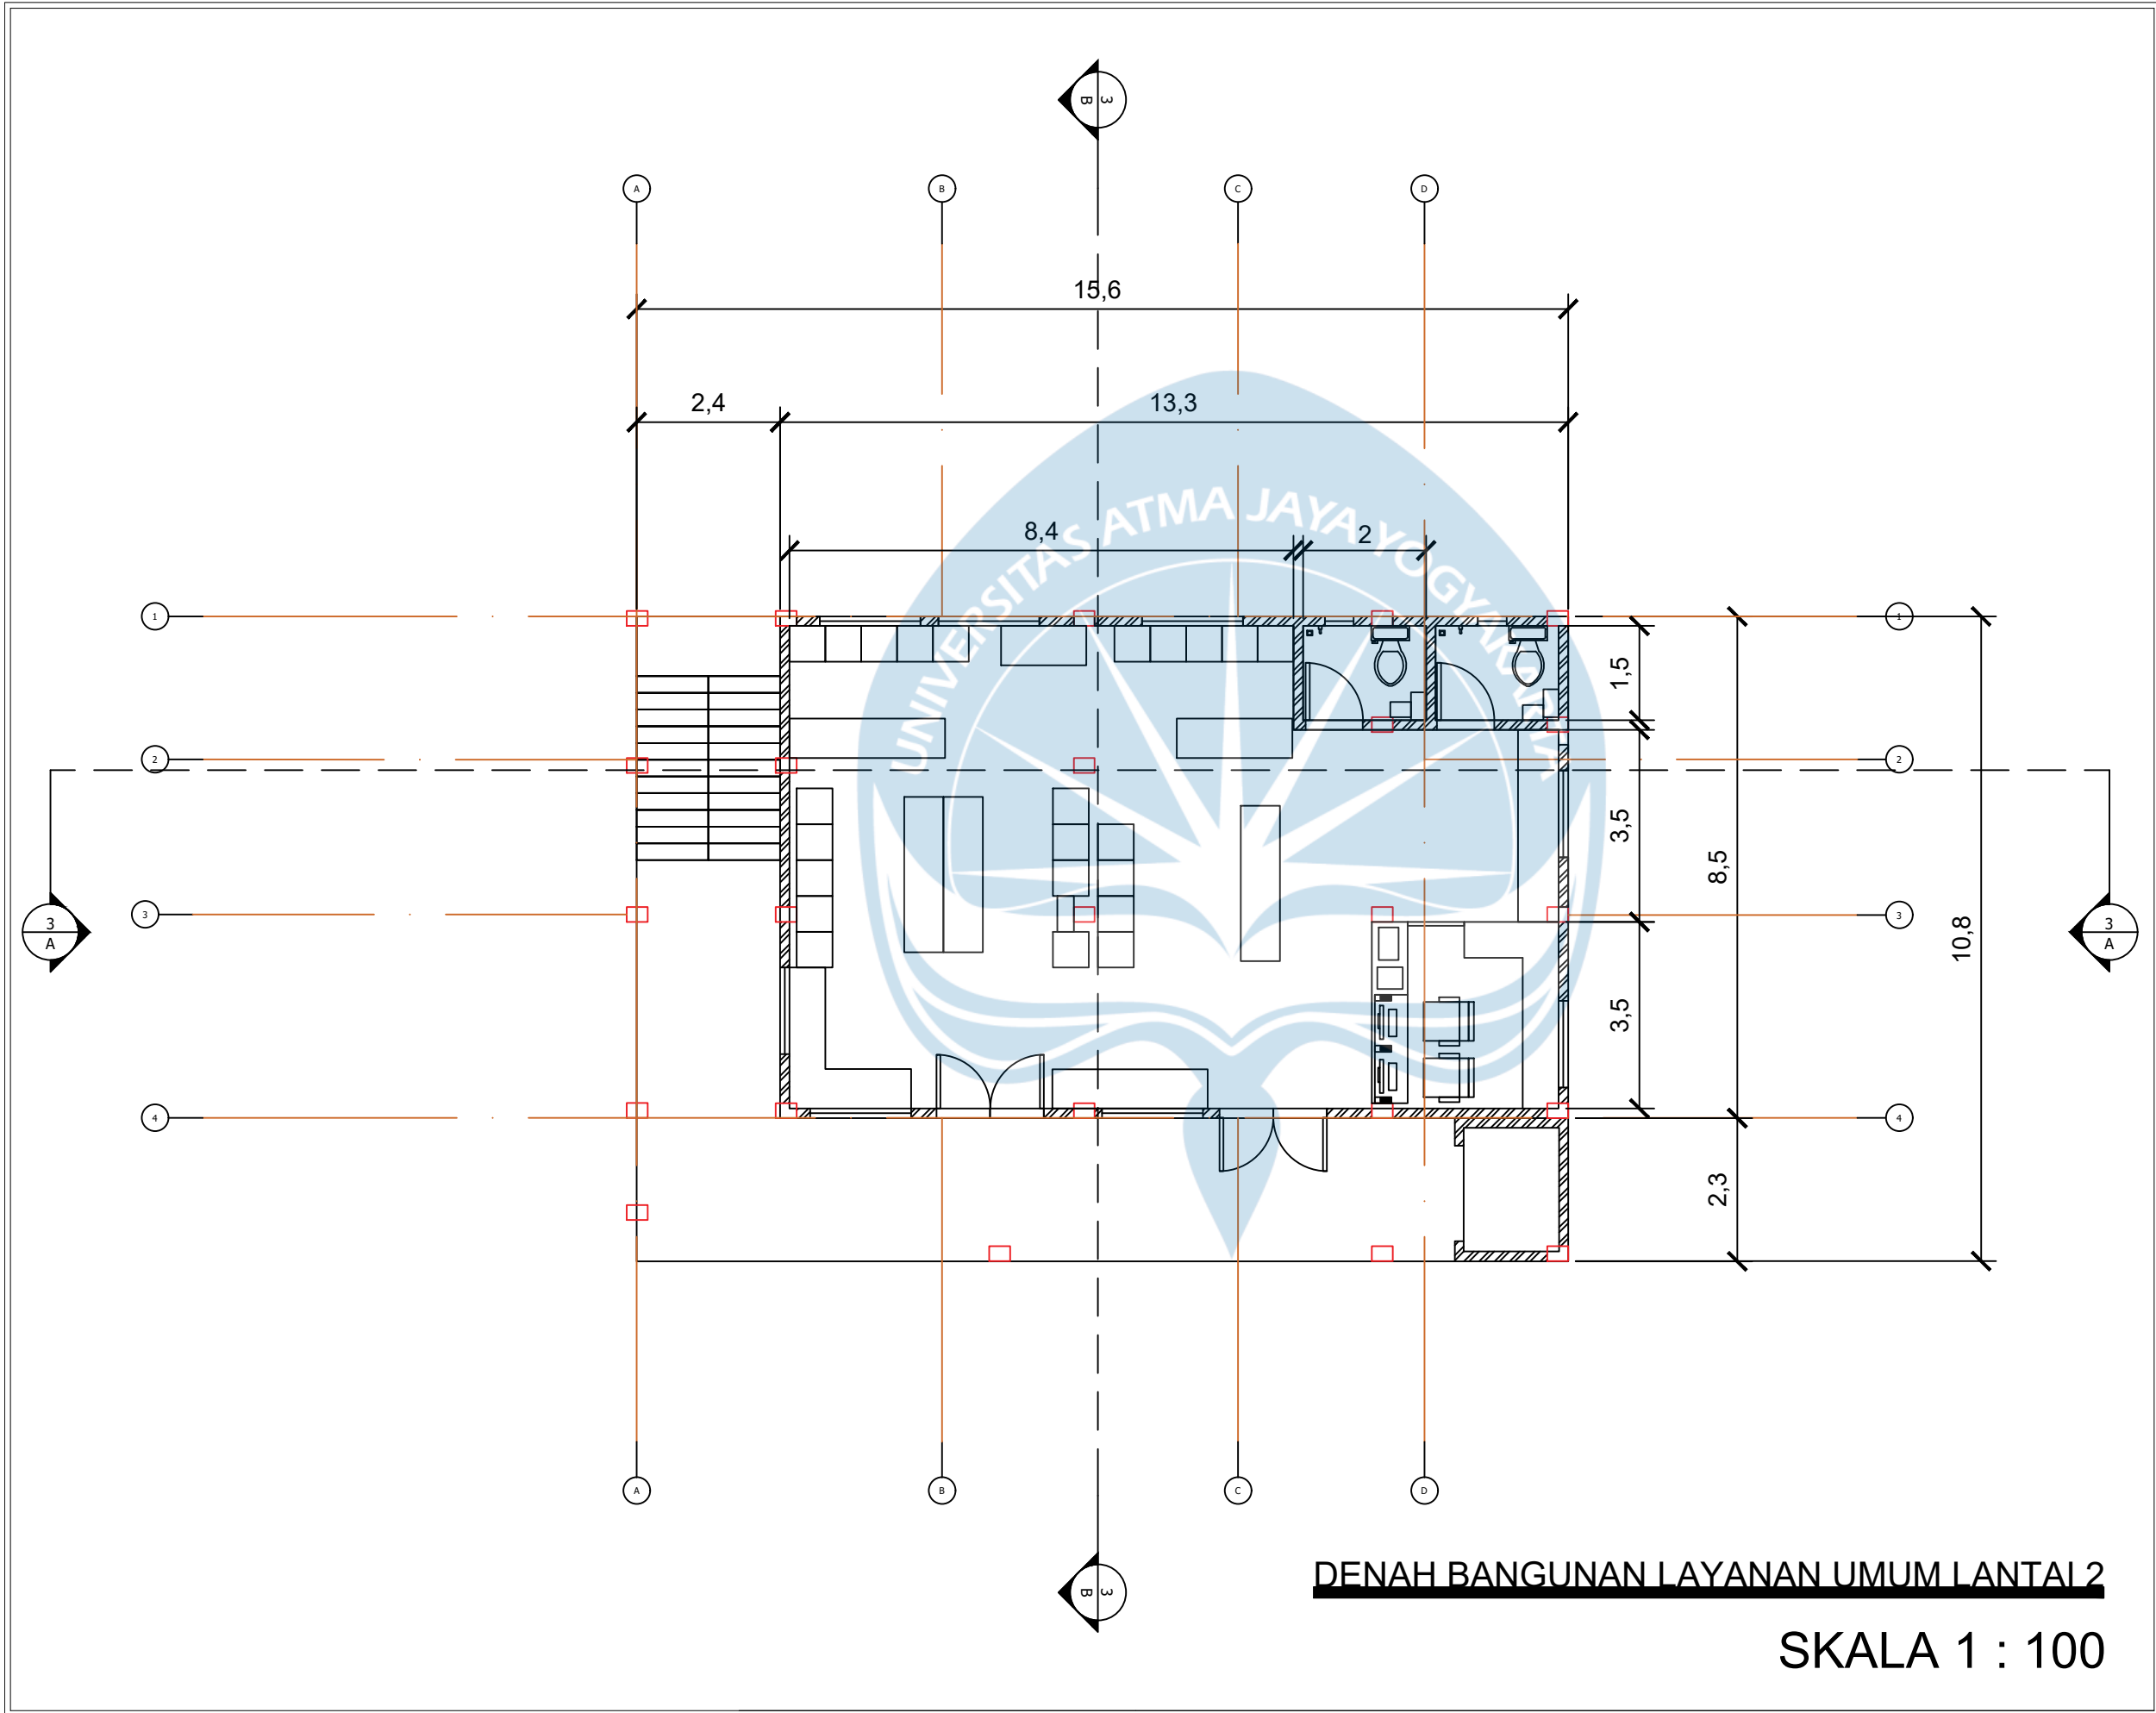

Universitas Atma Jaya Yogyakarta		
Program Studi Arsitektur Architecture Department		
Fakultas Teknik Faculty of Engineering		
Proyek Tugas Akhir Final Project		
PERIODE : GANJIL 2 PERIOD : ODD 2		
TAHUN AKADEMIK 2025/2026 ACADEMIC YEAR 2025/2026		
Judul Proyek Project Title		
Perancangan Nursing Home dan Pusat Kesehatan Saraf untuk Penyakit Neurodegeneratif dengan Pendekatan Sensory Design di Yogyakarta		
Lokasi Proyek Project Location		
Jl. Kragilan, Sinduadi, Mlati, Sleman, D.I. Yogyakarta 7°45'48"S110°21'30"E		
Identitas Mahasiswa Student Identity		
Diana Puspita Sari 210118525		
Judul Gambar Drawing Title	Skala Scale	
01. Judul_gambar	1 :1000	
02. Judul_gambar	1 :1000	
03. Judul_gambar	1 :1000	
04. Judul_gambar	1 :1000	
05. Judul_gambar	1 :1000	
Keterangan Note		
Tanggal gambar Drawing date		
18 Oktober 2025		
Kode Code	No. Lbr Pg. No.	Dari Of
XX1	XX	XX

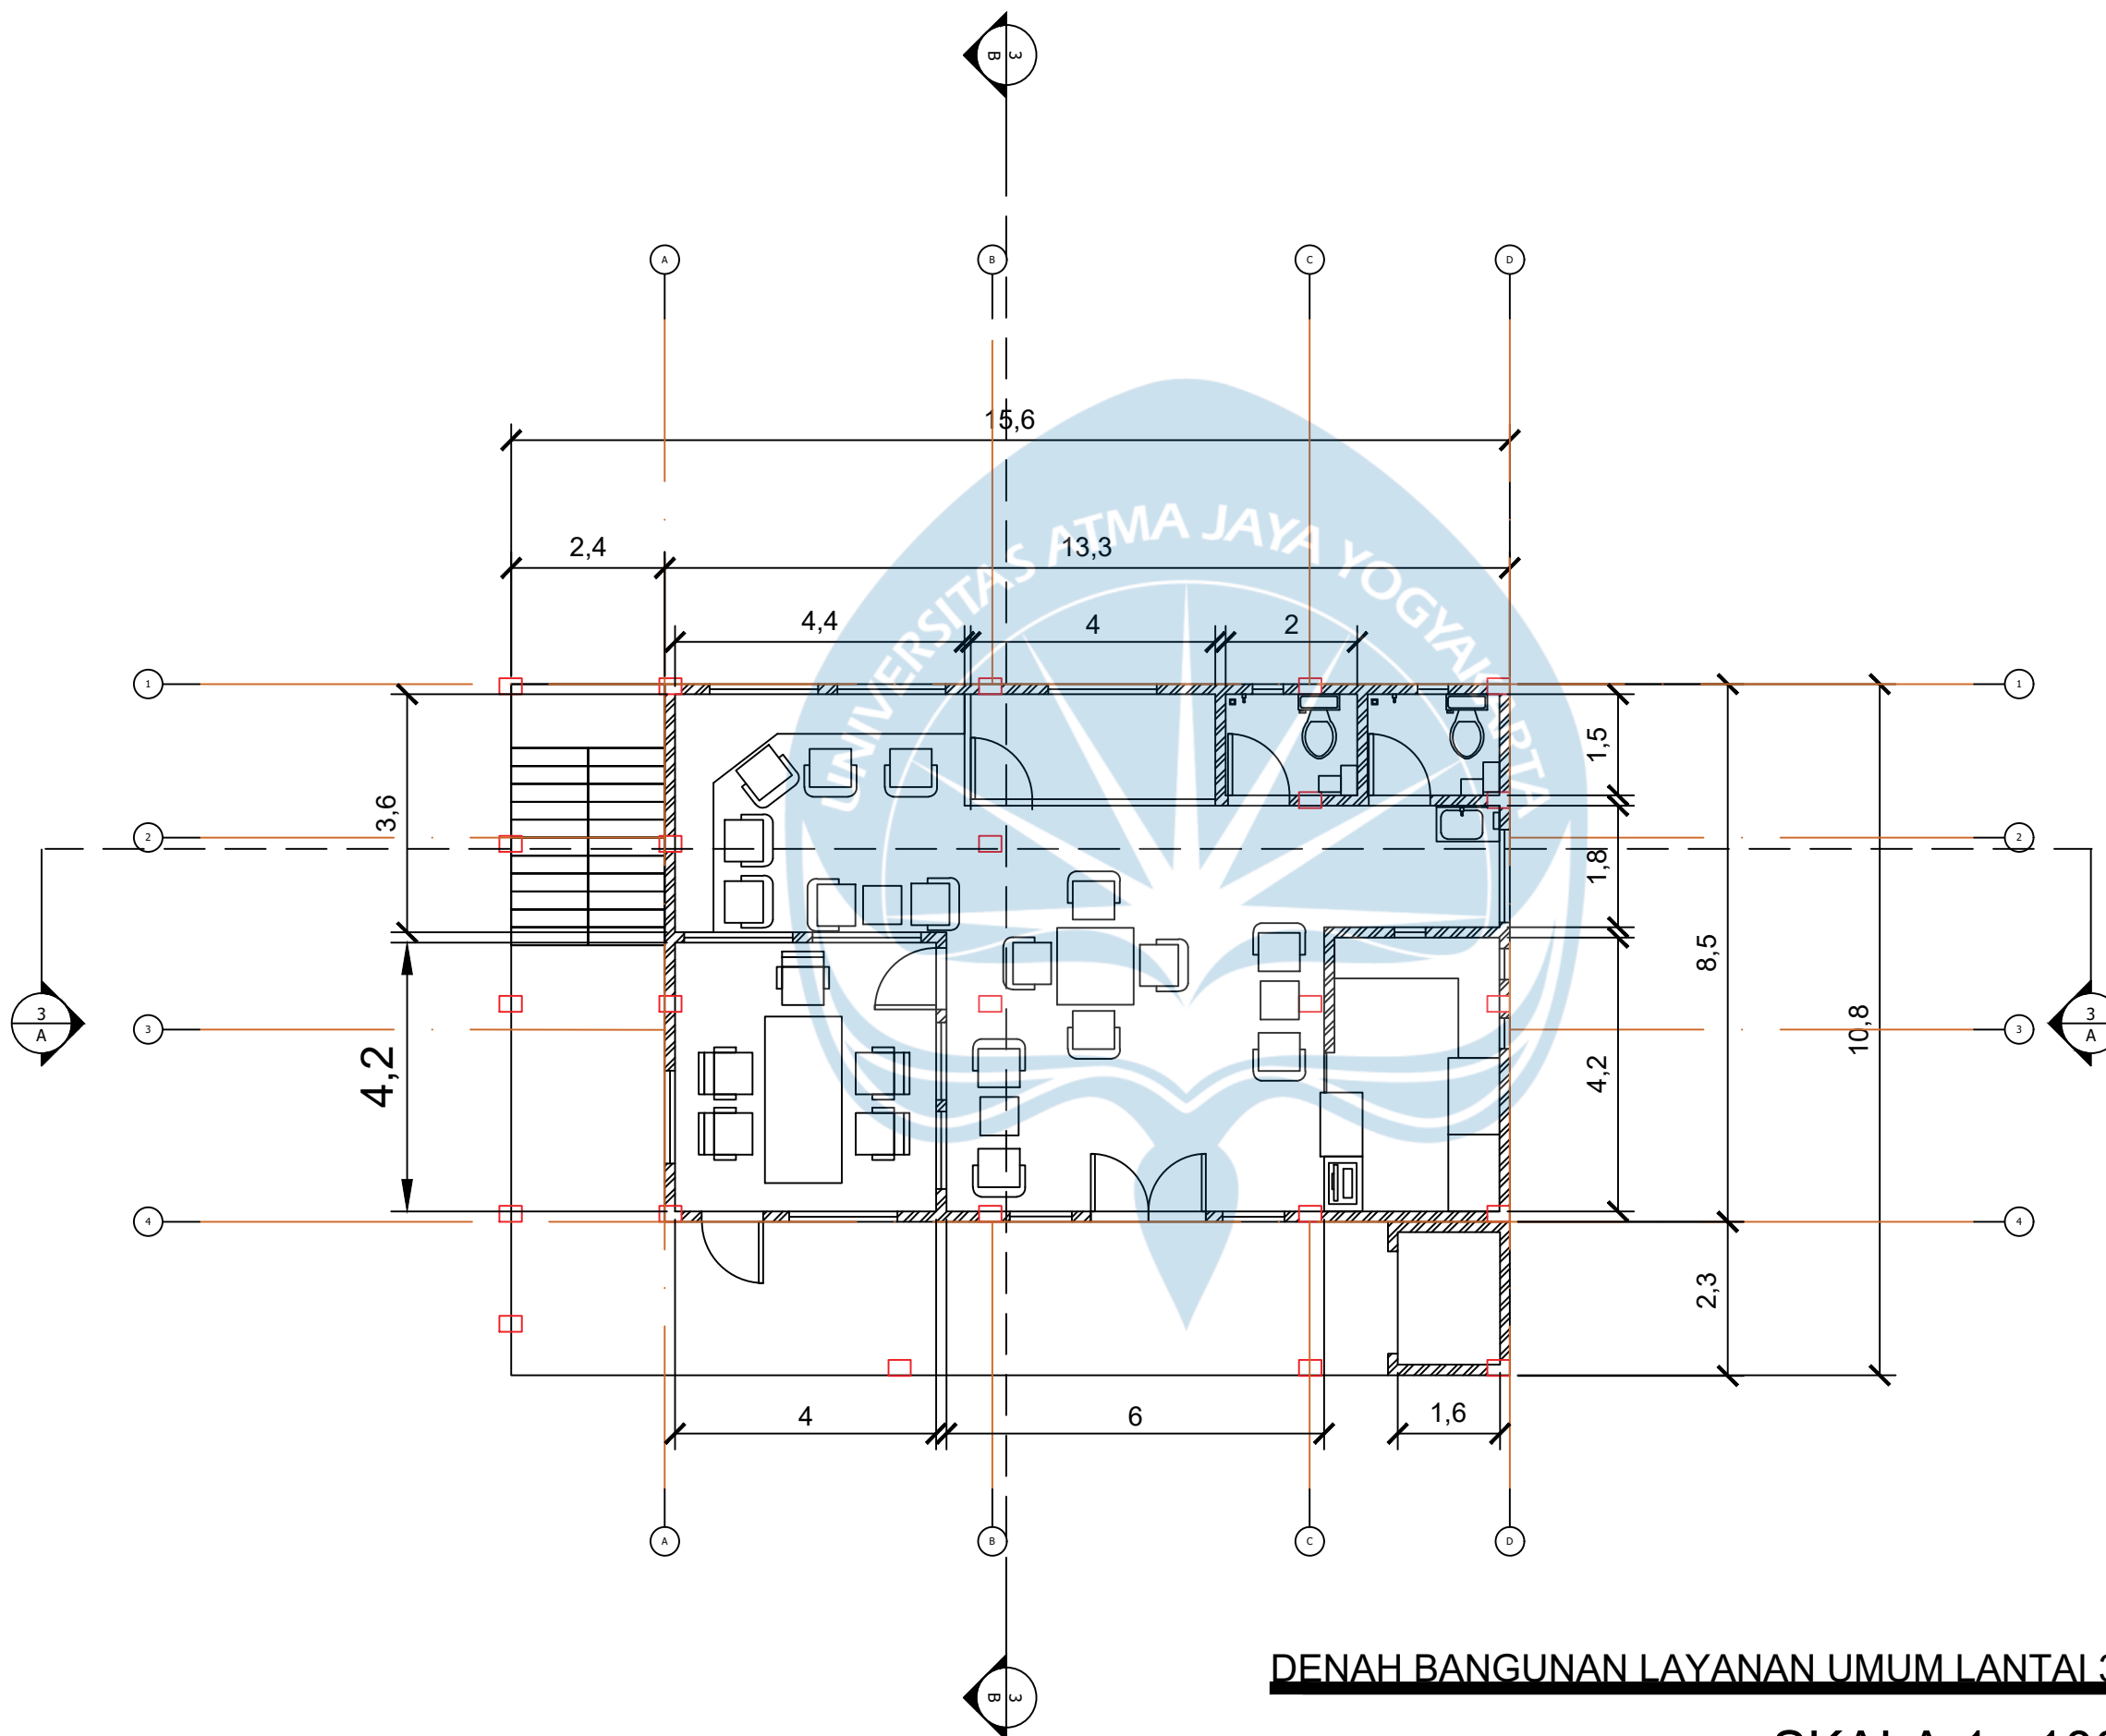

Universitas Atma Jaya Yogyakarta

Program Studi Arsitektur
Architecture Department
Fakultas Teknik
Faculty of Engineering

Proyek Tugas Akhir
Final Project

PERIODE : GANJIL 2
PERIOD : ODD 2
TAHUN AKADEMIK 2025/2026
ACADEMIC YEAR 2025/2026

Judul Proyek
Project Title

Perancangan Nursing Home dan
Pusat Kesehatan Saraf untuk Penyakit
Neurodegeneratif dengan Pendekatan
Sensory Design di Yogyakarta

Lokasi Proyek
Project Location

Jl. Kragilan, Sinduadi, Mlati, Sleman,
D.I. Yogyakarta
7°45'48"S110°21'30"E

Identitas Mahasiswa
Student Identity

Diana Puspita Sari
210118525


Judul Gambar Drawing Title	Skala Scale
01. Judul_gambar	1 : 1000
02. Judul_gambar	1 : 1000
03. Judul_gambar	1 : 1000
04. Judul_gambar	1 : 1000
05. Judul_gambar	1 : 1000

Keterangan
Note

Tanggal gambar
Drawing date

18 Oktober 2025

Kode Code	No. Lbr Pg. No.	Dari Of
XX1	XX	XX

 

Universitas Atma Jaya Yogyakarta
Program Studi Arsitektur
Architecture Department
Fakultas Teknik
Faculty of Engineering

Proyek Tugas Akhir
Final Project

PERIODE : GANJIL 2
PERIOD : ODD 2
TAHUN AKADEMIK 2025/2026
ACADEMIC YEAR 2025/2026

Judul Proyek
Project Title

Perancangan Nursing Home dan
Pusat Kesehatan Saraf untuk Penyakit
Neurodegeneratif dengan Pendekatan
Sensory Design di Yogyakarta

Lokasi Proyek
Project Location

Jl. Kragilan, Sinduadi, Mlati, Sleman,
D.I. Yogyakarta
7°45'48"S110°21'30"E

Identitas Mahasiswa
Student Identity

Diana Puspita Sari
210118525


Judul Gambar Drawing Title	Skala Scale
01. Judul_gambar	1 : 1000
02. Judul_gambar	1 : 1000
03. Judul_gambar	1 : 1000
04. Judul_gambar	1 : 1000
05. Judul_gambar	1 : 1000

Keterangan
Note

Tanggal gambar
Drawing date

25 Oktober 2025

Kode Code	No. Lbr Pg. No.	Dari Of
XX1	XX	XX

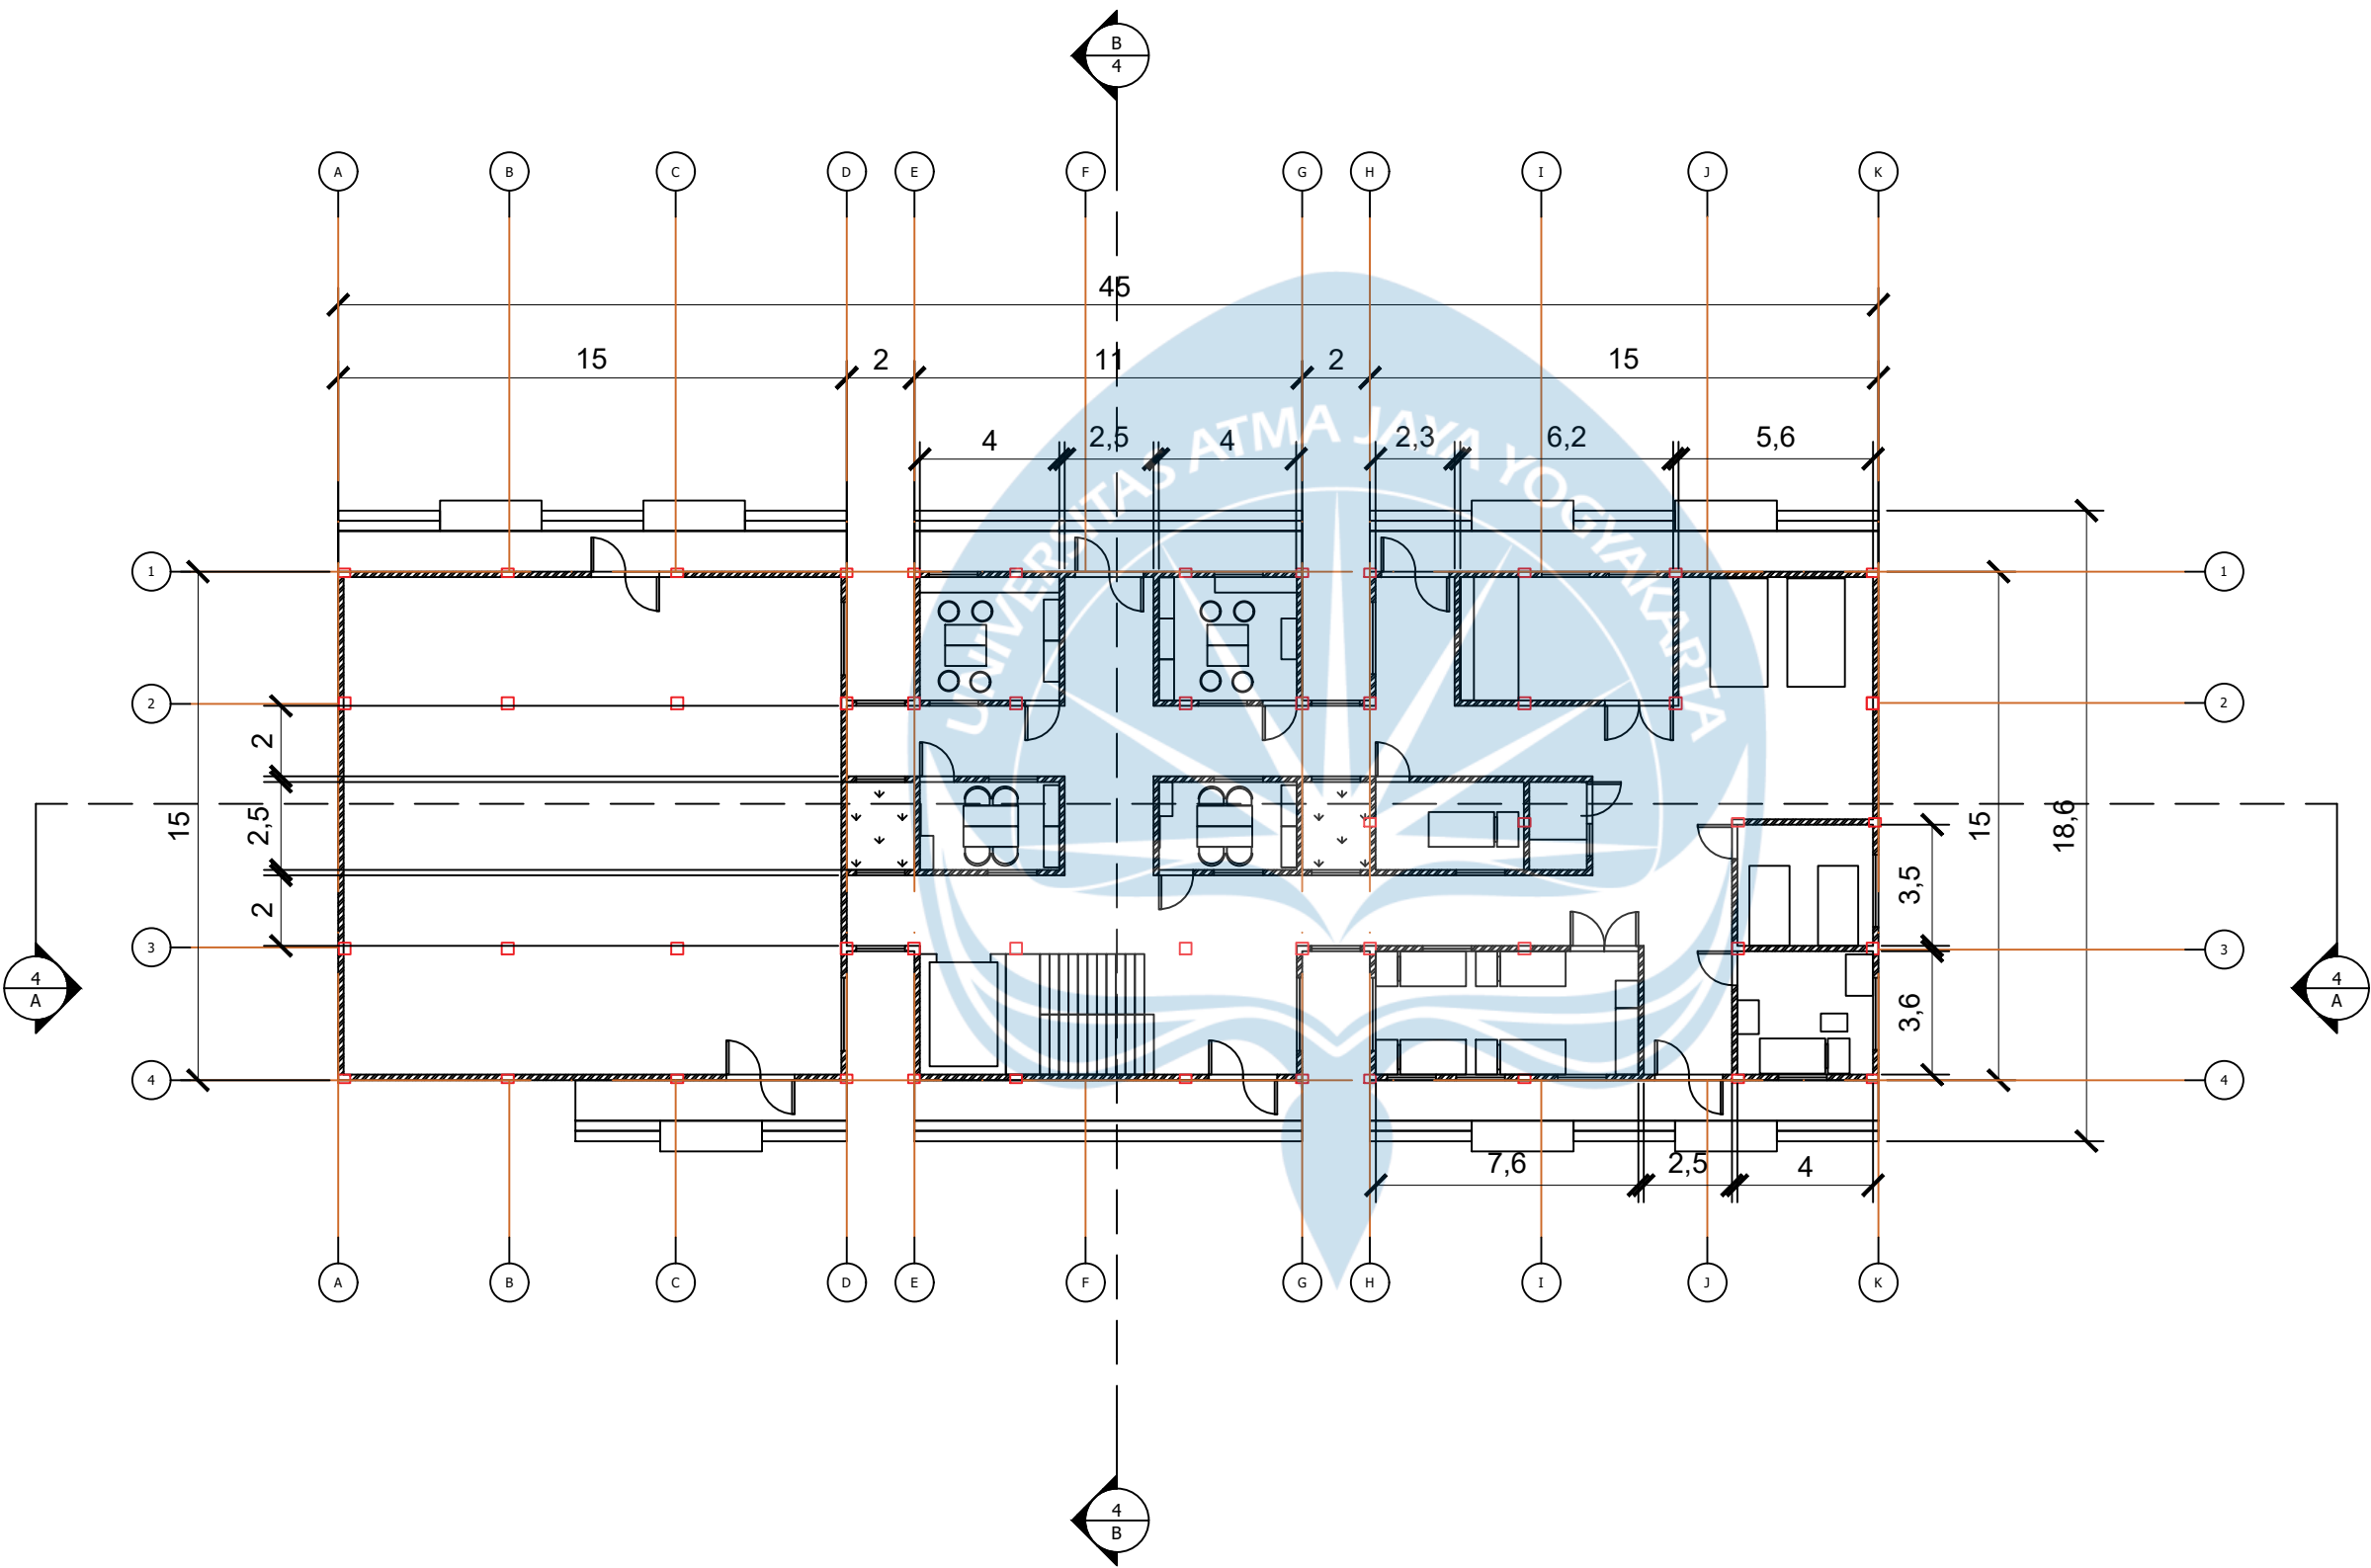

DENAH BANGUNAN 4 LANTAI 1

SKALA 1 : 200

Proyek Tugas Akhir
Final Project

PERIODE : GANJIL 2
PERIOD : ODD 2
TAHUN AKADEMIK 2025/2026
ACADEMIC YEAR 2025/2026

Judul Proyek
Project Title

Perancangan Nursing Home dan
Pusat Kesehatan Saraf untuk Penyakit
Neurodegeneratif dengan Pendekatan
Sensory Design di Yogyakarta

Lokasi Proyek
Project Location

Jl. Kragilan, Sinduadi, Mlati, Sleman,
D.I. Yogyakarta
7°45'48"S110°21'30"E

Identitas Mahasiswa
Student Identity

Diana Puspita Sari
210118525


Judul Gambar Drawing Title	Skala Scale
01. Judul_gambar	1 : 1000
02. Judul_gambar	1 : 1000
03. Judul_gambar	1 : 1000
04. Judul_gambar	1 : 1000
05. Judul_gambar	1 : 1000

Keterangan
Note

Tanggal gambar
Drawing date

25 Oktober 2025

Kode Code	No. Lbr Pg. No.	Dari Of
XX1	XX	XX

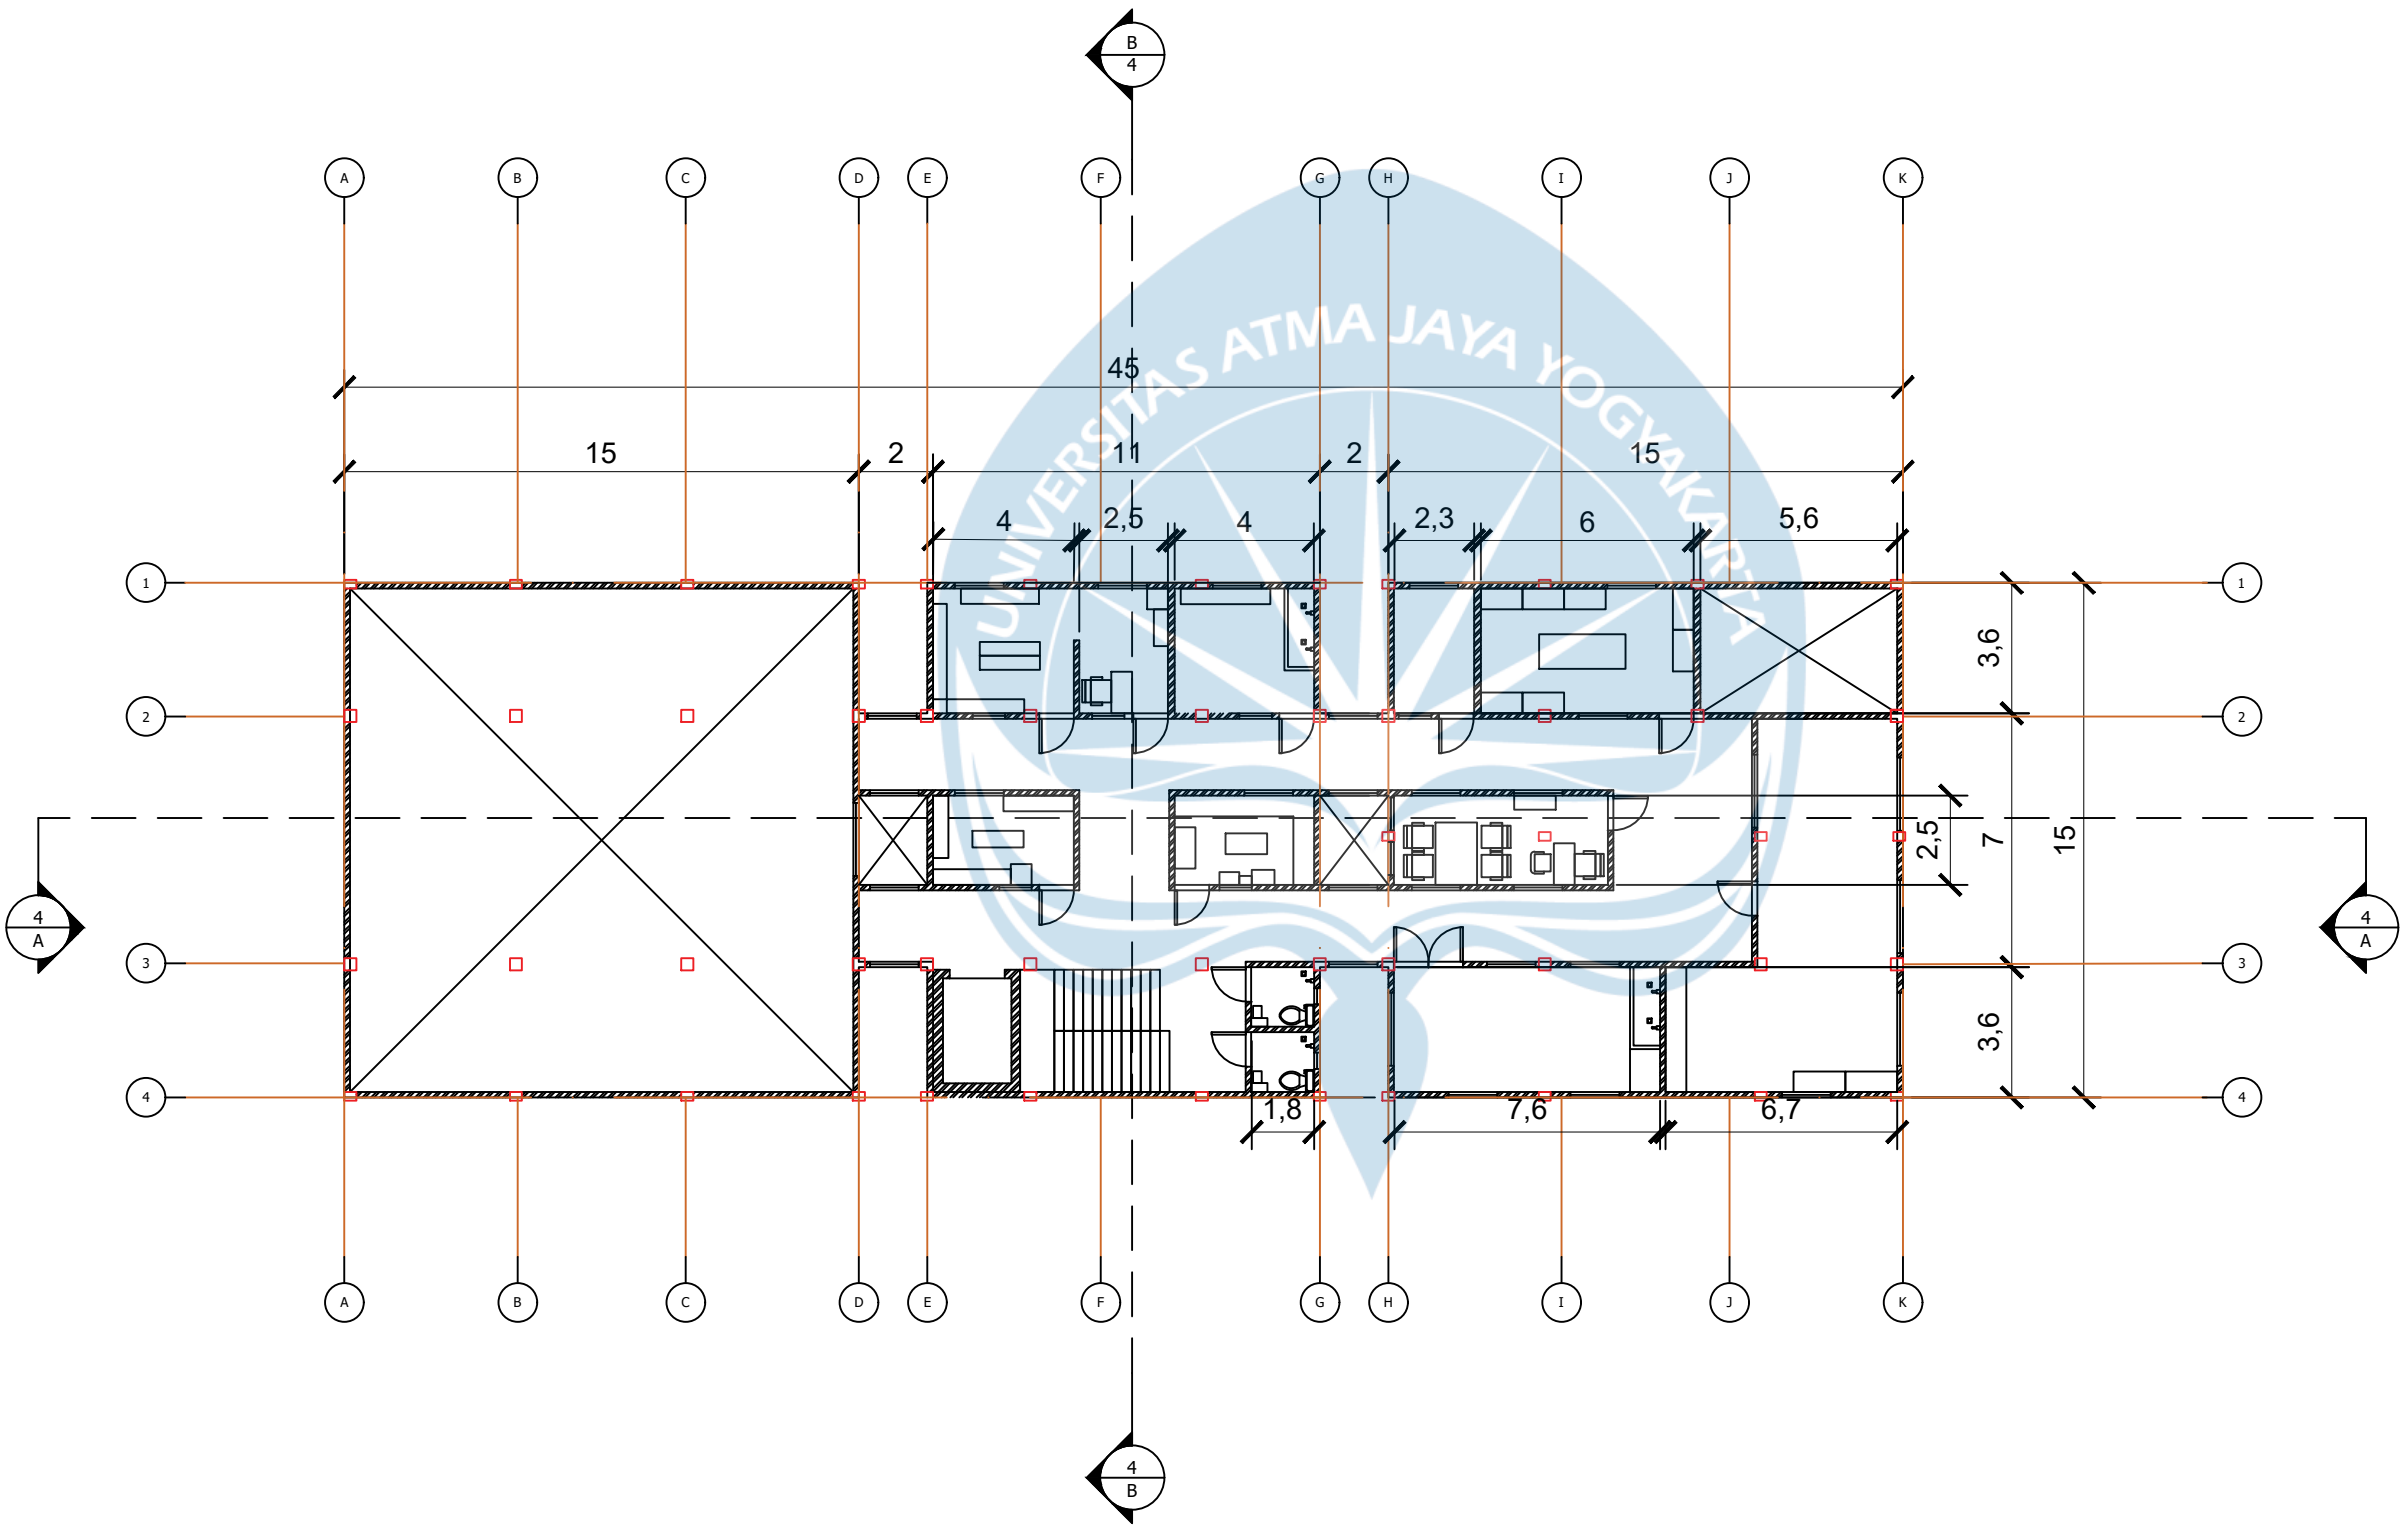


DENAH BANGUNAN 4 LANTAI 2

SKALA 1 : 200



TAMPAK DEPAN BANGUNAN 1

SKALA 1 : 400

 

Universitas Atma Jaya Yogyakarta
Program Studi Arsitektur
Architecture Department
Fakultas Teknik
Faculty of Engineering

Proyek Tugas Akhir
Final Project

PERIODE : GANJIL 2
PERIOD : ODD 2
TAHUN AKADEMIK 2025/2026
ACADEMIC YEAR 2025/2026

Judul Proyek
Project Title

Perancangan Nursing Home dan
Pusat Kesehatan Saraf untuk Penyakit
Neurodegeneratif dengan Pendekatan
Sensory Design di Yogyakarta

Lokasi Proyek
Project Location

Jl. Kragilan, Sinduadi, Mlati, Sleman,
D.I. Yogyakarta
7°45'48"S110°21'30"E

Identitas Mahasiswa
Student Identity

Diana Puspita Sari
210118525


Judul Gambar Drawing Title	Skala Scale
01. Judul_gambar	1 :1000
02. Judul_gambar	1 :1000
03. Judul_gambar	1 :1000
04. Judul_gambar	1 :1000
05. Judul_gambar	1 :1000

Keterangan
Note

Tanggal gambar
Drawing date


3 November 2025

Kode Code	No. Lbr Pg. No.	Dari Of
XX1	XX	XX

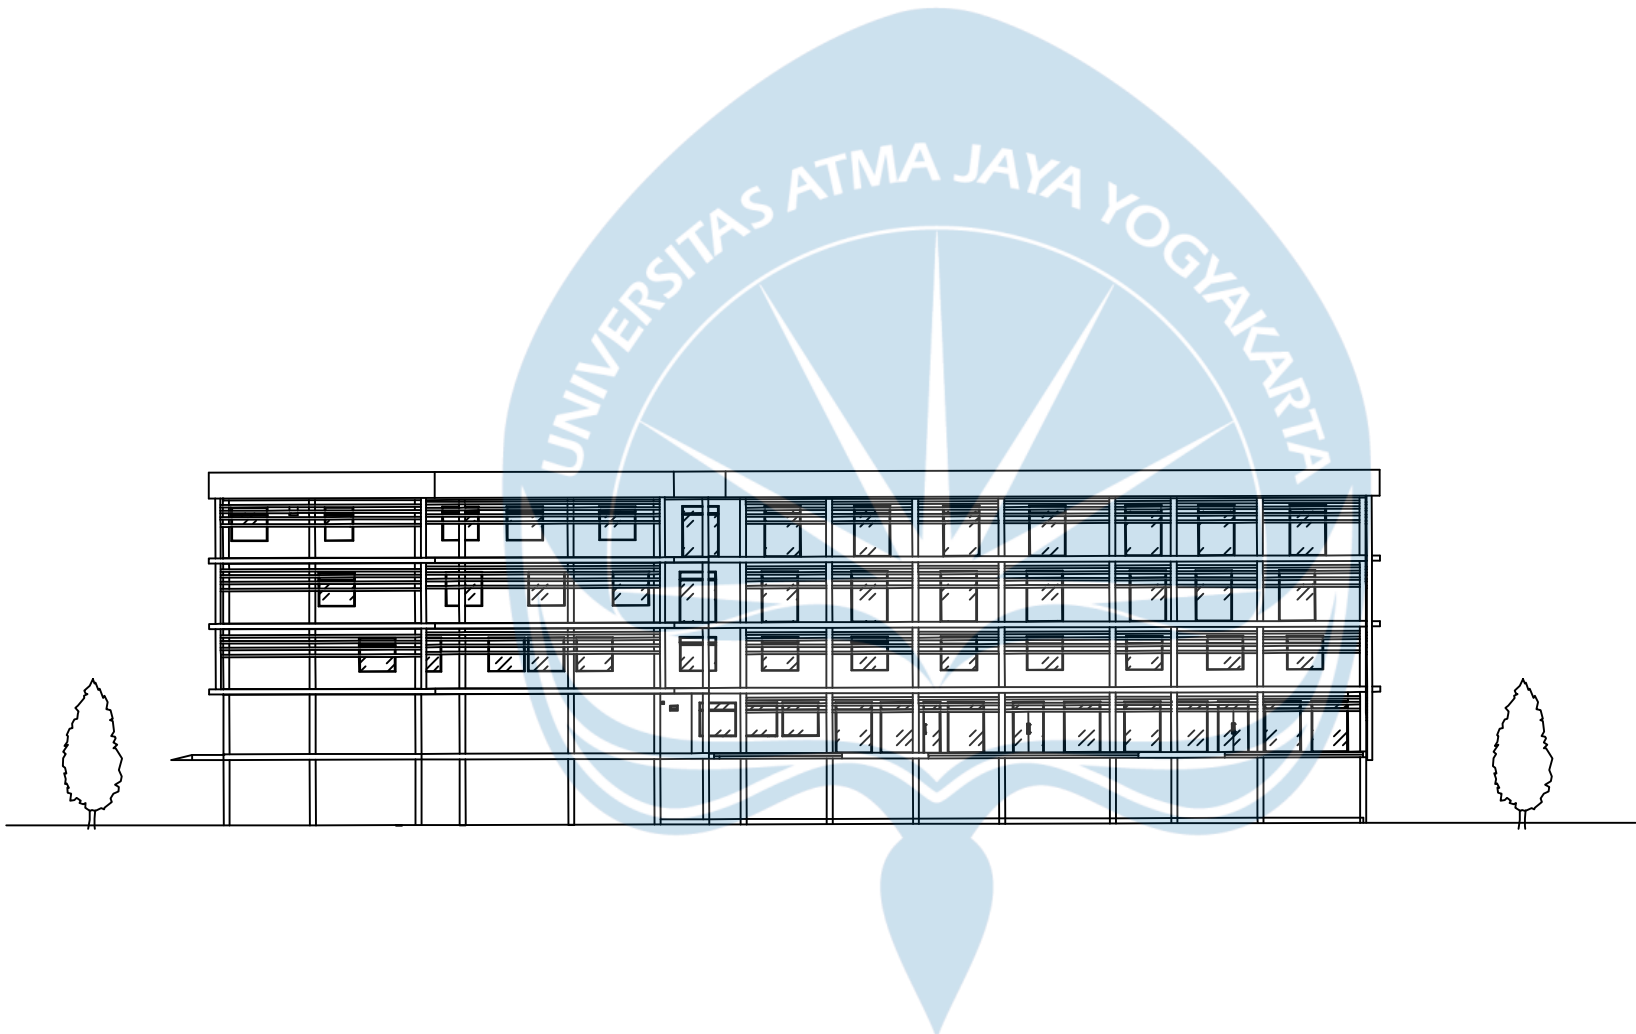

TAMPAK BELAKANG BANGUNAN 1

SKALA 1 : 400

 

Universitas Atma Jaya Yogyakarta
Program Studi Arsitektur
Architecture Department
Fakultas Teknik
Faculty of Engineering

**Proyek Tugas Akhir
Final Project**

PERIODE : GANJIL 2
PERIOD : ODD 2
TAHUN AKADEMIK 2025/2026
ACADEMIC YEAR 2025/2026

**Judul Proyek
Project Title**

Perancangan Nursing Home dan
Pusat Kesehatan Saraf untuk Penyakit
Neurodegeneratif dengan Pendekatan
Sensory Design di Yogyakarta

**Lokasi Proyek
Project Location**

Jl. Kragilan, Sinduadi, Mlati, Sleman,
D.I. Yogyakarta
7°45'48"S110°21'30"E

**Identitas Mahasiswa
Student Identity**

Diana Puspita Sari
210118525


Judul Gambar Drawing Title	Skala Scale
01. Judul_gambar	1 :1000
02. Judul_gambar	1 :1000
03. Judul_gambar	1 :1000
04. Judul_gambar	1 :1000
05. Judul_gambar	1 :1000

**Keterangan
Note**

**Tanggal gambar
Drawing date**


3 November 2025

Kode Code	No. Lbr Pg. No.	Dari Of
XX1	XX	XX

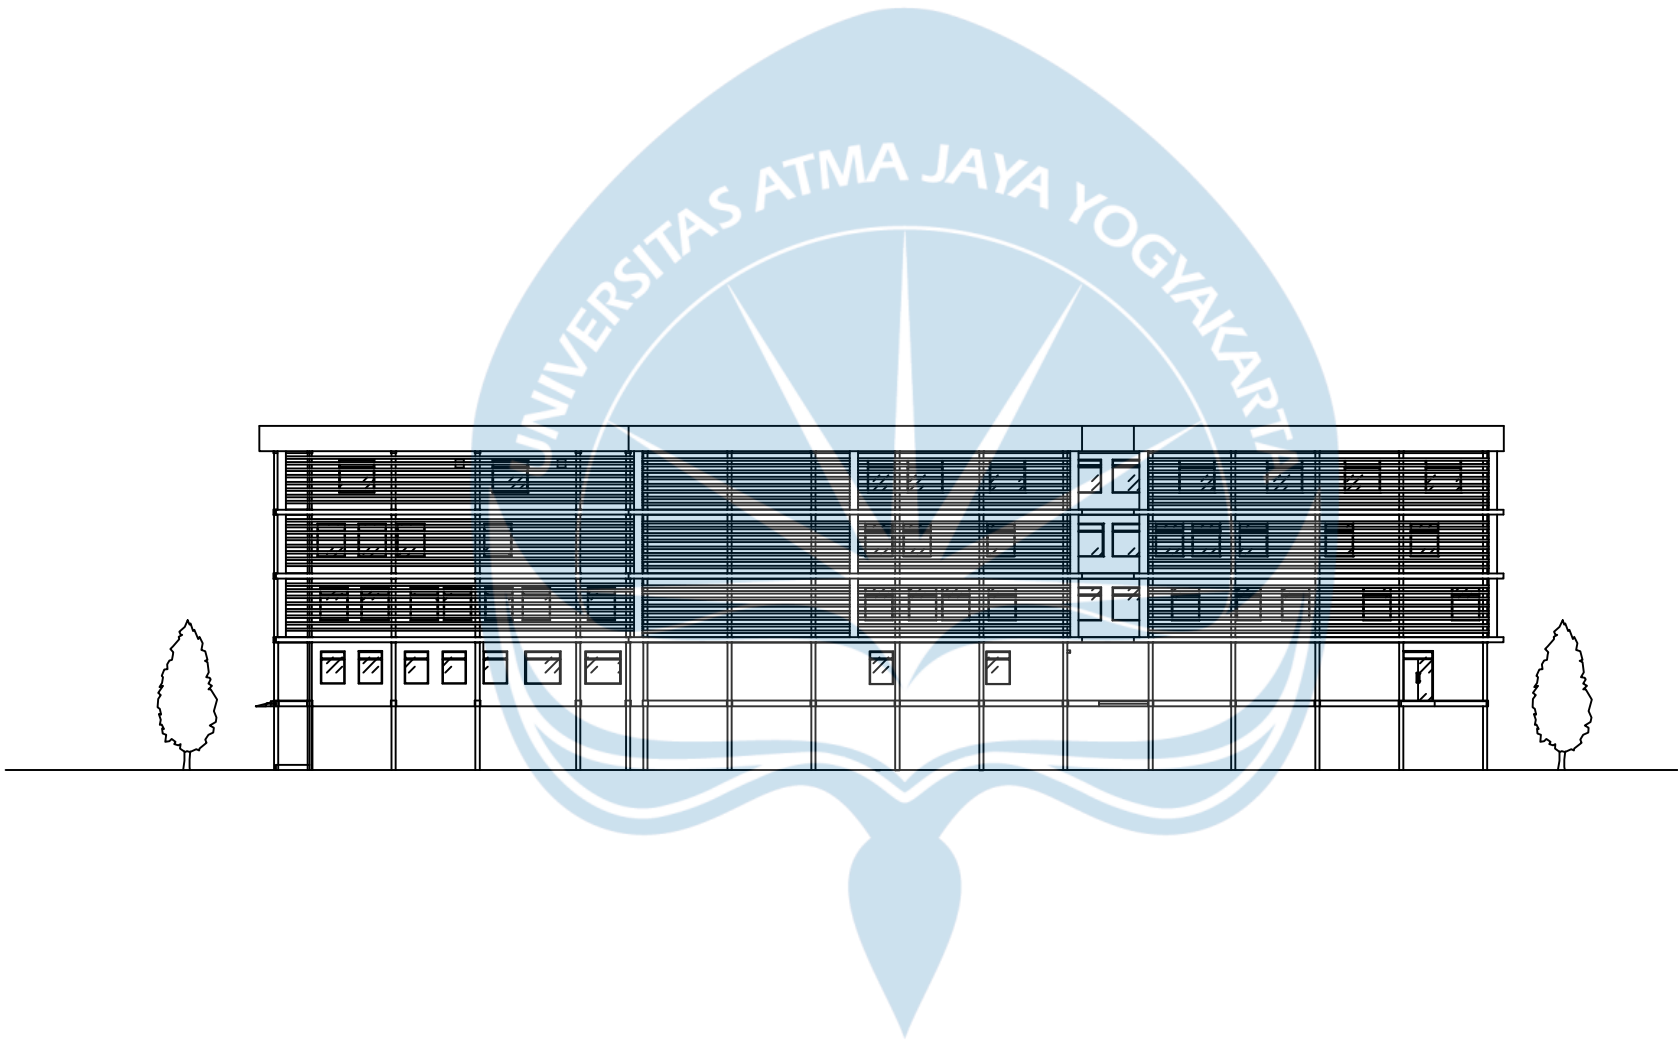

TAMPAK KIRI BANGUNAN 1

SKALA 1 : 400

 

Universitas Atma Jaya Yogyakarta
Program Studi Arsitektur
Architecture Department
Fakultas Teknik
Faculty of Engineering

Proyek Tugas Akhir
Final Project

PERIODE : GANJIL 2
PERIOD : ODD 2
TAHUN AKADEMIK 2025/2026
ACADEMIC YEAR 2025/2026

Judul Proyek
Project Title

Perancangan Nursing Home dan
Pusat Kesehatan Saraf untuk Penyakit
Neurodegeneratif dengan Pendekatan
Sensory Design di Yogyakarta

Lokasi Proyek
Project Location

Jl. Kragilan, Sinduadi, Mlati, Sleman,
D.I. Yogyakarta
7°45'48"S110°21'30"E

Identitas Mahasiswa
Student Identity

Diana Puspita Sari
210118525


Judul Gambar Drawing Title	Skala Scale
01. Judul_gambar	1 :1000
02. Judul_gambar	1 :1000
03. Judul_gambar	1 :1000
04. Judul_gambar	1 :1000
05. Judul_gambar	1 :1000

Keterangan
Note

Tanggal gambar
Drawing date

3 November 2025

Kode Code	No. Lbr Pg. No.	Dari Of
XX1	XX	XX

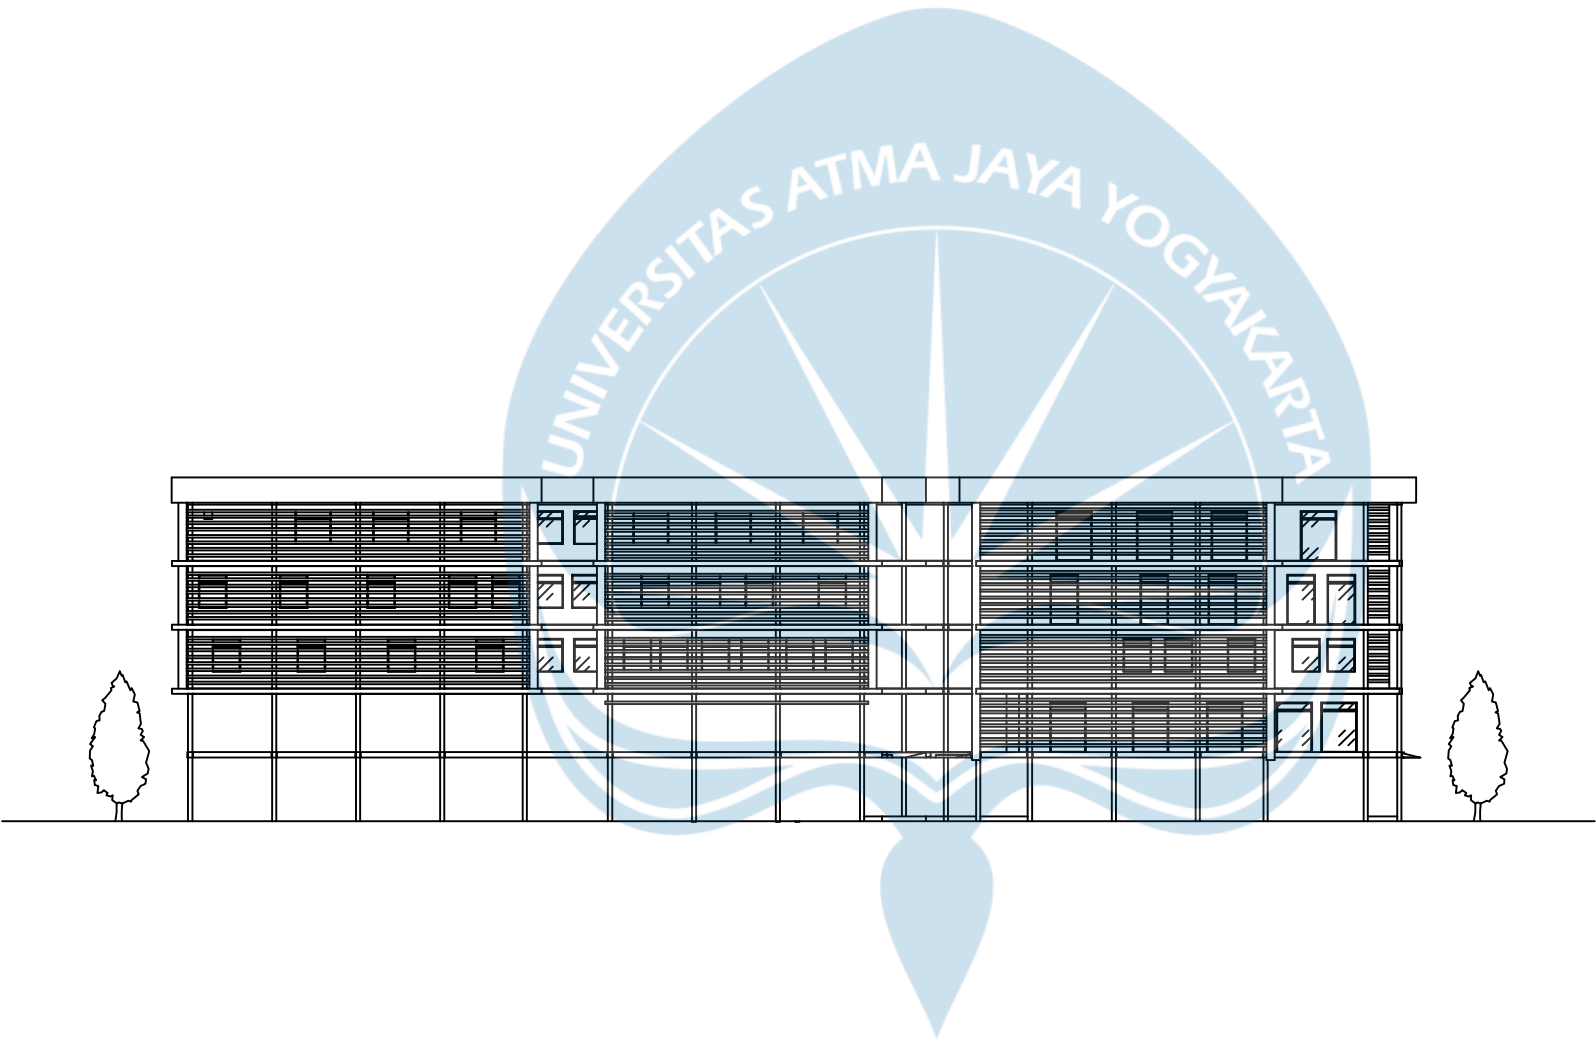

TAMPAK KANAN BANGUNAN 1

SKALA 1 : 400

Universitas Atma Jaya Yogyakarta

Program Studi Arsitektur

Architecture Department

Fakultas Teknik

Faculty of Engineering

Proyek Tugas Akhir

Final Project

PERIODE : GANJIL 2

PERIOD : ODD 2

TAHUN AKADEMIK 2025/2026

ACADEMIC YEAR 2025/2026

Judul Proyek

Project Title

Perancangan Nursing Home dan
Pusat Kesehatan Saraf untuk Penyakit
Neurodegeneratif dengan Pendekatan
Sensory Design di Yogyakarta

Lokasi Proyek

Project Location

Jl. Kragilan, Sinduadi, Mlati, Sleman,
D.I. Yogyakarta
7°45'48"S110°21'30"E

Identitas Mahasiswa

Student Identity

Diana Puspita Sari
210118525

Judul Gambar	Skala
Drawing Title	Scale
01. Judul_gambar	1 :1000
02. Judul_gambar	1 :1000
03. Judul_gambar	1 :1000
04. Judul_gambar	1 :1000
05. Judul_gambar	1 :1000

Keterangan


Note

Tanggal gambar


Drawing date

3 November 2025

Kode	No. Lbr	Dari
Code	Pg. No.	Of
XX1	XX	XX

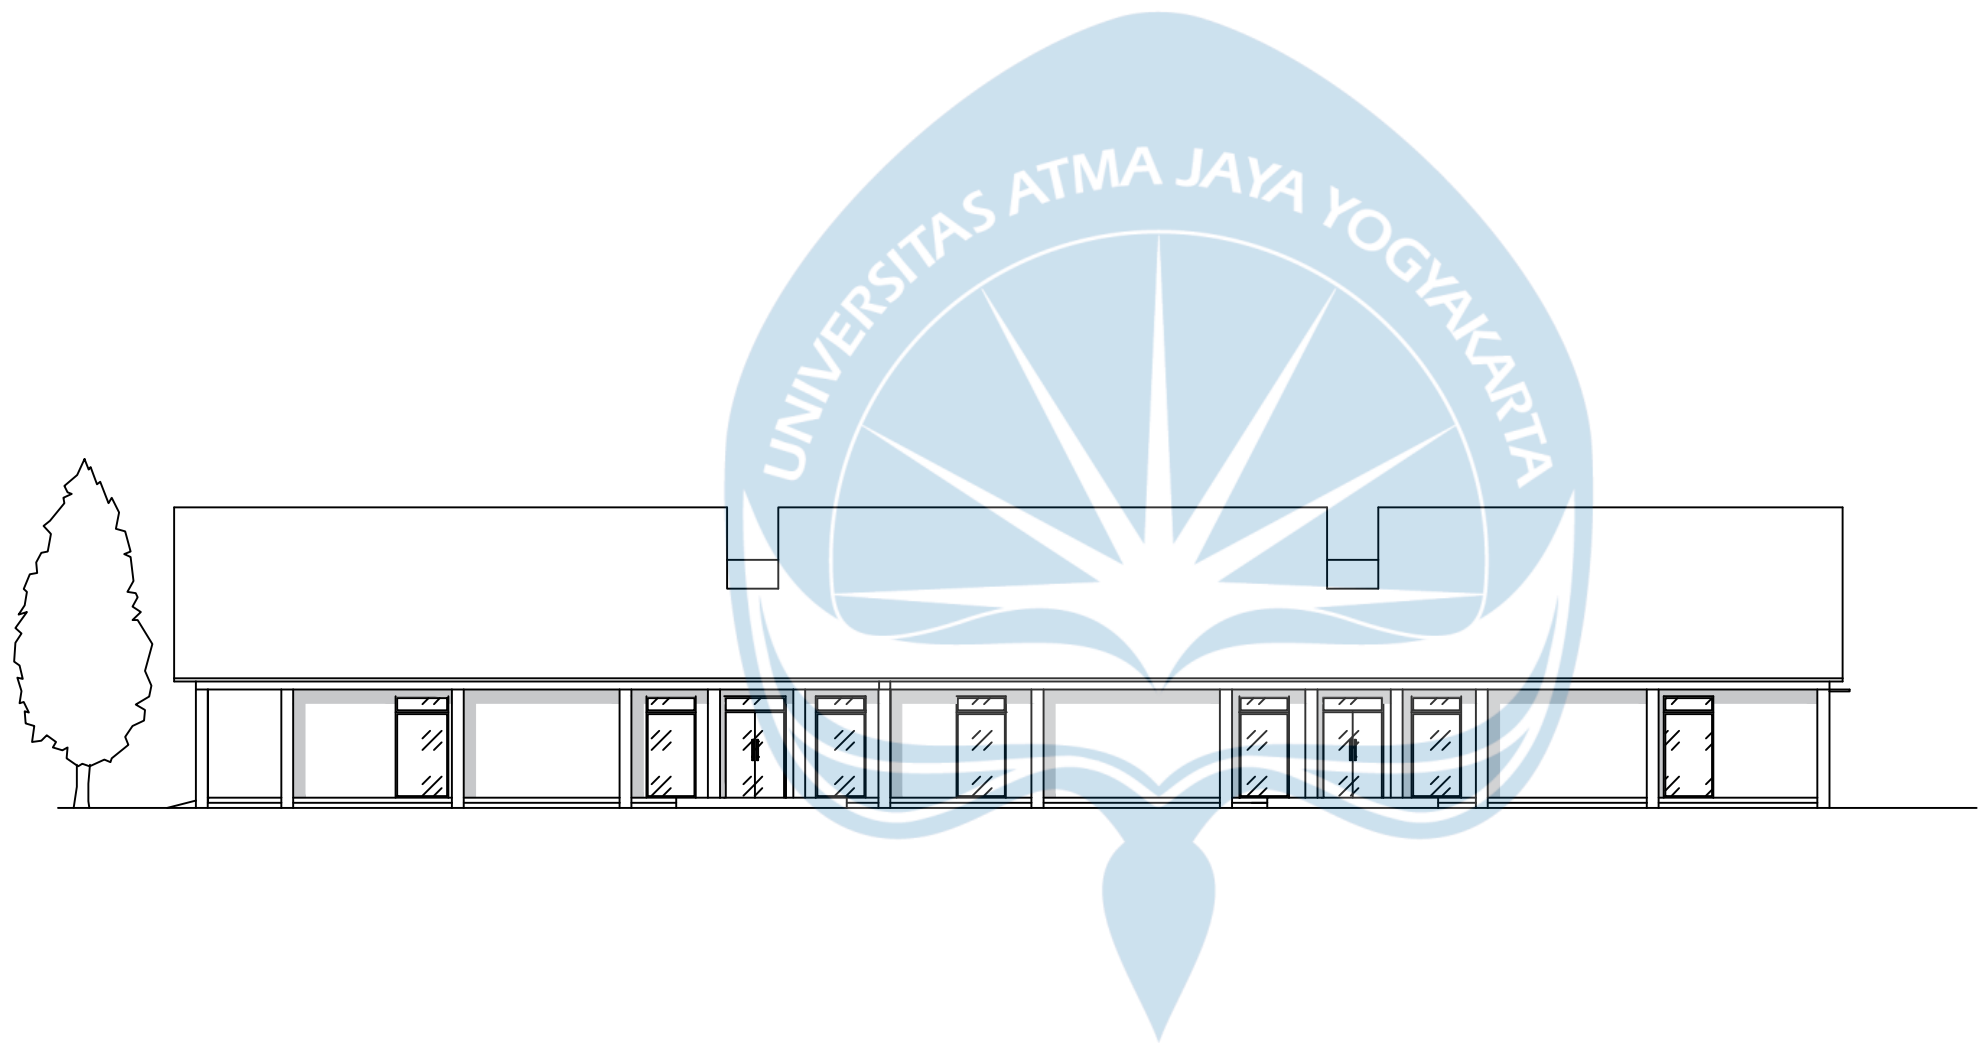

TAMPAK DEPAN NURSING HOME
SKALA 1 : 200

 

Universitas Atma Jaya Yogyakarta
Program Studi Arsitektur
Architecture Department
Fakultas Teknik
Faculty of Engineering

Proyek Tugas Akhir
Final Project

PERIODE : GANJIL 2
PERIOD : ODD 2
TAHUN AKADEMIK 2025/2026
ACADEMIC YEAR 2025/2026

Judul Proyek
Project Title

Perancangan Nursing Home dan
Pusat Kesehatan Saraf untuk Penyakit
Neurodegeneratif dengan Pendekatan
Sensory Design di Yogyakarta

Lokasi Proyek
Project Location

Jl. Kragilan, Sinduadi, Mlati, Sleman,
D.I. Yogyakarta
7°45'48"S110°21'30"E

Identitas Mahasiswa
Student Identity

Diana Puspita Sari
210118525


Judul Gambar Drawing Title	Skala Scale
01. Judul_gambar	1 :1000
02. Judul_gambar	1 :1000
03. Judul_gambar	1 :1000
04. Judul_gambar	1 :1000
05. Judul_gambar	1 :1000

Keterangan
Note

Tanggal gambar
Drawing date

3 November 2025


Kode Code	No. Lbr Pg. No.	Dari Of
XX1	XX	XX

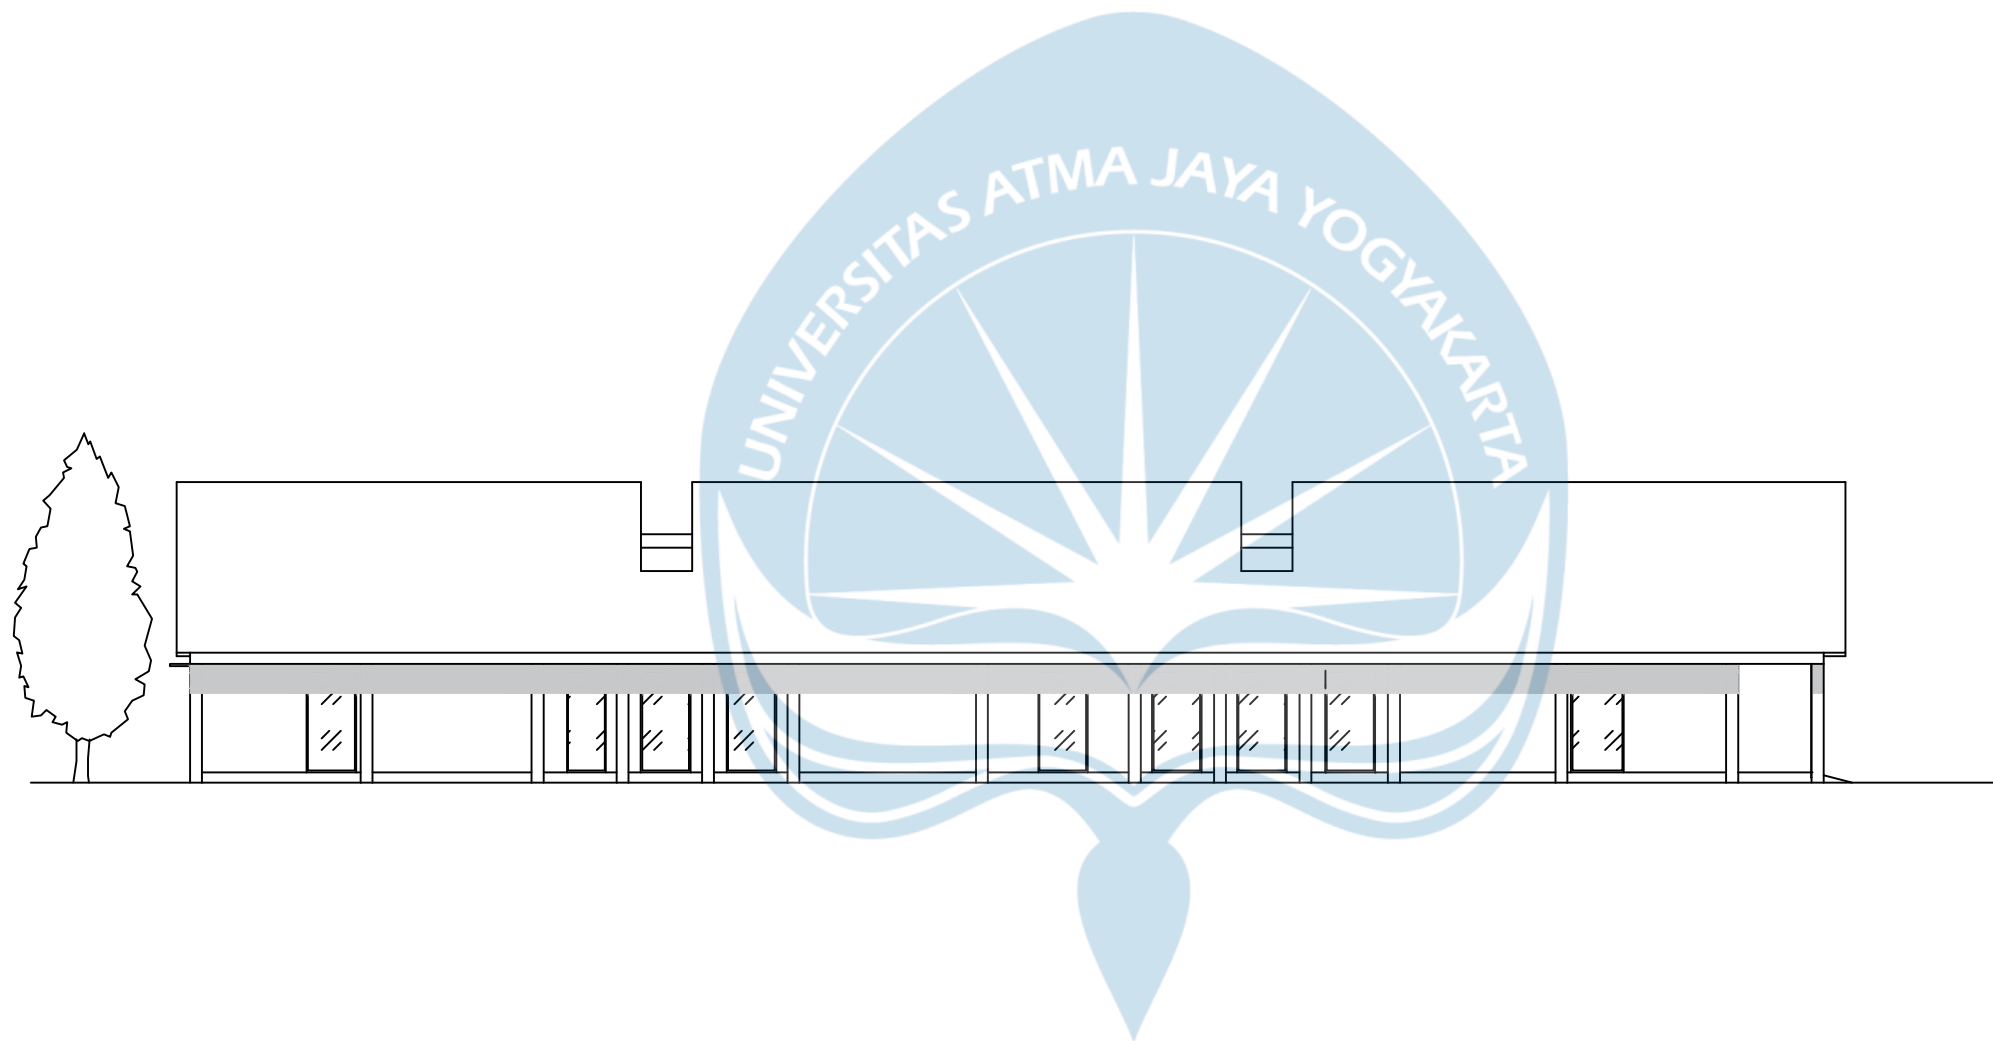

TAMPAK BELAKANG NURSING HOME

SKALA 1 : 200

Universitas Atma Jaya Yogyakarta Program Studi Arsitektur Architecture Department Fakultas Teknik Faculty of Engineering		
Proyek Tugas Akhir		
Final Project		
PERIODE : GANJIL 2		
PERIOD : ODD 2		
TAHUN AKADEMIK 2025/2026		
ACADEMIC YEAR 2025/2026		
Judul Proyek		
Project Title		
Perancangan Nursing Home dan Pusat Kesehatan Saraf untuk Penyakit Neurodegeneratif dengan Pendekatan Sensory Design di Yogyakarta		
Lokasi Proyek		
Project Location		
Jl. Kragilan, Sinduadi, Mlati, Sleman, D.I. Yogyakarta 7°45'48"S110°21'30"E		
Identitas Mahasiswa		
Student Identity		
Diana Puspita Sari 210118525		
Judul Gambar		Skala
Drawing Title		Scale
01. Judul_gambar		1 :1000
02. Judul_gambar		1 :1000
03. Judul_gambar		1 :1000
04. Judul_gambar		1 :1000
05. Judul_gambar		1 :1000
Keterangan		
Note		
Tanggal gambar		
Drawing date		
3 November 2025		
Kode	No. Lbr	Dari
Code	Pg. No.	Of
XX1	XX	XX

 

Universitas Atma Jaya Yogyakarta
Program Studi Arsitektur
Architecture Department
Fakultas Teknik
Faculty of Engineering

Proyek Tugas Akhir
Final Project

PERIODE : GANJIL 2
PERIOD : ODD 2
TAHUN AKADEMIK 2025/2026
ACADEMIC YEAR 2025/2026

Judul Proyek
Project Title

Perancangan Nursing Home dan
Pusat Kesehatan Saraf untuk Penyakit
Neurodegeneratif dengan Pendekatan
Sensory Design di Yogyakarta

Lokasi Proyek
Project Location

Jl. Kragilan, Sinduadi, Mlati, Sleman,
D.I. Yogyakarta
7°45'48"S110°21'30"E

Identitas Mahasiswa
Student Identity

Diana Puspita Sari
210118525

Judul Gambar Drawing Title	Skala Scale
01. Judul_gambar	1 :1000
02. Judul_gambar	1 :1000
03. Judul_gambar	1 :1000
04. Judul_gambar	1 :1000
05. Judul_gambar	1 :1000

Keterangan
Note

Tanggal gambar
Drawing date

3 November 2025

Kode Code	No. Lbr Pg. No.	Dari Of
XX1	XX	XX



TAMPAK KIRI NURSING HOME

SKALA 1 : 200

TAMPAK KANAN NURSING HOME

SKALA 1 : 200



TAMPAK DEPAN BANGUNAN 3

SKALA 1 : 100



Universitas Atma Jaya Yogyakarta

Program Studi Arsitektur
Architecture Department
Fakultas Teknik
Faculty of Engineering

**Proyek Tugas Akhir
Final Project**

PERIODE : GANJIL 2
PERIOD : ODD 2
TAHUN AKADEMIK 2025/2026
ACADEMIC YEAR 2025/2026

**Judul Proyek
Project Title**

Perancangan Nursing Home dan
Pusat Kesehatan Saraf untuk Penyakit
Neurodegeneratif dengan Pendekatan
Sensory Design di Yogyakarta

**Lokasi Proyek
Project Location**

Jl. Kragilan, Sinduadi, Mlati, Sleman,
D.I. Yogyakarta
7°45'48"S110°21'30"E

**Identitas Mahasiswa
Student Identity**

Diana Puspita Sari
210118525


Judul Gambar Drawing Title	Skala Scale
01. Judul_gambar	1 :1000
02. Judul_gambar	1 :1000
03. Judul_gambar	1 :1000
04. Judul_gambar	1 :1000
05. Judul_gambar	1 :1000

**Keterangan
Note**

**Tanggal gambar
Drawing date**

3 November 2025


Kode Code	No. Lbr Pg. No.	Dari Of
XX1	XX	XX

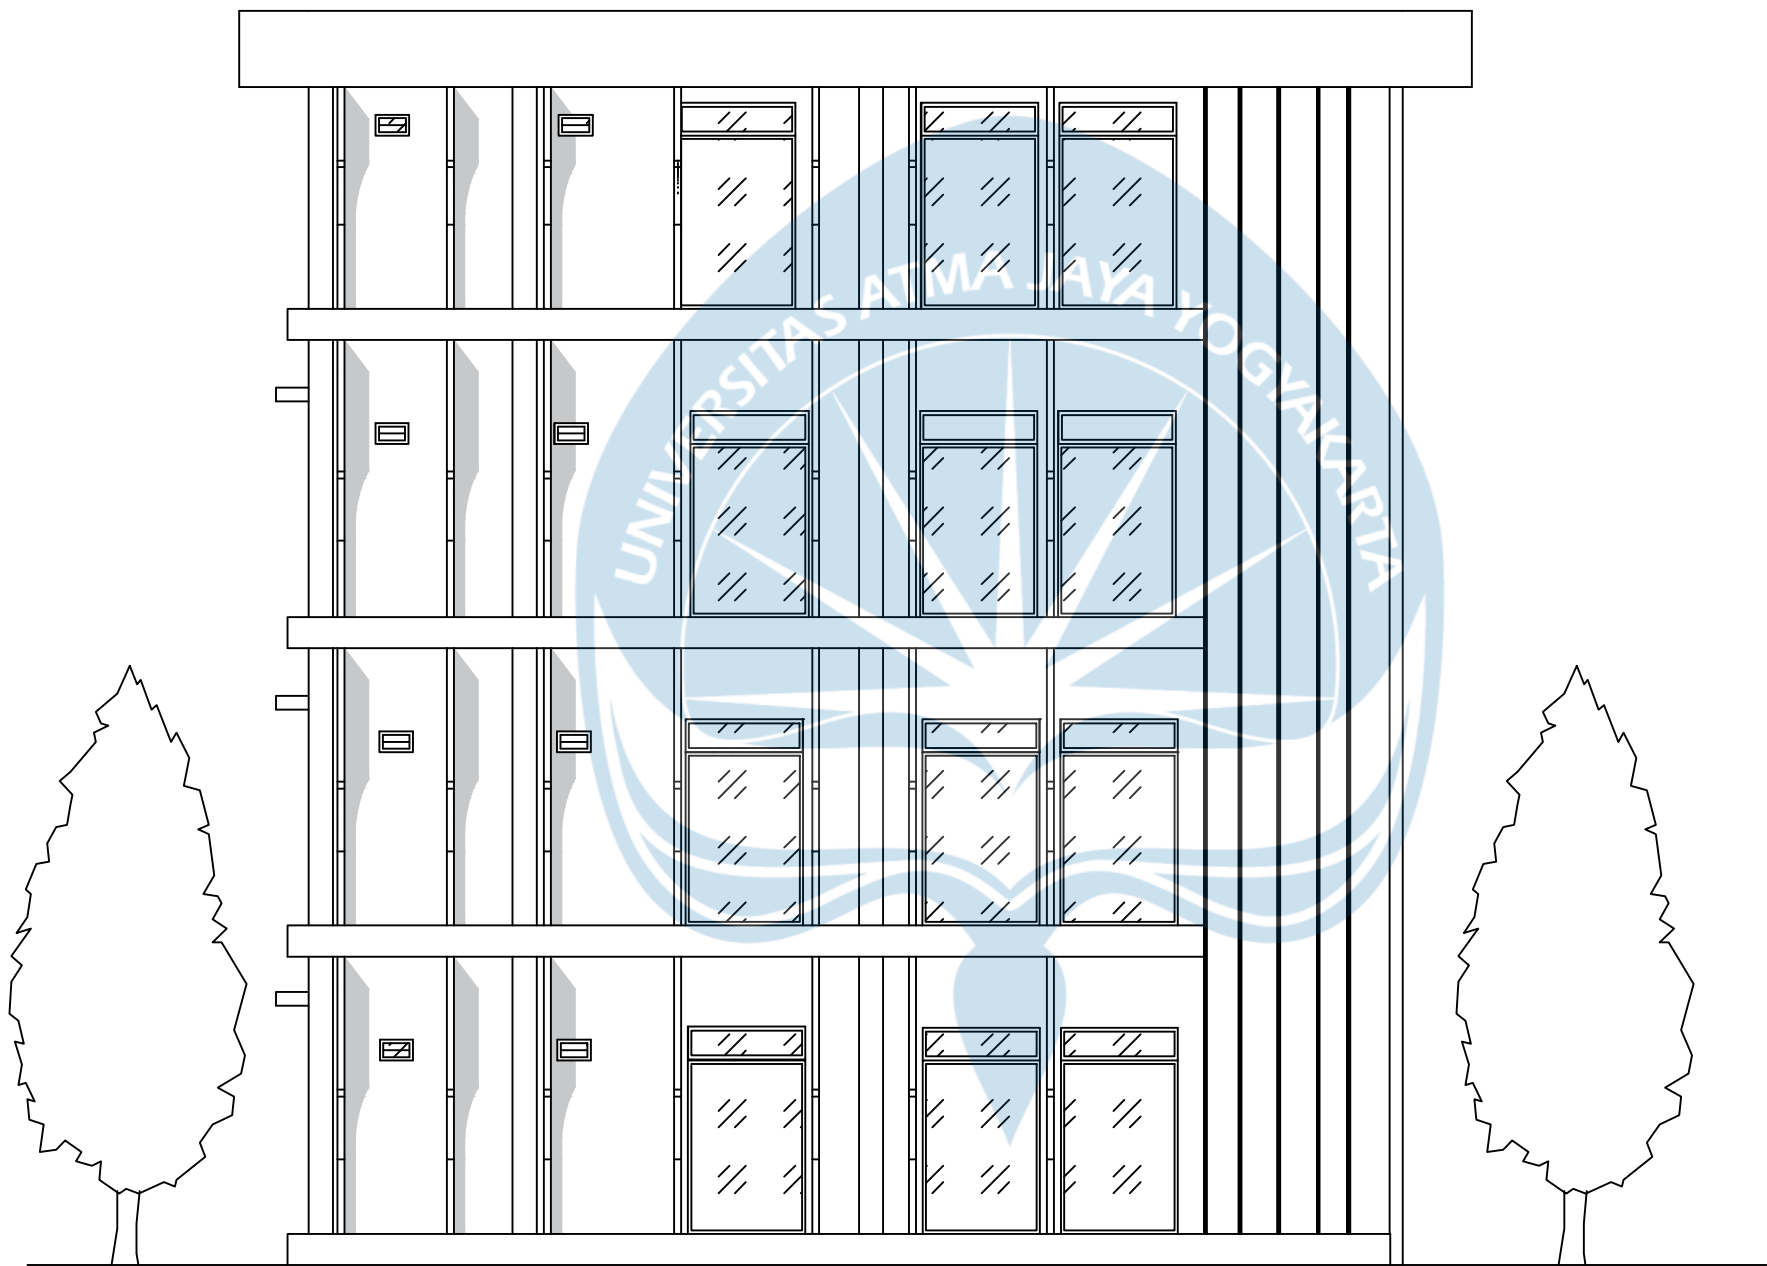

TAMPAK BELAKANG BANGUNAN 3


SKALA 1 : 100

Universitas Atma Jaya Yogyakarta Program Studi Arsitektur Architecture Department Fakultas Teknik Faculty of Engineering		
Proyek Tugas Akhir Final Project		
PERIODE : GANJIL 2 PERIOD : ODD 2 TAHUN AKADEMIK 2025/2026 ACADEMIC YEAR 2025/2026		
Judul Proyek Project Title		
Perancangan Nursing Home dan Pusat Kesehatan Saraf untuk Penyakit Neurodegeneratif dengan Pendekatan Sensory Design di Yogyakarta		
Lokasi Proyek Project Location		
Jl. Kragilan, Sinduadi, Mlati, Sleman, D.I. Yogyakarta 7°45'48"S110°21'30"E		
Identitas Mahasiswa Student Identity		
Diana Puspita Sari 210118525		
Judul Gambar Drawing Title		Skala Scale
01. Judul_gambar		1 :1000
02. Judul_gambar		1 :1000
03. Judul_gambar		1 :1000
04. Judul_gambar		1 :1000
05. Judul_gambar		1 :1000
Keterangan Note		
Tanggal gambar Drawing date		
3 November 2025		
Kode Code	No. Lbr Pg. No.	Dari Of
XX1	XX	XX

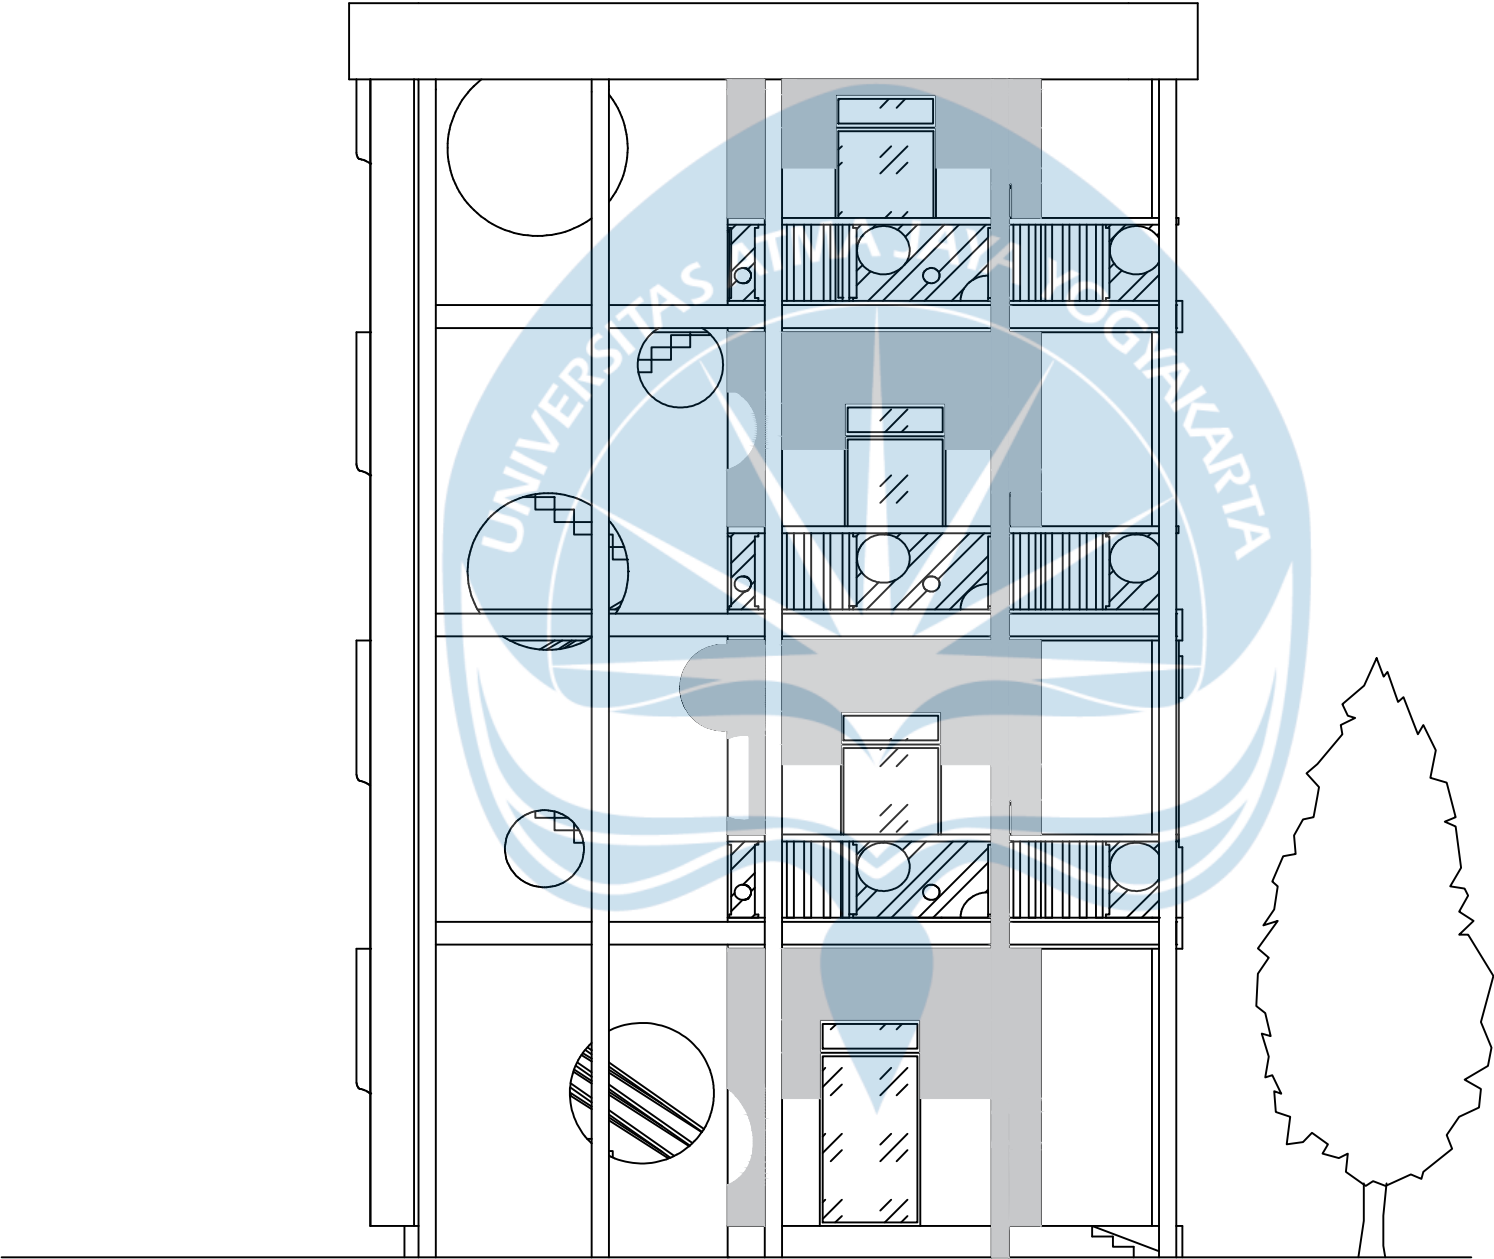

TAMPAK KIRI BANGUNAN 3

SKALA 1 : 100

 

Universitas Atma Jaya Yogyakarta
Program Studi Arsitektur
Architecture Department
Fakultas Teknik
Faculty of Engineering

Proyek Tugas Akhir
Final Project

PERIODE : GANJIL 2
PERIOD : ODD 2
TAHUN AKADEMIK 2025/2026
ACADEMIC YEAR 2025/2026

Judul Proyek
Project Title

Perancangan Nursing Home dan
Pusat Kesehatan Saraf untuk Penyakit
Neurodegeneratif dengan Pendekatan
Sensory Design di Yogyakarta

Lokasi Proyek
Project Location

Jl. Kragilan, Sinduadi, Mlati, Sleman,
D.I. Yogyakarta
7°45'48"S110°21'30"E

Identitas Mahasiswa
Student Identity

Diana Puspita Sari
210118525

Judul Gambar Drawing Title	Skala Scale
01. Judul_gambar	1 :1000
02. Judul_gambar	1 :1000
03. Judul_gambar	1 :1000
04. Judul_gambar	1 :1000
05. Judul_gambar	1 :1000

Keterangan
Note

Tanggal gambar
Drawing date

3 November 2025

Kode Code	No. Lbr Pg. No.	Dari Of
XX1	XX	XX



TAMPAK KANAN BANGUNAN 3

SKALA 1 : 100



Universitas Atma Jaya Yogyakarta
Program Studi Arsitektur
Architecture Department
Fakultas Teknik
Faculty of Engineering

Proyek Tugas Akhir
Final Project

PERIODE : GANJIL 2
PERIOD : ODD 2
TAHUN AKADEMIK 2025/2026
ACADEMIC YEAR 2025/2026

Judul Proyek
Project Title

Perancangan Nursing Home dan
Pusat Kesehatan Saraf untuk Penyakit
Neurodegeneratif dengan Pendekatan
Sensory Design di Yogyakarta

Lokasi Proyek
Project Location

Jl. Kragilan, Sinduadi, Mlati, Sleman,
D.I. Yogyakarta
7°45'48"S110°21'30"E

Identitas Mahasiswa
Student Identity

Diana Puspita Sari
210118525


Judul Gambar Drawing Title	Skala Scale
01. Judul_gambar	1 :1000
02. Judul_gambar	1 :1000
03. Judul_gambar	1 :1000
04. Judul_gambar	1 :1000
05. Judul_gambar	1 :1000

Keterangan
Note


Tanggal gambar
Drawing date

3 November 2025

Kode Code	No. Lbr Pg. No.	Dari Of
XX1	XX	XX

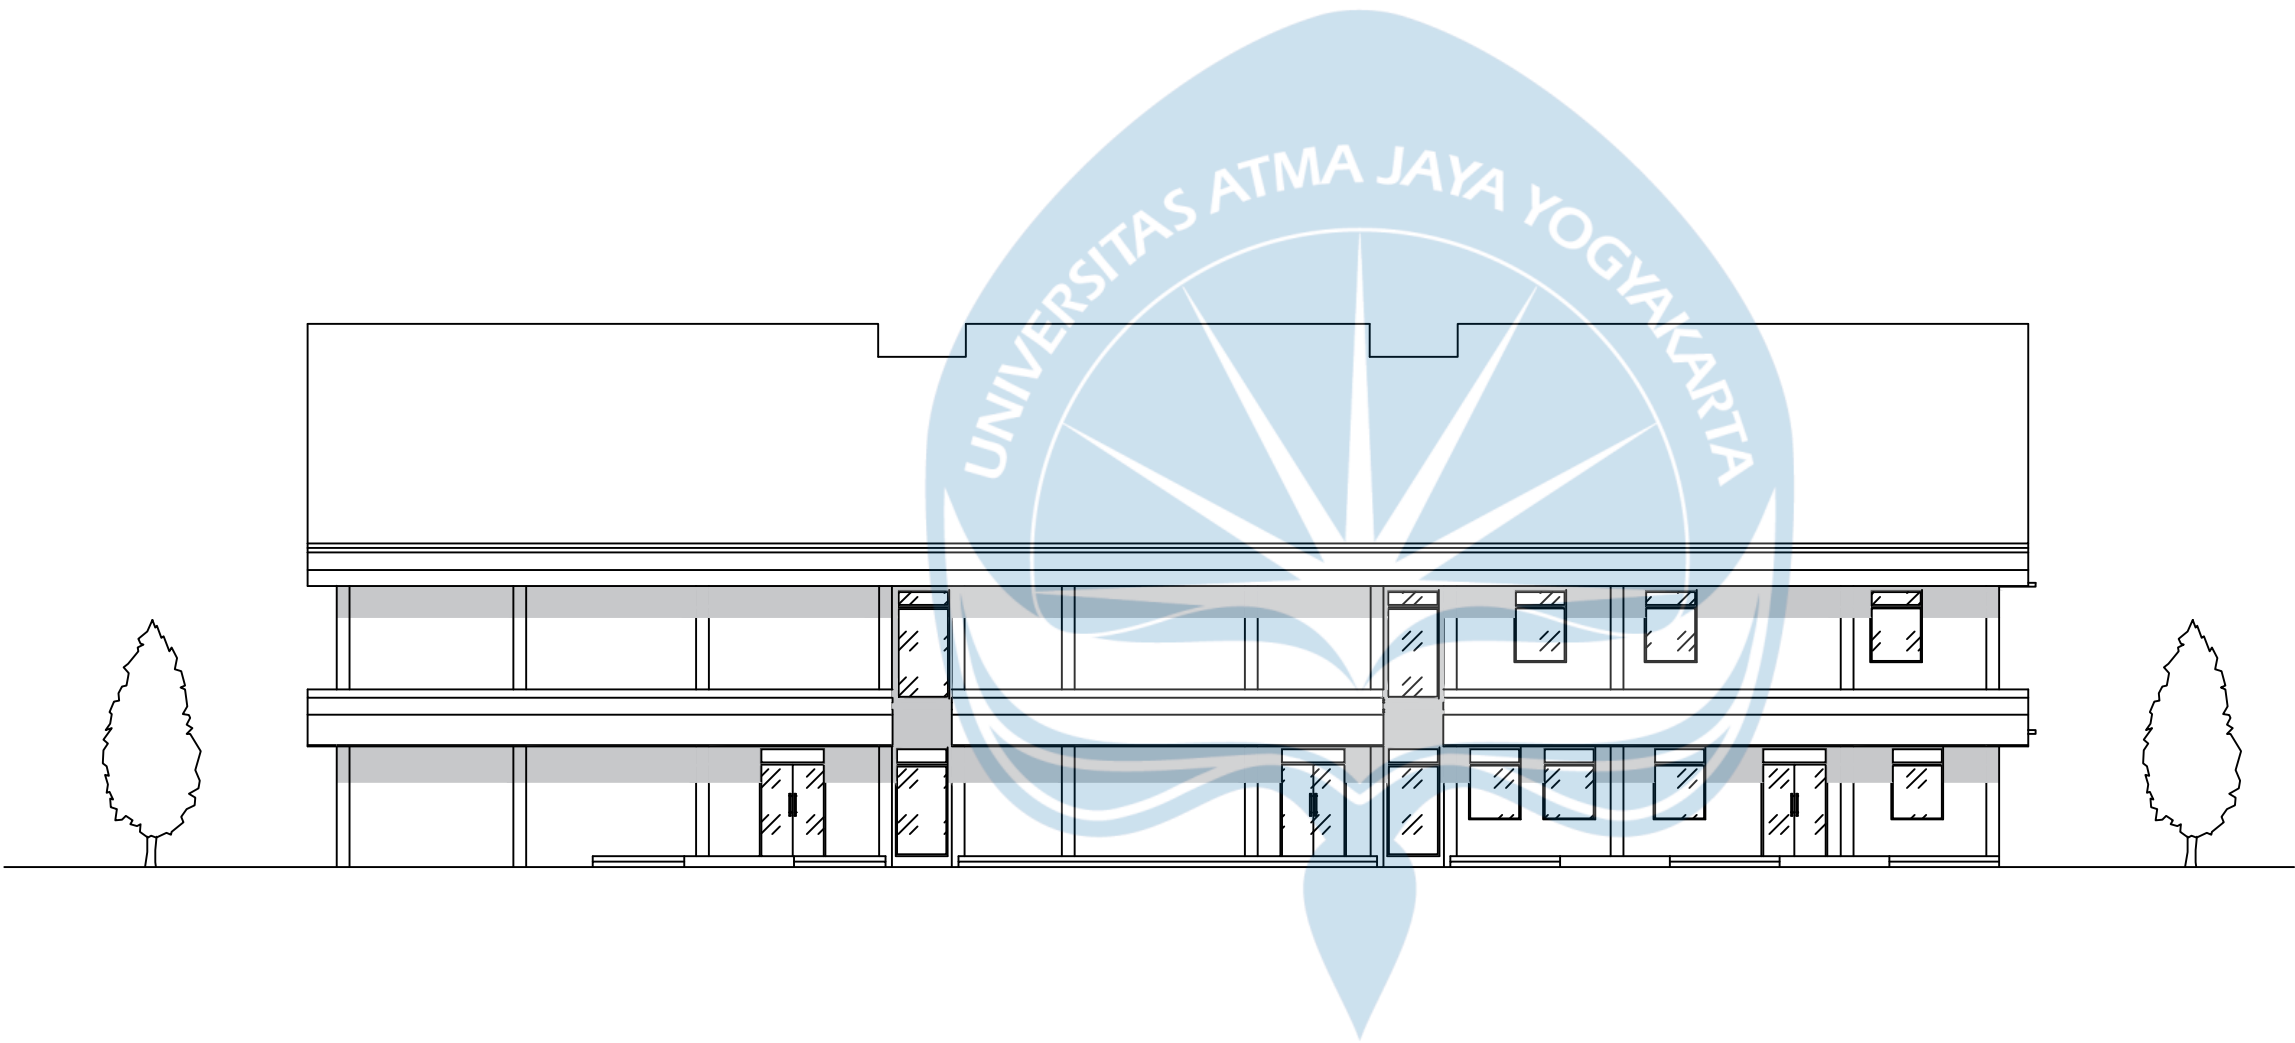

TAMPAK DEPAN BANGUNAN 4
SKALA 1 : 200

 

Universitas Atma Jaya Yogyakarta
Program Studi Arsitektur
Architecture Department
Fakultas Teknik
Faculty of Engineering

Proyek Tugas Akhir
Final Project

PERIODE : GANJIL 2
PERIOD : ODD 2
TAHUN AKADEMIK 2025/2026
ACADEMIC YEAR 2025/2026

Judul Proyek
Project Title

Perancangan Nursing Home dan
Pusat Kesehatan Saraf untuk Penyakit
Neurodegeneratif dengan Pendekatan
Sensory Design di Yogyakarta

Lokasi Proyek
Project Location

Jl. Kragilan, Sinduadi, Mlati, Sleman,
D.I. Yogyakarta
7°45'48"S110°21'30"E

Identitas Mahasiswa
Student Identity

Diana Puspita Sari
210118525


Judul Gambar Drawing Title	Skala Scale
01. Judul_gambar	1 :1000
02. Judul_gambar	1 :1000
03. Judul_gambar	1 :1000
04. Judul_gambar	1 :1000
05. Judul_gambar	1 :1000

Keterangan
Note

Tanggal gambar
Drawing date


3 November 2025

Kode Code	No. Lbr Pg. No.	Dari Of
XX1	XX	XX

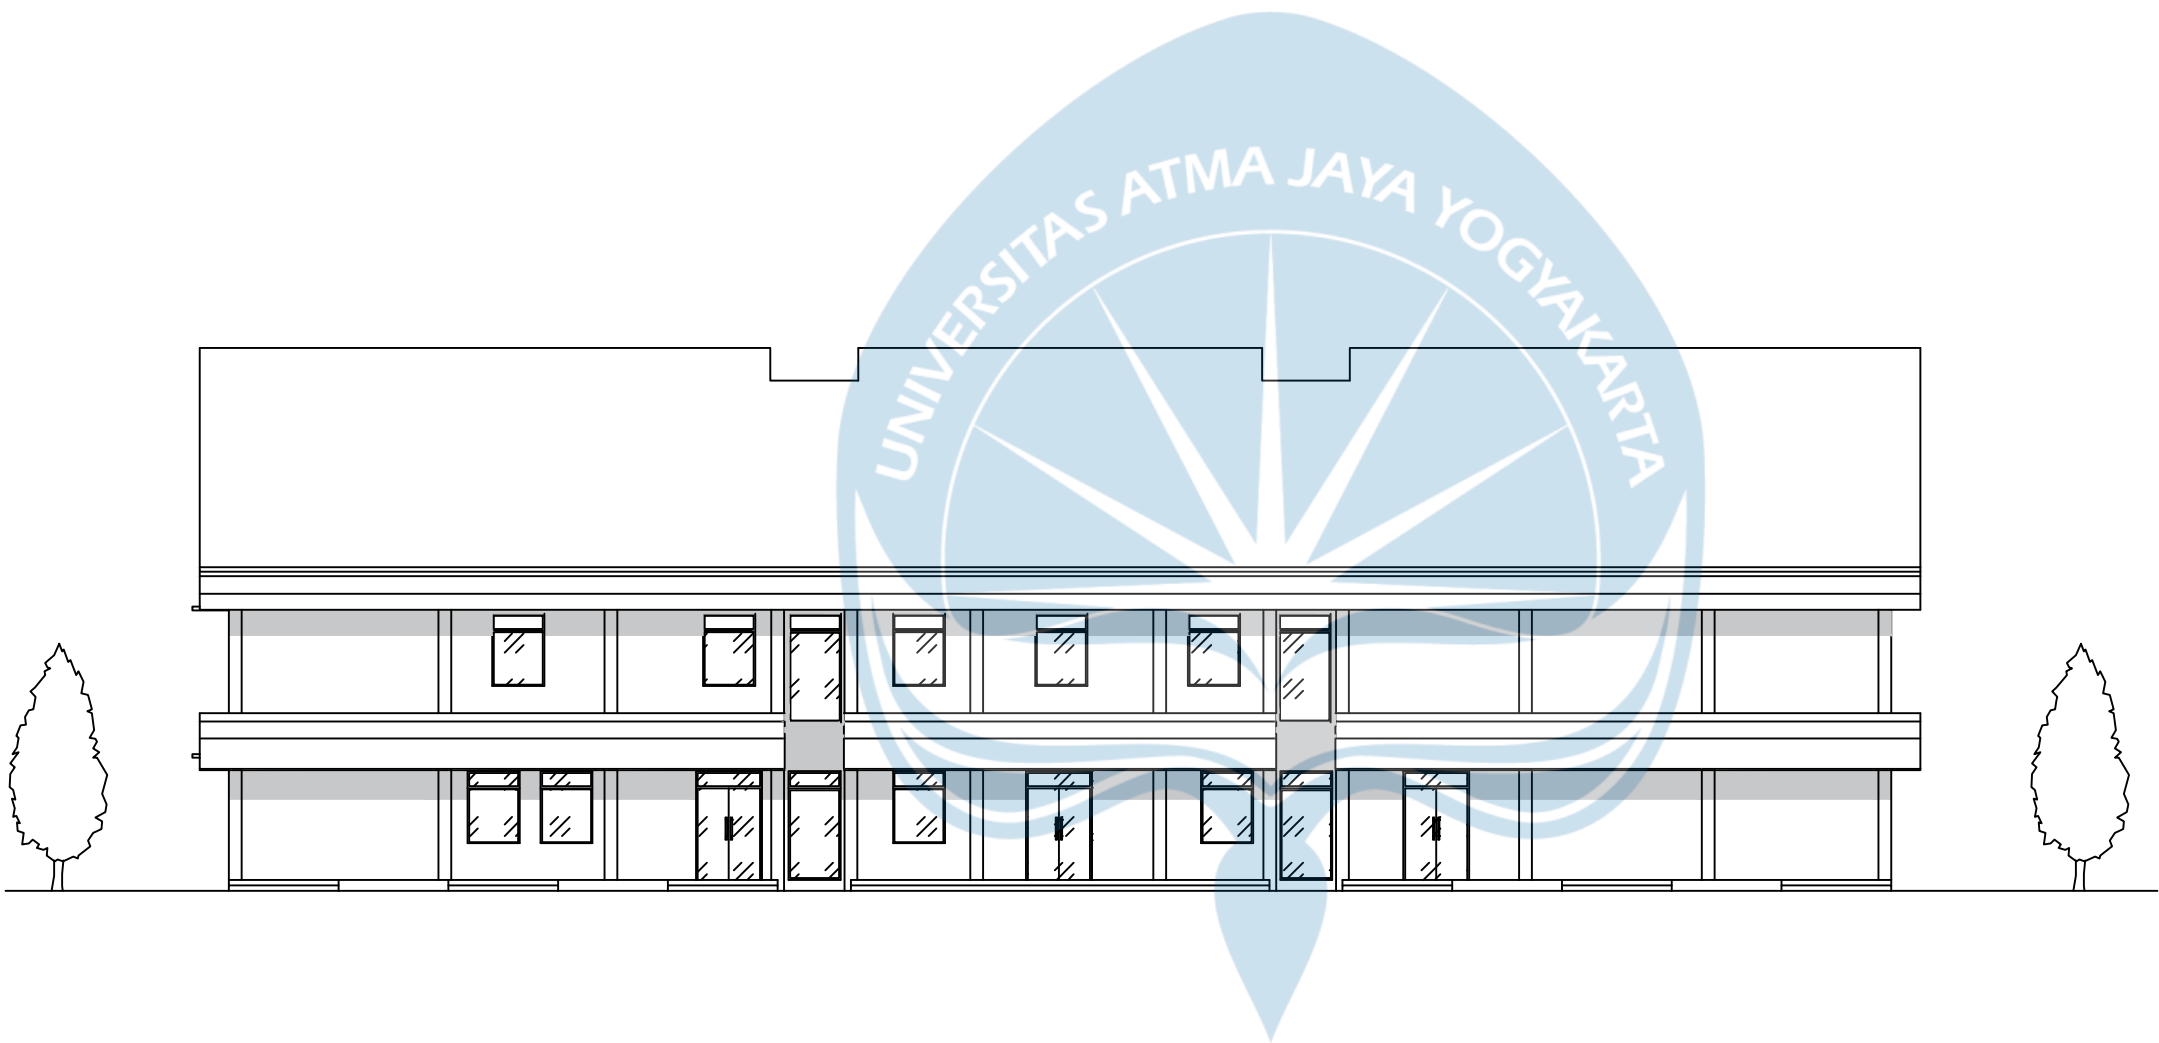

TAMPAK BELAKANG BANGUNAN 4

SKALA 1 : 200

 

Universitas Atma Jaya Yogyakarta
Program Studi Arsitektur
Architecture Department
Fakultas Teknik
Faculty of Engineering

Proyek Tugas Akhir
Final Project

PERIODE : GANJIL 2
PERIOD : ODD 2
TAHUN AKADEMIK 2025/2026
ACADEMIC YEAR 2025/2026

Judul Proyek
Project Title

Perancangan Nursing Home dan
Pusat Kesehatan Saraf untuk Penyakit
Neurodegeneratif dengan Pendekatan
Sensory Design di Yogyakarta

Lokasi Proyek
Project Location

Jl. Kragilan, Sinduadi, Mlati, Sleman,
D.I. Yogyakarta
7°45'48"S110°21'30"E

Identitas Mahasiswa
Student Identity

Diana Puspita Sari
210118525

Judul Gambar
Drawing Title

Skala
Scale

01. Judul_gambar	1 :1000
02. Judul_gambar	1 :1000
03. Judul_gambar	1 :1000
04. Judul_gambar	1 :1000
05. Judul_gambar	1 :1000

Keterangan
Note

Tanggal gambar
Drawing date

3 November 2025

Kode
Code

No. Lbr
Pg. No.

Dari
Of

XX1


XX

XX



TAMPAK KIRI BANGUNAN 4

SKALA 1 : 200

 

Universitas Atma Jaya Yogyakarta
Program Studi Arsitektur
Architecture Department
Fakultas Teknik
Faculty of Engineering

Proyek Tugas Akhir
Final Project

PERIODE : GANJIL 2
PERIOD : ODD 2
TAHUN AKADEMIK 2025/2026
ACADEMIC YEAR 2025/2026

Judul Proyek
Project Title

Perancangan Nursing Home dan
Pusat Kesehatan Saraf untuk Penyakit
Neurodegeneratif dengan Pendekatan
Sensory Design di Yogyakarta

Lokasi Proyek
Project Location

Jl. Kragilan, Sinduadi, Mlati, Sleman,
D.I. Yogyakarta
7°45'48"S110°21'30"E

Identitas Mahasiswa
Student Identity

Diana Puspita Sari
210118525


Judul Gambar Drawing Title	Skala Scale
01. Judul_gambar	1 :1000
02. Judul_gambar	1 :1000
03. Judul_gambar	1 :1000
04. Judul_gambar	1 :1000
05. Judul_gambar	1 :1000

Keterangan
Note

Tanggal gambar
Drawing date


3 November 2025

Kode Code	No. Lbr Pg. No.	Dari Of
XX1	XX	XX

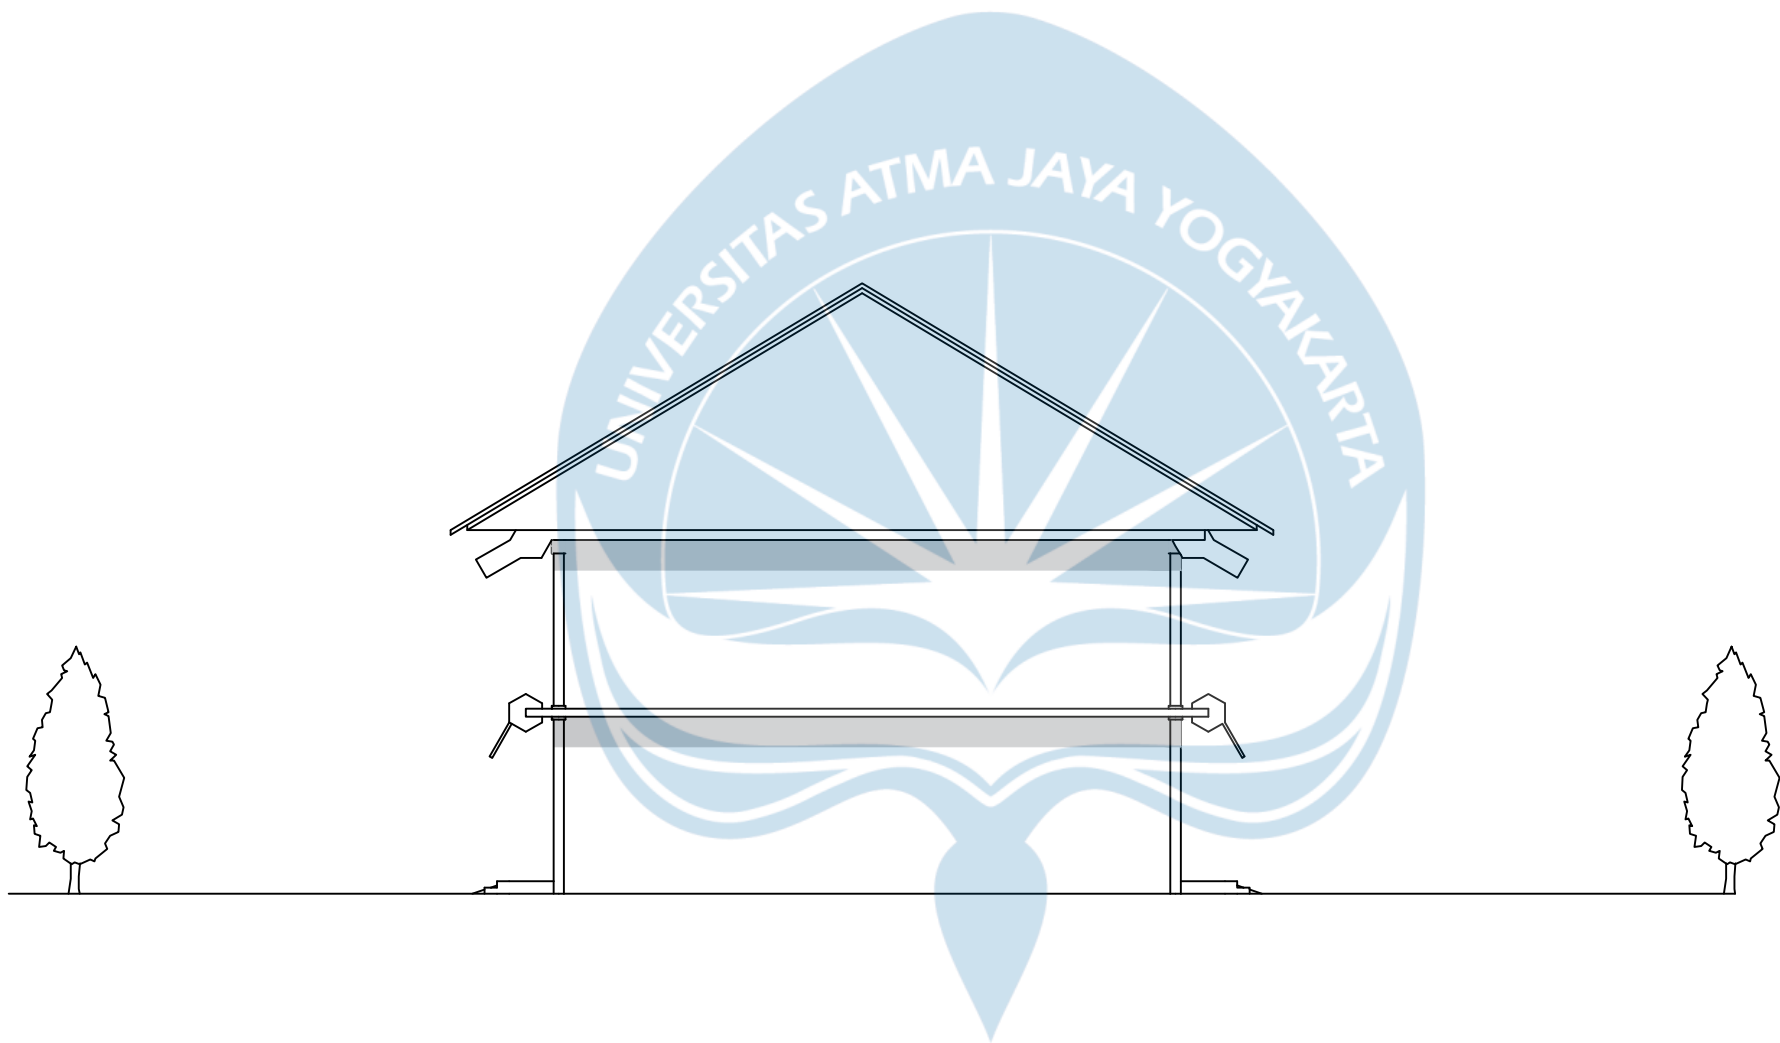

TAMPAK KANAN BANGUNAN 4

SKALA 1 : 200

 

Universitas Atma Jaya Yogyakarta
Program Studi Arsitektur
Architecture Department
Fakultas Teknik
Faculty of Engineering

Proyek Tugas Akhir
Final Project

PERIODE : GANJIL 2
PERIOD : ODD 2
TAHUN AKADEMIK 2025/2026
ACADEMIC YEAR 2025/2026

Judul Proyek
Project Title

Perancangan Nursing Home dan
Pusat Kesehatan Saraf untuk Penyakit
Neurodegeneratif dengan Pendekatan
Sensory Design di Yogyakarta

Lokasi Proyek
Project Location

Jl. Kragilan, Sinduadi, Mlati, Sleman,
D.I. Yogyakarta
7°45'48"S110°21'30"E

Identitas Mahasiswa
Student Identity

Diana Puspita Sari
210118525


Judul Gambar Drawing Title	Skala Scale
01. Judul_gambar	1 :1000
02. Judul_gambar	1 :1000
03. Judul_gambar	1 :1000
04. Judul_gambar	1 :1000
05. Judul_gambar	1 :1000

Keterangan
Note

Tanggal gambar
Drawing date

3 November 2025

Kode Code	No. Lbr Pg. No.	Dari Of
XX1	XX	XX

 

Universitas Atma Jaya Yogyakarta
Program Studi Arsitektur
Architecture Department
Fakultas Teknik
Faculty of Engineering

Proyek Tugas Akhir
Final Project

PERIODE : GANJIL 2
PERIOD : ODD 2
TAHUN AKADEMIK 2025/2026
ACADEMIC YEAR 2025/2026

Judul Proyek
Project Title

Perancangan Nursing Home dan
Pusat Kesehatan Saraf untuk Penyakit
Neurodegeneratif dengan Pendekatan
Sensory Design di Yogyakarta

Lokasi Proyek
Project Location

Jl. Kragilan, Sinduadi, Mlati, Sleman,
D.I. Yogyakarta
7°45'48"S110°21'30"E

Identitas Mahasiswa
Student Identity

Diana Puspita Sari
210118525

Judul Gambar Drawing Title	Skala Scale
-------------------------------	----------------


01. Judul_gambar	1 :1000
02. Judul_gambar	1 :1000
03. Judul_gambar	1 :1000
04. Judul_gambar	1 :1000
05. Judul_gambar	1 :1000

Keterangan
Note

Tanggal gambar
Drawing date


3 November 2025

Kode Code	No. Lbr Pg. No.	Dari Of
XX1	XX	XX

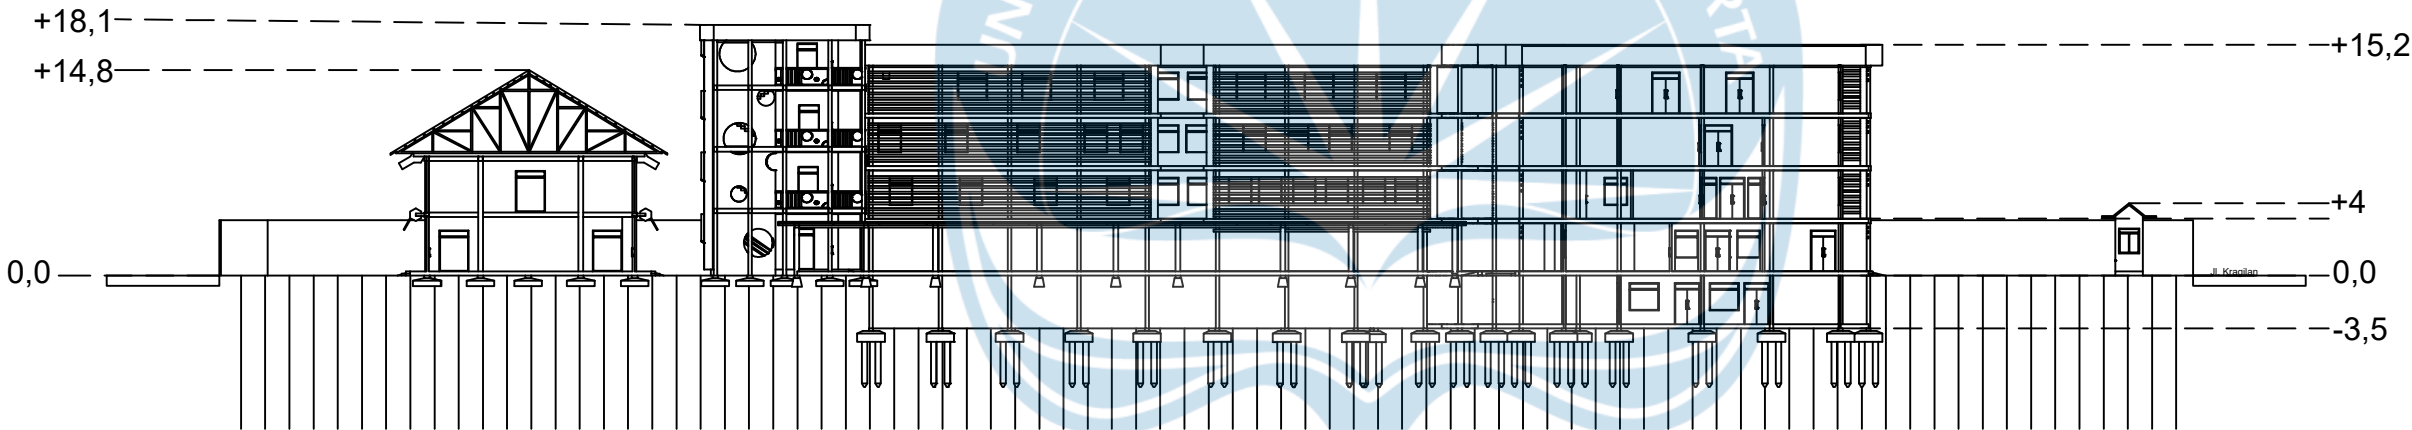

POTONGAN KESELURUHAN A-A


SKALA 1 : 500

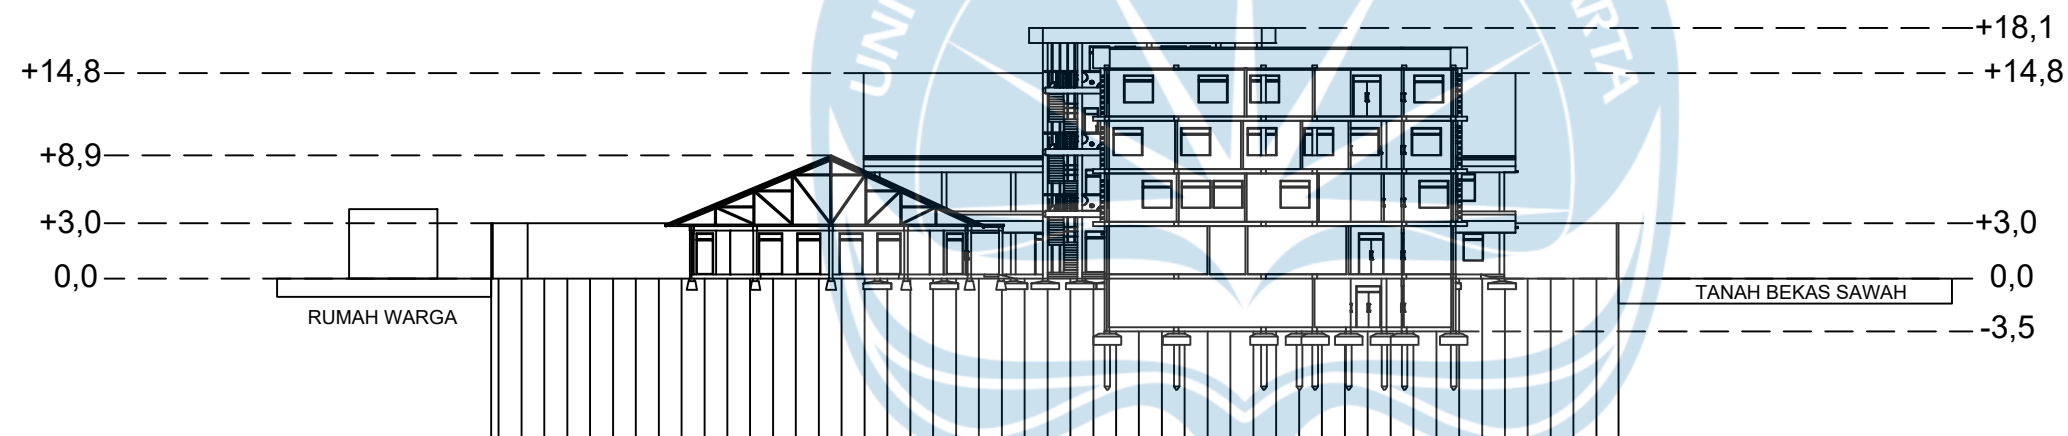

POTONGAN KESELURUHAN B-B

SKALA 1 : 500

Universitas Atma Jaya Yogyakarta Program Studi Arsitektur Architecture Department Fakultas Teknik Faculty of Engineering		
Proyek Tugas Akhir Final Project		
PERIODE : GANJIL 2 PERIOD : ODD 2 TAHUN AKADEMIK 2025/2026 ACADEMIC YEAR 2025/2026		
Judul Proyek Project Title		
Perancangan Nursing Home dan Pusat Kesehatan Saraf untuk Penyakit Neurodegeneratif dengan Pendekatan Sensory Design di Yogyakarta		
Lokasi Proyek Project Location		
Jl. Kragilan, Sinduadi, Mlati, Sleman, D.I. Yogyakarta 7°45'48"S 110°21'30"E		
Identitas Mahasiswa Student Identity		
Diana Puspa Sari 210118525		
Judul Gambar Drawing Title	Skala Scale	
01. Judul_gambar	1 : 1000	
02. Judul_gambar	1 : 1000	
03. Judul_gambar	1 : 1000	
04. Judul_gambar	1 : 1000	
05. Judul_gambar	1 : 1000	
Keterangan Note		
Tanggal gambar Drawing date		
3 November 2025		
Kode Code	No. Lbr Pg. No.	Dari Of
XX1	XX	XX

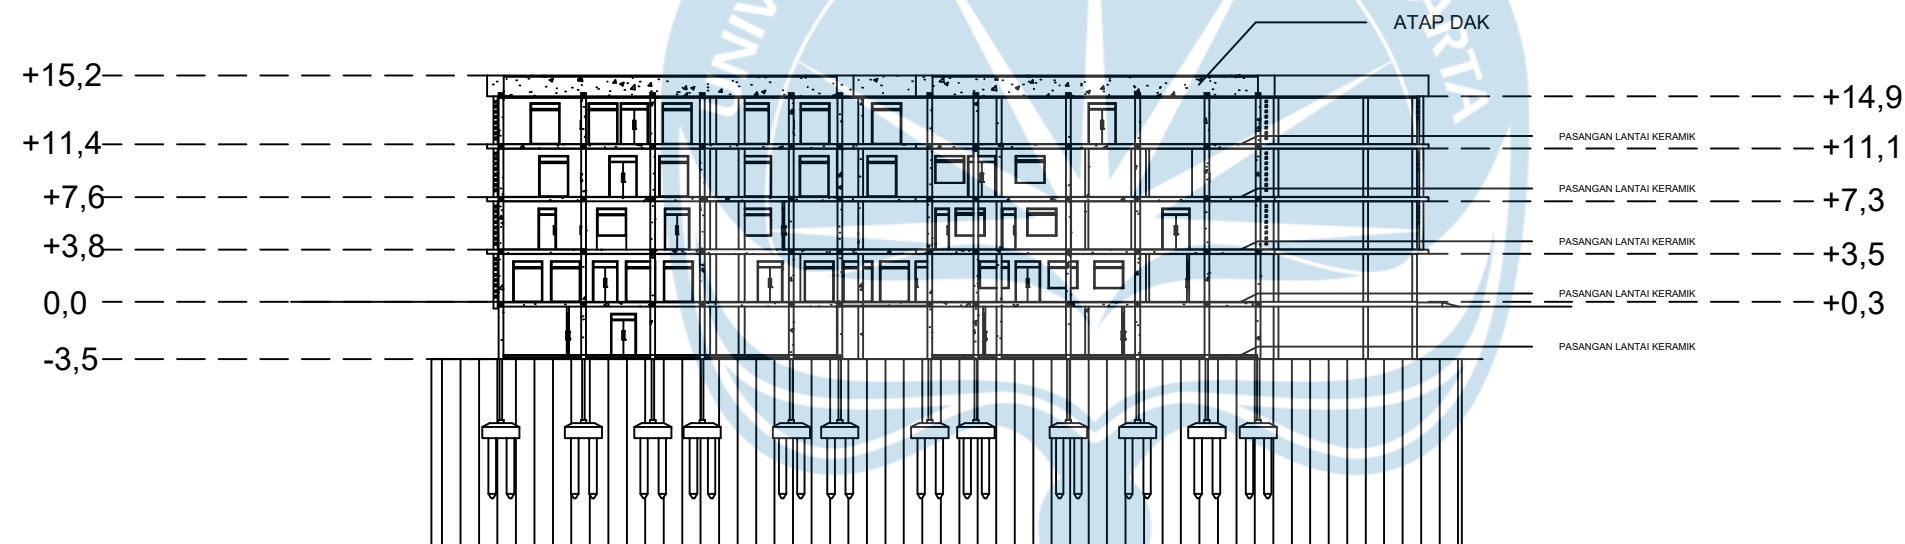

POTONGAN BANGUNAN 1 A-A

SKALA 1 : 400



Universitas Atma Jaya Yogyakarta

Program Studi Arsitektur
Architecture Department
Fakultas Teknik
Faculty of Engineering

**Proyek Tugas Akhir
Final Project**

PERIODE : GANJIL 2
PERIOD : ODD 2
TAHUN AKADEMIK 2025/2026
ACADEMIC YEAR 2025/2026

**Judul Proyek
Project Title**

Perancangan Nursing Home dan
Pusat Kesehatan Saraf untuk Penyakit
Neurodegeneratif dengan Pendekatan
Sensory Design di Yogyakarta

**Lokasi Proyek
Project Location**

Jl. Kragilan, Sinduadi, Mlati, Sleman,
D.I. Yogyakarta
7°45'48"S 110°21'30"E

**Identitas Mahasiswa
Student Identity**

Diana Puspita Sari
210118525


Judul Gambar Drawing Title	Skala Scale
01. Judul_gambar	1 : 1000
02. Judul_gambar	1 : 1000
03. Judul_gambar	1 : 1000
04. Judul_gambar	1 : 1000
05. Judul_gambar	1 : 1000

**Keterangan
Note**

**Tanggal gambar
Drawing date**

3 November 2025

Kode Code	No. Lbr Pg. No.	Dari Of
XX1	XX	XX

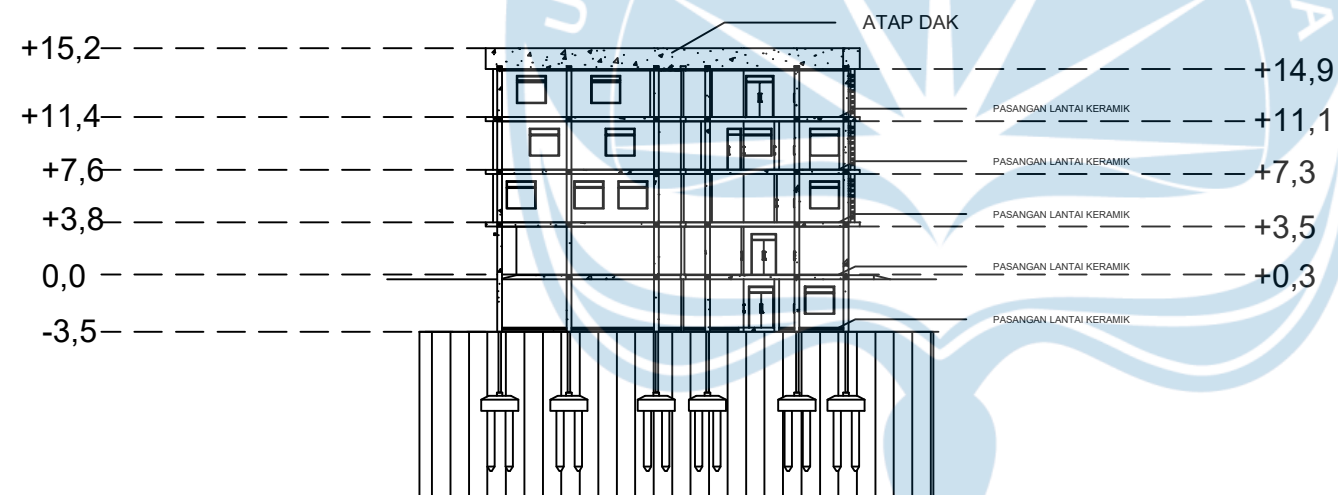

POTONGAN BANGUNAN 1 A-B

SKALA 1 :400



Universitas Atma Jaya Yogyakarta
Program Studi Arsitektur
Architecture Department
Fakultas Teknik
Faculty of Engineering

Proyek Tugas Akhir
Final Project

PERIODE : GANJIL 2
PERIOD : ODD 2
TAHUN AKADEMIK 2025/2026
ACADEMIC YEAR 2025/2026

Judul Proyek
Project Title

Perancangan Nursing Home dan
Pusat Kesehatan Saraf untuk Penyakit
Neurodegeneratif dengan Pendekatan
Sensory Design di Yogyakarta

Lokasi Proyek
Project Location

Jl. Kragilan, Sinduadi, Mlati, Sleman,
D.I. Yogyakarta
7°45'48"S110°21'30"E

Identitas Mahasiswa
Student Identity

Diana Puspita Sari
210118525


Judul Gambar Drawing Title	Skala Scale
01. Judul_gambar	1 :1000
02. Judul_gambar	1 :1000
03. Judul_gambar	1 :1000
04. Judul_gambar	1 :1000
05. Judul_gambar	1 :1000

Keterangan
Note

Tanggal gambar
Drawing date


3 November 2025

Kode Code	No. Lbr Pg. No.	Dari Of
XX1	XX	XX

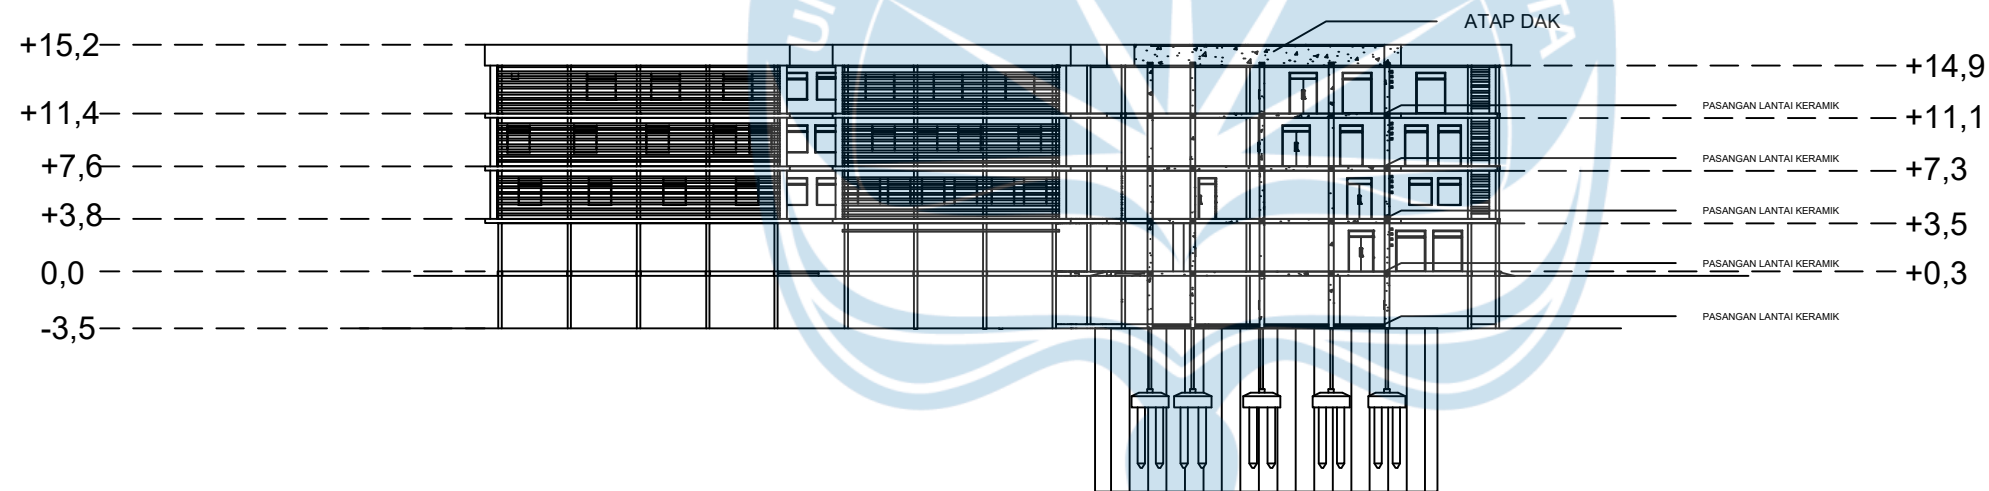

POTONGAN BANGUNAN 1 B-A

SKALA 1 : 400

 

Universitas Atma Jaya Yogyakarta

Program Studi Arsitektur
Architecture Department
Fakultas Teknik
Faculty of Engineering

**Proyek Tugas Akhir
Final Project**

PERIODE : GANJIL 2
PERIOD : ODD 2
TAHUN AKADEMIK 2025/2026
ACADEMIC YEAR 2025/2026

**Judul Proyek
Project Title**

Perancangan Nursing Home dan
Pusat Kesehatan Saraf untuk Penyakit
Neurodegeneratif dengan Pendekatan
Sensory Design di Yogyakarta

**Lokasi Proyek
Project Location**

Jl. Kragilan, Sinduadi, Mlati, Sleman,
D.I. Yogyakarta
7°45'48"S 110°21'30"E

**Identitas Mahasiswa
Student Identity**

Diana Puspita Sari
210118525


Judul Gambar Drawing Title	Skala Scale
01. Judul_gambar	1 : 1000
02. Judul_gambar	1 : 1000
03. Judul_gambar	1 : 1000
04. Judul_gambar	1 : 1000
05. Judul_gambar	1 : 1000

**Keterangan
Note**

**Tanggal gambar
Drawing date**


3 November 2025

Kode Code	No. Lbr Pg. No.	Dari Of
XX1	XX	XX

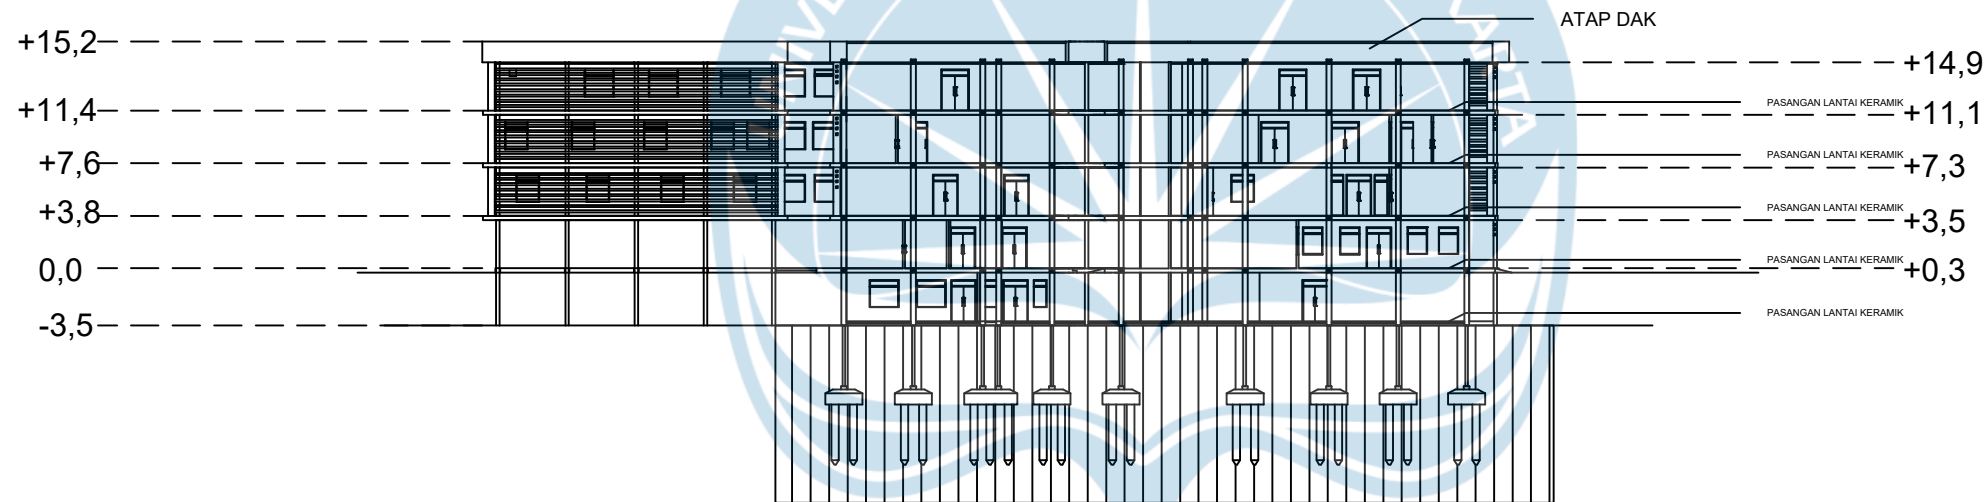

POTONGAN BANGUNAN 1 B-B

SKALA 1 : 400

 

Universitas Atma Jaya Yogyakarta
Program Studi Arsitektur
Architecture Department
Fakultas Teknik
Faculty of Engineering

Proyek Tugas Akhir
Final Project

PERIODE : GANJIL 2
PERIOD : ODD 2
TAHUN AKADEMIK 2025/2026
ACADEMIC YEAR 2025/2026

Judul Proyek
Project Title

Perancangan Nursing Home dan
Pusat Kesehatan Saraf untuk Penyakit
Neurodegeneratif dengan Pendekatan
Sensory Design di Yogyakarta

Lokasi Proyek
Project Location

Jl. Kragilan, Sinduadi, Mlati, Sleman,
D.I. Yogyakarta
7°45'48"S110°21'30"E

Identitas Mahasiswa
Student Identity

Diana Puspita Sari
210118525


Judul Gambar Drawing Title	Skala Scale
01. Judul_gambar	1 :1000
02. Judul_gambar	1 :1000
03. Judul_gambar	1 :1000
04. Judul_gambar	1 :1000
05. Judul_gambar	1 :1000

Keterangan
Note

Tanggal gambar
Drawing date

3 November 2025

Kode Code	No. Lbr Pg. No.	Dari Of
XX1	XX	XX

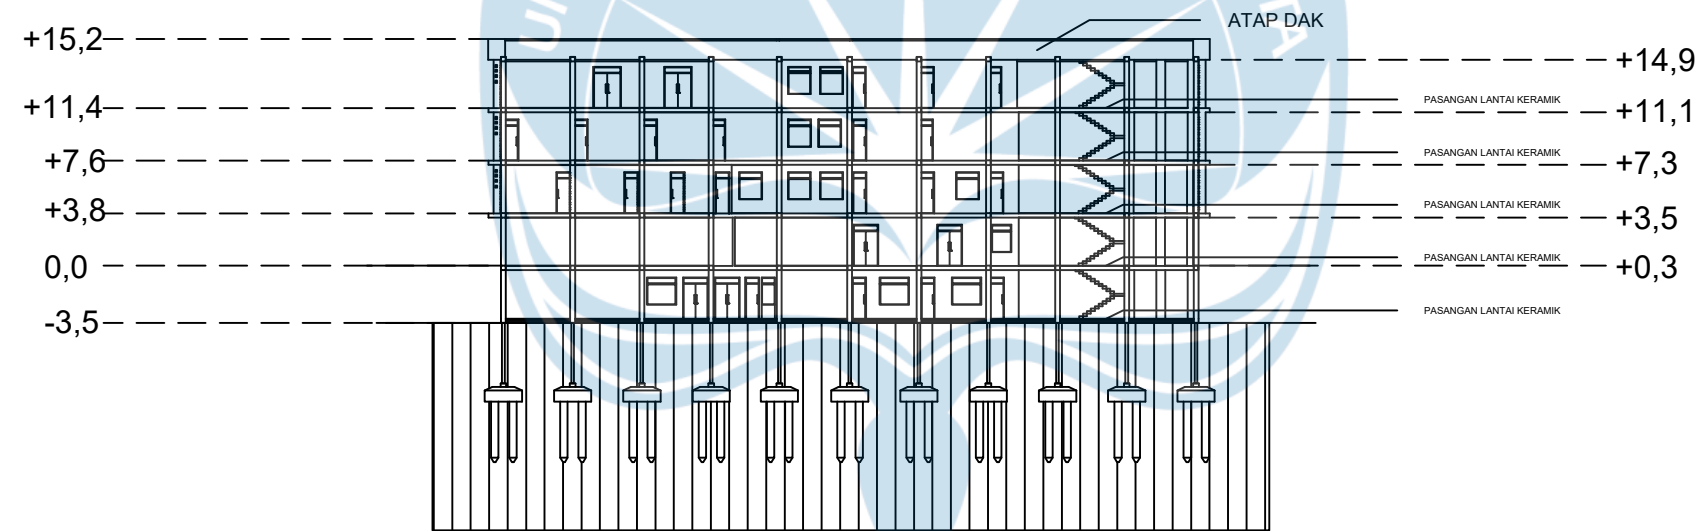

POTONGAN BANGUNAN 1 B-C

SKALA 1 : 400

Universitas Atma Jaya Yogyakarta

Program Studi Arsitektur
Architecture Department
Fakultas Teknik
Faculty of Engineering

**Proyek Tugas Akhir
Final Project**

PERIODE : GANJIL 2
PERIOD : ODD 2
TAHUN AKADEMIK 2025/2026
ACADEMIC YEAR 2025/2026

**Judul Proyek
Project Title**

Perancangan Nursing Home dan
Pusat Kesehatan Saraf untuk Penyakit
Neurodegeneratif dengan Pendekatan
Sensory Design di Yogyakarta

**Lokasi Proyek
Project Location**

Jl. Kragilan, Sinduadi, Mlati, Sleman,
D.I. Yogyakarta
7°45'48"S110°21'30"E

**Identitas Mahasiswa
Student Identity**

Diana Puspita Sari
210118525


Judul Gambar Drawing Title	Skala Scale
01. Judul_gambar	1 :1000
02. Judul_gambar	1 :1000
03. Judul_gambar	1 :1000
04. Judul_gambar	1 :1000
05. Judul_gambar	1 :1000

**Keterangan
Note**

**Tanggal gambar
Drawing date**


3 November 2025

Kode Code	No. Lbr Pg. No.	Dari Of
XX1	XX	XX

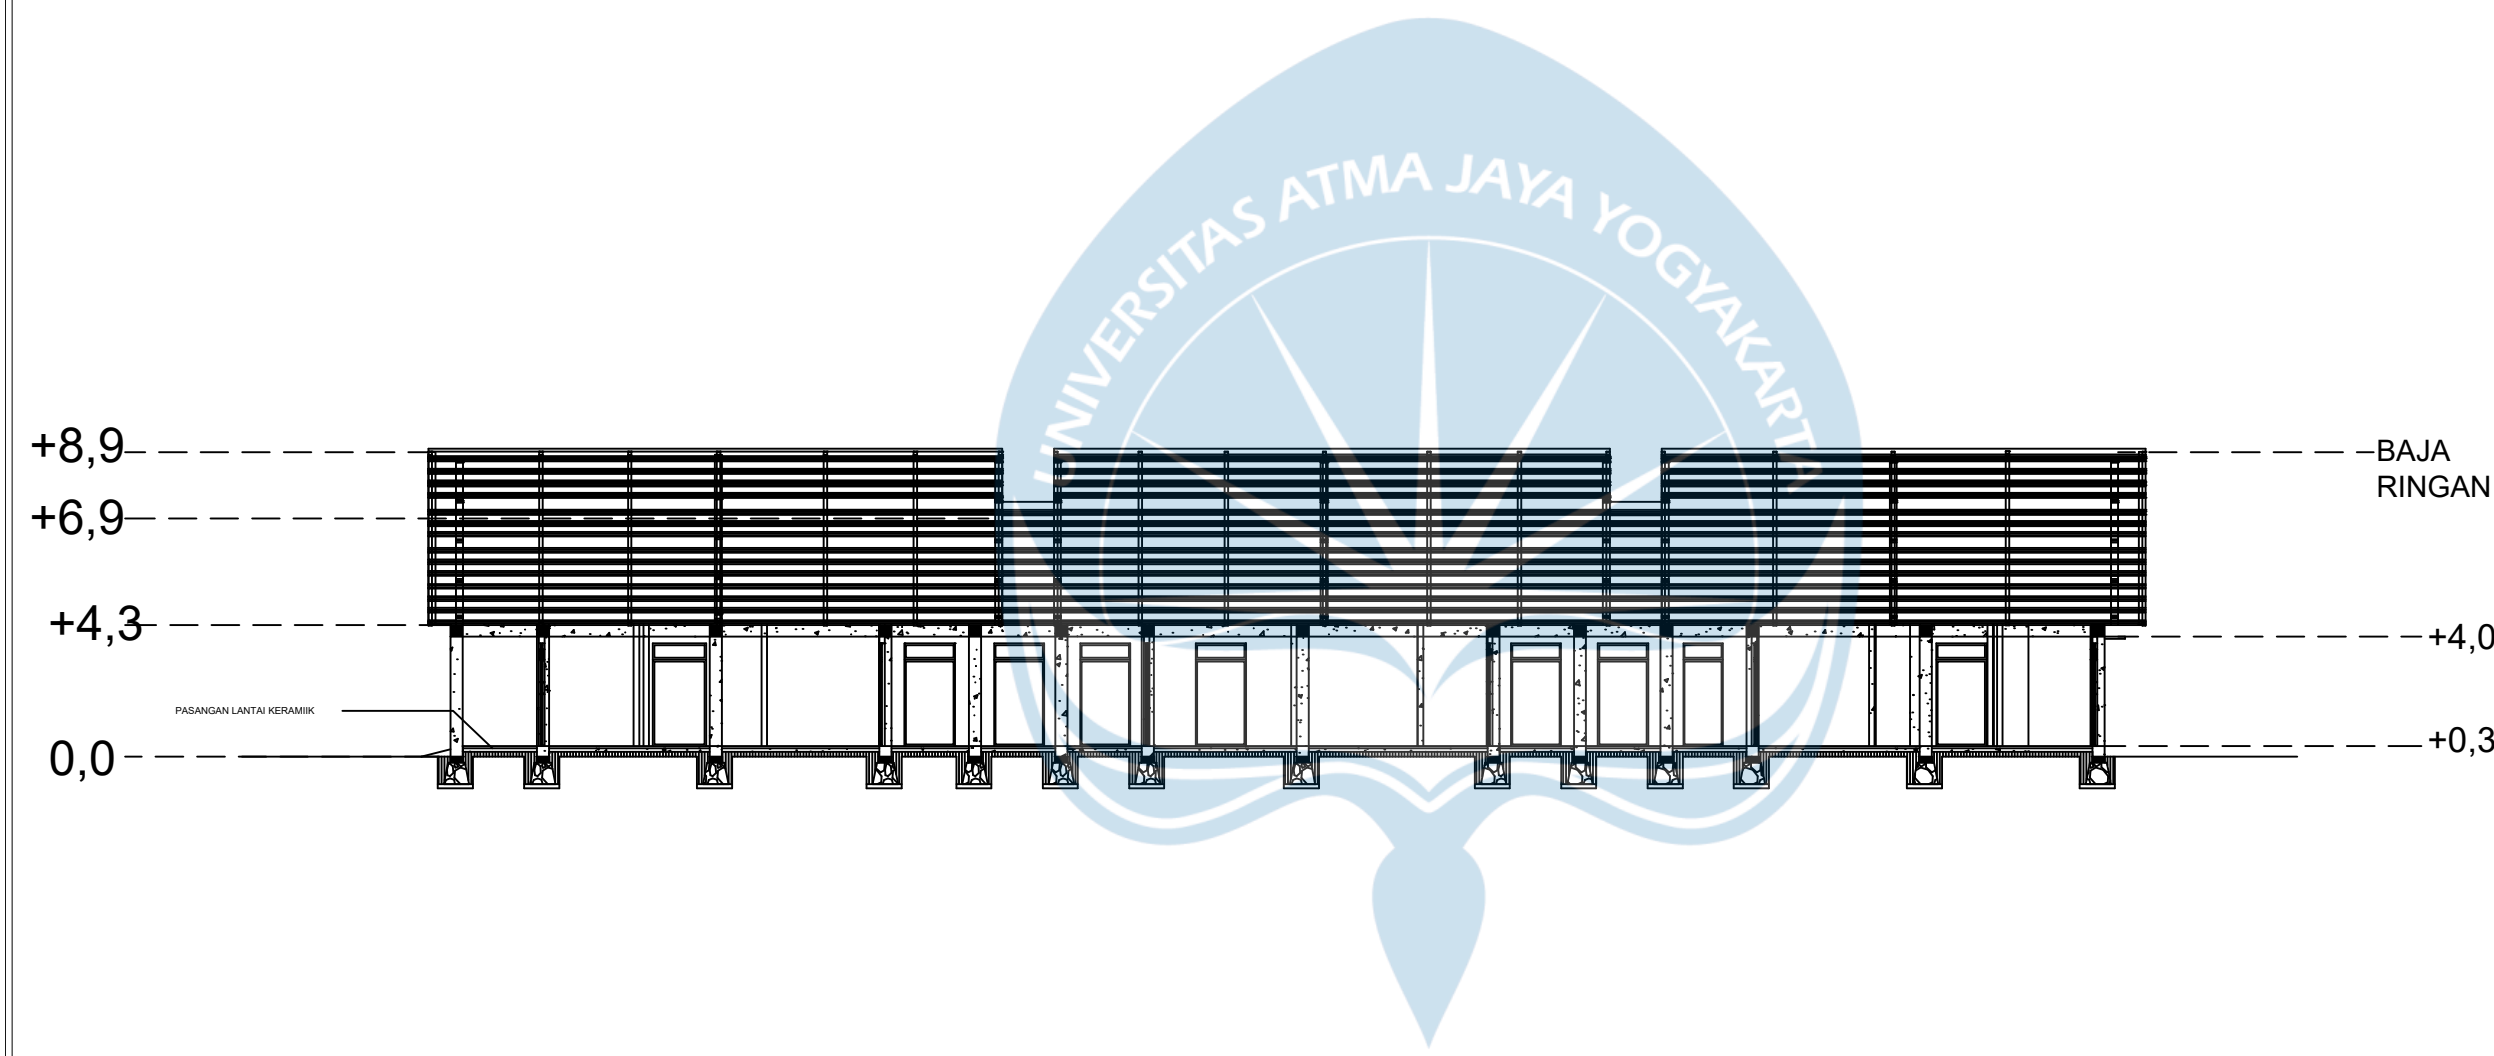


POTONGAN NURSING HOME A-A
SKALA 1 : 200

Universitas Atma Jaya Yogyakarta Program Studi Arsitektur Architecture Department Fakultas Teknik Faculty of Engineering		
Proyek Tugas Akhir		
Final Project		
PERIODE : GANJIL 2		
PERIOD : ODD 2		
TAHUN AKADEMIK 2025/2026		
ACADEMIC YEAR 2025/2026		
Judul Proyek		
Project Title		
Perancangan Nursing Home dan Pusat Kesehatan Saraf untuk Penyakit Neurodegeneratif dengan Pendekatan Sensory Design di Yogyakarta		
Lokasi Proyek		
Project Location		
Jl. Kragilan, Sinduadi, Mlati, Sleman, D.I. Yogyakarta 7°45'48"S110°21'30"E		
Identitas Mahasiswa		
Student Identity		
Diana Puspita Sari 210118525		
Judul Gambar		Skala
Drawing Title		Scale
01. Judul_gambar		1 :1000
02. Judul_gambar		1 :1000
03. Judul_gambar		1 :1000
04. Judul_gambar		1 :1000
05. Judul_gambar		1 :1000
Keterangan		
Note		
Tanggal gambar		
Drawing date		
3 November 2025		
Kode	No. Lbr	Dari
Code	Pg. No.	Of
XX1	XX	XX

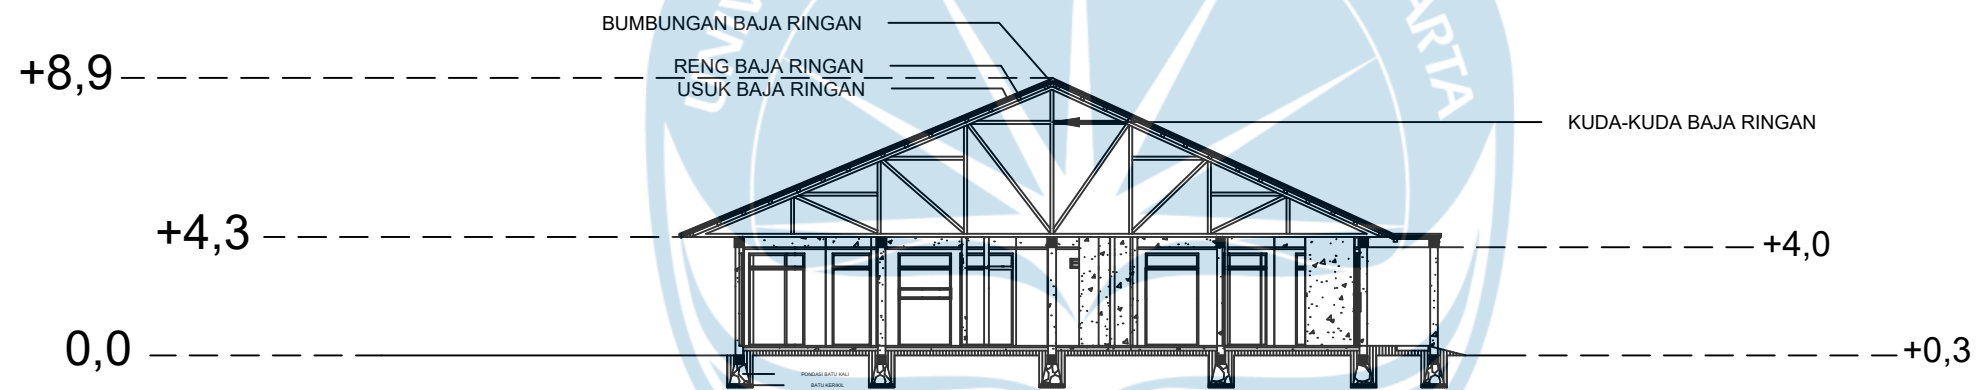

POTONGAN NURSING HOME B-B
SKALA 1 : 200

 

Universitas Atma Jaya Yogyakarta
Program Studi Arsitektur
Architecture Department
Fakultas Teknik
Faculty of Engineering

Proyek Tugas Akhir
Final Project

PERIODE : GANJIL 2
PERIOD : ODD 2
TAHUN AKADEMIK 2025/2026
ACADEMIC YEAR 2025/2026

Judul Proyek
Project Title

Perancangan Nursing Home dan
Pusat Kesehatan Saraf untuk Penyakit
Neurodegeneratif dengan Pendekatan
Sensory Design di Yogyakarta

Lokasi Proyek
Project Location

Jl. Kragilan, Sinduadi, Mlati, Sleman,
D.I. Yogyakarta
7°45'48"S110°21'30"E

Identitas Mahasiswa
Student Identity

Diana Puspita Sari
210118525


Judul Gambar Drawing Title	Skala Scale
01. Judul_gambar	1 : 1000
02. Judul_gambar	1 : 1000
03. Judul_gambar	1 : 1000
04. Judul_gambar	1 : 1000
05. Judul_gambar	1 : 1000

Keterangan
Note

Tanggal gambar
Drawing date

3 November 2025

Kode Code	No. Lbr Pg. No.	Dari Of
XX1	XX	XX

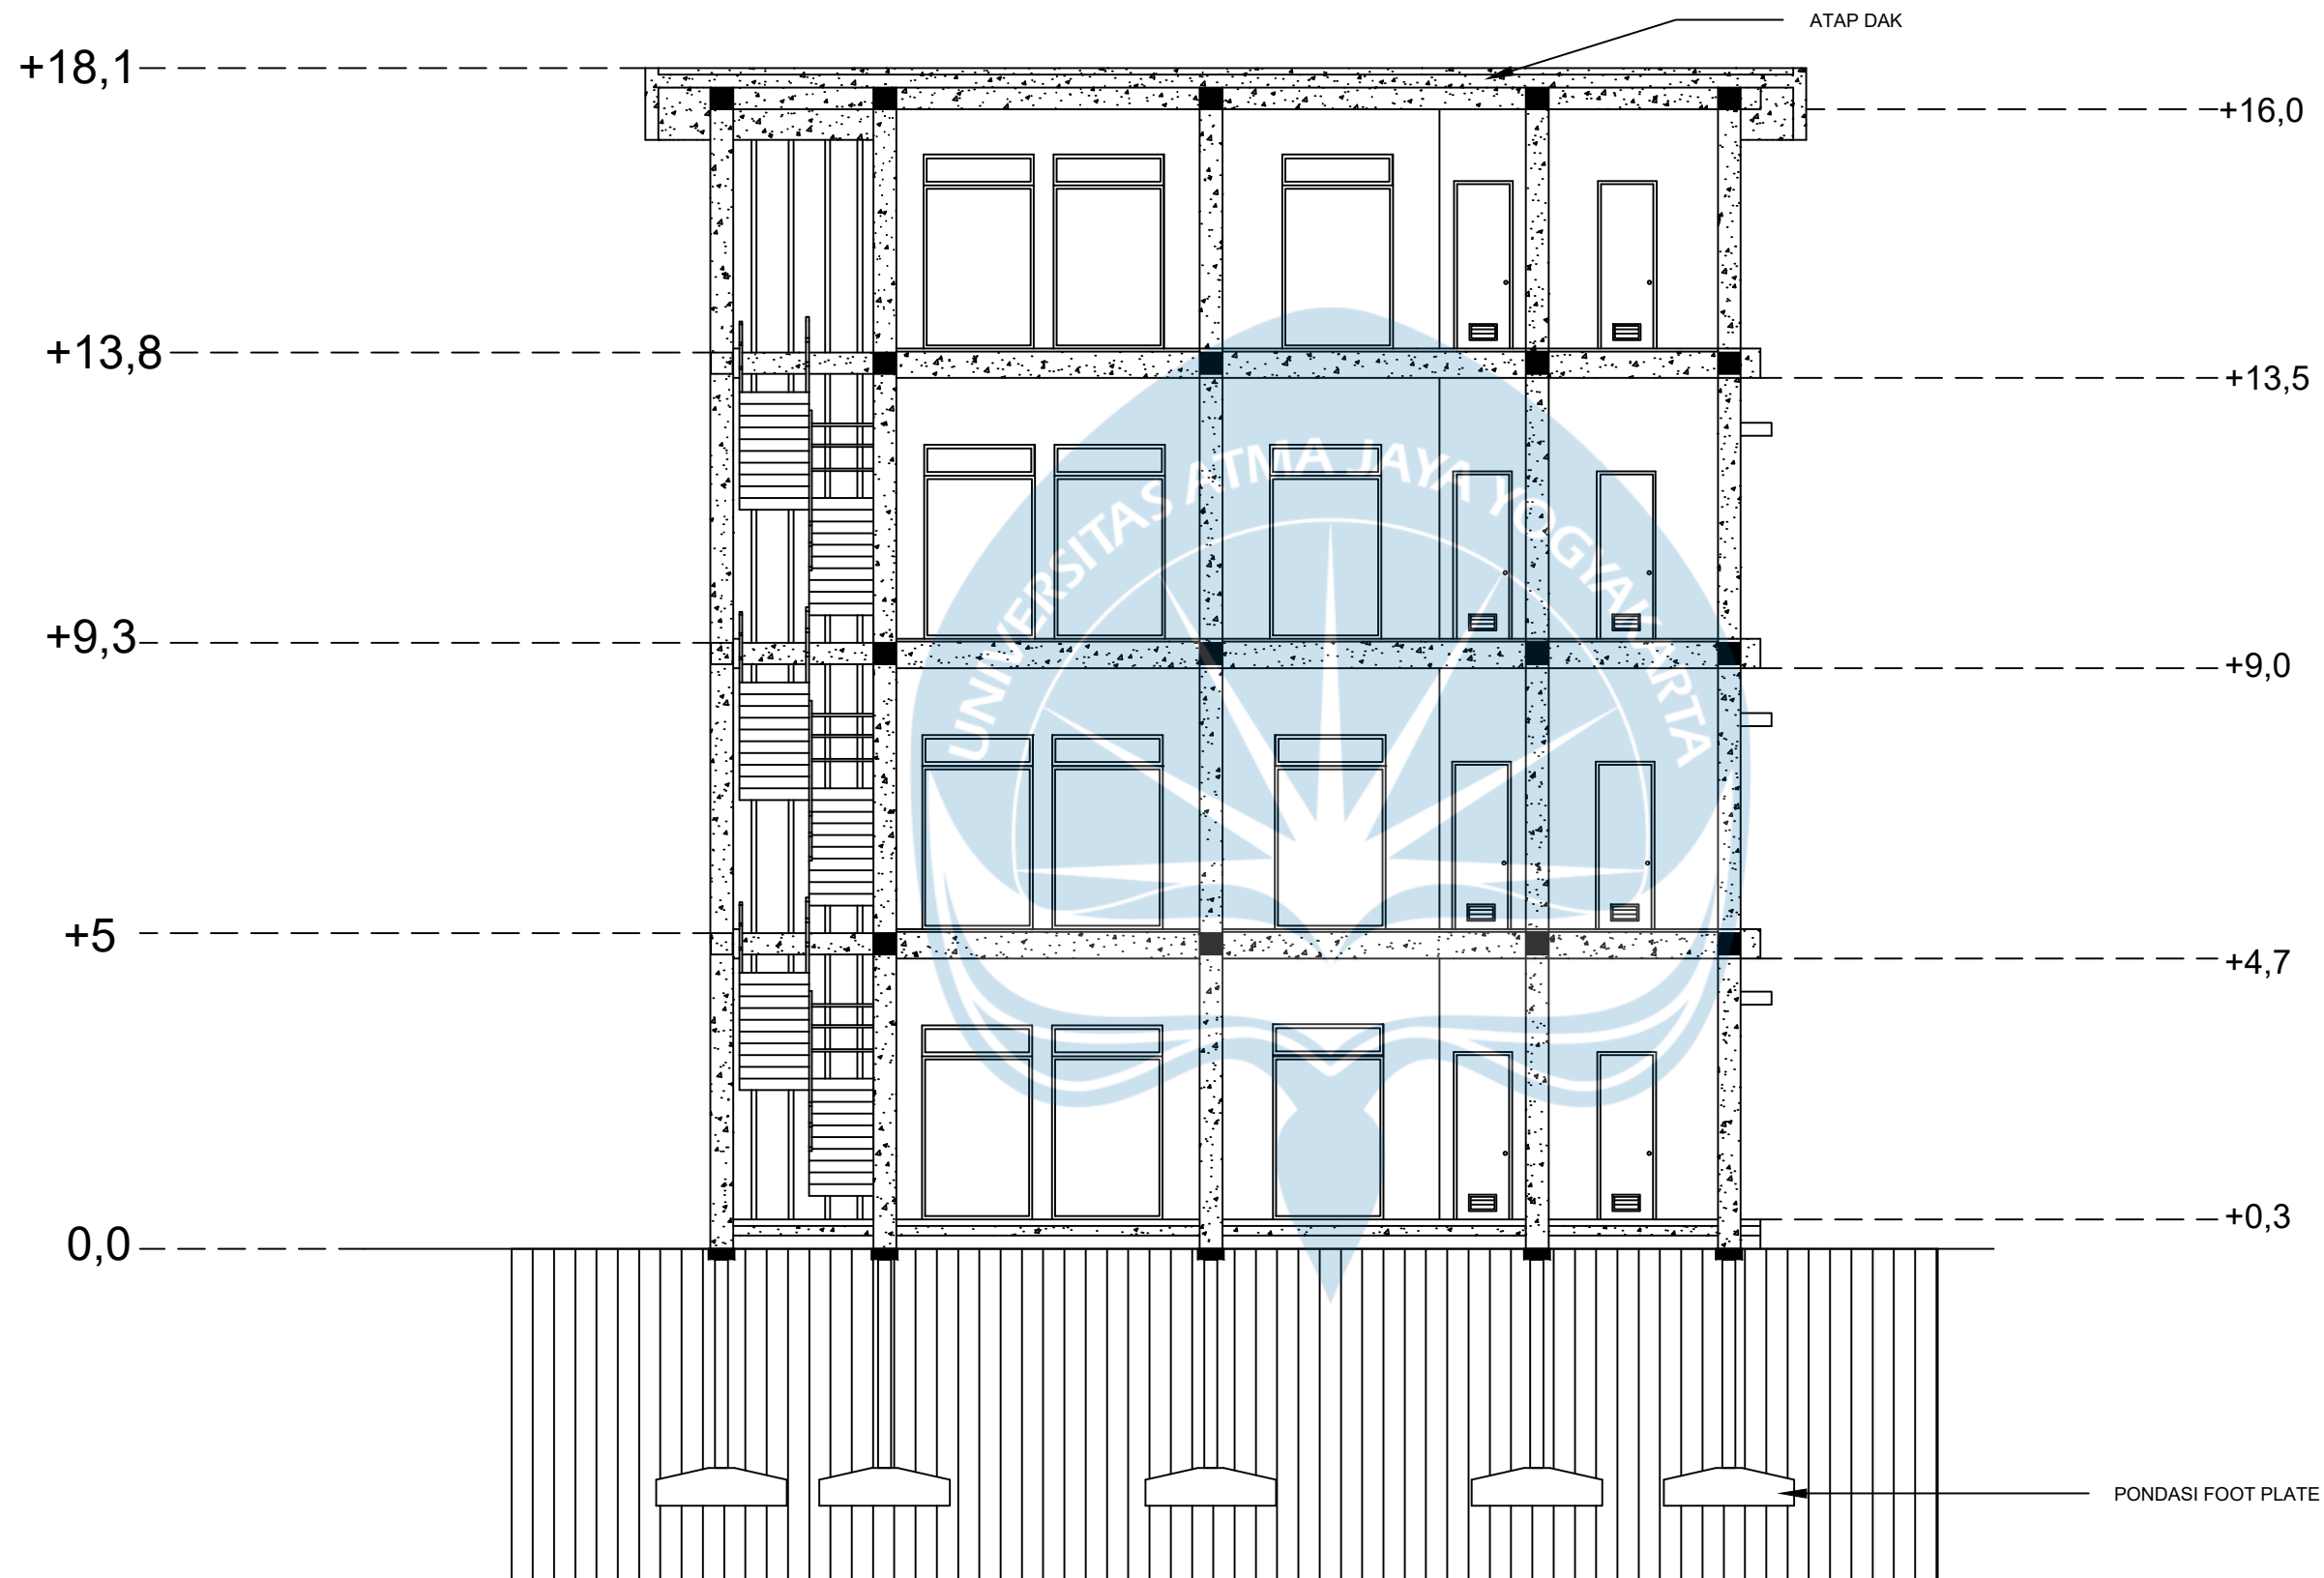

POTONGAN BANGUNAN LAYANAN UMUM A-A

SKALA 1 : 100



Universitas Atma Jaya Yogyakarta
Program Studi Arsitektur
Architecture Department
Fakultas Teknik
Faculty of Engineering

**Proyek Tugas Akhir
Final Project**

PERIODE : GANJIL 2
PERIOD : ODD 2
TAHUN AKADEMIK 2025/2026
ACADEMIC YEAR 2025/2026

**Judul Proyek
Project Title**

Perancangan Nursing Home dan
Pusat Kesehatan Saraf untuk Penyakit
Neurodegeneratif dengan Pendekatan
Sensory Design di Yogyakarta

**Lokasi Proyek
Project Location**

Jl. Kragilan, Sinduadi, Mlati, Sleman,
D.I. Yogyakarta
7°45'48"S110°21'30"E

**Identitas Mahasiswa
Student Identity**

Diana Puspita Sari
210118525


Judul Gambar Drawing Title	Skala Scale
01. Judul_gambar	1 :1000
02. Judul_gambar	1 :1000
03. Judul_gambar	1 :1000
04. Judul_gambar	1 :1000
05. Judul_gambar	1 :1000

**Keterangan
Note**

**Tanggal gambar
Drawing date**


3 November 2025

Kode Code	No. Lbr Pg. No.	Dari Of
XX1	XX	XX

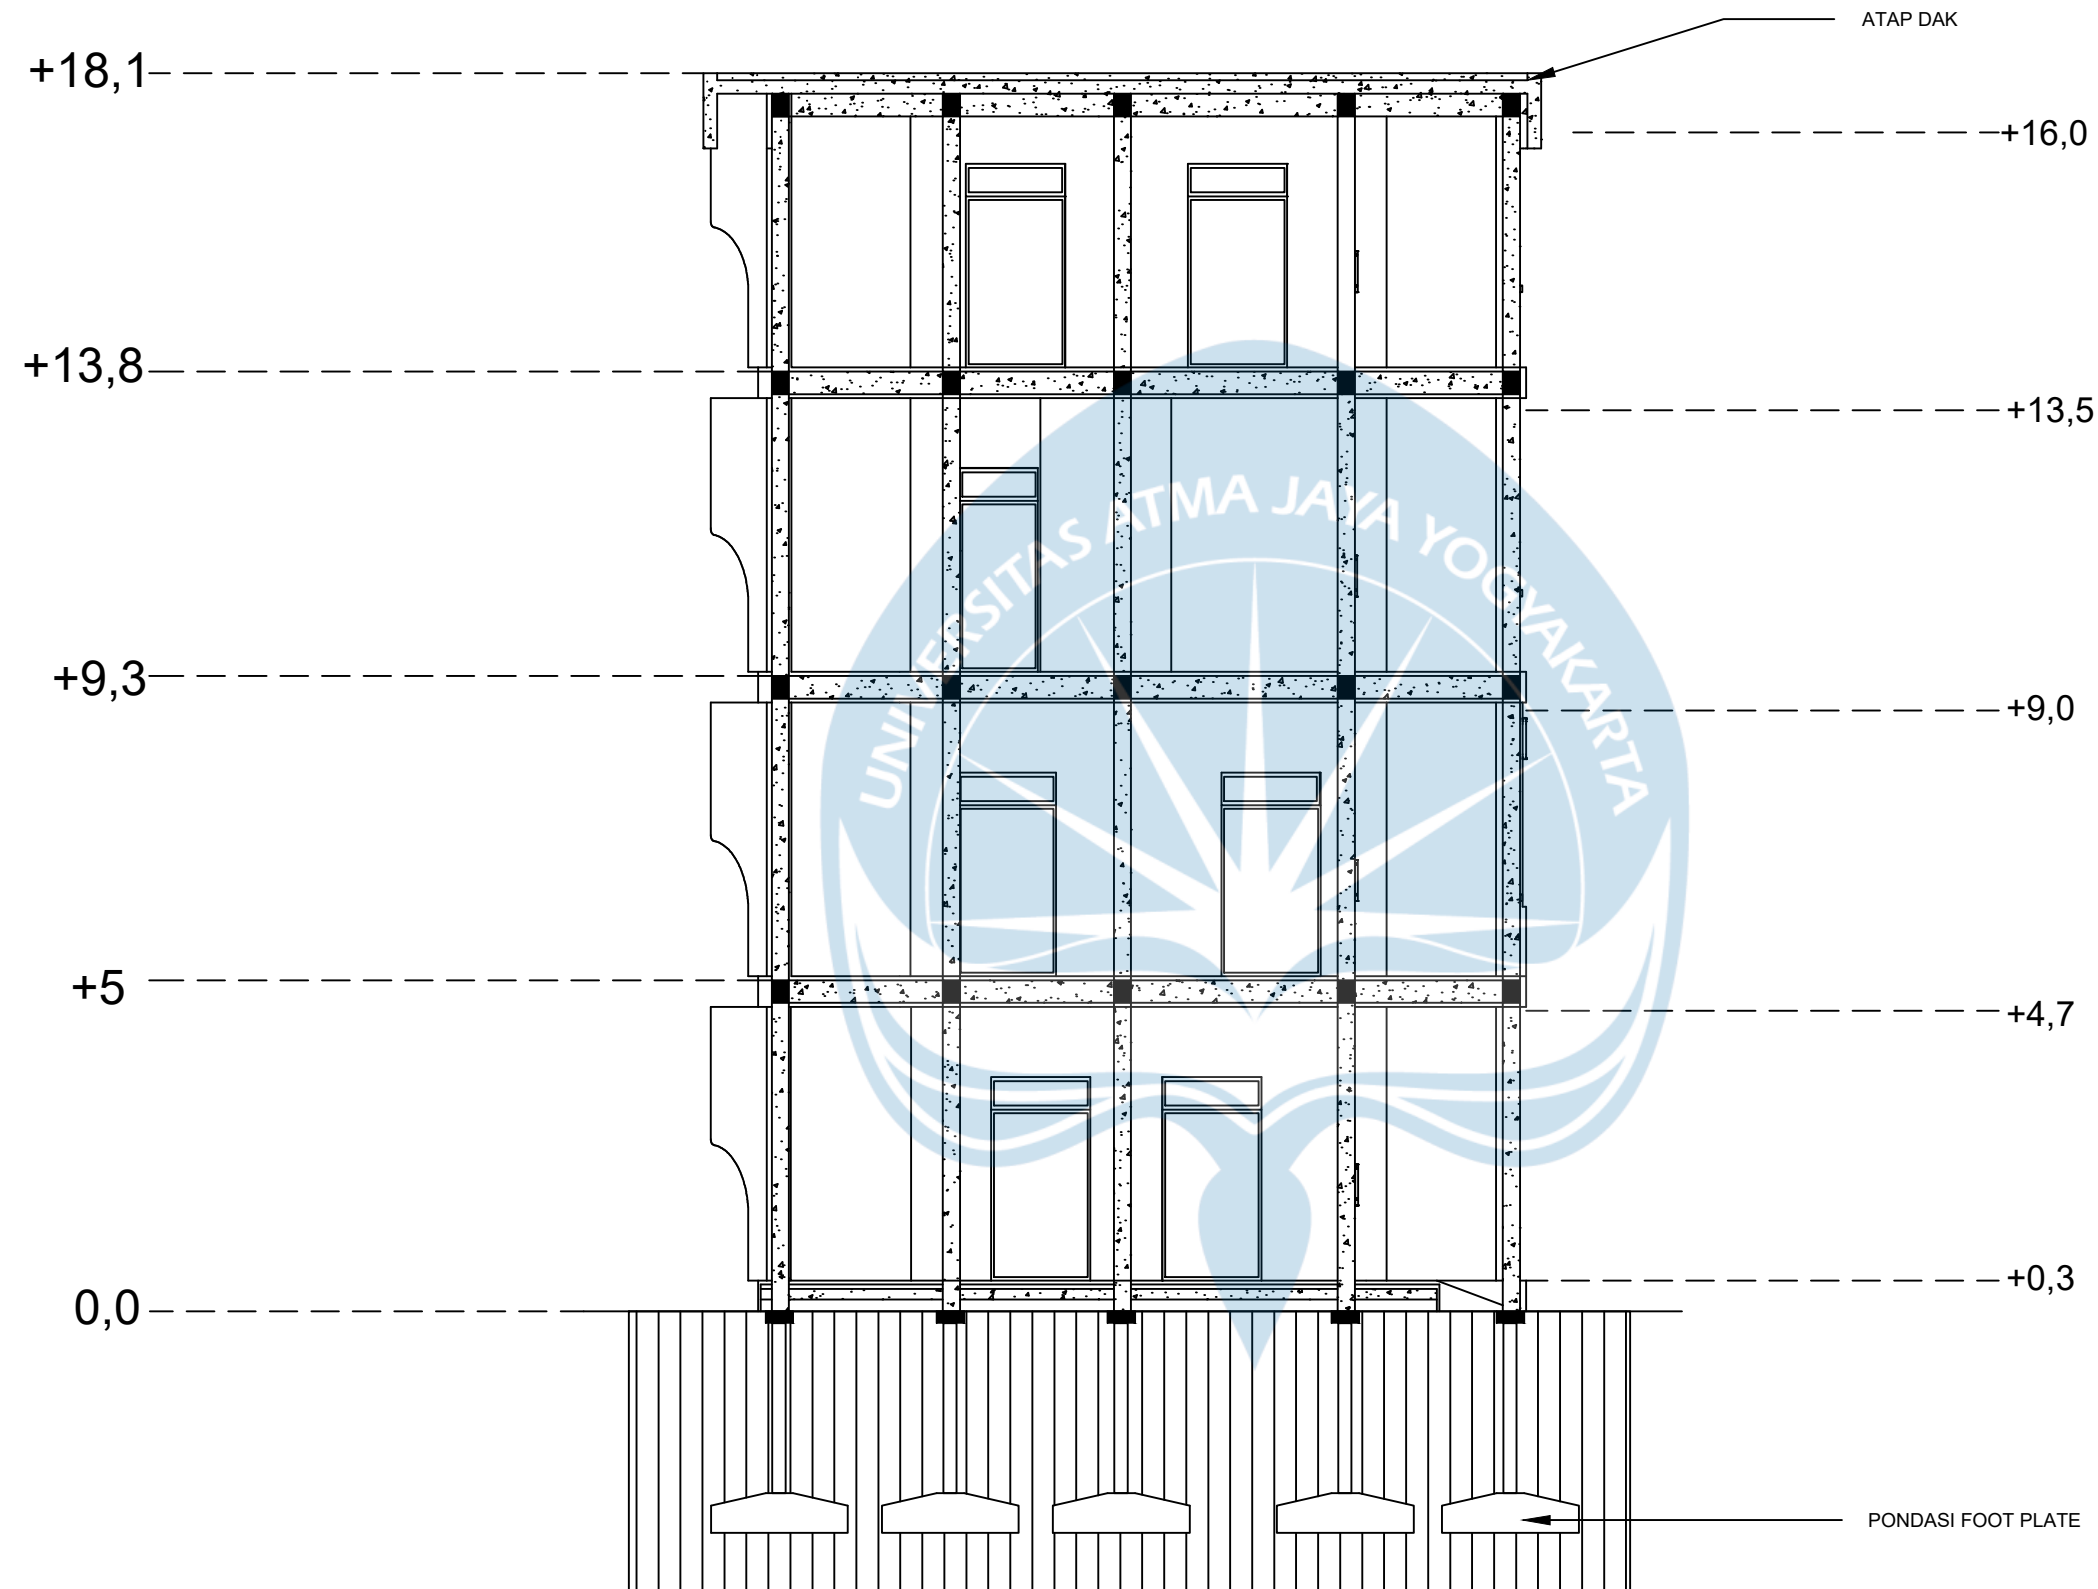

POTONGAN BANGUNAN LAYANAN UMUM B-B

SKALA 1 : 100

 

Universitas Atma Jaya Yogyakarta

Program Studi Arsitektur
Architecture Department
Fakultas Teknik
Faculty of Engineering

**Proyek Tugas Akhir
Final Project**

PERIODE : GANJIL 2
PERIOD : ODD 2
TAHUN AKADEMIK 2025/2026
ACADEMIC YEAR 2025/2026

**Judul Proyek
Project Title**

Perancangan Nursing Home dan
Pusat Kesehatan Saraf untuk Penyakit
Neurodegeneratif dengan Pendekatan
Sensory Design di Yogyakarta

**Lokasi Proyek
Project Location**

Jl. Kragilan, Sinduadi, Mlati, Sleman,
D.I. Yogyakarta
7°45'48"S110°21'30"E

**Identitas Mahasiswa
Student Identity**

Diana Puspita Sari
210118525


Judul Gambar Drawing Title	Skala Scale
01. Judul_gambar	1 :1000
02. Judul_gambar	1 :1000
03. Judul_gambar	1 :1000
04. Judul_gambar	1 :1000
05. Judul_gambar	1 :1000

**Keterangan
Note**

**Tanggal gambar
Drawing date**

3 November 2025

Kode Code	No. Lbr Pg. No.	Dari Of
XX1	XX	XX

 

Universitas Atma Jaya Yogyakarta
Program Studi Arsitektur
Architecture Department
Fakultas Teknik
Faculty of Engineering

Proyek Tugas Akhir
Final Project

PERIODE : GANJIL 2
PERIOD : ODD 2
TAHUN AKADEMIK 2025/2026
ACADEMIC YEAR 2025/2026

Judul Proyek
Project Title

Perancangan Nursing Home dan
Pusat Kesehatan Saraf untuk Penyakit
Neurodegeneratif dengan Pendekatan
Sensory Design di Yogyakarta

Lokasi Proyek
Project Location

Jl. Kragilan, Sinduadi, Mlati, Sleman,
D.I. Yogyakarta
7°45'48"S110°21'30"E

Identitas Mahasiswa
Student Identity

Diana Puspita Sari
210118525

Judul Gambar
Drawing Title

Skala
Scale

01. Judul_gambar	1 :1000
02. Judul_gambar	1 :1000
03. Judul_gambar	1 :1000
04. Judul_gambar	1 :1000
05. Judul_gambar	1 :1000

Keterangan
Note

Tanggal gambar
Drawing date

3 November 2025

Kode
Code


No. Lbr
Pg. No.

Dari
Of

XX1


XX

XX

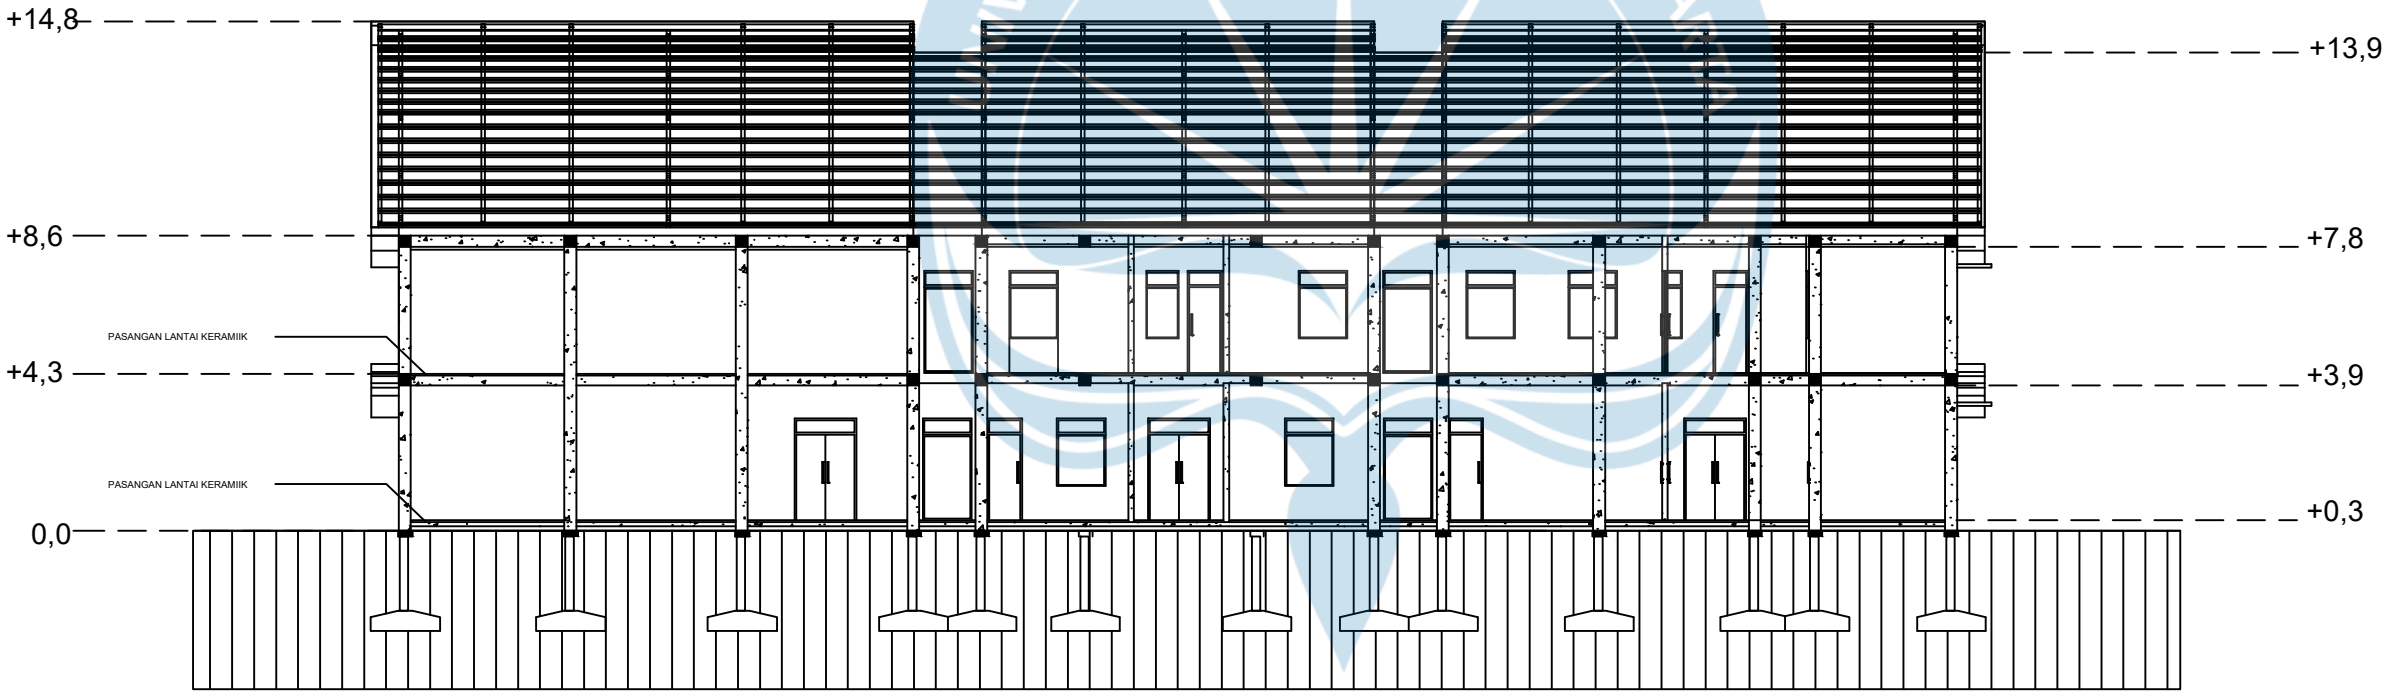

POTONGAN BANGUNAN 4 A-A

SKALA 1 : 200

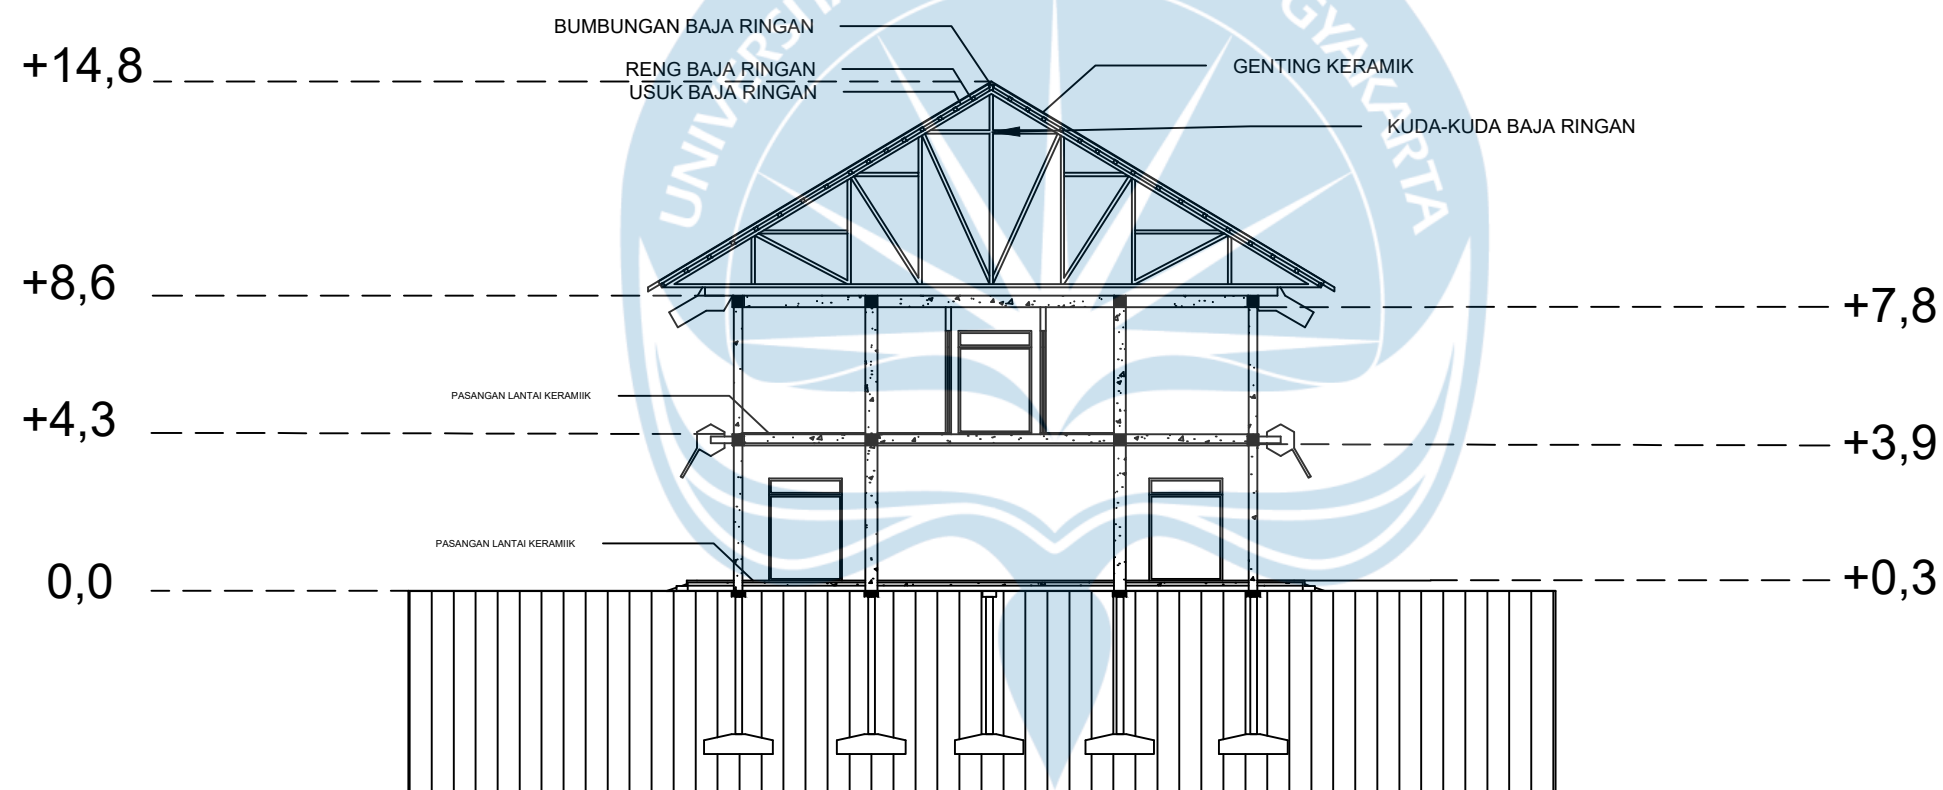

POTONGAN BANGUNAN 4 B-B

SKALA 1 : 200

Universitas Atma Jaya Yogyakarta

Program Studi Arsitektur
Architecture Department
Fakultas Teknik
Faculty of Engineering

**Proyek Tugas Akhir
Final Project**

PERIODE : GANJIL 2
PERIOD : ODD 2
TAHUN AKADEMIK 2025/2026
ACADEMIC YEAR 2025/2026

**Judul Proyek
Project Title**

Perancangan Nursing Home dan
Pusat Kesehatan Saraf untuk Penyakit
Neurodegeneratif dengan Pendekatan
Sensory Design di Yogyakarta

**Lokasi Proyek
Project Location**

Jl. Kragilan, Sinduadi, Mlati, Sleman,
D.I. Yogyakarta
7°45'48"S110°21'30"E

**Identitas Mahasiswa
Student Identity**

Diana Puspita Sari
210118525


Judul Gambar Drawing Title	Skala Scale
01. Judul_gambar	1 : 1000
02. Judul_gambar	1 : 1000
03. Judul_gambar	1 : 1000
04. Judul_gambar	1 : 1000
05. Judul_gambar	1 : 1000

**Keterangan
Note**

**Tanggal gambar
Drawing date**


3 November 2025

Kode Code	No. Lbr Pg. No.	Dari Of
XX1	XX	XX

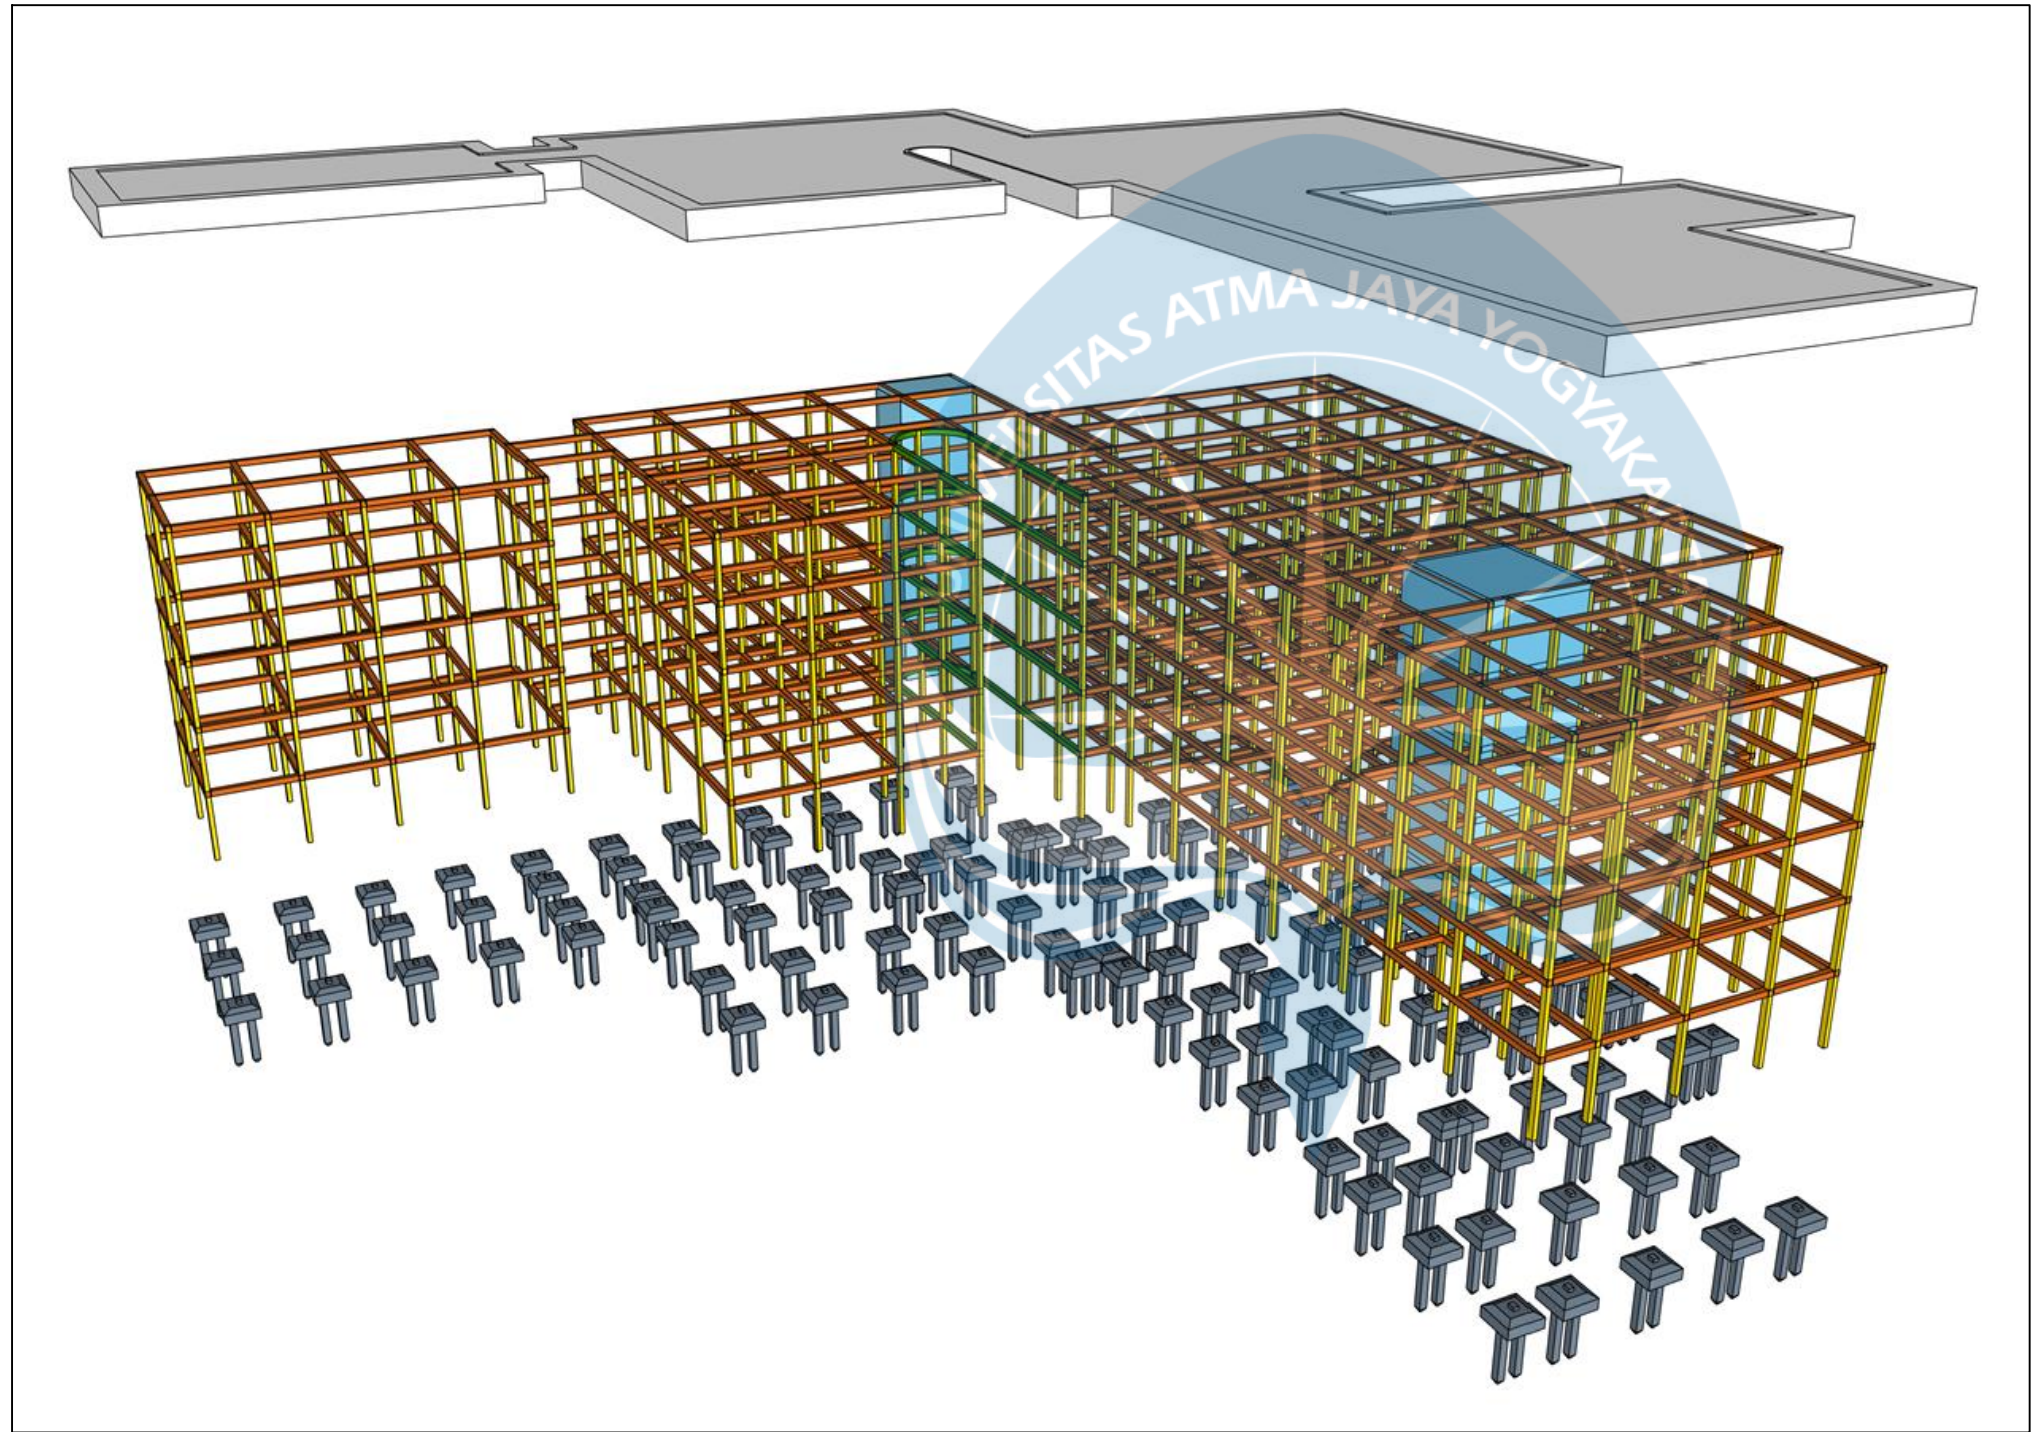

AKSONOMETRI STRUKTUR BANGUNAN 1

SKALA 1 : XXXX

 

Universitas Atma Jaya Yogyakarta
Program Studi Arsitektur
Architecture Department
Fakultas Teknik
Faculty of Engineering

Proyek Tugas Akhir
Final Project

PERIODE : GANJIL 2
PERIOD : ODD 2
TAHUN AKADEMIK 2025/2026
ACADEMIC YEAR 2025/2026

Judul Proyek
Project Title

Perancangan Nursing Home dan
Pusat Kesehatan Saraf untuk Penyakit
Neurodegeneratif dengan Pendekatan
Sensory Design di Yogyakarta

Lokasi Proyek
Project Location

Jl. Kragilan, Sinduadi, Mlati, Sleman,
D.I. Yogyakarta
7°45'48"S110°21'30"E

Identitas Mahasiswa
Student Identity

Diana Puspita Sari
210118525


Judul Gambar Drawing Title	Skala Scale
01. Judul_gambar	1 :1000
02. Judul_gambar	1 :1000
03. Judul_gambar	1 :1000
04. Judul_gambar	1 :1000
05. Judul_gambar	1 :1000

Keterangan
Note

Tanggal gambar
Drawing date

17 November 2025

Kode Code	No. Lbr Pg. No.	Dari Of
XX1	XX	XX

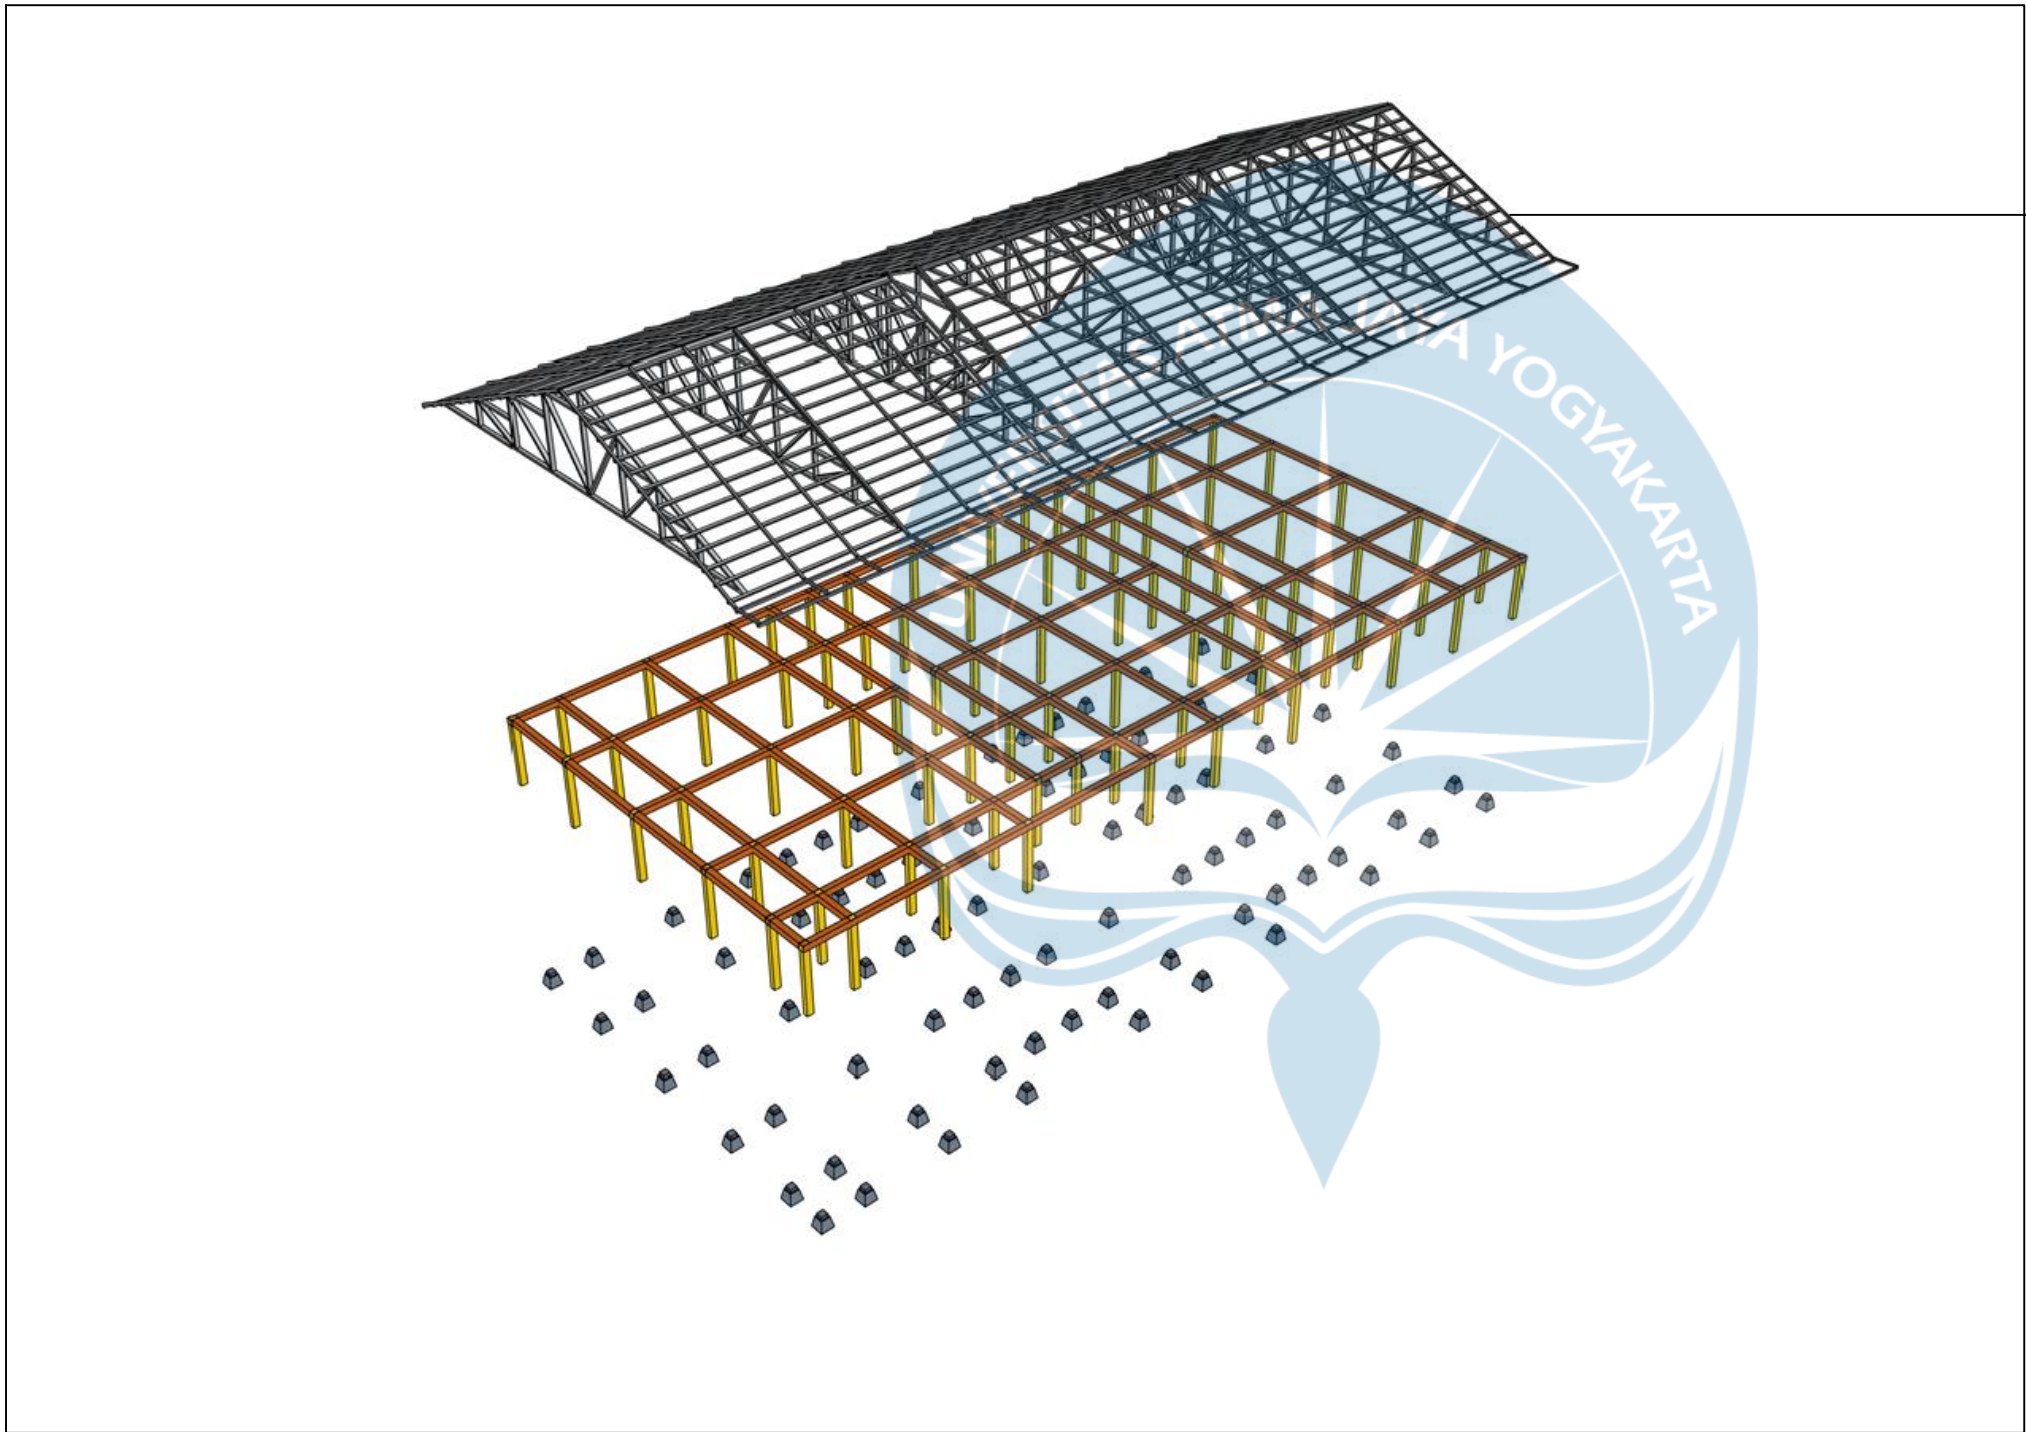


BAJA RINGAN

- BALOK (35X35)
- KOLOM (35X25)
- FOOT PLAT (40X40)

AKSONOMETRI STRUKTUR NURSING HOME
SKALA 1 : XXXX

Universitas Atma Jaya Yogyakarta Program Studi Arsitektur Architecture Department Fakultas Teknik Faculty of Engineering		
Proyek Tugas Akhir		
Final Project		
PERIODE : GANJIL 2		
PERIOD : ODD 2		
TAHUN AKADEMIK 2025/2026		
ACADEMIC YEAR 2025/2026		
Judul Proyek		
Project Title		
Perancangan Nursing Home dan Pusat Kesehatan Saraf untuk Penyakit Neurodegeneratif dengan Pendekatan Sensory Design di Yogyakarta		
Lokasi Proyek		
Project Location		
Jl. Kragilan, Sinduadi, Mlati, Sleman, D.I. Yogyakarta 7°45'48"S110°21'30"E		
Identitas Mahasiswa		
Student Identity		
Diana Puspita Sari 210118525		
Judul Gambar		Skala
Drawing Title		Scale
01. Judul_gambar		1 :1000
02. Judul_gambar		1 :1000
03. Judul_gambar		1 :1000
04. Judul_gambar		1 :1000
05. Judul_gambar		1 :1000
Keterangan		
Note		
Tanggal gambar		
Drawing date		
17 November 2025		
Kode	No. Lbr	Dari
Code	Pg. No.	Of
XX1	XX	XX

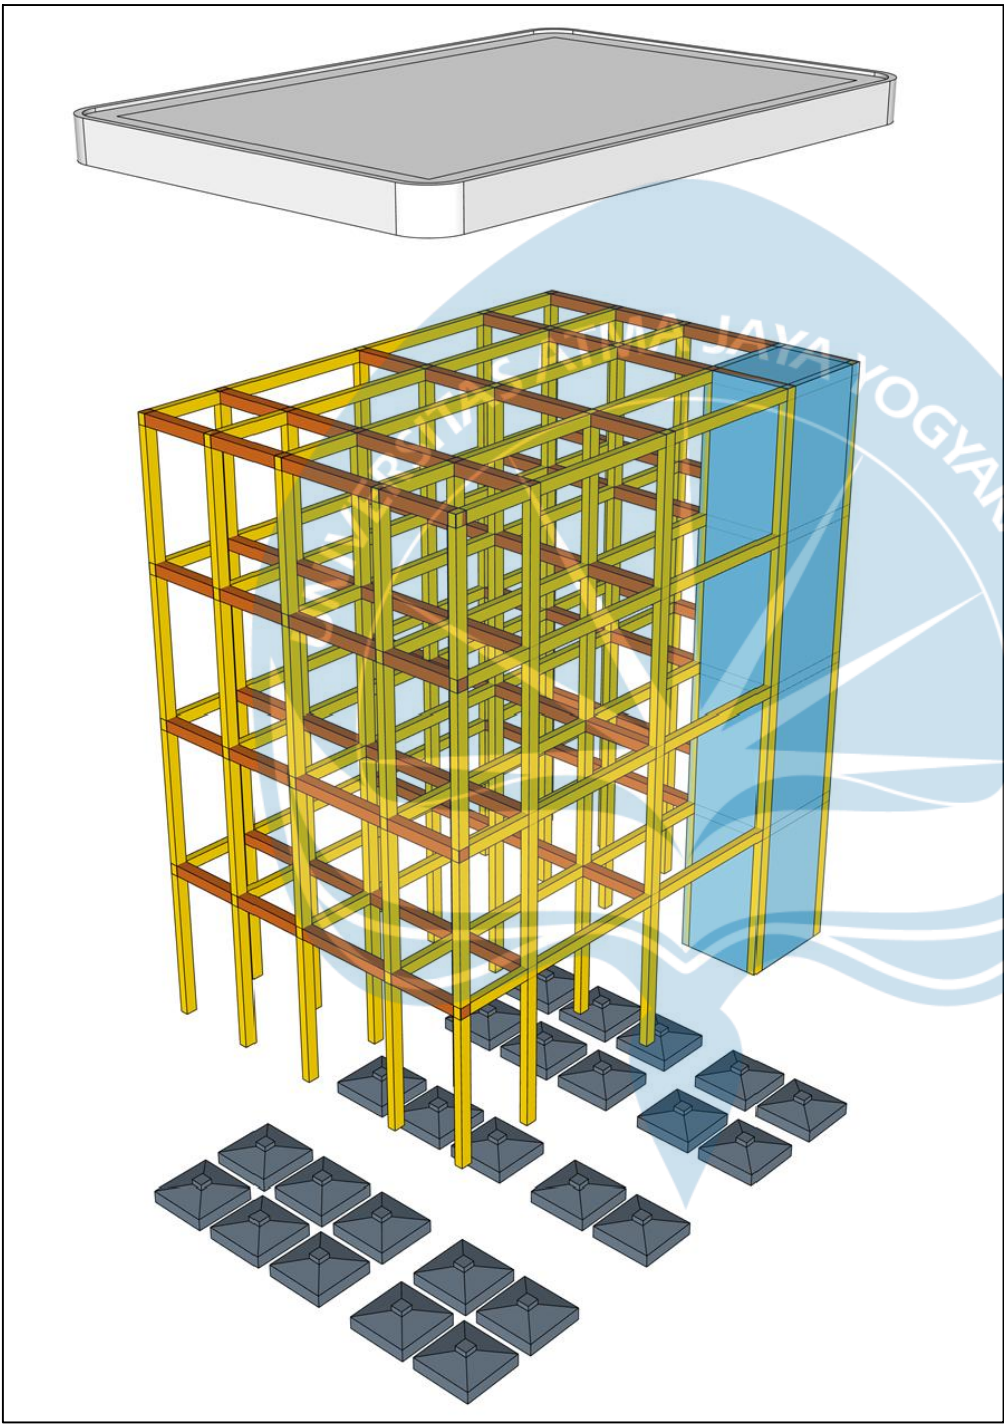

- BALOK (35X35)
- KOLOM (35X25)
- FOOT PLAT (40X40)
- DINDING CORE

AKSONOMETRI STRUKTUR BANGUNAN LAYANAN UMUM
SKALA 1 : XXXX

Universitas Atma Jaya Yogyakarta
Program Studi Arsitektur
Architecture Department
Fakultas Teknik
Faculty of Engineering

Proyek Tugas Akhir
Final Project

PERIODE : GANJIL 2
PERIOD : ODD 2
TAHUN AKADEMIK 2025/2026
ACADEMIC YEAR 2025/2026

Judul Proyek
Project Title

Perancangan Nursing Home dan
Pusat Kesehatan Saraf untuk Penyakit
Neurodegeneratif dengan Pendekatan
Sensory Design di Yogyakarta

Lokasi Proyek
Project Location

Jl. Kragilan, Sinduadi, Mlati, Sleman,
D.I. Yogyakarta
7°45'48"S110°21'30"E

Identitas Mahasiswa
Student Identity

Diana Puspita Sari
210118525


Judul Gambar Drawing Title	Skala Scale
01. Judul_gambar	1 :1000
02. Judul_gambar	1 :1000
03. Judul_gambar	1 :1000
04. Judul_gambar	1 :1000
05. Judul_gambar	1 :1000

Keterangan
Note

Tanggal gambar
Drawing date

17 November 2025

Kode Code	No. Lbr Pg. No.	Dari Of
XX1	XX	XX

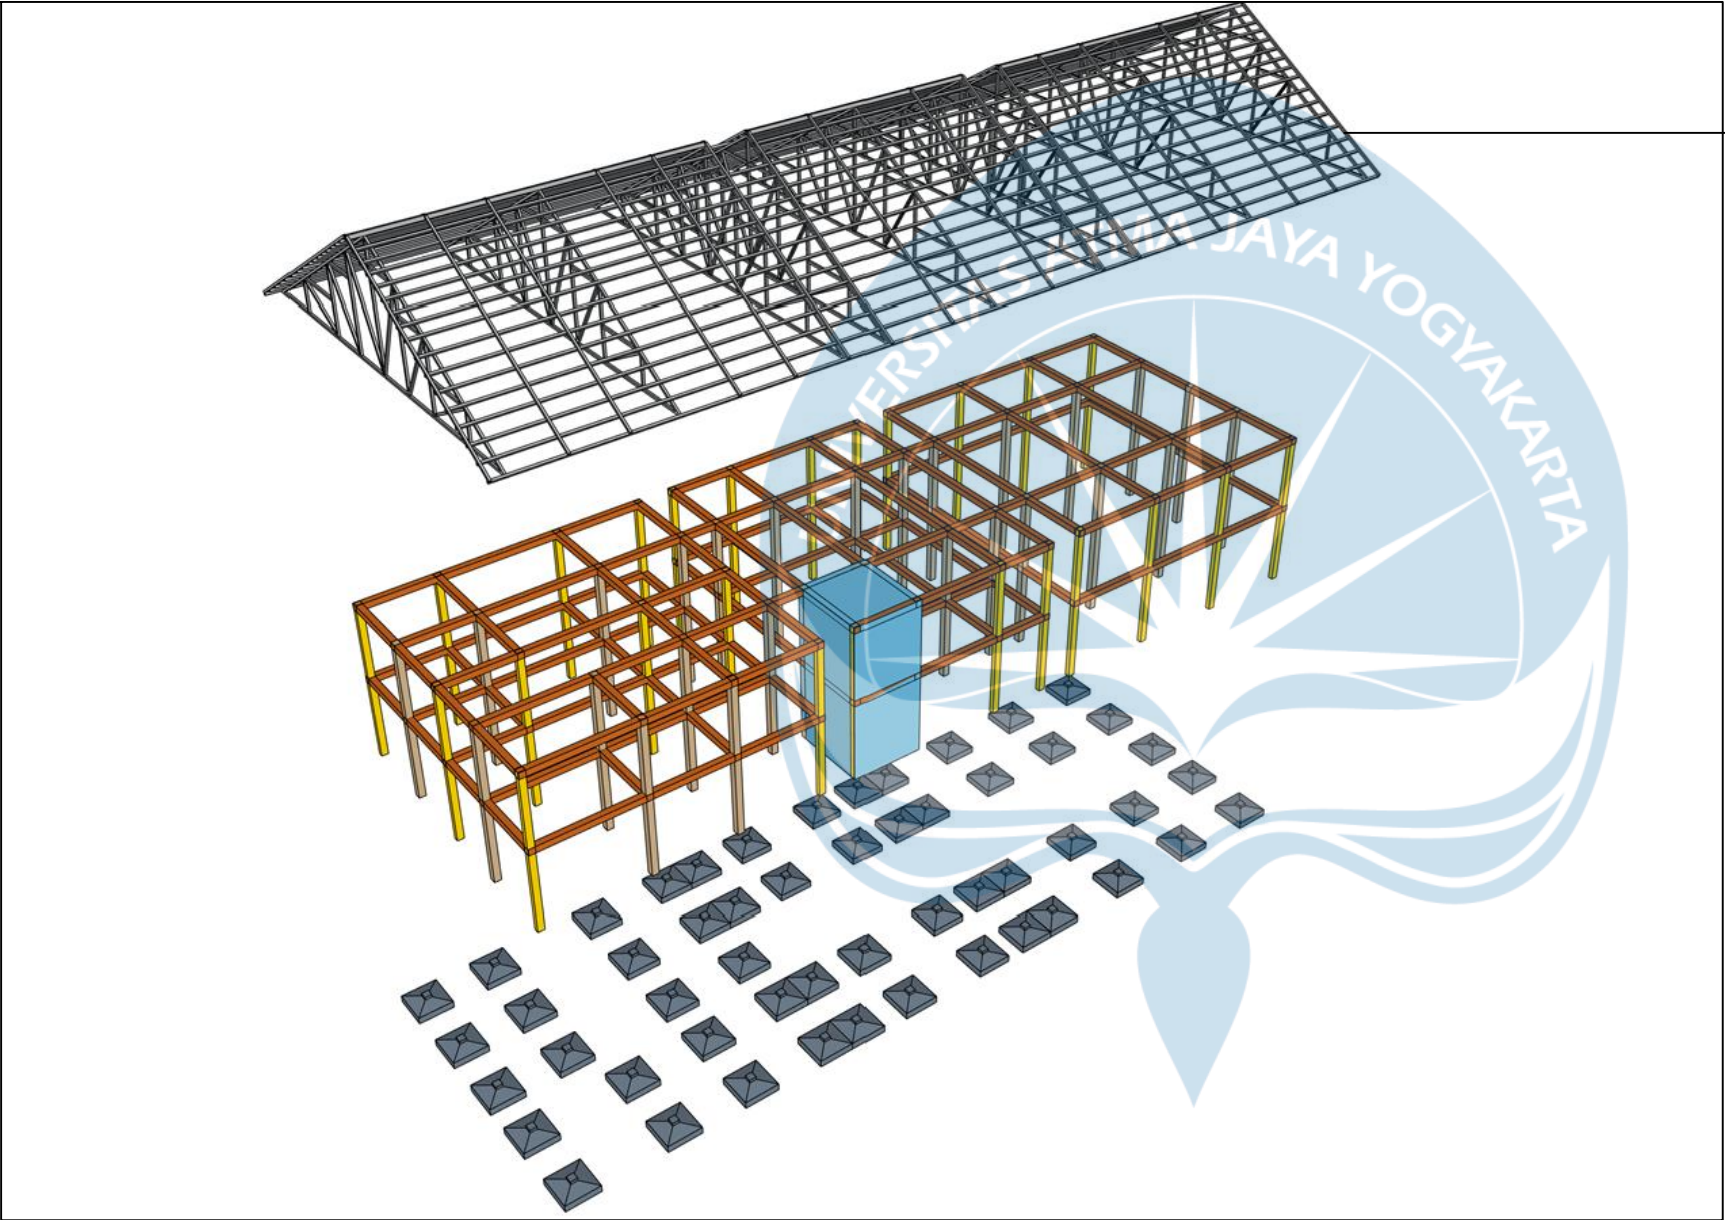

BAJA RINGAN

- BALOK (35X35)
- KOLOM (35X25)
- KOLOM (35X35)
- FOOT PLAT (40X40)
- DINDING CORE

AKSONOMETRI STRUKTUR BANGUNAN 4

SKALA 1 : XXXX

Universitas Atma Jaya Yogyakarta

Program Studi Arsitektur

Architecture Department

Fakultas Teknik

Faculty of Engineering

Proyek Tugas Akhir

Final Project

PERIODE : GANJIL 2

PERIOD : ODD 2

TAHUN AKADEMIK 2025/2026

ACADEMIC YEAR 2025/2026

Judul Proyek

Project Title

Perancangan Nursing Home dan
Pusat Kesehatan Saraf untuk Penyakit
Neurodegeneratif dengan Pendekatan
Sensory Design di Yogyakarta

Lokasi Proyek

Project Location

Jl. Kragilan, Sinduadi, Mlati, Sleman,
D.I. Yogyakarta

7°45'48"S110°21'30"E

Identitas Mahasiswa

Student Identity

Diana Puspita Sari

210118525

Judul Gambar	Skala
Drawing Title	Scale
01. Judul_gambar	1 :1000
02. Judul_gambar	1 :1000
03. Judul_gambar	1 :1000
04. Judul_gambar	1 :1000
05. Judul_gambar	1 :1000

Keterangan


Note

Tanggal gambar

Drawing date

17 November 2025

Kode	No. Lbr	Dari
Code	Pg. No.	Of
XX1	XX	XX

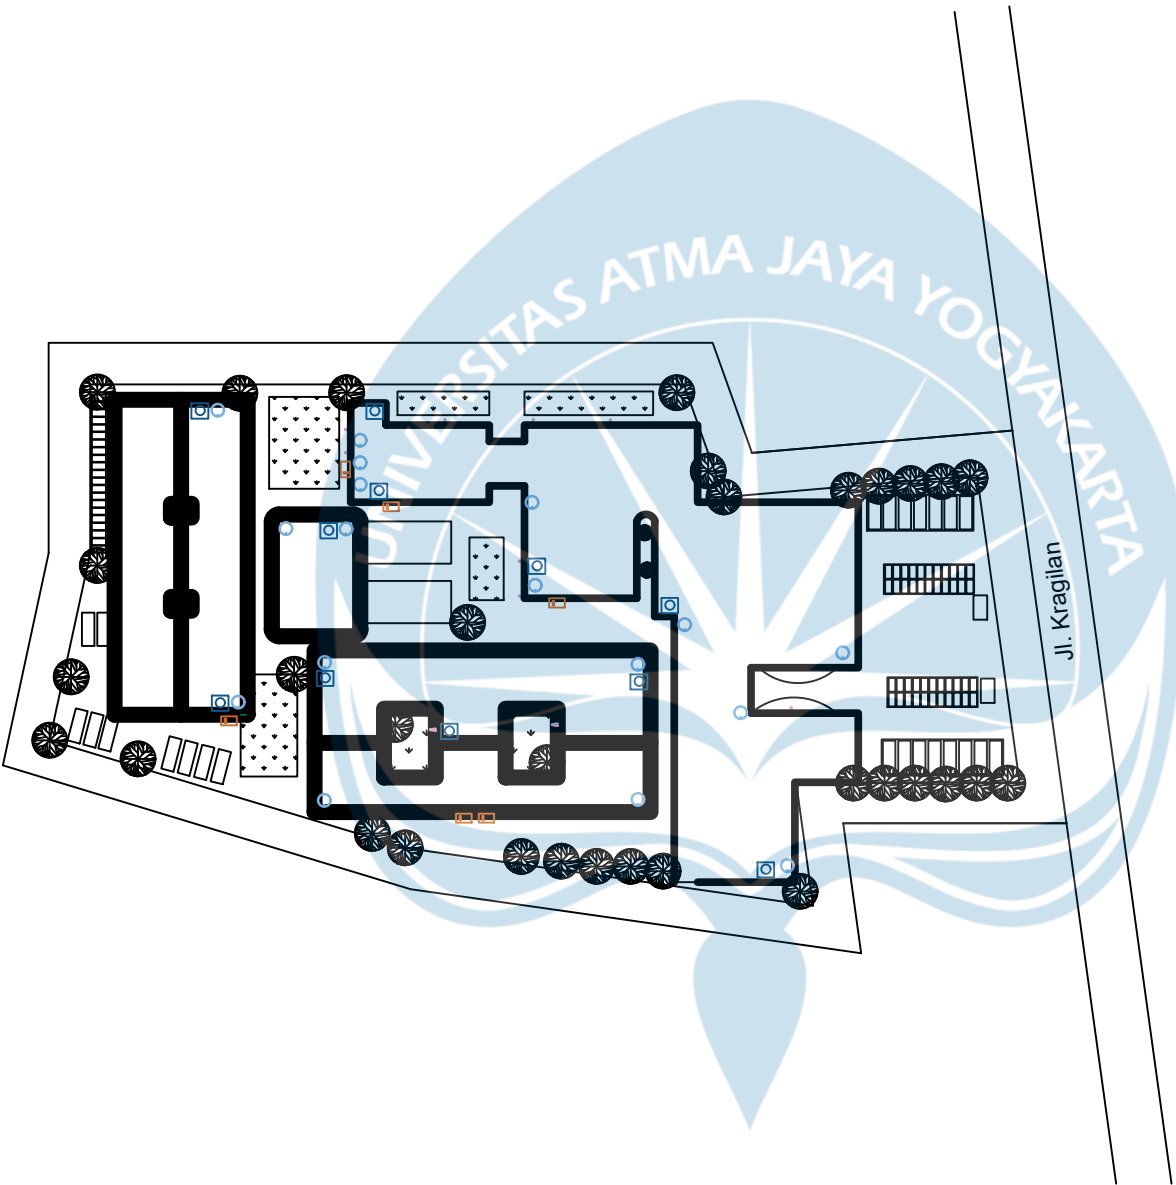

LEGENDA

SEPTIC TANK

KRAN AIR


WATER TANK

POMPA AIR

RENCANA UTILITAS OUTDOOR

SKALA 1 : 1000

Universitas Atma Jaya Yogyakarta Program Studi Arsitektur Architecture Department Fakultas Teknik Faculty of Engineering		
Proyek Tugas Akhir Final Project		
PERIODE : GANJIL 2 PERIOD : ODD 2 TAHUN AKADEMIK 2025/2026 ACADEMIC YEAR 2025/2026		
Judul Proyek Project Title		
Perancangan Nursing Home dan Pusat Kesehatan Saraf untuk Penyakit Neurodegeneratif dengan Pendekatan Sensory Design di Yogyakarta		
Lokasi Proyek Project Location		
Jl. Kragilan, Sinduadi, Mlati, Sleman, D.I. Yogyakarta 7°45'48"S110°21'30"E		
Identitas Mahasiswa Student Identity		
Diana Puspita Sari 210118525		
Judul Gambar Drawing Title		Skala Scale
01. Judul_gambar		1 :1000
02. Judul_gambar		1 :1000
03. Judul_gambar		1 :1000
04. Judul_gambar		1 :1000
05. Judul_gambar		1 :1000
Keterangan Note		
Tanggal gambar Drawing date		
17 November 2025		
Kode Code	No. Lbr Pg. No.	Dari Of
XX1	XX	XX

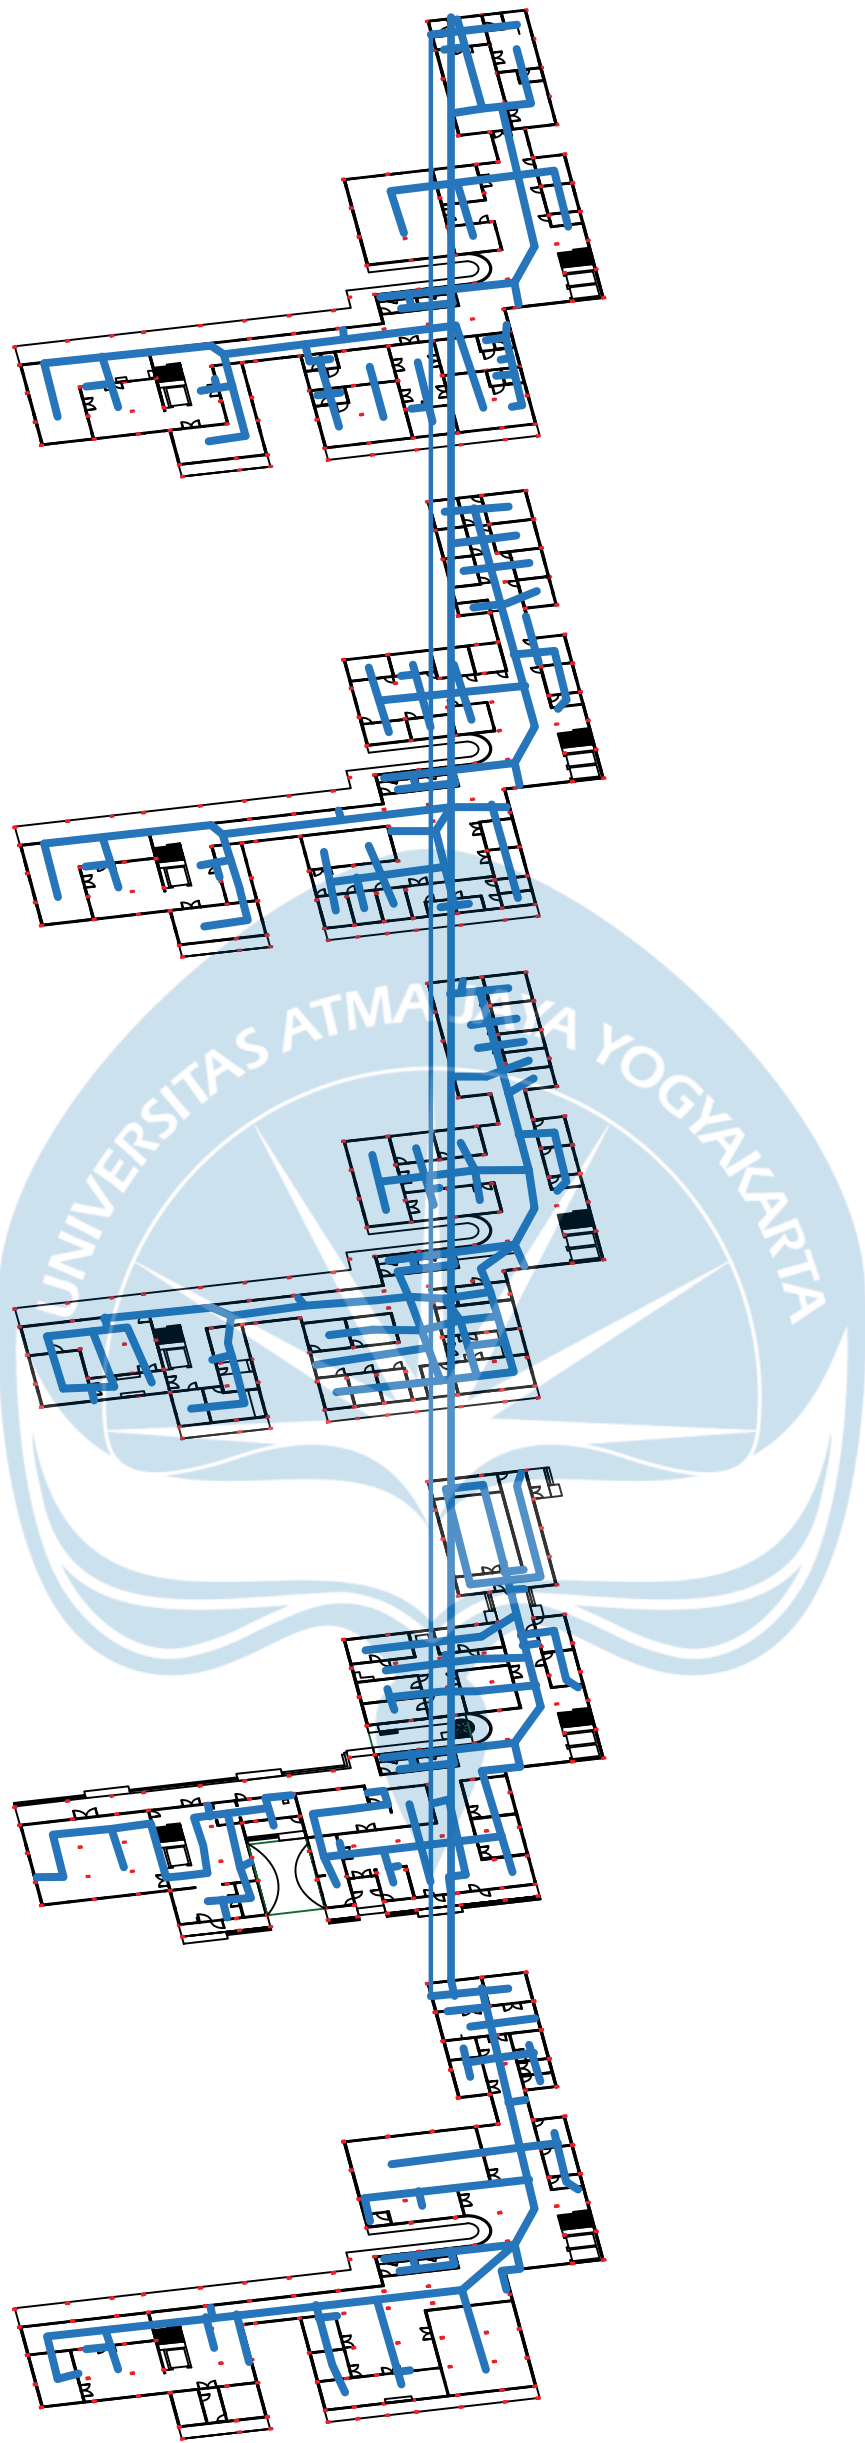

LEGENDA

AIR BERSIH

AIR KOTOR


KOTORAN

DRAINASE

RENCANA UTILITAS BANGUNAN 1

SKALA 1 : 800

 Universitas Atma Jaya Yogyakarta Program Studi Arsitektur Architecture Department Fakultas Teknik Faculty of Engineering	Final Project	Project Title	Drawing Title	Scale	Note	Drawing Date		
	PERIODE : GENAP II PERIOD : ODD 2 TAHUN AKADEMIK 2025/2026 ACADEMIC YEAR 2025/2026	Perancangan Nursing Home dan Pusat Kesehatan Saraf untuk Penyakit Neurodegeneratif dengan Pendekatan Sensory Design di Yogyakarta	01. Judul_gambar 02. Judul_gambar 03. Judul_gambar 04. Judul_gambar 05. Judul_gambar	1 :1000 1 :1000 1 :1000 1 :1000 1 :1000		18 November 2025		
	Identitas Mahasiswa Student Identity	Lokasi Proyek Project Location						
	Diana Puspita Sari 210118525	Jl. Kragilan, Sinduadi, Mlati, Sleman, D.I. Yogyakarta 7°45'48"S110°21'30"E						
			Kode Gambar Drawing Code	No. Lbr Pg. No.	Dari Of			
		XX1	XX	XX				

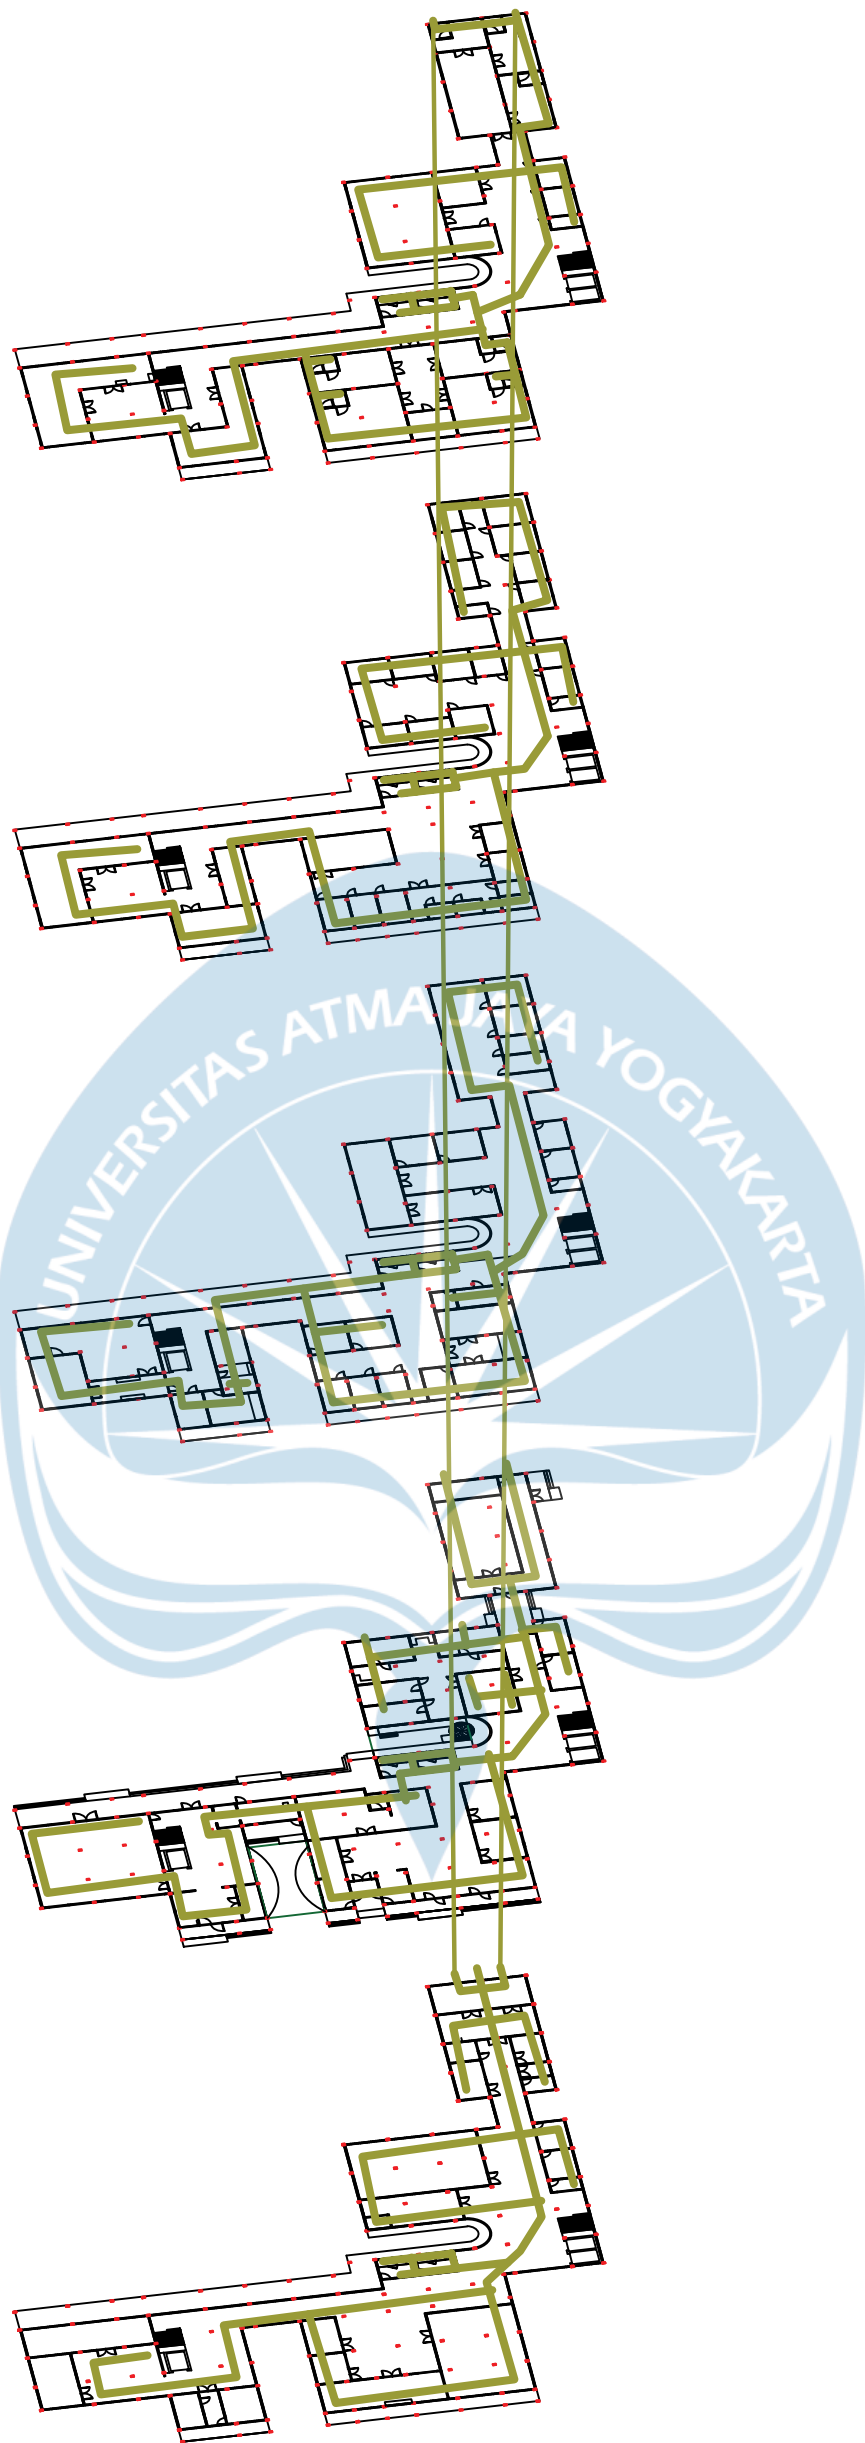

LEGENDA

AIR BERSIH

AIR KOTOR


KOTORAN

DRAINASE

RENCANA UTILITAS BANGUNAN 1

SKALA 1 : 800

 Universitas Atma Jaya Yogyakarta Program Studi Arsitektur Architecture Department Fakultas Teknik Faculty of Engineering	Final Project	Project Title	Drawing Title	Scale	Note	Drawing Date		
	PERIODE : GENAP II PERIOD : ODD 2 TAHUN AKADEMIK 2025/2026 ACADEMIC YEAR 2025/2026	Perancangan Nursing Home dan Pusat Kesehatan Saraf untuk Penyakit Neurodegeneratif dengan Pendekatan Sensory Design di Yogyakarta	01. Judul_gambar 02. Judul_gambar 03. Judul_gambar 04. Judul_gambar 05. Judul_gambar	1 :1000 1 :1000 1 :1000 1 :1000 1 :1000		18 November 2025		
	Identitas Mahasiswa Student Identity	Lokasi Proyek Project Location						
	Diana Puspita Sari 210118525	Jl. Kragilan, Sinduadi, Mlati, Sleman, D.I. Yogyakarta 7°45'48"S110°21'30"E						
			Kode Gambar Drawing Code	No. Lbr Pg. No.	Dari Of			
XX1			XX	XX				

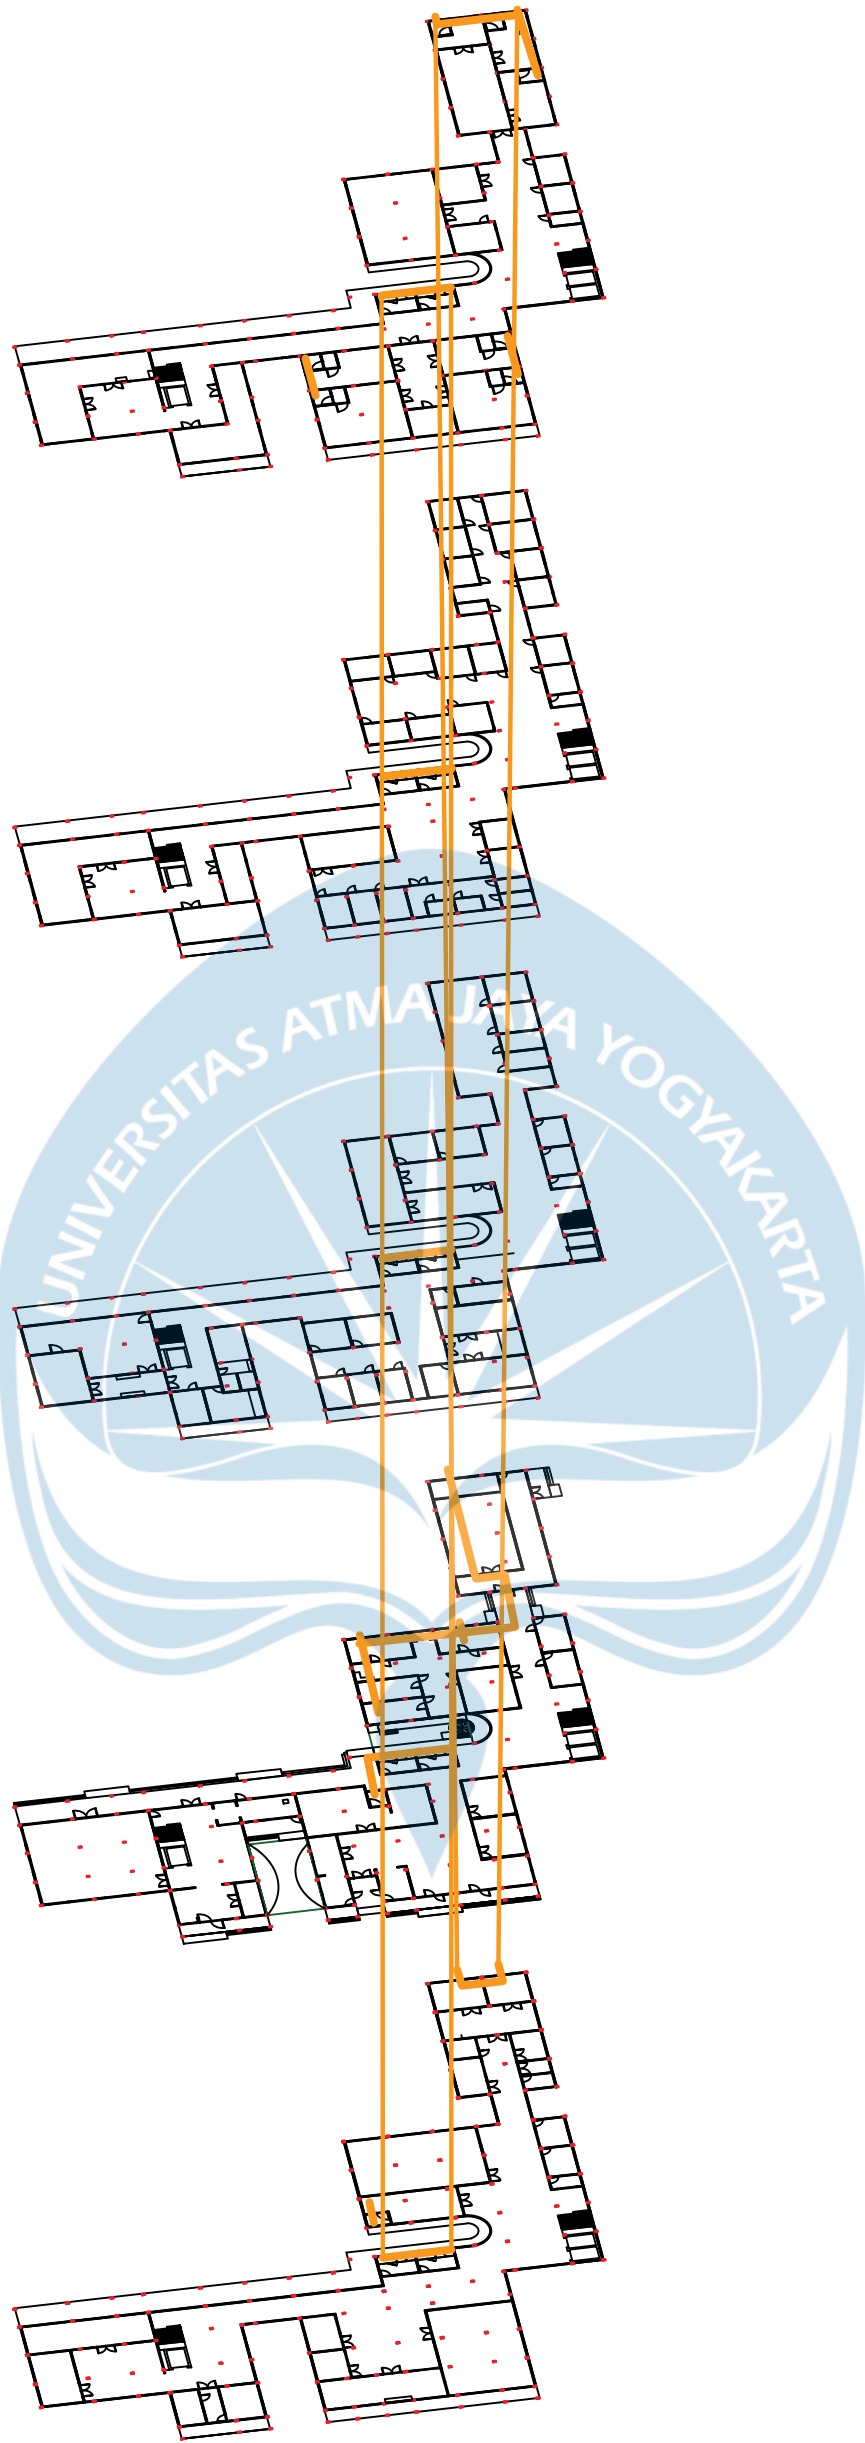

LEGENDA

AIR BERSIH

AIR KOTOR


KOTORAN

DRAINASE

RENCANA UTILITAS BANGUNAN 1

SKALA 1 : 800

 Universitas Atma Jaya Yogyakarta Program Studi Arsitektur Architecture Department Fakultas Teknik Faculty of Engineering	Final Project	Project Title	Drawing Title	Scale	Note	Drawing Date		
	PERIODE : GENAP II PERIOD : ODD 2 TAHUN AKADEMIK 2025/2026 ACADEMIC YEAR 2025/2026	Perancangan Nursing Home dan Pusat Kesehatan Saraf untuk Penyakit Neurodegeneratif dengan Pendekatan Sensory Design di Yogyakarta	01. Judul_gambar 02. Judul_gambar 03. Judul_gambar 04. Judul_gambar 05. Judul_gambar	1 :1000 1 :1000 1 :1000 1 :1000 1 :1000		18 November 2025		
	Identitas Mahasiswa Student Identity	Lokasi Proyek Project Location						
	Diana Puspita Sari 210118525	Jl. Kragilan, Sinduadi, Mlati, Sleman, D.I. Yogyakarta 7°45'48"S110°21'30"E						
			Kode Gambar Drawing Code	No. Lbr Pg. No.	Dari Of			
		XX1	XX	XX				

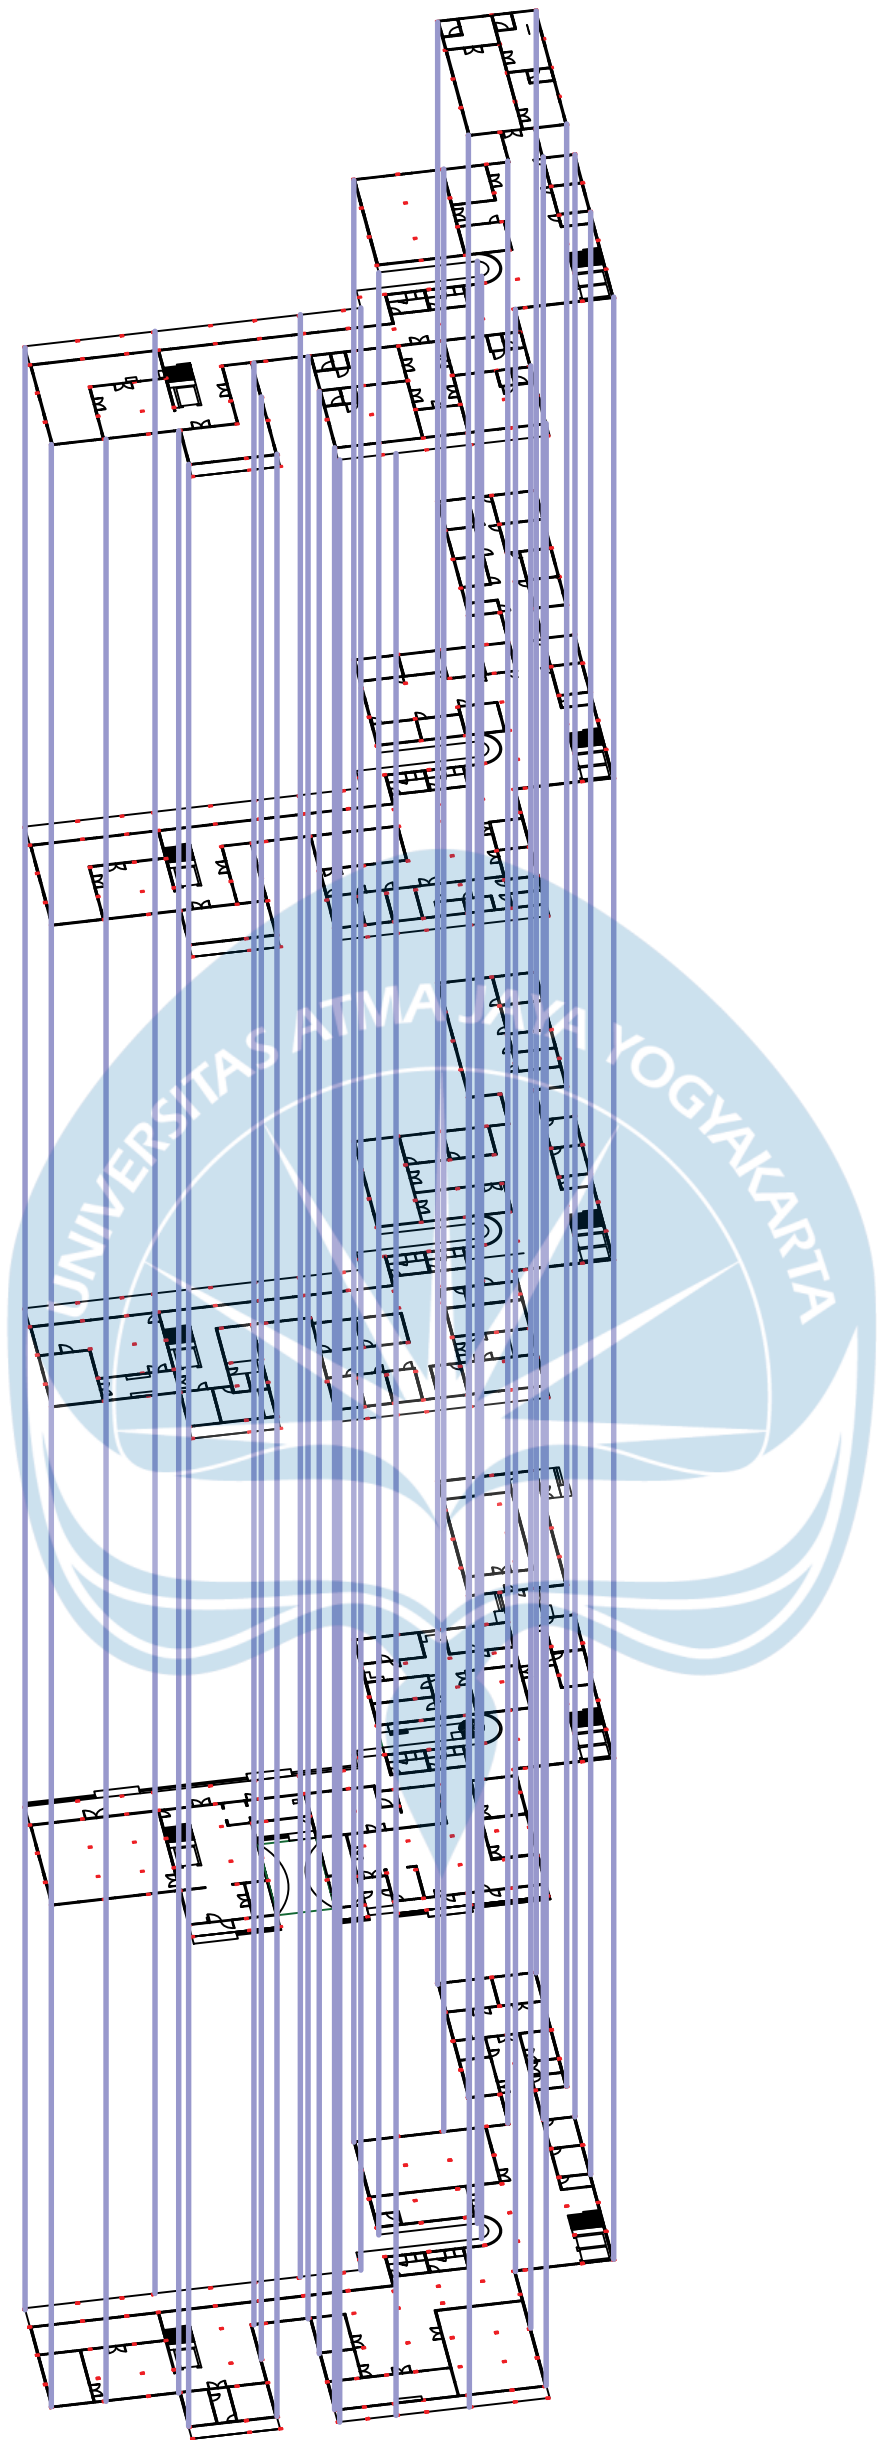

LEGENDA

AIR BERSIH

AIR KOTOR


KOTORAN

DRAINASE

RENCANA UTILITAS BANGUNAN 1

SKALA 1 : 800

 Universitas Atma Jaya Yogyakarta Program Studi Arsitektur Architecture Department Fakultas Teknik Faculty of Engineering	Final Project	Project Title	Drawing Title	Scale	Note	Drawing Date		
	PERIODE : GENAP II PERIOD : ODD 2 TAHUN AKADEMIK 2025/2026 ACADEMIC YEAR 2025/2026	Perancangan Nursing Home dan Pusat Kesehatan Saraf untuk Penyakit Neurodegeneratif dengan Pendekatan Sensory Design di Yogyakarta	01. Judul_gambar 02. Judul_gambar 03. Judul_gambar 04. Judul_gambar 05. Judul_gambar	1 :1000 1 :1000 1 :1000 1 :1000 1 :1000		18 November 2025		
	Identitas Mahasiswa Student Identity	Lokasi Proyek Project Location						
	Diana Puspita Sari 210118525	Jl. Kragilan, Sinduadi, Mlati, Sleman, D.I. Yogyakarta 7°45'48"S110°21'30"E						
			Kode Gambar Drawing Code	No. Lbr Pg. No.	Dari Of			
		XX1	XX	XX				

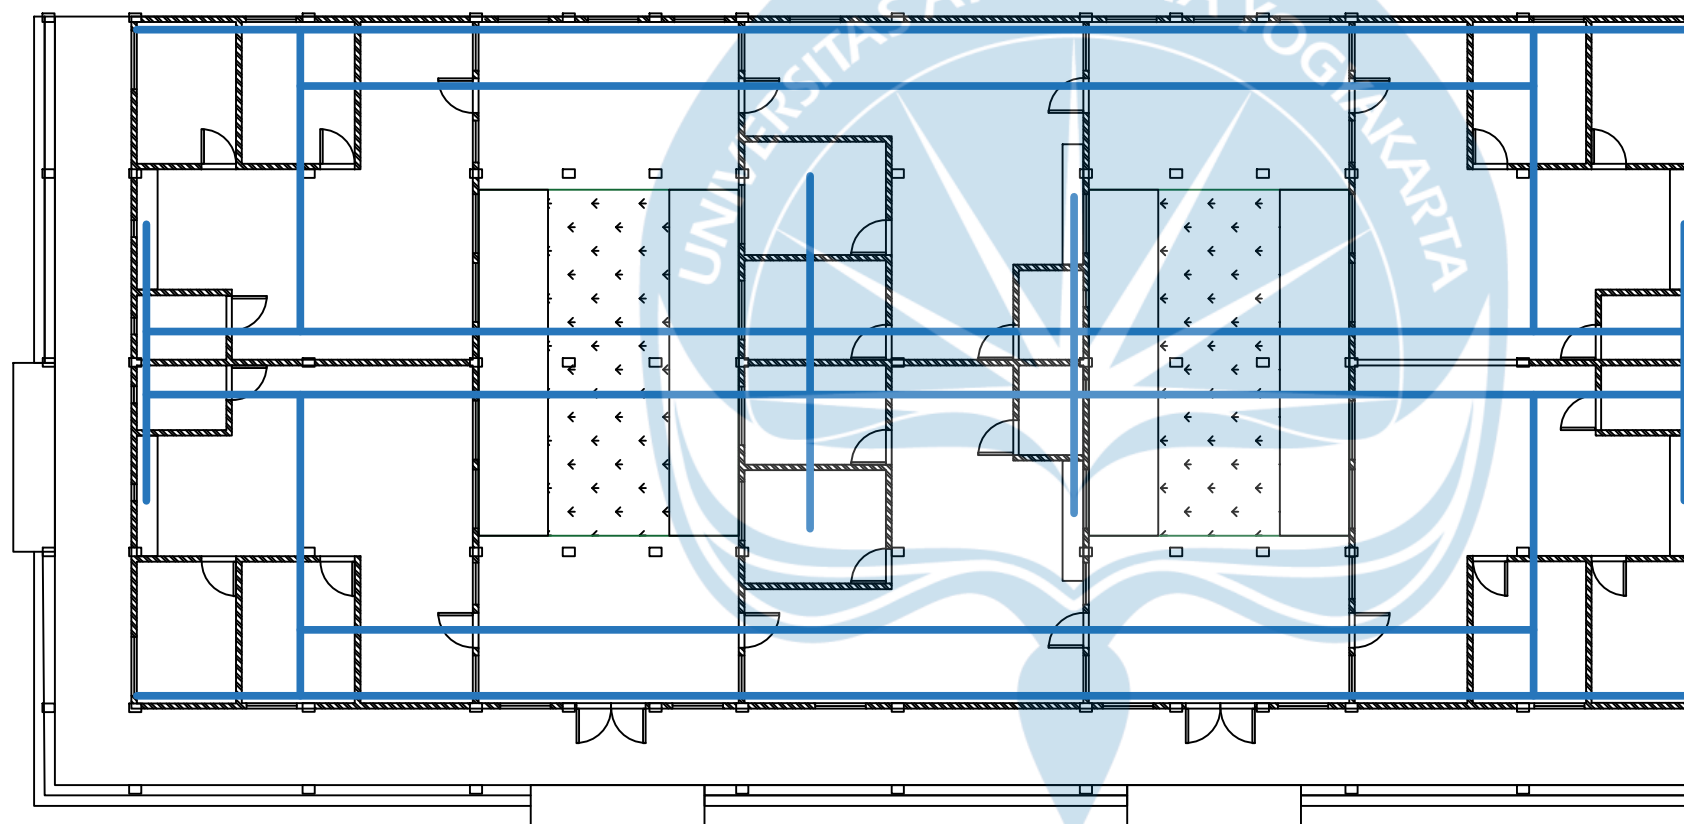

LEGENDA

AIR BERSIH

AIR KOTOR


KOTORAN

DRAINASE

RENCANA UTILITAS NURSING HOME

SKALA 1 : 200

Universitas Atma Jaya Yogyakarta Program Studi Arsitektur Architecture Department Fakultas Teknik Faculty of Engineering		
Proyek Tugas Akhir Final Project		
PERIODE : GANJIL 2 PERIOD : ODD 2 TAHUN AKADEMIK 2025/2026 ACADEMIC YEAR 2025/2026		
Judul Proyek Project Title		
Perancangan Nursing Home dan Pusat Kesehatan Saraf untuk Penyakit Neurodegeneratif dengan Pendekatan Sensory Design di Yogyakarta		
Lokasi Proyek Project Location		
Jl. Kragilan, Sinduadi, Mlati, Sleman, D.I. Yogyakarta 7°45'48"S110°21'30"E		
Identitas Mahasiswa Student Identity		
Diana Puspita Sari 210118525		
Judul Gambar Drawing Title		Skala Scale
01. Judul_gambar		1 :1000
02. Judul_gambar		1 :1000
03. Judul_gambar		1 :1000
04. Judul_gambar		1 :1000
05. Judul_gambar		1 :1000
Keterangan Note		
Tanggal gambar Drawing date		
17 November 2025		
Kode Code	No. Lbr Pg. No.	Dari Of
XX1	XX	XX

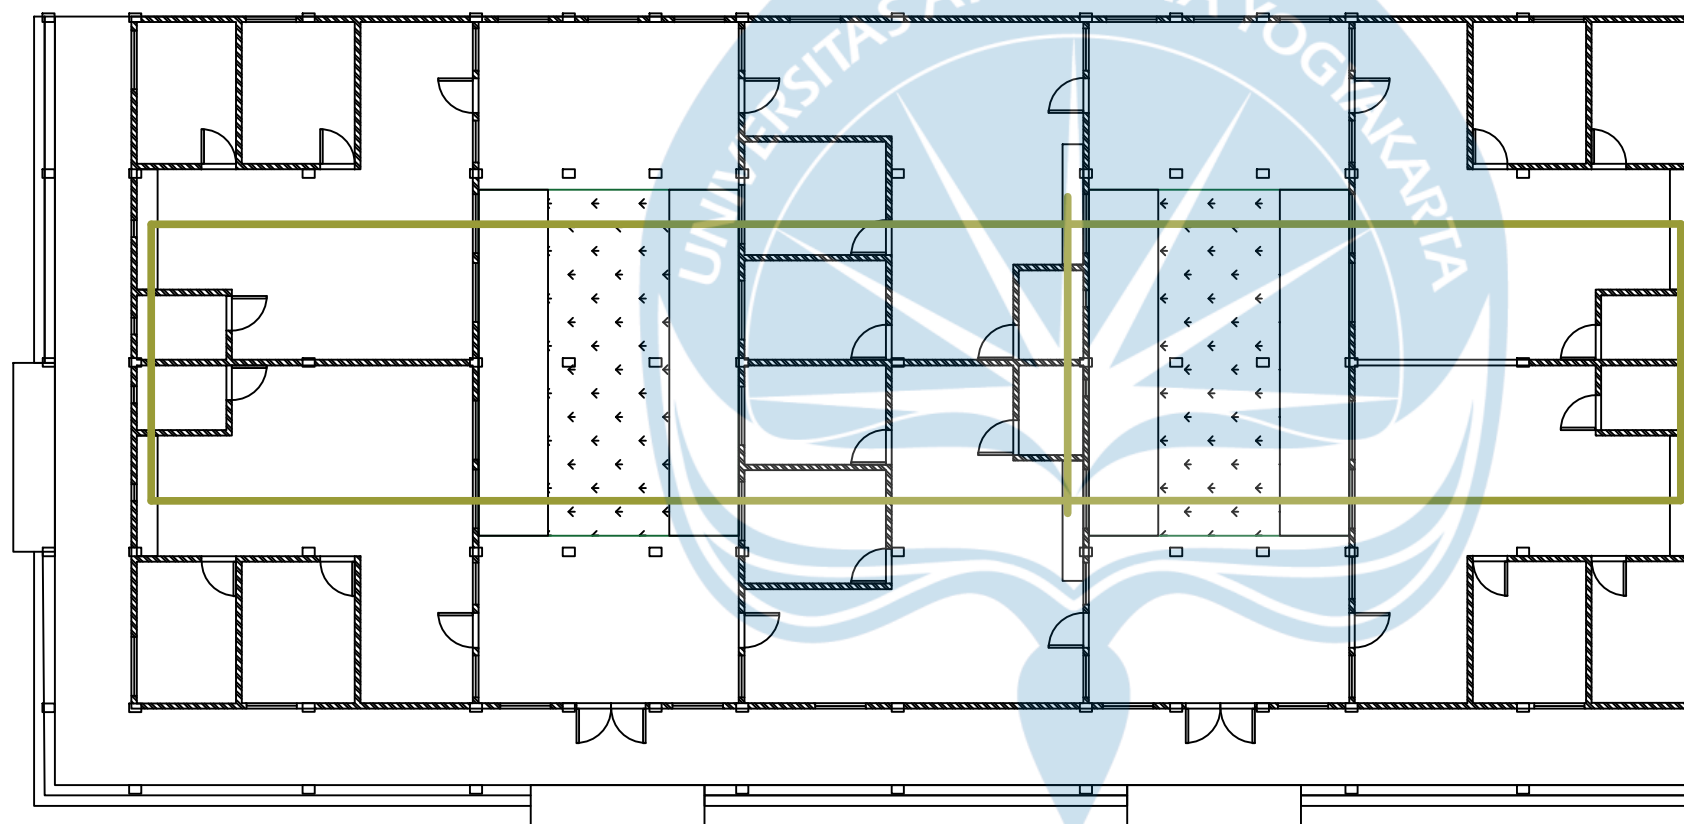

LEGENDA


AIR BERSIH

AIR KOTOR

RENCANA UTILITAS NURSING HOME

SKALA 1 : 200

Universitas Atma Jaya Yogyakarta Program Studi Arsitektur Architecture Department Fakultas Teknik Faculty of Engineering		
Proyek Tugas Akhir Final Project		
PERIODE : GANJIL 2 PERIOD : ODD 2 TAHUN AKADEMIK 2025/2026 ACADEMIC YEAR 2025/2026		
Judul Proyek Project Title		
Perancangan Nursing Home dan Pusat Kesehatan Saraf untuk Penyakit Neurodegeneratif dengan Pendekatan Sensory Design di Yogyakarta		
Lokasi Proyek Project Location		
Jl. Kragilan, Sinduadi, Mlati, Sleman, D.I. Yogyakarta 7°45'48"S110°21'30"E		
Identitas Mahasiswa Student Identity		
Diana Puspita Sari 210118525		
Judul Gambar Drawing Title	Skala Scale	
01. Judul_gambar	1 :1000	
02. Judul_gambar	1 :1000	
03. Judul_gambar	1 :1000	
04. Judul_gambar	1 :1000	
05. Judul_gambar	1 :1000	
Keterangan Note		
Tanggal gambar Drawing date		
17 November 2025		
Kode Code	No. Lbr Pg. No.	Dari Of
XX1	XX	XX

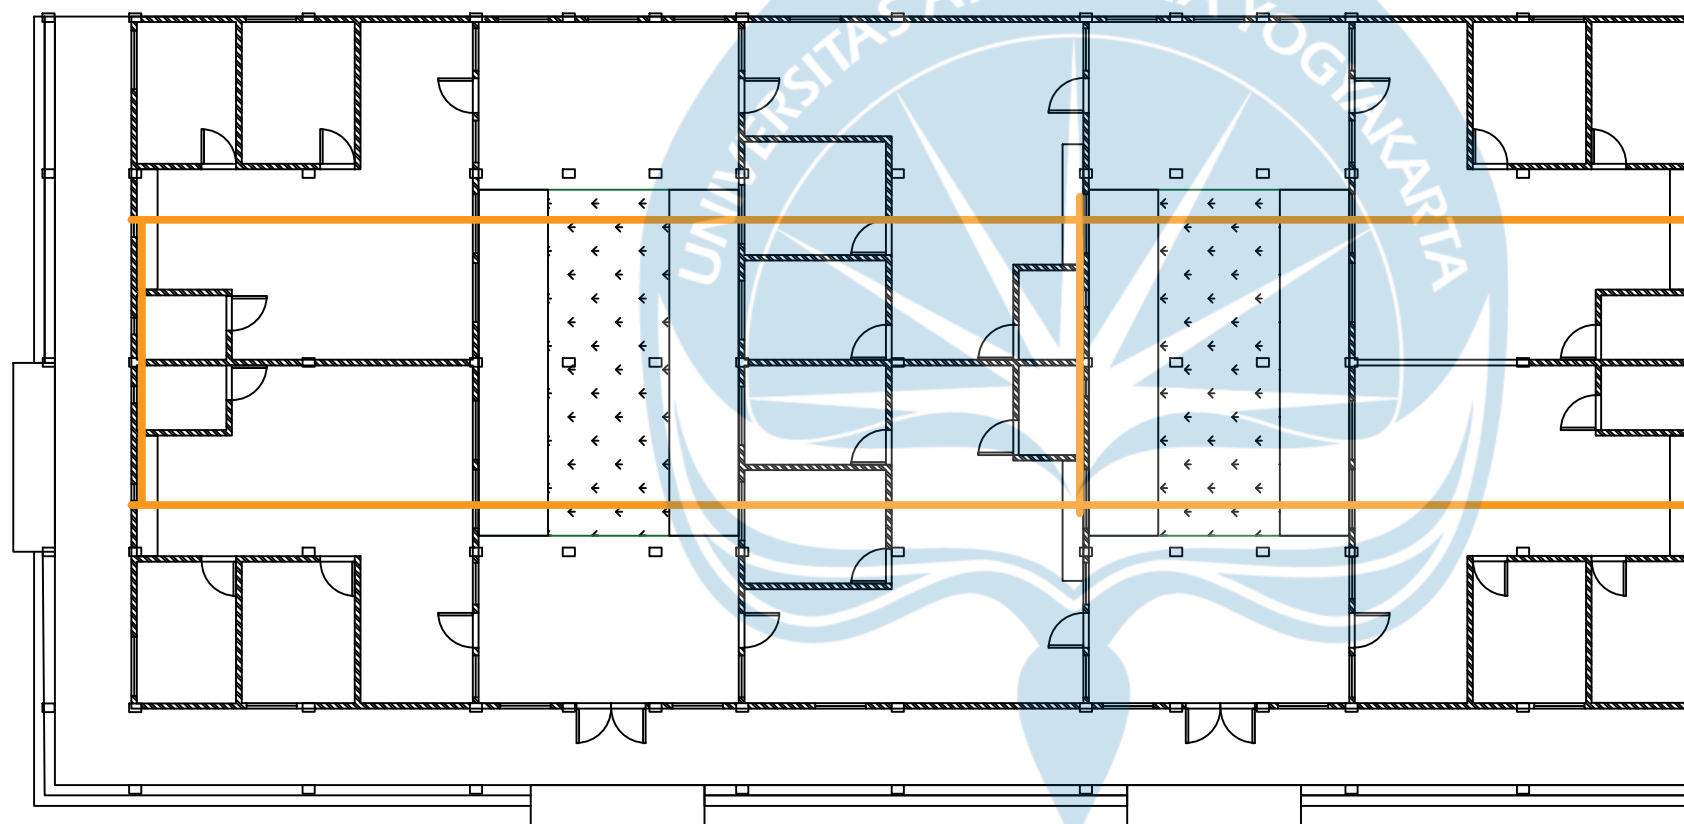

LEGENDA

AIR BERSIH

AIR KOTOR


KOTORAN

DRAINASE

RENCANA UTILITAS NURSING HOME

SKALA 1 : 200

Universitas Atma Jaya Yogyakarta Program Studi Arsitektur Architecture Department Fakultas Teknik Faculty of Engineering		
Proyek Tugas Akhir		
Final Project		
PERIODE : GANJIL 2		
PERIOD : ODD 2		
TAHUN AKADEMIK 2025/2026		
ACADEMIC YEAR 2025/2026		
Judul Proyek		
Project Title		
Perancangan Nursing Home dan Pusat Kesehatan Saraf untuk Penyakit Neurodegeneratif dengan Pendekatan Sensory Design di Yogyakarta		
Lokasi Proyek		
Project Location		
Jl. Kragilan, Sinduadi, Mlati, Sleman, D.I. Yogyakarta 7°45'48"S110°21'30"E		
Identitas Mahasiswa		
Student Identity		
Diana Puspita Sari 210118525		
Judul Gambar		Skala
Drawing Title		Scale
01. Judul_gambar		1 :1000
02. Judul_gambar		1 :1000
03. Judul_gambar		1 :1000
04. Judul_gambar		1 :1000
05. Judul_gambar		1 :1000
Keterangan		
Note		

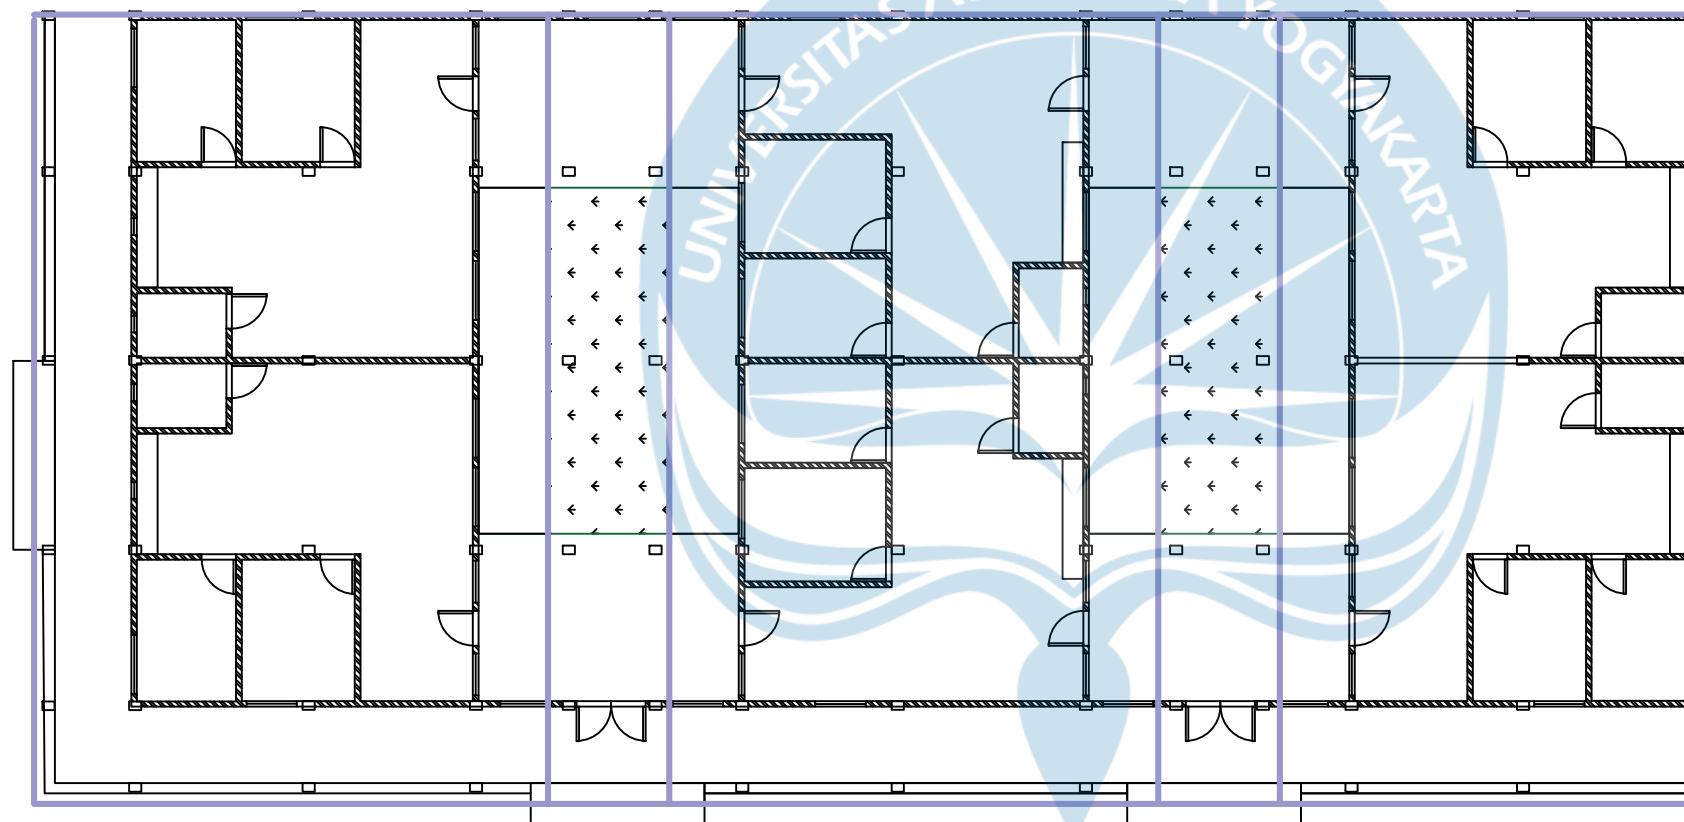

LEGENDA

AIR BERSIH

AIR KOTOR


KOTORAN

DRAINASE

RENCANA UTILITAS NURSING HOME

SKALA 1 : 200

Universitas Atma Jaya Yogyakarta Program Studi Arsitektur Architecture Department Fakultas Teknik Faculty of Engineering		
Proyek Tugas Akhir Final Project		
PERIODE : GANJIL 2 PERIOD : ODD 2 TAHUN AKADEMIK 2025/2026 ACADEMIC YEAR 2025/2026		
Judul Proyek Project Title		
Perancangan Nursing Home dan Pusat Kesehatan Saraf untuk Penyakit Neurodegeneratif dengan Pendekatan Sensory Design di Yogyakarta		
Lokasi Proyek Project Location		
Jl. Kragilan, Sinduadi, Mlati, Sleman, D.I. Yogyakarta 7°45'48"S110°21'30"E		
Identitas Mahasiswa Student Identity		
Diana Puspita Sari 210118525		
Judul Gambar Drawing Title		Skala Scale
01. Judul_gambar		1 :1000
02. Judul_gambar		1 :1000
03. Judul_gambar		1 :1000
04. Judul_gambar		1 :1000
05. Judul_gambar		1 :1000
Keterangan Note		
Tanggal gambar Drawing date		
17 November 2025		
Kode Code	No. Lbr Pg. No.	Dari Of
XX1	XX	XX

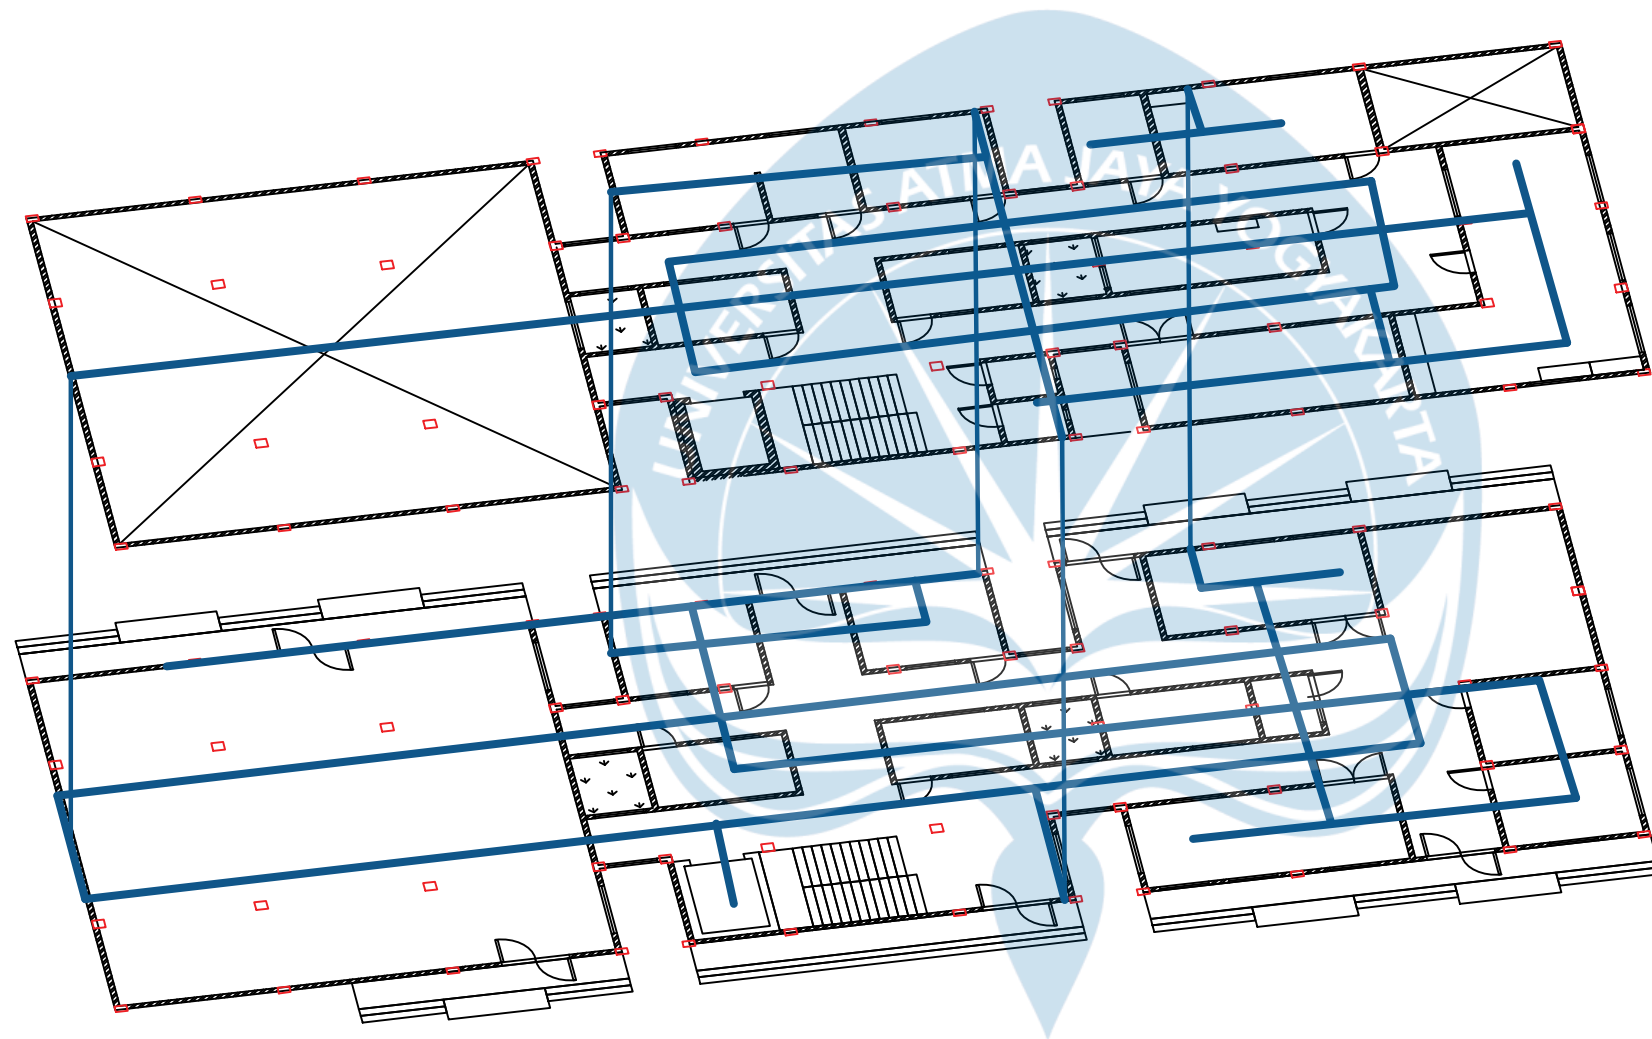

LEGENDA

AIR BERSIH

AIR KOTOR


KOTORAN

DRAINASE

RENCANA UTILITAS BANGUNAN 4

SKALA 1 : 200

Universitas Atma Jaya Yogyakarta		
Program Studi Arsitektur Architecture Department		
Fakultas Teknik Faculty of Engineering		
Proyek Tugas Akhir Final Project		
PERIODE : GANJIL 2 PERIOD : ODD 2		
TAHUN AKADEMIK 2025/2026 ACADEMIC YEAR 2025/2026		
Judul Proyek Project Title		
Perancangan Nursing Home dan Pusat Kesehatan Saraf untuk Penyakit Neurodegeneratif dengan Pendekatan Sensory Design di Yogyakarta		
Lokasi Proyek Project Location		
Jl. Kragilan, Sinduadi, Mlati, Sleman, D.I. Yogyakarta 7°45'48"S110°21'30"E		
Identitas Mahasiswa Student Identity		
Diana Puspita Sari 210118525		
Judul Gambar Drawing Title		Skala Scale
01. Judul_gambar		1 :1000
02. Judul_gambar		1 :1000
03. Judul_gambar		1 :1000
04. Judul_gambar		1 :1000
05. Judul_gambar		1 :1000
Keterangan Note		
Tanggal gambar Drawing date		
17 November 2025		
Kode Code	No. Lbr Pg. No.	Dari Of
XX1	XX	XX

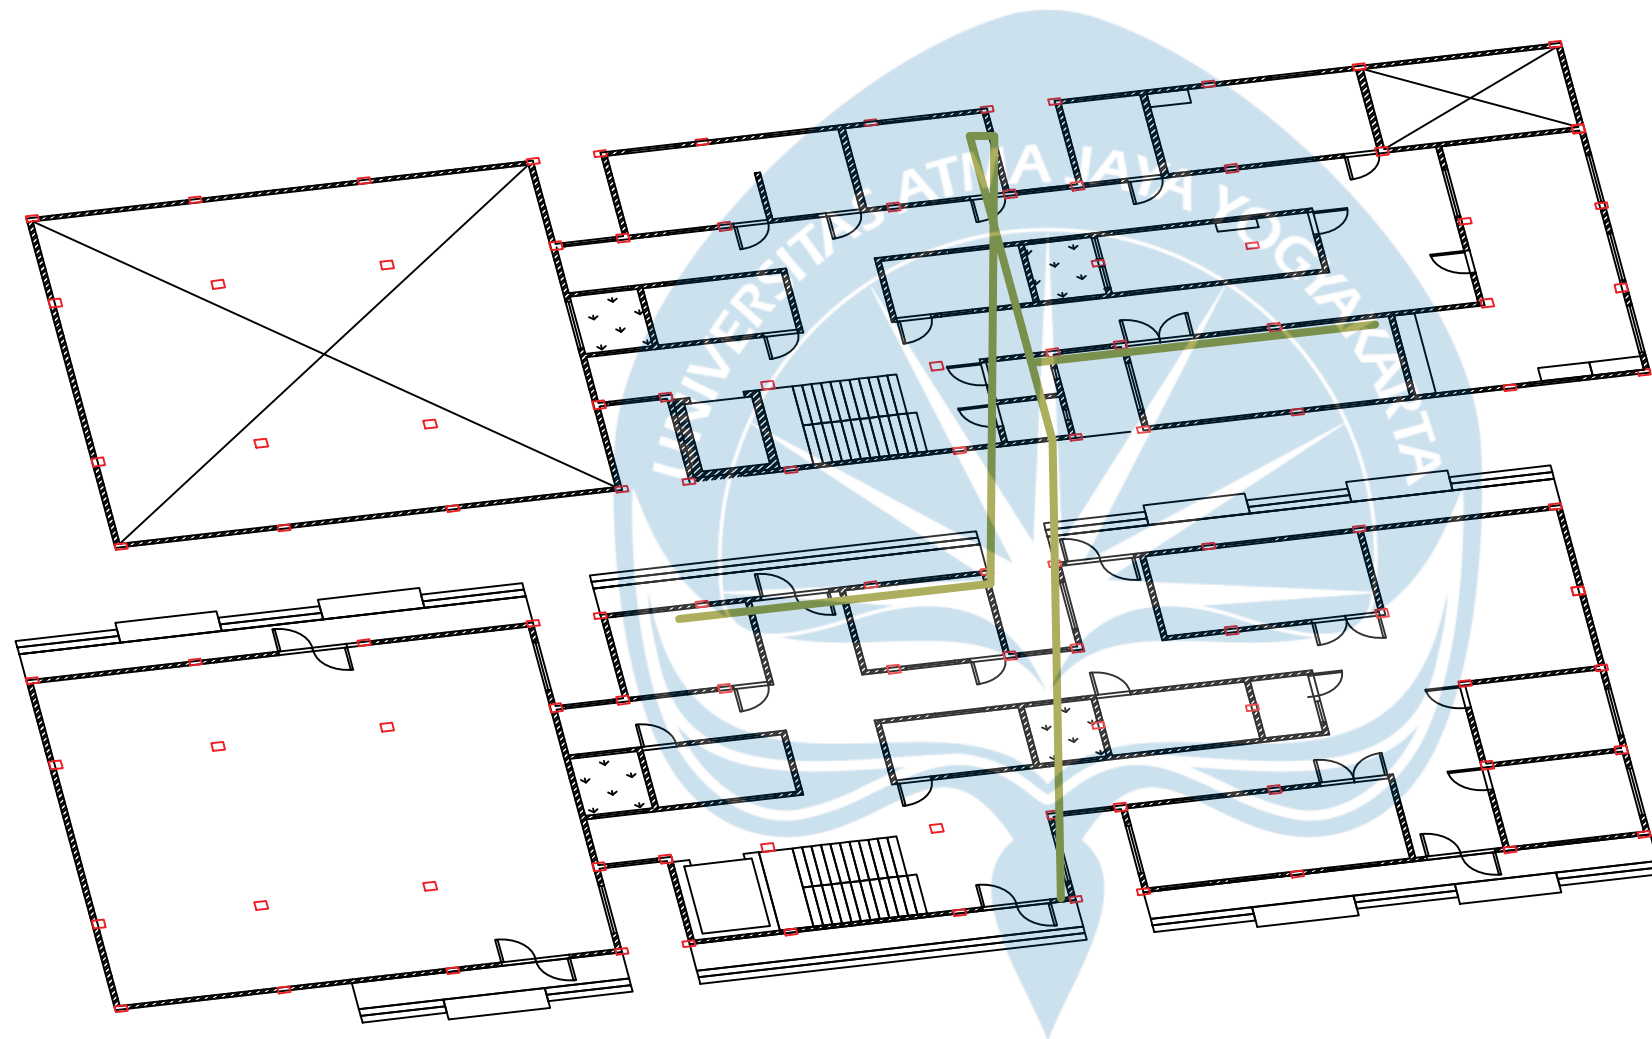

LEGENDA

AIR BERSIH

AIR KOTOR


KOTORAN

DRAINASE

RENCANA UTILITAS BANGUNAN 4

SKALA 1 : 200

Universitas Atma Jaya Yogyakarta Program Studi Arsitektur Architecture Department Fakultas Teknik Faculty of Engineering		
Proyek Tugas Akhir Final Project		
PERIODE : GANJIL 2 PERIOD : ODD 2 TAHUN AKADEMIK 2025/2026 ACADEMIC YEAR 2025/2026		
Judul Proyek Project Title		
Perancangan Nursing Home dan Pusat Kesehatan Saraf untuk Penyakit Neurodegeneratif dengan Pendekatan Sensory Design di Yogyakarta		
Lokasi Proyek Project Location		
Jl. Kragilan, Sinduadi, Mlati, Sleman, D.I. Yogyakarta 7°45'48"S110°21'30"E		
Identitas Mahasiswa Student Identity		
Diana Puspita Sari 210118525		
Judul Gambar Drawing Title		Skala Scale
01. Judul_gambar		1 :1000
02. Judul_gambar		1 :1000
03. Judul_gambar		1 :1000
04. Judul_gambar		1 :1000
05. Judul_gambar		1 :1000
Keterangan Note		
Tanggal gambar Drawing date		
17 November 2025		
Kode Code	No. Lbr Pg. No.	Dari Of
XX1	XX	XX

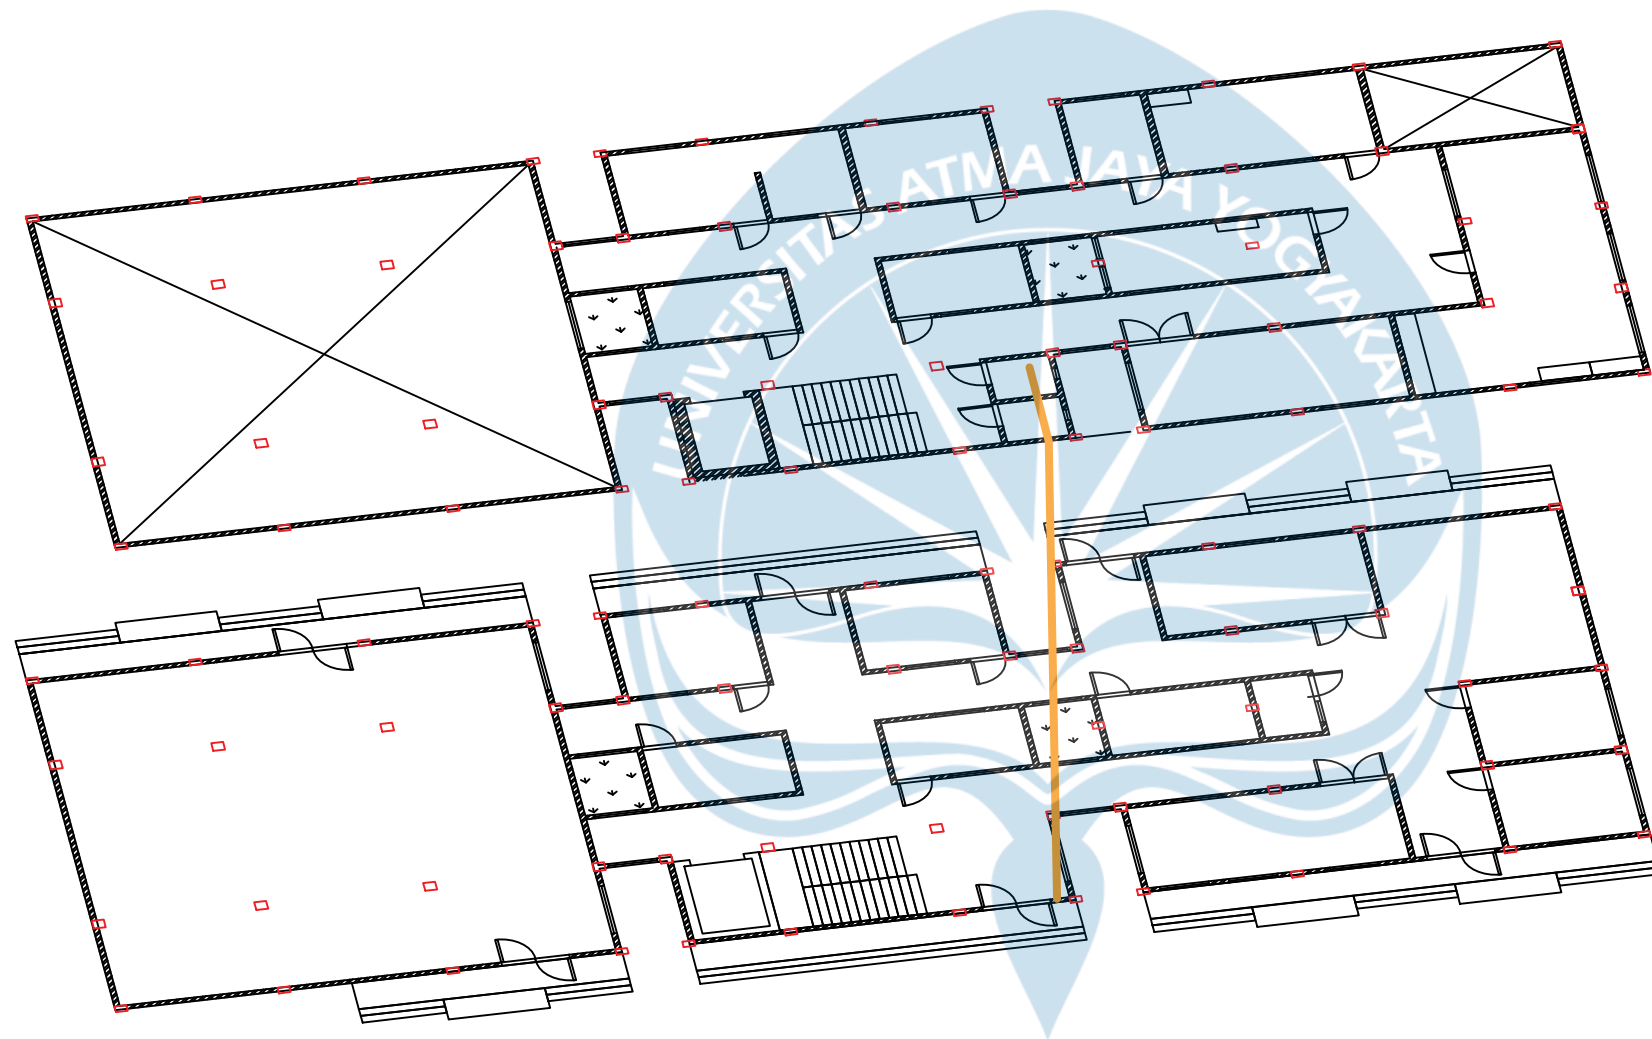

LEGENDA

AIR BERSIH

AIR KOTOR


KOTORAN

DRAINASE

RENCANA UTILITAS BANGUNAN 4

SKALA 1 : 200

Universitas Atma Jaya Yogyakarta Program Studi Arsitektur Architecture Department Fakultas Teknik Faculty of Engineering		
Proyek Tugas Akhir Final Project		
PERIODE : GANJIL 2 PERIOD : ODD 2 TAHUN AKADEMIK 2025/2026 ACADEMIC YEAR 2025/2026		
Judul Proyek Project Title		
Perancangan Nursing Home dan Pusat Kesehatan Saraf untuk Penyakit Neurodegeneratif dengan Pendekatan Sensory Design di Yogyakarta		
Lokasi Proyek Project Location		
Jl. Kragilan, Sinduadi, Mlati, Sleman, D.I. Yogyakarta 7°45'48"S110°21'30"E		
Identitas Mahasiswa Student Identity		
Diana Puspita Sari 210118525		
Judul Gambar Drawing Title		Skala Scale
01. Judul_gambar		1 :1000
02. Judul_gambar		1 :1000
03. Judul_gambar		1 :1000
04. Judul_gambar		1 :1000
05. Judul_gambar		1 :1000
Keterangan Note		
Tanggal gambar Drawing date		
17 November 2025		
Kode Code	No. Lbr Pg. No.	Dari Of
XX1	XX	XX

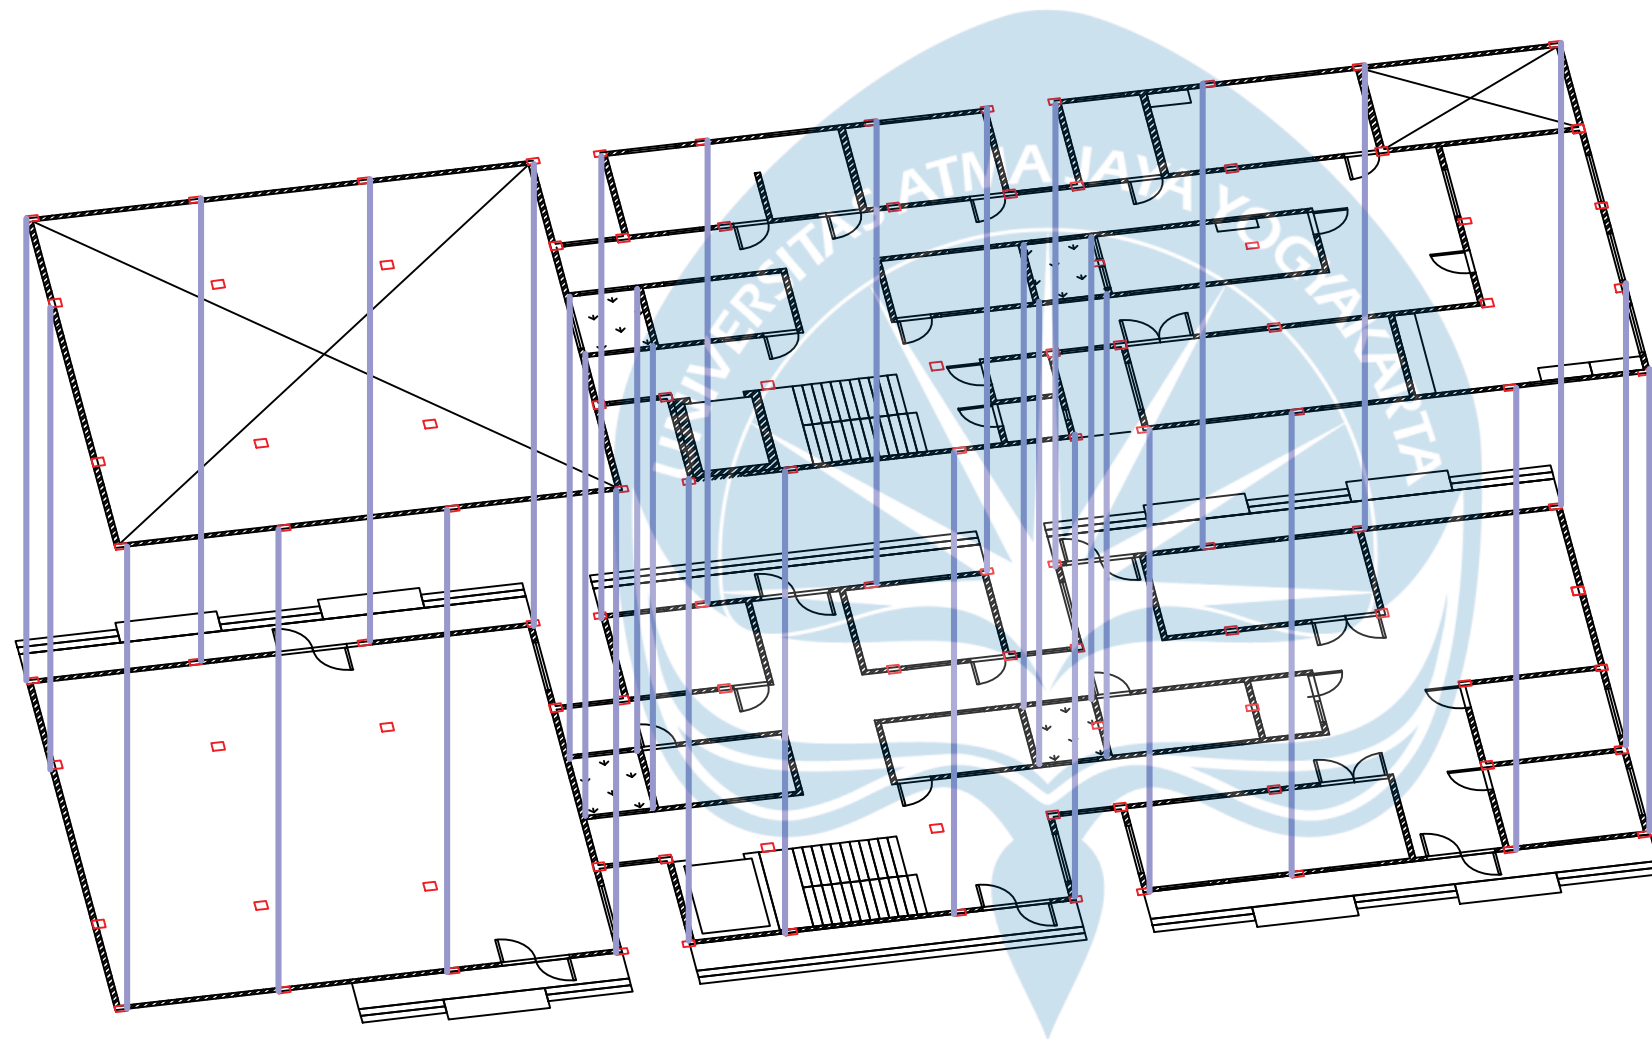

LEGENDA

AIR BERSIH

AIR KOTOR


KOTORAN

DRAINASE

RENCANA UTILITAS BANGUNAN 4

SKALA 1 : 200

Universitas Atma Jaya Yogyakarta		
Program Studi Arsitektur Architecture Department		
Fakultas Teknik Faculty of Engineering		
Proyek Tugas Akhir Final Project		
PERIODE : GANJIL 2 PERIOD : ODD 2 TAHUN AKADEMIK 2025/2026 ACADEMIC YEAR 2025/2026		
Judul Proyek Project Title		
Perancangan Nursing Home dan Pusat Kesehatan Saraf untuk Penyakit Neurodegeneratif dengan Pendekatan Sensory Design di Yogyakarta		
Lokasi Proyek Project Location		
Jl. Kragilan, Sinduadi, Mlati, Sleman, D.I. Yogyakarta 7°45'48"S110°21'30"E		
Identitas Mahasiswa Student Identity		
Diana Puspita Sari 210118525		
Judul Gambar Drawing Title		Skala Scale
01. Judul_gambar		1 :1000
02. Judul_gambar		1 :1000
03. Judul_gambar		1 :1000
04. Judul_gambar		1 :1000
05. Judul_gambar		1 :1000
Keterangan Note		
Tanggal gambar Drawing date		
17 November 2025		
Kode Code	No. Lbr Pg. No.	Dari Of
XX1	XX	XX

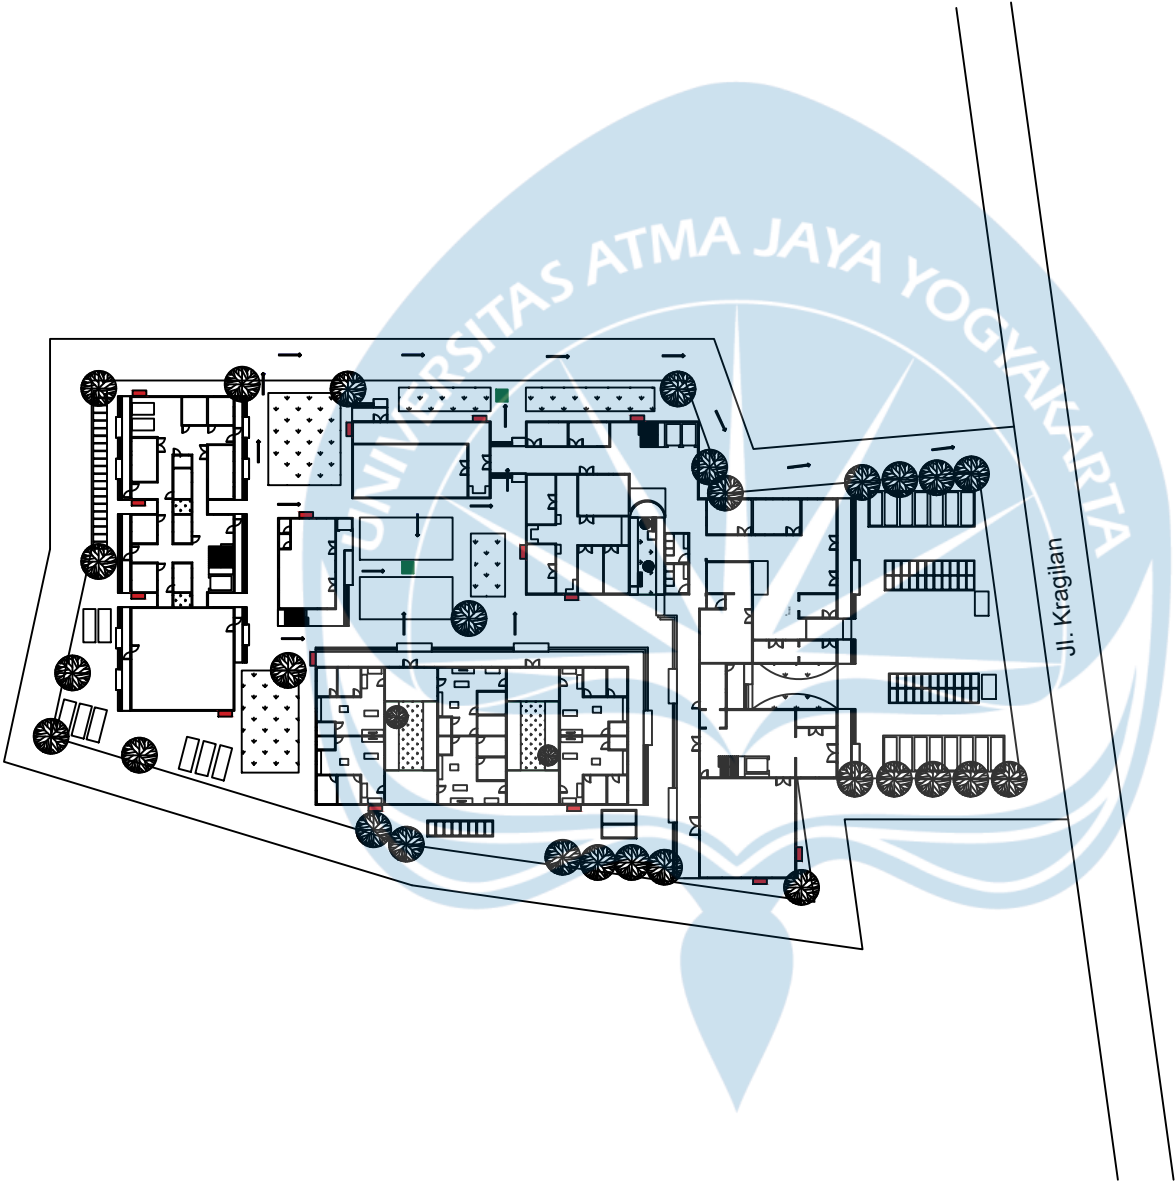

LEGENDA

■

HYDRANT


■

TITIK KUMPUL

TANGGAP BENCANA OUTDOOR

SKALA 1 : 1000

Universitas Atma Jaya Yogyakarta Program Studi Arsitektur Architecture Department Fakultas Teknik Faculty of Engineering		
Proyek Tugas Akhir Final Project		
PERIODE : GANJIL 2 PERIOD : ODD 2 TAHUN AKADEMIK 2025/2026 ACADEMIC YEAR 2025/2026		
Judul Proyek Project Title		
Perancangan Nursing Home dan Pusat Kesehatan Saraf untuk Penyakit Neurodegeneratif dengan Pendekatan Sensory Design di Yogyakarta		
Lokasi Proyek Project Location		
Jl. Kragilan, Sinduadi, Mlati, Sleman, D.I. Yogyakarta 7°45'48"S110°21'30"E		
Identitas Mahasiswa Student Identity		
Diana Puspita Sari 210118525		
Judul Gambar Drawing Title		Skala Scale
01. Judul_gambar		1 :1000
02. Judul_gambar		1 :1000
03. Judul_gambar		1 :1000
04. Judul_gambar		1 :1000
05. Judul_gambar		1 :1000
Keterangan Note		
Tanggal gambar Drawing date		
17 November 2025		
Kode Code	No. Lbr Pg. No.	Dari Of
XX1	XX	XX

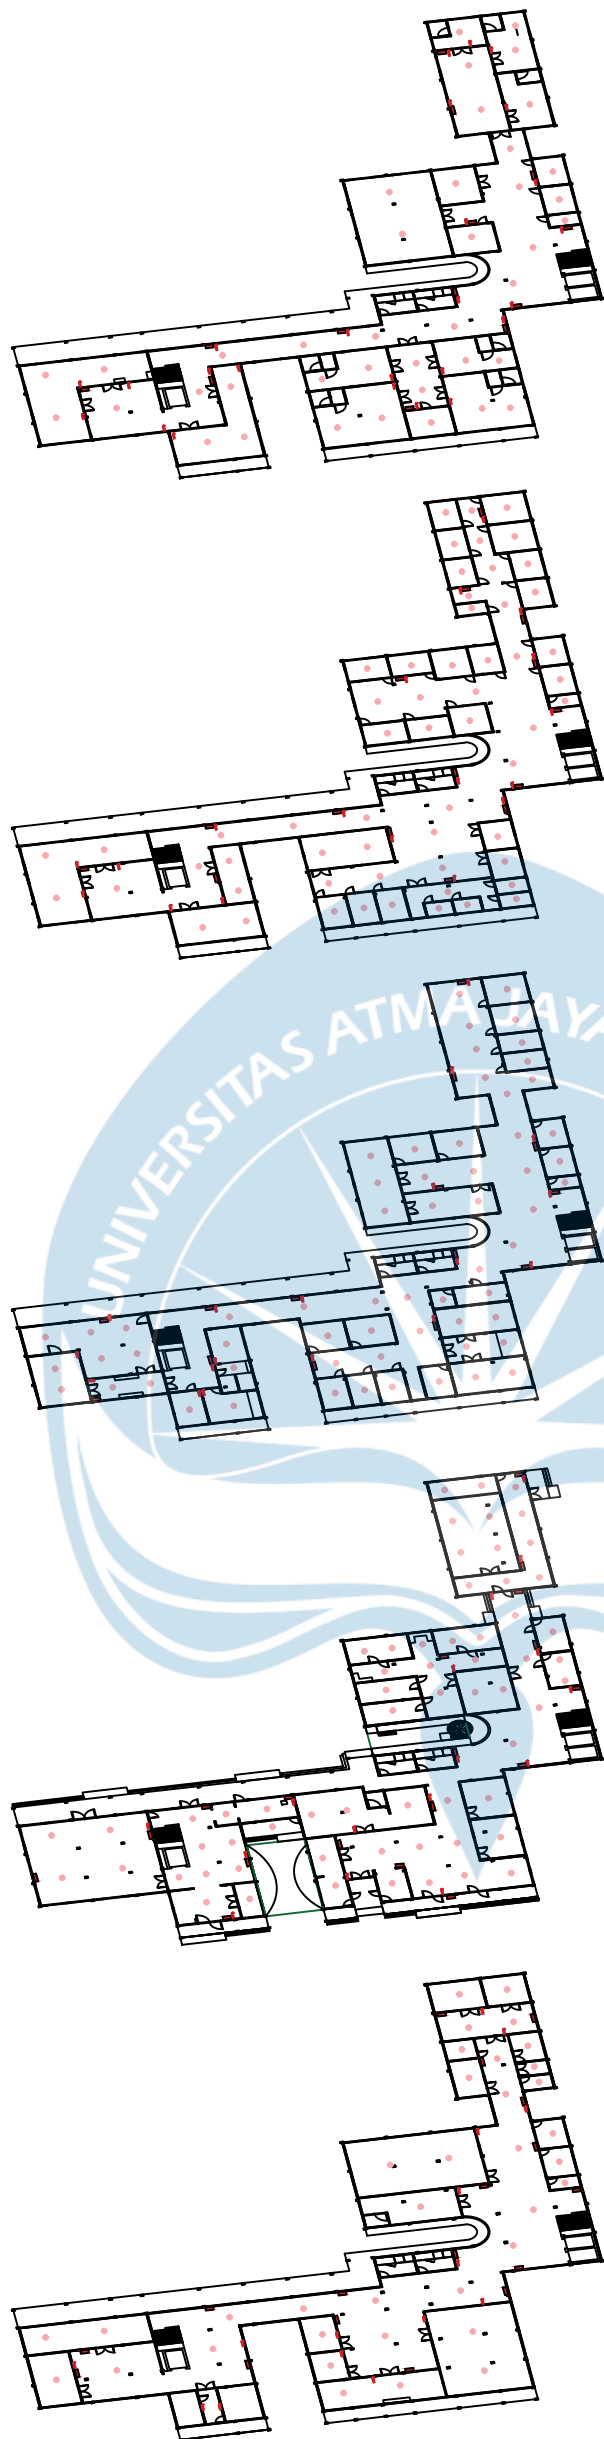

LEGENDA

 SPRINKLE


 HYDRANT

 APAR

TANGGAP BENCANA BANGUNAN 1

SKALA 1 : 800

 Universitas Atma Jaya Yogyakarta Program Studi Arsitektur Architecture Department Fakultas Teknik Faculty of Engineering	Final Project	Project Title	Drawing Title	Scale	Note	Drawing Date		
	PERIODE : GENAP II PERIOD : ODD 2 TAHUN AKADEMIK 2025/2026 ACADEMIC YEAR 2025/2026	Perancangan Nursing Home dan Pusat Kesehatan Saraf untuk Penyakit Neurodegeneratif dengan Pendekatan Sensory Design di Yogyakarta	01. Judul_gambar 02. Judul_gambar 03. Judul_gambar 04. Judul_gambar 05. Judul_gambar	1 :1000 1 :1000 1 :1000 1 :1000 1 :1000		18 November 2025		
	Identitas Mahasiswa Student Identity	Lokasi Proyek Project Location						
	Diana Puspita Sari 210118525	Jl. Kragilan, Sinduadi, Mlati, Sleman, D.I. Yogyakarta 7°45'48"S110°21'30"E						
			Kode Gambar Drawing Code	No. Lbr Pg. No.	Dari Of			
XX1			XX	XX				

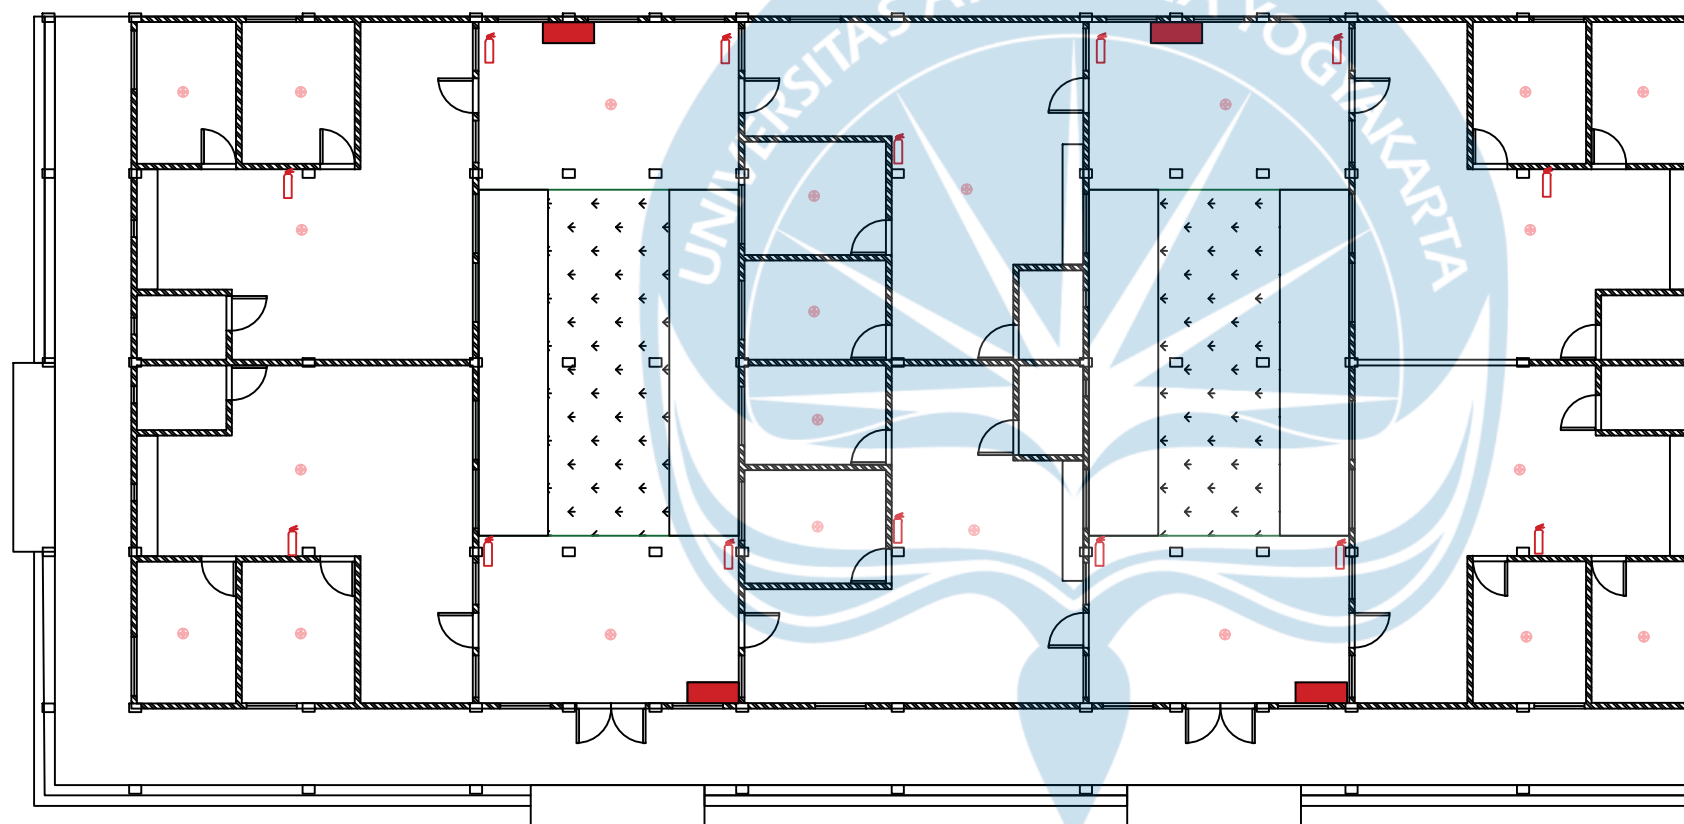

LEGENDA

 SPRINKLE

 HYDRANT

 APAR

TANGGAP BENCANA NURSING HOME

SKALA 1 : 200

Universitas Atma Jaya Yogyakarta
Program Studi Arsitektur
Architecture Department
Fakultas Teknik
Faculty of Engineering

Proyek Tugas Akhir
Final Project

PERIODE : GANJIL 2
PERIOD : ODD 2
TAHUN AKADEMIK 2025/2026
ACADEMIC YEAR 2025/2026

Judul Proyek
Project Title

Perancangan Nursing Home dan
Pusat Kesehatan Saraf untuk Penyakit
Neurodegeneratif dengan Pendekatan
Sensory Design di Yogyakarta

Lokasi Proyek
Project Location

Jl. Kragilan, Sinduadi, Mlati, Sleman,
D.I. Yogyakarta
7°45'48"S110°21'30"E

Identitas Mahasiswa
Student Identity

Diana Puspita Sari
210118525


Judul Gambar Drawing Title	Skala Scale
01. Judul_gambar	1 :1000
02. Judul_gambar	1 :1000
03. Judul_gambar	1 :1000
04. Judul_gambar	1 :1000
05. Judul_gambar	1 :1000

Keterangan
Note

Tanggal gambar
Drawing date

17 November 2025

Kode Code	No. Lbr Pg. No.	Dari Of
XX1	XX	XX

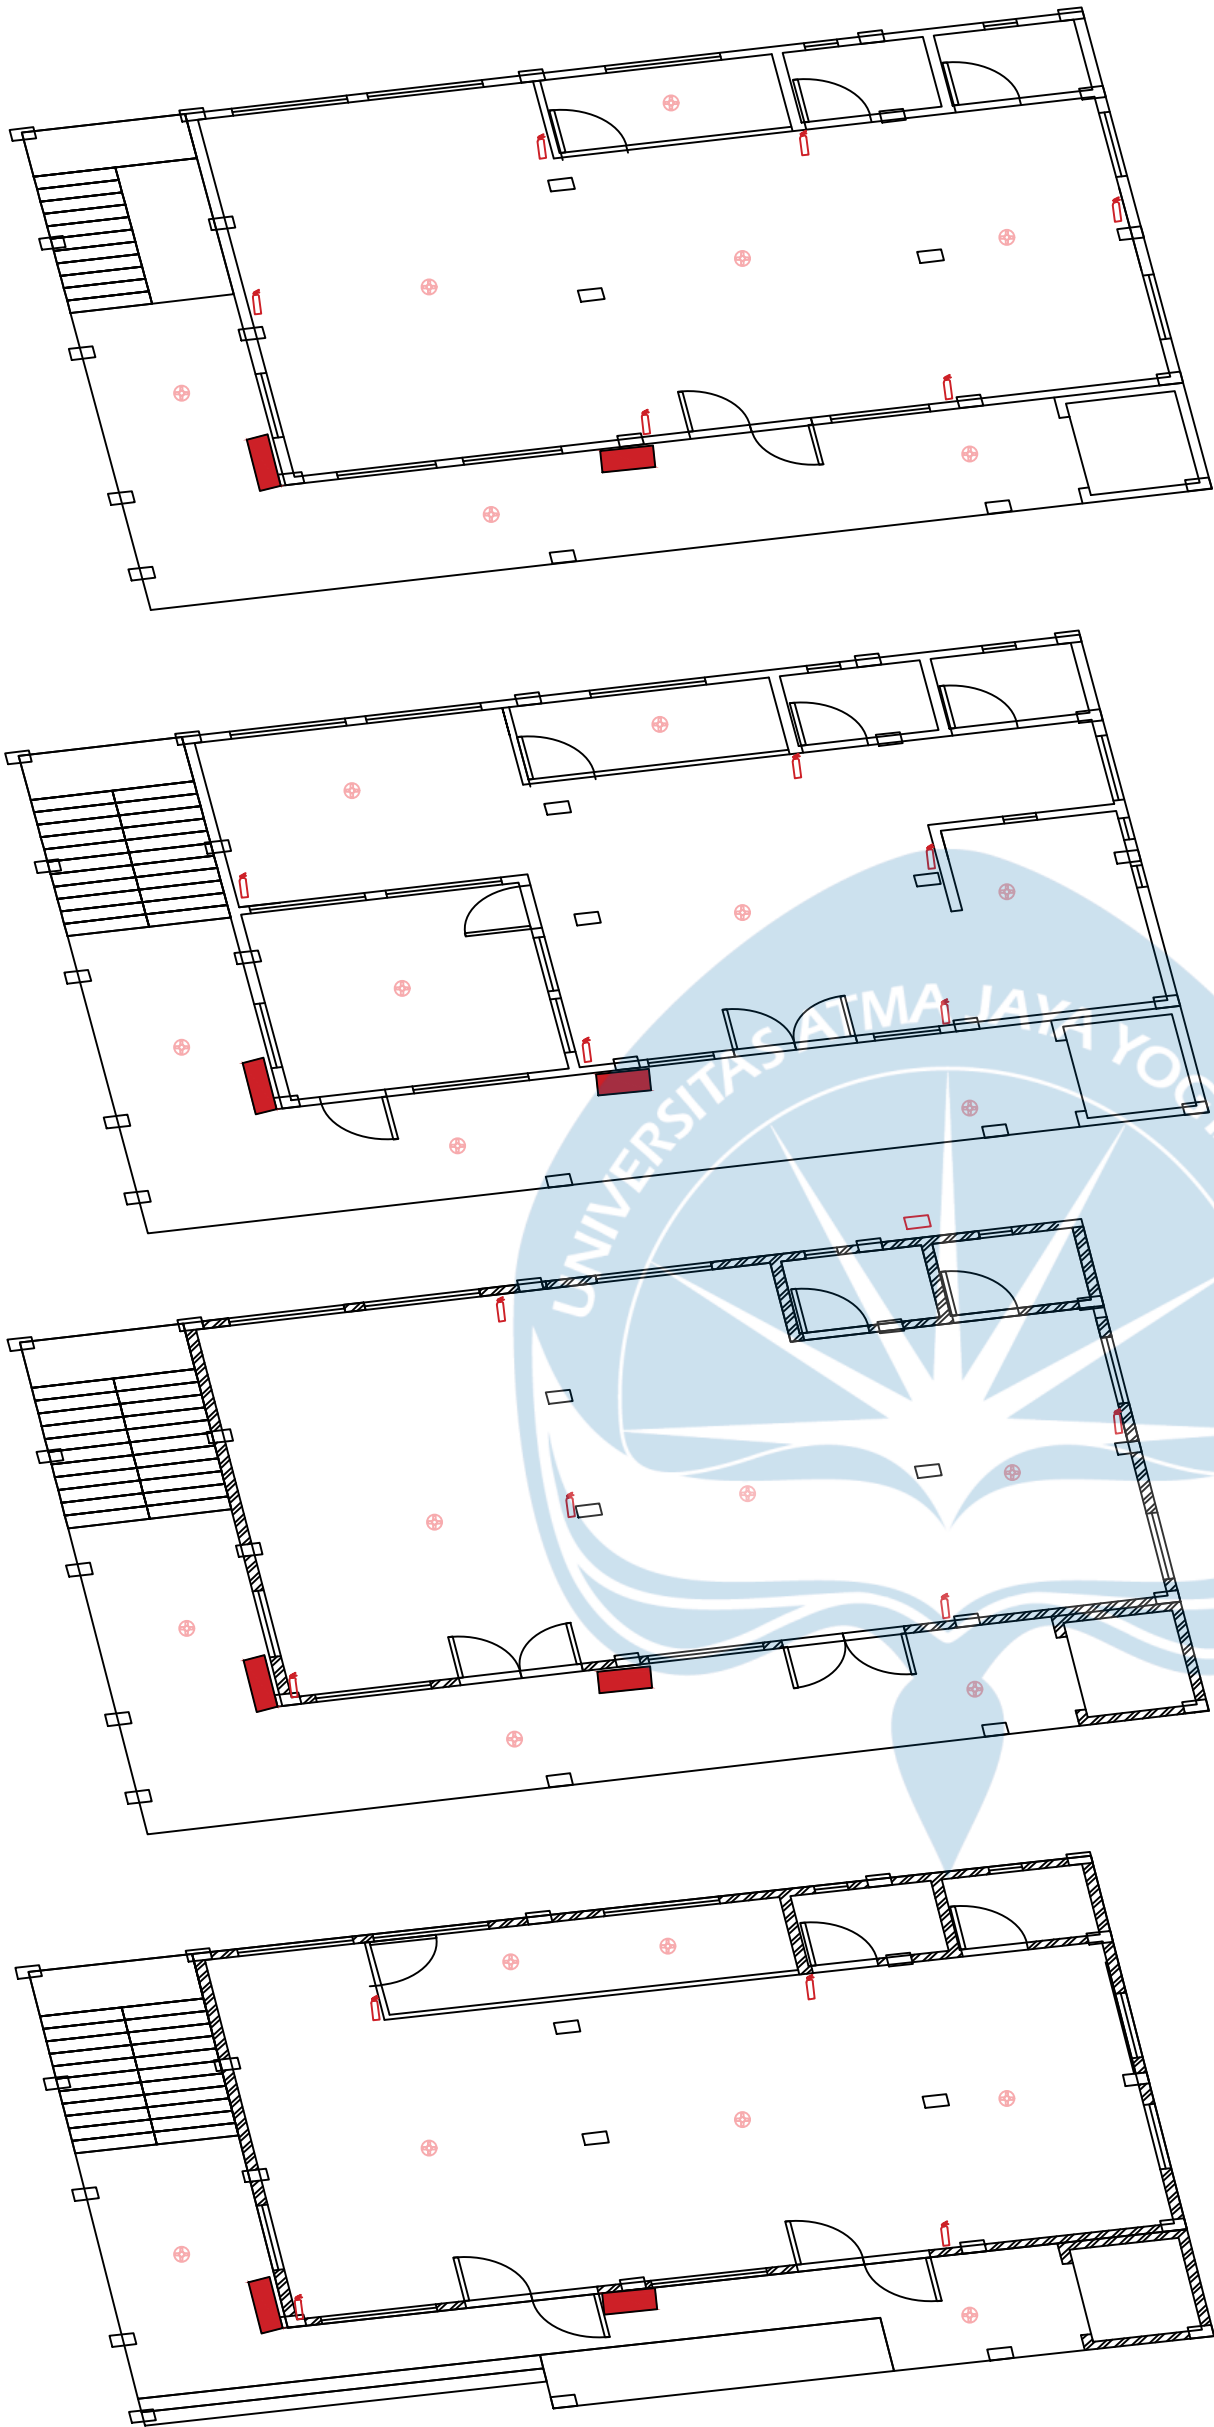

LEGENDA



SPRINKLE




HYDRANT



APAR

TANGGAP BENCANA BANGUNAN LAYANAN UMUM
SKALA 1 : 100

 Universitas Atma Jaya Yogyakarta Program Studi Arsitektur Architecture Department Fakultas Teknik Faculty of Engineering	Proyek Tugas Akhir Final Project	Judul Proyek Project Title	Judul Gambar Drawing Title	Skala Scale	Keterangan Note	Tanggal Gambar Drawing Date		
	PERIODE : GENAP II PERIOD : ODD 2 TAHUN AKADEMIK 2025/2026 ACADEMIC YEAR 2025/2026	Perancangan Nursing Home dan Pusat Kesehatan Saraf untuk Penyakit Neurodegeneratif dengan Pendekatan Sensory Design di Yogyakarta	01. Judul_gambar 02. Judul_gambar 03. Judul_gambar 04. Judul_gambar 05. Judul_gambar	1 :1000 1 :1000 1 :1000 1 :1000 1 :1000		18 November 2025		
	Identitas Mahasiswa Student Identity	Lokasi Proyek Project Location				Kode Gambar Drawing Code	No. Lbr Pg. No.	Dari Of
	Diana Puspita Sari 210118525	Jl. Kragilan, Sinduadi, Mlati, Sleman, D.I. Yogyakarta 7°45'48"S110°21'30"E				XX1	XX	XX

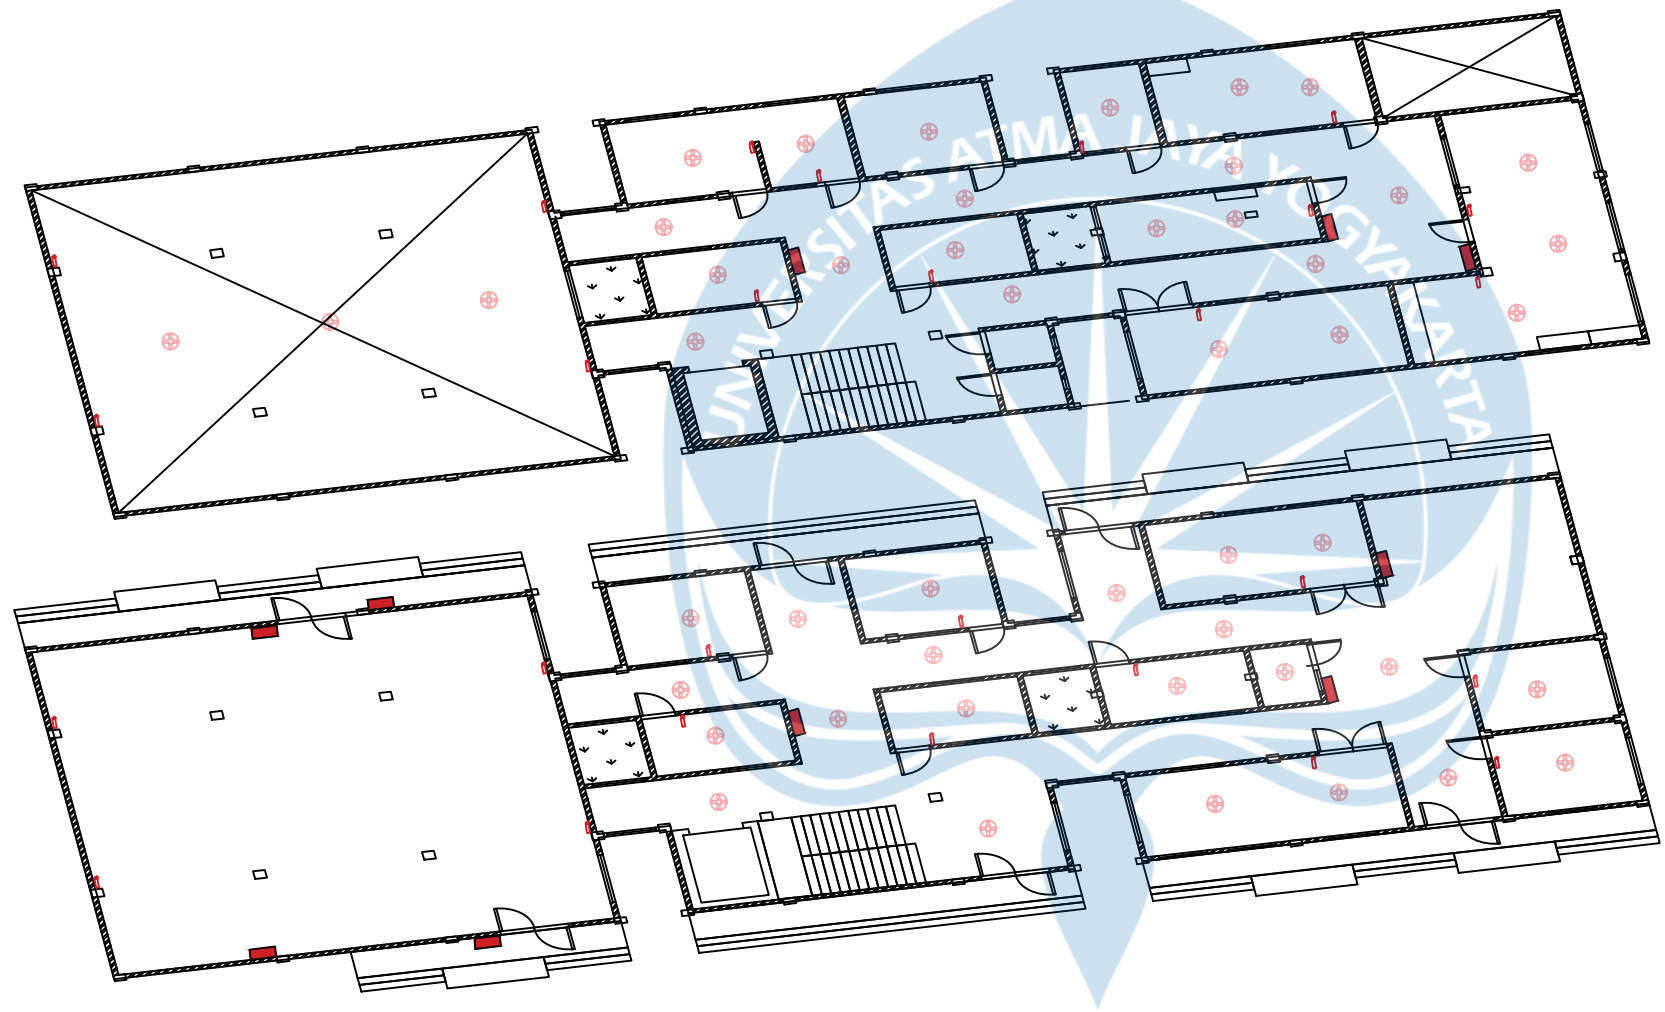

LEGENDA

 SPRINKLE


 HYDRANT

 APAR


AKSONOMETRI TANGGAP BENCANA BANGUNAN 4

SKALA 1 : 200

Universitas Atma Jaya Yogyakarta Program Studi Arsitektur Architecture Department Fakultas Teknik Faculty of Engineering		
Proyek Tugas Akhir Final Project		
PERIODE : GANJIL 2 PERIOD : ODD 2 TAHUN AKADEMIK 2025/2026 ACADEMIC YEAR 2025/2026		
Judul Proyek Project Title		
Perancangan Nursing Home dan Pusat Kesehatan Saraf untuk Penyakit Neurodegeneratif dengan Pendekatan Sensory Design di Yogyakarta		
Lokasi Proyek Project Location		
Jl. Kragilan, Sinduadi, Mlati, Sleman, D.I. Yogyakarta 7°45'48"S110°21'30"E		
Identitas Mahasiswa Student Identity		
Diana Puspita Sari 210118525		
Judul Gambar Drawing Title		Skala Scale
01. Judul_gambar		1 :1000
02. Judul_gambar		1 :1000
03. Judul_gambar		1 :1000
04. Judul_gambar		1 :1000
05. Judul_gambar		1 :1000
Keterangan Note		
Tanggal gambar Drawing date		
17 November 2025		
Kode Code	No. Lbr Pg. No.	Dari Of
XX1	XX	XX

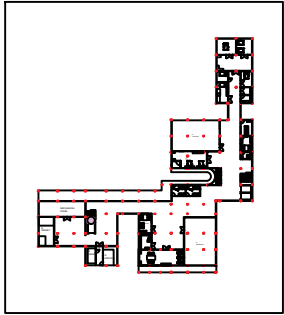

KEYPLAN

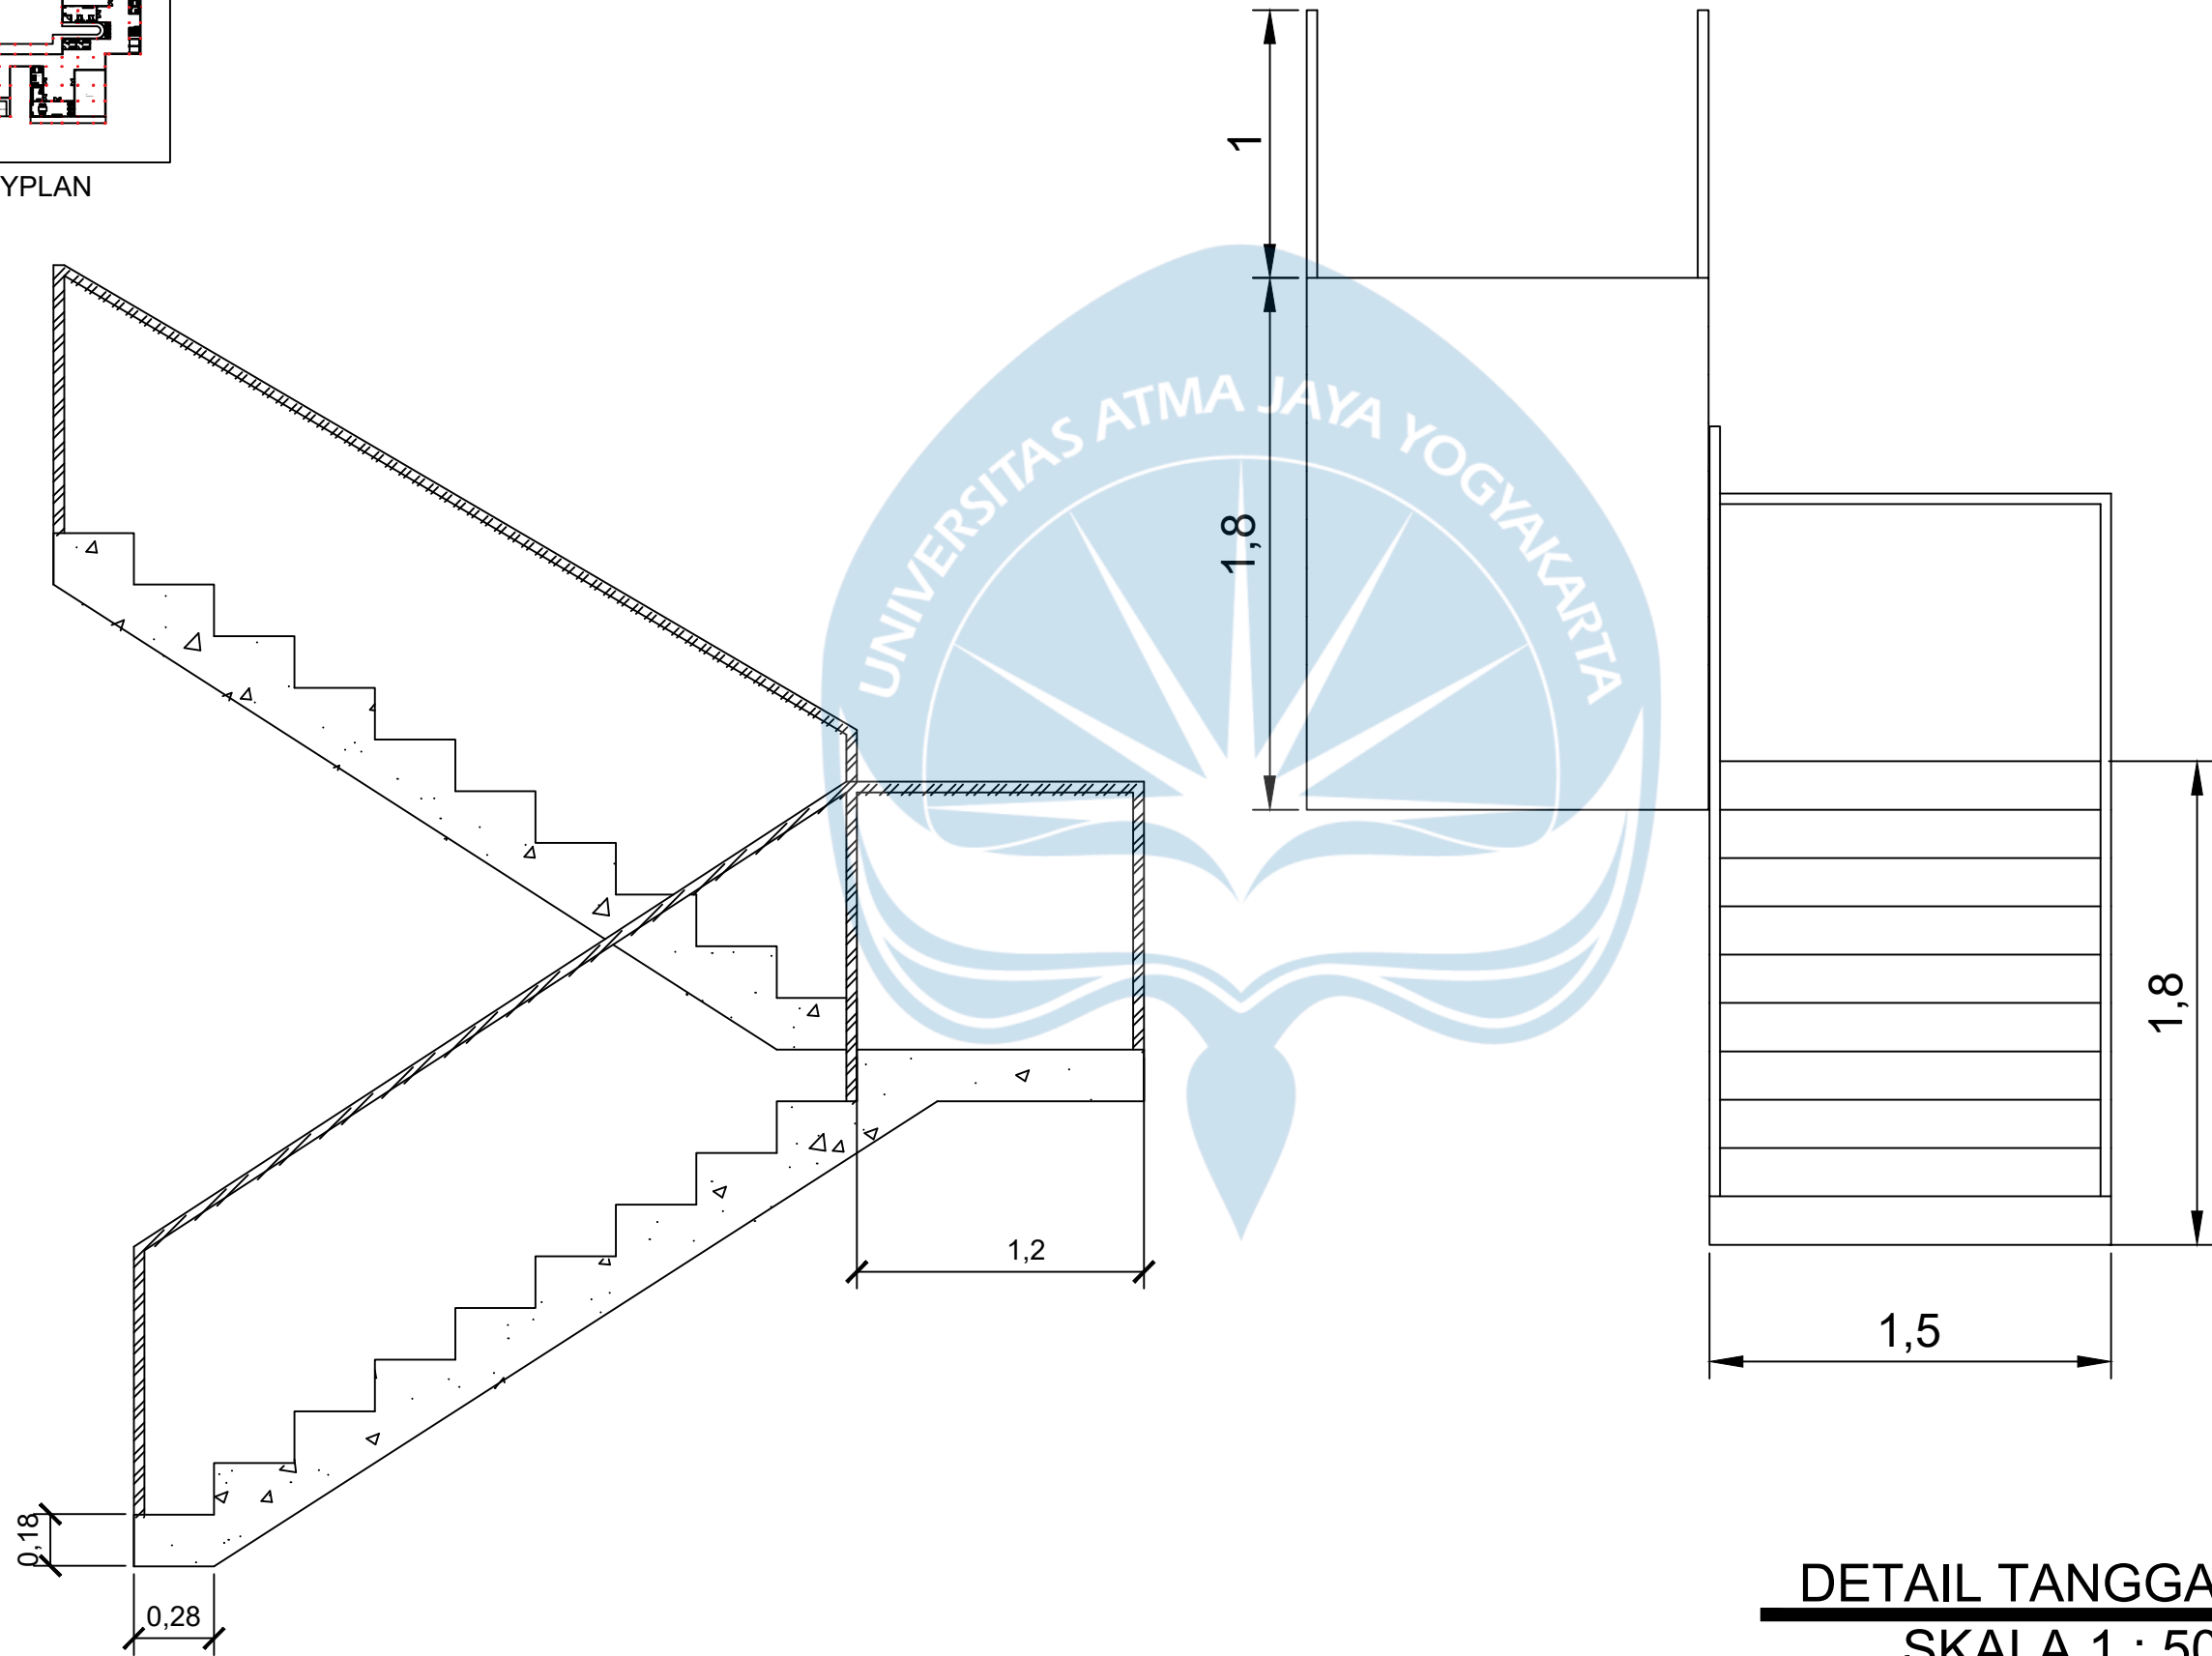

DETAIL TANGGA
SKALA 1 : 50

Universitas Atma Jaya Yogyakarta
Program Studi Arsitektur
Architecture Department
Fakultas Teknik
Faculty of Engineering

Proyek Tugas Akhir
Final Project

PERIODE : GANJIL 2
PERIOD : ODD 2
TAHUN AKADEMIK 2025/2026
ACADEMIC YEAR 2025/2026

Judul Proyek
Project Title

Perancangan Nursing Home dan
Pusat Kesehatan Saraf untuk Penyakit
Neurodegeneratif dengan Pendekatan
Sensory Design di Yogyakarta

Lokasi Proyek
Project Location

Jl. Kragilan, Sinduadi, Mlati, Sleman,
D.I. Yogyakarta
7°45'48"S110°21'30"E

Identitas Mahasiswa
Student Identity

Diana Puspita Sari
210118525


Judul Gambar Drawing Title	Skala Scale
01. Judul_gambar	1 : 1000
02. Judul_gambar	1 : 1000
03. Judul_gambar	1 : 1000
04. Judul_gambar	1 : 1000
05. Judul_gambar	1 : 1000

Keterangan
Note


Tanggal gambar
Drawing date

17 November 2025

Kode Code	No. Lbr Pg. No.	Dari Of
XX1	XX	XX

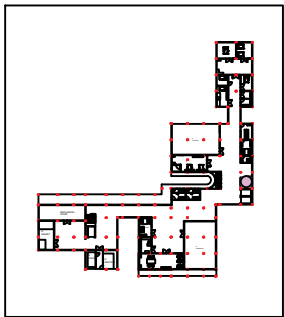

KEYPLAN

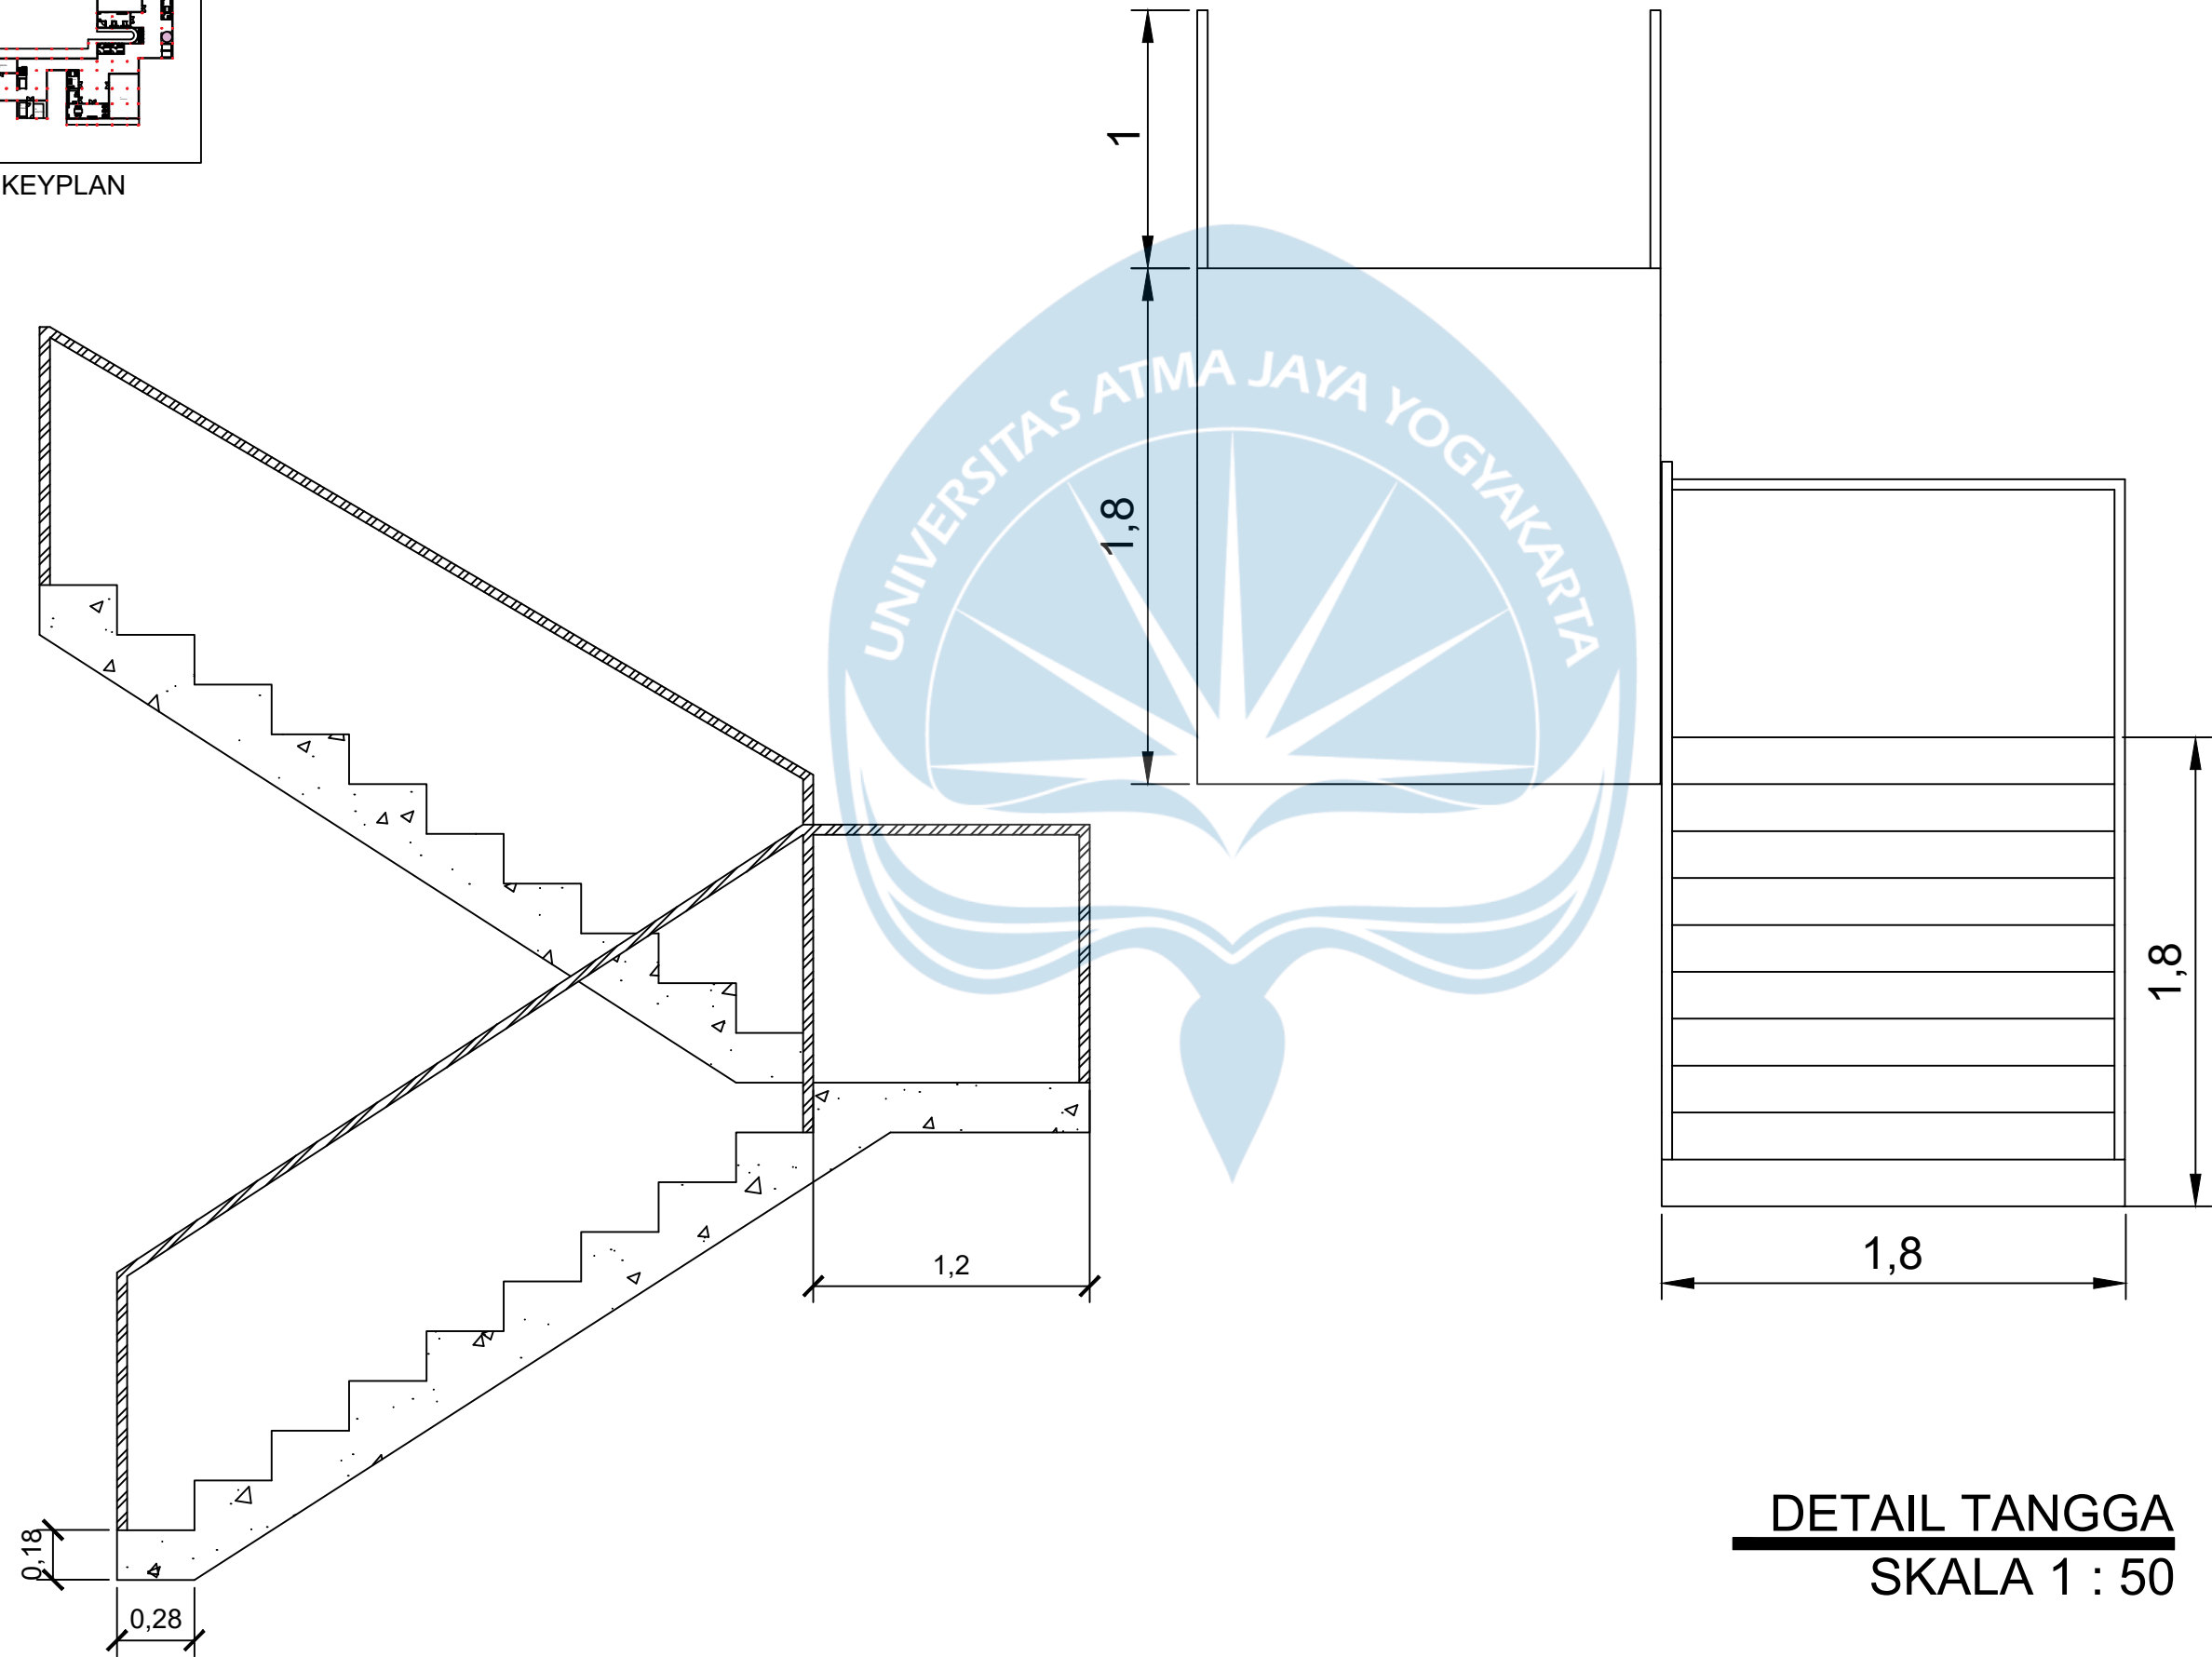

DETAIL TANGGA
SKALA 1 : 50

Universitas Atma Jaya Yogyakarta

Program Studi Arsitektur
Architecture Department
Fakultas Teknik
Faculty of Engineering

Proyek Tugas Akhir
Final Project

PERIODE : GANJIL 2
PERIOD : ODD 2
TAHUN AKADEMIK 2025/2026
ACADEMIC YEAR 2025/2026

Judul Proyek
Project Title

Perancangan Nursing Home dan
Pusat Kesehatan Saraf untuk Penyakit
Neurodegeneratif dengan Pendekatan
Sensory Design di Yogyakarta

Lokasi Proyek
Project Location

Jl. Kragilan, Sinduadi, Mlati, Sleman,
D.I. Yogyakarta
7°45'48"S110°21'30"E

Identitas Mahasiswa
Student Identity

Diana Puspita Sari
210118525


Judul Gambar Drawing Title	Skala Scale
01. Judul_gambar	1 : 1000
02. Judul_gambar	1 : 1000
03. Judul_gambar	1 : 1000
04. Judul_gambar	1 : 1000
05. Judul_gambar	1 : 1000

Keterangan
Note


Tanggal gambar
Drawing date

17 November 2025

Kode Code	No. Lbr Pg. No.	Dari Of
XX1	XX	XX

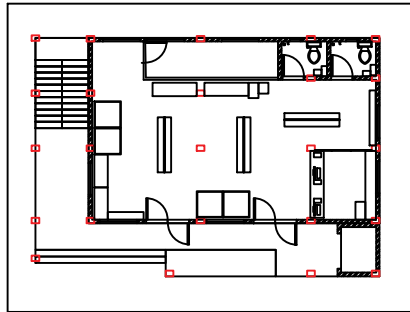

KEYPLAN

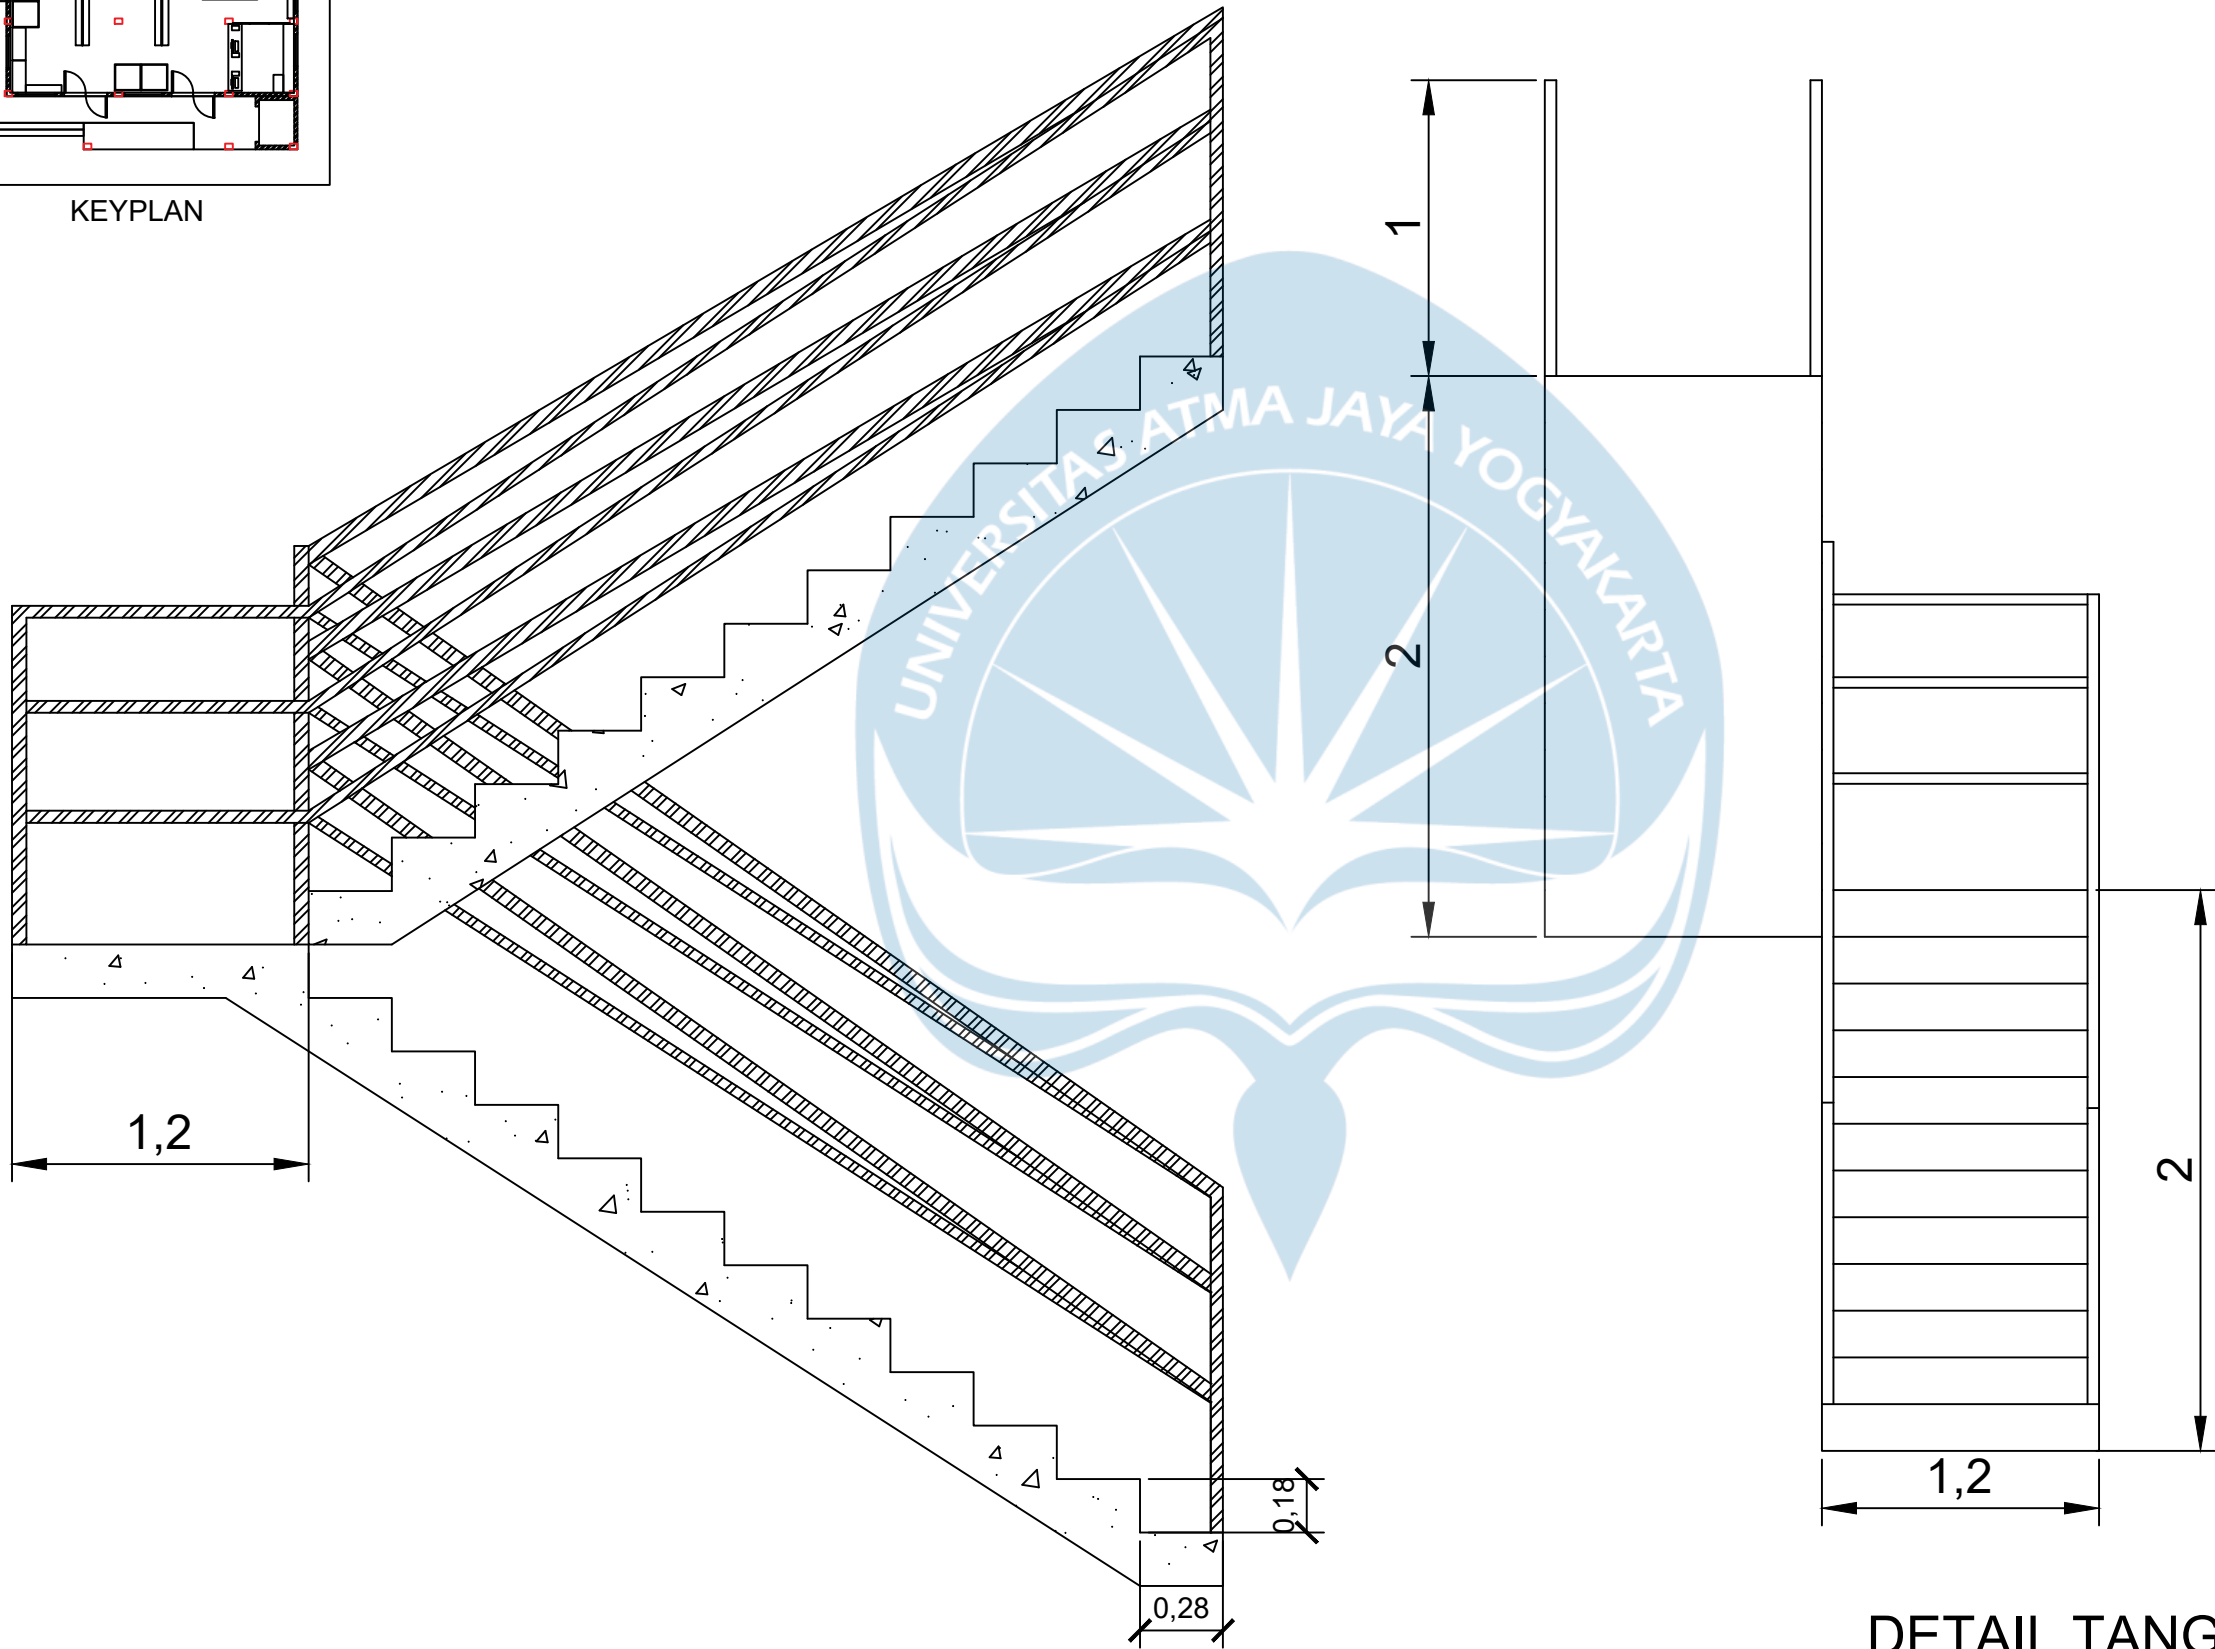

DETAIL TANGGA
SKALA 1 : 50



Universitas Atma Jaya Yogyakarta
Program Studi Arsitektur
Architecture Department
Fakultas Teknik
Faculty of Engineering

Proyek Tugas Akhir
Final Project

PERIODE : GANJIL 2
PERIOD : ODD 2
TAHUN AKADEMIK 2025/2026
ACADEMIC YEAR 2025/2026

Judul Proyek
Project Title

Perancangan Nursing Home dan
Pusat Kesehatan Saraf untuk Penyakit
Neurodegeneratif dengan Pendekatan
Sensory Design di Yogyakarta

Lokasi Proyek
Project Location

Jl. Kragilan, Sinduadi, Mlati, Sleman,
D.I. Yogyakarta
7°45'48"S110°21'30"E

Identitas Mahasiswa
Student Identity

Diana Puspita Sari
210118525


Judul Gambar Drawing Title	Skala Scale
01. Judul_gambar	1 : 1000
02. Judul_gambar	1 : 1000
03. Judul_gambar	1 : 1000
04. Judul_gambar	1 : 1000
05. Judul_gambar	1 : 1000

Keterangan
Note


Tanggal gambar
Drawing date

17 November 2025


Kode Code	No. Lbr Pg. No.	Dari Of
XX1	XX	XX

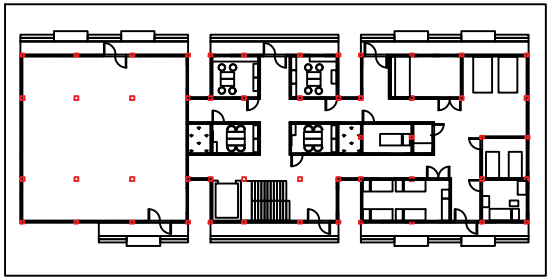

KEYPLAN

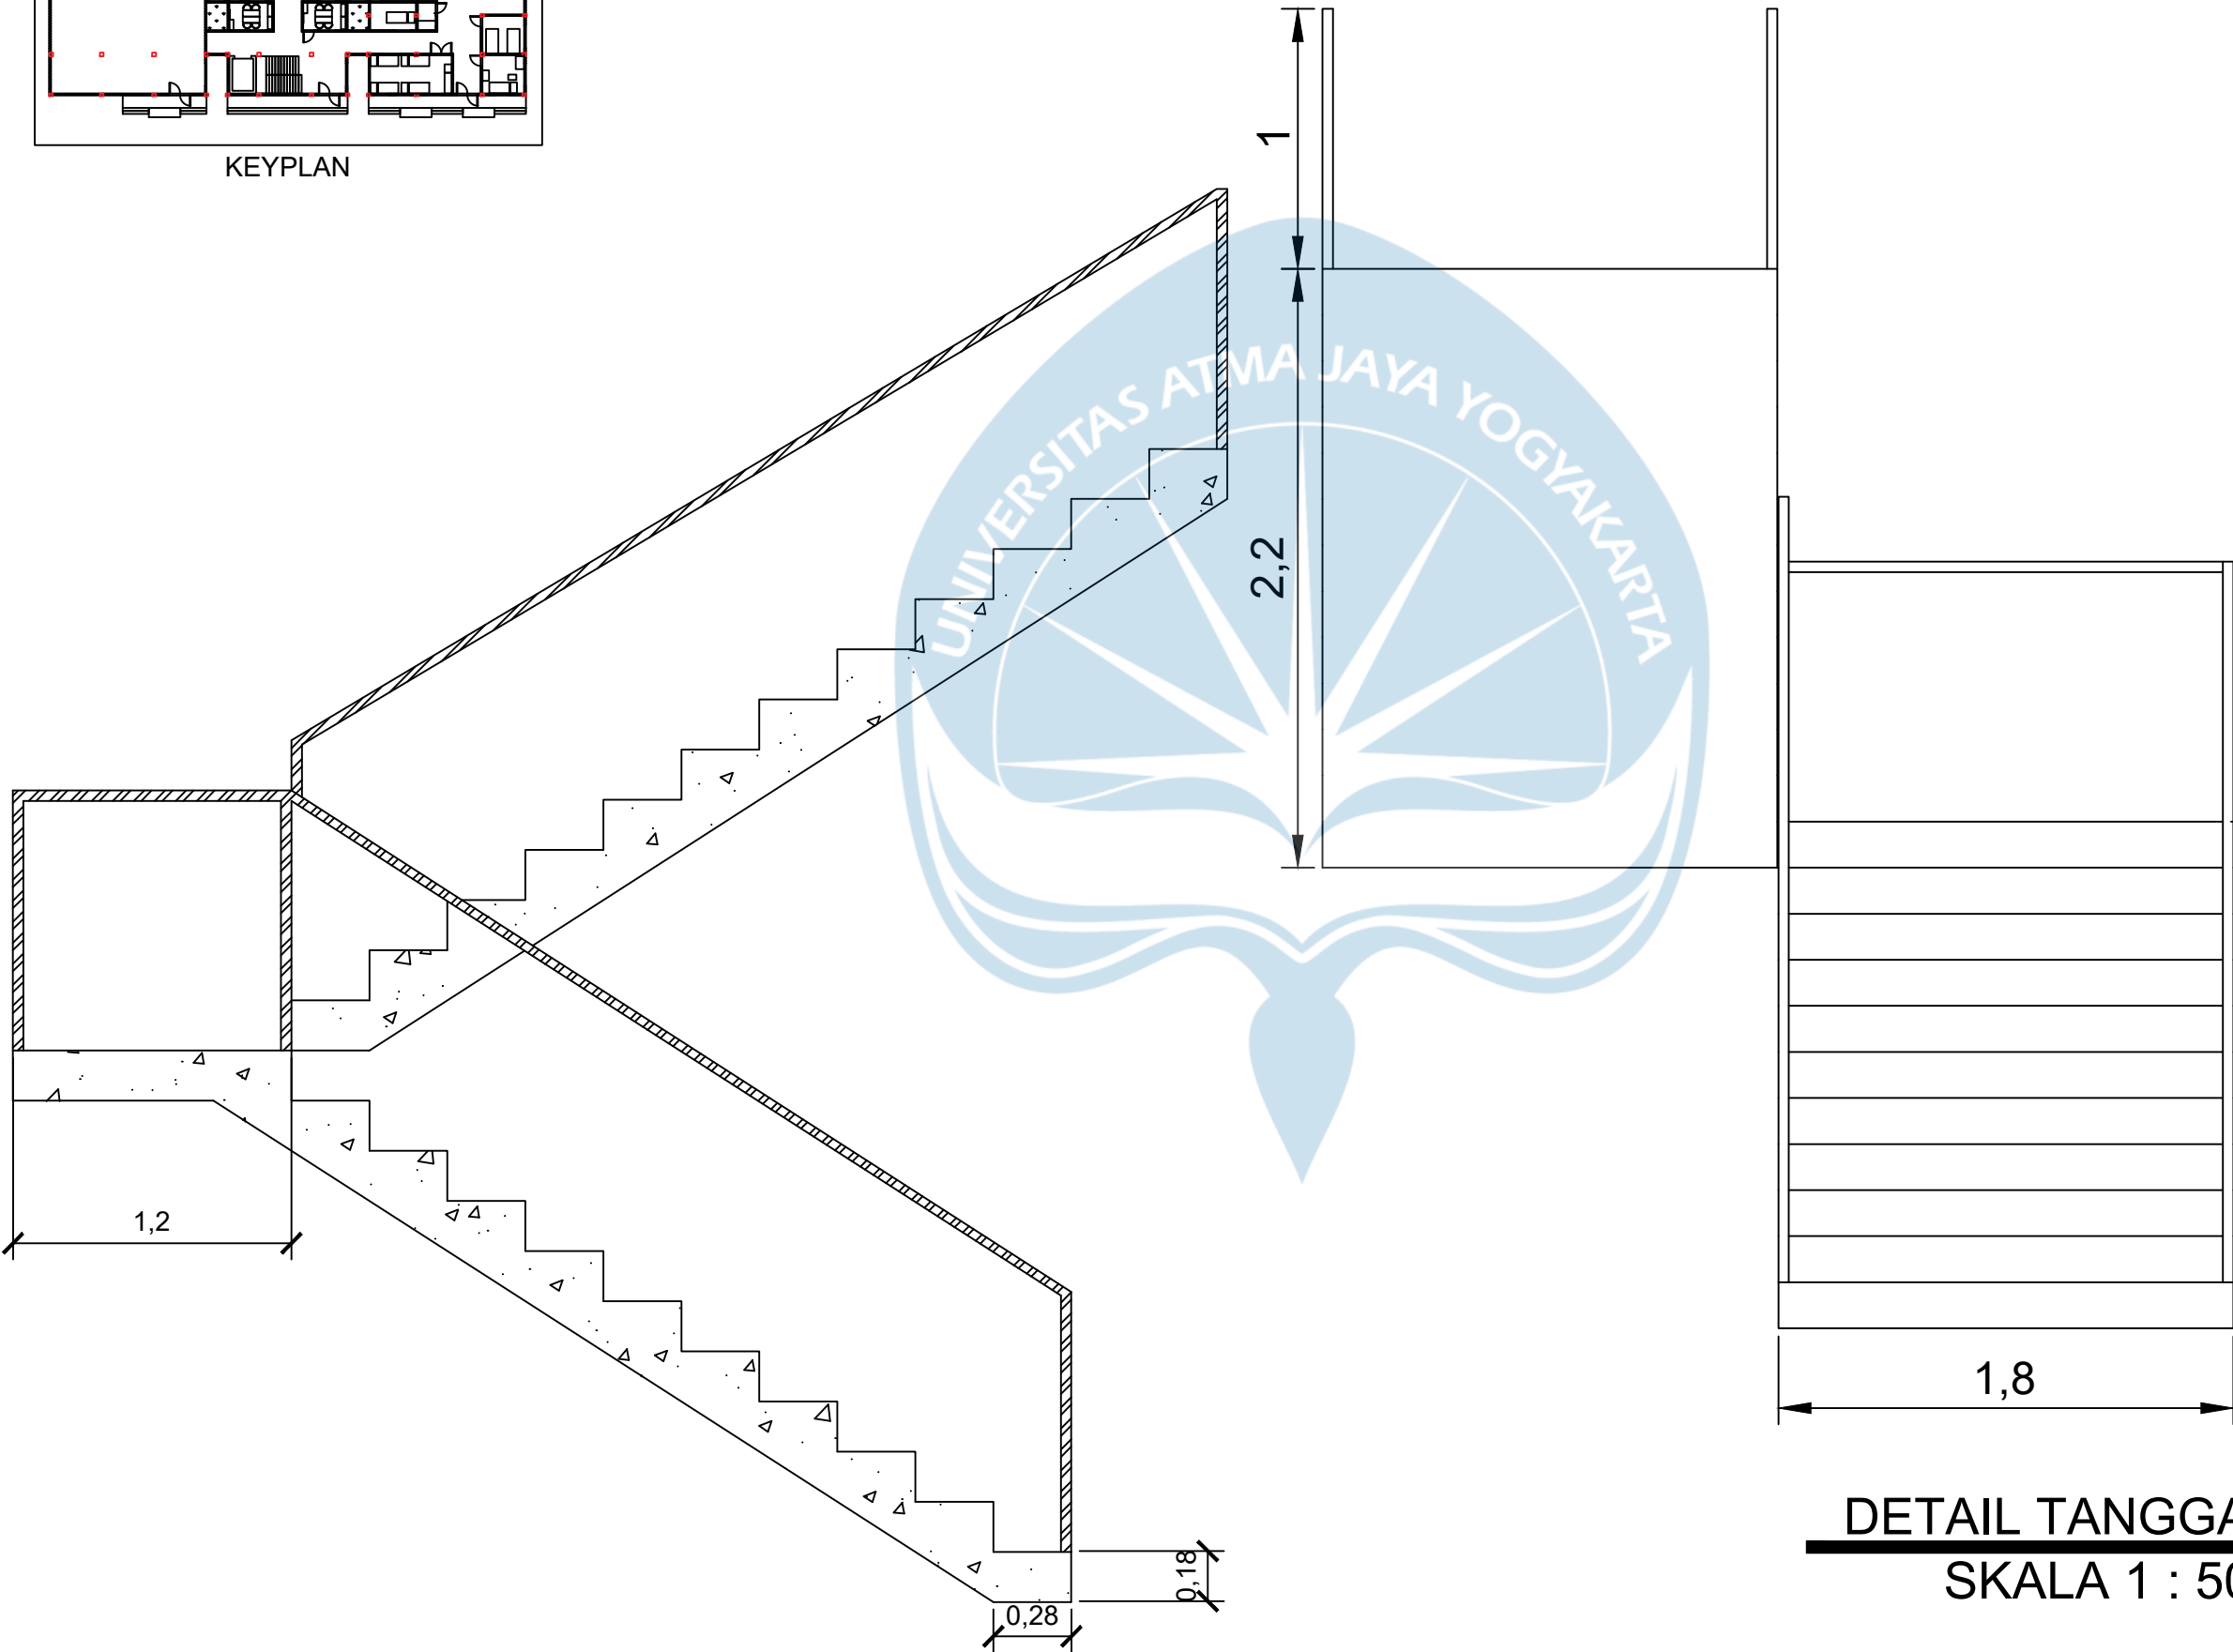

DETAIL TANGGA
SKALA 1 : 50

 

Universitas Atma Jaya Yogyakarta
Program Studi Arsitektur
Architecture Department
Fakultas Teknik
Faculty of Engineering

Proyek Tugas Akhir
Final Project

PERIODE : GANJIL 2
PERIOD : ODD 2
TAHUN AKADEMIK 2025/2026
ACADEMIC YEAR 2025/2026

Judul Proyek
Project Title

Perancangan Nursing Home dan
Pusat Kesehatan Saraf untuk Penyakit
Neurodegeneratif dengan Pendekatan
Sensory Design di Yogyakarta

Lokasi Proyek
Project Location

Jl. Kragilan, Sinduadi, Mlati, Sleman,
D.I. Yogyakarta
7°45'48"S110°21'30"E

Identitas Mahasiswa
Student Identity

Diana Puspita Sari
210118525



Judul Gambar Drawing Title	Skala Scale
01. Judul_gambar	1 : 1000
02. Judul_gambar	1 : 1000
03. Judul_gambar	1 : 1000
04. Judul_gambar	1 : 1000
05. Judul_gambar	1 : 1000

Keterangan
Note


Tanggal gambar
Drawing date

17 November 2025

Kode Code	No. Lbr Pg. No.	Dari Of
XX1	XX	XX

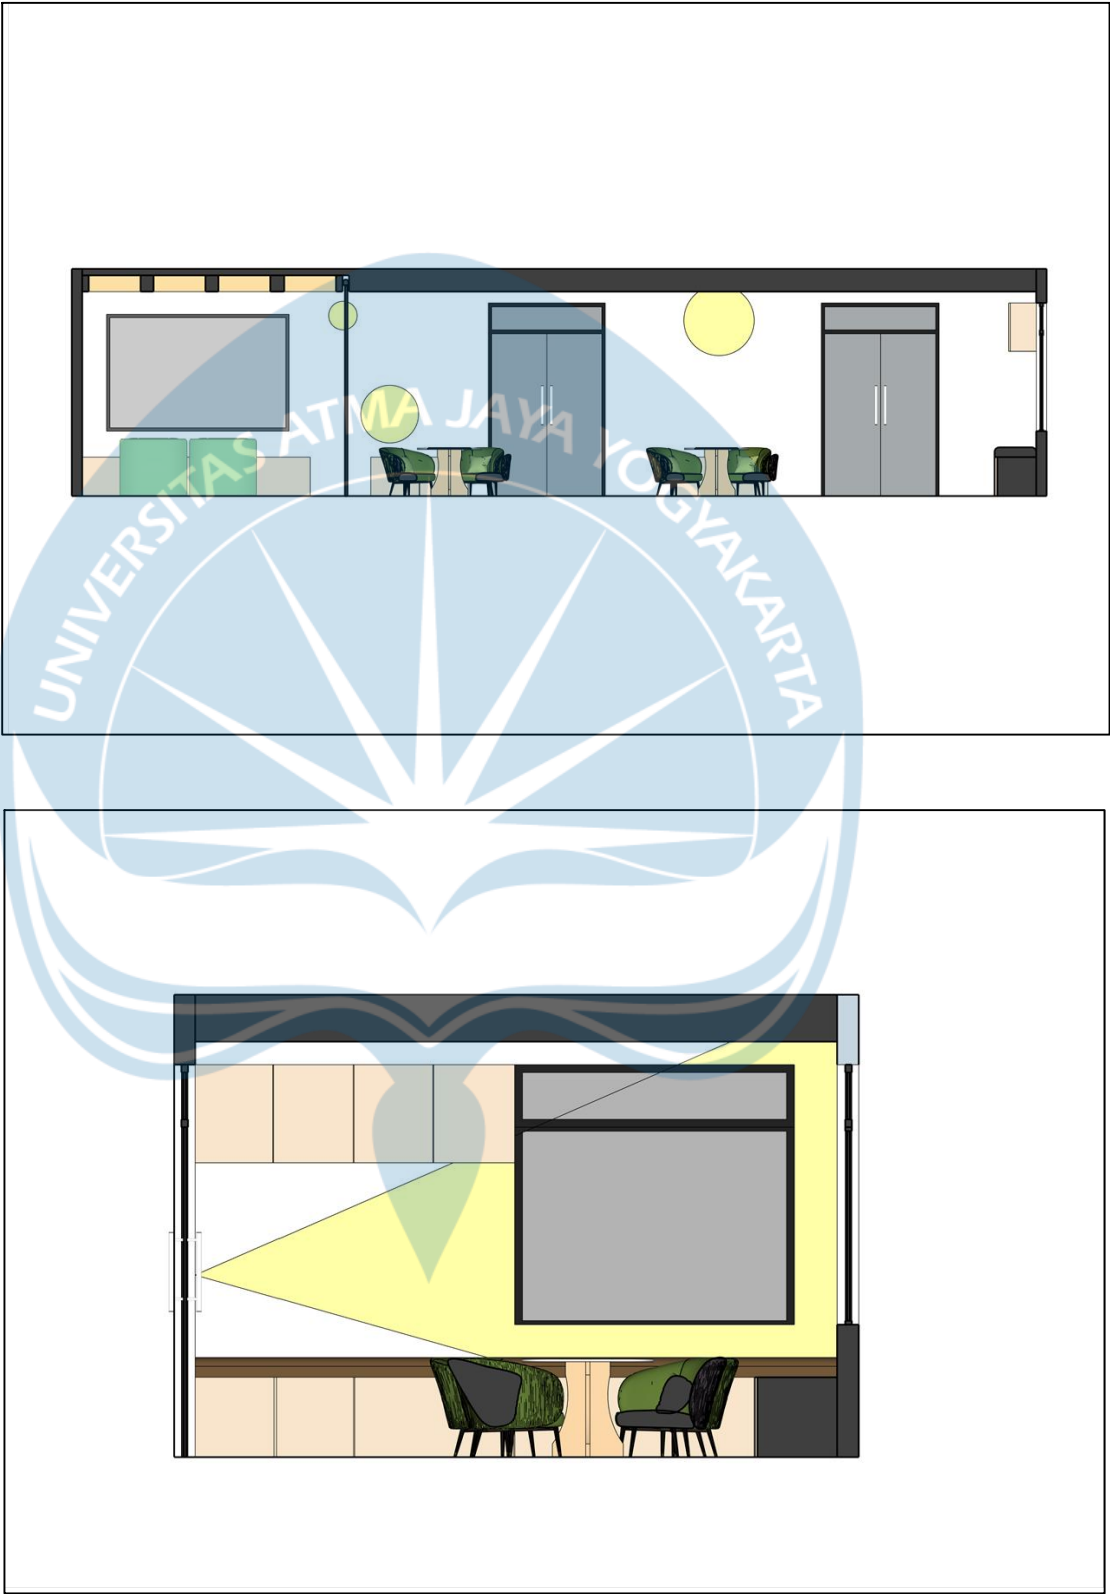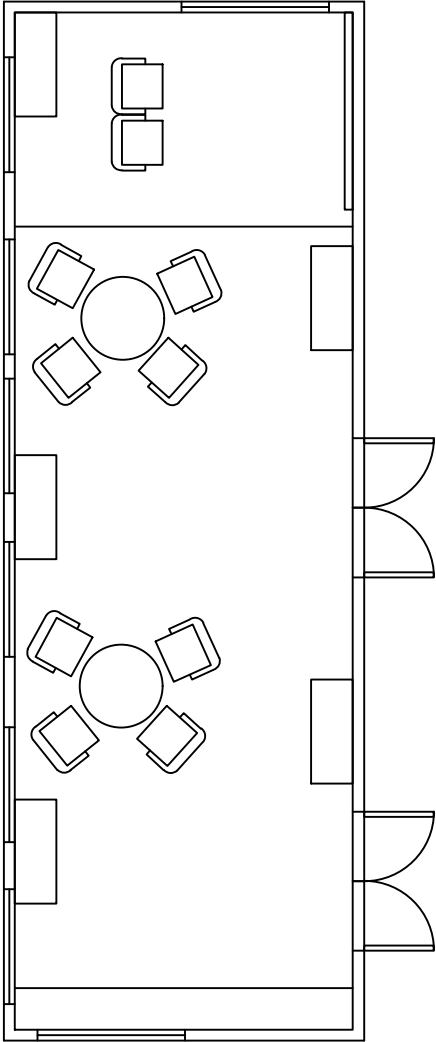

RENCANA MEMORY & MIND ROOM
SKALA 1 : 100

 

Universitas Atma Jaya Yogyakarta
Program Studi Arsitektur
Architecture Department
Fakultas Teknik
Faculty of Engineering

Proyek Tugas Akhir
Final Project

PERIODE : GANJIL 2
PERIOD : ODD 2
TAHUN AKADEMIK 2025/2026
ACADEMIC YEAR 2025/2026

Judul Proyek
Project Title

Perancangan Nursing Home dan
Pusat Kesehatan Saraf untuk Penyakit
Neurodegeneratif dengan Pendekatan
Sensory Design di Yogyakarta

Lokasi Proyek
Project Location

Jl. Kragilan, Sinduadi, Mlati, Sleman,
D.I. Yogyakarta
7°45'48"S110°21'30"E

Identitas Mahasiswa
Student Identity

Diana Puspita Sari
210118525

Judul Gambar Drawing Title	Skala Scale
01. Judul_gambar	1 :1000
02. Judul_gambar	1 :1000
03. Judul_gambar	1 :1000
04. Judul_gambar	1 :1000
05. Judul_gambar	1 :1000

Keterangan
Note

Tanggal gambar
Drawing date



17 November 2025

Kode Code	No. Lbr Pg. No.	Dari Of
XX1	XX	XX



PERSPEKTIF EKSTERIOR
SKALA 1 : XXXX

Universitas Atma Jaya Yogyakarta Program Studi Arsitektur Architecture Department Fakultas Teknik Faculty of Engineering		
Proyek Tugas Akhir Final Project		
PERIODE : GANJIL 2 PERIOD : ODD 2 TAHUN AKADEMIK 2025/2026 ACADEMIC YEAR 2025/2026		
Judul Proyek Project Title		
Perancangan Nursing Home dan Pusat Kesehatan Saraf untuk Penyakit Neurodegeneratif dengan Pendekatan Sensory Design di Yogyakarta		
Lokasi Proyek Project Location		
Jl. Kragilan, Sinduadi, Mlati, Sleman, D.I. Yogyakarta 7°45'48"S110°21'30"E		
Identitas Mahasiswa Student Identity		
Diana Puspita Sari 210118525		
Judul Gambar Drawing Title		Skala Scale
01. Judul_gambar		1 :1000
02. Judul_gambar		1 :1000
03. Judul_gambar		1 :1000
04. Judul_gambar		1 :1000
05. Judul_gambar		1 :1000
Keterangan Note		
Tanggal gambar Drawing date		
27 November 2025		
Kode Code	No. Lbr Pg. No.	Dari Of
XX1	XX	XX

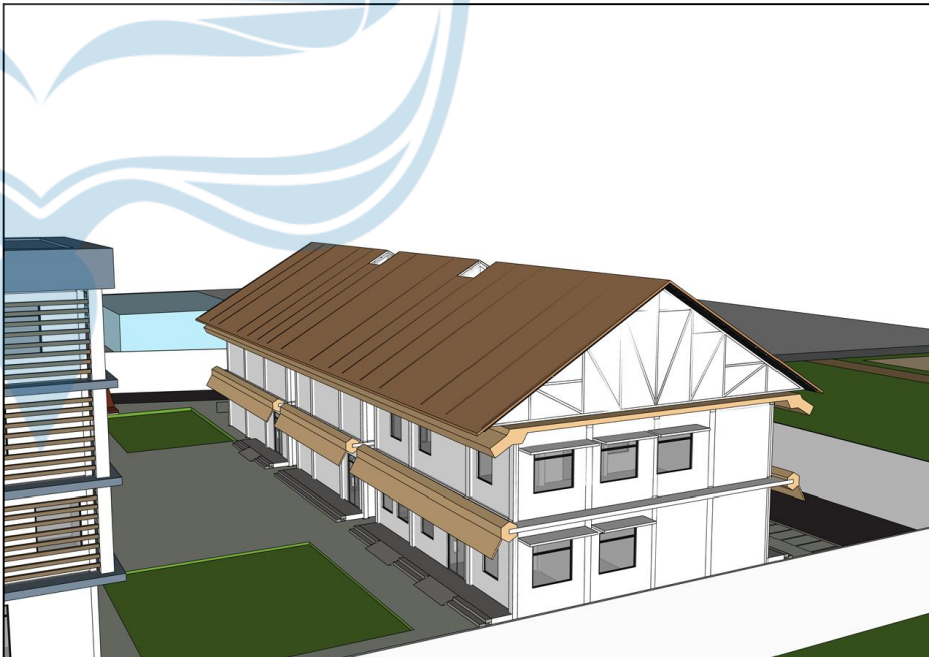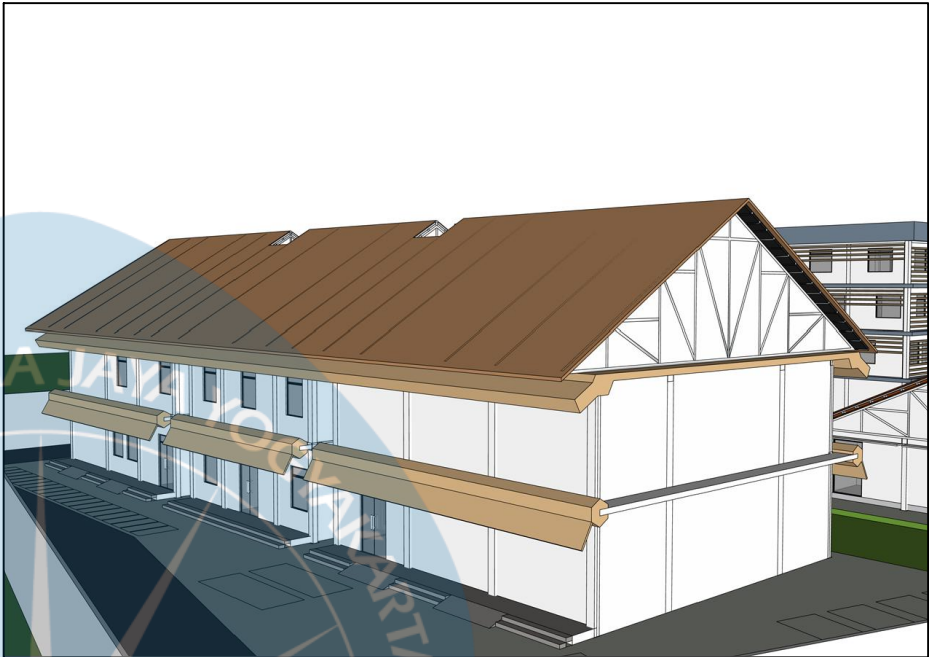

PERSPEKTIF EKSTERIOR
SKALA 1 : XXXX

Universitas Atma Jaya Yogyakarta
Program Studi Arsitektur
Architecture Department
Fakultas Teknik
Faculty of Engineering

Proyek Tugas Akhir
Final Project

PERIODE : GANJIL 2
PERIOD : ODD 2
TAHUN AKADEMIK 2025/2026
ACADEMIC YEAR 2025/2026

Judul Proyek
Project Title

Perancangan Nursing Home dan
Pusat Kesehatan Saraf untuk Penyakit
Neurodegeneratif dengan Pendekatan
Sensory Design di Yogyakarta

Lokasi Proyek
Project Location

Jl. Kragilan, Sinduadi, Mlati, Sleman,
D.I. Yogyakarta
7°45'48"S110°21'30"E

Identitas Mahasiswa
Student Identity

Diana Puspita Sari
210118525

Judul Gambar Drawing Title	Skala Scale
01. Judul_gambar	1 :1000
02. Judul_gambar	1 :1000
03. Judul_gambar	1 :1000
04. Judul_gambar	1 :1000
05. Judul_gambar	1 :1000

Keterangan
Note

Tanggal gambar
Drawing date

27 November 2025

Kode Code	No. Lbr Pg. No.	Dari Of
XX1	XX	XX



PERSPEKTIF INTERIOR
SKALA 1 : XXXX

Universitas Atma Jaya Yogyakarta Program Studi Arsitektur Architecture Department Fakultas Teknik Faculty of Engineering		
Proyek Tugas Akhir Final Project		
PERIODE : GANJIL 2 PERIOD : ODD 2 TAHUN AKADEMIK 2025/2026 ACADEMIC YEAR 2025/2026		
Judul Proyek Project Title		
Perancangan Nursing Home dan Pusat Kesehatan Saraf untuk Penyakit Neurodegeneratif dengan Pendekatan Sensory Design di Yogyakarta		
Lokasi Proyek Project Location		
Jl. Kragilan, Sinduadi, Mlati, Sleman, D.I. Yogyakarta 7°45'48"S110°21'30"E		
Identitas Mahasiswa Student Identity		
Diana Puspita Sari 210118525		
Judul Gambar Drawing Title		Skala Scale
01. Judul_gambar		1 :1000
02. Judul_gambar		1 :1000
03. Judul_gambar		1 :1000
04. Judul_gambar		1 :1000
05. Judul_gambar		1 :1000
Keterangan Note		
Tanggal gambar Drawing date		
27 November 2025		
Kode Code	No. Lbr Pg. No.	Dari Of
XX1	XX	XX