

## **BAB V**

### **PEMBAHASAN DAN PENUTUP**

#### **5.1 Konsep Perancangan**

##### **5.1.1 Konsep Dasar**


“**Jalin Laras**” menjadi konsep dasar perancangan Pusat Informasi Wisata Desa Jatimulyo. Konsep ini dirumuskan dari dua kata yaitu jalin yang berarti keterhubungan dan interaksi, dan laras yang berarti keselarasan dan keseimbangan. Konsep ini mencerminkan hubungan harmonis antara manusia, budaya, dan alam yang menjadi karakter Desa Jatimulyo.

Dalam perancangan kata jalin menggambarkan ruang yang saling terhubung baik antara pengunjung, masyarakat lokal, maupun informasi wisata. Secara arsitektural, prinsip ini diterapkan melalui sirkulasi melingkar yang mengikat seluruh zona. Sementara itu kata laras menekankan keselarasan bangunan dengan lingkungan alam dan budaya setempat. Filosofi ini diwujudkan melalui penempatan massa bangunan yang mengikuti kontur, respon iklim tropis, penggunaan vegetasi dan material yang ramah lingkungan.

Konsep Jalin Laras keseluruhan menciptakan ruang yang harmonis, interaktif, dan berkelanjutan. Pusat Informasi Wisata ini menjadi tempat yang menghubungkan aktivitas budaya, wisata dan lingkungan secara seimbang, sekaligus menjadi representasi nilai kebersamaan dan kelestarian alam yang dipegang kuat oleh Desa Jatimulyo.

##### **5.1.2 Konsep Zonasi**

Tapak dibagi menjadi empat zona utama yaitu zona kedatangan dan pelayanan awal, zona informasi dan pameran, zona komunal dan komersial, serta zona pengelola dan servis. Zona kedatangan dan pelayanan awal terdiri dari area lobby, ruang transit, dan area parkir sebagai titik awal orientasi pengunjung. Zona informasi dan pameran berada di bagian kiri tapak sebagai pusat penyampai informasi wisata, dan galeri interaktif. Zona komunal dan komersial mencakup ruang komunal, pusat kuliner lokal, toko souvenir, serta amfiteater sebagai ruang aktivitas publik dan interaksi sosial. Sementara itu, zona pengelola dan servis ditempatkan dibagian belakang tapak yang tidak bisa diakses oleh sembarang pengunjung.

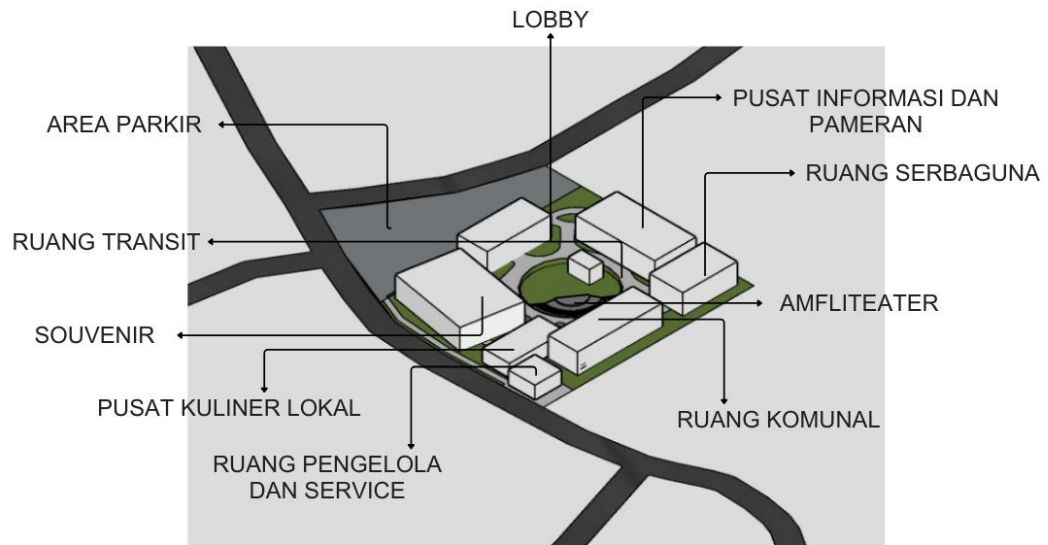

- Area Komunal dan Komersial
- Area Pengelola dan Servis
- Area Informasi dan Pameran
- Area Kedatangan dan Pelayanan Awal

**Gambar 5. 1 Konsep Zonasi**

### 5.1.3 Konsep Sirkulasi




**Gambar 5. 2 Konsep Sirkulasi**  
(Sumber: Analisis Penulis)

Untuk menuju ke area utama pusat informasi wisata, pengunjung diarahkan untuk melewati area lobby kemudian mengalir mengikuti bentuk massa bangunan dan ruang terbuka di tengah tapak yang merupakan amfiteater. Jalur pejalan kaki dirancang mengelilingi courtyard sehingga hubungan antar bangunan dapat menciptakan orientasi ruang yang jelas. Terdapat 2 jalur pejalan kaki, yaitu jalur pengunjung dan jalur pengelola dan service agar kegiatan pengelolaan dilakukan tanpa mengganggu kenyamanan pengunjung.


## 5.2 Gambar Prarancang Skematik

### 5.2.1 Situasi

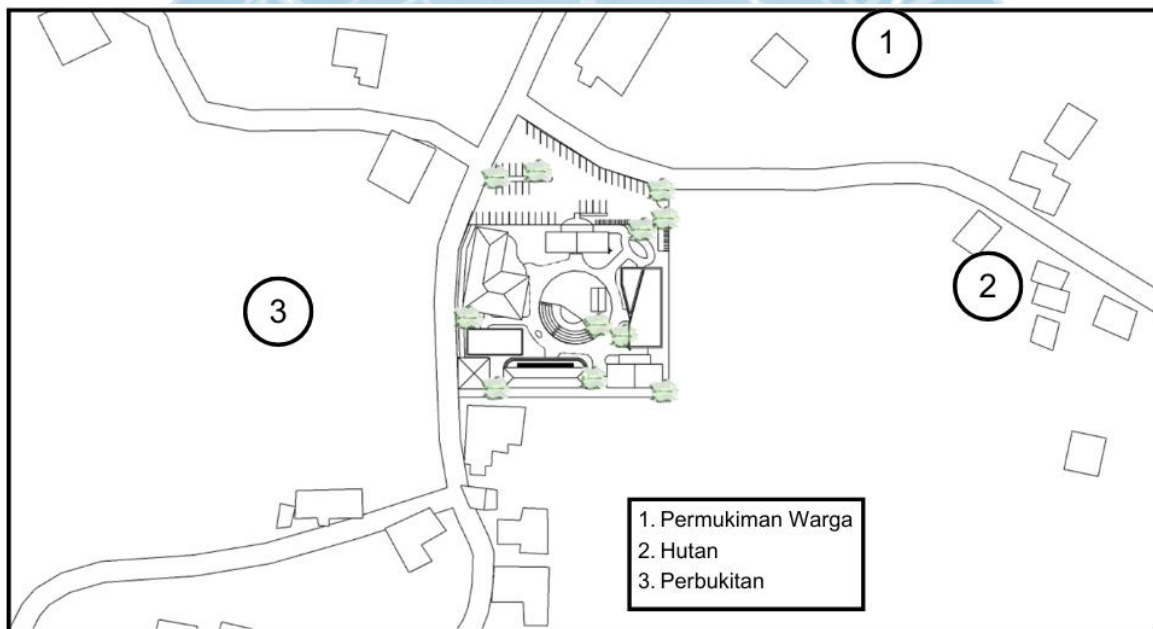


**Gambar 5. 3 Situasi**  
(Sumber : Penulis)

### 5.2.2 Siteplan

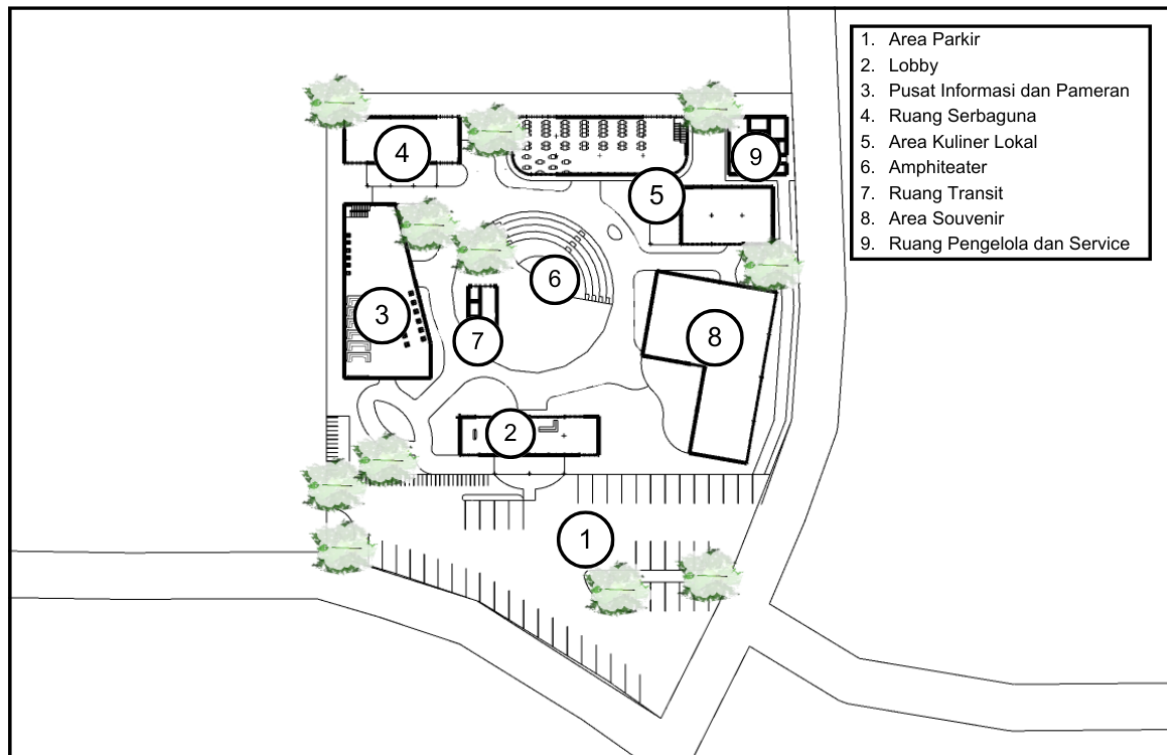


**Gambar 5. 4 Gambar Skematik Siteplan**  
(Sumber: Penulis)

### 5.2.3 Denah

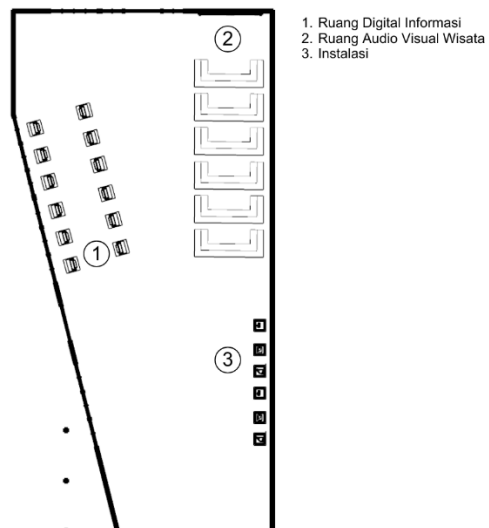

**Gambar 5. 5 Gambar Skematik Pusat Informasi**  
(Sumber: Penulis)



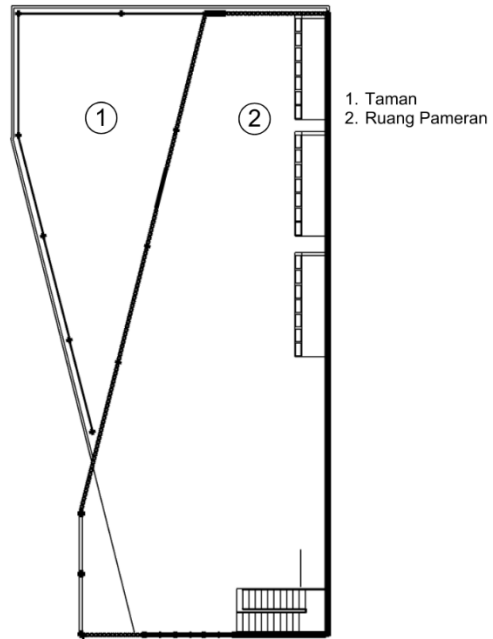

**Gambar 5. 6 Gambar Skematik Pameran**  
(Sumber: Penulis)

#### 5.2.4 Tampak



**Gambar 5. 7 Gambar Skematik Tampak Utara**  
(Sumber: Penulis)



**Gambar 5. 8 Gambar Skematik Tampak Selatan**  
(Sumber: Penulis)



**Gambar 5. 9 Gambar Skematik Tampak Barat**  
(Sumber: Penulis)



**Gambar 5. 10 Gambar Skematik Tampak Timur**  
(Sumber: Penulis)

### 5.2.5 3D Visualisasi



**Gambar 5. 11 Pintu masuk Pusat Informasi Wisata**  
(Sumber: Penulis)





**Gambar 5. 12 Pusat Informasi Wisata**  
(Sumber: Penulis)



**Gambar 5. 13 Pusat Informasi Wisata**  
(Sumber: Penulis)





**Gambar 5. 14 Pusat Informasi Wisata**  
(Sumber: Penulis)



**Gambar 5. 15 Pusat Informasi Wisata**  
(Sumber: Penulis)





**Gambar 5. 16 Pusat Informasi Wisata**  
(Sumber: Penulis)



**Gambar 5. 17 Pusat Informasi Wisata**  
(Sumber: Penulis)





**Gambar 5. 18 Pusat Informasi Wisata**  
(Sumber: Penulis)



**Gambar 5. 19 Pusat Informasi Wisata**  
(Sumber: Penulis)



**Gambar 5. 20 Pusat Informasi Wisata**  
(Sumber: Penulis)



## DAFTAR PUSTAKA

- Fadel, M., Fajrhi, N., Rahman, I., Tafrijiyah, N., & Abdul, W. (2025). *Peranan Pusat Informasi Pariwisata ( TIC ) dalam Memberikan Layanan Informasi Pariwisata Kota Ternate*. 4(4), 439–443. <https://doi.org/10.55123/toba.v4i4.6648>
- Fathier, M. N., Abraham, S., & Ridjal, M. (2018). *Mangrove Conservation & Edu-Tourism Centre melalui Implementasi Ecological Architecture di Kebun Raya Mangrove Rungkut Surabaya*. 2.
- Goh, C. S., Ting, J. N., & Bajracharya, A. (2023). *Advances in Environmental and Engineering Research Exploring Social Sustainability in the Built Environment*. <https://doi.org/10.21926/aeer.2301010>
- Mojosongo, D. I., Jebres, K., & Surakarta, K. (2019). *Penerapan prinsip arsitektur berkelanjutan pada perencanaan kampung pangan lestari di mojosongo, kecamatan jebres, kota surakarta*. 383–394.
- Msd, J., Sumber, M., & Aparatur, D. (2020). 1 , 2 , 3 2. 8(2), 113–132. <https://doi.org/10.33701/jmsda.v8i2.1408>
- Permadi, H., Wicaksono, M. R., Sujatini, S., Dewi, E. P., Arsitektur, P. S., Indonesia, U. P., Alami, P., Alami, V., Termal, I., & Energi, E. (2024). *Implementasi Konsep Arsitektur Pasif Pada Bangunan di Negara Tropis Dalam Rangka Mengendalikan Kerusakan Lingkungan*. 12(3), 33–44.
- Ridwan, A., & Muhsin, A. (2024). (2024). 227-Article Text-579-1-10-20250304. 16(11).
- Syahrullah, R., & Amalia, N. (2024). *Pengaruh Integrasi Pencahayaan Alami Pada Sistem Pencahayaan , Terhadap Efisiensi Energi Bangunan Tinggi*. 18(2), 30–36. <https://doi.org/10.22487/ruang.v18i2.201>





Fakultas Teknik  
Program Studi Arsitektur

# STUDIO TUGAS AKHIR ARSITEKTUR

History Culture Tourism Architecture

## PERANCANGAN PUSAT INFORMASI WISATA DESA JATIMULYO, KULON PROGO

OKTARIA DINAR MULYANI PUTRI / 220118903

Dosen Pembimbing : Dr.Ir.Rachmat Budihardjo,M.T.





| NO. | DRAWING NAME                               | SCALE    | LBR   |
|-----|--------------------------------------------|----------|-------|
| 01  | COVER                                      | –        | –     |
| 02  | DAFTAR ISI                                 | –        | 01    |
| 03  | LATAR BELAKANG                             | –        | 02–04 |
| 04  | SITUASI                                    | 1 : 1000 | 05    |
| 05  | SITEPLAN                                   | 1 : 600  | 06    |
| 06  | DENAH LOBBY                                | 1 : 100  | 07    |
| 07  | DENAH INFORMASI                            | 1 : 100  | 08    |
| 08  | DENAH PAMERAN                              | 1 : 100  | 09    |
| 09  | DENAH SERBAGUNA                            | 1 : 100  | 10    |
| 10  | DENAH KULINER                              | 1 : 100  | 11    |
| 11  | DENAH AREA MAKAN KULINER LANTAI 1          | 1 : 150  | 12    |
| 12  | DENAH AREA MAKAN KULINER LANTAI 2          | 1 : 150  | 13    |
| 13  | DENAH SOUVENIR                             | 1 : 150  | 14    |
| 14  | DENAH PENGELOLA                            | 1 : 100  | 15    |
| 15  | DENAH RUANG TRANSIT PENAMPIL               | 1 : 100  | 16    |
| 16  | POTONGAN KESELURUHAN                       | 1 : 300  | 17    |
| 17  | POTONGAN A-A & B-B LOBBY                   | 1 : 150  | 18    |
| 18  | POTONGAN C-C & D-D LOBBY                   | 1 : 150  | 19    |
| 19  | POTONGAN A-A & B-B INFORMASI, PAMERAN      | 1 : 150  | 20    |
| 20  | POTONGAN C-C & D-D INFORMASI, PAMERAN      | 1 : 150  | 21    |
| 21  | POTONGAN A-A & B-B SERBAGUNA               | 1 : 150  | 22    |
| 22  | POTONGAN C-C & D-D SERBAGUNA               | 1 : 150  | 23    |
| 23  | POTONGAN A-A & B-B KULINER                 | 1 : 150  | 24    |
| 24  | POTONGAN C-C & D-D KULINER                 | 1 : 150  | 25    |
| 25  | POTONGAN A-A & B-B AREA MAKAN KULINER      | 1 : 150  | 26    |
| 26  | POTONGAN C-C & D-D AREA MAKAN KULINER      | 1 : 150  | 27    |
| 27  | POTONGAN A-A & B-B SOUVENIR                | 1 : 150  | 28    |
| 28  | POTONGAN C-C & D-D SOUVENIR                | 1 : 150  | 29    |
| 29  | POTONGAN A-A & B-B PENGELOLA               | 1 : 150  | 30    |
| 30  | POTONGAN C-C & D-D PENGELOLA               | 1 : 150  | 31    |
| 31  | POTONGAN A-A & B-B TRANSIT                 | 1 : 100  | 32    |
| 32  | POTONGAN C-C & D-D TRANSIT                 | 1 : 100  | 33    |
| 33  | TAMPAK DEPAN & KANAN KESELURUHAN           | 1 : 250  | 34    |
| 34  | TAMPAK DEPAN & BELAKANG LOBBY              | 1 : 150  | 35    |
| 35  | TAMPAK KANAN & KIRI LOBBY                  | 1 : 150  | 36    |
| 36  | TAMPAK DEPAN & BELAKANG INFORMASI, PAMERAN | 1 : 150  | 37    |
| 37  | TAMPAK KANAN & KIRI INFORMASI, PAMERAN     | 1 : 150  | 38    |
| 38  | TAMPAK DEPAN & BELAKANG SERBAGUNA          | 1 : 100  | 39    |
| 39  | TAMPAK KANAN & KIRI SERBAGUNA              | 1 : 100  | 40    |
| 40  | TAMPAK DEPAN & BELAKANG KULINER            | 1 : 100  | 41    |
| 41  | TAMPAK KANAN & KIRI KULINER                | 1 : 100  | 42    |
| 42  | TAMPAK DEPAN & BELAKANG AREA MAKAN KULINER | 1 : 150  | 43    |

| NO. | DRAWING NAME                               | SCALE   | LBR   |
|-----|--------------------------------------------|---------|-------|
| 43  | TAMPAK KANAN & KIRI AREA MAKAN KULINER     | 1 : 150 | 44    |
| 44  | TAMPAK DEPAN & BELAKANG SOUVENIR           | 1 : 100 | 45    |
| 45  | TAMPAK KANAN & KIRI SOUVENIR               | 1 : 100 | 46    |
| 46  | TAMPAK DEPAN & BELAKANG PENGELOLA          | 1 : 100 | 47    |
| 47  | TAMPAK KANAN & KIRI PENGELOLA              | 1 : 100 | 48    |
| 48  | TAMPAK DEPAN & BELAKANG TRANSIT PENAMPIL   | 1 : 100 | 49    |
| 49  | TAMPAK KANAN & KIRI TRANSIT PENAMPIL       | 1 : 100 | 50    |
| 50  | AKSONOMETRI STRUKTUR LOBBY                 | –       | 51    |
| 51  | AKSONOMETRI STRUKTUR INFORMASI DAN PAMERAN | –       | 52    |
| 52  | AKSONOMETRI STRUKTUR SERBAGUNA             | –       | 53    |
| 53  | AKSONOMETRI STRUKTUR KULINER               | –       | 54    |
| 54  | AKSONOMETRI STRUKTUR AREA MAKAN KULINER    | –       | 55    |
| 55  | AKSONOMETRI STRUKTUR SOUVENIR              | –       | 56    |
| 56  | AKSONOMETRI STRUKTUR PENGELOLA             | –       | 57    |
| 57  | AKSONOMETRI STRUKTUR TRANSIT               | –       | 58    |
| 58  | AKSONOMETRI SISTEM AIR BERSIH              | 1 : 350 | 59    |
| 59  | AKSONOMETRI SISTEM AIR KOTOR               | 1 : 350 | 60    |
| 60  | AKSONOMETRI SISTEM AIR HUJAN               | 1 : 350 | 61    |
| 61  | AKSONOMETRI PROTEKSI TANGGAP BENCANA       | 1 : 350 | 62    |
| 62  | DETAIL TANGGA INFORMASI DAN MUSEUM         | –       | 63    |
| 63  | DETAIL AMFITEATER                          | –       | 64    |
| 64  | DETAIL DINDING BATA ROSTER                 | –       | 65    |
| 65  | RENCANA SIRKULASI INFORMASI–PAMERAN        | –       | 66    |
| 66  | RENCANA FASAD                              | –       | 67    |
| 67  | DETAIL DINDING BATA ROSTER ARSITEKTURAL    | –       | 68    |
| 68  | RENDERING 3D                               | –       | 69–81 |

DAFTAR ISI

|   |                              |                   |
|---|------------------------------|-------------------|
| <div><p><b>Universitas Atma Jaya Yogyakarta</b><br/>Program Studi Arsitektur<br/><i>Architecture Department</i><br/>Fakultas Teknik<br/><i>Faculty of Engineering</i></p></div> |                              |                   |
| <b>Proyek Tugas Akhir</b><br><i>Final Project</i>   |                              |                   |
| PERIODE : GANJIL I<br><i>PERIOD : ODD I</i><br>TAHUN AKADEMIK 2025/2026<br><i>ACADEMIC YEAR 2025/2026</i>   |                              |                   |
| <b>Judul Proyek</b><br><i>Project Title</i>   |                              |                   |
| Perancangan Pusat Informasi<br>Wisata Desa Jatimulyo, Kulon Progo   |                              |                   |
| <b>Lokasi Proyek</b><br><i>Project Location</i>   |                              |                   |
| Sokomoyo, Jatimulyo, Kec.<br>Girimulyo, Kabupaten Kulon Progo,<br>Daerah Istimewa Yogyakarta   |                              |                   |
| <b>Identitas Mahasiswa</b><br><i>Student Identity</i>   |                              |                   |
| Oktaria Dinar Mulyani Putri<br>220118903   |                              |                   |
| <b>Judul Gambar</b><br><i>Drawing Title</i>   | <b>Skala</b><br><i>Scale</i> |                   |
| 1. Daftar Isi   | -                            |                   |
| <b>Keterangan</b><br><i>Note</i>   |                              |                   |
|   |                              |                   |
| <b>Tanggal gambar</b><br><i>Drawing date</i>   |                              |                   |
| 03 Maret 2026   |                              |                   |
| Kode<br><i>Code</i>   | No. Lbr<br><i>Pg. No.</i>    | Dari<br><i>Of</i> |
| -   | 01                           | 81                |



LATAR BELAKANG



Desa Jatimulyo, Kecamatan Girimulyo, merupakan kawasan wisata alam yang dikenal dengan kekayaan ekosistem dan potensi budaya masyarakatnya. Desa Jatimulyo juga sudah mendapat penghargaan ADWI dan Wilayah ini menjadi salah satu desa wisata unggulan yang berorientasi pada pelestarian alam dan lingkungan.




Kawasan ini memiliki karakter bentang alam khas perbukitan Menoreh dengan hutan, sungai alami, serta berbagai destinasi wisata alam yang saling terhubung melalui jalur wisata desa.




Melihat potensi Desa Jatimulyo memerlukan sarana yang mampu menjadi wadah informasi wisata bagi pengunjung, untuk mengenal potensi alam dan budaya Desa Jatimulyo, selain itu sebagai bagian dari upaya pengembangan pariwisata berkelanjutan di Kulon Progo.

HUBUNGAN RUANG


- Area Kedatangan dan Pelayanan Awal
- Area Informasi
- Area Komersial
- Area Pengelola dan Servis

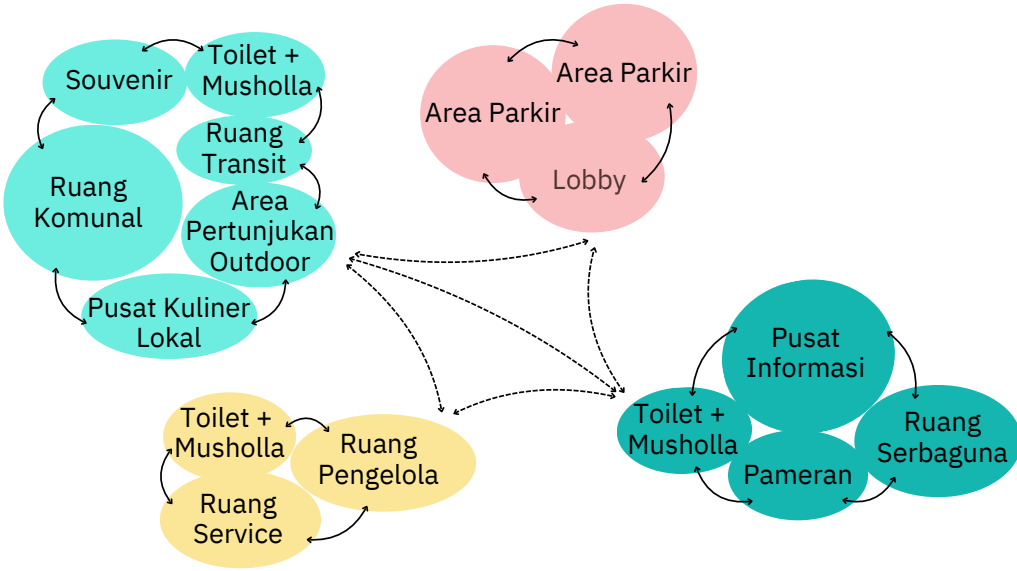


ANALISIS TAPAK

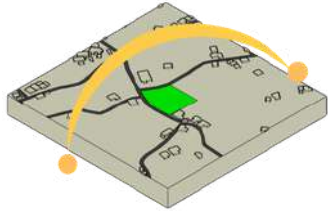


**Kendala:** Orientasi tapak ke menghadap barat, dan jarak antar bangunan di sekitar tapak relatif berjauhan.  
**Potensi:** Area tapak yang terbuka memberi potensi besar untuk pencahayaan alami.  
**Respon:** Meminimalkan bukaan langsung pada sisi barat.

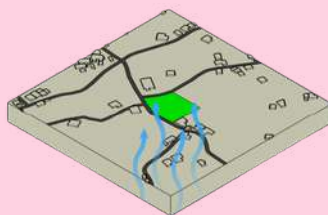

**Kendala:** Orientasi barat membuat bangunan berpotensi menerima panas langsung, sehingga suhu ruang dalam dapat meningkat.  
**Potensi:** Lingkungan sekitar yang terbuka dan bervegetasi memungkinkan aliran udara bebas.  
**Respon:** Menempatkan bukaan berlawanan arah angin panas barat, vegetasi .

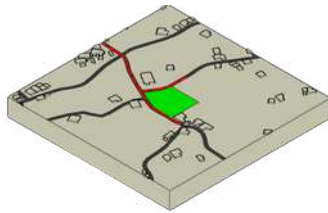


**Kendala:** Sirkulasi utara site memiliki jalan yang sempit ±1,5 meter yang hanya cukup untuk satu mobil, belum tersedia jalur pedestrian yang aman.  
**Potensi:** Jalan utama memiliki lebar sekitar 4 meter dan terhubung langsung dengan rute utama wisata.  
**Respon:** Memisahkan jalur untuk menjaga kelancaran, dengan jalur pedestrian yang terintegrasi baik.

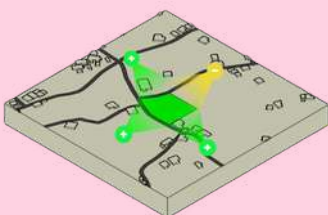

**Kendala:** Area sekitar tapak berupa lahan terbuka jauh dari permukiman, tidak ada bangunan tinggi, sehingga potensi paparan panas matahari menjadi lebih besar.  
**Potensi:** Site memiliki pandangan luas dan alami yang memberi potensi orientasi visual yang menenangkan dan menyatu dengan alam.  
**Respon:** Memaksimalkan view perbukitan melalui bukaan lebar.

TINJAUAN TAPAK

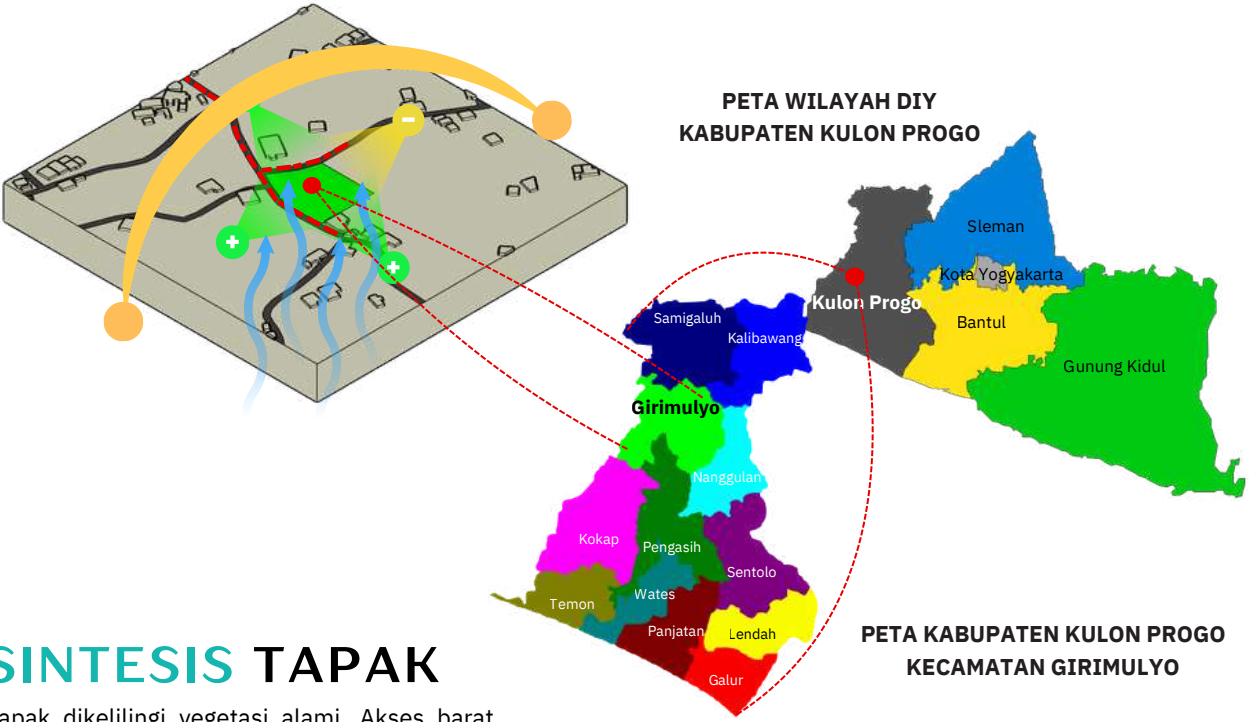

SINTESIS TAPAK

Tapak dikelilingi vegetasi alami. Akses barat merupakan jalur utama, sedangkan akses utara berskala lokal dan lebih sempit. Aktivitas lalu lintas menyebabkan area barat dan utara menjadi zona dengan tingkat kebisingan lebih tinggi. Orientasi tapak ke barat berpotensi menerima panas berlebih, sehingga bukaan pada sisi tersebut diminimalkan. Arah angin barat daya-timur laut dimanfaatkan untuk ventilasi silang melalui bukaan pada sisi yang lebih sejuk. Area tengah tapak digunakan untuk ruang aktif agar memperoleh pencahayaan alami, sementara vegetasi timur dan selatan berfungsi sebagai peneduh alami.

Site terletak di Desa Jatimulyo, Kapanewon Girimulyo, Kabupaten Kulon Progo, Daerah Istimewa Yogyakarta.  
Luas site : 7.700 m<sup>2</sup>  
Regulasi Tapak Peraturan Bupati Kulon Progo Nomor 33 Tahun 2018:  
• (KDB) : 60%  
• (KLB) : 2,0  
• (KDH) : 30%

LATAR BELAKANG



Universitas Atma Jaya Yogyakarta  
Program Studi Arsitektur  
Architecture Department  
Fakultas Teknik  
Faculty of Engineering

Proyek Tugas Akhir  
Final Project

PERIODE : GANJIL I  
PERIOD : ODDI  
TAHUN AKADEMIK 2025/2026  
ACADEMIC YEAR 2025/2026

Judul Proyek  
Project Title

Perancangan Pusat Informasi Wisata  
Desa Jatimulyo, Kulon Progo

Lokasi Proyek  
Project Location

Desa Jatimulyo, Kapanewon  
Girimulyo, Kabupaten Kulon Progo,  
Daerah Istimewa Yogyakarta.

Identitas Mahasiswa  
Student Identity

Oktaria Dinar Mulyani Putri  
220118903

Judul Gambar  
Drawing Title

1. Latar Belakang

Skala  
Scale

-

Keterangan  
Note

Tanggal gambar  
Drawing date

Kode  
Code


No. Lbr  
Pg. No.

Dari  
Of

02 81




KONSEP DESAIN

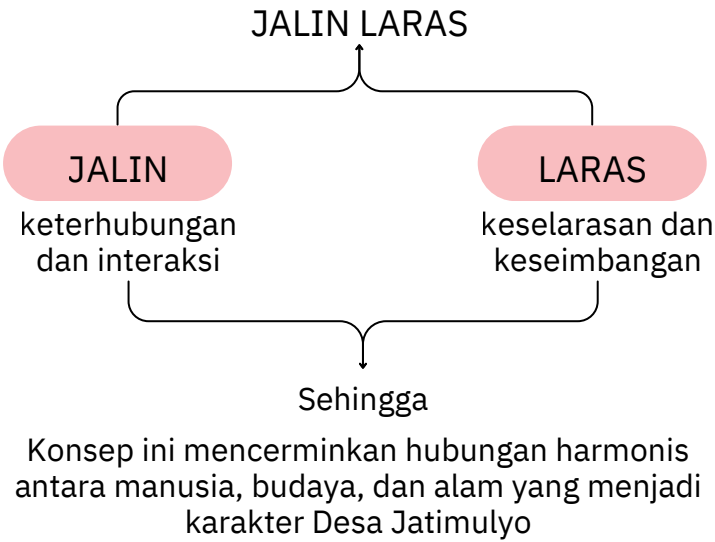

Filosofi ini diwujudkan melalui penempatan massa bangunan yang mengikuti kontur, respon iklim tropis, penggunaan vegetasi dan material yang ramah lingkungan. Konsep Jalin Laras keseluruhan menciptakan ruang yang harmonis, interaktif, dan berkelanjutan. Pusat Informasi Wisata ini menjadi tempat yang menghubungkan aktivitas budaya, wisata dan lingkungan secara seimbang, sekaligus menjadi representasi nilai kebersamaan dan kelestarian alam yang dipegang kuat oleh Desa Jatimulyo.

KONSEP ZONASI

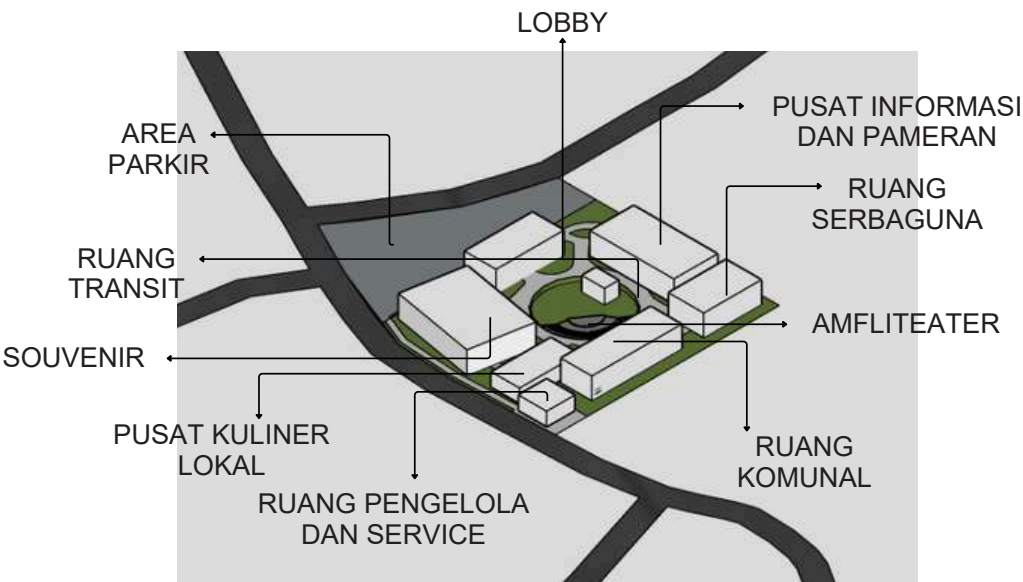


Tapak dibagi menjadi empat zona utama yaitu zona kedatangan dan pelayanan awal, zona informasi dan pameran, zona komunal dan komersial, serta zona pengelola dan servis. Zona kedatangan dan pelayanan awal terdiri dari area lobby, ruang transit, dan area parkir sebagai titik awal orientasi pengunjung. Zona informasi dan pameran berada di bagian kiri tapak sebagai pusat penyampai informasi wisata, dan galeri interaktif. Zona komunal dan komersial mencakup ruang komunal, pusat kuliner lokal, toko souvenir, serta amfiteater sebagai ruang aktivitas publik dan interaksi sosial. Sementara itu, zona pengelola dan servis ditempatkan dibagian belakang tapak yang tidak bisa diakses oleh sembarang pengunjung.

KONSEP SIRKULASI



TRANSFORMASI BENTUK

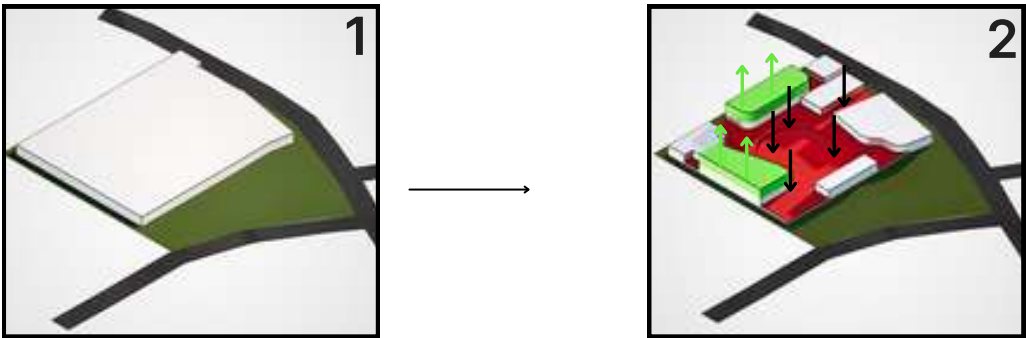

Pada tahap awal, perancangan dimulai dengan menetapkan massa bangunan tunggal yang menyesuaikan dengan geometri dan batasan lahan di Desa Jatimulyo. Langkah ini merupakan perwujudan awal dari aspek Laras, di mana desain mulai menyelaraskan diri dengan konteks fisik dan lingkungan sekitar agar tercipta keseimbangan antara tapak dan kebutuhan ruang.

Selanjutnya, dilakukan proses pemecahan atau pengurangan massa (subtraction) untuk menciptakan ruang terbuka di bagian tengah yang berfungsi sebagai pusat Jalinan. Secara konsep, sirkulasi melingkar dibentuk untuk mendorong interaksi antarmanusia, sementara pemisahan massa bertujuan untuk menjalankan strategi desain pasif (aspek Laras) guna mengoptimalkan ventilasi alami dan pencahayaan matahari ke setiap sudut ruangan.

Tahap akhir menghasilkan gubahan massa yang saling terhubung secara harmonis melalui simpul orientasi di pusat bangunan. Pada tahap ini, konsep Jalin Laras dipertegas dengan penggunaan material lokal seperti bambu dan kayu serta penambahan vegetasi, sehingga bangunan berfungsi sebagai wadah edukasi yang menyatu secara ekologis dan budaya dengan karakter Desa Jatimulyo.



LATAR BELAKANG




Universitas Atma Jaya Yogyakarta  
Program Studi Arsitektur  
Architecture Department  
Fakultas Teknik  
Faculty of Engineering


|                                                                                               |                    |            |
|-----------------------------------------------------------------------------------------------|--------------------|------------|
| Proyek Tugas Akhir<br>FinalProject                                                            |                    |            |
| PERIODE : GANJIL I<br>PERIOD : ODDI<br>TAHUN AKADEMIK 2025/2026<br>ACADEMIC YEAR 2025/2026    |                    |            |
| Judul Proyek<br>Project Title                                                                 |                    |            |
| Perancangan Pusat Informasi Wisata<br>Desa Jatimulyo, Kulon Progo                             |                    |            |
| Lokasi Proyek<br>ProjectLocation                                                              |                    |            |
| Desa Jatimulyo, Kapanewon<br>Girimulyo, Kabupaten Kulon Progo,<br>Daerah Istimewa Yogyakarta. |                    |            |
| Identitas Mahasiswa<br>StudentIdentity                                                        |                    |            |
| Oktaria Dinar Mulyani Putri<br>220118903                                                      |                    |            |
| Judul Gambar<br>DrawingTitle                                                                  | Skala<br>Scale     |            |
| 1. Latar Belakang                                                                             | -                  |            |
| Keterangan<br>Note                                                                            |                    |            |
|                                                                                               |                    |            |
| Tanggal gambar<br>Drawingdate                                                                 |                    |            |
|                                                                                               |                    |            |
| Kode<br>Code                                                                                  | No. Lbr<br>Pg. No. | Dari<br>Of |
|                                                                                               | 03                 | 81         |



DESAIN SKEMATIK

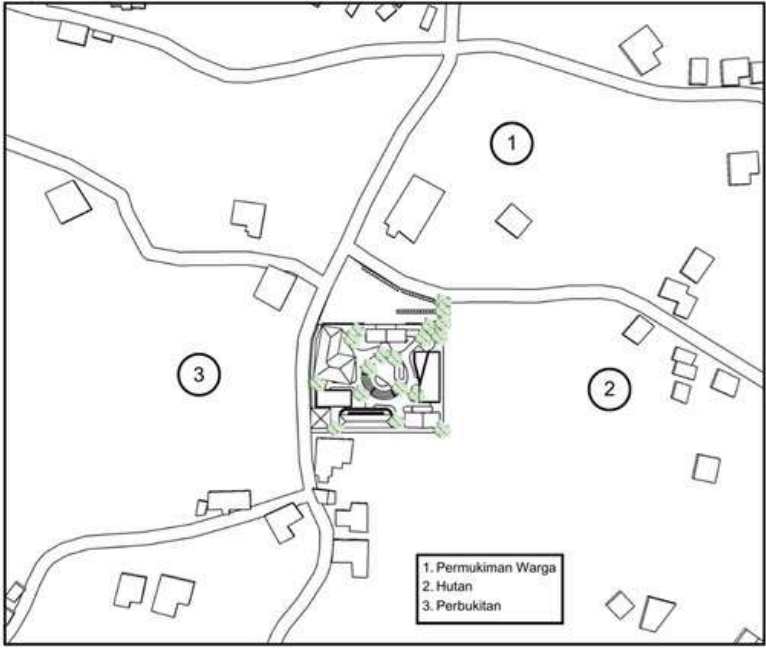


SITUASI

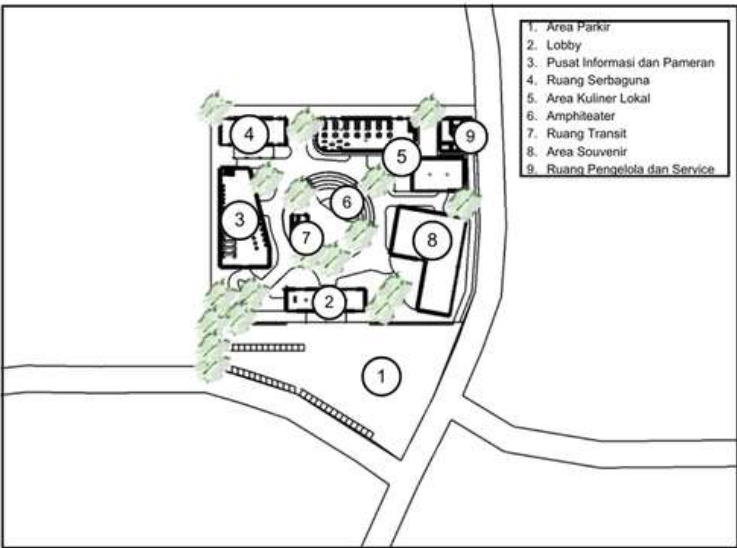


SITEPLAN

DENAH SKEMATIK  
RUANG INFORMASI

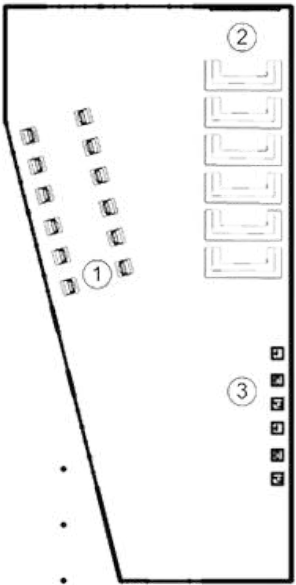

LANTAI 1

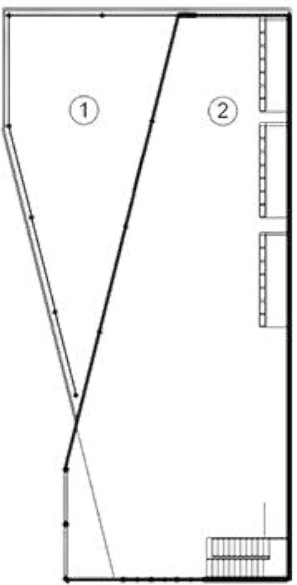


LANTAI 2

TAMPAK SKEMATIK



PERSPEKTIF

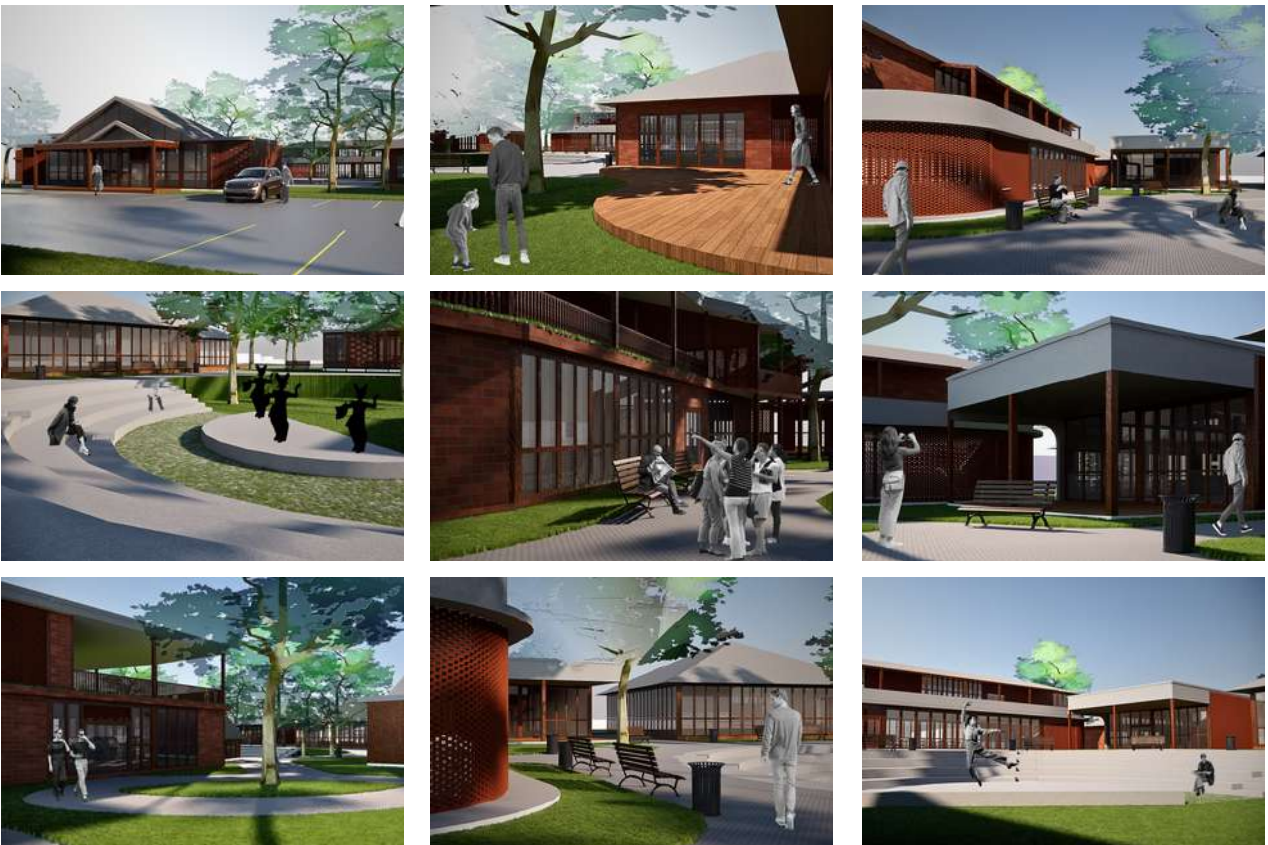

LATAR BELAKANG



Universitas Atma Jaya Yogyakarta

Program Studi Arsitektur  
Architecture Department

Fakultas Teknik  
Faculty of Engineering

Proyek Tugas Akhir  
Final Project

PERIODE : GANJIL I  
PERIOD : ODDI  
TAHUN AKADEMIK 2025/2026  
ACADEMIC YEAR 2025/2026

Judul Proyek  
Project Title

Perancangan Pusat Informasi Wisata  
Desa Jatimulyo, Kulon Progo

Lokasi Proyek  
Project Location


Desa Jatimulyo, Kapanewon  
Girimulyo, Kabupaten Kulon Progo,  
Daerah Istimewa Yogyakarta.

Identitas Mahasiswa  
Student Identity

Oktaria Dinar Mulyani Putri  
220118903

| Judul Gambar<br><i>Drawing Title</i>         | Skala<br><i>Scale</i>     |                   |
|----------------------------------------------|---------------------------|-------------------|
| 1. Latar Belakang                            | -                         |                   |
| <b>Keterangan</b><br><i>Note</i>             |                           |                   |
|                                              |                           |                   |
| <b>Tanggal gambar</b><br><i>Drawing date</i> |                           |                   |
|                                              |                           |                   |
| Kode<br><i>Code</i>                          | No. Lbr<br><i>Pg. No.</i> | Dari<br><i>Of</i> |
|                                              | 04                        | 81                |



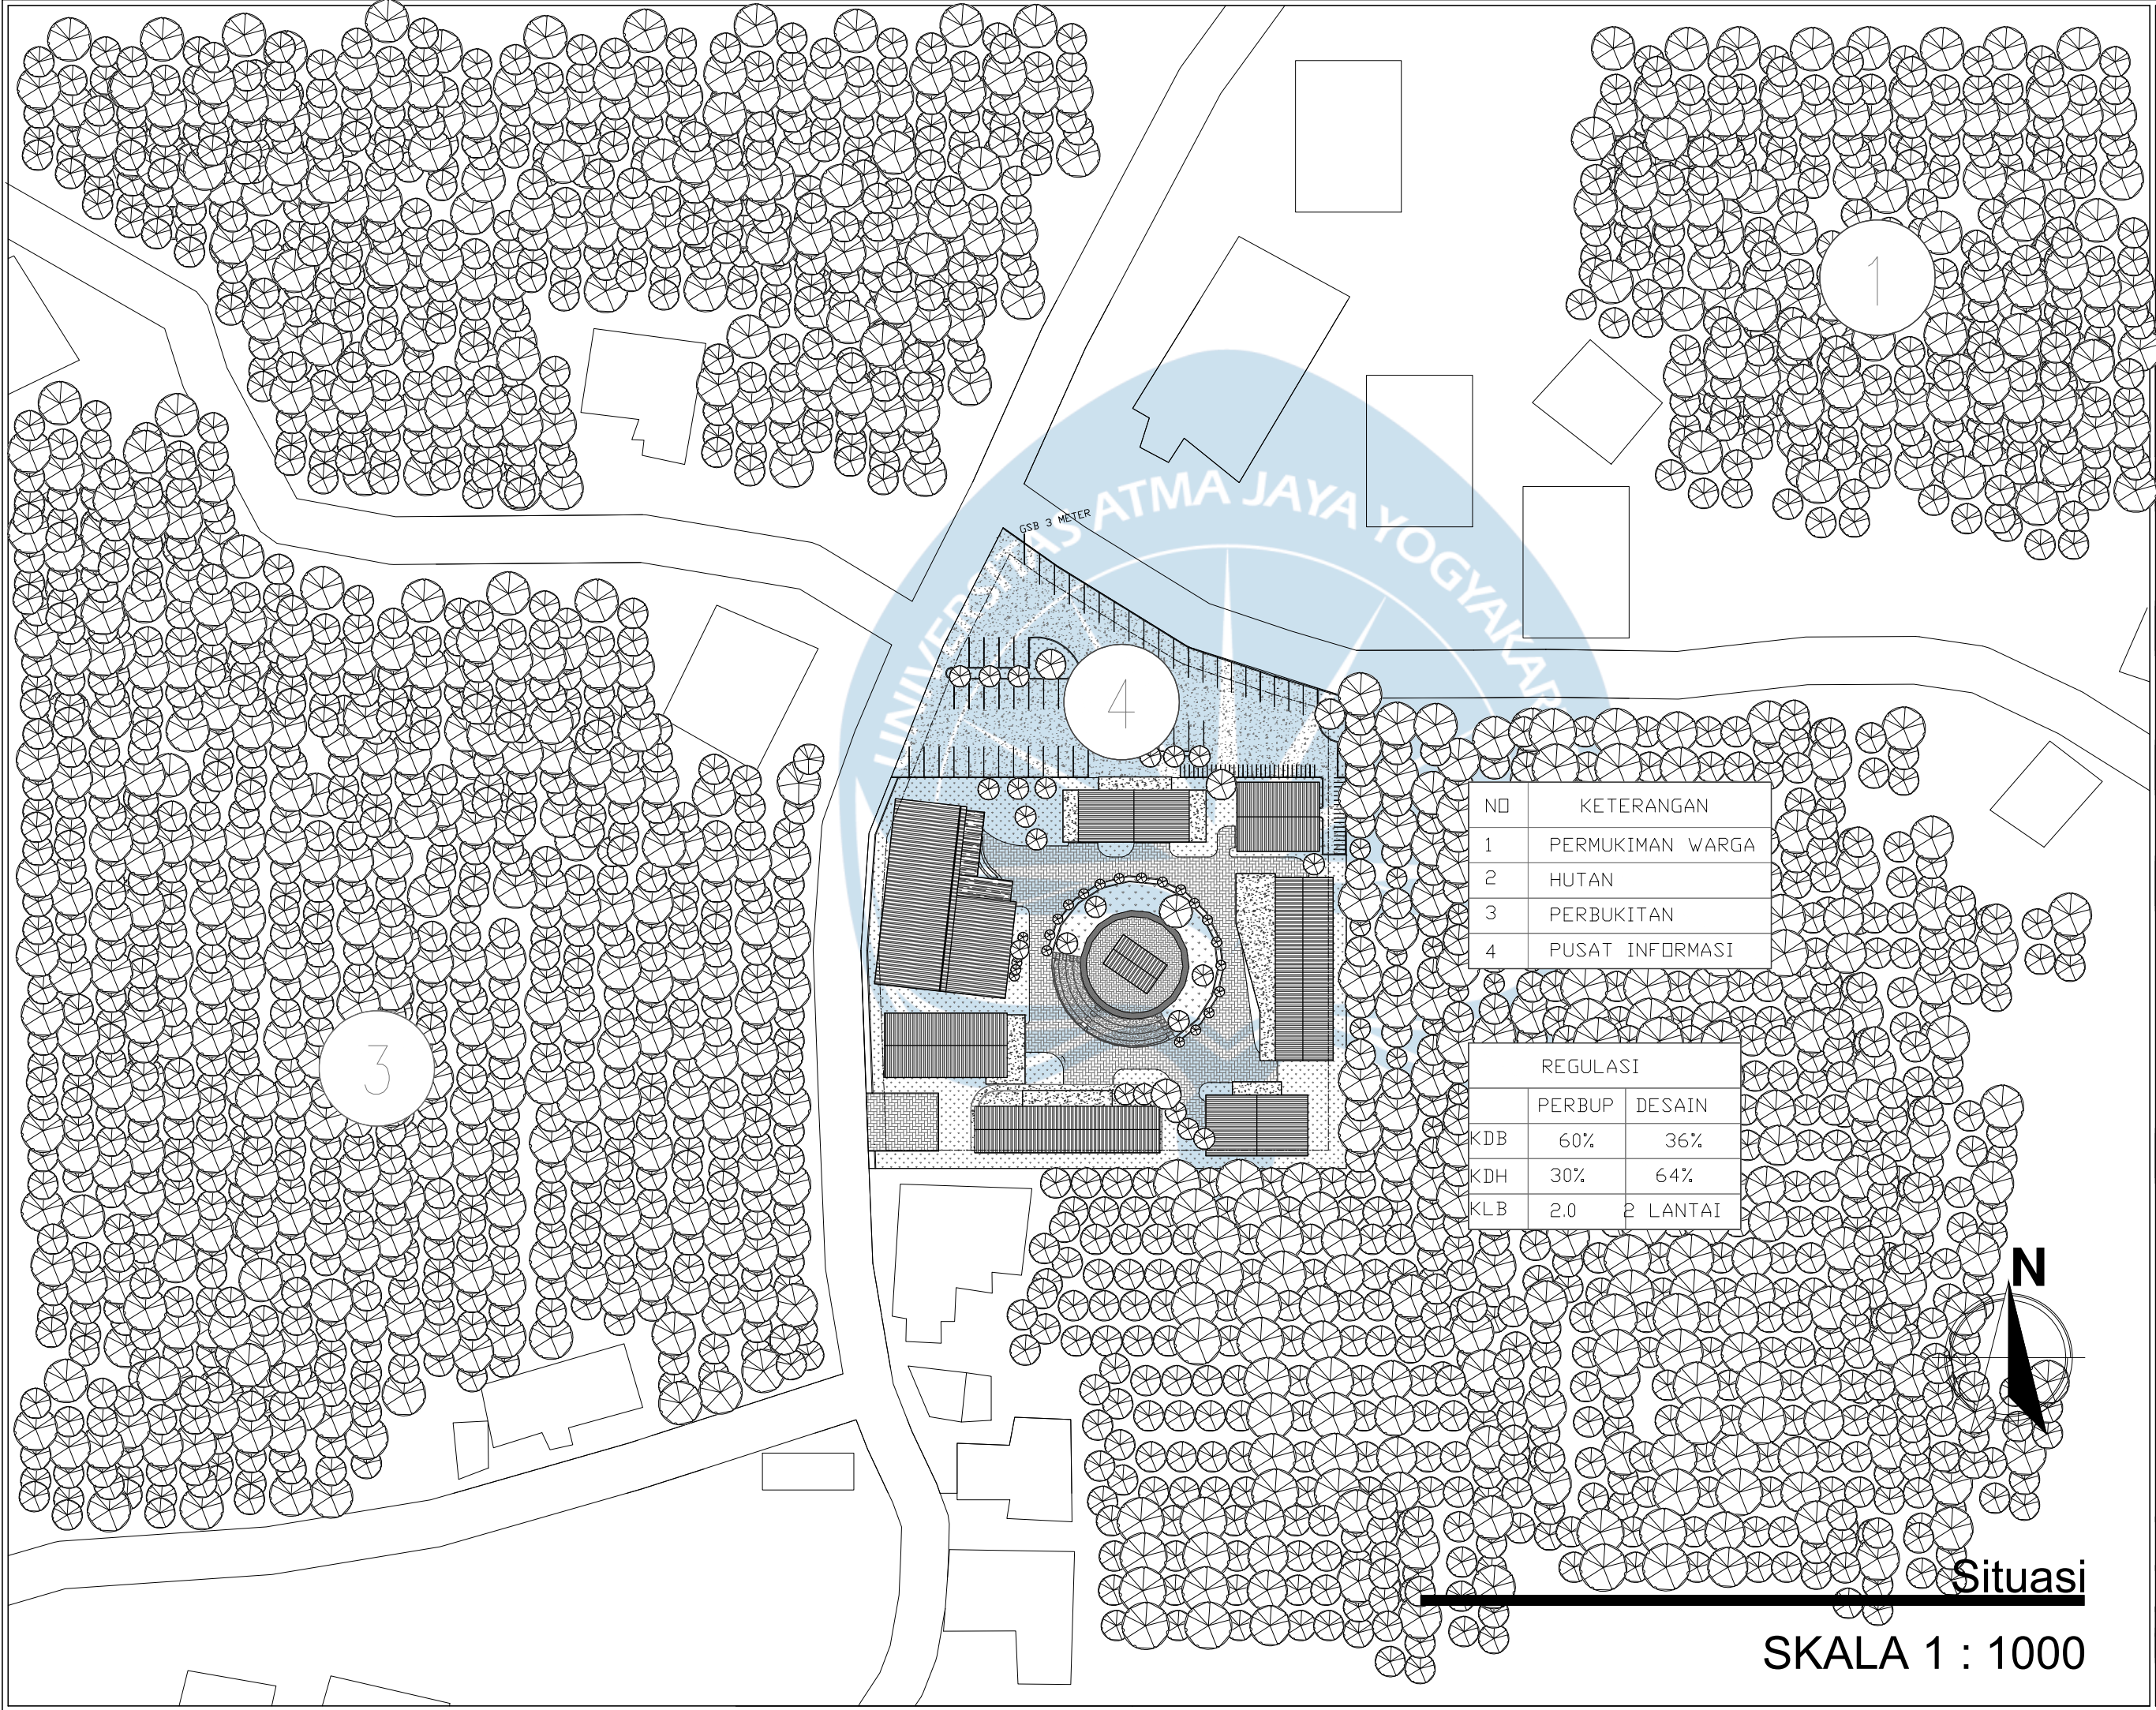



**Universitas Atma Jaya Yogyakarta**  
Program Studi Arsitektur  
Architecture Department  
Fakultas Teknik  
Faculty of Engineering

**Proyek Tugas Akhir**  
*Final Project*

PERIODE : GANJIL I  
PERIOD : ODD I  
TAHUN AKADEMIK 2025/2026  
ACADEMIC YEAR 2025/2026

**Judul Proyek**  
*Project Title*

Perancangan Pusat Informasi  
Wisata Desa Jatimulyo, Kulon Progo

**Lokasi Proyek**  
*Project Location*

Sokomoyo, Jatimulyo, Kec.  
Girimulyo, Kabupaten Kulon Progo,  
Daerah Istimewa Yogyakarta

**Identitas Mahasiswa**  
*Student Identity*

Oktaria Dinar Mulyani Putri  
220118903

| Judul Gambar<br><i>Drawing Title</i> | Skala<br><i>Scale</i> |
|--------------------------------------|-----------------------|
| 1. SITUASI                           | 1:1000                |

**Keterangan**  
*Note*

**Tanggal gambar**  
*Drawing date*

| Kode<br><i>Code</i> | No. Lbr<br><i>Pg. No.</i> | Dari<br><i>Of</i> |
|---------------------|---------------------------|-------------------|
|                     | 05                        | 81                |





Universitas Atma Jaya Yogyakarta  
Program Studi Arsitektur  
Architecture Department  
Fakultas Teknik  
Faculty of Engineering

Proyek Tugas Akhir  
Final Project

PERIODE : GANJIL I  
PERIOD : ODD I  
TAHUN AKADEMIK 2025/2026  
ACADEMIC YEAR 2025/2026

Judul Proyek  
Project Title

Perancangan Pusat Informasi  
Wisata Desa Jatimulyo, Kulon Progo

Lokasi Proyek  
Project Location

Sokomoyo, Jatimulyo, Kec.  
Girimulyo, Kabupaten Kulon Progo,  
Daerah Istimewa Yogyakarta

Identitas Mahasiswa  
Student Identity

Oktaria Dinar Mulyani Putri  
220118903

Judul Gambar  
Drawing Title

Skala  
Scale

1. SITEPLAN

1:600

Keterangan  
Note

Tanggal gambar  
Drawing date

Kode  
Code


No. Lbr  
Pg. No.

Dari  
Of

06

81

| REGULASI |        |          |
|----------|--------|----------|
|          | PERBUP | DESAIN   |
| KDB      | 60%    | 36%      |
| KDH      | 30%    | 64%      |
| KLK      | 2.0    | 2 LANTAI |

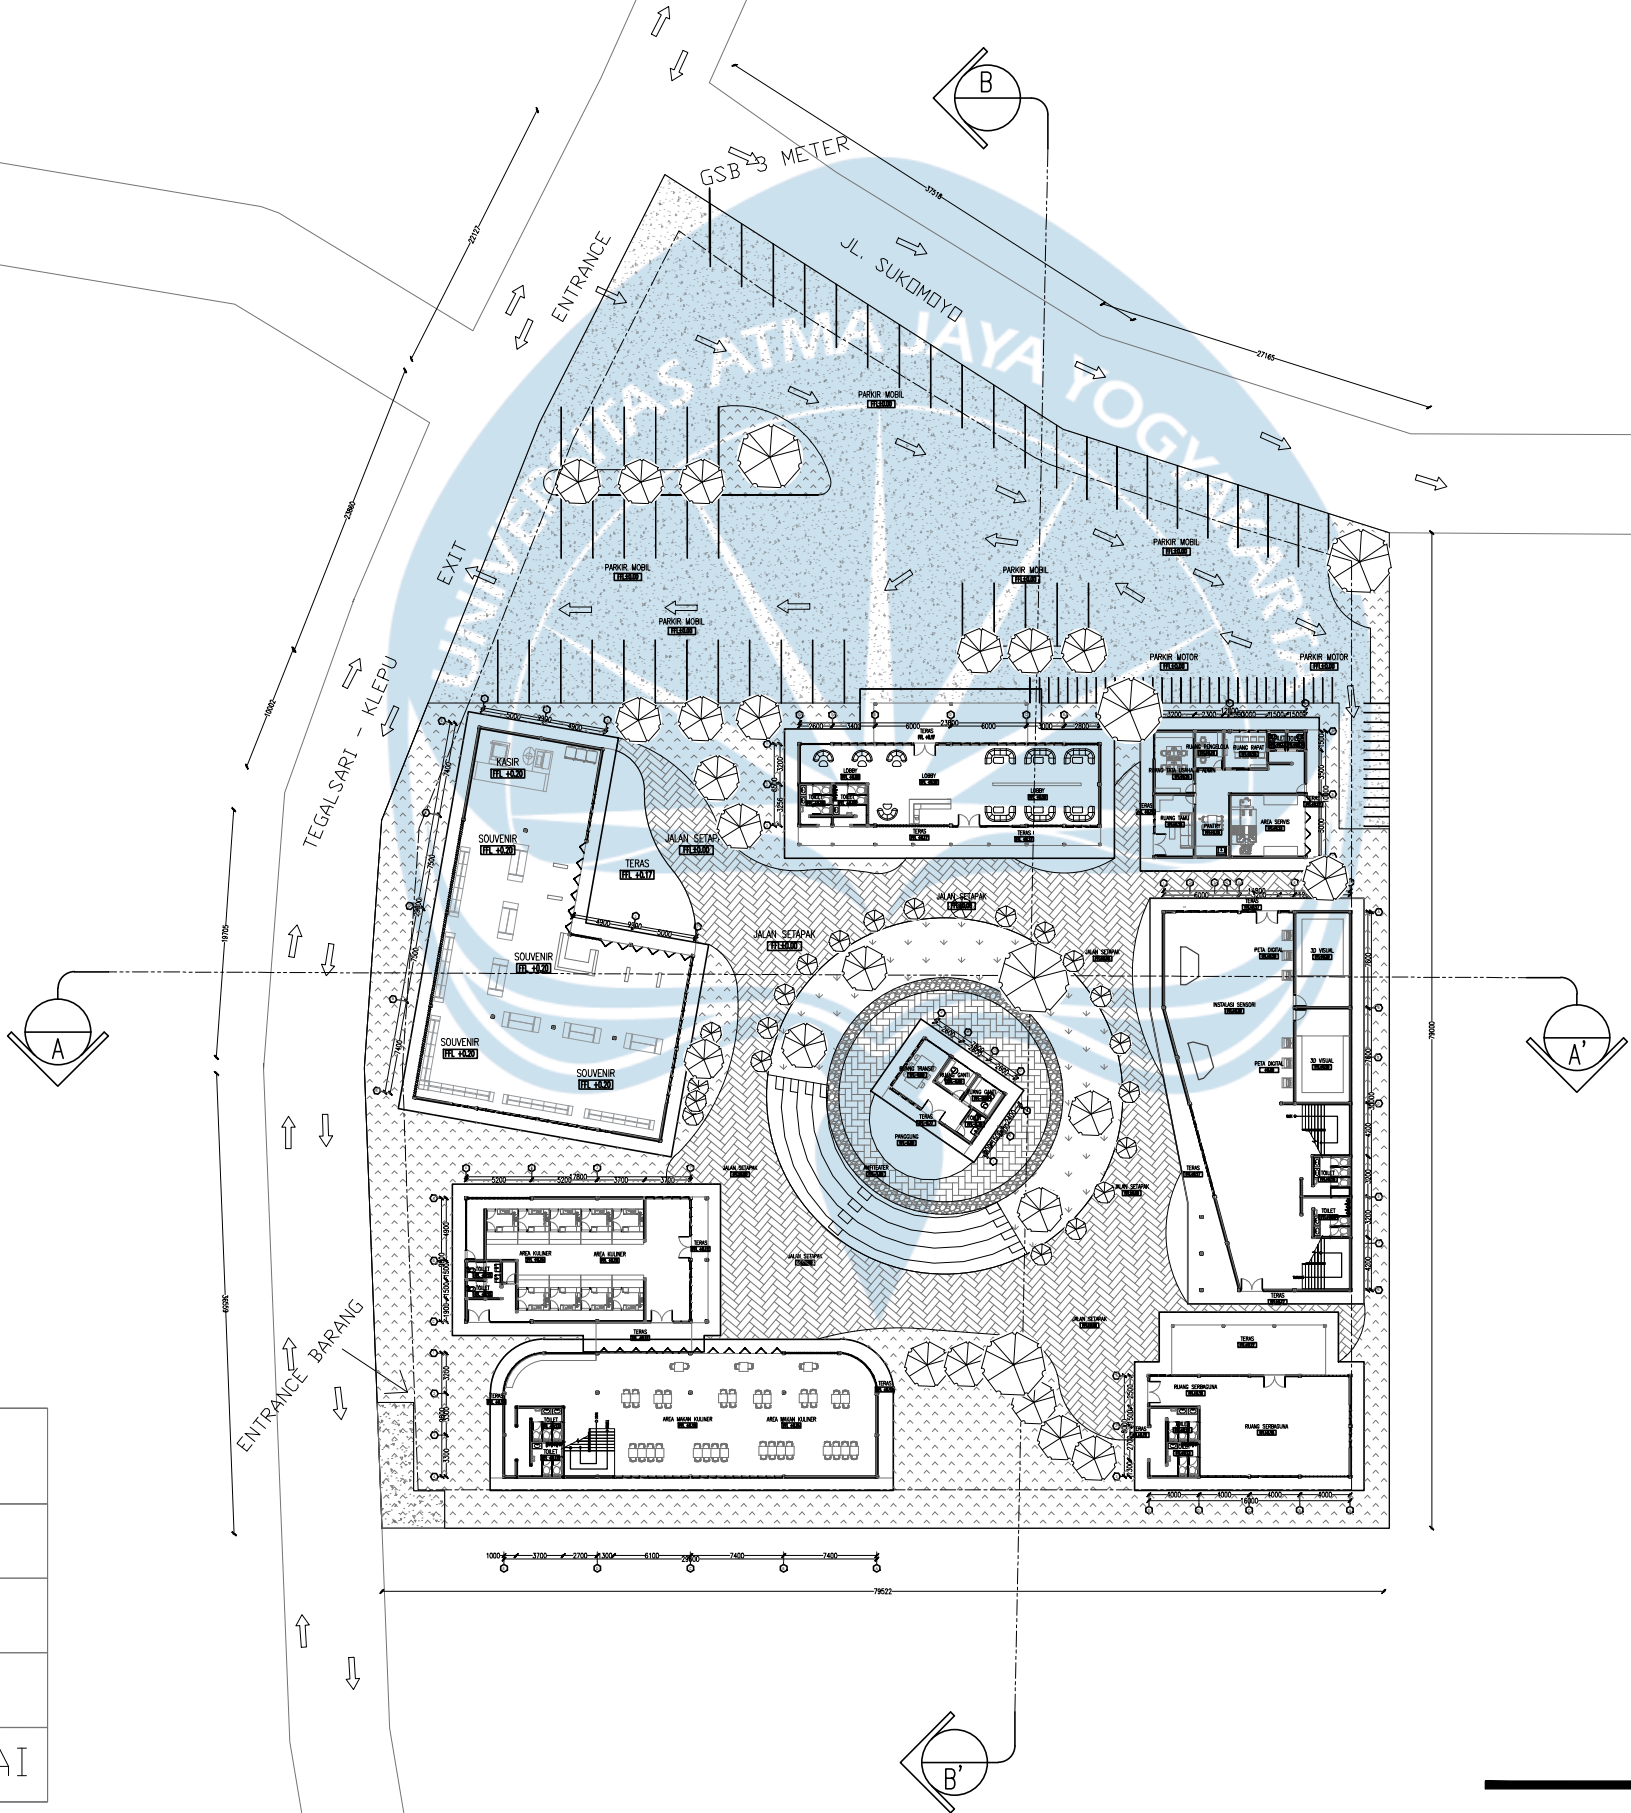



Universitas Atma Jaya Yogyakarta

Program Studi Arsitektur  
Architecture Department

Fakultas Teknik  
Faculty of Engineering

Proyek Tugas Akhir  
Final Project

PERIODE : GANJIL I  
PERIOD : ODD I  
TAHUN AKADEMIK 2025/2026  
ACADEMIC YEAR 2025/2026

Judul Proyek  
Project Title

Perancangan Pusat Informasi  
Wisata Desa Jatimulyo, Kulon Progo

Lokasi Proyek  
Project Location

Sokomoyo, Jatimulyo, Kec.  
Girimulyo, Kabupaten Kulon Progo,  
Daerah Istimewa Yogyakarta

Identitas Mahasiswa  
Student Identity

Oktaria Dinar Mulyani Putri  
220118903

Judul Gambar  
Drawing Title

Skala  
Scale

1. DENAH LOBBY

1:100

Keterangan  
Note

Tanggal gambar  
Drawing date



Kode  
Code

No. Lbr  
Pg. No.

Dari  
Of

07

81

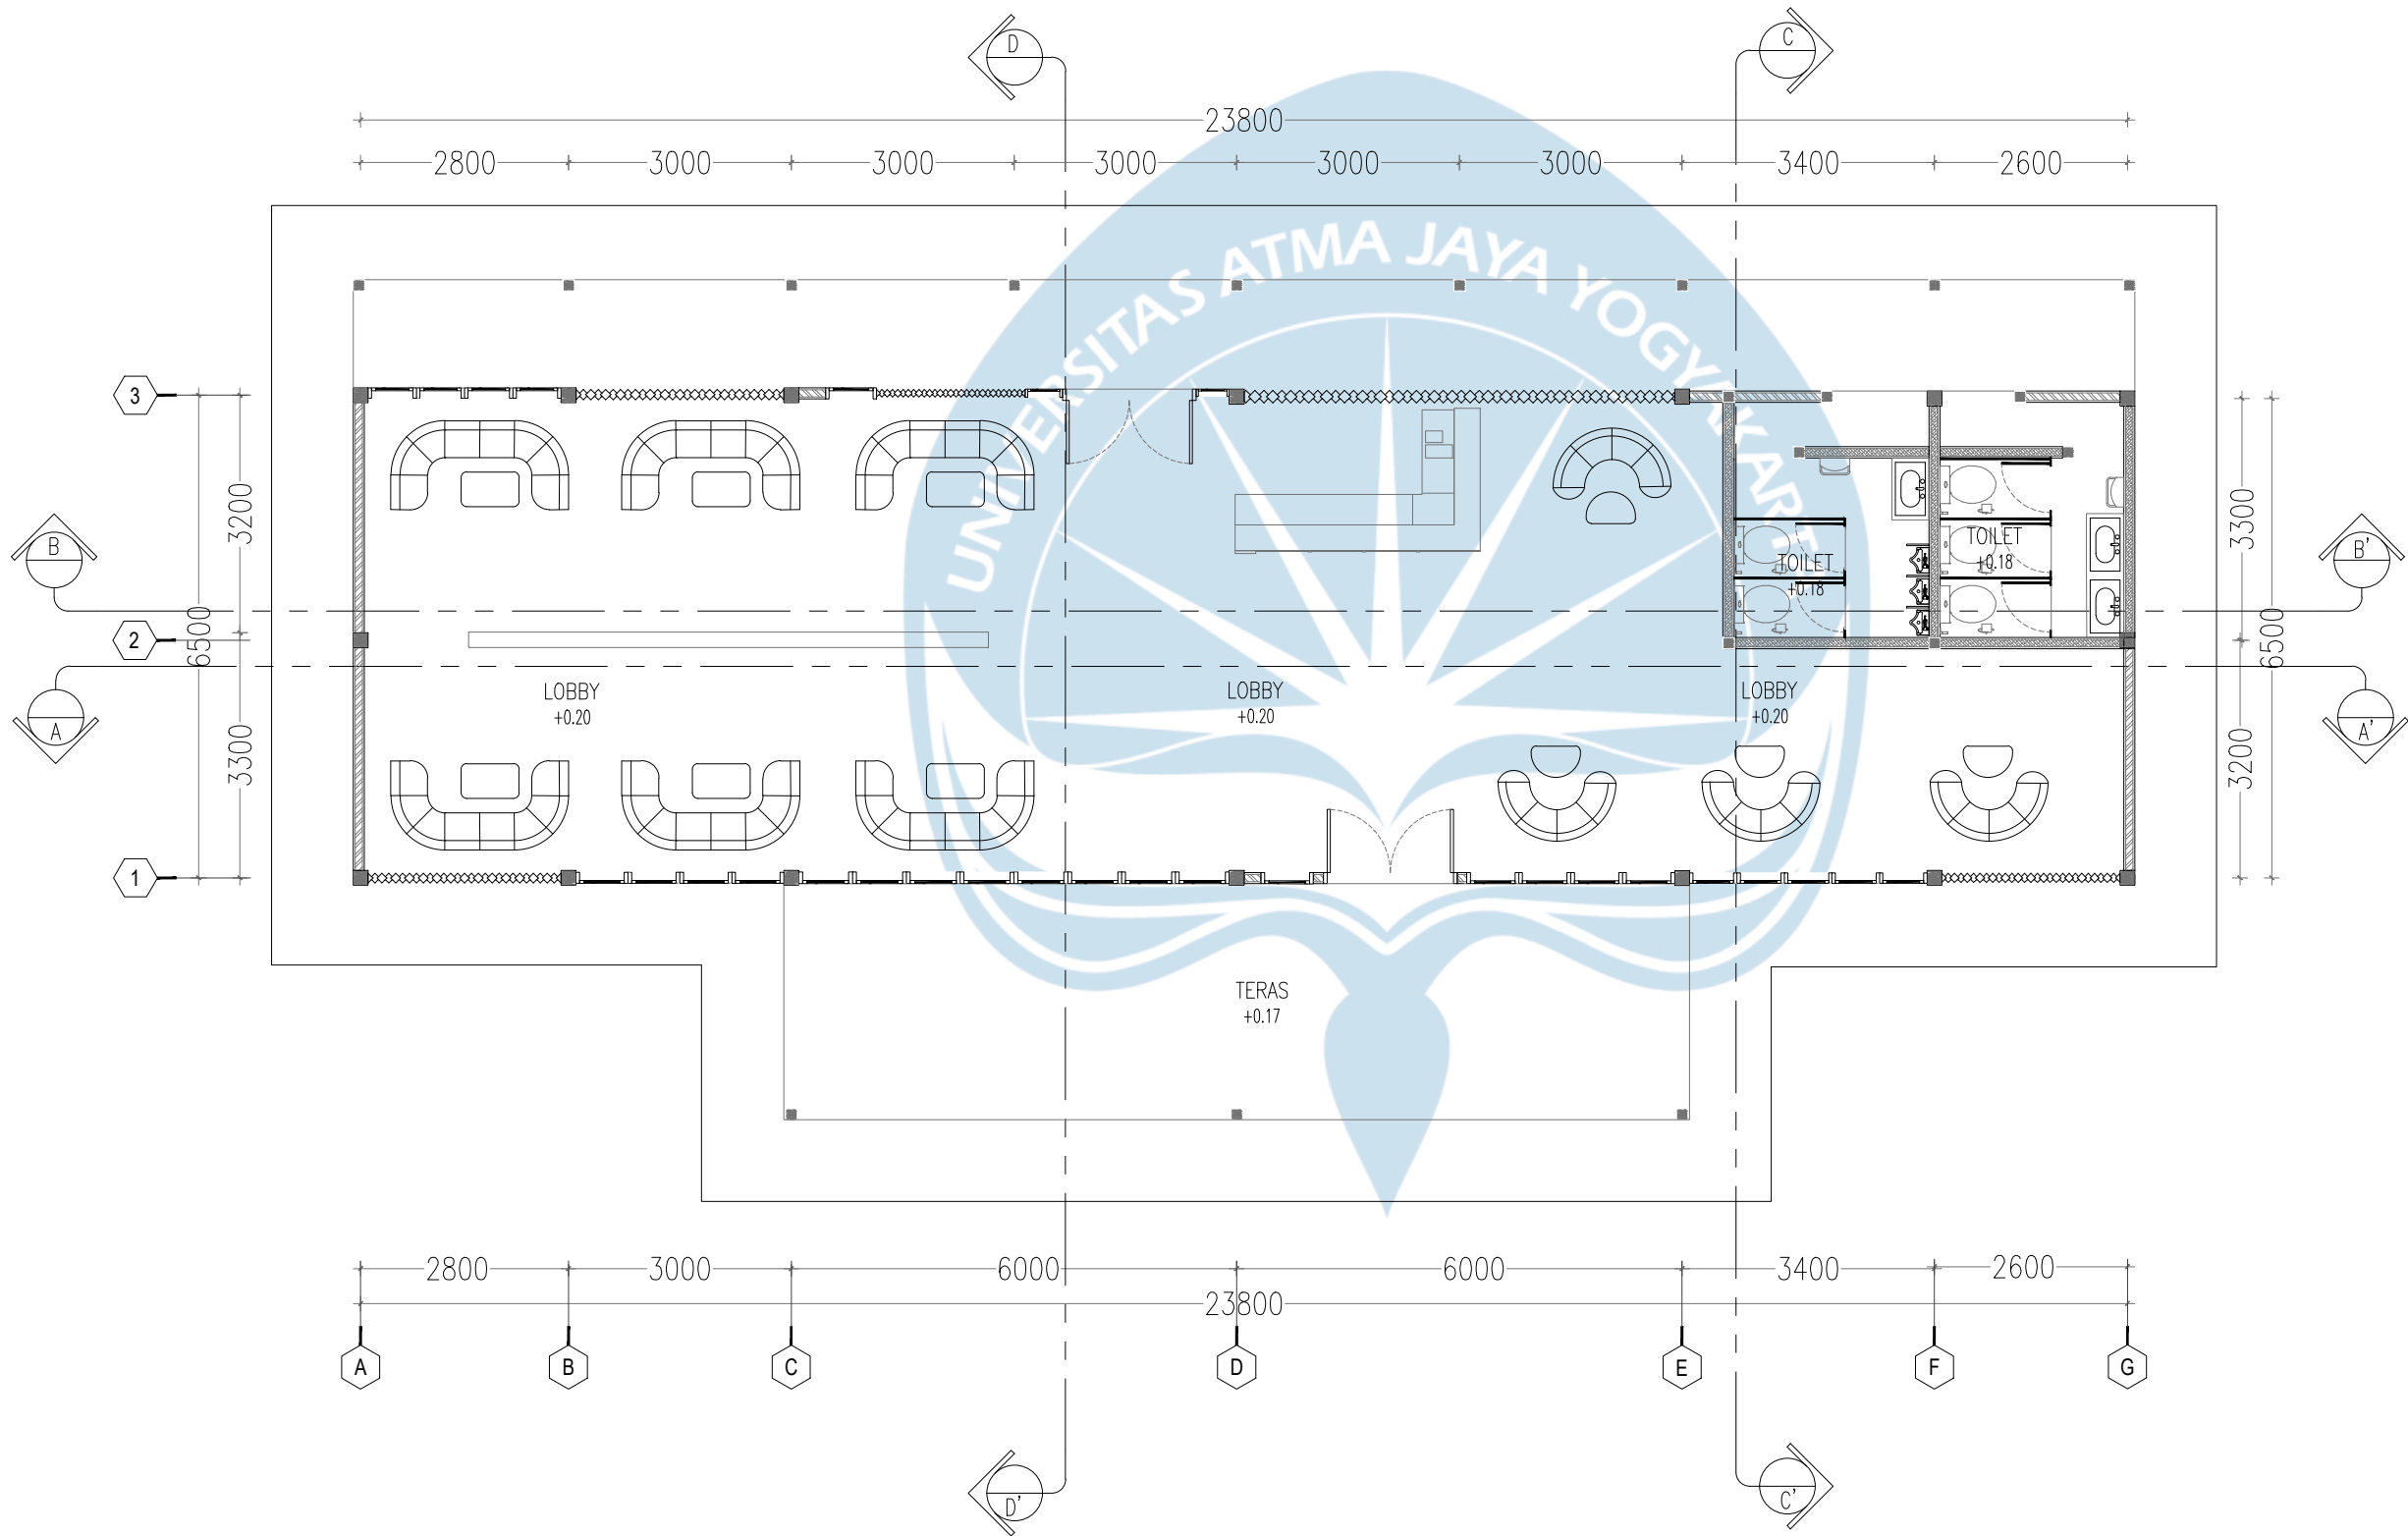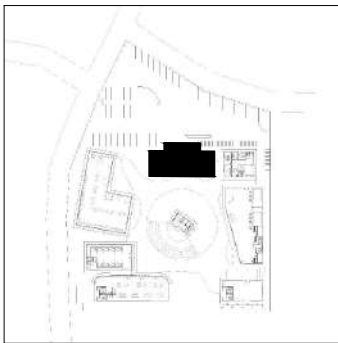

**DENAH LOBBY**  
**SKALA 1 : 100**





Universitas Atma Jaya Yogyakarta

Program Studi Arsitektur  
Architecture Department

Fakultas Teknik  
Faculty of Engineering

Proyek Tugas Akhir  
Final Project

PERIODE : GANJIL I  
PERIOD : ODD I  
TAHUN AKADEMIK 2025/2026  
ACADEMIC YEAR 2025/2026

Judul Proyek  
Project Title

Perancangan Pusat Informasi  
Wisata Desa Jatimulyo, Kulon Progo

Lokasi Proyek  
Project Location

Sokomoyo, Jatimulyo, Kec.  
Girimulyo, Kabupaten Kulon Progo,  
Daerah Istimewa Yogyakarta

Identitas Mahasiswa  
Student Identity

Oktaria Dinar Mulyani Putri  
220118903

Judul Gambar  
Drawing Title

Skala  
Scale

1. DENAH INFORMASI

1:100

Keterangan  
Note

Tanggal gambar  
Drawing date


Kode  
Code

No. Lbr  
Pg. No.

Dari  
Of

08

81

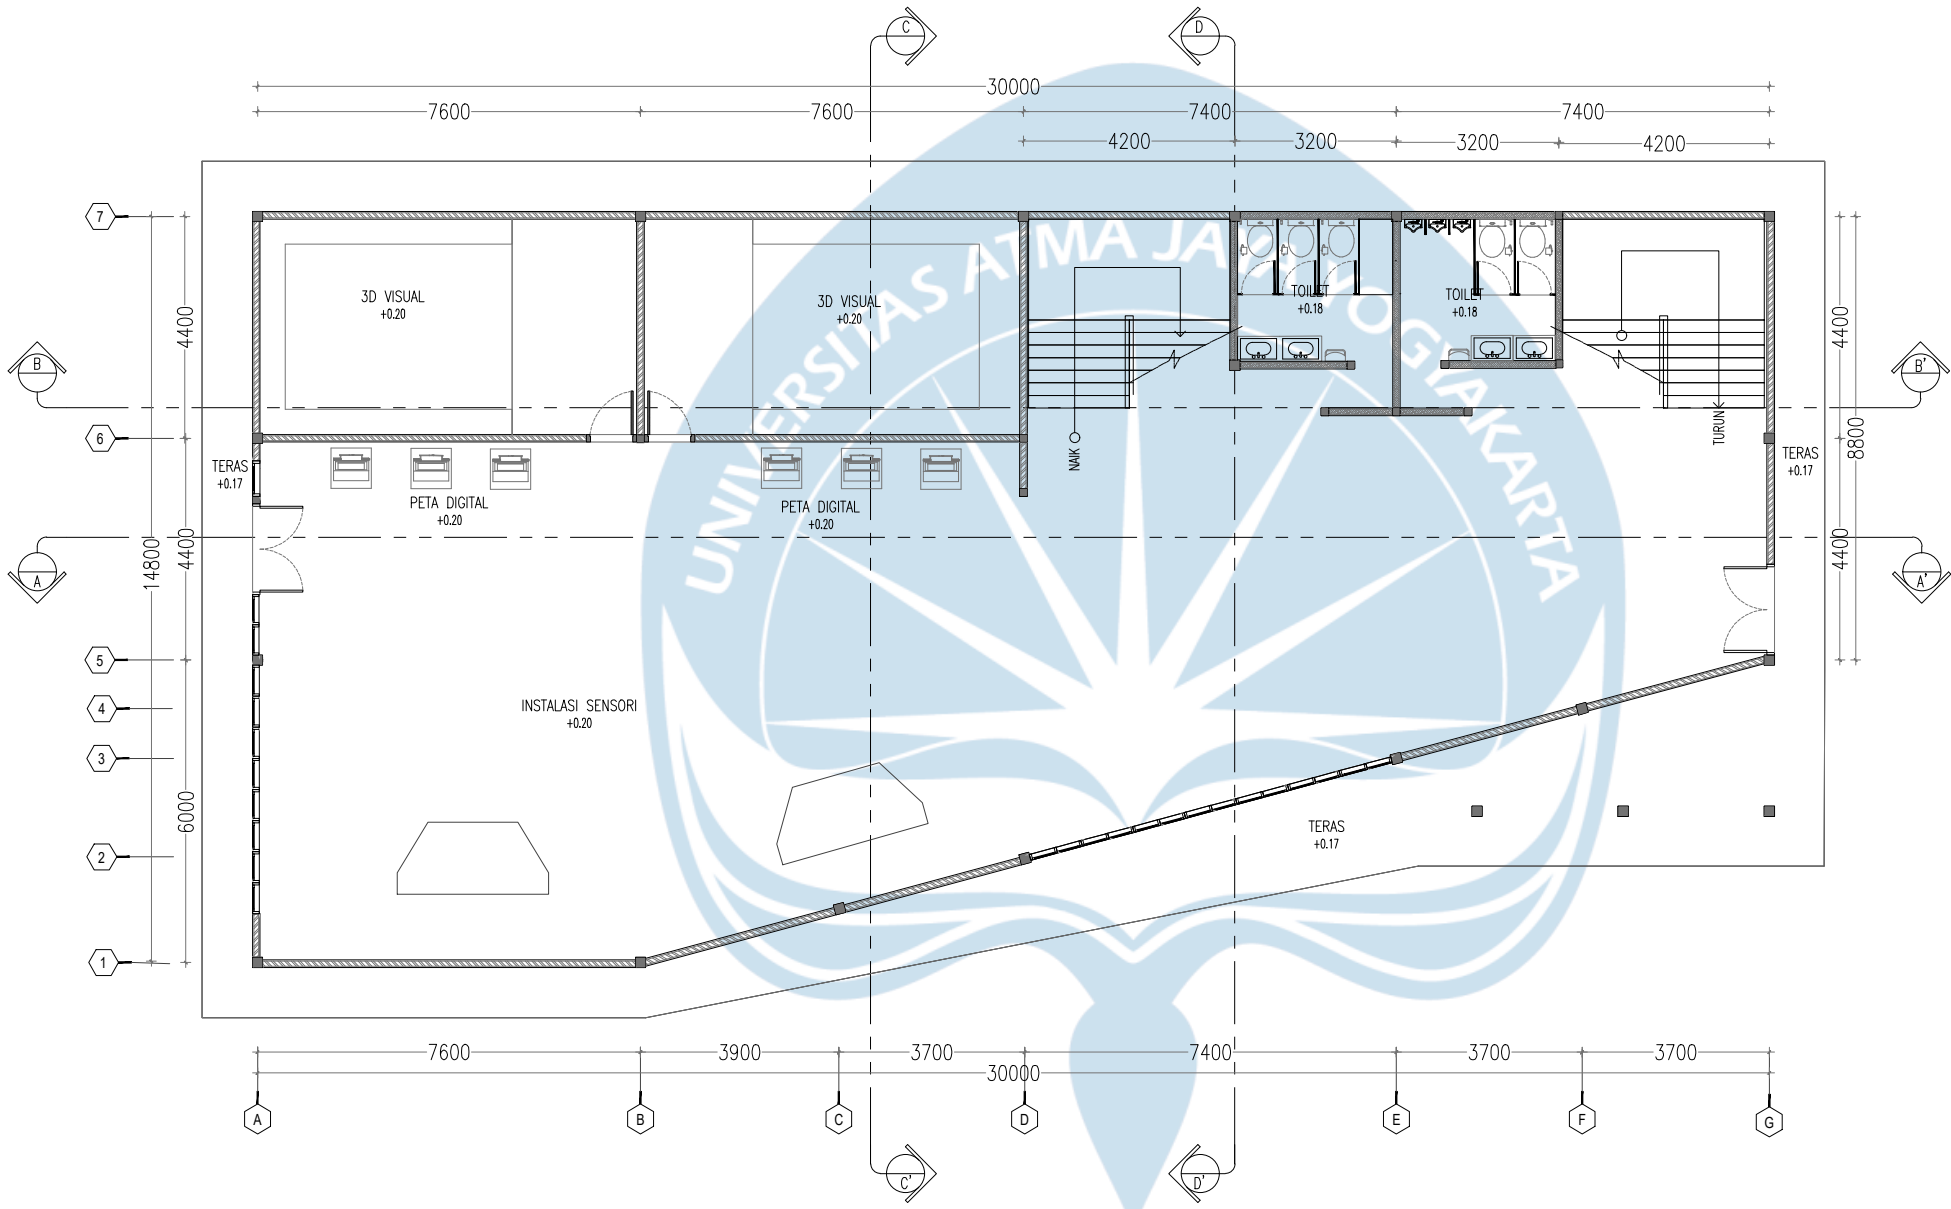

DENAH INFORMASI

SKALA 1 : 100



**Universitas Atma Jaya Yogyakarta**  
Program Studi Arsitektur  
Architecture Department  
Fakultas Teknik  
Faculty of Engineering

**Proyek Tugas Akhir**  
*Final Project*

PERIODE : GANJIL I  
PERIOD : ODD I  
TAHUN AKADEMIK 2025/2026  
ACADEMIC YEAR 2025/2026

**Judul Proyek**  
*Project Title*

Perancangan Pusat Informasi  
Wisata Desa Jatimulyo, Kulon Progo

**Lokasi Proyek**  
*Project Location*

Sokomoyo, Jatimulyo, Kec.  
Girimulyo, Kabupaten Kulon Progo,  
Daerah Istimewa Yogyakarta

**Identitas Mahasiswa**  
*Student Identity*


Oktaria Dinar Mulyani Putri  
220118903

| Judul Gambar<br>Drawing Title | Skala<br>Scale |
|-------------------------------|----------------|
| 1. DENAH PAMERAN              | 1:100          |

**Keterangan**  
*Note*

**Tanggal gambar**  
*Drawing date*

| Kode<br>Code | No. Lbr<br>Pg. No. | Dari<br>Of |
|--------------|--------------------|------------|
|              | 09                 | 81         |

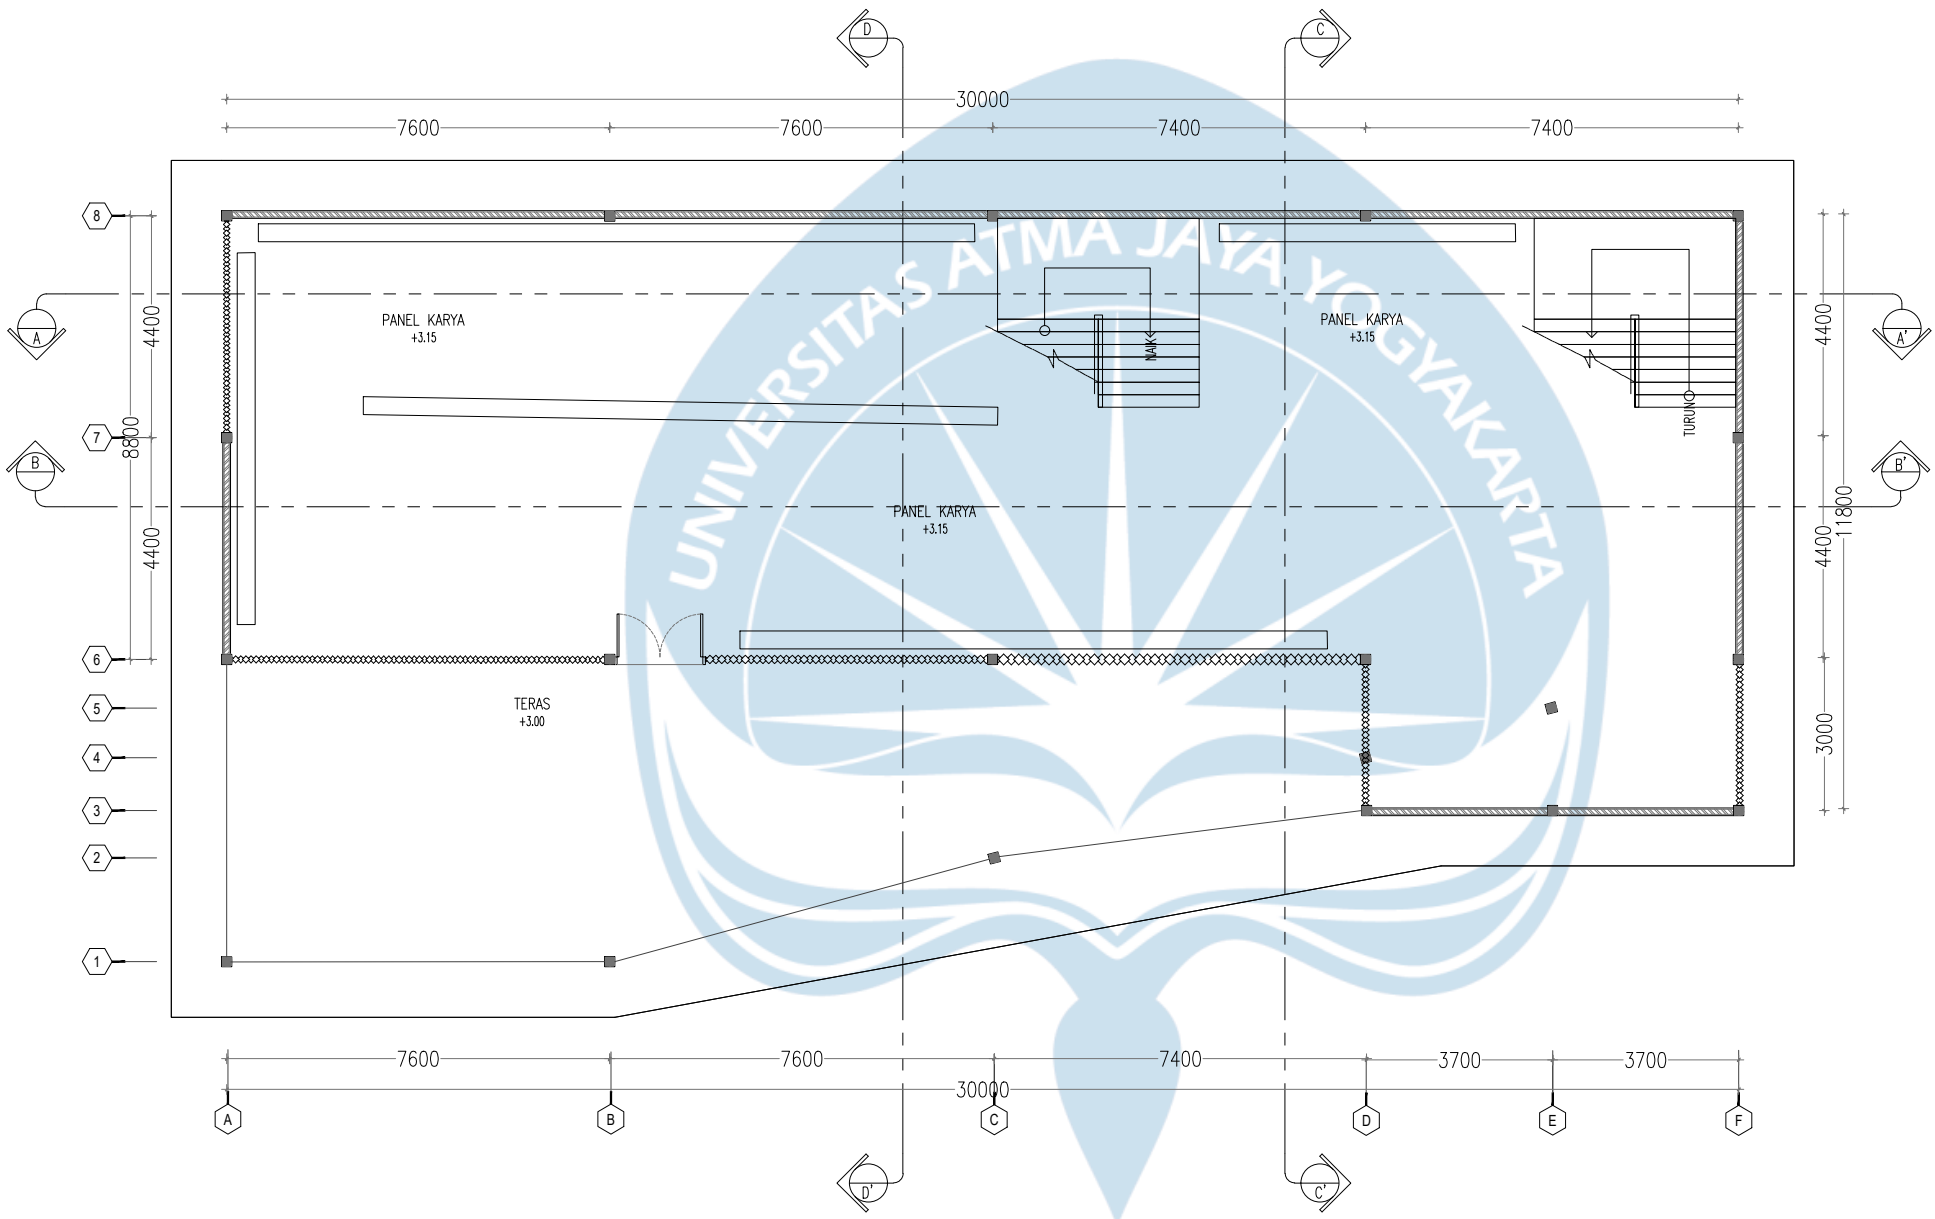

**DENAH PAMERAN**

SKALA 1 : 100





**Universitas Atma Jaya Yogyakarta**  
Program Studi Arsitektur  
Architecture Department  
Fakultas Teknik  
Faculty of Engineering

**Proyek Tugas Akhir**  
**Final Project**

PERIODE : GANJIL I  
PERIOD : ODD I  
TAHUN AKADEMIK 2025/2026  
ACADEMIC YEAR 2025/2026

**Judul Proyek**  
**Project Title**

Perancangan Pusat Informasi  
Wisata Desa Jatimulyo, Kulon Progo

**Lokasi Proyek**  
**Project Location**

Sokomoyo, Jatimulyo, Kec.  
Girimulyo, Kabupaten Kulon Progo,  
Daerah Istimewa Yogyakarta

**Identitas Mahasiswa**  
**Student Identity**


Oktaria Dinar Mulyani Putri  
220118903

| Judul Gambar<br>Drawing Title | Skala<br>Scale |
|-------------------------------|----------------|
| 1. DENAH SERBAGUNA            | 1:100          |

**Keterangan**  
**Note**


**Tanggal gambar**  
**Drawing date**

| Kode<br>Code | No. Lbr<br>Pg. No. | Dari<br>Of |
|--------------|--------------------|------------|
|              | 10                 | 81         |

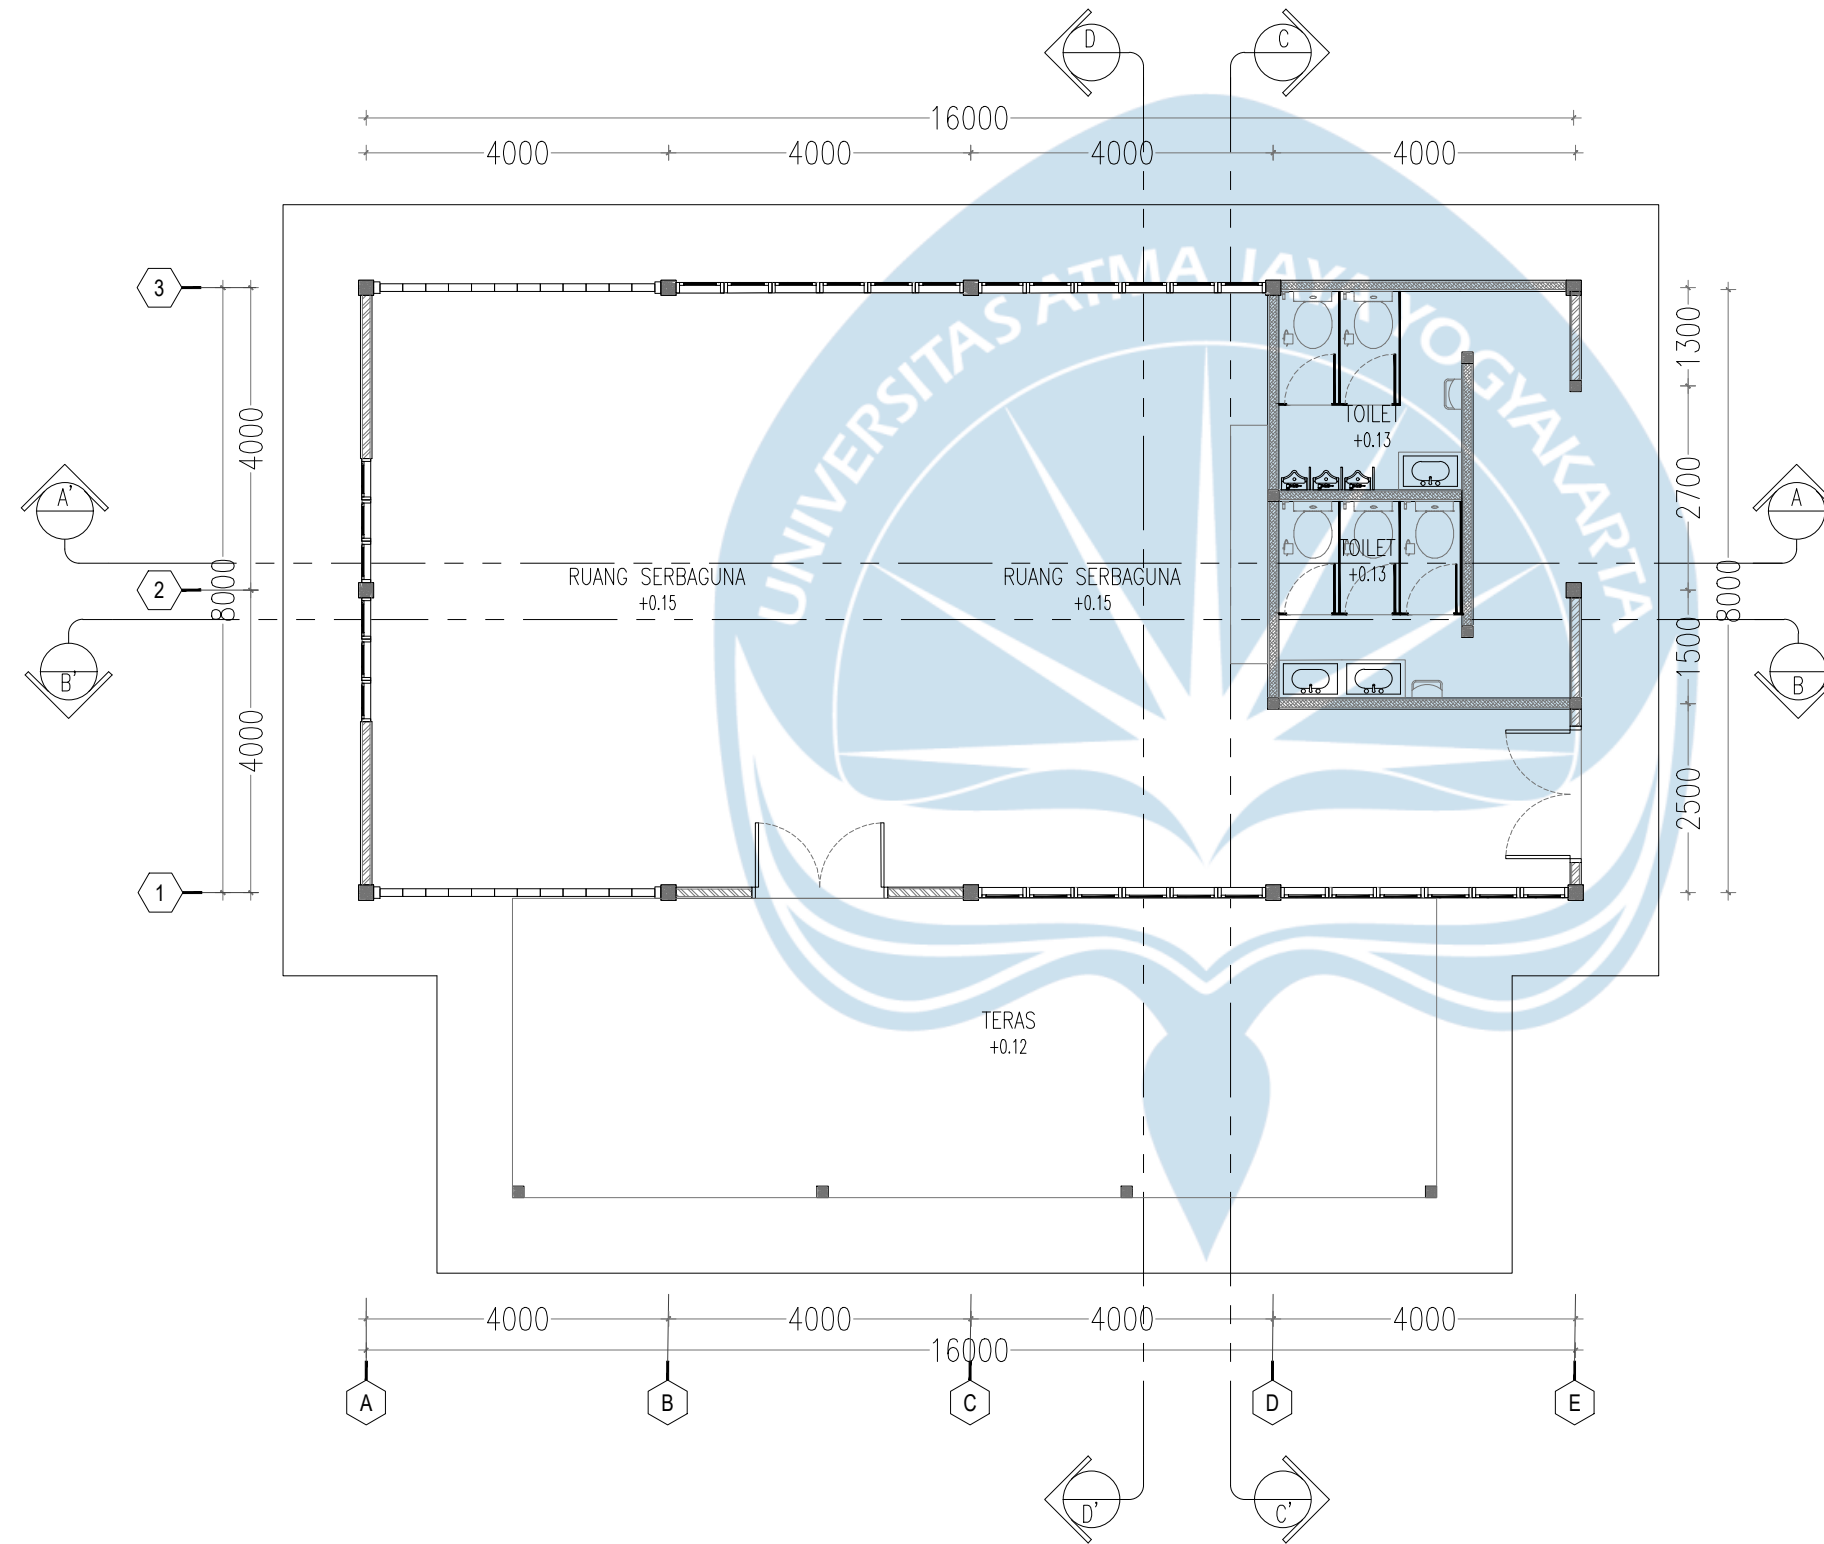

**DENAH SERBAGUNA**

**SKALA 1 : 100**

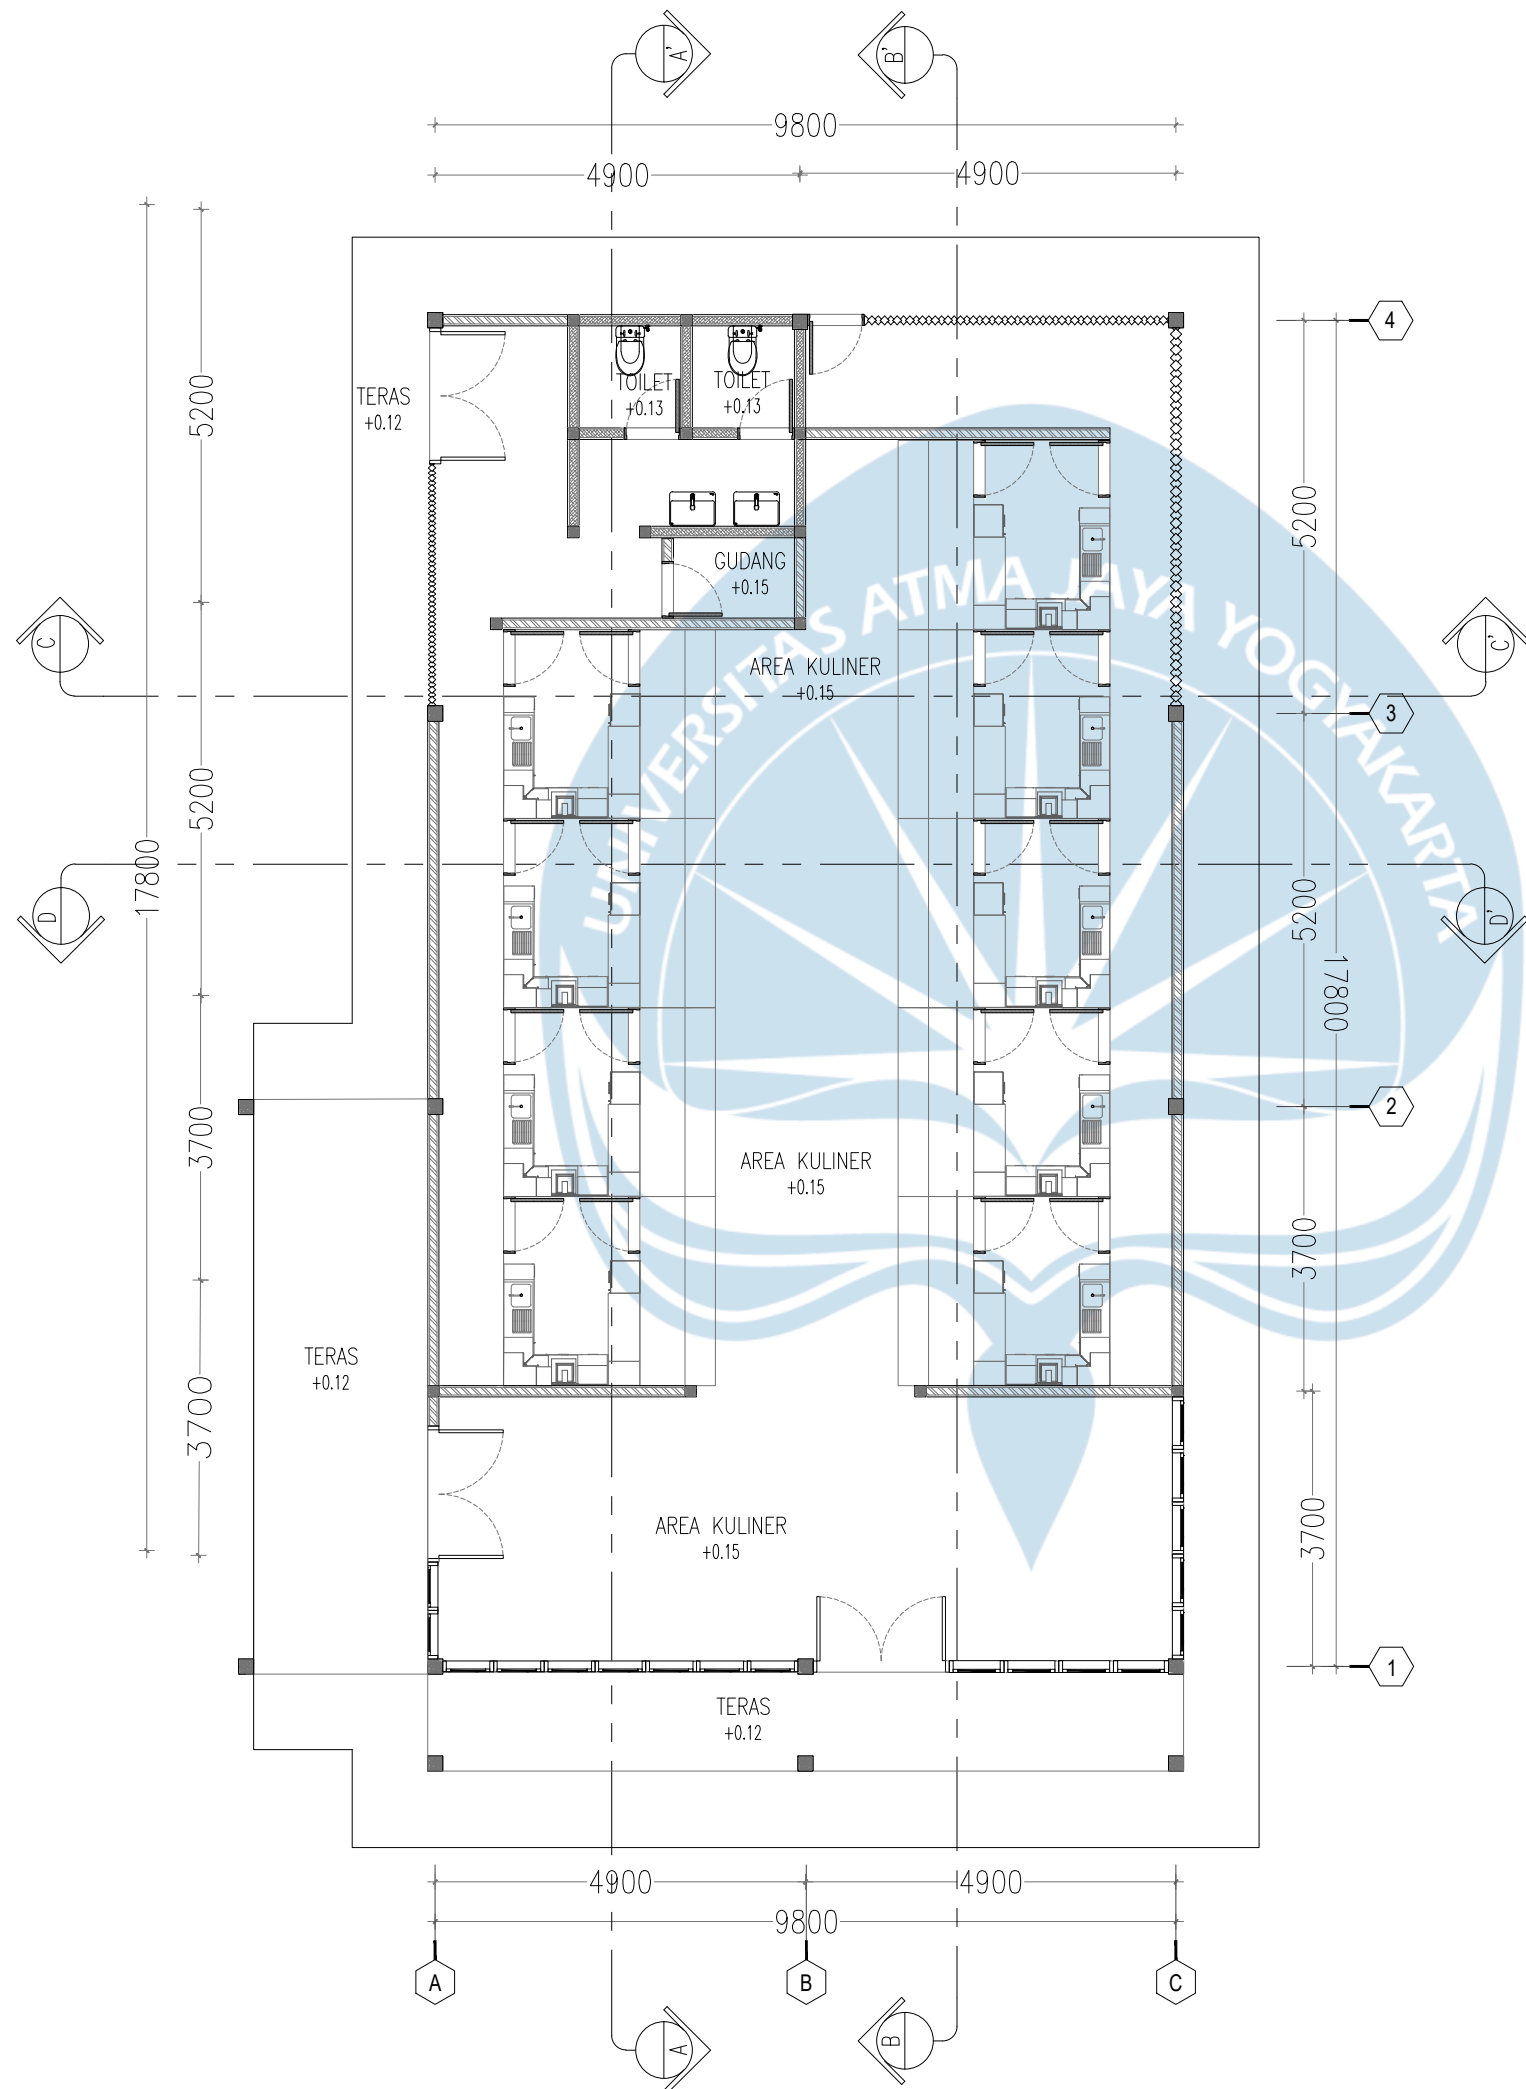

**Universitas Atma Jaya Yogyakarta**  
Program Studi Arsitektur  
Architecture Department  
Fakultas Teknik  
Faculty of Engineering

**Proyek Tugas Akhir**  
**Final Project**

PERIODE : GANJIL I  
PERIOD : ODD I  
TAHUN AKADEMIK 2025/2026  
ACADEMIC YEAR 2025/2026

**Judul Proyek**  
**Project Title**

Perancangan Pusat Informasi  
Wisata Desa Jatimulyo, Kulon Progo

**Lokasi Proyek**  
**Project Location**

Sokomoyo, Jatimulyo, Kec.  
Girimulyo, Kabupaten Kulon Progo,  
Daerah Istimewa Yogyakarta

**Identitas Mahasiswa**  
**Student Identity**

Oktaria Dinar Mulyani Putri  
220118903

| Judul Gambar<br>Drawing Title | Skala<br>Scale |
|-------------------------------|----------------|
| 1. DENAH KULINER              | 1:100          |

**Keterangan**  
**Note**

|  |  |  |
|--|--|--|
|  |  |  |
|--|--|--|

**Tanggal gambar**  
**Drawing date**

| Kode<br>Code | No. Lbr<br>Pg. No. | Dari<br>Of |
|--------------|--------------------|------------|
|              | 11                 | 81         |

**DENAH KULINER**

**SKALA 1 : 100**





**Universitas Atma Jaya Yogyakarta**  
Program Studi Arsitektur  
Architecture Department  
Fakultas Teknik  
Faculty of Engineering

**Proyek Tugas Akhir**  
**Final Project**

PERIODE : GANJIL I  
PERIOD : ODD I  
TAHUN AKADEMIK 2025/2026  
ACADEMIC YEAR 2025/2026

**Judul Proyek**  
**Project Title**

Perancangan Pusat Informasi  
Wisata Desa Jatimulyo, Kulon Progo

**Lokasi Proyek**  
**Project Location**

Sokomoyo, Jatimulyo, Kec.  
Girimulyo, Kabupaten Kulon Progo,  
Daerah Istimewa Yogyakarta

**Identitas Mahasiswa**  
**Student Identity**


Oktaria Dinar Mulyani Putri  
220118903

| Judul Gambar<br>Drawing Title           | Skala<br>Scale |
|-----------------------------------------|----------------|
| 1. DENAH AREA MAKAN<br>KULINER LANTAI 1 | 1:150          |

**Keterangan**  
**Note**

**Tanggal gambar**  
**Drawing date**

| Kode<br>Code | No. Lbr<br>Pg. No. | Dari<br>Of |
|--------------|--------------------|------------|
|              | 12                 | 81         |

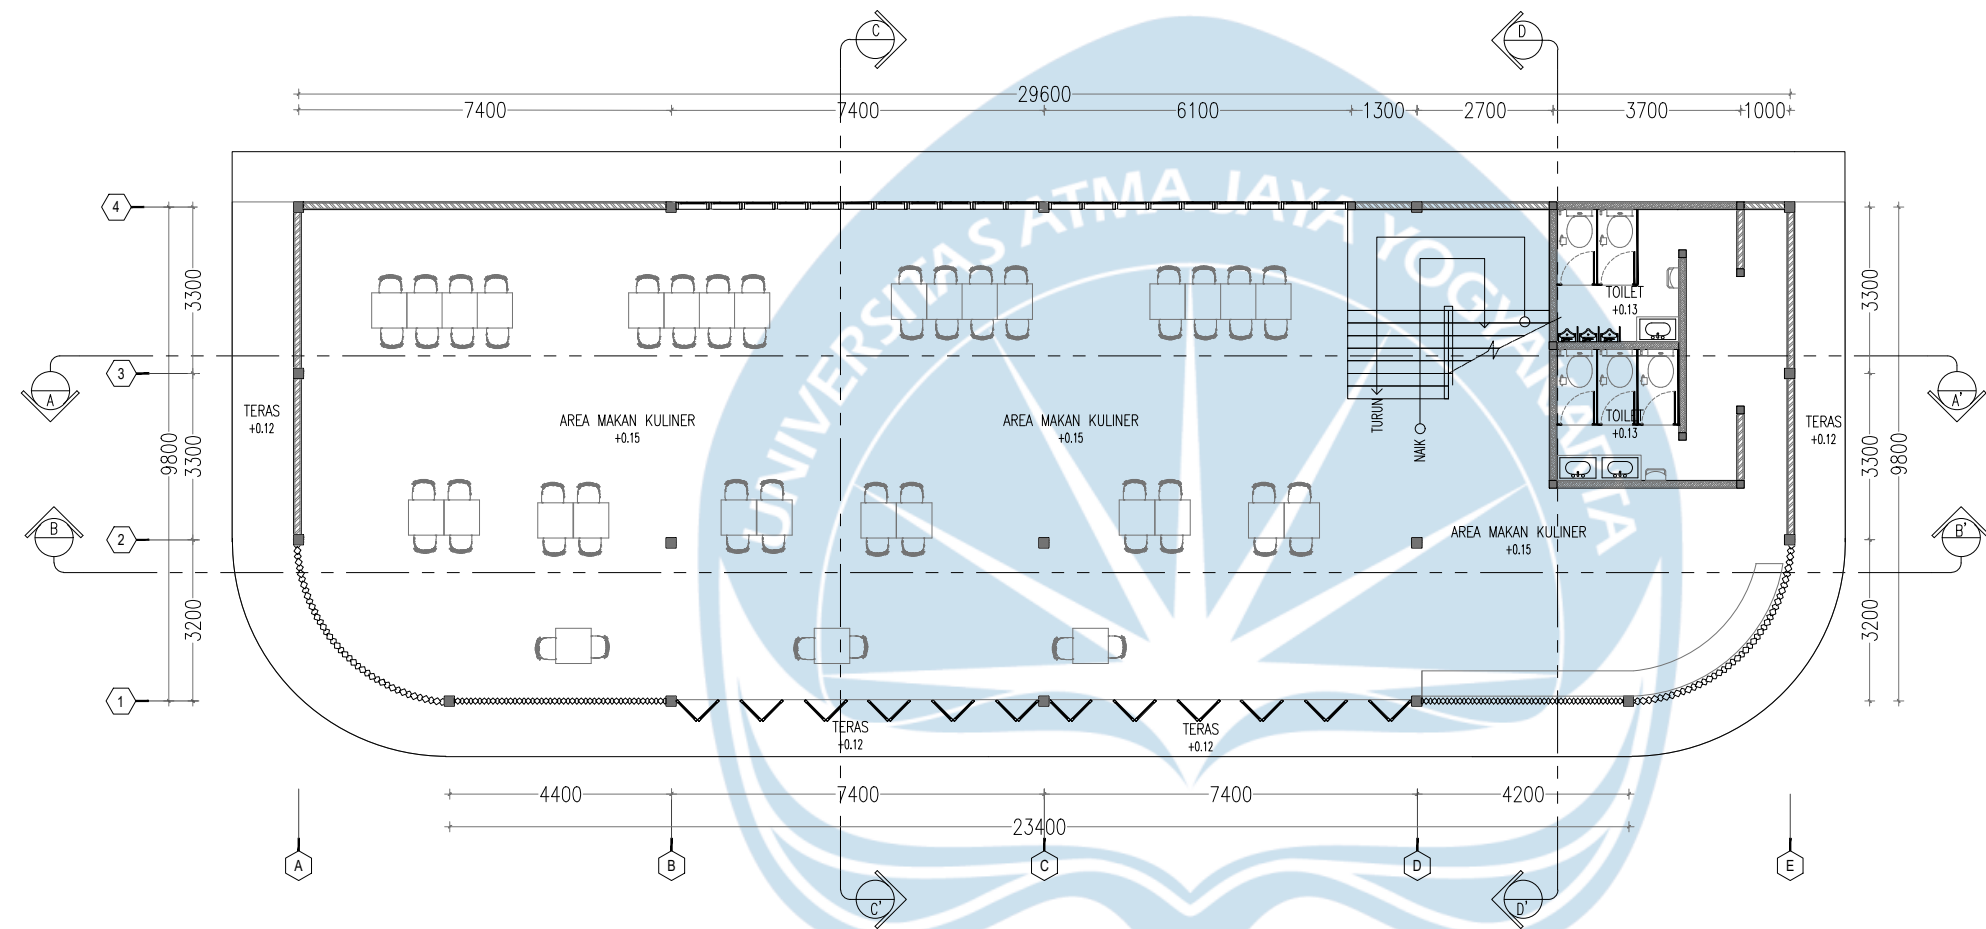

**DENAH AREA MAKAN KULINER LANTAI 1**

**SKALA 1 : 150**



**Universitas Atma Jaya Yogyakarta**  
Program Studi Arsitektur  
Architecture Department  
Fakultas Teknik  
Faculty of Engineering

**Proyek Tugas Akhir**  
*Final Project*

PERIODE : GANJIL I  
PERIOD : ODD I  
TAHUN AKADEMIK 2025/2026  
ACADEMIC YEAR 2025/2026

**Judul Proyek**  
*Project Title*

Perancangan Pusat Informasi  
Wisata Desa Jatimulyo, Kulon Progo

**Lokasi Proyek**  
*Project Location*

Sokomoyo, Jatimulyo, Kec.  
Girimulyo, Kabupaten Kulon Progo,  
Daerah Istimewa Yogyakarta

**Identitas Mahasiswa**  
*Student Identity*


Oktaria Dinar Mulyani Putri  
220118903

| Judul Gambar<br>Drawing Title           | Skala<br>Scale |
|-----------------------------------------|----------------|
| 1. DENAH AREA MAKAN<br>KULINER LANTAI 2 | 1:150          |

**Keterangan**  
*Note*

**Tanggal gambar**  
*Drawing date*

| Kode<br>Code | No. Lbr<br>Pg. No. | Dari<br>Of |
|--------------|--------------------|------------|
|              | 13                 | 81         |

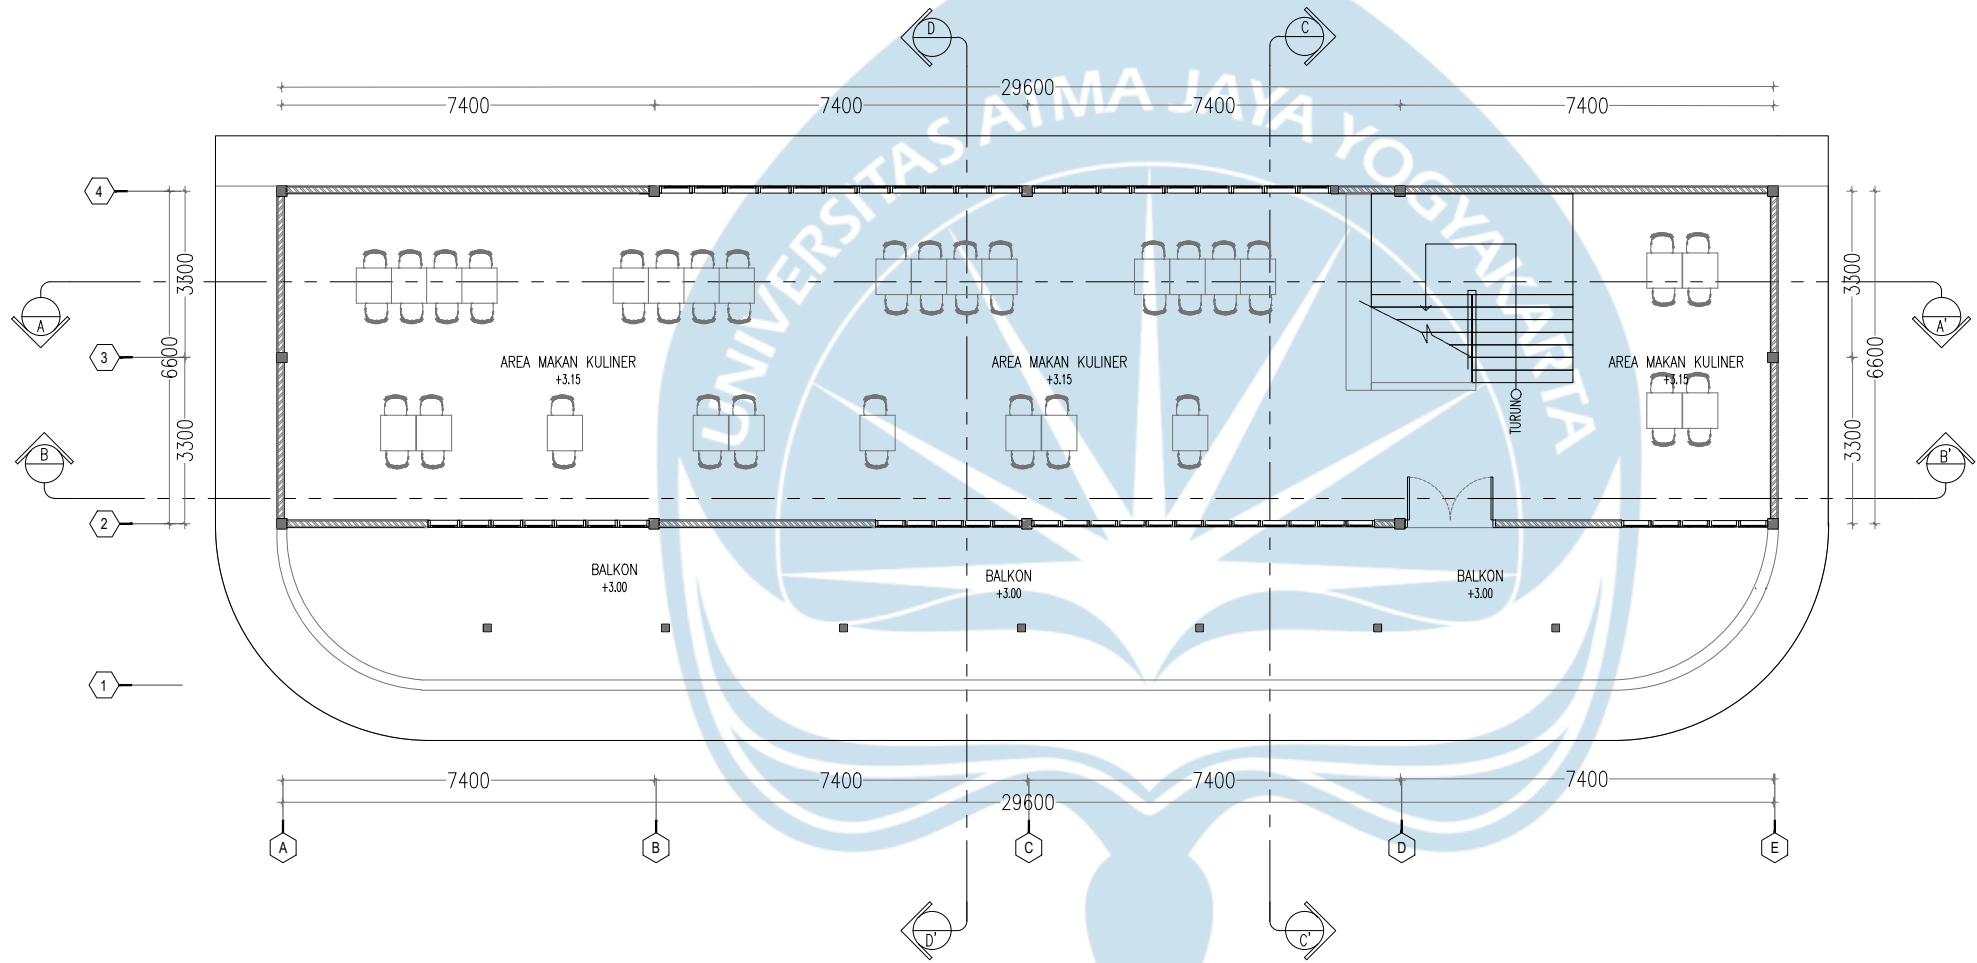

**DENAH AREA MAKAN KULINER LANTAI 2**

SKALA 1 : 150





Universitas Atma Jaya Yogyakarta

Program Studi Arsitektur  
Architecture Department

Fakultas Teknik  
Faculty of Engineering

Proyek Tugas Akhir  
Final Project

PERIODE : GANJIL I  
PERIOD : ODD I  
TAHUN AKADEMIK 2025/2026  
ACADEMIC YEAR 2025/2026

Judul Proyek  
Project Title

Perancangan Pusat Informasi  
Wisata Desa Jatimulyo, Kulon Progo

Lokasi Proyek  
Project Location

Sokomoyo, Jatimulyo, Kec.  
Girimulyo, Kabupaten Kulon Progo,  
Daerah Istimewa Yogyakarta

Identitas Mahasiswa  
Student Identity


Oktaria Dinar Mulyani Putri  
220118903

| Judul Gambar<br>Drawing Title | Skala<br>Scale |
|-------------------------------|----------------|
| 1. DENAH SOUVENIR             | 1:150          |

Keterangan  
Note


Tanggal gambar  
Drawing date

| Kode<br>Code | No. Lbr<br>Pg. No. | Dari<br>Of |
|--------------|--------------------|------------|
|              | 14                 | 81         |

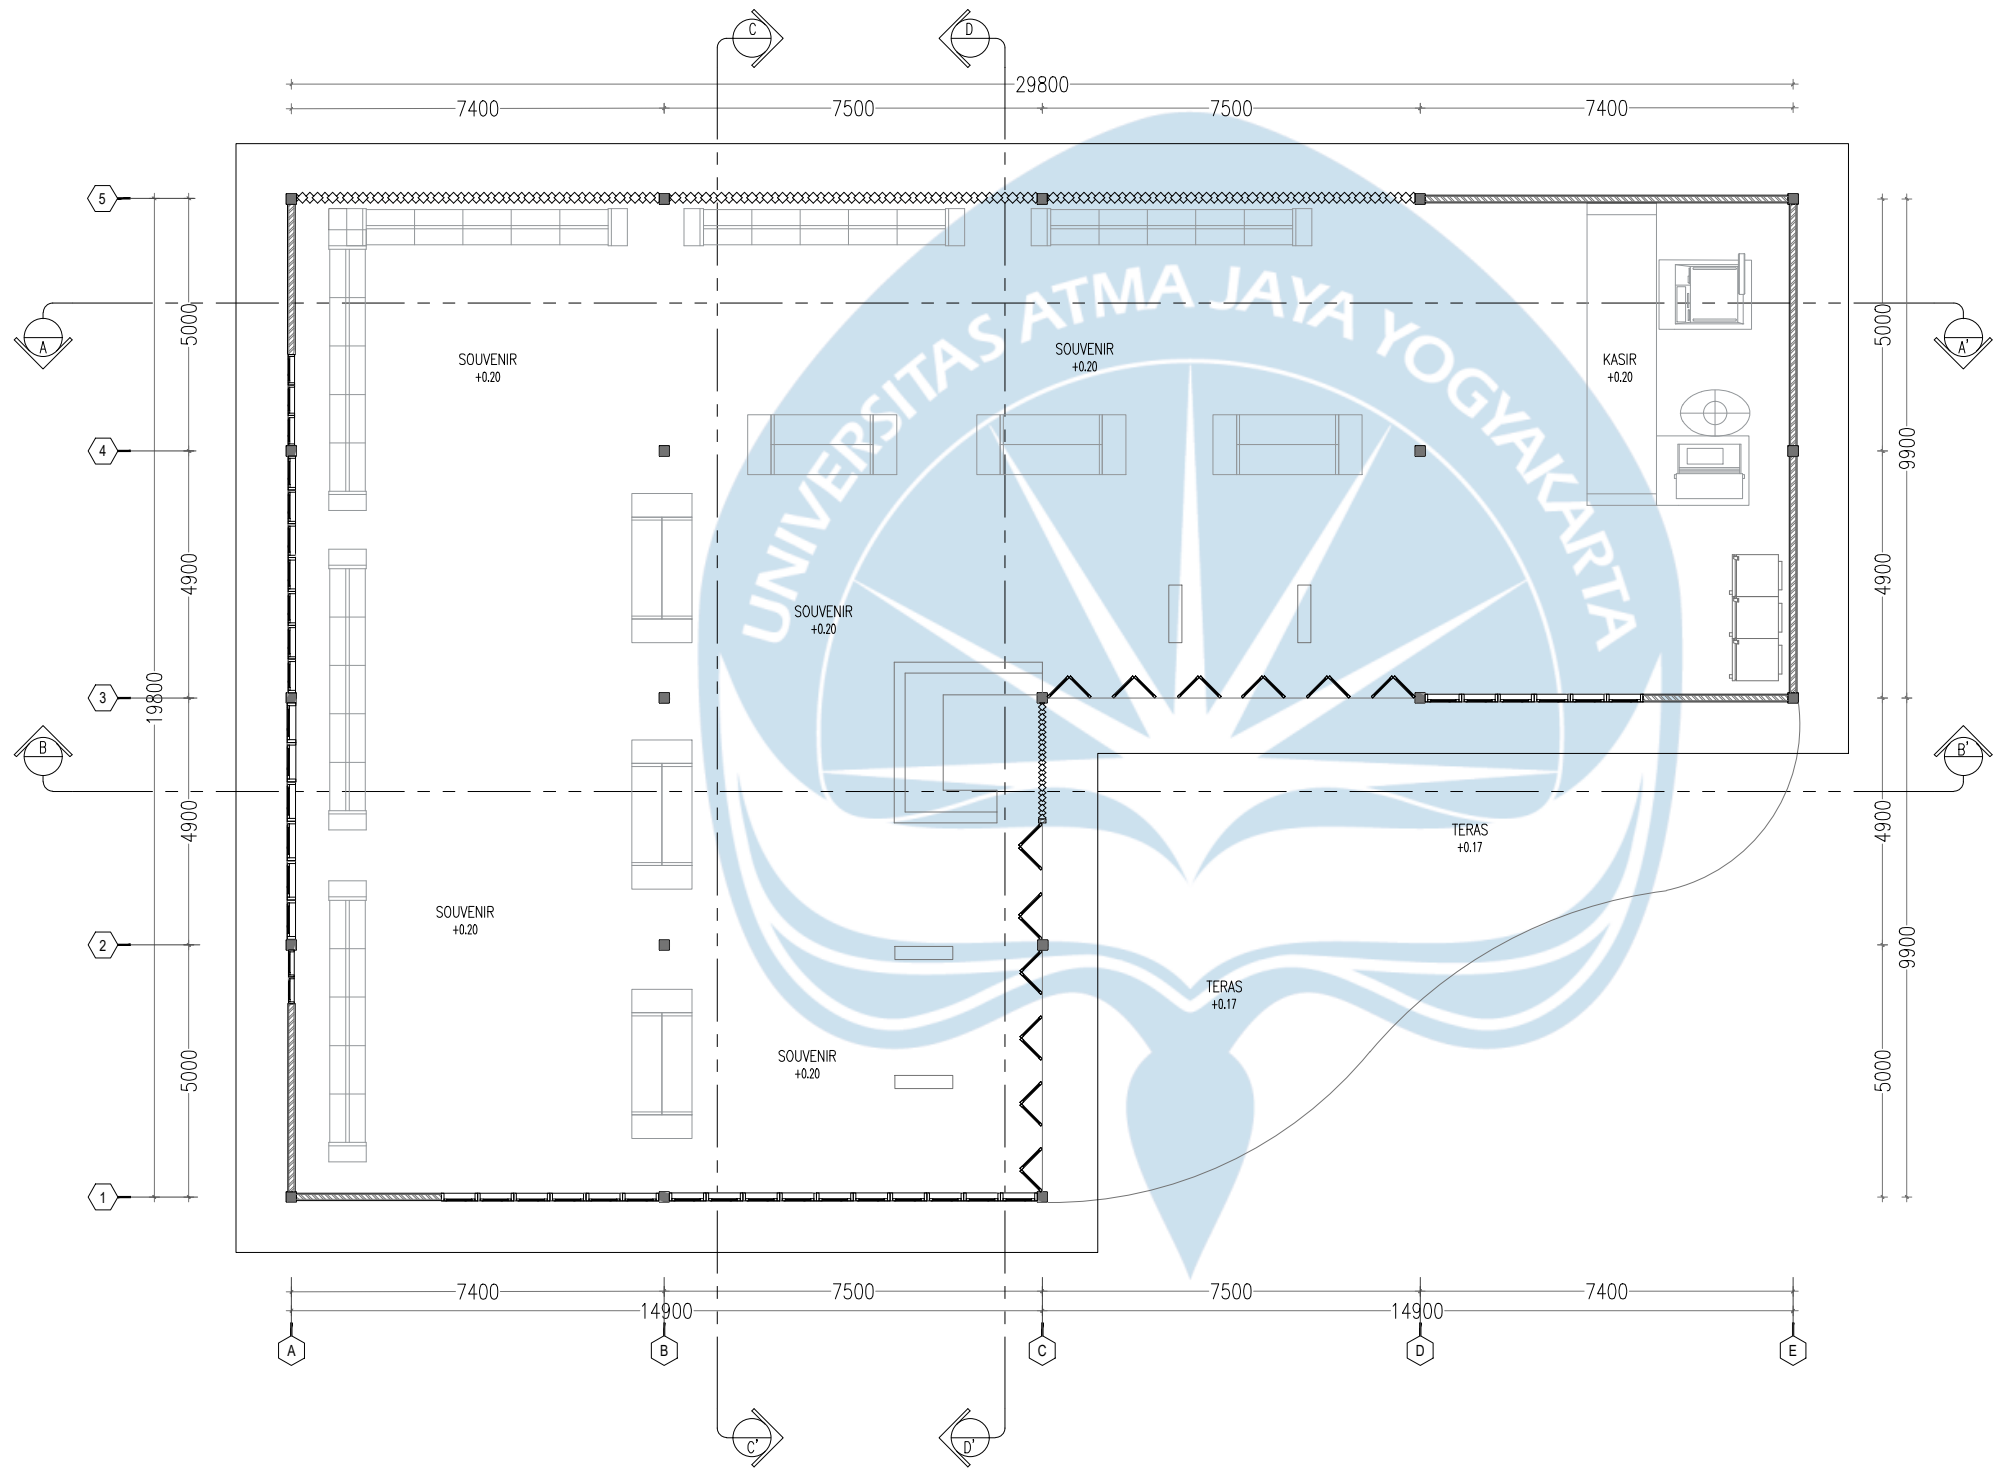

DENAH SOUVENIR

SKALA 1 : 150

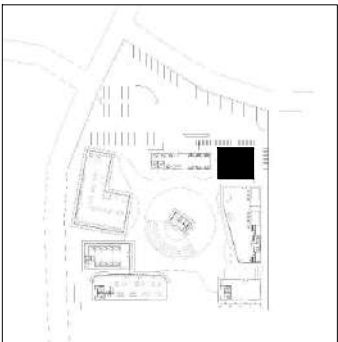

**Universitas Atma Jaya Yogyakarta**  
Program Studi Arsitektur  
Architecture Department  
Fakultas Teknik  
Faculty of Engineering

**Proyek Tugas Akhir**  
**Final Project**

PERIODE : GANJIL I  
PERIOD : ODD I  
TAHUN AKADEMIK 2025/2026  
ACADEMIC YEAR 2025/2026

**Judul Proyek**  
**Project Title**

Perancangan Pusat Informasi  
Wisata Desa Jatimulyo, Kulon Progo

**Lokasi Proyek**  
**Project Location**

Sokomoyo, Jatimulyo, Kec.  
Girimulyo, Kabupaten Kulon Progo,  
Daerah Istimewa Yogyakarta

**Identitas Mahasiswa**  
**Student Identity**


Oktaria Dinar Mulyani Putri  
220118903

| Judul Gambar<br>Drawing Title | Skala<br>Scale |
|-------------------------------|----------------|
| 1. DENAH PENGELOLA            | 1:100          |

**Keterangan**  
**Note**

**Tanggal gambar**  
**Drawing date**

| Kode<br>Code | No. Lbr<br>Pg. No. | Dari<br>Of |
|--------------|--------------------|------------|
|              | 15                 | 81         |

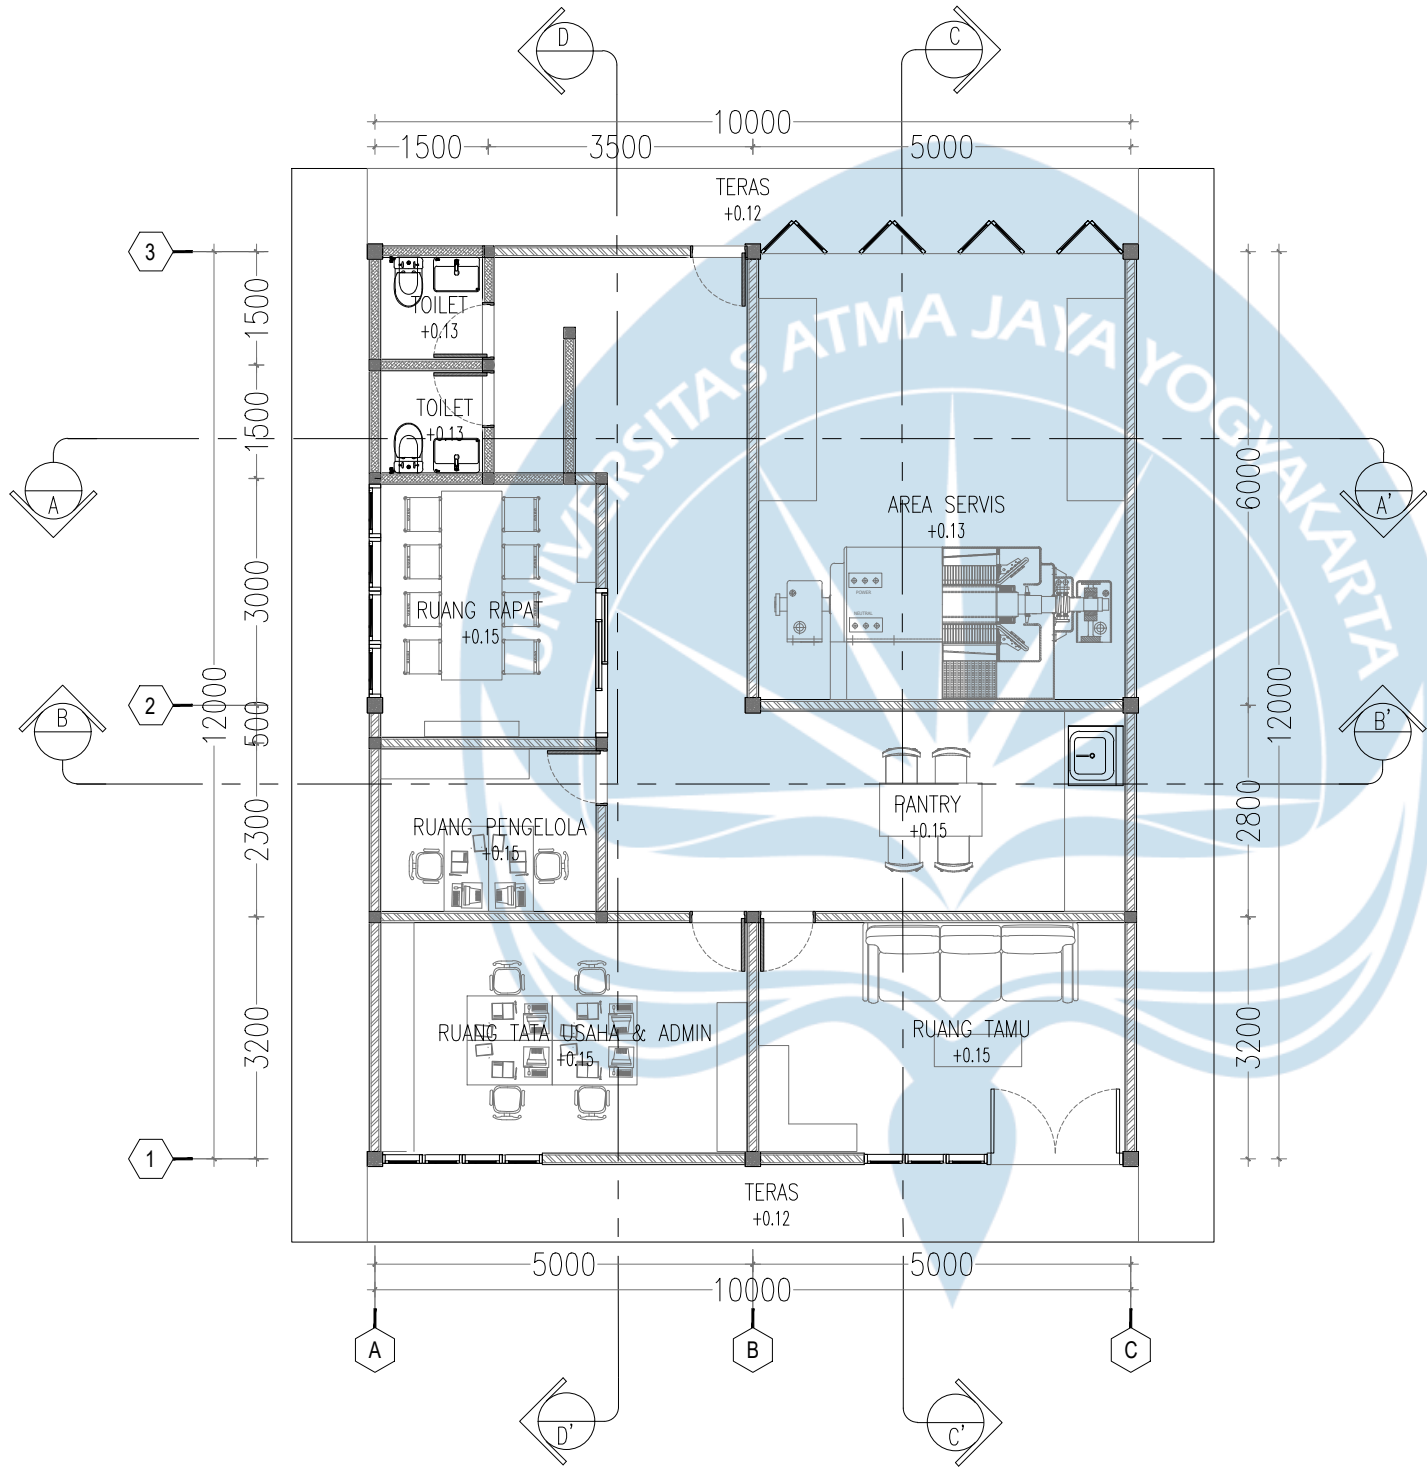

**DENAH PENGELOLA**

**SKALA 1 : 100**





Universitas Atma Jaya Yogyakarta

Program Studi Arsitektur  
Architecture Department

Fakultas Teknik  
Faculty of Engineering

Proyek Tugas Akhir  
Final Project

PERIODE : GANJIL I  
PERIOD : ODD I  
TAHUN AKADEMIK 2025/2026  
ACADEMIC YEAR 2025/2026

Judul Proyek  
Project Title

Perancangan Pusat Informasi  
Wisata Desa Jatimulyo, Kulon Progo

Lokasi Proyek  
Project Location

Sokomoyo, Jatimulyo, Kec.  
Girimulyo, Kabupaten Kulon Progo,  
Daerah Istimewa Yogyakarta

Identitas Mahasiswa  
Student Identity


Oktaria Dinar Mulyani Putri  
220118903

| Judul Gambar<br>Drawing Title | Skala<br>Scale |
|-------------------------------|----------------|
| 1. DENAH TRANSIT              | 1:100          |


Keterangan  
Note

Tanggal gambar  
Drawing date

| Kode<br>Code | No. Lbr<br>Pg. No. | Dari<br>Of |
|--------------|--------------------|------------|
|              | 16                 | 81         |

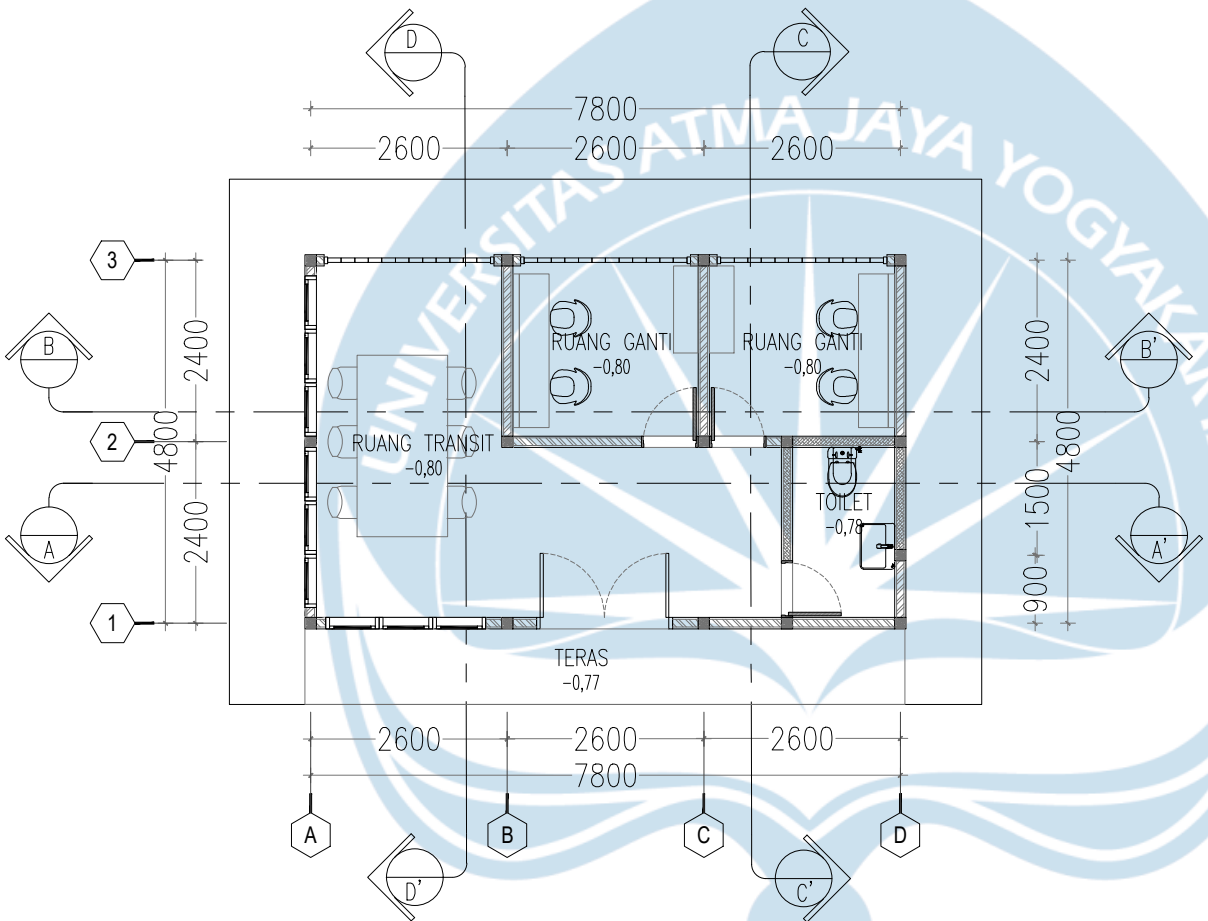

DENAH RUANG TRANSIT  
SKALA 1 : 100

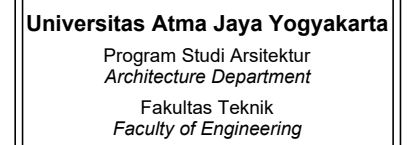

**TAHUN AKADEMIK 2025/2026**  
**ACADEMIC YEAR 2025/2026**



Perancangan Pusat Informasi  
Wisata Desa Jatimulyo, Kulon Progo

Sokomoyo, Jatimulyo, Kec.  
Girimulyo, Kabupaten Kulon Progo,  
Daerah Istimewa Yogyakarta

Oktaria Dinar Mulyani Putri  
220118903

**Keterangan**  
*Note*

|    |    |
|----|----|
| 17 | 81 |
|----|----|

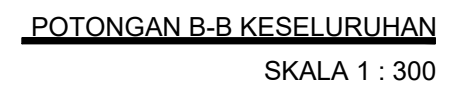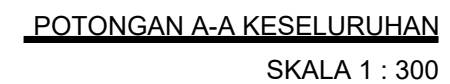





Universitas Atma Jaya Yogyakarta

Program Studi Arsitektur  
Architecture Department

Fakultas Teknik  
Faculty of Engineering

Proyek Tugas Akhir  
Final Project

PERIODE : GANJIL I  
PERIOD : ODD I  
TAHUN AKADEMIK 2025/2026  
ACADEMIC YEAR 2025/2026

Judul Proyek  
Project Title

Perancangan Pusat Informasi  
Wisata Desa Jatimulyo, Kulon Progo

Lokasi Proyek  
Project Location

Sokomoyo, Jatimulyo, Kec.  
Girimulyo, Kabupaten Kulon Progo,  
Daerah Istimewa Yogyakarta

Identitas Mahasiswa  
Student Identity


Oktaria Dinar Mulyani Putri  
220118903

| Judul Gambar<br>Drawing Title | Skala<br>Scale |
|-------------------------------|----------------|
| 1. POTONGAN A-A LOBBY         | 1:150          |
| 2. POTONGAN B-B LOBBY         | 1:150          |

Keterangan  
Note


Tanggal gambar  
Drawing date

| Kode<br>Code | No. Lbr<br>Pg. No. | Dari<br>Of |
|--------------|--------------------|------------|
|              | 18                 | 81         |

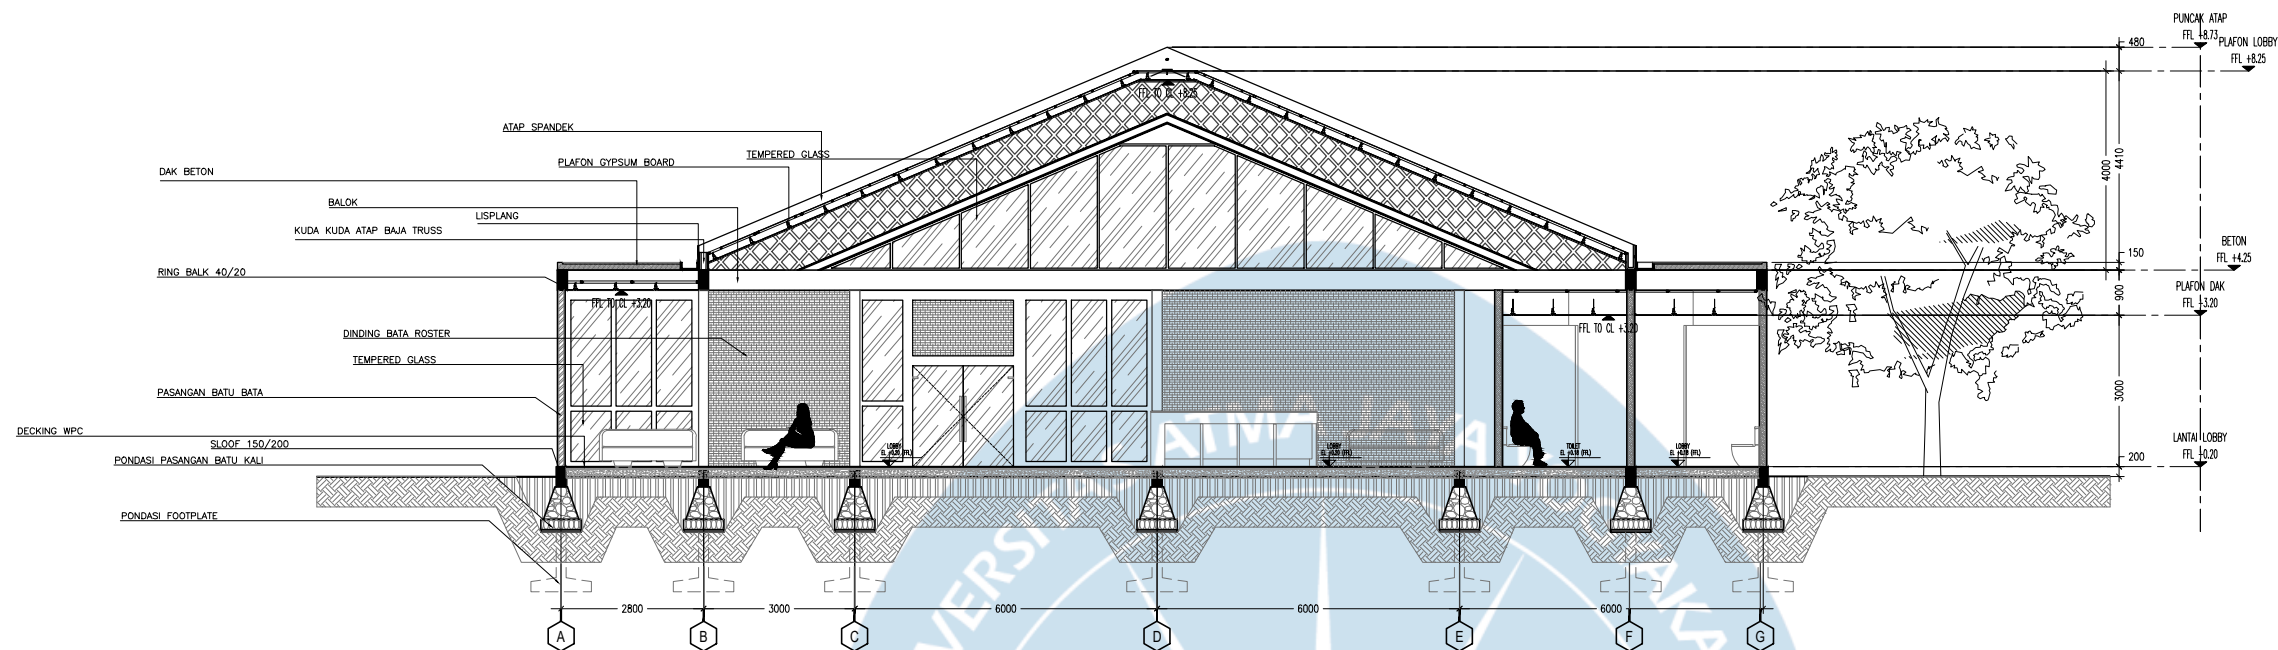

POTONGAN A-A LOBBY

SKALA 1 : 150

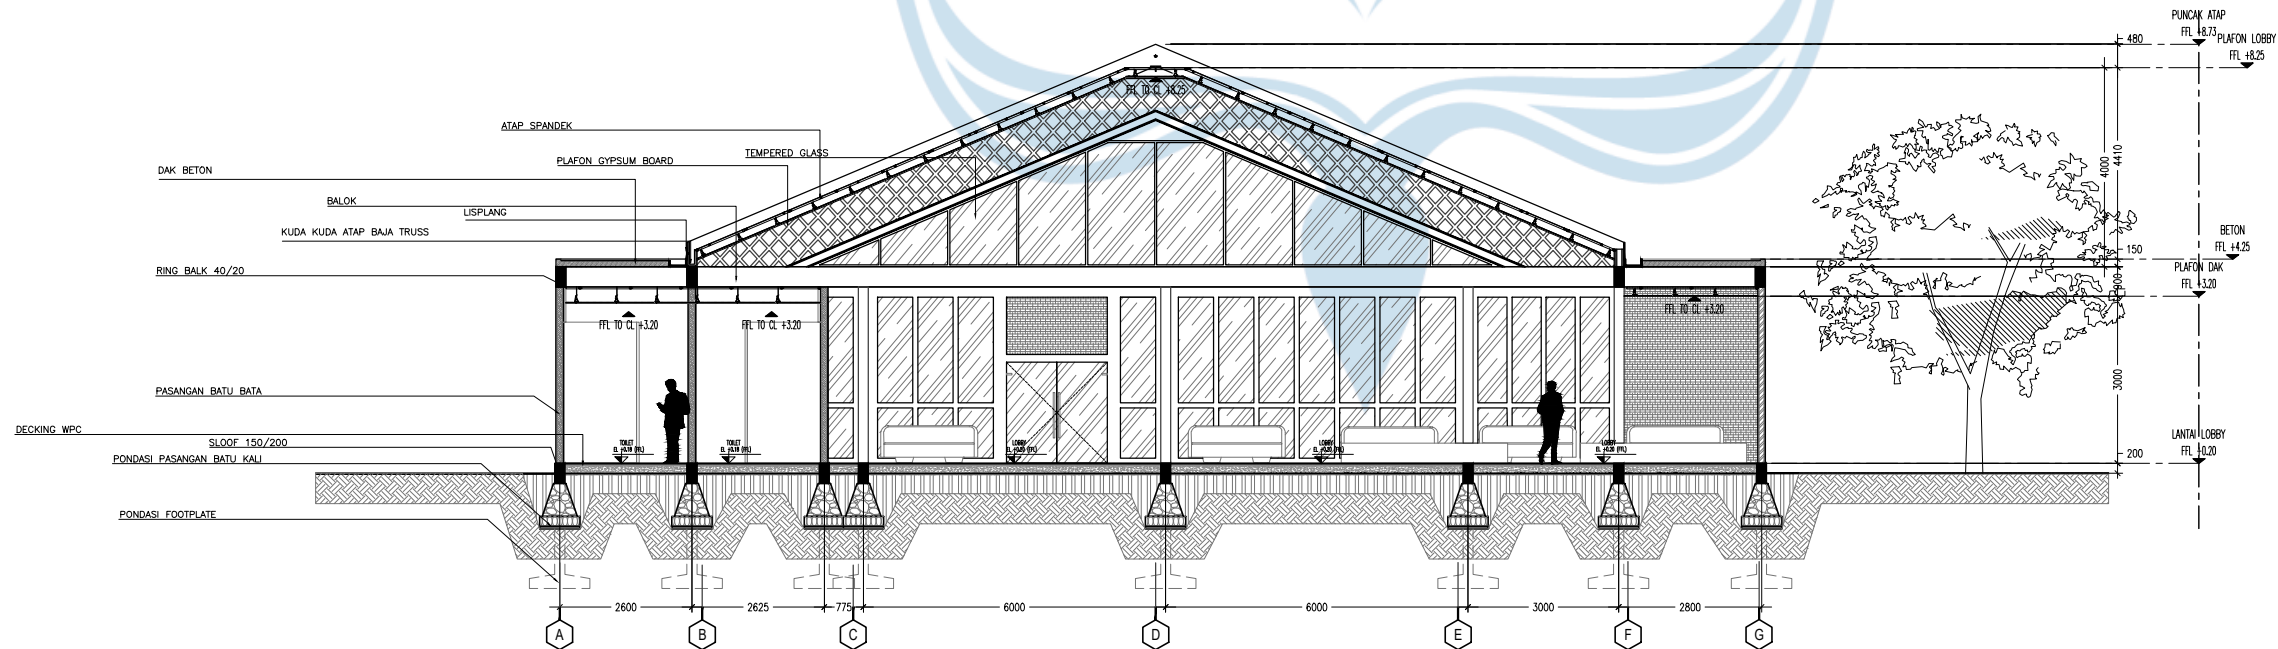

POTONGAN B-B LOBBY

SKALA 1 : 150



Universitas Atma Jaya Yogyakarta

Program Studi Arsitektur  
Architecture Department  
Fakultas Teknik  
Faculty of Engineering

Proyek Tugas Akhir  
Final Project

PERIODE : GANJIL I  
PERIOD : ODD I  
TAHUN AKADEMIK 2025/2026  
ACADEMIC YEAR 2025/2026

Judul Proyek  
Project Title

Perancangan Pusat Informasi  
Wisata Desa Jatimulyo, Kulon Progo

Lokasi Proyek  
Project Location

Sokomoyo, Jatimulyo, Kec.  
Girimulyo, Kabupaten Kulon Progo,  
Daerah Istimewa Yogyakarta

Identitas Mahasiswa  
Student Identity


Oktaria Dinar Mulyani Putri  
220118903

| Judul Gambar<br>Drawing Title | Skala<br>Scale |
|-------------------------------|----------------|
| 1. POTONGAN C-C LOBBY         | 1:150          |
| 2. POTONGAN D-D LOBBY         | 1:150          |

Keterangan  
Note


Tanggal gambar  
Drawing date

| Kode<br>Code | No. Lbr<br>Pg. No. | Dari<br>Of |
|--------------|--------------------|------------|
|              | 19                 | 81         |

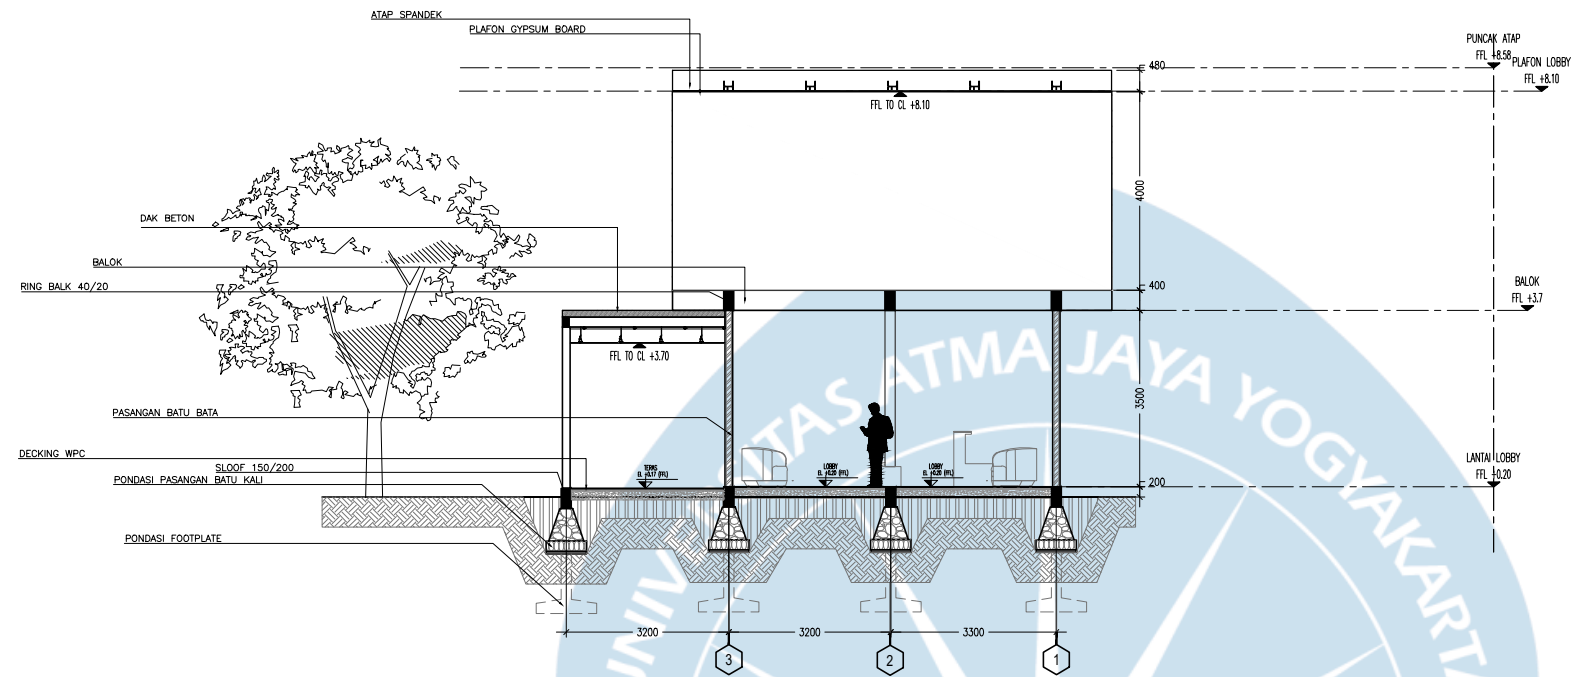

POTONGAN C-C LOBBY

SKALA 1 : 150

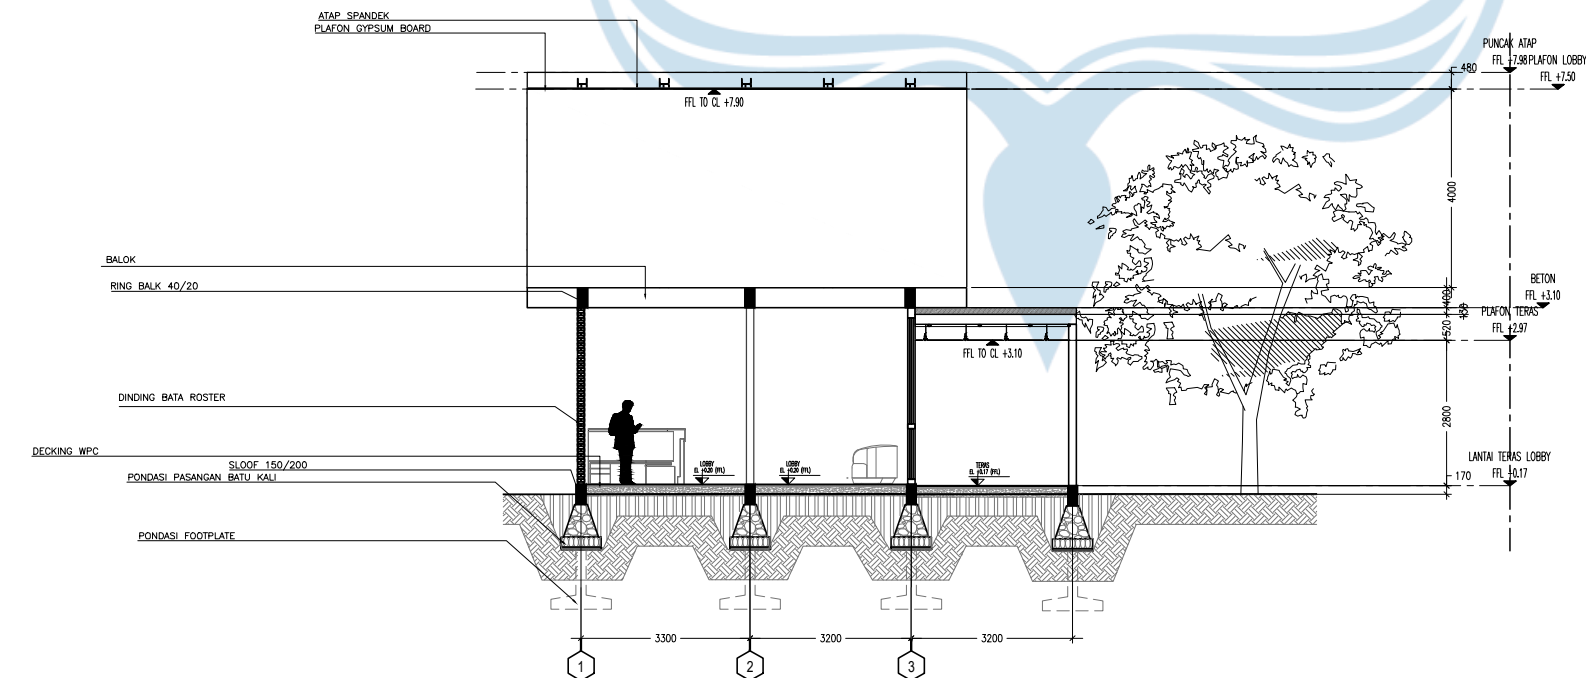

POTONGAN D-D LOBBY

SKALA 1 : 150





Universitas Atma Jaya Yogyakarta

Program Studi Arsitektur  
Architecture Department

Fakultas Teknik  
Faculty of Engineering

Proyek Tugas Akhir  
Final Project

PERIODE : GANJIL I  
PERIOD : ODD I  
TAHUN AKADEMIK 2025/2026  
ACADEMIC YEAR 2025/2026

Judul Proyek  
Project Title

Perancangan Pusat Informasi  
Wisata Desa Jatimulyo, Kulon Progo

Lokasi Proyek  
Project Location

Sokomoyo, Jatimulyo, Kec.  
Girimulyo, Kabupaten Kulon Progo,  
Daerah Istimewa Yogyakarta

Identitas Mahasiswa  
Student Identity


Oktaria Dinar Mulyani Putri  
220118903

| Judul Gambar<br>Drawing Title          | Skala<br>Scale |
|----------------------------------------|----------------|
| 1. POTONGAN A-A<br>INFORMASI & PAMERAN | 1:150          |
| 2. POTONGAN B-B<br>INFORMASI & PAMERAN | 1:150          |

Keterangan  
Note


Tanggal gambar  
Drawing date

| Kode<br>Code | No. Lbr<br>Pg. No. | Dari<br>Of |
|--------------|--------------------|------------|
|              | 20                 | 81         |

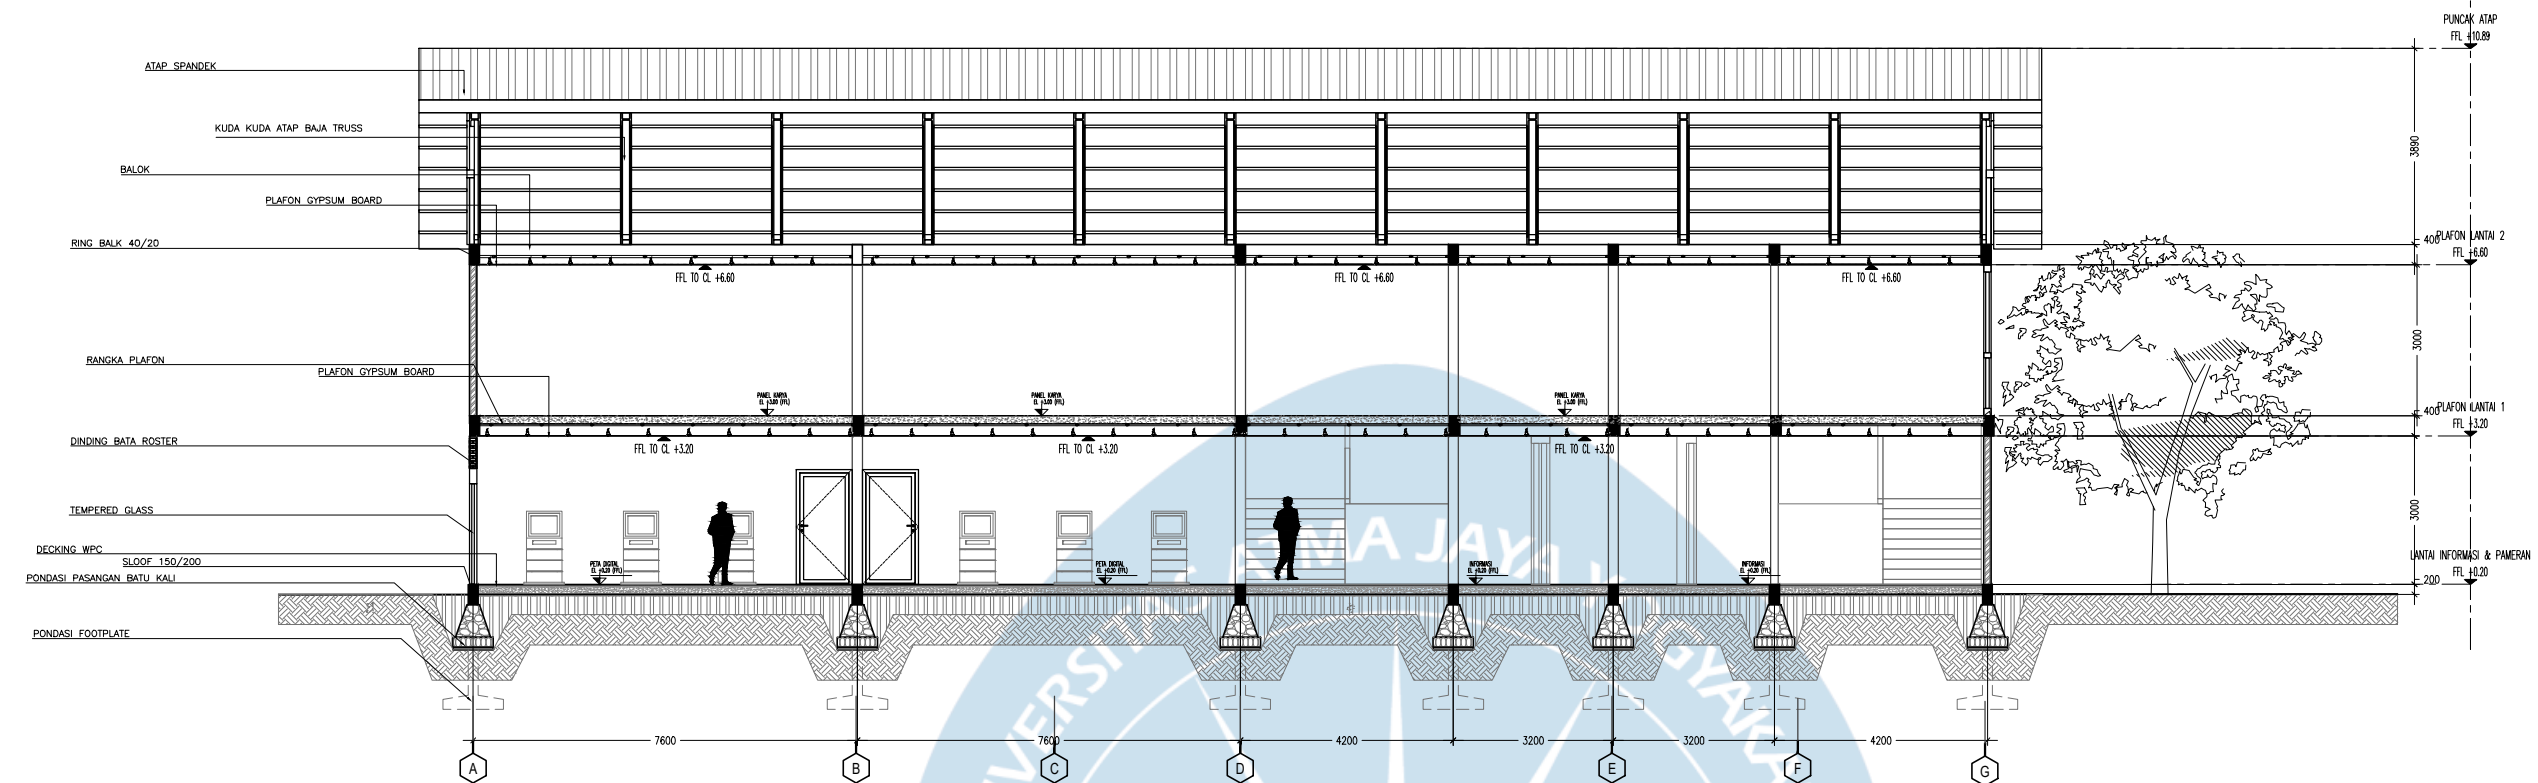


POTONGAN A-A INFORMASI DAN PAMERAN

SKALA 1 : 150

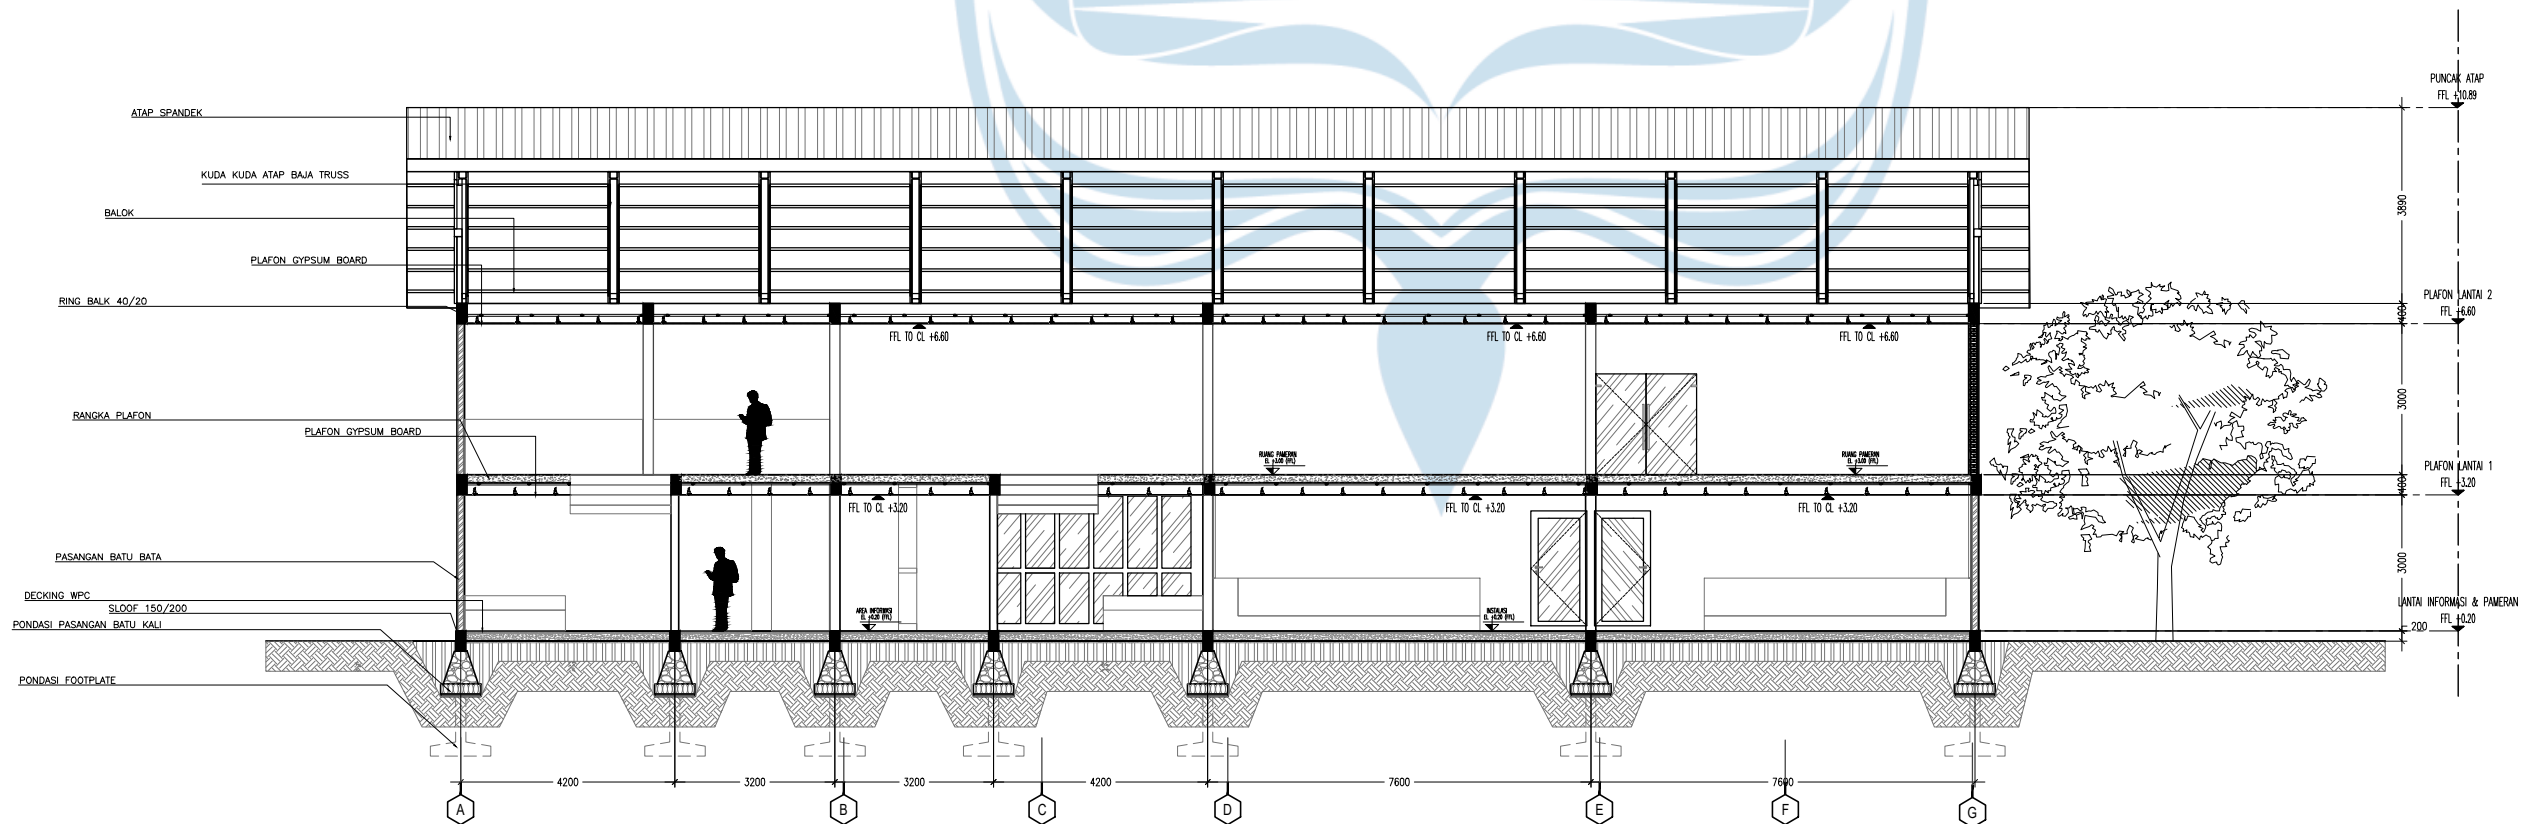


POTONGAN B-B INFORMASI DAN PAMERAN

SKALA 1 : 150

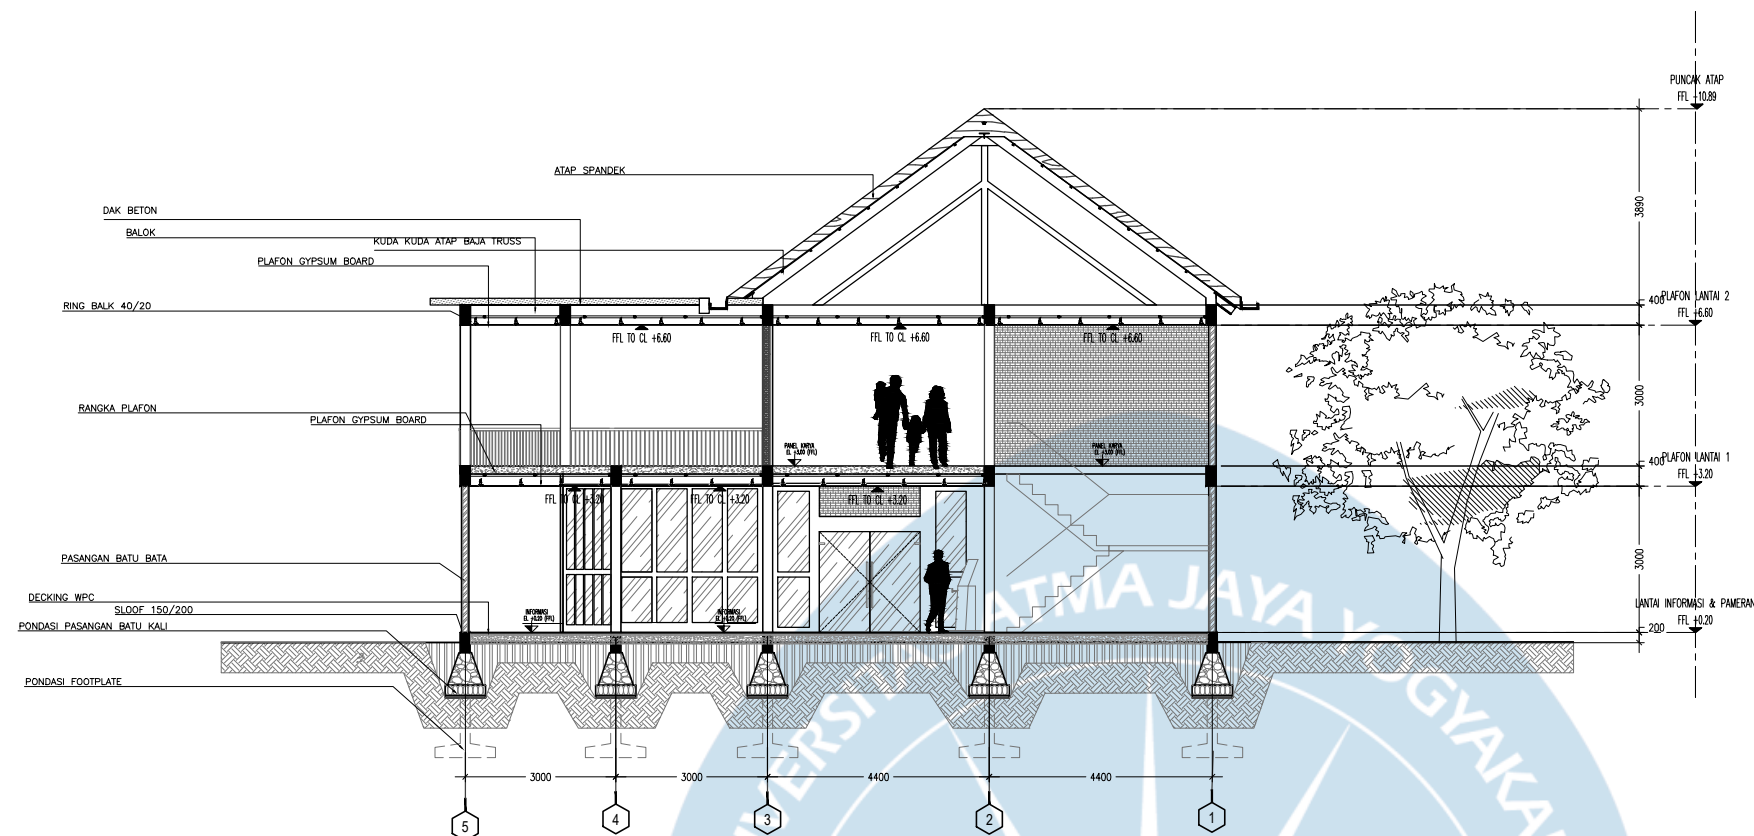

POTONGAN C-C INFORMASI DAN PAMERAN

SKALA 1 : 150

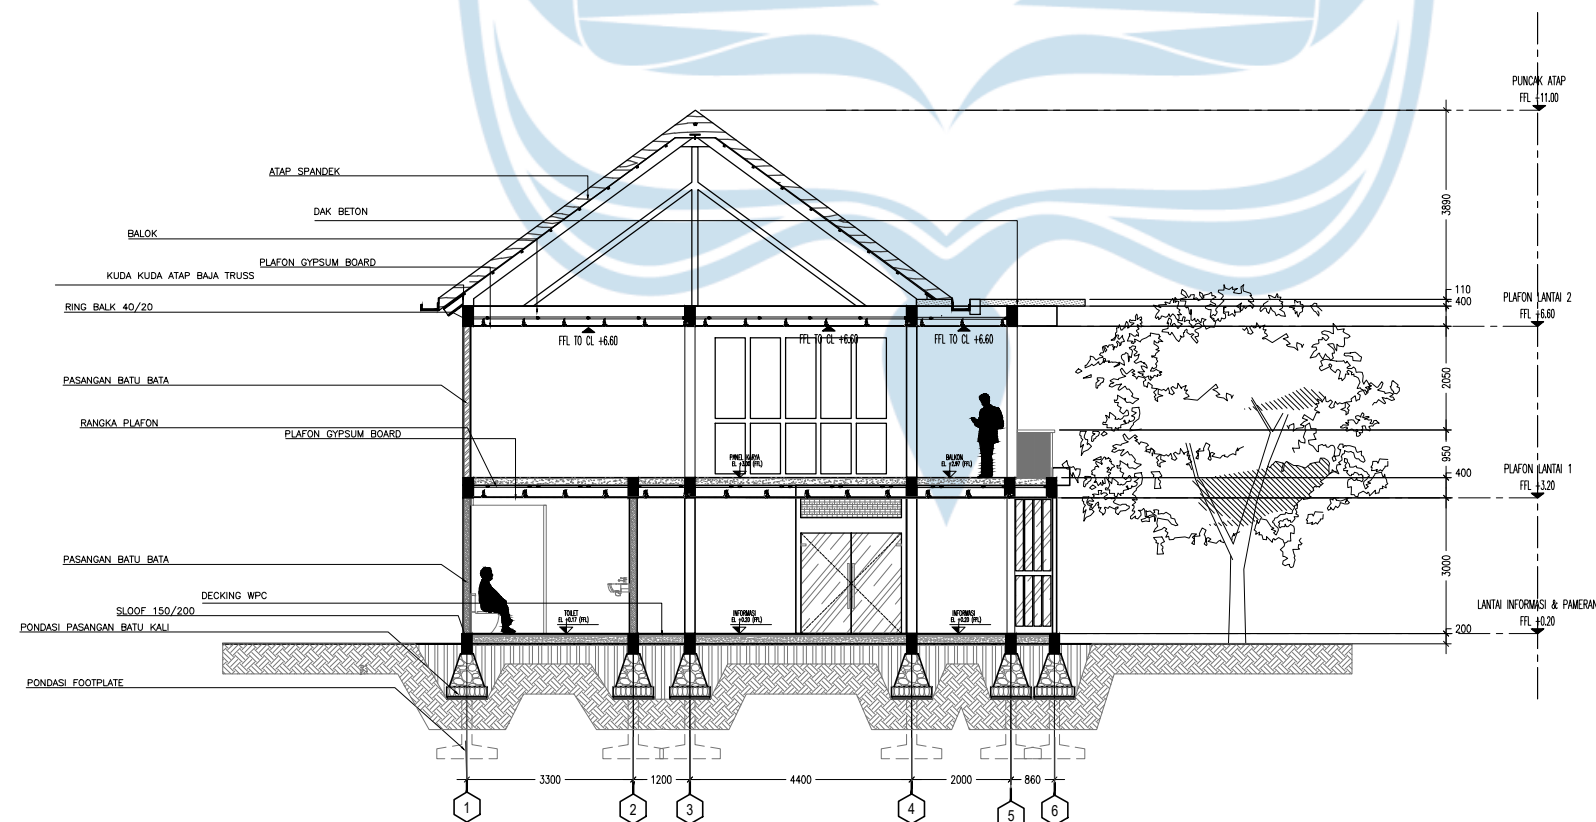

POTONGAN D-D INFORMASI DAN PAMERAN

SKALA 1 : 150



Universitas Atma Jaya Yogyakarta

Program Studi Arsitektur  
Architecture Department

Fakultas Teknik  
Faculty of Engineering

Proyek Tugas Akhir  
Final Project

PERIODE : GANJIL I  
PERIOD : ODD I  
TAHUN AKADEMIK 2025/2026  
ACADEMIC YEAR 2025/2026

Judul Proyek  
Project Title

Perancangan Pusat Informasi  
Wisata Desa Jatimulyo, Kulon Progo

Lokasi Proyek  
Project Location

Sokomoyo, Jatimulyo, Kec.  
Girimulyo, Kabupaten Kulon Progo,  
Daerah Istimewa Yogyakarta

Identitas Mahasiswa  
Student Identity

Oktaria Dinar Mulyani Putri  
220118903

| Judul Gambar<br>Drawing Title          | Skala<br>Scale |
|----------------------------------------|----------------|
| 1. POTONGAN C-C<br>INFORMASI & PAMERAN | 1:150          |
| 2. POTONGAN D-D<br>INFORMASI & PAMERAN | 1:150          |

Keterangan  
Note

Tanggal gambar  
Drawing date

| Kode<br>Code | No. Lbr<br>Pg. No. | Dari<br>Of |
|--------------|--------------------|------------|
|              | 21                 | 81         |





Universitas Atma Jaya Yogyakarta

Program Studi Arsitektur  
Architecture Department

Fakultas Teknik  
Faculty of Engineering

Proyek Tugas Akhir  
Final Project

PERIODE : GANJIL I  
PERIOD : ODD I  
TAHUN AKADEMIK 2025/2026  
ACADEMIC YEAR 2025/2026

Judul Proyek  
Project Title

Perancangan Pusat Informasi  
Wisata Desa Jatimulyo, Kulon Progo

Lokasi Proyek  
Project Location

Sokomoyo, Jatimulyo, Kec.  
Girimulyo, Kabupaten Kulon Progo,  
Daerah Istimewa Yogyakarta

Identitas Mahasiswa  
Student Identity


Oktaria Dinar Mulyani Putri  
220118903

| Judul Gambar<br>Drawing Title | Skala<br>Scale |
|-------------------------------|----------------|
| 1. POTONGAN A-A SERBAGUNA     | 1:150          |
| 2. POTONGAN B-B SERBAGUNA     | 1:150          |

Keterangan  
Note


Tanggal gambar  
Drawing date

| Kode<br>Code | No. Lbr<br>Pg. No. | Dari<br>Of |
|--------------|--------------------|------------|
|              | 22                 | 81         |

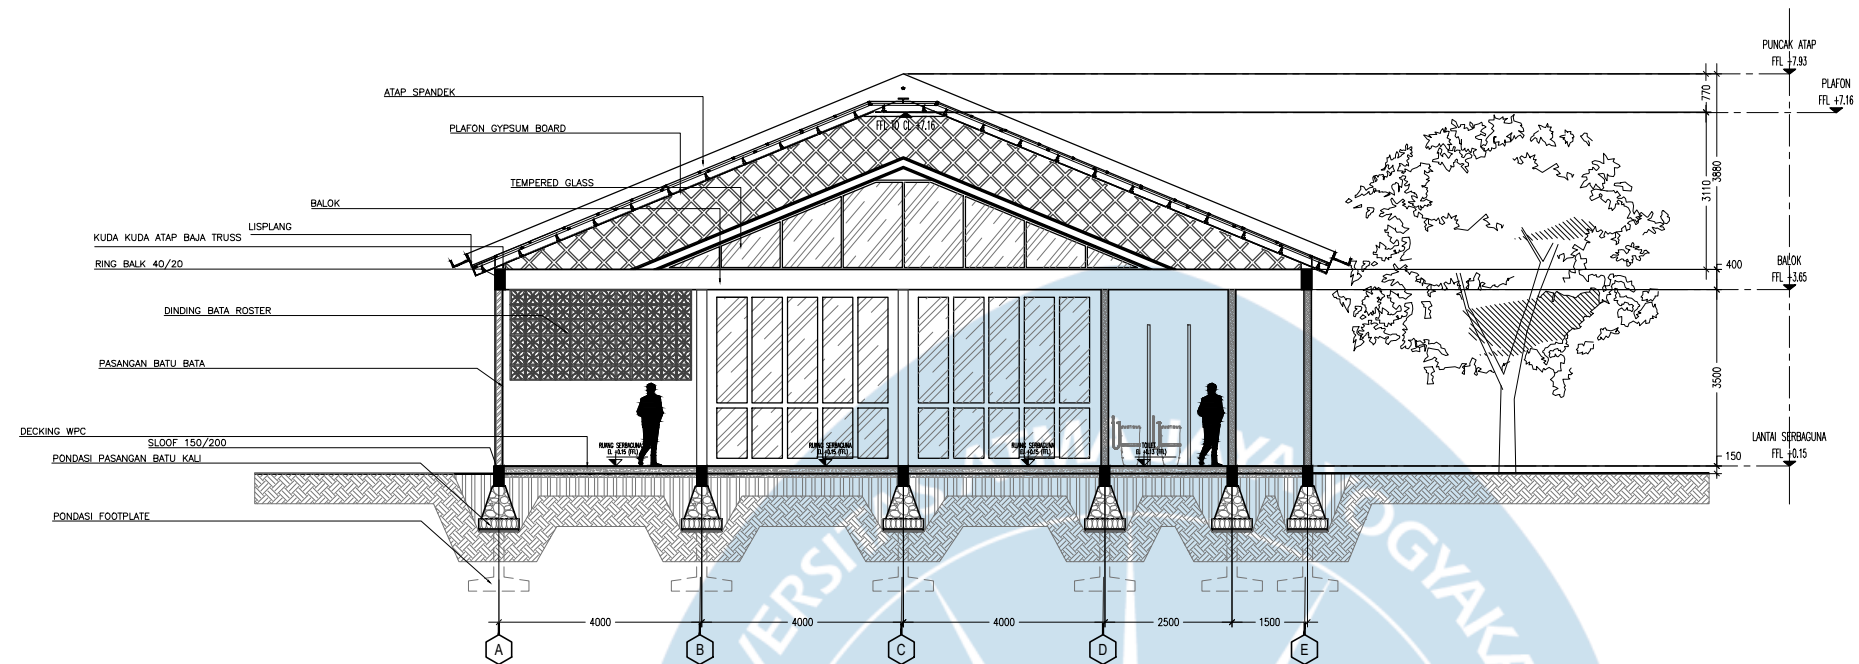

POTONGAN A-A SERBAGUNA

SKALA 1 : 150

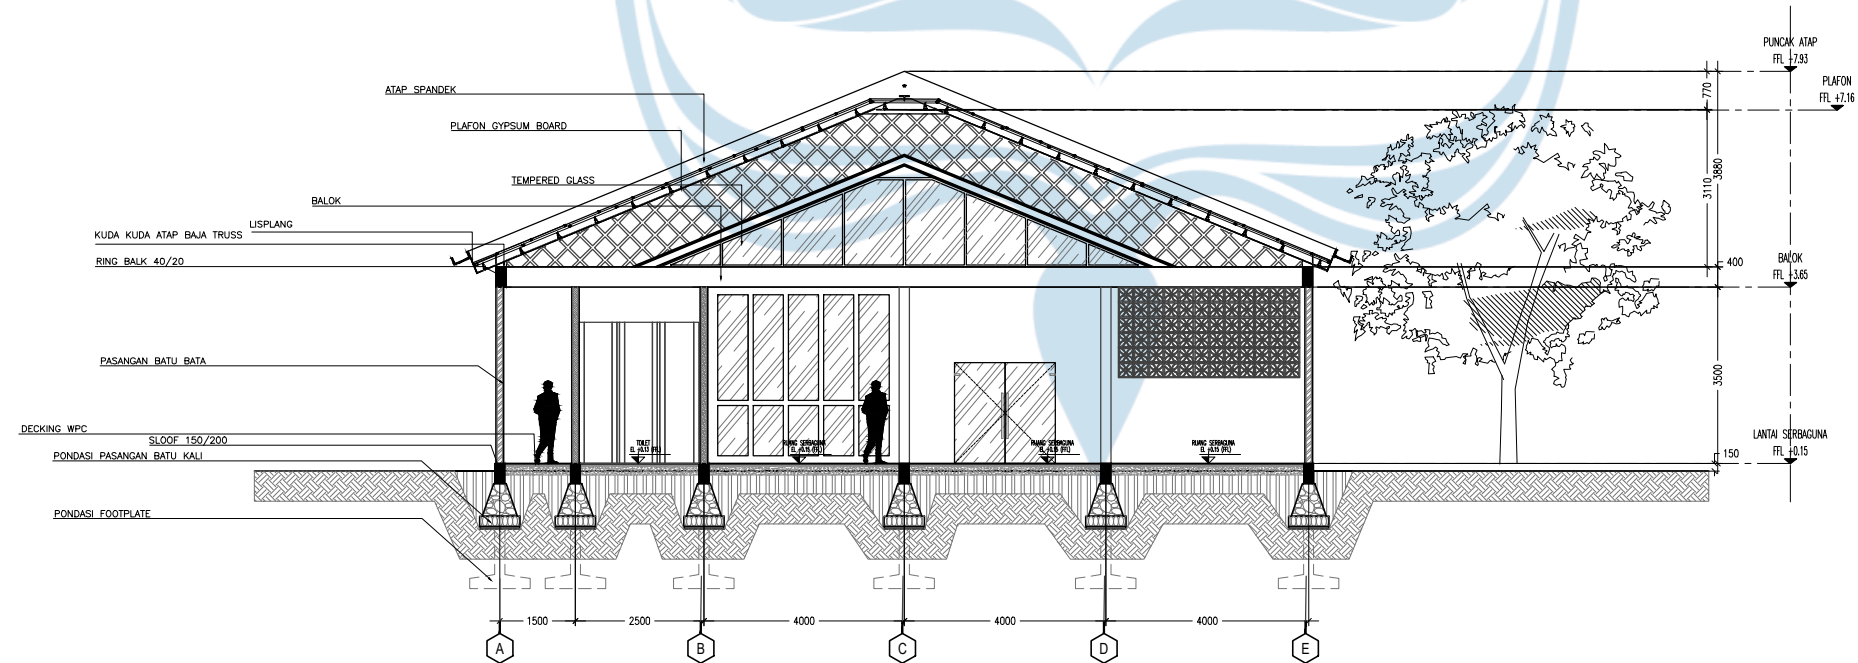

POTONGAN B-B SERBAGUNA

SKALA 1 : 150



Universitas Atma Jaya Yogyakarta

Program Studi Arsitektur  
Architecture Department  
Fakultas Teknik  
Faculty of Engineering

Proyek Tugas Akhir  
Final Project

PERIODE : GANJIL I  
PERIOD : ODD I  
TAHUN AKADEMIK 2025/2026  
ACADEMIC YEAR 2025/2026

Judul Proyek  
Project Title

Perancangan Pusat Informasi  
Wisata Desa Jatimulyo, Kulon Progo

Lokasi Proyek  
Project Location

Sokomoyo, Jatimulyo, Kec.  
Girimulyo, Kabupaten Kulon Progo,  
Daerah Istimewa Yogyakarta

Identitas Mahasiswa  
Student Identity


Oktaria Dinar Mulyani Putri  
220118903

| Judul Gambar<br>Drawing Title | Skala<br>Scale |
|-------------------------------|----------------|
| 1. POTONGAN C-C SERBAGUNA     | 1:150          |
| 2. POTONGAN D-D SERBAGUNA     | 1:150          |

Keterangan  
Note


Tanggal gambar  
Drawing date

| Kode<br>Code | No. Lbr<br>Pg. No. | Dari<br>Of |
|--------------|--------------------|------------|
|              | 23                 | 81         |

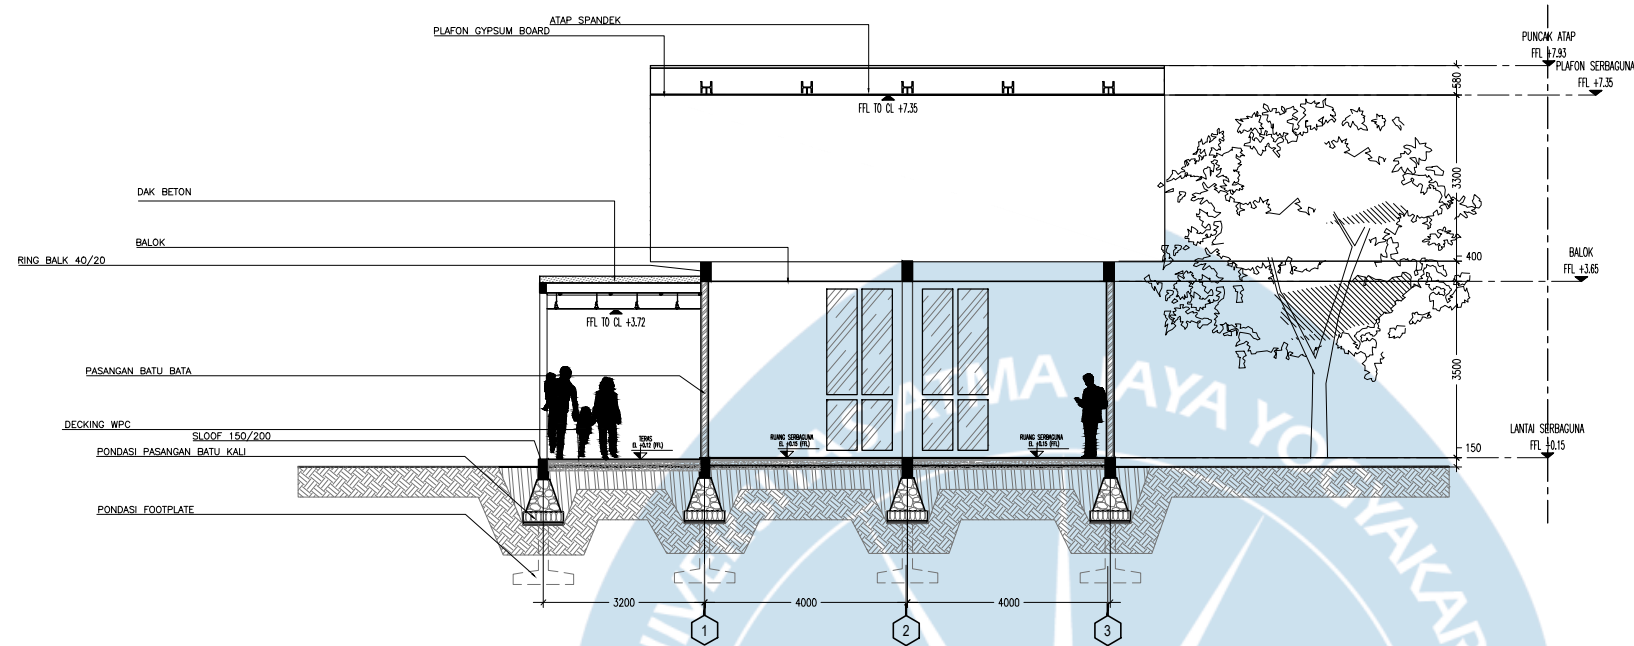

POTONGAN C-C SERBAGUNA

SKALA 1 : 150

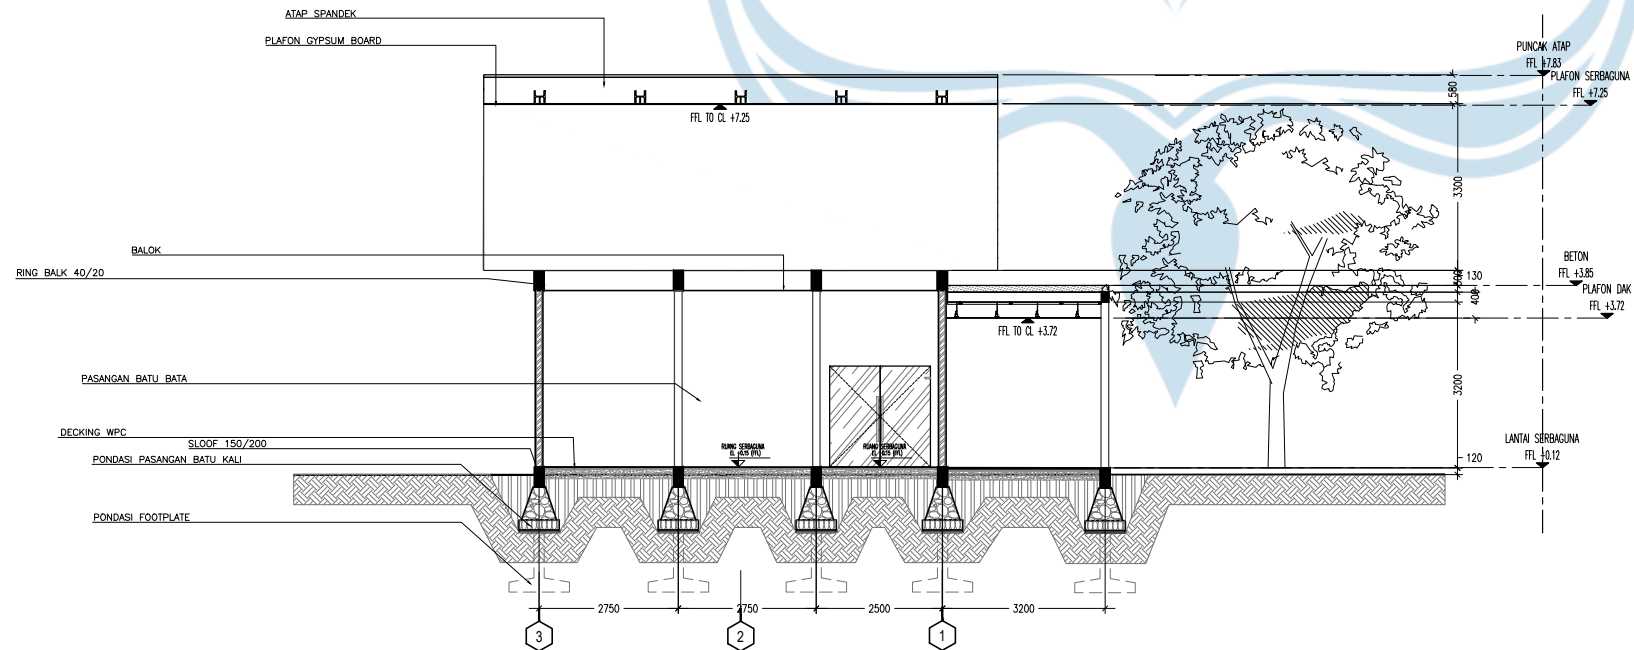

POTONGAN D-D SERBAGUNA

SKALA 1 : 150





Universitas Atma Jaya Yogyakarta  
Program Studi Arsitektur  
Architecture Department  
Fakultas Teknik  
Faculty of Engineering

Proyek Tugas Akhir  
Final Project

PERIODE : GANJIL I  
PERIOD : ODD I  
TAHUN AKADEMIK 2025/2026  
ACADEMIC YEAR 2025/2026

Judul Proyek  
Project Title

Perancangan Pusat Informasi  
Wisata Desa Jatimulyo, Kulon Progo

Lokasi Proyek  
Project Location

Sokomoyo, Jatimulyo, Kec.  
Girimulyo, Kabupaten Kulon Progo,  
Daerah Istimewa Yogyakarta

Identitas Mahasiswa  
Student Identity


Oktaria Dinar Mulyani Putri  
220118903

| Judul Gambar<br>Drawing Title | Skala<br>Scale |
|-------------------------------|----------------|
| 1. POTONGAN A-A KULINER       | 1:150          |
| 2. POTONGAN B-B KULINER       | 1:150          |

Keterangan  
Note


Tanggal gambar  
Drawing date

| Kode<br>Code | No. Lbr<br>Pg. No. | Dari<br>Of |
|--------------|--------------------|------------|
|              | 24                 | 81         |

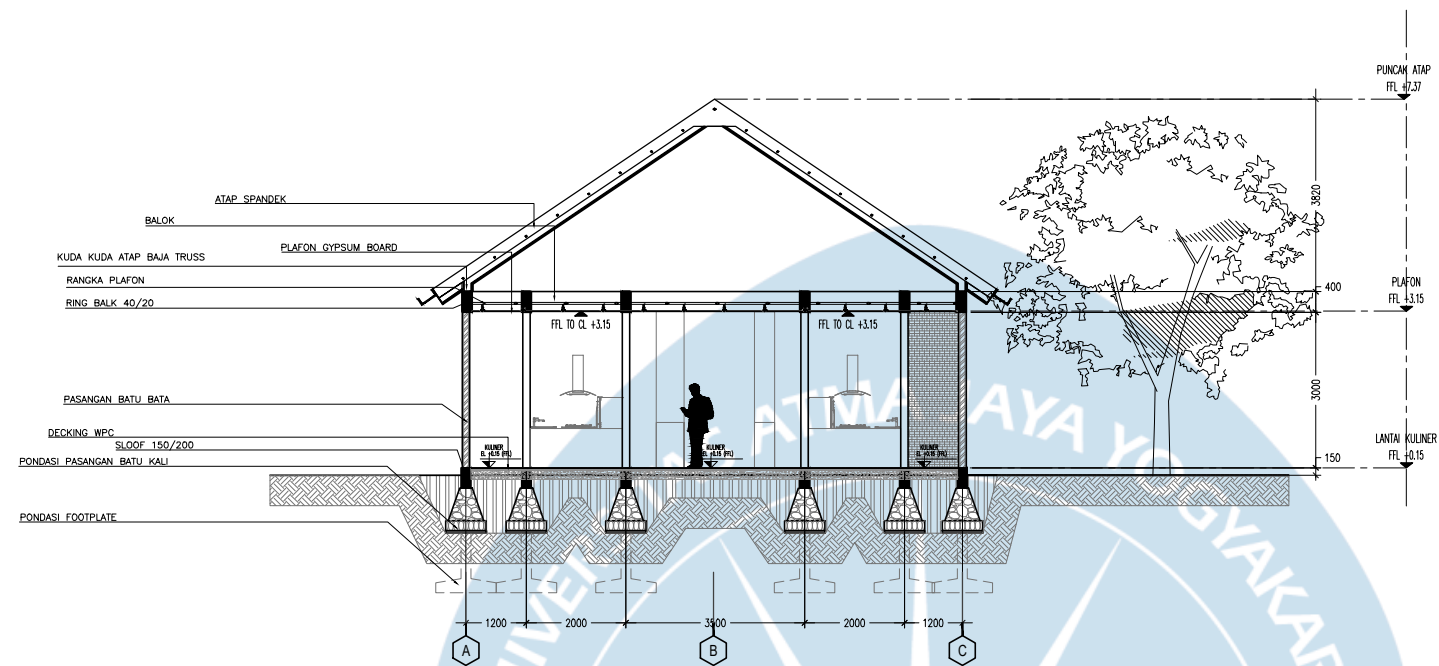

POTONGAN A-A KULINER

SKALA 1 : 150

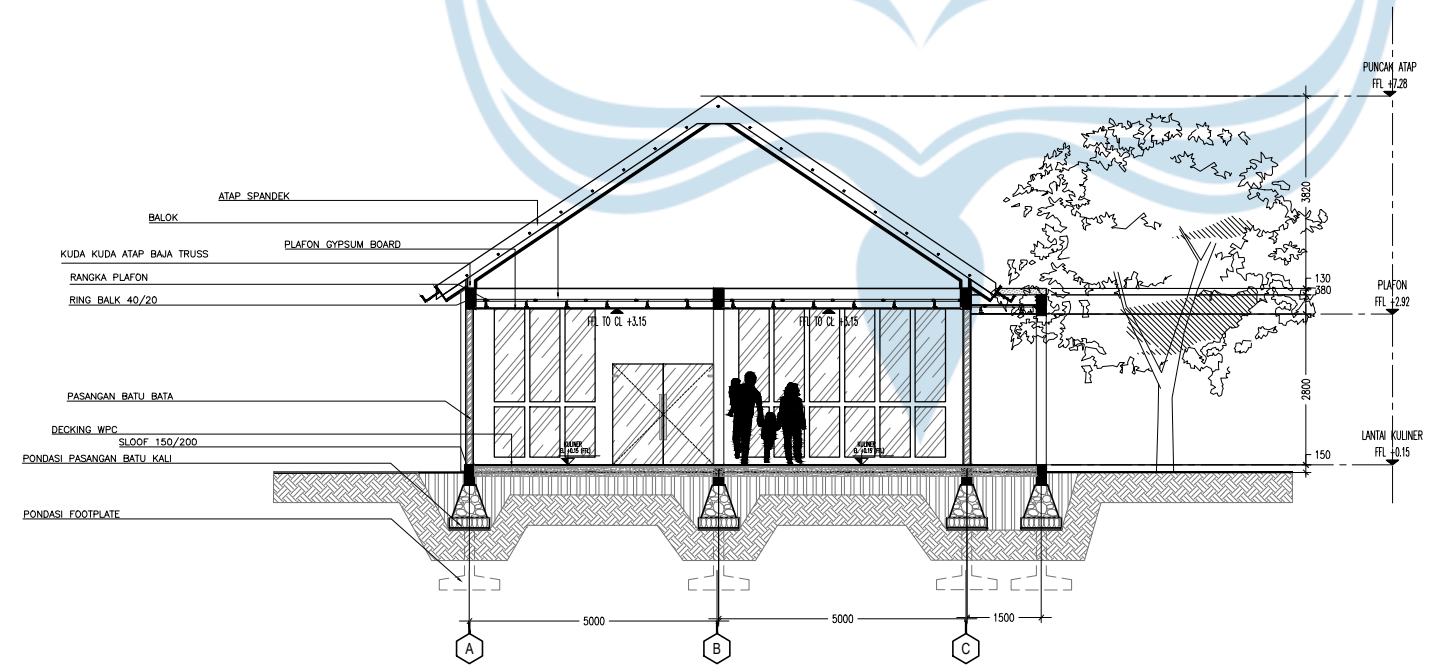

POTONGAN B-B KULINER

SKALA 1 : 150



Universitas Atma Jaya Yogyakarta  
Program Studi Arsitektur  
Architecture Department  
Fakultas Teknik  
Faculty of Engineering

Proyek Tugas Akhir  
Final Project

PERIODE : GANJIL I  
PERIOD : ODD I  
TAHUN AKADEMIK 2025/2026  
ACADEMIC YEAR 2025/2026

Judul Proyek  
Project Title

Perancangan Pusat Informasi  
Wisata Desa Jatimulyo, Kulon Progo

Lokasi Proyek  
Project Location

Sokomoyo, Jatimulyo, Kec.  
Girimulyo, Kabupaten Kulon Progo,  
Daerah Istimewa Yogyakarta

Identitas Mahasiswa  
Student Identity


Oktaria Dinar Mulyani Putri  
220118903

| Judul Gambar<br>Drawing Title | Skala<br>Scale |
|-------------------------------|----------------|
| 1. POTONGAN C-C KULINER       | 1:150          |
| 2. POTONGAN D-D KULINER       | 1:150          |

Keterangan  
Note


Tanggal gambar  
Drawing date

| Kode<br>Code | No. Lbr<br>Pg. No. | Dari<br>Of |
|--------------|--------------------|------------|
|              | 25                 | 81         |

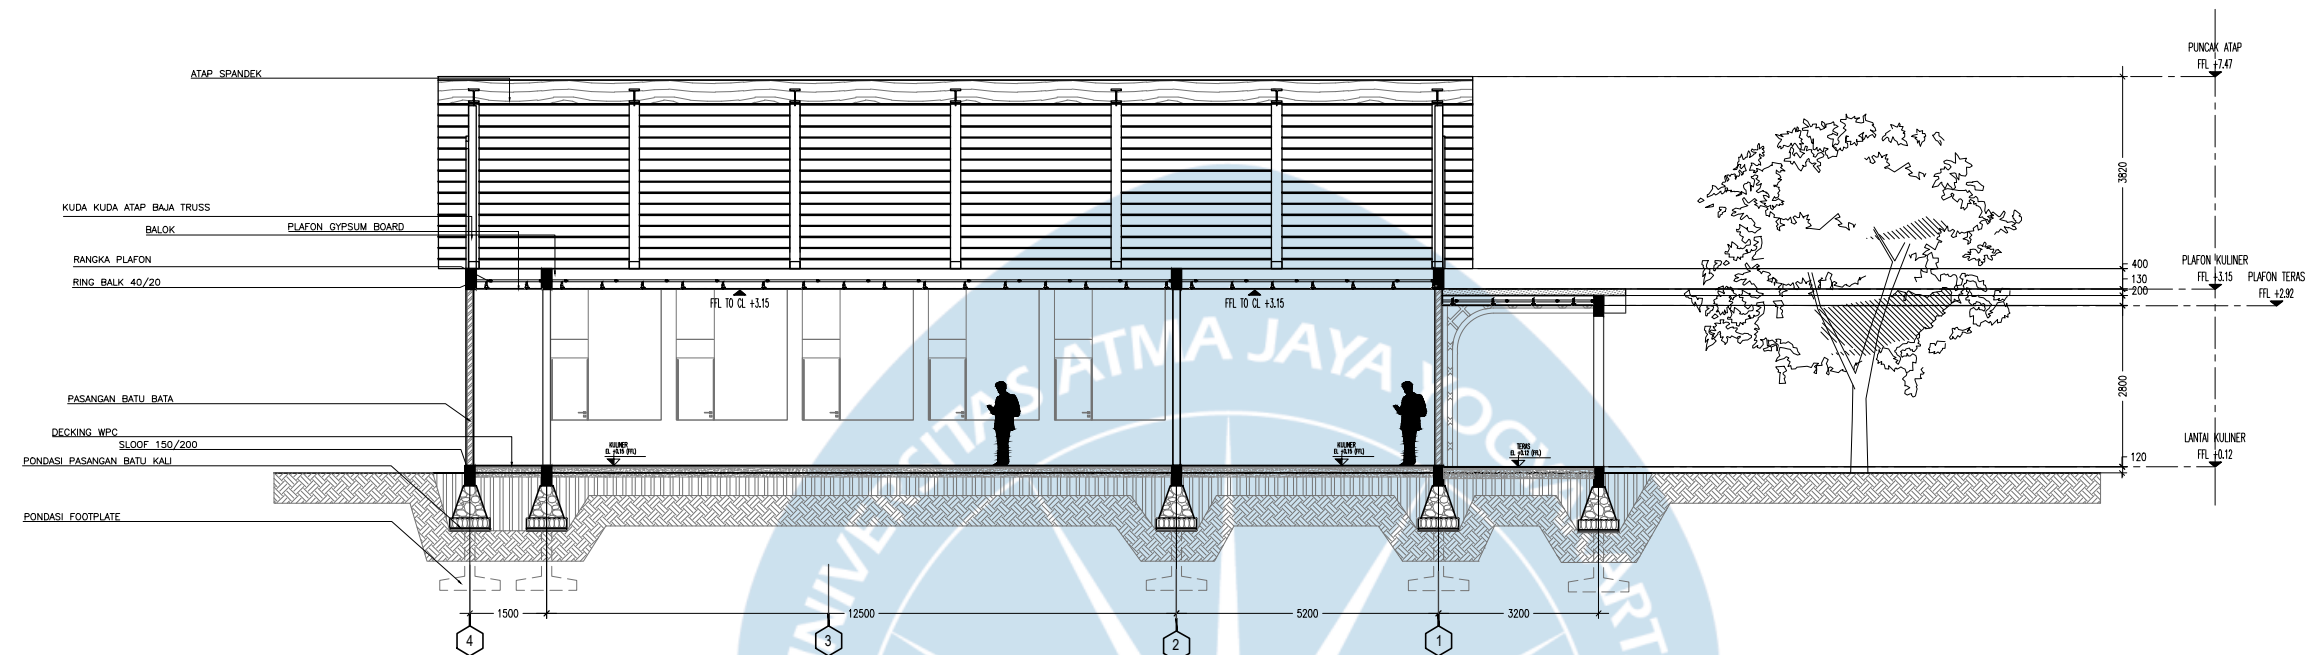

POTONGAN C-C KULINER

SKALA 1 : 150

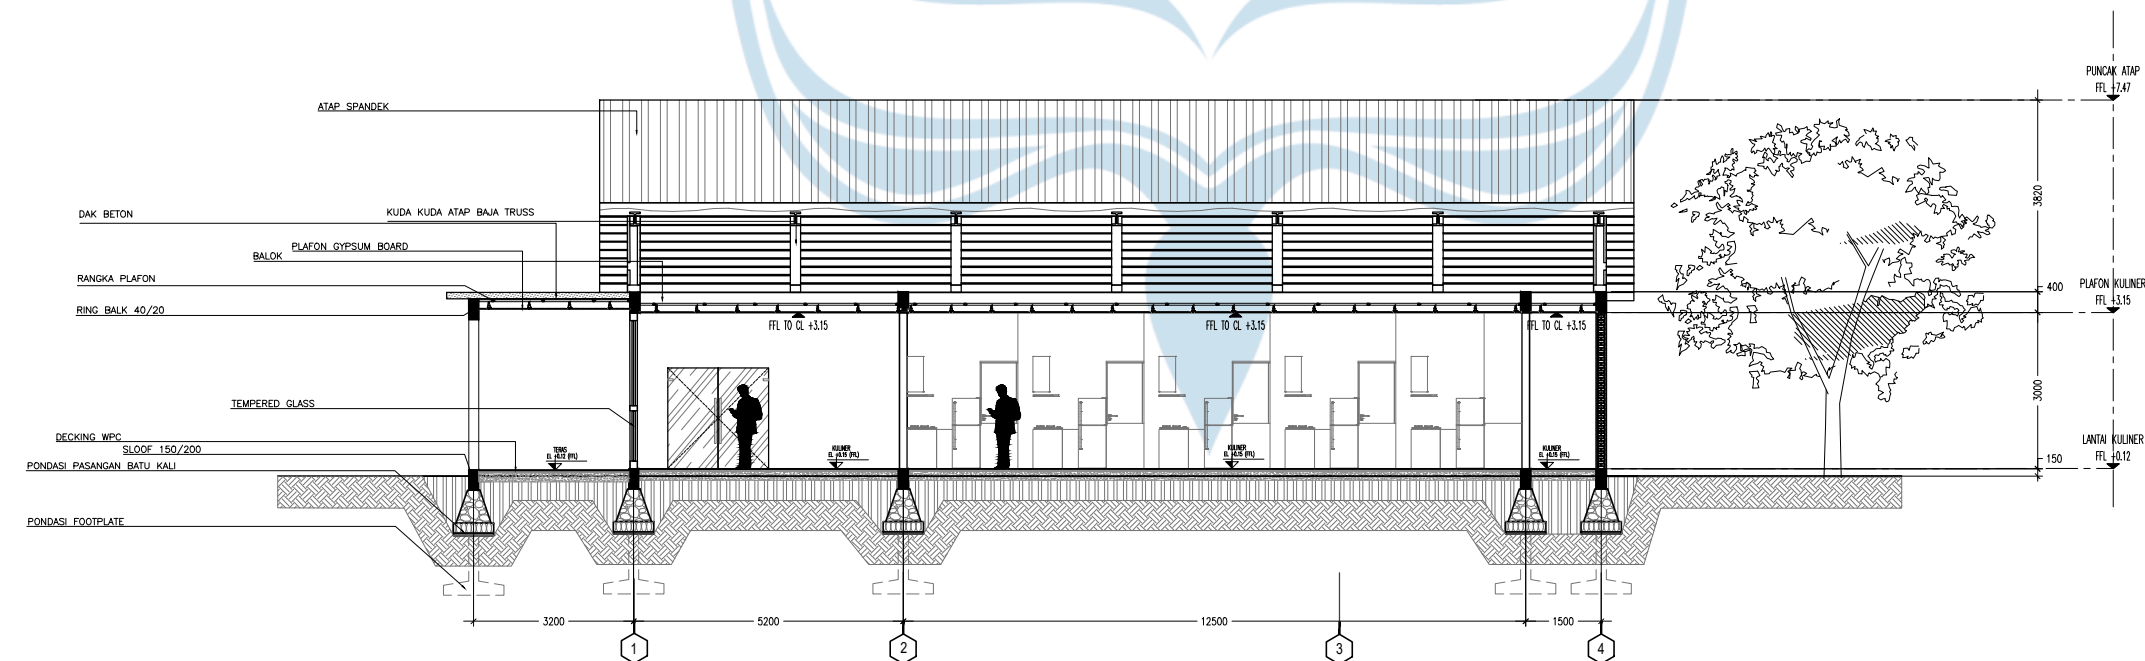

POTONGAN D-D KULINER

SKALA 1 : 150





Universitas Atma Jaya Yogyakarta

Program Studi Arsitektur  
Architecture Department

Fakultas Teknik  
Faculty of Engineering

Proyek Tugas Akhir  
Final Project

PERIODE : GANJIL I  
PERIOD : ODD I  
TAHUN AKADEMIK 2025/2026  
ACADEMIC YEAR 2025/2026

Judul Proyek  
Project Title

Perancangan Pusat Informasi  
Wisata Desa Jatimulyo, Kulon Progo

Lokasi Proyek  
Project Location

Sokomoyo, Jatimulyo, Kec.  
Girimulyo, Kabupaten Kulon Progo,  
Daerah Istimewa Yogyakarta

Identitas Mahasiswa  
Student Identity


Oktaria Dinar Mulyani Putri  
220118903

| Judul Gambar<br>Drawing Title      | Skala<br>Scale |
|------------------------------------|----------------|
| 1. POTONGAN A-A AREA MAKAN KULINER | 1:150          |
| 2. POTONGAN B-B AREA MAKAN KULINER | 1:150          |

Keterangan  
Note


Tanggal gambar  
Drawing date

| Kode<br>Code | No. Lbr<br>Pg. No. | Dari<br>Of |
|--------------|--------------------|------------|
|              | 26                 | 81         |

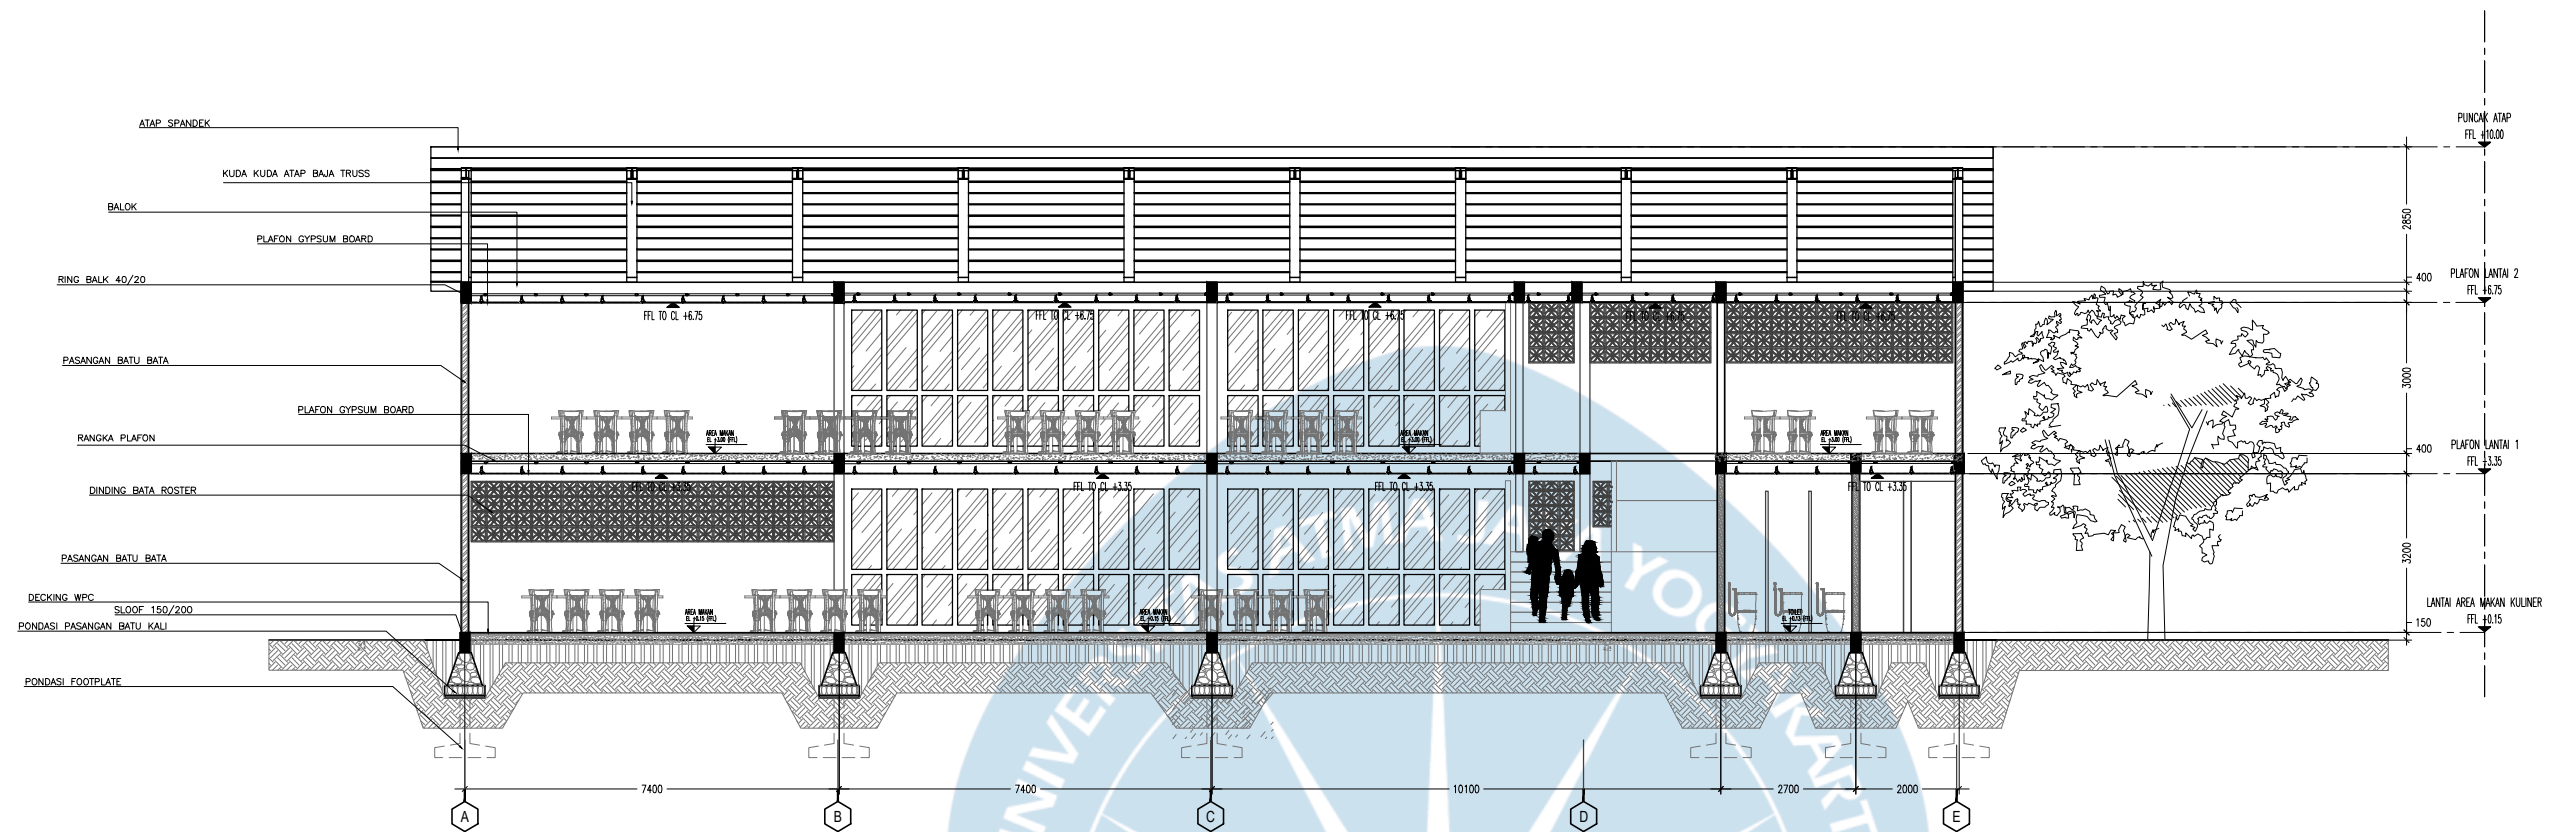

POTONGAN A-A AREA MAKAN KULINER

SKALA 1 : 150

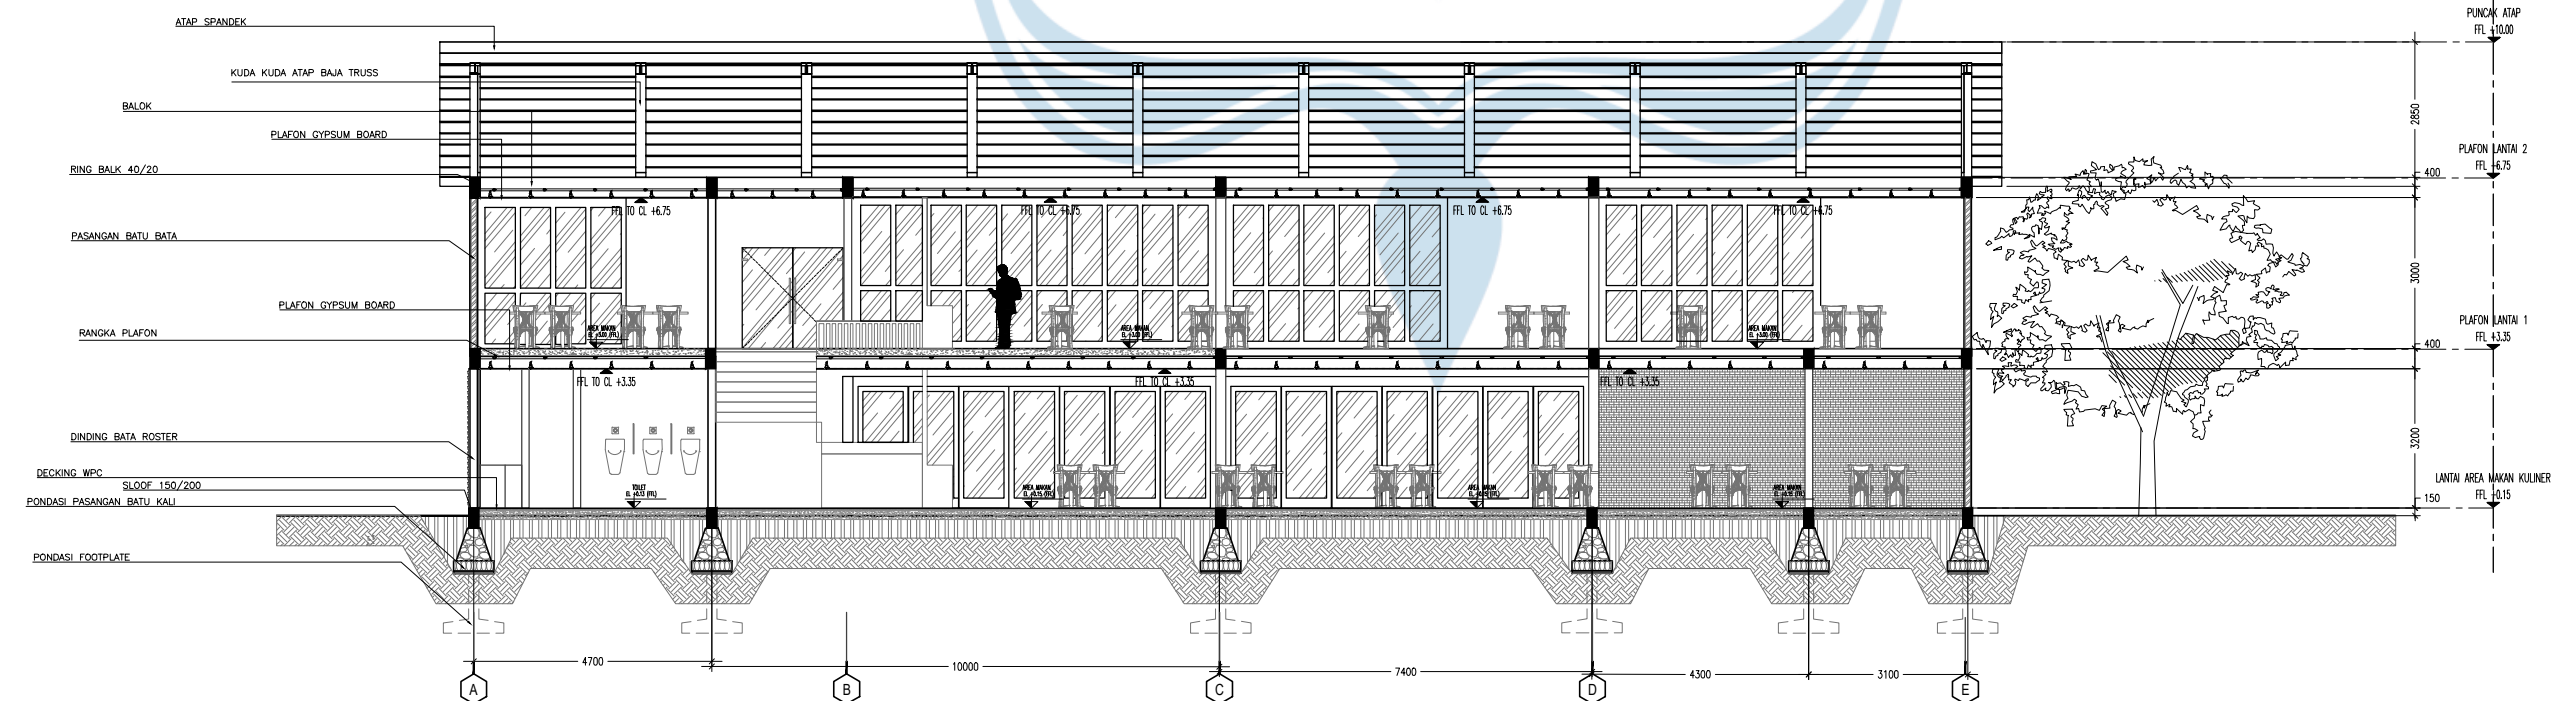

POTONGAN B-B AREA MAKAN KULINER

SKALA 1 : 150



Universitas Atma Jaya Yogyakarta

Program Studi Arsitektur  
Architecture Department

Fakultas Teknik  
Faculty of Engineering

Proyek Tugas Akhir  
Final Project

PERIODE : GANJIL I  
PERIOD : ODD I  
TAHUN AKADEMIK 2025/2026  
ACADEMIC YEAR 2025/2026

Judul Proyek  
Project Title

Perancangan Pusat Informasi  
Wisata Desa Jatimulyo, Kulon Progo

Lokasi Proyek  
Project Location

Sokomoyo, Jatimulyo, Kec.  
Girimulyo, Kabupaten Kulon Progo,  
Daerah Istimewa Yogyakarta

Identitas Mahasiswa  
Student Identity


Oktaria Dinar Mulyani Putri  
220118903

| Judul Gambar<br>Drawing Title      | Skala<br>Scale |
|------------------------------------|----------------|
| 1. POTONGAN C-C AREA MAKAN KULINER | 1:150          |
| 2. POTONGAN D-D AREA MAKAN KULINER | 1:150          |

Keterangan  
Note


Tanggal gambar  
Drawing date

| Kode<br>Code | No. Lbr<br>Pg. No. | Dari<br>Of |
|--------------|--------------------|------------|
|              | 27                 | 81         |

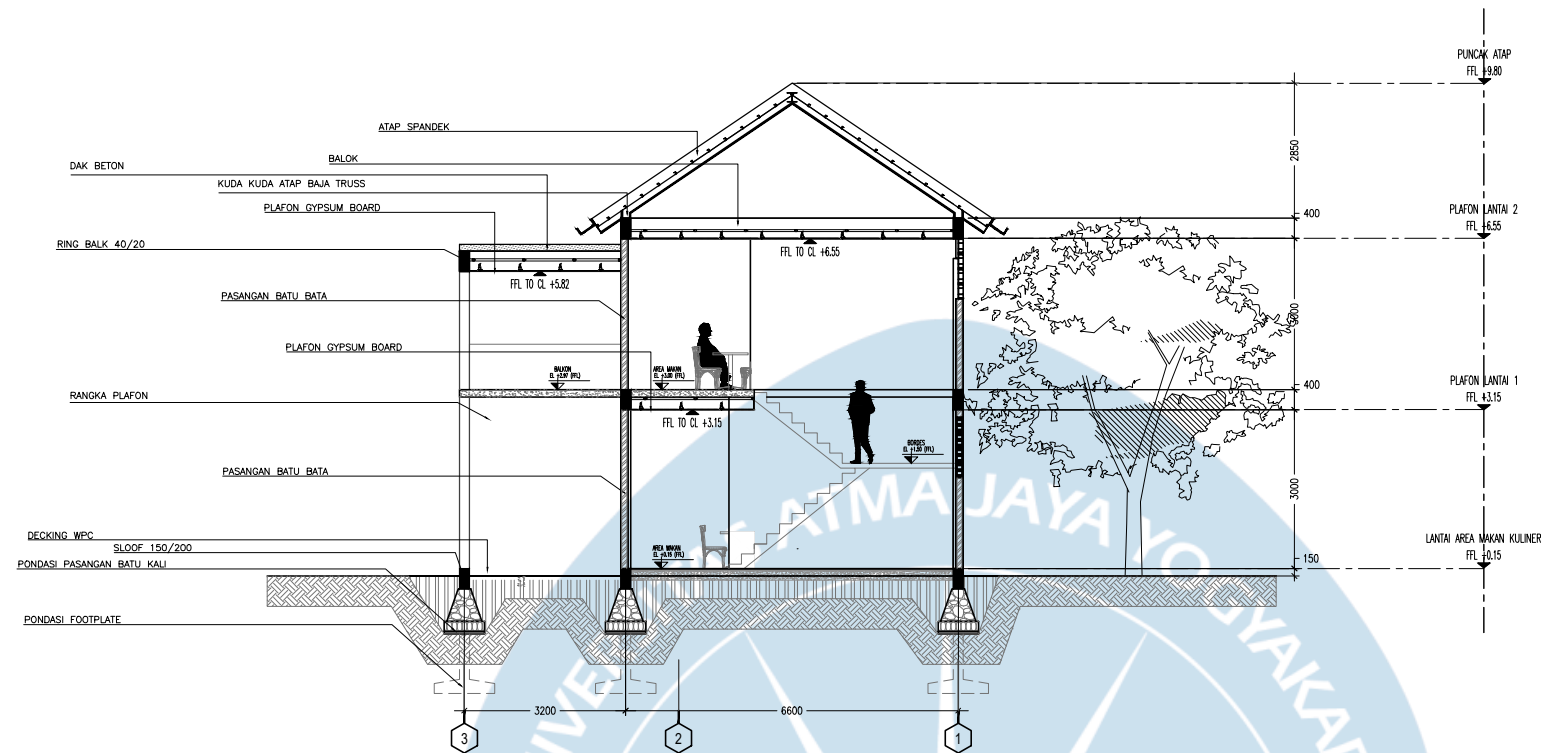

POTONGAN C-C AREA MAKAN KULINER

SKALA 1 : 150

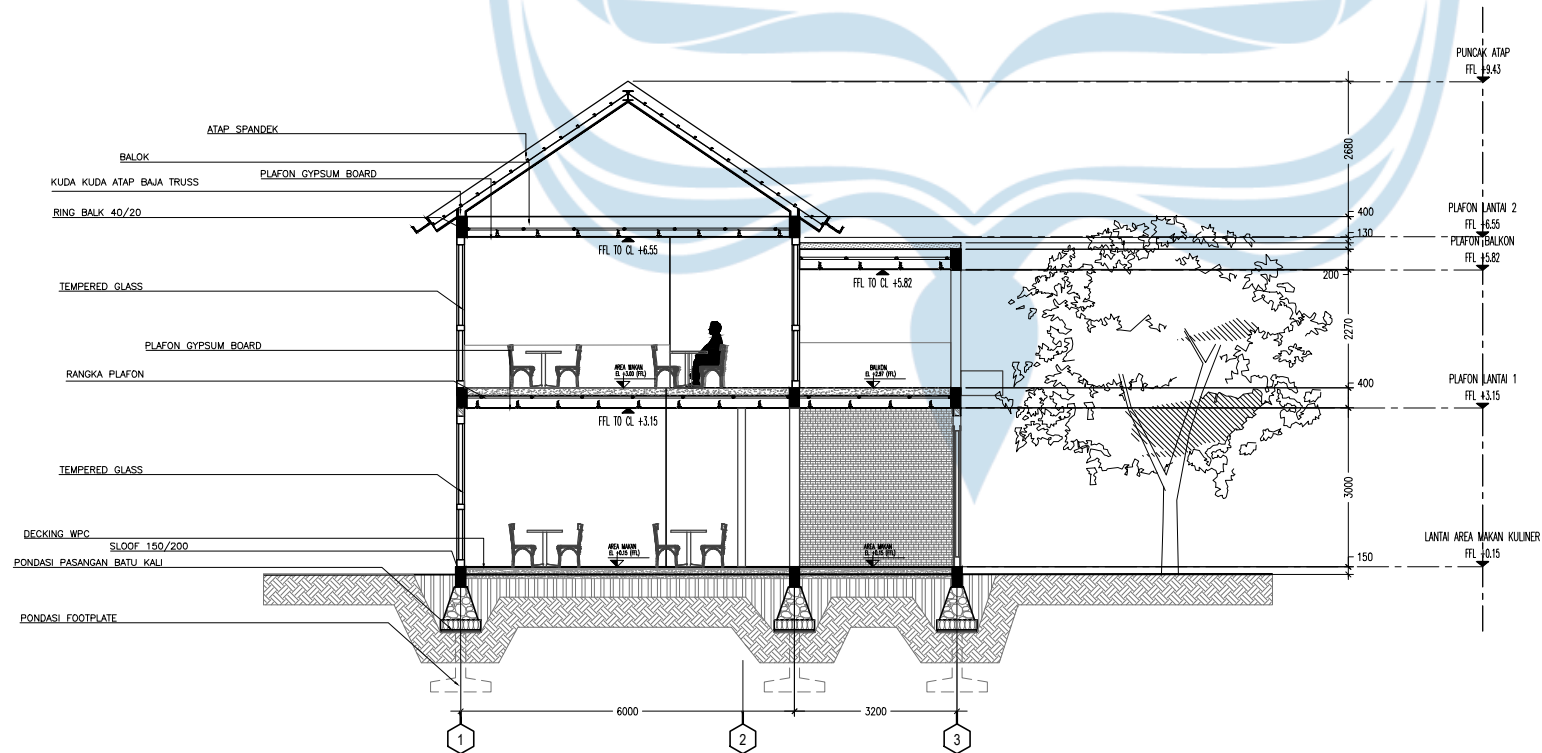

POTONGAN D-D AREA MAKAN KULINER

SKALA 1 : 150





Universitas Atma Jaya Yogyakarta

Program Studi Arsitektur  
Architecture Department

Fakultas Teknik  
Faculty of Engineering

Proyek Tugas Akhir  
Final Project

PERIODE : GANJIL I

PERIOD : ODD I

TAHUN AKADEMIK 2025/2026

ACADEMIC YEAR 2025/2026

Judul Proyek  
Project Title

Perancangan Pusat Informasi  
Wisata Desa Jatimulyo, Kulon Progo

Lokasi Proyek  
Project Location

Sokomoyo, Jatimulyo, Kec.  
Girimulyo, Kabupaten Kulon Progo,  
Daerah Istimewa Yogyakarta

Identitas Mahasiswa  
Student Identity

Oktaria Dinar Mulyani Putri  
220118903

Judul Gambar  
Drawing Title

Skala  
Scale

1. POTONGAN A-A SOUVENIR  
2. POTONGAN B-B SOUVENIR

1:150  
1:150

Keterangan  
Note

Tanggal gambar  
Drawing date


Kode  
Code

No. Lbr  
Pg. No.

Dari  
Of


28

81

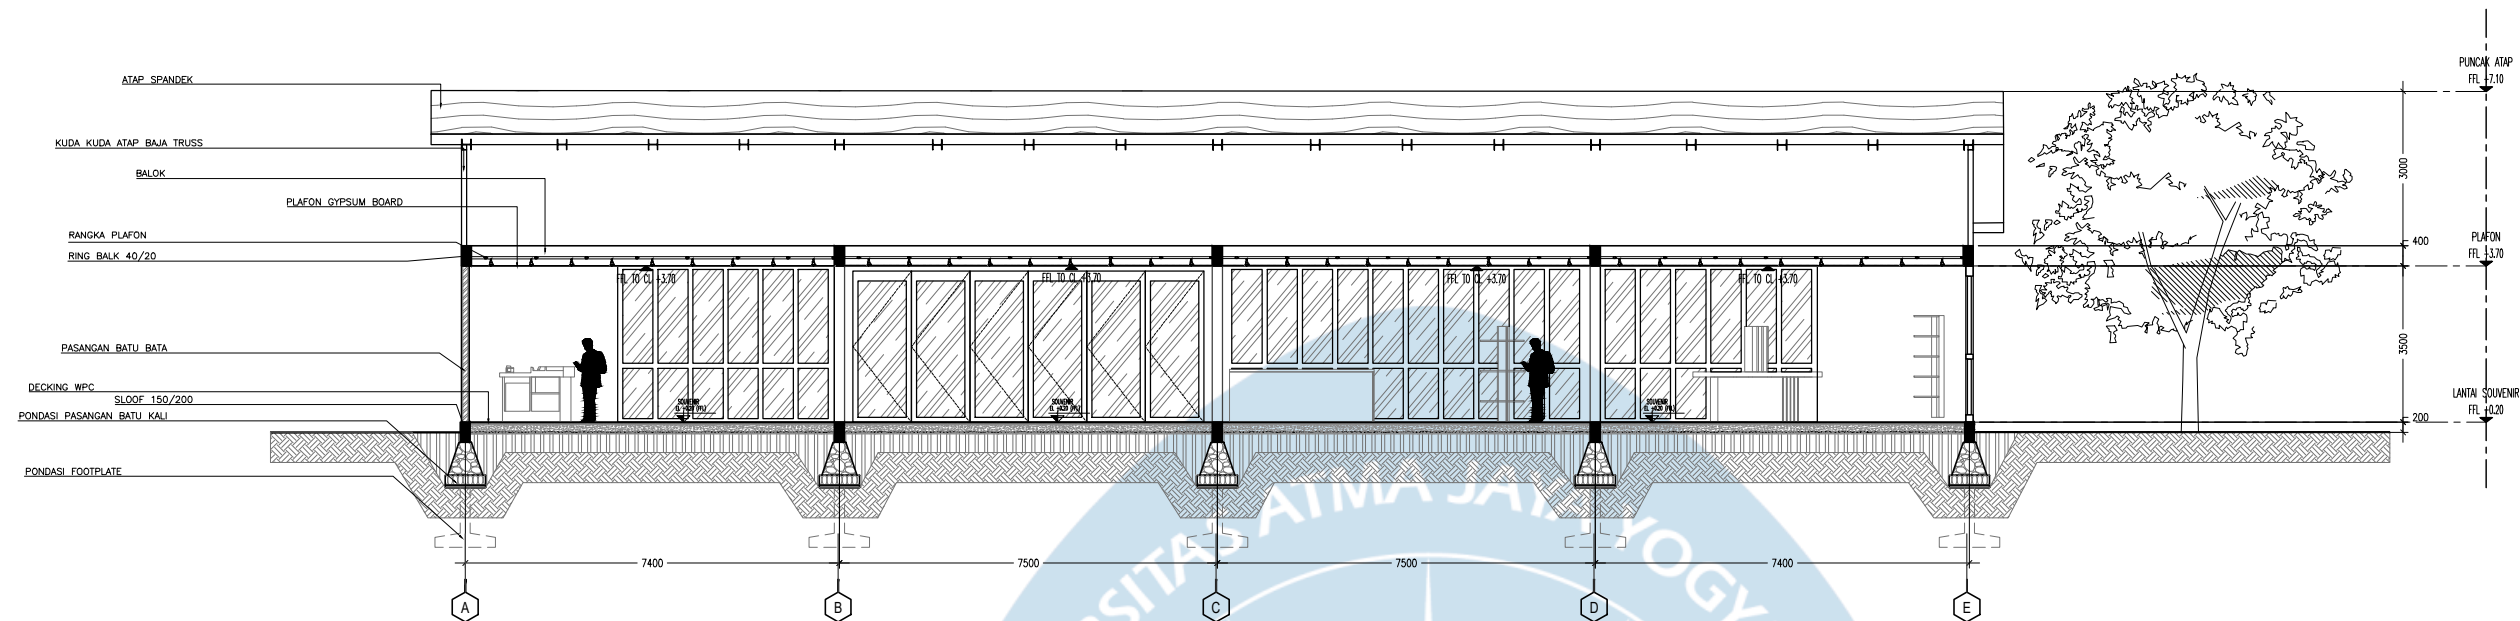

POTONGAN A-A SOUVENIR

SKALA 1 : 150

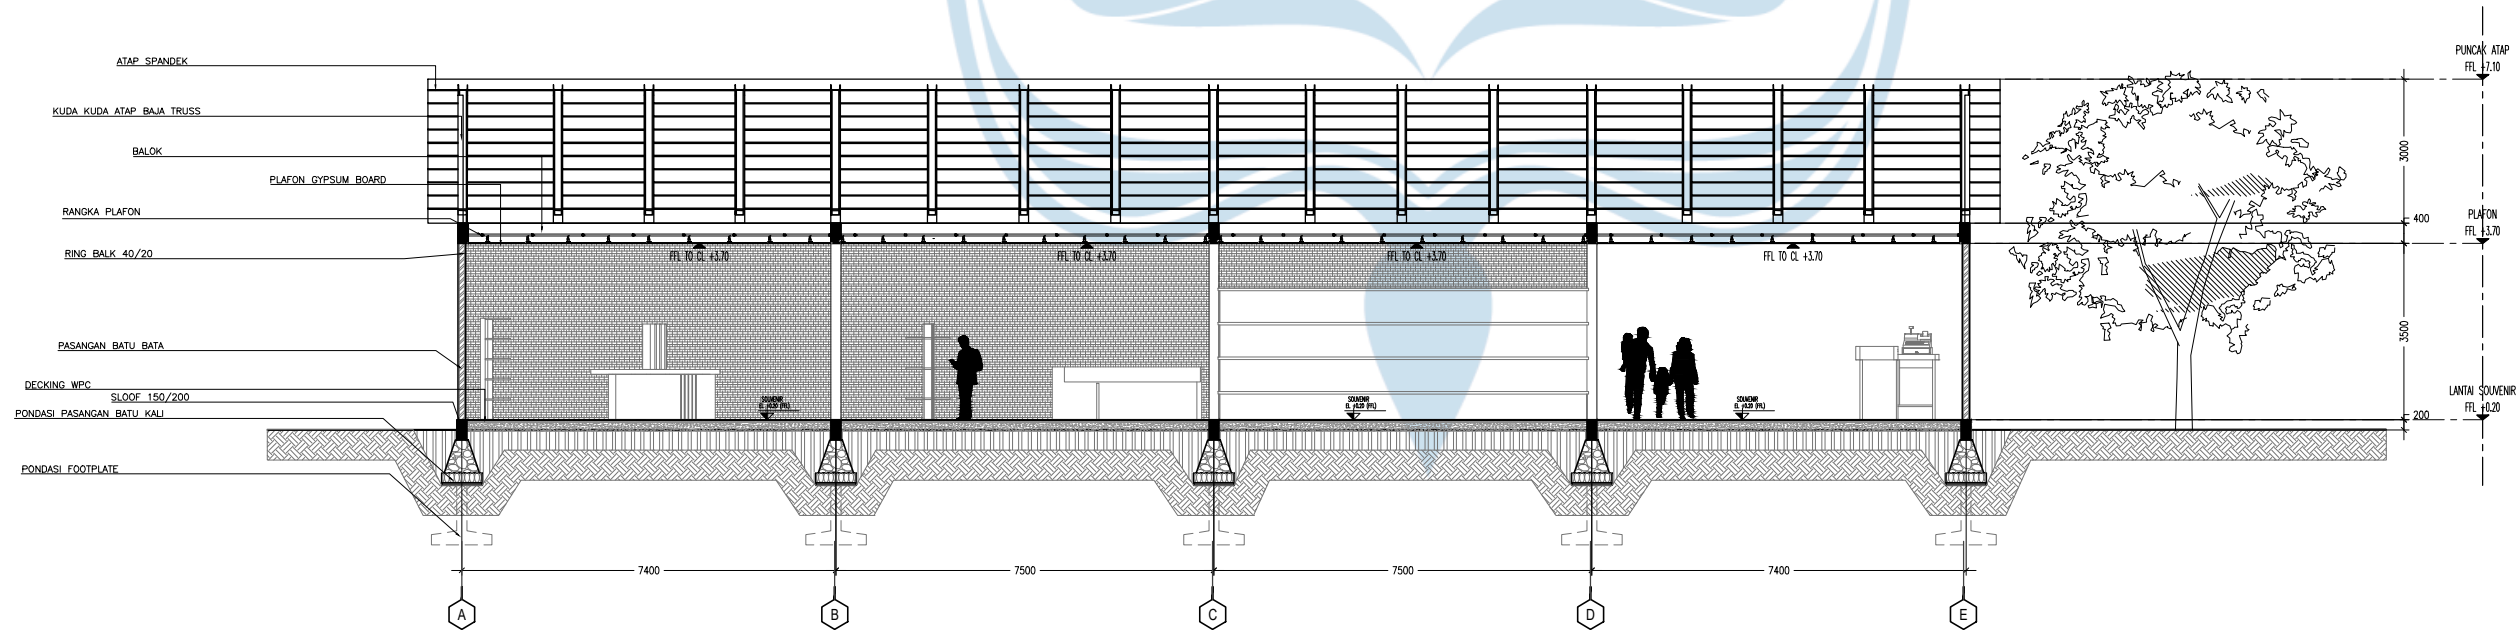

POTONGAN B-B SOUVENIR

SKALA 1 : 150



Universitas Atma Jaya Yogyakarta  
Program Studi Arsitektur  
Architecture Department  
Fakultas Teknik  
Faculty of Engineering

Proyek Tugas Akhir  
Final Project

PERIODE : GANJIL I  
PERIOD : ODD I  
TAHUN AKADEMIK 2025/2026  
ACADEMIC YEAR 2025/2026

Judul Proyek  
Project Title

Perancangan Pusat Informasi  
Wisata Desa Jatimulyo, Kulon Progo

Lokasi Proyek  
Project Location

Sokomoyo, Jatimulyo, Kec.  
Girimulyo, Kabupaten Kulon Progo,  
Daerah Istimewa Yogyakarta

Identitas Mahasiswa  
Student Identity


Oktaria Dinar Mulyani Putri  
220118903

| Judul Gambar<br>Drawing Title | Skala<br>Scale |
|-------------------------------|----------------|
| 1. POTONGAN C-C SOUVENIR      | 1:150          |
| 2. POTONGAN D-D SOUVENIR      | 1:150          |

Keterangan  
Note


Tanggal gambar  
Drawing date

| Kode<br>Code | No. Lbr<br>Pg. No. | Dari<br>Of |
|--------------|--------------------|------------|
|              | 29                 | 81         |

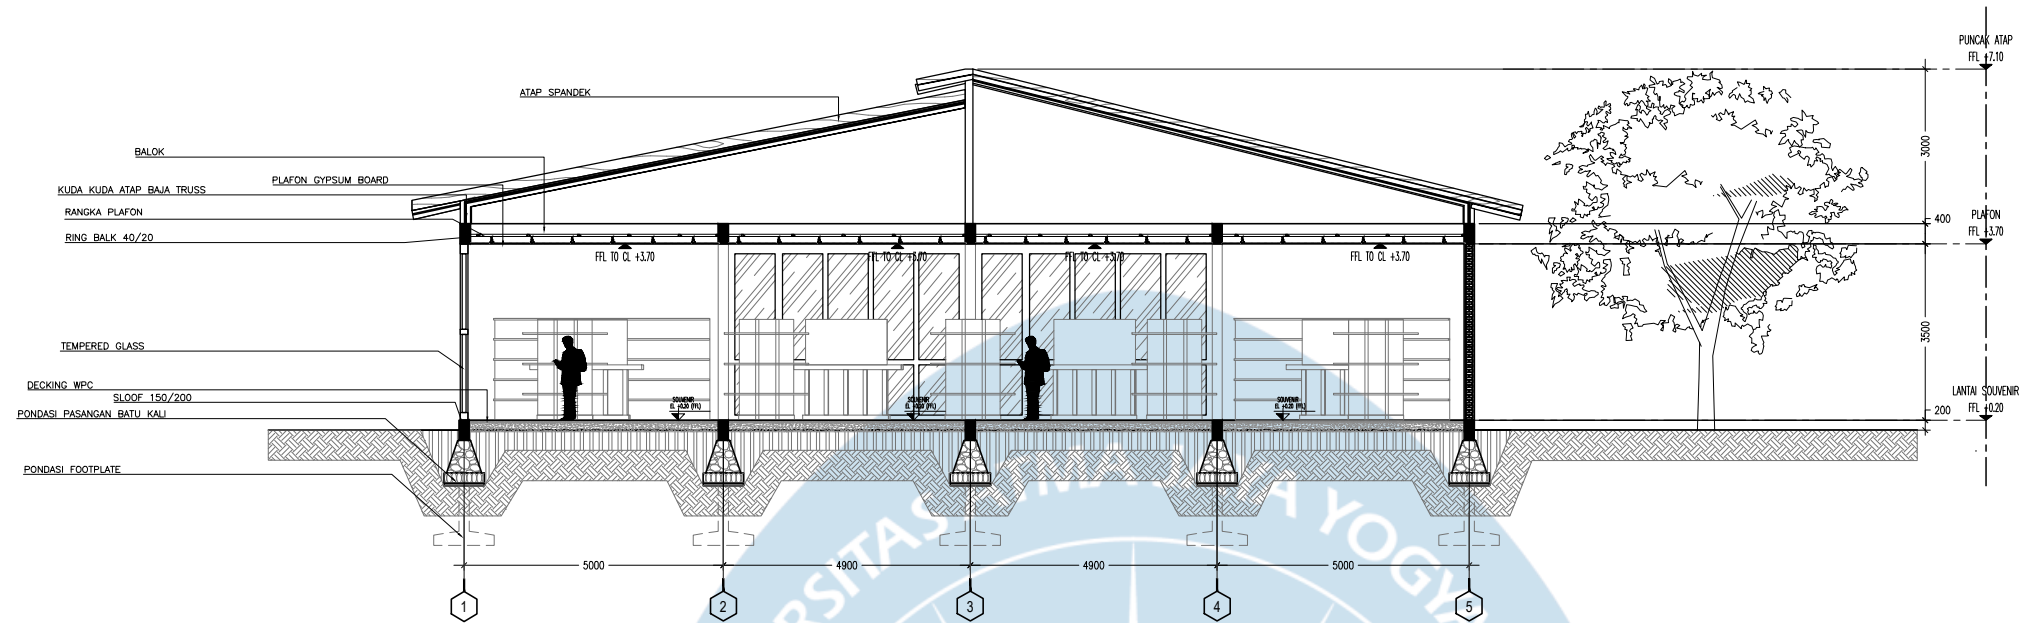

POTONGAN C-C SOUVENIR

SKALA 1 : 150

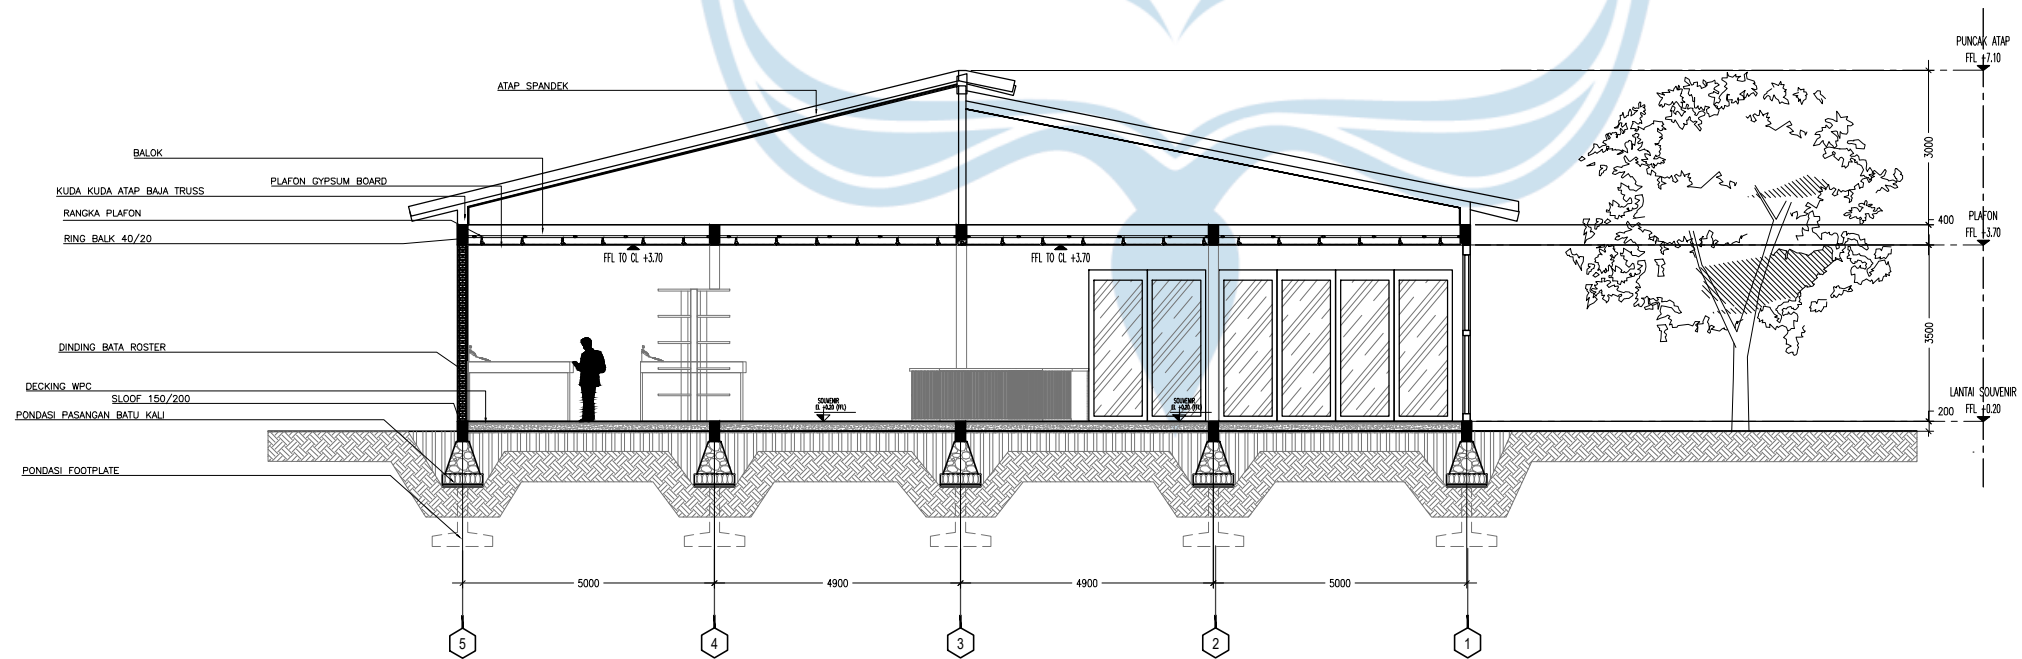

POTONGAN D-D SOUVENIR

SKALA 1 : 150





Universitas Atma Jaya Yogyakarta

Program Studi Arsitektur  
Architecture Department

Fakultas Teknik  
Faculty of Engineering

Proyek Tugas Akhir  
Final Project

PERIODE : GANJIL I  
PERIOD : ODD I  
TAHUN AKADEMIK 2025/2026  
ACADEMIC YEAR 2025/2026

Judul Proyek  
Project Title

Perancangan Pusat Informasi  
Wisata Desa Jatimulyo, Kulon Progo

Lokasi Proyek  
Project Location

Sokomoyo, Jatimulyo, Kec.  
Girimulyo, Kabupaten Kulon Progo,  
Daerah Istimewa Yogyakarta

Identitas Mahasiswa  
Student Identity


Oktaria Dinar Mulyani Putri  
220118903

| Judul Gambar<br>Drawing Title | Skala<br>Scale |
|-------------------------------|----------------|
| 1. POTONGAN A-A<br>PENGELOLA  | 1:150          |
| 2. POTONGAN B-B<br>PENGELOLA  | 1:150          |

Keterangan  
Note

Tanggal gambar  
Drawing date

| Kode<br>Code | No. Lbr<br>Pg. No. | Dari<br>Of |
|--------------|--------------------|------------|
|              | 30                 | 81         |

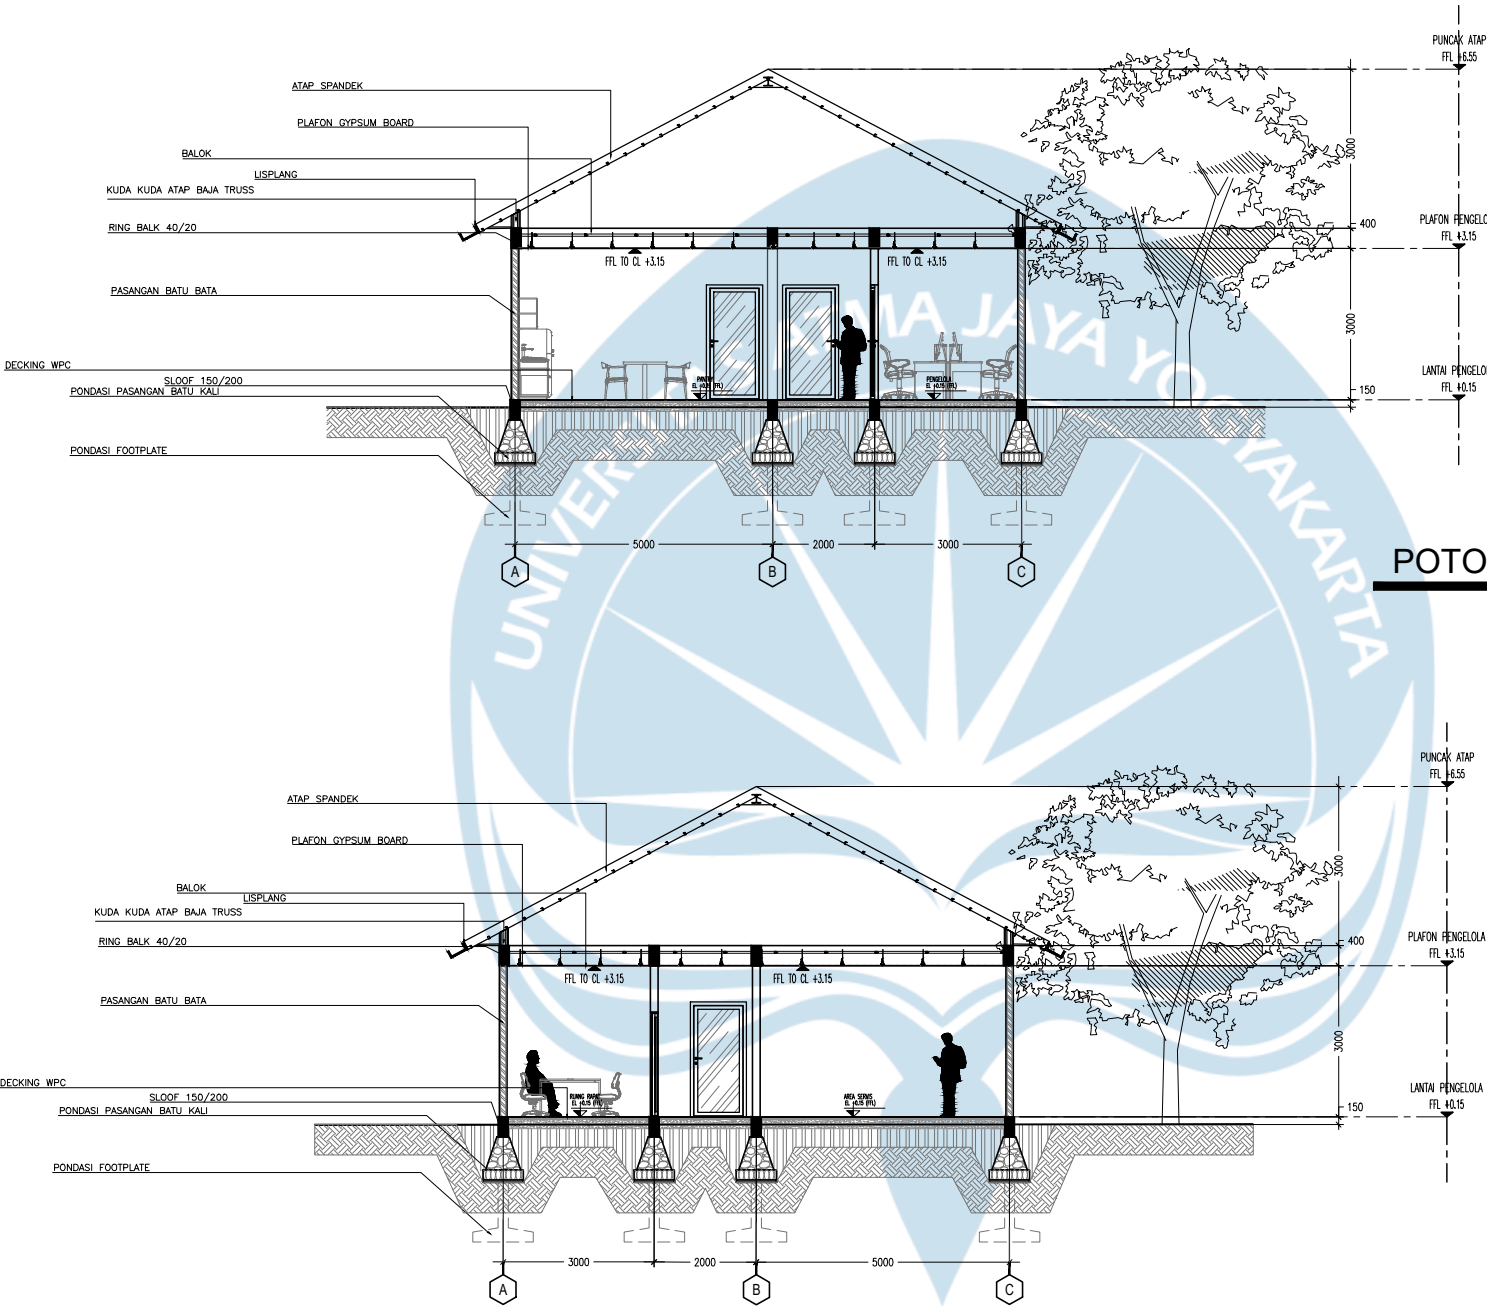

POTONGAN A-A PENGELOLA

SKALA 1 : 150

POTONGAN B-B PENGELOLA

SKALA 1 : 150



Universitas Atma Jaya Yogyakarta

Program Studi Arsitektur  
Architecture Department

Fakultas Teknik  
Faculty of Engineering

Proyek Tugas Akhir  
Final Project

PERIODE : GANJIL I  
PERIOD : ODD I  
TAHUN AKADEMIK 2025/2026  
ACADEMIC YEAR 2025/2026

Judul Proyek  
Project Title

Perancangan Pusat Informasi  
Wisata Desa Jatimulyo, Kulon Progo

Lokasi Proyek  
Project Location

Sokomoyo, Jatimulyo, Kec.  
Girimulyo, Kabupaten Kulon Progo,  
Daerah Istimewa Yogyakarta

Identitas Mahasiswa  
Student Identity


Oktaria Dinar Mulyani Putri  
220118903

| Judul Gambar<br>Drawing Title | Skala<br>Scale |
|-------------------------------|----------------|
| 1. POTONGAN C-C<br>PENGELOLA  | 1:150          |
| 2. POTONGAN D-D<br>PENGELOLA  | 1:150          |

Keterangan  
Note


Tanggal gambar  
Drawing date

| Kode<br>Code | No. Lbr<br>Pg. No. | Dari<br>Of |
|--------------|--------------------|------------|
|              | 31                 | 81         |

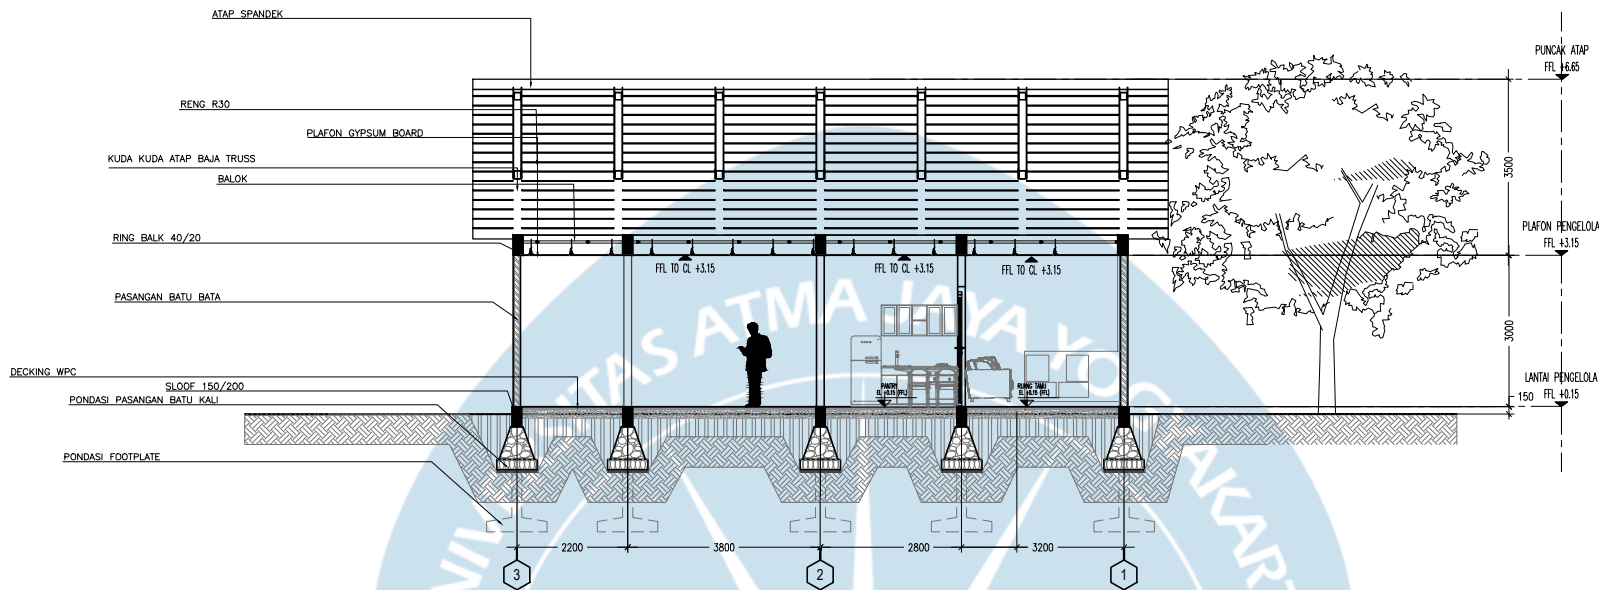

POTONGAN C-C PENGELOLA

SKALA 1 : 150

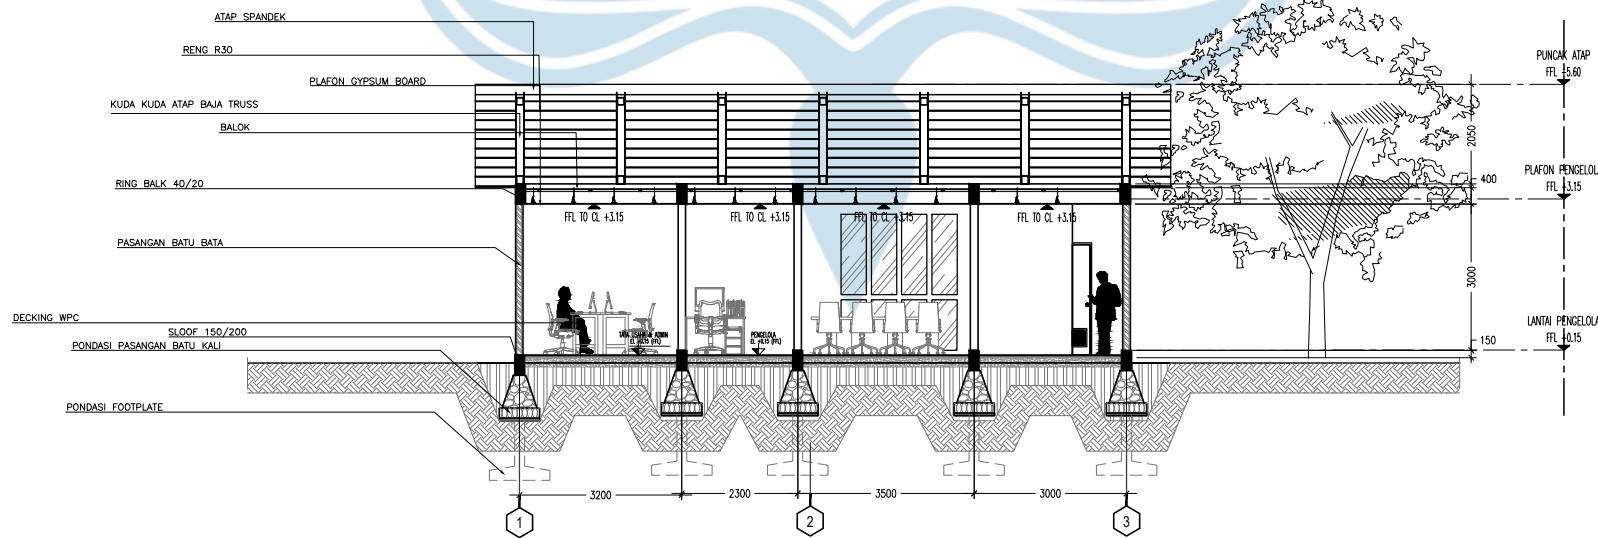

POTONGAN D-D PENGELOLA

SKALA 1 : 150





Universitas Atma Jaya Yogyakarta

Program Studi Arsitektur  
Architecture Department

Fakultas Teknik  
Faculty of Engineering

Proyek Tugas Akhir  
Final Project

PERIODE : GANJIL I  
PERIOD : ODD I  
TAHUN AKADEMIK 2025/2026  
ACADEMIC YEAR 2025/2026

Judul Proyek  
Project Title

Perancangan Pusat Informasi  
Wisata Desa Jatimulyo, Kulon Progo

Lokasi Proyek  
Project Location

Sokomoyo, Jatimulyo, Kec.  
Girimulyo, Kabupaten Kulon Progo,  
Daerah Istimewa Yogyakarta

Identitas Mahasiswa  
Student Identity


Oktaria Dinar Mulyani Putri  
220118903

| Judul Gambar<br>Drawing Title | Skala<br>Scale |
|-------------------------------|----------------|
| 1. POTONGAN A-A TRANSIT       | 1:100          |
| 2. POTONGAN B-B TRANSIT       | 1:100          |

Keterangan  
Note


Tanggal gambar  
Drawing date

| Kode<br>Code | No. Lbr<br>Pg. No. | Dari<br>Of |
|--------------|--------------------|------------|
|              | 32                 | 81         |

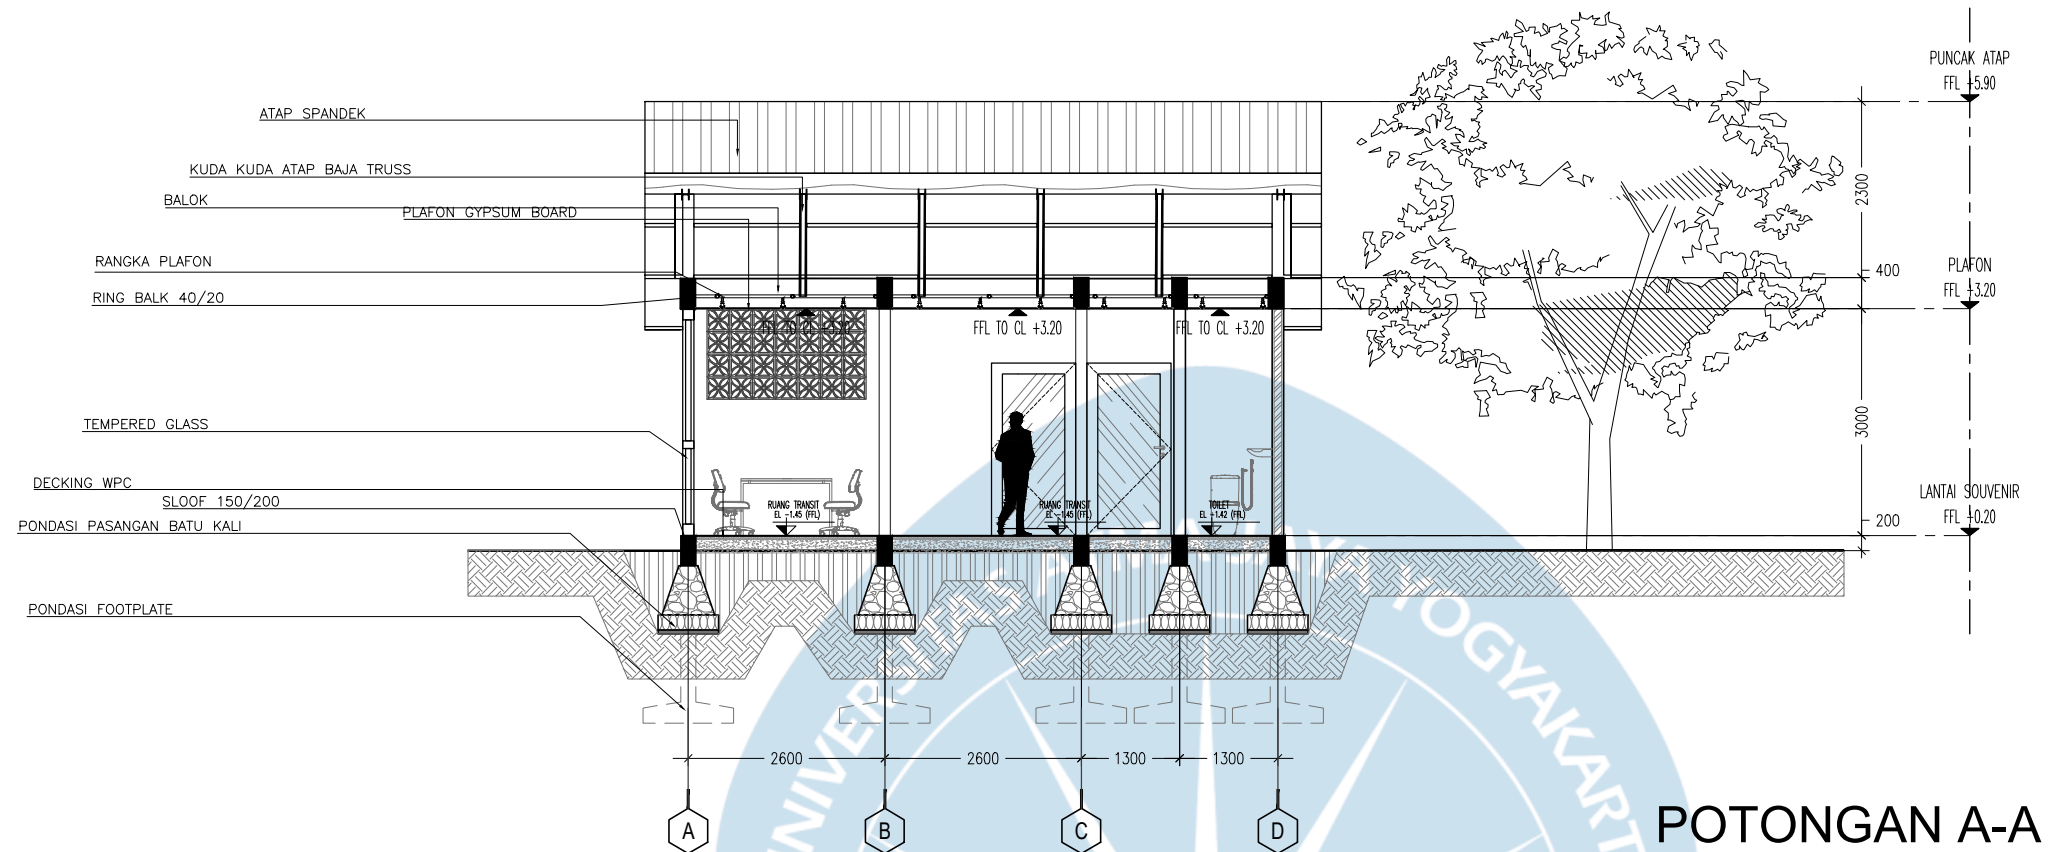

POTONGAN A-A TRANSIT

SKALA 1 : 100

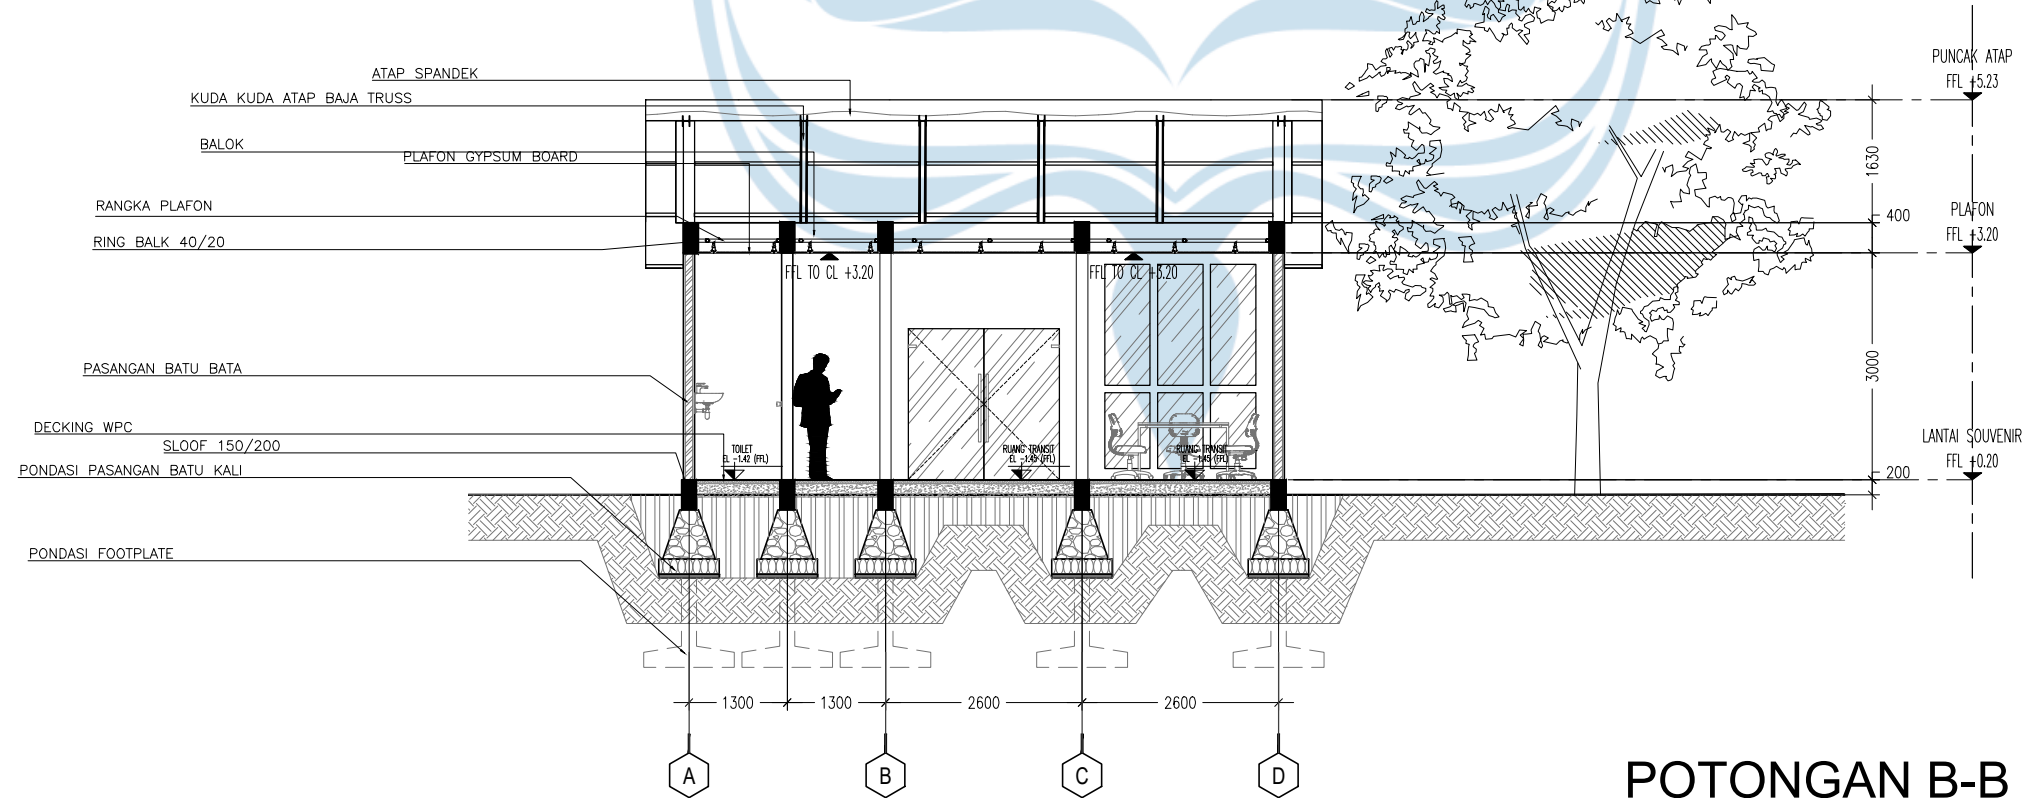

POTONGAN B-B TRANSIT

SKALA 1 : 100



Universitas Atma Jaya Yogyakarta

Program Studi Arsitektur  
Architecture Department

Fakultas Teknik  
Faculty of Engineering

Proyek Tugas Akhir  
Final Project

PERIODE : GANJIL I  
PERIOD : ODD I  
TAHUN AKADEMIK 2025/2026  
ACADEMIC YEAR 2025/2026

Judul Proyek  
Project Title

Perancangan Pusat Informasi  
Wisata Desa Jatimulyo, Kulon Progo

Lokasi Proyek  
Project Location

Sokomoyo, Jatimulyo, Kec.  
Girimulyo, Kabupaten Kulon Progo,  
Daerah Istimewa Yogyakarta

Identitas Mahasiswa  
Student Identity


Oktaria Dinar Mulyani Putri  
220118903

| Judul Gambar<br>Drawing Title | Skala<br>Scale |
|-------------------------------|----------------|
| 1. POTONGAN C-C TRANSIT       | 1:100          |
| 2. POTONGAN D-D TRANSIT       | 1:100          |

Keterangan  
Note


Tanggal gambar  
Drawing date

| Kode<br>Code | No. Lbr<br>Pg. No. | Dari<br>Of |
|--------------|--------------------|------------|
|              | 33                 | 81         |

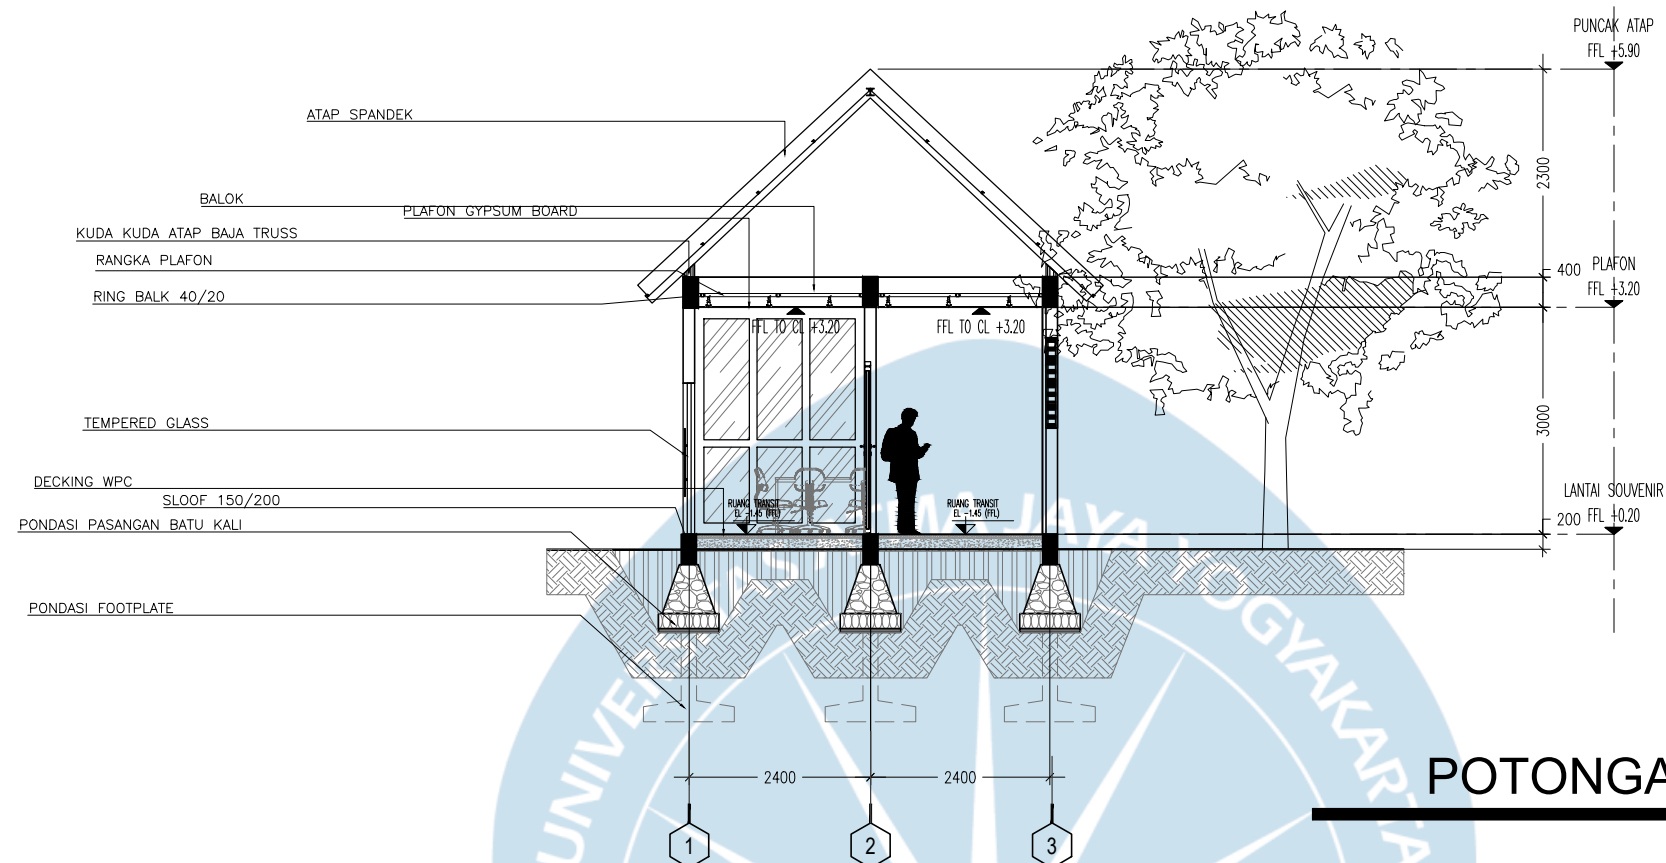

POTONGAN C-C TRANSIT

SKALA 1 : 100

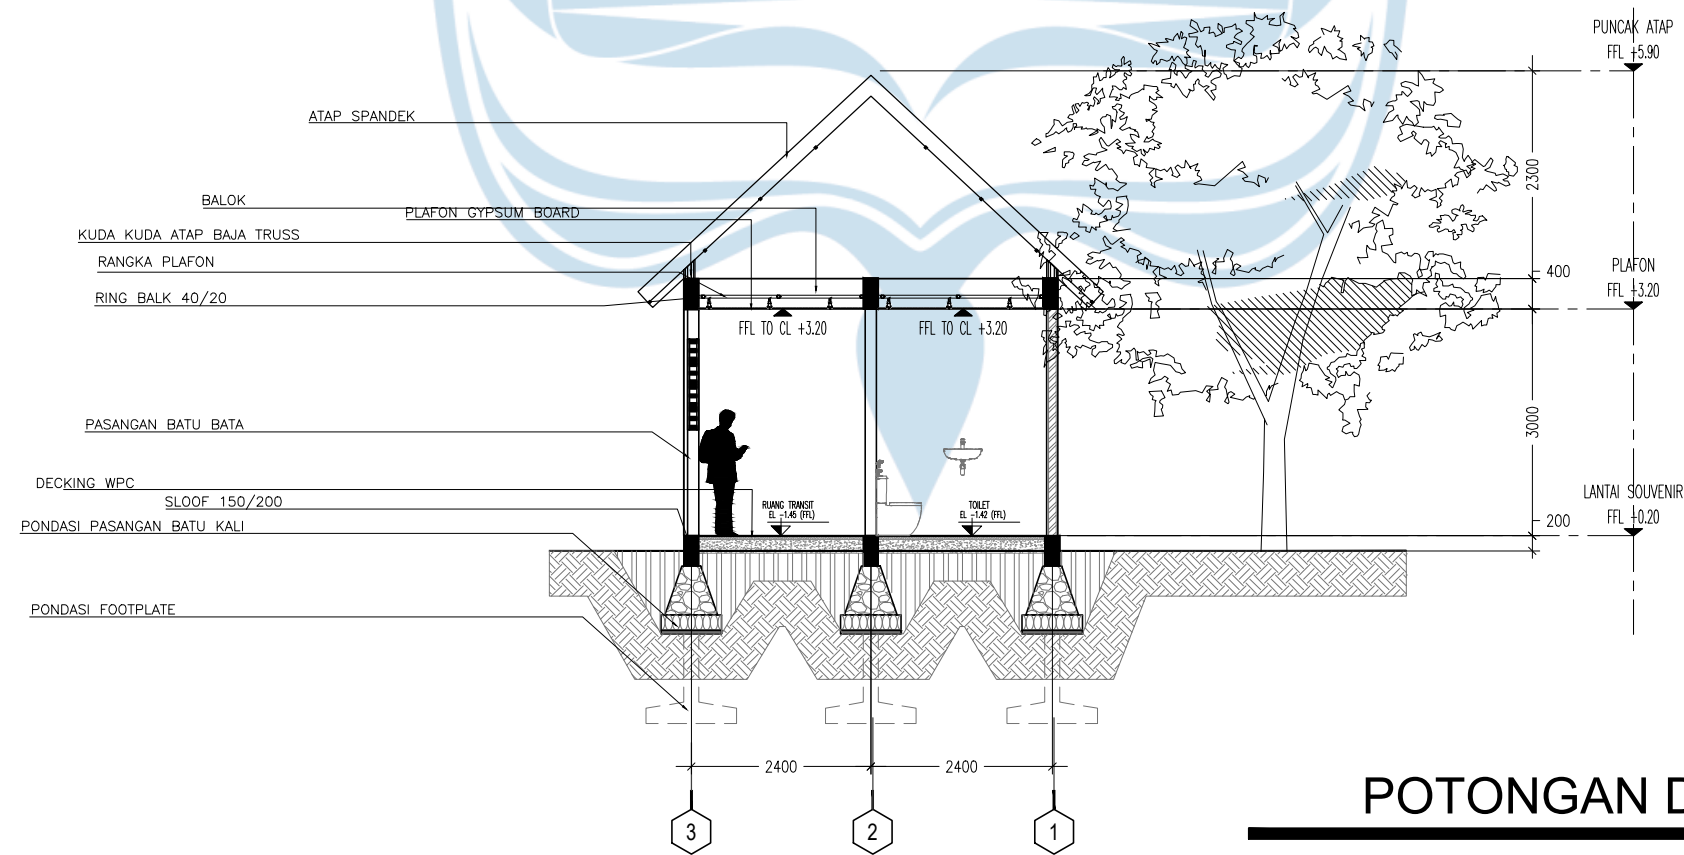

POTONGAN D-D TRANSIT

SKALA 1 : 100





Universitas Atma Jaya Yogyakarta

Program Studi Arsitektur  
Architecture Department

Fakultas Teknik  
Faculty of Engineering

Proyek Tugas Akhir  
Final Project

PERIODE : GANJIL I  
PERIOD : ODD I  
TAHUN AKADEMIK 2025/2026  
ACADEMIC YEAR 2025/2026

Judul Proyek  
Project Title

Perancangan Pusat Informasi  
Wisata Desa Jatimulyo, Kulon Progo

Lokasi Proyek  
Project Location

Sokomoyo, Jatimulyo, Kec.  
Girimulyo, Kabupaten Kulon Progo,  
Daerah Istimewa Yogyakarta

Identitas Mahasiswa  
Student Identity


Oktaria Dinar Mulyani Putri  
220118903

| Judul Gambar<br>Drawing Title                              | Skala<br>Scale |
|------------------------------------------------------------|----------------|
| 1. TAMPAK DEPAN KESELURUHAN<br>2. TAMPAK KANAN KESELURUHAN | 1:250<br>1:250 |

Keterangan  
Note


Tanggal gambar  
Drawing date

| Kode<br>Code | No. Lbr<br>Pg. No. | Dari<br>Of |
|--------------|--------------------|------------|
|              | 34                 | 81         |

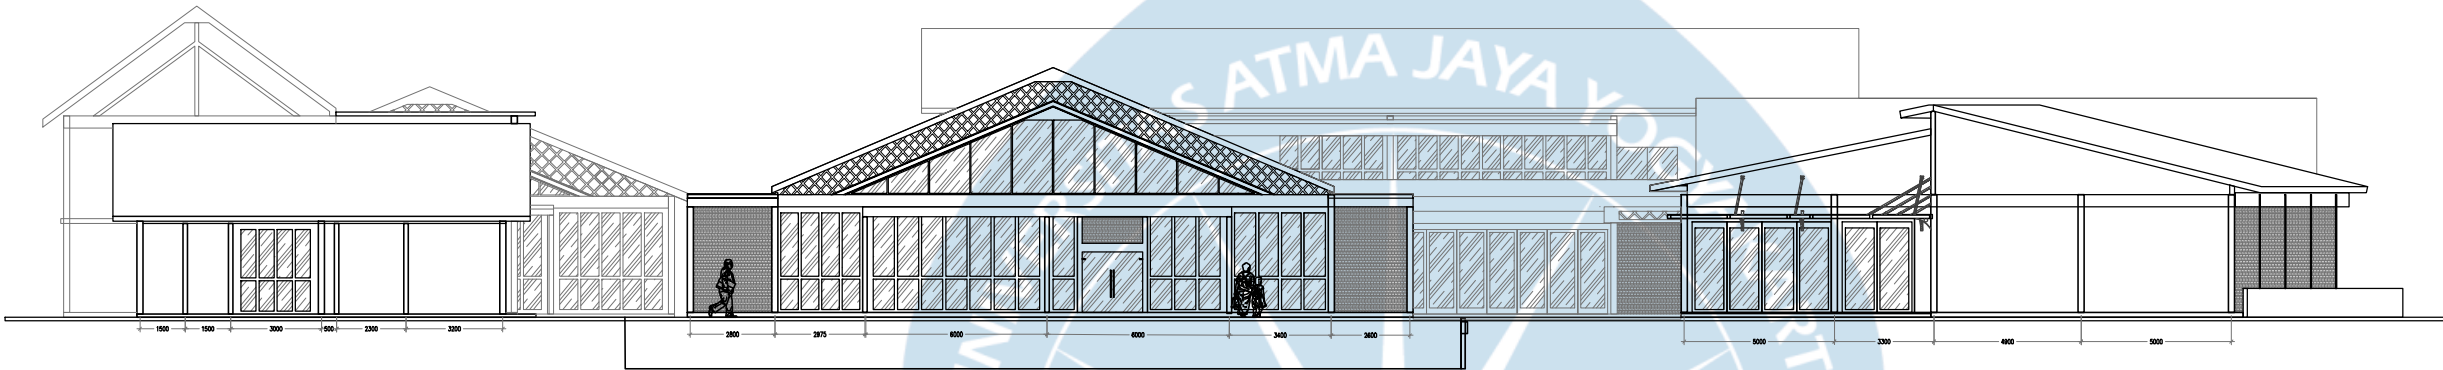

Tampak Depan Keseluruhan

SKALA 1 : 250

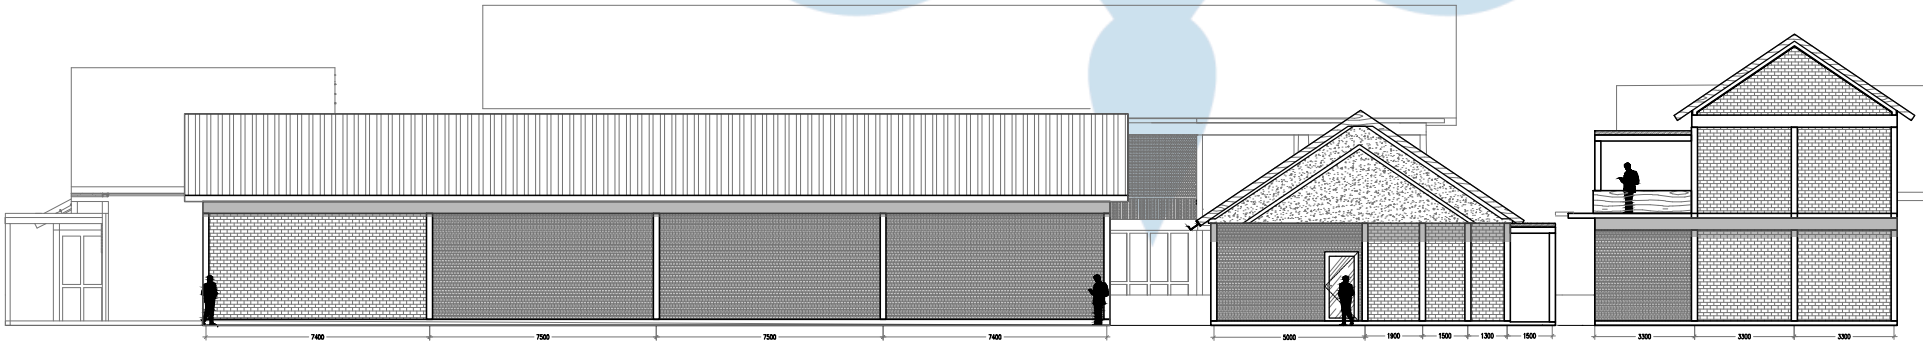

Tampak Kanan Keseluruhan

SKALA 1 : 250



**Universitas Atma Jaya Yogyakarta**  
Program Studi Arsitektur  
Architecture Department  
Fakultas Teknik  
Faculty of Engineering

**Proyek Tugas Akhir**  
**Final Project**

PERIODE : GANJIL I  
PERIOD : ODD I  
TAHUN AKADEMIK 2025/2026  
ACADEMIC YEAR 2025/2026

**Judul Proyek**  
**Project Title**

Perancangan Pusat Informasi  
Wisata Desa Jatimulyo, Kulon Progo

**Lokasi Proyek**  
**Project Location**

Sokomoyo, Jatimulyo, Kec.  
Girimulyo, Kabupaten Kulon Progo,  
Daerah Istimewa Yogyakarta

**Identitas Mahasiswa**  
**Student Identity**


Oktaria Dinar Mulyani Putri  
220118903

| Judul Gambar<br>Drawing Title | Skala<br>Scale |
|-------------------------------|----------------|
| 1. TAMPAK DEPAN LOBBY         | 1:150          |
| 2. TAMPAK BELAKANG LOBBY      | 1:150          |

**Keterangan**  
**Note**


**Tanggal gambar**  
**Drawing date**

| Kode<br>Code | No. Lbr<br>Pg. No. | Dari<br>Of |
|--------------|--------------------|------------|
|              | 35                 | 81         |

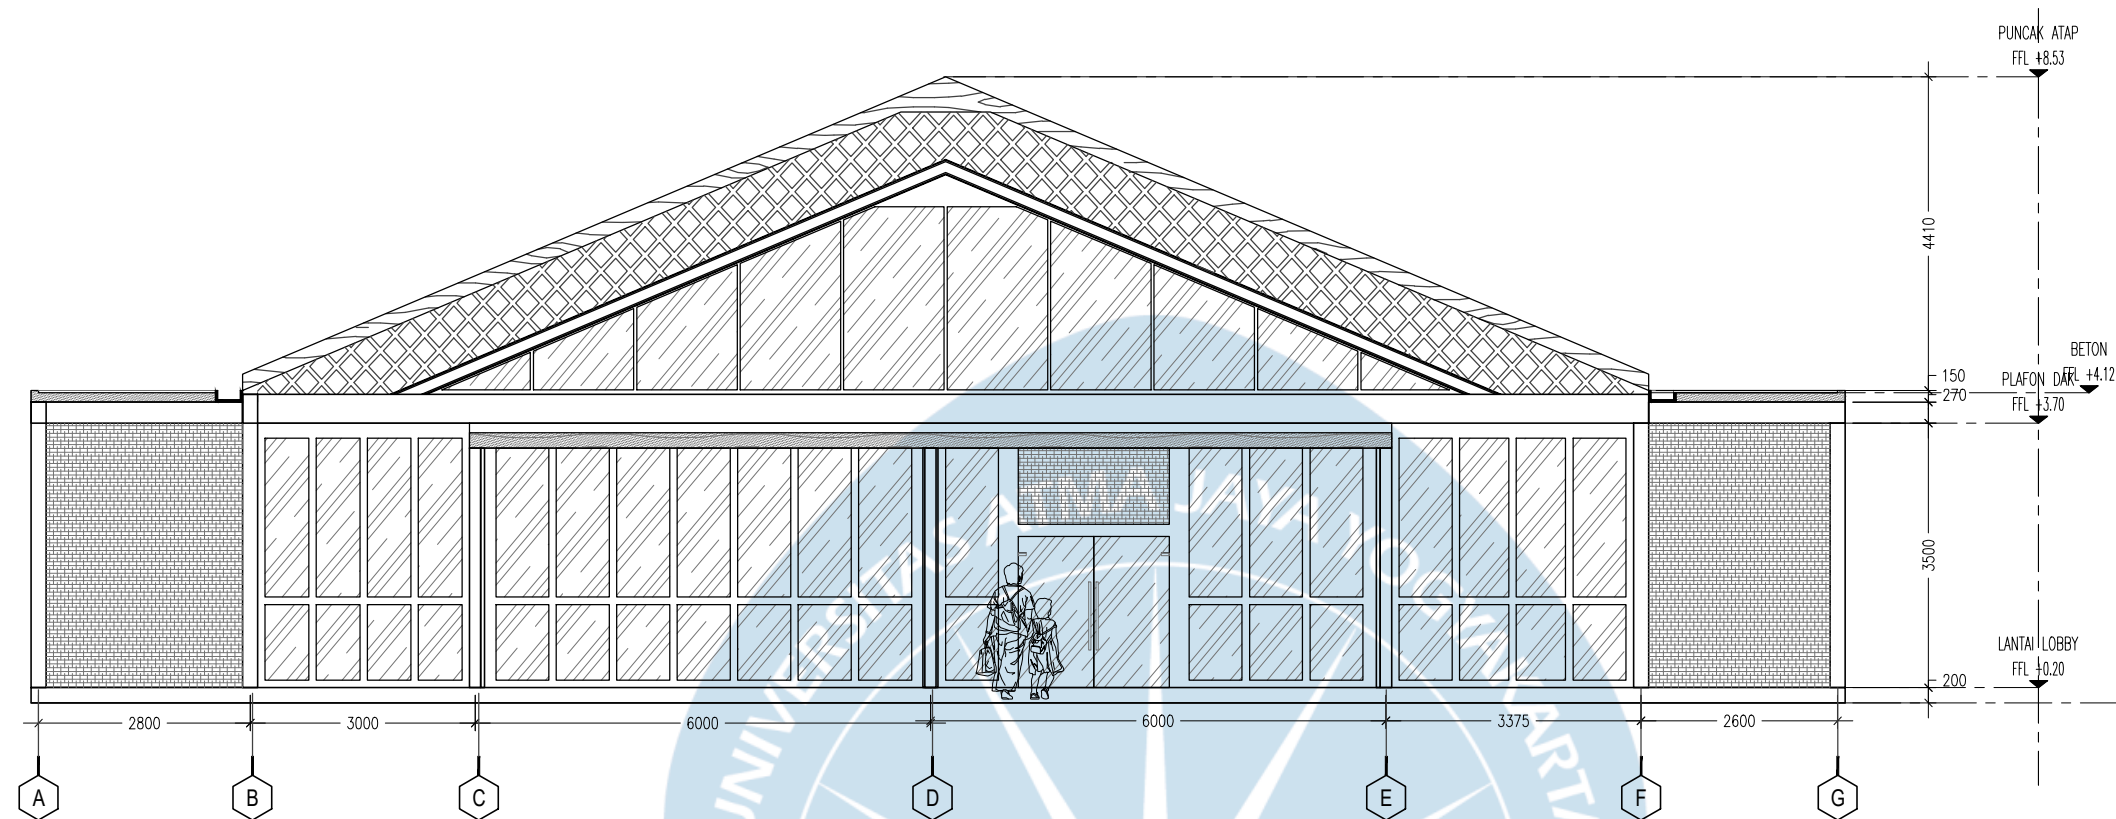

**TAMPAK DEPAN LOBBY**


SKALA 1 : 100

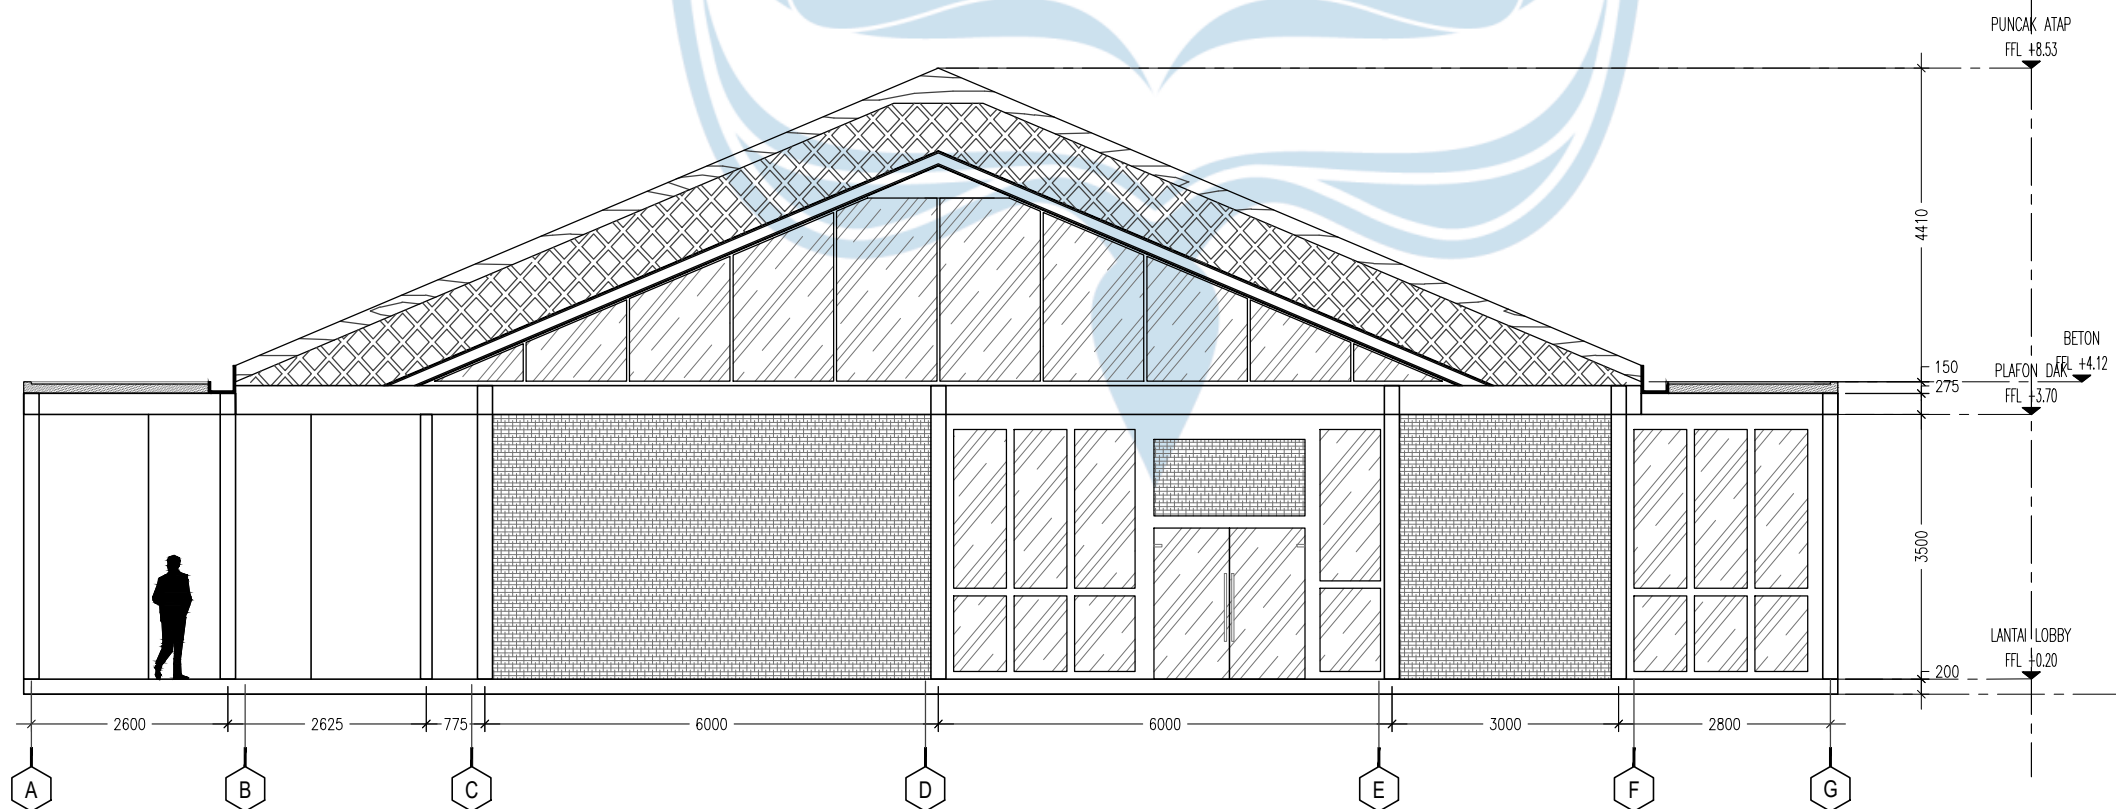


**TAMPAK BELAKANG LOBBY**

SKALA 1 : 100



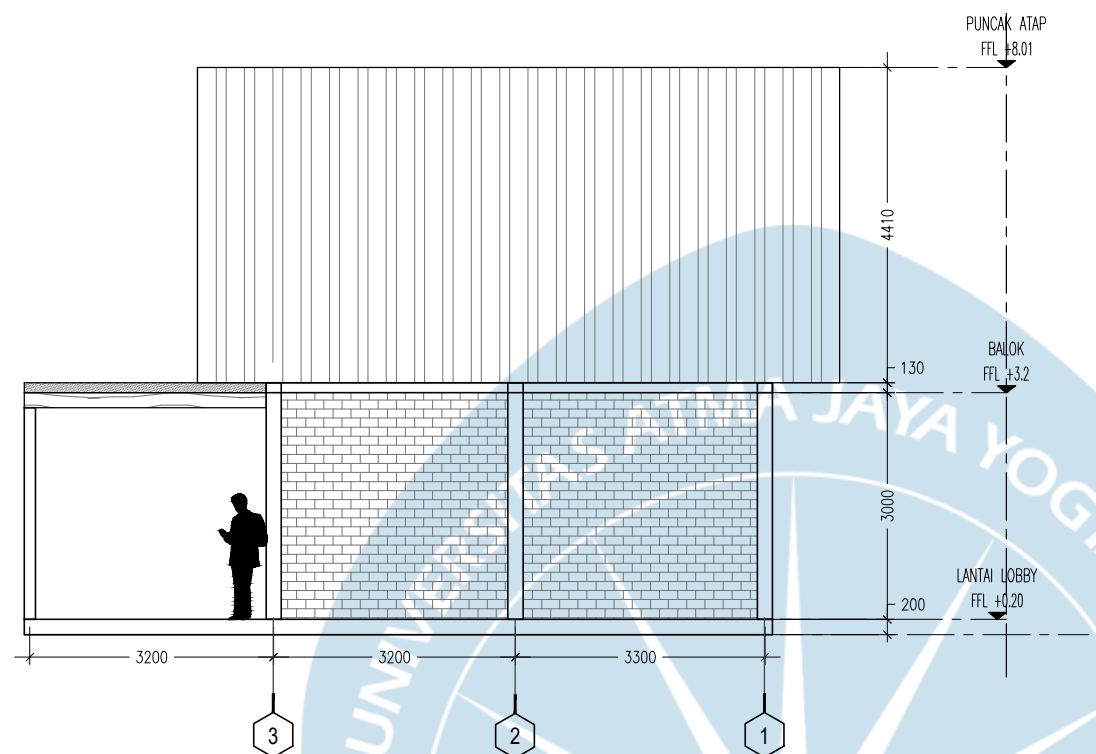

**TAMPAK KANAN LOBBY**  
SKALA 1 : 100

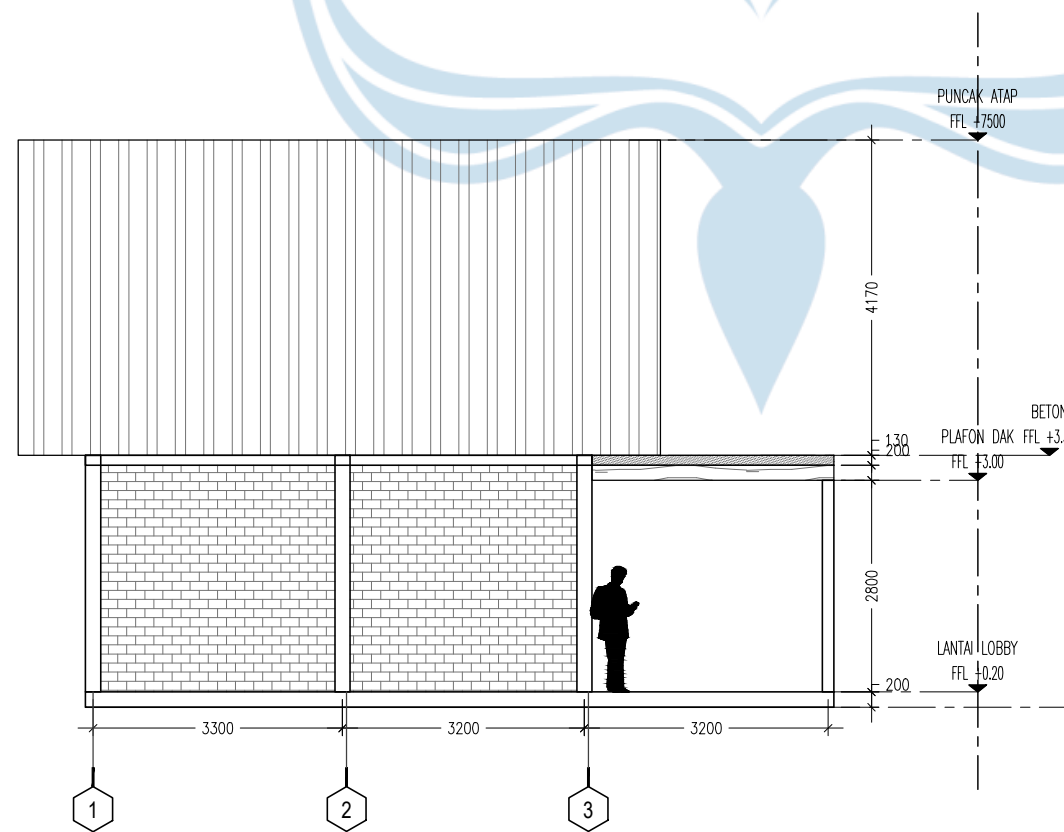

**TAMPAK KIRI LOBBY**  
SKALA 1 : 100



**Universitas Atma Jaya Yogyakarta**

Program Studi Arsitektur  
Architecture Department

Fakultas Teknik  
Faculty of Engineering

**Proyek Tugas Akhir**  
**Final Project**

PERIODE : GANJIL I  
PERIOD : ODD I  
TAHUN AKADEMIK 2025/2026  
ACADEMIC YEAR 2025/2026

**Judul Proyek**  
**Project Title**

Perancangan Pusat Informasi  
Wisata Desa Jatimulyo, Kulon Progo

**Lokasi Proyek**  
**Project Location**

Sokomoyo, Jatimulyo, Kec.  
Girimulyo, Kabupaten Kulon Progo,  
Daerah Istimewa Yogyakarta

**Identitas Mahasiswa**  
**Student Identity**

Oktaria Dinar Mulyani Putri  
220118903

| Judul Gambar<br>Drawing Title                 | Skala<br>Scale |
|-----------------------------------------------|----------------|
| 1. TAMPAK KANAN LOBBY<br>2. TAMPAK KIRI LOBBY | 1:150<br>1:150 |

**Keterangan**  
**Note**

**Tanggal gambar**  
**Drawing date**

| Kode<br>Code | No. Lbr<br>Pg. No. | Dari<br>Of |
|--------------|--------------------|------------|
|              | 36                 | 81         |



**Universitas Atma Jaya Yogyakarta**  
Program Studi Arsitektur  
Architecture Department  
Fakultas Teknik  
Faculty of Engineering

**Proyek Tugas Akhir**  
**Final Project**

PERIODE : GANJIL I  
PERIOD : ODD I  
TAHUN AKADEMIK 2025/2026  
ACADEMIC YEAR 2025/2026

**Judul Proyek**  
**Project Title**

Perancangan Pusat Informasi  
Wisata Desa Jatimulyo, Kulon Progo

**Lokasi Proyek**  
**Project Location**

Sokomoyo, Jatimulyo, Kec.  
Girimulyo, Kabupaten Kulon Progo,  
Daerah Istimewa Yogyakarta

**Identitas Mahasiswa**  
**Student Identity**


Oktaria Dinar Mulyani Putri  
220118903

| Judul Gambar<br>Drawing Title          | Skala<br>Scale |
|----------------------------------------|----------------|
| 1. TAMPAK DEPAN INFORMASI & PAMERAN    | 1:150          |
| 2. TAMPAK BELAKANG INFORMASI & PAMERAN | 1:150          |


**Keterangan**  
**Note**

**Tanggal gambar**  
**Drawing date**

| Kode<br>Code | No. Lbr<br>Pg. No. | Dari<br>Of |
|--------------|--------------------|------------|
|              | 37                 | 81         |

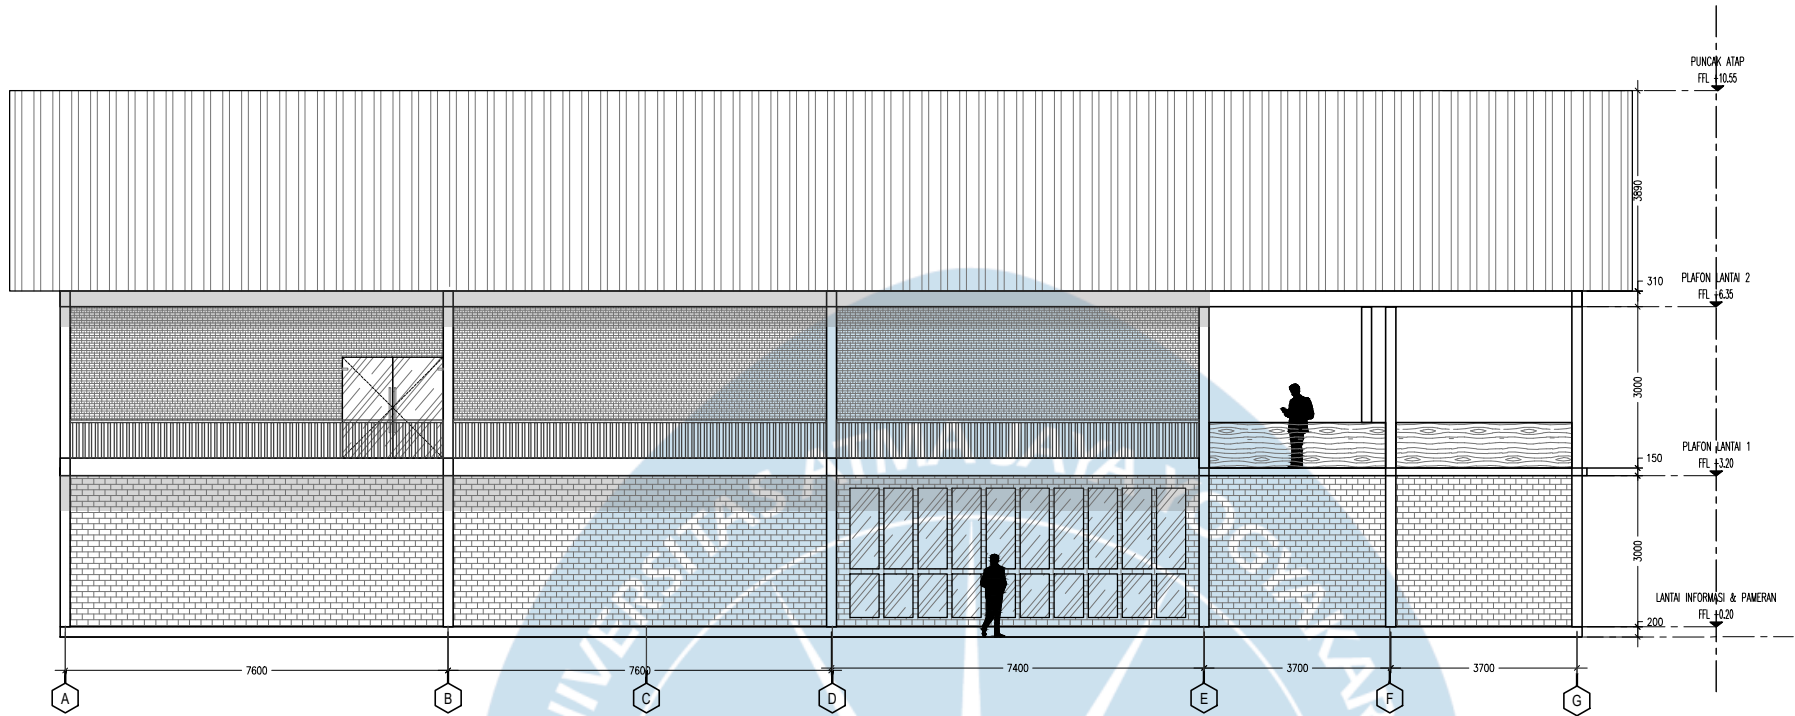

**TAMPAK DEPAN INFORMASI DAN PAMERAN**  
SKALA 1 : 150

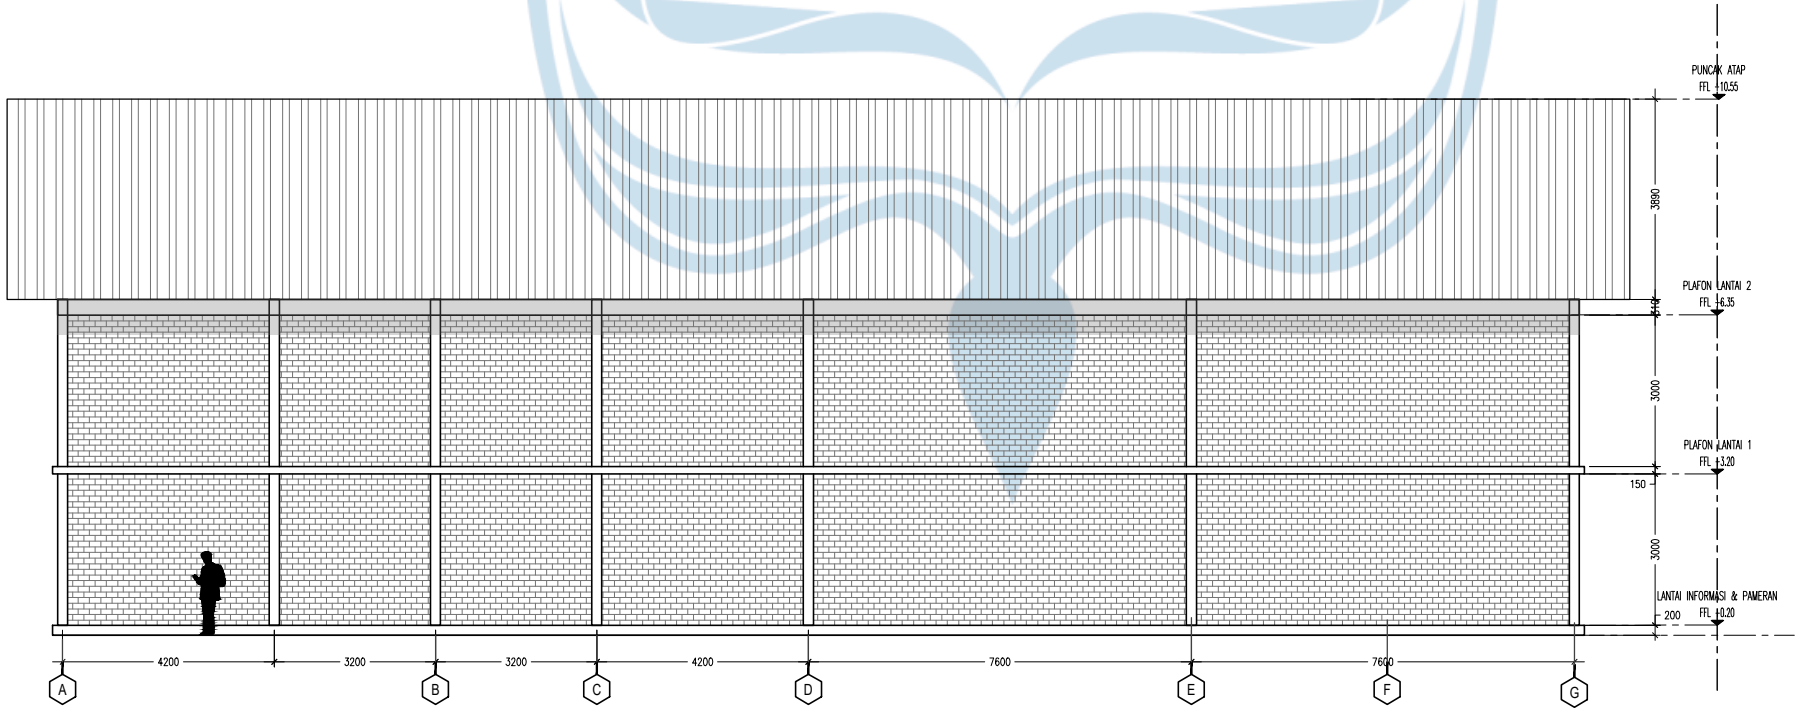

**TAMPAK BELAKANG INFORMASI DAN PAMERAN**  
SKALA 1 : 150





Universitas Atma Jaya Yogyakarta  
Program Studi Arsitektur  
Architecture Department  
Fakultas Teknik  
Faculty of Engineering

Proyek Tugas Akhir  
Final Project

PERIODE : GANJIL I  
PERIOD : ODD I  
TAHUN AKADEMIK 2025/2026  
ACADEMIC YEAR 2025/2026

Judul Proyek  
Project Title

Perancangan Pusat Informasi  
Wisata Desa Jatimulyo, Kulon Progo

Lokasi Proyek  
Project Location

Sokomoyo, Jatimulyo, Kec.  
Girimulyo, Kabupaten Kulon Progo,  
Daerah Istimewa Yogyakarta

Identitas Mahasiswa  
Student Identity


Oktaria Dinar Mulyani Putri  
220118903

| Judul Gambar<br>Drawing Title       | Skala<br>Scale |
|-------------------------------------|----------------|
| 1. TAMPAK KANAN INFORMASI & PAMERAN | 1:150          |
| 2. TAMPAK KIRI INFORMASI & PAMERAN  | 1:150          |


Keterangan  
Note

Tanggal gambar  
Drawing date

| Kode<br>Code | No. Lbr<br>Pg. No. | Dari<br>Of |
|--------------|--------------------|------------|
|              | 38                 | 81         |

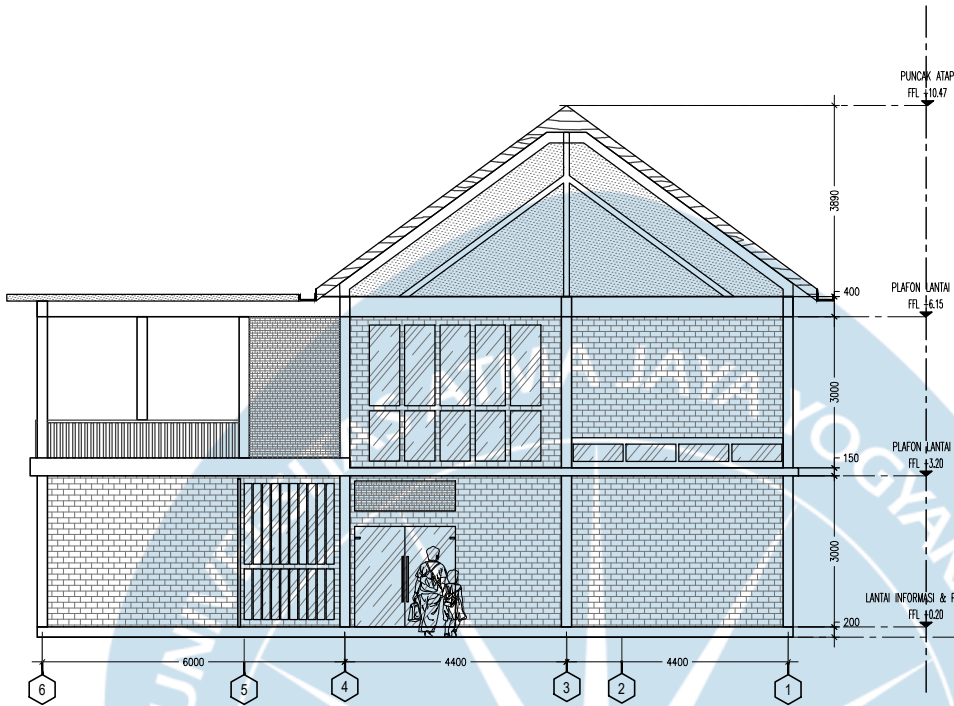

TAMPAK KANAN INFORMASI DAN PAMERAN  
SKALA 1 : 150

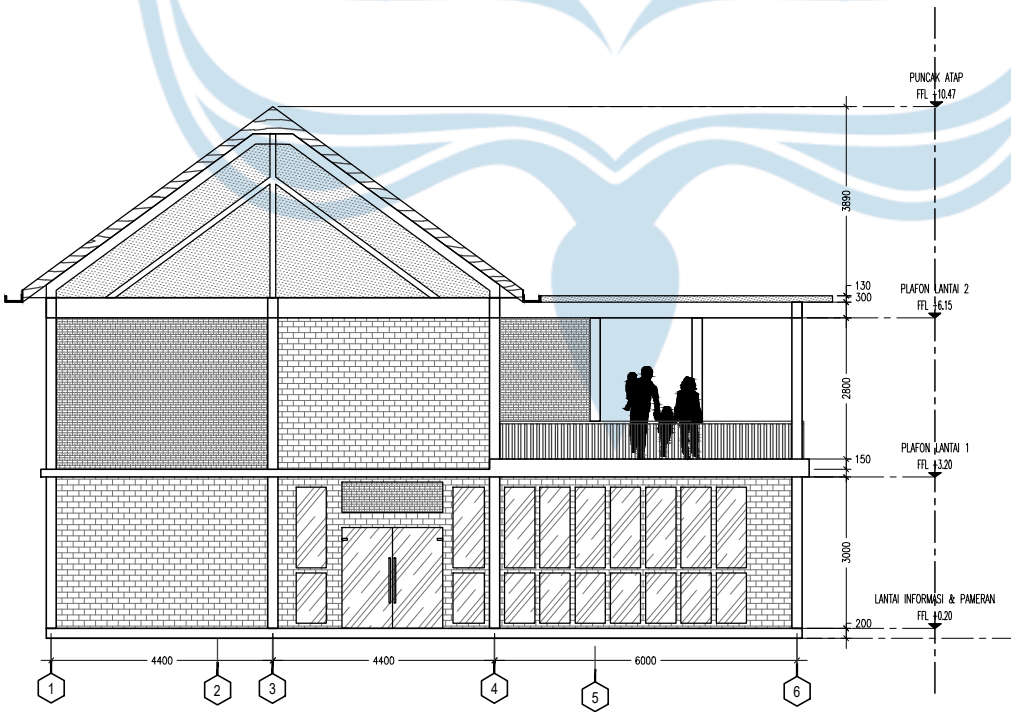

TAMPAK KIRI INFORMASI DAN PAMERAN  
SKALA 1 : 150



Universitas Atma Jaya Yogyakarta  
Program Studi Arsitektur  
Architecture Department  
Fakultas Teknik  
Faculty of Engineering

Proyek Tugas Akhir  
Final Project

PERIODE : GANJIL I  
PERIOD : ODD I  
TAHUN AKADEMIK 2025/2026  
ACADEMIC YEAR 2025/2026

Judul Proyek  
Project Title

Perancangan Pusat Informasi  
Wisata Desa Jatimulyo, Kulon Progo

Lokasi Proyek  
Project Location

Sokomoyo, Jatimulyo, Kec.  
Girimulyo, Kabupaten Kulon Progo,  
Daerah Istimewa Yogyakarta

Identitas Mahasiswa  
Student Identity


Oktaria Dinar Mulyani Putri  
220118903

| Judul Gambar<br>Drawing Title | Skala<br>Scale |
|-------------------------------|----------------|
| 1. TAMPAK DEPAN SERBAGUNA     | 1:100          |
| 2. TAMPAK BELAKANG SERBAGUNA  | 1:100          |

Keterangan  
Note


Tanggal gambar  
Drawing date

| Kode<br>Code | No. Lbr<br>Pg. No. | Dari<br>Of |
|--------------|--------------------|------------|
|              | 39                 | 81         |

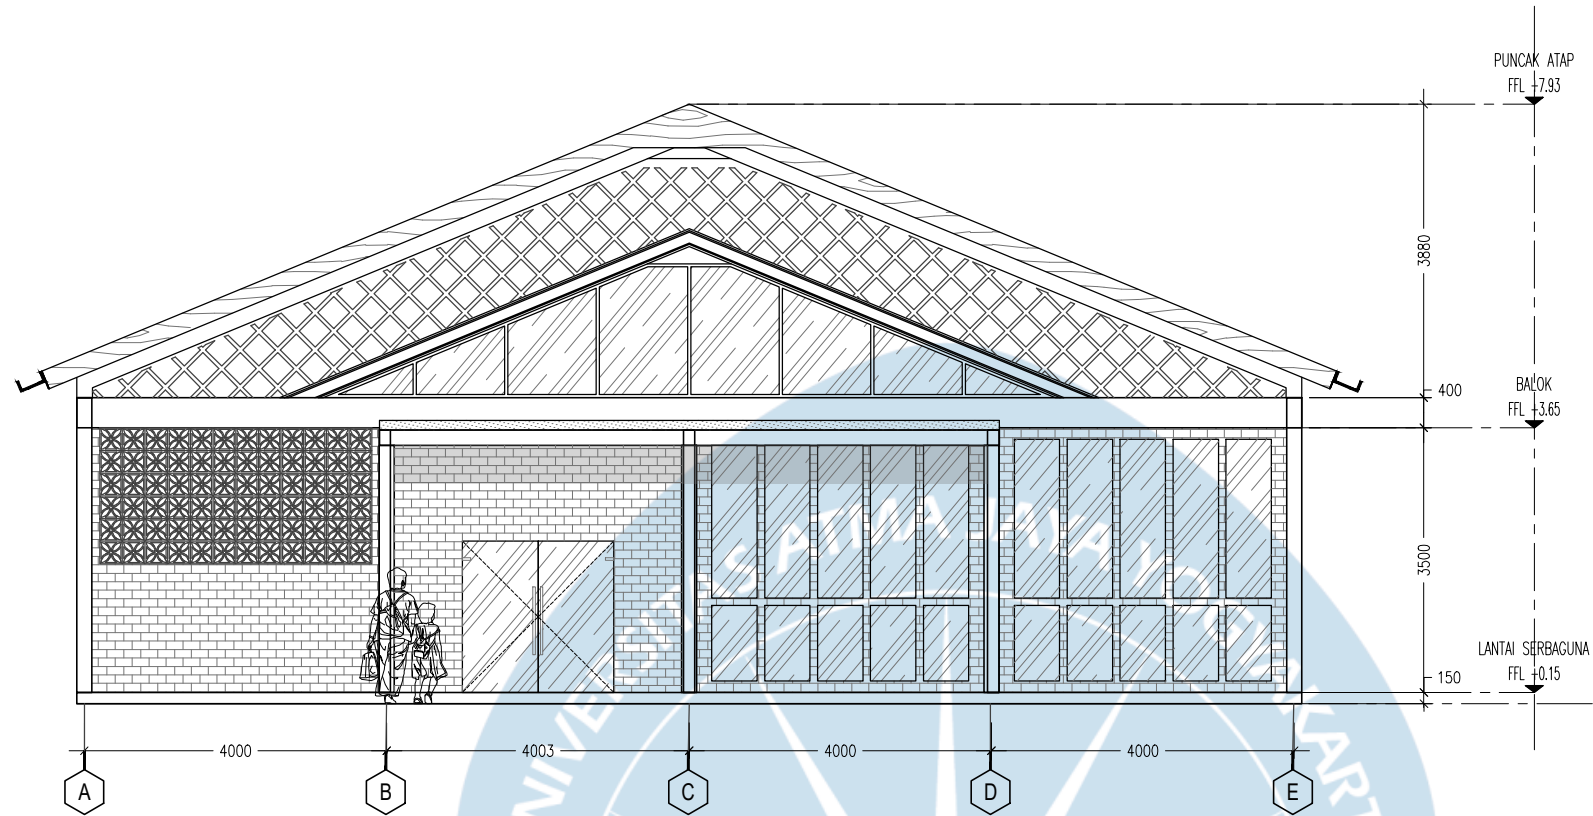

TAMPAK DEPAN SERBAGUNA


SKALA 1 : 100

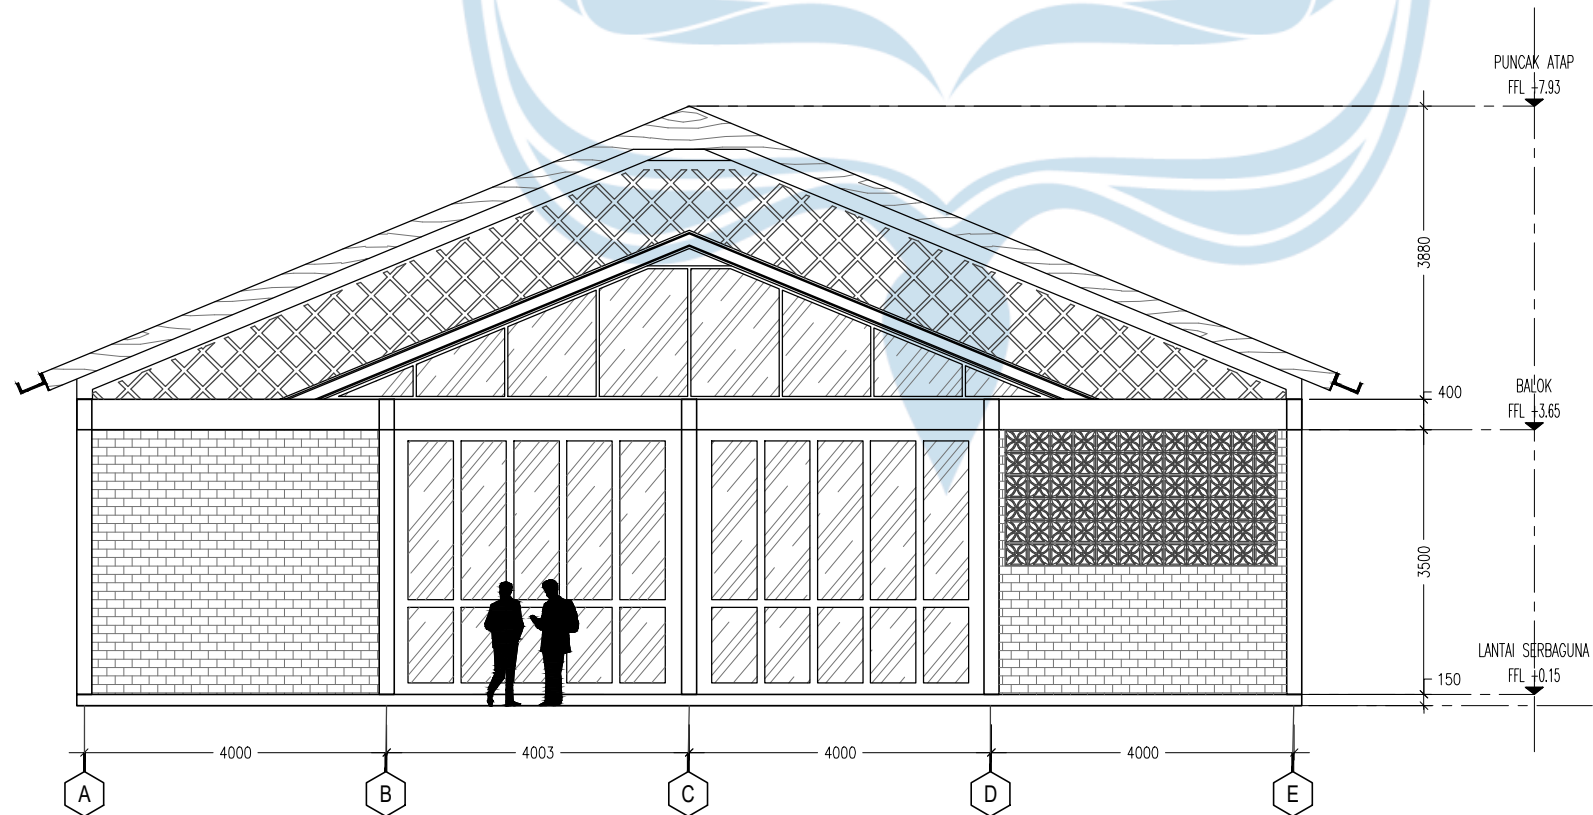


TAMPAK BELAKANG SERBAGUNA

SKALA 1 : 100



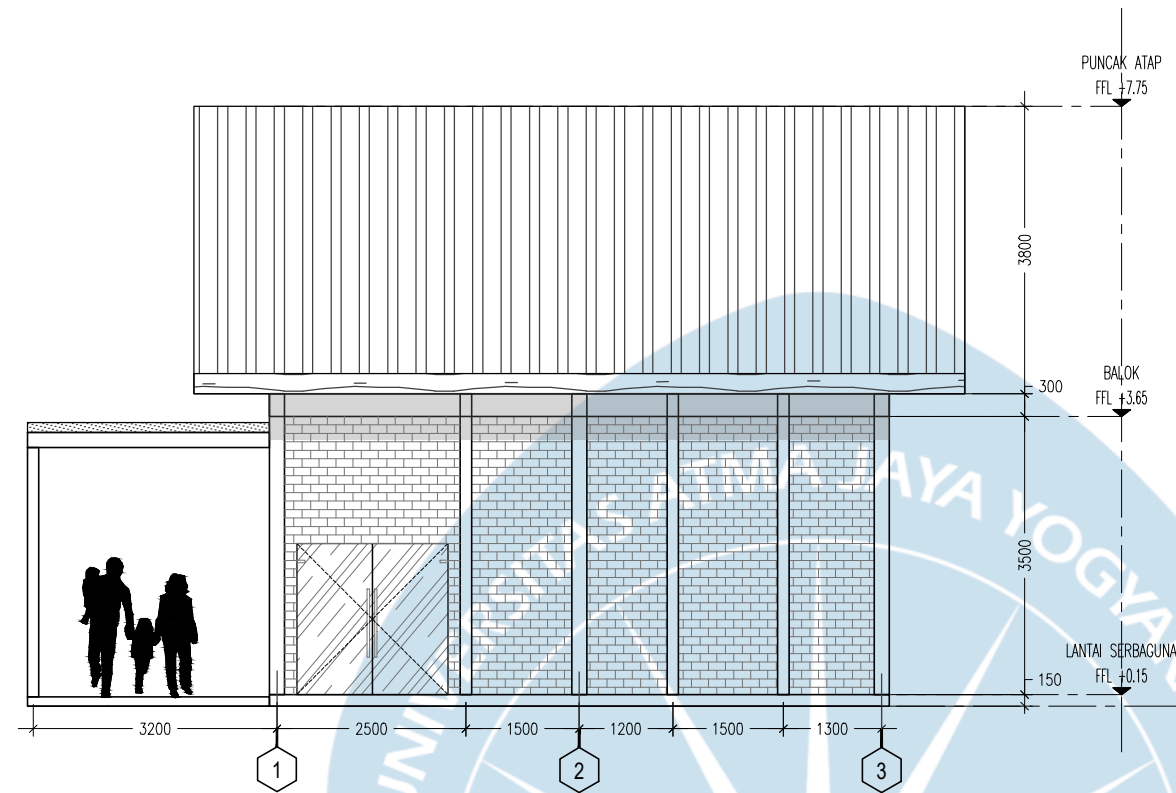

**TAMPAK KANAN SERBAGUNA**  
SKALA 1 : 100

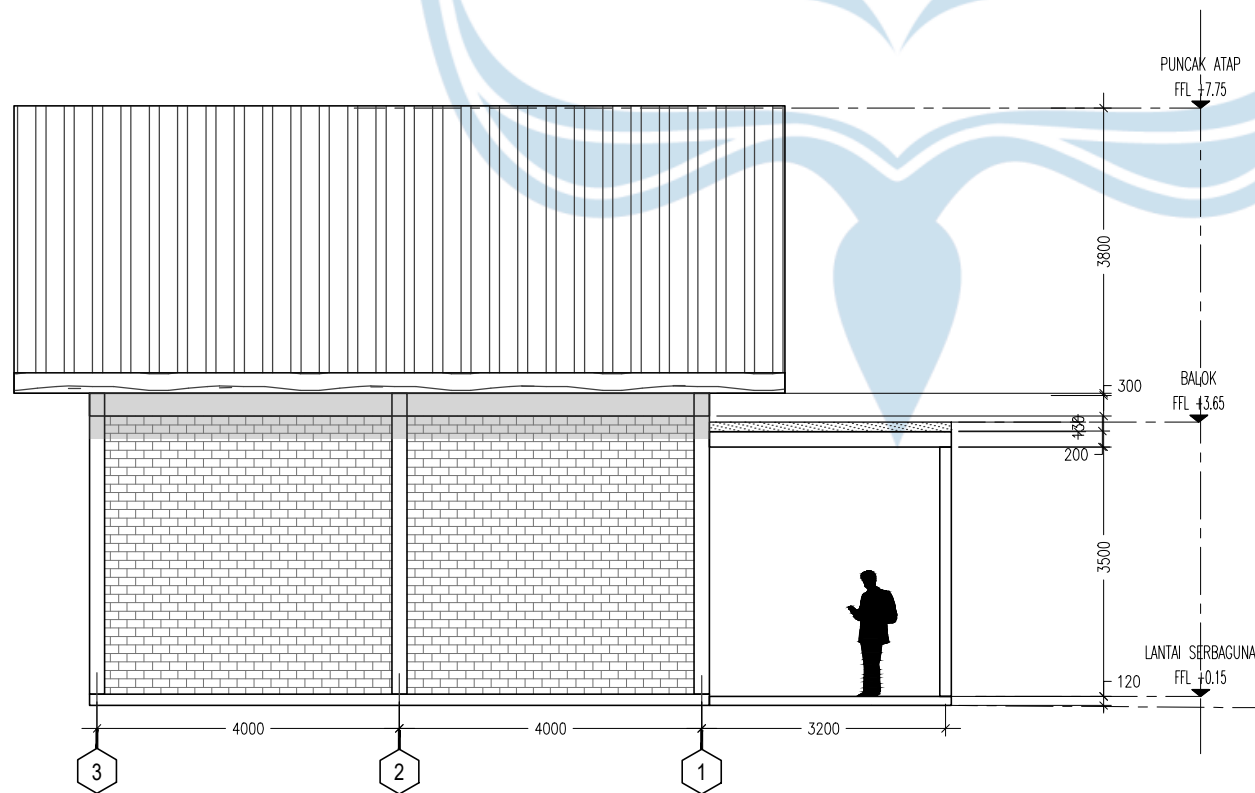

**TAMPAK KIRI SERBAGUNA**  
SKALA 1 : 100



**Universitas Atma Jaya Yogyakarta**  
Program Studi Arsitektur  
Architecture Department  
Fakultas Teknik  
Faculty of Engineering

**Proyek Tugas Akhir**  
**Final Project**

PERIODE : GANJIL I  
PERIOD : ODD I  
TAHUN AKADEMIK 2025/2026  
ACADEMIC YEAR 2025/2026

**Judul Proyek**  
**Project Title**

Perancangan Pusat Informasi  
Wisata Desa Jatimulyo, Kulon Progo

**Lokasi Proyek**  
**Project Location**

Sokomoyo, Jatimulyo, Kec.  
Girimulyo, Kabupaten Kulon Progo,  
Daerah Istimewa Yogyakarta

**Identitas Mahasiswa**  
**Student Identity**


Oktaria Dinar Mulyani Putri  
220118903

| Judul Gambar<br>Drawing Title | Skala<br>Scale |
|-------------------------------|----------------|
| 1. TAMPAK KANAN SERBAGUNA     | 1:100          |
| 2. TAMPAK KIRI SERBAGUNA      | 1:100          |

**Keterangan**  
**Note**


**Tanggal gambar**  
**Drawing date**

| Kode<br>Code | No. Lbr<br>Pg. No. | Dari<br>Of |
|--------------|--------------------|------------|
|              | 40                 | 81         |

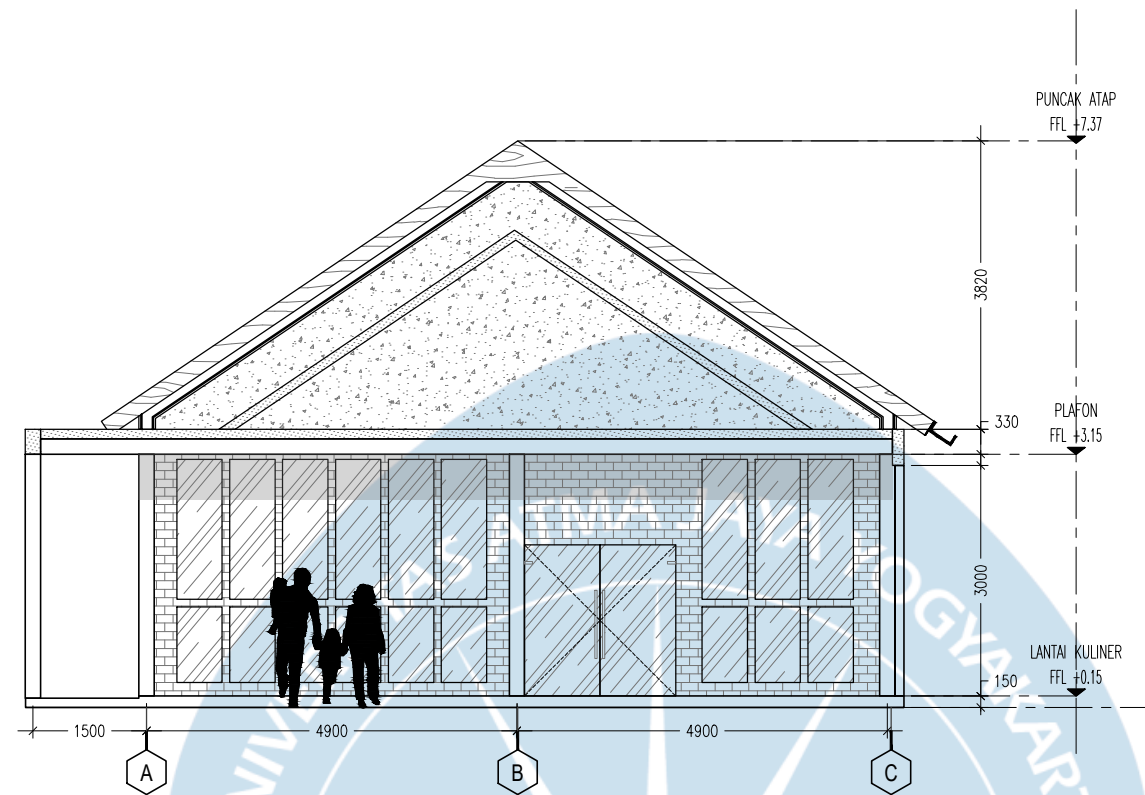

**TAMPAK DEPAN KULINER**

SKALA 1 : 100

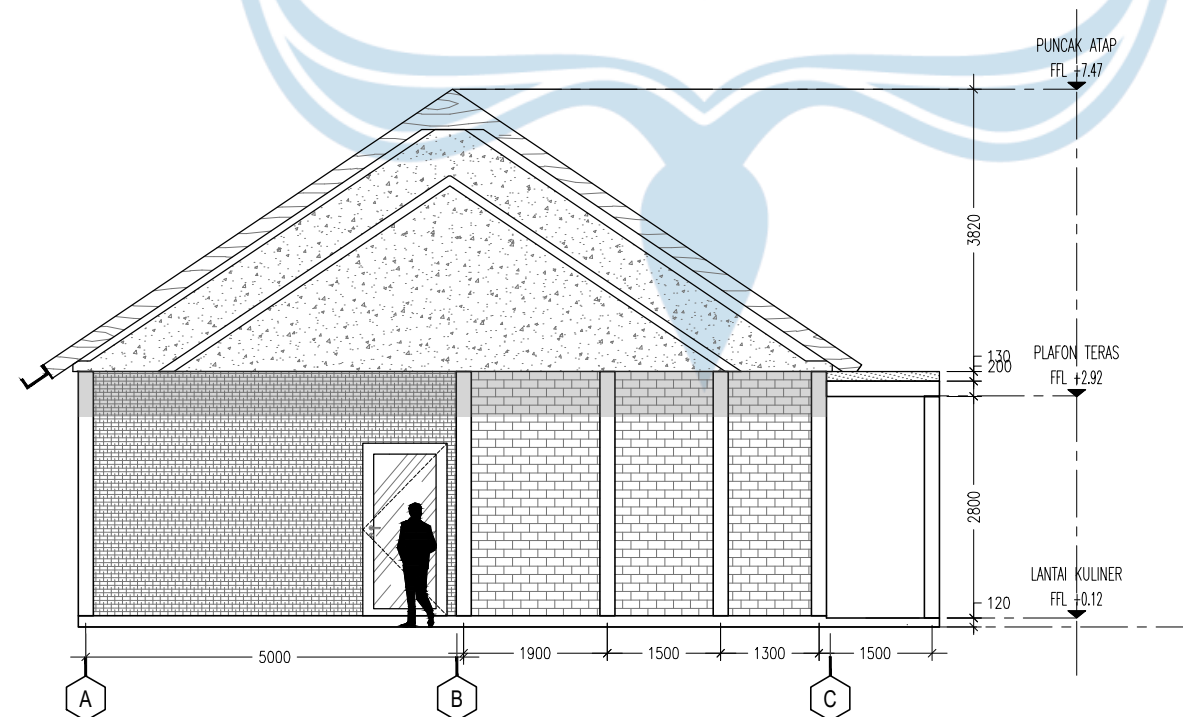

**TAMPAK BELAKANG KULINER**

SKALA 1 : 100



**Universitas Atma Jaya Yogyakarta**  
Program Studi Arsitektur  
Architecture Department  
Fakultas Teknik  
Faculty of Engineering

**Proyek Tugas Akhir**  
**Final Project**

PERIODE : GANJIL I  
PERIOD : ODD I  
TAHUN AKADEMIK 2025/2026  
ACADEMIC YEAR 2025/2026

**Judul Proyek**  
**Project Title**

Perancangan Pusat Informasi  
Wisata Desa Jatimulyo, Kulon Progo

**Lokasi Proyek**  
**Project Location**

Sokomoyo, Jatimulyo, Kec.  
Girimulyo, Kabupaten Kulon Progo,  
Daerah Istimewa Yogyakarta

**Identitas Mahasiswa**  
**Student Identity**

Oktaria Dinar Mulyani Putri  
220118903


| Judul Gambar<br>Drawing Title | Skala<br>Scale |
|-------------------------------|----------------|
| 1. TAMPAK DEPAN KULINER       | 1:100          |
| 2. TAMPAK BELAKANG KULINER    | 1:100          |

**Keterangan**  
**Note**

**Tanggal gambar**  
**Drawing date**


| Kode<br>Code | No. Lbr<br>Pg. No. | Dari<br>Of |
|--------------|--------------------|------------|
|              | 41                 | 81         |



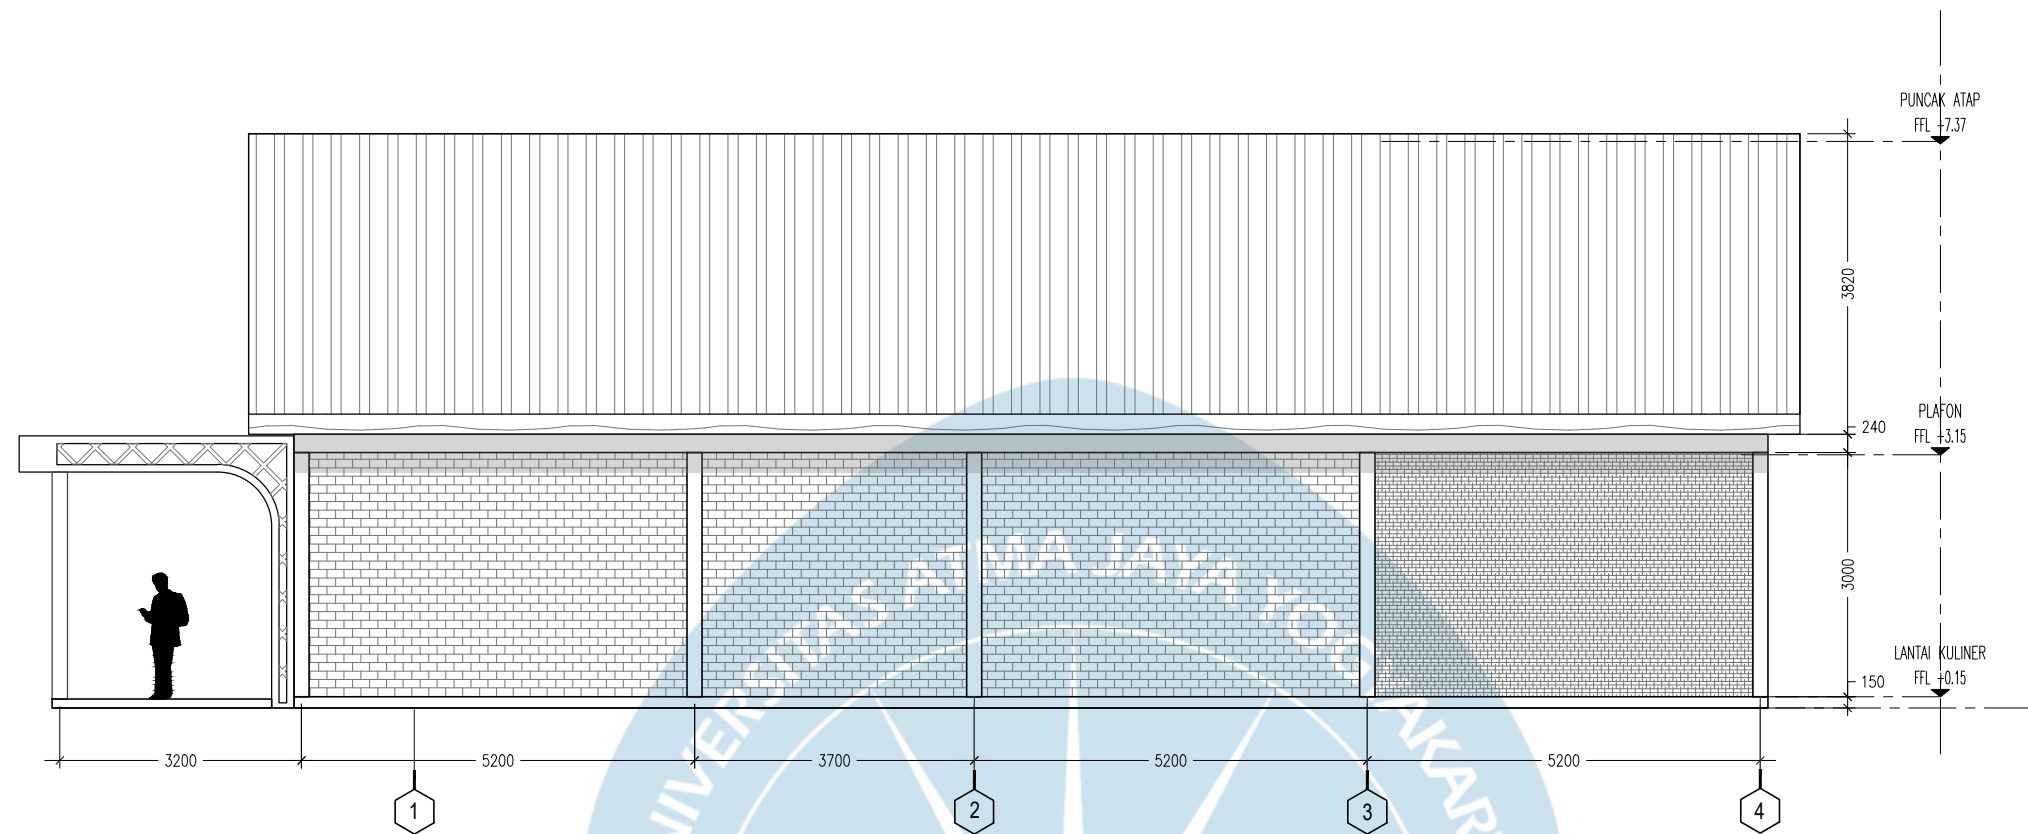

**TAMPAK KANAN KULINER**

SKALA 1 : 100

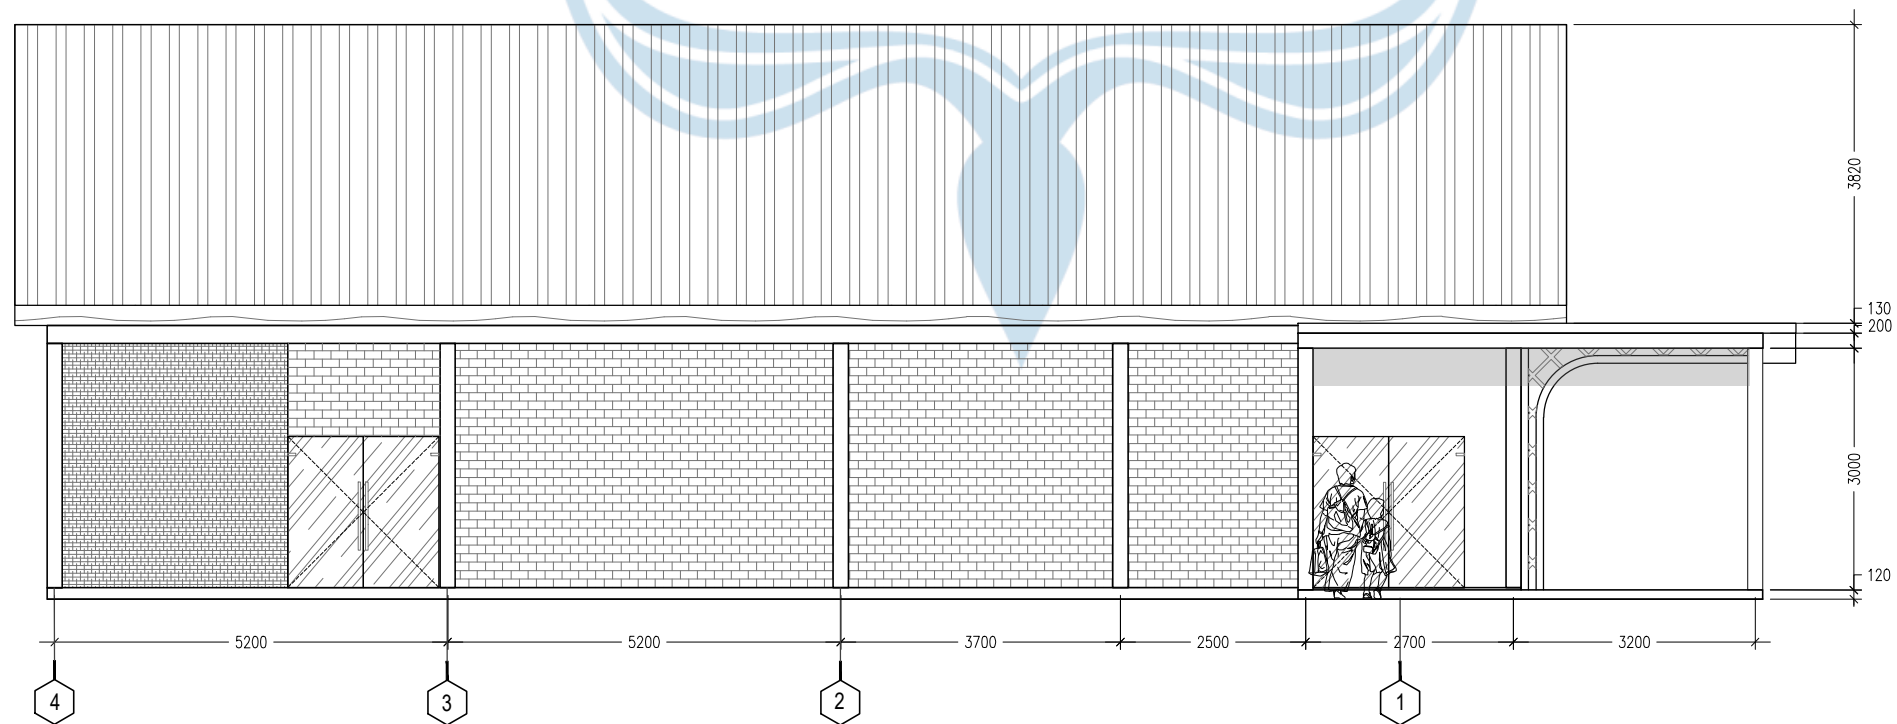

**TAMPAK KIRI KULINER**

SKALA 1 : 100



**Universitas Atma Jaya Yogyakarta**

Program Studi Arsitektur  
Architecture Department

Fakultas Teknik  
Faculty of Engineering

**Proyek Tugas Akhir  
Final Project**

PERIODE : GANJIL I  
PERIOD : ODD I  
TAHUN AKADEMIK 2025/2026  
ACADEMIC YEAR 2025/2026

**Judul Proyek  
Project Title**

Perancangan Pusat Informasi  
Wisata Desa Jatimulyo, Kulon Progo

**Lokasi Proyek  
Project Location**

Sokomoyo, Jatimulyo, Kec.  
Girimulyo, Kabupaten Kulon Progo,  
Daerah Istimewa Yogyakarta

**Identitas Mahasiswa  
Student Identity**

Oktaria Dinar Mulyani Putri  
220118903

| Judul Gambar<br>Drawing Title                     | Skala<br>Scale |
|---------------------------------------------------|----------------|
| 1. TAMPAK KANAN KULINER<br>2. TAMPAK KIRI KULINER | 1:100<br>1:100 |

**Keterangan  
Note**

**Tanggal gambar  
Drawing date**

| Kode<br>Code | No. Lbr<br>Pg. No. | Dari<br>Of |
|--------------|--------------------|------------|
|              | 42                 | 81         |



Universitas Atma Jaya Yogyakarta

Program Studi Arsitektur  
Architecture Department

Fakultas Teknik  
Faculty of Engineering

Proyek Tugas Akhir  
Final Project

PERIODE : GANJIL I  
PERIOD : ODD I  
TAHUN AKADEMIK 2025/2026  
ACADEMIC YEAR 2025/2026

Judul Proyek  
Project Title

Perancangan Pusat Informasi  
Wisata Desa Jatimulyo, Kulon Progo

Lokasi Proyek  
Project Location

Sokomoyo, Jatimulyo, Kec.  
Girimulyo, Kabupaten Kulon Progo,  
Daerah Istimewa Yogyakarta

Identitas Mahasiswa  
Student Identity


Oktaria Dinar Mulyani Putri  
220118903

| Judul Gambar<br>Drawing Title         | Skala<br>Scale |
|---------------------------------------|----------------|
| 1. TAMPAK DEPAN AREA MAKAN KULINER    | 1:150          |
| 2. TAMPAK BELAKANG AREA MAKAN KULINER | 1:150          |

Keterangan  
Note


Tanggal gambar  
Drawing date

| Kode<br>Code | No. Lbr<br>Pg. No. | Dari<br>Of |
|--------------|--------------------|------------|
|              | 43                 | 81         |

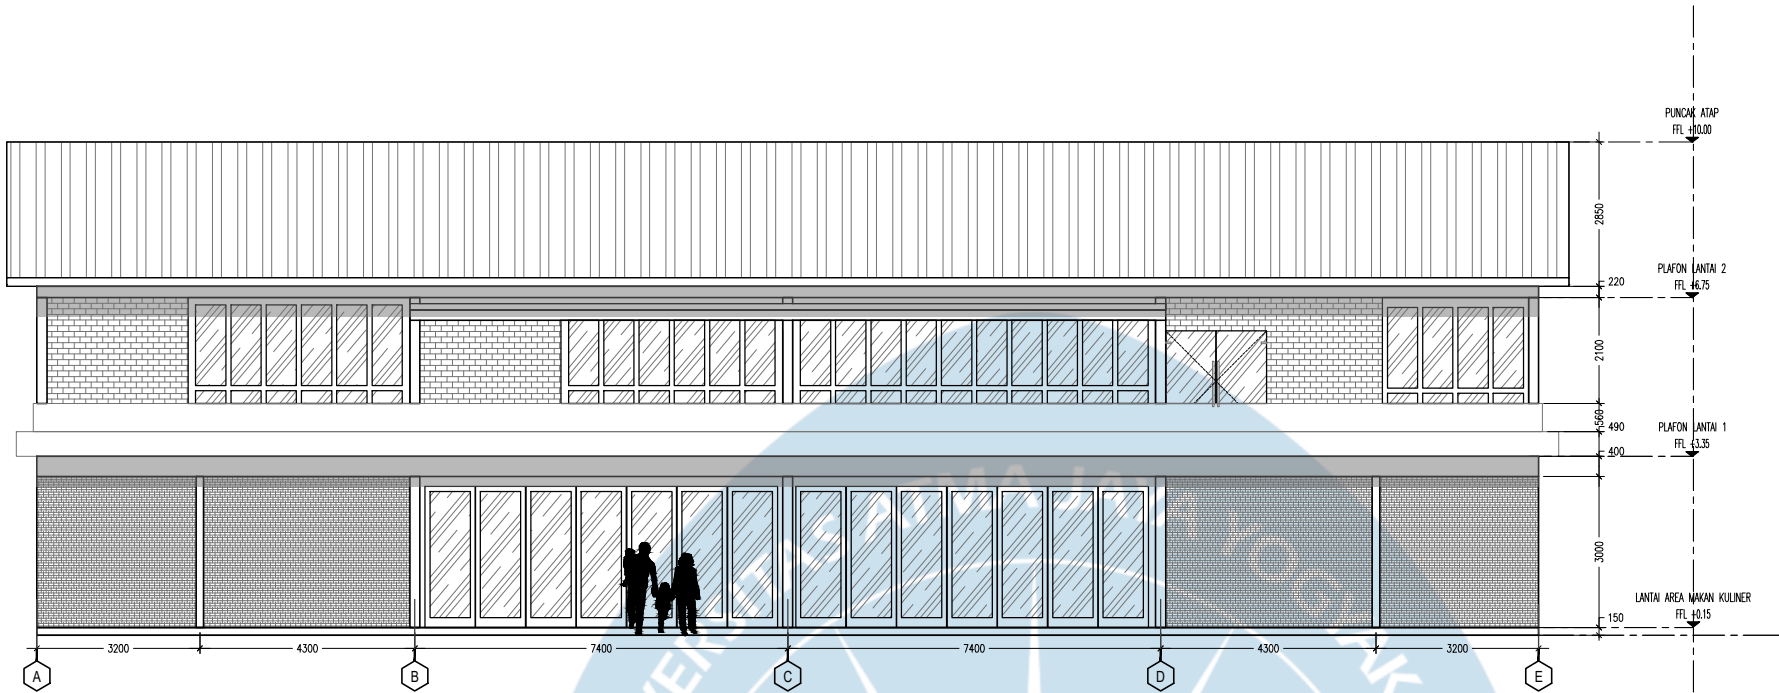


TAMPAK DEPAN AREA MAKAN KULINER

SKALA 1 : 150

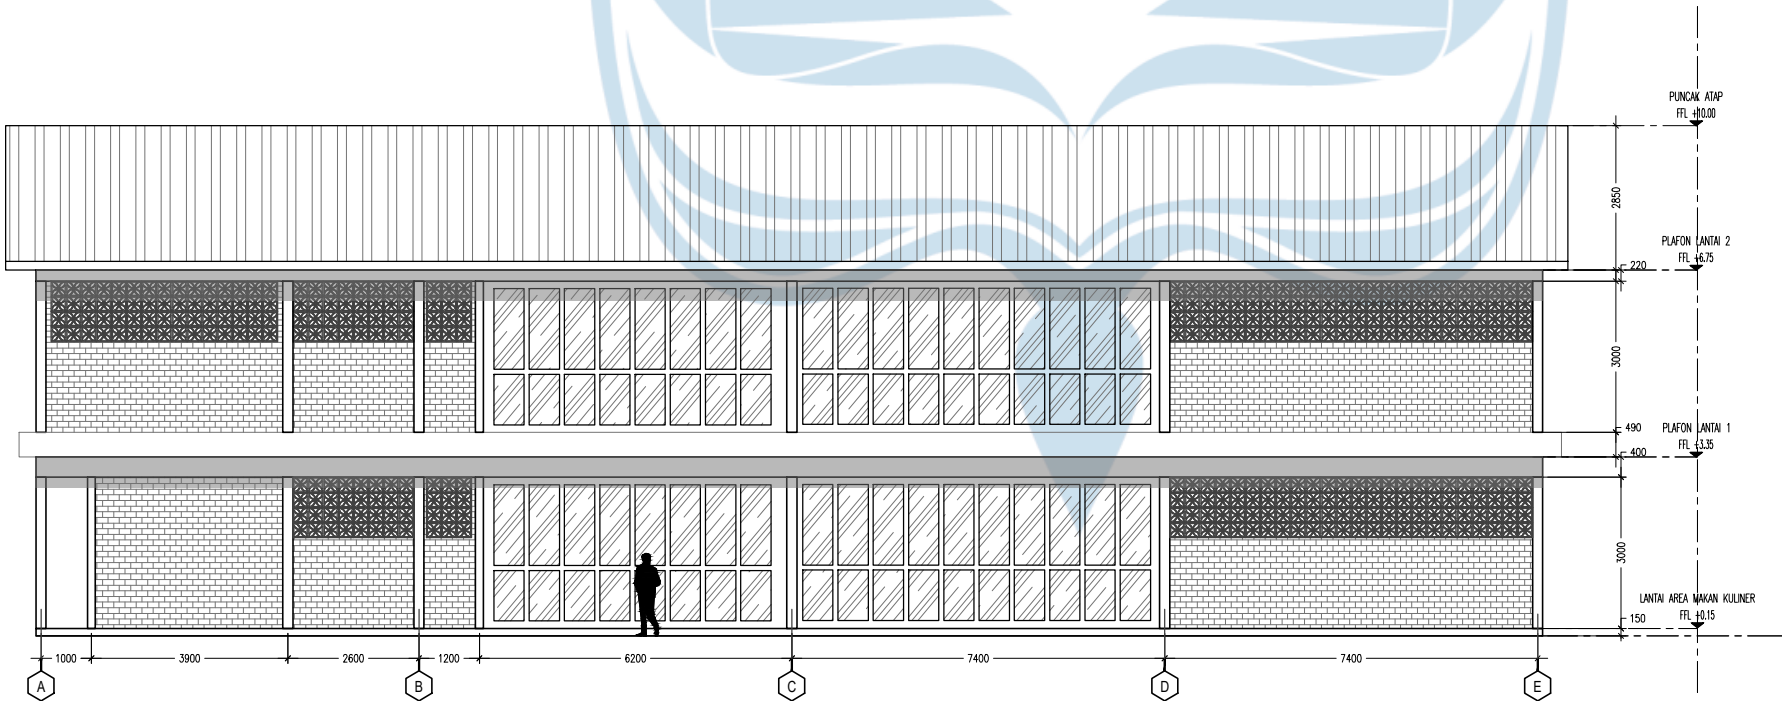


TAMPAK BELAKANG AREA MAKAN KULINER

SKALA 1 : 150

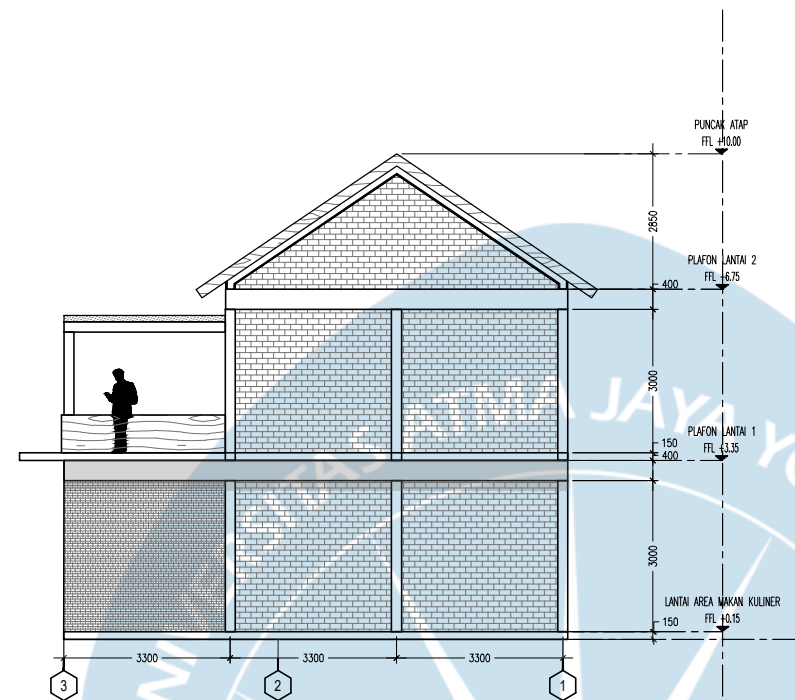

**TAMPAK KANAN AREA MAKAN KULINER**

SKALA 1 : 150

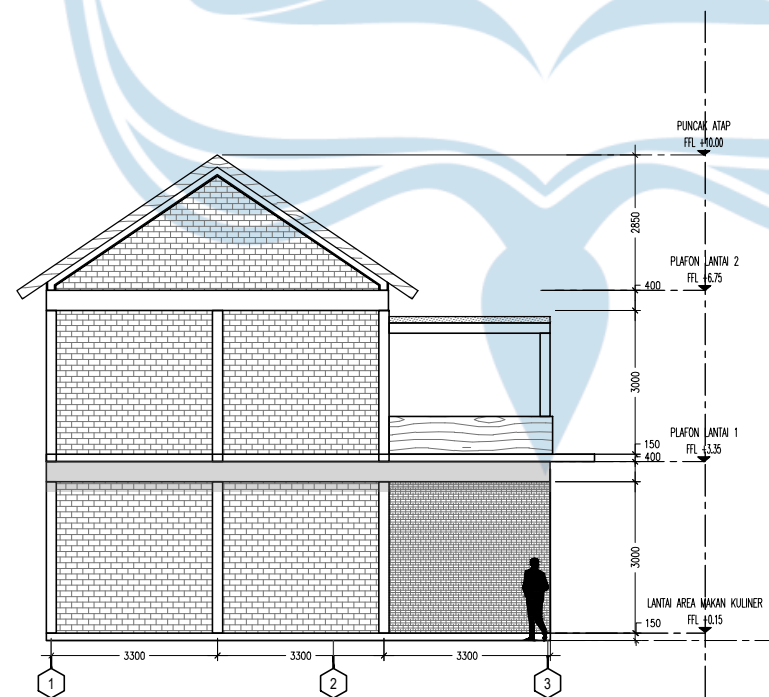

**TAMPAK KIRI AREA MAKAN KULINER**

SKALA 1 : 150



**Universitas Atma Jaya Yogyakarta**

Program Studi Arsitektur  
Architecture Department

Fakultas Teknik  
Faculty of Engineering

**Proyek Tugas Akhir**  
**Final Project**

PERIODE : GANJIL I  
PERIOD : ODD I  
TAHUN AKADEMIK 2025/2026  
ACADEMIC YEAR 2025/2026

**Judul Proyek**  
**Project Title**

Perancangan Pusat Informasi  
Wisata Desa Jatimulyo, Kulon Progo

**Lokasi Proyek**  
**Project Location**

Sokomoyo, Jatimulyo, Kec.  
Girimulyo, Kabupaten Kulon Progo,  
Daerah Istimewa Yogyakarta

**Identitas Mahasiswa**  
**Student Identity**

Oktaria Dinar Mulyani Putri  
220118903


| Judul Gambar<br>Drawing Title      | Skala<br>Scale |
|------------------------------------|----------------|
| 1. TAMPAK KANAN AREA MAKAN KULINER | 1:150          |
| 2. TAMPAK KIRI AREA MAKAN KULINER  | 1:150          |

**Keterangan**  
**Note**


**Tanggal gambar**  
**Drawing date**

| Kode<br>Code | No. Lbr<br>Pg. No. | Dari<br>Of |
|--------------|--------------------|------------|
|              | 44                 | 81         |



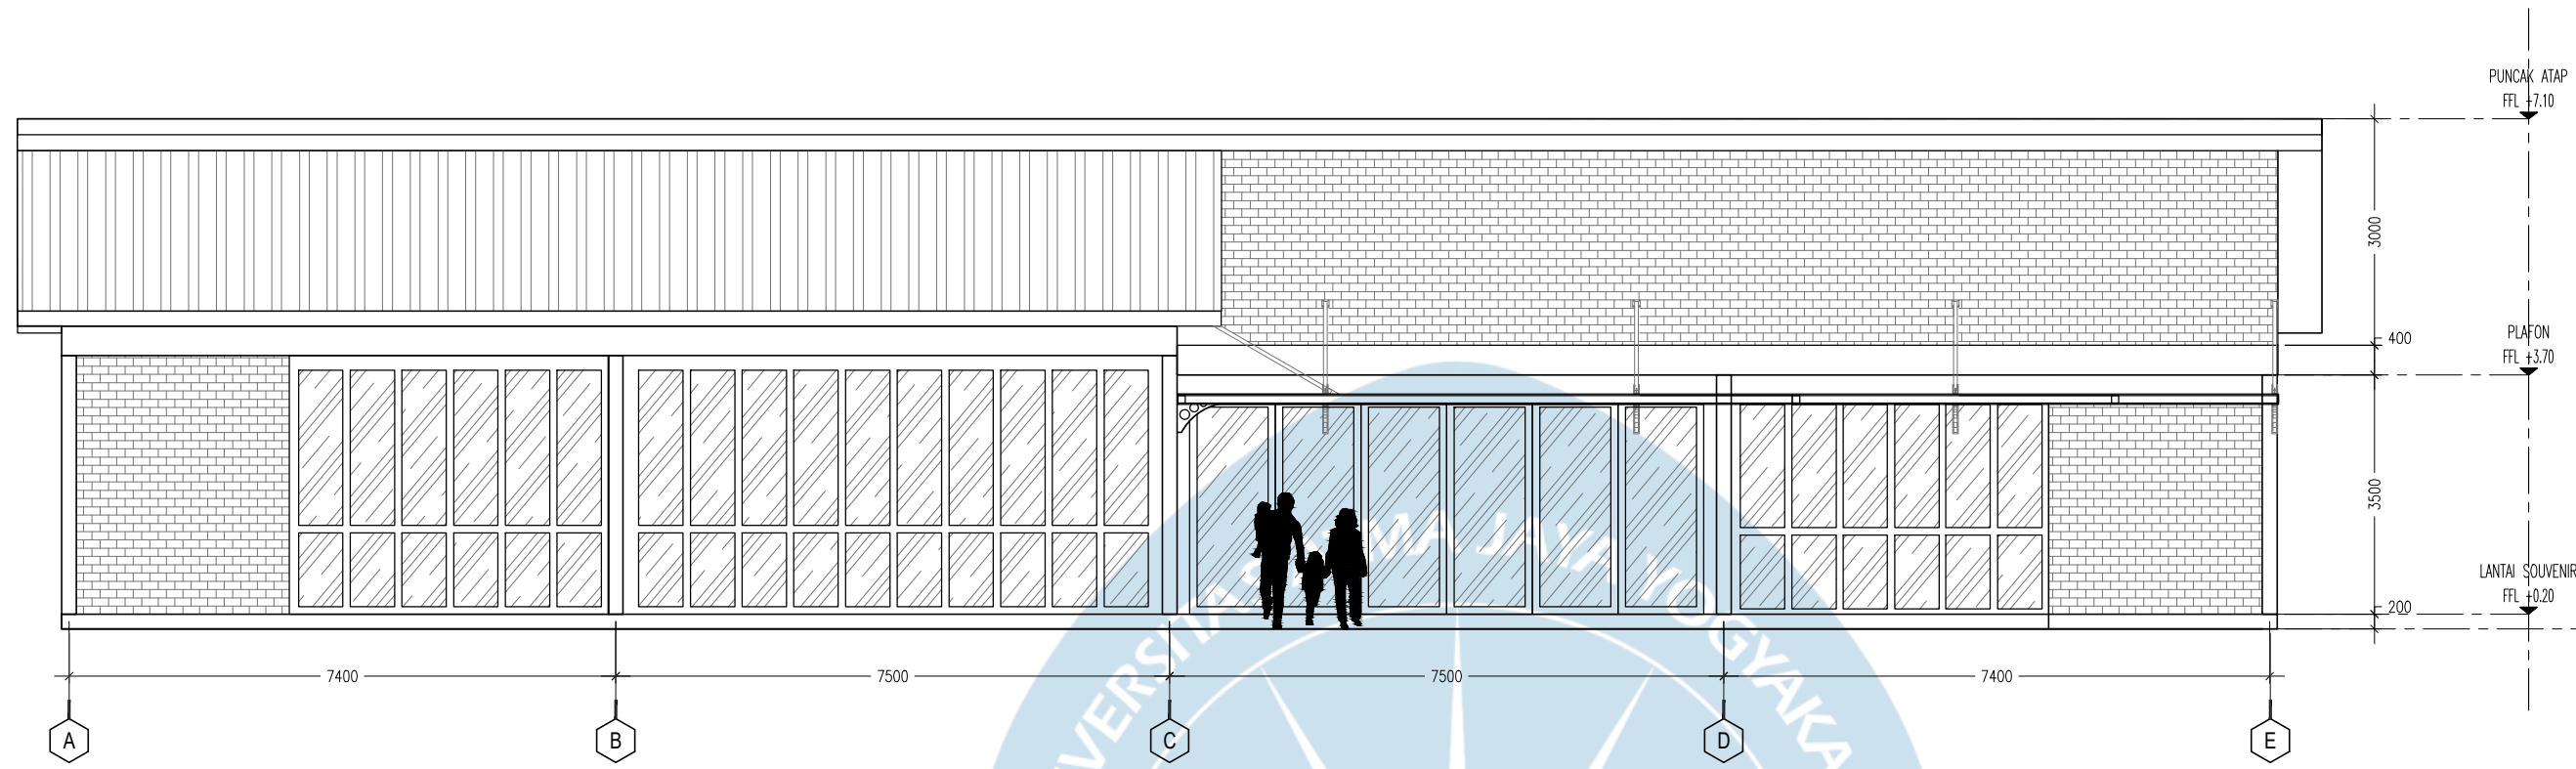

**TAMPAK DEPAN SOUVENIR**  
SKALA 1 : 100

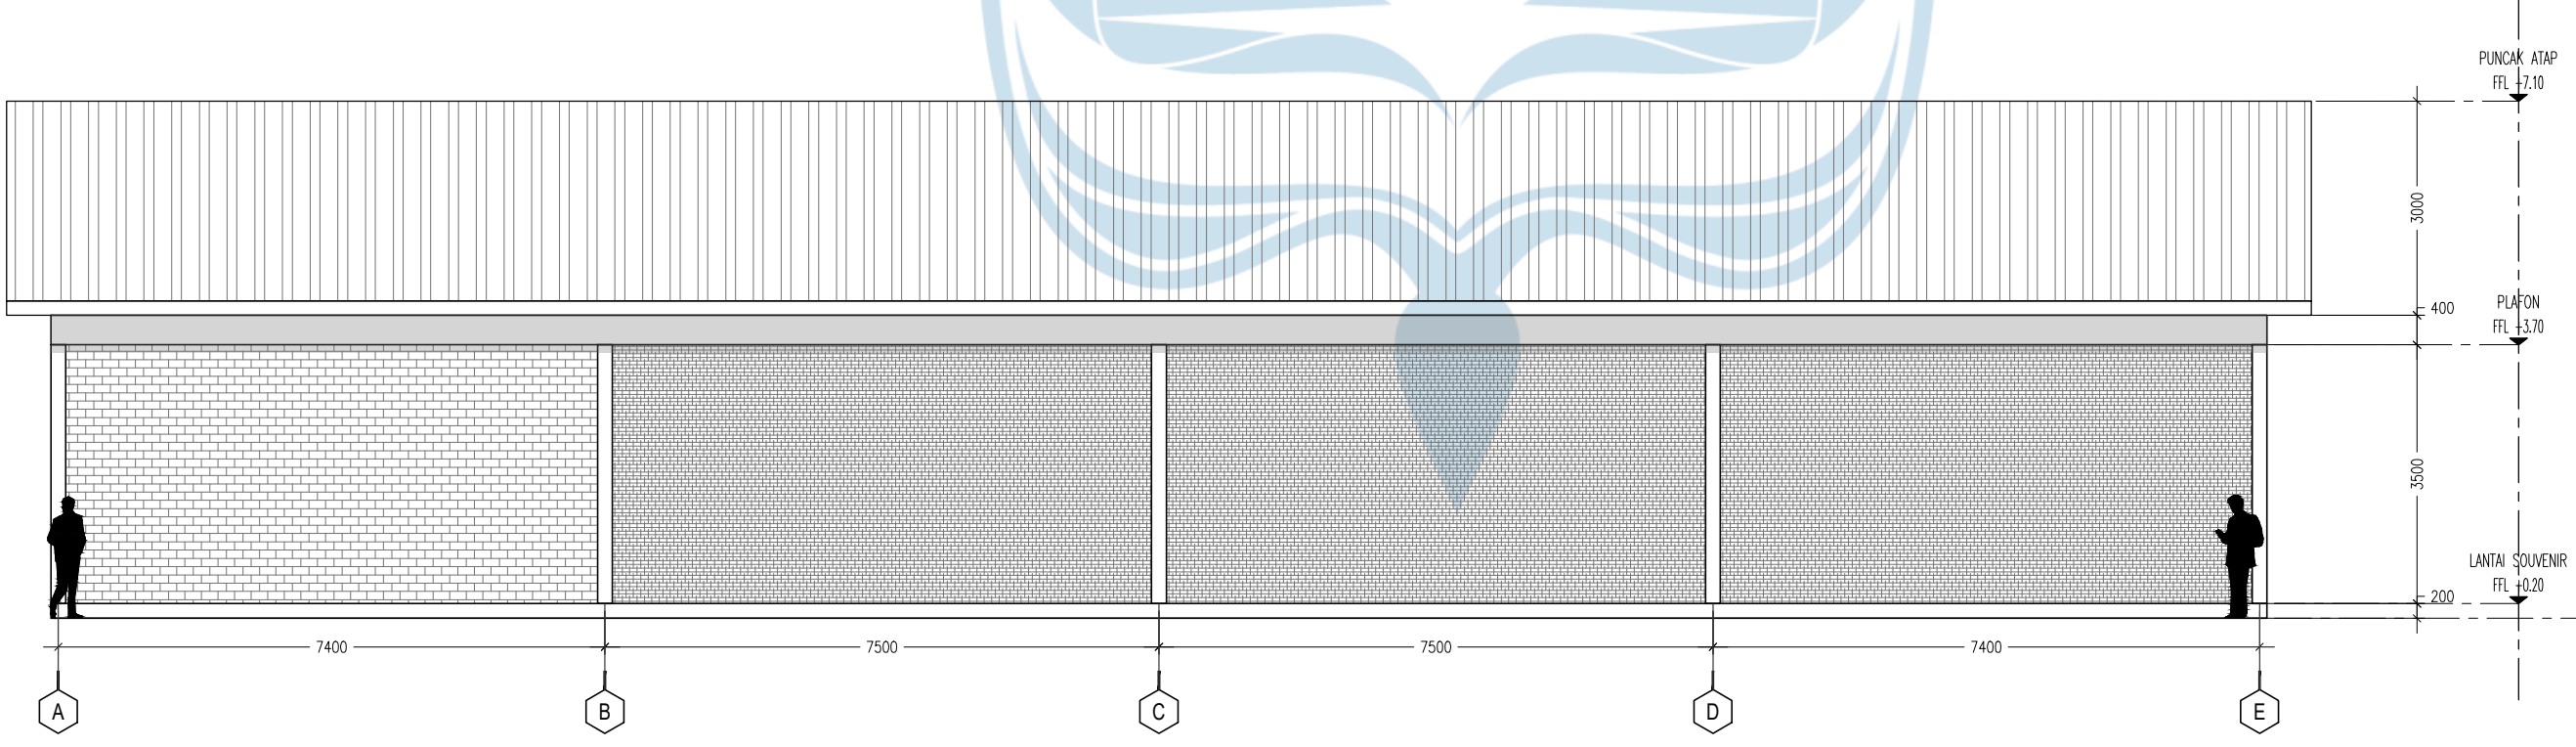

**TAMPAK BELAKANG SOUVENIR**  
SKALA 1 : 100



**Universitas Atma Jaya Yogyakarta**  
Program Studi Arsitektur  
Architecture Department  
Fakultas Teknik  
Faculty of Engineering

**Proyek Tugas Akhir**  
*Final Project*

PERIODE : GANJIL I  
PERIOD : ODD I  
TAHUN AKADEMIK 2025/2026  
ACADEMIC YEAR 2025/2026

**Judul Proyek**  
*Project Title*

Perancangan Pusat Informasi  
Wisata Desa Jatimulyo, Kulon Progo

**Lokasi Proyek**  
*Project Location*

Sokomoyo, Jatimulyo, Kec.  
Girimulyo, Kabupaten Kulon Progo,  
Daerah Istimewa Yogyakarta

**Identitas Mahasiswa**  
*Student Identity*


Oktaria Dinar Mulyani Putri  
220118903

| Judul Gambar<br>Drawing Title | Skala<br>Scale |
|-------------------------------|----------------|
| 1. TAMPAK KANAN SOUVENIR      | 1:100          |
| 2. TAMPAK KIRI SOUVENIR       | 1:100          |

**Keterangan**  
*Note*


**Tanggal gambar**  
*Drawing date*

| Kode<br>Code | No. Lbr<br>Pg. No. | Dari<br>Of |
|--------------|--------------------|------------|
|              | 45                 | 81         |

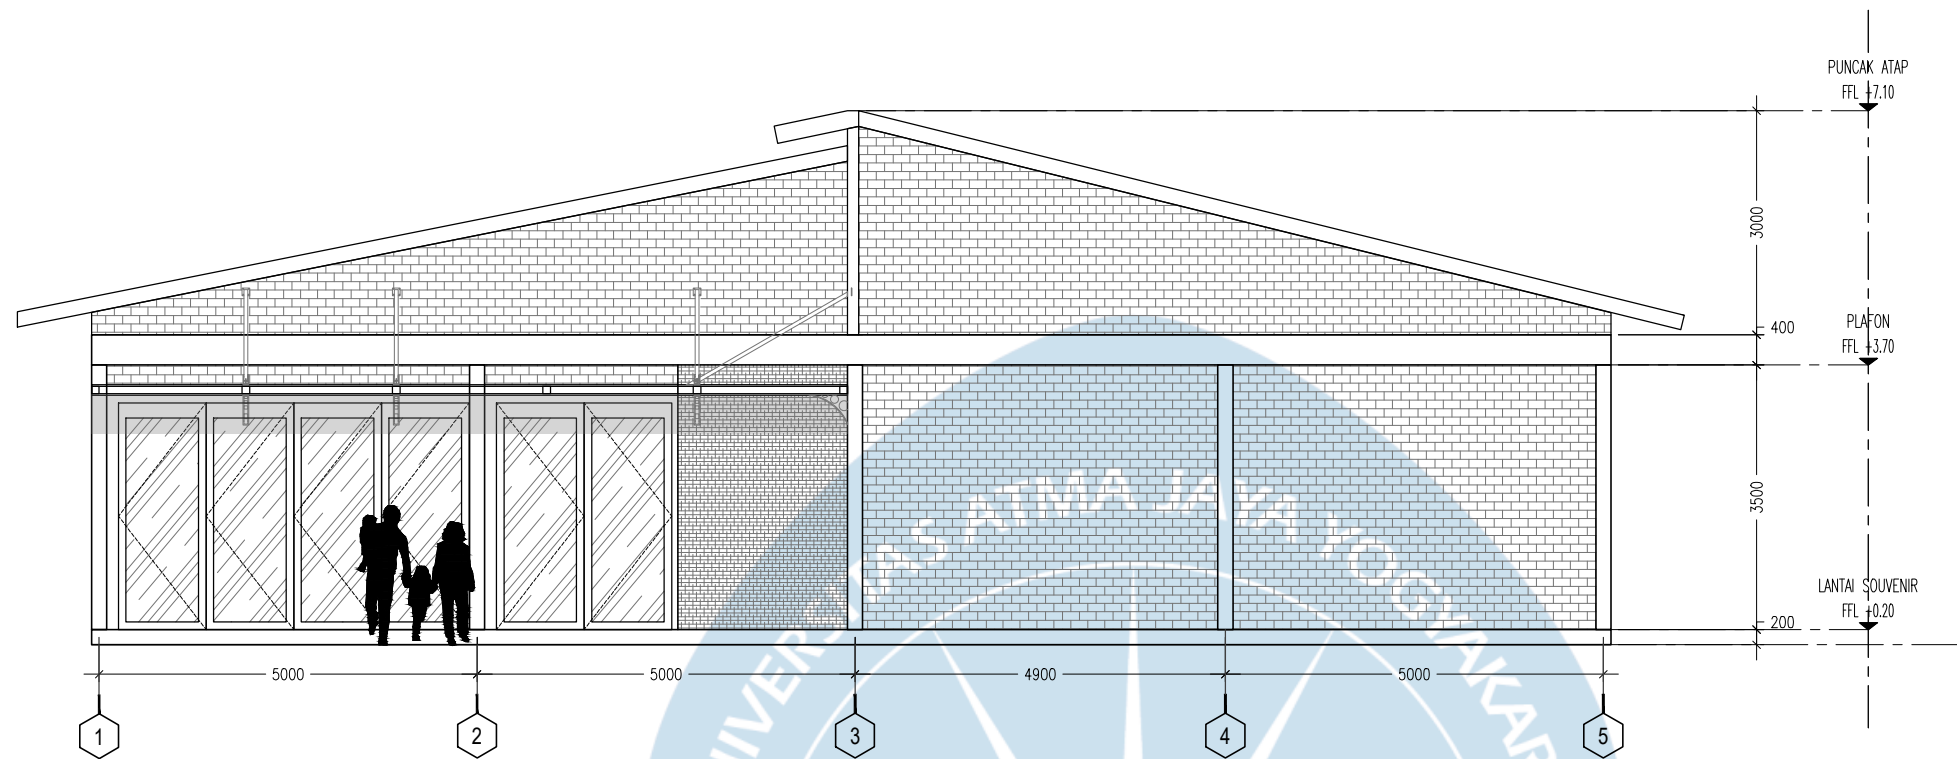

**TAMPAK KANAN SOUVENIR**

SKALA 1 : 100

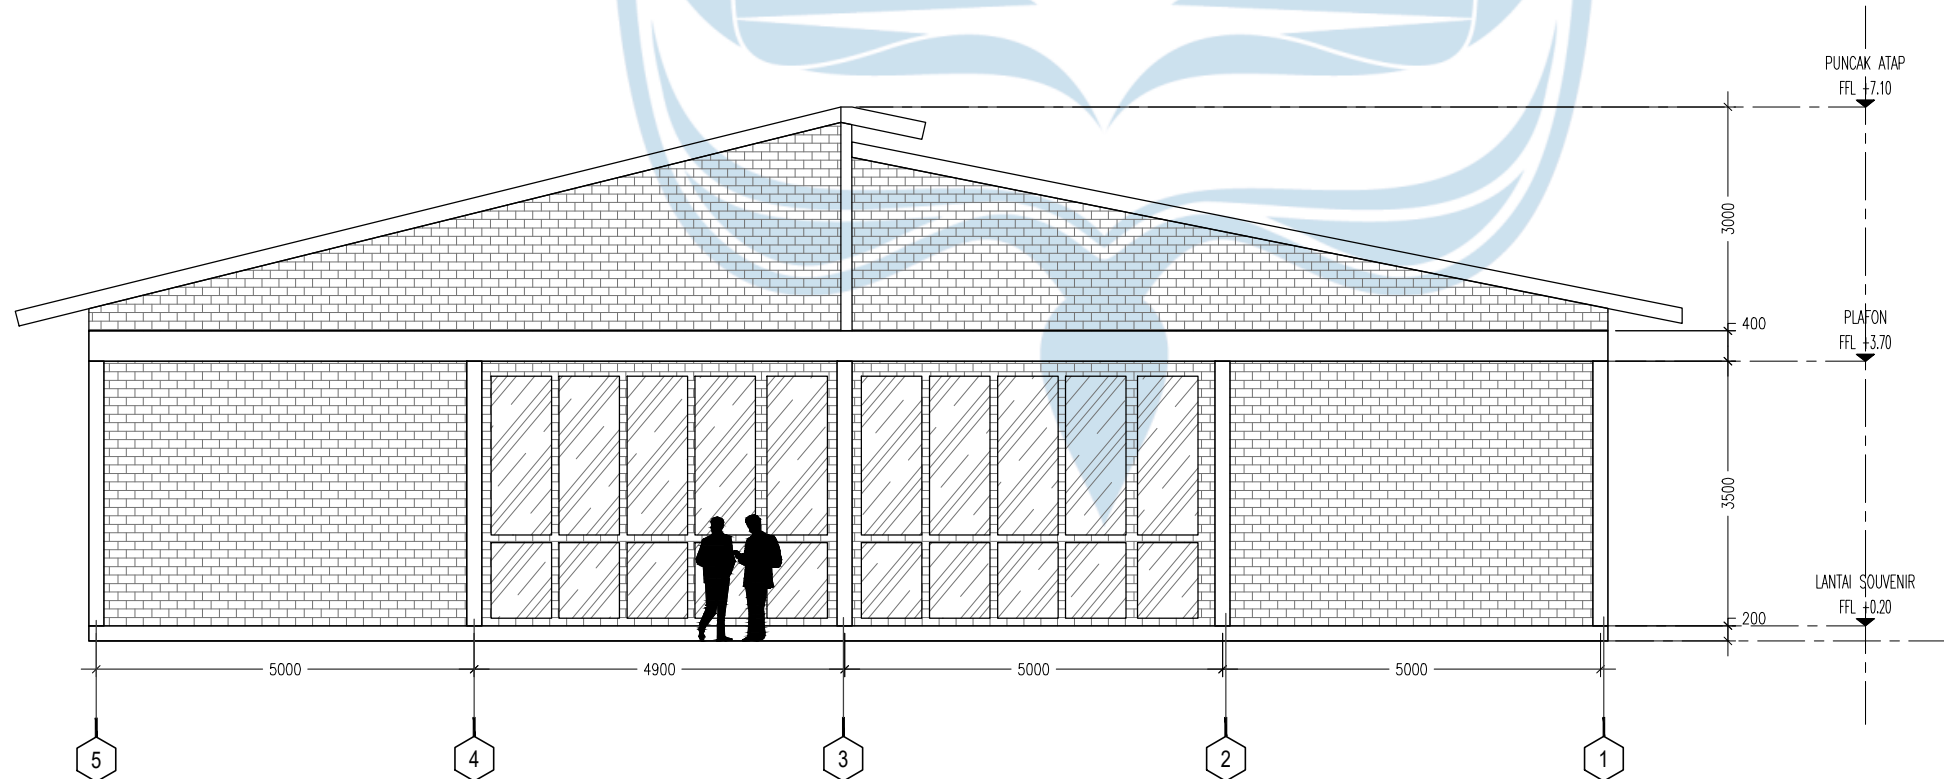

**TAMPAK KIRI SOUVENIR**

SKALA 1 : 100



**Universitas Atma Jaya Yogyakarta**  
Program Studi Arsitektur  
Architecture Department  
Fakultas Teknik  
Faculty of Engineering

**Proyek Tugas Akhir**  
**Final Project**

PERIODE : GANJIL I  
PERIOD : ODD I  
TAHUN AKADEMIK 2025/2026  
ACADEMIC YEAR 2025/2026

**Judul Proyek**  
**Project Title**

Perancangan Pusat Informasi  
Wisata Desa Jatimulyo, Kulon Progo

**Lokasi Proyek**  
**Project Location**

Sokomoyo, Jatimulyo, Kec.  
Girimulyo, Kabupaten Kulon Progo,  
Daerah Istimewa Yogyakarta

**Identitas Mahasiswa**  
**Student Identity**


Oktaria Dinar Mulyani Putri  
220118903

| Judul Gambar<br>Drawing Title | Skala<br>Scale |
|-------------------------------|----------------|
| 1. TAMPAK DEPAN SOUVENIR      | 1:100          |
| 2. TAMPAK BELAKANG SOUVENIR   | 1:100          |


**Keterangan**  
**Note**

**Tanggal gambar**  
**Drawing date**

| Kode<br>Code | No. Lbr<br>Pg. No. | Dari<br>Of |
|--------------|--------------------|------------|
|              | 46                 | 81         |

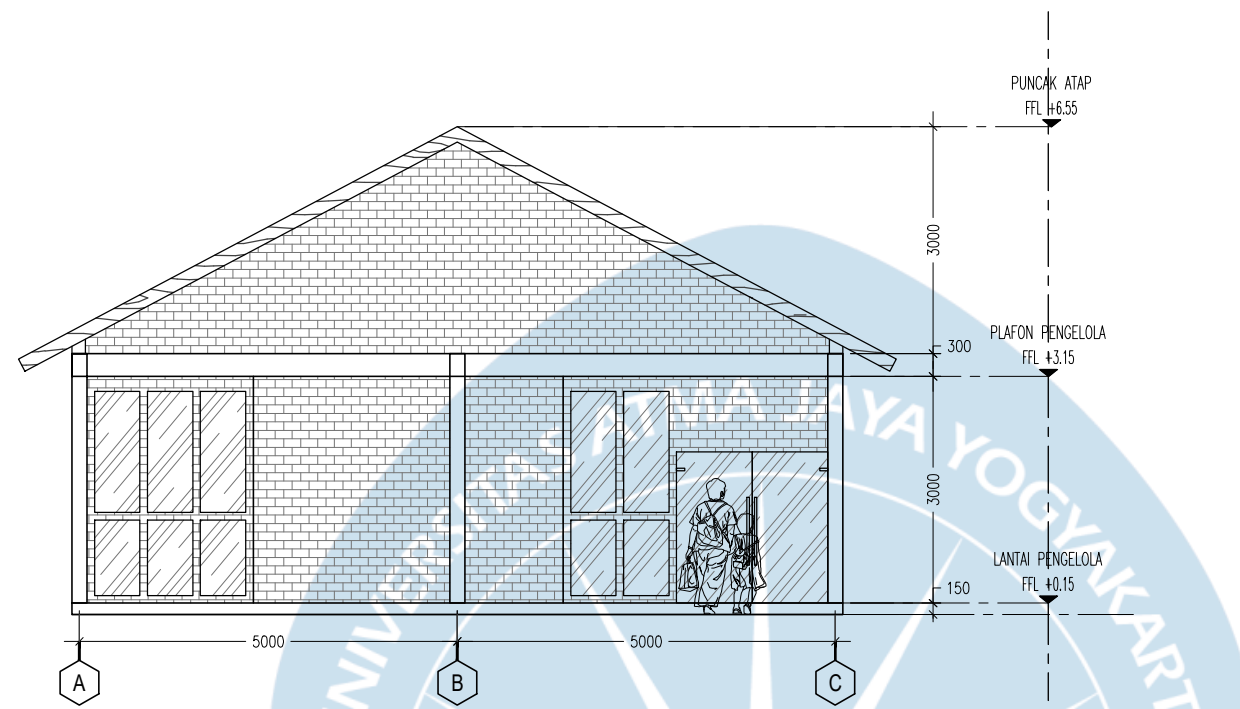

**TAMPAK DEPAN PENGELOLA**  
SKALA 1 : 100

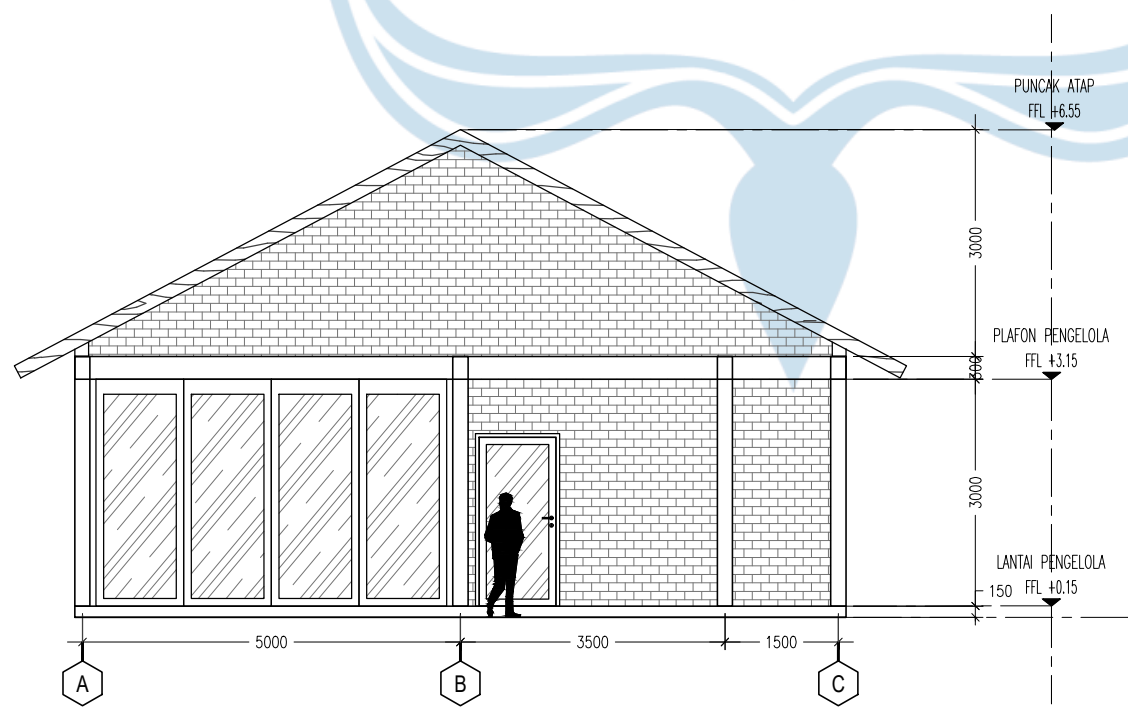

**TAMPAK BELAKANG PENGELOLA**  
SKALA 1 : 100



**Universitas Atma Jaya Yogyakarta**  
Program Studi Arsitektur  
Architecture Department  
Fakultas Teknik  
Faculty of Engineering

**Proyek Tugas Akhir**  
*Final Project*

PERIODE : GANJIL I  
PERIOD : ODD I  
TAHUN AKADEMIK 2025/2026  
ACADEMIC YEAR 2025/2026

**Judul Proyek**  
*Project Title*

Perancangan Pusat Informasi  
Wisata Desa Jatimulyo, Kulon Progo

**Lokasi Proyek**  
*Project Location*

Sokomoyo, Jatimulyo, Kec.  
Girimulyo, Kabupaten Kulon Progo,  
Daerah Istimewa Yogyakarta

**Identitas Mahasiswa**  
*Student Identity*

Oktaria Dinar Mulyani Putri  
220118903


| Judul Gambar<br>Drawing Title | Skala<br>Scale |
|-------------------------------|----------------|
| 1. TAMPAK DEPAN PENGELOLA     | 1:100          |
| 2. TAMPAK BELAKANG PENGELOLA  | 1:100          |

**Keterangan**  
*Note*


**Tanggal gambar**  
*Drawing date*

| Kode<br>Code | No. Lbr<br>Pg. No. | Dari<br>Of |
|--------------|--------------------|------------|
|              | 47                 | 81         |



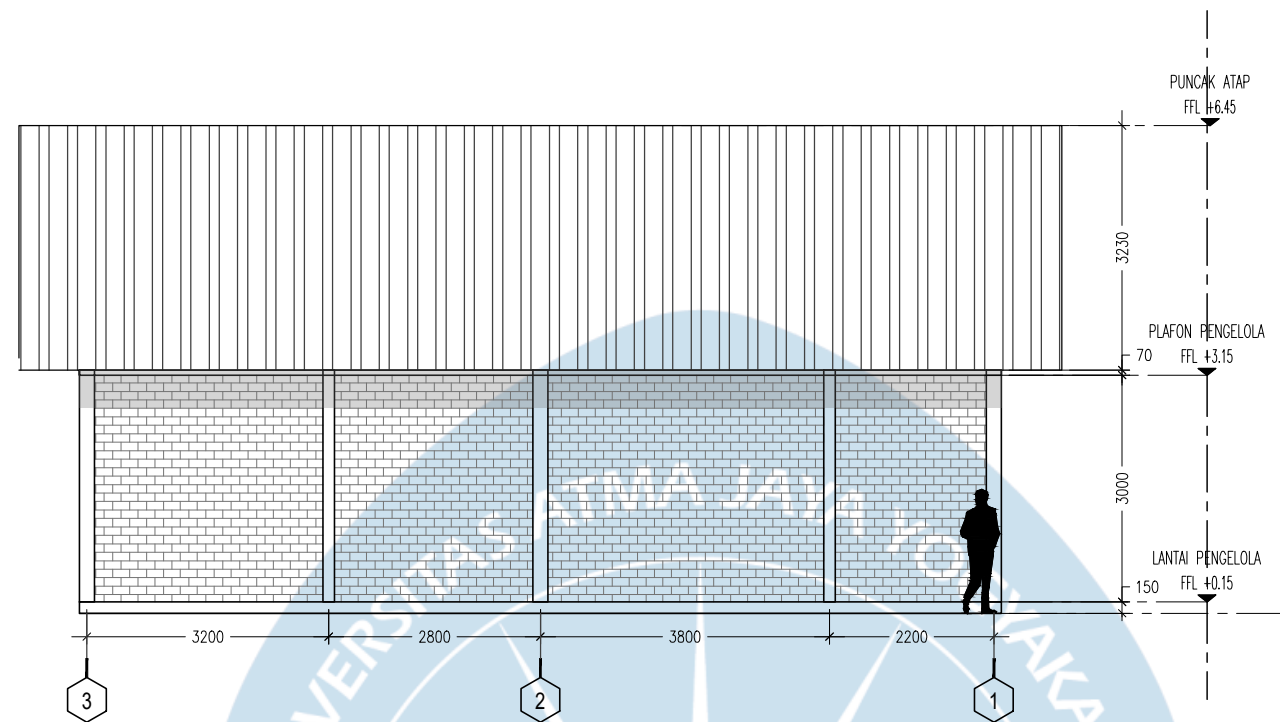

**TAMPAK KANAN PENGELOLA**  
SKALA 1 : 100

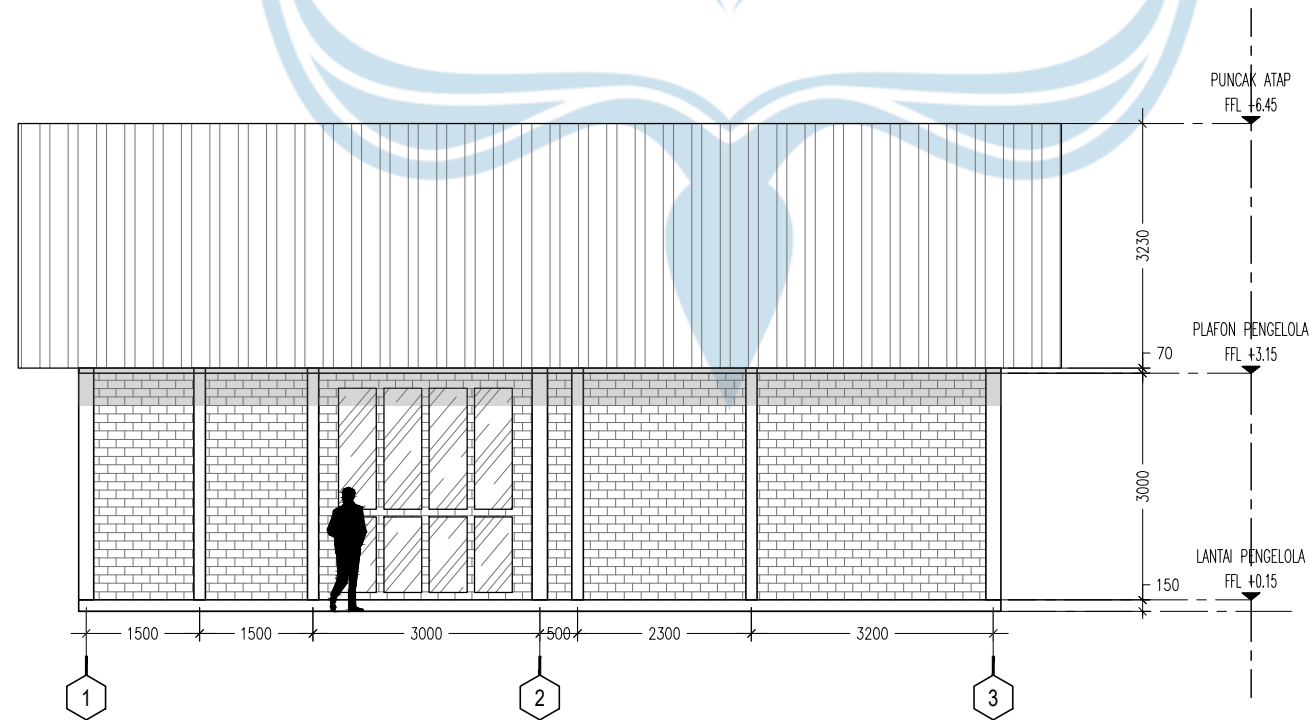

**TAMPAK KIRI PENGELOLA**  
SKALA 1 : 100



**Universitas Atma Jaya Yogyakarta**  
Program Studi Arsitektur  
Architecture Department  
Fakultas Teknik  
Faculty of Engineering

**Proyek Tugas Akhir**  
**Final Project**

PERIODE : GANJIL I  
PERIOD : ODD I  
TAHUN AKADEMIK 2025/2026  
ACADEMIC YEAR 2025/2026

**Judul Proyek**  
**Project Title**

Perancangan Pusat Informasi  
Wisata Desa Jatimulyo, Kulon Progo

**Lokasi Proyek**  
**Project Location**

Sokomoyo, Jatimulyo, Kec.  
Girimulyo, Kabupaten Kulon Progo,  
Daerah Istimewa Yogyakarta

**Identitas Mahasiswa**  
**Student Identity**


Oktaria Dinar Mulyani Putri  
220118903

| Judul Gambar<br>Drawing Title | Skala<br>Scale |
|-------------------------------|----------------|
| 1. TAMPAK KANAN PENGELOLA     | 1:100          |
| 2. TAMPAK KIRI PENGELOLA      | 1:100          |

**Keterangan**  
**Note**

**Tanggal gambar**  
**Drawing date**

| Kode<br>Code | No. Lbr<br>Pg. No. | Dari<br>Of |
|--------------|--------------------|------------|
|              | 48                 | 81         |

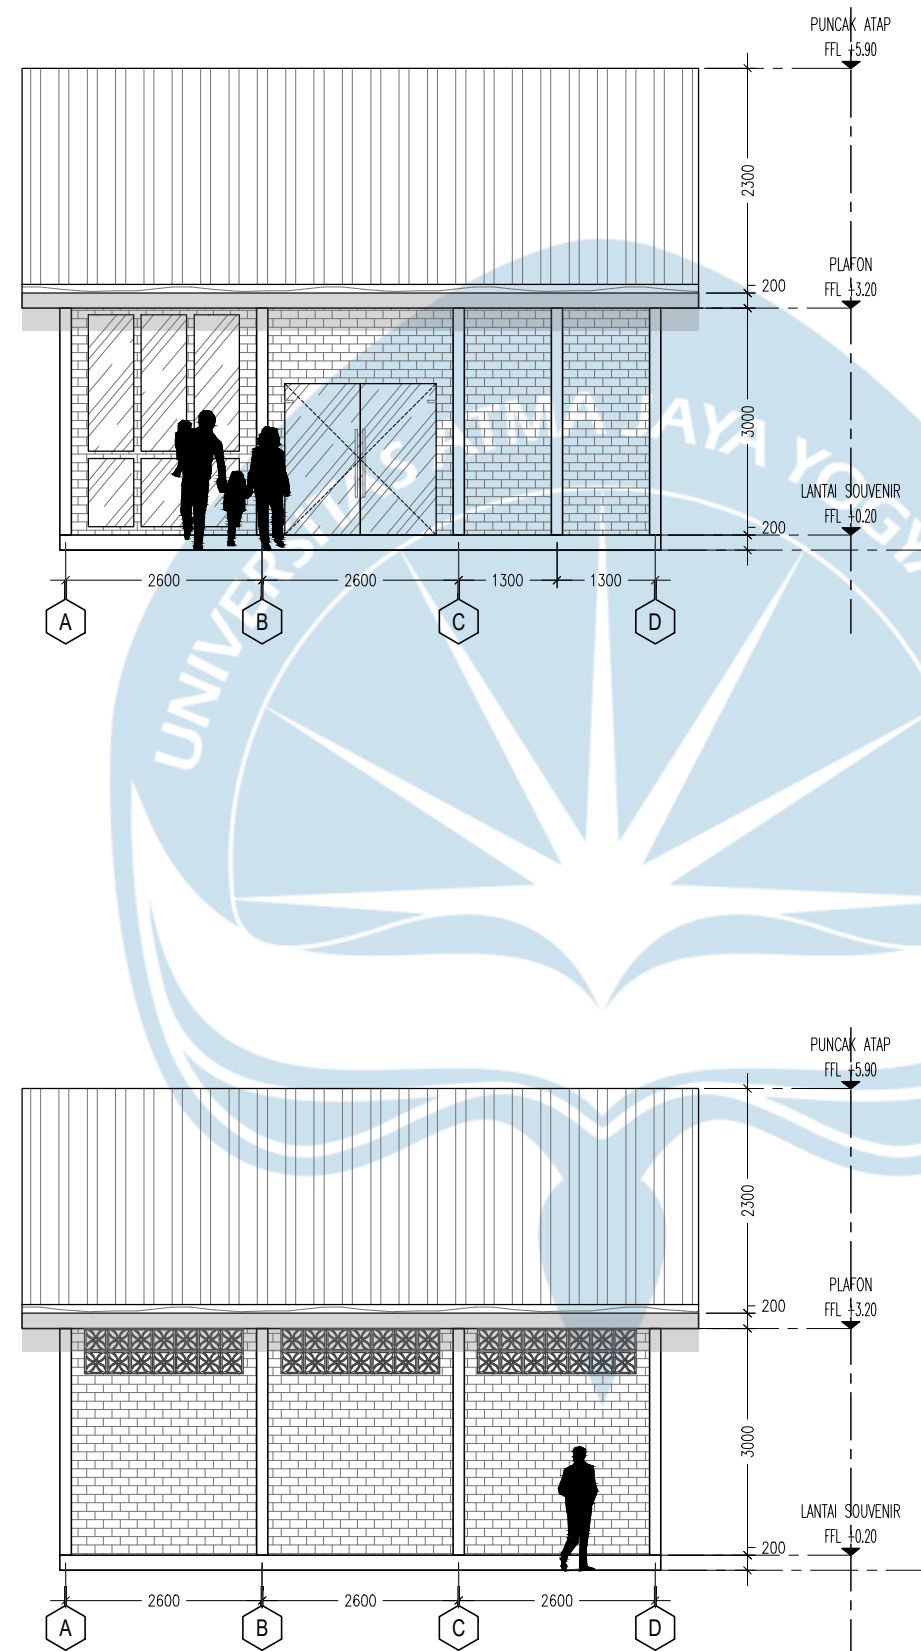

**TAMPAK DEPAN TRANSIT**  
SKALA 1 : 100

**TAMPAK BELAKANG TRANSIT**  
SKALA 1 : 100



**Universitas Atma Jaya Yogyakarta**  
Program Studi Arsitektur  
Architecture Department  
Fakultas Teknik  
Faculty of Engineering

**Proyek Tugas Akhir**  
*Final Project*

PERIODE : GANJIL I  
PERIOD : ODD I  
TAHUN AKADEMIK 2025/2026  
ACADEMIC YEAR 2025/2026

**Judul Proyek**  
*Project Title*

Perancangan Pusat Informasi  
Wisata Desa Jatimulyo, Kulon Progo

**Lokasi Proyek**  
*Project Location*

Sokomoyo, Jatimulyo, Kec.  
Girimulyo, Kabupaten Kulon Progo,  
Daerah Istimewa Yogyakarta

**Identitas Mahasiswa**  
*Student Identity*


Oktaria Dinar Mulyani Putri  
220118903

| Judul Gambar<br>Drawing Title | Skala<br>Scale |
|-------------------------------|----------------|
| 1. TAMPAK DEPAN TRANSIT       | 1:100          |
| 2. TAMPAK BELAKANG TRANSIT    | 1:100          |

**Keterangan**  
*Note*

**Tanggal gambar**  
*Drawing date*

| Kode<br>Code | No. Lbr<br>Pg. No. | Dari<br>Of |
|--------------|--------------------|------------|
|              | 49                 | 81         |

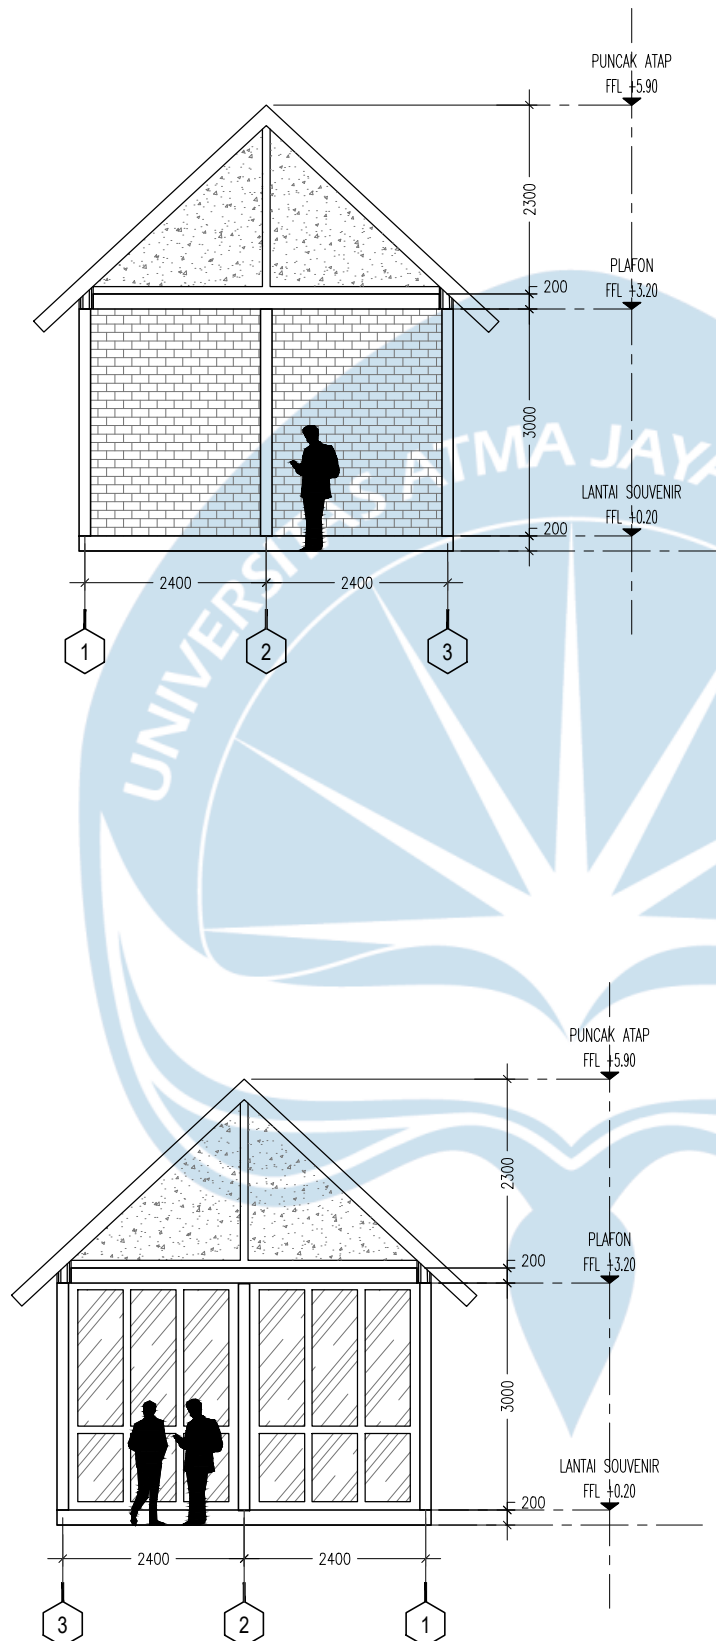

**TAMPAK KANAN TRANSIT**  
SKALA 1 : 100

**TAMPAK KIRI TRANSIT**  
SKALA 1 : 100



**Universitas Atma Jaya Yogyakarta**  
Program Studi Arsitektur  
Architecture Department  
Fakultas Teknik  
Faculty of Engineering

**Proyek Tugas Akhir**  
**Final Project**

PERIODE : GANJIL I  
PERIOD : ODD I  
TAHUN AKADEMIK 2025/2026  
ACADEMIC YEAR 2025/2026

**Judul Proyek**  
**Project Title**

Perancangan Pusat Informasi  
Wisata Desa Jatimulyo, Kulon Progo

**Lokasi Proyek**  
**Project Location**

Sokomoyo, Jatimulyo, Kec.  
Girimulyo, Kabupaten Kulon Progo,  
Daerah Istimewa Yogyakarta

**Identitas Mahasiswa**  
**Student Identity**

Oktaria Dinar Mulyani Putri  
220118903


| Judul Gambar<br>Drawing Title                     | Skala<br>Scale |
|---------------------------------------------------|----------------|
| 1. TAMPAK KANAN TRANSIT<br>2. TAMPAK KIRI TRANSIT | 1:100<br>1:100 |

**Keterangan**  
**Note**

**Tanggal gambar**  
**Drawing date**

| Kode<br>Code | No. Lbr<br>Pg. No. | Dari<br>Of |
|--------------|--------------------|------------|
|              | 50                 | 81         |



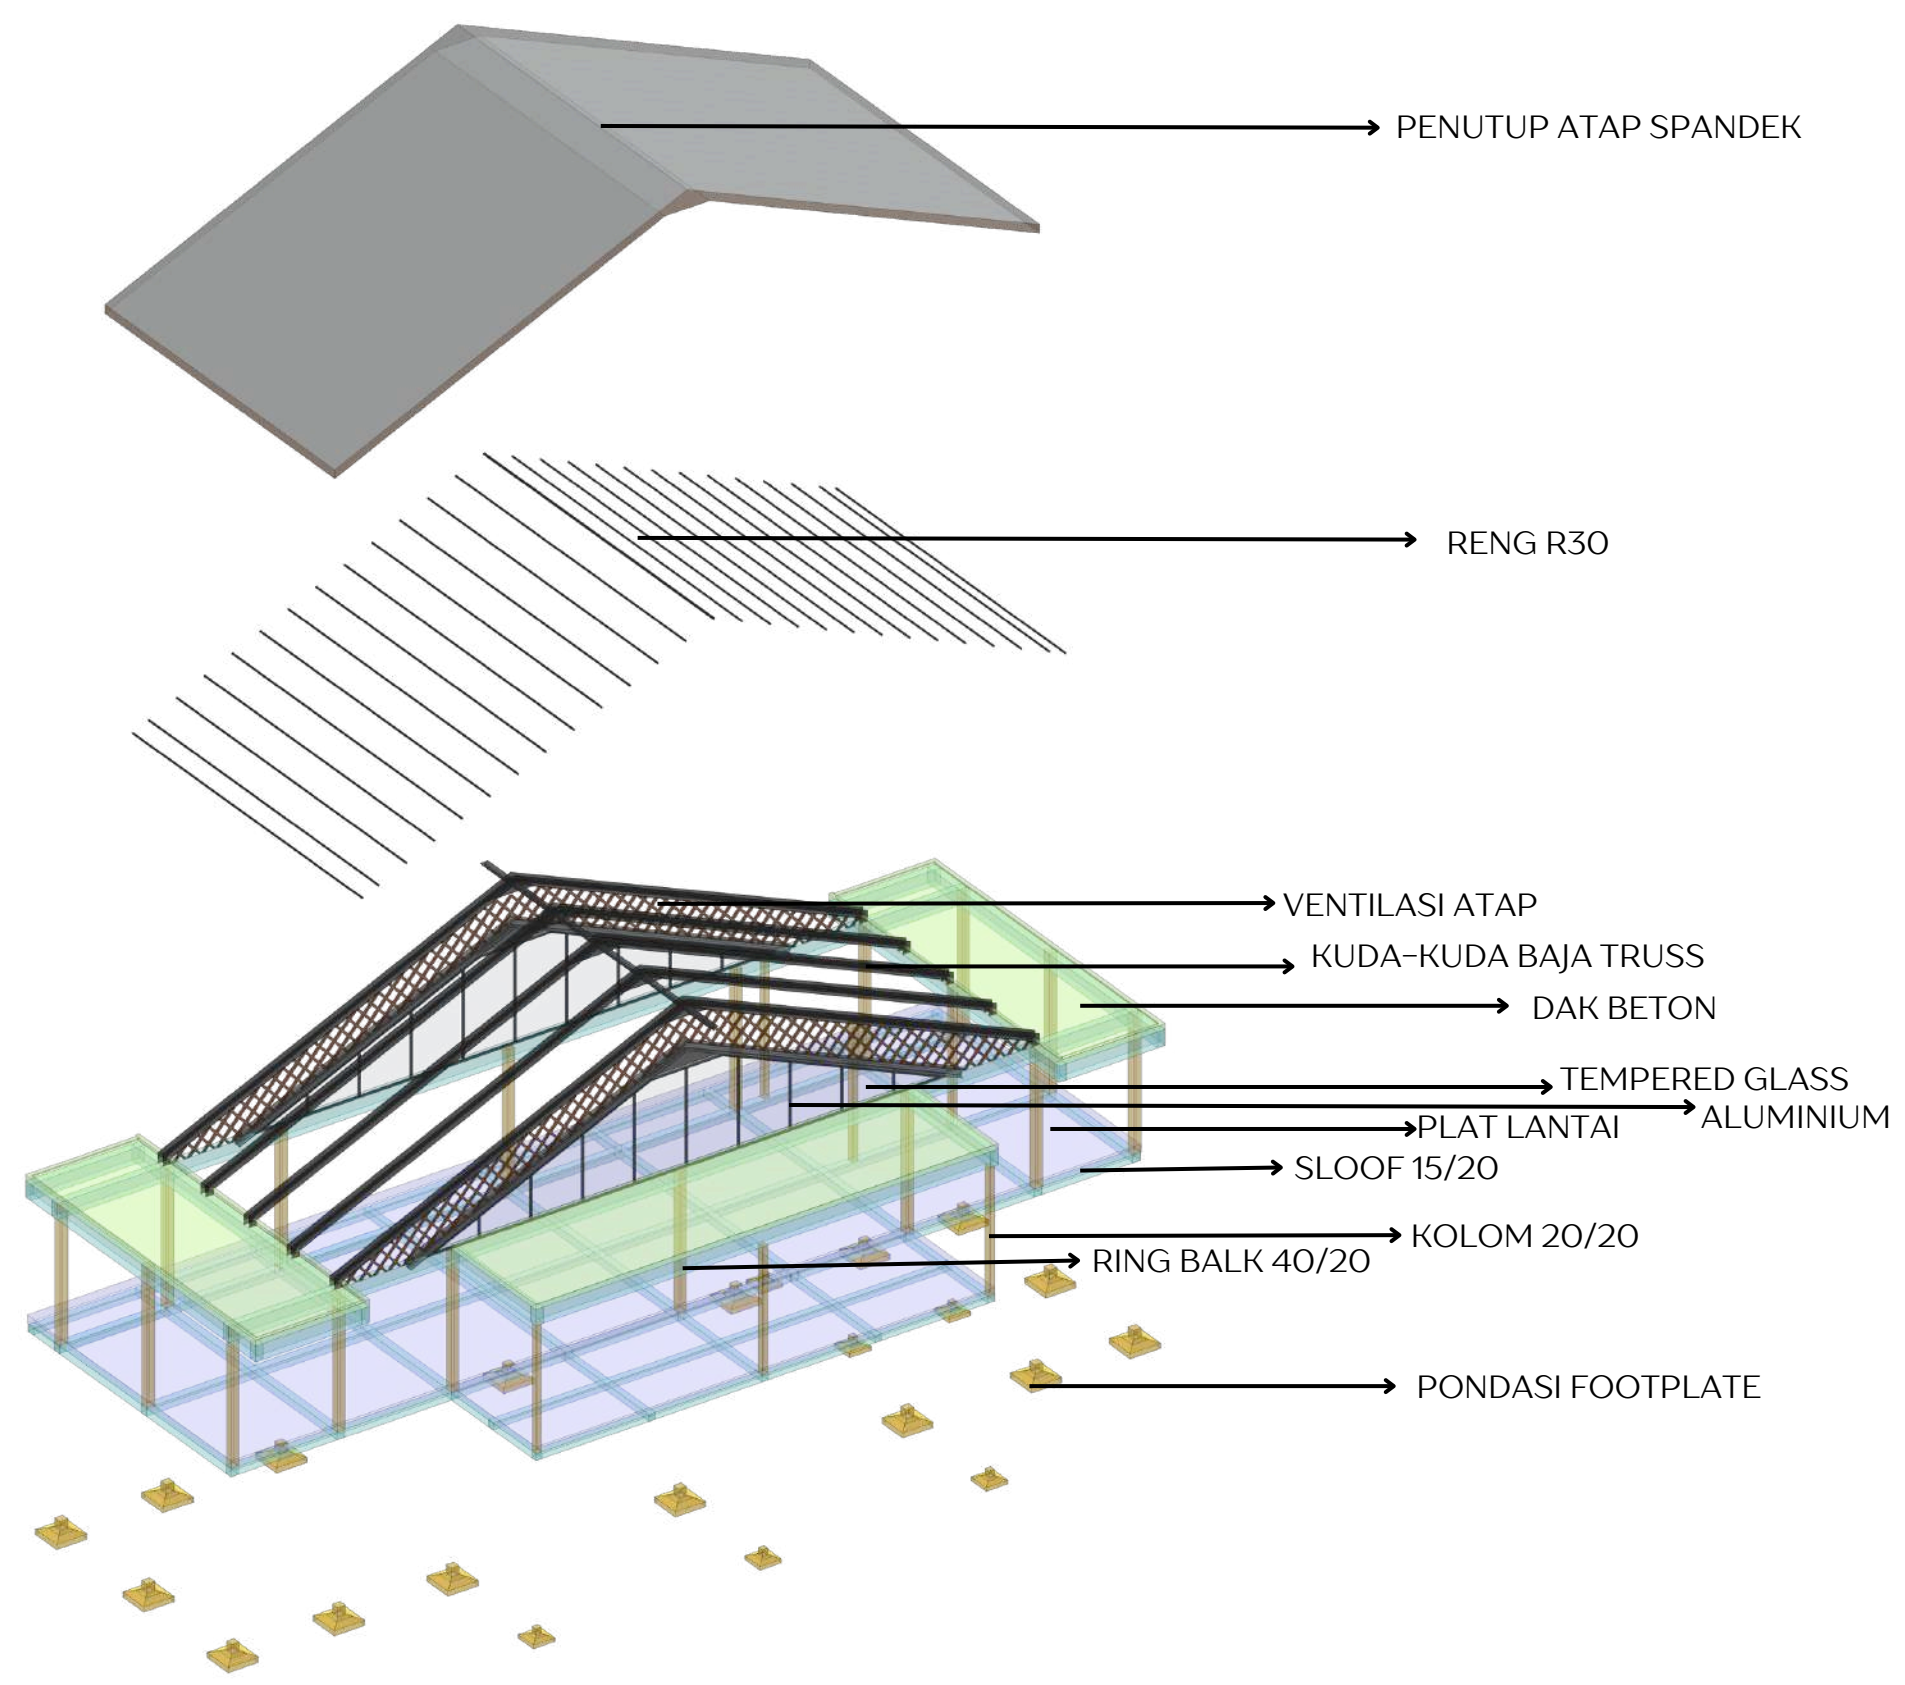

**AKSONOMETRI STRUKTUR LOBBY**



**Universitas Atma Jaya Yogyakarta**  
Program Studi *Arsitektur*  
*Architecture Department*  
Fakultas Teknik  
*Faculty of Engineering*

**Proyek Tugas Akhir**  
*Final Project*

PERIODE : GANJIL I  
PERIOD : ODDI  
TAHUN AKADEMIK 2025/2026  
ACADEMIC YEAR 2025/2026

**Judul Proyek**  
*Project Title*

Perancangan Pusat Informasi Wisata  
Desa Jatimulyo, Kulon Progo

**Lokasi Proyek**  
*Project Location*

Desa Jatimulyo, Kapanewon  
Girimulyo, Kabupaten Kulon Progo,  
Daerah Istimewa Yogyakarta.

**Identitas Mahasiswa**  
*Student Identity*


Oktaria Dinar Mulyani Putri  
220118903

| Judul Gambar<br><i>Drawing Title</i> | Skala<br><i>Scale</i> |
|--------------------------------------|-----------------------|
| 1. Aksonometri Struktur Lobby        | -                     |

**Keterangan**  
*Note*

**Tanggal gambar**  
*Drawing date*

| Kode<br><i>Code</i> | No. Lbr<br><i>Pg. No.</i> | Dari<br><i>Of</i> |
|---------------------|---------------------------|-------------------|
|                     | 51                        | 81                |

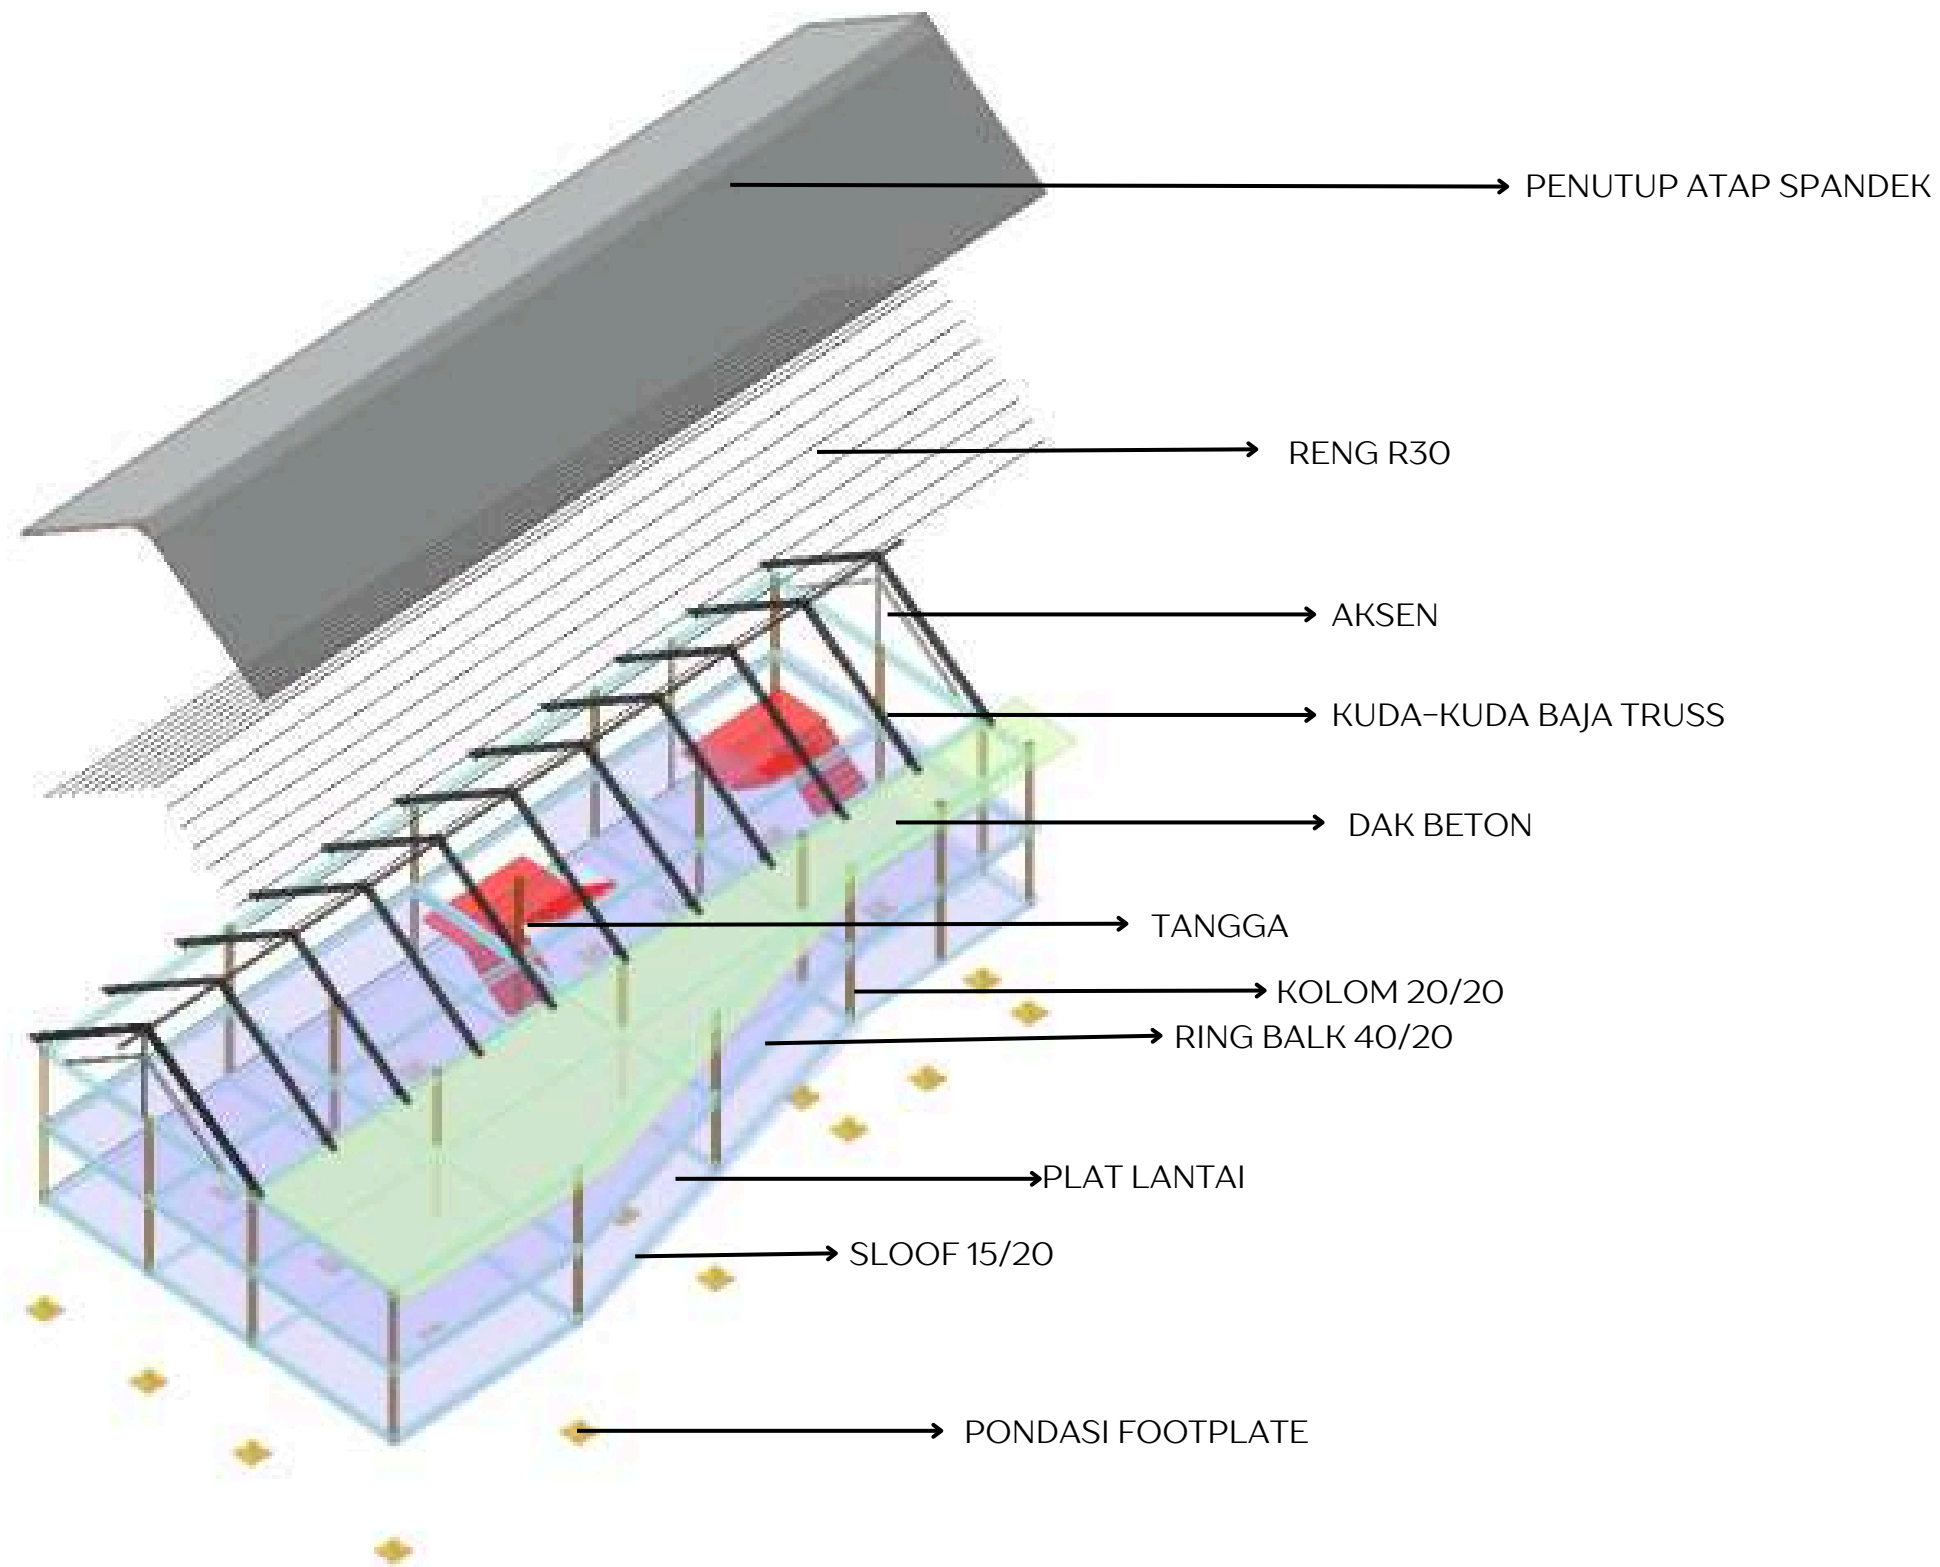

AKSONOMETRI STRUKTUR INFORMASI & PAMERAN



Universitas Atma Jaya Yogyakarta  
Program Studi Arsitektur  
Architecture Department  
Fakultas Teknik  
Faculty of Engineering

Proyek Tugas Akhir  
Final Project

PERIODE : GANJIL I  
PERIOD : ODDI  
TAHUN AKADEMIK 2025/2026  
ACADEMIC YEAR 2025/2026

Judul Proyek  
Project Title

Perancangan Pusat Informasi Wisata  
Desa Jatimulyo, Kulon Progo

Lokasi Proyek  
Project Location

Desa Jatimulyo, Kapanewon  
Girimulyo, Kabupaten Kulon Progo,  
Daerah Istimewa Yogyakarta.

Identitas Mahasiswa  
Student Identity

Oktaria Dinar Mulyani Putri  
220118903

Judul Gambar  
Drawing Title

Skala  
Scale

1. Aksonometri Struktur  
Informasi dan  
Pameran

-

Keterangan  
Note

Tanggal gambar  
Drawing date


Kode  
Code

No. Lbr  
Pg. No.

Dari  
Of

52

81

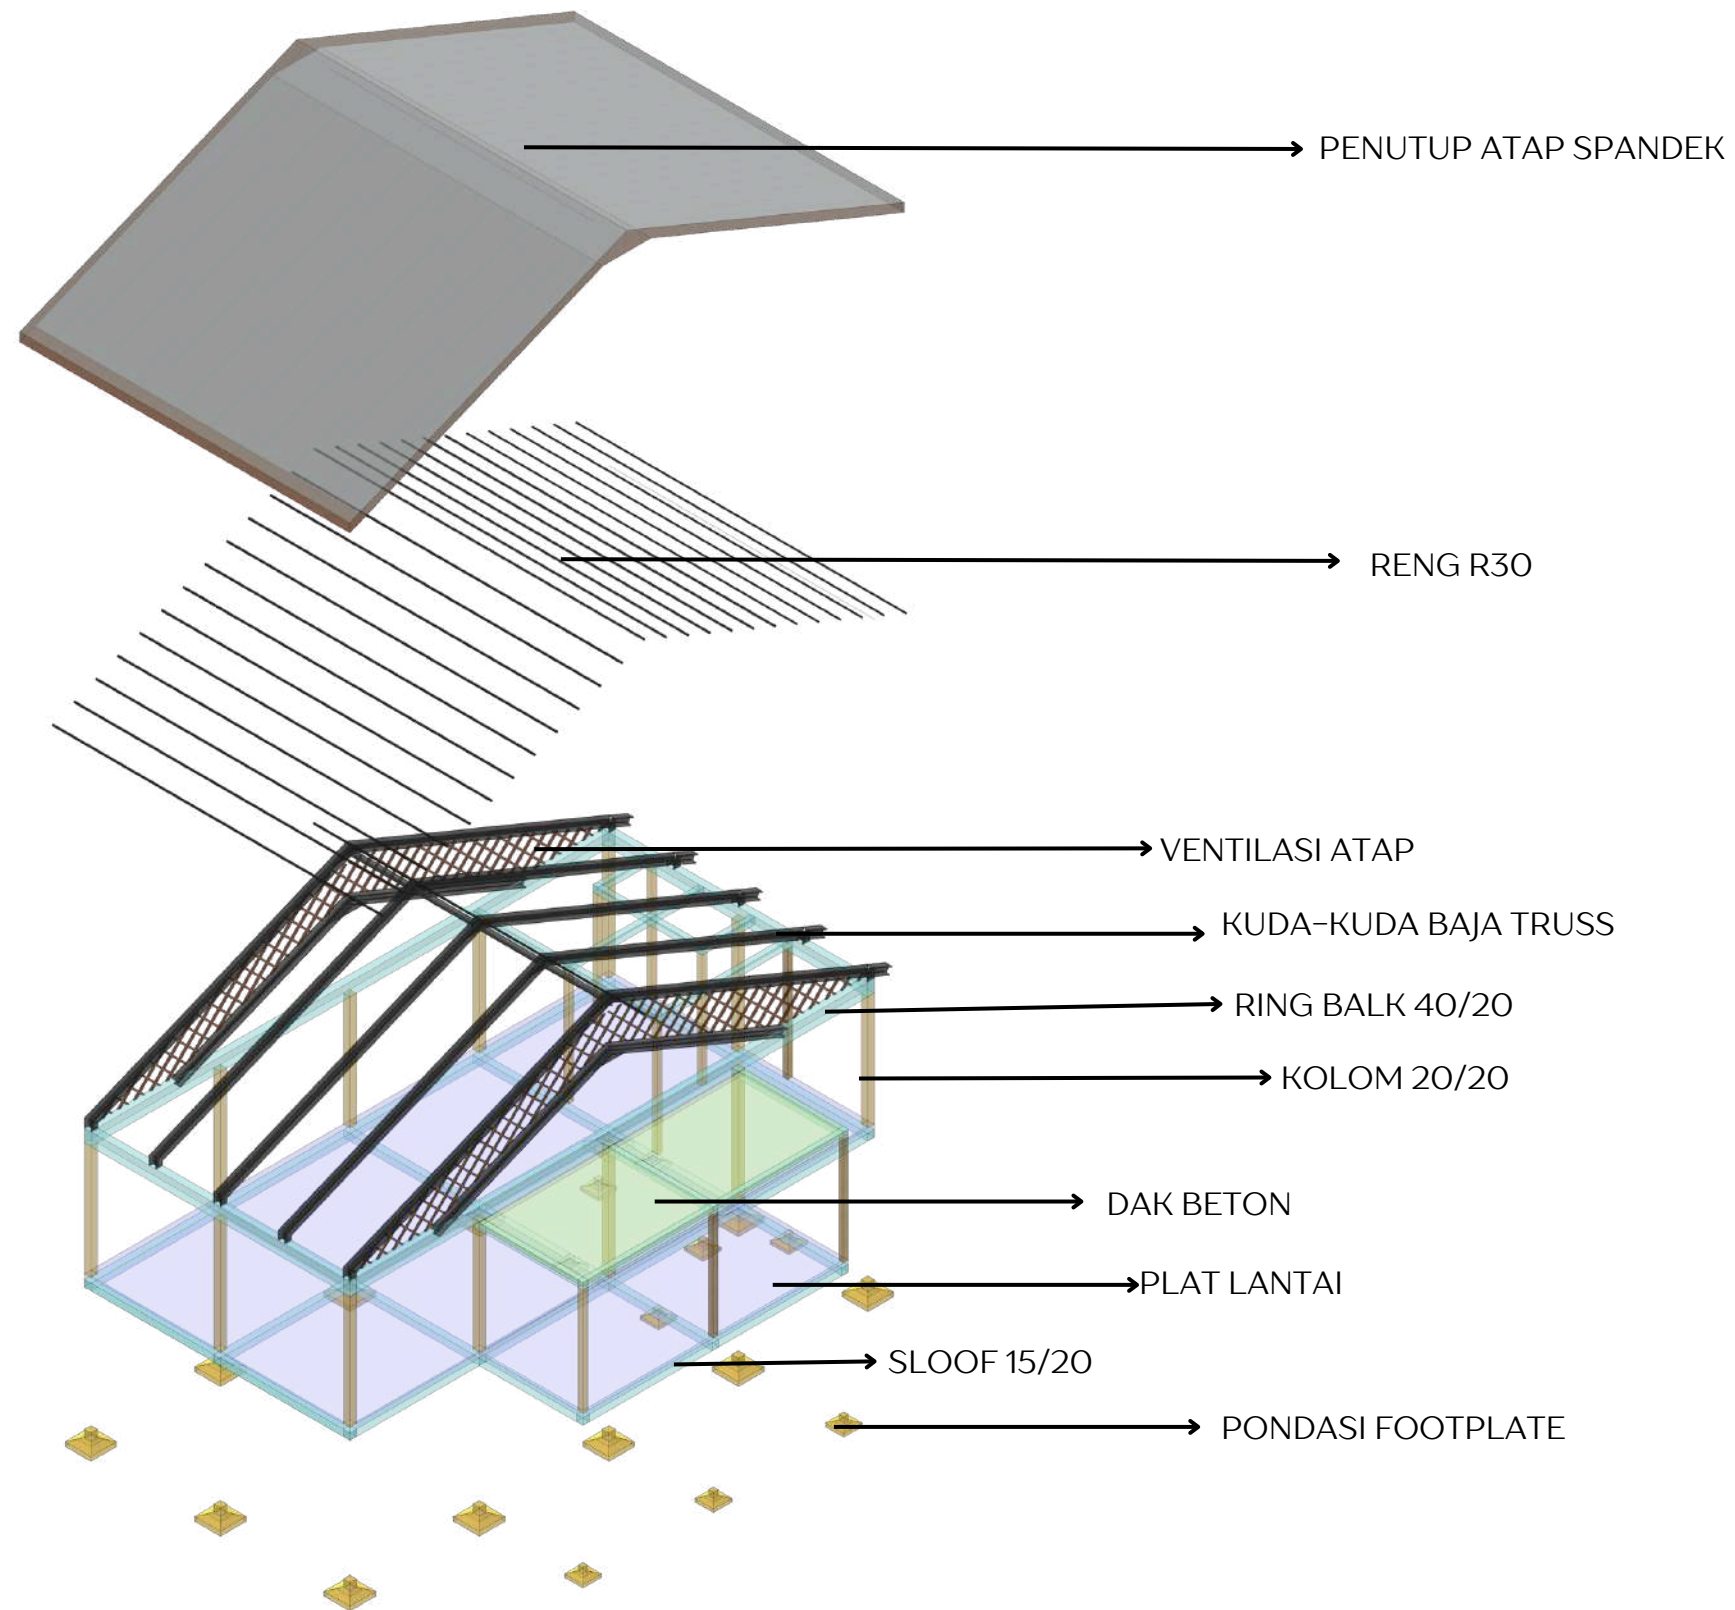

## AKSONOMETRI STRUKTUR SERBAGUNA



Universitas Atma Jaya Yogyakarta

Program Studi Arsitektur  
Architecture Department

Fakultas Teknik  
Faculty of Engineering

Proyek Tugas Akhir  
Final Project

PERIODE : GANJIL I  
PERIOD : ODDI  
TAHUN AKADEMIK 2025/2026  
ACADEMIC YEAR 2025/2026

Judul Proyek  
Project Title

Perancangan Pusat Informasi Wisata  
Desa Jatimulyo, Kulon Progo

Lokasi Proyek  
Project Location

Desa Jatimulyo, Kapanewon  
Girimulyo, Kabupaten Kulon Progo,  
Daerah Istimewa Yogyakarta.

Identitas Mahasiswa  
Student Identity

Oktaria Dinar Mulyani Putri  
220118903

Judul Gambar  
Drawing Title

Skala  
Scale

1. Aksonometri Struktur  
Serbaguna

-

Keterangan  
Note

Tanggal gambar  
Drawing date

Kode  
Code


No. Lbr  
Pg. No.

Dari  
Of

53

81



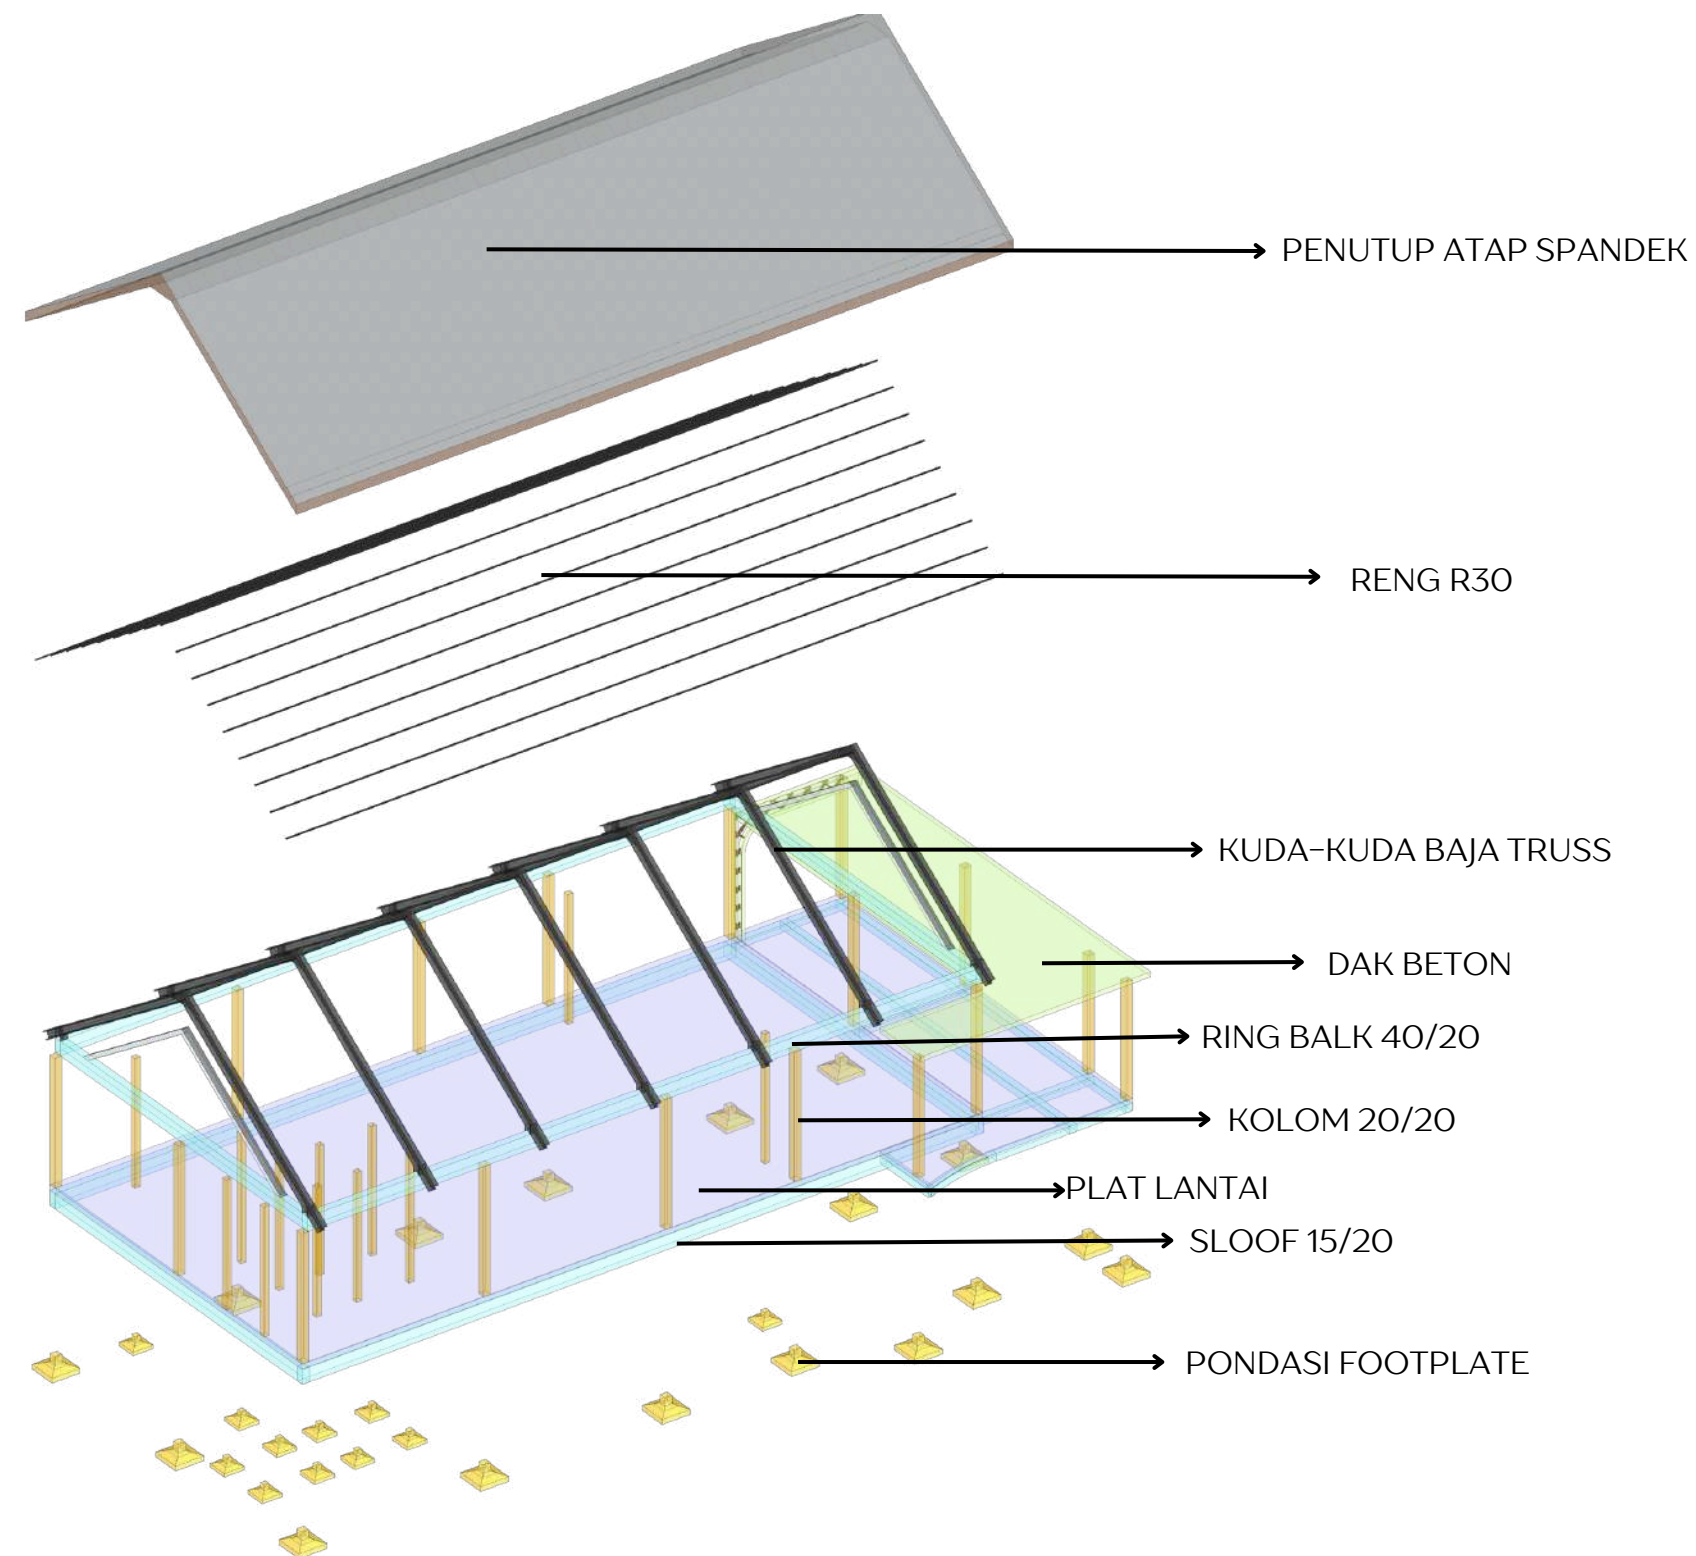

## AKSONOMETRI STRUKTUR KULINER



**Universitas Atma Jaya Yogyakarta**  
Program Studi Arsitektur  
Architecture Department  
Fakultas Teknik  
Faculty of Engineering

**Proyek Tugas Akhir**  
*Final Project*

PERIODE : GANJIL I  
PERIOD : ODDI  
TAHUN AKADEMIK 2025/2026  
ACADEMIC YEAR 2025/2026

**Judul Proyek**  
*Project Title*

Perancangan Pusat Informasi Wisata  
Desa Jatimulyo, Kulon Progo

**Lokasi Proyek**  
*Project Location*

Desa Jatimulyo, Kapanewon  
Girimulyo, Kabupaten Kulon Progo,  
Daerah Istimewa Yogyakarta.

**Identitas Mahasiswa**  
*Student Identity*

Oktaria Dinar Mulyani Putri  
220118903

**Judul Gambar**  
*Drawing Title*

**Skala**  
*Scale*

1. Aksonometri Struktur  
Kuliner

-

**Keterangan**  
*Note*

**Tanggal gambar**  
*Drawing date*


**Kode**  
*Code*

**No. Lbr**  
*Pg. No.*

**Dari**  
*Of*

54

81

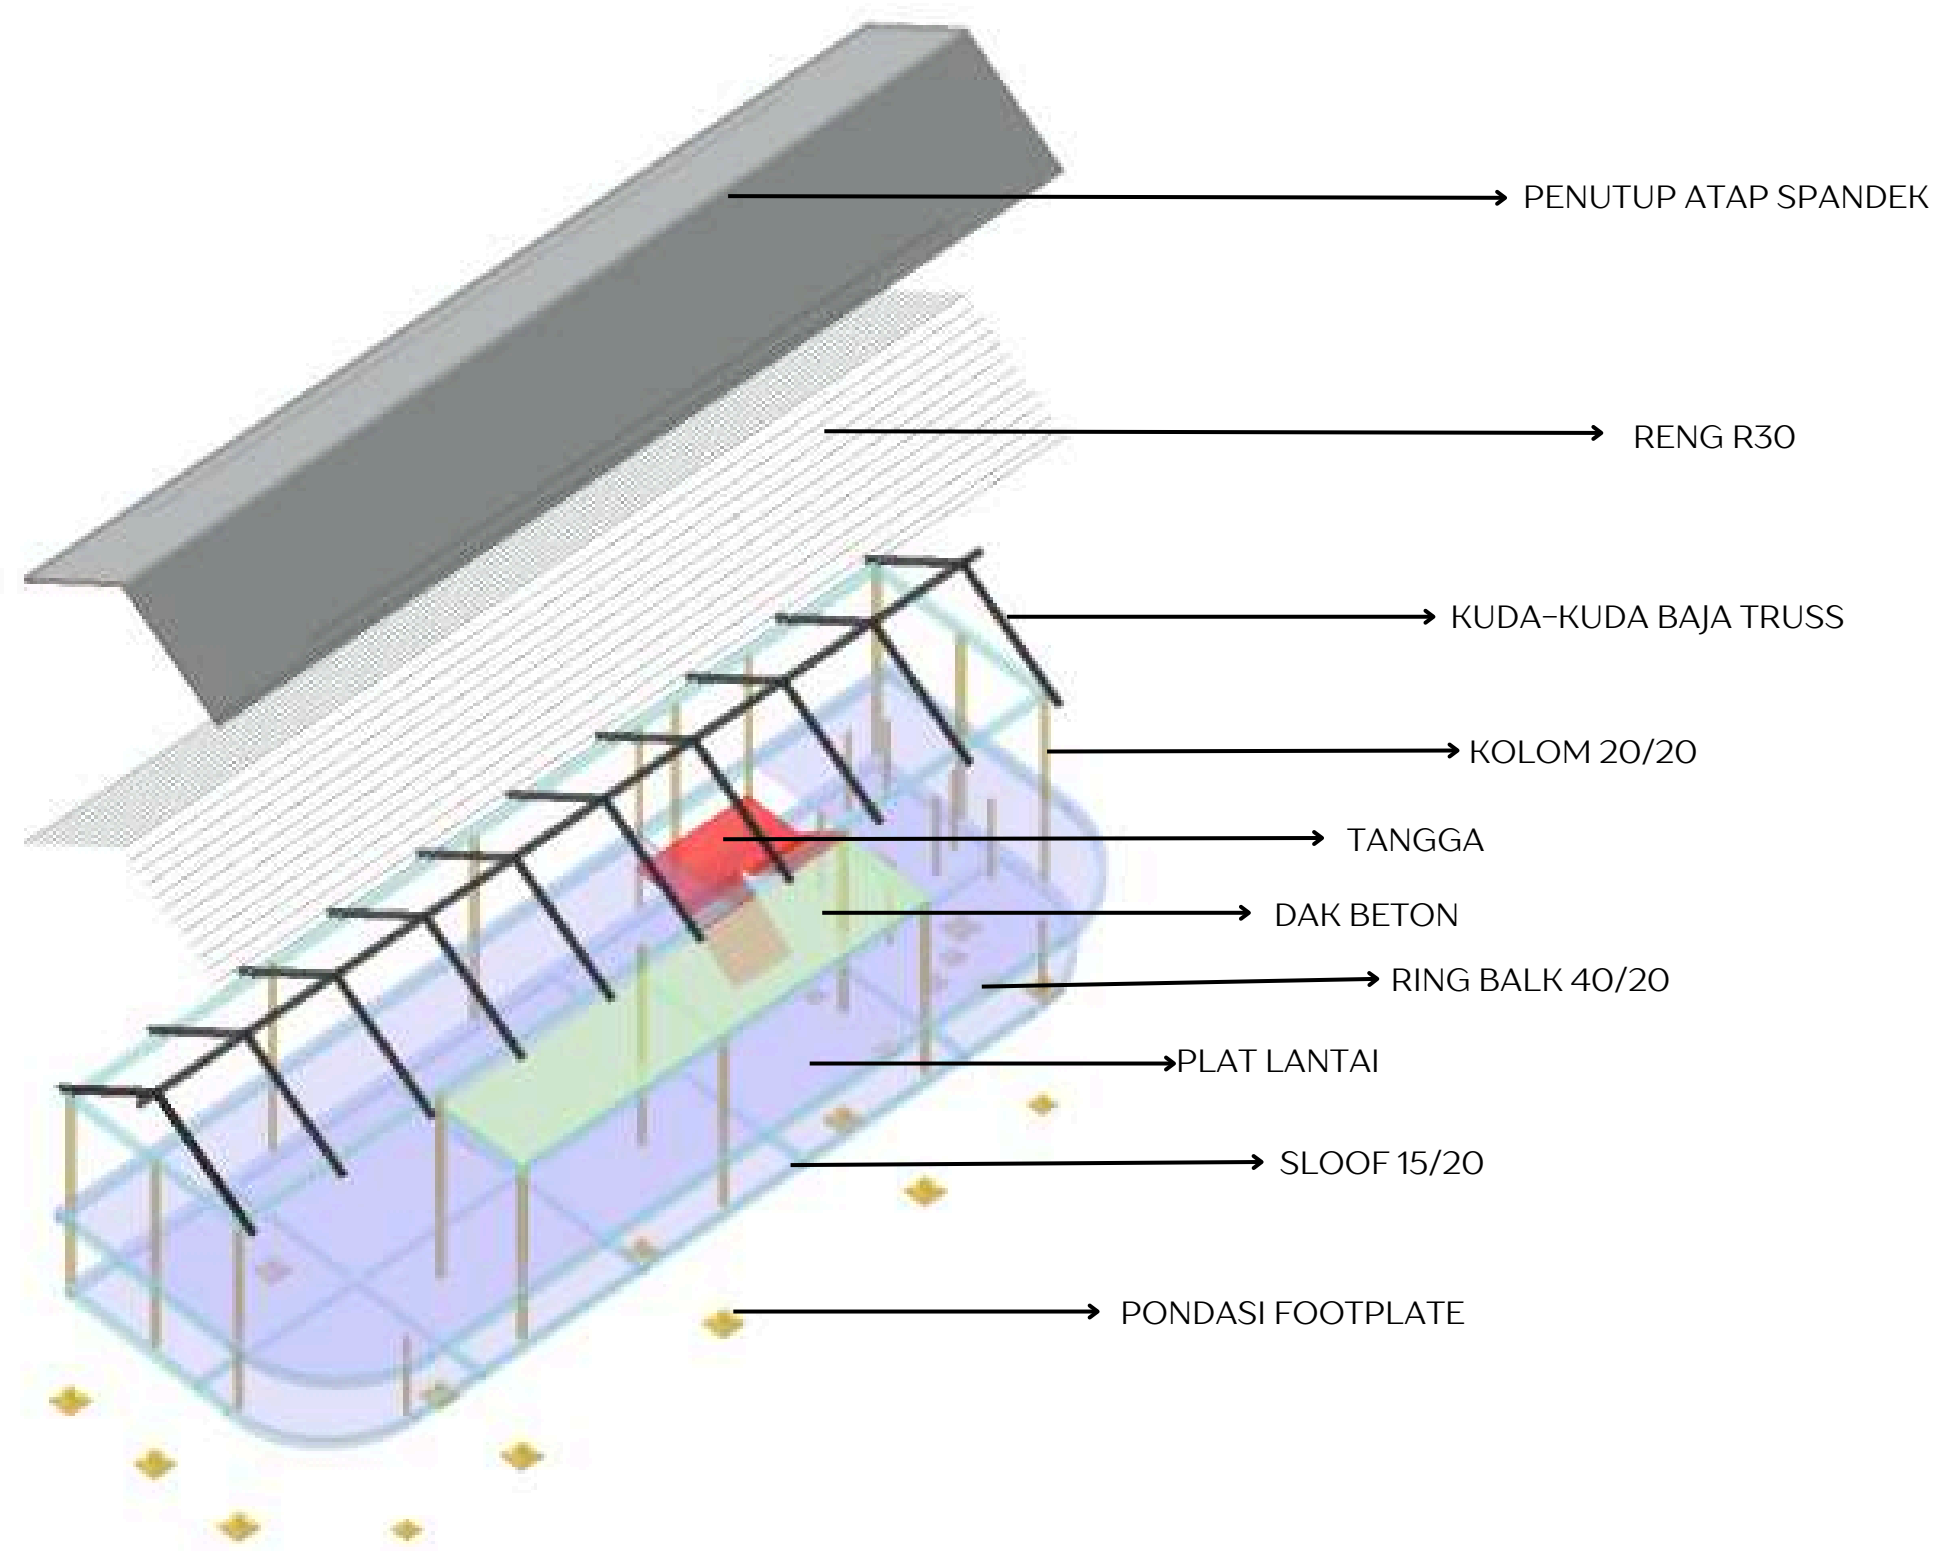


**AKSONOMETRI STRUKTUR AREA MAKAN KULINER**



Universitas Atma Jaya Yogyakarta  
Program Studi Arsitektur  
Architecture Department  
Fakultas Teknik  
Faculty of Engineering

|   |                                       |                               |
|---|---------------------------------------|-------------------------------|
| <div>Proyek Tugas Akhir</div> <div>FinalProject</div>                                                                         |                                       |                               |
| <div>PERIODE : GANJIL I</div> <div>PERIOD : ODDI</div> <div>TAHUN AKADEMIK 2025/2026</div> <div>ACADEMIC YEAR 2025/2026</div> |                                       |                               |
| <div>Judul Proyek</div> <div>Project Title</div>                                                                              |                                       |                               |
| Perancangan Pusat Informasi Wisata<br>Desa Jatimulyo, Kulon Progo                                                             |                                       |                               |
| <div>Lokasi Proyek</div> <div>ProjectLocation</div>                                                                           |                                       |                               |
| Desa Jatimulyo, Kapanewon<br>Girimulyo, Kabupaten Kulon Progo,<br>Daerah Istimewa Yogyakarta.                                 |                                       |                               |
| <div>Identitas Mahasiswa</div> <div>StudentIdentity</div>                                                                     |                                       |                               |
| Oktaria Dinar Mulyani Putri<br>220118903                                                                                      |                                       |                               |
| <div>Judul Gambar</div> <div>DrawingTitle</div>                                                                               | <div>Skala</div> <div>Scale</div>     |                               |
| 1. Aksonometri Struktur<br>Area Makan Kuliner                                                                                 | -                                     |                               |
| <div>Keterangan</div> <div>Note</div>                                                                                         |                                       |                               |
|   |                                       |                               |
| <div>Tanggal gambar</div> <div>Drawingdate</div>                                                                              |                                       |                               |
|   |                                       |                               |
| <div>Kode</div> <div>Code</div>                                                                                               | <div>No. Lbr</div> <div>Pg. No.</div> | <div>Dari</div> <div>Of</div> |
|   | 55                                    | 81                            |

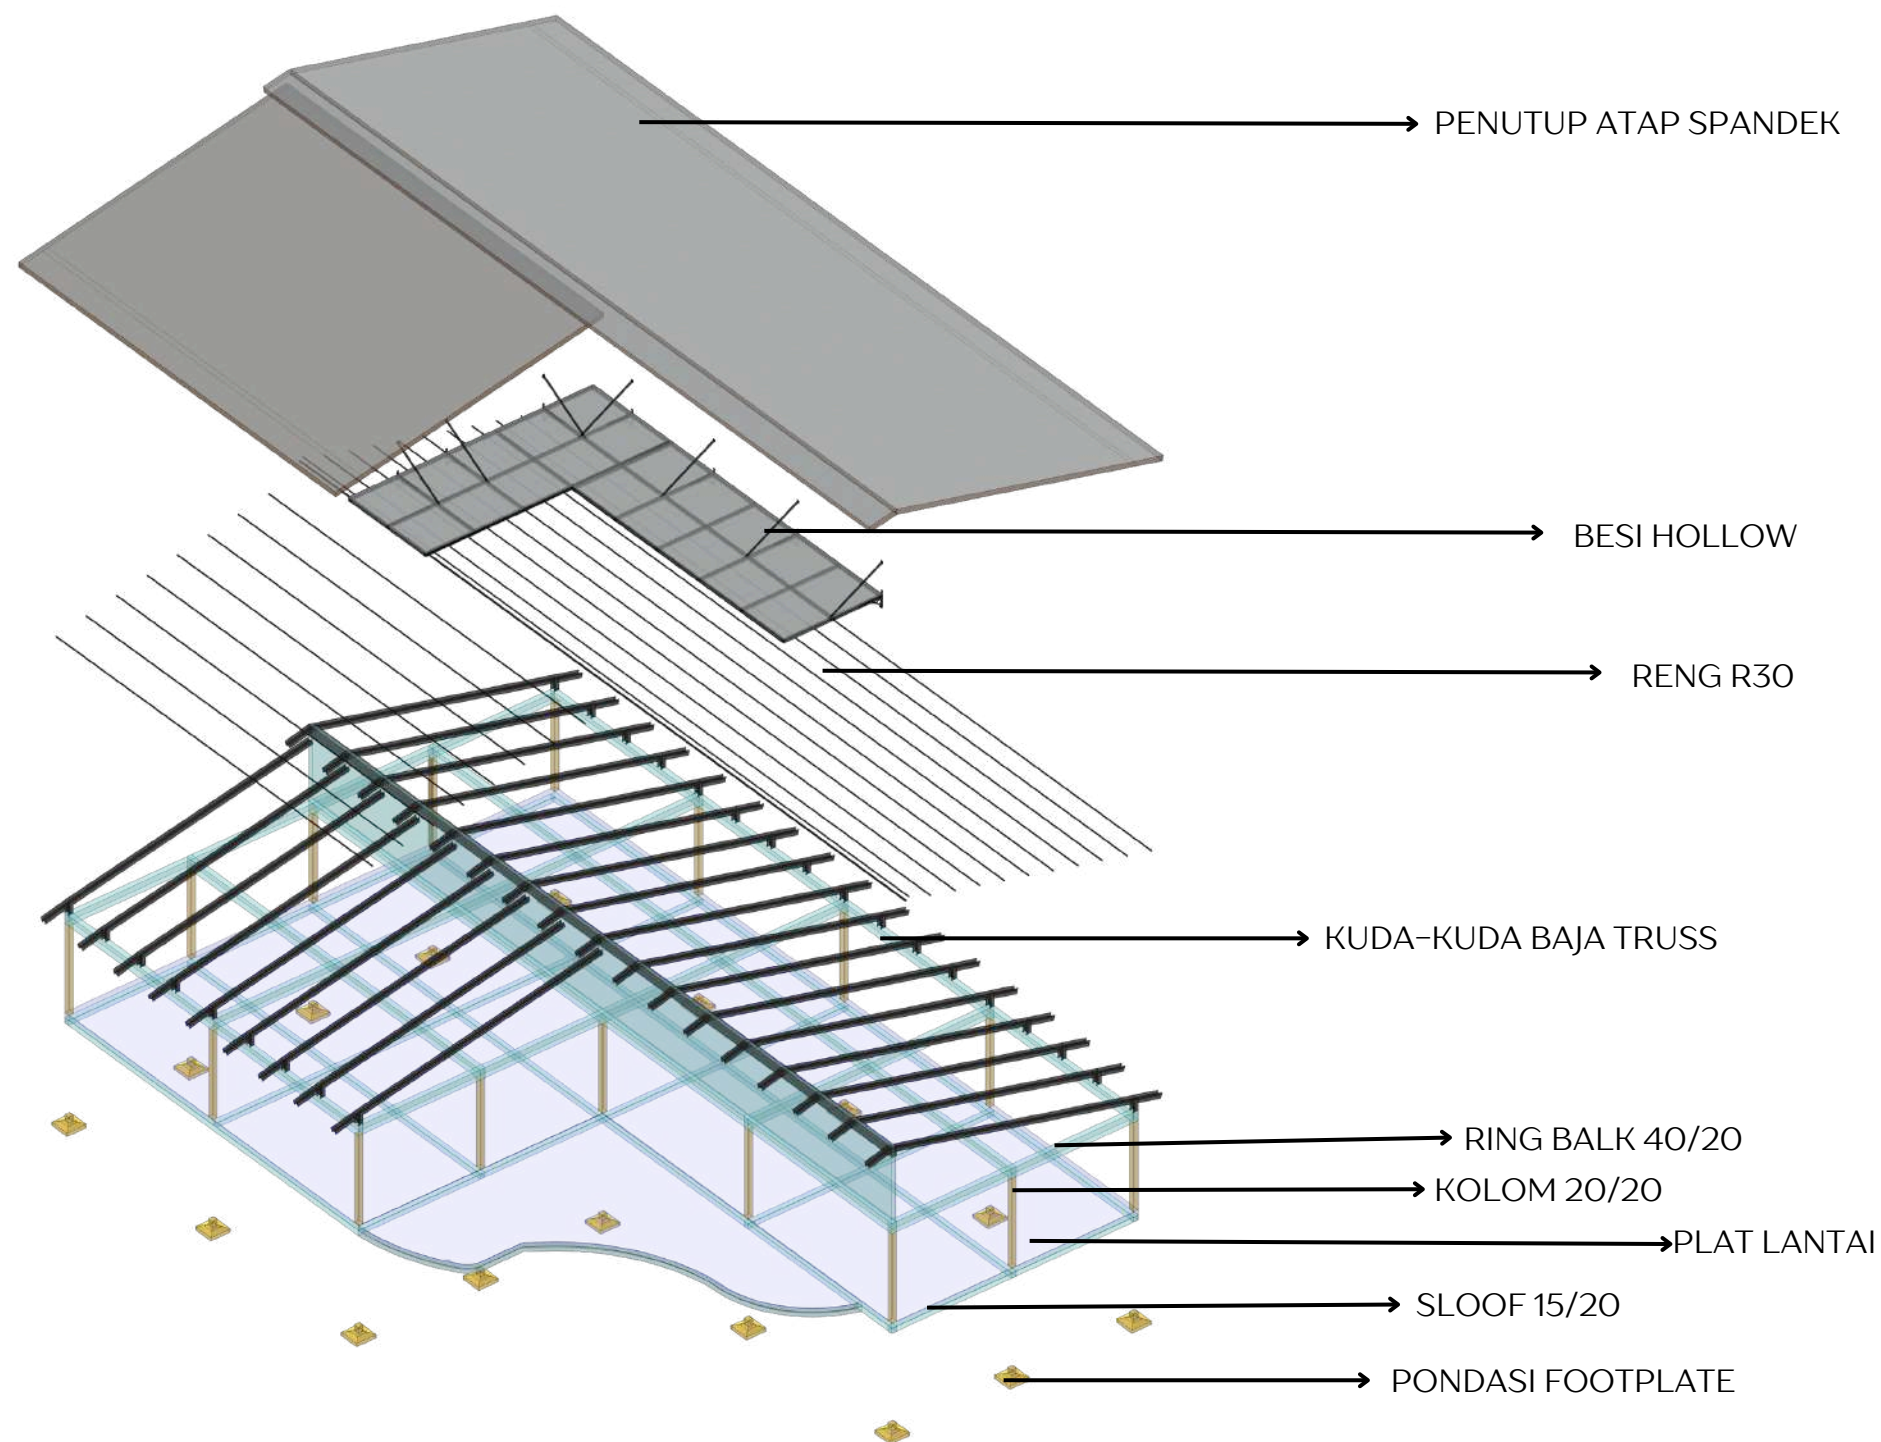

**AKSONOMETRI STRUKTUR SOUVENIR**



**Universitas Atma Jaya Yogyakarta**

Program Studi *Arsitektur*  
*Architecture Department*

Fakultas Teknik  
*Faculty of Engineering*

**Proyek Tugas Akhir**  
*Final Project*

PERIODE : GANJIL I  
PERIOD : ODDI  
TAHUN AKADEMIK 2025/2026  
ACADEMIC YEAR 2025/2026

**Judul Proyek**  
*Project Title*

Perancangan Pusat Informasi Wisata  
Desa Jatimulyo, Kulon Progo

**Lokasi Proyek**  
*Project Location*

Desa Jatimulyo, Kapanewon  
Girimulyo, Kabupaten Kulon Progo,  
Daerah Istimewa Yogyakarta.

**Identitas Mahasiswa**  
*Student Identity*

Oktaria Dinar Mulyani Putri  
220118903

**Judul Gambar**  
*Drawing Title*

**Skala**  
*Scale*

1. Aksonometri Struktur  
Souvenir

-

**Keterangan**  
*Note*

**Tanggal gambar**  
*Drawing date*

**Kode**  
*Code*


**No. Lbr**  
*Pg. No.*

**Dari**  
*Of*

56

81



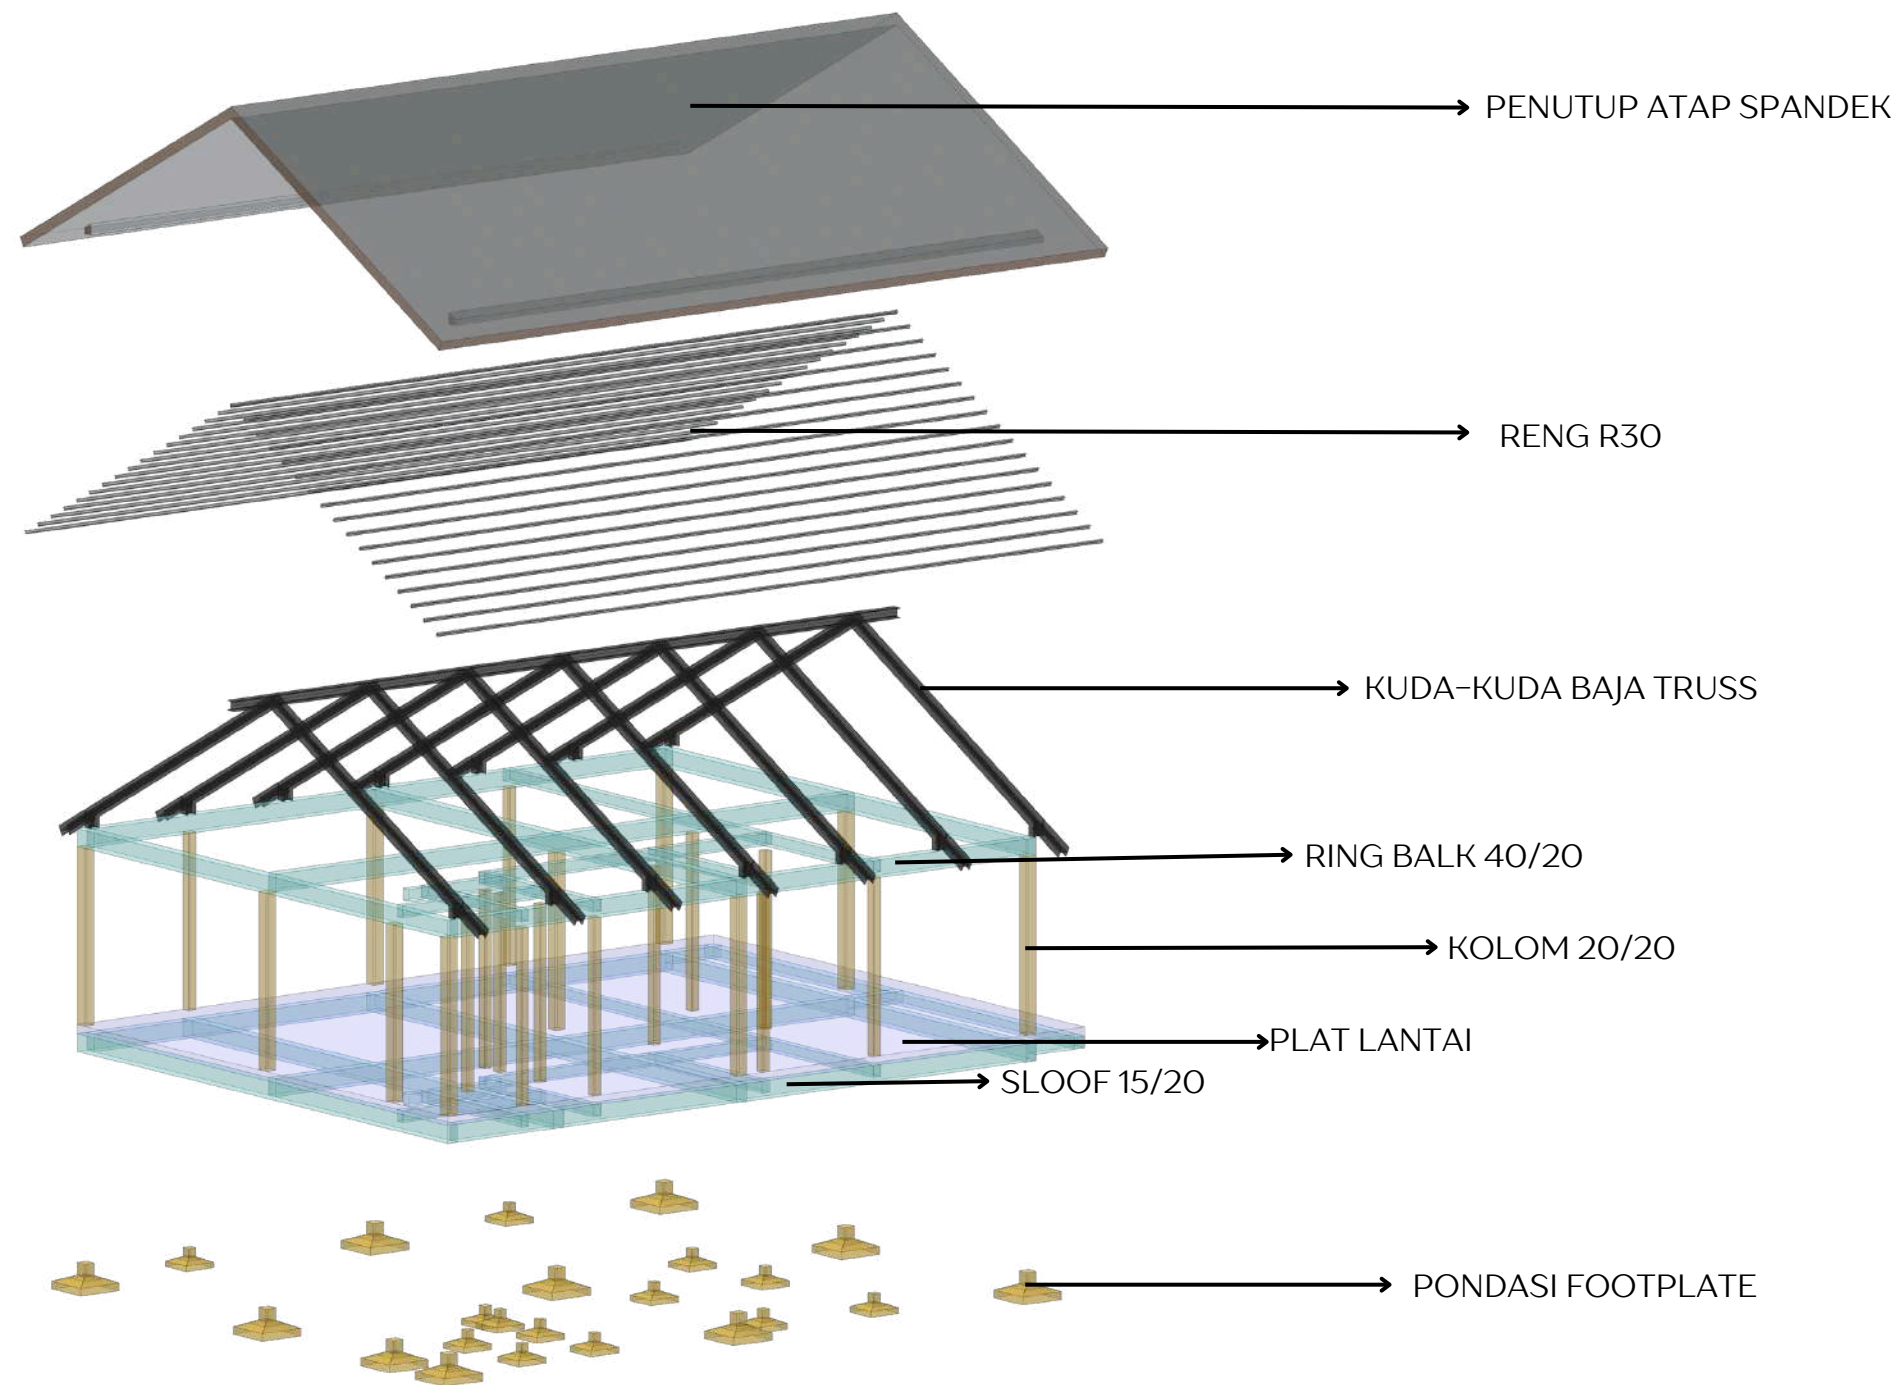

## AKSONOMETRI STRUKTUR PENGELOLA



Universitas Atma Jaya Yogyakarta

Program Studi Arsitektur  
Architecture Department

Fakultas Teknik  
Faculty of Engineering

Proyek Tugas Akhir  
Final Project

PERIODE : GANJIL I  
PERIOD : ODDI  
TAHUN AKADEMIK 2025/2026  
ACADEMIC YEAR 2025/2026

Judul Proyek  
Project Title

Perancangan Pusat Informasi Wisata  
Desa Jatimulyo, Kulon Progo

Lokasi Proyek  
Project Location

Desa Jatimulyo, Kapanewon  
Girimulyo, Kabupaten Kulon Progo,  
Daerah Istimewa Yogyakarta.

Identitas Mahasiswa  
Student Identity

Oktaria Dinar Mulyani Putri  
220118903

Judul Gambar  
Drawing Title

1. Aksonometri Struktur  
Pengelola

Skala  
Scale

-

Keterangan  
Note

Tanggal gambar  
Drawing date


Kode  
Code

No. Lbr  
Pg. No.

Dari  
Of

57

81

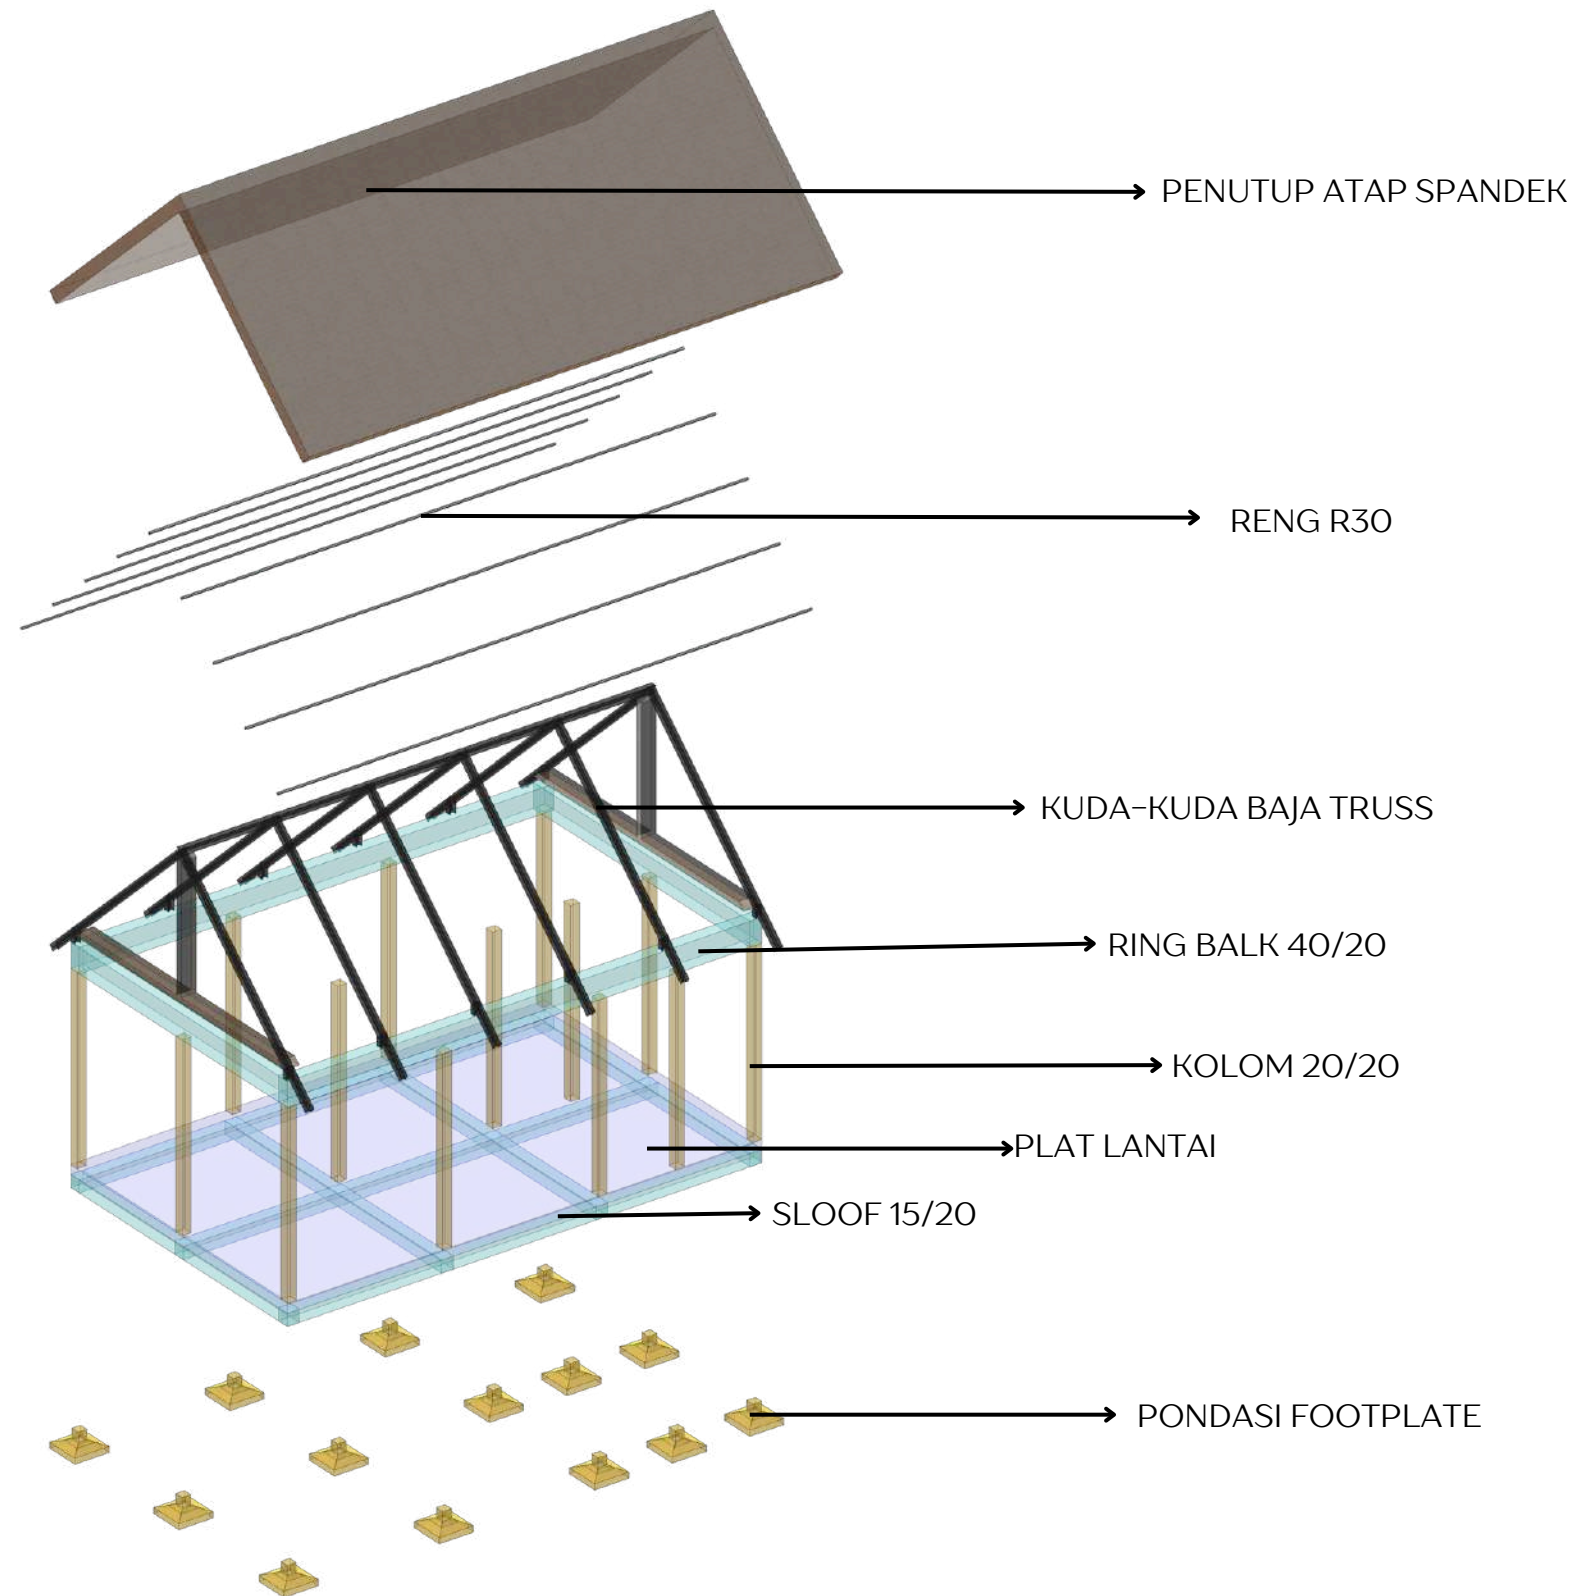

**AKSONOMETRI STRUKTUR TRANSIT**



**Universitas Atma Jaya Yogyakarta**  
Program Studi Arsitektur  
Architecture Department  
Fakultas Teknik  
Faculty of Engineering

**Proyek Tugas Akhir**  
*Final Project*

PERIODE : GANJIL I  
PERIOD : ODDI  
TAHUN AKADEMIK 2025/2026  
ACADEMIC YEAR 2025/2026

**Judul Proyek**  
*Project Title*

Perancangan Pusat Informasi Wisata  
Desa Jatimulyo, Kulon Progo

**Lokasi Proyek**  
*Project Location*

Desa Jatimulyo, Kapanewon  
Girimulyo, Kabupaten Kulon Progo,  
Daerah Istimewa Yogyakarta.

**Identitas Mahasiswa**  
*Student Identity*

Oktaria Dinar Mulyani Putri  
220118903

**Judul Gambar**  
*Drawing Title*

**Skala**  
*Scale*

1. Aksonometri Struktur  
Transit

-

**Keterangan**  
*Note*

**Tanggal gambar**  
*Drawing date*

**Kode**  
*Code*


**No. Lbr**  
*Pg. No.*

**Dari**  
*Of*

58

81



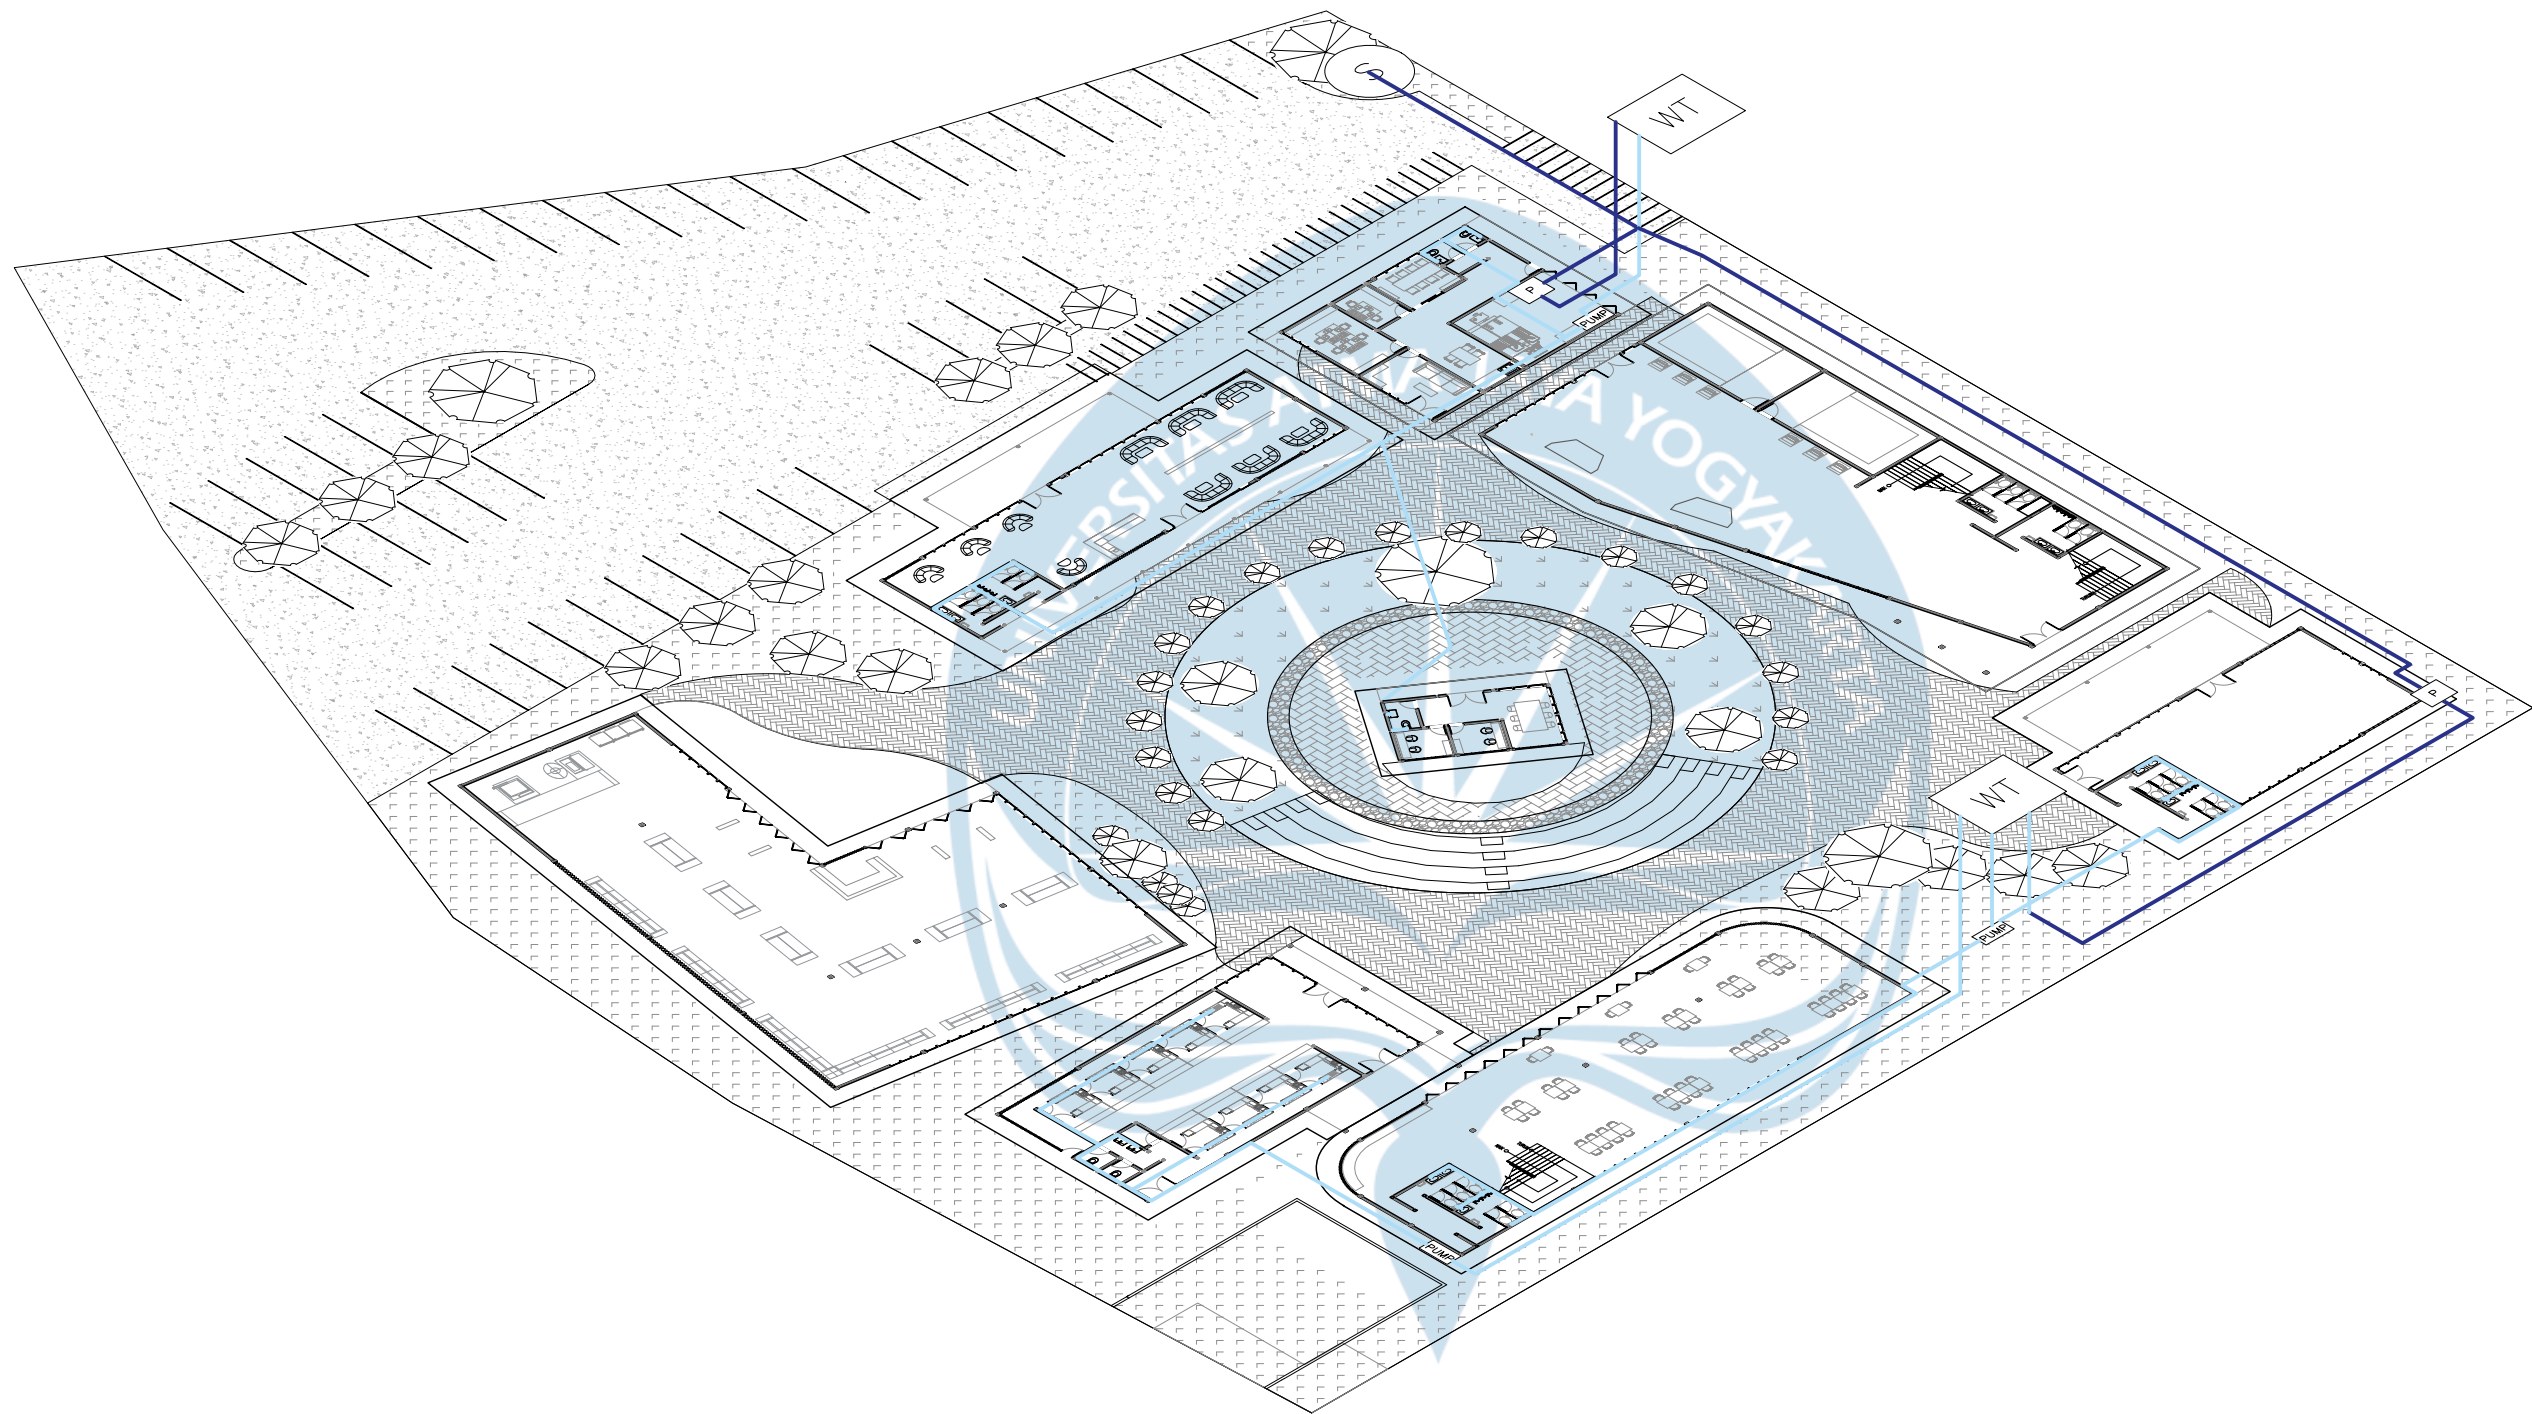

LEGENDA:

- S

: SUMUR
- WT
- : TIANG MENARA TANDON
- GWT
- : GROUND WATER TANK
- P
- : POMPA PENYEDOT
- PUMP
- : POMPA PENDORONG
- 
- : PIPA SUMUR-TANDON
- 
- : PIPA AIR BERSIH

SKEMA AIR BERSIH:  
SUMUR → POMPA PENYEDOT → TANDON → POMPA PENDORONG

DISTRIBUSI AIR

SISTEM AIR BERSIH  
SKALA 1 : 350



Universitas Atma Jaya Yogyakarta  
Program Studi Arsitektur  
Architecture Department  
Fakultas Teknik  
Faculty of Engineering

|                                                                                              |                                  |                              |
|----------------------------------------------------------------------------------------------|----------------------------------|------------------------------|
| <b>Proyek Tugas Akhir</b><br><b>Final Project</b>                                            |                                  |                              |
| PERIODE : GANJIL I<br>PERIOD : ODD I<br>TAHUN AKADEMIK 2025/2026<br>ACADEMIC YEAR 2025/2026  |                                  |                              |
| <b>Judul Proyek</b><br><b>Project Title</b>                                                  |                                  |                              |
| Perancangan Pusat Informasi<br>Wisata Desa Jatimulyo, Kulon Progo                            |                                  |                              |
| <b>Lokasi Proyek</b><br><b>Project Location</b>                                              |                                  |                              |
| Sokomoyo, Jatimulyo, Kec.<br>Girimulyo, Kabupaten Kulon Progo,<br>Daerah Istimewa Yogyakarta |                                  |                              |
| <b>Identitas Mahasiswa</b><br><b>Student Identity</b>                                        |                                  |                              |
| Oktaria Dinar Mulyani Putri<br>220118903                                                     |                                  |                              |
| <b>Judul Gambar</b><br><b>Drawing Title</b>                                                  |                                  | <b>Skala</b><br><b>Scale</b> |
| 1. Sistem Air Bersih                                                                         |                                  | 1:350                        |
| <b>Keterangan</b><br><b>Note</b>                                                             |                                  |                              |
|                                                                                              |                                  |                              |
| <b>Tanggal gambar</b><br><b>Drawing date</b>                                                 |                                  |                              |
| 27 Februari 2026                                                                             |                                  |                              |
| <b>Kode</b><br><b>Code</b>                                                                   | <b>No. Lbr</b><br><b>Pg. No.</b> | <b>Dari</b><br><b>Of</b>     |
| -                                                                                            | 59                               | 81                           |





Universitas Atma Jaya Yogyakarta

Program Studi Arsitektur  
Architecture Department

Fakultas Teknik  
Faculty of Engineering

Proyek Tugas Akhir  
Final Project

PERIODE : GANJIL I  
PERIOD : ODD I  
TAHUN AKADEMIK 2025/2026  
ACADEMIC YEAR 2025/2026

Judul Proyek  
Project Title

Perancangan Pusat Informasi  
Wisata Desa Jatimulyo, Kulon Progo

Lokasi Proyek  
Project Location

Sokomoyo, Jatimulyo, Kec.  
Girimulyo, Kabupaten Kulon Progo,  
Daerah Istimewa Yogyakarta

Identitas Mahasiswa  
Student Identity

Oktaria Dinar Mulyani Putri  
220118903

Judul Gambar  
Drawing Title

Skala  
Scale

1. Sistem Air Kotor

1:350

Keterangan  
Note

Tanggal gambar  
Drawing date

27 Februari 2026

Kode  
Code


No. Lbr  
Pg. No.

Dari  
Of

-

60

81

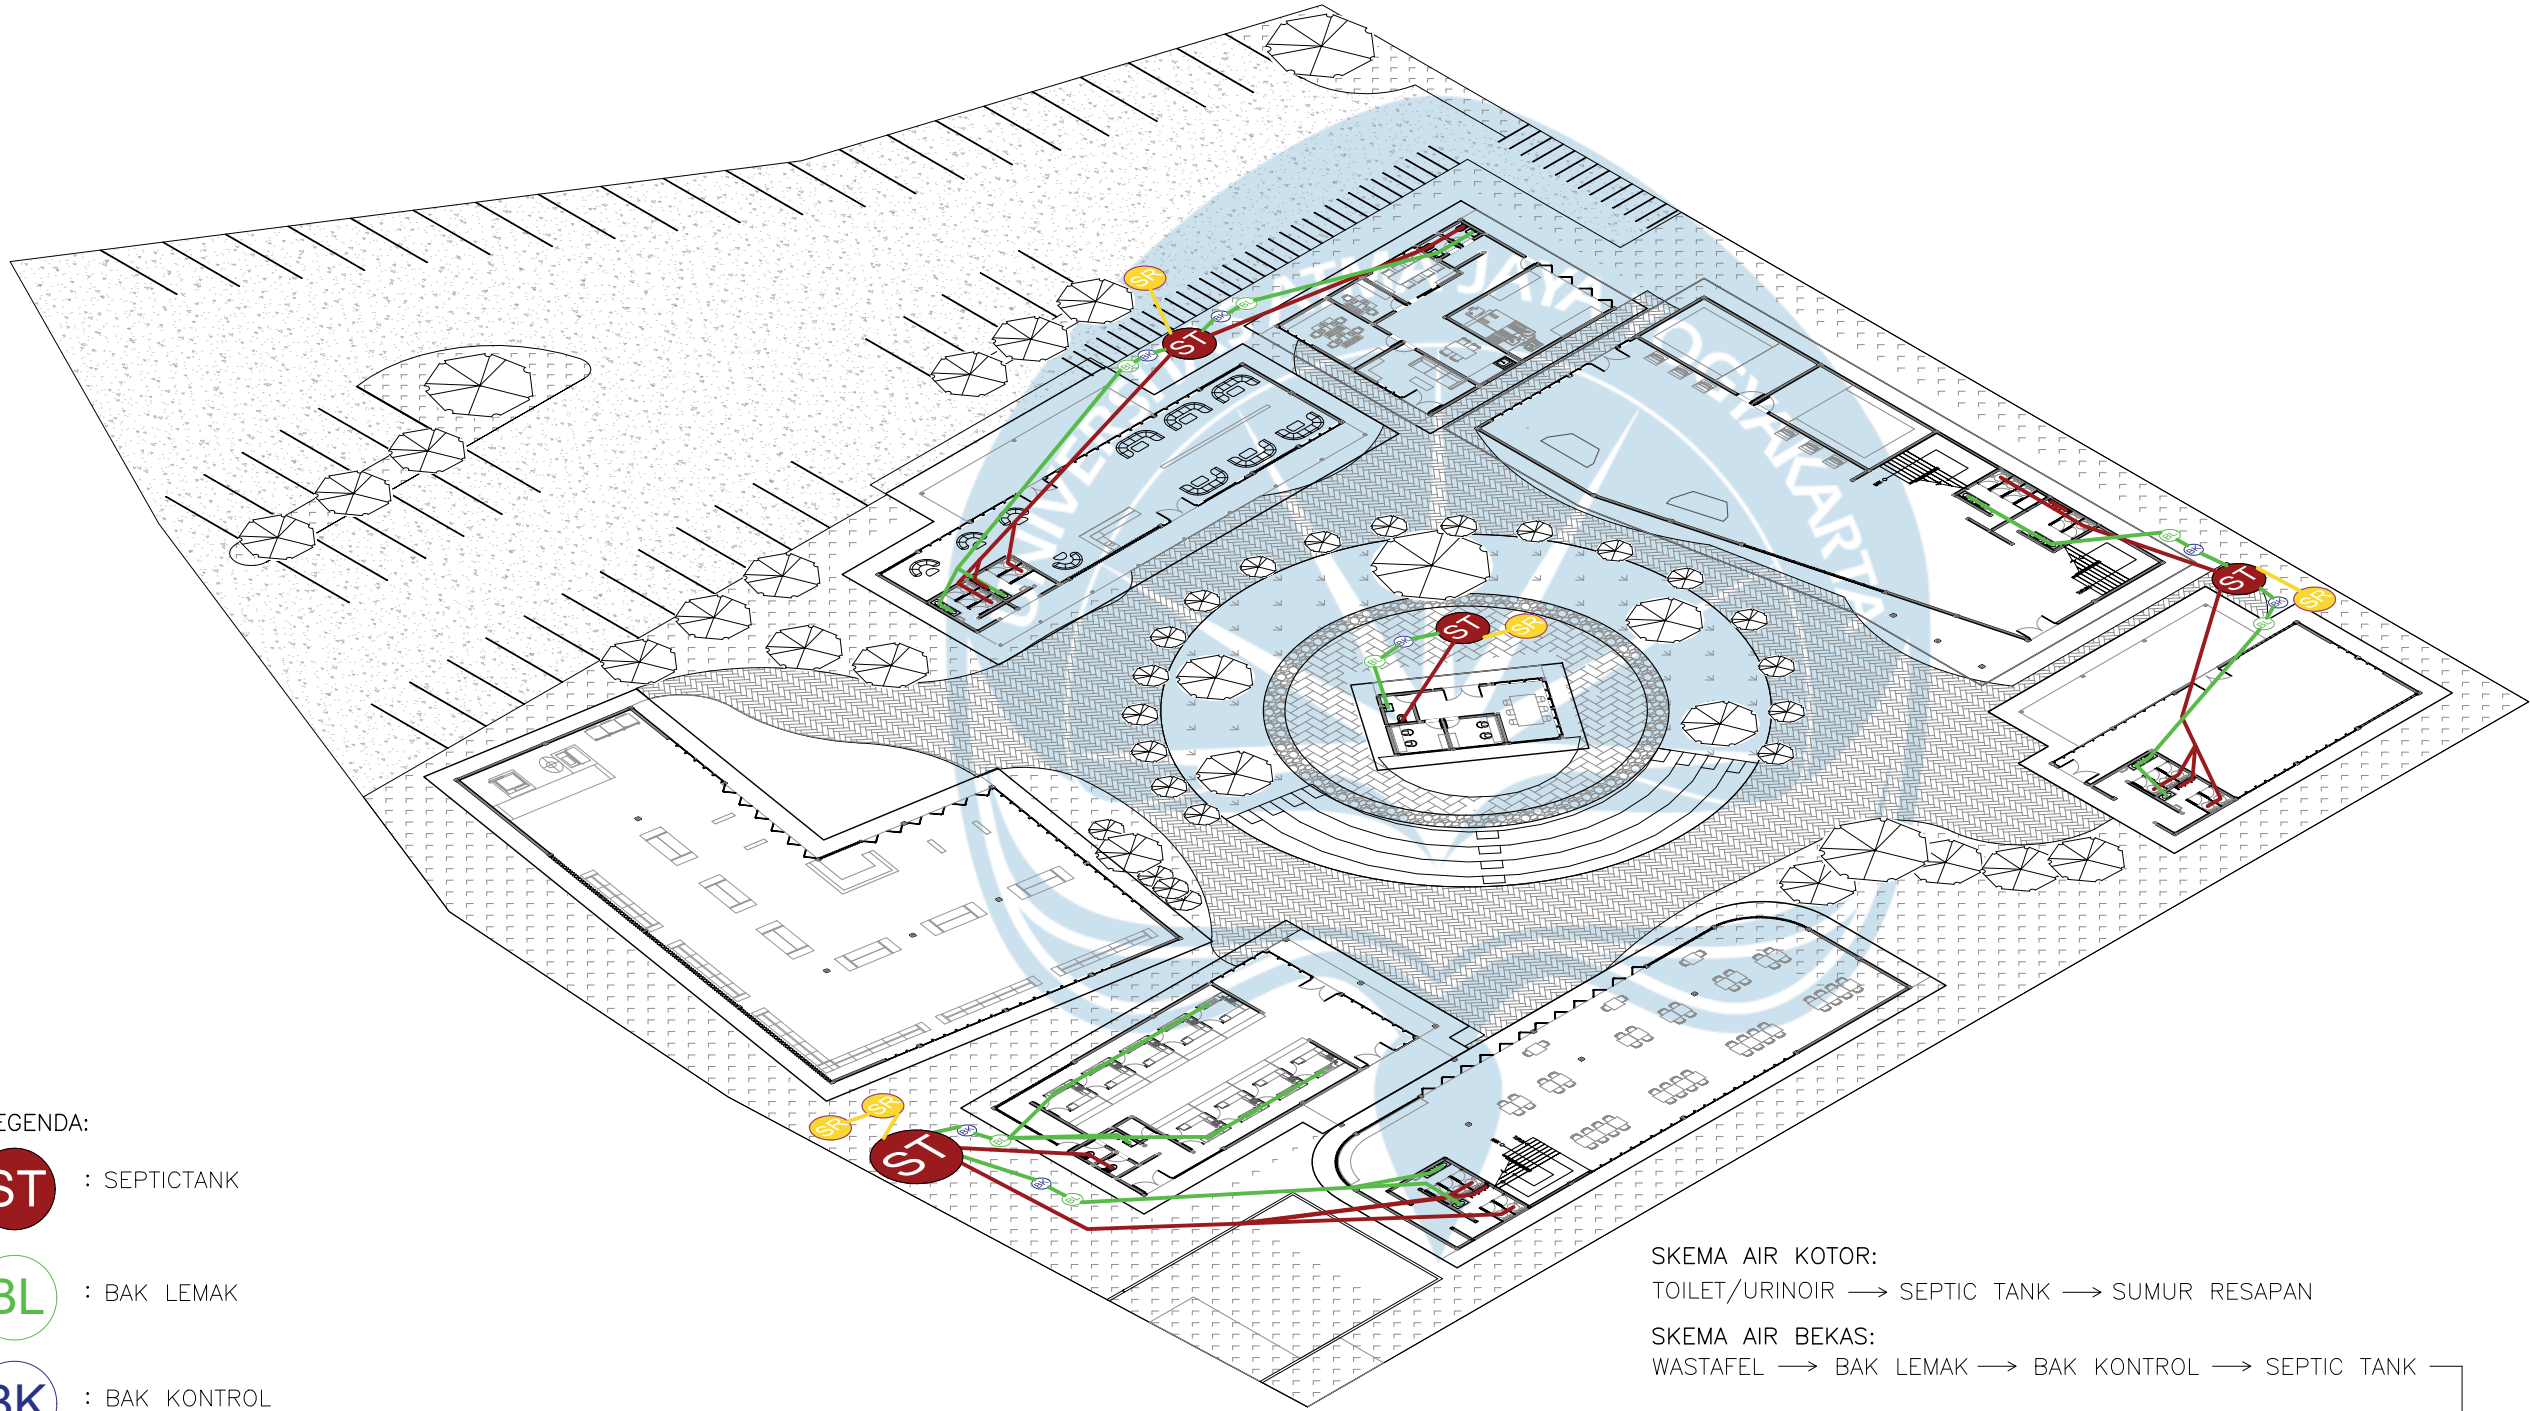

LEGENDA:

ST : SEPTICTANK

BL : BAK LEMAK

BK : BAK KONTROL

SR : SUMUR RESAPAN

— : PIPA AIR KOTOR

— : PIPA AIR BEKAS

— : PIPA SUMUR RESAPAN

SKEMA AIR KOTOR:  
TOILET/URINOIR → SEPTIC TANK → SUMUR RESAPAN

SKEMA AIR BEKAS:  
WASTAFEL → BAK LEMAK → BAK KONTROL → SEPTIC TANK → SUMUR RESAPAN

SISTEM AIR KOTOR

SKALA 1 : 350





Universitas Atma Jaya Yogyakarta

Program Studi Arsitektur  
Architecture Department

Fakultas Teknik  
Faculty of Engineering

Proyek Tugas Akhir  
Final Project

PERIODE : GANJIL I  
PERIOD : ODD I  
TAHUN AKADEMIK 2025/2026  
ACADEMIC YEAR 2025/2026

Judul Proyek  
Project Title

Perancangan Pusat Informasi  
Wisata Desa Jatimulyo, Kulon Progo

Lokasi Proyek  
Project Location

Sokomoyo, Jatimulyo, Kec.  
Girimulyo, Kabupaten Kulon Progo,  
Daerah Istimewa Yogyakarta

Identitas Mahasiswa  
Student Identity

Oktaria Dinar Mulyani Putri  
220118903

Judul Gambar  
Drawing Title

Skala  
Scale

1. Sistem Hujan

1:350

Keterangan  
Note

Tanggal gambar  
Drawing date

27 Februari 2026

Kode  
Code

No. Lbr  
Pg. No.

Dari  
Of

61

81

LEGENDA:

SR : SUMUR RESAPAN

FD : FLOOR DRAIN

RD : ROOF DRAIN

→ : ARAH JATUH AIR HUJAN

— : TALANG AIR

— : DISTRIBUSI AIR HUJAN

— : PIPA SUMUR RESAPAN

SKEMA 1 AIR HUJAN:

ATAP → TALANG AIR → PIPA AIR HUJAN → SUMUR RESAPAN

SISTEM AIR HUJAN

SKALA 1 : 350





Universitas Atma Jaya Yogyakarta

Program Studi Arsitektur  
Architecture Department

Fakultas Teknik  
Faculty of Engineering

Proyek Tugas Akhir  
Final Project

PERIODE : GANJIL I  
PERIOD : ODD I  
TAHUN AKADEMIK 2025/2026  
ACADEMIC YEAR 2025/2026

Judul Proyek  
Project Title

Perancangan Pusat Informasi  
Wisata Desa Jatimulyo, Kulon Progo

Lokasi Proyek  
Project Location

Sokomoyo, Jatimulyo, Kec.  
Girimulyo, Kabupaten Kulon Progo,  
Daerah Istimewa Yogyakarta

Identitas Mahasiswa  
Student Identity

Oktaria Dinar Mulyani Putri  
220118903

Judul Gambar  
Drawing Title

Skala  
Scale

1. Sistem Proteksi  
Tanggap Bencana

1:350

Keterangan  
Note

Tanggal gambar  
Drawing date

27 Februari 2026


Kode  
Code

No. Lbr  
Pg. No.

Dari  
Of

62

81

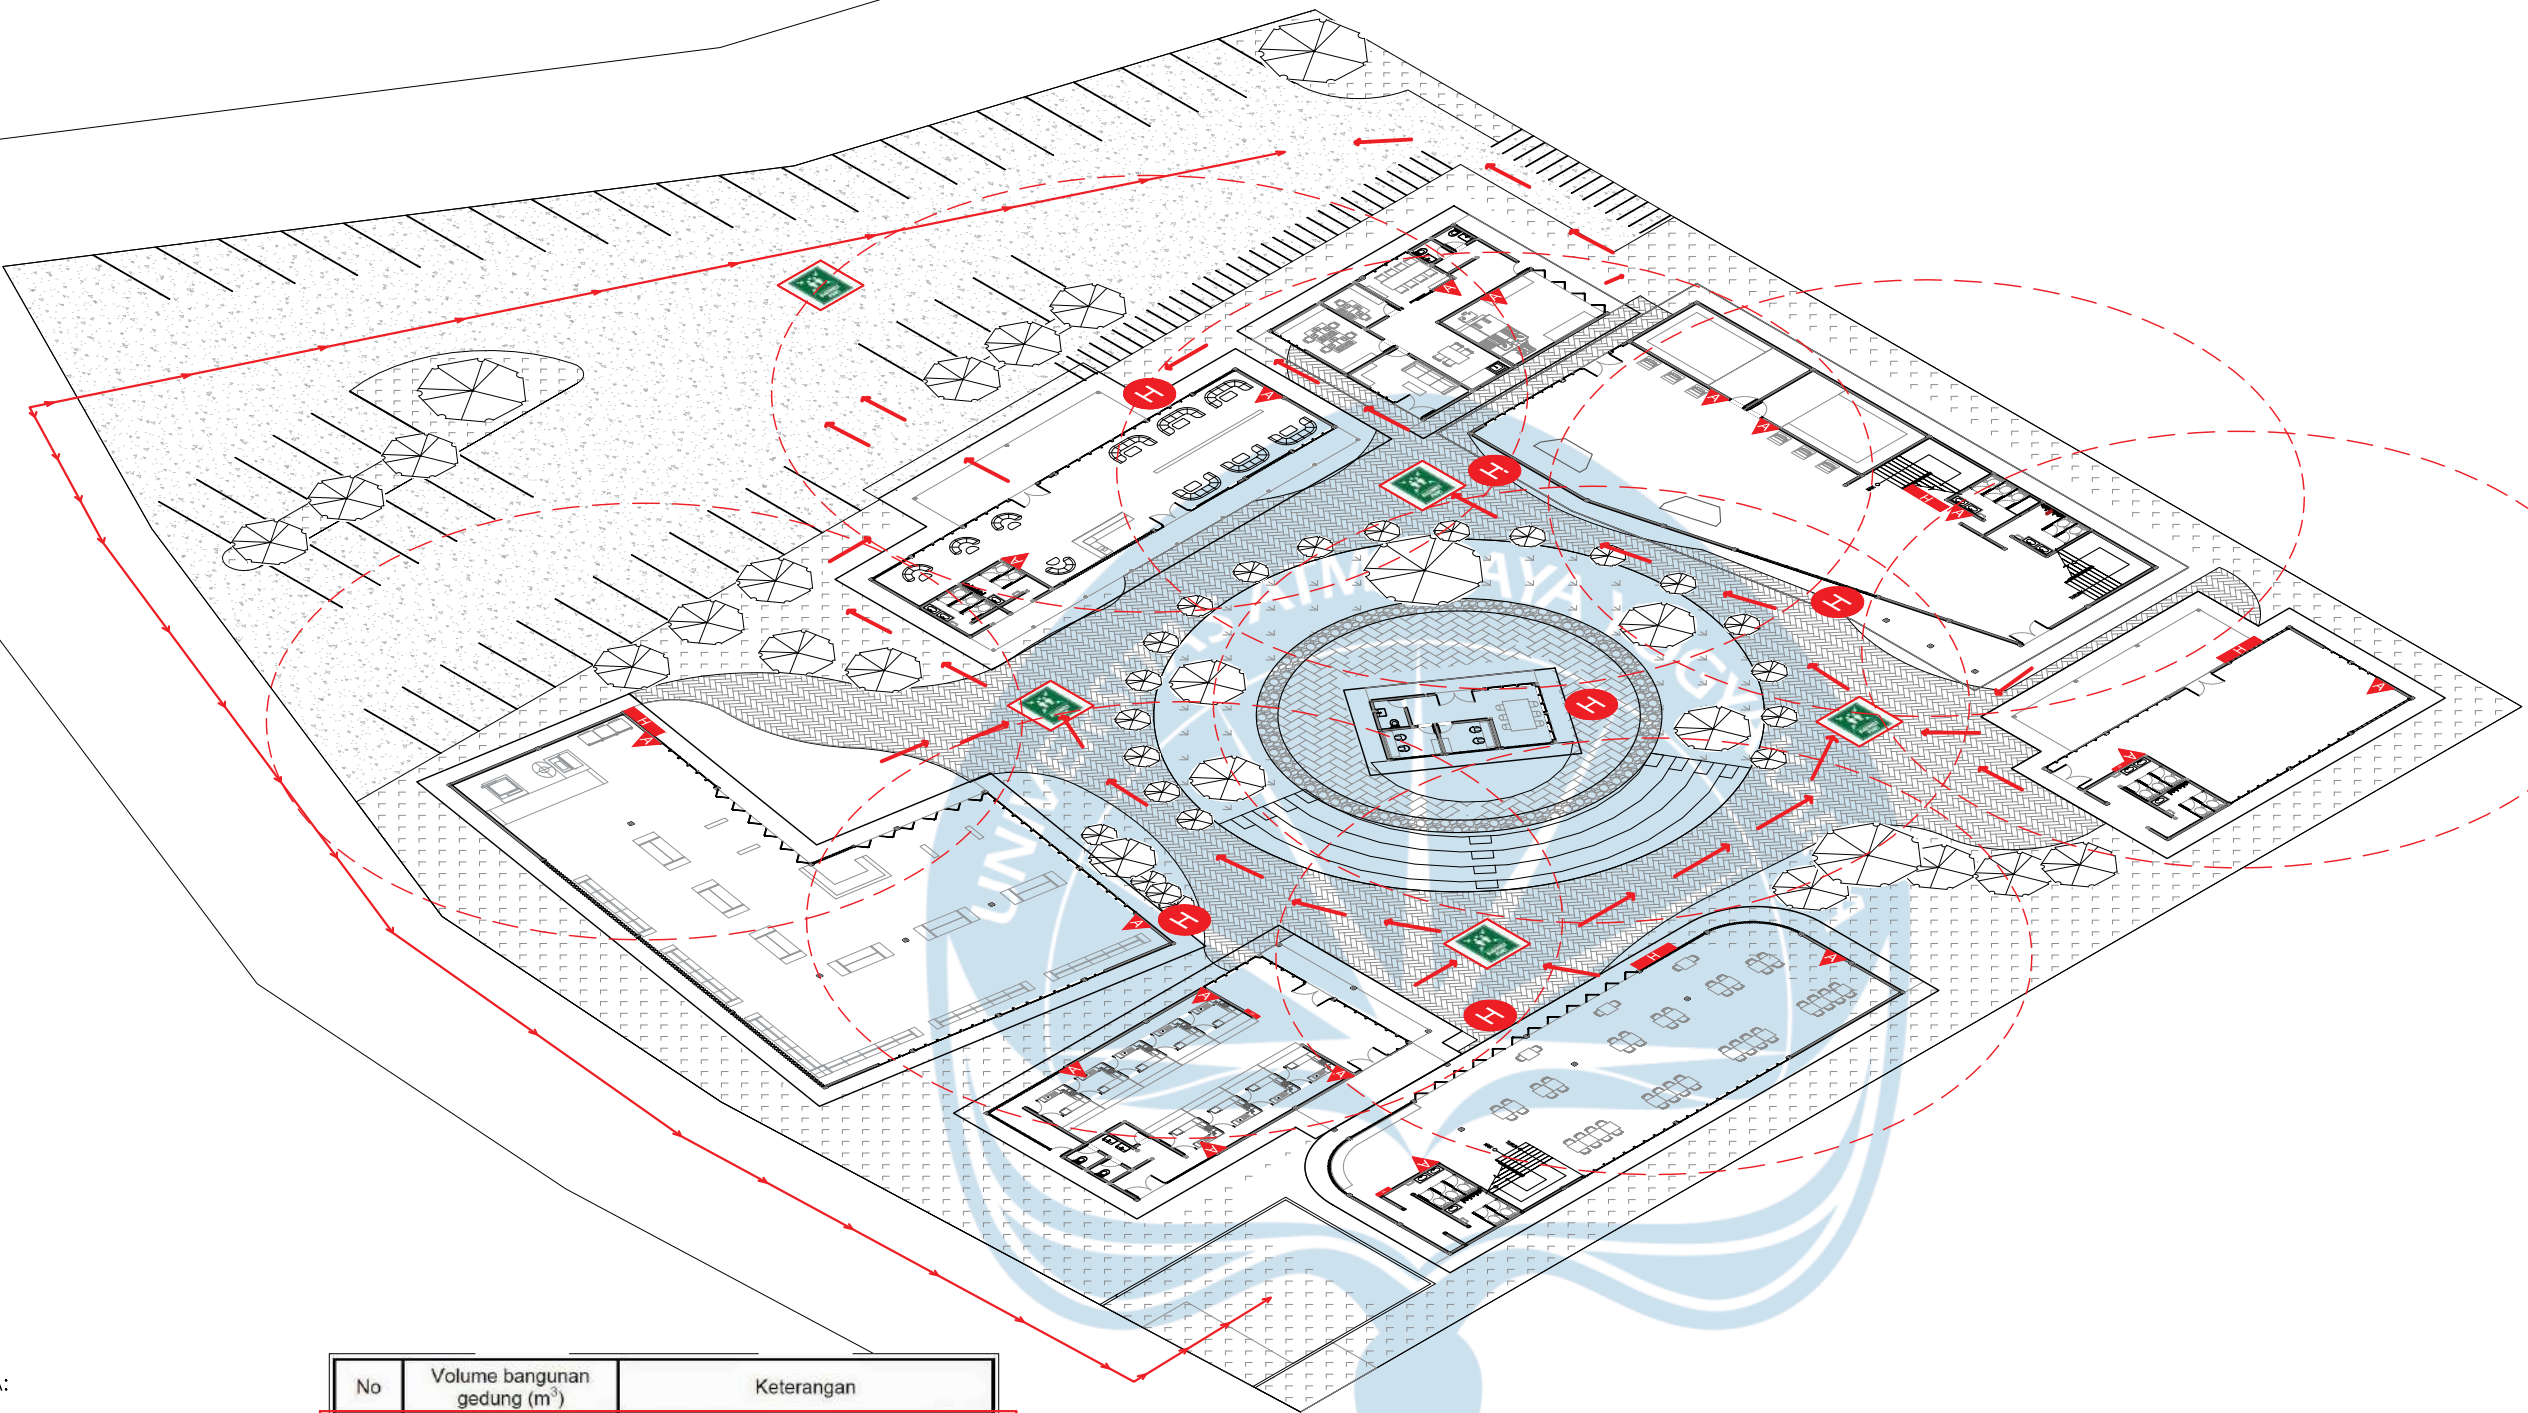

LEGENDA:  
: TITIK KUMPUL

: SPRINKLE

: HYDRANT INDOOR

: HYDRANT OUTDOOR

: APAR

: JALUR EVAKUASI

: JALUR PEMADAM

| No | Volume bangunan gedung (m³) | Keterangan                           |
|----|-----------------------------|--------------------------------------|
| 1  | > 7.100                     | Minimal 1/6 keliling bangunan gedung |
| 2  | >28.000                     | Minimal ¼ keliling bangunan gedung.  |
| 3  | > 56.800                    | Minimal ½ keliling bangunan gedung.  |
| 4  | > 85.200                    | Minimal ¾ keliling bangunan gedung   |
| 5  | > 113.600                   | Harus sekeliling bangunan gedung     |

VOLUME BANGUNAN TERKAIT JALUR PEMADAM KEBAKARAN  
Volume bangunan pada perancangan pusat informasi  
Desa Jatimulyo ±12.102 m³. Penentuan jalur pemadam  
kebakaran dapat ditentukan pada nomor 1 pada tabel  
yakni 1/6 keliling bangunan. Panjang akses jalan 1/6 x 509  
(total keliling bangunan)= 84,43

JUMLAH KEBUTUHAN SPRINKLE

PERHITUNGAN  
LUAS LANTAI\10m² = Jumlah Kebutuhan Sprinkle

Lantai Bangunan Kuliner = 180/10 = 18 buah


Lantai Bangunan Informasi = 450/10 = 45 buah

Ruang MEP = 30/10 = 3 buah


SISTEM PROTEKSI TANGGAP BENCANA

SKALA 1 : 350






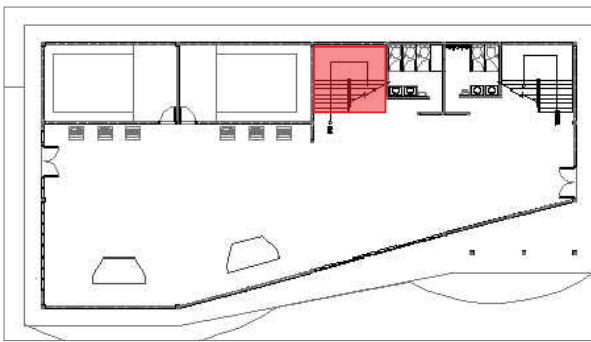

KEYPLAN

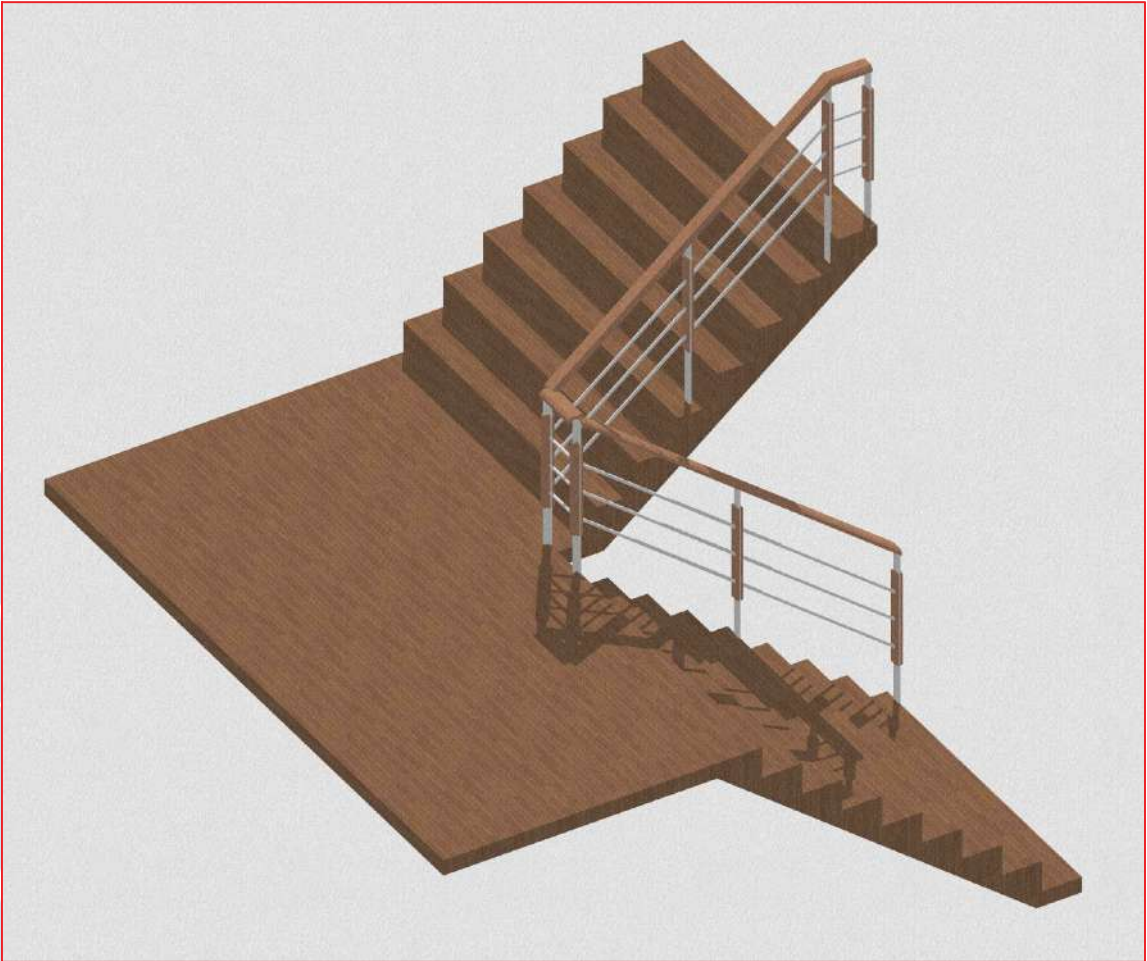

PERSPEKTIF TANGGA

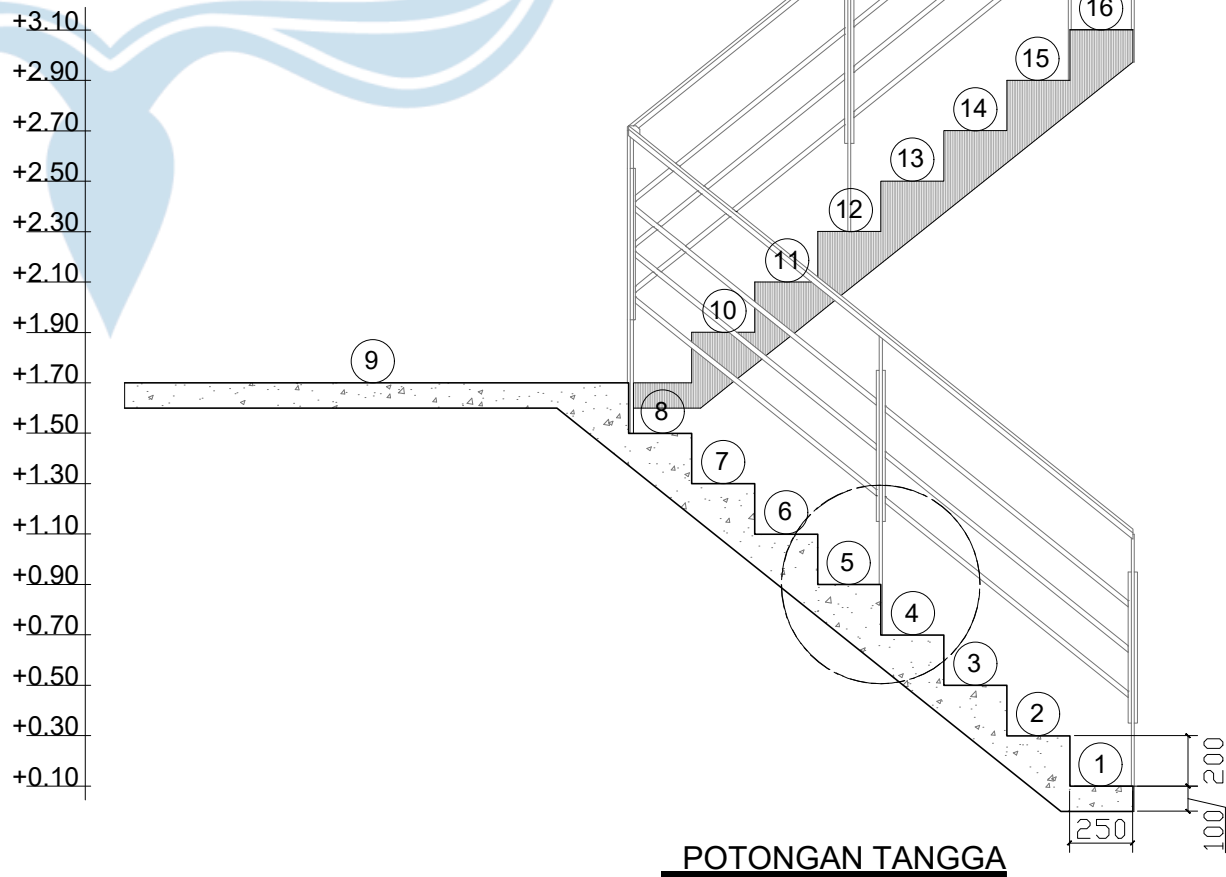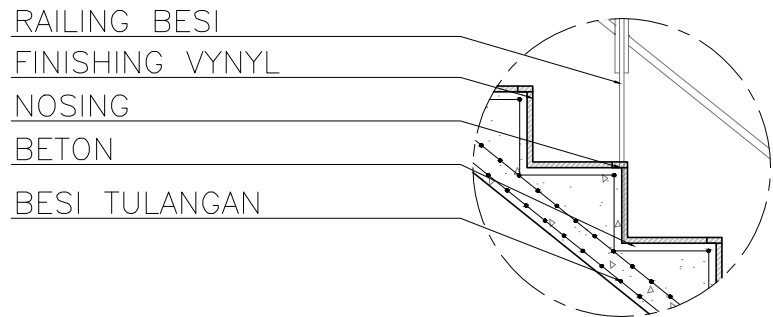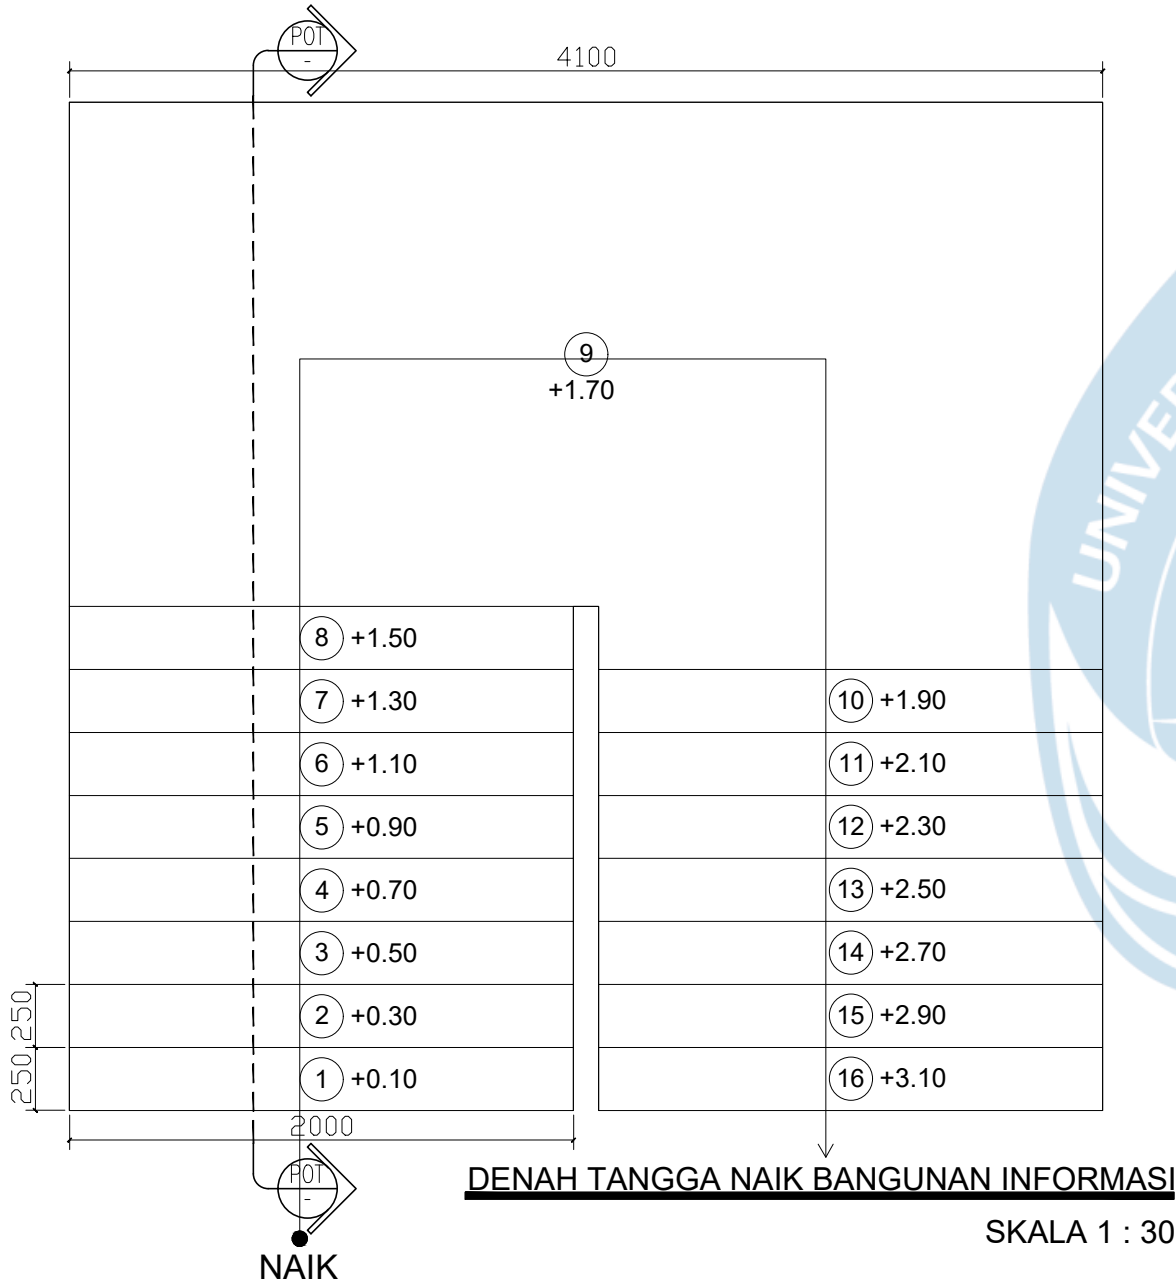

Universitas Atma Jaya Yogyakarta

Program Studi Arsitektur  
Architecture Department

Fakultas Teknik  
Faculty of Engineering

Proyek Tugas Akhir  
Final Project

PERIODE : GANJIL I  
PERIOD : ODD I  
TAHUN AKADEMIK 2025/2026  
ACADEMIC YEAR 2025/2026

Judul Proyek  
Project Title

Perancangan Pusat Informasi  
Wisata Desa Jatimulyo, Kulon Progo

Lokasi Proyek  
Project Location

Sokomoyo, Jatimulyo, Kec.  
Girimulyo, Kabupaten Kulon Progo,  
Daerah Istimewa Yogyakarta

Identitas Mahasiswa  
Student Identity

Oktaria Dinar Mulyani Putri  
220118903

Judul Gambar  
Drawing Title

Skala  
Scale

1. Detail Tangga Informasi

-

Keterangan  
Note

Tanggal gambar  
Drawing date

27 Februari 2026

Kode  
Code


No. Lbr  
Pg. No.

Dari  
Of


-

63

81

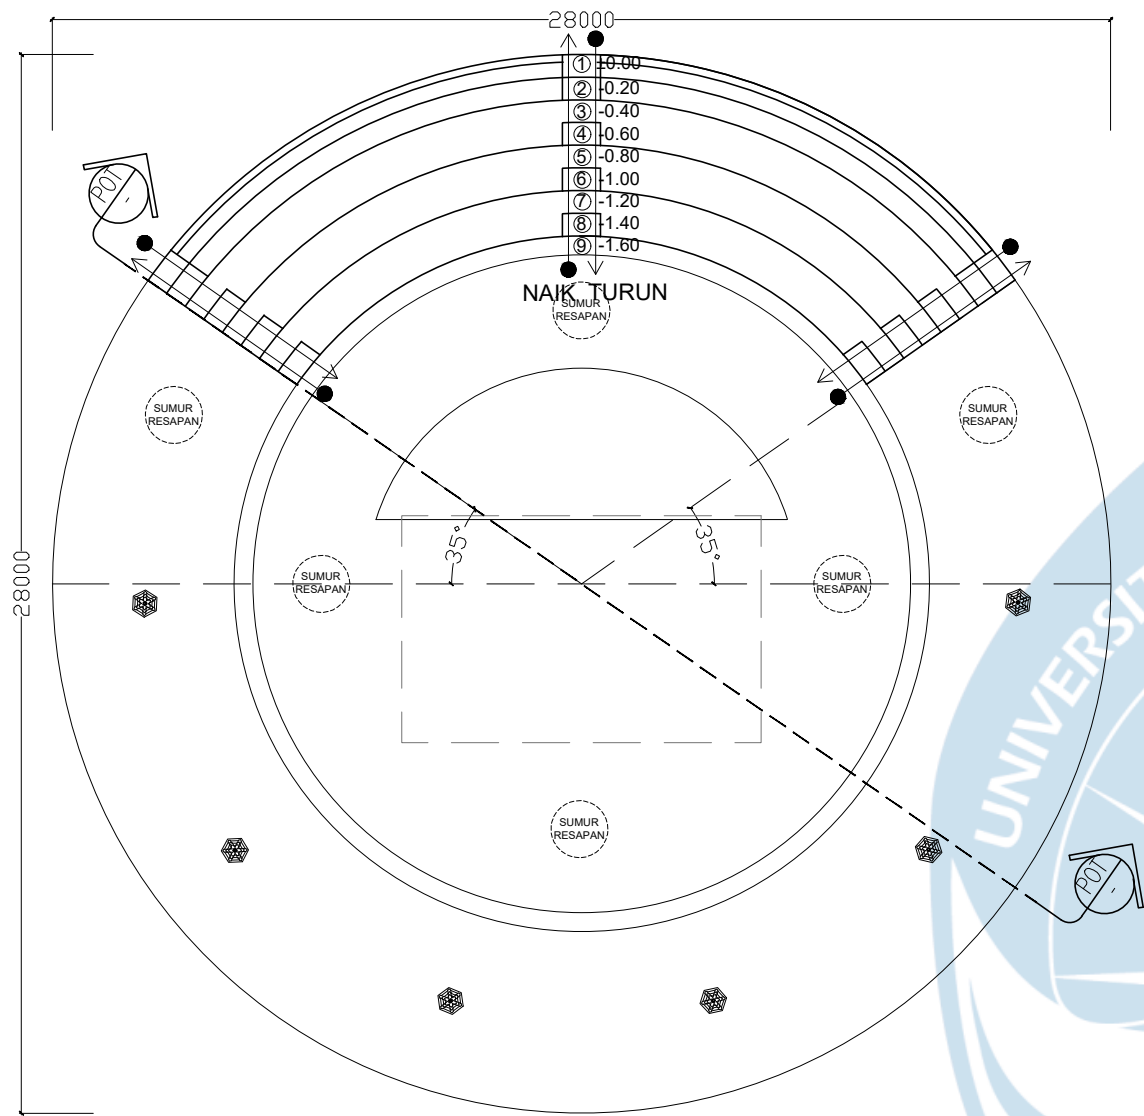


**DENAH AMFITEATER**  
SKALA 1 : 200

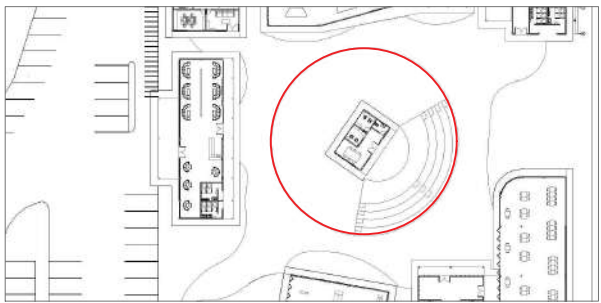

**KEYPLAN**




**PERSPEKTIF AMFITEATER**

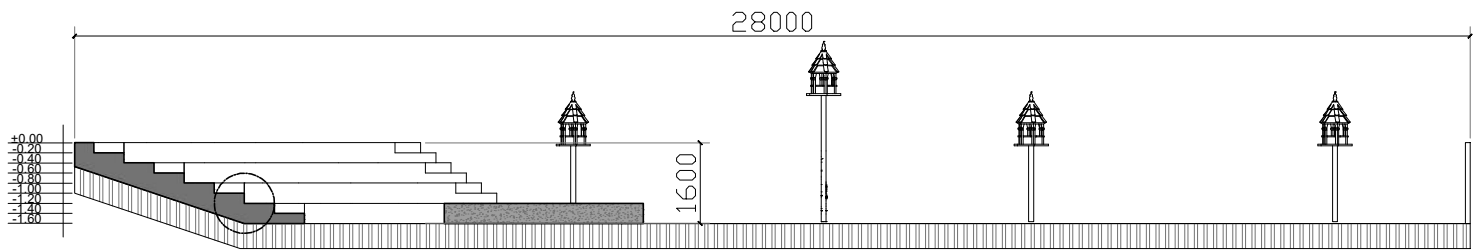

**POTONGAN AMFITEATER**  
SKALA 1 : 150

FINISHING POLISHED  
CONCRETE  
PIPA DRAINASE  
BETON  
BESI TULANGAN  
TANAH URUG

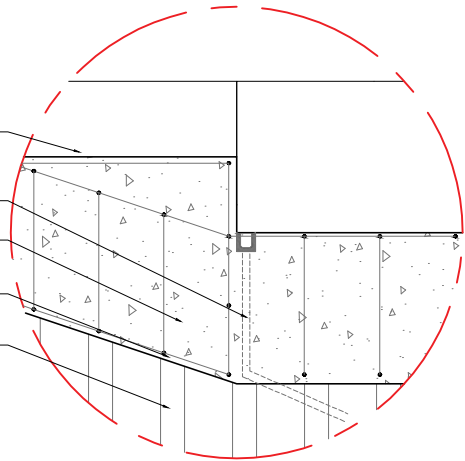




**DETAIL AMFITEATER**  
SKALA 1 : 150



**Universitas Atma Jaya Yogyakarta**  
Program Studi Arsitektur  
Architecture Department  
Fakultas Teknik  
Faculty of Engineering

|   |                                       |                                   |
|---|---------------------------------------|-----------------------------------|
| <div>Proyek Tugas Akhir</div> <div>Final Project</div>                                                                         |                                       |                                   |
| <div>PERIODE : GANJIL I</div> <div>PERIOD : ODD I</div> <div>TAHUN AKADEMIK 2025/2026</div> <div>ACADEMIC YEAR 2025/2026</div> |                                       |                                   |
| <div>Judul Proyek</div> <div>Project Title</div>                                                                               |                                       |                                   |
| <div>Perancangan Pusat Informasi</div> <div>Wisata Desa Jatimulyo, Kulon Progo</div>                                           |                                       |                                   |
| <div>Lokasi Proyek</div> <div>Project Location</div>                                                                           |                                       |                                   |
| <div>Sokomoyo, Jatimulyo, Kec.</div> <div>Girimulyo, Kabupaten Kulon Progo,</div> <div>Daerah Istimewa Yogyakarta</div>        |                                       |                                   |
| <div>Identitas Mahasiswa</div> <div>Student Identity</div>                                                                     |                                       |                                   |
| <div>Oktaria Dinar Mulyani Putri</div> <div>220118903</div>                                                                    |                                       |                                   |
| <div>Judul Gambar</div> <div>Drawing Title</div>                                                                               |                                       | <div>Skala</div> <div>Scale</div> |
| <div>1. Detail Amfiteater</div>                                                                                                |                                       | <div>-</div>                      |
| <div>Keterangan</div> <div>Note</div>                                                                                          |                                       |                                   |
|   |                                       |                                   |
| <div>Tanggal gambar</div> <div>Drawing date</div>                                                                              |                                       |                                   |
| <div>27 Februari 2026</div>   |                                       |                                   |
| <div>Kode</div> <div>Code</div>                                                                                                | <div>No. Lbr</div> <div>Pg. No.</div> | <div>Dari</div> <div>Of</div>     |
| <div>-</div>   | <div>64</div>                         | <div>81</div>                     |



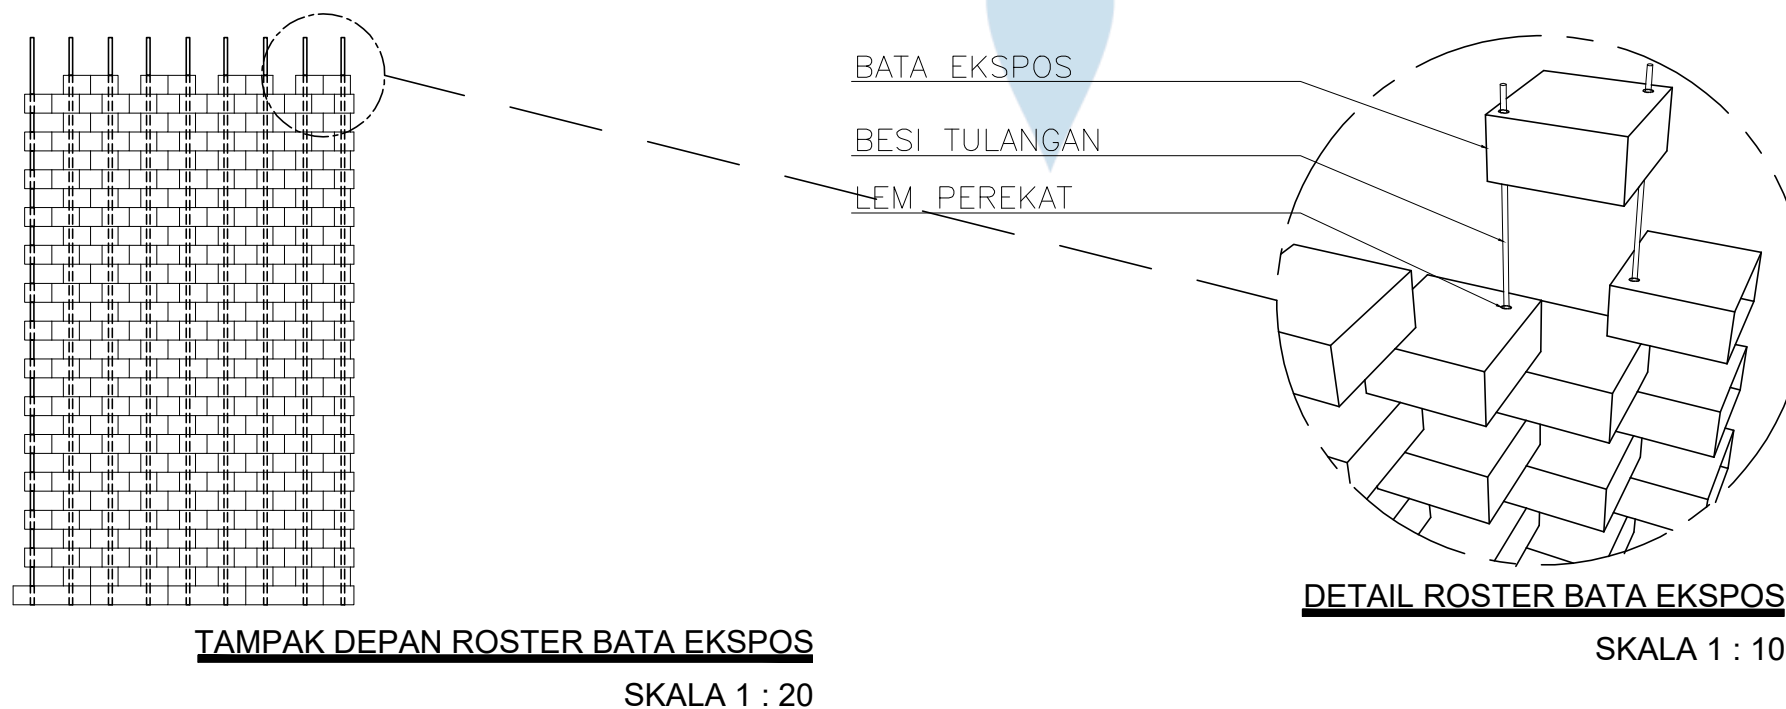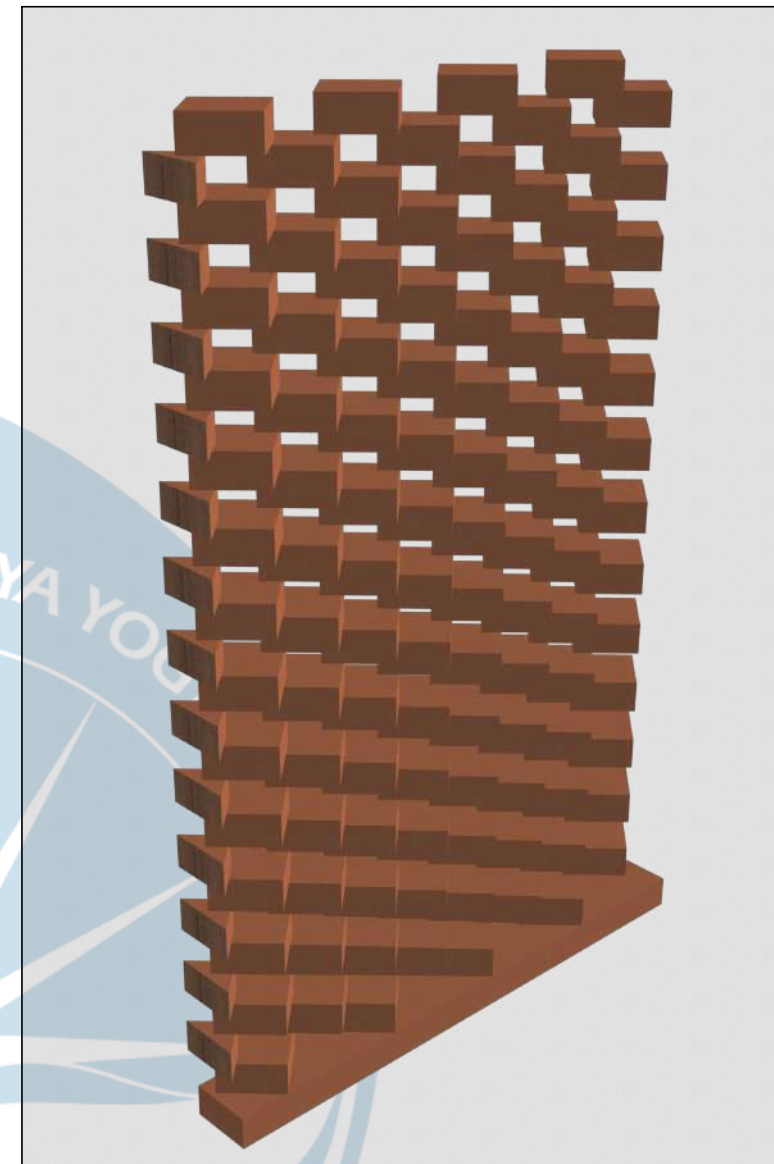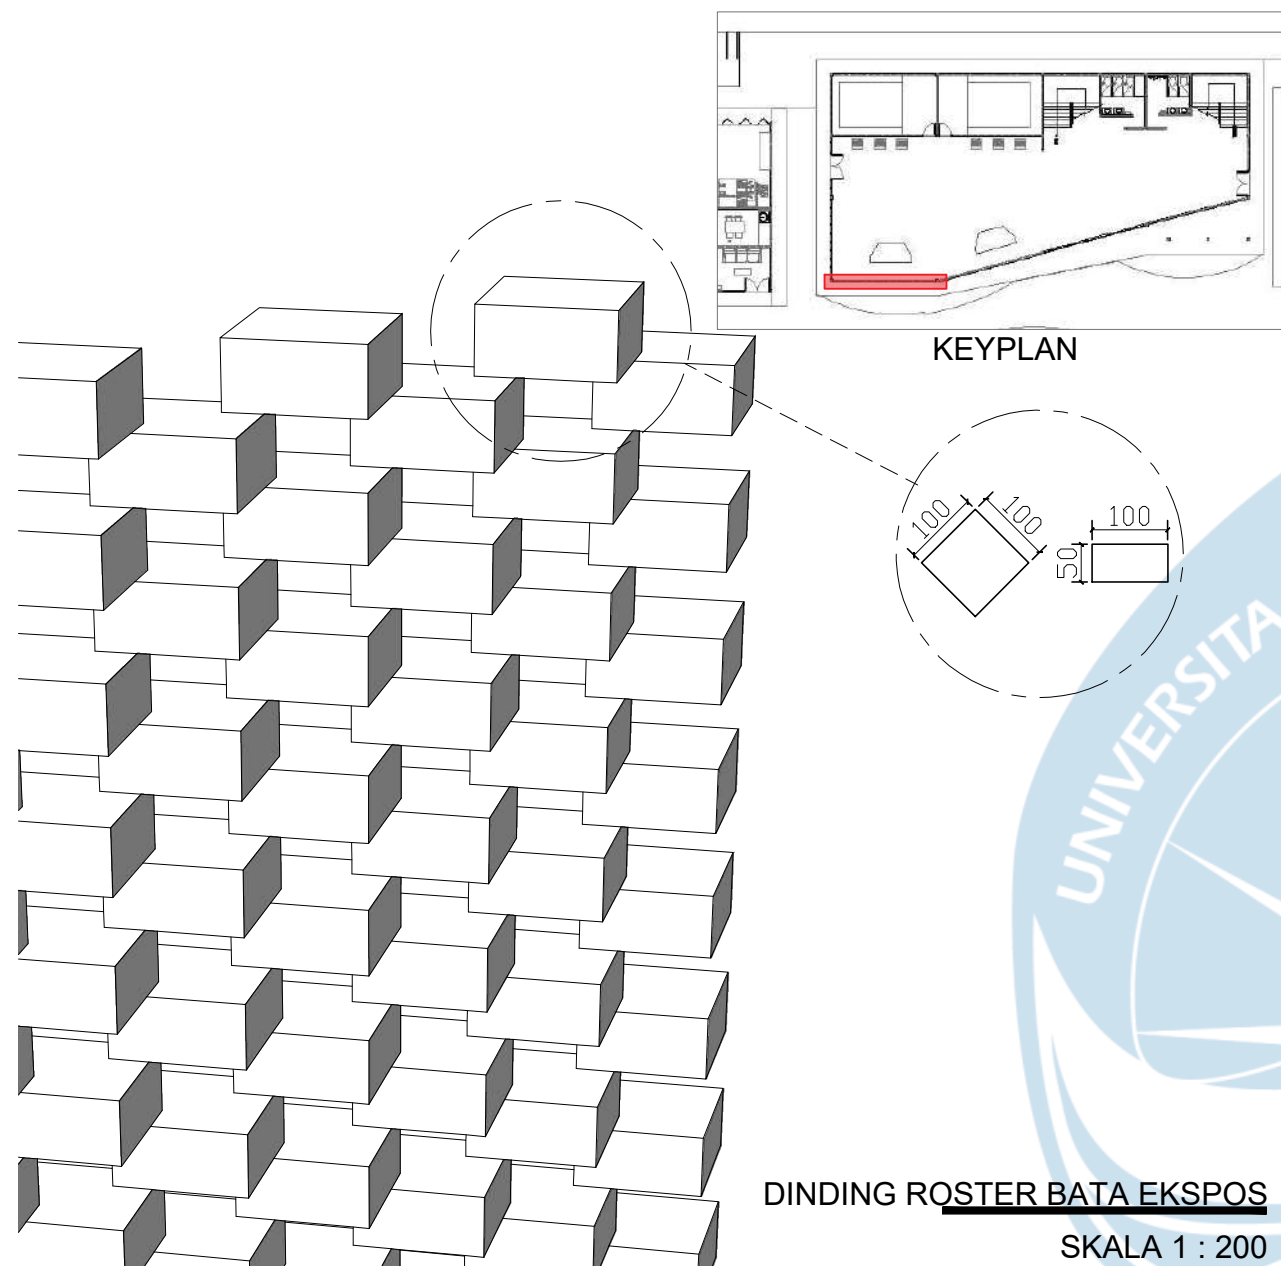

Universitas Atma Jaya Yogyakarta

Program Studi Arsitektur  
Architecture Department

Fakultas Teknik  
Faculty of Engineering

Proyek Tugas Akhir  
Final Project

PERIODE : GANJIL I  
PERIOD : ODD I  
TAHUN AKADEMIK 2025/2026  
ACADEMIC YEAR 2025/2026

Judul Proyek  
Project Title

Perancangan Pusat Informasi  
Wisata Desa Jatimulyo, Kulon Progo

Lokasi Proyek  
Project Location

Sokomoyo, Jatimulyo, Kec.  
Girimulyo, Kabupaten Kulon Progo,  
Daerah Istimewa Yogyakarta

Identitas Mahasiswa  
Student Identity

Oktaria Dinar Mulyani Putri  
220118903

Judul Gambar  
Drawing Title

Skala  
Scale

1. Detail Roster Bata

-

Keterangan  
Note

Tanggal gambar  
Drawing date

27 Februari 2026

Kode  
Code

No. Lbr  
Pg. No.

Dari  
Of

-


65

81



RUMUSAN MASALAH

Bagaimana merancang Pusat Informasi Wisata di Desa Jatimulyo, Kulon Progo yang informatif dan interaktif melalui pengolahan ruang dalam dan luar, dengan pendekatan Arsitektur Berkelanjutan?

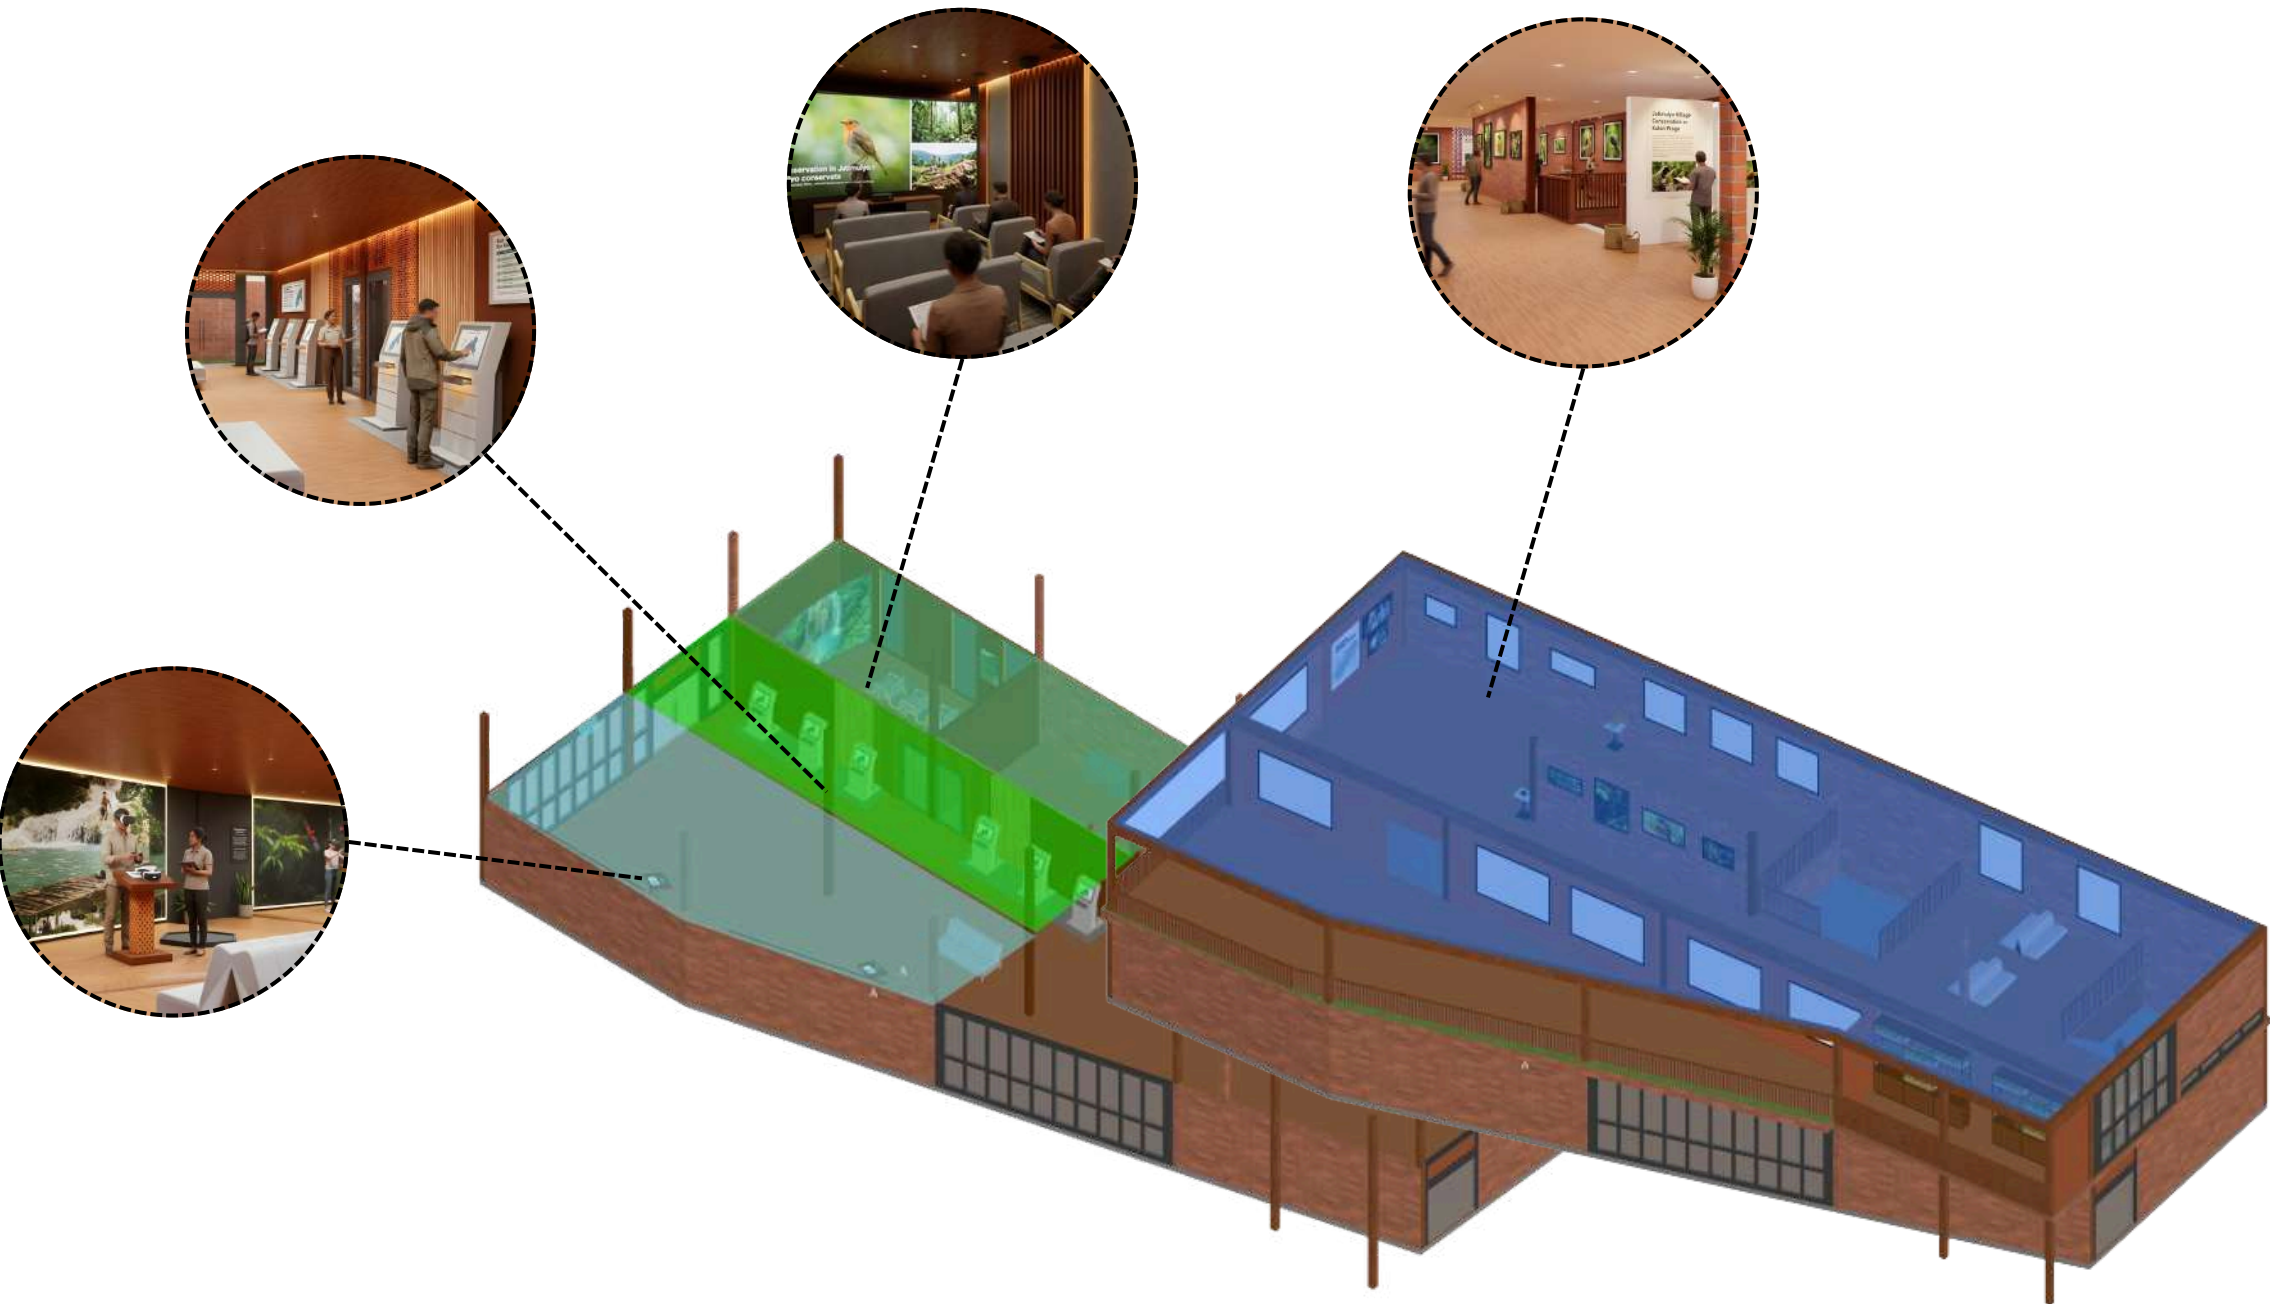


Konsep sirkulasi pada Pusat Informasi Wisata Alam Desa Jatimulyo dirancang untuk menciptakan alur pergerakan yang intuitif, terarah. Alur kedatangan dimulai dari area lobby sebagai titik orientasi awal, kemudian pengunjung diarahkan secara alami mengikuti konfigurasi massa bangunan yang mengelilingi ruang terbuka tengah berupa amphitheater sebagai pusat aktivitas dan interaksi. Jalur pejalan didesain melingkari courtyard utama untuk memperjelas orientasi ruang sekaligus menghubungkan antar massa bangunan secara harmonis. Pola ini tidak hanya memperkuat pengalaman spasial, tetapi juga mendukung penghawaan alami dan keterbukaan visual, sehingga selaras dengan prinsip arsitektur berkelanjutan yang adaptif terhadap lingkungan.


|   |                    |            |  |
|---|--------------------|------------|--|
| <div><p>Universitas Atma Jaya Yogyakarta</p><p>ProgramStudi Arsitektur<br/>Architecture Department</p><p>Fakultas Teknik<br/>Facultyof Engineering</p></div> |                    |            |  |
| Proyek Tugas Akhir<br>FinalProject   |                    |            |  |
| PERIODE : GANJIL I<br>PERIOD : ODDI<br>TAHUN AKADEMIK 2025/2026<br>ACADEMIC YEAR 2025/2026   |                    |            |  |
| Judul Proyek<br>Project Title   |                    |            |  |
| Perancangan Pusat Informasi Wisata<br>Desa Jatimulyo, Kulon Progo   |                    |            |  |
| Lokasi Proyek<br>ProjectLocation   |                    |            |  |
| Desa Jatimulyo, Kapanewon<br>Girimulyo, Kabupaten Kulon Progo,<br>Daerah Istimewa Yogyakarta.   |                    |            |  |
| Identitas Mahasiswa<br>StudentIdentity   |                    |            |  |
| Oktaria Dinar Mulyani Putri<br>220118903   |                    |            |  |
| Judul Gambar<br>DrawingTitle   | Skala<br>Scale     |            |  |
| 1. Rencana Sirkulasi<br>Informasi-Pameran   | -                  |            |  |
| Keterangan<br>Note   |                    |            |  |
|   |                    |            |  |
| Tanggal gambar<br>Drawingdate   |                    |            |  |
|   |                    |            |  |
| Kode<br>Code   | No. Lbr<br>Pg. No. | Dari<br>Of |  |
|   | 66                 | 81         |  |

RUMUSAN MASALAH

Bagaimana merancang Pusat Informasi Wisata di Desa Jatimulyo, Kulon Progo yang informatif dan interaktif melalui pengolahan ruang dalam dan luar, dengan pendekatan Arsitektur Berkelanjutan?

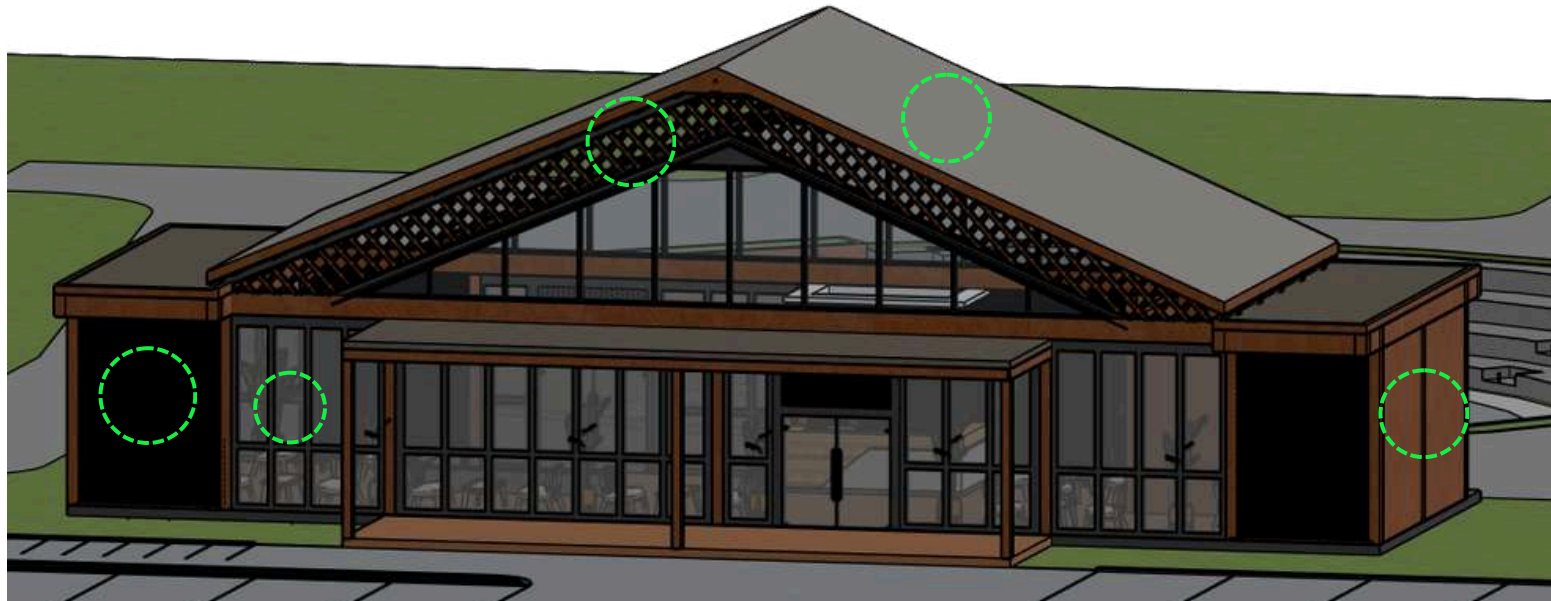


MATERIAL

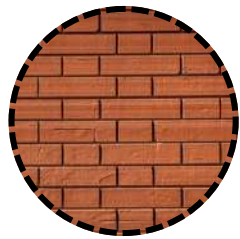

Bata Ekspos



Bata Roster

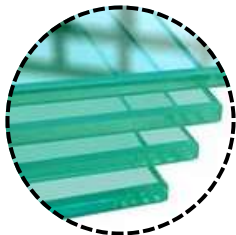

Tempered Glass Aluminium



Ventelasi Atap motif lokal



Atap Spandek

ATAP



Pelana



Dak Beton

Bentuk atap utama menggunakan atap pelana, Bentuk segitiga pada fasad depan dipertegas dengan kaca besar yang mentransformasikan rumah tradisional menjadi ekspresi arsitektur yang lebih terbuka dan modern, serta adaptif terhadap kebutuhan fungsi ruang publik masa kini.

Fasad Pusat Informasi Wisata dirancang dengan pendekatan arsitektur berkelanjutan melalui penerapan atap yang responsif terhadap iklim, memaksimalkan pencahayaan alami, serta menampilkan bangunan publik yang informatif.

Identitas lokal diperkuat melalui penggunaan bata ekspos dan bata roster sebagai elemen ventilasi pasif, yang dipadukan dengan material modern seperti tempered glass dan atap spandek. Kombinasi tersebut menciptakan keseimbangan antara karakter dan kebutuhan fungsional masa kini, sehingga fasad tidak hanya menjadi elemen visual, tetapi juga mendukung prinsip efisiensi energi dan adaptasi terhadap lingkungan sekitar.

RENCANA FASAD



Universitas Atma Jaya Yogyakarta

Program Studi Arsitektur  
Architecture Department

Fakultas Teknik  
Faculty of Engineering

Proyek Tugas Akhir  
Final Project

PERIODE : GANJIL I  
PERIOD : ODDI

TAHUN AKADEMIK 2025/2026  
ACADEMIC YEAR 2025/2026

Judul Proyek  
Project Title

Perancangan Pusat Informasi Wisata  
Desa Jatimulyo, Kulon Progo

Lokasi Proyek  
Project Location

Desa Jatimulyo, Kapanewon  
Girimulyo, Kabupaten Kulon Progo,  
Daerah Istimewa Yogyakarta.

Identitas Mahasiswa  
Student Identity

Oktaria Dinar Mulyani Putri  
220118903

Judul Gambar  
Drawing Title

Skala  
Scale

1. Rencana Fasad

Keterangan  
Note

Tanggal gambar  
Drawing date

Kode  
Code

No. Lbr  
Pg. No.

Dari  
Of

67



81



RUMUSAN MASALAH


Bagaimana merancang Pusat Informasi Wisata di Desa Jatimulyo, Kulon Progo yang informatif dan interaktif melalui pengolahan ruang dalam dan luar, dengan pendekatan Arsitektur Berkelanjutan?

DINDING BATA ROSTER

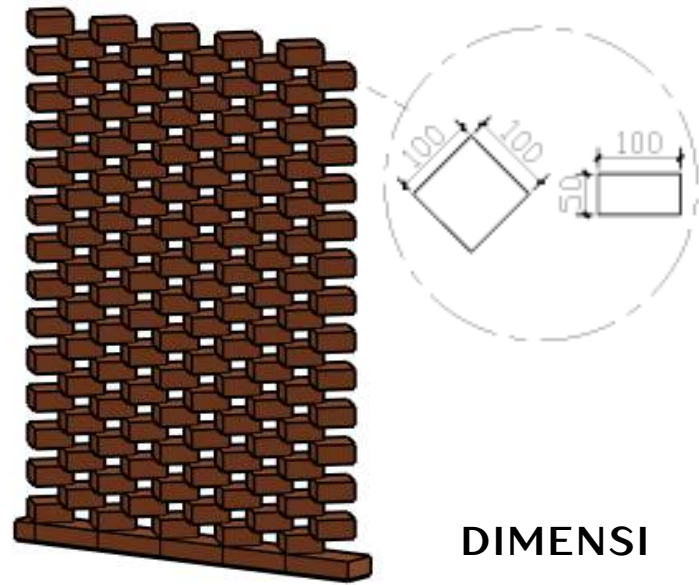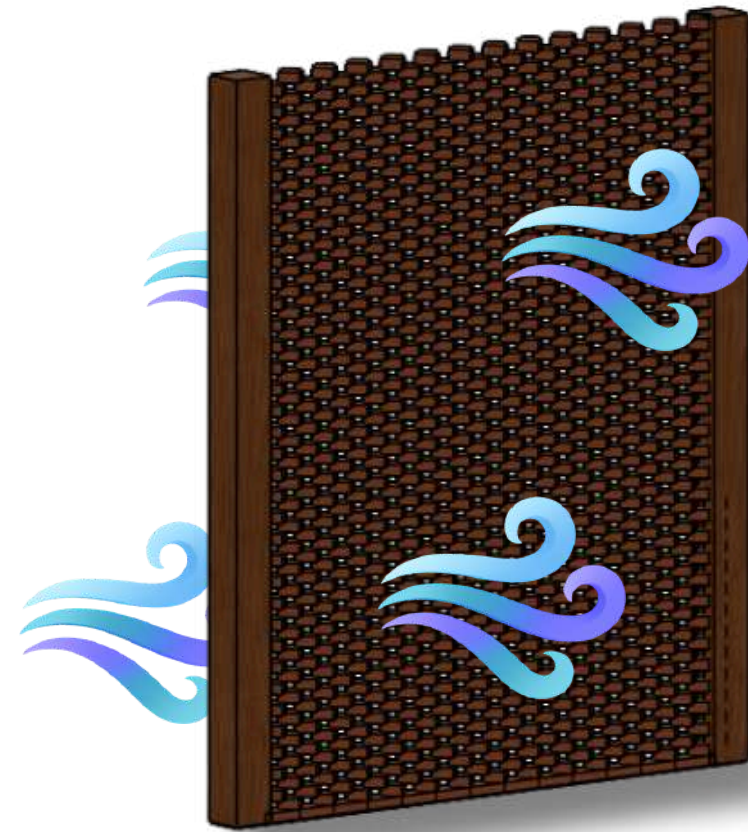

DIMENSI

DETAIL

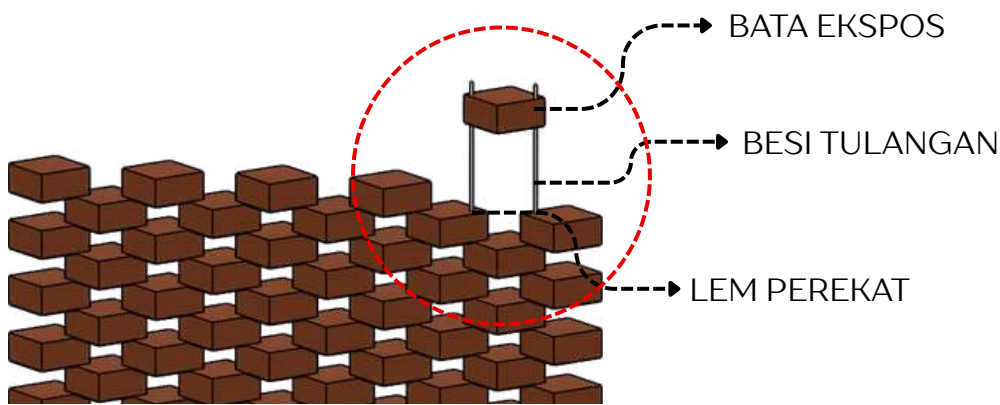

Penerapan dinding bata roster pada fasad bangunan berfungsi sebagai respons pasif terhadap iklim tropis yang sejalan dengan prinsip arsitektur berkelanjutan. Fasad berongga ini mengoptimalkan masuknya pencahayaan alami dan sirkulasi udara secara langsung ke dalam ruang.


DETAIL DINDING ROSTER BATA



Universitas Atma Jaya Yogyakarta  
Program Studi Arsitektur  
Architecture Department  
Fakultas Teknik  
Faculty of Engineering

|   |                                       |                               |
|---|---------------------------------------|-------------------------------|
| <div>Proyek Tugas Akhir</div> <div>FinalProject</div>                                                                         |                                       |                               |
| <div>PERIODE : GANJIL I</div> <div>PERIOD : ODDI</div> <div>TAHUN AKADEMIK 2025/2026</div> <div>ACADEMIC YEAR 2025/2026</div> |                                       |                               |
| <div>Judul Proyek</div> <div>Project Title</div>                                                                              |                                       |                               |
| Perancangan Pusat Informasi Wisata<br>Desa Jatimulyo, Kulon Progo                                                             |                                       |                               |
| <div>Lokasi Proyek</div> <div>ProjectLocation</div>                                                                           |                                       |                               |
| Desa Jatimulyo, Kapanewon<br>Girimulyo, Kabupaten Kulon Progo,<br>Daerah Istimewa Yogyakarta.                                 |                                       |                               |
| <div>Identitas Mahasiswa</div> <div>StudentIdentity</div>                                                                     |                                       |                               |
| Oktaria Dinar Mulyani Putri<br>220118903                                                                                      |                                       |                               |
| <div>Judul Gambar</div> <div>DrawingTitle</div>                                                                               | <div>Skala</div> <div>Scale</div>     |                               |
| 1.Detail Dinding Roster<br>Bata                                                                                               | -                                     |                               |
| <div>Keterangan</div> <div>Note</div>                                                                                         |                                       |                               |
|   |                                       |                               |
| <div>Tanggal gambar</div> <div>Drawingdate</div>                                                                              |                                       |                               |
|   |                                       |                               |
| <div>Kode</div> <div>Code</div>                                                                                               | <div>No. Lbr</div> <div>Pg. No.</div> | <div>Dari</div> <div>Of</div> |
|   | 68                                    | 81                            |



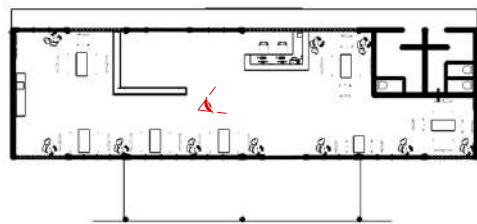

KEYPLAN

Lobby Pusat Informasi Wisata sebagai ruang orientasi awal dengan suasana hangat, didominasi material kayu, dinding bata roster, serta elemen tanaman menghadirkan karakter alami sekaligus mendukung pencahayaan dan penghawaan alami. Ruang ini ditata sederhana dan terbuka untuk memudahkan alur informasi serta menciptakan pengalaman awal yang nyaman.


RENDER LOBBY



Universitas Atma Jaya Yogyakarta  
Program Studi Arsitektur  
Architecture Department  
Fakultas Teknik  
Faculty of Engineering

|   |                                       |                               |
|---|---------------------------------------|-------------------------------|
| <div>Proyek Tugas Akhir</div> <div>FinalProject</div>                                                                         |                                       |                               |
| <div>PERIODE : GANJIL I</div> <div>PERIOD : ODDI</div> <div>TAHUN AKADEMIK 2025/2026</div> <div>ACADEMIC YEAR 2025/2026</div> |                                       |                               |
| <div>Judul Proyek</div> <div>Project Title</div>                                                                              |                                       |                               |
| <div>Perancangan Pusat Informasi Wisata</div> <div>Desa Jatimulyo, Kulon Progo</div>                                          |                                       |                               |
| <div>Lokasi Proyek</div> <div>ProjectLocation</div>                                                                           |                                       |                               |
| <div>Desa Jatimulyo, Kapanewon</div> <div>Girimulyo, Kabupaten Kulon Progo,</div> <div>Daerah Istimewa Yogyakarta.</div>      |                                       |                               |
| <div>Identitas Mahasiswa</div> <div>StudentIdentity</div>                                                                     |                                       |                               |
| <div>Oktaria Dinar Mulyani Putri</div> <div>220118903</div>                                                                   |                                       |                               |
| <div>Judul Gambar</div> <div>DrawingTitle</div>                                                                               | <div>Skala</div> <div>Scale</div>     |                               |
|   |                                       |                               |
| <div>Keterangan</div> <div>Note</div>                                                                                         |                                       |                               |
|   |                                       |                               |
| <div>Tanggal gambar</div> <div>Drawingdate</div>                                                                              |                                       |                               |
|   |                                       |                               |
| <div>Kode</div> <div>Code</div>                                                                                               | <div>No. Lbr</div> <div>Pg. No.</div> | <div>Dari</div> <div>Of</div> |
|   | 69                                    | 81                            |



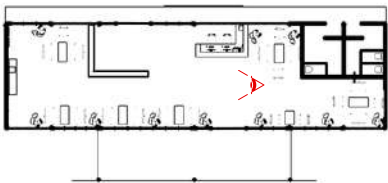

KEYPLAN

RENDER LOBBY



Universitas Atma Jaya Yogyakarta  
ProgramStudi Arsitektur  
Architecture Department  
Fakultas Teknik  
Facultyof Engineering

Proyek Tugas Akhir  
FinalProject

PERIODE : GANJIL I  
PERIOD : ODDI  
TAHUN AKADEMIK 2025/2026  
ACADEMIC YEAR 2025/2026

Judul Proyek  
Project Title

Perancangan Pusat Informasi Wisata  
Desa Jatimulyo, Kulon Progo

Lokasi Proyek  
ProjectLocation

Desa Jatimulyo, Kapanewon  
Girimulyo, Kabupaten Kulon Progo,  
Daerah Istimewa Yogyakarta.

Identitas Mahasiswa  
StudentIdentity

Oktaria Dinar Mulyani Putri  
220118903

| Judul Gambar<br>DrawingTitle | Skala<br>Scale |
|------------------------------|----------------|
|                              |                |


Keterangan  
Note

|  |
|--|
|  |
|--|

Tanggal gambar  
Drawingdate

| Kode<br>Code | No. Lbr<br>Pg. No. | Dari<br>Of |
|--------------|--------------------|------------|
|              | 70                 | 81         |



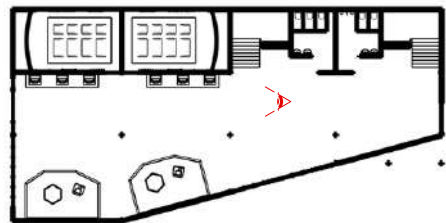

KEYPLAN

Area peta digital dirancang sebagai media informatif yang membantu pengunjung memahami lokasi wisata Desa Jatimulyo secara visual dan mudah diakses. Layar interaktif menampilkan peta kawasan, sebaran objek wisata, titik konservasi burung.. Pengolahan material kayu, bata roster, ornamen anyaman bambu, dan pencahayaan hangat mendukung suasana nyaman dan komunikatif.

RENDER INFORMASI



Universitas Atma Jaya Yogyakarta  
Program Studi Arsitektur  
Architecture Department  
Fakultas Teknik  
Faculty of Engineering

Proyek Tugas Akhir  
Final Project

PERIODE : GANJIL I  
PERIOD : ODDI  
TAHUN AKADEMIK 2025/2026  
ACADEMIC YEAR 2025/2026

Judul Proyek  
Project Title

Perancangan Pusat Informasi Wisata  
Desa Jatimulyo, Kulon Progo

Lokasi Proyek  
Project Location

Desa Jatimulyo, Kapanewon  
Girimulyo, Kabupaten Kulon Progo,  
Daerah Istimewa Yogyakarta.

Identitas Mahasiswa  
Student Identity

Oktaria Dinar Mulyani Putri  
220118903

Judul Gambar  
Drawing Title


Skala  
Scale

Keterangan  
Note

Tanggal gambar  
Drawing date

| Kode<br>Code | No. Lbr<br>Pg. No. | Dari<br>Of |
|--------------|--------------------|------------|
|              | 71                 | 81         |



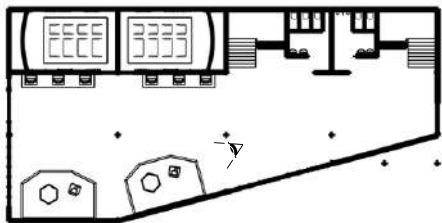

KEYPLAN

Instalasi VR dirancang sebagai media interaktif yang menghadirkan pengalaman virtual potensi wisata Desa Jatimulyo sebelum pengunjung mengunjungi lokasi secara langsung. Melalui visualisasi digital panorama air terjun, dan keanekaragaman burung, pengunjung dapat memahami karakter kawasan. Area ini menggunakan material kayu dan pencahayaan hangat untuk menjaga kesan kontekstual dan nyaman.

RENDER INFORMASI



Universitas Atma Jaya Yogyakarta  
Program Studi Arsitektur  
Architecture Department  
Fakultas Teknik  
Faculty of Engineering

Proyek Tugas Akhir  
Final Project  
PERIODE : GANJIL I  
PERIOD : ODDI  
TAHUN AKADEMIK 2025/2026  
ACADEMIC YEAR 2025/2026

Judul Proyek  
Project Title

Perancangan Pusat Informasi Wisata  
Desa Jatimulyo, Kulon Progo

Lokasi Proyek  
Project Location

Desa Jatimulyo, Kapanewon  
Girimulyo, Kabupaten Kulon Progo,  
Daerah Istimewa Yogyakarta.

Identitas Mahasiswa  
Student Identity

Oktaria Dinar Mulyani Putri  
220118903

Judul Gambar  
Drawing Title


Skala  
Scale

Keterangan  
Note

Tanggal gambar  
Drawing date

| Kode<br>Code | No. Lbr<br>Pg. No. | Dari<br>Of |
|--------------|--------------------|------------|
|              | 72                 | 81         |



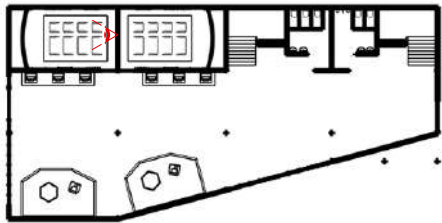

KEYPLAN

Ruang 3D visual dirancang sebagai media informatif yang menyajikan potensi alam dan konservasi Desa Jatimulyo melalui tayangan audio-visual. Penataan ruang dibuat lebih tertutup dengan pencahayaan hangat dan material kayu untuk menciptakan suasana fokus dan nyaman. Fasilitas ini berfungsi sebagai pengantar pengalaman wisata, membantu pengunjung memahami karakter kawasan sebelum mengunjungi lokasi secara langsung.

RENDER INFORMASI



Universitas Atma Jaya Yogyakarta  
Program Studi Arsitektur  
Architecture Department  
Fakultas Teknik  
Faculty of Engineering

Proyek Tugas Akhir  
Final Project  
PERIODE : GANJIL I  
PERIOD : ODDI  
TAHUN AKADEMIK 2025/2026  
ACADEMIC YEAR 2025/2026

Judul Proyek  
Project Title

Perancangan Pusat Informasi Wisata  
Desa Jatimulyo, Kulon Progo

Lokasi Proyek  
Project Location

Desa Jatimulyo, Kapanewon  
Girimulyo, Kabupaten Kulon Progo,  
Daerah Istimewa Yogyakarta.

Identitas Mahasiswa  
Student Identity

Oktaria Dinar Mulyani Putri  
220118903

Judul Gambar  
Drawing Title

Skala  
Scale

Keterangan  
Note

Tanggal gambar  
Drawing date

Kode  
Code


No. Lbr  
Pg. No.

Dari  
Of

73

81



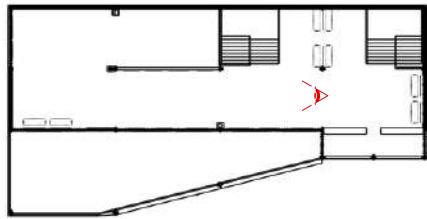

KEYPLAN

Area pameran berfungsi sebagai ruang penyampaian informasi mengenai potensi alam dan konservasi Desa Jatimulyo melalui panel visual, foto, dan narasi tematik. Tata ruang dibuat agar memudahkan pengunjung mengikuti alur informasi secara bertahap. Penggunaan material kayu, bata ekspos, dan elemen tanaman yang memberi kesan tenang.

RENDER PAMERAN



Universitas Atma Jaya Yogyakarta  
ProgramStudi Arsitektur  
Architecture Department  
Fakultas Teknik  
Facultyof Engineering

Proyek Tugas Akhir  
FinalProject

PERIODE : GANJIL I  
PERIOD : ODDI  
TAHUN AKADEMIK 2025/2026  
ACADEMIC YEAR 2025/2026

Judul Proyek  
Project Title

Perancangan Pusat Informasi Wisata  
Desa Jatimulyo, Kulon Progo

Lokasi Proyek  
ProjectLocation

Desa Jatimulyo, Kapanewon  
Girimulyo, Kabupaten Kulon Progo,  
Daerah Istimewa Yogyakarta.

Identitas Mahasiswa  
StudentIdentity

Oktaria Dinar Mulyani Putri  
220118903

| Judul Gambar<br>DrawingTitle | Skala<br>Scale |
|------------------------------|----------------|
|                              |                |


Keterangan  
Note

|  |
|--|
|  |
|--|

Tanggal gambar  
Drawingdate

| Kode<br>Code | No. Lbr<br>Pg. No. | Dari<br>Of |
|--------------|--------------------|------------|
|              | 74                 | 81         |



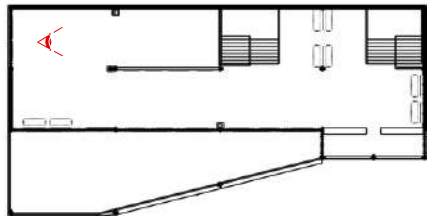

KEYPLAN

RENDER PAMERAN



Universitas Atma Jaya Yogyakarta  
Program Studi Arsitektur  
Architecture Department  
Fakultas Teknik  
Faculty of Engineering

**Proyek Tugas Akhir**  
**Final Project**  
  
PERIODE : GANJIL I  
PERIOD : ODDI  
TAHUN AKADEMIK 2025/2026  
ACADEMIC YEAR 2025/2026

**Judul Proyek**  
**Project Title**  
  
Perancangan Pusat Informasi Wisata  
Desa Jatimulyo, Kulon Progo

**Lokasi Proyek**  
**Project Location**  
  
Desa Jatimulyo, Kapanewon  
Girimulyo, Kabupaten Kulon Progo,  
Daerah Istimewa Yogyakarta.

**Identitas Mahasiswa**  
**Student Identity**  
  
Oktaria Dinar Mulyani Putri  
220118903

| Judul Gambar<br>Drawing Title | Skala<br>Scale |
|-------------------------------|----------------|
|                               |                |


**Keterangan**  
**Note**

|  |
|--|
|  |
|--|

**Tanggal gambar**  
**Drawing date**

| Kode<br>Code | No. Lbr<br>Pg. No. | Dari<br>Of |
|--------------|--------------------|------------|
|              | 75                 | 81         |



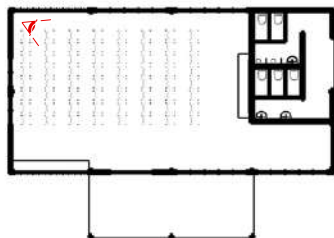

KEYPLAN

Ruang serbaguna dirancang sebagai ruang fleksibel untuk bertukar informasi, diskusi, dan berbagai kegiatan komunitas. Penggunaan material seperti bata ekspos dan elemen kayu menjaga keselarasan dengan karakter bangunan, sementara bukaan yang cukup besar mendukung pencahayaan dan ventilasi alami.

RENDER SERBAGUNA



Universitas Atma Jaya Yogyakarta  
Program Studi Arsitektur  
Architecture Department  
Fakultas Teknik  
Faculty of Engineering

Proyek Tugas Akhir  
Final Project

PERIODE : GANJIL I  
PERIOD : ODDI  
TAHUN AKADEMIK 2025/2026  
ACADEMIC YEAR 2025/2026

Judul Proyek  
Project Title

Perancangan Pusat Informasi Wisata  
Desa Jatimulyo, Kulon Progo

Lokasi Proyek  
Project Location

Desa Jatimulyo, Kapanewon  
Girimulyo, Kabupaten Kulon Progo,  
Daerah Istimewa Yogyakarta.

Identitas Mahasiswa  
Student Identity

Oktaria Dinar Mulyani Putri  
220118903

Judul Gambar  
Drawing Title

Skala  
Scale

Keterangan  
Note


Tanggal gambar  
Drawing date

Kode  
Code

No. Lbr  
Pg. No.

Dari  
Of



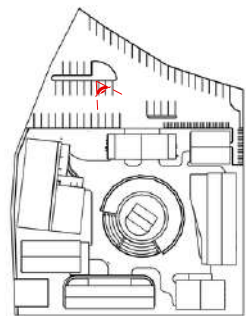

KEYPLAN

Area parkir ditempatkan di bagian depan bangunan sebagai zona transisi yang memudahkan akses dan memperjelas orientasi menuju pintu masuk utama. Tata letaknya disusun sederhana dan efisien mengikuti sirkulasi kendaraan.

RENDER PARKIRAN



Universitas Atma Jaya Yogyakarta  
Program Studi Arsitektur  
Architecture Department  
Fakultas Teknik  
Faculty of Engineering

Proyek Tugas Akhir  
Final Project

PERIODE : GANJIL I  
PERIOD : ODDI  
TAHUN AKADEMIK 2025/2026  
ACADEMIC YEAR 2025/2026

Judul Proyek  
Project Title

Perancangan Pusat Informasi Wisata  
Desa Jatimulyo, Kulon Progo

Lokasi Proyek  
Project Location

Desa Jatimulyo, Kapanewon  
Girimulyo, Kabupaten Kulon Progo,  
Daerah Istimewa Yogyakarta.

Identitas Mahasiswa  
Student Identity

Oktaria Dinar Mulyani Putri  
220118903

| Judul Gambar<br>Drawing Title | Skala<br>Scale |
|-------------------------------|----------------|
|                               |                |


Keterangan  
Note

|  |
|--|
|  |
|--|

Tanggal gambar  
Drawing date

| Kode<br>Code | No. Lbr<br>Pg. No. | Dari<br>Of |
|--------------|--------------------|------------|
|              | 77                 | 81         |



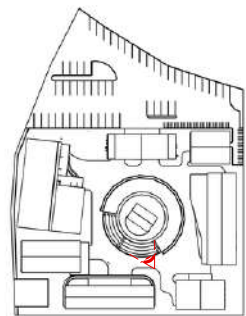

KEYPLAN

Area amfiteater dirancang sebagai ruang terbuka yang mewadahi pertunjukan seni dan aktivitas budaya Desa Jatimulyo. Tata duduk bertingkat sehingga menciptakan orientasi visual yang terfokus ke panggung. Panggung berbentuk setengah lingkaran dengan latar belakang bangunan pendukung dengan material bata ekspos dan roster memperkuat karakter lokal. Kehadiran vegetasi di sekeliling area membantu menciptakan suasana teduh dan nyaman.

RENDER AMFITEATER



Universitas Atma Jaya Yogyakarta  
Program Studi Arsitektur  
Architecture Department  
Fakultas Teknik  
Faculty of Engineering

Proyek Tugas Akhir  
Final Project

PERIODE : GANJIL I  
PERIOD : ODDI  
TAHUN AKADEMIK 2025/2026  
ACADEMIC YEAR 2025/2026

Judul Proyek  
Project Title

Perancangan Pusat Informasi Wisata  
Desa Jatimulyo, Kulon Progo

Lokasi Proyek  
Project Location

Desa Jatimulyo, Kapanewon  
Girimulyo, Kabupaten Kulon Progo,  
Daerah Istimewa Yogyakarta.

Identitas Mahasiswa  
Student Identity

Oktaria Dinar Mulyani Putri  
220118903

| Judul Gambar<br>Drawing Title | Skala<br>Scale |
|-------------------------------|----------------|
|-------------------------------|----------------|

|  |  |
|--|--|
|  |  |
|--|--|


| Keterangan<br>Note |
|--------------------|
|--------------------|

|  |
|--|
|  |
|--|

| Tanggal gambar<br>Drawing date |
|--------------------------------|
|--------------------------------|

| Kode<br>Code | No. Lbr<br>Pg. No. | Dari<br>Of |
|--------------|--------------------|------------|
|              | 78                 | 81         |



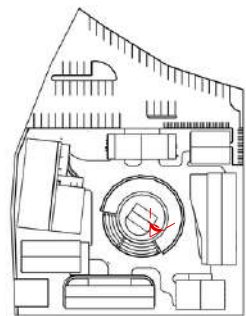

KEYPLAN

Area taman burung dirancang sebagai ruang edukatif luar ruang yang mendukung konsep ekowisata dan konservasi Desa Jatimulyo. Elemen rumah burung ditempatkan di antara vegetasi rindang untuk menciptakan habitat yang aman sekaligus menjadi media observasi bagi pengunjung.

RENDER TAMAN BURUNG



Universitas Atma Jaya Yogyakarta  
Program Studi Arsitektur  
Architecture Department  
Fakultas Teknik  
Faculty of Engineering

Proyek Tugas Akhir  
Final Project

PERIODE : GANJIL I  
PERIOD : ODDI  
TAHUN AKADEMIK 2025/2026  
ACADEMIC YEAR 2025/2026

Judul Proyek  
Project Title

Perancangan Pusat Informasi Wisata  
Desa Jatimulyo, Kulon Progo

Lokasi Proyek  
Project Location

Desa Jatimulyo, Kapanewon  
Girimulyo, Kabupaten Kulon Progo,  
Daerah Istimewa Yogyakarta.

Identitas Mahasiswa  
Student Identity

Oktaria Dinar Mulyani Putri  
220118903

| Judul Gambar<br>Drawing Title | Skala<br>Scale |
|-------------------------------|----------------|
|                               |                |


Keterangan  
Note

|  |
|--|
|  |
|--|

Tanggal gambar  
Drawing date

| Kode<br>Code | No. Lbr<br>Pg. No. | Dari<br>Of |
|--------------|--------------------|------------|
|              | 79                 | 81         |



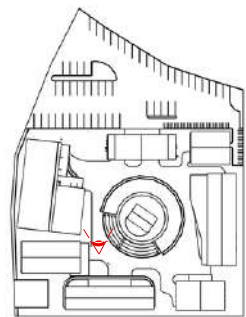

KEYPLAN

Konsep sirkulasi dirancang untuk menciptakan alur pergerakan yang terarah. Alur kedatangan diawali dari area lobby, kemudian pengunjung diarahkan mengalir secara natural mengikuti tata massa bangunan yang memusat pada ruang terbuka berupa amfiteater di tengah tapak. Sebagai elemen pengikat, jalur pejalan didesain melingkari courtyard untuk memberikan kejelasan orientasi ruang dan menghubungkan antar massa bangunan secara harmonis.

RENDER SIRKULASI DALAM SITE



Universitas Atma Jaya Yogyakarta  
Program Studi Arsitektur  
Architecture Department  
Fakultas Teknik  
Faculty of Engineering

Proyek Tugas Akhir  
Final Project

PERIODE : GANJIL I  
PERIOD : ODDI  
TAHUN AKADEMIK 2025/2026  
ACADEMIC YEAR 2025/2026

Judul Proyek  
Project Title

Perancangan Pusat Informasi Wisata  
Desa Jatimulyo, Kulon Progo

Lokasi Proyek  
Project Location

Desa Jatimulyo, Kapanewon  
Girimulyo, Kabupaten Kulon Progo,  
Daerah Istimewa Yogyakarta.

Identitas Mahasiswa  
Student Identity

Oktaria Dinar Mulyani Putri  
220118903

| Judul Gambar<br>Drawing Title | Skala<br>Scale |
|-------------------------------|----------------|
|                               |                |


Keterangan  
Note

|  |
|--|
|  |
|--|

Tanggal gambar  
Drawing date

| Kode<br>Code | No. Lbr<br>Pg. No. | Dari<br>Of |
|--------------|--------------------|------------|
|              | 80                 | 81         |



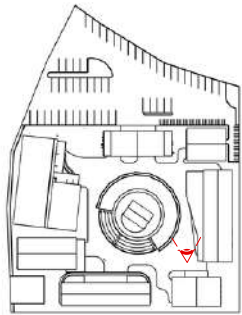

KEYPLAN

Area kursi taman dirancang sebagai fasilitas istirahat sekaligus titik pengamatan lanskap bagi pengunjung. Fasilitas duduk ini disebar secara strategis di sepanjang jalur pejalan kaki dan ruang terbuka amfiteater untuk memperkuat keterhubungan antara pengunjung dengan suasana alam Jatimulyo secara langsung.

RENDER KURSI TAMAN



Universitas Atma Jaya Yogyakarta  
Program Studi Arsitektur  
Architecture Department  
Fakultas Teknik  
Faculty of Engineering

|   |                                       |                               |
|---|---------------------------------------|-------------------------------|
| <div>Proyek Tugas Akhir</div> <div>FinalProject</div>                                                                         |                                       |                               |
| <div>PERIODE : GANJIL I</div> <div>PERIOD : ODDI</div> <div>TAHUN AKADEMIK 2025/2026</div> <div>ACADEMIC YEAR 2025/2026</div> |                                       |                               |
| <div>Judul Proyek</div> <div>Project Title</div>                                                                              |                                       |                               |
| <div>Perancangan Pusat Informasi Wisata</div> <div>Desa Jatimulyo, Kulon Progo</div>                                          |                                       |                               |
| <div>Lokasi Proyek</div> <div>ProjectLocation</div>                                                                           |                                       |                               |
| <div>Desa Jatimulyo, Kapanewon</div> <div>Girimulyo, Kabupaten Kulon Progo,</div> <div>Daerah Istimewa Yogyakarta.</div>      |                                       |                               |
| <div>Identitas Mahasiswa</div> <div>StudentIdentity</div>                                                                     |                                       |                               |
| <div>Oktaria Dinar Mulyani Putri</div> <div>220118903</div>                                                                   |                                       |                               |
| <div>Judul Gambar</div> <div>DrawingTitle</div>                                                                               | <div>Skala</div> <div>Scale</div>     |                               |
|   |                                       |                               |
| <div>Keterangan</div> <div>Note</div>                                                                                         |                                       |                               |
|   |                                       |                               |
| <div>Tanggal gambar</div> <div>Drawingdate</div>                                                                              |                                       |                               |
|   |                                       |                               |
| <div>Kode</div> <div>Code</div>                                                                                               | <div>No. Lbr</div> <div>Pg. No.</div> | <div>Dari</div> <div>Of</div> |
|   | 81                                    | 81                            |





**Oktaria Dinar**

**TGA\_ARS\_220118903.pdf**

 Assignment

---

## Document Details

Submission ID

trn:oid::3618:135505788

Submission Date

Apr 17, 2026, 11:27 AM GMT+7

Download Date

Apr 17, 2026, 11:31 AM GMT+7

File Name

unknown\_filename

File Size

7.5 MB

**84 Pages**

**11,778 Words**

**86,967 Characters**

# 15% Overall Similarity

The combined total of all matches, including overlapping sources, for each database.

## Top Sources

- 11%  Internet sources
- 2%  Publications
- 12%  Submitted works (Student Papers)





## Top Sources

- 11% Internet sources
- 2% Publications
- 12% Submitted works (Student Papers)

## Top Sources

The sources with the highest number of matches within the submission. Overlapping sources will not be displayed.

|    |                |                                                 |     |
|----|----------------|-------------------------------------------------|-----|
| 1  | Internet       | e-journal.uajy.ac.id                            | 4%  |
| 2  | Student papers | Universitas Sebelas Maret on 2025-12-16         | <1% |
| 3  | Student papers | UM Surabaya on 2025-07-14                       | <1% |
| 4  | Student papers | Telkom University on 2026-04-06                 | <1% |
| 5  | Student papers | Universitas Muhammadiyah Sidoarjo on 2020-06-01 | <1% |
| 6  | Internet       | repository.its.ac.id                            | <1% |
| 7  | Student papers | Universitas Muhammadiyah Kotabumi on 2025-08-13 | <1% |
| 8  | Internet       | repository.dinamika.ac.id                       | <1% |
| 9  | Internet       | etheses.uin-malang.ac.id                        | <1% |
| 10 | Internet       | repository.upstegal.ac.id                       | <1% |
| 11 | Internet       | journal.uui.ac.id                               | <1% |

|    |                |                                                                               |     |
|----|----------------|-------------------------------------------------------------------------------|-----|
| 12 | Internet       | eprints.itn.ac.id                                                             | <1% |
| 13 | Internet       | journal.literasisains.id                                                      | <1% |
| 14 | Internet       | rama.unimal.ac.id                                                             | <1% |
| 15 | Student papers | Forum Perpustakaan Perguruan Tinggi Indonesia Jawa Tengah on 2025-08-08       | <1% |
| 16 | Student papers | Catholic University of Parahyangan on 2019-08-05                              | <1% |
| 17 | Student papers | Universitas Sebelas Maret on 2018-06-20                                       | <1% |
| 18 | Internet       | kc.umh.ac.id                                                                  | <1% |
| 19 | Student papers | Sriwijaya University on 2025-02-24                                            | <1% |
| 20 | Student papers | Universitas Diponegoro on 2026-03-31                                          | <1% |
| 21 | Student papers | Universitas Nusa Cendana on 2025-08-12                                        | <1% |
| 22 | Student papers | Universitas Pelita Harapan                                                    | <1% |
| 23 | Publication    | Deo Demai Kopaba, Widya Fransiska, Edward Saleh. "HOUSING DESIGN WITH RAI..." | <1% |
| 24 | Student papers | Universitas Tanjungpura on 2023-06-21                                         | <1% |
| 25 | Internet       | eprints.uny.ac.id                                                             | <1% |



|    |                |                                                                            |     |
|----|----------------|----------------------------------------------------------------------------|-----|
| 26 | Student papers | Universitas Dian Nuswantoro on 2025-07-07                                  | <1% |
| 27 | Student papers | Universitas Muhammadiyah Surakarta on 2025-08-05                           | <1% |
| 28 | Student papers | Walters State Community College on 2024-10-07                              | <1% |
| 29 | Student papers | Universitas Andalas on 2025-09-04                                          | <1% |
| 30 | Internet       | repository.iainkudus.ac.id                                                 | <1% |
| 31 | Student papers | Universitas Muria Kudus on 2019-03-11                                      | <1% |
| 32 | Student papers | Universitas Negeri Surabaya The State University of Surabaya on 2025-10-30 | <1% |
| 33 | Student papers | Universitas PGRI Semarang on 2025-02-07                                    | <1% |
| 34 | Student papers | Universitas Pendidikan Indonesia on 2022-08-25                             | <1% |
| 35 | Student papers | Universitas Sebelas Maret on 2019-02-09                                    | <1% |
| 36 | Internet       | lidsen.com                                                                 | <1% |
| 37 | Student papers | Sriwijaya University on 2019-12-12                                         | <1% |
| 38 | Student papers | Universitas Atma Jaya Yogyakarta on 2018-06-07                             | <1% |
| 39 | Student papers | Universitas Brawijaya on 2018-07-20                                        | <1% |

|    |                |                                                  |     |
|----|----------------|--------------------------------------------------|-----|
| 40 | Student papers | Universitas Diponegoro on 2026-03-30             | <1% |
| 41 | Student papers | Universitas Indonesia on 2020-08-04              | <1% |
| 42 | Student papers | Universitas Sebelas Maret on 2020-03-13          | <1% |
| 43 | Student papers | Universitas Sumatera Utara on 2024-03-26         | <1% |
| 44 | Student papers | Universitas Wijaya Kusuma Surabaya on 2022-07-03 | <1% |
| 45 | Internet       | ejournal.akprind.ac.id                           | <1% |
| 46 | Internet       | eprints.pancabudi.ac.id                          | <1% |
| 47 | Internet       | panjinawangkung.com                              | <1% |
| 48 | Student papers | Universitas Atma Jaya Yogyakarta on 2021-12-02   | <1% |
| 49 | Student papers | Universitas Sebelas Maret on 2017-06-12          | <1% |
| 50 | Student papers | Universitas Warmadewa on 2021-02-02              | <1% |
| 51 | Internet       | id.123dok.com                                    | <1% |
| 52 | Internet       | pt.scribd.com                                    | <1% |
| 53 | Internet       | repo.unikadelasalle.ac.id                        | <1% |



|    |                |                                                |     |
|----|----------------|------------------------------------------------|-----|
| 54 | Internet       | tarubali.baliprov.go.id                        | <1% |
| 55 | Student papers | Saxion Brightspace on 2024-12-19               | <1% |
| 56 | Student papers | Syiah Kuala University on 2025-12-12           | <1% |
| 57 | Student papers | Universitas Diponegoro on 2025-06-02           | <1% |
| 58 | Student papers | Universitas Mulawarman on 2021-05-17           | <1% |
| 59 | Internet       | lingkarannews.com                              | <1% |
| 60 | Internet       | travelspromo.com                               | <1% |
| 61 | Internet       | wisatago.com                                   | <1% |
| 62 | Internet       | www.klikkalteng.id                             | <1% |
| 63 | Internet       | www.yanacircle.com                             | <1% |
| 64 | Student papers | Universitas Atma Jaya Yogyakarta on 2017-12-16 | <1% |
| 65 | Student papers | Universitas Pendidikan Indonesia on 2024-01-09 | <1% |
| 66 | Internet       | docplayer.info                                 | <1% |
| 67 | Internet       | eprints.umpo.ac.id                             | <1% |

|    |                |                                                                                   |     |
|----|----------------|-----------------------------------------------------------------------------------|-----|
| 68 | Internet       | journal.itny.ac.id                                                                | <1% |
| 69 | Internet       | repository.nwu.ac.za                                                              | <1% |
| 70 | Internet       | repository.unissula.ac.id                                                         | <1% |
| 71 | Internet       | trends.tribunnews.com                                                             | <1% |
| 72 | Internet       | www.coursehero.com                                                                | <1% |
| 73 | Internet       | www.merdeka.com                                                                   | <1% |
| 74 | Student papers | Forum Perpustakaan Perguruan Tinggi Indonesia Jawa Tengah on 2026-01-05           | <1% |
| 75 | Student papers | LPPM on 2026-03-02                                                                | <1% |
| 76 | Publication    | Sudrajat, Amin. "Implementasi Jaringan Syaraf Tiruan Sebagai Sistem Pendukung..." | <1% |
| 77 | Student papers | Universitas Atma Jaya Yogyakarta on 2020-12-14                                    | <1% |
| 78 | Student papers | Universitas Atma Jaya Yogyakarta on 2020-12-16                                    | <1% |
| 79 | Student papers | Universitas Atma Jaya Yogyakarta on 2021-10-26                                    | <1% |
| 80 | Student papers | Universitas Diponegoro on 2026-03-31                                              | <1% |
| 81 | Student papers | Universitas Pendidikan Indonesia on 2014-03-27                                    | <1% |



|    |                |                                               |     |
|----|----------------|-----------------------------------------------|-----|
| 82 | Student papers | Universitas Riau on 2023-06-07                | <1% |
| 83 | Student papers | Universitas Warmadewa on 2019-01-03           | <1% |
| 84 | Student papers | Universitas Warmadewa on 2019-11-14           | <1% |
| 85 | Student papers | Walters State Community College on 2024-10-27 | <1% |
| 86 | Internet       | ars.itenas.ac.id                              | <1% |
| 87 | Internet       | donklosenoda.blogspot.com                     | <1% |
| 88 | Internet       | eprints.binadarma.ac.id                       | <1% |
| 89 | Student papers | iGroup on 2012-04-26                          | <1% |
| 90 | Internet       | krcibodas.lipi.go.id                          | <1% |
| 91 | Internet       | media.neliti.com                              | <1% |
| 92 | Internet       | repository.usahidsolo.ac.id                   | <1% |
| 93 | Internet       | www.neliti.com                                | <1% |
| 94 | Internet       | www.scilit.net                                | <1% |
| 95 | Internet       | www.scribd.com                                | <1% |

|     |                |                                                                         |     |
|-----|----------------|-------------------------------------------------------------------------|-----|
| 96  | Student papers | Forum Perpustakaan Perguruan Tinggi Indonesia Jawa Tengah on 2025-08-20 | <1% |
| 97  | Student papers | University of Witwatersrand on 2024-07-10                               | <1% |
| 98  | Student papers | Universitas Atma Jaya Yogyakarta on 2018-12-05                          | <1% |
| 99  | Student papers | Universitas Pelita Harapan                                              | <1% |
| 100 | Student papers | Universitas Sebelas Maret on 2024-07-16                                 | <1% |
| 101 | Student papers | Universitas Sumatera Utara on 2025-11-04                                | <1% |
| 102 | Student papers | Universitas Warmadewa on 2019-12-26                                     | <1% |

