

BAB V

KONSEP


5.1 Konsep Perancangan

5.1.1 Konsep Dasar

Konsep dasar perancangan Pusat Informasi dan Dokumentasi Arsitektur Sa'o berangkat dari gagasan untuk menghadirkan pengalaman ruang yang mampu merepresentasikan narasi ritual dalam proses pembuatan rumah adat Sa'o secara utuh dan runtut. Setiap tahapan ritual yang telah menjadi bagian penting dalam kebudayaan masyarakat Ngada diinterpretasikan kembali melalui pendekatan arsitektur naratif, yang menekankan bahwa ruang bukan hanya wadah fungsional, tetapi juga medium bercerita.

5.1.2 Konsep Transformasi Desain


Transformasi desain massa berawal dari bentuk atap rumah adat Sa'o yang kemudian disederhanakan menjadi geometri dasar sebagai acuan desain. Bentuk ini dikembangkan melalui subtraktif dan penyesuaian orientasi sesuai kebutuhan ruang dan kondisi tapak, menghasilkan beberapa massa yang terpisah namun tetap mempertahankan karakter visual Sa'o dalam komposisi yang lebih modern dan fungsional.

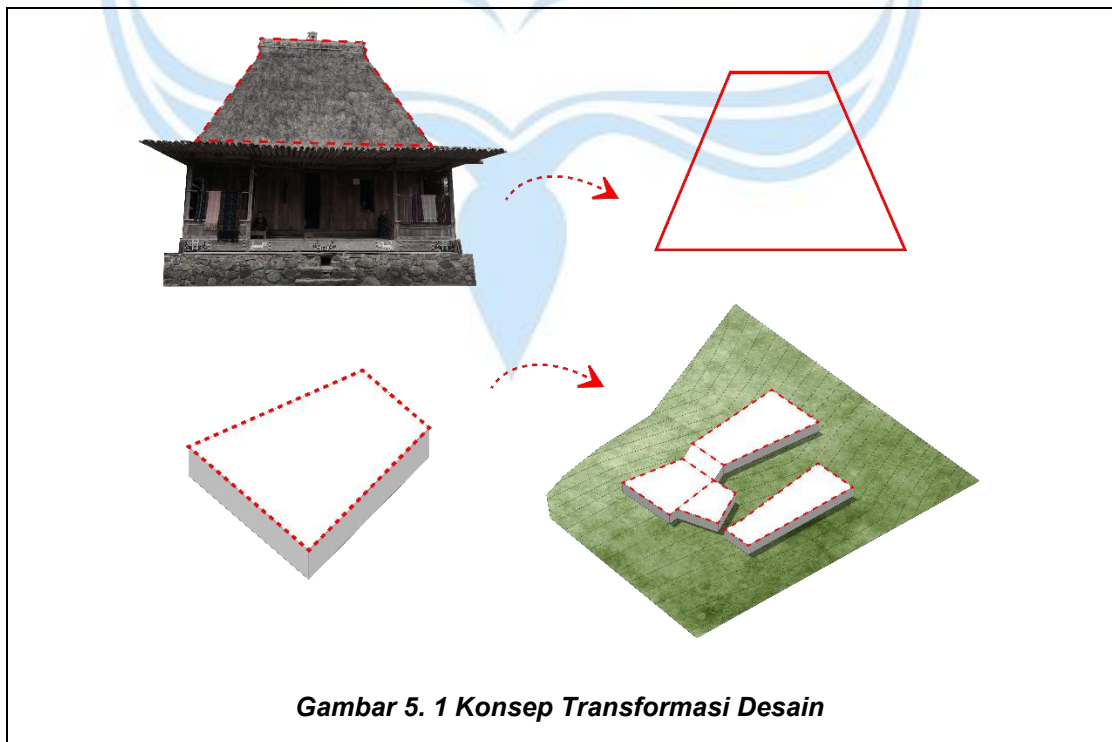

5.1.3 Implementasi Pendekatan Naratif

a) Implementasi Teori Narasi Sekuens secara Makro


Narasi sekuens diterapkan dalam rangka menyusun dan menghadirkan kemudahan bagi pengunjung dalam memahami dan meresapi narasi yang disampaikan dalam elemen elemen arsitektur yang terkandung. Pada rancangan ini, penerapan teori narasi sekuens adalah dengan men-sinkronisasinya dengan penerapan pola tata ruang yang bertipe loop dimana penerapan tipe ini menjamin pengunjung untuk mengunjungi seluruh elemen dan ruang.

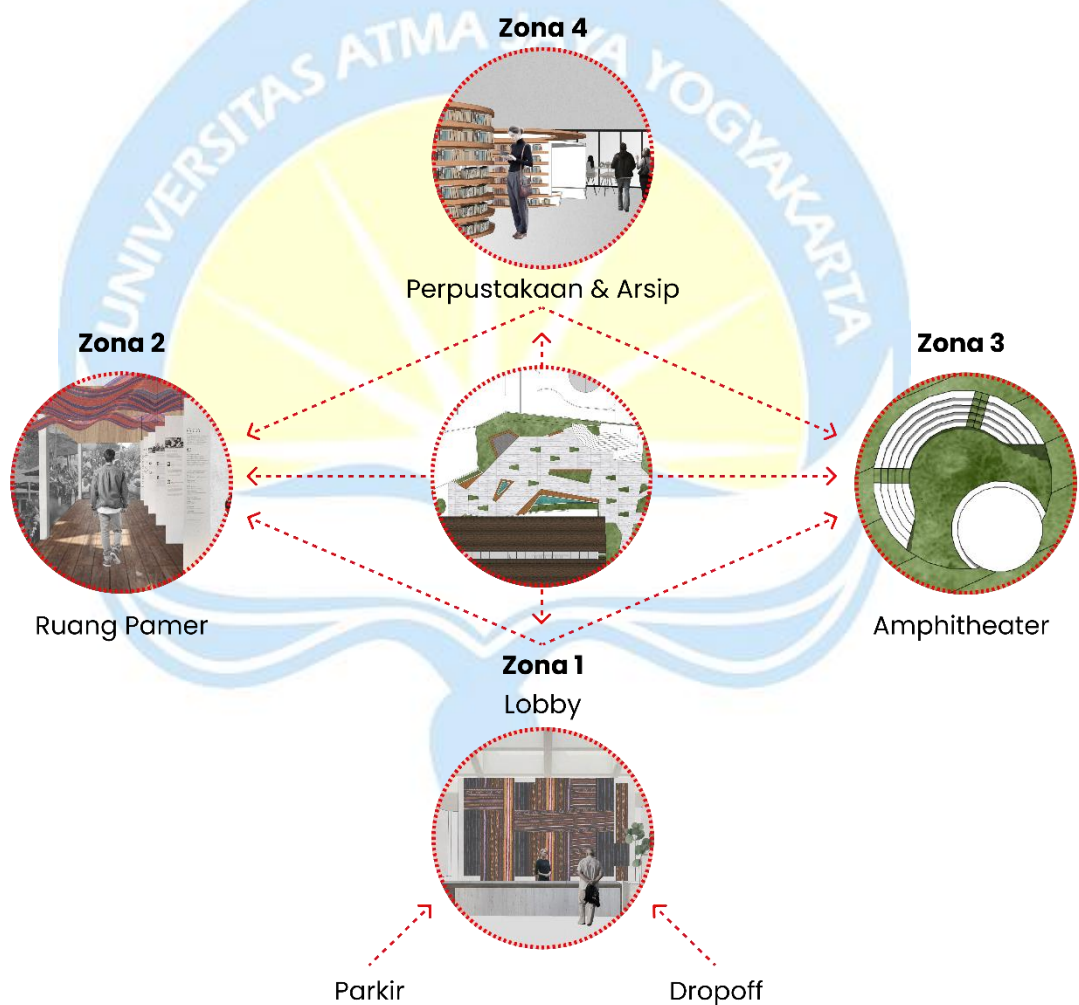

Gambar 5. 2 Implementasi Teori Narasi Sekuens secara Makro

b) Implementasi Teori Narasi Sekuens secara Mikro

Narasi sekuens juga diterapkan dalam rangka menyusun alur dalam ruang pameran agar pengunjung dapat memahami cerita mengenai ritual pembangunan rumah adat sa'o secara urut. Pada ruang pameran juga menggunakan metode *directed* dimana alur cenderung mengarahkan pengunjung melalui jalur satu arah dengan struktur yang teratur dan terhubung, sehingga seluruh bagian pameran dapat dilihat secara menyeluruh.

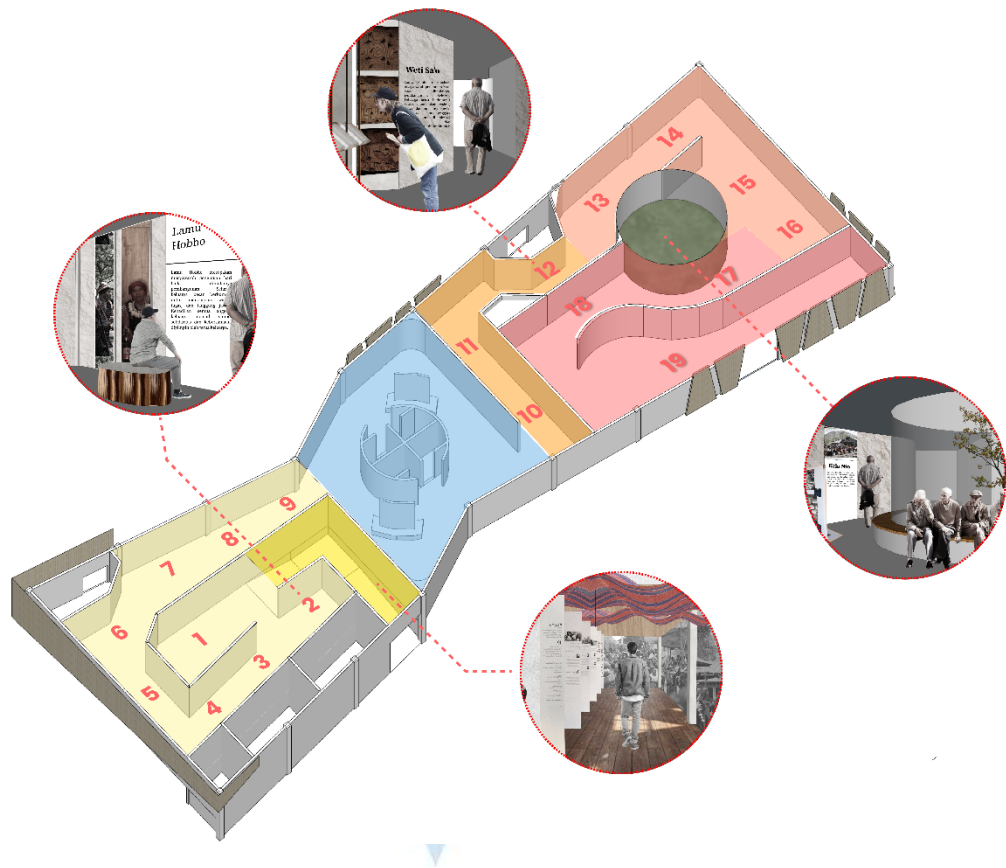

Gambar 5. 3 Implementasi Teori Narasi Sekuens secara Mikro

c) Implementasi Framing

Ruang pembuka ini berfungsi sebagai bingkai awal yang menyusun persepsi pengunjung sebelum memasuki alur pameran. Plafon kain yang membentuk gelombang dinamis terinspirasi dari gerakan tarian Ja'i menciptakan atmosfer ritmis yang menggiring tubuh memasuki narasi. Deretan panel yang menggantung membingkai daftar isi pameran, membentuk koridor informasi yang menjadi ambang transisi antara dunia luar dan ruang cerita di dalamnya. Melalui komposisi ini, prinsip framing dihadirkan untuk menuntun pengalaman, memulai perjalanan pengunjung melalui narasi ruang, budaya, dan memori.




Gambar 5. 4 Implementasi Framing

d) Implementasi Linking

Penerapan konsep linking dalam perancangan ini diwujudkan melalui keterkaitan antara narasi ritual Sa'o, konteks tapak, dan alur pengalaman ruang. Urutan tahapan ritual diterjemahkan menjadi urutan ruang pameran yang saling terhubung sehingga pengunjung dapat mengikuti proses budaya secara bertahap.. Hubungan dengan konteks diperkuat melalui pemilihan tapak yang dekat dengan kampung adat aktif serta orientasi ruang yang menangkap lanskap alami dan perbukitan sebagai bagian tak terpisahkan dari keberlangsungan rumah adat Sa'o. Keseluruhan ruang


kemudian dirangkai melalui sirkulasi yang mengalir sehingga terbentuk pengalaman arsitektural yang terhubung dan konsisten dengan narasi budaya Sa'o.

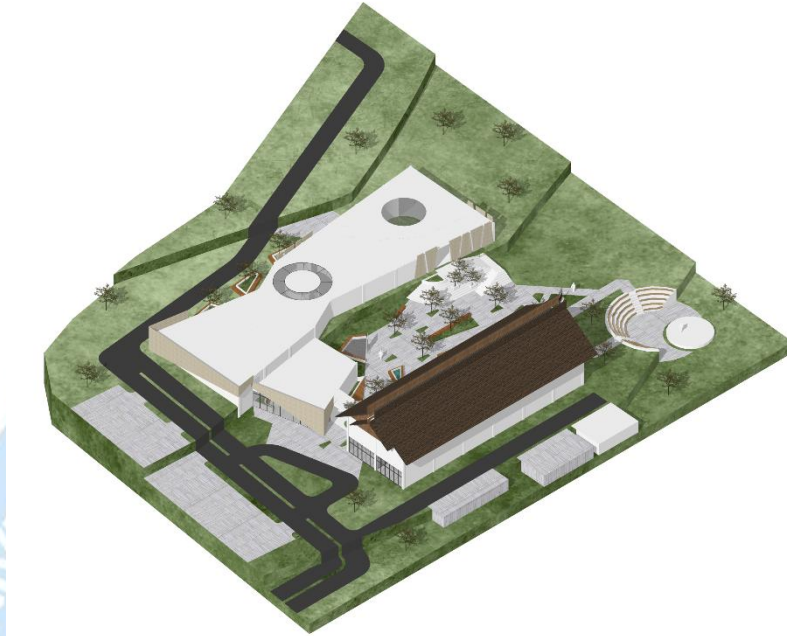

Gambar 5. 5 Implementasi Linking

5.1.4 Konsep Tata Massa


Bangunan dibagi menjadi beberapa massa berdasarkan fungsi utama yaitu ruang pameran, perpustakaan dan arsip, dan area pendukung dengan penataan yang mengikuti alur naratif pergerakan pengunjung. Ruang pameran dibuat memanjang sebagai jalur cerita, sementara perpustakaan dan arsip diposisikan terpisah untuk menegaskan karakter ruangnya. Taman tengah menghubungkan seluruh massa dan mengarahkan alur menuju amphitheater, sehingga tata massa membentuk rangkaian pengalaman ruang yang berkesinambungan.

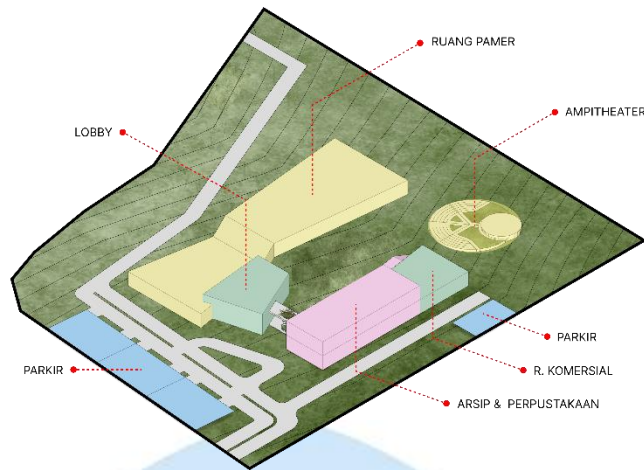

Gambar 5. 6 Konsep Zonasi

5.1.5 Konsep Tata Ruang Dalam


Konsep tata ruang dalam dibentuk melalui pemisahan dua zona utama, yaitu ruang pameran (area kuning) sebagai jalur naratif yang menampilkan tahapan ritual pembuatan Sa'o secara sekuensial, dan ruang perpustakaan–arsip (area merah) sebagai zona tertutup yang lebih stabil untuk fungsi penyimpanan dan studi. Kedua zona dihubungkan oleh sumbu transisi tengah (area hijau) yang menjadi ruang netral sekaligus penghubung menuju area luar. Penyusunan ini menciptakan hubungan hirarkis antara ruang berpengalaman dan ruang pengetahuan, didukung oleh akses keluar masuk dari beberapa sisi bangunan yang memastikan keterhubungan massa utama dengan area luar dan mendukung fleksibilitas pergerakan pengunjung.

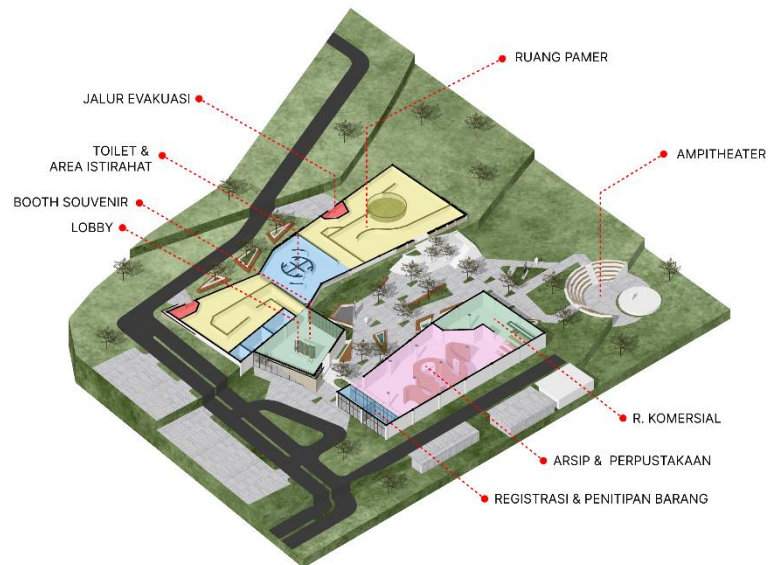

Gambar 5. 7 Konsep Tata Ruang Dalam

5.1.6 Konsep Tata Ruang Luar


Konsep tata ruang luar berfokus pada zona hijau di tengah massa sebagai taman terbuka yang menjadi ruang transisi sekaligus penghubung menuju amphitheater. Area ini berfungsi sebagai lanjutan pengalaman dari ruang dalam, menyediakan ruang berkumpul dan refleksi setelah melalui jalur pameran. Keterhubungan langsung antara taman dan amphitheater memungkinkan terjadinya aktivitas budaya dan interaksi komunitas, menjadikan ruang luar sebagai bagian penting yang memperkuat keterhubungan bangunan dengan lingkungan.

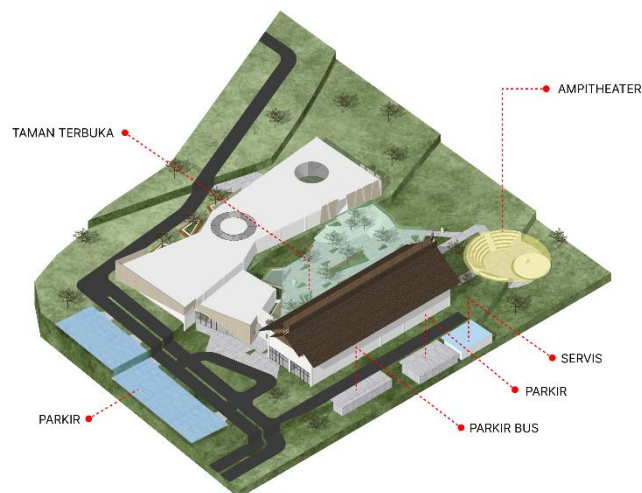

Gambar 5. 8 Konsep Tata Ruang Luar

5.1.7 Konsep Sirkulasi


Konsep sirkulasi dirancang untuk menghubungkan alur ruang dalam dan ruang luar secara menyatu melalui jalur pergerakan yang jelas dan berkesinambungan. Sirkulasi utama berawal dari ruang pameran sebagai jalur naratif yang membawa pengunjung mengikuti urutan ritual pembuatan Sa'o, kemudian diarahkan menuju sumbu transisi tengah sebagai titik peralihan menuju area perpustakaan & arsip maupun ke taman terbuka di zona hijau. Dari taman, alur pergerakan mengalir secara natural menuju amphitheater sebagai ruang aktivitas luar. Pola sirkulasi ini memastikan bahwa pengalaman naratif, ruang pengetahuan, dan ruang sosial terhubung dalam satu rangkaian yang harmonis tanpa memutus alur pergerakan pengunjung.

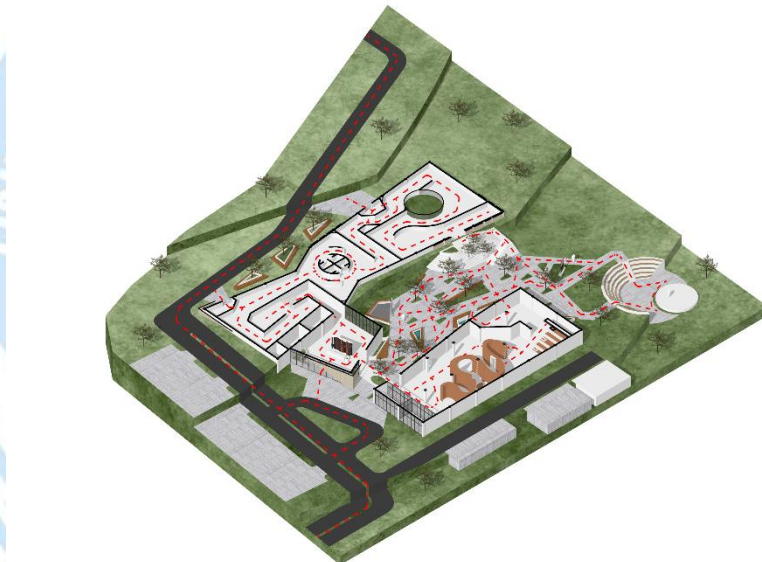

Gambar 5. 9 Konsep Sirkulasi


5.2 Gambar Skematik

5.2.1 Siteplan

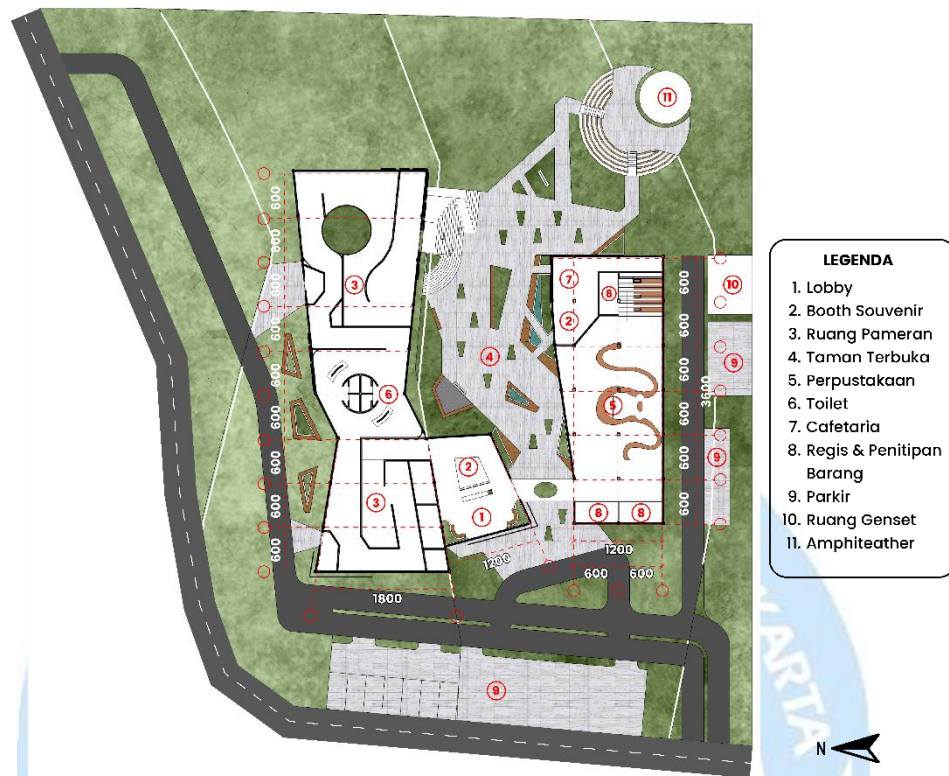


Gambar 5. 10 Siteplan


5.2.2 Denah

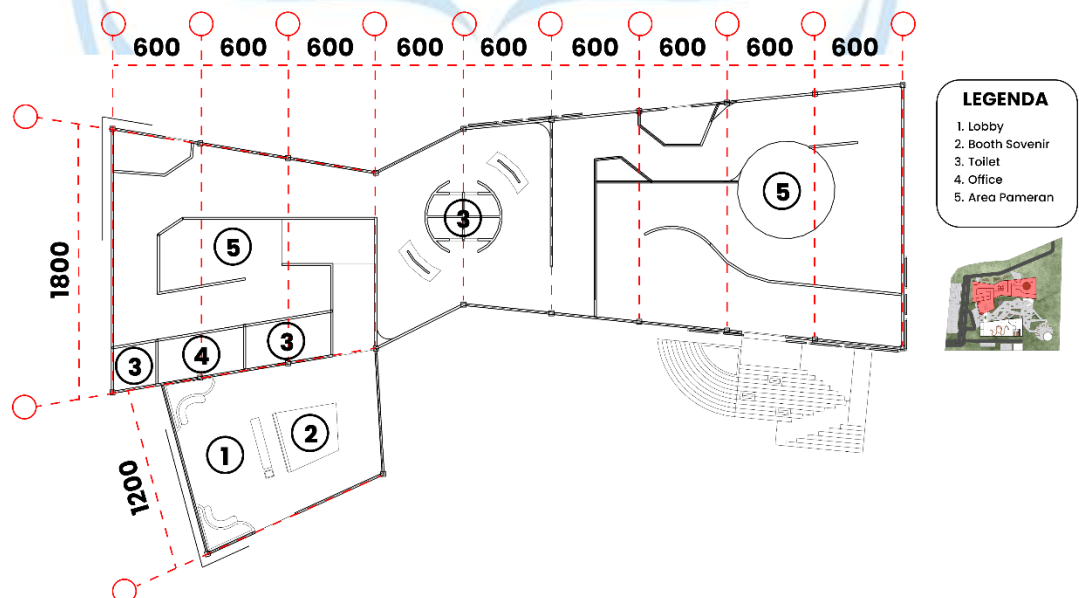

Gambar 5. 11 Denah Zona Pameran

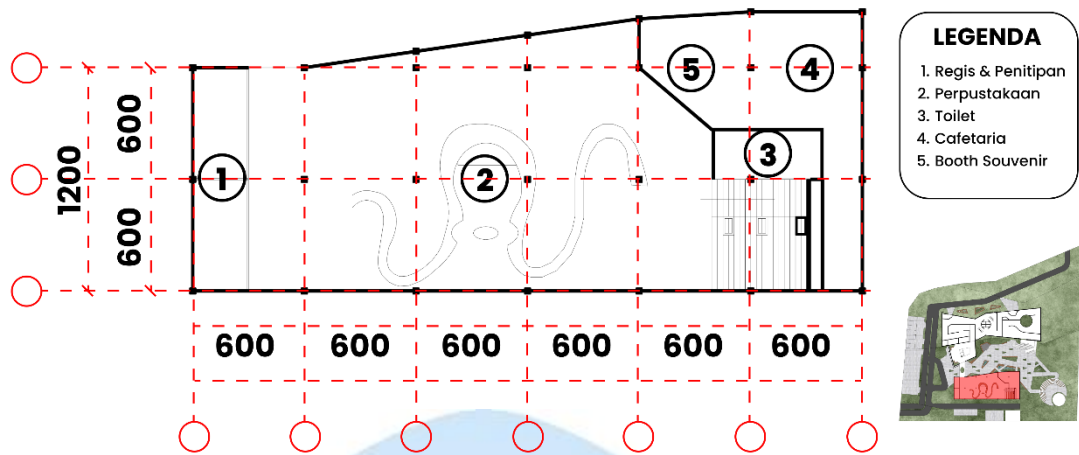


Gambar 5. 12 Denah Zona Perpustakaan

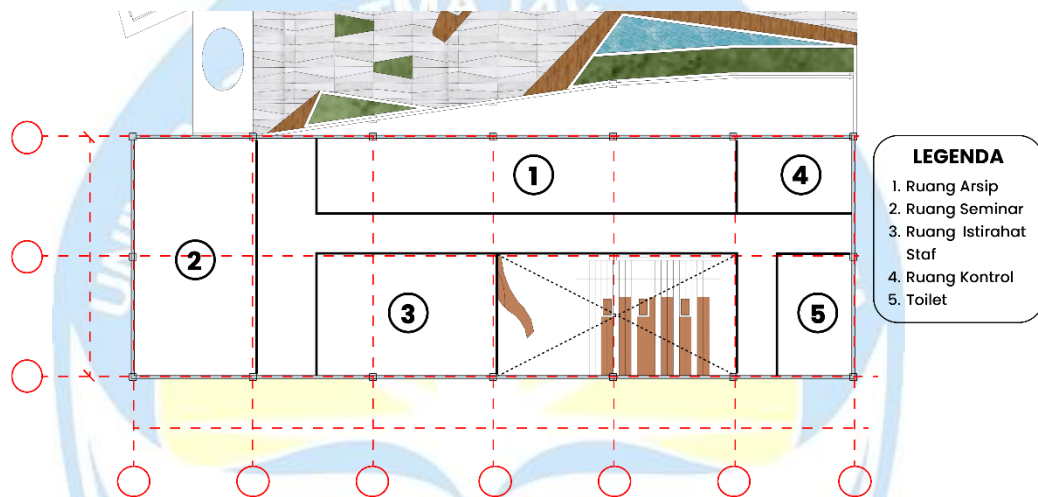

Gambar 5. 13 Denah Lantai 2

5.2.3 Tampak

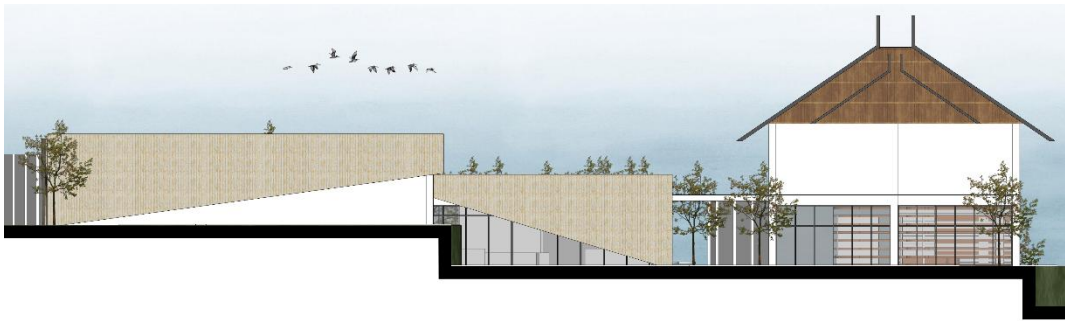

Gambar 5. 14 Tampak Barat



Gambar 5. 15 Tampak Timur



Daftar Pustaka

- Basuki, S. (1991). *Pengantar Ilmu Perpustakaan*. 480.
- Dean, D. (1994). *Museum Exhibition: Theory and Practice*.
- Dwi Piero. (2019). *Museum Tsunami Aceh: Museum Perdamaian dan Pendidikan Mitigasi Bencana*.
- Ernst, & Neufert, P. (2002). Architects' Data Third Edition. In *Blackwell Science* (Issue January 2010, p. 640).
- Kabupaten Ngada Dalam Angka 2024*. (n.d.).
- Kadaf, M. R. (2019). *Bentuk Arsitektur Interior Rumah Adat Kampung Bena, Kabupaten Ngada, Provinsi Nusa Tenggara Timur* (Doctoral dissertation, ISI Yogyakarta).
- Luthfi Asiarto. (2012). *Buku 4 Museum dan pendidikan*.
- Neufert. (2002). *Data Arsitek jilid 2*.
- Perda. Ngada No. 1 Tahun 2025*. (n.d.).
- Sabono, F. (2022). *Tahapan Konstruksi dan Logika Struktur Rumah Adat Sa'o di Dusun Doka, Nusa Tenggara Timur*. <https://doi.org/10.20961/arst.v20i1.58155>
- Williams, C. (2006). *Managing Archives. Managing Archives*. <https://doi.org/10.1533/9781780630892>

Studio Tugas Akhir Arsitektur

Perancangan Pusat Informasi dan Dokumentasi Arsitektur Rumah Adat Sa'o dengan Pendekatan Arsitektur Naratif di Kabupaten Ngada

Gerland Biworo Sakti - 220118911



Latar Belakang

Kabupaten Ngada di Flores memiliki kekayaan budaya yang tercermin melalui **rumah adat Sa'o** sebagai simbol nilai sosial, spiritual, dan **arsitektural masyarakat Ngada**.

Saat ini, **kunjungan wisata ke kampung adat seperti Bena terus meningkat**, menunjukkan tingginya minat terhadap budaya lokal. Namun, sebagian besar pengunjung hanya memiliki waktu singkat sehingga sulit memahami makna arsitektur rumah adat Sa'o secara mendalam.

Di sisi lain, Pewarisan pengetahuan mengenai ritual Sa'o masih **didominasi jalur lisan dan belum terdokumentasi** secara sistematis, sehingga berpotensi tidak terdokumentasi secara utuh

Data Pengunjung Kampung Bena



Penelusuran Masalah

Potensi Budaya Ngada

Rumah adat Sa'o merepresentasikan filosofi, simbolisme, dan struktur sosial masyarakat Ngada.

Ancaman Modernisasi

Pewarisan pengetahuan mengenai ritual Sa'o berpotensi tidak terdokumentasi secara utuh

Kebutuhan Pelestarian

Diperlukan pusat informasi dan dokumentasi arsitektur tradisional untuk keberlanjutan identitas budaya.

Rumusan Masalah

Bagaimana merancang Pusat Informasi dan Dokumentasi Arsitektur Rumah Adat Sa'o di Ngada yang mampu menghimpun, melestarikan, dan menyebarkan pengetahuan tentang arsitektur tradisional, sekaligus menjadi media edukasi dan wisata budaya dengan pendekatan arsitektur naratif?



Universitas Atma Jaya Yogyakarta
Program Studi Arsitektur
Architecture Department
Fakultas Teknik
Faculty of Engineering

Proyek Tugas Akhir
Final Project

PERIODE : GENAP I
PERIOD : ODDI
TAHUN AKADEMIK 2025/2026
ACADEMIC YEAR 2025/2026

Judul Proyek
Project Title

Perancangan Pusat Informasi dan Dokumentasi Arsitektur Rumah Adat Sa'o dengan Pendekatan Arsitektur Naratif di Kabupaten Ngada

Lokasi Proyek
Project Location

Tiworiwu, Kec. Jerebuu, Kabupaten Ngada, Nusa Tenggara Timur.

Identitas Mahasiswa
Student Identity

Gerland Biworo Sakti
220118911

Judul Gambar
Drawing Title

Skala
Scale

Keterangan
Note


Tanggal gambar
Drawing date

Kode Code

No. Lbr Pg. No.

Dari Of

Pengenalan Tapak

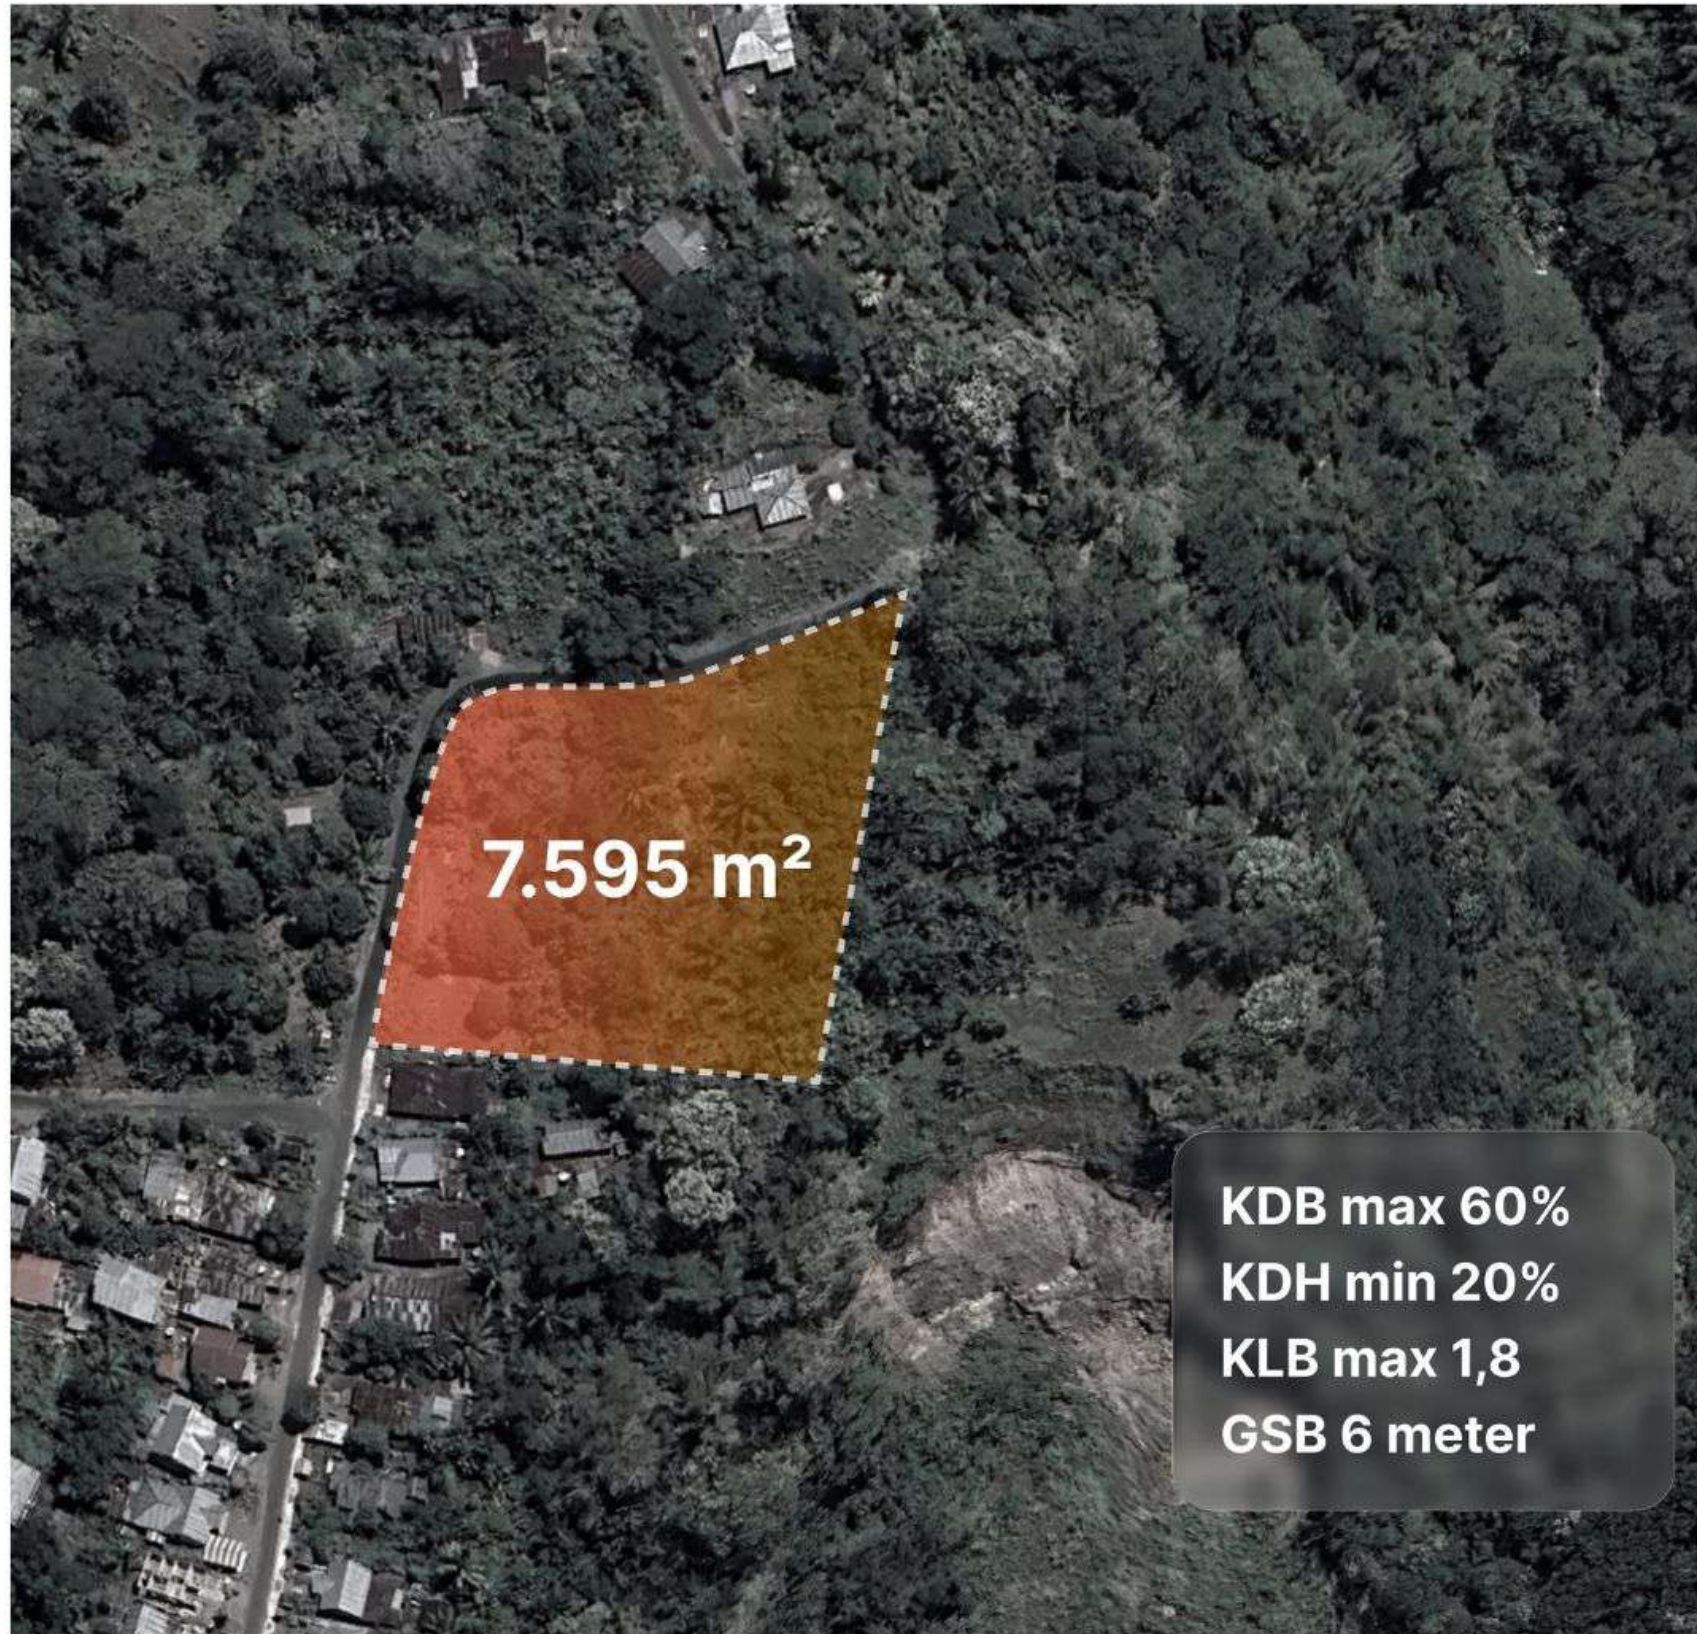

Tapak berada di zona permukiman perdesaan, menurut Peta Rencana Pola Ruang Wilayah Kabupaten Ngada (Lampiran XIX) dalam Perda Kabupaten Ngada Nomor 1 Tahun 2025 tentang Rencana Tata Ruang Wilayah Tahun 2025–2044, Kegiatan pemanfaatan ruang diperbolehkan dengan syarat berdasarkan perda Pasal 87 Ayat 2b meliputi:

- Kegiatan pertanian
- Kegiatan perikanan budi daya
- Sentra industri kecil
- Kegiatan wisata alam, wisata buatan dan/atau budaya
- Kegiatan lainnya yang bersifat strategis dan/atau kepentingan umum

Sesuai dengan ketentuan peraturan perundang-undangan dan tidak mengubah fungsi utama Kawasan Permukiman Perdesaan.



Universitas Atma Jaya Yogyakarta

Program Studi Arsitektur
Architecture Department
Fakultas Teknik
Faculty of Engineering

Proyek Tugas Akhir
Final Project

PERIODE : GENAP I
PERIOD : ODDI
TAHUN AKADEMIK 2025/2026
ACADEMIC YEAR 2025/2026

Judul Proyek
Project Title

Perancangan Pusat Informasi dan
Dokumentasi Arsitektur Rumah Adat Sa'o
dengan Pendekatan Arsitektur Naratif di
Kabupaten Ngada

Lokasi Proyek
Project Location

Tiworiwu, Kec. Jerebuu,
Kabupaten Ngada,
Nusa Tenggara Timur.

Identitas Mahasiswa
Student Identity

Gerland Biworo Sakti
220118911

Judul Gambar
Drawing Title

Skala
Scale

Keterangan
Note

Tanggal gambar
Drawing date

Kode
Code

No. Lbr
Pg. No.

Dari
Of

XX

Analisis Aksesibilitas



Tapak berada di persimpangan strategis yang menghubungkan Kota Bajawa, Kampung Adat, dan Desa Manulalu, jalur utama bagi masyarakat lokal maupun wisatawan menuju kawasan desa adat serta resort dan bar di Manulalu.

Hasil analisis aksesibilitas menempatkan akses utama di sisi barat tapak, pada area datar (zona hijau) dan ruang transisi antara jalan utama dengan kawasan bangunan.



Universitas Atma Jaya Yogyakarta
Program Studi Arsitektur
Architecture Department
Fakultas Teknik
Faculty of Engineering

Proyek Tugas Akhir
Final Project

PERIODE : GENAP I
PERIOD : ODDI
TAHUN AKADEMIK 2025/2026
ACADEMIC YEAR 2025/2026

Judul Proyek
Project Title

Perancangan Pusat Informasi dan
Dokumentasi Arsitektur Rumah Adat Sa'o
dengan Pendekatan Arsitektur Naratif di
Kabupaten Ngada

Lokasi Proyek
Project Location

Tiworiwu, Kec. Jerebuu,
Kabupaten Ngada,
Nusa Tenggara Timur.

Identitas Mahasiswa
Student Identity

Gerland Biworo Sakti
220118911

Judul Gambar
Drawing Title



Skala
Scale

Keterangan
Note

Tanggal gambar
Drawing date

Kode Code	No. Lbr Pg. No.	Dari Of
		XX


Analisis Pencahayaan

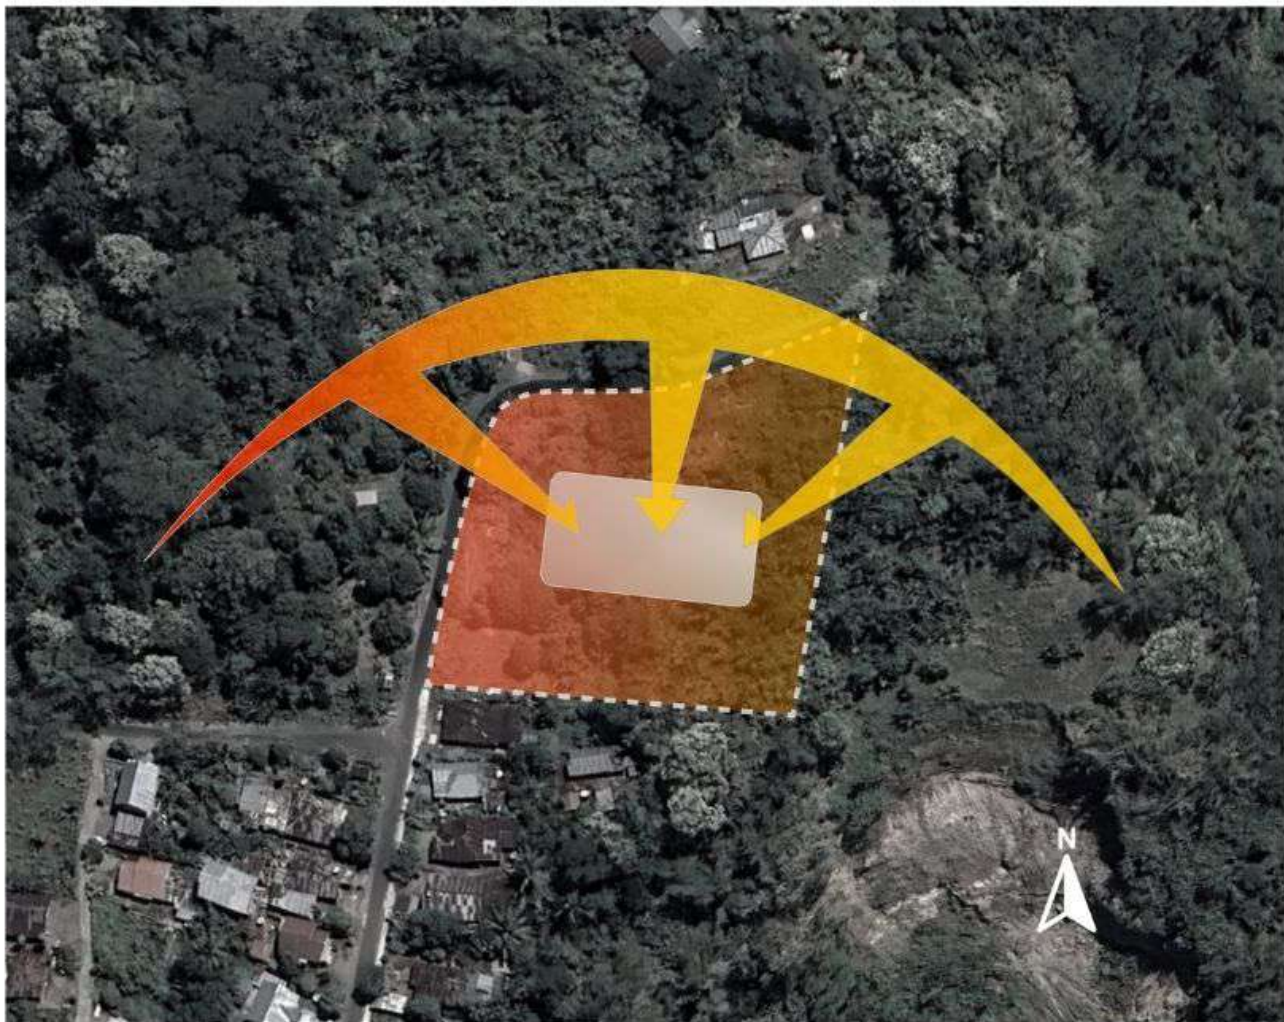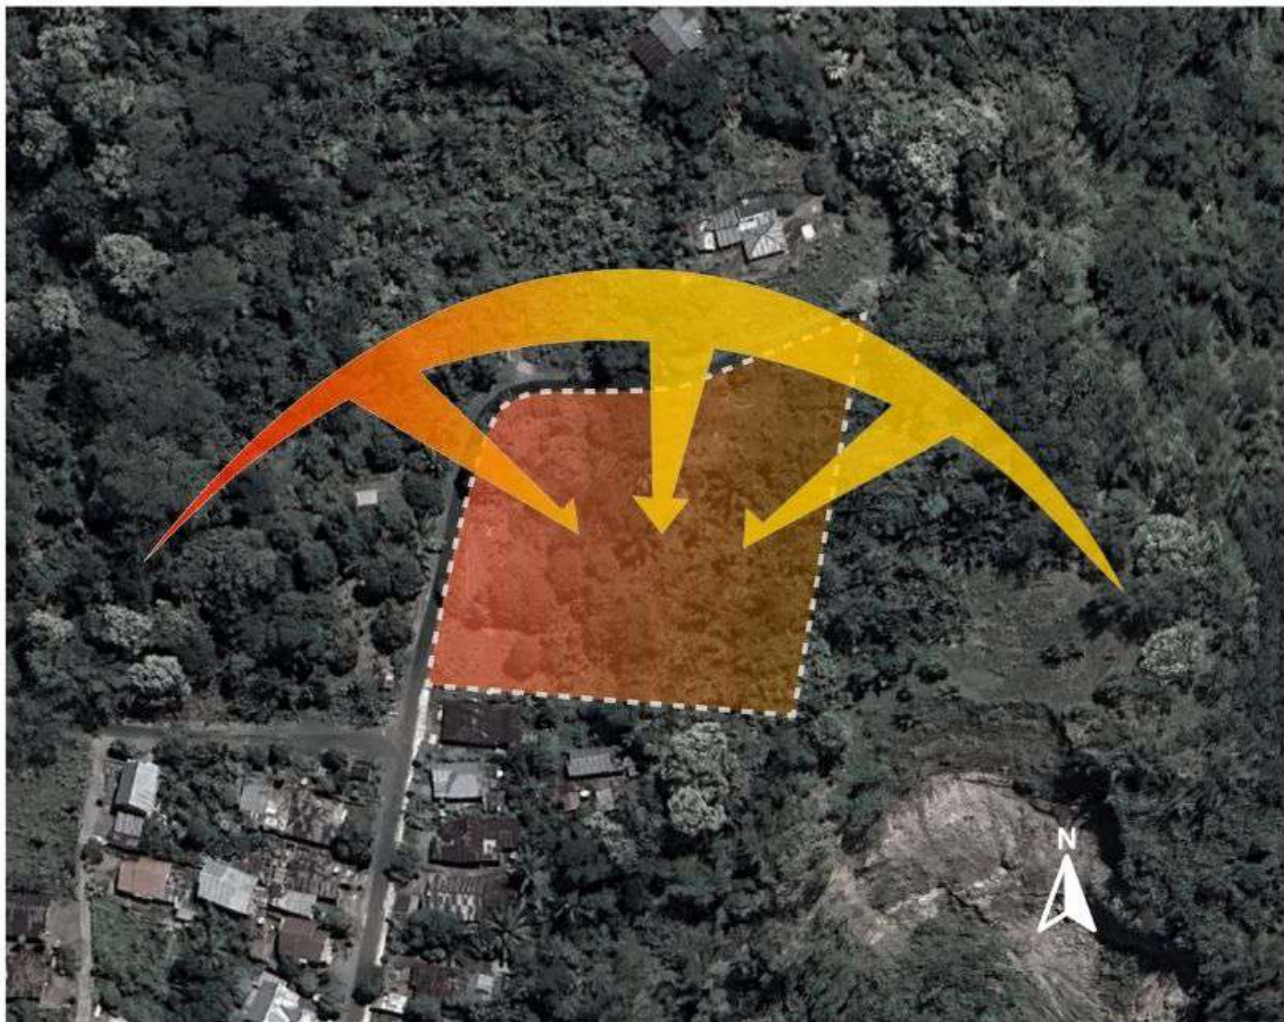

Respon desain dilakukan dengan mengatur orientasi dan shading bangunan. Sumbu panjang diarahkan sejajar timur–barat untuk memaksimalkan bukaan pada fasad utara–selatan, sementara fasad timur dikontrol dengan bukaan kecil dan vertical fin guna meredam sinar pagi, sedangkan fasad Barat dirancang masif, meminimalisir bukaan,

 Universitas Atma Jaya Yogyakarta Program Studi Arsitektur Architecture Department Fakultas Teknik Faculty of Engineering		
Proyek Tugas Akhir Final Project		
PERIODE : GENAP I PERIOD : ODDI TAHUN AKADEMIK 2025/2026 ACADEMIC YEAR 2025/2026		
Judul Proyek Project Title		
Perancangan Pusat Informasi dan Dokumentasi Arsitektur Rumah Adat Sa'o dengan Pendekatan Arsitektur Naratif di Kabupaten Ngada		
Lokasi Proyek Project Location		
Tiworiwu, Kec. Jerebuu, Kabupaten Ngada, Nusa Tenggara Timur.		
Identitas Mahasiswa Student Identity		
Gerland Biworo Sakti 220118911		
Judul Gambar Drawing Title		Skala Scale
Keterangan Note		
Tanggal gambar Drawing date		
Kode Code	No. Lbr Pg. No.	Dari Of
		XX

Analisis Penghawaan

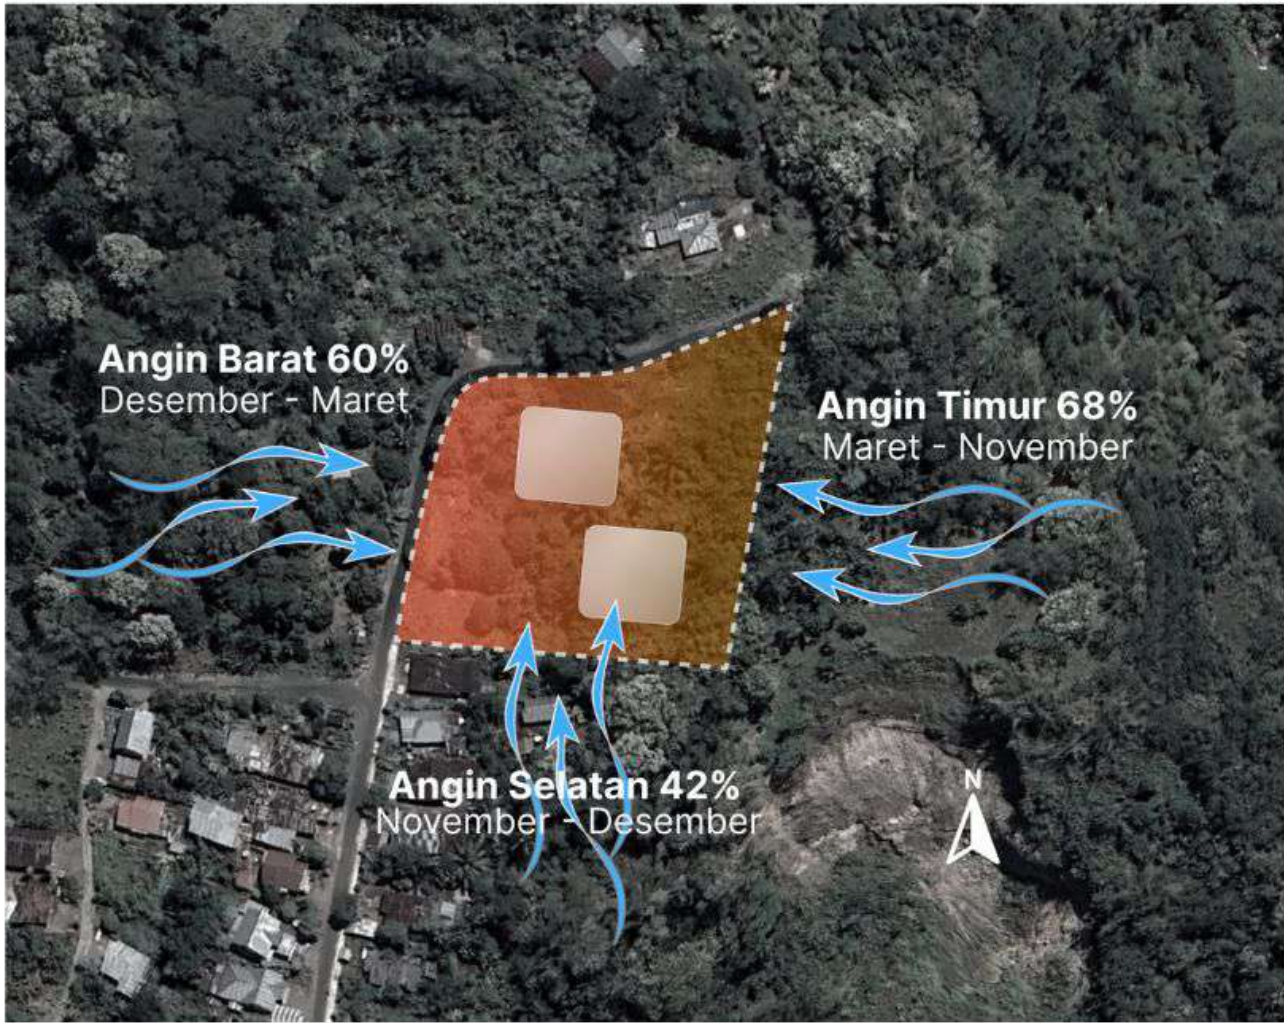

Respon desain dilakukan dengan membagi massa bangunan agar tiap massa mendapat penghawaan alami optimal. Massa bangunan diarahkan mengikuti angin timur sebagai sumber utama ventilasi dan diberi jarak antarbangunan untuk menciptakan aliran udara silang yang menjaga kenyamanan ruang.



Universitas Atma Jaya Yogyakarta
Program Studi Arsitektur
Architecture Department
Fakultas Teknik
Faculty of Engineering

Proyek Tugas Akhir FinalProject		
PERIODE : GENAP I PERIOD : ODDI TAHUN AKADEMIK 2025/2026 ACADEMIC YEAR 2025/2026		
Judul Proyek Project Title		
Perancangan Pusat Informasi dan Dokumentasi Arsitektur Rumah Adat Sa'o dengan Pendekatan Arsitektur Naratif di Kabupaten Ngada		
Lokasi Proyek ProjectLocation		
Tiworiwu, Kec. Jerebuu, Kabupaten Ngada, Nusa Tenggara Timur.		
Identitas Mahasiswa StudentIdentity		
Gerland Biworo Sakti 220118911		
Judul Gambar DrawingTitle	Skala Scale	
Keterangan Note		
Tanggal gambar Drawingdate		
Kode Code	No. Lbr Pg. No.	Dari Of
		XX

Analisis Kebisingan




Tapak berada di dekat persimpangan dengan tingkat kebisingan tinggi akibat lalu lintas padat, sedangkan sisi selatan yang berbatasan dengan permukiman memiliki kebisingan rendah.

Sebagai respon, zona dengan kebutuhan kebisingan rendah ditempatkan di sisi timur (zona hijau), sementara area yang toleran terhadap kebisingan seperti servis dan area parkir berada di sisi barat (zona kuning).

 Universitas Atma Jaya Yogyakarta Program Studi Arsitektur Architecture Department Fakultas Teknik Faculty of Engineering				
Proyek Tugas Akhir Final Project				
PERIODE : GENAP I PERIOD : ODDI TAHUN AKADEMIK 2025/2026 ACADEMIC YEAR 2025/2026				
Judul Proyek Project Title				
Perancangan Pusat Informasi dan Dokumentasi Arsitektur Rumah Adat Sa'o dengan Pendekatan Arsitektur Naratif di Kabupaten Ngada				
Lokasi Proyek Project Location				
Tiworiwu, Kec. Jerebuu, Kabupaten Ngada, Nusa Tenggara Timur.				
Identitas Mahasiswa Student Identity				
Gerland Biworo Sakti 220118911				
Judul Gambar Drawing Title	Skala Scale			
Keterangan Note				
Tanggal gambar Drawing date				
Kode Code	No. Lbr Pg. No.	Dari Of		
		XX		

Analisis Kontur

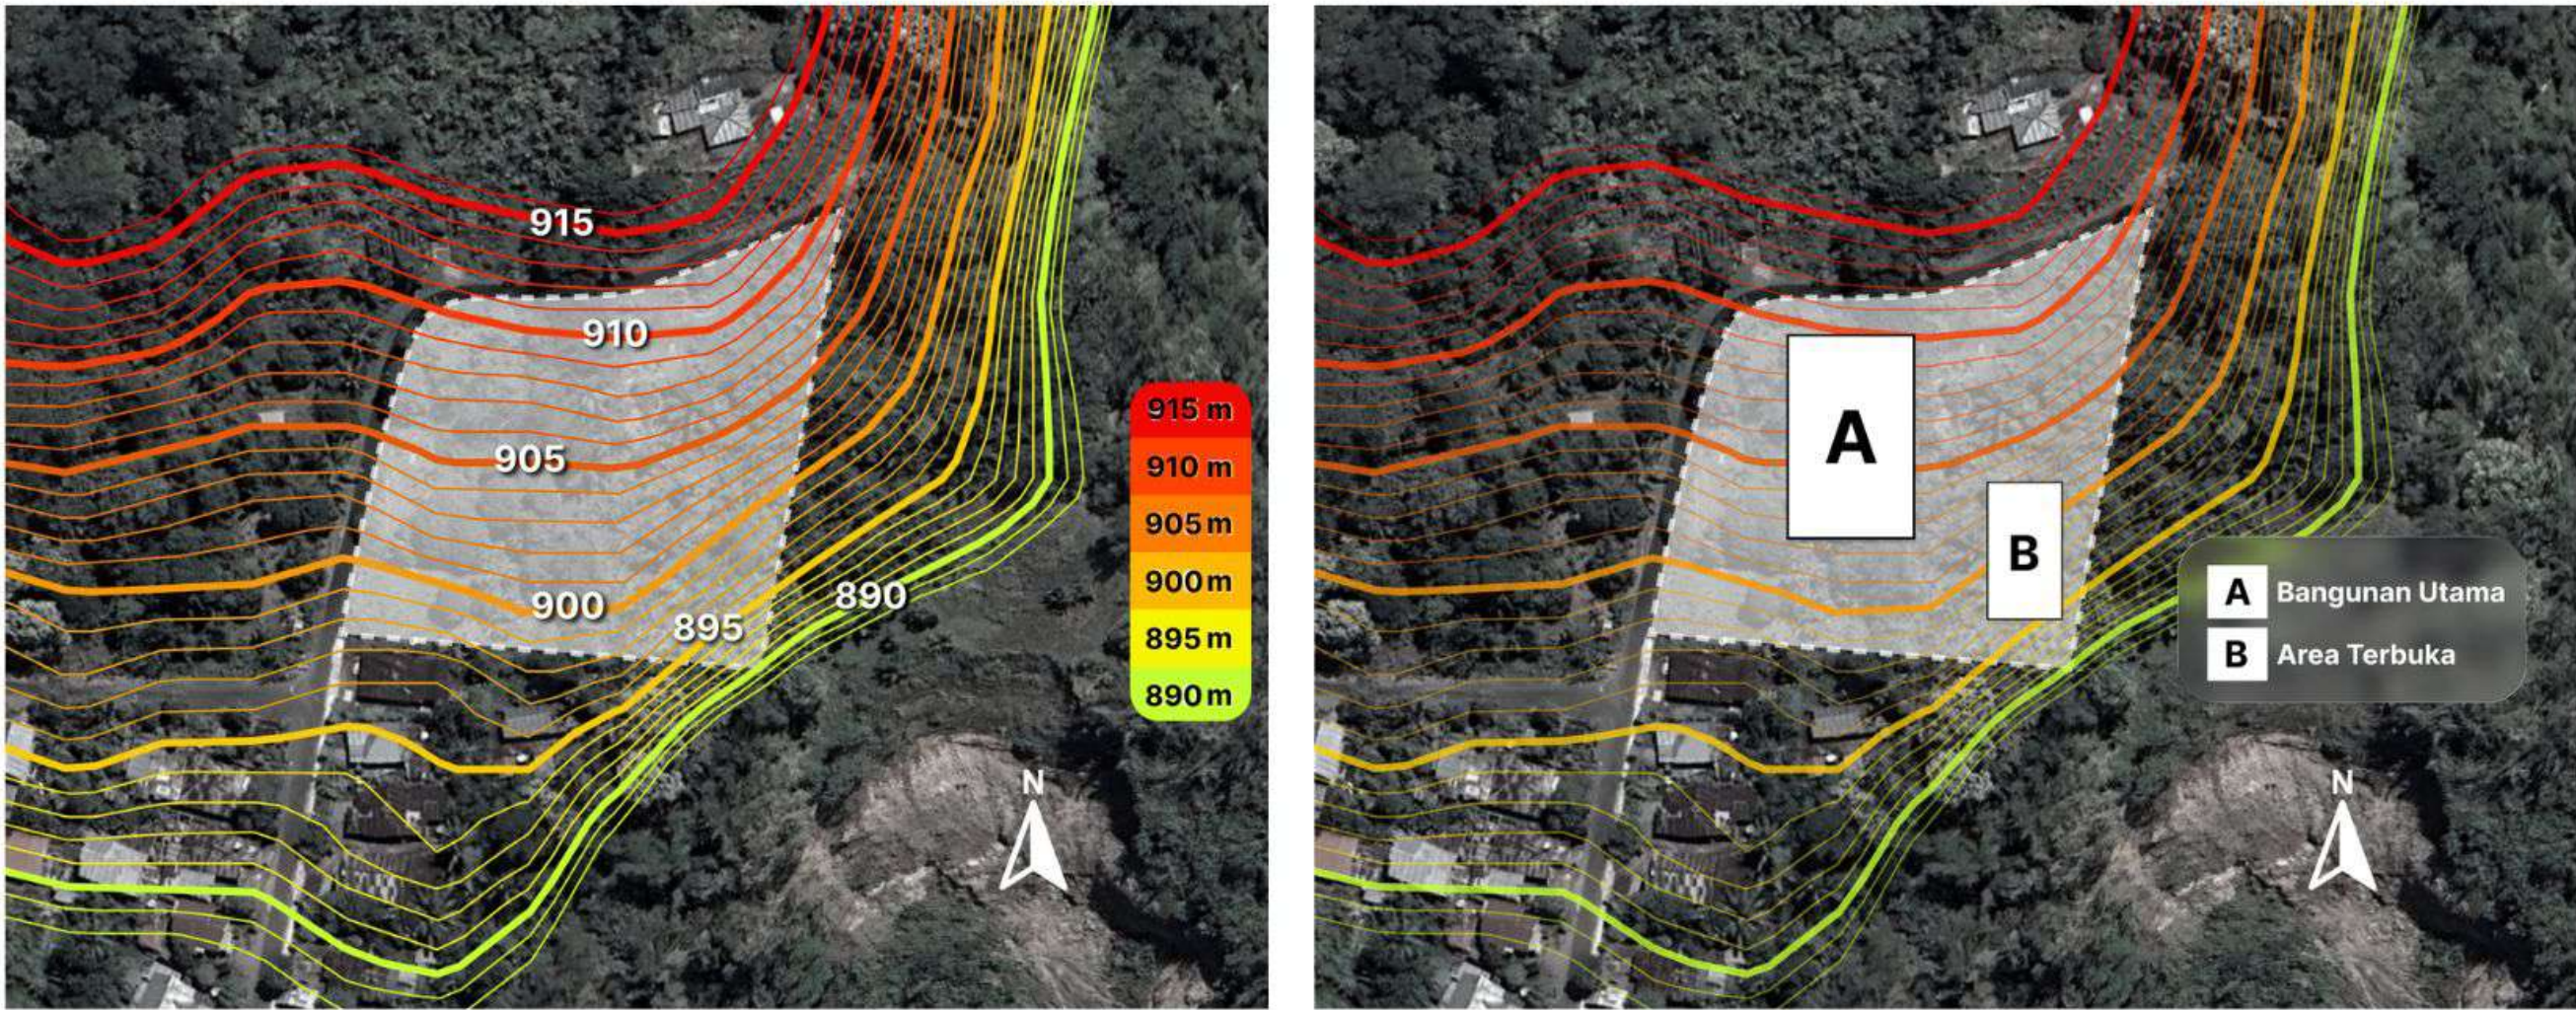

Tapak berkontur miring dengan elevasi 890–915 meter dan selisih tinggi sekitar 15 meter. Area utara merupakan titik tertinggi, tenggara lebih rendah dengan lereng curam, sementara bagian tengah yang landai berpotensi untuk massa bangunan utama.

Respon desain menyesuaikan kemiringan alami tapak untuk meminimalkan pekerjaan tanah dan menjaga kestabilan lereng. Pendekatan split level diterapkan dengan bangunan utama di area landai, sedangkan lereng curam dimanfaatkan untuk teras dan ruang terbuka.



Universitas Atma Jaya Yogyakarta
Program Studi Arsitektur
Architecture Department
Fakultas Teknik
Faculty of Engineering

Proyek Tugas Akhir
Final Project

PERIODE : GENAP I
PERIOD : ODDI
TAHUN AKADEMIK 2025/2026
ACADEMIC YEAR 2025/2026

Judul Proyek
Project Title

Perancangan Pusat Informasi dan Dokumentasi Arsitektur Rumah Adat Sa'o dengan Pendekatan Arsitektur Naratif di Kabupaten Ngada

Lokasi Proyek
Project Location

Tiworiwu, Kec. Jerebuu, Kabupaten Ngada, Nusa Tenggara Timur.

Identitas Mahasiswa
Student Identity

Gerland Biworo Sakti
220118911


Judul Gambar Drawing Title	Skala Scale

Keterangan
Note

Tanggal gambar
Drawing date

Kode Code	No. Lbr Pg. No.	Dari Of
		XX


Sintesis Site

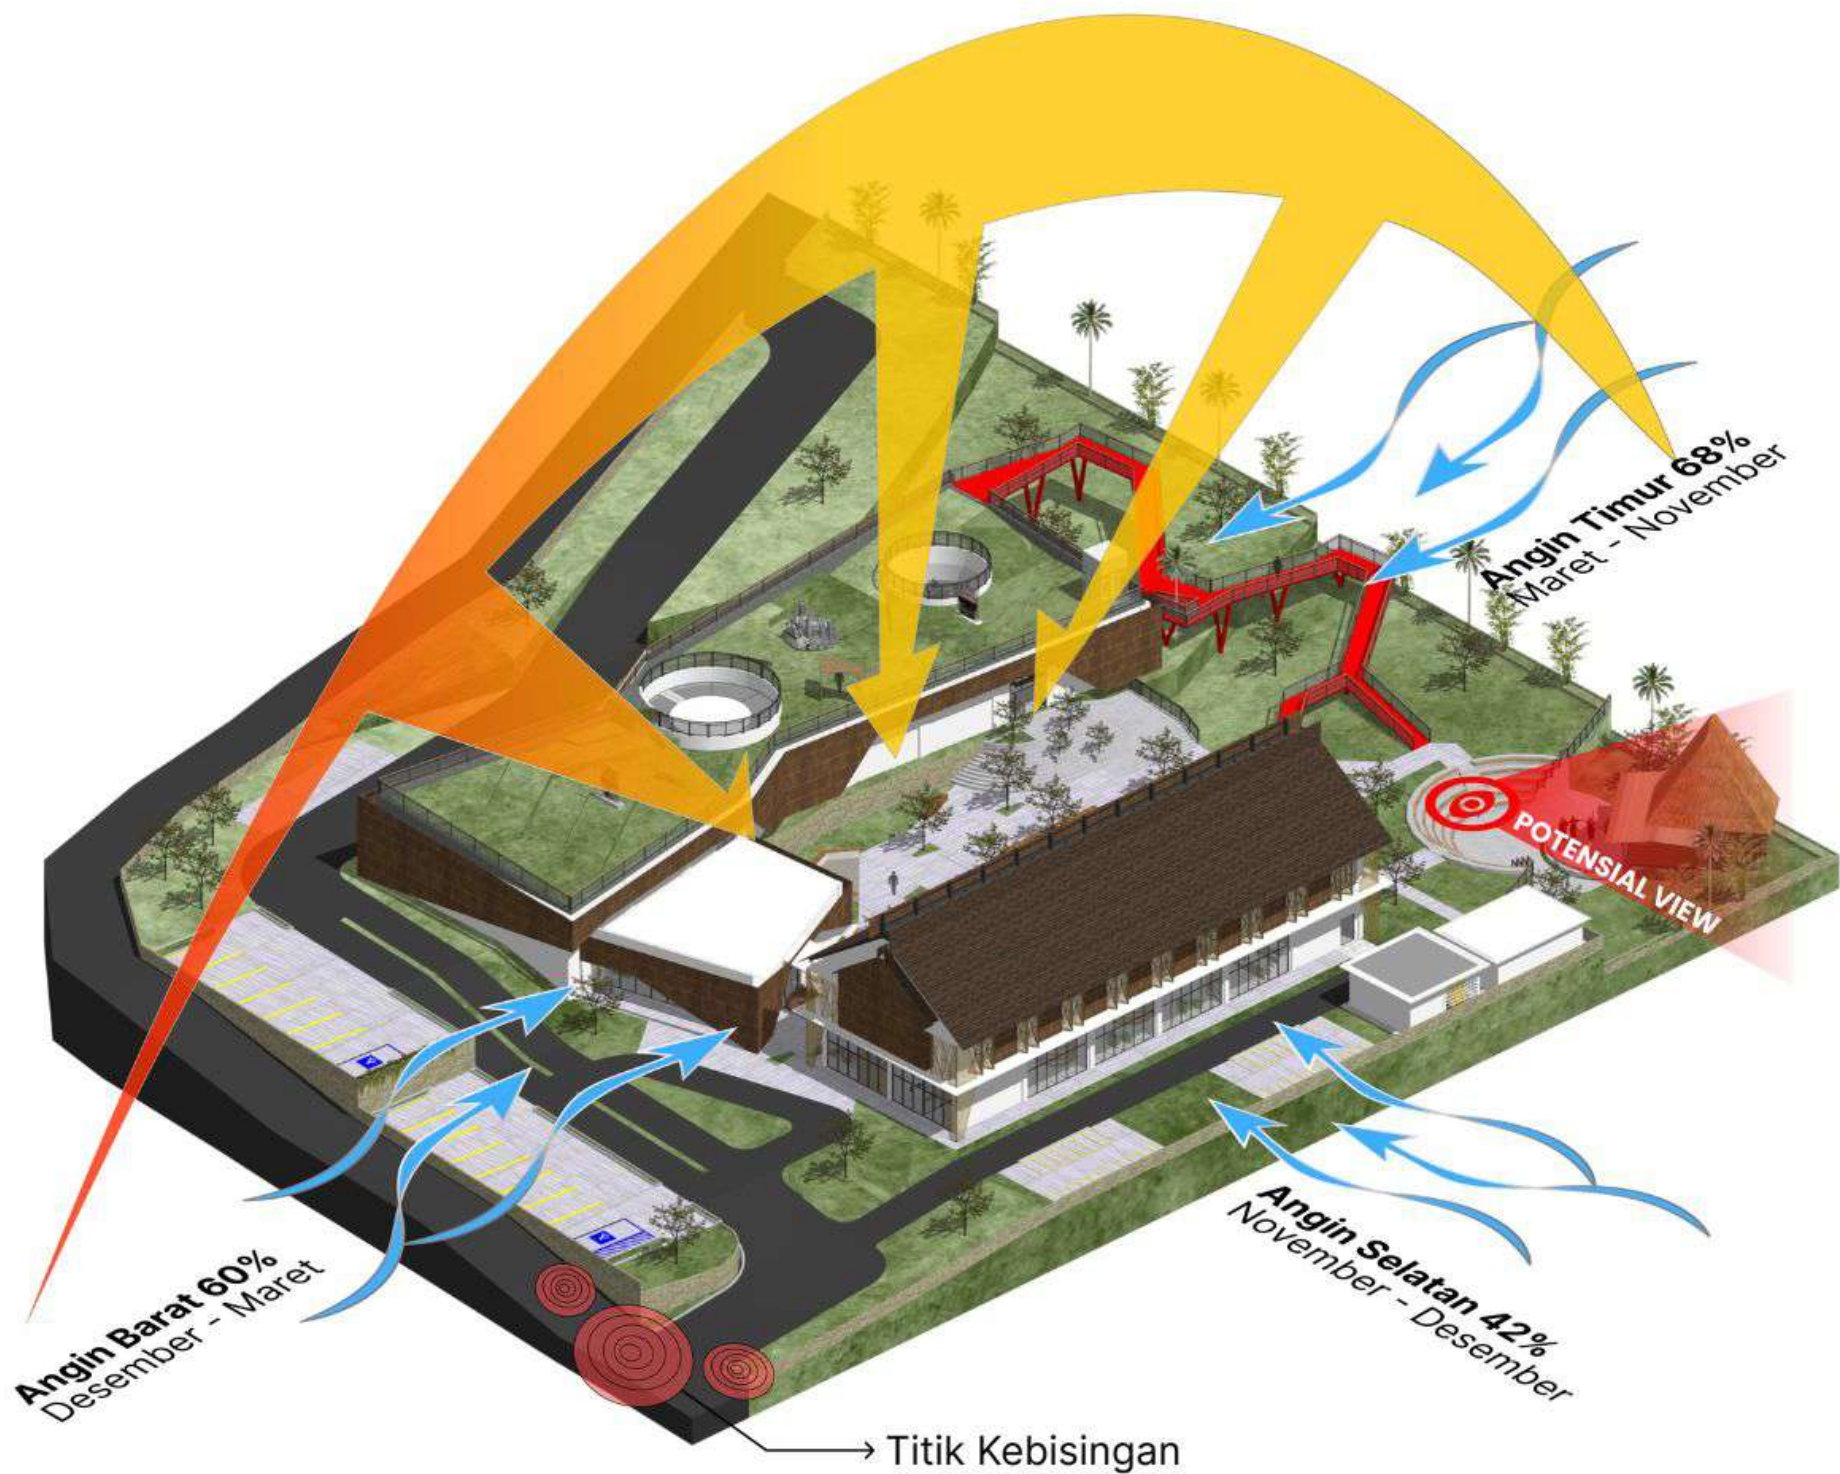

Universitas Atma Jaya Yogyakarta
Program Studi Arsitektur
Architecture Department
Fakultas Teknik
Faculty of Engineering

Proyek Tugas Akhir FinalProject		
PERIODE : GENAP I PERIOD : ODDI TAHUN AKADEMIK 2025/2026 ACADEMIC YEAR 2025/2026		
Judul Proyek Project Title		
Perancangan Pusat Informasi dan Dokumentasi Arsitektur Rumah Adat Sa'o dengan Pendekatan Arsitektur Naratif di Kabupaten Ngada		
Lokasi Proyek ProjectLocation		
Tiworiwu, Kec. Jerebuu, Kabupaten Ngada, Nusa Tenggara Timur.		
Identitas Mahasiswa StudentIdentity		
Gerland Biworo Sakti 220118911		
Judul Gambar DrawingTitle	Skala Scale	
Keterangan Note		
Tanggal gambar Drawingdate		
Kode Code	No. Lbr Pg. No.	Dari Of
		XX


Hubungan Ruang

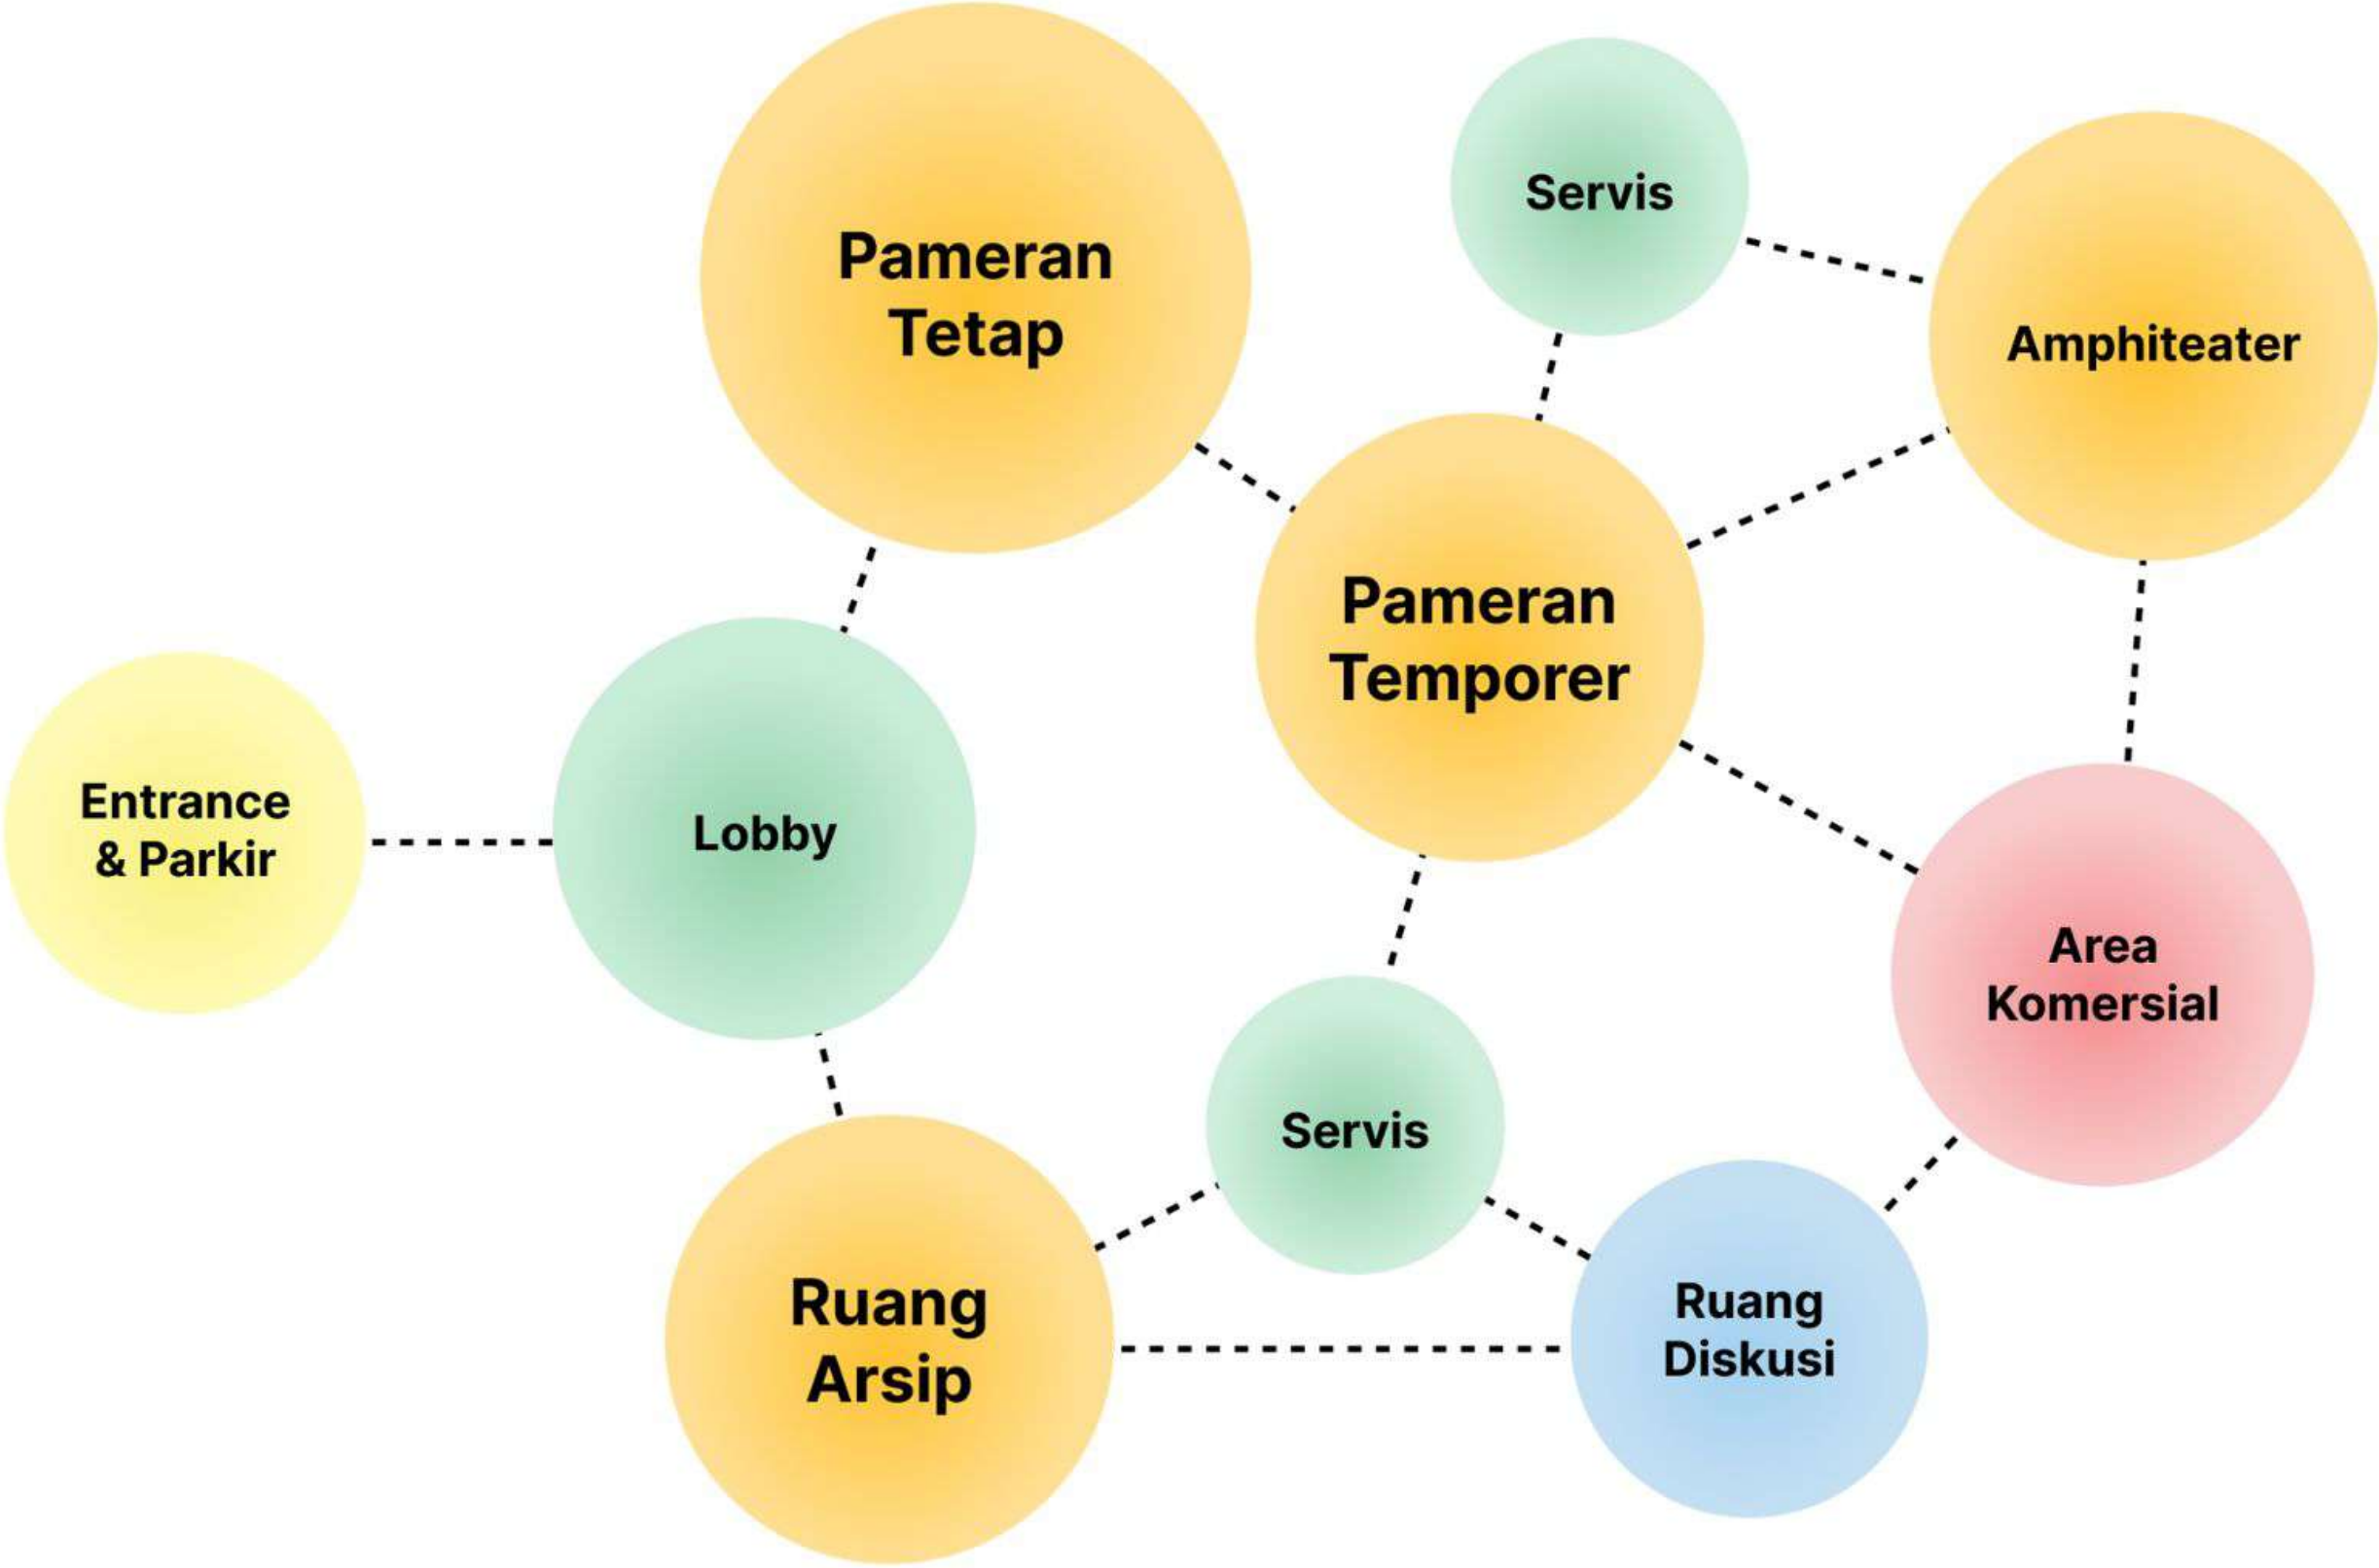

Universitas Atma Jaya Yogyakarta
Program Studi Arsitektur
Architecture Department
Fakultas Teknik
Faculty of Engineering

Proyek Tugas Akhir FinalProject		
PERIODE : GENAP I PERIOD : ODDI TAHUN AKADEMIK 2025/2026 ACADEMIC YEAR 2025/2026		
Judul Proyek Project Title		
Perancangan Pusat Informasi dan Dokumentasi Arsitektur Rumah Adat Sa'o dengan Pendekatan Arsitektur Naratif di Kabupaten Ngada		
Lokasi Proyek ProjectLocation		
Tiworiwu, Kec. Jerebuu, Kabupaten Ngada, Nusa Tenggara Timur.		
Identitas Mahasiswa StudentIdentity		
Gerland Biworo Sakti 220118911		
Judul Gambar DrawingTitle	Skala Scale	
Keterangan Note		
Tanggal gambar Drawingdate		
Kode Code	No. Lbr Pg. No.	Dari Of
		XX

Konsep Dasar

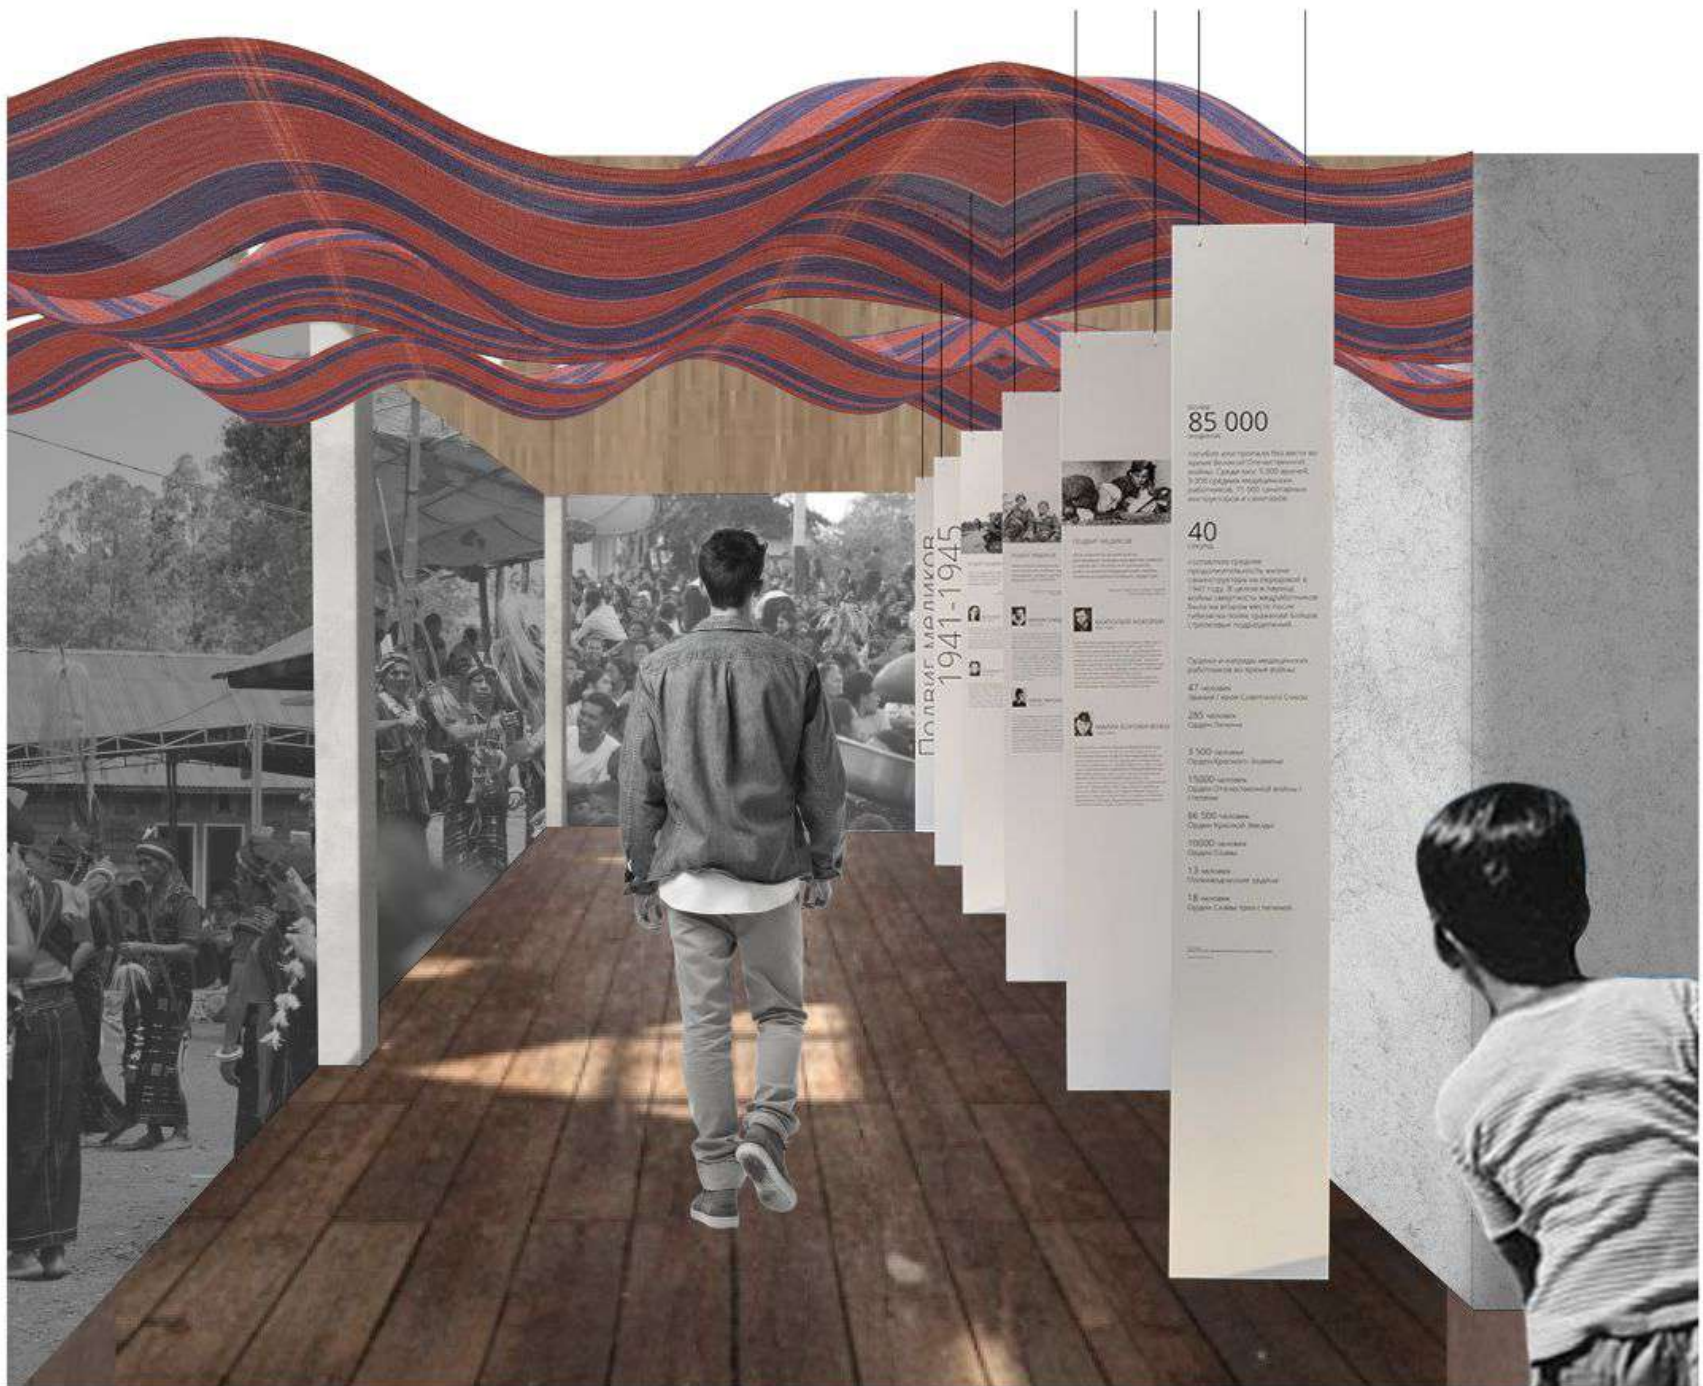


Konsep dasar perancangan Pusat Informasi dan Dokumentasi Arsitektur Sa'o berangkat dari gagasan untuk menghadirkan pengalaman ruang yang mampu merepresentasikan **narasi ritual dalam proses pembuatan rumah adat Sa'o secara utuh dan runtut**. Setiap tahapan ritual yang telah menjadi bagian penting dalam kebudayaan masyarakat Ngada di **interpretasikan kembali melalui pendekatan arsitektur naratif**, yang menekankan bahwa ruang bukan hanya wadah fungsional, tetapi juga medium bercerita.



Universitas Atma Jaya Yogyakarta
Program Studi Arsitektur
Architecture Department
Fakultas Teknik
Faculty of Engineering

Proyek Tugas Akhir FinalProject		
PERIODE : GENAP I PERIOD : ODDI TAHUN AKADEMIK 2025/2026 ACADEMIC YEAR 2025/2026		
Judul Proyek Project Title		
Perancangan Pusat Informasi dan Dokumentasi Arsitektur Rumah Adat Sa'o dengan Pendekatan Arsitektur Naratif di Kabupaten Ngada		
Lokasi Proyek ProjectLocation		
Tiworiwu, Kec. Jerebuu, Kabupaten Ngada, Nusa Tenggara Timur.		
Identitas Mahasiswa StudentIdentity		
Gerland Biworo Sakti 220118911		
Judul Gambar DrawingTitle	Skala Scale	
Keterangan Note		
Tanggal gambar Drawingdate		
Kode Code	No. Lbr Pg. No.	Dari Of
		XX

Transformasi Desain

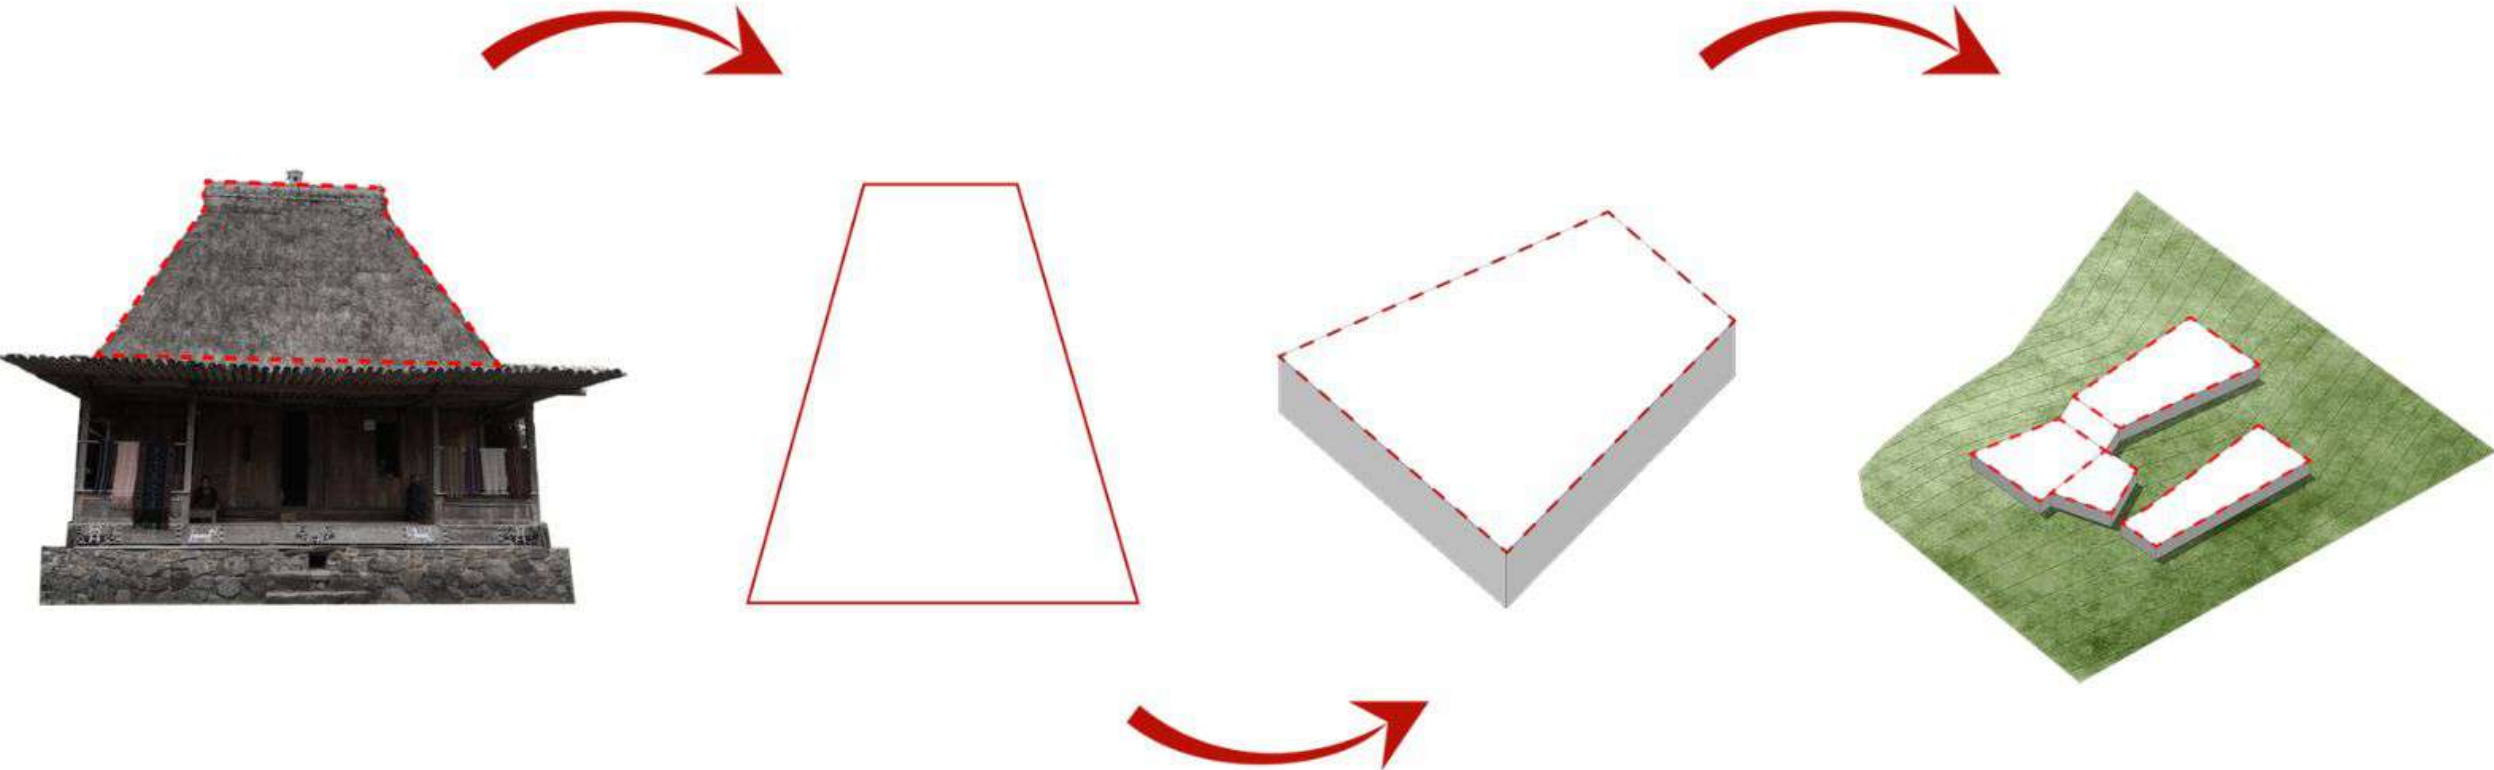


Transformasi desain massa berawal dari bentuk atap rumah adat Sa'o yang kemudian disederhanakan menjadi geometri dasar sebagai acuan desain.



Universitas Atma Jaya Yogyakarta
Program Studi Arsitektur
Architecture Department
Fakultas Teknik
Faculty of Engineering

Proyek Tugas Akhir FinalProject		
PERIODE : GENAP I PERIOD : ODDI TAHUN AKADEMIK 2025/2026 ACADEMIC YEAR 2025/2026		
Judul Proyek Project Title		
Perancangan Pusat Informasi dan Dokumentasi Arsitektur Rumah Adat Sa'o dengan Pendekatan Arsitektur Naratif di Kabupaten Ngada		
Lokasi Proyek ProjectLocation		
Tiworiwu, Kec. Jerebuu, Kabupaten Ngada, Nusa Tenggara Timur.		
Identitas Mahasiswa StudentIdentity		
Gerland Biworo Sakti 220118911		
Judul Gambar DrawingTitle	Skala Scale	
Keterangan Note		
Tanggal gambar Drawingdate		
Kode Code	No. Lbr Pg. No.	Dari Of
		XX

Konsep Tata Massa

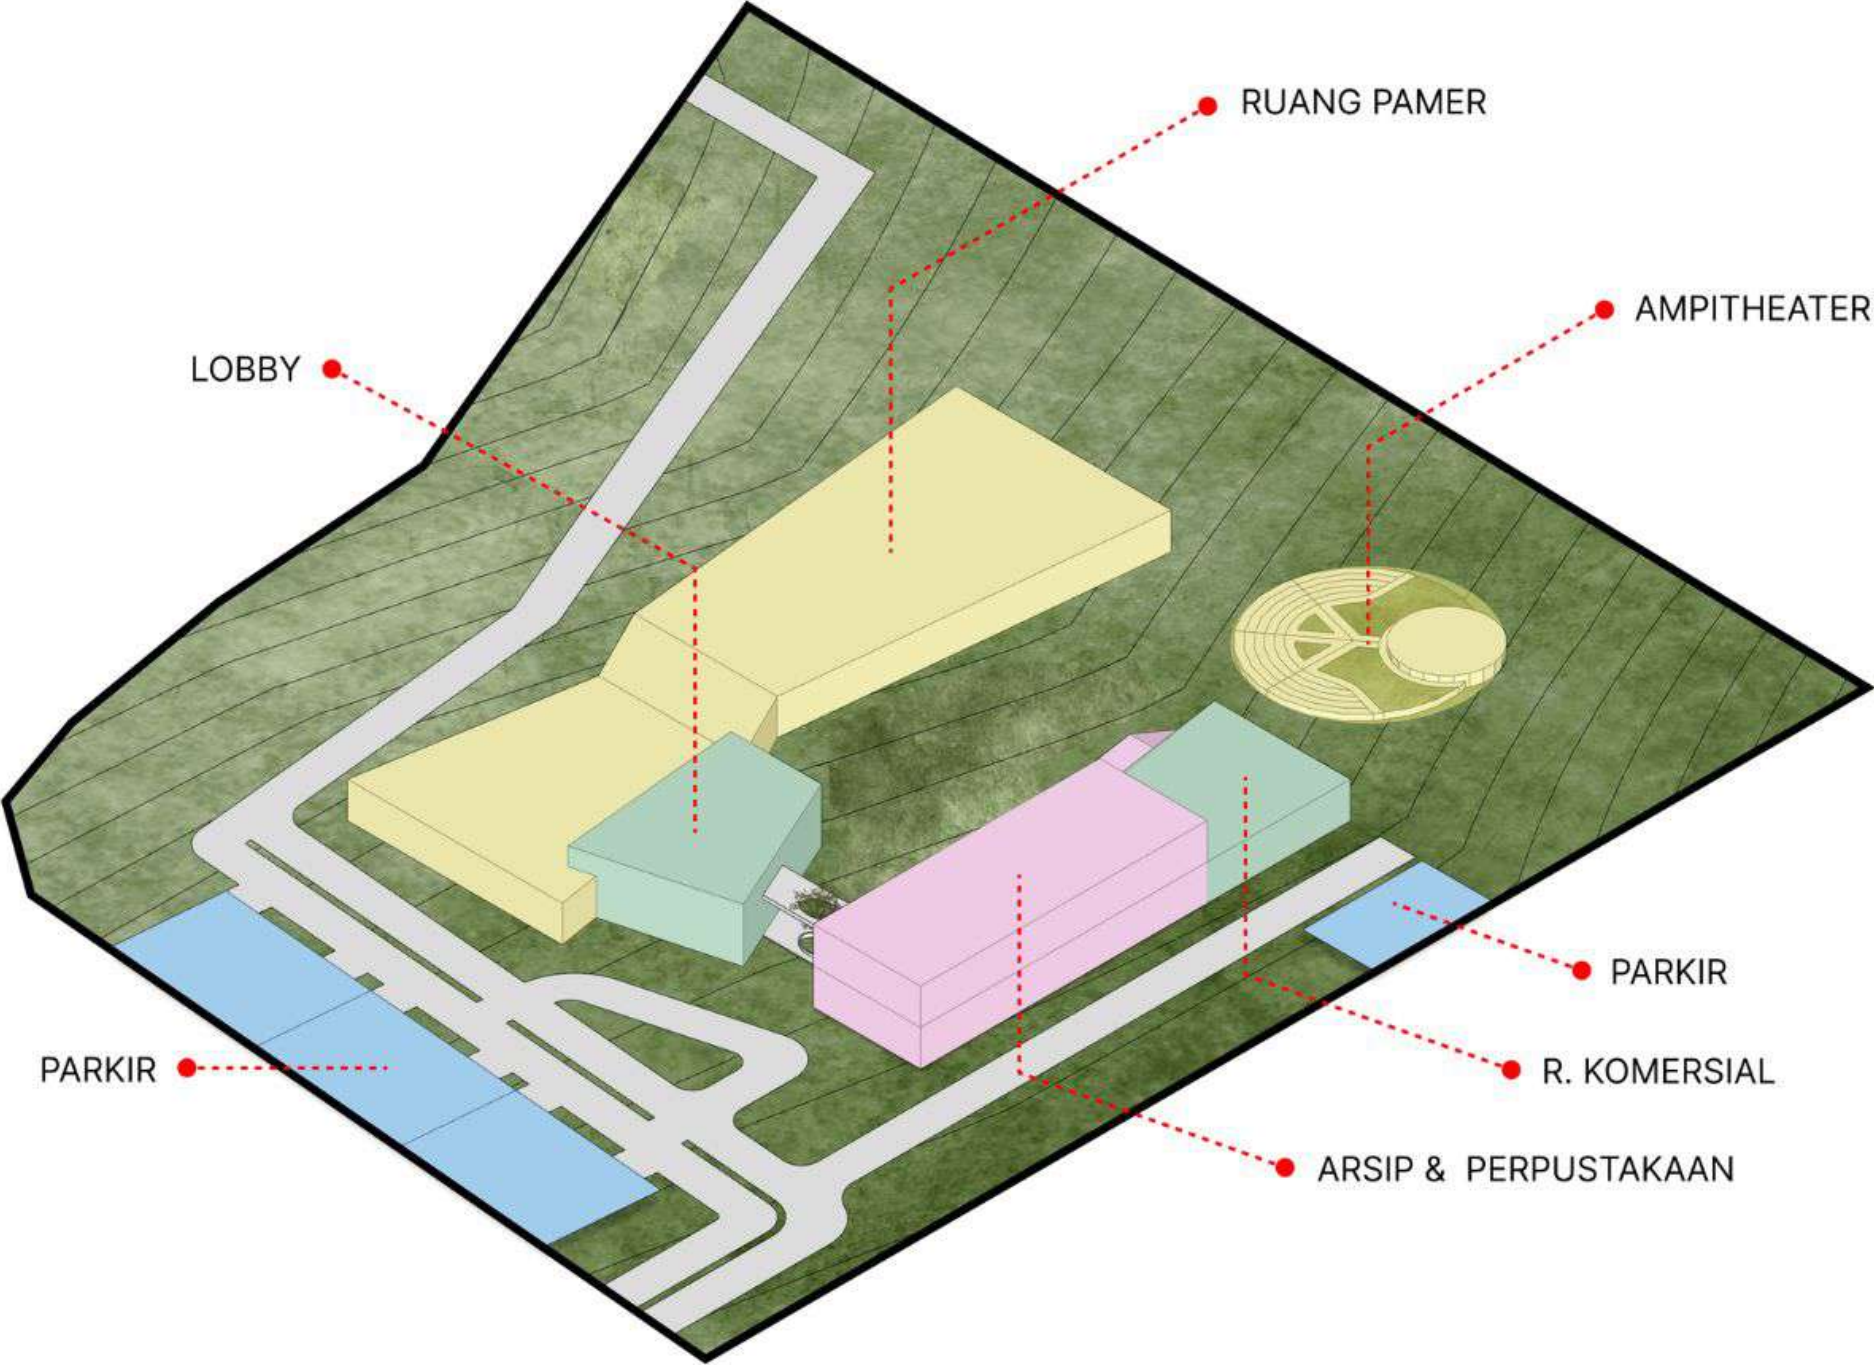


Ruang pameran dibuat memanjang sebagai jalur cerita, sementara perpustakaan dan arsip diposisikan terpisah untuk menegaskan karakter ruangnya. Taman tengah menghubungkan seluruh massa dan mengarahkan alur menuju amphitheater, sehingga tata massa membentuk rangkaian pengalaman ruang yang berkesinambungan.



Universitas Atma Jaya Yogyakarta
Program Studi Arsitektur
Architecture Department
Fakultas Teknik
Faculty of Engineering

Proyek Tugas Akhir FinalProject		
PERIODE : GENAP I PERIOD : ODDI TAHUN AKADEMIK 2025/2026 ACADEMIC YEAR 2025/2026		
Judul Proyek Project Title		
Perancangan Pusat Informasi dan Dokumentasi Arsitektur Rumah Adat Sa'o dengan Pendekatan Arsitektur Naratif di Kabupaten Ngada		
Lokasi Proyek ProjectLocation		
Tiworiwu, Kec. Jerebuu, Kabupaten Ngada, Nusa Tenggara Timur.		
Identitas Mahasiswa StudentIdentity		
Gerland Biworo Sakti 220118911		
Judul Gambar DrawingTitle	Skala Scale	
Keterangan Note		
Tanggal gambar Drawingdate		
Kode Code	No. Lbr Pg. No.	Dari Of
		XX


Konsep Tata Ruang Dalam

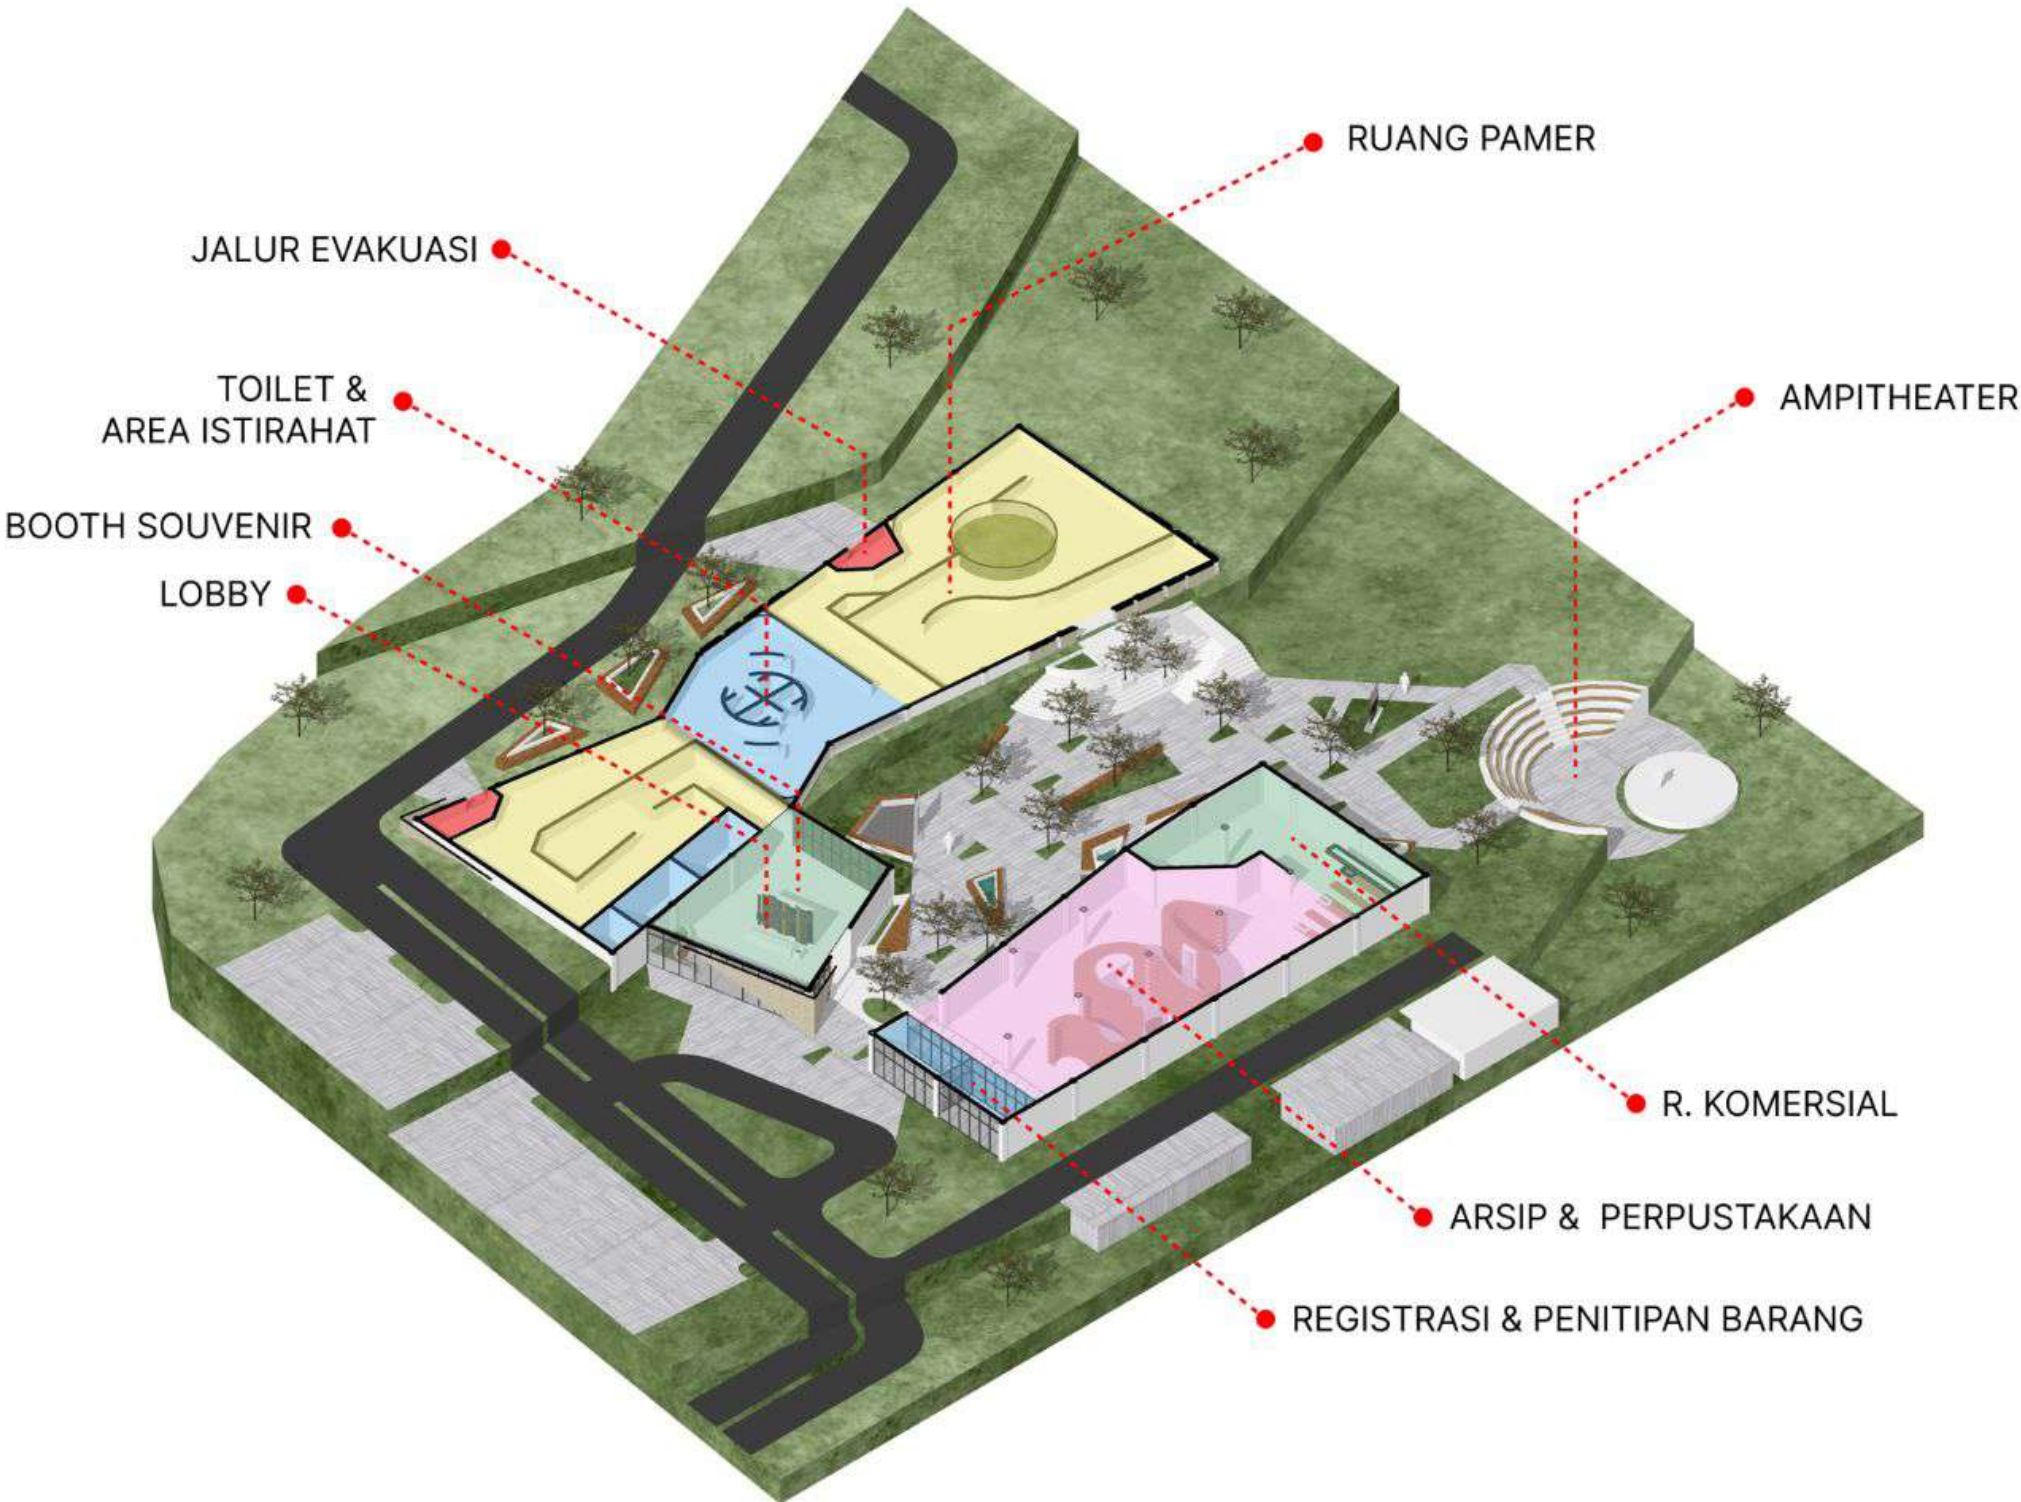

Tata ruang dalam dibentuk melalui pemisahan dua zona utama, yaitu ruang pameran (area kuning) sebagai jalur naratif yang menampilkan tahapan ritual pembuatan Sa'o secara sekuensial, dan ruang perpustakaan–arsip (area merah) sebagai zona tertutup yang lebih stabil untuk fungsi penyimpanan dan studi.

 Universitas Atma Jaya Yogyakarta Program Studi Arsitektur Architecture Department Fakultas Teknik Faculty of Engineering		
Proyek Tugas Akhir Final Project		
PERIODE : GENAP I PERIOD : ODDI TAHUN AKADEMIK 2025/2026 ACADEMIC YEAR 2025/2026		
Judul Proyek Project Title		
Perancangan Pusat Informasi dan Dokumentasi Arsitektur Rumah Adat Sa'o dengan Pendekatan Arsitektur Naratif di Kabupaten Ngada		
Lokasi Proyek Project Location		
Tiworiwu, Kec. Jerebuu, Kabupaten Ngada, Nusa Tenggara Timur.		
Identitas Mahasiswa Student Identity		
Gerland Biworo Sakti 220118911		
Judul Gambar Drawing Title	Skala Scale	
Keterangan Note		
Tanggal gambar Drawing date		
Kode Code	No. Lbr Pg. No.	Dari Of
		XX

Konsep Tata Ruang Luar

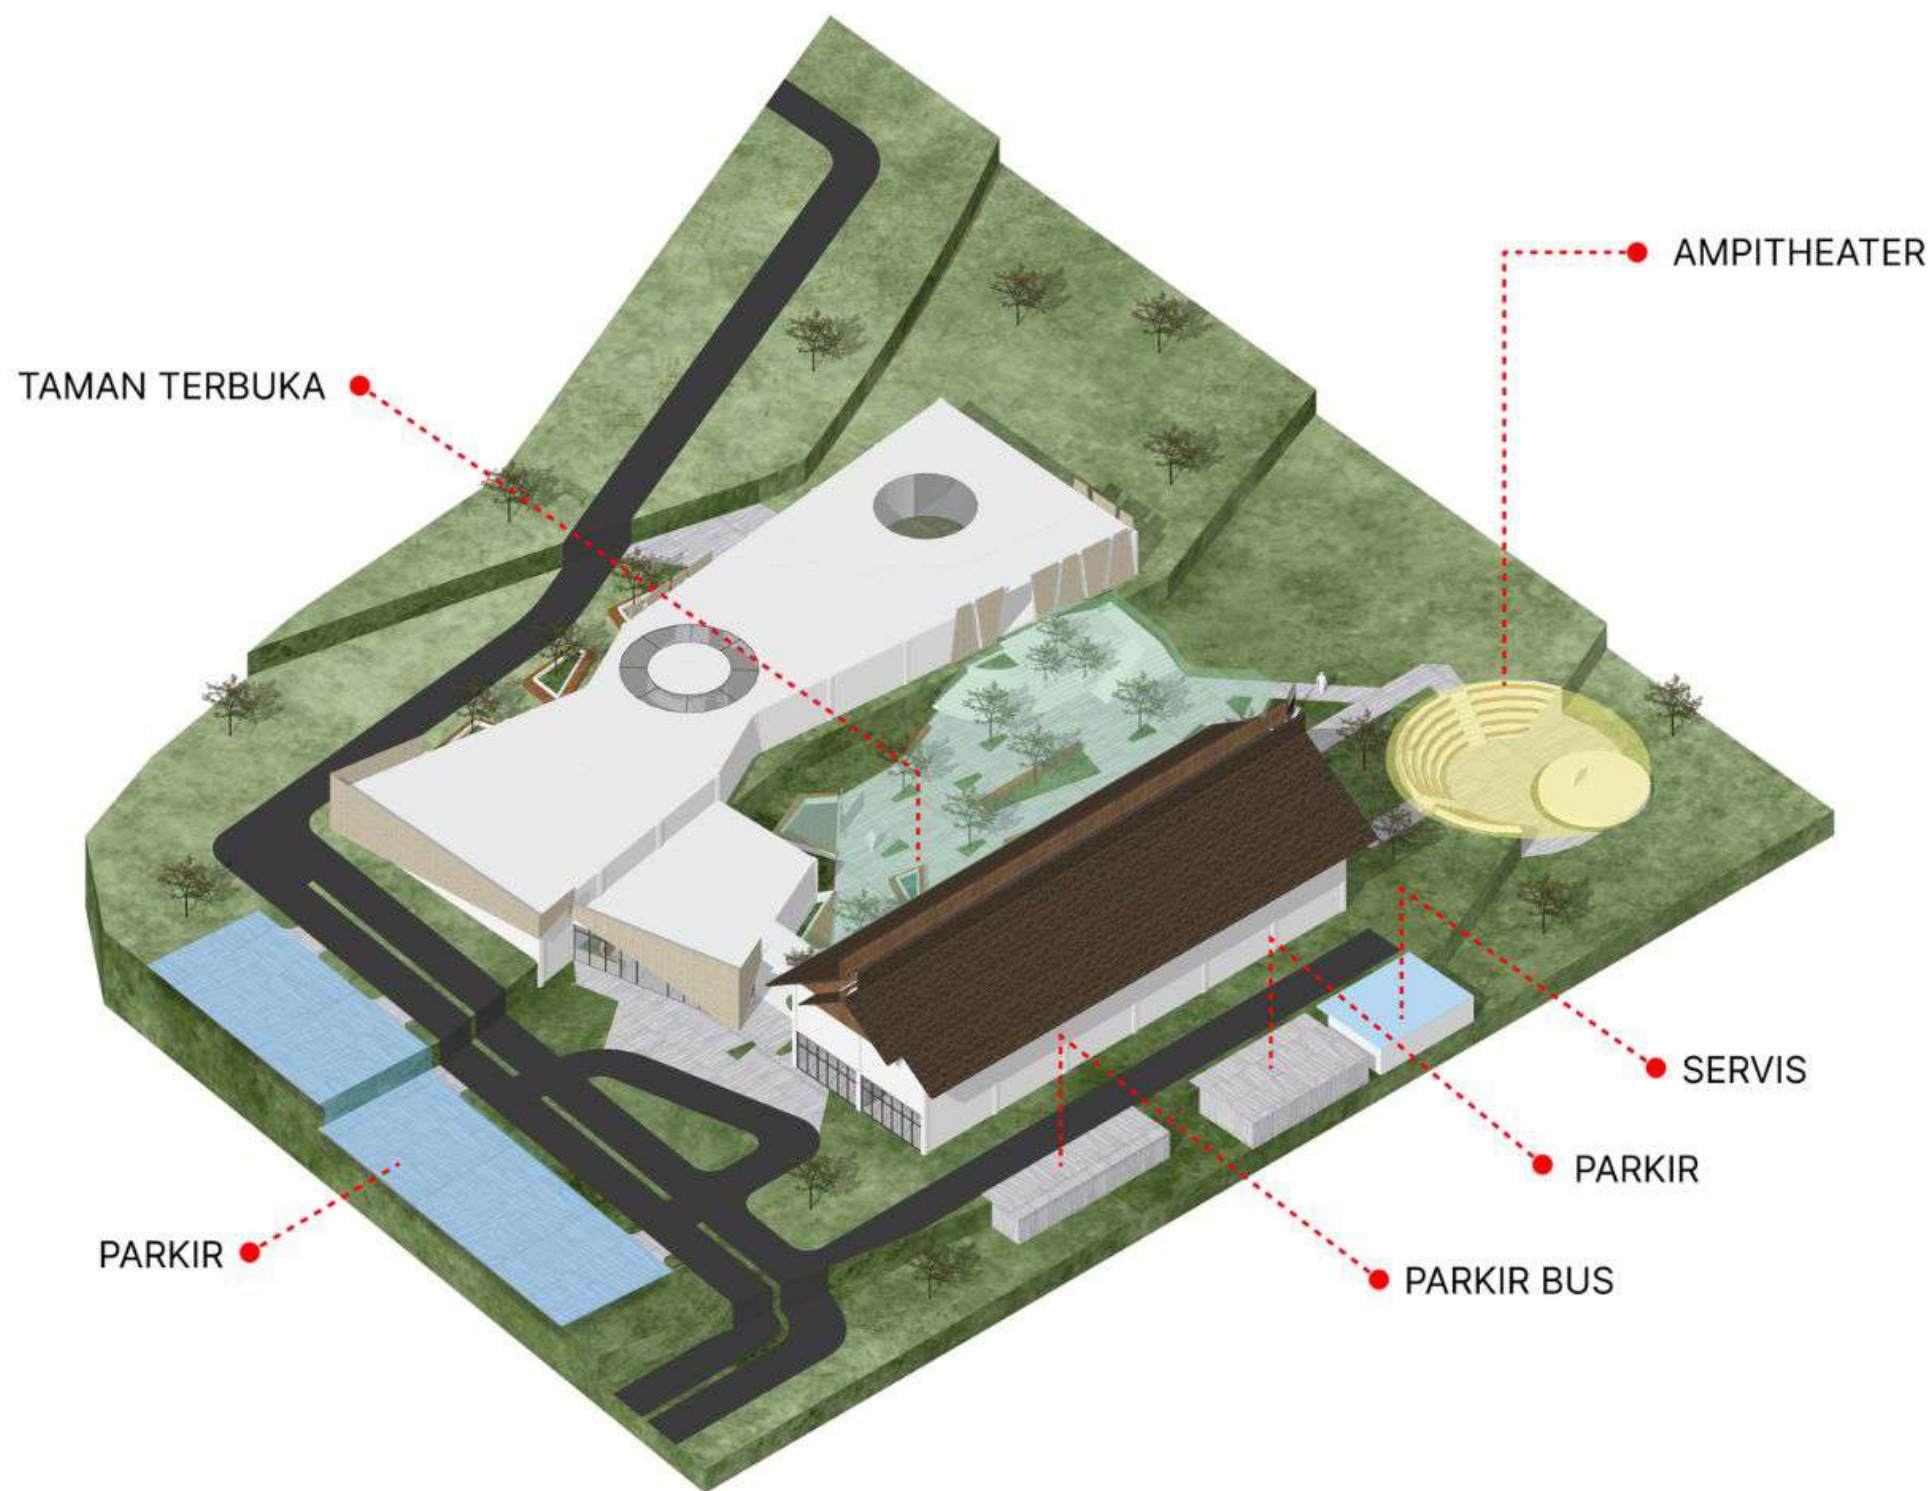


tata ruang luar berfokus pada zona hijau di tengah massa sebagai taman terbuka yang menjadi ruang transisi sekaligus penghubung menuju amphitheater. Area ini berfungsi sebagai lanjutan pengalaman dari ruang



Universitas Atma Jaya Yogyakarta
Program Studi Arsitektur
Architecture Department
Fakultas Teknik
Faculty of Engineering

Proyek Tugas Akhir FinalProject		
PERIODE : GENAP I PERIOD : ODDI TAHUN AKADEMIK 2025/2026 ACADEMIC YEAR 2025/2026		
Judul Proyek Project Title		
Perancangan Pusat Informasi dan Dokumentasi Arsitektur Rumah Adat Sa'o dengan Pendekatan Arsitektur Naratif di Kabupaten Ngada		
Lokasi Proyek ProjectLocation		
Tiworiwu, Kec. Jerebuu, Kabupaten Ngada, Nusa Tenggara Timur.		
Identitas Mahasiswa StudentIdentity		
Gerland Biworo Sakti 220118911		
Judul Gambar DrawingTitle	Skala Scale	
Keterangan Note		
Tanggal gambar Drawingdate		
Kode Code	No. Lbr Pg. No.	Dari Of
		XX

Konsep Sirkulasi

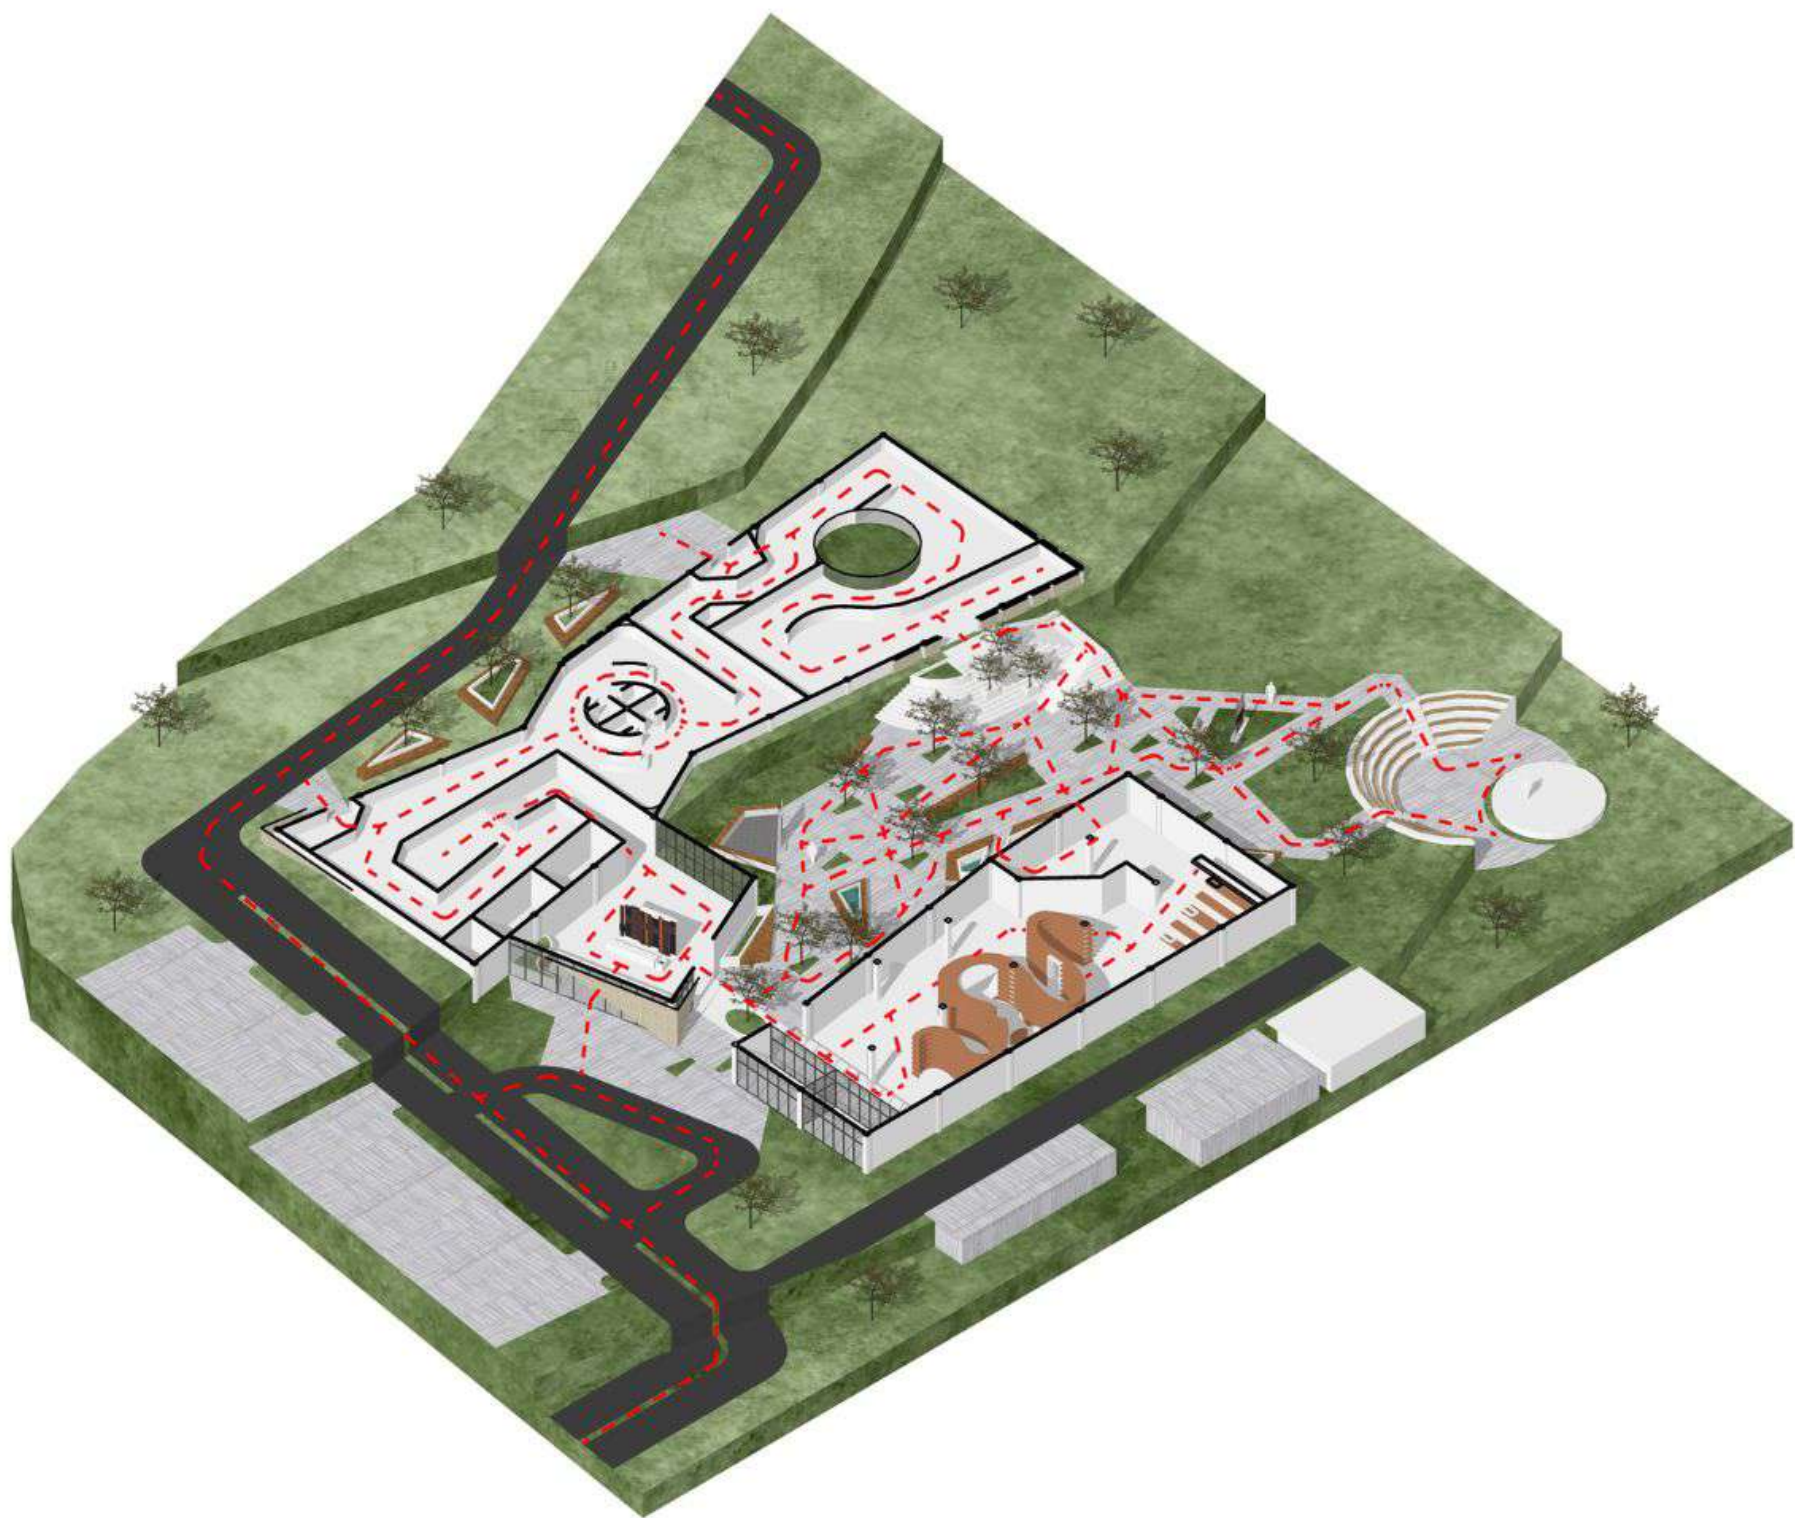


Sirkulasi dirancang untuk menghubungkan alur ruang dalam dan ruang luar secara menyatu melalui jalur pergerakan yang jelas dan berkesinambungan. Pola sirkulasi ini memastikan bahwa pengalaman naratif, ruang pengetahuan, dan ruang sosial terhubung dalam satu rangkaian yang harmonis



Universitas Atma Jaya Yogyakarta
Program Studi Arsitektur
Architecture Department
Fakultas Teknik
Faculty of Engineering

Proyek Tugas Akhir FinalProject		
PERIODE : GENAP I PERIOD : ODDI TAHUN AKADEMIK 2025/2026 ACADEMIC YEAR 2025/2026		
Judul Proyek Project Title		
Perancangan Pusat Informasi dan Dokumentasi Arsitektur Rumah Adat Sa'o dengan Pendekatan Arsitektur Naratif di Kabupaten Ngada		
Lokasi Proyek ProjectLocation		
Tiworiwu, Kec. Jerebuu, Kabupaten Ngada, Nusa Tenggara Timur.		
Identitas Mahasiswa StudentIdentity		
Gerland Biworo Sakti 220118911		
Judul Gambar DrawingTitle		Skala Scale
Keterangan Note		
Tanggal gambar Drawingdate		
Kode Code	No. Lbr Pg. No.	Dari Of
		XX

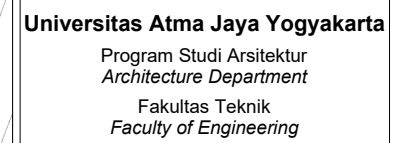

PERIODE : GENAP I PERIOD : ODD I TAHUN AKADEMIK 2025/2026 ACADEMIC YEAR 2025/2026

**Perancangan Pusat Informasi & Dokumentasi
Arsitektur Rumah Adat Sa'o dengan Pendekatan
Arsitektur Naratif di Kabupaten Ngada**

Tiworiwu, Kec. Jerebuu,
Kabupaten Ngada,
Nusa Tenggara Timur.

Gerland Biworo Sakti
220118911

Keterangan Note

Tanggal gambar <i>Drawing date</i>

Kode Code	No. Lbr Pg. No.	Dari Of
XX1	XX	XX





Universitas Atma Jaya Yogyakarta
Program Studi Arsitektur
Architecture Department
Fakultas Teknik
Faculty of Engineering

Proyek Tugas Akhir
Final Project

PERIODE : GENAP I
PERIOD : ODD I
TAHUN AKADEMIK 2025/2026
ACADEMIC YEAR 2025/2026

Judul Proyek
Project Title

Perancangan Pusat Informasi & Dokumentasi
Arsitektur Rumah Adat Sa'o dengan Pendekatan
Arsitektur Naratif di Kabupaten Ngada

Lokasi Proyek
Project Location

Tiworiwu, Kec. Jerebuu,
Kabupaten Ngada,
Nusa Tenggara Timur.

Identitas Mahasiswa
Student Identity


Gerland Biworo Sakti
220118911

Judul Gambar Drawing Title	Skala Scale
SITEPLAN	1:500

Keterangan
Note


Tanggal gambar
Drawing date

Kode Code	No. Lbr Pg. No.	Dari Of
XX1	XX	XX

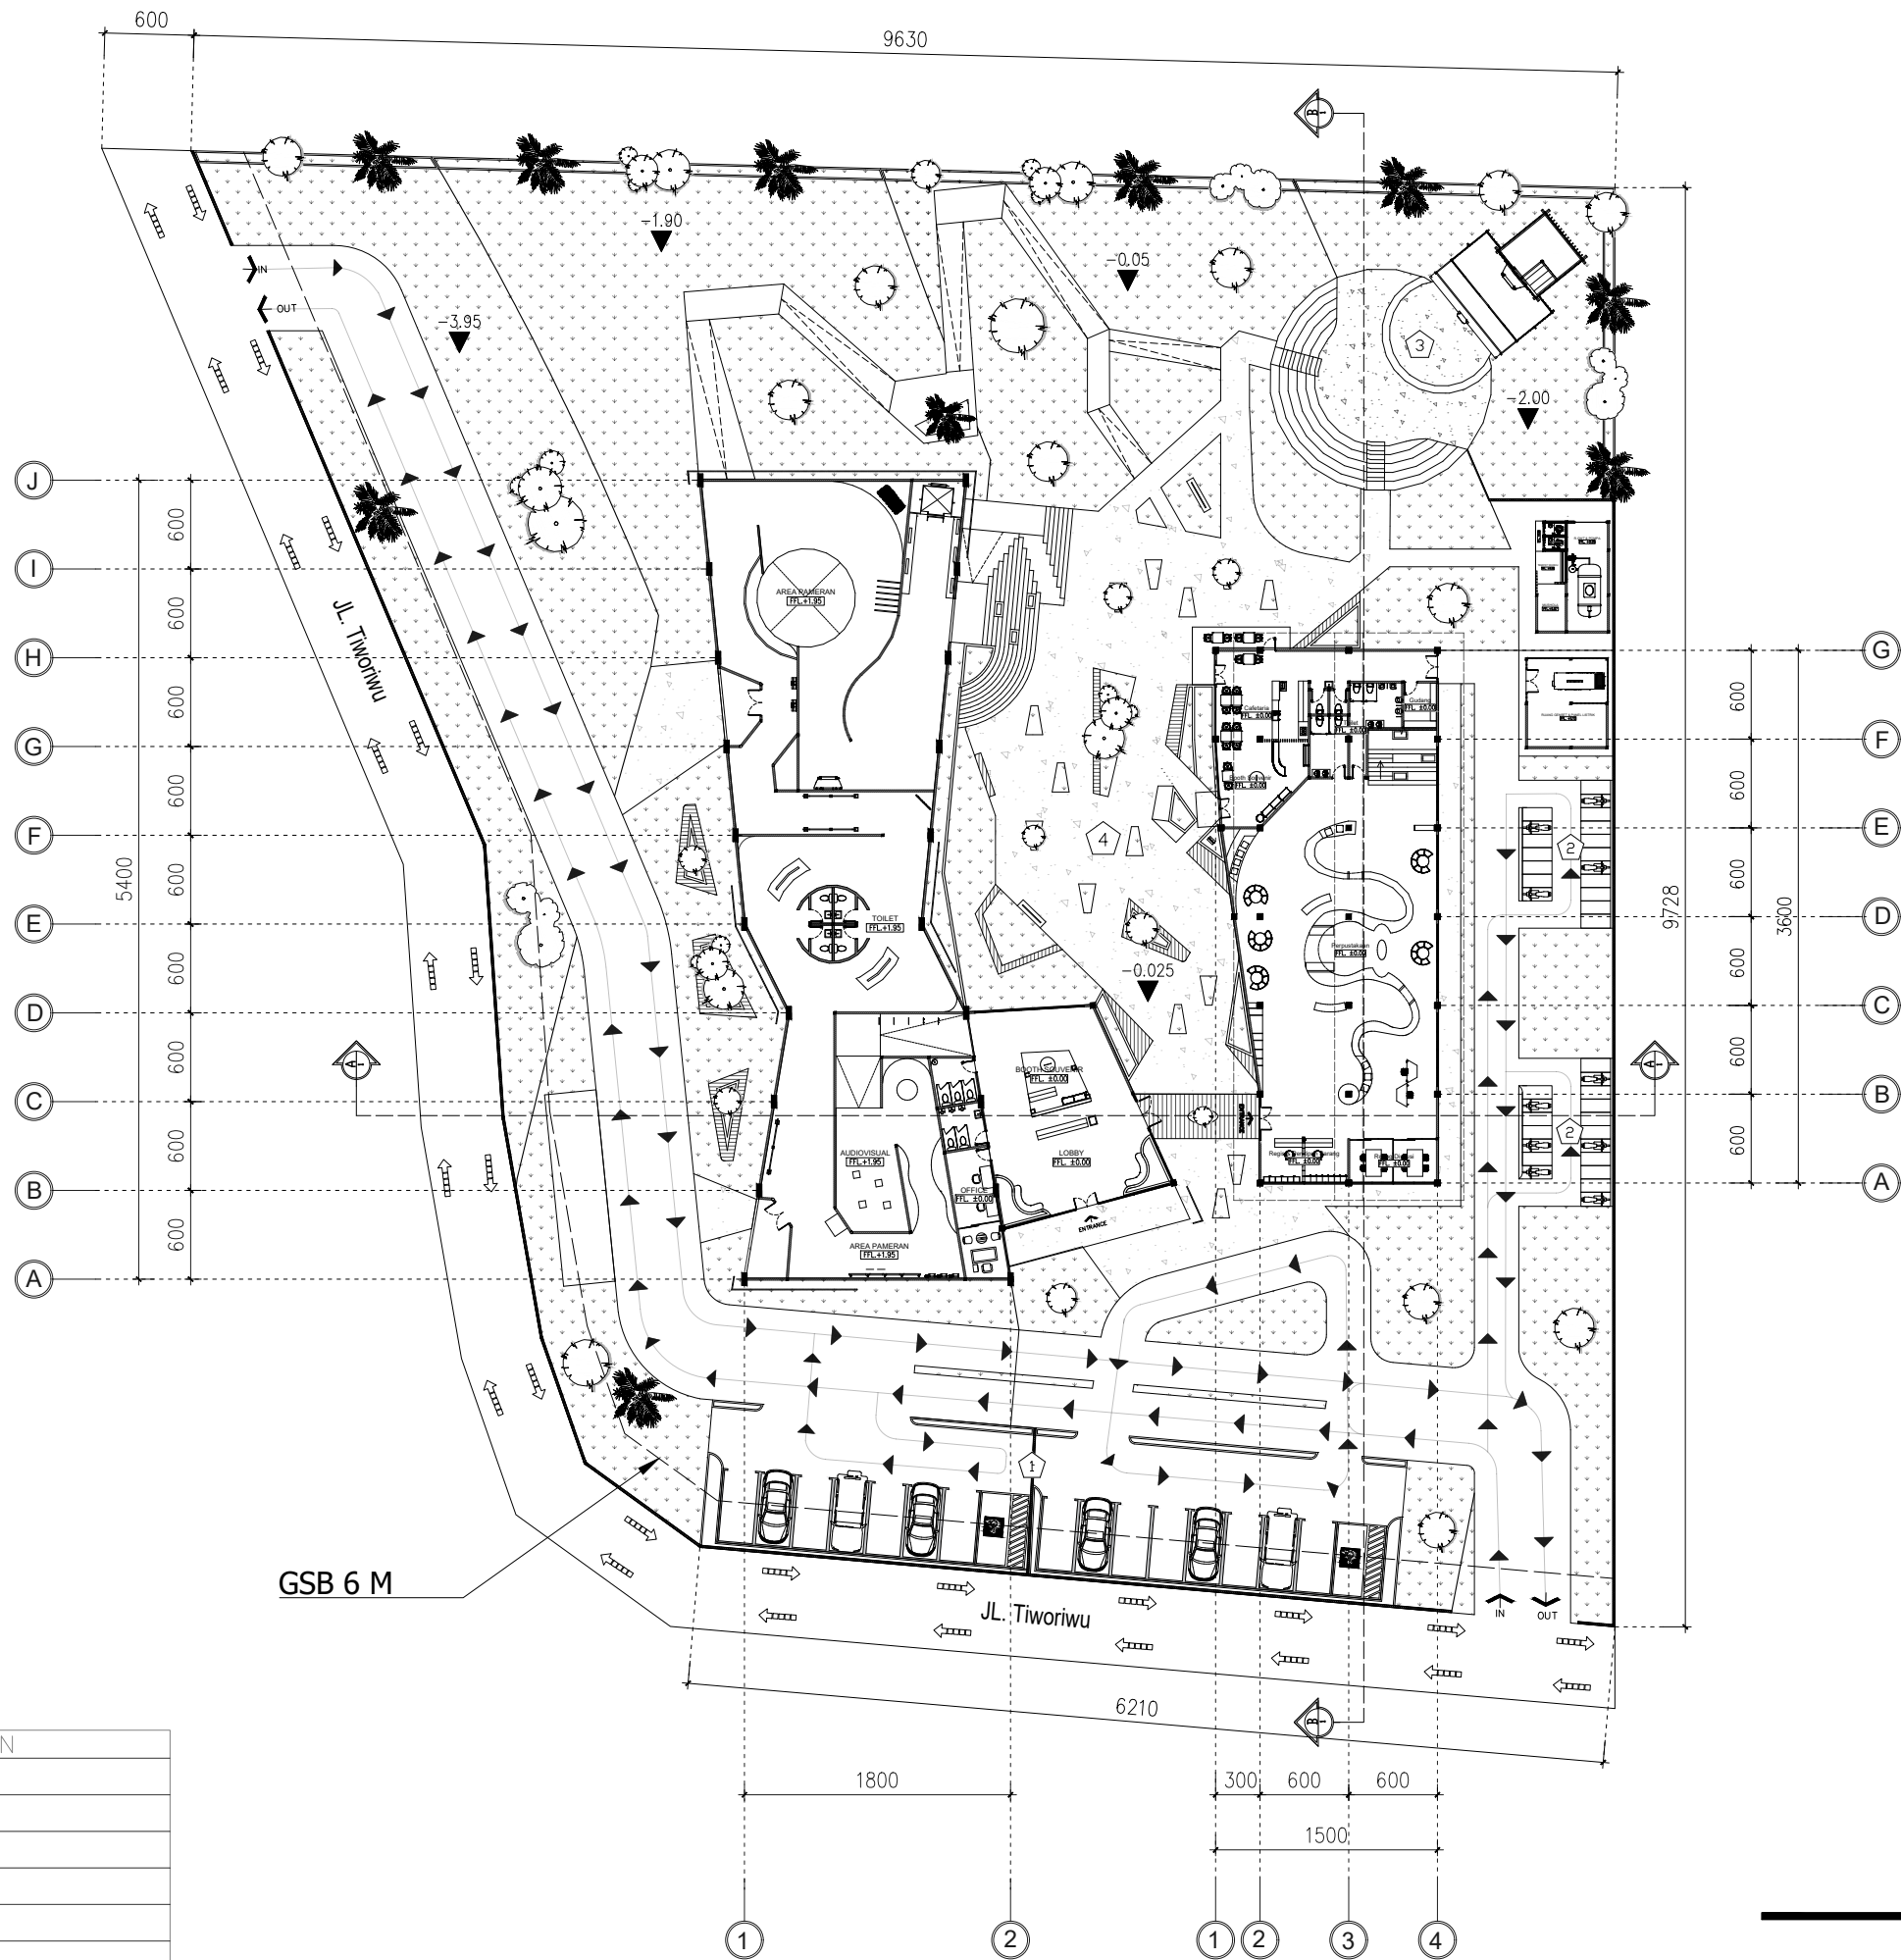

KETERANGAN	
	RUMPUT
	VEGETASI POHON
	PARKIR MOBIL
	PARKIR MOTOR
	AMPHITHEATER
	TAMAN TERBUKA



SITEPLAN
SKALA 1 : 500

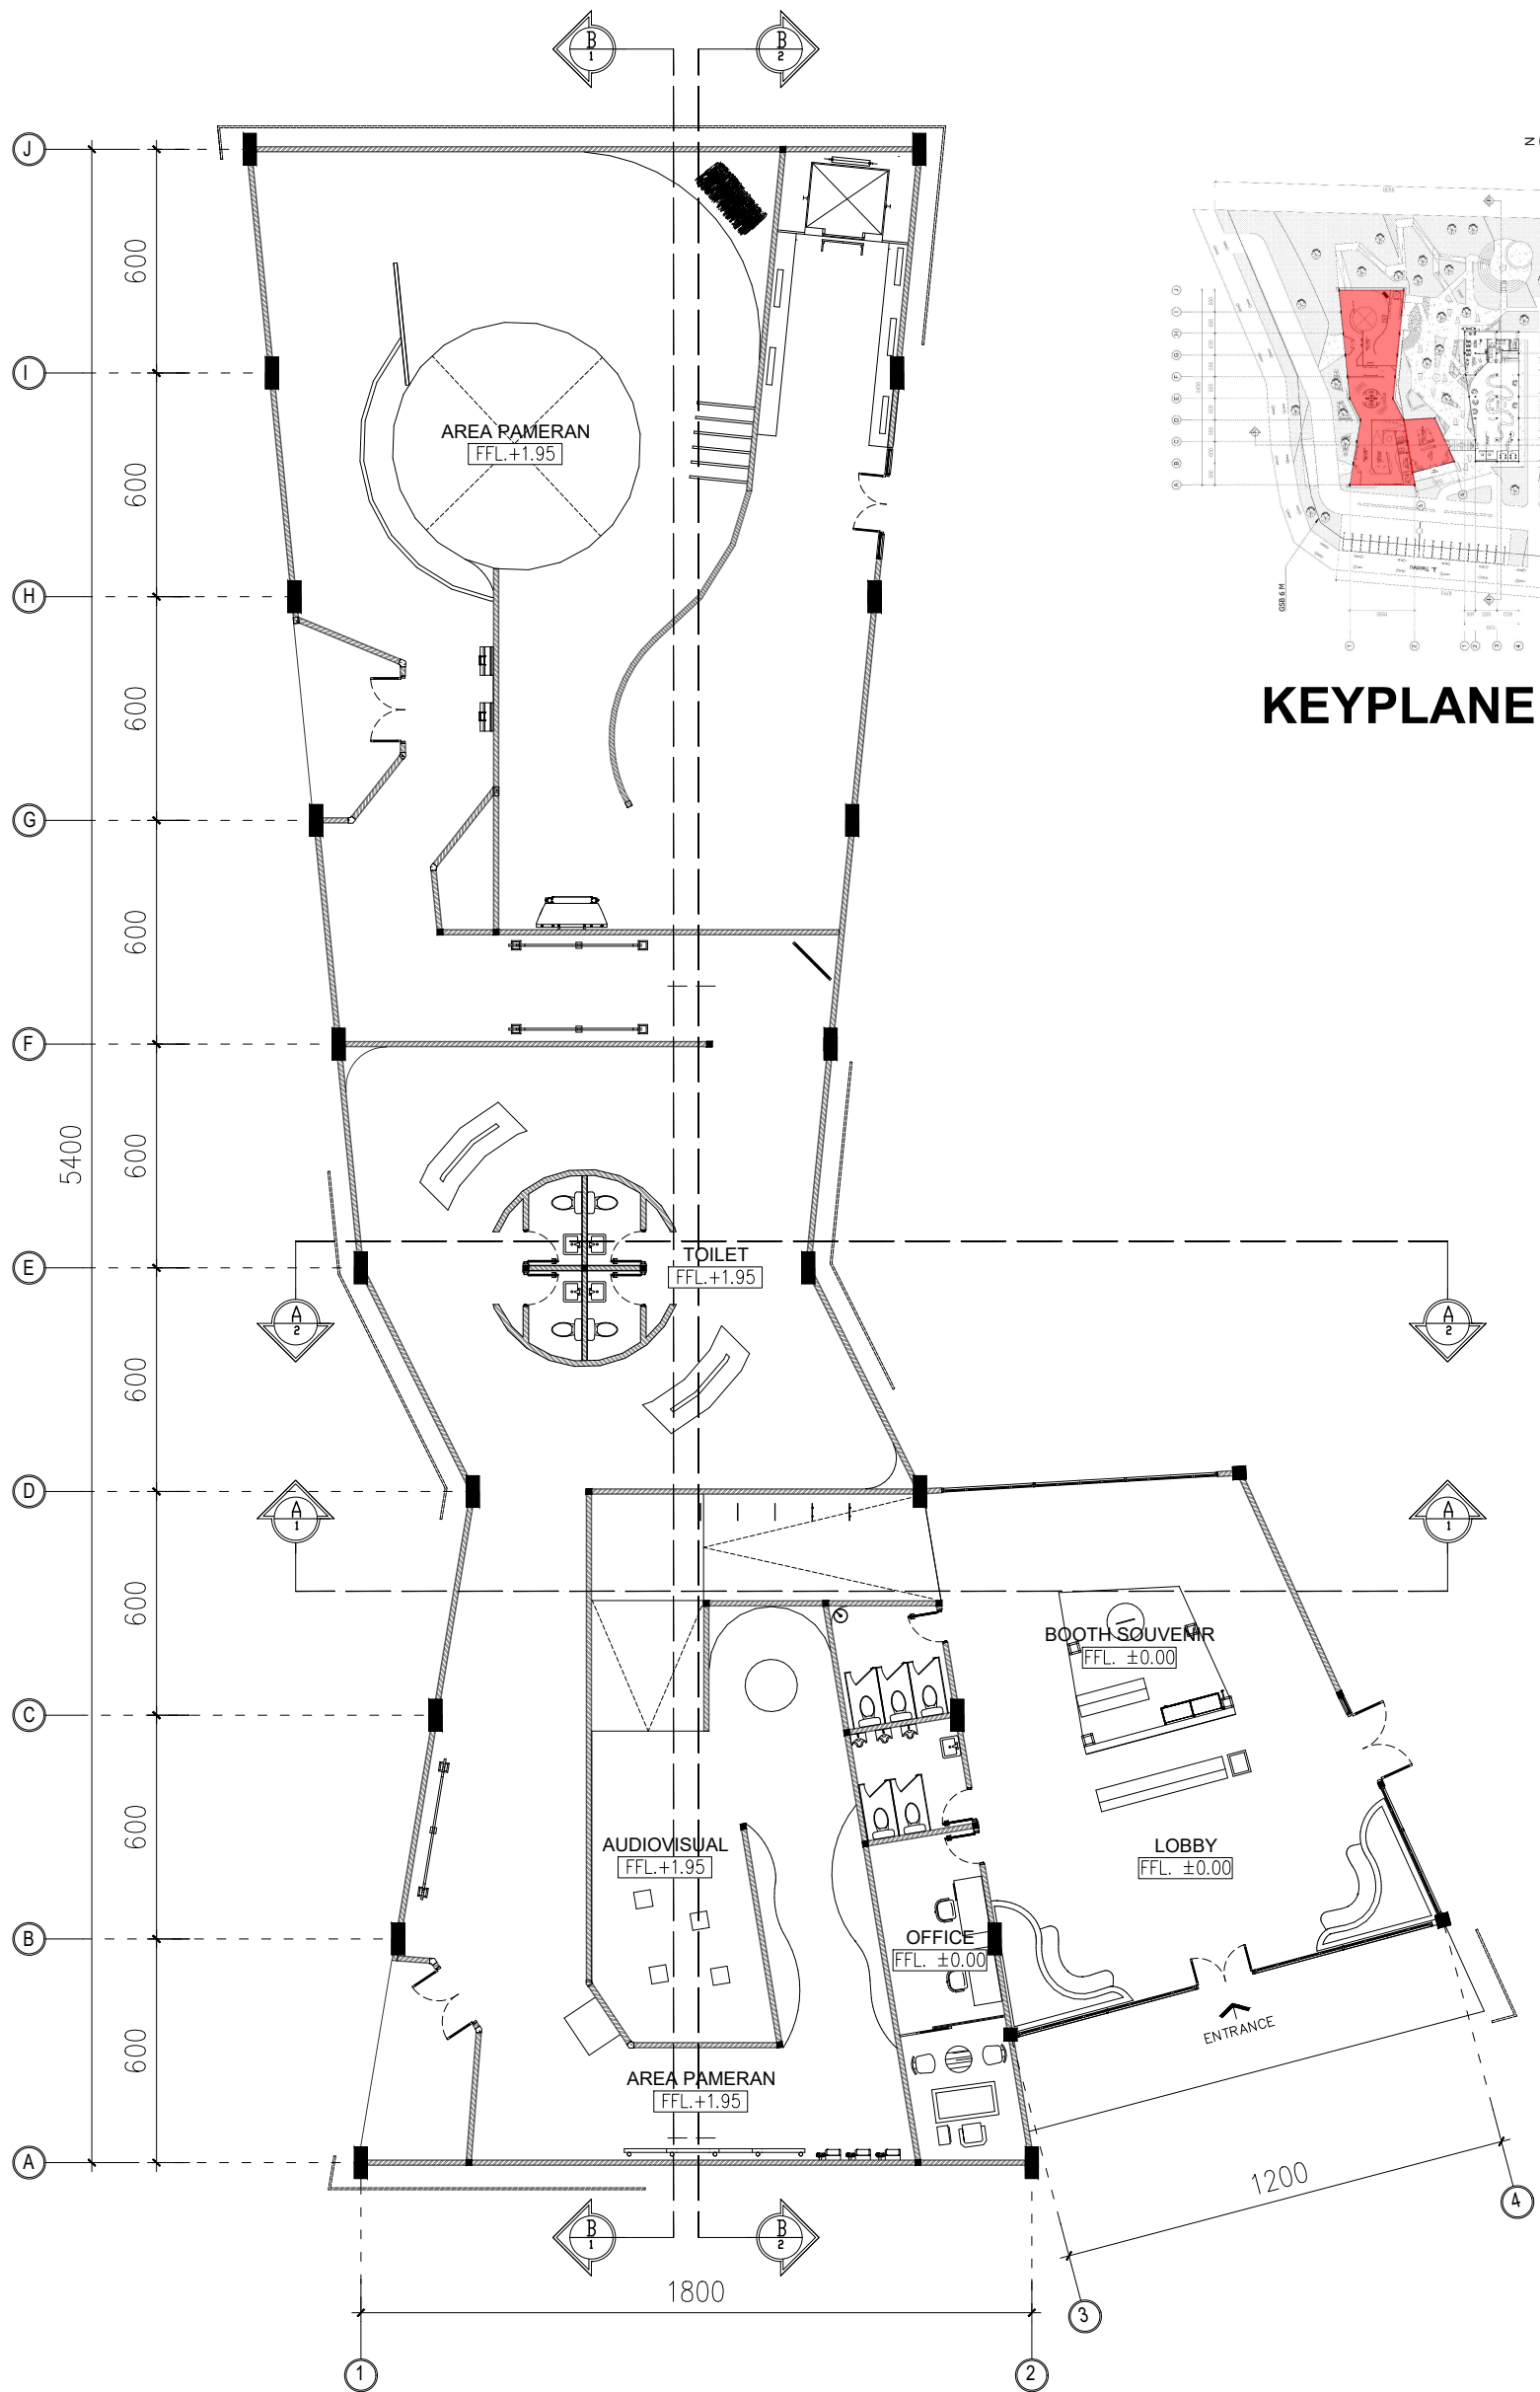

KEYPLANE

DENAH ZONA PAMERAN
SKALA 1 : 200

 Universitas Atma Jaya Yogyakarta Program Studi Arsitektur Architecture Department Fakultas Teknik Faculty of Engineering	Proyek Tugas Akhir Final Project	Judul Proyek Project Title	Judul Gambar Drawing Title	Skala Scale	Keterangan Note	Tanggal Gambar Drawing Date		
	PERIODE : GENAP I PERIOD : ODD I TAHUN AKADEMIK 2025/2026 ACADEMIC YEAR 2025/2026	Perancangan Pusat Informasi & Dokumentasi Arsitektur Rumah Adat Sa'o dengan Pendekatan Arsitektur Naratif di Kabupaten Ngada	Denah LT. 1	1:200				
	Identitas Mahasiswa Student Identity	Lokasi Proyek Project Location						
	Gerland Biworo Sakti 220118911	Tiworiwu, Kec. Jerebuu, Kabupaten Ngada, Nusa Tenggara Timur.						
						Kode Gambar Drawing Code	No. Lbr Pg. No.	Dari Of
			XX1					

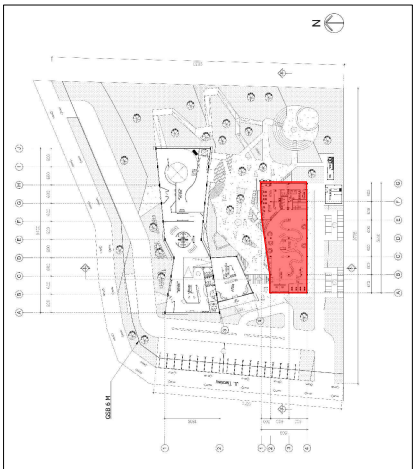
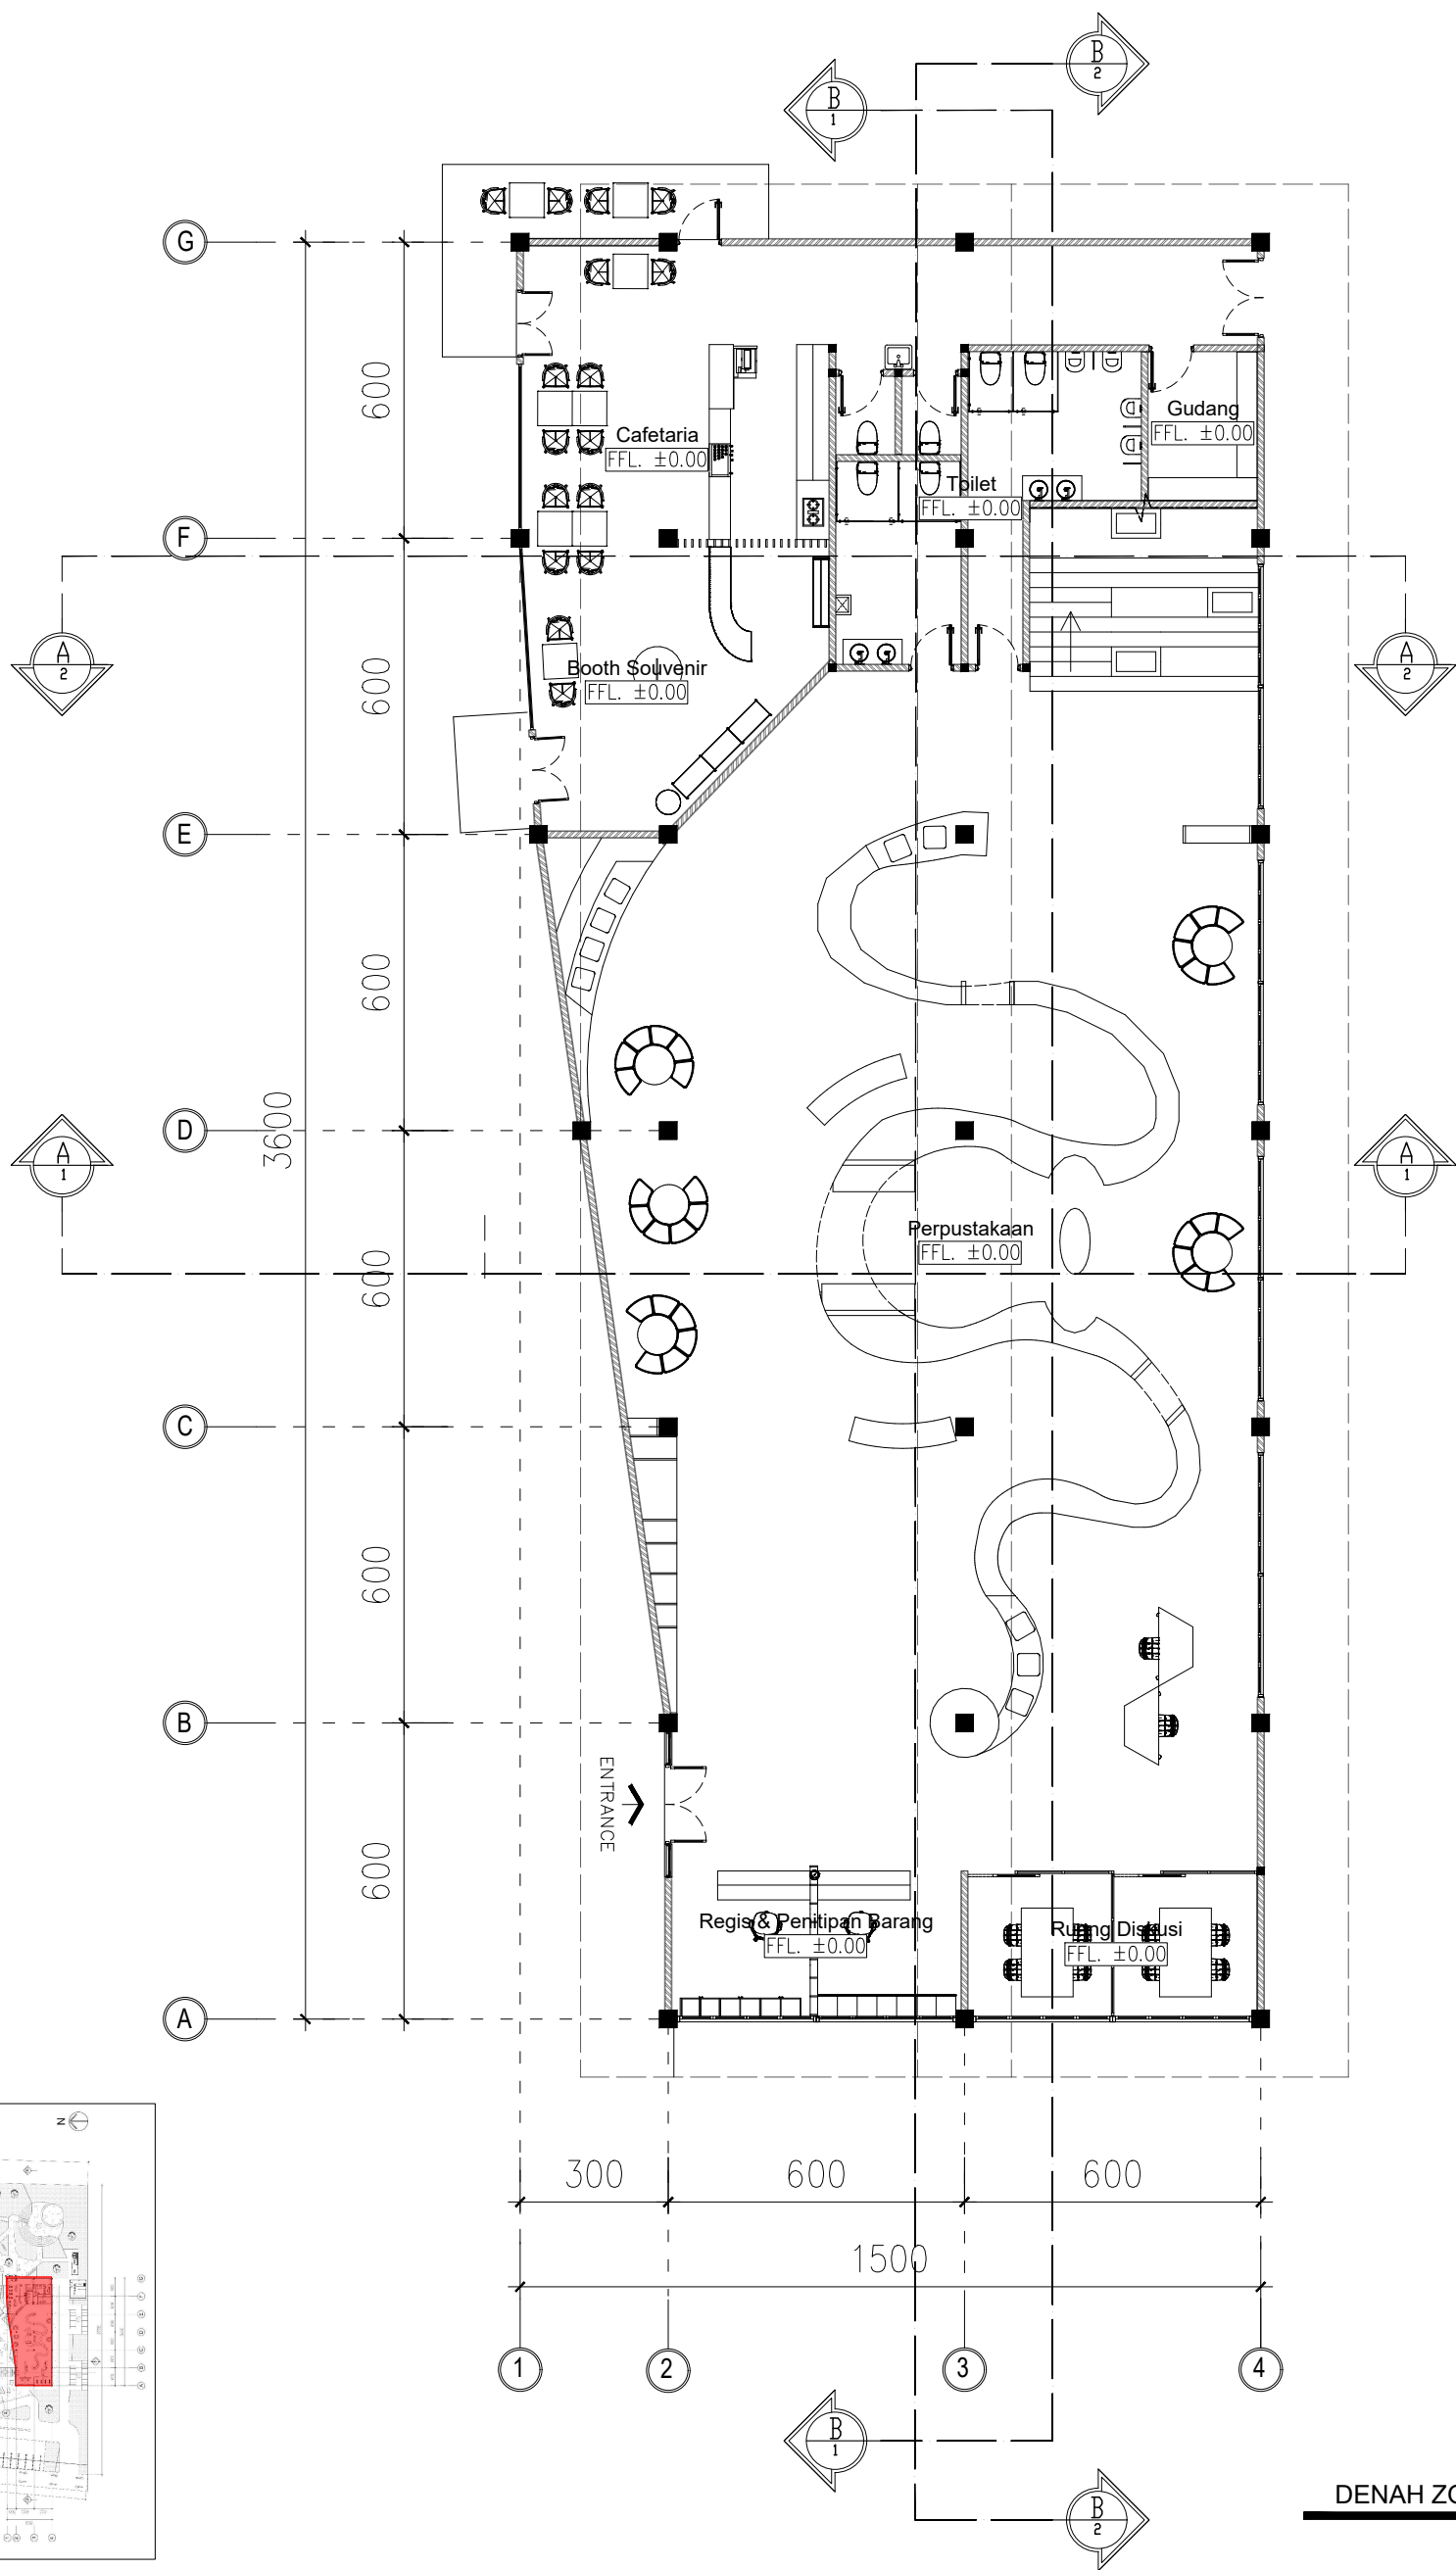


DENAH ZONA PERPUSTAKAAN LT 1

SKALA 1 : 200

KEYPLANE

 Universitas Atma Jaya Yogyakarta Program Studi Arsitektur Architecture Department Fakultas Teknik Faculty of Engineering	Proyek Tugas Akhir Final Project	Judul Proyek Project Title	Judul Gambar Drawing Title	Skala Scale	Keterangan Note	Tanggal Gambar Drawing Date		
	PERIODE : GENAP I PERIOD : ODD I TAHUN AKADEMIK 2025/2026 ACADEMIC YEAR 2025/2026	Perancangan Pusat Informasi & Dokumentasi Arsitektur Rumah Adat Sa'o dengan Pendekatan Arsitektur Naratif di Kabupaten Ngada	Denah LT. 1	1:150				
	Identitas Mahasiswa Student Identity	Lokasi Proyek Project Location				Kode Gambar Drawing Code	No. Lbr Pg. No.	Dari Of
	Gerland Biworo Sakti 220118911	Tiworiwu, Kec. Jerebuu, Kabupaten Ngada, Nusa Tenggara Timur.				XX1		

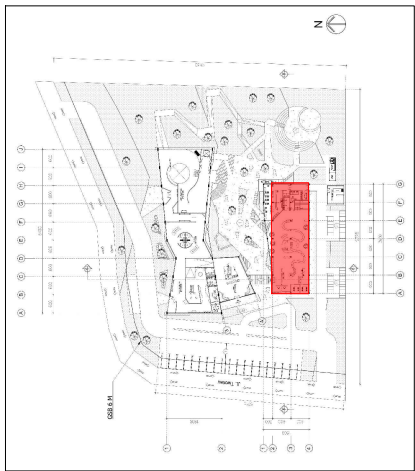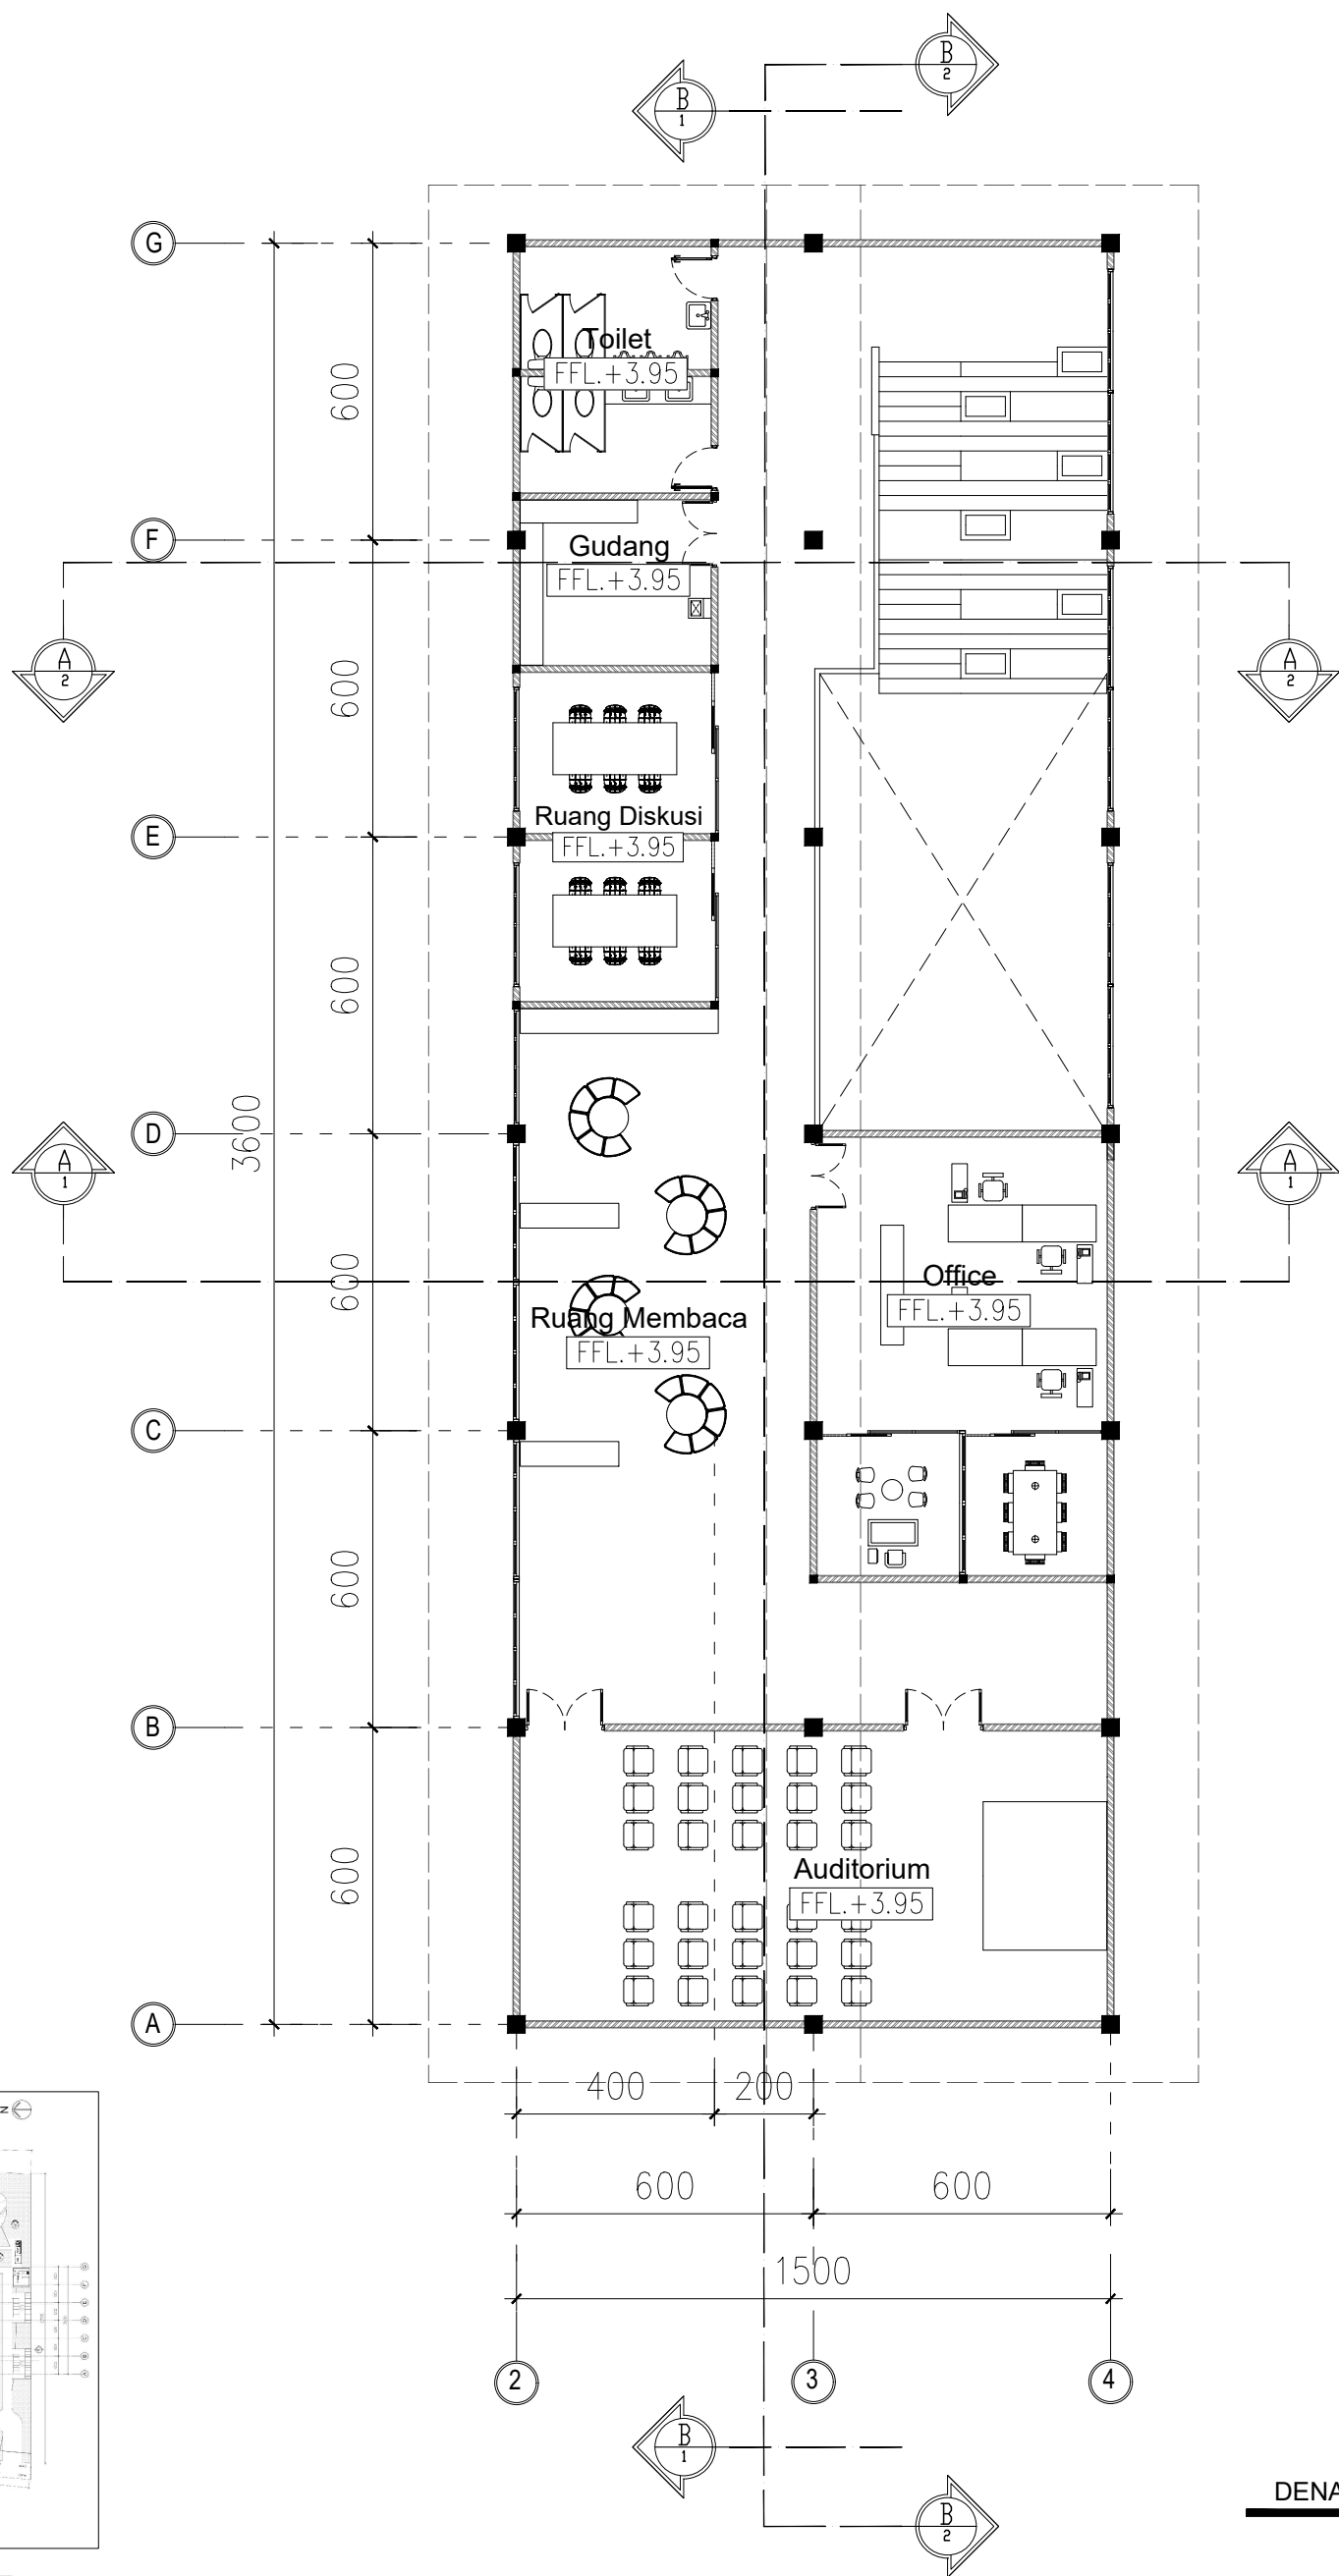


KEYPLANE

DENAH ZONA PERPUSTAKAAN LT 2



SKALA 1 : 200

 Universitas Atma Jaya Yogyakarta Program Studi Arsitektur Architecture Department Fakultas Teknik Faculty of Engineering	Proyek Tugas Akhir Final Project	Judul Proyek Project Title	Judul Gambar Drawing Title	Skala Scale	Keterangan Note	Tanggal Gambar Drawing Date		
	PERIODE : GENAP I PERIOD : ODD I TAHUN AKADEMIK 2025/2026 ACADEMIC YEAR 2025/2026	Perancangan Pusat Informasi & Dokumentasi Arsitektur Rumah Adat Sa'o dengan Pendekatan Arsitektur Naratif di Kabupaten Ngada	Denah LT. 1	1:150				
	Identitas Mahasiswa Student Identity	Lokasi Proyek Project Location				Kode Gambar Drawing Code	No. Lbr Pg. No.	Dari Of
	Gerland Biworo Sakti 220118911	Tiworiwu, Kec. Jerebuu, Kabupaten Ngada, Nusa Tenggara Timur.				XX1		

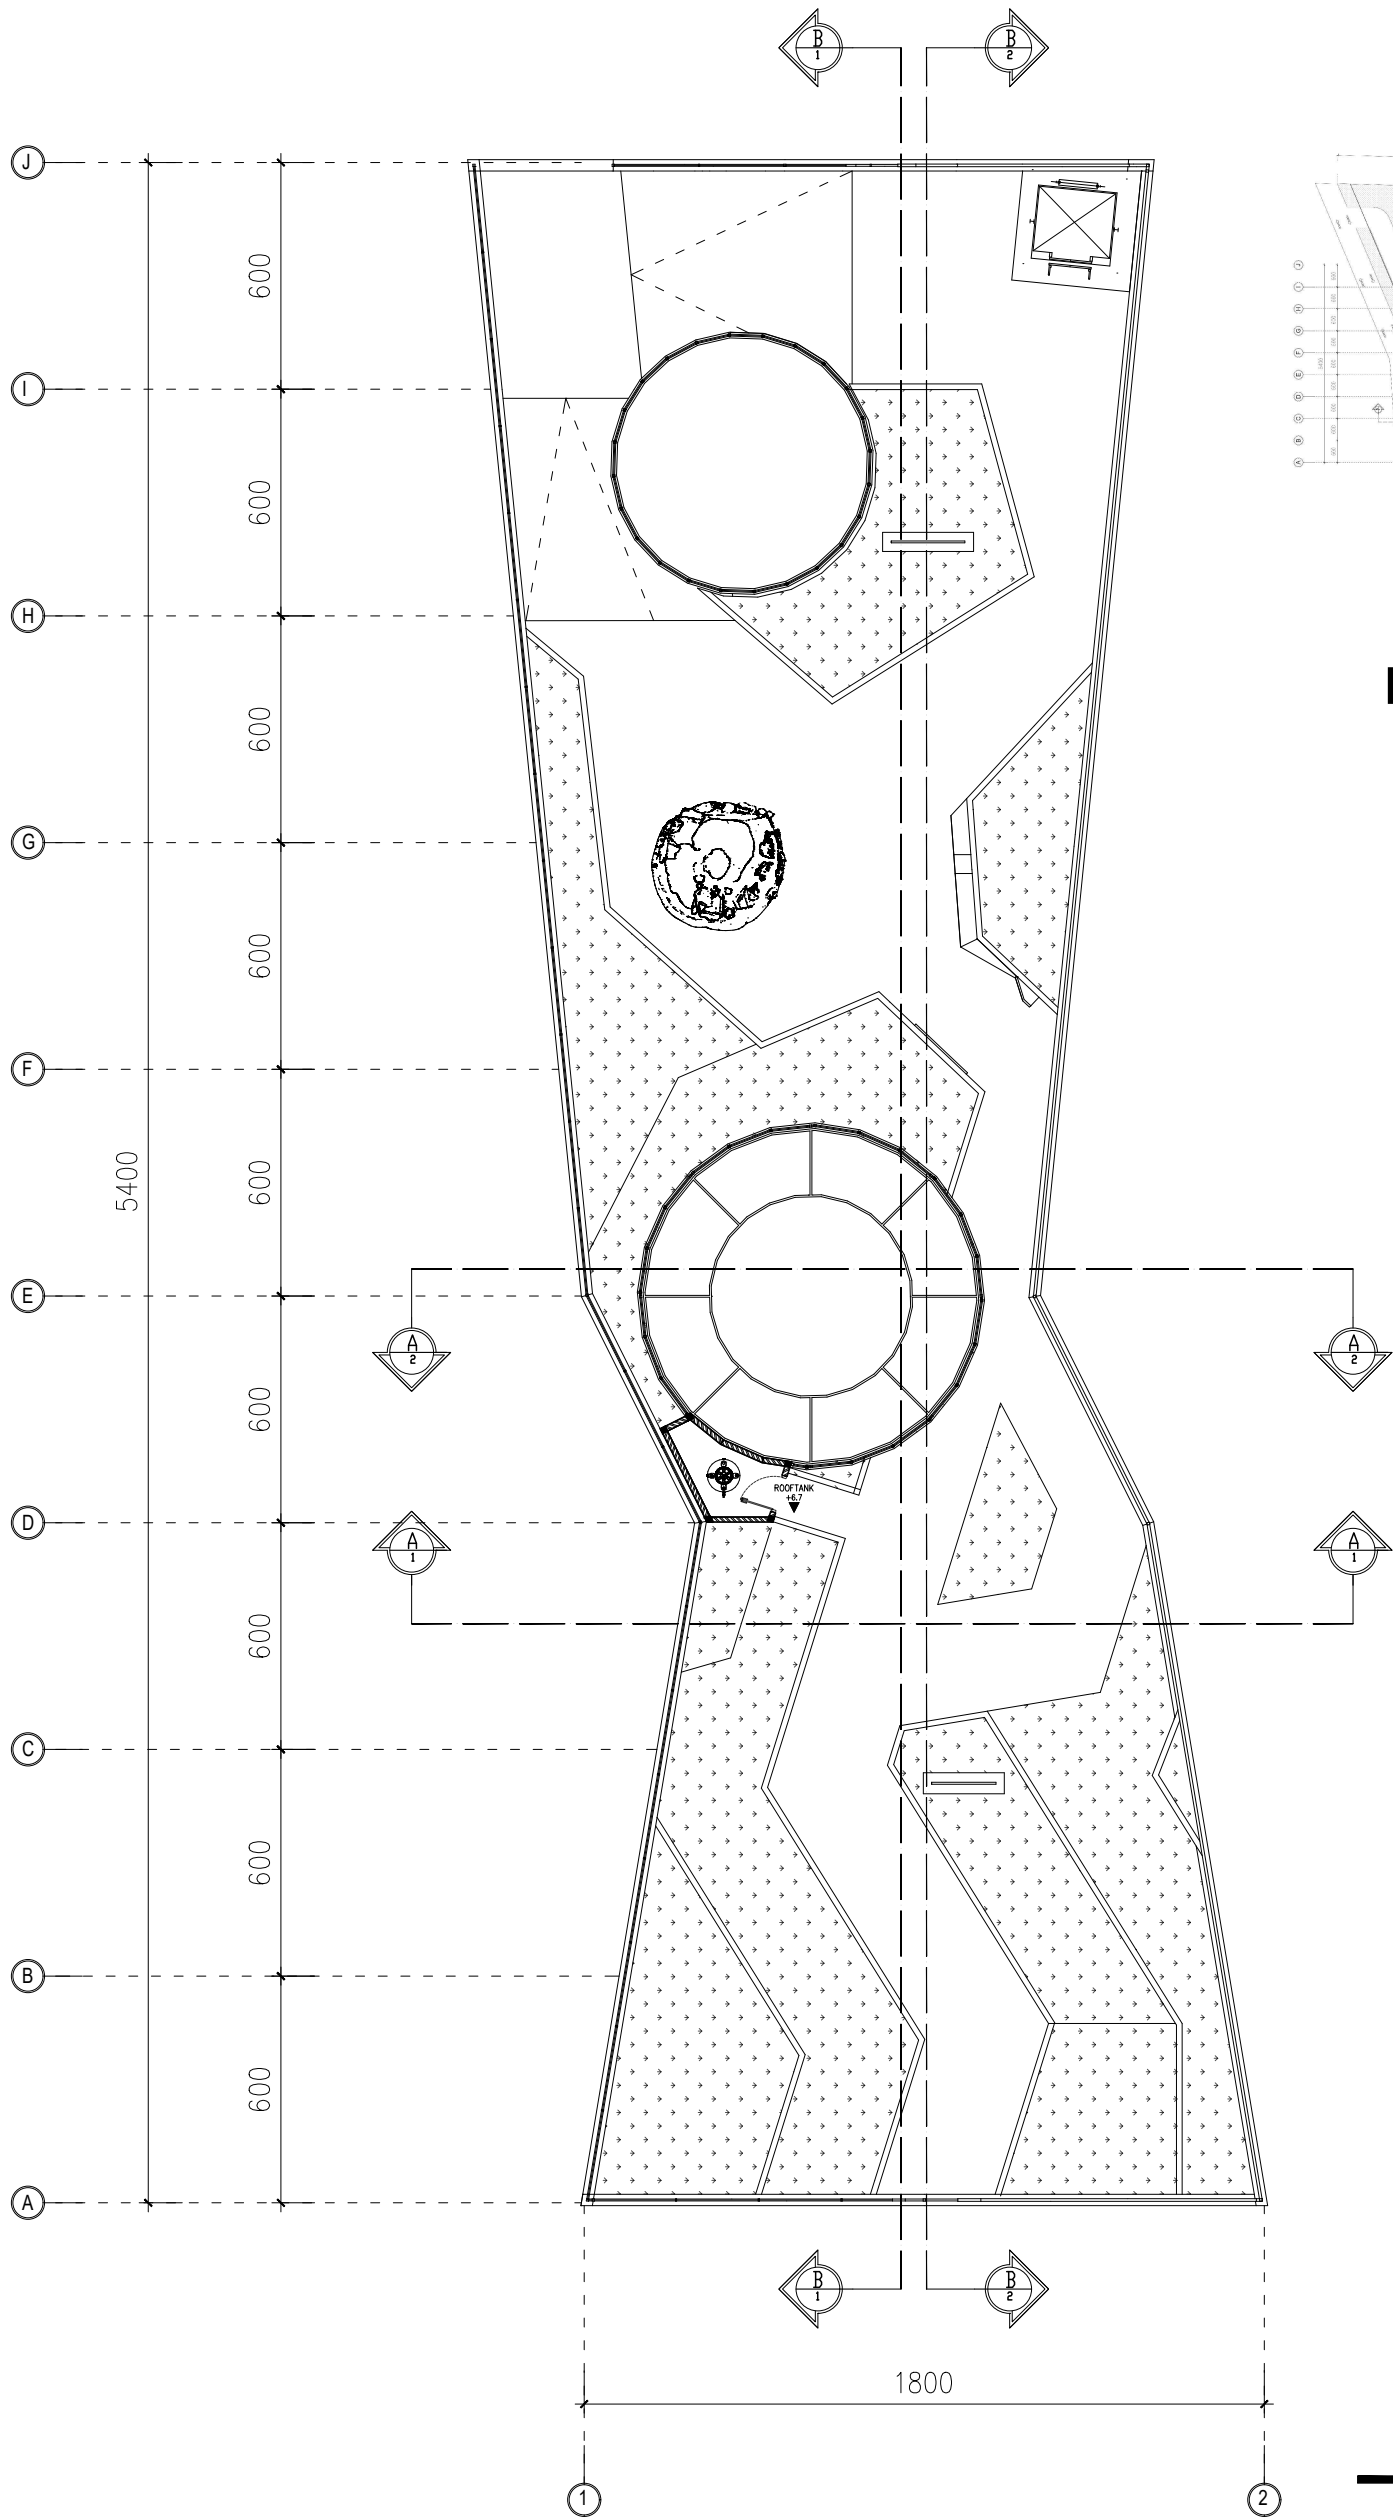

DENAH ROOFTOP
SKALA 1 : 200

 Universitas Atma Jaya Yogyakarta Program Studi Arsitektur Architecture Department Fakultas Teknik Faculty of Engineering	Proyek Tugas Akhir Final Project	Judul Proyek Project Title	Judul Gambar Drawing Title	Skala Scale	Keterangan Note	Tanggal Gambar Drawing Date		
	PERIODE : GENAP I PERIOD : ODD I TAHUN AKADEMIK 2025/2026 ACADEMIC YEAR 2025/2026	Perancangan Pusat Informasi & Dokumentasi Arsitektur Rumah Adat Sa'o dengan Pendekatan Arsitektur Naratif di Kabupaten Ngada	Denah LT. 1	1:200				
	Identitas Mahasiswa Student Identity	Lokasi Proyek Project Location						
	Gerland Biworo Sakti 220118911	Tiworiwu, Kec. Jerebuu, Kabupaten Ngada, Nusa Tenggara Timur.				Kode Gambar Drawing Code	No. Lbr Pg. No.	Dari Of
						XX1		

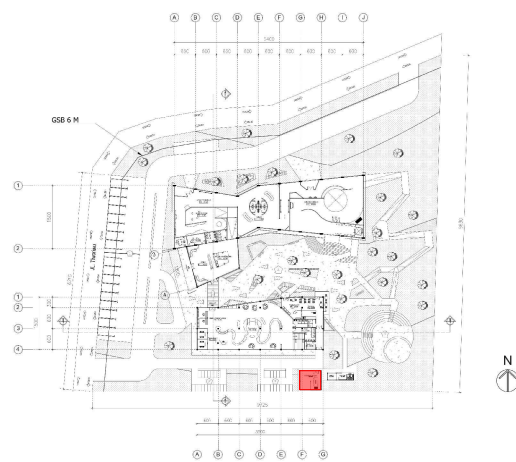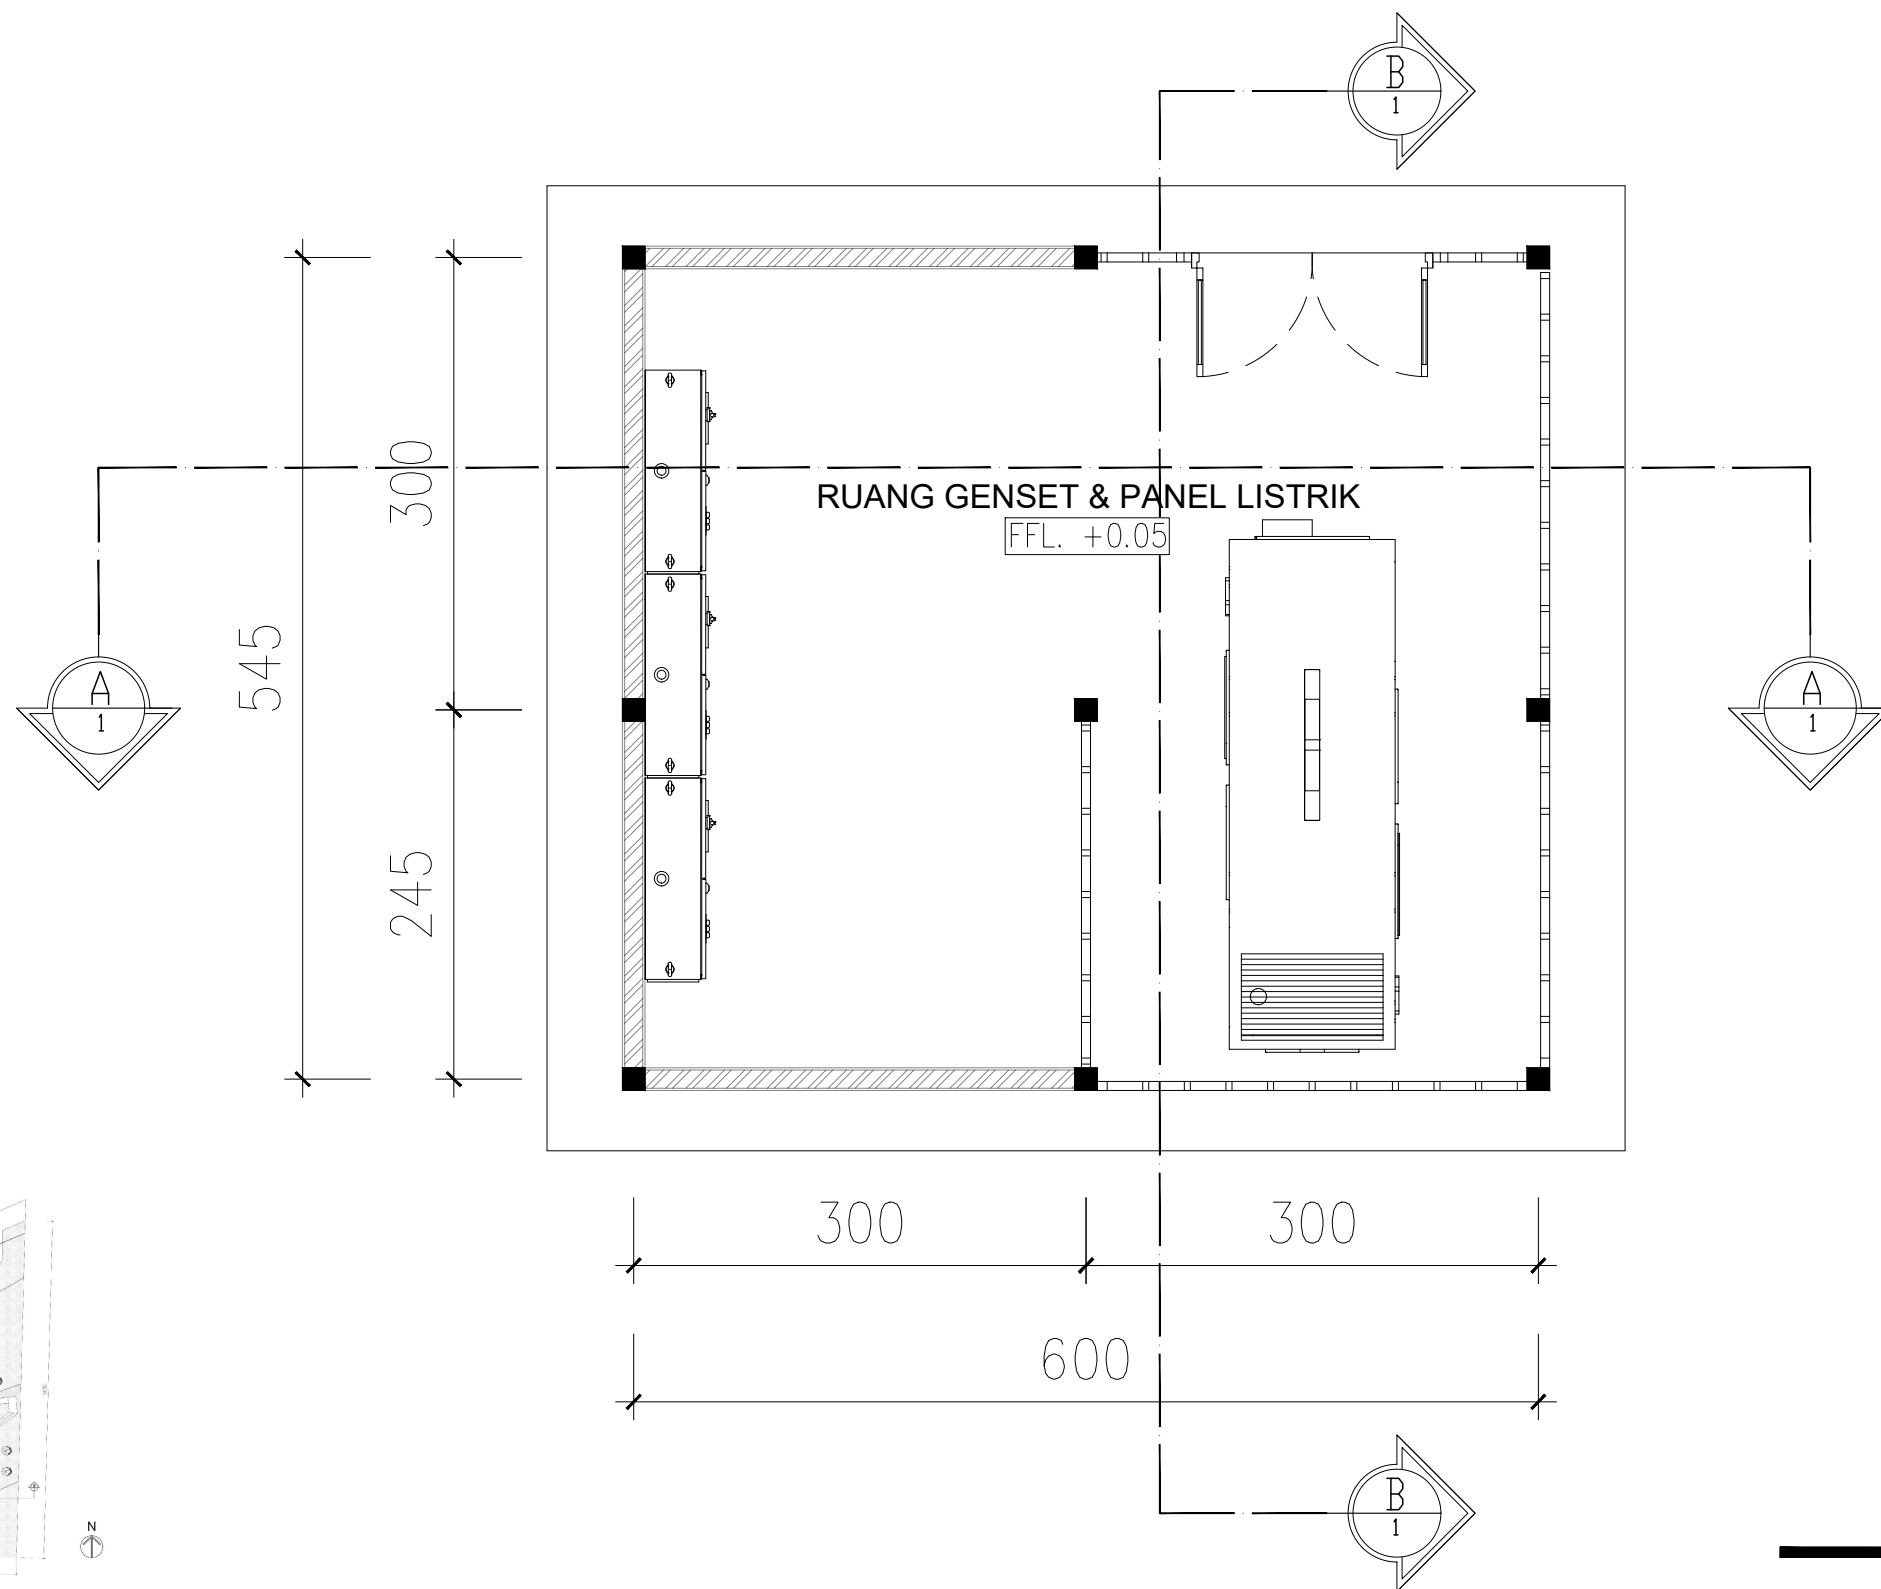


KEYPLANE


DENAH R.GENSET

SKALA 1 : 50

 Universitas Atma Jaya Yogyakarta	Proyek Tugas Akhir Final Project	Judul Proyek Project Title	Lokasi Proyek Project Location	Identitas Mahasiswa Student Identity	Judul Gambar Drawing Title	Skala Scale	Keterangan Note	Tanggal Gambar Drawing Date		
	PERIODE : GANJIL I PERIOD : ODD I	Perancangan Pusat Informasi & Dokumentasi Arsitektur Rumah Adat Sa'o dengan Pendekatan Arsitektur Naratif di Kabupaten Ngada	Tiworiwu, Kec. Jerebuu, Kabupaten Ngada, Nusa Tenggara Timur.	Gerland Biworo Sakti 220118911	Denah R.Genset	1:50				
	TAHUN AKADEMIK 2020/2021 ACADEMIC YEAR 2020/2021							Kode Gambar Drawing Code	No. Lbr Pg. No.	Dari Of
	Program Studi Arsitektur Architecture Department Fakultas Teknik Faculty of Engineering							XX1	XX	XX

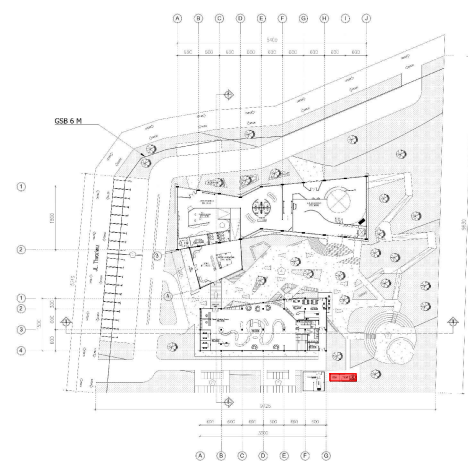


KEYPLANE

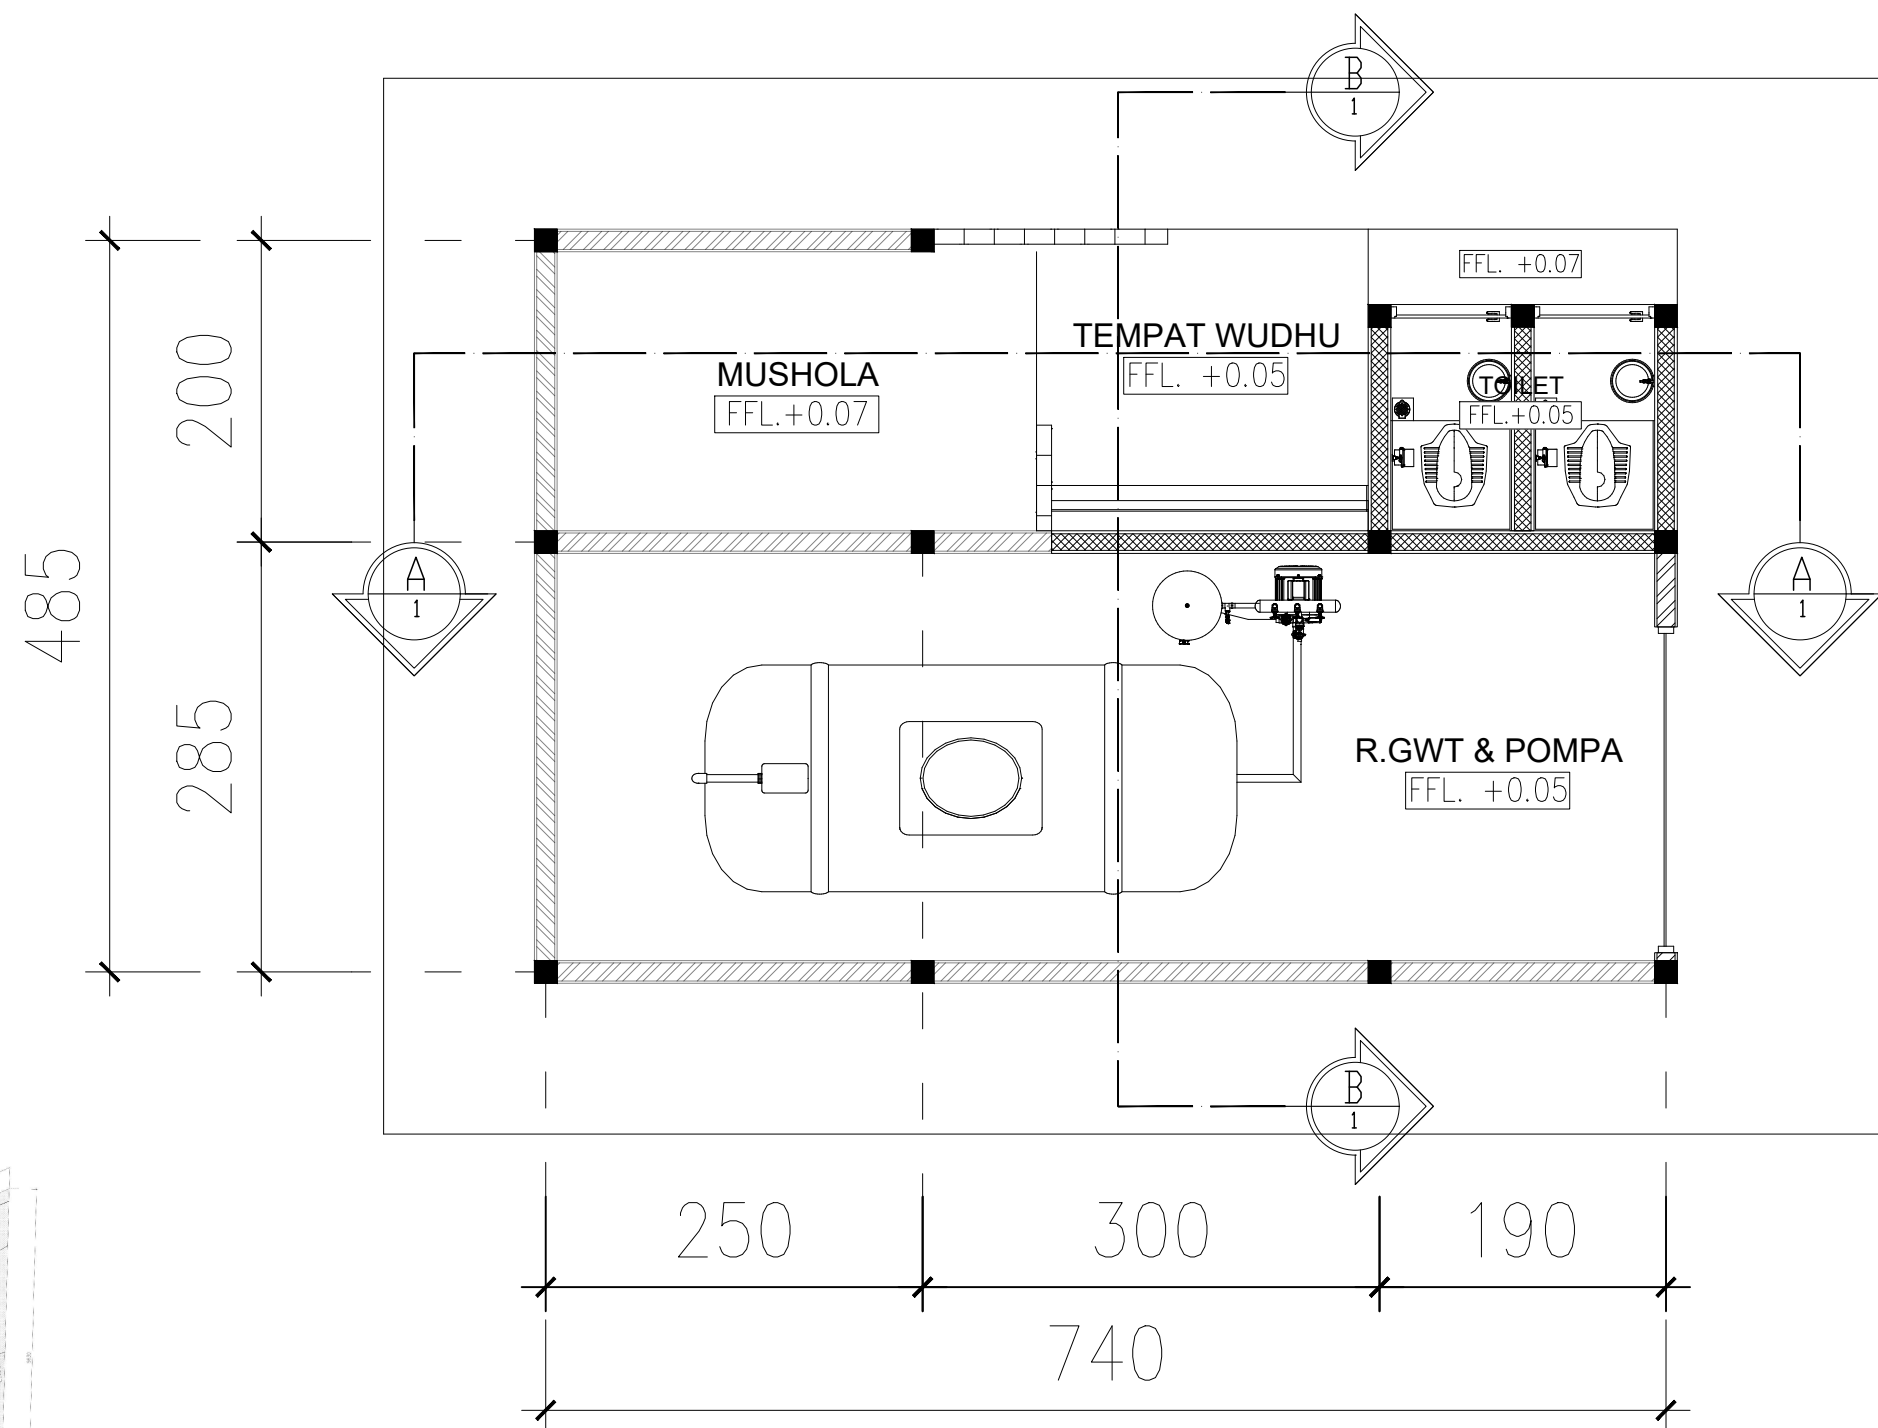

DENAH TOILET & MUSHOLA

SKALA 1 : 50


 Universitas Atma Jaya Yogyakarta	Proyek Tugas Akhir Final Project	Judul Proyek Project Title	Lokasi Proyek Project Location	Identitas Mahasiswa Student Identity	Judul Gambar Drawing Title	Skala Scale	Keterangan Note	Tanggal Gambar Drawing Date		
	PERIODE : GANJIL I PERIOD : ODD I	Perancangan Pusat Informasi & Dokumentasi Arsitektur Rumah Adat Sa'o dengan Pendekatan Arsitektur Naratif di Kabupaten Ngada	Tiworiwu, Kec. Jerebuu, Kabupaten Ngada, Nusa Tenggara Timur.	Gerland Biworo Sakti 220118911	Denah Toilet & Mushola	1:50				
	TAHUN AKADEMIK 2020/2021 ACADEMIC YEAR 2020/2021							Kode Gambar Drawing Code	No. Lbr Pg. No.	Dari Of
	Program Studi Arsitektur Architecture Department Fakultas Teknik Faculty of Engineering							XX1	XX	XX

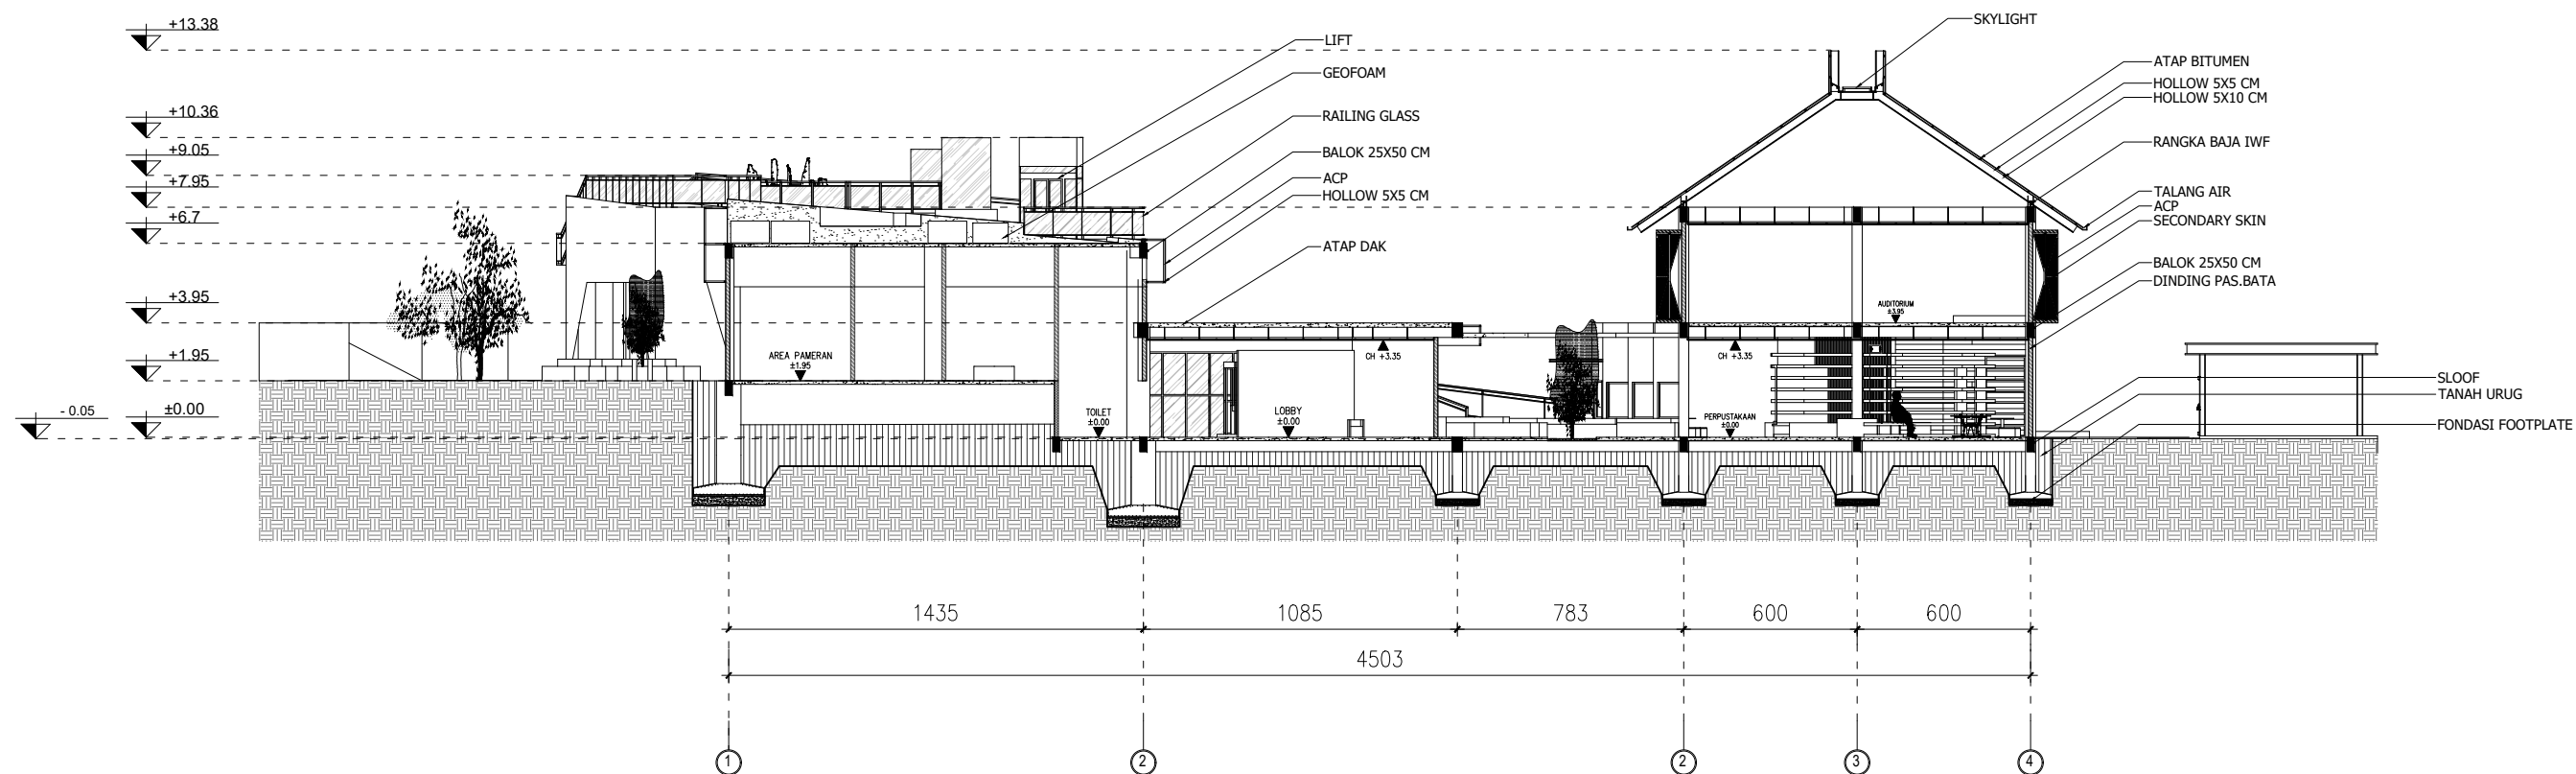

POTONGAN A KESELURUHAN


SKALA 1 : 250

 Universitas Atma Jaya Yogyakarta	Proyek Tugas Akhir Final Project	Judul Proyek Project Title	Lokasi Proyek Project Location	Identitas Mahasiswa Student Identity	Judul Gambar Drawing Title	Skala Scale	Keterangan Note	Tanggal Gambar Drawing Date		
	PERIODE : GANJIL I PERIOD : ODD I	Perancangan Pusat Informasi & Dokumentasi Arsitektur Rumah Adat Sa'o dengan Pendekatan Arsitektur Naratif di Kabupaten Ngada	Tiworiwu, Kec. Jerebuu, Kabupaten Ngada, Nusa Tenggara Timur.	Gerland Biworo Sakti 220118911	Potongan A Keseluruhan	1:250				
	TAHUN AKADEMIK 2020/2021 ACADEMIC YEAR 2020/2021									
	Program Studi Arsitektur Architecture Department Fakultas Teknik Faculty of Engineering							Kode Gambar Drawing Code	No. Lbr Pg. No.	Dari Of
								XX1	XX	XX

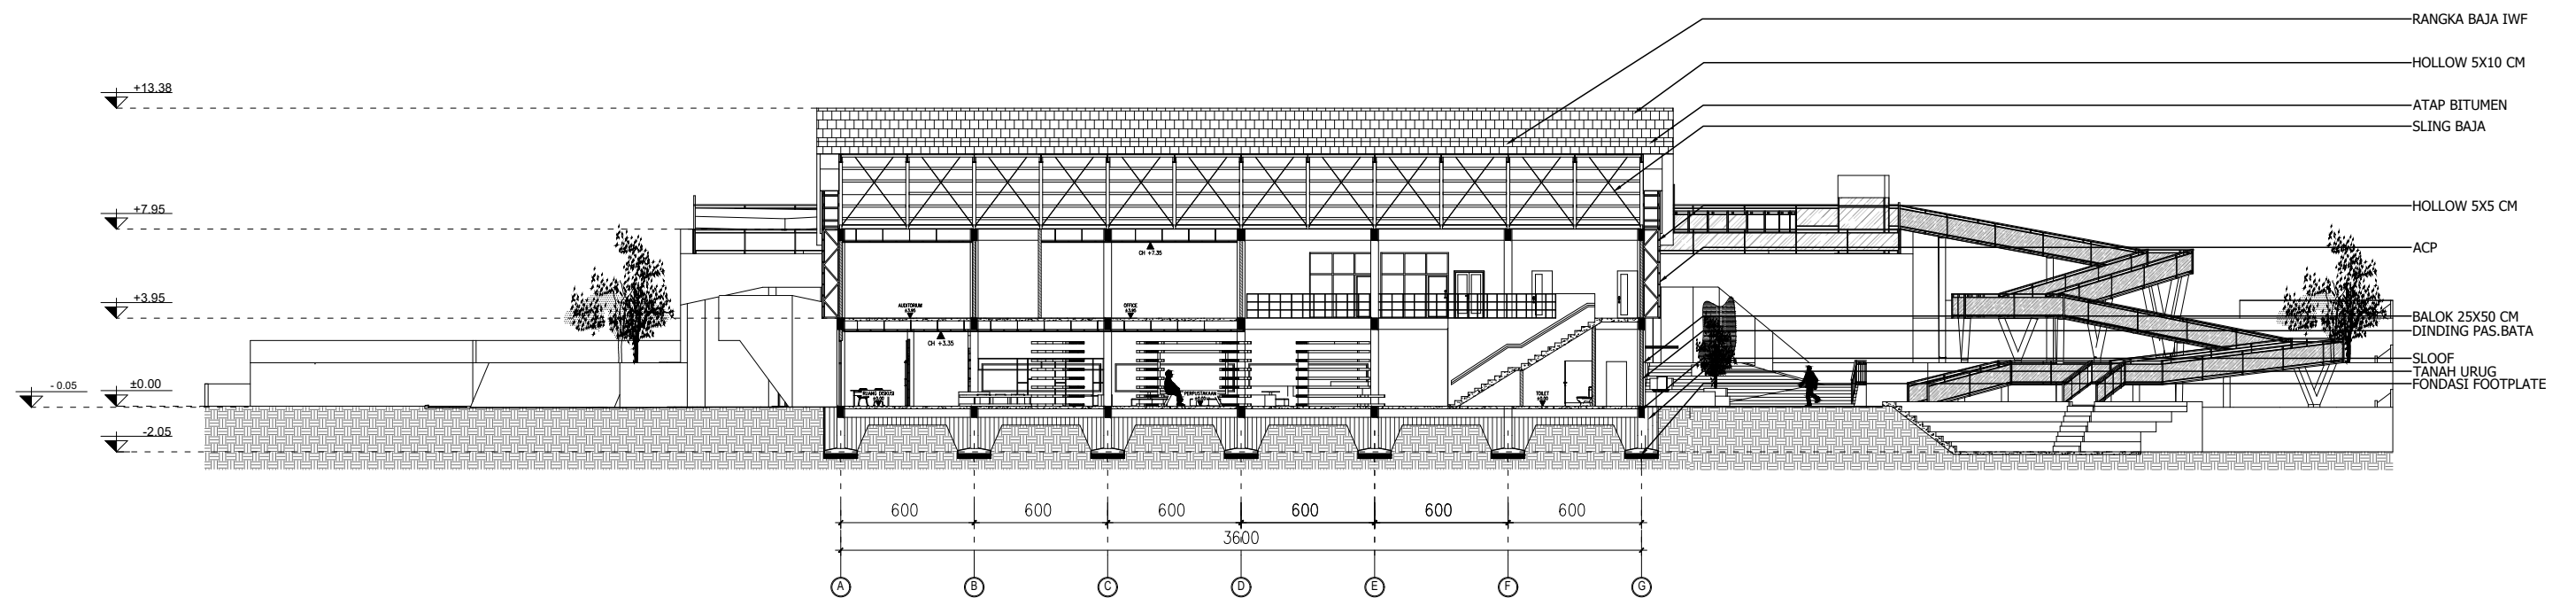

POTONGAN B KESELURUHAN
SKALA 1 : 300


 Universitas Atma Jaya Yogyakarta	Proyek Tugas Akhir Final Project	Judul Proyek Project Title	Lokasi Proyek Project Location	Identitas Mahasiswa Student Identity	Judul Gambar Drawing Title	Skala Scale	Keterangan Note	Tanggal Gambar Drawing Date		
	PERIODE : GANJIL I PERIOD : ODD I TAHUN AKADEMIK 2020/2021 ACADEMIC YEAR 2020/2021	Perancangan Pusat Informasi & Dokumentasi Arsitektur Rumah Adat Sa'o dengan Pendekatan Arsitektur Naratif di Kabupaten Ngada	Tiworiwu, Kec. Jerebuu, Kabupaten Ngada, Nusa Tenggara Timur.	Gerland Biworo Sakti 220118911	Potongan B Keseluruhan	1:300				
	Program Studi Arsitektur Architecture Department Fakultas Teknik Faculty of Engineering							Kode Gambar Drawing Code	No. Lbr Pg. No.	Dari Of
								XX1	XX	XX

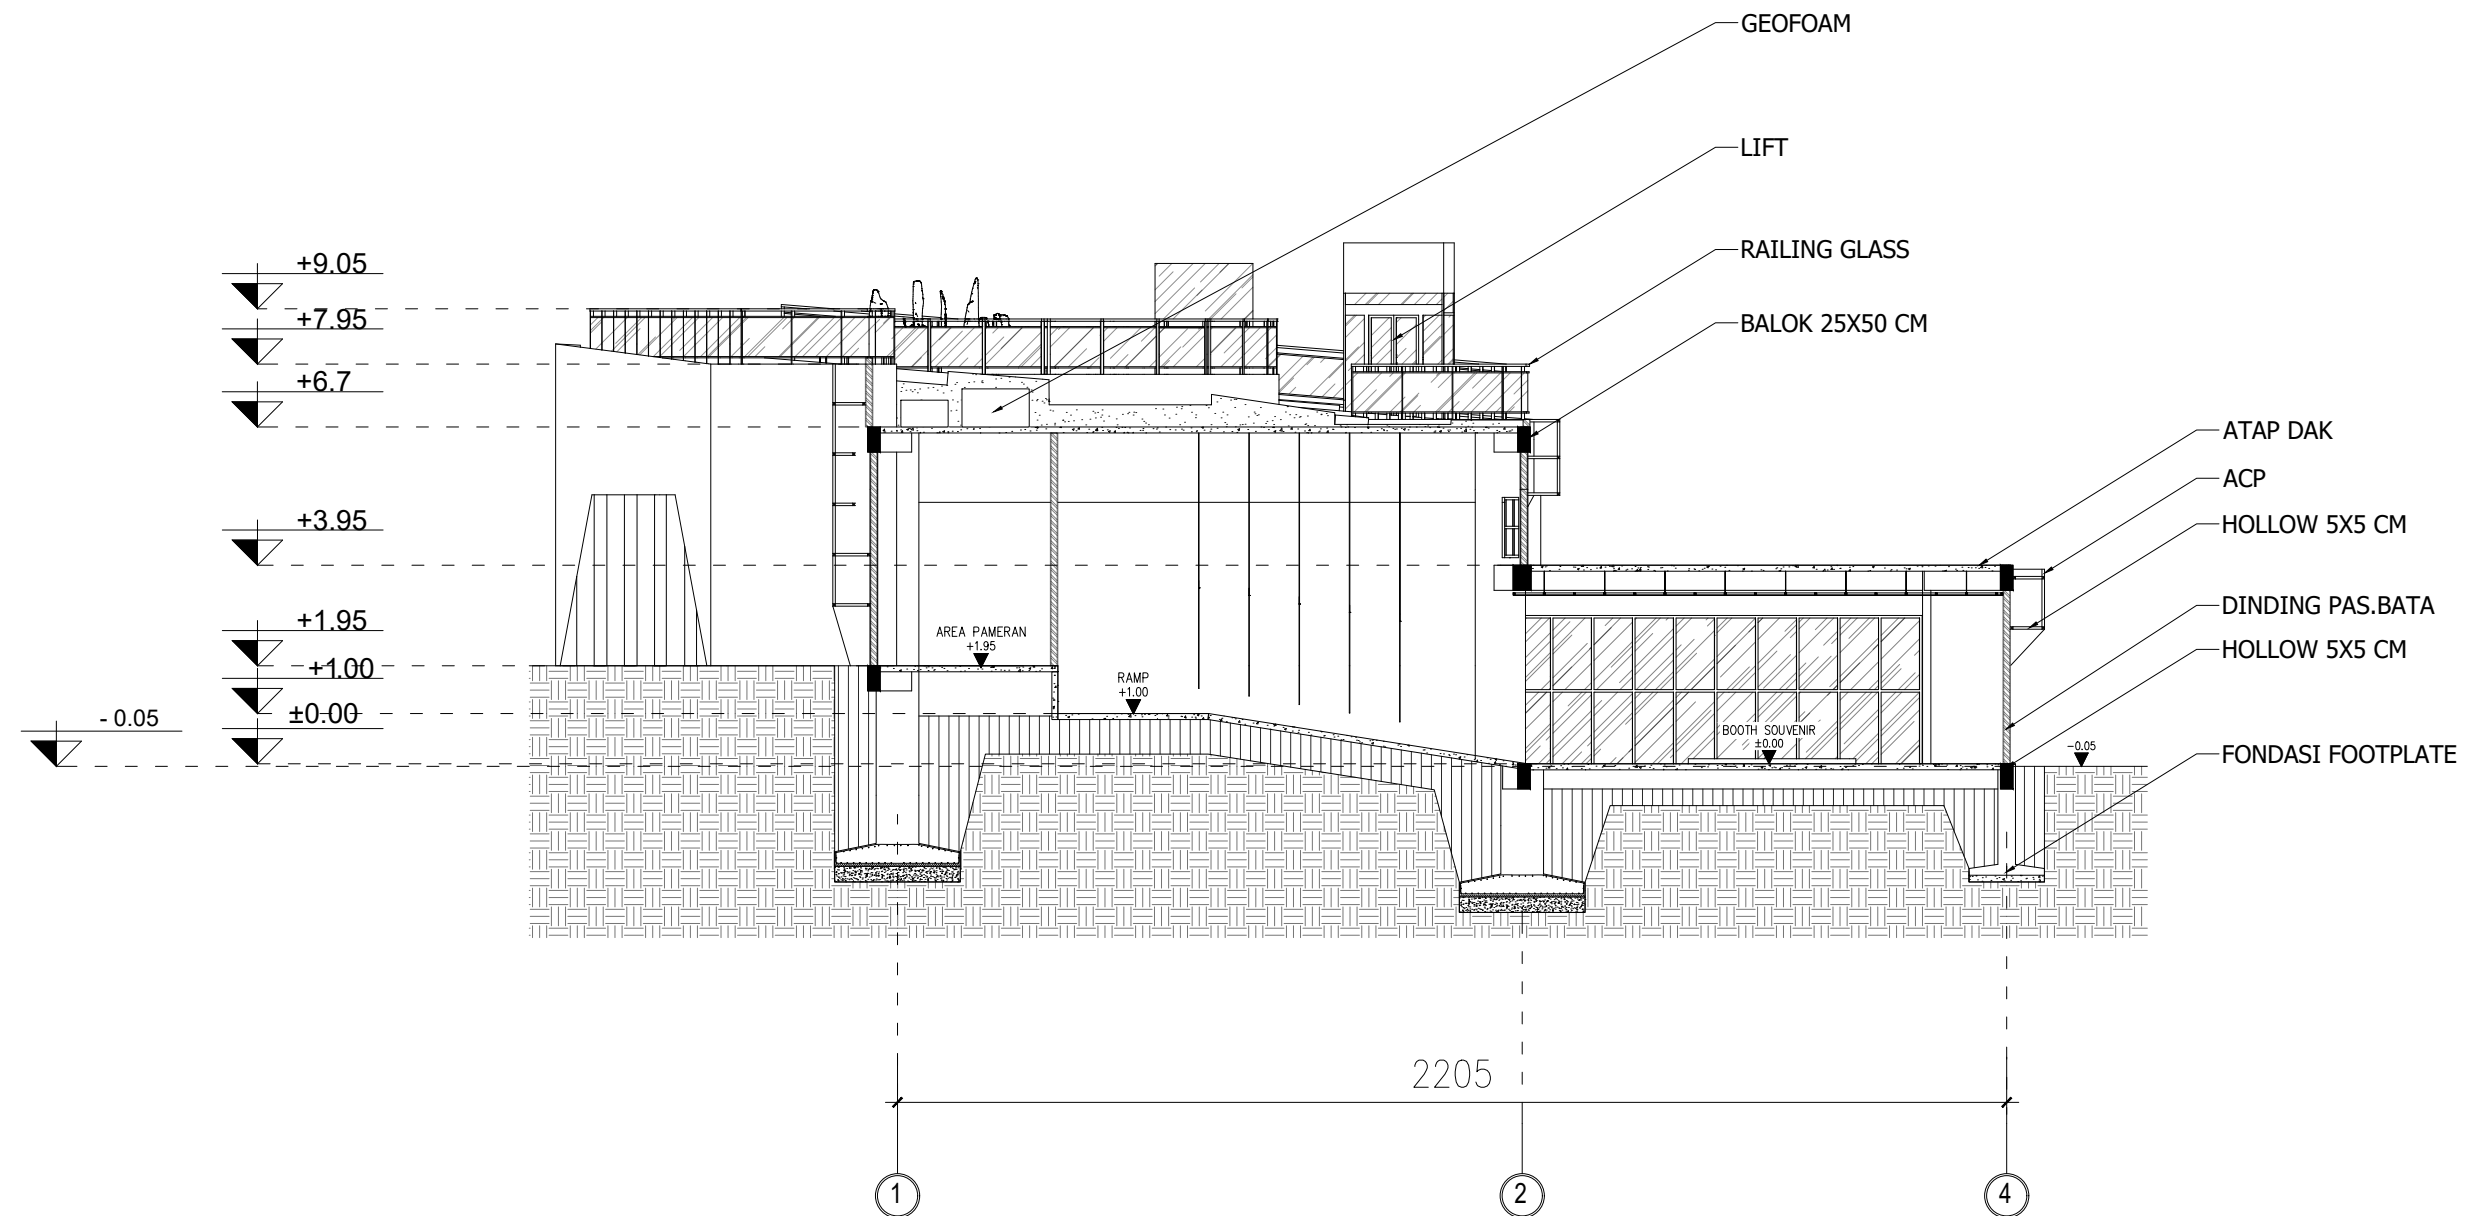

POT.A1 ZONA PAMERAN

SKALA 1 : 150


 Universitas Atma Jaya Yogyakarta	Proyek Tugas Akhir Final Project	Judul Proyek Project Title	Lokasi Proyek Project Location	Identitas Mahasiswa Student Identity	Judul Gambar Drawing Title	Skala Scale	Keterangan Note	Tanggal Gambar Drawing Date		
	PERIODE : GANJIL I PERIOD : ODD I	Perancangan Pusat Informasi & Dokumentasi Arsitektur Rumah Adat Sa'o dengan Pendekatan Arsitektur Naratif di Kabupaten Ngada	Tiworiwu, Kec. Jerebuu, Kabupaten Ngada, Nusa Tenggara Timur.	Gerland Biworo Sakti 220118911	Pot A1 Zona Pameran	1:150				
	TAHUN AKADEMIK 2020/2021 ACADEMIC YEAR 2020/2021							Kode Gambar Drawing Code	No. Lbr Pg. No.	Dari Of
	Program Studi Arsitektur Architecture Department Fakultas Teknik Faculty of Engineering							XX1	XX	XX

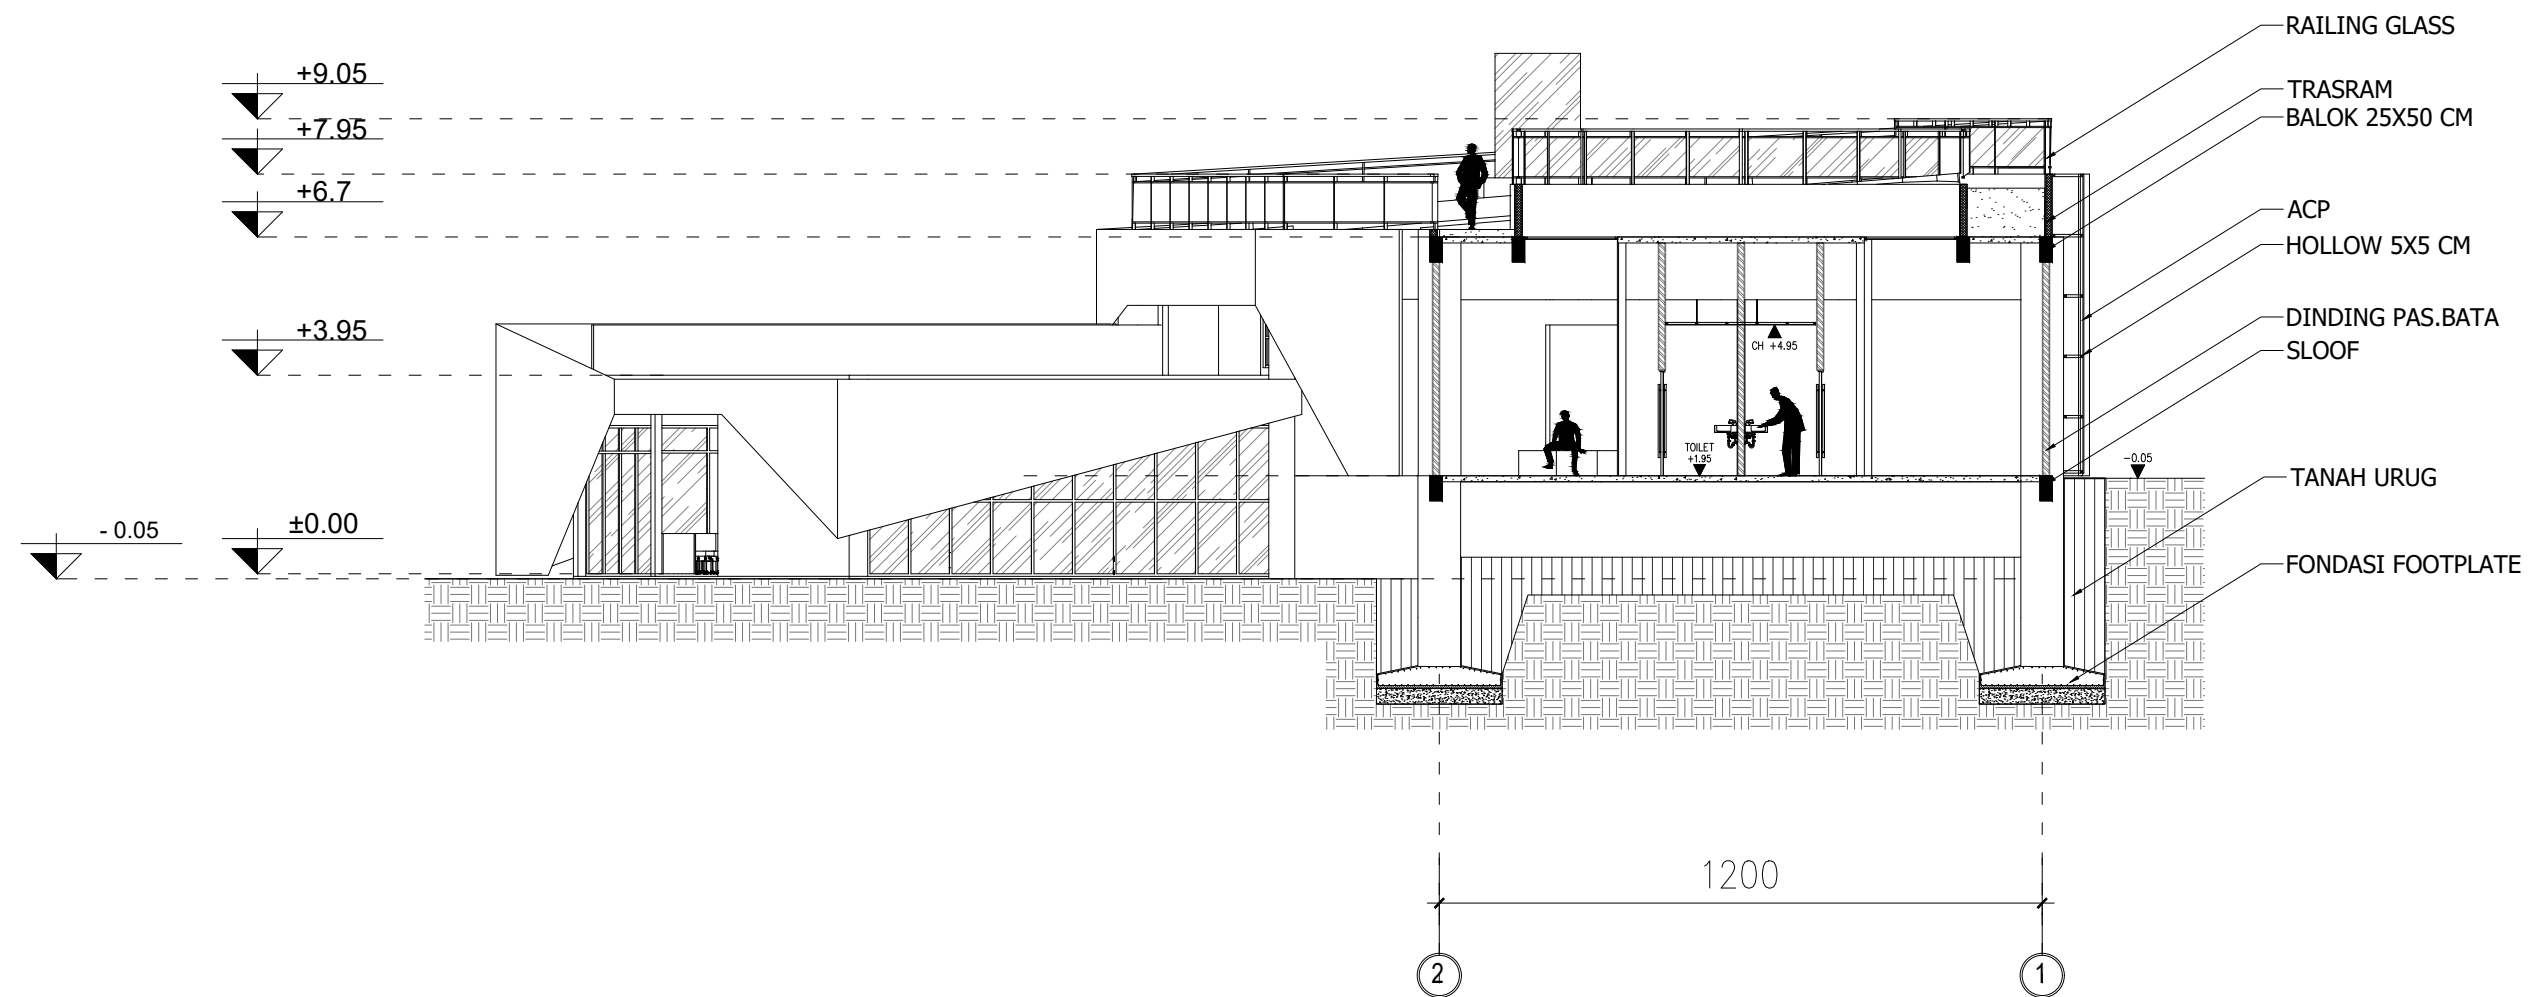

POT.A2 ZONA PAMERAN

SKALA 1 : 150


 Universitas Atma Jaya Yogyakarta	Proyek Tugas Akhir Final Project	Judul Proyek Project Title	Lokasi Proyek Project Location	Identitas Mahasiswa Student Identity	Judul Gambar Drawing Title	Skala Scale	Keterangan Note	Tanggal Gambar Drawing Date		
	PERIODE : GANJIL I PERIOD : ODD I	Perancangan Pusat Informasi & Dokumentasi Arsitektur Rumah Adat Sa'o dengan Pendekatan Arsitektur Naratif di Kabupaten Ngada	Tiworiwu, Kec. Jerebuu, Kabupaten Ngada, Nusa Tenggara Timur.	Gerland Biworo Sakti 220118911	Pot A2 Zona Pameran	1:150				
	TAHUN AKADEMIK 2020/2021 ACADEMIC YEAR 2020/2021							Kode Gambar Drawing Code	No. Lbr Pg. No.	Dari Of
	Program Studi Arsitektur Architecture Department Fakultas Teknik Faculty of Engineering							XX1	XX	XX

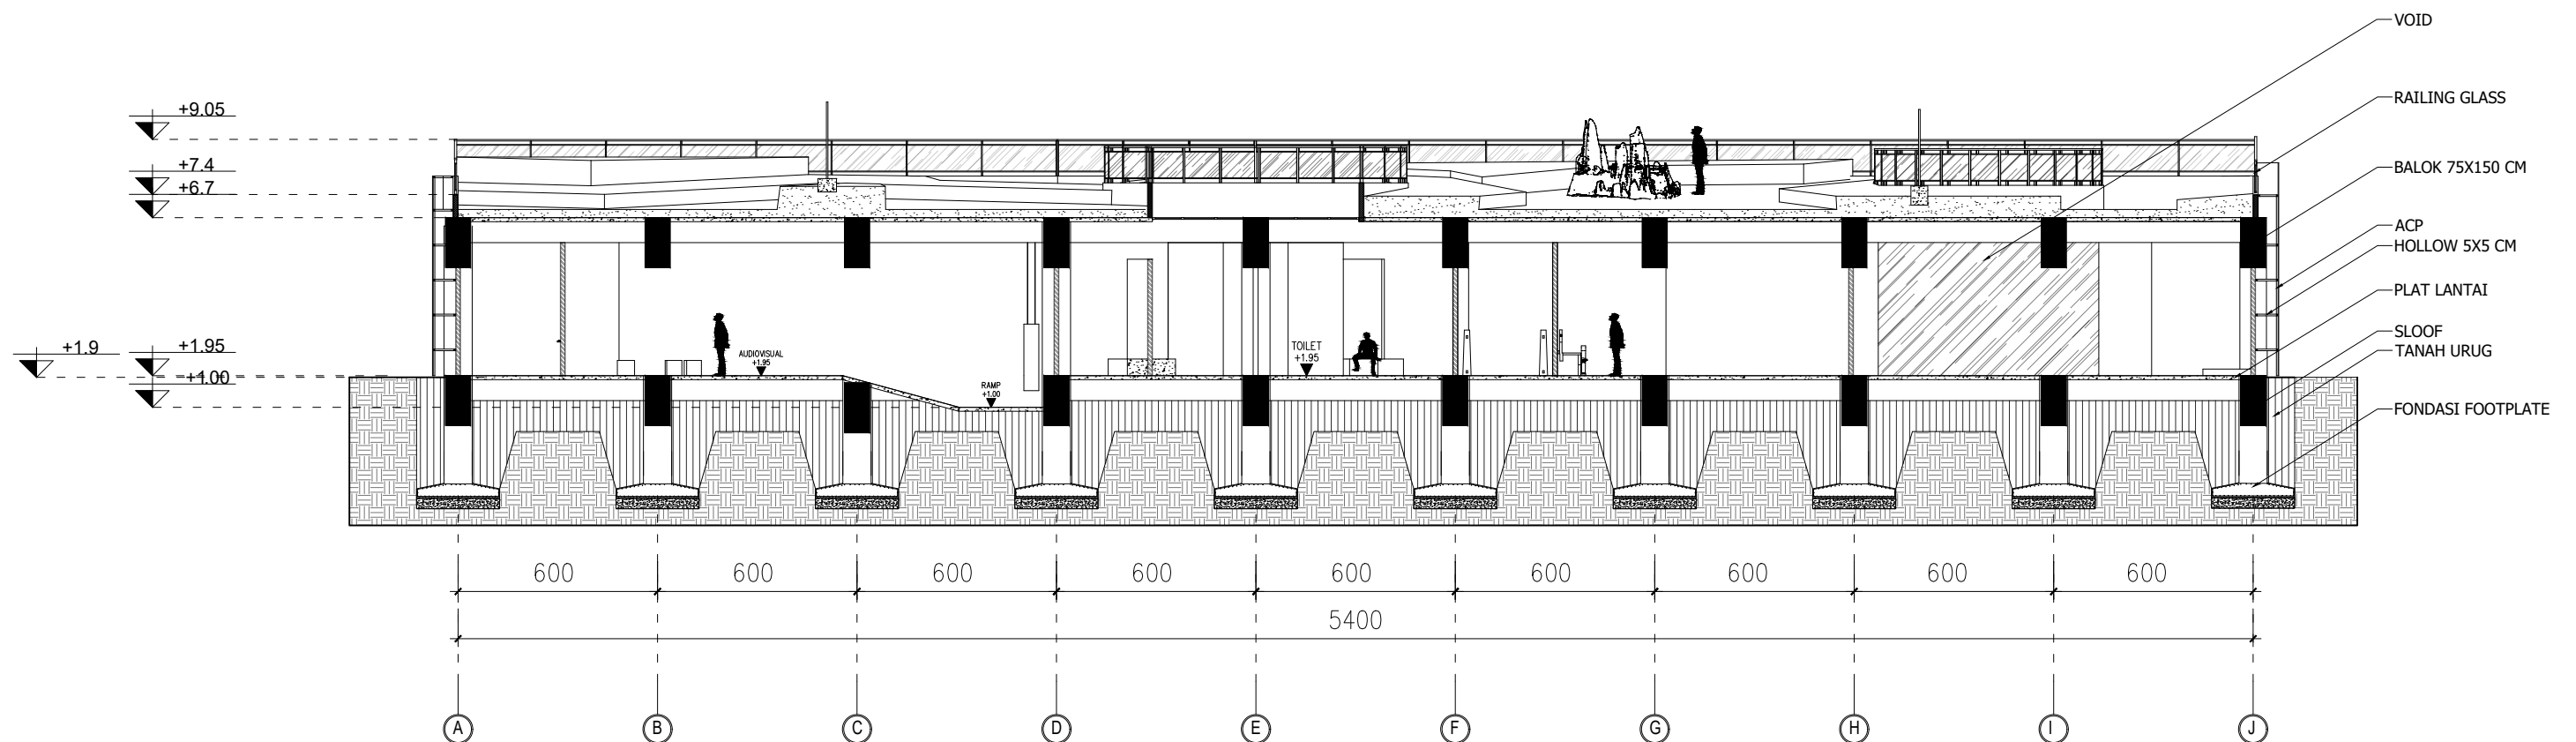

POT. B1 ZONA PAMERAN

SKALA 1 : 200


 Universitas Atma Jaya Yogyakarta	Proyek Tugas Akhir Final Project	Judul Proyek Project Title	Lokasi Proyek Project Location	Identitas Mahasiswa Student Identity	Judul Gambar Drawing Title	Skala Scale	Keterangan Note	Tanggal Gambar Drawing Date		
	PERIODE : GANJIL I PERIOD : ODD I TAHUN AKADEMIK 2020/2021 ACADEMIC YEAR 2020/2021	Perancangan Pusat Informasi & Dokumentasi Arsitektur Rumah Adat Sa'o dengan Pendekatan Arsitektur Naratif di Kabupaten Ngada	Tiworiwu, Kec. Jerebuu, Kabupaten Ngada, Nusa Tenggara Timur.	Gerland Biworo Sakti 220118911	Pot.B1 Zona Pameran	1:200				
	Program Studi Arsitektur Architecture Department Fakultas Teknik Faculty of Engineering							Kode Gambar Drawing Code	No. Lbr Pg. No.	Dari Of
								XX1	XX	XX

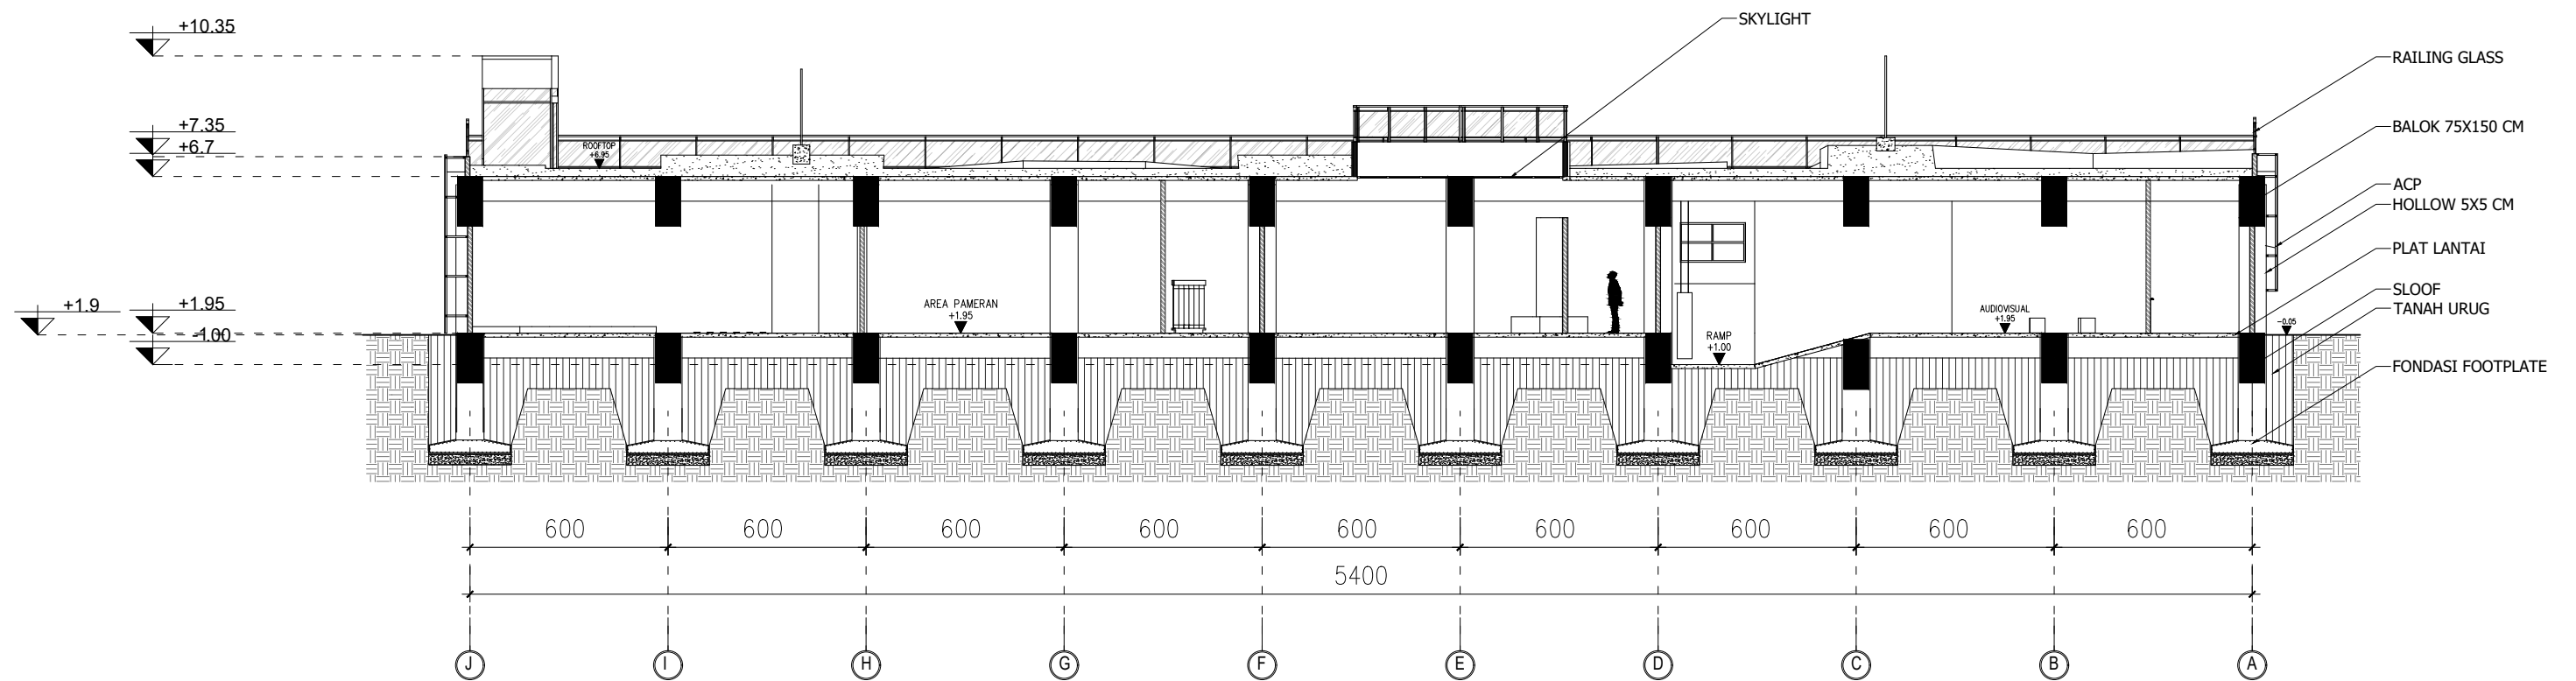

POT. B2 ZONA PAMERAN

SKALA 1 : 200


 Universitas Atma Jaya Yogyakarta	Proyek Tugas Akhir Final Project	Judul Proyek Project Title	Lokasi Proyek Project Location	Identitas Mahasiswa Student Identity	Judul Gambar Drawing Title	Skala Scale	Keterangan Note	Tanggal Gambar Drawing Date		
	PERIODE : GANJIL I PERIOD : ODD I	Perancangan Pusat Informasi & Dokumentasi Arsitektur Rumah Adat Sa'o dengan Pendekatan Arsitektur Naratif di Kabupaten Ngada	Tiworiwu, Kec. Jerebuu, Kabupaten Ngada, Nusa Tenggara Timur.	Gerland Biworo Sakti 220118911	Pot.B2 Zona Pameran	1:200				
	TAHUN AKADEMIK 2020/2021 ACADEMIC YEAR 2020/2021									
	Program Studi Arsitektur Architecture Department Fakultas Teknik Faculty of Engineering							Kode Gambar Drawing Code	No. Lbr Pg. No.	Dari Of
								XX1	XX	XX

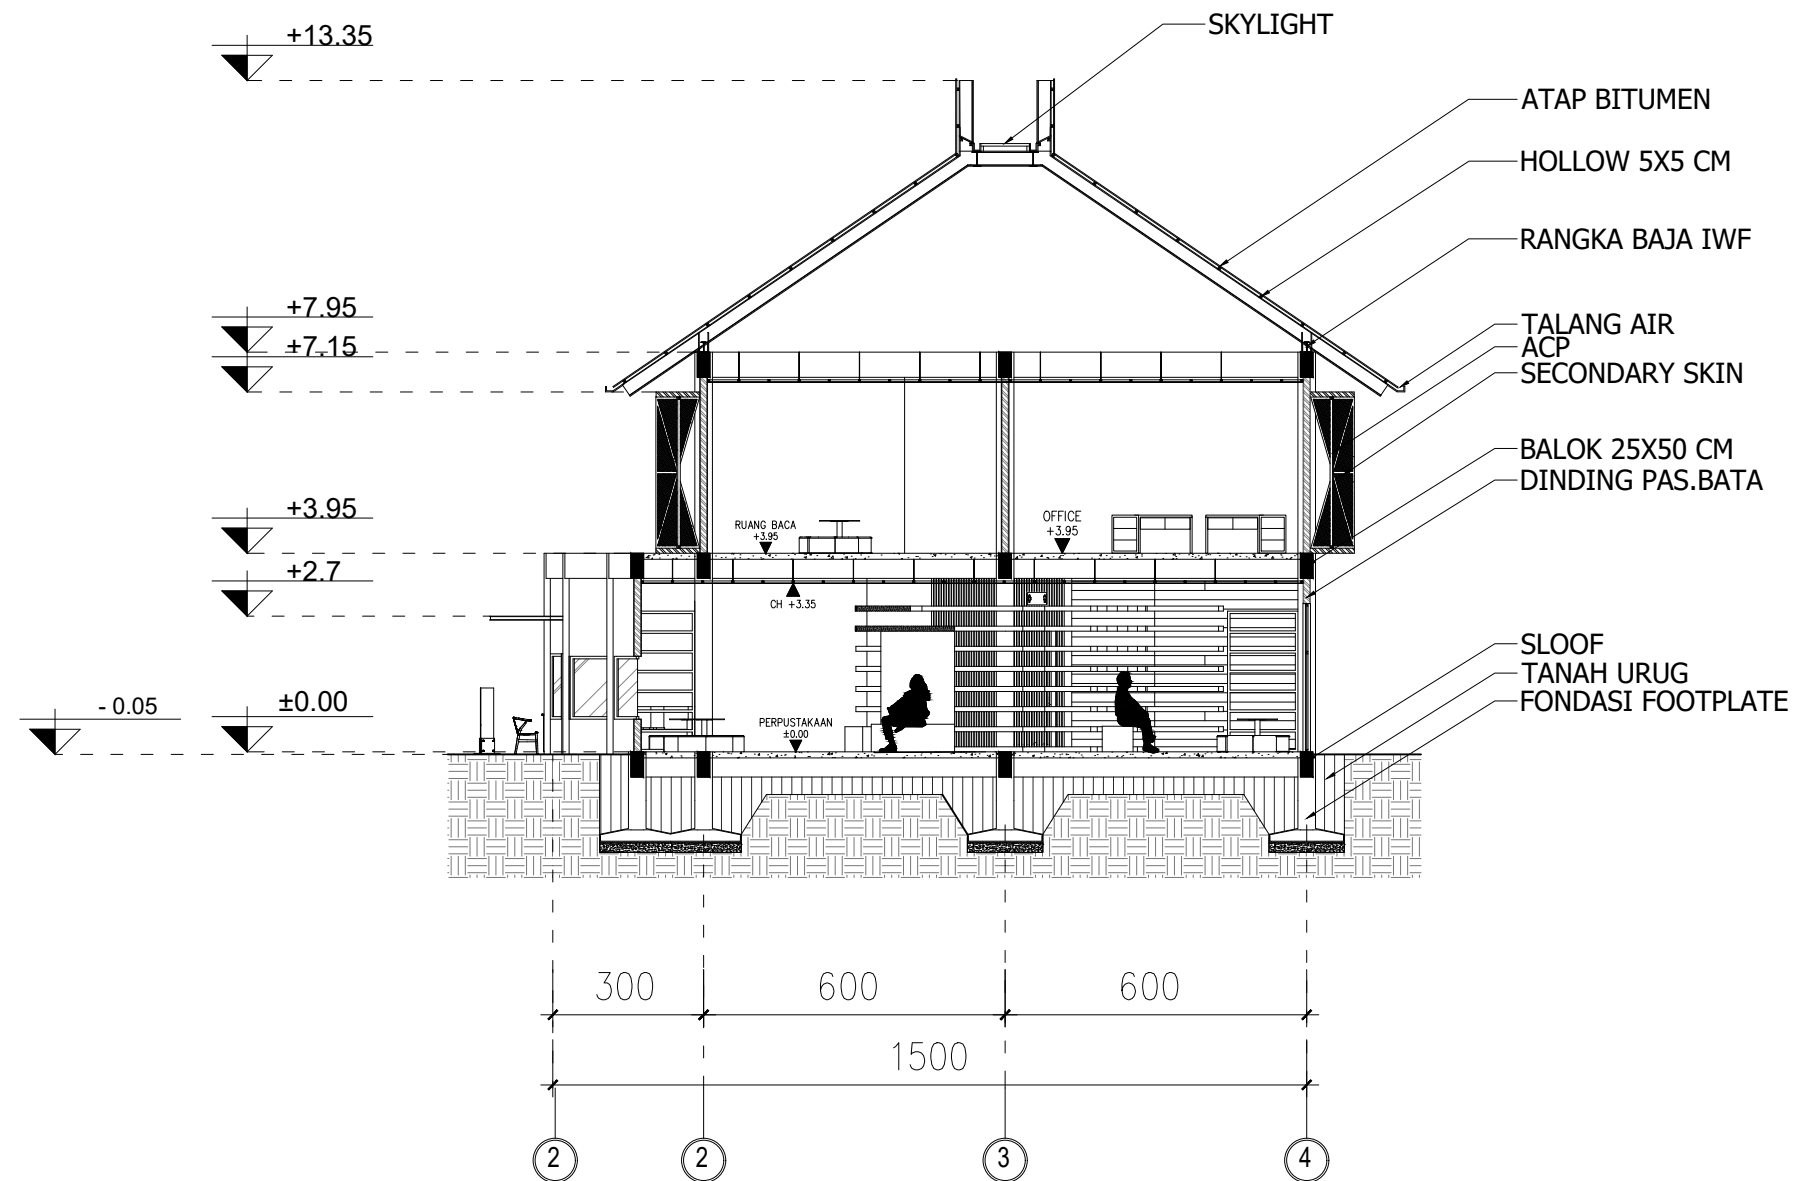

POT.A1 ZONA PERPUSTAKAAN

SKALA 1 : 150


 Universitas Atma Jaya Yogyakarta	Proyek Tugas Akhir Final Project	Judul Proyek Project Title	Lokasi Proyek Project Location	Identitas Mahasiswa Student Identity	Judul Gambar Drawing Title	Skala Scale	Keterangan Note	Tanggal Gambar Drawing Date
	PERIODE : GANJIL I PERIOD : ODD I TAHUN AKADEMIK 2020/2021 ACADEMIC YEAR 2020/2021	Perancangan Pusat Informasi & Dokumentasi Arsitektur Rumah Adat Sa'o dengan Pendekatan Arsitektur Naratif di Kabupaten Ngada	Tiworiwu, Kec. Jerebuu, Kabupaten Ngada, Nusa Tenggara Timur.	Gerland Biworo Sakti 220118911	Pot.A1 Zona Perpustakaan	1:150		
	Program Studi Arsitektur Architecture Department Fakultas Teknik Faculty of Engineering							

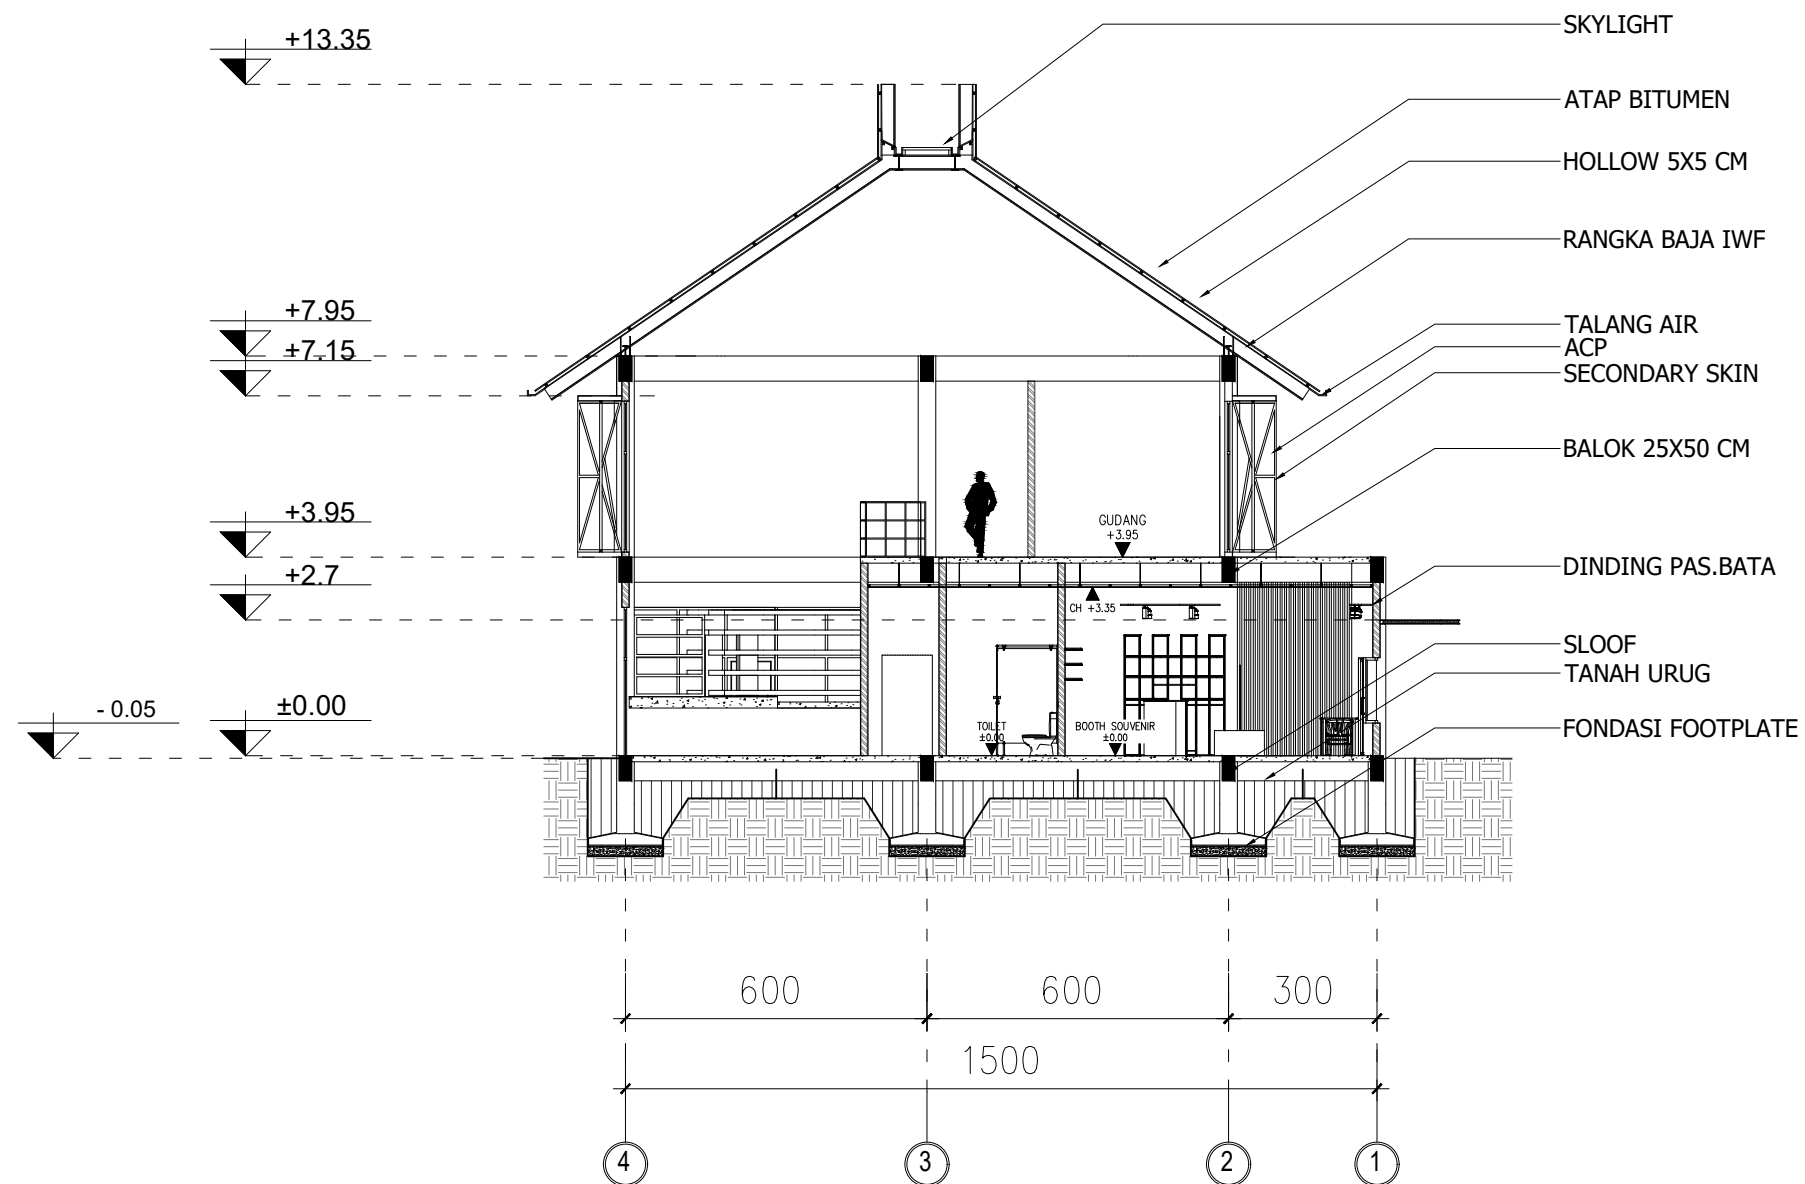

POT.A2 ZONA PERPUSTAKAAN

SKALA 1 : 150


 Universitas Atma Jaya Yogyakarta	Proyek Tugas Akhir Final Project	Judul Proyek Project Title	Lokasi Proyek Project Location	Identitas Mahasiswa Student Identity	Judul Gambar Drawing Title	Skala Scale	Keterangan Note	Tanggal Gambar Drawing Date		
	PERIODE : GANJIL I PERIOD : ODD I	Perancangan Pusat Informasi & Dokumentasi Arsitektur Rumah Adat Sa'o dengan Pendekatan Arsitektur Naratif di Kabupaten Ngada	Tiworiwu, Kec. Jerebuu, Kabupaten Ngada, Nusa Tenggara Timur.	Gerland Biworo Sakti 220118911	Pot.A2 Zona Perpustakaan	1:150				
	TAHUN AKADEMIK 2020/2021 ACADEMIC YEAR 2020/2021							Kode Gambar Drawing Code	No. Lbr Pg. No.	Dari Of
	Program Studi Arsitektur Architecture Department Fakultas Teknik Faculty of Engineering							XX1	XX	XX

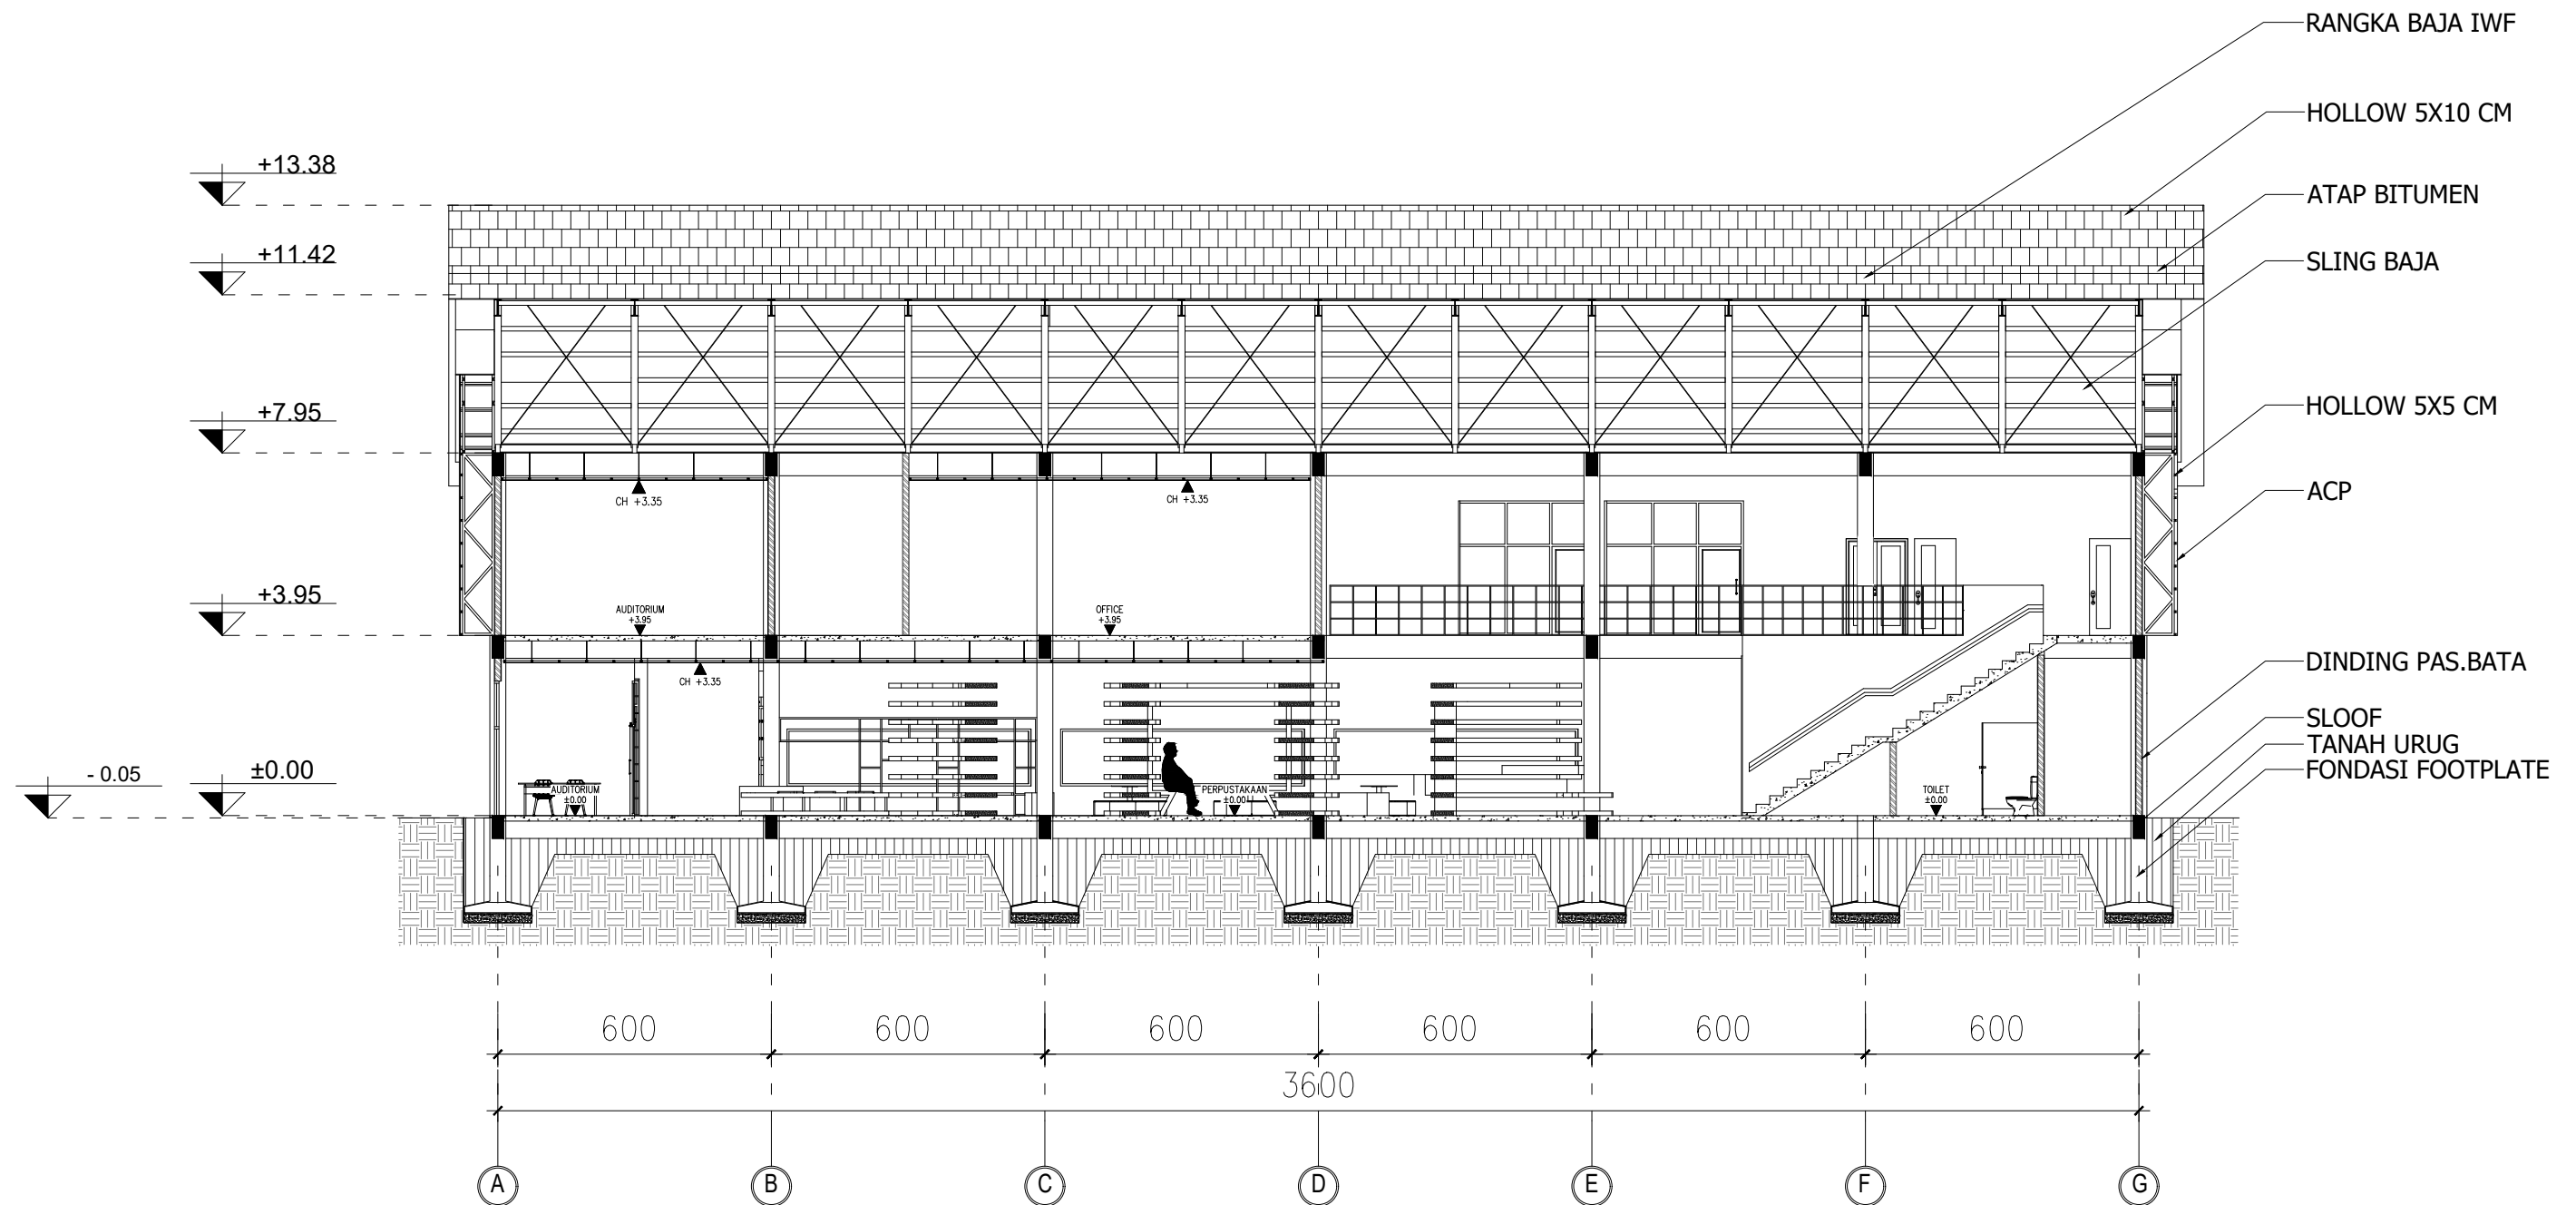

POT.B1 ZONA PERPUSTAKAAN

SKALA 1 : 150



 Universitas Atma Jaya Yogyakarta	Proyek Tugas Akhir <i>Final Project</i>	Judul Proyek <i>Project Title</i>	Lokasi Proyek <i>Project Location</i>	Identitas Mahasiswa <i>Student Identity</i>	Judul Gambar <i>Drawing Title</i>	Skala <i>Scale</i>	Keterangan <i>Note</i>	Tanggal Gambar <i>Drawing Date</i>
	PERIODE : GANJIL I PERIOD : ODD I TAHUN AKADEMIK 2020/2021 ACADEMIC YEAR 2020/2021	Perancangan Pusat Informasi & Dokumentasi Arsitektur Rumah Adat Sa'o dengan Pendekatan Arsitektur Naratif di Kabupaten Ngada	Tiworiwu, Kec. Jerebbu, Kabupaten Ngada, Nusa Tenggara Timur.	Gerland Biworo Sakti 220118911	Pot.B2 Zona Perpustakaan	1:150		
	Program Studi Arsitektur Architecture Department Fakultas Teknik Faculty of Engineering							

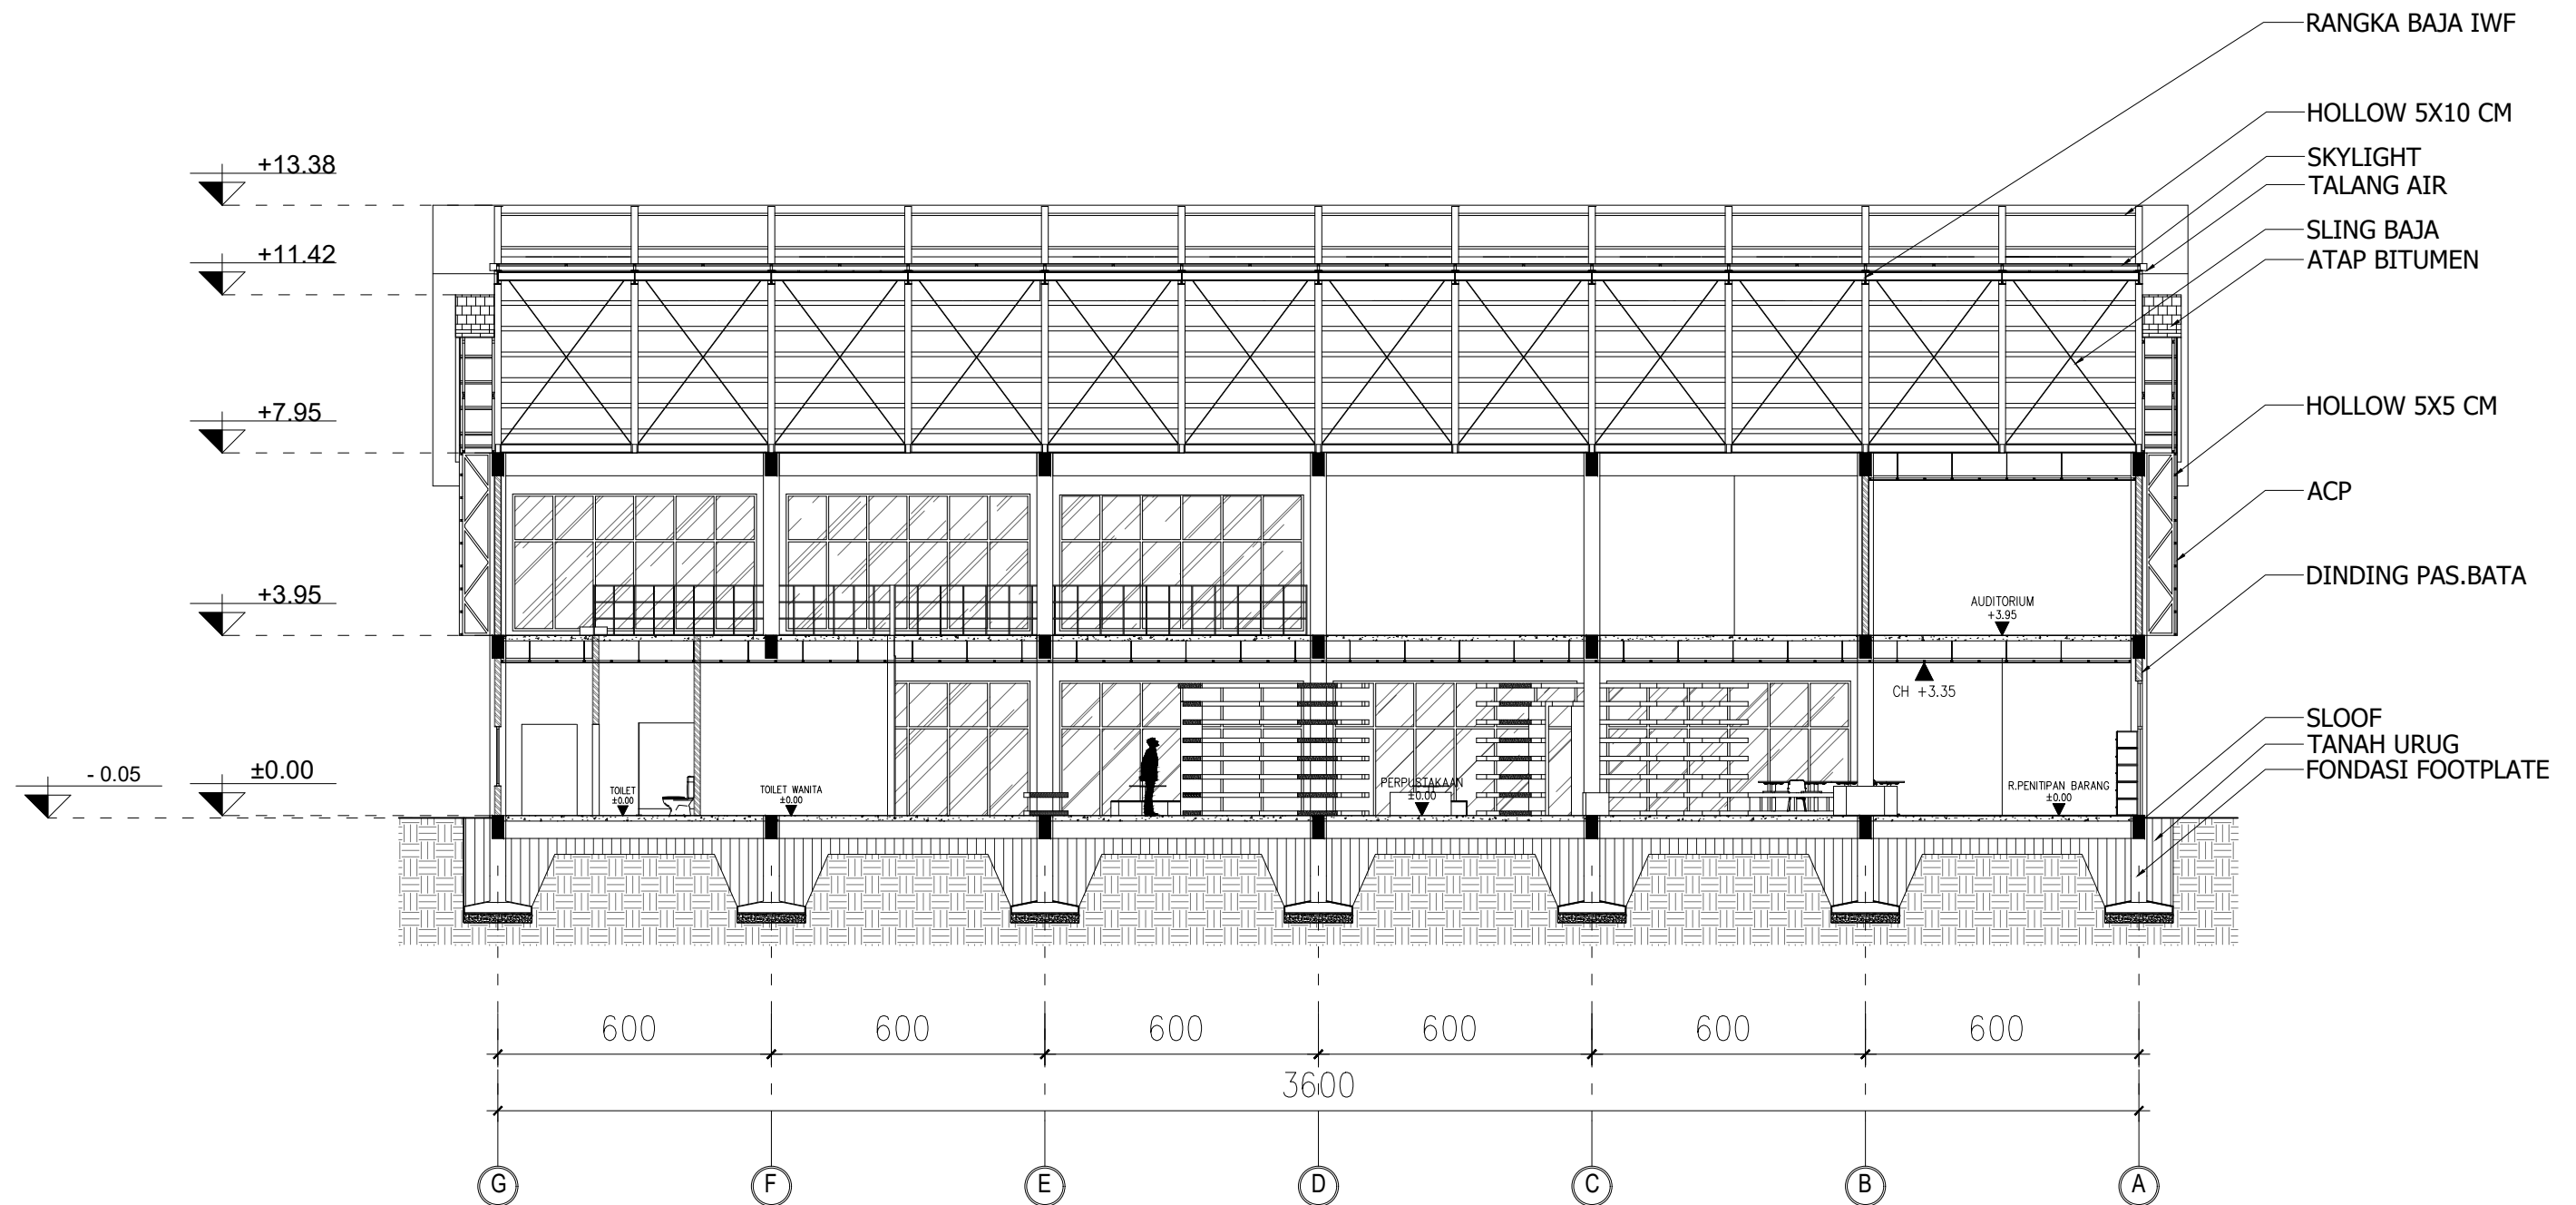

POT.B2 ZONA PERPUSTAKAAN



SKALA 1 : 150


 Universitas Atma Jaya Yogyakarta	Proyek Tugas Akhir <i>Final Project</i>	Judul Proyek <i>Project Title</i>	Lokasi Proyek <i>Project Location</i>	Identitas Mahasiswa <i>Student Identity</i>	Judul Gambar <i>Drawing Title</i>	Skala <i>Scale</i>	Keterangan <i>Note</i>	Tanggal Gambar <i>Drawing Date</i>
	PERIODE : GANJIL I PERIOD : ODD I TAHUN AKADEMIK 2020/2021 ACADEMIC YEAR 2020/2021	Perancangan Pusat Informasi & Dokumentasi Arsitektur Rumah Adat Sa'o dengan Pendekatan Arsitektur Naratif di Kabupaten Ngada	Tiworiwu, Kec. Jerebuu, Kabupaten Ngada, Nusa Tenggara Timur.	Gerland Biworo Sakti 220118911	Pot.B2 Zona Perpustakaan	1:150		
	Program Studi Arsitektur Architecture Department Fakultas Teknik Faculty of Engineering							

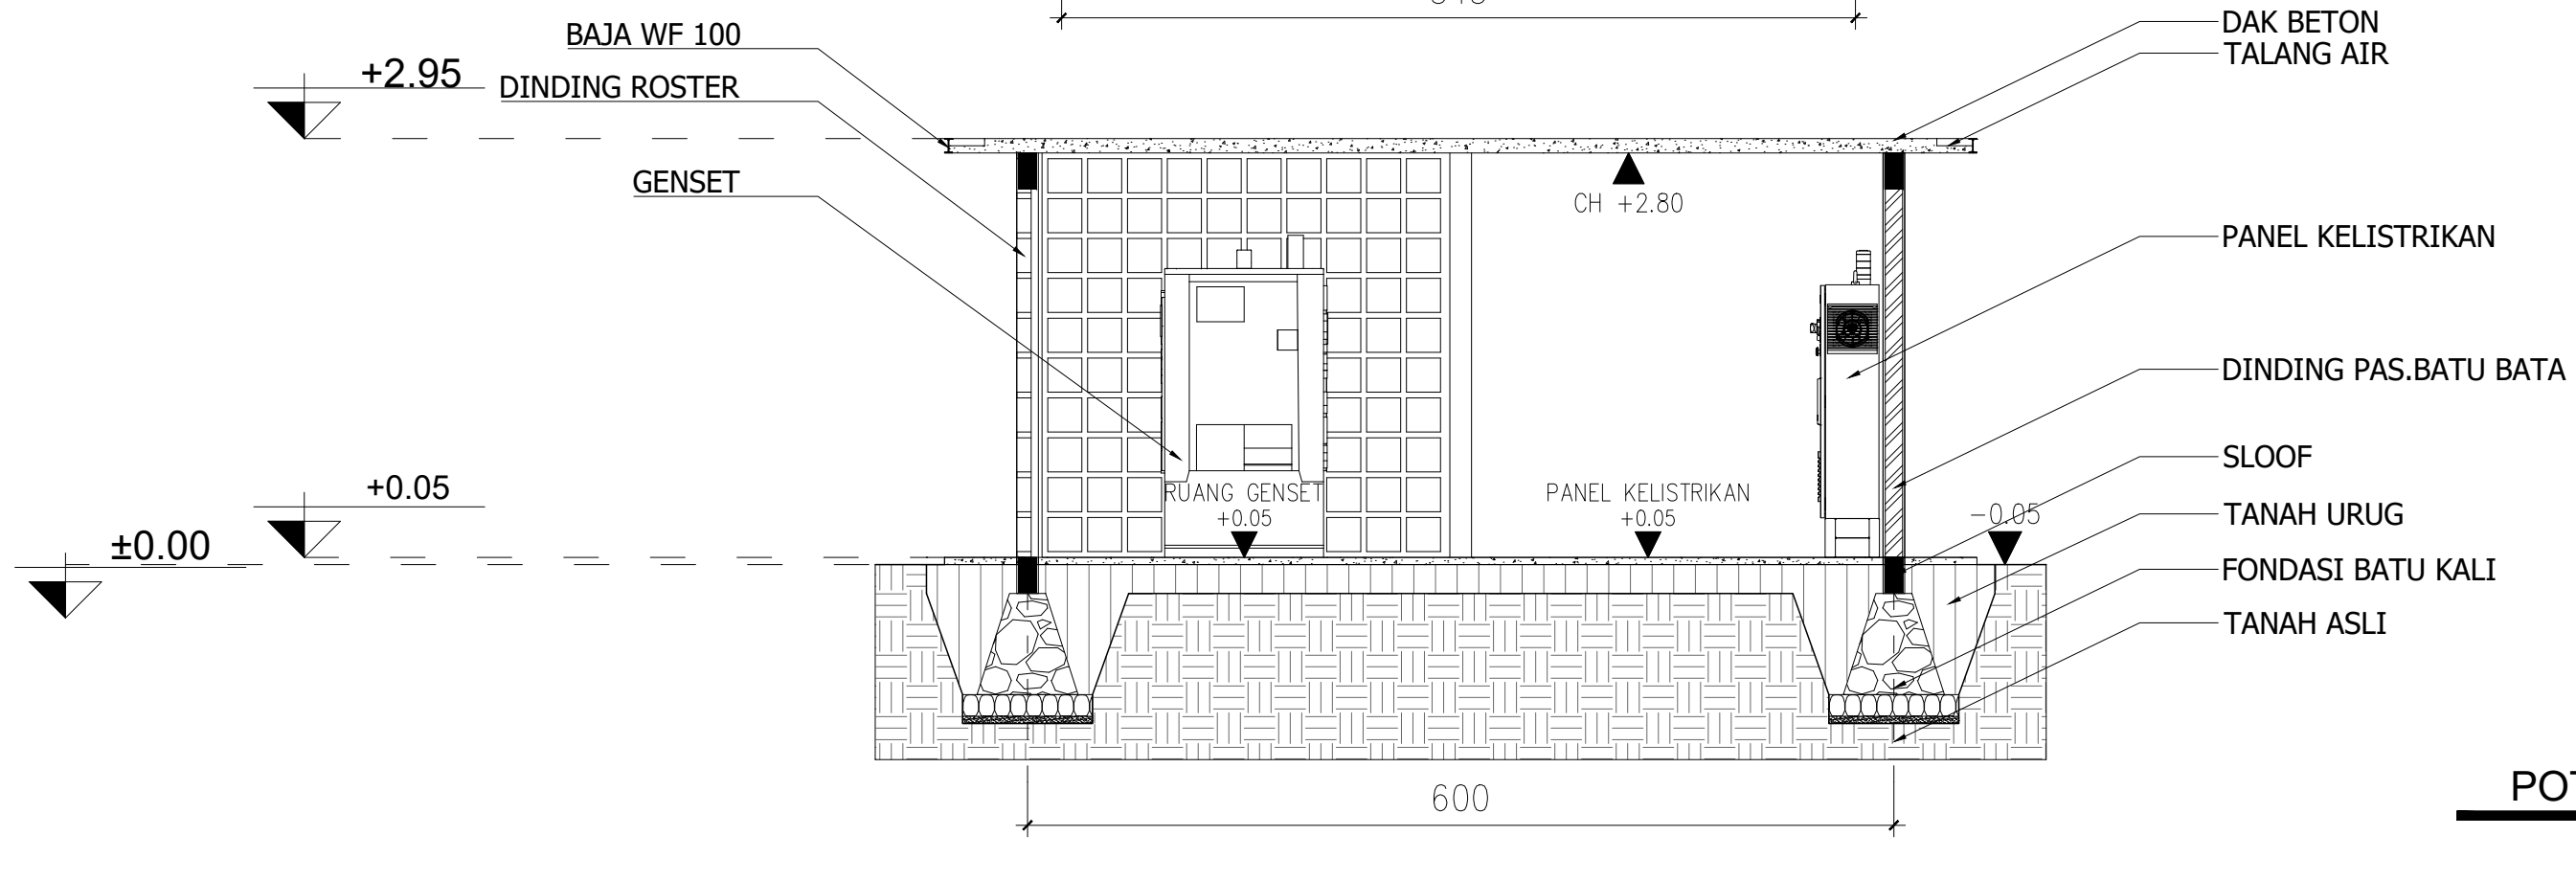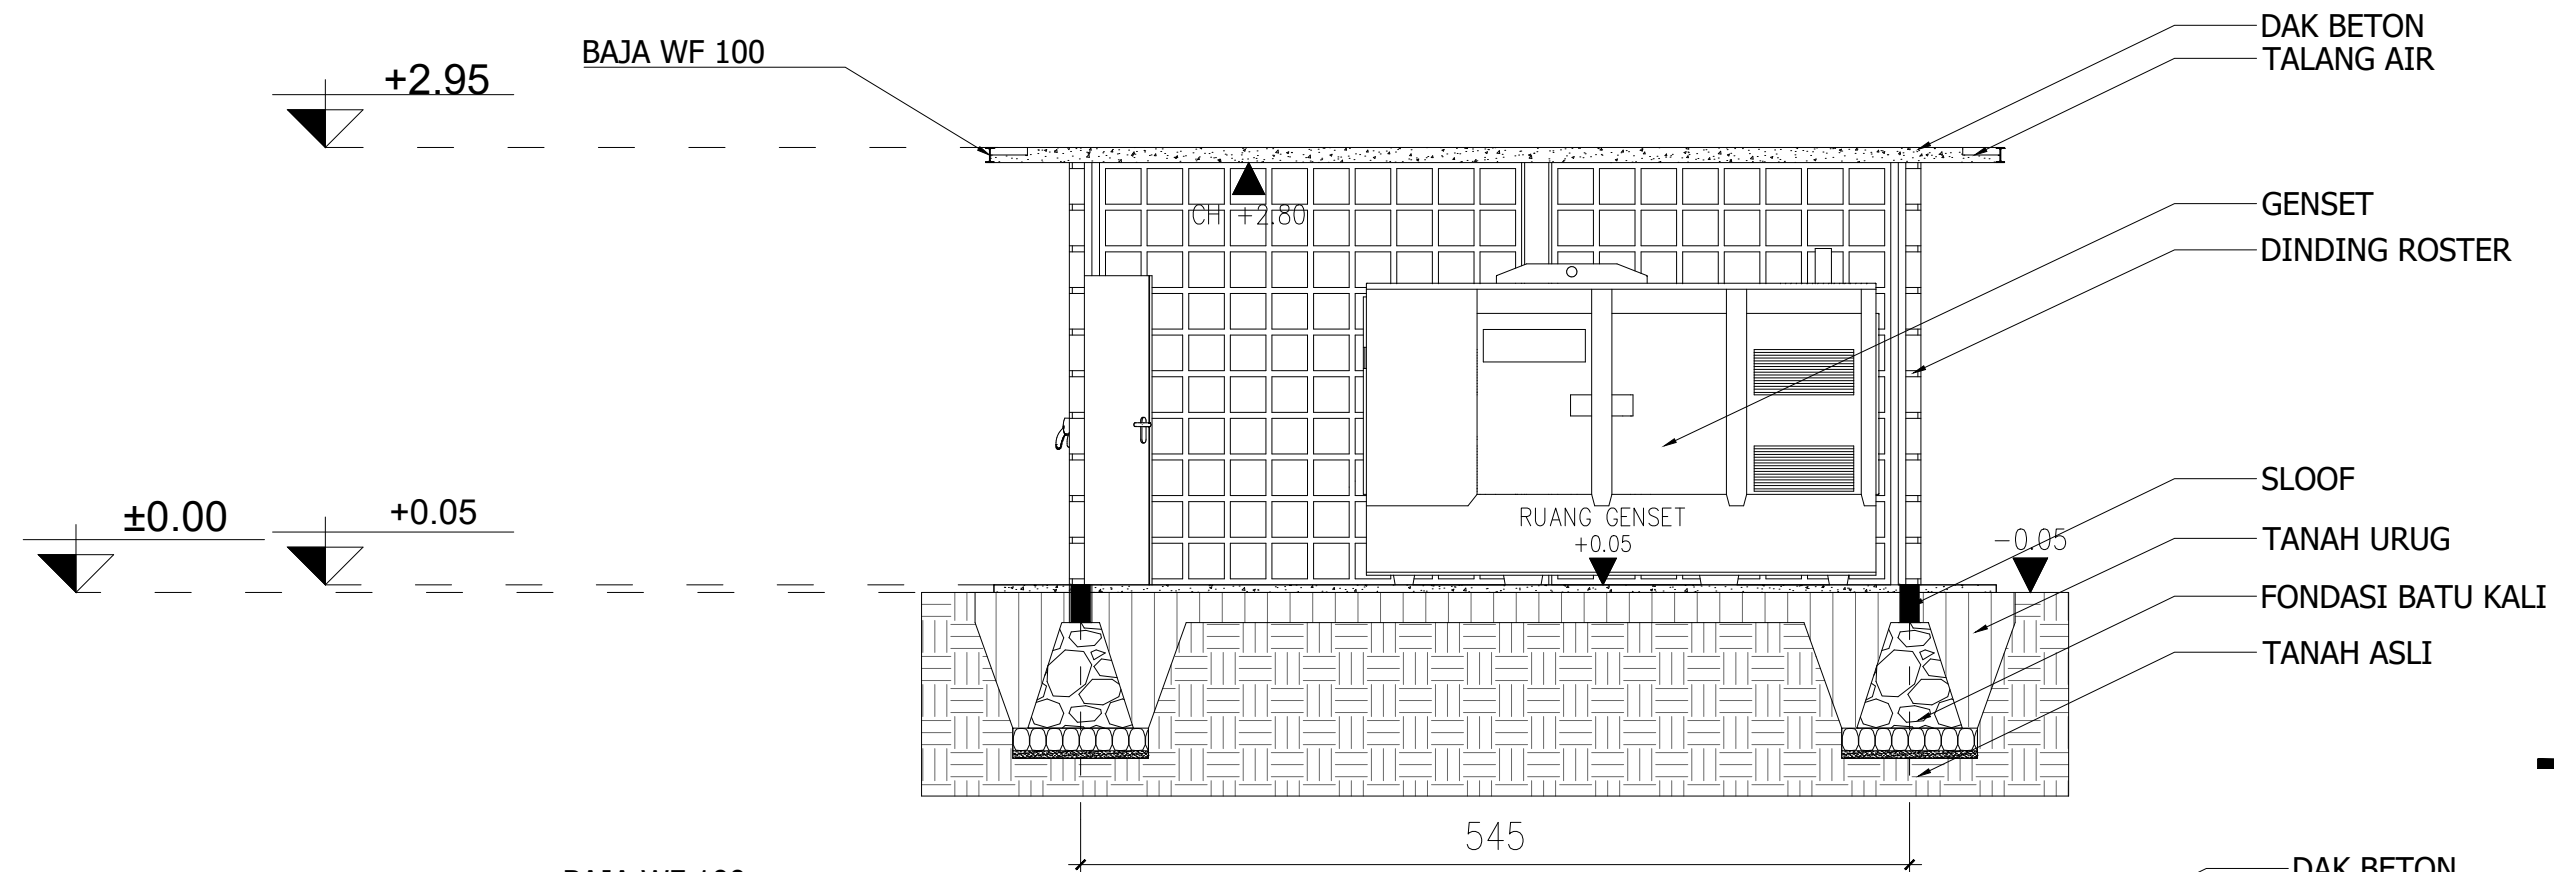

Universitas Atma Jaya Yogyakarta

Proyek Tugas Akhir Final Project	Judul Proyek Project Title	Lokasi Proyek Project Location	Identitas Mahasiswa Student Identity	Judul Gambar Drawing Title	Skala Scale	Keterangan Note	Tanggal Gambar Drawing Date		
PERIODE : GANJIL I PERIOD : ODD I	Perancangan Pusat Informasi & Dokumentasi Arsitektur Rumah Adat Sa'o dengan Pendekatan Arsitektur Naratif di Kabupaten Ngada	Tiworiwu, Kec. Jerebuu, Kabupaten Ngada, Nusa Tenggara Timur.	Gerland Biworo Sakti 220118911	Denah Toilet & Mushola	1:50				
TAHUN AKADEMIK 2020/2021 ACADEMIC YEAR 2020/2021							Kode Gambar Drawing Code	No. Lbr Pg. No.	Dari Of
Program Studi Arsitektur Architecture Department Fakultas Teknik Faculty of Engineering							XX1	XX	XX

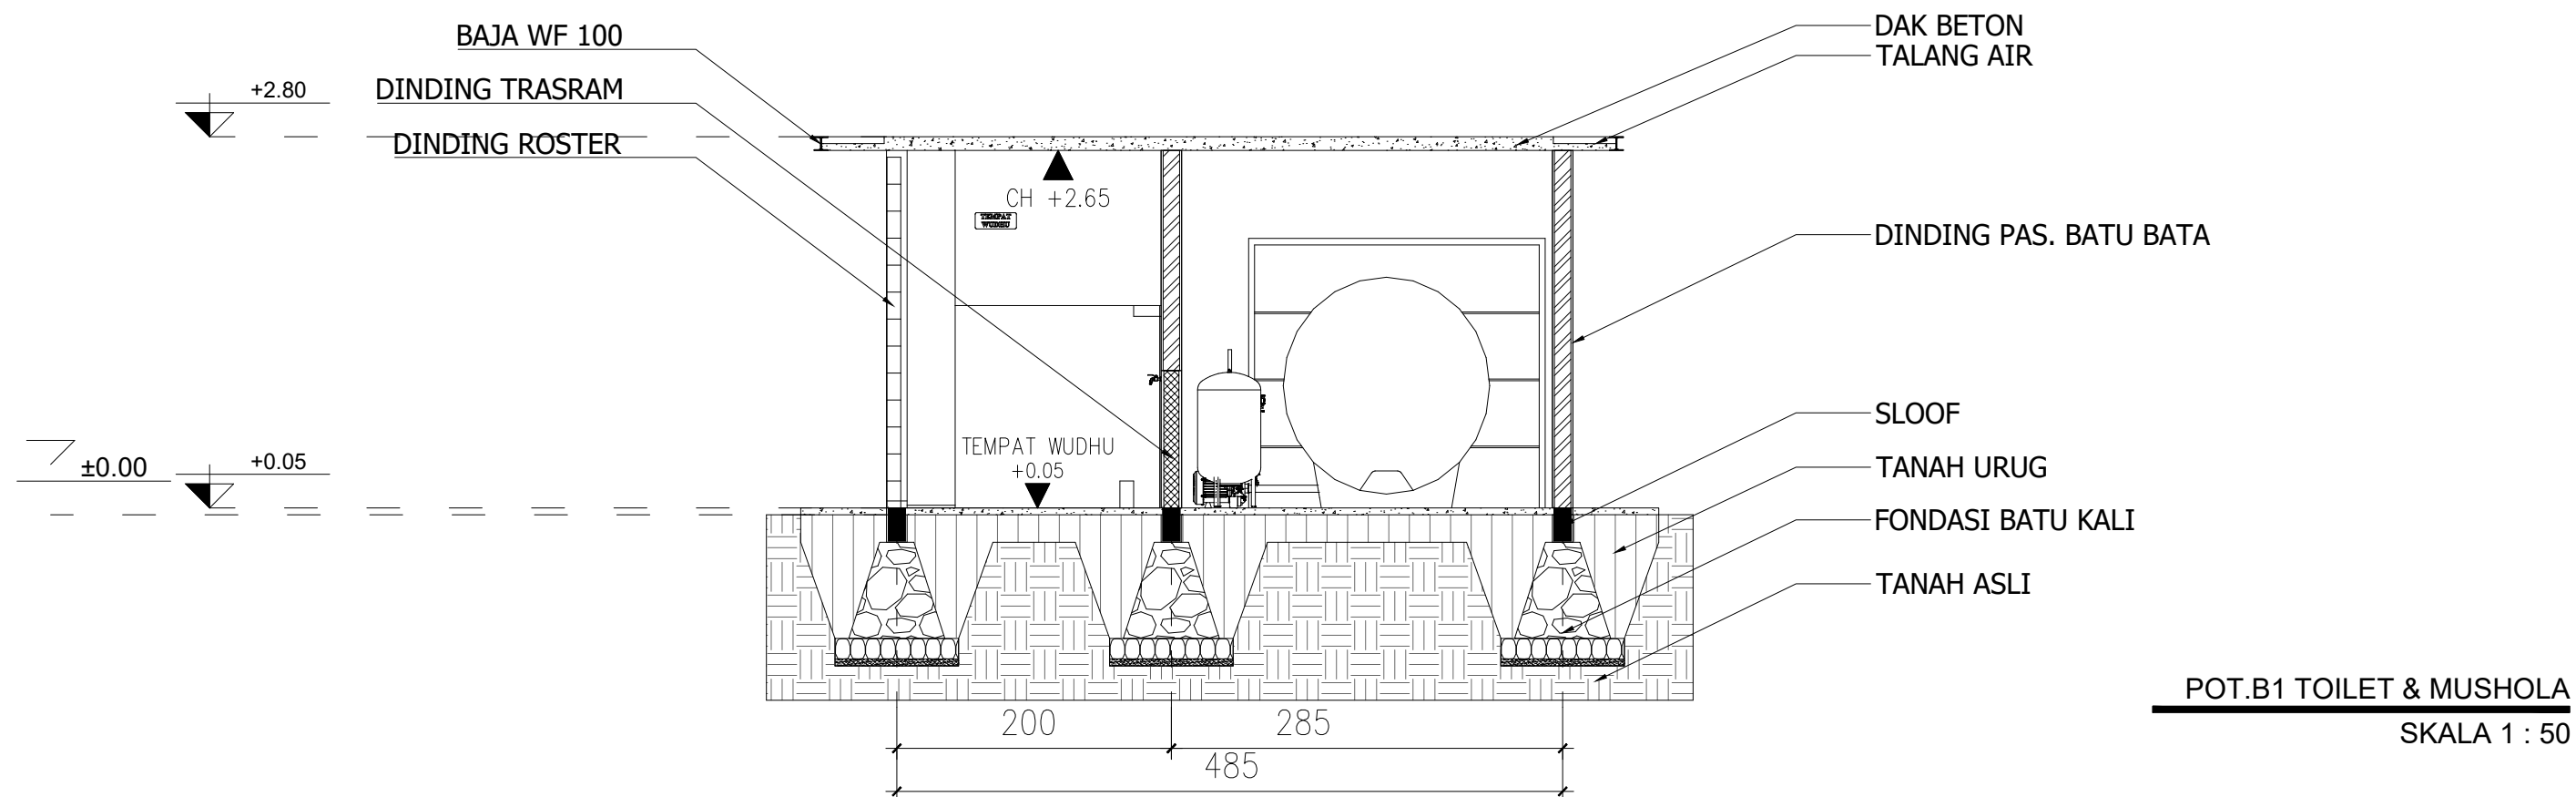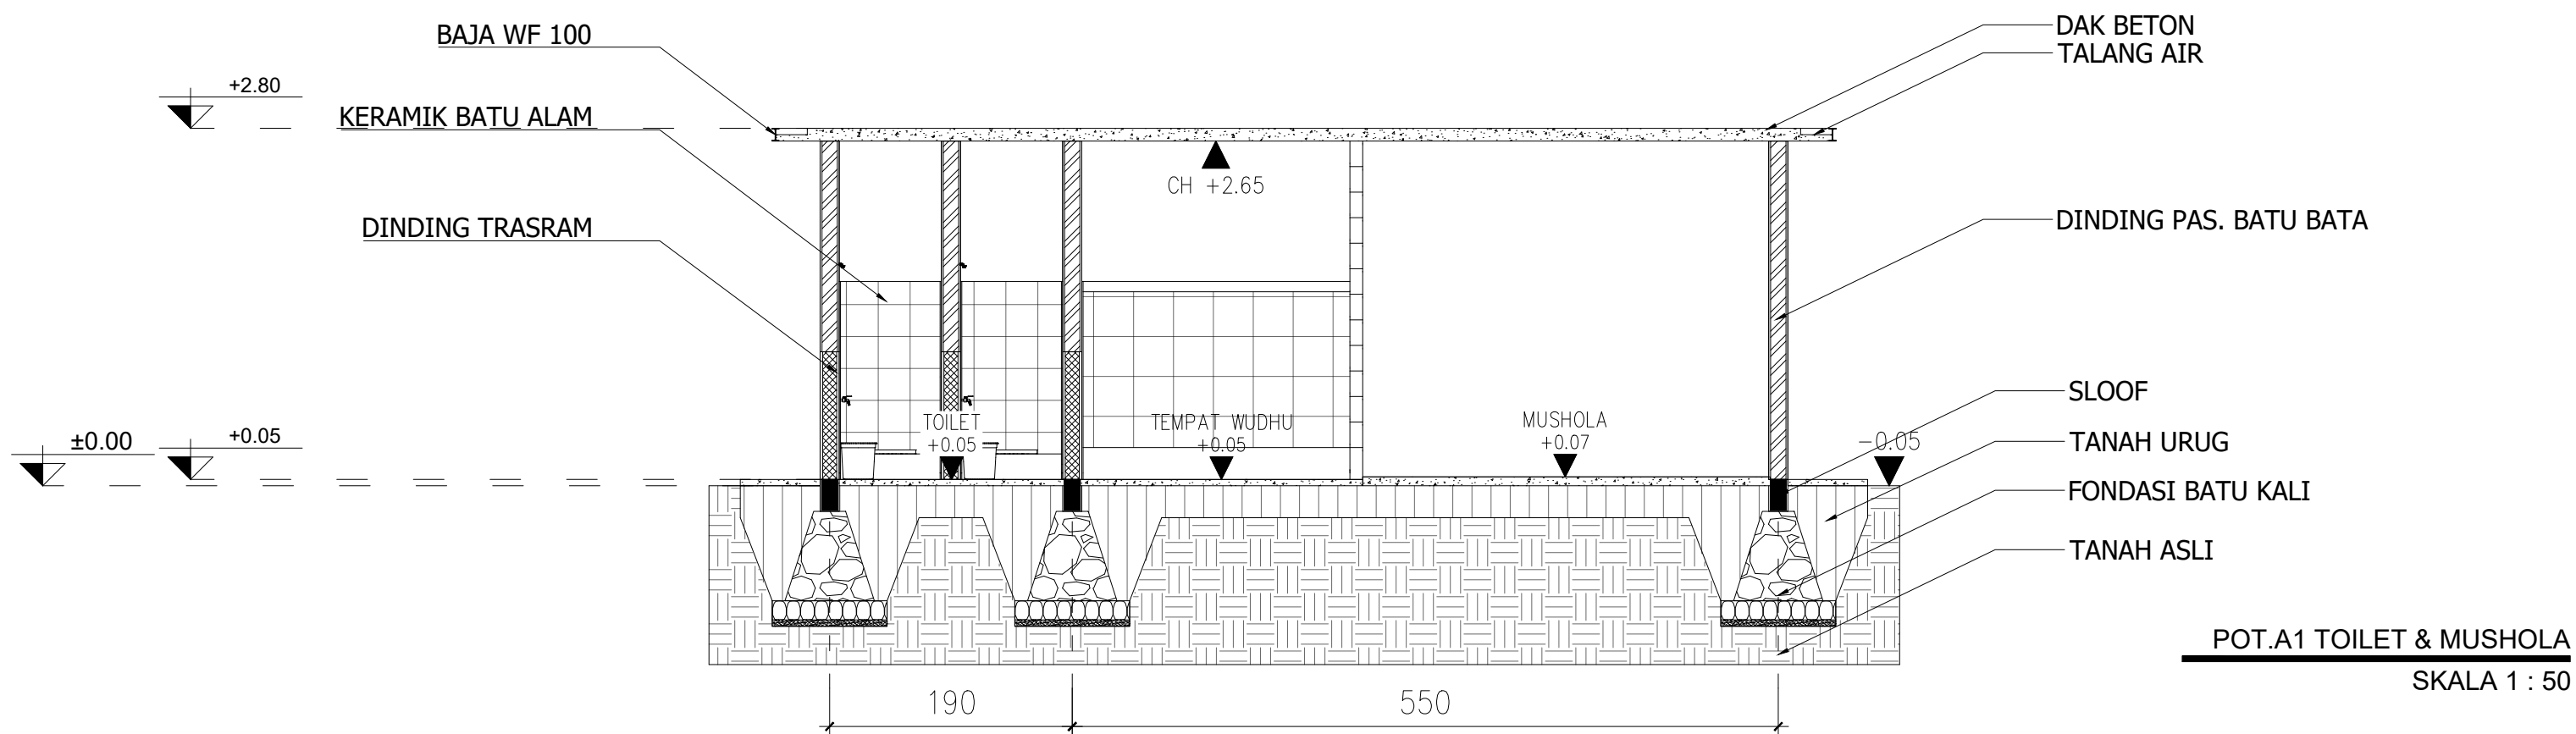


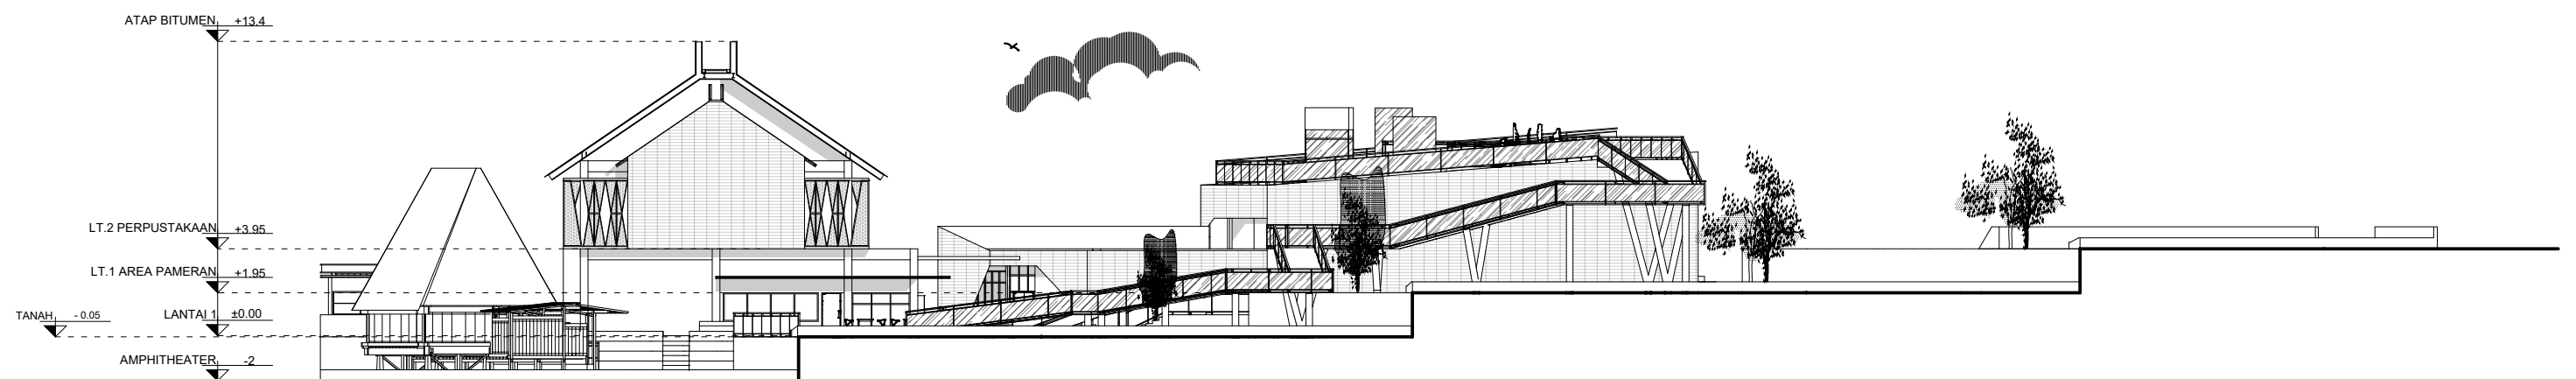

TAMPAK TIMUR KESELURUHAN


SKALA 1 : 300

 Universitas Atma Jaya Yogyakarta	Proyek Tugas Akhir Final Project	Judul Proyek Project Title	Lokasi Proyek Project Location	Identitas Mahasiswa Student Identity	Judul Gambar Drawing Title	Skala Scale	Keterangan Note	Tanggal Gambar Drawing Date		
	PERIODE : GANJIL I PERIOD : ODD I	Perancangan Pusat Informasi & Dokumentasi Arsitektur Rumah Adat Sa'o dengan Pendekatan Arsitektur Naratif di Kabupaten Ngada	Tiworiwu, Kec. Jerebuu, Kabupaten Ngada, Nusa Tenggara Timur.	Gerland Biworo Sakti 220118911	Tampak Keseluruhan	1:300				
	TAHUN AKADEMIK 2020/2021 ACADEMIC YEAR 2020/2021							Kode Gambar Drawing Code	No. Lbr Pg. No.	Dari Of
	Program Studi Arsitektur Architecture Department Fakultas Teknik Faculty of Engineering							XX1	XX	XX

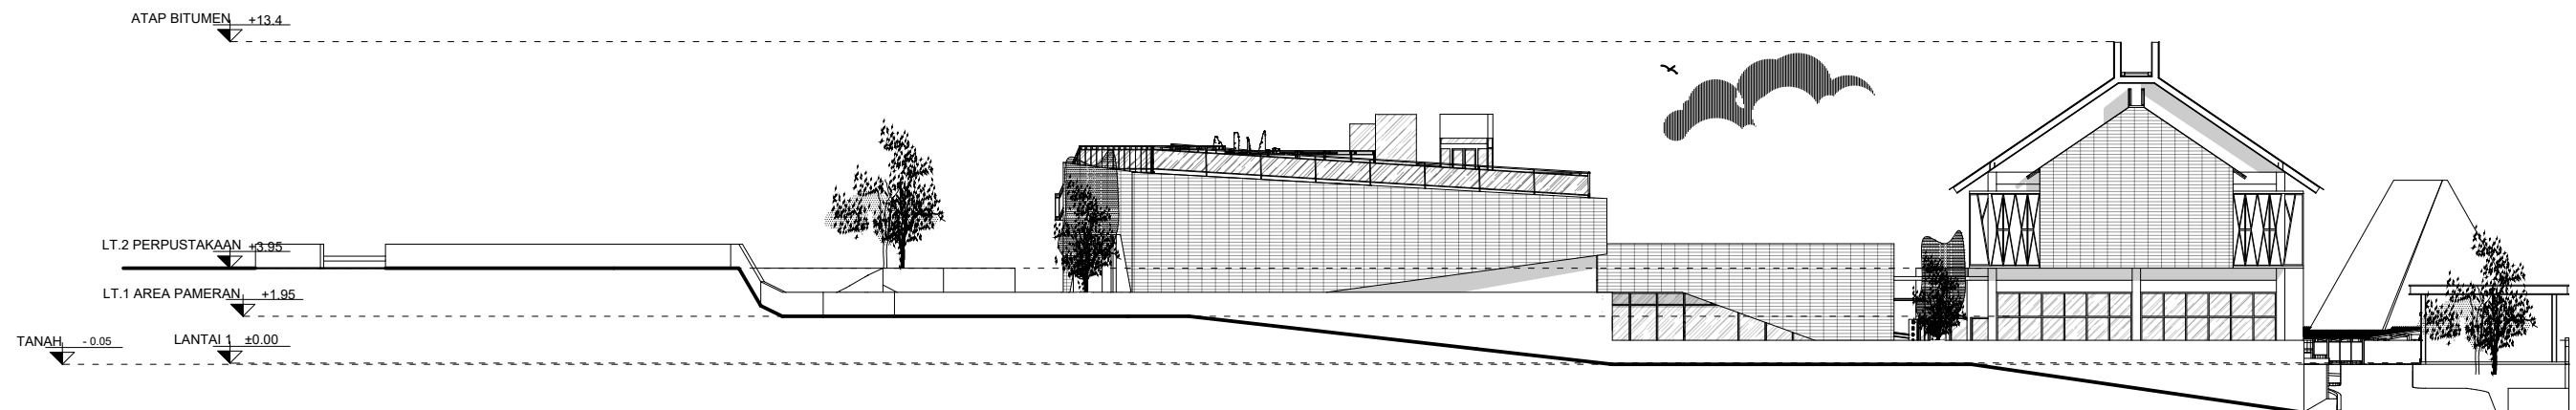

TAMPAK BARAT KESELURUHAN
SKALA 1 : 300


 Universitas Atma Jaya Yogyakarta	Proyek Tugas Akhir Final Project	Judul Proyek Project Title	Lokasi Proyek Project Location	Identitas Mahasiswa Student Identity	Judul Gambar Drawing Title	Skala Scale	Keterangan Note	Tanggal Gambar Drawing Date		
	PERIODE : GANJIL I PERIOD : ODD I TAHUN AKADEMIK 2020/2021 ACADEMIC YEAR 2020/2021	Perancangan Pusat Informasi & Dokumentasi Arsitektur Rumah Adat Sa'o dengan Pendekatan Arsitektur Naratif di Kabupaten Ngada	Tiworiwu, Kec. Jerebuu, Kabupaten Ngada, Nusa Tenggara Timur.	Gerland Biworo Sakti 220118911	Tampak Keseluruhan	1:300				
	Program Studi Arsitektur Architecture Department Fakultas Teknik Faculty of Engineering							Kode Gambar Drawing Code	No. Lbr Pg. No.	Dari Of
								XX1	XX	XX

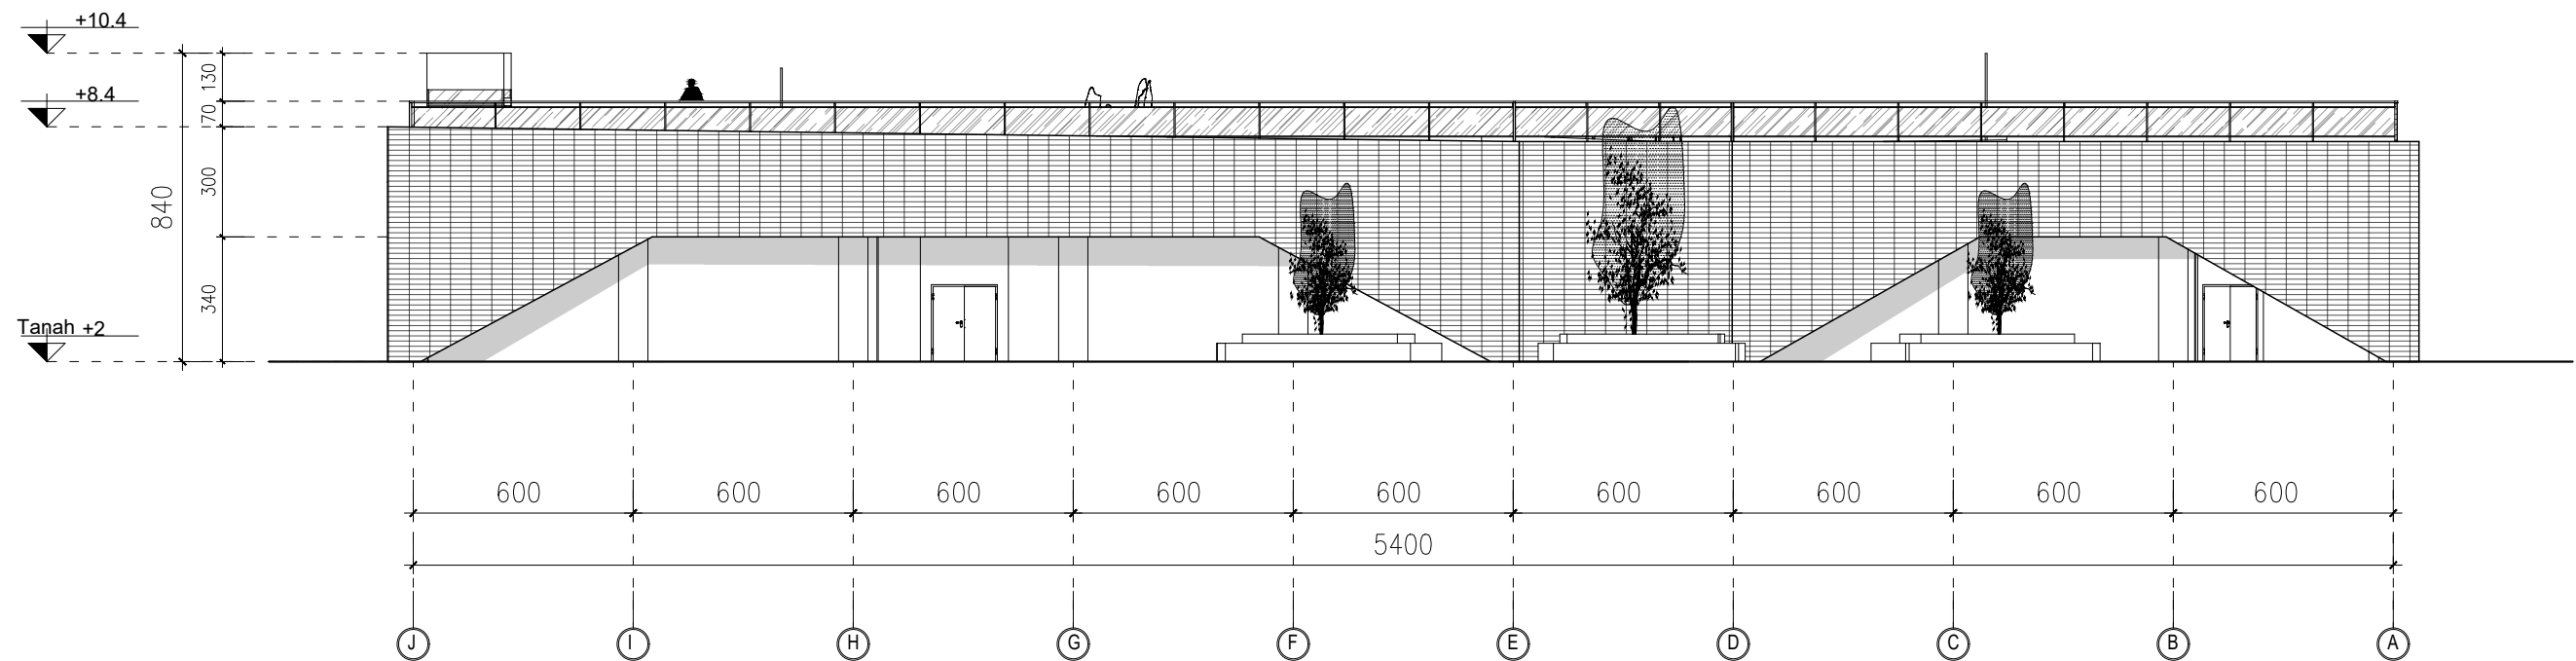

TAMPAK UTARA ZONA PAMERAN

SKALA 1 : 200


 Universitas Atma Jaya Yogyakarta	Proyek Tugas Akhir <i>Final Project</i>	Judul Proyek <i>Project Title</i>	Lokasi Proyek <i>Project Location</i>	Identitas Mahasiswa <i>Student Identity</i>	Judul Gambar <i>Drawing Title</i>	Skala <i>Scale</i>	Keterangan <i>Note</i>	Tanggal Gambar <i>Drawing Date</i>
	PERIODE : GANJIL I PERIOD : ODD I TAHUN AKADEMIK 2020/2021 ACADEMIC YEAR 2020/2021	Perancangan Pusat Informasi & Dokumentasi Arsitektur Rumah Adat Sa'o dengan Pendekatan Arsitektur Naratif di Kabupaten Ngada	Tiworiwu, Kec. Jerebuu, Kabupaten Ngada, Nusa Tenggara Timur.	Gerland Biworo Sakti 220118911	Tampak Zona Pameran	1:200		
	Program Studi Arsitektur Architecture Department Fakultas Teknik Faculty of Engineering							
	Kode Gambar Drawing Code	No. Lbr Pg. No.	Dari Of	XX1	XX	XX		

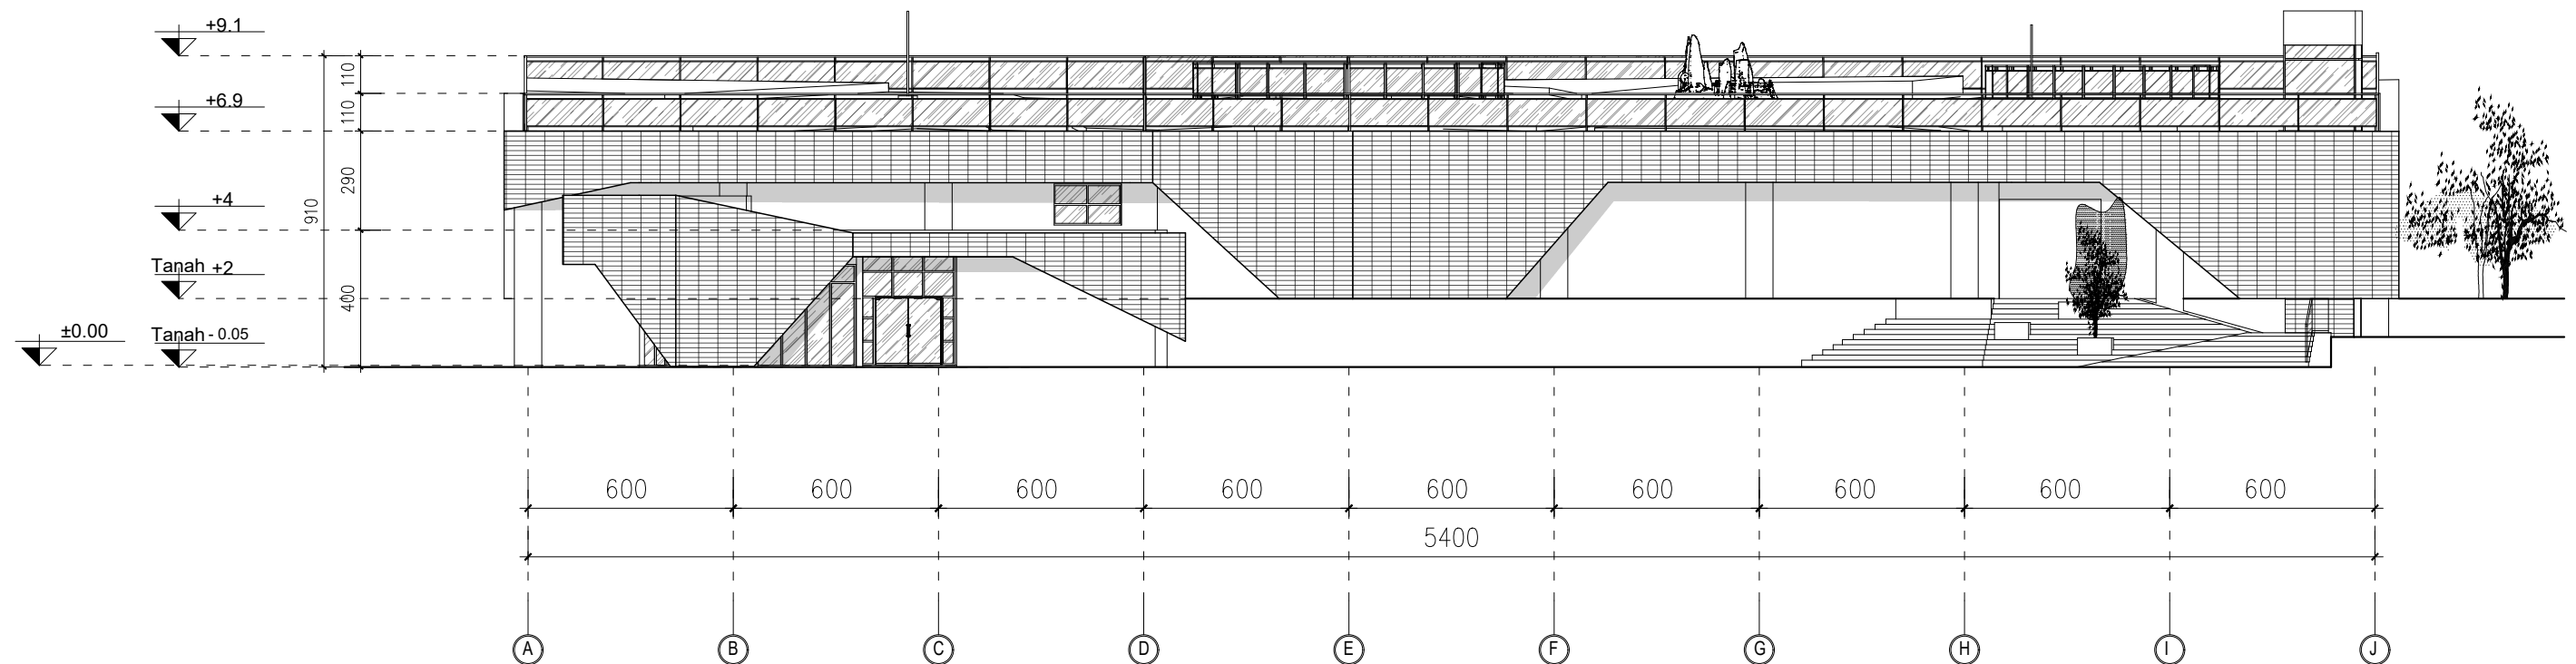


TAMPAK SELATAN ZONA PAMERAN

SKALA 1 : 200

 Universitas Atma Jaya Yogyakarta	Proyek Tugas Akhir Final Project	Judul Proyek Project Title	Lokasi Proyek Project Location	Identitas Mahasiswa Student Identity	Judul Gambar Drawing Title	Skala Scale	Keterangan Note	Tanggal Gambar Drawing Date		
	PERIODE : GANJIL I PERIOD : ODD I	Perancangan Pusat Informasi & Dokumentasi Arsitektur Rumah Adat Sa'o dengan Pendekatan Arsitektur Naratif di Kabupaten Ngada	Tiworiwu, Kec. Jerebuu, Kabupaten Ngada, Nusa Tenggara Timur.	Gerland Biworo Sakti 220118911	Tampak Zona Pameran	1:200				
	TAHUN AKADEMIK 2020/2021 ACADEMIC YEAR 2020/2021									
	Program Studi Arsitektur Architecture Department Fakultas Teknik Faculty of Engineering							Kode Gambar Drawing Code	No. Lbr Pg. No.	Dari Of
								XX1	XX	XX

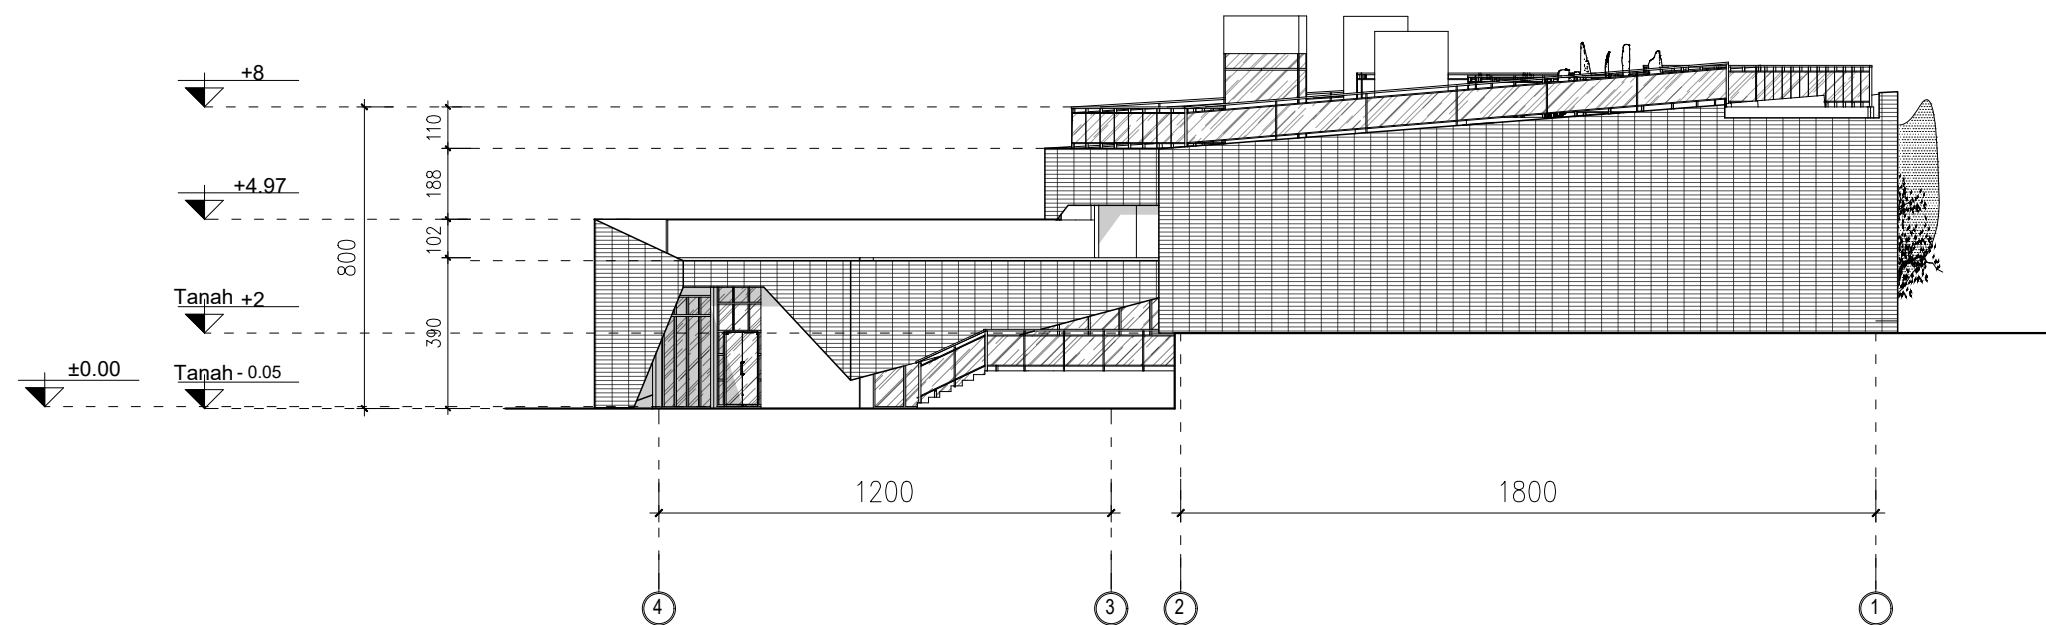

TAMPAK TIMUR ZONA PAMERAN
SKALA 1 : 200

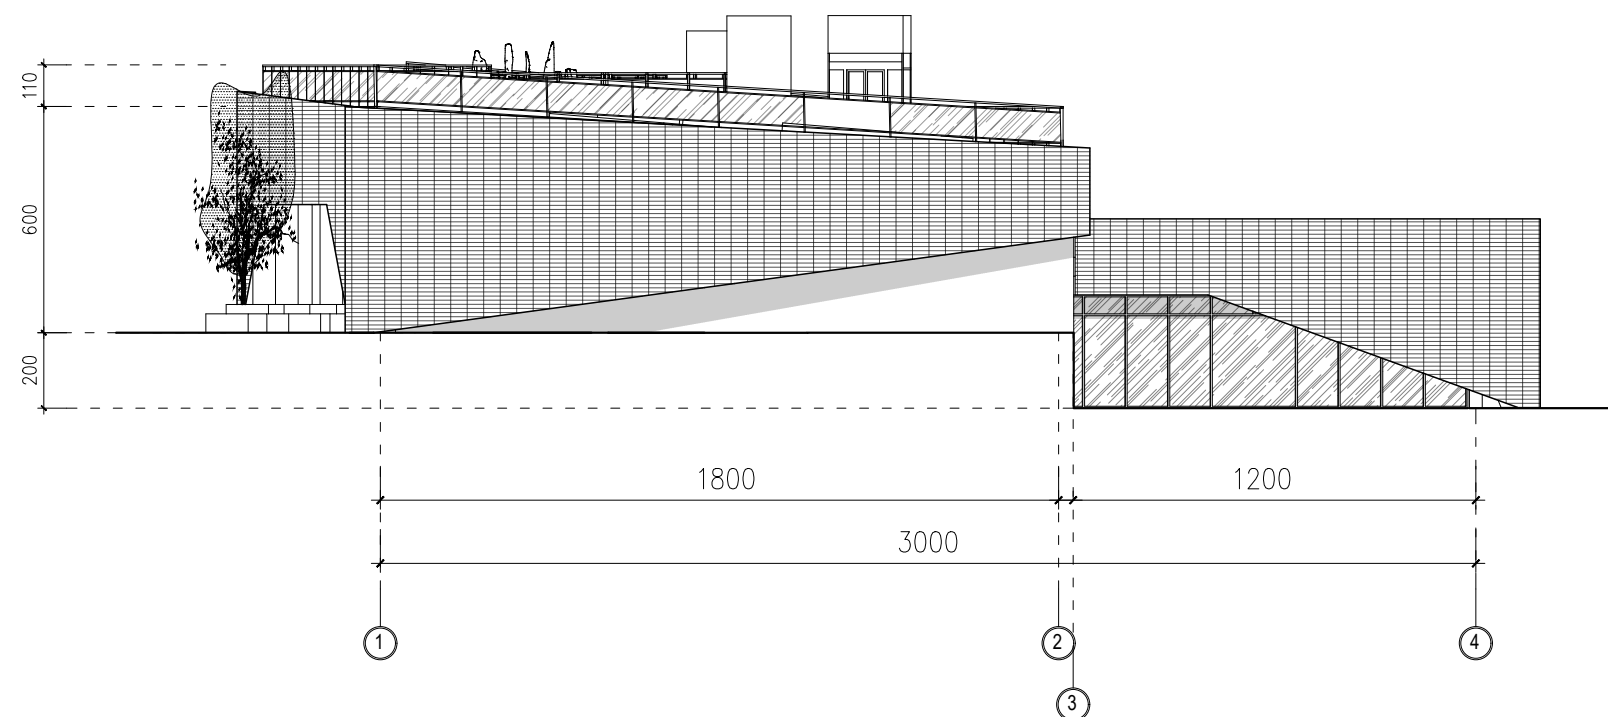

TAMPAK BARAT ZONA PAMERAN
SKALA 1 : 200



Universitas Atma Jaya Yogyakarta

Proyek Tugas Akhir
Final Project

PERIODE : GANJIL I
PERIOD : ODD I
TAHUN AKADEMIK 2020/2021
ACADEMIC YEAR 2020/2021

Program Studi Arsitektur
Architecture Department
Fakultas Teknik
Faculty of Engineering

Judul Proyek
Project Title

Perancangan Pusat Informasi & Dokumentasi
Arsitektur Rumah Adat Sa'o dengan Pendekatan
Arsitektur Naratif di Kabupaten Ngada

Lokasi Proyek
Project Location

Tiworiwu, Kec. Jerebuu,
Kabupaten Ngada,
Nusa Tenggara Timur.

Identitas Mahasiswa
Student Identity

Gerland Biworo Sakti
220118911

Judul Gambar
Drawing Title

Tampak Zona Pameran

Skala
Scale

1:200

Keterangan
Note

Tanggal Gambar
Drawing Date

Kode Gambar
Drawing Code


XX1

No. Lbr
Pg. No.

XX

Dari
Of


XX

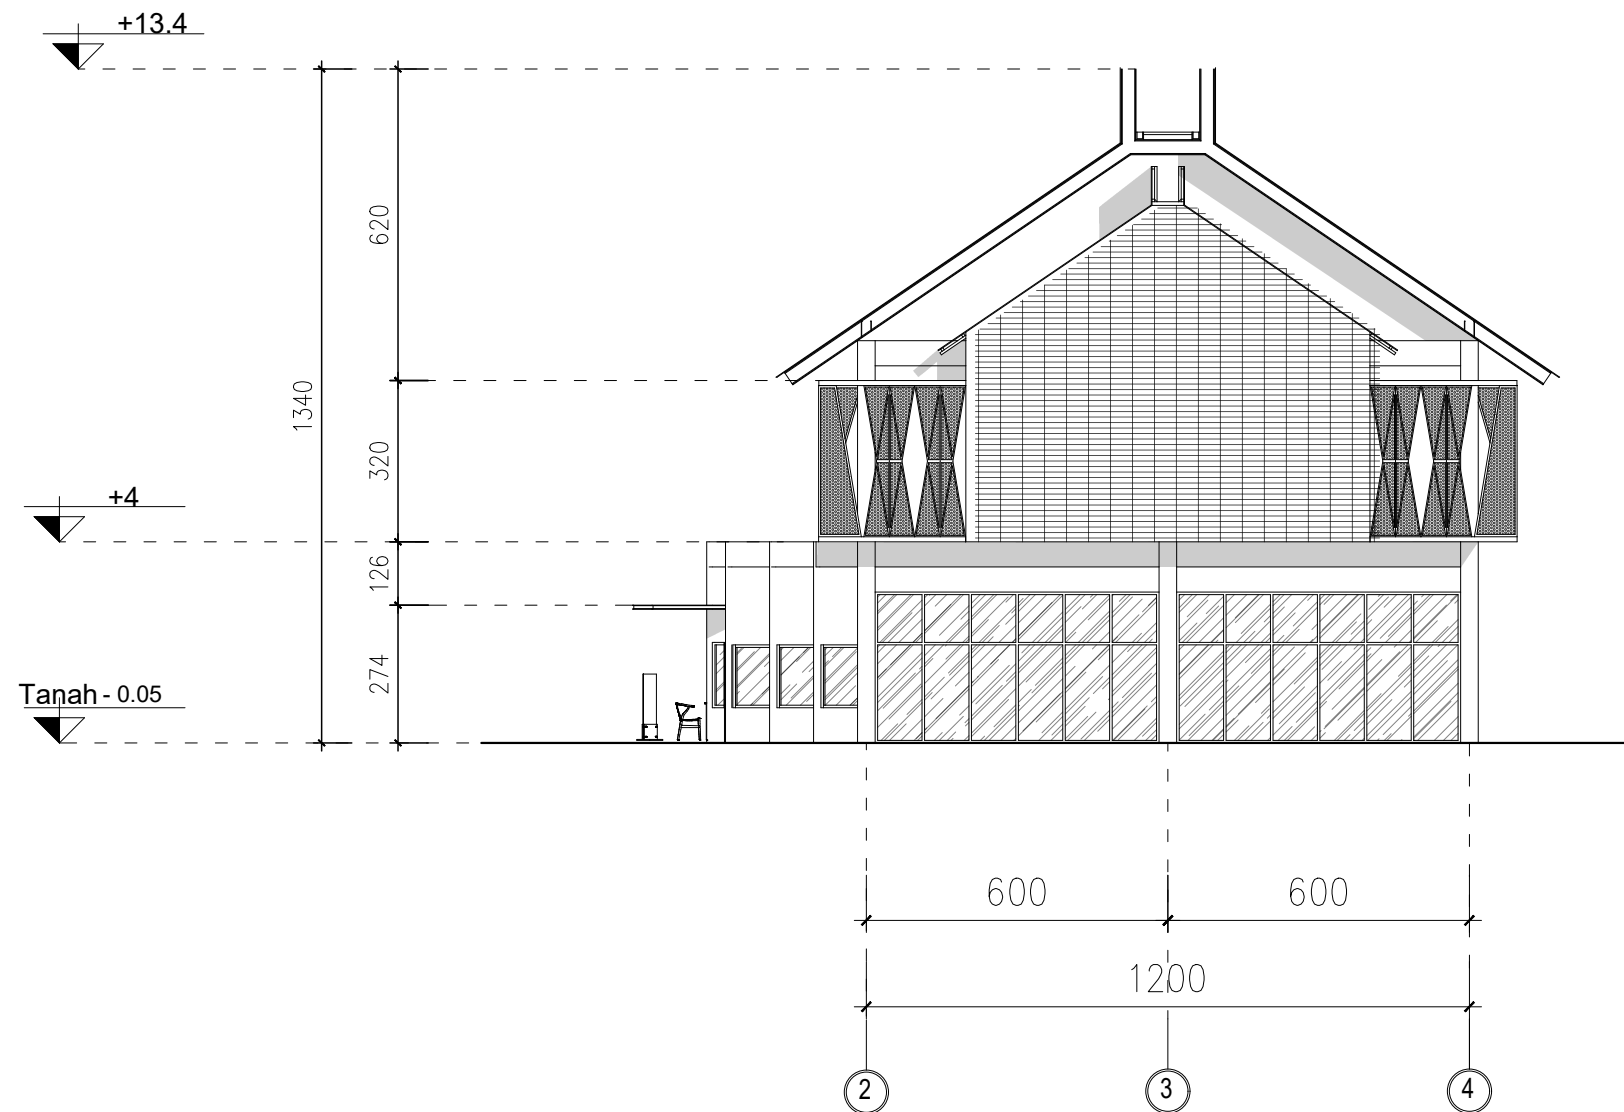

TAMPAK BARAT ZONA PERPUSTAKAAN


SKALA 1 : 150

 Universitas Atma Jaya Yogyakarta	Proyek Tugas Akhir <i>Final Project</i>	Judul Proyek <i>Project Title</i>	Lokasi Proyek <i>Project Location</i>	Identitas Mahasiswa <i>Student Identity</i>	Judul Gambar <i>Drawing Title</i>	Skala <i>Scale</i>	Keterangan <i>Note</i>	Tanggal Gambar <i>Drawing Date</i>
	PERIODE : GANJIL I PERIOD : ODD I TAHUN AKADEMIK 2020/2021 ACADEMIC YEAR 2020/2021	Perancangan Pusat Informasi & Dokumentasi Arsitektur Rumah Adat Sa'o dengan Pendekatan Arsitektur Naratif di Kabupaten Ngada	Tiworiwu, Kec. Jerebuu, Kabupaten Ngada, Nusa Tenggara Timur.	Gerland Biworo Sakti 220118911	Tampak Zona Perpustakaan	1:150		
	Program Studi Arsitektur Architecture Department Fakultas Teknik Faculty of Engineering							

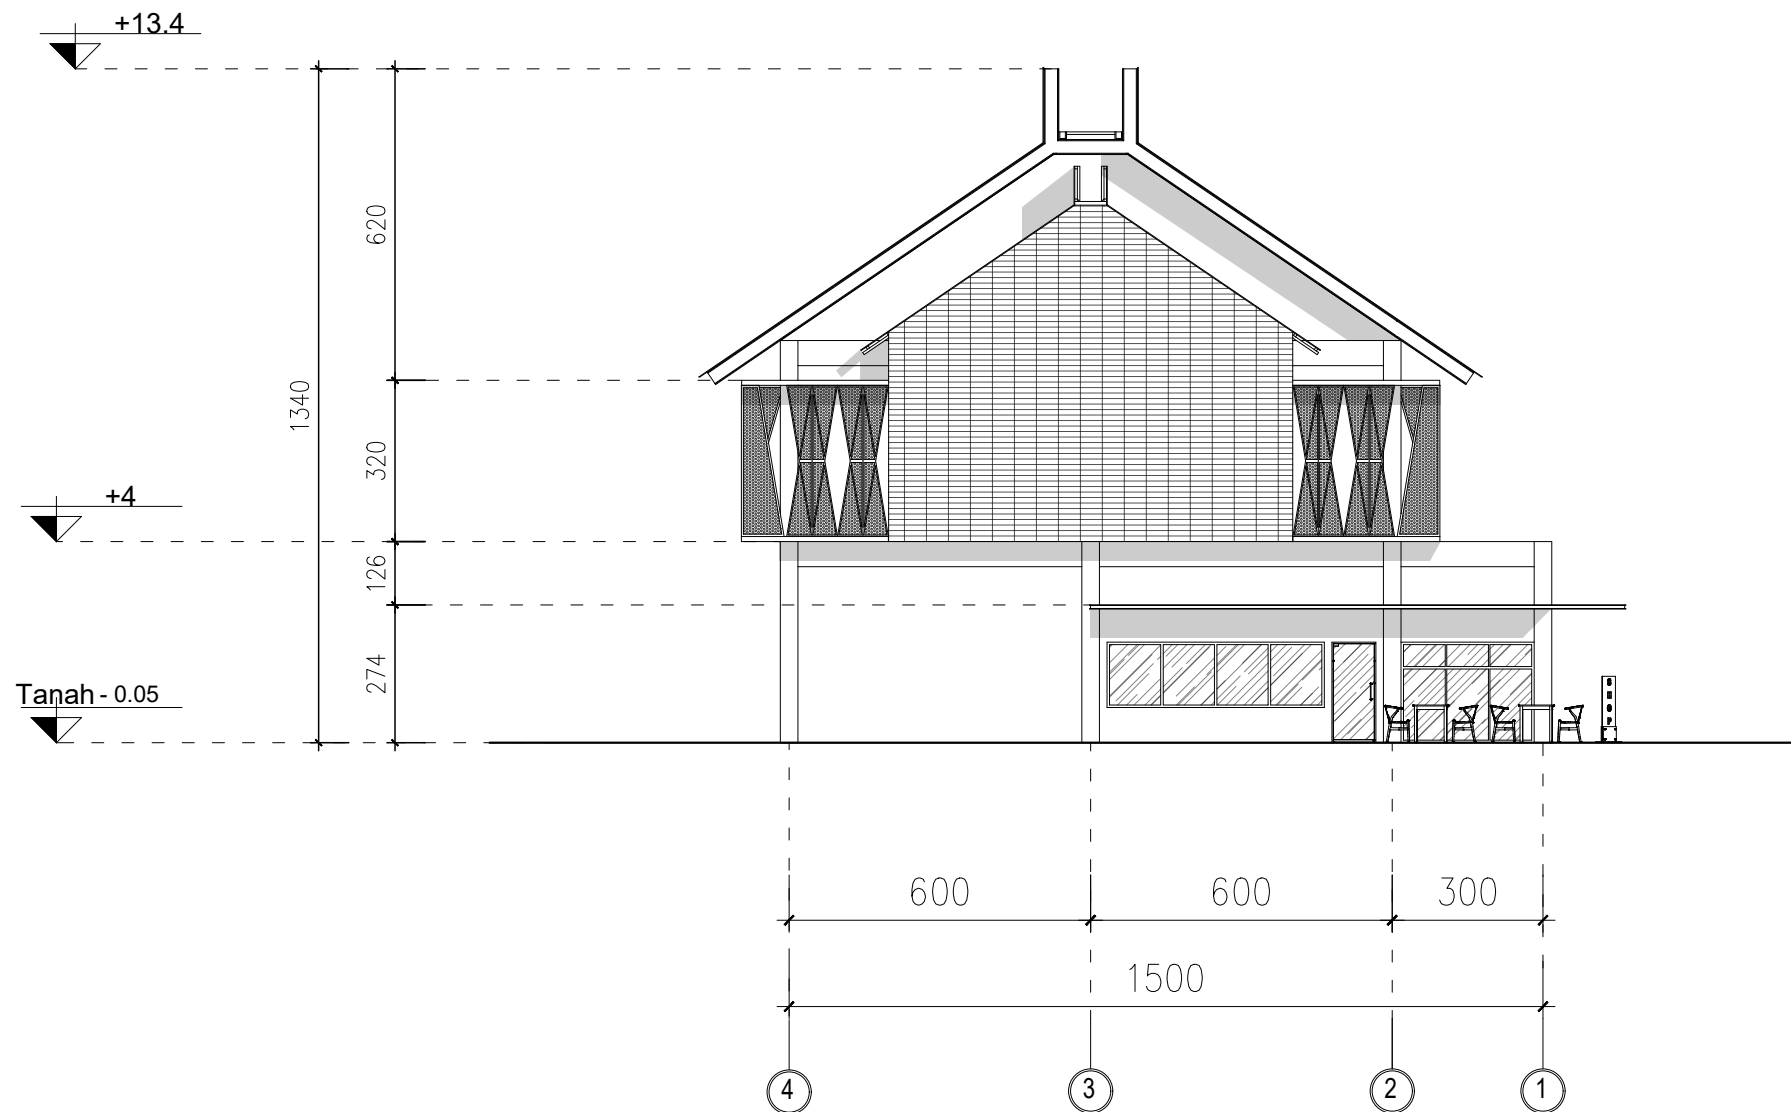

TAMPAK TIMUR ZONA PERPUSTAKAAN
SKALA 1 : 150


 Universitas Atma Jaya Yogyakarta	Proyek Tugas Akhir <i>Final Project</i>	Judul Proyek <i>Project Title</i>	Lokasi Proyek <i>Project Location</i>	Identitas Mahasiswa <i>Student Identity</i>	Judul Gambar <i>Drawing Title</i>	Skala <i>Scale</i>	Keterangan <i>Note</i>	Tanggal Gambar <i>Drawing Date</i>
	PERIODE : GANJIL I PERIOD : ODD I TAHUN AKADEMIK 2020/2021 ACADEMIC YEAR 2020/2021	Perancangan Pusat Informasi & Dokumentasi Arsitektur Rumah Adat Sa'o dengan Pendekatan Arsitektur Naratif di Kabupaten Ngada	Tiworiwu, Kec. Jerebuu, Kabupaten Ngada, Nusa Tenggara Timur.	Gerland Biworo Sakti 220118911	Tampak Zona Perpustakaan	1:150		
	Program Studi Arsitektur Architecture Department Fakultas Teknik Faculty of Engineering							

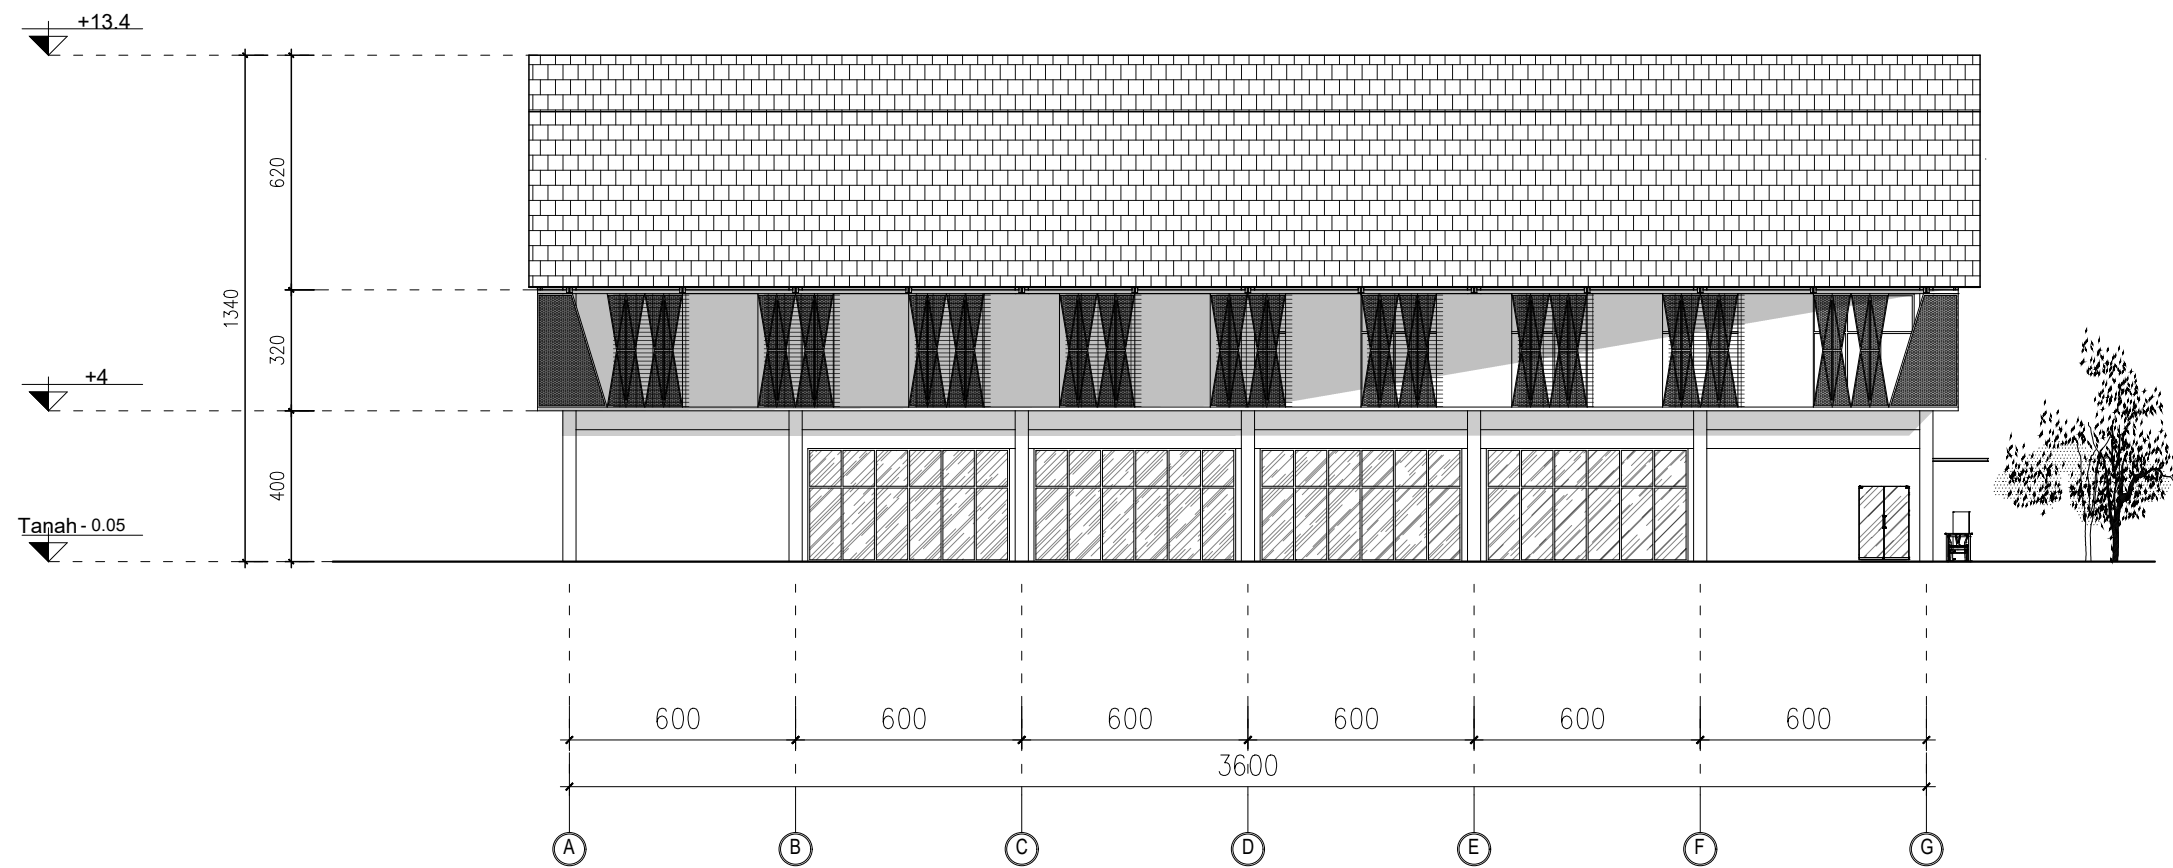

TAMPAK SELATAN ZONA PERPUSTAKAAN

SKALA 1 : 200


 Universitas Atma Jaya Yogyakarta	Proyek Tugas Akhir Final Project	Judul Proyek Project Title	Lokasi Proyek Project Location	Identitas Mahasiswa Student Identity	Judul Gambar Drawing Title	Skala Scale	Keterangan Note	Tanggal Gambar Drawing Date		
	PERIODE : GANJIL I PERIOD : ODD I	Perancangan Pusat Informasi & Dokumentasi Arsitektur Rumah Adat Sa'o dengan Pendekatan Arsitektur Naratif di Kabupaten Ngada	Tiworiwu, Kec. Jerebuu, Kabupaten Ngada, Nusa Tenggara Timur.	Gerland Biworo Sakti 220118911	Tampak Zona Perpustakaan	1:200				
	TAHUN AKADEMIK 2020/2021 ACADEMIC YEAR 2020/2021							Kode Gambar Drawing Code	No. Lbr Pg. No.	Dari Of
	Program Studi Arsitektur Architecture Department Fakultas Teknik Faculty of Engineering							XX1	XX	XX

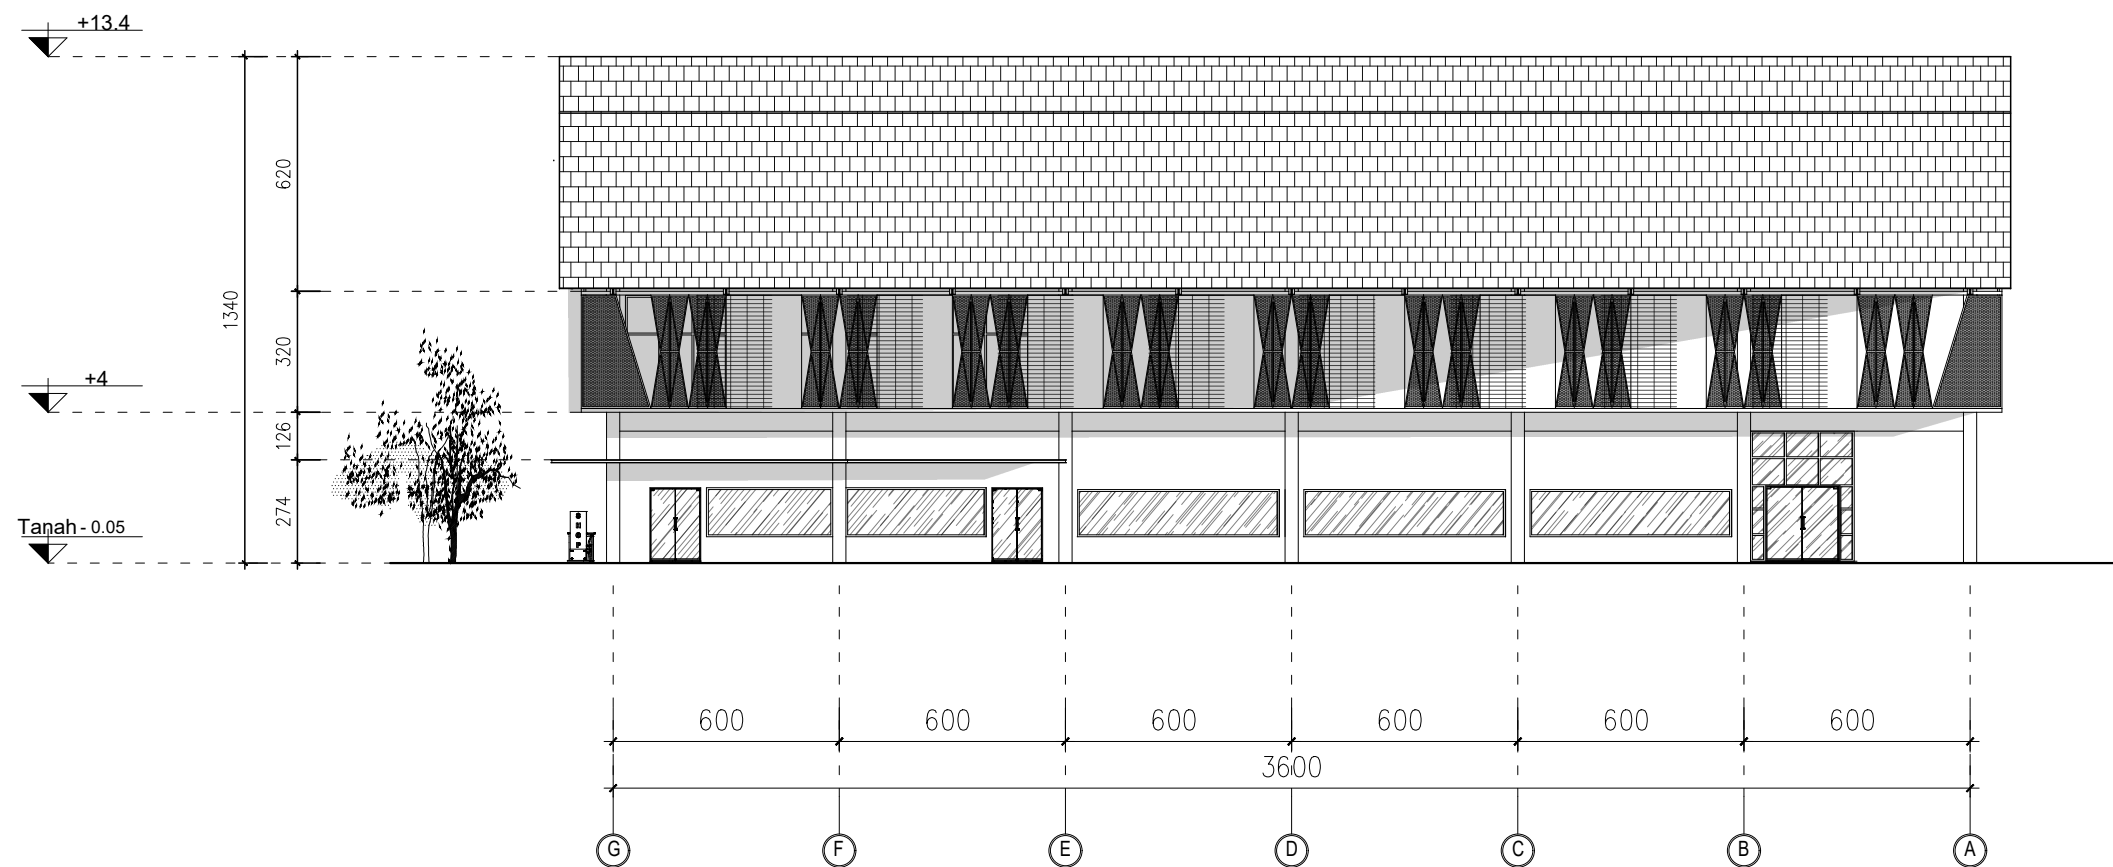


TAMPAK UTARA ZONA PERPUSTAKAAN

SKALA 1 : 200

 Universitas Atma Jaya Yogyakarta	Proyek Tugas Akhir Final Project	Judul Proyek Project Title	Lokasi Proyek Project Location	Identitas Mahasiswa Student Identity	Judul Gambar Drawing Title	Skala Scale	Keterangan Note	Tanggal Gambar Drawing Date		
	PERIODE : GANJIL I PERIOD : ODD I	Perancangan Pusat Informasi & Dokumentasi Arsitektur Rumah Adat Sa'o dengan Pendekatan Arsitektur Naratif di Kabupaten Ngada	Tiworiwu, Kec. Jerebuu, Kabupaten Ngada, Nusa Tenggara Timur.	Gerland Biworo Sakti 220118911	Tampak Zona Perpustakaan	1:200				
	TAHUN AKADEMIK 2020/2021 ACADEMIC YEAR 2020/2021									
	Program Studi Arsitektur Architecture Department Fakultas Teknik Faculty of Engineering							Kode Gambar Drawing Code	No. Lbr Pg. No.	Dari Of
								XX1	XX	XX

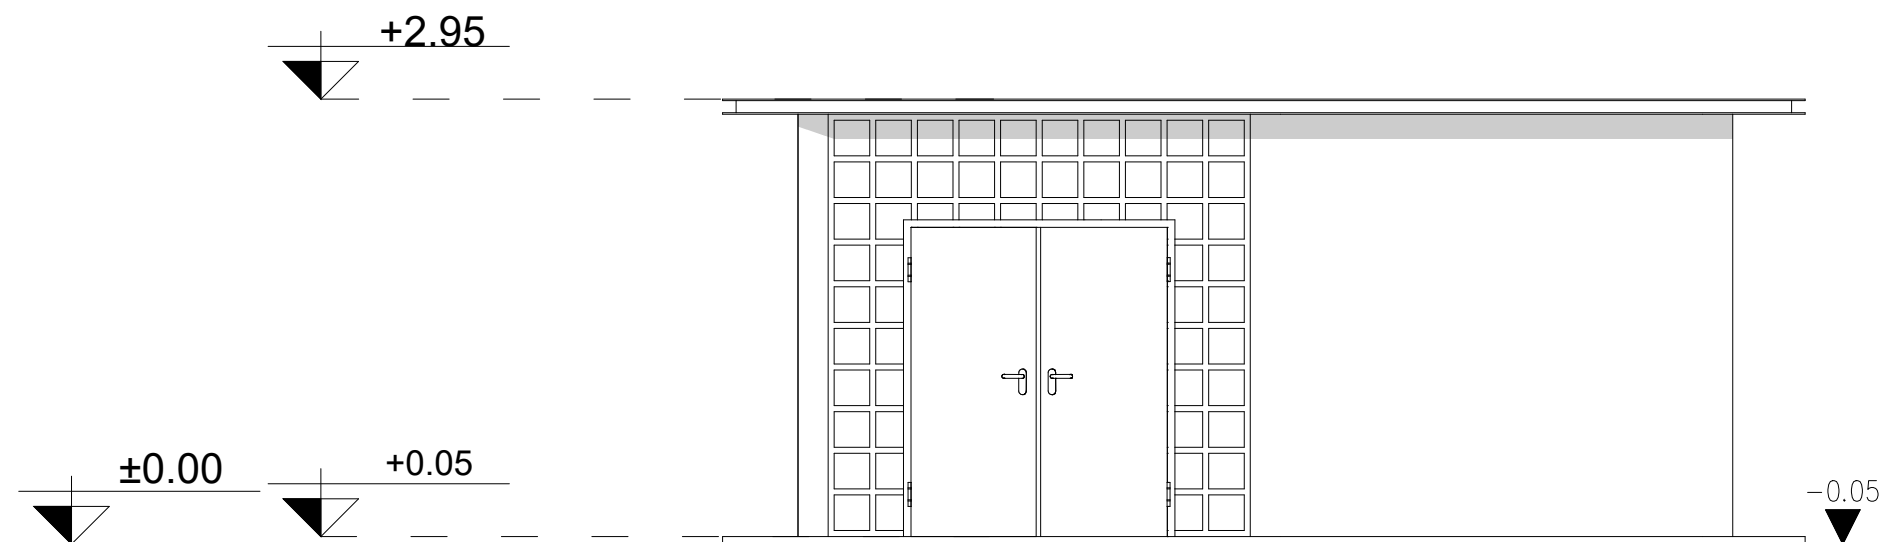


TAMPAK UTARA R.GENSET
SKALA 1 : 50

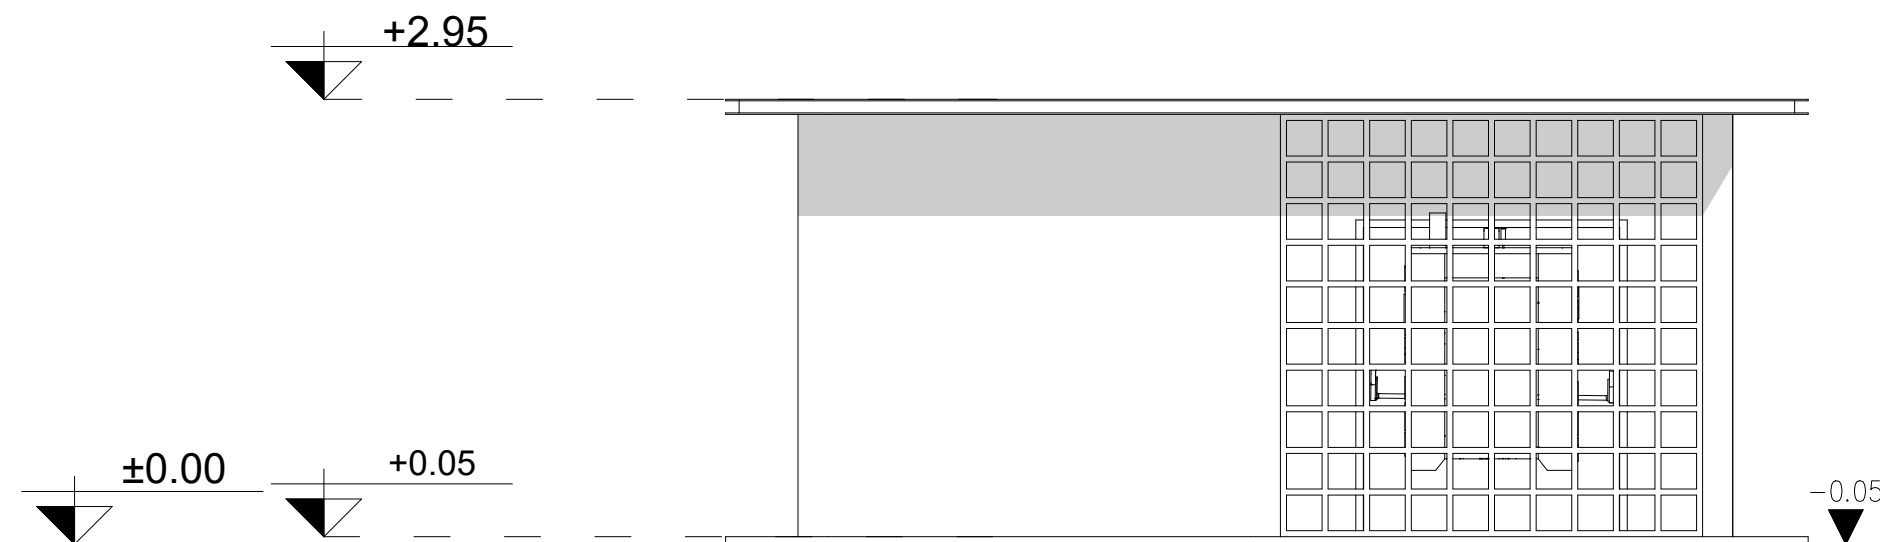


TAMPAK SELATAN R.GENSET
SKALA 1 : 50

 Universitas Atma Jaya Yogyakarta	Proyek Tugas Akhir Final Project	Judul Proyek Project Title	Lokasi Proyek Project Location	Identitas Mahasiswa Student Identity	Judul Gambar Drawing Title	Skala Scale	Keterangan Note	Tanggal Gambar Drawing Date		
	PERIODE : GANJIL I PERIOD : ODD I	Perancangan Pusat Informasi & Dokumentasi Arsitektur Rumah Adat Sa'o dengan Pendekatan Arsitektur Naratif di Kabupaten Ngada	Tiworiwu, Kec. Jerebuu, Kabupaten Ngada, Nusa Tenggara Timur.	Gerland Biworo Sakti 220118911	Tampak R.Genset	1:50				
	TAHUN AKADEMIK 2020/2021 ACADEMIC YEAR 2020/2021							Kode Gambar Drawing Code	No. Lbr Pg. No.	Dari Of
	Program Studi Arsitektur Architecture Department Fakultas Teknik Faculty of Engineering							XX1	XX	XX

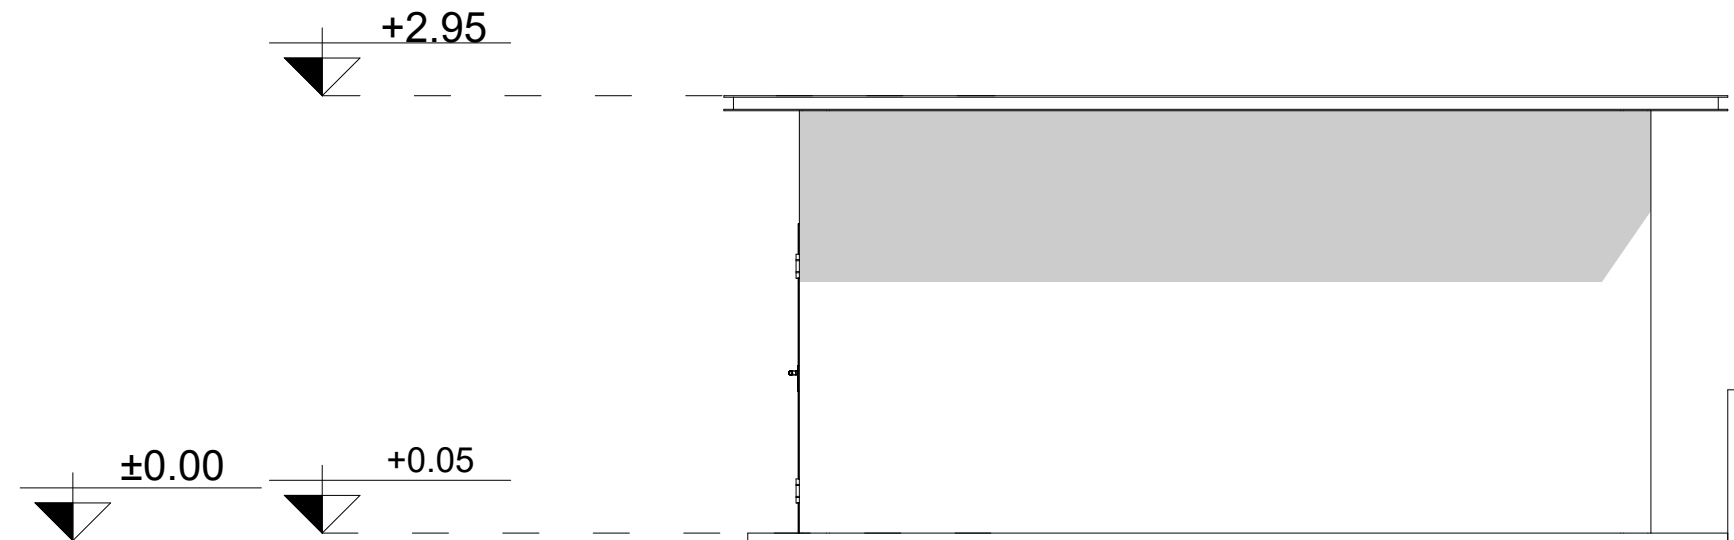


TAMPAK TIMUR R.GENSET
SKALA 1 : 50

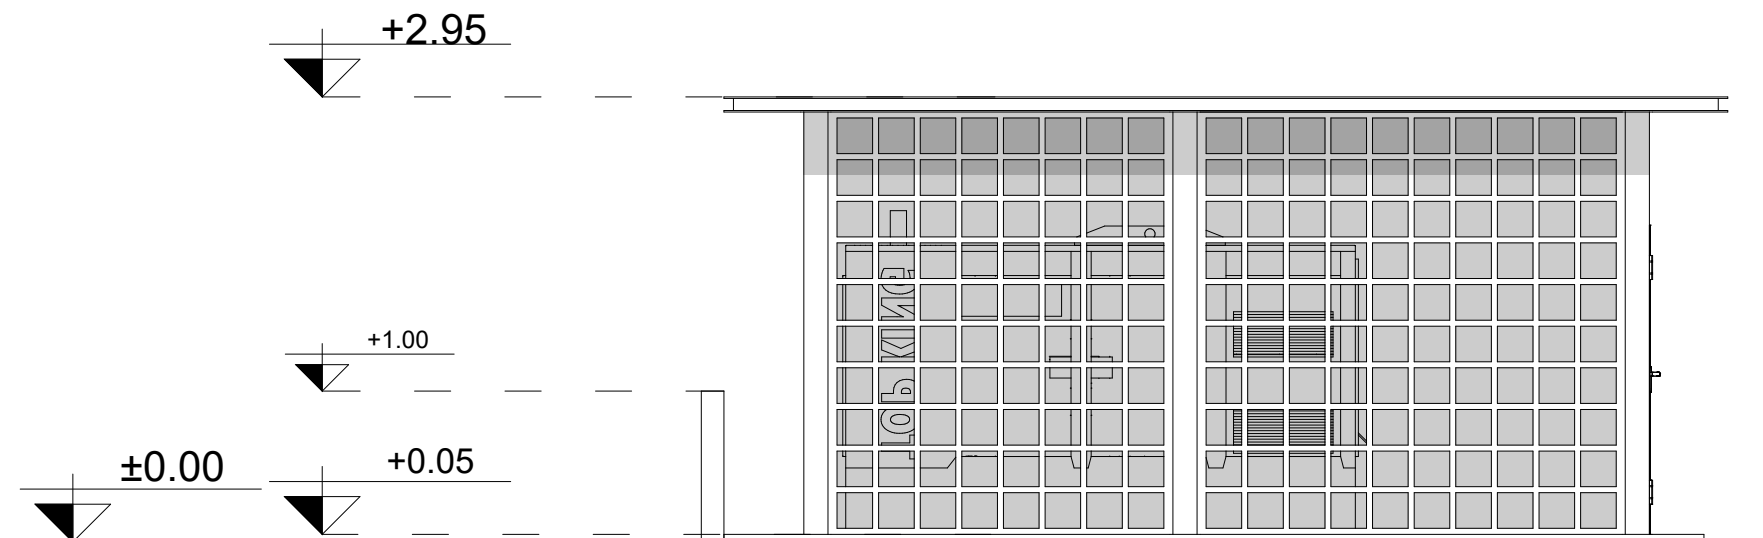


TAMPAK BARAT R.GENSET
SKALA 1 : 50

 Universitas Atma Jaya Yogyakarta	Proyek Tugas Akhir <i>Final Project</i>	Judul Proyek <i>Project Title</i>	Lokasi Proyek <i>Project Location</i>	Identitas Mahasiswa <i>Student Identity</i>	Judul Gambar <i>Drawing Title</i>	Skala <i>Scale</i>	Keterangan <i>Note</i>	Tanggal Gambar <i>Drawing Date</i>
	PERIODE : GANJIL I PERIOD : ODD I TAHUN AKADEMIK 2020/2021 ACADEMIC YEAR 2020/2021	Perancangan Pusat Informasi & Dokumentasi Arsitektur Rumah Adat Sa'o dengan Pendekatan Arsitektur Naratif di Kabupaten Ngada	Tiworiwu, Kec. Jerebuu, Kabupaten Ngada, Nusa Tenggara Timur.	Gerland Biworo Sakti 220118911	Tampak R.Genset	1:50		
	Program Studi Arsitektur Architecture Department Fakultas Teknik Faculty of Engineering							

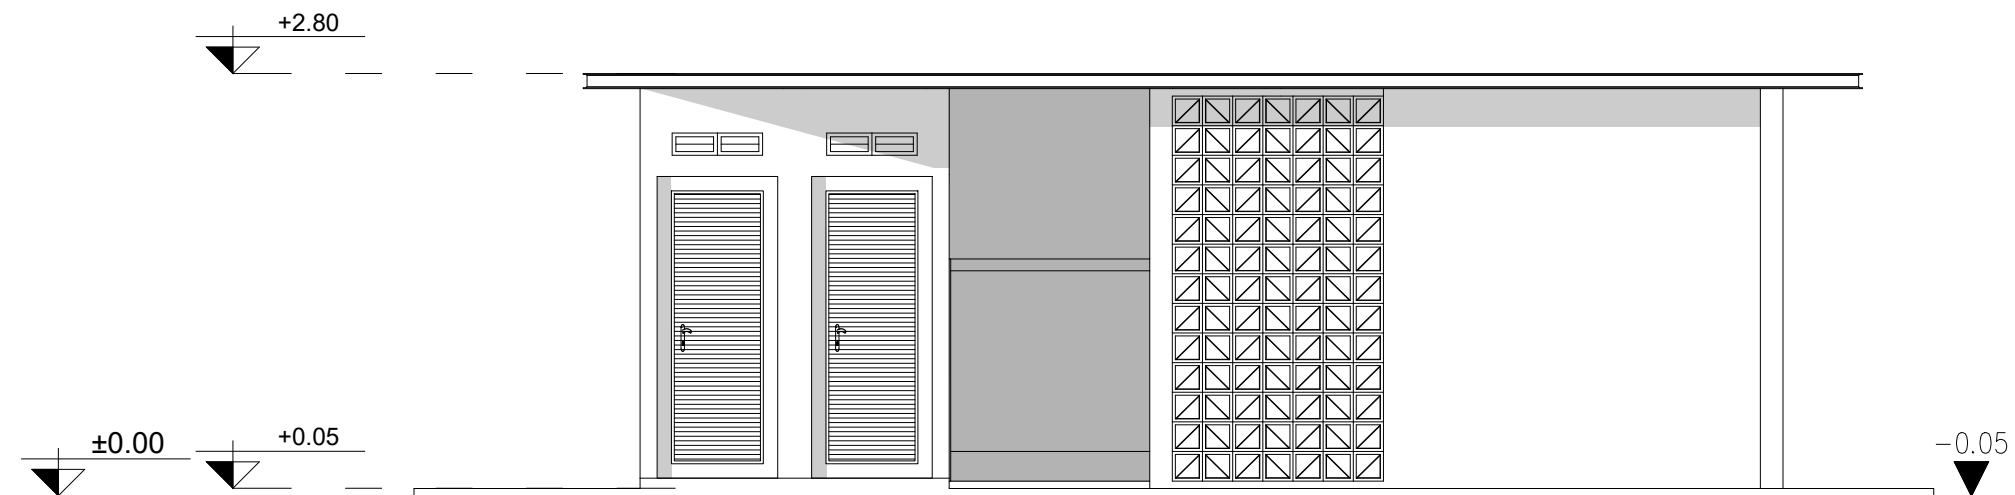

TAMPAK UTARA TOILET & MUSHOLA


SKALA 1 : 50

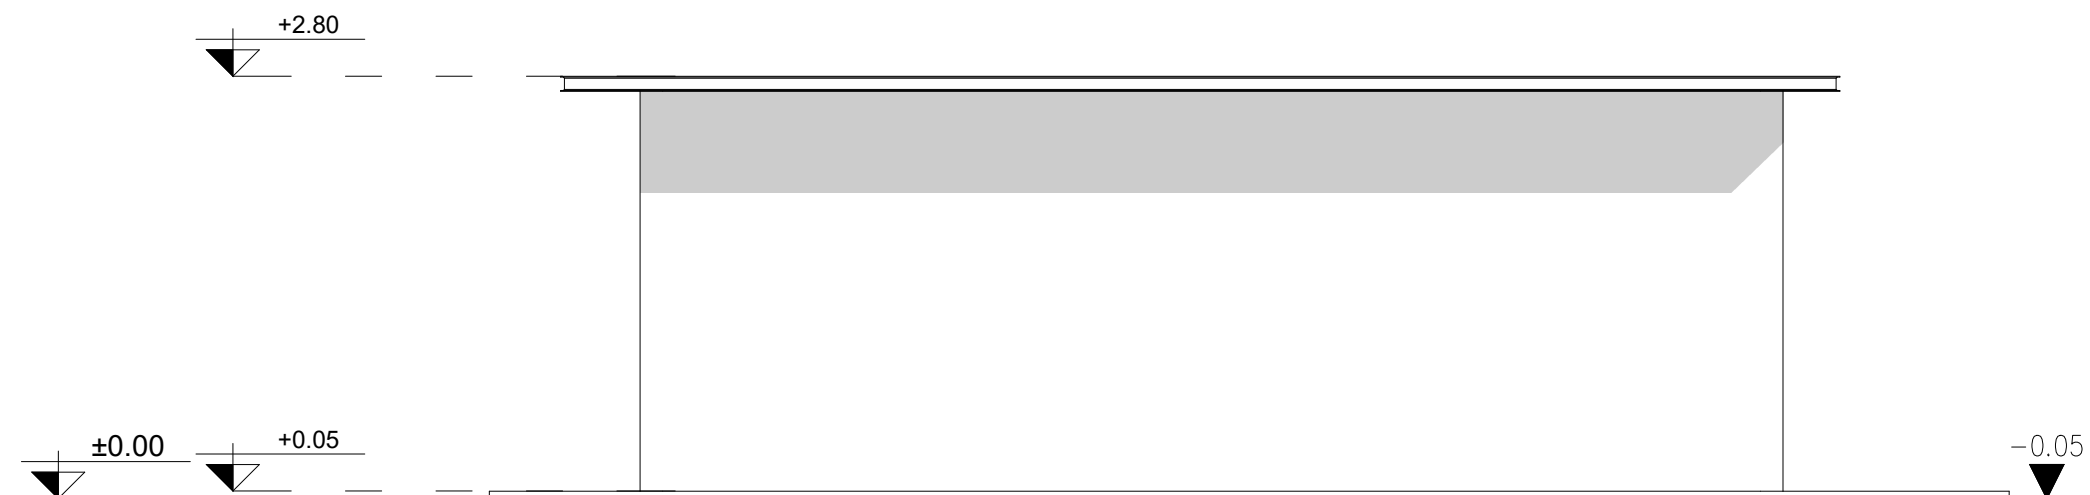

TAMPAK SELATAN TOILET & MUSHOLA


SKALA 1 : 50

 Universitas Atma Jaya Yogyakarta	Proyek Tugas Akhir <i>Final Project</i>	Judul Proyek <i>Project Title</i>	Lokasi Proyek <i>Project Location</i>	Identitas Mahasiswa <i>Student Identity</i>	Judul Gambar <i>Drawing Title</i>	Skala <i>Scale</i>	Keterangan <i>Note</i>	Tanggal Gambar <i>Drawing Date</i>
	PERIODE : GANJIL I PERIOD : ODD I TAHUN AKADEMIK 2020/2021 ACADEMIC YEAR 2020/2021	Perancangan Pusat Informasi & Dokumentasi Arsitektur Rumah Adat Sa'o dengan Pendekatan Arsitektur Naratif di Kabupaten Ngada	Tiworiwu, Kec. Jerebuu, Kabupaten Ngada, Nusa Tenggara Timur.	Gerland Biworo Sakti 220118911	Tampak Toilet & Mushola	1:50		
	Program Studi Arsitektur Architecture Department Fakultas Teknik Faculty of Engineering							

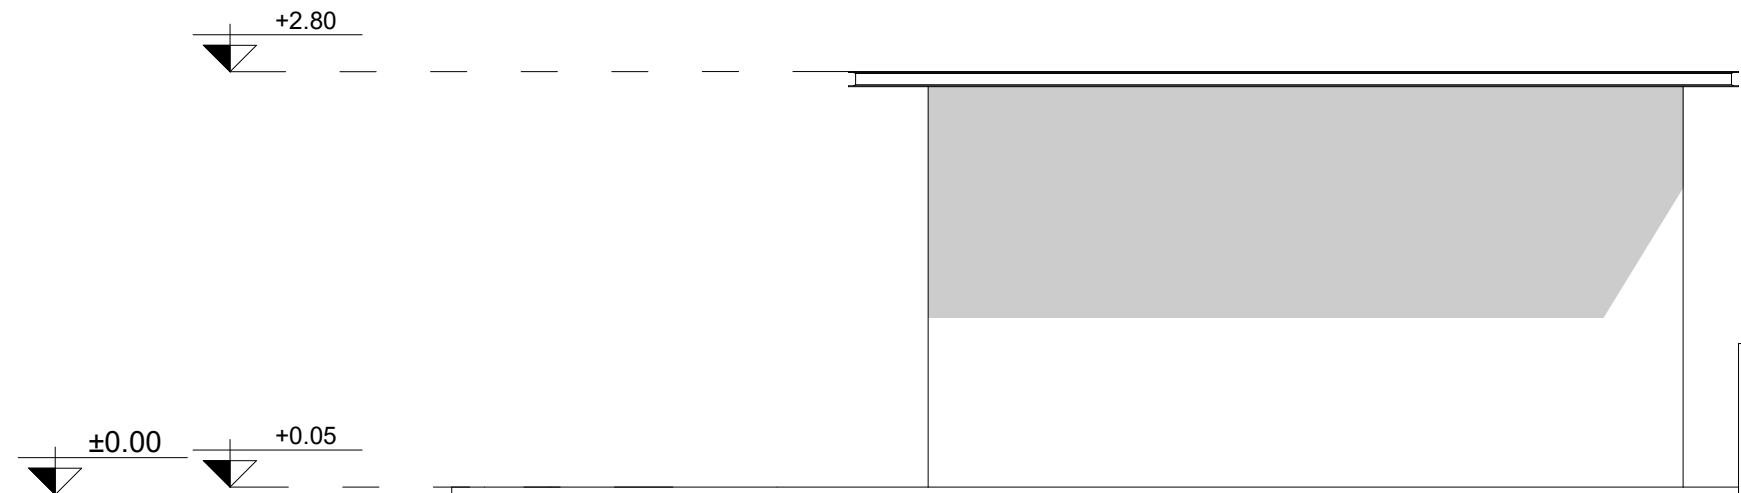

TAMPAK TIMUR TOILET & MUSHOLA

SKALA 1 : 50

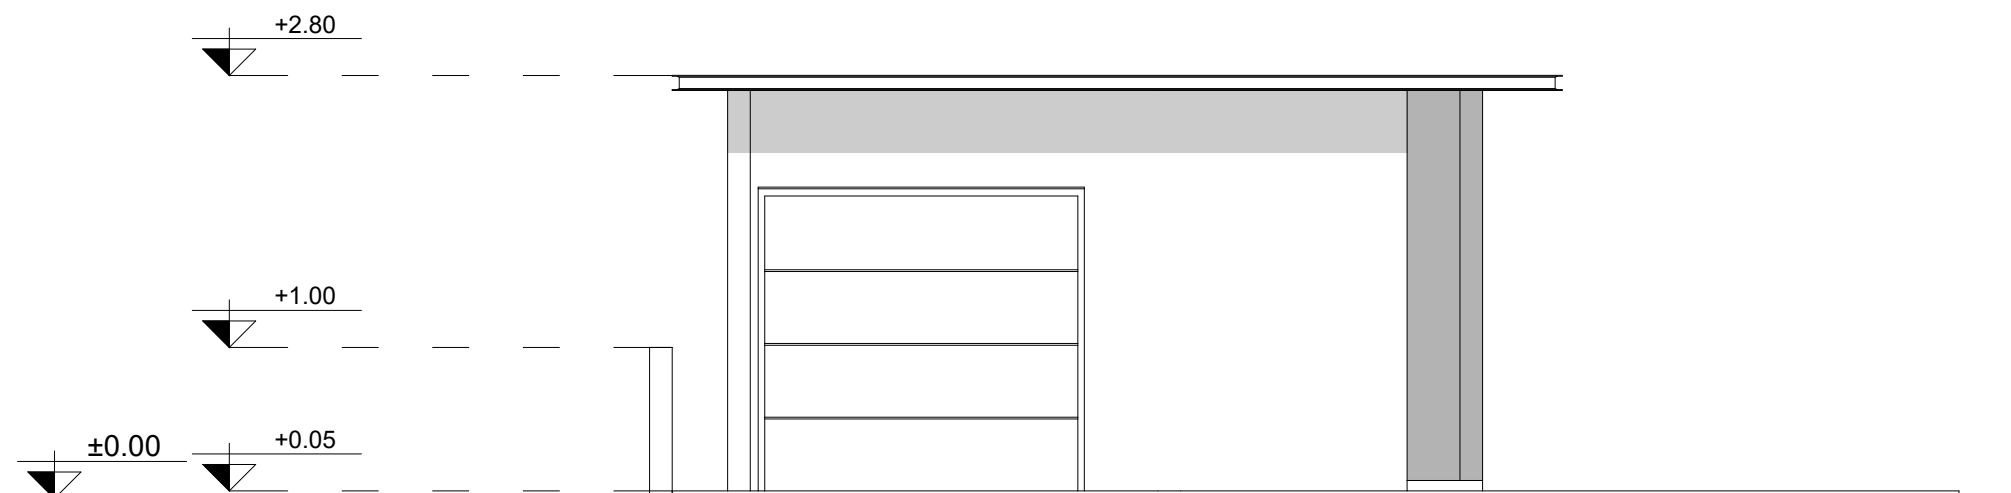

TAMPAK BARAT TOILET & MUSHOLA

SKALA 1 : 50



Universitas Atma Jaya Yogyakarta

**Proyek Tugas Akhir
Final Project**

PERIODE : GANJIL I
PERIOD : ODD I
TAHUN AKADEMIK 2020/2021
ACADEMIC YEAR 2020/2021

Program Studi Arsitektur
Architecture Department
Fakultas Teknik
Faculty of Engineering

**Judul Proyek
Project Title**

Perancangan Pusat Informasi & Dokumentasi
Arsitektur Rumah Adat Sa'o dengan Pendekatan
Arsitektur Naratif di Kabupaten Ngada

**Lokasi Proyek
Project Location**

Tiworiwu, Kec. Jerebuu,
Kabupaten Ngada,
Nusa Tenggara Timur.

**Identitas Mahasiswa
Student Identity**

Gerland Biworo Sakti
220118911

**Judul Gambar
Drawing Title**

Tampak Toilet & Mushola

**Skala
Scale**

1:50

**Keterangan
Note**

**Tanggal Gambar
Drawing Date**

Kode Gambar
Drawing Code


XX1

No. Lbr
Pg. No.

XX


Dari
Of

XX

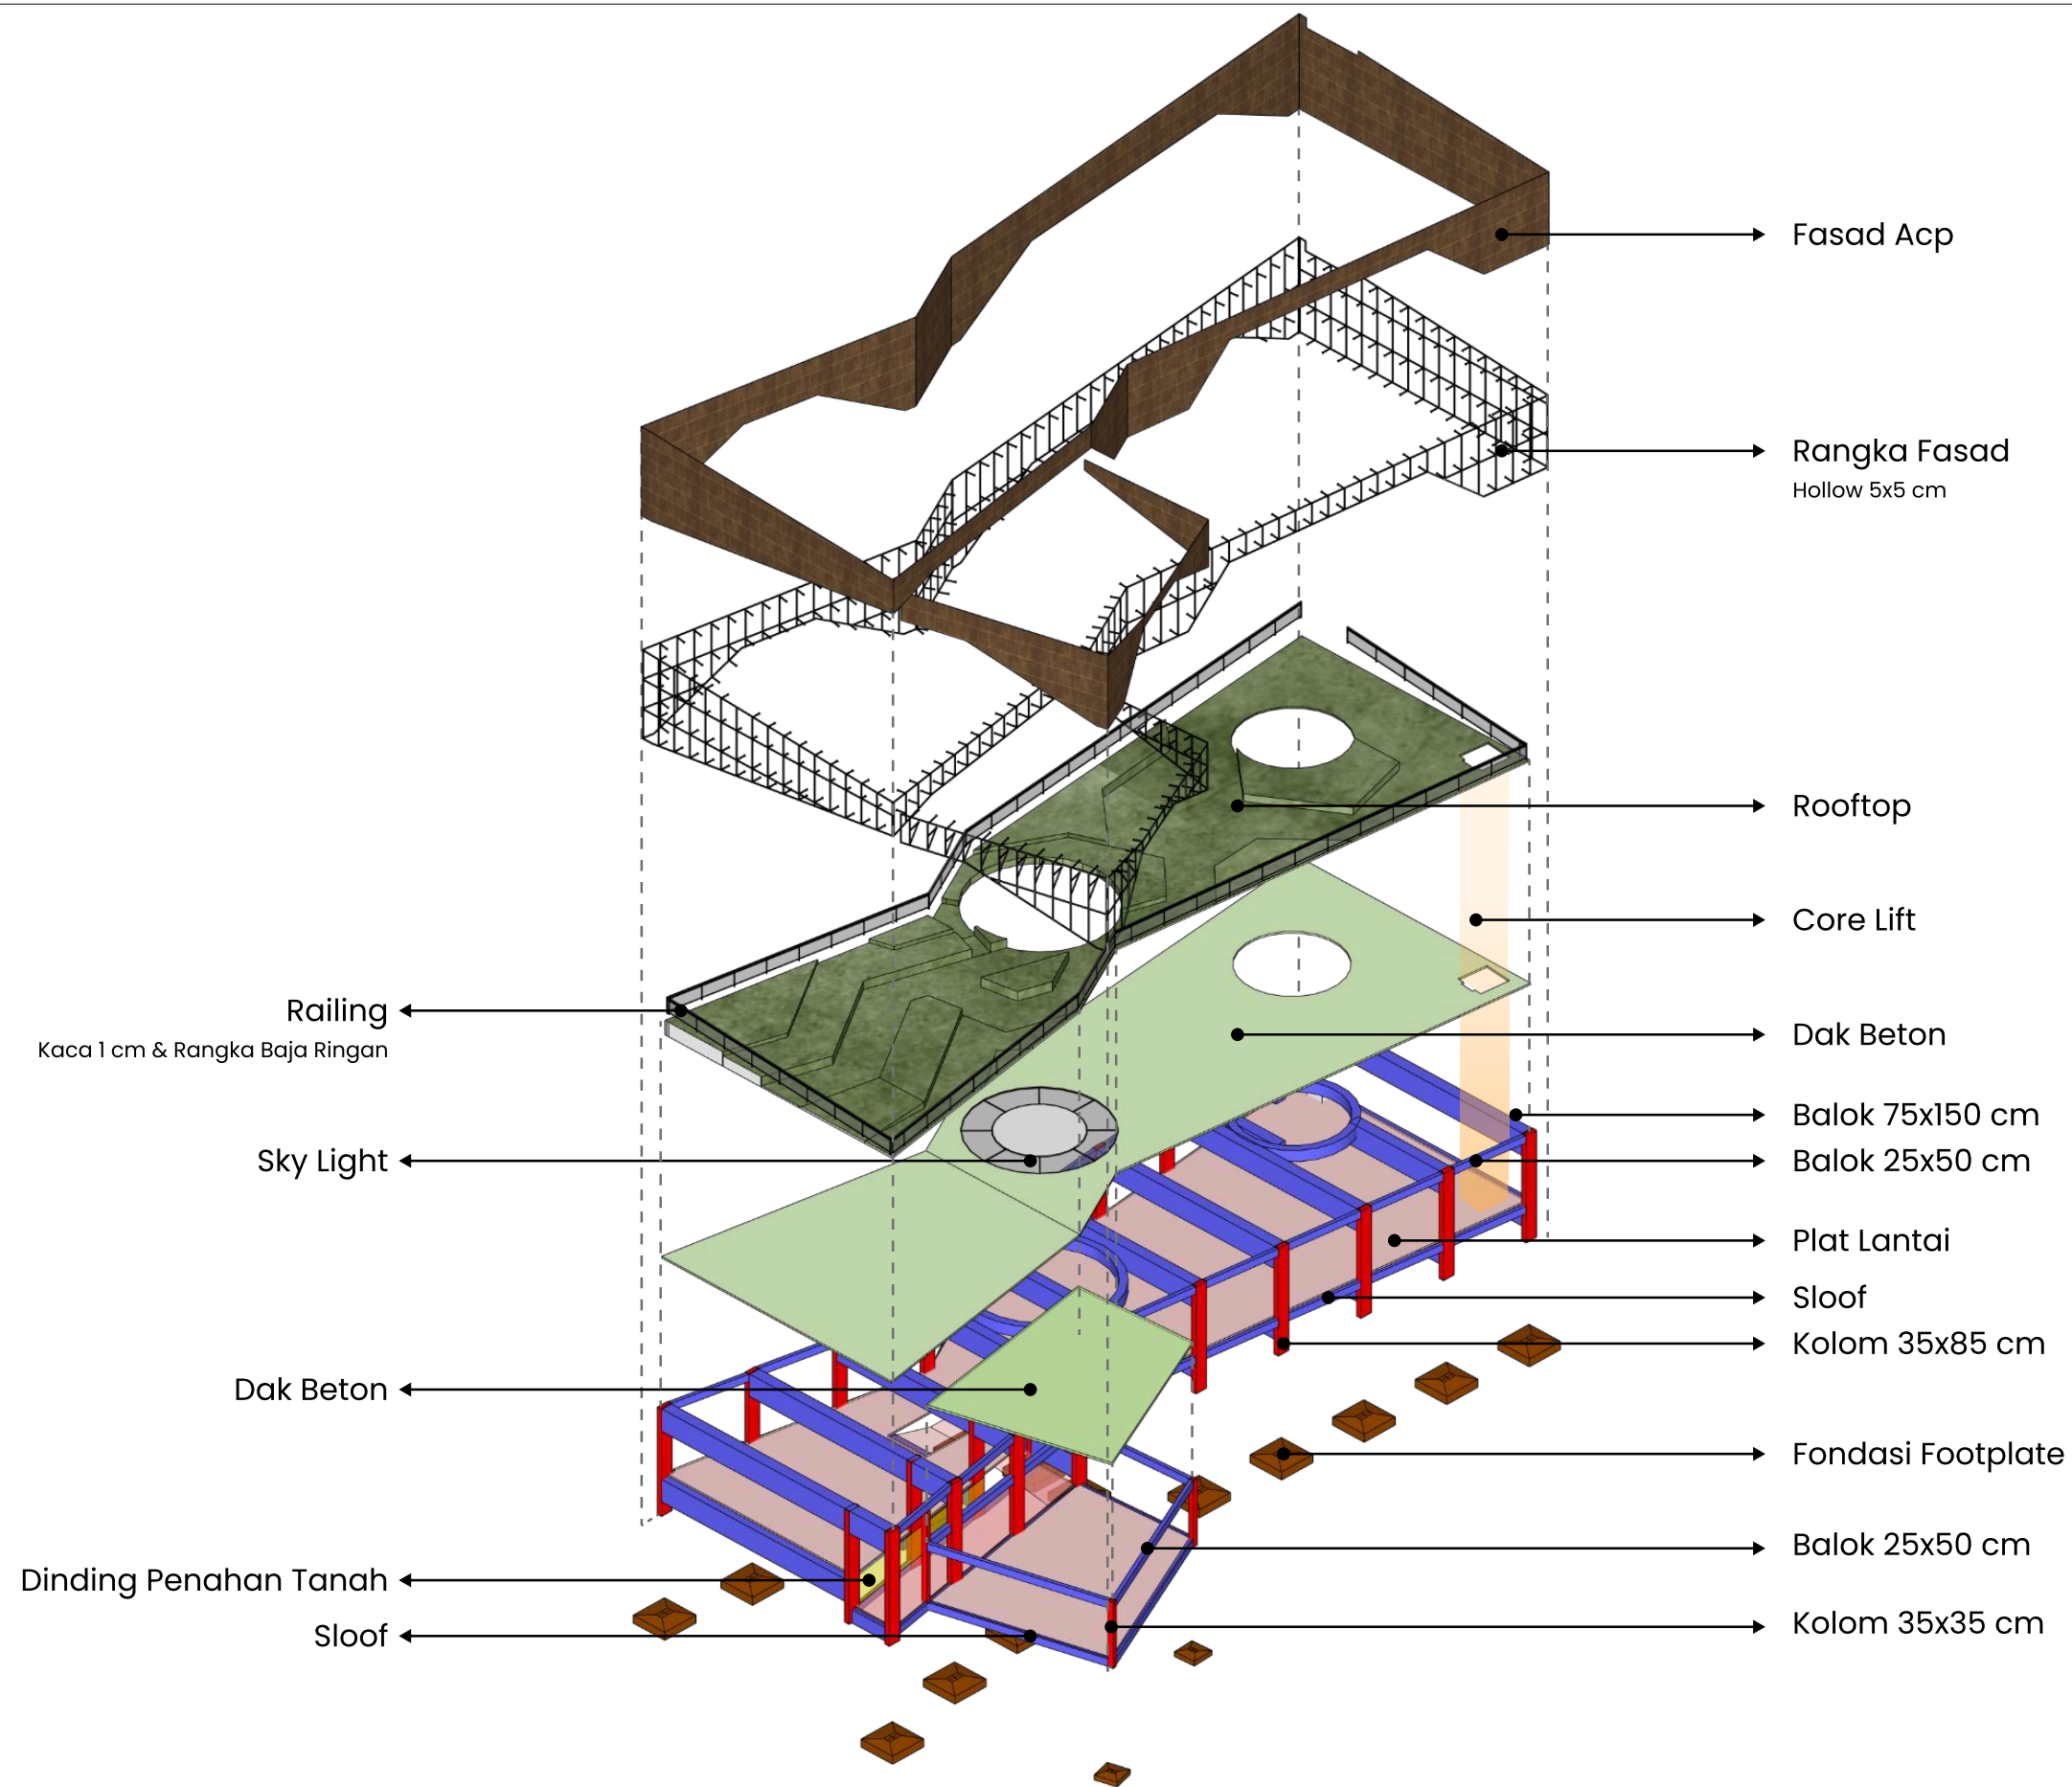


AKSONOMETRI STRUKTUR PAMERAN

 Universitas Atma Jaya Yogyakarta	Proyek Tugas Akhir <i>Final Project</i>	Judul Proyek <i>Project Title</i>	Lokasi Proyek <i>Project Location</i>	Identitas Mahasiswa <i>Student Identity</i>	Judul Gambar <i>Drawing Title</i>	Skala <i>Scale</i>	Keterangan <i>Note</i>	Tanggal Gambar <i>Drawing Date</i>
	PERIODE : GANJIL I PERIOD : ODD I TAHUN AKADEMIK 2020/2021 ACADEMIC YEAR 2020/2021	Perancangan Pusat Informasi & Dokumentasi Arsitektur Rumah Adat Sa'o dengan Pendekatan Arsitektur Naratif di Kabupaten Ngada	Tiworiwu, Kec. Jerebuu, Kabupaten Ngada, Nusa Tenggara Timur.	Gerland Biworo Sakti 220118911				
	Program Studi Arsitektur Architecture Department Fakultas Teknik Faculty of Engineering							

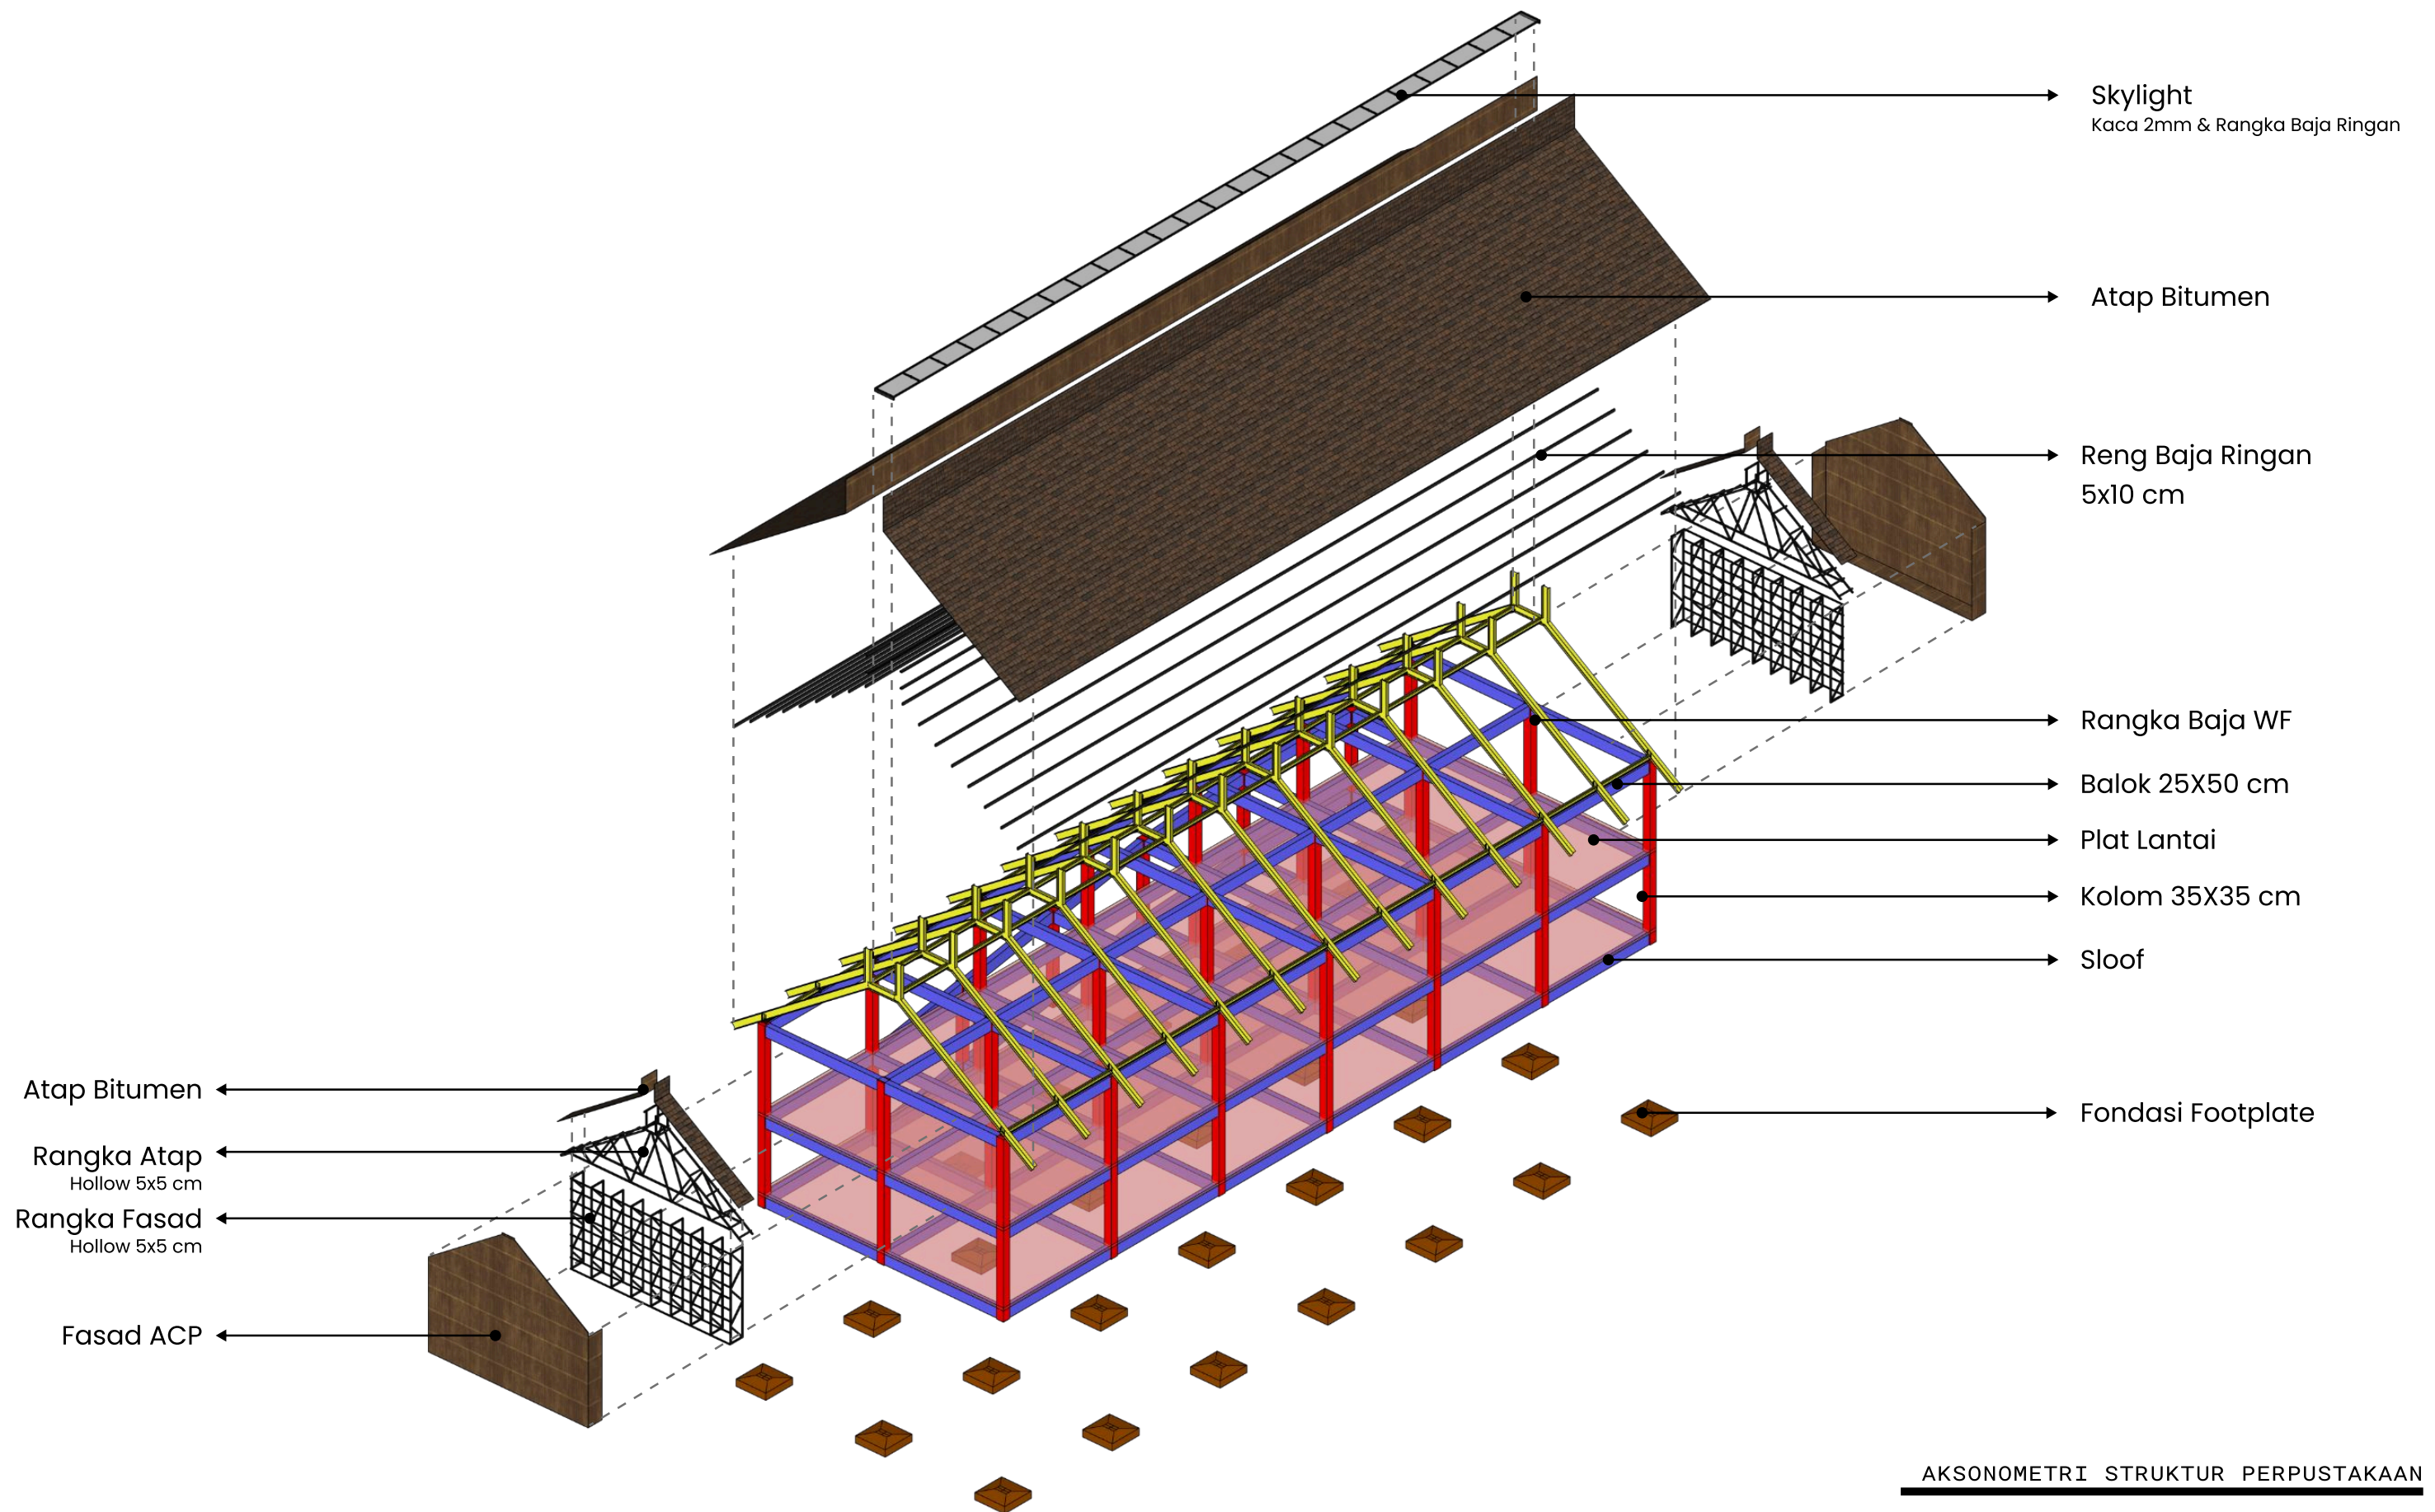

AKSONOMETRI STRUKTUR PERPUSTAKAAN

 Universitas Atma Jaya Yogyakarta	Proyek Tugas Akhir <i>Final Project</i>	Judul Proyek <i>Project Title</i>	Lokasi Proyek <i>Project Location</i>	Identitas Mahasiswa <i>Student Identity</i>	Judul Gambar <i>Drawing Title</i>	Skala <i>Scale</i>	Keterangan <i>Note</i>	Tanggal Gambar <i>Drawing Date</i>
	PERIODE : GANJIL I PERIOD : ODD I TAHUN AKADEMIK 2020/2021 ACADEMIC YEAR 2020/2021	Perancangan Pusat Informasi & Dokumentasi Arsitektur Rumah Adat Sa'o dengan Pendekatan Arsitektur Naratif di Kabupaten Ngada	Tiworiwu, Kec. Jerebuu, Kabupaten Ngada, Nusa Tenggara Timur.	Gerland Biworo Sakti 220118911				
	Program Studi Arsitektur Architecture Department Fakultas Teknik Faculty of Engineering							

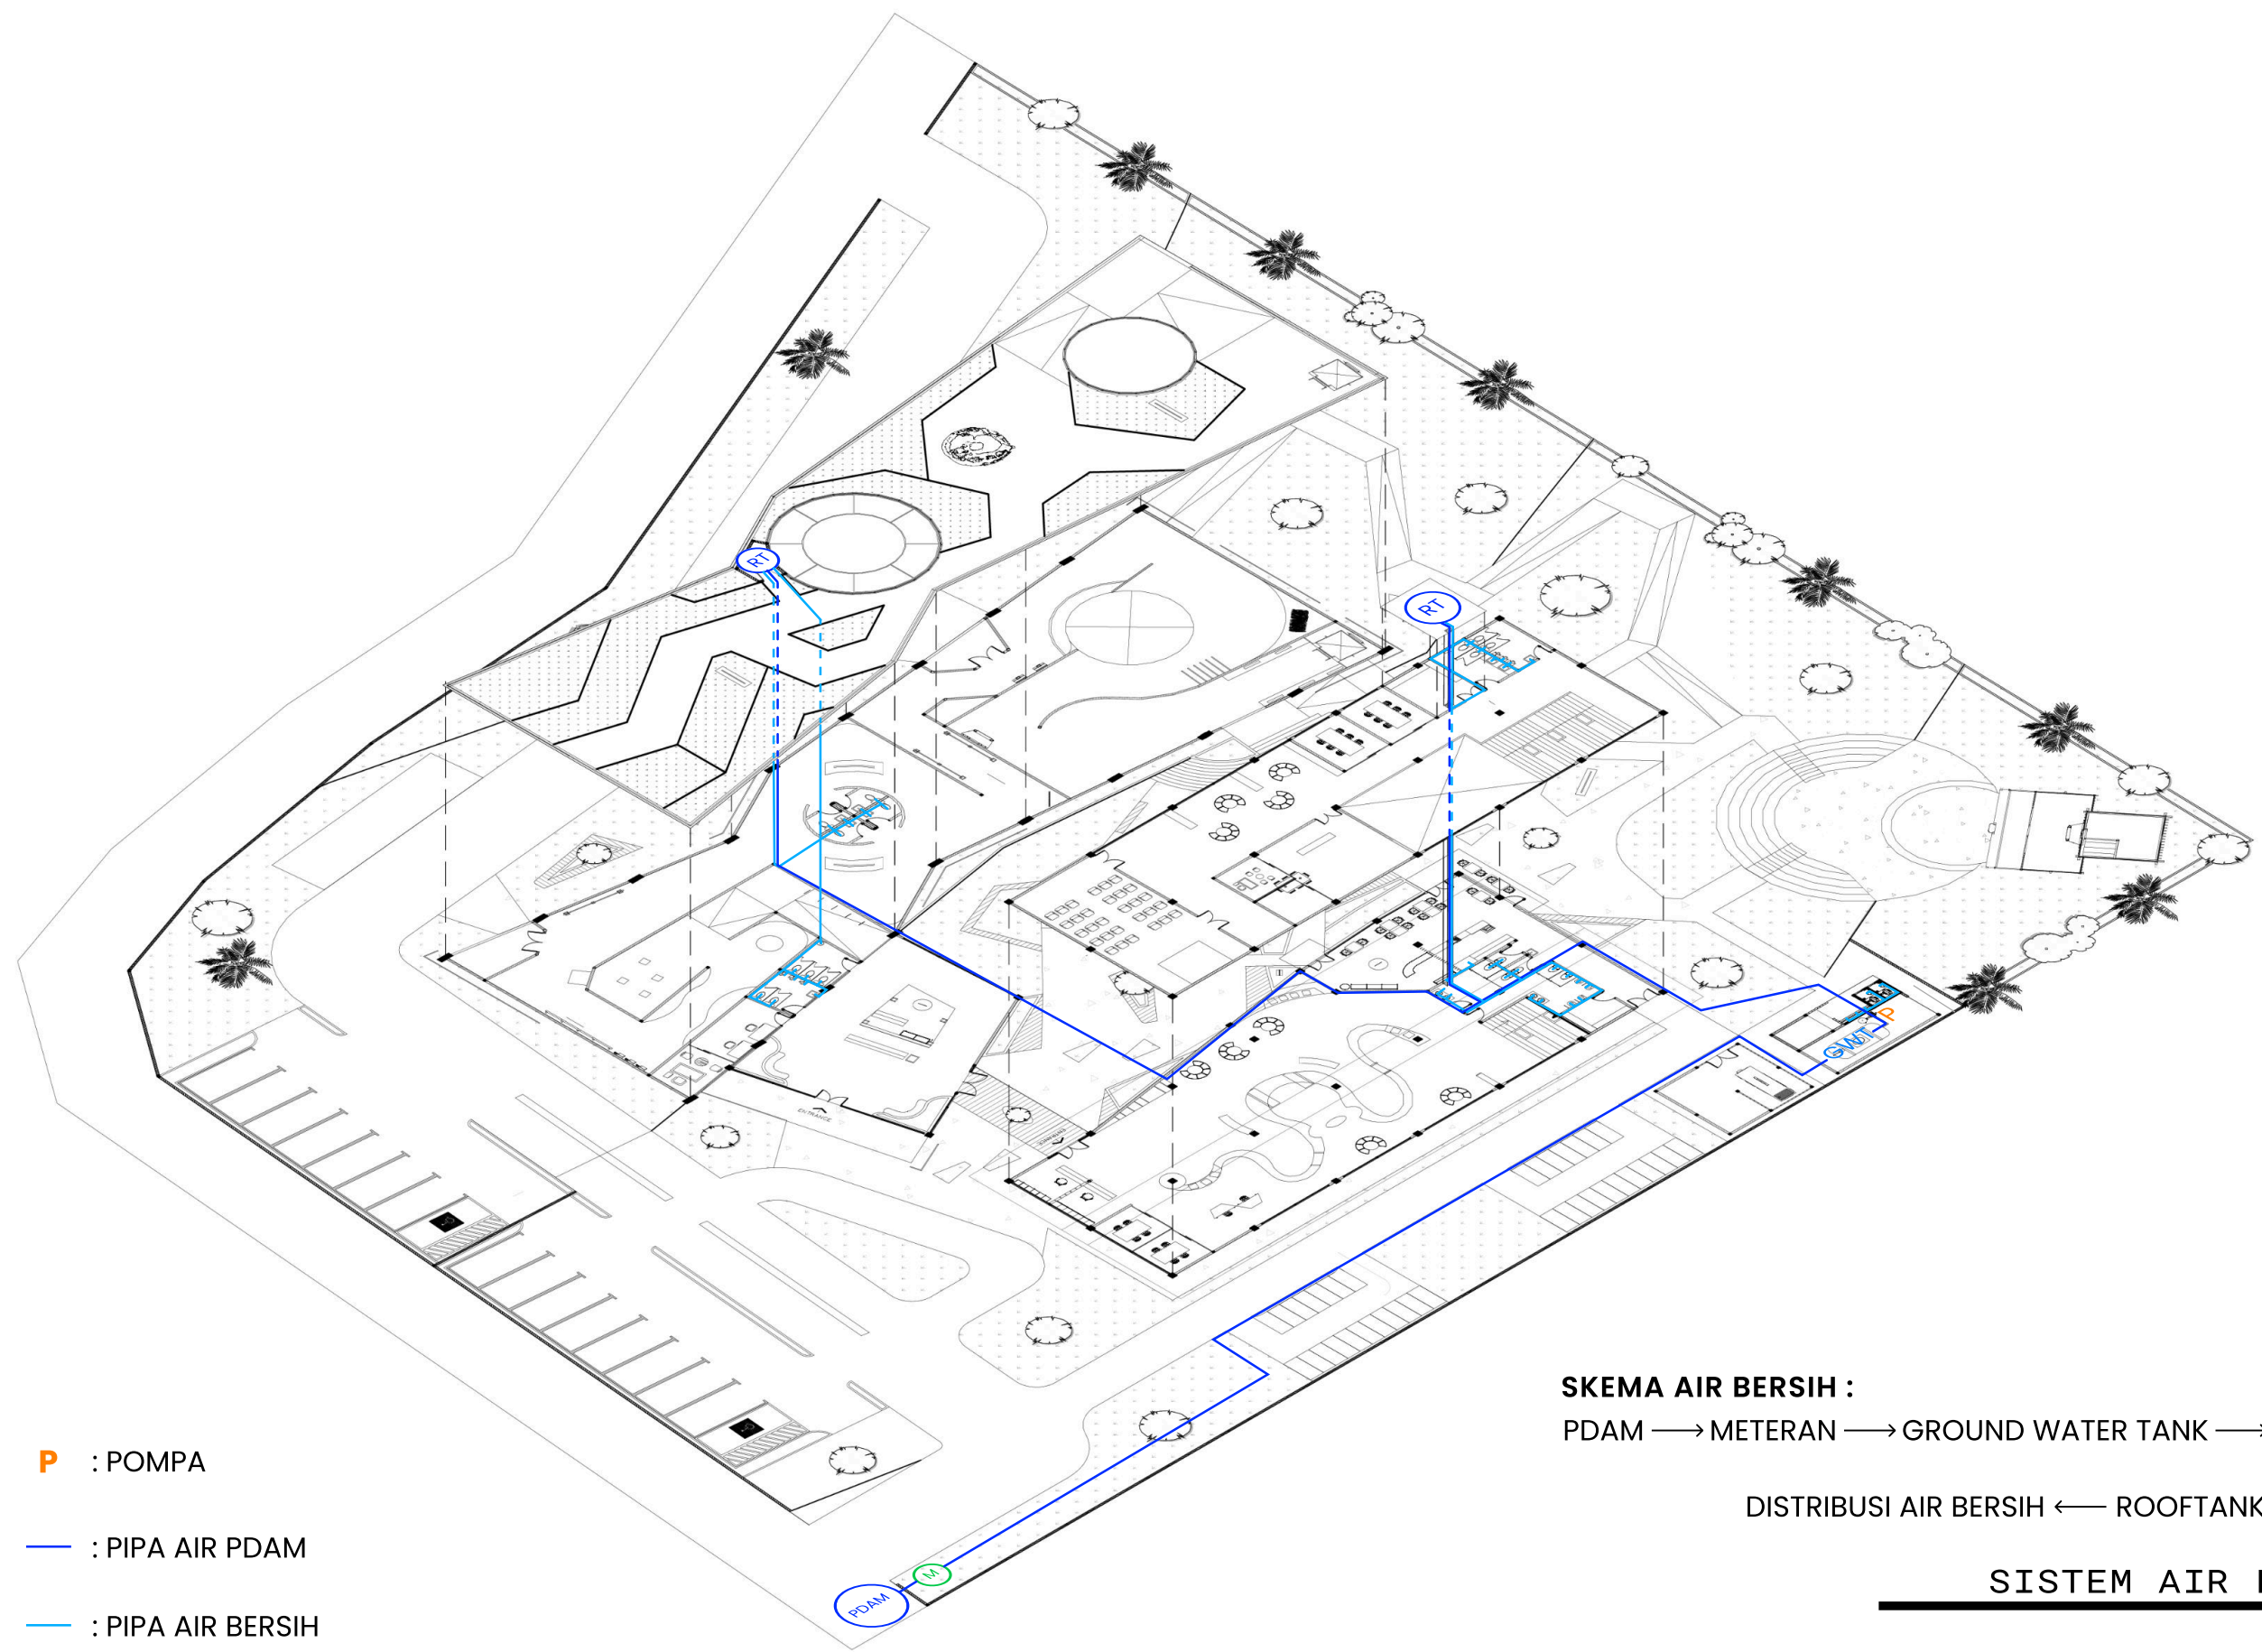

LEGENDA :


- PDAM : PDAM P : POMPA
M : METERAN — : PIPA AIR PDAM
RF : ROOFTANK — : PIPA AIR BERSIH

SKEMA AIR BERSIH :

PDAM → METERAN → GROUND WATER TANK → POMPA
 DISTRIBUSI AIR BERSIH ← ROOFTANK ←

SISTEM AIR BERSIH

 Universitas Atma Jaya Yogyakarta	Proyek Tugas Akhir Final Project	Judul Proyek Project Title	Lokasi Proyek Project Location	Identitas Mahasiswa Student Identity	Judul Gambar Drawing Title	Skala Scale	Keterangan Note	Tanggal Gambar Drawing Date			
	PERIODE : GANJIL I PERIOD : ODD I TAHUN AKADEMIK 2020/2021 ACADEMIC YEAR 2020/2021	Perancangan Pusat Informasi & Dokumentasi Arsitektur Rumah Adat Sa'o dengan Pendekatan Arsitektur Naratif di Kabupaten Ngada	Tiworiwu, Kec. Jerebuu, Kabupaten Ngada, Nusa Tenggara Timur.	Gerland Biworo Sakti 220118911					Kode Gambar Drawing Code	No. Lbr Pg. No.	Dari Of
	Program Studi Arsitektur Architecture Department Fakultas Teknik Faculty of Engineering								XX1	XX	XX

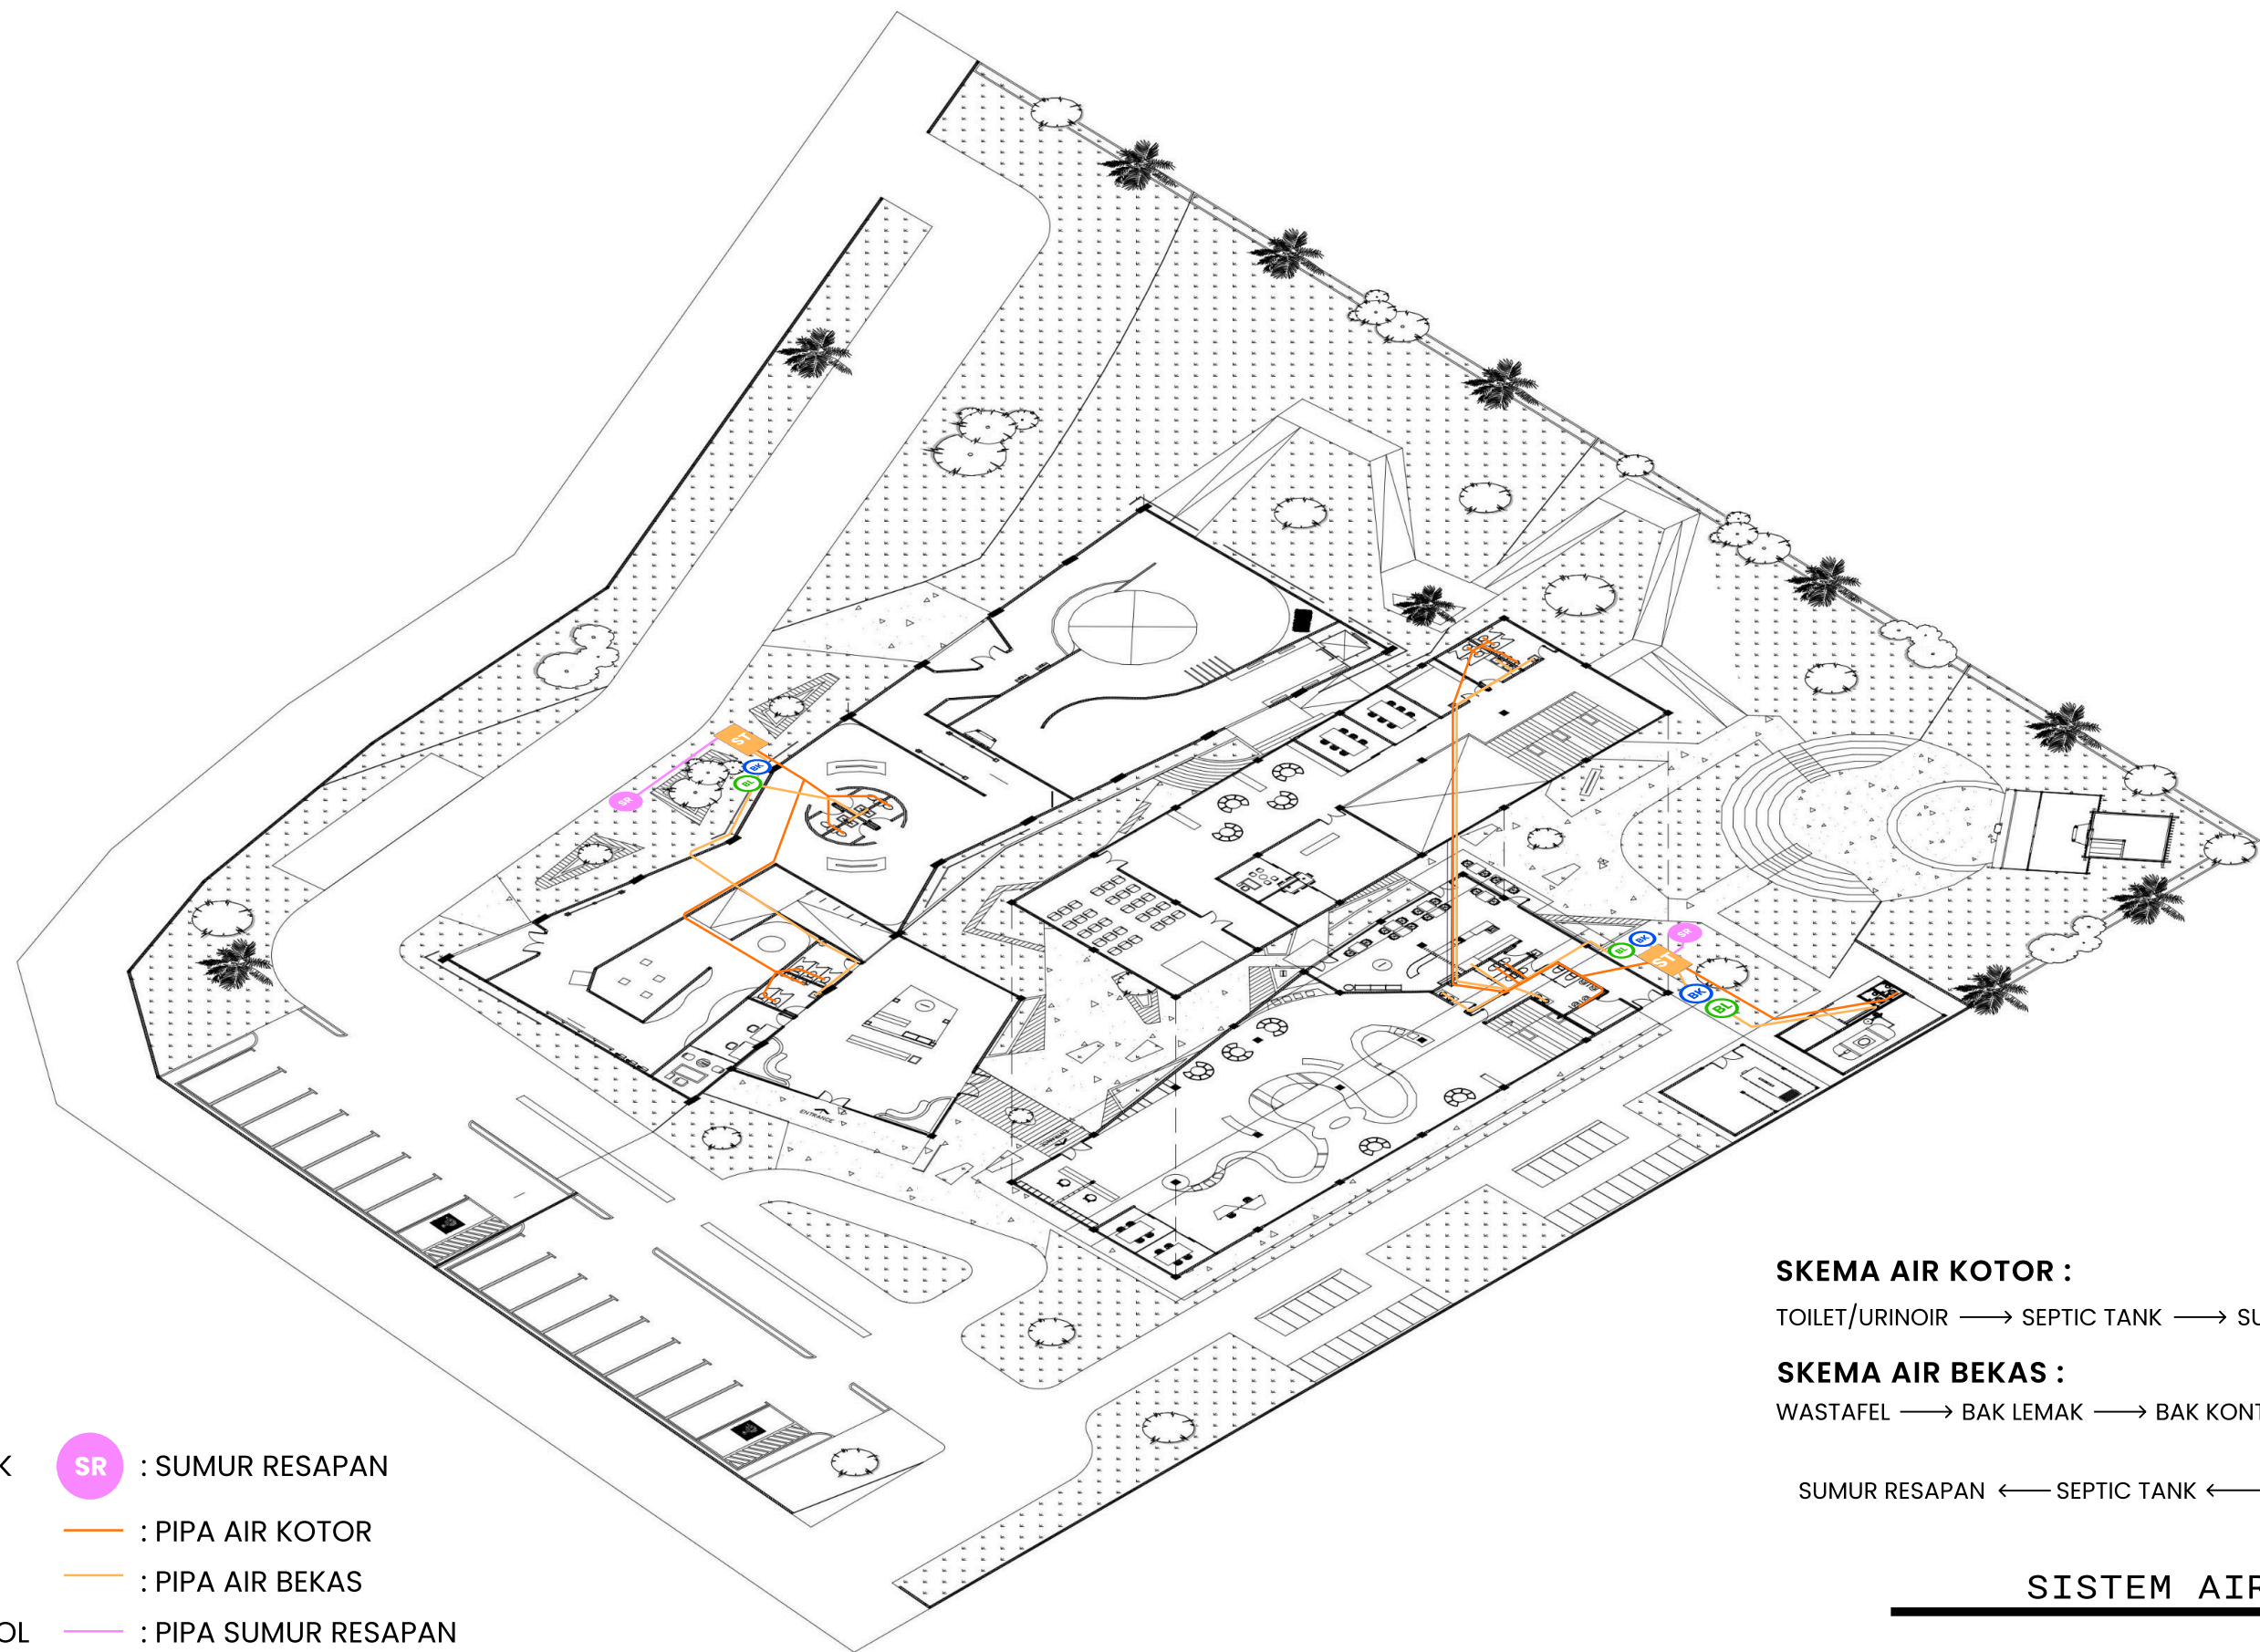

LEGENDA :

- ST** : SEPTIC TANK **SR** : SUMUR RESAPAN
BL : BAK LEMAK — : PIPA AIR KOTOR
BK : BAK KONTROL — : PIPA AIR BEKAS
 — : PIPA SUMUR RESAPAN

SKEMA AIR KOTOR :

TOILET/URINOIR → SEPTIC TANK → SUMUR RESAPAN


SKEMA AIR BEKAS :

WASTAFEL → BAK LEMAK → BAK KONTROL

SUMUR RESAPAN ← SEPTIC TANK ←

SISTEM AIR KOTOR

 Universitas Atma Jaya Yogyakarta	Proyek Tugas Akhir Final Project	Judul Proyek Project Title	Lokasi Proyek Project Location	Identitas Mahasiswa Student Identity	Judul Gambar Drawing Title	Skala Scale	Keterangan Note	Tanggal Gambar Drawing Date			
	PERIODE : GANJIL I PERIOD : ODD I TAHUN AKADEMIK 2020/2021 ACADEMIC YEAR 2020/2021	Perancangan Pusat Informasi & Dokumentasi Arsitektur Rumah Adat Sa'o dengan Pendekatan Arsitektur Naratif di Kabupaten Ngada	Tiworiwu, Kec. Jerebuu, Kabupaten Ngada, Nusa Tenggara Timur.	Gerland Biworo Sakti 220118911					Kode Gambar Drawing Code	No. Lbr Pg. No.	Dari Of
	Program Studi Arsitektur Architecture Department Fakultas Teknik Faculty of Engineering								XX1	XX	XX

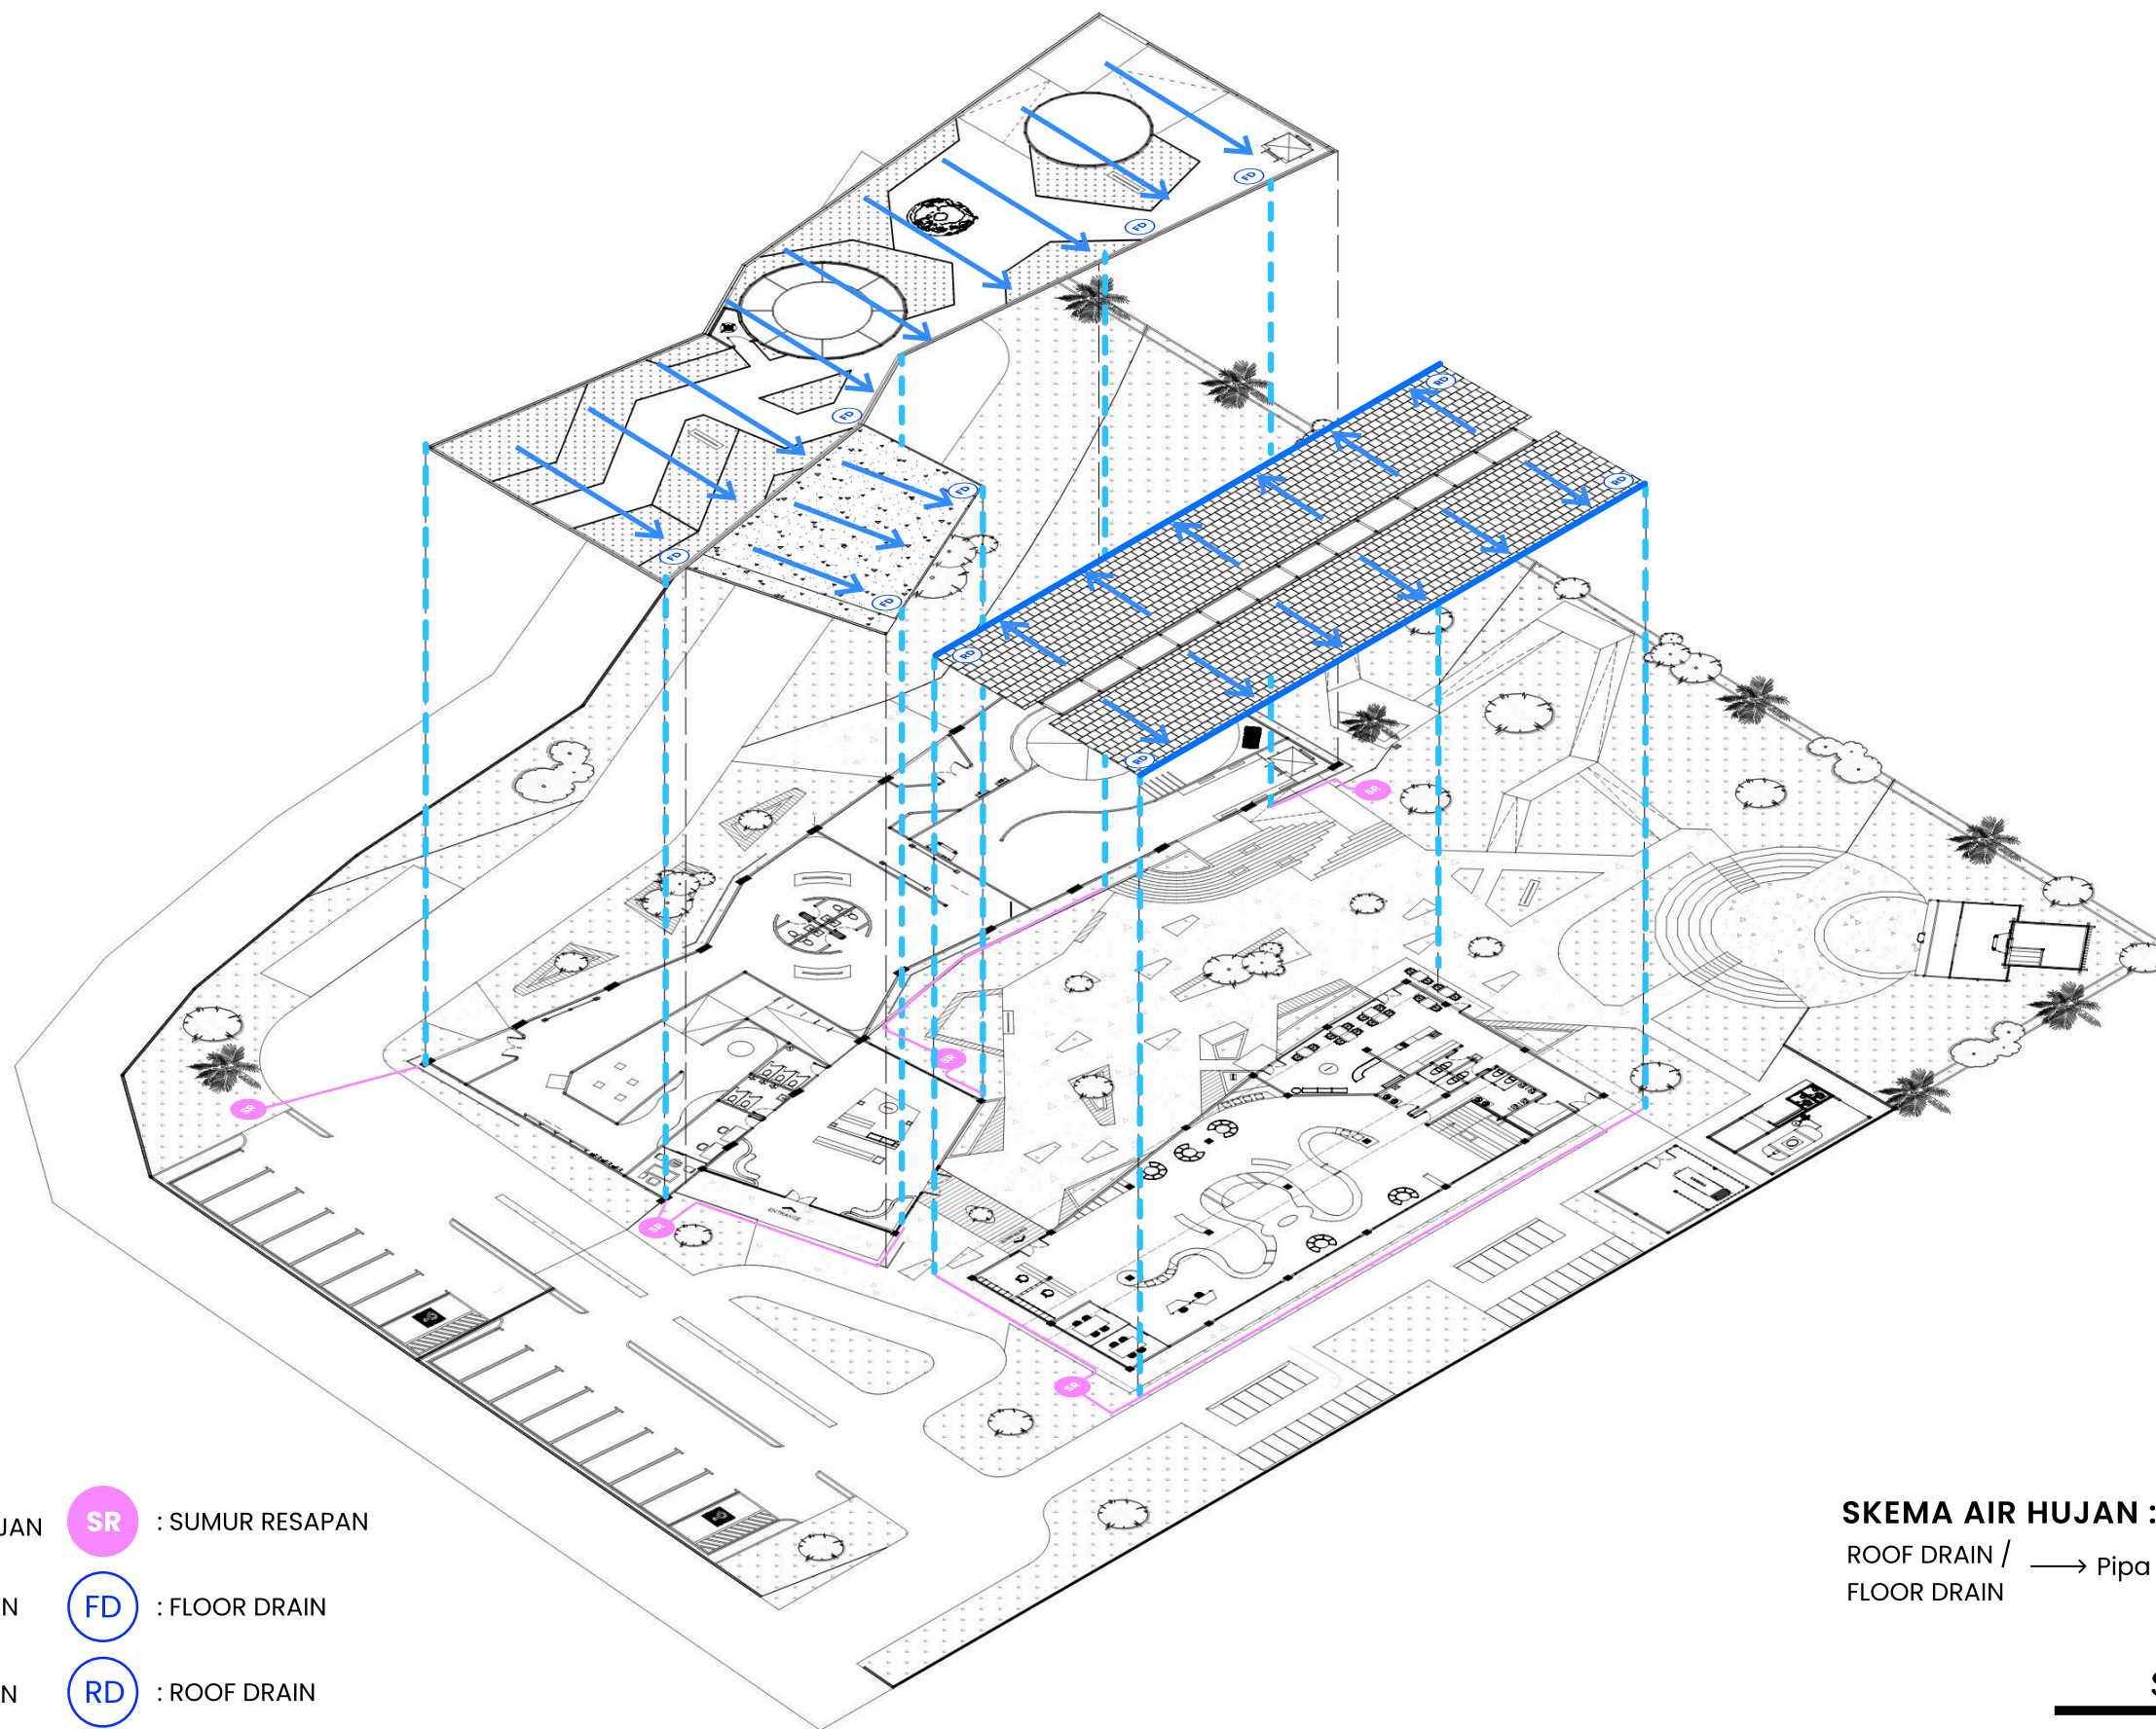

 Universitas Atma Jaya Yogyakarta	Proyek Tugas Akhir Final Project	Judul Proyek Project Title	Lokasi Proyek Project Location	Identitas Mahasiswa Student Identity	Judul Gambar Drawing Title	Skala Scale	Keterangan Note	Tanggal Gambar Drawing Date			
	PERIODE : GANJIL I PERIOD : ODD I TAHUN AKADEMIK 2020/2021 ACADEMIC YEAR 2020/2021	Perancangan Pusat Informasi & Dokumentasi Arsitektur Rumah Adat Sa'o dengan Pendekatan Arsitektur Naratif di Kabupaten Ngada	Tiworiwu, Kec. Jerebuu, Kabupaten Ngada, Nusa Tenggara Timur.	Gerland Biworo Sakti 220118911					Kode Gambar Drawing Code	No. Lbr Pg. No.	Dari Of
	Program Studi Arsitektur Architecture Department Fakultas Teknik Faculty of Engineering								XX1	XX	XX


Volume bangunan gedung (m ³)	Keterangan
> 7.100	Minimal 1/6 keliling bangunan gedung.
> 28.000	Minimal ¼ keliling bangunan gedung.
> 56.800	Minimal ½ keliling bangunan gedung.
> 85.200	Minimal ¾ keliling bangunan gedung
> 113.600	Harus sekeliling bangunan gedung

Volume Bangunan Terkait Jalur Pemadam :

Volume bangunan pada perancangan kurang lebih 11.500 m³. penentuan jalur kebakaran dapat ditentukan pada tabel no 1 yakni 1/6 keliling bangunan.

Jalur evakuasi bangunan ini telah memenuhi standar keselamatan jiwa dengan jarak tempuh maksimal 60 meter, berkat penggunaan sistem sprinkler otomatis sesuai standar SNI 03-1746-2000 (Tata Cara Perencanaan Sarana Jalan Keluar)

KETERANGAN	
	RADIUS SPRINKLER
	TITIK KUMPUL
	HYDRANT INDOOR
	HYDRANT OUTDOOR
	RADIUS HYDRANT
	SIRKULASI PEMADAM
	JALUR EVAKUASI

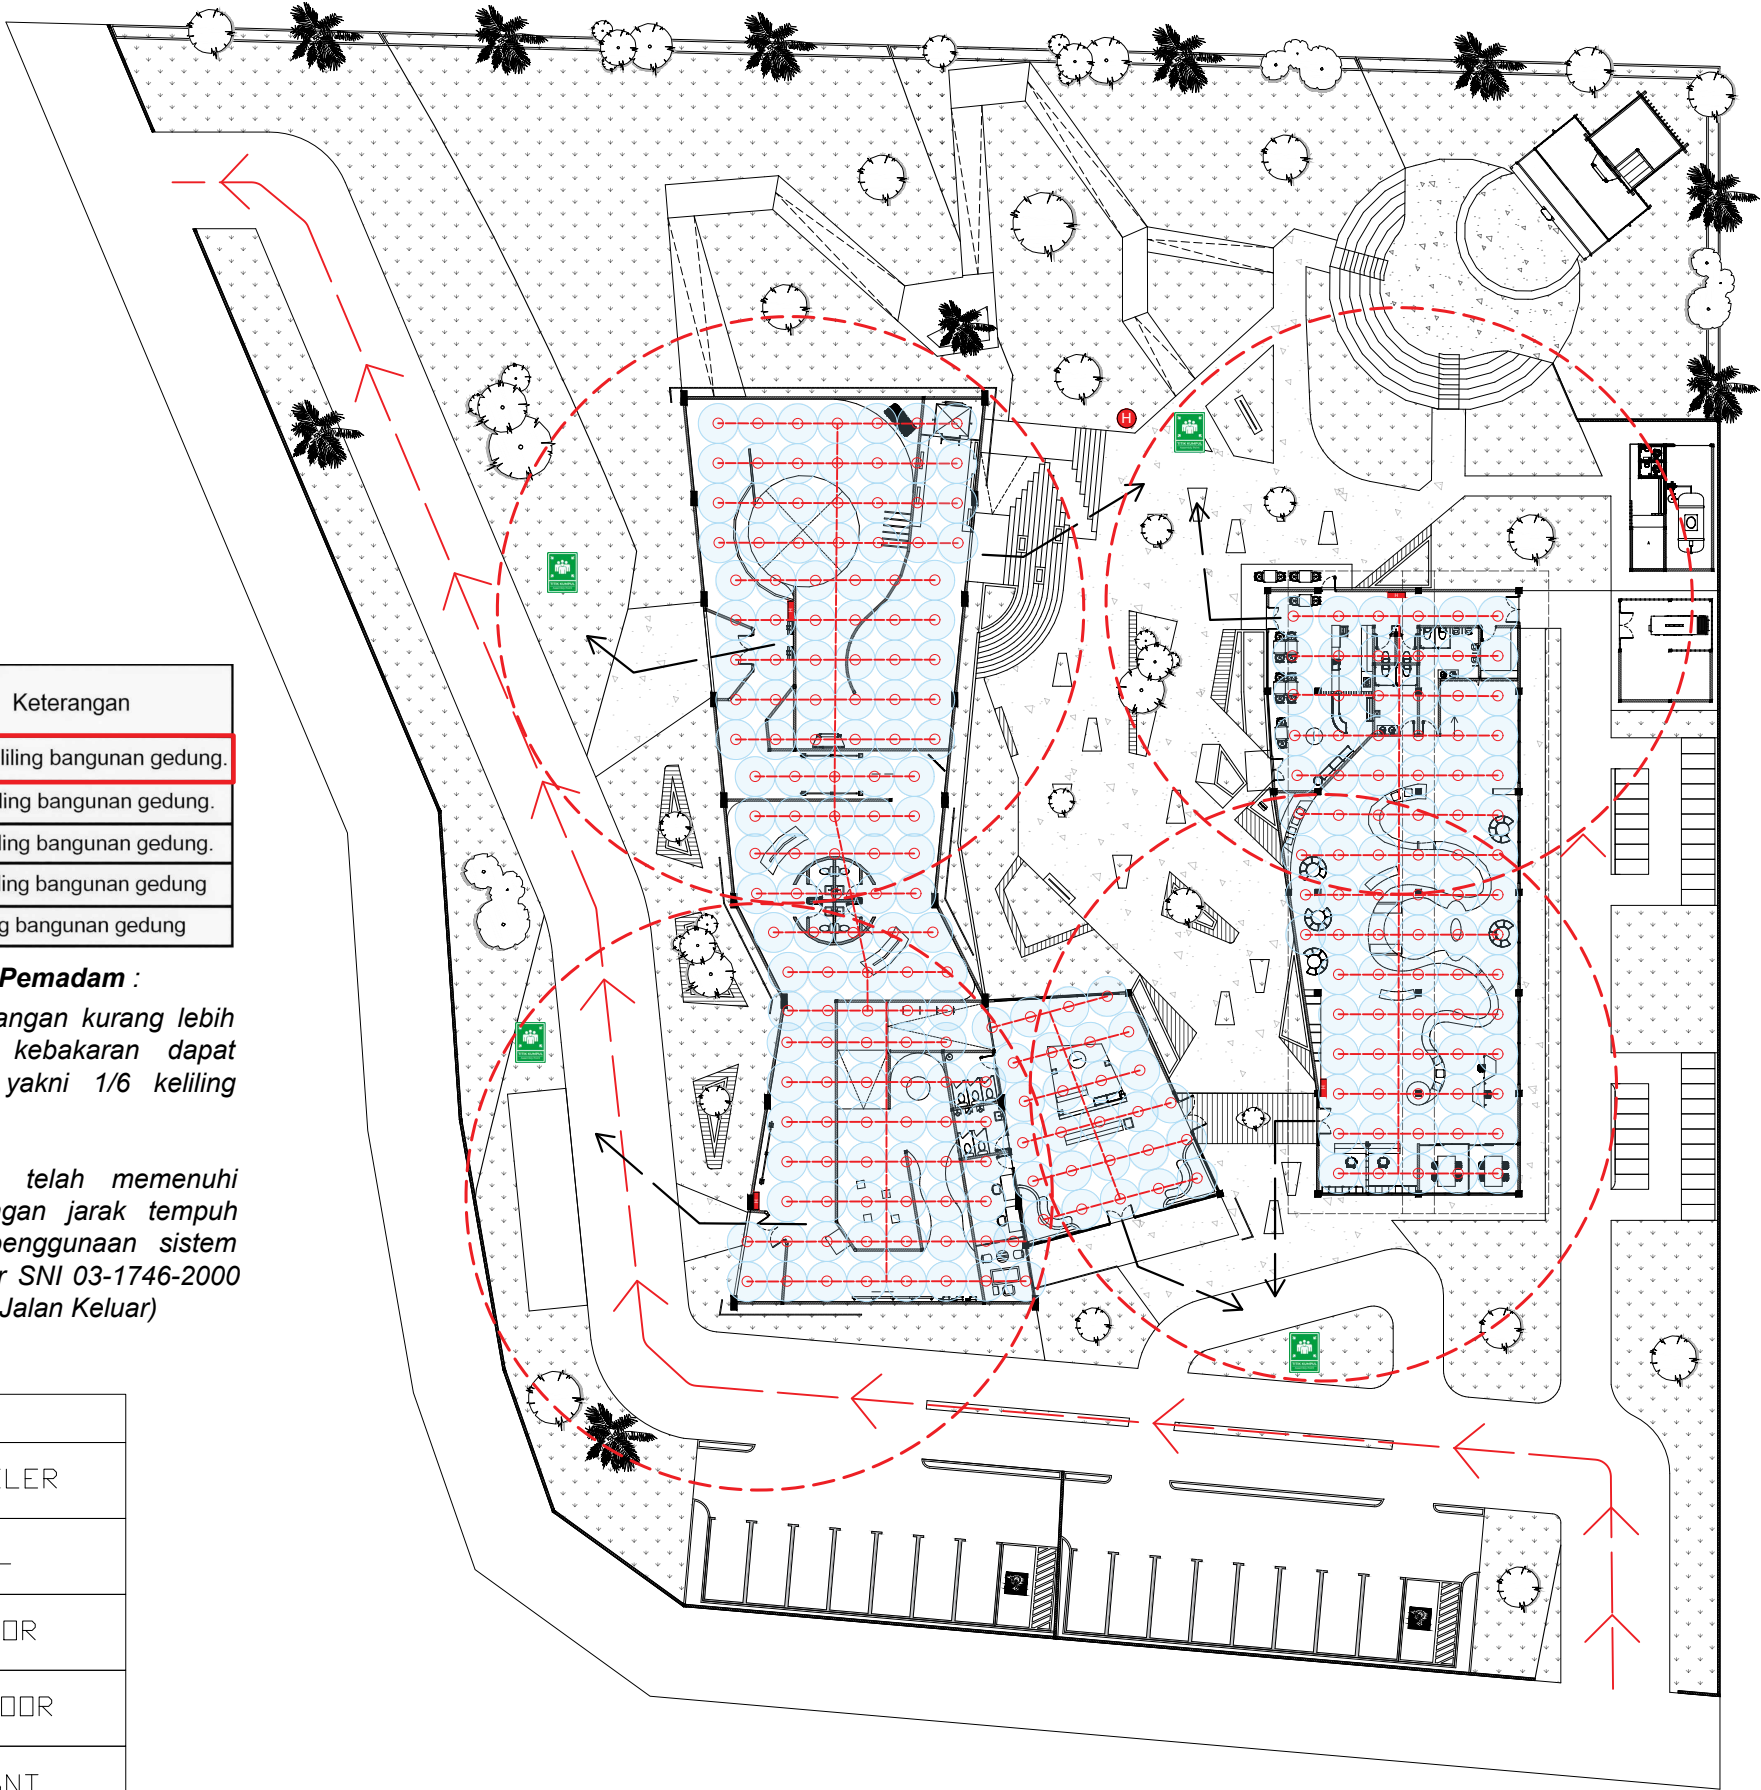

SISTEM PROTEKSI TANGGAP BENCANA
SKALA 1 : 450



Universitas Atma Jaya Yogyakarta
Program Studi Arsitektur
Architecture Department
Fakultas Teknik
Faculty of Engineering

Proyek Tugas Akhir
Final Project

PERIODE : GENAP I
PERIOD : ODD I
TAHUN AKADEMIK 2025/2026
ACADEMIC YEAR 2025/2026

Judul Proyek
Project Title

Perancangan Pusat Informasi & Dokumentasi
Arsitektur Rumah Adat Sa'o dengan Pendekatan
Arsitektur Naratif di Kabupaten Ngada

Lokasi Proyek
Project Location

Tiworiwu, Kec. Jerebuu,
Kabupaten Ngada,
Nusa Tenggara Timur.

Identitas Mahasiswa
Student Identity

Gerland Biworo Sakti
220118911

Judul Gambar
Drawing Title




Skala
Scale

1:450



Keterangan
Note

Tanggal gambar
Drawing date

Kode Code	No. Lbr Pg. No.	Dari Of
XX1	XX	XX

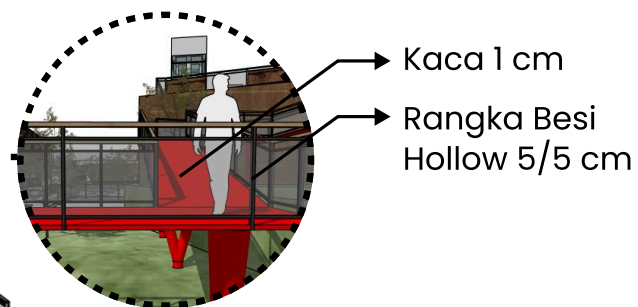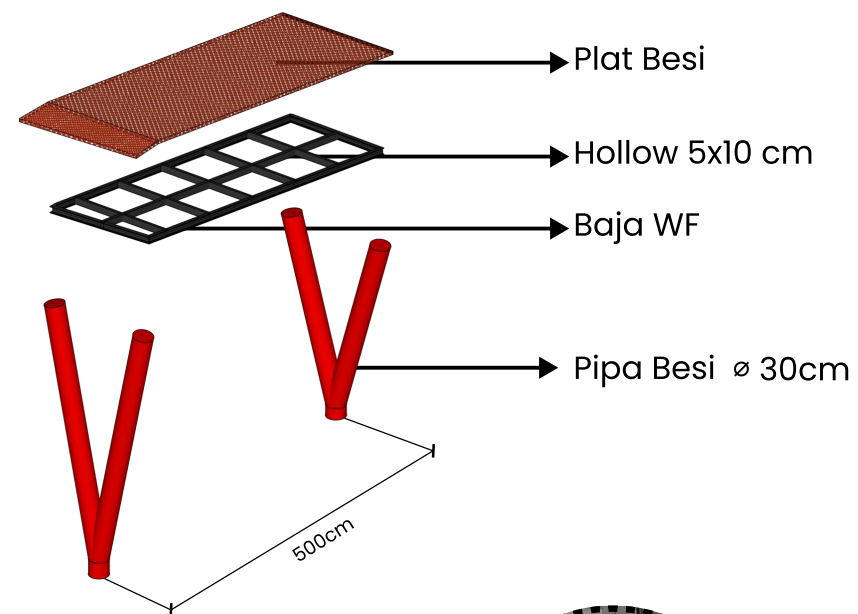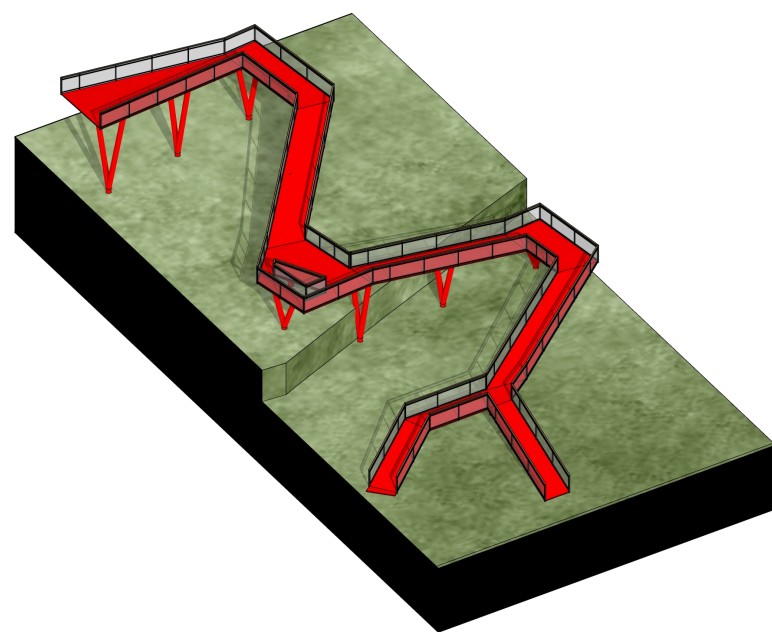


AKSONOMETRI RAMP

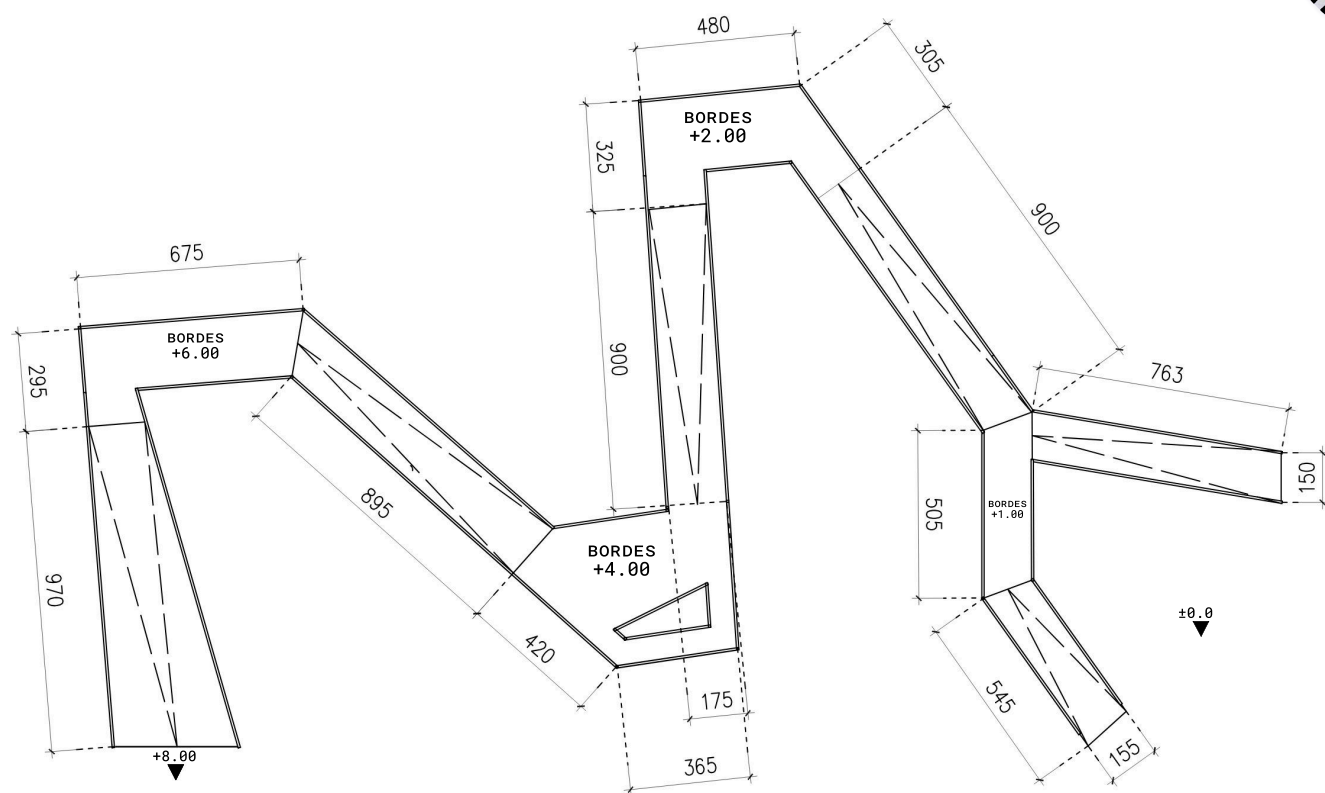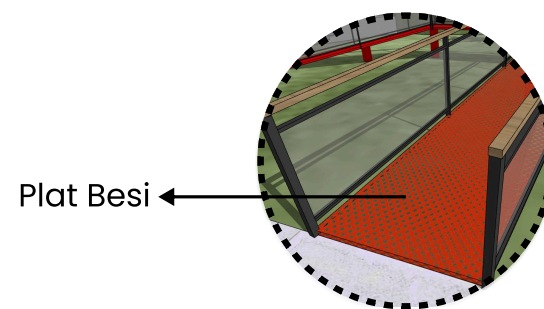

DENAH RAMP

Pipa Besi ø 30cm

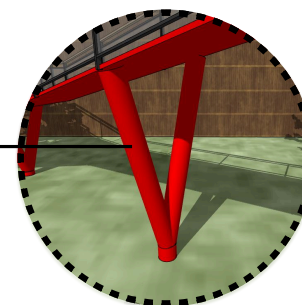

AKSONOMETRI RAMP



Universitas Atma Jaya Yogyakarta

Proyek Tugas Akhir
Final Project

PERIODE : GANJIL I
PERIOD : ODD I
TAHUN AKADEMIK 2020/2021
ACADEMIC YEAR 2020/2021

Program Studi Arsitektur
Architecture Department
Fakultas Teknik
Faculty of Engineering

Judul Proyek
Project Title

Perancangan Pusat Informasi & Dokumentasi
Arsitektur Rumah Adat Sa'o dengan Pendekatan
Arsitektur Naratif di Kabupaten Ngada

Lokasi Proyek
Project Location

Tiworiwu, Kec. Jerebuu,
Kabupaten Ngada,
Nusa Tenggara Timur.

Identitas Mahasiswa
Student Identity

Gerland Biworo Sakti
220118911





Judul Gambar
Drawing Title

Skala
Scale


Keterangan
Note

Tanggal Gambar
Drawing Date

Kode Gambar Drawing Code	No. Lbr Pg. No.	Dari Of
XX1	XX	XX

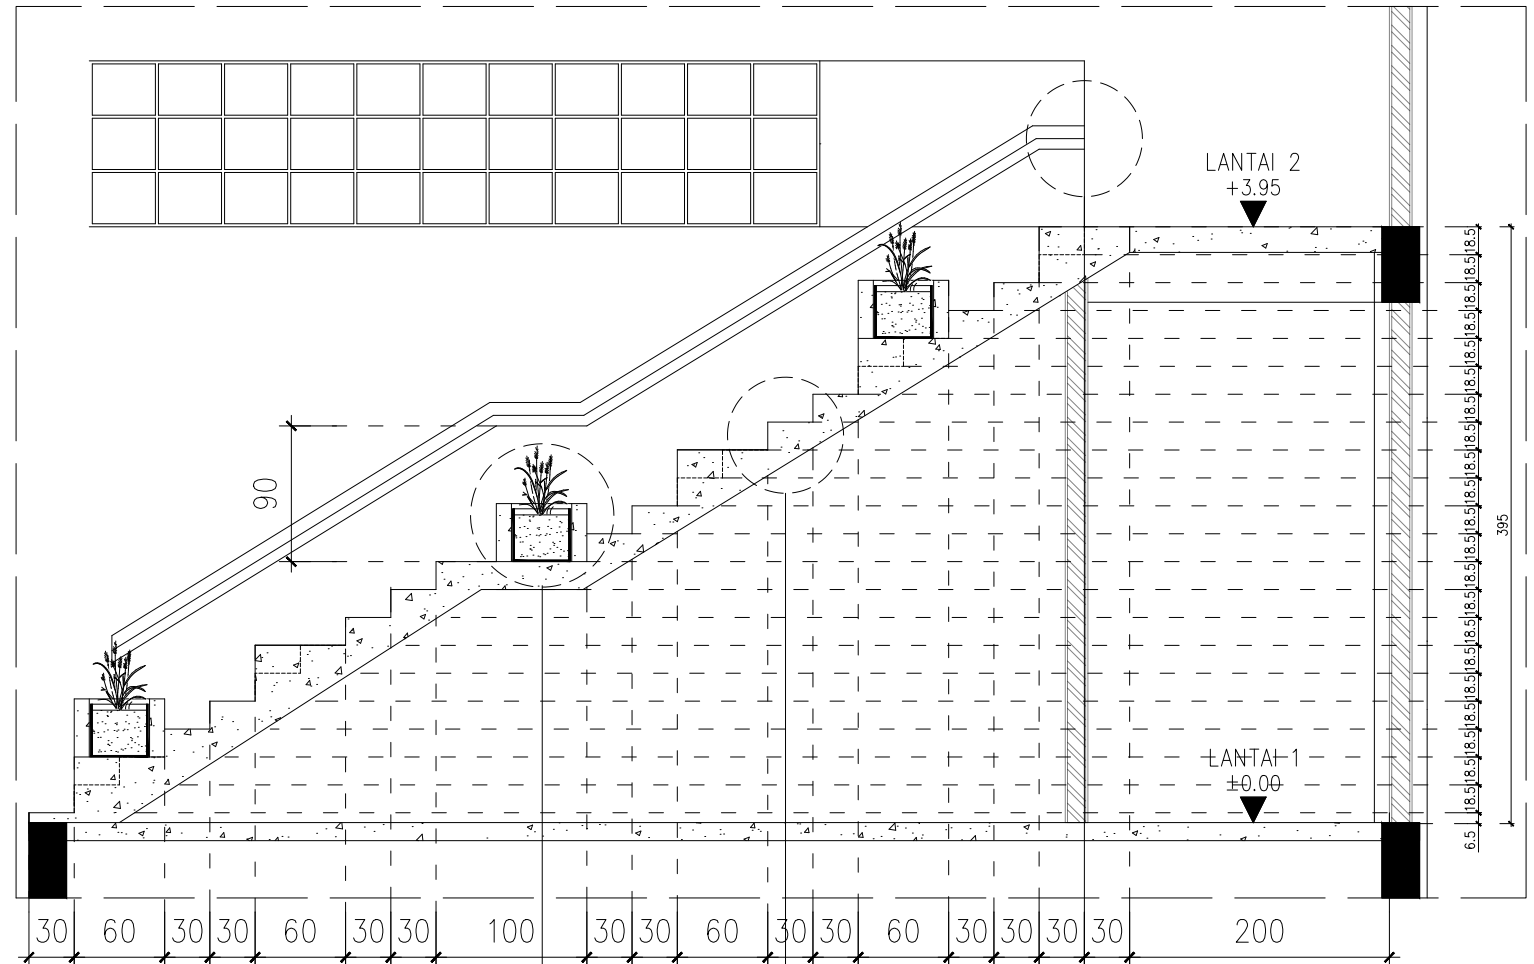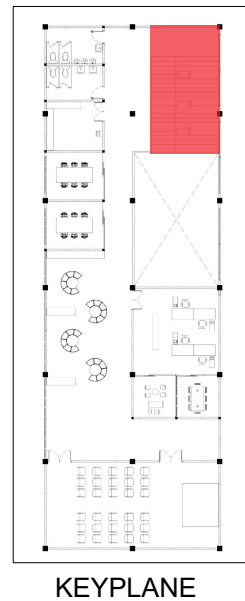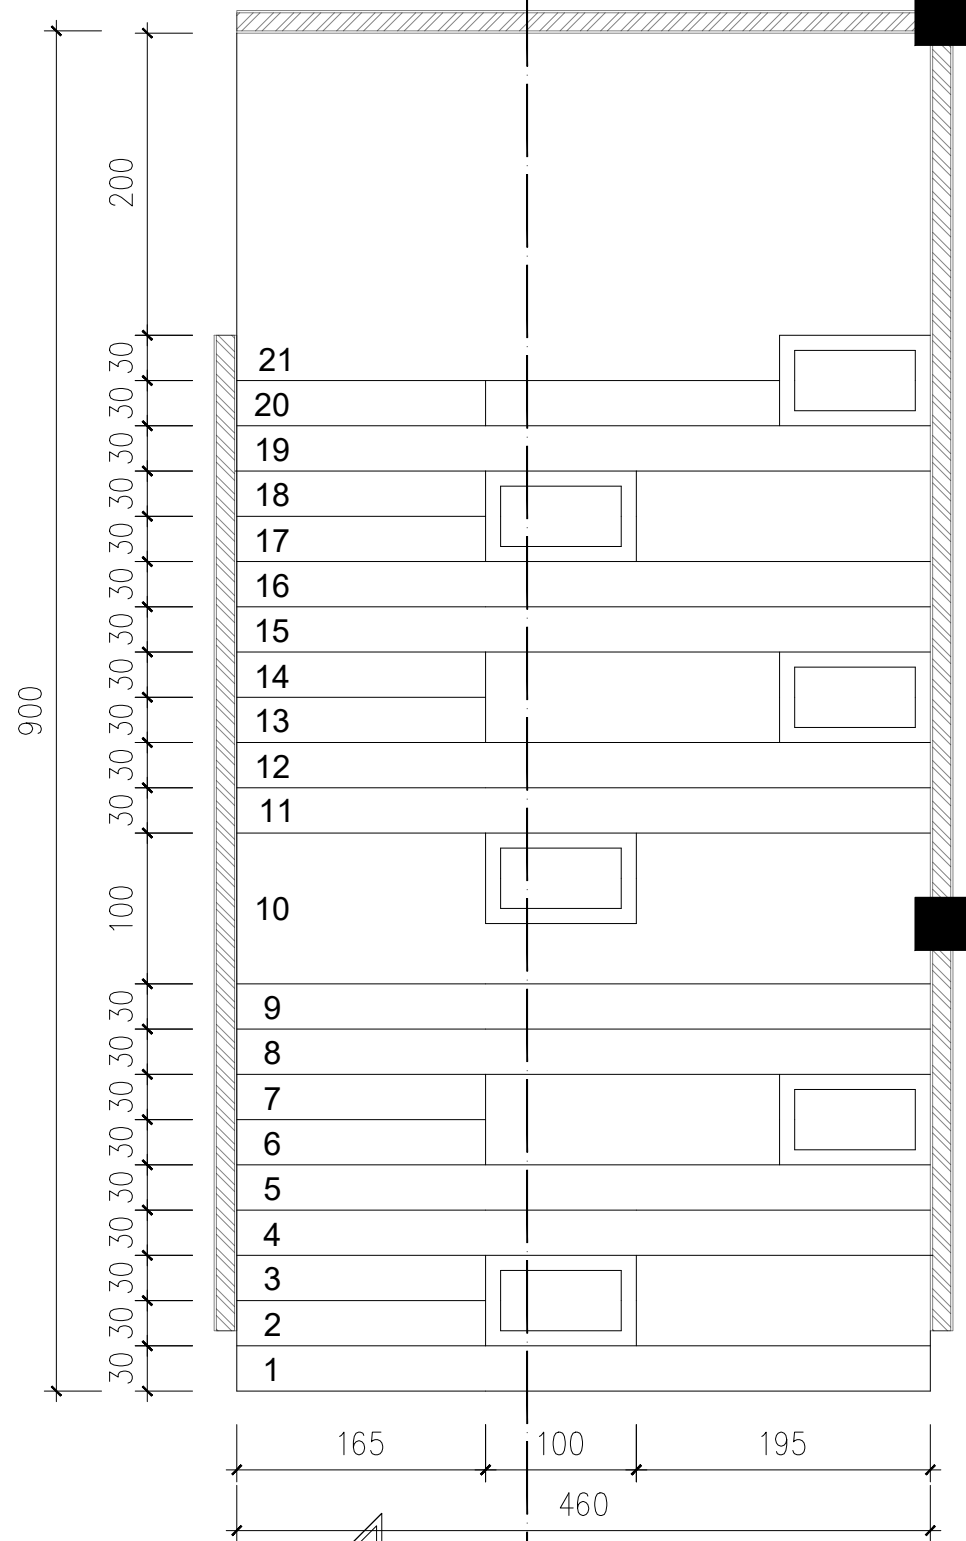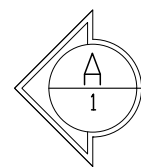

POT A TANGGA
SKALA 1 : 50

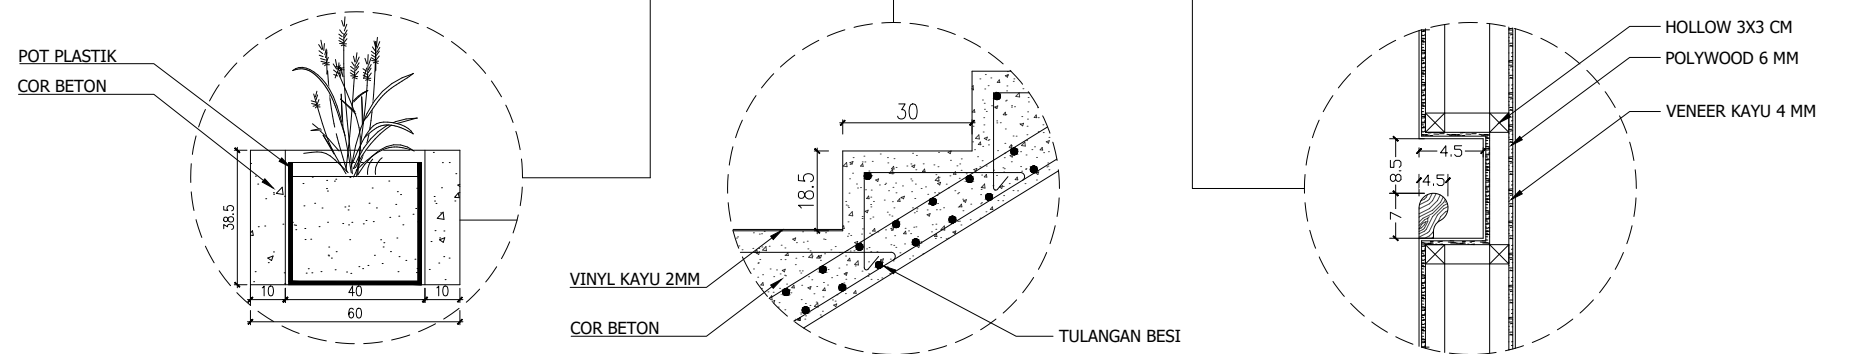

DETAIL TANGGA

DENAH TANGGA
SKALA 1 : 50



Universitas Atma Jaya Yogyakarta

Proyek Tugas Akhir
Final Project

PERIODE : GANJIL I
PERIOD : ODD I

TAHUN AKADEMIK 2020/2021
ACADEMIC YEAR 2020/2021

Program Studi Arsitektur
Architecture Department
Fakultas Teknik
Faculty of Engineering

Judul Proyek
Project Title

Perancangan Pusat Informasi & Dokumentasi
Arsitektur Rumah Adat Sa'o dengan Pendekatan
Arsitektur Naratif di Kabupaten Ngada

Lokasi Proyek
Project Location

Tiworiwu, Kec. Jerebuu,
Kabupaten Ngada,
Nusa Tenggara Timur.

Identitas Mahasiswa
Student Identity

Gerland Biworo Sakti
220118911

Judul Gambar
Drawing Title

Detail Tangga



Skala
Scale

1:75


Keterangan
Note

Tanggal Gambar
Drawing Date


Kode Gambar Drawing Code	No. Lbr Pg. No.	Dari Of
XX1	XX	XX

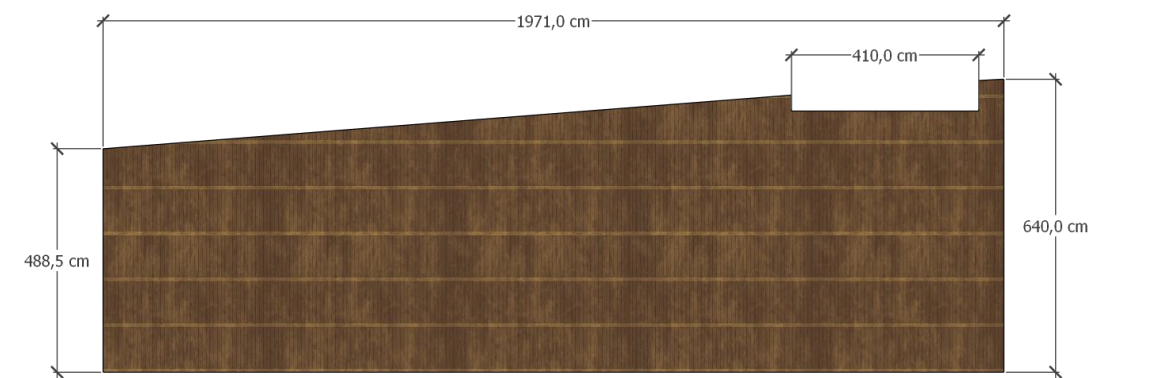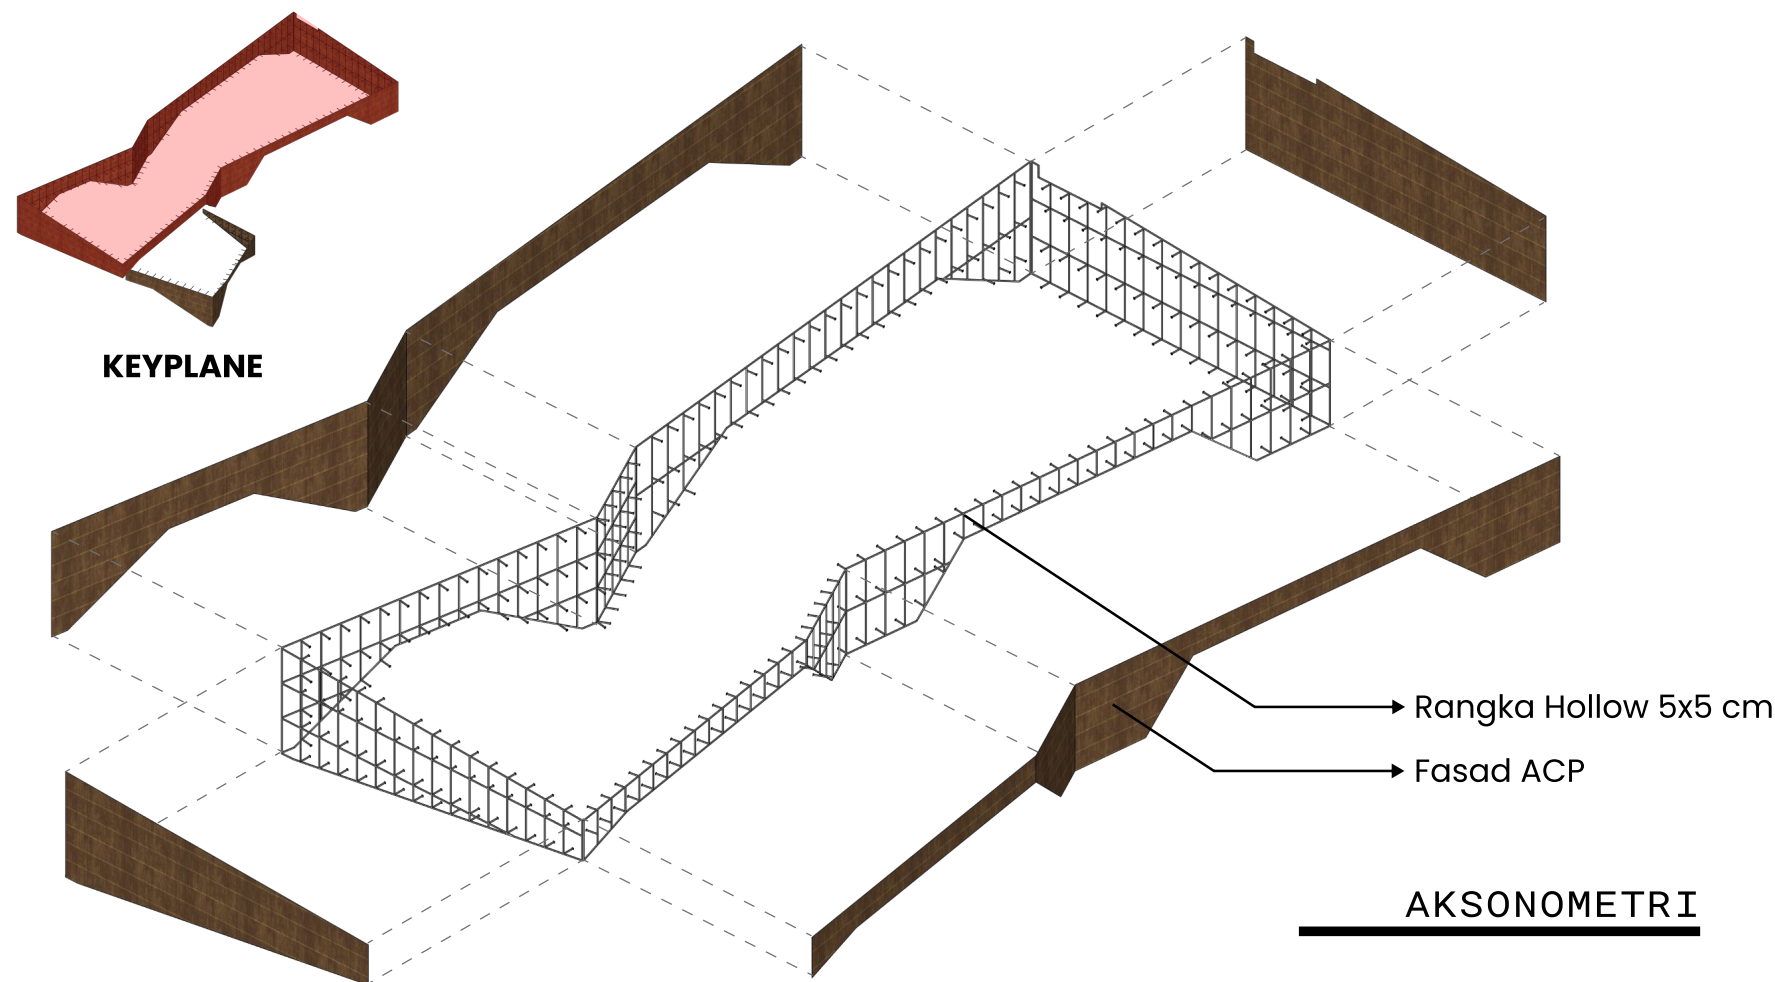


TAMPAK BARAT

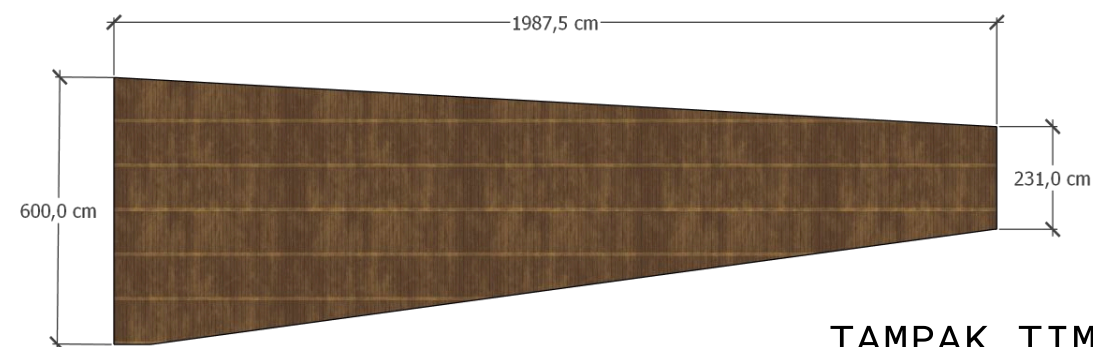

TAMPAK TIMUR

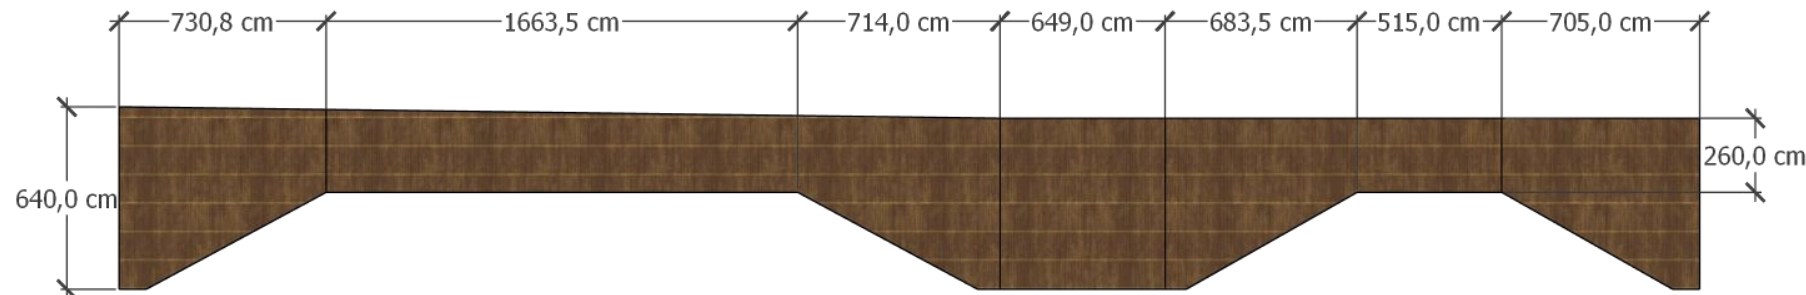

TAMPAK UTARA

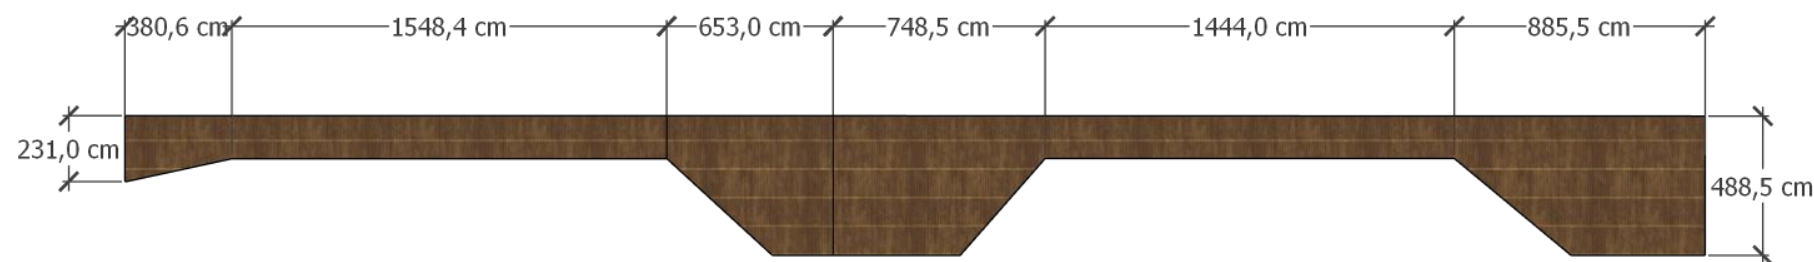

TAMPAK SELATAN


CATATAN :

Rangka Hollow 5×5×0,2 cm, cat epoxy hitam finishing dof, jarang per-Hollow 125 cm.


Fasad ACP 122×244×0,4 cm dengan kode warna QS-s 104 Alpine Maple

DETAIL FASAD PAMERAN

 Universitas Atma Jaya Yogyakarta	Proyek Tugas Akhir <i>Final Project</i>	Judul Proyek <i>Project Title</i>	Lokasi Proyek <i>Project Location</i>	Identitas Mahasiswa <i>Student Identity</i>	Judul Gambar <i>Drawing Title</i>	Skala <i>Scale</i>	Keterangan <i>Note</i>	Tanggal Gambar <i>Drawing Date</i>
	PERIODE : GANJIL I PERIOD : ODD I TAHUN AKADEMIK 2020/2021 ACADEMIC YEAR 2020/2021	Perancangan Pusat Informasi & Dokumentasi Arsitektur Rumah Adat Sa'o dengan Pendekatan Arsitektur Naratif di Kabupaten Ngada	Tiworiwu, Kec. Jerebuu, Kabupaten Ngada, Nusa Tenggara Timur.	Gerland Biworo Sakti 220118911				
	Program Studi Arsitektur Architecture Department Fakultas Teknik Faculty of Engineering							

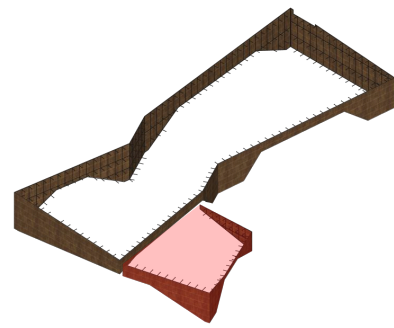

KEYPLANE

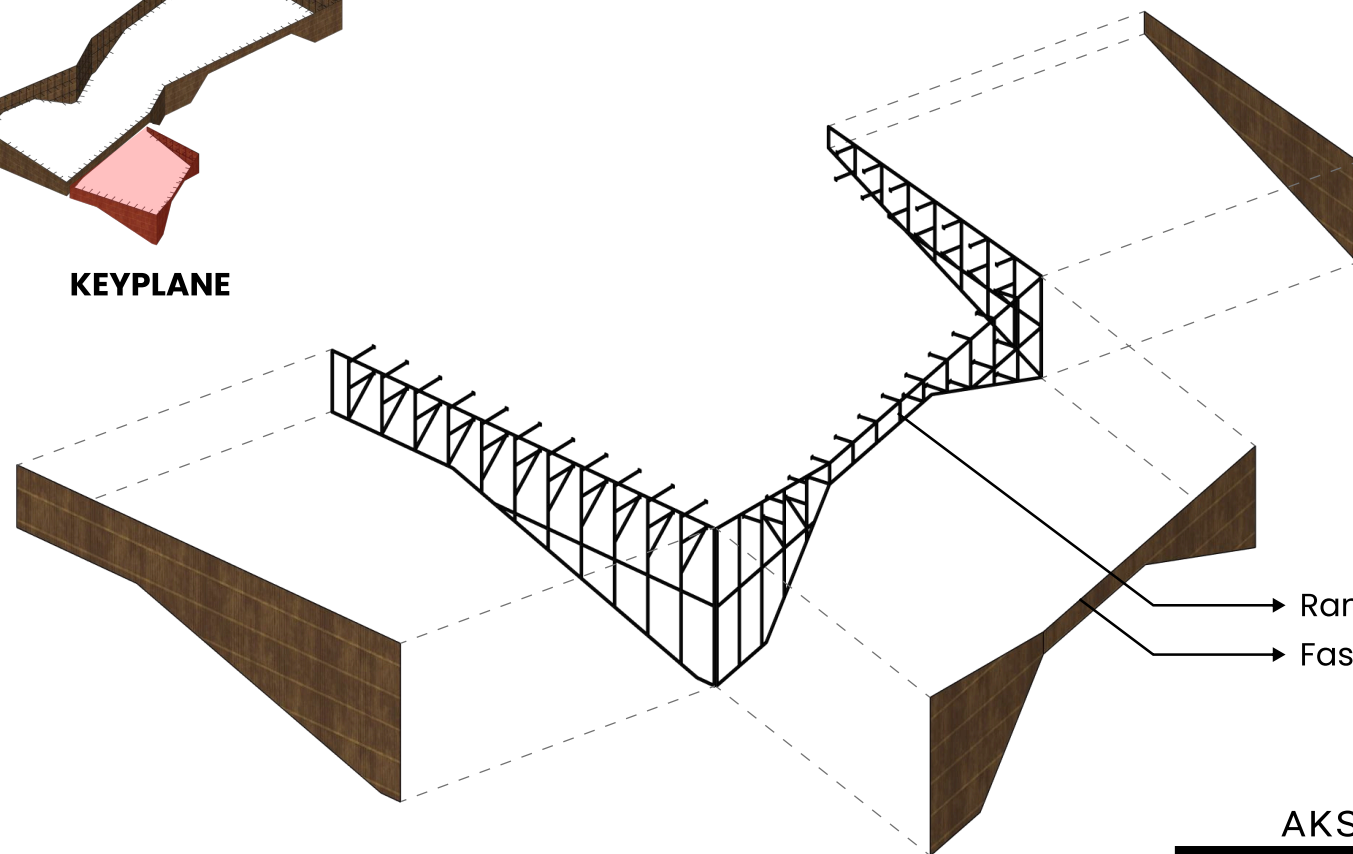


AKSONOMETRI



TAMPAK TIMUR



TAMPAK BARAT

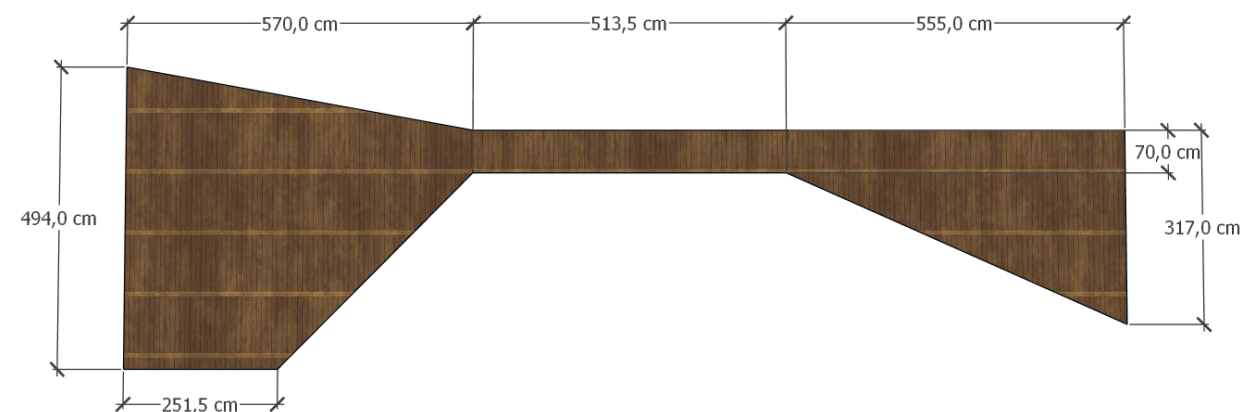

TAMPAK SELATAN

CATATAN :

Rangka Hollow 5×5×0,2 cm, cat epoxy hitam finishing dof, jarang per-Hollow 125 cm.

Fasad ACP 122×244×0,4 cm dengan kode warna QS-s 104 Alpine Maple

DETAIL FASAD PAMERAN



Universitas Atma Jaya Yogyakarta

Proyek Tugas Akhir
Final Project

PERIODE : GANJIL I
PERIOD : ODD I
TAHUN AKADEMIK 2020/2021
ACADEMIC YEAR 2020/2021

Program Studi Arsitektur
Architecture Department
Fakultas Teknik
Faculty of Engineering

Judul Proyek
Project Title

Perancangan Pusat Informasi & Dokumentasi
Arsitektur Rumah Adat Sa'o dengan Pendekatan
Arsitektur Naratif di Kabupaten Ngada

Lokasi Proyek
Project Location

Tiworiwu, Kec. Jerebuu,
Kabupaten Ngada,
Nusa Tenggara Timur.

Identitas Mahasiswa
Student Identity

Gerland Biworo Sakti
220118911

Judul Gambar
Drawing Title

Skala
Scale

Keterangan
Note

Tanggal Gambar
Drawing Date

Kode Gambar
Drawing Code

XX1

No. Lbr
Pg. No.

XX

Dari
Of



XX

PENYELESAIAN MASALAH

Bagaimana merancang Pusat Informasi dan Dokumentasi Arsitektur Rumah Adat Sa'o di Ngada yang mampu menghimpun, melestarikan, dan menyebarkan pengetahuan tentang arsitektur tradisional, sekaligus menjadi media edukasi dan wisata budaya dengan pendekatan arsitektur naratif?



Pada ruang pameran menerapkan narasi sekuens dalam menyusun alur ruang dalam agar pengunjung dapat memahami cerita mengenai ritual pembangunan rumah adat sa'o secara urut, dan juga metode directed dimana alur cenderung mengarahkan pengunjung melalui jalur satu arah

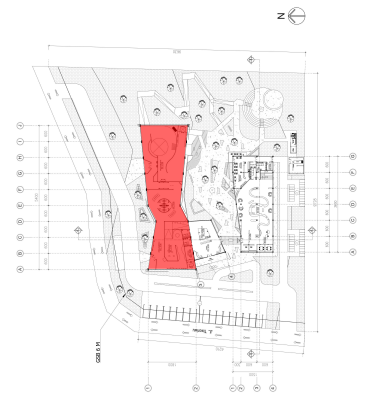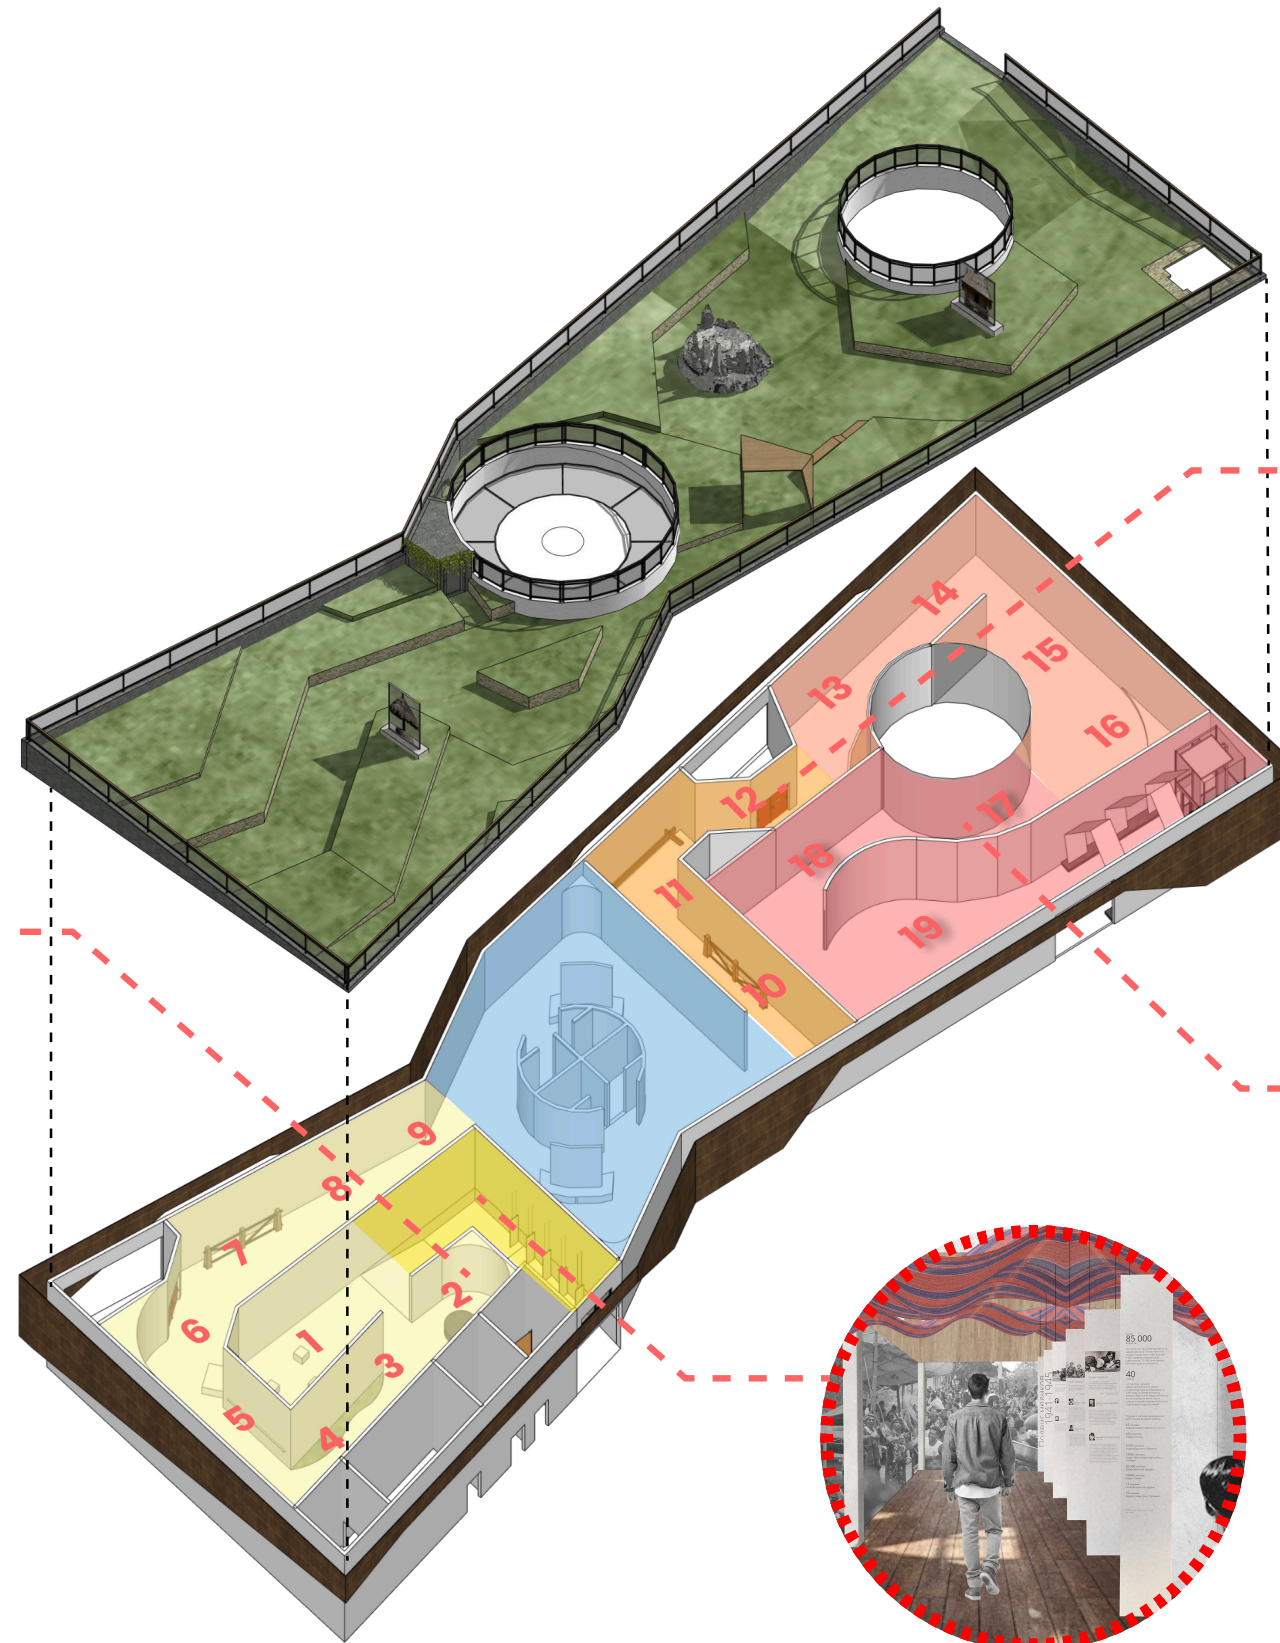

- | | | | |
|---|--------------------------|---|-------------------------------|
|  | Zona Pengenalan |  | Zona Awal Pembangunan |
|  | Zona Pembuka & Persiapan |  | Zona Pendirian Rumah Utama |
|  | Toilet & Area Istirahat |  | Zona Penyelesaian & Peresmian |



Universitas Atma Jaya Yogyakarta

Projek Tugas Akhir Final Project	Judul Projek Project Title	Lokasi Projek Project Location	Identitas Mahasiswa Student Identity	Judul Gambar Drawing Title	Skala Scale	Keterangan Note	Tanggal Gambar Drawing Date		
PERIODE : GANJIL I PERIOD : ODD I	Perancangan Pusat Informasi & Dokumentasi Arsitektur Rumah Adat Sa'o dengan Pendekatan Arsitektur Naratif di Kabupaten Ngada	Tiworiwu, Kec. Jerebuu, Kabupaten Ngada, Nusa Tenggara Timur.	Gerland Biworo Sakti 220118911						
TAHUN AKADEMIK 2020/2021 ACADEMIC YEAR 2020/2021							Kode Gambar Drawing Code	No. Lbr Pg. No.	Dari Of
Program Studi Arsitektur Architecture Department Fakultas Teknik Faculty of Engineering							XX1	XX	XX

Bagaimana merancang Pusat Informasi dan Dokumentasi Arsitektur Rumah Adat Sa'o di Ngada yang mampu menghimpun, melestarikan, dan menyebarkan pengetahuan tentang arsitektur tradisional, sekaligus menjadi media edukasi dan wisata budaya dengan pendekatan arsitektur naratif?

Tata ruang dalam dirancang sebagai media edukasi yang mentransformasi 19 tahap ritual pembangunan Sa'o dan pengetahuan lainnya, sedangkan ruang luar menjadi media wisata budaya dimana pengunjung dapat melihat pementasan budaya daerah dan hubungan bangunan dengan lingkungan sekitar.



AMPHITHEATER



 Universitas Atma Jaya Yogyakarta	Proyek Tugas Akhir Final Project	Judul Proyek Project Title	Lokasi Proyek Project Location	Identitas Mahasiswa Student Identity	Judul Gambar Drawing Title	Skala Scale	Keterangan Note	Tanggal Gambar Drawing Date			
	PERIODE : GANJIL I PERIOD : ODD I TAHUN AKADEMIK 2020/2021 ACADEMIC YEAR 2020/2021	Perancangan Pusat Informasi & Dokumentasi Arsitektur Rumah Adat Sa'o dengan Pendekatan Arsitektur Naratif di Kabupaten Ngada	Tiworiwu, Kec. Jerebuu, Kabupaten Ngada, Nusa Tenggara Timur.	Gerland Biworo Sakti 220118911							
	Program Studi Arsitektur Architecture Department Fakultas Teknik Faculty of Engineering								Kode Gambar Drawing Code	No. Lbr Pg. No.	Dari Of
	XX1								XX	XX	



PERIODE : GENAP I
PERIOD : ODD I
TAHUN AKADEMIK 2025/2026
ACADEMIC YEAR 2025/2026

Perancangan Pusat Informasi & Dokumentasi
Arsitektur Rumah Adat Sa'o dengan Pendekatan
Arsitektur Naratif di Kabupaten Ngada

Tiworiwu, Kec. Jerebuu,
Kabupaten Ngada,
Nusa Tenggara Timur.

Gerland Biworo Sakti
220118911

Judul Gambar <i>Drawing Title</i>	Skala <i>Scale</i>

Tanggal gambar <i>Drawing date</i>		
Kode <i>Code</i>	No. Lbr <i>Pg. No.</i>	Dari <i>Of</i>
XX1	XX	XX

FASAD UTAMA





Perspektif Eksterior

CAFETARIA



Universitas Atma Jaya Yogyakarta
Program Studi Arsitektur
Architecture Department
Fakultas Teknik
Faculty of Engineering

Proyek Tugas Akhir
Final Project

PERIODE : GENAP I
PERIOD : ODD I
TAHUN AKADEMIK 2025/2026
ACADEMIC YEAR 2025/2026

Judul Proyek
Project Title

Perancangan Pusat Informasi & Dokumentasi
Arsitektur Rumah Adat Sa'o dengan Pendekatan
Arsitektur Naratif di Kabupaten Ngada

Lokasi Proyek
Project Location

Tiworiwu, Kec. Jerebuu,
Kabupaten Ngada,
Nusa Tenggara Timur.

Identitas Mahasiswa
Student Identity

Gerland Biworo Sakti
220118911

Judul Gambar
Drawing Title

Skala
Scale

Keterangan
Note

Tanggal gambar
Drawing date

Kode Code	No. Lbr Pg. No.	Dari Of
XX1	XX	XX



Perspektif

Eksterior

AMPHITHEATER

Amphitheater sebagai ruang edukasi sekaligus wisata budaya yang mewadahi berbagai pertunjukan tradisional secara langsung. Tata ruang terbuka ini memanfaatkan latar perbukitan sebagai bagian dari pengalaman ruang, sehingga memperkuat suasana kontekstual dan keterhubungan dengan lingkungan budaya Ngada.



Universitas Atma Jaya Yogyakarta
Program Studi Arsitektur
Architecture Department
Fakultas Teknik
Faculty of Engineering

Proyek Tugas Akhir
Final Project

PERIODE : GENAP I
PERIOD : ODD I
TAHUN AKADEMIK 2025/2026
ACADEMIC YEAR 2025/2026

Judul Proyek
Project Title

Perancangan Pusat Informasi & Dokumentasi
Arsitektur Rumah Adat Sa'o dengan Pendekatan
Arsitektur Naratif di Kabupaten Ngada

Lokasi Proyek
Project Location

Tiworiwu, Kec. Jerebuu,
Kabupaten Ngada,
Nusa Tenggara Timur.

Identitas Mahasiswa
Student Identity

Gerland Biworo Sakti
220118911

Judul Gambar
Drawing Title

Skala
Scale

Keterangan
Note

Tanggal gambar
Drawing date

Kode
Code

No. Lbr
Pg. No.

Dari
Of

XX1

XX

XX



PERIODE : GENAP I
PERIOD : ODD I
TAHUN AKADEMIK 2025/2026
ACADEMIC YEAR 2025/2026

Perancangan Pusat Informasi & Dokumentasi
Arsitektur Rumah Adat Sa'o dengan Pendekatan
Arsitektur Naratif di Kabupaten Ngada

Tiworiwu, Kec. Jerebuu,
Kabupaten Ngada,
Nusa Tenggara Timur.

Gerland Biworo Sakti
220118911

Judul Gambar <i>Drawing Title</i>	Skala <i>Scale</i>

[illegible]

Kode Code	No. Lbr Pg. No.	Dari Of
XX1	XX	XX



Perspektif Eksterior_____



PERIODE : GENAP I
PERIOD : ODD I
TAHUN AKADEMIK 2025/2026
ACADEMIC YEAR 2025/2026

Perancangan Pusat Informasi & Dokumentasi
Arsitektur Rumah Adat Sa'o dengan Pendekatan
Arsitektur Naratif di Kabupaten Ngada


Tiworiwu, Kec. Jerebuu,
Kabupaten Ngada,
Nusa Tenggara Timur.

Gerland Biworo Sakti
220118911

Judul Gambar <i>Drawing Title</i>	Skala <i>Scale</i>

Tanggal gambar <i>Drawing date</i>		
Kode Code	No. Lbr <i>Pg. No.</i>	Dari <i>Of</i>
XX1	XX	XX

SIRKULASI PENGHUBUNG LOBBY KE PERPUSTAKAAN

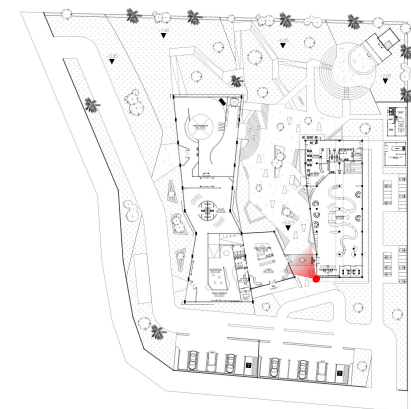



Perspektif Eksterior

ROOFTOP

Pengolahan kontur pada rooftop untuk menghadirkan suasana menyerupai perkampungan adat, sehingga tidak terasa sebagai atap bangunan, melainkan sebagai ruang komunal yang hidup. Elemen bebatuan megalitikum serta simbol Ngadhu dan Bhaga dihadirkan sebagai representasi identitas budaya yang selalu hadir dalam tatanan kampung adat Ngada.




Universitas Atma Jaya Yogyakarta
Program Studi Arsitektur
Architecture Department
Fakultas Teknik
Faculty of Engineering

Proyek Tugas Akhir Final Project		
PERIODE : GENAP I PERIOD : ODD I TAHUN AKADEMIK 2025/2026 ACADEMIC YEAR 2025/2026		
Judul Proyek Project Title		
Perancangan Pusat Informasi & Dokumentasi Arsitektur Rumah Adat Sa'o dengan Pendekatan Arsitektur Naratif di Kabupaten Ngada		
Lokasi Proyek Project Location		
Tiworiwu, Kec. Jerebuu, Kabupaten Ngada, Nusa Tenggara Timur.		
Identitas Mahasiswa Student Identity		
Gerland Biworo Sakti 220118911		
Judul Gambar Drawing Title	Skala Scale	
Keterangan Note		
Tanggal gambar Drawing date		
Kode Code	No. Lbr Pg. No.	Dari Of
XX1	XX	XX



Perspektif Eksterior

SIRKULASI MASUK DARI UTARA

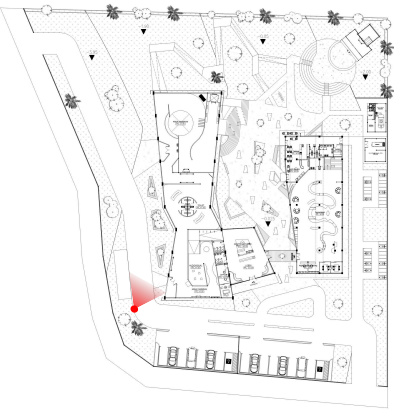

Universitas Atma Jaya Yogyakarta
Program Studi Arsitektur
Architecture Department
Fakultas Teknik
Faculty of Engineering

Proyek Tugas Akhir
Final Project

PERIODE : GENAP I
PERIOD : ODD I
TAHUN AKADEMIK 2025/2026
ACADEMIC YEAR 2025/2026

Judul Proyek
Project Title

Perancangan Pusat Informasi & Dokumentasi
Arsitektur Rumah Adat Sa'o dengan Pendekatan
Arsitektur Naratif di Kabupaten Ngada

Lokasi Proyek
Project Location

Tiworiwu, Kec. Jerebuu,
Kabupaten Ngada,
Nusa Tenggara Timur.

Identitas Mahasiswa
Student Identity

Gerland Biworo Sakti
220118911

Judul Gambar Drawing Title	Skala Scale

Keterangan
Note

Tanggal gambar Drawing date		

Kode Code	No. Lbr Pg. No.	Dari Of
XX1	XX	XX



Proyek Tugas Akhir
Final Project

PERIODE : GENAP I
PERIOD : ODD I

TAHUN AKADEMIK 2025/2026
ACADEMIC YEAR 2025/2026

Judul Proyek
Project Title

**Perancangan Pusat Informasi & Dokumentasi
Arsitektur Rumah Adat Sa'o dengan Pendekatan
Arsitektur Naratif di Kabupaten Ngada**

Lokasi Proyek
Project Location

Tiworiwu, Kec. Jerebuu,
Kabupaten Ngada,
Nusa Tenggara Timur.

Identitas Mahasiswa
Student Identity

Gerland Biworo Sakti
220118911

Judul Gambar
Drawing Title

Skala
Scale

Keterangan
Note

Tanggal gambar
Drawing date

Kode Code	No. Lbr Pg. No.	Dari Of
XX1	XX	XX

Perspektif Eksterior_

SIRKULASI DARI ROOFTOP





Perspektif Eksterior

TAMAN TERBUKA



Universitas Atma Jaya Yogyakarta
Program Studi Arsitektur
Architecture Department
Fakultas Teknik
Faculty of Engineering

Proyek Tugas Akhir
Final Project

PERIODE : GENAP I
PERIOD : ODD I
TAHUN AKADEMIK 2025/2026
ACADEMIC YEAR 2025/2026

Judul Proyek
Project Title

Perancangan Pusat Informasi & Dokumentasi
Arsitektur Rumah Adat Sa'o dengan Pendekatan
Arsitektur Naratif di Kabupaten Ngada

Lokasi Proyek
Project Location

Tiworiwu, Kec. Jerebuu,
Kabupaten Ngada,
Nusa Tenggara Timur.

Identitas Mahasiswa
Student Identity

Gerland Biworo Sakti
220118911

Judul Gambar Drawing Title	Skala Scale

Keterangan
Note

--

Tanggal gambar
Drawing date

Kode Code	No. Lbr Pg. No.	Dari Of
XX1	XX	XX



Perspektif Interior

LOBBY



Universitas Atma Jaya Yogyakarta
Program Studi Arsitektur
Architecture Department
Fakultas Teknik
Faculty of Engineering

Proyek Tugas Akhir
Final Project

PERIODE : GENAP I
PERIOD : ODD I
TAHUN AKADEMIK 2025/2026
ACADEMIC YEAR 2025/2026

Judul Proyek
Project Title

Perancangan Pusat Informasi & Dokumentasi
Arsitektur Rumah Adat Sa'o dengan Pendekatan
Arsitektur Naratif di Kabupaten Ngada

Lokasi Proyek
Project Location

Tiworiwu, Kec. Jerebuu,
Kabupaten Ngada,
Nusa Tenggara Timur.

Identitas Mahasiswa
Student Identity

Gerland Biworo Sakti
220118911

Judul Gambar
Drawing Title

Skala
Scale

Keterangan
Note

Tanggal gambar
Drawing date

Kode Code	No. Lbr Pg. No.	Dari Of
XX1	XX	XX



Perspektif

Interior

AUDIOVISUAL

Ruang pada gambar merupakan area pembuka dalam alur sirkulasi Pusat Informasi dan Dokumentasi Arsitektur Rumah Adat Sa'o di Ngada yang dirancang sebagai tahap awal untuk menyamakan persepsi pengunjung terhadap runtunan ritual pembangunan rumah adat. Dengan pendekatan arsitektur naratif, ruang ini menghadirkan panel visual fotografi berskala besar yang mendokumentasikan aktivitas dan prosesi budaya masyarakat Ngada, diperkuat dengan teks sebagai penjelas makna dan nilai di balik setiap ritual.



Universitas Atma Jaya Yogyakarta
Program Studi Arsitektur
Architecture Department
Fakultas Teknik
Faculty of Engineering

Proyek Tugas Akhir
Final Project

PERIODE : GENAP I
PERIOD : ODD I
TAHUN AKADEMIK 2025/2026
ACADEMIC YEAR 2025/2026

Judul Proyek
Project Title

Perancangan Pusat Informasi & Dokumentasi
Arsitektur Rumah Adat Sa'o dengan Pendekatan
Arsitektur Naratif di Kabupaten Ngada

Lokasi Proyek
Project Location

Tiworiwu, Kec. Jerebuu,
Kabupaten Ngada,
Nusa Tenggara Timur.

Identitas Mahasiswa
Student Identity

Gerland Biworo Sakti
220118911

Judul Gambar
Drawing Title

Skala
Scale

Keterangan
Note

Tanggal gambar
Drawing date

Kode
Code

No. Lbr
Pg. No.

Dari
Of

XX1

XX

XX



Perspektif Interior

PAMERAN

Ruang pameran ini dirancang dengan prinsip naratif framing yang menghadirkan suasana alam melalui interpretasi ruang menyerupai hutan dan hujan, sesuai dengan cerita ritual sebelum penebangan kayu. Elemen pencahayaan, material, dan atmosfer dibentuk untuk menciptakan pengalaman imersif, sehingga pengunjung dapat langsung merasakan keterhubungan dengan alam serta memahami makna sakral dari proses tersebut.



Universitas Atma Jaya Yogyakarta
Program Studi Arsitektur
Architecture Department
Fakultas Teknik
Faculty of Engineering

Proyek Tugas Akhir
Final Project

PERIODE : GENAP I
PERIOD : ODD I
TAHUN AKADEMIK 2025/2026
ACADEMIC YEAR 2025/2026

Judul Proyek
Project Title

Perancangan Pusat Informasi & Dokumentasi
Arsitektur Rumah Adat Sa'o dengan Pendekatan
Arsitektur Naratif di Kabupaten Ngada

Lokasi Proyek
Project Location

Tiworiwu, Kec. Jerebuu,
Kabupaten Ngada,
Nusa Tenggara Timur.

Identitas Mahasiswa
Student Identity

Gerland Biworo Sakti
220118911

Judul Gambar
Drawing Title

Skala
Scale

Keterangan
Note

Tanggal gambar
Drawing date

Kode
Code

No. Lbr
Pg. No.

Dari
Of

XX1

XX

XX



Perspektif Interior

PAMERAN

ruang pamer interaktif yang menceritakan proses pembuatan struktur Rumah Adat Sa'o, mulai dari pembentukan tiang, perakitan tahap awal, hingga pengukiran kayu. Melalui fitur layar sentuh, pengunjung dapat mengeksplorasi detail material, teknik pengerjaan, serta makna ornamen secara lebih mendalam dan mandiri.



Universitas Atma Jaya Yogyakarta
Program Studi Arsitektur
Architecture Department
Fakultas Teknik
Faculty of Engineering

Proyek Tugas Akhir
Final Project

PERIODE : GENAP I
PERIOD : ODD I
TAHUN AKADEMIK 2025/2026
ACADEMIC YEAR 2025/2026

Judul Proyek
Project Title

Perancangan Pusat Informasi & Dokumentasi
Arsitektur Rumah Adat Sa'o dengan Pendekatan
Arsitektur Naratif di Kabupaten Ngada

Lokasi Proyek
Project Location

Tiworiwu, Kec. Jerebuu,
Kabupaten Ngada,
Nusa Tenggara Timur.

Identitas Mahasiswa
Student Identity

Gerland Biworo Sakti
220118911

Judul Gambar
Drawing Title

Skala
Scale

--	--

Keterangan
Note

--


Tanggal gambar
Drawing date

Kode Code	No. Lbr Pg. No.	Dari Of
XX1	XX	XX



Perspektif Interior

PAMERAN

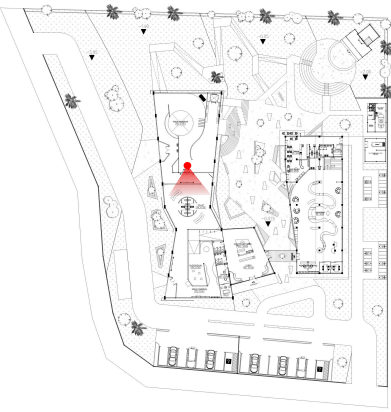

Universitas Atma Jaya Yogyakarta
Program Studi Arsitektur
Architecture Department
Fakultas Teknik
Faculty of Engineering

Proyek Tugas Akhir Final Project		
PERIODE : GENAP I PERIOD : ODD I TAHUN AKADEMIK 2025/2026 ACADEMIC YEAR 2025/2026		
Judul Proyek Project Title		
Perancangan Pusat Informasi & Dokumentasi Arsitektur Rumah Adat Sa'o dengan Pendekatan Arsitektur Naratif di Kabupaten Ngada		
Lokasi Proyek Project Location		
Tiworiwu, Kec. Jerebuu, Kabupaten Ngada, Nusa Tenggara Timur.		
Identitas Mahasiswa Student Identity		
Gerland Biworo Sakti 220118911		
Judul Gambar Drawing Title	Skala Scale	
Keterangan Note		
Tanggal gambar Drawing date		
Kode Code	No. Lbr Pg. No.	Dari Of
XX1	XX	XX



Perspektif Interior_____

TOILET



Universitas Atma Jaya Yogyakarta
Program Studi Arsitektur
Architecture Department
Fakultas Teknik
Faculty of Engineering

Proyek Tugas Akhir
Final Project

PERIODE : GENAP I
PERIOD : ODD I
TAHUN AKADEMIK 2025/2026
ACADEMIC YEAR 2025/2026

Judul Proyek
Project Title

Perancangan Pusat Informasi & Dokumentasi
Arsitektur Rumah Adat Sa'o dengan Pendekatan
Arsitektur Naratif di Kabupaten Ngada

Lokasi Proyek
Project Location

Tiworiwu, Kec. Jerebuu,
Kabupaten Ngada,
Nusa Tenggara Timur.

Identitas Mahasiswa
Student Identity

Gerland Biworo Sakti
220118911

Judul Gambar Drawing Title	Skala Scale

Keterangan
Note


Tanggal gambar
Drawing date

Kode Code	No. Lbr Pg. No.	Dari Of
XX1	XX	XX



Perspektif Interior

SIRKULASI MENUJU ROOFTOP

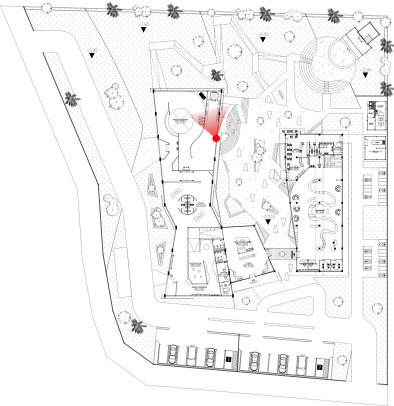

Universitas Atma Jaya Yogyakarta
Program Studi Arsitektur
Architecture Department
Fakultas Teknik
Faculty of Engineering

Proyek Tugas Akhir
Final Project

PERIODE : GENAP I
PERIOD : ODD I
TAHUN AKADEMIK 2025/2026
ACADEMIC YEAR 2025/2026

Judul Proyek
Project Title

Perancangan Pusat Informasi & Dokumentasi
Arsitektur Rumah Adat Sa'o dengan Pendekatan
Arsitektur Naratif di Kabupaten Ngada

Lokasi Proyek
Project Location

Tiworiwu, Kec. Jerebuu,
Kabupaten Ngada,
Nusa Tenggara Timur.

Identitas Mahasiswa
Student Identity

Gerland Biworo Sakti
220118911

Judul Gambar Drawing Title	Skala Scale

Keterangan
Note

--

Tanggal gambar
Drawing date

Kode Code	No. Lbr Pg. No.	Dari Of
XX1	XX	XX



Perspektif Interior

SIRKULASI MENUJU ROOFTOP



Universitas Atma Jaya Yogyakarta
Program Studi Arsitektur
Architecture Department
Fakultas Teknik
Faculty of Engineering

Proyek Tugas Akhir
Final Project

PERIODE : GENAP I
PERIOD : ODD I
TAHUN AKADEMIK 2025/2026
ACADEMIC YEAR 2025/2026

Judul Proyek
Project Title

Perancangan Pusat Informasi & Dokumentasi
Arsitektur Rumah Adat Sa'o dengan Pendekatan
Arsitektur Naratif di Kabupaten Ngada

Lokasi Proyek
Project Location

Tiworiwu, Kec. Jerebuu,
Kabupaten Ngada,
Nusa Tenggara Timur.

Identitas Mahasiswa
Student Identity

Gerland Biworo Sakti
220118911

Judul Gambar Drawing Title	Skala Scale
-------------------------------	----------------

--	--

Keterangan
Note

--

Tanggal gambar
Drawing date

Kode Code	No. Lbr Pg. No.	Dari Of
XX1	XX	XX



Perspektif Interior

PERPUSTAKAAN



Universitas Atma Jaya Yogyakarta
Program Studi Arsitektur
Architecture Department
Fakultas Teknik
Faculty of Engineering

Proyek Tugas Akhir
Final Project

PERIODE : GENAP I
PERIOD : ODD I
TAHUN AKADEMIK 2025/2026
ACADEMIC YEAR 2025/2026

Judul Proyek
Project Title

Perancangan Pusat Informasi & Dokumentasi
Arsitektur Rumah Adat Sa'o dengan Pendekatan
Arsitektur Naratif di Kabupaten Ngada

Lokasi Proyek
Project Location

Tiworiwu, Kec. Jerebuu,
Kabupaten Ngada,
Nusa Tenggara Timur.

Identitas Mahasiswa
Student Identity

Gerland Biworo Sakti
220118911

Judul Gambar
Drawing Title

Skala
Scale

Keterangan
Note


Tanggal gambar
Drawing date

Kode Code	No. Lbr Pg. No.	Dari Of
XX1	XX	XX



Perspektif Interior

PERPUSTAKAAN

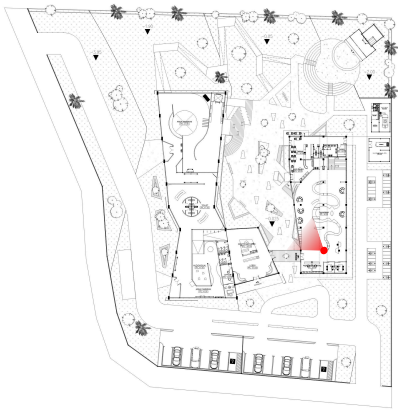

Universitas Atma Jaya Yogyakarta
Program Studi Arsitektur
Architecture Department
Fakultas Teknik
Faculty of Engineering

Proyek Tugas Akhir
Final Project

PERIODE : GENAP I
PERIOD : ODD I
TAHUN AKADEMIK 2025/2026
ACADEMIC YEAR 2025/2026

Judul Proyek
Project Title

Perancangan Pusat Informasi & Dokumentasi
Arsitektur Rumah Adat Sa'o dengan Pendekatan
Arsitektur Naratif di Kabupaten Ngada

Lokasi Proyek
Project Location

Tiworiwu, Kec. Jerebuu,
Kabupaten Ngada,
Nusa Tenggara Timur.

Identitas Mahasiswa
Student Identity

Gerland Biworo Sakti
220118911

Judul Gambar
Drawing Title

Skala
Scale

Keterangan
Note

Tanggal gambar
Drawing date

Kode Code	No. Lbr Pg. No.	Dari Of
XX1	XX	XX



Perspektif Interior

CAFETARIA & SOUVENIR



Universitas Atma Jaya Yogyakarta
Program Studi Arsitektur
Architecture Department
Fakultas Teknik
Faculty of Engineering

Proyek Tugas Akhir
Final Project

PERIODE : GENAP I
PERIOD : ODD I
TAHUN AKADEMIK 2025/2026
ACADEMIC YEAR 2025/2026

Judul Proyek
Project Title

Perancangan Pusat Informasi & Dokumentasi
Arsitektur Rumah Adat Sa'o dengan Pendekatan
Arsitektur Naratif di Kabupaten Ngada

Lokasi Proyek
Project Location

Tiworiwu, Kec. Jerebuu,
Kabupaten Ngada,
Nusa Tenggara Timur.

Identitas Mahasiswa
Student Identity

Gerland Biworo Sakti
220118911

Judul Gambar Drawing Title	Skala Scale
-------------------------------	----------------

--	--

Keterangan
Note

--

Tanggal gambar
Drawing date

Kode Code	No. Lbr Pg. No.	Dari Of
XX1	XX	XX

Turnitin 02

EVAL_4_PTAA.pdf

 No Repository

 Economy Syariah

 IAIN Pontianak

Document Details

Submission ID

trn:oid::1:3440004981

Submission Date

Dec 10, 2025, 8:17 AM GMT+7

Download Date

Dec 10, 2025, 8:20 AM GMT+7

File Name

EVAL_4_PTAA.pdf

File Size

6.8 MB

79 Pages

11,262 Words

81,160 Characters

15% Overall Similarity

The combined total of all matches, including overlapping sources, for each database.

Filtered from the Report

- Bibliography

Top Sources

- 14%  Internet sources
- 2%  Publications
- 7%  Submitted works (Student Papers)

Integrity Flags

0 Integrity Flags for Review

No suspicious text manipulations found.

Our system's algorithms look deeply at a document for any inconsistencies that would set it apart from a normal submission. If we notice something strange, we flag it for you to review.

A Flag is not necessarily an indicator of a problem. However, we'd recommend you focus your attention there for further review.

Top Sources

- 14% Internet sources
- 2% Publications
- 7% Submitted works (Student Papers)

Top Sources

The sources with the highest number of matches within the submission. Overlapping sources will not be displayed.

1	Internet	e-journal.uajy.ac.id	5%
2	Internet	etheses.uin-malang.ac.id	<1%
3	Internet	repository.ub.ac.id	<1%
4	Internet	repository.its.ac.id	<1%
5	Student papers	Sriwijaya University	<1%
6	Internet	peraturan.bpk.go.id	<1%
7	Internet	text-id.123dok.com	<1%
8	Internet	docplayer.info	<1%
9	Internet	id.123dok.com	<1%
10	Student papers	Universitas Sebelas Maret	<1%
11	Internet	www.scribd.com	<1%

12	Student papers	Universitas Putera Batam	<1%
13	Student papers	UM Surabaya	<1%
14	Internet	eprints.pknstan.ac.id	<1%
15	Internet	hot.liputan6.com	<1%
16	Internet	portal.ngadakab.go.id	<1%
17	Publication	Virgilius Bate Lina, Agus Tryani, Maria Yanty Soi. "Makna Simbolik Rumah Adat S...	<1%
18	Internet	peta-peta1.blogspot.com	<1%
19	Internet	dpupr.bantaengkab.go.id	<1%
20	Internet	repositori.uin-alauddin.ac.id	<1%
21	Student papers	Universitas Dian Nuswantoro	<1%
22	Student papers	Universitas Pelita Harapan	<1%
23	Internet	repository.trisakti.ac.id	<1%
24	Internet	dompamieciplonsk.pl	<1%
25	Internet	ejournal.penerbitjurnal.com	<1%

26	Internet	travel.tribunnews.com	<1%
27	Publication	Muhammad Syamsoel Hadi, Eko Pramono, Muhammad Kamal, Kuku Setiawan, ...	<1%
28	Internet	id.scribd.com	<1%
29	Internet	publication.petra.ac.id	<1%
30	Student papers	Universitas Brawijaya	<1%
31	Student papers	Universitas Muhammadiyah Surakarta	<1%
32	Internet	etheses.iainponorogo.ac.id	<1%
33	Internet	pdfcoffee.com	<1%
34	Internet	repository.unwira.ac.id	<1%
35	Student papers	Tarumanagara University	<1%
36	Student papers	Universitas Islam Indonesia	<1%
37	Student papers	Universitas Jember	<1%
38	Internet	eprints.walisongo.ac.id	<1%
39	Internet	id.unionpedia.org	<1%

40	Internet	kodepos.co.id	<1%
41	Internet	repository.bsi.ac.id	<1%
42	Internet	repository.ibs.ac.id	<1%
43	Internet	www.bbc.com	<1%
44	Internet	1219251053madeagusputrawijaya.wordpress.com	<1%
45	Internet	jogja.siagabencana.net	<1%
46	Internet	pdfslide.tips	<1%
47	Publication	Indana Hasanah, Imelda Labibah, Sherenika Putri, Nur Ekawahyuni, Muhammad ...	<1%
48	Internet	core.ac.uk	<1%
49	Internet	digilib.isi.ac.id	<1%
50	Internet	eprints.polsri.ac.id	<1%
51	Internet	eprints.ums.ac.id	<1%
52	Internet	pdfcookie.com	<1%
53	Internet	repository.univ-tridianti.ac.id	<1%

54	Internet	repository.unsri.ac.id	<1%
55	Internet	sinta.ukdw.ac.id	<1%
56	Internet	wolorowamatalokobajawa.blogspot.com	<1%
57	Internet	digilib.ptdisttd.ac.id	<1%
58	Internet	digilib.unila.ac.id	<1%
59	Internet	doaj.org	<1%
60	Internet	jurnal-tmit.com	<1%
61	Internet	repository.sb.ipb.ac.id	<1%
62	Internet	www.asialink.unimelb.edu.au	<1%
63	Internet	www.maxmanroe.com	<1%
64	Internet	journal.ummat.ac.id	<1%