


BAB VI


GAMBAR PRARANCANGAN

6.1 Situasi

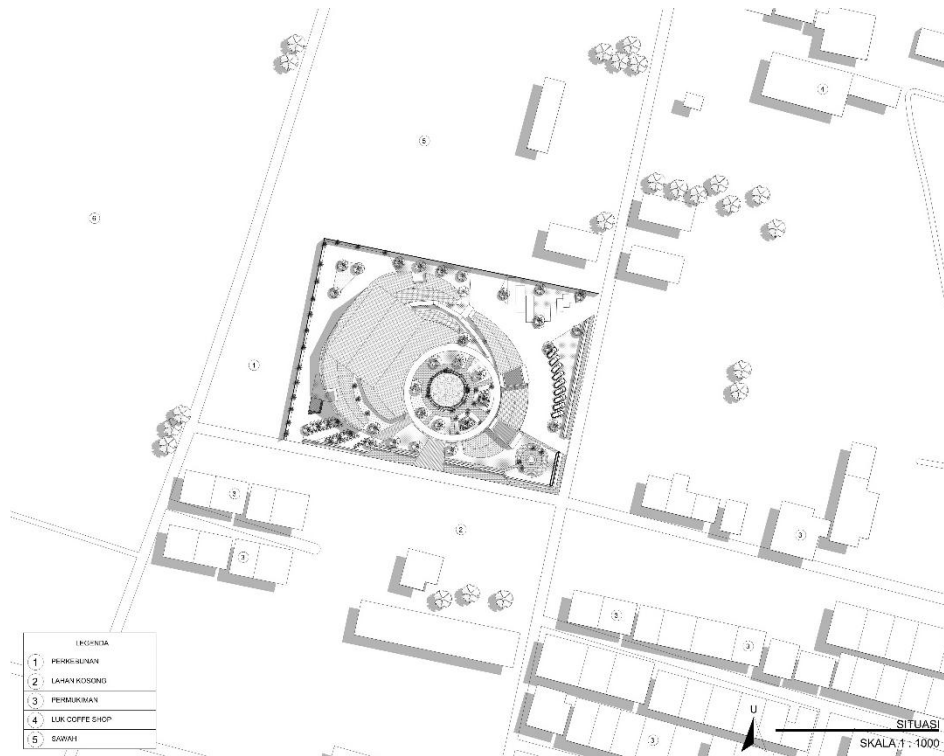

Gambar 6. 1 Situasi


6.2 Siteplan

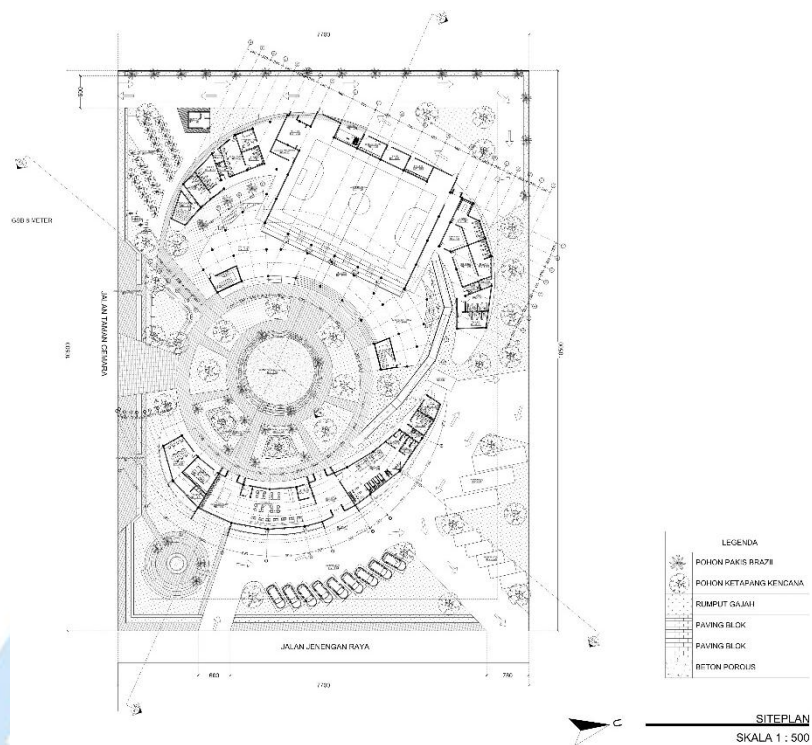

Gambar 6. 2 Siteplan


6.3 Denah Community Center

6.3.1 Denah Lantai 1 Massa Kolektif

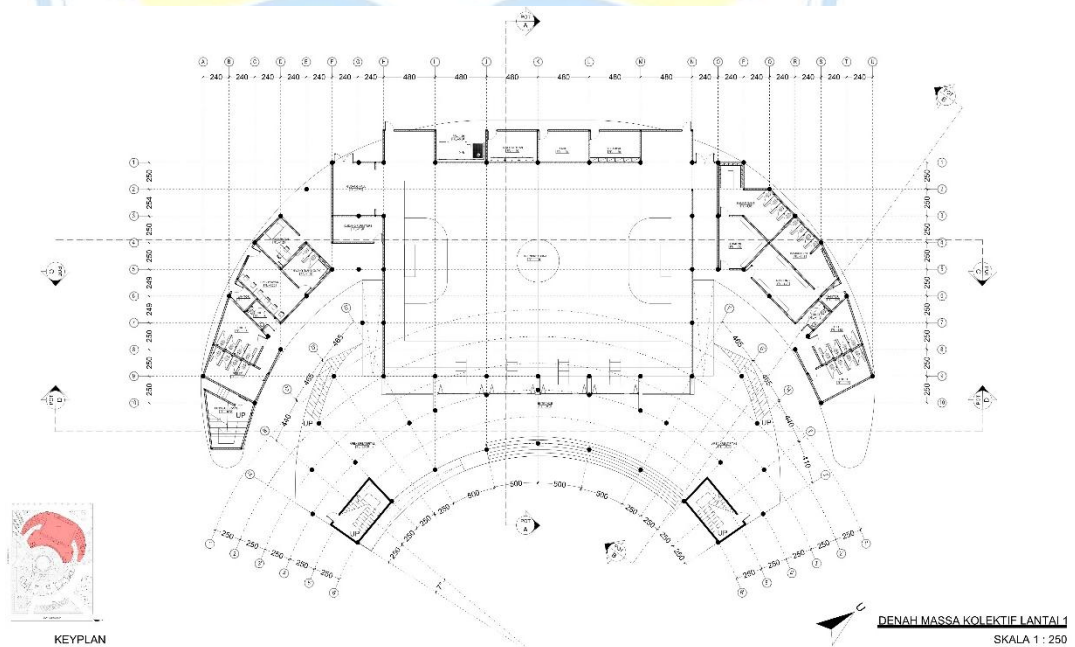


Gambar 6. 3 Denah Lantai 1 Massa Kolektif

6.3.2 Denah Lantai 2 Massa Kolektif

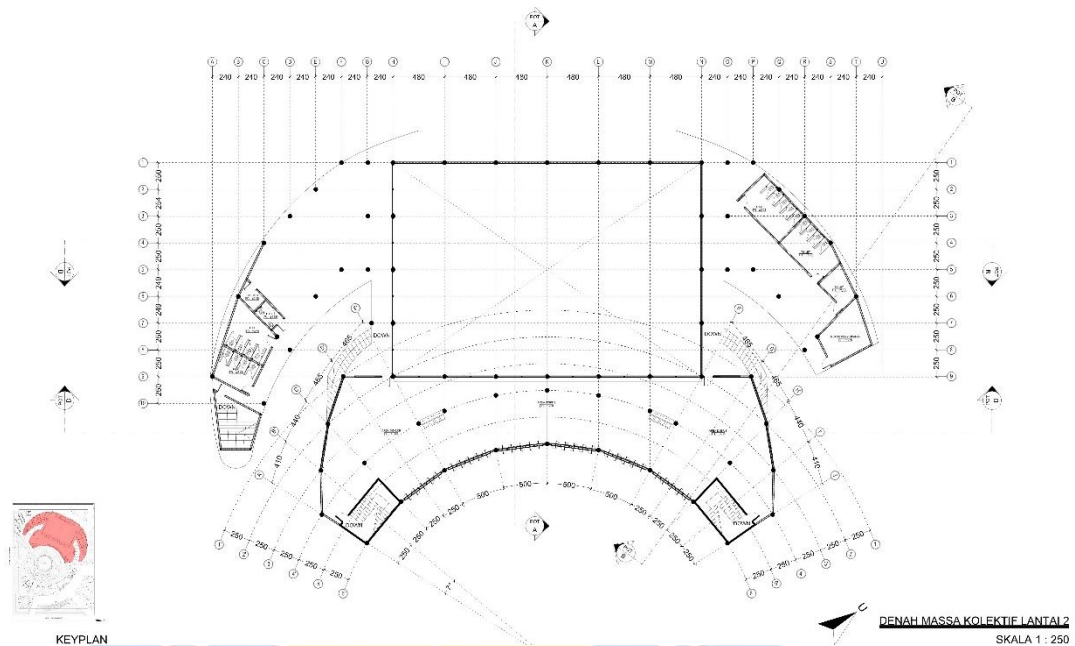

Gambar 6. 4 Denah Lantai 2 Massa Kolektif


6.3.3 Denah Lantai 1 Massa Komersial

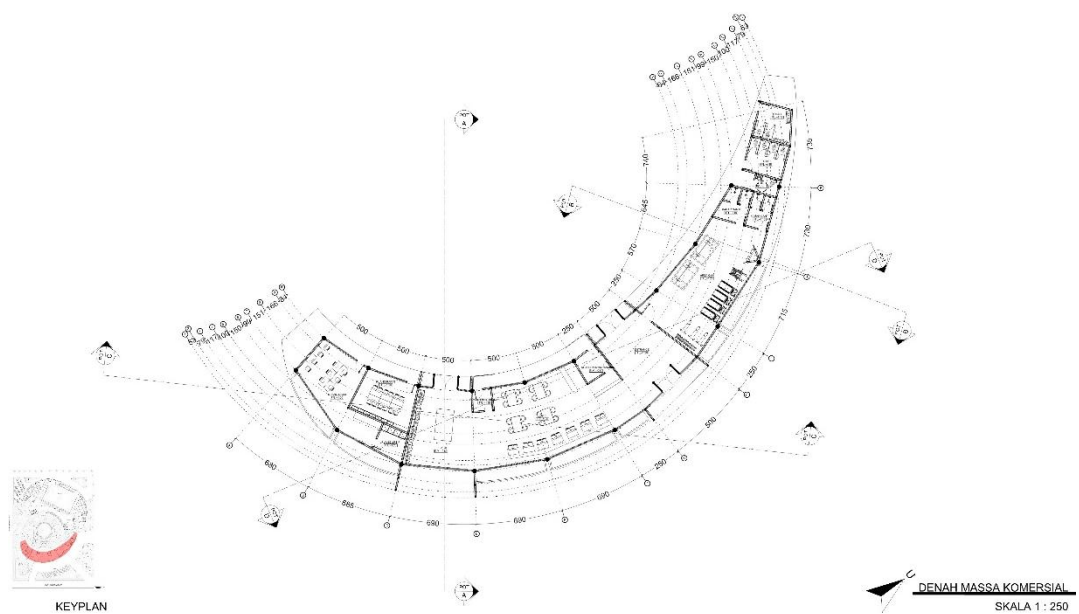

Gambar 6. 5 Denah Lantai 1 Massa Komersial


6.4 Potongan *Community Center*

6.4.1 Potongan AA *Community Center*

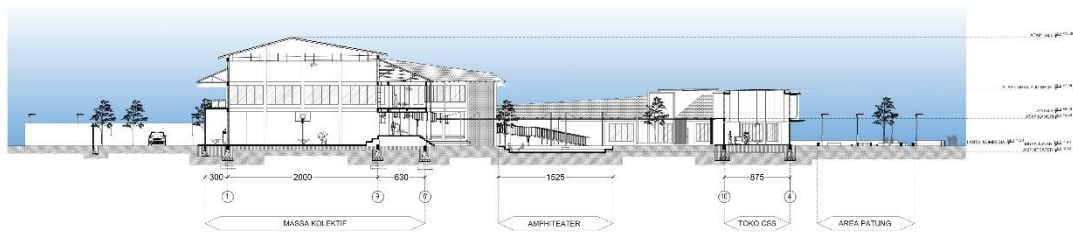

Gambar 6. 6 Potongan AA *Community Center*


6.4.2 Potongan BB *Community Center*

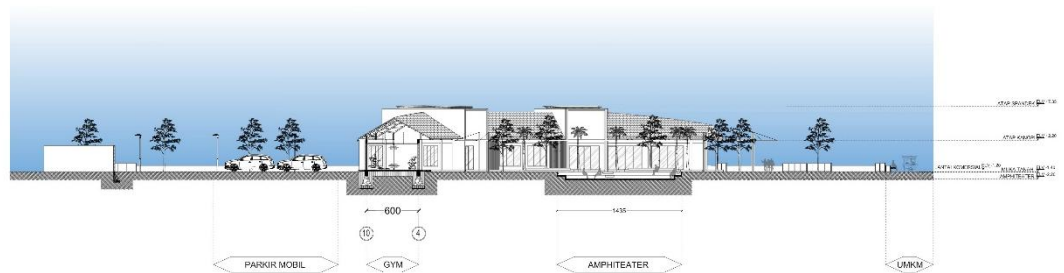

Gambar 6. 7 Potongan BB *Community Center*

6.5 Tampak *Community Center*

6.5.1 Tampak *Community Center*

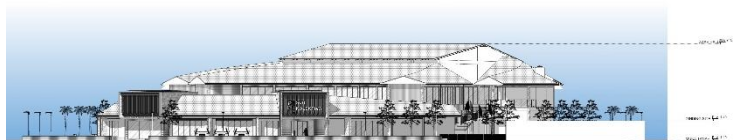

Gambar 6. 8 Tampak *Community Center*

6.6 Perspektif *Community Center*

6.6.1 Perspektif





Gambar 6. 9 Perspektif

DAFTAR PUSTAKA

- Astini, W., 2021. PERANCANGAN PUSAT KREATIVITAS ANAK PENDEKATAN ARSITEKTUR PERILAKU.
- Bagus, I., Wijaya, A., 2022. STUDI PENERAPAN PRINSIP INTERAKTIF PADA DESAIN INTERIOR, MINTAKAT: Jurnal Arsitektur. Online.
- Budiarto, A., Setiati, T., Amanda, A., 2025. PERENCANAAN DAN PERANCANGAN PALEMBANG COMMUNITY CENTER.
- Cokroadjie, R.G., Anggraini, S.P., Mutiara Nurulhuda, A., 2024. PERSEPSI MASYARAKAT TERHADAP FENOMENA URBAN HEAT ISLAND (UHI) DITINJAU DARI TEORI BEHAVIOR MAPPING DI PASAR LEGI.
- Dina Aulia, 2024. Semangat Suporter Timnas Indonesia: Wujud Nasionalisme Di Arena Sepak Bola Dan Pengaruh Di Kancah Internasional. WISSEN: Jurnal Ilmu Sosial dan Humaniora 3, 157–169. <https://doi.org/10.62383/wissen.v3i1.504>
- Dyah Niatami, S., Luga, N., Rachmawati, O., 2020. Analisis Program Integrated Communication Komunitas Brigata Curva Sud (BCS) dalam Membentuk Kesadaran Suporter Sepak Bola PSS Sleman. Jurnal Penelitian dan Pengembangan Sains dan Humaniora 4, 109–117.
- Dyahrpialoka, F., 2023. PERANCANGAN CREATIVE HUB DENGAN PENDEKATAN PERILAKU DI KOTA YOGYAKARTA.
- Effendi, V., 2023. PERANCANGAN COMMUNITY CENTER DESA WISATA BUMIHARJO KEC. BOROBUDUR, JAWA TENGAH DENGAN PENDEKATAN ARSITEKTUR KONTEMPORER.
- Feigati, L., 2024. PERANCANGAN GKI GEJAYAN YOGYAKARTA DENGAN PENDEKATAN PERILAKU.
- Ibrahim, 2024. Indonesia Masuk Jajaran Negara dengan Penggemar Sepak Bola Terbanyak di Asia [WWW Document]. GoodStats.

- Indriyati, S., 2020. Perencanaan dan perancangan Hunian panti Asuhan Anak Dengan Pendekatan Arsitektur Perilaku.
- Malik, A.A., Purnomo, S.H., 2022. PERTANGGUNG JAWABAN KLUB SEPAK BOLA TERHADAP PEMAIN SEPAK BOLA DI MASA PANDEMI COVID.
- Musthofa Siregar, M., Djuyandi, Y., 2021. PERAN SUPORTER SEPAKBOLA SEBAGAI KELOMPOK PENEKAN, JISIP-UNJA.
- Paulus, 2025a. LAPORAN AKHIR MUSIM BRI Liga 1 2024 / 25 [WWW Document]. PT Liga Indonesia.
- Paulus, 2025b. Laporan Akhir Musim Pegadaian Liga 2-2024/25 [WWW Document]. PT Liga Indonesia.
- Pravitama, J., 2023. KONSTRUKSI IDENTITAS SUPORTER TIM SEPAK BOLA DI KABUPATEN BANTUL (STUDI FENOMENOLOGI KUALITATIF PADA SUPORTER BOLA CURVA NORD FAMILIA).
- Wann, D., Branscombe, N.R., 1970. Sports fans: Measuring degree of identification with their team, Article in International Journal of Sport Psychology.

Perancangan *Community Center* untuk *Brigata Curva Sud* di Sleman Dengan Pendekatan Perilaku

Disusun Oleh :
Andreas Restu Abri Pradana / 220118992

Dosen Pengampu :
Dr. Emmelia Tricia Herliana, S.T., M.T.



LATAR BELAKANG


Sepak bola telah berkembang menjadi industri besar dengan liga-liga profesional yang memiliki jutaan penggemar di berbagai negara. Perkembangan ini juga turut dirasakan di Indonesia, di mana **setelah terbentuknya Persatuan Sepak Bola Seluruh Indonesia (PSSI)** pada tahun 1930, pertandingan sepak bola di Indonesia mulai lebih terstruktur.

Indonesia menempati peringkat ketiga sebagai negara dengan jumlah **penggemar sepak bola terbanyak di Asia**, setelah Vietnam dan Uni Emirat Arab, dengan capaian angka 69%



Animo **penggemar sepak bola** yang tinggi di Indonesia tidak hanya berpusat di liga-liga dunia, tetapi juga merambah ke kompetisi lokal seperti Liga 1.


Jumlah Penonton Tiap Musim di Liga 1

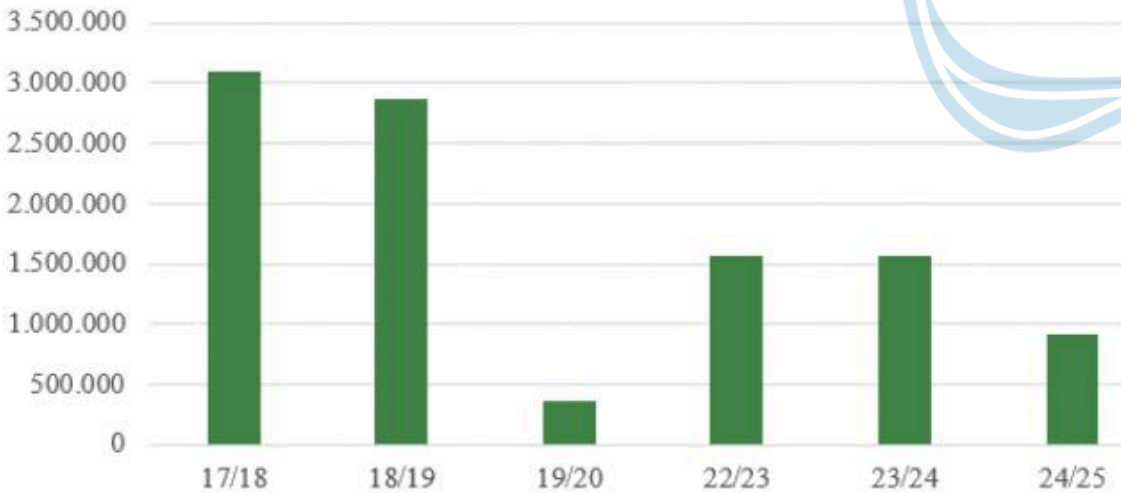

Liga 1 sebagai kompetisi liga dengan kasta tertinggi di Indonesia memiliki jumlah penonton yang terus berkembang dari musim ke musim.


- **Penurunan jumlah penonton** di musim 2019/2020 terjadi karena **dampak pandemi**
- Musim 2022/2023 liga dibuka lagi dengan **pembatasan kapasitas 75%**
- Penurunan di musim 2024/2025 terjadi karena beberapa tim mendapat **sanksi FIFA**

Presentase Penggemar Sepak Bola di Asia

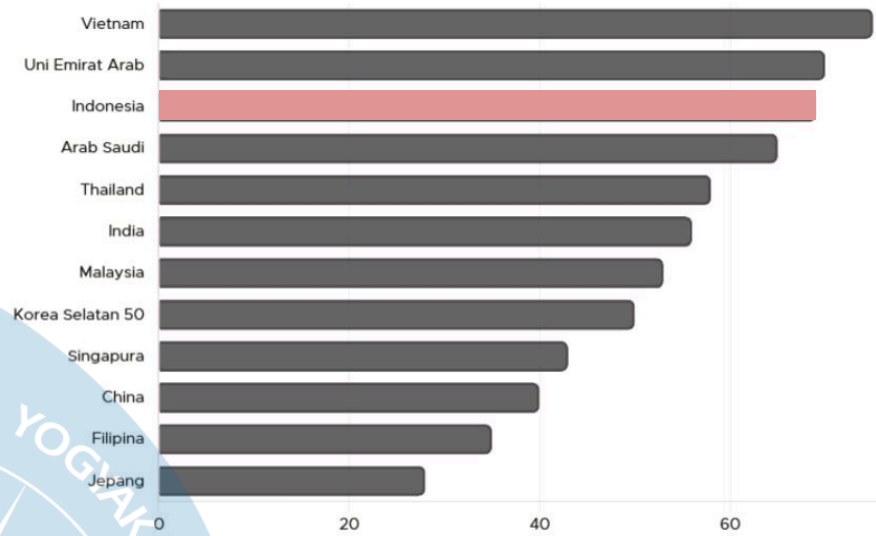

PSS Sleman Menunjukkan Tren Positif Dalam Jumlah Penonton

Jumlah Penonton Tiap Musim di Liga 1

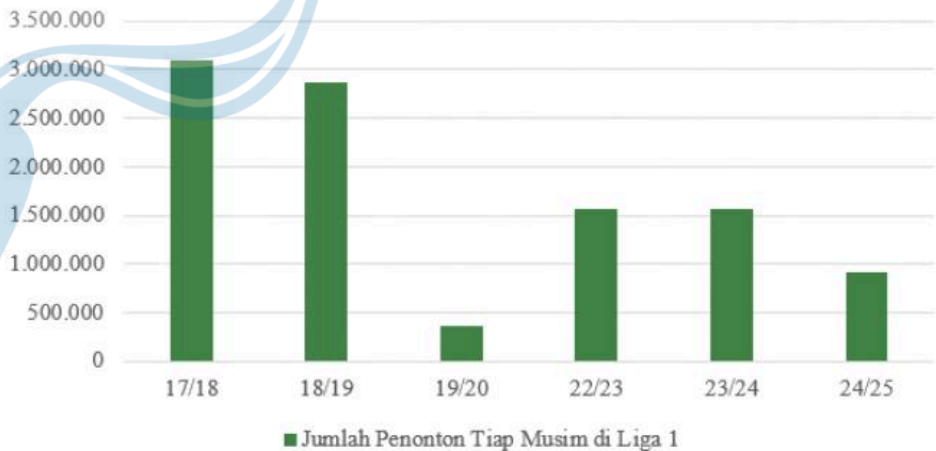

Salah satu klub yang menunjukkan tren positif dalam jumlah penonton setelah pandemi dan tragedi Kanjuruhan adalah **PSS Sleman**. Berdasarkan data dari PT Liga Indonesia, klub yang bermarkas di Stadion Maguwoharjo, Sleman ini **mengalami peningkatan jumlah suporter setelah kembalinya kompetisi**.



Universitas Atma Jaya Yogyakarta
Program Studi Arsitektur
Architecture Department
Fakultas Teknik
Faculty of Engineering

Proyek Tugas Akhir
Final Project

PERIODE : GANJIL I
PERIOD : ODD I
TAHUN AKADEMIK 2025/2026
ACADEMIC YEAR 2025/2026

Judul Proyek
Project Title

COMMUNITY CENTER
BRIGATA CURVA SUD

Lokasi Proyek
Project Location

Jl. Jenengan Raya, Jenengan,
Maguwoharjo, Kec. Depok, Kabupaten
Sleman, Daerah Istimewa Yogyakarta

Identitas Mahasiswa
Student Identity

220118992_ANDREAS
RESTU ABRI PRADANA

Judul Gambar
Drawing Title

Skala
Scale

Keterangan
Note

Tanggal gambar
Drawing date

Kode
Code

No. Lbr
Pg. No.


Dari
Of

XX1

XX


XX

Siklus dan Kegiatan Brigata Curva Sud

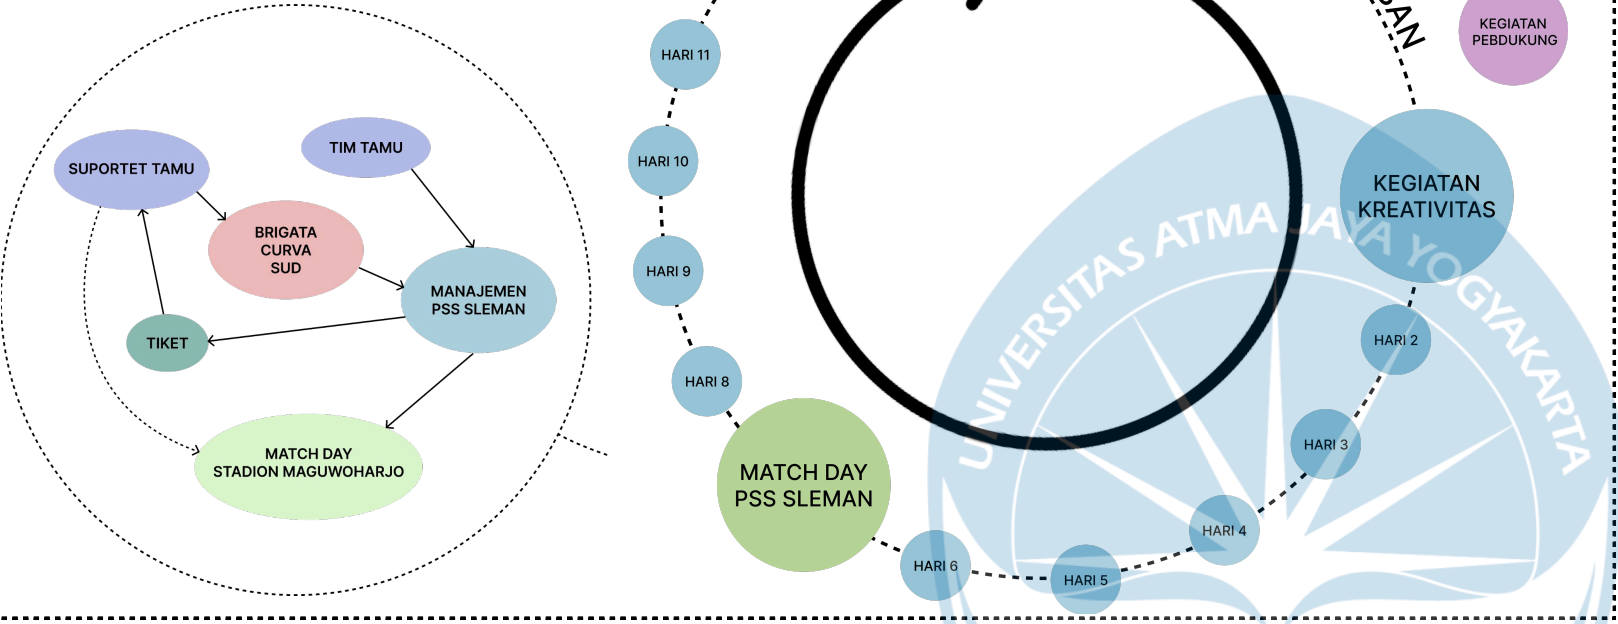

Salah satu kelompok suporter yang paling dikenal dari PSS Sleman adalah Brigata Curva Sud yang memiliki jumlah anggota 10.000 orang. Brigata Curva Sud sebagai suporter yang aktif tidak hanya memberikan dukungan kepada tim kebanggaan di stadion, tetapi juga rutin menyelenggarakan berbagai kegiatan di luar pertandingan.

Permasalahan ini menunjukkan bahwa Brigata Curva Sud memerlukan sebuah fasilitas yang dapat memenuhi kebutuhan mereka dengan lebih efektif. Oleh karena itu, pengembangan Community Center menjadi solusi yang sangat relevan.

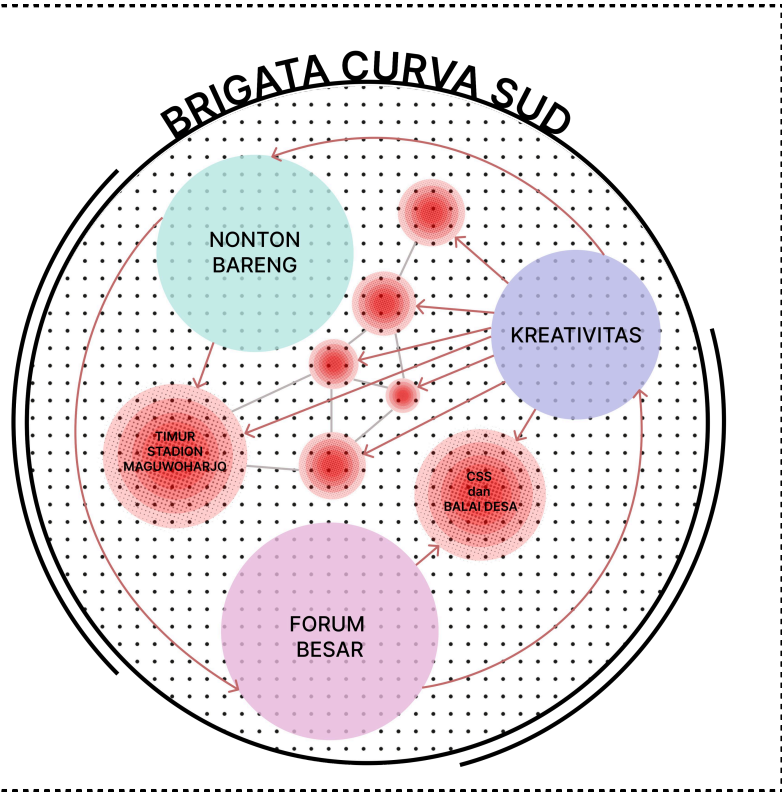

Rutinnya kegiatan dengan banyaknya partisipasi anggota membuat Brigata Curva Sud mengalami kendala akan kebutuhan ruang yang tidak mencukupi



Universitas Atma Jaya Yogyakarta
Program Studi Arsitektur
Architecture Department
Fakultas Teknik
Faculty of Engineering

Proyek Tugas Akhir
Final Project

PERIODE : GANJIL I
PERIOD : ODD I
TAHUN AKADEMIK 2025/2026
ACADEMIC YEAR 2025/2026

Judul Proyek
Project Title

COMMUNITY CENTER
BRIGATA CURVA SUD

Lokasi Proyek
Project Location

Jl. Jenengan Raya, Jenengan,
Maguwoharjo, Kec. Depok, Kabupaten
Sleman, Daerah Istimewa Yogyakarta

Identitas Mahasiswa
Student Identity

220118992_ANDREAS
RESTU ABRI PRADANA

Judul Gambar
Drawing Title

Skala
Scale

Keterangan
Note

Tanggal gambar
Drawing date

Kode
Code

No. Lbr
Pg. No.

Dari
Of

XX1 XX XX

Jadwal kegiatan Brigata Curva Sud

	DAY 1	DAY 2	DAY 3	DAY 4	DAY 5	DAY 6	DAY 7	DAY 8	DAY 9	DAY 10	DAY 11	DAY 12	DAY 13	DAY 14
PAGI (09.00-12.00)	CAFE DAN TOKO CSS	CAFE DAN TOKO CSS	CAFE DAN TOKO CSS	CAFE DAN TOKO CSS	CAFE DAN TOKO CSS	CAFE DAN TOKO CSS	CAFE DAN TOKO CSS	CAFE DAN TOKO CSS	CAFE DAN TOKO CSS	CAFE DAN TOKO CSS	CAFE DAN TOKO CSS	CAFE DAN TOKO CSS	CAFE DAN TOKO CSS	CAFE DAN TOKO CSS
		KREATIVITAS	KREATIVITAS	KREATIVITAS	KREATIVITAS	KREATIVITAS						GYM PSS SLEMAN	SADAR BELAJAR	KUMPUL SEBELUM AWAY
SIANG SORE (13.00-18.00)	UMKM DAN TOKO CSS	UMKM DAN TOKO CSS	UMKM DAN TOKO CSS	UMKM DAN TOKO CSS	UMKM DAN TOKO CSS	UMKM DAN TOKO CSS	UMKM DAN TOKO CSS	UMKM DAN TOKO CSS	UMKM DAN TOKO CSS	UMKM DAN TOKO CSS	UMKM DAN TOKO CSS	UMKM DAN TOKO CSS	UMKM DAN TOKO CSS	UMKM DAN TOKO CSS
		KREATIVITAS	KREATIVITAS	KREATIVITAS	KREATIVITAS	KREATIVITAS	NONTON BARENG (MATCH DAY HOME)			BASKET	FUTSAL	BOXING	SADAR BELAJAR	NONTON BARENG (MATCH DAY AWAY)
MALAM (19.00-22.00)	UMKM DAN TOKO CSS	UMKM DAN TOKO CSS	UMKM DAN TOKO CSS	UMKM DAN TOKO CSS	UMKM DAN TOKO CSS	UMKM DAN TOKO CSS	UMKM DAN TOKO CSS	UMKM DAN TOKO CSS	UMKM DAN TOKO CSS	UMKM DAN TOKO CSS	UMKM DAN TOKO CSS	UMKM DAN TOKO CSS	UMKM DAN TOKO CSS	UMKM DAN TOKO CSS
	FORUM BESAR	KREATIVITAS	KREATIVITAS	KREATIVITAS	KREATIVITAS	KREATIVITAS	NONTON BARENG (MATCH DAY HOME)	EVALUASI PERTANDINGAN BERSAMA PSS SLEMAN	BASKET	FUTSAL	BOXING	DOA BERSAMA SEBELUM AWAY		NONTON BARENG (MATCH DAY HOME)

- KEGIATAN UTAMA (INTERNAL BCS)
- KEGIATAN PENDUKUNG (BCS)
- KEGIATAN PENDUKUNG (BCS x MASYARAKAT)
- KEGIATAN PENDUKUNG OLAHRAGA (BCS x MASYARAKAT)
- KEGIATAN PENDUKUNG (BCS x PSS)



Universitas Atma Jaya Yogyakarta
Program Studi Arsitektur
Architecture Department
Fakultas Teknik
Faculty of Engineering

Proyek Tugas Akhir
Final Project

PERIODE : GANJIL I
PERIOD : ODD I
TAHUN AKADEMIK 2025/2026
ACADEMIC YEAR 2025/2026

Judul Proyek
Project Title

COMMUNITY CENTER
BRIGATA CURVA SUD

Lokasi Proyek
Project Location

Jl. Jenengan Raya, Jenengan,
Maguwoharjo, Kec. Depok, Kabupaten
Sleman, Daerah Istimewa Yogyakarta

Identitas Mahasiswa
Student Identity

220118992_ANDREAS
RESTU ABRI PRADANA

Judul Gambar
Drawing Title

Skala
Scale

Keterangan
Note

Tanggal gambar
Drawing date

Kode
Code

No. Lbr
Pg. No.

Dari
Of

XX1

XX

XX

Pendekatan perilaku merupakan ilmu perancangan yang menitikberatkan pada aspek-aspek mendasar terkait sikap serta respon manusia terhadap lingkungannya, dengan tujuan menciptakan ruang dan atmosfer yang selaras dengan perilaku manusia, lingkungan, serta budaya masyarakat

Teknik ini mengamati bagaimana pola perilaku manusia berkaitan dengan elemen fisik suatu ruang dalam periode waktu tertentu. Dengan cara ini, dapat diketahui hubungan antara aktivitas yang berlangsung, kondisi fisik ruang, jenis penggunaannya, dan waktu pelaksanaan kegiatan

KEGIATAN KREATIVITAS

LOKASI : TIMUR STADION MAGUWO HARJO
WAKTU : 1 hari setelah forum (10.00-22.00)

berkumpul

membuat mural dan koreografi

CATATAN :

- Kegiatan outdoor terkendala cuaca
- Kegiatan di indoor terkendala ukuran ruang

PARTISIPAN SEKITAR 100 ORANG

LOKASI : AREA STADION MAGUWO HARJO
WAKTU : 1 hari setelah forum (10.00-22.00)

PARTISIPAN 20-30 ORANG SETIAP TEMPAT

NONTON BARENG

LOKASI : TIMUR STADION MAGUWO HARJO
WAKTU : 1 minggu setelah forum (14.30-17.00)

berkumpul dan bernyanyi

CATATAN :

- Terjadi penumpukan kerumunan orang
- Sirkulasi manusia dan kendaraan terganggu

Secara keseluruhan hasil Place Centered Mapping ini memperkuat bahwa masalah utama perancangan adalah ketersediaan wadah yang tidak mampu menampung intensitas kegiatan Brigata Curva Sud, sehingga penyesuaian fungsional dan kapasitas ruang menjadi prioritas dalam merumuskan desain Community Center.

Skala
Scale

No. Lbr	
Pg. No.	

XX

Person Cenetered Mapping (usia remaja)

NONTON BARENG

TITIK KUMPUL USIA REMAJA

- 1 Curva Sud Shop
- 2 Warmindo
- 3 Casa Grande

TUJUAN SETELAH KUMPUL

4. Stadion Maguwoharjo



berkumpul bernyanyi berdiri 2x45 menit
pola perilaku

POLA PERILAKU :

- Lebih energik dan memiliki semangat besar
- Mengutamakan kebersamaan dan atmosfer di tribun

FORUM BESAR



Alur keberangkatan saat kegiatan forum



AKTIVITAS :

Berkumpul menunggu anggota sebelum berangkat ke forum



AKTIVITAS :

- Berpartisipasi secara aktif, berpendapat.
- Cenderung berada di dalam ruang



berkumpul berpartisipasi dan berpendapat
berdekatan di dalam ruangan pola perilaku

POLA PERILAKU :

- Sangat ekspresif dan energik
- Mencari kedekatan dengan pusat kegiatan
- Mengeluhkan kondisi ruang yang panas dan sesak



Alur Sirkulasi Ke Stadion


Letak Kegiatan kreativitas

Titik Kumpul Kegiatan kreativitas

Titik Kumpul Sebelum Nonton Bareng

KEGIATAN KREATIVITAS

TITIK KUMPUL DAN KEGIATAN KREATIVITAS USIA REMAJA

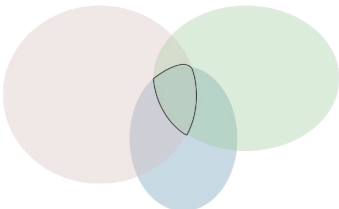

berkumpul melukis koreografi
pola perilaku

POLA PERILAKU :

- Tingkat partisipasi tinggi
- Semangat kebersamaan tinggi

ANGGOTA REMAJA sebelum melakukan kegiatan selalu berkumpul di cafe ataupun di sekretariat. Perilaku anggota remaja menunjukan ekspresif, energik, dan antusiasme tinggi. Mencari kedekatan dengan pusat kegiatan



Universitas Atma Jaya Yogyakarta
Program Studi Arsitektur
Architecture Department
Fakultas Teknik
Faculty of Engineering

Proyek Tugas Akhir
Final Project

PERIODE : GANJIL I
PERIOD : ODD I
TAHUN AKADEMIK 2025/2026
ACADEMIC YEAR 2025/2026

Judul Proyek
Project Title

COMMUNITY CENTER
BRIGATA CURVA SUD

Lokasi Proyek
Project Location

Jl. Jenengan Raya, Jenengan,
Maguwoharjo, Kec. Depok, Kabupaten
Sleman, Daerah Istimewa Yogyakarta

Identitas Mahasiswa
Student Identity

220118992_ANDREAS
RESTU ABRI PRADANA

Judul Gambar
Drawing Title

Skala
Scale

Keterangan
Note

Tanggal gambar
Drawing date

Kode
Code

No. Lbr
Pg. No.

Dari
Of

XX1

XX

XX

Person Cenetered Mapping (usia dewasa)


NONTON BARENG

TITIK KUMPUL USIA DEWASA

- 1 Curva Sud Shop
2 Cafe

TUJUAN SETELAH KUMPUL

3. Stadion Maguwoharjo

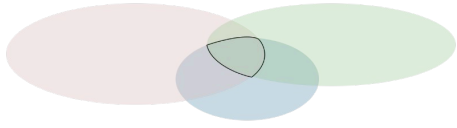

- berkumpul
menikmati pertandingan
pola perilaku
memilih tribun vip

POLA PERILAKU :

- Sudah tidak seenergiik saat muda
- Memilih tribun lain karena tempatnya lebih nyaman

FORUM BESAR



Alur keberangkatan saat kegiatan forum



AKTIVITAS :

Berkumpul menunggu anggota sebelum berangkat ke forum



AKTIVITAS :

- Berpartisipasi secara aktif tapi hanya sebentar dan kembali ke CSS



- berkumpul
berpartisipasi tapi tidak lama
mendengarkan forum
pola perilaku

POLA PERILAKU :

- Membutuhkan informasi namun tidak betah karena ruang yang sesak
- Mengutamakan kenyamanan



Alur Sirkulasi Ke Stadion


Letak Kegiatan kreativitas

Titik Kumpul Kegiatan kreativitas

Titik Kumpul Sebelum Nonton Bareng

KEGIATAN KREATIVITAS

TITIK KEGIATAN KREATIVITAS USIA DEWASA

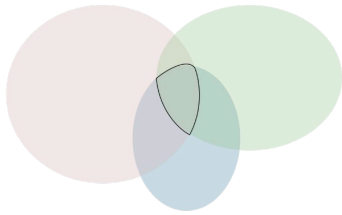

- berkumpul
membantu koreografi
mengawasi
pola perilaku

POLA PERILAKU :

- Tingkat partisipasi rendah
- Lebih sering beristirahat di area kreativitas

ANGGOTA DEWASA sebelum melakukan kegiatan selalu berkumpul di cafe ataupun di sekretariat. Perilaku anggota dewasa menunjukkan partisipasi masih tinggi, mengutamakan kenyamanan



Universitas Atma Jaya Yogyakarta
Program Studi Arsitektur
Architecture Department
Fakultas Teknik
Faculty of Engineering

Proyek Tugas Akhir
Final Project

PERIODE : GANJIL I
PERIOD : ODD I
TAHUN AKADEMIK 2025/2026
ACADEMIC YEAR 2025/2026

Judul Proyek
Project Title

COMMUNITY CENTER
BRIGATA CURVA SUD

Lokasi Proyek
Project Location

Jl. Jenengan Raya, Jenengan,
Maguwoharjo, Kec. Depok, Kabupaten
Sleman, Daerah Istimewa Yogyakarta

Identitas Mahasiswa
Student Identity

220118992_ANDREAS
RESTU ABRI PRADANA

Judul Gambar
Drawing Title

Skala
Scale

Keterangan
Note

Tanggal gambar
Drawing date

Kode
Code

No. Lbr
Pg. No.

Dari
Of

XX1

XX

XX



STADION MAGUWOHARJO ASRAMA POLISI SITE
RINGROAD UTARA JALAN JENENGAN RAYA

Tapak

Site berada di di Jl. Jenengan Raya, Jenengan, Maguwoharjo, Kec. Depok, Kabupaten Sleman, Daerah Istimewa Yogyakarta. Site berada di persimpangan jalan Jenengan raya dan Jalan Taman cemara yang dimana kedua jalan tersebut menjadi sirkulasi utama anggota Brigata Curva Sud saat ke Stadion Maguwoharjo.

Konndisi Tapak dan Peraturan



Menurut Peraturan Daerah Kabupaten Sleman Nomor 13 tahun 2021 Tentang Rencana tata Ruang Wilayah Kabupaten Sleman Tahun 2021 – 2041 menyatakan bahwa :

1. KDB maksimum sebesar 60%
2. KLB maksimum sebesar 4,8
3. KDH minimum 25%
4. GSB minimum sebesar 8 meter



Universitas Atma Jaya Yogyakarta
Program Studi Arsitektur
Architecture Department
Fakultas Teknik
Faculty of Engineering

Proyek Tugas Akhir
Final Project

PERIODE : GANJIL I
PERIOD : ODD I
TAHUN AKADEMIK 2025/2026
ACADEMIC YEAR 2025/2026

Judul Proyek
Project Title

COMMUNITY CENTER
BRIGATA CURVA SUD

Lokasi Proyek
Project Location

Jl. Jenengan Raya, Jenengan,
Maguwoharjo, Kec. Depok, Kabupaten
Sleman, Daerah Istimewa Yogyakarta

Identitas Mahasiswa
Student Identity

220118992_ANDREAS
RESTU ABRI PRADANA

Judul Gambar
Drawing Title

Skala
Scale

Keterangan
Note

Tanggal gambar
Drawing date

Kode Code	No. Lbr Pg. No.	Dari Of
XX1	XX	XX

ANALISIS AKSESIBILITAS

Analisis



Respon




Site terletak di persimpangan antara Jalan Jenengan Raya dan jalan taman Cemara. Arus lalu lintas kedua jalan tersebut sangat berbeda, dimana Jalan Jenengan Raya memiliki intensitas tinggi karena jalan tersebut terhubung dengan Jalan Ringroad Utara. Jalan Taman cemara memiliki intensitas yang sedang karena jalan tersebut digunakan untuk akses ke perumahan.

Akses keluar masuk kendaraan yang berada di sisi timur digeser ke tengah mengingat site berada di persimpangan jalan. Akses keluar masuk kendaraan juga diletakan di sisi selatan atau di jalan taman cemara untuk akses service dan kendaraan motor. Mengingat site tidak memiliki trotoar maka dibuatlah akses pejalan kaki di sisi timur dan selatan site.

ANALISIS PENGHAWAAN

Analisis

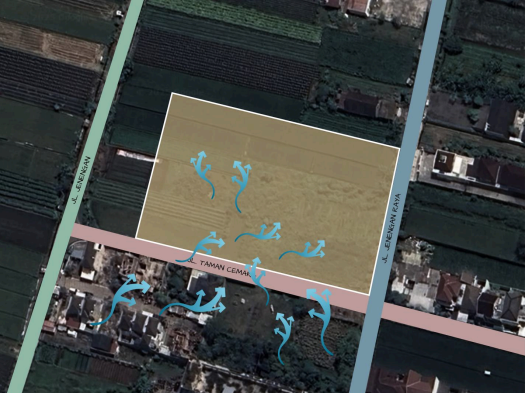

Respon



Berdasarkan analisis, arah angin dominan datang dari tenggara dan barat daya, terutama saat musim kemarau. Kondisi ini memberikan potensi pemanfaatan angin sebagai pendingin alami bagi kawasan.


Membentuk komposisi bangunan multimas untuk menciptakan ruang antarbangunan atau ventilasi silang yang dapat dilalui angin. Selain itu penataan ruang dalam juga dirancang dengan bukaan yang mendukung sistem ventilasi silang.

ANALISIS PENCAHAYAAN

Analisis



Respon

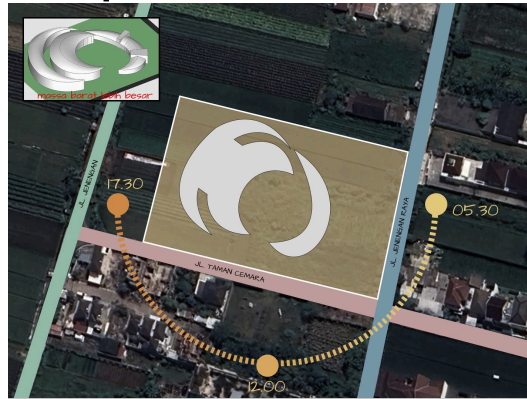

Tapak memiliki bentuk memanjang dari timur ke barat dan arah matahari berasal dari timur ke barat. Di area sekitar site pada sebelah utara, timur, dan selatan tidak ada bangunan tinggi yang berpotensi menghalangi masuknya sinar matahari.


Bangunan dibuat menjadi dua massa. Kedua massa tersebut dibentuk melengkung dan mengelilingi void atau plaza, agar sinar matahari dapat masuk ke dalam ruangan secara maksimal. Untuk mendukung kegiatan yang sedang berlangsung di sore hari massa bagian barat dibuat lebih besar, agar menghalangi sinar matahari sore hari.

ANALISIS KEBISINGAN

Analisis



Respon

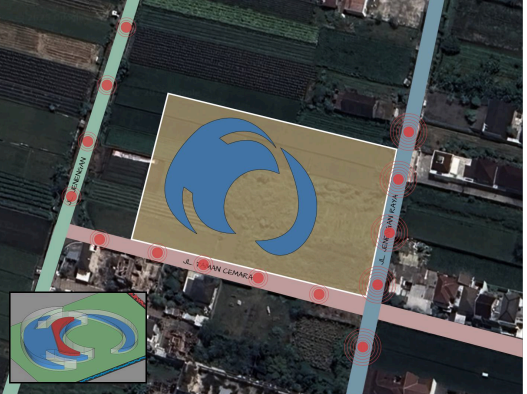

Jalan Jenengan Raya di sisi timur dan Jalan Taman Cemara di sisi selatan tapak. Jalan Jenngan Raya menunjukkan tingkat kebisingan yang tinggi, sedangkan Jalan Taman Cemara menunjukkan kebisingan yang sedang.

Zona ramai seperti hall serbaguna, cafe, toko, dan loby diletakan di bagian lantai 1. Zona tenang seperti ruang diskusi, dan area kolaborasi diletakan di lantai 2. Massa bangunan juga dimundurkan melebihi GSB 8 meter agar intensitas suara dari kedua jalan tersebut tidak sampai ke bangunan.



Universitas Atma Jaya Yogyakarta
Program Studi Arsitektur
Architecture Department
Fakultas Teknik
Faculty of Engineering

Proyek Tugas Akhir
Final Project

PERIODE : GANJIL I
PERIOD : ODD I
TAHUN AKADEMIK 2025/2026
ACADEMIC YEAR 2025/2026

Judul Proyek
Project Title

COMMUNITY CENTER
BRIGATA CURVA SUD

Lokasi Proyek
Project Location

Jl. Jenengan Raya, Jenengan,
Maguwoharjo, Kec. Depok, Kabupaten
Sleman, Daerah Istimewa Yogyakarta

Identitas Mahasiswa
Student Identity

220118992_ANDREAS
RESTU ABRI PRADANA

Judul Gambar
Drawing Title

Skala
Scale

Keterangan
Note

Tanggal gambar
Drawing date


Kode Code	No. Lbr Pg. No.	Dari Of
XX1	XX	XX

ANALISIS VIEW FROM SITE

Analisis



Respon

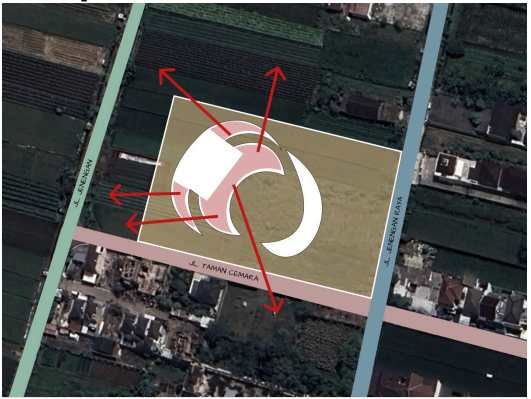


Tapak perancangan memiliki potensi view ke arah barat yang berupa persawahan. Hal ini menjadi point unggulan untuk perancangan bangunan agar mendapat view yang bagus.

Respon untuk analisis tersebut adalah menempatkan bukaan ruang yang mengarah ke barat agar anggota atau pengunjung dapat melihat view tersebut.



Sisi selatan dirancang terbuka dengan ada plaza di antara bangunan sebagai masuknya sirkulasi angin

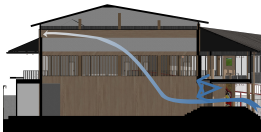

Massa hall yang besar dirancang bukaan silang agar sirkulasi udara alami tetap dapat masuk kedalam ruang tersebut



Lingkungan sekitar site merupakan perumahan hal tersebut membuat Jl. Jenengan Raya dan Jl. Taman Cemara menjadi jalan yang sering dilewati oleh UMKM atau pedagang kaki lima

Pada sisi selatan site atau sisi Jl. Taman cemara disediakan space atau ruang untuk menjadi area UMKM berjalan

ANALISIS VIEW TO SITE

Analisis



Respon




View tapak dari Jalan Jenengan Raya dan Jalan Taman Cemara memiliki potensi yang menguntungkan karena bagian setiap sisi site tidak terhalang bangunan.


Respon dari analisis tersebut adalah pada bagian tata massa utama yang memiliki tinggi sekitar 8 meter dapat dimanfaatkan dengan cara permainan bentuk massanya agar dapat menarik masyarakat yang berlalu lalang.



Orientasi hall diletakan memanjang dari selatan ke utara untuk merespon kebutuhan kegiatan.

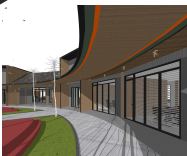

Pada sisi barat dirancang kanopi yang menjadi sun shading sekaligus menjadi peneduh untuk sirkulasi pejalan kaki

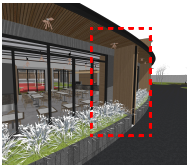

Pada sisi timur dilakukan permainan sun shading untuk menyaring cahaya pagi yang masuk ke area komersial



Universitas Atma Jaya Yogyakarta
Program Studi Arsitektur
Architecture Department
Fakultas Teknik
Faculty of Engineering

Proyek Tugas Akhir
Final Project

PERIODE : GANJIL I
PERIOD : ODD I
TAHUN AKADEMIK 2025/2026
ACADEMIC YEAR 2025/2026

Judul Proyek
Project Title

COMMUNITY CENTER
BRIGATA CURVA SUD

Lokasi Proyek
Project Location

Jl. Jenengan Raya, Jenengan,
Maguwoharjo, Kec. Depok, Kabupaten
Sleman, Daerah Istimewa Yogyakarta

Identitas Mahasiswa
Student Identity

220118992_ANDREAS
RESTU ABRI PRADANA

Judul Gambar
Drawing Title

Skala
Scale

Keterangan
Note

Tanggal gambar
Drawing date

Kode
Code

No. Lbr
Pg. No.

Dari
Of

XX1

XX

XX

Pengguna

PENGELOLA
- Pendiri BCS - Tim Media - Tim Kreativitas - Tim Acara - Tim Lapangan - Tim Usaha dan Bisnis Toko - Tim Usaha dan bisnis Cafe

ANGGOTA
- Anggota Remaja (17-25 tahun) - Anggota Dewasa (25-40 tahun)


SERVICE
- Cleaning Service - Satpam - Karyawan

UMUM
- Tamu Khusus - Masyarakat Umum


Besaran Ruang

ZONA RUANG	BESARAN
UTAMA	1489
PENDUKUNG	350
SERVICE	2810
TOTAL	4649

Hubungan Ruang

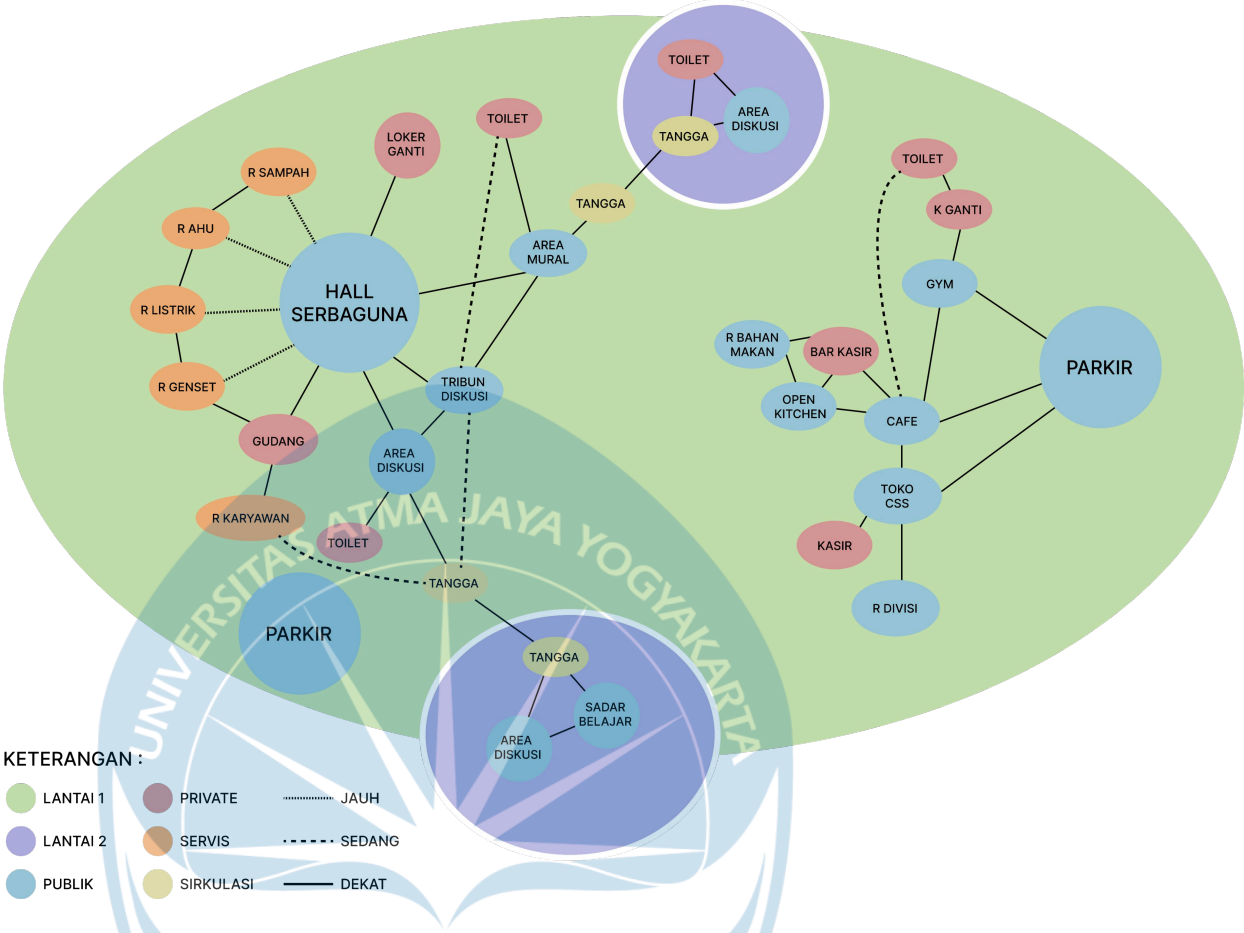

Blockplan

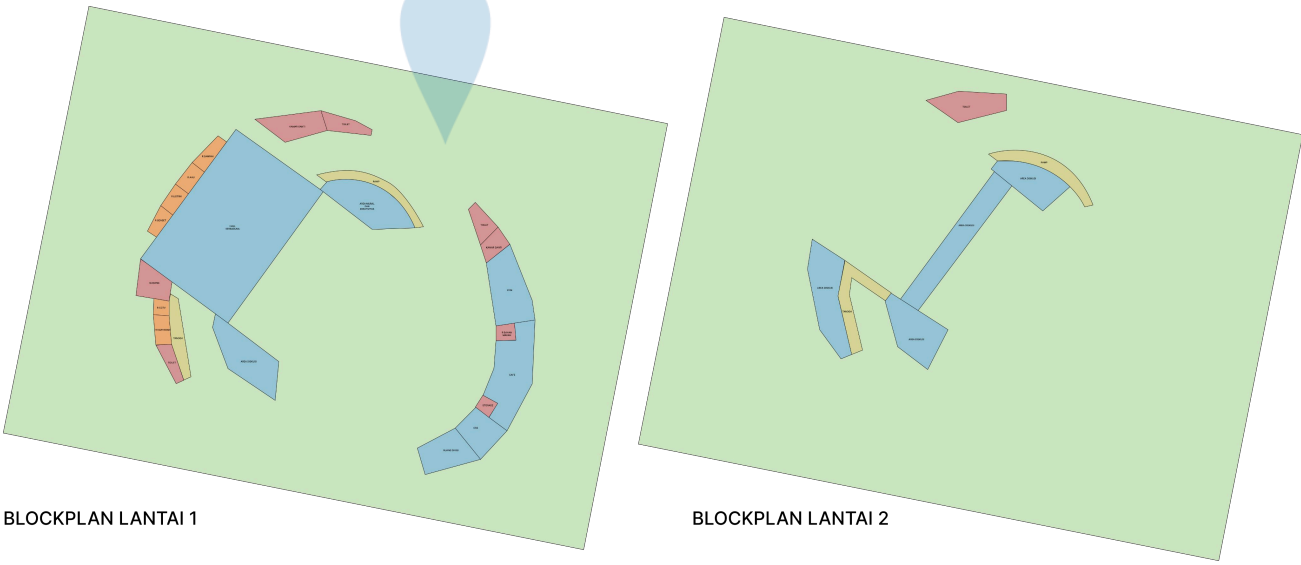

PUBLIK PRIVATE SERVIS SIRKULASI



Universitas Atma Jaya Yogyakarta
Program Studi Arsitektur
Architecture Department
Fakultas Teknik
Faculty of Engineering

Proyek Tugas Akhir
Final Project

PERIODE : GANJIL I
PERIOD : ODD I
TAHUN AKADEMIK 2025/2026
ACADEMIC YEAR 2025/2026

Judul Proyek
Project Title

COMMUNITY CENTER
BRIGATA CURVA SUD

Lokasi Proyek
Project Location

Jl. Jenengan Raya, Jenengan,
Maguwoharjo, Kec. Depok, Kabupaten
Sleman, Daerah Istimewa Yogyakarta

Identitas Mahasiswa
Student Identity

220118992_ANDREAS
RESTU ABRI PRADANA

Judul Gambar
Drawing Title


Skala
Scale

Keterangan
Note

Tanggal gambar
Drawing date

Kode Code	No. Lbr Pg. No.	Dari Of
XX1	XX	XX

PENEKANAN PENDEKATAN

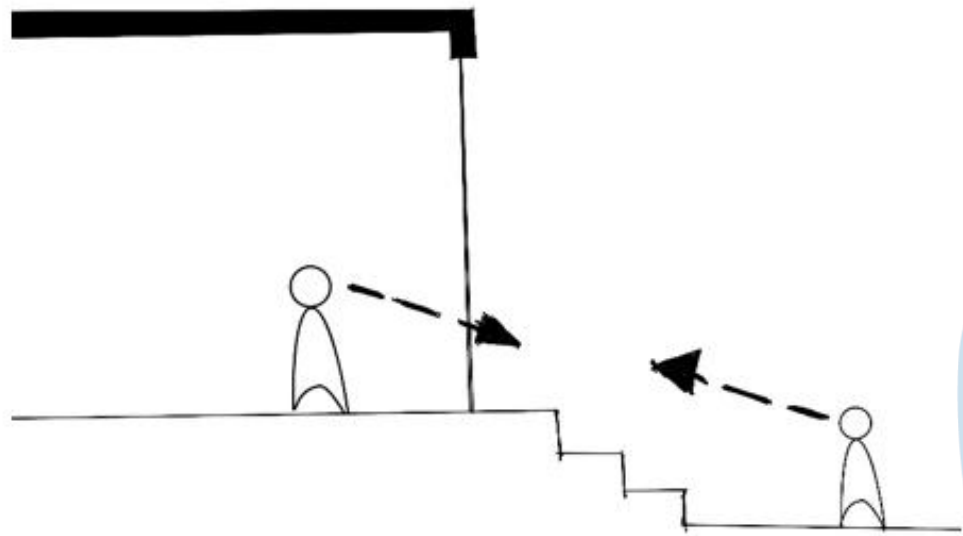

“No Leader, Just Together” nilai ini menekankan pada kesetaraan dan solidaritas antar anggota, tanpa adanya struktur hierarki. Dalam konteks arsitektur, nilai ini dapat diterjemahkan melalui pengolahan ruang yang terbuka dan saling terhubung, tanpa sekat-sekat yang bersifat eksklusif atau mengisolasi.

Dari hasil analisis bentuk di atas, terlihat bahwa antar ruang tidak dibatasi oleh dinding masif, melainkan dihubungkan oleh elemen transparan atau bukaan lebar. Pola ini memunculkan kesan keterhubungan dan memungkinkan pengguna untuk melihat dan merasakan kehadiran satu sama lain di berbagai titik ruang.

ELEMEN		INTERAKTIF	
		PENGALAMAN SENSORIK	KONEKTIFITAS
Tata Ruang Dalam	Organisasi Ruang	Organisasi ruang menggunakan radial hal ini membuat semua ruang tertuju pada satu titik tengah yang sama. 	Organisasi terklaster digunakan untuk memfasilitasi perilaku kolektif besar sekaligus memisahkan aktivitas dari ruang tenang dan mengakomodasi perilaku anggota dewasa yang mengutamakan kenyamanan saat berkegiatan. Walaupun zonasinya terpisah, dengan menggunakan organisasi radial semua ruang dapat tertuju di satu titik tengah. Organisasi ini dapat menggambarkan nilai No Leader Just Together, dimana tidak ada orang atau pengguna yang duduk di depan atau belakang, jarak pandang semua sama dan posisi setara.

Hubungan Ruang	Transisi antar ruang dibuat saling terhubung melalui bukaan atau partisi transparan, sehingga suara atau gerak orang dari ruang lain tetap terlihat dan terdengar. 	 Hubungan ini mendorong perilaku sosial dan rasa ingin tahu. Remaja lebih sering berpindah dan berinteraksi, sedangkan anggota dewasa tetap bisa terlibat tanpa harus berada di tengah keramaian, cukup dengan koneksi visual.
	Pelingkup Permukaan lantai dan dinding didesain dengan tekstur dan material yang berbeda. Tekstur kasar di area ekspresif seperti hall dan tekstur kayu untuk kesan hangat dan alami di area diskusi.	Pada area lantai material dibedakan agar anggota dapat membedakan mana sirkulasi dan mana area diskusi.  Material yang bervariasi mendukung perilaku ekspresif dan kreatif anggota remaja sekaligus memberikan kenyamanan di area istirahat untuk anggota dewasa.
Layout Furniture	Furniture bisa digerakkan atau dilipat agar mendukung kegiatan masif (diskusi, koreografi).	 Anggota biasa menata ruang bersama, mencerminkan semangat kebersamaan di stadion yang juga terbentuk lewat kegiatan kolektif.
Ruang Terbuka Hijau	Ruang terbuka hijau memiliki keterhubungan dengan ruang dalam, hal ini bertujuan untuk memberi kesan terhadap penggunaannya.	Ruang hijau difasilitasi dengan area diskusi dan berkumpul hal tersebut akan merespon perilaku anggota Brigata Curva Sud yang sebelum berkegiatan cenderung berkumpul dahulu 



Universitas Atma Jaya Yogyakarta
Program Studi Arsitektur
Architecture Department
Fakultas Teknik
Faculty of Engineering

Proyek Tugas Akhir
Final Project

PERIODE : GANJIL I
PERIOD : ODD I
TAHUN AKADEMIK 2025/2026
ACADEMIC YEAR 2025/2026

Judul Proyek
Project Title

COMMUNITY CENTER
BRIGATA CURVA SUD

Lokasi Proyek
Project Location

Jl. Jenengan Raya, Jenengan,
Maguwoharjo, Kec. Depok, Kabupaten
Sleman, Daerah Istimewa Yogyakarta

Identitas Mahasiswa
Student Identity

220118992_ANDREAS
RESTU ABRI PRADANA

Judul Gambar
Drawing Title

Skala
Scale

Keterangan
Note

Tanggal gambar
Drawing date

Kode
Code

No. Lbr
Pg. No.


Dari
Of

XX1

XX

XX

KONSEP

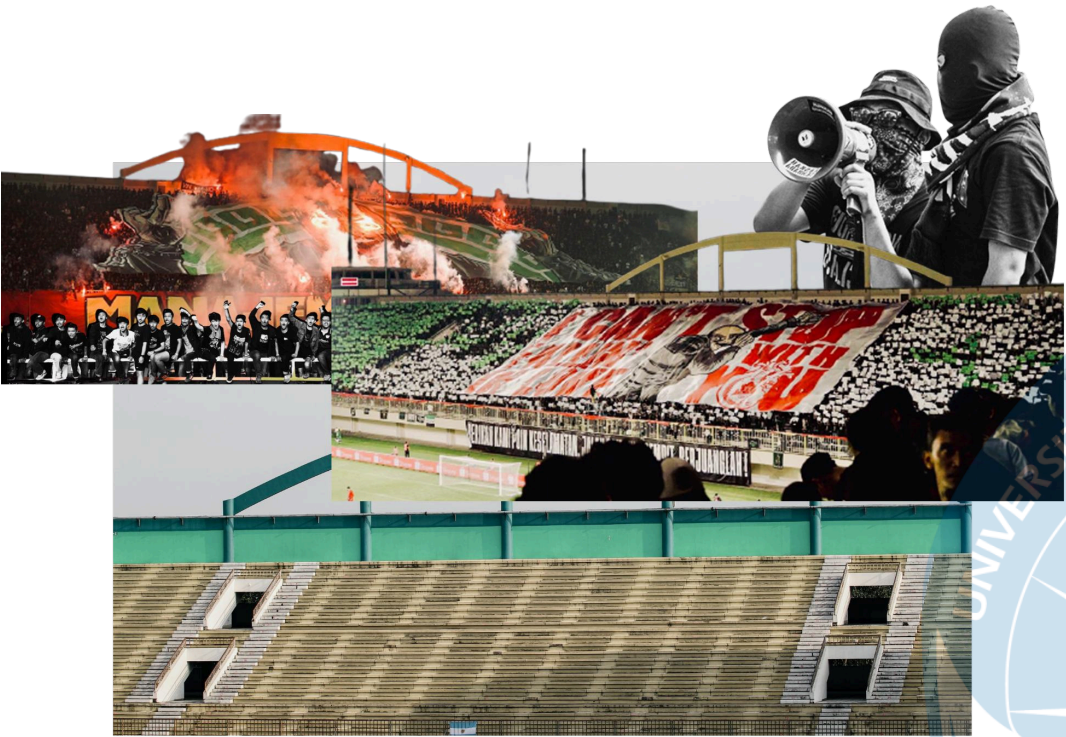

Kata "Sud" berasal dari **Brigata Curva Sud**, menggambarkan tribun selatan yang menjadi pusat dari aktivitas dan simbol kebersamaan Brigata Curva Sud.

Kolektiva berarti suatu kelompok atau wadah yang menekankan pada **kebersamaan dan kepemilikan bersama**. Ini mencerminkan semangat kerja dan pengambilan keputusan yang bersifat **kolektif**, bukan didominasi oleh individu tunggal.

SUD KOLEKTIVA

Oleh karena itu, makna dari **Sud Kolektiva** adalah sebagai ruang kolektif yang lahir dari semangat dan solidaritas tribun selatan.




Universitas Atma Jaya Yogyakarta
Program Studi Arsitektur
Architecture Department
Fakultas Teknik
Faculty of Engineering

Proyek Tugas Akhir Final Project		
PERIODE : GANJIL I PERIOD : ODD I TAHUN AKADEMIK 2025/2026 ACADEMIC YEAR 2025/2026		
Judul Proyek Project Title		
COMMUNITY CENTER BRIGATA CURVA SUD		
Lokasi Proyek Project Location		
Jl. Jenengan Raya, Jenengan, Maguwoharjo, Kec. Depok, Kabupaten Sleman, Daerah Istimewa Yogyakarta		
Identitas Mahasiswa Student Identity		
220118992_ANDREAS RESTU ABRI PRADANA		
Judul Gambar Drawing Title	Skala Scale	
Keterangan Note		
Tanggal gambar Drawing date		
Kode Code	No. Lbr Pg. No.	Dari Of
XX1	XX	XX

KONSEP PERANCANGAN TAPAK

Bagaimana wujud rancangan tata ruang dalam dan tata ruang luar yang interaktif pada *Community Center Brigata Curva Sud* di Sleman dengan pendekatan perilaku?

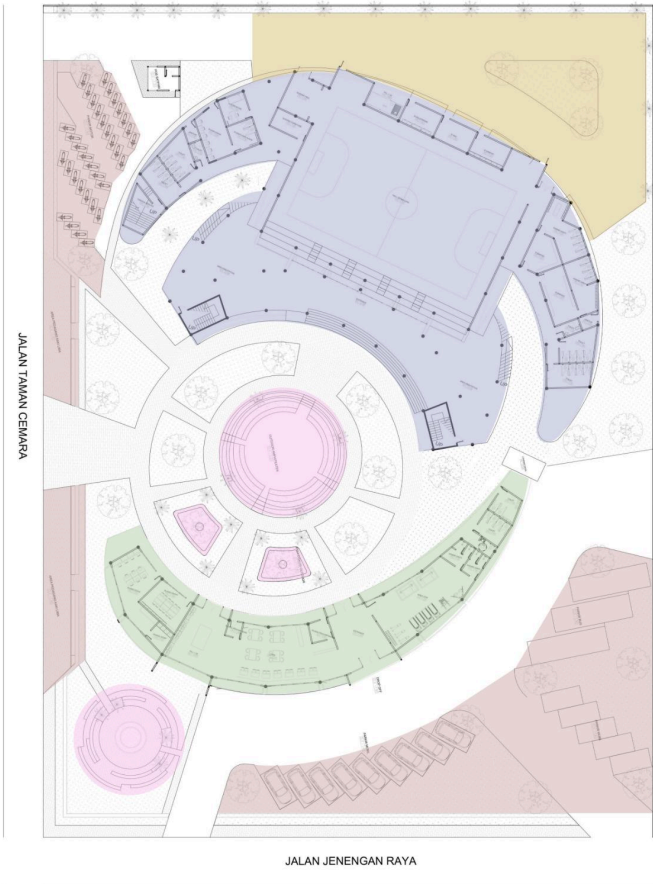

Pembagian zonasi didasarkan pada pemetaan fungsi ruang sesuai dengan hasil pemrograman, meliputi area fungsi utama, pendukung, dan servis hal ini bertujuan untuk mengoptimalkan keterkaitan antar area. Pembagian zonasi ini juga didasarkan oleh pola perilaku anggota Brigata Curva Sud saat akan melakukan kegiatan, yaitu berkumpul lalu berangkat ke tempat kegiatan.

ALUR TATA RUANG LUAR (PERILAKU) BERKUMPUL - BERANGKAT KE TEMPAT KEGIATAN

1 Zona Kedatangan
Zona Kedatangan terdapat area parkir mobil, parkir bus, parkir motor, dan area pedagang kaki lima.



2 Zona Berkumpul
Setelah melalui zona kedatangan pengunjung atau pengguna diarahkan ke zona berkumpul. Zona tersebut terdiri dari amphitheater, ruang terbuka hijau, dan area diskusi outdoor. Zona ini bertujuan untuk memfasilitasi pertemuan dan aktivitas informal, sekaligus mengintegrasikan ruang luar dengan fungsi utama bangunan.



Perbedaan Material Sebagai Media Interaktif
Warna merah mencolok pada area ini berfungsi sebagai penanda visual yang memisahkan tempat berkumpul dengan jalur sirkulasi secara jelas. Kontras warna ini membantu pengunjung langsung mengenali area duduk sebagai tujuan utama untuk berhenti atau berdiskusi tanpa perlu banyak sekat.

Furnitur Modular Sebagai Media Interaktif
Furniture modular yang dapat berubah rubah bentuk menyesuaikan kebutuhan pameran outdoor


3 Zona Utama
Setelah melalui zona berkumpul pengunjung diarahkan ke zona utama yang terdiri dari area hall serbaguna dan area diskusi. Hal ini bertujuan agar zona ini menjadi inti dari sebuah perjalanan komunitas Brigata Curva Sud.



4 Zona Pendukung
Zona ini merupakan zona pendukung yang mempunyai orientasi ekonomi, seperti kafe, toko souvenir, dan area gym.



5 TATA MASA
Massa yang berbentuk radial dan mengelilingi area terbuka hijau menggambarkan bagaimana perilaku anggota *Brigata Curva Sud* khususnya di penerapan nilai *"No Leader Just Together"* dimana tidak ada orang atau pengguna yang duduk di depan atau belakang, jarak pandang semua sama dan posisi setara.

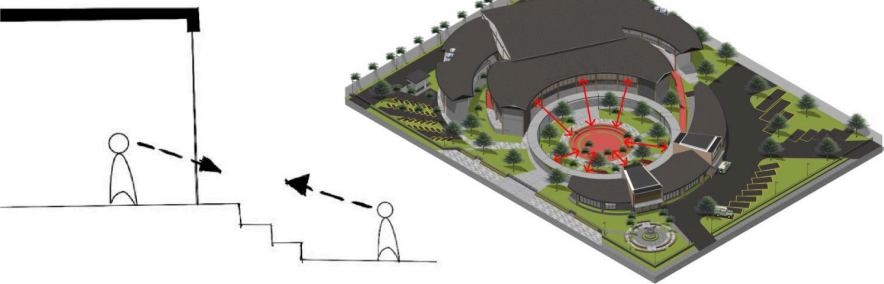

Universitas Atma Jaya Yogyakarta
Program Studi Arsitektur
Architecture Department
Fakultas Teknik
Faculty of Engineering

Proyek Tugas Akhir
Final Project

PERIODE : GANJIL I
PERIOD : ODD I
TAHUN AKADEMIK 2025/2026
ACADEMIC YEAR 2025/2026

Judul Proyek
Project Title

COMMUNITY CENTER
BRIGATA CURVA SUD

Lokasi Proyek
Project Location

Jl. Jenengan Raya, Jenengan,
Maguwoharjo, Kec. Depok, Kabupaten
Sleman, Daerah Istimewa Yogyakarta

Identitas Mahasiswa
Student Identity

220118992_ANDREAS
RESTU ABRI PRADANA

Judul Gambar
Drawing Title


Skala
Scale

Keterangan
Note


Tanggal gambar
Drawing date

Kode Code	No. Lbr Pg. No.	Dari Of
XX1	XX	XX


GUBAHAN MASSA

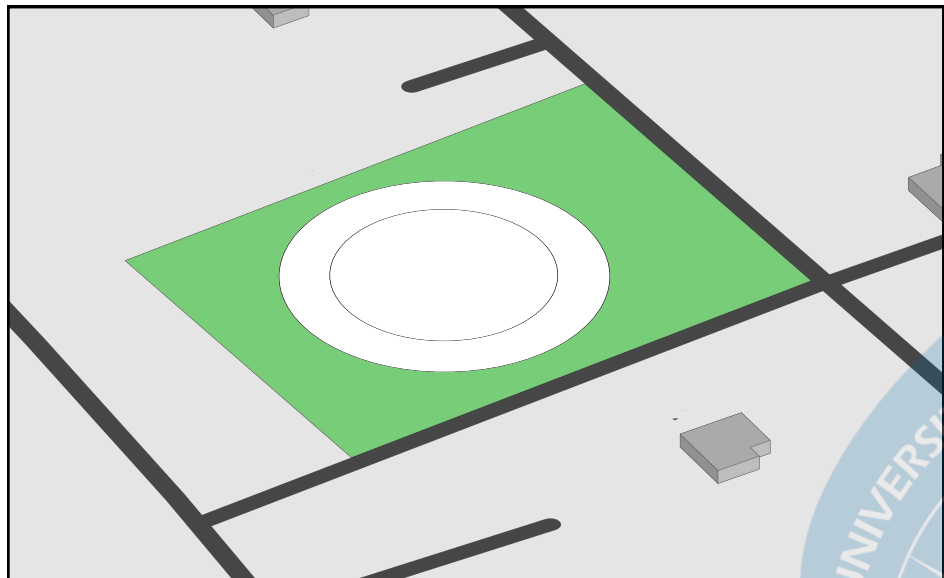


1 Konsep awal masa mewakili dari bentuk dasar spiral Stadion Maguwoharjo yang ikonik

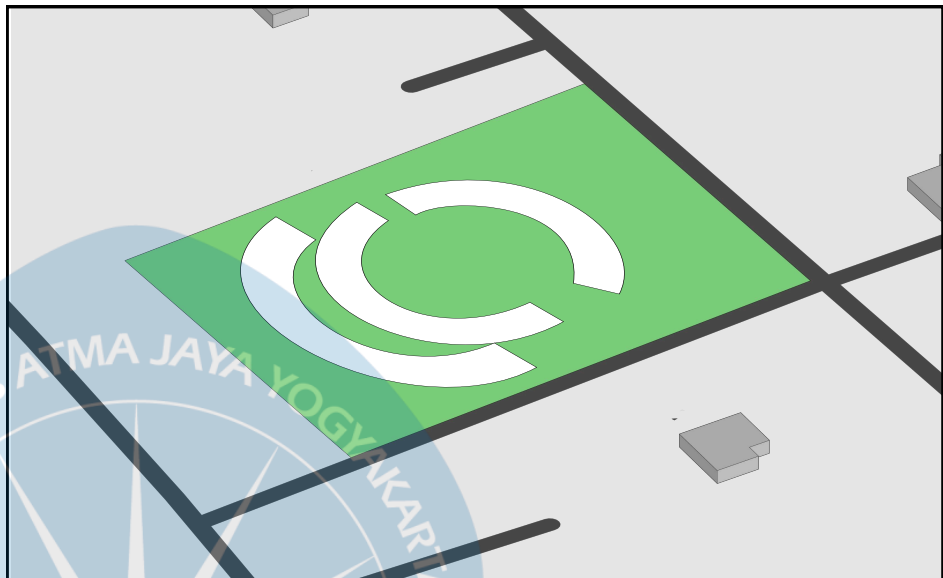

2 Bentuk dasar dipecah menjadi beberapa massa setengah lingkaran

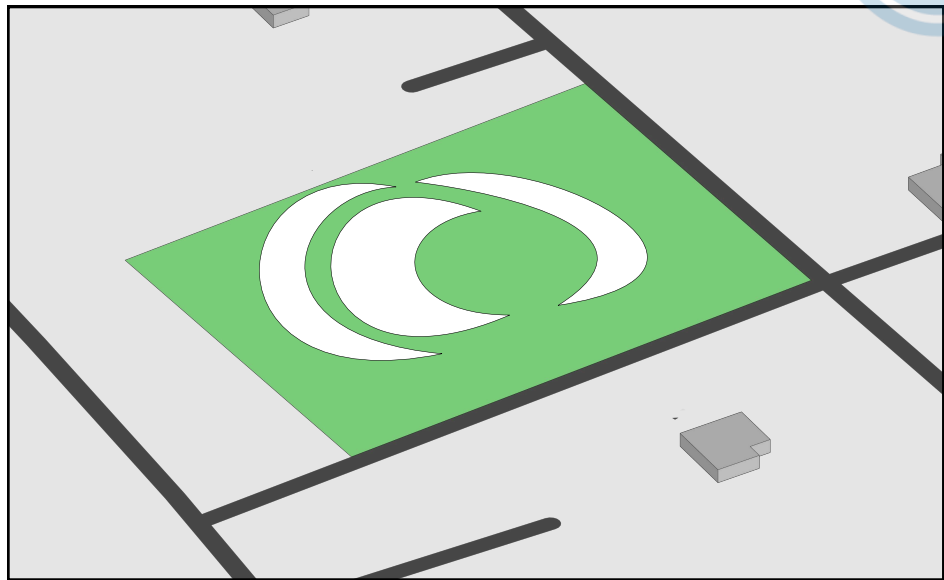

3 Beberapa masa tersebut dikembangkan bentuknya menjadi lebih dinamis

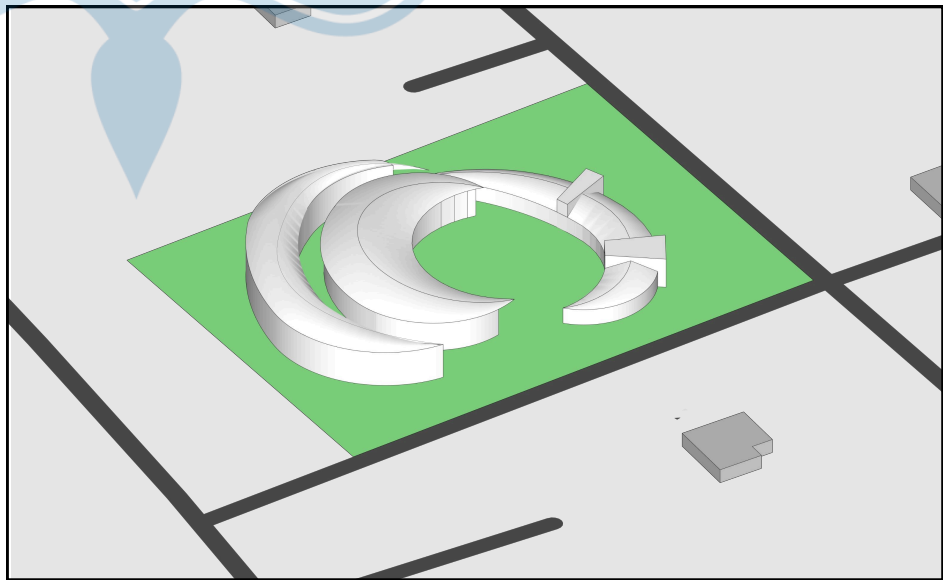

4 Bentuk final massa



Universitas Atma Jaya Yogyakarta

Program Studi Arsitektur
Architecture Department

Fakultas Teknik
Faculty of Engineering

Proyek Tugas Akhir
Final Project

PERIODE : GANJIL I
PERIOD : ODD I
TAHUN AKADEMIK 2025/2026
ACADEMIC YEAR 2025/2026

Judul Proyek
Project Title

COMMUNITY CENTER
BRIGATA CURVA SUD

Lokasi Proyek
Project Location

Jl. Jenengan Raya, Jenengan,
Maguwoharjo, Kec. Depok, Kabupaten
Sleman, Daerah Istimewa Yogyakarta

Identitas Mahasiswa
Student Identity

220118992_ANDREAS
RESTU ABRI PRADANA

Judul Gambar
Drawing Title

Skala
Scale

Keterangan
Note

Tanggal gambar
Drawing date

Kode
Code

No. Lbr
Pg. No.

Dari
Of

XX1

XX

XX



Universitas Atma Jaya Yogyakarta
Program Studi Arsitektur
Architecture Department
Fakultas Teknik
Faculty of Engineering

Proyek Tugas Akhir
Final Project

PERIODE : GANJIL I
PERIOD : ODD I
TAHUN AKADEMIK 2025/2026
ACADEMIC YEAR 2025/2026

Judul Proyek
Project Title

COMMUNITY CENTER
BRIGATA CURVA SUD

Lokasi Proyek
Project Location

Jl. Jenengan Raya, Jenengan,
Maguwoharjo, Kec. Depok, Kabupaten
Sleman, Daerah Istimewa Yogyakarta

Identitas Mahasiswa
Student Identity

220118992_ANDREAS
RESTU ABRI PRADANA

Judul Gambar
Drawing Title

Skala
Scale

SITUASI

1 : 1000

Keterangan
Note

Tanggal gambar
Drawing date

03 MARET 2026

Kode
Code

No. Lbr
Pg. No.


Dari
Of


XX1

XX

XX

LEGENDA	
1	PERKEBUNAN
2	LAHAN KOSONG
3	PERMUKIMAN
4	LUK COFFE SHOP
5	SAWAH

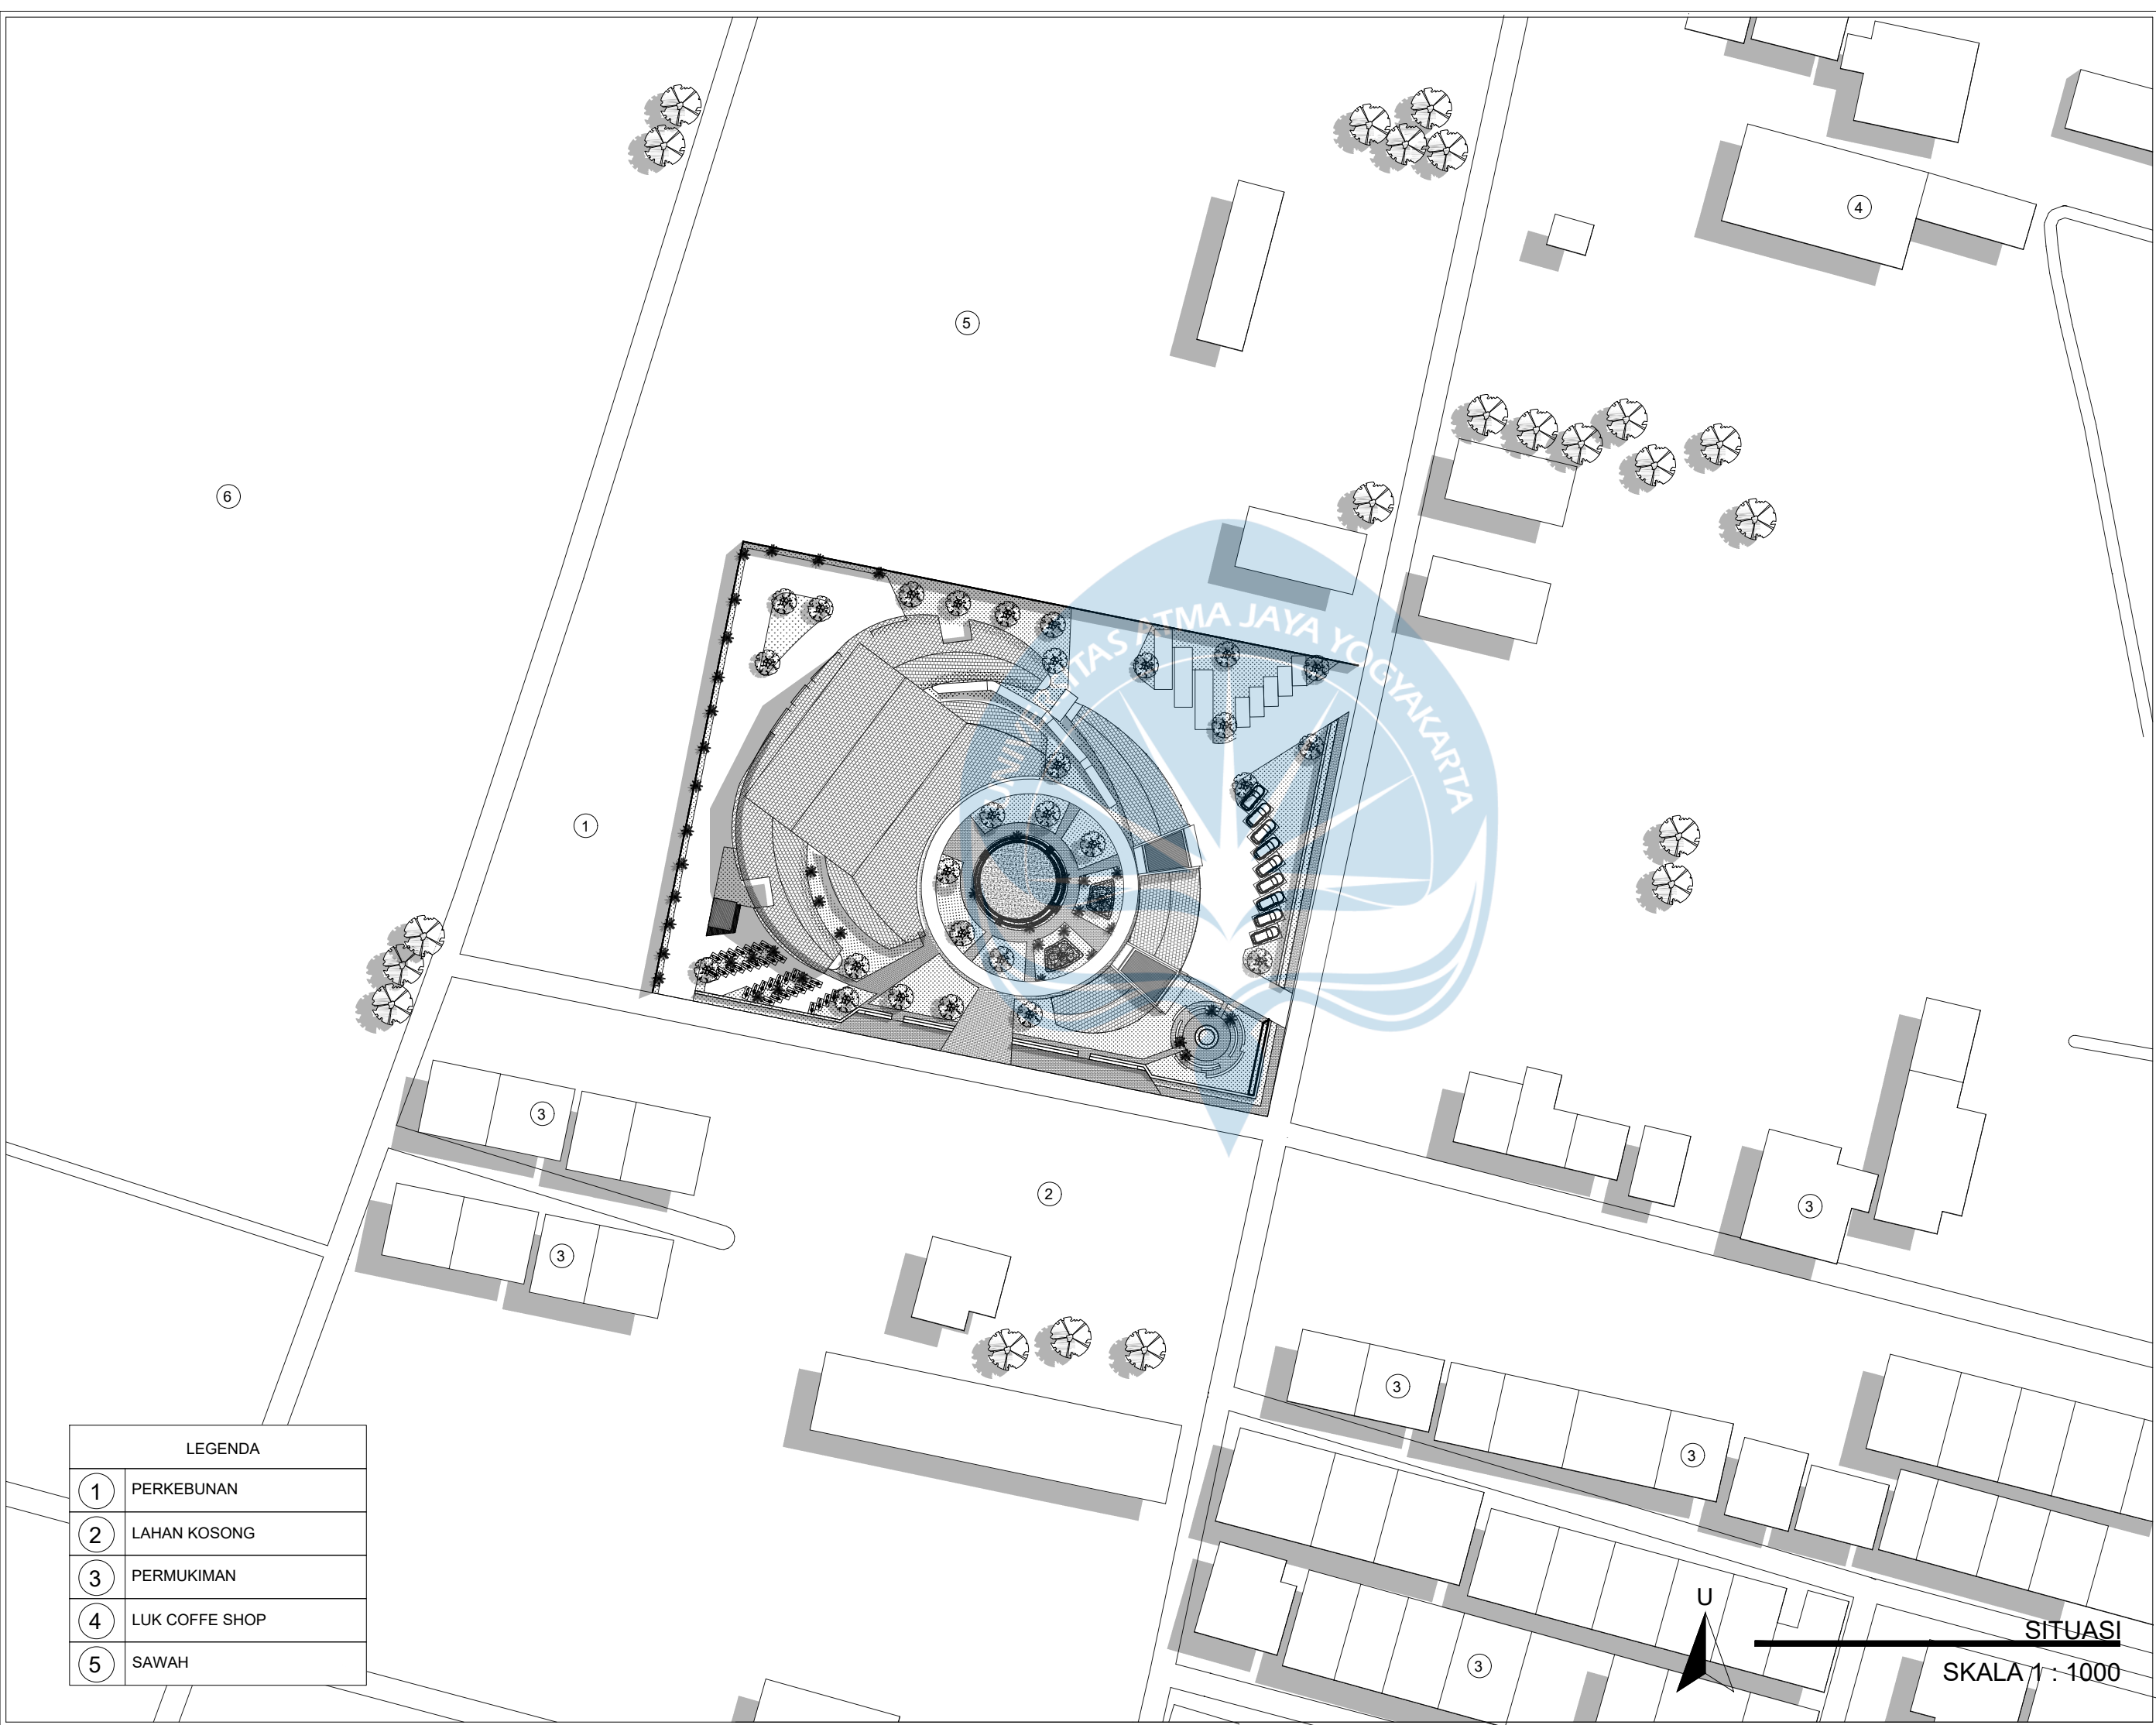

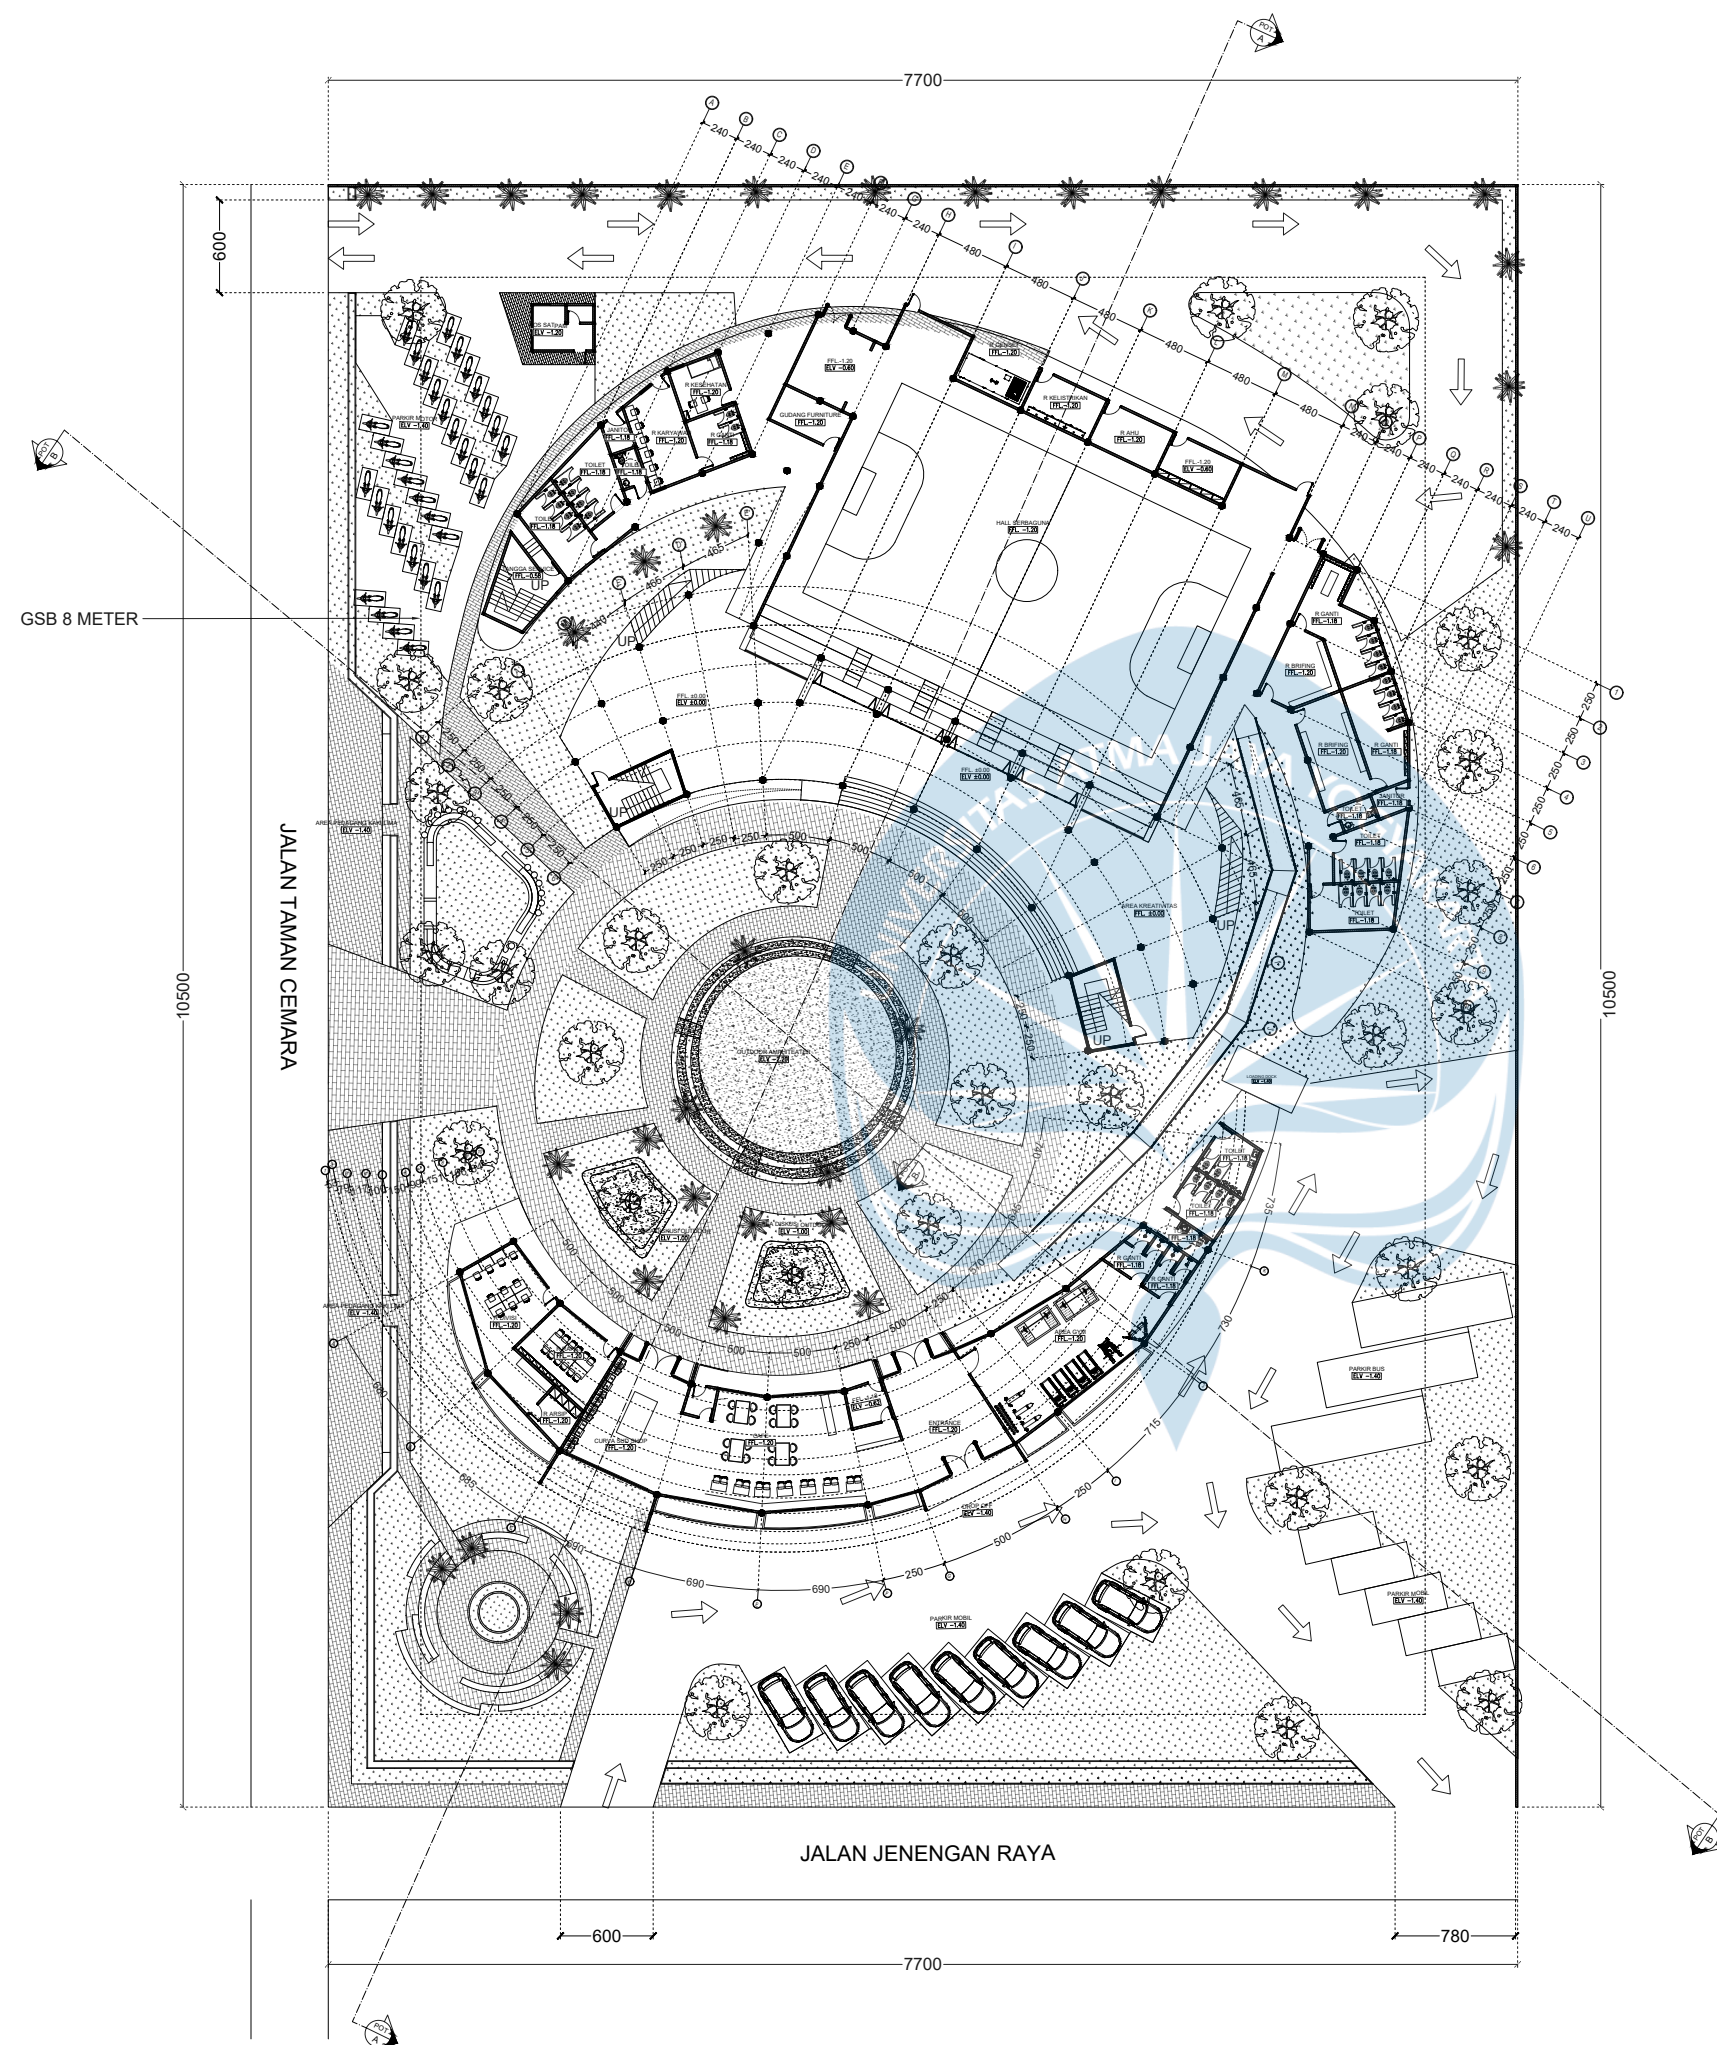

LEGENDA	
	POHON PAKIS BRAZIL
	POHON KETAPANG KENCANA
	RUMPUT GAJAH
	PAVING BLOK
	PAVING BLOK
	BETON POROUS

SITEPLAN
SKALA 1 : 500



Universitas Atma Jaya Yogyakarta
Program Studi Arsitektur
Architecture Department
Fakultas Teknik
Faculty of Engineering

Proyek Tugas Akhir
Final Project

PERIODE : GANJIL I
PERIOD : ODD I
TAHUN AKADEMIK 2025/2026
ACADEMIC YEAR 2025/2026

Judul Proyek
Project Title

COMMUNITY CENTER
BRIGATA CURVA SUD

Lokasi Proyek
Project Location

Jl. Jenengan Raya, Jenengan,
Maguwoharjo, Kec. Depok, Kabupaten
Sleman, Daerah Istimewa Yogyakarta

Identitas Mahasiswa
Student Identity

220118992_ANDREAS
RESTU ABRI PRADANA

Judul Gambar
Drawing Title

SITEPLAN

Skala
Scale


1 : 500

Keterangan
Note

Tanggal gambar
Drawing date

03 MARET 2026



Kode Code	No. Lbr Pg. No.	Dari Of
XX1	XX	XX

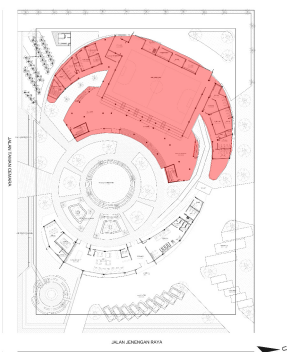

DENAH MASSA KOLEKTIF LANTAI 1
SKALA 1 : 250



Proyek Tugas Akhir Final Project	Judul Proyek Project Title	Lokasi Proyek Project Location	Identitas Mahasiswa Student Identity	Judul Gambar Drawing Title	Skala Scale	Keterangan Note	Tanggal Gambar Drawing Date		
PERIODE : GANJIL I PERIOD : ODD I TAHUN AKADEMIK 2020/2021 ACADEMIC YEAR 2020/2021	COMMUNITY CENTER BRIGATA CURVA SUD	Jl. Jenengan Raya, Jenengan, Maguwoharjo, Kec. Depok, Kabupaten Sleman, Daerah Istimewa Yogyakarta	ANDREAS RESTU ABRI PRADANA 220118992	DENAH MASSA KOLEKTIF LANTAI 1	1 :250		03 MARET 2026		
Kode Gambar Drawing Code							No. Lbr Pg. No.	Dari Of	
Program Studi Arsitektur Architecture Department Fakultas Teknik Faculty of Engineering							XX1	XX	XX

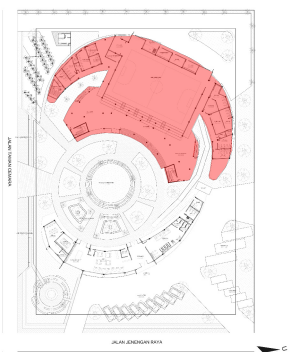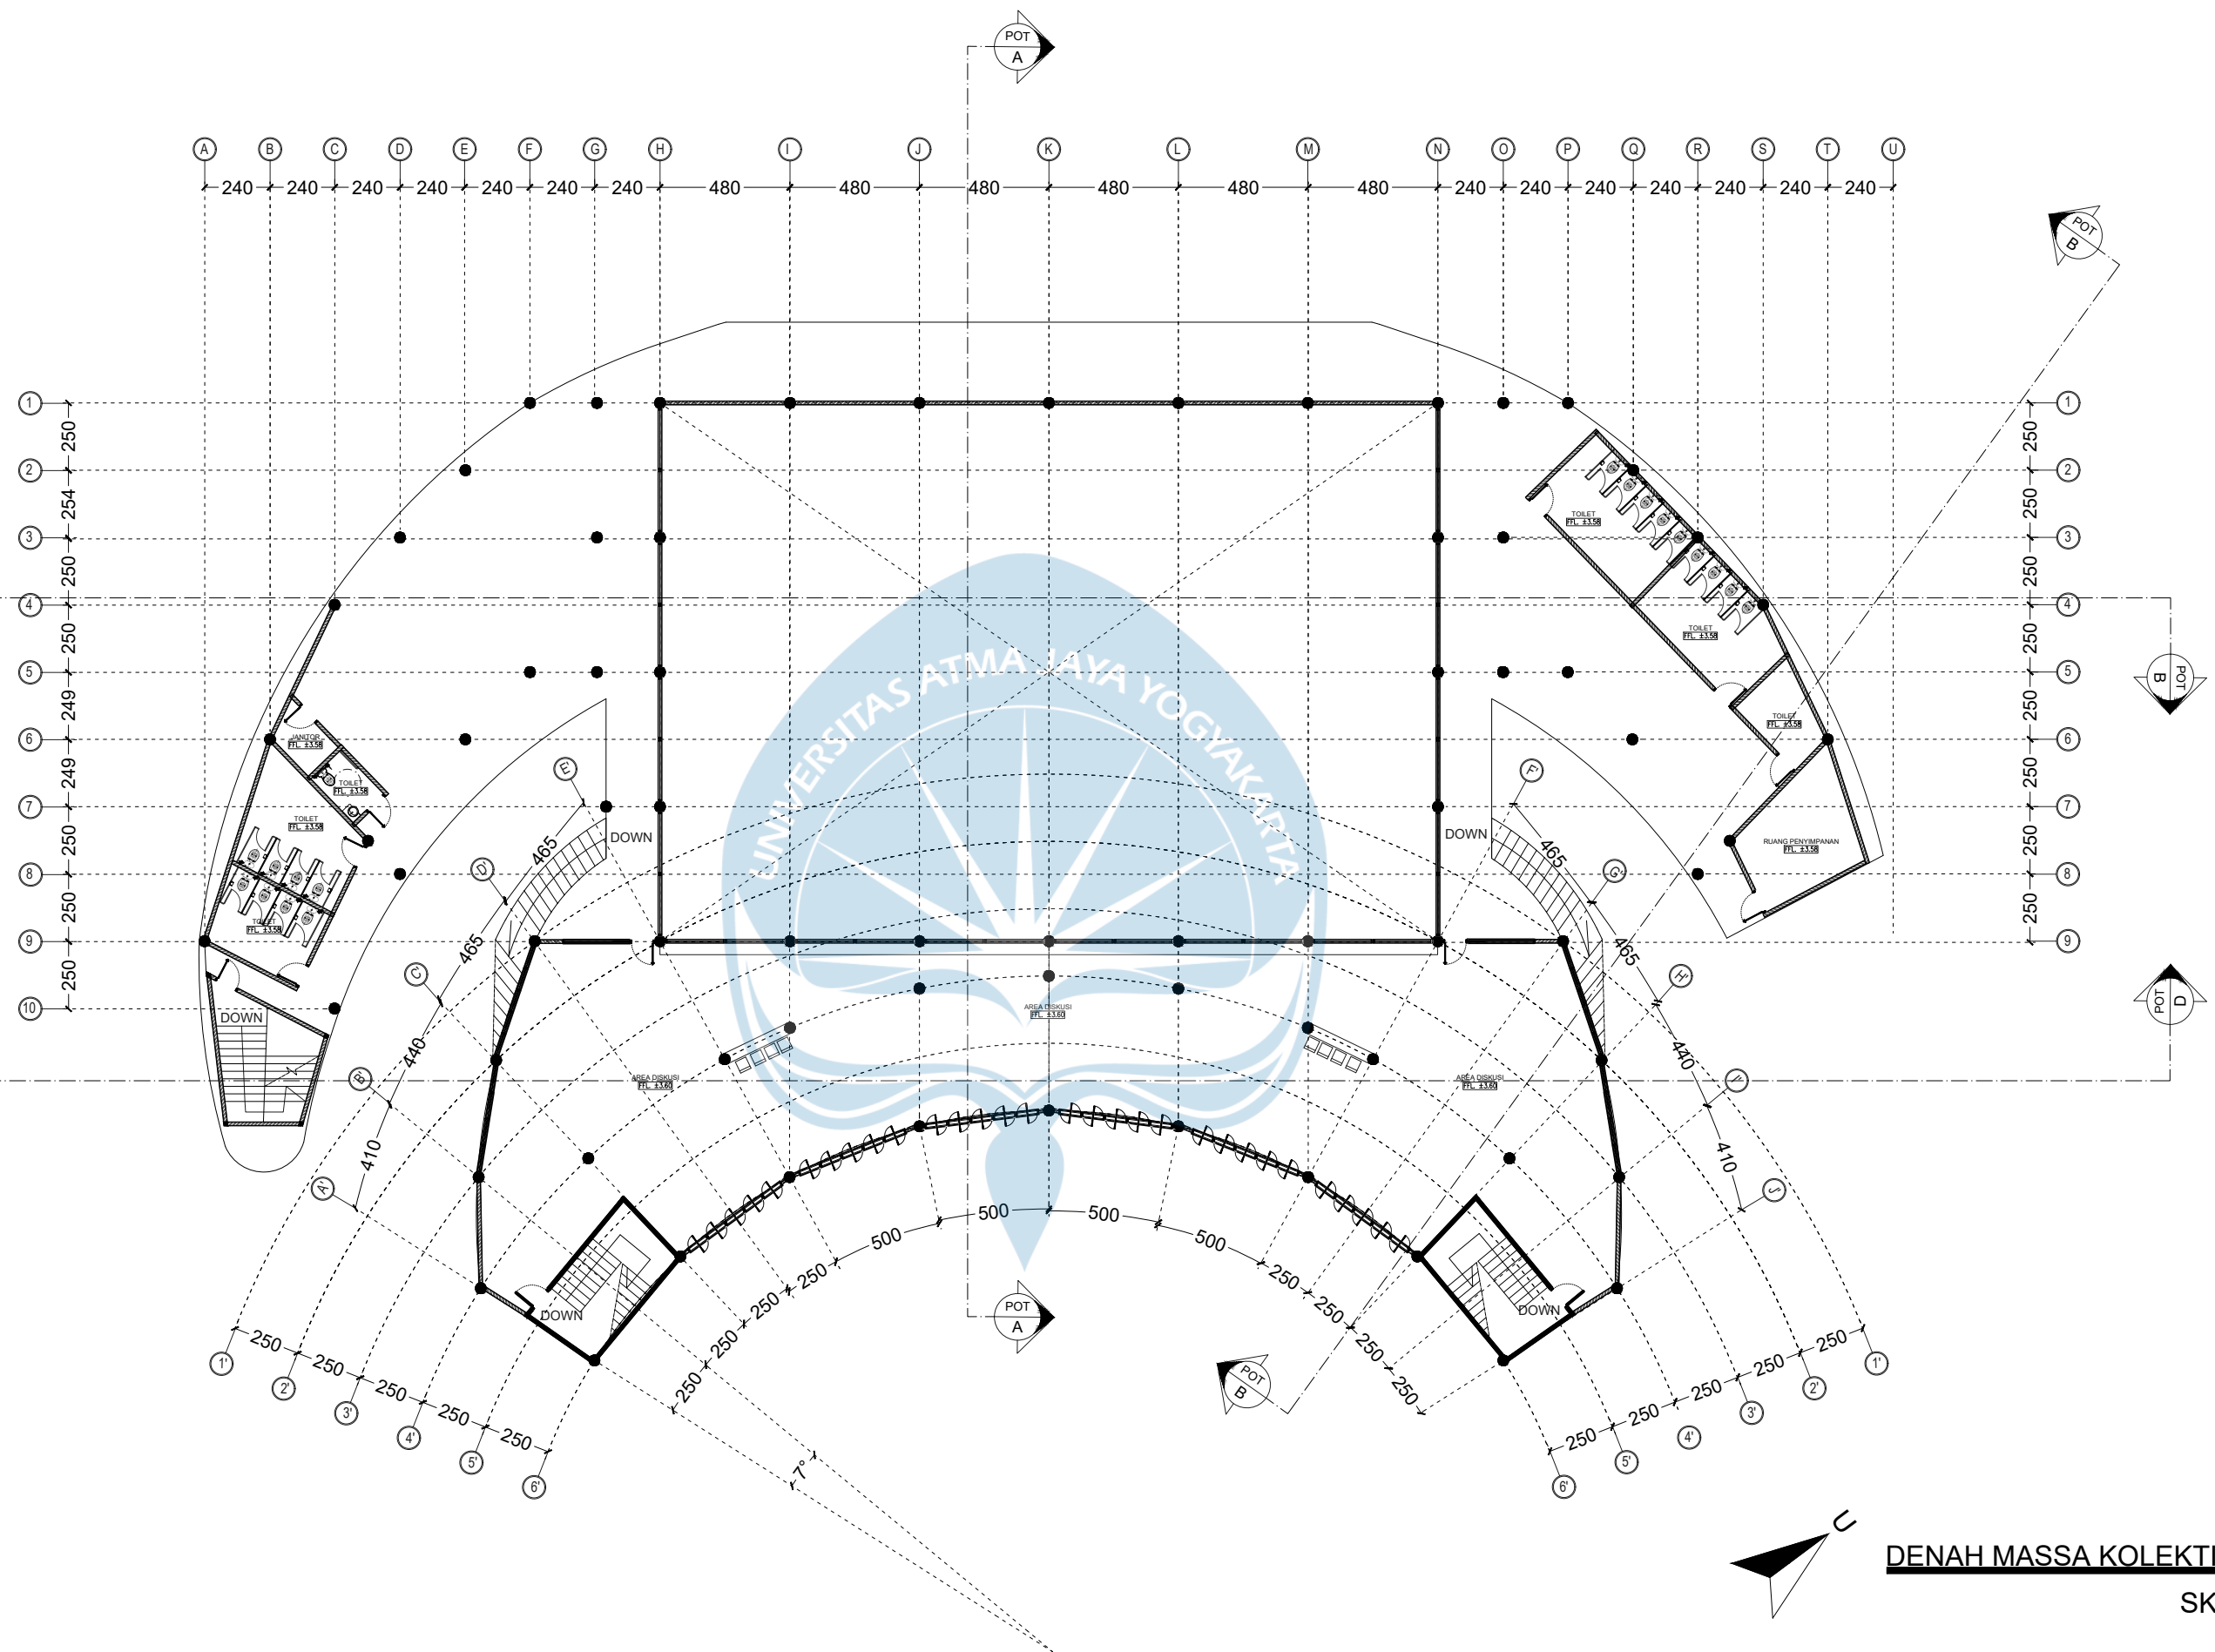

KEYPLAN

DENAH MASSA KOLEKTIF LANTAI 2

SKALA 1 : 250



Universitas Atma Jaya Yogyakarta

**Proyek Tugas Akhir
Final Project**

PERIODE : GANJIL I
PERIOD : ODD I
TAHUN AKADEMIK 2020/2021
ACADEMIC YEAR 2020/2021

Program Studi Arsitektur
Architecture Department
Fakultas Teknik
Faculty of Engineering

**Judul Proyek
Project Title**

COMMUNITY CENTER
BRIGATA CURVA SUD

**Lokasi Proyek
Project Location**

Jl. Jenengan Raya, Jenengan,
Maguwoharjo, Kec. Depok,
Kabupaten Sleman, Daerah Istimewa
Yogyakarta

**Identitas Mahasiswa
Student Identity**

ANDREAS RESTU ABRI PRADANA
220118992

**Judul Gambar
Drawing Title**

DENAH MASSA
KOLEKTIF LANTAI 2

**Skala
Scale**

1 : 250

**Keterangan
Note**

**Tanggal Gambar
Drawing Date**

03 MARET 2026

Kode Gambar
Drawing Code

XX1

No. Lbr
Pg. No.

XX

Dari
Of

XX

 Universitas Atma Jaya Yogyakarta	Proyek Tugas Akhir <i>Final Project</i>	Judul Proyek <i>Project Title</i>	Lokasi Proyek <i>Project Location</i>	Identitas Mahasiswa <i>Student Identity</i>	Judul Gambar <i>Drawing Title</i>	Skala <i>Scale</i>	Keterangan <i>Note</i>	Tanggal Gambar <i>Drawing Date</i>		
	PERIODE : GANJIL I <i>PERIOD : ODD I</i>	COMMUNITY CENTER BRIGATA CURVA SUD	Jl. Jenengan Raya, Jenengan, Maguwoharjo, Kec. Depok, Kabupaten Sleman, Daerah Istimewa Yogyakarta	ANDREAS RESTU ABRI PRADANA 220118992	DENAH MASSA KOMERSIAL	1 :250		03 MARET 2026		
	TAHUN AKADEMIK 2020/2021 <i>ACADEMIC YEAR 2020/2021</i>							Kode Gambar <i>Drawing Code</i>	No. Lbr <i>Pg. No.</i>	Dari <i>Of</i>
	Program Studi Arsitektur <i>Architecture Department</i> Fakultas Teknik <i>Faculty of Engineering</i>							XX1	XX	XX



Universitas Atma Jaya Yogyakarta
Program Studi Arsitektur
Architecture Department
Fakultas Teknik
Faculty of Engineering

Proyek Tugas Akhir
Final Project

PERIODE : GANJIL I
PERIOD : ODD I
TAHUN AKADEMIK 2025/2026
ACADEMIC YEAR 2025/2026

Judul Proyek
Project Title

COMMUNITY CENTER
BRIGATA CURVA SUD

Lokasi Proyek
Project Location

Jl. Jenengan Raya, Jenengan,
Maguwoharjo, Kec. Depok, Kabupaten
Sleman, Daerah Istimewa Yogyakarta

Identitas Mahasiswa
Student Identity

220118992_ANDREAS
RESTU ABRI PRADANA

Judul Gambar
Drawing Title

Skala
Scale

DENAH POS SATPAM

1 :50

Keterangan
Note

Tanggal gambar
Drawing date

03 MARET 2026

Kode
Code



No. Lbr
Pg. No.

Dari
Of


XX1

XX


XX

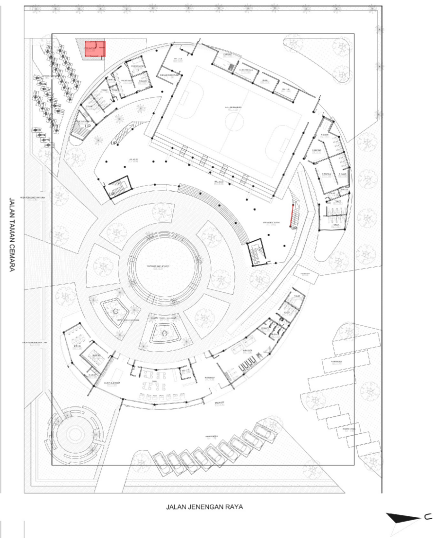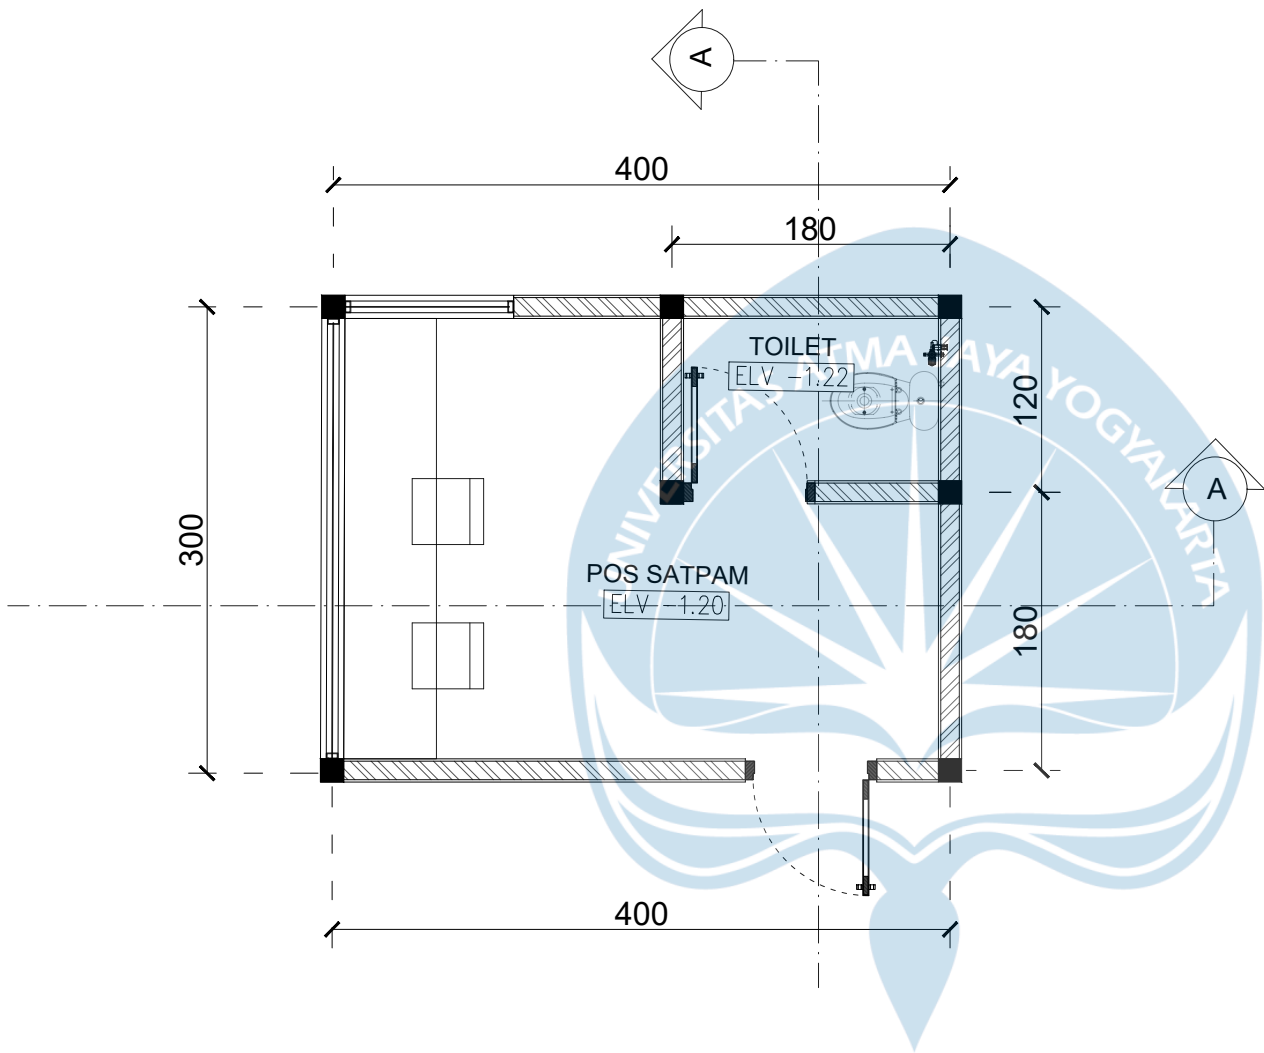


KEYPLAN

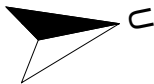

DENAH POS SATPAM
SKALA 1:50

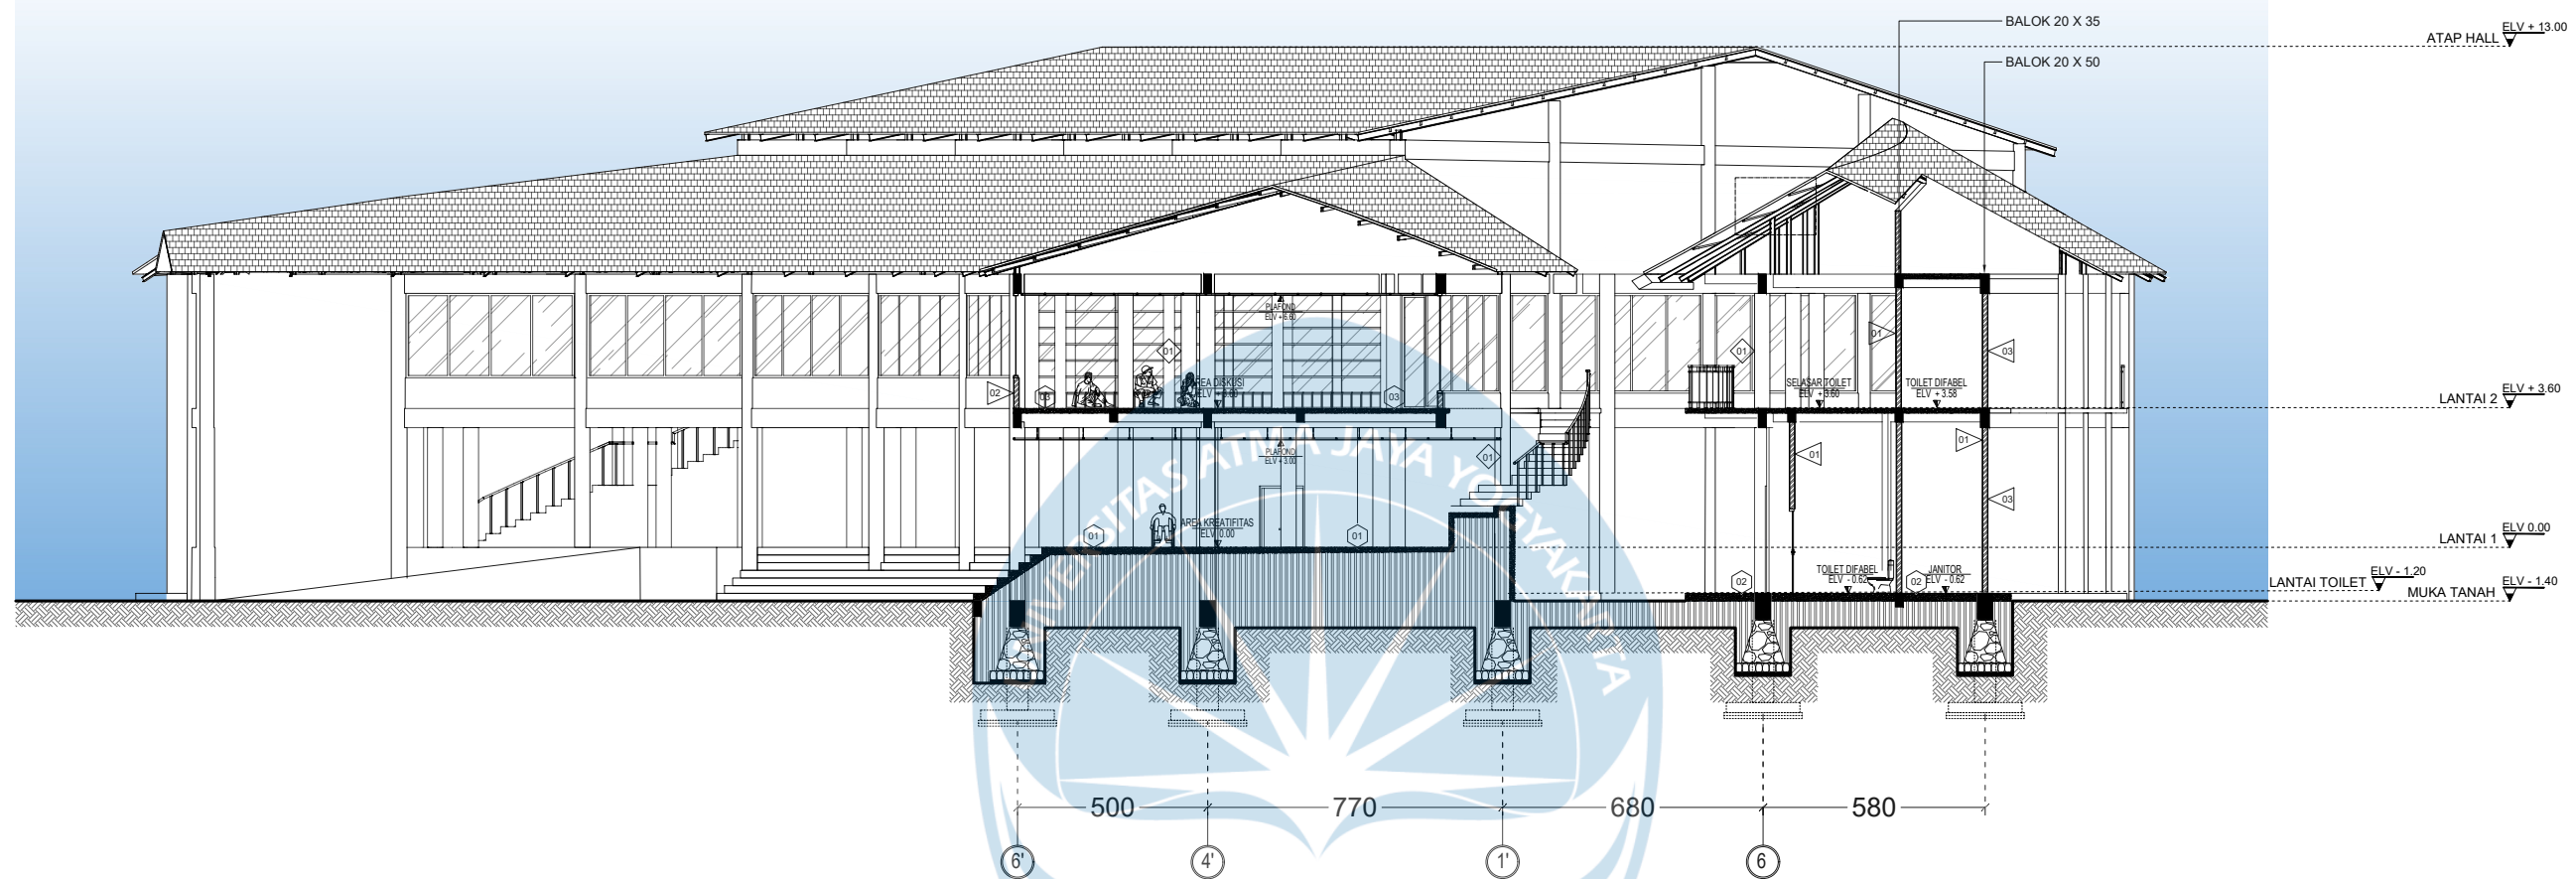

DETAIL ATAP BITUMEN

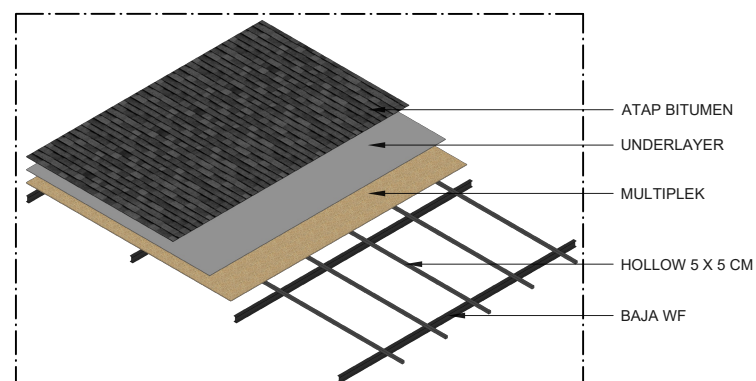

LEGENDA

LANTAI	
01	GRANITE ROMAN PACIFIC GREY
02	KERAMIK 50 X 50 CM
03	LANTAI BETON FIN VINYL FLOORING RED

DINDING	
01	PAS. BATU BATA FIN CAT INTERIOR
02	PAS. BATU BATA FIN BATU ALAM
03	PAS. BATU BATA FIN CAT KAMPROT

KOLOM	
01	KOLOM BETON FIN WOOD HPL
02	KOLOM BETON FIN CAT

POTONGAN BB MASSA KOLEKTIF
SKALA 1 : 200



Universitas Atma Jaya Yogyakarta

Proyek Tugas Akhir
Final Project

PERIODE : GANJIL I
PERIOD : ODD I
TAHUN AKADEMIK 2020/2021
ACADEMIC YEAR 2020/2021

Program Studi Arsitektur
Architecture Department
Fakultas Teknik
Faculty of Engineering

Judul Proyek
Project Title

COMMUNITY CENTER
BRIGATA CURVA SUD

Lokasi Proyek
Project Location

Jl. Jenengan Raya, Jenengan,
Maguwoharjo, Kec. Depok,
Kabupaten Sleman, Daerah Istimewa
Yogyakarta

Identitas Mahasiswa
Student Identity

ANDREAS RESTU ABRI PRADANA
220118992

Judul Gambar
Drawing Title

POTONGAN BB
MASSA KOLEKTIF

Skala
Scale

1 : 200

Keterangan
Note

Tanggal Gambar
Drawing Date

07 FEBRUARI 2026

Kode Gambar
Drawing Code


XX1

No. Lbr
Pg. No.


XX

Dari
Of

XX

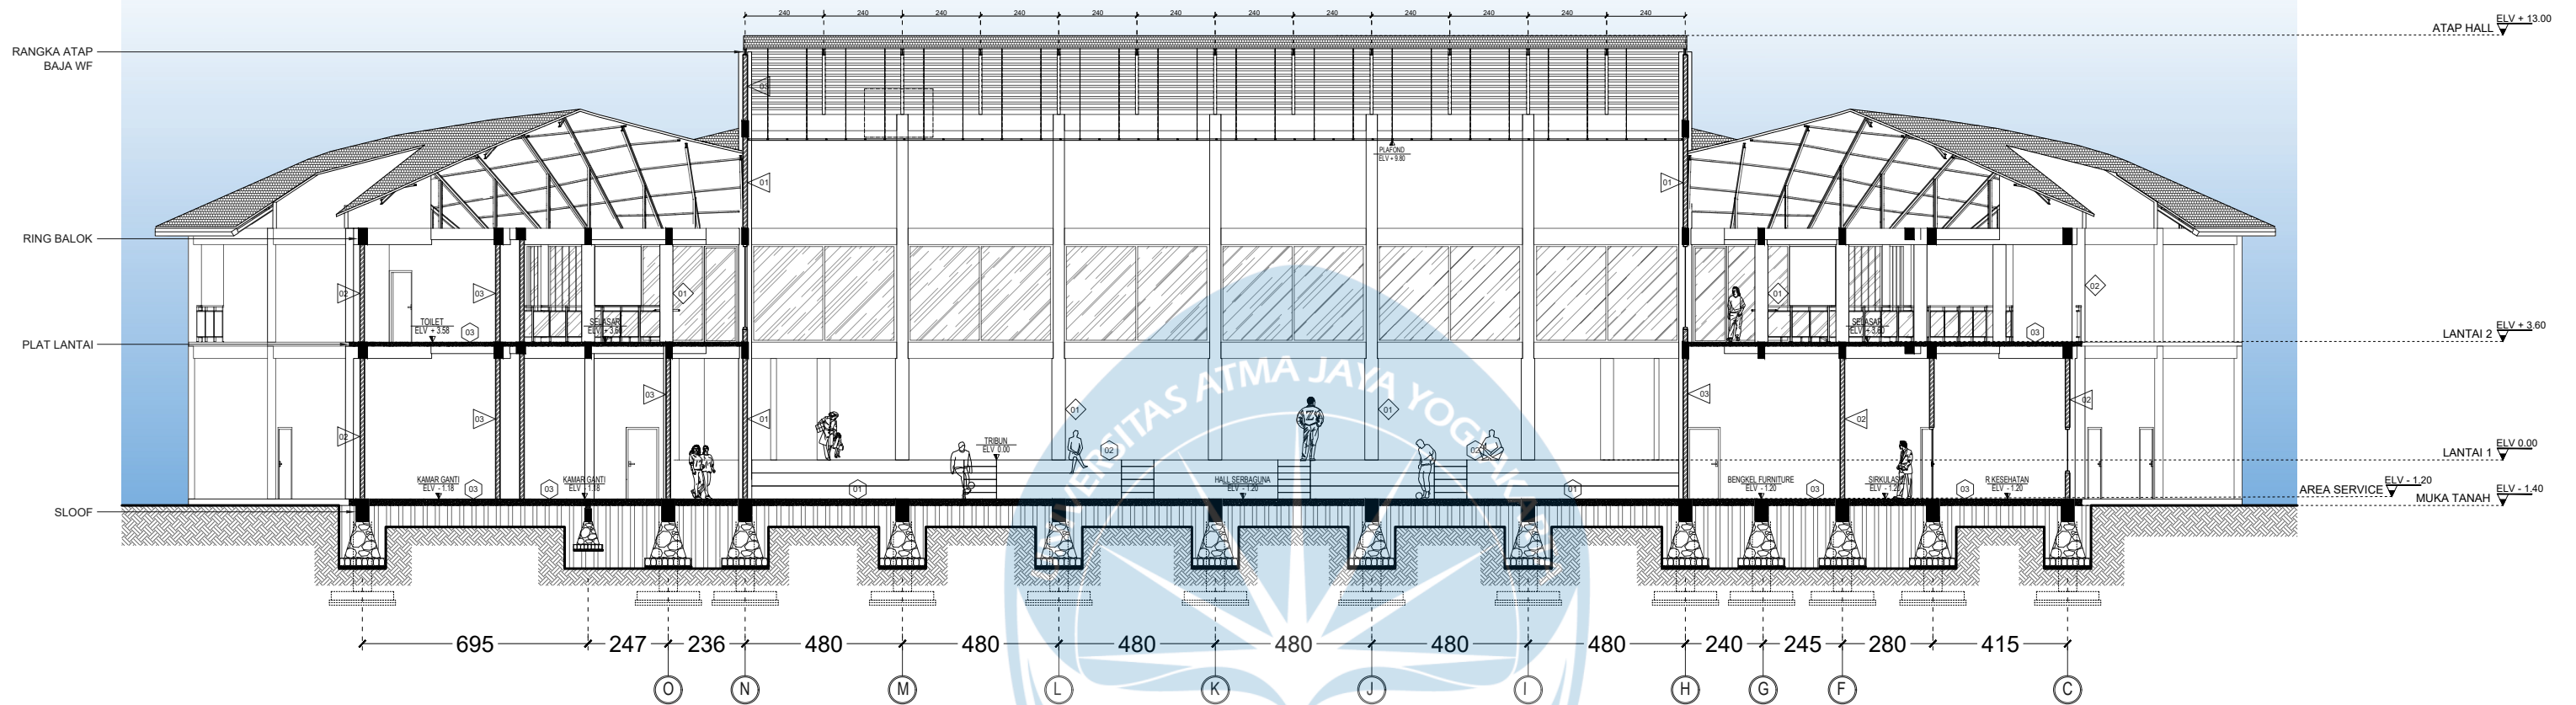

DETAIL DUDUKAN RANGKA BAJA WF

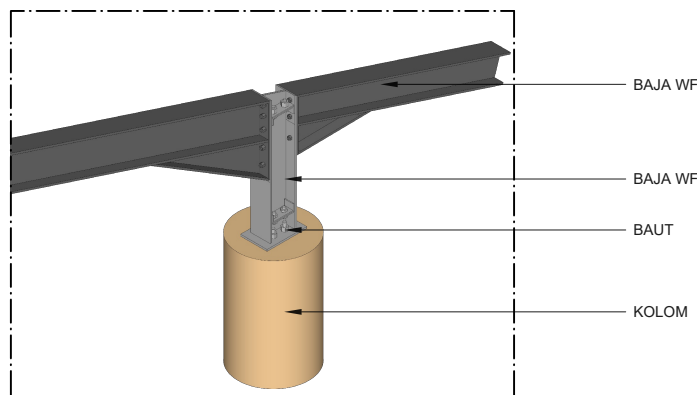

LEGENDA

LANTAI
01 LANTAI BETON FIN VINYL FLOORING WOOD
02 ENGINEERED WOOD FIN CLEAR
03 KERAMIK 50 X 50 CM

DINDING
01 PAS. BATU BATA FIN HPL
02 PAS. BATU BATA FIN CAT KAMPROT
03 PAS. BATU BATA FIN CAT INTERIOR

KOLOM
01 KOLOM BETON FIN WOOD HPL
02 KOLOM BETON FIN CAT

POTONGAN CC MASSA KOLEKTIF

SKALA 1 : 200



Universitas Atma Jaya Yogyakarta

Proyek Tugas Akhir
Final Project

PERIODE : GANJIL I
PERIOD : ODD I
TAHUN AKADEMIK 2020/2021
ACADEMIC YEAR 2020/2021

Program Studi Arsitektur
Architecture Department
Fakultas Teknik
Faculty of Engineering

Judul Proyek
Project Title

COMMUNITY CENTER
BRIGATA CURVA SUD

Lokasi Proyek
Project Location

Jl. Jenengan Raya, Jenengan,
Maguwoharjo, Kec. Depok,
Kabupaten Sleman, Daerah Istimewa
Yogyakarta

Identitas Mahasiswa
Student Identity

ANDREAS RESTU ABRI PRADANA
220118992

Judul Gambar
Drawing Title

POTONGAN CC
MASSA KOLEKTIF

Skala
Scale

1 : 200

Keterangan
Note

Tanggal Gambar
Drawing Date

07 FEBRUARI 2026

Kode Gambar
Drawing Code


XX1

No. Lbr
Pg. No.


XX

Dari
Of

XX

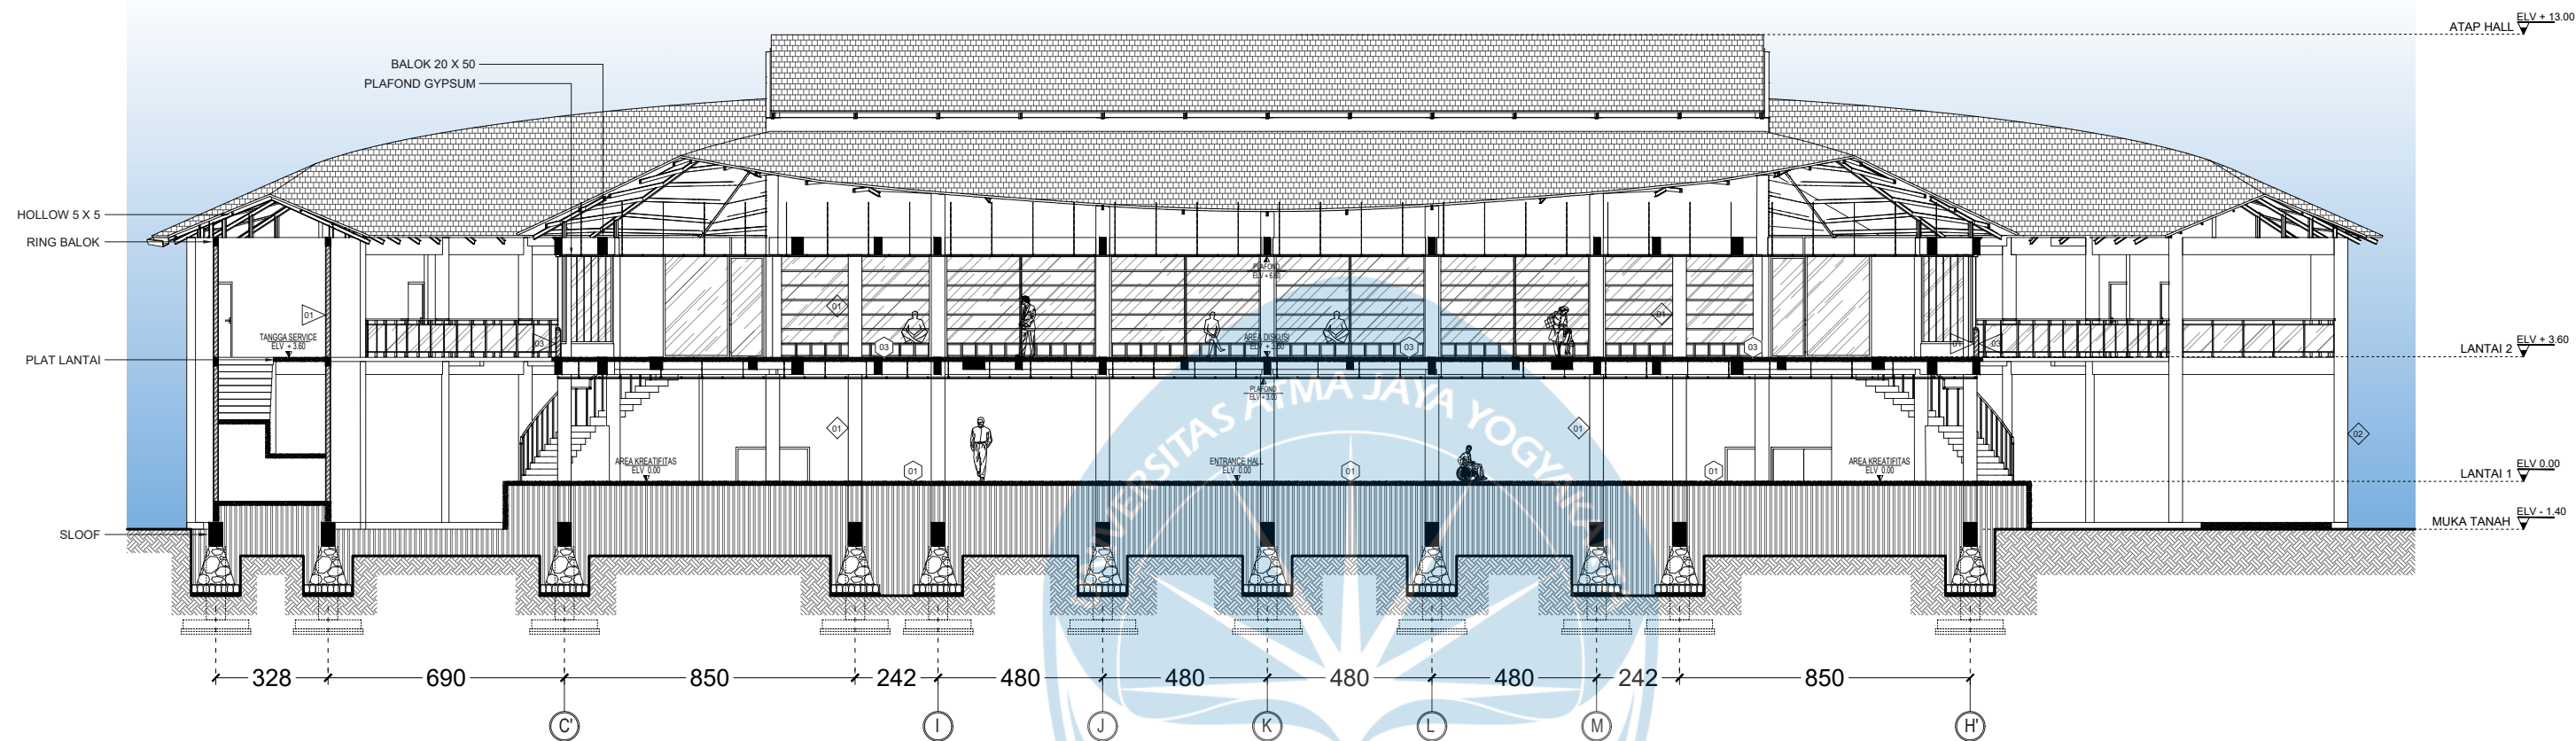

DETAIL TALANG AIR

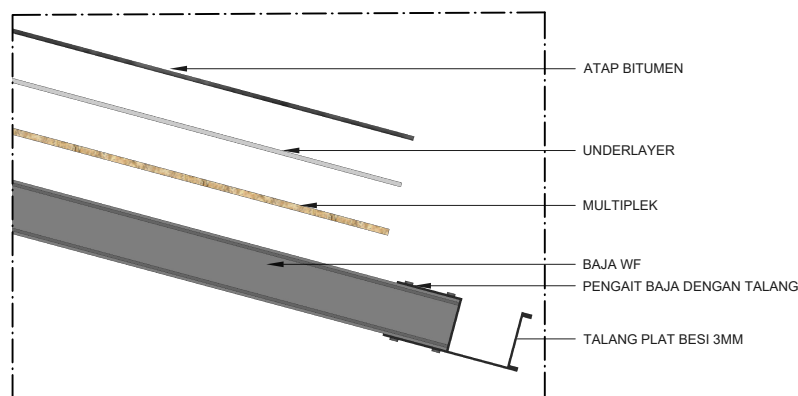

LEGENDA

LANTAI	
01	GRANITE ROMAN PACIFIC GREY
02	KERAMIK 50 X 50 CM
03	LANTAI BETON FIN VINYL FLOORING RED

DINDING	
01	PAS. BATU BATA FIN CAT INTERIOR
02	PAS. BATU BATA FIN BATU ALAM
03	PAS. BATU BATA FIN CAT KAMPROT

KOLOM	
01	KOLOM BETON FIN WOOD HPL
02	KOLOM BETON FIN CAT

POTONGAN DD MASSA KOLEKTIF

SKALA 1 : 200



Universitas Atma Jaya Yogyakarta

Proyek Tugas Akhir
Final Project

PERIODE : GANJIL I
PERIOD : ODD I
TAHUN AKADEMIK 2020/2021
ACADEMIC YEAR 2020/2021

Program Studi Arsitektur
Architecture Department
Fakultas Teknik
Faculty of Engineering

Judul Proyek
Project Title

COMMUNITY CENTER
BRIGATA CURVA SUD

Lokasi Proyek
Project Location

Jl. Jenengan Raya, Jenengan,
Maguwoharjo, Kec. Depok,
Kabupaten Sleman, Daerah Istimewa
Yogyakarta

Identitas Mahasiswa
Student Identity

ANDREAS RESTU ABRI PRADANA
220118992

Judul Gambar
Drawing Title

POTONGAN DD
MASSA KOLEKTIF

Skala
Scale


1 :200

Keterangan
Note


Tanggal Gambar
Drawing Date

07 FEBRUARI 2026

Kode Gambar Drawing Code	No. Lbr Pg. No.	Dari Of
XX1	XX	XX

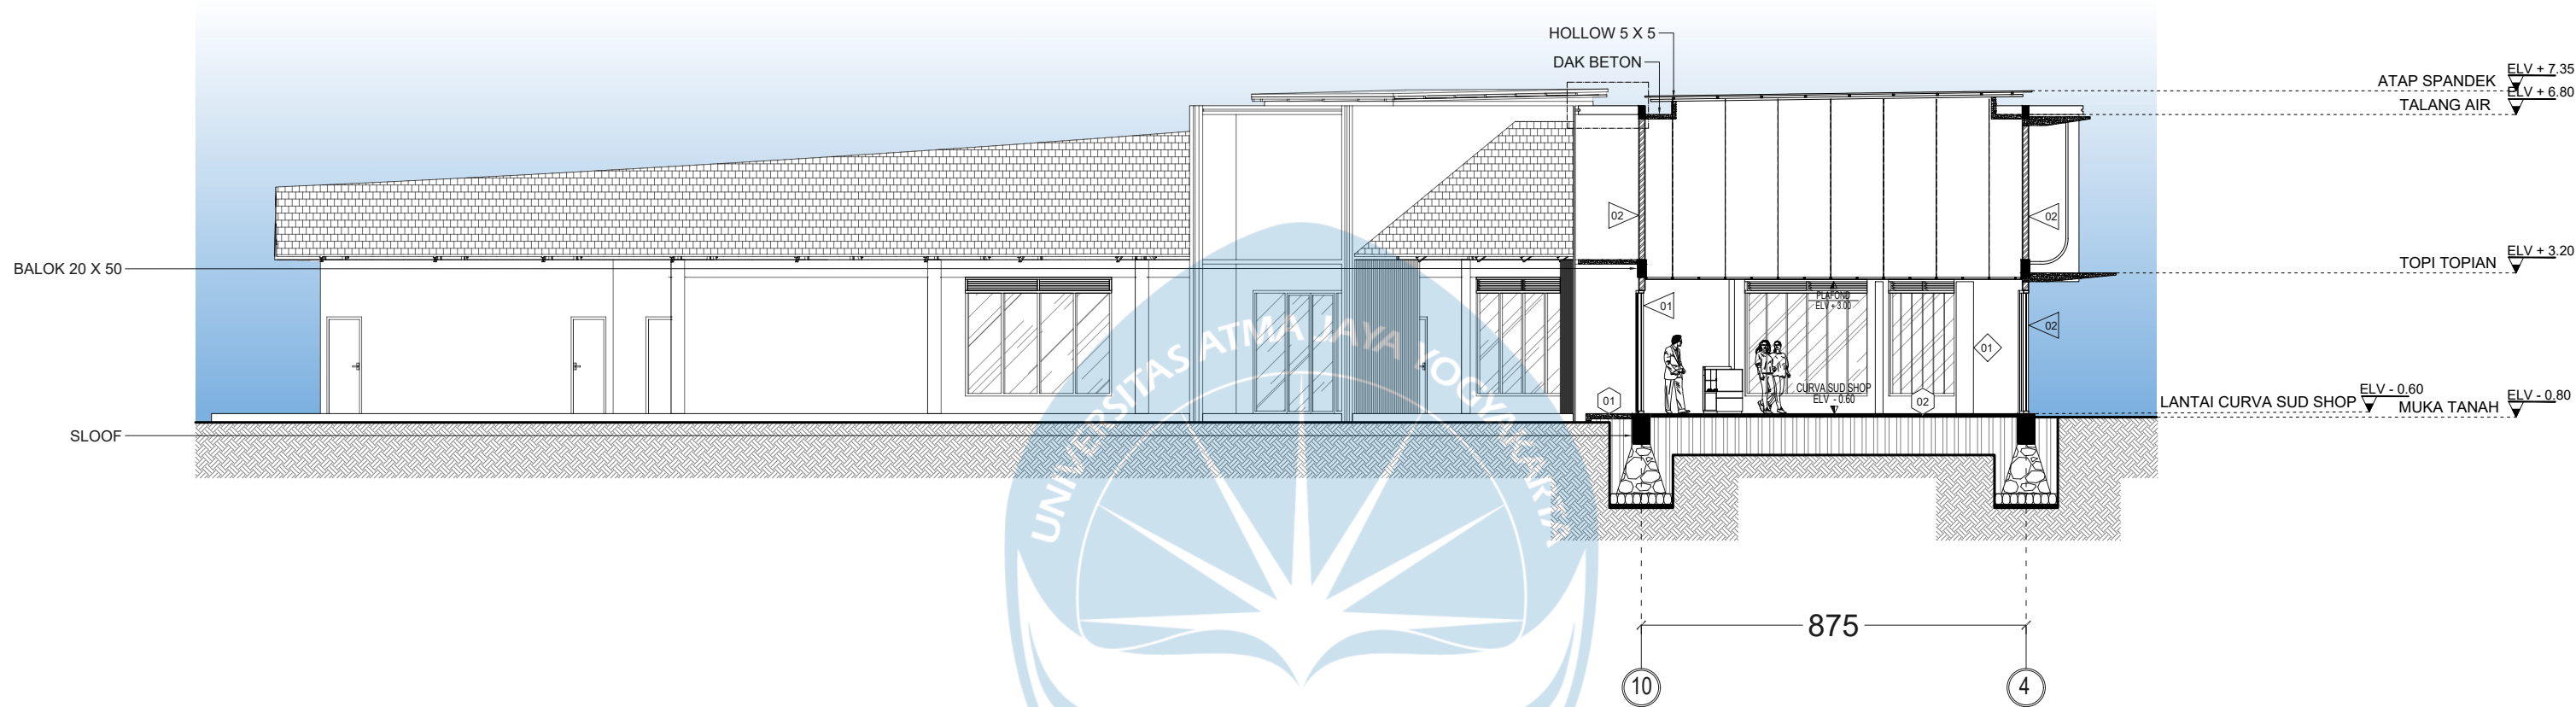

DETAIL TOPI TOPIAN

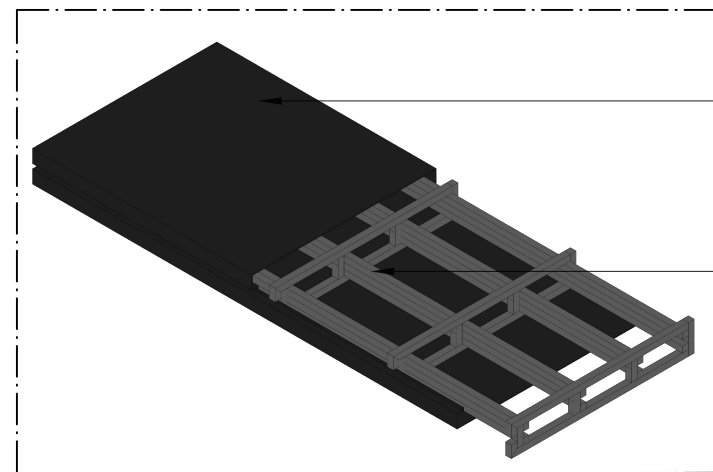

PLAT BESI 3MM FIN CLEAR

RANGKA HOLLOW 4 X 4

LEGENDA

LANTAI	
01	LANTAI BETON FIN ACIAN
02	GRANITE ROMAN PALAZZO

DINDING	
01	PAS. BATU BATA FIN CAT INTERIOR
02	PAS. BATU BATA FIN CAT KAMPROT

KOLOM	
01	KOLOM BETON FIN WOOD HPL

POTONGAN AA MASSA KOMERSIAL

SKALA 1 : 150



Universitas Atma Jaya Yogyakarta

Proyek Tugas Akhir Final Project

PERIODE : GANJIL I
PERIOD : ODD I
TAHUN AKADEMIK 2020/2021
ACADEMIC YEAR 2020/2021

Program Studi Arsitektur
Architecture Department
Fakultas Teknik
Faculty of Engineering

Judul Proyek Project Title

COMMUNITY CENTER
BRIGATA CURVA SUD

Lokasi Proyek Project Location

Jl. Jenengan Raya, Jenengan,
Maguwoharjo, Kec. Depok,
Kabupaten Sleman, Daerah Istimewa
Yogyakarta

Identitas Mahasiswa Student Identity

ANDREAS RESTU ABRI PRADANA
220118992

Judul Gambar Drawing Title

POTONGAN AA
MASSA KOMERSIAL

Skala Scale

1 : 150

Keterangan Note

Tanggal Gambar Drawing Date

03 MARET 2026

Kode Gambar
Drawing Code


XX1

No. Lbr
Pg. No.


XX

Dari
Of

XX

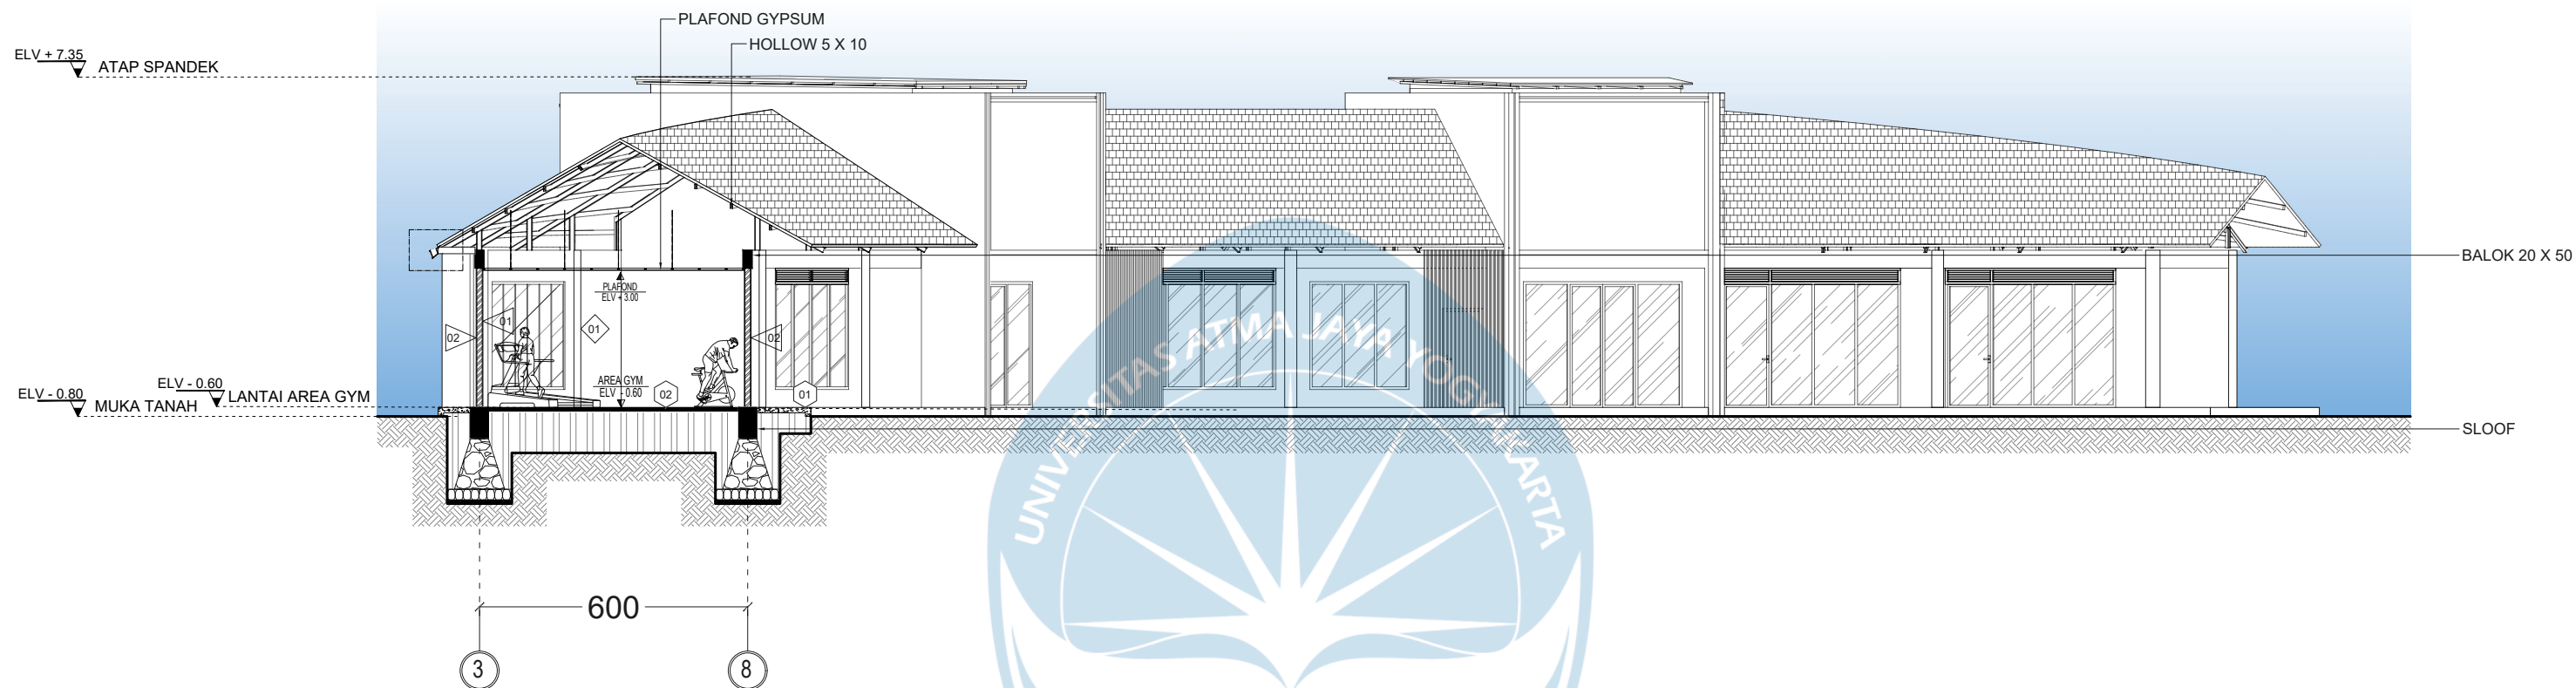

DETAIL TALANG AIR

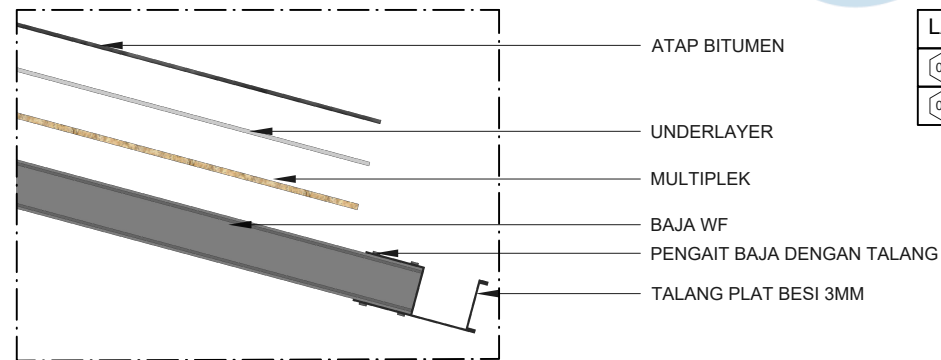

LEGENDA

LANTAI	
01	LANTAI BETON FIN ACIAN
02	GRANITE ROMAN PALAZZO

DINDING	
01	PAS. BATU BATA FIN CAT INTERIOR
02	PAS. BATU BATA FIN CAT KAMPROT

KOLOM	
01	KOLOM BETON FIN WOOD HPL

POTONGAN BB MASSA KOMERSIAL

SKALA 1 : 150



Universitas Atma Jaya Yogyakarta

**Proyek Tugas Akhir
Final Project**

PERIODE : GANJIL I
PERIOD : ODD I
TAHUN AKADEMIK 2020/2021
ACADEMIC YEAR 2020/2021

Program Studi Arsitektur
Architecture Department
Fakultas Teknik
Faculty of Engineering

**Judul Proyek
Project Title**

COMMUNITY CENTER
BRIGATA CURVA SUD

**Lokasi Proyek
Project Location**

Jl. Jenengan Raya, Jenengan,
Maguwoharjo, Kec. Depok,
Kabupaten Sleman, Daerah Istimewa
Yogyakarta

**Identitas Mahasiswa
Student Identity**

ANDREAS RESTU ABRI PRADANA
220118992

**Judul Gambar
Drawing Title**

POTONGAN BB
MASSA KOMERSIAL

**Skala
Scale**

1 : 150

**Keterangan
Note**

**Tanggal Gambar
Drawing Date**

03 MARET 2026

Kode Gambar
Drawing Code


XX1

No. Lbr
Pg. No.


XX

Dari
Of

XX

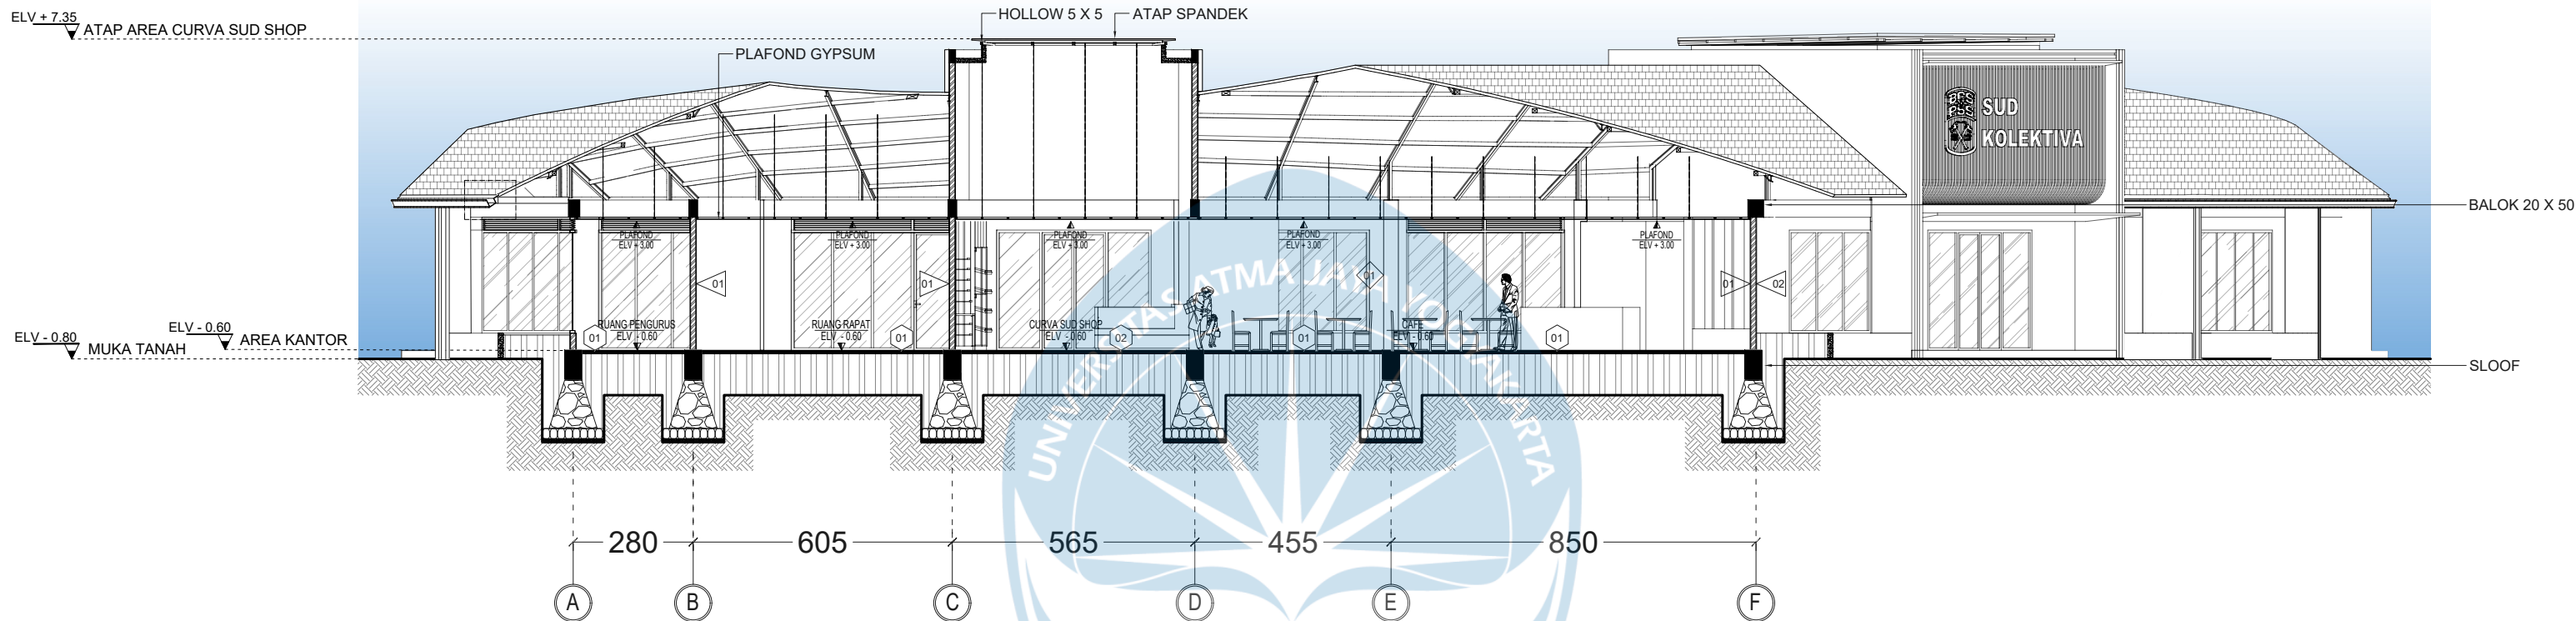

DETAIL TALANG AIR

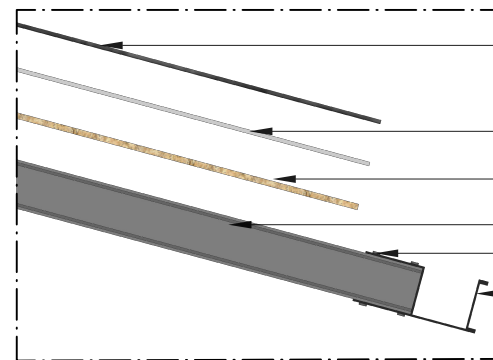

- ATAP BITUMEN
- UNDERLAYER
- MULTIPLEK
- BAJA WF
- PENGAIT BAJA DENGAN TALANG
- TALANG PLAT BESI 3MM

LEGENDA

LANTAI	
01	GRANITE ROMAN PACIFIC GREY
02	GRANITE ROMAN PALAZZO

DINDING	
01	PAS. BATU BATA FIN CAT INTERIOR
02	PAS. BATU BATA FIN CAT KAMPROT

KOLOM	
01	KOLOM BETON FIN WOOD HPL

POTONGAN CC MASSA KOMERSIAL

SKALA 1 : 150



Universitas Atma Jaya Yogyakarta

Proyek Tugas Akhir
Final Project

PERIODE : GANJIL I
PERIOD : ODD I
TAHUN AKADEMIK 2020/2021
ACADEMIC YEAR 2020/2021

Program Studi Arsitektur
Architecture Department
Fakultas Teknik
Faculty of Engineering

Judul Proyek
Project Title

COMMUNITY CENTER
BRIGATA CURVA SUD

Lokasi Proyek
Project Location

Jl. Jenengan Raya, Jenengan,
Maguwoharjo, Kec. Depok,
Kabupaten Sleman, Daerah Istimewa
Yogyakarta

Identitas Mahasiswa
Student Identity

ANDREAS RESTU ABRI PRADANA
220118992

Judul Gambar
Drawing Title

POTONGAN CC
MASSA KOMERSIAL

Skala
Scale


1 : 150

Keterangan
Note

Tanggal Gambar
Drawing Date


03 MARET 2026

Kode Gambar Drawing Code	No. Lbr Pg. No.	Dari Of
XX1	XX	XX

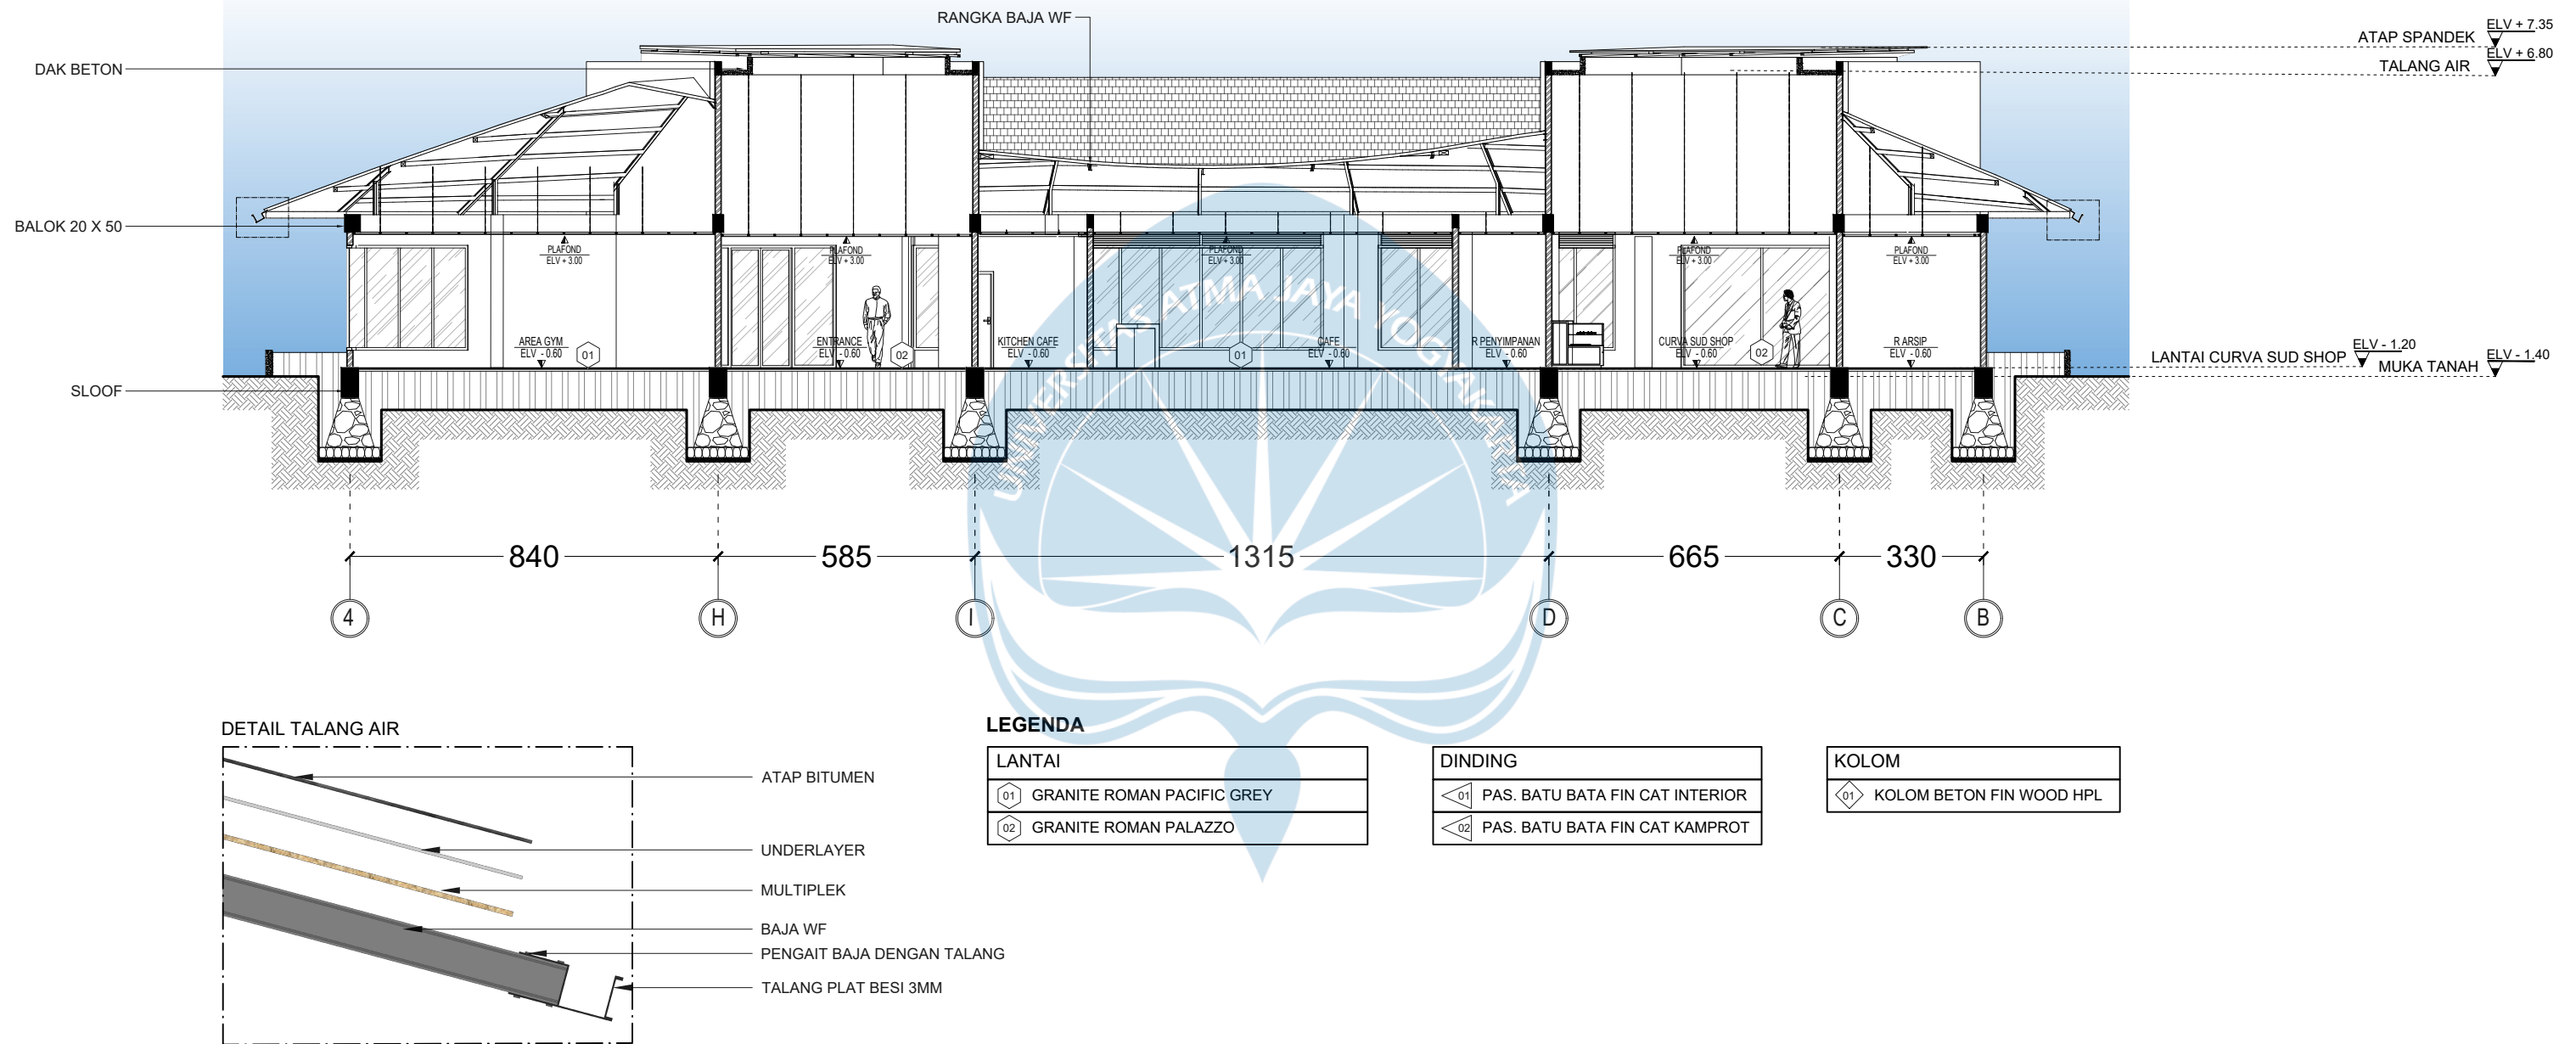

POTONGAN DD MASSA KOMERSIAL
SKALA 1 : 150



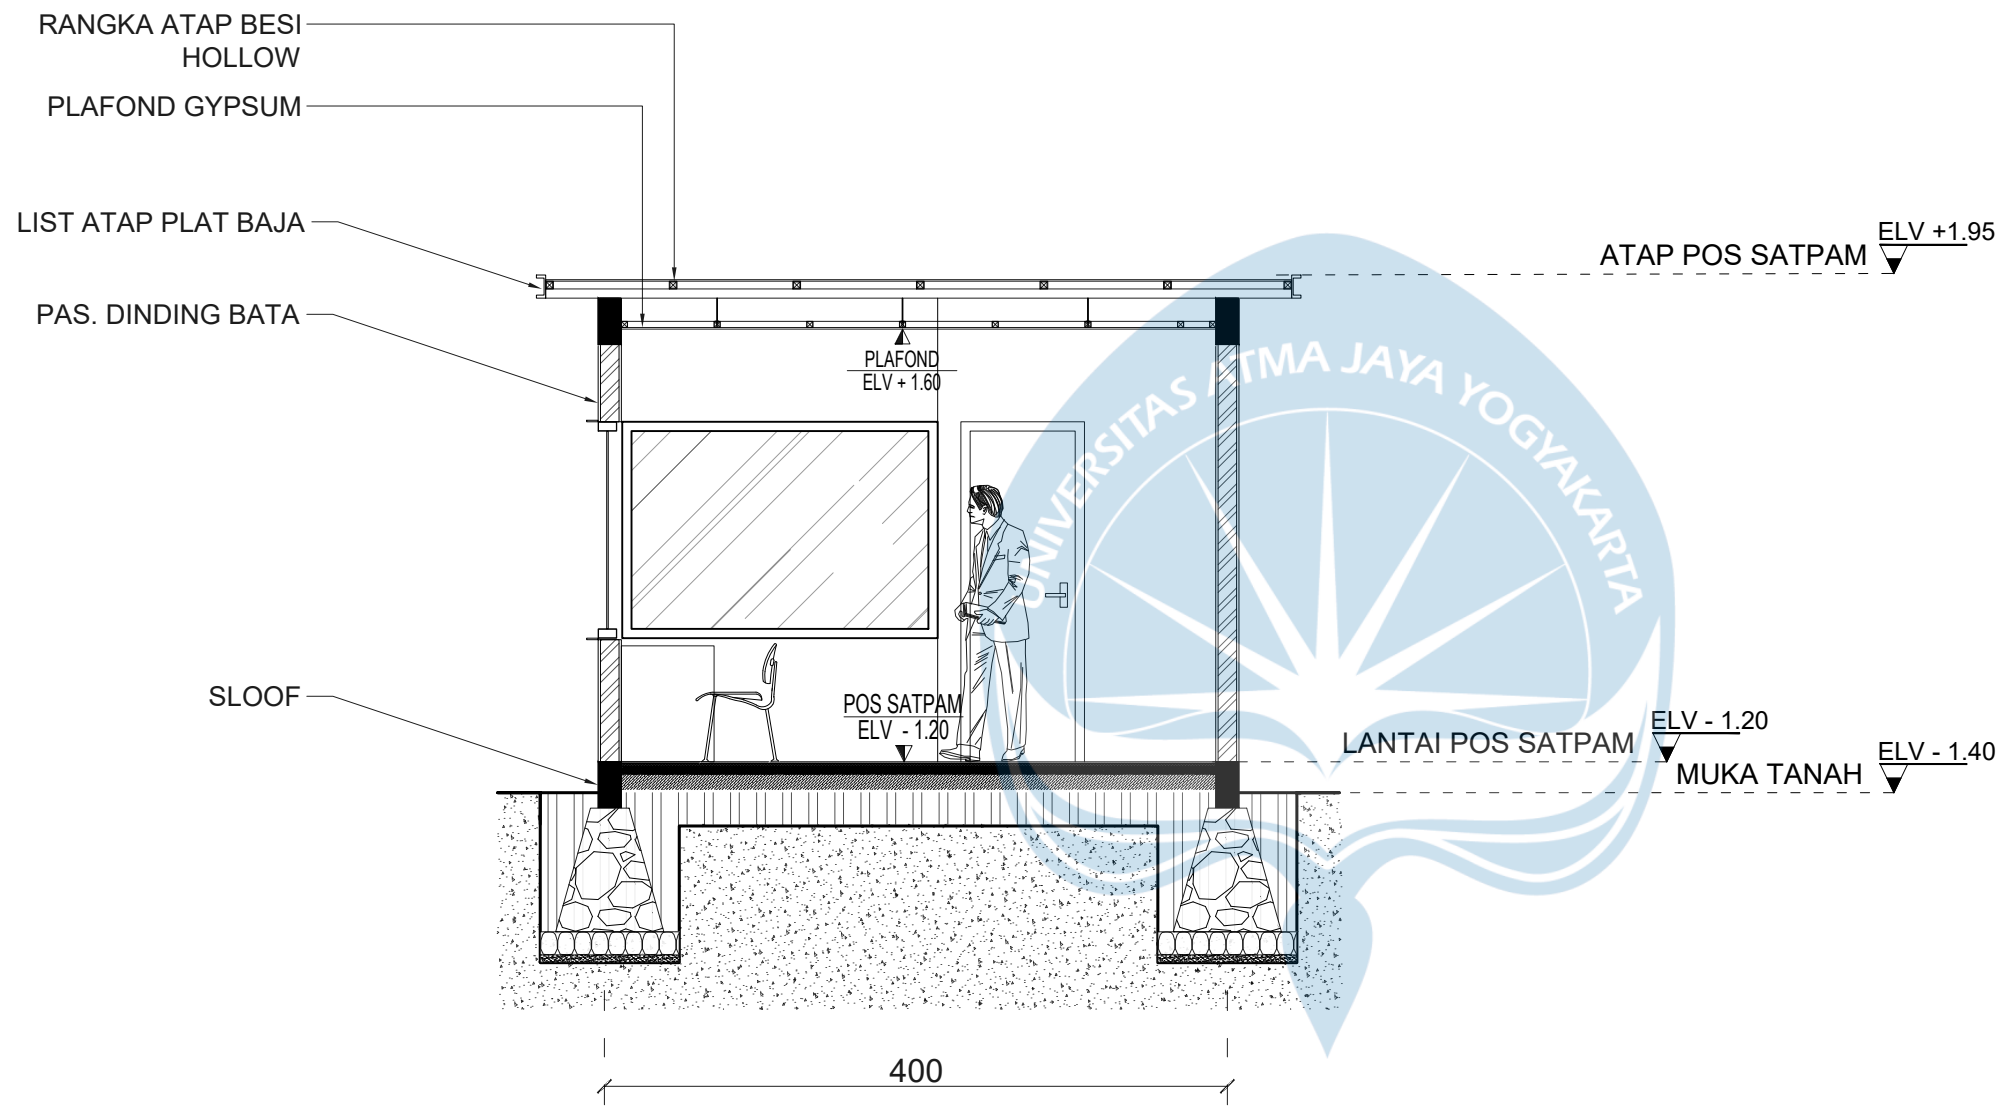

POTONGAN A
SKALA 1:50



Universitas Atma Jaya Yogyakarta
Program Studi Arsitektur
Architecture Department
Fakultas Teknik
Faculty of Engineering

Proyek Tugas Akhir
Final Project

PERIODE : GANJIL I
PERIOD : ODD I
TAHUN AKADEMIK 2025/2026
ACADEMIC YEAR 2025/2026

Judul Proyek
Project Title

COMMUNITY CENTER
BRIGATA CURVA SUD

Lokasi Proyek
Project Location

Jl. Jenengan Raya, Jenengan,
Maguwoharjo, Kec. Depok, Kabupaten
Sleman, Daerah Istimewa Yogyakarta

Identitas Mahasiswa
Student Identity

220118992_ANDREAS
RESTU ABRI PRADANA

Judul Gambar
Drawing Title

Skala
Scale

POTONGAN A

1 :50

Keterangan
Note

Tanggal gambar
Drawing date

03 MARET 2026

Kode
Code


No. Lbr
Pg. No.

Dari
Of

XX1

XX

XX

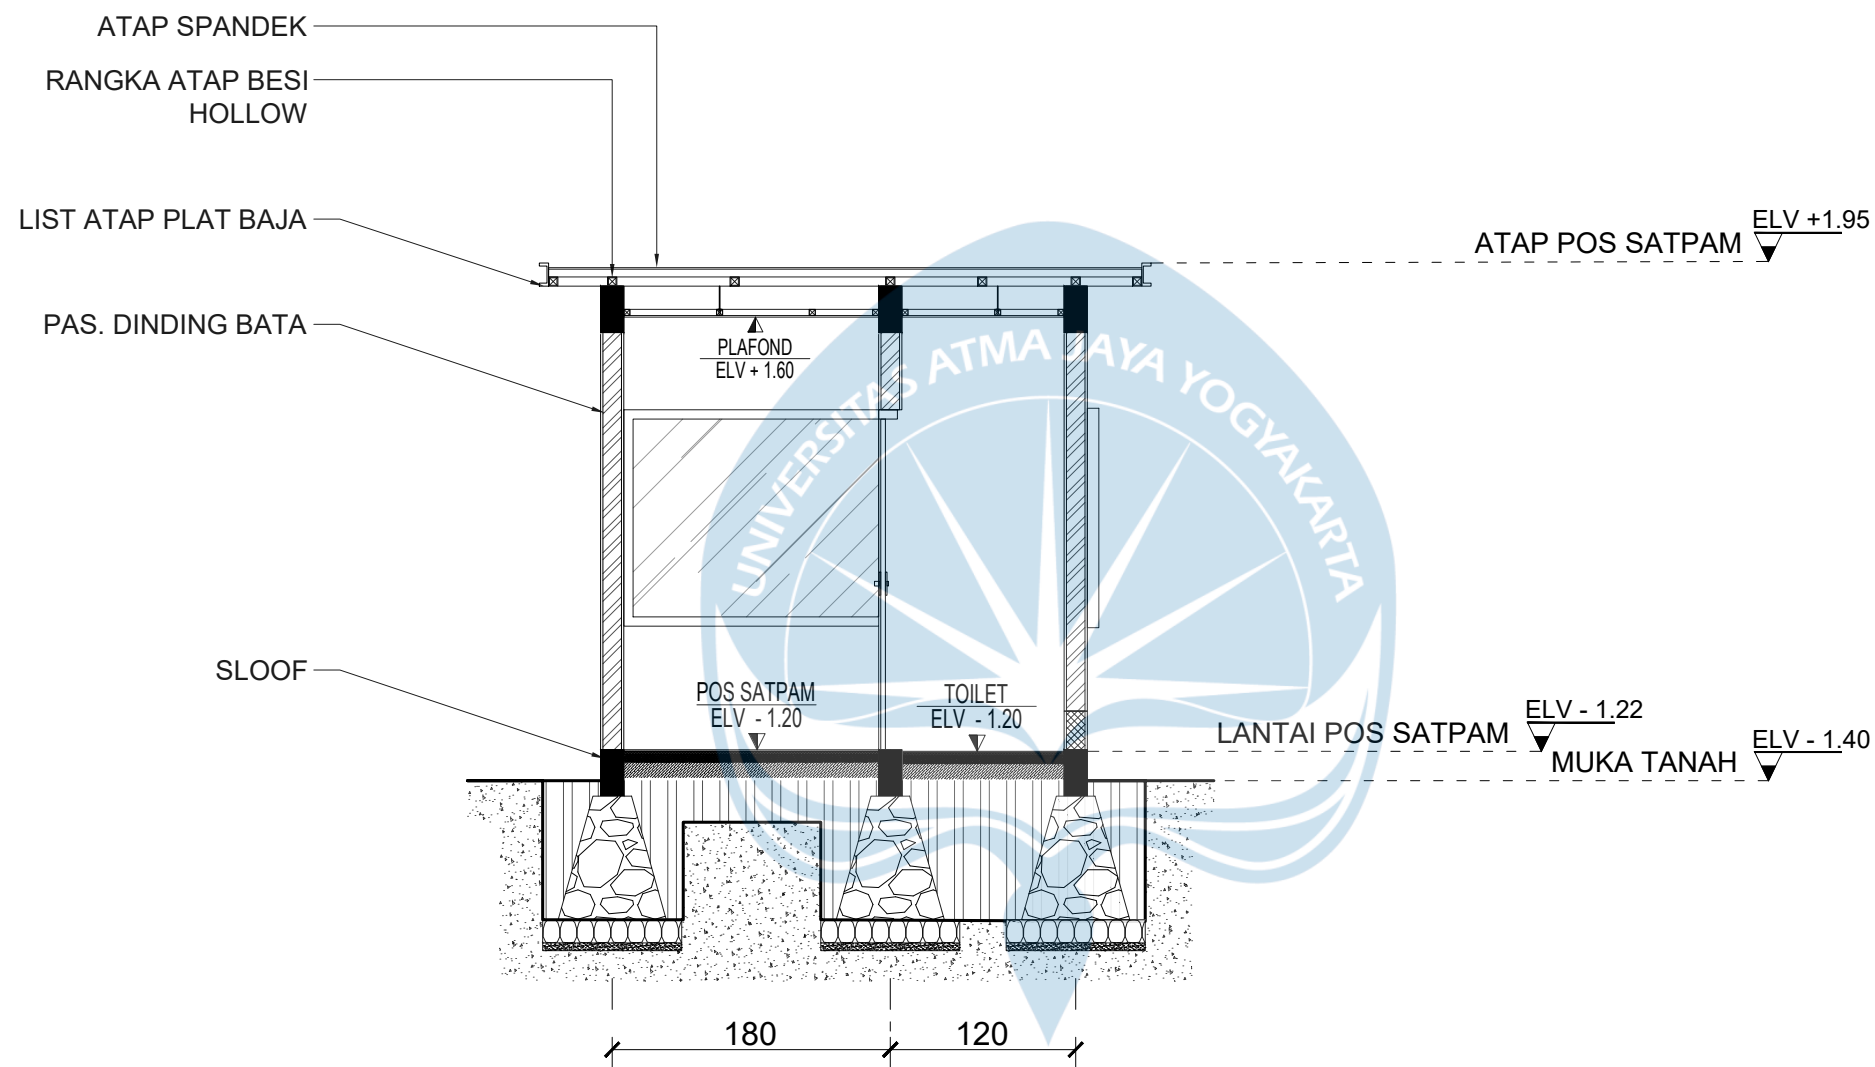

POTONGAN B
SKALA 1:50



Universitas Atma Jaya Yogyakarta
Program Studi Arsitektur
Architecture Department
Fakultas Teknik
Faculty of Engineering

Proyek Tugas Akhir
Final Project

PERIODE : GANJIL I
PERIOD : ODD I
TAHUN AKADEMIK 2025/2026
ACADEMIC YEAR 2025/2026

Judul Proyek
Project Title

COMMUNITY CENTER
BRIGATA CURVA SUD

Lokasi Proyek
Project Location

Jl. Jenengan Raya, Jenengan,
Maguwoharjo, Kec. Depok, Kabupaten
Sleman, Daerah Istimewa Yogyakarta

Identitas Mahasiswa
Student Identity

220118992_ANDREAS
RESTU ABRI PRADANA

Judul Gambar <i>Drawing Title</i>	Skala <i>Scale</i>
POTONGAN B	1 :50

Keterangan
Note


Tanggal gambar
Drawing date

03 MARET 2026

Kode <i>Code</i>	No. Lbr <i>Pg. No.</i>	Dari <i>Of</i>
XX1	XX	XX



 Universitas Atma Jaya Yogyakarta	Proyek Tugas Akhir <i>Final Project</i>	Judul Proyek <i>Project Title</i>	Lokasi Proyek <i>Project Location</i>	Identitas Mahasiswa <i>Student Identity</i>	Judul Gambar <i>Drawing Title</i>	Skala <i>Scale</i>	Keterangan <i>Note</i>	Tanggal Gambar <i>Drawing Date</i>		
	PERIODE : GANJIL I <i>PERIOD : ODD I</i>	COMMUNITY CENTER BRIGATA CURVA SUD	Jl. Jenengan Raya, Jenengan, Maguwoharjo, Kec. Depok, Kabupaten Sleman, Daerah Istimewa Yogyakarta	ANDREAS RESTU ABRI PRADANA 220118992	TAMPAK SELATAN KESELURUHAN	1 :400		03 MARET 2026		
	TAHUN AKADEMIK 2020/2021 <i>ACADEMIC YEAR 2020/2021</i>							Kode Gambar <i>Drawing Code</i>	No. Lbr <i>Pg. No.</i>	Dari <i>Of</i>
	Program Studi Arsitektur <i>Architecture Department</i> Fakultas Teknik <i>Faculty of Engineering</i>							XX1	XX	XX

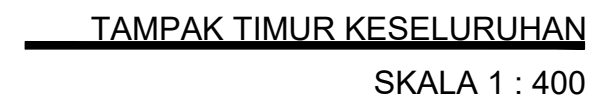

 Universitas Atma Jaya Yogyakarta	Proyek Tugas Akhir <i>Final Project</i>	Judul Proyek <i>Project Title</i>	Lokasi Proyek <i>Project Location</i>	Identitas Mahasiswa <i>Student Identity</i>	Judul Gambar <i>Drawing Title</i>	Skala <i>Scale</i>	Keterangan <i>Note</i>	Tanggal Gambar <i>Drawing Date</i>		
	PERIODE : GANJIL I <i>PERIOD : ODD I</i>	COMMUNITY CENTER BRIGATA CURVA SUD	Jl. Jenengan Raya, Jenengan, Maguwoharjo, Kec. Depok, Kabupaten Sleman, Daerah Istimewa Yogyakarta	ANDREAS RESTU ABRI PRADANA 220118992	TAMPAK TIMUR KESELURUHAN	1 :400		03 MARET 2026		
	TAHUN AKADEMIK 2020/2021 <i>ACADEMIC YEAR 2020/2021</i>							Kode Gambar <i>Drawing Code</i>	No. Lbr <i>Pg. No.</i>	Dari <i>Of</i>
	Program Studi Arsitektur <i>Architecture Department</i> Fakultas Teknik <i>Faculty of Engineering</i>							XX1	XX	XX




 Universitas Atma Jaya Yogyakarta	Proyek Tugas Akhir <i>Final Project</i>	Judul Proyek <i>Project Title</i>	Lokasi Proyek <i>Project Location</i>	Identitas Mahasiswa <i>Student Identity</i>	Judul Gambar <i>Drawing Title</i>	Skala <i>Scale</i>	Keterangan <i>Note</i>	Tanggal Gambar <i>Drawing Date</i>		
	PERIODE : GANJIL I <i>PERIOD : ODD I</i>	COMMUNITY CENTER BRIGATA CURVA SUD	Jl. Jenengan Raya, Jenengan, Maguwoharjo, Kec. Depok, Kabupaten Sleman, Daerah Istimewa Yogyakarta	ANDREAS RESTU ABRI PRADANA 220118992	TAMPAK UTARA KESELURUHAN	1 :400		03 MARET 2026		
	TAHUN AKADEMIK 2020/2021 <i>ACADEMIC YEAR 2020/2021</i>							Kode Gambar <i>Drawing Code</i>	No. Lbr <i>Pg. No.</i>	Dari <i>Of</i>
	Program Studi Arsitektur <i>Architecture Department</i> Fakultas Teknik <i>Faculty of Engineering</i>							XX1	XX	XX




SKALA 1 : 400

 Universitas Atma Jaya Yogyakarta	Proyek Tugas Akhir Final Project	Judul Proyek Project Title	Lokasi Proyek Project Location	Identitas Mahasiswa Student Identity	Judul Gambar Drawing Title	Skala Scale	Keterangan Note	Tanggal Gambar Drawing Date		
	PERIODE : GANJIL I PERIOD : ODD I	COMMUNITY CENTER BRIGATA CURVA SUD	Jl. Jenengan Raya, Jenengan, Maguwoharjo, Kec. Depok, Kabupaten Sleman, Daerah Istimewa Yogyakarta	ANDREAS RESTU ABRI PRADANA 220118992	TAMPAK BARAT KESELURUHAN	1 :400		03 MARET 2026		
	TAHUN AKADEMIK 2020/2021 ACADEMIC YEAR 2020/2021							Kode Gambar Drawing Code	No. Lbr Pg. No.	Dari Of
	Program Studi Arsitektur <i>Architecture Department</i> Fakultas Teknik <i>Faculty of Engineering</i>							XX1	XX	XX

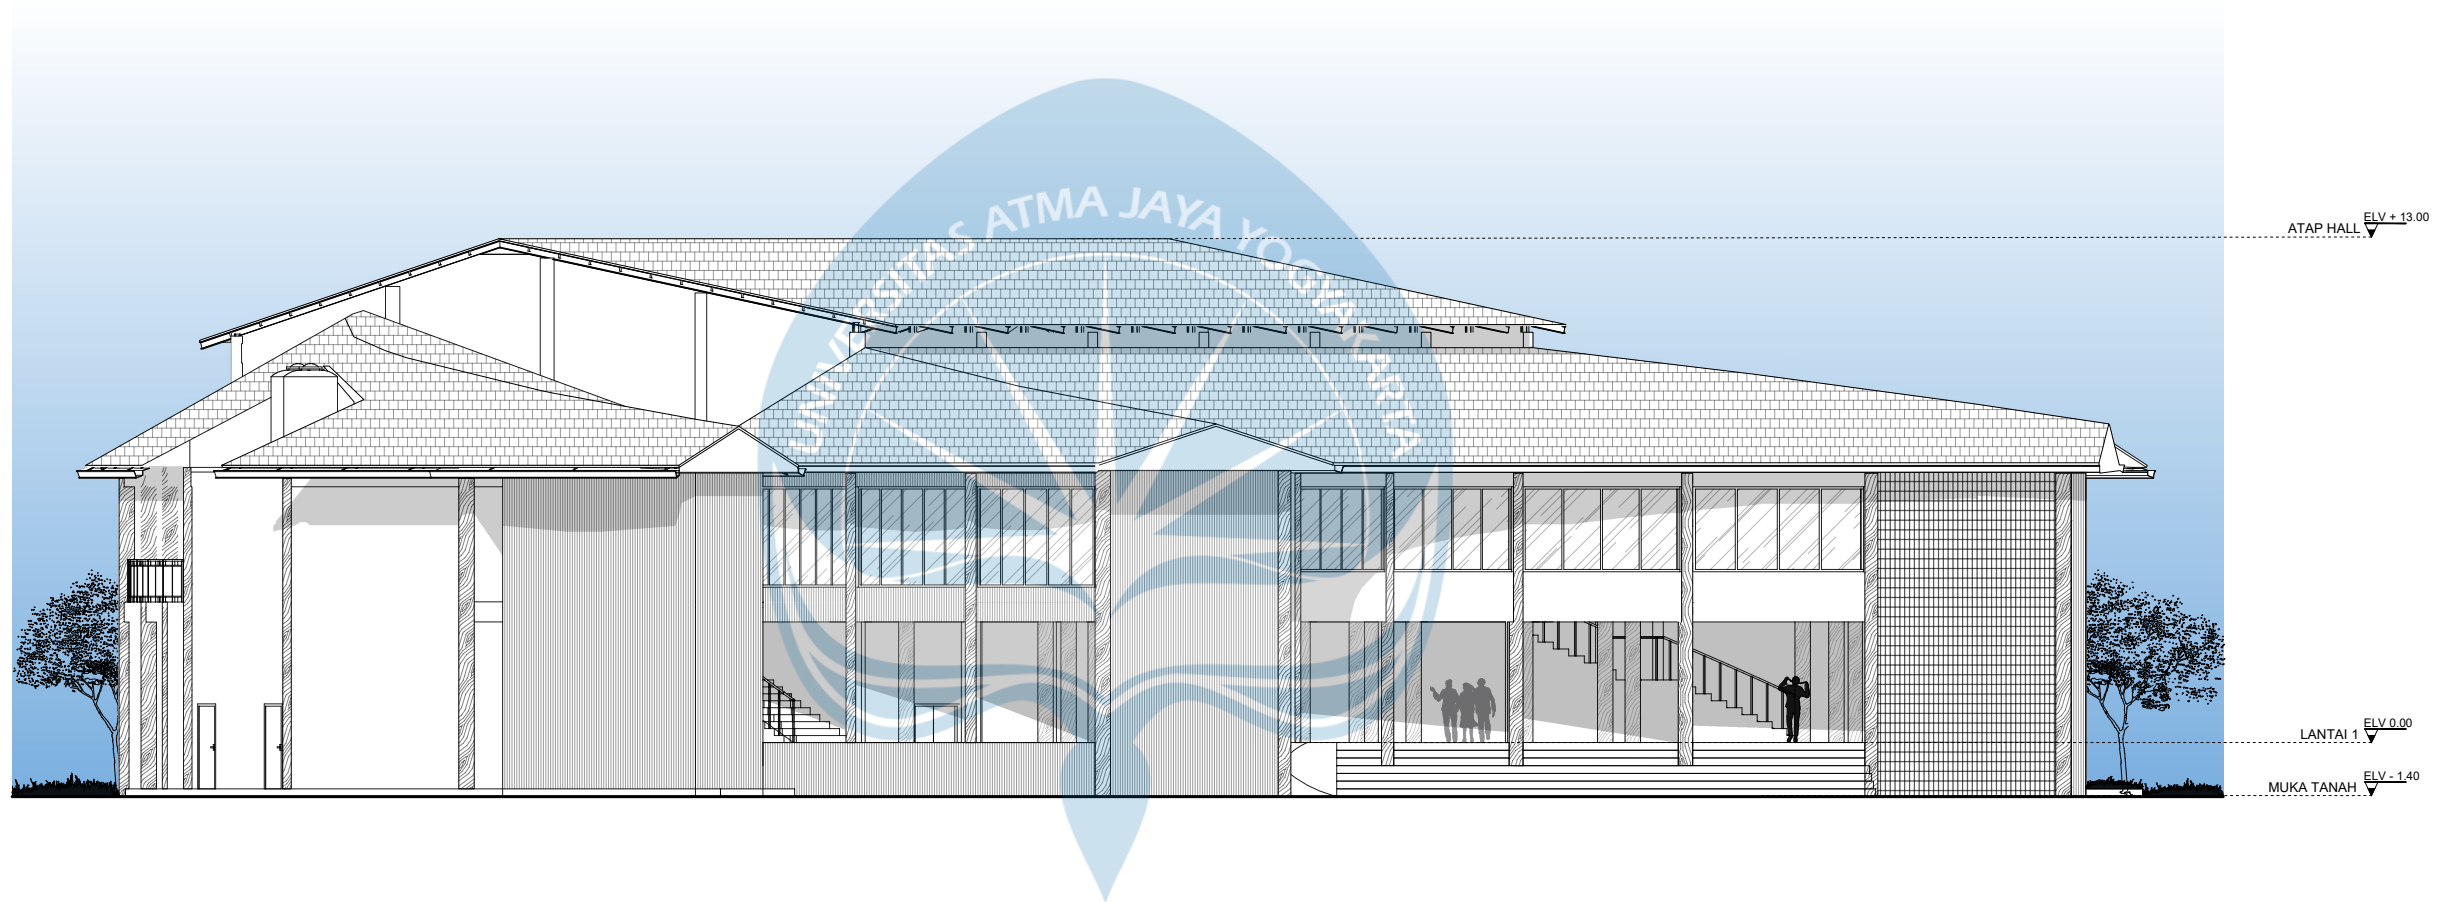

TAMPAK SELATAN MASSA KOLEKTIF
SKALA 1 : 200


 Universitas Atma Jaya Yogyakarta	Proyek Tugas Akhir Final Project	Judul Proyek Project Title	Lokasi Proyek Project Location	Identitas Mahasiswa Student Identity	Judul Gambar Drawing Title	Skala Scale	Keterangan Note	Tanggal Gambar Drawing Date		
	PERIODE : GANJIL I PERIOD : ODD I	COMMUNITY CENTER BRIGATA CURVA SUD	Jl. Jenengan Raya, Jenengan, Maguwoharjo, Kec. Depok, Kabupaten Sleman, Daerah Istimewa Yogyakarta	ANDREAS RESTU ABRI PRADANA 220118992	TAMPAK SELATAN MASSA KOLEKTIF	1 :200		07 FEBRUARI 2026		
	TAHUN AKADEMIK 2020/2021 ACADEMIC YEAR 2020/2021							Kode Gambar Drawing Code	No. Lbr Pg. No.	Dari Of
	Program Studi Arsitektur Architecture Department Fakultas Teknik Faculty of Engineering							XX1	XX	XX

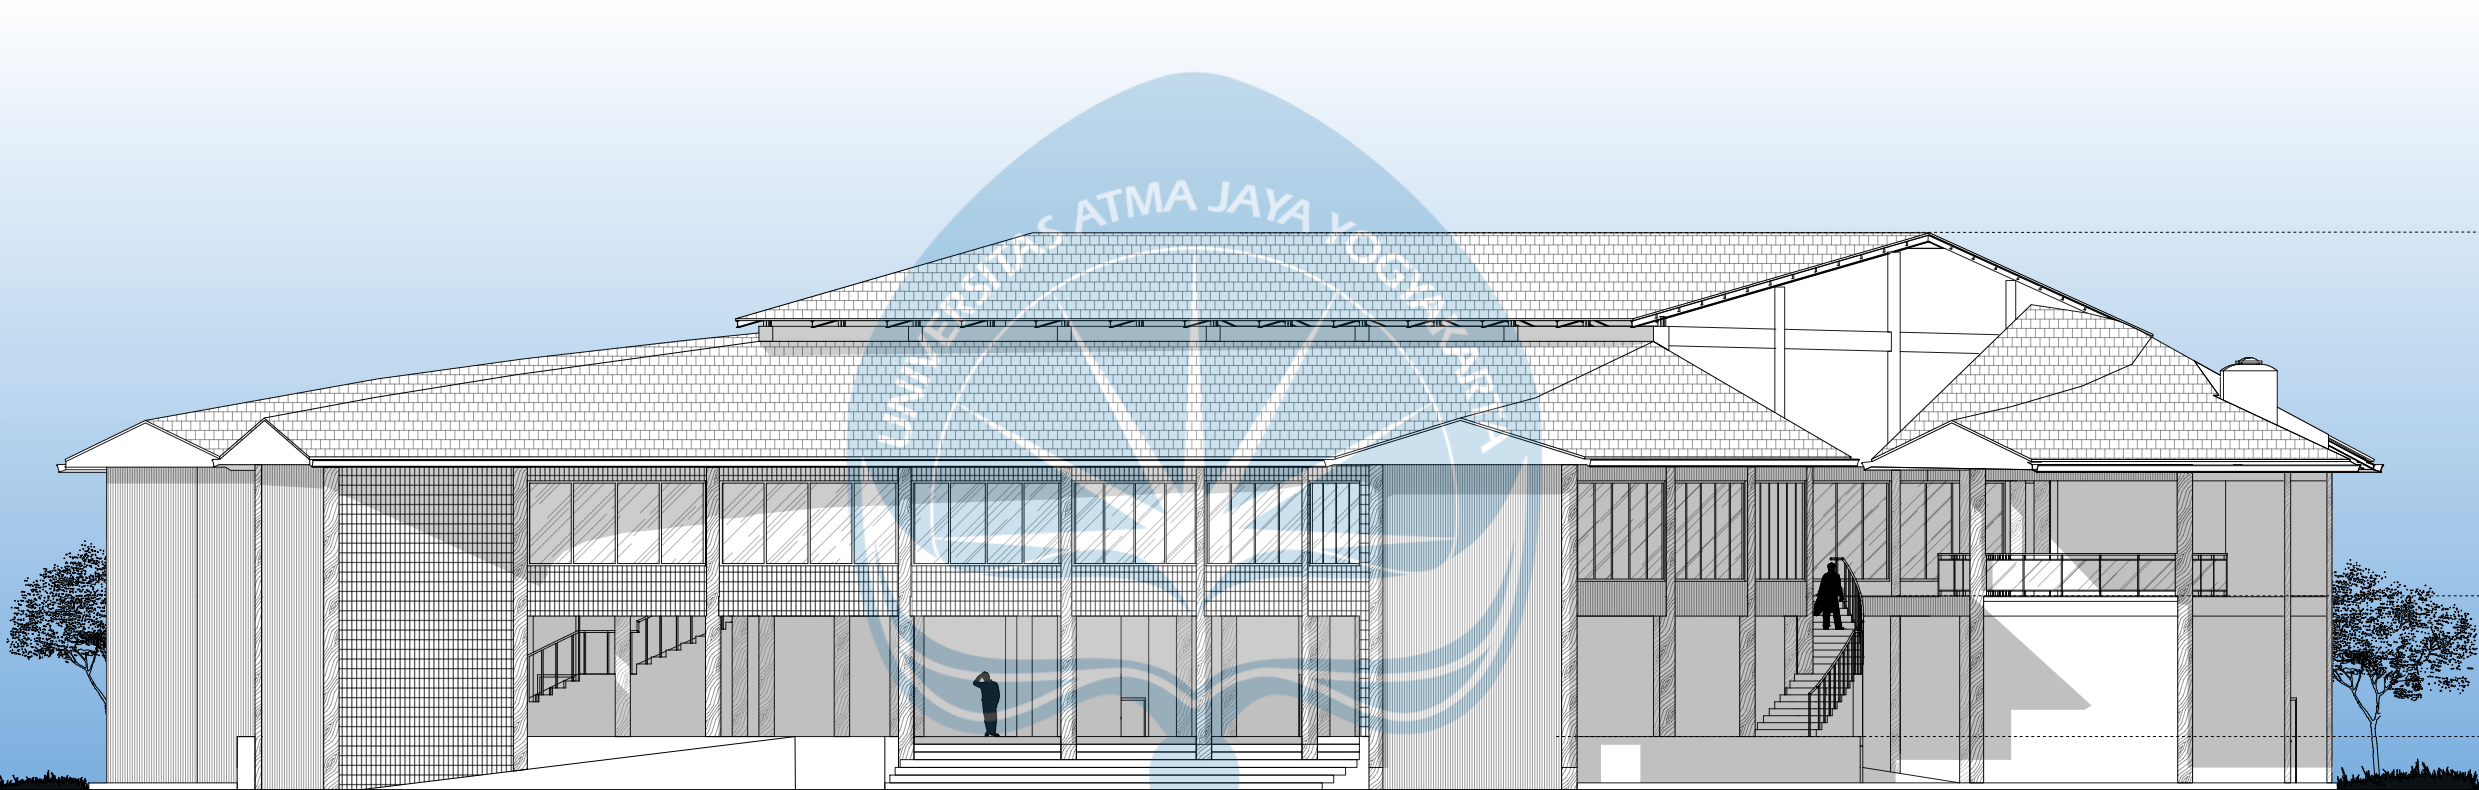

TAMPAK TIMUR MASSA KOLEKTIF


SKALA 1 : 200

 Universitas Atma Jaya Yogyakarta	Proyek Tugas Akhir Final Project	Judul Proyek Project Title	Lokasi Proyek Project Location	Identitas Mahasiswa Student Identity	Judul Gambar Drawing Title	Skala Scale	Keterangan Note	Tanggal Gambar Drawing Date		
	PERIODE : GANJIL I PERIOD : ODD I	COMMUNITY CENTER BRIGATA CURVA SUD	Jl. Jenengan Raya, Jenengan, Maguwoharjo, Kec. Depok, Kabupaten Sleman, Daerah Istimewa Yogyakarta	ANDREAS RESTU ABRI PRADANA 220118992	TAMPAK TIMUR MASSA KOLEKTIF	1 :200		07 FEBRUARI 2026		
	TAHUN AKADEMIK 2020/2021 ACADEMIC YEAR 2020/2021							Kode Gambar Drawing Code	No. Lbr Pg. No.	Dari Of
	Program Studi Arsitektur Architecture Department Fakultas Teknik Faculty of Engineering							XX1	XX	XX

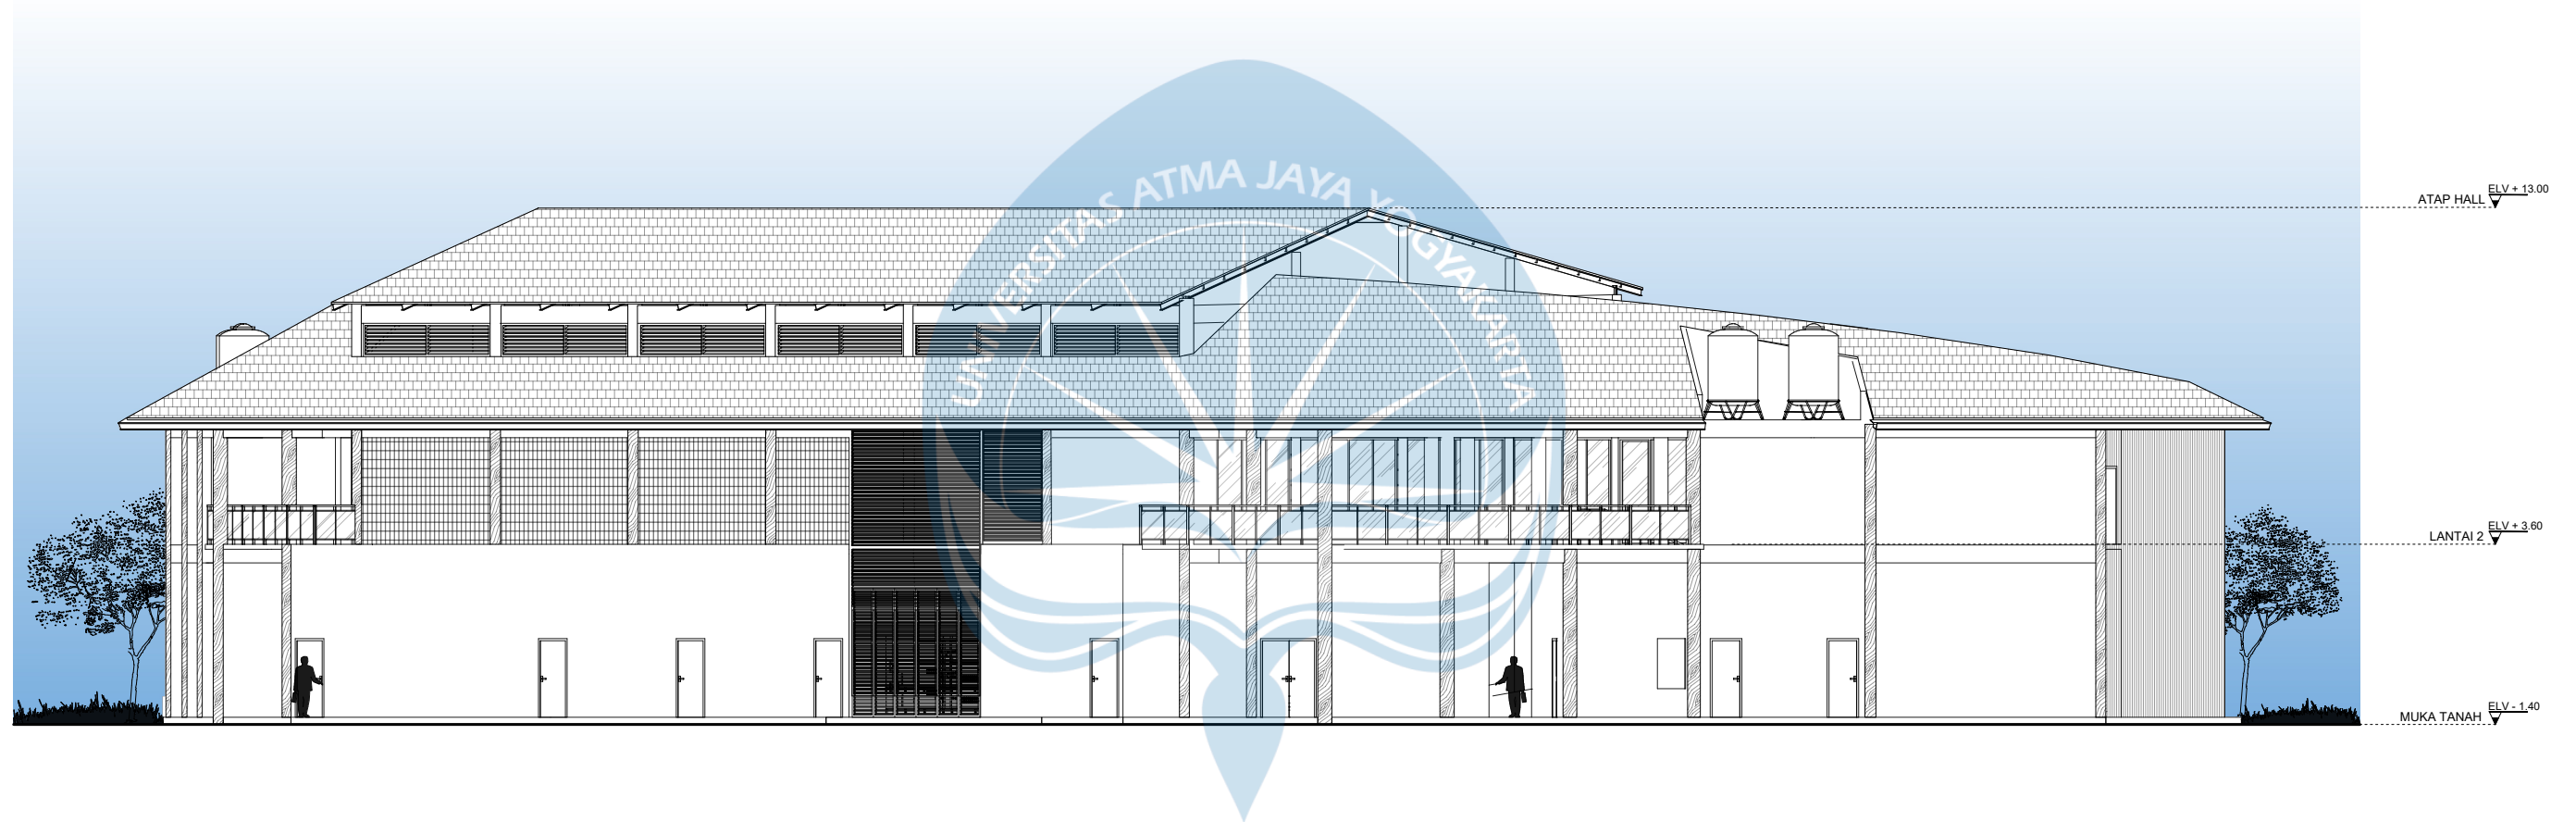


TAMPAK BARAT MASSA KOLEKTIF
SKALA 1 : 200

 Universitas Atma Jaya Yogyakarta	Proyek Tugas Akhir <i>Final Project</i>	Judul Proyek <i>Project Title</i>	Lokasi Proyek <i>Project Location</i>	Identitas Mahasiswa <i>Student Identity</i>	Judul Gambar <i>Drawing Title</i>	Skala <i>Scale</i>	Keterangan <i>Note</i>	Tanggal Gambar <i>Drawing Date</i>		
	PERIODE : GANJIL I PERIOD : ODD I TAHUN AKADEMIK 2020/2021 ACADEMIC YEAR 2020/2021	COMMUNITY CENTER BRIGATA CURVA SUD	Jl. Jenengan Raya, Jenengan, Maguwoharjo, Kec. Depok, Kabupaten Sleman, Daerah Istimewa Yogyakarta	ANDREAS RESTU ABRI PRADANA 220118992	TAMPAK BARAT MASSA KOLEKTIF	1 :200		07 FEBRUARI 2026		
	Kode Gambar <i>Drawing Code</i> No. Lbr <i>Pg. No.</i> Dari <i>Of</i>									
	Program Studi Arsitektur <i>Architecture Department</i> Fakultas Teknik <i>Faculty of Engineering</i>							XX1	XX	XX

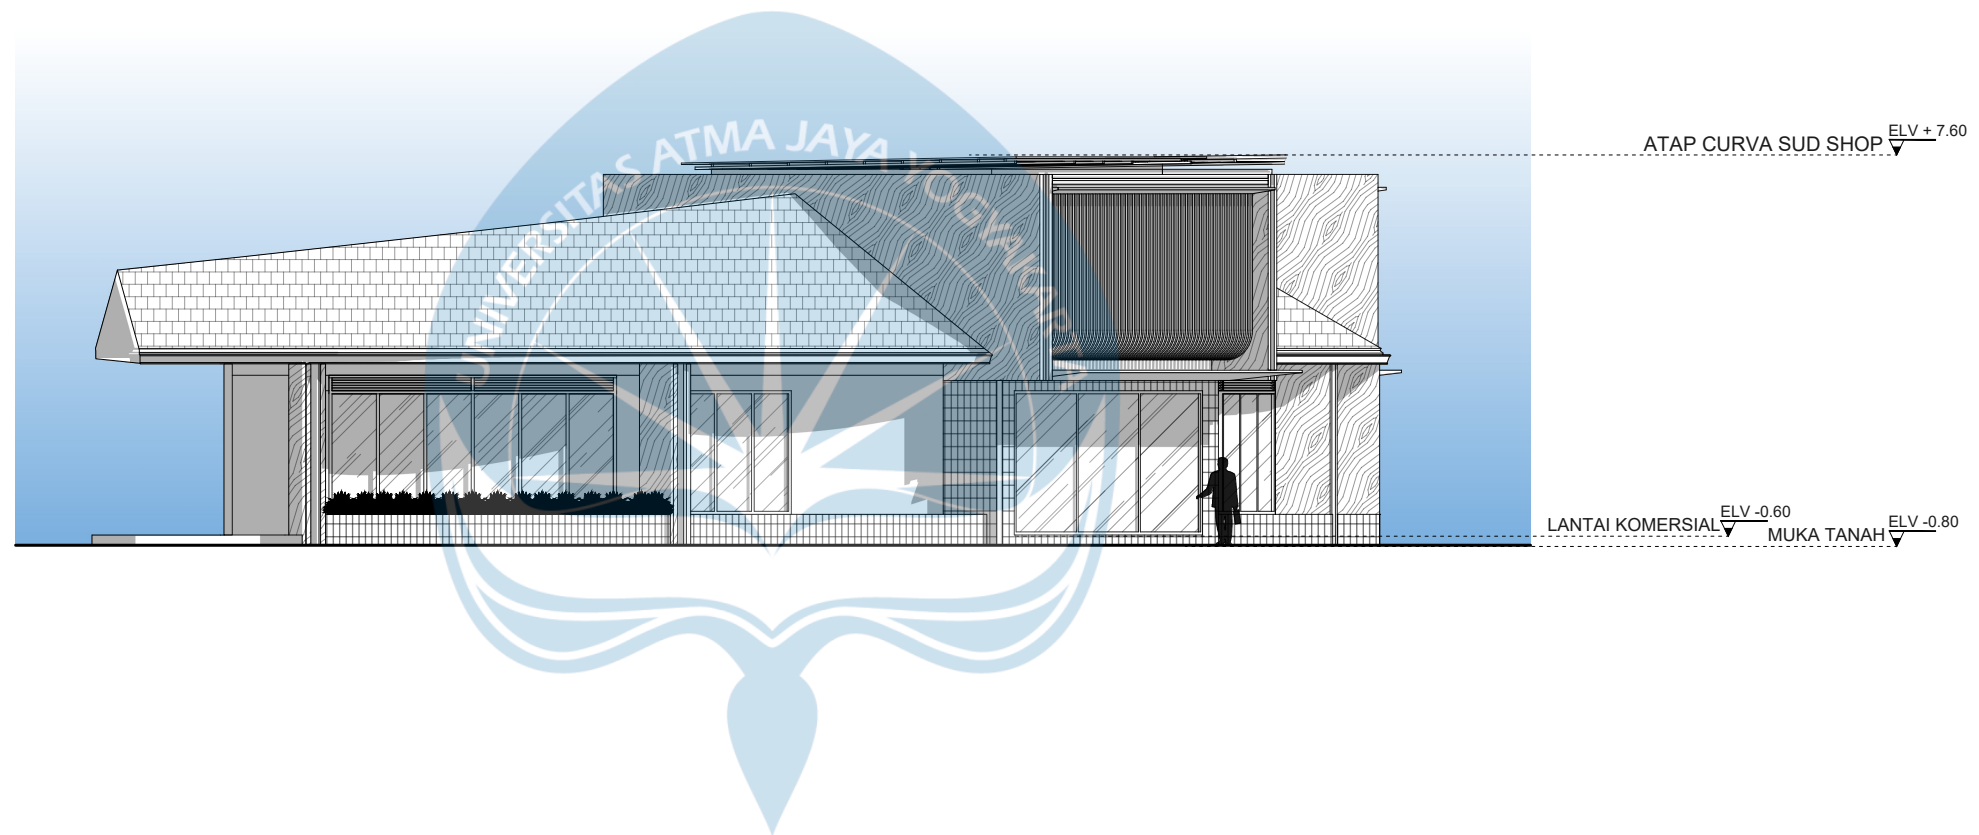


POTONGAN AA MASSA KOMERSIAL
SKALA 1 : 150

 Universitas Atma Jaya Yogyakarta	Proyek Tugas Akhir <i>Final Project</i>	Judul Proyek <i>Project Title</i>	Lokasi Proyek <i>Project Location</i>	Identitas Mahasiswa <i>Student Identity</i>	Judul Gambar <i>Drawing Title</i>	Skala <i>Scale</i>	Keterangan <i>Note</i>	Tanggal Gambar <i>Drawing Date</i>		
	PERIODE : GANJIL I PERIOD : ODD I	COMMUNITY CENTER BRIGATA CURVA SUD	Jl. Jenengan Raya, Jenengan, Maguwoharjo, Kec. Depok, Kabupaten Sleman, Daerah Istimewa Yogyakarta	ANDREAS RESTU ABRI PRADANA 220118992	POTONGAN AA MASSA KOMERSIAL	1 : 150		03 MARET 2026		
	TAHUN AKADEMIK 2020/2021 ACADEMIC YEAR 2020/2021							Kode Gambar <i>Drawing Code</i>	No. Lbr <i>Pg. No.</i>	Dari <i>Of</i>
	Program Studi Arsitektur <i>Architecture Department</i> Fakultas Teknik <i>Faculty of Engineering</i>							XX1	XX	XX

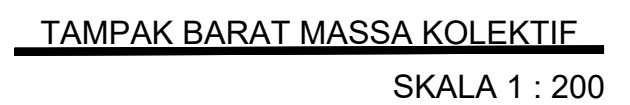

 Universitas Atma Jaya Yogyakarta	Proyek Tugas Akhir <i>Final Project</i>	Judul Proyek <i>Project Title</i>	Lokasi Proyek <i>Project Location</i>	Identitas Mahasiswa <i>Student Identity</i>	Judul Gambar <i>Drawing Title</i>	Skala <i>Scale</i>	Keterangan <i>Note</i>	Tanggal Gambar <i>Drawing Date</i>		
	PERIODE : GANJIL I <i>PERIOD : ODD I</i>	COMMUNITY CENTER BRIGATA CURVA SUD	Jl. Jenengan Raya, Jenengan, Maguwoharjo, Kec. Depok, Kabupaten Sleman, Daerah Istimewa Yogyakarta	ANDREAS RESTU ABRI PRADANA 220118992	TAMPAK BARAT MASSA KOLEKTIF	1 :200		03 MARET 2026		
	TAHUN AKADEMIK 2020/2021 <i>ACADEMIC YEAR 2020/2021</i>							Kode Gambar <i>Drawing Code</i>	No. Lbr <i>Pg. No.</i>	Dari <i>Of</i>
	Program Studi Arsitektur <i>Architecture Department</i> Fakultas Teknik <i>Faculty of Engineering</i>							XX1	XX	XX

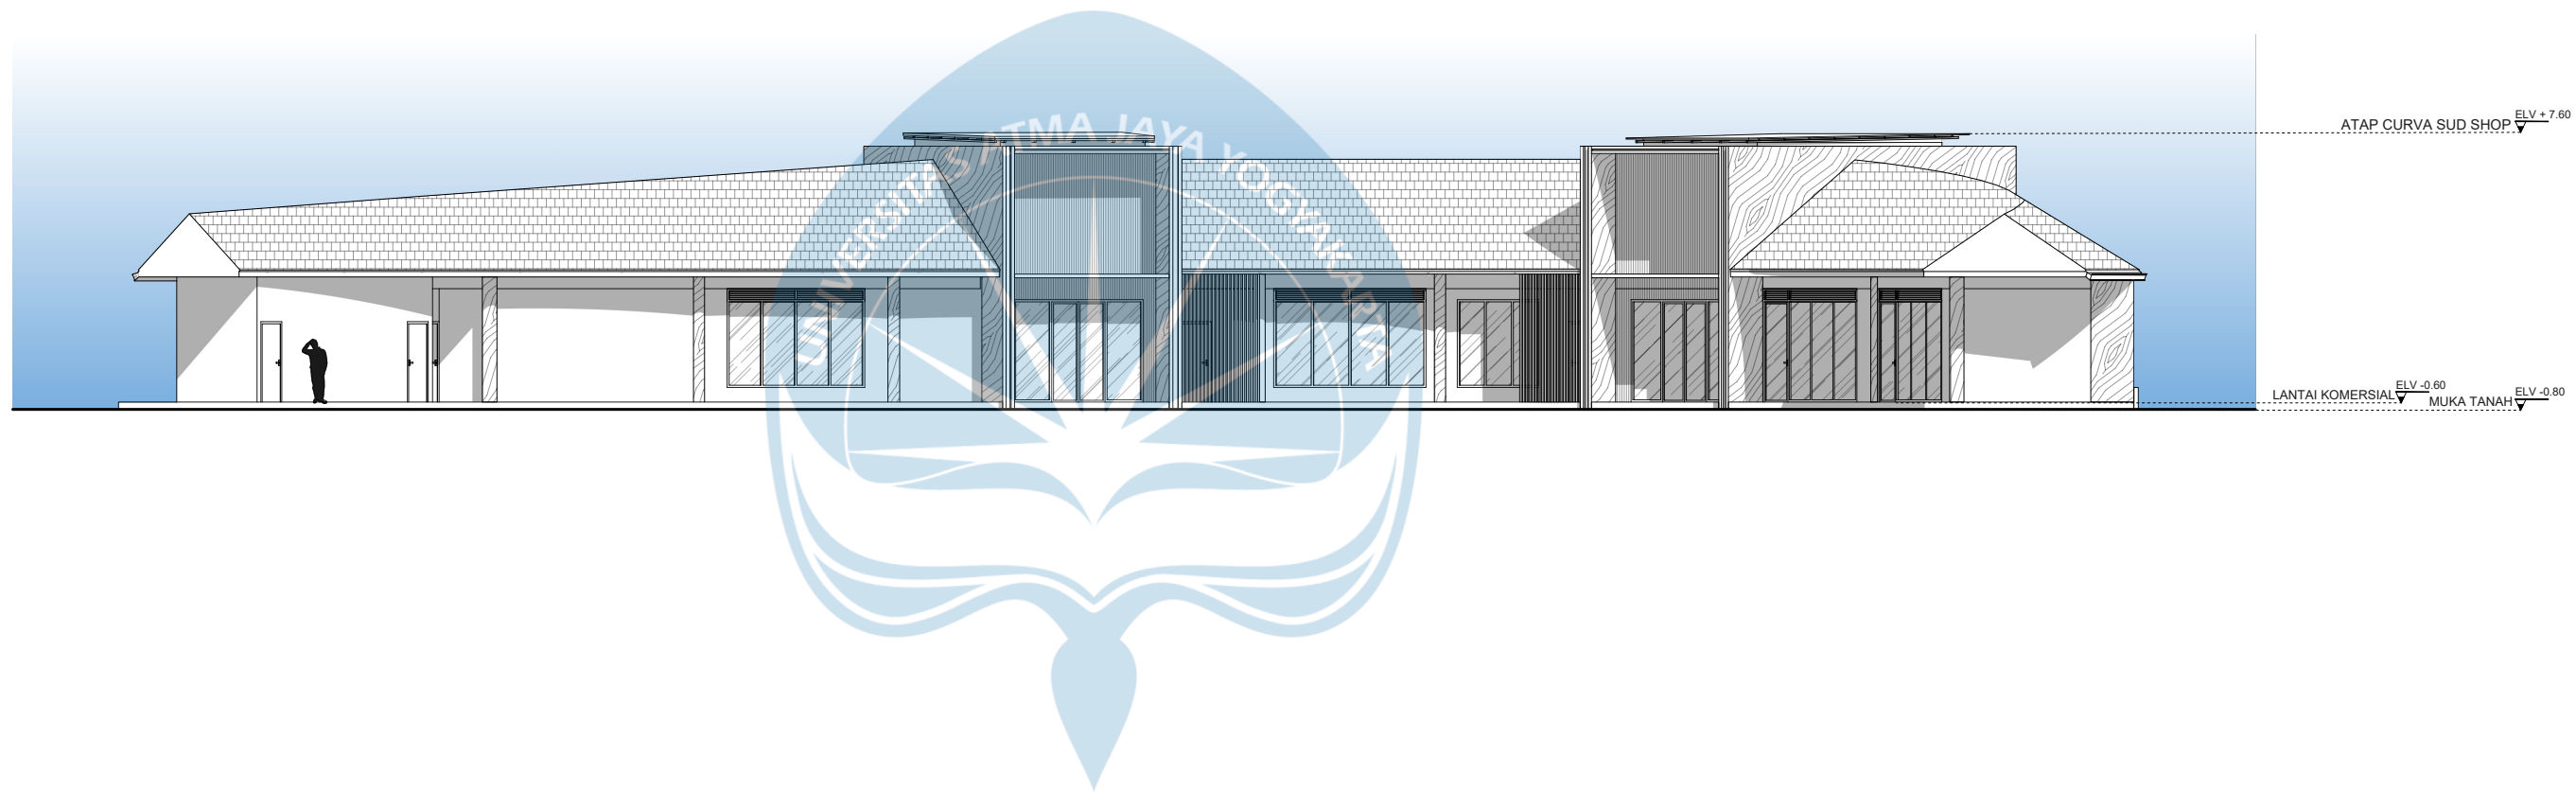


TAMPAK BARAT MASSA KOLEKTIF

SKALA 1 : 200




Universitas Atma Jaya Yogyakarta


Projek Tugas Akhir Final Project	Judul Proyek Project Title	Lokasi Proyek Project Location	Identitas Mahasiswa Student Identity	Judul Gambar Drawing Title	Skala Scale	Keterangan Note	Tanggal Gambar Drawing Date		
PERIODE : GANJIL I PERIOD : ODD I TAHUN AKADEMIK 2020/2021 ACADEMIC YEAR 2020/2021	COMMUNITY CENTER BRIGATA CURVA SUD	Jl. Jenengan Raya, Jenengan, Maguwoharjo, Kec. Depok, Kabupaten Sleman, Daerah Istimewa Yogyakarta	ANDREAS RESTU ABRI PRADANA 220118992	TAMPAK BARAT MASSA KOLEKTIF	1 :200		03 MARET 2026		
Kode Gambar Drawing Code							No. Lbr Pg. No.	Dari Of	
XX1							XX	XX	
Program Studi Arsitektur Architecture Department Fakultas Teknik Faculty of Engineering									

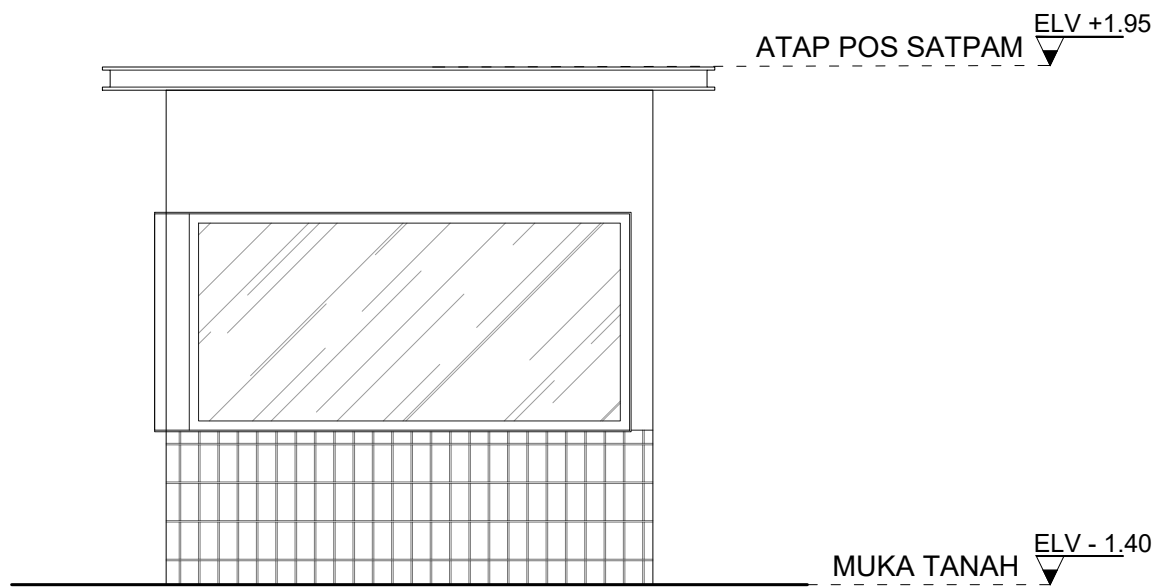


TAMPAK SELATAN
SKALA 1:50

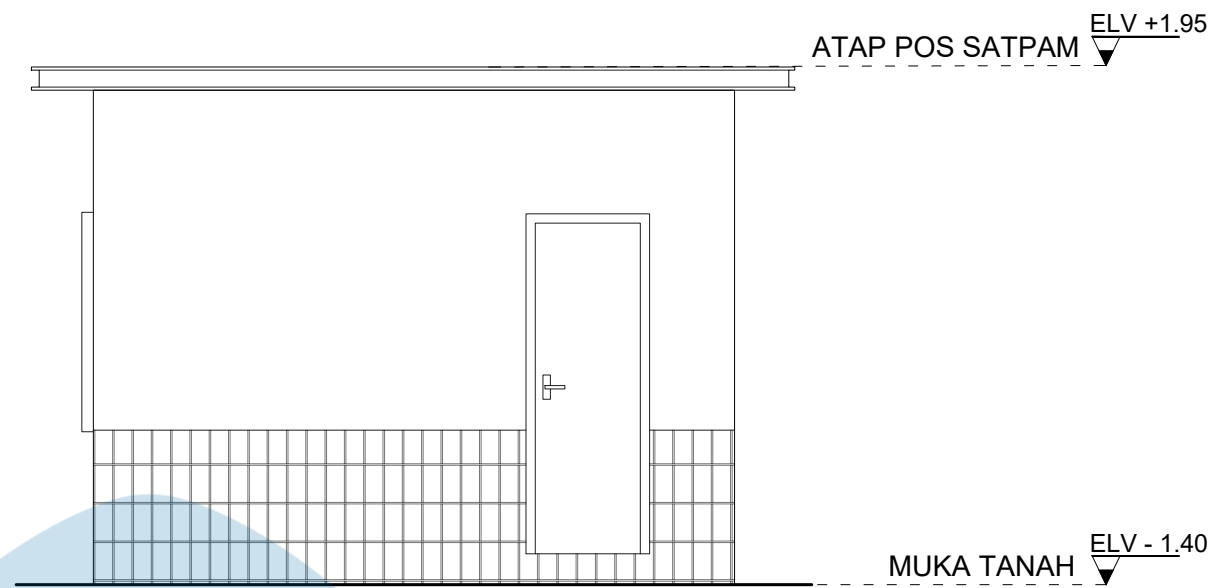

TAMPAK TIMUR
SKALA 1:50

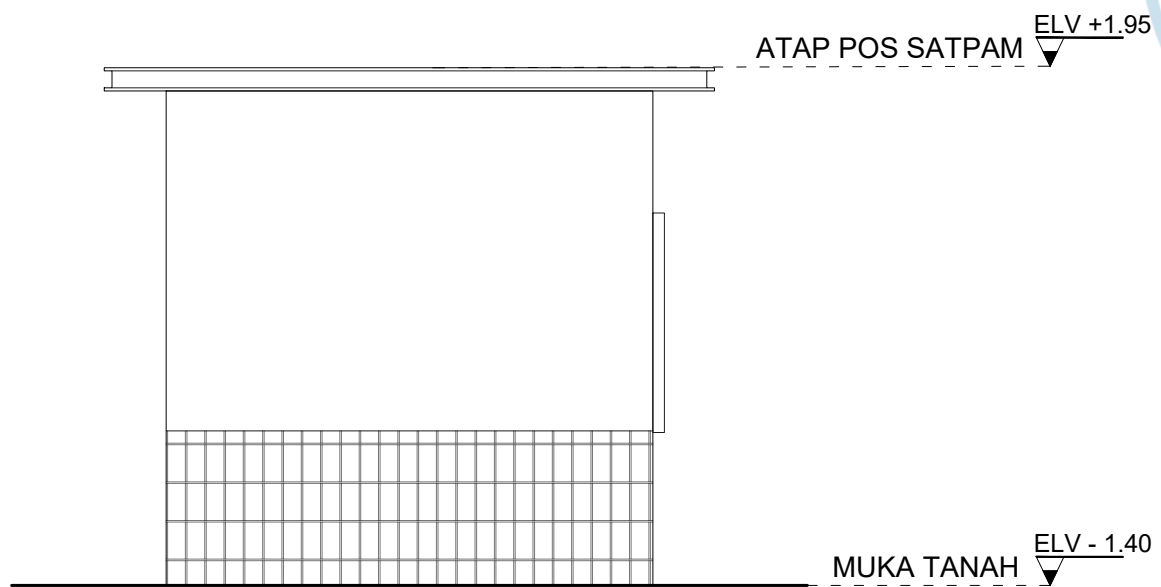

TAMPAKUTARA
SKALA 1:50

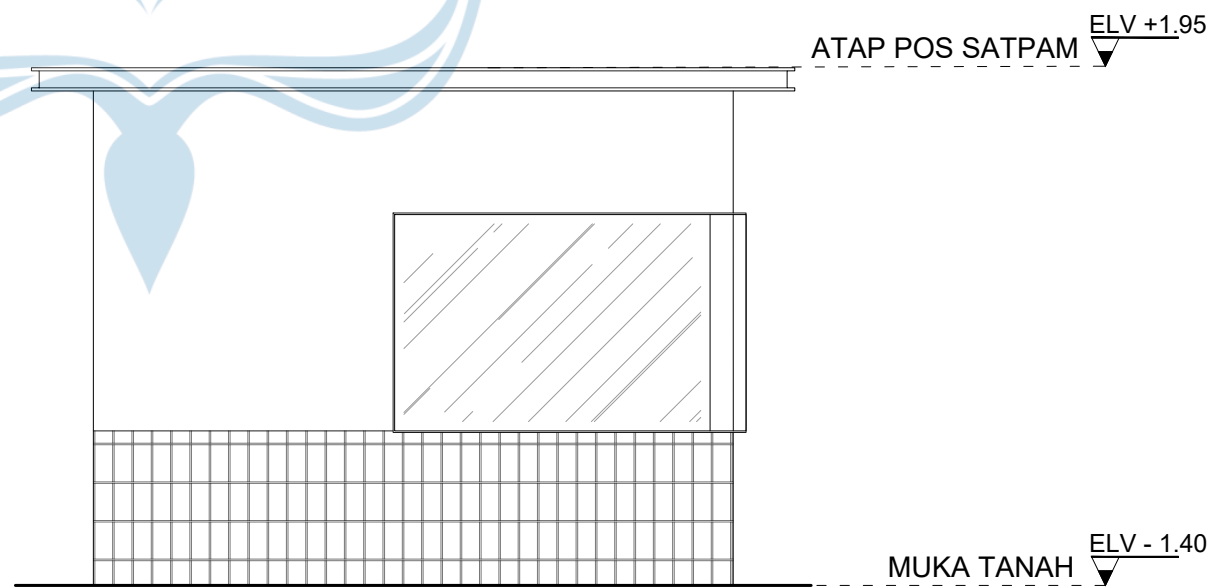

TAMPAK BARAT
SKALA 1:50



Universitas Atma Jaya Yogyakarta
Program Studi Arsitektur
Architecture Department
Fakultas Teknik
Faculty of Engineering

Proyek Tugas Akhir
Final Project

PERIODE : GANJIL I
PERIOD : ODD I
TAHUN AKADEMIK 2025/2026
ACADEMIC YEAR 2025/2026

Judul Proyek
Project Title

COMMUNITY CENTER
BRIGATA CURVA SUD

Lokasi Proyek
Project Location

Jl. Jenengan Raya, Jenengan,
Maguwoharjo, Kec. Depok, Kabupaten
Sleman, Daerah Istimewa Yogyakarta

Identitas Mahasiswa
Student Identity

220118992_ANDREAS
RESTU ABRI PRADANA

Judul Gambar
Drawing Title

Skala
Scale

TAMPAK POS SATPAM

1 :50

Keterangan
Note

Tanggal gambar
Drawing date

03 MARET 2026

Kode
Code

No. Lbr
Pg. No.

Dari
Of

XX1

XX

XX

The diagram illustrates the construction of a roof structure. It shows the assembly of bitumen roofing, hollow tiles, and steel beams. The components are labeled as follows:


- ATAP BITUMEN
- RENG HOLLOW
- BAJA WF
- ATAP BITUMEN
- UNDERLAYER
- MULTIPLEK
- RENG HOLLOW
- BAJA WF
- BAJA WF
- BAJA WF
- BAUT PENGAIT
- KOLOM

PLAT LANTAI
 DILATASI
KOLOM
 KOLOM DIAMETER 40CM
 KOLOM PRAKTIS
BALOK
 BALOK 20 X 50 CM
 BALOK 20 X 30 CM
 BALOK 15 X 25 CM
 SLOOF
 PONDASI BATU KALI
 PONDASI FOOTPLATE

SUB STRUCTURE



Projek Tugas Akhir Final Project	Judul Proyek Project Title	Lokasi Proyek Project Location	Identitas Mahasiswa Student Identity	Judul Gambar Drawing Title	Skala Scale	Keterangan Note	Tanggal Gambar Drawing Date		
PERIODE : GANJIL I PERIOD : ODD I	COMMUNITY CENTER BRIGATA CURVA SUD	Jl. Jenengan Raya, Jenengan, Maguwoharjo, Kec. Depok, Kabupaten Sleman, Daerah Istimewa Yogyakarta	ANDREAS RESTU ABRI PRADANA 220118992	STRUKTUR MASSA KOLEKTIF			03 MARET 2026		
TAHUN AKADEMIK 2020/2021 ACADEMIC YEAR 2020/2021							Kode Gambar Drawing Code	No. Lbr Pg. No.	Dari Of
Program Studi Arsitektur Architecture Department Fakultas Teknik Faculty of Engineering							XX1	XX	XX

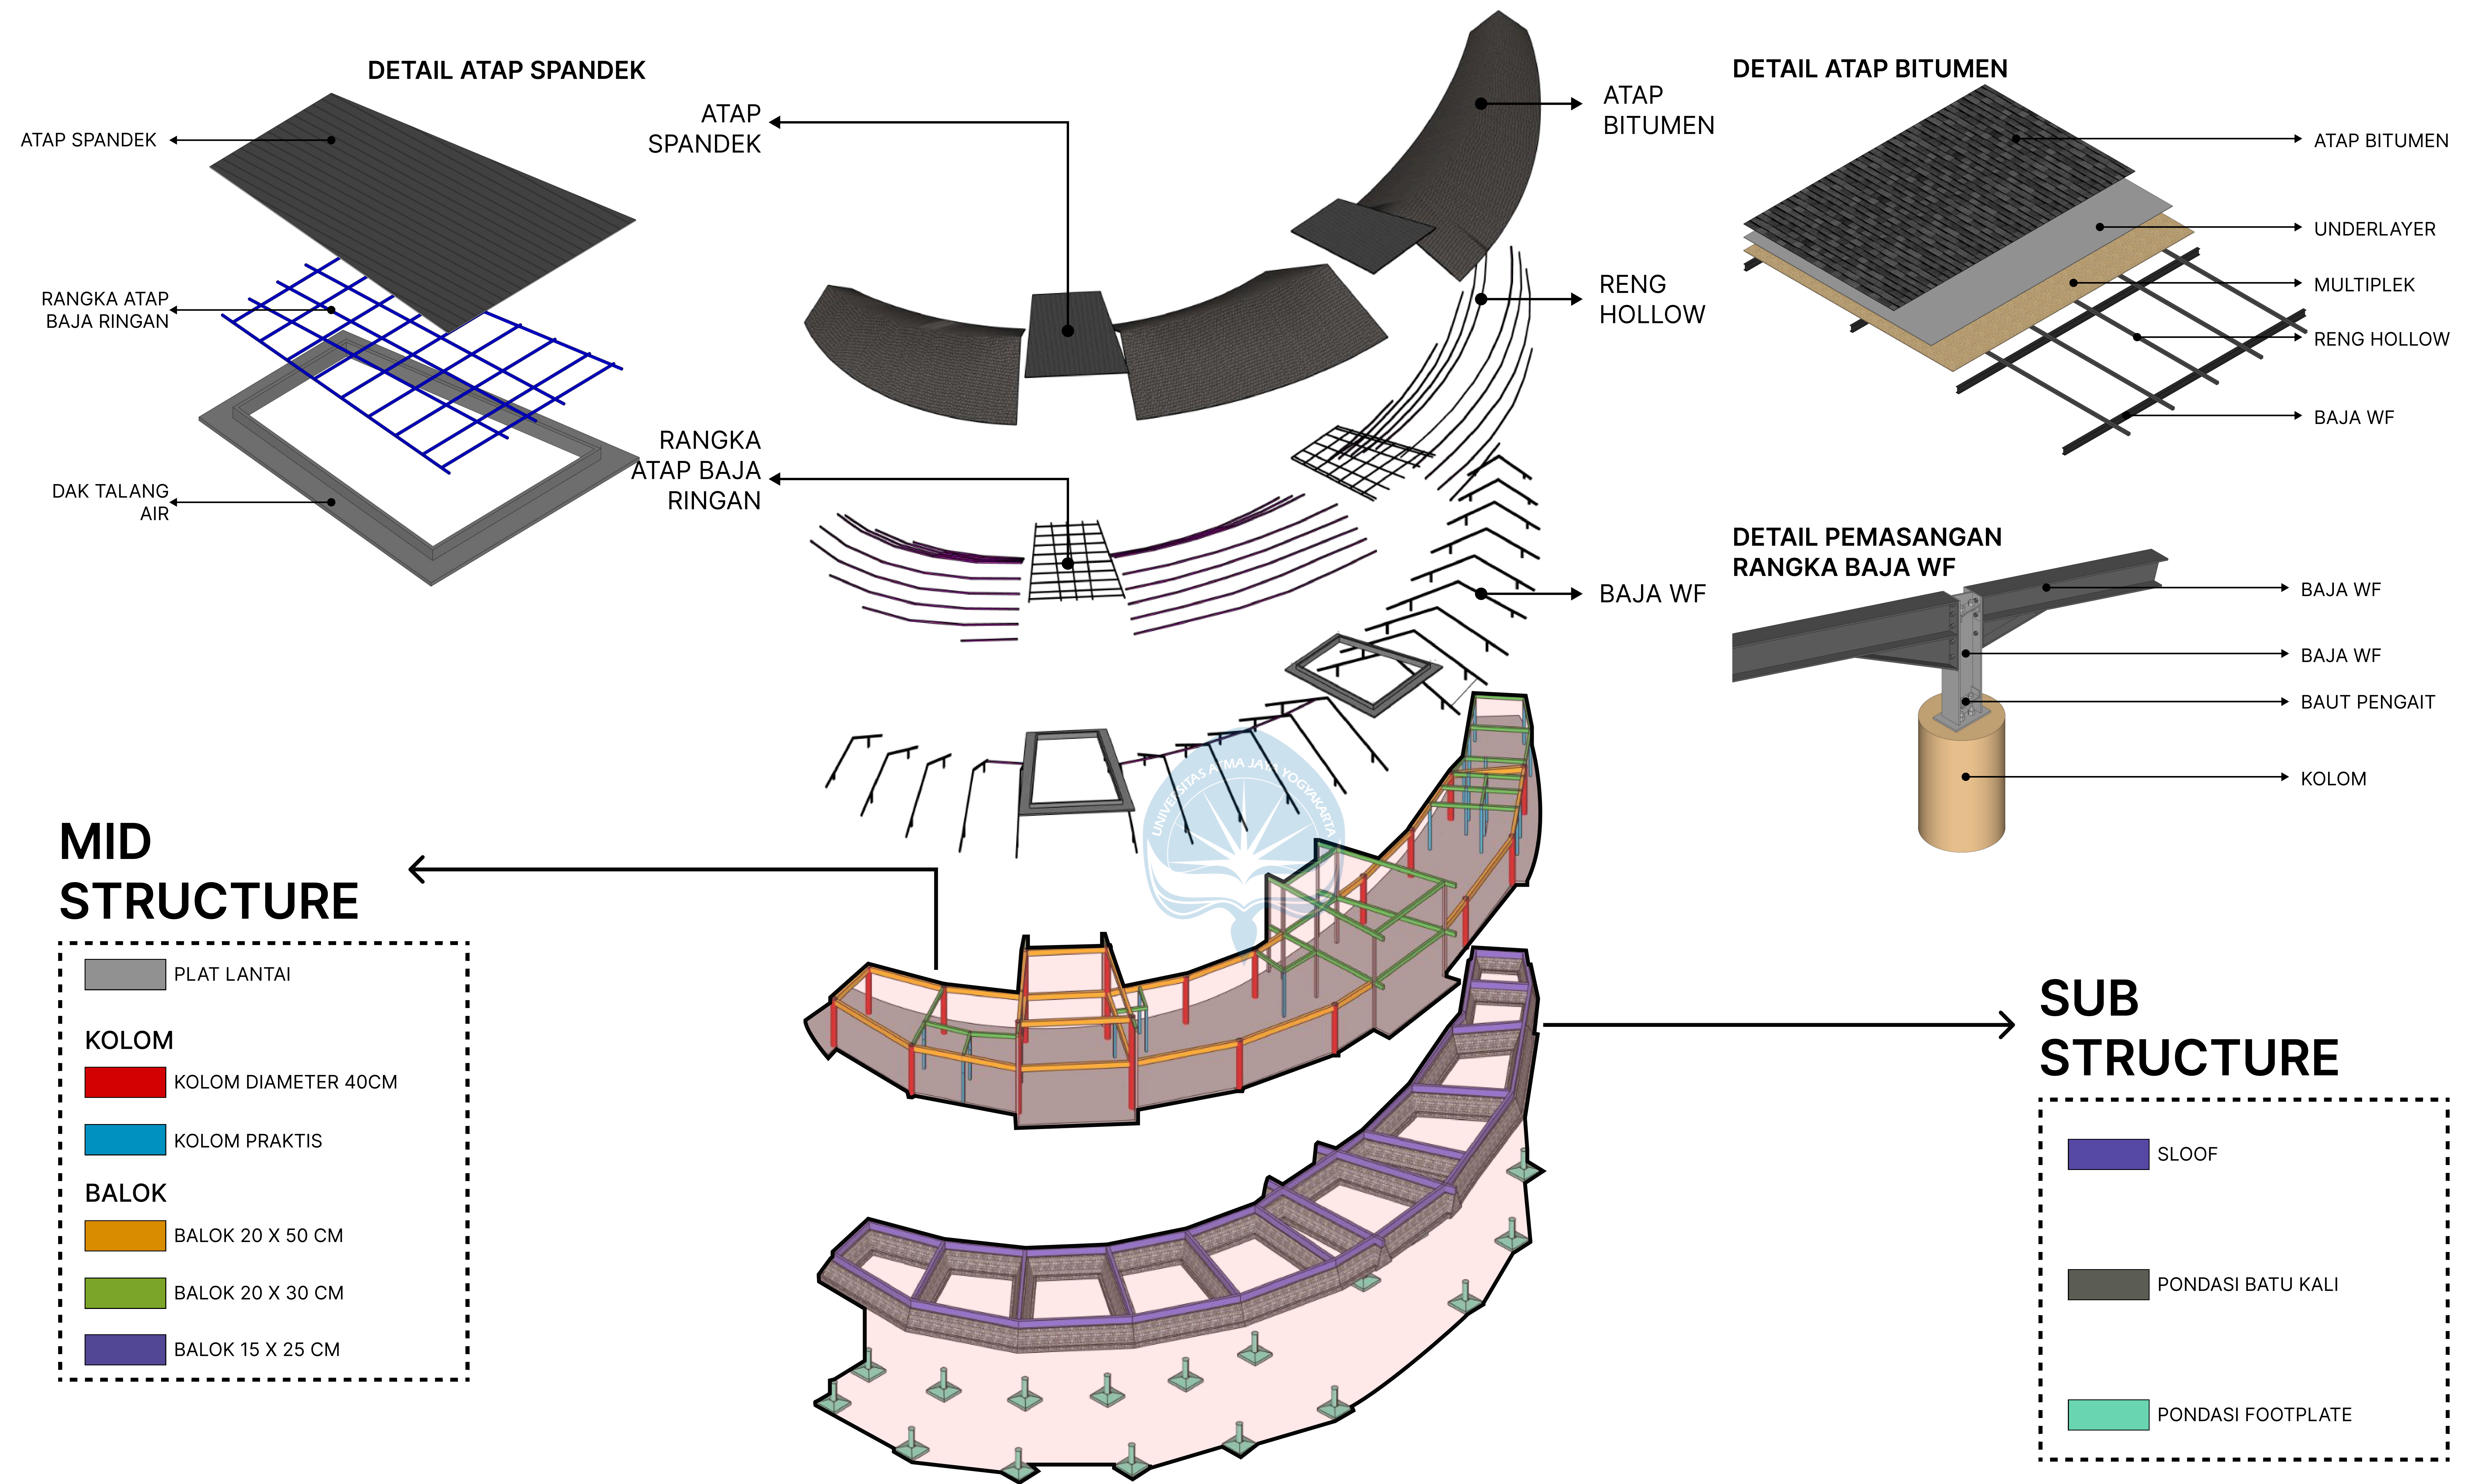



Universitas Atma Jaya Yogyakarta
Program Studi Arsitektur
Architecture Department
Fakultas Teknik
Faculty of Engineering

Proyek Tugas Akhir
Final Project

PERIODE : GANJIL I
PERIOD : ODD I
TAHUN AKADEMIK 2025/2026
ACADEMIC YEAR 2025/2026

Judul Proyek
Project Title

COMMUNITY CENTER
BRIGATA CURVA SUD

Lokasi Proyek
Project Location

Jl. Jenengan Raya, Jenengan,
Maguwoharjo, Kec. Depok, Kabupaten
Sleman, Daerah Istimewa Yogyakarta

Identitas Mahasiswa
Student Identity

220118992_ANDREAS
RESTU ABRI PRADANA

Judul Gambar
Drawing Title

Skala
Scale

RENCANA AIR BERSIH

Keterangan
Note

Tanggal gambar
Drawing date

03 MARET 2026

Kode
Code


No. Lbr
Pg. No.

Dari
Of

XX1

XX

XX

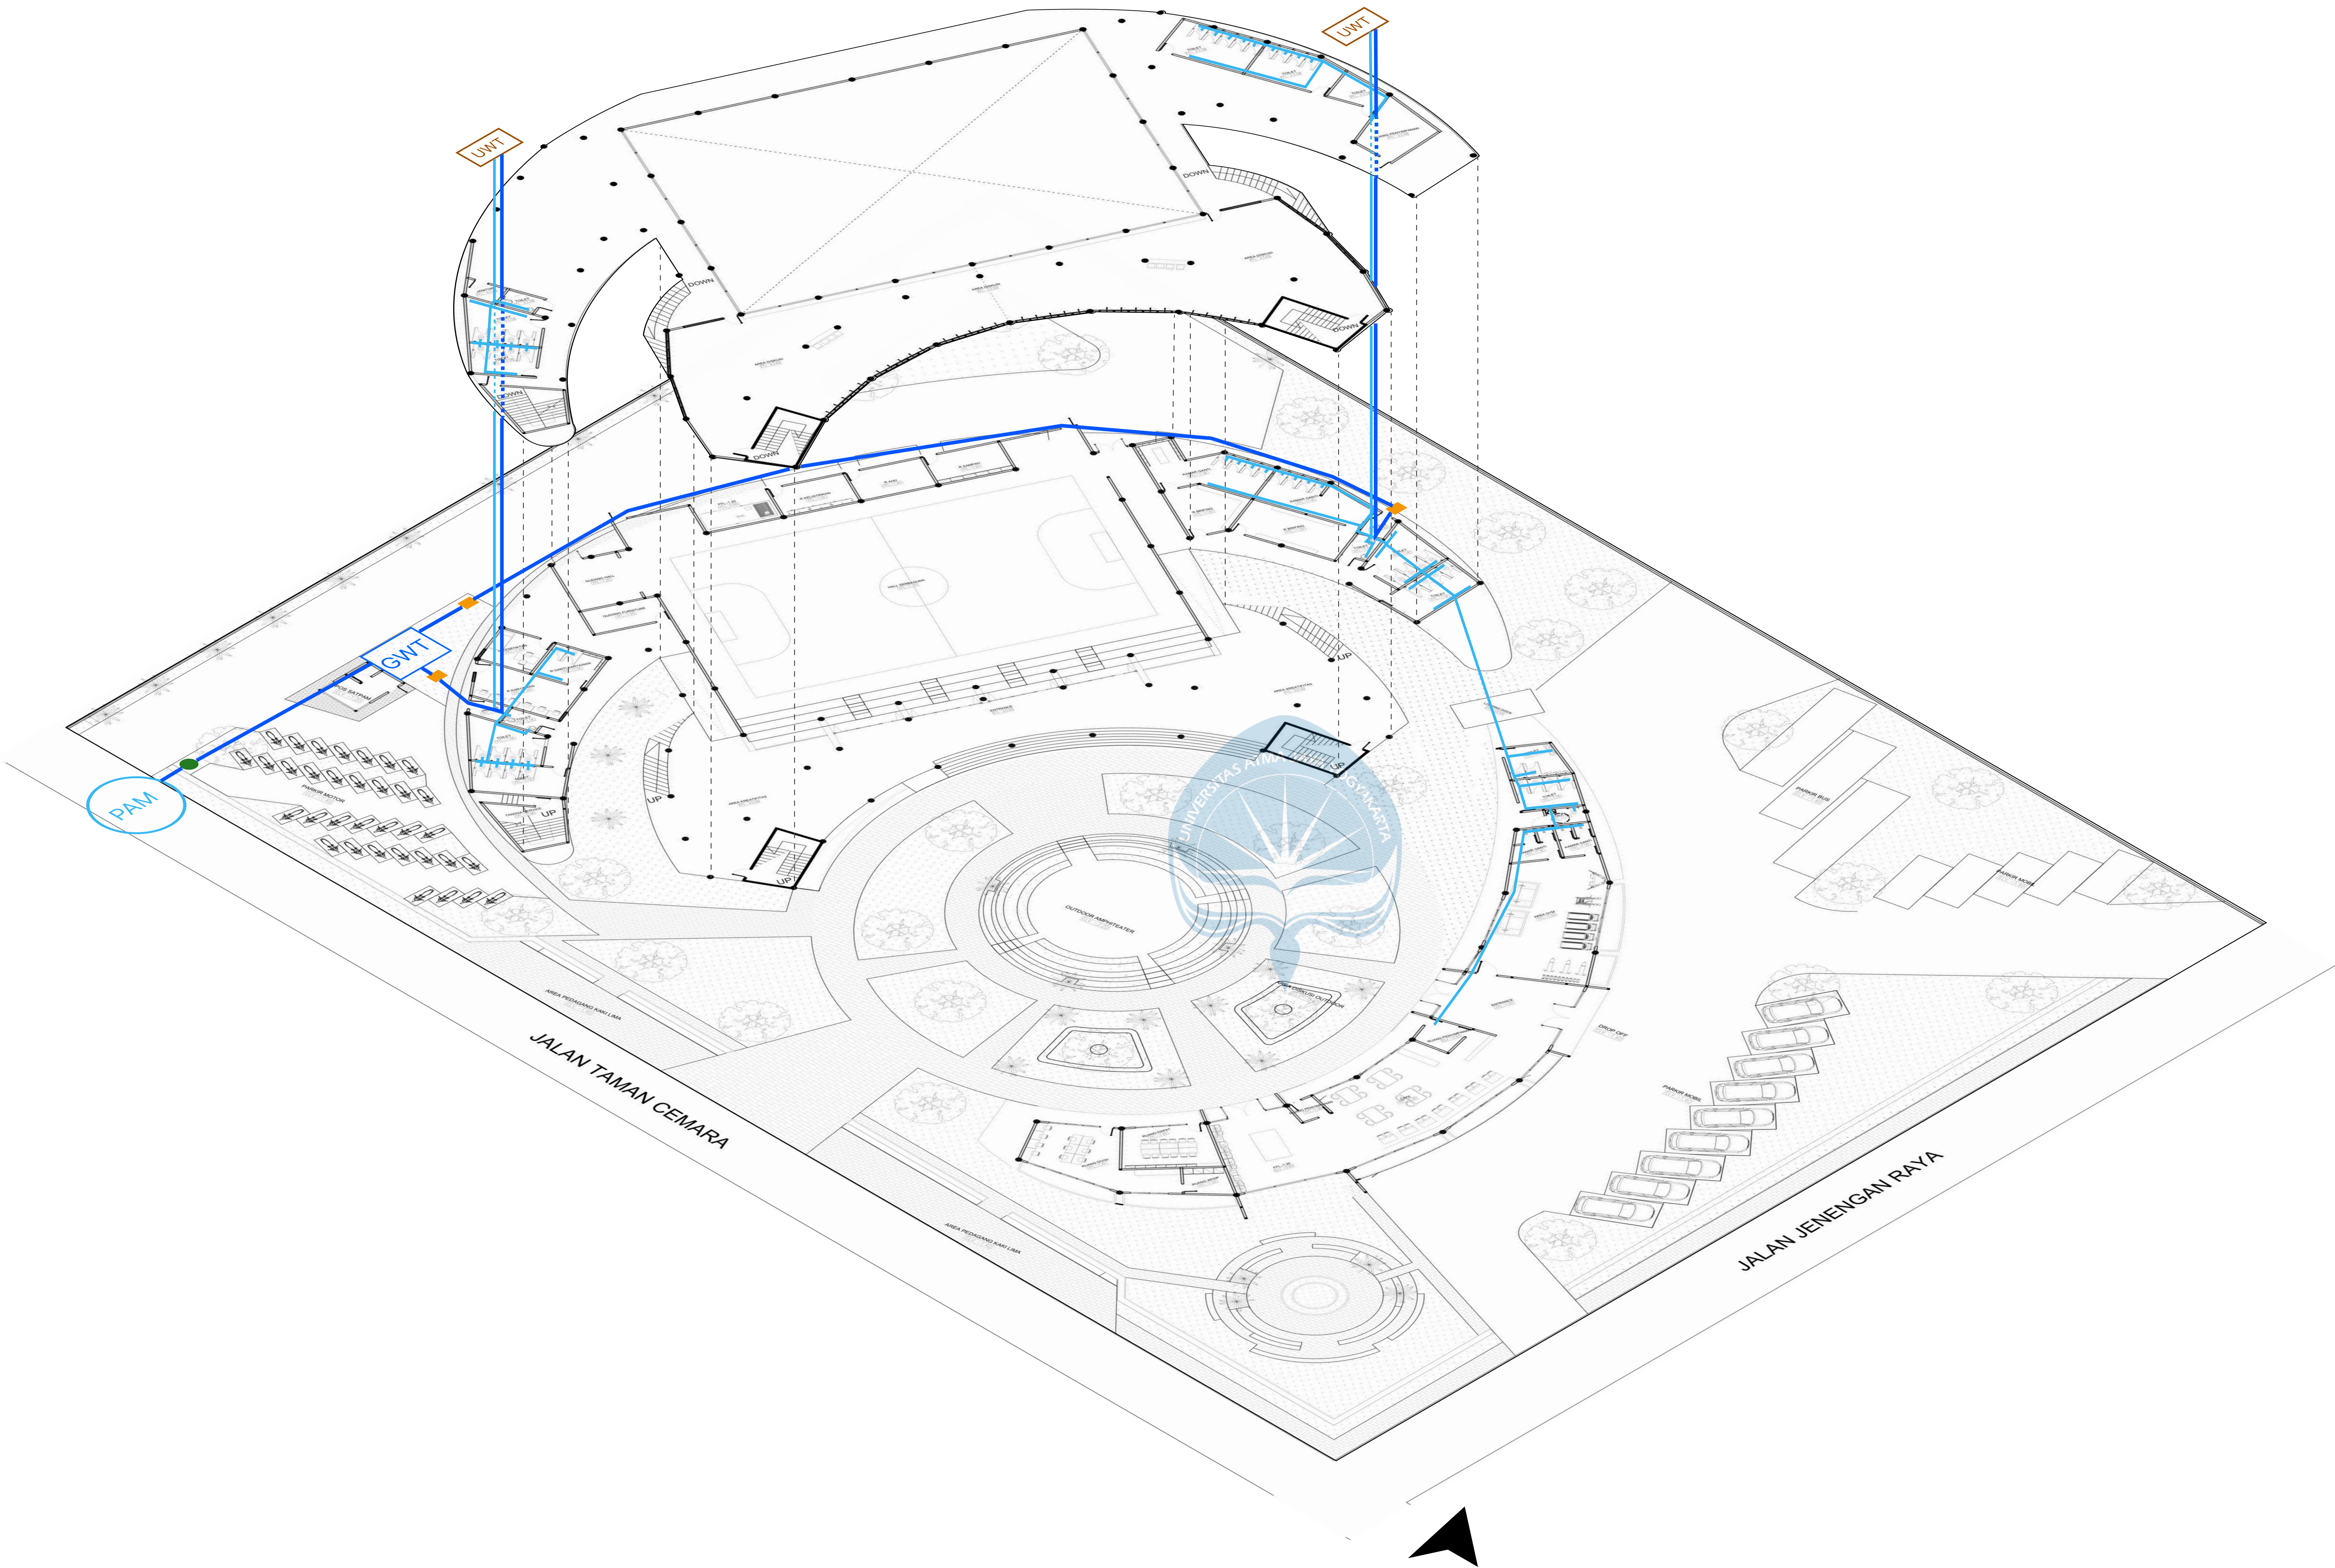

LEGENDA :

- PAM

PAM
- PAM


METERAN
- GWT

GROUND WATER TANK
- UWT

UPPER TANK
- P

POMPA
- PIPA AIR BERSIH
- PIPA AIR PAM

SKEMA AIR BERSIH :

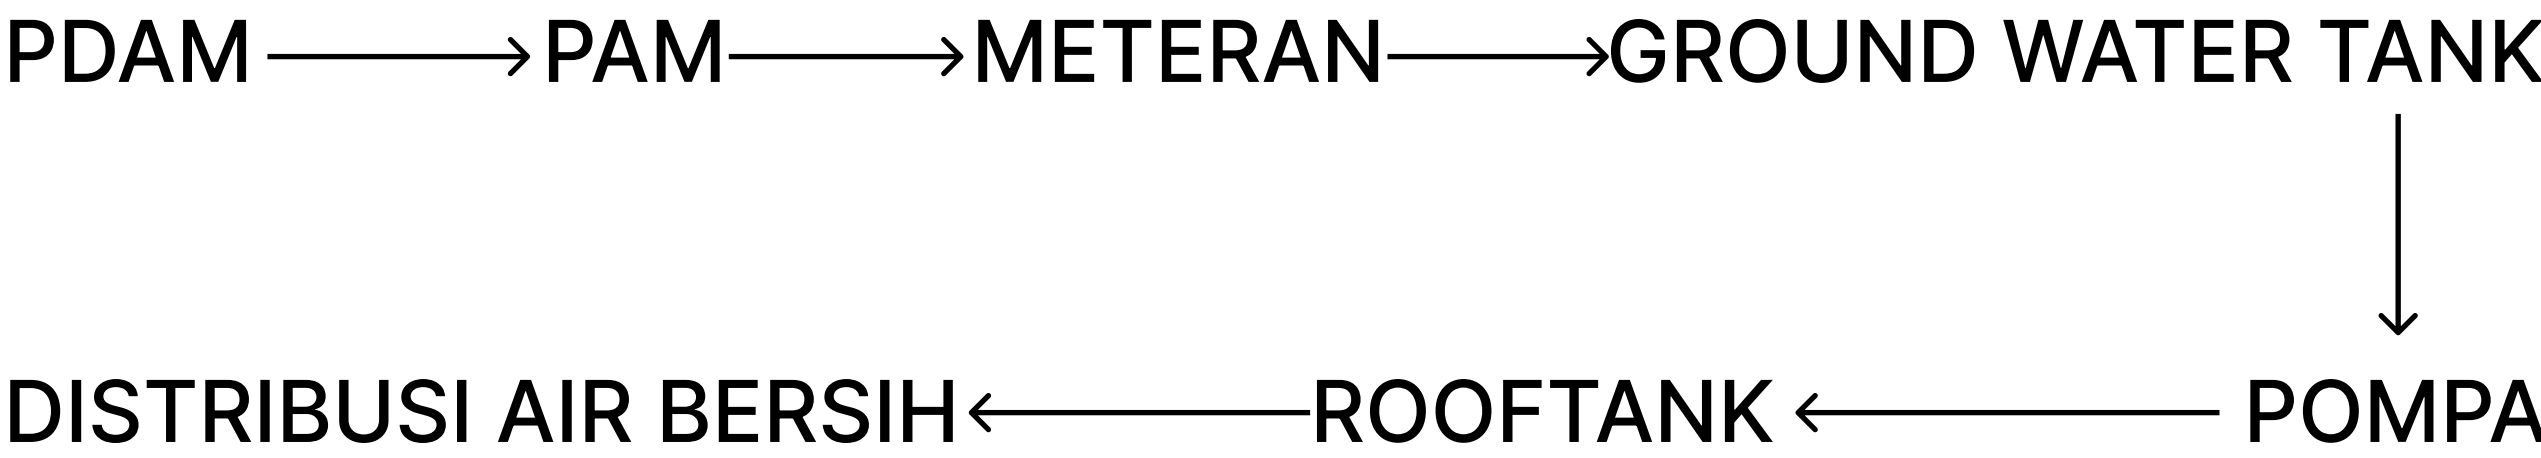



Universitas Atma Jaya Yogyakarta
Program Studi Arsitektur
Architecture Department
Fakultas Teknik
Faculty of Engineering

Proyek Tugas Akhir
Final Project

PERIODE : GANJIL I
PERIOD : ODD I
TAHUN AKADEMIK 2025/2026
ACADEMIC YEAR 2025/2026

Judul Proyek
Project Title

COMMUNITY CENTER
BRIGATA CURVA SUD

Lokasi Proyek
Project Location

Jl. Jenengan Raya, Jenengan,
Maguwoharjo, Kec. Depok, Kabupaten
Sleman, Daerah Istimewa Yogyakarta

Identitas Mahasiswa
Student Identity

220118992_ANDREAS
RESTU ABRI PRADANA

Judul Gambar
Drawing Title

Skala
Scale

RENCANA AIR KOTOR

Keterangan
Note

Tanggal gambar
Drawing date

03 MARET 2026

Kode
Code


No. Lbr
Pg. No.

Dari
Of

XX1

XX

XX

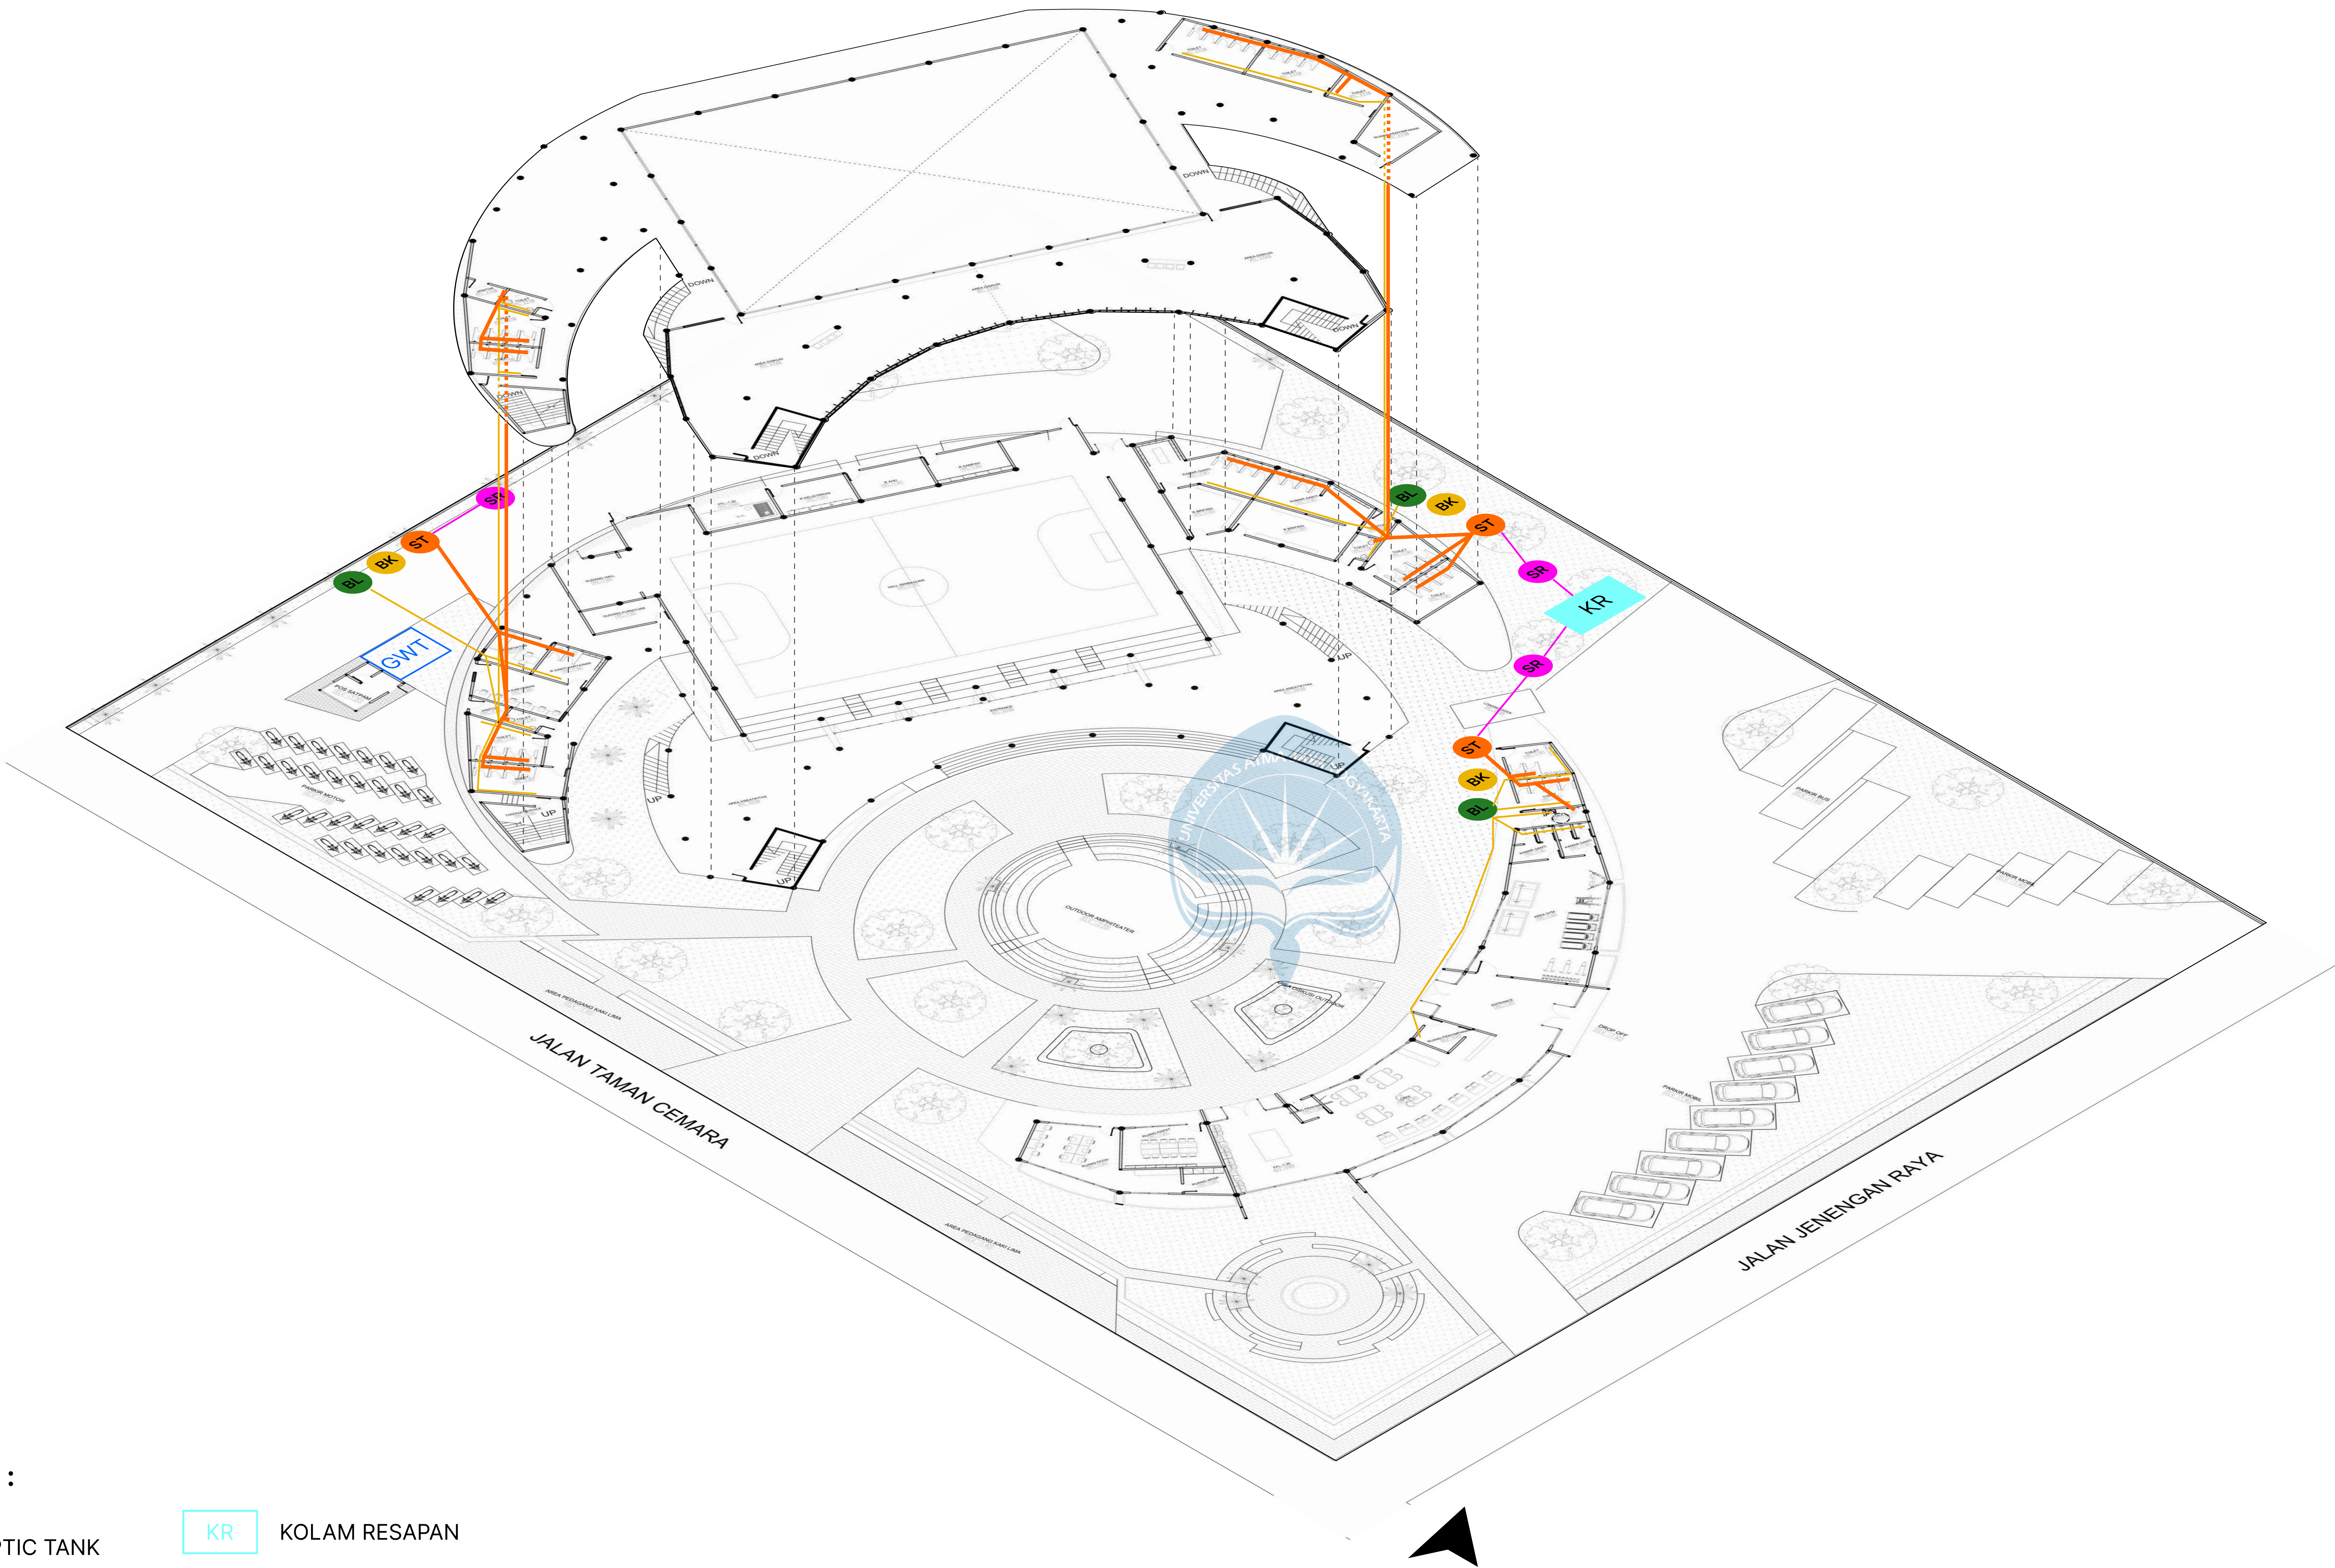

LEGENDA :

- ST SEPTIC TANK
- BK BAK KONTROL
- BL BAK LEMAK
- SR SUMUR RESAPAN
- KR KOLAM RESAPAN
- BP BAK PENAMPUNGAN
- PIPA AIR AIR KOTOR
- PIPA AIR BEKAS
- PIPA SUMUR RESAPAN

SKEMA AIR KOTOR :

TOILET/URINOIR → SEPTIC TANK → SUMUR RESAPAN

SKEMA AIR BEKAS :

WASTAFEL → BAK LEMAK → BAK KONTROL → SEPTICK TANK

RIOL KOTA ← BAK PENAMPUNGAN ← SUMUR RESAPAN



Universitas Atma Jaya Yogyakarta
Program Studi Arsitektur
Architecture Department
Fakultas Teknik
Faculty of Engineering

Proyek Tugas Akhir
Final Project

PERIODE : GANJIL I
PERIOD : ODD I
TAHUN AKADEMIK 2025/2026
ACADEMIC YEAR 2025/2026

Judul Proyek
Project Title

COMMUNITY CENTER
BRIGATA CURVA SUD

Lokasi Proyek
Project Location

Jl. Jenengan Raya, Jenengan,
Maguwoharjo, Kec. Depok, Kabupaten
Sleman, Daerah Istimewa Yogyakarta

Identitas Mahasiswa
Student Identity

220118992_ANDREAS
RESTU ABRI PRADANA

Judul Gambar
Drawing Title

Skala
Scale

RENCANA DRAINASE

Keterangan
Note

Tanggal gambar
Drawing date

03 MARET 2026

Kode
Code


No. Lbr
Pg. No.

Dari
Of

XX1

XX

XX

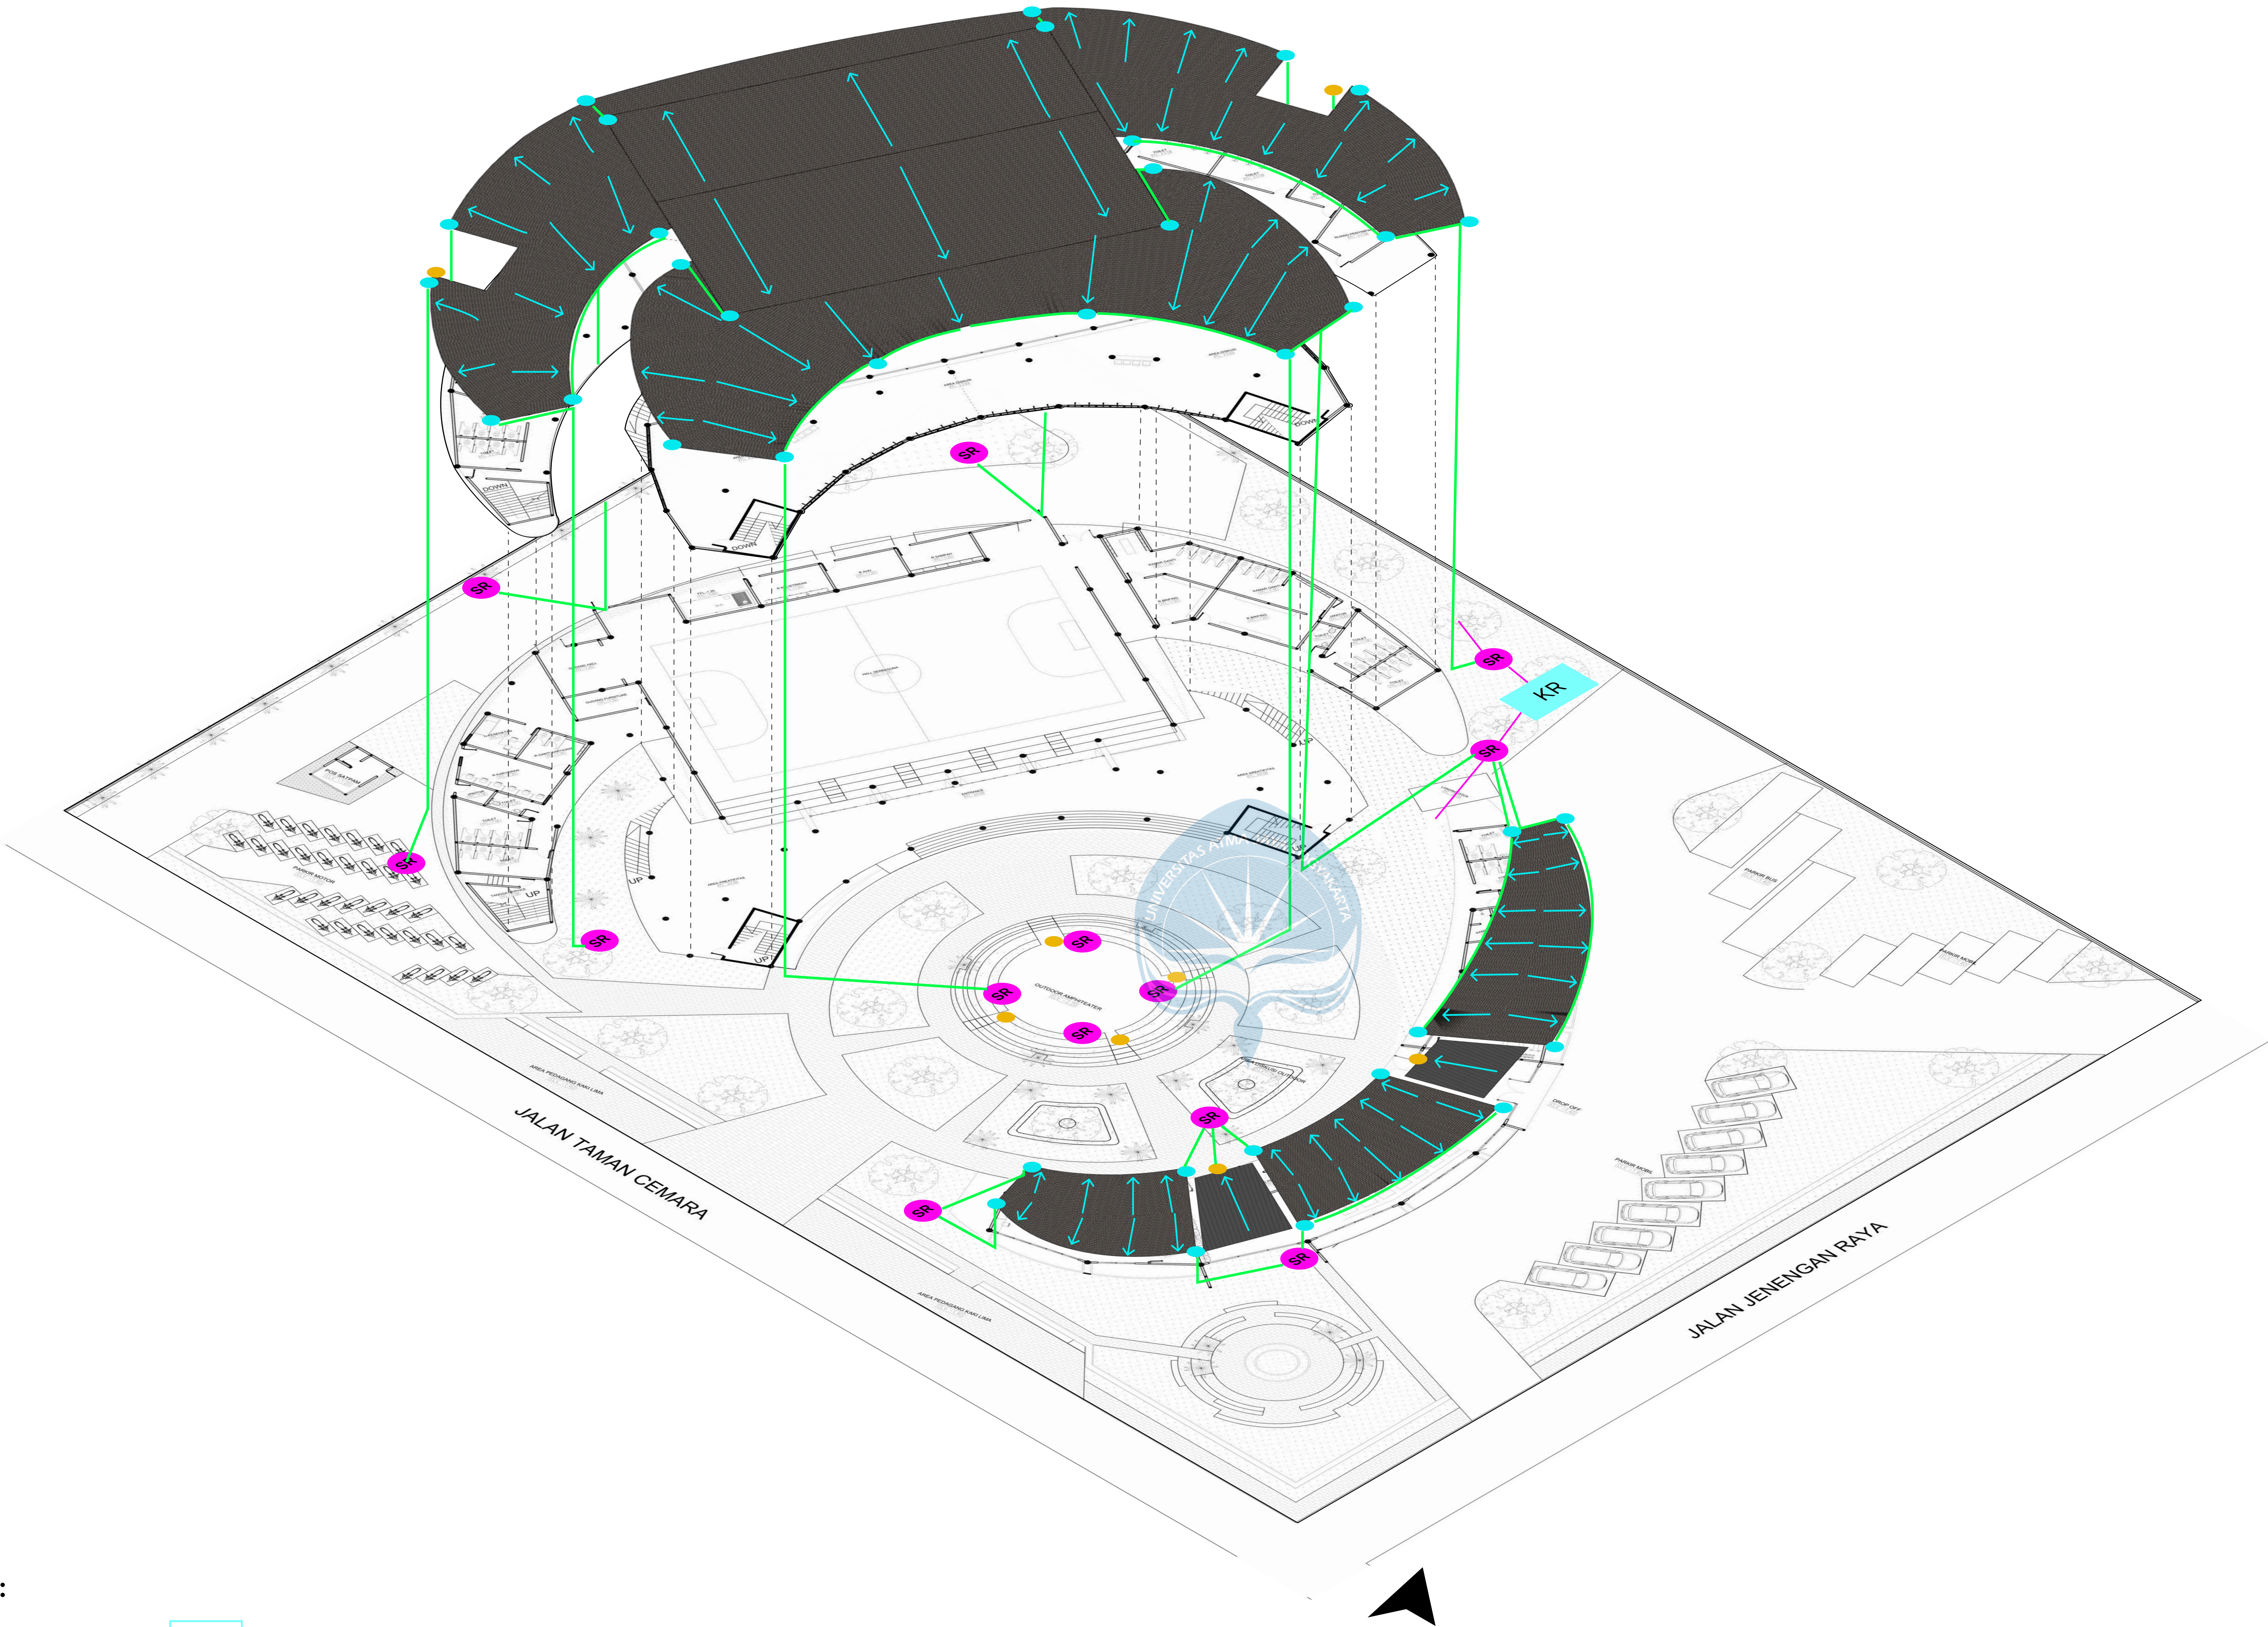

LEGENDA :

- RD

ROOF DRAIN

FD

FLOOR DRAIN

SR

SUMUR RESAPAN

KR

KOLAM RESAPAN

BP

BAK PENAMPUNGAN

DISTRIBUSI PIPA AIR HUJAN

ARAH AIR HUJAN

PIPA SUMUR RESAPAN
- SKEMA AIR KOTOR :
ROOF/FLOOR DRAIN →PIPA AIR HUJAN→SUMUR RESAPAN


Volume bangunan gedung (m ³)	Keterangan
> 7.100	Minimal 1/6 keliling bangunan gedung.
> 28.000	Minimal ¼ keliling bangunan gedung.
> 56.800	Minimal ½ keliling bangunan gedung.
> 85.200	Minimal ¾ keliling bangunan gedung.
> 113.600	Harus sekeliling bangunan gedung.

Volume bangunan pada perancangan Community center ini kurang lebih 9.000 m³. Sirkulasi jalur kebakaran ditentukan pada tabel no 1 yaitu 1/6 keliling bangunan.

Sistem jalur evakuasi pada bangunan ini telah selaras dengan SNI 03-1746-2000 mengenai Tata Cara Perencanaan Sarana Jalan Keluar. Keberadaan sistem sprinkler otomatis memungkinkan jarak tempuh evakuasi mencapai maksimal 60 meter tanpa mengesampingkan standar keselamatan jiwa pengguna bangunan.

KETERANGAN

-  RADIUS SPRINKLER
-  TITIK KUMPUL
-  HYDRANT INDOOR
-  HYDRANT OUTDOOR
-  RADIUS HYDRANT
-  SIRKULSI KENDARAAN PEMADAM
-  JALUR EVAKUASI

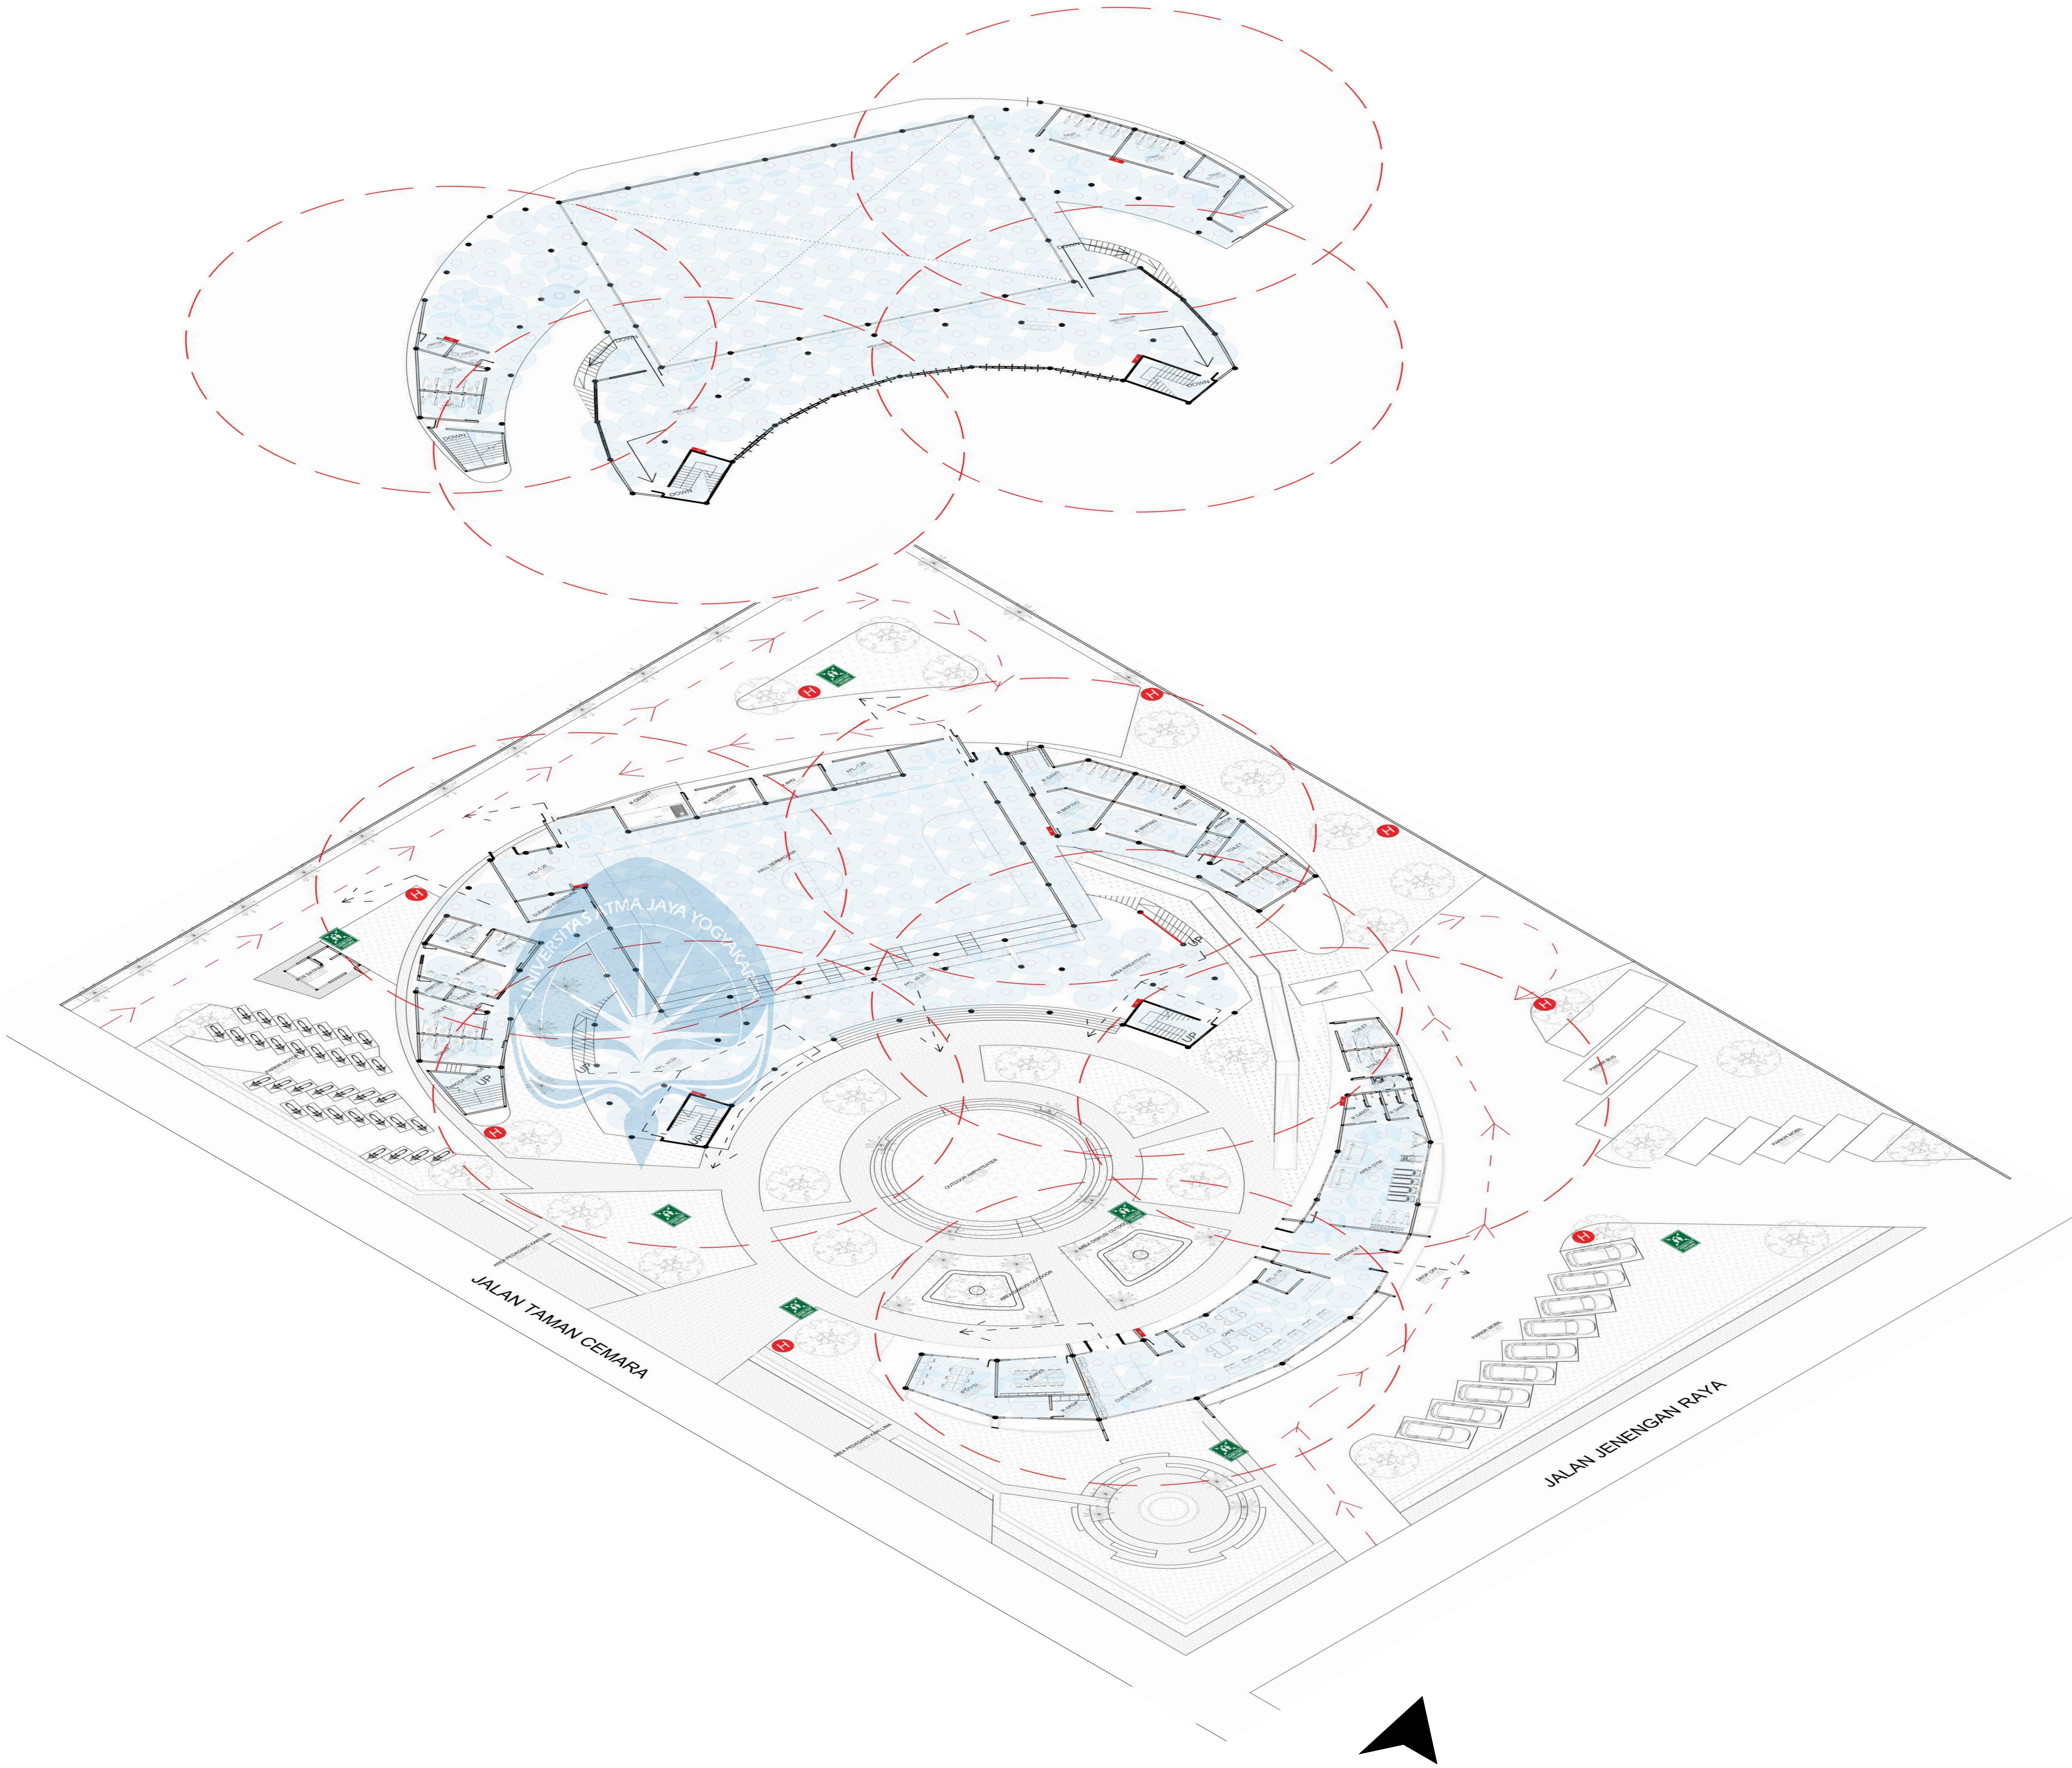

 Universitas Atma Jaya Yogyakarta	Proyek Tugas Akhir Final Project	Judul Proyek Project Title	Lokasi Proyek Project Location	Identitas Mahasiswa Student Identity	Judul Gambar Drawing Title	Skala Scale	Keterangan Note	Tanggal Gambar Drawing Date
	PERIODE : GANJIL I PERIOD : ODD I	COMMUNITY CENTER BRIGATA CURVA SUD	Jl. Jenengan Raya, Jenengan, Maguwoharjo, Kec. Depok, Kabupaten Sleman, Daerah Istimewa Yogyakarta	ANDREAS RESTU ABRI PRADANA 220118992	AKSONOMETRI TANGGAP BENCANA			03 MARET 2026
	TAHUN AKADEMIK 2020/2021 ACADEMIC YEAR 2020/2021							Kode Gambar Drawing Code
	Program Studi Arsitektur Architecture Department Fakultas Teknik Faculty of Engineering							No. Lbr Pg. No.
								Dari Of
								XX1
								XX
								XX



Universitas Atma Jaya Yogyakarta
Program Studi Arsitektur
Architecture Department
Fakultas Teknik
Faculty of Engineering

Proyek Tugas Akhir
Final Project

PERIODE : GANJIL I
PERIOD : ODD I
TAHUN AKADEMIK 2025/2026
ACADEMIC YEAR 2025/2026

Judul Proyek
Project Title

COMMUNITY CENTER
BRIGATA CURVA SUD

Lokasi Proyek
Project Location

Jl. Jenengan Raya, Jenengan,
Maguwoharjo, Kec. Depok, Kabupaten
Sleman, Daerah Istimewa Yogyakarta

Identitas Mahasiswa
Student Identity

220118992_ANDREAS
RESTU ABRI PRADANA

Judul Gambar
Drawing Title

Skala
Scale

DETAIL TANGGA

1 : 75

Keterangan
Note

Tanggal gambar
Drawing date

03 MARET 2026

Kode
Code


No. Lbr
Pg. No.

Dari
Of

XX1


XX

XX

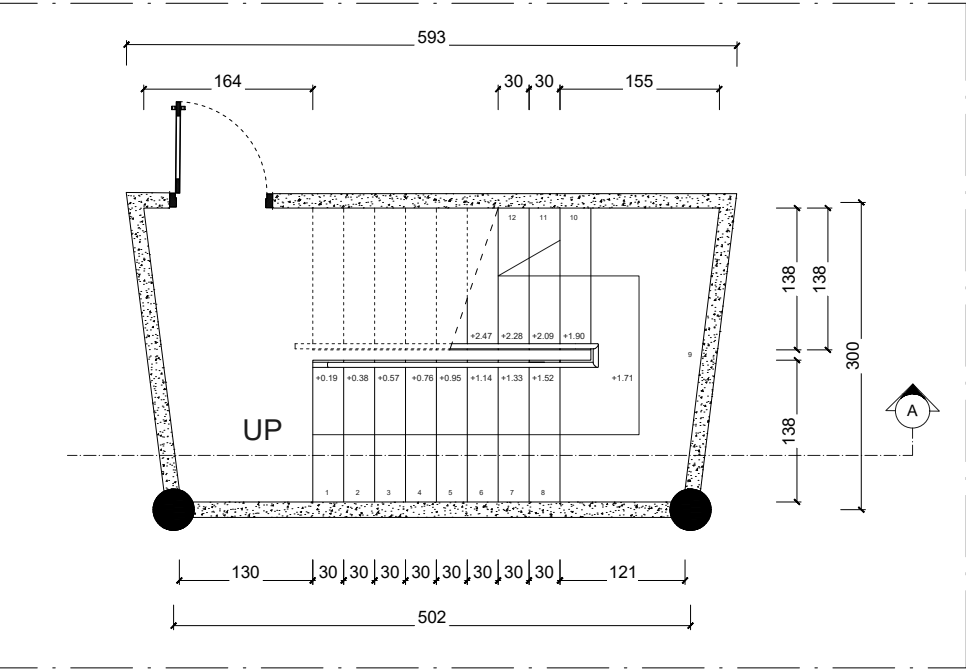


DENAH TANGGA DARI LT 1

SKALA 1 : 75

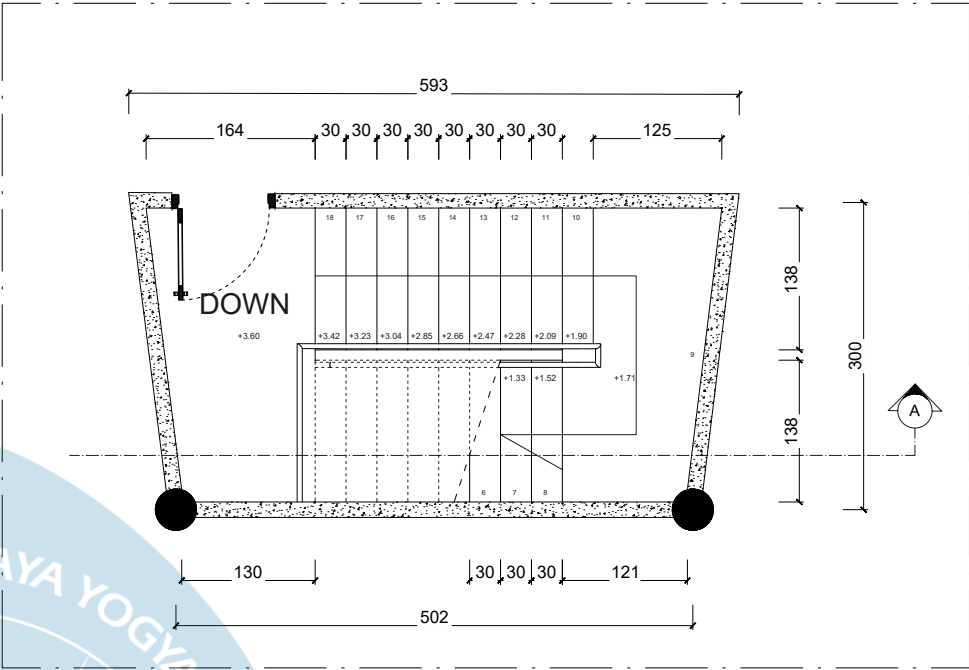


DENAH TANGGA DARI LT 2

SKALA 1 : 75

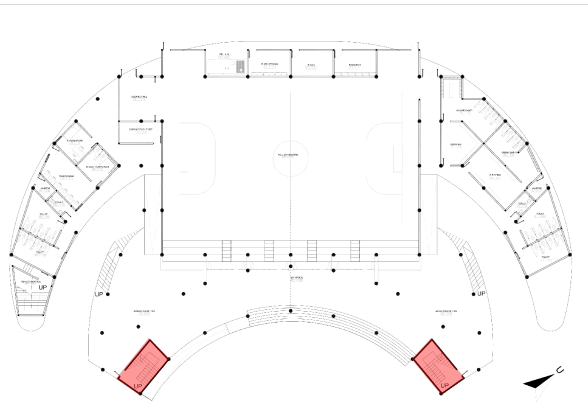


KEYPLAN

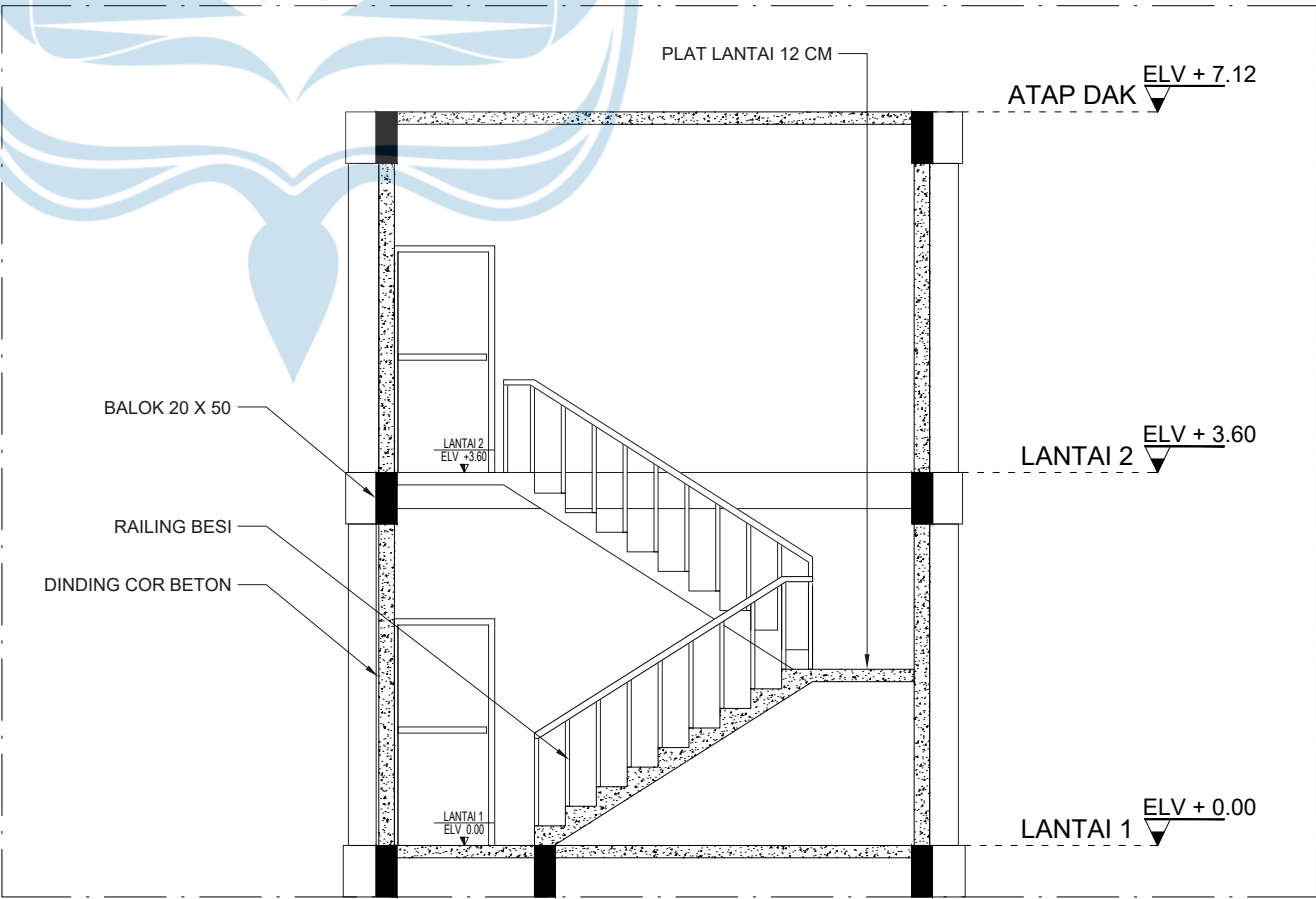

POTONGAN A

SKALA 1 : 75

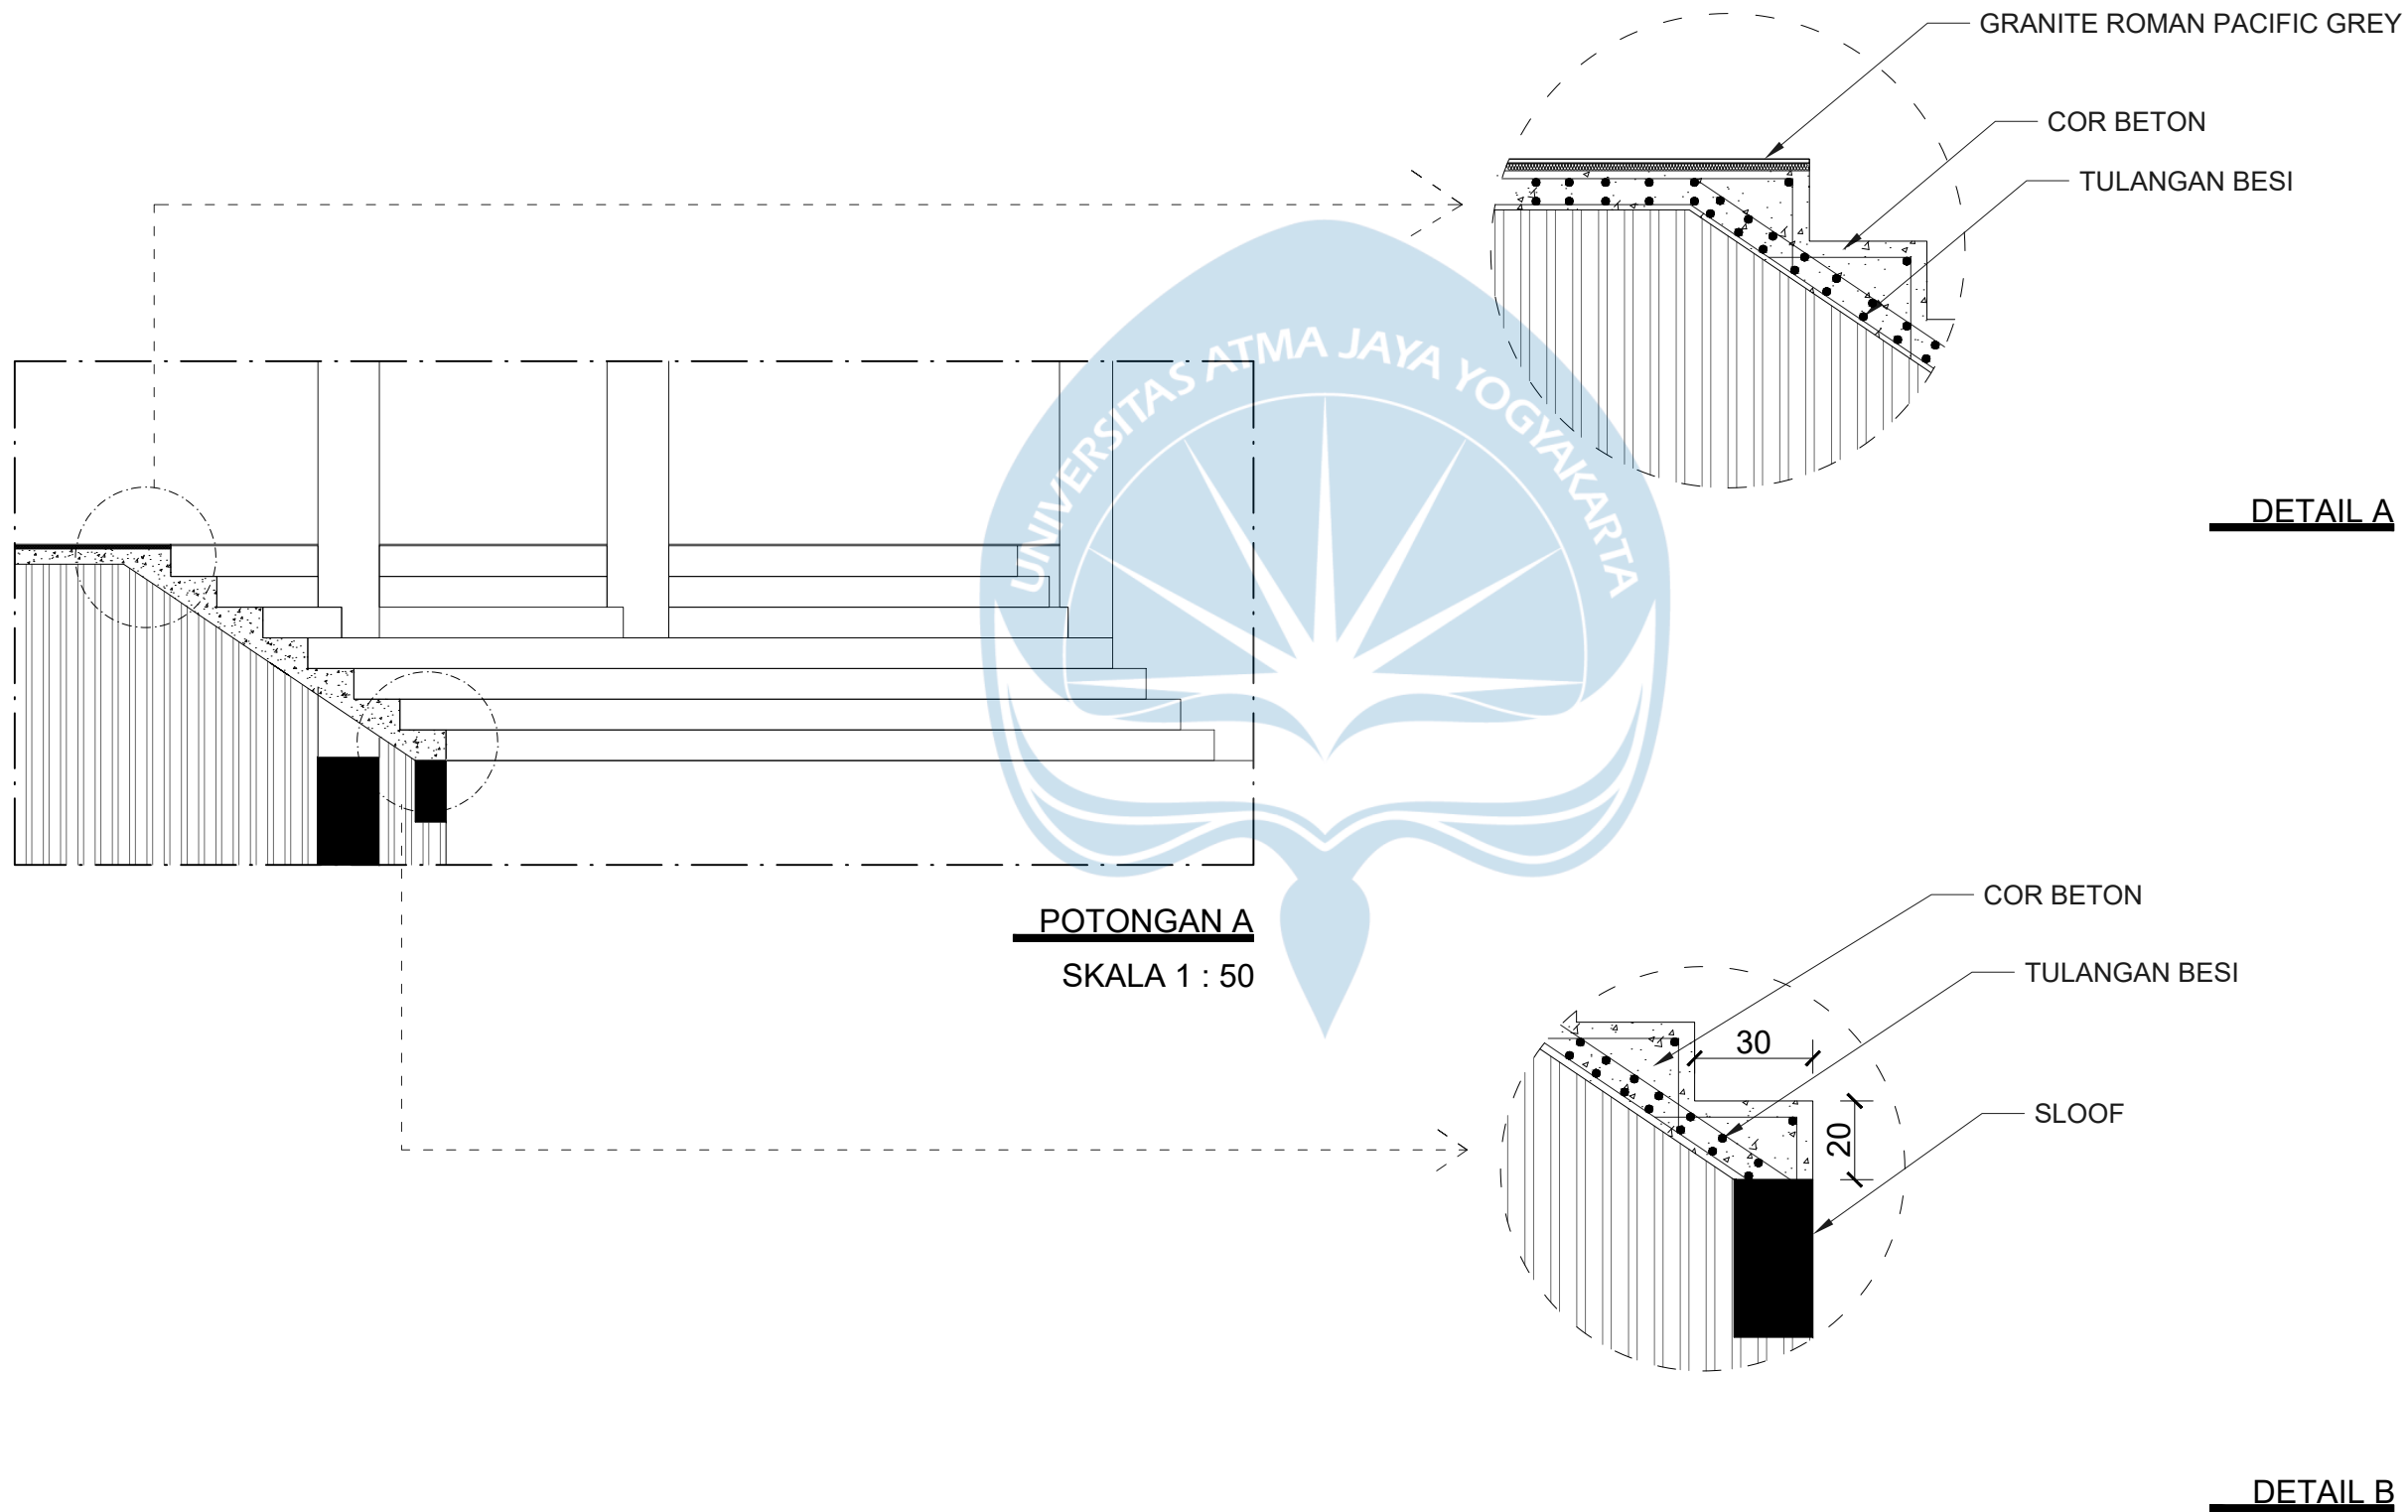

Universitas Atma Jaya Yogyakarta
Program Studi Arsitektur
Architecture Department
Fakultas Teknik
Faculty of Engineering

Proyek Tugas Akhir
Final Project

PERIODE : GANJIL I
PERIOD : ODD I
TAHUN AKADEMIK 2025/2026
ACADEMIC YEAR 2025/2026

Judul Proyek
Project Title

COMMUNITY CENTER
BRIGATA CURVA SUD

Lokasi Proyek
Project Location

Jl. Jenengan Raya, Jenengan,
Maguwoharjo, Kec. Depok, Kabupaten
Sleman, Daerah Istimewa Yogyakarta

Identitas Mahasiswa
Student Identity

220118992_ANDREAS
RESTU ABRI PRADANA

Judul Gambar
Drawing Title

Skala
Scale

DETAIL TANGGA
ENTRANCE

1 : 50

Keterangan
Note

Tanggal gambar
Drawing date

03 MARET 2026

Kode
Code





No. Lbr
Pg. No.

Dari
Of

XX1

XX

XX

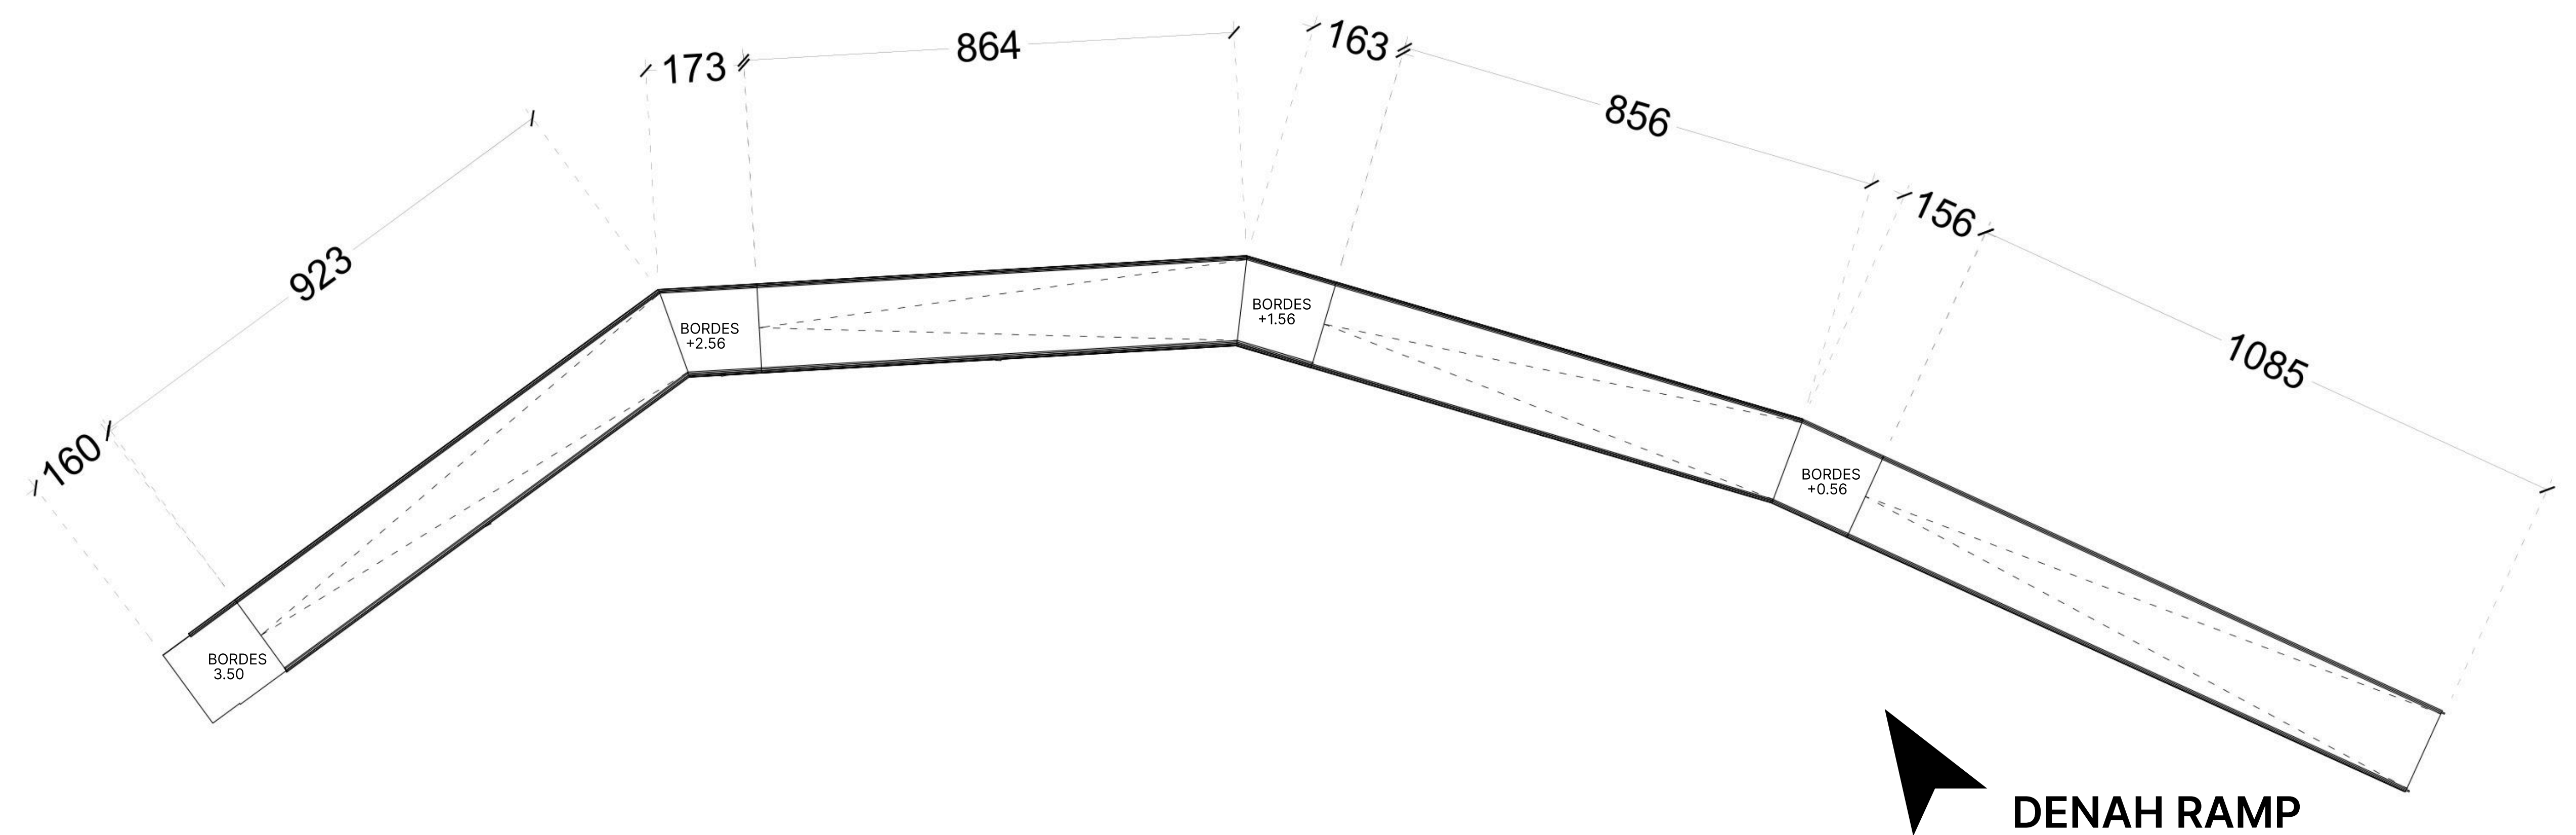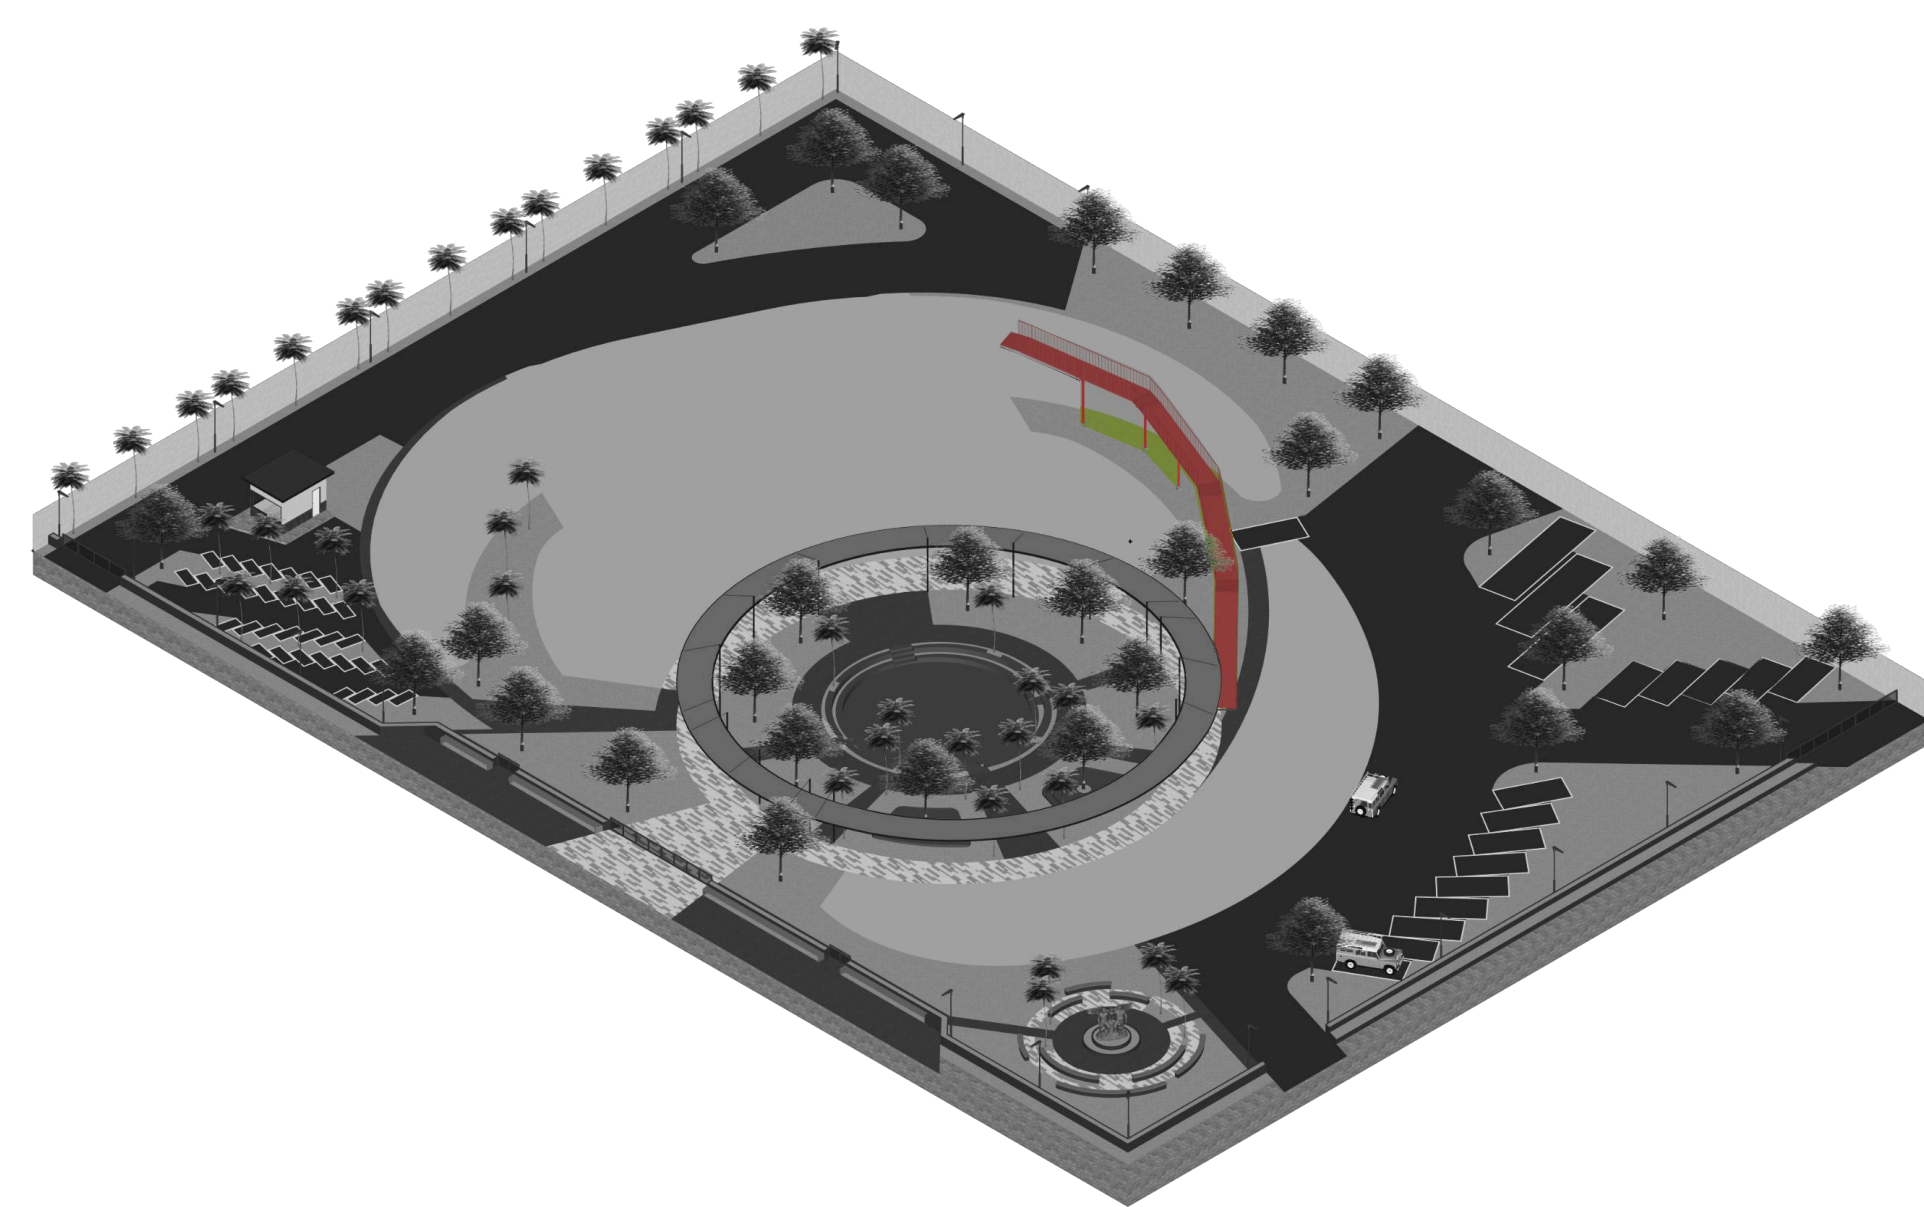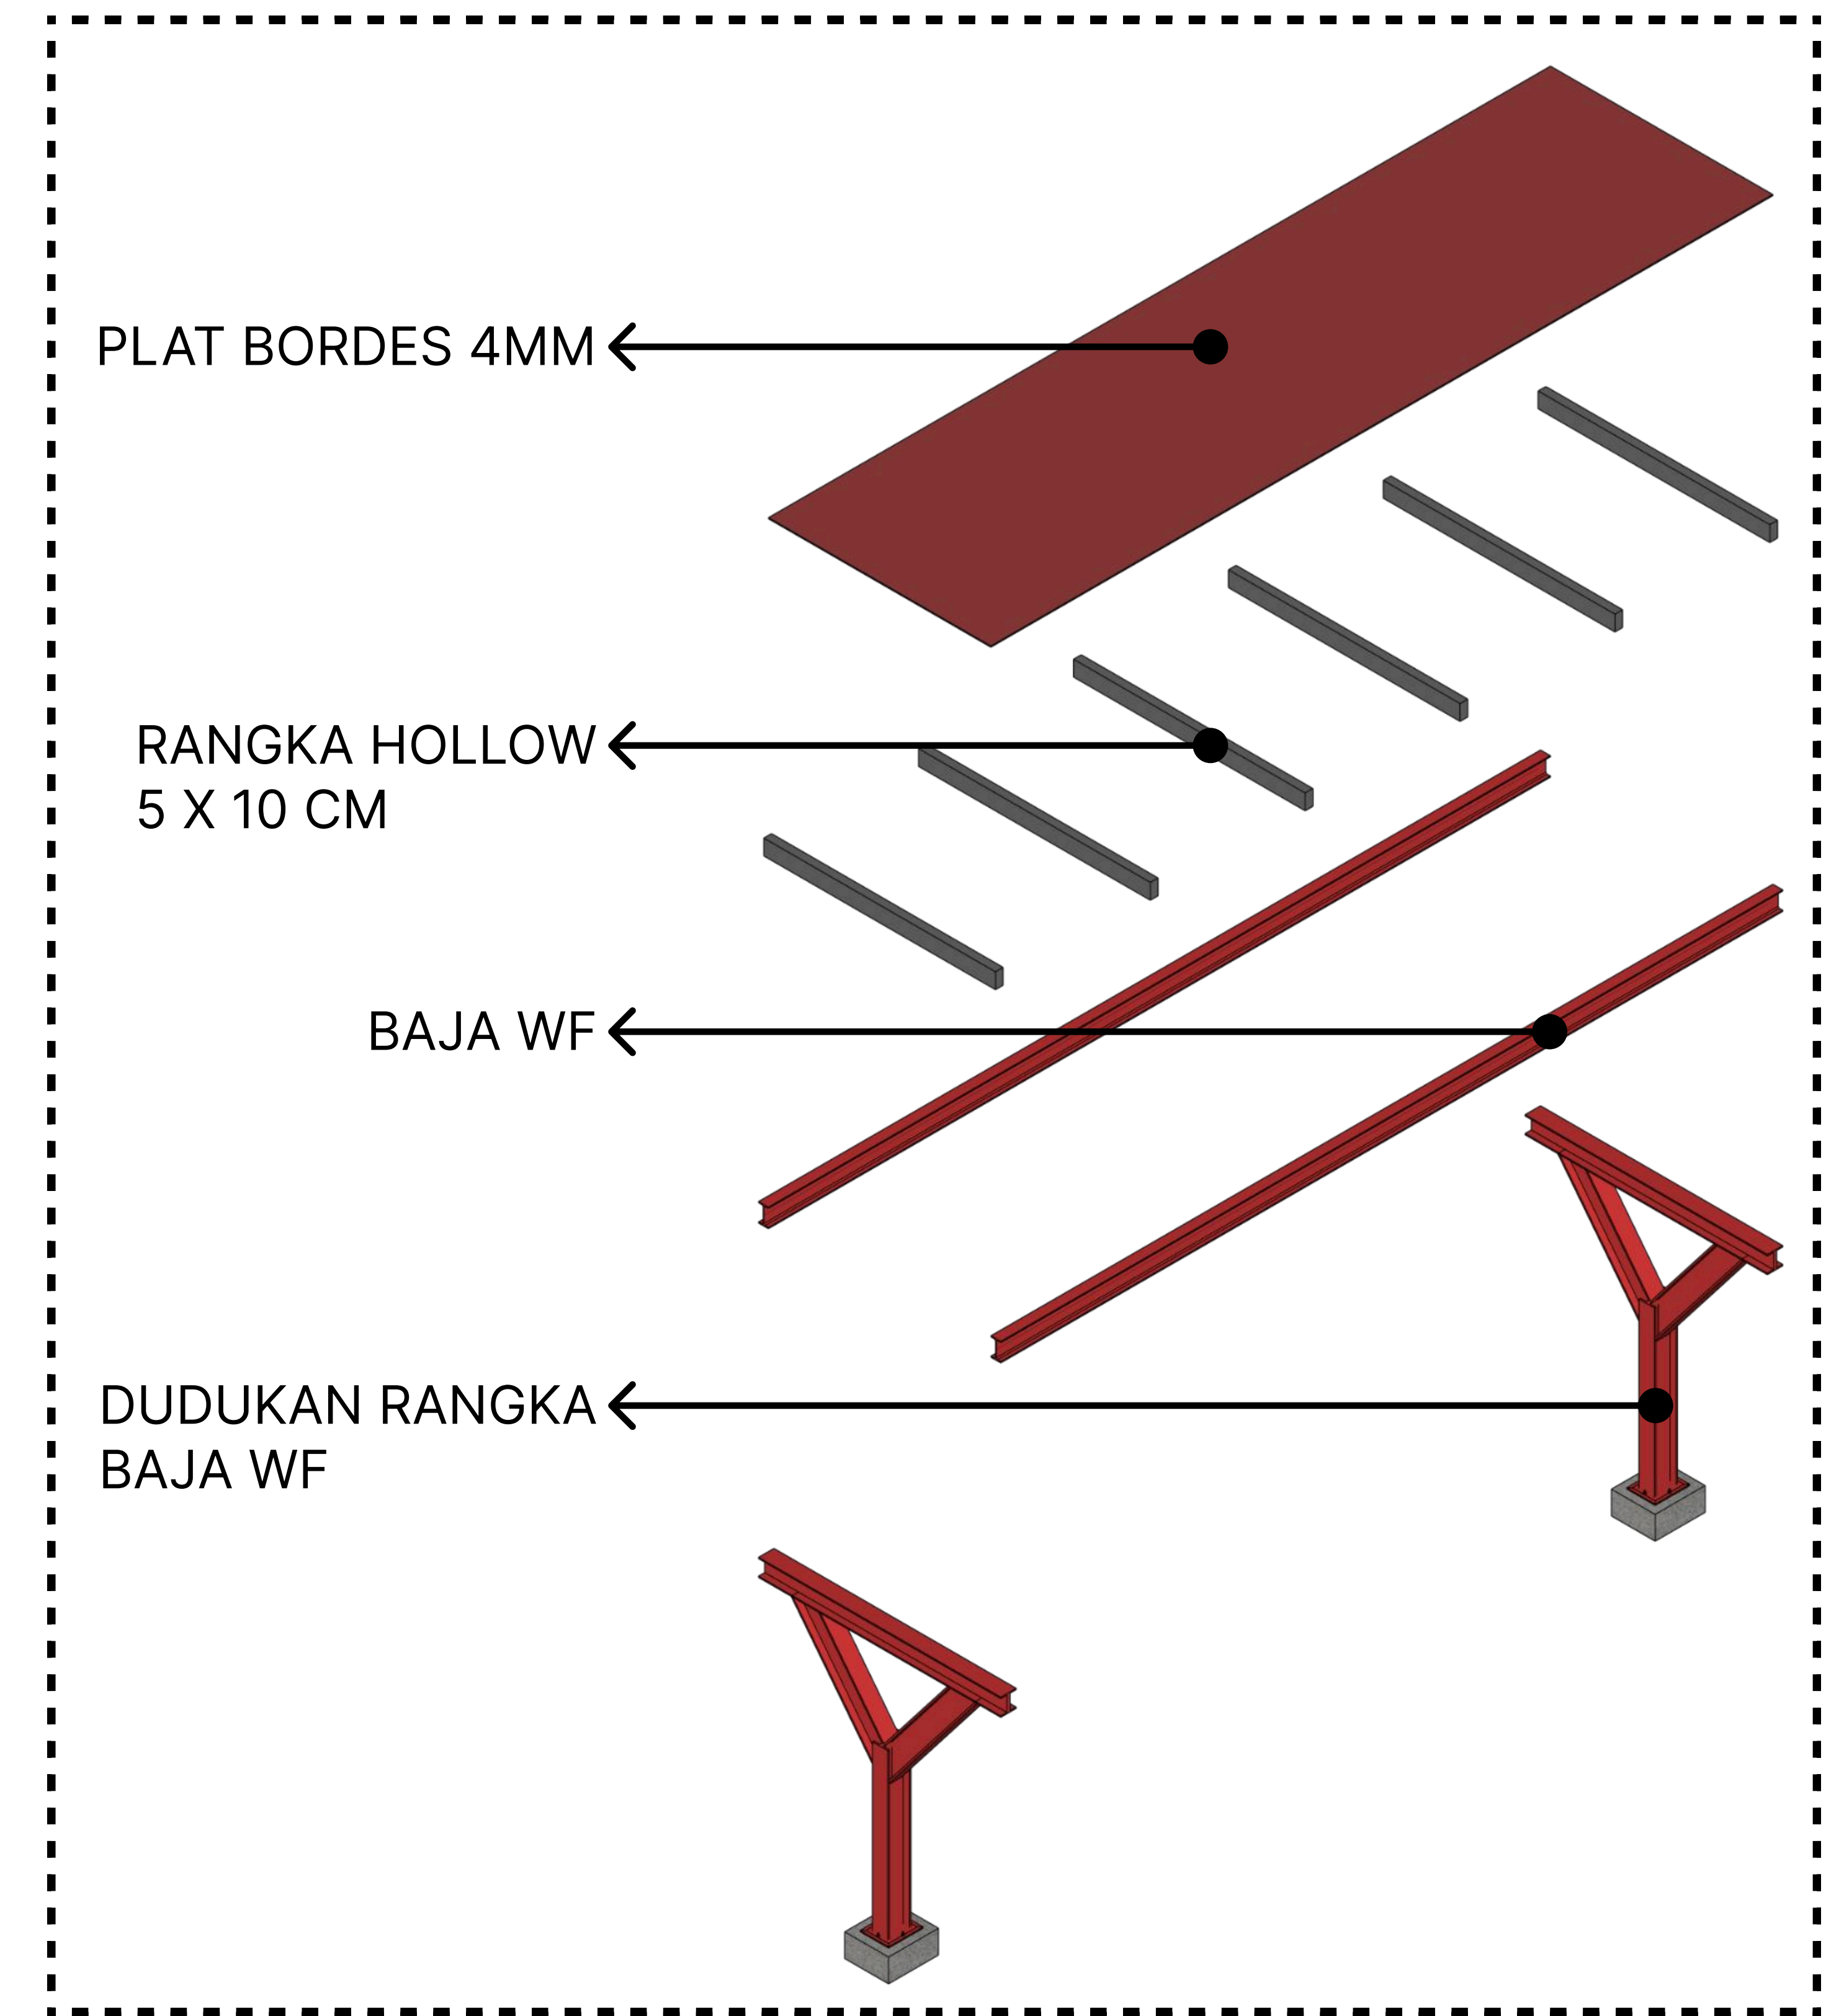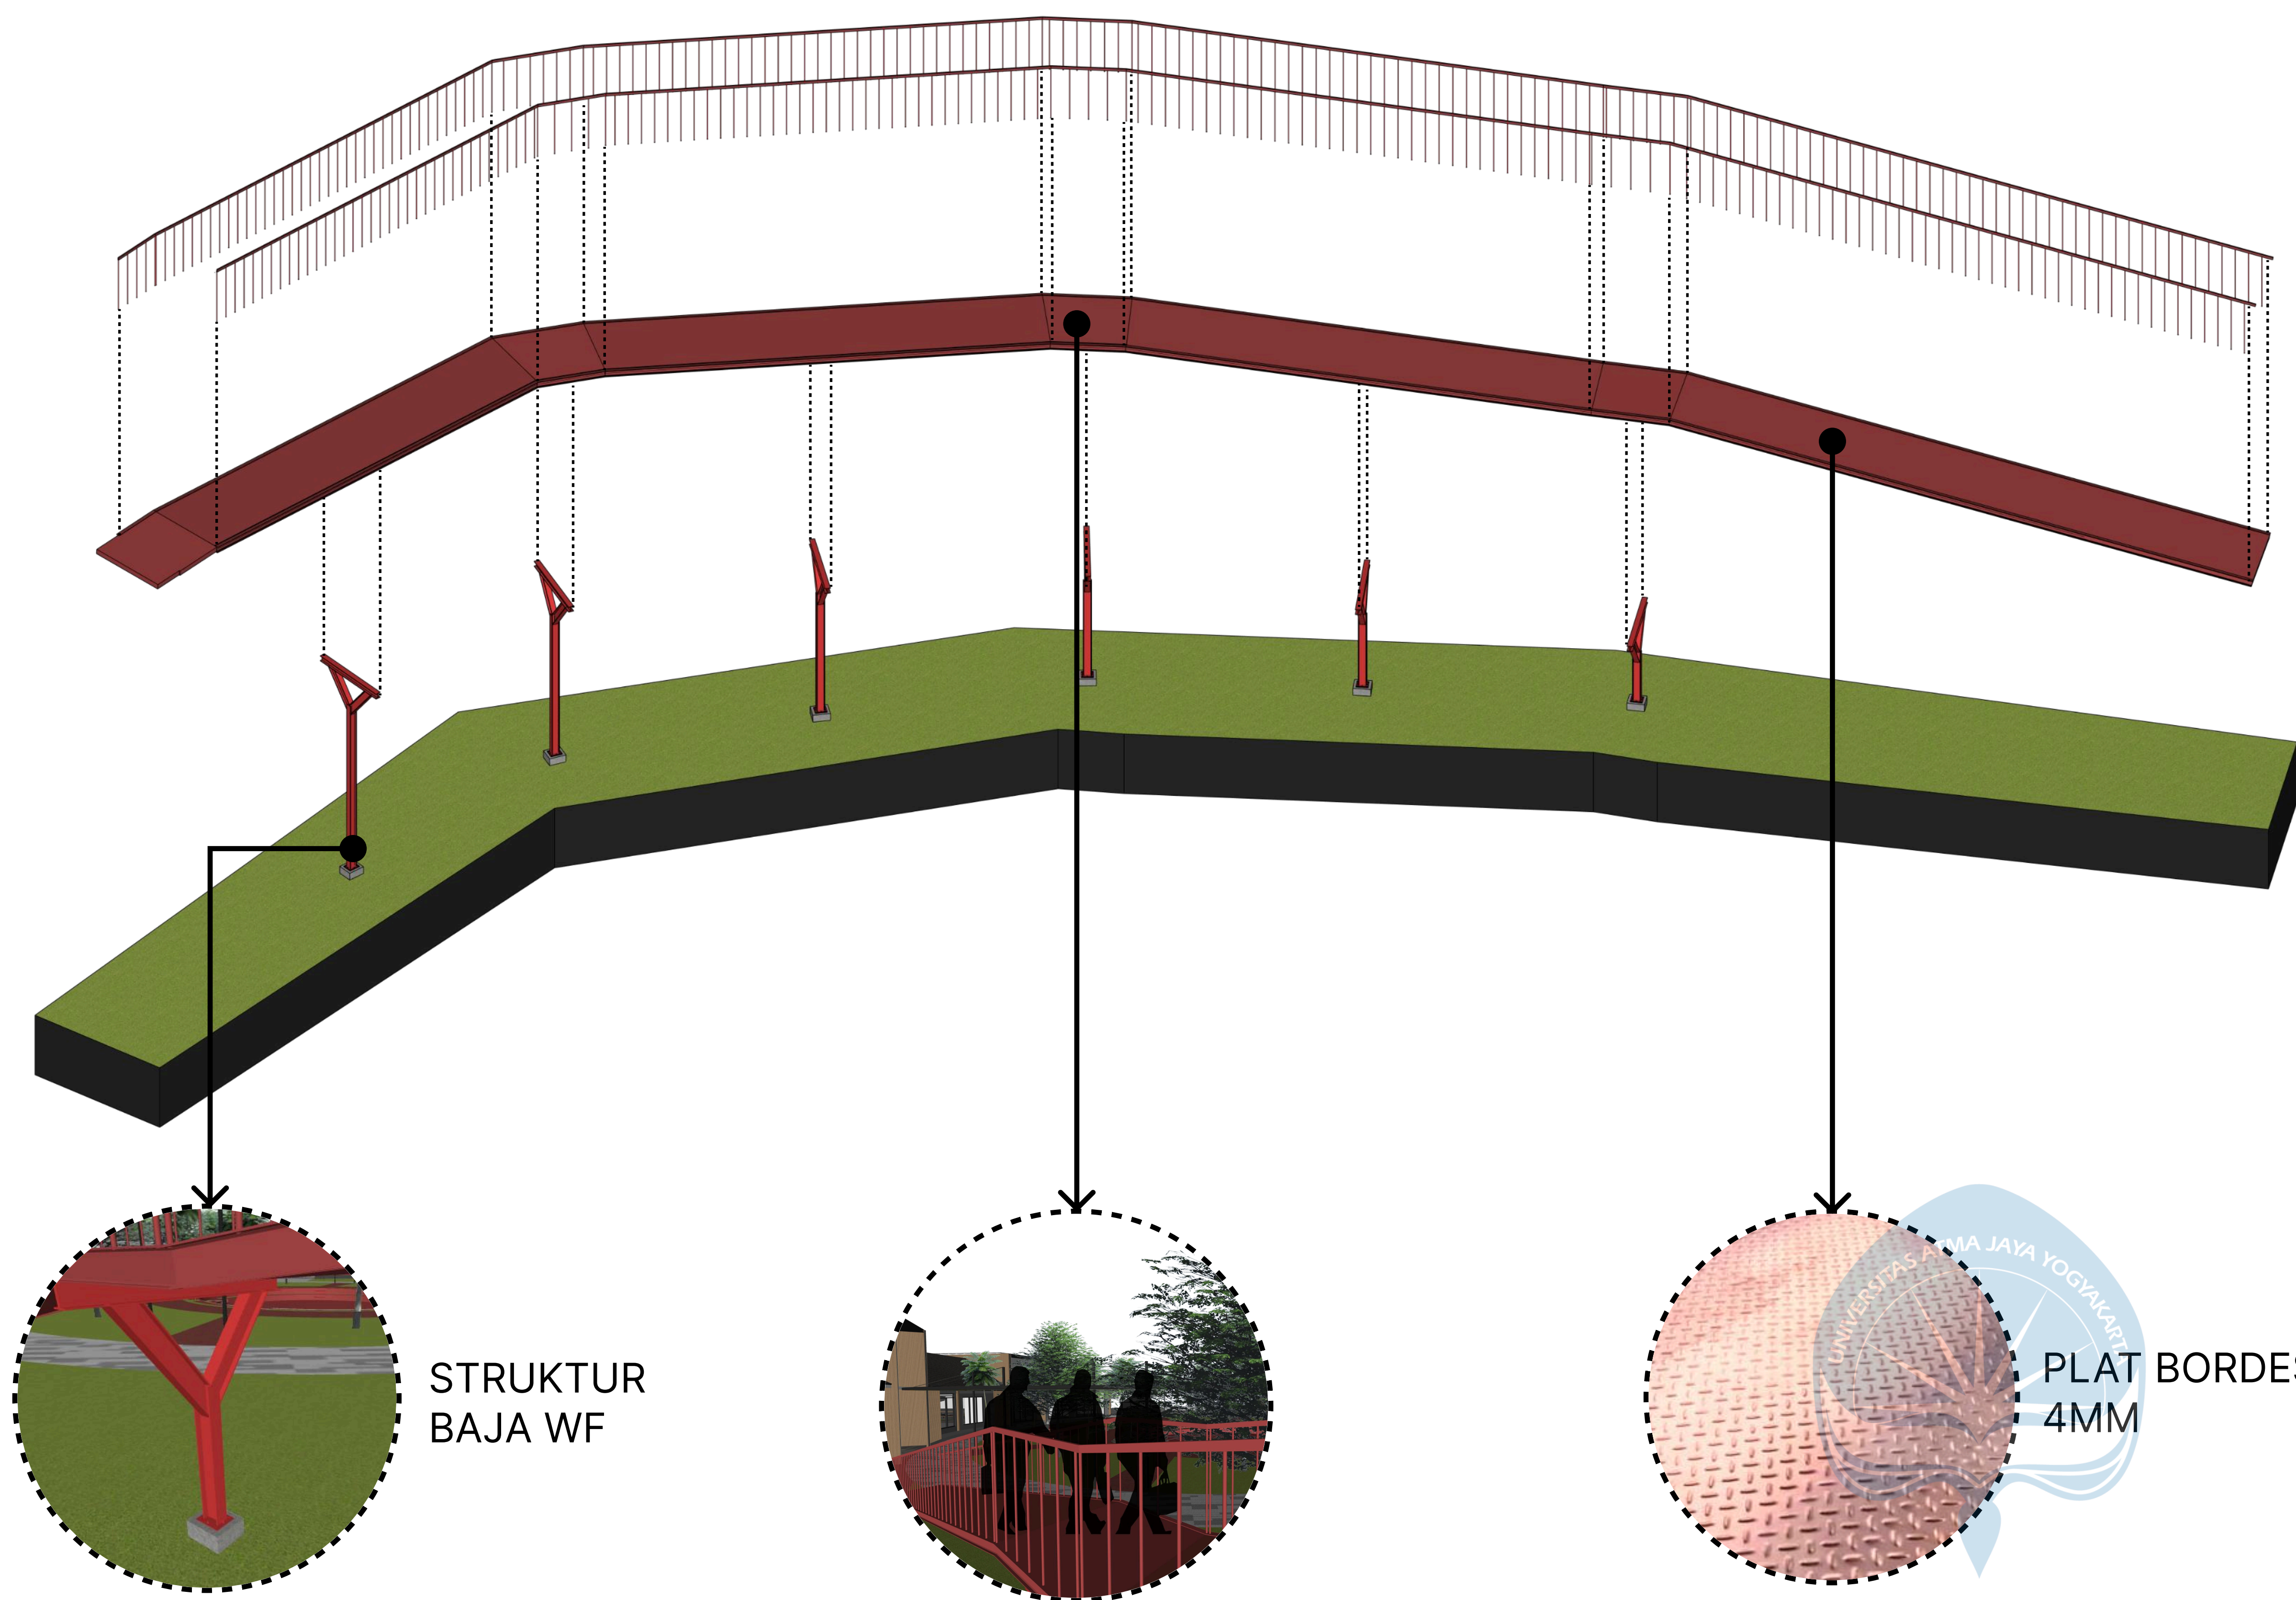

AKSONOMETRI KEYPLAN

DENAH RAMP



Universitas Atma Jaya Yogyakarta

Proyek Tugas Akhir
Final Project

PERIODE : GANJIL I
PERIOD : ODD I
TAHUN AKADEMIK 2020/2021
ACADEMIC YEAR 2020/2021

Program Studi Arsitektur
Architecture Department
Fakultas Teknik
Faculty of Engineering

Judul Proyek
Project Title

COMMUNITY CENTER
BRIGATA CURVA SUD

Lokasi Proyek
Project Location

Jl. Jenengan Raya, Jenengan,
Maguwoharjo, Kec. Depok,
Kabupaten Sleman, Daerah Istimewa
Yogyakarta

Identitas Mahasiswa
Student Identity

ANDREAS RESTU ABRI PRADANA
220118992

Judul Gambar
Drawing Title

DETAIL RAMP

Skala
Scale

Keterangan
Note

Tanggal Gambar
Drawing Date

03 MARET 2026

Kode Gambar
Drawing Code

No. Lbr
Pg. No.


Dari
Of

XX1

XX

XX

Bagaimana wujud rancangan tata ruang dalam dan **tata ruang luar** yang interaktif pada *Community Center Brigata Curva Sud* di Sleman dengan pendekatan perilaku?

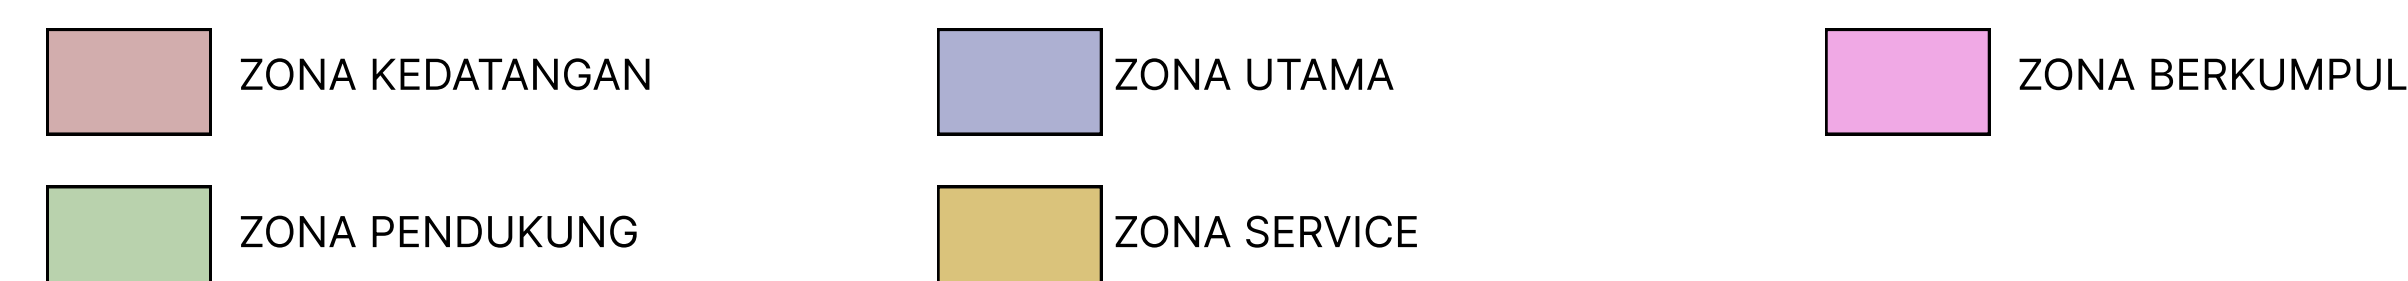

ALUR TATA RUANG LUAR (PERILAKU)

BERKUMPUL - BERANGKAT KE TEMPAT KEGIATAN

1 Zona Kedatangan terdapat area parkir mobil, parkir bus, parkir motor, dan area pedagang kaki lima.



2 Setelah melalui zona kedatangan pengunjung atau pengguna diarahkan ke zona berkumpul. Zona tersebut terdiri dari amphitheater, ruang terbuka hijau, dan area diskusi outdoor. Zona ini bertujuan untuk memfasilitasi pertemuan dan aktivitas informal, sekaligus mengintegrasikan ruang luar dengan fungsi utama bangunan.



Warna merah mencolok pada area ini berfungsi sebagai penanda visual yang memisahkan tempat berkumpul dengan jalur sirkulasi secara jelas. Kontras warna ini membantu pengunjung langsung mengenali area duduk sebagai tujuan utama untuk berhenti atau berdiskusi tanpa perlu banyak sekat.

Furniture modular yang dapat berubah bentuk menyesuaikan kebutuhan pameran outdoor


3 Setelah melalui zona berkumpul pengunjung diarahkan ke zona utama yang terdiri dari area hall serbaguna dan area diskusi. Hal ini bertujuan agar zona ini menjadi inti dari sebuah perjalanan komunitas Brigata Curva Sud.



4 Zona ini merupakan zona pendukung yang mempunyai orientasi ekonomi, seperti kafe, toko suvenir, dan area gym.




5 Massa yang berbentuk radial dan mengelilingi area terbuka hijau menggambarkan bagaimana perilaku anggota *Brigata Curva Sud* khususnya di penerapan nilai "*No Leader Just Together*" dimana tidak ada orang atau pengguna yang duduk di depan atau belakang, jaarak pandang semua sama dan posisi setara.

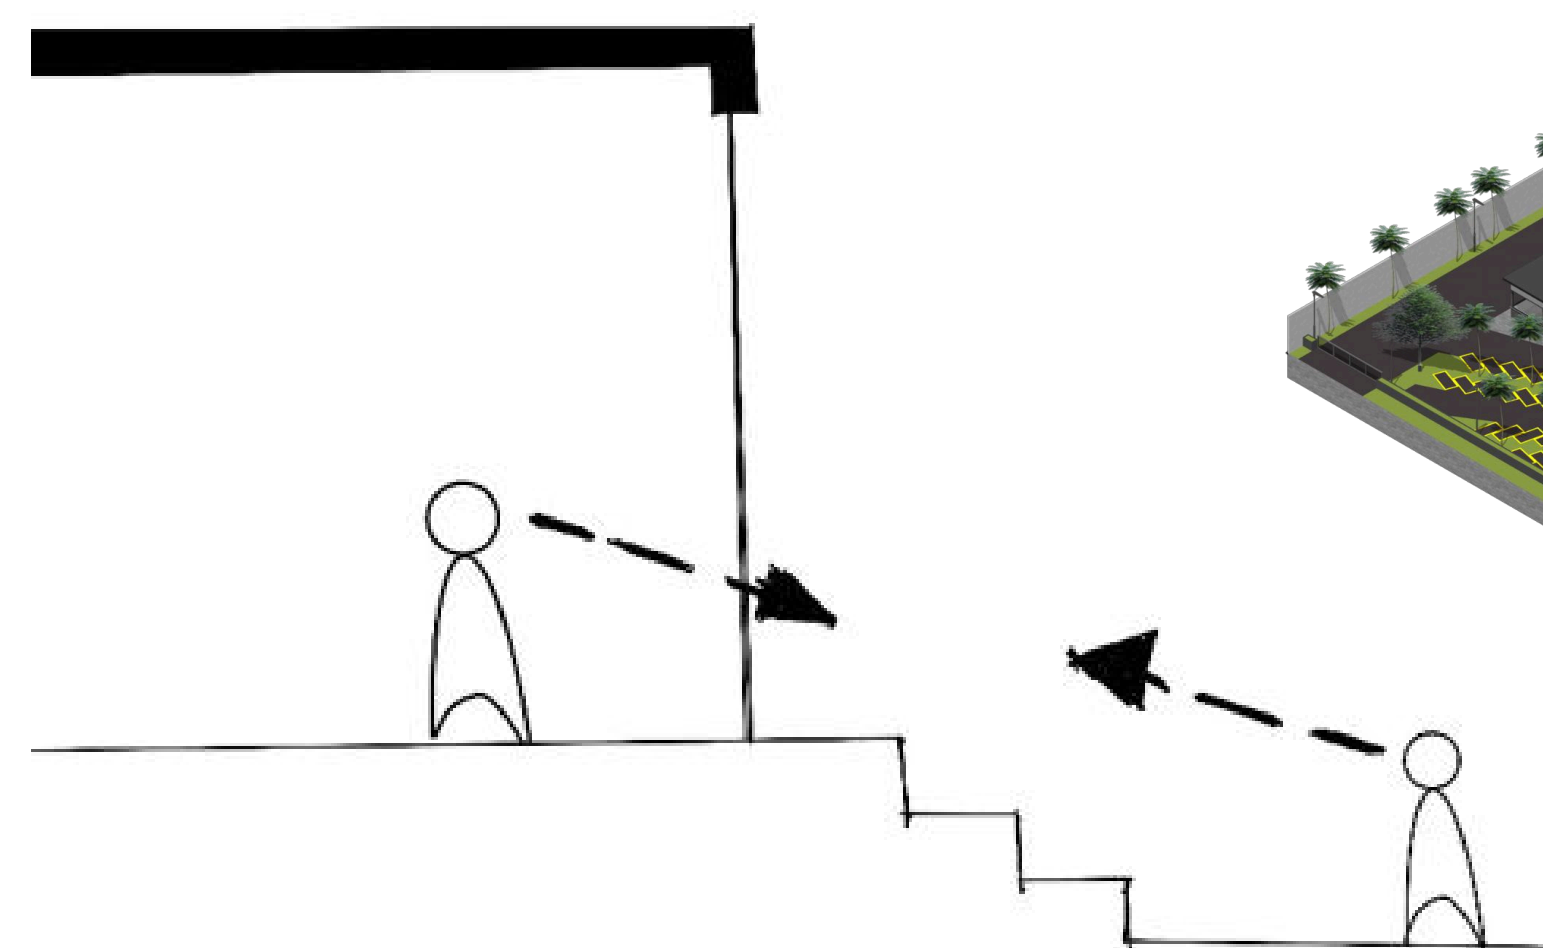

 Universitas Atma Jaya Yogyakarta	Proyek Tugas Akhir Final Project	Judul Proyek Project Title	Lokasi Proyek Project Location	Identitas Mahasiswa Student Identity	Judul Gambar Drawing Title	Skala Scale	Keterangan Note	Tanggal Gambar Drawing Date		
	PERIODE : GANJIL I PERIOD : ODD I TAHUN AKADEMIK 2020/2021 ACADEMIC YEAR 2020/2021	COMMUNITY CENTER BRIGATA CURVA SUD	Jl. Jenengan Raya, Jenengan, Maguwoharjo, Kec. Depok, Kabupaten Sleman, Daerah Istimewa Yogyakarta	ANDREAS RESTU ABRI PRADANA 220118992	AKSONOMETRI TANGGAP BENCANA			03 MARET 2026		
	Program Studi Arsitektur Architecture Department Fakultas Teknik Faculty of Engineering							Kode Gambar Drawing Code	No. Lbr Pg. No.	Dari Of
	XX1							XX	XX	

PENYELESAIAN MASALAH

Bagaimana wujud rancangan **tata ruang dalam** dan **tata ruang luar** yang **interaktif** pada **Community Center Brigata Curva Sud** di **Sleman** dengan pendekatan perilaku?

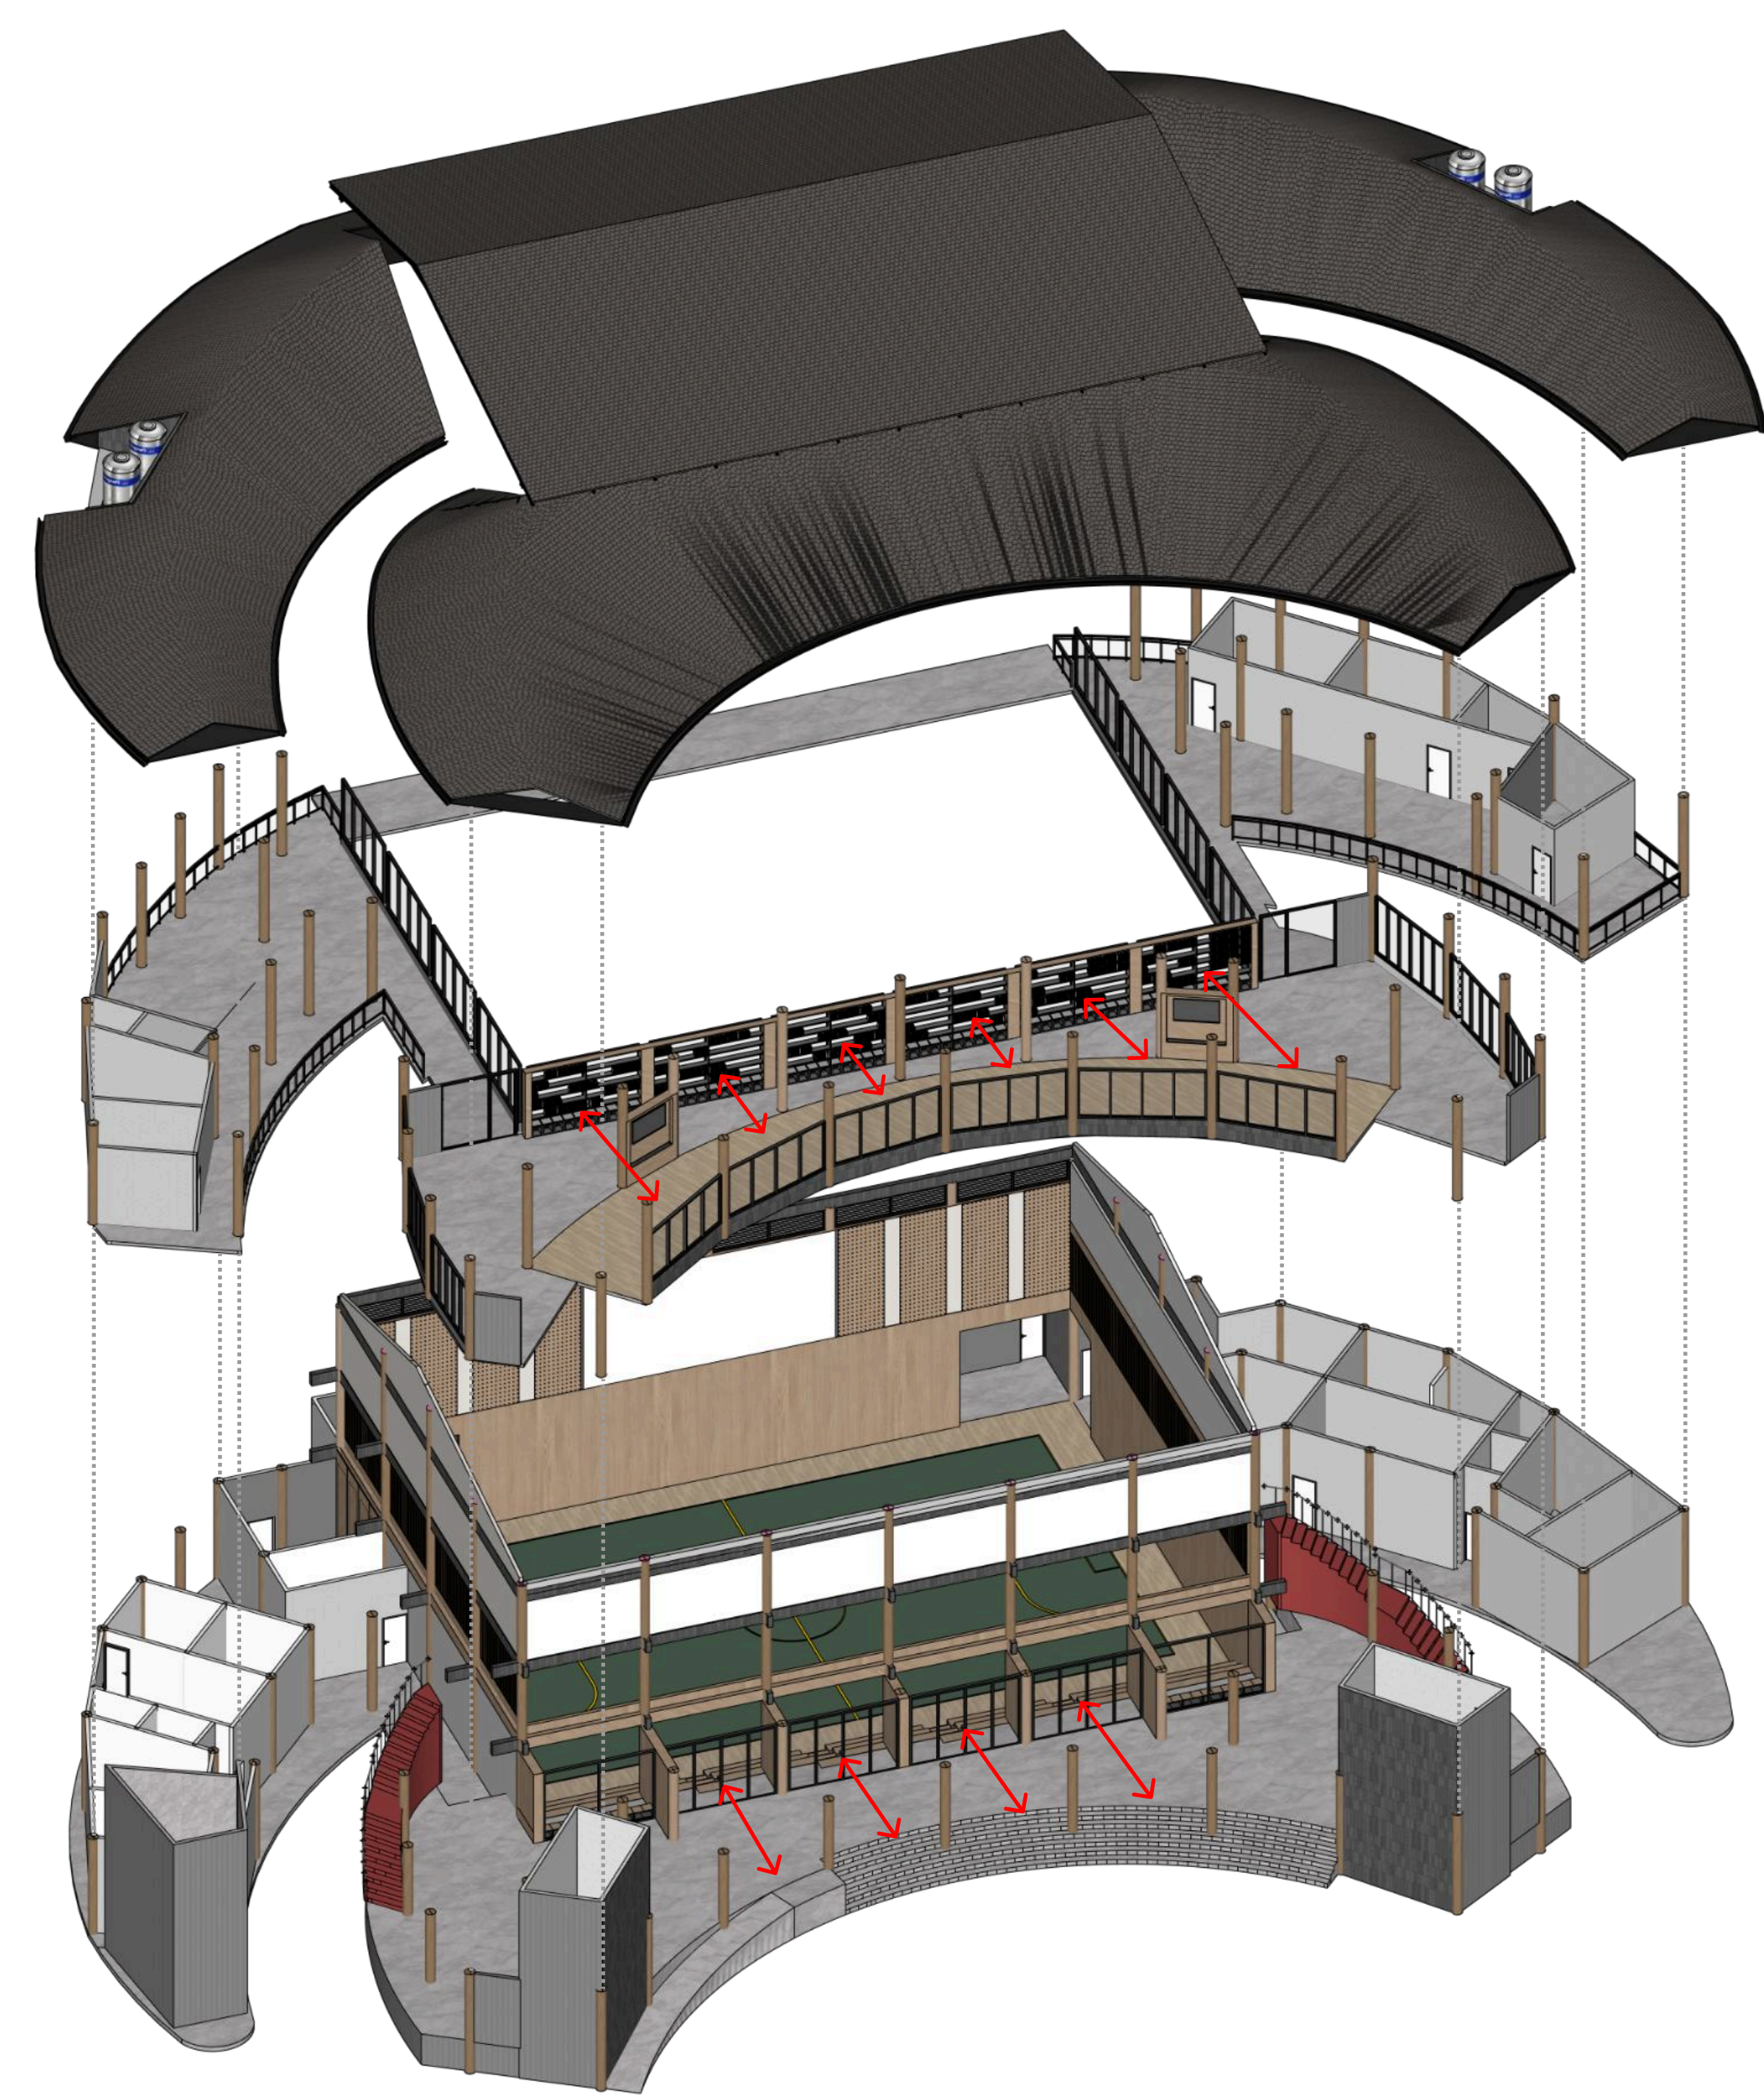

Tata ruang dalam diimplementasikan berdasarkan nilai *"No Leader Just Together"* yang diwujudkan melalui desain ruang tanpa hirarki visual atau fisik yang kaku. Penerapannya terlihat pada penataan ruang yang cenderung terbuka dan fleksibel.

Transisi antar ruang dibuat saling terhubung melalui bukaan atau partisi transparan, sehingga suara atau gerak orang dari ruang lain tetap terlihat dan terdengar. Hubungan ini mendorong perilaku sosial dan rasa ingin tahu. Remaja lebih sering berpindah dan berinteraksi, sedangkan anggota dewasa tetap bisa terlibat tanpa harus berada di tengah keramaian, cukup dengan koneksi visual.


PERBEDAAN MATERIAL LANTAI



Permukaan lantai dan dinding didesain dengan tekstur dan material yang berbeda. Tekstur kasar di area ekspresif seperti hall dan tekstur kayu untuk kesan hangat dan alami di area diskusi.


Material yang bervariasi mendukung perilaku ekspresif dan kreatif anggota remaja sekaligus memberikan kenyamanan di area istirahat untuk anggota dewasa.

LAYOUT FURNITURE

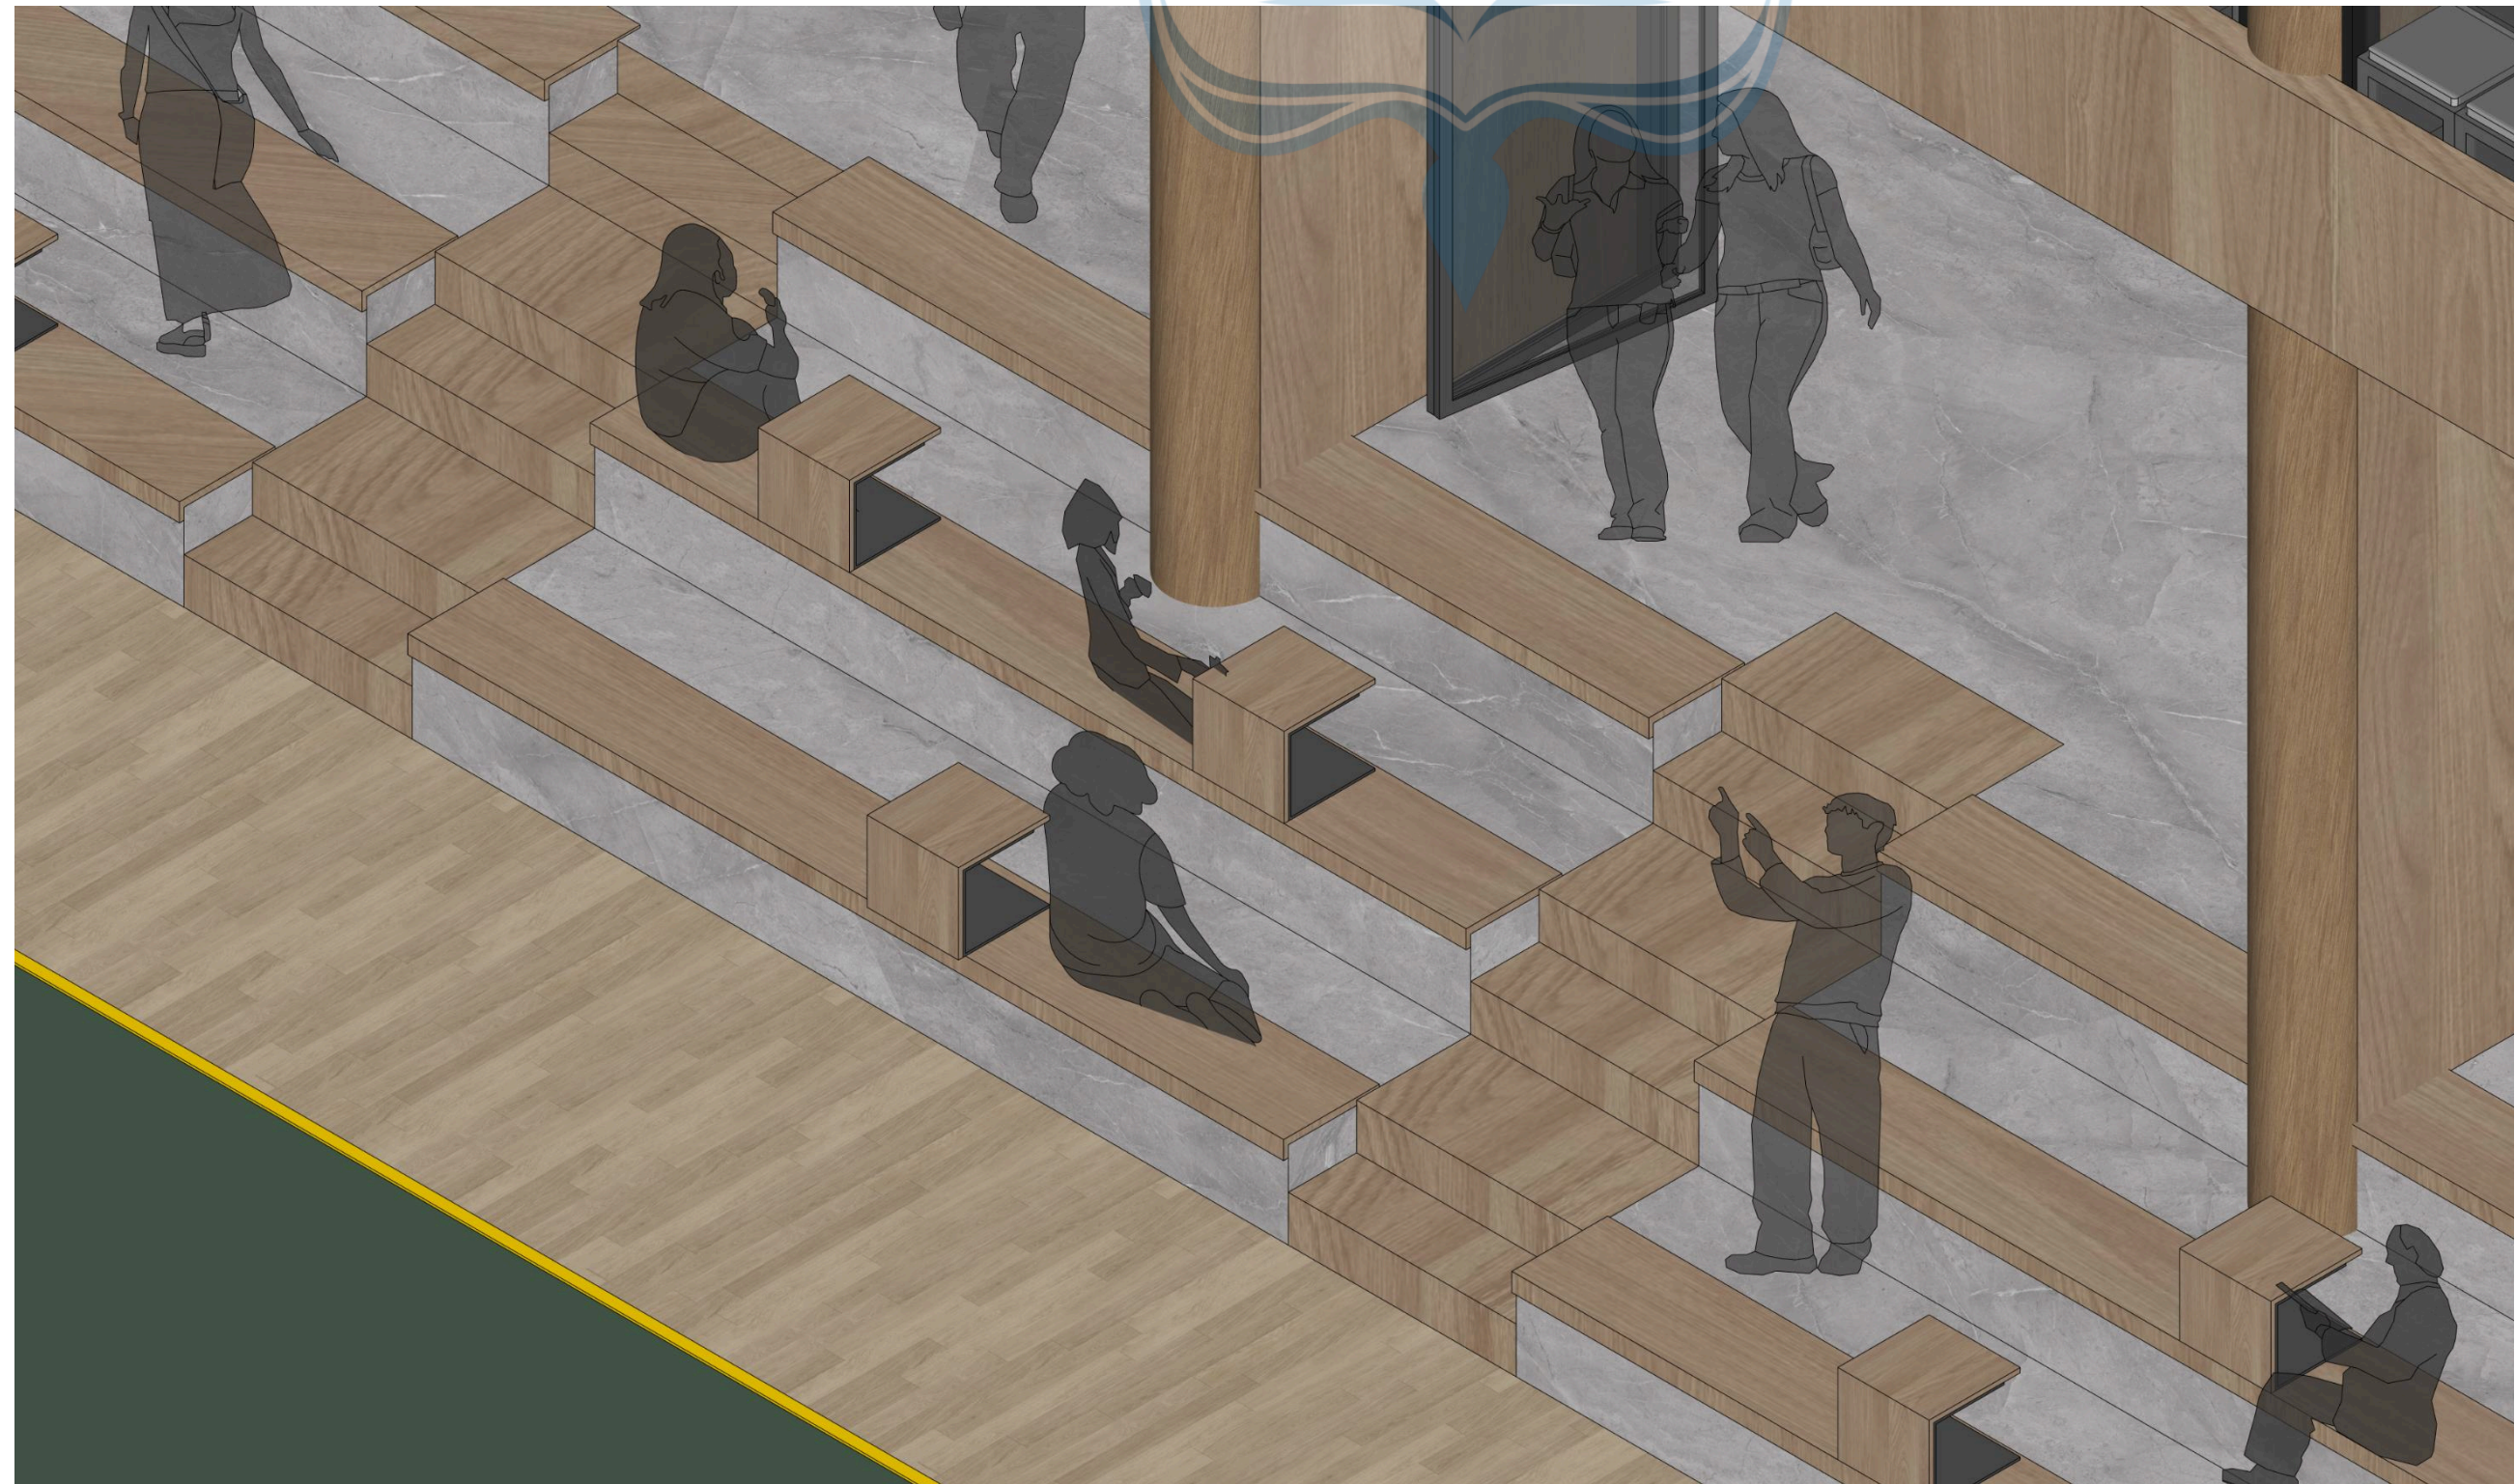

Furnitre bisa digerakkan atau dilipat agar mendukung kegiatan masif (diskusi, koreografi). Anggota biasa menata ruang bersama, mencerminkan semangat kebersamaan di stadion yang juga terbentuk lewat kegiatan kolektif.

TRIBUN DISKUSI

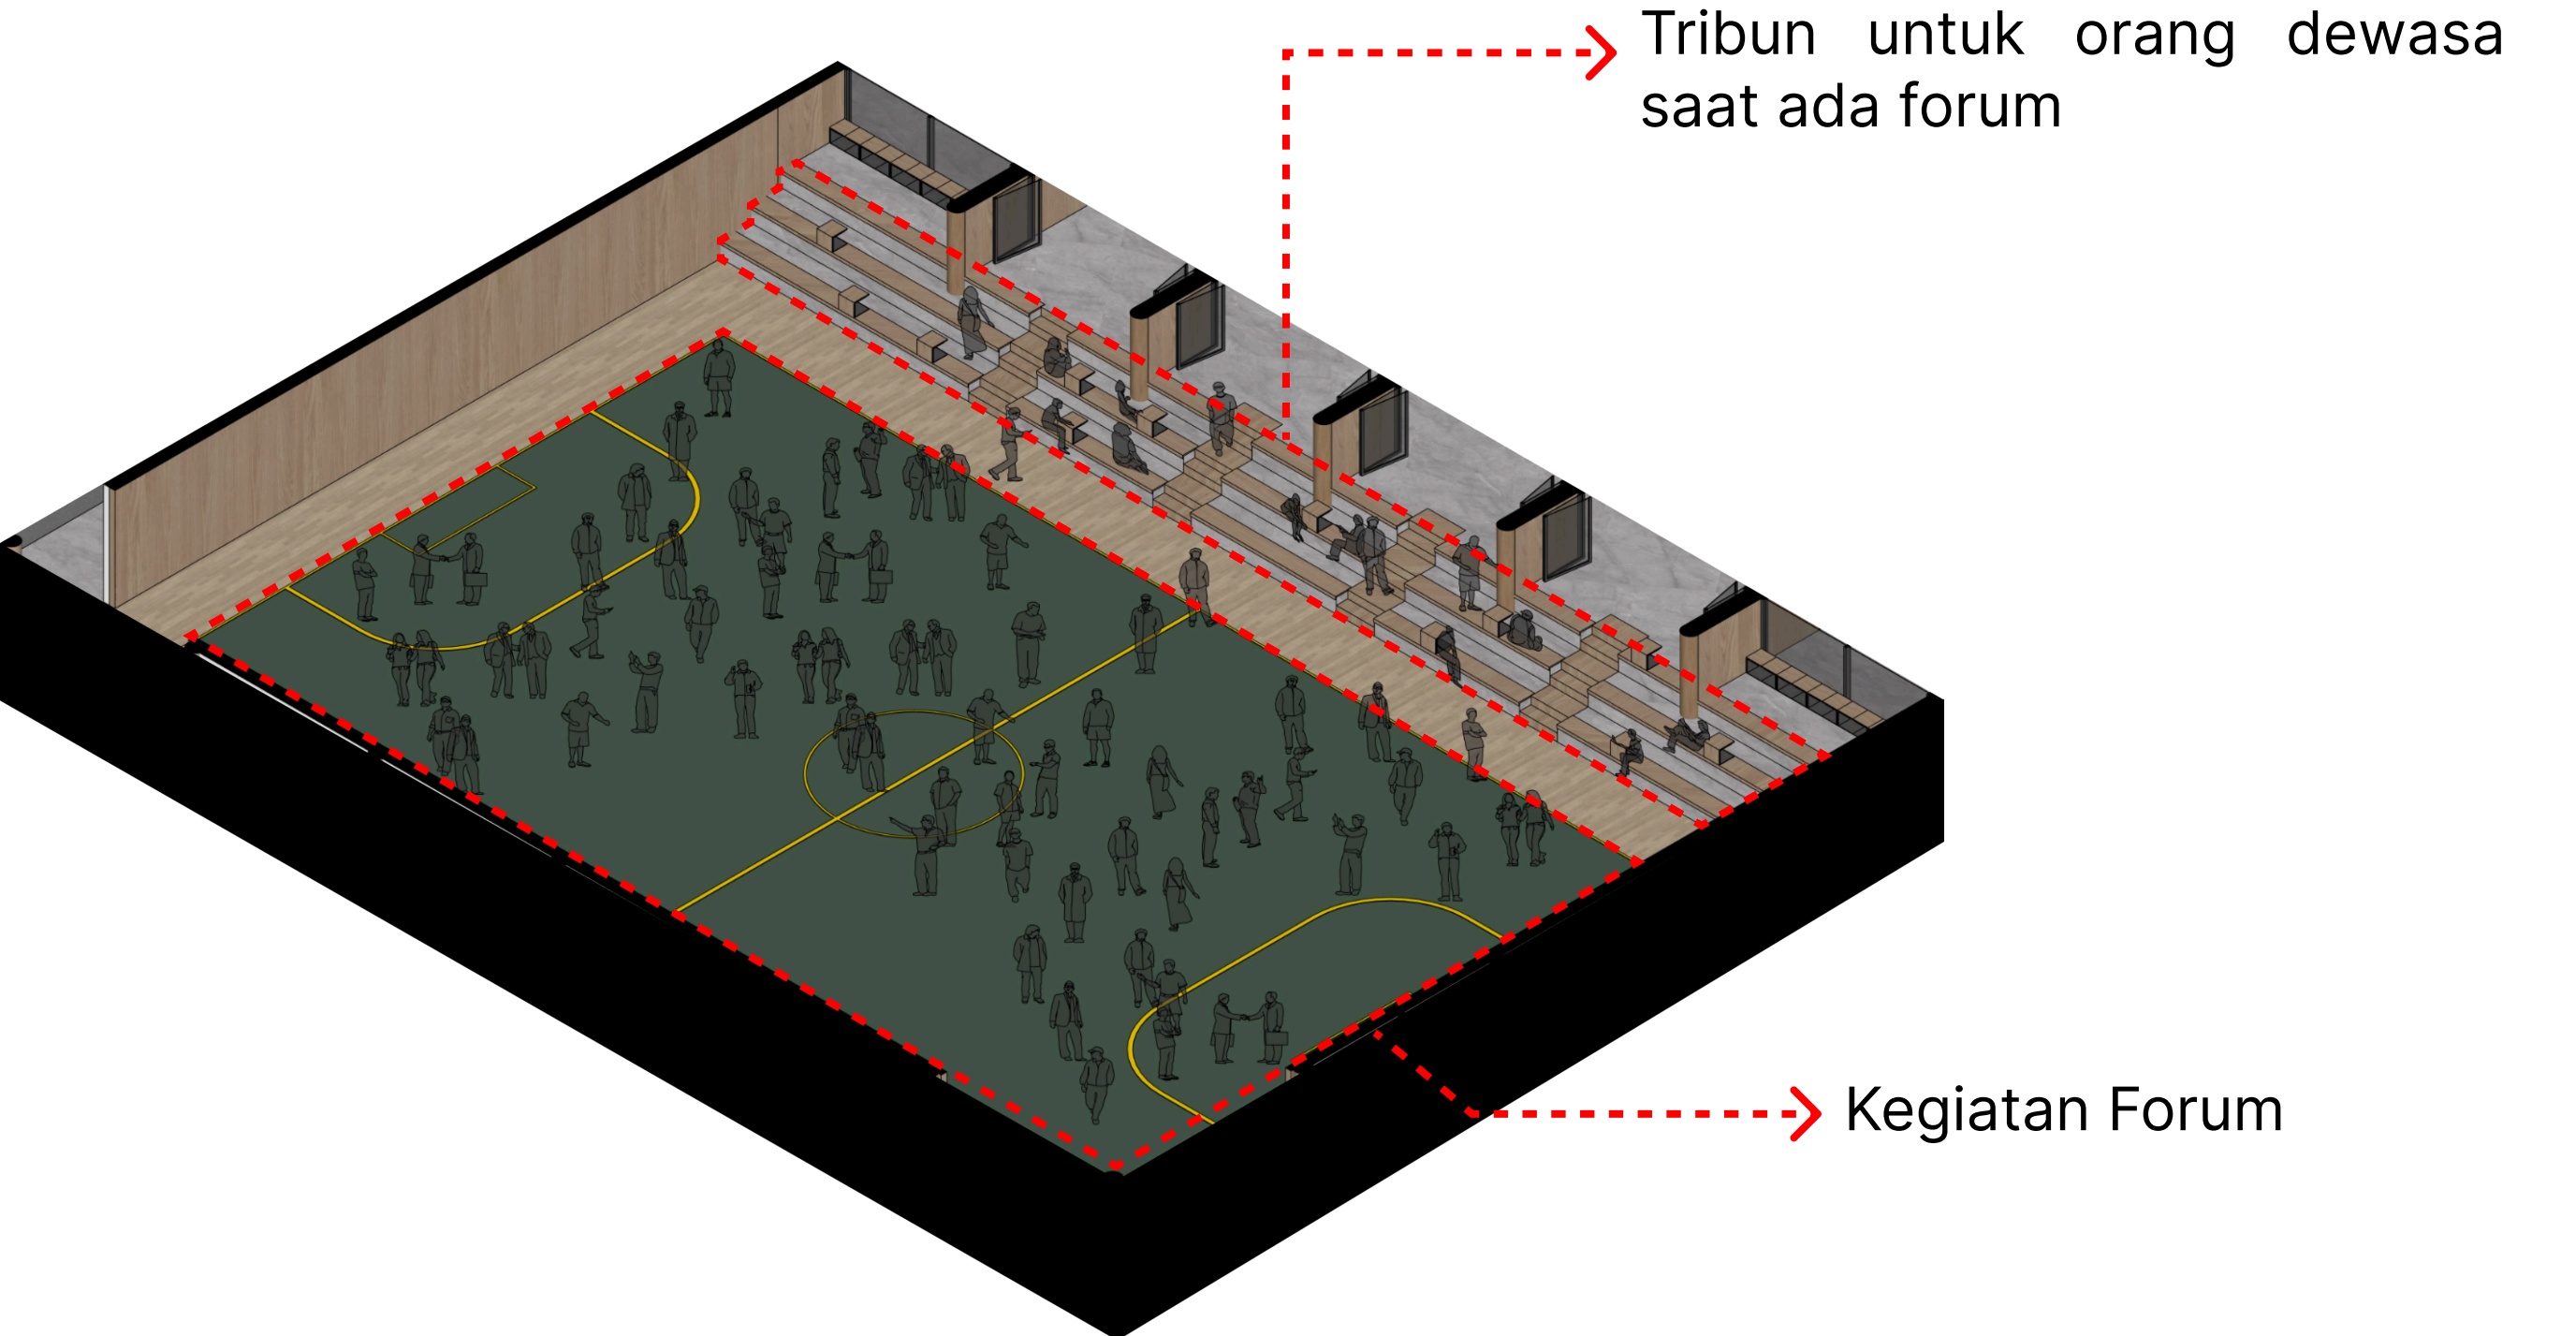

Perilaku anggota Brigata Curva Sud usia dewasa yang ingin selalu terlibat dan merasakan suasana seluruh kegiatan direspons dengan merancang elemen tribun di dalam massa kolektif.

Tribun ini dirancang agar anggota dewasa dapat bergabung dalam setiap kegiatan forum tanpa perlu berdesak-desakan, sehingga menjamin kenyamanan dan keterlibatan mereka.

INTERAKTIF DESIGN



Interaktif desain dapat terlihat melalui desain furniture, terutama di bagian rak buku area diskusi di lantai 2. Rak buku yang menjadi kisi kisi jendela menjadi interaktif karena letak buku yang selalu berubah rubah akan menciptakan pencahayaan yang masuk ke dalam hall akan berubah rubah mengikuti tata letak buku.



Universitas Atma Jaya Yogyakarta

Proyek Tugas Akhir
Final Project

PERIODE : GANJIL I
PERIOD : ODD I
TAHUN AKADEMIK 2020/2021
ACADEMIC YEAR 2020/2021

Program Studi Arsitektur
Architecture Department
Fakultas Teknik
Faculty of Engineering

Judul Proyek
Project Title

COMMUNITY CENTER
BRIGATA CURVA SUD

Lokasi Proyek
Project Location

Jl. Jenengan Raya, Jenengan,
Maguwoharjo, Kec. Depok,
Kabupaten Sleman, Daerah Istimewa
Yogyakarta

Identitas Mahasiswa
Student Identity

ANDREAS RESTU ABRI PRADANA
220118992

Judul Gambar
Drawing Title

PENYELESAIAN MASALAH

Skala
Scale

Keterangan
Note

Tanggal Gambar
Drawing Date

03 MARET 2026

Kode Gambar
Drawing Code



XX1

No. Lbr
Pg. No.

XX


Dari
Of

XX

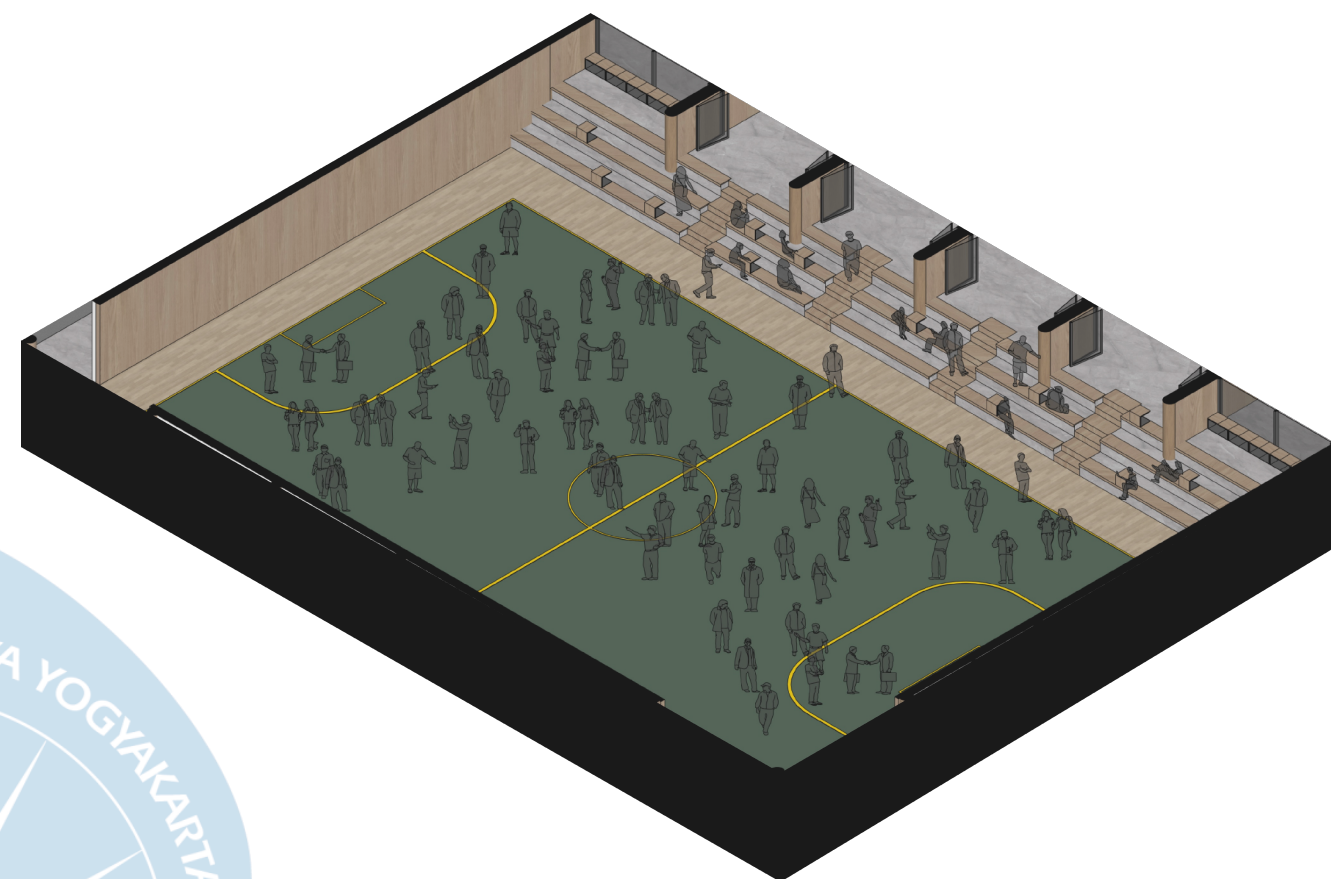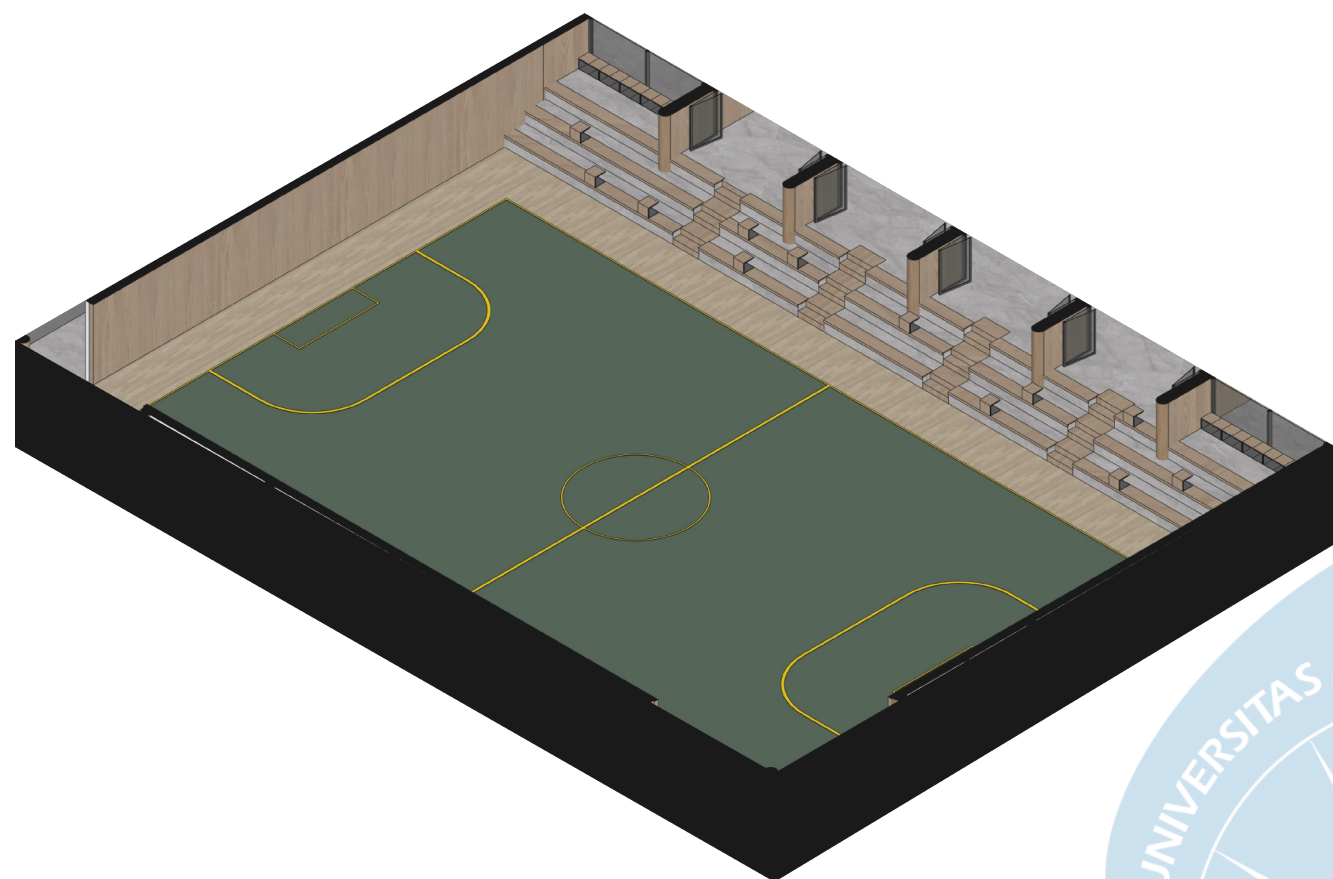


KEBIASAAN ANGGOTA *BRIGATA CURVA SUD* USIA DEWASA YANG INGIN SELALU TERLIBAT DAN MERASAKAN SUASANA SELURUH KEGIATAN DIRESPONS DENGAN MERANCANG ELEMEN TRIBUN DI DALAM MASSA KOLEKTIF. TRIBUN INI DIRANCANG AGAR ANGGOTA DEWASA DAPAT BERGABUNG DALAM SETIAP KEGIATAN FORUM TANPA PERLU BERDESAK-DESAKAN, SEHINGGA MENJAMIN KENYAMANAN DAN KETERLIBATAN MEREKA.

TRIBUN DILENGKAPI DENGAN FURNITUR MEJA YANG BERSIFAT MODULAR. FURNITUR TERSEBUT DAPAT DI PINDAH PINDAHKAN MENYESUAIKAN KEBUTUHAN PENGGUNANYA

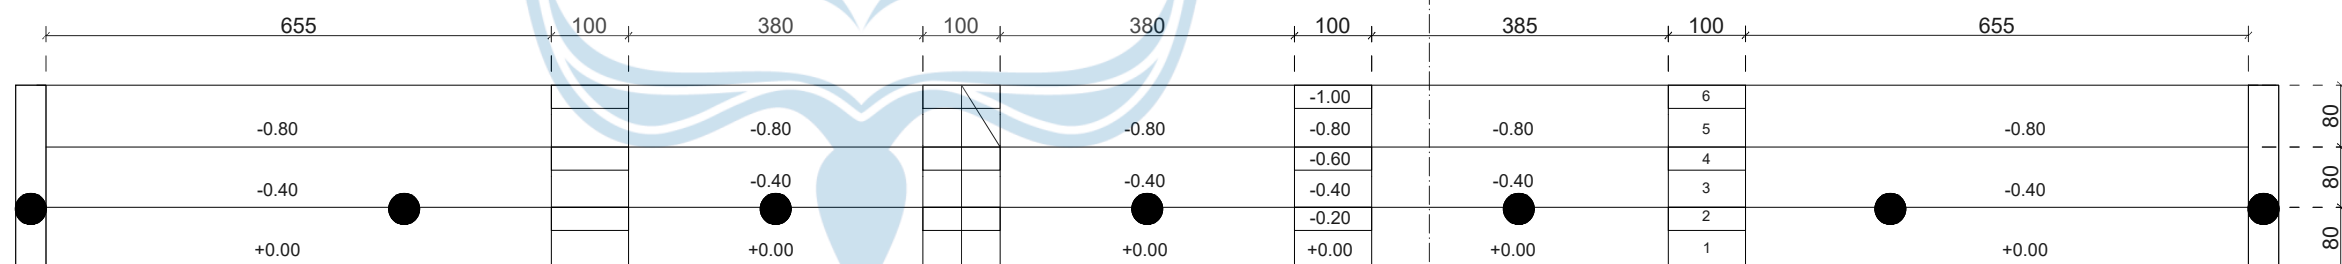


DOWN

ENTRANCE
F.F.L. ± 0.00

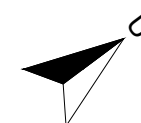

DENAH TANGGA ENTRANCE
SKALA 1 : 100

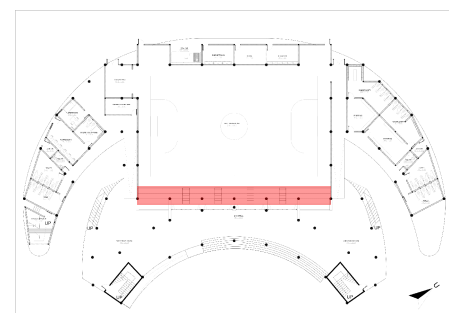

KEYPLAN



Universitas Atma Jaya Yogyakarta

Proyek Tugas Akhir
Final Project

PERIODE : GANJIL I
PERIOD : ODD I
TAHUN AKADEMIK 2020/2021
ACADEMIC YEAR 2020/2021

Program Studi Arsitektur
Architecture Department
Fakultas Teknik
Faculty of Engineering

Judul Proyek
Project Title

COMMUNITY CENTER
BRIGATA CURVA SUD

Lokasi Proyek
Project Location

Jl. Jenengan Raya, Jenengan,
Maguwoharjo, Kec. Depok,
Kabupaten Sleman, Daerah Istimewa
Yogyakarta

Identitas Mahasiswa
Student Identity

ANDREAS RESTU ABRI PRADANA
220118992

Judul Gambar
Drawing Title

DENAH TRIBUN

Skala
Scale

1 : 100

Keterangan
Note

Tanggal Gambar
Drawing Date

03 MARET 2026

Kode Gambar
Drawing Code


XX1

No. Lbr
Pg. No.

XX

Dari
Of

XX

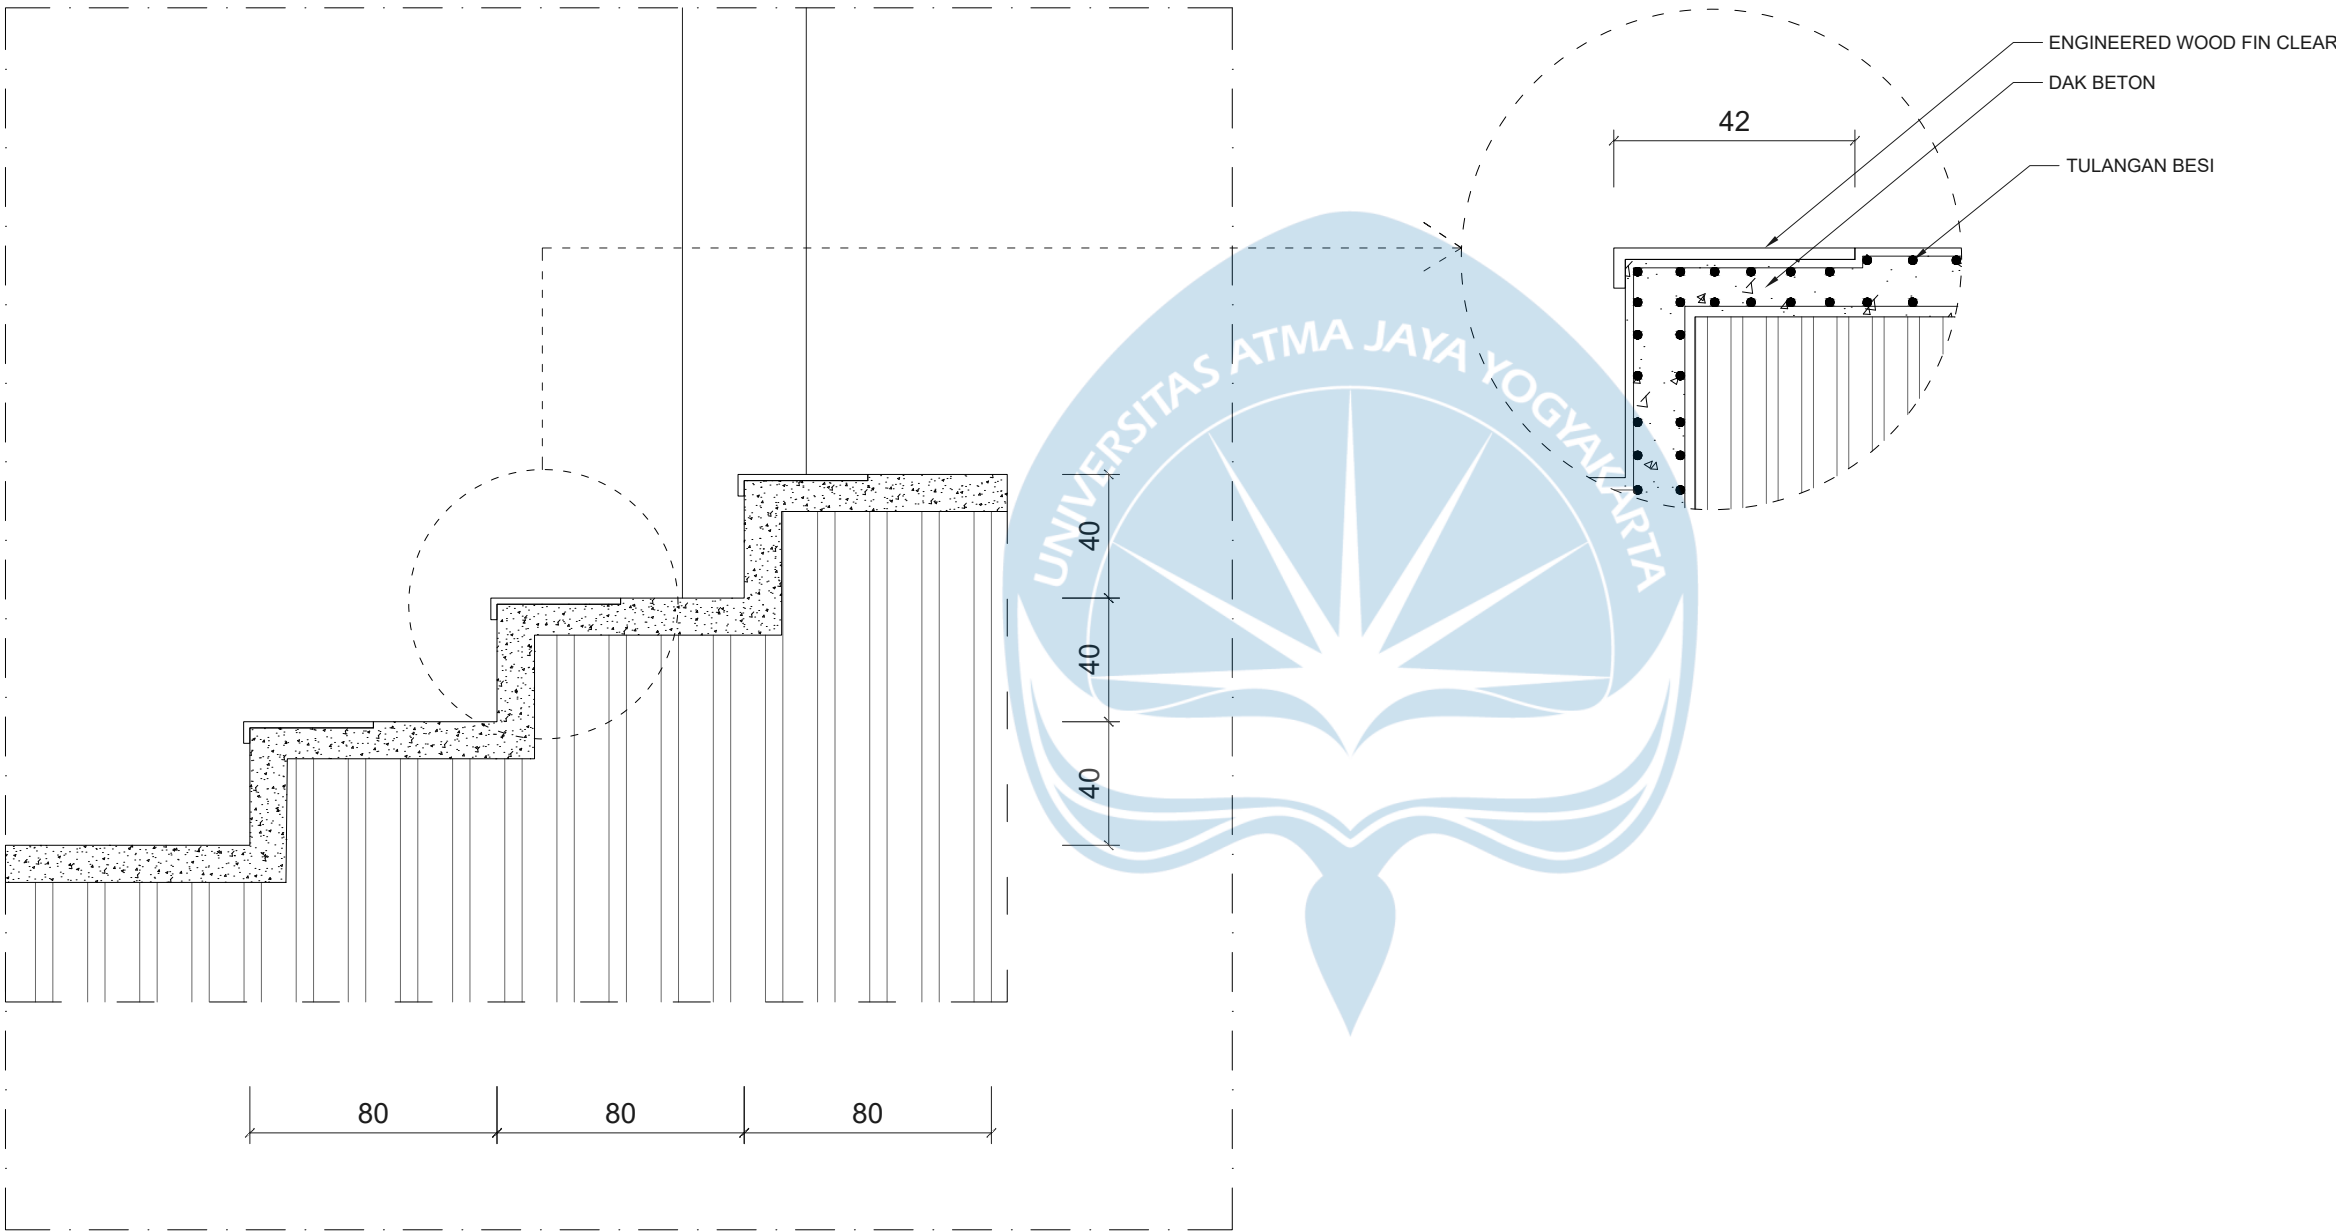


POTONGAN A
SKALA 1 : 25




Universitas Atma Jaya Yogyakarta
Program Studi Arsitektur
Architecture Department
Fakultas Teknik
Faculty of Engineering



Proyek Tugas Akhir Final Project		
PERIODE : GANJIL I PERIOD : ODD I TAHUN AKADEMIK 2025/2026 ACADEMIC YEAR 2025/2026		
Judul Proyek Project Title		
COMMUNITY CENTER BRIGATA CURVA SUD		
Lokasi Proyek Project Location		
Jl. Jenengan Raya, Jenengan, Maguwoharjo, Kec. Depok, Kabupaten Sleman, Daerah Istimewa Yogyakarta		
Identitas Mahasiswa Student Identity		
220118992_ANDREAS RESTU ABRI PRADANA		
Judul Gambar Drawing Title	Skala Scale	
POTONGAN TRIBUN	1 :25	
Keterangan Note		
Tanggal gambar Drawing date		
03 MARET 2026		
Kode Code	No. Lbr Pg. No.	Dari Of
XX1	XX	XX

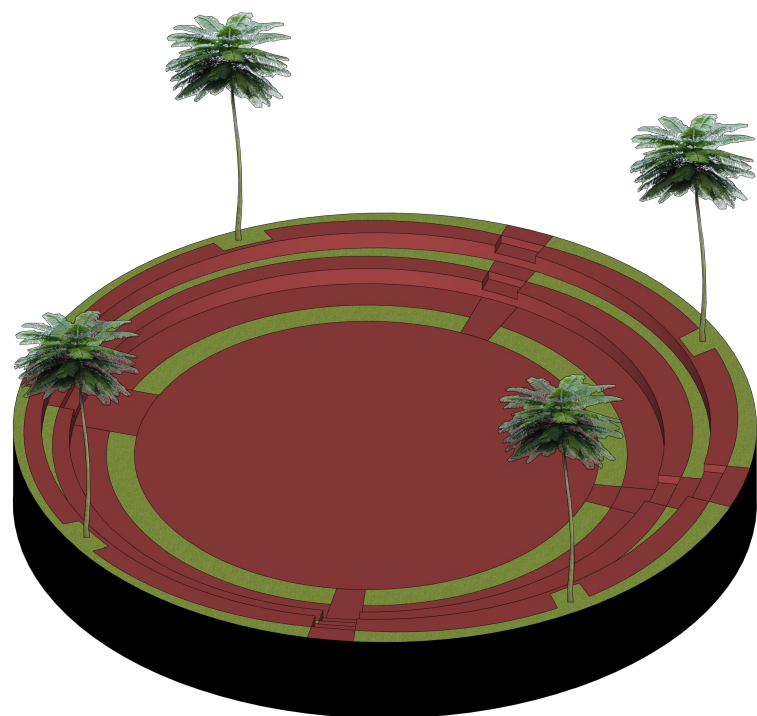

AKSONOMETRI AMPHITHEATER

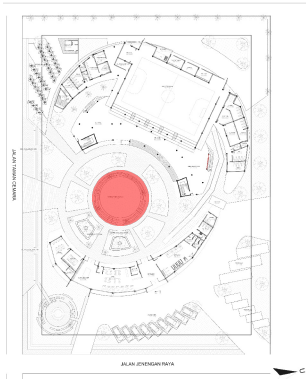

KEYPLAN

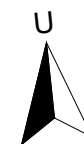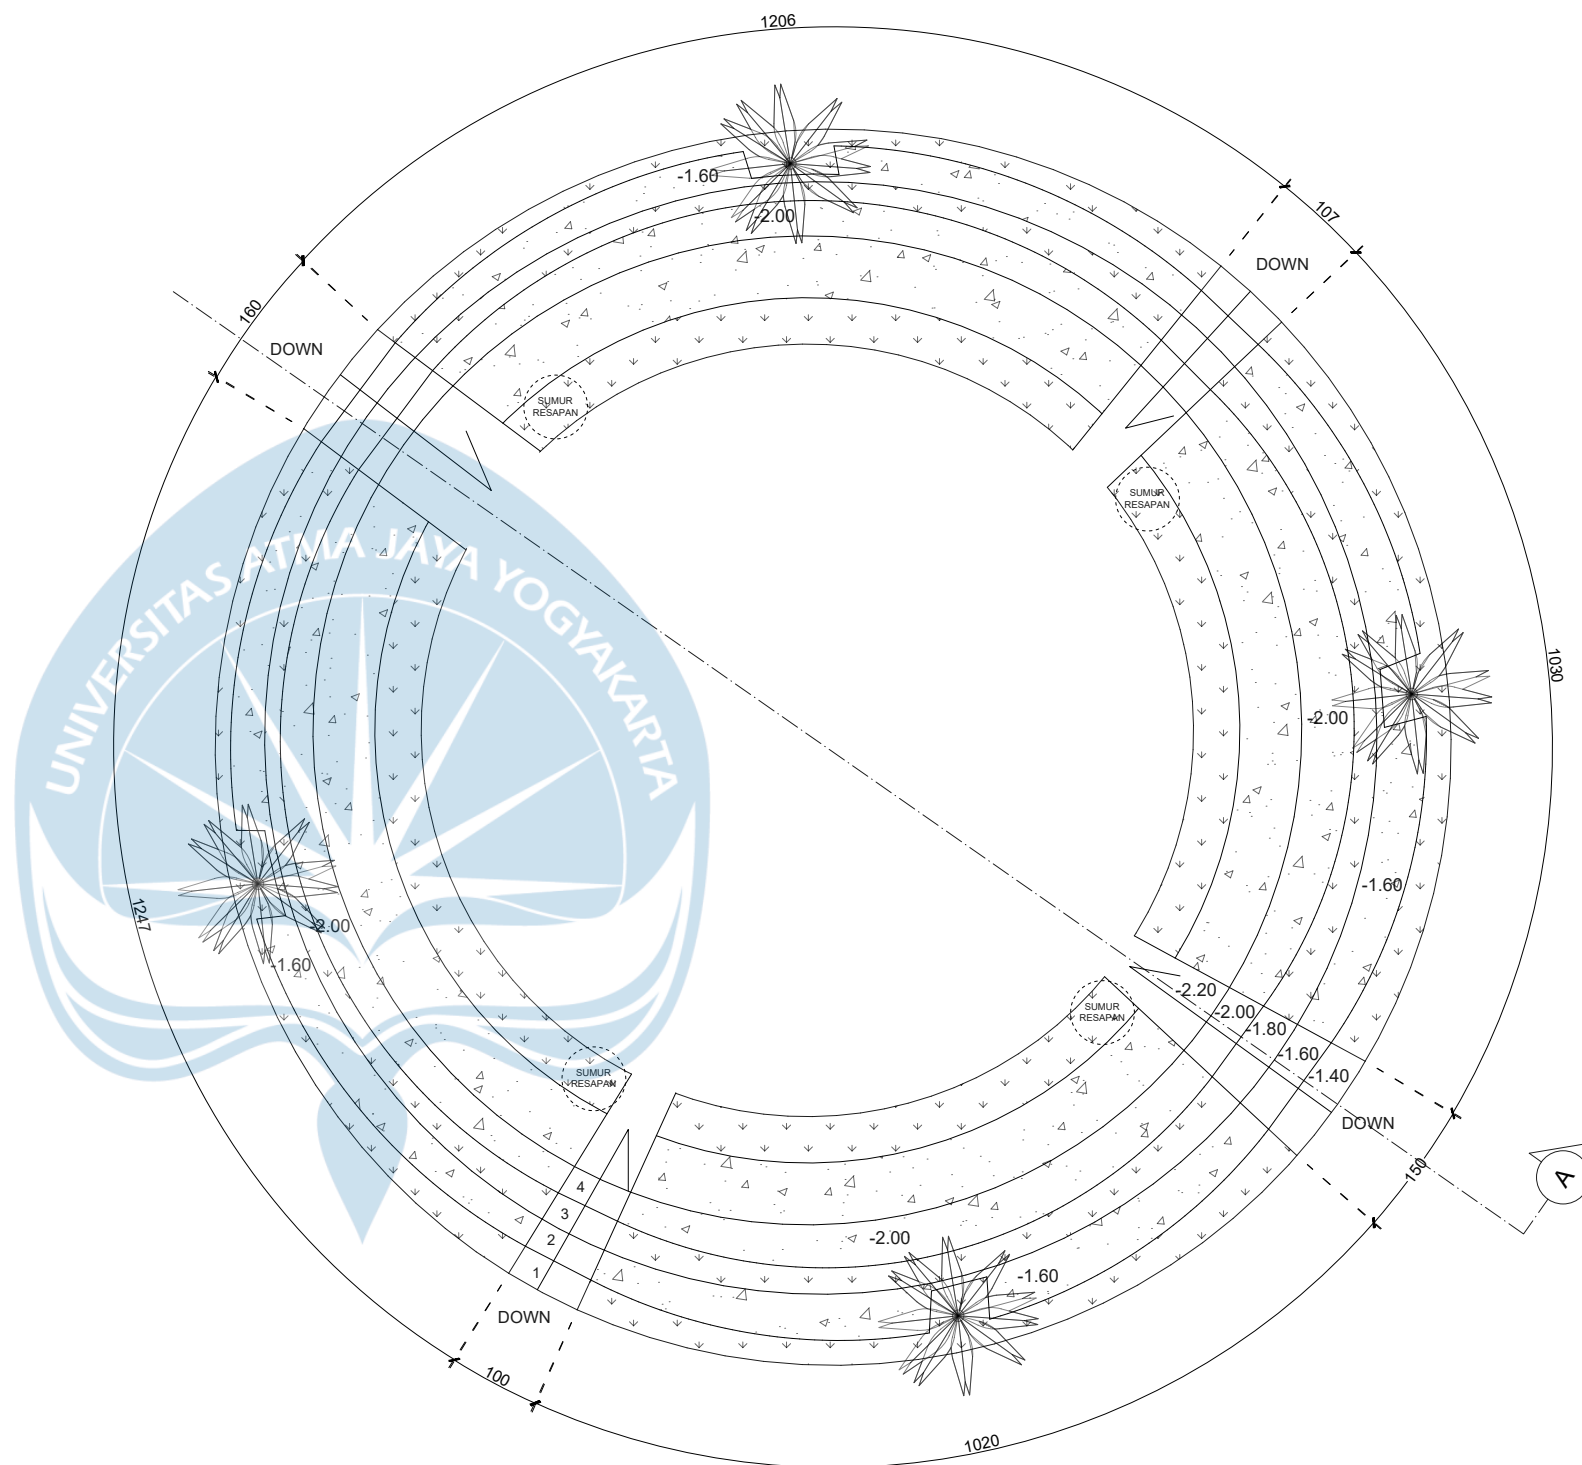

DENAH TANGGA DENAH AMPHITEATER

SKALA 1 : 100



Universitas Atma Jaya Yogyakarta

**Proyek Tugas Akhir
Final Project**

PERIODE : GANJIL I
PERIOD : ODD I
TAHUN AKADEMIK 2020/2021
ACADEMIC YEAR 2020/2021

Program Studi Arsitektur
Architecture Department
Fakultas Teknik
Faculty of Engineering

**Judul Proyek
Project Title**

COMMUNITY CENTER
BRIGATA CURVA SUD

**Lokasi Proyek
Project Location**

Jl. Jenengan Raya, Jenengan,
Maguwoharjo, Kec. Depok,
Kabupaten Sleman, Daerah Istimewa
Yogyakarta

**Identitas Mahasiswa
Student Identity**

ANDREAS RESTU ABRI PRADANA
220118992

**Judul Gambar
Drawing Title**

DENAH AMPHITEATER

**Skala
Scale**

1 : 100

**Keterangan
Note**

**Tanggal Gambar
Drawing Date**

03 MARET 2026

Kode Gambar
Drawing Code


XX1

No. Lbr
Pg. No.

XX

Dari
Of

XX

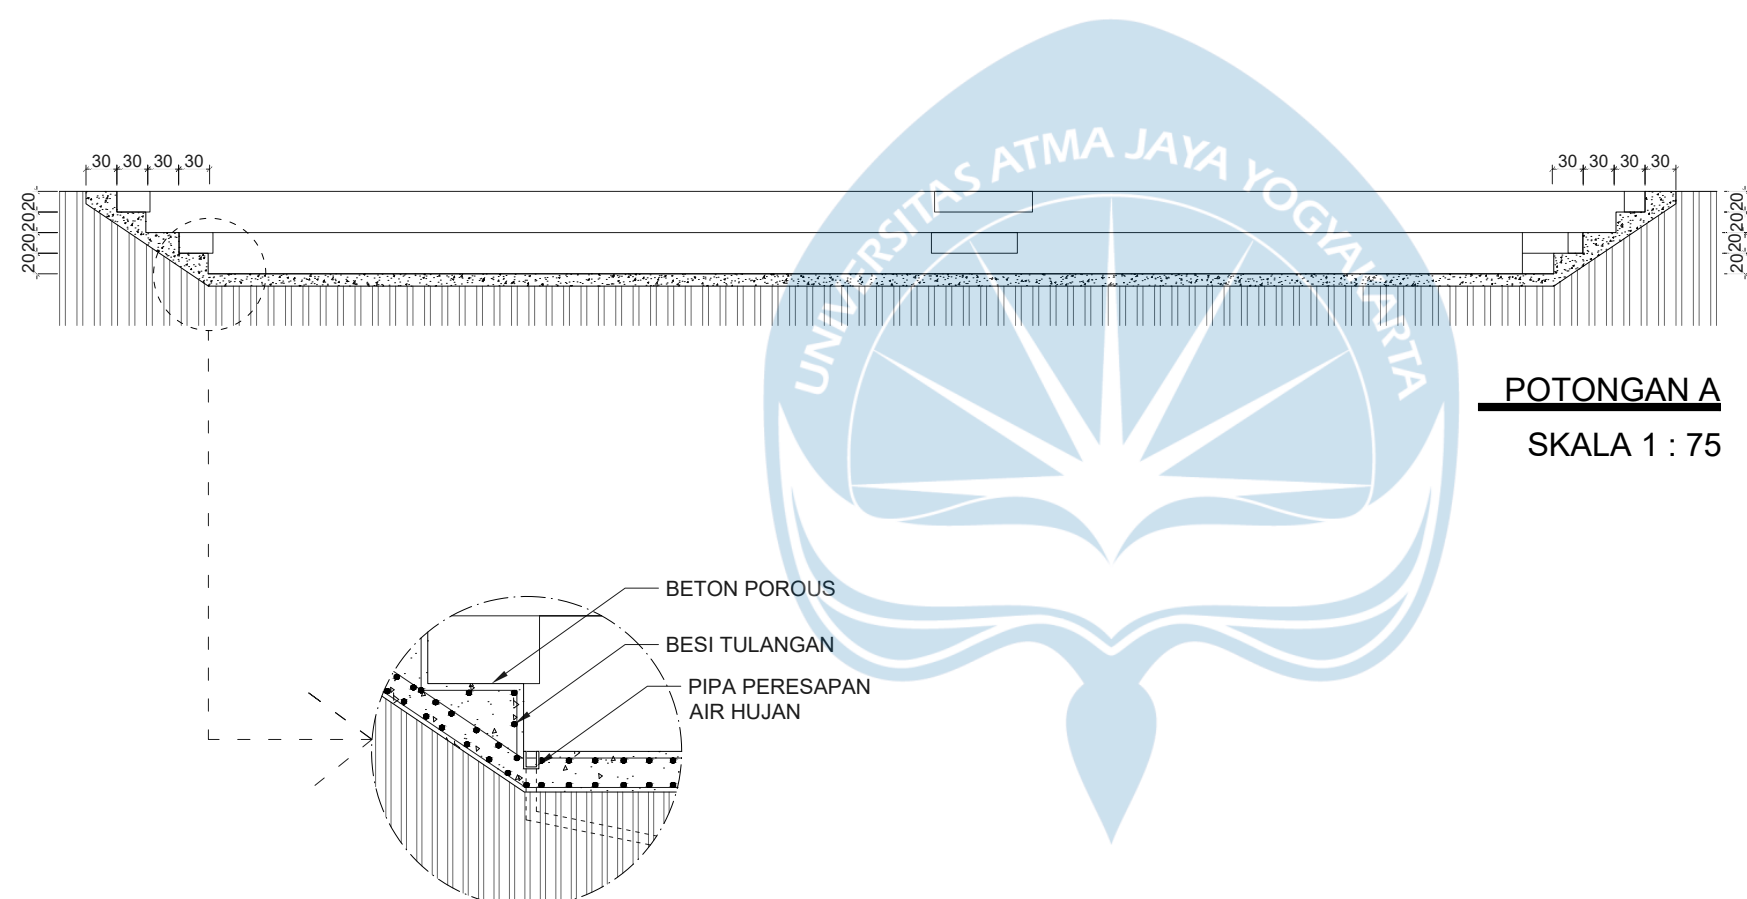

Universitas Atma Jaya Yogyakarta
Program Studi Arsitektur
Architecture Department
Fakultas Teknik
Faculty of Engineering

Proyek Tugas Akhir
Final Project

PERIODE : GANJIL I
PERIOD : ODD I
TAHUN AKADEMIK 2025/2026
ACADEMIC YEAR 2025/2026

Judul Proyek
Project Title

COMMUNITY CENTER
BRIGATA CURVA SUD

Lokasi Proyek
Project Location

Jl. Jenengan Raya, Jenengan,
Maguwoharjo, Kec. Depok, Kabupaten
Sleman, Daerah Istimewa Yogyakarta

Identitas Mahasiswa
Student Identity

220118992_ANDREAS
RESTU ABRI PRADANA

Judul Gambar
Drawing Title

Skala
Scale

POTONGAN
AMPHITHEATER

1 :75

Keterangan
Note

Tanggal gambar
Drawing date

03 MARET 2026

Kode
Code





No. Lbr
Pg. No.

Dari
Of


XX1

XX


XX

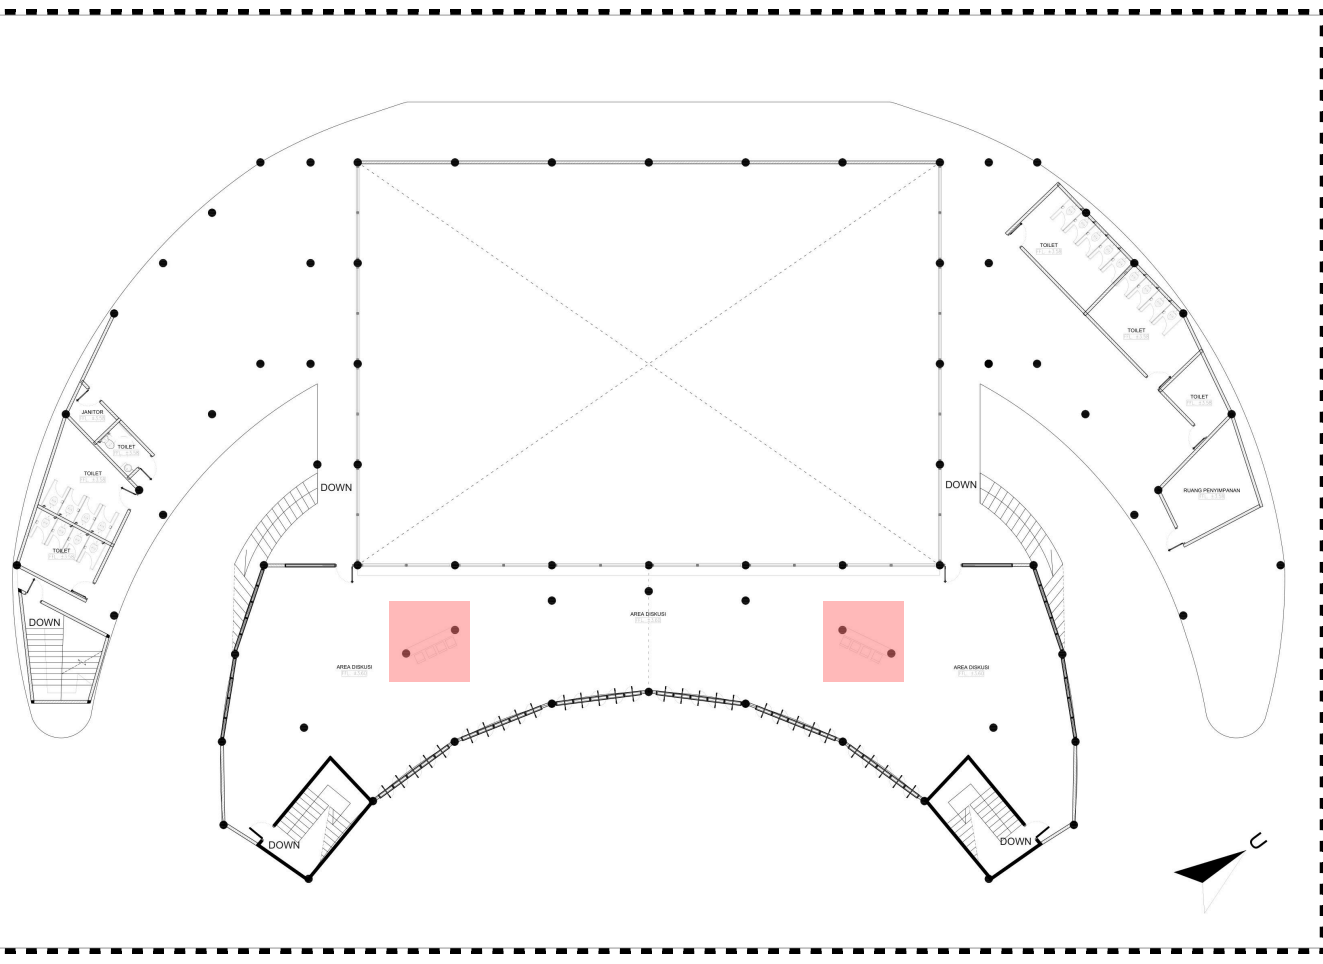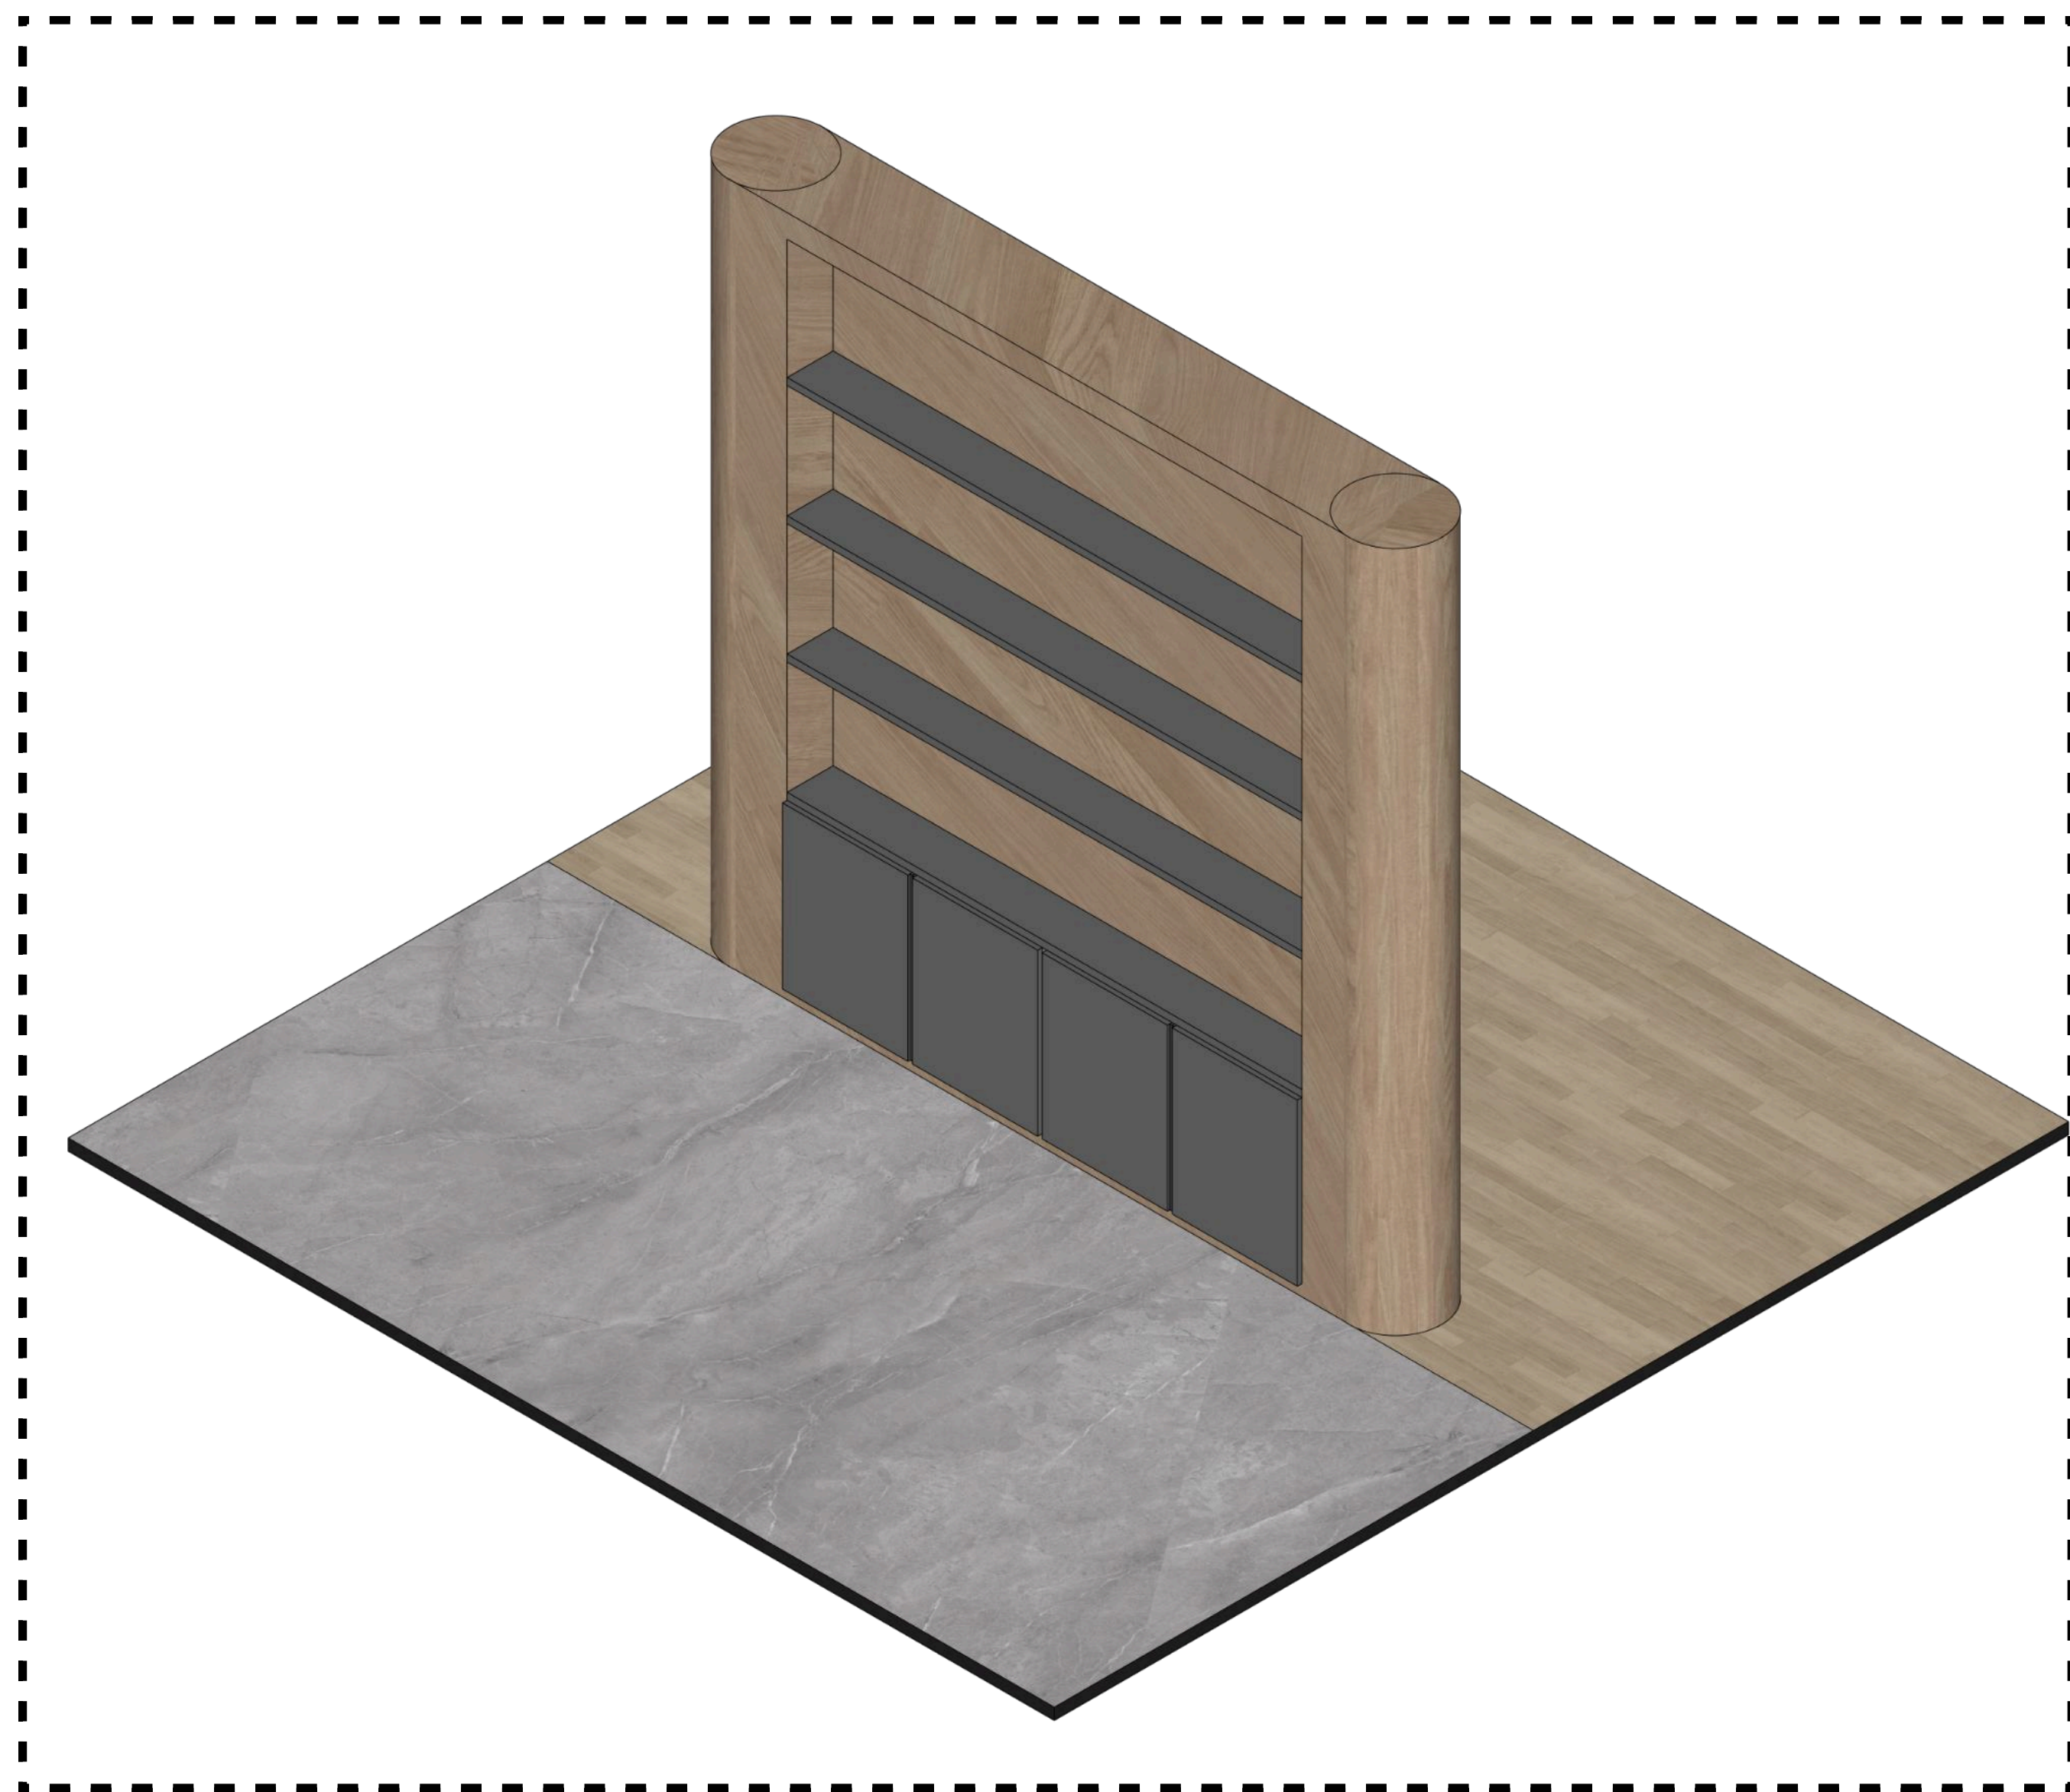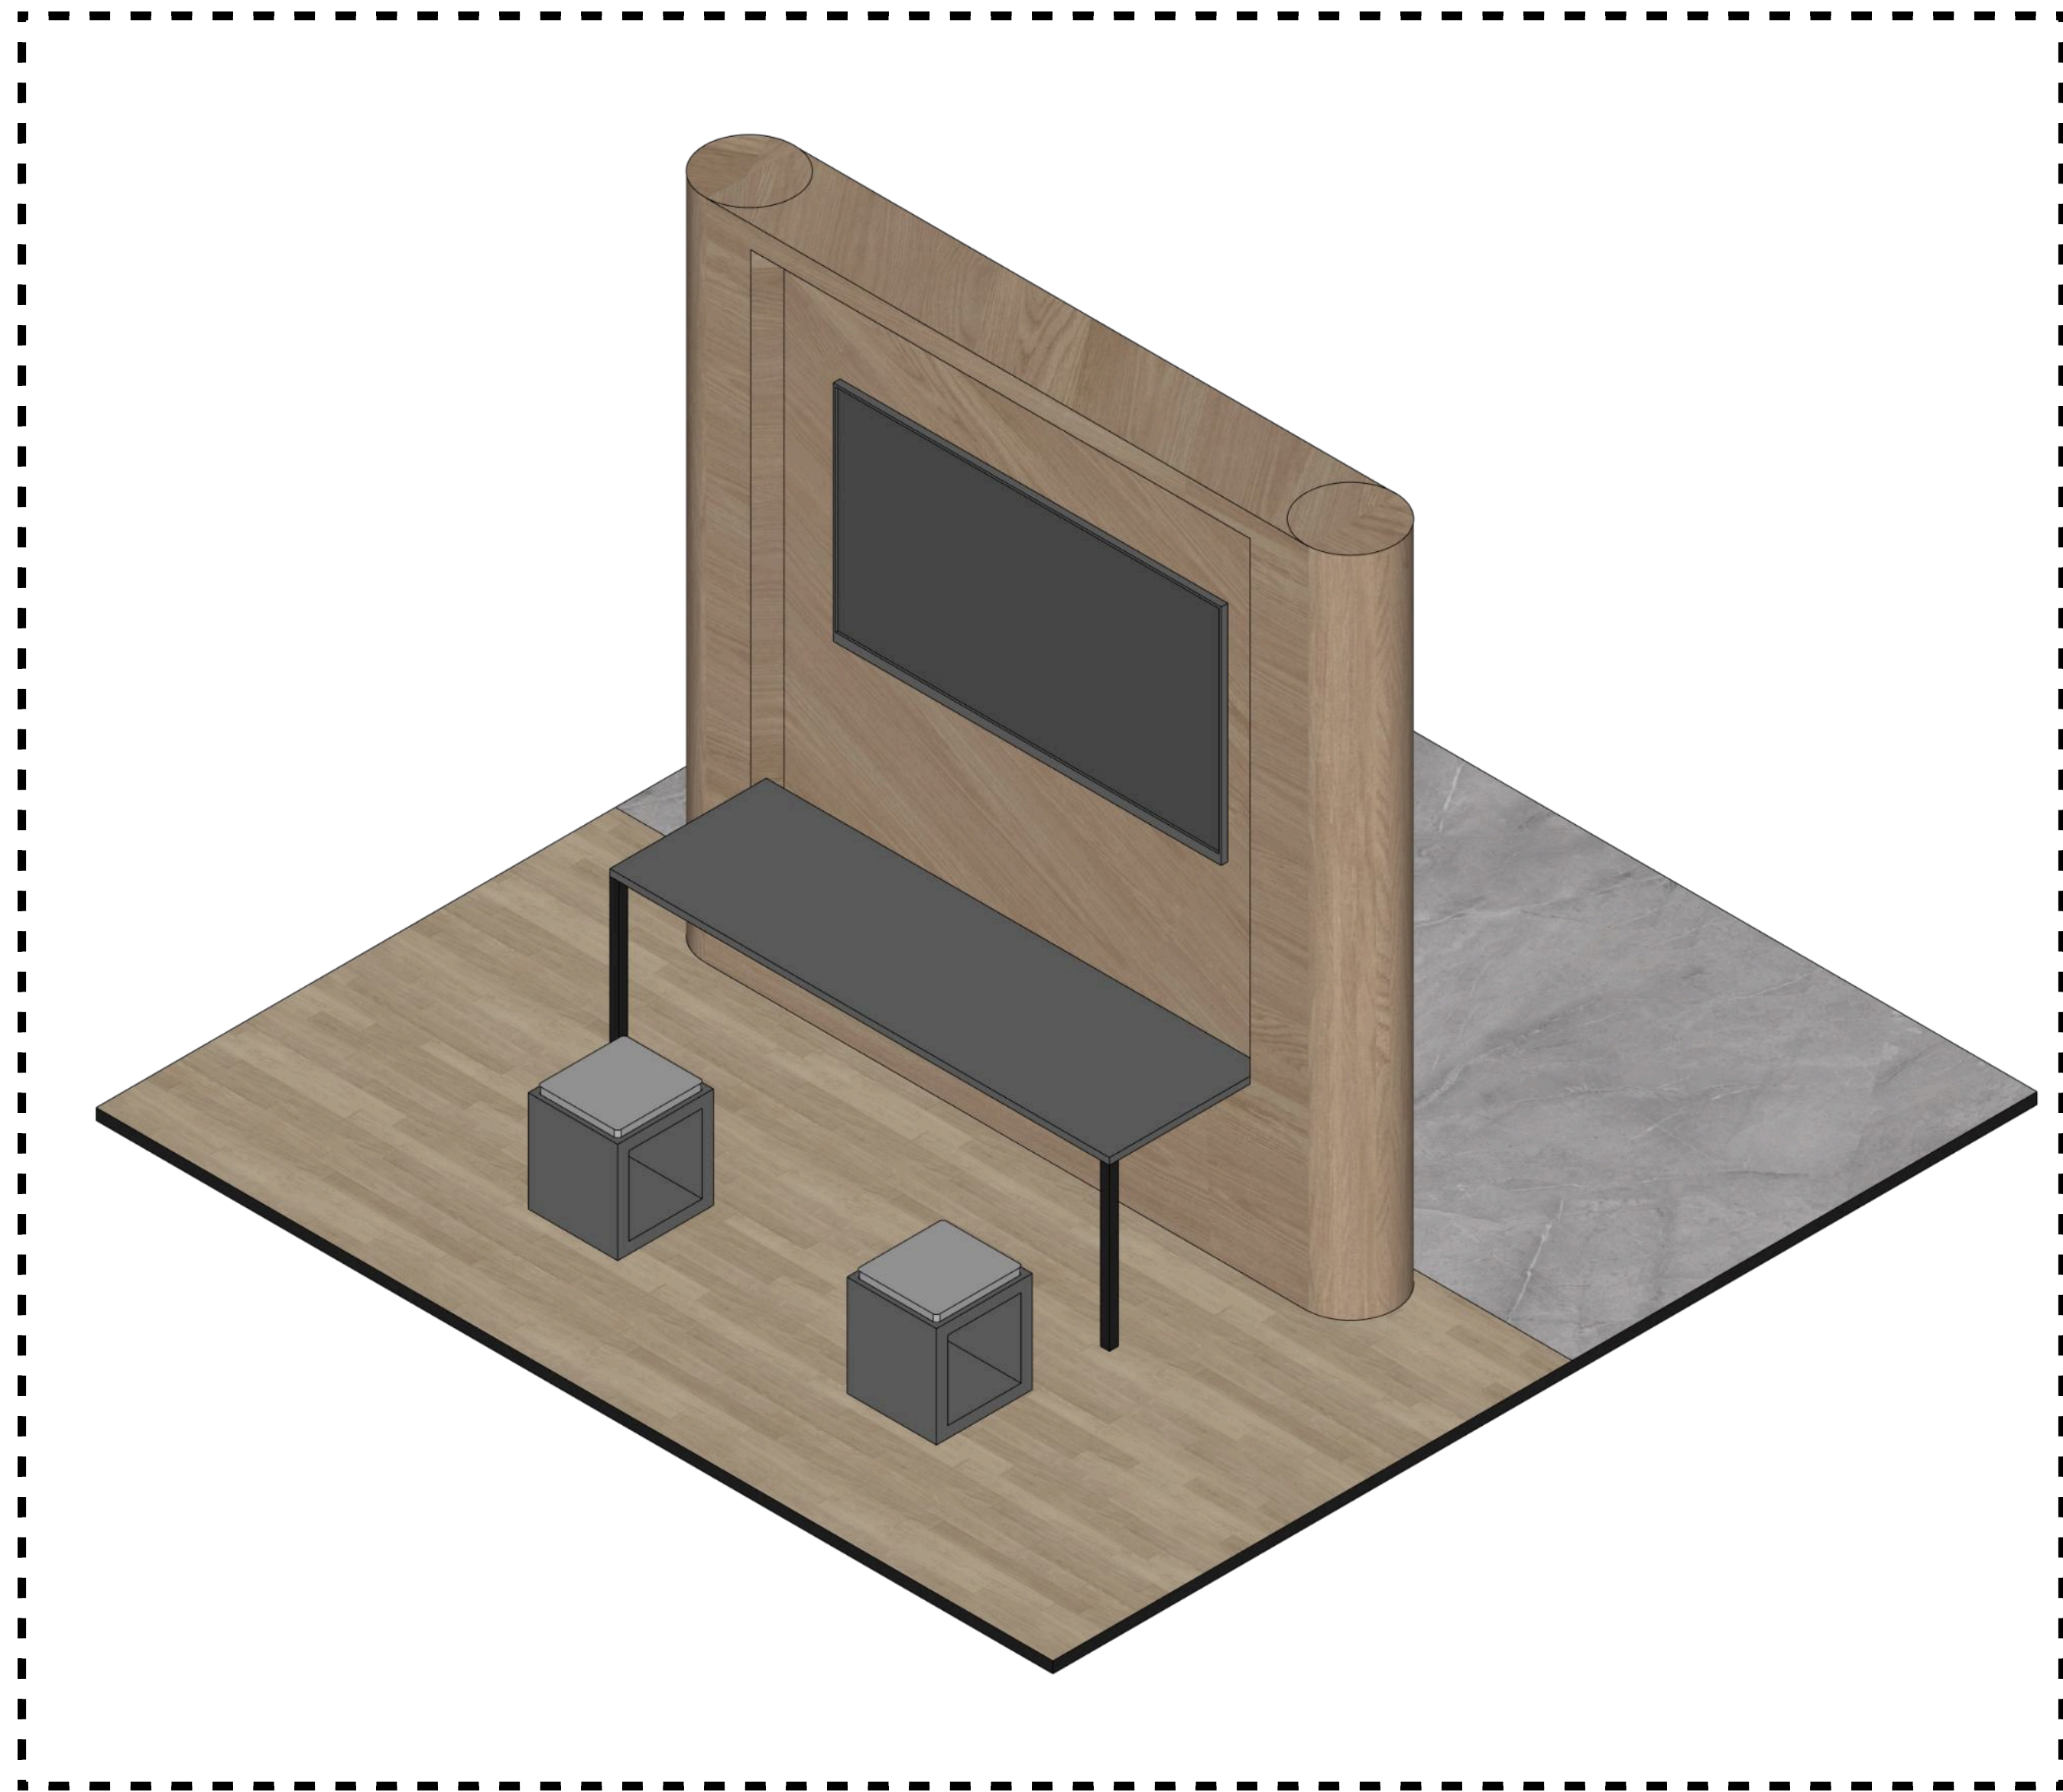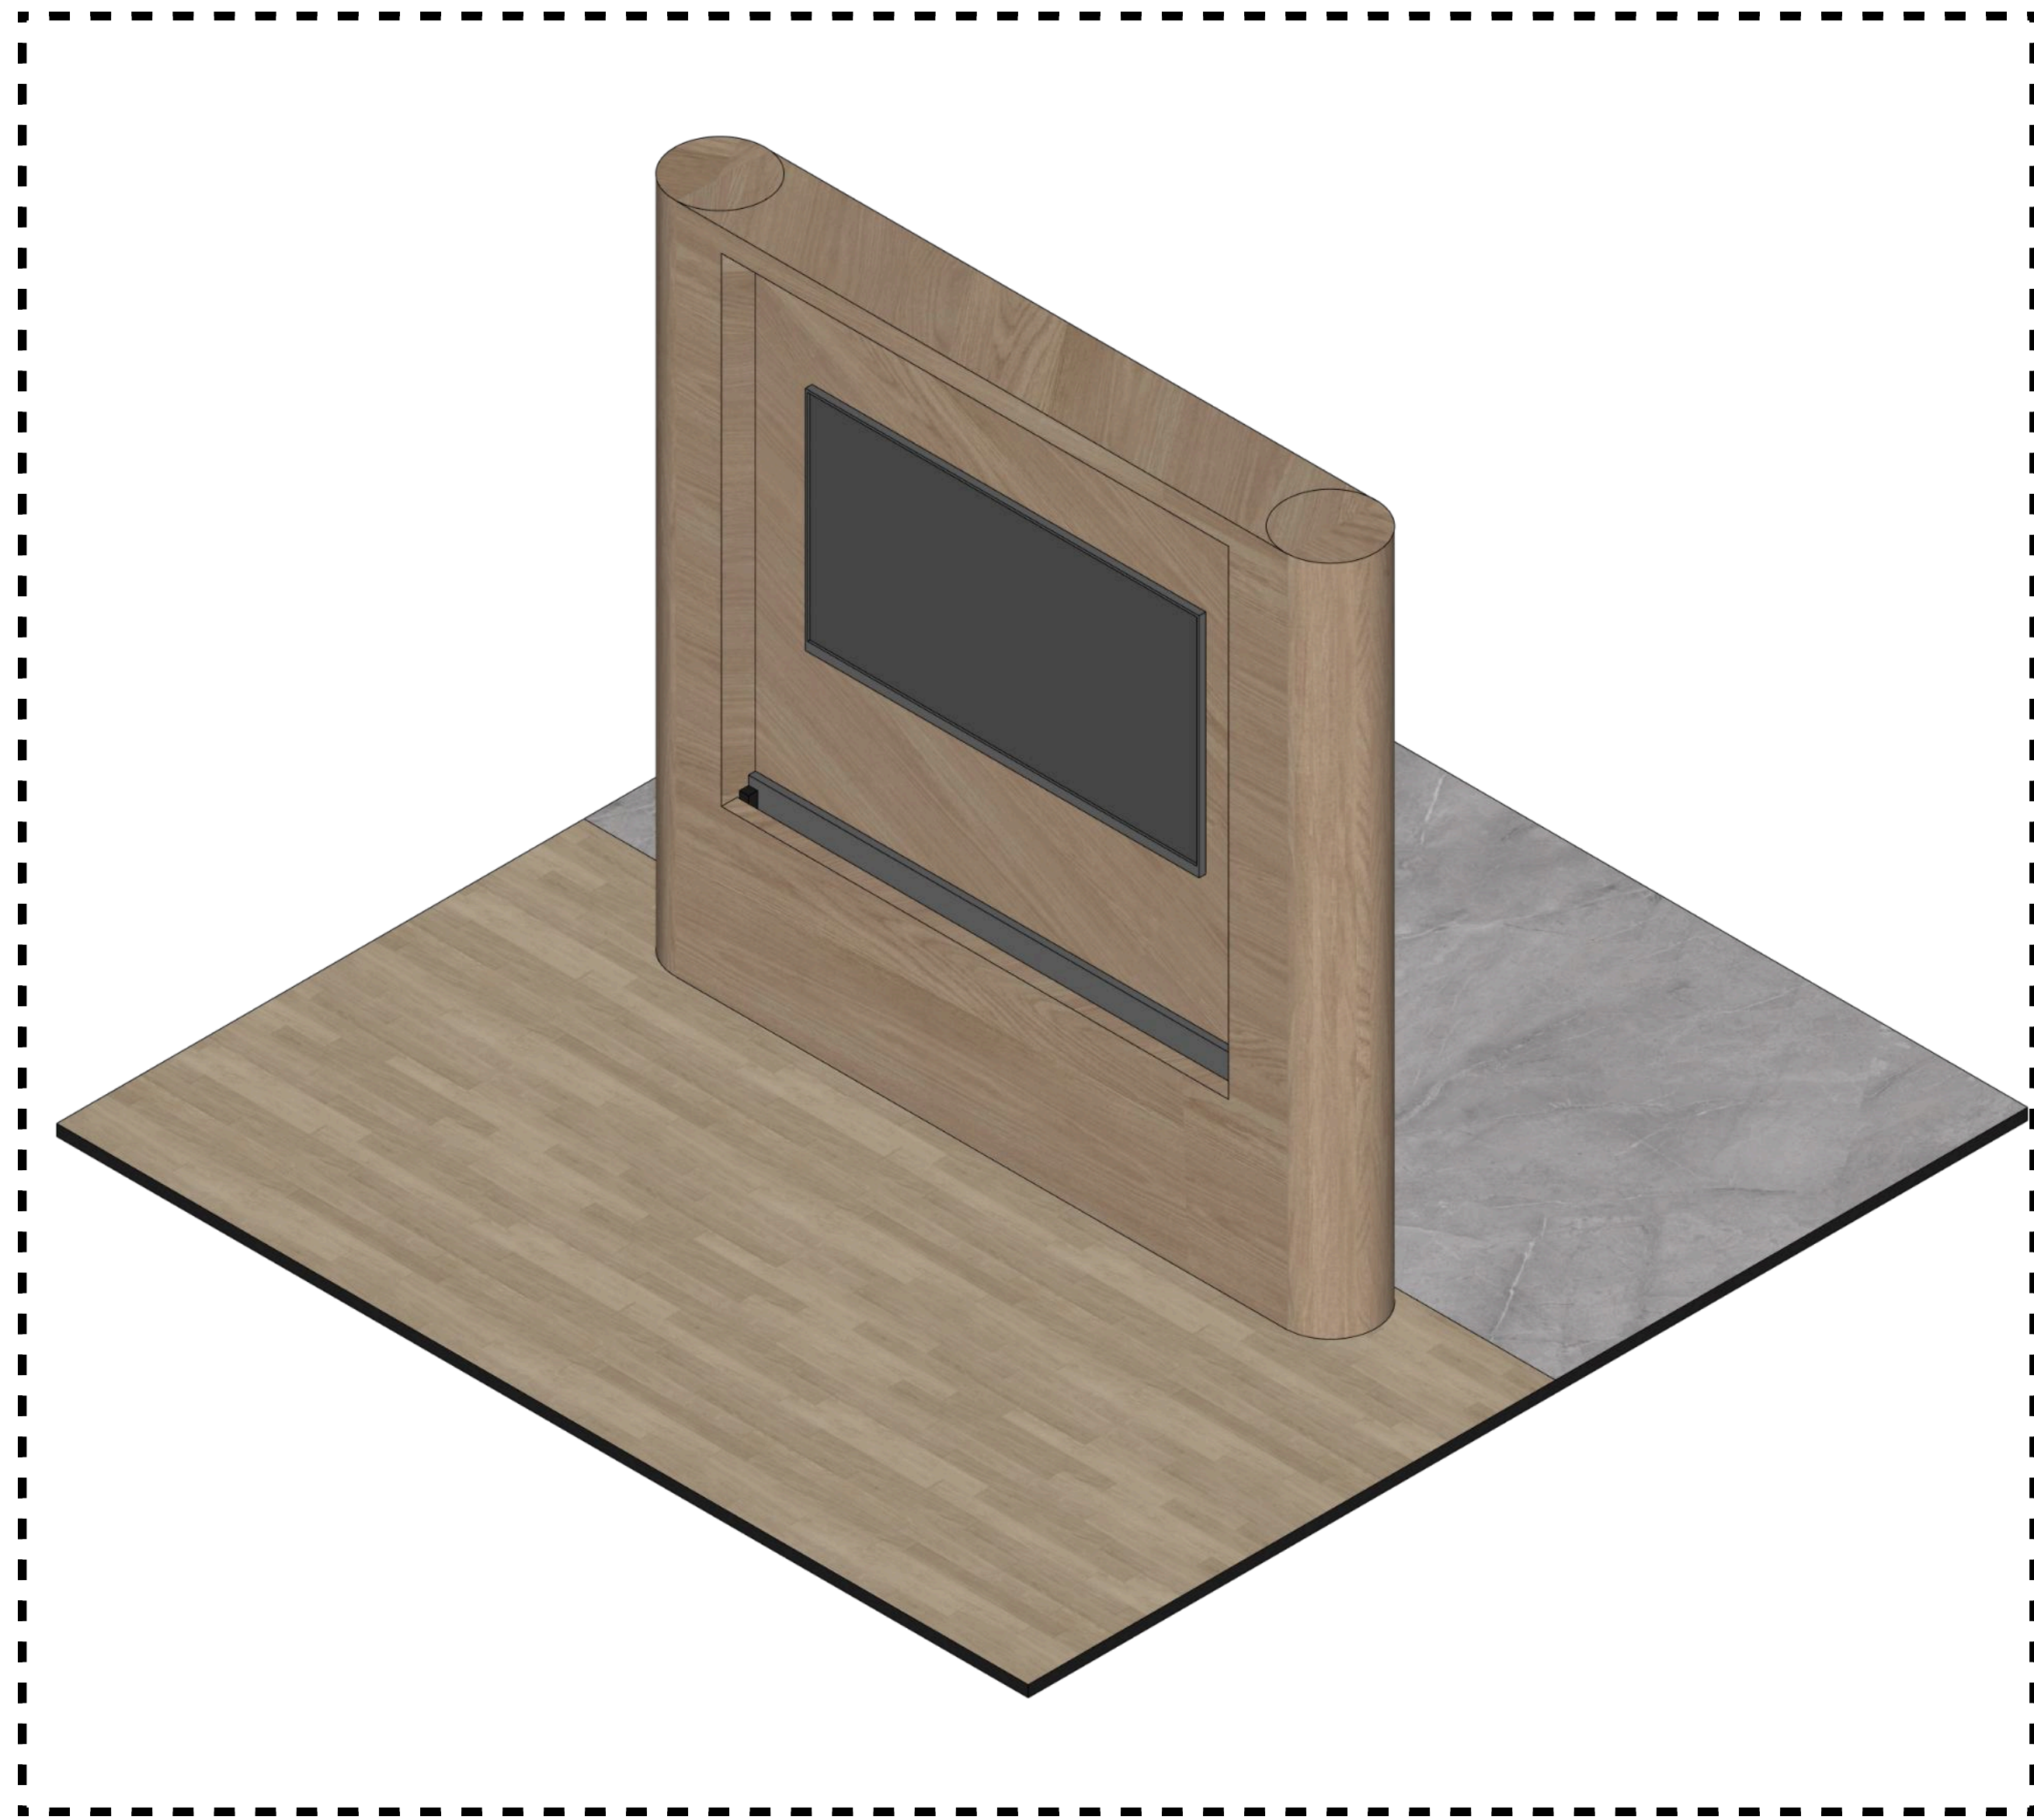


KEYPLAN

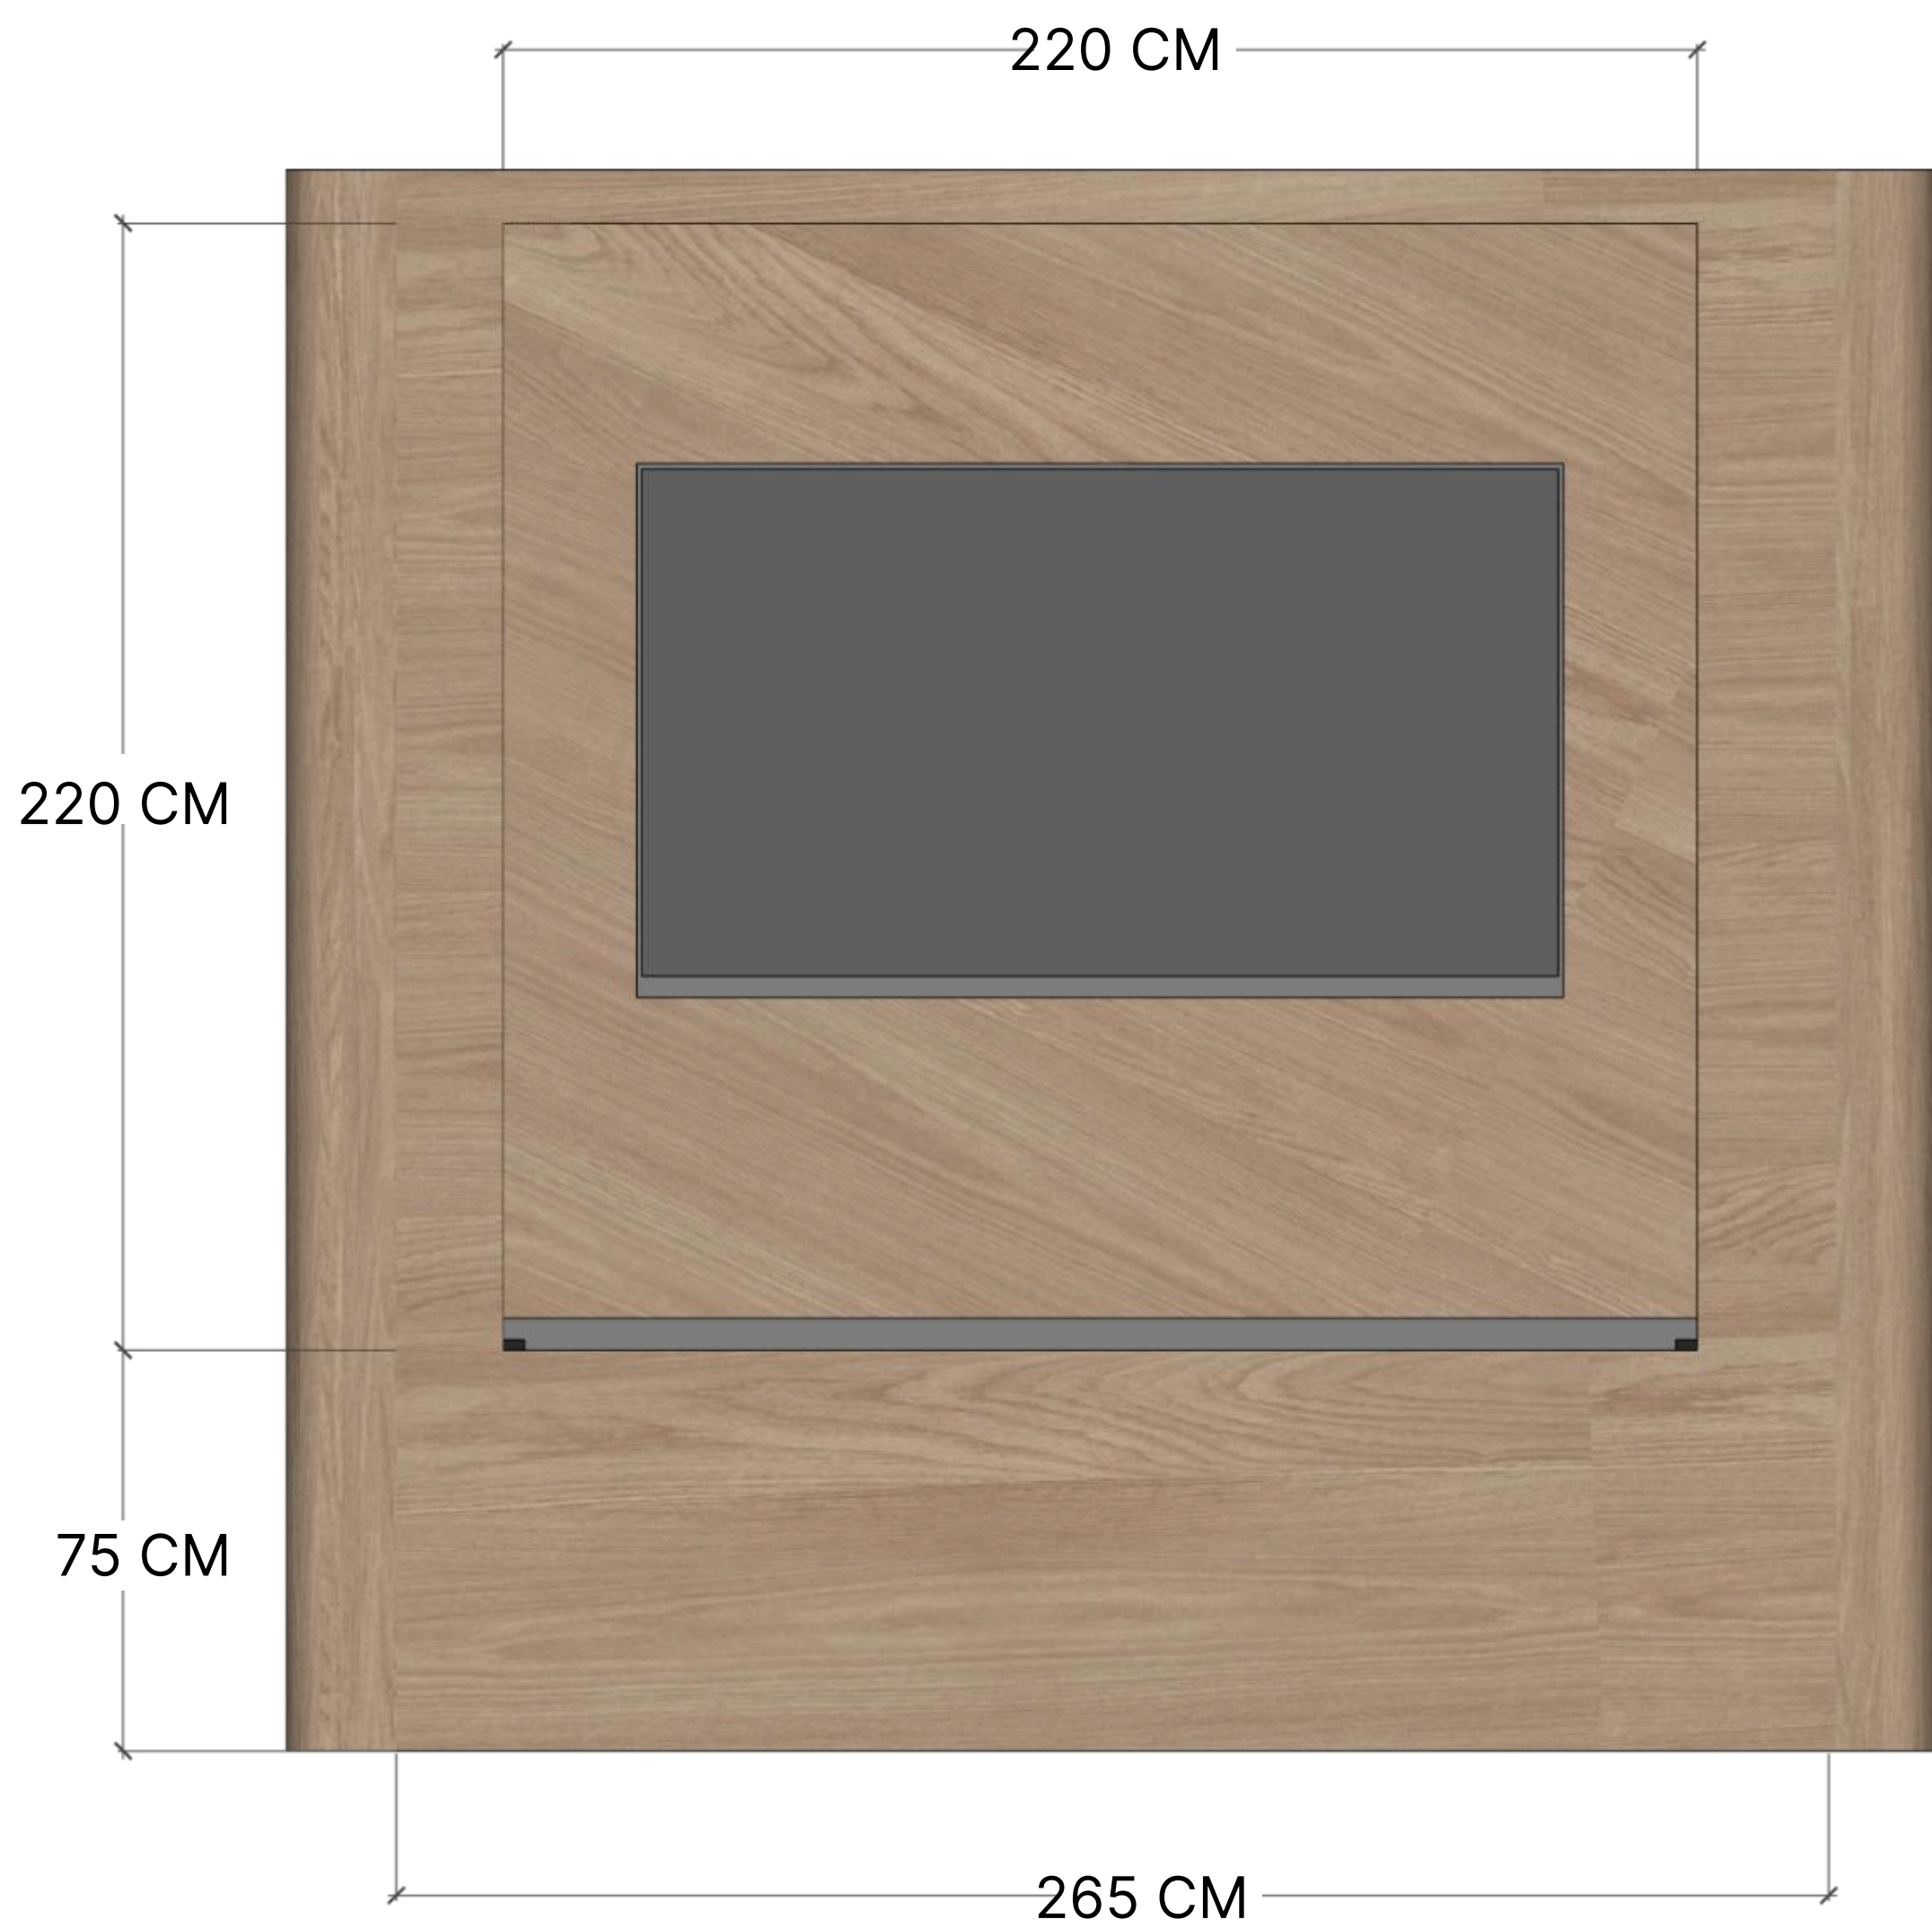

TAMPAK ATAS

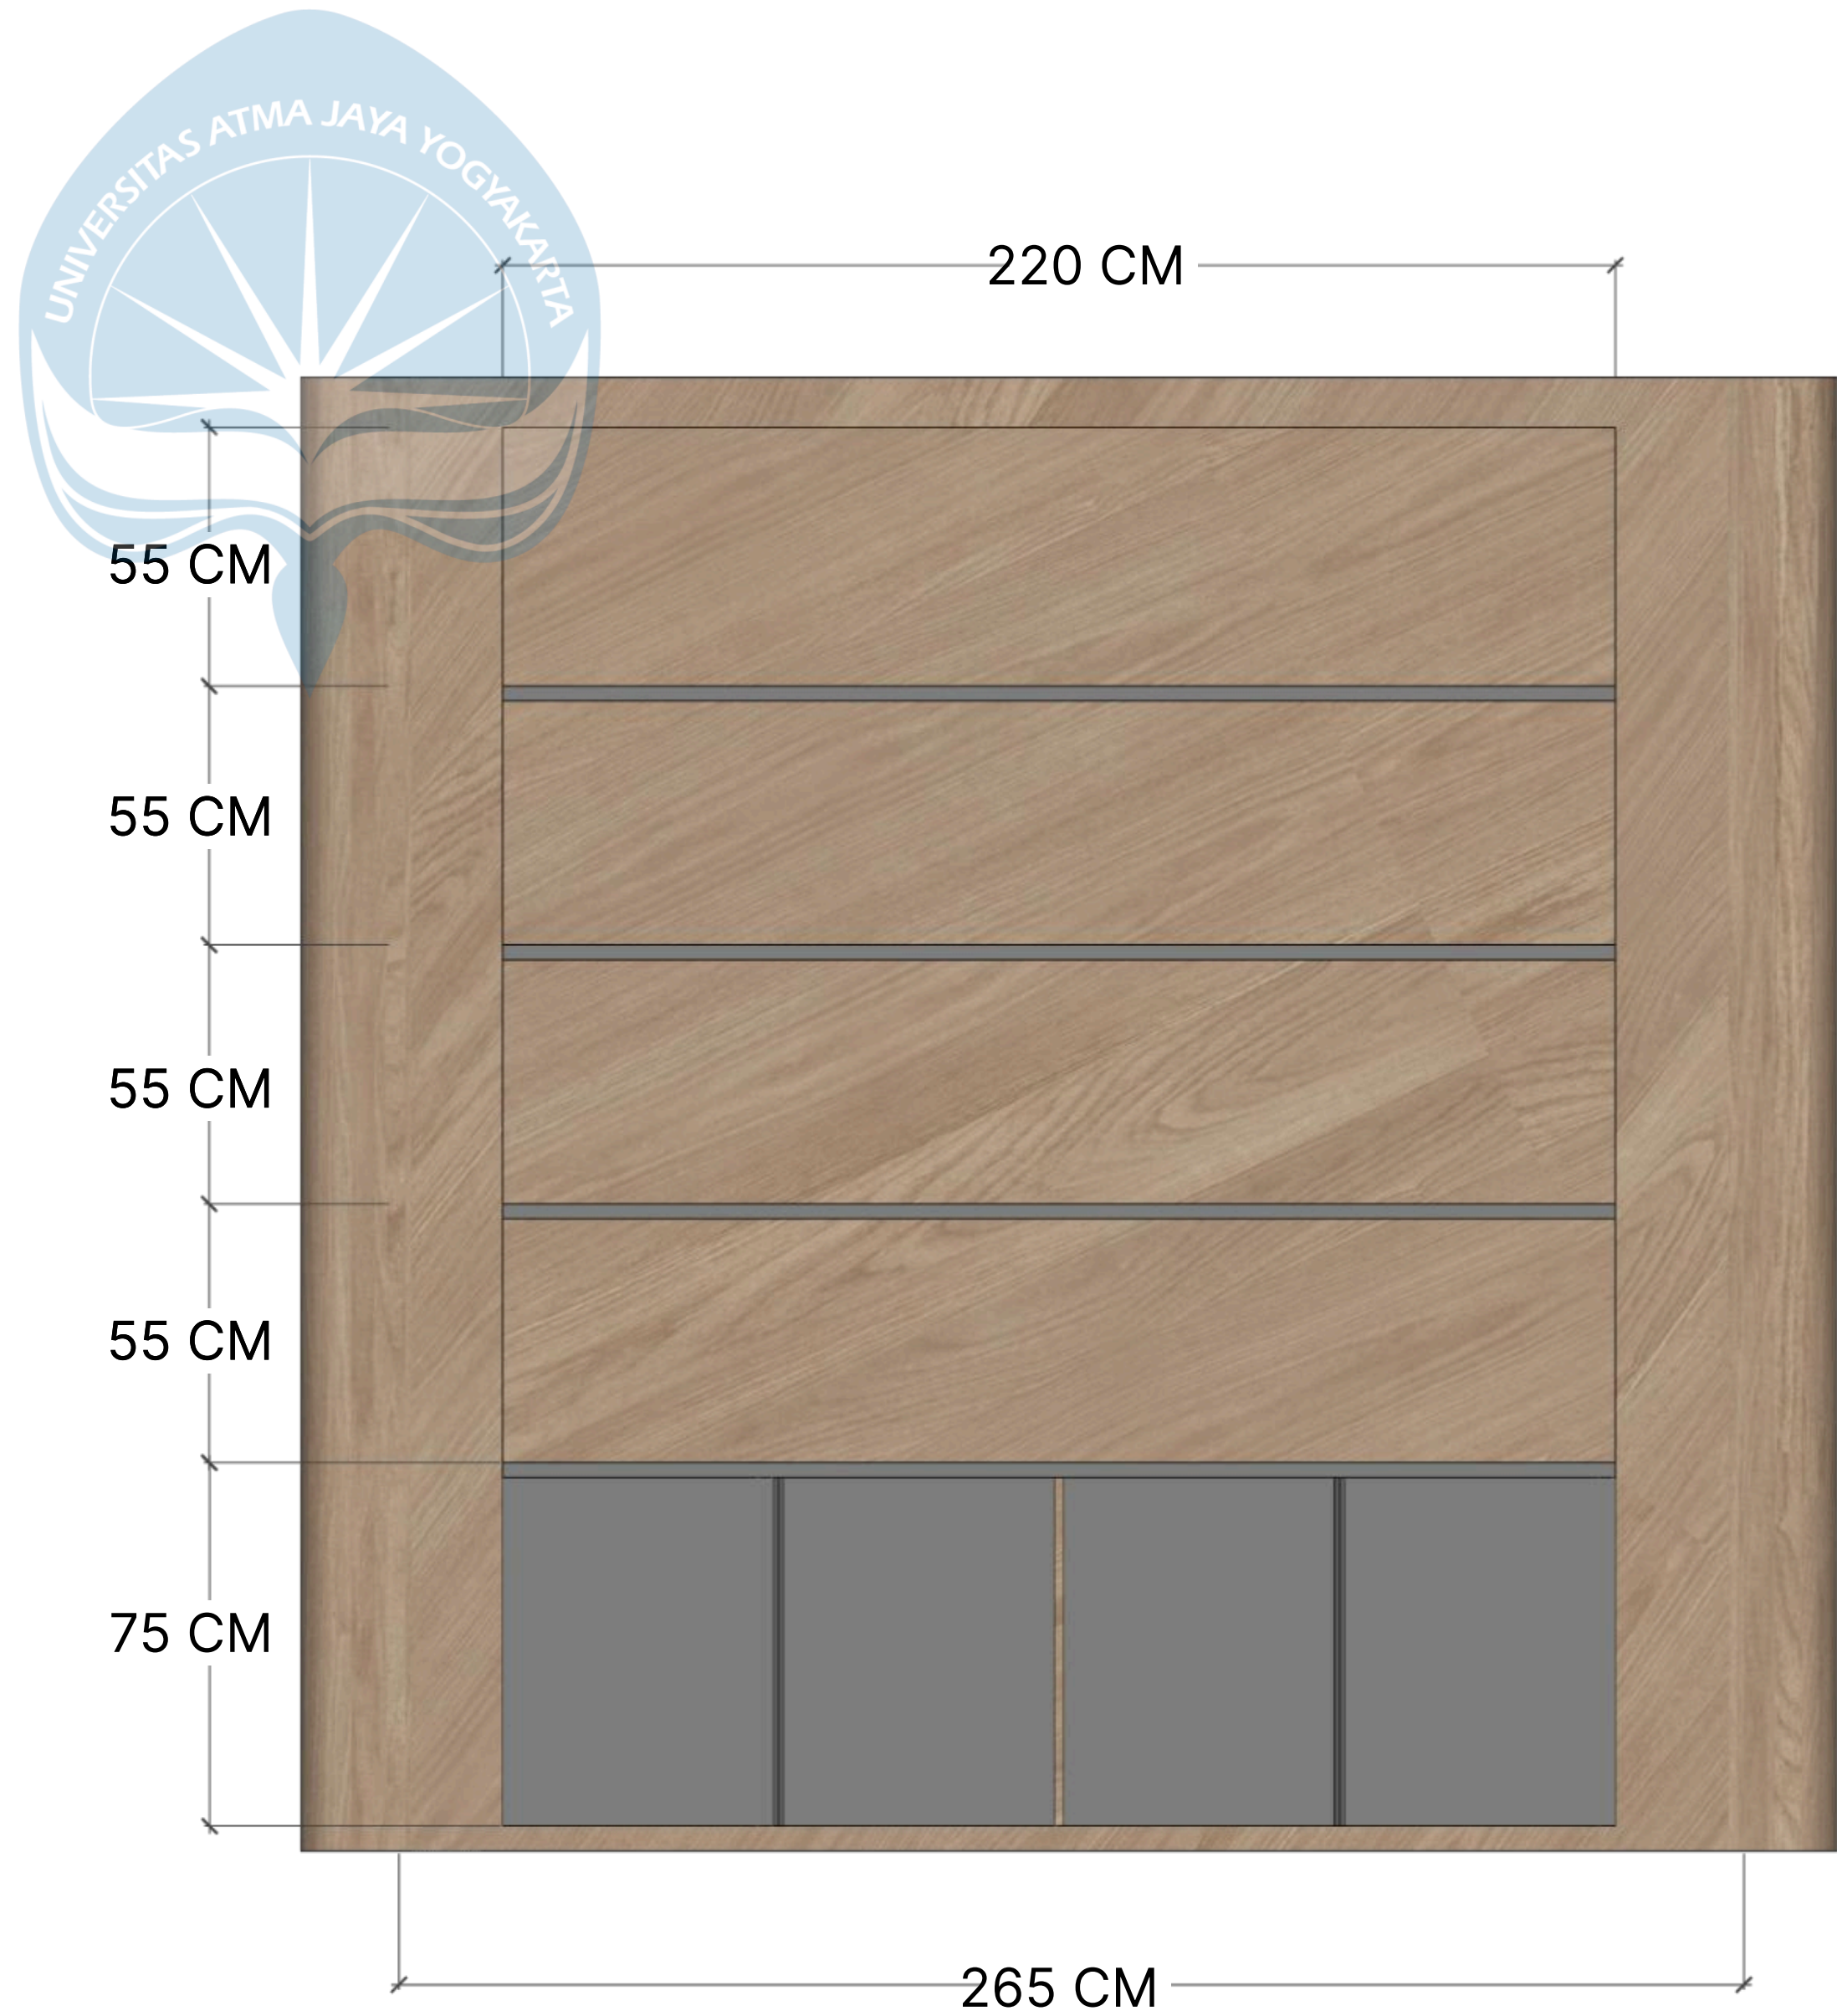

TAMPAK DEPAN

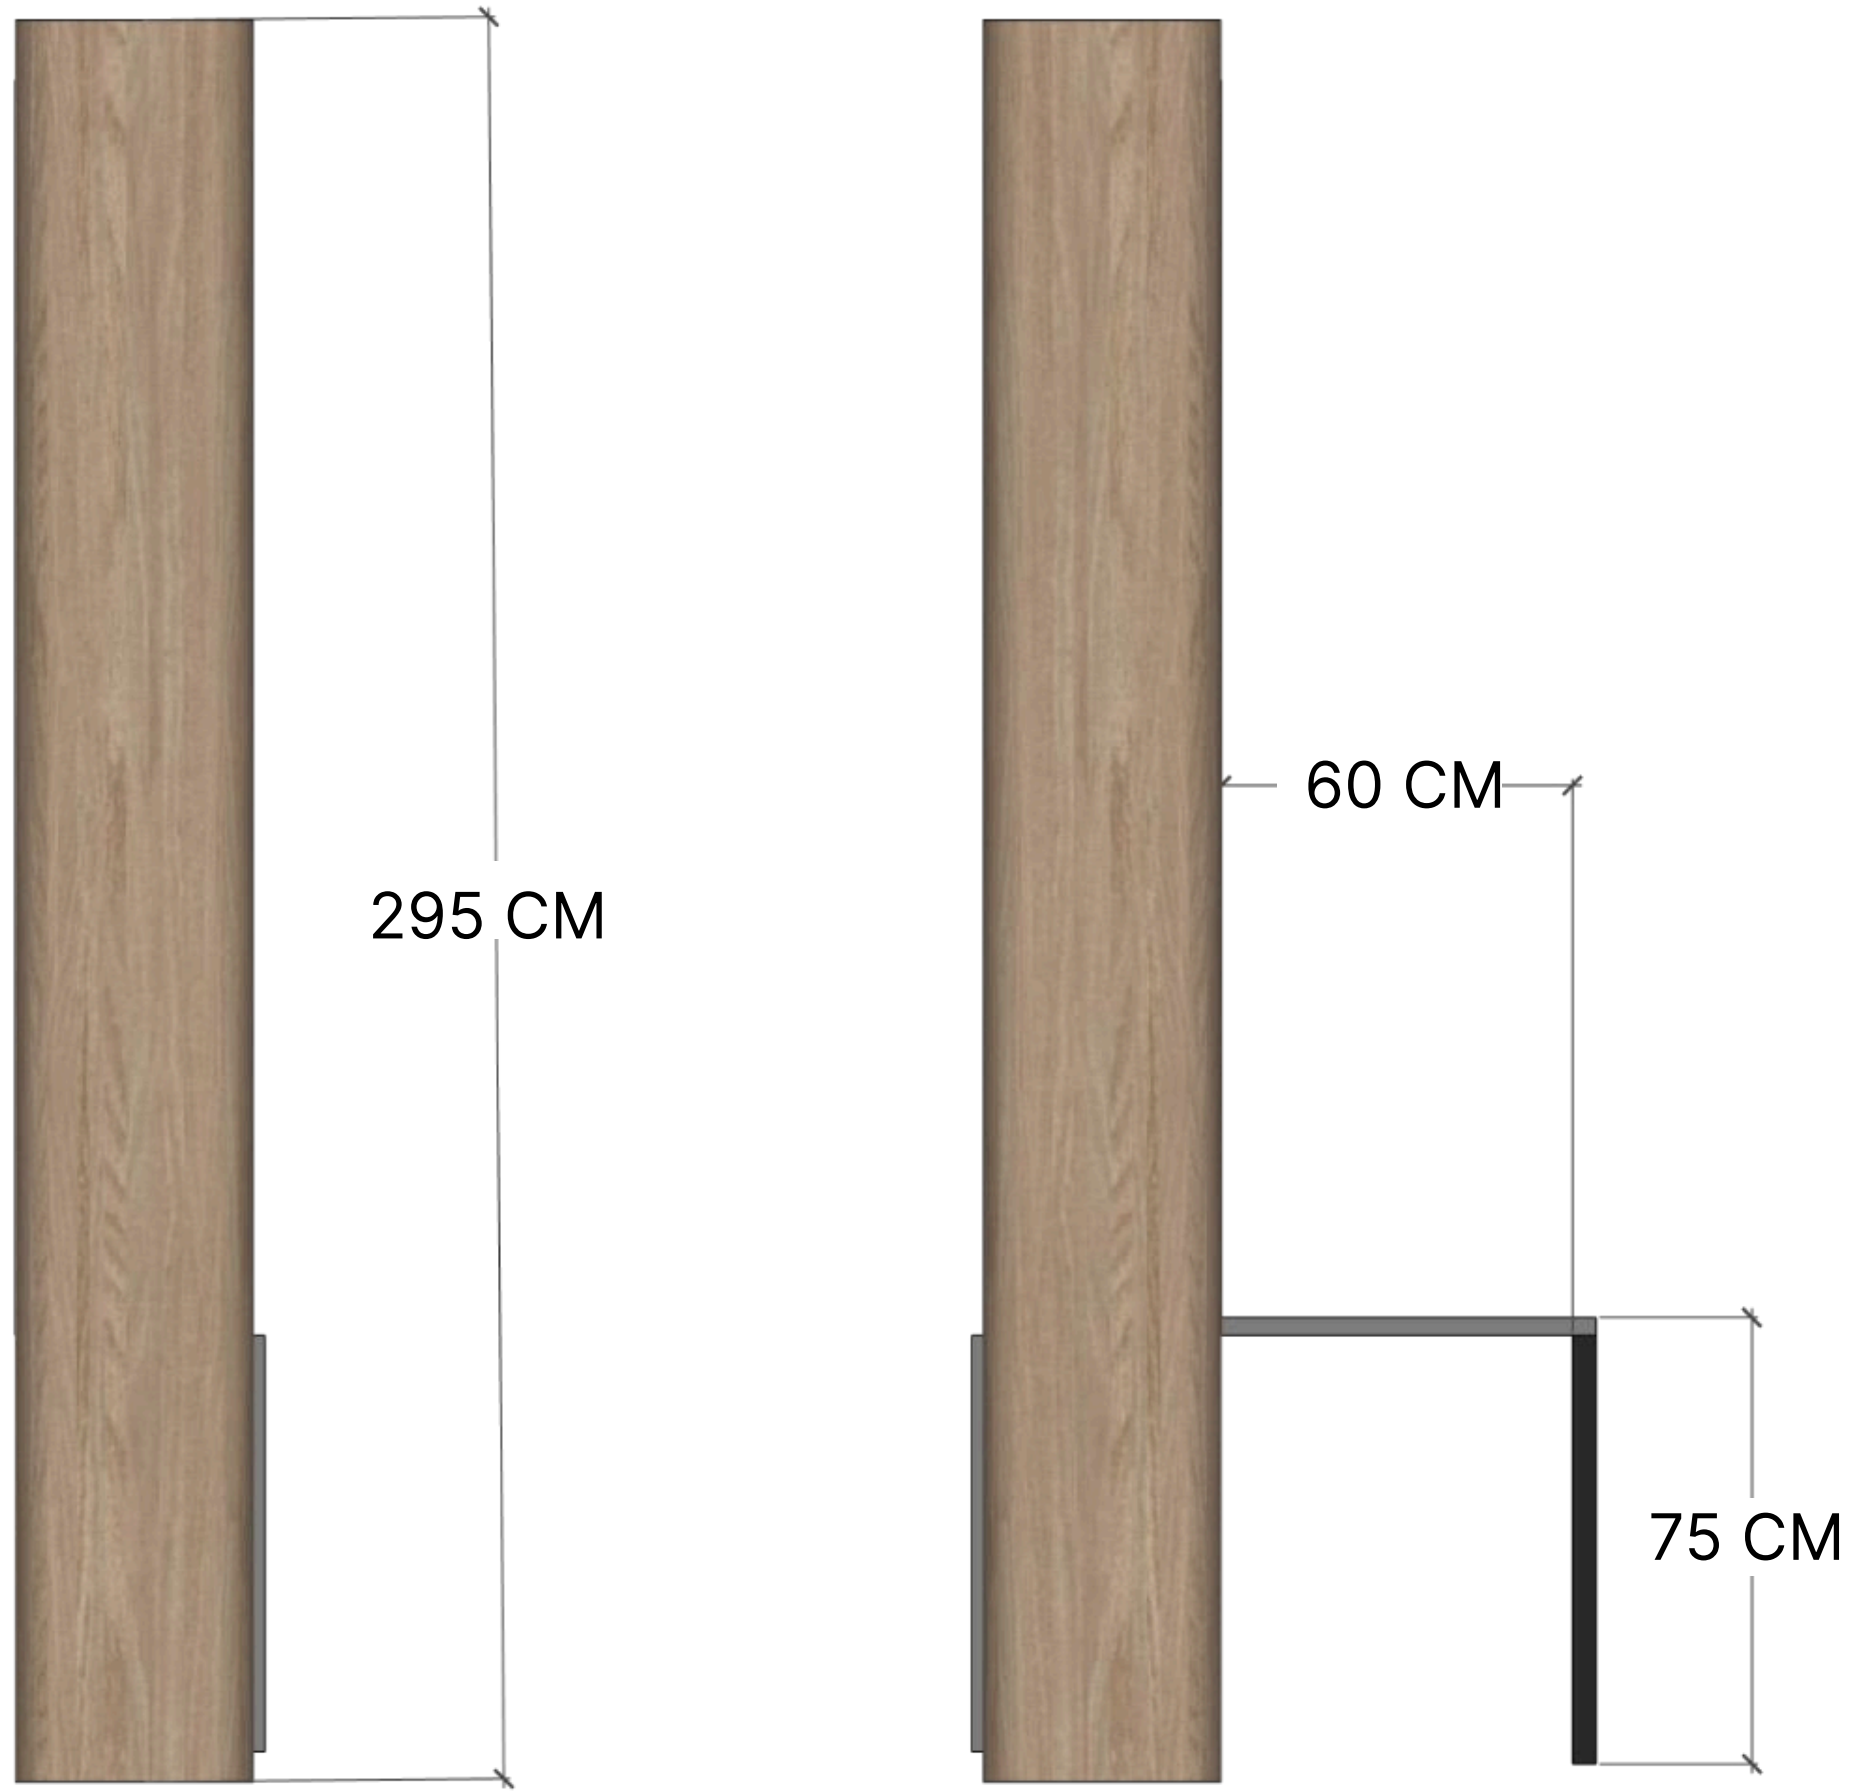

TAMPAK SAMPIING



Universitas Atma Jaya Yogyakarta

Proyek Tugas Akhir
Final Project

PERIODE : GANJIL I
PERIOD : ODD I
TAHUN AKADEMIK 2020/2021
ACADEMIC YEAR 2020/2021

Program Studi Arsitektur
Architecture Department
Fakultas Teknik
Faculty of Engineering

Judul Proyek
Project Title

COMMUNITY CENTER
BRIGATA CURVA SUD

Lokasi Proyek
Project Location

Jl. Jenengan Raya, Jenengan,
Maguwoharjo, Kec. Depok,
Kabupaten Sleman, Daerah Istimewa
Yogyakarta

Identitas Mahasiswa
Student Identity

ANDREAS RESTU ABRI PRADANA
220118992

Judul Gambar
Drawing Title

DETAIL RAK MODULAR

Skala
Scale

Keterangan
Note

Tanggal Gambar
Drawing Date

03 MARET 2026

Kode Gambar
Drawing Code





XX1

No. Lbr
Pg. No.

XX


Dari
Of

XX

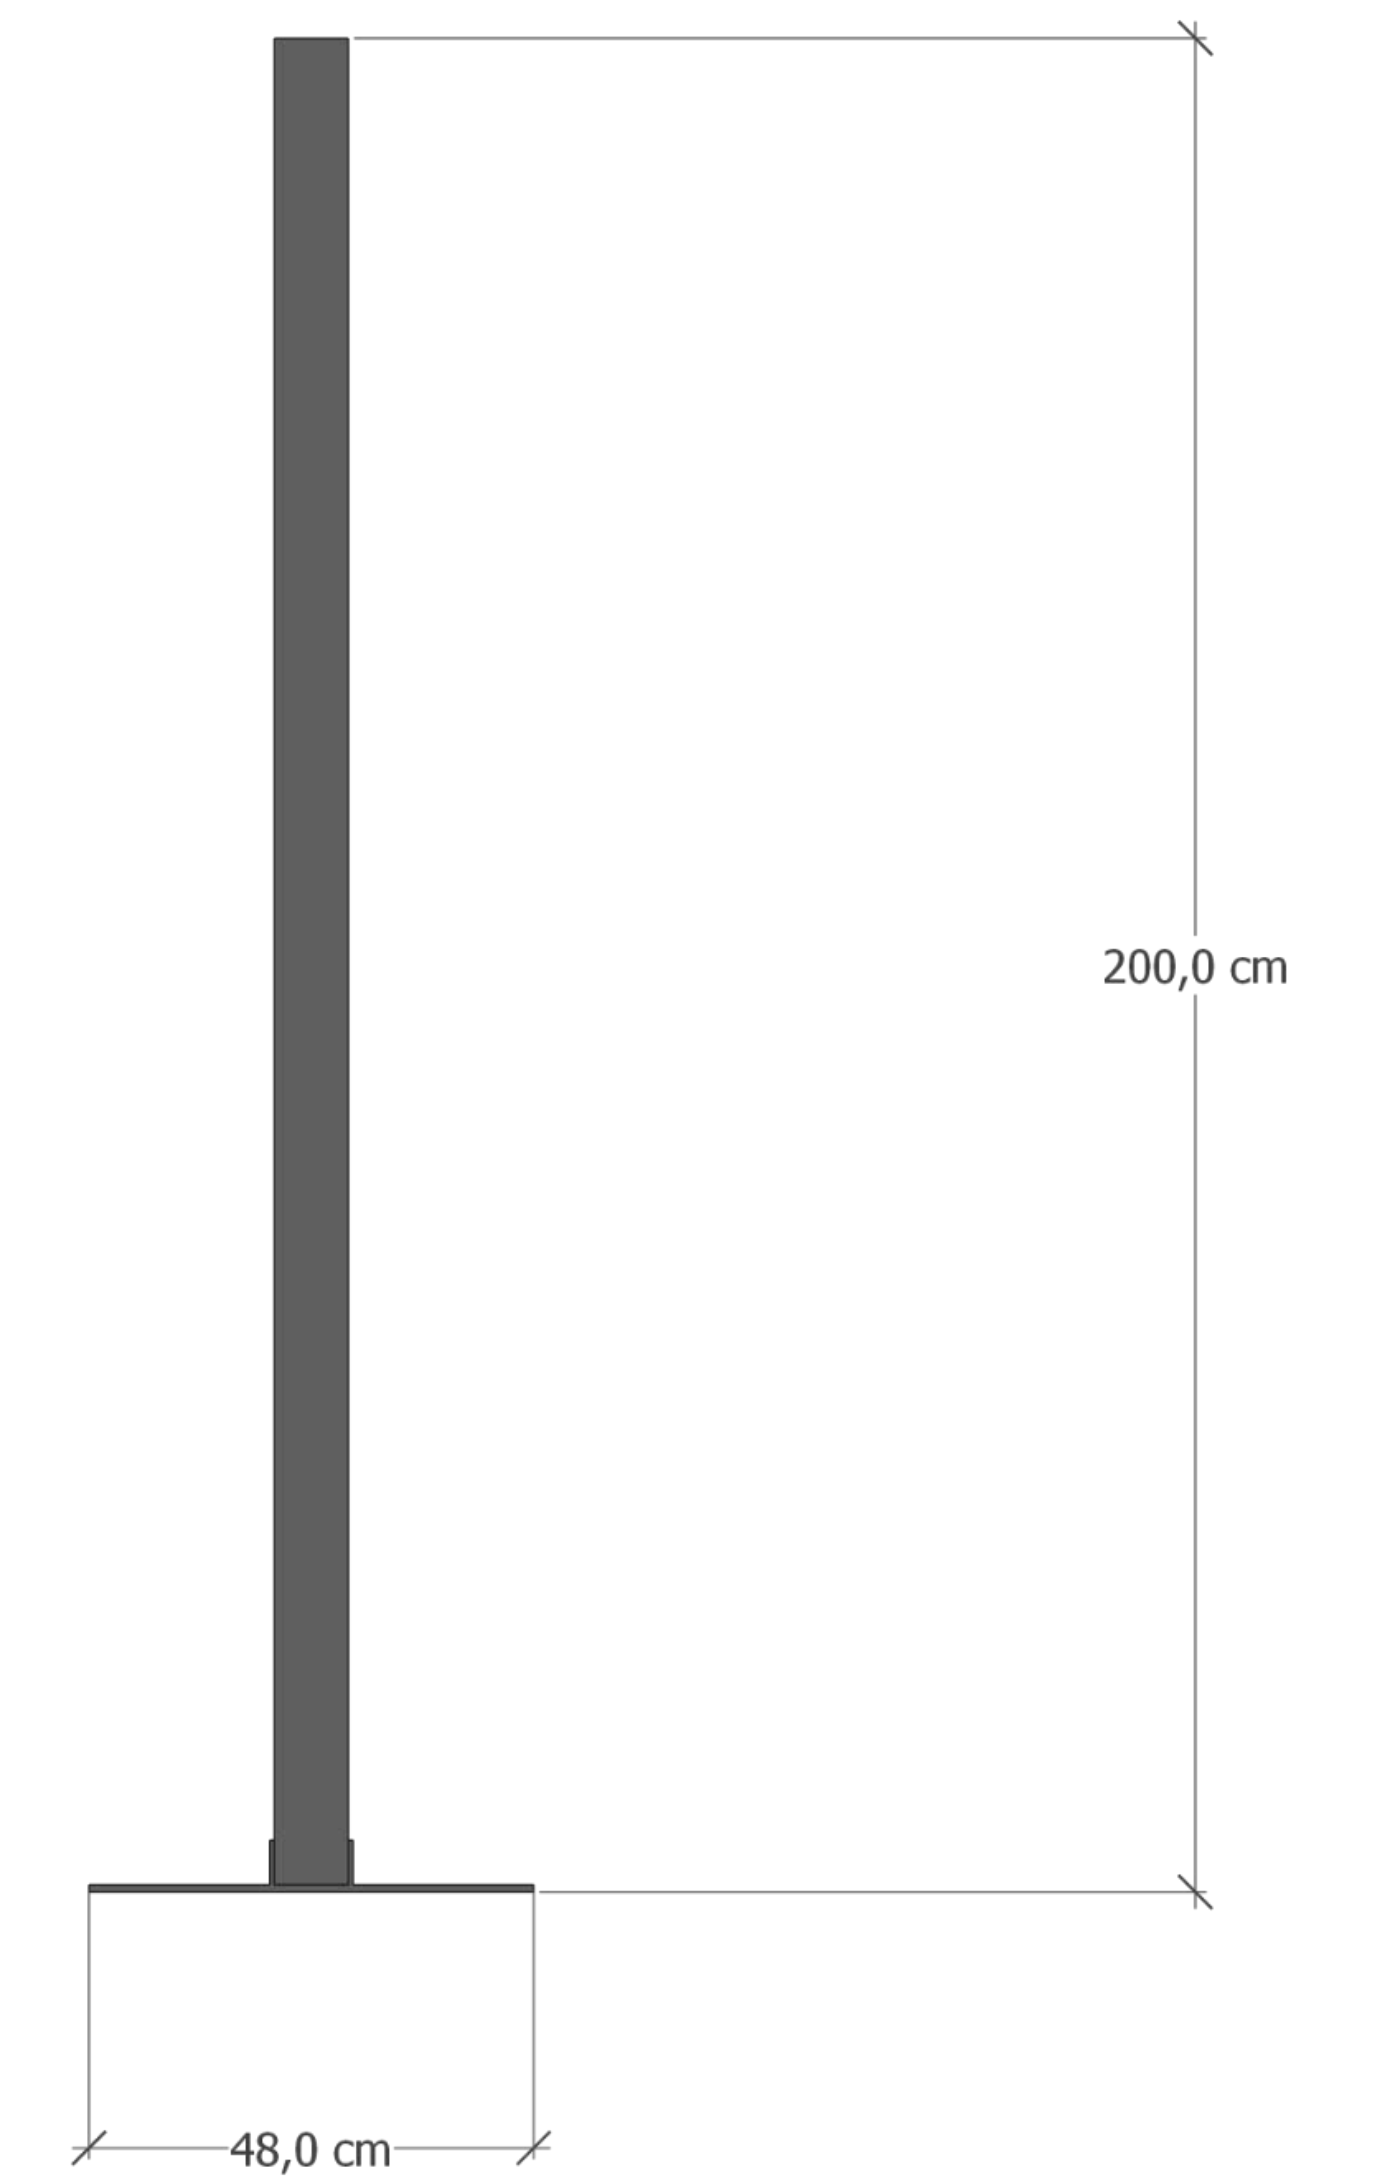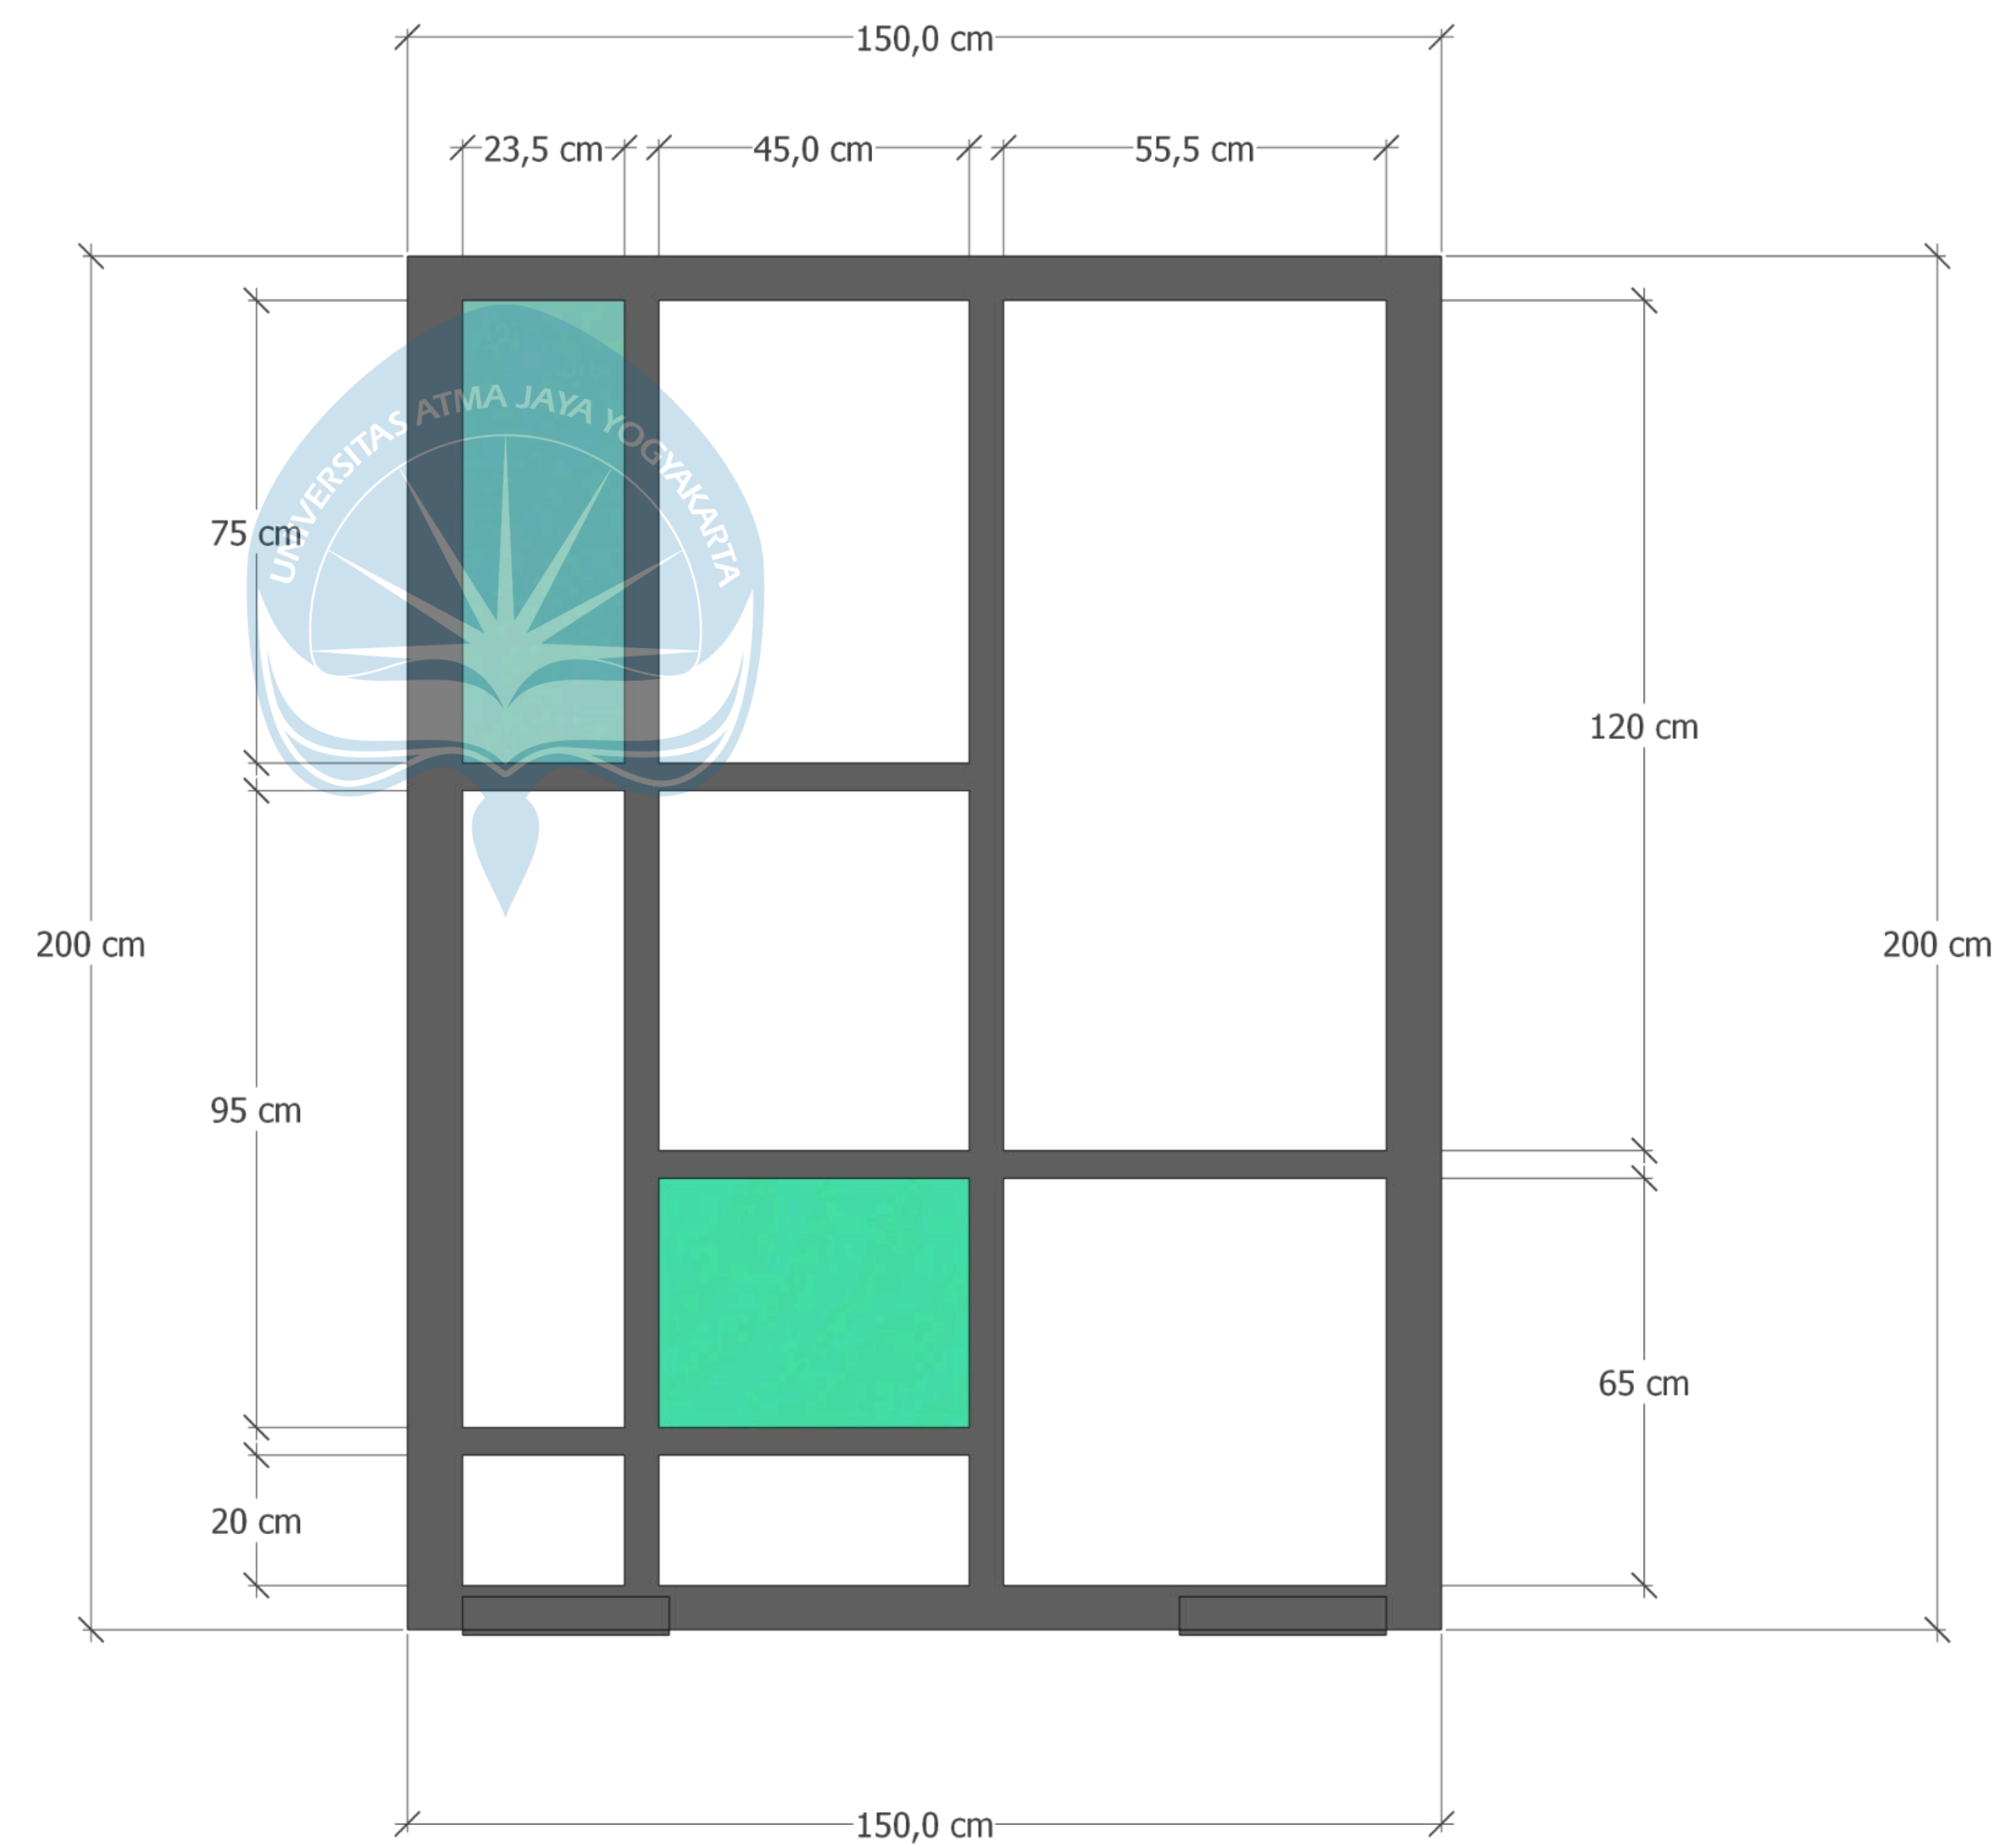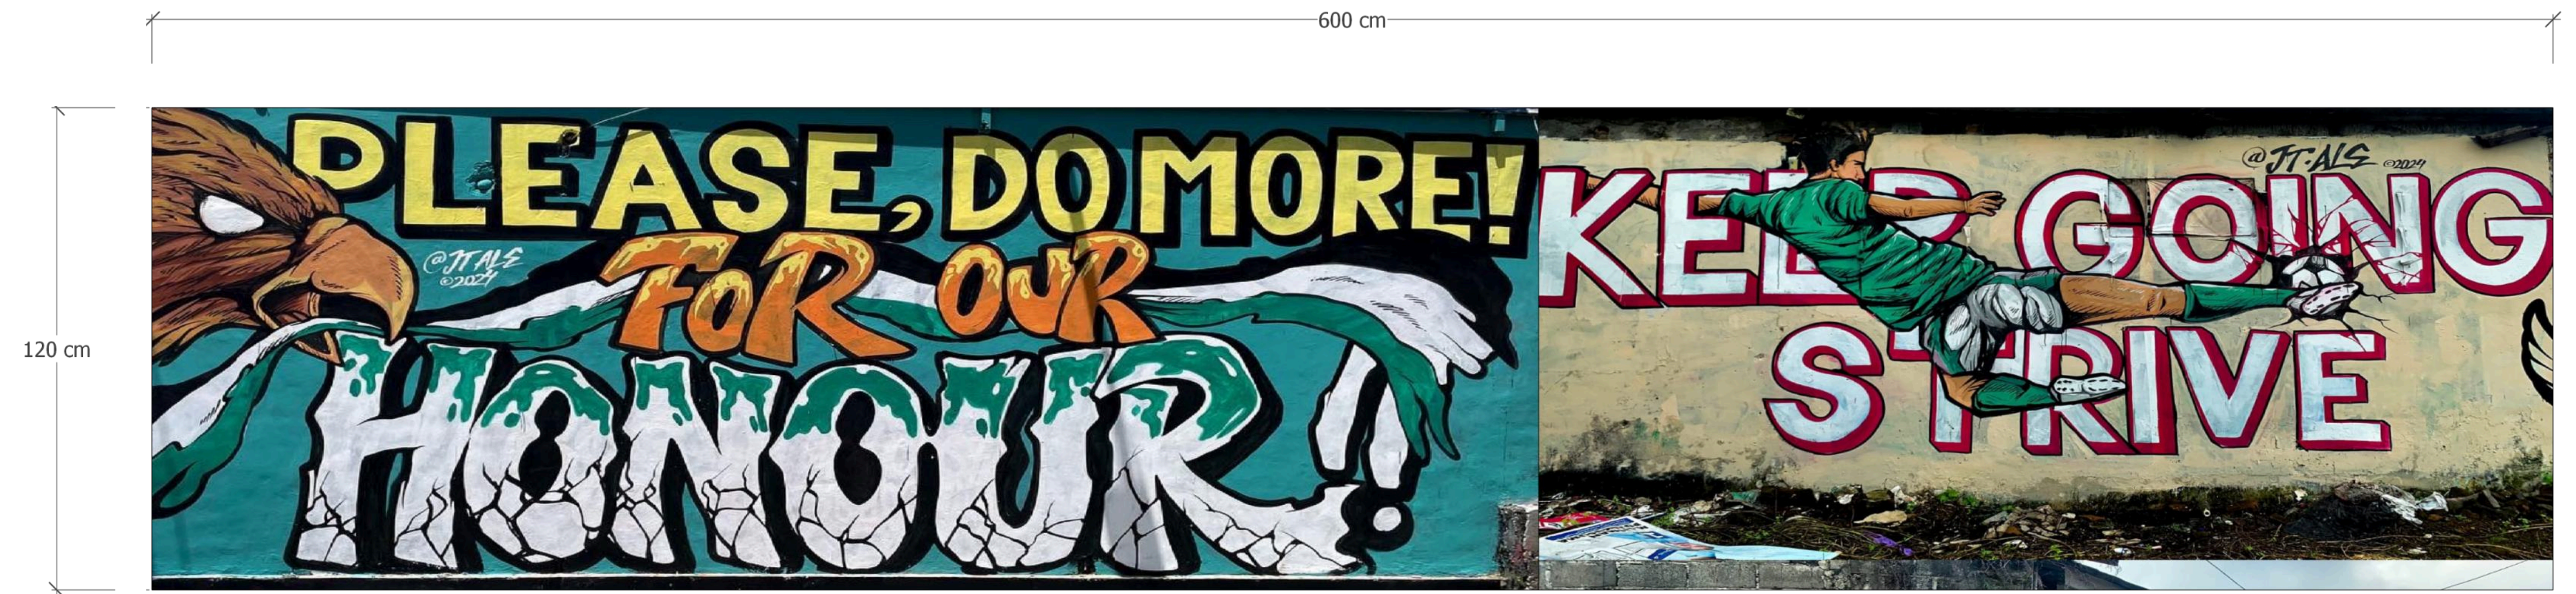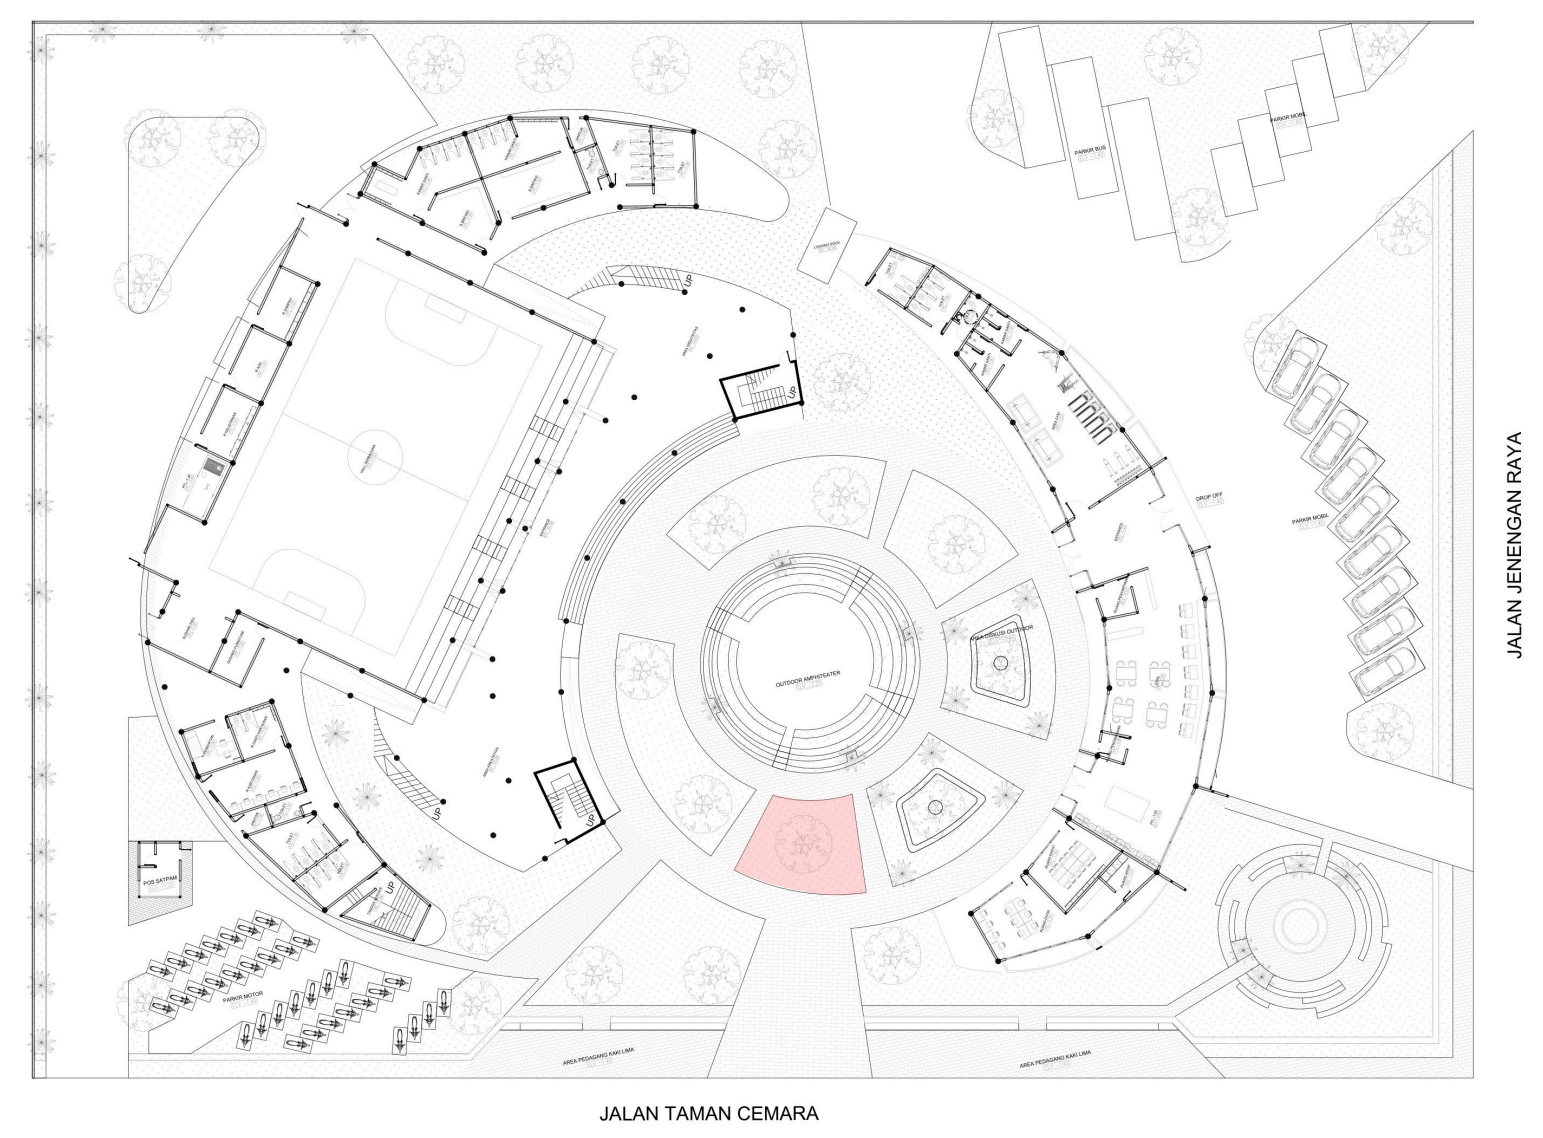

 Universitas Atma Jaya Yogyakarta	Proyek Tugas Akhir <i>Final Project</i>	Judul Proyek <i>Project Title</i>	Lokasi Proyek <i>Project Location</i>	Identitas Mahasiswa <i>Student Identity</i>	Judul Gambar <i>Drawing Title</i>	Skala <i>Scale</i>	Keterangan <i>Note</i>	Tanggal Gambar <i>Drawing Date</i>		
	PERIODE : GANJIL I <i>PERIOD : ODD I</i>	COMMUNITY CENTER BRIGATA CURVA SUD	Jl. Jenengan Raya, Jenengan, Maguwoharjo, Kec. Depok, Kabupaten Sleman, Daerah Istimewa Yogyakarta	ANDREAS RESTU ABRI PRADANA 220118992	DETAIL FURNITUR PAMAERAN MODULAR			03 MARET 2026		
	TAHUN AKADEMIK 2020/2021 <i>ACADEMIC YEAR 2020/2021</i>							Kode Gambar <i>Drawing Code</i>	No. Lbr <i>Pg. No.</i>	Dari <i>Of</i>
	Program Studi Arsitektur <i>Architecture Department</i> Fakultas Teknik <i>Faculty of Engineering</i>							XX1	XX	XX

PERSPEKTIF EKSTERIOR

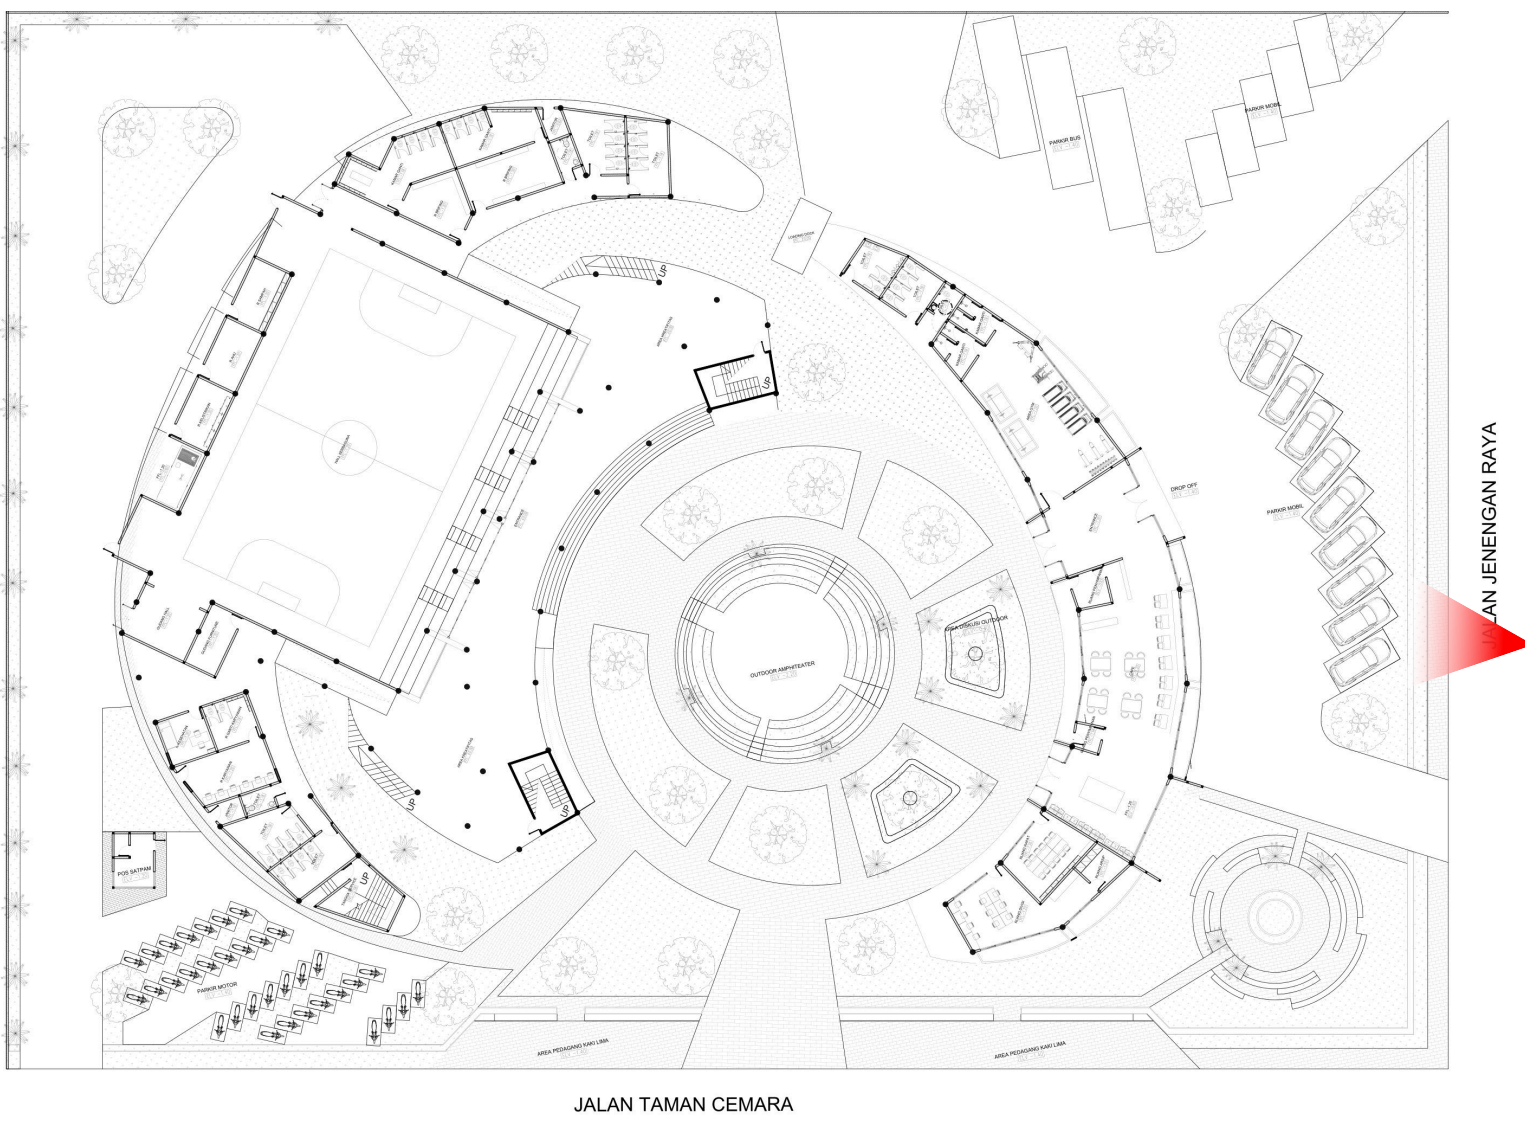

KEYPLAN SITEPLAN



Universitas Atma Jaya Yogyakarta
Program Studi Arsitektur
Architecture Department
Fakultas Teknik
Faculty of Engineering

Proyek Tugas Akhir
Final Project

PERIODE : GANJIL I
PERIOD : ODD I
TAHUN AKADEMIK 2025/2026
ACADEMIC YEAR 2025/2026

Judul Proyek
Project Title

COMMUNITY CENTER
BRIGATA CURVA SUD

Lokasi Proyek
Project Location

Jl. Jenengan Raya, Jenengan,
Maguwoharjo, Kec. Depok, Kabupaten
Sleman, Daerah Istimewa Yogyakarta

Identitas Mahasiswa
Student Identity

220118992_ANDREAS
RESTU ABRI PRADANA

Judul Gambar Drawing Title	Skala Scale
-------------------------------	----------------

PERSPEKTIF EKSTERIOR	
----------------------	--


Keterangan
Note

Tanggal gambar
Drawing date

03 MARET 2026

Kode Code	No. Lbr Pg. No.	Dari Of
XX1	XX	XX

PERSPEKTIF EKSTERIOR AREA PATUNG

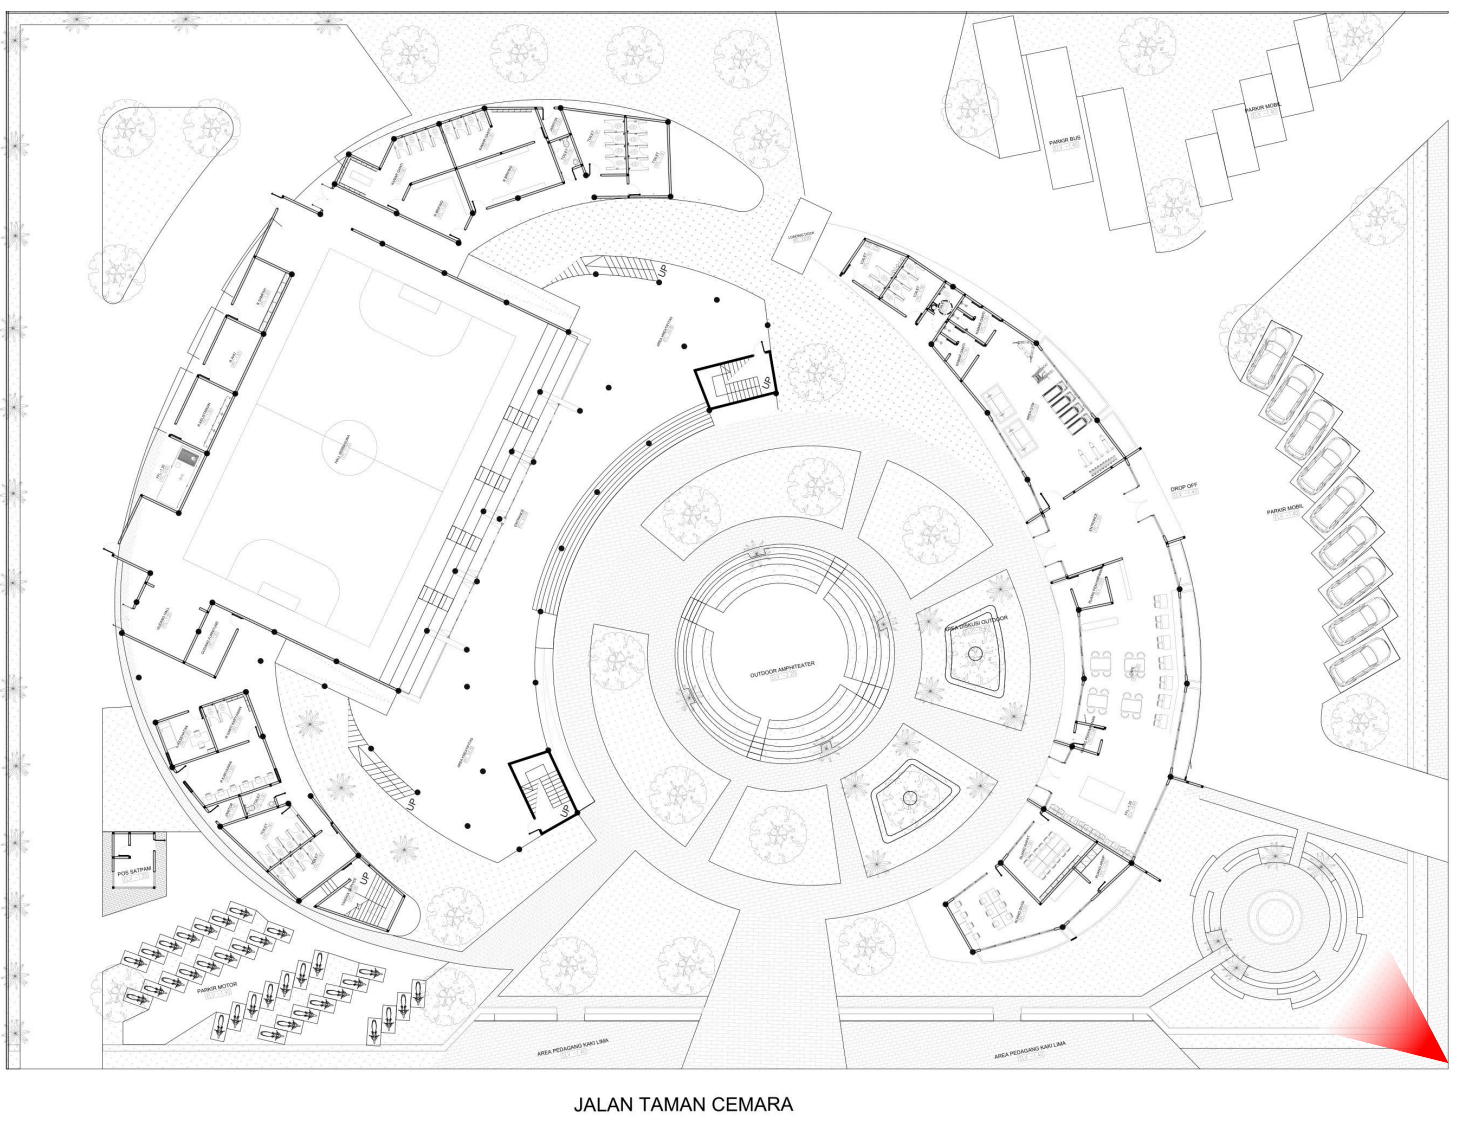

KEYPLAN SITEPLAN


Area patung merupakan area potensial yang dapat diletakan sebuah simbol atau identitas. Di sekitar area patung ini dirancang tempat duduk yang mengelilingi patung, hal tersebut bertujuan untuk memfasilitasi pertemuan dan aktivitas informal, sekaligus mengintegrasikan ruang luar dengan fungsi utama bangunan.



Universitas Atma Jaya Yogyakarta
Program Studi Arsitektur
Architecture Department
Fakultas Teknik
Faculty of Engineering

Proyek Tugas Akhir Final Project		
PERIODE : GANJIL I PERIOD : ODD I TAHUN AKADEMIK 2025/2026 ACADEMIC YEAR 2025/2026		
Judul Proyek Project Title		
COMMUNITY CENTER BRIGATA CURVA SUD		
Lokasi Proyek Project Location		
Jl. Jenengan Raya, Jenengan, Maguwoharjo, Kec. Depok, Kabupaten Sleman, Daerah Istimewa Yogyakarta		
Identitas Mahasiswa Student Identity		
220118992_ANDREAS RESTU ABRI PRADANA		
Judul Gambar Drawing Title	Skala Scale	
PERSPEKTIF EKSTERIOR		
Keterangan Note		
Tanggal gambar Drawing date		
03 MARET 2026		
Kode Code	No. Lbr Pg. No.	Dari Of
XX1	XX	XX

PERSPEKTIF EKSTERIOR AREA ENTRANCE PEJALAN KAKI

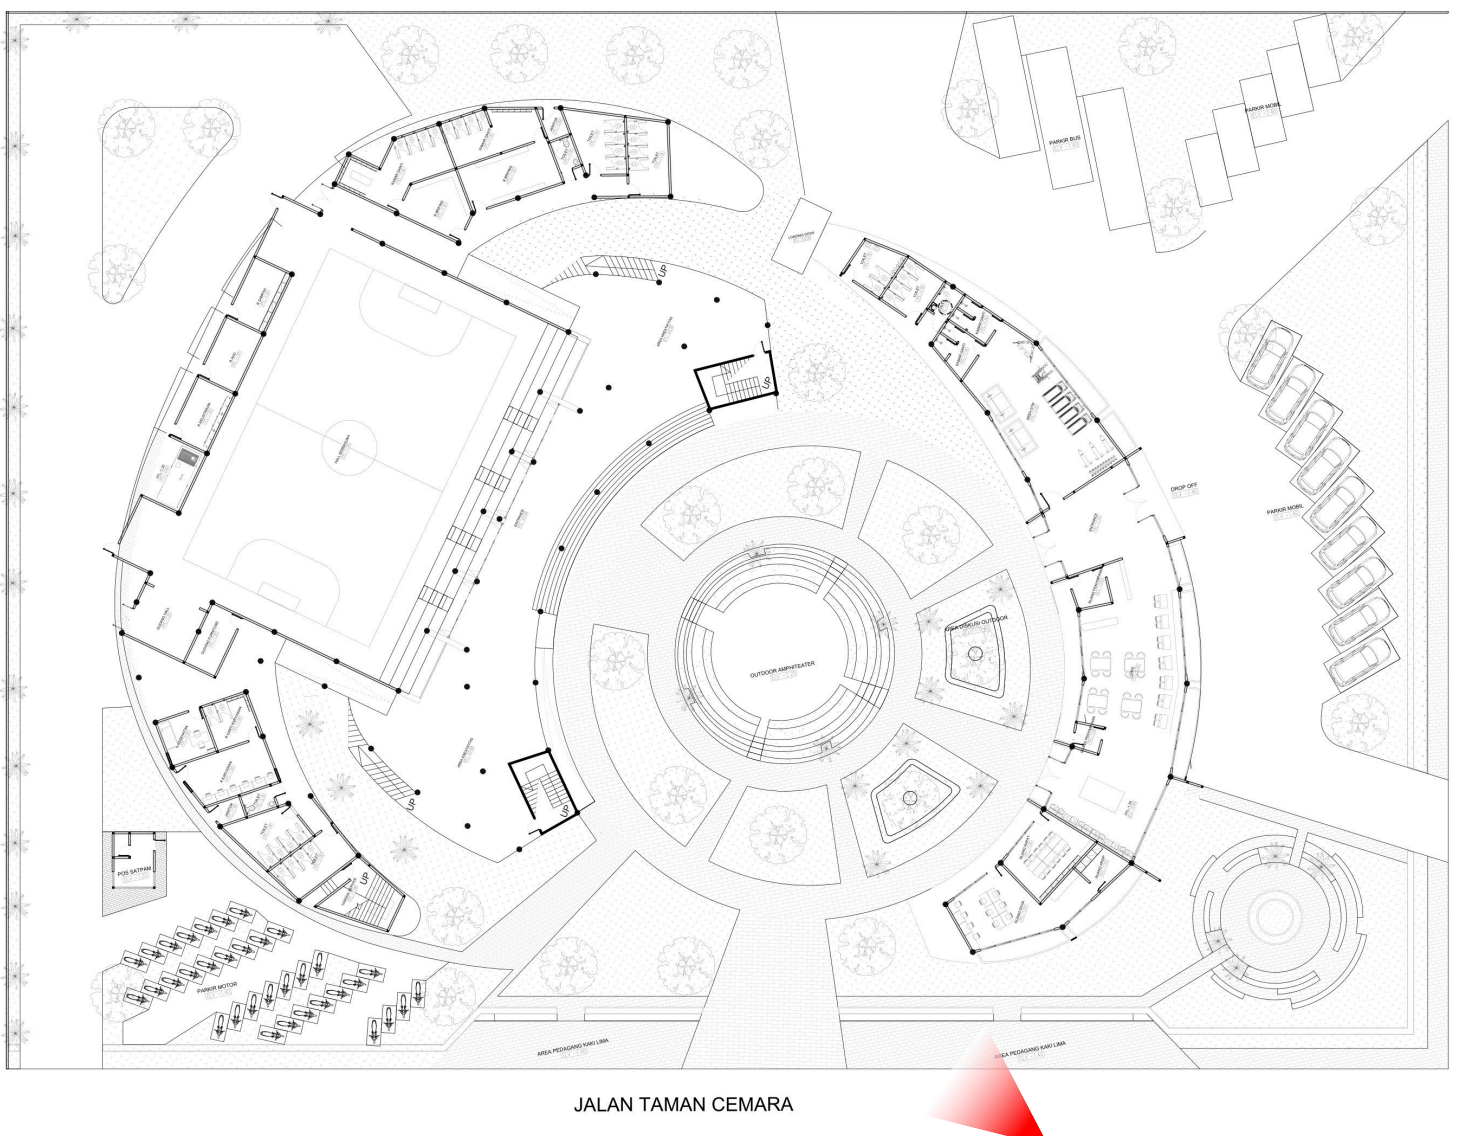

KEYPLAN SITEPLAN

Area entrance pejalan kaki terbuka yang lebar mengakomodasi pergerakan organik kelompok. Hal ini mencerminkan gelombang manusia yang masuk bukan sebagai individu terpisah, melainkan sebagai satu tubuh kolektif yang solid.



Universitas Atma Jaya Yogyakarta
Program Studi Arsitektur
Architecture Department
Fakultas Teknik
Faculty of Engineering

Proyek Tugas Akhir
Final Project

PERIODE : GANJIL I
PERIOD : ODD I
TAHUN AKADEMIK 2025/2026
ACADEMIC YEAR 2025/2026

Judul Proyek
Project Title

COMMUNITY CENTER
BRIGATA CURVA SUD

Lokasi Proyek
Project Location

Jl. Jenengan Raya, Jenengan,
Maguwoharjo, Kec. Depok, Kabupaten
Sleman, Daerah Istimewa Yogyakarta

Identitas Mahasiswa
Student Identity

220118992_ANDREAS
RESTU ABRI PRADANA

Judul Gambar
Drawing Title

PERSPEKTIF EKSTERIOR

Skala
Scale

Keterangan
Note

Tanggal gambar
Drawing date

03 MARET 2026

Kode
Code

XX1


No. Lbr
Pg. No.

XX

Dari
Of

XX

PERSPEKTIF EKSTERIOR AREA ENTRANCE PEJALAN KAKI

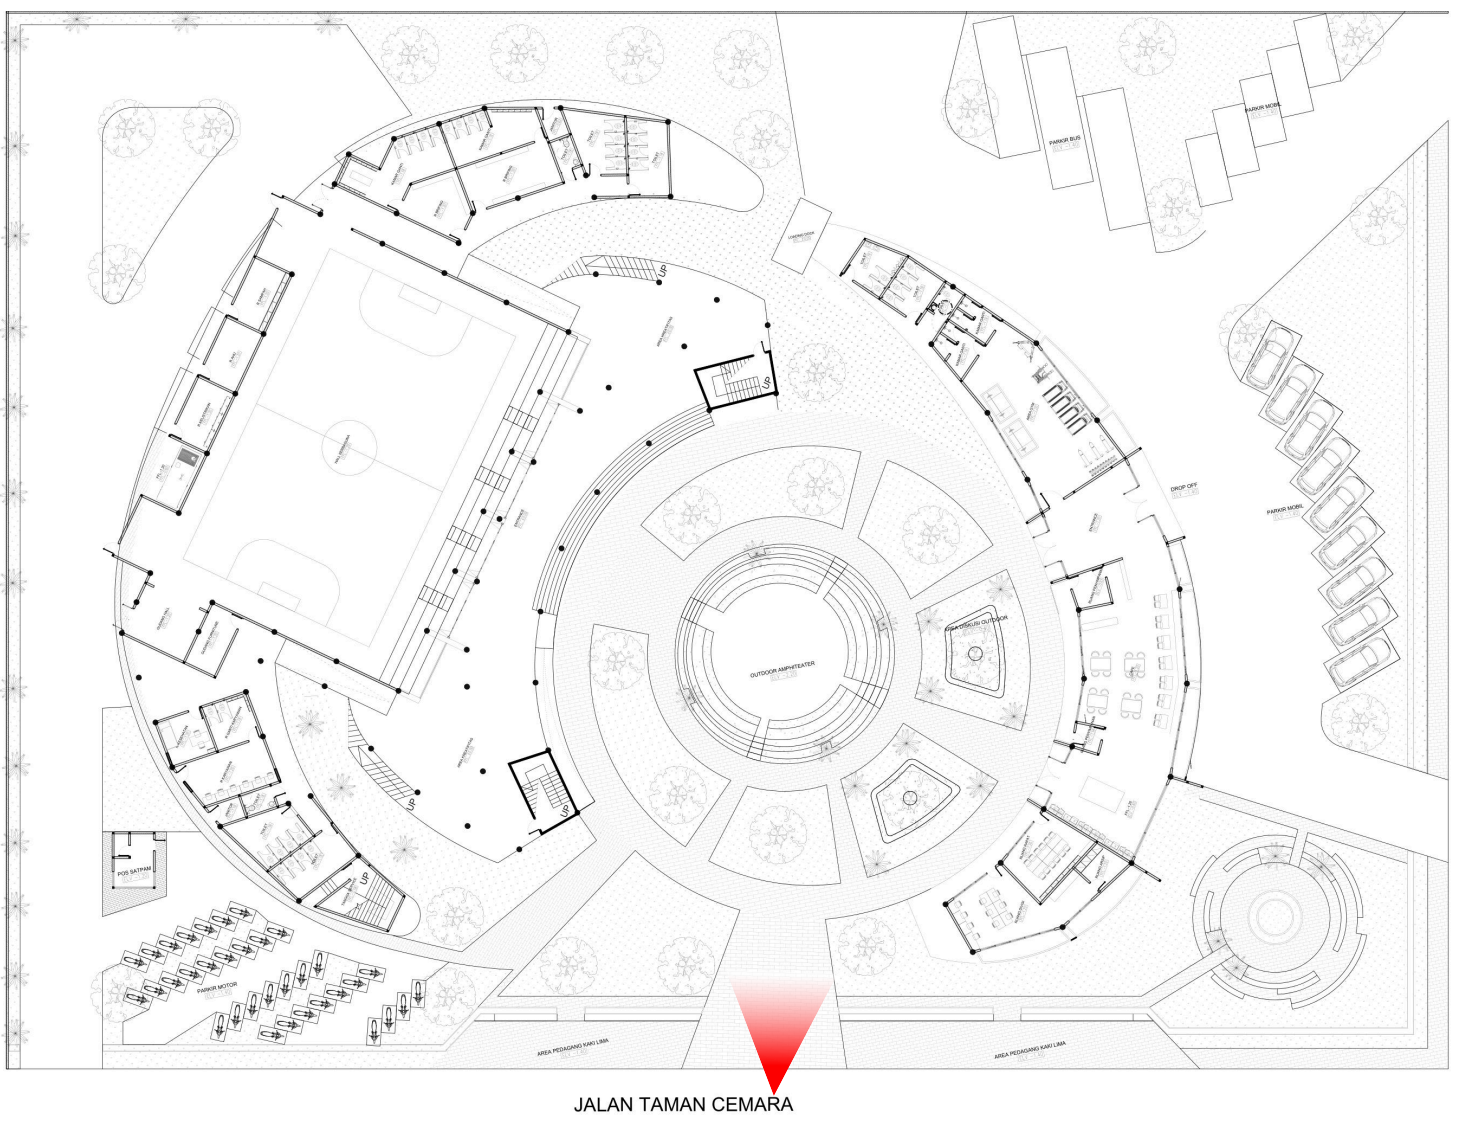

KEYPLAN SITEPLAN

Karena tidak ada sekat masif, area entrance pejalan kaki menjadi ruang tunggu dan ruang sapa yang cair. Hal ini memperkuat aspek sosial di mana interaksi antar anggota terjadi secara spontan tanpa perlu diatur oleh struktur organisasi yang kaku.



Universitas Atma Jaya Yogyakarta
Program Studi Arsitektur
Architecture Department
Fakultas Teknik
Faculty of Engineering

Proyek Tugas Akhir Final Project		
PERIODE : GANJIL I PERIOD : ODD I TAHUN AKADEMIK 2025/2026 ACADEMIC YEAR 2025/2026		
Judul Proyek Project Title		
COMMUNITY CENTER BRIGATA CURVA SUD		
Lokasi Proyek Project Location		
Jl. Jenengan Raya, Jenengan, Maguwoharjo, Kec. Depok, Kabupaten Sleman, Daerah Istimewa Yogyakarta		
Identitas Mahasiswa Student Identity		
220118992_ANDREAS RESTU ABRI PRADANA		
Judul Gambar Drawing Title	Skala Scale	
PERSPEKTIF EKSTERIOR		
Keterangan Note		
Tanggal gambar Drawing date		
03 MARET 2026		
Kode Code	No. Lbr Pg. No.	Dari Of
XX1	XX	XX

PERSPEKTIF EKSTERIOR PAMERAN OUTDOOR



KEYPLAN SITEPLAN

Area pameran ini menggunakan sistem kerangka yang bisa diatur ulang seperti lego. Sisi interaktifnya terletak pada kebebasan penggunaannya, jika hari ini ingin memamerkan spanduk besar, kerangkanya bisa disambung luaskan dan jika besok ingin memamerkan foto atau poster kerangka bisa dipasang lebih rapat. Ruang ini selalu berubah wajah mengikuti kreatifitas yang ingin ditampilkan.



Universitas Atma Jaya Yogyakarta
Program Studi Arsitektur
Architecture Department
Fakultas Teknik
Faculty of Engineering

Proyek Tugas Akhir
Final Project

PERIODE : GANJIL I
PERIOD : ODD I
TAHUN AKADEMIK 2025/2026
ACADEMIC YEAR 2025/2026

Judul Proyek
Project Title

COMMUNITY CENTER
BRIGATA CURVA SUD

Lokasi Proyek
Project Location

Jl. Jenengan Raya, Jenengan,
Maguwoharjo, Kec. Depok, Kabupaten
Sleman, Daerah Istimewa Yogyakarta

Identitas Mahasiswa
Student Identity

220118992_ANDREAS
RESTU ABRI PRADANA

Judul Gambar
Drawing Title

PERSPEKTIF EKSTERIOR

Skala
Scale

Keterangan
Note

Tanggal gambar
Drawing date

03 MARET 2026

Kode
Code

XX1


No. Lbr
Pg. No.

XX

Dari
Of

XX

PERSPEKTIF EKSTERIOR PAMERAN OUTDOOR

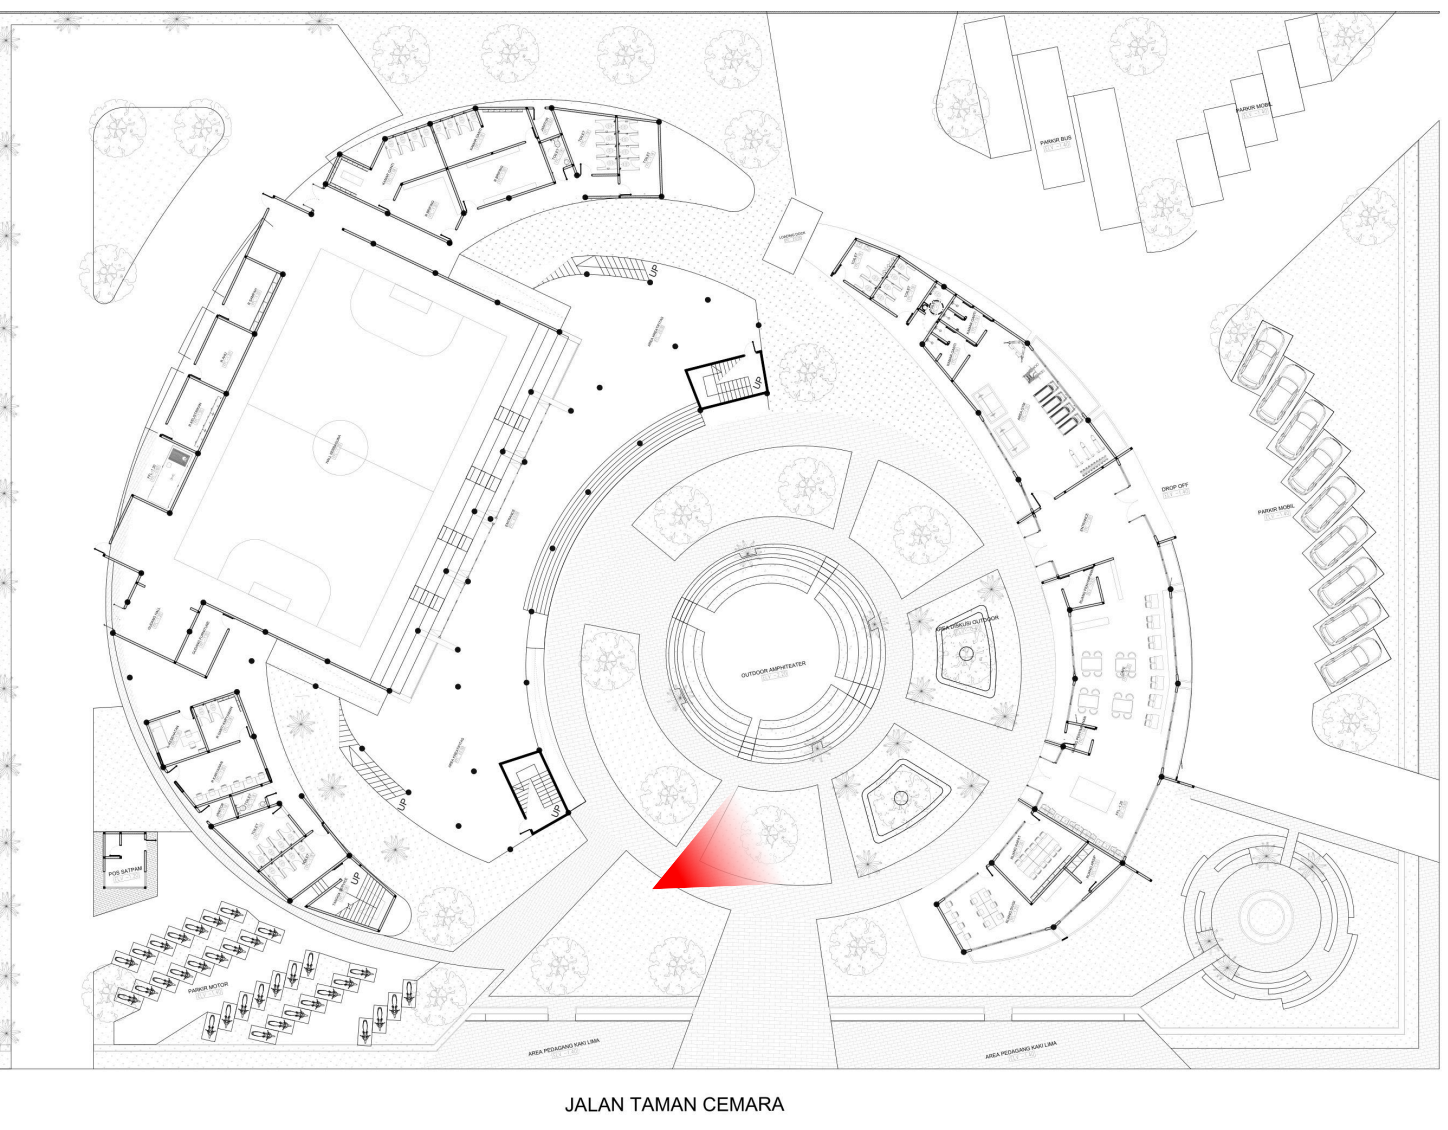


KEYPLAN SITEPLAN



Universitas Atma Jaya Yogyakarta
Program Studi Arsitektur
Architecture Department
Fakultas Teknik
Faculty of Engineering

Proyek Tugas Akhir Final Project		
PERIODE : GANJIL I PERIOD : ODD I TAHUN AKADEMIK 2025/2026 ACADEMIC YEAR 2025/2026		
Judul Proyek Project Title		
COMMUNITY CENTER BRIGATA CURVA SUD		
Lokasi Proyek Project Location		
Jl. Jenengan Raya, Jenengan, Maguwoharjo, Kec. Depok, Kabupaten Sleman, Daerah Istimewa Yogyakarta		
Identitas Mahasiswa Student Identity		
220118992_ANDREAS RESTU ABRI PRADANA		
Judul Gambar Drawing Title	Skala Scale	
PERSPEKTIF EKSTERIOR		
Keterangan Note		
Tanggal gambar Drawing date		
03 MARET 2026		
Kode Code	No. Lbr Pg. No.	Dari Of
XX1	XX	XX

PERSPEKTIF EKSTERIOR AREA DISKUSI OUTDOOR

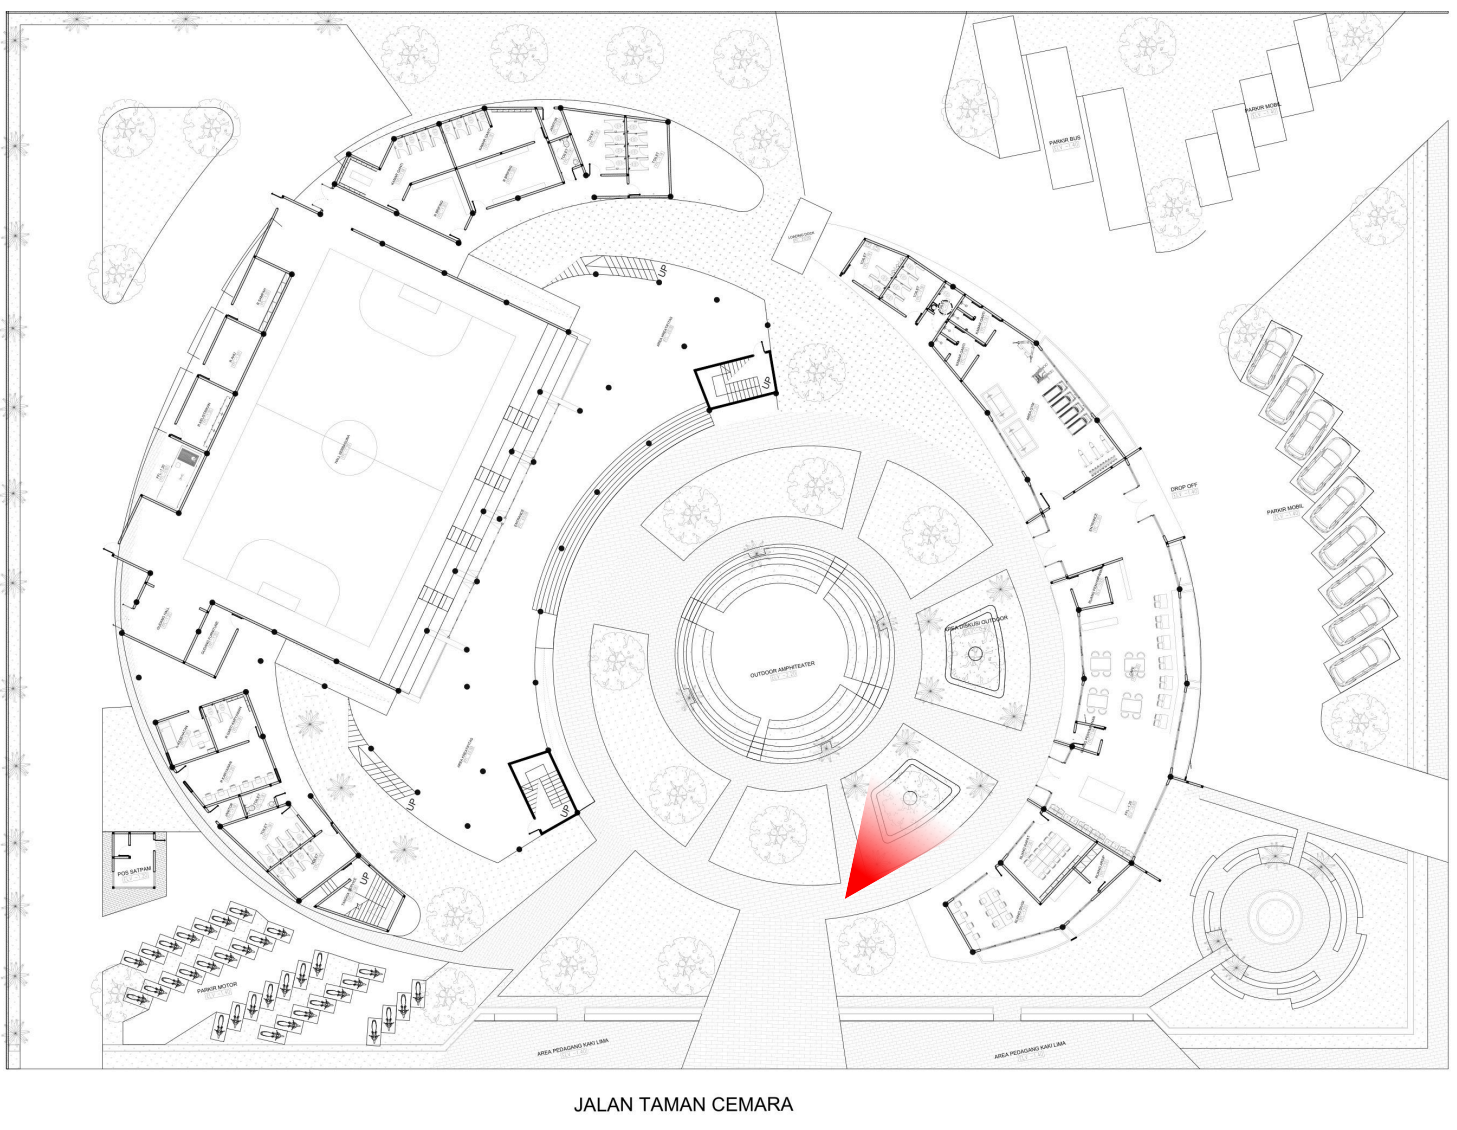

KEYPLAN SITEPLAN


Warna merah mencolok pada area ini berfungsi sebagai penanda visual yang memisahkan tempat berkumpul dengan jalur sirkulasi secara jelas. Kontras warna ini membantu pengunjung langsung mengenali area duduk sebagai tujuan utama untuk berhenti atau berdiskusi tanpa perlu banyak sekat.



Universitas Atma Jaya Yogyakarta
Program Studi Arsitektur
Architecture Department
Fakultas Teknik
Faculty of Engineering

Proyek Tugas Akhir Final Project			
PERIODE : GANJIL I PERIOD : ODD I TAHUN AKADEMIK 2025/2026 ACADEMIC YEAR 2025/2026			
Judul Proyek Project Title			
COMMUNITY CENTER BRIGATA CURVA SUD			
Lokasi Proyek Project Location			
Jl. Jenengan Raya, Jenengan, Maguwoharjo, Kec. Depok, Kabupaten Sleman, Daerah Istimewa Yogyakarta			
Identitas Mahasiswa Student Identity			
220118992_ANDREAS RESTU ABRI PRADANA			
Judul Gambar Drawing Title	Skala Scale		
PERSPEKTIF EKSTERIOR			
Keterangan Note			
Tanggal gambar Drawing date			
03 MARET 2026			
Kode Code	No. Lbr Pg. No.	Dari Of	
XX1	XX	XX	

PERSPEKTIF EKSTERIOR DISKUSI OUTDOOR

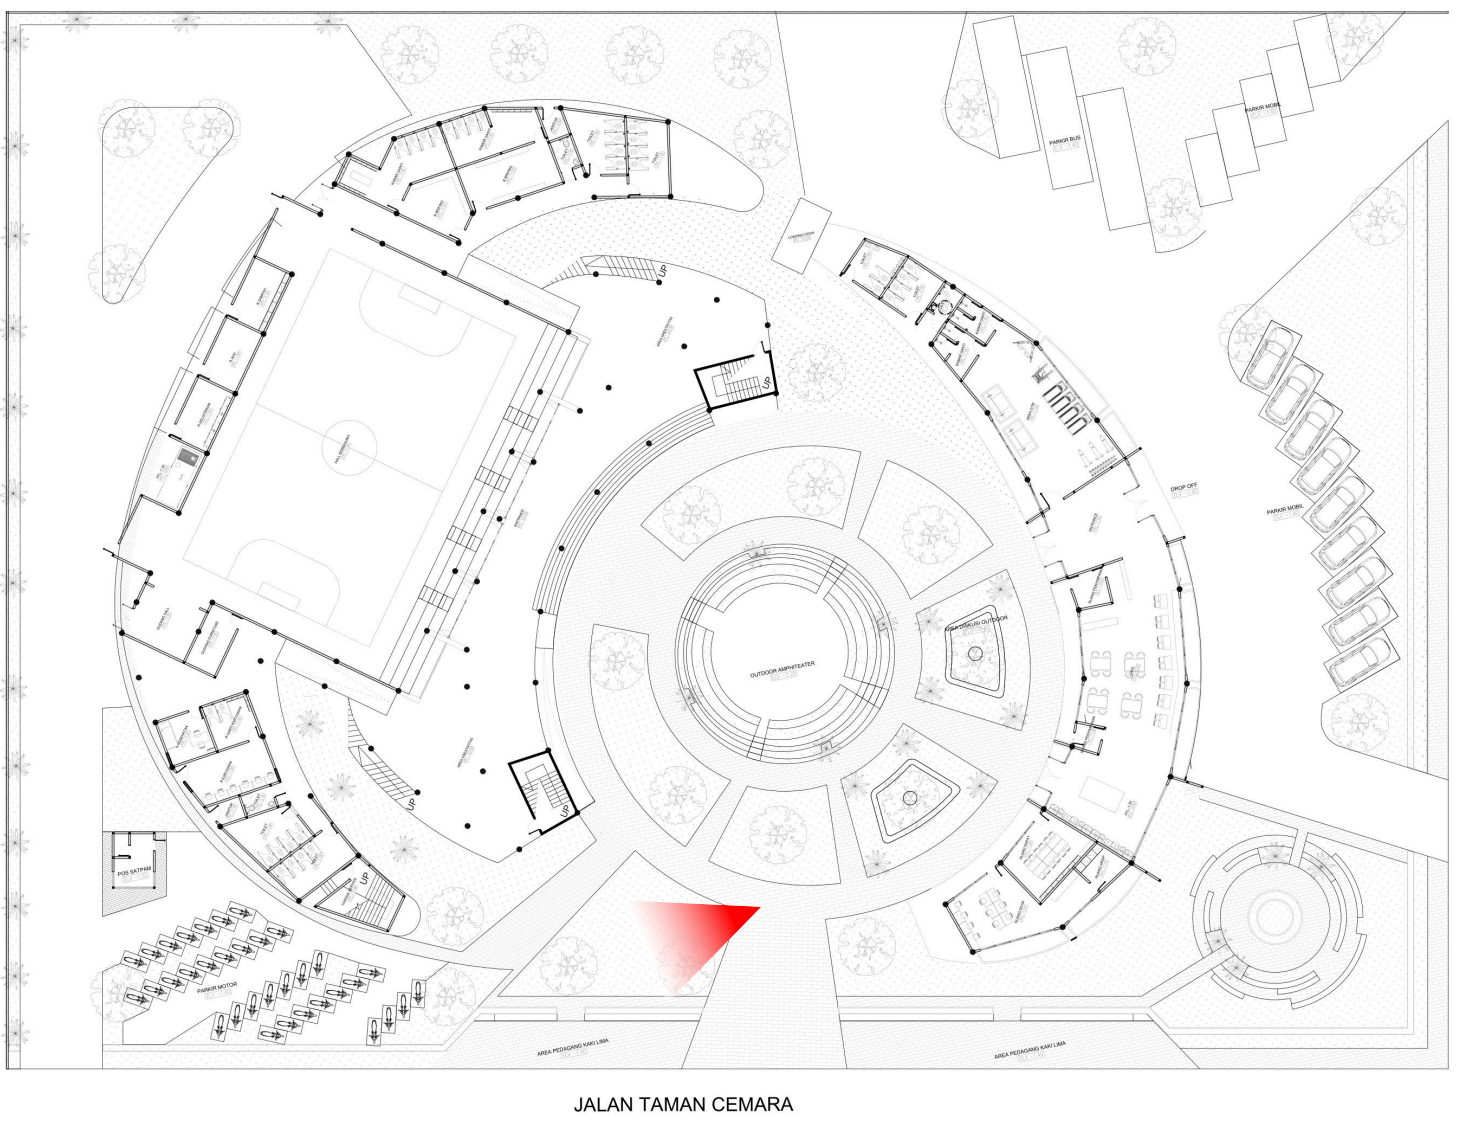

KEYPLAN SITEPLAN

Area ini adalah furnitur all-in-one yang mengikuti kebutuhan penggunaanya. Baik untuk sekedar duduk kopi darat, tiduran santai di bawah pohon, atau menikmati jajanan dari UMKM, struktur ini menyediakan ruang tanpa batas yang mendukung kebersamaan secara organik



Universitas Atma Jaya Yogyakarta

Program Studi Arsitektur
Architecture Department
Fakultas Teknik
Faculty of Engineering

Proyek Tugas Akhir
Final Project

PERIODE : GANJIL I
PERIOD : ODD I
TAHUN AKADEMIK 2025/2026
ACADEMIC YEAR 2025/2026

Judul Proyek
Project Title

COMMUNITY CENTER
BRIGATA CURVA SUD

Lokasi Proyek
Project Location

Jl. Jenengan Raya, Jenengan,
Maguwoharjo, Kec. Depok, Kabupaten
Sleman, Daerah Istimewa Yogyakarta

Identitas Mahasiswa
Student Identity

220118992_ANDREAS
RESTU ABRI PRADANA

Judul Gambar
Drawing Title

Skala
Scale

PERSPEKTIF EKSTERIOR

Keterangan
Note

Tanggal gambar
Drawing date

03 MARET 2026

Kode
Code

No. Lbr
Pg. No.


Dari
Of

XX1

XX

XX

PERSPEKTIF EKSTERIOR AMPHITHEATER

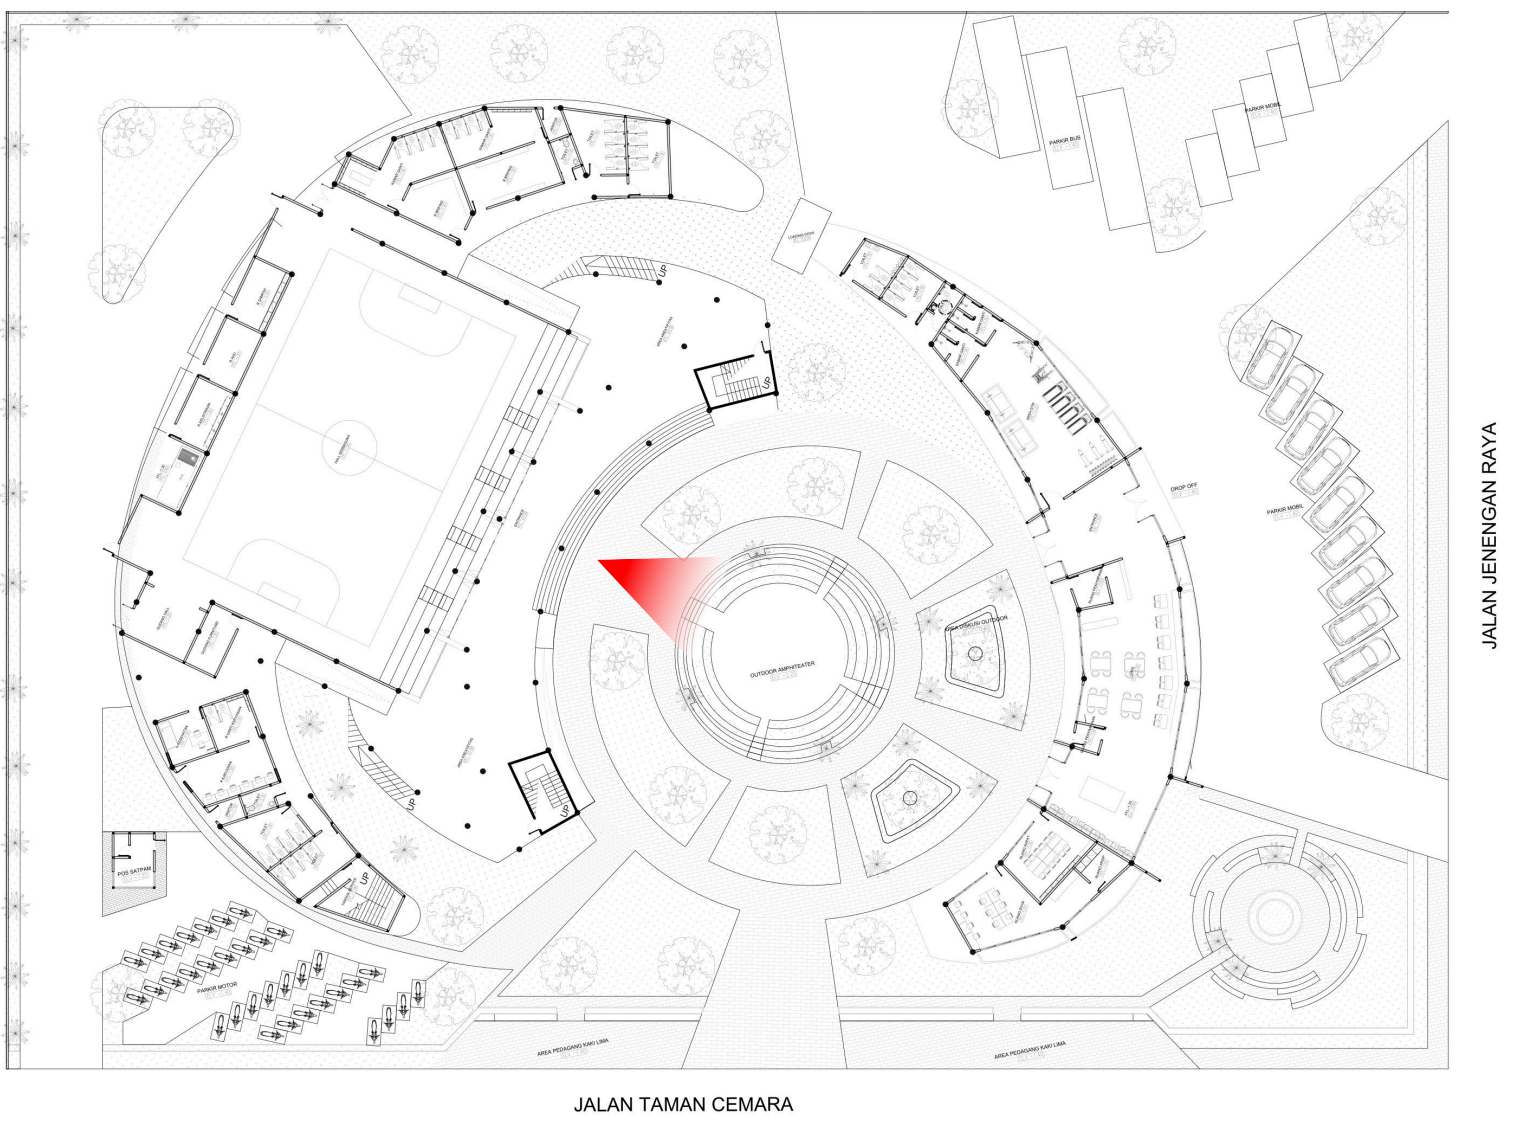

KEYPLAN SITEPLAN

Amphitheater ini dirancang untuk mengakomodasi kegiatan rutin BCS, seperti pertemuan sebelum dan setelah laga untuk memberikan motivasi langsung kepada pemain. Bentuk melingkar yang terbuka lebar tanpa pagar pembatas memungkinkan pemain berdiri di tengah undakan merah, dikelilingi oleh suporter yang duduk di sekitarnya.



Universitas Atma Jaya Yogyakarta
Program Studi Arsitektur
Architecture Department
Fakultas Teknik
Faculty of Engineering

Proyek Tugas Akhir
Final Project

PERIODE : GANJIL I
PERIOD : ODD I
TAHUN AKADEMIK 2025/2026
ACADEMIC YEAR 2025/2026

Judul Proyek
Project Title

COMMUNITY CENTER
BRIGATA CURVA SUD

Lokasi Proyek
Project Location

Jl. Jenengan Raya, Jenengan,
Maguwoharjo, Kec. Depok, Kabupaten
Sleman, Daerah Istimewa Yogyakarta

Identitas Mahasiswa
Student Identity

220118992_ANDREAS
RESTU ABRI PRADANA

Judul Gambar
Drawing Title

PERSPEKTIF EKSTERIOR

Skala
Scale

Keterangan
Note

Tanggal gambar
Drawing date

03 MARET 2026

Kode
Code

XX1

No. Lbr
Pg. No.

XX

Dari
Of

XX

PERSPEKTIF EKSTERIOR AMPHITHEATER



KEYPLAN SITEPLAN



Universitas Atma Jaya Yogyakarta

Program Studi Arsitektur
Architecture Department
Fakultas Teknik
Faculty of Engineering

Proyek Tugas Akhir
Final Project

PERIODE : GANJIL I
PERIOD : ODD I
TAHUN AKADEMIK 2025/2026
ACADEMIC YEAR 2025/2026

Judul Proyek
Project Title

COMMUNITY CENTER
BRIGATA CURVA SUD

Lokasi Proyek
Project Location

Jl. Jenengan Raya, Jenengan,
Maguwoharjo, Kec. Depok, Kabupaten
Sleman, Daerah Istimewa Yogyakarta

Identitas Mahasiswa
Student Identity

220118992_ANDREAS
RESTU ABRI PRADANA

Judul Gambar
Drawing Title

Skala
Scale

PERSPEKTIF EKSTERIOR

Keterangan
Note

Tanggal gambar
Drawing date

03 MARET 2026

Kode
Code

No. Lbr
Pg. No.


Dari
Of

XX1

XX

XX

PERSPEKTIF EKSTERIOR AREA SERVICE

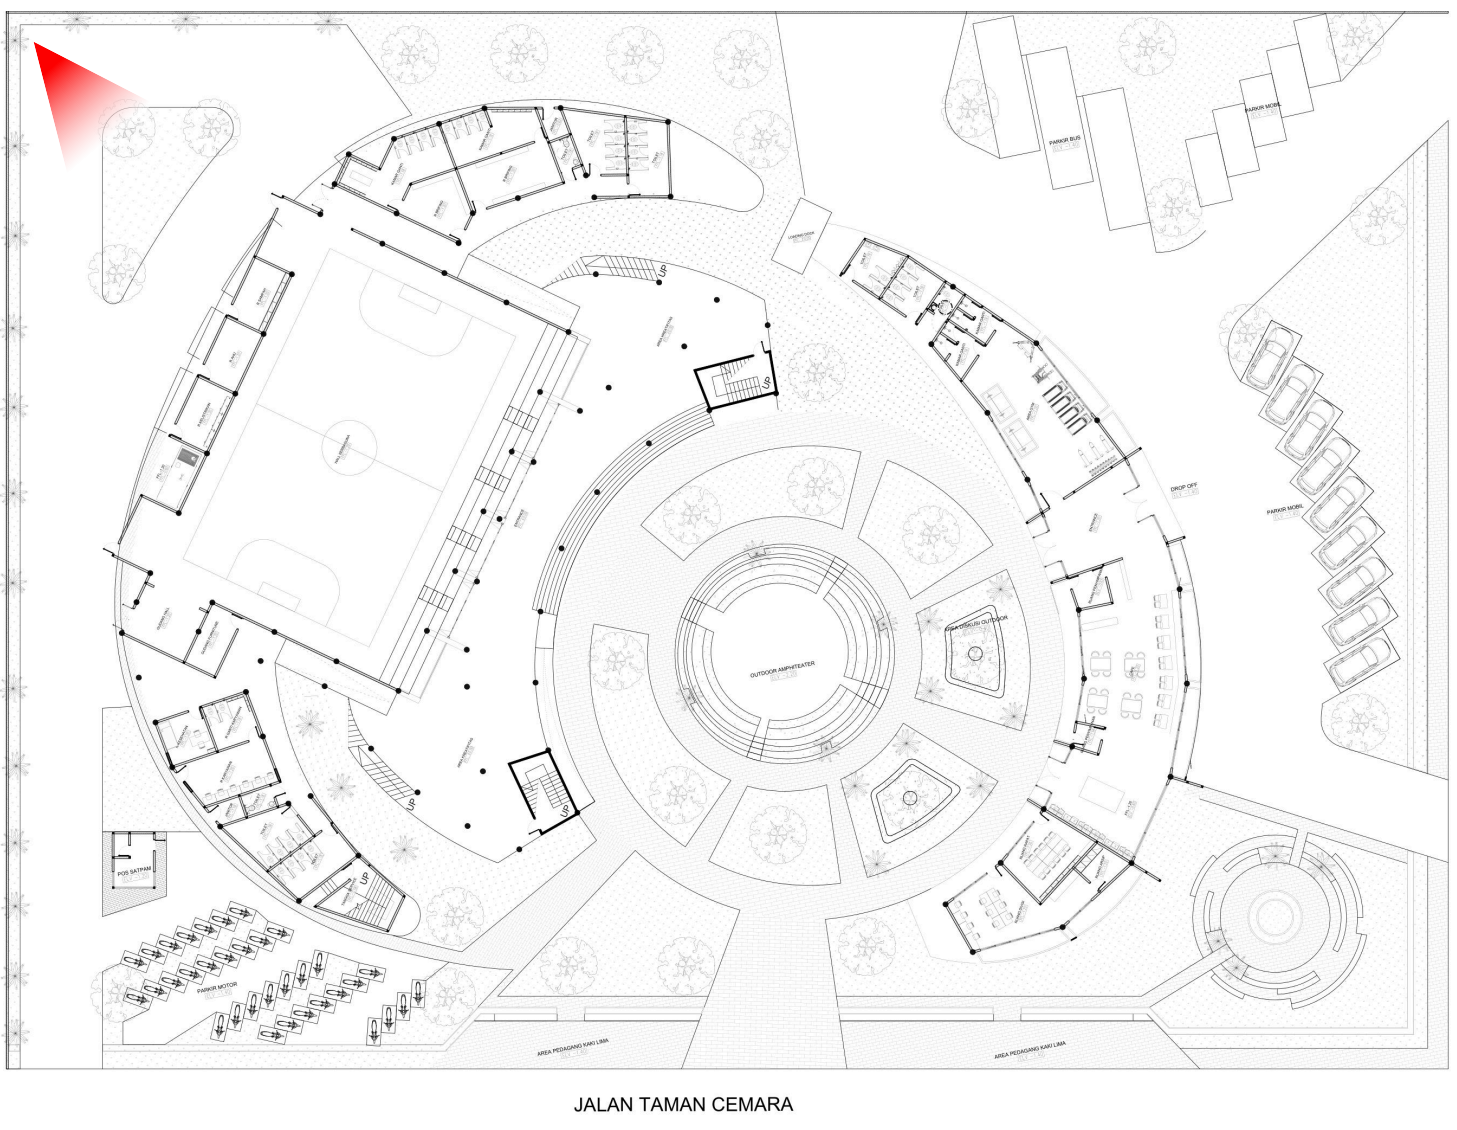


KEYPLAN SITEPLAN



Universitas Atma Jaya Yogyakarta
Program Studi Arsitektur
Architecture Department
Fakultas Teknik
Faculty of Engineering

Proyek Tugas Akhir Final Project			
PERIODE : GANJIL I PERIOD : ODD I TAHUN AKADEMIK 2025/2026 ACADEMIC YEAR 2025/2026			
Judul Proyek Project Title			
COMMUNITY CENTER BRIGATA CURVA SUD			
Lokasi Proyek Project Location			
Jl. Jenengan Raya, Jenengan, Maguwoharjo, Kec. Depok, Kabupaten Sleman, Daerah Istimewa Yogyakarta			
Identitas Mahasiswa Student Identity			
220118992_ANDREAS RESTU ABRI PRADANA			
Judul Gambar Drawing Title	Skala Scale		
PERSPEKTIF EKSTERIOR			
Keterangan Note			
Tanggal gambar Drawing date			
03 MARET 2026			
Kode Code	No. Lbr Pg. No.	Dari Of	
XX1	XX	XX	

PERSPEKTIF EKSTERIOR AREA ENTRANCE SERVICE

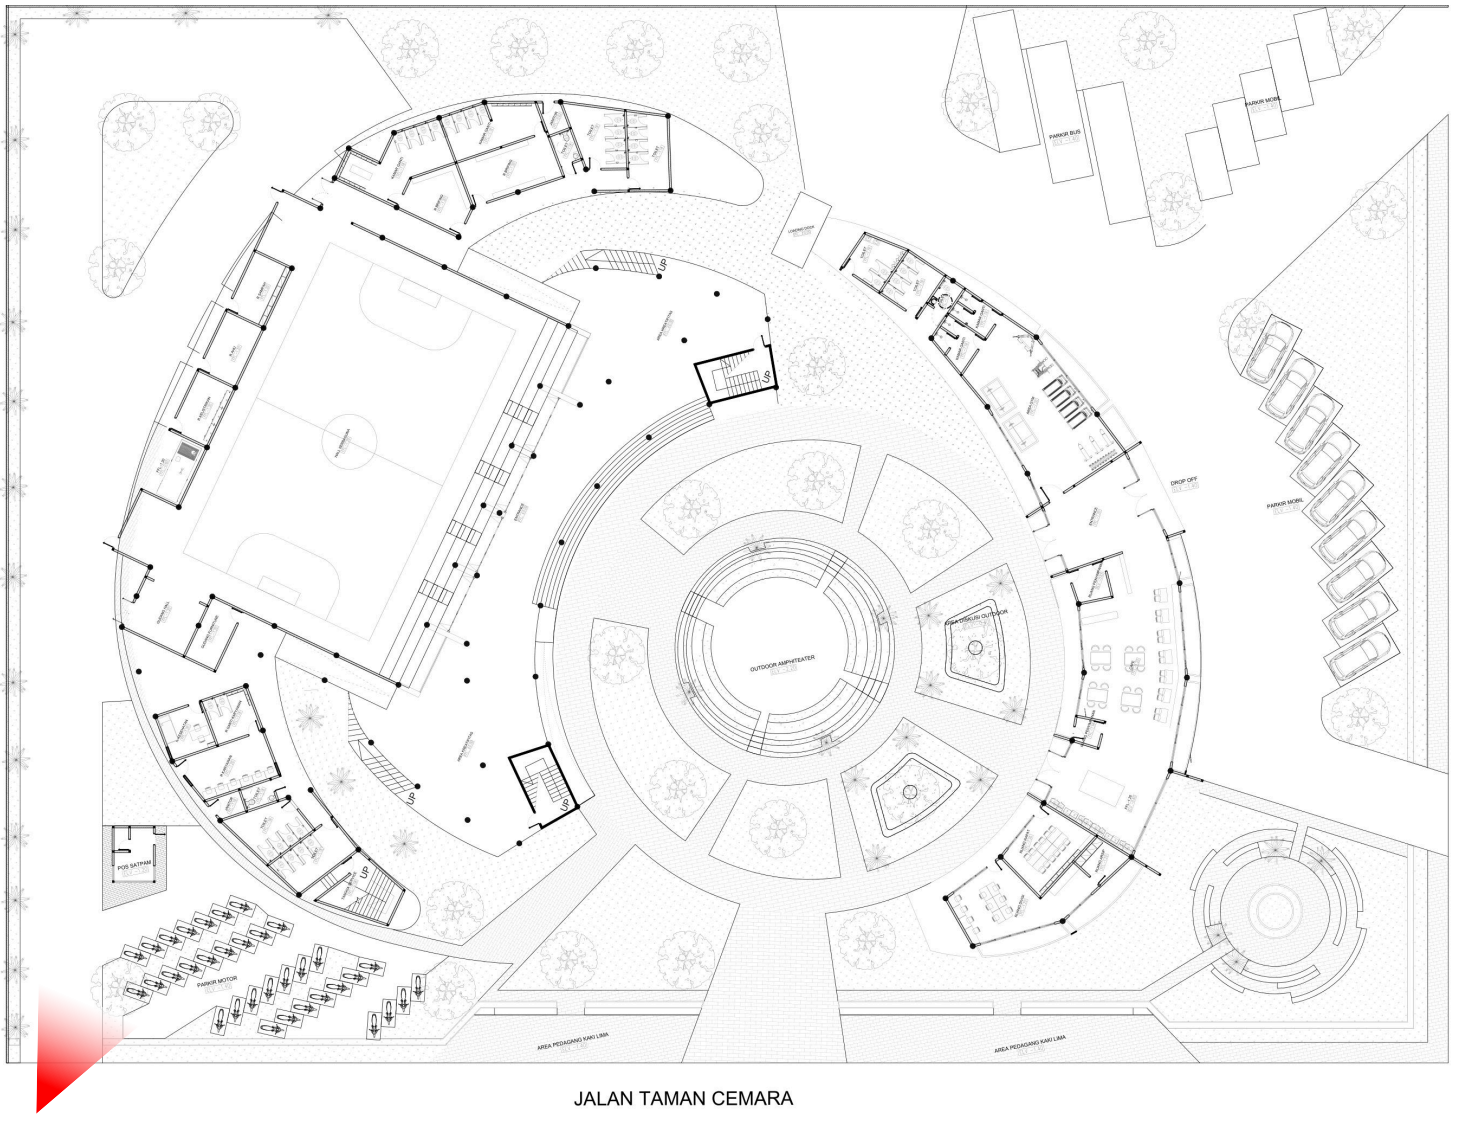

KEYPLAN SITEPLAN




Universitas Atma Jaya Yogyakarta
Program Studi Arsitektur
Architecture Department
Fakultas Teknik
Faculty of Engineering

Proyek Tugas Akhir <i>Final Project</i>		
PERIODE : GANJIL I <i>PERIOD : ODD I</i> TAHUN AKADEMIK 2025/2026 <i>ACADEMIC YEAR 2025/2026</i>		
Judul Proyek <i>Project Title</i>		
COMMUNITY CENTER BRIGATA CURVA SUD		
Lokasi Proyek <i>Project Location</i>		
Jl. Jenengan Raya, Jenengan, Maguwoharjo, Kec. Depok, Kabupaten Sleman, Daerah Istimewa Yogyakarta		
Identitas Mahasiswa <i>Student Identity</i>		
220118992_ANDREAS RESTU ABRI PRADANA		
Judul Gambar <i>Drawing Title</i>	Skala <i>Scale</i>	
PERSPEKTIF EKSTERIOR		
Keterangan <i>Note</i>		
Tanggal gambar <i>Drawing date</i>		
03 MARET 2026		
Kode <i>Code</i>	No. Lbr <i>Pg. No.</i>	Dari <i>Of</i>
XX1	XX	XX

PERSPEKTIF INTERIOR HALL



Perilaku anggota Brigata Curva Sud usia dewasa yang ingin selalu terlibat dan merasakan suasana seluruh kegiatan direspons dengan merancang elemen tribun di dalam massa kolektif. Tribun ini dirancang agar anggota dewasa dapat bergabung dalam setiap kegiatan forum tanpa perlu berdesak-desakan, sehingga menjamin kenyamanan dan keterlibatan mereka.

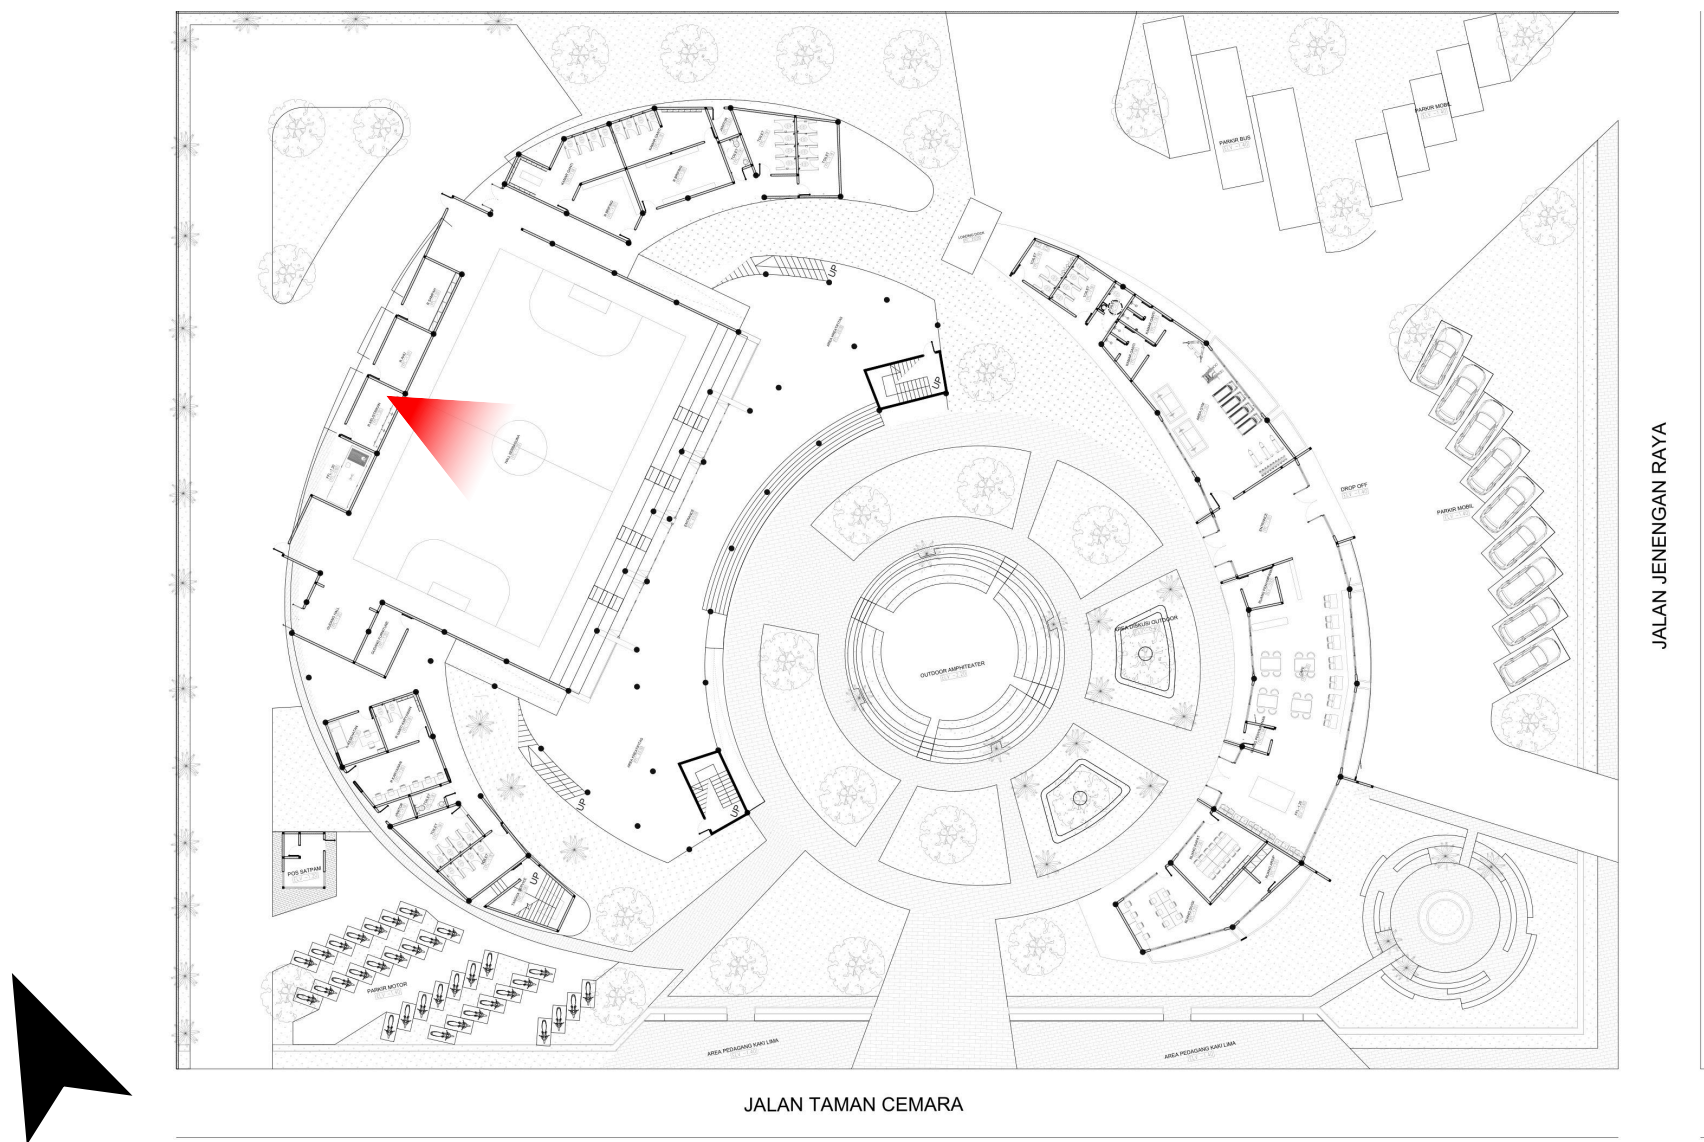

KEYPLAN SITEPLAN



Universitas Atma Jaya Yogyakarta
Program Studi Arsitektur
Architecture Department
Fakultas Teknik
Faculty of Engineering

Proyek Tugas Akhir
Final Project

PERIODE : GANJIL I
PERIOD : ODD I
TAHUN AKADEMIK 2025/2026
ACADEMIC YEAR 2025/2026

Judul Proyek
Project Title

COMMUNITY CENTER
BRIGATA CURVA SUD

Lokasi Proyek
Project Location

Jl. Jenengan Raya, Jenengan,
Maguwoharjo, Kec. Depok, Kabupaten
Sleman, Daerah Istimewa Yogyakarta

Identitas Mahasiswa
Student Identity

220118992_ANDREAS
RESTU ABRI PRADANA

Judul Gambar Drawing Title	Skala Scale
-------------------------------	----------------

PERSPEKTIF INTERIOR	
---------------------	--

Keterangan
Note

Tanggal gambar
Drawing date

03 MARET 2026


Kode Code	No. Lbr Pg. No.	Dari Of
XX1	XX	XX

PERSPEKTIF INTERIOR HALL DAN TRIBUN



Sistem meja modular pada area tribun dirancang agar fleksibel dan mudah dipindahkan guna mendukung berbagai skala kegiatan. Proses penataan ruang yang dilakukan secara bersama sama oleh para anggota menjadi manifestasi kolektif yang merefleksikan semangat kebersamaan suporter ke dalam lingkungan arsitektur.

Sementara itu, elemen interaktif dihadirkan melalui rak buku di lantai dua yang berfungsi sebagai kisi-kisi jendela untuk menciptakan hubungan dinamis antara pengguna, objek, dan cahaya. Perubahan susunan buku secara organik menghasilkan pola pencahayaan alami yang bervariasi, sehingga atmosfer hall senantiasa terasa hidup.

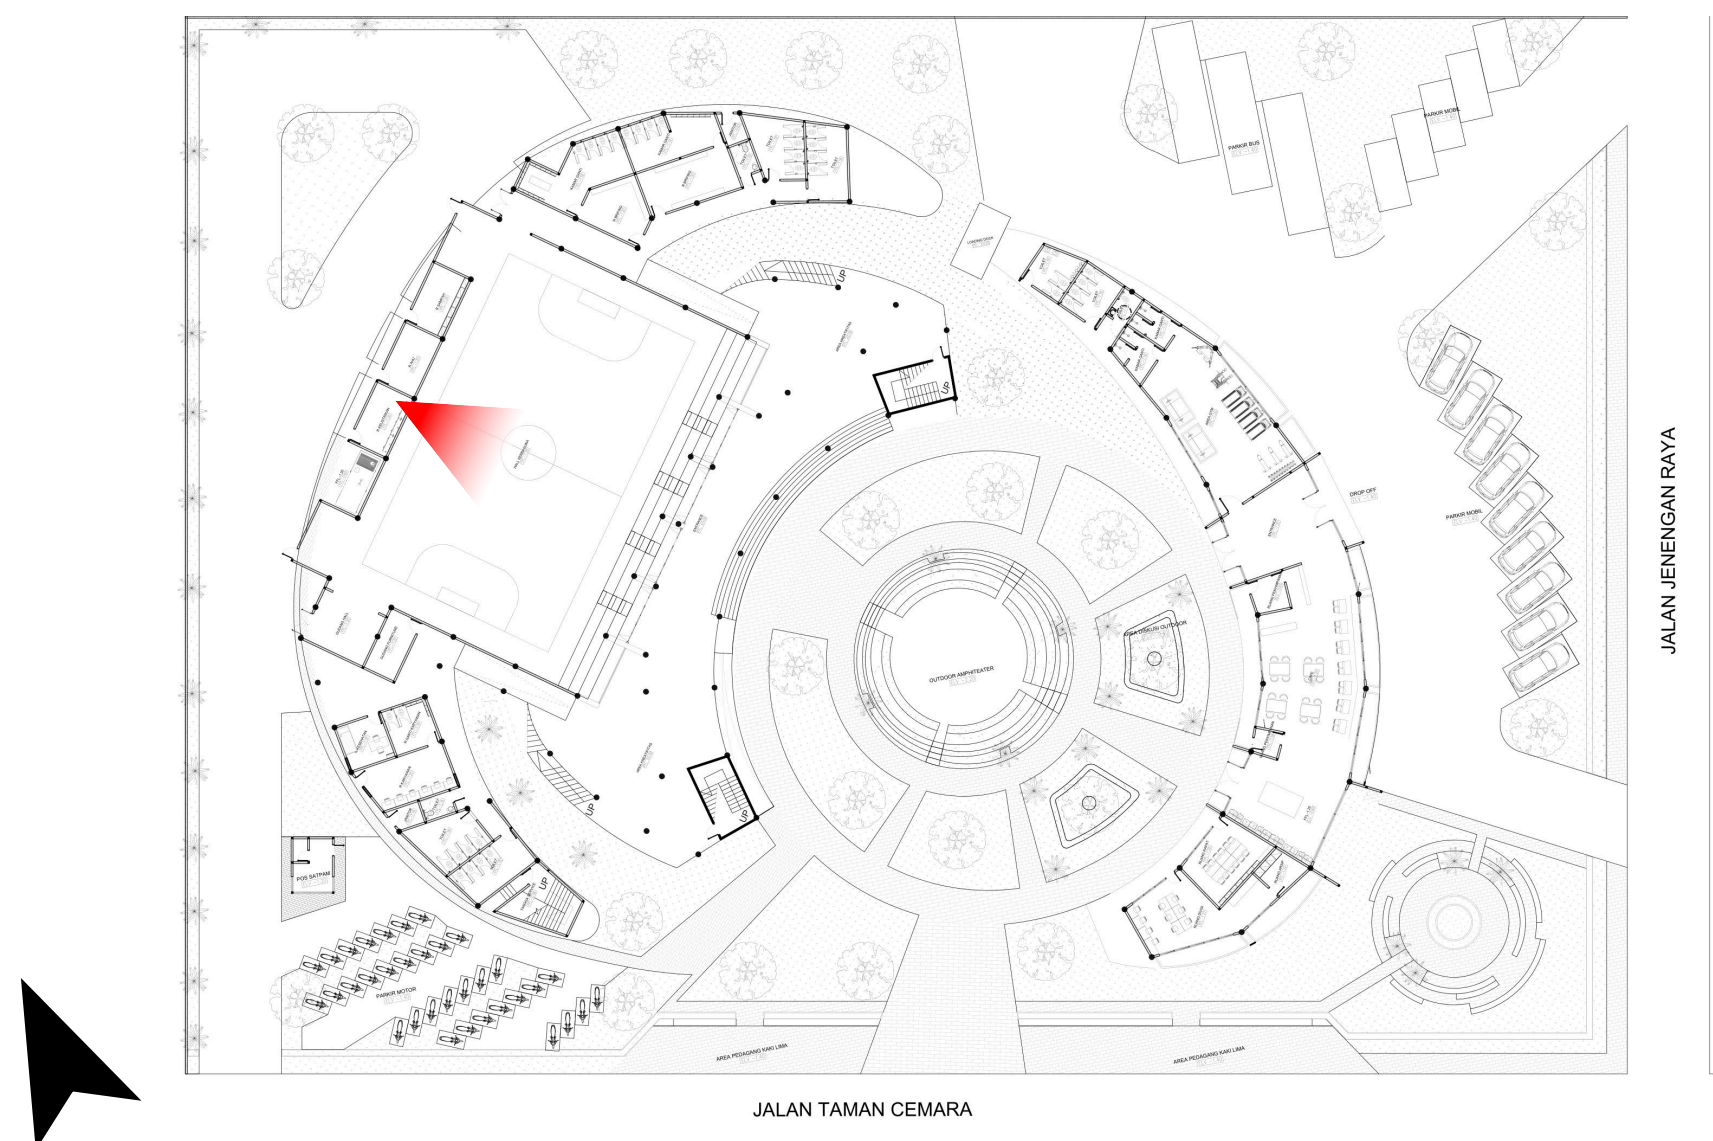

KEYPLAN SITEPLAN



Universitas Atma Jaya Yogyakarta
Program Studi Arsitektur
Architecture Department
Fakultas Teknik
Faculty of Engineering

Proyek Tugas Akhir
Final Project

PERIODE : GANJIL I
PERIOD : ODD I
TAHUN AKADEMIK 2025/2026
ACADEMIC YEAR 2025/2026

Judul Proyek
Project Title

COMMUNITY CENTER
BRIGATA CURVA SUD

Lokasi Proyek
Project Location

Jl. Jenengan Raya, Jenengan,
Maguwoharjo, Kec. Depok, Kabupaten
Sleman, Daerah Istimewa Yogyakarta

Identitas Mahasiswa
Student Identity

220118992_ANDREAS
RESTU ABRI PRADANA

Judul Gambar
Drawing Title

PERSPEKTIF INTERIOR

Skala
Scale

Keterangan
Note

Tanggal gambar
Drawing date

03 MARET 2026


Kode Code	No. Lbr Pg. No.	Dari Of
XX1	XX	XX

PERSPEKTIF INTERIOR AREA DISKUIS INDOOR



Area diskusi ini dirancang sebagai ruang kolaborasi yang dinamis antara Brigata Curva Sud dengan berbagai kolektif dan dilengkapi dengan sistem kursi dan meja fleksibel yang dapat diatur sesuai kebutuhan spesifik penggunaanya.

Untuk mempertegas fungsi setiap zona, permukaan lantai dan dinding menggunakan material yang berbeda. Material yang bervariasi mendukung perilaku ekspresif dan kreatif anggota remaja sekaligus memberikan kenyamanan di area istirahat untuk anggota dewasa.

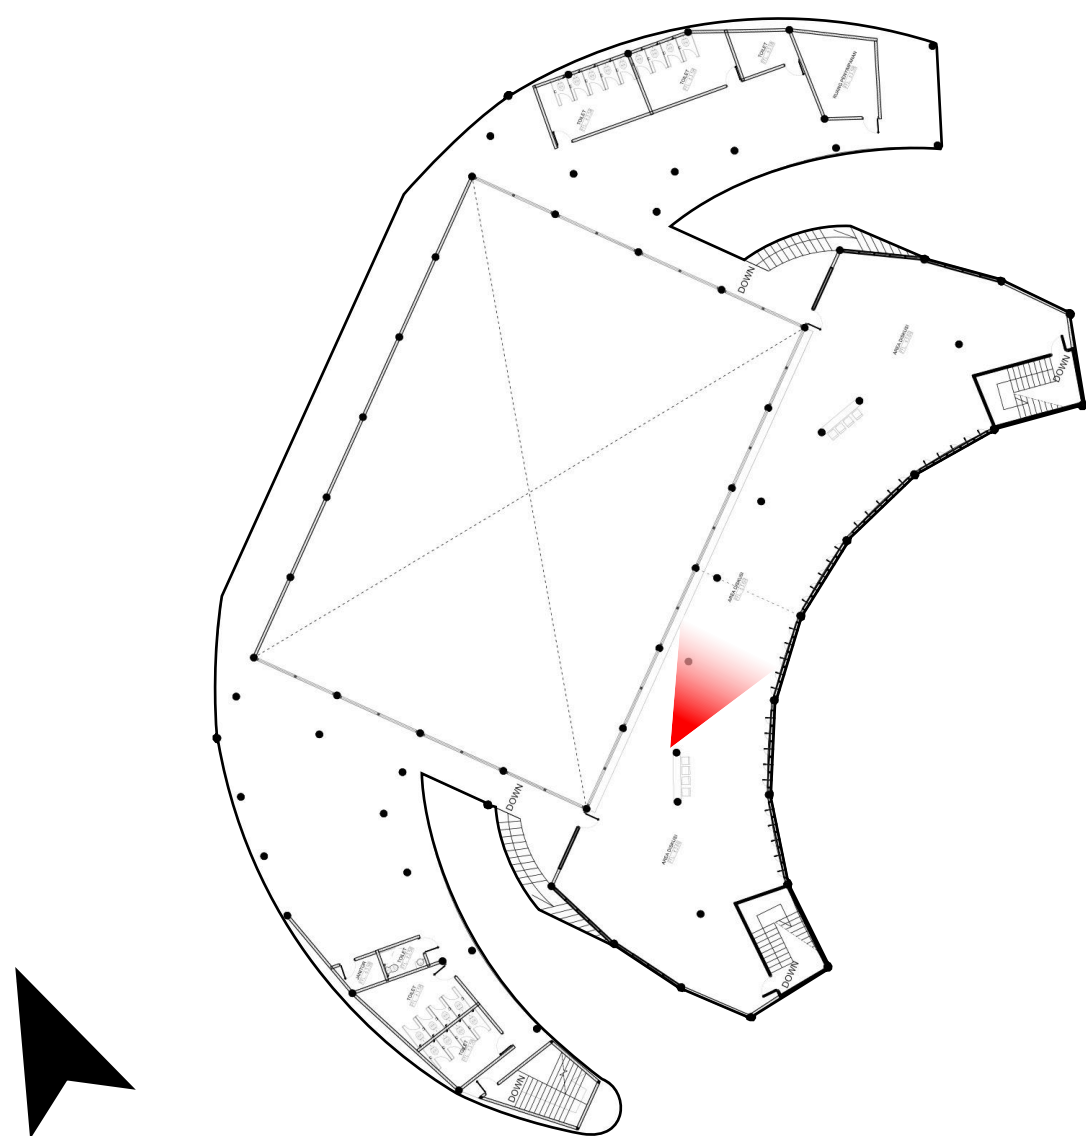

KEYPLAN LANTAI 2



Universitas Atma Jaya Yogyakarta
Program Studi Arsitektur
Architecture Department
Fakultas Teknik
Faculty of Engineering

Proyek Tugas Akhir
Final Project

PERIODE : GANJIL I
PERIOD : ODD I
TAHUN AKADEMIK 2025/2026
ACADEMIC YEAR 2025/2026

Judul Proyek
Project Title

COMMUNITY CENTER
BRIGATA CURVA SUD

Lokasi Proyek
Project Location

Jl. Jenengan Raya, Jenengan,
Maguwoharjo, Kec. Depok, Kabupaten
Sleman, Daerah Istimewa Yogyakarta

Identitas Mahasiswa
Student Identity

220118992_ANDREAS
RESTU ABRI PRADANA

Judul Gambar
Drawing Title

PERSPEKTIF INTERIOR

Skala
Scale

Keterangan
Note

Tanggal gambar
Drawing date


03 MARET 2026

Kode Code	No. Lbr Pg. No.	Dari Of
XX1	XX	XX

PERSPEKTIF INTERIOR AREA KREATIVITAS



Area kreativitas ini dirancang secara khusus sebagai wadah bagi anggota Brigata Curva Sud untuk mengekspresikan diri melalui pembuatan mural, spanduk, dan berbagai bentuk karya kreatif lainnya. Ruang ini mengusung konsep terbuka yang terintegrasi dengan area luar, sehingga seluruh proses pembuatan karya dapat terlihat dengan jelas oleh pengunjung maupun masyarakat yang melintas di sekitar tapak.

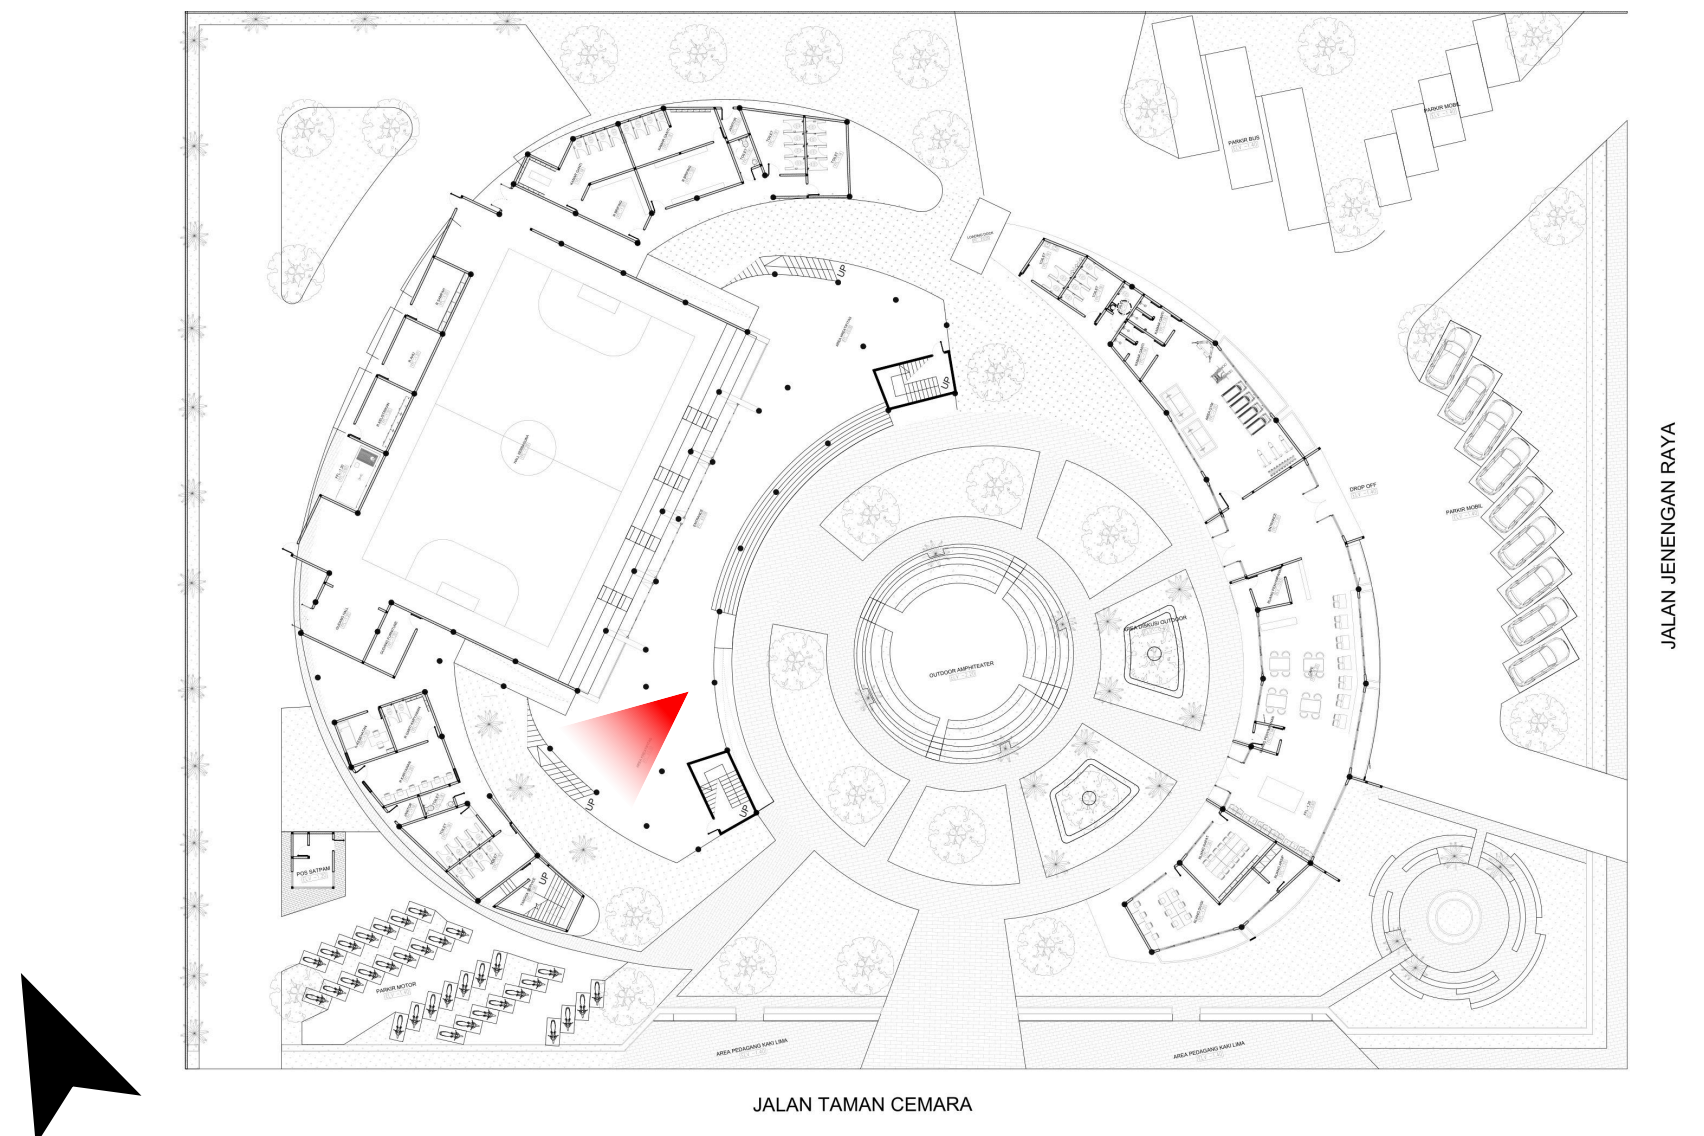

KEYPLAN SITEPLAN



Universitas Atma Jaya Yogyakarta
Program Studi Arsitektur
Architecture Department
Fakultas Teknik
Faculty of Engineering

Proyek Tugas Akhir
Final Project

PERIODE : GANJIL I
PERIOD : ODD I
TAHUN AKADEMIK 2025/2026
ACADEMIC YEAR 2025/2026

Judul Proyek
Project Title

COMMUNITY CENTER
BRIGATA CURVA SUD

Lokasi Proyek
Project Location

Jl. Jenengan Raya, Jenengan,
Maguwoharjo, Kec. Depok, Kabupaten
Sleman, Daerah Istimewa Yogyakarta

Identitas Mahasiswa
Student Identity

220118992_ANDREAS
RESTU ABRI PRADANA

Judul Gambar
Drawing Title

PERSPEKTIF INTERIOR

Skala
Scale

Keterangan
Note

Tanggal gambar
Drawing date

03 MARET 2026

Kode
Code

XX1

No. Lbr
Pg. No.

XX


Dari
Of

XX

PERSPEKTIF INTERIOR AREA KREATIVITAS



Area kreativitas ini dirancang secara khusus sebagai wadah bagi anggota Brigata Curva Sud untuk mengekspresikan diri melalui pembuatan mural, spanduk, dan berbagai bentuk karya kreatif lainnya. Ruang ini mengusung konsep terbuka yang terintegrasi dengan area luar, sehingga seluruh proses pembuatan karya dapat terlihat dengan jelas oleh pengunjung maupun masyarakat yang melintas di sekitar tapak.

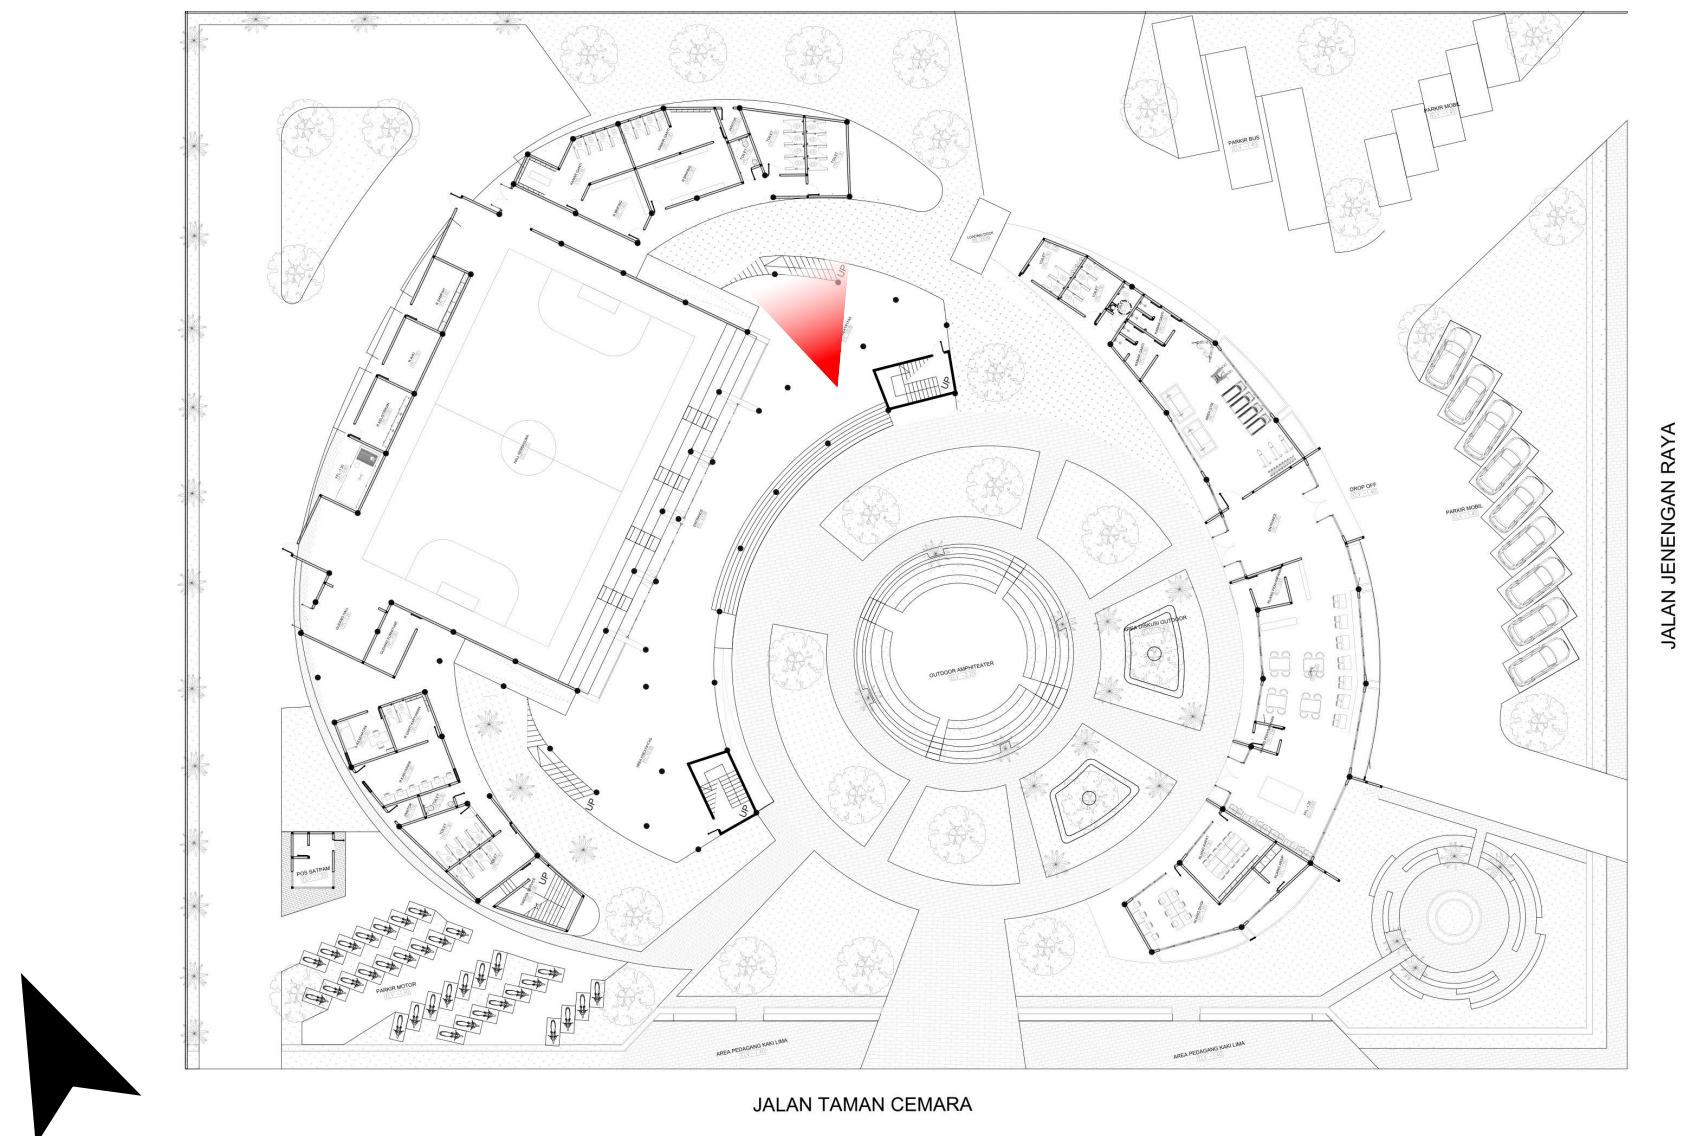

KEYPLAN SITEPLAN



Universitas Atma Jaya Yogyakarta
Program Studi Arsitektur
Architecture Department
Fakultas Teknik
Faculty of Engineering

Proyek Tugas Akhir
Final Project

PERIODE : GANJIL I
PERIOD : ODD I
TAHUN AKADEMIK 2025/2026
ACADEMIC YEAR 2025/2026

Judul Proyek
Project Title

COMMUNITY CENTER
BRIGATA CURVA SUD

Lokasi Proyek
Project Location

Jl. Jenengan Raya, Jenengan,
Maguwoharjo, Kec. Depok, Kabupaten
Sleman, Daerah Istimewa Yogyakarta

Identitas Mahasiswa
Student Identity

220118992_ANDREAS
RESTU ABRI PRADANA

Judul Gambar
Drawing Title

PERSPEKTIF INTERIOR

Skala
Scale

Keterangan
Note

Tanggal gambar
Drawing date

03 MARET 2026

Kode
Code

XX1

No. Lbr
Pg. No.

XX


Dari
Of

XX

PERSPEKTIF INTERIOR CAFE



Area cafe ini menerapkan desain interaktif melalui penggunaan elemen plafon dan pola lantai yang kontras untuk mengarahkan perilaku pengunjung. Pemasangan spotlight rail yang melengkung pada plafon berfungsi sebagai penanda visual yang secara dinamis memisahkan area sirkulasi dengan area makan. Perbedaan pola lantai antara tekstur marmer membantu pengunjung membedakan zona aktivitas tanpa perlu menggunakan sekat masif.

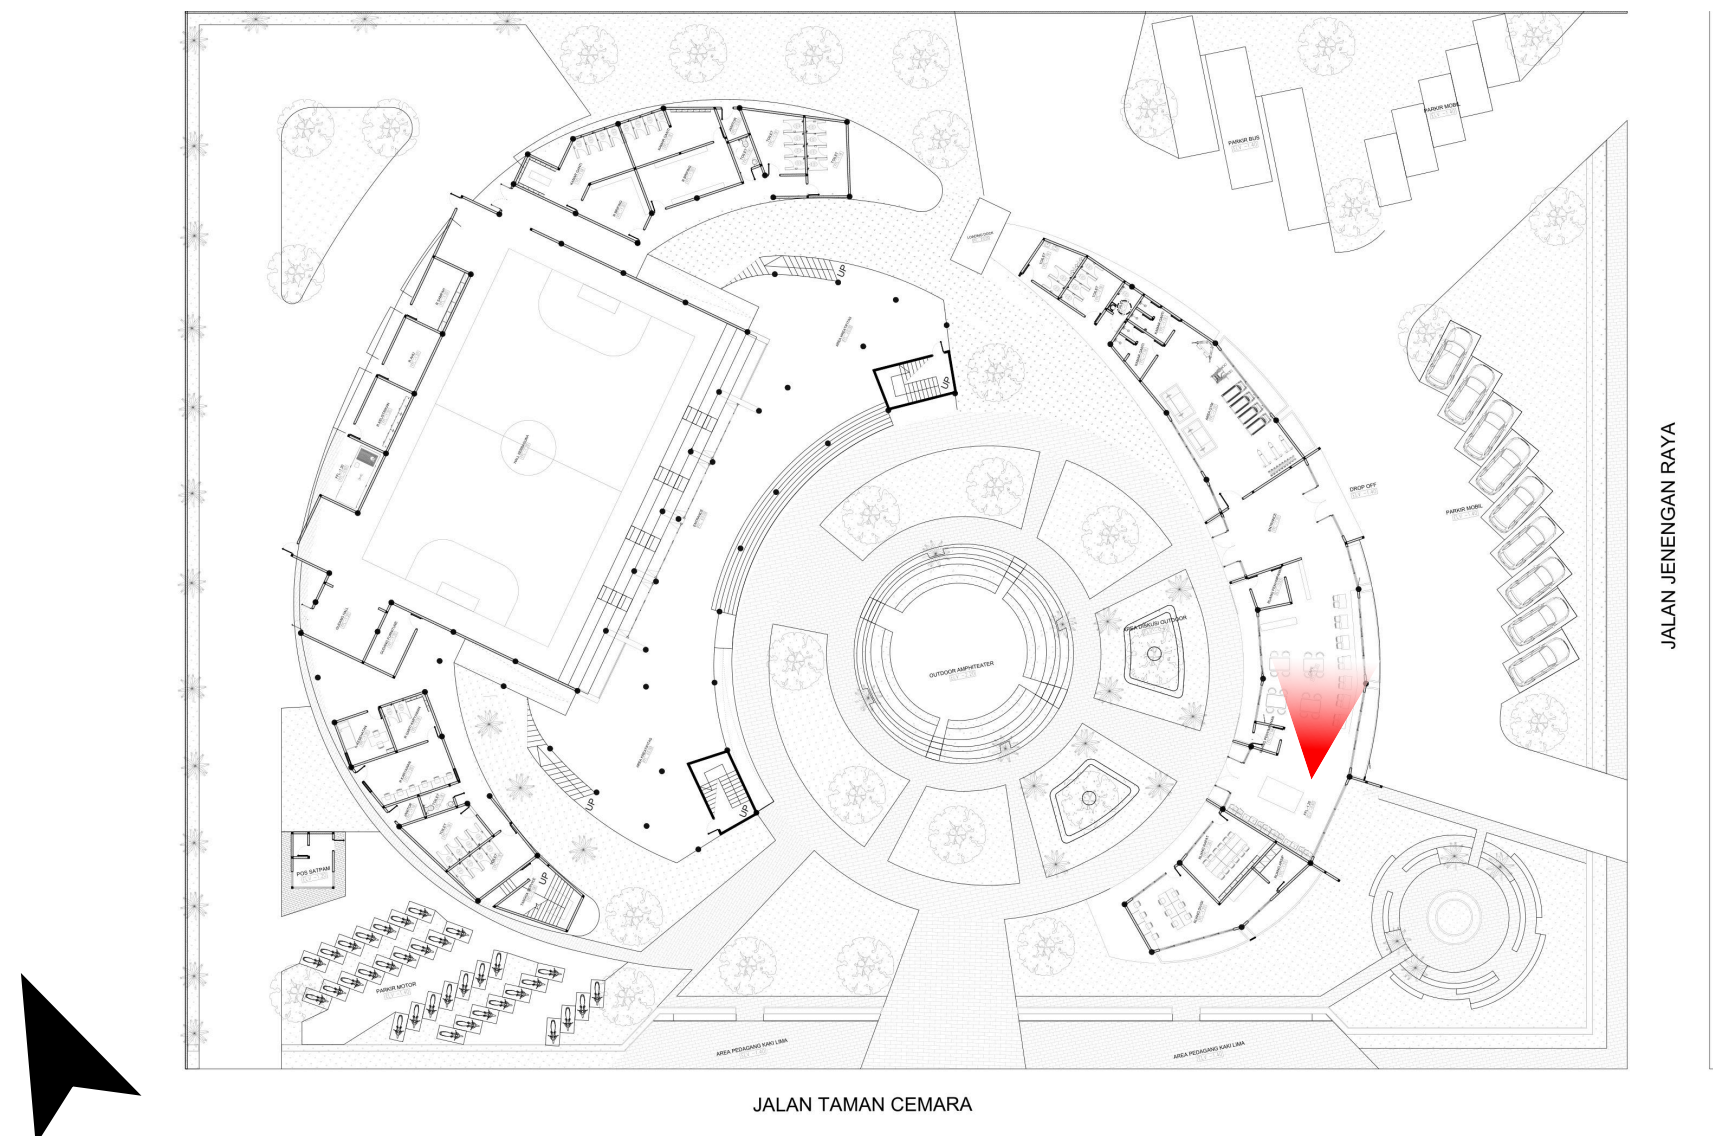

KEYPLAN SITEPLAN



Universitas Atma Jaya Yogyakarta
Program Studi Arsitektur
Architecture Department
Fakultas Teknik
Faculty of Engineering

Proyek Tugas Akhir
Final Project

PERIODE : GANJIL I
PERIOD : ODD I
TAHUN AKADEMIK 2025/2026
ACADEMIC YEAR 2025/2026

Judul Proyek
Project Title

COMMUNITY CENTER
BRIGATA CURVA SUD

Lokasi Proyek
Project Location

Jl. Jenengan Raya, Jenengan,
Maguwoharjo, Kec. Depok, Kabupaten
Sleman, Daerah Istimewa Yogyakarta

Identitas Mahasiswa
Student Identity

220118992_ANDREAS
RESTU ABRI PRADANA

Judul Gambar Drawing Title	Skala Scale
-------------------------------	----------------

PERSPEKTIF INTERIOR	
---------------------	--

Keterangan
Note

Tanggal gambar
Drawing date

03 MARET 2026


Kode Code	No. Lbr Pg. No.	Dari Of
XX1	XX	XX

PERSPEKTIF INTERIOR CURVA SUD SHOP



Universitas Atma Jaya Yogyakarta
Program Studi Arsitektur
Architecture Department
Fakultas Teknik
Faculty of Engineering

Proyek Tugas Akhir Final Project		
PERIODE : GANJIL I PERIOD : ODD I TAHUN AKADEMIK 2025/2026 ACADEMIC YEAR 2025/2026		
Judul Proyek Project Title		
COMMUNITY CENTER BRIGATA CURVA SUD		
Lokasi Proyek Project Location		
Jl. Jenengan Raya, Jenengan, Maguwoharjo, Kec. Depok, Kabupaten Sleman, Daerah Istimewa Yogyakarta		
Identitas Mahasiswa Student Identity		
220118992_ANDREAS RESTU ABRI PRADANA		
Judul Gambar Drawing Title	Skala Scale	
PERSPEKTIF INTERIOR		
Keterangan Note		
Tanggal gambar Drawing date		
03 MARET 2026		
Kode Code	No. Lbr Pg. No.	Dari Of
XX1	XX	XX

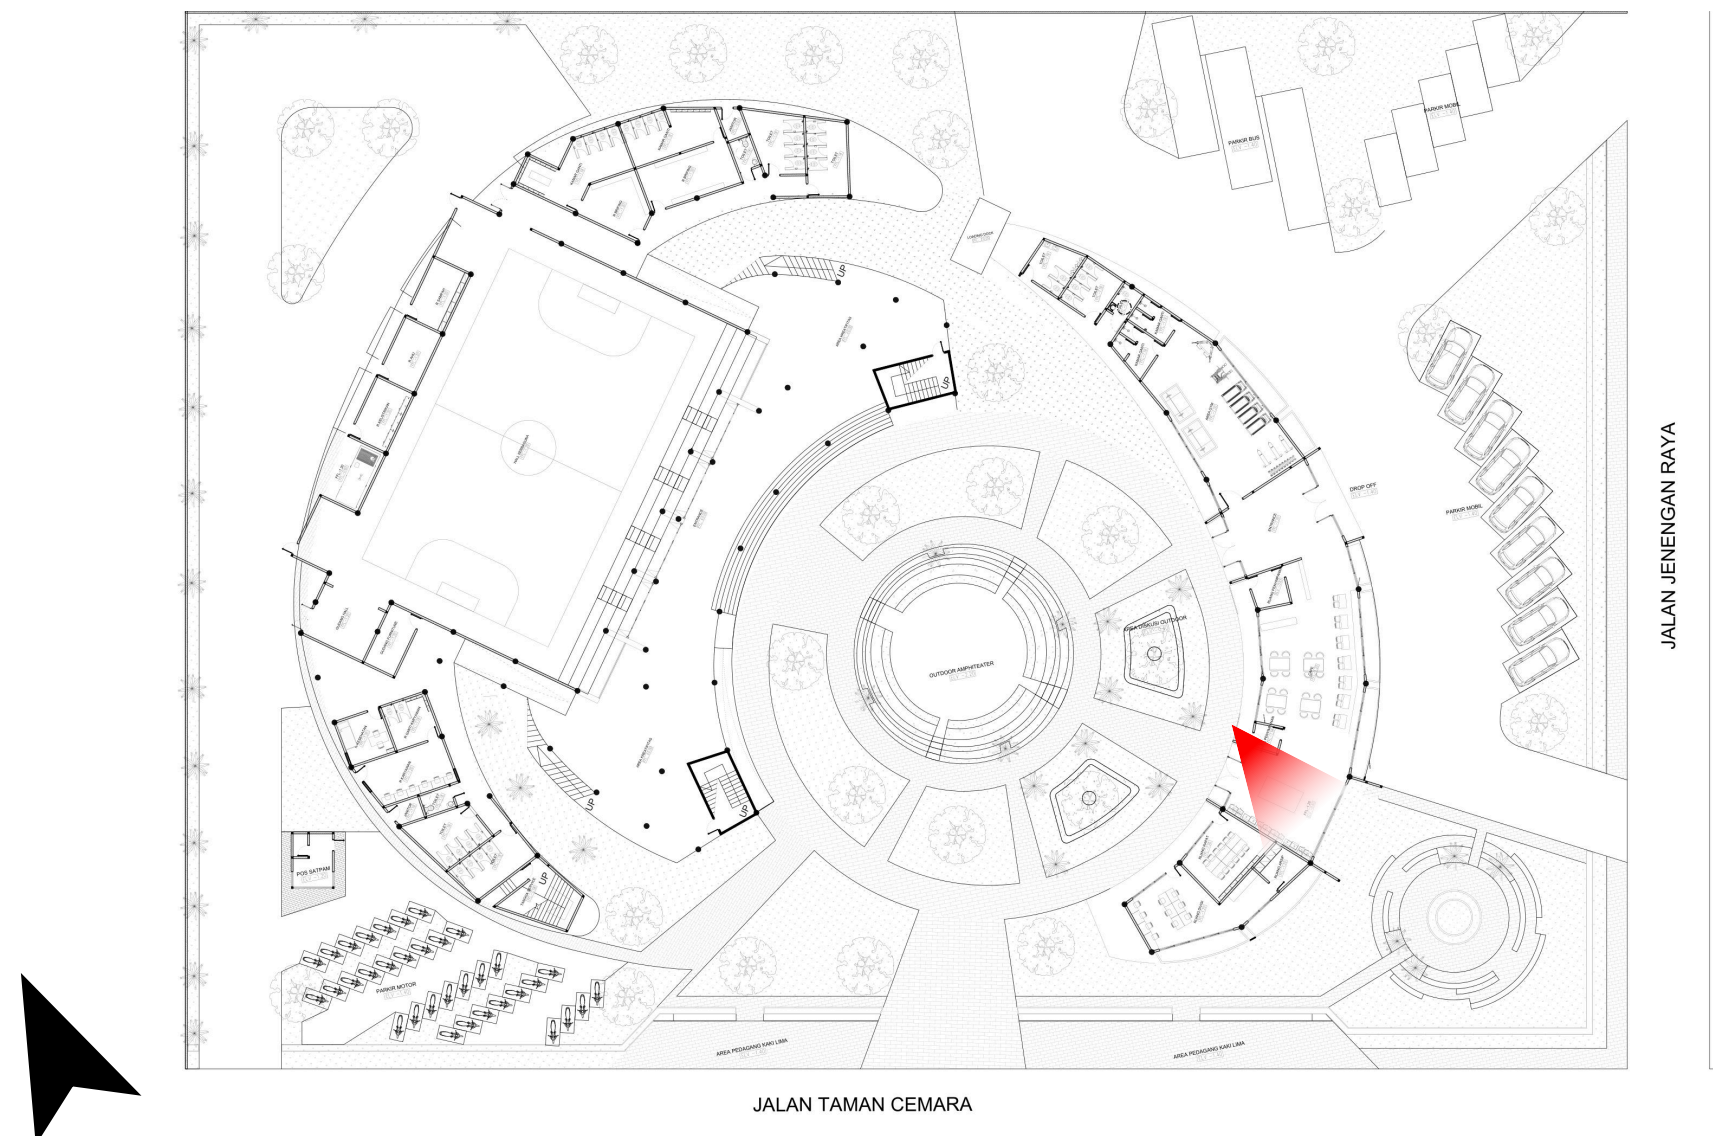


KEYPLAN SITEPLAN

PERSPEKTIF INTERIOR ENTRANCE



Area entrance dirancang secara interaktif melalui permainan material dinding dan sistem pencahayaan dekoratif yang menonjolkan identitas klub. Penggunaan dinding berbahan marmer memberikan kesan mewah sekaligus berfungsi sebagai galeri untuk memamerkan foto tim PSS Sleman saat menjuarai Liga 2.

Penempatan lampu spotlight yang diarahkan langsung pada karya foto tersebut menciptakan efek pencahayaan yang menambah kesan dramatis pada ruang transisi ini. Melalui kombinasi material elegan dan sorotan cahaya, area ini secara interaktif menyambut pengunjung dengan narasi sejarah dan kebanggaan komunitas sejak langkah pertama memasuki bangunan.

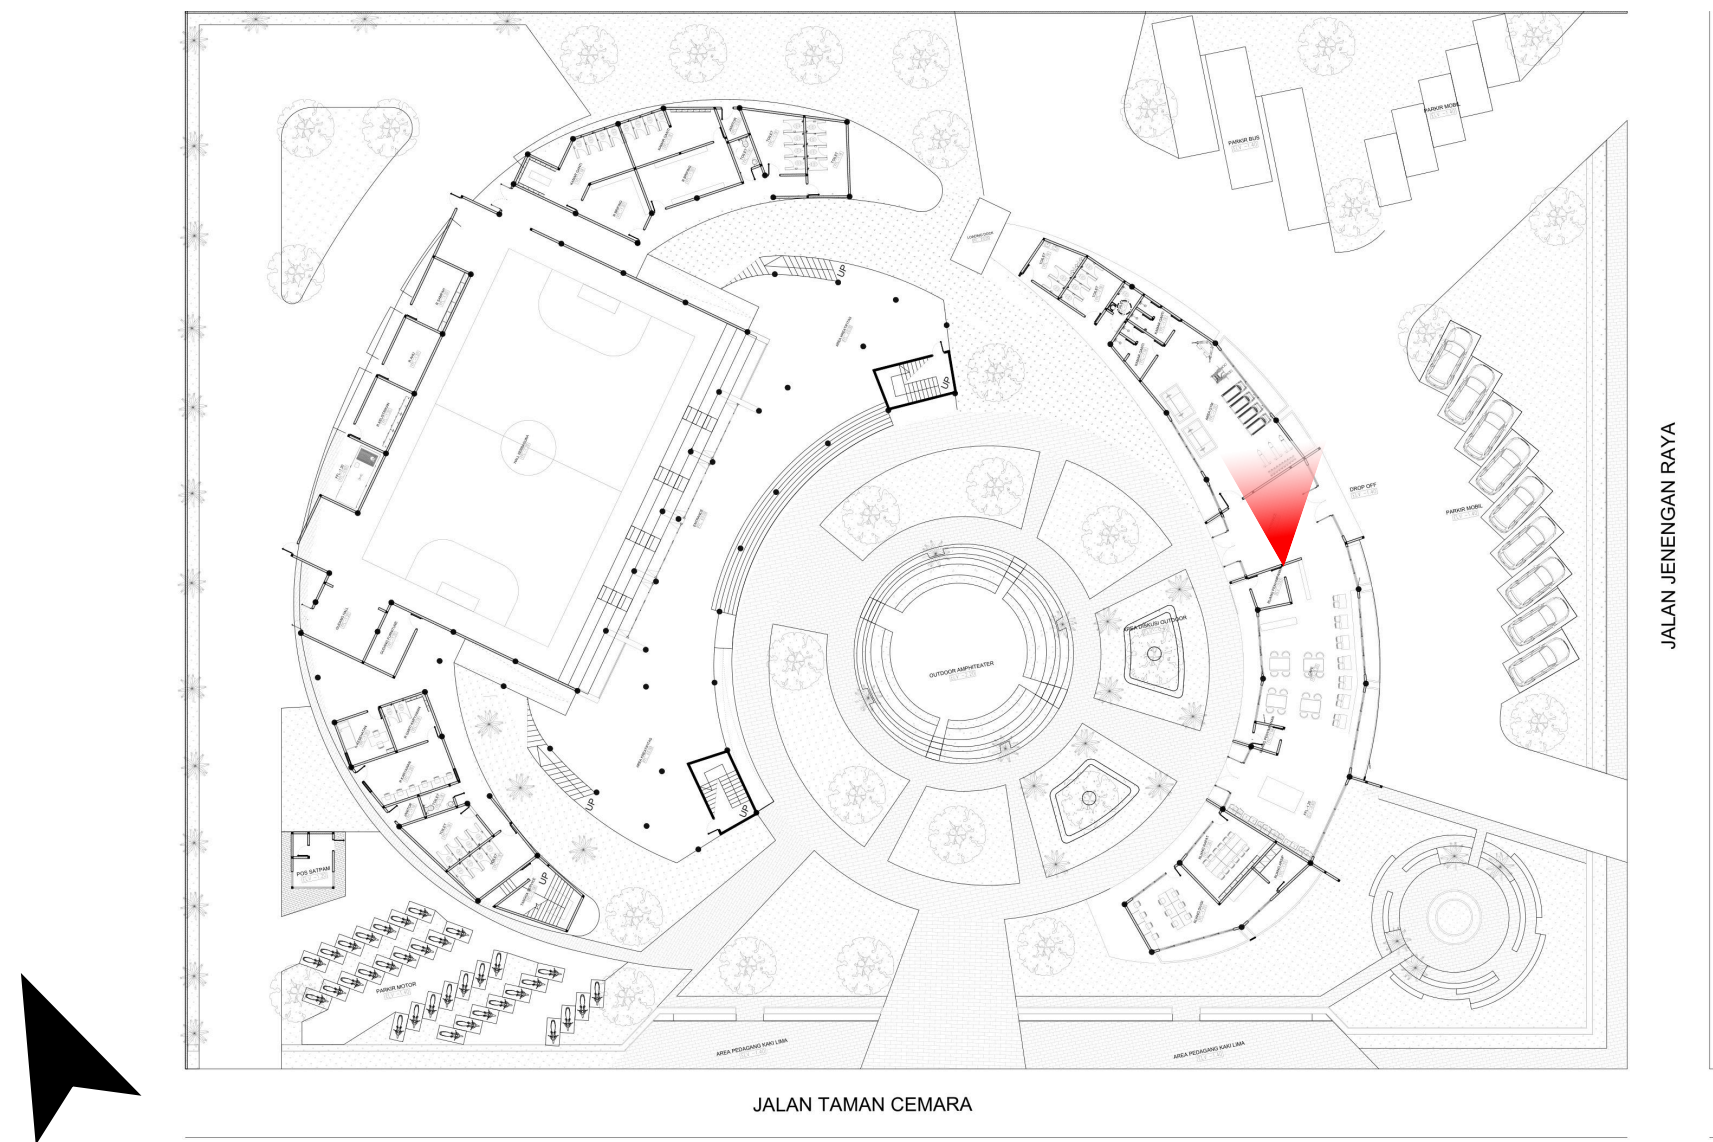

KEYPLAN SITEPLAN

Proyek Tugas Akhir Final Project			
PERIODE : GANJIL I PERIOD : ODD I TAHUN AKADEMIK 2025/2026 ACADEMIC YEAR 2025/2026			
Judul Proyek Project Title			
COMMUNITY CENTER BRIGATA CURVA SUD			
Lokasi Proyek Project Location			
Jl. Jenengan Raya, Jenengan, Maguwoharjo, Kec. Depok, Kabupaten Sleman, Daerah Istimewa Yogyakarta			
Identitas Mahasiswa Student Identity			
220118992_ANDREAS RESTU ABRI PRADANA			
Judul Gambar Drawing Title		Skala Scale	
PERSPEKTIF INTERIOR			
Keterangan Note			
Tanggal gambar Drawing date			
03 MARET 2026			
Kode Code	No. Lbr Pg. No.	Dari Of	
XX1	XX	XX	

PERSPEKTIF INTERIOR ENTRANCE



Universitas Atma Jaya Yogyakarta
Program Studi Arsitektur
Architecture Department
Fakultas Teknik
Faculty of Engineering

Proyek Tugas Akhir
Final Project

PERIODE : GANJIL I
PERIOD : ODD I
TAHUN AKADEMIK 2025/2026
ACADEMIC YEAR 2025/2026

Judul Proyek
Project Title

COMMUNITY CENTER
BRIGATA CURVA SUD

Lokasi Proyek
Project Location

Jl. Jenengan Raya, Jenengan,
Maguwoharjo, Kec. Depok, Kabupaten
Sleman, Daerah Istimewa Yogyakarta

Identitas Mahasiswa
Student Identity

220118992_ANDREAS
RESTU ABRI PRADANA

Judul Gambar
Drawing Title

Skala
Scale

PERSPEKTIF INTERIOR

Keterangan
Note

Tanggal gambar
Drawing date

03 MARET 2026

Kode
Code

No. Lbr
Pg. No.

Dari
Of

XX1

XX

XX




KEYPLAN SITEPLAN

PERSPEKTIF INTERIOR AREA GYM



Area GYM ini diperuntukan untuk sesi latihan pemain PSS Sleman sebelum melangsungkan laga pertandingan dan jika tidak dipakai latihan dapat digunakan untuk pengunjung umum.

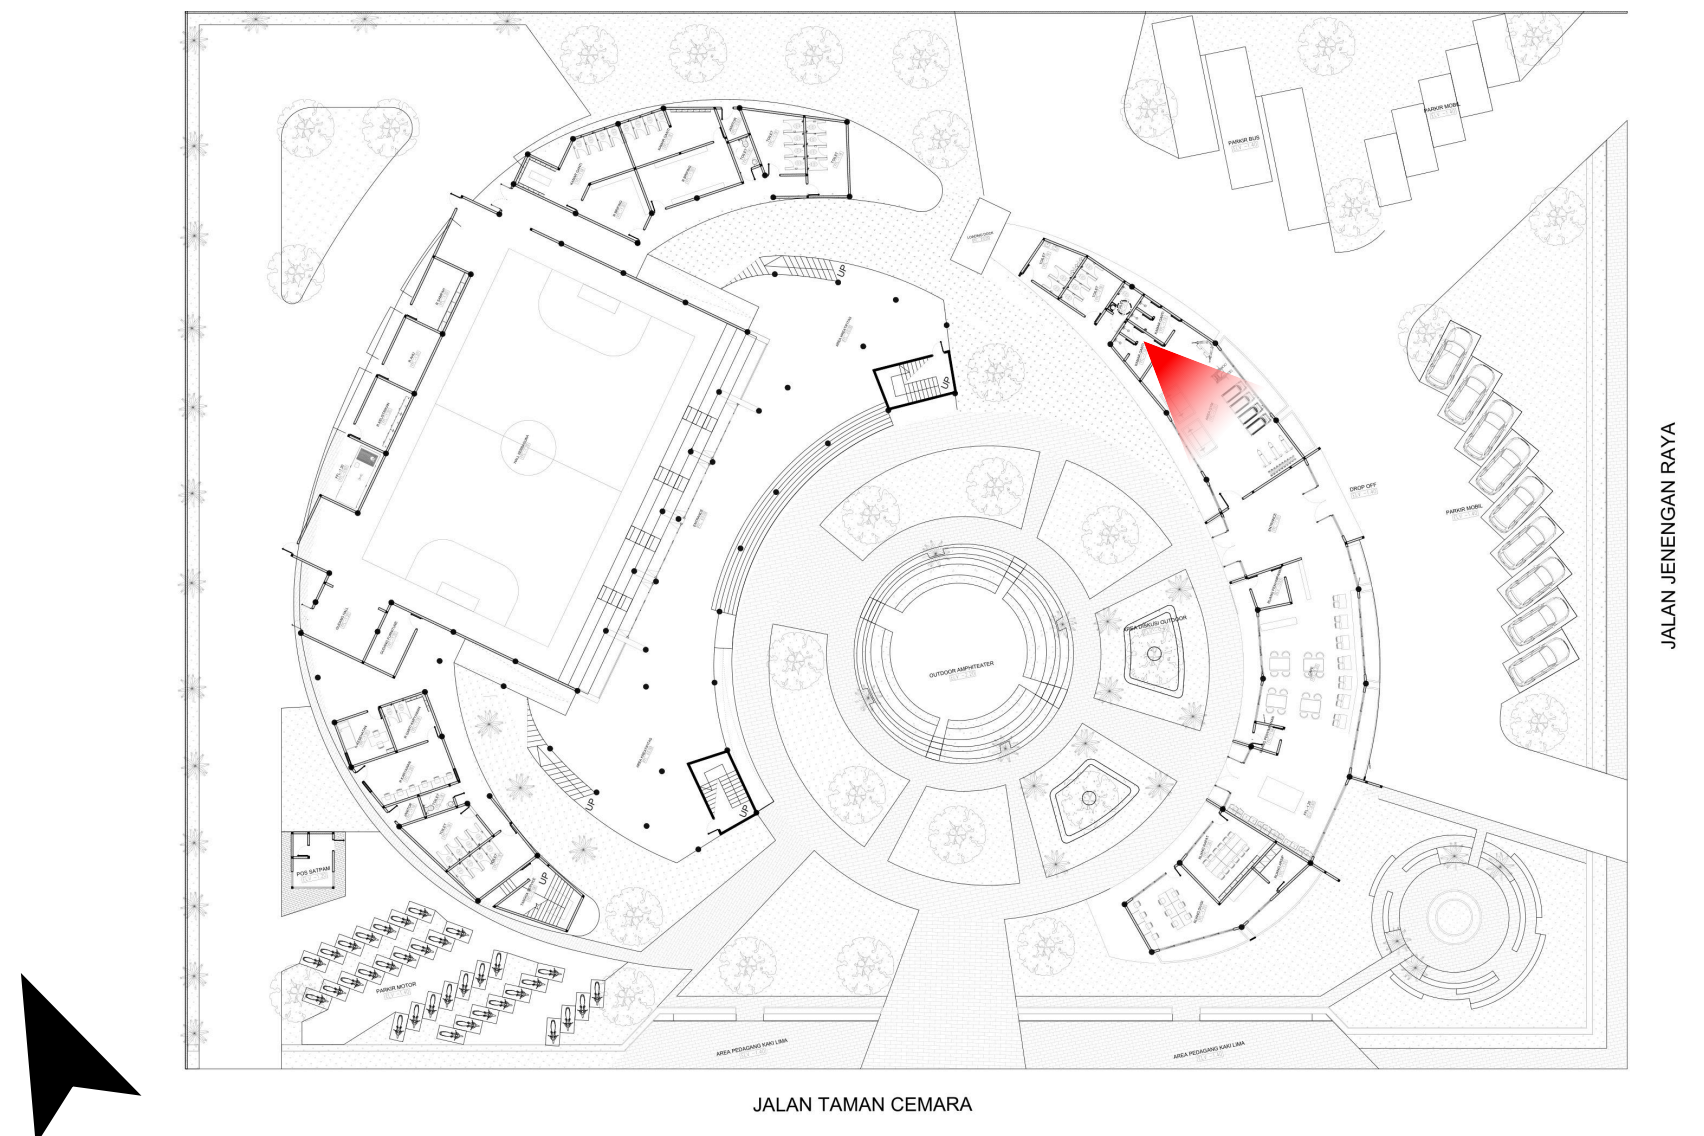

KEYPLAN SITEPLAN



Universitas Atma Jaya Yogyakarta
Program Studi Arsitektur
Architecture Department
Fakultas Teknik
Faculty of Engineering

Proyek Tugas Akhir
Final Project

PERIODE : GANJIL I
PERIOD : ODD I
TAHUN AKADEMIK 2025/2026
ACADEMIC YEAR 2025/2026

Judul Proyek
Project Title

COMMUNITY CENTER
BRIGATA CURVA SUD

Lokasi Proyek
Project Location

Jl. Jenengan Raya, Jenengan,
Maguwoharjo, Kec. Depok, Kabupaten
Sleman, Daerah Istimewa Yogyakarta

Identitas Mahasiswa
Student Identity

220118992_ANDREAS
RESTU ABRI PRADANA

Judul Gambar Drawing Title	Skala Scale
-------------------------------	----------------

PERSPEKTIF INTERIOR	
---------------------	--

Keterangan Note

Tanggal gambar Drawing date

03 MARET 2026

Kode Code	No. Lbr Pg. No.	Dari Of
XX1	XX	XX

PERSPEKTIF INTERIOR RUANG RAPAT



Universitas Atma Jaya Yogyakarta
Program Studi Arsitektur
Architecture Department
Fakultas Teknik
Faculty of Engineering

Proyek Tugas Akhir
Final Project

PERIODE : GANJIL I
PERIOD : ODD I
TAHUN AKADEMIK 2025/2026
ACADEMIC YEAR 2025/2026

Judul Proyek
Project Title

COMMUNITY CENTER
BRIGATA CURVA SUD

Lokasi Proyek
Project Location

Jl. Jenengan Raya, Jenengan,
Maguwoharjo, Kec. Depok, Kabupaten
Sleman, Daerah Istimewa Yogyakarta

Identitas Mahasiswa
Student Identity

220118992_ANDREAS
RESTU ABRI PRADANA

Judul Gambar
Drawing Title

Skala
Scale

PERSPEKTIF INTERIOR

Keterangan
Note

Tanggal gambar
Drawing date

03 MARET 2026

Kode
Code


No. Lbr
Pg. No.

Dari
Of

XX1


XX

XX

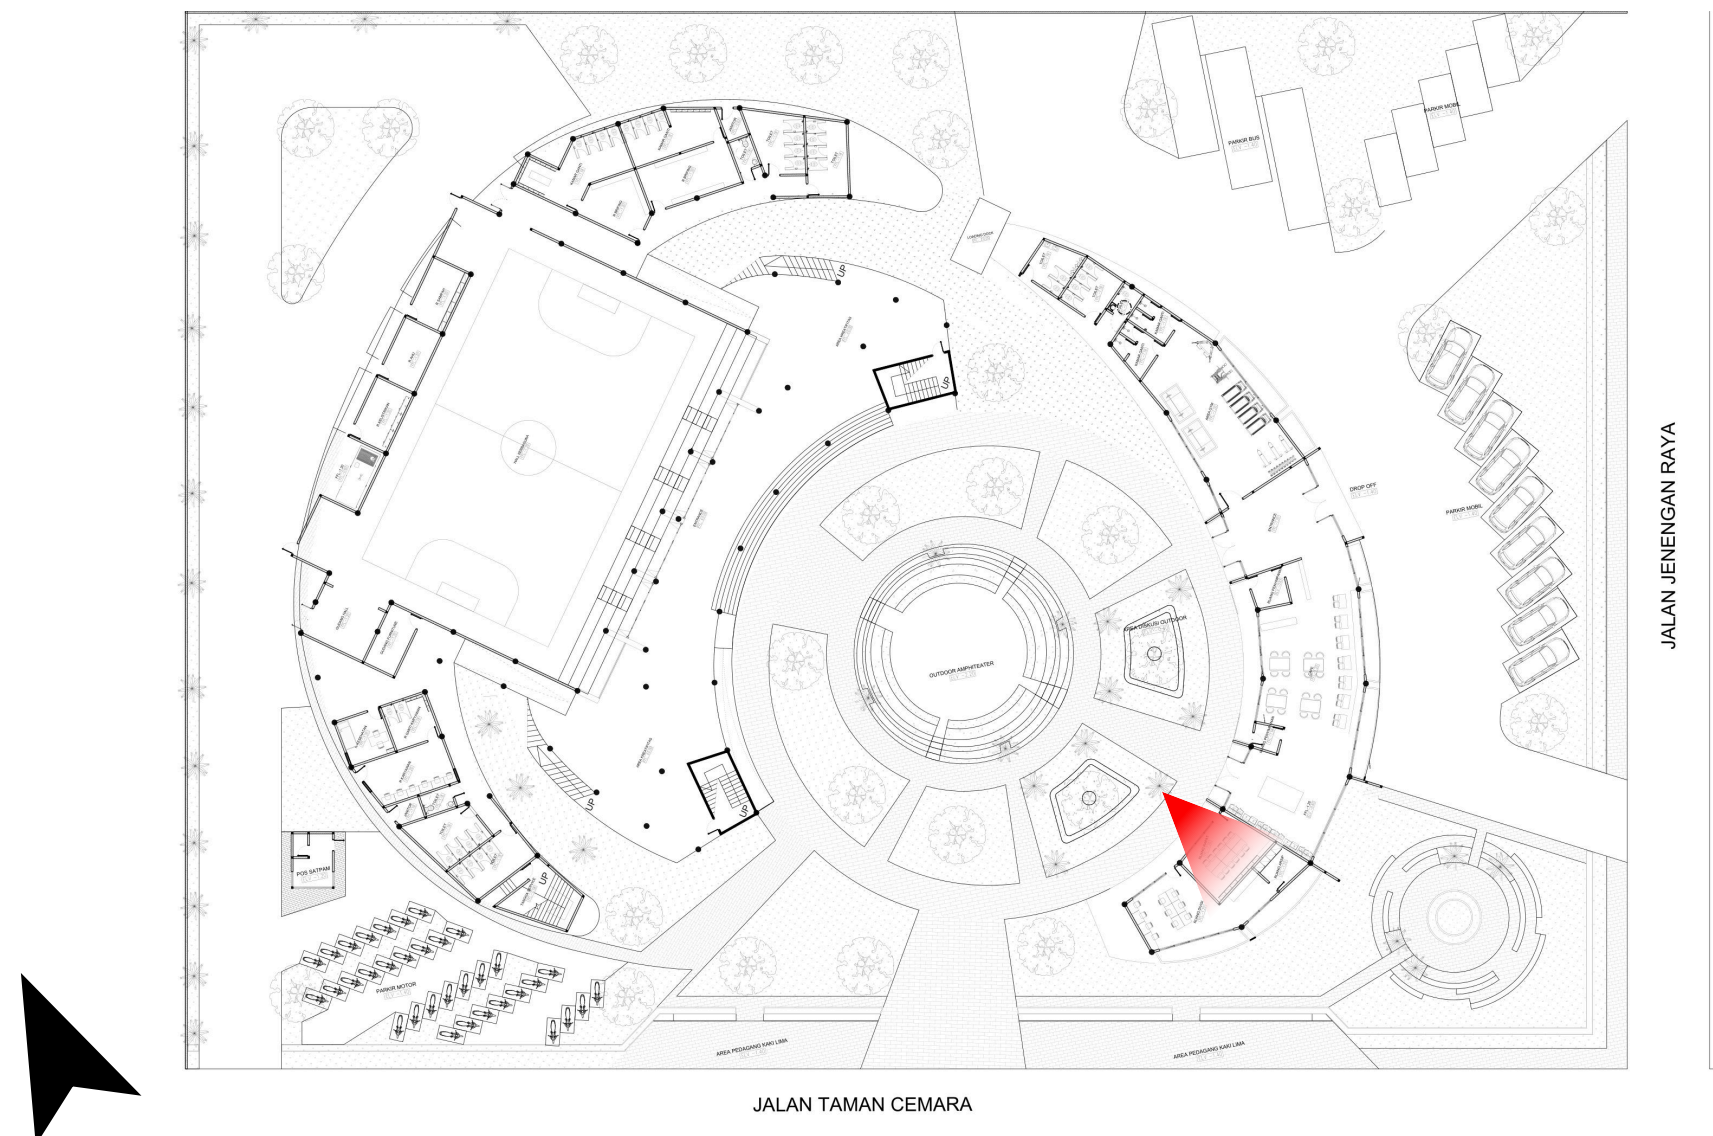

KEYPLAN SITEPLAN

PERSPEKTIF INTERIOR RUANG DIVISI

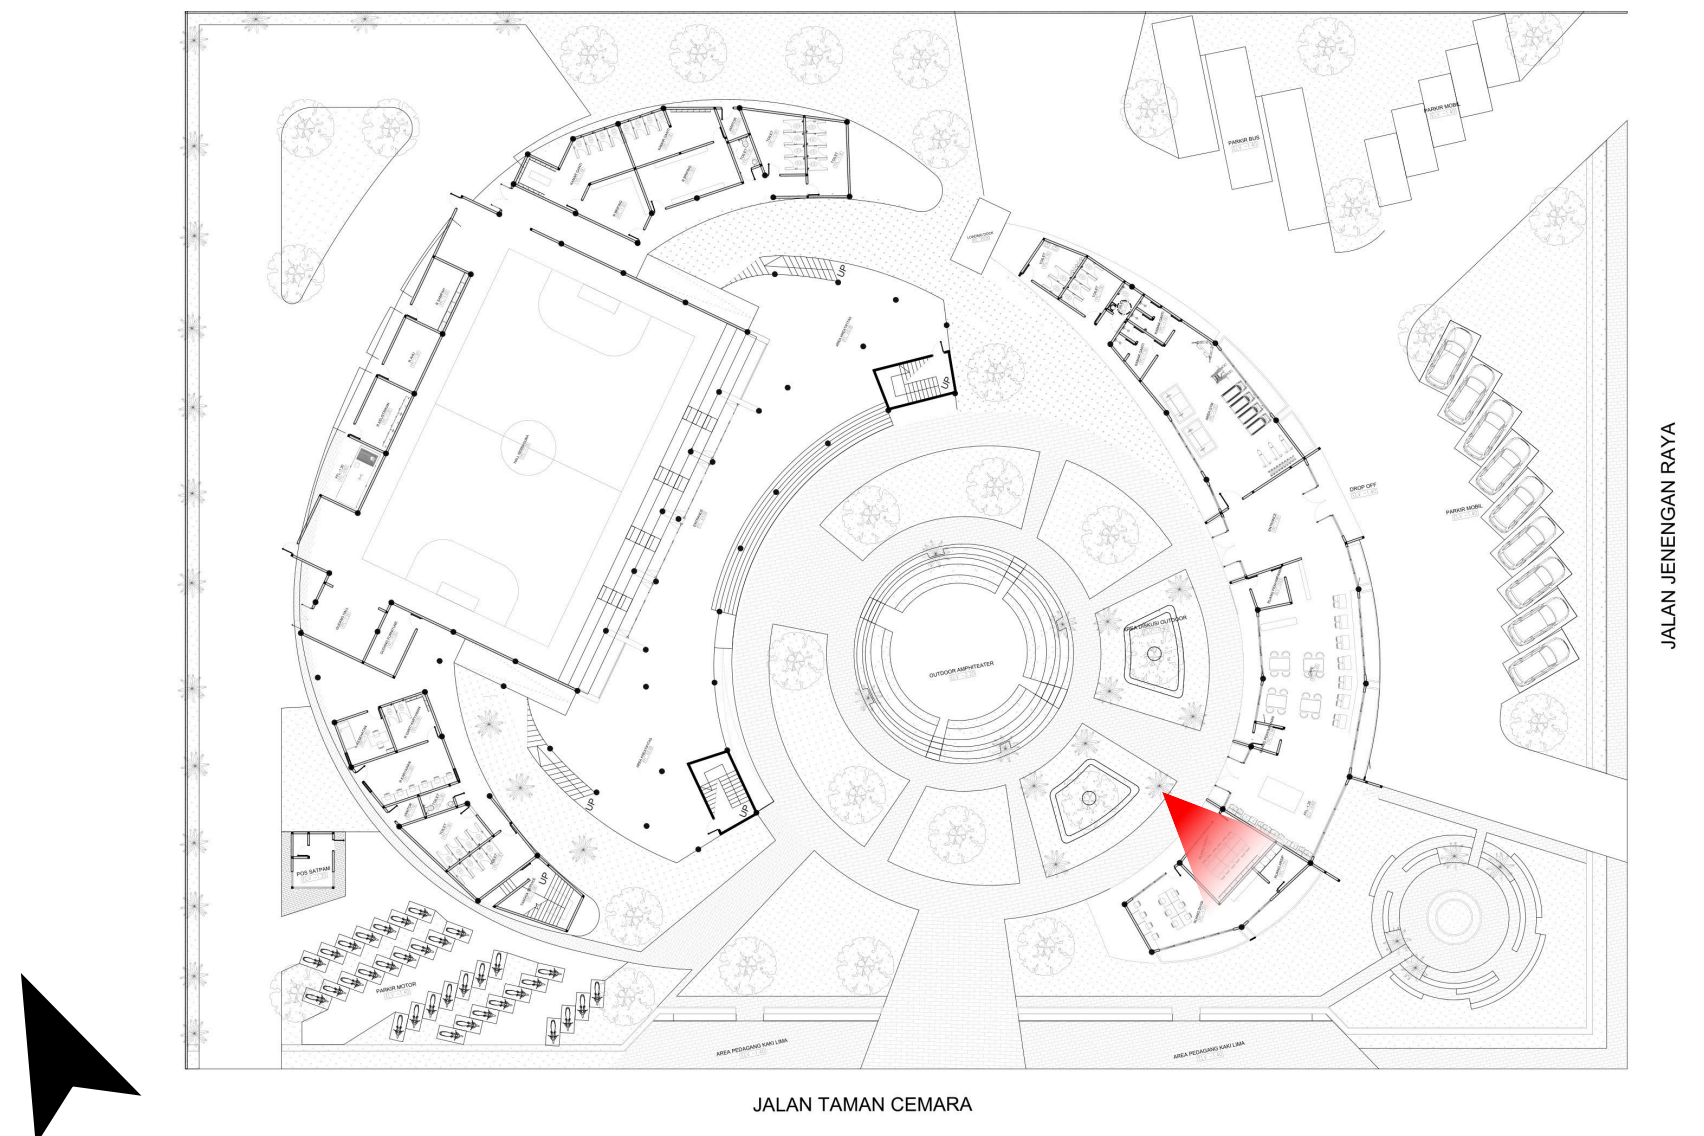

KEYPLAN SITEPLAN



Universitas Atma Jaya Yogyakarta
Program Studi Arsitektur
Architecture Department
Fakultas Teknik
Faculty of Engineering

Proyek Tugas Akhir Final Project		
PERIODE : GANJIL I PERIOD : ODD I TAHUN AKADEMIK 2025/2026 ACADEMIC YEAR 2025/2026		
Judul Proyek Project Title		
COMMUNITY CENTER BRIGATA CURVA SUD		
Lokasi Proyek Project Location		
Jl. Jenengan Raya, Jenengan, Maguwoharjo, Kec. Depok, Kabupaten Sleman, Daerah Istimewa Yogyakarta		
Identitas Mahasiswa Student Identity		
220118992_ANDREAS RESTU ABRI PRADANA		
Judul Gambar Drawing Title	Skala Scale	
PERSPEKTIF INTERIOR		
Keterangan Note		
Tanggal gambar Drawing date		
03 MARET 2026		
Kode Code	No. Lbr Pg. No.	Dari Of
XX1	XX	XX



220118992_ANDREAS RESTU_FINAL PTAA.docx

 Universitas Atma Jaya Yogyakarta

Document Details

Submission ID

trn:oid::3618:124534309

Submission Date

Dec 15, 2025, 6:54 PM GMT+7

Download Date

Dec 15, 2025, 7:01 PM GMT+7

File Name

220118992_ANDREAS RESTU_FINAL PTAA.docx

File Size

104.5 KB

54 Pages

14,496 Words

91,676 Characters

15% Overall Similarity

The combined total of all matches, including overlapping sources, for each database.

Top Sources

- 11%  Internet sources
- 1%  Publications
- 11%  Submitted works (Student Papers)

Integrity Flags

0 Integrity Flags for Review

Our system's algorithms look deeply at a document for any inconsistencies that would set it apart from a normal submission. If we notice something strange, we flag it for you to review.

A Flag is not necessarily an indicator of a problem. However, we'd recommend you focus your attention there for further review.



Top Sources


- 11% Internet sources
- 1% Publications
- 11% Submitted works (Student Papers)

Top Sources


The sources with the highest number of matches within the submission. Overlapping sources will not be displayed.

1	Internet	e-journal.uajy.ac.id	1%
2	Internet	digilib.uin-suka.ac.id	<1%
3	Internet	123dok.com	<1%
4	Internet	digilib.unila.ac.id	<1%
5	Internet	pta-yogyakarta.go.id	<1%
6	Submitted works	UM Surabaya on 2025-07-14	<1%
7	Submitted works	Universitas Riau on 2021-12-31	<1%
8	Submitted works	Universitas Atma Jaya Yogyakarta on 2018-06-08	<1%
9	Submitted works	Universitas Sebelas Maret on 2017-03-17	<1%
10	Submitted works	Universitas Islam Indonesia on 2019-03-11	<1%
11	Internet	etheses.uin-malang.ac.id	<1%


12	Internet	journal.appisi.or.id	<1%
13	Internet	eprints.unm.ac.id	<1%
14	Submitted works	Universitas Palangka Raya on 2023-10-20	<1%
15	Internet	digilib.isi.ac.id	<1%
16	Submitted works	Universitas Atma Jaya Yogyakarta on 2016-10-10	<1%
17	Submitted works	Universitas Sebelas Maret on 2017-11-30	<1%
18	Internet	digilib.uns.ac.id	<1%
19	Submitted works	Sriwijaya University on 2021-11-23	<1%
20	Submitted works	University of Wolverhampton on 2025-05-07	<1%
21	Submitted works	University of Wollongong on 2024-02-23	<1%
22	Internet	core.ac.uk	<1%
23	Submitted works	Sriwijaya University on 2019-12-12	<1%
24	Submitted works	Universitas Diponegoro on 2025-04-11	<1%
25	Internet	id.123dok.com	<1%

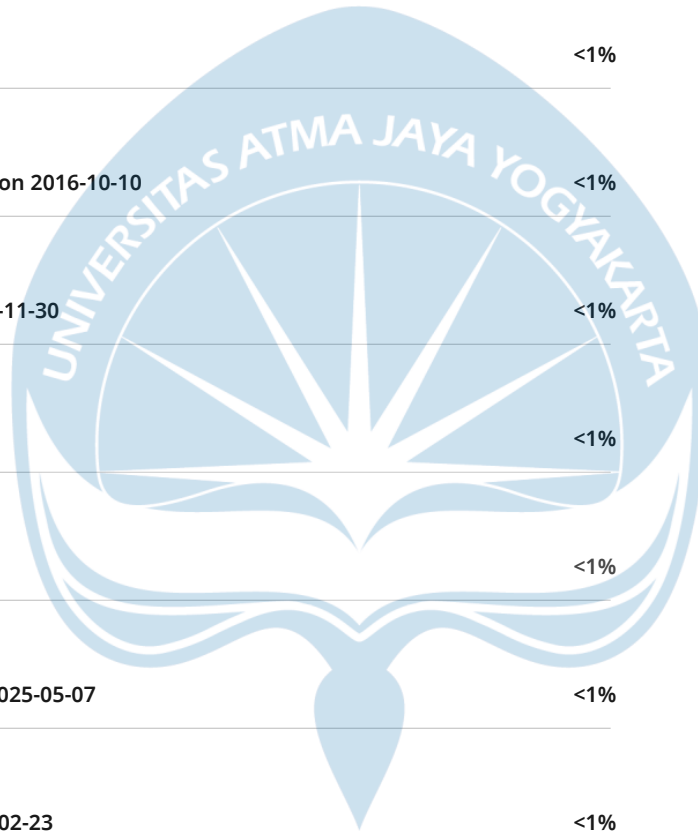

26	Internet	mapid.co.id	<1%
27	Internet	pt.scribd.com	<1%
28	Submitted works	Forum Perpustakaan Perguruan Tinggi Indonesia Jawa Tengah on 2025-07-28	<1%
29	Submitted works	Universitas Riau on 2023-06-13	<1%
30	Internet	ejournal.undiksha.ac.id	<1%
31	Internet	jurnal.untagsmg.ac.id	<1%
32	Internet	repository.ar-raniry.ac.id	<1%
33	Submitted works	Universitas Sebelas Maret on 2017-06-12	<1%
34	Internet	eprints.uns.ac.id	<1%
35	Internet	geoportal.slemankab.go.id	<1%
36	Internet	repository.ub.ac.id	<1%
37	Submitted works	Sriwijaya University on 2020-06-10	<1%
38	Submitted works	Universitas Atma Jaya Yogyakarta on 2017-12-16	<1%
39	Internet	repository.poltekpar-nhi.ac.id	<1%

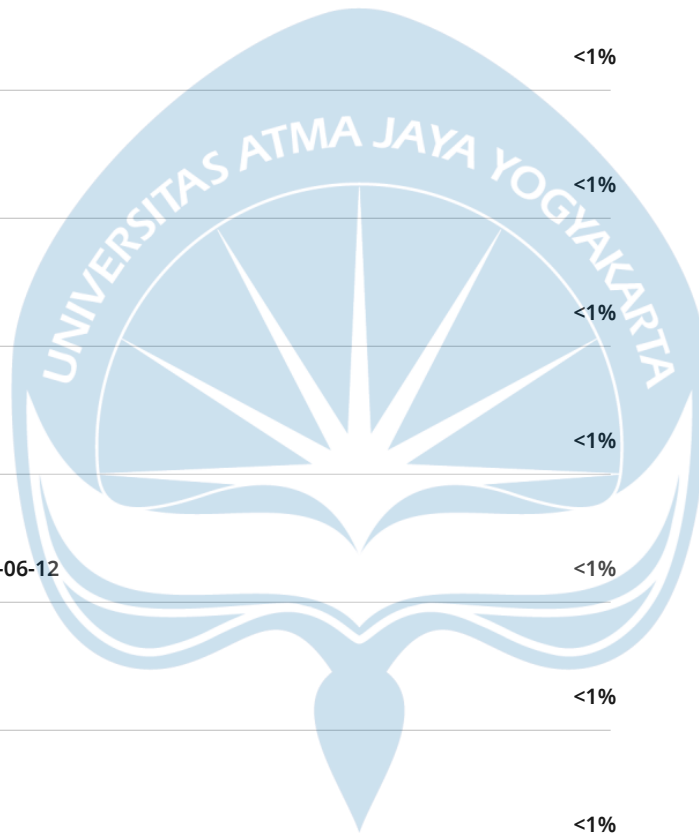


40	Internet	www.percaindonesia.com	<1%
41	Submitted works	Universitas Muhammadiyah Surakarta on 2025-04-29	<1%
42	Submitted works	Universitas Brawijaya on 2023-01-10	<1%
43	Internet	acddc.org	<1%
44	Submitted works	Universitas Atma Jaya Yogyakarta on 2020-12-14	<1%
45	Submitted works	Universitas Muria Kudus on 2019-09-03	<1%
46	Submitted works	Universitas Sebelas Maret on 2017-06-12	<1%
47	Internet	repository.uhamka.ac.id	<1%
48	Submitted works	Universitas Negeri Jakarta on 2024-12-19	<1%
49	Submitted works	Universitas Pelita Harapan	<1%
50	Internet	peraturan.bpk.go.id	<1%
51	Internet	repository.dinamika.ac.id	<1%
52	Internet	wargamasyarakat.org	<1%
53	Internet	www.klikdirektori.com	<1%

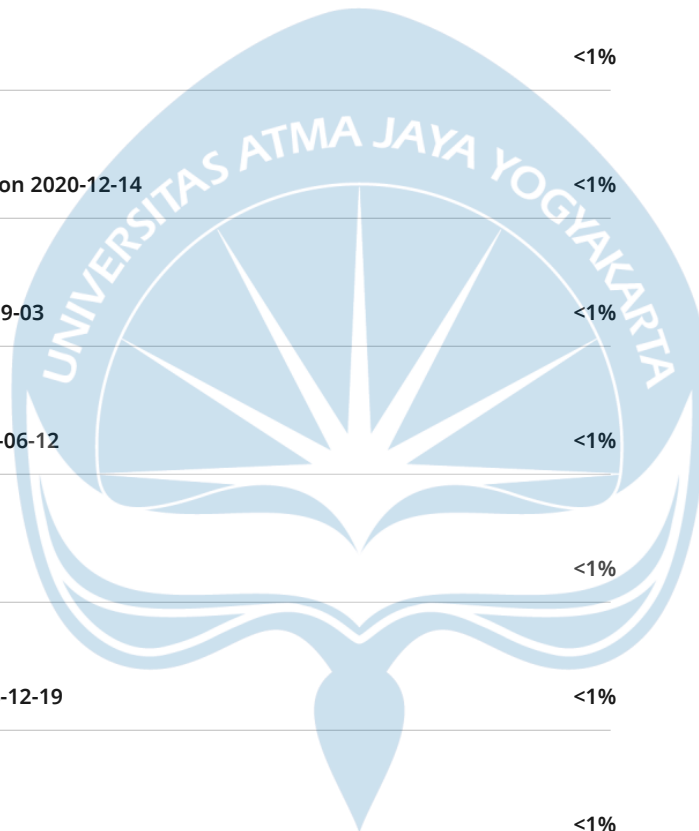


54	Submitted works	Fakultas Ekonomi Universitas Indonesia on 2015-07-06	<1%
55	Submitted works	KYUNG HEE UNIVERSITY on 2020-02-17	<1%
56	Submitted works	Universitas Atma Jaya Yogyakarta on 2018-12-05	<1%
57	Submitted works	Universitas Muhammadiyah Surakarta on 2025-08-05	<1%
58	Submitted works	Universitas Negeri Surabaya The State University of Surabaya on 2017-09-08	<1%
59	Submitted works	Universitas Pendidikan Indonesia on 2025-01-02	<1%
60	Submitted works	Universitas Sebelas Maret on 2020-08-13	<1%
61	Internet	ejournal.unsrat.ac.id	<1%
62	Internet	eprints.itn.ac.id	<1%
63	Internet	repository.unika.ac.id	<1%
64	Submitted works	City University of New York System on 2022-08-02	<1%
65	Submitted works	Sriwijaya University on 2020-04-22	<1%
66	Submitted works	Universitas Muhammadiyah Palembang on 2025-06-14	<1%
67	Submitted works	Universitas Muhammadiyah Yogyakarta on 2019-02-25	<1%


68	Submitted works	Universitas Sebelas Maret on 2019-06-17	<1%
69	Internet	issuu.com	<1%
70	Internet	jurnal.ft.uns.ac.id	<1%
71	Internet	repository.unissula.ac.id	<1%
72	Internet	teropini.com	<1%
73	Internet	vhieforvinta.blogspot.com	<1%
74	Internet	www.pilar.id	<1%
75	Submitted works	Forum Perpustakaan Perguruan Tinggi Indonesia Jawa Tengah on 2025-07-22	<1%
76	Submitted works	Institut Pemerintahan Dalam Negeri on 2020-10-25	<1%
77	Submitted works	UM Surabaya on 2025-07-15	<1%
78	Submitted works	Universitas Atma Jaya Yogyakarta on 2016-10-25	<1%
79	Submitted works	Universitas Atma Jaya Yogyakarta on 2017-11-03	<1%
80	Submitted works	Universitas Atma Jaya Yogyakarta on 2021-07-06	<1%
81	Submitted works	Universitas Bengkulu on 2023-10-09	<1%

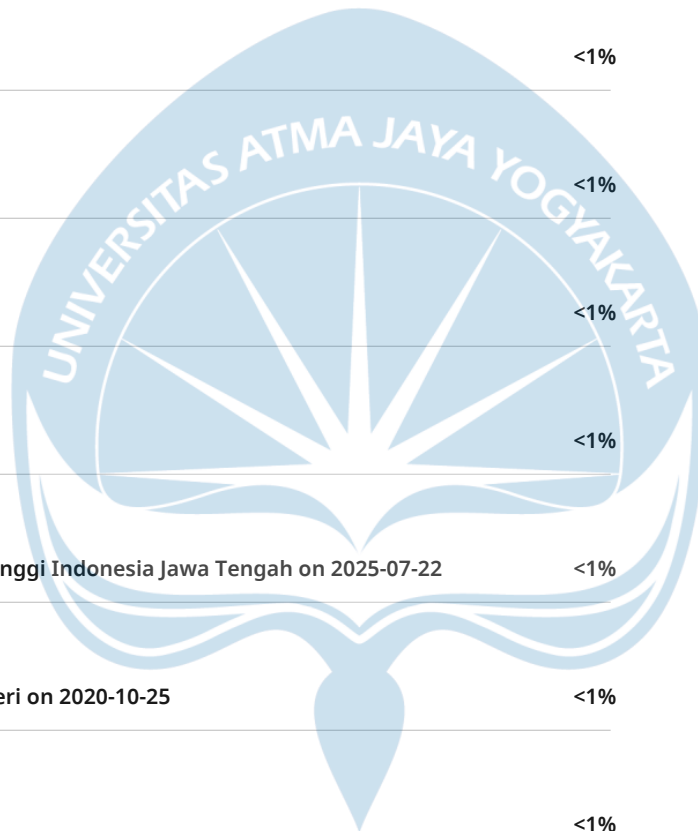


82	Submitted works	Universitas Islam Indonesia on 2019-05-13	<1%
83	Submitted works	Universitas Muhammadiyah Surakarta on 2016-04-29	<1%
84	Submitted works	Universitas Muhammadiyah Surakarta on 2025-04-14	<1%
85	Submitted works	Universitas Muhammadiyah Surakarta on 2025-04-29	<1%
86	Internet	adinda-trianda.blogspot.com	<1%
87	Internet	bcspps.com	<1%
88	Internet	e-journal.unipma.ac.id	<1%
89	Internet	etd.repository.ugm.ac.id	<1%
90	Internet	portal.boalemokab.go.id	<1%
91	Internet	repository.bakrie.ac.id	<1%
92	Internet	text-id.123dok.com	<1%
93	Internet	www.scribd.com	<1%
94	Internet	yourbodymassages.com	<1%
95	Internet	yya.coopnesos.it	<1%

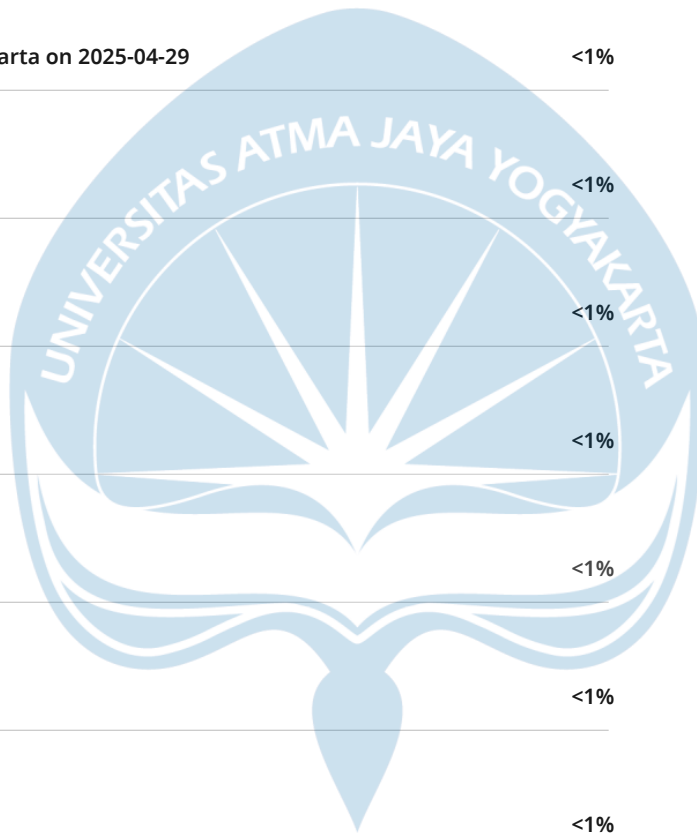

96	Submitted works	City University on 2018-08-31	<1%
97	Publication	Nahdatunnisa, Nahdatunnisa. "Optimalisasi layanan infrastruktur jalur pedestria..."	<1%
98	Submitted works	Sriwijaya University on 2019-12-12	<1%
99	Submitted works	Sriwijaya University on 2020-01-16	<1%
100	Submitted works	UIN Sultan Maulana Hasanudin on 2025-04-22	<1%
101	Submitted works	UM Surabaya on 2025-07-21	<1%
102	Submitted works	UPN Veteran Jawa Timur on 2025-09-17	<1%
103	Submitted works	Universitas Bengkulu on 2023-10-09	<1%
104	Submitted works	Universitas Diponegoro on 2025-01-20	<1%
105	Submitted works	Universitas Islam Indonesia on 2017-04-27	<1%
106	Submitted works	Universitas Islam Indonesia on 2025-12-05	<1%
107	Submitted works	Universitas Sebelas Maret on 2019-09-13	<1%
108	Submitted works	Universitas Sebelas Maret on 2020-06-19	<1%
109	Submitted works	Universitas Sebelas Maret on 2021-02-06	<1%

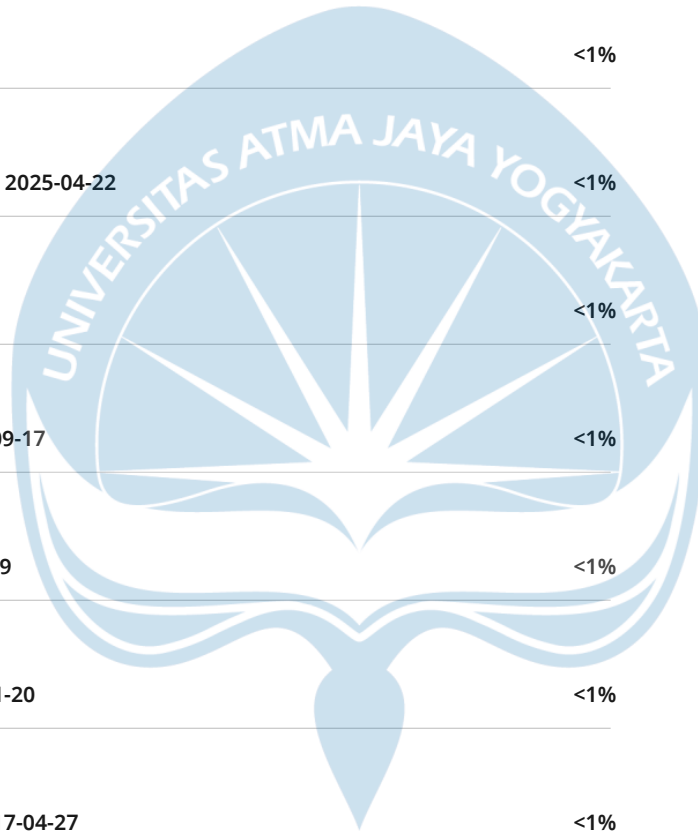

110	Submitted works	Universitas Warmadewa on 2021-05-21	<1%
111	Submitted works	Universitas Warmadewa on 2025-07-23	<1%
112	Internet	banyubeningku.blogspot.com	<1%
113	Internet	docobook.com	<1%
114	Internet	docplayer.info	<1%
115	Internet	es.scribd.com	<1%
116	Submitted works	iGroup on 2012-06-11	<1%
117	Internet	jdih.jogjaprov.go.id	<1%
118	Internet	konsultasiskripsi.com	<1%
119	Internet	repositori.uin-alaudidin.ac.id	<1%
120	Internet	repository.iainpalopo.ac.id	<1%
121	Internet	repository.ibs.ac.id	<1%
122	Internet	repository.unair.ac.id	<1%
123	Internet	www.bolarakyat.com	<1%

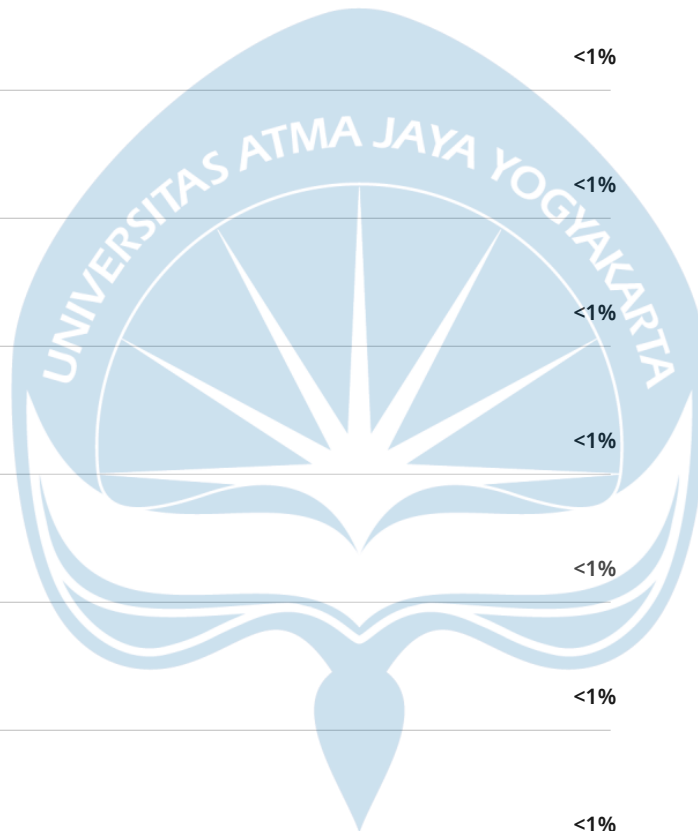

124	Internet	www.pikiranrakyatnews.com	<1%
125	Internet	www.researchgate.net	<1%
126	Submitted works	UIN Ar-Raniry on 2025-03-14	<1%
127	Submitted works	UPN Veteran Yogyakarta on 2024-11-15	<1%
128	Submitted works	Universitas Atma Jaya Yogyakarta on 2017-12-15	<1%
129	Submitted works	University of Wollongong on 2024-02-23	<1%
130	Submitted works	Sriwijaya University on 2020-06-11	<1%
131	Submitted works	Universitas Atma Jaya Yogyakarta on 2017-12-16	<1%
132	Submitted works	Universitas Atma Jaya Yogyakarta on 2020-12-16	<1%
133	Submitted works	Universitas Bengkulu on 2023-10-07	<1%
134	Submitted works	Universitas Sebelas Maret on 2018-11-11	<1%
135	Internet	aturanpermainan.blogspot.com	<1%

