

BAB V

KONSEP PERANCANGAN

5.1. Konsep Umum

5.1.1. Konsep Pengguna

Pengguna dari bangunan wellness resort ini dibagi menjadi 3 kategori, yaitu :


1. Pengelola : kategori pengelola terdiri dari pemilik wellness resort dan karyawan baik karyawan di dalam kantor dan karyawan pada bagian pelayanan terhadap konsumen
2. Pengunjung non penginap : kategori ini terdiri dari pengunjung yang datang untuk menikmati fasilitas yang ada di wellness resort (restoran, spa, yoga studio, kolam renang) namun tidak menginap
3. Penginap : kategori ini terdiri dari pengunjung yang datang untuk menikmati fasilitas yang ada di wellness resort disertai dengan menginap

5.1.2. Regulasi Daerah

Tapak perancangan berada di Area Sawah, Widodomartani, Kec. Ngemplak, Kabupaten Sleman, Daerah Istimewa Yogyakarta. Lokasi tapak dikelilingi oleh persawahan dan dekat dengan pusat keramaian di Kecamatan Ngemplak. Tapak memiliki luas sekitar 9.300m² dan memiliki regulasi sebagai berikut :

No	Regulasi	Besaran	Luas (m ²)
1	Koefisien Dasar Bangunan	Maksimal 60%	5.580
2	Koefisien Dasar Hijau	Minimal 40%	3.720
3	Koefisien Lantai Bangunan	Maksimal 0,8	
4	Ketinggian Bangunan	2 lantai	


5.2. Konsep Zonasi

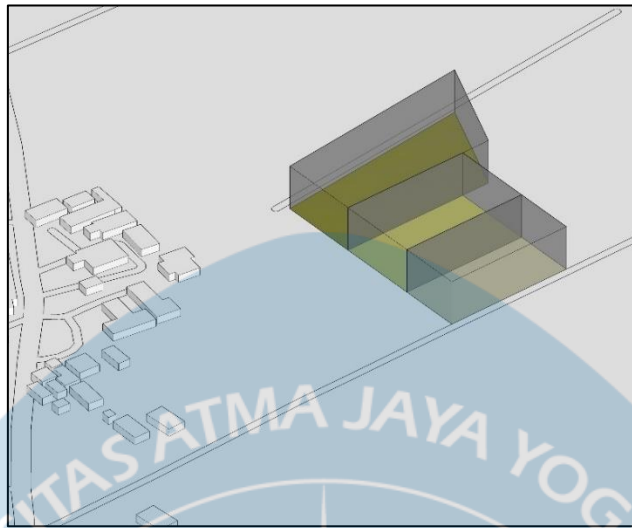

Gambar 55 Zonasi Tapak

Sumber : Analisis Pribadi

Pembagian zonasi dibagi menjadi 3 bagian yaitu zona publik, semi publik dan privat. Zona publik merupakan zona yang bisa diakses oleh seluruh pengunjung tanpa ada batasan akses pada ruangan. Zona semi publik merupakan zona yang bisa diakses oleh pengunjung yang telah membuat reservasi pada fasilitas yang dimiliki wellness resort meskipun bukan penginap. Zona privat merupakan zona yang hanya bisa diakses oleh para penginap dan sifatnya sangat privasi.

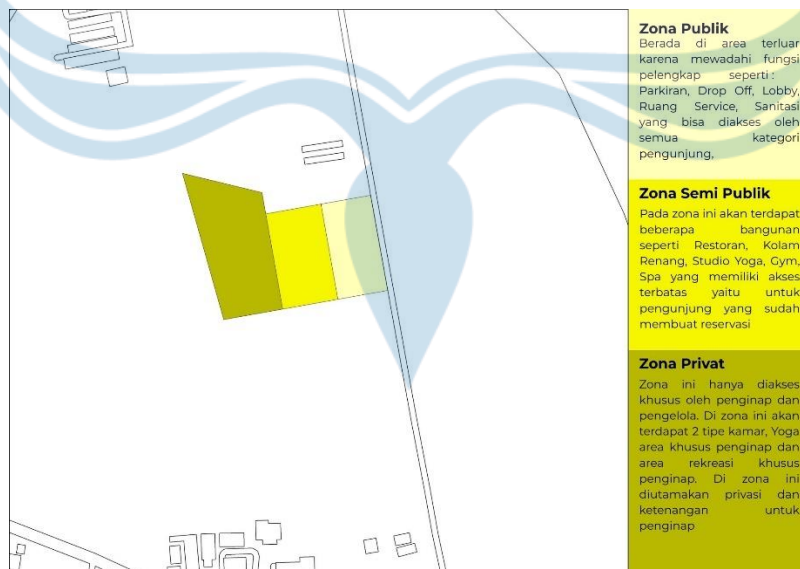

Gambar 56 Pembagian Ruang per Zona

Sumber : Analisis Pribadi

5.3. Penataan Massa Bangunan


Berdasarkan hasil analisis tapak dan penentuan kebutuhan ruang berdasarkan jenis pelaku pengguna, didapatkan penataan ruang sementara sebagai berikut :



Gambar 57 Penataan Massa Bangunan

Sumber : Analisis Pribadi

1. Lobby

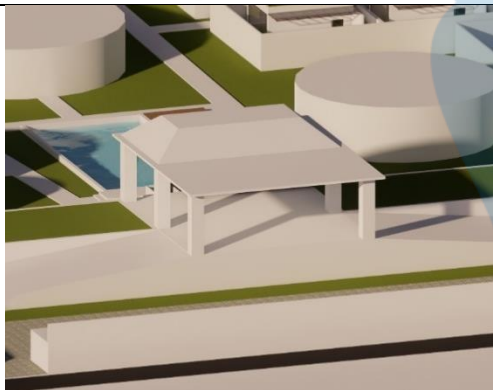Bentuk	Inspirasi
 Sumber : Analisis Pribadi	 Sumber : https://www.garrya.com/en/destinations/yogyakarta


Lobby merupakan hal pertama yang akan dilihat oleh pengunjung sehingga lobby dibuat megah dan menggambarkan ciri khas arsitektur lokal sekitar sebagai respon arsitektur kontekstual. Ciri khas arsitektur sekitar adalah atap kampung, sehingga atap pada lobby dibuat menyerupai atap kampung namun dikemas lebih modern.

2. Kolam di Lobby

Bentuk	Inspirasi
 Sumber : Analisis Pribadi	 Sumber : https://www.nirjhara.com/en/the-hotel/

Kolam ini dimaksudkan sebagai aliran sungai yang mengalir menerus ke area kolam renang di bawahnya. Kolam ini juga sebagai salah satu ornament untuk menyambut pengunjung dengan elemen air yang menenangkan

3. Kolam Renang

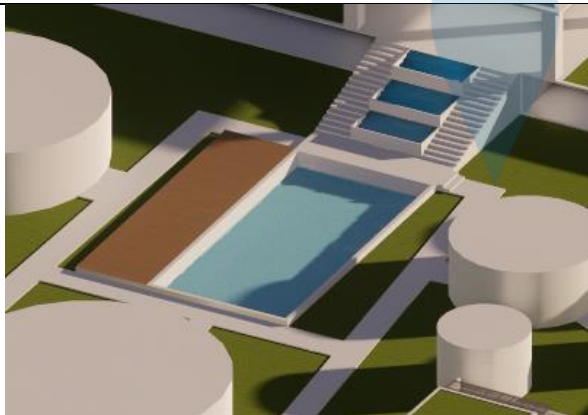Bentuk	Inspirasi
 Sumber : Analisis Pribadi	 Sumber : https://www.nirjhara.com/en/the-hotel/


Kolam renang ini berukuran 10m x 20m yang menjadi fasilitas bagi para pengunjung dan penginap yang memilih kamar tipe 1 yaitu kamar yang tidak memiliki fasilitas *private pool*.

4. Restoran

Bentuk	Inspirasi
 Sumber : Analisis Pribadi	 Sumber : <i>Pinterest</i>


Restoran berada di sebelah kolam renang dan berbentuk lingkaran dimaksudkan agar pengunjung restoran dapat melihat pemandangan sekeliling secara 360 derajat

5. Spa

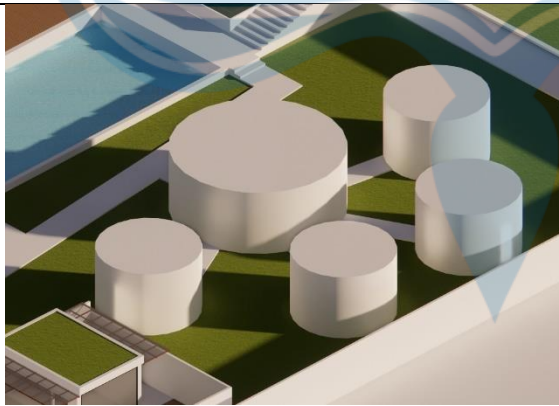Bentuk	Inspirasi
 Sumber : Analisis Pribadi	 Sumber : <i>Pinterest</i>


Bangunan untuk spa terdiri dari 5 massa bangunan, 1 massa bangunan utama untuk resepsionis dan spa *non private* lalu untuk 4 massa bangunan lain untuk spa *private* yang per massa terdiri dari 2 bed spa

6. Yoga Shala Semi Outdoor

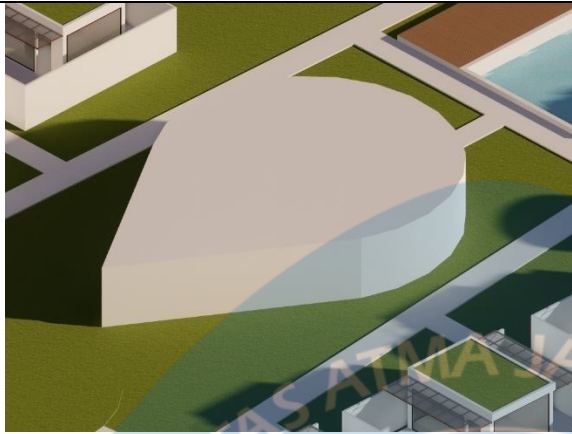Bentuk	Inspirasi
 Sumber : Analisis Pribadi	 Sumber : <i>Pinterest</i>


Yoga shala semi outdoor dibuat berbentuk menyerupai daun agar para peserta yoga fokusnya dapat terjaga hanya kepada 1 instruktur

7. Yoga Space Outdoor

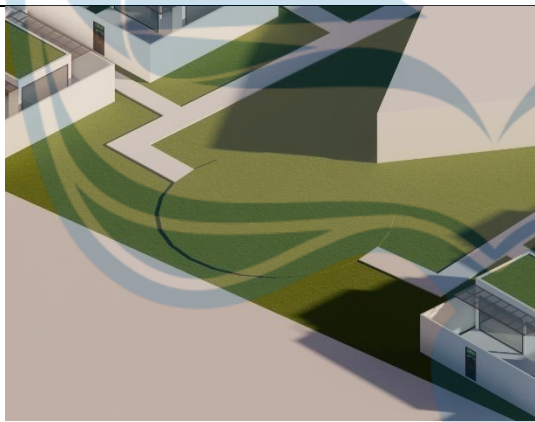
Bentuk	Inspirasi
 Sumber : Analisis Pribadi	 Sumber : <i>Pinterest</i>

Yoga space outdoor dibuat untuk mengadakan kelas yoga di luar ruangan jika cuaca memungkinkan. Selain itu agar lebih dekat dengan alam dan mendapat view langsung ke arah sawah.

8. Kamar tipe 1

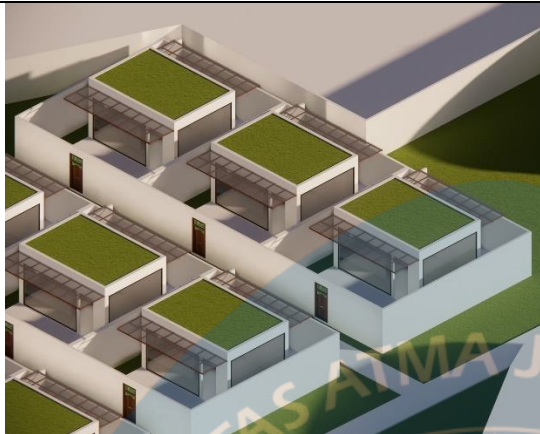Bentuk	Inspirasi
 Sumber : Analisis Pribadi	 Sumber https://www.garrya.com/en/destinations/yogyakarta

Atap pada bangunan kamar memakai konsep roof garden dimana pada bagian atas akan ditanami rumput sebagai bentuk menjaga keasrian tapak

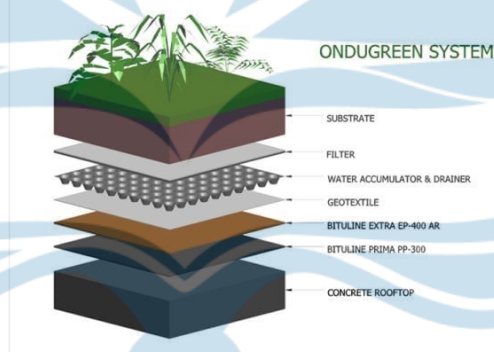

Gambar 58 Sistem Roof Garden

Sumber : <https://id.onduline.com/id/konsumen/produk/ondugreen-0>


9. Kamar Tipe 2

Bentuk	Inspirasi
 Sumber : Analisis Pribadi	 Sumber : <i>Pinterest</i>

Pada kamar tipe 2 memiliki ukuran yang lebih besar daripada kamar tipe 1 serta memiliki fasilitas tambahan berupa private pool di dalam. Konsep atap masih sama dengan kamar tipe 1 memakai system *roof garden*.

5.4. Konsep Sirkulasi


Penataan alur sirkulasi pengunjung dan pengelola membuat pengunjung memiliki jalur khusus untuk menuju ke arah dalam wellness resort. Penataan juga membuat antara pengunjung dan pengelola memiliki jalur yang terpisah untuk mengurangi lalu lalang pengelola di tempat yang sama dengan pengunjung.

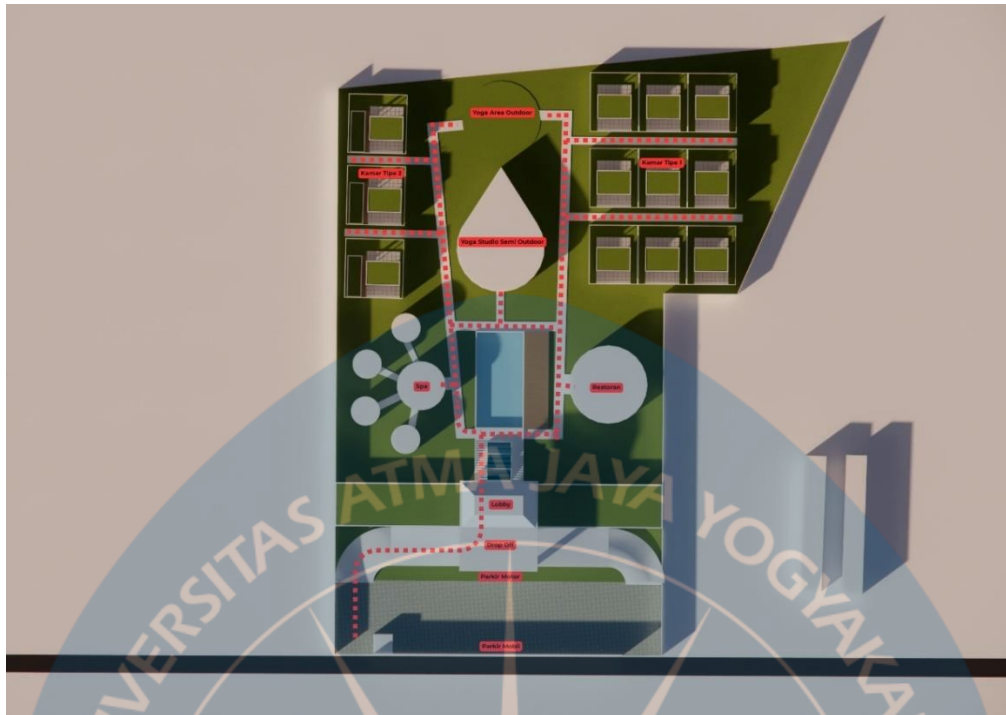

Gambar 59 Alur Sirkulasi Pengunjung

Sumber : Analisis Pribadi

Alur pengunjung : Parkiran/Drop Off – Lobby – Tangga Turun – Bisa langsung menuju kamar/menju fasilitas resort (restoran/spa)

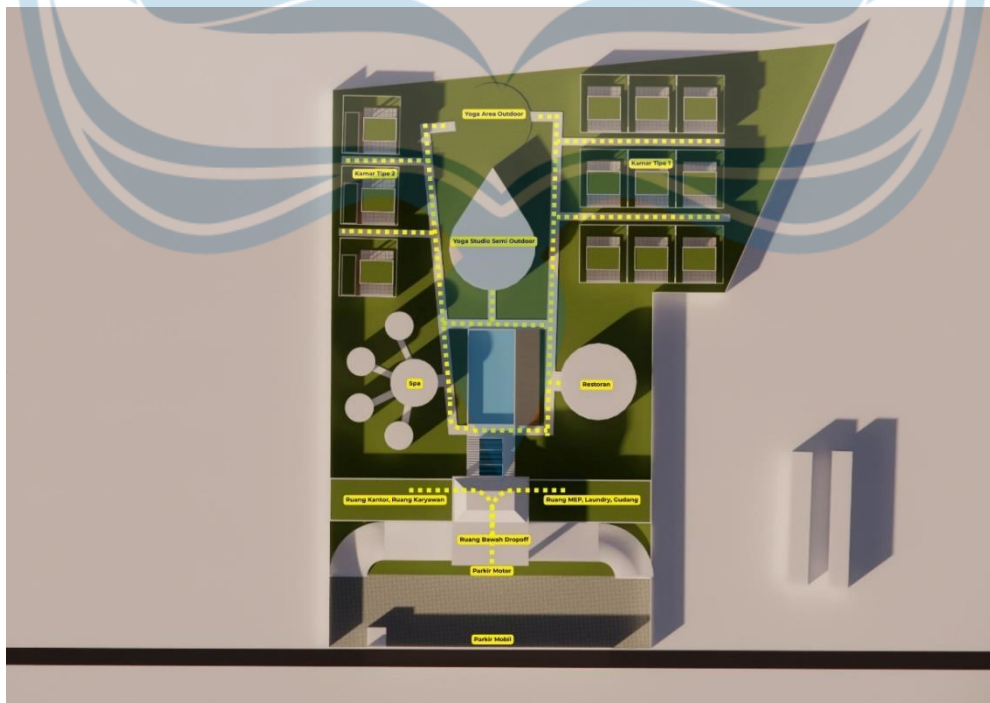

Gambar 60 Alur Sirkulasi Pengelola

Sumber : Analisis Pribadi

Alur karyawan : Parkiran motor/mobil – Pintu masuk di bawah drop off – Ke ruangan kiri (Ruang kantor, ruang karyawan) – Ke ruangan kanan (Ruang MEP, Gudang, Laundry)

5.5. Konsep Tata Ruang Luar

Komponen tatanan ruang luar pada perancangan wellness resort ini dibedakan menjadi 2, yakni *hardscape* dan *softscape*. Pengadaan kedua komponen ini berkaitan dengan fungsi estetika, ekologis, dan fungsional ruang. Pada tatanan ruang luar ini memperhatikan intergrasi yang didapatkan pengunjung dengan alam sehingga secara tidak langsung menjaga kenyamanan dan ketenangan pengunjung dengan adanya unsur alam tersebut.

5.5.1. *Hardscape*

Pemberian elemen *hardscape* bertujuan untuk mempertegas batasan ruang, perkerasan bagi jalur sirkulasi, dan ruang yang menjadi tempat aktivitas pengunjung, pengelola, dan masyarakat adat. Selain kolam ikan, juga dilakukan penambahan elemen *water features* yang akan memberikan ketenangan bagi pengunjung melalui suara air tersebut.

5.5.2. *Softscape*

Terdapat beberapa jenis vegetasi yang digunakan pada tatanan ruang luar sesuai dengan fungsinya, yakni vegetasi perindang, vegetasi riparian, vegetasi akuatik, dan tanaman hias. Pemilihan vegetasi juga mempertimbangkan konteks tapak.

a. Vegetasi Perindang :

Vegetasi ini memiliki fungsi untuk meredam panas dan meminimalisir cahaya matahari yang masuk ke dalam tapak. Jenis vegetasi perindang yang digunakan antara lain :

- Kerai payung (*Filicium decipiens*)
- Mahoni (*Swietenia mahagoni*)

b. Vegetasi Akuatik :

Tumbuhan akuatik pada kolam ikan alami terdiri atas tumbuhan akuatik terapung (floating) dan tenggelam (submerged). Tujuannya untuk membangun kehidupan yang alami bagi ekosistem di dalamnya sebagai tempat berlindung dan tempat bertelur, juga

memberikan keindahan visual. Jenis tanaman yang digunakan adalah sebagai berikut :

- Teratai (*Nymphaea Tetragona*)
- Java moss (*Taxiphyllum barbieri*)
- Bukit kelam (*Bucephalandra pygmaea*)

c. Tanaman Hias :

Tanaman hias akan menjadi tanaman dekoratif untuk area ruang luar. Tanaman tidak hanya berfungsi sebagai penghijauan tetapi juga berfungsi meningkatkan estetika area ruang luar. Jenis tanaman hias yang digunakan adalah :

- Palem Raja (*Roystonea regia*)
- Sepit Udang (*Heliconia psittacorum webus*)
- Kuping gajah (*Anthurium magnificum*)
- Pucuk merah (*Syzygium myrtifolium*)



Gambar 61 Vegetasi yang Digunakan

5.6. Tema Perancangan

Tema yang diterapkan dalam perancangan ini adalah **arsitektur kontekstual**. Pendekatan desain arsitektur kontekstual merupakan pendekatan desain yang dalam perancangannya memperhatikan konteks iklim, geografis dan budaya di lingkungan sekitar sebagai upaya merespon potensi/kelebihan dan kekurangan yang ada di sekitar. Dalam perancangannya penerapan arsitektur kontekstual memiliki beberapa prinsip diantaranya

1. Bentuk dan persepsi arsitektur
2. Menyatu dengan lingkungan
3. Fungsi sesuai kebutuhan konteks
4. Kontras namun kontekstual
5. Pendekatan terhadap bangunan sekitar

Selain itu penerapan wellness architecture juga di utamakan untuk mendukung program-program retreat yang ada di wellness resort ini. Beberapa kriteria dari wellness architecture adalah sebagai berikut :

1. Konsep : Strategi yang disusun berdasarkan ide utama dengan tujuan yang jelas yang berorientasi pada kesejahteraan (*wellness*)
2. Pola : Model yang didasarkan pada pendekatan desain berorientasi objek yang abadi dan dapat diulang, yang integratif, struktural, dan perilaku.
3. Atribut : kualitas yang melekat dan menentukan, yang menggambarkan karakteristik sebuah desain yang mendukung wellness
4. Elemen : blok bangunan arsitektur yang terdiri dari komponen bangunan dan elemen desain seperti garis, bentuk, wujud (atap, dinding, lantai, pintu masuk, dll.), ruang, warna, dan material.
5. Elicitor : elemen perencanaan dan desain yang berfungsi untuk mendorong atau memicu manfaat dan hasil wellness
6. Fisik : sifat konkret, desain fisik, material, finishing, dan komponen yang berkaitan dengan kesehatan dan berpengaruh pada kesejahteraan

DAFTAR PUSTAKA


- Aini, Q., & Khatami, S. M. (2018). *Arsitektur kontekstual*. 8(15).
- Architecture, W., & Design, U. (n.d.). *Wellness Architecture and Urban Design*.
- Arida, N. S., Nugroho, S., Rusadi, N. W. P., & Saputra, I. G. G. (2025). Typology of wellness tourism based on traditional healing in Bali. *Journal of Applied Sciences in Travel and Hospitality*, 8(2), 199–210.
<http://ojs2.pnb.ac.id/index.php/JASTH199>
- Dhyana Pura Utama. (2015). Health and Wellness Tourism: Jenis dan Potensi Pengembangannya di Bali I Gusti Bagus Rai Utama i. *Conference Paper, May 2011*, 1–16. <https://doi.org/10.13140/RG.2.1.4130.0649>
- Eridiana, W. (2016). Sarana Akomodasi Sebagai Penunjang Kepariwisata Di Jawa Barat. *Jurnal Geografi Gea*, 8(1). <https://doi.org/10.17509/gea.v8i1.1693>
- Pertiwi, P. R. (2011). *Perencanaan Dan Pengembangan Kawasan Pariwisata (Negeri Khayal)*. 1–10.
https://www.academia.edu/7967768/Tourism_Planning_and_Development_PERENCANAAN_and_PENGEMBANGAN_KAWASAN_PARIWISATA_NEGERI_KHAYAL_
- Phillip, E., Tabb, J., & Tatriele, L. (n.d.). *Pathways to Wellness Architecture and Design*.
- Pramudiananta, H., Soewarno, N., & Arsitektur, P. S. (2024). *PENERAPAN KONSEP WELLNESS ARCHITECTURE DALAM*. 4(1), 80–87.
- Sasiang, J. E. T., Sondakh, J. A. R., & ... (2023). RESORT HUTAN MANGROVE DI KOTA MANADO: Blobitecture. *Jurnal Arsitektur ...*, 12(2), 76–84.
<https://ejournal.unsrat.ac.id/index.php/daseng/article/view/54279%0Ahttps://ejournal.unsrat.ac.id/index.php/daseng/article/download/54279/45565>
- Voigt, C., Laing, J., Wray, M., Brown, G., & Howat, G. (2010). HEALTH TOURISM IN AUSTRALIA : SUPPLY , DEMAND AND OPPORTUNITIES Editor-in-Chief. In *Tourism*.
- Xu, S., & Law, R. (2023). *Dimensions of the health benefits of wellness tourism : A review*. *January*, 1–10. <https://doi.org/10.3389/fpsyg.2022.1071578>
- Yang, F., Bao, Z. Y., & Zhu, Z. J. (2011). An assessment of psychological noise reduction by landscape plants. *International Journal of Environmental Research and Public Health*, 8(4), 1032–1048. <https://doi.org/10.3390/ijerph8041032>



Studio Tugas Akhir Arsitektur


Perancangan Wellness Resort dengan Pendekatan Wellness Architecture di Kecamatan Ngemplak, D.I. Yogyakarta

Disusun Oleh : Theresia Kayla Angie Tanayatio / 220119082
Dosen Pembimbing : Dr. Augustinus Madyana Putra, S.T.,M.S.c

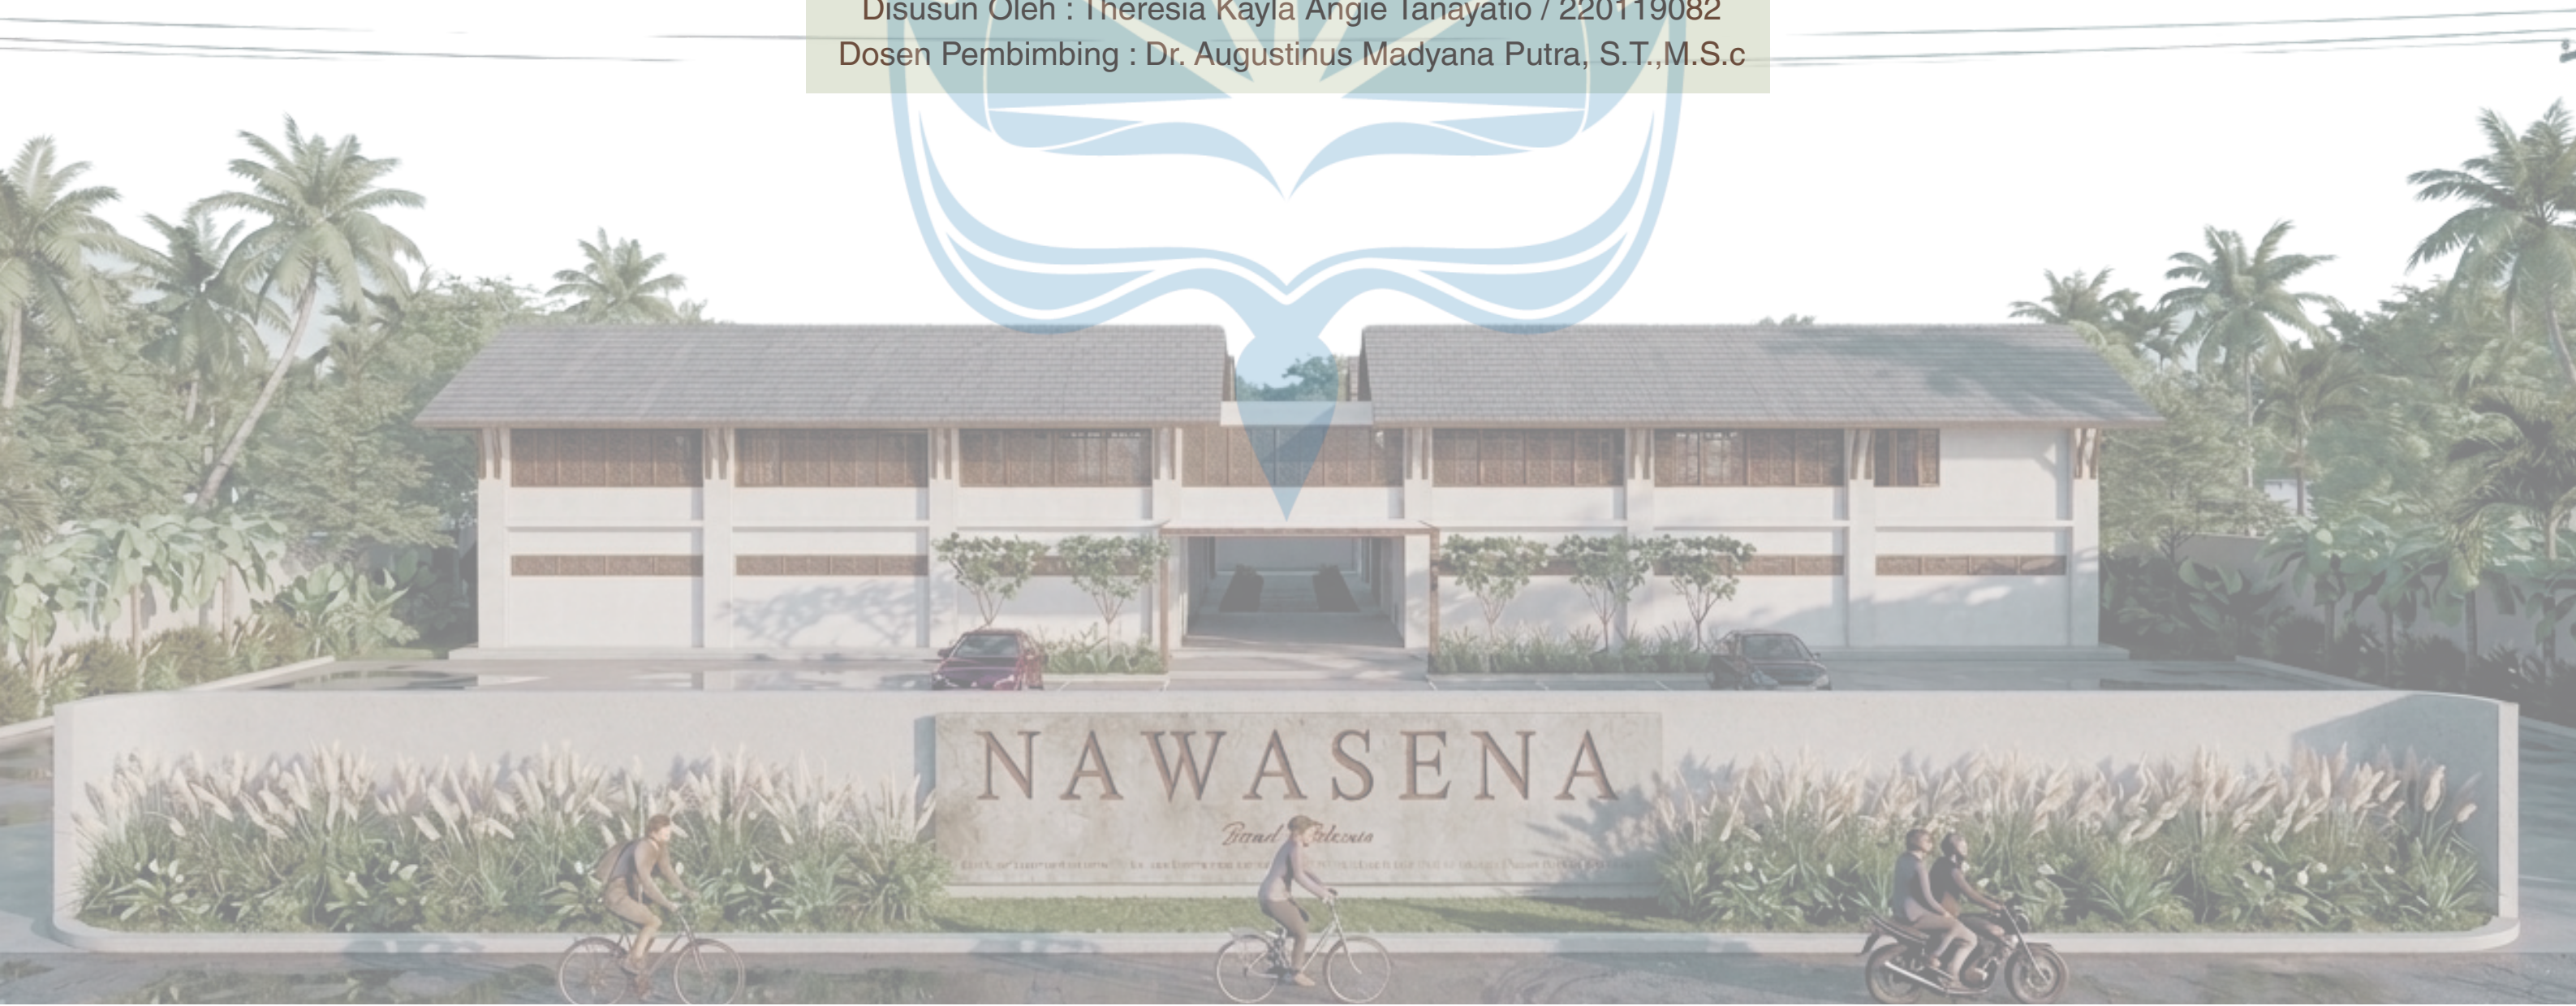

LATAR BELAKANG :

PREVALENSI KESEHATAN MENTAL DI YOGYAKARTA

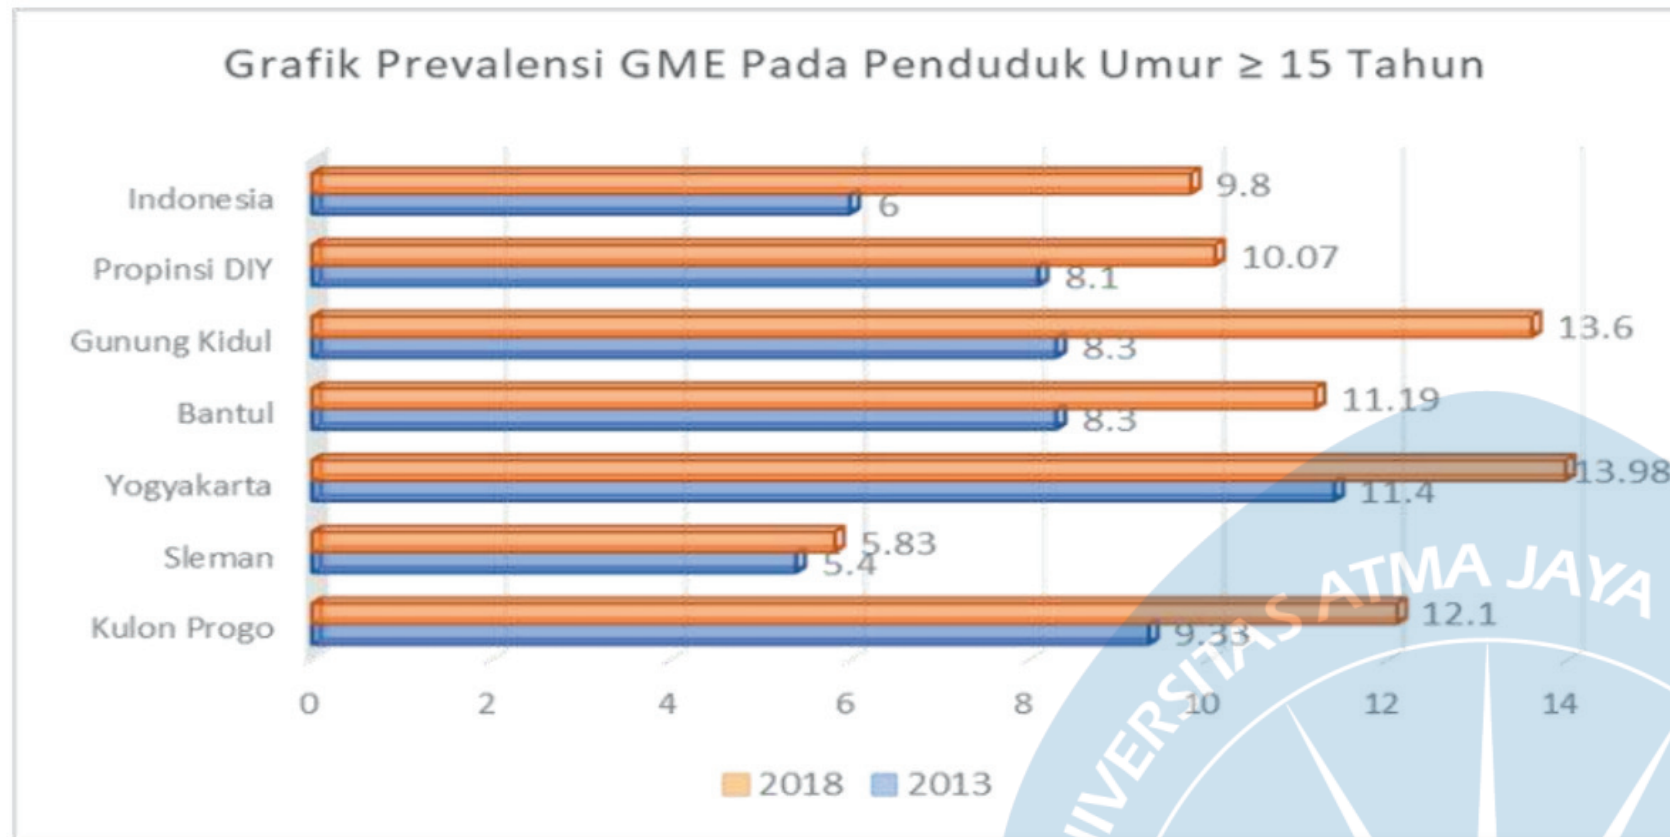

INDONESIA vs DIY

Berdasarkan hasil **Riskesdas (Riset Kesehatan Dasar)** tahun **2018**,

- Prevalensi gangguan jiwa berat pada penduduk Indonesia 7 permil (7 kasus setiap 1.000 penduduk).
- **Prevalensi gangguan jiwa berat tertinggi adalah DIY sebesar 10,36 permil (10 kasus setiap 1.000 penduduk)**
- Prevalensi gangguan mental emosional pada penduduk Indonesia 9,8%
- **Prevalensi gangguan mental emosional di DIY sebesar 10,07%.**

DIY

Prevalensi gangguan mental emosional DIY hasil Riskesdas tahun 2018 :

- Kota Yogyakarta sebesar **13,98% (Tertinggi)**
- Kabupaten Gunungkidul sebesar **13,6%**
- Kabupaten Kulon Progo sebesar **12,1%**
- Kabupaten Bantul **11,19%**
- Kabupaten Sleman sebesar **5,83%.**



Universitas Atma Jaya Yogyakarta

Proyek Tugas Akhir
Final Project

PERIODE : GANJIL I
PERIOD : ODD I
TAHUN AKADEMIK 2025/2026
ACADEMIC YEAR 2025/2026

Program Studi Arsitektur
Architecture Department
Fakultas Teknik
Faculty of Engineering

Judul Proyek
Project Title

Perancangan Wellness
Resort dengan Pendekatan
Wellness Architecture di
Kecamatan Ngemplak, D.I.
Yogyakarta

Lokasi Proyek
Project Location

Sleman, D.I. Yogyakarta

Identitas Mahasiswa
Student Identity

Theresia Kayla Angie Tanayatio
220119082

Judul Gambar
Drawing Title

01. Judul_gambar
02. Judul_gambar
03. Judul_gambar
04. Judul_gambar
05. Judul_gambar

Skala
Scale

1 : 1000
1 : 1000
1 : 1000
1 : 1000
1 : 1000

Keterangan
Note

Tanggal Gambar
Drawing Date

6 Februari 2026

Kode Gambar
Drawing Code

XX1

No. Lbr
Pg. No.

XX

Dari
Of

XX

**BAGAIMANA PERANCANGAN *WELLNESS*
RESORT DI KECAMATAN NGEMPLAK YANG
BERORIENTASI PADA *HEALING*
TREATMENT YANG MENERAPKAN
ARSITEKTUR KONTEKSTUAL SERTA
MENERAPKAN PENDEKATAN *WELLNESS*
ARCHITECTURE?**

Menghadirkan resort dengan konsep wellness tourism pertama di Yogyakarta yang terintegrasi langsung dengan alam dan mengoptimalkan fasilitas yang mendukung program wellness treatment serta didukung dengan arsitektur berkelanjutan (Sustainable Development) yang mampu mengintegrasikan potensi alam dan budaya lokal Yogyakarta.

Masyarakat lokal Yogyakarta yang membutuhkan program wellness retreat maupun wisatawan yang berkunjung ke Yogyakarta di segala rentang usia

 Universitas Atma Jaya Yogyakarta	Proyek Tugas Akhir Final Project	Judul Proyek Project Title	Lokasi Proyek Project Location	Identitas Mahasiswa Student Identity	Judul Gambar Drawing Title	Skala Scale	Keterangan Note	Tanggal Gambar Drawing Date	
	PERIODE : GANJIL I PERIOD : ODD I TAHUN AKADEMIK 2025/2026 ACADEMIC YEAR 2025/2026	Perancangan Wellness Resort dengan Pendekatan Wellness Architecture di Kecamatan Ngemplak, D.I. Yogyakarta	Sleman, D.I. Yogyakarta	Theresia Kayla Angie Tanayatyo 220119082	01. Judul_gambar	1 :1000		6 Februari 2026	
	02. Judul_gambar				1 :1000	Kode Gambar Drawing Code		No. Lbr Pg. No.	Dari Of
	03. Judul_gambar				1 :1000	XX1		XX	XX
	04. Judul_gambar				1 :1000				
05. Judul_gambar	1 :1000								


ANALISIS PENGGUNA

Beberapa pengguna wellness resort beserta aktivitas yang dilakukan :


PENGUNJUNG	Datang - Check In - Menuju kamar - Rekreasi - Makan Malam - Tidur malam - Bangun - Sarapan - Berenang - Bersantai - Olah raga - Check Out
RESEPSIONIS & STAFF KANTOR	Datang - Bersiap-siap - Menerima tamu - Mengantar tamu - Mengelola data tamu - Pulang
CHEF	Datang - Bersiap-siap - Memasak - Istirahat - Memasak - Pulang
WAITER / WAITRESS	Datang - Bersiap-siap - Mengantar makanan - Merapikan alat makan - Menata meja, kursi dan buffet restoran - Pulang
HOUSE KEEPING & CLEANING SERVICE	Datang - Bersiap-siap - Mengambil spreï baru dan amenities - Membersihkan kamar - Menaruh spreï kotor - Membersihkan area resort - Pulang
SECURITY	Datang - Bersiap-siap - Mengatur parkir - Menjaga keamanan resort - Mengecek barang bawaan tamu - Pulang

Bubble diagram


Pengunjung yang menginap :

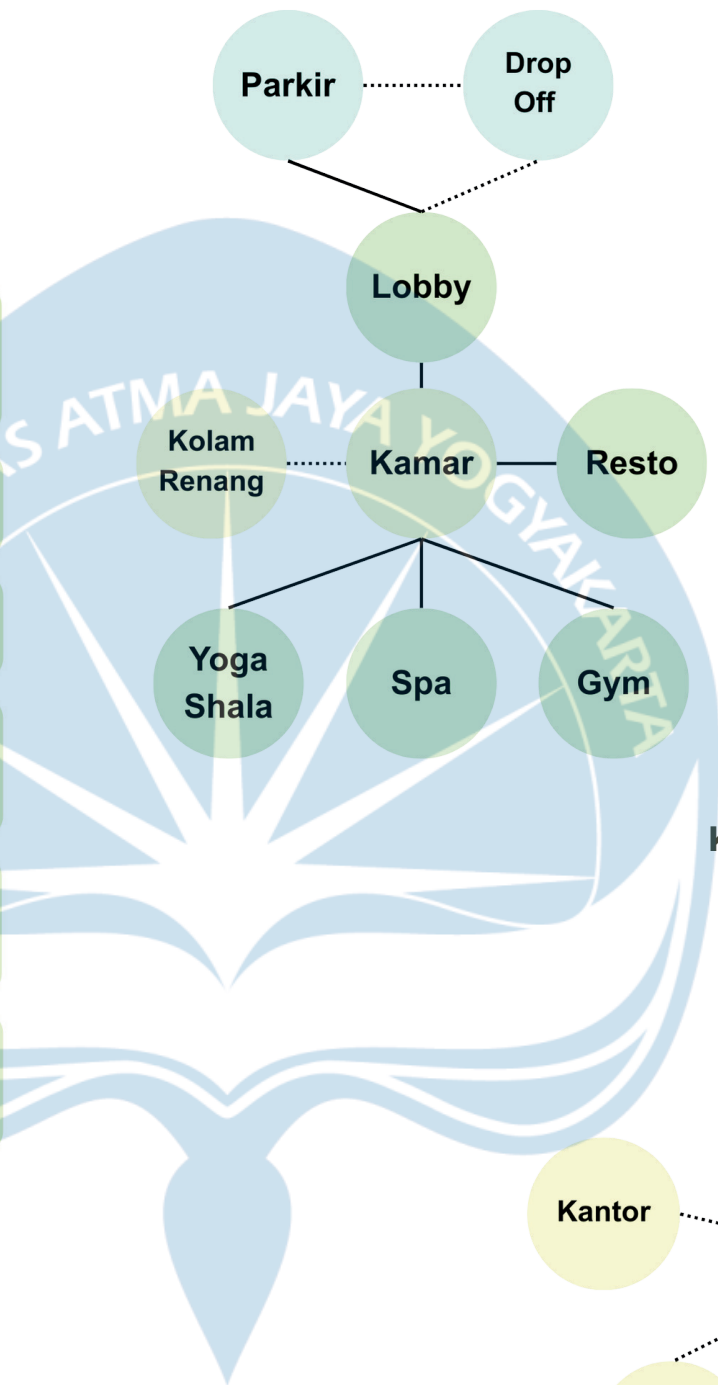

Pengunjung tidak menginap :

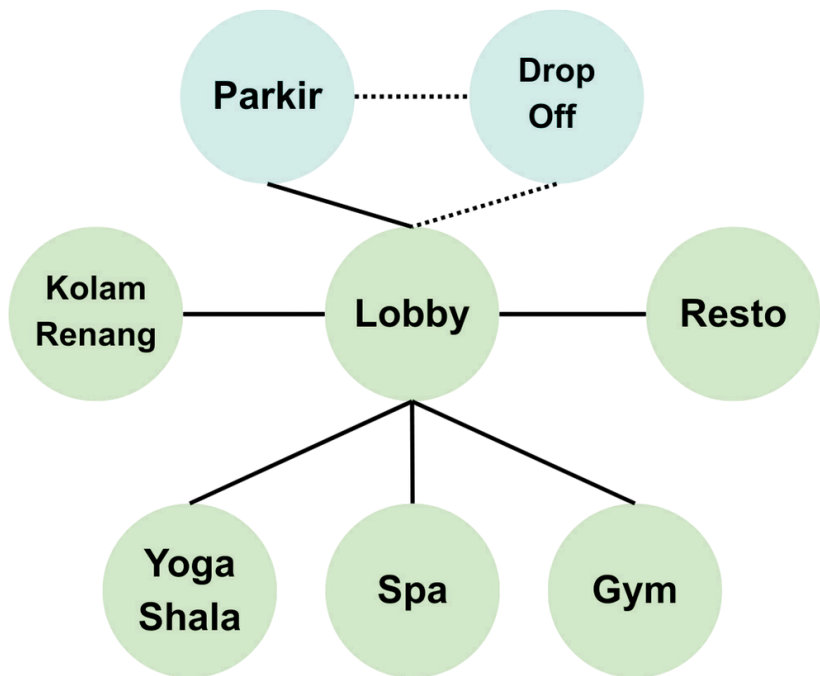

Karyawan/penglola :

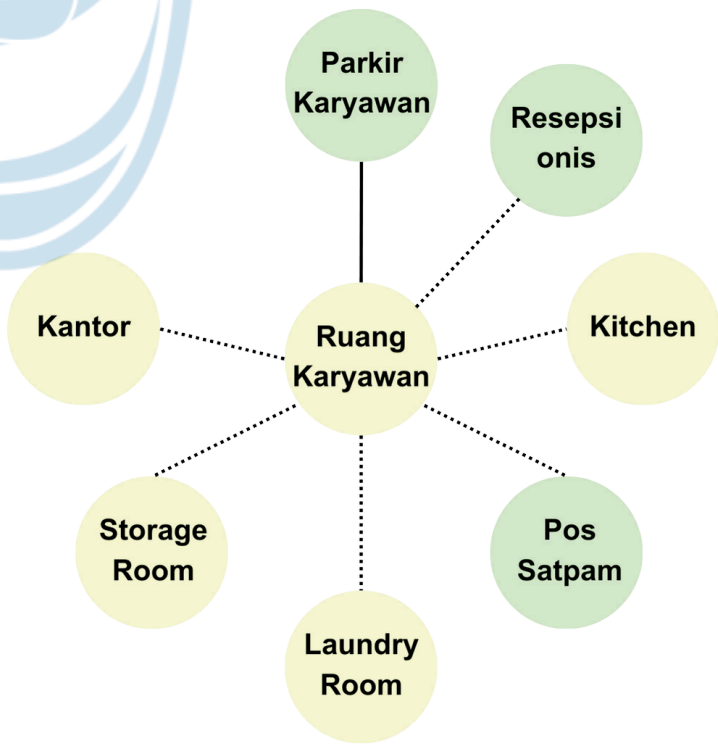

- Publik
- Semi Publik
- Private
- Terhubung
- Dekat


 Universitas Atma Jaya Yogyakarta	Proyek Tugas Akhir Final Project	Judul Proyek Project Title	Lokasi Proyek Project Location	Identitas Mahasiswa Student Identity	Judul Gambar Drawing Title	Skala Scale	Keterangan Note	Tanggal Gambar Drawing Date
	PERIODE : GANJIL I PERIOD : ODD I TAHUN AKADEMIK 2025/2026 ACADEMIC YEAR 2025/2026	Perancangan Wellness Resort dengan Pendekatan Wellness Architecture di Kecamatan Ngemplak, D.I. Yogyakarta	Sleman, D.I. Yogyakarta	Theresia Kayla Angie Tanayatio 220119082	01. Judul_gambar 02. Judul_gambar 03. Judul_gambar 04. Judul_gambar 05. Judul_gambar	1 :1000 1 :1000 1 :1000 1 :1000 1 :1000		6 Februari 2026
	Program Studi Arsitektur Architecture Department Fakultas Teknik Faculty of Engineering							

ANALISIS TAPAK



Arah Matahari

Tapak menghadap tepat ke arah timur dan barat sehingga mendapat sinar matahari sepanjang hari.

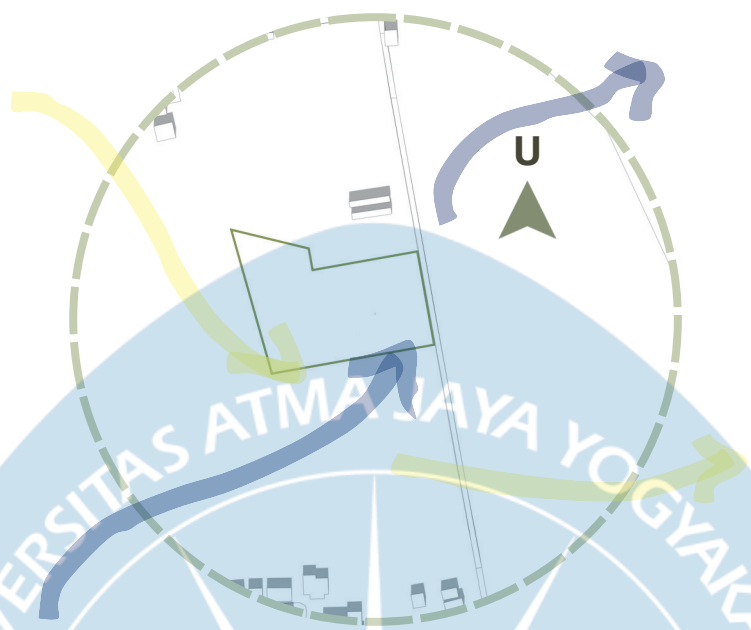


Arah Angin

Pada **pagi sampai siang hari** arah angin berasal dari **Barat Laut ke Tenggara**. Lalu pada **sore ke malam hari** arah angin dari **Barat Daya ke Timur Laut**.




Sumber Kebisingan

Sekitar tapak tidak terdapat bangunan yang padat sehingga minim kebisingan yang mengarah ke tapak. Kebisingan berasal dari jalan besar utama yang padat penduduk

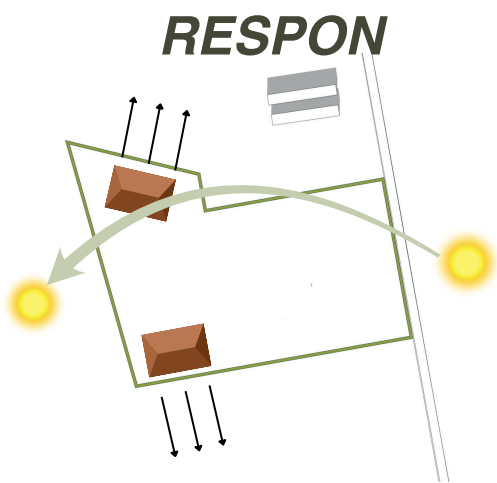

RESPON

Melakukan penataan orientasi bangunan agar mendapat cahaya matahari yang optimal dari timur dan barat. Terutama pada unit-unit kamar

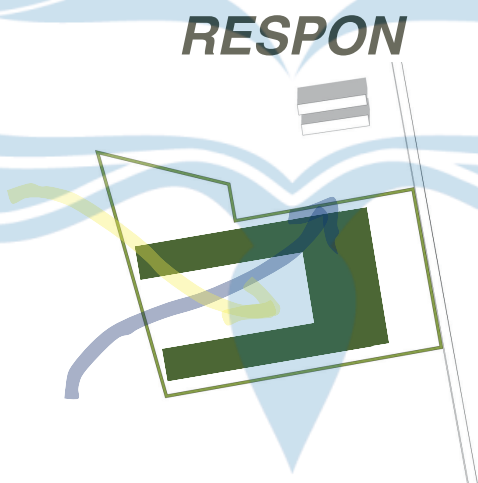

RESPON

Penataan bangunan yang tepat akan membuat udara alami terkumpul lalu tersebar ke dalam ruangan sehingga penghawaan ruangan baik




RESPON

Penataan vegetasi di sebelah selatan tapak dapat mengurangi kebisingan yang berasal dari jalan utama yang berada di selatan tapak




POTENSI TAPAK

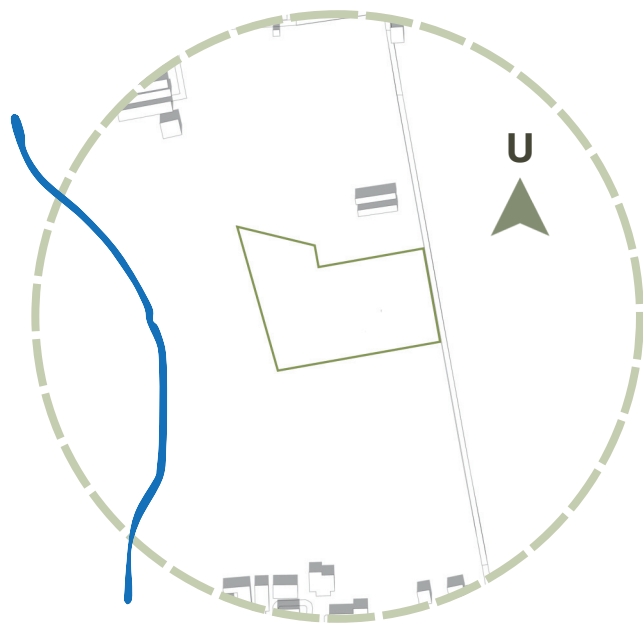


Aliran Sungai Kecil

Terdapat aliran sungai kecil yang letaknya tidak jauh dari site. Aliran sungai ini menambah kesan alami yang membuat suasana seperti di alam dan jauh dari perkotaan

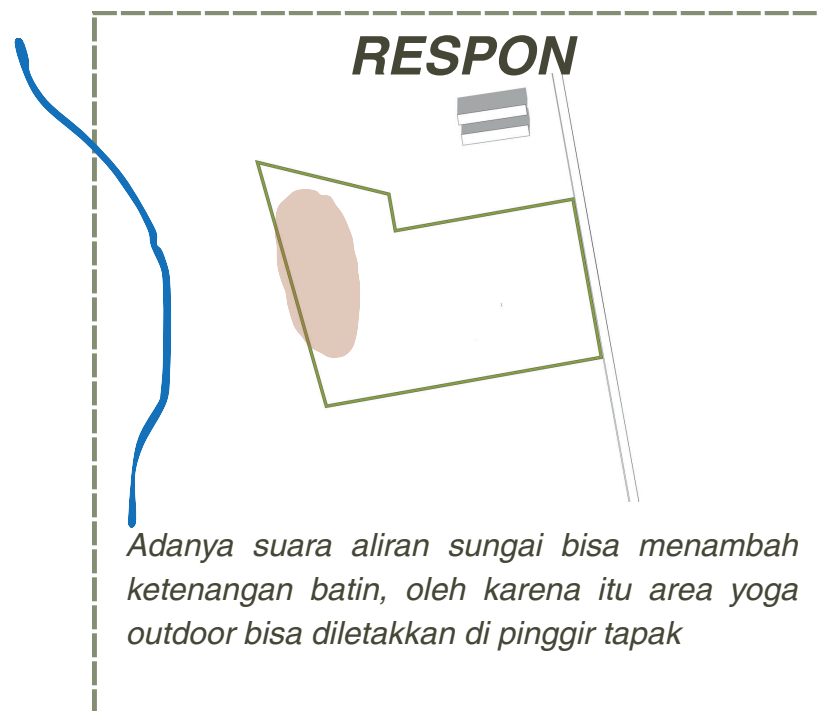


Adanya suara aliran sungai bisa menambah ketenangan batin, oleh karena itu area yoga outdoor bisa diletakkan di pinggir tapak

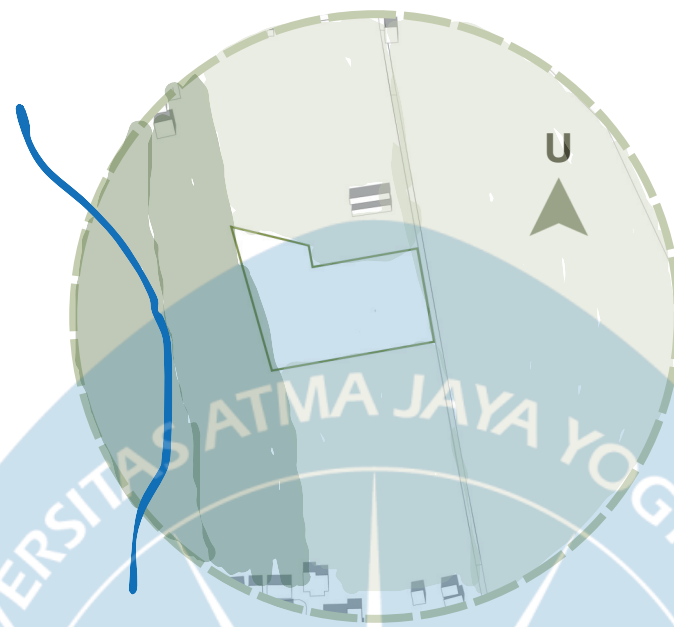

Dikelilingi Sawah

Tapak dikelilingi sawah, di sisi barat merupakan sawah zona hijau dan di utara, selatan dan timur merupakan sawah komersial milik warga. Persawahan ini menjadi daya tarik view bagi penginap

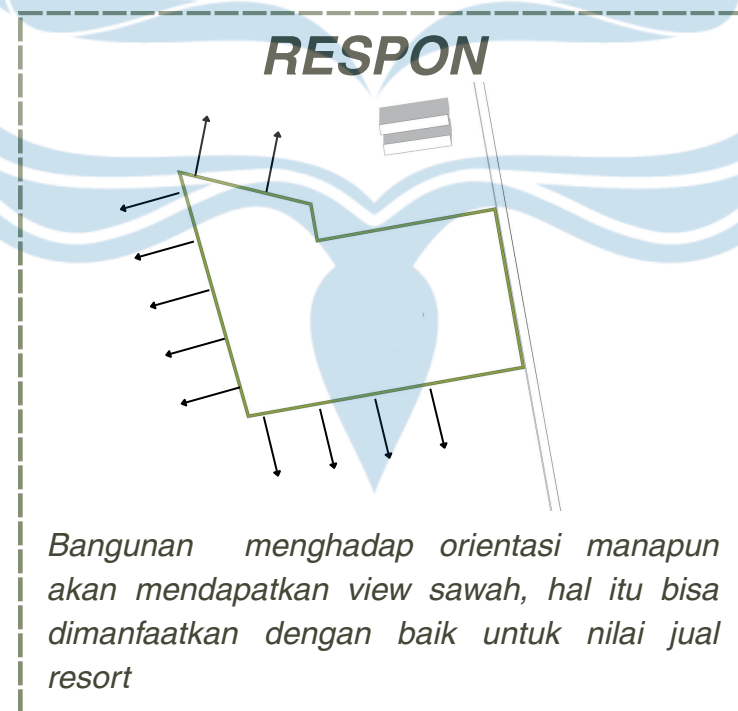

Bangunan menghadap orientasi manapun akan mendapatkan view sawah, hal itu bisa dimanfaatkan dengan baik untuk nilai jual resort



Akses yang Mudah

Akses yang ada di depan tapak cukup lebar dan cukup untuk akses mobil. Selain itu dekat dengan jalan raya Jangkang yang merupakan akses utama warga.



Akses yang mudah menambah minat pengunjung untuk datang, sehingga jika pengunjung ramai, resort harus menyediakan parkir mobil dan motor dengan jumlah cukup



Universitas Atma Jaya Yogyakarta

Projek Tugas Akhir Final Project	Judul Proyek Project Title	Lokasi Proyek Project Location	Identitas Mahasiswa Student Identity	Judul Gambar Drawing Title	Skala Scale	Keterangan Note	Tanggal Gambar Drawing Date		
PERIODE : GANJIL I PERIOD : ODD I	Perancangan Wellness Resort dengan Pendekatan Wellness Architecture di Kecamatan Ngemplak, D.I. Yogyakarta	Sleman, D.I. Yogyakarta	Theresia Kayla Angie Tanayatio 220119082	01. Judul_gambar	1 :1000		6 Februari 2026		
TAHUN AKADEMIK 2025/2026 ACADEMIC YEAR 2025/2026				02. Judul_gambar	1 :1000		Kode Gambar Drawing Code	No. Lbr Pg. No.	Dari Of
Program Studi Arsitektur Architecture Department Fakultas Teknik Faculty of Engineering				03. Judul_gambar	1 :1000		XX1	XX	XX
				04. Judul_gambar	1 :1000				
				05. Judul_gambar	1 :1000				

KONSEP PERANCANGAN

The Breathing Joglo

The Breathing Joglo merupakan sebuah konsep dari perancangan wellness resort ini. The Breathing Joglo memiliki pemaknaan yaitu sebuah bangunan harus memiliki ‘pernafasan yang lega’ selayaknya manusia. Pernafasan yang dimaksud adalah memiliki kualitas udara yang baik, kebutuhan pencahayaan alami dapat terpenuhi, serta mendapat manfaat dari vegetasi yang ada di sekitar. Dalam perancangan wellness resort, elemen alam seperti udara, air, tanah serta vegetasi menjadi salah satu komponen utama untuk mendukung setiap program wellness.

Dari konsep tersebut, perancangan wellness resort ini berfokus untuk memadukan unsur-unsur alam serta tata ruang luar dan dalam yang mampu mendukung proses retreat di dalamnya.

KONSEP TATA RUANG

Wellness Architecture dalam perancangannya memiliki beberapa prinsip :

- Mengutamakan integrasi ruang luar dan dalam
- Mengadopsi desain biofilik yang mengedepankan hubungan antara manusia dengan alam
- Mengutamakan kualitas pencahayaan, udara dan akustik untuk mendukung program wellness retreat

Penerapannya berupa :



- Mengadaptasi arsitektur lokal setempat agar selaras dengan lingkungan sekitar
- Merespon kondisi alam di kawasan tapak dengan peletakan orientasi bangunan yang tepat
- Mengkombinasikan dengan pendekatan Wellness Architecture dari segi fasad, material dan bentuk bangunan

 Universitas Atma Jaya Yogyakarta	Proyek Tugas Akhir Final Project	Judul Proyek Project Title	Lokasi Proyek Project Location	Identitas Mahasiswa Student Identity	Judul Gambar Drawing Title	Skala Scale	Keterangan Note	Tanggal Gambar Drawing Date						
	PERIODE : GANJIL I PERIOD : ODD I	Perancangan Wellness Resort dengan Pendekatan Wellness Architecture di Kecamatan Ngemplak, D.I. Yogyakarta	Sleman, D.I. Yogyakarta	Theresia Kayla Angie Tanayatio 220119082	01. Judul_gambar	1 :1000		6 Februari 2026						
	TAHUN AKADEMIK 2025/2026 ACADEMIC YEAR 2025/2026				02. Judul_gambar	1 :1000		<table><tr><th>Kode Gambar Drawing Code</th><th>No. Lbr Pg. No.</th><th>Dari Of</th></tr><tr><td>XX1</td><td>XX</td><td>XX</td></tr></table>	Kode Gambar Drawing Code	No. Lbr Pg. No.	Dari Of	XX1	XX	XX
	Kode Gambar Drawing Code				No. Lbr Pg. No.	Dari Of								
	XX1				XX	XX								
Program Studi Arsitektur Architecture Department Fakultas Teknik Faculty of Engineering	03. Judul_gambar	1 :1000												
	04. Judul_gambar	1 :1000												
				05. Judul_gambar	1 :1000									


BLOCKPLAN

TRANSFORMASI DESAIN

Dari analisis yang sudah dilakukan, disimpulkan kebutuhan ruang dan penempatan massa bangunan sebagai berikut :

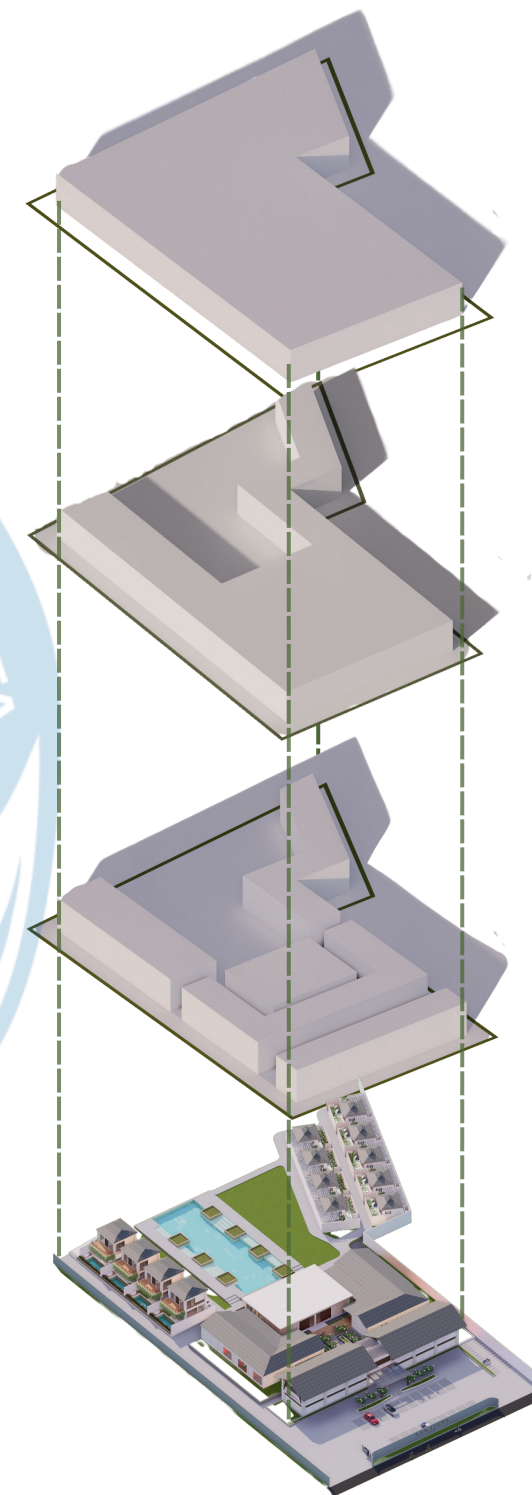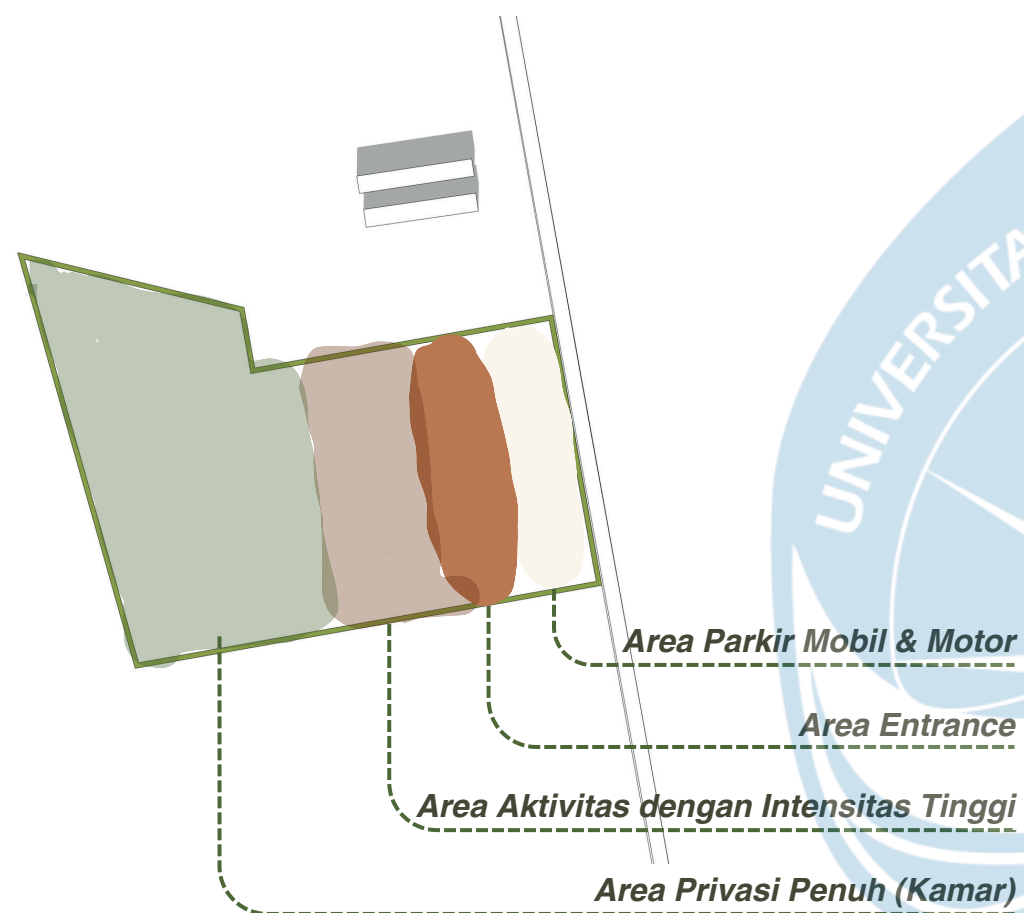

 Universitas Atma Jaya Yogyakarta	Proyek Tugas Akhir Final Project	Judul Proyek Project Title	Lokasi Proyek Project Location	Identitas Mahasiswa Student Identity	Judul Gambar Drawing Title	Skala Scale	Keterangan Note	Tanggal Gambar Drawing Date		
	PERIODE : GANJIL I PERIOD : ODD I TAHUN AKADEMIK 2025/2026 ACADEMIC YEAR 2025/2026	Perancangan Wellness Resort dengan Pendekatan Wellness Architecture di Kecamatan Ngemplak, D.I. Yogyakarta	Sleman, D.I. Yogyakarta	Theresia Kayla Angie Tanayatyo 220119082	01. Judul_gambar	1 :1000		6 Februari 2026		
	02. Judul_gambar				1 :1000					
	03. Judul_gambar				1 :1000					
	04. Judul_gambar				1 :1000					
Program Studi Arsitektur Architecture Department Fakultas Teknik Faculty of Engineering				05. Judul_gambar	1 :1000		XX1	XX	XX	

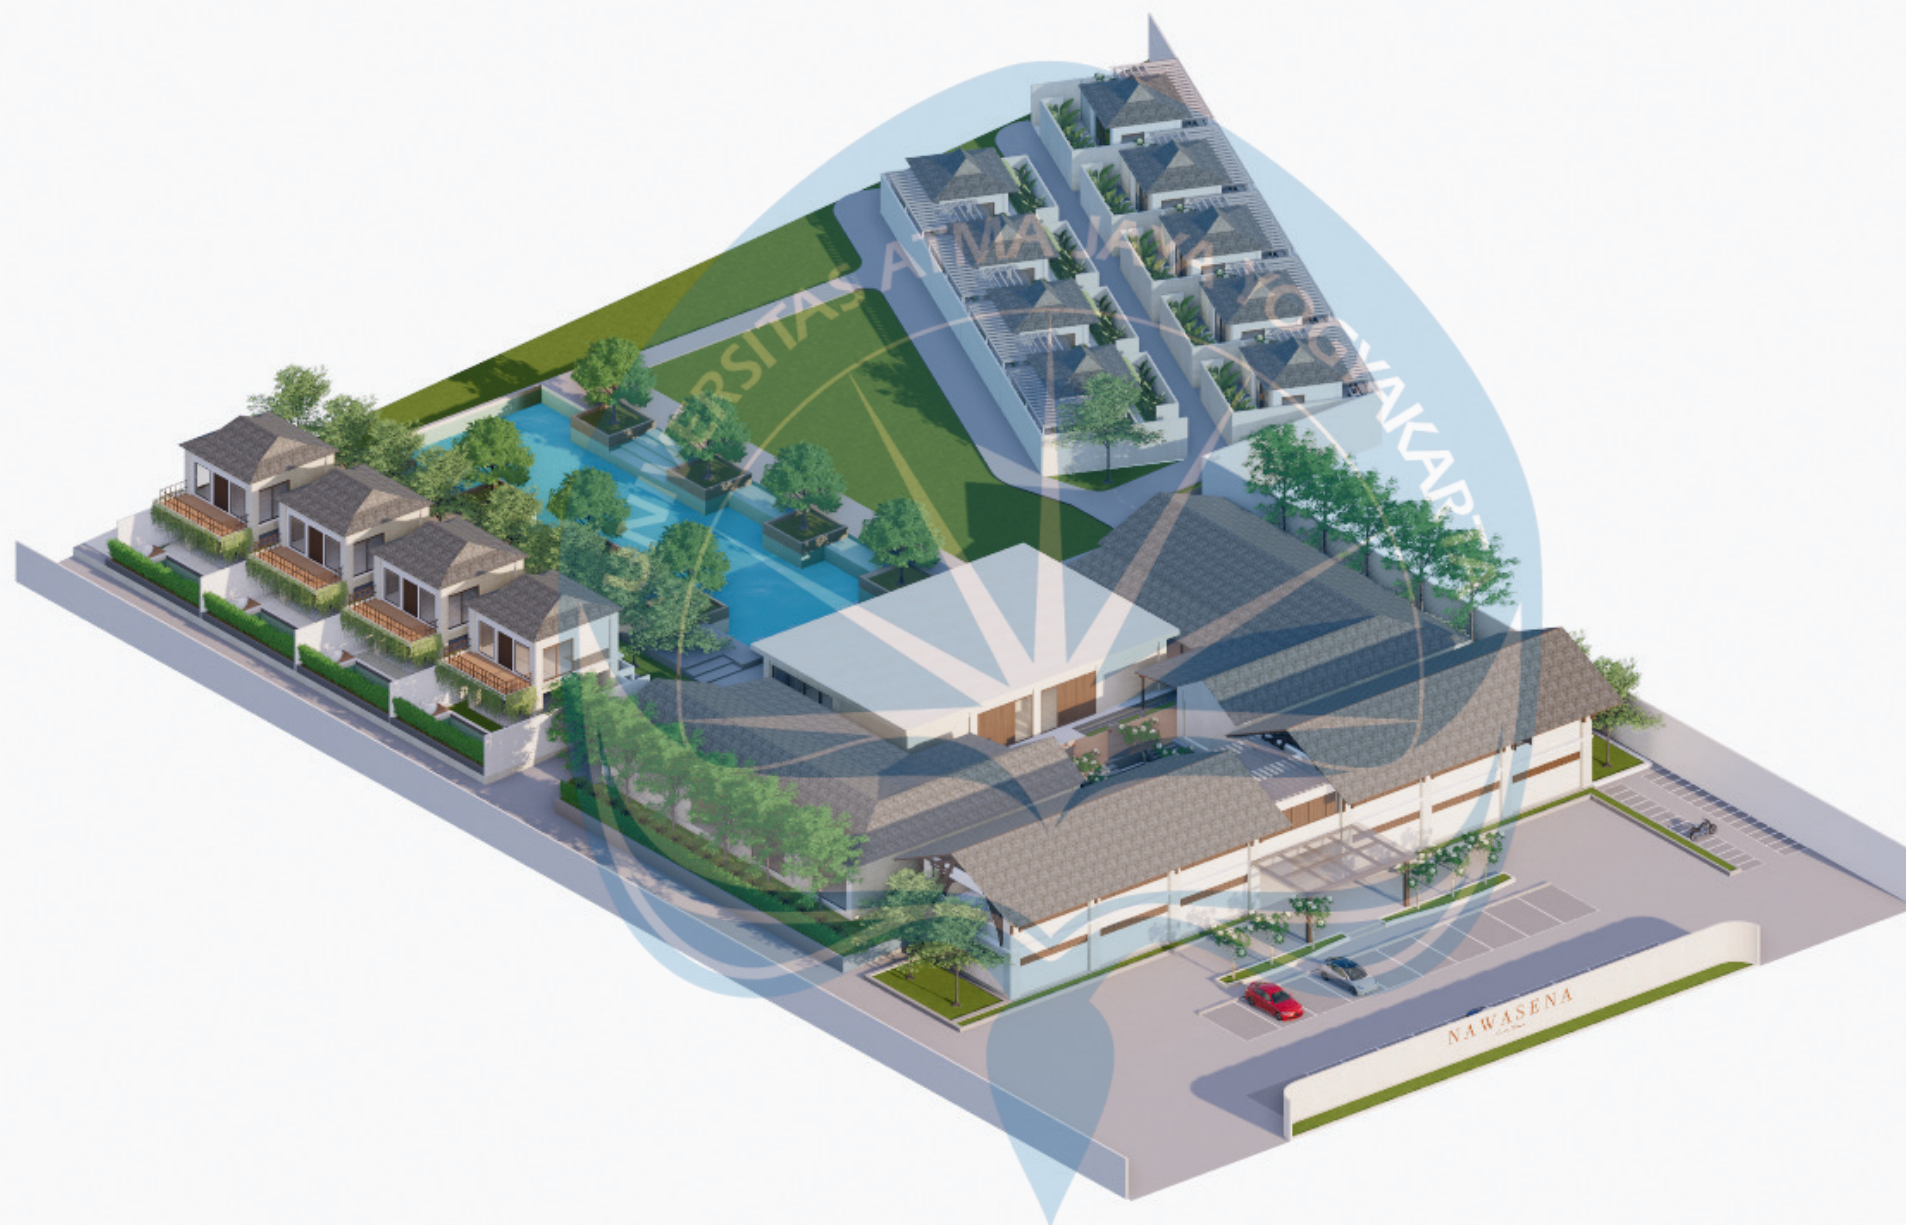

**Proyek Tugas Akhir
Final Project**

PERIODE : GANJIL I
PERIOD : ODD I
TAHUN AKADEMIK 2025/2026
ACADEMIC YEAR 2025/2026

Program Studi Arsitektur
Architecture Department
Fakultas Teknik
Faculty of Engineering

**Judul Proyek
Project Title**

Perancangan Wellness
Resort dengan Pendekatan
Wellness Architecture di
Kecamatan Ngemplak, D.I.
Yogyakarta

**Lokasi Proyek
Project Location**

Sleman, D.I. Yogyakarta

**Identitas Mahasiswa
Student Identity**

Theresia Kayla Angie Tanayatio
220119082

**Judul Gambar
Drawing Title**

01. Judul_gambar
02. Judul_gambar
03. Judul_gambar
04. Judul_gambar
05. Judul_gambar

1 : 1000
1 : 1000
1 : 1000
1 : 1000
1 : 1000

**Keterangan
Note**

**Tanggal Gambar
Drawing Date**

6 Februari 2026

Kode Gambar
Drawing Code


No. Lbr
Pg. No.

Dari
Of

XX1

XX

XX

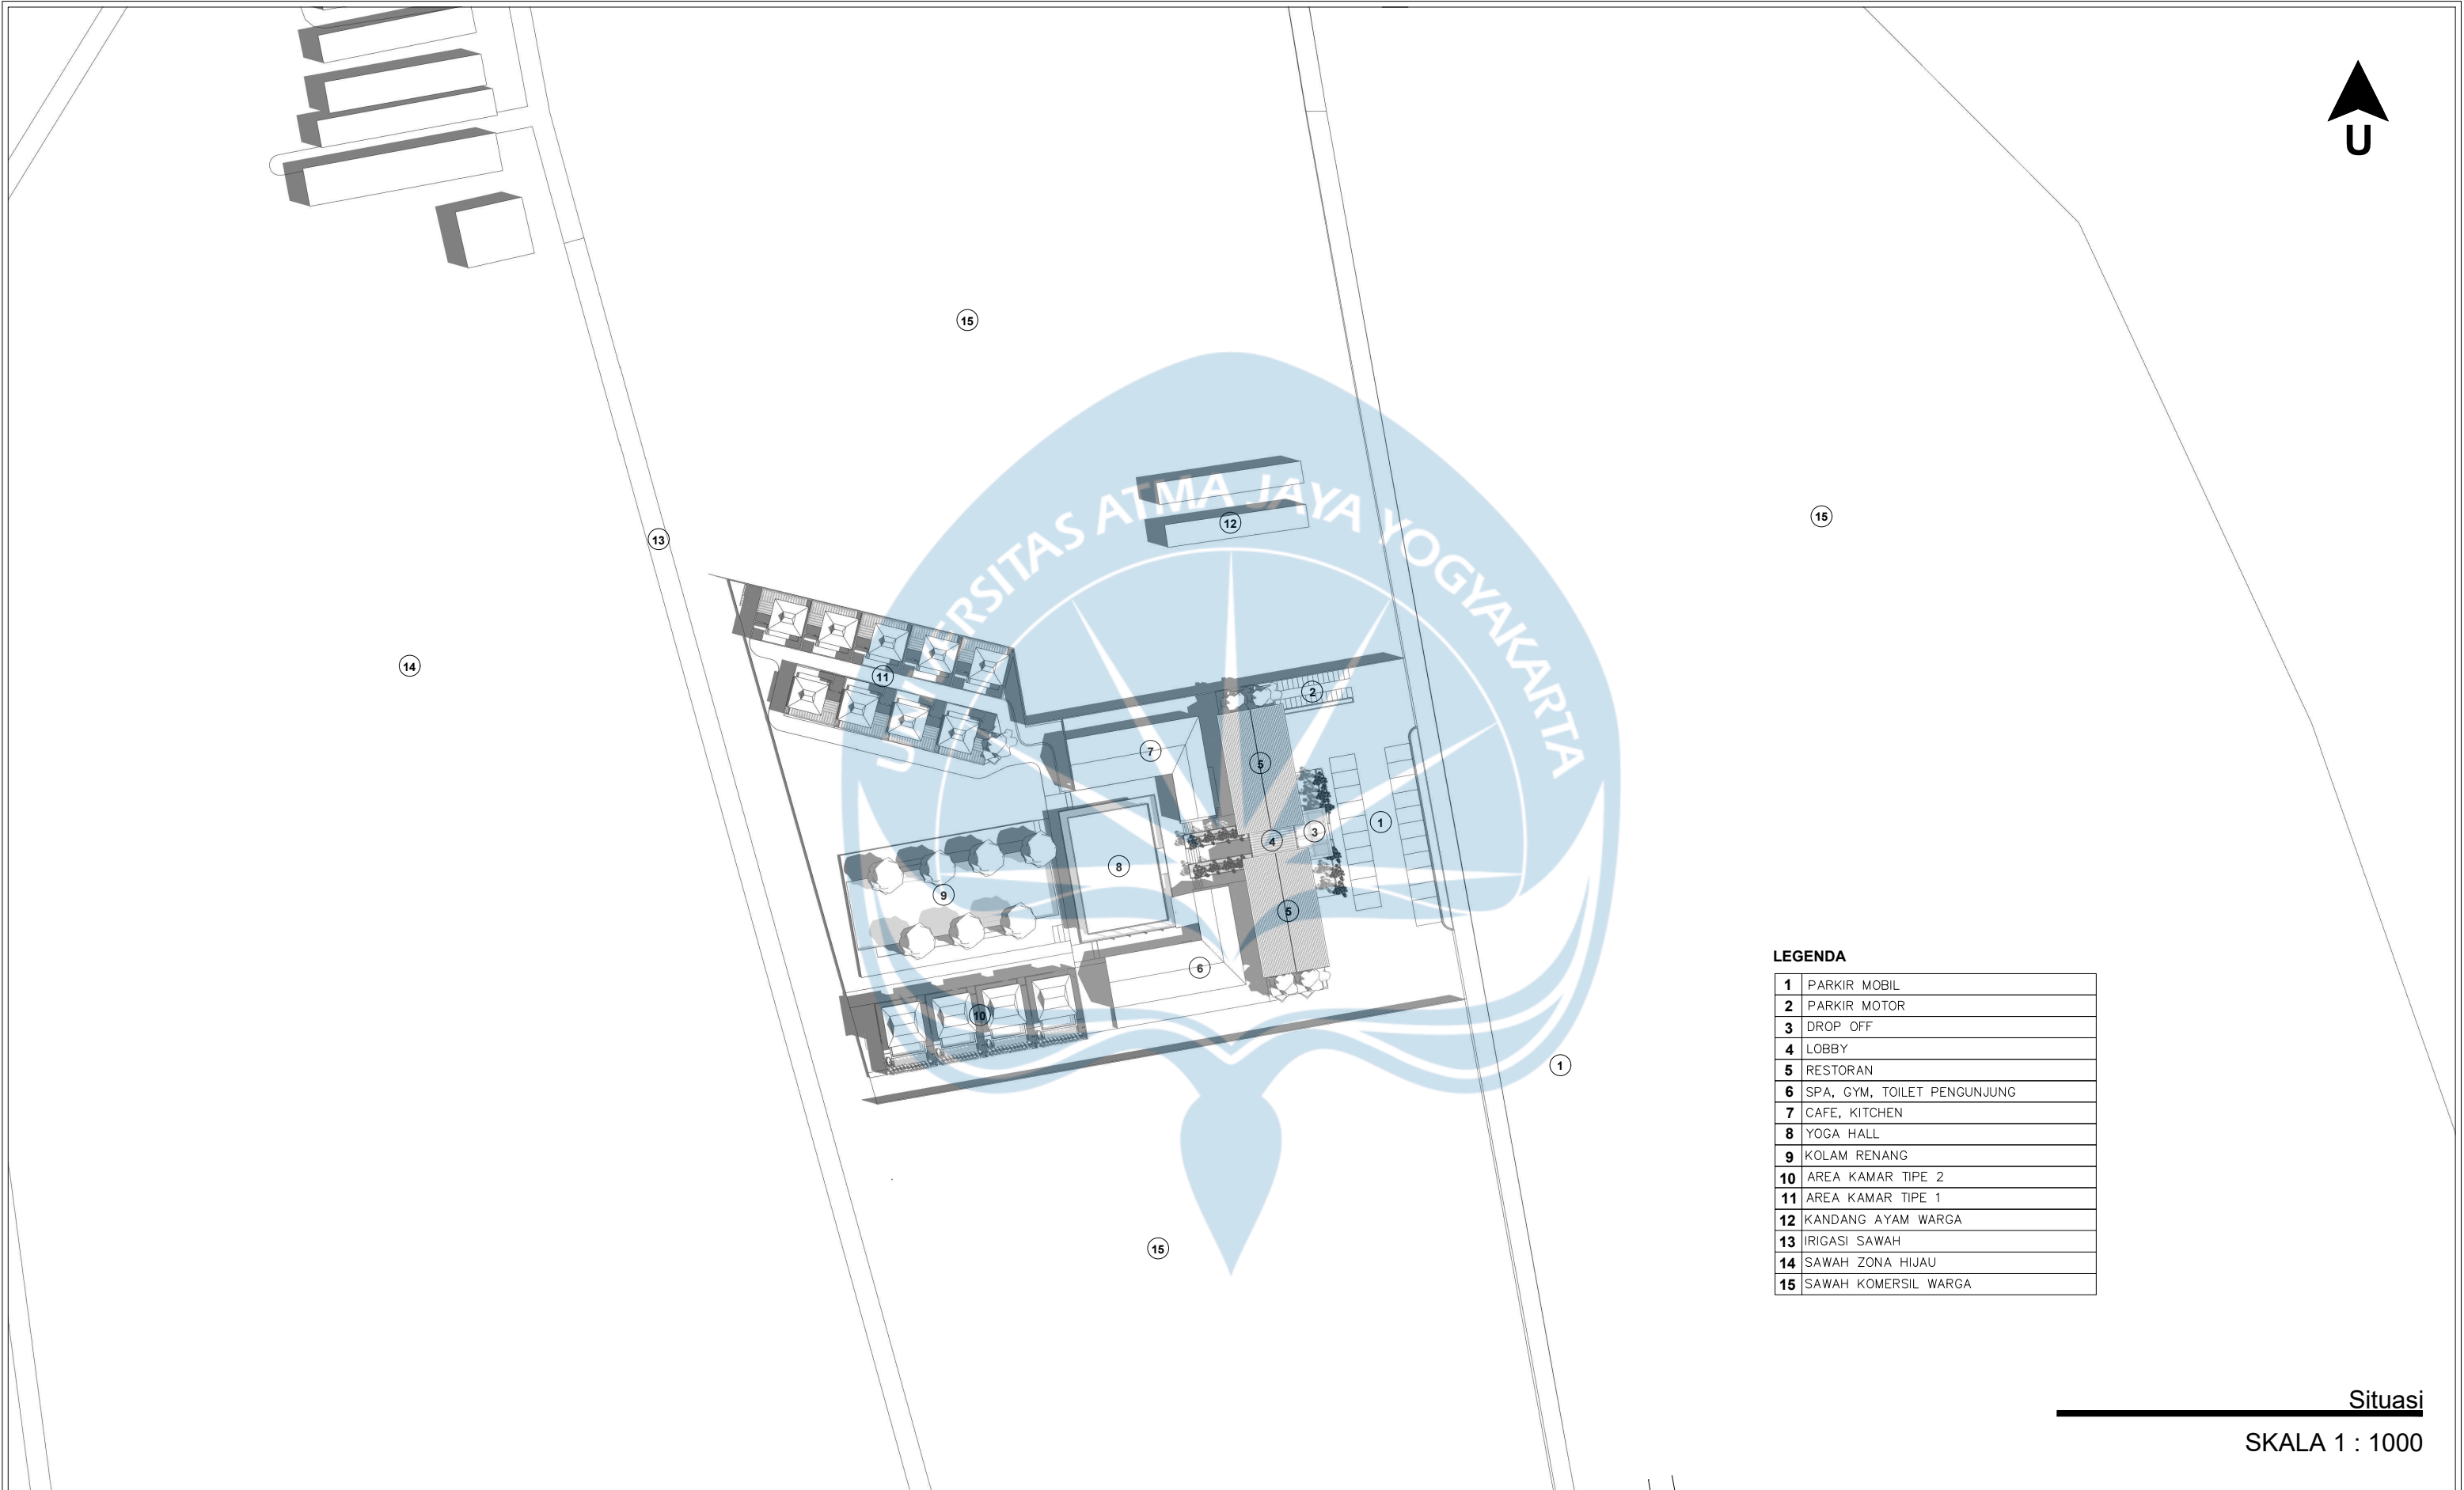

15


LEGENDA

1	PARKIR MOBIL
2	PARKIR MOTOR
3	DROP OFF
4	LOBBY
5	RESTORAN
6	SPA, GYM, TOILET PENGUNJUNG
7	CAFE, KITCHEN
8	YOGA HALL
9	KOLAM RENANG
10	AREA KAMAR TIPE 2
11	AREA KAMAR TIPE 1
12	KANDANG AYAM WARGA
13	IRIGASI SAWAH
14	SAWAH ZONA HIJAU
15	SAWAH KOMERSIL WARGA

Situasi

SKALA 1 : 1000

 Universitas Atma Jaya Yogyakarta	Proyek Tugas Akhir Final Project	Judul Proyek Project Title	Lokasi Proyek Project Location	Identitas Mahasiswa Student Identity	Judul Gambar Drawing Title	Skala Scale	Keterangan Note	Tanggal Gambar Drawing Date
	PERIODE : GENAP I PERIOD : ODD I TAHUN AKADEMIK 2025/2026 ACADEMIC YEAR 2025/2026	Perancangan Wellness Resort dengan Pendekatan Wellness Architecture di Kec. Ngemplak, D.I. Yogyakarta	Kab. Sleman, D.I. Yogyakarta	Theresia Kayla Angie Tanayatio 220119082	01. Judul_gambar 02. Judul_gambar 03. Judul_gambar 04. Judul_gambar 05. Judul_gambar	1 :1000 1 :1000 1 :1000 1 :1000 1 :1000		14 Agustus 2020
	Program Studi Arsitektur Architecture Department Fakultas Teknik Faculty of Engineering							Kode Gambar Drawing Code
								No. Lbr Pg. No.
								Dari Of
								XX1
								XX
								XX

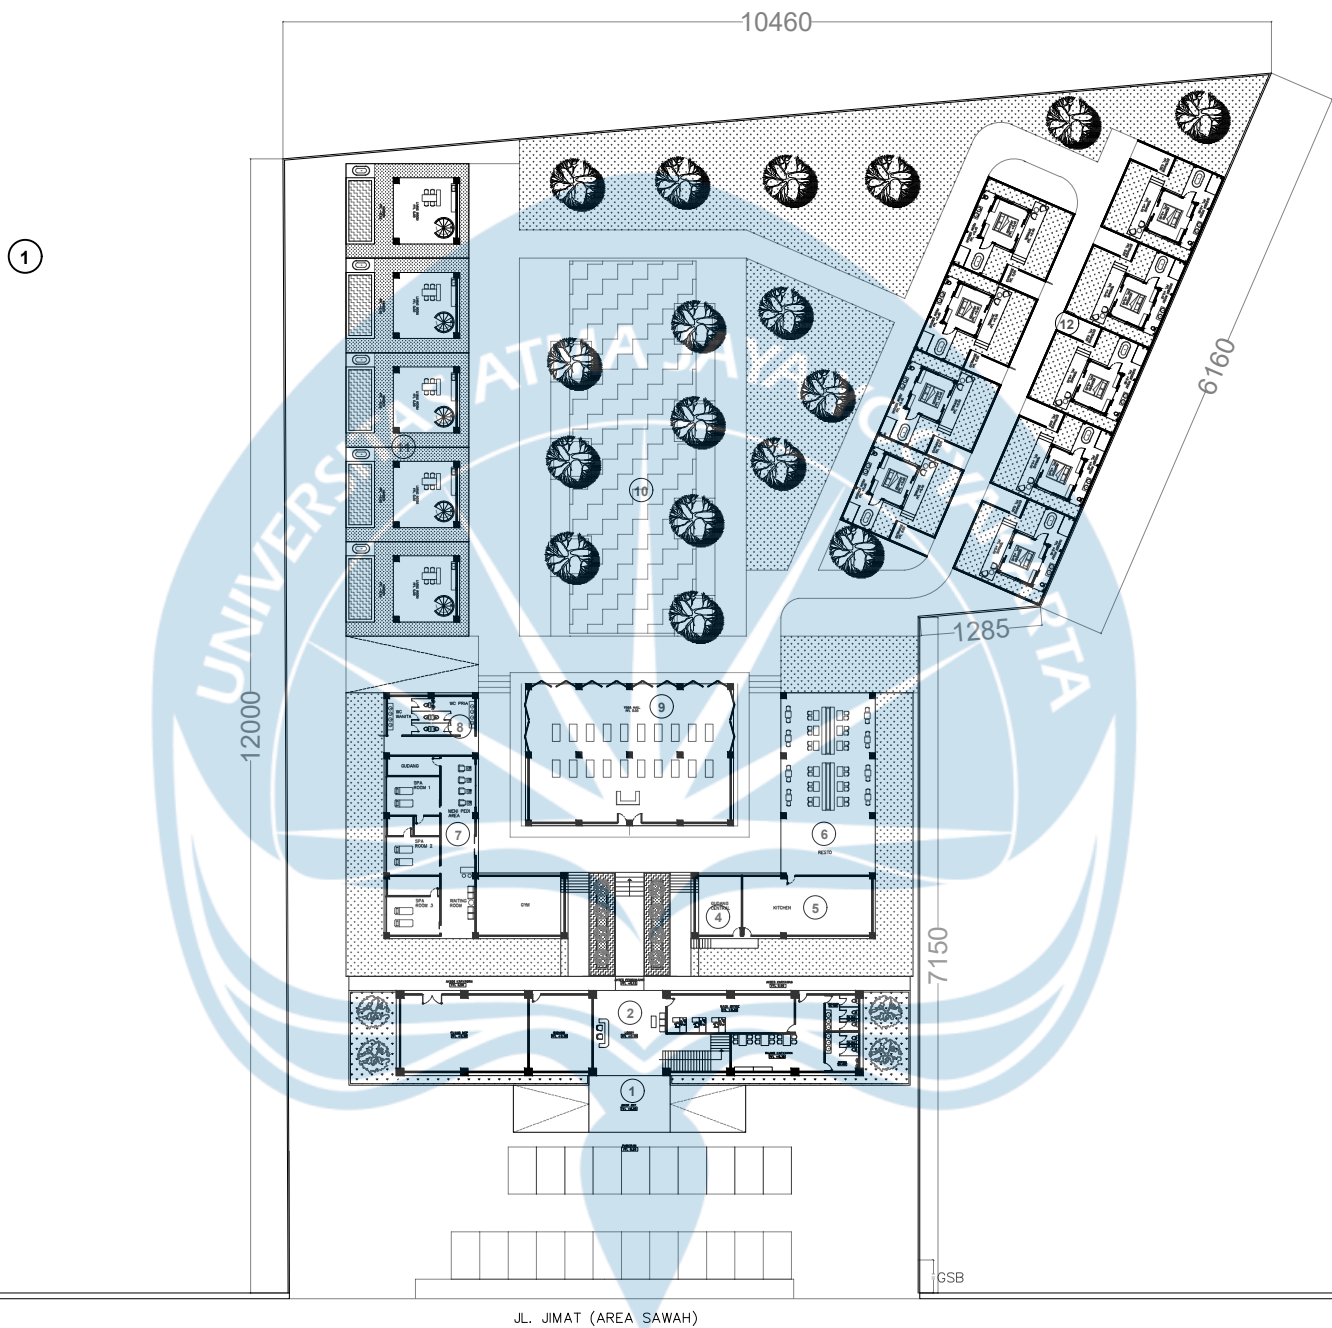


LEGENDA	
1	DROP OFF
2	LOBBY
3	GYM
4	GUDANG CENTRAL
5	KITCHEN
6	RESTORAN
7	SPA
8	KAMAR MANDI UMUM
9	YOGA HALL
10	KOLAM RENANG
11	AREA KAMAR TIPE 2
12	AREA KAMAR TIPE 1

JL. JIMAT (AREA SAWAH)

Siteplan

SKALA 1 : 800


 Universitas Atma Jaya Yogyakarta	Proyek Tugas Akhir Final Project	Judul Proyek Project Title	Lokasi Proyek Project Location	Identitas Mahasiswa Student Identity	Judul Gambar Drawing Title	Skala Scale	Keterangan Note	Tanggal Gambar Drawing Date
	PERIODE : GANJIL I PERIOD : ODD I TAHUN AKADEMIK 2025/2026 ACADEMIC YEAR 2025/2026	Perancangan Wellness Resort dengan Pendekatan Wellness Architecture di Kec. Ngemplak, D.I. Yogyakarta	Sleman, D.I. Yogyakarta	Theresia Kayla Angie Tanayatio 220119082	01. Judul_gambar 02. Judul_gambar 03. Judul_gambar 04. Judul_gambar 05. Judul_gambar	1 :1000 1 :1000 1 :1000 1 :1000 1 :1000		6 Februari 2026
	Program Studi Arsitektur Architecture Department Fakultas Teknik Faculty of Engineering							Kode Gambar Drawing Code
								No. Lbr Pg. No.
								Dari Of
								XX1
								XX
								XX

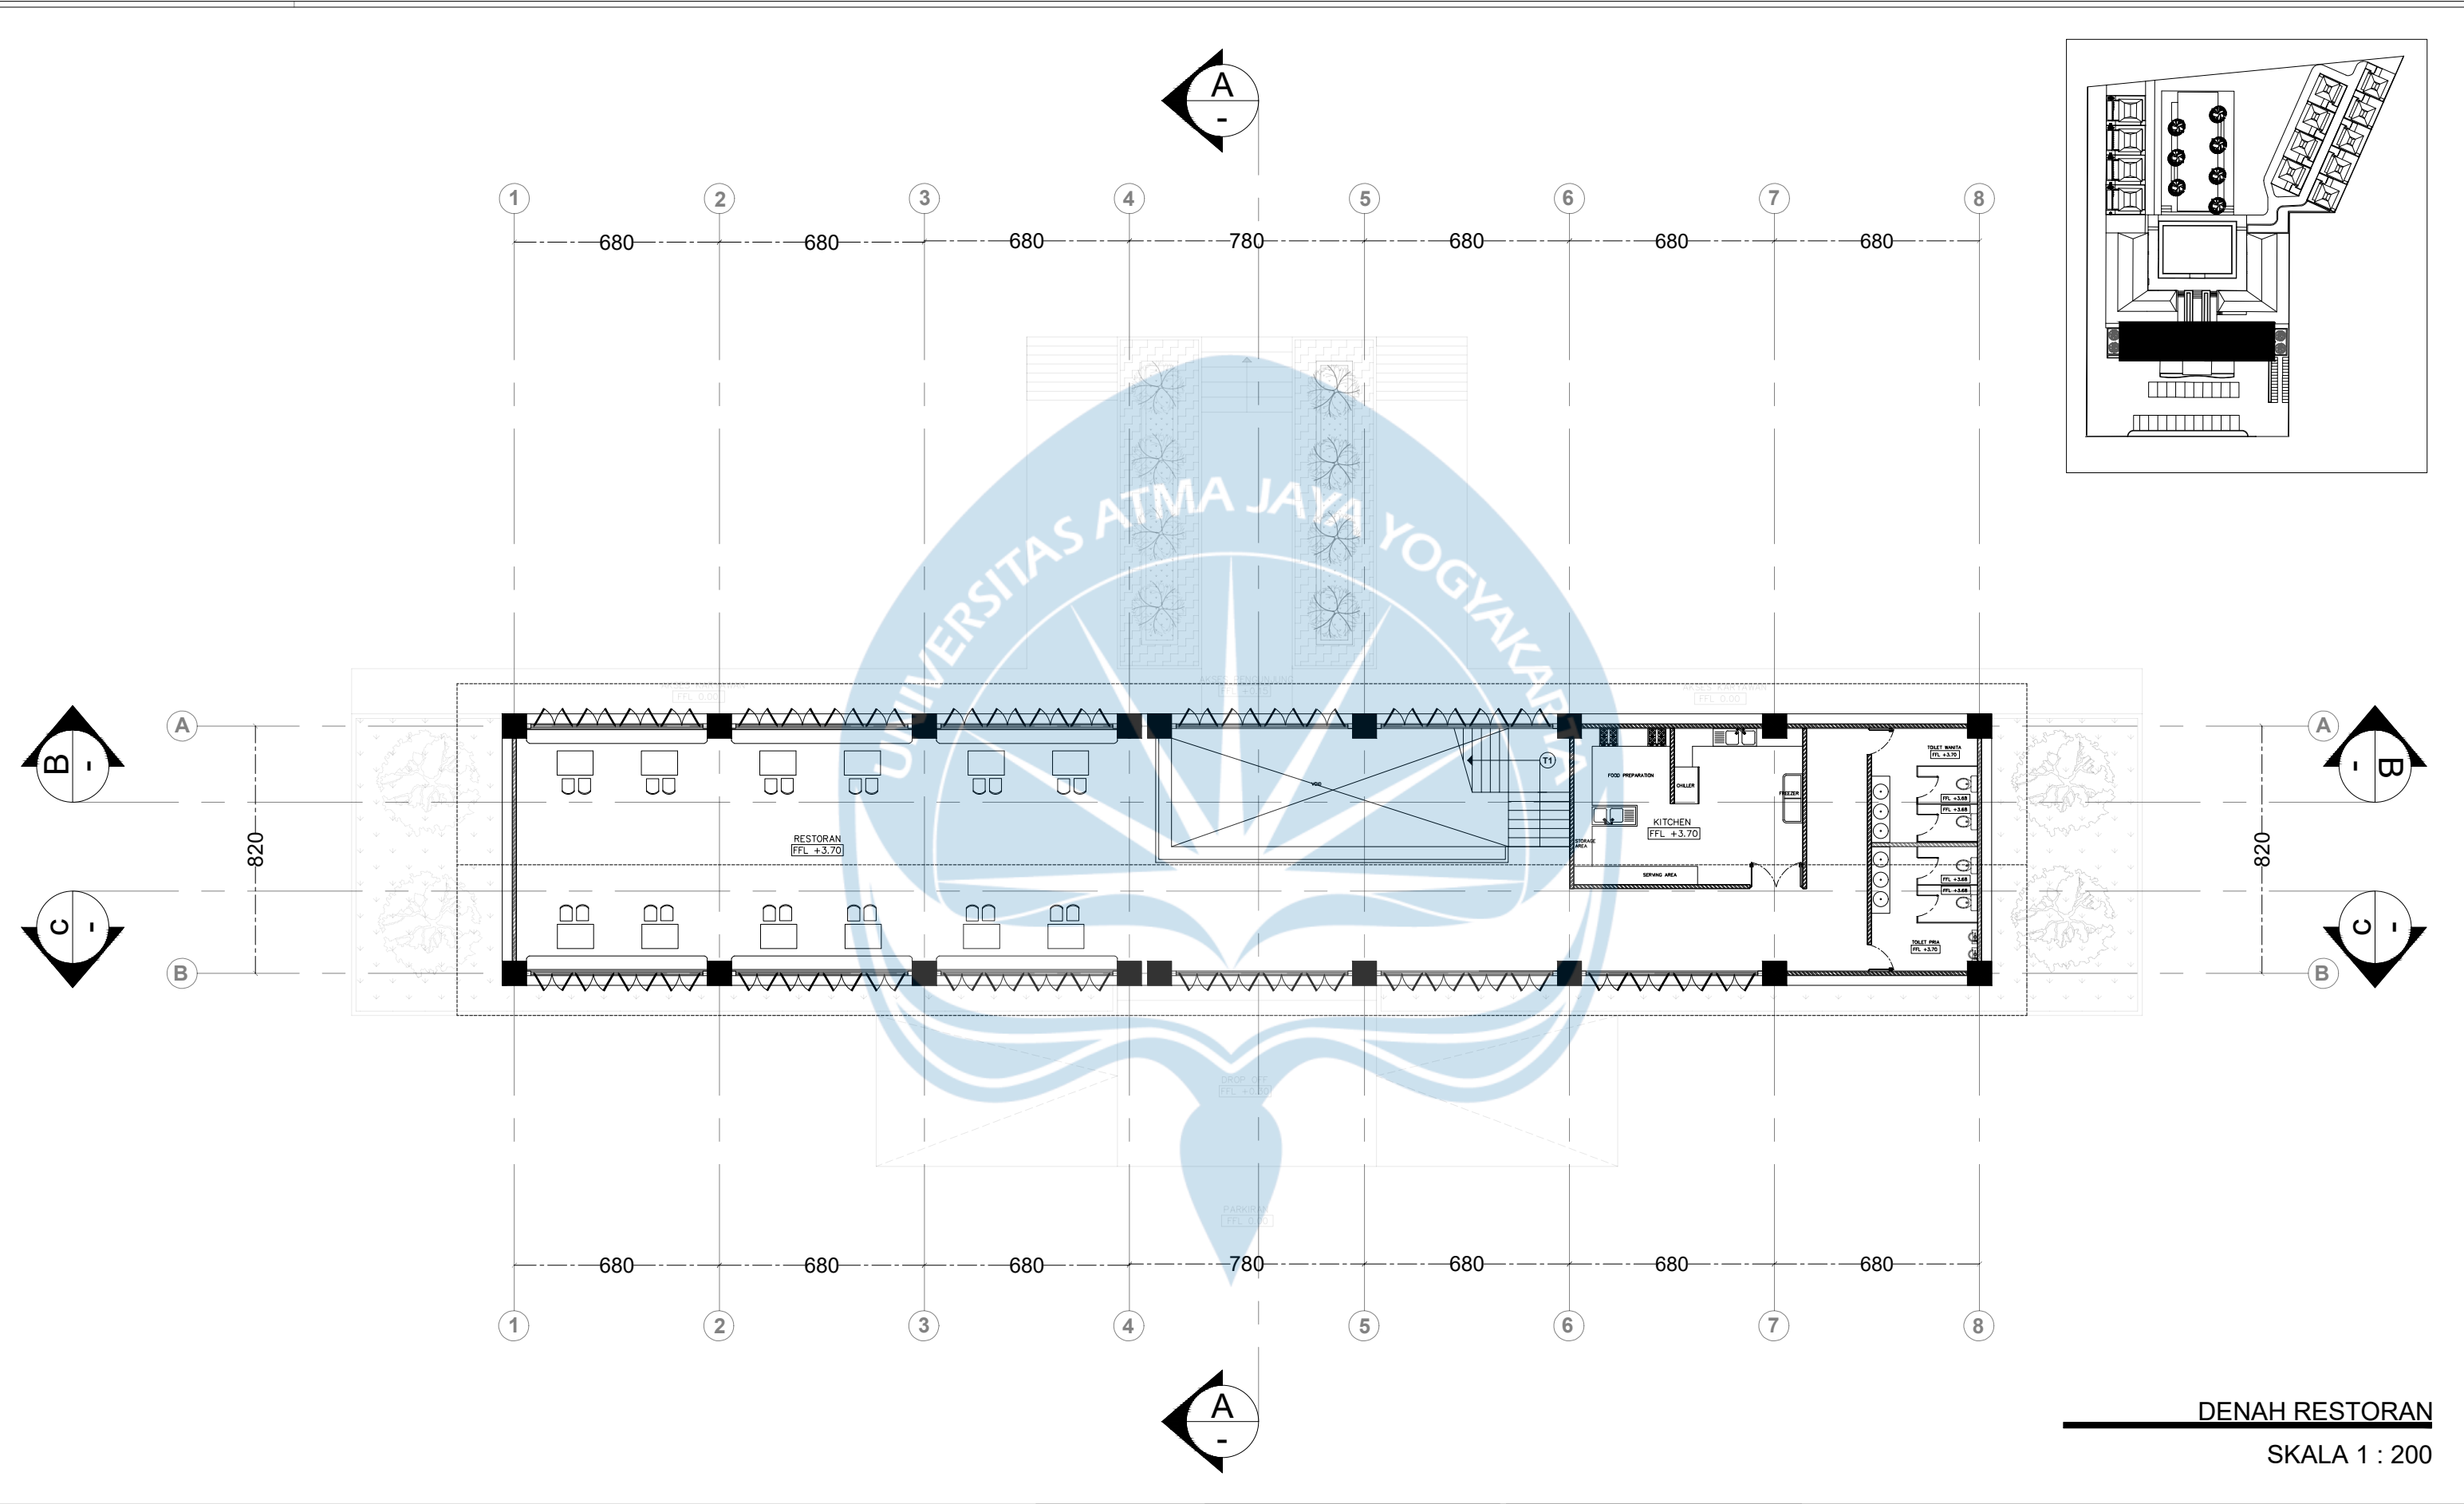

DENAH RESTORAN

SKALA 1 : 200

 Universitas Atma Jaya Yogyakarta	Proyek Tugas Akhir Final Project	Judul Proyek Project Title	Lokasi Proyek Project Location	Identitas Mahasiswa Student Identity	Judul Gambar Drawing Title	Skala Scale	Keterangan Note	Tanggal Gambar Drawing Date
	PERIODE : GANJIL I PERIOD : ODD I TAHUN AKADEMIK 2025/2026 ACADEMIC YEAR 2025/2026	Perancangan Wellness Resort dengan Pendekatan Wellness Architecture di Kecamatan Ngemplak, D.I. Yogyakarta	Sleman, D.I. Yogyakarta	Theresia Kayla Angie Tanayatio 220119082	01. Judul_gambar 02. Judul_gambar 03. Judul_gambar 04. Judul_gambar 05. Judul_gambar	1 :1000 1 :1000 1 :1000 1 :1000 1 :1000		20 Februari 2026
	Program Studi Arsitektur Architecture Department Fakultas Teknik Faculty of Engineering							

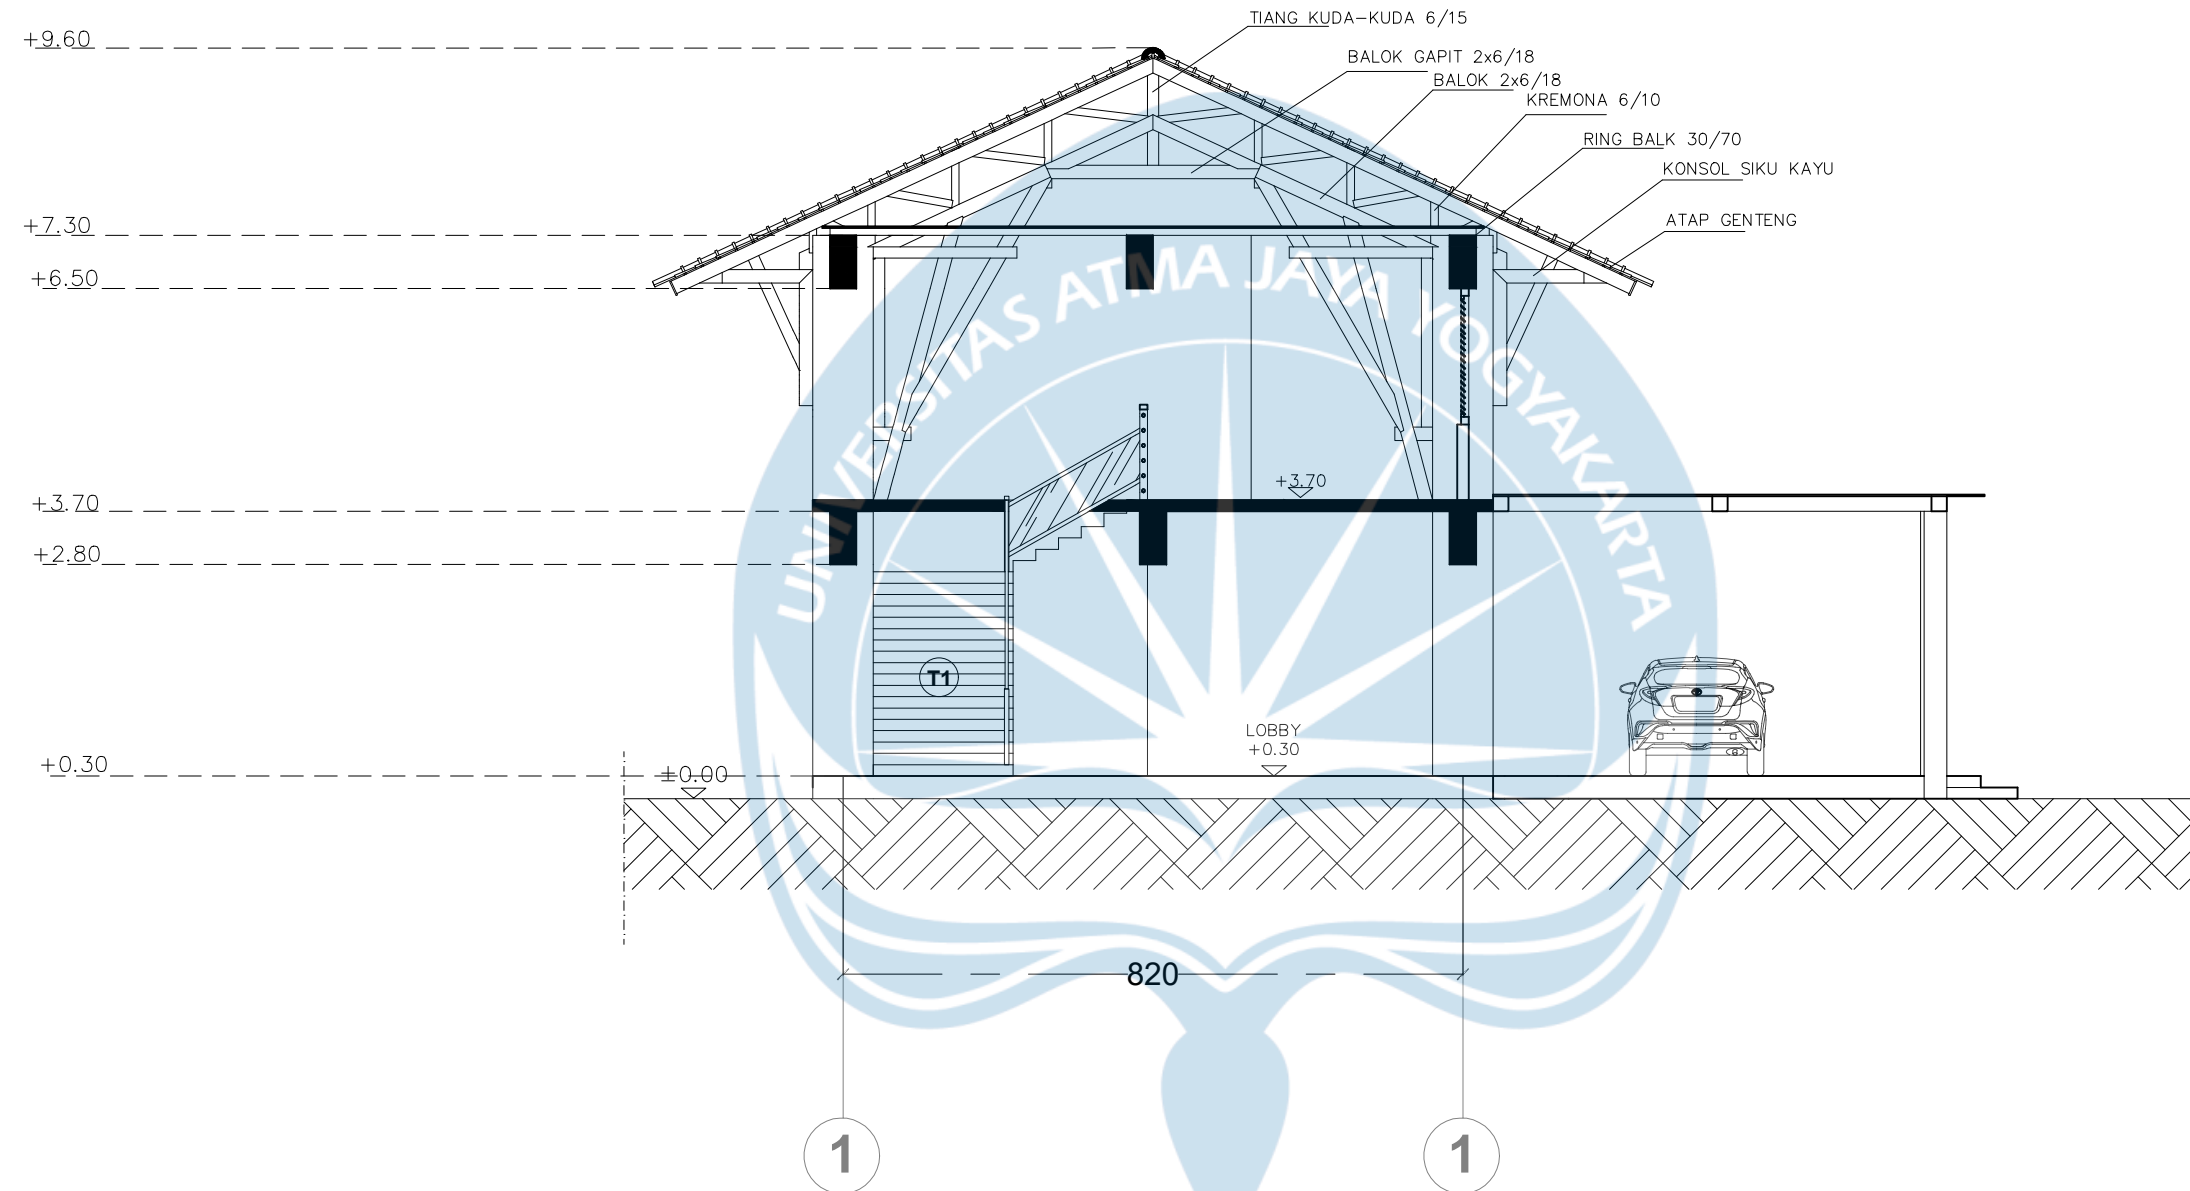

Potongan A-A Lobby
SKALA 1 : 100



Universitas Atma Jaya Yogyakarta

Proyek Tugas Akhir
Final Project

PERIODE : GANJIL I
PERIOD : ODD I
TAHUN AKADEMIK 2025/2026
ACADEMIC YEAR 2025/2026

Program Studi Arsitektur
Architecture Department
Fakultas Teknik
Faculty of Engineering

Judul Proyek
Project Title

Perancangan Wellness Resort
dengan Pendekatan Wellness
Architecture di Kecamatan
Ngemplak, D.I. Yogyakarta

Lokasi Proyek
Project Location

Sleman, D.I. Yogyakarta

Identitas Mahasiswa
Student Identity

Theresia Kayla Angie Tanayatio
220119082

Judul Gambar
Drawing Title

01. Judul_gambar
02. Judul_gambar
03. Judul_gambar
04. Judul_gambar
05. Judul_gambar

Skala
Scale

1 : 1000
1 : 1000
1 : 1000
1 : 1000
1 : 1000

Keterangan
Note

Tanggal Gambar
Drawing Date

6 Februari 2026

Kode Gambar
Drawing Code


XX1

No. Lbr
Pg. No.

XX

Dari
Of


XX

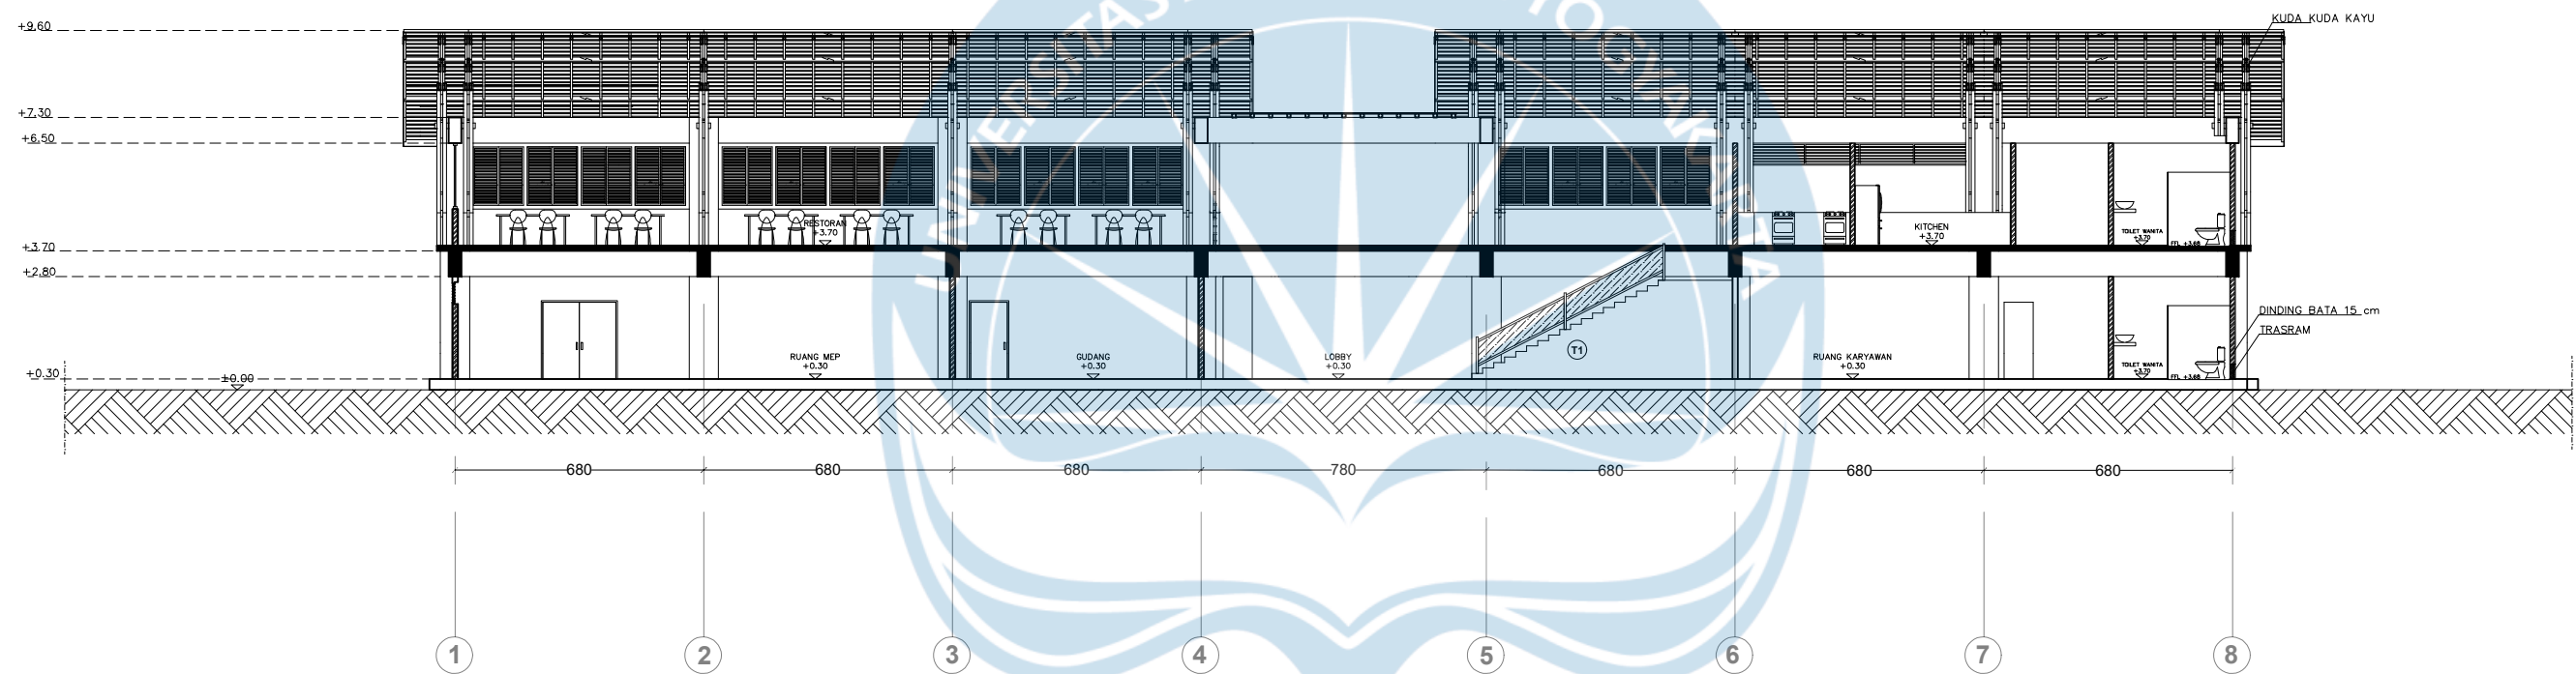

Potongan B-B Bangunan Lobby

SKALA 1 : 200




 Universitas Atma Jaya Yogyakarta	Proyek Tugas Akhir Final Project	Judul Proyek Project Title	Lokasi Proyek Project Location	Identitas Mahasiswa Student Identity	Judul Gambar Drawing Title	Skala Scale	Keterangan Note	Tanggal Gambar Drawing Date		
	PERIODE : GANJIL I PERIOD : ODD I	Perancangan Wellness Resort dengan Pendekatan Wellness Architecture di Kecamatan Ngemplak, D.I. Yogyakarta	Sleman, D.I. Yogyakarta	Theresia Kayla Angie Tanayatio 220119082	01. Judul_gambar	1 :1000		6 Februari 2026		
	TAHUN AKADEMIK 2025/2026 ACADEMIC YEAR 2025/2026				02. Judul_gambar	1 :1000		Kode Gambar Drawing Code	No. Lbr Pg. No.	Dari Of
	Program Studi Arsitektur Architecture Department Fakultas Teknik Faculty of Engineering				03. Judul_gambar	1 :1000		XX1	XX	XX
					04. Judul_gambar	1 :1000				
05. Judul_gambar	1 :1000									

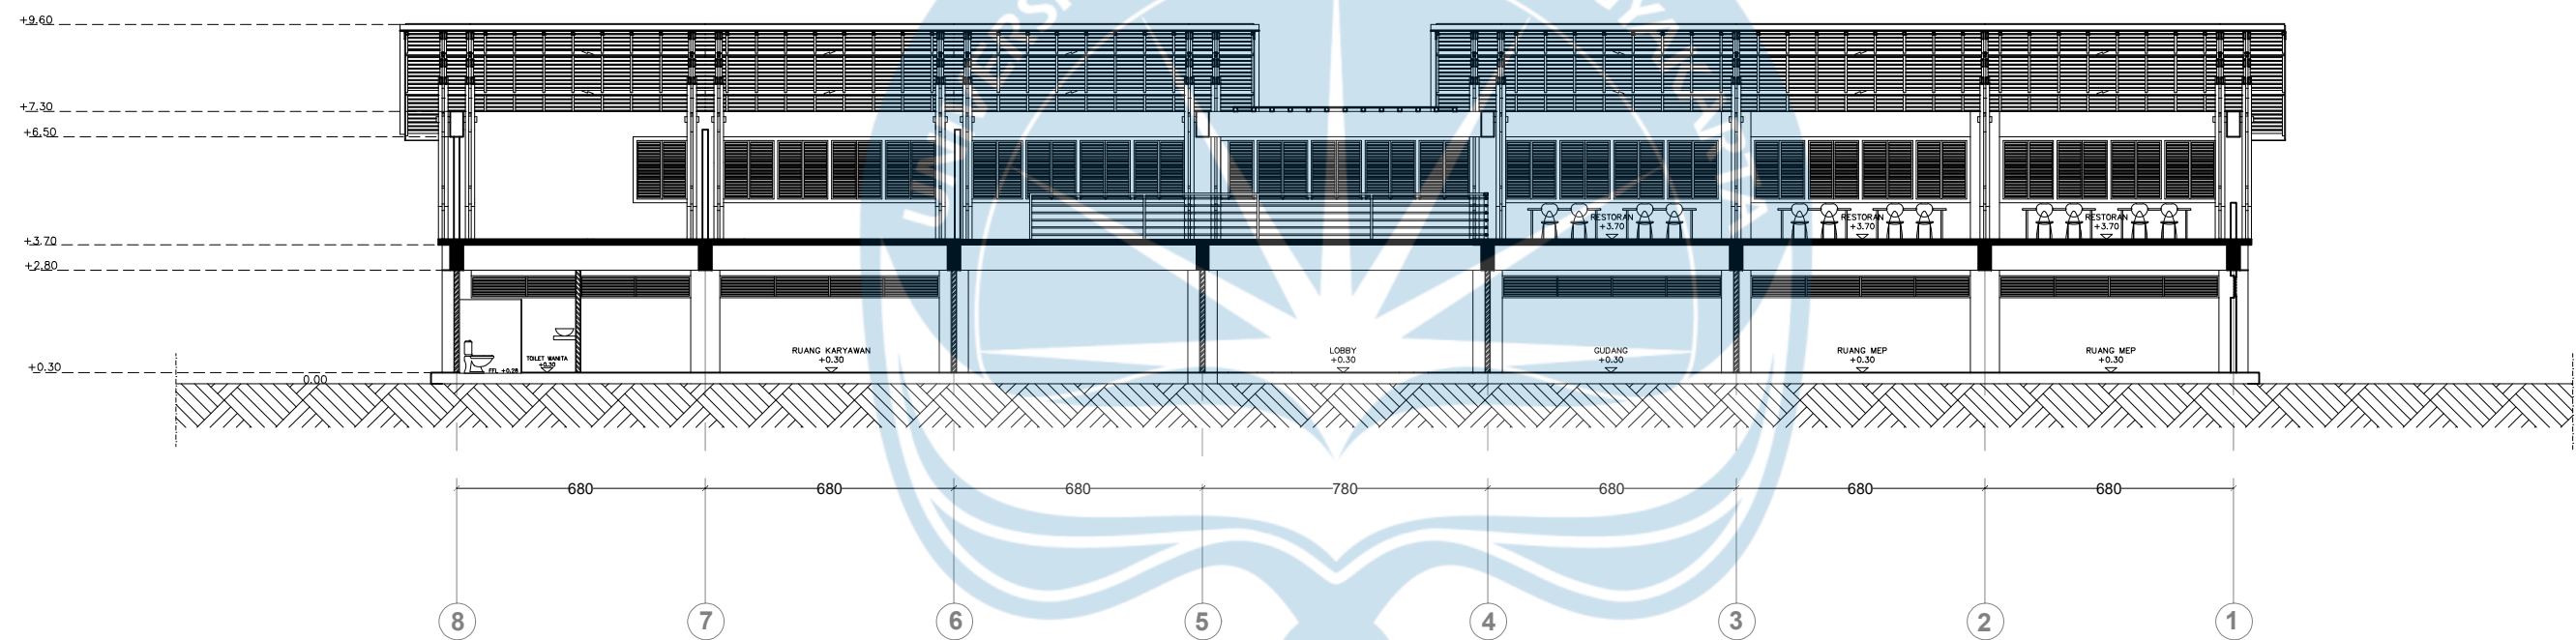


Potongan C-C Bangunan Lobby

SKALA 1 : 200


 Universitas Atma Jaya Yogyakarta	Proyek Tugas Akhir Final Project	Judul Proyek Project Title	Lokasi Proyek Project Location	Identitas Mahasiswa Student Identity	Judul Gambar Drawing Title	Skala Scale	Keterangan Note	Tanggal Gambar Drawing Date		
	PERIODE : GANJIL I PERIOD : ODD I	Perancangan Wellness Resort dengan Pendekatan Wellness Architecture di Kecamatan Ngemplak, D.I. Yogyakarta	Sleman, D.I. Yogyakarta	Theresia Kayla Angie Tanayatio 220119082	01. Judul_gambar	1 :1000		6 Februari 2026		
	TAHUN AKADEMIK 2025/2026 ACADEMIC YEAR 2025/2026				02. Judul_gambar	1 :1000		Kode Gambar Drawing Code	No. Lbr Pg. No.	Dari Of
	Program Studi Arsitektur Architecture Department Fakultas Teknik Faculty of Engineering				03. Judul_gambar	1 :1000		XX1	XX	XX
					04. Judul_gambar	1 :1000				
				05. Judul_gambar	1 :1000					

 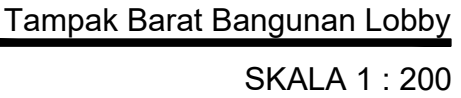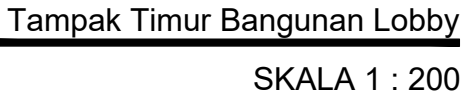

Proyek Tugas Akhir Final Project	Judul Proyek Project Title	Lokasi Proyek Project Location	Identitas Mahasiswa Student Identity	Judul Gambar Drawing Title	Skala Scale	Keterangan Note	Tanggal Gambar Drawing Date		
PERIODE : GANJIL I PERIOD : ODD I TAHUN AKADEMIK 2025/2026 ACADEMIC YEAR 2025/2026	Perancangan Wellness Resort dengan Pendekatan Wellness Architecture di Kecamatan Ngemplak, D.I. Yogyakarta	Sleman, D.I. Yogyakarta	Theresia Kayla Angie Tanayatyo 220119082	01. Judul_gambar	1 :1000		6 Februari 2026		
02. Judul_gambar				1 :1000	Kode Gambar Drawing Code		No. Lbr Pg. No.	Dari Of	
03. Judul_gambar				1 :1000	04. Judul_gambar		1 :1000	05. Judul_gambar	1 :1000

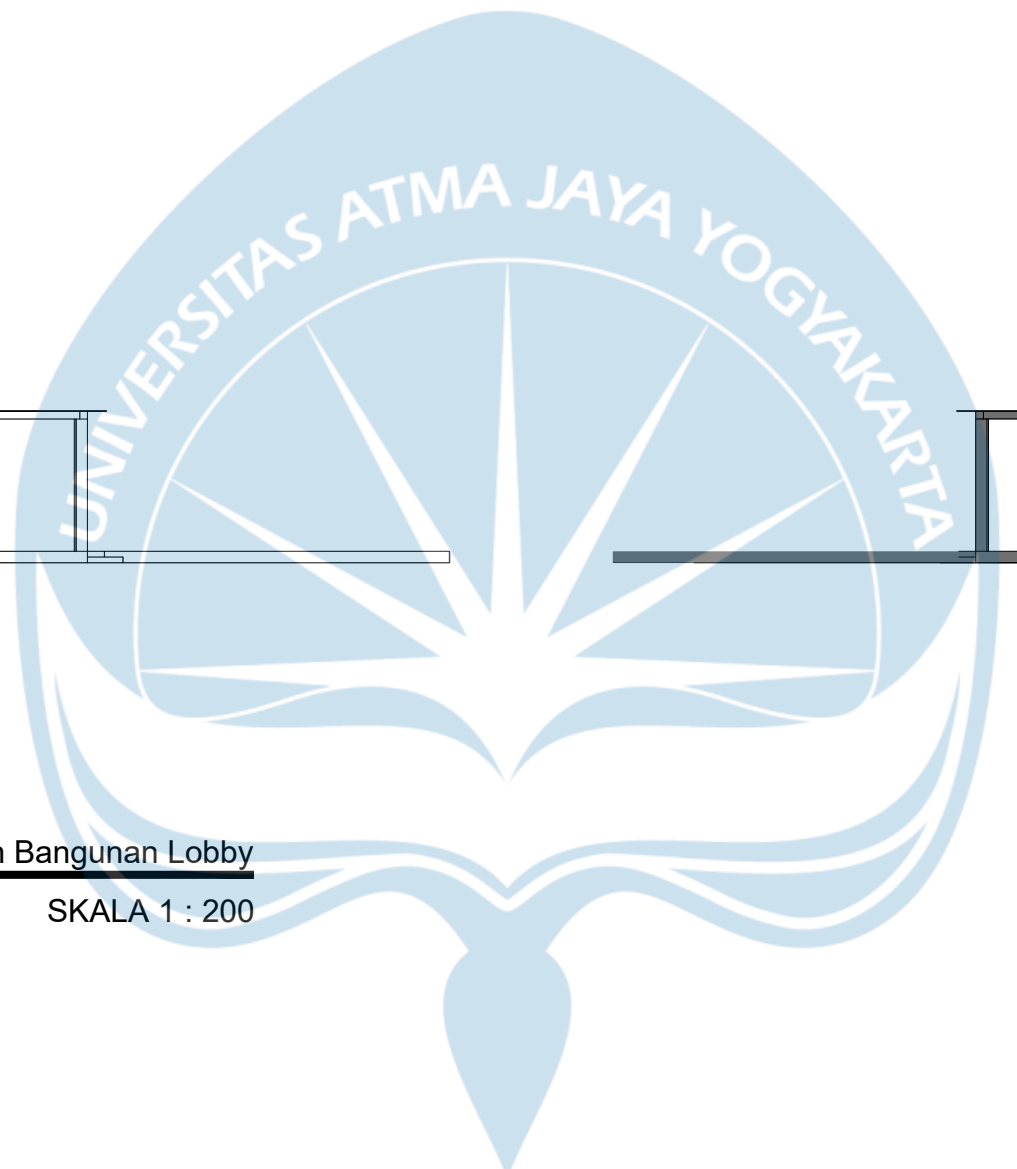


 Universitas Atma Jaya Yogyakarta	Proyek Tugas Akhir Final Project	Judul Proyek Project Title	Lokasi Proyek Project Location	Identitas Mahasiswa Student Identity	Judul Gambar Drawing Title	Skala Scale	Keterangan Note	Tanggal Gambar Drawing Date		
	PERIODE : GANJIL I PERIOD : ODD I	Perancangan Wellness Resort dengan Pendekatan Wellness Architecture di Kecamatan Ngemplak, D.I. Yogyakarta	Sleman, D.I. Yogyakarta	Theresia Kayla Angie Tanayatyo 220119082	01. Judul_gambar	1 :1000		6 Februari 2026		
	TAHUN AKADEMIK 2025/2026 ACADEMIC YEAR 2025/2026				02. Judul_gambar	1 :1000		Kode Gambar Drawing Code	No. Lbr Pg. No.	Dari Of
	Program Studi Arsitektur Architecture Department Fakultas Teknik Faculty of Engineering				03. Judul_gambar	1 :1000		XX1	XX	XX
					04. Judul_gambar	1 :1000				
05. Judul_gambar	1 :1000									

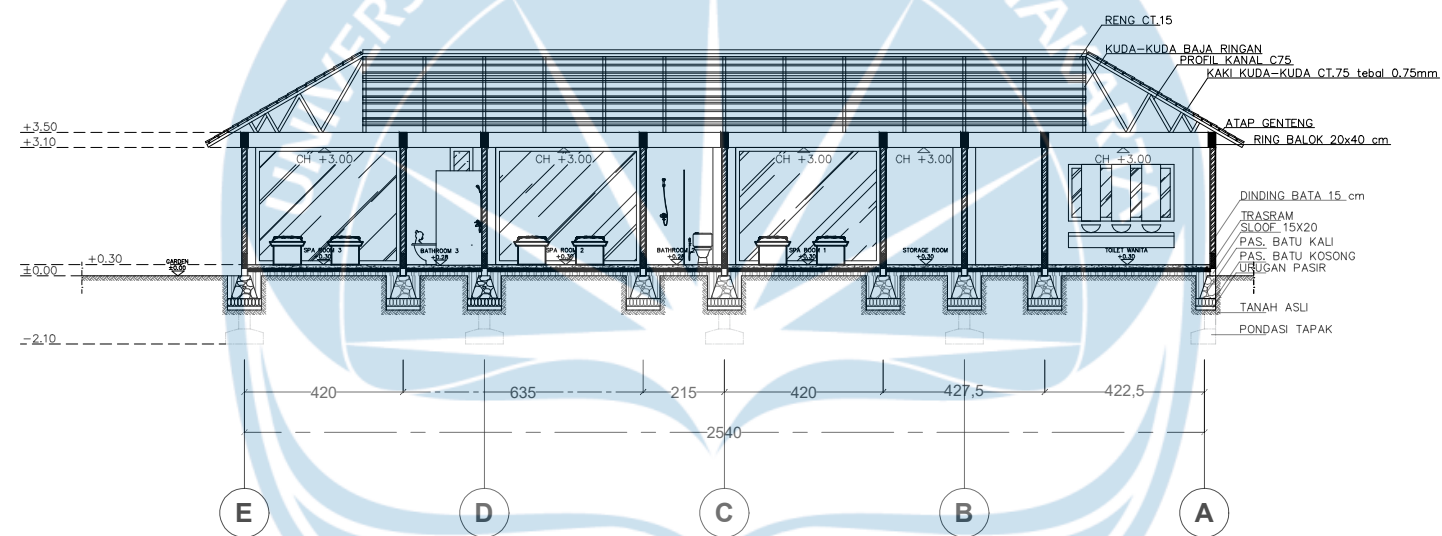

Potongan A-A Area Komersil

SKALA 1 : 200


 Universitas Atma Jaya Yogyakarta	Proyek Tugas Akhir Final Project	Judul Proyek Project Title	Lokasi Proyek Project Location	Identitas Mahasiswa Student Identity	Judul Gambar Drawing Title	Skala Scale	Keterangan Note	Tanggal Gambar Drawing Date
	PERIODE : GANJIL I PERIOD : ODD I TAHUN AKADEMIK 2025/2026 ACADEMIC YEAR 2025/2026	Perancangan Wellness Resort dengan Pendekatan Wellness Architecture di Kecamatan Ngemplak, D.I. Yogyakarta	Sleman, D.I. Yogyakarta	Theresia Kayla Angie Tanayatio 220119082	01. Judul_gambar 02. Judul_gambar 03. Judul_gambar 04. Judul_gambar 05. Judul_gambar	1 :1000 1 :1000 1 :1000 1 :1000 1 :1000		6 Februari 2026
	Program Studi Arsitektur Architecture Department Fakultas Teknik Faculty of Engineering							

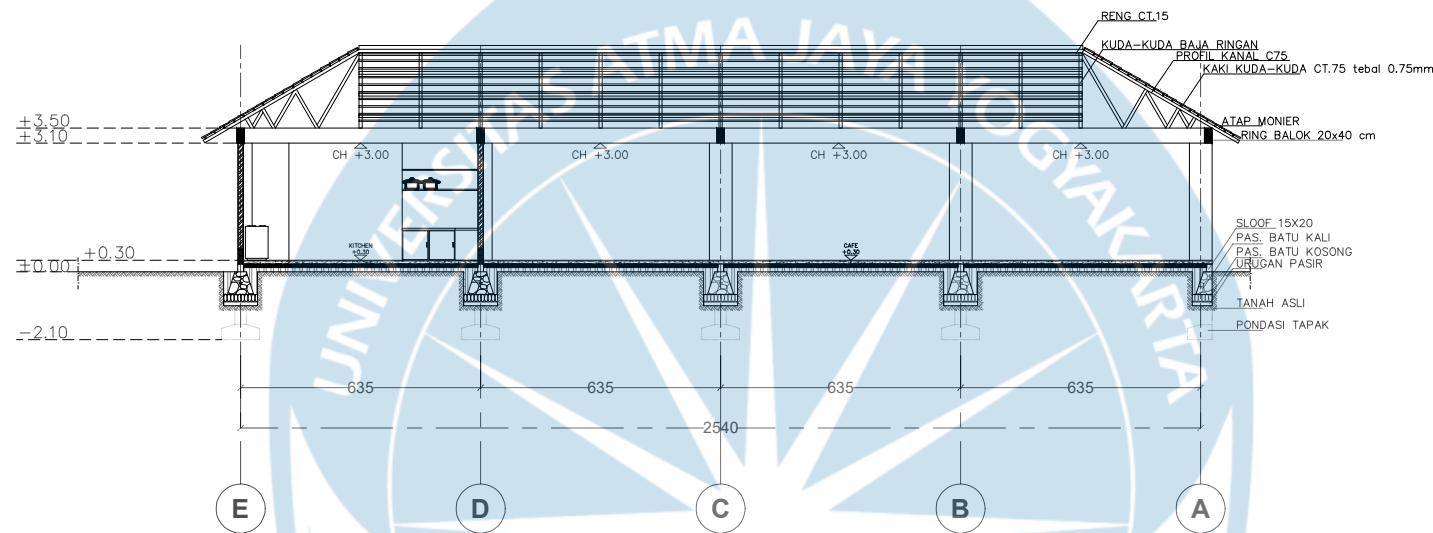

Potongan B-B Area Komersil

SKALA 1 : 200


 Universitas Atma Jaya Yogyakarta	Proyek Tugas Akhir Final Project	Judul Proyek Project Title	Lokasi Proyek Project Location	Identitas Mahasiswa Student Identity	Judul Gambar Drawing Title	Skala Scale	Keterangan Note	Tanggal Gambar Drawing Date
	PERIODE : GANJIL I PERIOD : ODD I TAHUN AKADEMIK 2025/2026 ACADEMIC YEAR 2025/2026	Perancangan Wellness Resort dengan Pendekatan Wellness Architecture di Kecamatan Ngemplak, D.I. Yogyakarta	Sleman, D.I. Yogyakarta	Theresia Kayla Angie Tanayatio 220119082	01. Judul_gambar 02. Judul_gambar 03. Judul_gambar 04. Judul_gambar 05. Judul_gambar	1 :1000 1 :1000 1 :1000 1 :1000 1 :1000		6 Februari 2026
	Program Studi Arsitektur Architecture Department Fakultas Teknik Faculty of Engineering							

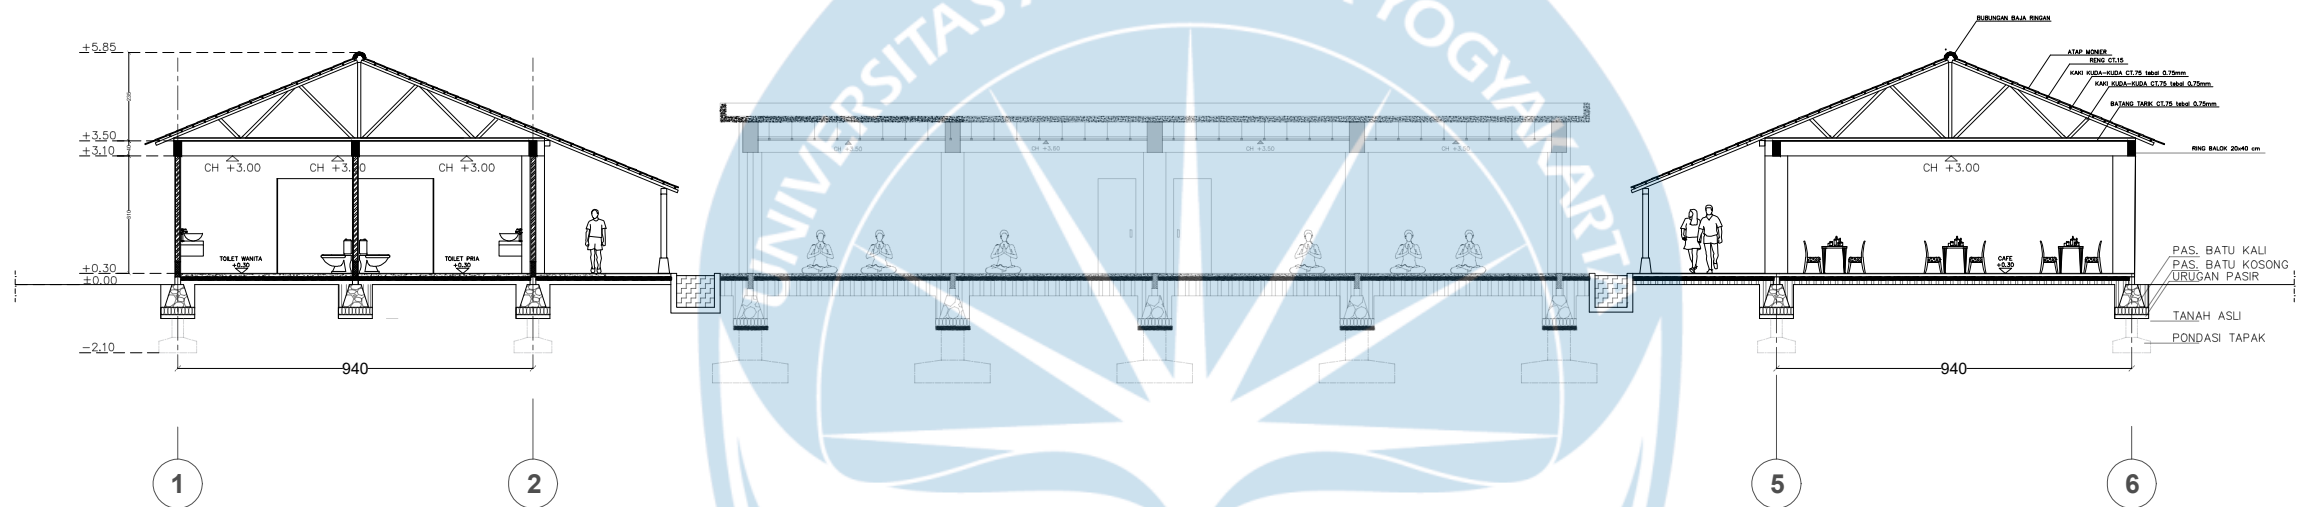


Potongan C-C Bangunan Transisi

SKALA 1 : 200

 Universitas Atma Jaya Yogyakarta	Proyek Tugas Akhir Final Project	Judul Proyek Project Title	Lokasi Proyek Project Location	Identitas Mahasiswa Student Identity	Judul Gambar Drawing Title	Skala Scale	Keterangan Note	Tanggal Gambar Drawing Date		
	PERIODE : GANJIL I PERIOD : ODD I TAHUN AKADEMIK 2025/2026 ACADEMIC YEAR 2025/2026	Perancangan Wellness Resort dengan Pendekatan Wellness Architecture di Kecamatan Ngemplak, D.I. Yogyakarta	Sleman, D.I. Yogyakarta	Theresia Kayla Angie Tanayatio 220119082	01. Judul_gambar	1 :1000		6 Februari 2026		
	Program Studi Arsitektur Architecture Department Fakultas Teknik Faculty of Engineering				02. Judul_gambar	1 :1000		Kode Gambar Drawing Code	No. Lbr Pg. No.	Dari Of
					03. Judul_gambar	1 :1000		XX1	XX	XX
					04. Judul_gambar	1 :1000				
	05. Judul_gambar	1 :1000								

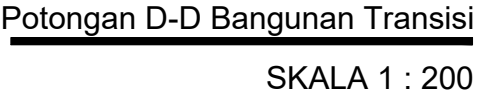


 Universitas Atma Jaya Yogyakarta	Proyek Tugas Akhir Final Project	Judul Proyek Project Title	Lokasi Proyek Project Location	Identitas Mahasiswa Student Identity	Judul Gambar Drawing Title	Skala Scale	Keterangan Note	Tanggal Gambar Drawing Date		
	PERIODE : GANJIL I PERIOD : ODD I TAHUN AKADEMIK 2025/2026 ACADEMIC YEAR 2025/2026	Perancangan Wellness Resort dengan Pendekatan Wellness Architecture di Kecamatan Ngemplak, D.I. Yogyakarta	Sleman, D.I. Yogyakarta	Theresia Kayla Angie Tanayatio 220119082	01. Judul_gambar	1 :1000		6 Februari 2026		
	02. Judul_gambar				1 :1000	Kode Gambar Drawing Code		No. Lbr Pg. No.	Dari Of	
	03. Judul_gambar				1 :1000					
	04. Judul_gambar				1 :1000					
Program Studi Arsitektur Architecture Department Fakultas Teknik Faculty of Engineering			05. Judul_gambar	1 :1000	XX1	XX	XX			

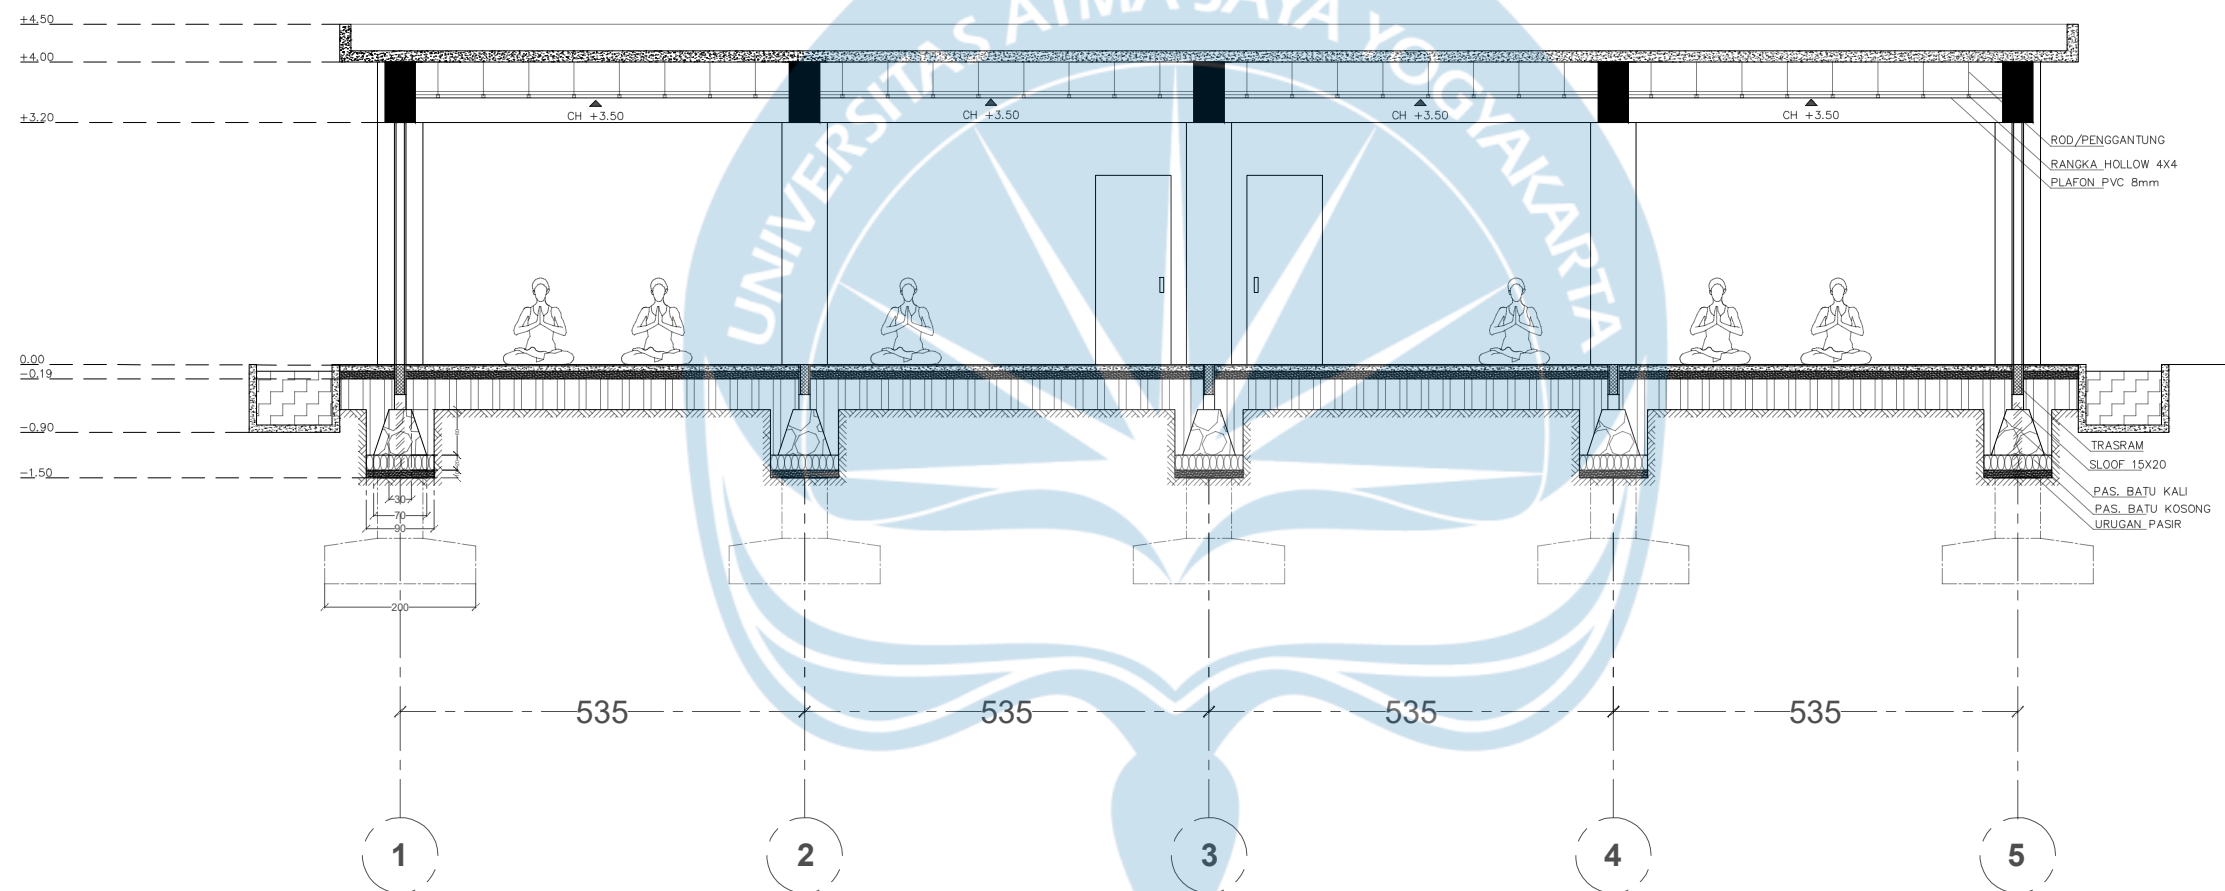

Potongan B-B Yoga Hall

SKALA 1 : 100


 Universitas Atma Jaya Yogyakarta	Proyek Tugas Akhir Final Project	Judul Proyek Project Title	Lokasi Proyek Project Location	Identitas Mahasiswa Student Identity	Judul Gambar Drawing Title	Skala Scale	Keterangan Note	Tanggal Gambar Drawing Date
	PERIODE : GANJIL I PERIOD : ODD I TAHUN AKADEMIK 2025/2026 ACADEMIC YEAR 2025/2026	Perancangan Wellness Resort dengan Pendekatan Wellness Architecture di Kecamatan Ngemplak, D.I. Yogyakarta	Sleman, D.I. Yogyakarta	Theresia Kayla Angie Tanayatio 220119082	01. Judul_gambar 02. Judul_gambar 03. Judul_gambar 04. Judul_gambar 05. Judul_gambar	1 :1000 1 :1000 1 :1000 1 :1000 1 :1000		6 Februari 2026
	Program Studi Arsitektur Architecture Department Fakultas Teknik Faculty of Engineering							Kode Gambar Drawing Code
								No. Lbr Pg. No.
								Dari Of
								XX1
								XX
								XX

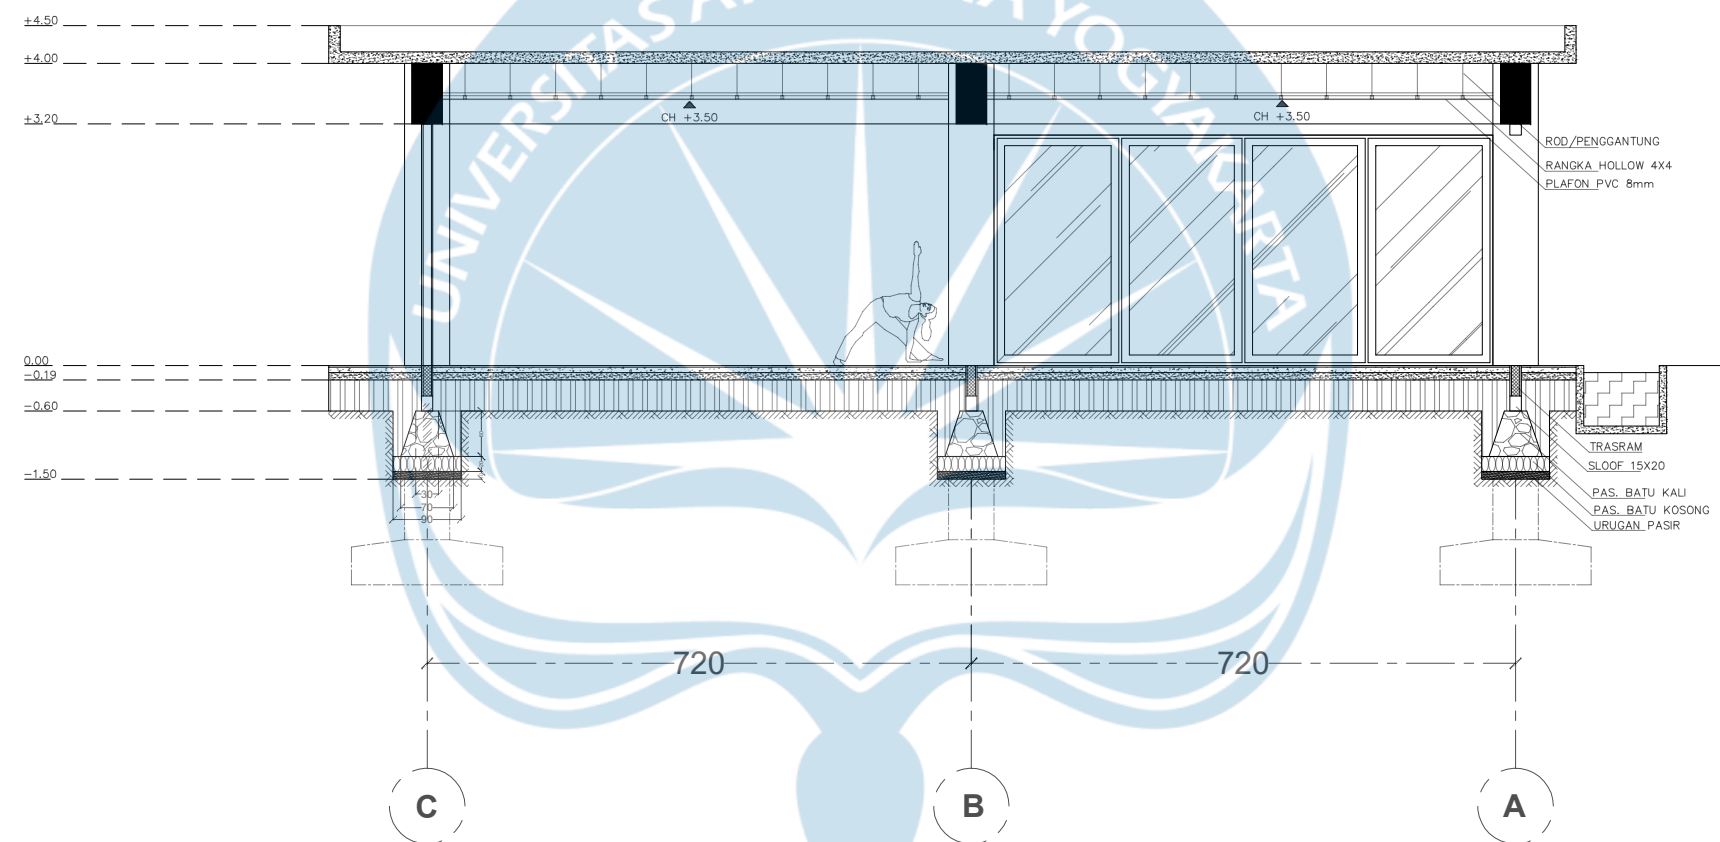

Potongan A-A Yoga Hall

SKALA 1 : 100


 Universitas Atma Jaya Yogyakarta	Proyek Tugas Akhir Final Project	Judul Proyek Project Title	Lokasi Proyek Project Location	Identitas Mahasiswa Student Identity	Judul Gambar Drawing Title	Skala Scale	Keterangan Note	Tanggal Gambar Drawing Date		
	PERIODE : GANJIL I PERIOD : ODD I	Perancangan Wellness Resort dengan Pendekatan Wellness Architecture di Kecamatan Ngemplak, D.I. Yogyakarta	Sleman, D.I. Yogyakarta	Theresia Kayla Angie Tanayatio 220119082	01. Judul_gambar	1 :1000		6 Februari 2026		
	TAHUN AKADEMIK 2025/2026 ACADEMIC YEAR 2025/2026				02. Judul_gambar	1 :1000		Kode Gambar Drawing Code	No. Lbr Pg. No.	Dari Of
	Program Studi Arsitektur Architecture Department Fakultas Teknik Faculty of Engineering				03. Judul_gambar	1 :1000				
										04. Judul_gambar
				05. Judul_gambar	1 :1000					

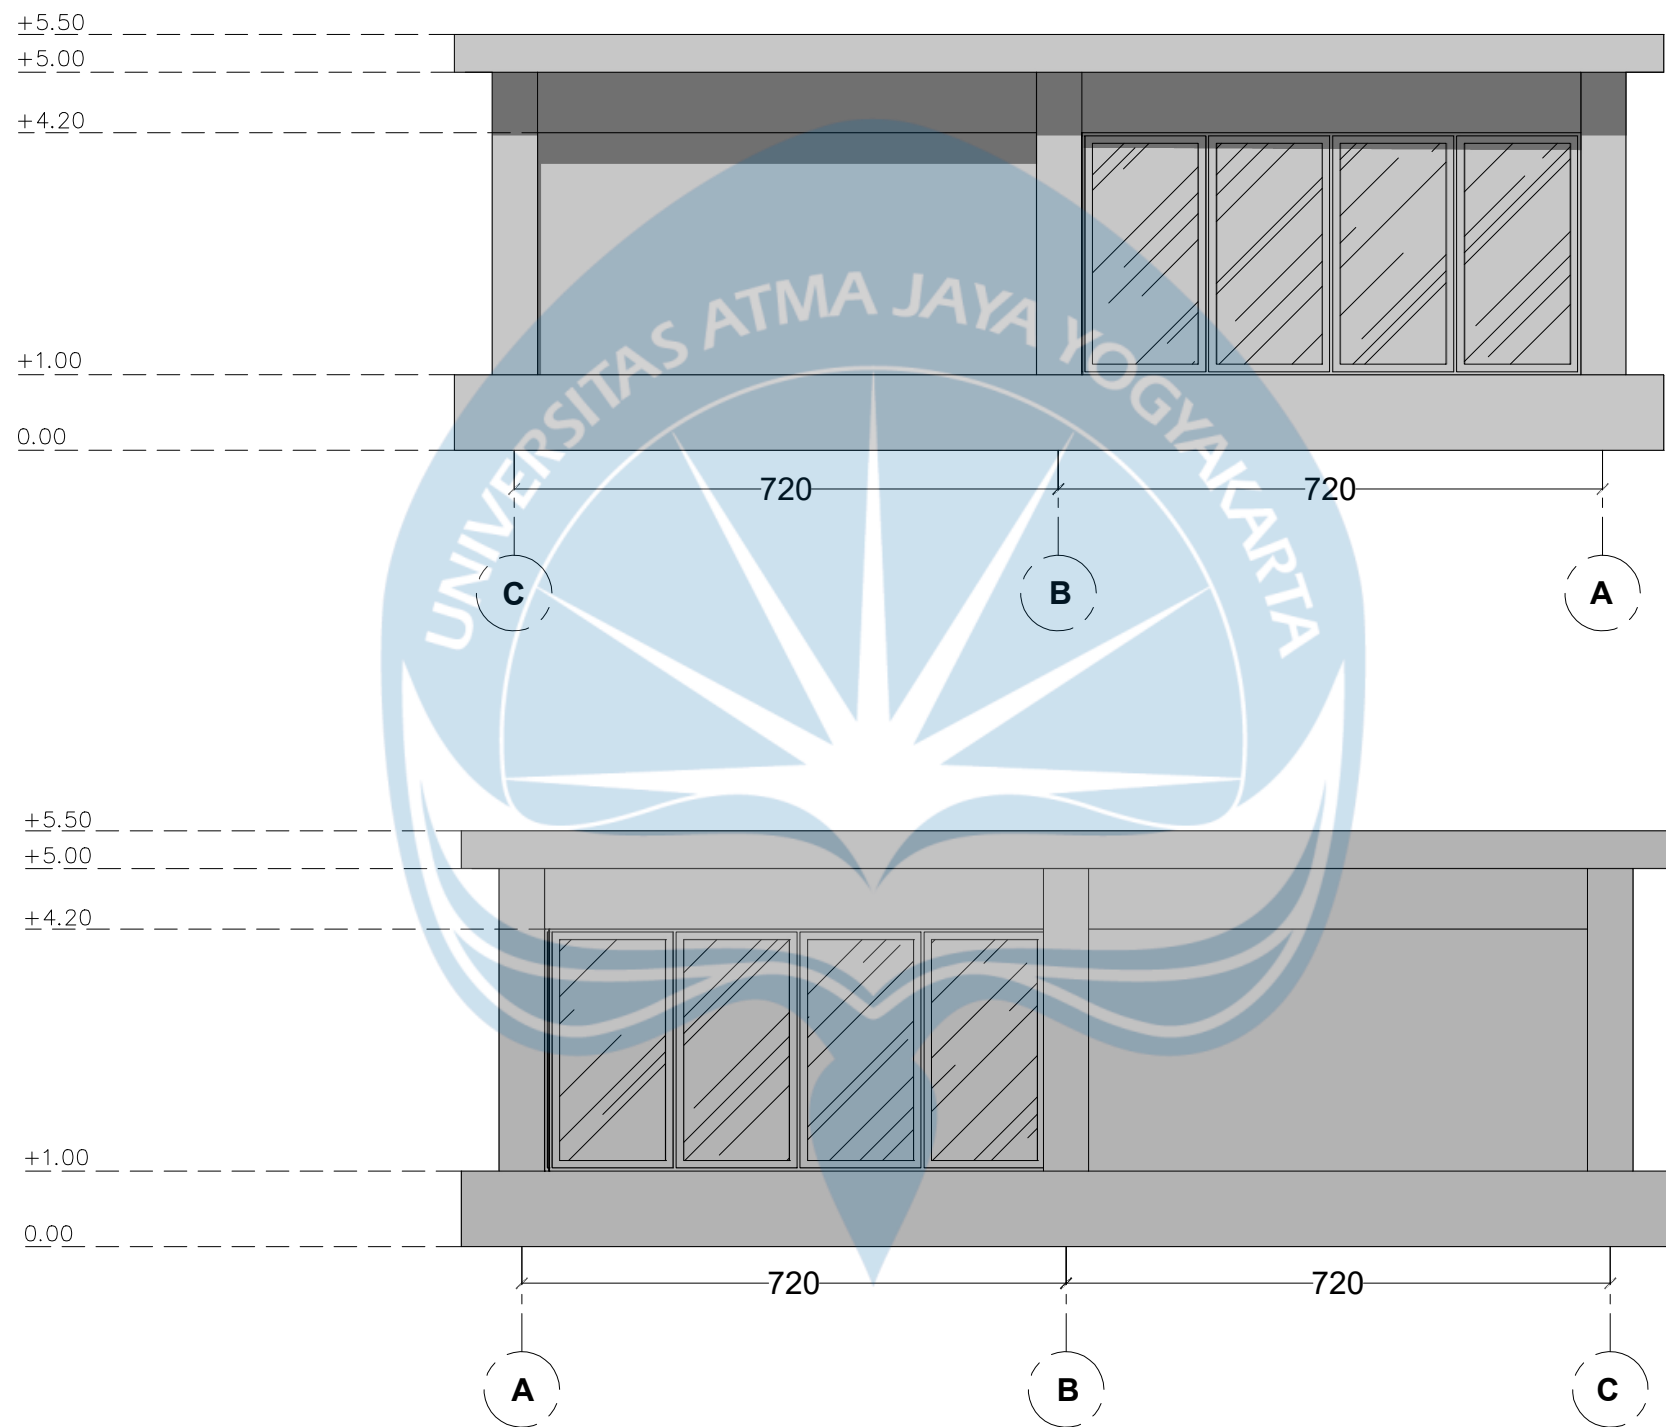

Tampak Utara Yoga Hall
SKALA 1 : 100

Tampak Selatan Yoga Hall
SKALA 1 : 100

 Universitas Atma Jaya Yogyakarta	Proyek Tugas Akhir Final Project	Judul Proyek Project Title	Lokasi Proyek Project Location	Identitas Mahasiswa Student Identity	Judul Gambar Drawing Title	Skala Scale	Keterangan Note	Tanggal Gambar Drawing Date
	PERIODE : GANJIL I PERIOD : ODD I TAHUN AKADEMIK 2025/2026 ACADEMIC YEAR 2025/2026	Perancangan Wellness Resort dengan Pendekatan Wellness Architecture di Kecamatan Ngemplak, D.I. Yogyakarta	Sleman, D.I. Yogyakarta	Theresia Kayla Angie Tanayatio 220119082	01. Judul_gambar 02. Judul_gambar 03. Judul_gambar 04. Judul_gambar 05. Judul_gambar	1 : 1000 1 : 1000 1 : 1000 1 : 1000 1 : 1000		6 Februari 2026
	Program Studi Arsitektur Architecture Department Fakultas Teknik Faculty of Engineering							

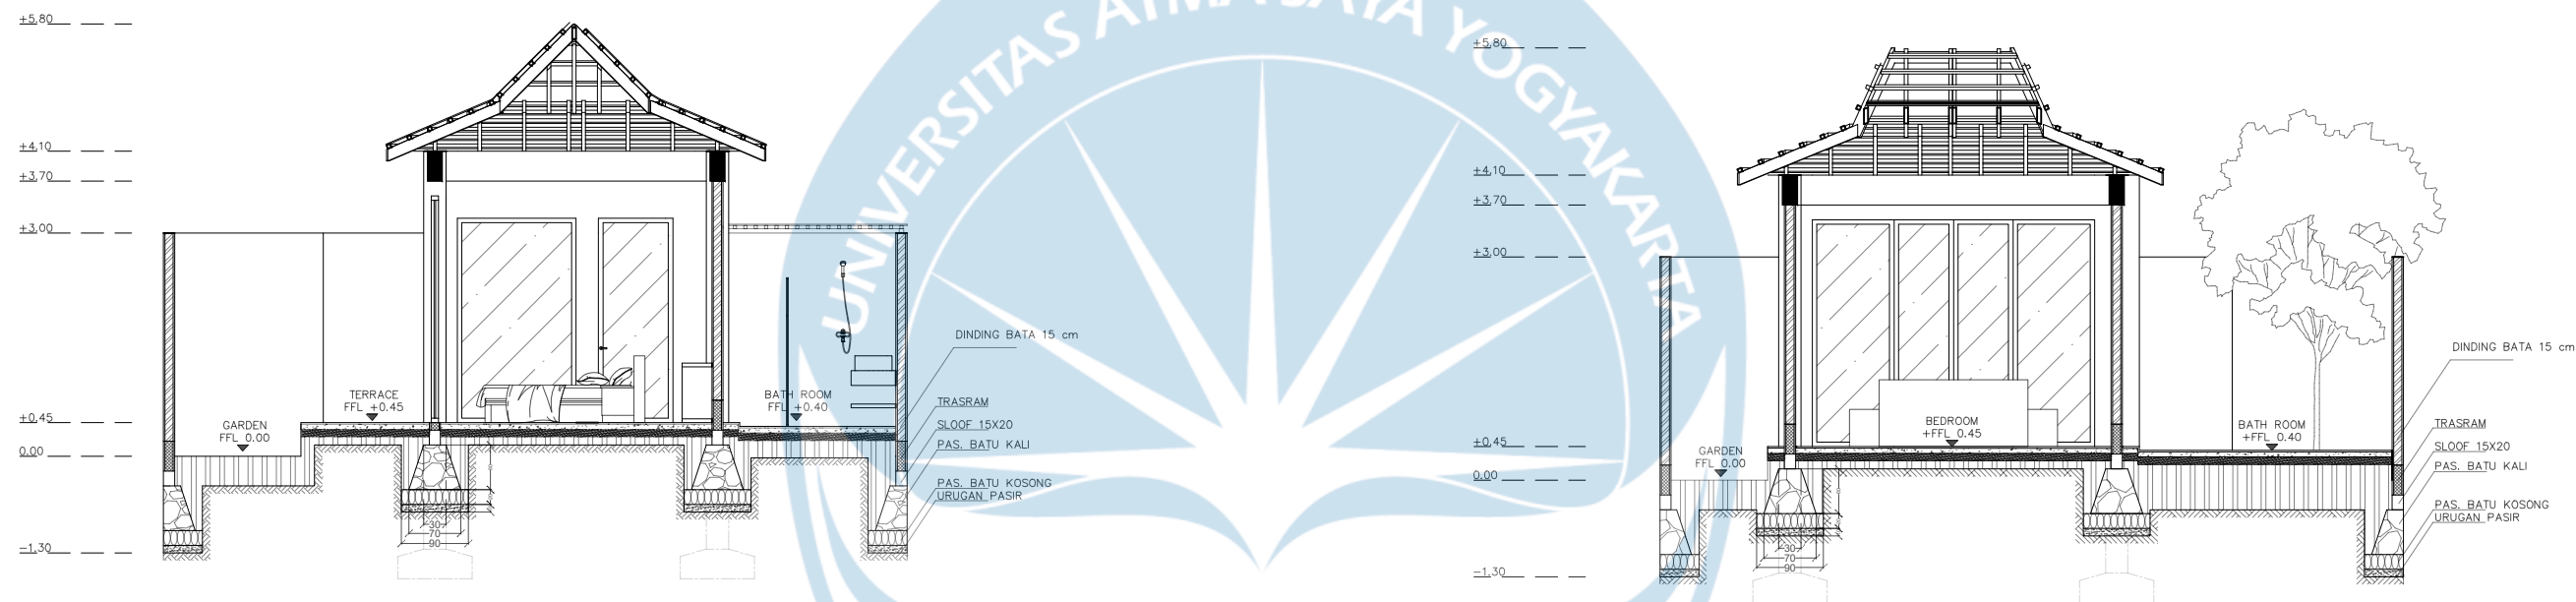

Potongan A-A Kamar Tipe 1

SKALA 1 : 100

Potongan B-B Kamar Tipe 1

SKALA 1 : 100



Universitas Atma Jaya Yogyakarta

Proyek Tugas Akhir
Final Project

PERIODE : GANJIL I
PERIOD : ODD I

TAHUN AKADEMIK 2025/2026
ACADEMIC YEAR 2025/2026

Program Studi Arsitektur
Architecture Department
Fakultas Teknik
Faculty of Engineering

Judul Proyek
Project Title

Perancangan Wellness Resort
dengan Pendekatan Wellness
Architecture di Kecamatan
Ngemplak, D.I. Yogyakarta

Lokasi Proyek
Project Location

Sleman, D.I. Yogyakarta

Identitas Mahasiswa
Student Identity

Theresia Kayla Angie Tanayatio
220119082

Judul Gambar
Drawing Title

01. Judul_gambar
02. Judul_gambar
03. Judul_gambar
04. Judul_gambar
05. Judul_gambar

Skala
Scale

1 : 1000
1 : 1000
1 : 1000
1 : 1000
1 : 1000

Keterangan
Note

Tanggal Gambar
Drawing Date

6 Februari 2026

Kode Gambar
Drawing Code


XX1

No. Lbr
Pg. No.


XX

Dari
Of


XX

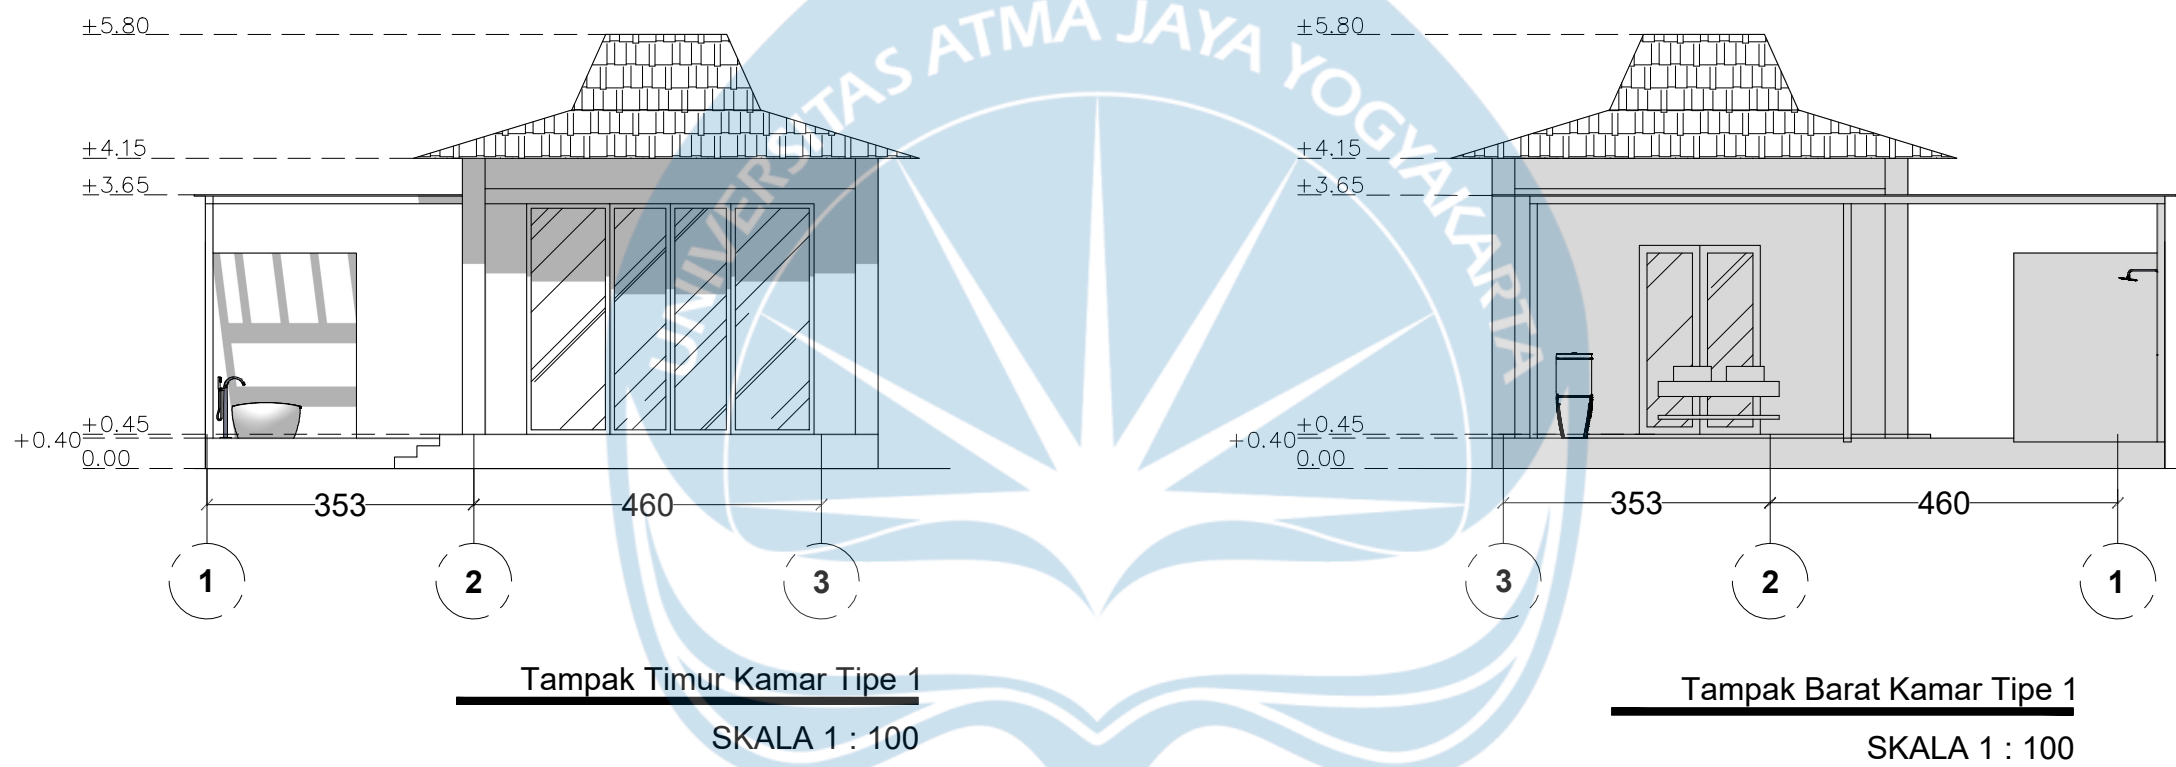

 Universitas Atma Jaya Yogyakarta	Proyek Tugas Akhir Final Project	Judul Proyek Project Title	Lokasi Proyek Project Location	Identitas Mahasiswa Student Identity	Judul Gambar Drawing Title	Skala Scale	Keterangan Note	Tanggal Gambar Drawing Date
	PERIODE : GANJIL I PERIOD : ODD I TAHUN AKADEMIK 2025/2026 ACADEMIC YEAR 2025/2026	Perancangan Wellness Resort dengan Pendekatan Wellness Architecture di Kecamatan Ngemplak, D.I. Yogyakarta	Sleman, D.I. Yogyakarta	Theresia Kayla Angie Tanayatio 220119082	01. Judul_gambar 02. Judul_gambar 03. Judul_gambar 04. Judul_gambar 05. Judul_gambar	1 :1000 1 :1000 1 :1000 1 :1000 1 :1000		6 Februari 2026
	Program Studi Arsitektur Architecture Department Fakultas Teknik Faculty of Engineering							Kode Gambar Drawing Code
								No. Lbr Pg. No.
								Dari Of
								XX1
								XX
								XX

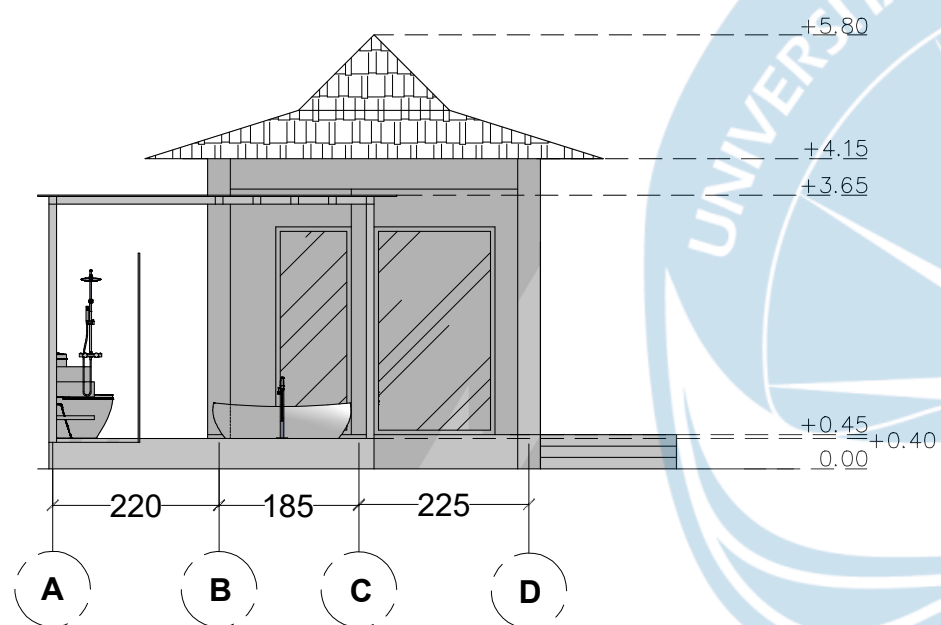

Tampak Utara Kamar Tipe 1
SKALA 1 : 100

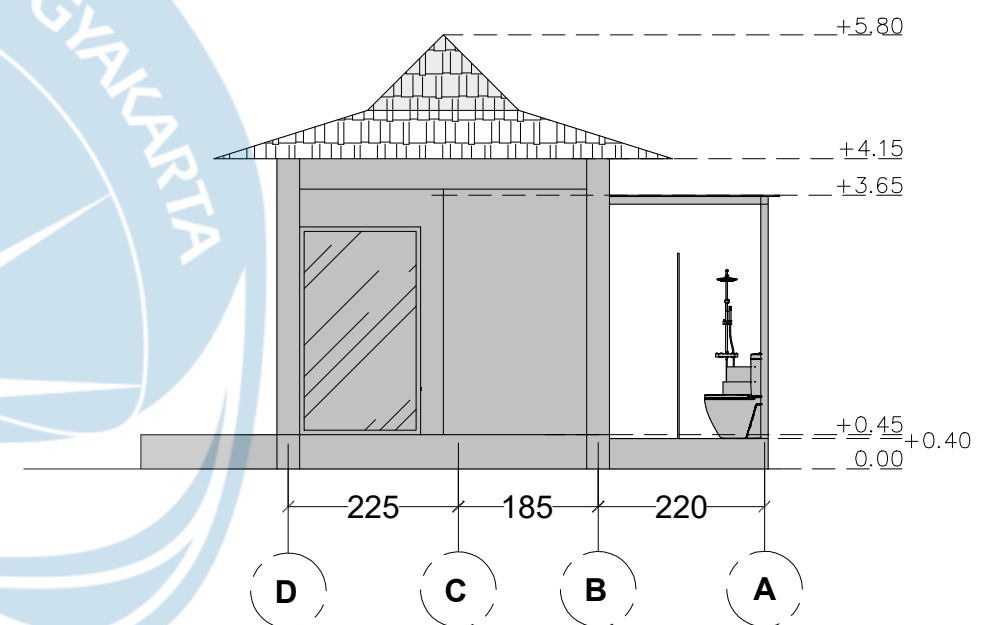

Tampak Selatan Kamar Tipe 1
SKALA 1 : 100



Universitas Atma Jaya Yogyakarta

Proyek Tugas Akhir
Final Project

PERIODE : GANJIL I
PERIOD : ODD I
TAHUN AKADEMIK 2025/2026
ACADEMIC YEAR 2025/2026

Program Studi Arsitektur
Architecture Department
Fakultas Teknik
Faculty of Engineering

Judul Proyek
Project Title

Perancangan Wellness Resort
dengan Pendekatan Wellness
Architecture di Kecamatan
Ngemplak, D.I. Yogyakarta

Lokasi Proyek
Project Location

Sleman, D.I. Yogyakarta

Identitas Mahasiswa
Student Identity

Theresia Kayla Angie Tanayatio
220119082

Judul Gambar
Drawing Title

01. Judul_gambar
02. Judul_gambar
03. Judul_gambar
04. Judul_gambar
05. Judul_gambar

Skala
Scale

1 : 1000
1 : 1000
1 : 1000
1 : 1000
1 : 1000

Keterangan
Note

Tanggal Gambar
Drawing Date

6 Februari 2026

Kode Gambar
Drawing Code

XX1


No. Lbr
Pg. No.

XX

Dari
Of

XX


LOBBY

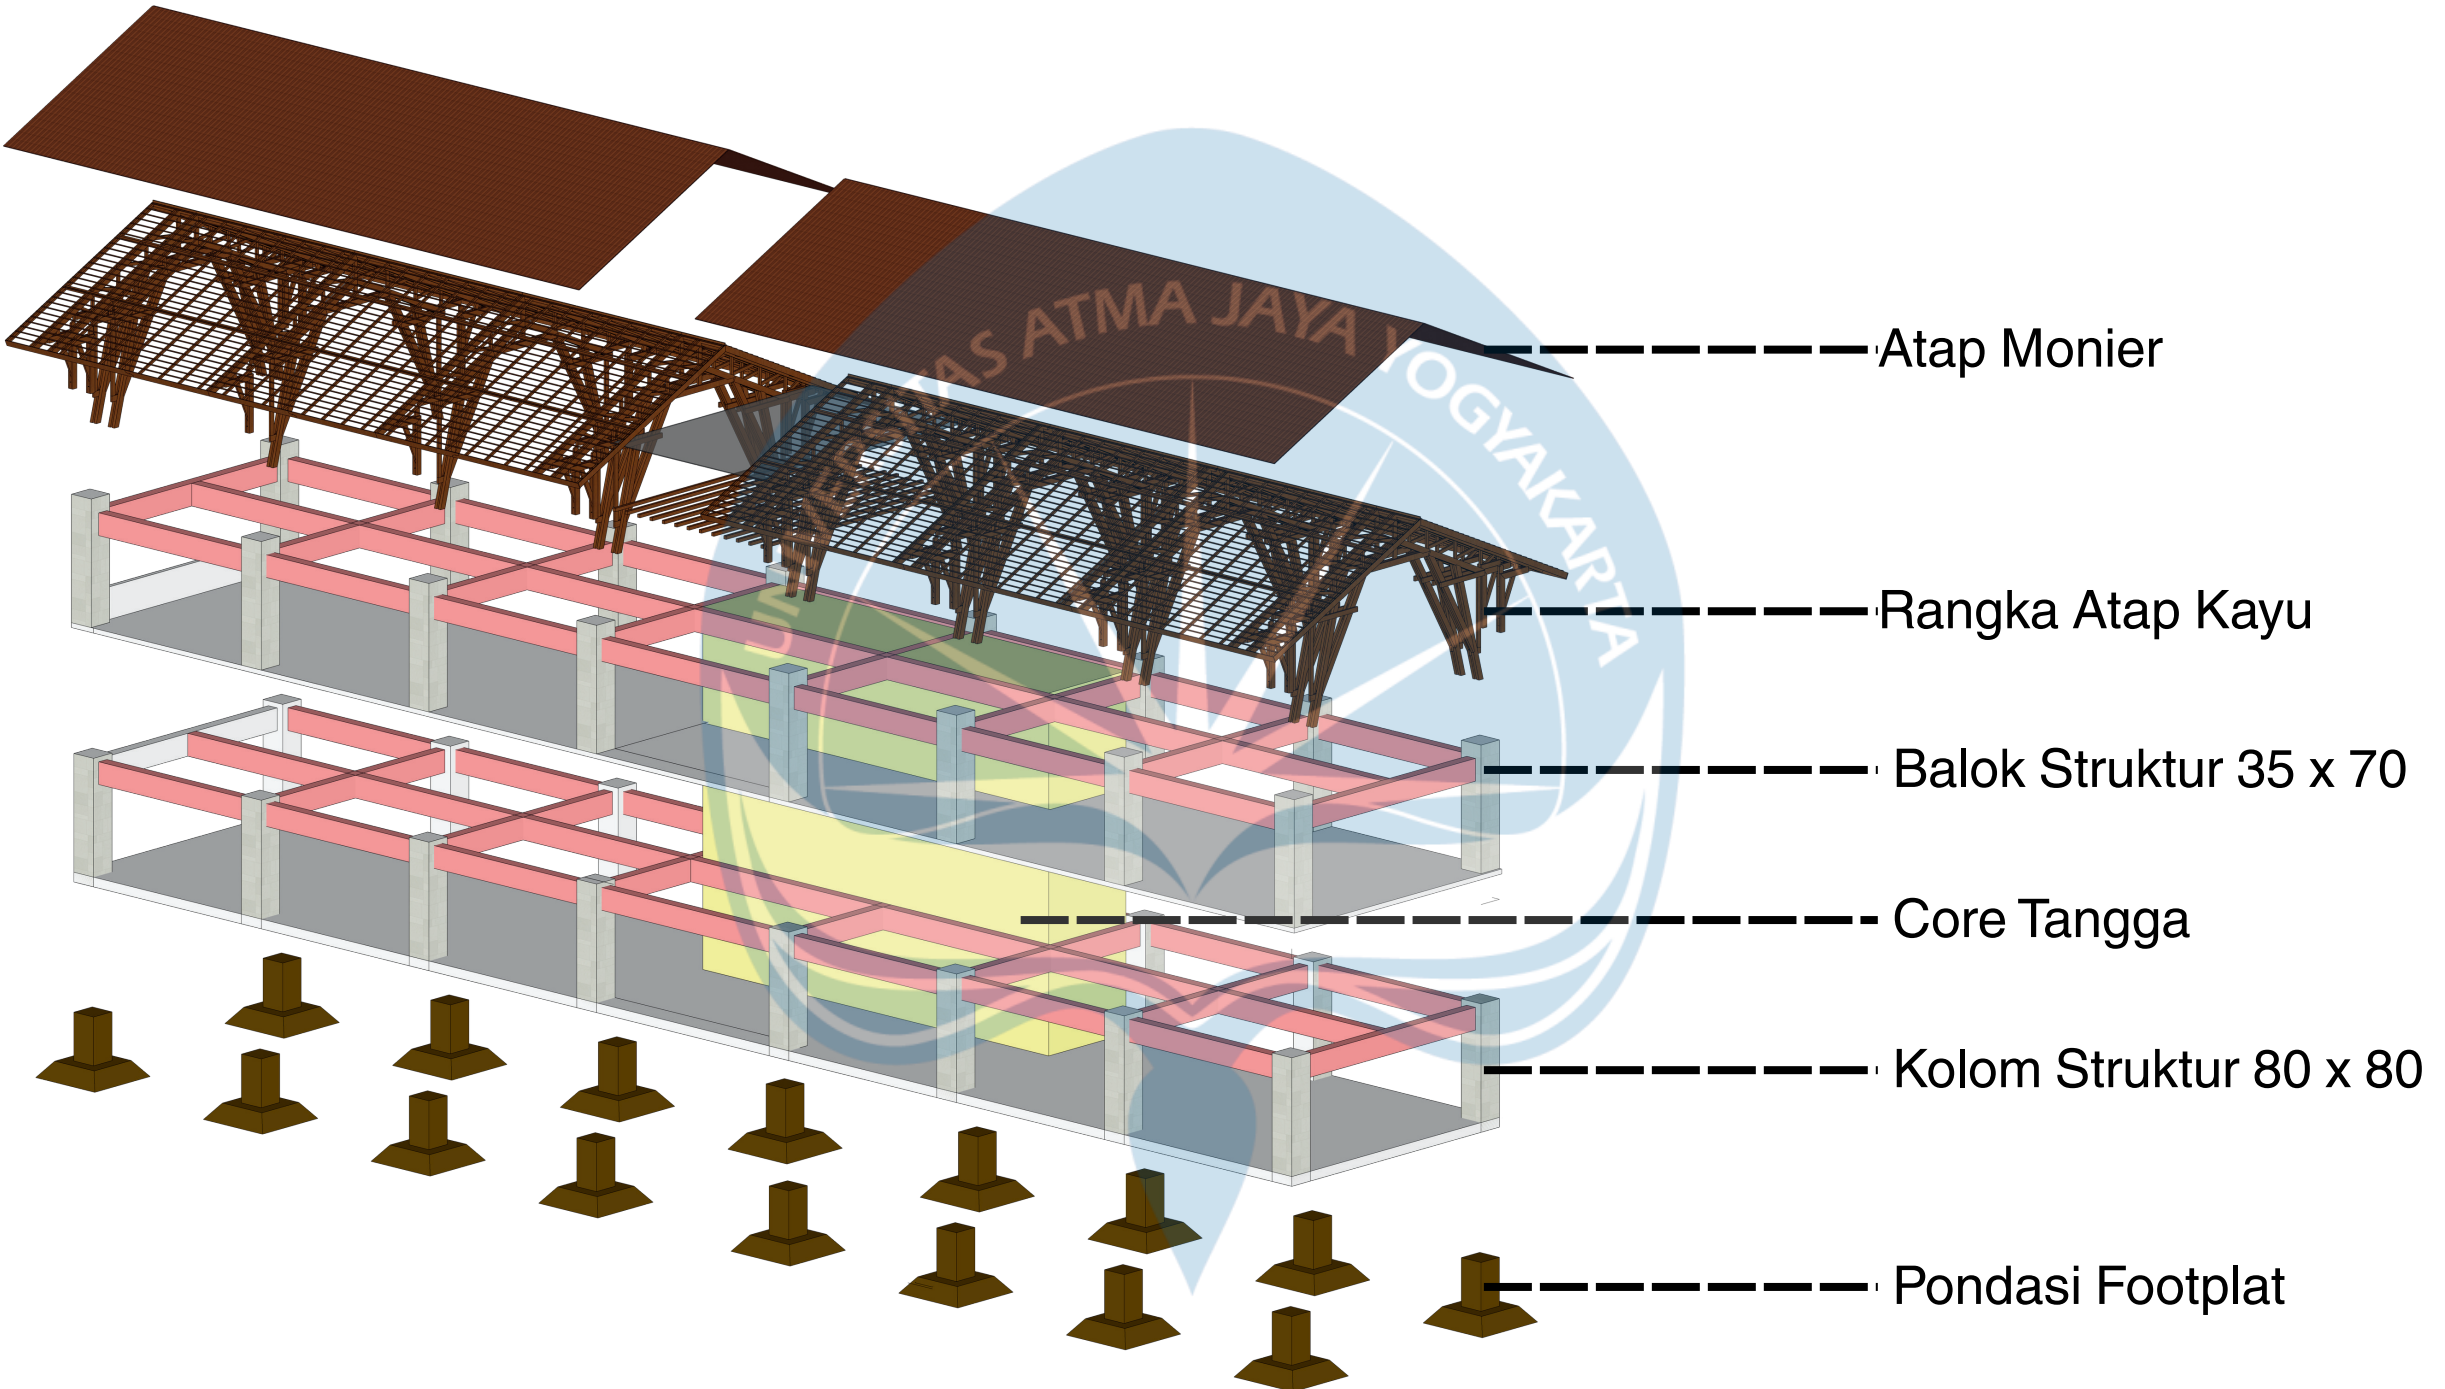

 Universitas Atma Jaya Yogyakarta	Proyek Tugas Akhir Final Project	Judul Proyek Project Title	Lokasi Proyek Project Location	Identitas Mahasiswa Student Identity	Judul Gambar Drawing Title	Skala Scale	Keterangan Note	Tanggal Gambar Drawing Date		
	PERIODE : GANJIL I PERIOD : ODD I	Perancangan Wellness Resort dengan Pendekatan Wellness Architecture di Kecamatan Ngemplak, D.I. Yogyakarta	Sleman, D.I. Yogyakarta	Theresia Kayla Angie Tanayatjo 220119082	01. Judul_gambar	1 :1000		6 Februari 2026		
	TAHUN AKADEMIK 2025/2026 ACADEMIC YEAR 2025/2026				02. Judul_gambar	1 :1000		Kode Gambar Drawing Code	No. Lbr Pg. No.	Dari Of
	Program Studi Arsitektur Architecture Department Fakultas Teknik Faculty of Engineering				03. Judul_gambar	1 :1000				
										04. Judul_gambar
				05. Judul_gambar	1 :1000					

AKSONOMETRI RENCANA STRUKTUR


YOGA HALL

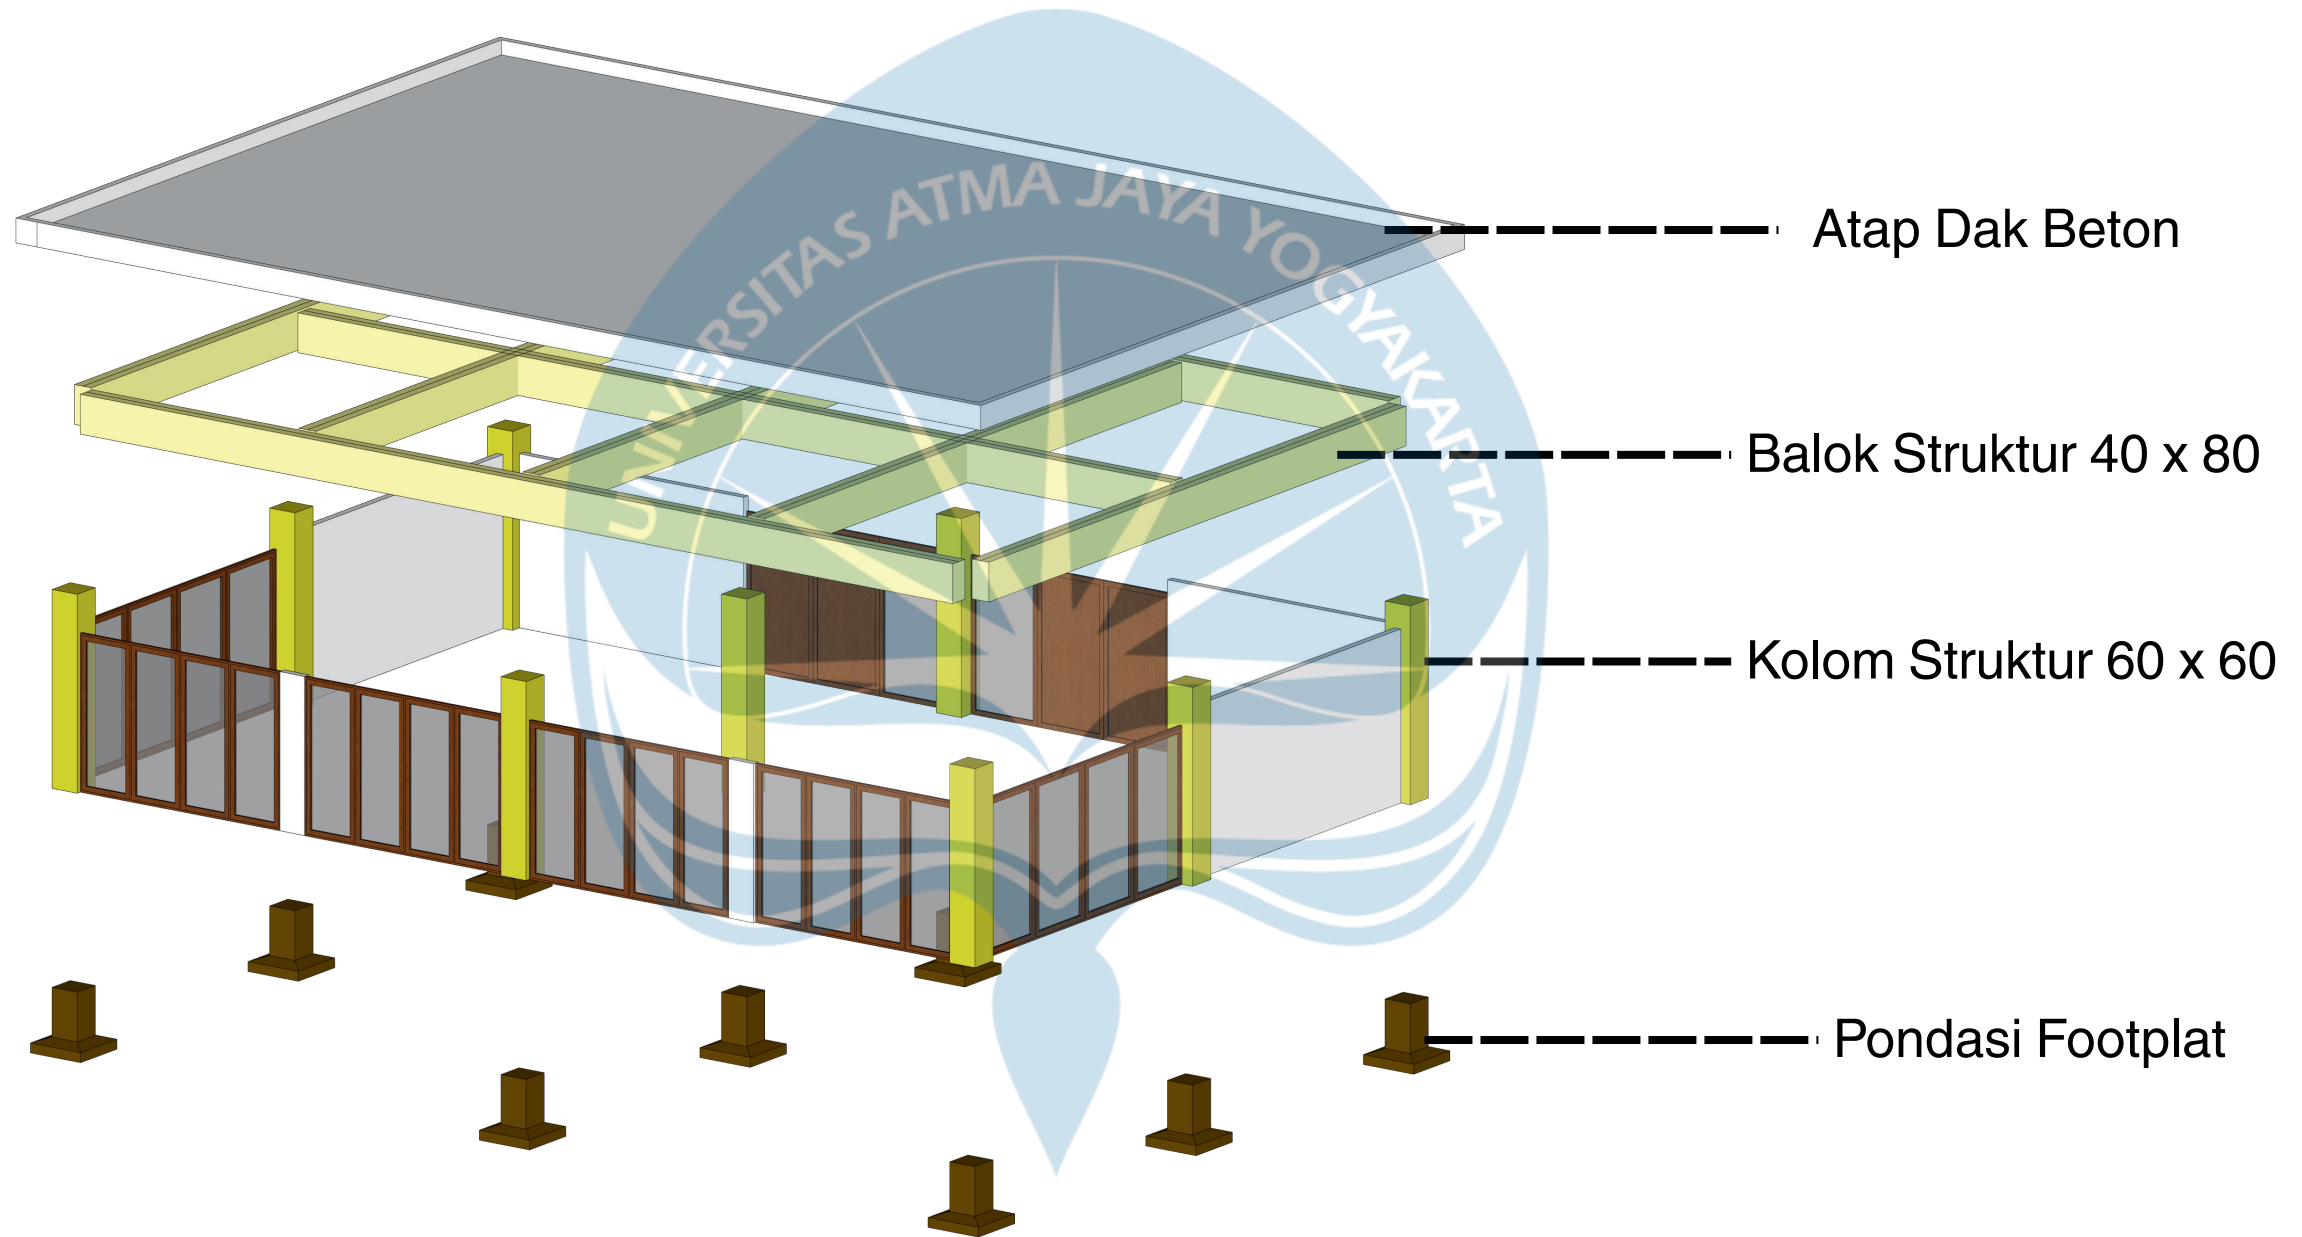

 Universitas Atma Jaya Yogyakarta	Proyek Tugas Akhir Final Project	Judul Proyek Project Title	Lokasi Proyek Project Location	Identitas Mahasiswa Student Identity	Judul Gambar Drawing Title	Skala Scale	Keterangan Note	Tanggal Gambar Drawing Date		
	PERIODE : GANJIL I PERIOD : ODD I TAHUN AKADEMIK 2025/2026 ACADEMIC YEAR 2025/2026	Perancangan Wellness Resort dengan Pendekatan Wellness Architecture di Kecamatan Ngemplak, D.I. Yogyakarta	Sleman, D.I. Yogyakarta	Theresia Kayla Angie Tanayatio 220119082	01. Judul_gambar	1 :1000		6 Februari 2026		
	Program Studi Arsitektur Architecture Department Fakultas Teknik Faculty of Engineering				02. Judul_gambar	1 :1000		Kode Gambar Drawing Code	No. Lbr Pg. No.	Dari Of
					03. Judul_gambar	1 :1000		XX1	XX	XX
					04. Judul_gambar	1 :1000				
05. Judul_gambar	1 :1000									

AKSONOMETRI

BLUE WATER

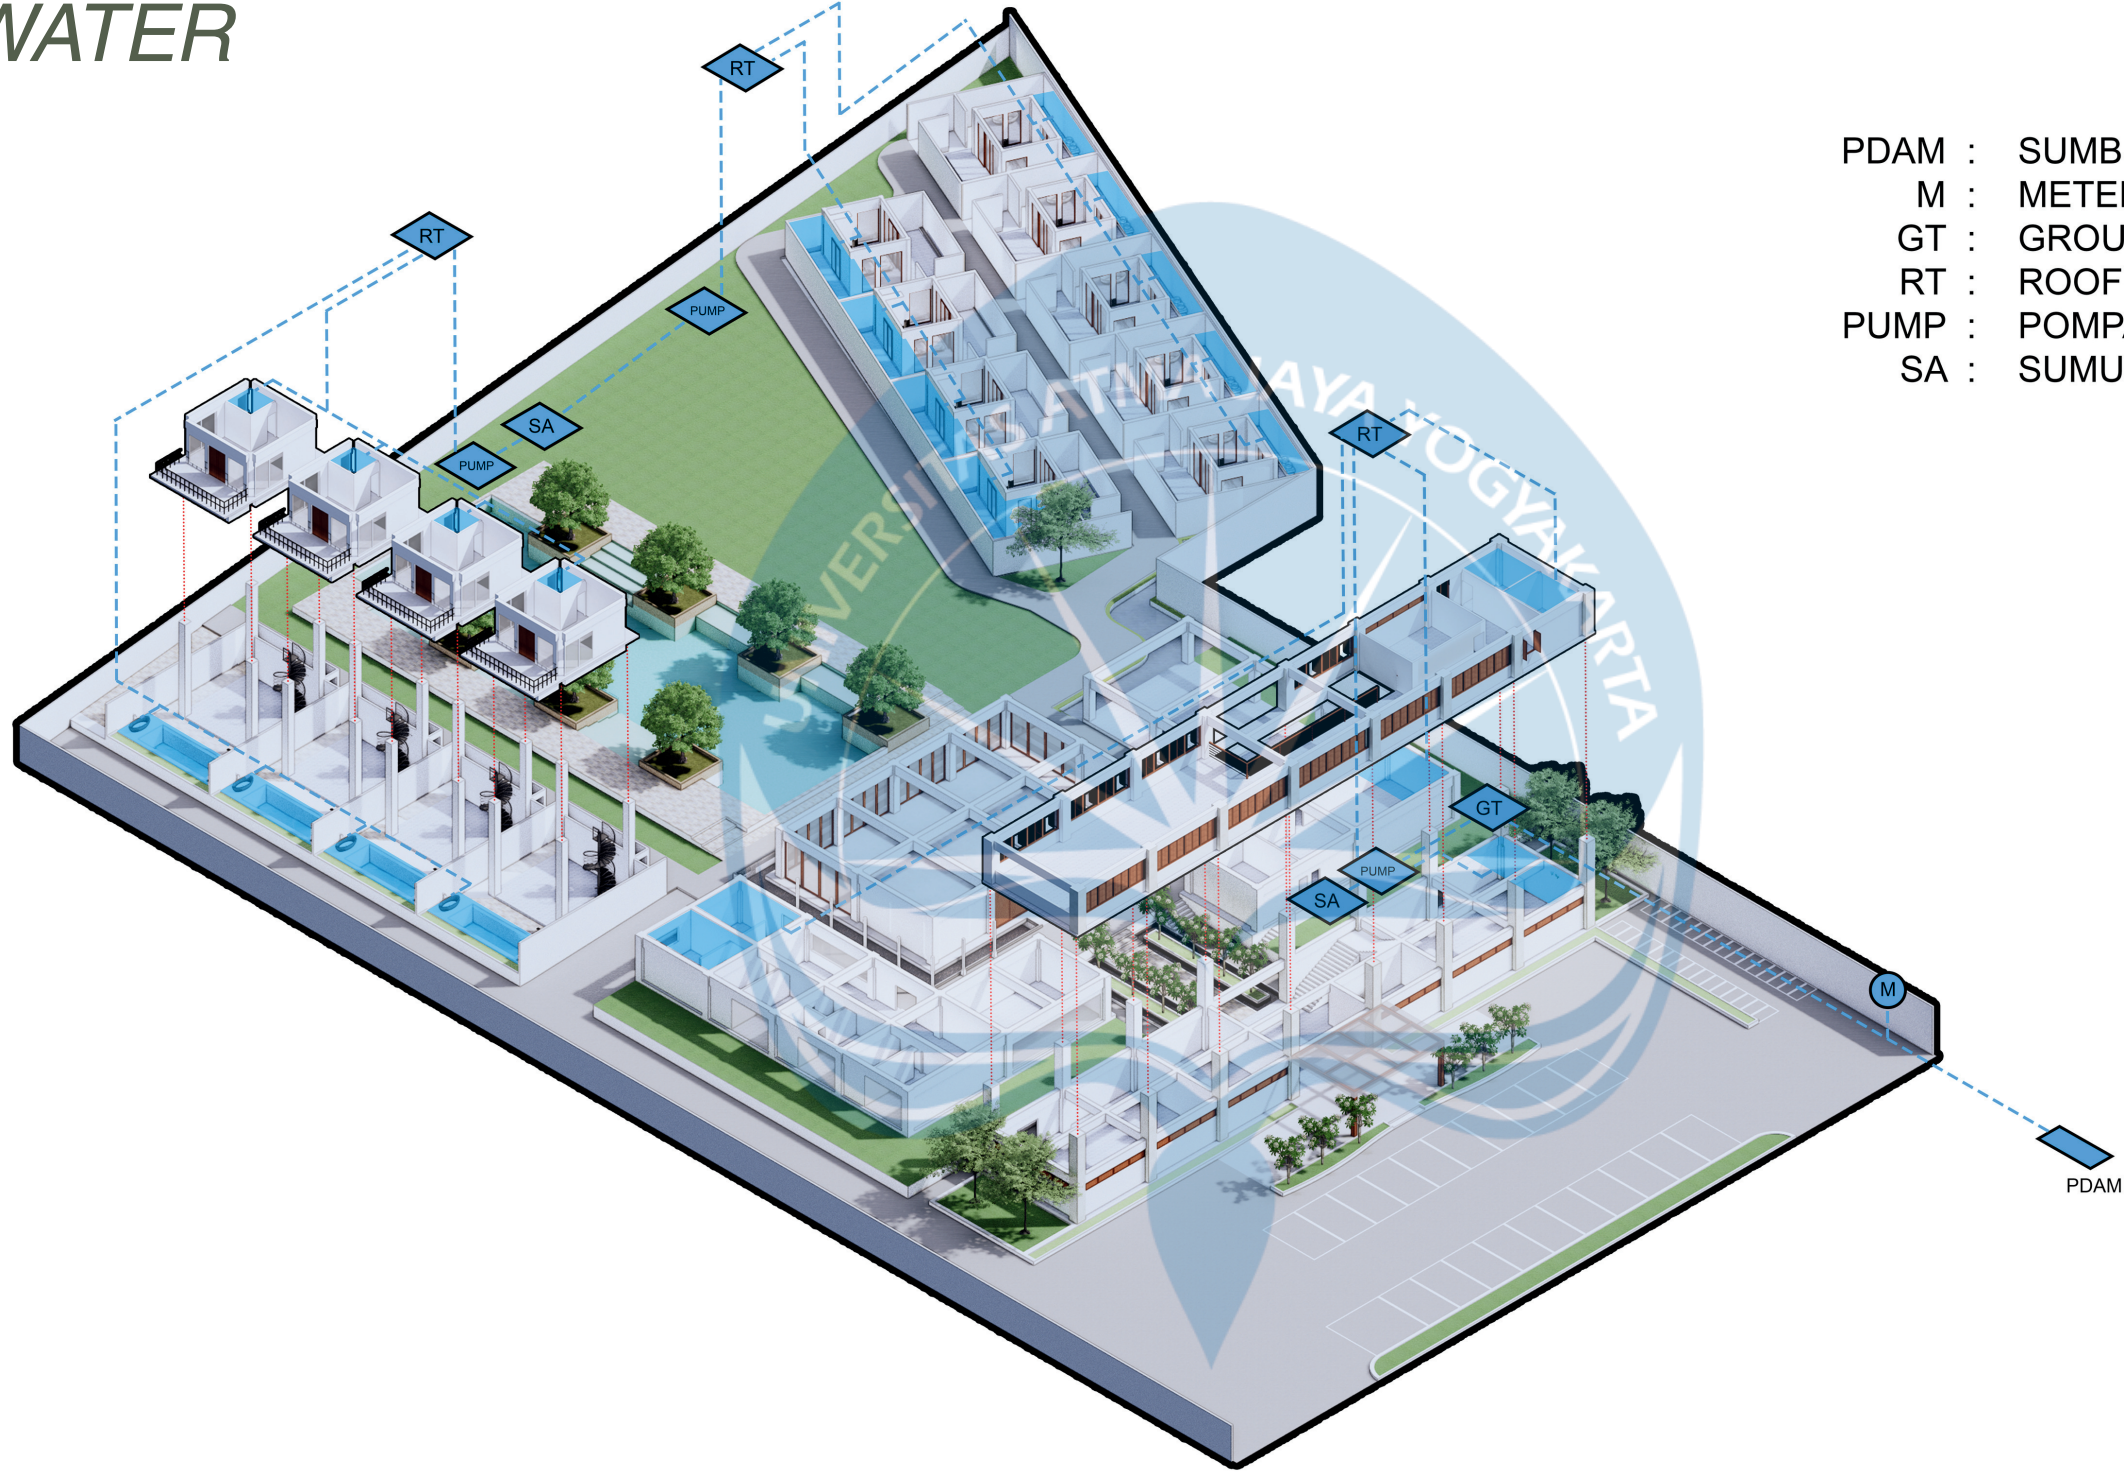


- PDAM : SUMBER AIR DARI PDAM
M : METERAN AIR
GT : GROUND TANK
RT : ROOF TANK
PUMP : POMPA AIR
SA : SUMUR ALAMI

 Universitas Atma Jaya Yogyakarta	Proyek Tugas Akhir Final Project	Judul Proyek Project Title	Lokasi Proyek Project Location	Identitas Mahasiswa Student Identity	Judul Gambar Drawing Title	Skala Scale	Keterangan Note	Tanggal Gambar Drawing Date
	PERIODE : GANJIL I PERIOD : ODD I TAHUN AKADEMIK 2025/2026 ACADEMIC YEAR 2025/2026	Perancangan Wellness Resort dengan Pendekatan Wellness Architecture di Kecamatan Ngemplak, D.I. Yogyakarta	Sleman, D.I. Yogyakarta	Theresia Kayla Angie Tanayatio 220119082	01. Judul_gambar 02. Judul_gambar 03. Judul_gambar 04. Judul_gambar 05. Judul_gambar	1 : 1000 1 : 1000 1 : 1000 1 : 1000 1 : 1000		6 Februari 2026
	Program Studi Arsitektur Architecture Department Fakultas Teknik Faculty of Engineering							

AKSONOMETRI

GREY WATER

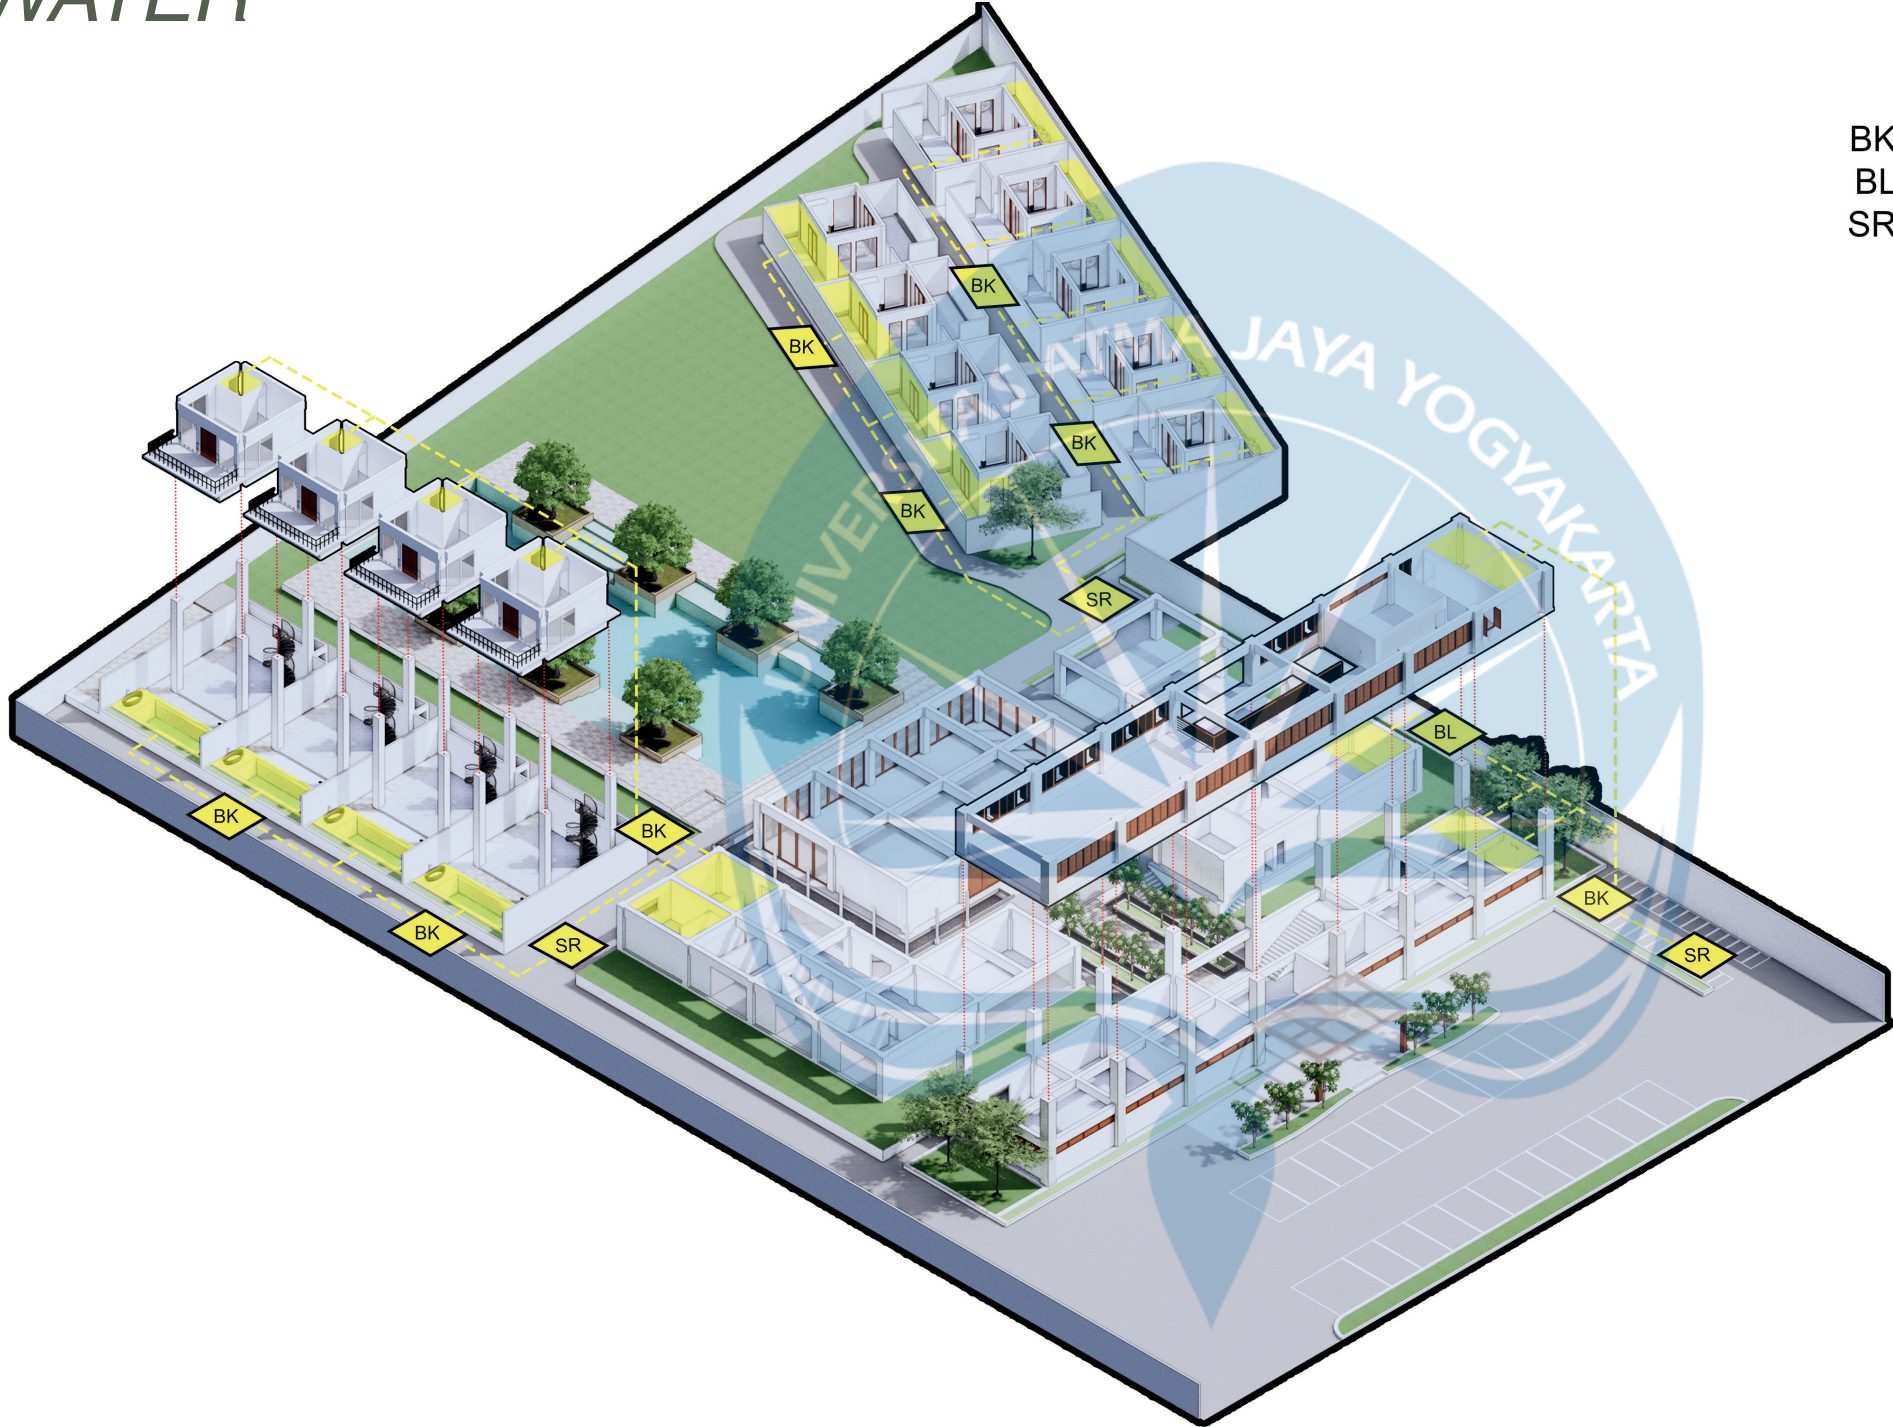


BK : BAK KONTROL
BL : BAK LEMAK
SR : SUMUR RESAPAN

 Universitas Atma Jaya Yogyakarta	Proyek Tugas Akhir Final Project	Judul Proyek Project Title	Lokasi Proyek Project Location	Identitas Mahasiswa Student Identity	Judul Gambar Drawing Title	Skala Scale	Keterangan Note	Tanggal Gambar Drawing Date	
	PERIODE : GANJIL I PERIOD : ODD I TAHUN AKADEMIK 2025/2026 ACADEMIC YEAR 2025/2026	Perancangan Wellness Resort dengan Pendekatan Wellness Architecture di Kecamatan Ngemplak, D.I. Yogyakarta	Sleman, D.I. Yogyakarta	Theresia Kayla Angie Tanayatio 220119082	01. Judul_gambar	1 :1000		6 Februari 2026	
	02. Judul_gambar				1 :1000	Kode Gambar Drawing Code		No. Lbr Pg. No.	Dari Of
	03. Judul_gambar				1 :1000	XX1		XX	XX
	04. Judul_gambar				1 :1000				
05. Judul_gambar	1 :1000								

AKSONOMETRI

BLACK WATER

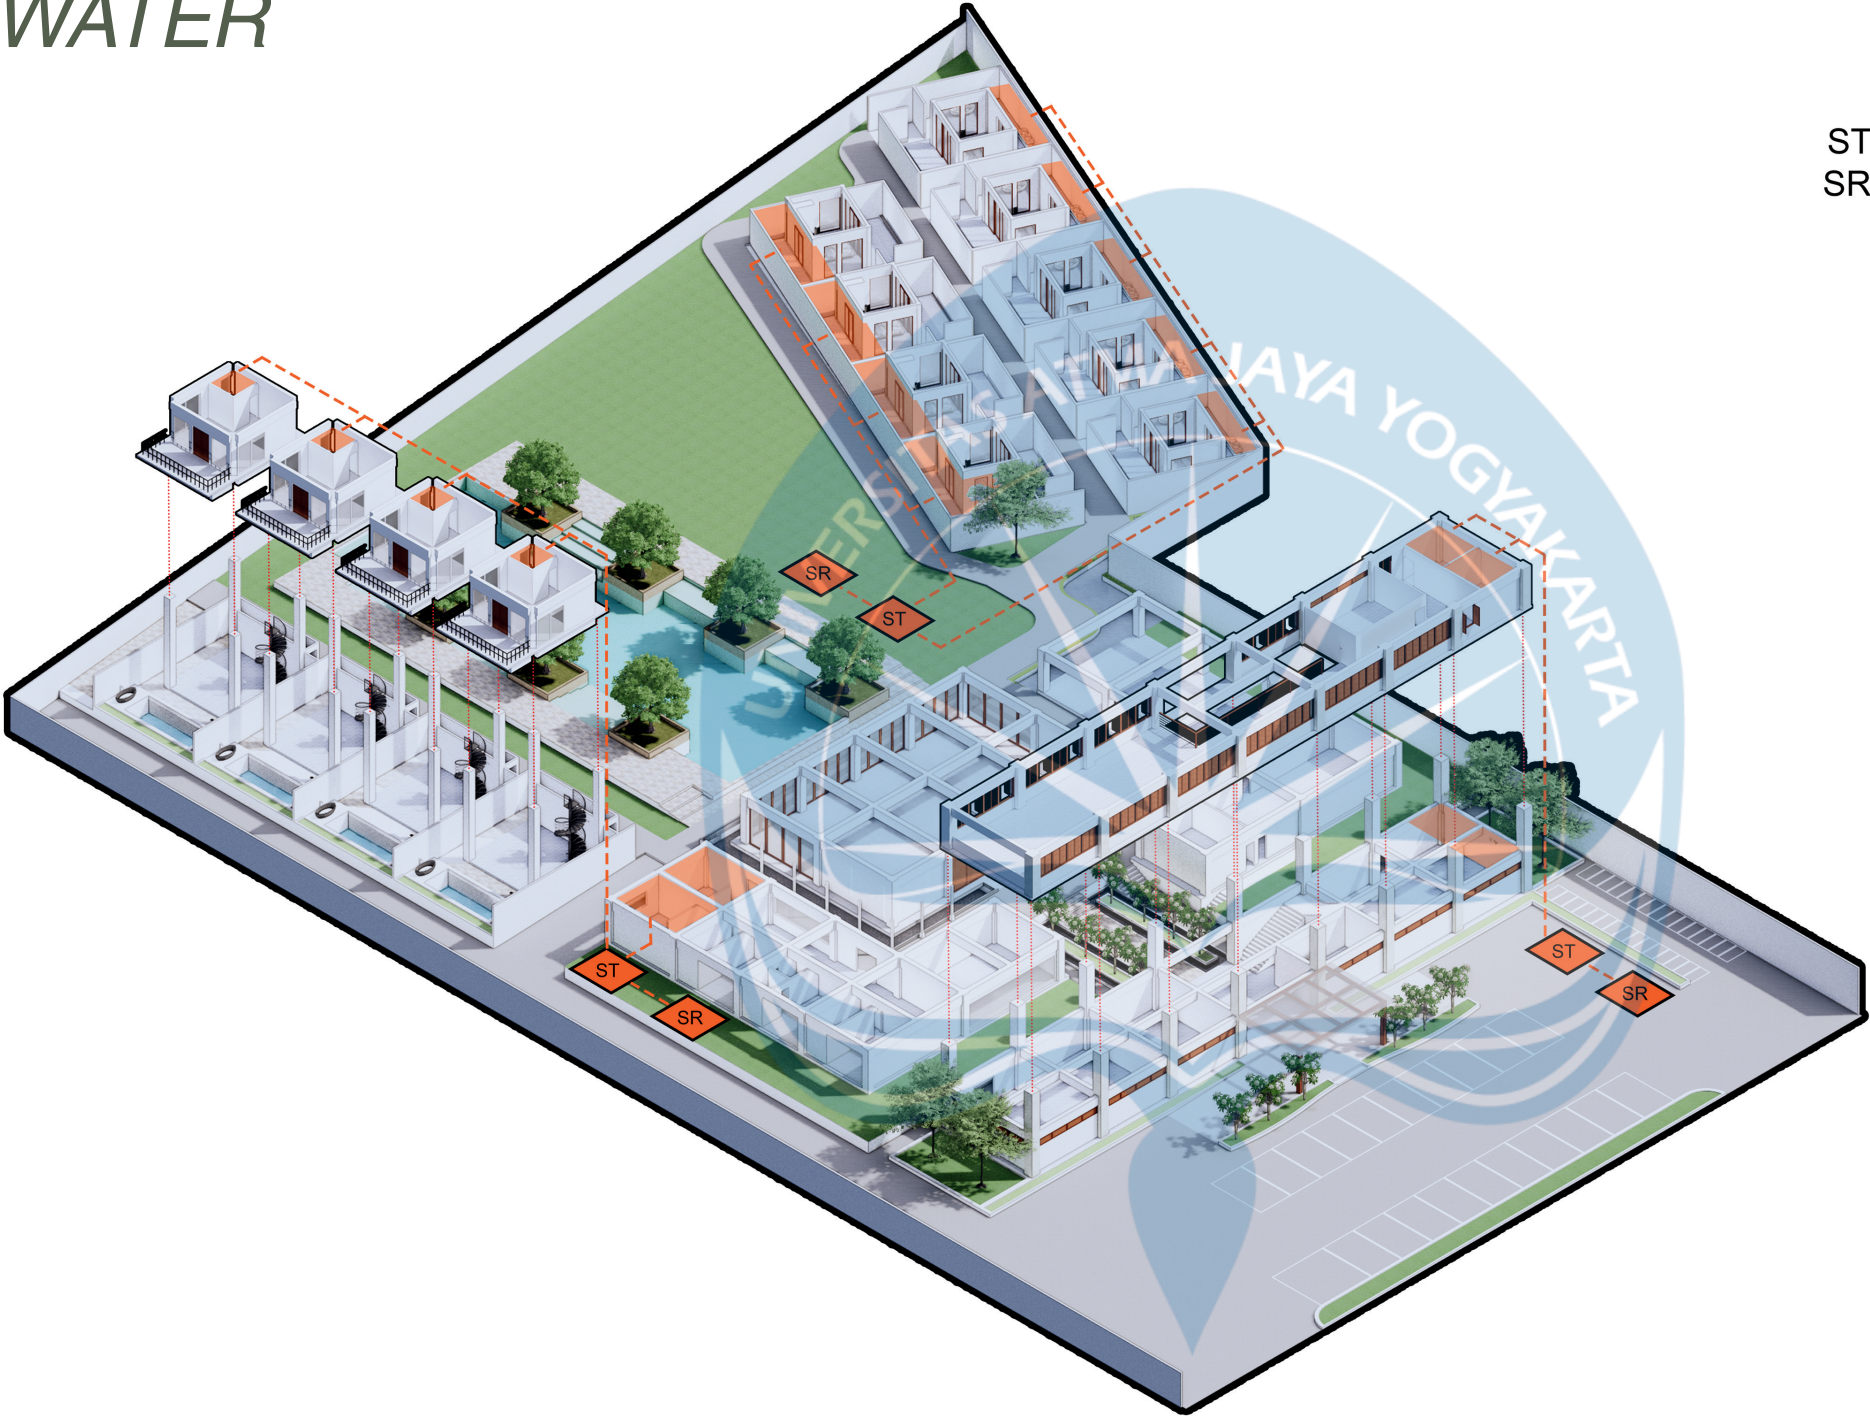


ST : SEPTIC TANK
SR : SUMUR RESAPAN

 Universitas Atma Jaya Yogyakarta	Proyek Tugas Akhir Final Project	Judul Proyek Project Title	Lokasi Proyek Project Location	Identitas Mahasiswa Student Identity	Judul Gambar Drawing Title	Skala Scale	Keterangan Note	Tanggal Gambar Drawing Date
	PERIODE : GANJIL I PERIOD : ODD I TAHUN AKADEMIK 2025/2026 ACADEMIC YEAR 2025/2026	Perancangan Wellness Resort dengan Pendekatan Wellness Architecture di Kecamatan Ngemplak, D.I. Yogyakarta	Sleman, D.I. Yogyakarta	Theresia Kayla Angie Tanayatio 220119082	01. Judul_gambar 02. Judul_gambar 03. Judul_gambar 04. Judul_gambar 05. Judul_gambar	1 : 1000 1 : 1000 1 : 1000 1 : 1000 1 : 1000		6 Februari 2026
	Program Studi Arsitektur Architecture Department Fakultas Teknik Faculty of Engineering							

AKSONOMETRI

TITIK HYDRANT

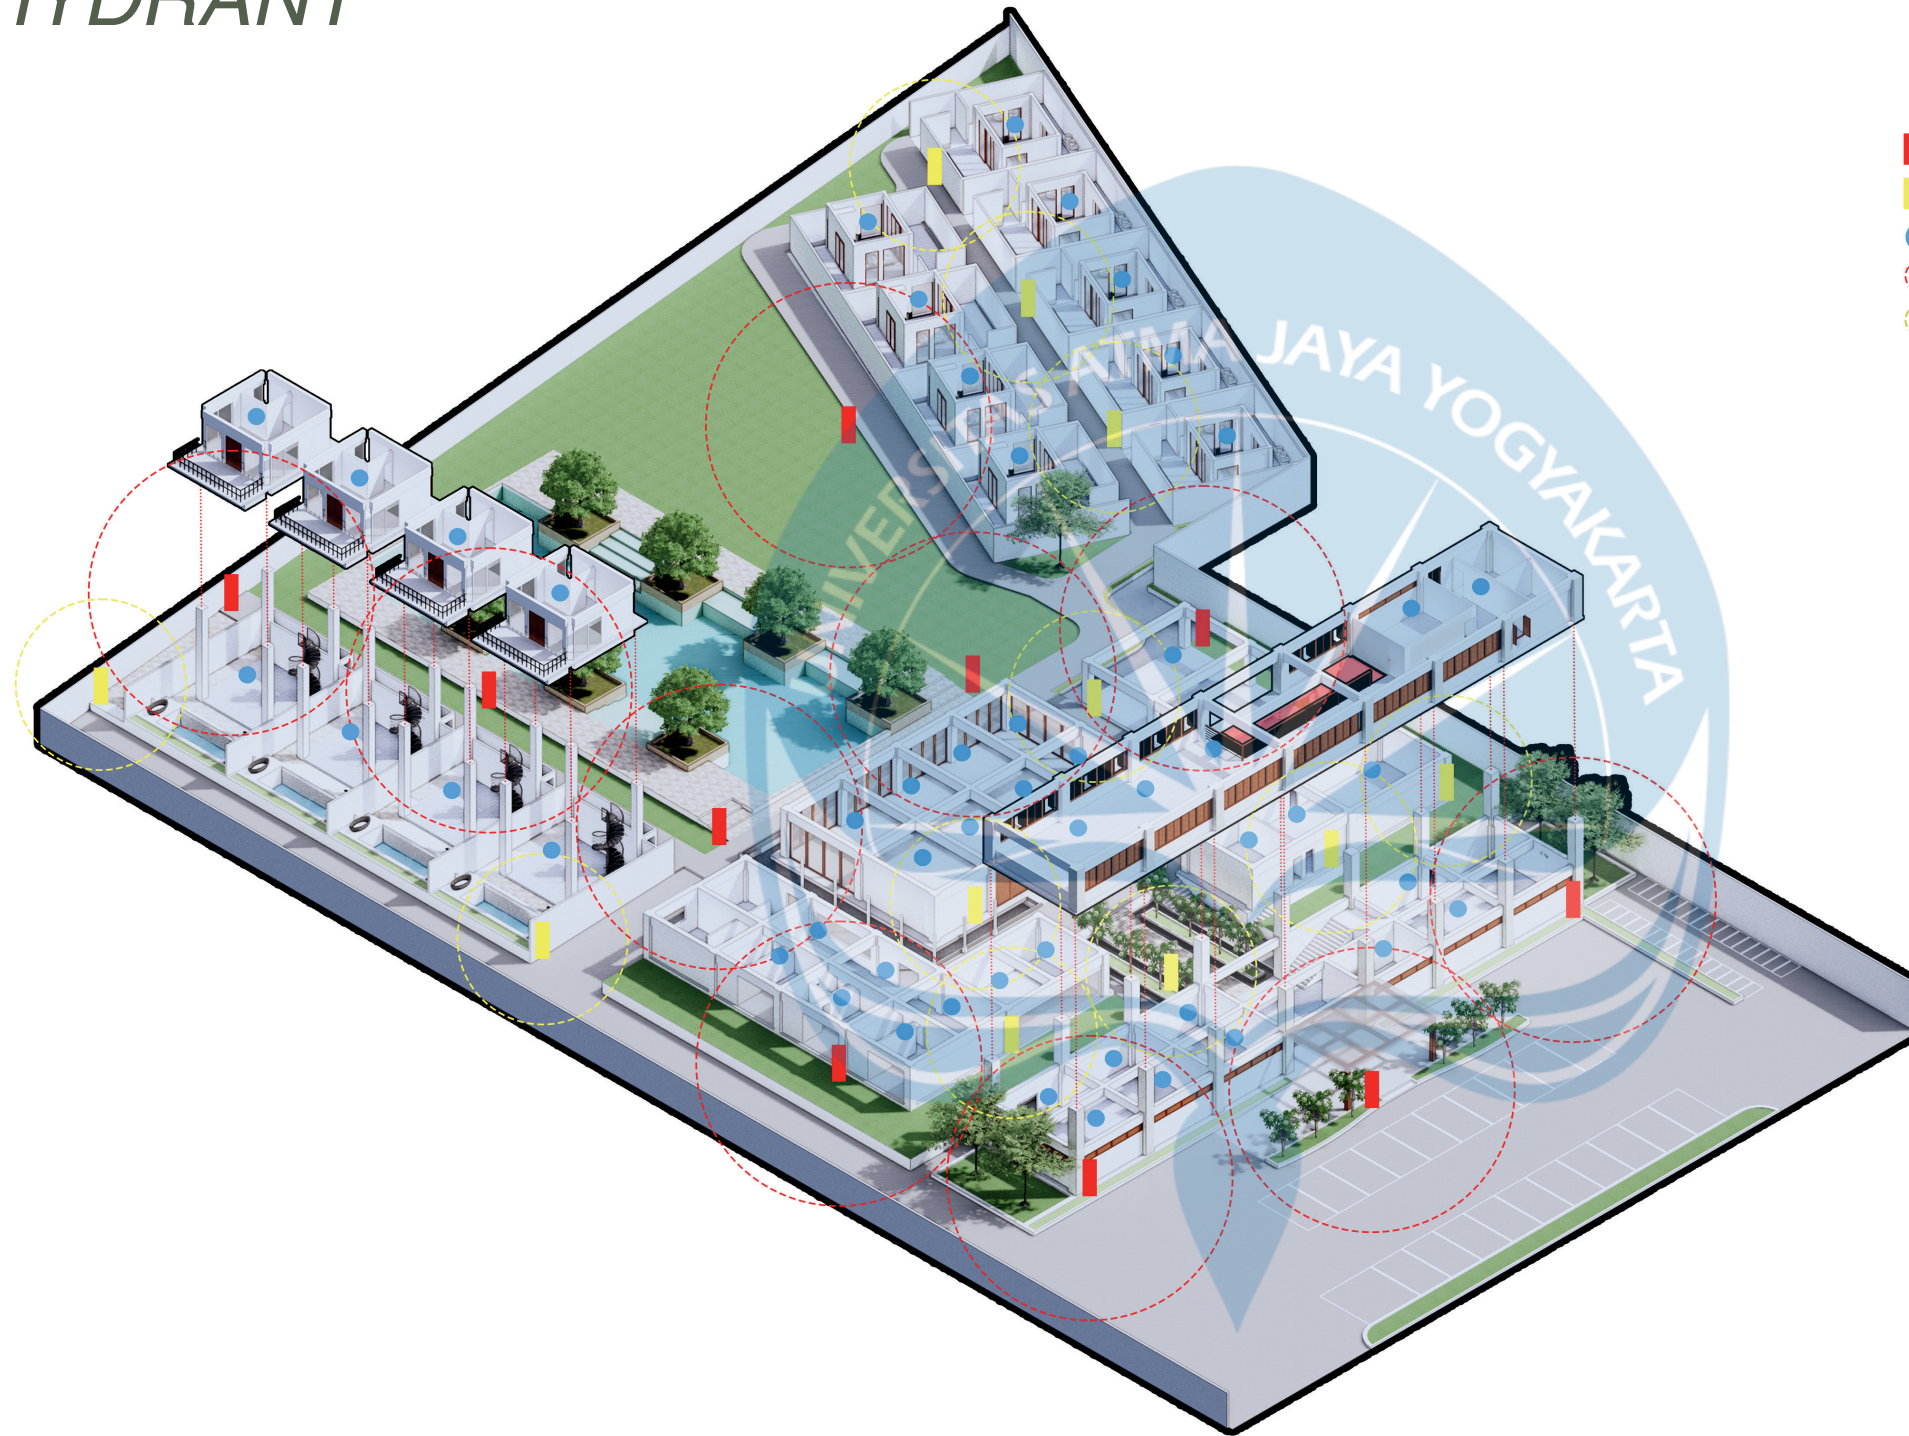

-  : HYDRANT OUTDOOR
-  : HYDRANT INDOOR
-  : SPRINKLE + DETECTOR
-  : RADIUS 40 METER
-  : RADIUS PIPA 30 METER




Universitas Atma Jaya Yogyakarta

Proyek Tugas Akhir Final Project	Judul Proyek Project Title	Lokasi Proyek Project Location	Identitas Mahasiswa Student Identity	Judul Gambar Drawing Title	Skala Scale	Keterangan Note	Tanggal Gambar Drawing Date		
PERIODE : GANJIL I PERIOD : ODD I TAHUN AKADEMIK 2025/2026 ACADEMIC YEAR 2025/2026	Perancangan Wellness Resort dengan Pendekatan Wellness Architecture di Kecamatan Ngemplak, D.I. Yogyakarta	Sleman, D.I. Yogyakarta	Theresia Kayla Angie Tanayatio 220119082	01. Judul_gambar	1 :1000		6 Februari 2026		
02. Judul_gambar				1 :1000	Kode Gambar Drawing Code		No. Lbr Pg. No.	Dari Of	
03. Judul_gambar				1 :1000					
04. Judul_gambar				1 :1000					
Program Studi Arsitektur Architecture Department Fakultas Teknik Faculty of Engineering				05. Judul_gambar	1 :1000		XX1	XX	XX

AKSONOMETRI

TANGGAP BENCANA

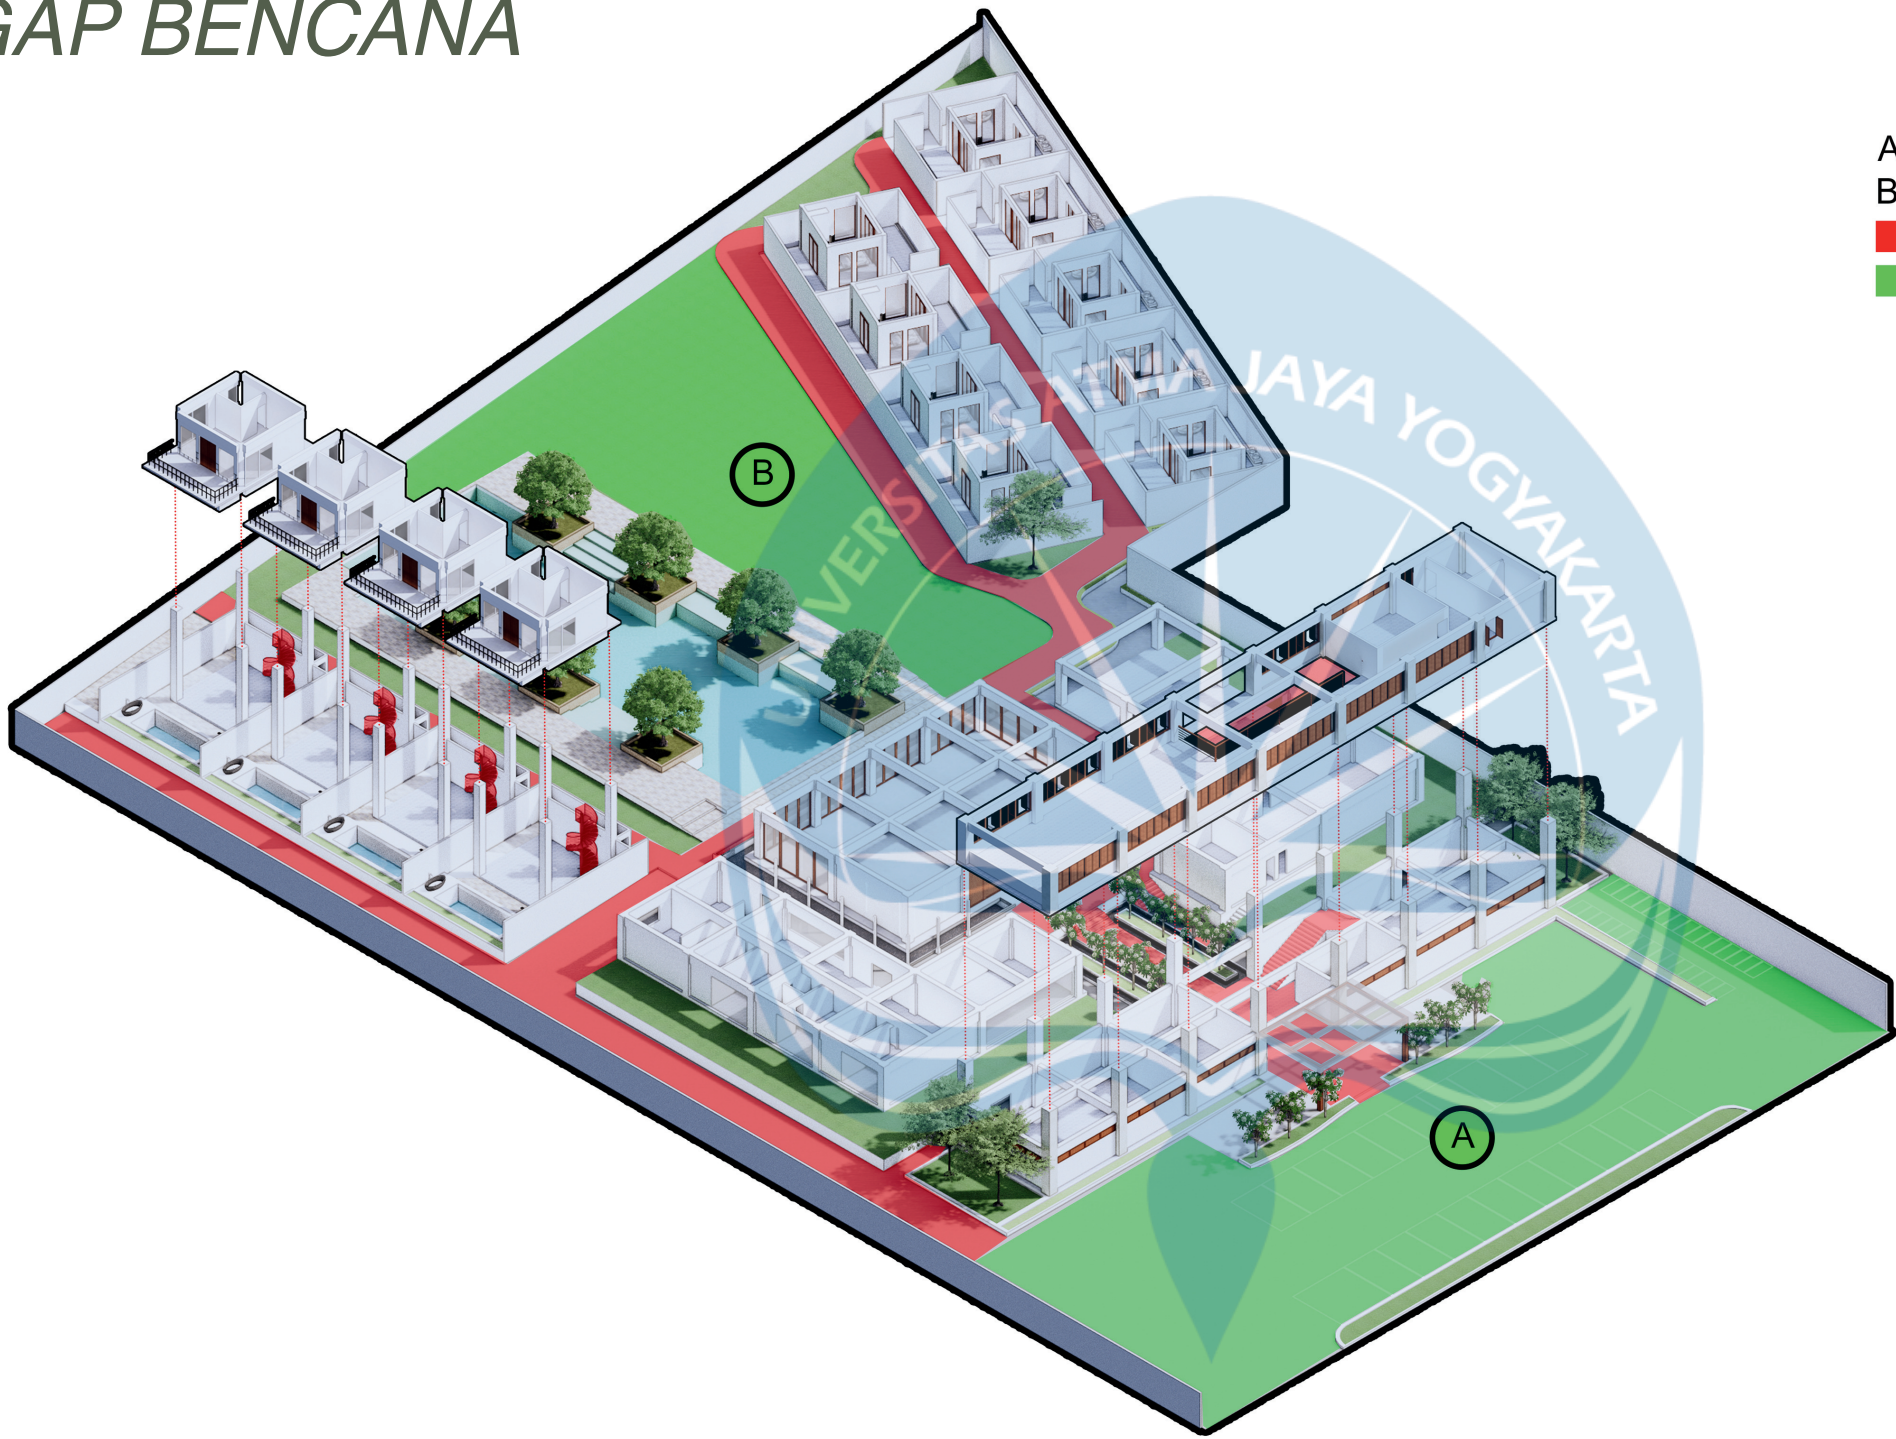

- A : TITIK EVAKUASI POIN A
- B : TITIK EVAKUASI POIN B
- : JALUR EVAKUASI
- : TITIK KUMPUL AMAN


 Universitas Atma Jaya Yogyakarta	Proyek Tugas Akhir Final Project	Judul Proyek Project Title	Lokasi Proyek Project Location	Identitas Mahasiswa Student Identity	Judul Gambar Drawing Title	Skala Scale	Keterangan Note	Tanggal Gambar Drawing Date
	PERIODE : GANJIL I PERIOD : ODD I	Perancangan Wellness Resort dengan Pendekatan Wellness Architecture di Kecamatan Ngemplak, D.I. Yogyakarta	Sleman, D.I. Yogyakarta	Theresia Kayla Angie Tanayatio 220119082	01. Judul_gambar	1 :1000		6 Februari 2026
	TAHUN AKADEMIK 2025/2026 ACADEMIC YEAR 2025/2026				02. Judul_gambar	1 :1000		Kode Gambar Drawing Code
	Program Studi Arsitektur Architecture Department Fakultas Teknik Faculty of Engineering				03. Judul_gambar	1 :1000		No. Lbr Pg. No.
					04. Judul_gambar	1 :1000		Dari Of
	05. Judul_gambar	1 :1000	XX1	XX	XX			



Pada eksterior lobby terdapat banyak sekali elemen kayu, yaitu pada jendela, konsol siku kayu, dan struktur kanopi pada drop off. Hal ini membuat kesan tradisional sangat melekat bagi pengunjung yang baru pertama kali datang. Didukung dengan atap kampung dan penggunaan atap mornier menambah kesan tradisional juga.

 Universitas Atma Jaya Yogyakarta	Proyek Tugas Akhir Final Project	Judul Proyek Project Title	Lokasi Proyek Project Location	Identitas Mahasiswa Student Identity	Judul Gambar Drawing Title	Skala Scale	Keterangan Note	Tanggal Gambar Drawing Date						
	PERIODE : GANJIL I PERIOD : ODD I	Perancangan Wellness Resort dengan Pendekatan Wellness Architecture di Kecamatan Ngemplak, D.I. Yogyakarta	Sleman, D.I. Yogyakarta	Theresia Kayla Angie Tanayatio 220119082	01. Judul_gambar	1 :1000		6 Februari 2026						
	TAHUN AKADEMIK 2025/2026 ACADEMIC YEAR 2025/2026				02. Judul_gambar	1 :1000		<table><tr><td>Kode Gambar Drawing Code</td><td>No. Lbr Pg. No.</td><td>Dari Of</td></tr><tr><td>XX1</td><td>XX</td><td>XX</td></tr></table>	Kode Gambar Drawing Code	No. Lbr Pg. No.	Dari Of	XX1	XX	XX
	Kode Gambar Drawing Code				No. Lbr Pg. No.	Dari Of								
	XX1				XX	XX								
Program Studi Arsitektur Architecture Department Fakultas Teknik Faculty of Engineering	03. Judul_gambar	1 :1000												
	04. Judul_gambar	1 :1000												
					05. Judul_gambar	1 :1000								

PERSPEKTIF EKSTERIOR

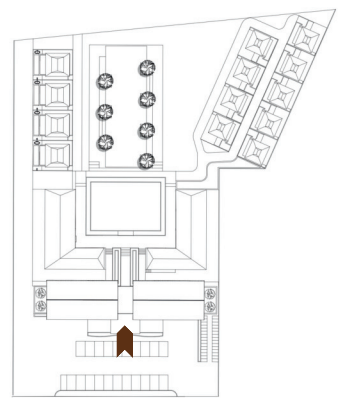

EKSTERIOR DROP OFF.

Pada drop off pengunjung dapat melihat langsung ke arah dalam. Pada gambar ini terlihat penggunaan material batu tempel pada kolom kolom utama dan kayu pada struktur kanopi drop off dan pada jendela serta ventilasi.

 Universitas Atma Jaya Yogyakarta	Proyek Tugas Akhir Final Project	Judul Proyek Project Title	Lokasi Proyek Project Location	Identitas Mahasiswa Student Identity	Judul Gambar Drawing Title	Skala Scale	Keterangan Note	Tanggal Gambar Drawing Date					
	PERIODE : GANJIL I PERIOD : ODD I TAHUN AKADEMIK 2025/2026 ACADEMIC YEAR 2025/2026	Perancangan Wellness Resort dengan Pendekatan Wellness Architecture di Kecamatan Ngemplak, D.I. Yogyakarta	Sleman, D.I. Yogyakarta	Theresia Kayla Angie Tanayatio 220119082	01. Judul_gambar	1 :1000		6 Februari 2026					
	Program Studi Arsitektur Architecture Department Fakultas Teknik Faculty of Engineering				02. Judul_gambar	1 :1000		Kode Gambar Drawing Code	No. Lbr Pg. No.	Dari Of			
					03. Judul_gambar	1 :1000		XX1	XX	XX			
					04. Judul_gambar	1 :1000							
					05. Judul_gambar	1 :1000							



ESKTERIOR ENTRANCE.

Pada entrance setelah lobby, pengunjung disuguhkan dengan elemen vegetasi dan elemen air di kiri dan kanan akses. Hal ini bukan tanpa alasan, peletakan elemen air dan vegetasi tersebut mampu memberi kesan menenangkan bagi pengunjung sehingga memberikan kesan pertama yang baik terhadap tempat ini.

 Universitas Atma Jaya Yogyakarta	Proyek Tugas Akhir Final Project	Judul Proyek Project Title	Lokasi Proyek Project Location	Identitas Mahasiswa Student Identity	Judul Gambar Drawing Title	Skala Scale	Keterangan Note	Tanggal Gambar Drawing Date					
	PERIODE : GANJIL I PERIOD : ODD I TAHUN AKADEMIK 2025/2026 ACADEMIC YEAR 2025/2026	Perancangan Wellness Resort dengan Pendekatan Wellness Architecture di Kecamatan Ngemplak, D.I. Yogyakarta	Sleman, D.I. Yogyakarta	Theresia Kayla Angie Tanayatio 220119082	01. Judul_gambar	1 :1000		6 Februari 2026					
	Program Studi Arsitektur Architecture Department Fakultas Teknik Faculty of Engineering				02. Judul_gambar	1 :1000		Kode Gambar Drawing Code	No. Lbr Pg. No.	Dari Of			
					03. Judul_gambar	1 :1000							
					04. Judul_gambar	1 :1000							
					05. Judul_gambar	1 :1000							
			XX1	XX	XX								

PERSPEKTIF *EKSTERIOR*

A 3D architectural rendering of a modern building's exterior corridor. The corridor features a wooden deck floor and a glass railing. The building has a white facade with large windows. The corridor leads to an outdoor area with a green lawn and a blue sky. A large, semi-transparent watermark of the Universitas Atma Jaya Yogyakarta logo is overlaid in the center of the image. The logo is circular with a blue and white design, featuring a sunburst and the text "UNIVERSITAS ATMA JAYA YOGYAKARTA".

Projek Tugas Akhir Final Project	Judul Proyek Project Title	Lokasi Proyek Project Location	Identitas Mahasiswa Student Identity	Judul Gambar Drawing Title	Skala Scale	Keterangan Note	Tanggal Gambar Drawing Date		
PERIODE : GANJIL I PERIOD : ODD I TAHUN AKADEMIK 2025/2026 ACADEMIC YEAR 2025/2026	Perancangan Wellness Resort dengan Pendekatan Wellness Architecture di Kecamatan Ngemplak, D.I. Yogyakarta	Sleman, D.I. Yogyakarta	Theresia Kayla Angie Tanayatyo 220119082	01. Judul_gambar	1 :1000		6 Februari 2026		
02. Judul_gambar				1 :1000	Kode Gambar Drawing Code		No. Lbr Pg. No.	Dari Of	
03. Judul_gambar				1 :1000					
Program Studi Arsitektur Architecture Department Fakultas Teknik Faculty of Engineering				04. Judul_gambar	1 :1000		XX1	XX	XX
	05. Judul_gambar	1 :1000							

PERSPEKTIF *EKSTERIOR*

A 3D architectural rendering of an outdoor swimming pool area. The pool is rectangular with a light blue water surface and is surrounded by a grey concrete deck. Several large, mature green trees are planted around the pool, some in raised concrete planters. In the background, there is a modern building with large glass windows and doors. A large, semi-transparent circular logo with the text "UNIVERSITAS ATMA JAYA" and a stylized sunburst design is overlaid on the center of the image.



Proyek Tugas Akhir Final Project	Judul Proyek Project Title	Lokasi Proyek Project Location	Identitas Mahasiswa Student Identity	Judul Gambar Drawing Title	Skala Scale	Keterangan Note	Tanggal Gambar Drawing Date		
PERIODE : GANJIL I PERIOD : ODD I TAHUN AKADEMIK 2025/2026 ACADEMIC YEAR 2025/2026	Perancangan Wellness Resort dengan Pendekatan Wellness Architecture di Kecamatan Ngemplak, D.I. Yogyakarta	Sleman, D.I. Yogyakarta	Theresia Kayla Angie Tanayatio 220119082	01. Judul_gambar	1 :1000		6 Februari 2026		
							Kode Gambar Drawing Code	No. Lbr Pg. No.	Dari Of
Program Studi Arsitektur Architecture Department Fakultas Teknik Faculty of Engineering				XX1	XX		XX		


PERSPEKTIF EKSTERIOR

A 3D architectural rendering of a modern building complex. The scene features a large, rectangular water feature in the center, surrounded by several trees planted in raised, square concrete planters. The water is a vibrant blue. In the background, there are several buildings with white walls and dark, gabled roofs. The foreground is a lush green lawn. The sky is a clear blue with some light clouds. A large, semi-transparent watermark of a university logo is overlaid on the center of the image.



 Universitas Atma Jaya Yogyakarta	Proyek Tugas Akhir Final Project	Judul Proyek Project Title	Lokasi Proyek Project Location	Identitas Mahasiswa Student Identity	Judul Gambar Drawing Title	Skala Scale	Keterangan Note	Tanggal Gambar Drawing Date		
	PERIODE : GANJIL I PERIOD : ODD I	Perancangan Wellness Resort dengan Pendekatan Wellness Architecture di Kecamatan Ngemplak, D.I. Yogyakarta	Sleman, D.I. Yogyakarta	Theresia Kayla Angie Tanayatio 220119082	01. Judul_gambar	1 :1000		6 Februari 2026		
	TAHUN AKADEMIK 2025/2026 ACADEMIC YEAR 2025/2026				02. Judul_gambar	1 :1000		Kode Gambar Drawing Code	No. Lbr Pg. No.	Dari Of
	Program Studi Arsitektur Architecture Department Fakultas Teknik Faculty of Engineering				03. Judul_gambar	1 :1000		XX1	XX	XX
					04. Judul_gambar	1 :1000				
05. Judul_gambar	1 :1000									

PERSPEKTIF INTERIOR

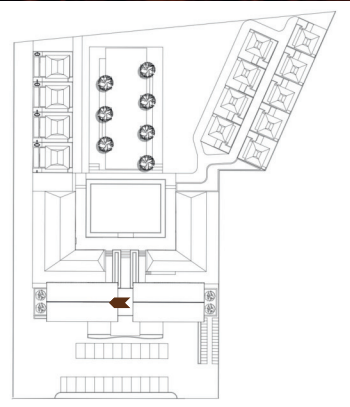

INTERIOR RESTORAN.

Interior pada ruang restoran ini didominasi oleh material kayu. Salah satu yang paling menonjol adalah struktur atap eksposnya, hal ini menambah kesan tradisional pada restoran ini. Selain itu jendela nako mendominasi pada setiap sudut ruang, hal ini untuk mempermudah sirkulasi udara namun tetap memberikan kesan privasi.

 Universitas Atma Jaya Yogyakarta	Proyek Tugas Akhir Final Project	Judul Proyek Project Title	Lokasi Proyek Project Location	Identitas Mahasiswa Student Identity	Judul Gambar Drawing Title	Skala Scale	Keterangan Note	Tanggal Gambar Drawing Date
	PERIODE : GANJIL I PERIOD : ODD I TAHUN AKADEMIK 2025/2026 ACADEMIC YEAR 2025/2026	Perancangan Wellness Resort dengan Pendekatan Wellness Architecture di Kecamatan Ngemplak, D.I. Yogyakarta	Sleman, D.I. Yogyakarta	Theresia Kayla Angie Tanayatio 220119082	01. Judul_gambar 02. Judul_gambar 03. Judul_gambar 04. Judul_gambar 05. Judul_gambar	1 :1000 1 :1000 1 :1000 1 :1000 1 :1000		6 Februari 2026
	Program Studi Arsitektur Architecture Department Fakultas Teknik Faculty of Engineering							
		Kode Gambar Drawing Code	No. Lbr Pg. No.	Dari Of				
		XX1	XX	XX				

PERSPEKTIF *INTERIOR*

A 3D architectural rendering of a modern interior space. In the foreground, two white-covered tables with small white bowls on top are positioned on dark wooden stands. Behind them, a large window is framed by beige curtains, looking out onto a lush green indoor garden with various plants and a blue sky with clouds. A semi-transparent blue logo of Universitas Atma Jaya Yogyakarta is overlaid in the center of the image. The logo features a stylized sunburst or star shape with the text 'UNIVERSITAS ATMA JAYA YOGYAKARTA' around it.

 Universitas Atma Jaya Yogyakarta	Proyek Tugas Akhir <i>Final Project</i>	Judul Proyek <i>Project Title</i>	Lokasi Proyek <i>Project Location</i>	Identitas Mahasiswa <i>Student Identity</i>	Judul Gambar <i>Drawing Title</i>	Skala <i>Scale</i>	Keterangan <i>Note</i>	Tanggal Gambar <i>Drawing Date</i>		
	PERIODE : GANJIL I <i>PERIOD : ODD I</i>	Perancangan Wellness Resort dengan Pendekatan Wellness Architecture di Kecamatan Ngemplak, D.I. Yogyakarta	Sleman, D.I. Yogyakarta	Theresia Kayla Angie Tanayatio 220119082	01. Judul_gambar	1 :1000		6 Februari 2026		
	TAHUN AKADEMIK 2025/2026 <i>ACADEMIC YEAR 2025/2026</i>				02. Judul_gambar	1 :1000		Kode Gambar <i>Drawing Code</i>	No. Lbr <i>Pg. No.</i>	Dari <i>Of</i>
	Program Studi Arsitektur <i>Architecture Department</i> Fakultas Teknik <i>Faculty of Engineering</i>				03. Judul_gambar	1 :1000		XX1	XX	XX
					04. Judul_gambar	1 :1000				
				05. Judul_gambar	1 :1000					

PERSPEKTIF *INTERIOR*



The image shows a serene spa or massage room. On the left, a massage table is covered with a white sheet and a folded white towel. To the right, a dark wooden cabinet with a white countertop holds several bottles of massage oil, a lit candle, and more folded towels. Two black shelves are mounted on the wall above the cabinet. A large, semi-transparent circular logo for Universitas Atma Jaya Yogyakarta is centered over the image. The logo features a stylized sunburst or fan-like design with the text 'UNIVERSITAS ATMA JAYA YOGYAKARTA' around the top edge. The room has a textured, light-colored wall and a dark floor.



Proyek Tugas Akhir Final Project	Judul Proyek Project Title	Lokasi Proyek Project Location	Identitas Mahasiswa Student Identity	Judul Gambar Drawing Title	Skala Scale	Keterangan Note	Tanggal Gambar Drawing Date		
PERIODE : GANJIL I PERIOD : ODD I	Perancangan Wellness Resort dengan Pendekatan Wellness Architecture di Kecamatan Ngemplak, D.I. Yogyakarta	Sleman, D.I. Yogyakarta	Theresia Kayla Angie Tanayatio 220119082	01. Judul_gambar	1 :1000		6 Februari 2026		
TAHUN AKADEMIK 2025/2026 ACADEMIC YEAR 2025/2026				02. Judul_gambar	1 :1000		Kode Gambar Drawing Code	No. Lbr Pg. No.	Dari Of
Program Studi Arsitektur Architecture Department Fakultas Teknik Faculty of Engineering				03. Judul_gambar	1 :1000		XX1	XX	XX
				04. Judul_gambar	1 :1000				
				05. Judul_gambar	1 :1000				