


## BAB V KONSEP

### 5.1 Konsep Dasar

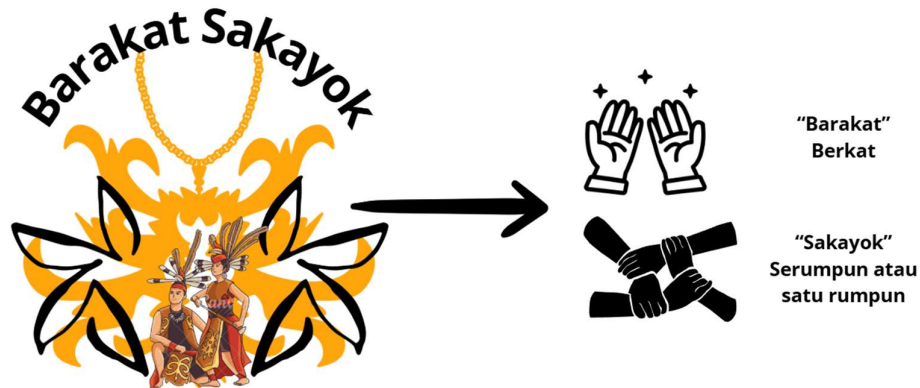

Gambar 5. 1 Konsep Dasar

Sumber : Analisis Penulis 2025

Barakat memiliki arti berkat atau anugerah dan Sakayok memiliki arti serumpun atau satu rumpun, sehingga Barakat Sakayok memiliki makna berkat serumpun atau satu rumpun dari persatuan anggota sanggar Simpangk Sakayok. Barakat Sakayok dapat dipahami sebagai tempat yang memiliki berkat anugerah bagi para pengrajin kerajinan dan para penjual yang berawal dari serumpun atau satu rumpun anggota sanggar Simpangk Sakayok. Nama Barakat Sakayok berasal dari Bahasa Dayak Simpang'k yang dapat mempresentasikan Bahasa dan budaya lokal, serta ruang publik yang dapat mendukung pengembangan dan menjaga budaya lokal agar tidak hilang atau dilupakan. Berkat anugerah yang diberikan kepada para pengrajin kerajinan dan para penjual untuk dapat mencari nafkah dalam memenuhi kebutuhan sehari-hari.

Barakat Sakayok menekankan pada hubungan antara pelestarian budaya lokal, pengembangan dukungan terhadap aktivitas sosial dan pengembangan UMKM lokal, serta dapat diterjemahkan dalam desain yang ramah lingkungan karena memanfaatkan material lokal yang berkelanjutan dan ramah lingkungan. Konsep ini menekankan pada penciptaan ruang publik yang inklusif berdasarkan filosofi "*Adil Ka' Talino*" yang ramah lingkungan dengan memanfaatkan material lokal secara berkelanjutan dan mendukung pengembangan UMKM lokal.

Berdasarkan filosofi Dayak "*Adil Ka' Talino, Bacuramin Ka' Saruga, Basengat Ka' Jubata*" dapat menciptakan ruang yang seimbang seperti :



- Adil Ka' Talino

Diterapkan melalui penataan ruang yang dapat diakses dan digunakan oleh siapa saja tanpa memandang latar belakang, seperti ruang serbaguna, ruang workshop, dan kios penjualan produk.

- Bacuramin Ka' Saruga

Diterapkan melalui integrasi antara bangunan dan alam sekitar dengan memaksimalkan ruang terbuka dan menciptakan keseimbangan visual.


- Basengat Ka' Jubata


Diterapkan dengan meminimalkan dampak lingkungan, menggunakan material alami seperti kayu ulin sebagai bentuk penghormatan kepada sang pencipta, serta menerapkan solusi bioklimatik yang efektif.

## 5.2 Konsep Penataan Ruang Dalam

Dalam penataan ruang dalam mengaplikasikan berdasarkan filosofi Dayak dengan penataan ruang yang disesuaikan seperti masyarakat Dayak dalam menata ruang dalam Rumah Betang. Beberapa ruang yang terdapat dalam Rumah Betang dapat diartikan sebagai berikut :

- Ruang Los yang harus berada ditengah bangunan pada tata ruang, ruangan ini dalam desain dapat mempresentasikan untuk ruang workshop, ruang serbaguna, ruang pementasan, ruang pelatihan, lobby, dan lain sebagainya. Ruang Los dapat menjadi ruang yang bersifat publik dan semi-publik.
- Kamar Tidur yang berada sejajar dengan bangunan dapat mempresentasikan untuk ruang pengelola, kios penjualan produk, Gudang, dan lain sebagainya. Kamar Tidur dapat menjadi ruang yang bersifat privat.
- Dapur yang berada disamping kanan dan kiri bangunan dapat mempresentasikan sebagai ruang persiapan pementasan, toilet, dan lain sebagainya. Dapur dapat menjadi ruang yang bersifat ruang servis.

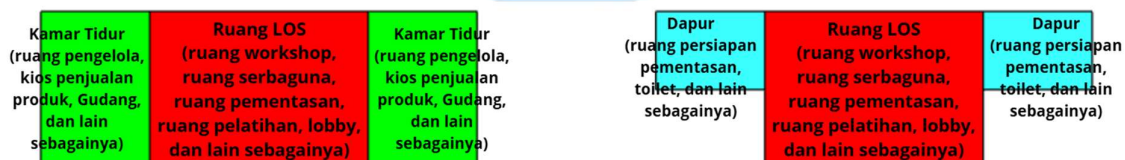

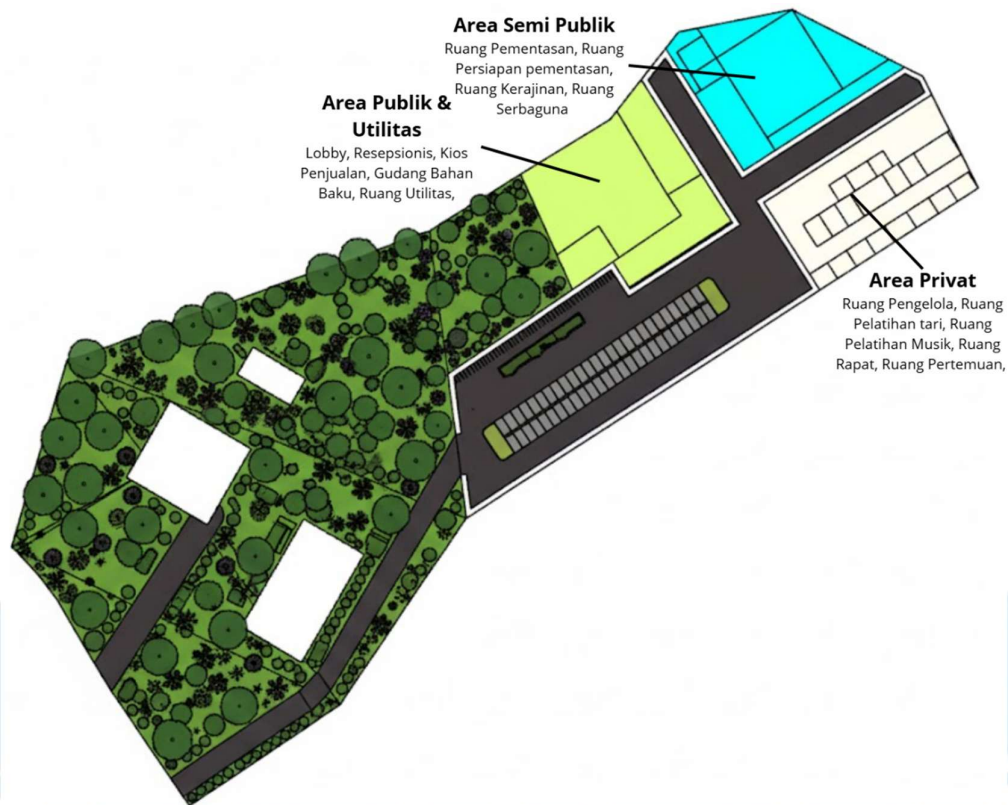

Gambar 5. 2 Konsep Penataan Ruang Dalam

Sumber : Analisis Penulis 2025

### 5.3 Konsep Penataan Bentuk Fasad

Perancangan desain Sanggar Seni dan Budaya Simpangk Sakayok akan mengadaptasi dari bentuk Rumah Betang yang memiliki bentuk memanjang dan disesuaikan dengan bentuk arsitektur dari Gereja lama St. Mikael Simpang Dua karena Sanggar Seni dan Budaya Simpangk Sakayok ini masih masuk dalam lingkup Gereja St. Mikael Simpang Dua. Bentuk fasad Sanggar Seni dan Budaya Simpangk Sakayok ini akan mengadaptasi juga dari bentuk arsitektur Gereja St. Mikael Simpang Dua dan arsitektur dari bangunan di sekitar site. Bentuk fasad Gereja St. Mikael Simpang Dua yang masih berbentuk sederhana dengan beberapa ukiran khas Dayak yang menghiasi fasad bangunan tersebut. Selain itu, menggunakan material yang ramah lingkungan untuk menambah kesan tradisional seperti menggunakan material dasar dengan kayu ulin, sekaligus untuk mencerminkan estetika lokal. Arsitektur pada bangunan Gereja St. Mikael Simpang Dua memiliki bentuk yang memanjang seperti Rumah Betang dengan bentuk yang sederhana dan disesuaikan dengan keadaan dan bentuk arsitektur disekitar site.

Pada penataan bentuk fasad dapat diwujudkan sebagai simbol identitas Dayak yang responsif terhadap iklim, sebagai berikut :

- **Bentuk Memanjang dan Panggung**  
Mengadaptasi bentuk Rumah Betang yang memanjang dan struktur panggung setinggi 3–5 meter untuk melindungi dari banjir dan mencerminkan kosmologi Dayak.
- **Material dan Estetika**  
Menggunakan material dasar kayu ulin untuk daya tahan dan kesan tradisional, serta mengadaptasi ukiran khas Dayak seperti ukiran Burung Enggang dan Naga pada fasad sebagai simbol identitas budaya.
- **Adaptasi Konteks**  
Bentuk fasad disesuaikan agar harmonis dengan arsitektur Gereja lama St. Mikael Simpang Dua yang masuk dalam lingkup tapak.



Gambar 5. 3 Konsep Bentuk Fasad

Sumber : Analisis Penulis 2025

Pada desain bentuk fasad mengadaptasi dari bentuk arsitektur gereja lama St. Mikael Simpang Dua dan penyesuaian dengan arsitektur lokal yang ada disekitar site. Bentuk fasad akan menggunakan langgam tradisional Dayak yang berbentuk seperti Burung Enggang atau naga. Bentuk langgam ini yang menunjukkan identitas lokal pada fasad bangunan dan sebagai salah satu bentuk upaya dalam pelestarian budaya. Bentuk Burung Enggang atau naga ini menjadi salah satu bentuk yang lekat dengan masyarakat suku Dayak, terutama Burung Enggang yang menjadi salah satu burung yang dilindungi dan menjadi symbol bagi masyarakat suku Dayak.





Gambar 5. 4 Konsep Bentuk Langgam Fasad

Sumber : Analisis Penulis 2025

#### 5.4 Konsep Penataan Ruang Luar

Penataan tata ruang luar tetap menghubungkan dengan filosofi Dayak pada konsep desain yang digunakan sebagai acuan dalam perancangan. Penataan tata ruang luar yang menghubungkan dengan filosofi Dayak dan juga menggabungkan dengan analisis site yang sudah dibuat agar penataan ruang luar dapat digunakan dengan maksimal. Pada penataan ruang luar akan banyak menunjukkan ruang terbuka atau ruang hijau karena beberapa bagian pada site akan dijadikan kebun untuk waktu yang mendatang dijadikan sebagai ladang perkebunan. Penataan untuk ruang pementasan akan diletakkan pada area dekat sungai. Suara yang berasal dari sungai dapat membantu dalam menambah suasana dan suara alam yang lebih nyata ketika waktu pementasan.

Penataan tata ruang luar pada aksesibilitas yang menghubungkan antara jalan utama menuju ke dalam tapak dengan menggunakan akses jalan pada sisi sebelah selatan bangunan gereja lama untuk tetap menjaga hubungan antara pastoran dengan gereja lama. Akses jalan tersebut dapat langsung menghubungkan ke area parkir dalam site untuk para pengguna yang membawa kendaraan bermotor. Area parkir tersebut dapat membantu dalam menunjang segala kegiatan yang ada dalam site maupun di luar site seperti kegiatan dari pastoran dan gereja lama untuk membantu dalam hal parkir. Selain itu, aksesibilitas dari luar menuju ke dalam site



diperhitungkan dengan lebar jalan yang cukup untuk kendaraan melaju secara dua arah dan cukup untuk dilalui oleh kendaraan besar.

Pada penataan ruang luar dapat mendukung desain yang sekaligus berfungsi untuk wisata edukasi dan konservasi lingkungan dengan :

- Sirkulasi dan Zonasi

Zona Parkiran dan Utilitas diletakkan di area paling Publik yang dekat dengan akses masuk, sementara zona Semi Publik seperti Ruang Pementasan dan ruang Workshop diletakkan di tengah, dan zona Privat seperti ruang Pengelola yang diletakkan di sisi timur yang tenang.

- Pementasan Alam

Area pementasan terbuka diletakkan dekat sungai di bagian utara tapak yang memanfaatkan suara alam dari sungai untuk menambah suasana pementasan (nature-based experience).

- KDH Tinggi

Mempertahankan area terbuka hijau yang luas sebagai kebun/ladang perkebunan untuk kegiatan ekonomi kreatif lainnya yang mendukung tujuan konservasi lingkungan dan mengurangi kelembapan tapak.



Gambar 5. 5 Konsep Penataan Ruang Luar

Sumber : Analisis Penulis 2025

## DAFTAR PUSTAKA

- Badan Pusat Statistik. (2024). *Kecamatan Simpang Dua dalam Angka 2024*.
- Figures, I. N. (2024). *Kabupaten Ketapang Dalam Angka 2025*. xx.
- Galih, D. A. M. M., Kertiasih, N. P. P., Purnasari, A., Zedlina, L. P. C., Saraswati, N. K. A. M., & Wasista, I. P. U. (2023). Kajian Arsitektur Bioklimatik Rumah Betang. *Jurnal Vastukara: Jurnal Desain Interior, Budaya, dan Lingkungan Terbangun*, 3(2), 283–297. <https://doi.org/10.59997/vastukara.v3i2.2896>
- Hayatri, M. A. S., & Prasetyo, H. (2021). Penelusuran Informasi Wisata Edukasi Menggunakan Media Sosial Instagram Melalui Hashtag #WISATAEDUKASIJOGJA. *Kepariwisata: Jurnal Ilmiah*, 15(2018), 153–161.
- Jhonnata, D., Ifadianto, N., & Hardilla, D. (2021). Karakteristik Termal Rumah Suku Dayak di Kalimantan Tengah (Studi Kasus: Rumah Betang Buntoi, Rumah Betang Toyoi, dan Rumah Betang di TMII). *Jurnal Arsitektur*, 11(2), 63. <https://doi.org/10.36448/ja.v11i2.1937>
- Johansen, P. (2014). *Arsitek Rumah Betang (Radank) Kampung Sahapm*. 6(3), 416–474.
- Juniarta, P. (2024). *e-Book Buku Warisan Budaya Sebagai Kekayaan Pariwisata* (Vol. 17).
- Katarina, K., & Diana, R. (2020). Semboyan Adil Ka' Talino, Bacuramin Ka' Saruga, Basengat Ka' Jubata Sebagai Akses Relasi Sosial Keagamaan. *Kharisma: Jurnal Ilmiah Teologi*, 1(1), 23–36. <https://doi.org/10.54553/kharisma.v1i1.4>
- Ketut., et al. (2021). Pengembangan Wisata Edukasi Pada Daya Tarik Ekowisata Bukit Cemeng di Desa Adat Sidembunut , Kelurahan Cempaga , Kecamatan Bangli Kabupaten Bangli. *Jurnal Pemberdayaan Pariwisata*, 3(2), 59–65.
- Khairunnisa, H., Prasetyo, J. S., Jehane, P. T., & Asyianita, A. (2019). Kajian Pengembangan Wisata Edukasi Berbasis Konservasi di Taman Hutan Raya K.G.P.A.A MANGKUNEGORO I Karanganyar. *Jurnal Bio Educatio*, 4(2), 25–34.
- Prayoga, S. A., & Rigina Mahagamitha, R. (2024). Perbandingan Bangunan Tradisional Arsitektur Vernakular Kalimantan Timur. *Jurnal Arsitektur Display*, 3(1), 20–26. <https://doi.org/10.62603/display.v3i2.35>
- Seran, E. Y., & Mardawani, M. (2020). KEARIFAN LOKAL RUMAH BETANG SUKU DAYAK DESA DALAM PERSPEKTIF NILAI FILOSOFI HIDUP (Studi Etnografi:



Suku Dayak Desa, Desa Ensaid Panjang Kecamatan Kelam Permai). *JURNAL PEKAN: Jurnal Pendidikan Kewarganegaraan*, 5(1), 28–41.  
<https://doi.org/10.31932/jpk.v5i1.703>

Usop, T. B. (2014). Pelestarian Arsitektur Tradisional Dayak Pada Pengenalan Ragam Bentuk Konstruksi Dan Teknologi Tradisional Dayak Di Kalimantan Tengah. *Jurnal Perspektif Arsitektur*, 9(2), 24–46.



ARST23808 - STUDIO TUGAS AKHIR

ANALISIS, KONSEP, GAMBAR KERJA

*Klaster Riset : History, Culture, and Tourism Architecture (HCTA)*

**PERANCANGAN SANGGAR SENI-BUDAYA SIMPANGK SAKAYOK  
PAROKI SANTO MIKAEL, KETAPANG, DENGAN PENDEKATAN  
ARSITEKTUR TRADISIONAL DAYAK**

220119291 - Stephanus Indrasto Tyas Murjanto



# DAFTAR ISI


|                                 |                              |    |
|---------------------------------|------------------------------|----|
| COVER                           | POTONGAN A MASSA 4.....      | 30 |
| DAFTAR ISI                      | POTONGAN B MASSA 4.....      | 31 |
| ANALISIS SITE.....2             | POTONGAN C MASSA 4.....      | 32 |
| DESIGN GUIDELINE, KONSEP.....4  | POTONGAN D MASSA 4.....      | 33 |
| GUBAHAN MASSA.....5             | POTONGAN A MASSA 5.....      | 34 |
| BLOKPLAN, DESAIN SKEMATIK.....6 | POTONGAN B MASSA 5.....      | 35 |
| SITUASI.....8                   | POTONGAN C MASSA 5.....      | 36 |
| SITEPLAN.....9                  | POTONGAN D MASSA 5.....      | 37 |
| DENAH LANTAI 1 MASSA 1.....10   | POTONGAN A MASSA 6.....      | 38 |
| DENAH LANTAI 1 MASSA 2.....11   | POTONGAN B MASSA 6.....      | 39 |
| DENAH LANTAI 1 MASSA 3.....12   | POTONGAN C MASSA 6.....      | 40 |
| DENAH LANTAI 1 MASSA 4.....13   | POTONGAN D MASSA 6.....      | 41 |
| DENAH LANTAI 1 MASSA 5.....14   | POTONGAN A MASSA 7.....      | 42 |
| DENAH LANTAI 2 MASSA 5.....15   | POTONGAN B MASSA 7.....      | 43 |
| DENAH LANTAI 1 MASSA 6.....16   | POTONGAN C MASSA 7.....      | 44 |
| DENAH LANTAI 1 MASSA 7.....17   | POTONGAN D MASSA 7.....      | 45 |
| DENAH LANTAI 1 MASSA 8.....18   | POTONGAN A MASSA 8.....      | 46 |
| POTONGAN KESELURUHAN.....19     | POTONGAN B MASSA 8.....      | 46 |
| POTONGAN A MASSA 1.....20       | POTONGAN C MASSA 8.....      | 47 |
| POTONGAN B MASSA 1.....21       | POTONGAN D MASSA 8.....      | 47 |
| POTONGAN C MASSA 1.....22       | TAMPAK KESELURUHAN.....      | 48 |
| POTONGAN D MASSA 1.....23       | TAMPAK DEPAN MASSA 1.....    | 49 |
| POTONGAN A MASSA 2.....24       | TAMPAK BELAKANG MASSA 1..... | 50 |
| POTONGAN B MASSA 2.....24       | TAMPAK KANAN MASSA 1.....    | 51 |
| POTONGAN C MASSA 2.....25       | TAMPAK KIRI MASSA 1.....     | 52 |
| POTONGAN D MASSA 2.....25       | TAMPAK DEPAN MASSA 2.....    | 53 |
| POTONGAN A MASSA 3.....26       | TAMPAK BELAKANG MASSA 2..... | 53 |
| POTONGAN B MASSA 3.....27       | TAMPAK KANAN MASSA 2.....    | 54 |
| POTONGAN C MASSA 3.....28       | TAMPAK KIRI MASSA 2.....     | 54 |
| POTONGAN D MASSA 3.....29       | TAMPAK DEPAN MASSA 3.....    | 55 |



# DAFTAR ISI

|                                   |    |                                          |    |
|-----------------------------------|----|------------------------------------------|----|
| TAMPAK BELAKANG MASSA 3.....      | 55 | AKSONOMETRI STRUKTUR MASSA 8.....        | 82 |
| TAMPAK KANAN MASSA 3.....         | 56 | UTILITAS RENCANA AIR BERSIH.....         | 83 |
| TAMPAK KIRI MASSA 3.....          | 56 | UTILITAS RENCANA AIR KOTOR.....          | 84 |
| TAMPAK DEPAN MASSA 4.....         | 57 | UTILITAS RENCANA AIR DRAINASE.....       | 85 |
| TAMPAK BELAKANG MASSA 4.....      | 58 | AKSONOMETRI RENCANA TANGGAP BENCANA..... | 86 |
| TAMPAK KANAN MASSA 4.....         | 59 | DETAIL RAMP.....                         | 87 |
| TAMPAK KIRI MASSA 4.....          | 60 | DETAIL TANGGA.....                       | 88 |
| TAMPAK DEPAN MASSA 5.....         | 61 | DETAIL LANGGAM.....                      | 89 |
| TAMPAK BELAKANG MASSA 5.....      | 62 | RENDER INTERIOR.....                     | 90 |
| TAMPAK KANAN MASSA 5.....         | 63 | RENDER EKSTERIOR.....                    | 93 |
| TAMPAK KIRI MASSA 5.....          | 64 |                                          |    |
| TAMPAK DEPAN MASSA 6.....         | 65 |                                          |    |
| TAMPAK BELAKANG MASSA 6.....      | 66 |                                          |    |
| TAMPAK KANAN MASSA 6.....         | 67 |                                          |    |
| TAMPAK KIRI MASSA 6.....          | 68 |                                          |    |
| TAMPAK DEPAN MASSA 7.....         | 69 |                                          |    |
| TAMPAK BELAKANG MASSA 7.....      | 70 |                                          |    |
| TAMPAK KANAN MASSA 7.....         | 71 |                                          |    |
| TAMPAK KIRI MASSA 7.....          | 72 |                                          |    |
| TAMPAK DEPAN MASSA 8.....         | 73 |                                          |    |
| TAMPAK BELAKANG MASSA 8.....      | 73 |                                          |    |
| TAMPAK KANAN MASSA 8.....         | 74 |                                          |    |
| TAMPAK KIRI MASSA 8.....          | 74 |                                          |    |
| AKSONOMETRI STRUKTUR MASSA 1..... | 75 |                                          |    |
| AKSONOMETRI STRUKTUR MASSA 2..... | 76 |                                          |    |
| AKSONOMETRI STRUKTUR MASSA 3..... | 77 |                                          |    |
| AKSONOMETRI STRUKTUR MASSA 4..... | 78 |                                          |    |
| AKSONOMETRI STRUKTUR MASSA 5..... | 79 |                                          |    |
| AKSONOMETRI STRUKTUR MASSA 6..... | 80 |                                          |    |
| AKSONOMETRI STRUKTUR MASSA 7..... | 81 |                                          |    |

Lokasi

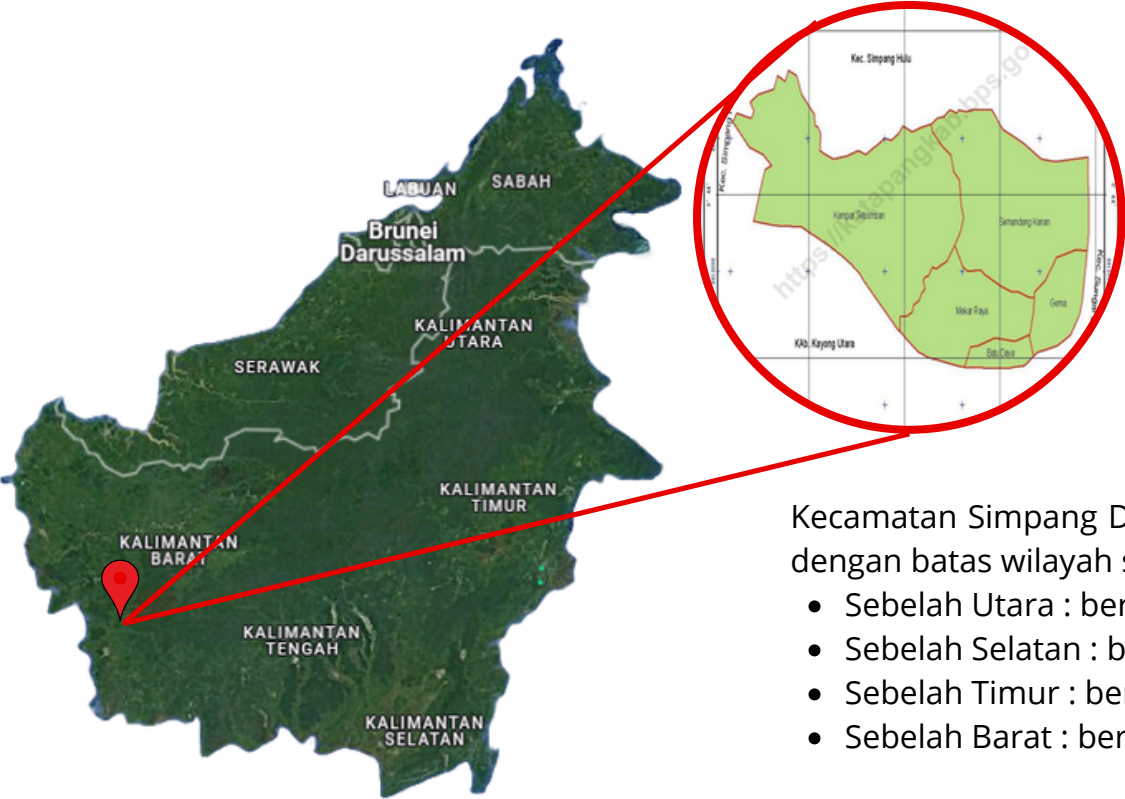

Lokasi dari site terpilih berada di Semandang Kanan, Kec. Simpang Dua, Kabupaten Ketapang, Kalimantan Barat.  
Luas site : 10,170.5 m<sup>2</sup>

Regulasi Tapak


Berdasarkan peraturan daerah yang tercantum dalam RDTR Kabupaten Ketapang, dapat disimpulkan sebagai berikut :

- Koefisien Dasar Bangunan (KDB) : 70%
- Koefisien Lantai Bangunan (KLB) : 2,8
- Koefisien Dasar Hijau (KDH) : 20%
- Garis Sepadan Bangunan (GSB) : 4 meter
- Garis Sepadan Sungai (GSS) : 3 meter

Kecamatan Simpang Dua secara geografis terletak diantara 0°19'00" LS - 0°54'00" LS dan 109°46'24" BT - 110°54'00" BT, dengan batas wilayah sebagai berikut :

- Sebelah Utara : berbatasan dengan Kecamatan Simpang Hulu.
- Sebelah Selatan : berbatasan dengan Kecamatan Simpang Hilir, Kabupaten Kayong Utara.
- Sebelah Timur : berbatasan dengan Kecamatan Suangai Laur atau Nanga Tayap.
- Sebelah Barat : berbatasan dengan Kecamatan Teluk Batang, Kabupaten Kayong Utara.

Analisis Site

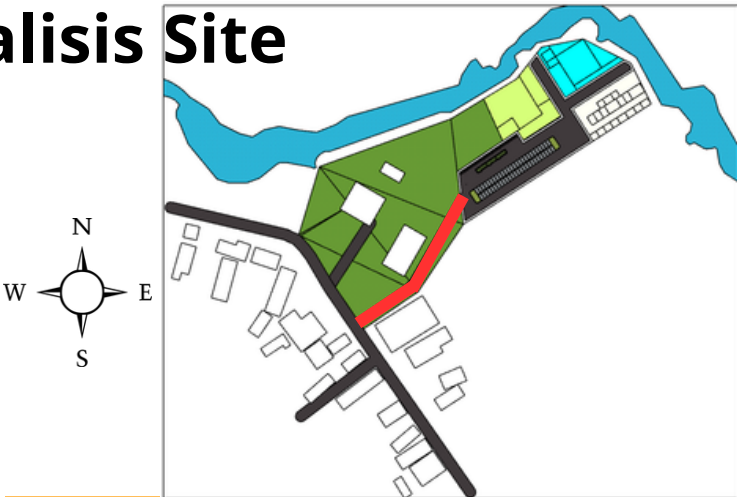


Aksesibilitas

Data

Site yang berada dibelakang pastoran dan gereja lama St. Mikael Simpang Dua tidak terdapat akses jalan yang menghubungkan secara langsung dengan jalan utama dan disekitaran site terdapat kebun milik umat dan sungai yang berada di sisi sebelah utara.

Respon

Menghubungkan site dengan jalan utama menggunakan akses jalan yang dibuat disebelah tenggara dari gereja lama St. Mikael Simpang Dua seperti yang ditunjukkan pada gambar disamping dengan garis berwarna merah agar tidak mengganggu aktivitas yang berada di pastoran.

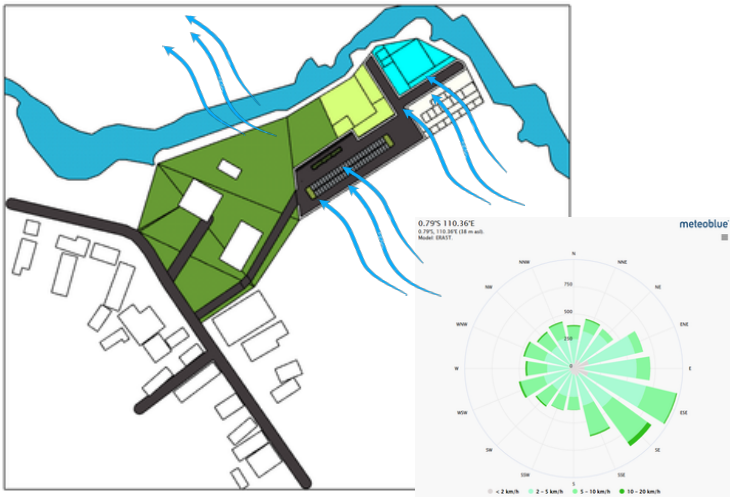


Arah Angin

Data

Arah angin yang didominasi dari arah tenggara dengan kecepatan angin paling besar sekitar 10-20 km/h.

Respon

Memaksimalkan bukaan pada sebelah tenggara untuk memaksimalkan sirkulasi yang masuk ke dalam bangunan.

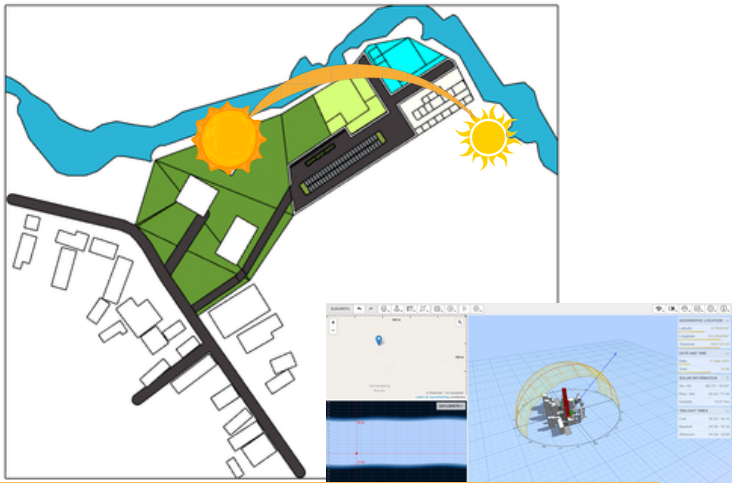

Matahari

Data

Arah matahari bergerak dari timur ke barat dengan keadaan sekitar site yang masih di dominasi oleh pepohonan dan rumput liar, serta bersampingan dengan sungai.

Respon

Menempatkan bangunan yang terpusat ke tengah site agar bangunan mendapatkan pencahayaan yang baik dan tidak terlalu terhalang oleh vegetasi yang ada di sekitar site.



Universitas Atma Jaya Yogyakarta

Program Studi Arsitektur  
Architecture Department

Fakultas Teknik  
Faculty of Engineering

Proyek Tugas Akhir  
Final Project

PERIODE : GANJIL I  
PERIOD : ODDI  
TAHUN AKADEMIK 2025/2026  
ACADEMIC YEAR 2025/2026

Judul Proyek  
Project Title

Sanggar Seni-Budaya  
Simpangk Sakayok

Lokasi Proyek  
Project Location

Semandang kanan, Kec.  
Simpang Dua, kabupaten  
Ketapang, Kalimantan Barat

Identitas Mahasiswa  
Student Identity

Stephanus Indrasto Tyas Murjanto  
220119291

Judul Gambar  
Drawing Title

Skala  
Scale

01. Analisis Site

Keterangan  
Note

Tanggal gambar  
Drawing date

Kode  
Code

No. Lbr  
Pg. No.

Dari  
Of

XX

Analisis Site



Kebisingan

Data

Kebisingan yang ada pada site terdapat dari sisi sebelah barat laut dan barat daya yang dimana barat laut bersumber dari sungai dan barat daya yang bersumber dari jalan akses utama, pastoran, dan gereja lama ketika ada acara berlangsung.

Respon

Memperhatikan tata letak ruang privat agar dapat diletakkan menjauh dari sumber kebisingan dengan meletakkan ruang privat berada pada area sisi sebelah timur.



Utilitas

Data

Terdapat tiang listrik yang berada pada jalan utama dan dekat pastoran.

Respon

Tiang listrik yang ada disekitar site dapat menjadi sumber listrik pada site dengan menyambungkan listrik pada tiang listrik di jalan utama atau menghubungkan listrik dari tiang listrik yang berada di dekat pastoran.



Vegetasi

Data

Terdapat banyak vegetasi di sekitar site yang mengelilingi site dengan pohon yang tinggi dan rimbun, sehingga membuat tingkat kelembapan di site meningkat.

Respon

Mengurangi vegetasi yang ada di site agar tingkat kelembapan di dalam site tidak meningkat dan menggunakan vegetasi yang tidak membuat site menjadi tambah lembap.

LATAR BELAKANG

Kecamatan Simpang Dua memiliki kekayaan budaya Dayak Simpangk yang besar, namun Sanggar Seni-Budaya Simpangk Sakayok sebagai wadah pelestarian lokal belum memiliki fasilitas fisik yang memadai untuk mendukung aktivitasnya. Selama ini, anggota sanggar melakukan latihan di area terbuka seperti lapangan gereja lama dan teras pastoran yang memiliki keterbatasan ruang, kendala akustik, serta sangat bergantung pada kondisi cuaca. Perancangan sanggar ini bertujuan menyediakan ruang pementasan, pelatihan, dan workshop kerajinan yang terintegrasi untuk mendukung pengembangan bakat, ekonomi kreatif UMKM, serta potensi wisata edukasi yang berkelanjutan. Pendekatan Arsitektur Tradisional Dayak dipilih untuk merepresentasikan identitas lokal melalui pengolahan fasad dan tata ruang yang adaptif terhadap iklim tropis serta kondisi tapak yang rentan banjir.



Universitas Atma Jaya Yogyakarta  
Program Studi Arsitektur  
Architecture Department  
Fakultas Teknik  
Faculty of Engineering

Proyek Tugas Akhir  
Final Project

PERIODE : GANJIL I  
PERIOD : ODDI  
TAHUN AKADEMIK 2025/2026  
ACADEMIC YEAR 2025/2026

Judul Proyek  
Project Title

Sanggar Seni-Budaya  
Simpangk Sakayok

Lokasi Proyek  
Project Location

Semandang kanan, Kec.  
Simpang Dua, kabupaten  
Ketapang, Kalimantan Barat

Identitas Mahasiswa  
Student Identity

Stephanus Indrasto Tyas Murjanto  
220119291

| Judul Gambar<br>Drawing Title | Skala<br>Scale |
|-------------------------------|----------------|
| 01. Analisis Site             |                |


Keterangan  
Note

Tanggal gambar  
Drawing date

| Kode<br>Code | No. Lbr<br>Pg. No. | Dari<br>Of |
|--------------|--------------------|------------|
|              |                    | XX         |



# Desain Guideline

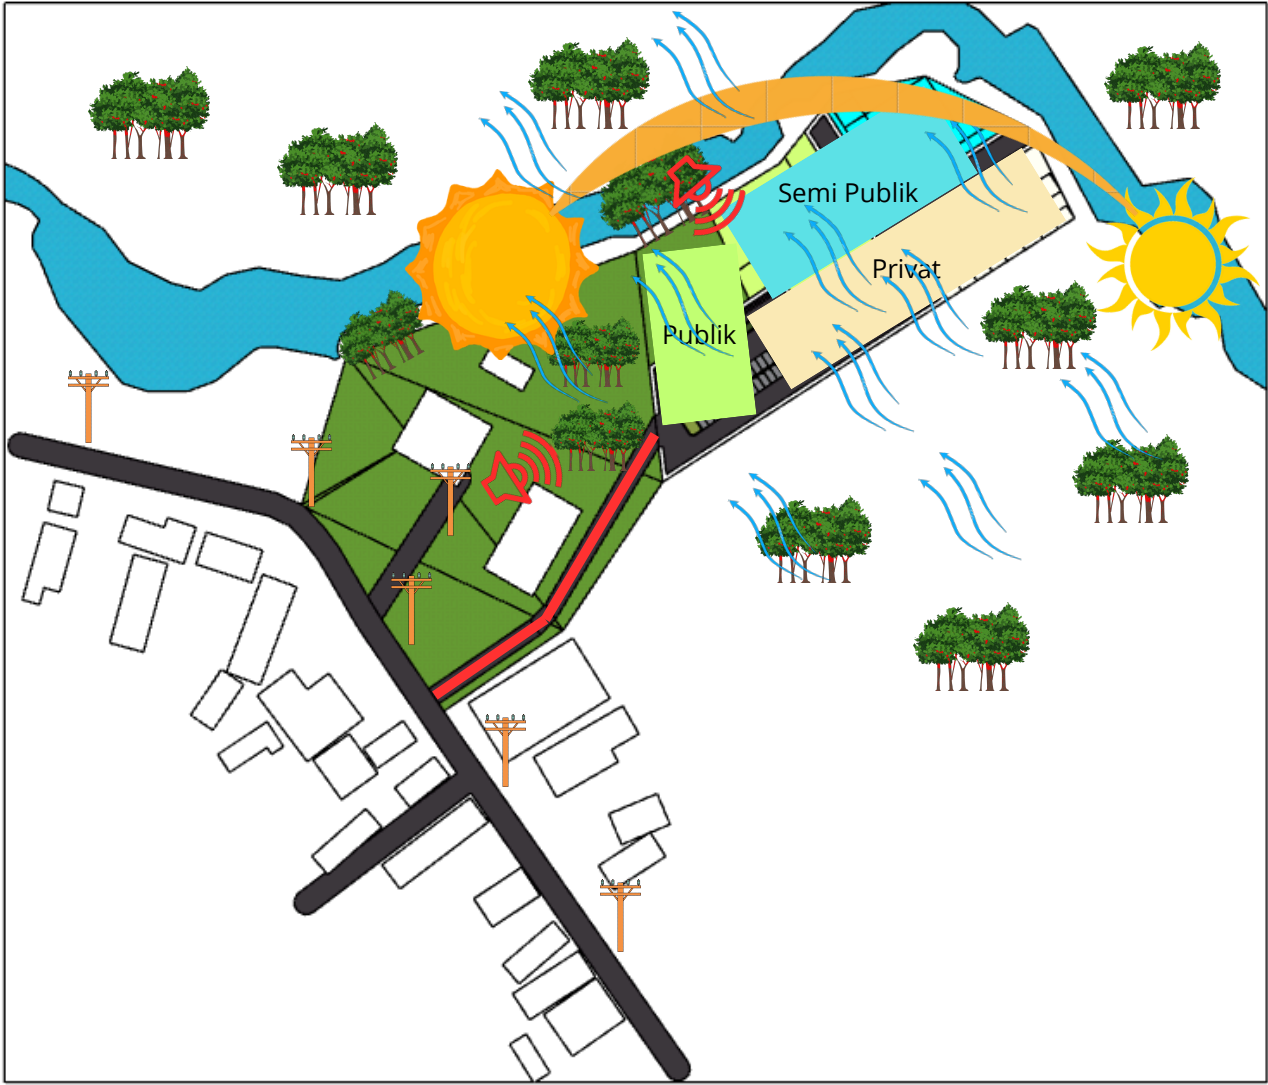

Aksesibilitas utama diciptakan melalui jalur baru di sisi tenggara guna menjaga privasi area pastoran, sementara area parkir diletakkan dekat pintu masuk sebagai zona publik. Untuk mengatasi iklim tropis dan risiko banjir pada topografi rendah, bangunan menggunakan struktur panggung dengan orientasi massa yang memaksimalkan ventilasi silang dari arah barat laut serta pencahayaan alami matahari. Area pementasan terbuka diletakkan di bagian utara untuk memanfaatkan suasana alami sungai, sedangkan ruang privat ditempatkan di sisi timur yang lebih tenang guna meminimalkan kebisingan dari jalan utama.

## Konsep

Konsep perancangan sanggar seni ini mengusung tema "Barakat Sakayok" yang bermakna berkat kesatuan serumpun, dengan tujuan menciptakan ruang publik inklusif untuk pelestarian budaya dan pengembangan ekonomi kreatif UMKM lokal. Desain mengimplementasikan filosofi Dayak secara seimbang melalui prinsip Adil Ka' Talino pada aksesibilitas ruang, Bacuramin Ka' Saruga pada integrasi bangunan dengan alam, serta Basengat Ka' Jubata melalui penggunaan material kayu ulin dan solusi bioklimatik. Penataan ruang dalam mengadaptasi organisasi Rumah Betang, yakni menempatkan fungsi komunal pada poros Ruang Los, area privat pada deretan kamar, dan fungsi servis di area samping. Secara fisik, bangunan menggunakan struktur panggung setinggi 3-5 meter untuk mitigasi banjir serta menampilkan identitas lokal melalui fasad memanjang yang dihiasi ukiran simbolis Burung Enggang dan Naga.



“Barakat”  
Berkat


“Sakayok”  
Serumpun atau  
satu rumpun

|   |                    |            |
|---|--------------------|------------|
| <div><p>Universitas Atma Jaya Yogyakarta</p><p>ProgramStudi Arsitektur<br/>Architecture Department</p><p>Fakultas Teknik<br/>Facultyof Engineering</p></div> |                    |            |
| Proyek Tugas Akhir<br>FinalProject   |                    |            |
| PERIODE : GANJIL I<br>PERIOD : ODDI<br>TAHUN AKADEMIK 2025/2026<br>ACADEMIC YEAR 2025/2026   |                    |            |
| Judul Proyek<br>Project Title   |                    |            |
| Sanggar Seni-Budaya<br>Simpangk Sakayok   |                    |            |
| Lokasi Proyek<br>ProjectLocation   |                    |            |
| Semandang kanan, Kec.<br>Simpang Dua, kabupaten<br>Ketapang, Kalimantan Barat   |                    |            |
| Identitas Mahasiswa<br>StudentIdentity   |                    |            |
| Stephanus Indrasto Tyas Murjanto<br>220119291   |                    |            |
| Judul Gambar<br>DrawingTitle   | Skala<br>Scale     |            |
| 01. Desain<br>Guideline<br>02. Konsep   |                    |            |
| Keterangan<br>Note   |                    |            |
|   |                    |            |
| Tanggal gambar<br>Drawingdate   |                    |            |
|   |                    |            |
| Kode<br>Code   | No. Lbr<br>Pg. No. | Dari<br>Of |
|   |                    | XX         |




# Gubahan Massa

1

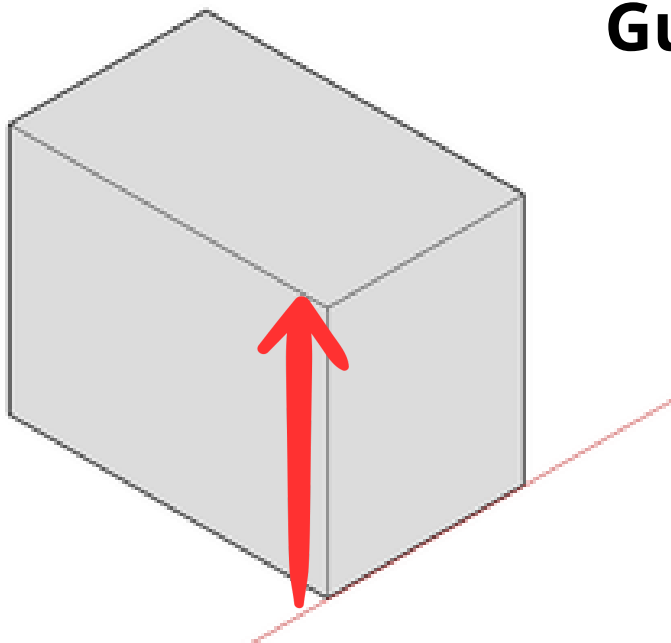


Transformasi diawali dengan pembentukan massa dasar yang mengikuti bentuk dari Rumah Betang. Massa kemudian ditarik (pull) ke atas untuk membentuk bangunan menjadi rumah panggung. dan membagi massa menjadi 3-4 bagian.

2

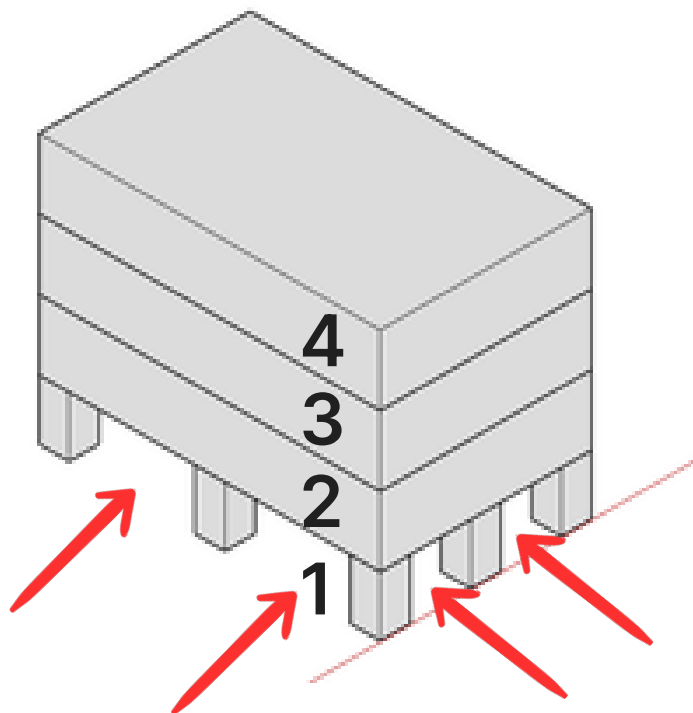

Pada tahap kedua, massa 1 didorong (push) ke dalam pada area tertentu untuk membentuk menjadi tiang penyangga bangunan. Bentuk tersebut untuk membentuk bangunan menjadi rumah panggung dengan tiang penyangga dibawahnya.

3

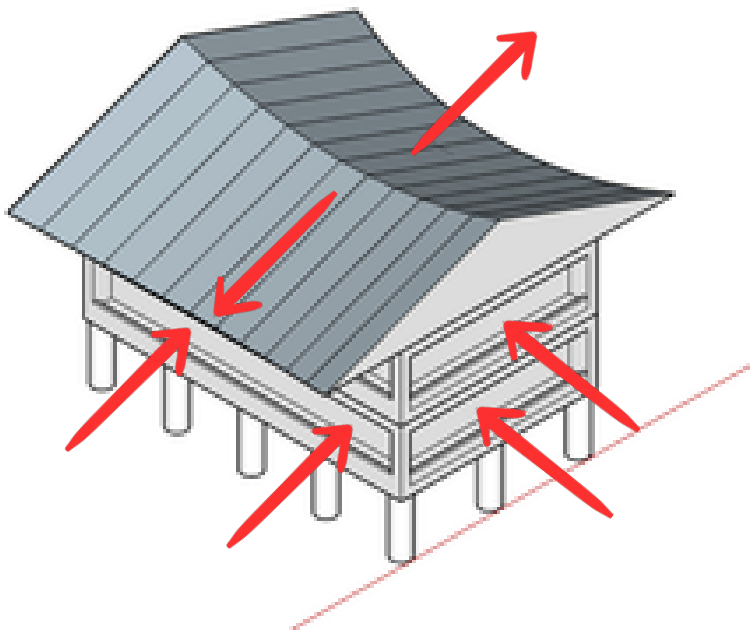

Tahap akhir dilakukan dengan penarikan massa (pull) pada massa 4 secara horizontal dan massa 2-3 didorong (push) untuk membentuk atap (massa 4) dan bentuk ruang Rumah Betang (massa 2-3).

## Material Pendukung

Fasad bangunan dihiasi dengan ukiran dan ornamen khas Dayak yang memiliki makna filosofis dan spiritual, terutama motif Burung Enggang yang melambangkan alam atas serta motif Naga yang melambangkan kekuatan alam bawah. Penerapan elemen-elemen ini, termasuk penggunaan warna simbolis seperti kuning, merah, dan putih, berfungsi sebagai simbol perlindungan sekaligus upaya konkret dalam pelestarian identitas budaya lokal masyarakat Dayak Simpangk.



KAYU ULIN



Universitas Atma Jaya Yogyakarta  
Program Studi Arsitektur  
Architecture Department  
Fakultas Teknik  
Faculty of Engineering

Proyek Tugas Akhir  
Final Project

PERIODE : GANJIL I  
PERIOD : ODDI  
TAHUN AKADEMIK 2025/2026  
ACADEMIC YEAR 2025/2026

Judul Proyek  
Project Title

Sanggar Seni-Budaya  
Simpangk Sakayok

Lokasi Proyek  
Project Location

Semandang kanan, Kec.  
Simpang Dua, kabupaten  
Ketapang, Kalimantan Barat

Identitas Mahasiswa  
Student Identity

Stephanus Indrasto Tyas Murjanto  
220119291

Judul Gambar  
Drawing Title

Skala  
Scale

01. Gubahan  
Massa

Keterangan  
Note

Tanggal gambar  
Drawing date


Kode  
Code

No. Lbr  
Pg. No.


Dari  
Of

XX

# Blokplan

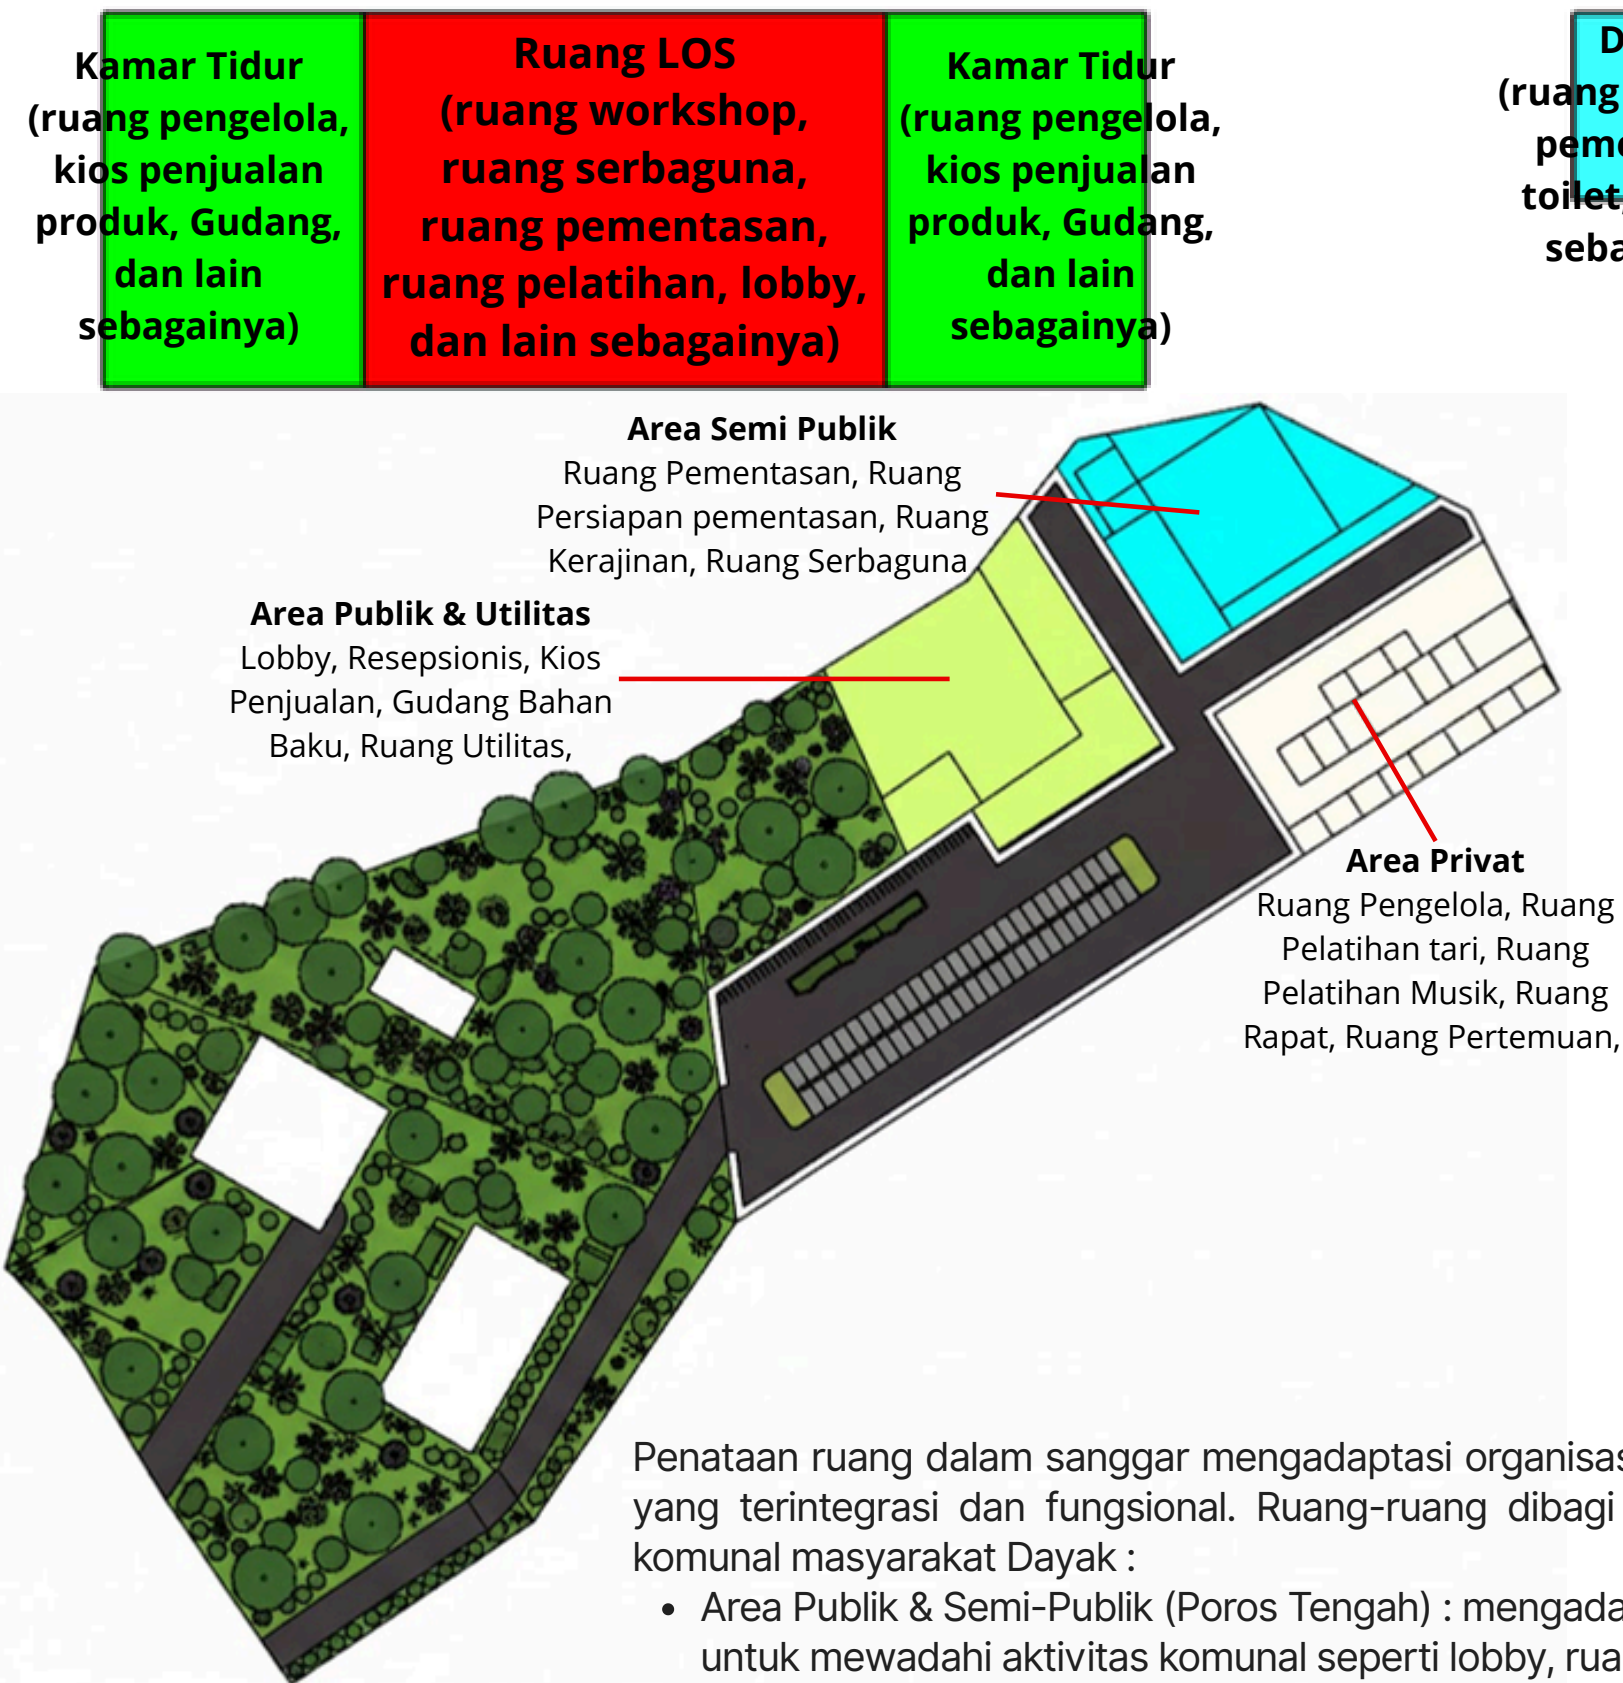

## Desain Skematik

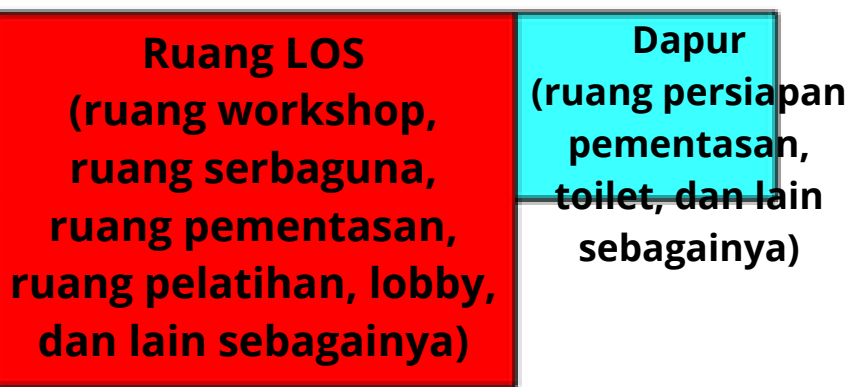

Blokplan penataan ruang dalam sanggar mengadaptasi organisasi ruang Rumah Betang yang membagi bangunan menjadi tiga zona utama berdasarkan fungsinya. Fungsi-fungsi tersebut diletakkan dalam susunan linear sebagai berikut :

- Zona Publik & Semi-Publik (Poros Tengah) : mengadaptasi konsep Ruang Los yang diletakkan di tengah bangunan untuk mewadahi aktivitas komunal seperti lobby, ruang pementasan, workshop, ruang serbaguna, dan area pelatihan.
- Zona Privat (Sisi Bangunan) : mengadaptasi konsep Kamar Tidur yang ditata sejajar dengan massa bangunan untuk fungsi kantor pengelola, ruang rapat, ruang pertemuan, kios penjualan produk, dan gudang.
- Zona Servis (Sisi Samping) : mengadaptasi posisi Dapur tradisional yang diletakkan di sisi kanan atau kiri bangunan untuk mewadahi ruang persiapan pementasan, toilet, dan area utilitas.

Blokplan ini bertujuan untuk menciptakan alur sirkulasi yang teratur bagi wisatawan dan anggota sanggar dengan tetap mempertahankan nilai-nilai kebersamaan dalam budaya Dayak.

Penataan ruang dalam sanggar mengadaptasi organisasi ruang Rumah Betang tradisional untuk menciptakan fungsi yang terintegrasi dan fungsional. Ruang-ruang dibagi menjadi tiga zona utama yang mencerminkan pola hidup komunal masyarakat Dayak :

- Area Publik & Semi-Publik (Poros Tengah) : mengadaptasi konsep Ruang Los yang diletakkan di tengah bangunan untuk mewadahi aktivitas komunal seperti lobby, ruang pementasan, workshop, ruang serbaguna, dan pelatihan.
- Area Privat : mengadaptasi konsep Kamar Tidur yang ditata sejajar dengan massa bangunan untuk fungsi kantor pengelola, ruang rapat, ruang pertemuan, kios penjualan produk, dan gudang.
- Area Servis : mengadaptasi posisi Dapur tradisional yang diletakkan di sisi samping untuk mewadahi ruang persiapan pementasan, toilet, dan area utilitas.


Pola penataan ini bertujuan untuk mengatur sirkulasi pengguna secara teratur sekaligus mempertahankan identitas budaya dalam tata letak arsitekturalnya.



Universitas Atma Jaya Yogyakarta  
Program Studi Arsitektur  
Architecture Department  
Fakultas Teknik  
Faculty of Engineering

|   |                                       |                                   |
|---|---------------------------------------|-----------------------------------|
| <div>Proyek Tugas Akhir</div> <div>FinalProject</div>                                                                         |                                       |                                   |
| <div>PERIODE : GANJIL I</div> <div>PERIOD : ODDI</div> <div>TAHUN AKADEMIK 2025/2026</div> <div>ACADEMIC YEAR 2025/2026</div> |                                       |                                   |
| <div>Judul Proyek</div> <div>Project Title</div>                                                                              |                                       |                                   |
| <div>Sanggar Seni-Budaya</div> <div>Simpangk Sakayok</div>                                                                    |                                       |                                   |
| <div>Lokasi Proyek</div> <div>ProjectLocation</div>                                                                           |                                       |                                   |
| <div>Semandang kanan, Kec.</div> <div>Simpang Dua, kabupaten</div> <div>Ketapang, Kalimantan Barat</div>                      |                                       |                                   |
| <div>Identitas Mahasiswa</div> <div>StudentIdentity</div>                                                                     |                                       |                                   |
| <div>Stephanus Indrasto Tyas Murjanto</div> <div>220119291</div>                                                              |                                       |                                   |
| <div>Judul Gambar</div> <div>DrawingTitle</div>                                                                               |                                       | <div>Skala</div> <div>Scale</div> |
| 01. Blokplan   |                                       |                                   |
| 02. Desain   |                                       |                                   |
| Skematik   |                                       |                                   |
| <div>Keterangan</div> <div>Note</div>                                                                                         |                                       |                                   |
|   |                                       |                                   |
| <div>Tanggal gambar</div> <div>Drawingdate</div>                                                                              |                                       |                                   |
| <div>Kode</div> <div>Code</div>                                                                                               | <div>No. Lbr</div> <div>Pg. No.</div> | <div>Dari</div> <div>Of</div>     |
|   |                                       | XX                                |



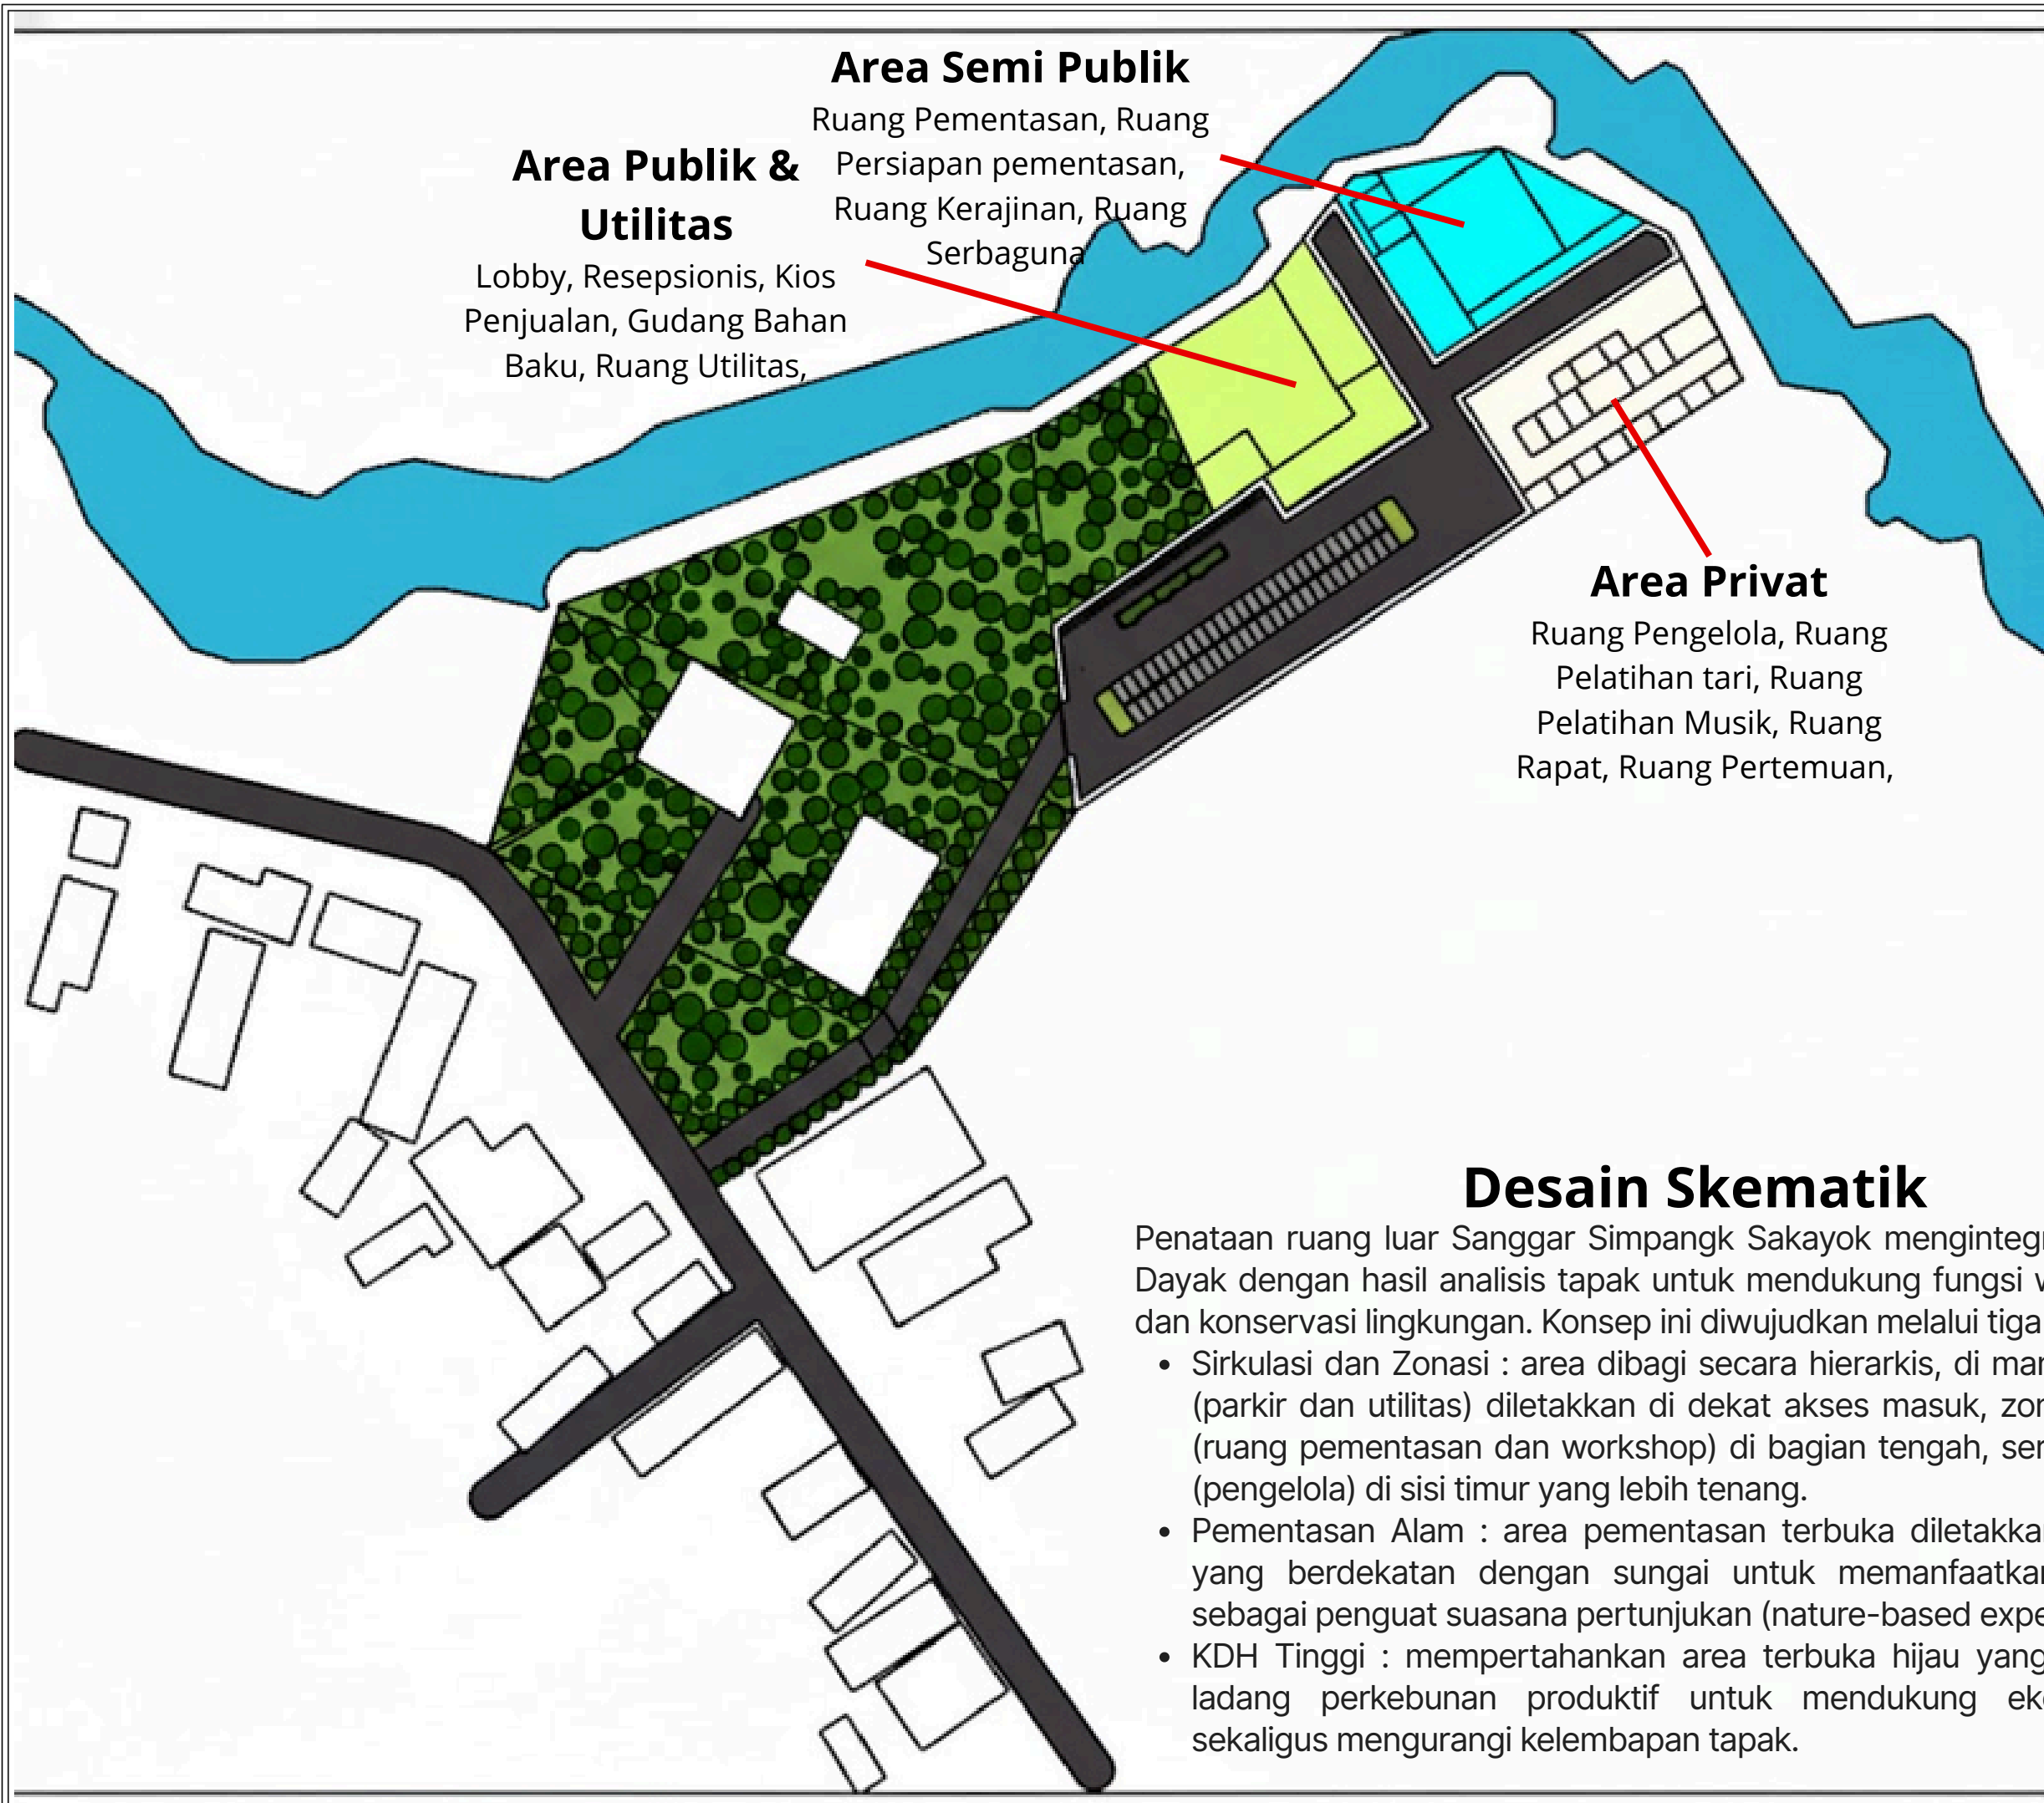

### Area Publik & Utilitas

Lobby, Resepsionis, Kios Penjualan, Gudang Bahan Baku, Ruang Utilitas,

### Area Semi Publik

Ruang Pementasan, Ruang Persiapan pementasan, Ruang Kerajinan, Ruang Serbaguna

### Area Privat

Ruang Pengelola, Ruang Pelatihan tari, Ruang Pelatihan Musik, Ruang Rapat, Ruang Pertemuan,

## Desain Skematik

Penataan ruang luar Sanggar Simpangk Sakayok mengintegrasikan filosofi Dayak dengan hasil analisis tapak untuk mendukung fungsi wisata edukasi dan konservasi lingkungan. Konsep ini diwujudkan melalui tiga poin utama :

- Sirkulasi dan Zonasi : area dibagi secara hierarkis, di mana zona publik (parkir dan utilitas) diletakkan di dekat akses masuk, zona semi-publik (ruang pementasan dan workshop) di bagian tengah, serta zona privat (pengelola) di sisi timur yang lebih tenang.
- Pementasan Alam : area pementasan terbuka diletakkan di sisi utara yang berdekatan dengan sungai untuk memanfaatkan suara alam sebagai penguat suasana pertunjukan (nature-based experience).
- KDH Tinggi : mempertahankan area terbuka hijau yang luas sebagai ladang perkebunan produktif untuk mendukung ekonomi kreatif sekaligus mengurangi kelembapan tapak.



Universitas Atma Jaya Yogyakarta

Program Studi Arsitektur  
Architecture Department

Fakultas Teknik  
Faculty of Engineering

Proyek Tugas Akhir  
Final Project

PERIODE : GANJIL I  
PERIOD : ODDI  
TAHUN AKADEMIK 2025/2026  
ACADEMIC YEAR 2025/2026

Judul Proyek  
Project Title

Sanggar Seni-Budaya  
Simpangk Sakayok

Lokasi Proyek  
Project Location

Semandang kanan, Kec.  
Simpang Dua, kabupaten  
Ketapang, Kalimantan Barat

Identitas Mahasiswa  
Student Identity

Stephanus Indrasto Tyas Murjanto  
220119291

Judul Gambar  
Drawing Title

Skala  
Scale

01. Desain  
Skematik

Keterangan  
Note



Tanggal gambar  
Drawing Date

Kode  
Code

No. Lbr  
Pg. No.

Dari  
Of

XX

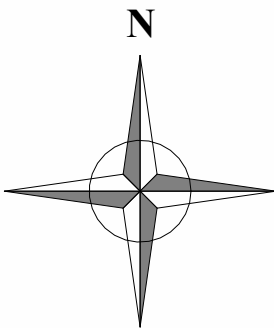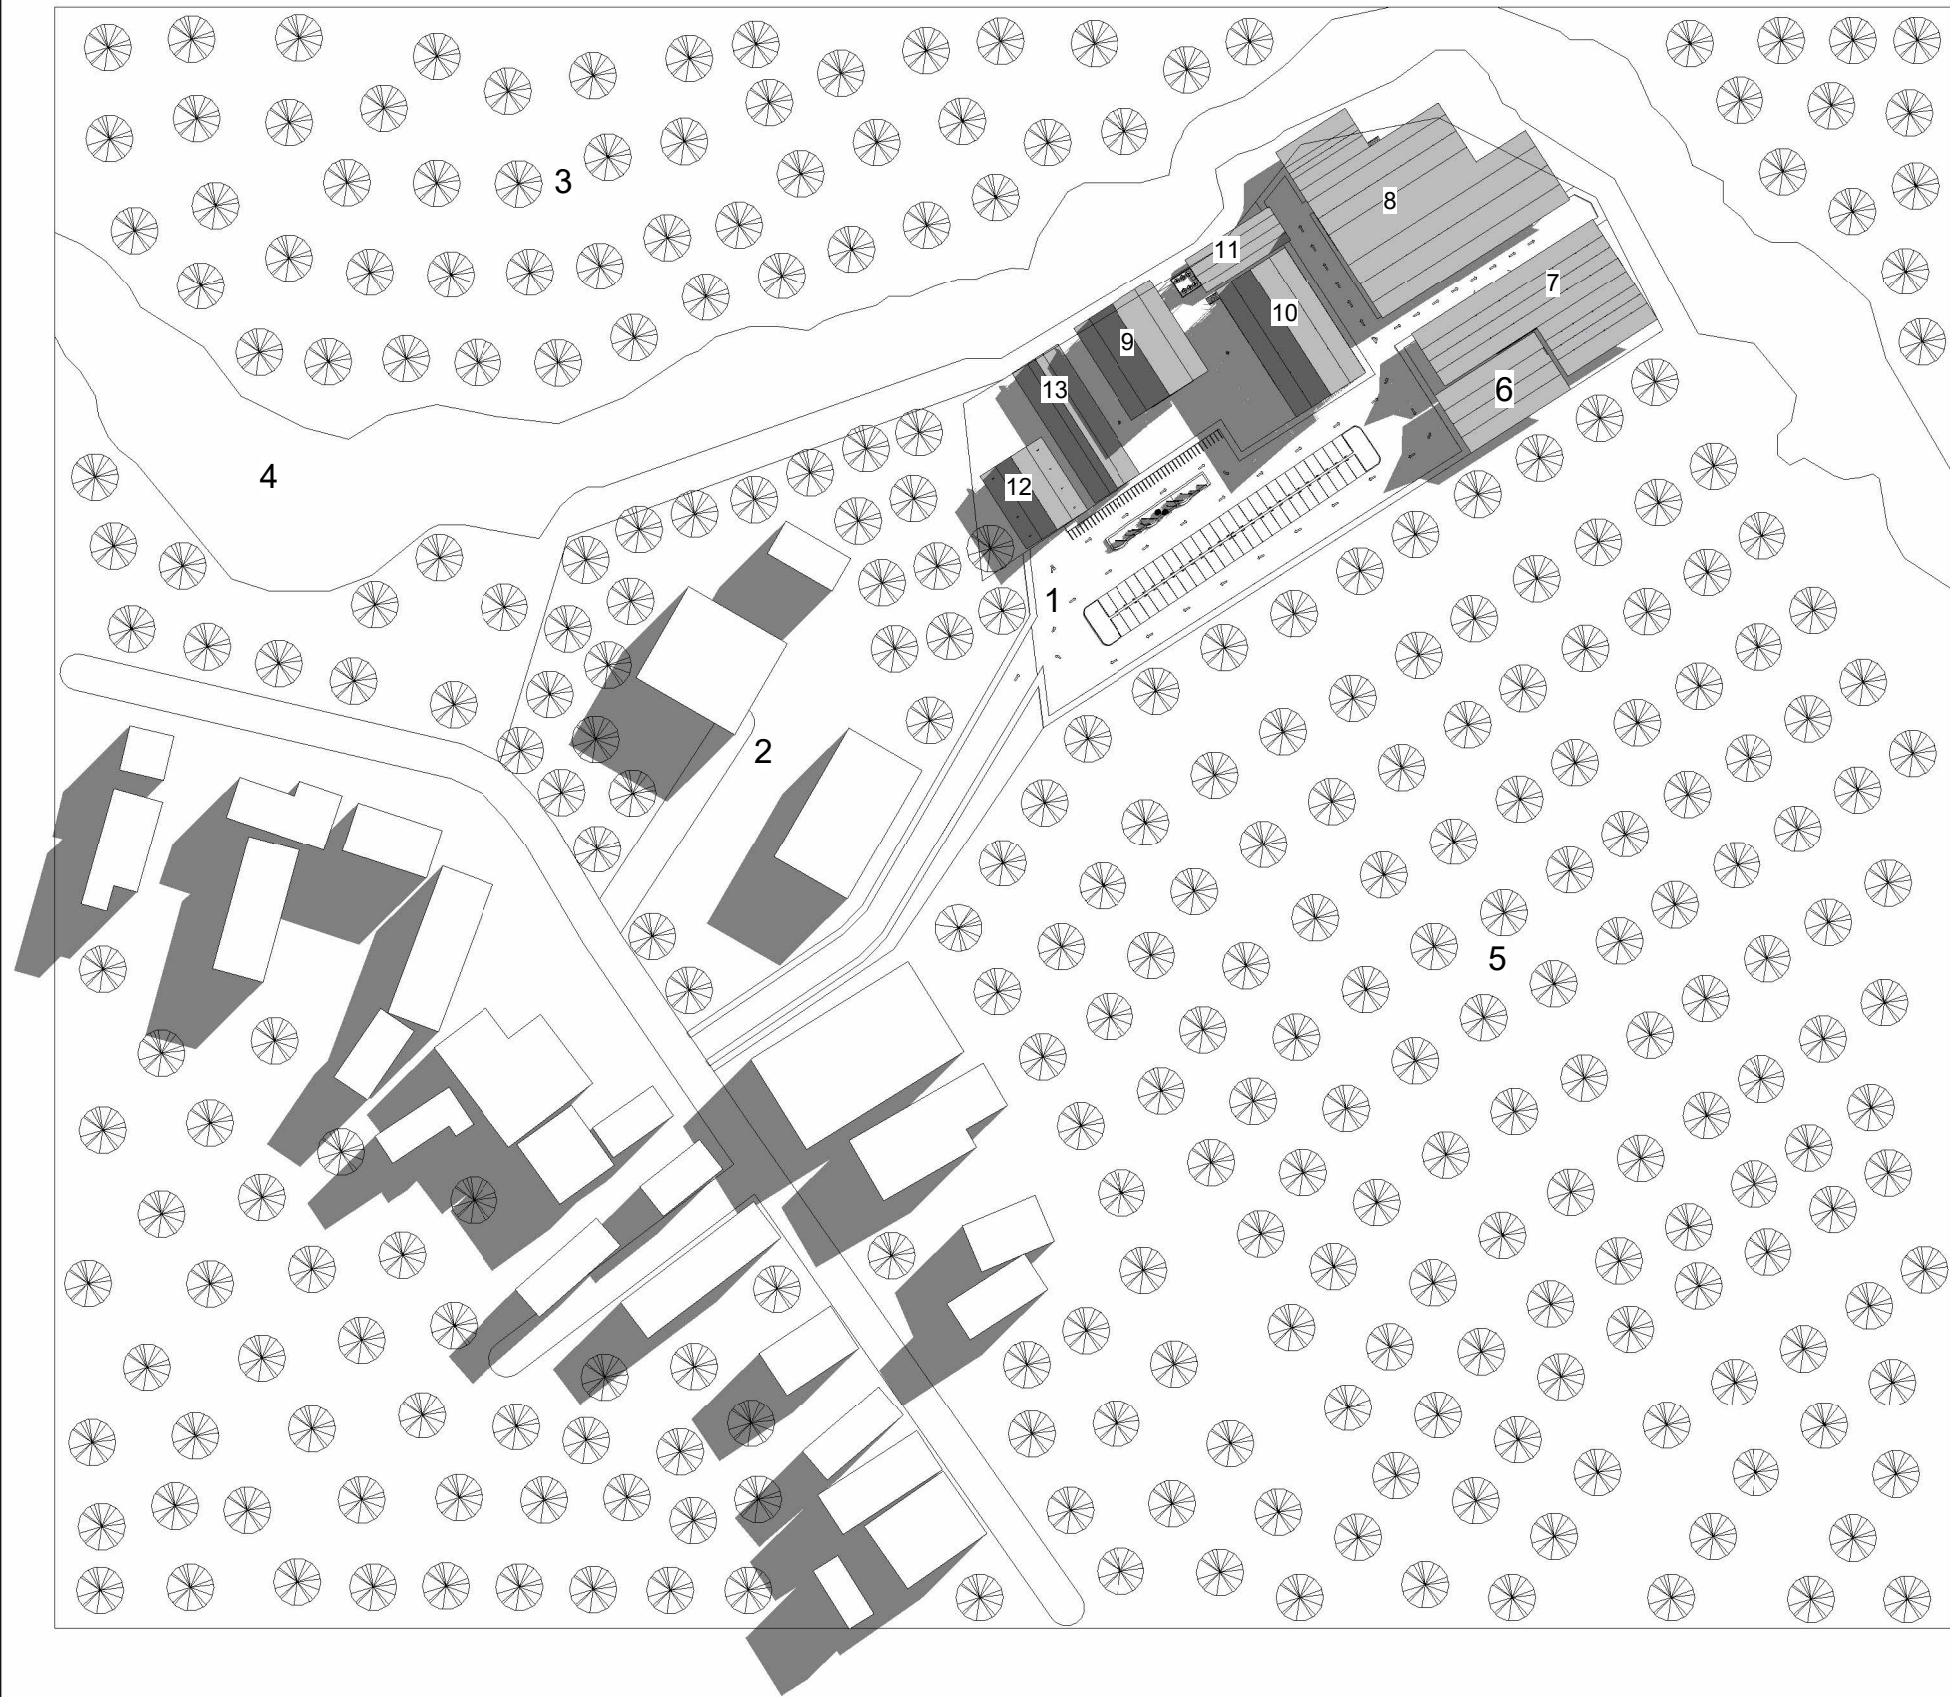

| LEGENDA |                                  |
|---------|----------------------------------|
| NO.     | KETERANGAN                       |
| 1.      | SITE                             |
| 2.      | PASTORAN & GEREJA LAMA           |
| 3.      | KEBUN SAWIT                      |
| 4.      | SUNGAI                           |
| 5.      | KEBUN / LADANG                   |
| 6.      | MASSA 1 (PENGELOLA)              |
| 7.      | MASSA 2 (PELATIHAN)              |
| 8.      | MASSA 3 (SERBAGUNA & PEMENTASAN) |
| 9.      | MASSA 4 (LOBBY & RESEPSIONIS)    |
| 10.     | MASSA 5 (KERAJINAN & WORKSHOP)   |
| 11.     | MASSA 6 (GENSET & UTILITAS)      |
| 12.     | MASSA 7 ( GUDANG BAHAN BAKU)     |
| 13.     | MASSA 8 (KIOS PENJUALAN)         |

SITUASI  
SKALA 1 : 1500



Universitas Atma Jaya Yogyakarta  
Program Studi Arsitektur  
Architecture Department  
Fakultas Teknik  
Faculty of Engineering

Proyek Tugas Akhir  
Final Project

PERIODE : GANJIL I  
PERIOD : ODD I  
TAHUN AKADEMIK 2025/2026  
ACADEMIC YEAR 2025/2026

Judul Proyek  
Project Title

Sanggar Seni-Budaya  
Simpang Sakayok

Lokasi Proyek  
Project Location

Semandang Kanan, Kec. Simpang Dua,  
Kabupaten Ketapang, Kalimantan Barat.

Identitas Mahasiswa  
Student Identity

Stephanus Indrasto Tyas Murjanto  
220119291

| Judul Gambar<br>Drawing Title | Skala<br>Scale |
|-------------------------------|----------------|
|-------------------------------|----------------|


|             |          |
|-------------|----------|
| 0.1 SITUASI | 1 : 1500 |
|-------------|----------|

Keterangan  
Note

Tanggal gambar  
Drawing date

| Kode<br>Code | No. Lbr<br>Pg. No. | Dari<br>Of |
|--------------|--------------------|------------|
|--------------|--------------------|------------|



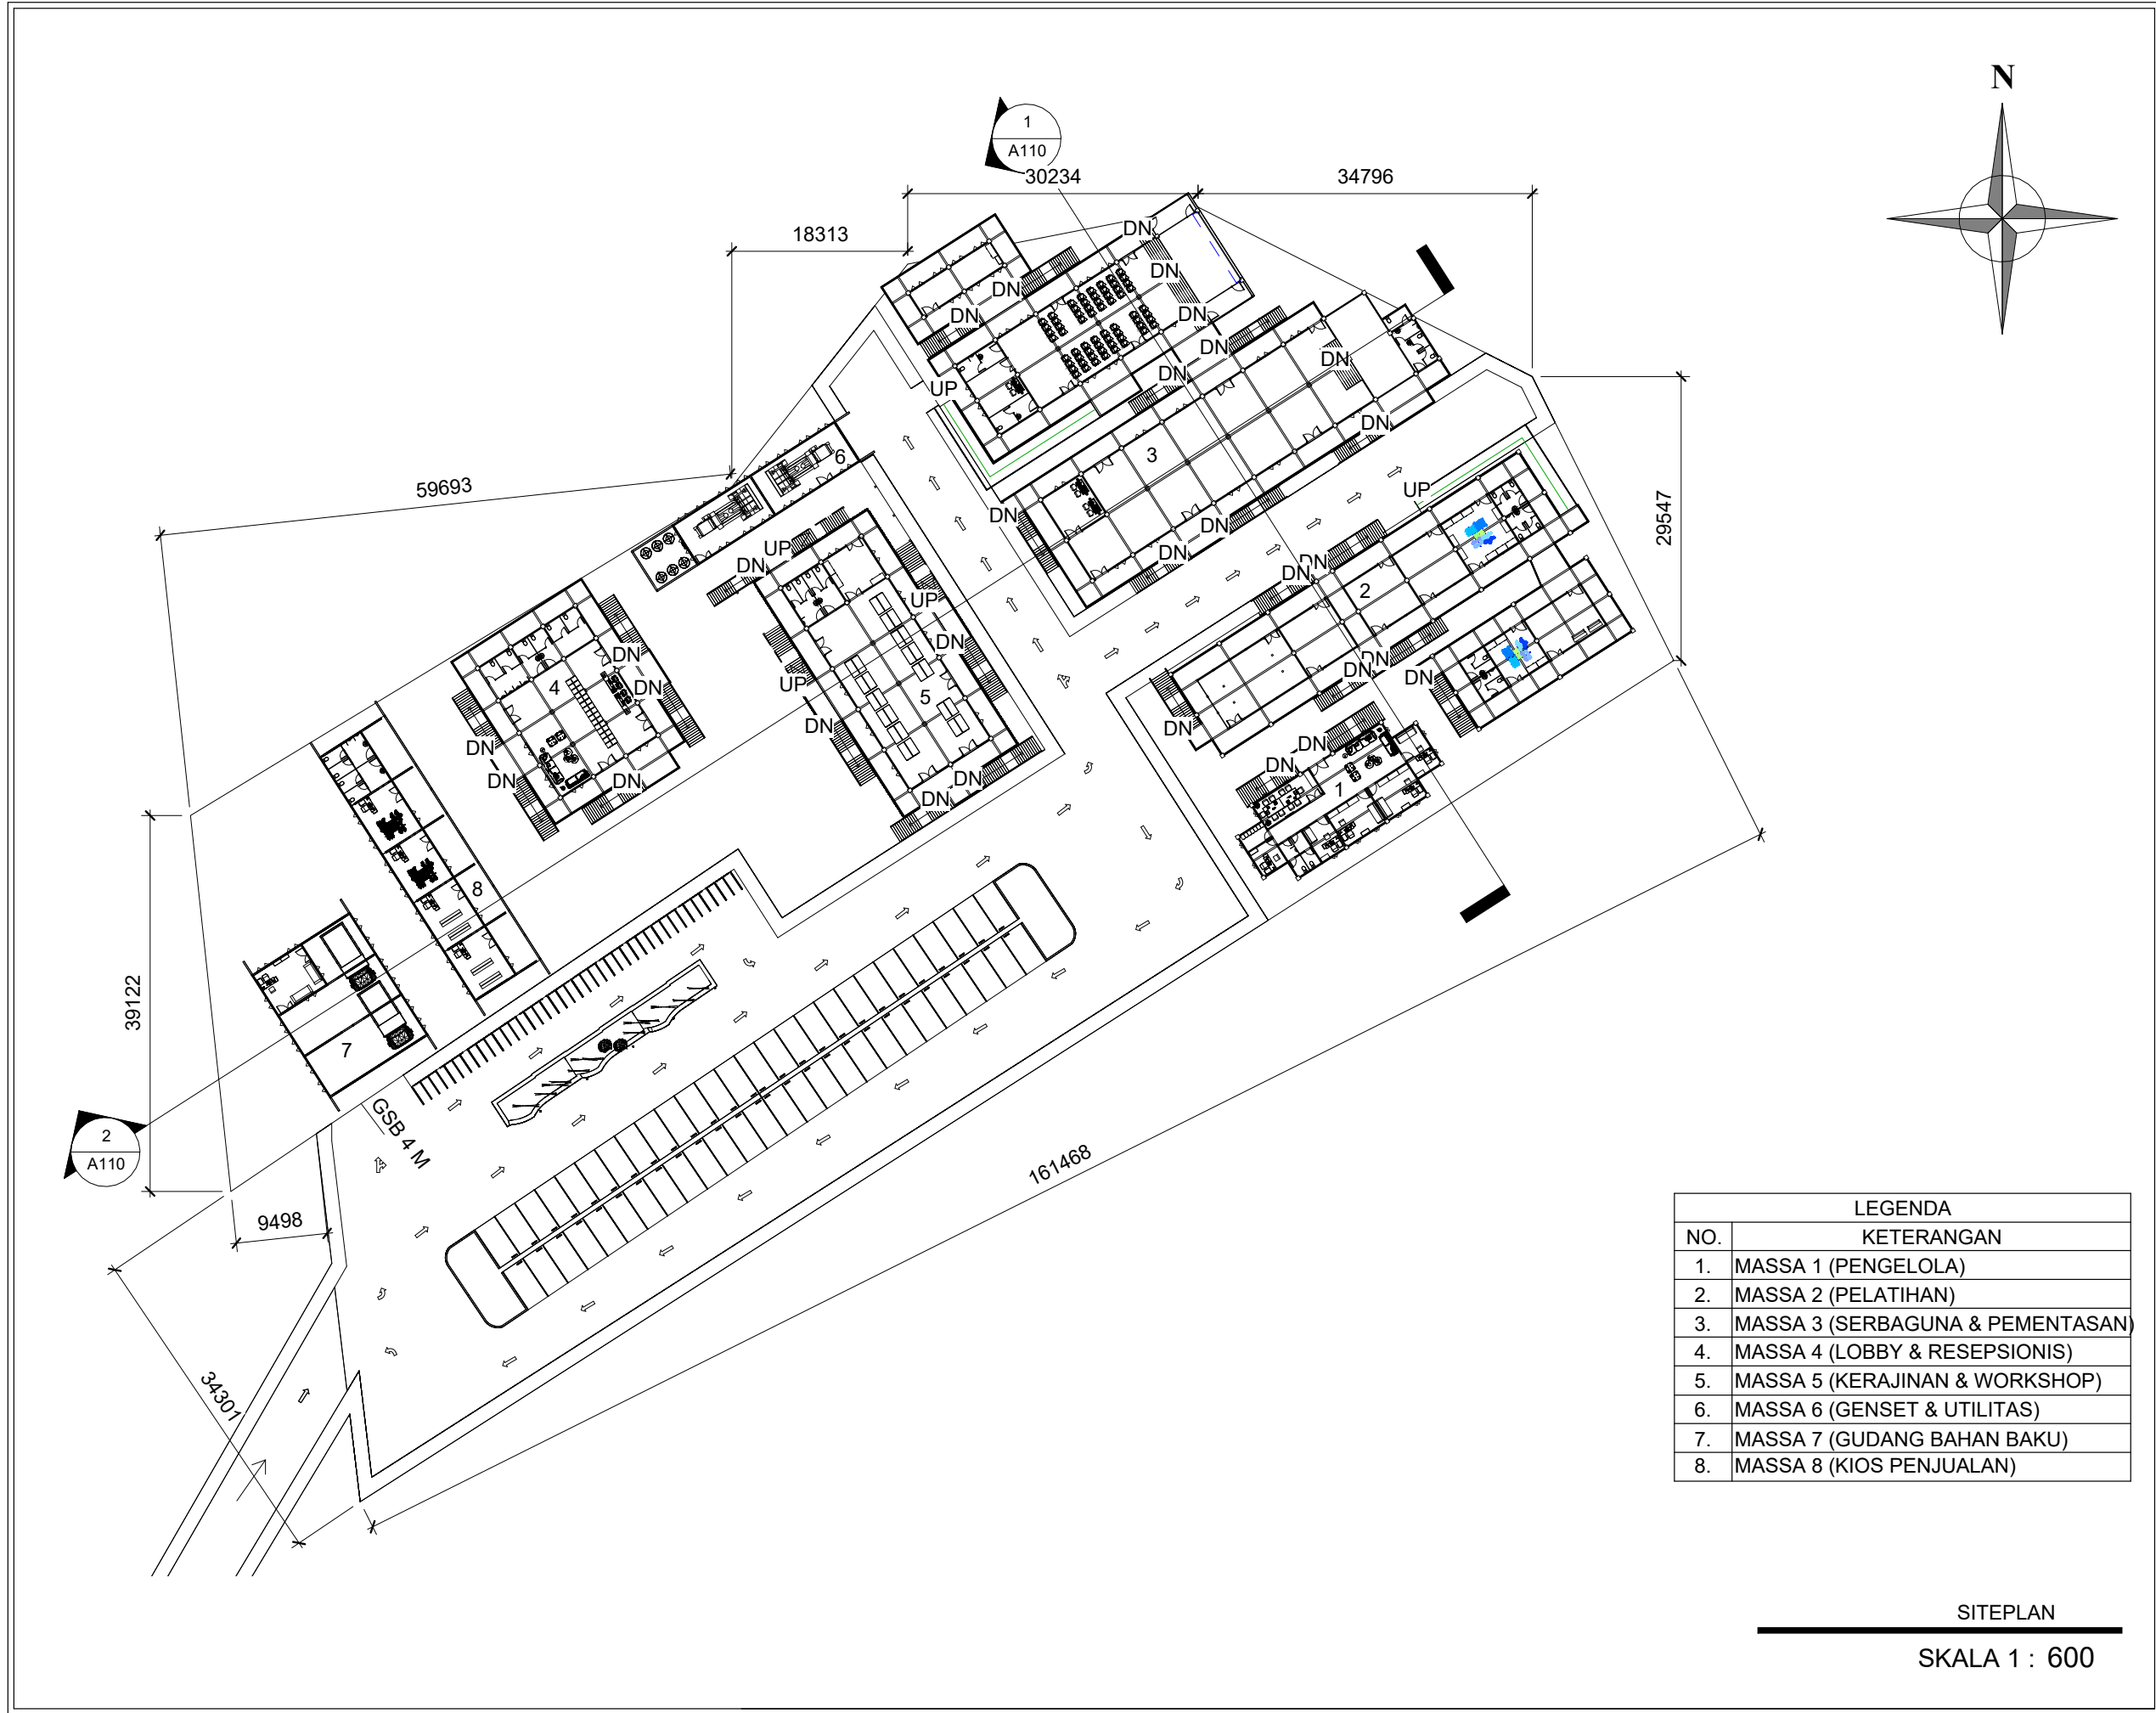



**Universitas Atma Jaya Yogyakarta**  
Program Studi Arsitektur  
*Architecture Department*  
Fakultas Teknik  
*Faculty of Engineering*

**Proyek Tugas Akhir**  
*Final Project*

PERIODE : GANJIL I  
PERIOD : ODD I  
TAHUN AKADEMIK 2025/2026  
ACADEMIC YEAR 2025/2026

**Judul Proyek**  
*Project Title*

Sanggar Seni-Budaya  
Simpangk Sakayok

**Lokasi Proyek**  
*Project Location*

Semandang Kanan, Kec. Simpang Dua,  
Kabupaten Ketapang, Kalimantan Barat.

**Identitas Mahasiswa**  
*Student Identity*

Stephanus Indrasto Tyas Murjanto  
220119291

| <b>Judul Gambar</b><br><i>Drawing Title</i> | <b>Skala</b><br><i>Scale</i> |
|---------------------------------------------|------------------------------|
| 0.1 SITEPLAN                                | 1 : 600                      |

**Keterangan**  
*Note*

**Tanggal gambar**  
*Drawing date*

| Kode<br><i>Code</i> | No. Lbr<br><i>Pg. No.</i> | Dari<br><i>Of</i> |
|---------------------|---------------------------|-------------------|
|                     |                           |                   |



Universitas Atma Jaya Yogyakarta

Program Studi Arsitektur  
Architecture Department

Fakultas Teknik  
Faculty of Engineering

Proyek Tugas Akhir  
Final Project

PERIODE : GANJIL I  
PERIOD : ODD I  
TAHUN AKADEMIK 2025/2026  
ACADEMIC YEAR 2025/2026

Judul Proyek  
Project Title

Sanggar Seni-Budaya  
Simpangk Sakayok

Lokasi Proyek  
Project Location

Semandang Kanan, Kec. Simpang Dua,  
Kabupaten Ketapang, Kalimantan Barat.

Identitas Mahasiswa  
Student Identity

Stephanus Indrasto Tyas Murjanto  
220119291

Judul Gambar  
Drawing Title

Skala  
Scale

0.1 DENAH LANTAI  
1 MASSA 1

1 : 100


Keterangan  
Note

Tanggal gambar  
Drawing date


Kode  
Code

No. Lbr  
Pg. No.

Dari  
Of

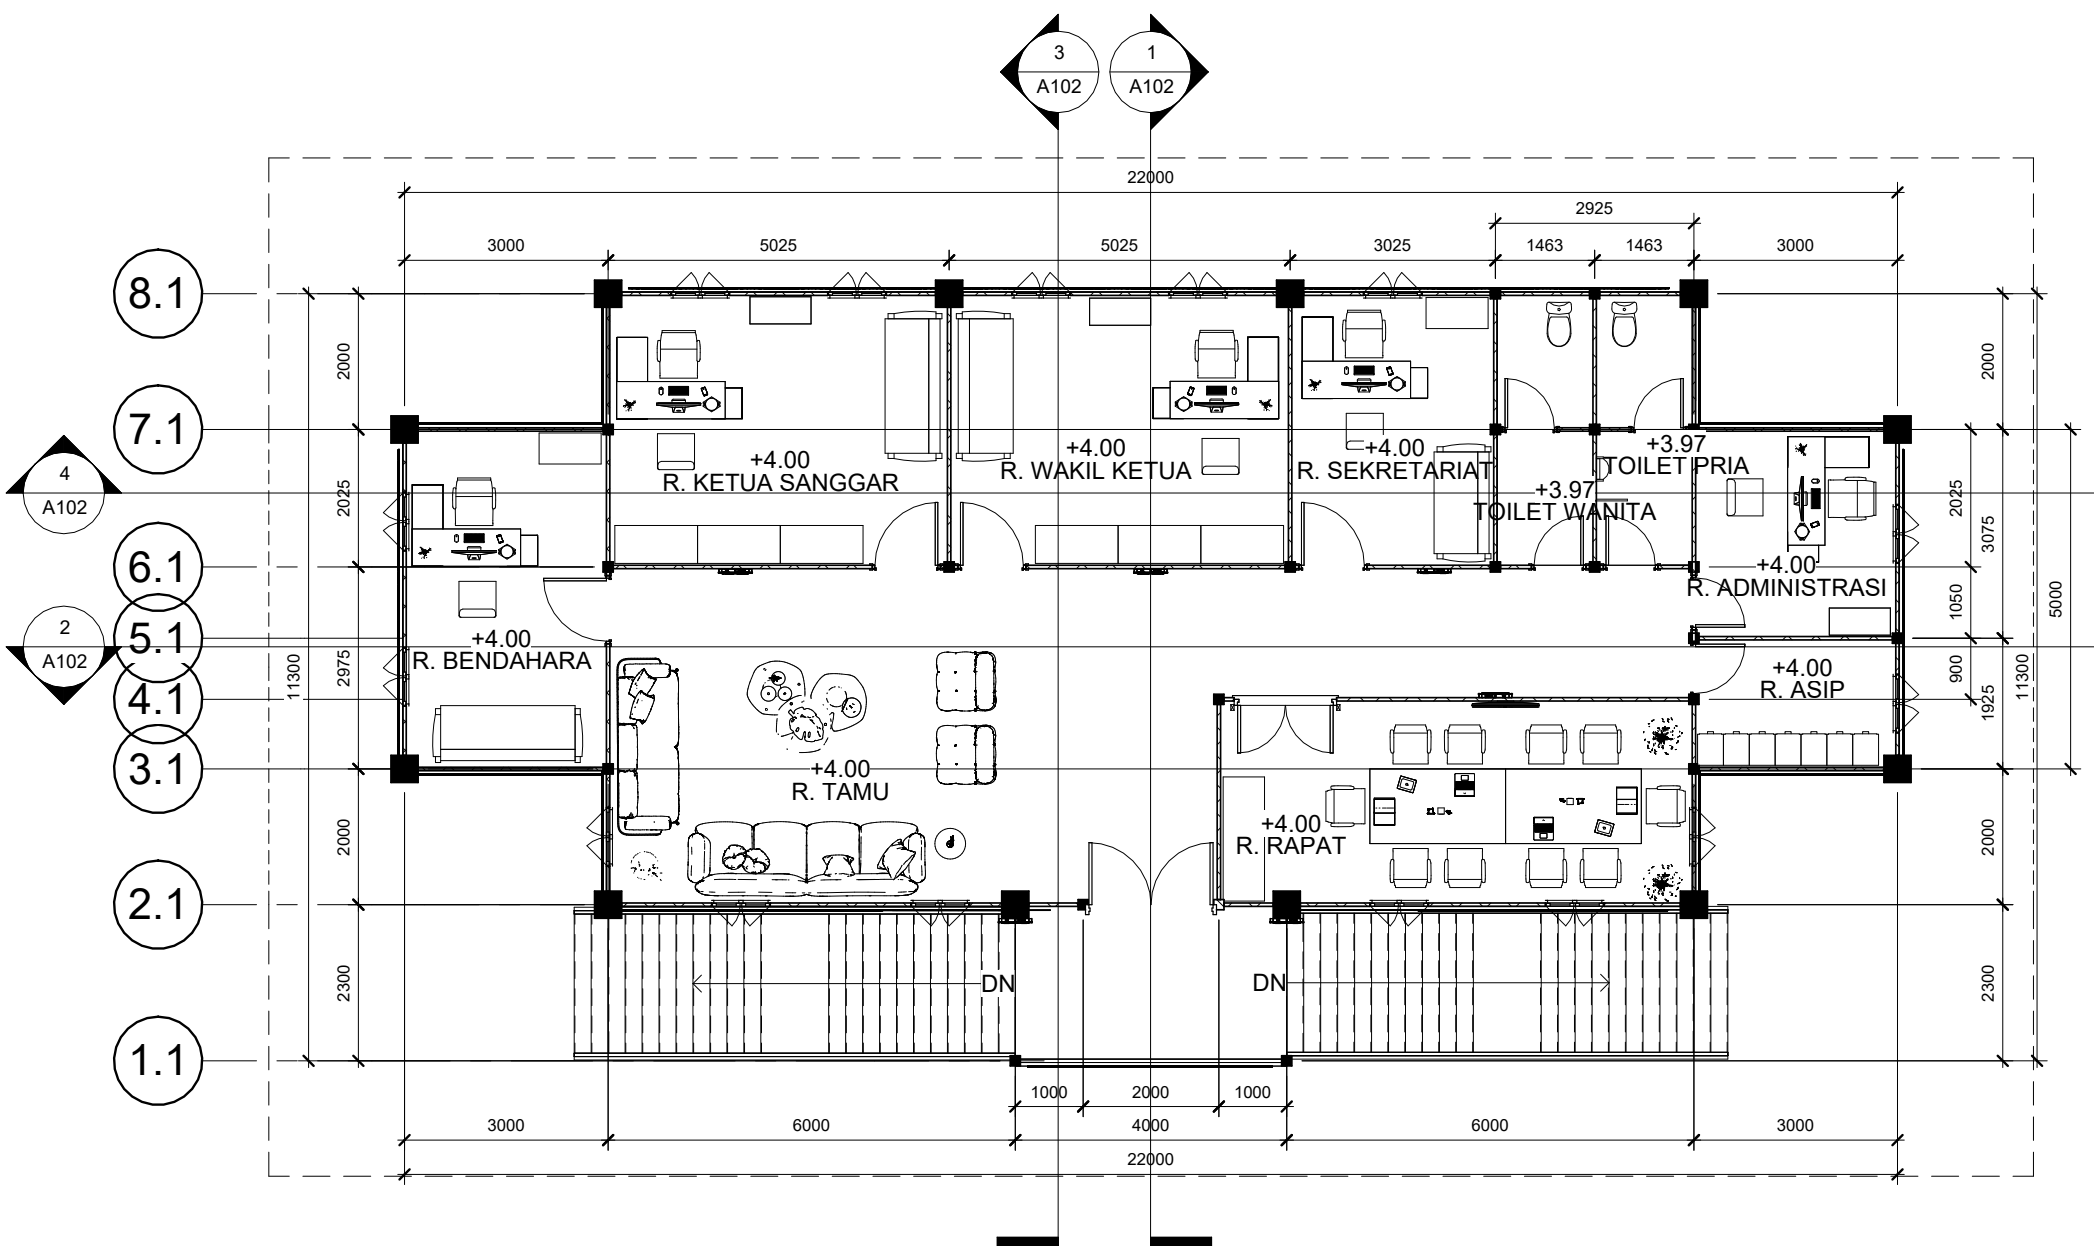


KEYPLAN

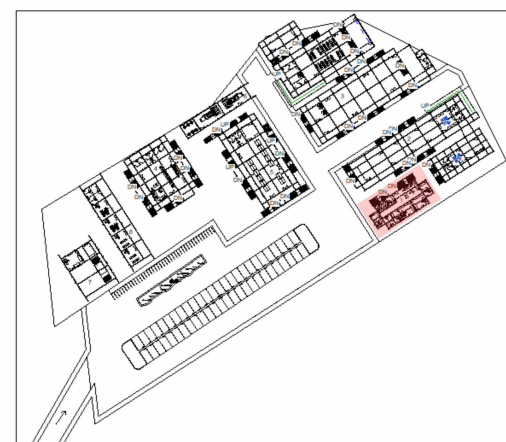

DENAH LANTAI 1 MASSA 1

SKALA 1 : 100

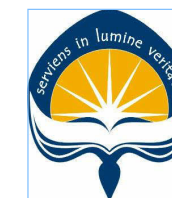

Universitas Atma Jaya Yogyakarta

Program Studi Arsitektur  
Architecture Department

Fakultas Teknik  
Faculty of Engineering

Proyek Tugas Akhir  
Final Project

PERIODE : GANJIL I  
PERIOD : ODD I  
TAHUN AKADEMIK 2025/2026  
ACADEMIC YEAR 2025/2026

Judul Proyek  
Project Title

Sanggar Seni-Budaya  
Simpangk Sakayok

Lokasi Proyek  
Project Location

Semandang Kanan, Kec. Simpang Dua,  
Kabupaten Ketapang, Kalimantan Barat.

Identitas Mahasiswa  
Student Identity

Stephanus Indrasto Tyas Murjanto  
220119291

Judul Gambar  
Drawing Title

Skala  
Scale

0.1 DENAH LANTAI  
1 MASSA 2

1 : 200


Keterangan  
Note

Tanggal gambar  
Drawing date


Kode  
Code

No. Lbr  
Pg. No.

Dari  
Of

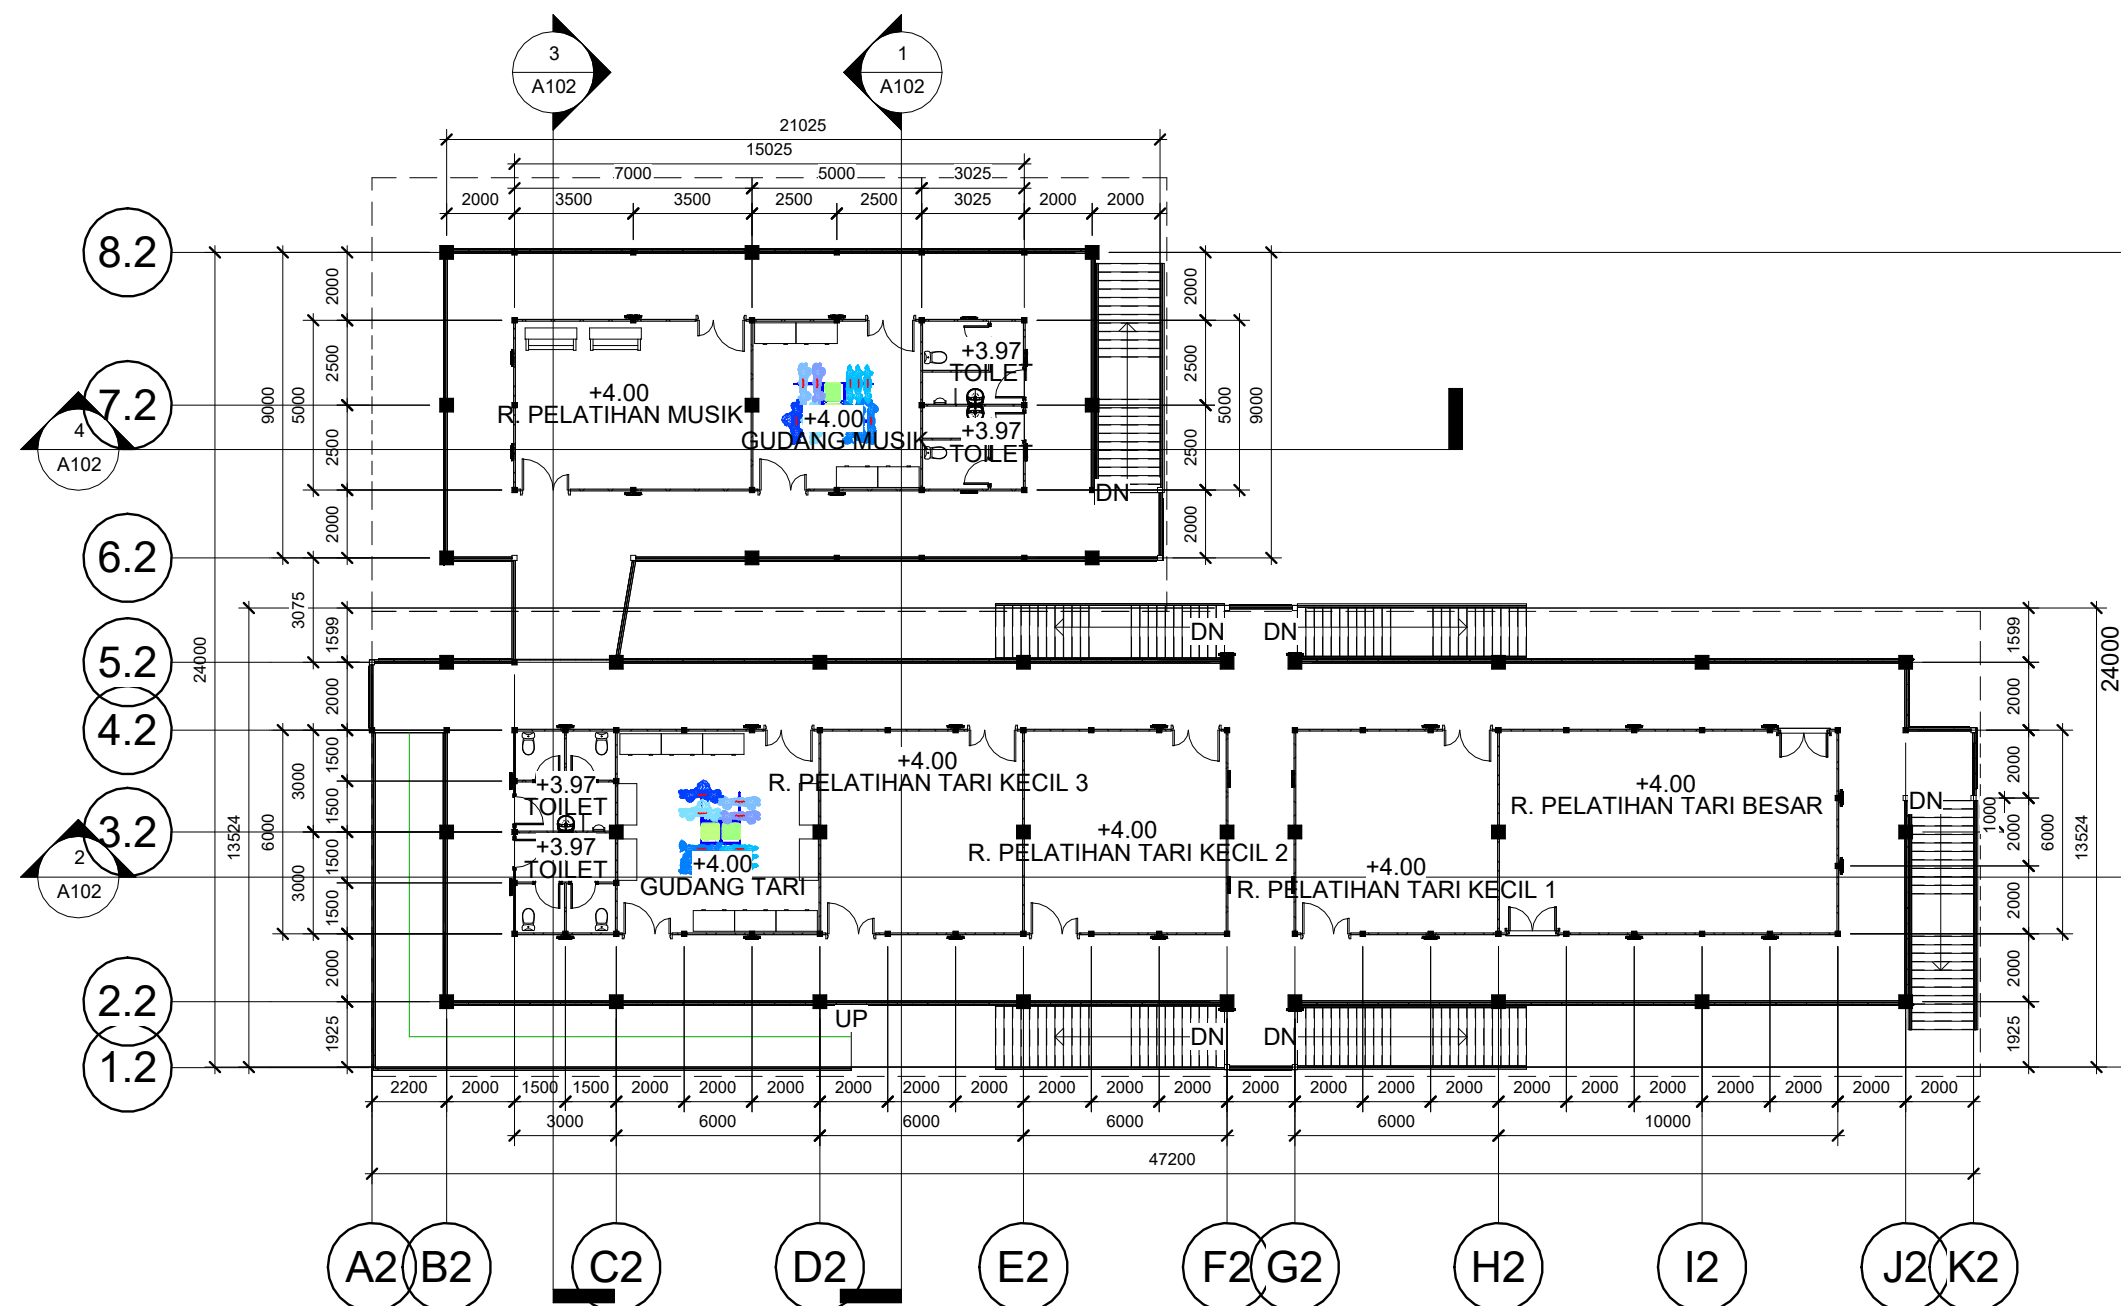



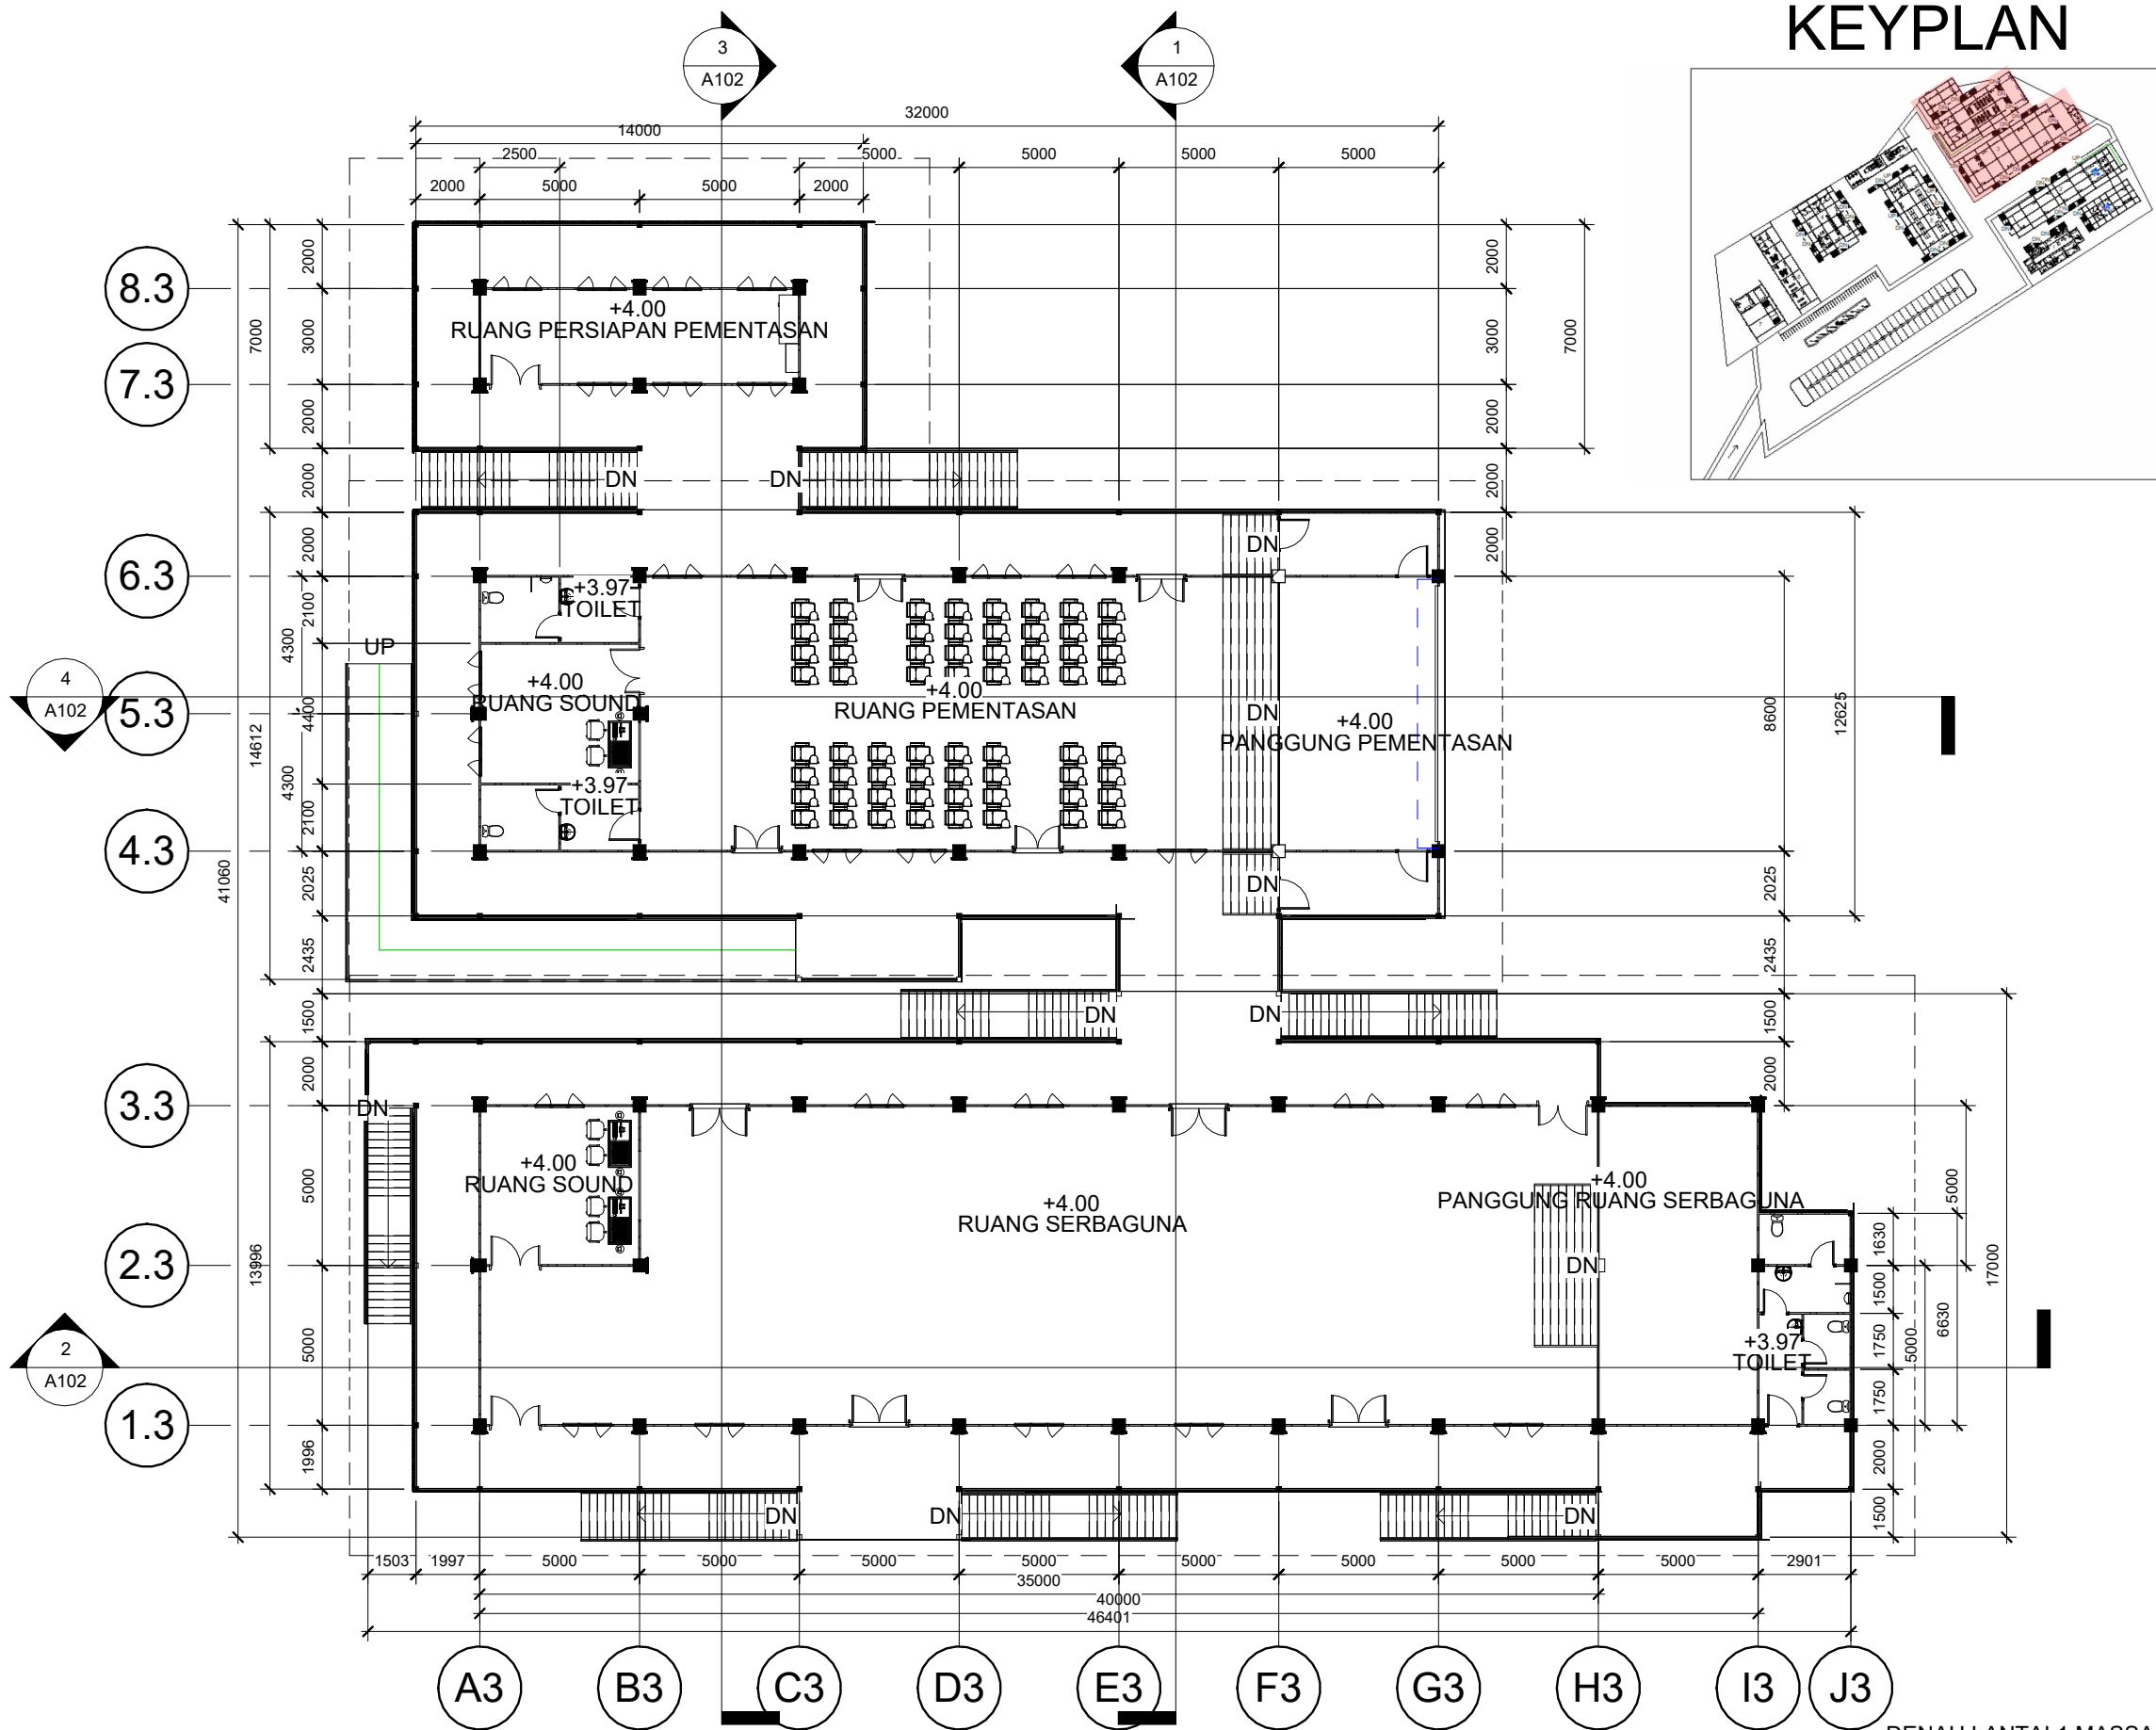

# KEYPLAN



Universitas Atma Jaya Yogyakarta  
Program Studi Arsitektur  
Architecture Department  
Fakultas Teknik  
Faculty of Engineering

Proyek Tugas Akhir  
Final Project

PERIODE : GANJIL I  
PERIOD : ODD I  
TAHUN AKADEMIK 2025/2026  
ACADEMIC YEAR 2025/2026

Judul Proyek  
Project Title

Sanggar Seni-Budaya  
Simpangk Sakayok

Lokasi Proyek  
Project Location

Semandang Kanan, Kec. Simpang Dua,  
Kabupaten Ketapang, Kalimantan Barat.

Identitas Mahasiswa  
Student Identity

Stephanus Indrasto Tyas Murjanto  
220119291

Judul Gambar  
Drawing Title

0.1 DENAH LANTAI  
1 MASSA 3


Skala  
Scale

1 : 200

Keterangan  
Note

Tanggal gambar  
Drawing date

| Kode<br>Code | No. Lbr<br>Pg. No. | Dari<br>Of |
|--------------|--------------------|------------|
|              |                    |            |

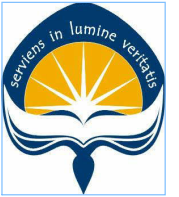

Universitas Atma Jaya Yogyakarta

Program Studi Arsitektur  
Architecture Department  
Fakultas Teknik  
Faculty of Engineering

Proyek Tugas Akhir  
Final Project

PERIODE : GANJIL I  
PERIOD : ODD I  
TAHUN AKADEMIK 2025/2026  
ACADEMIC YEAR 2025/2026

Judul Proyek  
Project Title

Sanggar Seni-Budaya  
Simpangk Sakayok

Lokasi Proyek  
Project Location

Semandang Kanan, Kec. Simpang Dua,  
Kabupaten Ketapang, Kalimantan Barat.

Identitas Mahasiswa  
Student Identity

Stephanus Indrasto Tyas Murjanto  
220119291

Judul Gambar  
Drawing Title

Skala  
Scale

0.1 DENAH LANTAI  
1 MASSA 4

1 : 150

Keterangan  
Note


Tanggal gambar  
Drawing date

Kode  
Code

No. Lbr  
Pg. No.

Dari  
Of

KEYPLAN

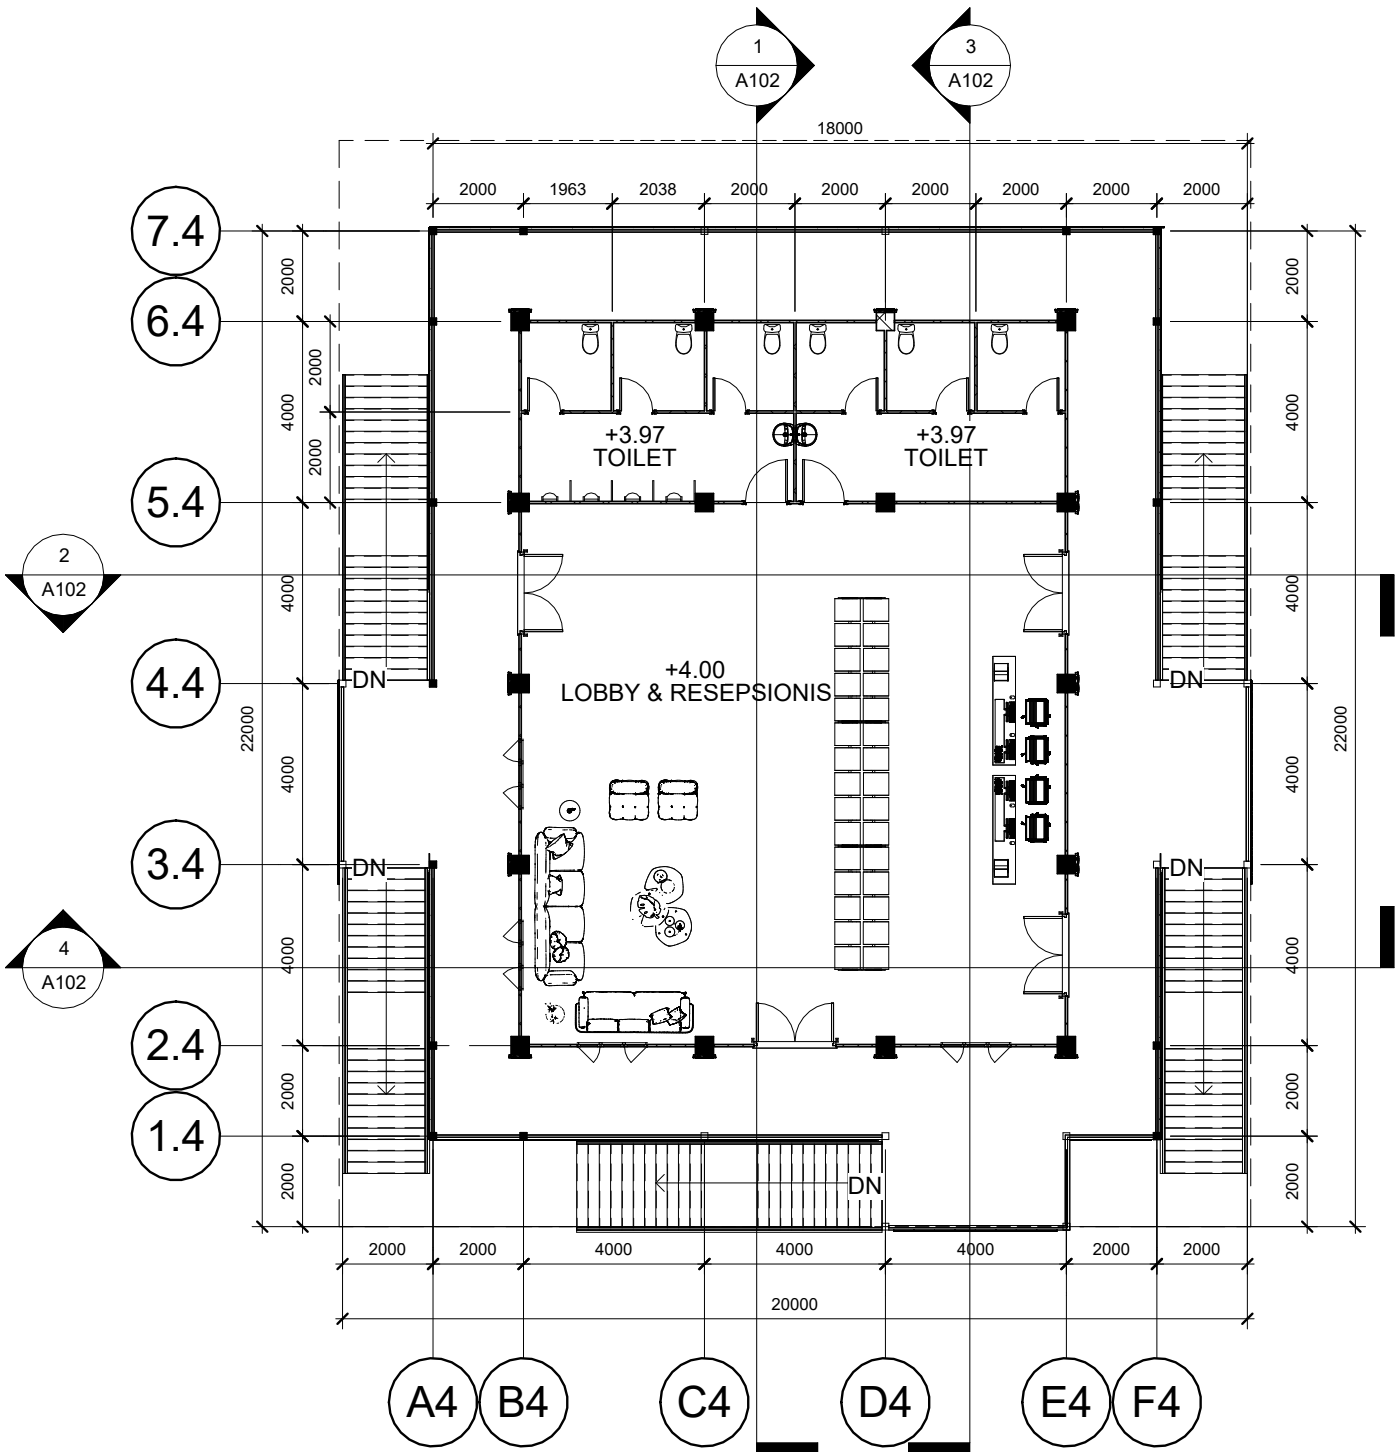


DENAH LANTAI 1 MASSA 4

SKALA 1 : 150



KEYPLAN

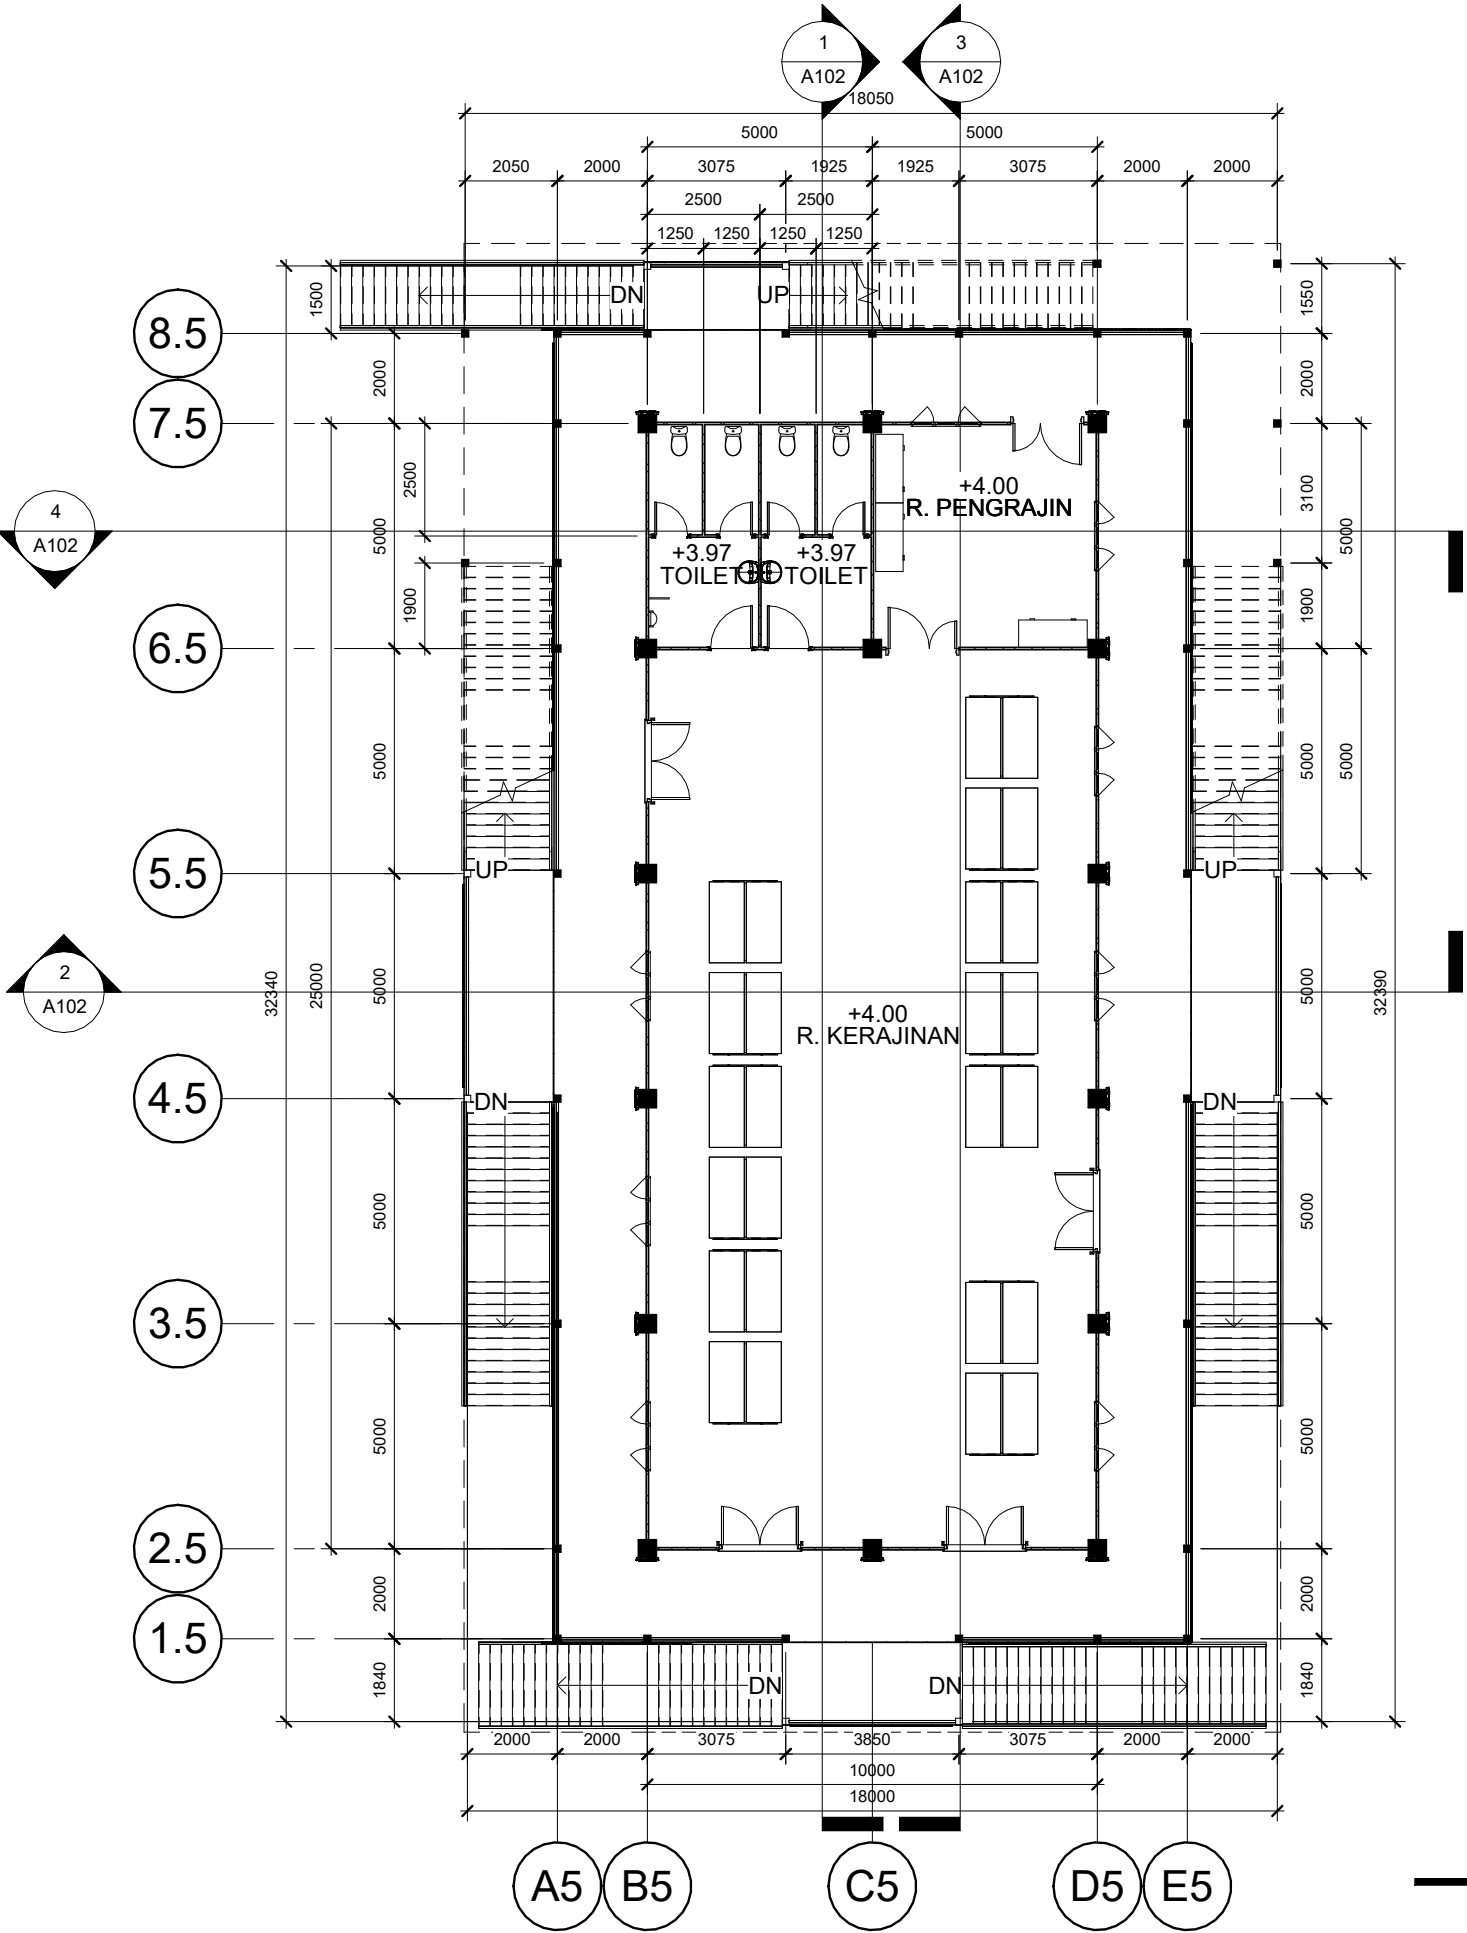

DENAH LANTAI 1 MASSA 5  
SKALA 1 : 150



**Universitas Atma Jaya Yogyakarta**  
Program Studi Arsitektur  
Architecture Department  
Fakultas Teknik  
Faculty of Engineering

**Proyek Tugas Akhir**  
*Final Project*

PERIODE : GANJIL I  
PERIOD : ODD I  
TAHUN AKADEMIK 2025/2026  
ACADEMIC YEAR 2025/2026

**Judul Proyek**  
*Project Title*

Sanggar Seni-Budaya  
Simpang Sakayok

**Lokasi Proyek**  
*Project Location*

Semandang Kanan, Kec. Simpang Dua,  
Kabupaten Ketapang, Kalimantan Barat.

**Identitas Mahasiswa**  
*Student Identity*

Stephanus Indrasto Tyas Murjanto  
220119291


| Judul Gambar               | Skala   |
|----------------------------|---------|
| 0.1 DENAH LANTAI 1 MASSA 5 | 1 : 150 |

**Keterangan**  
*Note*

**Tanggal gambar**  
*Drawing date*

| Kode | No. Lbr | Dari |
|------|---------|------|
| Code | Pg. No. | Of   |
|      |         |      |



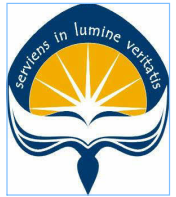

Universitas Atma Jaya Yogyakarta  
Program Studi Arsitektur  
Architecture Department  
Fakultas Teknik  
Faculty of Engineering

Proyek Tugas Akhir  
Final Project

PERIODE : GANJIL I  
PERIOD : ODD I  
TAHUN AKADEMIK 2025/2026  
ACADEMIC YEAR 2025/2026

Judul Proyek  
Project Title

Sanggar Seni-Budaya  
Simpangk Sakayok

Lokasi Proyek  
Project Location

Semandang Kanan, Kec. Simpang Dua,  
Kabupaten Ketapang, Kalimantan Barat.

Identitas Mahasiswa  
Student Identity

Stephanus Indrasto Tyas Murjanto  
220119291

Judul Gambar  
Drawing Title

0.1 DENAH LANTAI  
2 MASSA 5


Skala  
Scale

1 : 150


Keterangan  
Note

Tanggal gambar  
Drawing date

| Kode<br>Code | No. Lbr<br>Pg. No. | Dari<br>Of |
|--------------|--------------------|------------|
|              |                    |            |

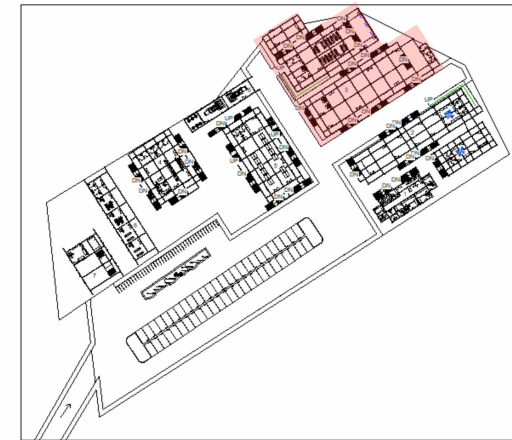


KEYPLAN

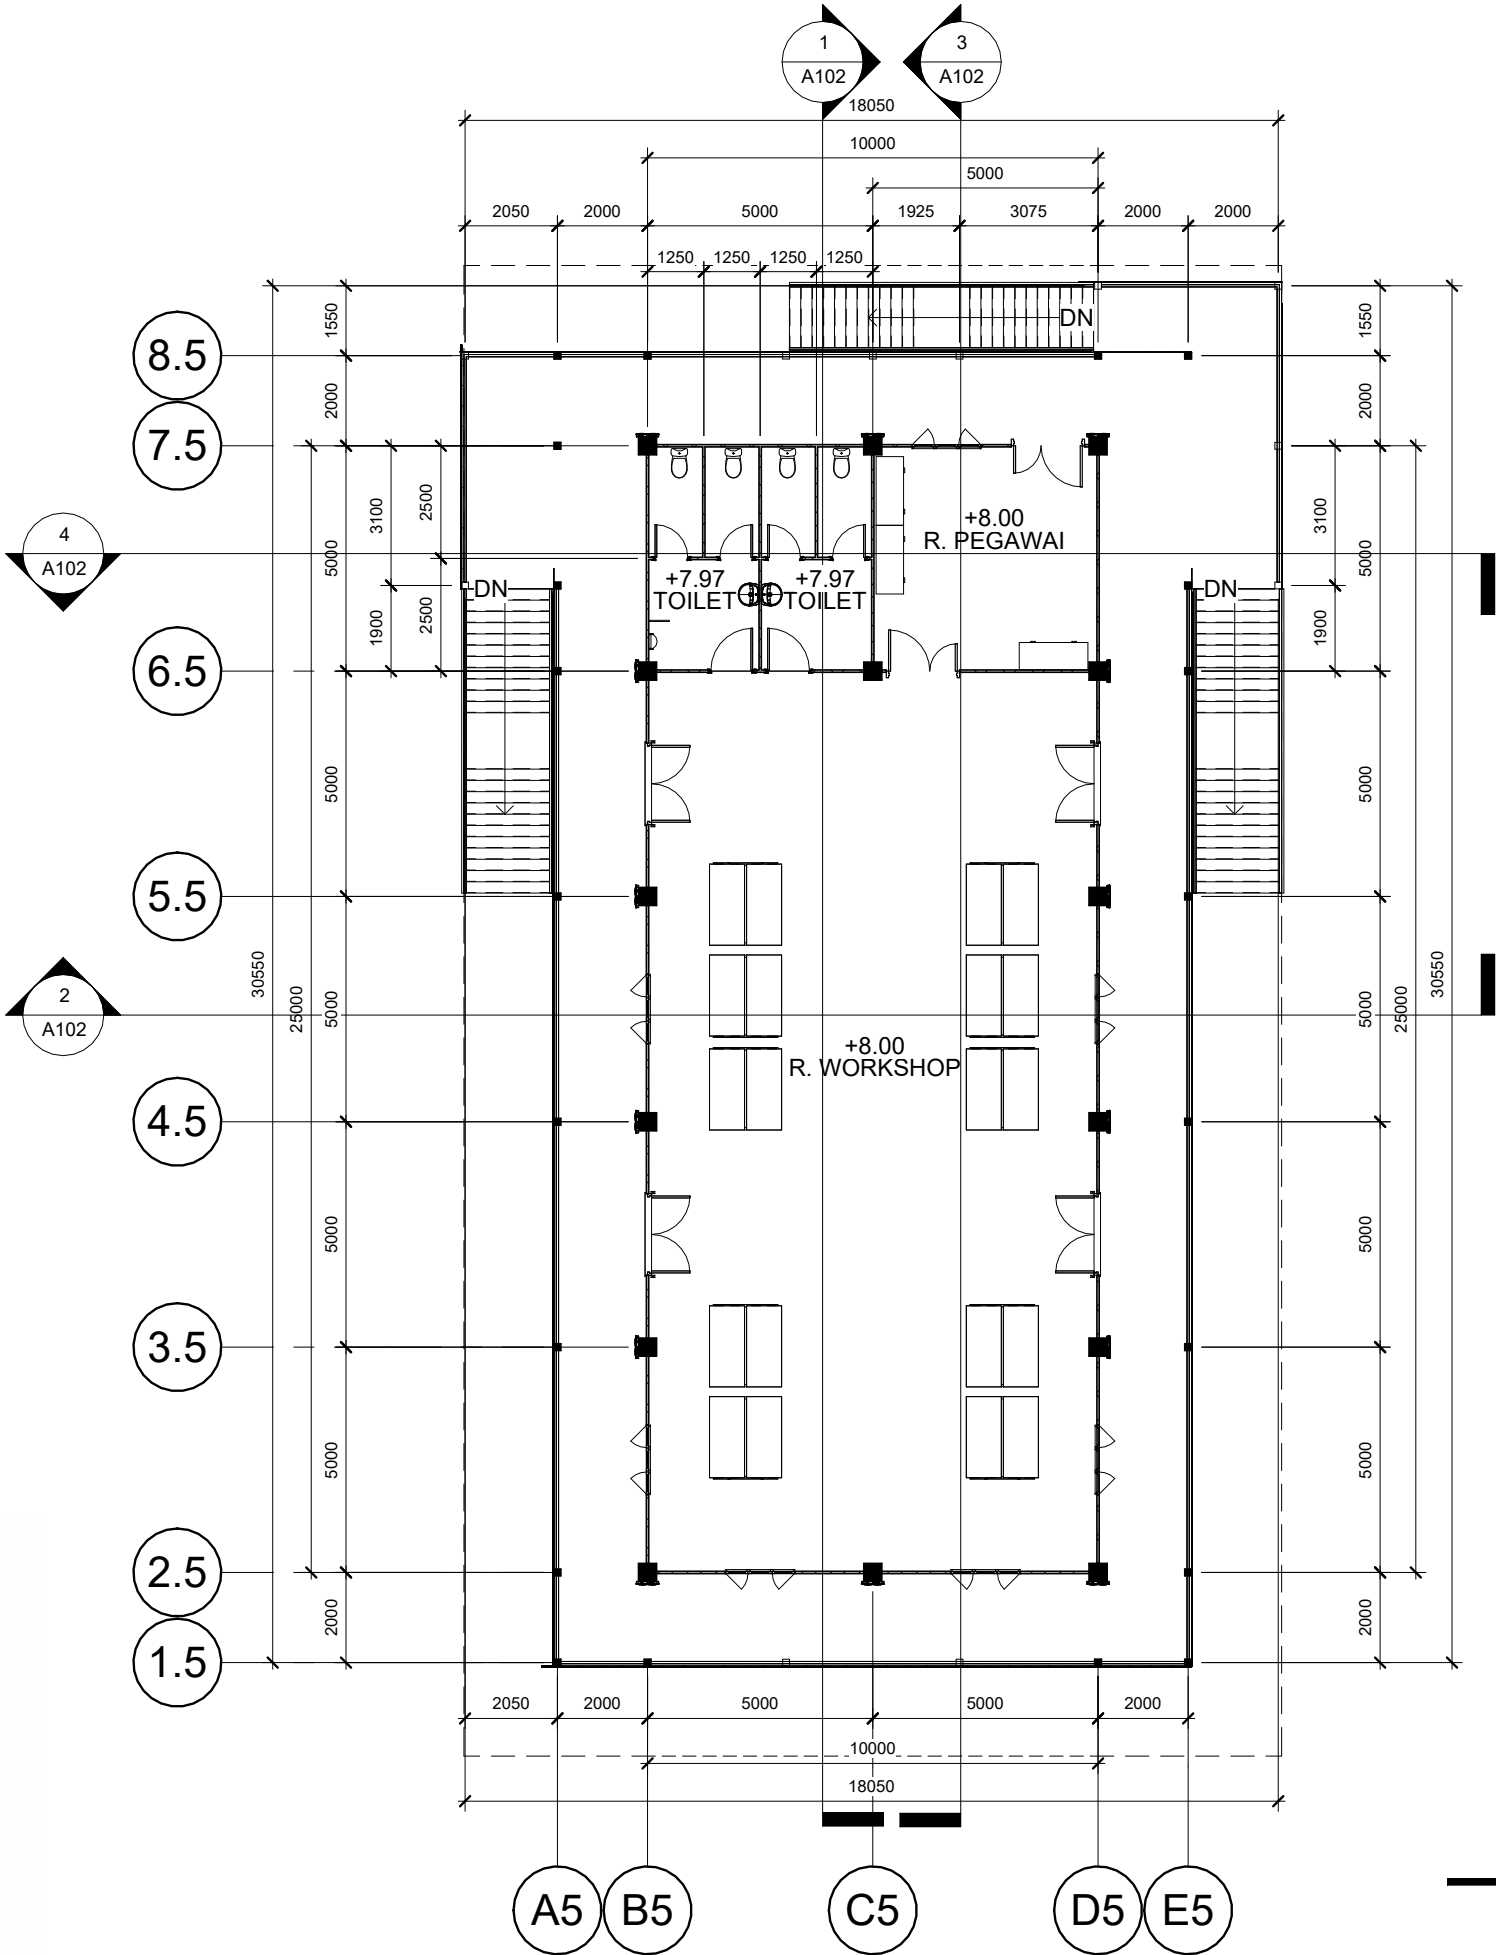

DENAH LANTAI 2 MASSA 5

SKALA 1 : 150

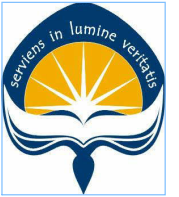

Universitas Atma Jaya Yogyakarta

Program Studi Arsitektur  
Architecture Department  
Fakultas Teknik  
Faculty of Engineering

Proyek Tugas Akhir  
Final Project

PERIODE : GANJIL I  
PERIOD : ODD I  
TAHUN AKADEMIK 2025/2026  
ACADEMIC YEAR 2025/2026

Judul Proyek  
Project Title

Sanggar Seni-Budaya  
Simpangk Sakayok

Lokasi Proyek  
Project Location

Semandang Kanan, Kec. Simpang Dua,  
Kabupaten Ketapang, Kalimantan Barat.

Identitas Mahasiswa  
Student Identity

Stephanus Indrasto Tyas Murjanto  
220119291

Judul Gambar  
Drawing Title

Skala  
Scale

0.1 DENAH LANTAI  
1 MASSA 6

1 : 100


Keterangan  
Note

Tanggal gambar  
Drawing date

Kode  
Code

No. Lbr  
Pg. No.

Dari  
Of

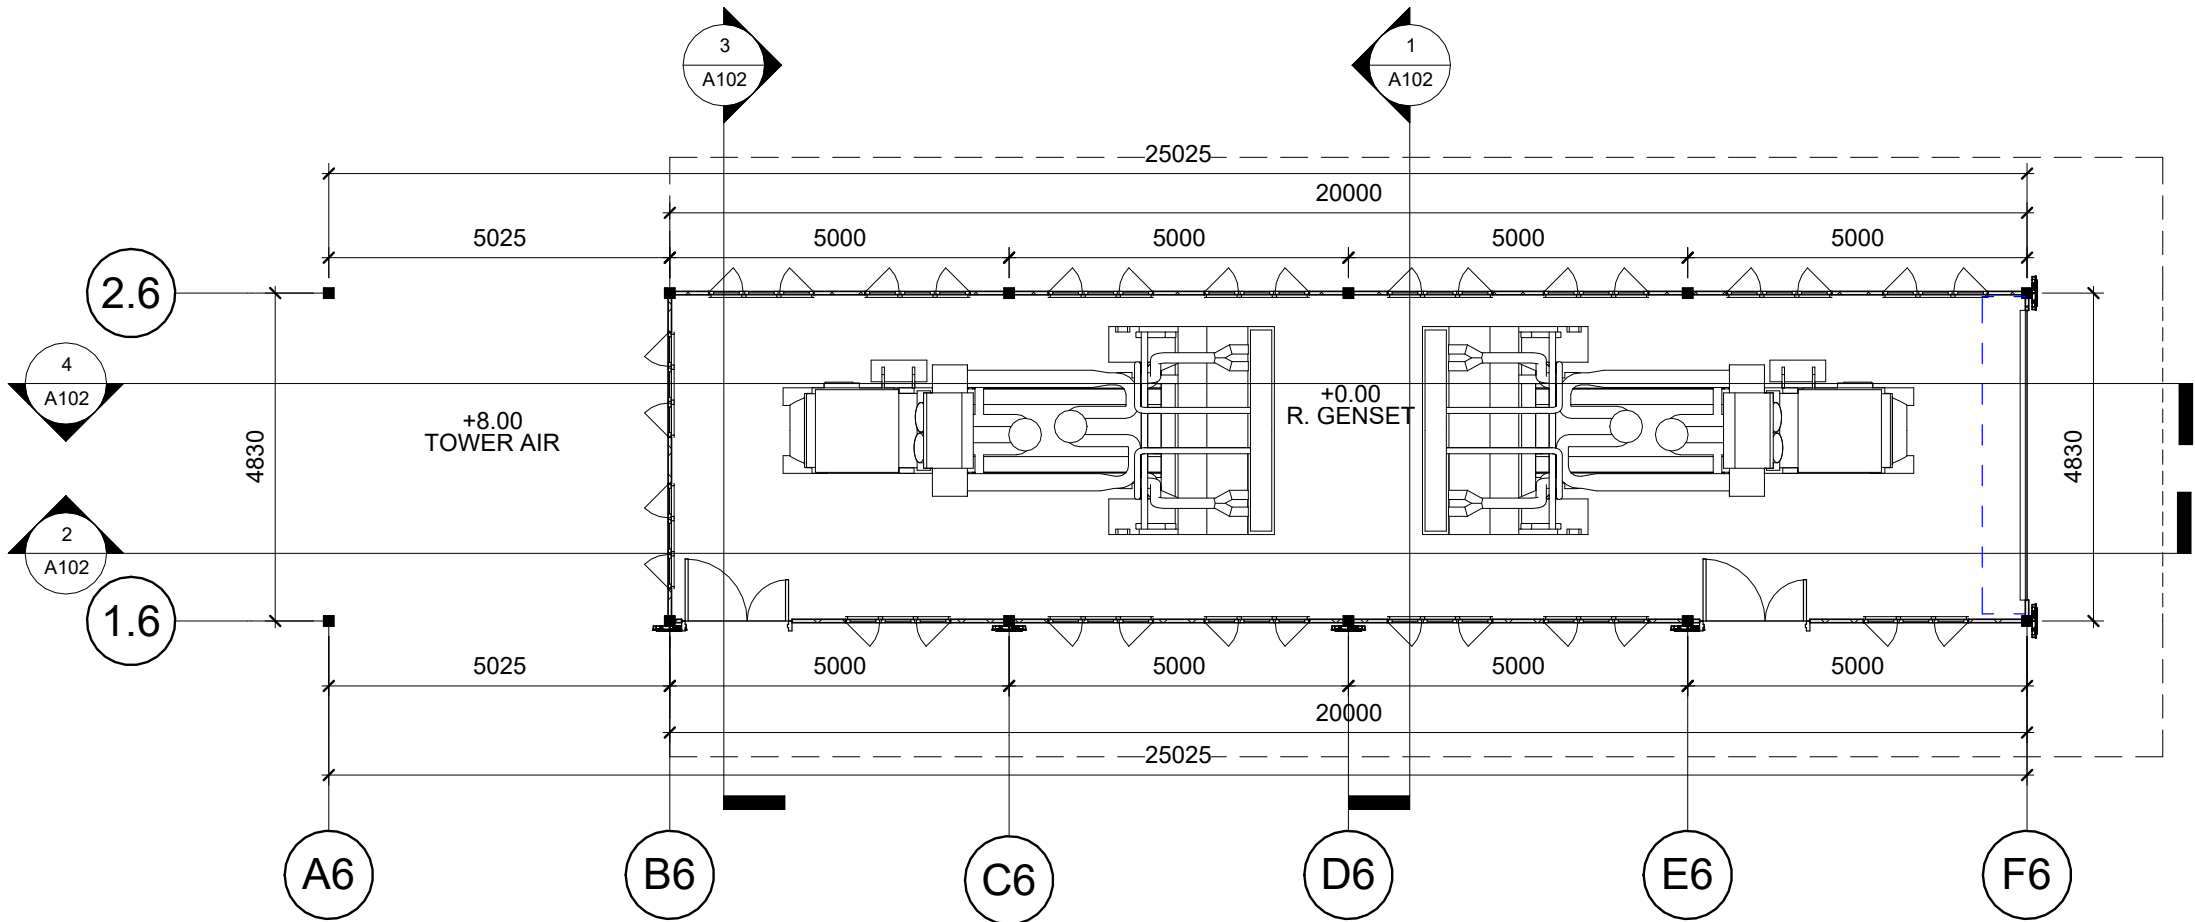


# KEYPLAN



DENAH LANTAI 1 MASSA 6

SKALA 1 : 100

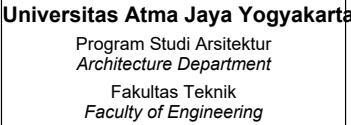

## Proyek Tugas Akhir Final Project

PERIODE : GANJIL I  
PERIOD : ODD I  
TAHUN AKADEMIK 2025/2026  
ACADEMIC YEAR 2025/2026

**Judul Proyek**  
*Project Title*

Sanggar Seni-Budaya  
Simpangk Sakayok

### Lokasi Proyek

Semandang Kanan, Kec. Simpang Dua,  
Kabupaten Ketapang, Kalimantan Barat.

**Identitas Mahasiswa**  
*Student Identity*

Stephanus Indrasto Tyas Murjanto  
220119291


| Judul Gambar<br><i>Drawing Title</i> | Skala<br><i>Scale</i> |
|--------------------------------------|-----------------------|
| 0.1 DENAH LANTAI<br>1 MASSA 7        | 1 : 100               |

#### Keterangan Note

| Country   | Year | Sample size | Study     |
|-----------|------|-------------|-----------|
| Australia | 1995 | 1,000       | Hawthorne |
| Australia | 1995 | 1,000       | Hawthorne |
|                                       |
|---------------------------------------|
| Tanggal gambar<br><i>Drawing date</i> |
|---------------------------------------|

|                      |                            |                    |
|----------------------|----------------------------|--------------------|
|                      |                            |                    |
| <b>Kode<br/>Code</b> | <b>No. Lbr<br/>Pg. No.</b> | <b>Dari<br/>Of</b> |
|                      |                            |                    |

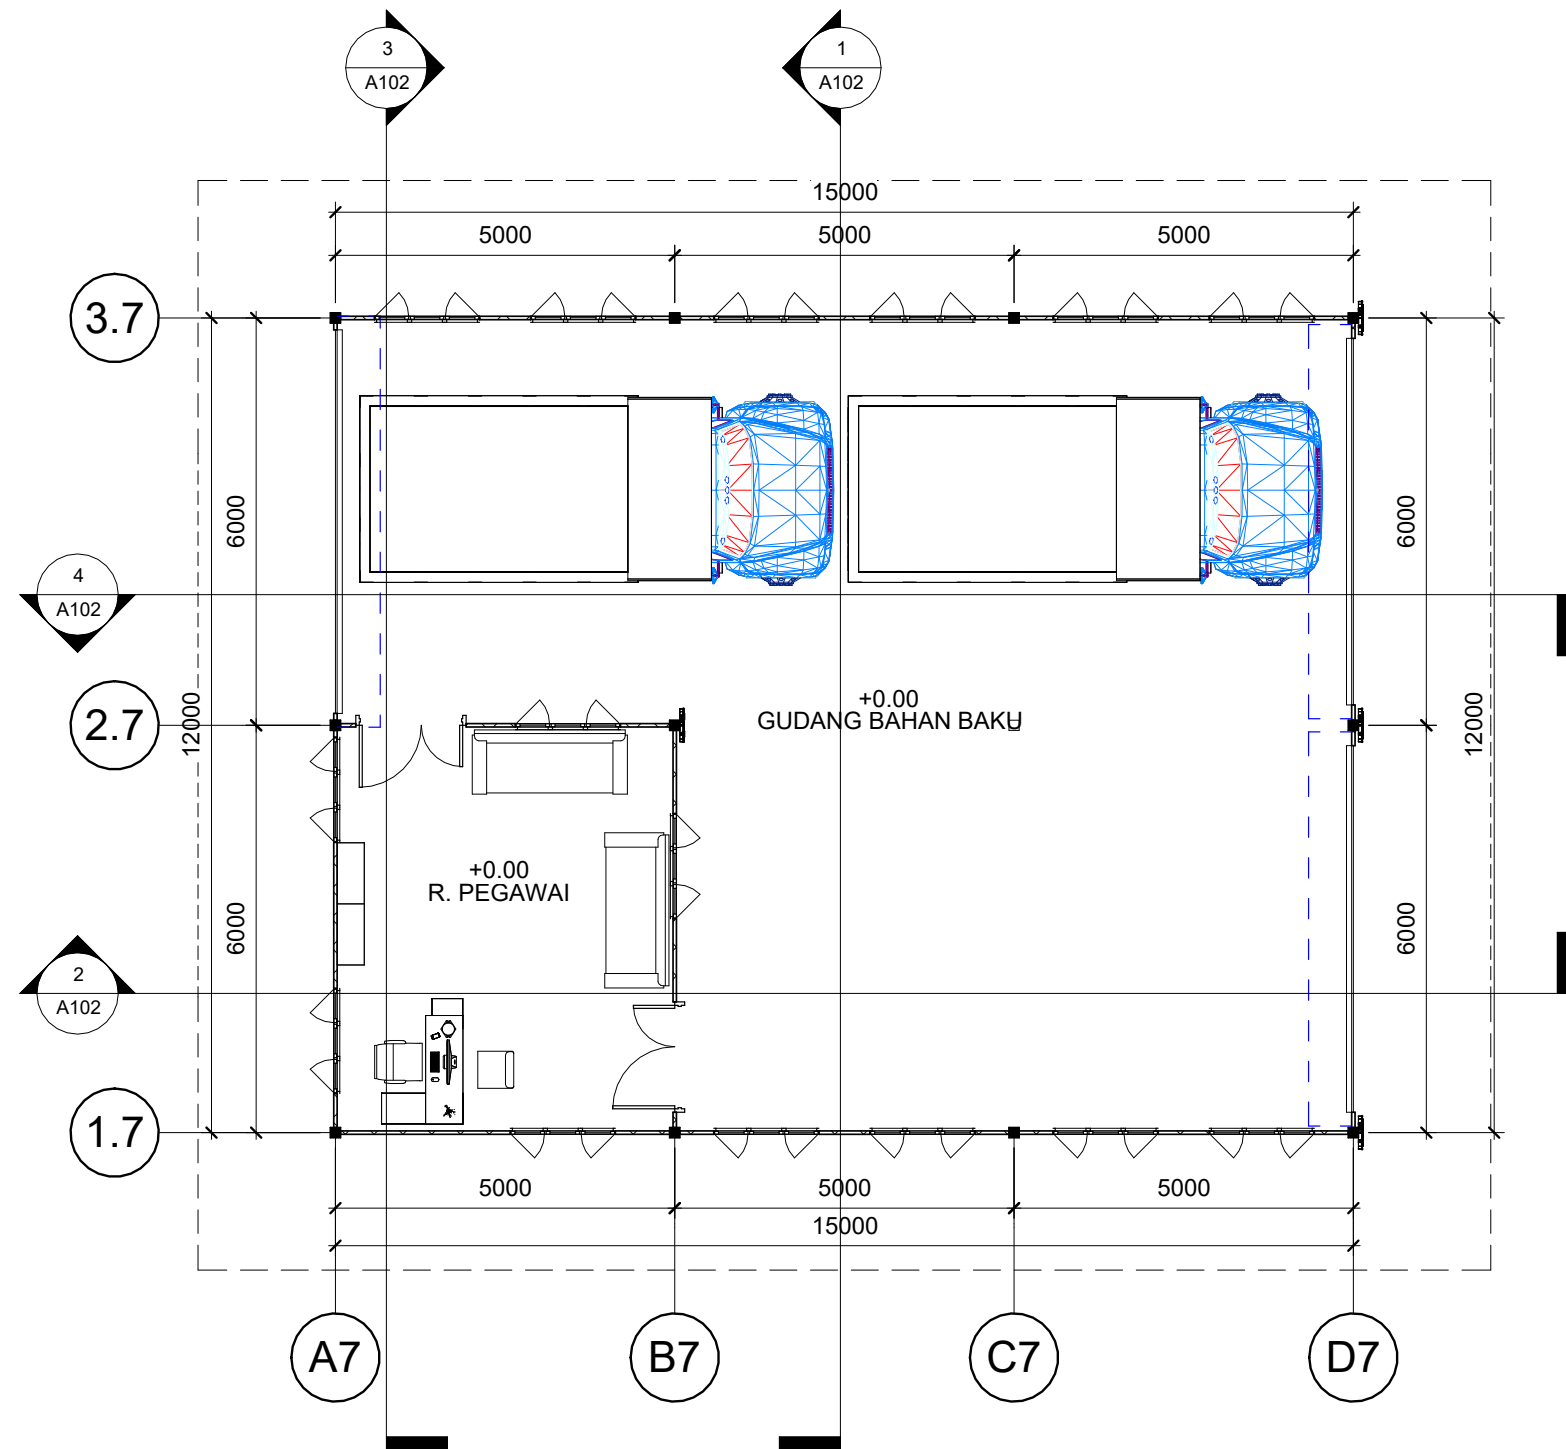


## DENAH LANTAI 1 MASSA 7

SKALA 1 : 100

# KEYPLAN





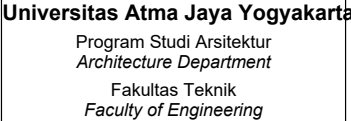

## Proyek Tugas Akhir Final Project

PERIODE : GANJIL I  
PERIOD : ODD I  
TAHUN AKADEMIK 2025/2026  
ACADEMIC YEAR 2025/2026

Judul Proyek  
Project Title

Sanggar Seni-Budaya  
Simpangk Sakayok

## Lokasi Proyek Project Location

Semandang Kanan, Kec. Simpang Dua,  
Kabupaten Ketapang, Kalimantan Barat.

## Identitas Mahasiswa *Student Identity*

Stephanus Indrasto Tyas Murjanto  
220119291

| Judul Gambar<br><i>Drawing Title</i> | Skala<br><i>Scale</i> |
|--------------------------------------|-----------------------|
| 0.1 DENAH LANTAI<br>1 MASSA 8        | 1 : 150               |

#### Keterangan Note


|                                                       |
|-------------------------------------------------------|
| <p><b>Tanggal gambar</b><br/> <b>Drawing date</b></p> |
|-------------------------------------------------------|

| Kode<br>Code | No. Lbr<br>Pg. No. | Dari<br>Of |
|--------------|--------------------|------------|
|              |                    |            |



SKALA 1 : 150

# KEYPLAN

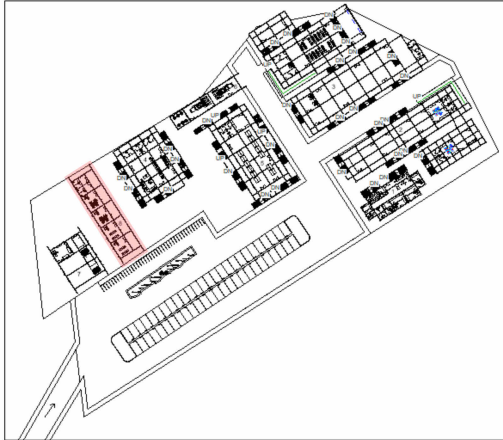



SKALA 1 : 400

| <br><b>Universitas Atma Jaya Yogyakarta</b> | Proyek Tugas Akhir<br>Final Project                                                              | Judul Proyek<br>Project Title           | Lokasi Proyek<br>Project Location                                           | Identitas Mahasiswa<br>Student Identity       | Judul Gambar<br>Drawing Title | Skala<br>Scale              | Keterangan<br>Note | Tanggal Gambar<br>Drawing Date |            |  |
|---|--------------------------------------------------------------------------------------------------|-----------------------------------------|-----------------------------------------------------------------------------|-----------------------------------------------|-------------------------------|-----------------------------|--------------------|--------------------------------|------------|--|
|   | PERIODE : GANJIL I<br>PERIOD : ODD I<br>TAHUN AKADEMIK 2025/2026<br>ACADEMIC YEAR 2025/2026      | Sanggar Seni-Budaya<br>Simpangk Sakayok | Semandang Kanan, Kec. Simpang Dua,<br>Kabupaten Ketapang, Kalimantan Barat. | Stephanus Indrasto Tyas Murjanto<br>220119291 | 0.1 POTONGAN A<br>KESELURUHAN | 1 : 400                     |                    |                                |            |  |
|   | 0.1 POTONGAN B<br>KESELURUHAN                                                                    |                                         |                                                                             |                                               | 1 : 400                       | Kode Gambar<br>Drawing Code |                    | No. Lbr<br>Pg. No.             | Dari<br>Of |  |
|   | Program Studi Arsitektur<br>Architecture Department<br>Fakultas Teknik<br>Faculty of Engineering |                                         |                                                                             |                                               |                               |                             |                    |                                |            |  |



ATAP 1  
15620



LANTAI 2  
8000




LANTAI 1  
4000



TANAH  
0



PONDASI  
-8000

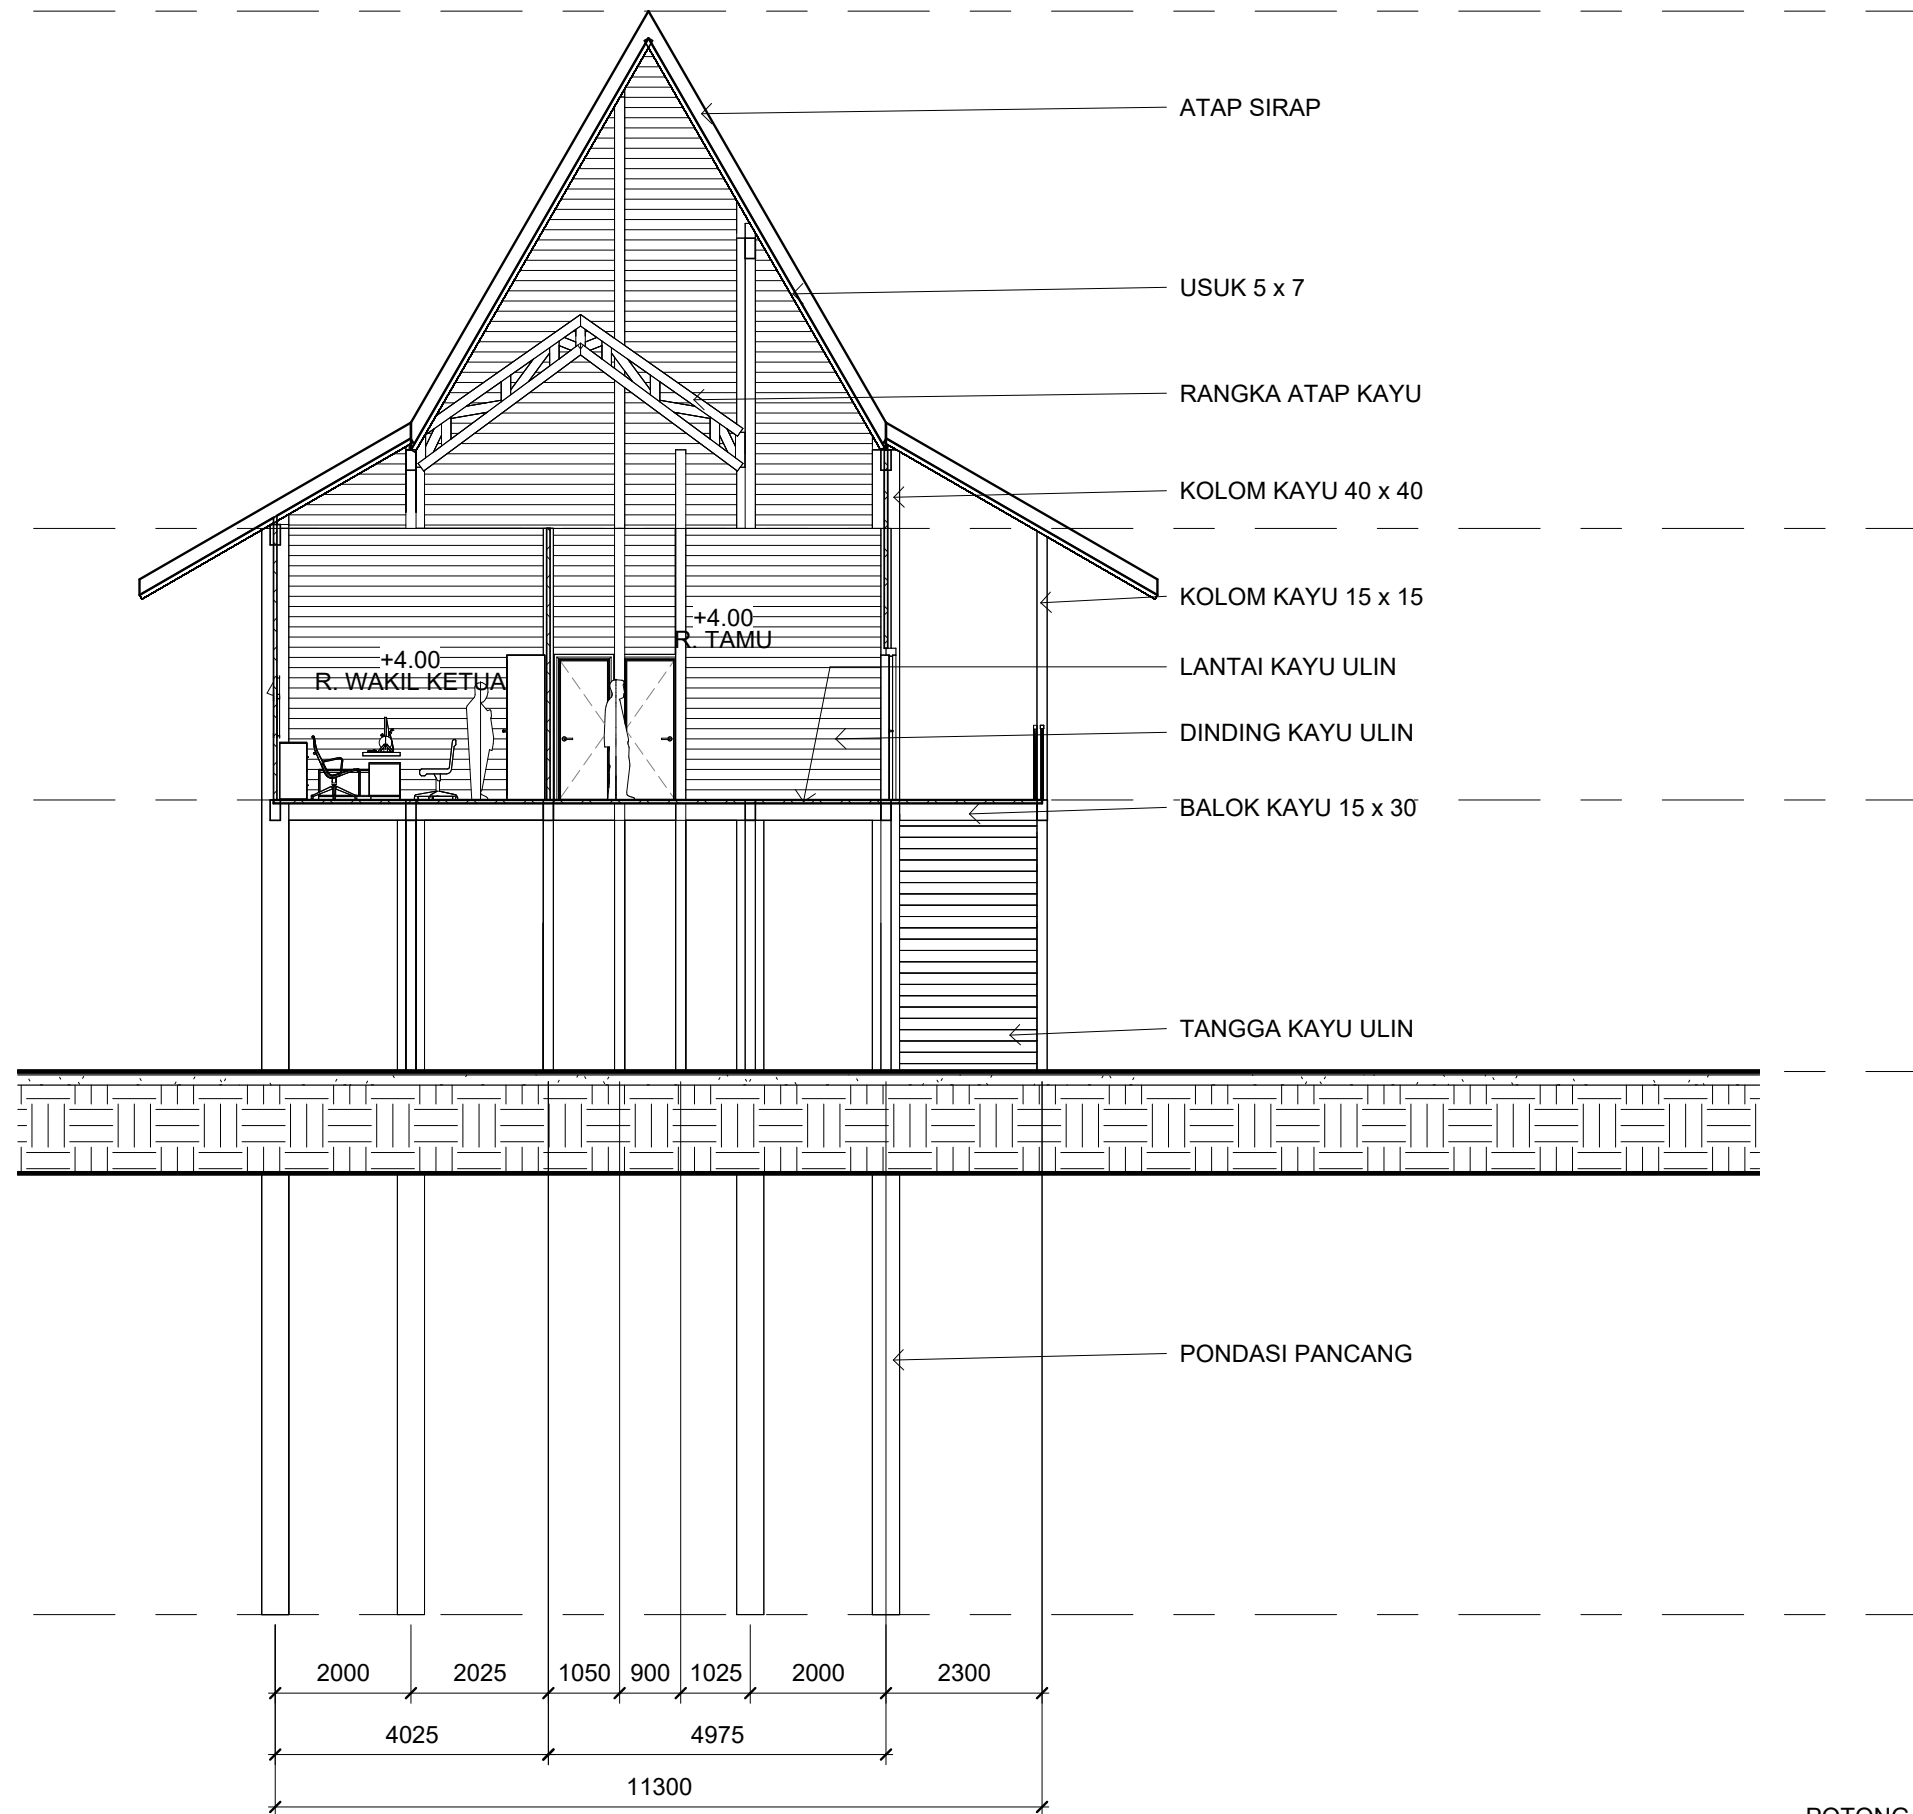

POTONGAN A MASSA 1

SKALA 1 : 100



Universitas Atma Jaya Yogyakarta

Program Studi Arsitektur  
Architecture Department

Fakultas Teknik  
Faculty of Engineering

Proyek Tugas Akhir  
Final Project

PERIODE : GANJIL I  
PERIOD : ODD I  
TAHUN AKADEMIK 2025/2026  
ACADEMIC YEAR 2025/2026

Judul Proyek  
Project Title

Sanggar Seni-Budaya  
Simpangk Sakayok

Lokasi Proyek  
Project Location

Semandang Kanan, Kec. Simpang Dua,  
Kabupaten Ketapang, Kalimantan Barat.

Identitas Mahasiswa  
Student Identity

Stephanus Indrasto Tyas Murjanto  
220119291

Judul Gambar  
Drawing Title

Skala  
Scale

0.1 POTONGAN A  
MASSA 1

1 : 100

Keterangan  
Note

Tanggal gambar  
Drawing date

Kode  
Code

No. Lbr  
Pg. No.

Dari  
Of





ATAP 1  
15620



LANTAI 2  
8000




LANTAI 1  
4000



TANAH  
0



PONDASI  
-8000

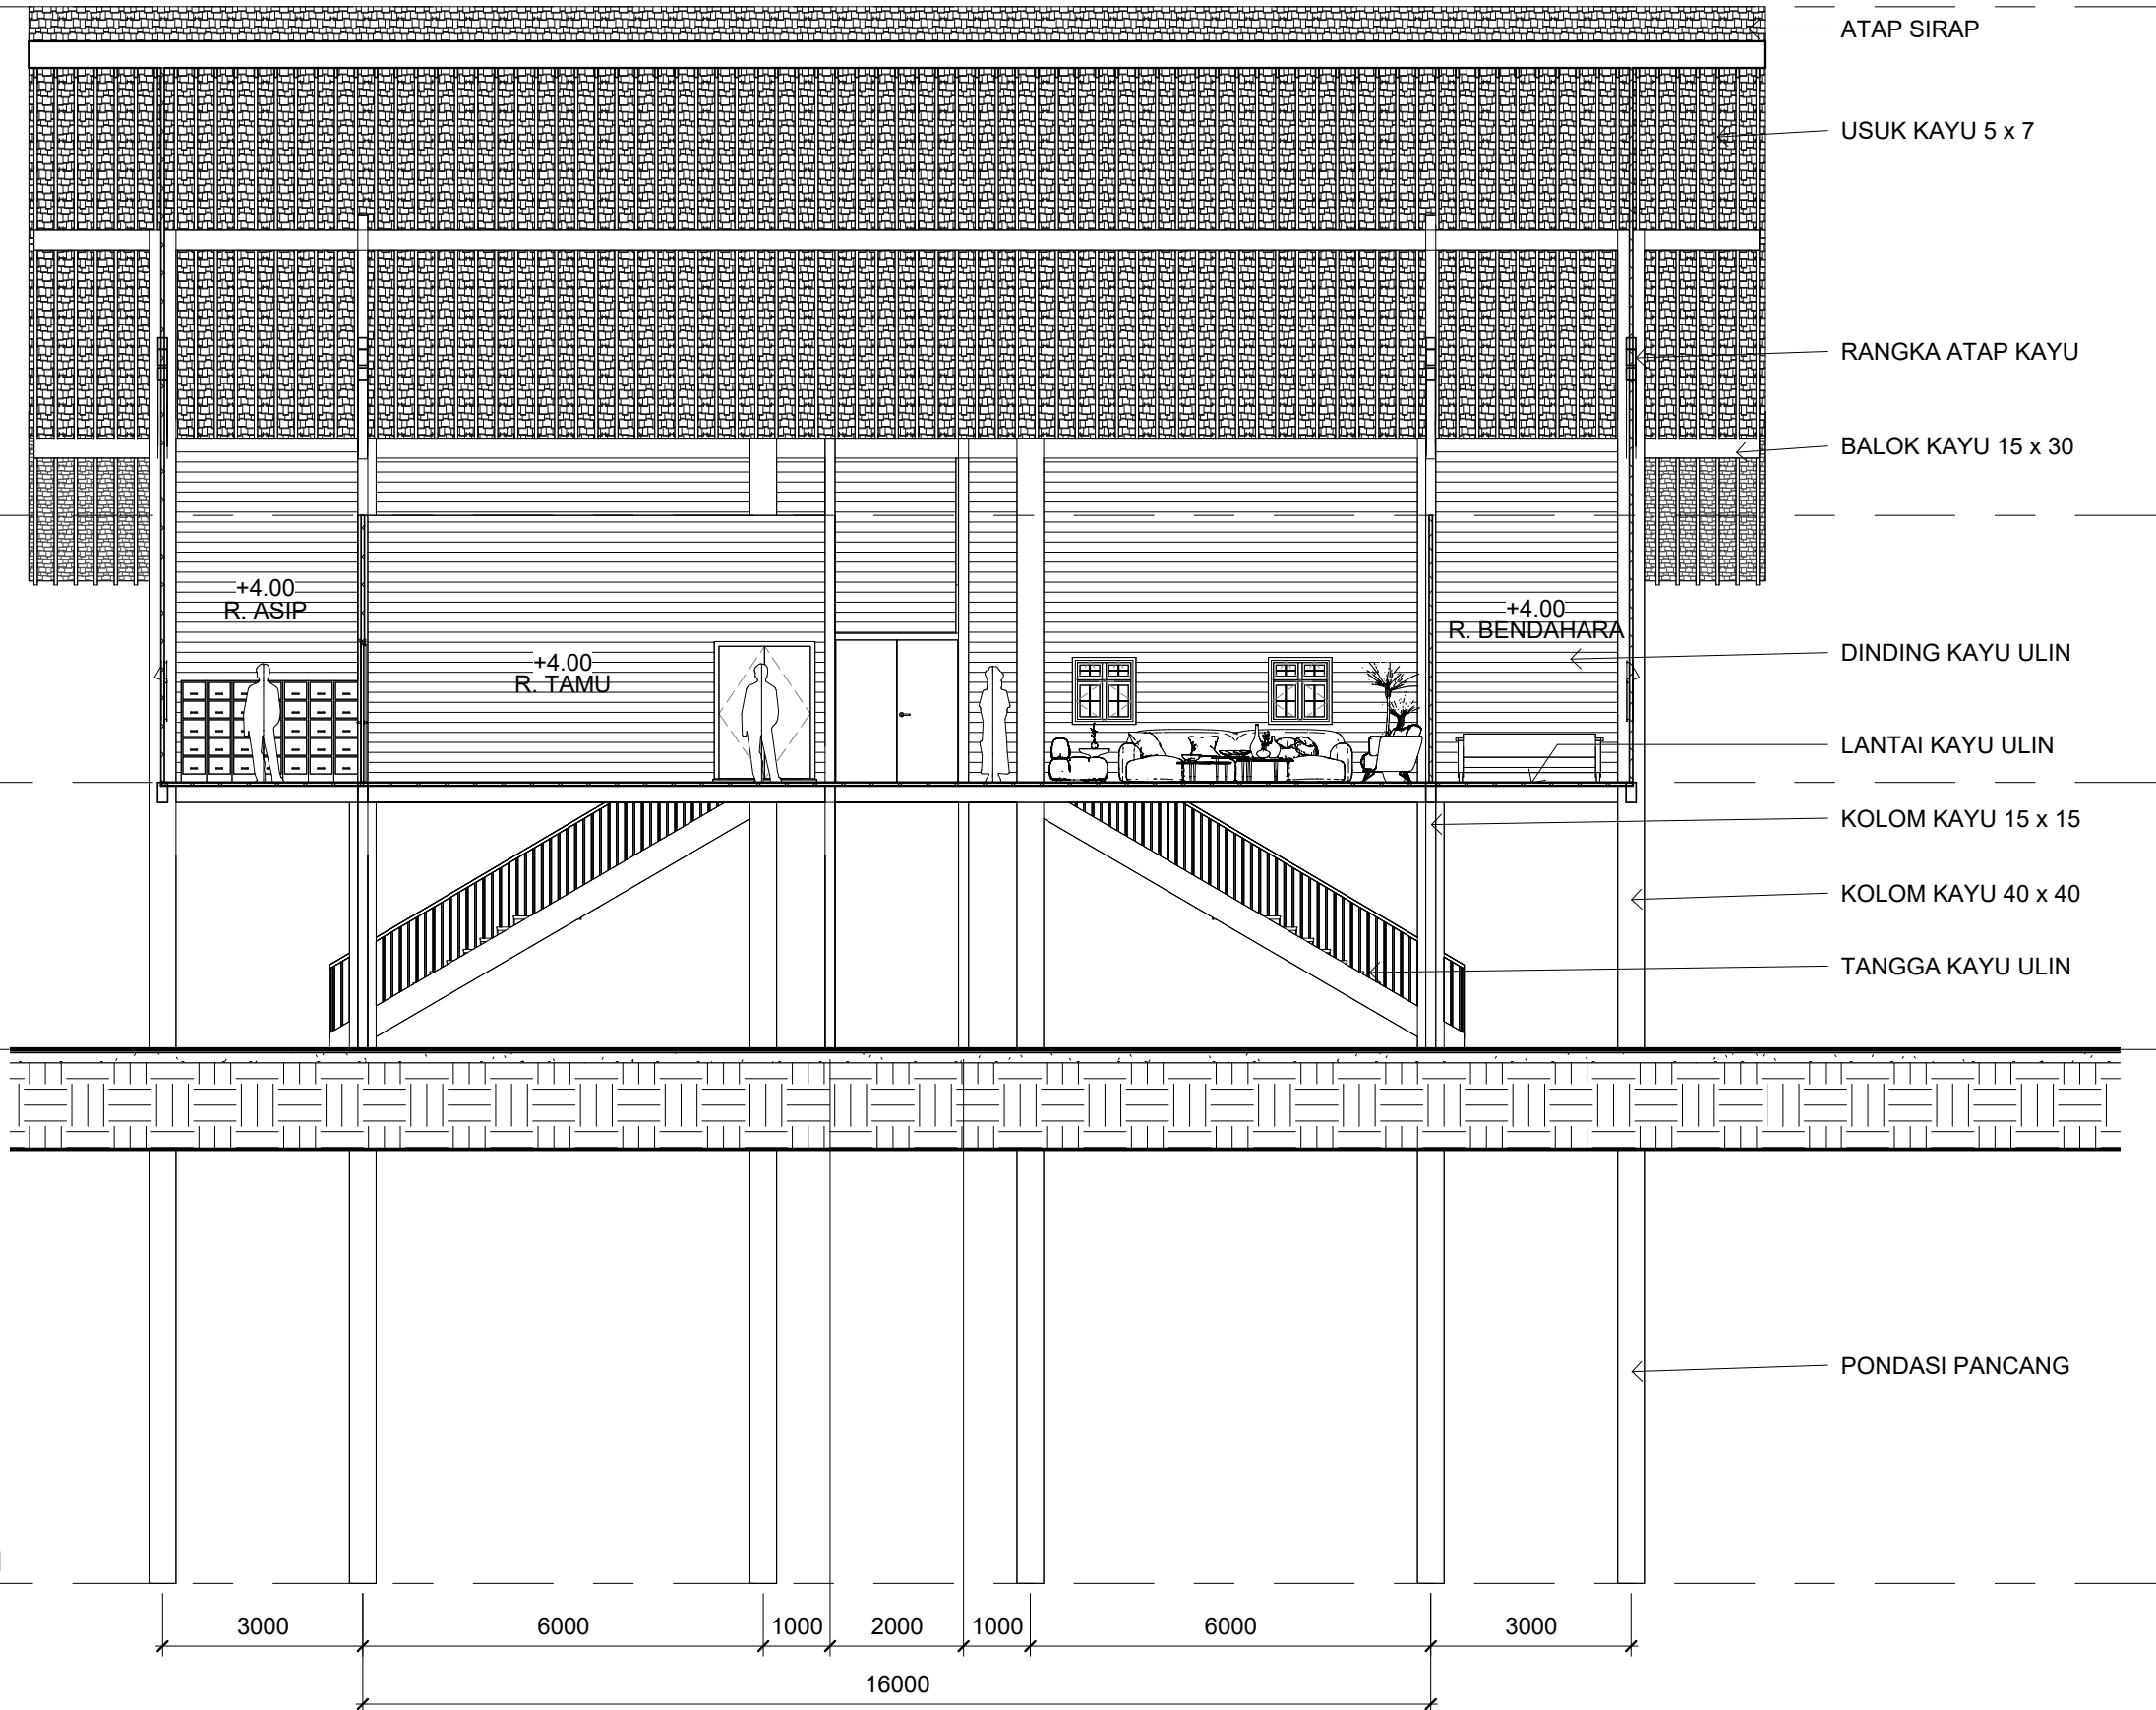

ATAP SIRAP

USUK KAYU 5 x 7

RANGKA ATAP KAYU

BALOK KAYU 15 x 30

DINDING KAYU ULIN

LANTAI KAYU ULIN

KOLOM KAYU 15 x 15

KOLOM KAYU 40 x 40

TANGGA KAYU ULIN

PONDASI PANCANG

POTONGAN B MASSA 1

SKALA 1 : 100



Universitas Atma Jaya Yogyakarta

Program Studi Arsitektur  
Architecture Department  
Fakultas Teknik  
Faculty of Engineering

Proyek Tugas Akhir  
Final Project

PERIODE : GANJIL I  
PERIOD : ODD I  
TAHUN AKADEMIK 2025/2026  
ACADEMIC YEAR 2025/2026

Judul Proyek  
Project Title

Sanggar Seni-Budaya  
Simpangk Sakayok

Lokasi Proyek  
Project Location

Semandang Kanan, Kec. Simpang Dua,  
Kabupaten Ketapang, Kalimantan Barat.

Identitas Mahasiswa  
Student Identity

Stephanus Indrasto Tyas Murjanto  
220119291

Judul Gambar  
Drawing Title

0.1 POTONGAN B  
MASSA 1

Skala  
Scale

1 : 100


Keterangan  
Note

Tanggal gambar  
Drawing date

Kode  
Code

No. Lbr  
Pg. No.

Dari  
Of

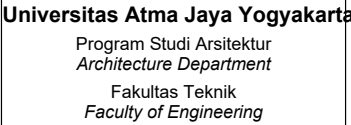

## Proyek Tugas Akhir Final Project

PERIODE : GANJIL I  
PERIOD : ODD I  
TAHUN AKADEMIK 2025/2026  
ACADEMIC YEAR 2025/2026

**Judul Proyek**  
*Project Title*

Sanggar Seni-Budaya  
Simpangk Sakayok

### Lokasi Proyek *Project Location*

Semandang Kanan, Kec. Simpang Dua,  
Kabupaten Ketapang, Kalimantan Barat.

## Identitas Mahasiswa Student Identity

Stephanus Indrasto Tyas Murjanto  
220119291


|                                             |                              |
|---------------------------------------------|------------------------------|
| <b>Judul Gambar</b><br><i>Drawing Title</i> | <b>Skala</b><br><i>Scale</i> |
|---------------------------------------------|------------------------------|

|                           |         |
|---------------------------|---------|
| 0.1 POTONGAN C<br>MASSA 1 | 1 : 100 |
|---------------------------|---------|

#### Keterangan Note

|                                       |
|---------------------------------------|
| Tanggal gambar<br><i>Drawing date</i> |
|---------------------------------------|

| Kode<br>Code | No. Lbr<br>Pg. No. | Dari<br>Of |
|--------------|--------------------|------------|
|              |                    |            |

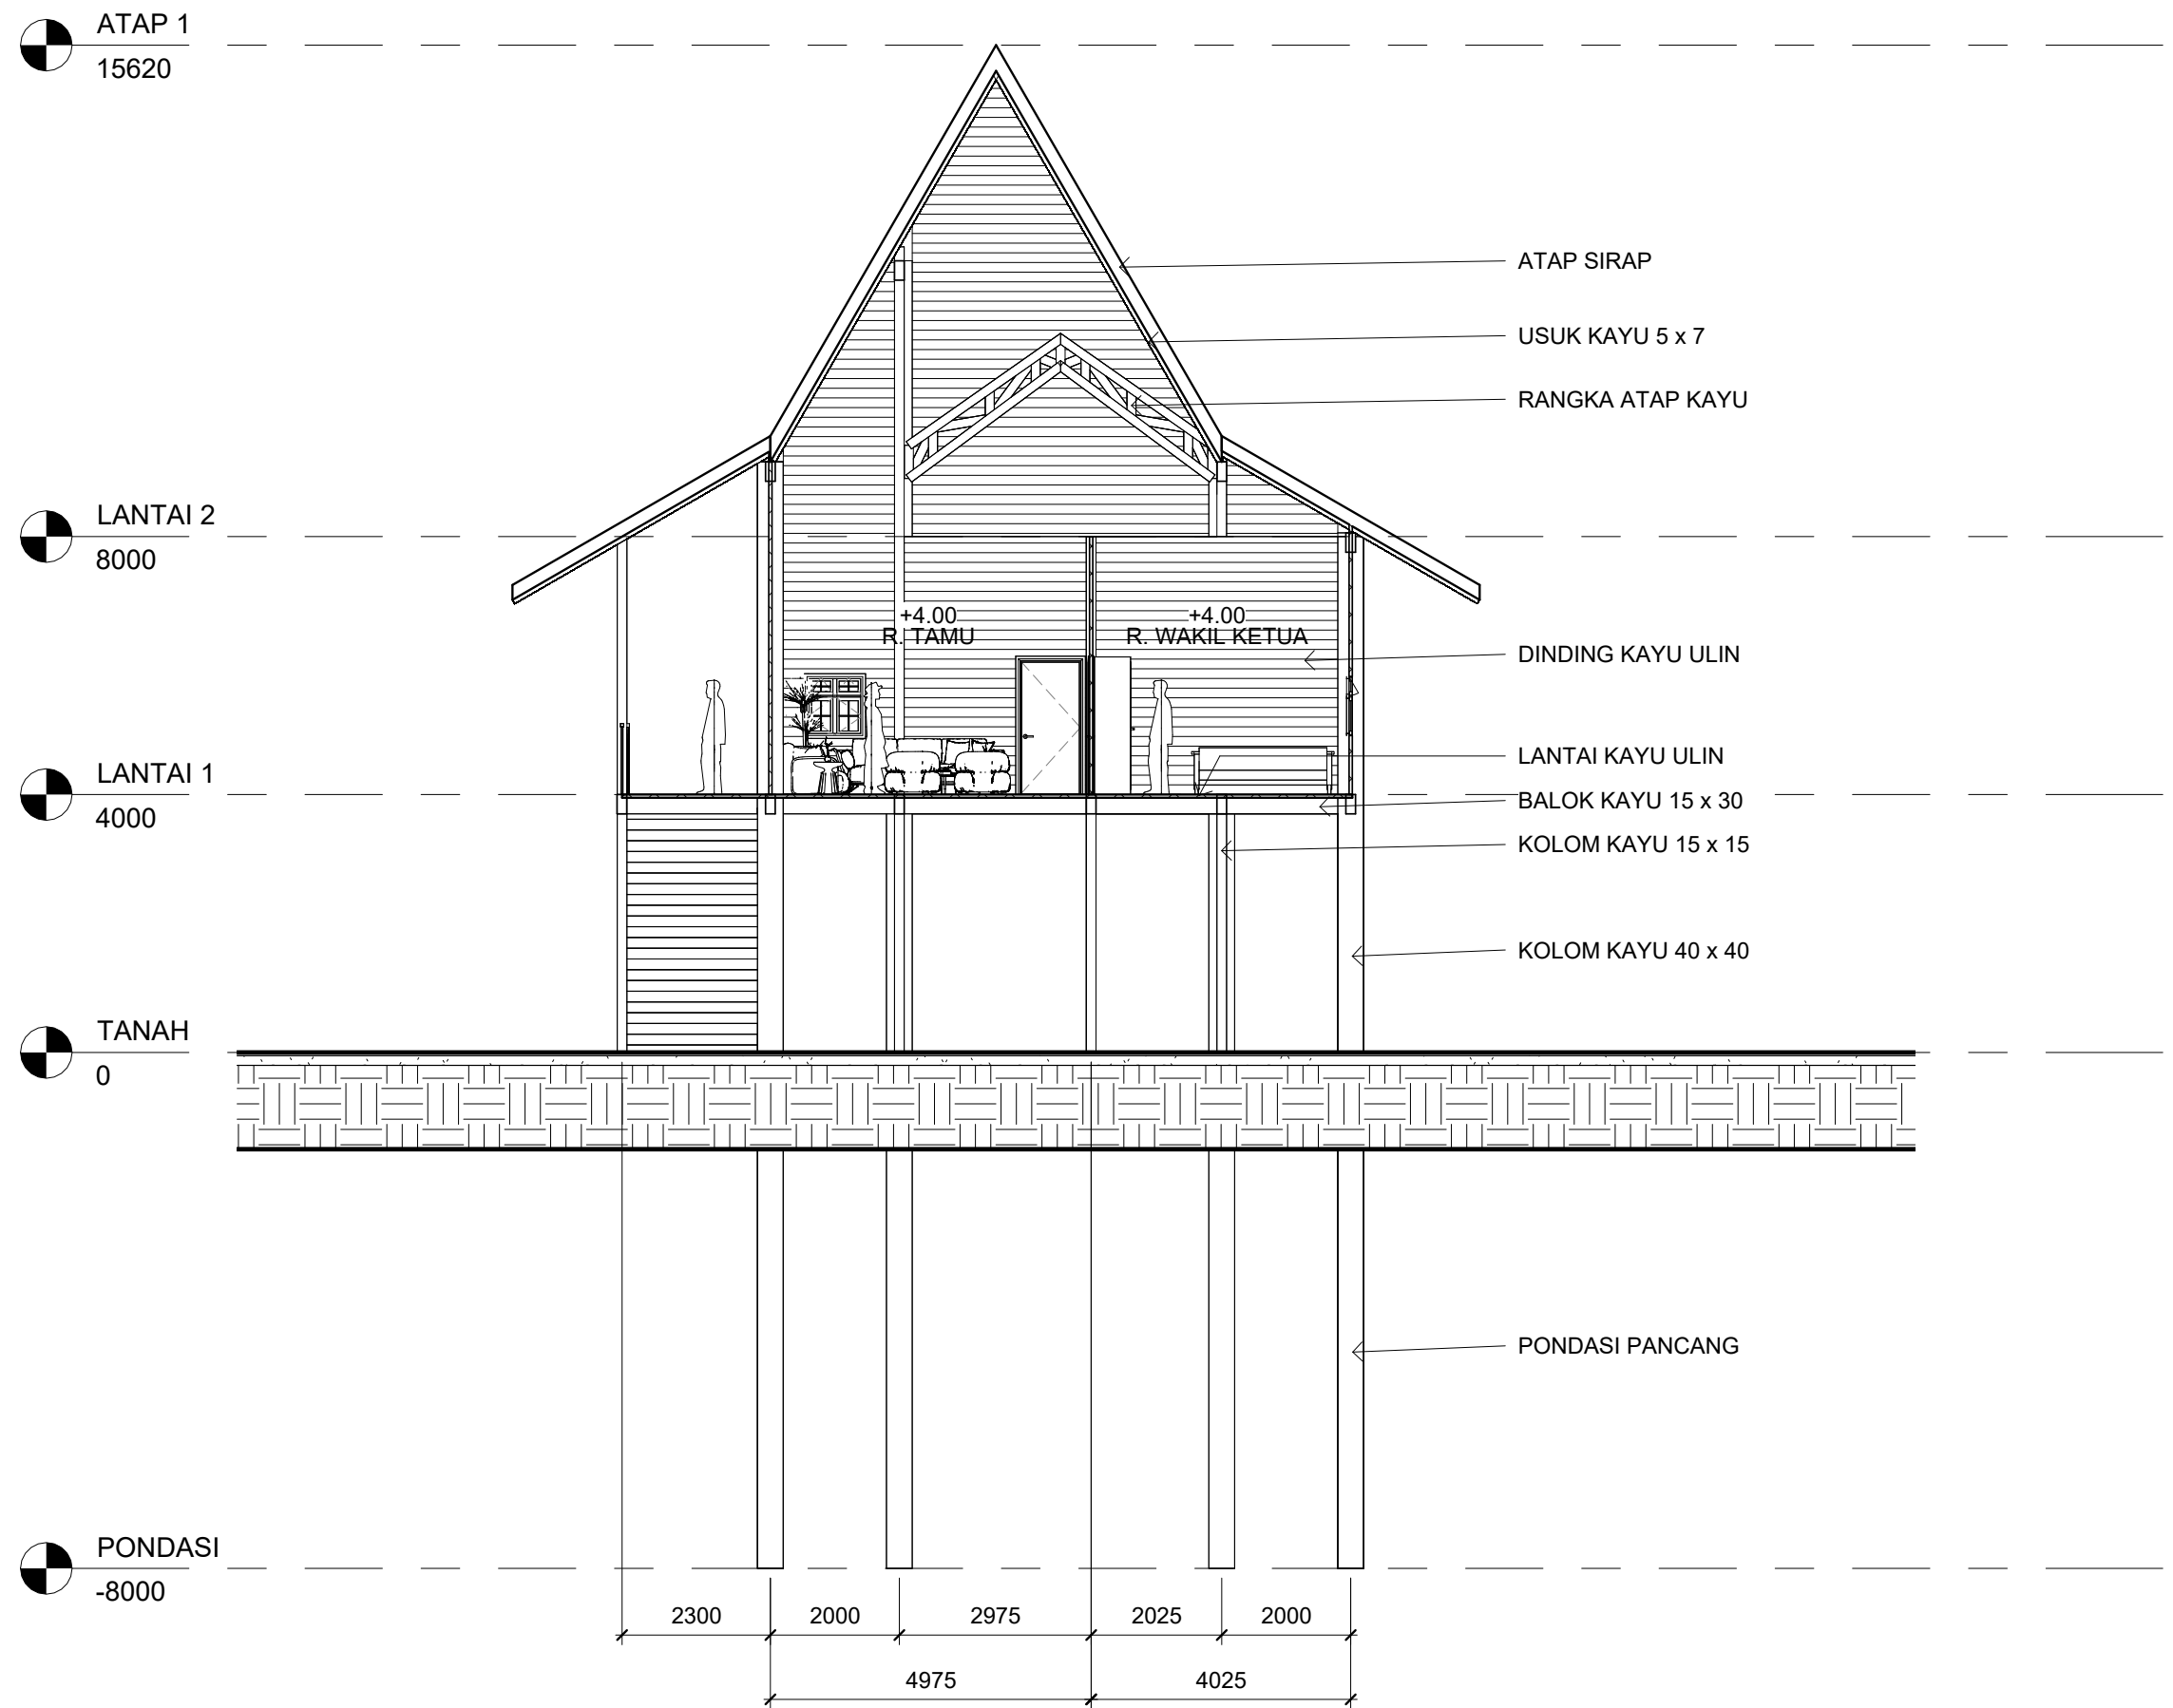

### POTONGAN C MASSA 1

SKALA 1 : 100


ATAP 1  
15620

LANTAI 2  
8000

LANTAI 1  
4000

TANAH  
0

PONDASI  
-8000

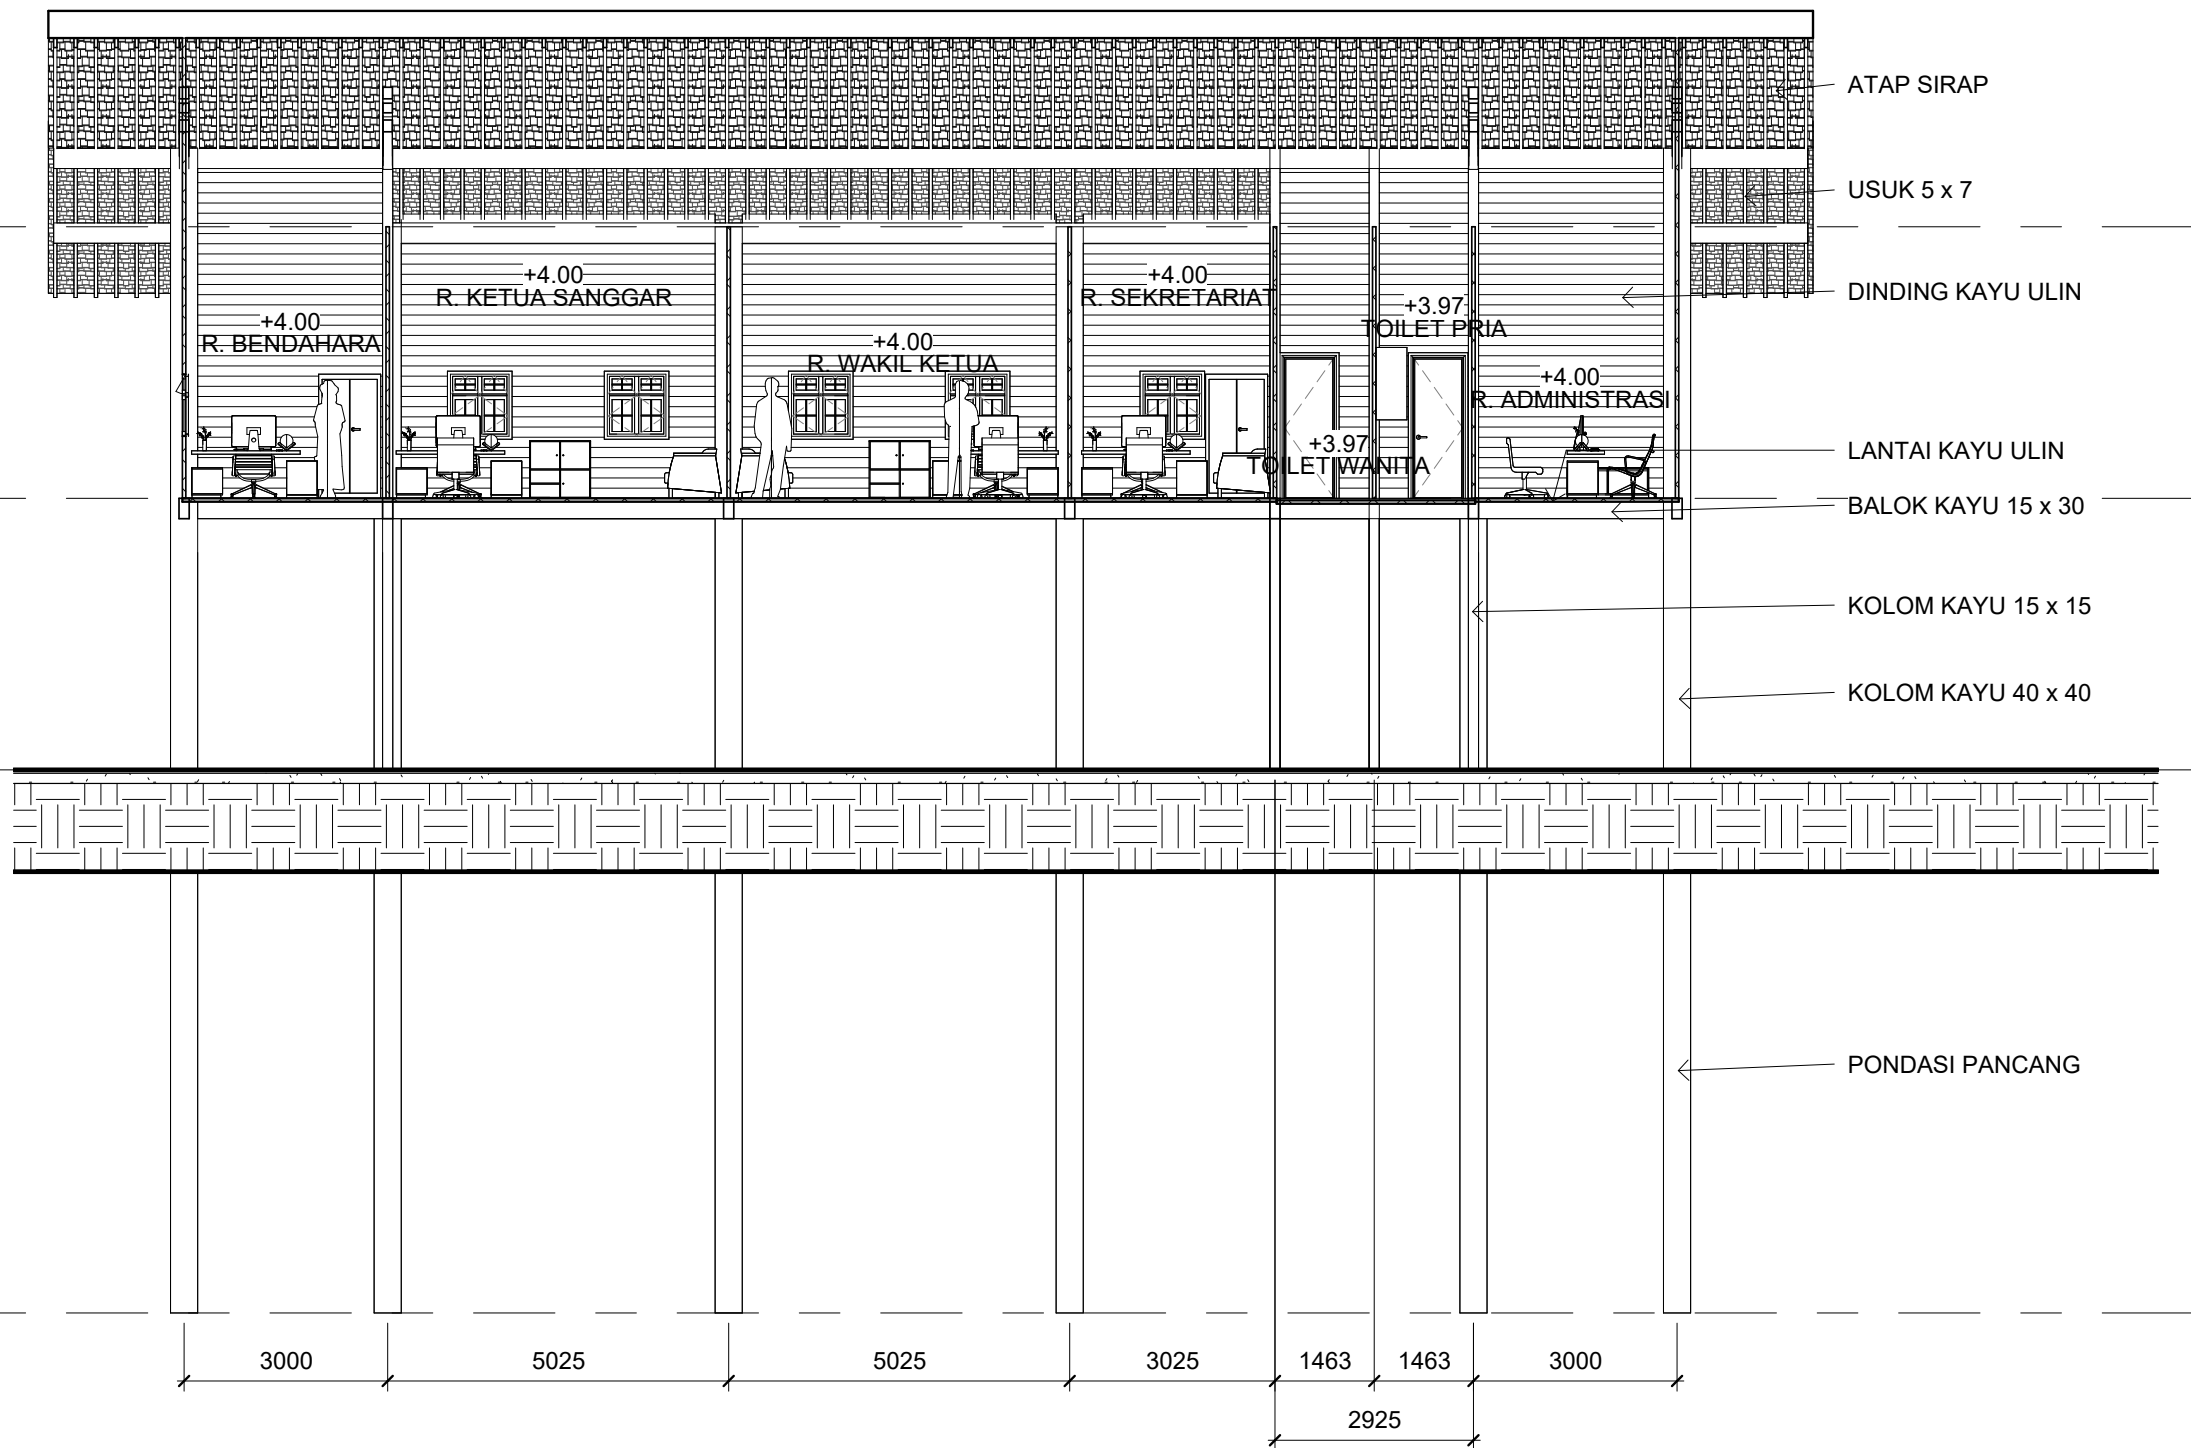

POTONGAN D MASSA 1

SKALA 1 : 100



Universitas Atma Jaya Yogyakarta

Program Studi Arsitektur  
Architecture Department

Fakultas Teknik  
Faculty of Engineering

Proyek Tugas Akhir  
Final Project

PERIODE : GANJIL I  
PERIOD : ODD I  
TAHUN AKADEMIK 2025/2026  
ACADEMIC YEAR 2025/2026

Judul Proyek  
Project Title

Sanggar Seni-Budaya  
Simpangk Sakayok

Lokasi Proyek  
Project Location

Semandang Kanan, Kec. Simpang Dua,  
Kabupaten Ketapang, Kalimantan Barat.

Identitas Mahasiswa  
Student Identity

Stephanus Indrasto Tyas Murjanto  
220119291

Judul Gambar  
Drawing Title

Skala  
Scale

0.1 POTONGAN D  
MASSA 1

1 : 100

Keterangan  
Note


Tanggal gambar  
Drawing date

Kode  
Code


No. Lbr  
Pg. No.

Dari  
Of



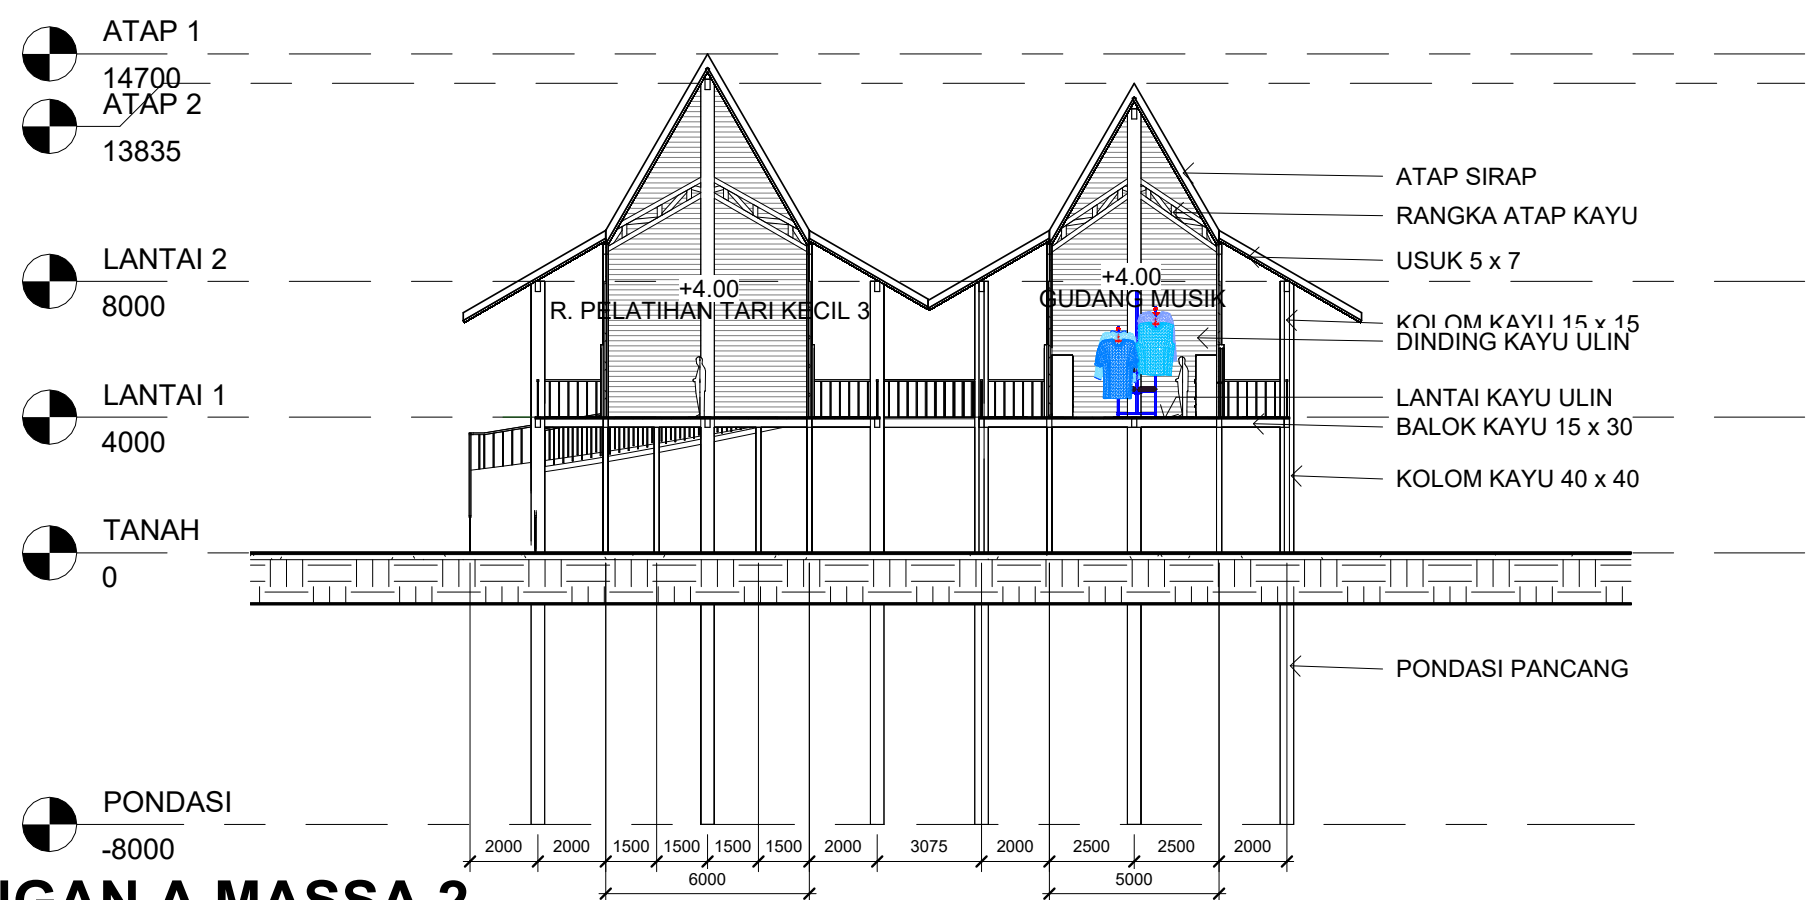

1 **POTONGAN A MASSA 2**  
1 : 200

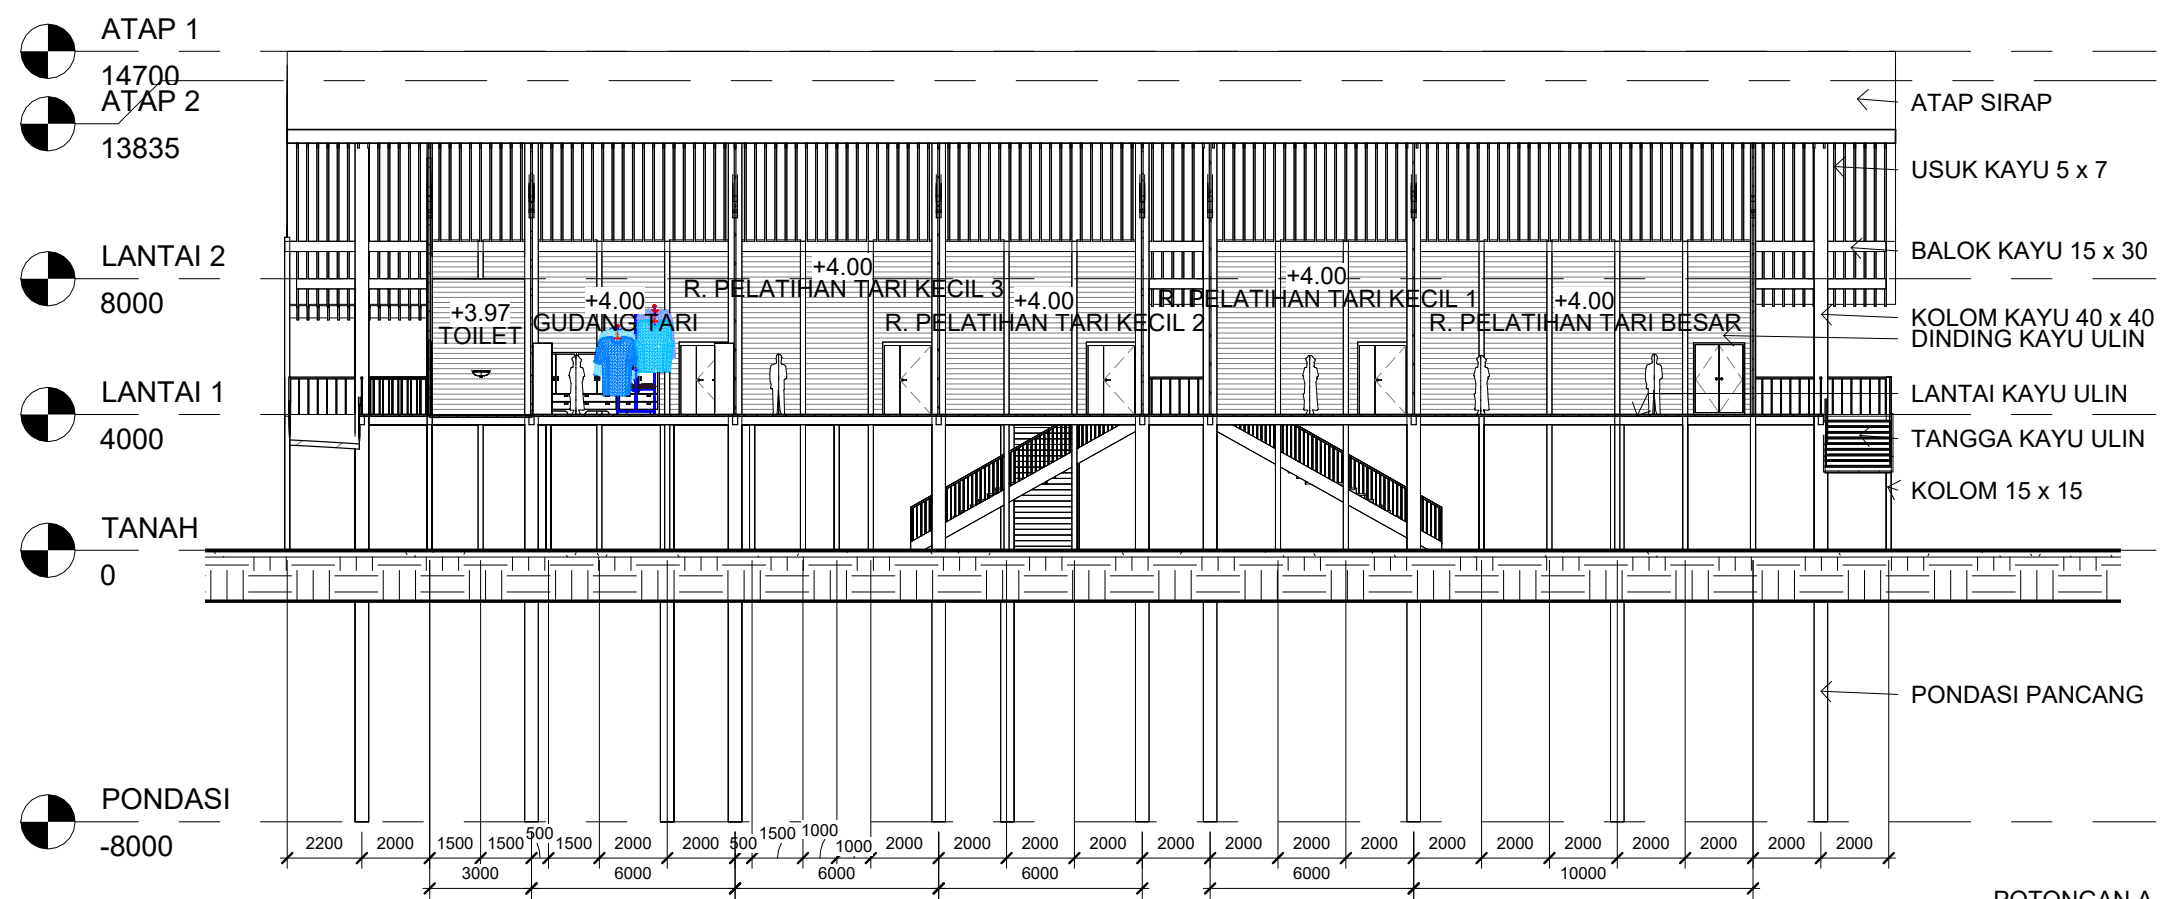

2 **POTONGAN B MASSA 2**  
1 : 200

POTONGAN A & B MASSA 2  
SKALA 1 : 200



Universitas Atma Jaya Yogyakarta

Program Studi Arsitektur  
Architecture Department  
Fakultas Teknik  
Faculty of Engineering

Proyek Tugas Akhir  
Final Project

PERIODE : GANJIL I  
PERIOD : ODD I  
TAHUN AKADEMIK 2025/2026  
ACADEMIC YEAR 2025/2026

Judul Proyek  
Project Title

Sanggar Seni-Budaya  
Simpangk Sakayok

Lokasi Proyek  
Project Location

Semandang Kanan, Kec. Simpang Dua,  
Kabupaten Ketapang, Kalimantan Barat.

Identitas Mahasiswa  
Student Identity


Stephanus Indrasto Tyas Murjanto  
220119291

| Judul Gambar<br>Drawing Title | Skala<br>Scale |
|-------------------------------|----------------|
| 0.1 POTONGAN A<br>MASSA 2     | 1 : 200        |
| 0.2 POTONGAN B<br>MASSA 2     | 1 : 200        |


Keterangan  
Note

Tanggal gambar  
Drawing date

| Kode<br>Code | No. Lbr<br>Pg. No. | Dari<br>Of |
|--------------|--------------------|------------|
|              |                    |            |

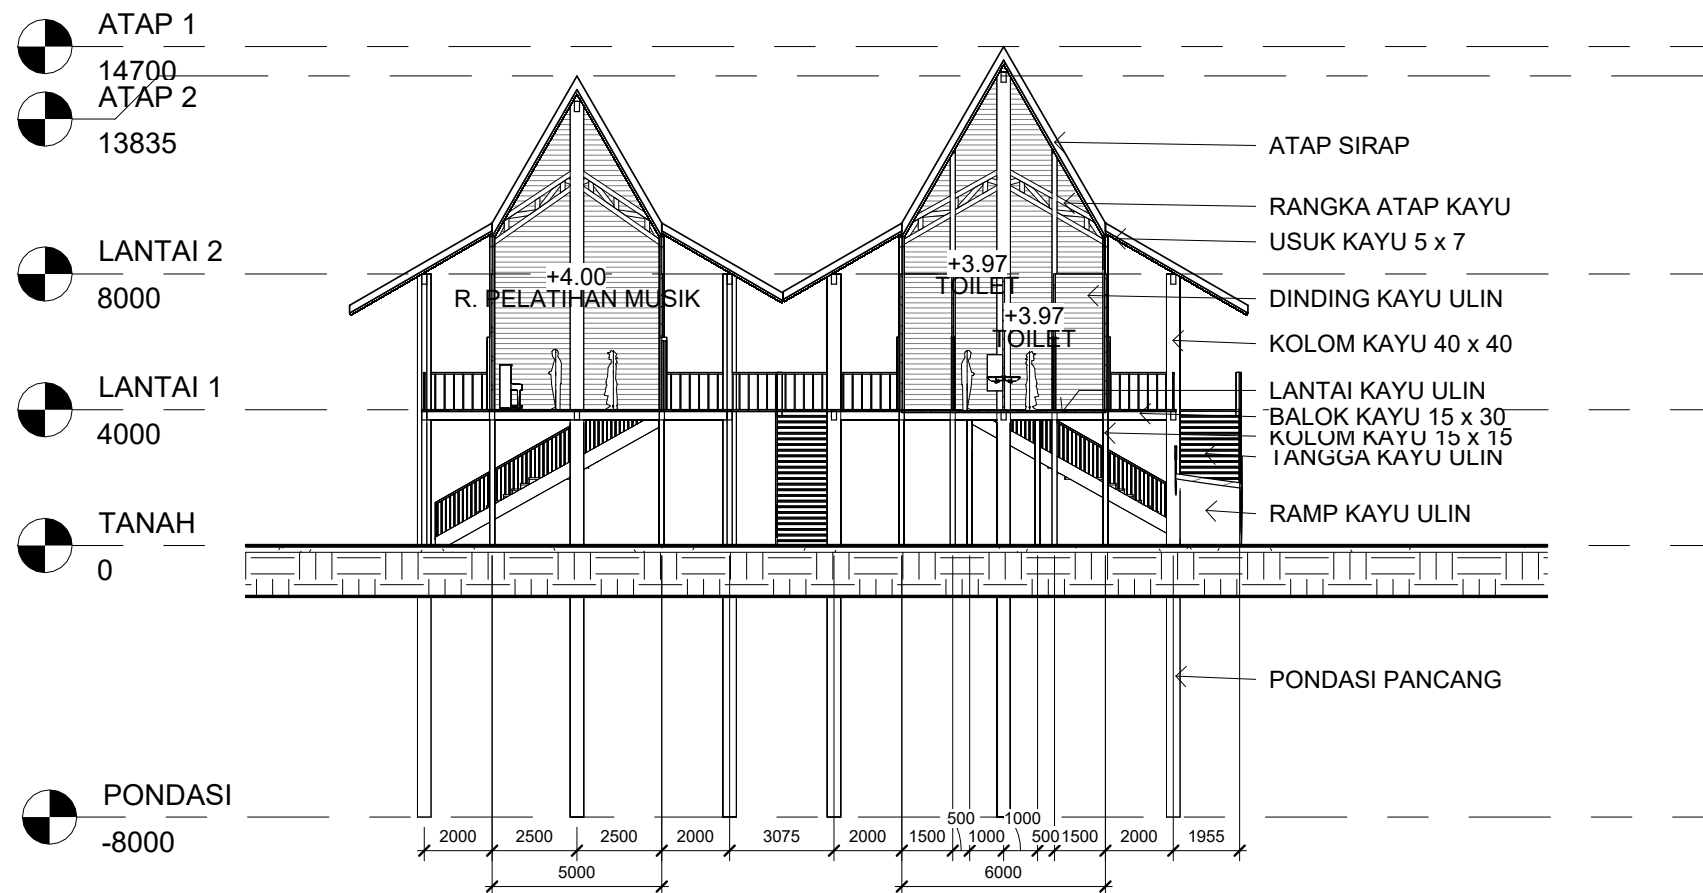

**1 POTONGAN C MASSA 2**  
1 : 200

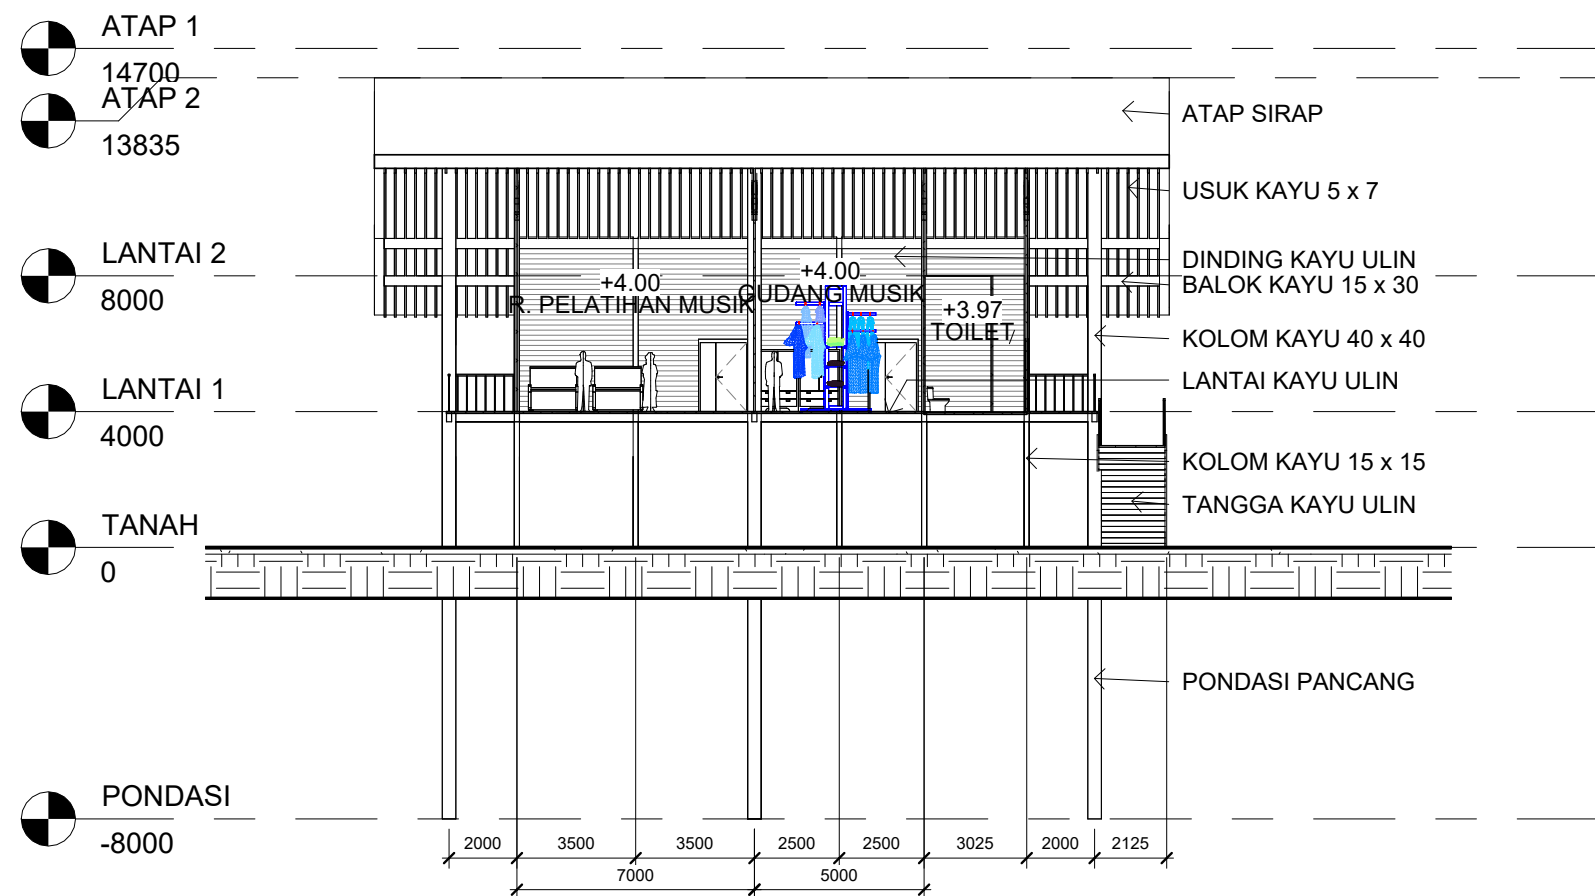

**2 POTONGAN D MASSA 2**  
1 : 200

POTONGAN C & D MASSA 2  
SKALA 1 : 200



Universitas Atma Jaya Yogyakarta

Program Studi Arsitektur  
Architecture Department  
Fakultas Teknik  
Faculty of Engineering

Proyek Tugas Akhir  
Final Project

PERIODE : GANJIL I  
PERIOD : ODD I  
TAHUN AKADEMIK 2025/2026  
ACADEMIC YEAR 2025/2026

Judul Proyek  
Project Title

Sanggar Seni-Budaya  
Simpangk Sakayok

Lokasi Proyek  
Project Location

Semandang Kanan, Kec. Simpang Dua,  
Kabupaten Ketapang, Kalimantan Barat.

Identitas Mahasiswa  
Student Identity

Stephanus Indrasto Tyas Murjanto  
220119291

Judul Gambar  
Drawing Title

Skala  
Scale

0.1 POTONGAN C  
MASSA 2  
0.2 POTONGAN D  
MASSA 2

1 : 200

1 : 200

Keterangan  
Note

Tanggal gambar  
Drawing date

| Kode<br>Code | No. Lbr<br>Pg. No. | Dari<br>Of |
|--------------|--------------------|------------|
|              |                    |            |



POTONGAN A MASSA 3  
SKALA 1 : 200



Universitas Atma Jaya Yogyakarta  
Program Studi Arsitektur  
Architecture Department  
Fakultas Teknik  
Faculty of Engineering

Proyek Tugas Akhir  
Final Project

PERIODE : GANJIL I  
PERIOD : ODD I  
TAHUN AKADEMIK 2025/2026  
ACADEMIC YEAR 2025/2026

Judul Proyek  
Project Title

Sanggar Seni-Budaya  
Simpangk Sakayok

Lokasi Proyek  
Project Location

Semandang Kanan, Kec. Simpang Dua,  
Kabupaten Ketapang, Kalimantan Barat.

Identitas Mahasiswa  
Student Identity

Stephanus Indrasto Tyas Murjanto  
220119291

Judul Gambar  
Drawing Title

0.1 POTONGAN A  
MASSA 3

Skala  
Scale

1 : 200

Keterangan  
Note

Tanggal gambar  
Drawing date

Kode  
Code

No. Lbr  
Pg. No.

Dari  
Of



POTONGAN A MASSA 3

SKALA 1 : 200



Universitas Atma Jaya Yogyakarta

Program Studi Arsitektur  
Architecture Department

Fakultas Teknik  
Faculty of Engineering

Proyek Tugas Akhir  
Final Project

PERIODE : GANJIL I  
PERIOD : ODD I  
TAHUN AKADEMIK 2025/2026  
ACADEMIC YEAR 2025/2026

Judul Proyek  
Project Title

Sanggar Seni-Budaya  
Simpangk Sakayok

Lokasi Proyek  
Project Location

Semandang Kanan, Kec. Simpang Dua,  
Kabupaten Ketapang, Kalimantan Barat.

Identitas Mahasiswa  
Student Identity

Stephanus Indrasto Tyas Murjanto  
220119291

Judul Gambar  
Drawing Title

0.1 POTONGAN A  
MASSA 3

Skala  
Scale

1 : 200

Keterangan  
Note

Tanggal gambar  
Drawing date

Kode  
Code

No. Lbr  
Pg. No.

Dari  
Of






POTONGAN C MASSA 3  
SKALA 1 : 200




Universitas Atma Jaya Yogyakarta  
Program Studi Arsitektur  
Architecture Department  
Fakultas Teknik  
Faculty of Engineering

|                                                                                             |                    |                |
|---------------------------------------------------------------------------------------------|--------------------|----------------|
| Proyek Tugas Akhir<br>Final Project                                                         |                    |                |
| PERIODE : GANJIL I<br>PERIOD : ODD I<br>TAHUN AKADEMIK 2025/2026<br>ACADEMIC YEAR 2025/2026 |                    |                |
| Judul Proyek<br>Project Title                                                               |                    |                |
| Sanggar Seni-Budaya<br>Simpangk Sakayok                                                     |                    |                |
| Lokasi Proyek<br>Project Location                                                           |                    |                |
| Semandang Kanan, Kec. Simpang Dua,<br>Kabupaten Ketapang, Kalimantan Barat.                 |                    |                |
| Identitas Mahasiswa<br>Student Identity                                                     |                    |                |
| Stephanus Indrasto Tyas Murjanto<br>220119291                                               |                    |                |
| Judul Gambar<br>Drawing Title                                                               |                    | Skala<br>Scale |
| 0.1 POTONGAN C<br>MASSA 3                                                                   |                    | 1 : 200        |
| Keterangan<br>Note                                                                          |                    |                |
|                                                                                             |                    |                |
| Tanggal gambar<br>Drawing date                                                              |                    |                |
|                                                                                             |                    |                |
| Kode<br>Code                                                                                | No. Lbr<br>Pg. No. | Dari<br>Of     |
|                                                                                             |                    |                |

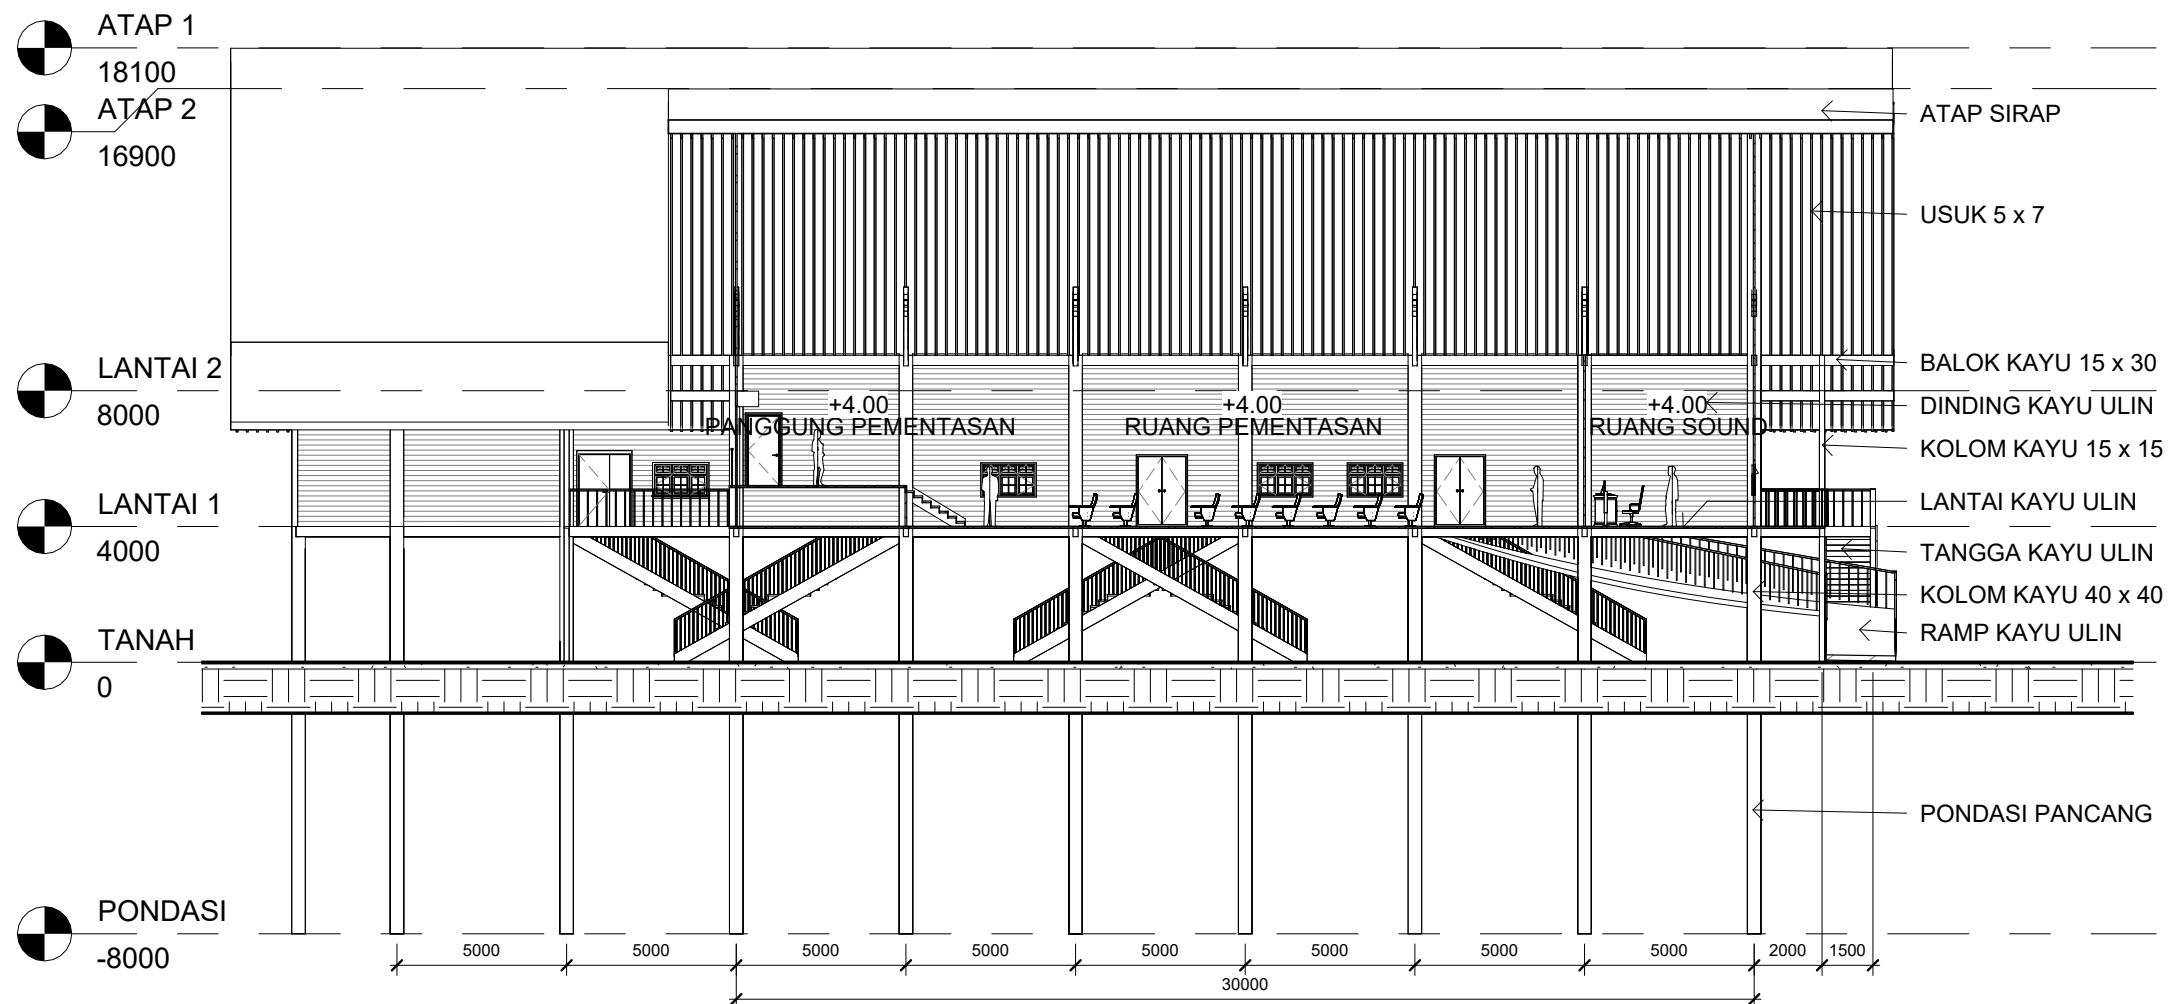

POTONGAN D MASSA 3

SKALA 1 : 200

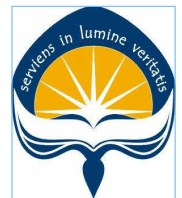

Universitas Atma Jaya Yogyakarta

Program Studi Arsitektur  
Architecture Department

Fakultas Teknik  
Faculty of Engineering

Proyek Tugas Akhir  
Final Project

PERIODE : GANJIL I  
PERIOD : ODD I  
TAHUN AKADEMIK 2025/2026  
ACADEMIC YEAR 2025/2026

Judul Proyek  
Project Title

Sanggar Seni-Budaya  
Simpangk Sakayok

Lokasi Proyek  
Project Location

Semandang Kanan, Kec. Simpang Dua,  
Kabupaten Ketapang, Kalimantan Barat.

Identitas Mahasiswa  
Student Identity

Stephanus Indrasto Tyas Murjanto  
220119291

Judul Gambar  
Drawing Title

0.1 POTONGAN D  
MASSA 3

Skala  
Scale

1 : 200


Keterangan  
Note

Tanggal gambar  
Drawing date

Kode  
Code

No. Lbr  
Pg. No.

Dari  
Of

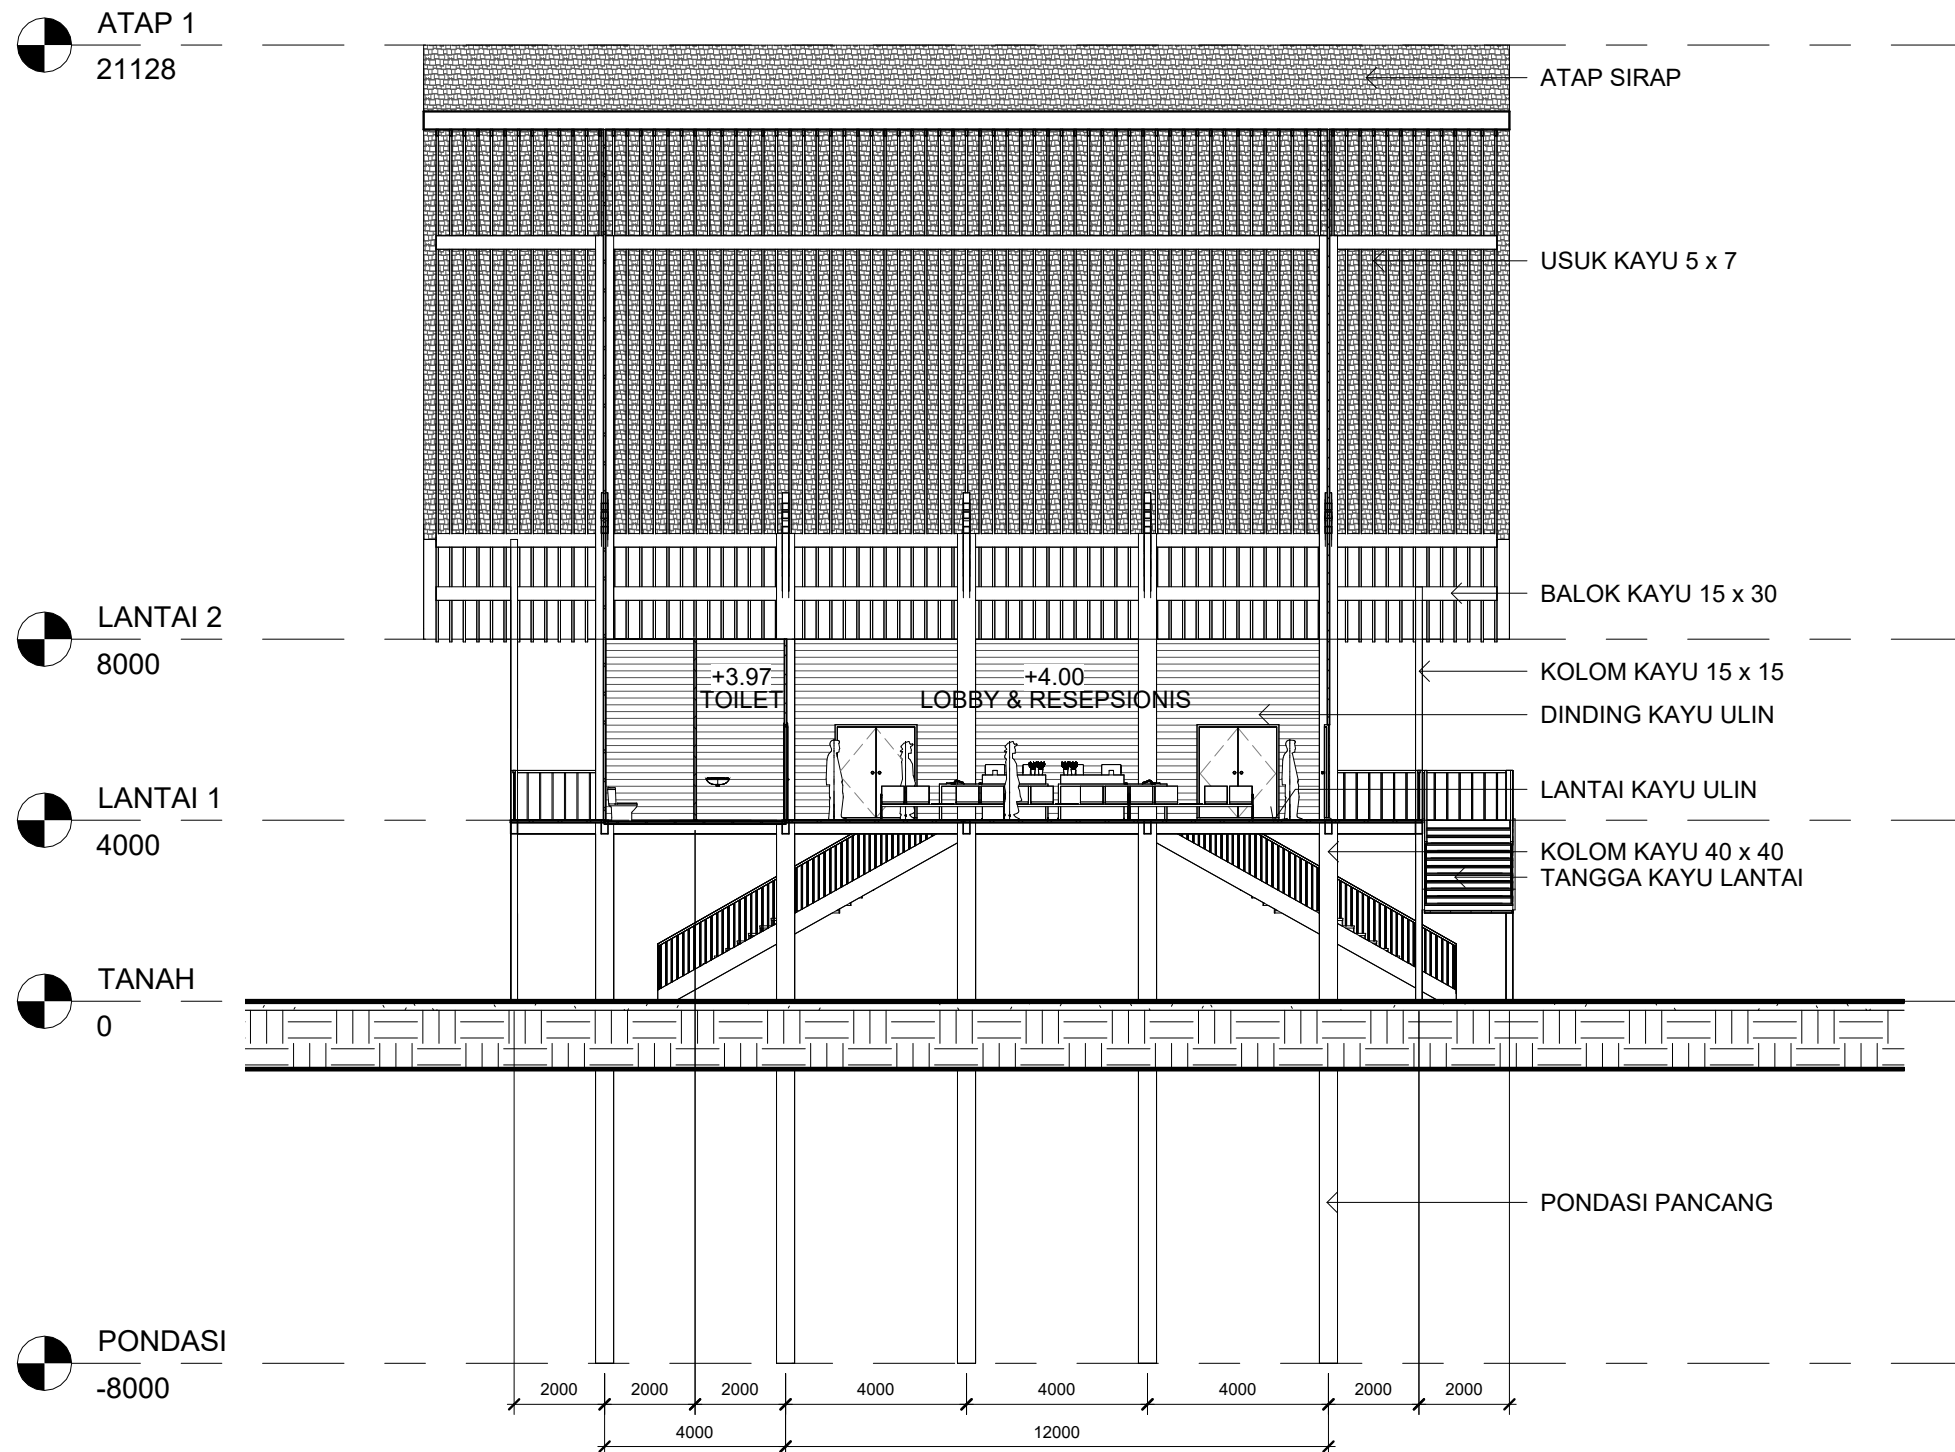

POTONGAN A MASSA 4  
SKALA 1 : 150



Universitas Atma Jaya Yogyakarta

Program Studi Arsitektur  
Architecture Department  
Fakultas Teknik  
Faculty of Engineering

Proyek Tugas Akhir  
Final Project

PERIODE : GANJIL I  
PERIOD : ODD I  
TAHUN AKADEMIK 2025/2026  
ACADEMIC YEAR 2025/2026

Judul Proyek  
Project Title

Sanggar Seni-Budaya  
Simpangk Sakayok

Lokasi Proyek  
Project Location

Semandang Kanan, Kec. Simpang Dua,  
Kabupaten Ketapang, Kalimantan Barat.

Identitas Mahasiswa  
Student Identity

Stephanus Indrasto Tyas Murjanto  
220119291

Judul Gambar  
Drawing Title

Skala  
Scale


0.1 POTONGAN A  
MASSA 4

1 : 150

Keterangan  
Note

Tanggal gambar  
Drawing date

| Kode<br>Code | No. Lbr<br>Pg. No. | Dari<br>Of |
|--------------|--------------------|------------|
|--------------|--------------------|------------|

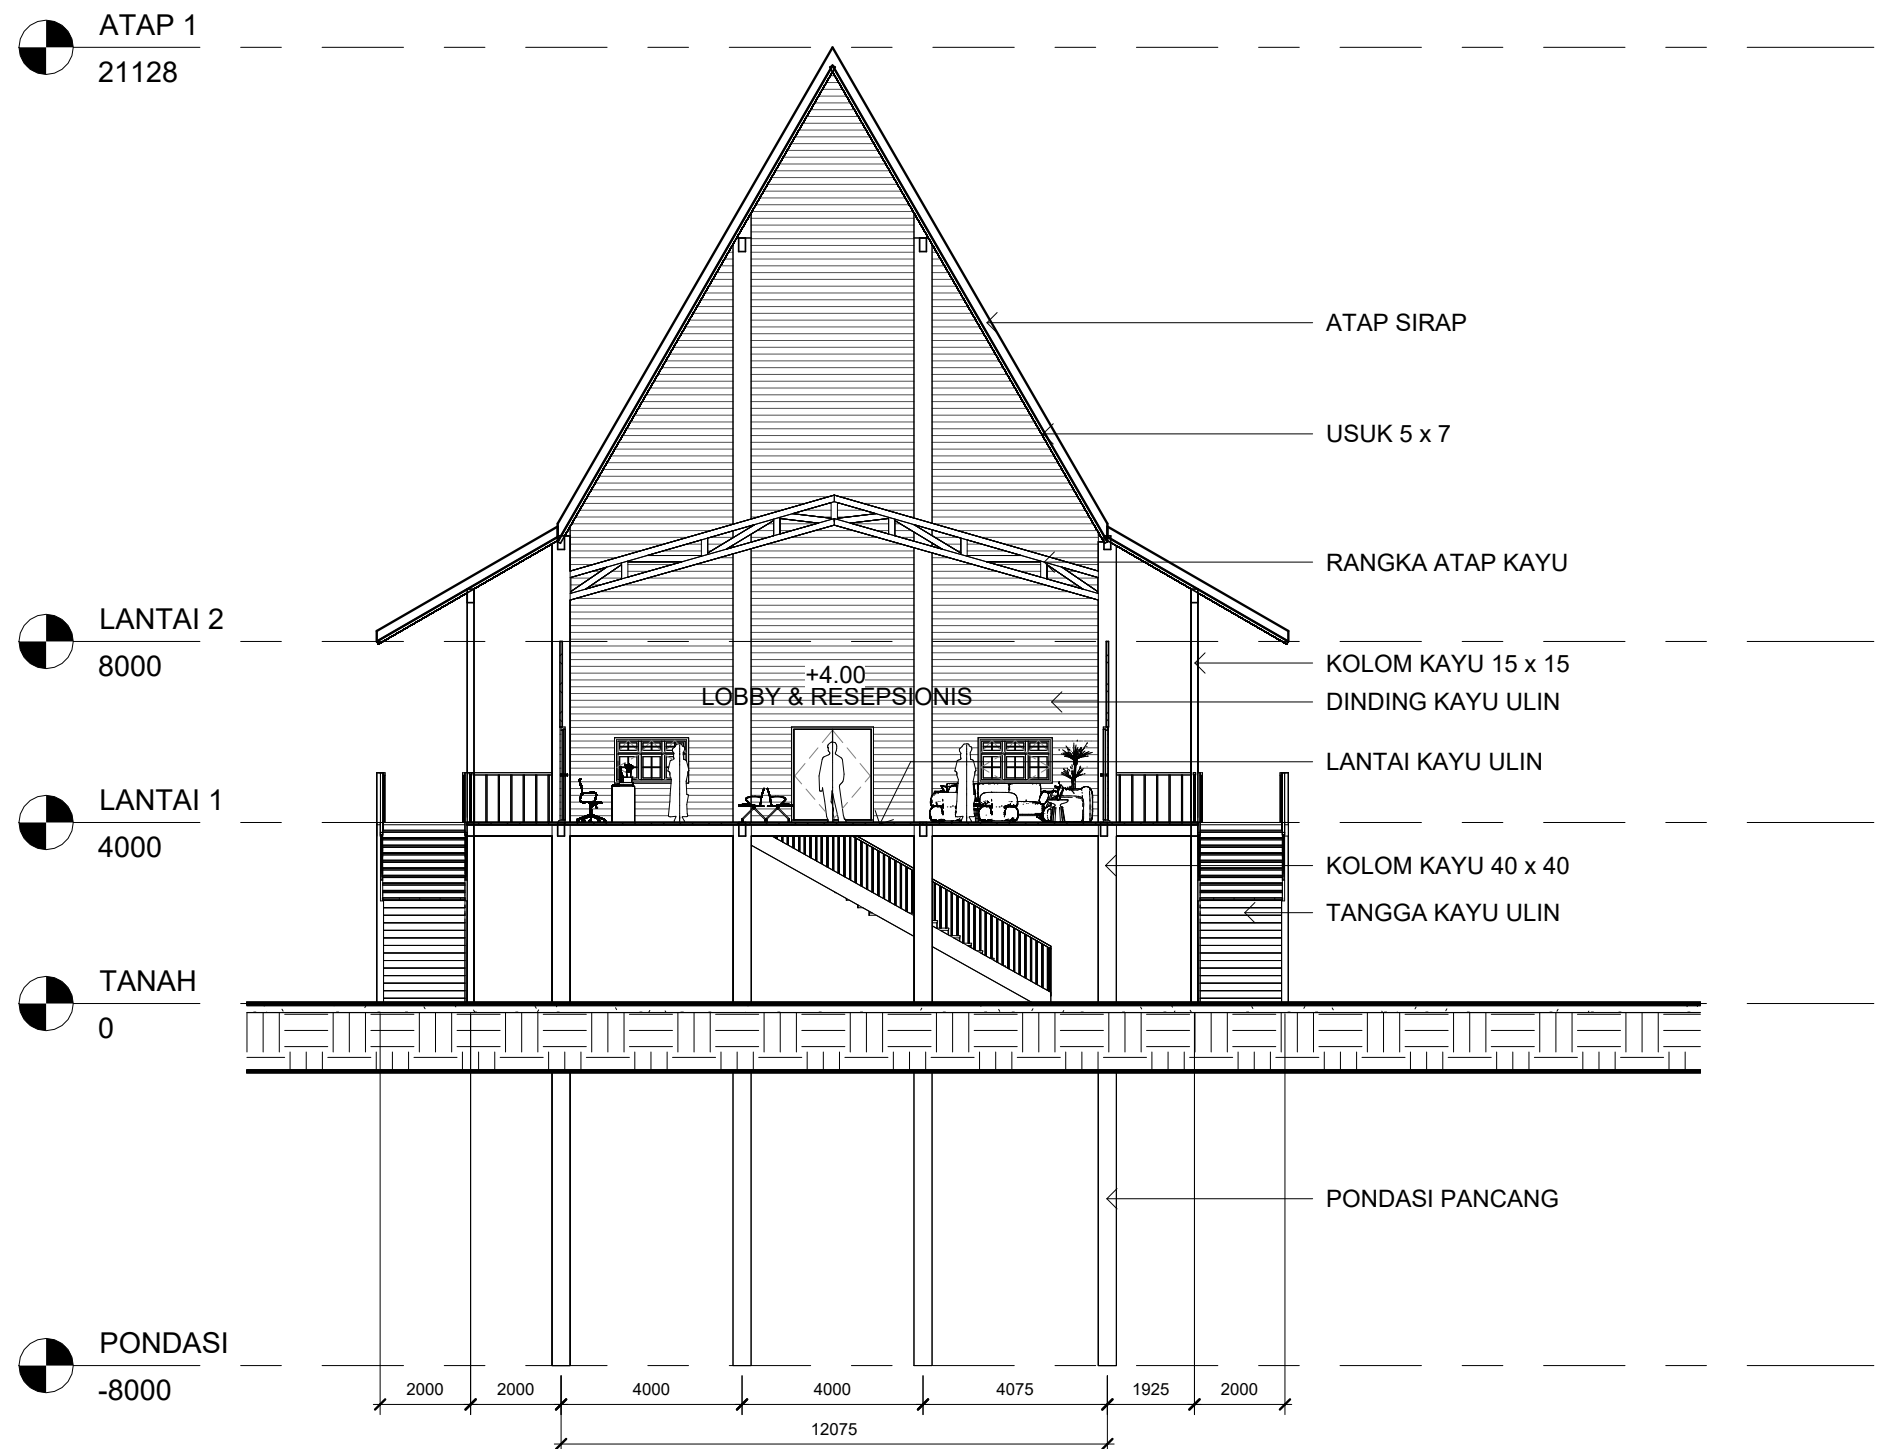

POTONGAN B MASSA 4

SKALA 1 : 150



Universitas Atma Jaya Yogyakarta  
Program Studi Arsitektur  
Architecture Department  
Fakultas Teknik  
Faculty of Engineering

Proyek Tugas Akhir  
Final Project

PERIODE : GANJIL I  
PERIOD : ODD I  
TAHUN AKADEMIK 2025/2026  
ACADEMIC YEAR 2025/2026

Judul Proyek  
Project Title

Sanggar Seni-Budaya  
Simpangk Sakayok

Lokasi Proyek  
Project Location

Semandang Kanan, Kec. Simpang Dua,  
Kabupaten Ketapang, Kalimantan Barat.

Identitas Mahasiswa  
Student Identity

Stephanus Indrasto Tyas Murjanto  
220119291

Judul Gambar  
Drawing Title

0.1 POTONGAN B  
MASSA 4

Skala  
Scale


1 : 150

Keterangan  
Note

Tanggal gambar  
Drawing date

| Kode<br>Code | No. Lbr<br>Pg. No. | Dari<br>Of |
|--------------|--------------------|------------|
|--------------|--------------------|------------|



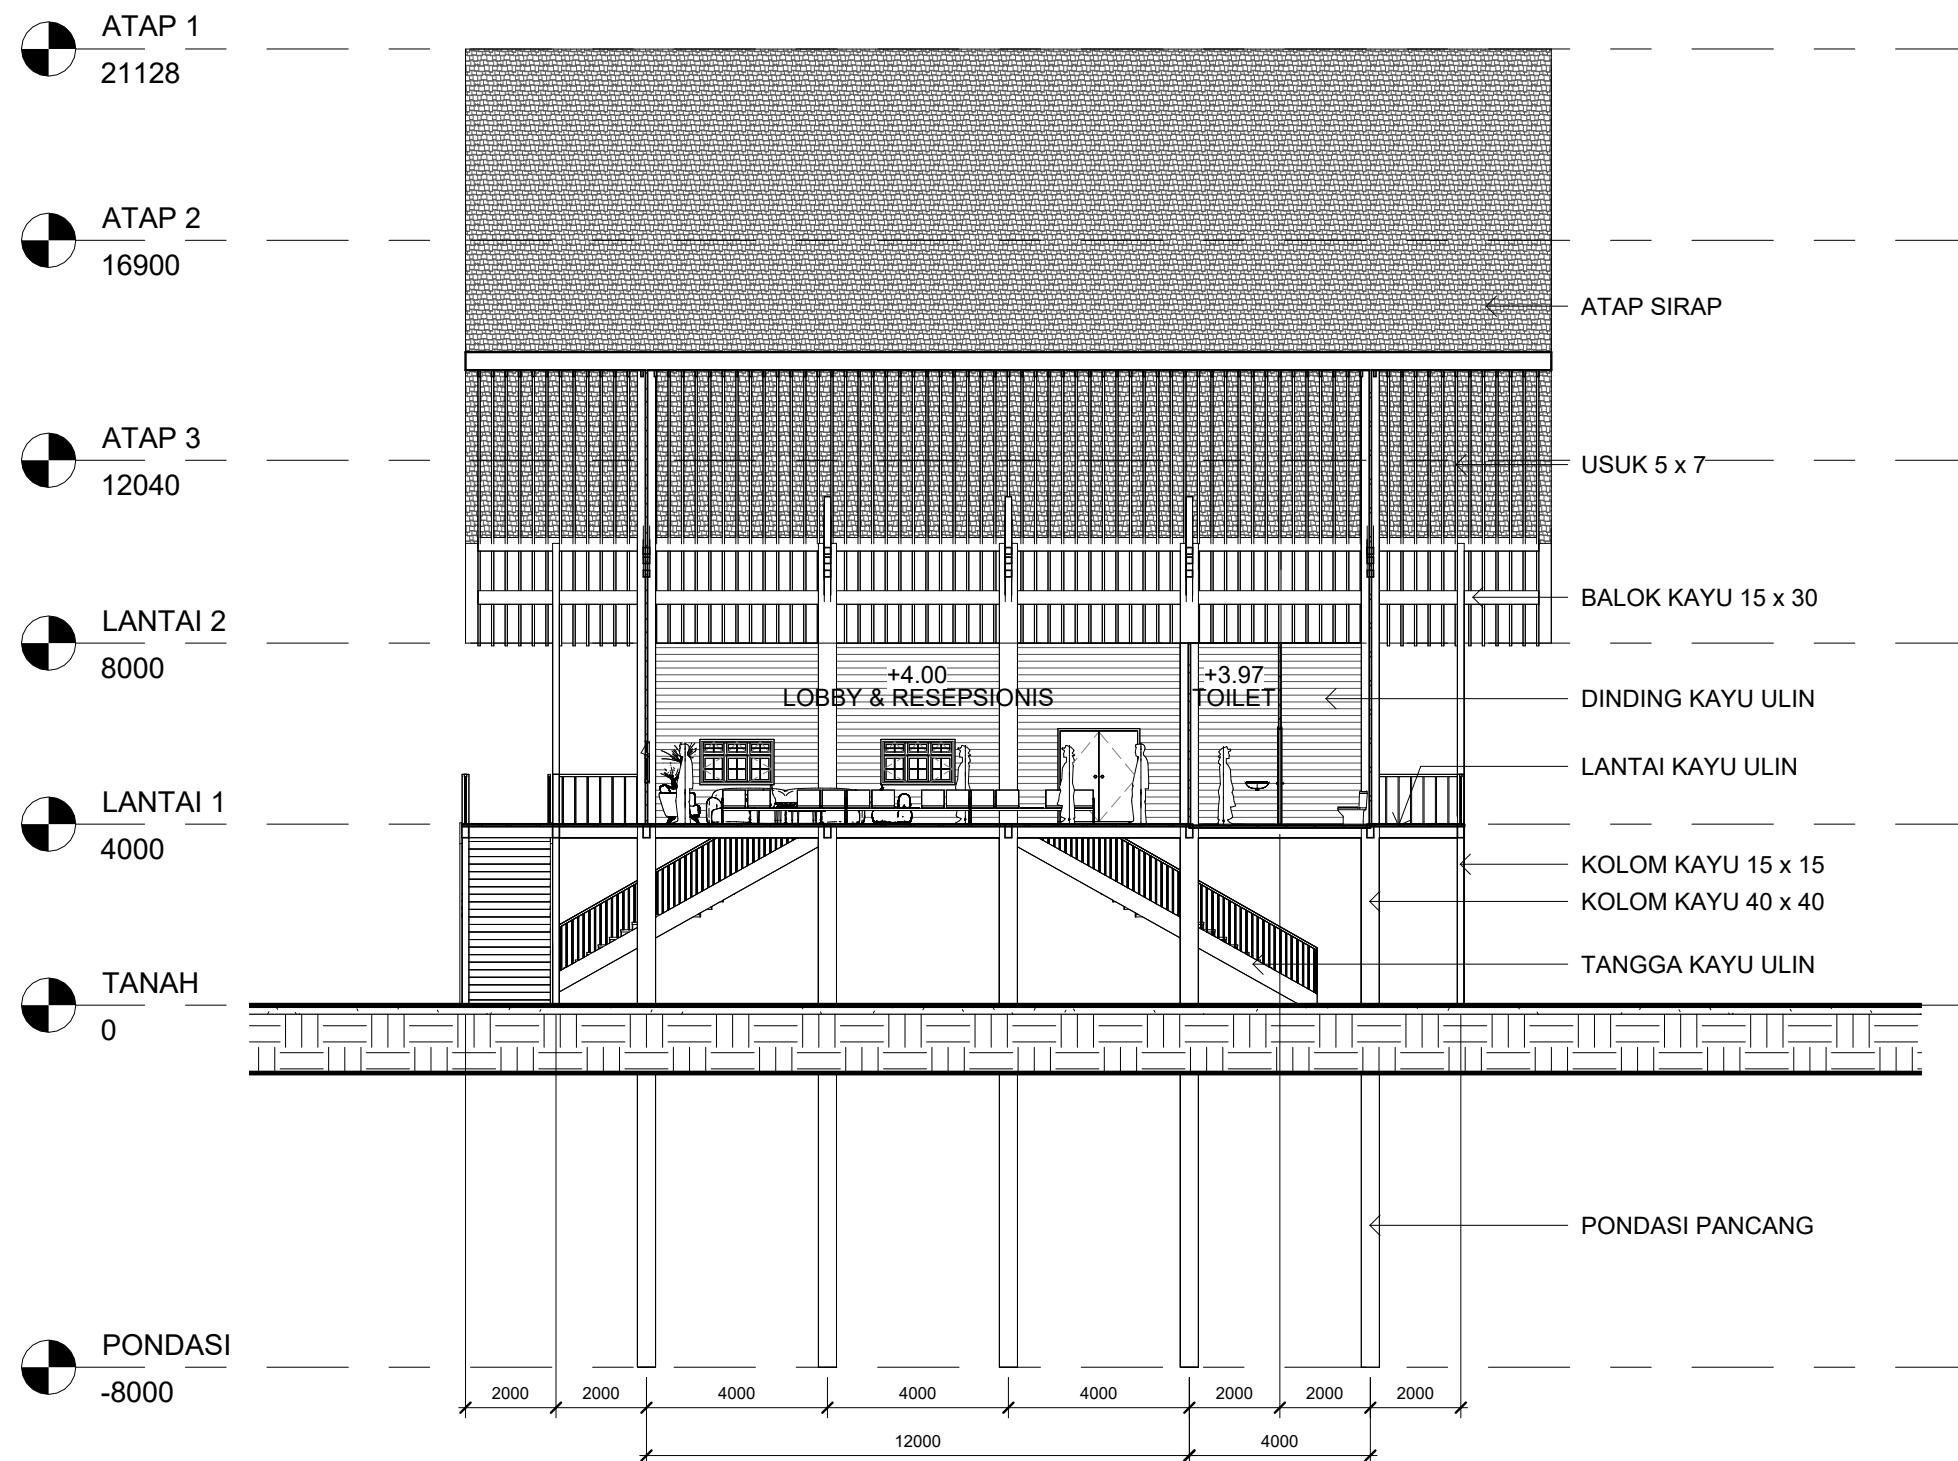

POTONGAN C MASSA 4  
SKALA 1 : 150



Universitas Atma Jaya Yogyakarta

Program Studi Arsitektur  
Architecture Department  
Fakultas Teknik  
Faculty of Engineering

Proyek Tugas Akhir  
Final Project

PERIODE : GANJIL I  
PERIOD : ODD I  
TAHUN AKADEMIK 2025/2026  
ACADEMIC YEAR 2025/2026

Judul Proyek  
Project Title

Sanggar Seni-Budaya  
Simpangk Sakayok

Lokasi Proyek  
Project Location

Semandang Kanan, Kec. Simpang Dua,  
Kabupaten Ketapang, Kalimantan Barat.

Identitas Mahasiswa  
Student Identity

Stephanus Indrasto Tyas Murjanto  
220119291

Judul Gambar  
Drawing Title

Skala  
Scale

0.1 POTONGAN C  
MASSA 4

1 : 150


Keterangan  
Note

Tanggal gambar  
Drawing date

Kode  
Code

No. Lbr  
Pg. No.

Dari  
Of

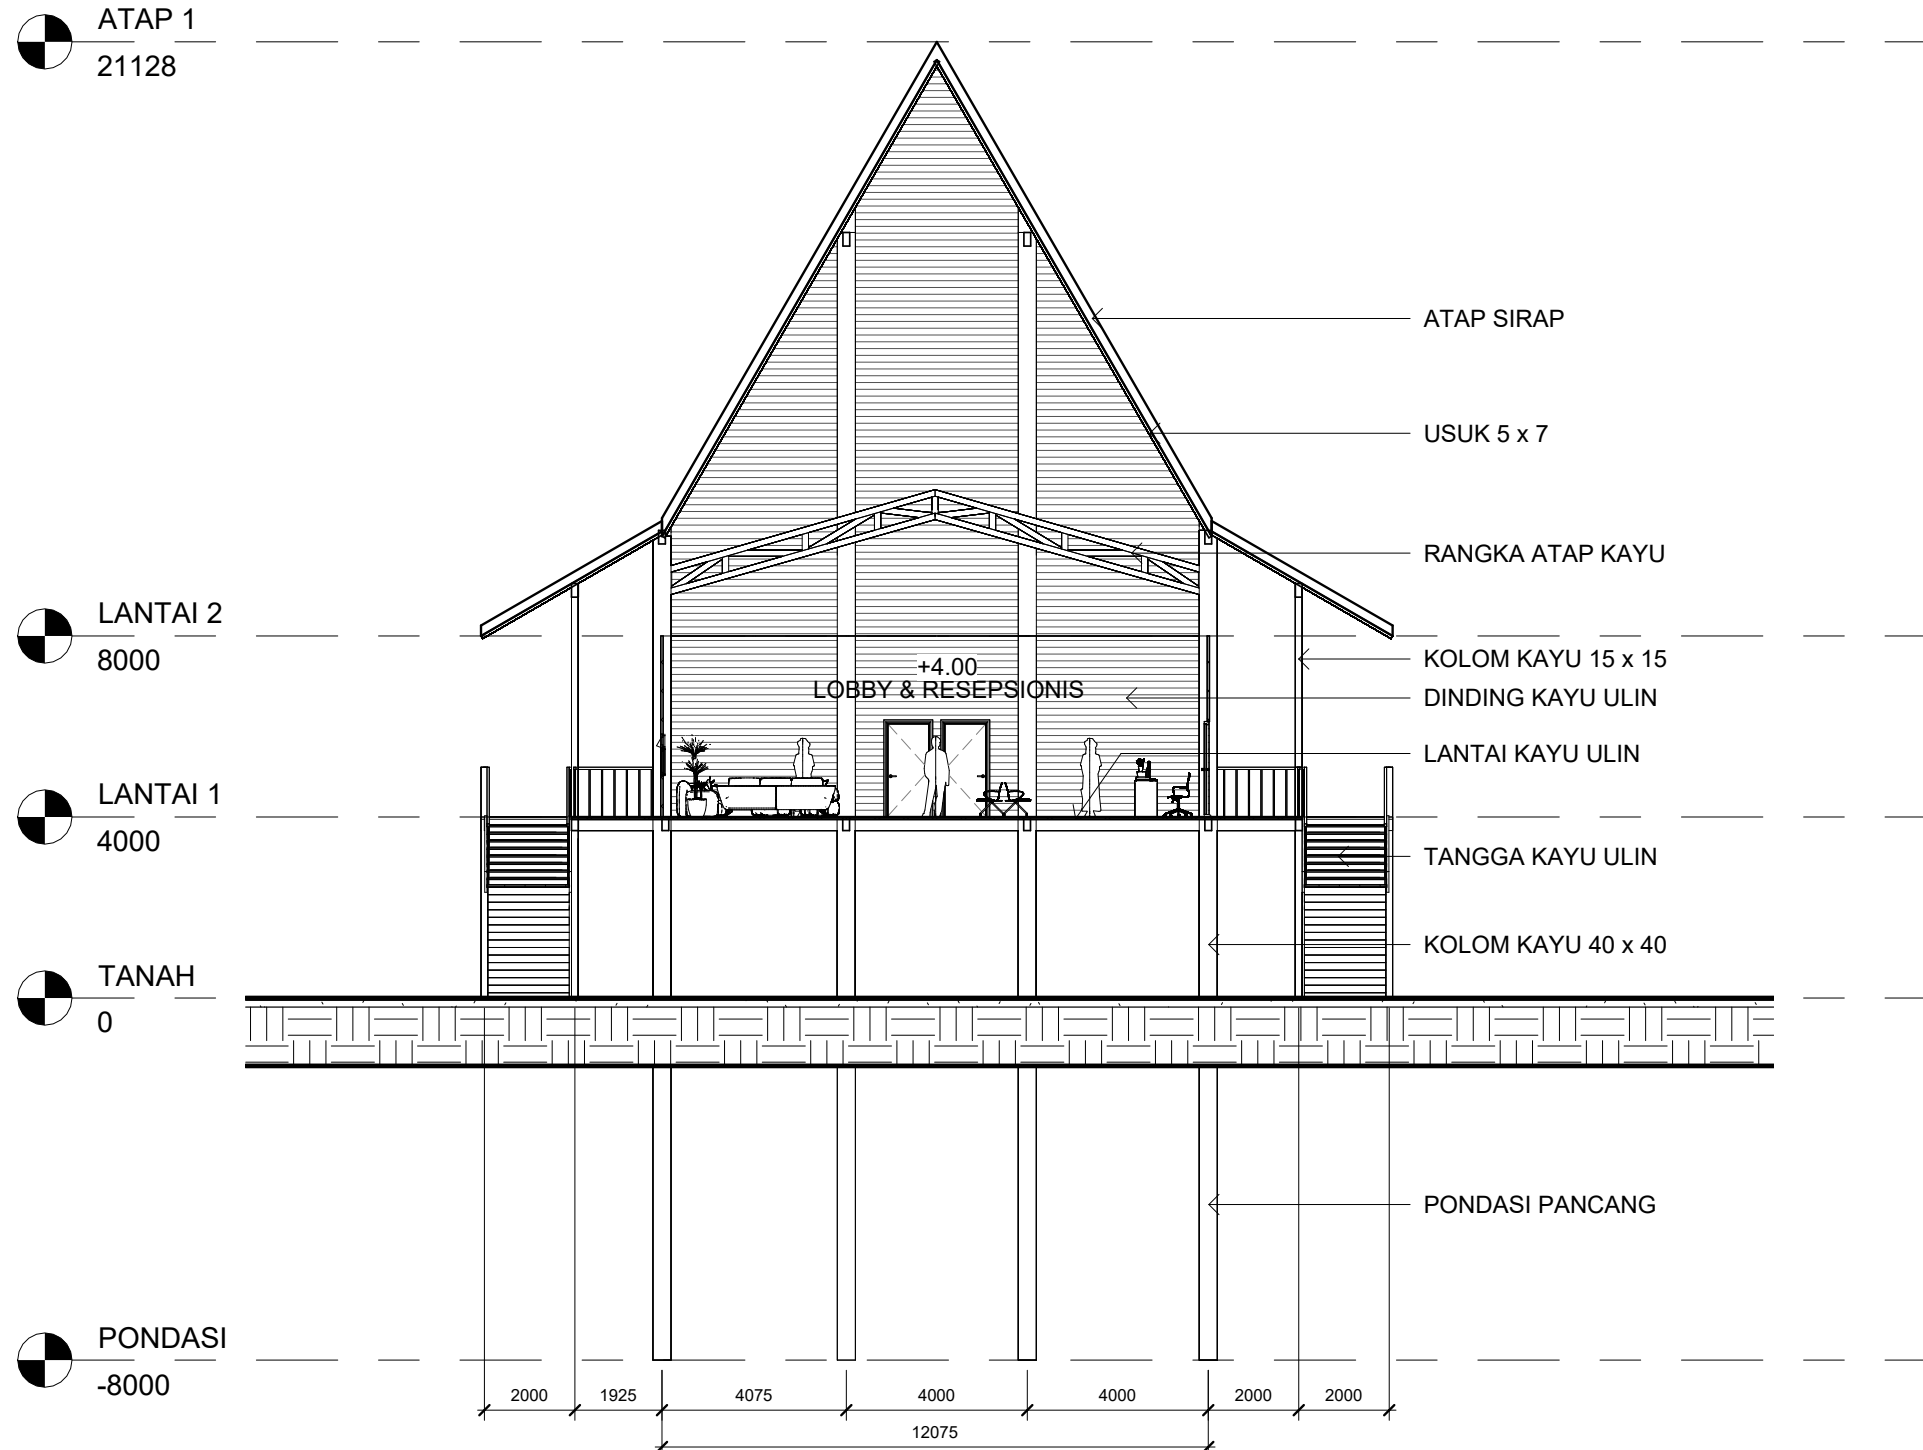

POTONGAN D MASSA 4  
SKALA 1 : 150



Universitas Atma Jaya Yogyakarta

Program Studi Arsitektur  
Architecture Department  
Fakultas Teknik  
Faculty of Engineering

Proyek Tugas Akhir  
Final Project

PERIODE : GANJIL I  
PERIOD : ODD I  
TAHUN AKADEMIK 2025/2026  
ACADEMIC YEAR 2025/2026

Judul Proyek  
Project Title

Sanggar Seni-Budaya  
Simpangk Sakayok

Lokasi Proyek  
Project Location

Semandang Kanan, Kec. Simpang Dua,  
Kabupaten Ketapang, Kalimantan Barat.

Identitas Mahasiswa  
Student Identity


Stephanus Indrasto Tyas Murjanto  
220119291

| Judul Gambar<br>Drawing Title | Skala<br>Scale |
|-------------------------------|----------------|
| 0.1 POTONGAN D<br>MASSA 4     | 1 : 150        |

Keterangan  
Note

Tanggal gambar  
Drawing date

| Kode<br>Code | No. Lbr<br>Pg. No. | Dari<br>Of |
|--------------|--------------------|------------|
|              |                    |            |

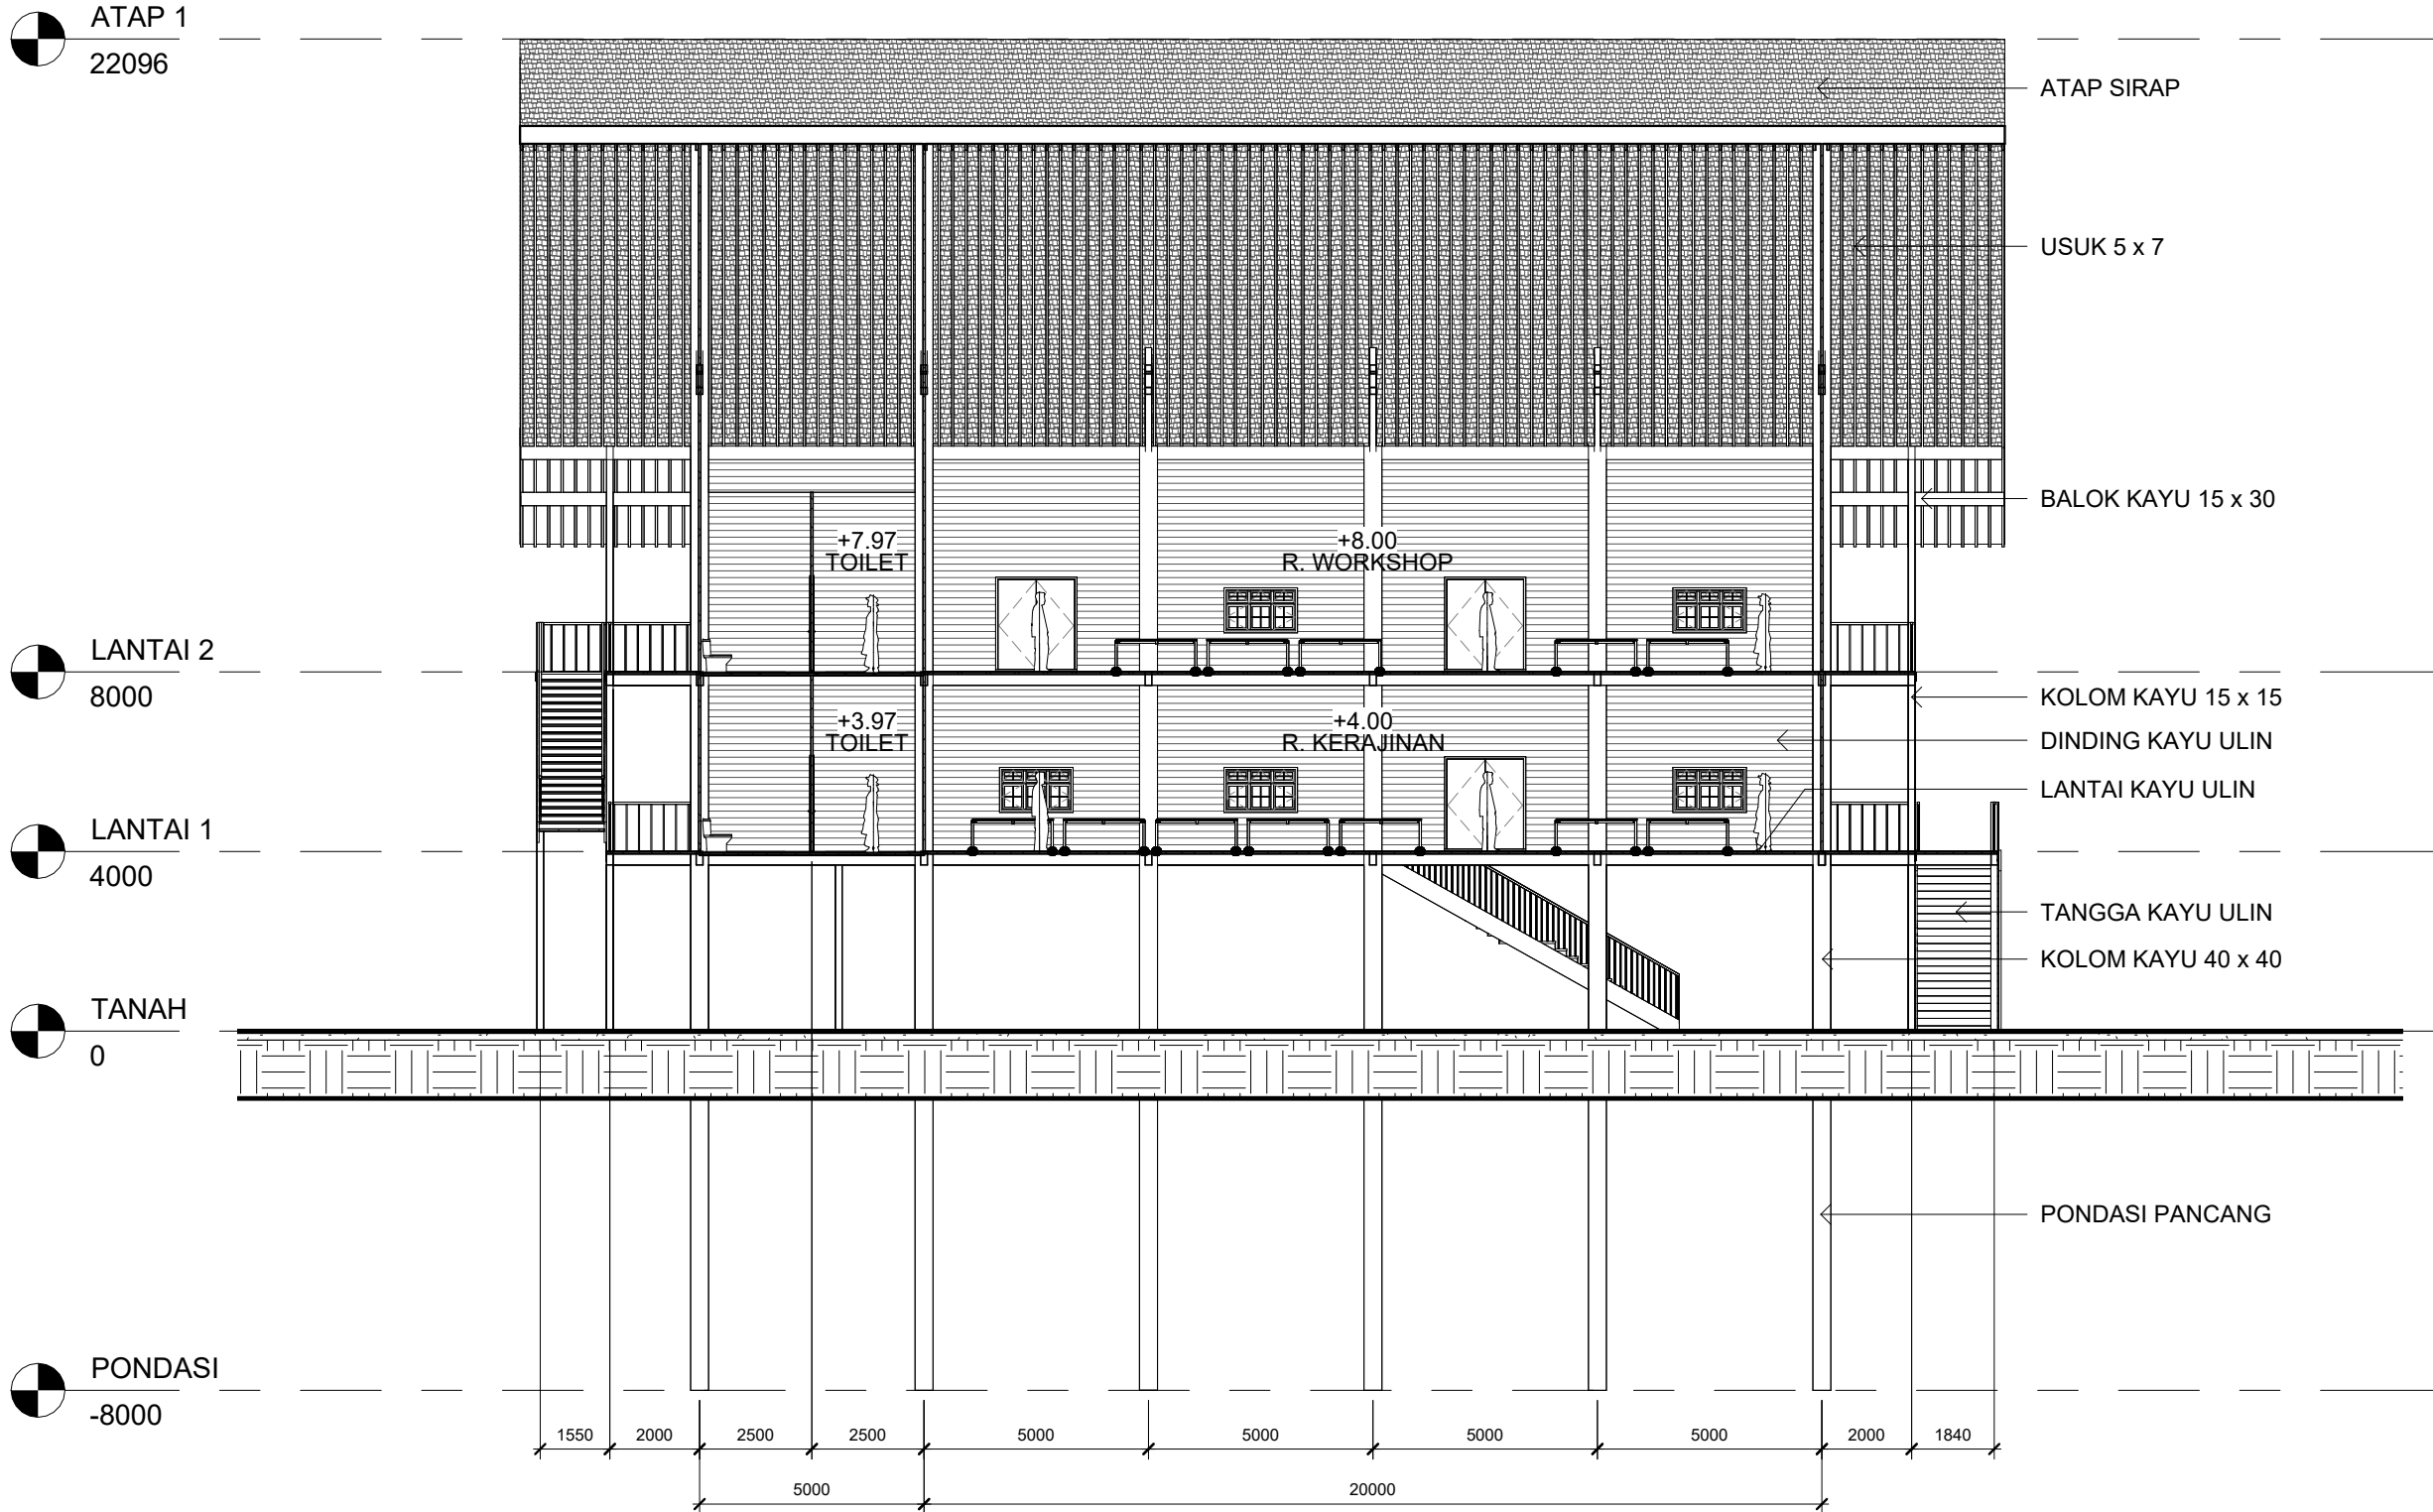

Universitas Atma Jaya Yogyakarta

Program Studi Arsitektur  
Architecture Department  
Fakultas Teknik  
Faculty of Engineering

Proyek Tugas Akhir  
Final Project

PERIODE : GANJIL I  
PERIOD : ODD I  
TAHUN AKADEMIK 2025/2026  
ACADEMIC YEAR 2025/2026

Judul Proyek  
Project Title

Sanggar Seni-Budaya  
Simpangk Sakayok

Lokasi Proyek  
Project Location

Semandang Kanan, Kec. Simpang Dua,  
Kabupaten Ketapang, Kalimantan Barat.

Identitas Mahasiswa  
Student Identity

Stephanus Indrasto Tyas Murjanto  
220119291

Judul Gambar  
Drawing Title

Skala  
Scale

0.1 POTONGAN A  
MASSA 5

1 : 150



Keterangan  
Note

Tanggal gambar  
Drawing date

Kode  
Code

No. Lbr  
Pg. No.

Dari  
Of

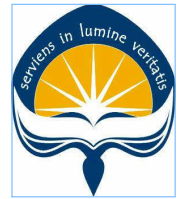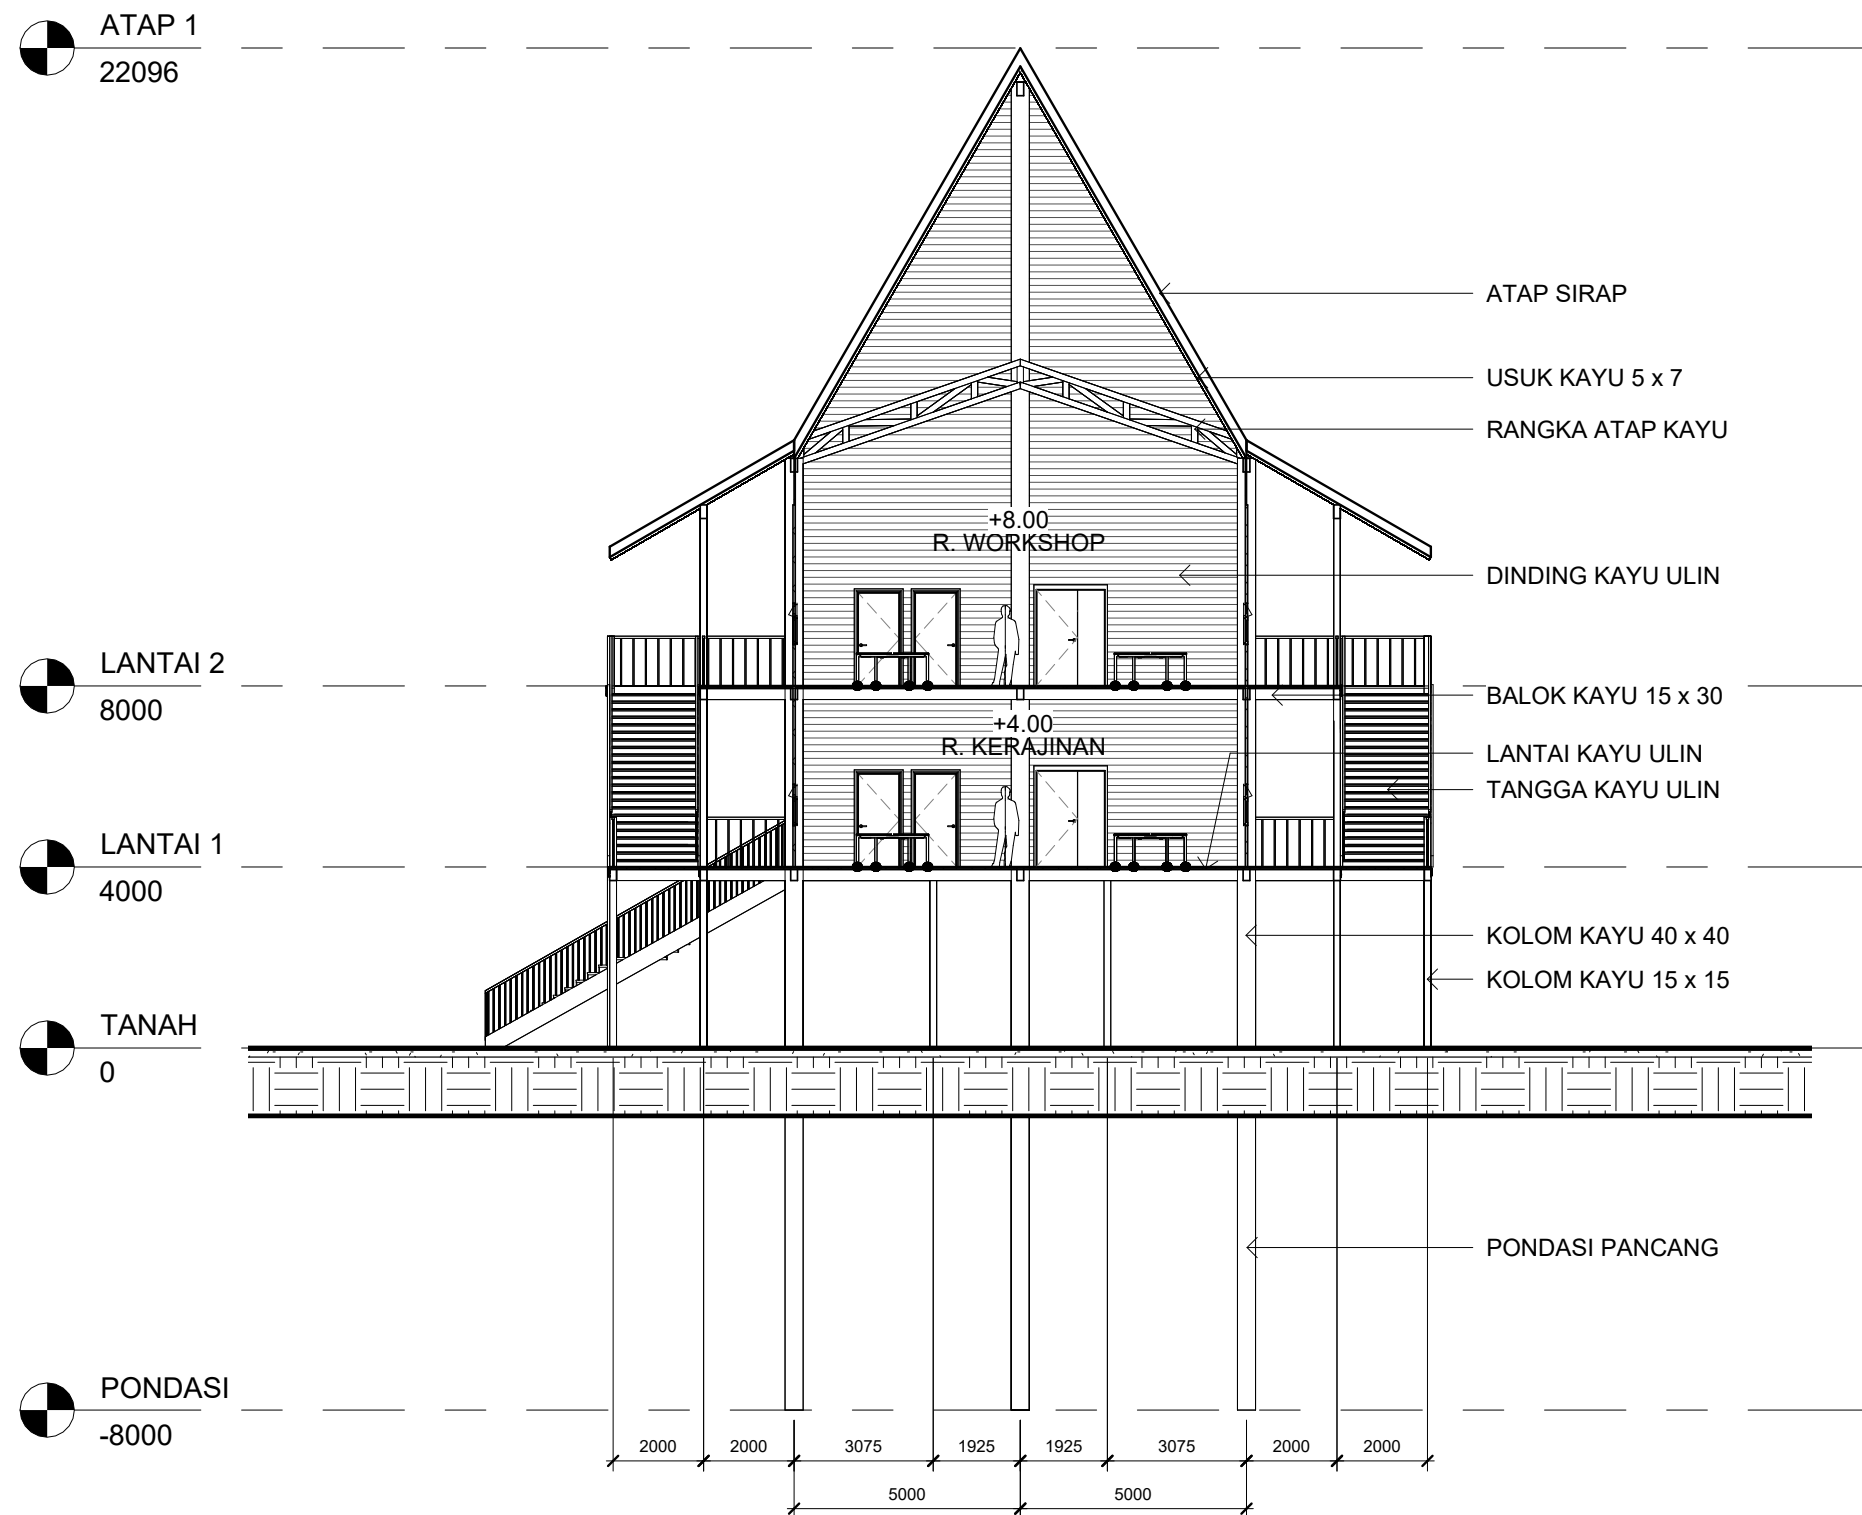

Universitas Atma Jaya Yogyakarta

Program Studi Arsitektur  
Architecture Department  
Fakultas Teknik  
Faculty of Engineering

Proyek Tugas Akhir  
Final Project

PERIODE : GANJIL I  
PERIOD : ODD I  
TAHUN AKADEMIK 2025/2026  
ACADEMIC YEAR 2025/2026

Judul Proyek  
Project Title

Sanggar Seni-Budaya  
Simpangk Sakayok

Lokasi Proyek  
Project Location

Semandang Kanan, Kec. Simpang Dua,  
Kabupaten Ketapang, Kalimantan Barat.

Identitas Mahasiswa  
Student Identity

Stephanus Indrasto Tyas Murjanto  
220119291

Judul Gambar  
Drawing Title

0.1 POTONGAN B  
MASSA 5

Skala  
Scale

1 : 150

Keterangan  
Note

Tanggal gambar  
Drawing date

Kode  
Code

No. Lbr  
Pg. No.

Dari  
Of

POTONGAN B MASSA 5

SKALA 1 : 150





ATAP 1  
22096



LANTAI 2  
8000




LANTAI 1  
4000



TANAH  
0



PONDASI  
-8000

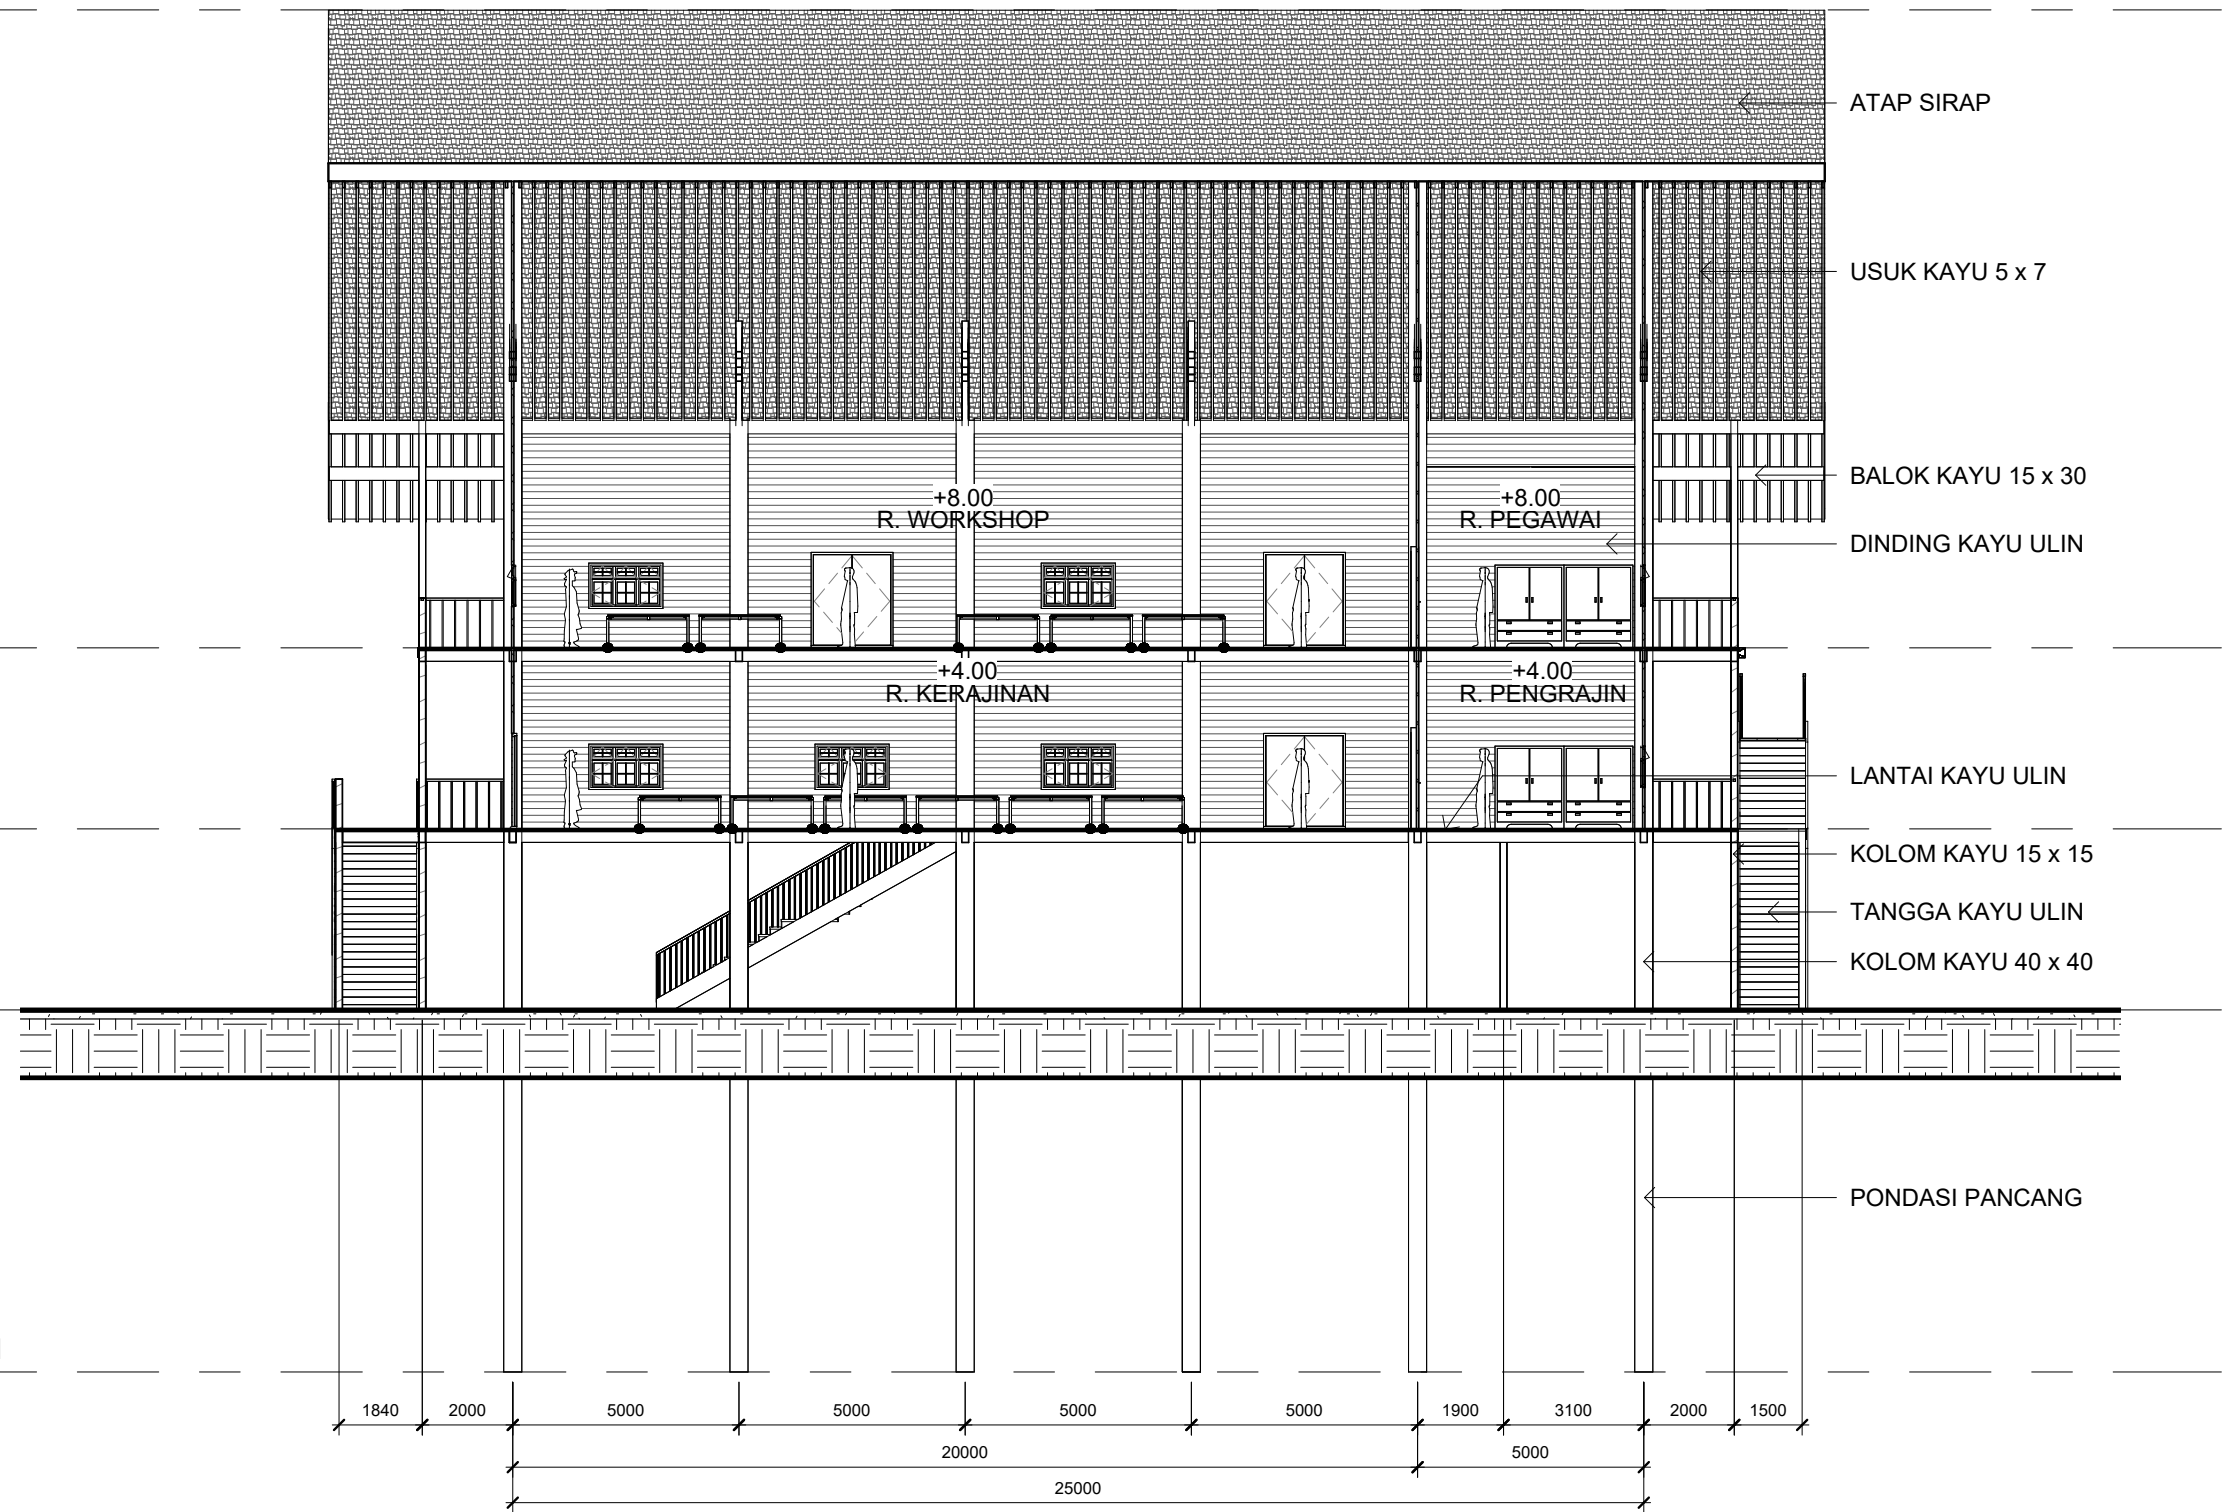

Universitas Atma Jaya Yogyakarta

Program Studi Arsitektur  
Architecture Department  
Fakultas Teknik  
Faculty of Engineering

Proyek Tugas Akhir  
Final Project

PERIODE : GANJIL I  
PERIOD : ODD I  
TAHUN AKADEMIK 2025/2026  
ACADEMIC YEAR 2025/2026

Judul Proyek  
Project Title

Sanggar Seni-Budaya  
Simpangk Sakayok

Lokasi Proyek  
Project Location

Semandang Kanan, Kec. Simpang Dua,  
Kabupaten Ketapang, Kalimantan Barat.

Identitas Mahasiswa  
Student Identity

Stephanus Indrasto Tyas Murjanto  
220119291

Judul Gambar  
Drawing Title

0.1 POTONGAN C  
MASSA 5

Skala  
Scale

1 : 150

Keterangan  
Note

Tanggal gambar  
Drawing date

Kode

Code

No. Lbr

Pg. No.

Dari

Of



ATAP 1  
22096



LANTAI 2  
8000




LANTAI 1  
4000



TANAH  
0




PONDASI  
-8000

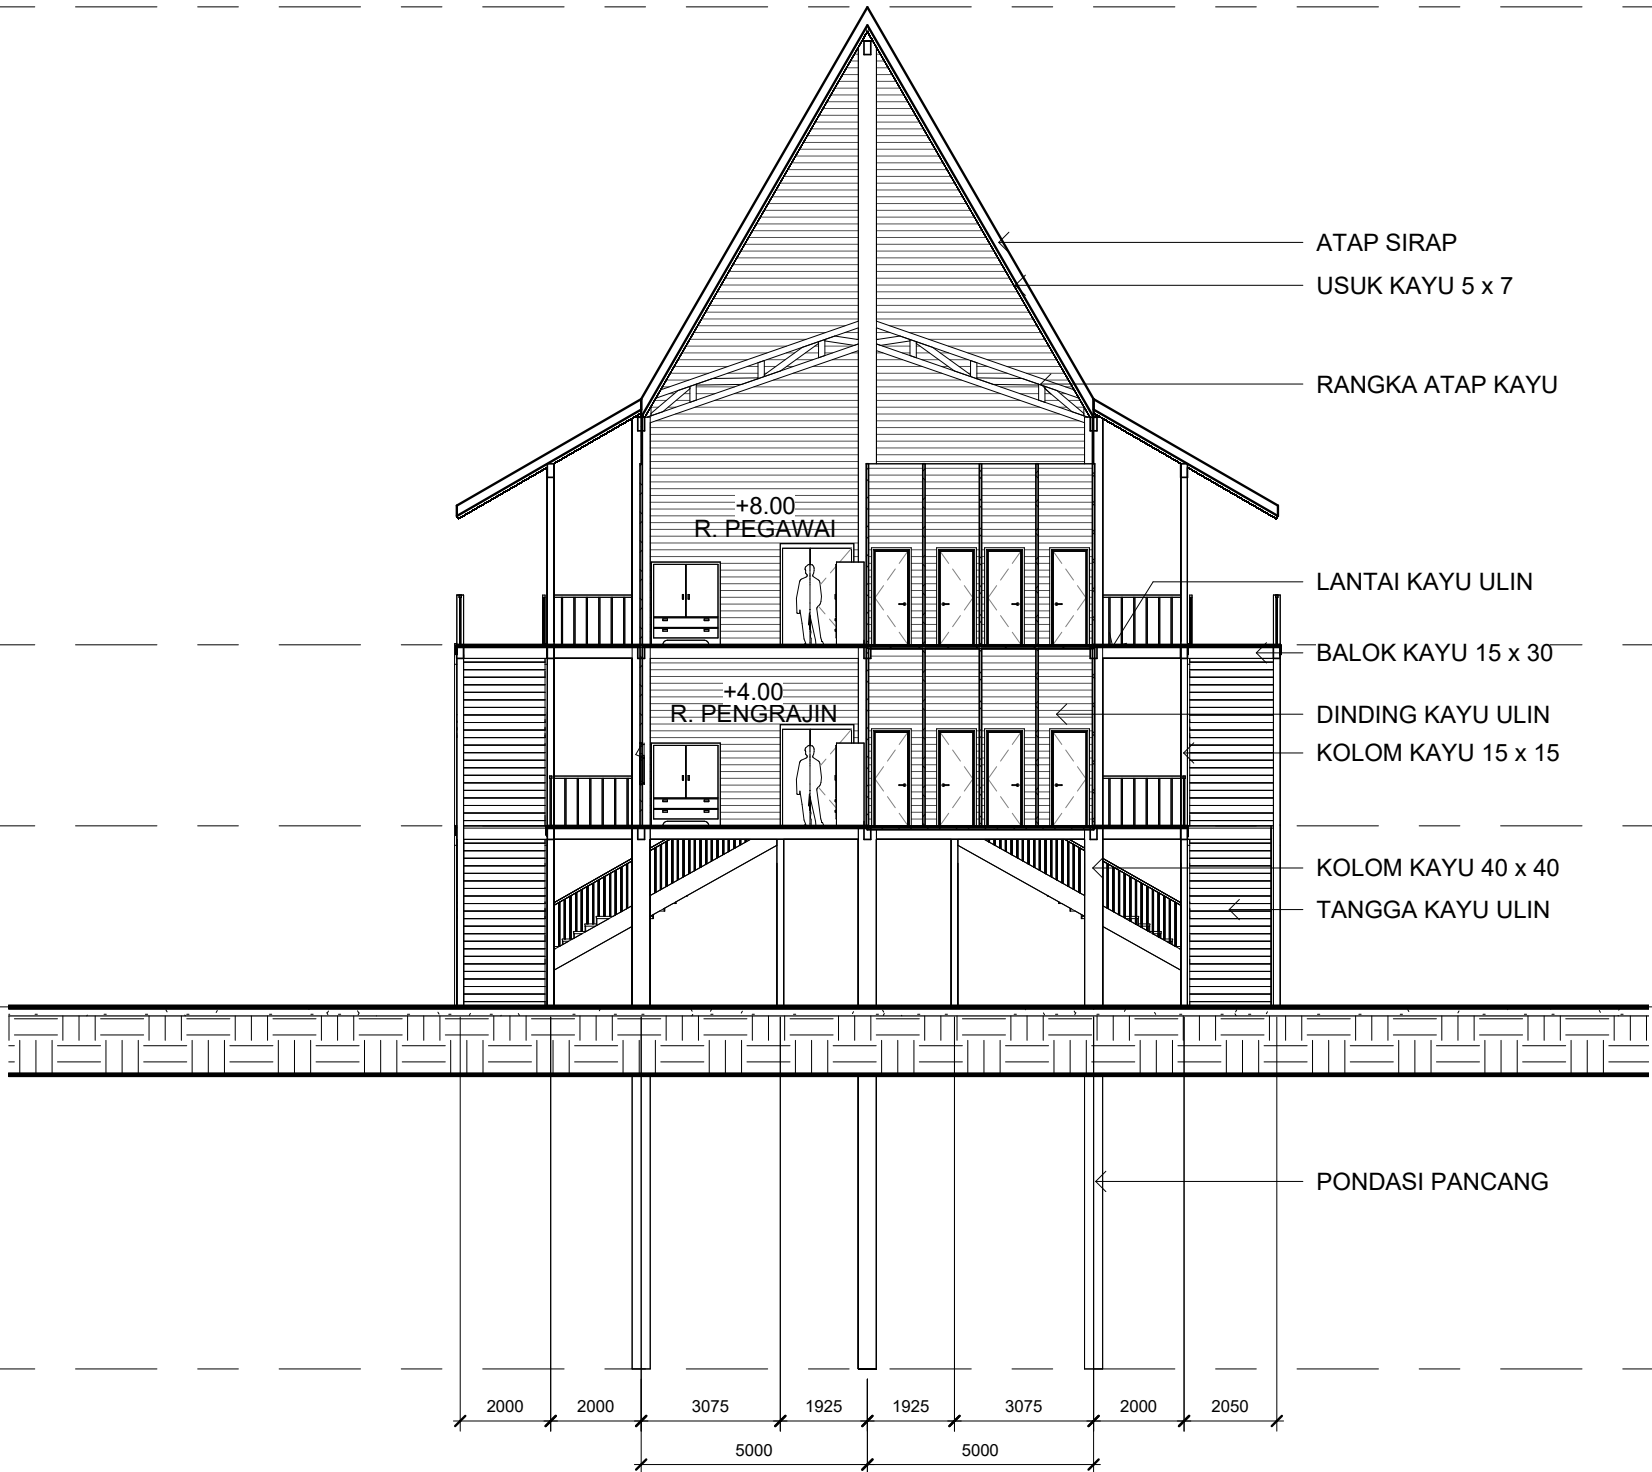

POTONGAN D MASSA 5

SKALA 1 : 150

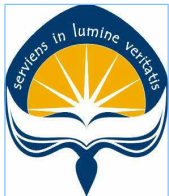

Universitas Atma Jaya Yogyakarta

Program Studi Arsitektur  
Architecture Department  
Fakultas Teknik  
Faculty of Engineering

Proyek Tugas Akhir  
Final Project

PERIODE : GANJIL I  
PERIOD : ODD I  
TAHUN AKADEMIK 2025/2026  
ACADEMIC YEAR 2025/2026

Judul Proyek  
Project Title

Sanggar Seni-Budaya  
Simpangk Sakayok

Lokasi Proyek  
Project Location

Semandang Kanan, Kec. Simpang Dua,  
Kabupaten Ketapang, Kalimantan Barat.

Identitas Mahasiswa  
Student Identity

Stephanus Indrasto Tyas Murjanto  
220119291

Judul Gambar  
Drawing Title

0.1 POTONGAN D  
MASSA 5

Skala  
Scale

1 : 150


Keterangan  
Note

Tanggal gambar  
Drawing date

Kode  
Code

No. Lbr  
Pg. No.

Dari  
Of

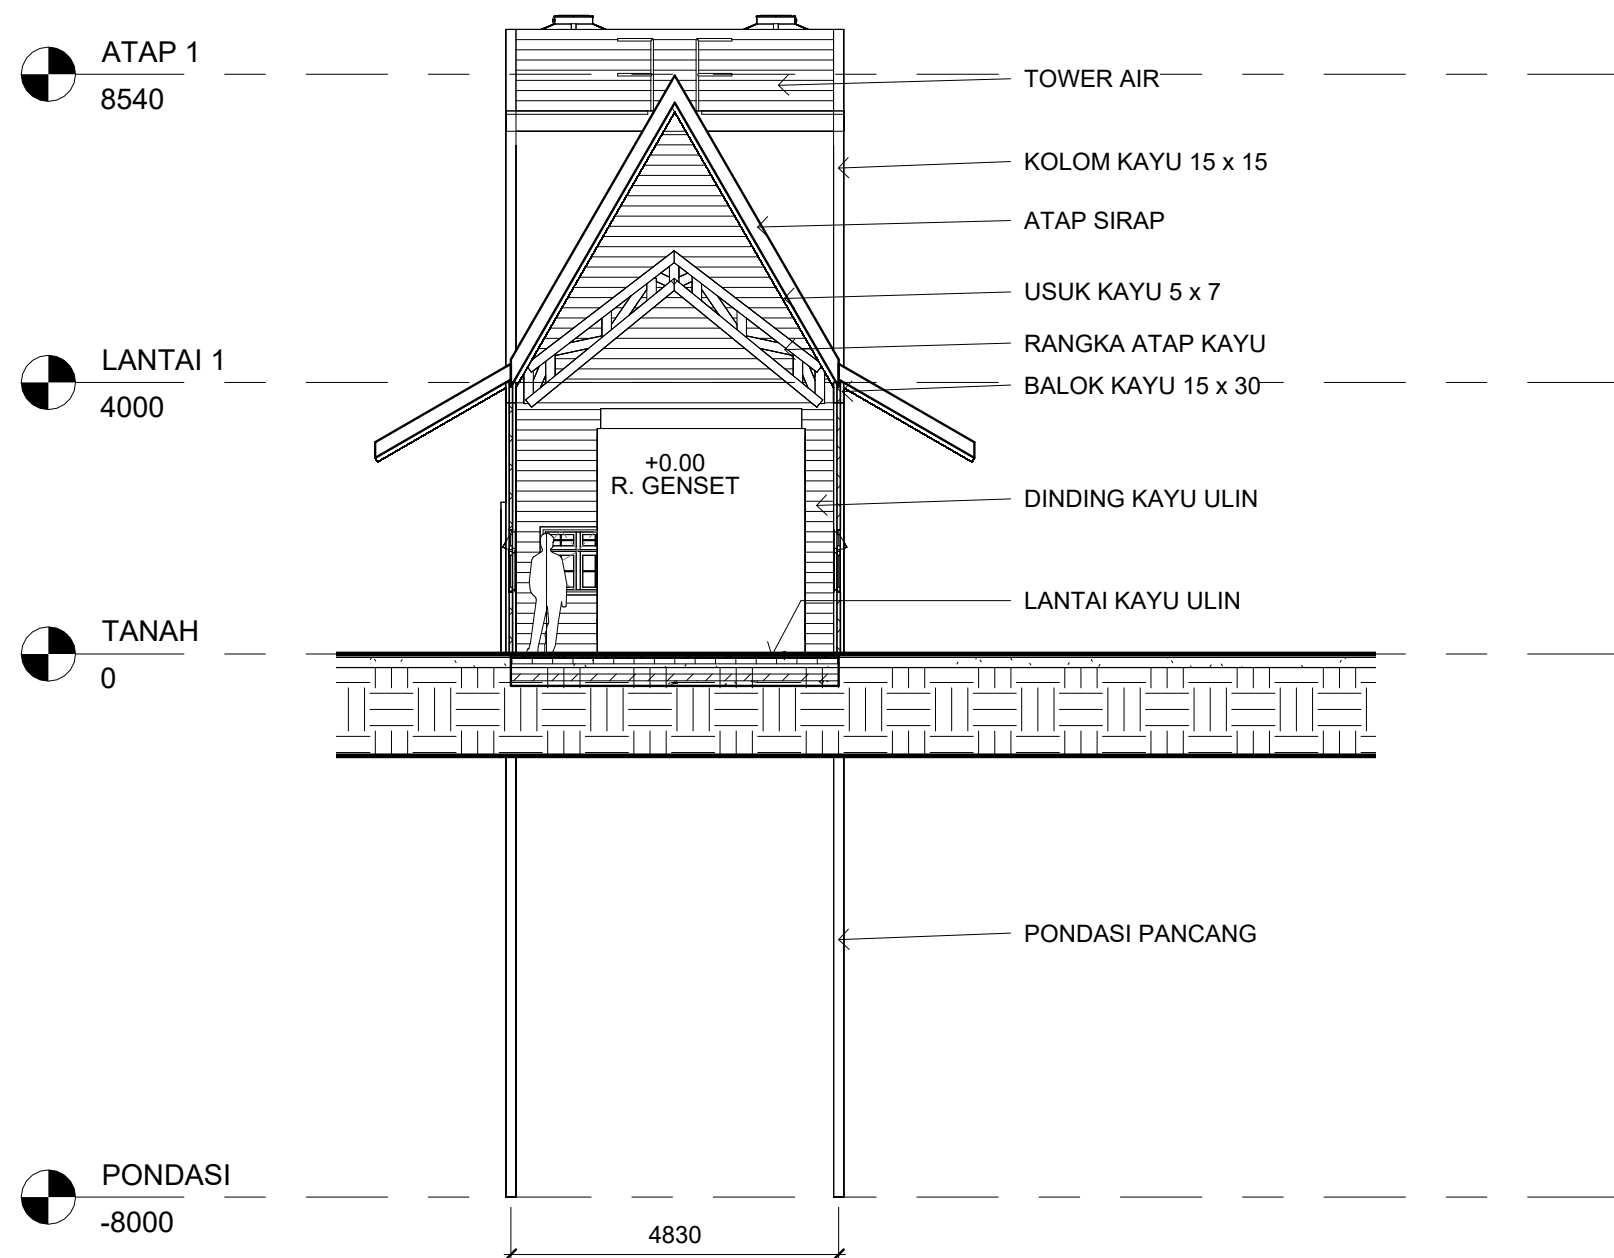

POTONGAN A MASSA 6  
SKALA 1 : 100



Universitas Atma Jaya Yogyakarta

Program Studi Arsitektur  
Architecture Department

Fakultas Teknik  
Faculty of Engineering

Proyek Tugas Akhir  
Final Project

PERIODE : GANJIL I  
PERIOD : ODD I  
TAHUN AKADEMIK 2025/2026  
ACADEMIC YEAR 2025/2026

Judul Proyek  
Project Title

Sanggar Seni-Budaya  
Simpangk Sakayok

Lokasi Proyek  
Project Location

Semandang Kanan, Kec. Simpang Dua,  
Kabupaten Ketapang, Kalimantan Barat.

Identitas Mahasiswa  
Student Identity

Stephanus Indrasto Tyas Murjanto  
220119291

Judul Gambar  
Drawing Title

0.1 POTONGAN A  
MASSA 6

Skala  
Scale

1 : 100


Keterangan  
Note

Tanggal gambar  
Drawing date

Kode  
Code

No. Lbr  
Pg. No.

Dari  
Of

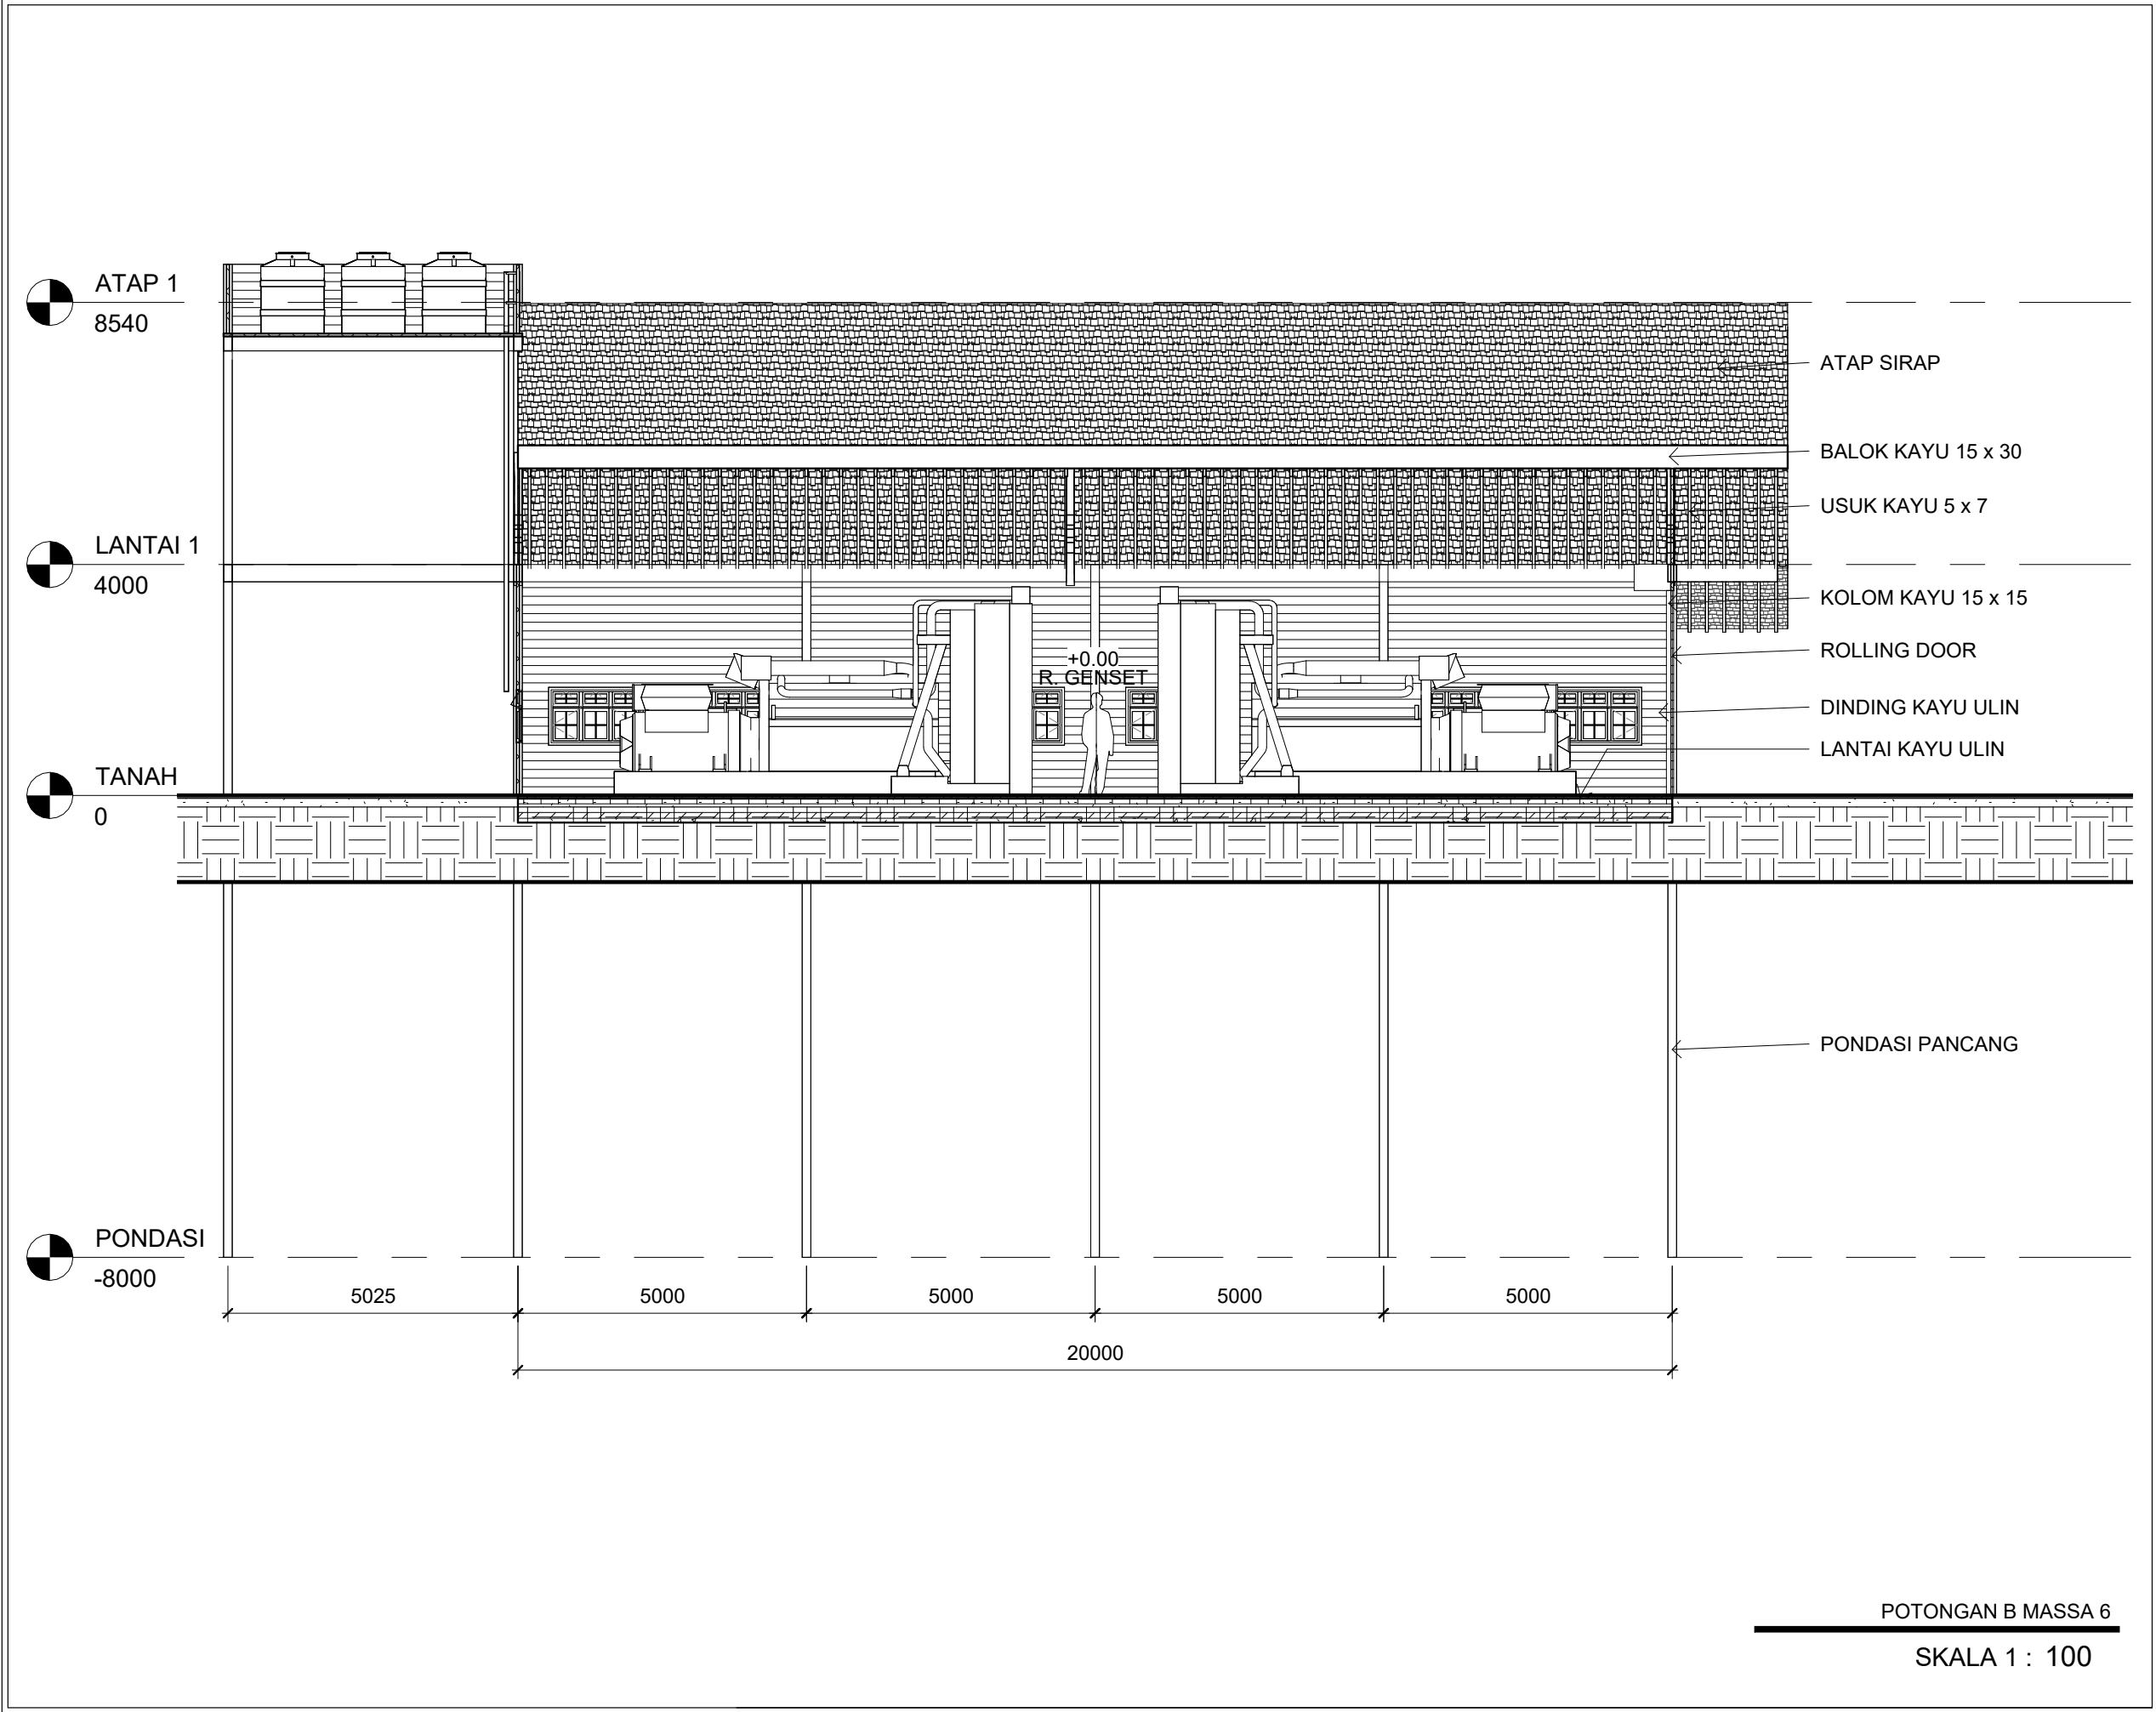

Universitas Atma Jaya Yogyakarta

Program Studi Arsitektur  
Architecture Department  
Fakultas Teknik  
Faculty of Engineering

Proyek Tugas Akhir  
Final Project

PERIODE : GANJIL I  
PERIOD : ODD I  
TAHUN AKADEMIK 2025/2026  
ACADEMIC YEAR 2025/2026

Judul Proyek  
Project Title

Sanggar Seni-Budaya  
Simpangk Sakayok

Lokasi Proyek  
Project Location

Semandang Kanan, Kec. Simpang Dua,  
Kabupaten Ketapang, Kalimantan Barat.

Identitas Mahasiswa  
Student Identity

Stephanus Indrasto Tyas Murjanto  
220119291

| Judul Gambar<br>Drawing Title | Skala<br>Scale |
|-------------------------------|----------------|
|-------------------------------|----------------|


|                           |         |
|---------------------------|---------|
| 0.1 POTONGAN B<br>MASSA 6 | 1 : 100 |
|---------------------------|---------|

Keterangan  
Note

Tanggal gambar  
Drawing date

| Kode<br>Code | No. Lbr<br>Pg. No. | Dari<br>Of |
|--------------|--------------------|------------|
|              |                    |            |



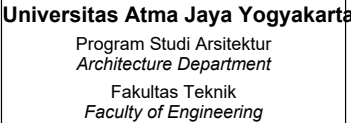

## Proyek Tugas Akhir *Final Project*

PERIODE : GANJIL I  
PERIOD : ODD I  
TAHUN AKADEMIK 2025/2026  
ACADEMIC YEAR 2025/2026

**Judul Proyek**  
*Project Title*

Sanggar Seni-Budaya  
Simpangk Sakayok

### Lokasi Proyek Project Location

Semandang Kanan, Kec. Simpang Dua,  
Kabupaten Ketapang, Kalimantan Barat.

**Identitas Mahasiswa**  
*Student Identity*


Stephanus Indrasto Tyas Murjanto  
220119291

| Judul Gambar<br><i>Drawing Title</i> | Skala<br><i>Scale</i> |
|--------------------------------------|-----------------------|
| 0.1 POTONGAN C<br>MASSA 6            | 1 : 100               |

**Keterangan**  
**Note**


**Tanggal gambar**  
*Drawing date*

|              |                    |            |
|--------------|--------------------|------------|
| Kode<br>Code | No. Lbr<br>Pg. No. | Dari<br>Of |
|              |                    |            |

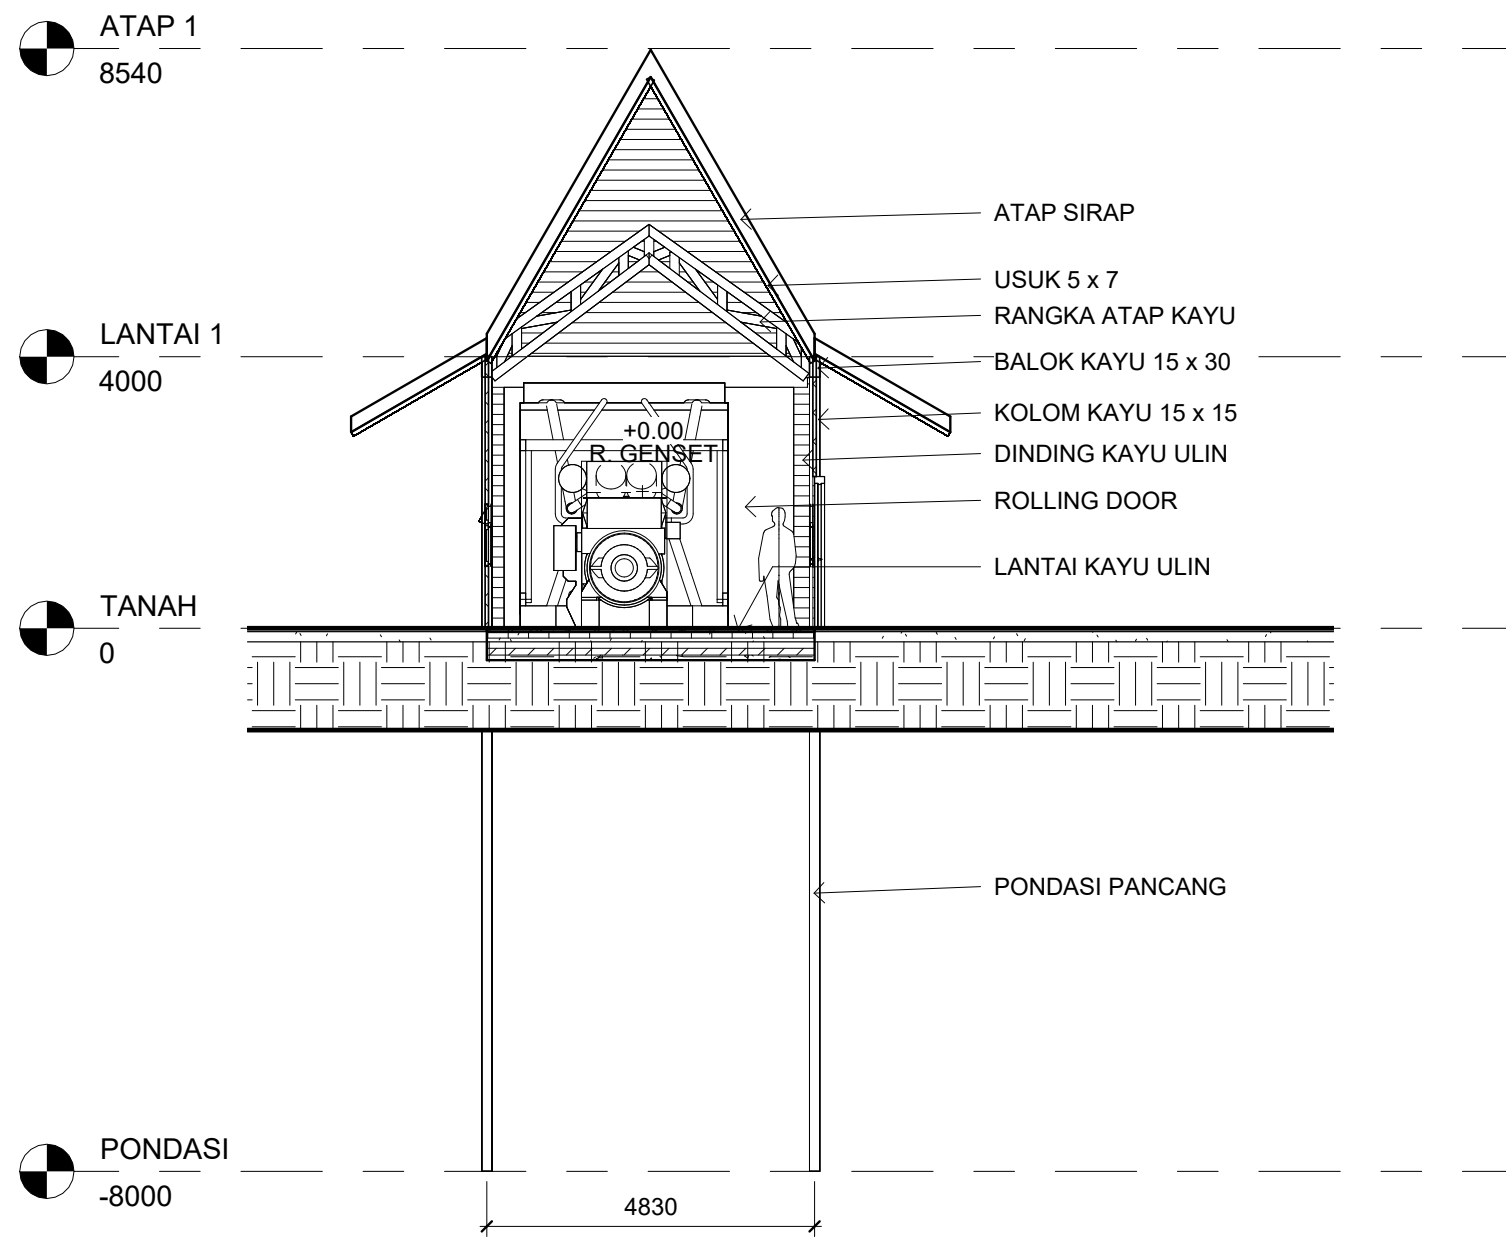

## POTONGAN C MASSA 6

SKALA 1 : 100

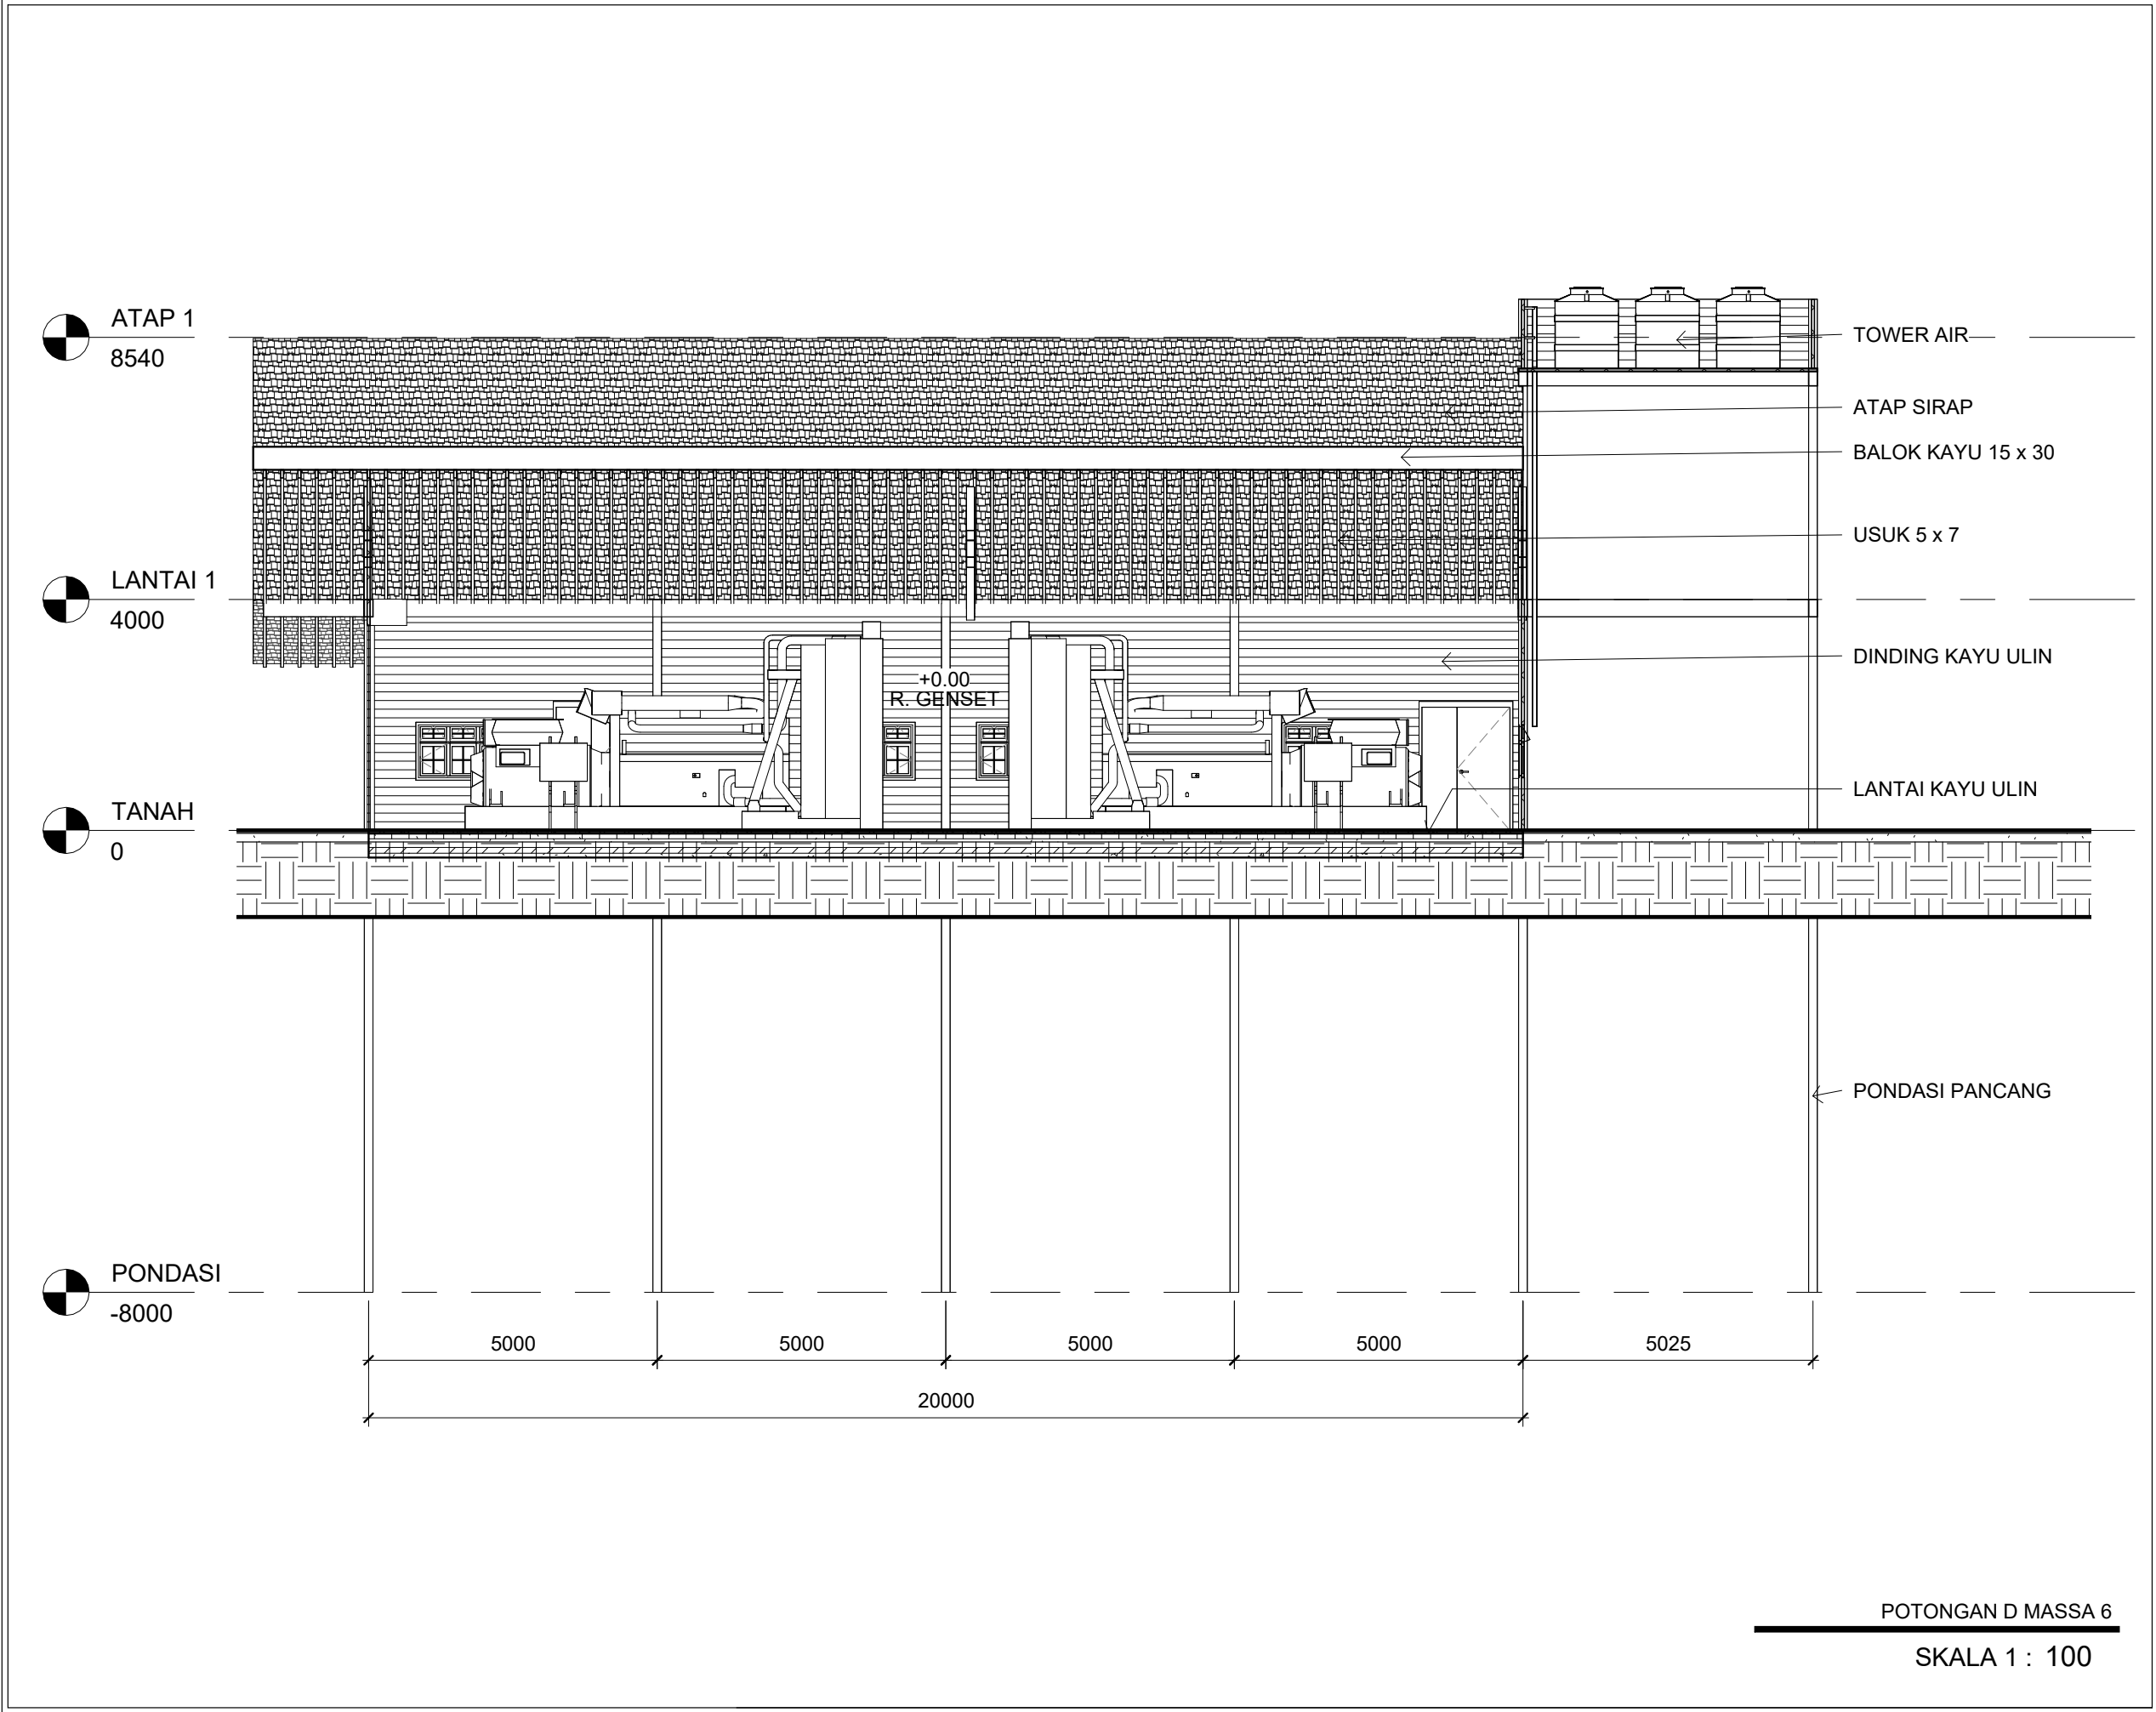

Universitas Atma Jaya Yogyakarta

Program Studi Arsitektur  
Architecture Department  
Fakultas Teknik  
Faculty of Engineering

Proyek Tugas Akhir  
Final Project

PERIODE : GANJIL I  
PERIOD : ODD I  
TAHUN AKADEMIK 2025/2026  
ACADEMIC YEAR 2025/2026

Judul Proyek  
Project Title

Sanggar Seni-Budaya  
Simpangk Sakayok

Lokasi Proyek  
Project Location

Semandang Kanan, Kec. Simpang Dua,  
Kabupaten Ketapang, Kalimantan Barat.

Identitas Mahasiswa  
Student Identity

Stephanus Indrasto Tyas Murjanto  
220119291

| Judul Gambar<br>Drawing Title | Skala<br>Scale |
|-------------------------------|----------------|
|-------------------------------|----------------|

|                           |         |
|---------------------------|---------|
| 0.1 POTONGAN D<br>MASSA 6 | 1 : 100 |
|---------------------------|---------|

Keterangan  
Note

Tanggal gambar  
Drawing date


| Kode<br>Code | No. Lbr<br>Pg. No. | Dari<br>Of |
|--------------|--------------------|------------|
|              |                    |            |

ATAP 1  
12425

LANTAI 1  
4000

TANAH  
0

PONDASI  
-8000

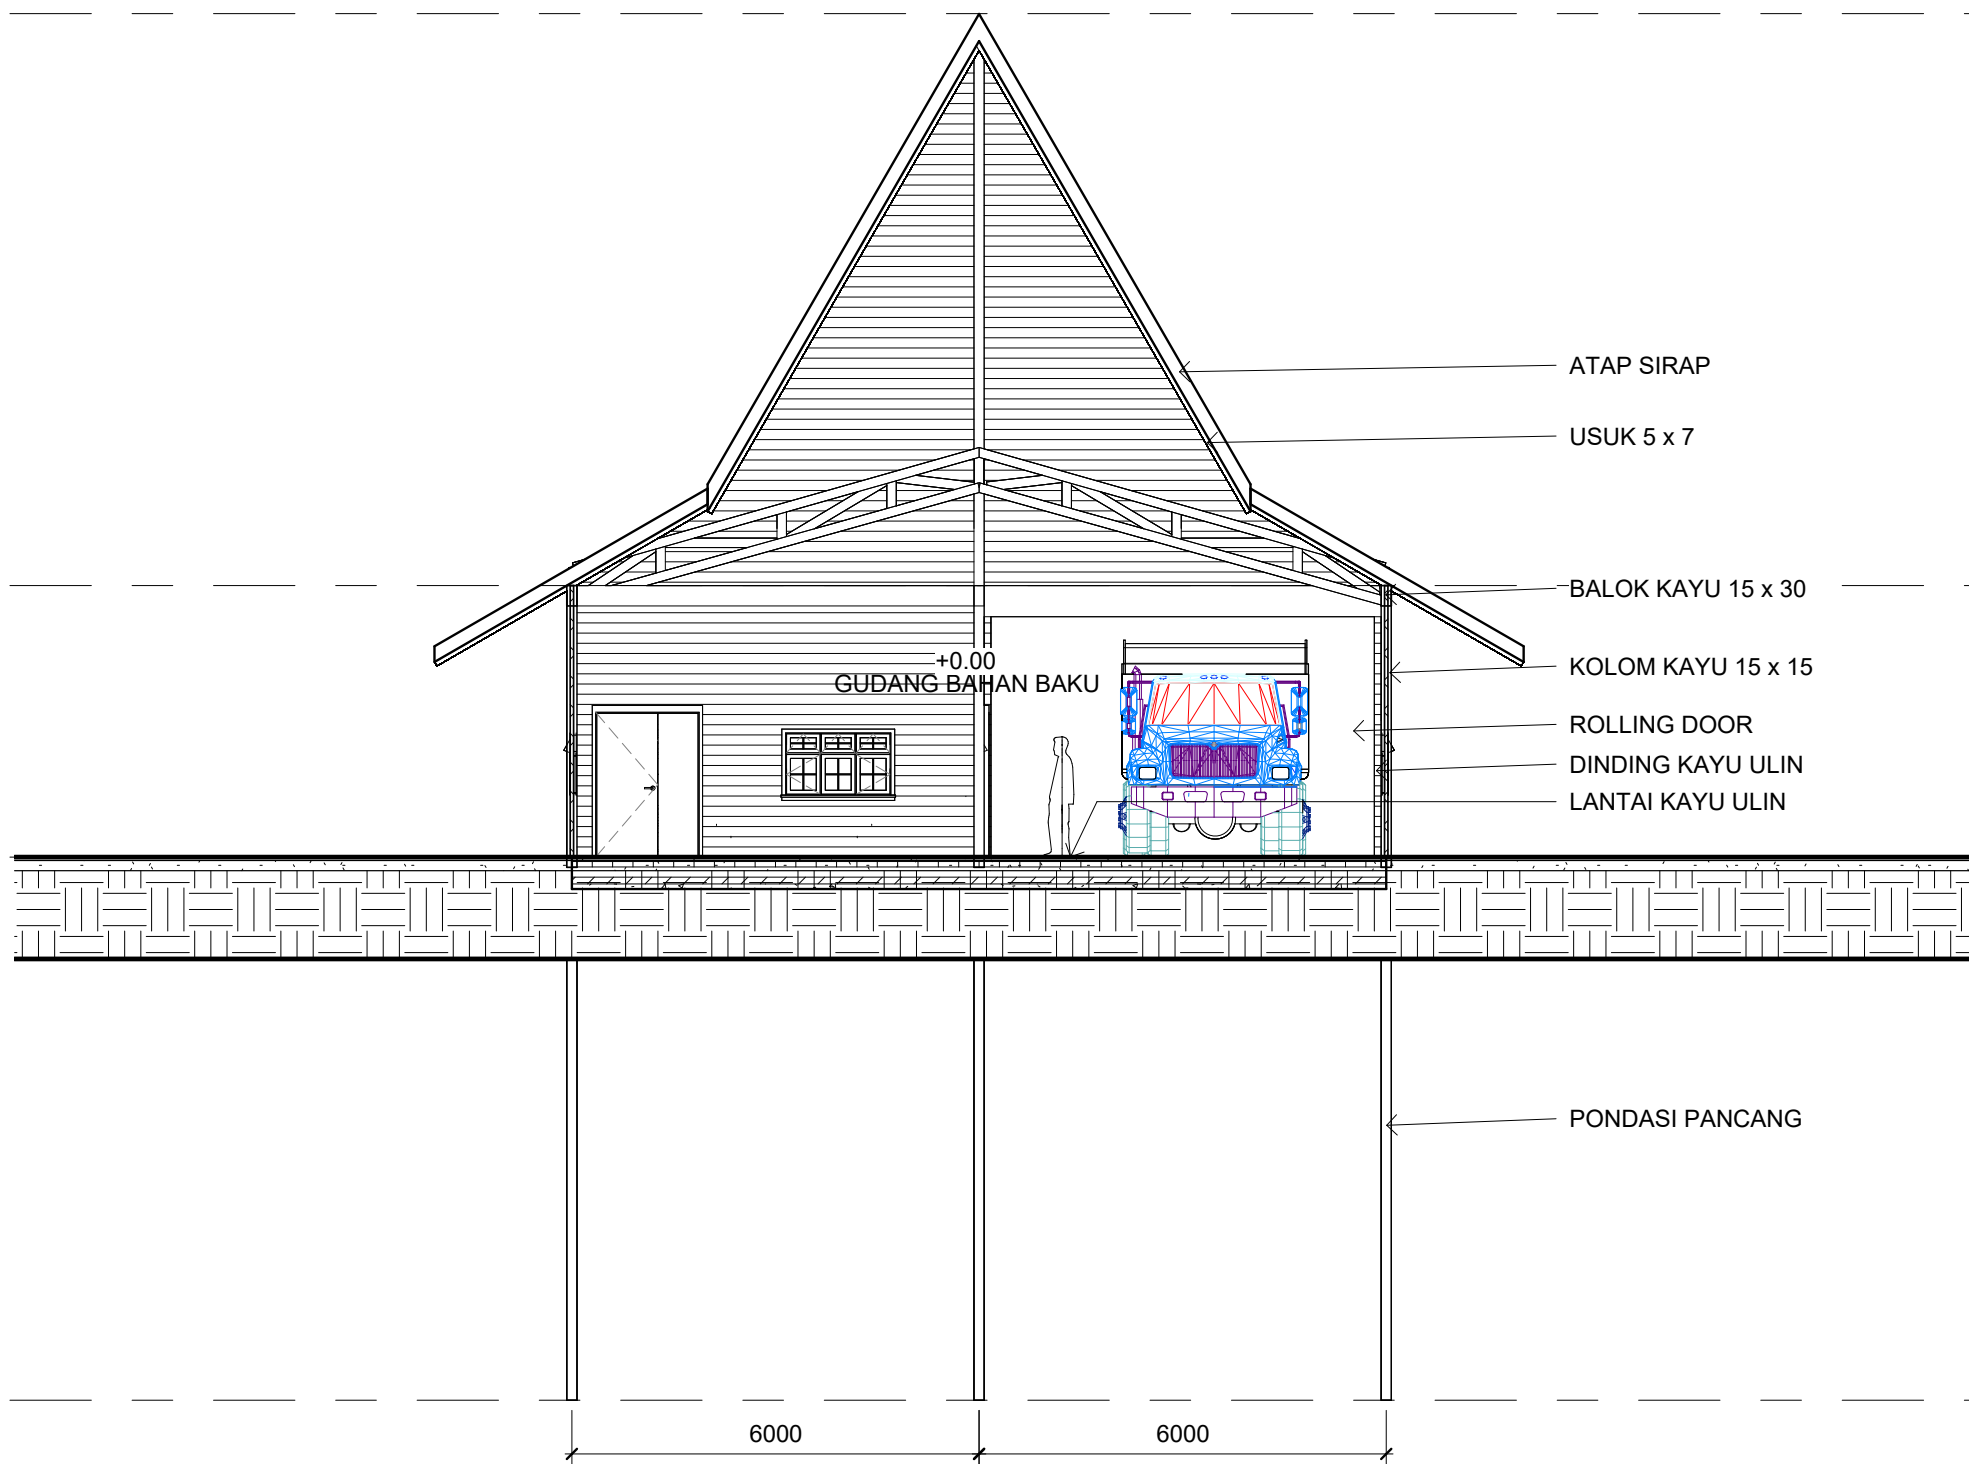

ATAP SIRAP

USUK 5 x 7

BALOK KAYU 15 x 30

KOLOM KAYU 15 x 15

ROLLING DOOR

DINDING KAYU ULIN

LANTAI KAYU ULIN

PONDASI PANCANG

POTONGAN A MASSA 7

SKALA 1 : 100



Universitas Atma Jaya Yogyakarta

Program Studi Arsitektur  
Architecture Department

Fakultas Teknik  
Faculty of Engineering

Proyek Tugas Akhir  
Final Project

PERIODE : GANJIL I  
PERIOD : ODD I  
TAHUN AKADEMIK 2025/2026  
ACADEMIC YEAR 2025/2026

Judul Proyek  
Project Title

Sanggar Seni-Budaya  
Simpangk Sakayok

Lokasi Proyek  
Project Location

Semandang Kanan, Kec. Simpang Dua,  
Kabupaten Ketapang, Kalimantan Barat.

Identitas Mahasiswa  
Student Identity

Stephanus Indrasto Tyas Murjanto  
220119291

Judul Gambar  
Drawing Title

0.1 POTONGAN A  
MASSA 7

Skala  
Scale

1 : 100

Keterangan  
Note

Tanggal gambar  
Drawing date

Kode  
Code

No. Lbr  
Pg. No.

Dari  
Of



ATAP 1  
12425




LANTAI 1  
4000



TANAH  
0



PONDASI  
-8000

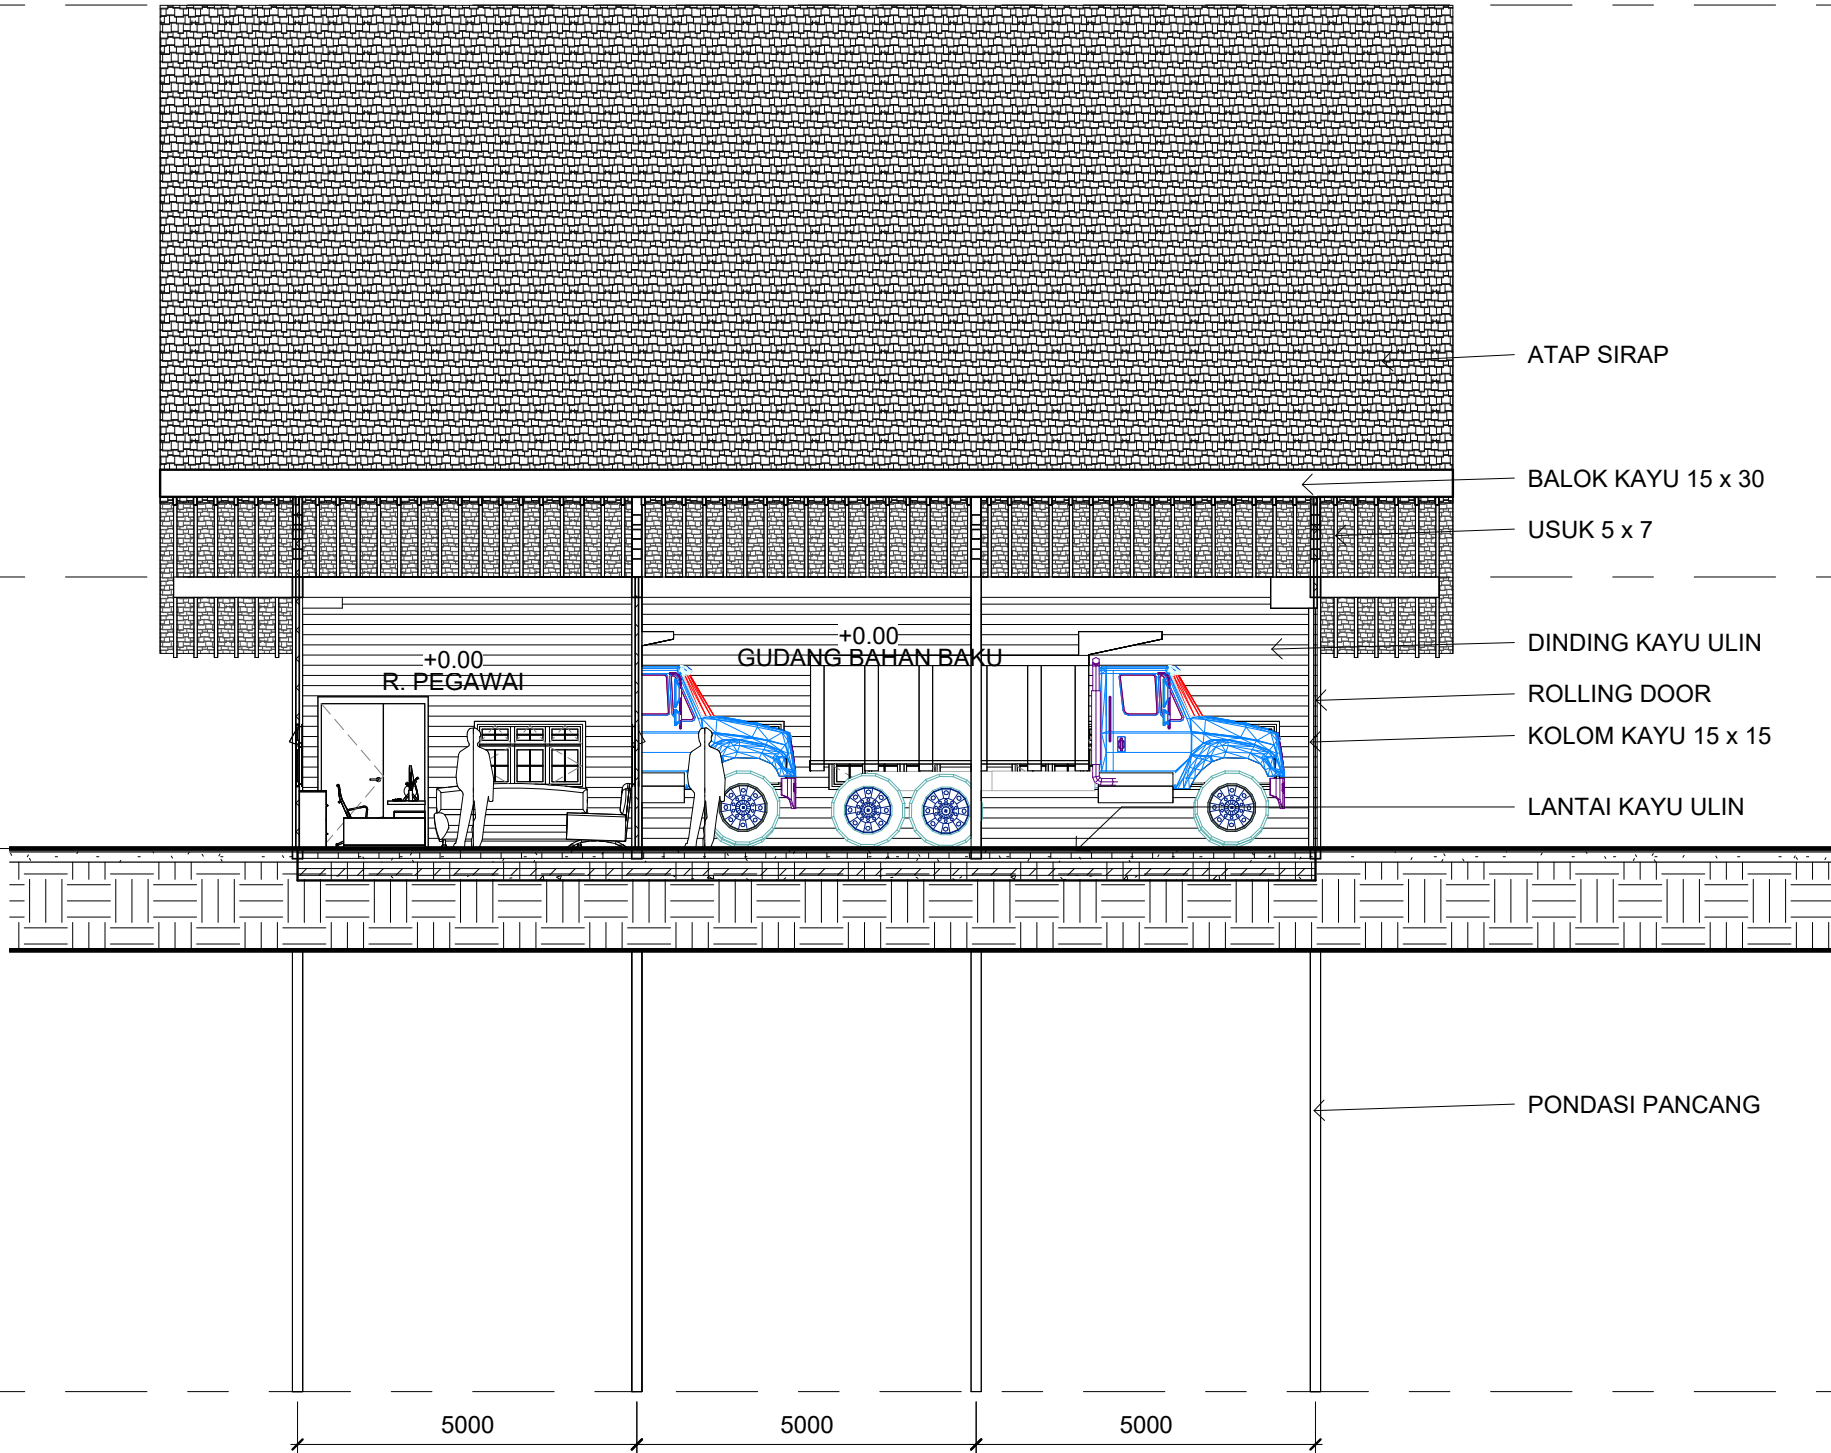

ATAP SIRAP

BALOK KAYU 15 x 30

USUK 5 x 7

DINDING KAYU ULIN

ROLLING DOOR


KOLOM KAYU 15 x 15

LANTAI KAYU ULIN

PONDASI PANCANG

POTONGAN B MASSA 7

SKALA 1 : 100

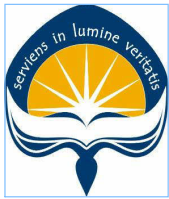

Universitas Atma Jaya Yogyakarta

Program Studi Arsitektur  
Architecture Department  
Fakultas Teknik  
Faculty of Engineering

Proyek Tugas Akhir  
Final Project

PERIODE : GANJIL I  
PERIOD : ODD I  
TAHUN AKADEMIK 2025/2026  
ACADEMIC YEAR 2025/2026

Judul Proyek  
Project Title

Sanggar Seni-Budaya  
Simpangk Sakayok

Lokasi Proyek  
Project Location

Semandang Kanan, Kec. Simpang Dua,  
Kabupaten Ketapang, Kalimantan Barat.

Identitas Mahasiswa  
Student Identity

Stephanus Indrasto Tyas Murjanto  
220119291

Judul Gambar  
Drawing Title

0.1 POTONGAN B  
MASSA 7

Skala  
Scale


1 : 100

Keterangan  
Note

Tanggal gambar  
Drawing date

| Kode<br>Code | No. Lbr<br>Pg. No. | Dari<br>Of |
|--------------|--------------------|------------|
|              |                    |            |



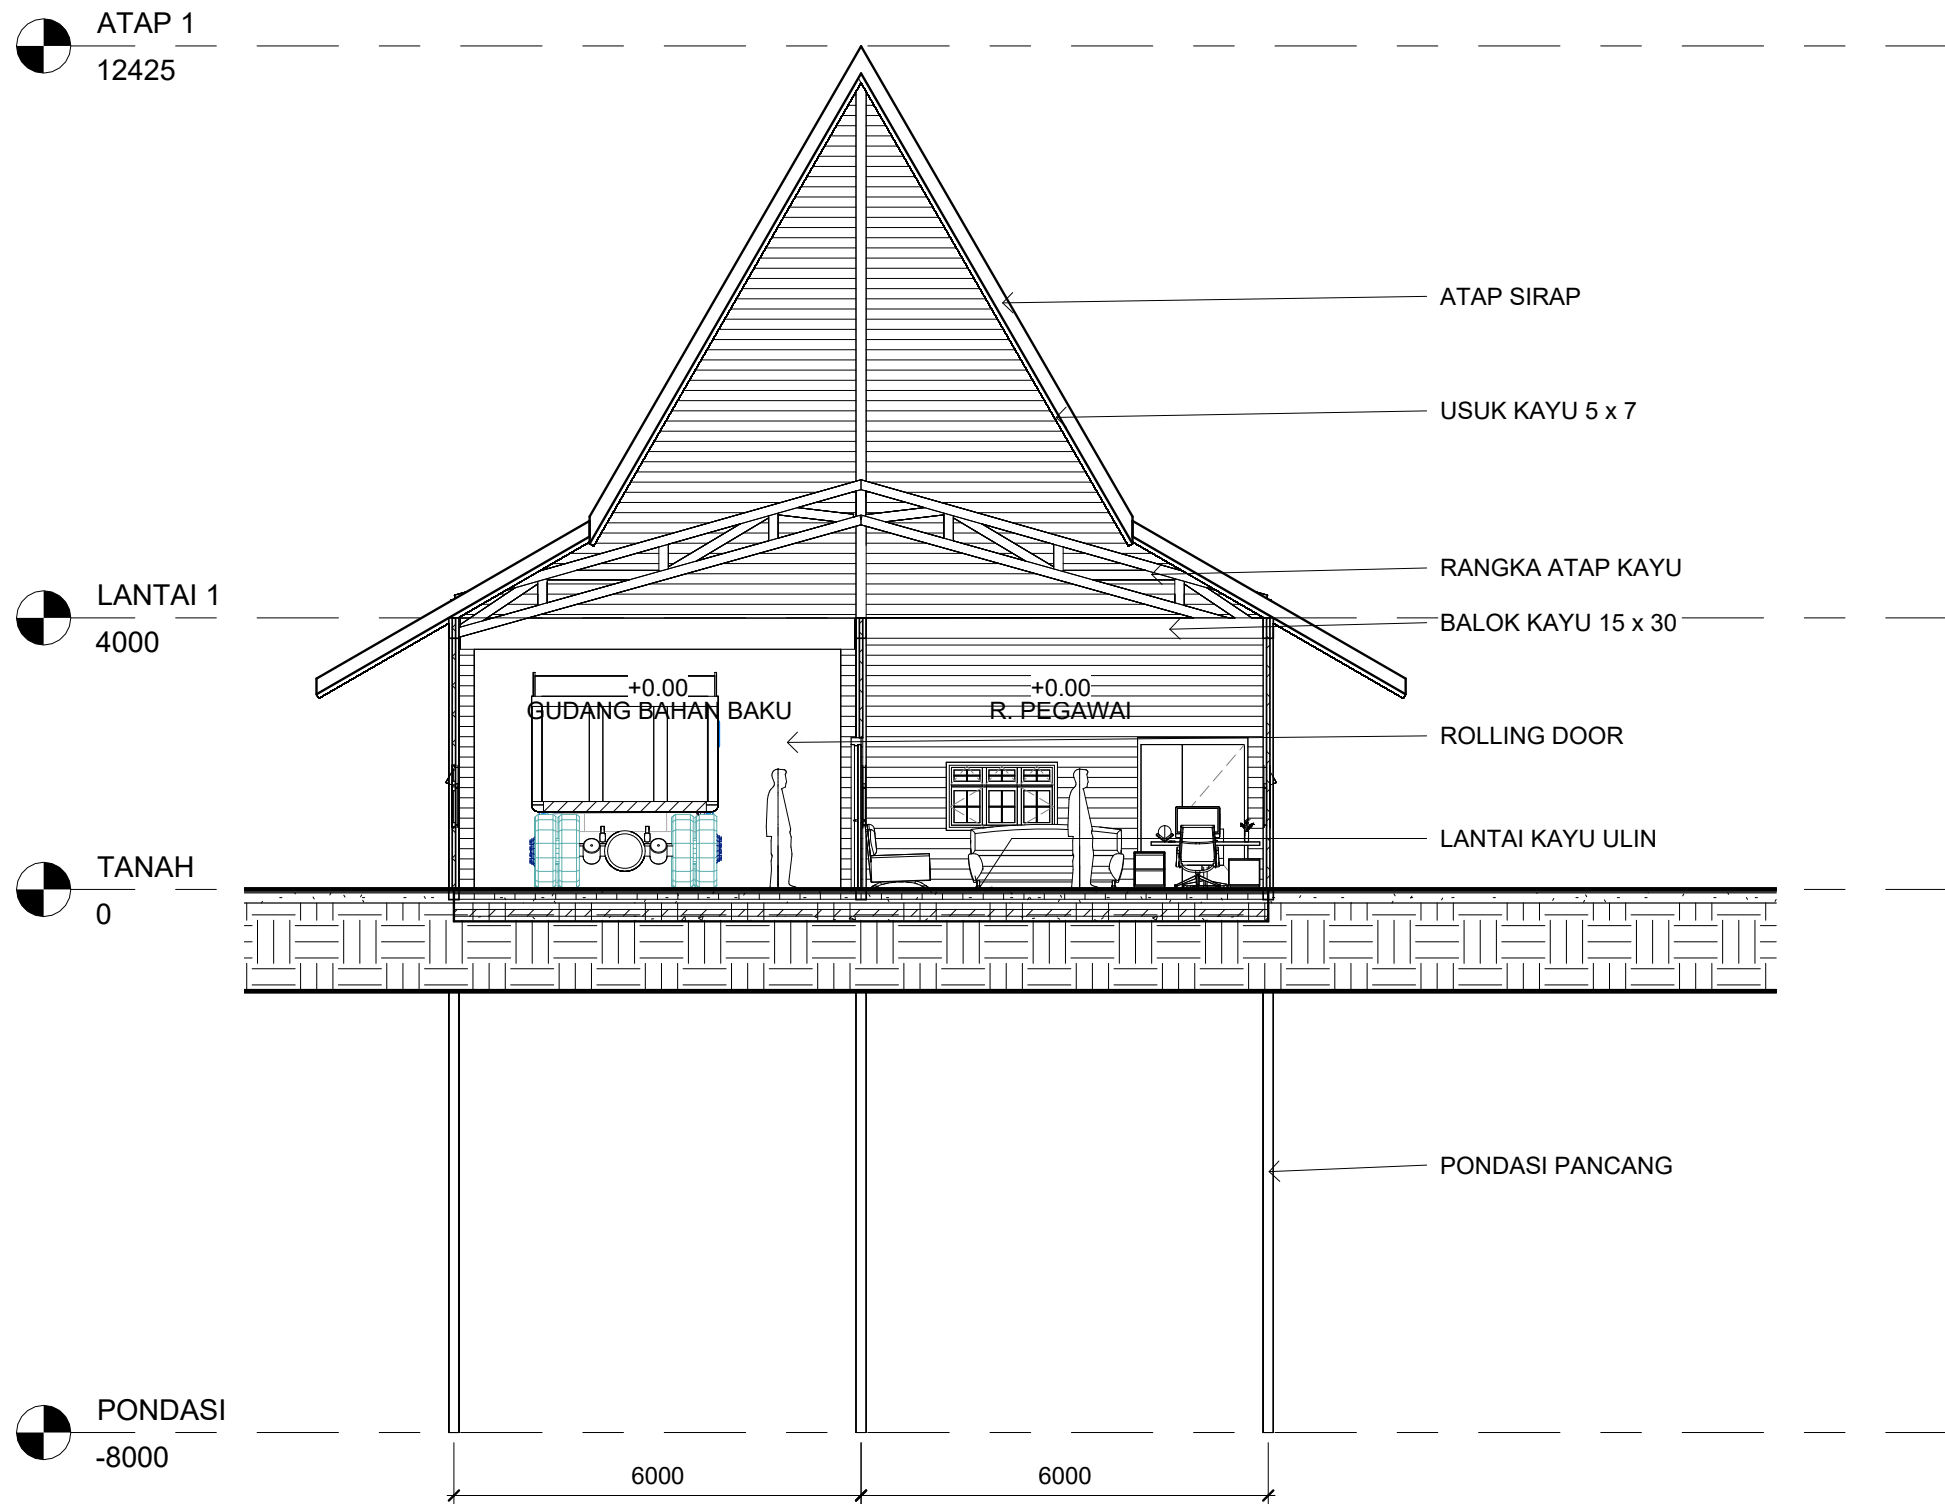


POTONGAN C MASSA 7  
SKALA 1 : 100




Universitas Atma Jaya Yogyakarta  
Program Studi Arsitektur  
Architecture Department  
Fakultas Teknik  
Faculty of Engineering

|                                                                                             |                    |                |
|---------------------------------------------------------------------------------------------|--------------------|----------------|
| Proyek Tugas Akhir<br>Final Project                                                         |                    |                |
| PERIODE : GANJIL I<br>PERIOD : ODD I<br>TAHUN AKADEMIK 2025/2026<br>ACADEMIC YEAR 2025/2026 |                    |                |
| Judul Proyek<br>Project Title                                                               |                    |                |
| Sanggar Seni-Budaya<br>Simpangk Sakayok                                                     |                    |                |
| Lokasi Proyek<br>Project Location                                                           |                    |                |
| Semandang Kanan, Kec. Simpang Dua,<br>Kabupaten Ketapang, Kalimantan Barat.                 |                    |                |
| Identitas Mahasiswa<br>Student Identity                                                     |                    |                |
| Stephanus Indrasto Tyas Murjanto<br>220119291                                               |                    |                |
| Judul Gambar<br>Drawing Title                                                               |                    | Skala<br>Scale |
| 0.1 POTONGAN C<br>MASSA 7                                                                   |                    | 1 : 100        |
| Keterangan<br>Note                                                                          |                    |                |
|                                                                                             |                    |                |
| Tanggal gambar<br>Drawing date                                                              |                    |                |
|                                                                                             |                    |                |
| Kode<br>Code                                                                                | No. Lbr<br>Pg. No. | Dari<br>Of     |
|                                                                                             |                    |                |

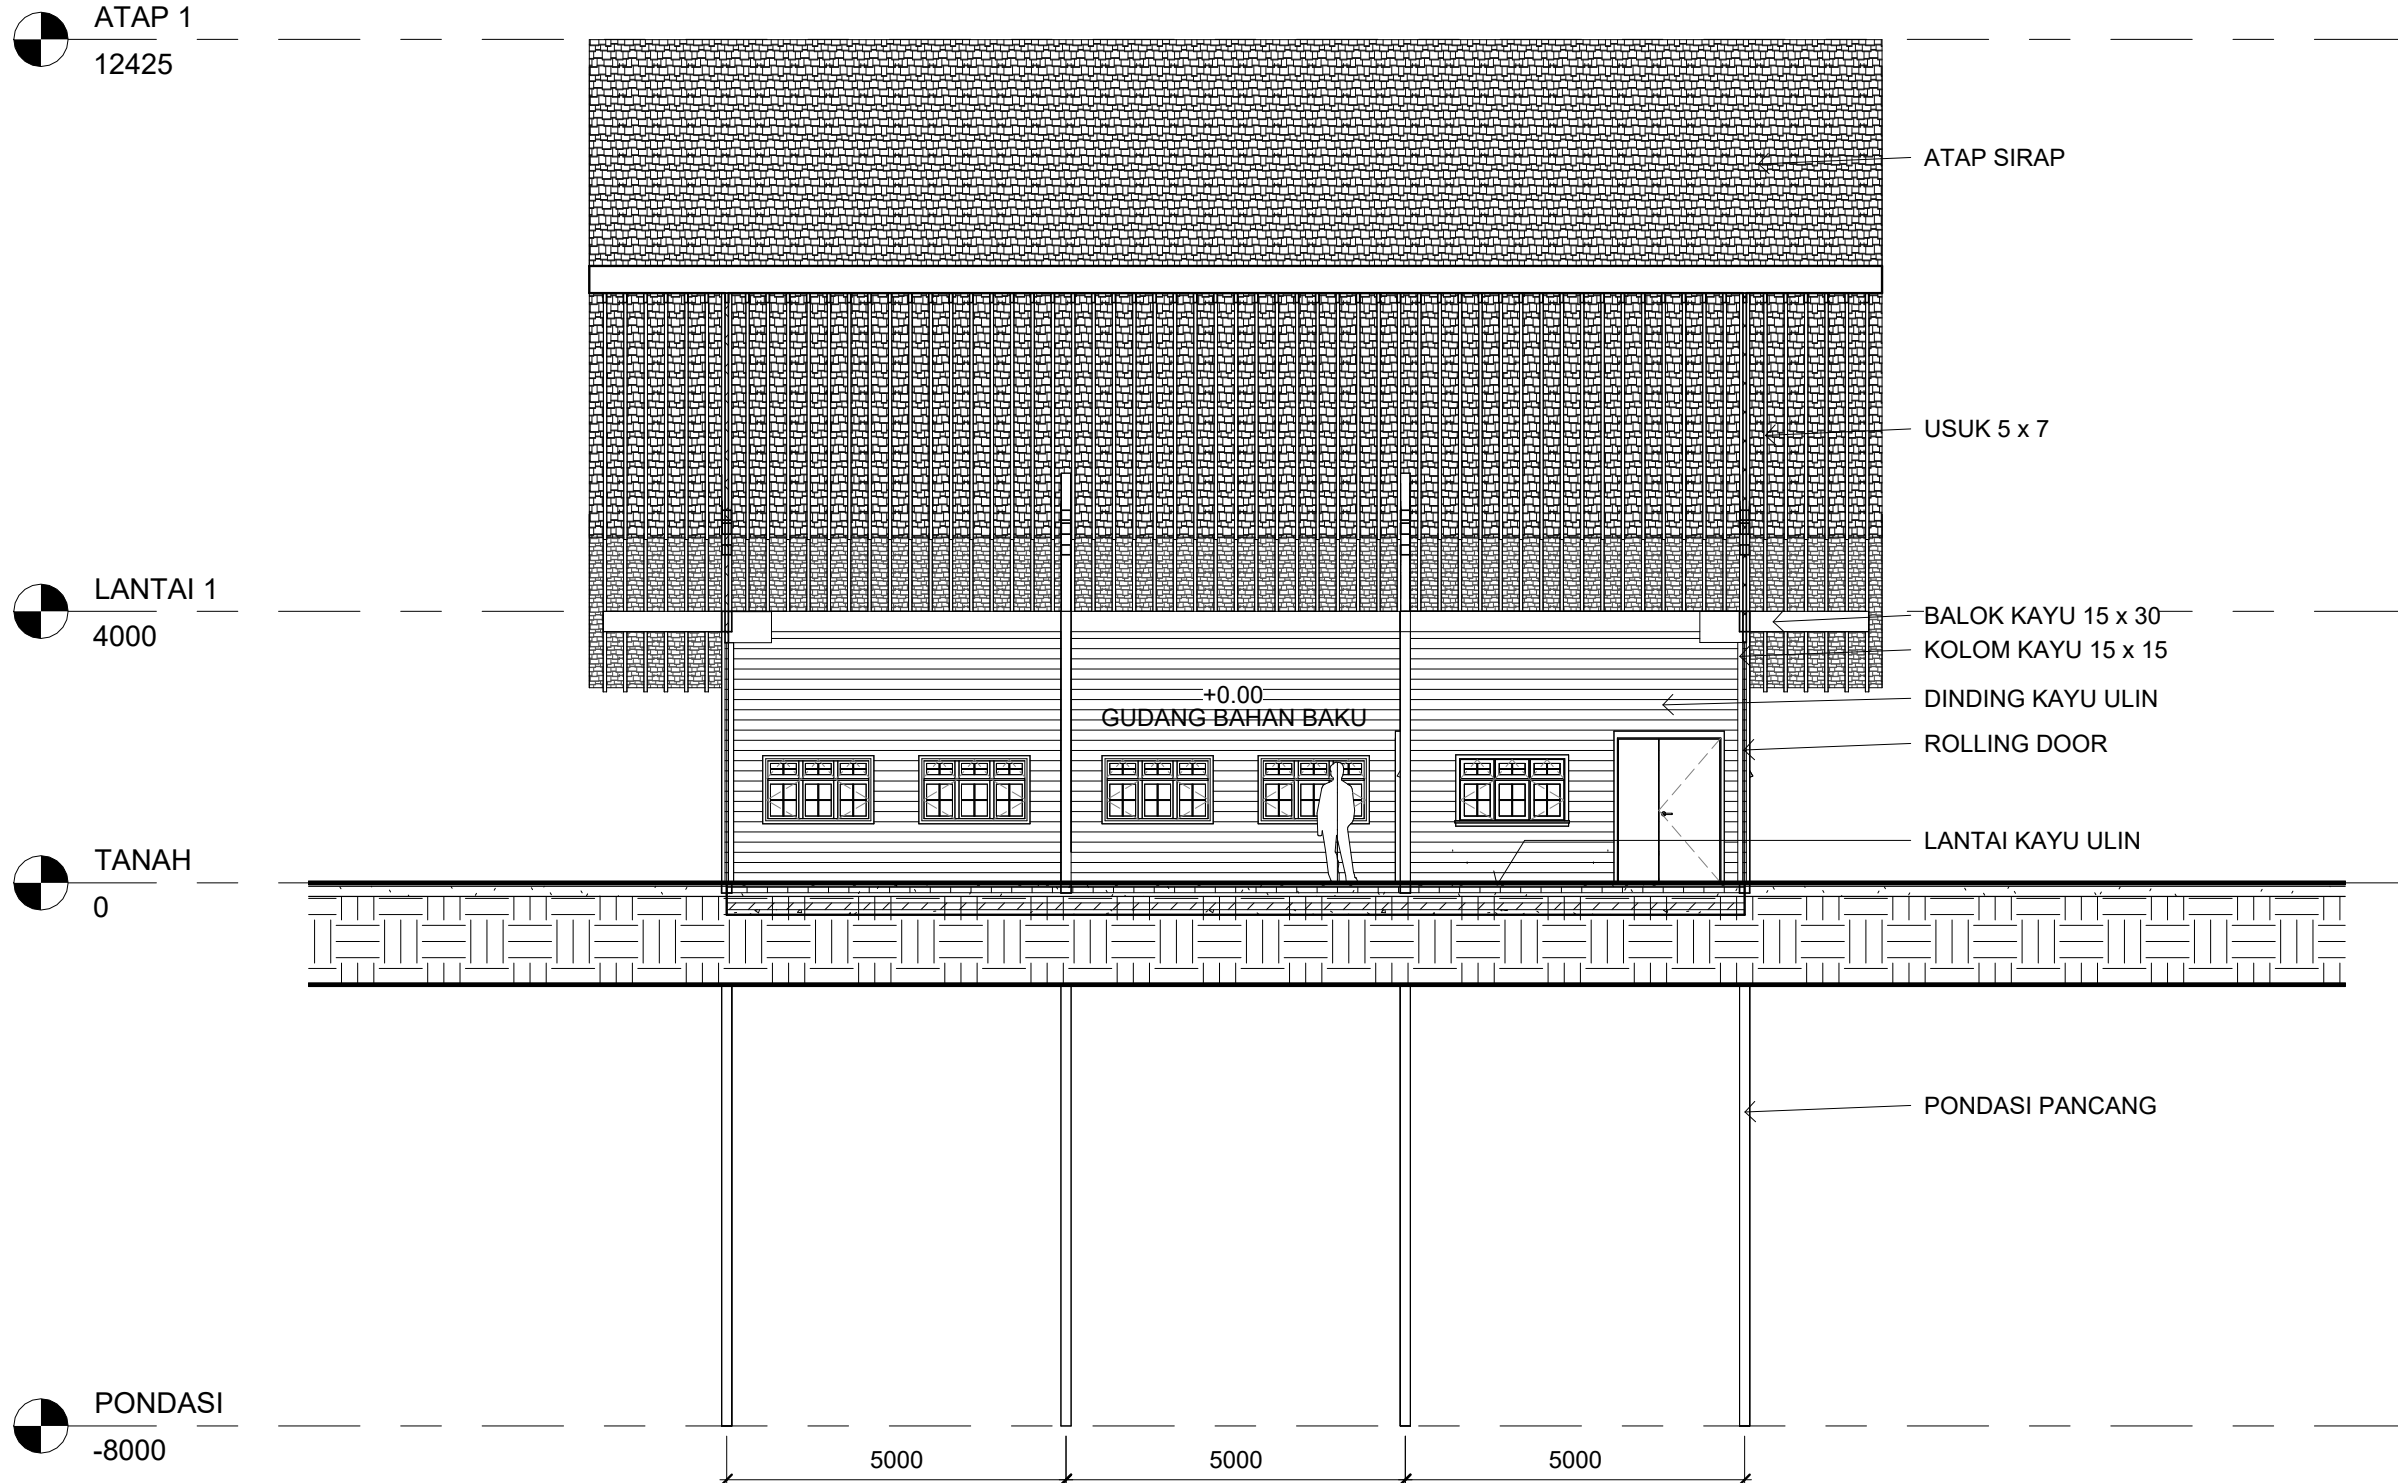

POTONGAN D MASSA 7  
SKALA 1 : 100

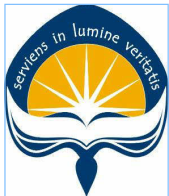

Universitas Atma Jaya Yogyakarta  
Program Studi Arsitektur  
Architecture Department  
Fakultas Teknik  
Faculty of Engineering

Proyek Tugas Akhir  
Final Project

PERIODE : GANJIL I  
PERIOD : ODD I  
TAHUN AKADEMIK 2025/2026  
ACADEMIC YEAR 2025/2026

Judul Proyek  
Project Title

Sanggar Seni-Budaya  
Simpangk Sakayok

Lokasi Proyek  
Project Location

Semandang Kanan, Kec. Simpang Dua,  
Kabupaten Ketapang, Kalimantan Barat.

Identitas Mahasiswa  
Student Identity

Stephanus Indrasto Tyas Murjanto  
220119291


| Judul Gambar<br>Drawing Title | Skala<br>Scale |
|-------------------------------|----------------|
|-------------------------------|----------------|

|                           |         |
|---------------------------|---------|
| 0.1 POTONGAN D<br>MASSA 7 | 1 : 100 |
|---------------------------|---------|

Keterangan  
Note


Tanggal gambar  
Drawing date

| Kode<br>Code | No. Lbr<br>Pg. No. | Dari<br>Of |
|--------------|--------------------|------------|
|              |                    |            |

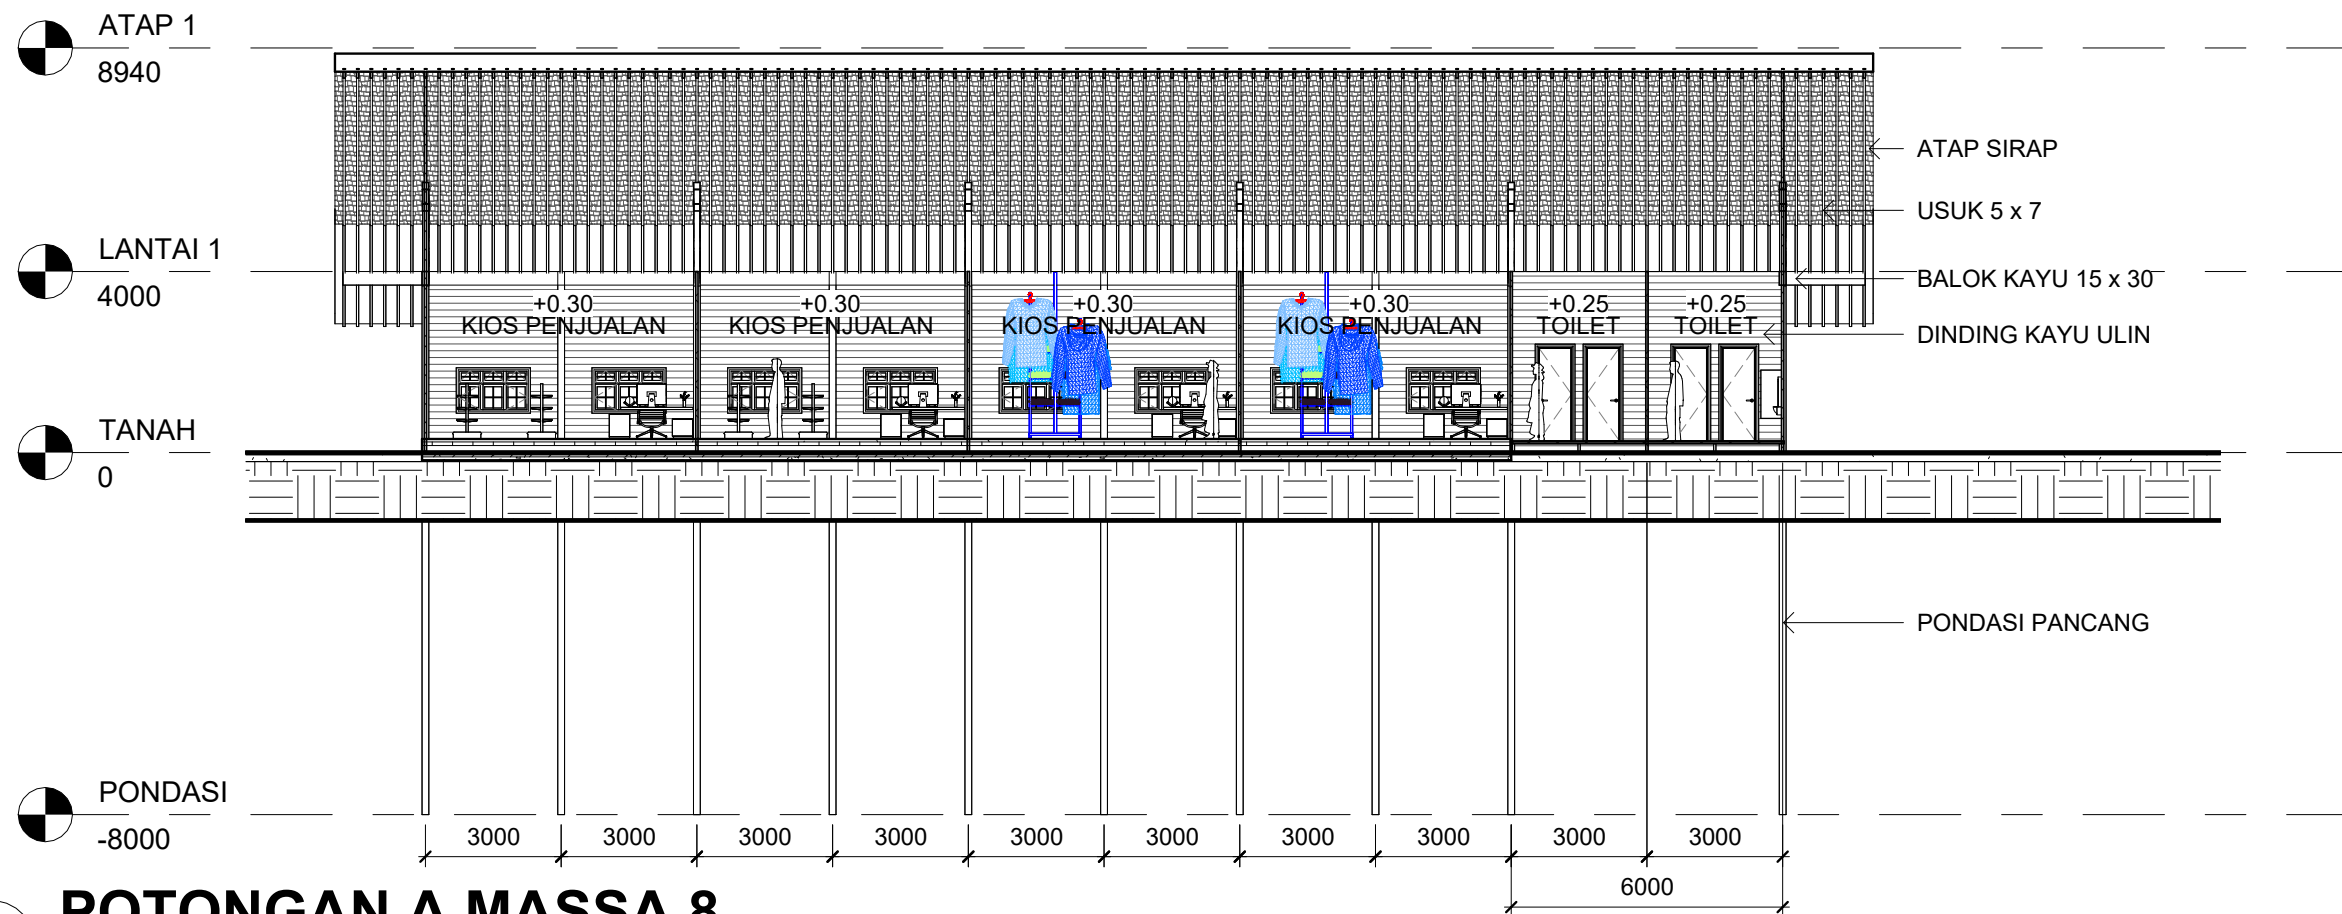

## POTONGAN A MASSA 8

1 : 150

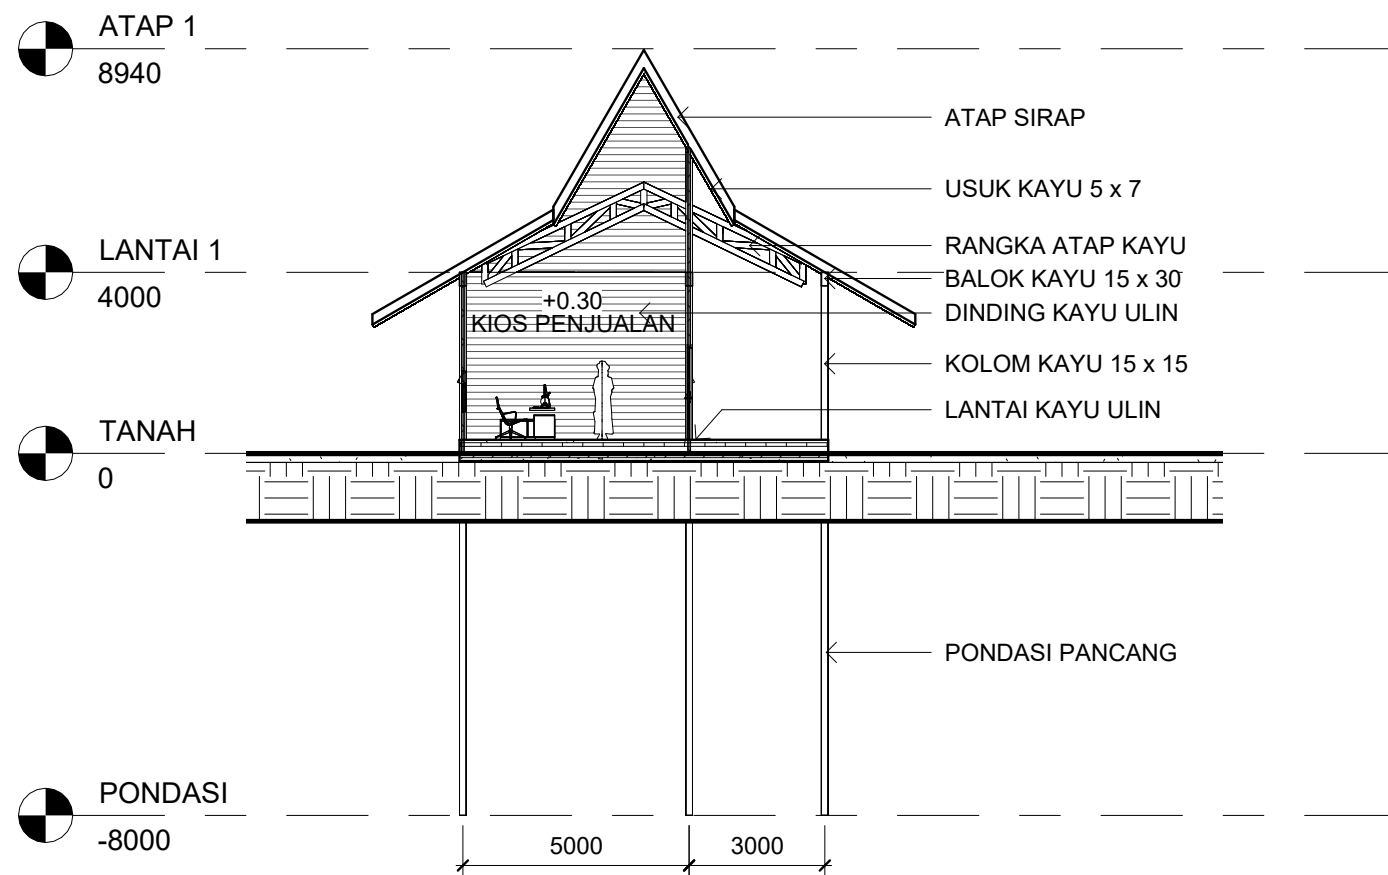

## POTONGAN B MASSA 8

1 : 150



Universitas Atma Jaya Yogyakarta

Program Studi Arsitektur  
Architecture Department

Fakultas Teknik  
Faculty of Engineering

Proyek Tugas Akhir  
Final Project

PERIODE : GANJIL I  
PERIOD : ODD I  
TAHUN AKADEMIK 2025/2026  
ACADEMIC YEAR 2025/2026

Judul Proyek  
Project Title

Sanggar Seni-Budaya  
Simpangk Sakayok

Lokasi Proyek  
Project Location

Semandang Kanan, Kec. Simpang Dua,  
Kabupaten Ketapang, Kalimantan Barat.

Identitas Mahasiswa  
Student Identity

Stephanus Indrasto Tyas Murjanto  
220119291

Judul Gambar  
Drawing Title

Skala  
Scale

0.1 POTONGAN A  
MASSA 8

1 : 150

0.2 POTONGAN B  
MASSA 8

1 : 150

Keterangan  
Note

Tanggal gambar  
Drawing date

Kode  
Code

No. Lbr  
Pg. No.

Dari  
Of

POTONGAN A & B MASSA 8


SKALA 1 : 150

ATAP 1  
8940

LANTAI 1  
4000

TANAH  
0

PONDASI  
-8000

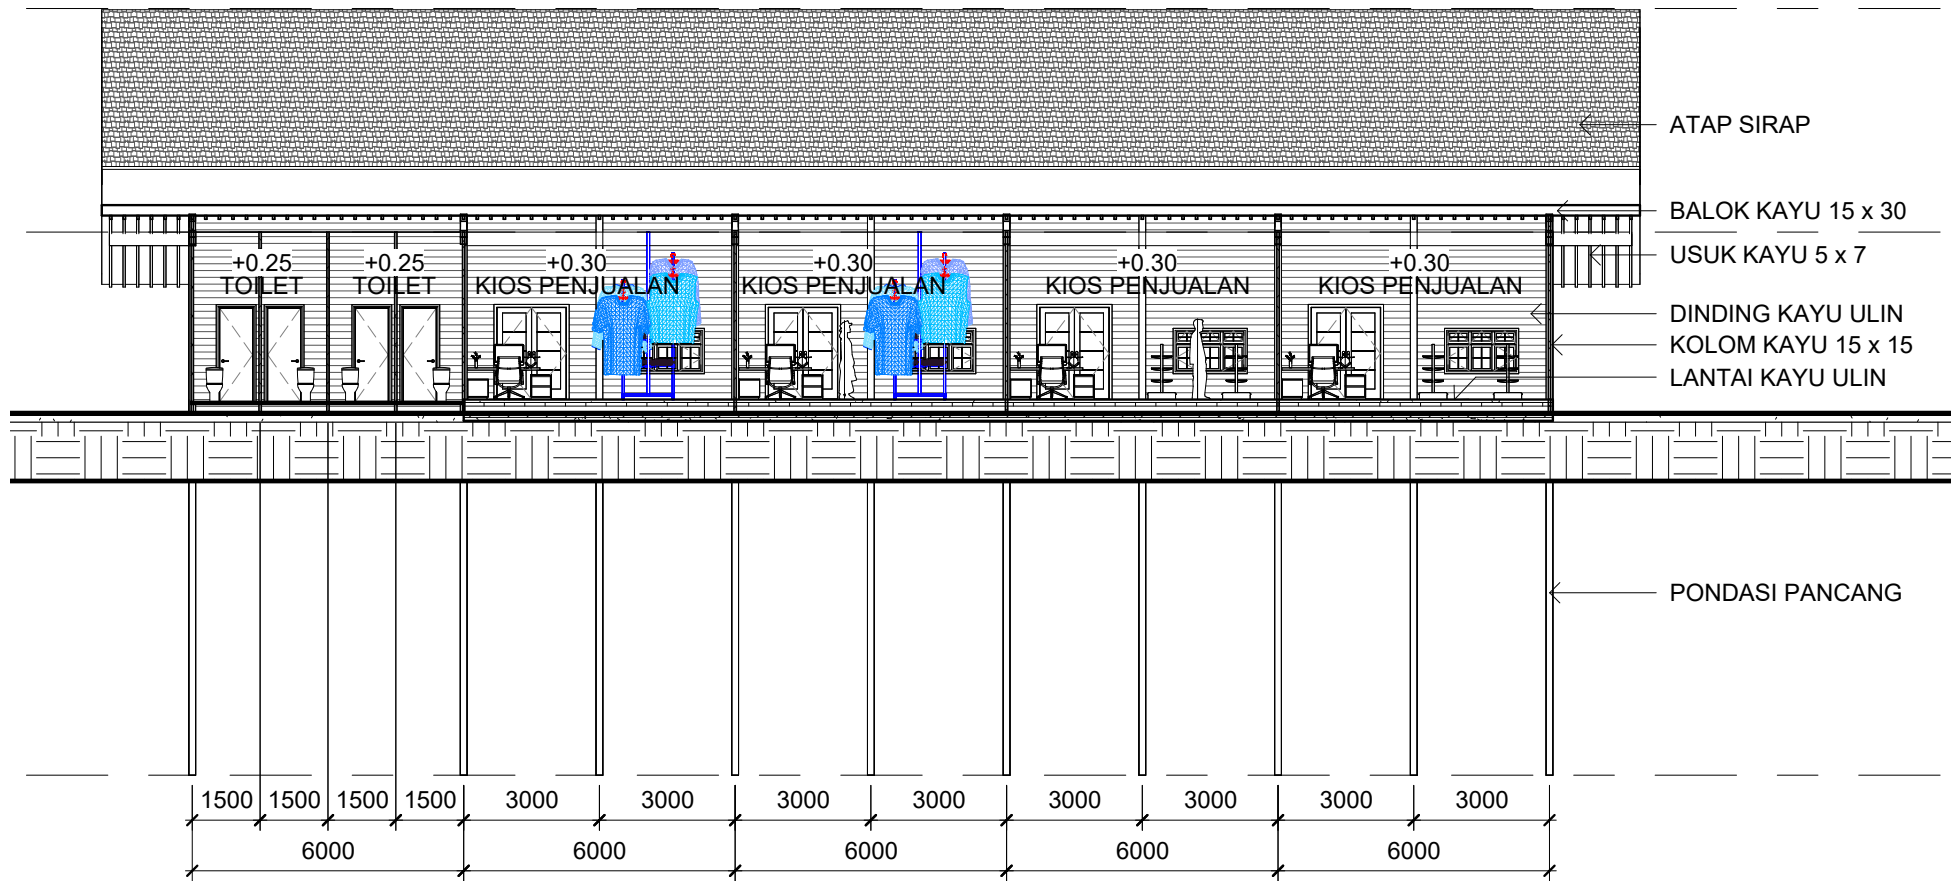


## 1 POTONGAN C MASSA 8

1 : 150

ATAP 1  
8940

LANTAI 1  
4000

TANAH  
0

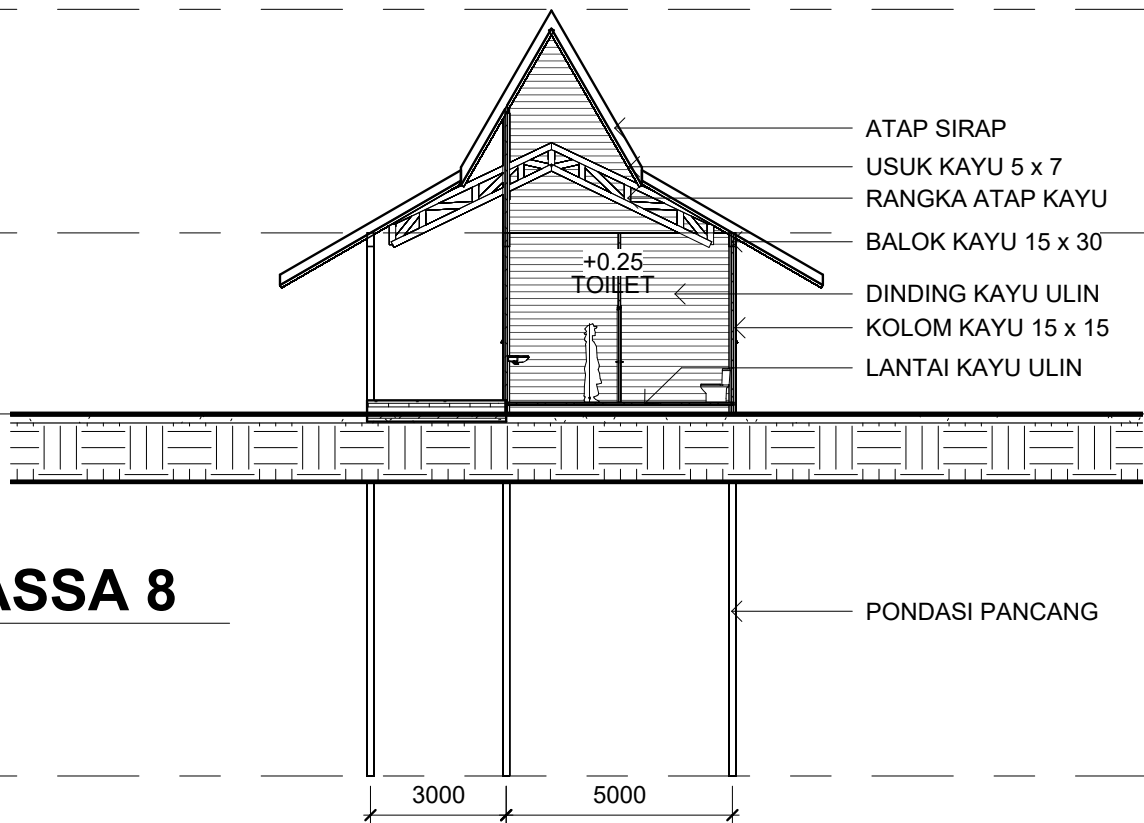

## 2 POTONGAN D MASSA 8

1 : 150

PONDASI  
-8000

POTONGAN C & D MASSA 8  
SKALA 1 : 150



Universitas Atma Jaya Yogyakarta

Program Studi Arsitektur  
Architecture Department  
Fakultas Teknik  
Faculty of Engineering

Proyek Tugas Akhir  
Final Project

PERIODE : GANJIL I  
PERIOD : ODD I  
TAHUN AKADEMIK 2025/2026  
ACADEMIC YEAR 2025/2026

Judul Proyek  
Project Title

Sanggar Seni-Budaya  
Simpangk Sakayok

Lokasi Proyek  
Project Location

Semandang Kanan, Kec. Simpang Dua,  
Kabupaten Ketapang, Kalimantan Barat.

Identitas Mahasiswa  
Student Identity

Stephanus Indrasto Tyas Murjanto  
220119291

Judul Gambar  
Drawing Title

Skala  
Scale

0.1 POTONGAN C  
MASSA 8

1 : 150

0.2 POTONGAN D  
MASSA 8

1 : 150

Keterangan  
Note


Tanggal gambar  
Drawing date

Kode  
Code


No. Lbr  
Pg. No.

Dari  
Of



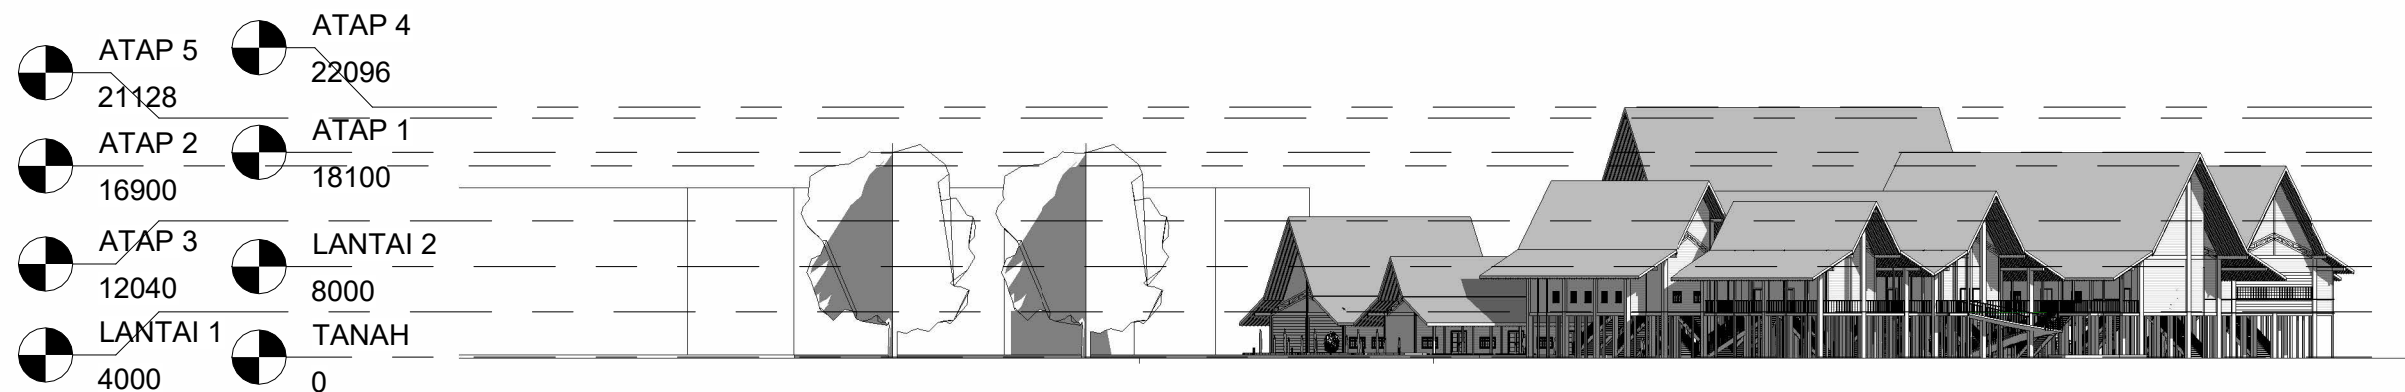

1 TAMPAK TIMUR  
1 : 600

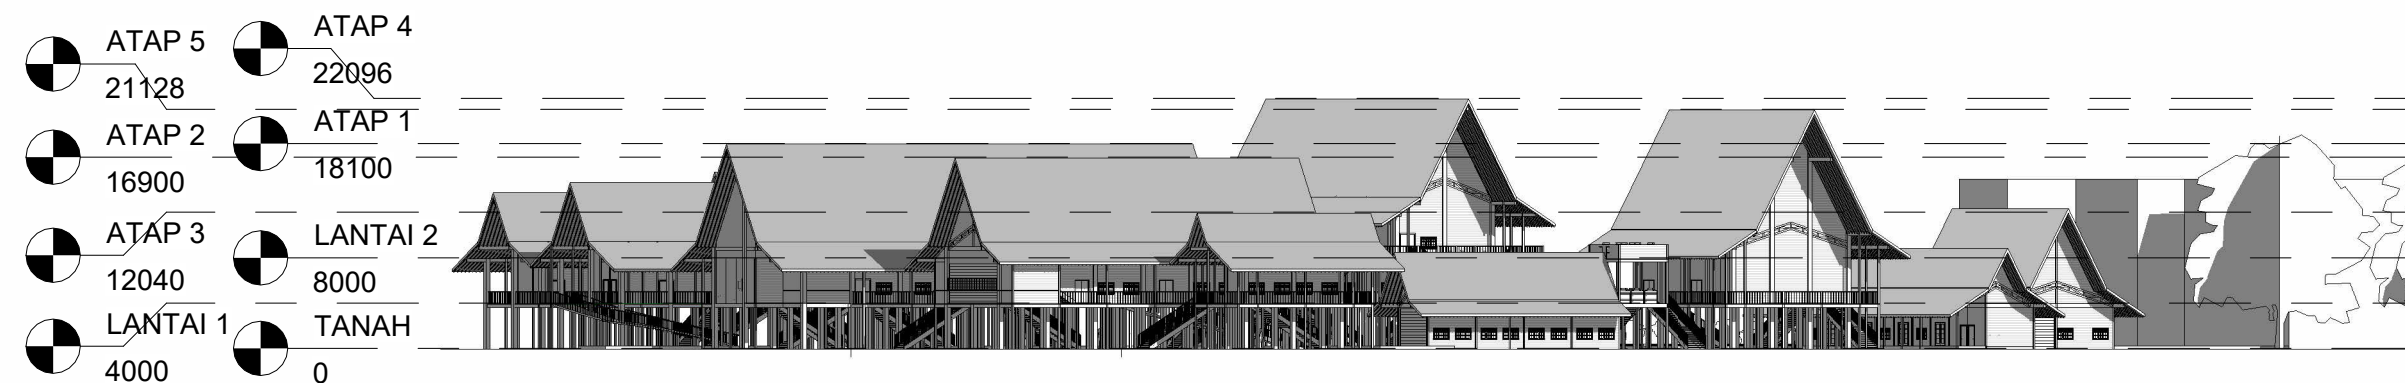

2 TAMPAK UTARA  
1 : 600

TAMPAK KESELURUHAN  
SKALA 1 : 600



Universitas Atma Jaya Yogyakarta  
Program Studi Arsitektur  
Architecture Department  
Fakultas Teknik  
Faculty of Engineering

Proyek Tugas Akhir  
Final Project

PERIODE : GANJIL I  
PERIOD : ODD I  
TAHUN AKADEMIK 2025/2026  
ACADEMIC YEAR 2025/2026

Judul Proyek  
Project Title

Sanggar Seni-Budaya  
Simpangk Sakayok

Lokasi Proyek  
Project Location

Semandang Kanan, Kec. Simpang Dua,  
Kabupaten Ketapang, Kalimantan Barat.

Identitas Mahasiswa  
Student Identity

Stephanus Indrasto Tyas Murjanto  
220119291

Judul Gambar  
Drawing Title

0.1 TAMPAK  
KESELURUHAN


Skala  
Scale

1 : 600

Keterangan  
Note

Tanggal gambar  
Drawing date

| Kode<br>Code | No. Lbr<br>Pg. No. | Dari<br>Of |
|--------------|--------------------|------------|
|--------------|--------------------|------------|

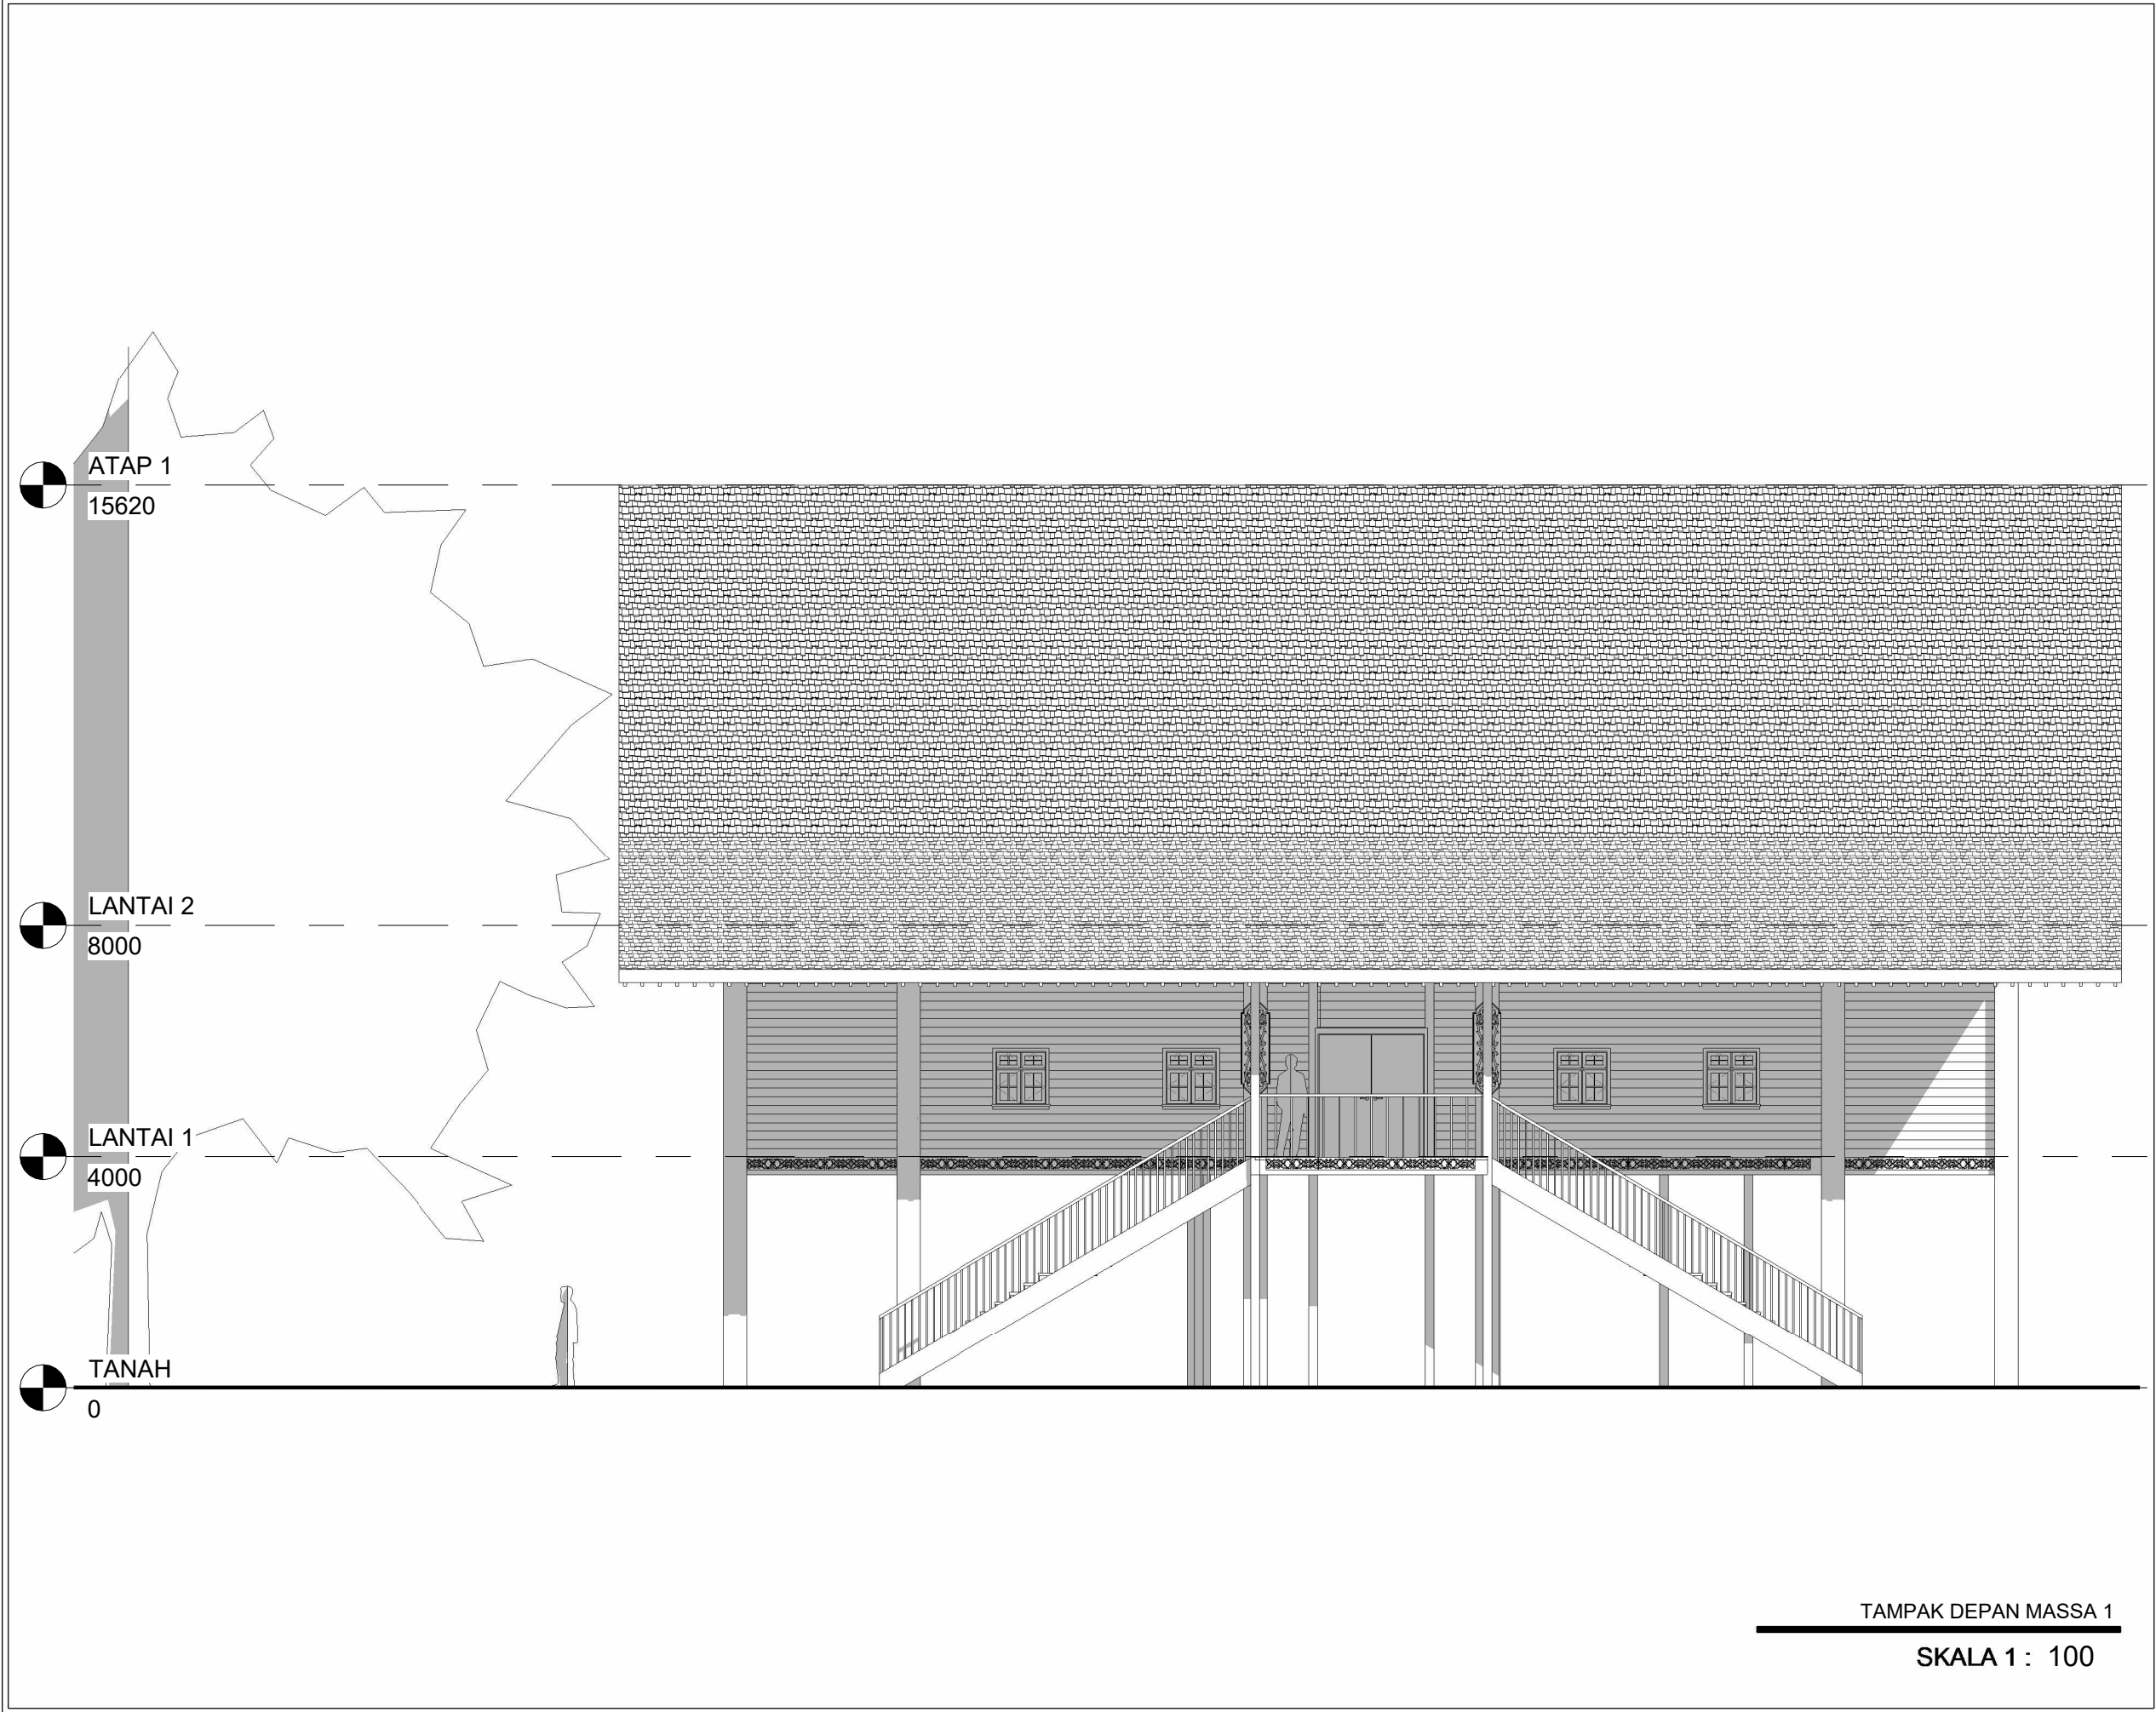

**Universitas Atma Jaya Yogyakarta**  
Program Studi Arsitektur  
*Architecture Department*  
Fakultas Teknik  
*Faculty of Engineering*

**Proyek Tugas Akhir**  
*Final Project*

PERIODE : GANJIL I  
PERIOD : ODD I  
TAHUN AKADEMIK 2025/2026  
ACADEMIC YEAR 2025/2026

**Judul Proyek**  
*Project Title*

Sanggar Seni-Budaya  
Simpangk Sakayok

**Lokasi Proyek**  
*Project Location*

Semandang Kanan, Kec. Simpang Dua,  
Kabupaten Ketapang, Kalimantan Barat.

**Identitas Mahasiswa**  
*Student Identity*

Stephanus Indrasto Tyas Murjanto  
220119291


| Judul Gambar<br><i>Drawing Title</i> | Skala<br><i>Scale</i> |
|--------------------------------------|-----------------------|
| 0.1 TAMPAK<br>DEPAN MASSA 1          | 1 : 100               |

**Keterangan**  
*Note*

**Tanggal gambar**  
*Drawing date*

| Kode<br><i>Code</i> | No. Lbr<br><i>Pg. No.</i> | Dari<br><i>Of</i> |
|---------------------|---------------------------|-------------------|
|                     |                           |                   |



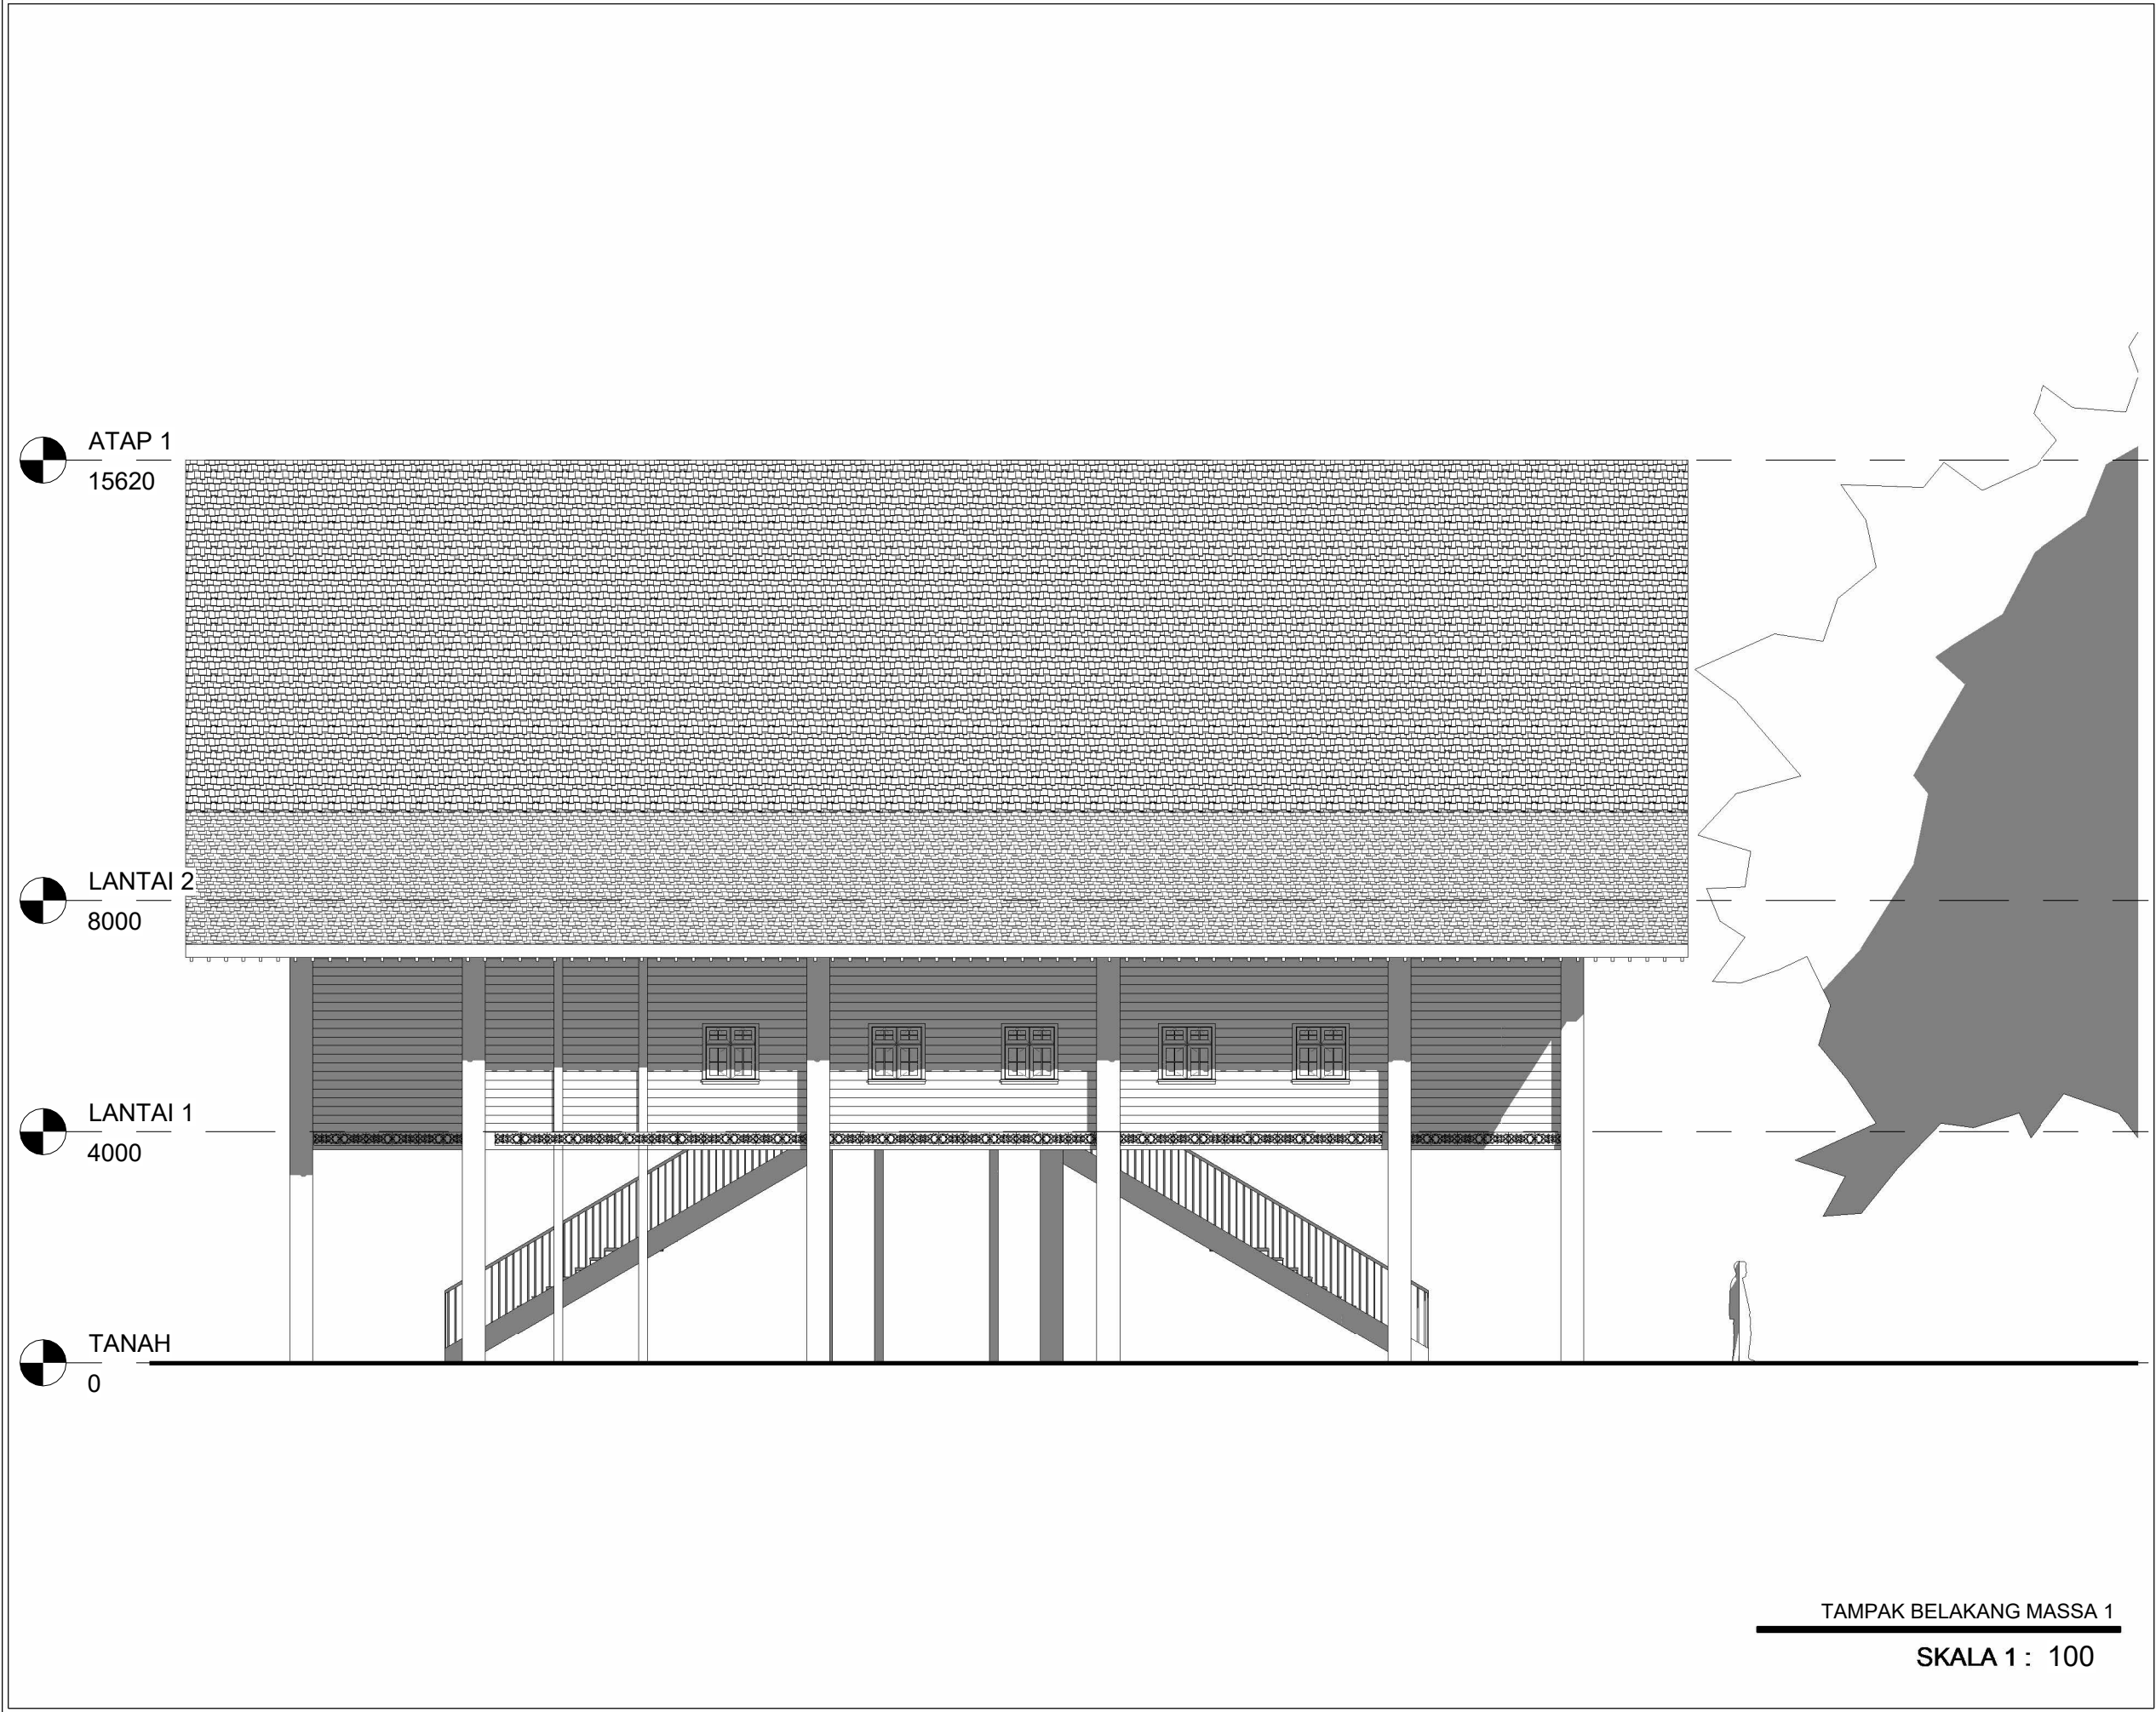

|   |         |      |
|---|---------|------|
| <div></div> <div>Universitas Atma Jaya Yogyakarta</div> <div>Program Studi Arsitektur</div> <div>Architecture Department</div> <div>Fakultas Teknik</div> <div>Faculty of Engineering</div> |         |      |
| Proyek Tugas Akhir   |         |      |
| Final Project   |         |      |
| PERIODE : GANJIL I   |         |      |
| PERIOD : ODD I   |         |      |
| TAHUN AKADEMIK 2025/2026   |         |      |
| ACADEMIC YEAR 2025/2026   |         |      |
| Judul Proyek   |         |      |
| Project Title   |         |      |
| Sanggar Seni-Budaya   |         |      |
| Simpangk Sakayok   |         |      |
| Lokasi Proyek   |         |      |
| Project Location   |         |      |
| Semandang Kanan, Kec. Simpang Dua,   |         |      |
| Kabupaten Ketapang, Kalimantan Barat.   |         |      |
| Identitas Mahasiswa   |         |      |
| Student Identity   |         |      |
| Stephanus Indrasto Tyas Murjanto   |         |      |
| 220119291   |         |      |
| Judul Gambar   | Skala   |      |
| Drawing Title   | Scale   |      |
| 0.1 TAMPAK   | 1 : 100 |      |
| BELAKANG   |         |      |
| MASSA 1   |         |      |
|   |         |      |
|   |         |      |
| Keterangan   |         |      |
| Note   |         |      |
|   |         |      |
|   |         |      |
| Tanggal gambar   |         |      |
| Drawing date   |         |      |
|   |         |      |
| Kode   | No. Lbr | Dari |
| Code   | Pg. No. | Of   |
|   |         |      |



TAMPAK KANAN MASSA 1  
SKALA 1 : 100



**Universitas Atma Jaya Yogyakarta**  
Program Studi Arsitektur  
Architecture Department  
Fakultas Teknik  
Faculty of Engineering

**Proyek Tugas Akhir**  
Final Project

PERIODE : GANJIL I  
PERIOD : ODD I  
TAHUN AKADEMIK 2025/2026  
ACADEMIC YEAR 2025/2026

**Judul Proyek**  
Project Title

Sanggar Seni-Budaya  
Simpangk Sakayok

**Lokasi Proyek**  
Project Location

Semandang Kanan, Kec. Simpang Dua,  
Kabupaten Ketapang, Kalimantan Barat.

**Identitas Mahasiswa**  
Student Identity

Stephanus Indrasto Tyas Murjanto  
220119291

**Judul Gambar**  
Drawing Title

0.1 TAMPAK  
KANAN MASSA 1

**Skala**  
Scale

1 : 100

**Keterangan**  
Note

**Tanggal gambar**  
Drawing date

| Kode<br>Code | No. Lbr<br>Pg. No. | Dari<br>Of |
|--------------|--------------------|------------|
|              |                    |            |





TAMPAK KIRI MASSA 1  
SKALA 1 : 100



**Universitas Atma Jaya Yogyakarta**  
Program Studi Arsitektur  
Architecture Department  
Fakultas Teknik  
Faculty of Engineering

**Proyek Tugas Akhir**  
Final Project

PERIODE : GANJIL I  
PERIOD : ODD I  
TAHUN AKADEMIK 2025/2026  
ACADEMIC YEAR 2025/2026

**Judul Proyek**  
Project Title

Sanggar Seni-Budaya  
Simpangk Sakayok

**Lokasi Proyek**  
Project Location

Semandang Kanan, Kec. Simpang Dua,  
Kabupaten Ketapang, Kalimantan Barat.

**Identitas Mahasiswa**  
Student Identity

Stephanus Indrasto Tyas Murjanto  
220119291

**Judul Gambar**  
Drawing Title

0.1 TAMPAK KIRI  
MASSA 1

**Skala**  
Scale

1 : 100


**Keterangan**  
Note

**Tanggal gambar**  
Drawing date


Kode  
Code

No. Lbr  
Pg. No.

Dari  
Of

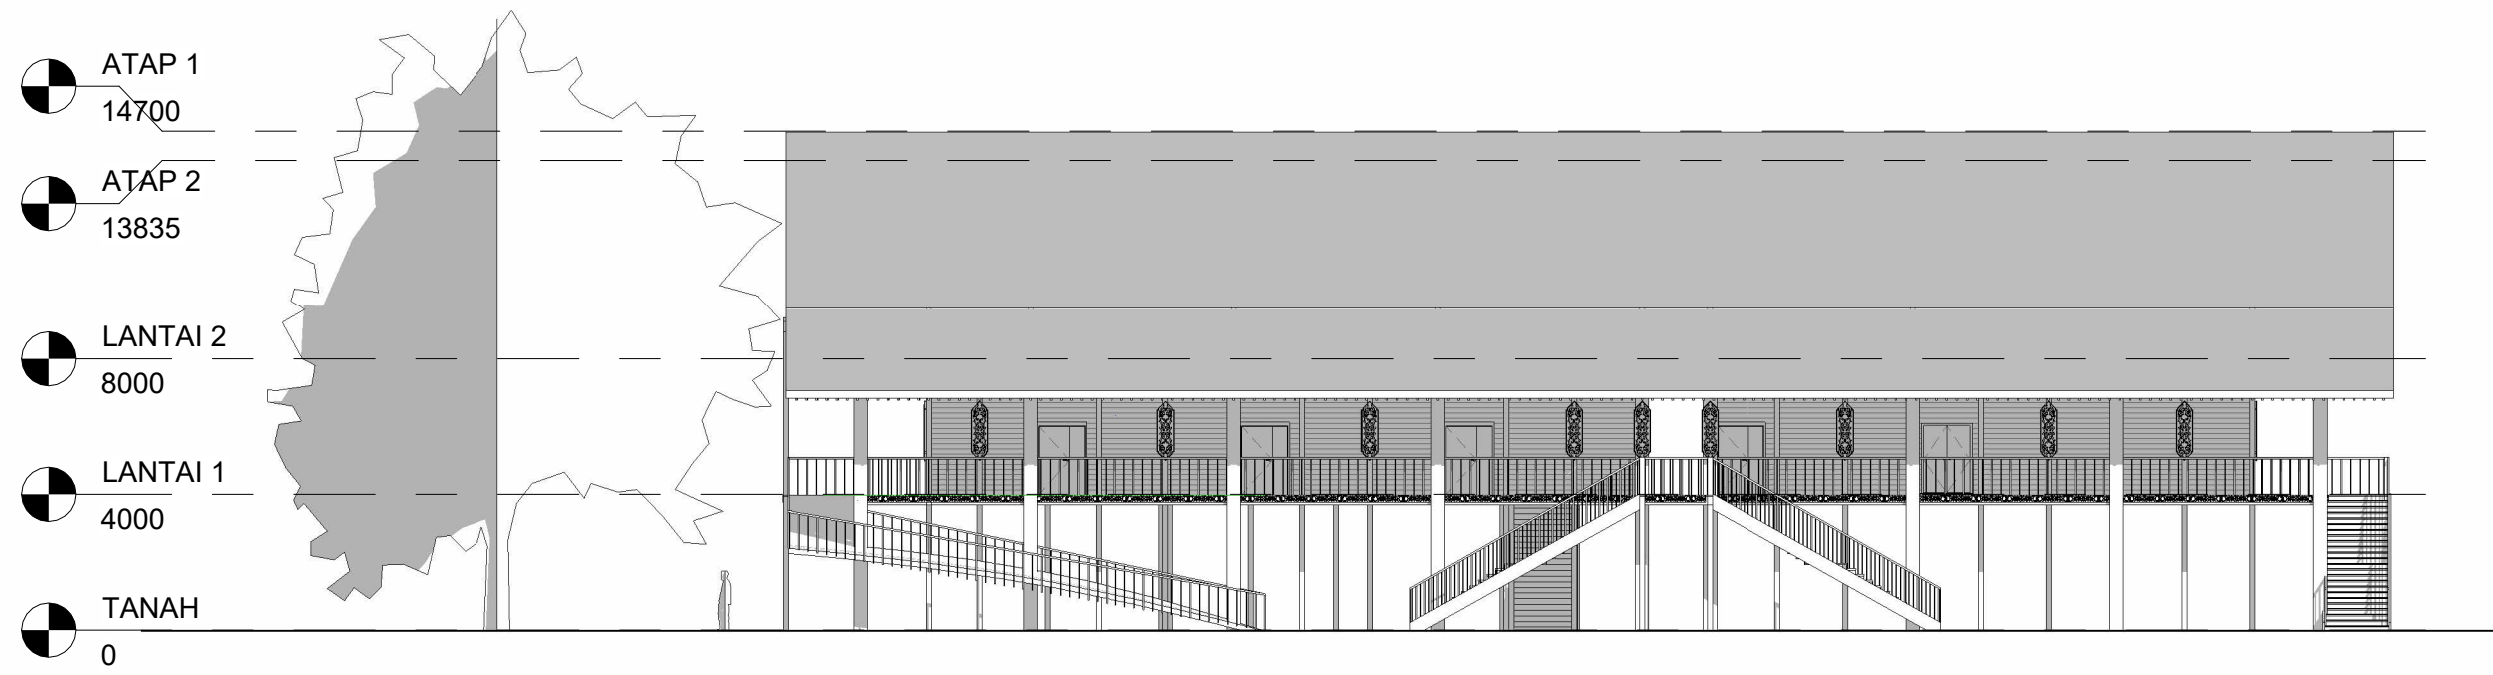

1 TAMPAK DEPAN  
1 : 200

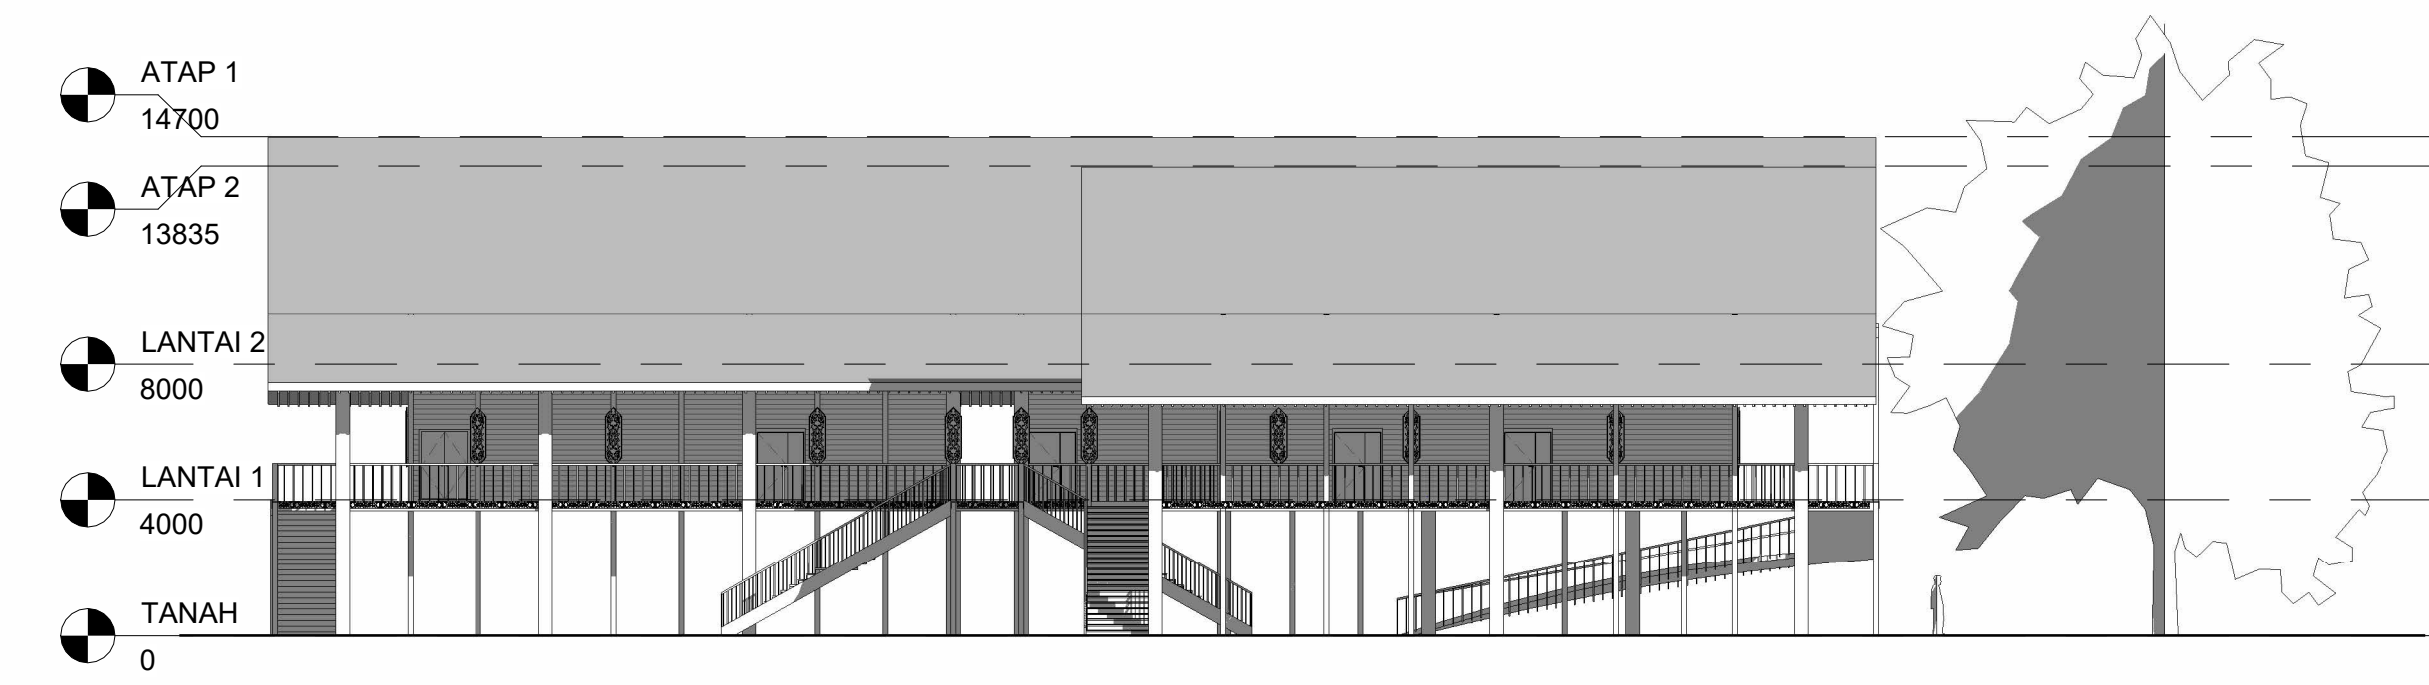

2 TAMPAK BELAKANG  
1 : 200

TAMPAK DEPAN & BELAKANG MASSA 2  
SKALA 1 : 200



Universitas Atma Jaya Yogyakarta  
Program Studi Arsitektur  
Architecture Department  
Fakultas Teknik  
Faculty of Engineering

Proyek Tugas Akhir  
Final Project

PERIODE : GANJIL I  
PERIOD : ODD I  
TAHUN AKADEMIK 2025/2026  
ACADEMIC YEAR 2025/2026

Judul Proyek  
Project Title

Sanggar Seni-Budaya  
Simpang Sakayok

Lokasi Proyek  
Project Location

Semandang Kanan, Kec. Simpang Dua,  
Kabupaten Ketapang, Kalimantan Barat.

Identitas Mahasiswa  
Student Identity


Stephanus Indrasto Tyas Murjanto  
220119291

| Judul Gambar<br>Drawing Title     | Skala<br>Scale |
|-----------------------------------|----------------|
| 0.1 TAMPAK<br>DEPAN MASSA 2       | 1 : 200        |
| 0.2 TAMPAK<br>BELAKANG<br>MASSA 2 | 1 : 200        |


Keterangan  
Note

Tanggal gambar  
Drawing date

| Kode<br>Code | No. Lbr<br>Pg. No. | Dari<br>Of |
|--------------|--------------------|------------|
|              |                    |            |

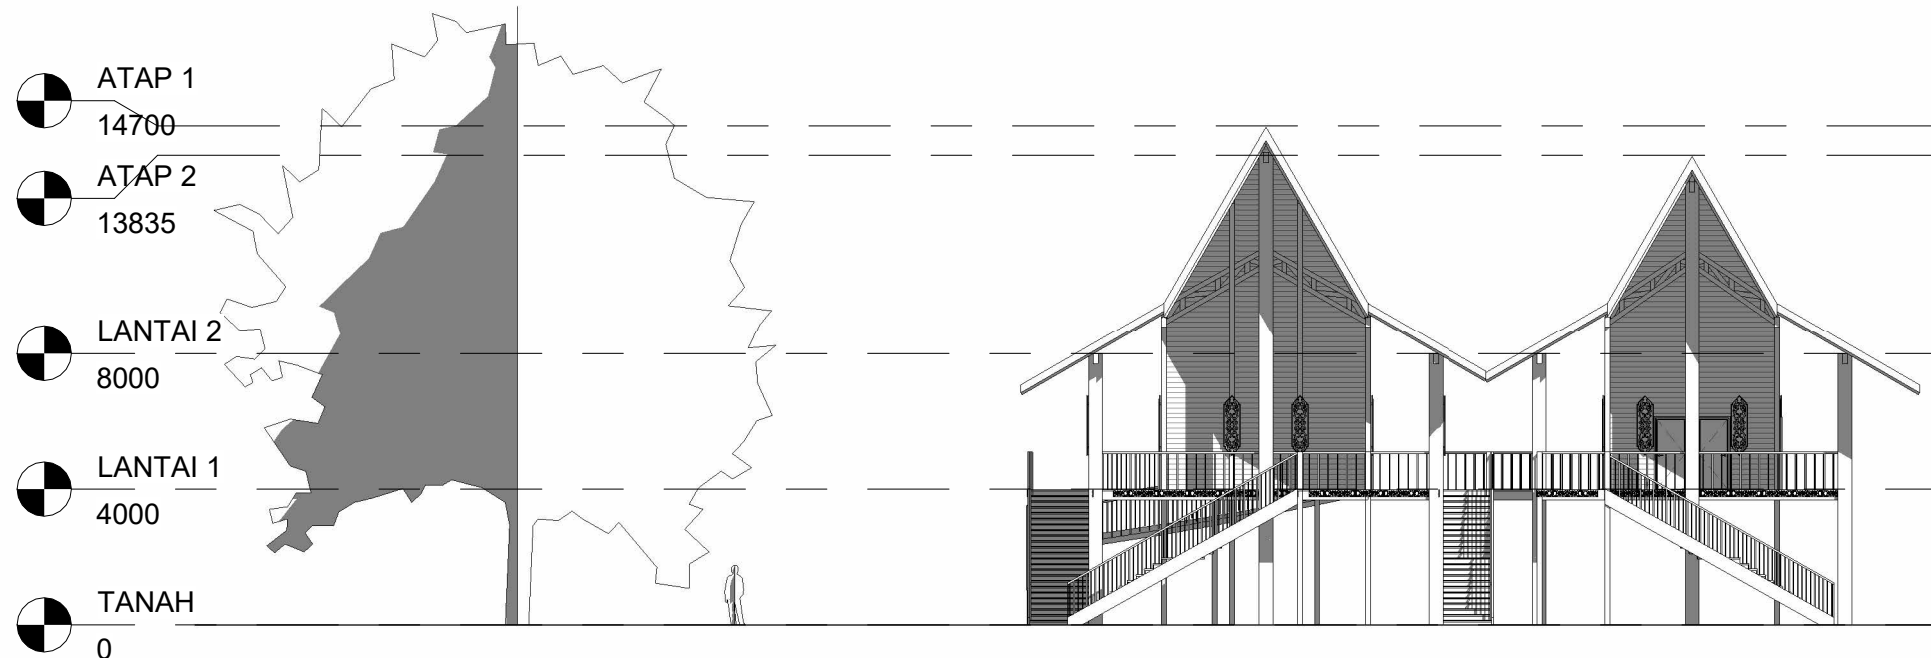

1 **TAMPAK KANAN**  
1 : 200

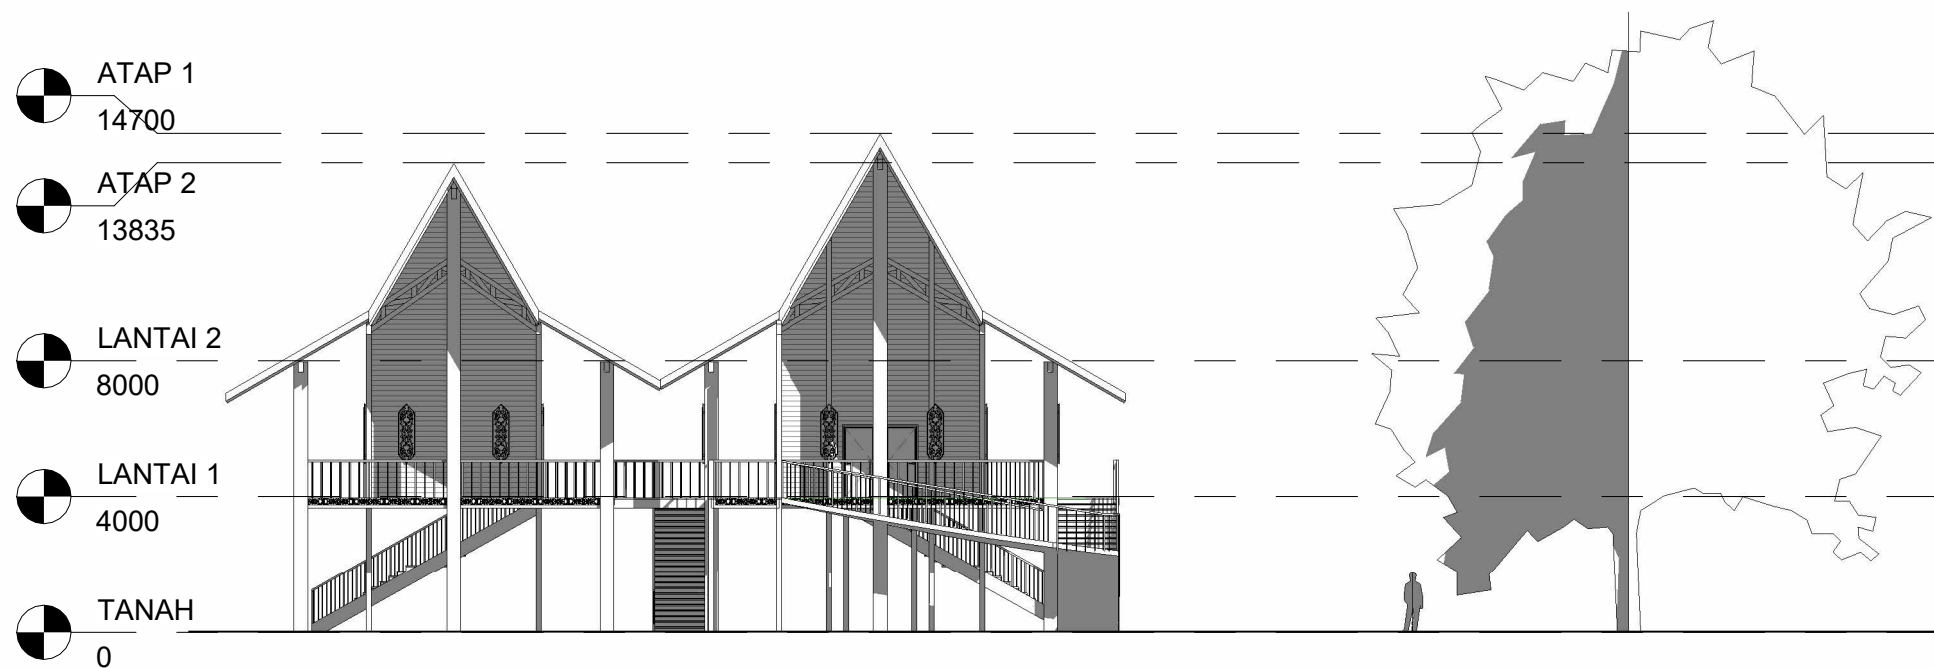

2 **TAMPAK KIRI**  
1 : 200

TAMPAK KANAN & KIRI MASSA 2

SKALA 1 : 200



Universitas Atma Jaya Yogyakarta

Program Studi Arsitektur  
Architecture Department

Fakultas Teknik  
Faculty of Engineering

Proyek Tugas Akhir  
Final Project

PERIODE : GANJIL I  
PERIOD : ODD I  
TAHUN AKADEMIK 2025/2026  
ACADEMIC YEAR 2025/2026

Judul Proyek  
Project Title

Sanggar Seni-Budaya  
Simpang Sakayok

Lokasi Proyek  
Project Location

Semandang Kanan, Kec. Simpang Dua,  
Kabupaten Ketapang, Kalimantan Barat.

Identitas Mahasiswa  
Student Identity

Stephanus Indrasto Tyas Murjanto  
220119291

Judul Gambar  
Drawing Title

Skala  
Scale

0.1 TAMPAK  
KANAN MASSA 2  
0.2 TAMPAK KIRI  
MASSA 2

1 : 200

1 : 200


Keterangan  
Note

Tanggal gambar  
Drawing date

Kode  
Code

No. Lbr  
Pg. No.

Dari  
Of

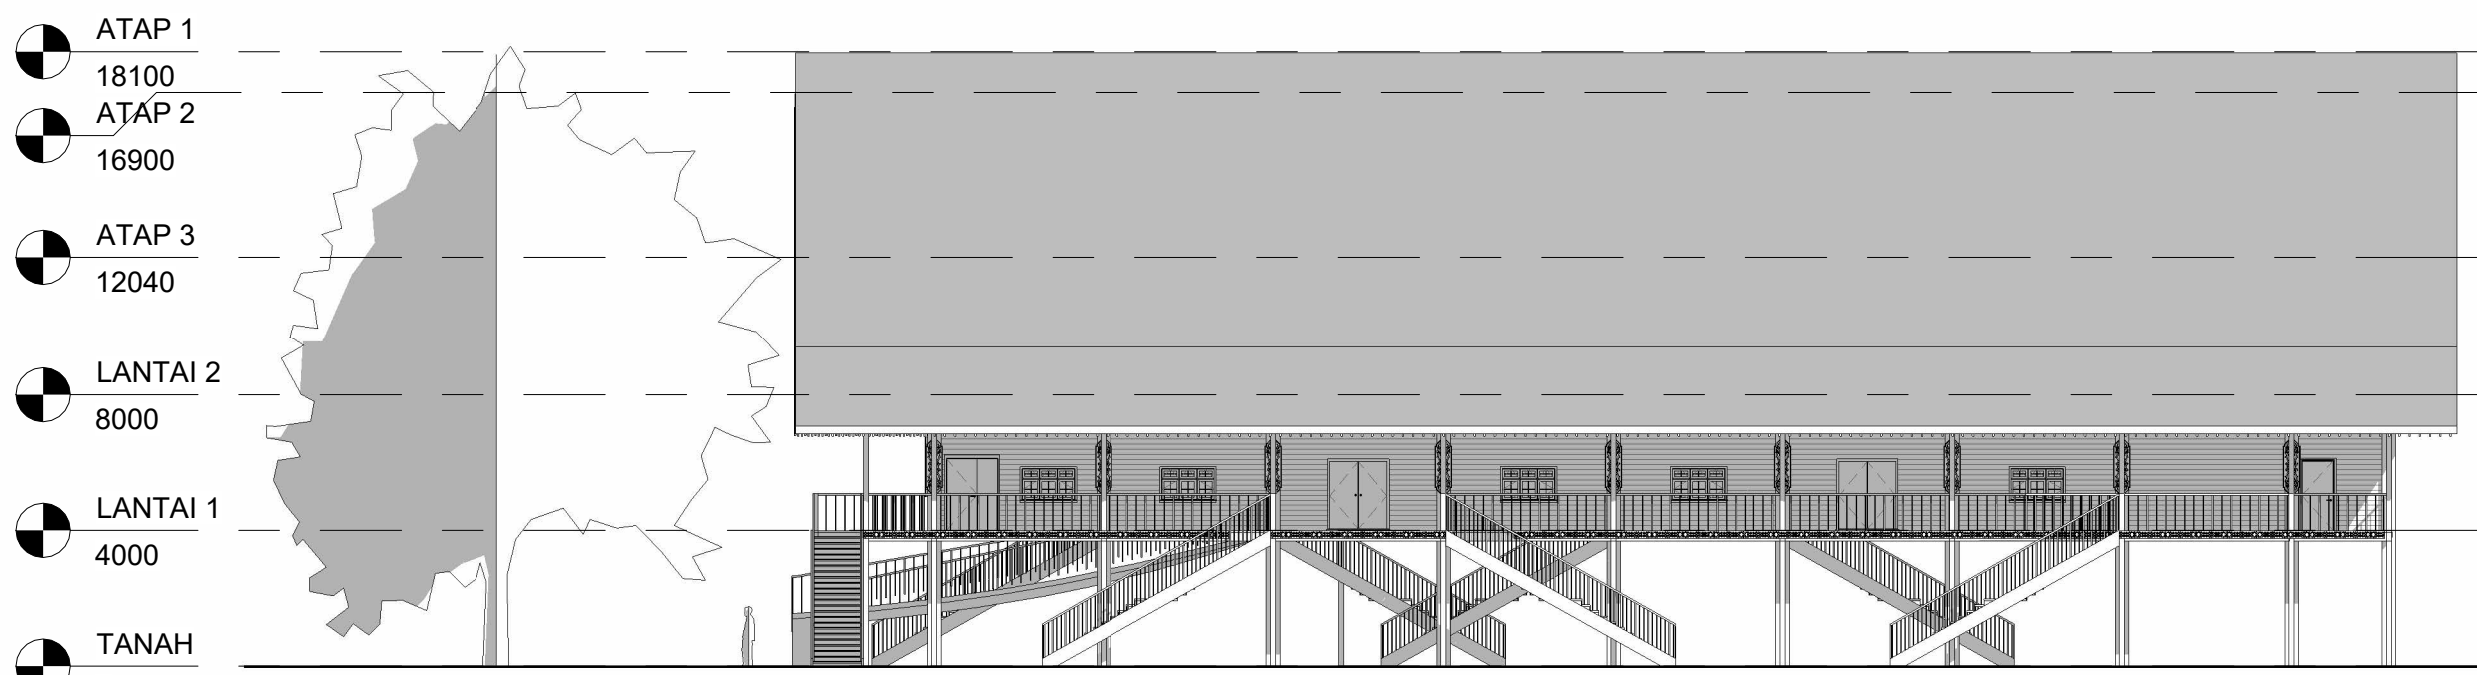

1 TAMPAK DEPAN  
1 : 200



2 TAMPAK BELAKANG  
1 : 200

TAMPAK DEPAN & BELAKANG MASSA 3  
SKALA 1 : 200



Universitas Atma Jaya Yogyakarta  
Program Studi Arsitektur  
Architecture Department  
Fakultas Teknik  
Faculty of Engineering

Proyek Tugas Akhir  
Final Project

PERIODE : GANJIL I  
PERIOD : ODD I  
TAHUN AKADEMIK 2025/2026  
ACADEMIC YEAR 2025/2026

Judul Proyek  
Project Title

Sanggar Seni-Budaya  
Simpang Sakayok

Lokasi Proyek  
Project Location

Semandang Kanan, Kec. Simpang Dua,  
Kabupaten Ketapang, Kalimantan Barat.

Identitas Mahasiswa  
Student Identity

Stephanus Indrasto Tyas Murjanto  
220119291

| Judul Gambar<br>Drawing Title     | Skala<br>Scale |
|-----------------------------------|----------------|
| 0.1 TAMPAK<br>DEPAN MASSA 3       | 1 : 200        |
| 0.2 TAMPAK<br>BELAKANG<br>MASSA 3 | 1 : 200        |

Keterangan  
Note

Tanggal gambar  
Drawing date

| Kode<br>Code | No. Lbr<br>Pg. No. | Dari<br>Of |
|--------------|--------------------|------------|
|              |                    |            |





Universitas Atma Jaya Yogyakarta  
Program Studi Arsitektur  
Architecture Department  
Fakultas Teknik  
Faculty of Engineering

Proyek Tugas Akhir  
Final Project

PERIODE : GANJIL I  
PERIOD : ODD I  
TAHUN AKADEMIK 2025/2026  
ACADEMIC YEAR 2025/2026

Judul Proyek  
Project Title

Sanggar Seni-Budaya  
Simpangk Sakayok

Lokasi Proyek  
Project Location

Semandang Kanan, Kec. Simpang Dua,  
Kabupaten Ketapang, Kalimantan Barat.

Identitas Mahasiswa  
Student Identity

Stephanus Indrasto Tyas Murjanto  
220119291

| Judul Gambar<br>Drawing Title | Skala<br>Scale |
|-------------------------------|----------------|
| 0.1 TAMPAK KANAN MASSA 3      | 1 : 200        |
| 0.2 TAMPAK KIRI MASSA 3       | 1 : 200        |

Keterangan  
Note

Tanggal gambar  
Drawing date

| Kode<br>Code | No. Lbr<br>Pg. No. | Dari<br>Of |
|--------------|--------------------|------------|
|              |                    |            |

TAMPAK KANAN & KIRI MASSA 3


SKALA 1 : 200



1 TAMPAK KANAN  
1 : 200



2 TAMPAK KIRI  
1 : 200

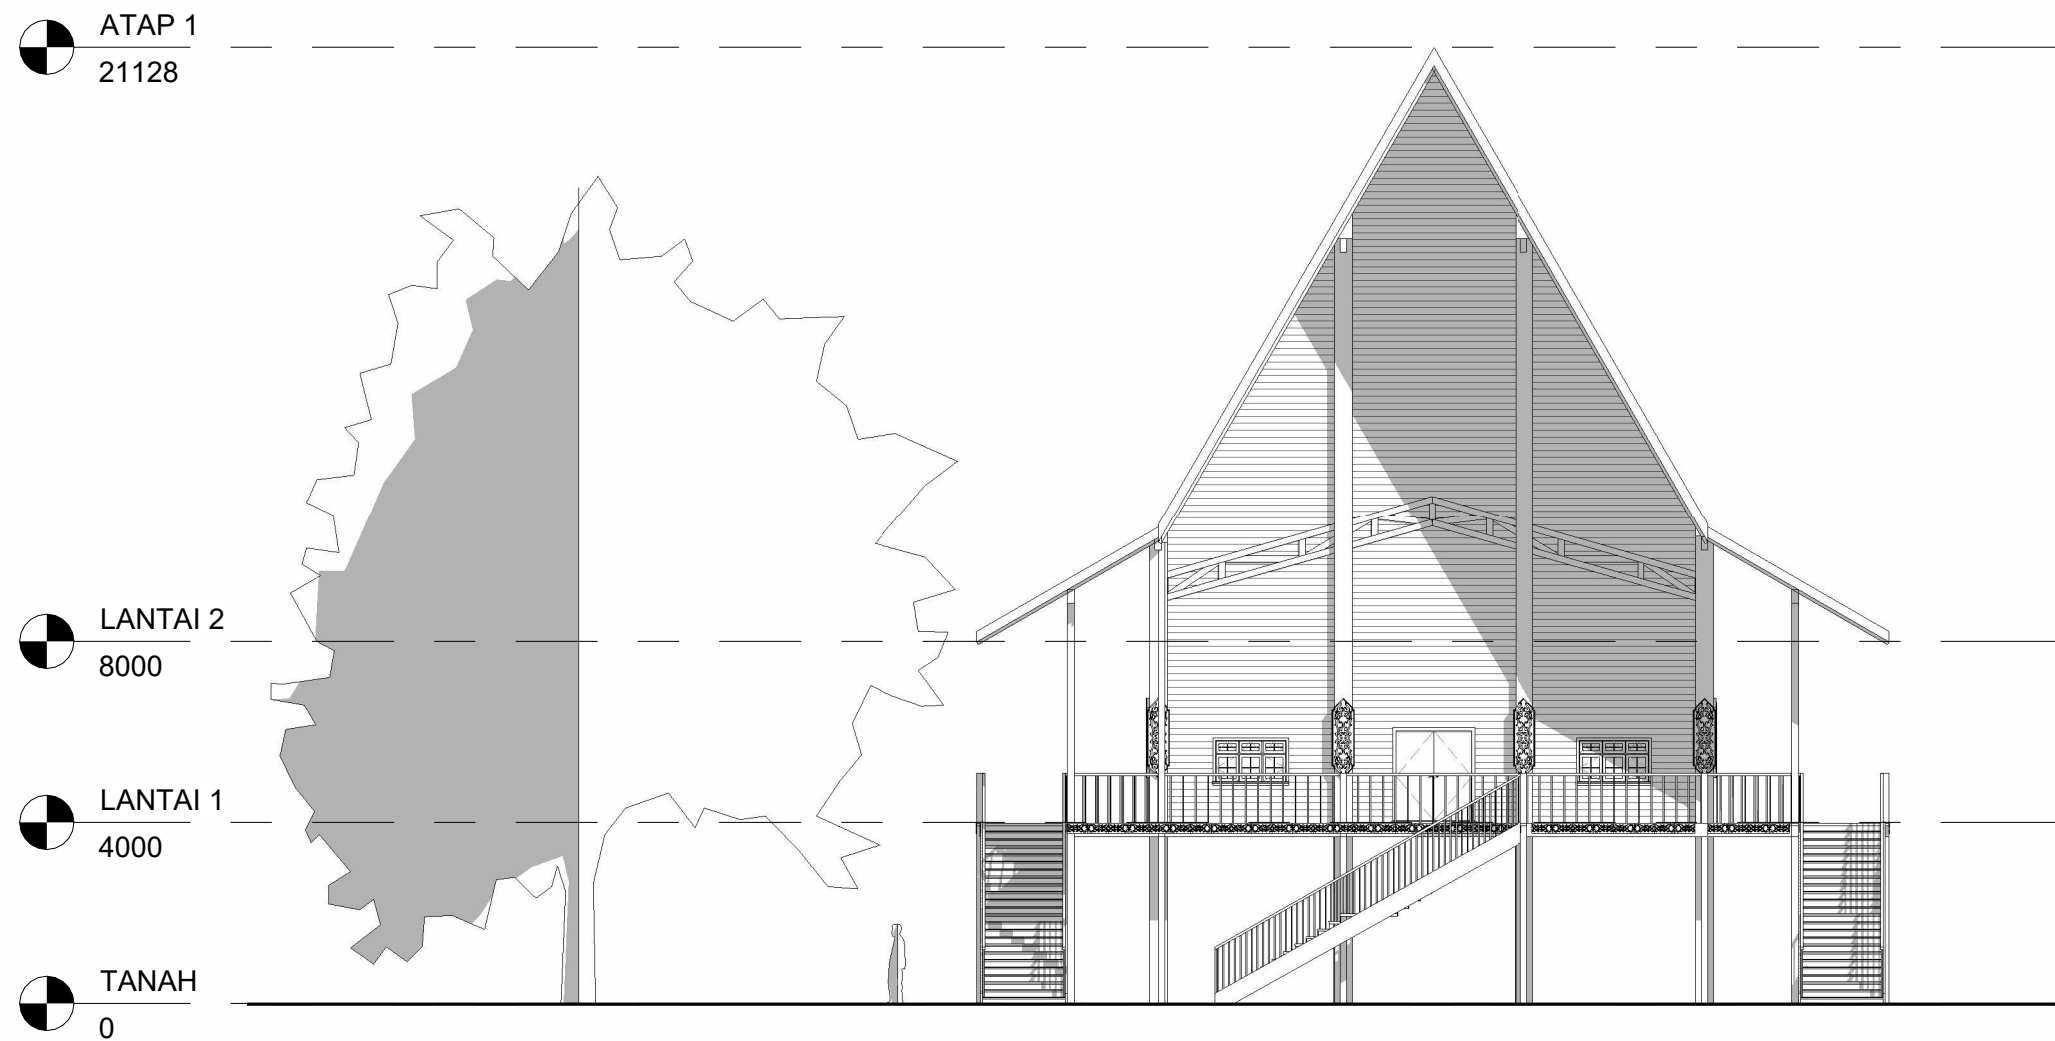

TAMPAK DEPAN MASSA 4  
SKALA 1 : 150



Universitas Atma Jaya Yogyakarta  
Program Studi Arsitektur  
Architecture Department  
Fakultas Teknik  
Faculty of Engineering

Proyek Tugas Akhir  
Final Project

PERIODE : GANJIL I  
PERIOD : ODD I  
TAHUN AKADEMIK 2025/2026  
ACADEMIC YEAR 2025/2026

Judul Proyek  
Project Title

Sanggar Seni-Budaya  
Simpangk Sakayok

Lokasi Proyek  
Project Location

Semandang Kanan, Kec. Simpang Dua,  
Kabupaten Ketapang, Kalimantan Barat.

Identitas Mahasiswa  
Student Identity

Stephanus Indrasto Tyas Murjanto  
220119291

| Judul Gambar<br>Drawing Title | Skala<br>Scale |
|-------------------------------|----------------|
| 0.1 TAMPAK<br>DEPAN MASSA 4   | 1 : 150        |

Keterangan  
Note

Tanggal gambar  
Drawing date


| Kode<br>Code | No. Lbr<br>Pg. No. | Dari<br>Of |
|--------------|--------------------|------------|
|              |                    |            |

ATAP 1  
21128

LANTAI 2  
8000

LANTAI 1  
4000

TANAH  
0

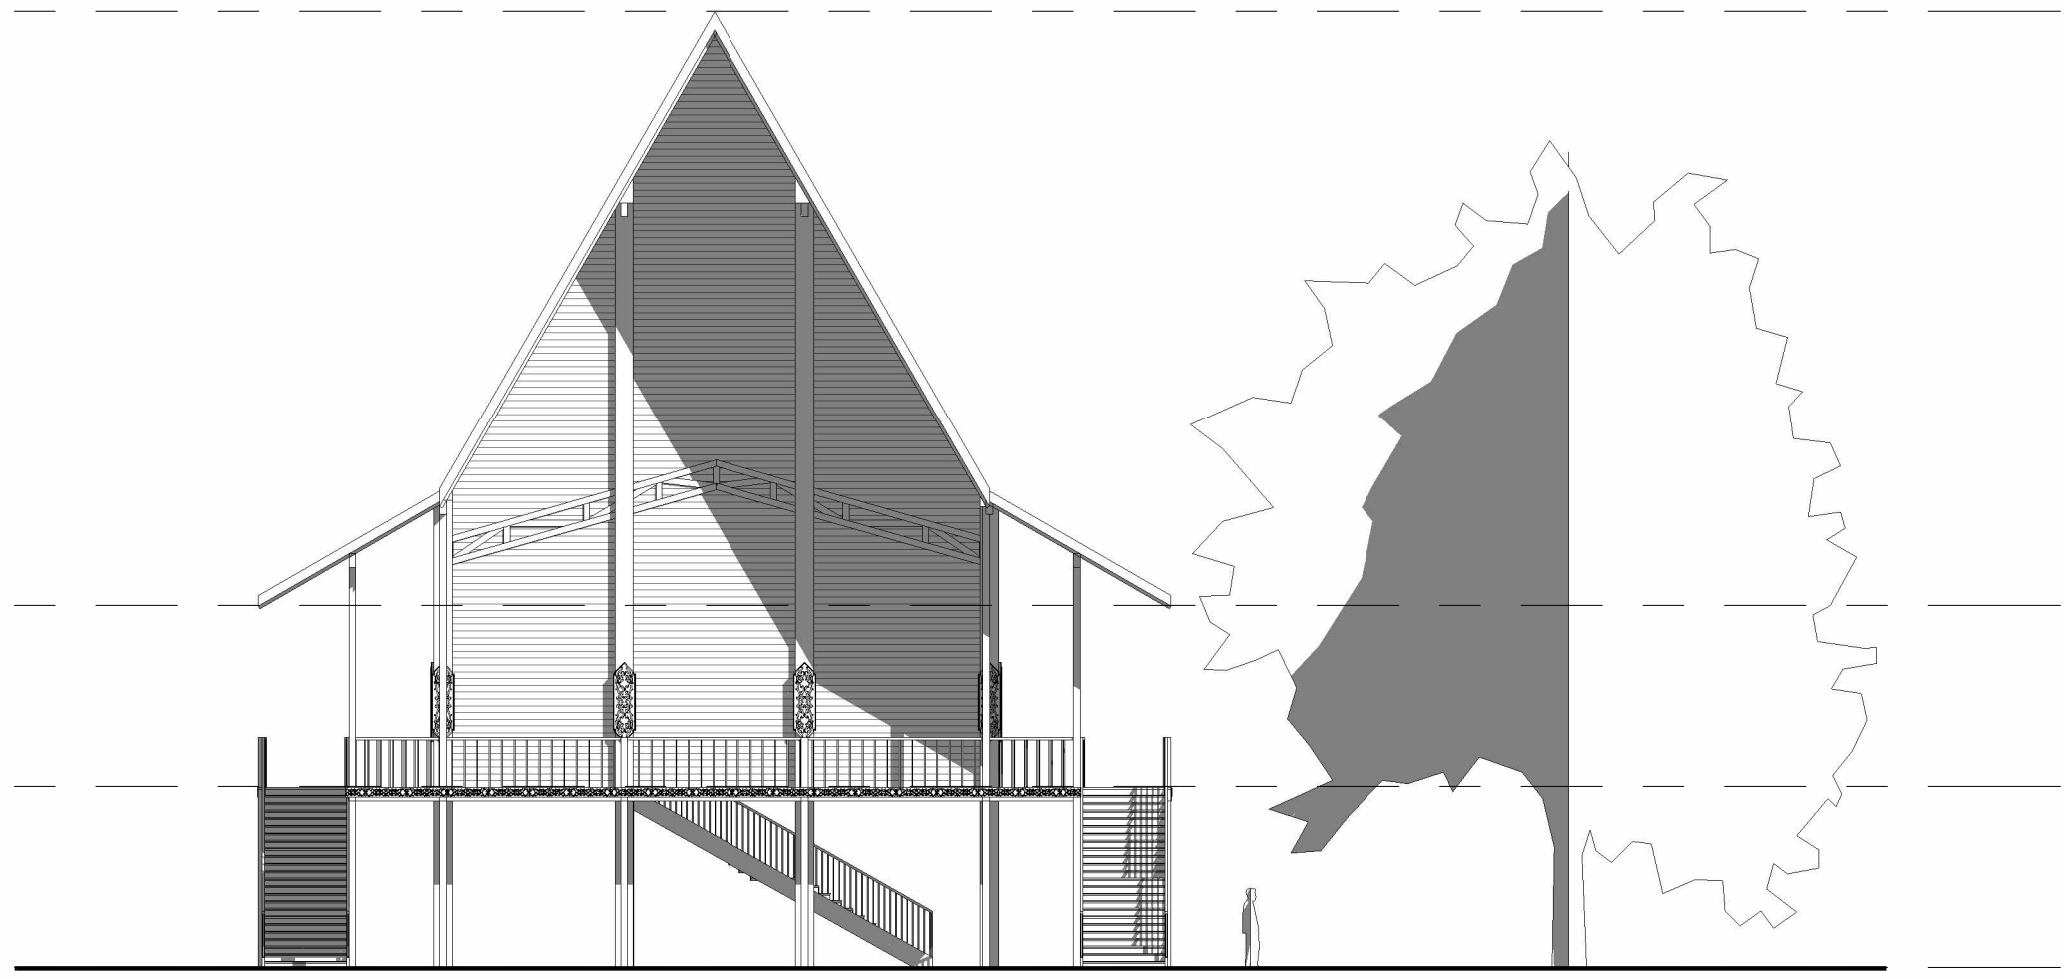

TAMPAK BELAKANG MASSA 4  
SKALA 1 : 150



**Universitas Atma Jaya Yogyakarta**  
Program Studi Arsitektur  
*Architecture Department*  
Fakultas Teknik  
*Faculty of Engineering*

**Proyek Tugas Akhir**  
*Final Project*

PERIODE : GANJIL I  
PERIOD : ODD I  
TAHUN AKADEMIK 2025/2026  
ACADEMIC YEAR 2025/2026

**Judul Proyek**  
*Project Title*

Sanggar Seni-Budaya  
Simpangk Sakayok

**Lokasi Proyek**  
*Project Location*

Semandang Kanan, Kec. Simpang Dua,  
Kabupaten Ketapang, Kalimantan Barat.

**Identitas Mahasiswa**  
*Student Identity*

Stephanus Indrasto Tyas Murjanto  
220119291


| Judul Gambar<br><i>Drawing Title</i> | Skala<br><i>Scale</i> |
|--------------------------------------|-----------------------|
| 0.1 TAMPAK<br>BELAKANG<br>MASSA 4    | 1 : 150               |

**Keterangan**  
*Note*

**Tanggal gambar**  
*Drawing date*

| Kode<br><i>Code</i> | No. Lbr<br><i>Pg. No.</i> | Dari<br><i>Of</i> |
|---------------------|---------------------------|-------------------|
|                     |                           |                   |



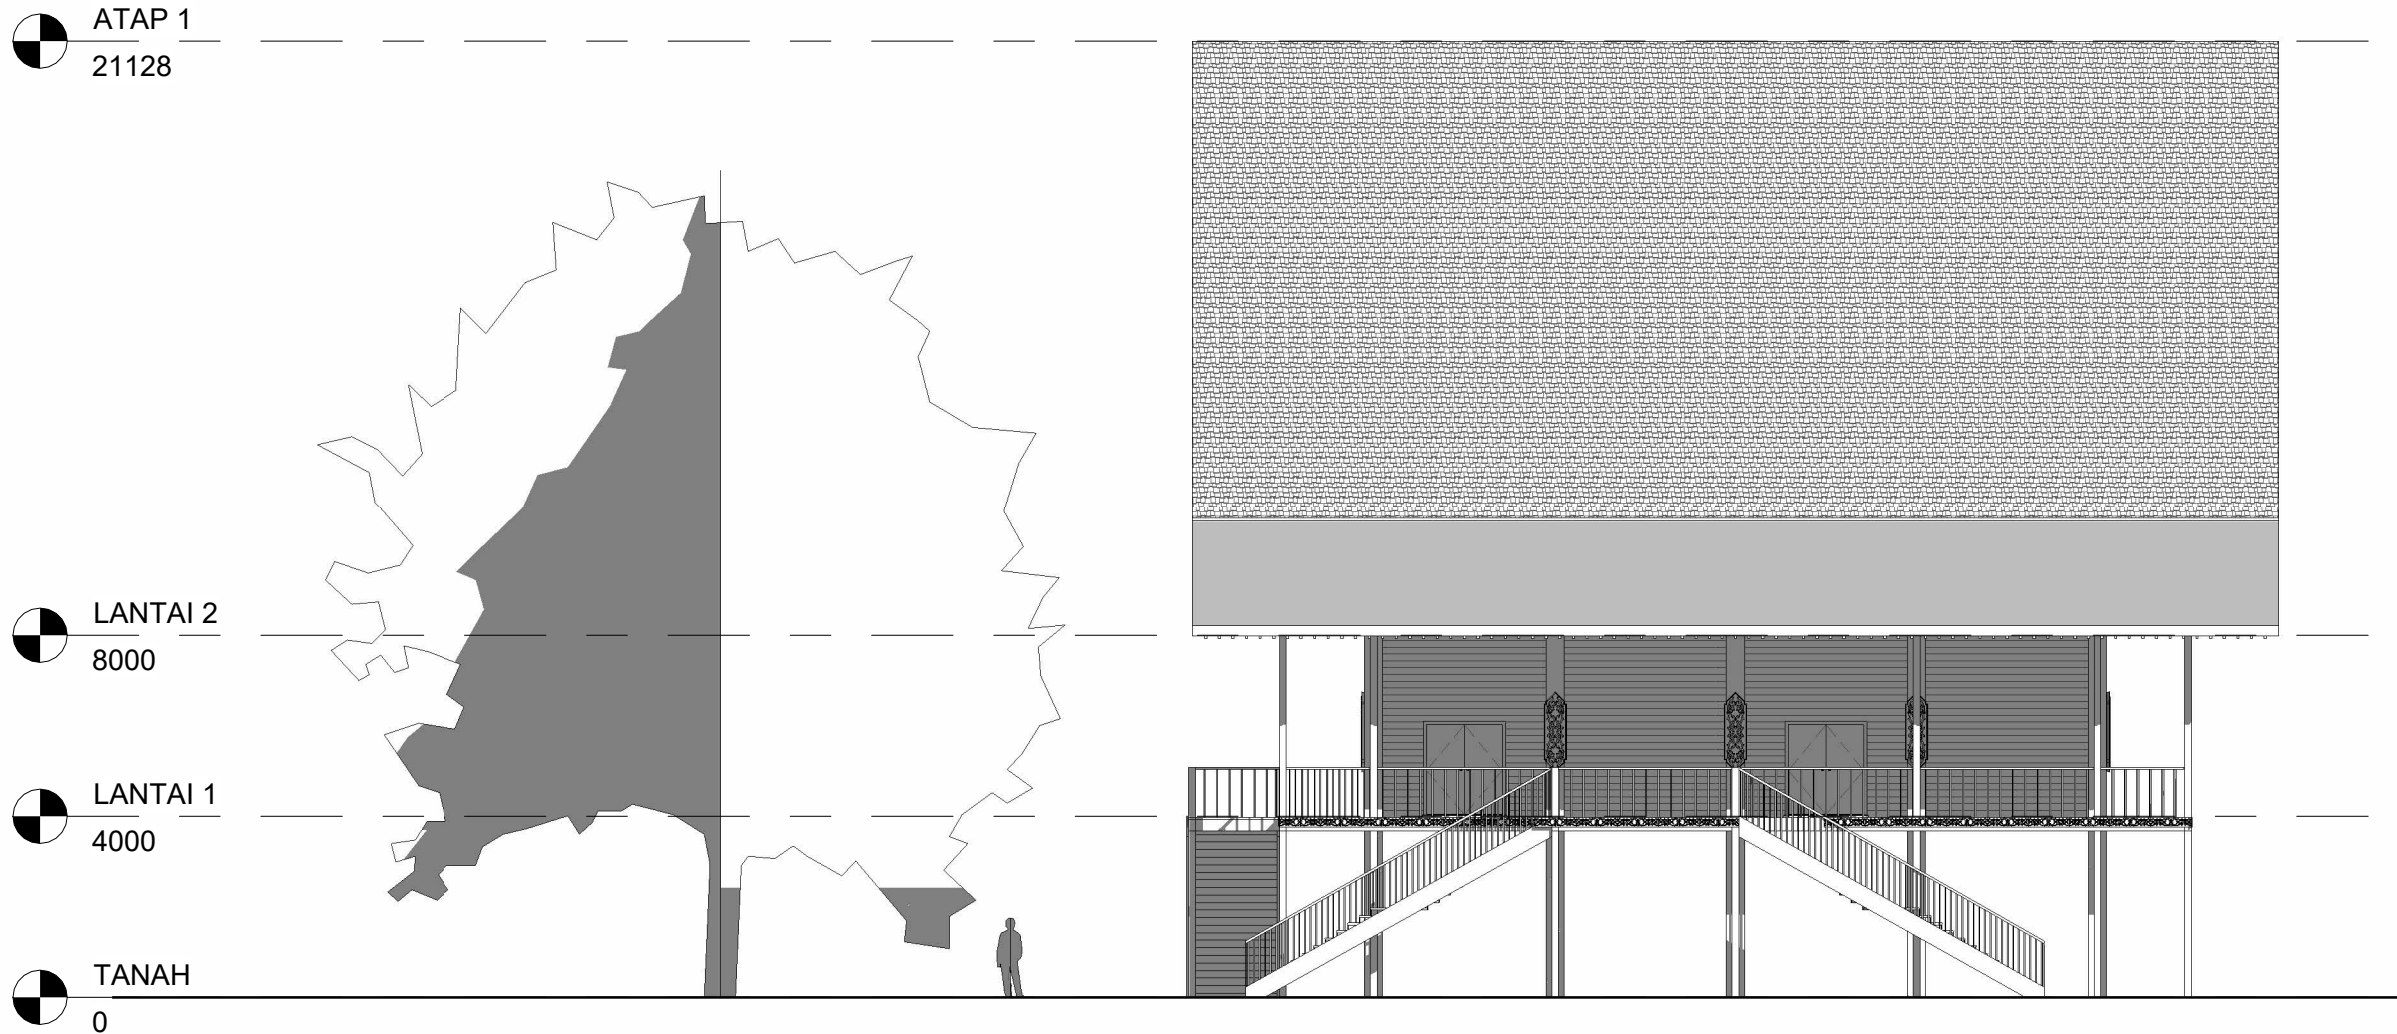

**Universitas Atma Jaya Yogyakarta**  
Program Studi Arsitektur  
*Architecture Department*  
Fakultas Teknik  
*Faculty of Engineering*

**Proyek Tugas Akhir**  
*Final Project*

PERIODE : GANJIL I  
PERIOD : ODD I  
TAHUN AKADEMIK 2025/2026  
ACADEMIC YEAR 2025/2026

**Judul Proyek**  
*Project Title*

Sanggar Seni-Budaya  
Simpangk Sakayok

**Lokasi Proyek**  
*Project Location*

Semandang Kanan, Kec. Simpang Dua,  
Kabupaten Ketapang, Kalimantan Barat.

**Identitas Mahasiswa**  
*Student Identity*

Stephanus Indrasto Tyas Murjanto  
220119291

| <b>Judul Gambar</b><br><i>Drawing Title</i> | <b>Skala</b><br><i>Scale</i> |
|---------------------------------------------|------------------------------|
|---------------------------------------------|------------------------------|

|                             |         |
|-----------------------------|---------|
| 0.1 TAMPAK<br>KANAN MASSA 4 | 1 : 150 |
|-----------------------------|---------|

**Keterangan**  
*Note*


**Tanggal gambar**  
*Drawing date*

| Kode<br>Code | No. Lbr<br>Pg. No. | Dari<br>Of |
|--------------|--------------------|------------|
|              |                    |            |

TAMPAK KANAN MASSA 4

SKALA 1 : 150



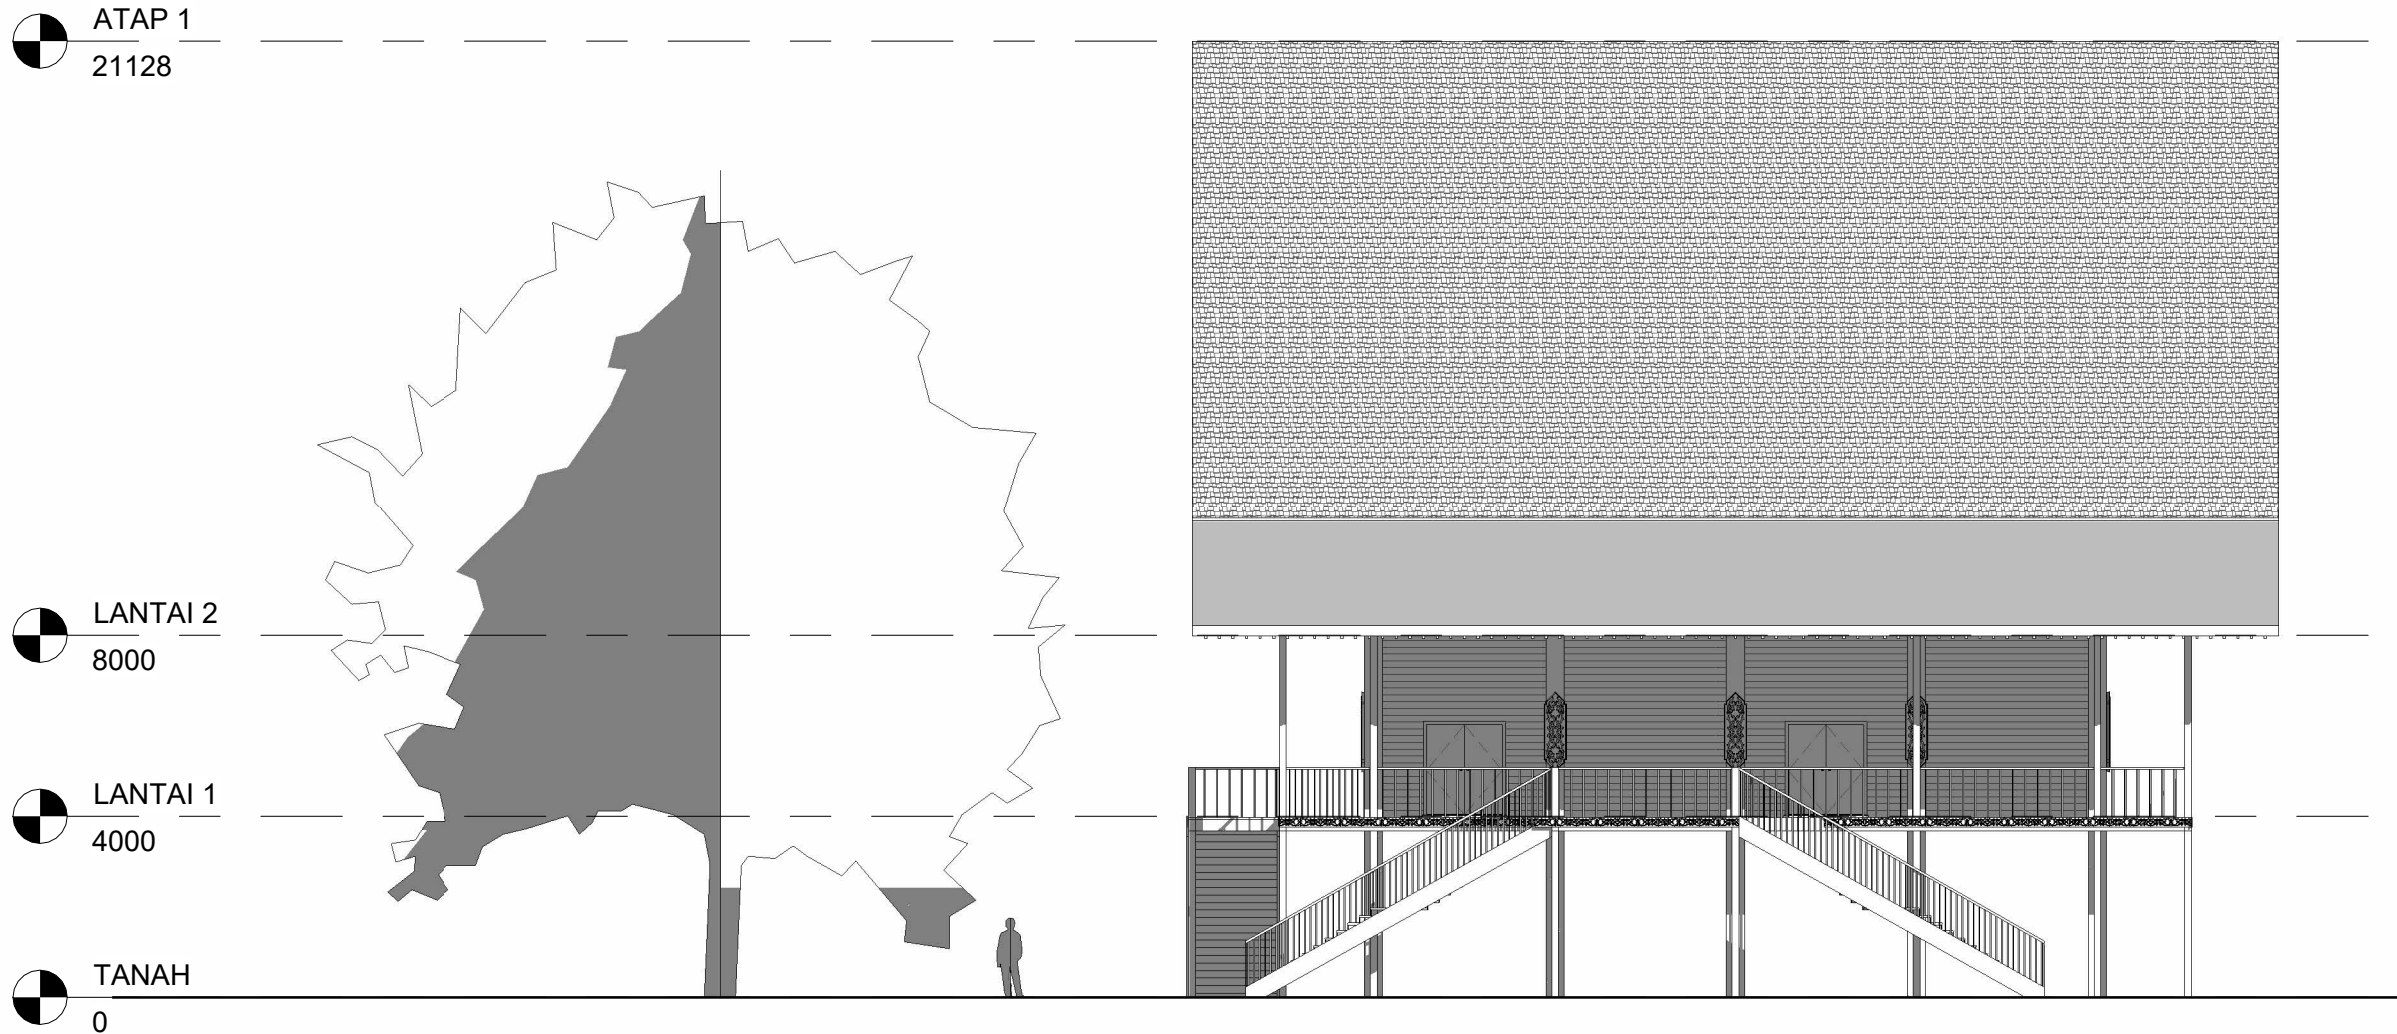

TAMPAK KANAN MASSA 4  
SKALA 1 : 150



**Universitas Atma Jaya Yogyakarta**  
Program Studi Arsitektur  
*Architecture Department*  
Fakultas Teknik  
*Faculty of Engineering*

**Proyek Tugas Akhir**  
*Final Project*

PERIODE : GANJIL I  
PERIOD : ODD I  
TAHUN AKADEMIK 2025/2026  
ACADEMIC YEAR 2025/2026

**Judul Proyek**  
*Project Title*

Sanggar Seni-Budaya  
Simpangk Sakayok

**Lokasi Proyek**  
*Project Location*

Semandang Kanan, Kec. Simpang Dua,  
Kabupaten Ketapang, Kalimantan Barat.

**Identitas Mahasiswa**  
*Student Identity*


Stephanus Indrasto Tyas Murjanto  
220119291

| Judul Gambar<br><i>Drawing Title</i> | Skala<br><i>Scale</i> |
|--------------------------------------|-----------------------|
| 0.1 TAMPAK<br>KANAN MASSA 4          | 1 : 150               |

**Keterangan**  
*Note*

**Tanggal gambar**  
*Drawing date*

| Kode<br><i>Code</i> | No. Lbr<br><i>Pg. No.</i> | Dari<br><i>Of</i> |
|---------------------|---------------------------|-------------------|
|                     |                           |                   |

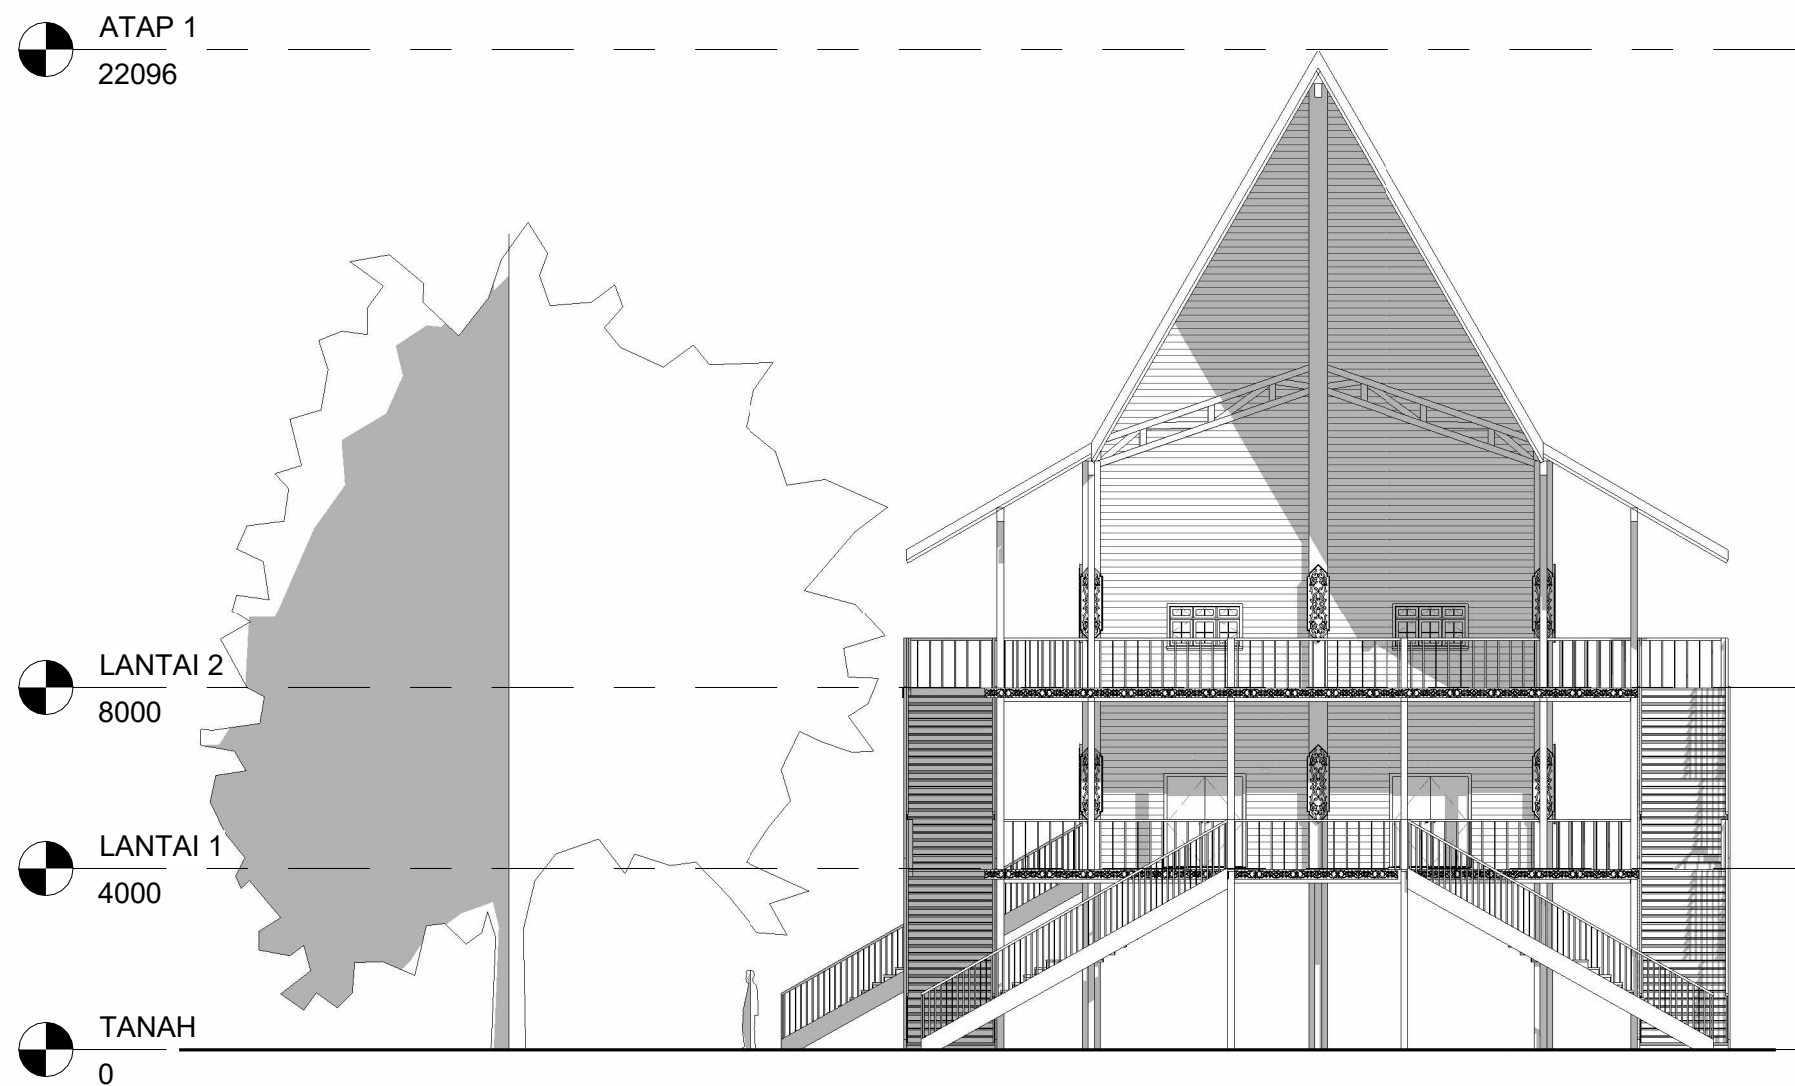

TAMPAK DEPAN MASSA 5  
SKALA 1 : 150



Universitas Atma Jaya Yogyakarta  
Program Studi Arsitektur  
Architecture Department  
Fakultas Teknik  
Faculty of Engineering

|                                                                                             |                              |            |
|---------------------------------------------------------------------------------------------|------------------------------|------------|
| <b>Proyek Tugas Akhir</b><br><b>Final Project</b>                                           |                              |            |
| PERIODE : GANJIL I<br>PERIOD : ODD I<br>TAHUN AKADEMIK 2025/2026<br>ACADEMIC YEAR 2025/2026 |                              |            |
| <b>Judul Proyek</b><br><b>Project Title</b>                                                 |                              |            |
| Sanggar Seni-Budaya<br>Simpangk Sakayok                                                     |                              |            |
| <b>Lokasi Proyek</b><br><b>Project Location</b>                                             |                              |            |
| Semandang Kanan, Kec. Simpang Dua,<br>Kabupaten Ketapang, Kalimantan Barat.                 |                              |            |
| <b>Identitas Mahasiswa</b><br><b>Student Identity</b>                                       |                              |            |
| Stephanus Indrasto Tyas Murjanto<br>220119291                                               |                              |            |
| <b>Judul Gambar</b><br><b>Drawing Title</b>                                                 | <b>Skala</b><br><b>Scale</b> |            |
| 0.1 TAMPAK<br>DEPAN MASSA 5                                                                 | 1 : 150                      |            |
| <b>Keterangan</b><br><b>Note</b>                                                            |                              |            |
|                                                                                             |                              |            |
| <b>Tanggal gambar</b><br><b>Drawing date</b>                                                |                              |            |
|                                                                                             |                              |            |
| Kode<br>Code                                                                                | No. Lbr<br>Pg. No.           | Dari<br>Of |
|                                                                                             |                              |            |



**Universitas Atma Jaya Yogyakarta**  
Program Studi Arsitektur  
*Architecture Department*  
Fakultas Teknik  
*Faculty of Engineering*

**Proyek Tugas Akhir**  
*Final Project*

PERIODE : GANJIL I  
PERIOD : ODD I  
TAHUN AKADEMIK 2025/2026  
ACADEMIC YEAR 2025/2026

**Judul Proyek**  
*Project Title*

Sanggar Seni-Budaya  
Simpangk Sakayok

**Lokasi Proyek**  
*Project Location*

Semandang Kanan, Kec. Simpang Dua,  
Kabupaten Ketapang, Kalimantan Barat.

**Identitas Mahasiswa**  
*Student Identity*

Stephanus Indrasto Tyas Murjanto  
220119291

**Judul Gambar**  
*Drawing Title*

**Skala**  
*Scale*

0.1 TAMPAK  
BELAKANG  
MASSA 5

1 : 150

**Keterangan**  
*Note*

**Tanggal gambar**  
*Drawing date*

| Kode<br>Code | No. Lbr<br>Pg. No. | Dari<br>Of |
|--------------|--------------------|------------|
|              |                    |            |





ATAP 1  
22096




LANTAI 2  
8000



LANTAI 1  
4000



TANAH  
0

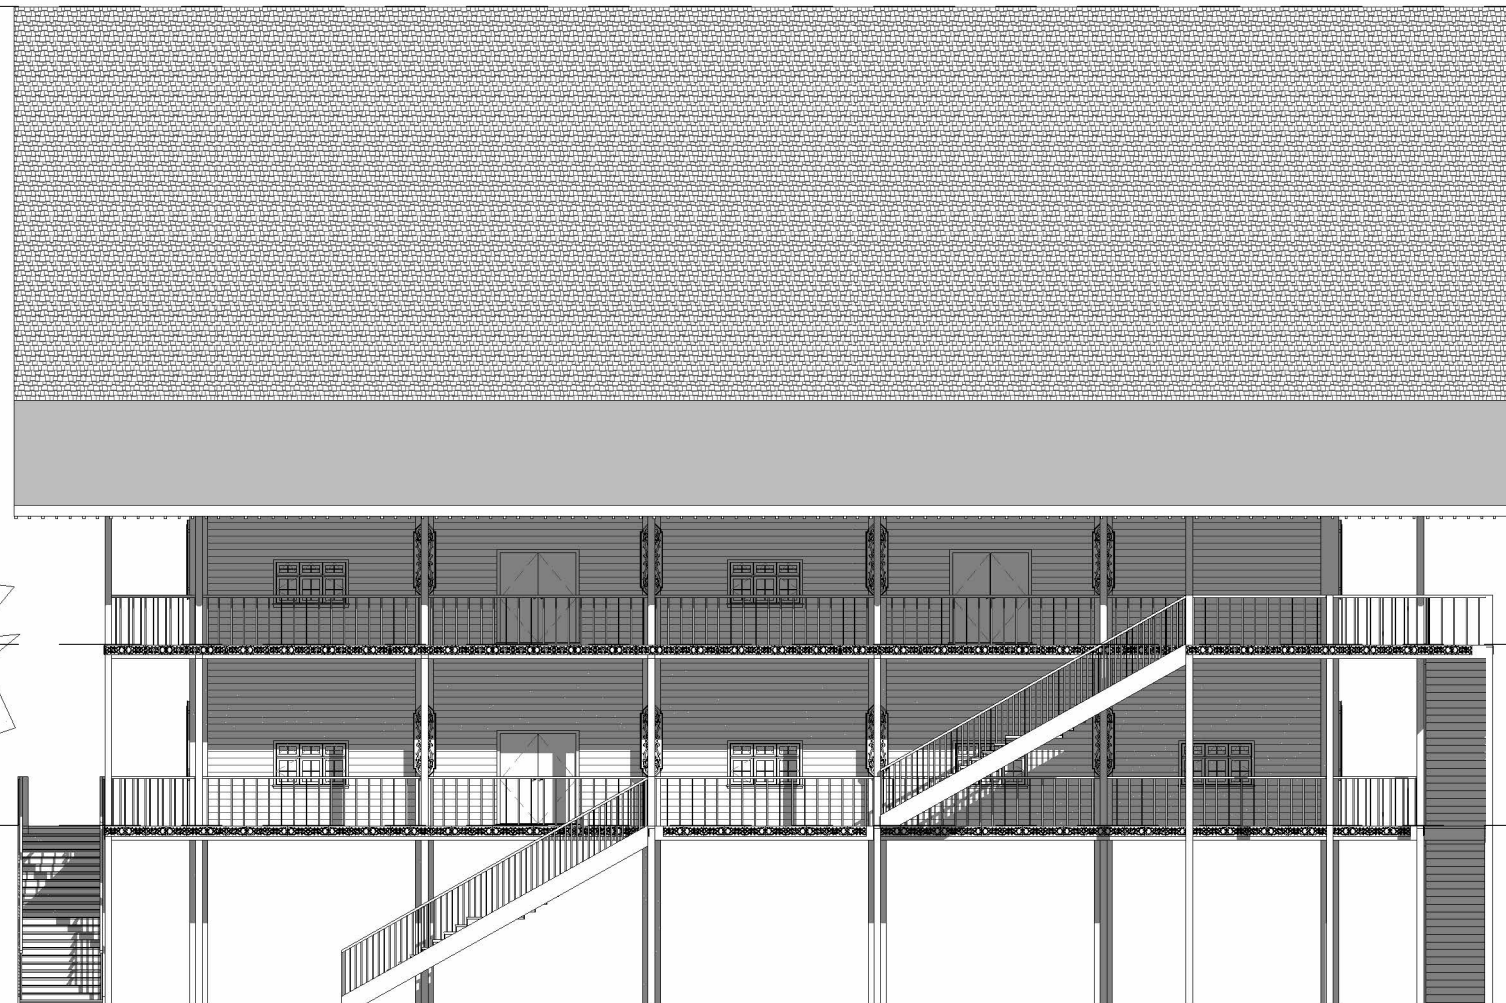

TAMPAK KANAN MASSA 5

SKALA 1 : 150



**Universitas Atma Jaya Yogyakarta**  
Program Studi Arsitektur  
Architecture Department  
Fakultas Teknik  
Faculty of Engineering

**Proyek Tugas Akhir**  
*Final Project*

PERIODE : GANJIL I  
PERIOD : ODD I  
TAHUN AKADEMIK 2025/2026  
ACADEMIC YEAR 2025/2026

**Judul Proyek**  
*Project Title*

Sanggar Seni-Budaya  
Simpangk Sakayok

**Lokasi Proyek**  
*Project Location*

Semandang Kanan, Kec. Simpang Dua,  
Kabupaten Ketapang, Kalimantan Barat.

**Identitas Mahasiswa**  
*Student Identity*

Stephanus Indrasto Tyas Murjanto  
220119291

**Judul Gambar**  
*Drawing Title*

**Skala**  
*Scale*

0.1 TAMPAK  
KANAN MASSA 5

1 : 150

**Keterangan**  
*Note*

**Tanggal gambar**  
*Drawing date*

| Kode<br>Code | No. Lbr<br>Pg. No. | Dari<br>Of |
|--------------|--------------------|------------|
|              |                    |            |




ATAP 1  
22096

LANTAI 2  
8000

LANTAI 1  
4000

TANAH  
0

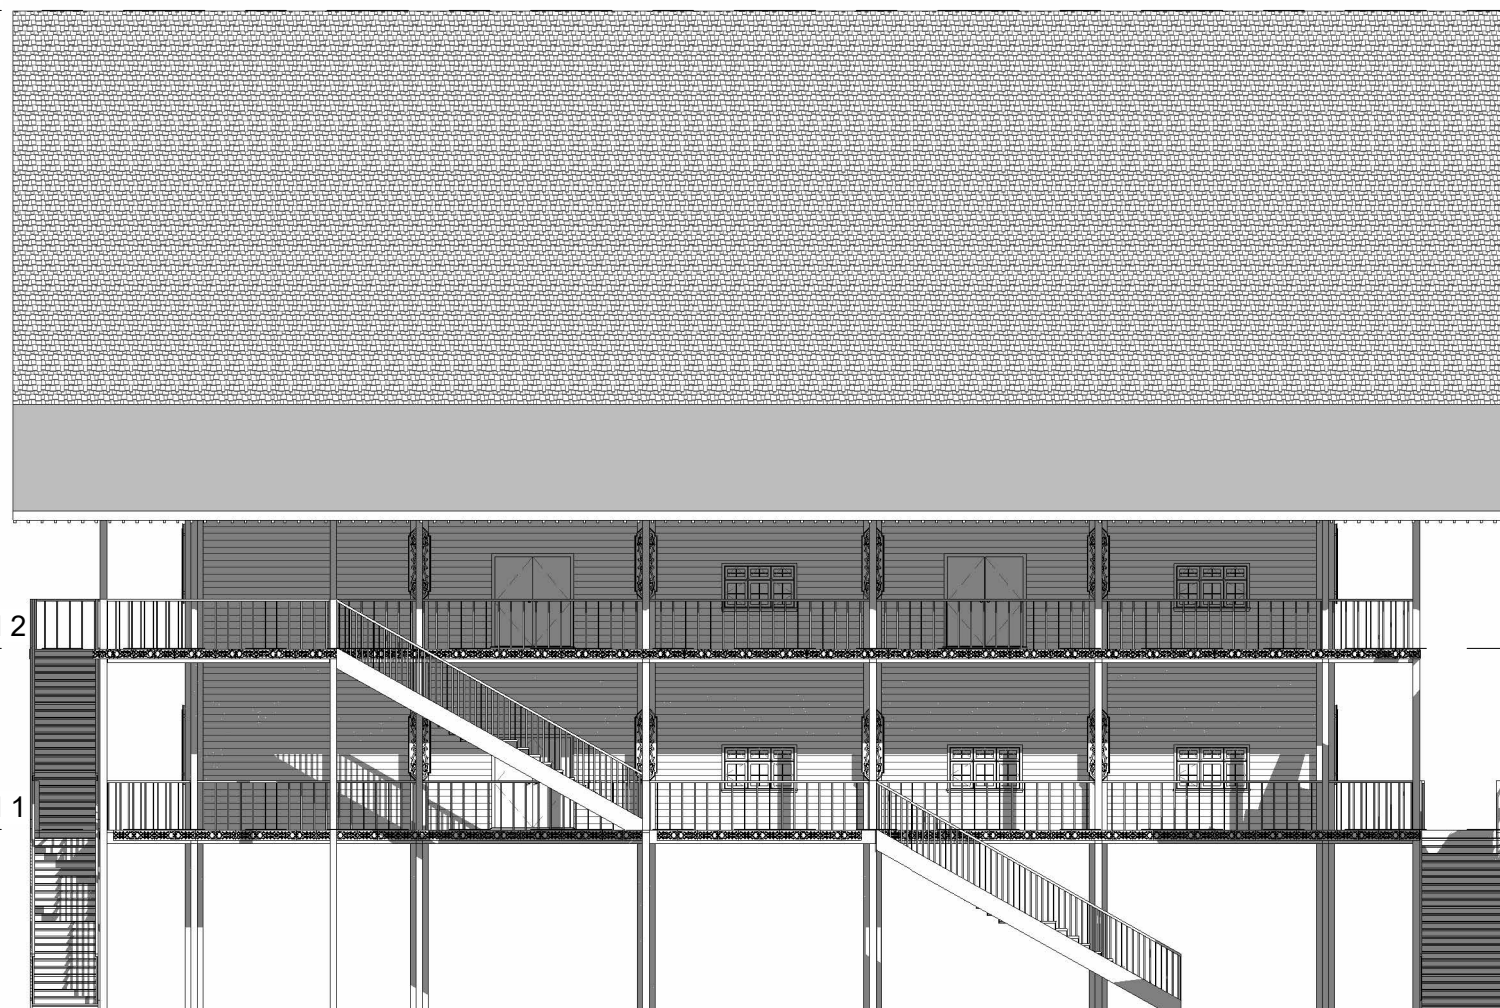

TAMPAK KIRI MASSA 5  
SKALA 1 : 150



**Universitas Atma Jaya Yogyakarta**  
Program Studi Arsitektur  
Architecture Department  
Fakultas Teknik  
Faculty of Engineering

**Proyek Tugas Akhir**  
Final Project

PERIODE : GANJIL I  
PERIOD : ODD I  
TAHUN AKADEMIK 2025/2026  
ACADEMIC YEAR 2025/2026

**Judul Proyek**  
Project Title

Sanggar Seni-Budaya  
Simpangk Sakayok

**Lokasi Proyek**  
Project Location

Semandang Kanan, Kec. Simpang Dua,  
Kabupaten Ketapang, Kalimantan Barat.

**Identitas Mahasiswa**  
Student Identity

Stephanus Indrasto Tyas Murjanto  
220119291

**Judul Gambar**  
Drawing Title

0.1 TAMPAK KIRI  
MASSA 5


**Skala**  
Scale

1 : 150

**Keterangan**  
Note

**Tanggal gambar**  
Drawing date

| Kode<br>Code | No. Lbr<br>Pg. No. | Dari<br>Of |
|--------------|--------------------|------------|
|              |                    |            |

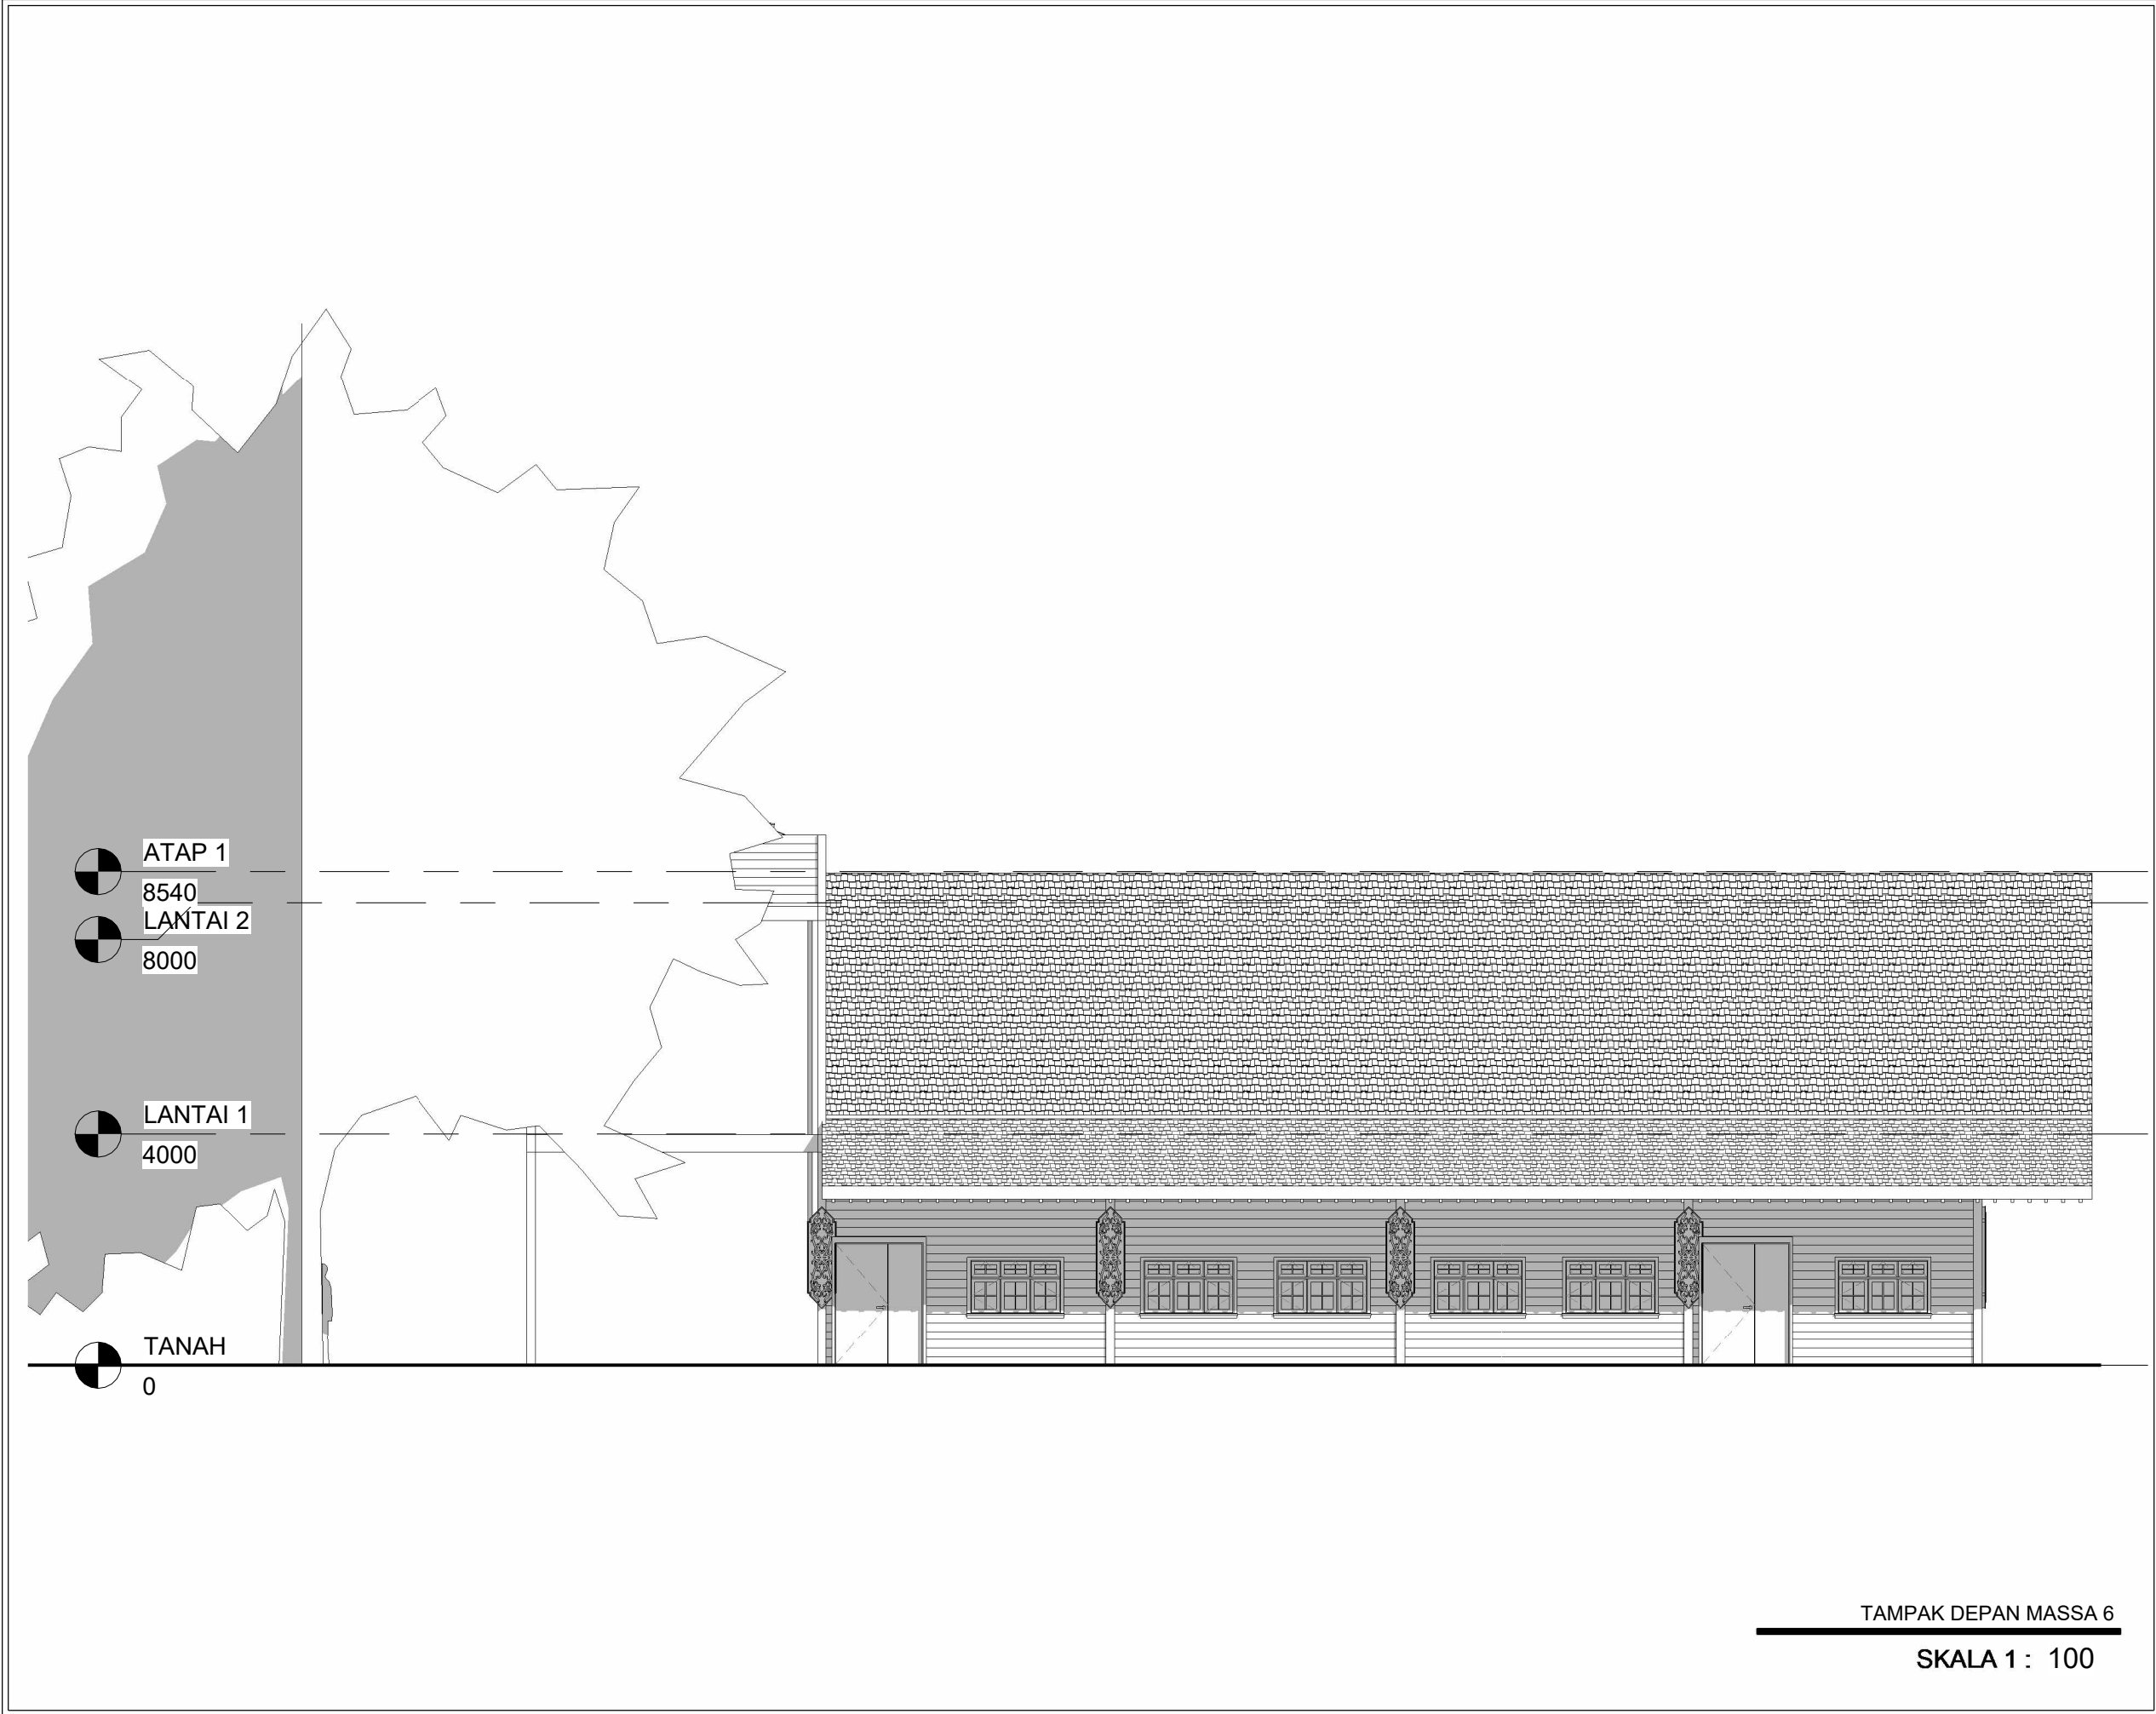

**Universitas Atma Jaya Yogyakarta**  
Program Studi Arsitektur  
*Architecture Department*  
Fakultas Teknik  
*Faculty of Engineering*

**Proyek Tugas Akhir**  
*Final Project*

PERIODE : GANJIL I  
PERIOD : ODD I  
TAHUN AKADEMIK 2025/2026  
ACADEMIC YEAR 2025/2026

**Judul Proyek**  
*Project Title*

Sanggar Seni-Budaya  
Simpangk Sakayok

**Lokasi Proyek**  
*Project Location*

Semandang Kanan, Kec. Simpang Dua,  
Kabupaten Ketapang, Kalimantan Barat.

**Identitas Mahasiswa**  
*Student Identity*

Stephanus Indrasto Tyas Murjanto  
220119291


| Judul Gambar<br><i>Drawing Title</i> | Skala<br><i>Scale</i> |
|--------------------------------------|-----------------------|
| 0.1 TAMPAK<br>DEPAN MASSA 6          | 1 : 100               |

**Keterangan**  
*Note*

**Tanggal gambar**  
*Drawing date*

| Kode<br><i>Code</i> | No. Lbr<br><i>Pg. No.</i> | Dari<br><i>Of</i> |
|---------------------|---------------------------|-------------------|
|                     |                           |                   |



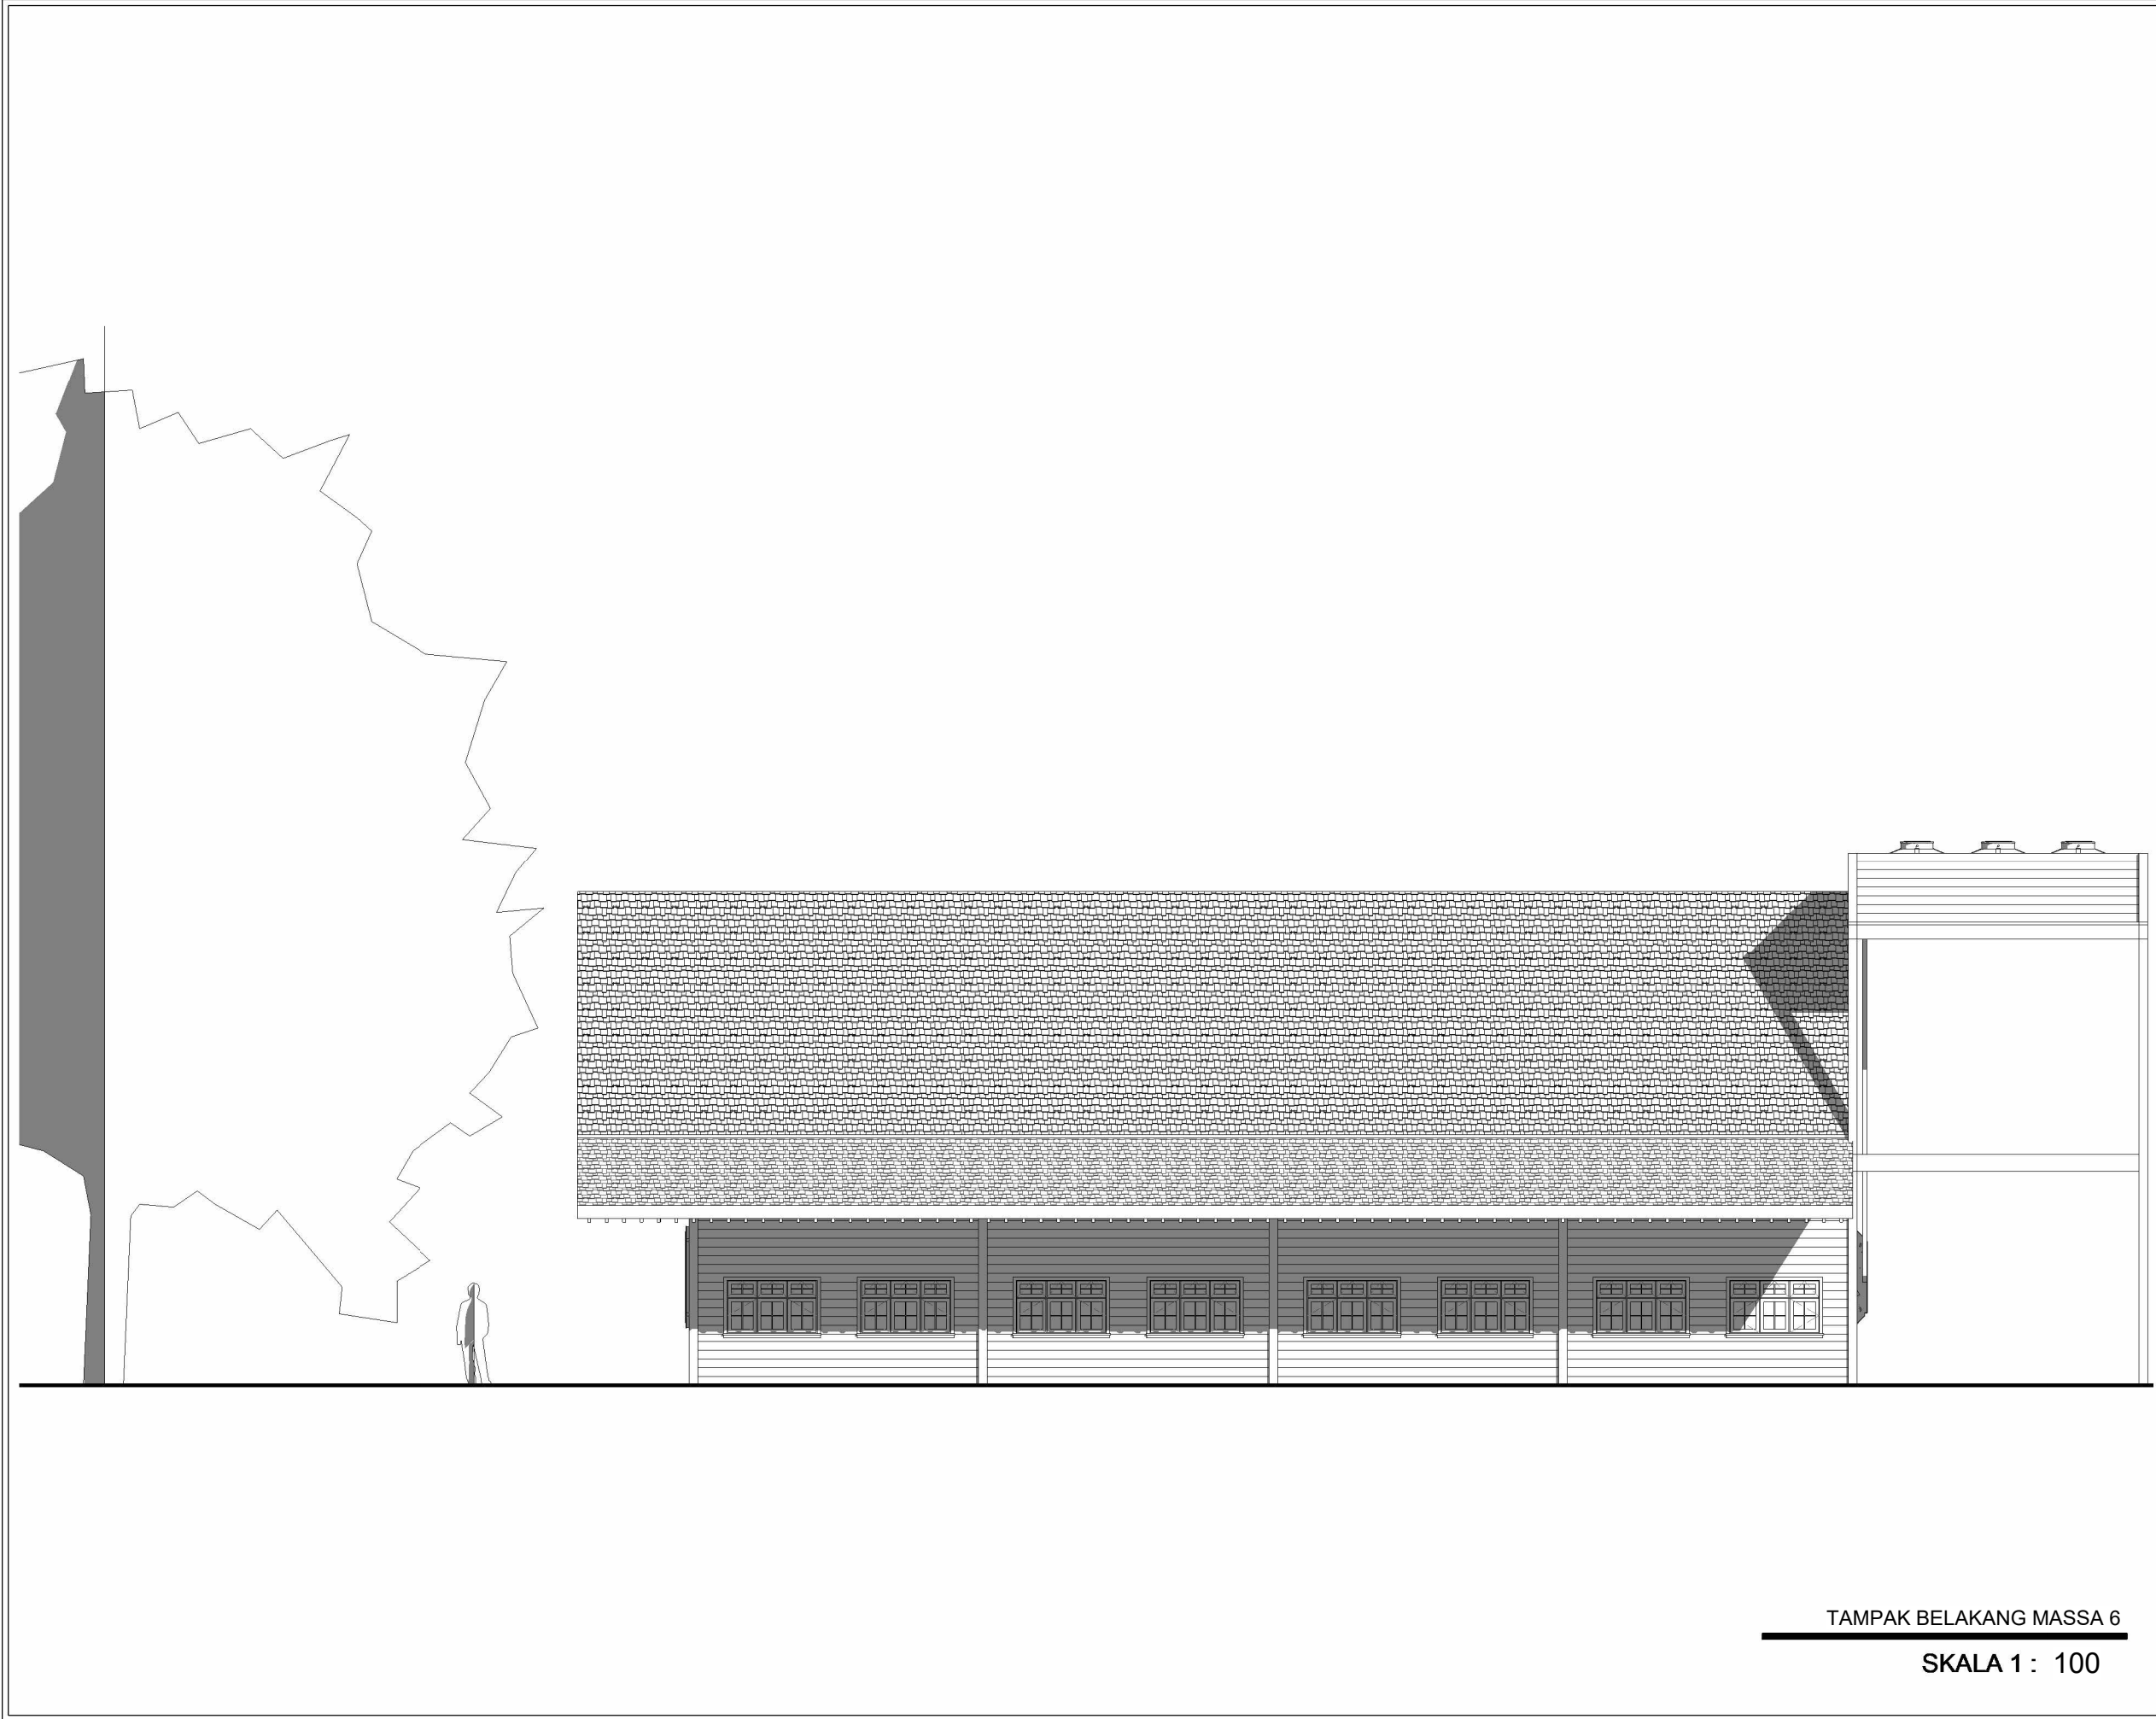

**Universitas Atma Jaya Yogyakarta**  
Program Studi Arsitektur  
*Architecture Department*  
Fakultas Teknik  
*Faculty of Engineering*

**Proyek Tugas Akhir**  
*Final Project*

PERIODE : GANJIL I  
PERIOD : ODD I  
TAHUN AKADEMIK 2025/2026  
ACADEMIC YEAR 2025/2026

**Judul Proyek**  
*Project Title*

Sanggar Seni-Budaya  
Simpangk Sakayok

**Lokasi Proyek**  
*Project Location*

Semandang Kanan, Kec. Simpang Dua,  
Kabupaten Ketapang, Kalimantan Barat.

**Identitas Mahasiswa**  
*Student Identity*

Stephanus Indrasto Tyas Murjanto  
220119291

| Judul Gambar<br><i>Drawing Title</i> | Skala<br><i>Scale</i> |
|--------------------------------------|-----------------------|
| 0.1 TAMPAK<br>BELAKANG<br>MASSA 6    | 1 : 100               |

**Keterangan**  
*Note*

**Tanggal gambar**  
*Drawing date*

| Kode<br><i>Code</i> | No. Lbr<br><i>Pg. No.</i> | Dari<br><i>Of</i> |
|---------------------|---------------------------|-------------------|
|                     |                           |                   |



TAMPAK KANAN MASSA 6  
SKALA 1 : 100



Universitas Atma Jaya Yogyakarta  
Program Studi Arsitektur  
Architecture Department  
Fakultas Teknik  
Faculty of Engineering

Proyek Tugas Akhir  
Final Project

PERIODE : GANJIL I  
PERIOD : ODD I  
TAHUN AKADEMIK 2025/2026  
ACADEMIC YEAR 2025/2026

Judul Proyek  
Project Title

Sanggar Seni-Budaya  
Simpangk Sakayok

Lokasi Proyek  
Project Location

Semandang Kanan, Kec. Simpang Dua,  
Kabupaten Ketapang, Kalimantan Barat.

Identitas Mahasiswa  
Student Identity

Stephanus Indrasto Tyas Murjanto  
220119291

| Judul Gambar<br>Drawing Title | Skala<br>Scale |
|-------------------------------|----------------|
| 0.1 TAMPAK<br>KANAN MASSA 6   | 1 : 100        |

Keterangan  
Note

Tanggal gambar  
Drawing date

| Kode<br>Code | No. Lbr<br>Pg. No. | Dari<br>Of |
|--------------|--------------------|------------|
|              |                    |            |





**Universitas Atma Jaya Yogyakarta**  
Program Studi Arsitektur  
*Architecture Department*  
Fakultas Teknik  
*Faculty of Engineering*

**Proyek Tugas Akhir**  
*Final Project*

PERIODE : GANJIL I  
PERIOD : ODD I  
TAHUN AKADEMIK 2025/2026  
ACADEMIC YEAR 2025/2026

**Judul Proyek**  
*Project Title*

Sanggar Seni-Budaya  
Simpangk Sakayok

**Lokasi Proyek**  
*Project Location*

Semandang Kanan, Kec. Simpang Dua,  
Kabupaten Ketapang, Kalimantan Barat.

**Identitas Mahasiswa**  
*Student Identity*


Stephanus Indrasto Tyas Murjanto  
220119291

| Judul Gambar<br><i>Drawing Title</i> | Skala<br><i>Scale</i> |
|--------------------------------------|-----------------------|
| 0.1 TAMPAK KIRI<br>MASSA 6           | 1 : 100               |


**Keterangan**  
*Note*

**Tanggal gambar**  
*Drawing date*

| Kode<br><i>Code</i> | No. Lbr<br><i>Pg. No.</i> | Dari<br><i>Of</i> |
|---------------------|---------------------------|-------------------|
|                     |                           |                   |

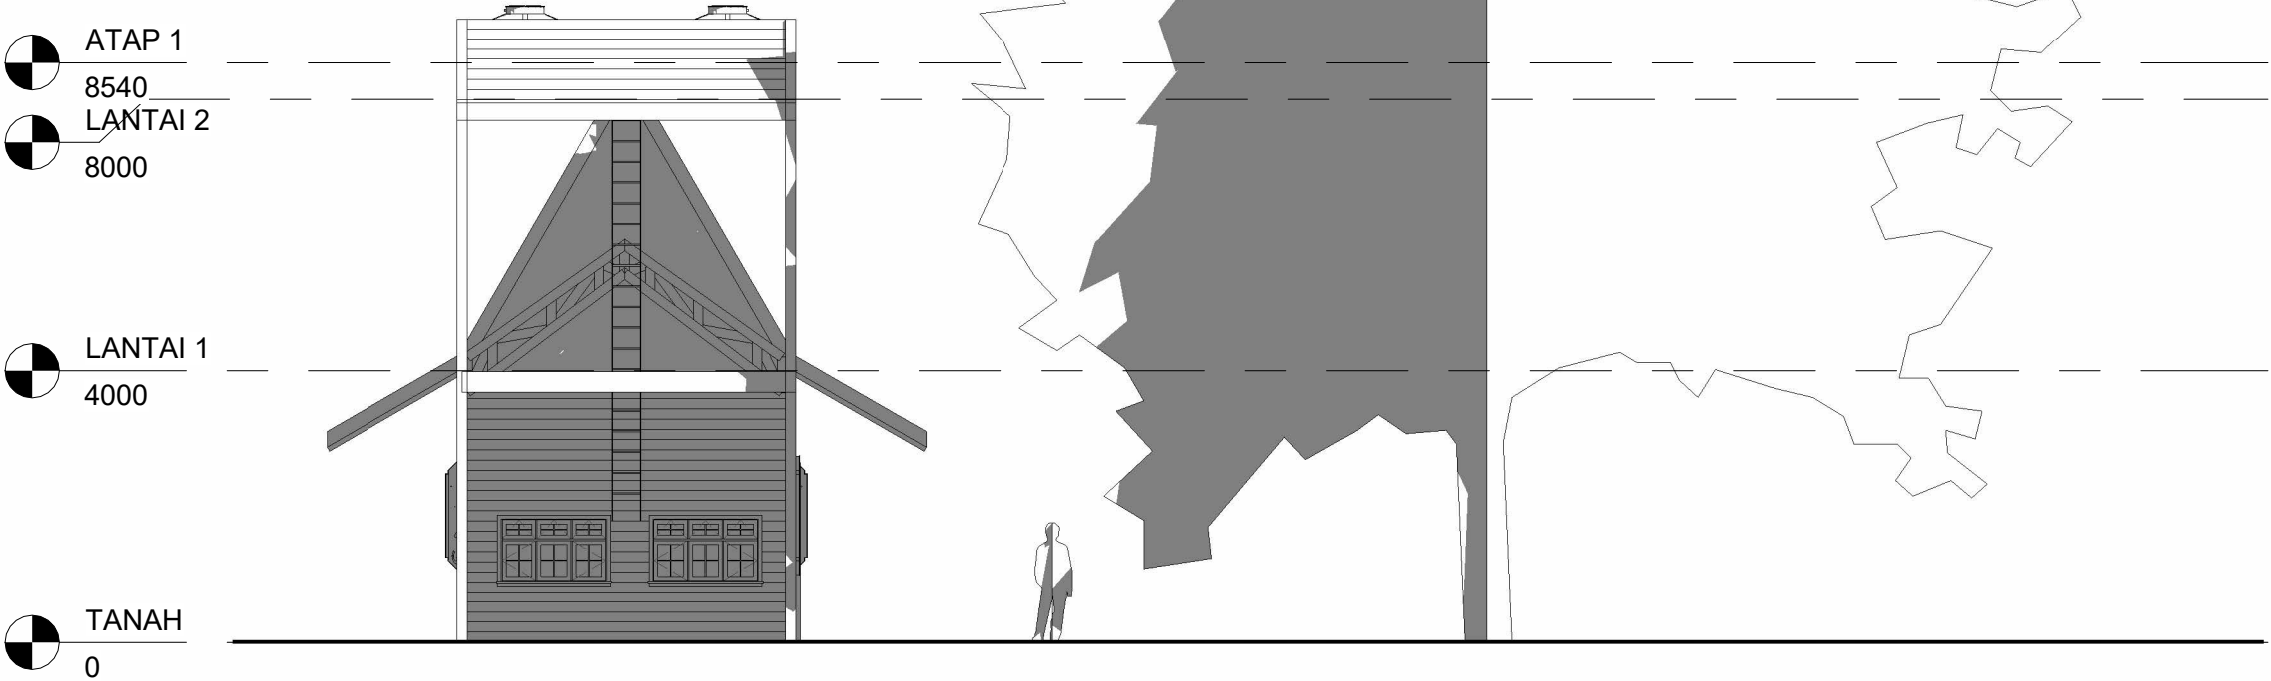

TAMPAK KIRI MASSA 6  
SKALA 1 : 100

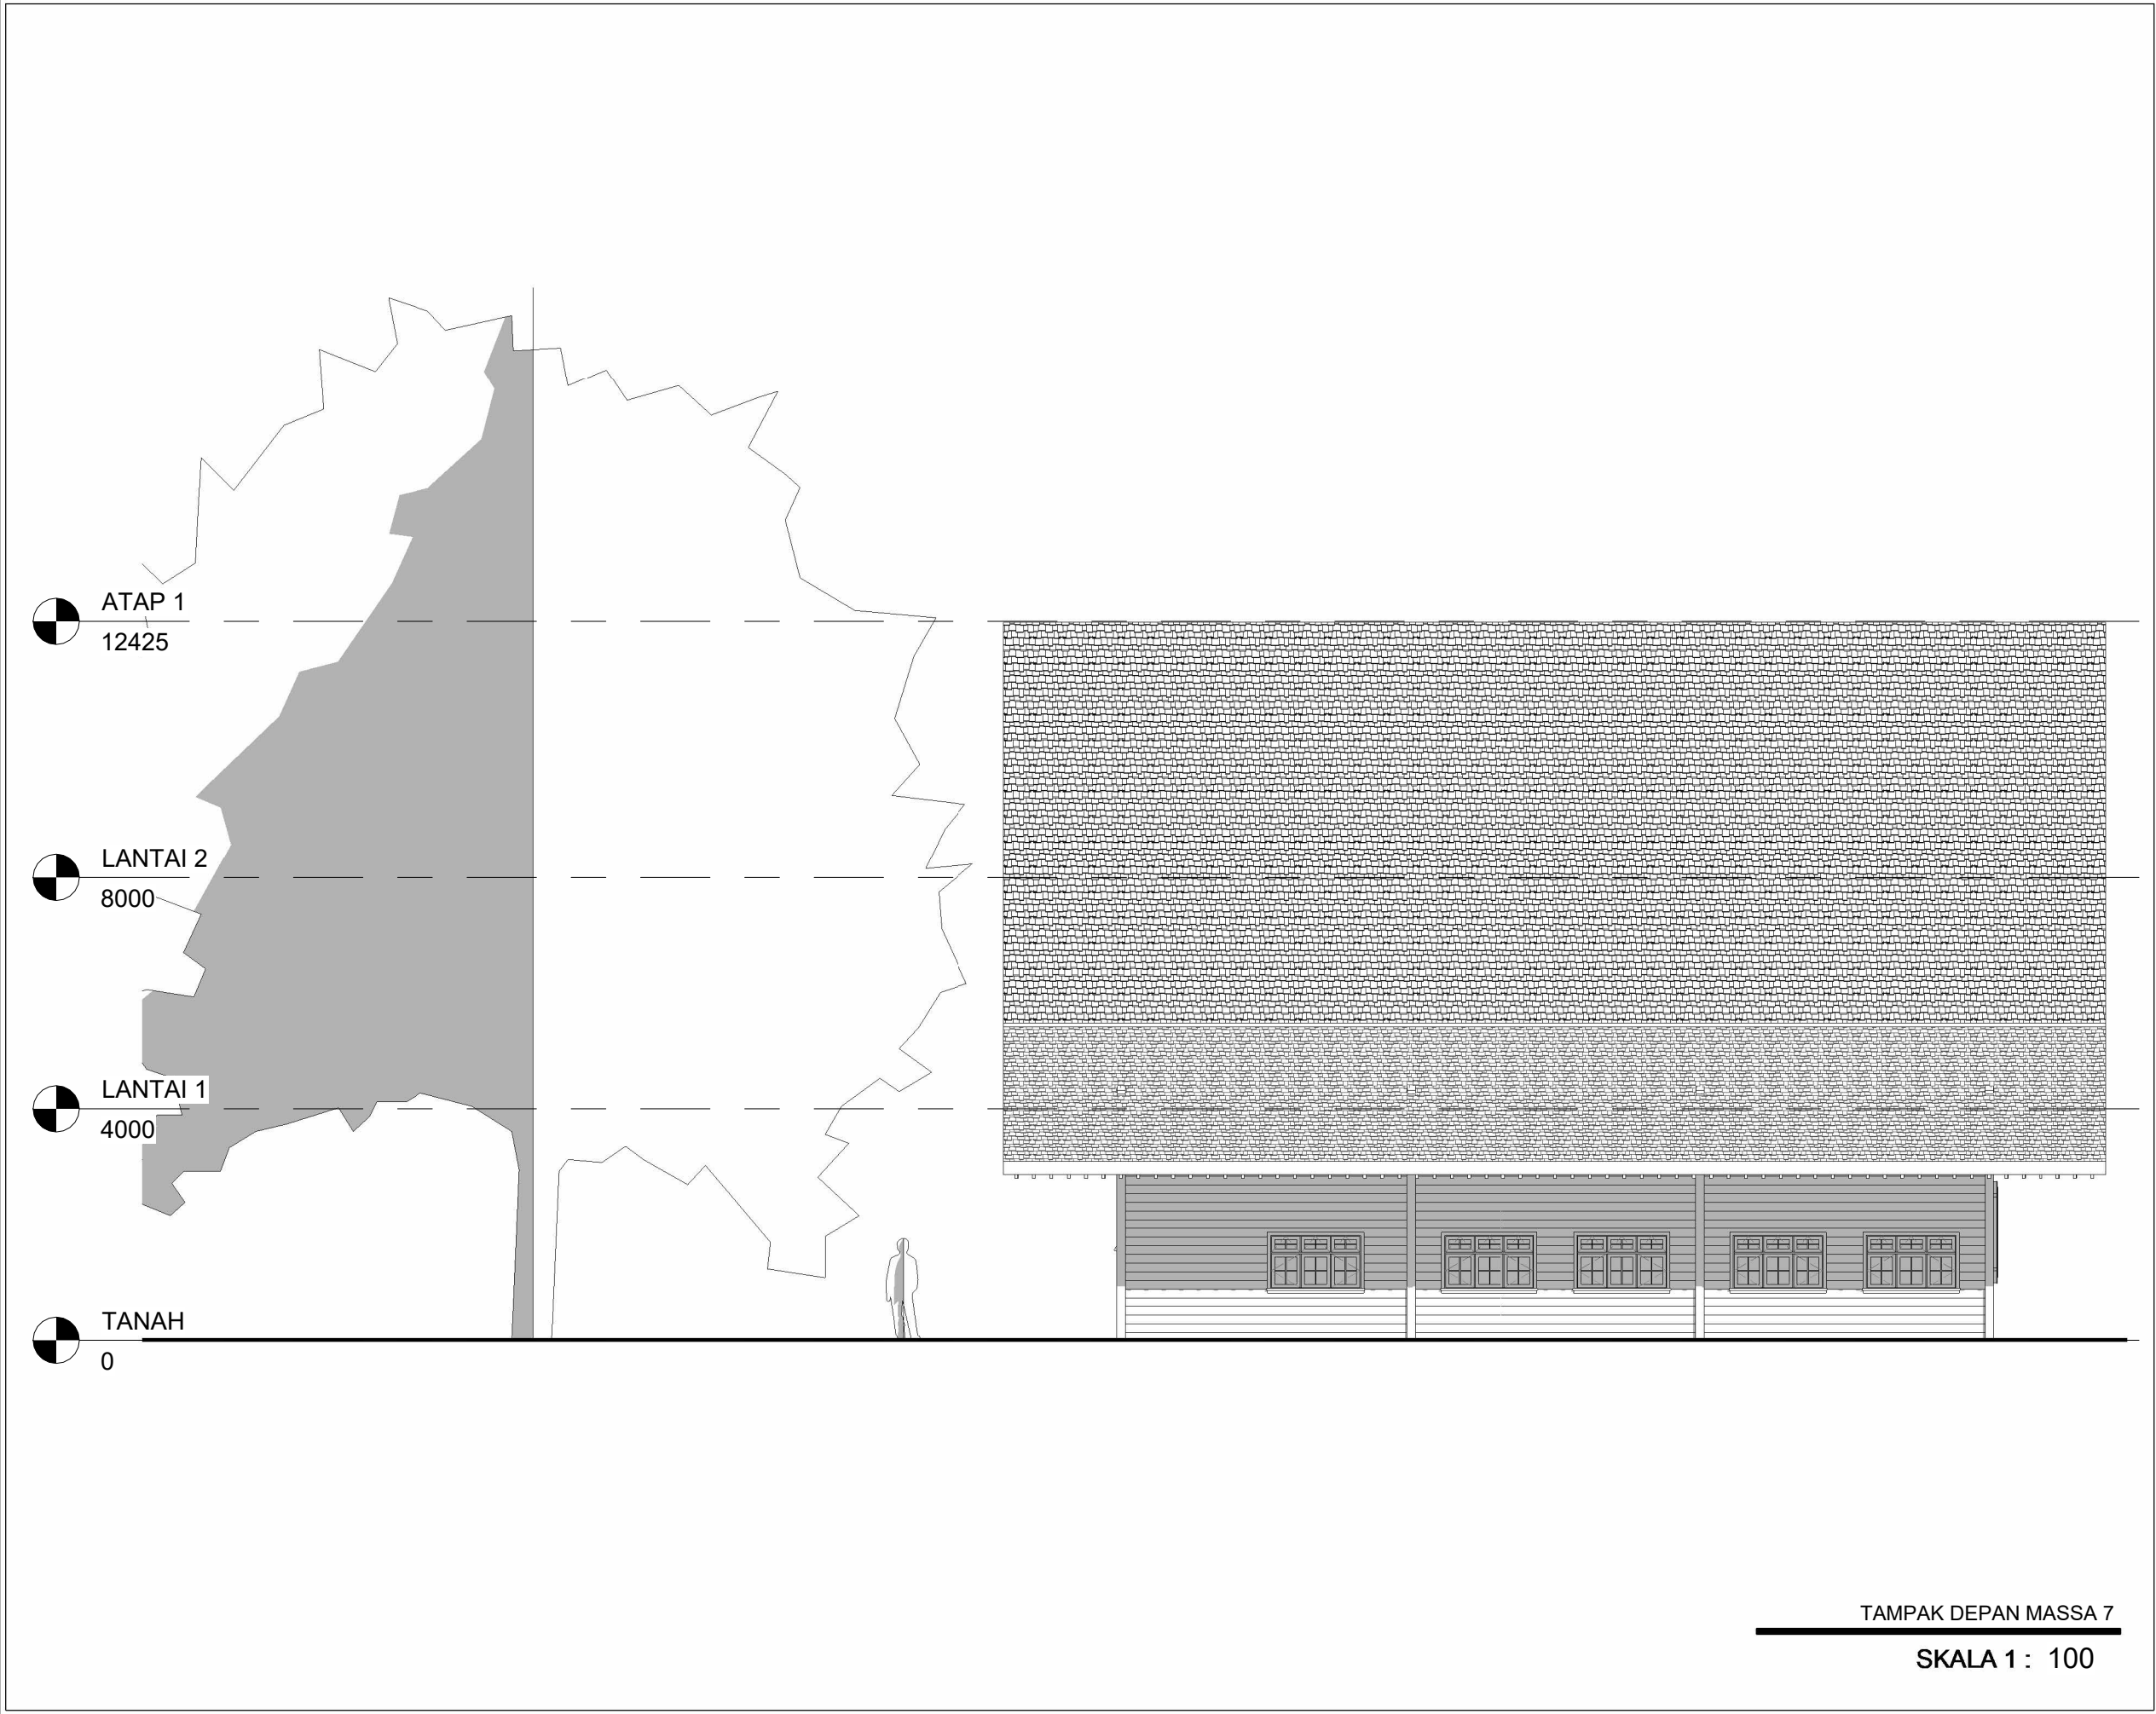

**Universitas Atma Jaya Yogyakarta**  
Program Studi Arsitektur  
*Architecture Department*  
Fakultas Teknik  
*Faculty of Engineering*

**Proyek Tugas Akhir**  
*Final Project*

PERIODE : GANJIL I  
PERIOD : ODD I  
TAHUN AKADEMIK 2025/2026  
ACADEMIC YEAR 2025/2026

**Judul Proyek**  
*Project Title*

Sanggar Seni-Budaya  
Simpangk Sakayok

**Lokasi Proyek**  
*Project Location*

Semandang Kanan, Kec. Simpang Dua,  
Kabupaten Ketapang, Kalimantan Barat.

**Identitas Mahasiswa**  
*Student Identity*

Stephanus Indrasto Tyas Murjanto  
220119291

| <b>Judul Gambar</b><br><i>Drawing Title</i> | <b>Skala</b><br><i>Scale</i> |
|---------------------------------------------|------------------------------|
|---------------------------------------------|------------------------------|

|                             |         |
|-----------------------------|---------|
| 0.1 TAMPAK<br>DEPAN MASSA 7 | 1 : 100 |
|-----------------------------|---------|

**Keterangan**  
*Note*

**Tanggal gambar**  
*Drawing date*

| Kode<br>Code | No. Lbr<br>Pg. No. | Dari<br>Of |
|--------------|--------------------|------------|
|              |                    |            |




ATAP 1  
12425


LANTAI 2  
8000

LANTAI 1  
4000

TANAH  
0

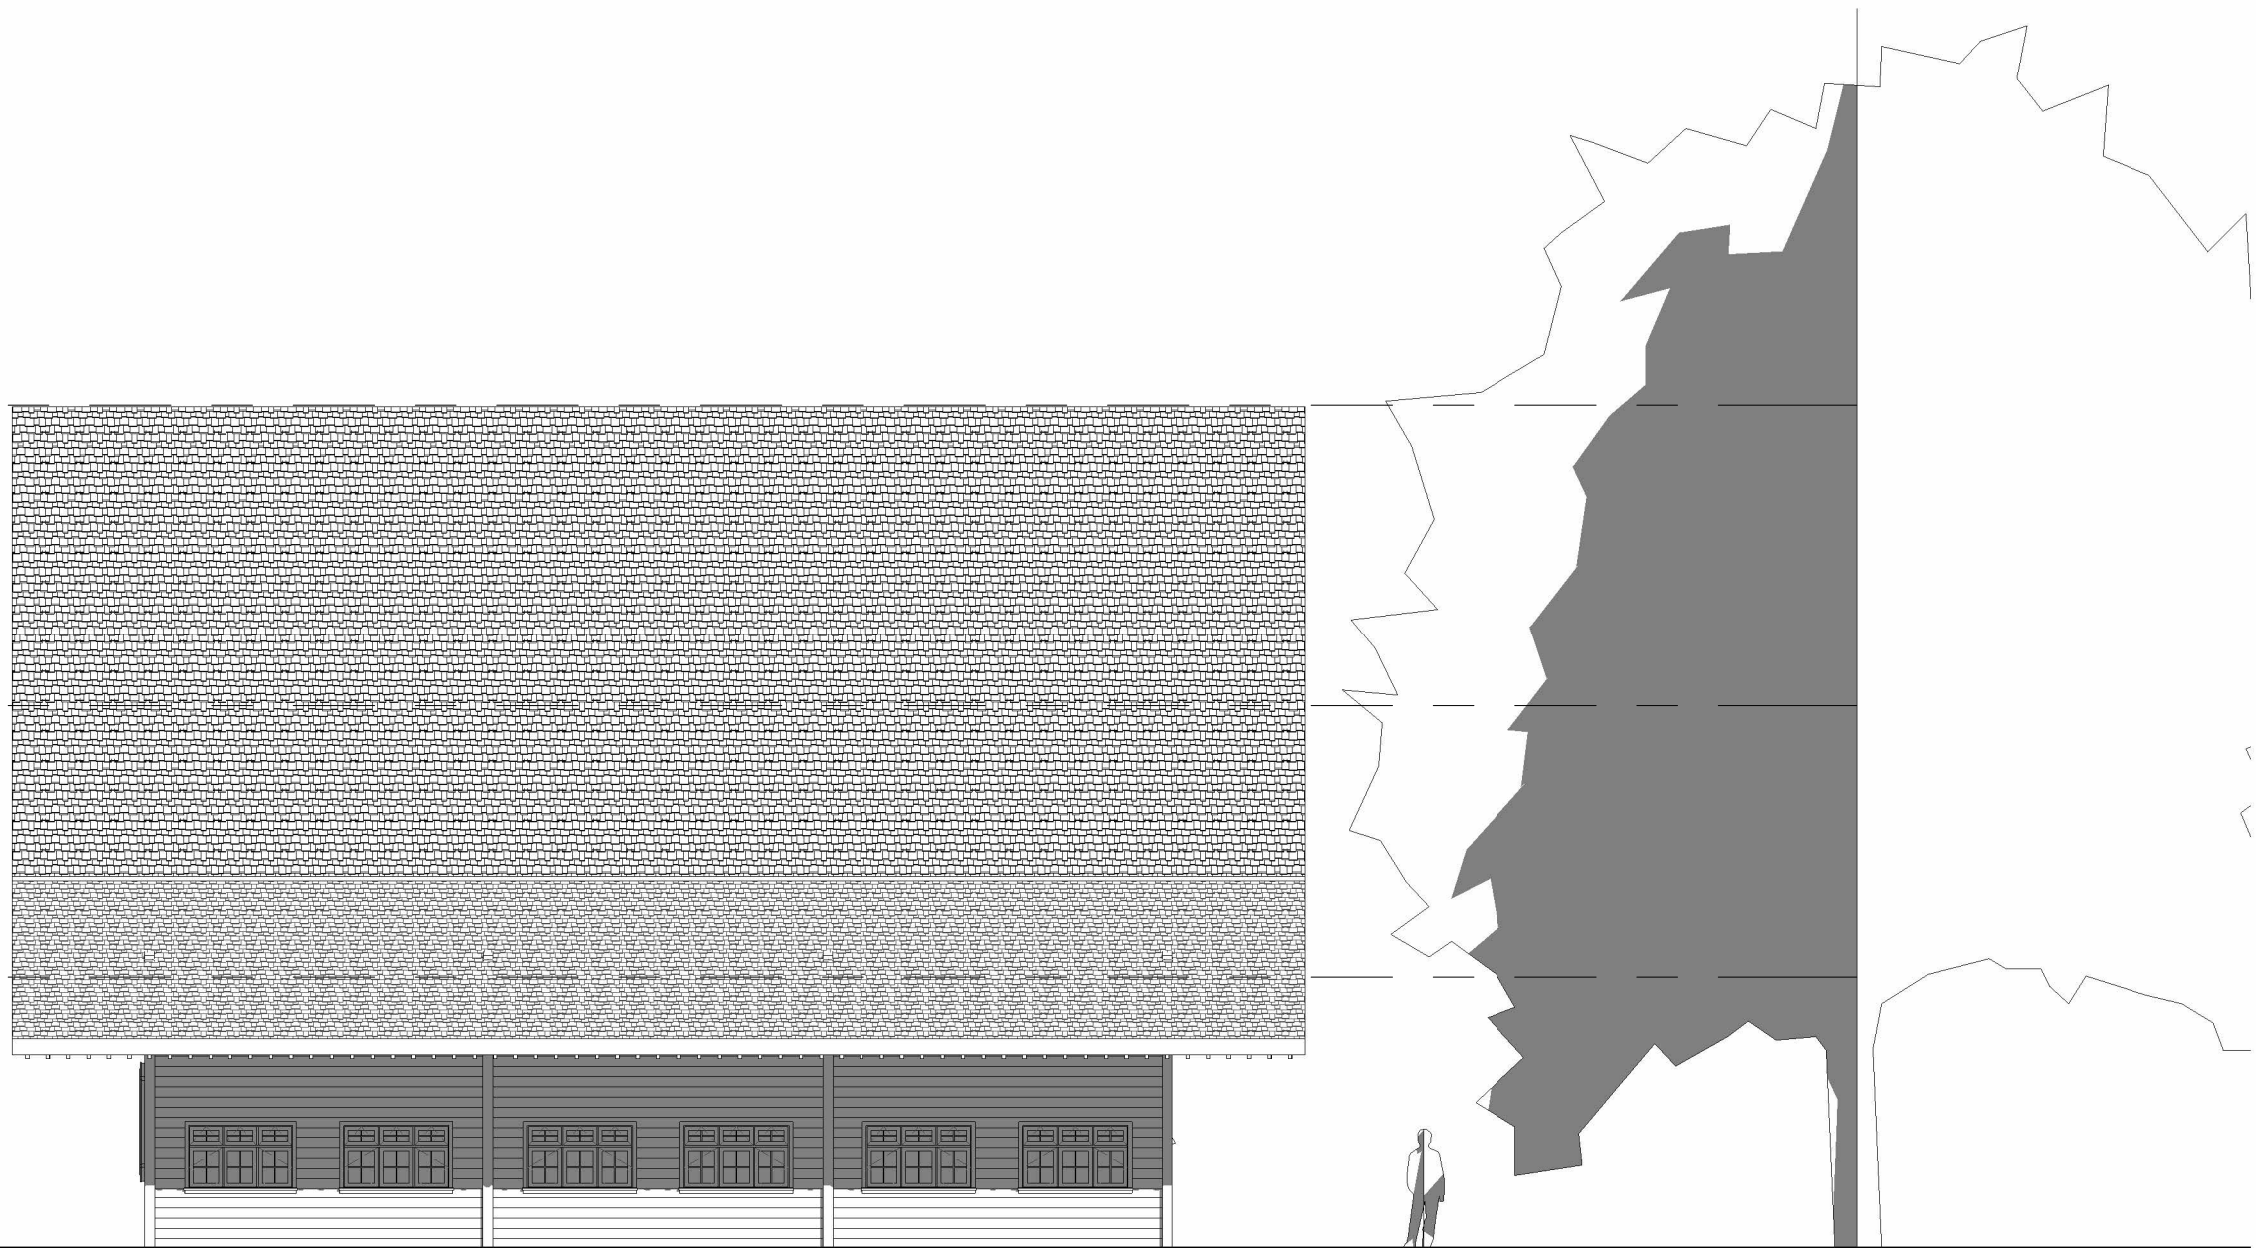

TAMPAK BELAKANG MASSA 7  
SKALA 1 : 100

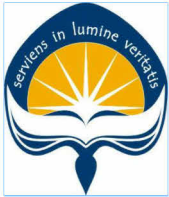

**Universitas Atma Jaya Yogyakarta**  
Program Studi Arsitektur  
*Architecture Department*  
Fakultas Teknik  
*Faculty of Engineering*

**Proyek Tugas Akhir**  
*Final Project*

PERIODE : GANJIL I  
PERIOD : ODD I  
TAHUN AKADEMIK 2025/2026  
ACADEMIC YEAR 2025/2026

**Judul Proyek**  
*Project Title*

Sanggar Seni-Budaya  
Simpangk Sakayok

**Lokasi Proyek**  
*Project Location*

Semandang Kanan, Kec. Simpang Dua,  
Kabupaten Ketapang, Kalimantan Barat.

**Identitas Mahasiswa**  
*Student Identity*


Stephanus Indrasto Tyas Murjanto  
220119291

| Judul Gambar<br><i>Drawing Title</i> | Skala<br><i>Scale</i> |
|--------------------------------------|-----------------------|
| 0.1 TAMPAK<br>BELAKANG<br>MASSA 7    | 1 : 100               |

**Keterangan**  
*Note*


**Tanggal gambar**  
*Drawing date*

| Kode<br><i>Code</i> | No. Lbr<br><i>Pg. No.</i> | Dari<br><i>Of</i> |
|---------------------|---------------------------|-------------------|
|                     |                           |                   |

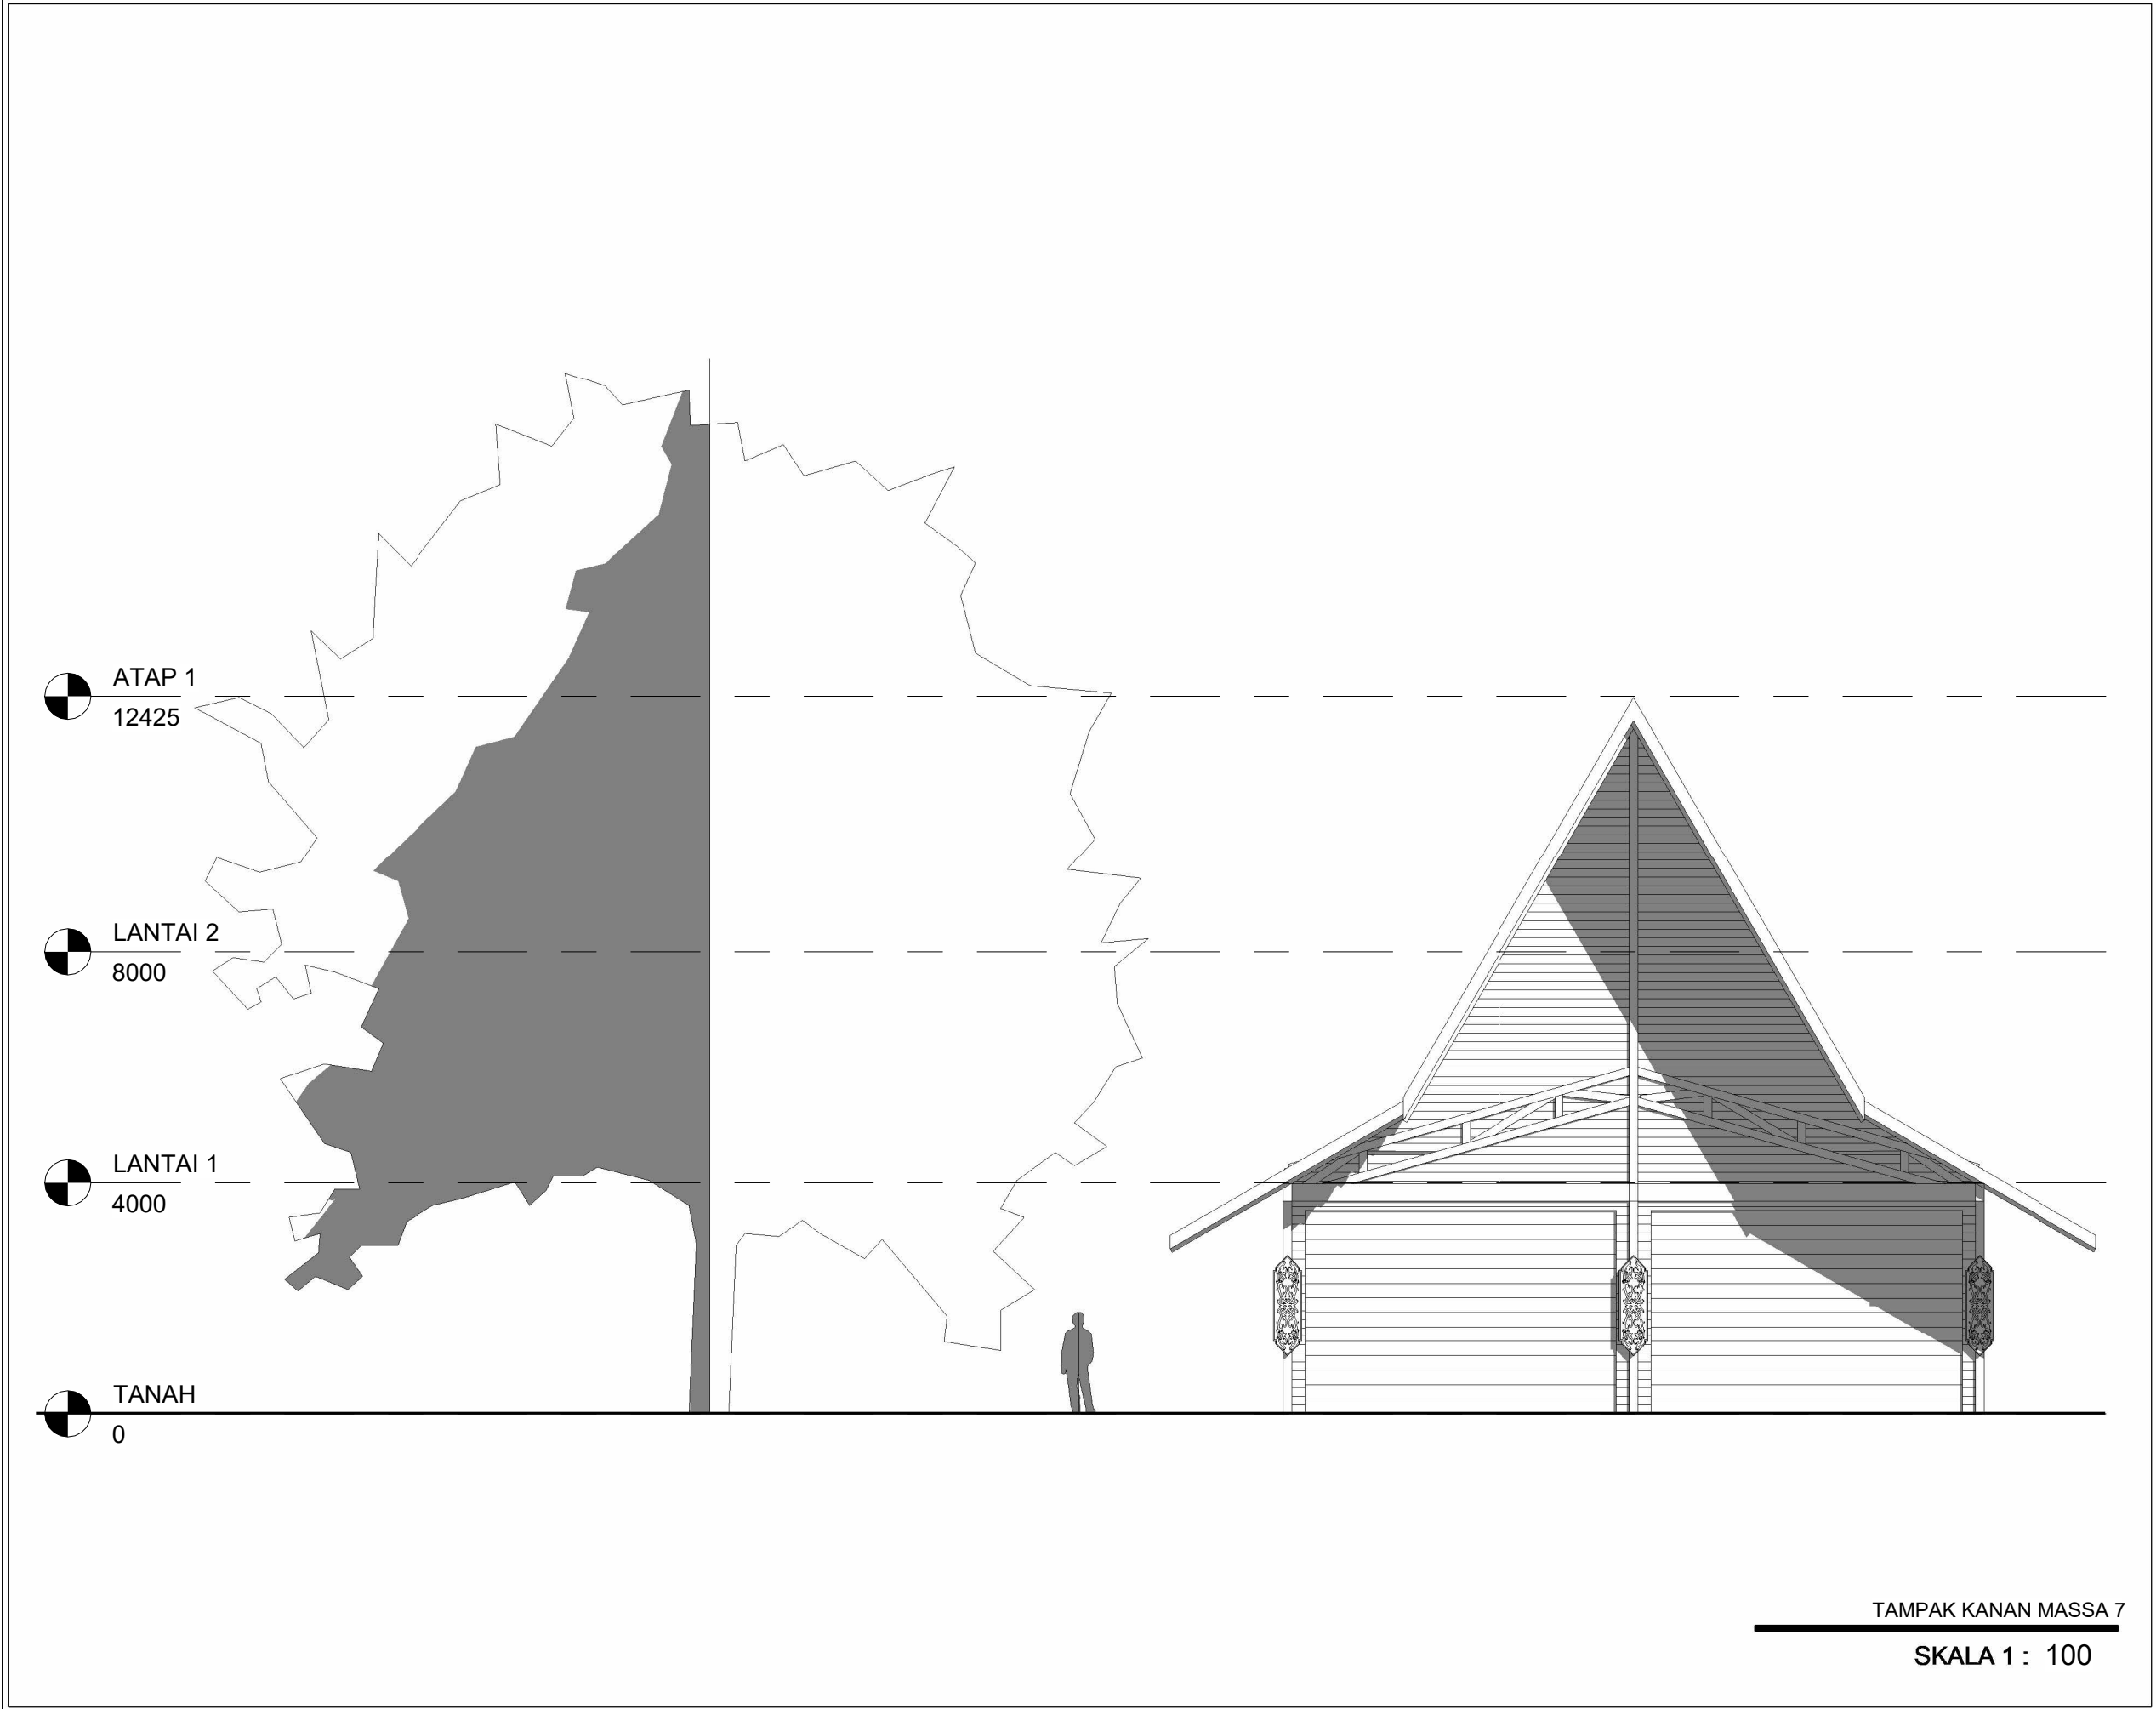

|   |                                     |                   |
|---|-------------------------------------|-------------------|
| <div><p><b>Universitas Atma Jaya Yogyakarta</b><br/>Program Studi Arsitektur<br/><i>Architecture Department</i><br/>Fakultas Teknik<br/><i>Faculty of Engineering</i></p></div> |                                     |                   |
| <b>Proyek Tugas Akhir</b><br><b><i>Final Project</i></b>   |                                     |                   |
| PERIODE : GANJIL I<br>PERIOD : ODD I<br>TAHUN AKADEMIK 2025/2026<br>ACADEMIC YEAR 2025/2026   |                                     |                   |
| <b>Judul Proyek</b><br><b><i>Project Title</i></b>   |                                     |                   |
| Sanggar Seni-Budaya<br>Simpangk Sakayok   |                                     |                   |
| <b>Lokasi Proyek</b><br><b><i>Project Location</i></b>   |                                     |                   |
| Semandang Kanan, Kec. Simpang Dua,<br>Kabupaten Ketapang, Kalimantan Barat.   |                                     |                   |
| <b>Identitas Mahasiswa</b><br><b><i>Student Identity</i></b>   |                                     |                   |
| Stephanus Indrasto Tyas Murjanto<br>220119291   |                                     |                   |
| <b>Judul Gambar</b><br><b><i>Drawing Title</i></b>   | <b>Skala</b><br><b><i>Scale</i></b> |                   |
| 0.1 TAMPAK<br>KANAN MASSA 7   | 1 : 100                             |                   |
| <b>Keterangan</b><br><b><i>Note</i></b>   |                                     |                   |
|   |                                     |                   |
| <b>Tanggal gambar</b><br><b><i>Drawing date</i></b>   |                                     |                   |
|   |                                     |                   |
| Kode<br><i>Code</i>   | No. Lbr<br><i>Pg. No.</i>           | Dari<br><i>Of</i> |
|   |                                     |                   |



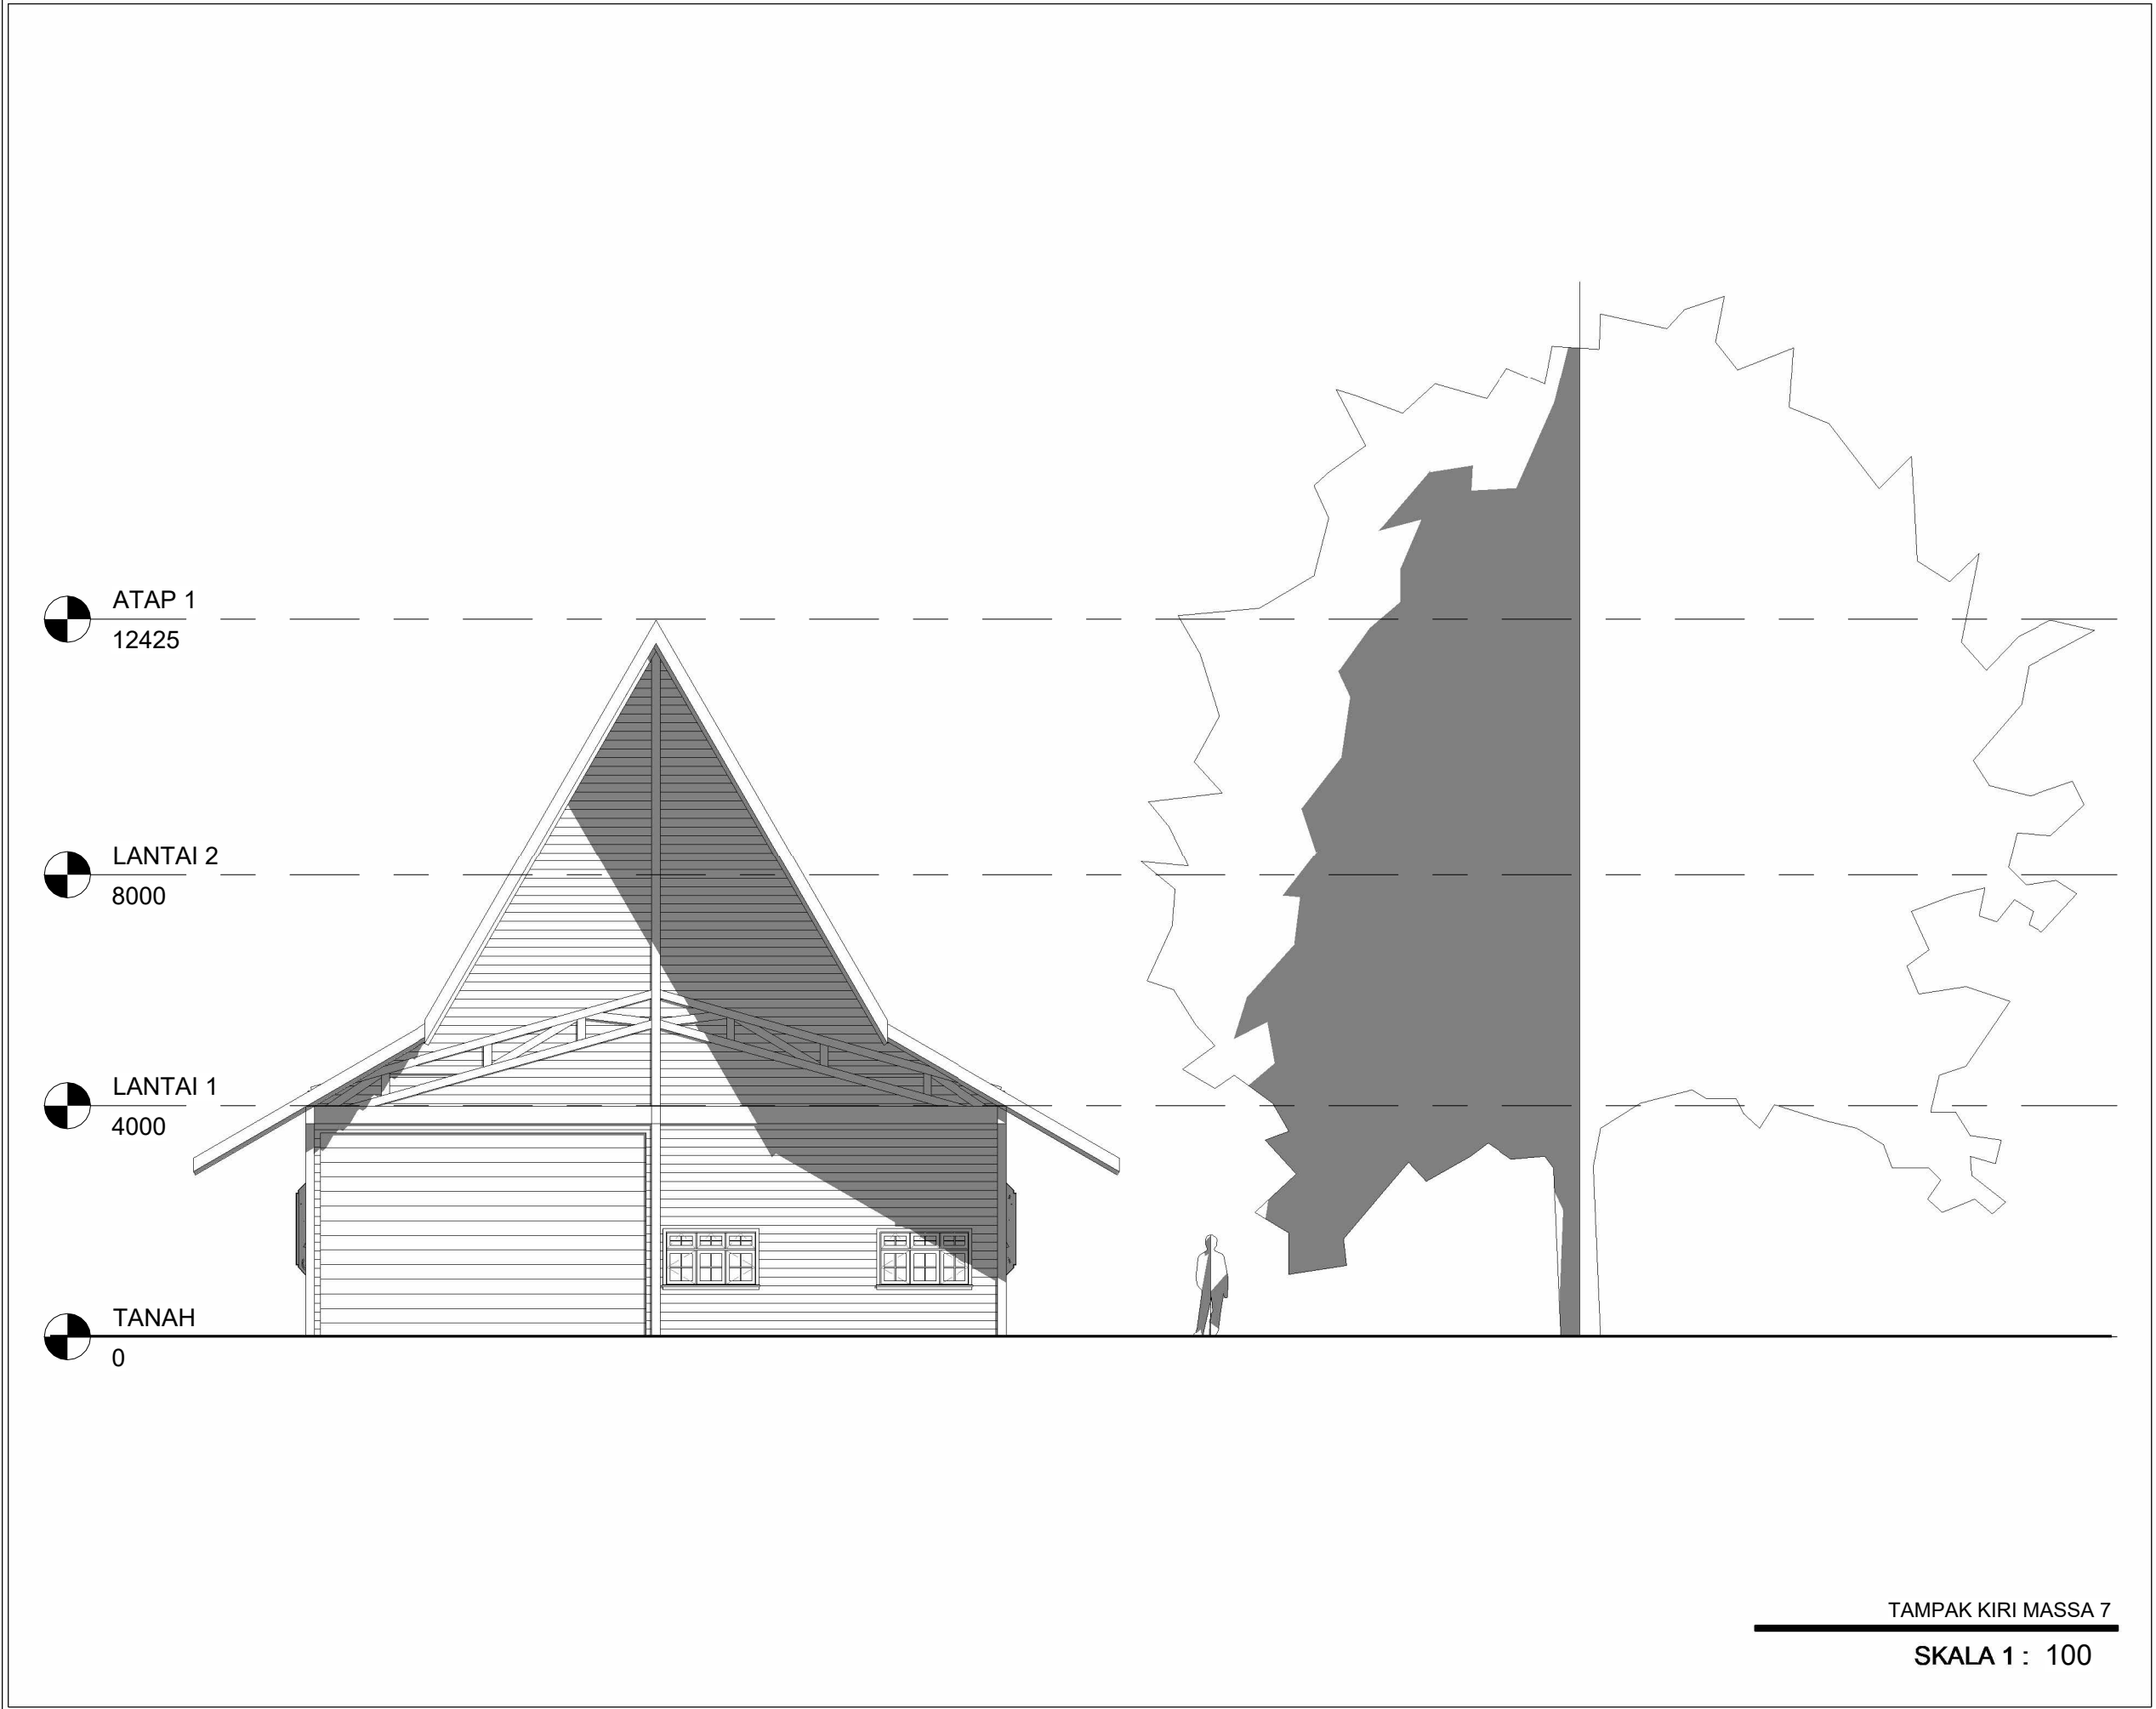

**Universitas Atma Jaya Yogyakarta**  
Program Studi Arsitektur  
*Architecture Department*  
Fakultas Teknik  
*Faculty of Engineering*

**Proyek Tugas Akhir**  
*Final Project*

PERIODE : GANJIL I  
PERIOD : ODD I  
TAHUN AKADEMIK 2025/2026  
ACADEMIC YEAR 2025/2026

**Judul Proyek**  
*Project Title*

Sanggar Seni-Budaya  
Simpangk Sakayok

**Lokasi Proyek**  
*Project Location*

Semandang Kanan, Kec. Simpang Dua,  
Kabupaten Ketapang, Kalimantan Barat.

**Identitas Mahasiswa**  
*Student Identity*


Stephanus Indrasto Tyas Murjanto  
220119291

| Judul Gambar<br><i>Drawing Title</i> | Skala<br><i>Scale</i> |
|--------------------------------------|-----------------------|
| 0.1 TAMPAK KIRI<br>MASSA 7           | 1 : 100               |


**Keterangan**  
*Note*

**Tanggal gambar**  
*Drawing date*

| Kode<br><i>Code</i> | No. Lbr<br><i>Pg. No.</i> | Dari<br><i>Of</i> |
|---------------------|---------------------------|-------------------|
|                     |                           |                   |

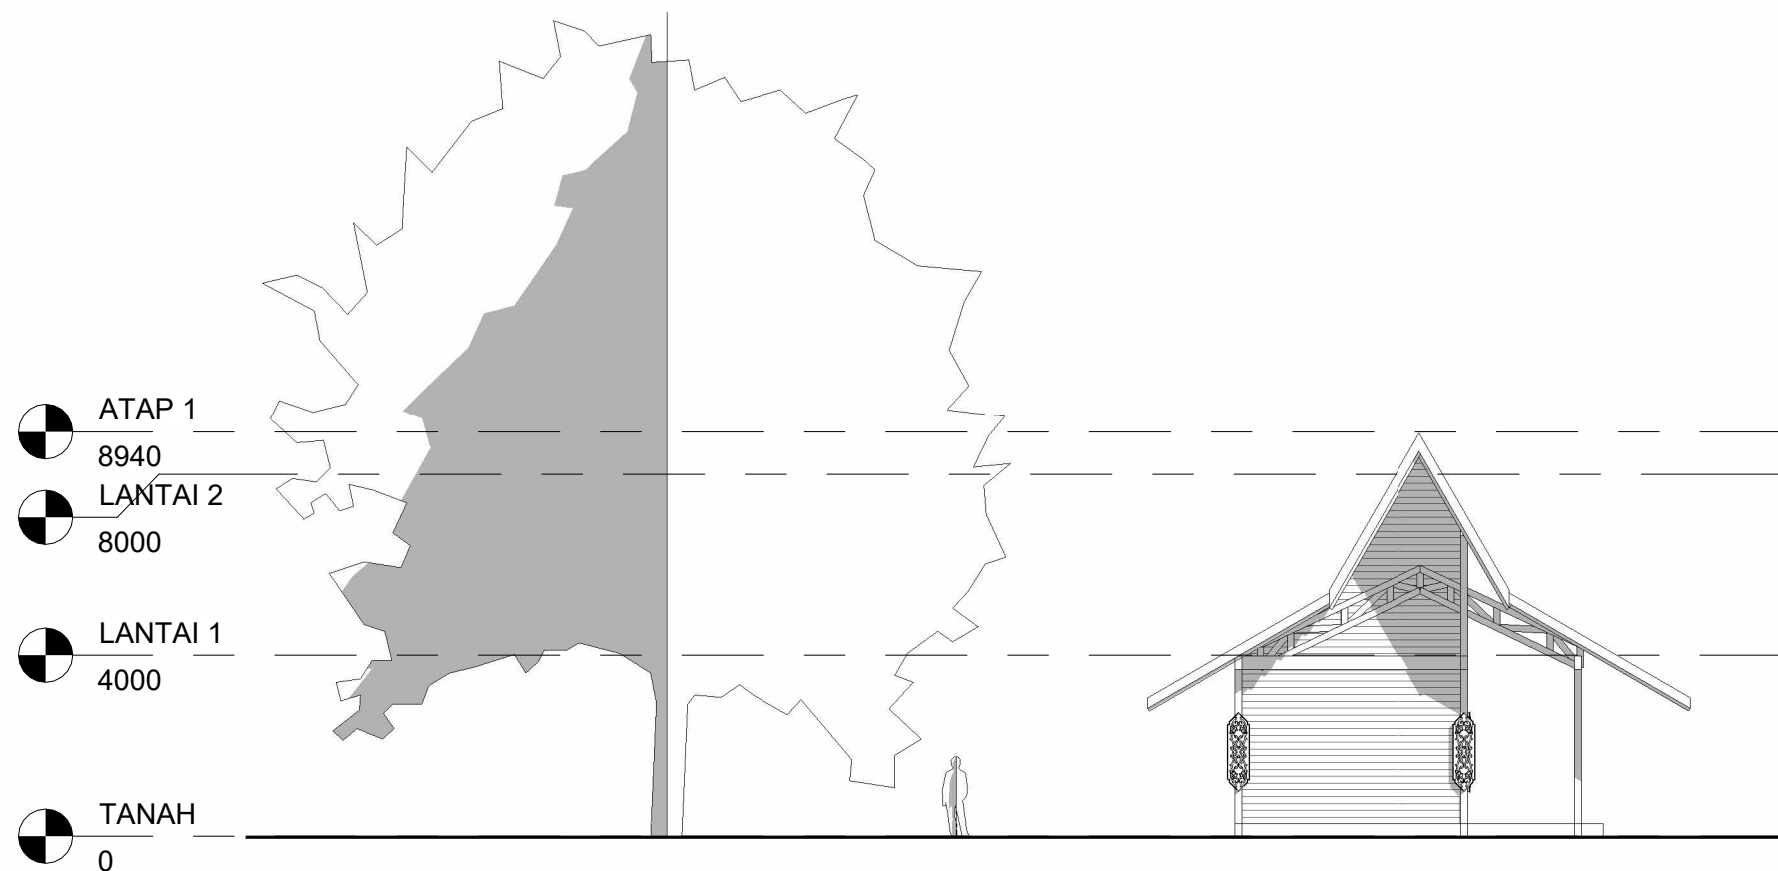

1 TAMPAK DEPAN  
1 : 150

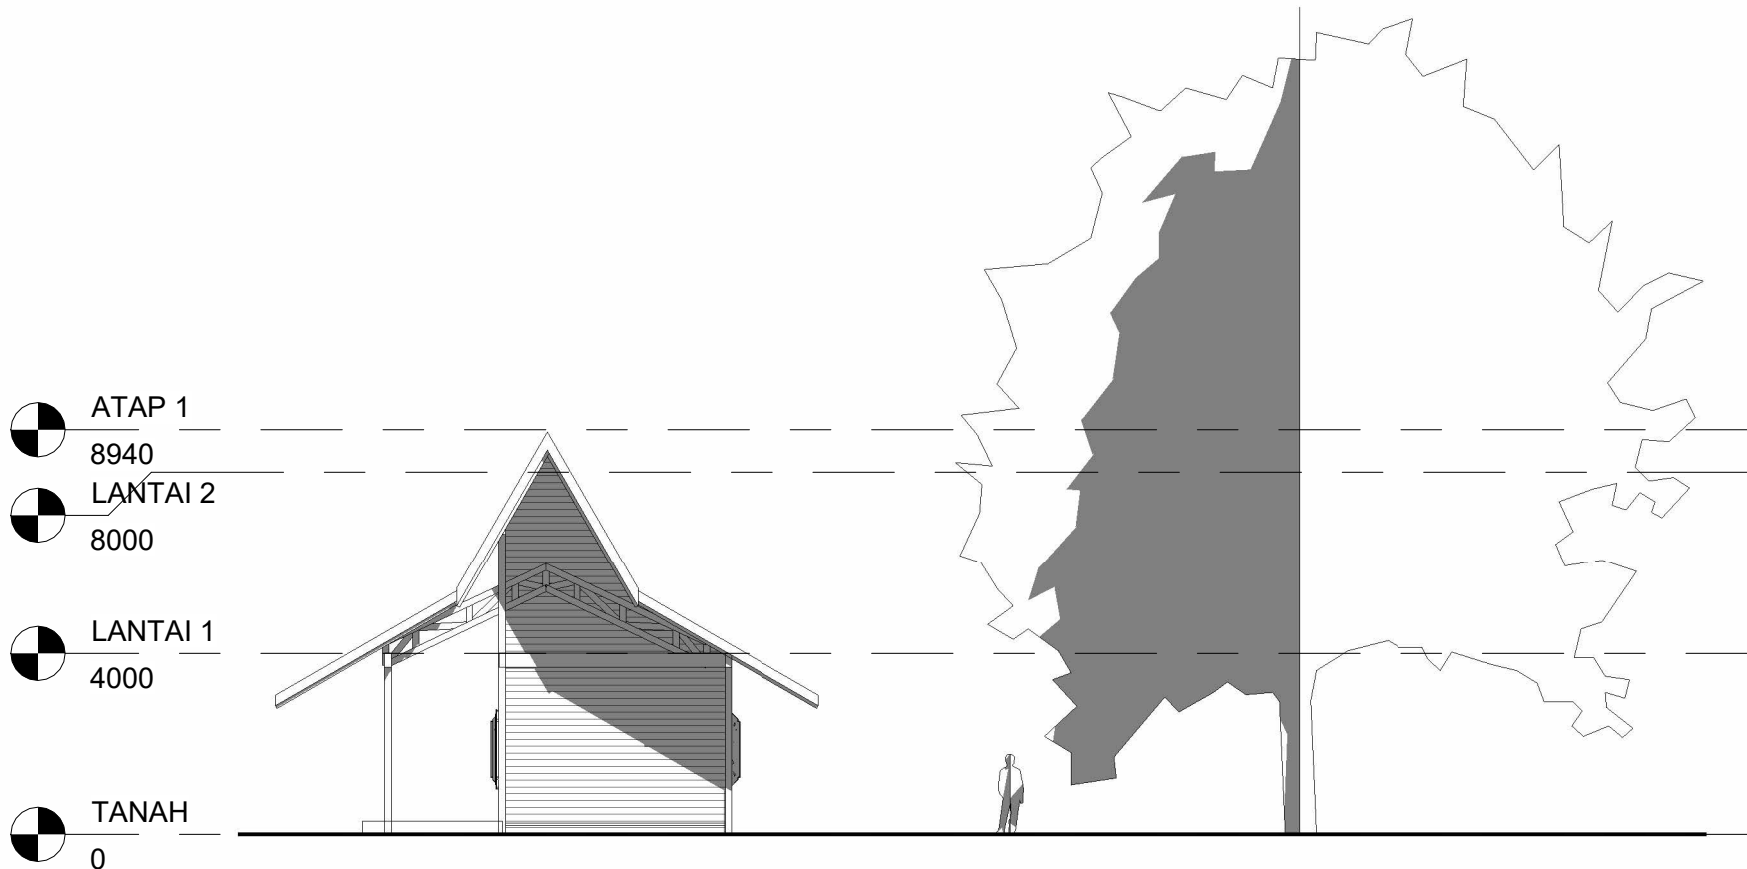

2 TAMPAK BELAKANG  
1 : 150

TAMPAK DEPAN & BELAKANG MASSA 8  
SKALA 1 : 150



Universitas Atma Jaya Yogyakarta  
Program Studi Arsitektur  
Architecture Department  
Fakultas Teknik  
Faculty of Engineering

Proyek Tugas Akhir  
Final Project

PERIODE : GANJIL I  
PERIOD : ODD I  
TAHUN AKADEMIK 2025/2026  
ACADEMIC YEAR 2025/2026

Judul Proyek  
Project Title

Sanggar Seni-Budaya  
Simpang Sakayok

Lokasi Proyek  
Project Location

Semandang Kanan, Kec. Simpang Dua,  
Kabupaten Ketapang, Kalimantan Barat.

Identitas Mahasiswa  
Student Identity

Stephanus Indrasto Tyas Murjanto  
220119291

Judul Gambar  
Drawing Title

Skala  
Scale

0.1 TAMPAK  
DEPAN MASSA 8

1 : 150

0.2 TAMPAK  
BELAKANG  
MASSA 8

1 : 150


Keterangan  
Note

Tanggal gambar  
Drawing date


Kode  
Code

No. Lbr  
Pg. No.

Dari  
Of

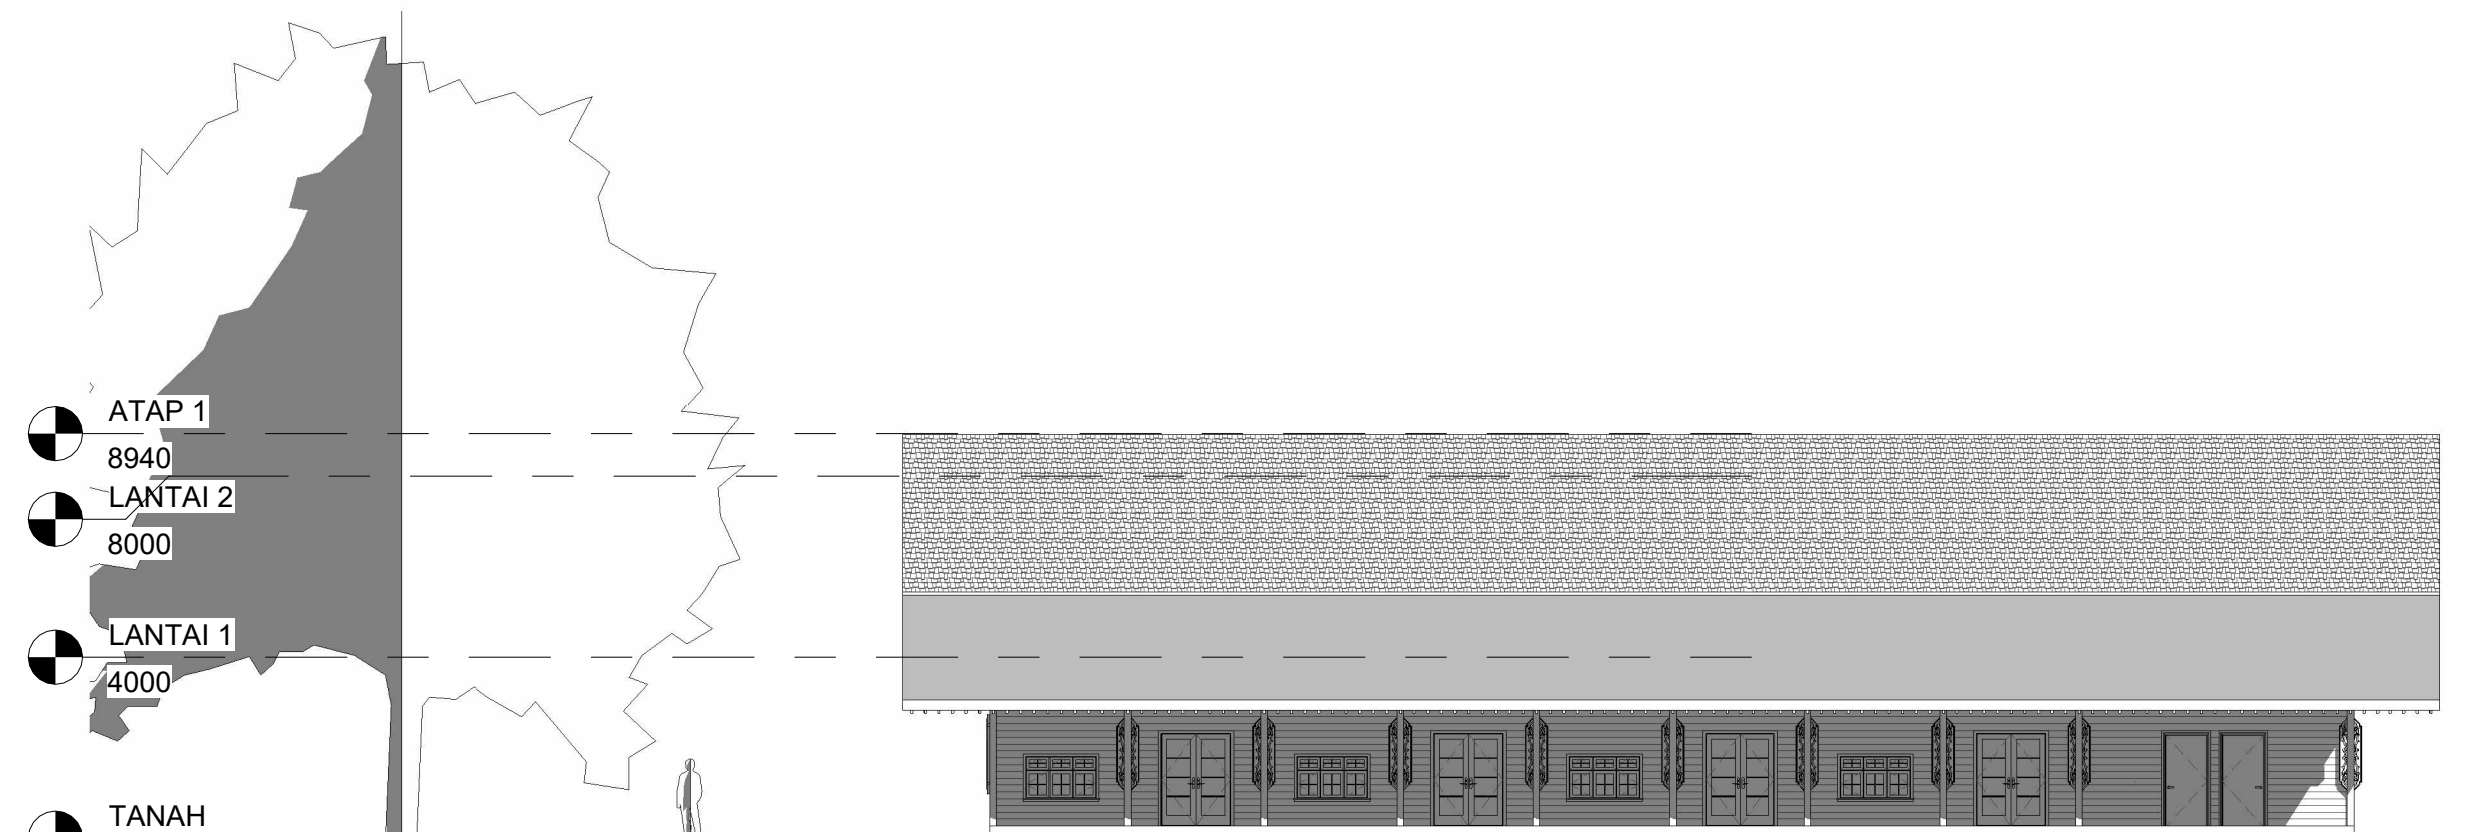

1 TAMPAK KANAN  
1 : 150

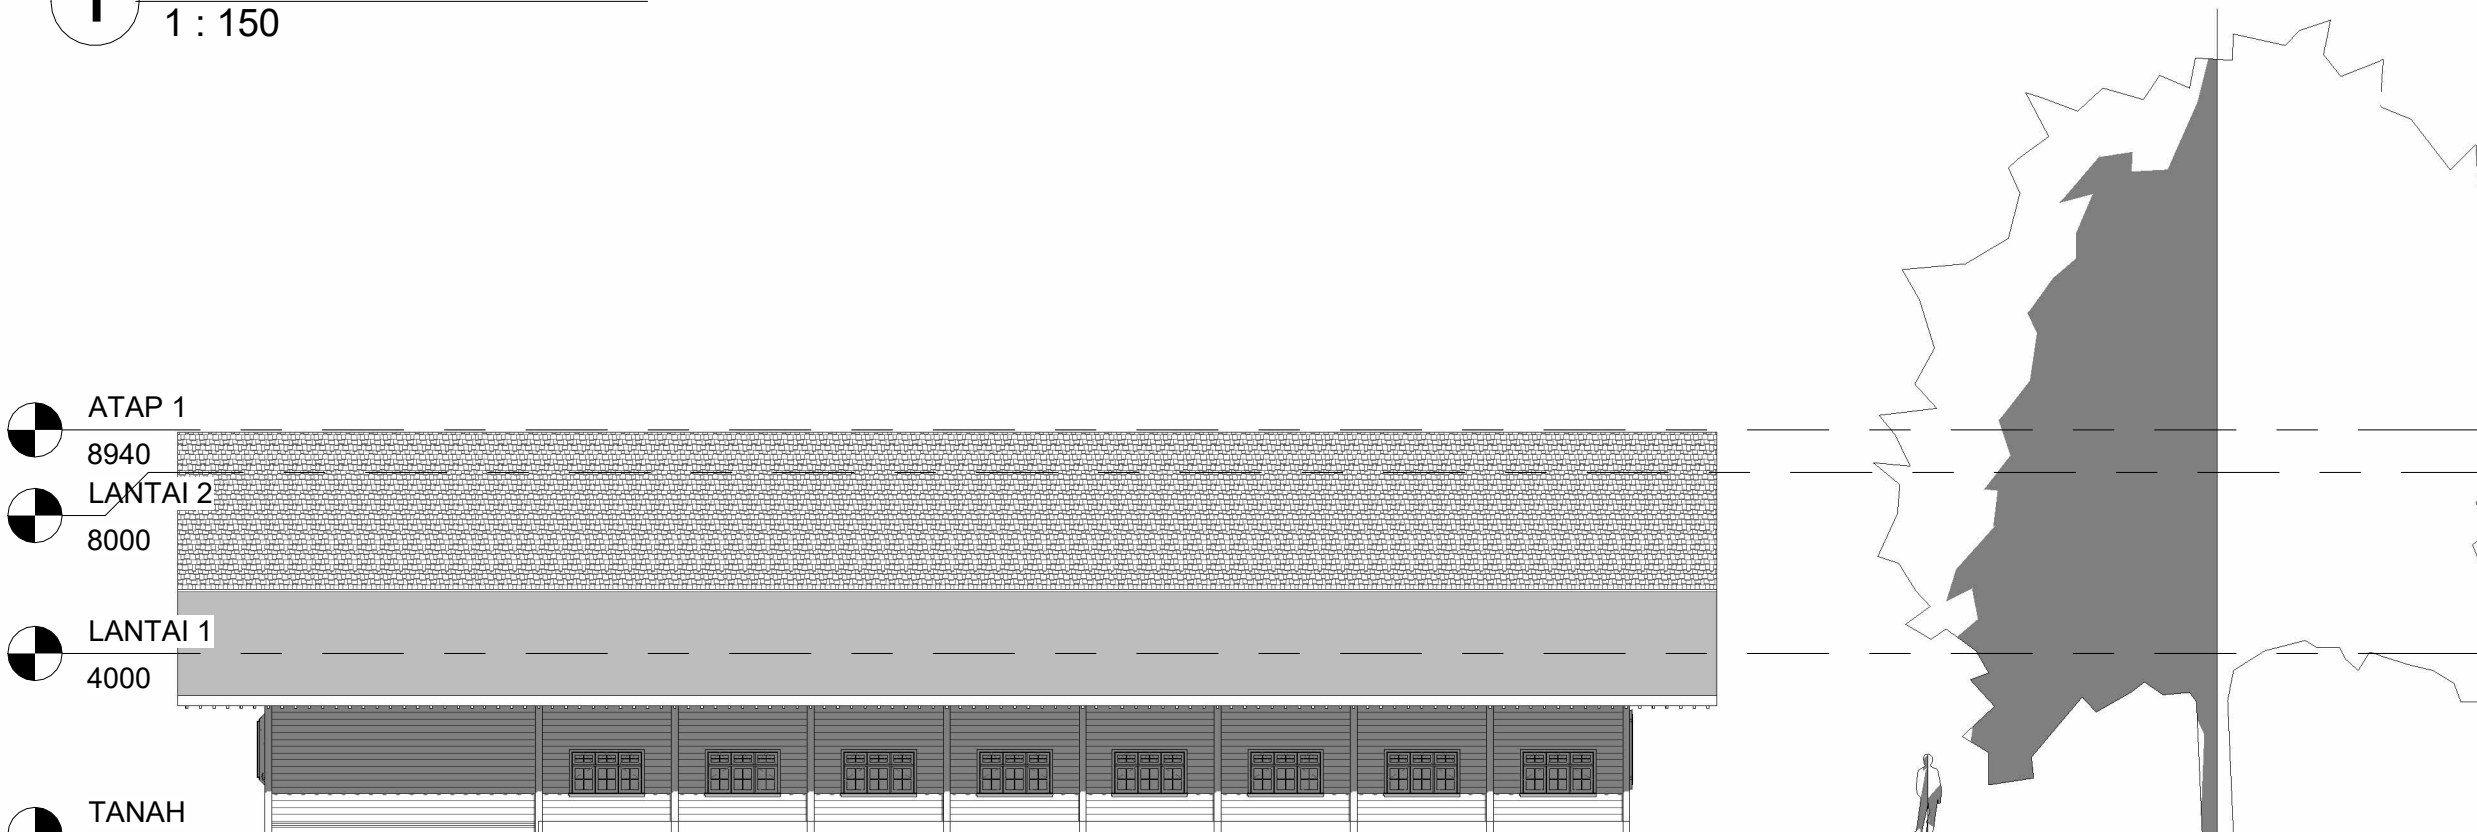

2 TAMPAK KIRI  
1 : 150

TAMPAK KANAN & KIRI MASSA 8  
SKALA 1 : 150



Universitas Atma Jaya Yogyakarta  
Program Studi Arsitektur  
Architecture Department  
Fakultas Teknik  
Faculty of Engineering

Proyek Tugas Akhir  
Final Project

PERIODE : GANJIL I  
PERIOD : ODD I  
TAHUN AKADEMIK 2025/2026  
ACADEMIC YEAR 2025/2026

Judul Proyek  
Project Title

Sanggar Seni-Budaya  
Simpang Sakayok

Lokasi Proyek  
Project Location

Semandang Kanan, Kec. Simpang Dua,  
Kabupaten Ketapang, Kalimantan Barat.

Identitas Mahasiswa  
Student Identity

Stephanus Indrasto Tyas Murjanto  
220119291


| Judul Gambar<br>Drawing Title | Skala<br>Scale |
|-------------------------------|----------------|
| 0.1 TAMPAK<br>KANAN MASSA 8   | 1 : 150        |
| 0.2 TAMPAK KIRI<br>MASSA 8    | 1 : 150        |

Keterangan  
Note

Tanggal gambar  
Drawing date

| Kode<br>Code | No. Lbr<br>Pg. No. | Dari<br>Of |
|--------------|--------------------|------------|
|              |                    |            |



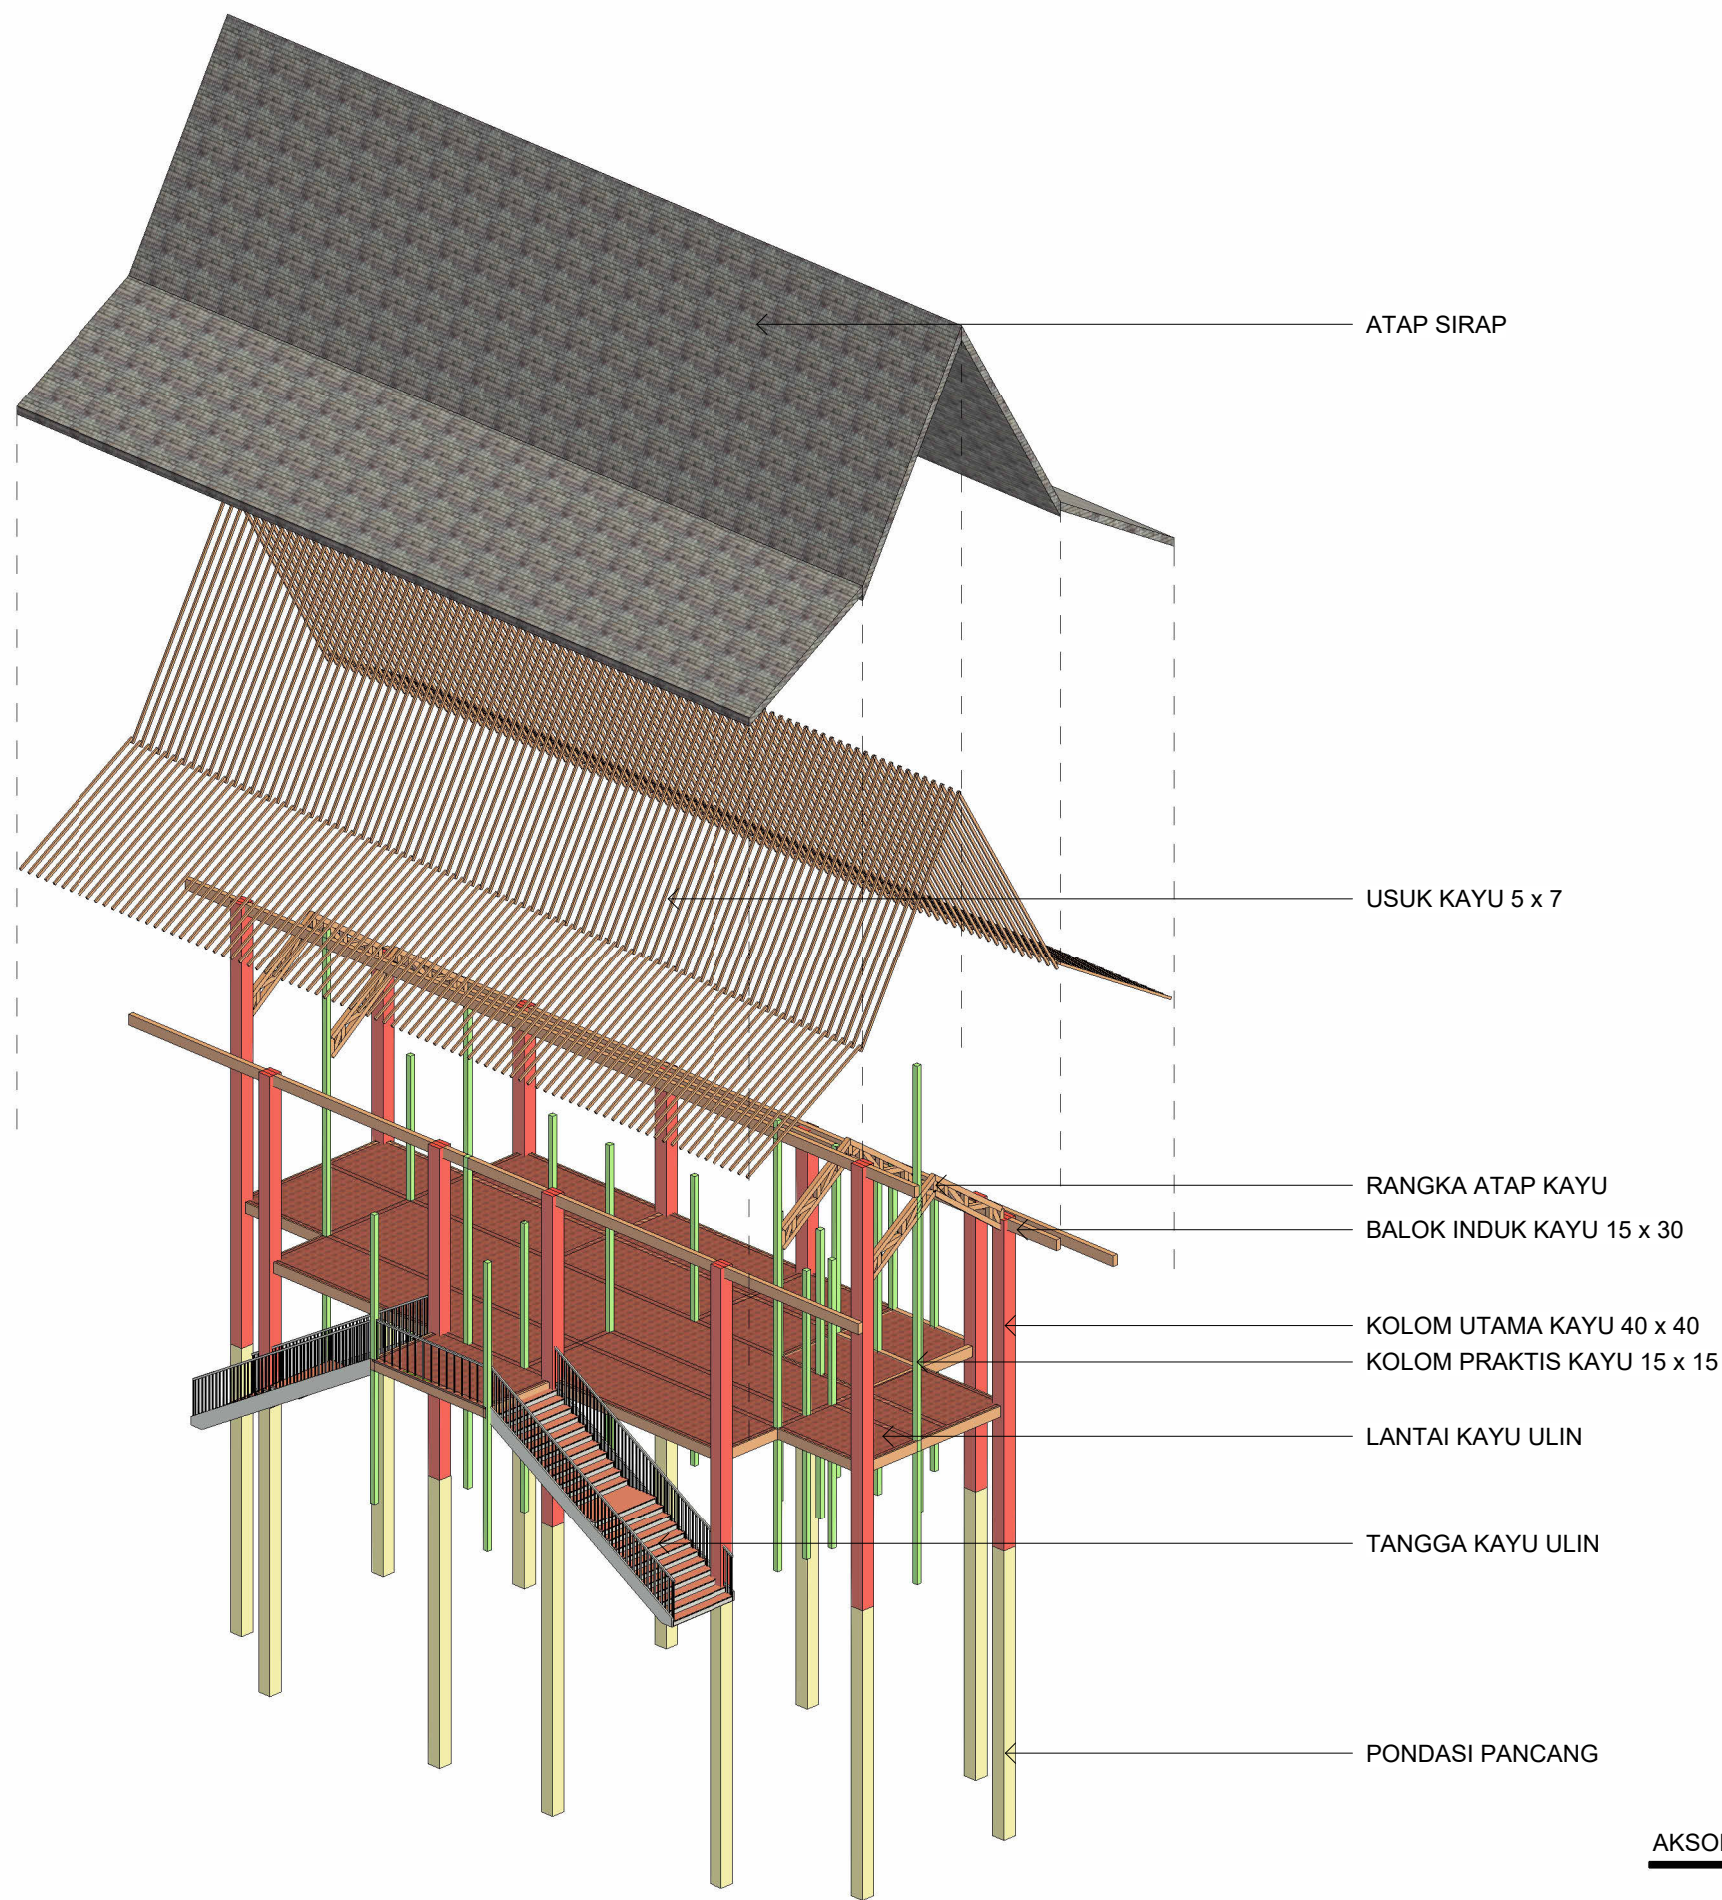

AKSONOMETRI STRUKTUR MASSA 1  
SKALA 1 : XXX



Universitas Atma Jaya Yogyakarta  
Program Studi Arsitektur  
Architecture Department  
Fakultas Teknik  
Faculty of Engineering

Proyek Tugas Akhir  
Final Project

PERIODE : GANJIL I  
PERIOD : ODD I  
TAHUN AKADEMIK 2025/2026  
ACADEMIC YEAR 2025/2026

Judul Proyek  
Project Title

Sanggar Seni-Budaya  
Simpangk Sakayok

Lokasi Proyek  
Project Location

Semandang Kanan, Kec. Simpang Dua,  
Kabupaten Ketapang, Kalimantan Barat.

Identitas Mahasiswa  
Student Identity

Stephanus Indrasto Tyas Murjanto  
220119291

Judul Gambar  
Drawing Title

Skala  
Scale

0.1  
AKSONOMETRI  
STRUKTUR  
MASSA 1

1 : XXX

Keterangan  
Note


Tanggal gambar  
Drawing date

Kode  
Code

No. Lbr  
Pg. No.

Dari  
Of



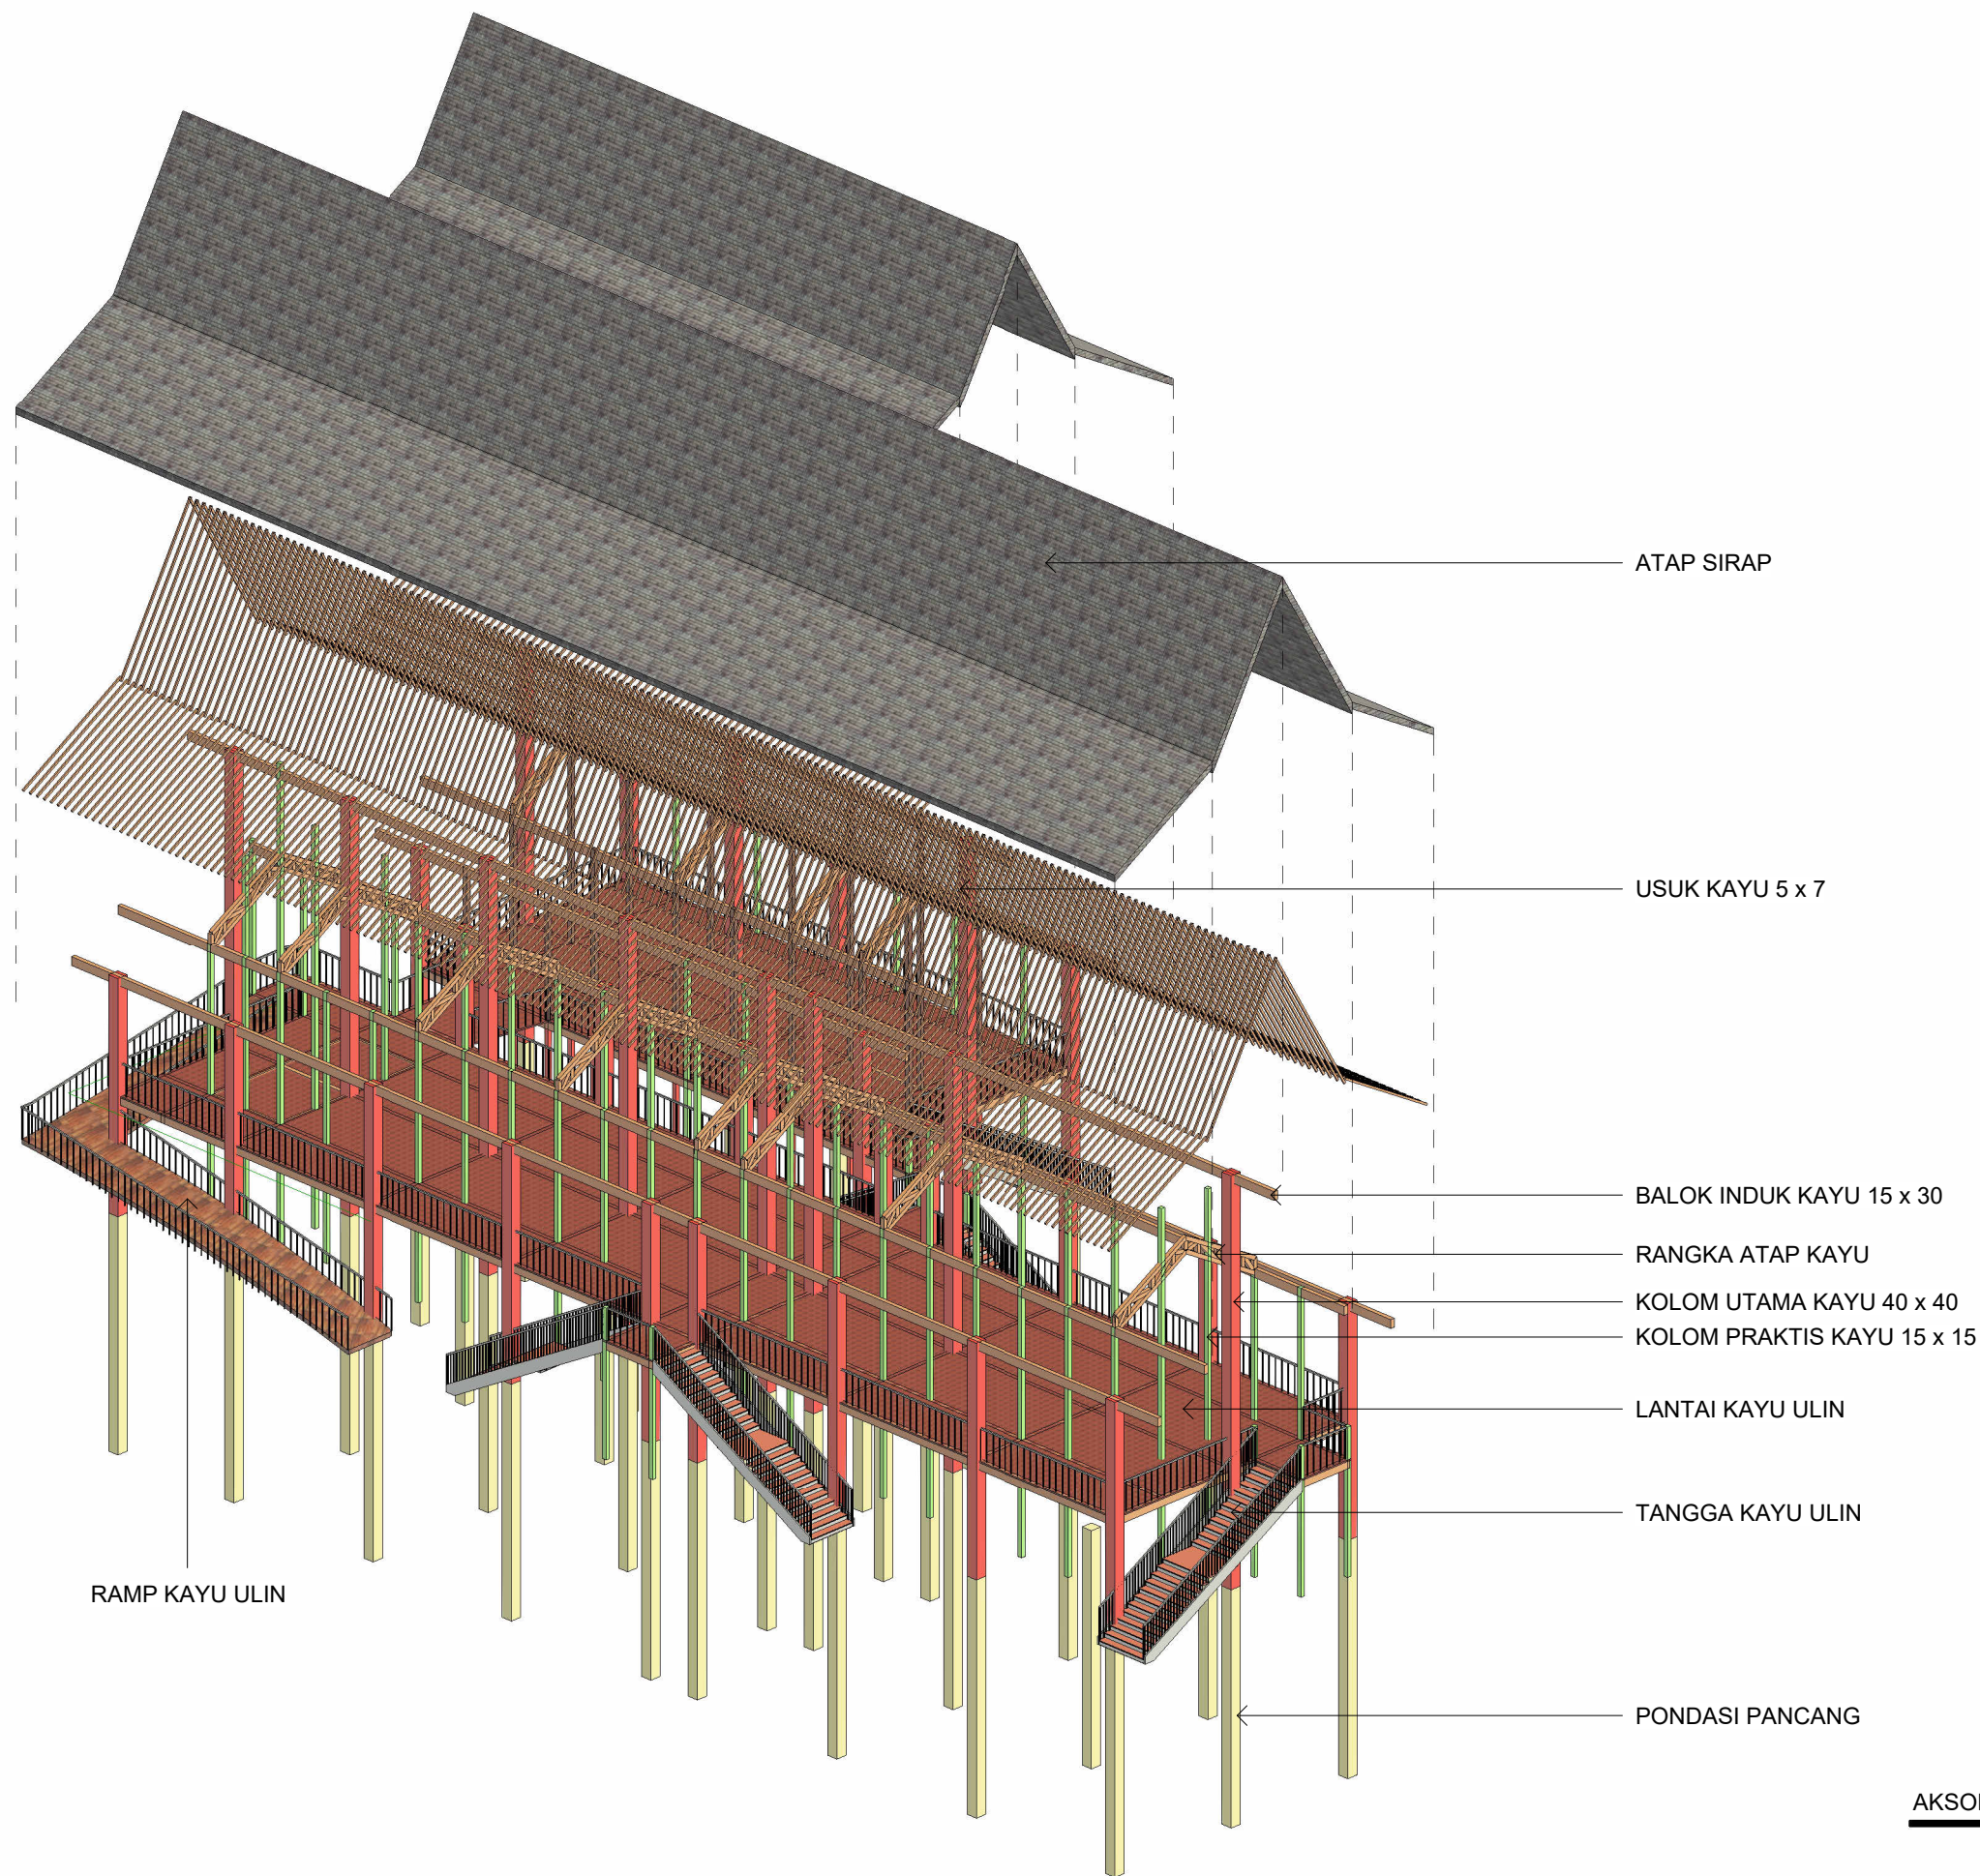

AKSONOMETRI STRUKTUR MASSA 2  
SKALA 1 : XXX



Universitas Atma Jaya Yogyakarta  
Program Studi Arsitektur  
Architecture Department  
Fakultas Teknik  
Faculty of Engineering

Proyek Tugas Akhir  
Final Project

PERIODE : GANJIL I  
PERIOD : ODD I  
TAHUN AKADEMIK 2025/2026  
ACADEMIC YEAR 2025/2026

Judul Proyek  
Project Title

Sanggar Seni-Budaya  
Simpangk Sakayok

Lokasi Proyek  
Project Location

Semandang Kanan, Kec. Simpang Dua,  
Kabupaten Ketapang, Kalimantan Barat.

Identitas Mahasiswa  
Student Identity

Stephanus Indrasto Tyas Murjanto  
220119291

Judul Gambar  
Drawing Title

0.1  
AKSONOMETRI  
STRUKTUR  
MASSA 2

Skala  
Scale

1 : XXX

Keterangan  
Note


Tanggal gambar  
Drawing date

Kode  
Code

No. Lbr  
Pg. No.

Dari  
Of



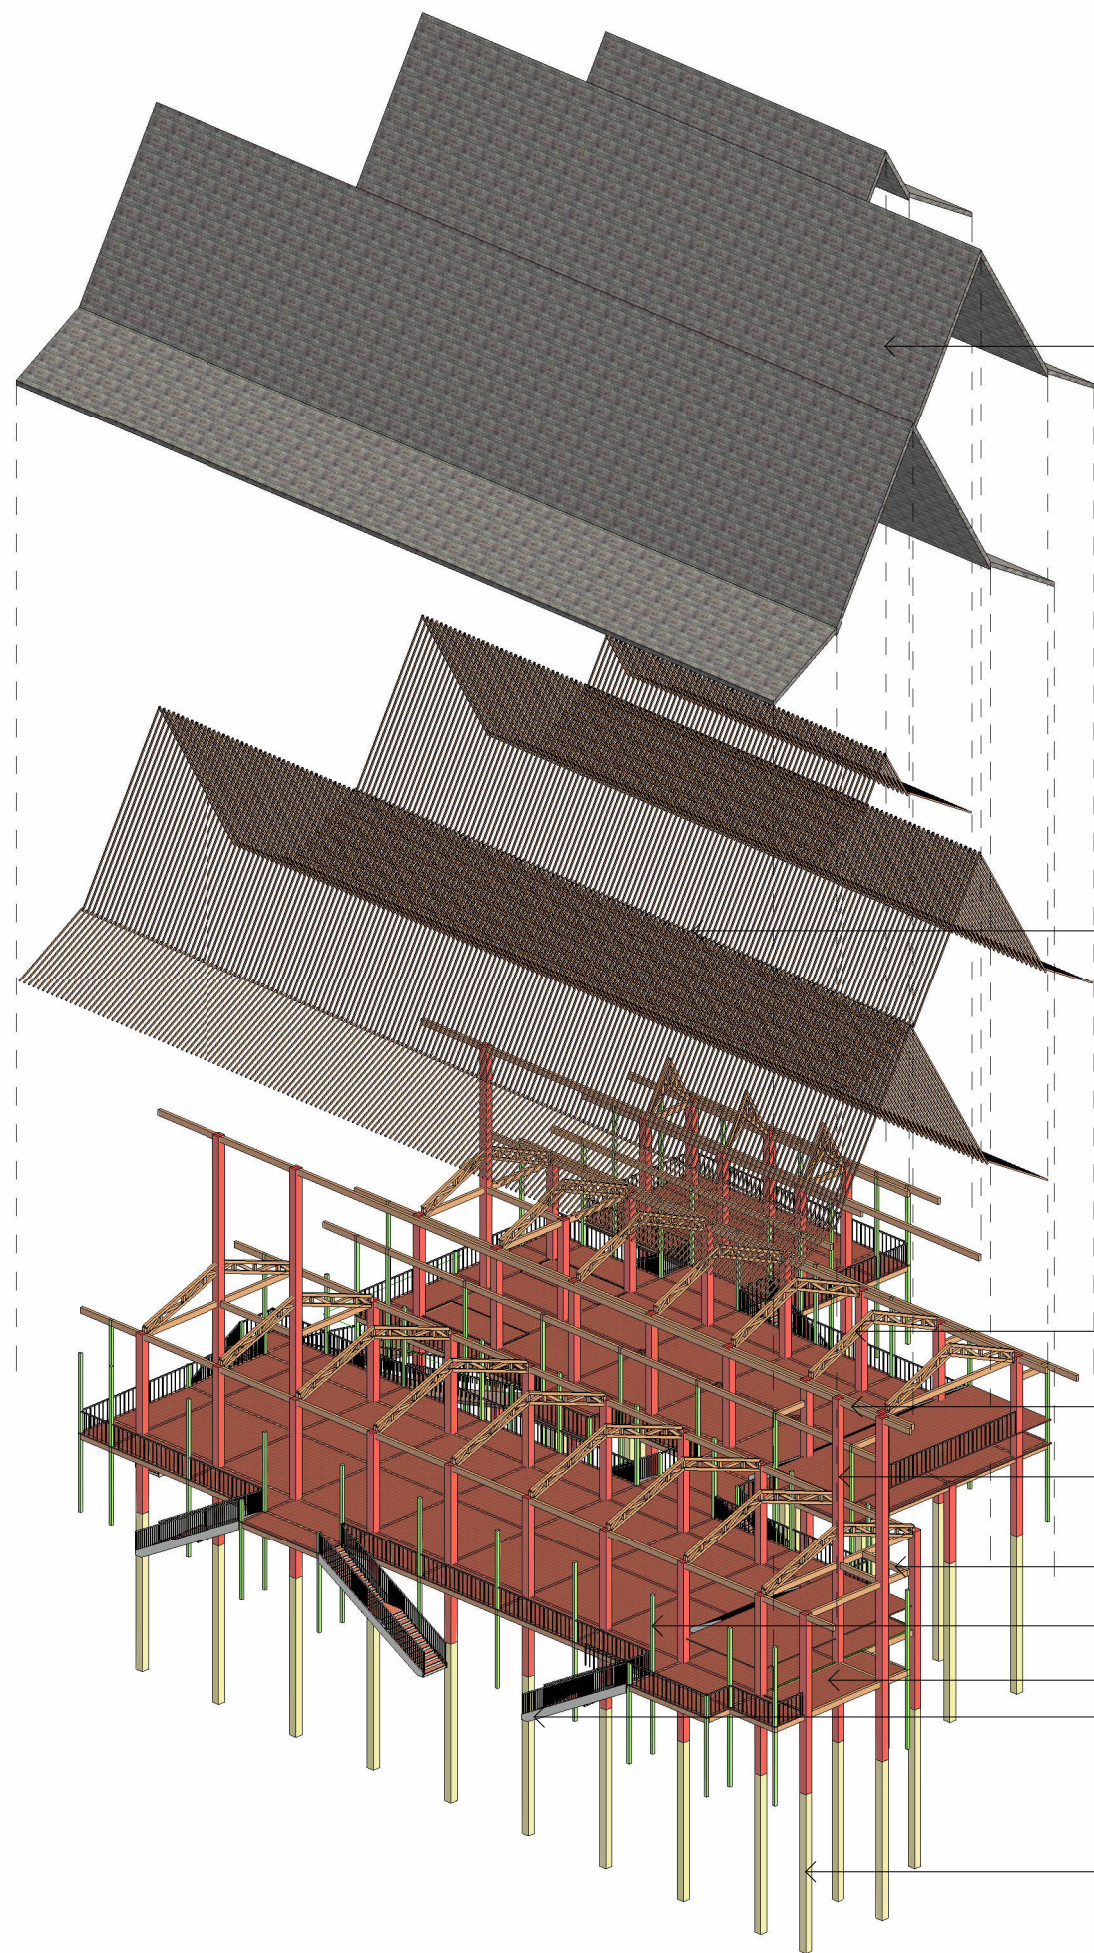

ATAP SIRAP

USUK KAYU 5 x 7

RANGKA ATAP KAYU

BALOK UTAMA KAYU 15 x 30

KOLOM KAYU UTAMA 40 x 40

BALOK ANAK KAYU 15 x 30

KOLOM PRAKTIS KAYU 15 x 15

LANTAI KAYU ULIN

TANGGA KAYU ULIN

PONDASI PANCANG

AKSONOMETRI STRUKTUR MASSA 3

SKALA 1 : XXX



Universitas Atma Jaya Yogyakarta

Program Studi Arsitektur  
Architecture Department

Fakultas Teknik  
Faculty of Engineering

Proyek Tugas Akhir  
Final Project

PERIODE : GANJIL I  
PERIOD : ODD I

TAHUN AKADEMIK 2025/2026  
ACADEMIC YEAR 2025/2026

Judul Proyek  
Project Title

Sanggar Seni-Budaya  
Simpangk Sakayok

Lokasi Proyek  
Project Location

Semandang Kanan, Kec. Simpang Dua,  
Kabupaten Ketapang, Kalimantan Barat.

Identitas Mahasiswa  
Student Identity

Stephanus Indrasto Tyas Murjanto  
220119291

Judul Gambar  
Drawing Title

Skala  
Scale

0.1  
AKSONOMETRI  
STRUKTUR  
MASSA 3

1 : XXX

Keterangan  
Note


Tanggal gambar  
Drawing date

Kode  
Code


No. Lbr  
Pg. No.

Dari  
Of



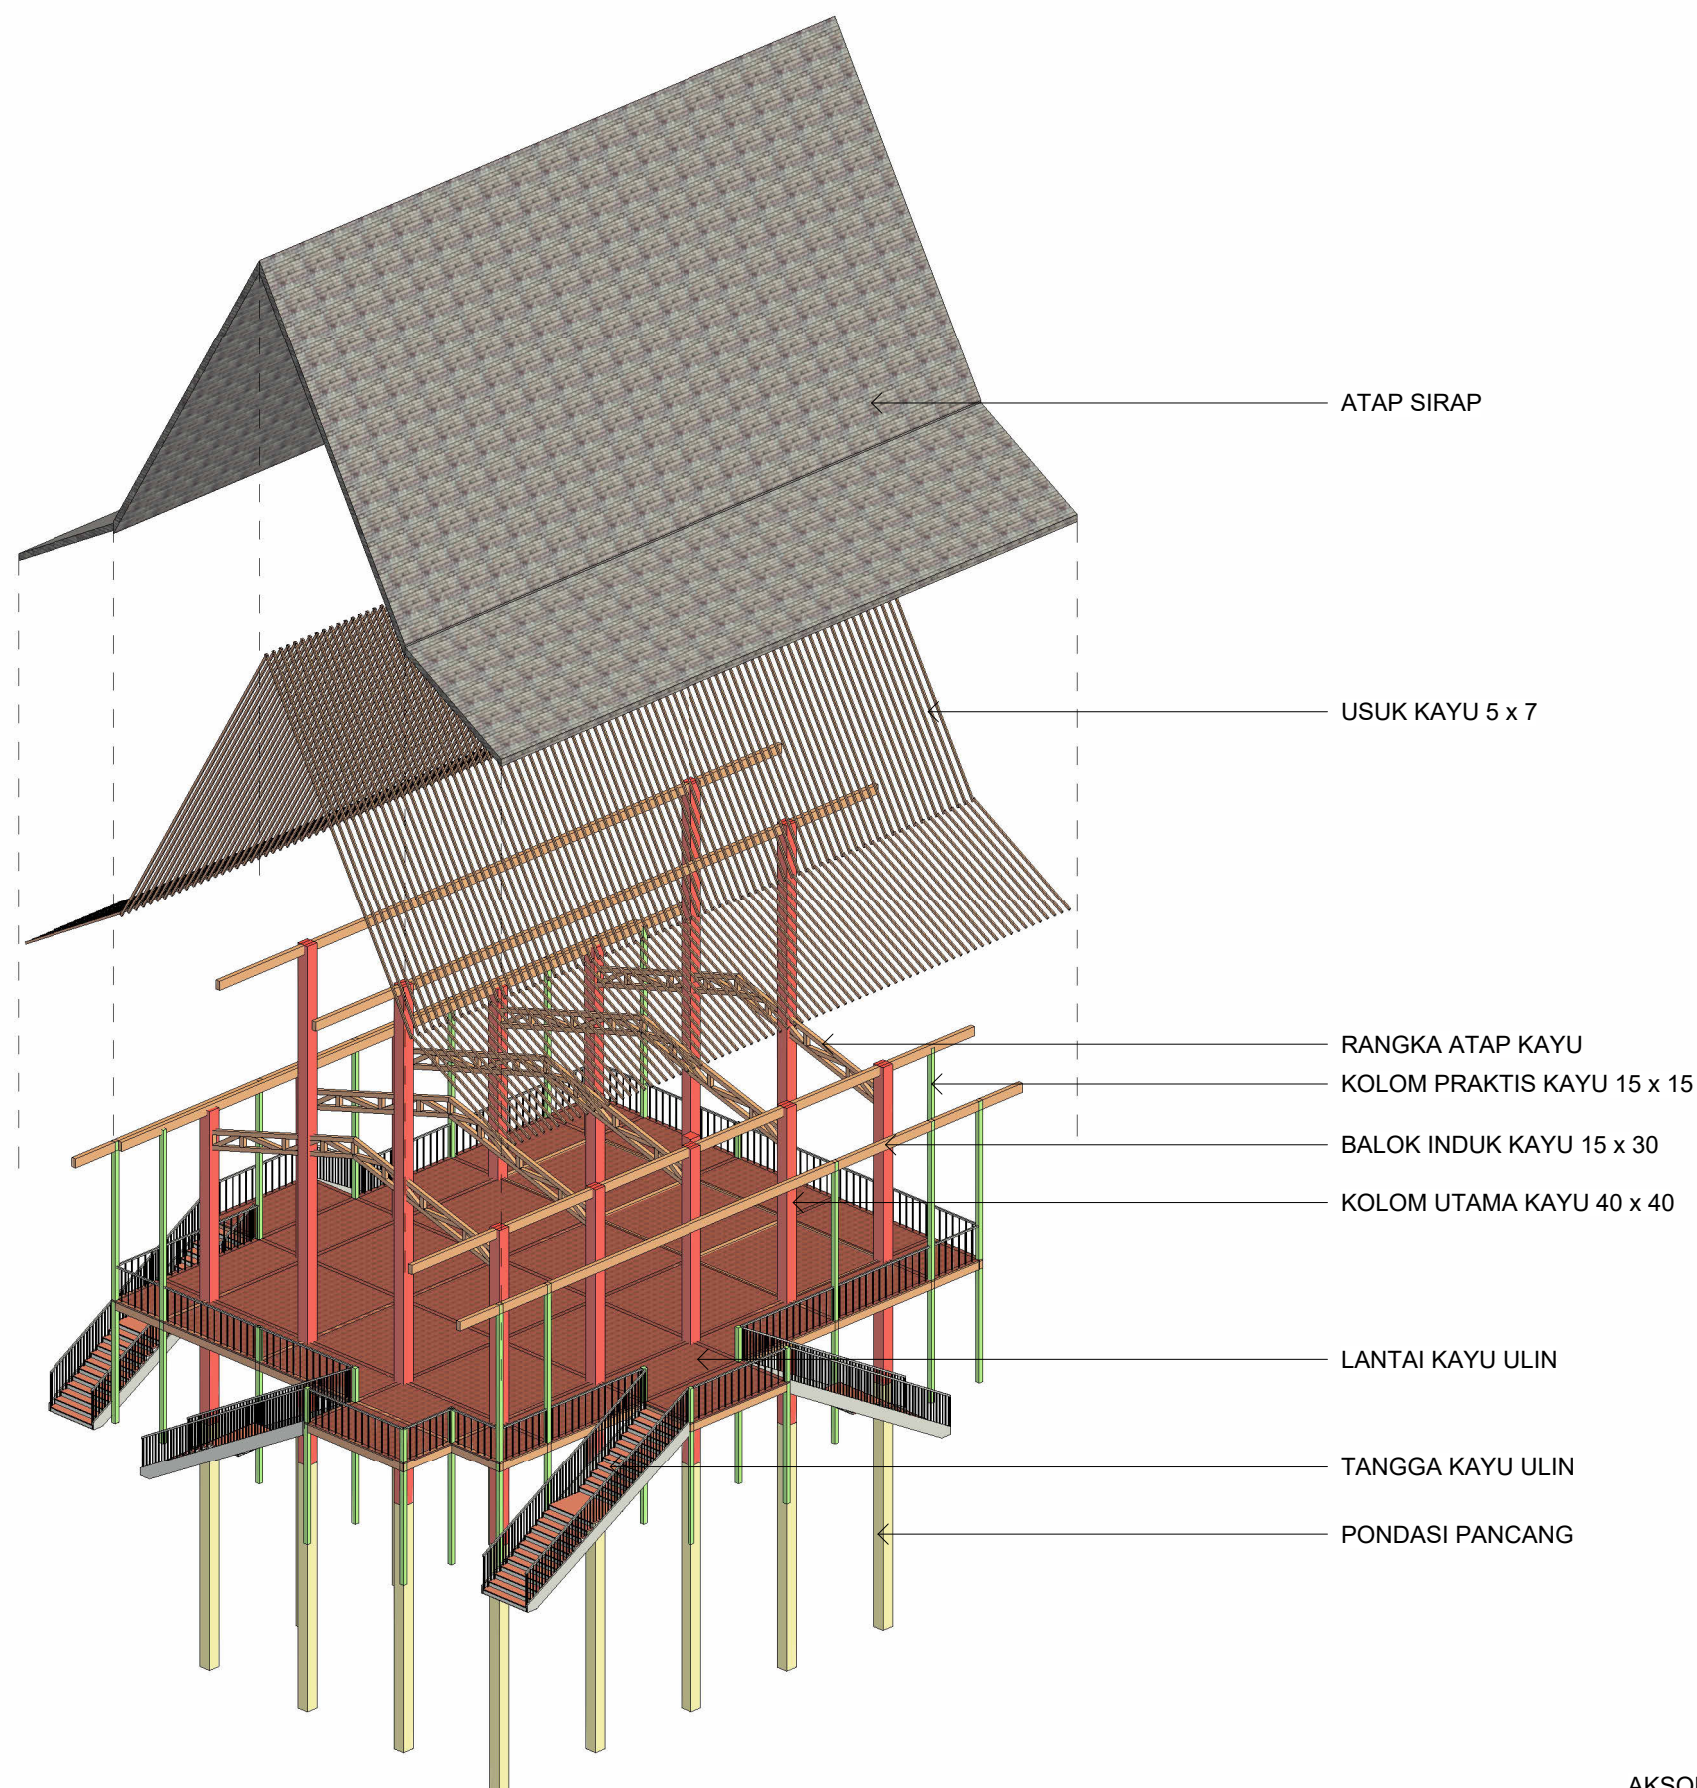

AKSONOMETRI STRUKTUR MASSA 4  
SKALA 1 : XXX

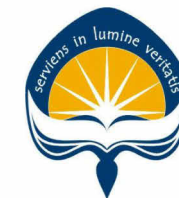

Universitas Atma Jaya Yogyakarta  
Program Studi Arsitektur  
Architecture Department  
Fakultas Teknik  
Faculty of Engineering

Proyek Tugas Akhir  
Final Project

PERIODE : GANJIL I  
PERIOD : ODD I  
TAHUN AKADEMIK 2025/2026  
ACADEMIC YEAR 2025/2026

Judul Proyek  
Project Title

Sanggar Seni-Budaya  
Simpangk Sakayok

Lokasi Proyek  
Project Location

Semandang Kanan, Kec. Simpang Dua,  
Kabupaten Ketapang, Kalimantan Barat.

Identitas Mahasiswa  
Student Identity

Stephanus Indrasto Tyas Murjanto  
220119291

Judul Gambar  
Drawing Title

Skala  
Scale

0.1  
AKSONOMETRI  
STRUKTUR  
MASSA 4

1 : XXX

Keterangan  
Note


Tanggal gambar  
Drawing date

Kode  
Code

No. Lbr  
Pg. No.


Dari  
Of



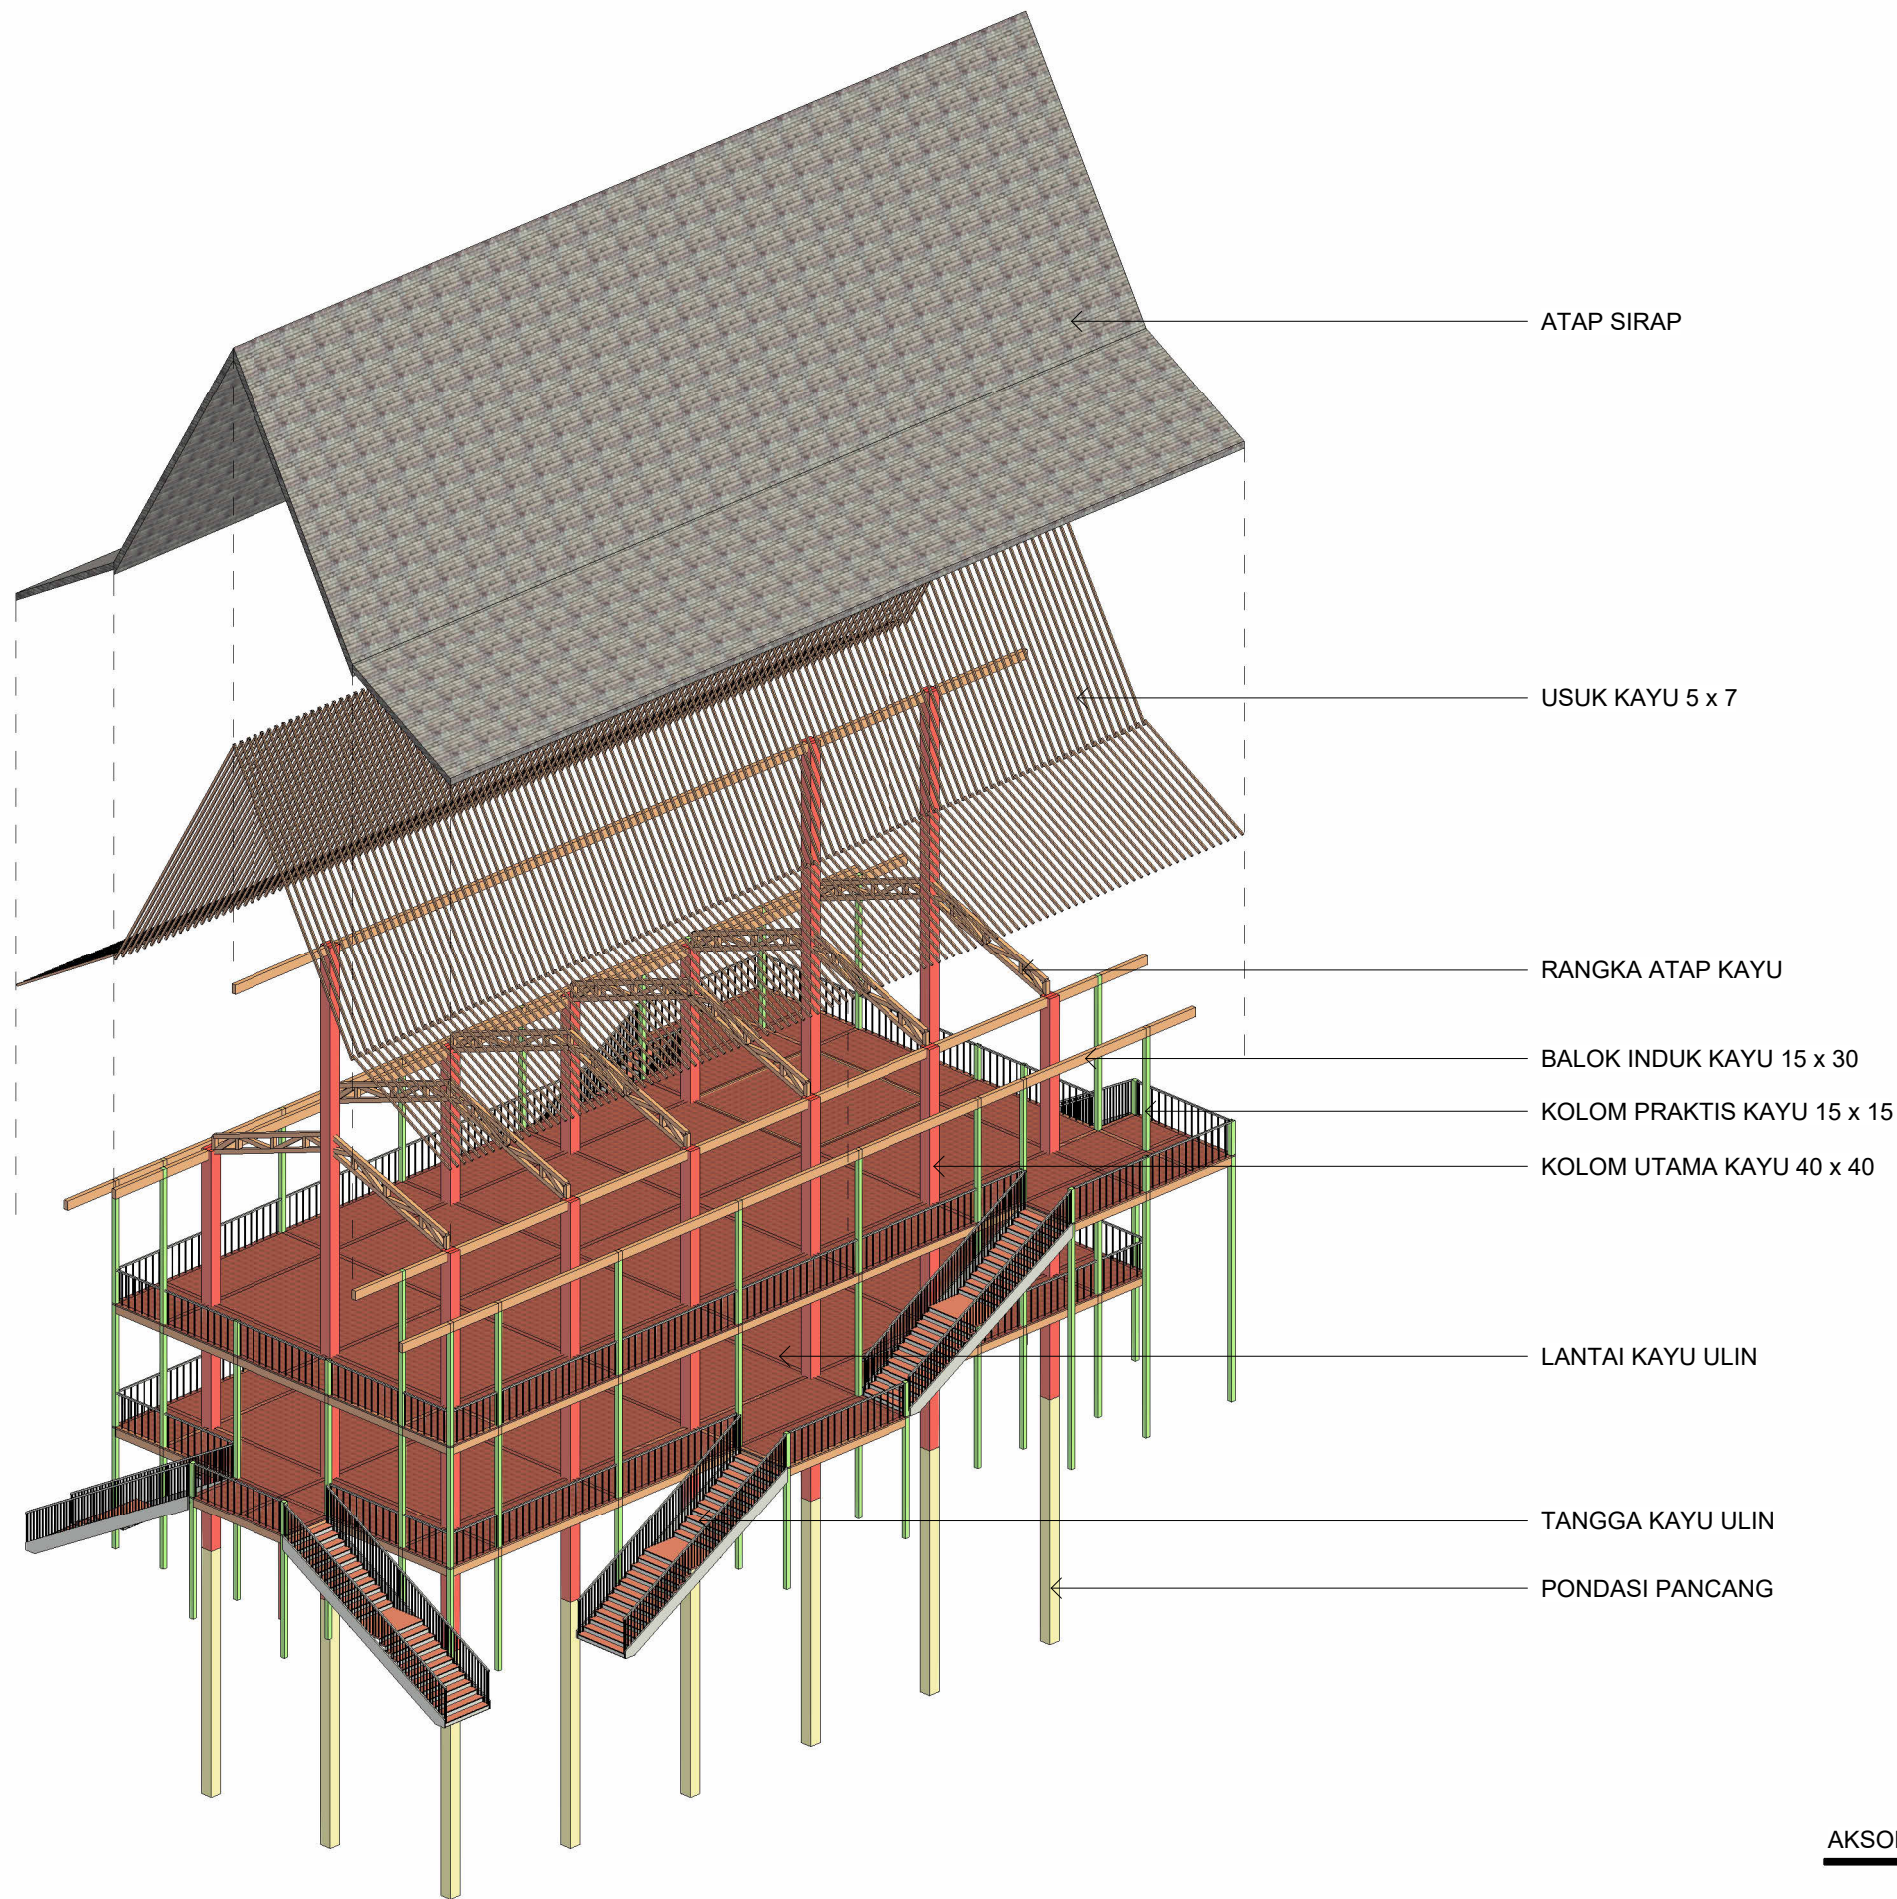

AKSONOMETRI STRUKTUR MASSA 5

SKALA 1 : XXX

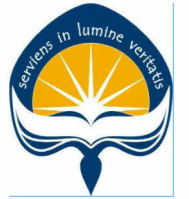

Universitas Atma Jaya Yogyakarta

Program Studi Arsitektur  
Architecture Department

Fakultas Teknik  
Faculty of Engineering

Proyek Tugas Akhir  
Final Project

PERIODE : GANJIL I  
PERIOD : ODD I  
TAHUN AKADEMIK 2025/2026  
ACADEMIC YEAR 2025/2026

Judul Proyek  
Project Title

Sanggar Seni-Budaya  
Simpangk Sakayok

Lokasi Proyek  
Project Location

Semandang Kanan, Kec. Simpang Dua,  
Kabupaten Ketapang, Kalimantan Barat.

Identitas Mahasiswa  
Student Identity

Stephanus Indrasto Tyas Murjanto  
220119291

Judul Gambar  
Drawing Title

Skala  
Scale

0.1  
AKSONOMETRI  
STRUKTUR  
MASSA 5

1 : XXX

Keterangan  
Note


Tanggal gambar  
Drawing date

Kode  
Code


No. Lbr  
Pg. No.

Dari  
Of



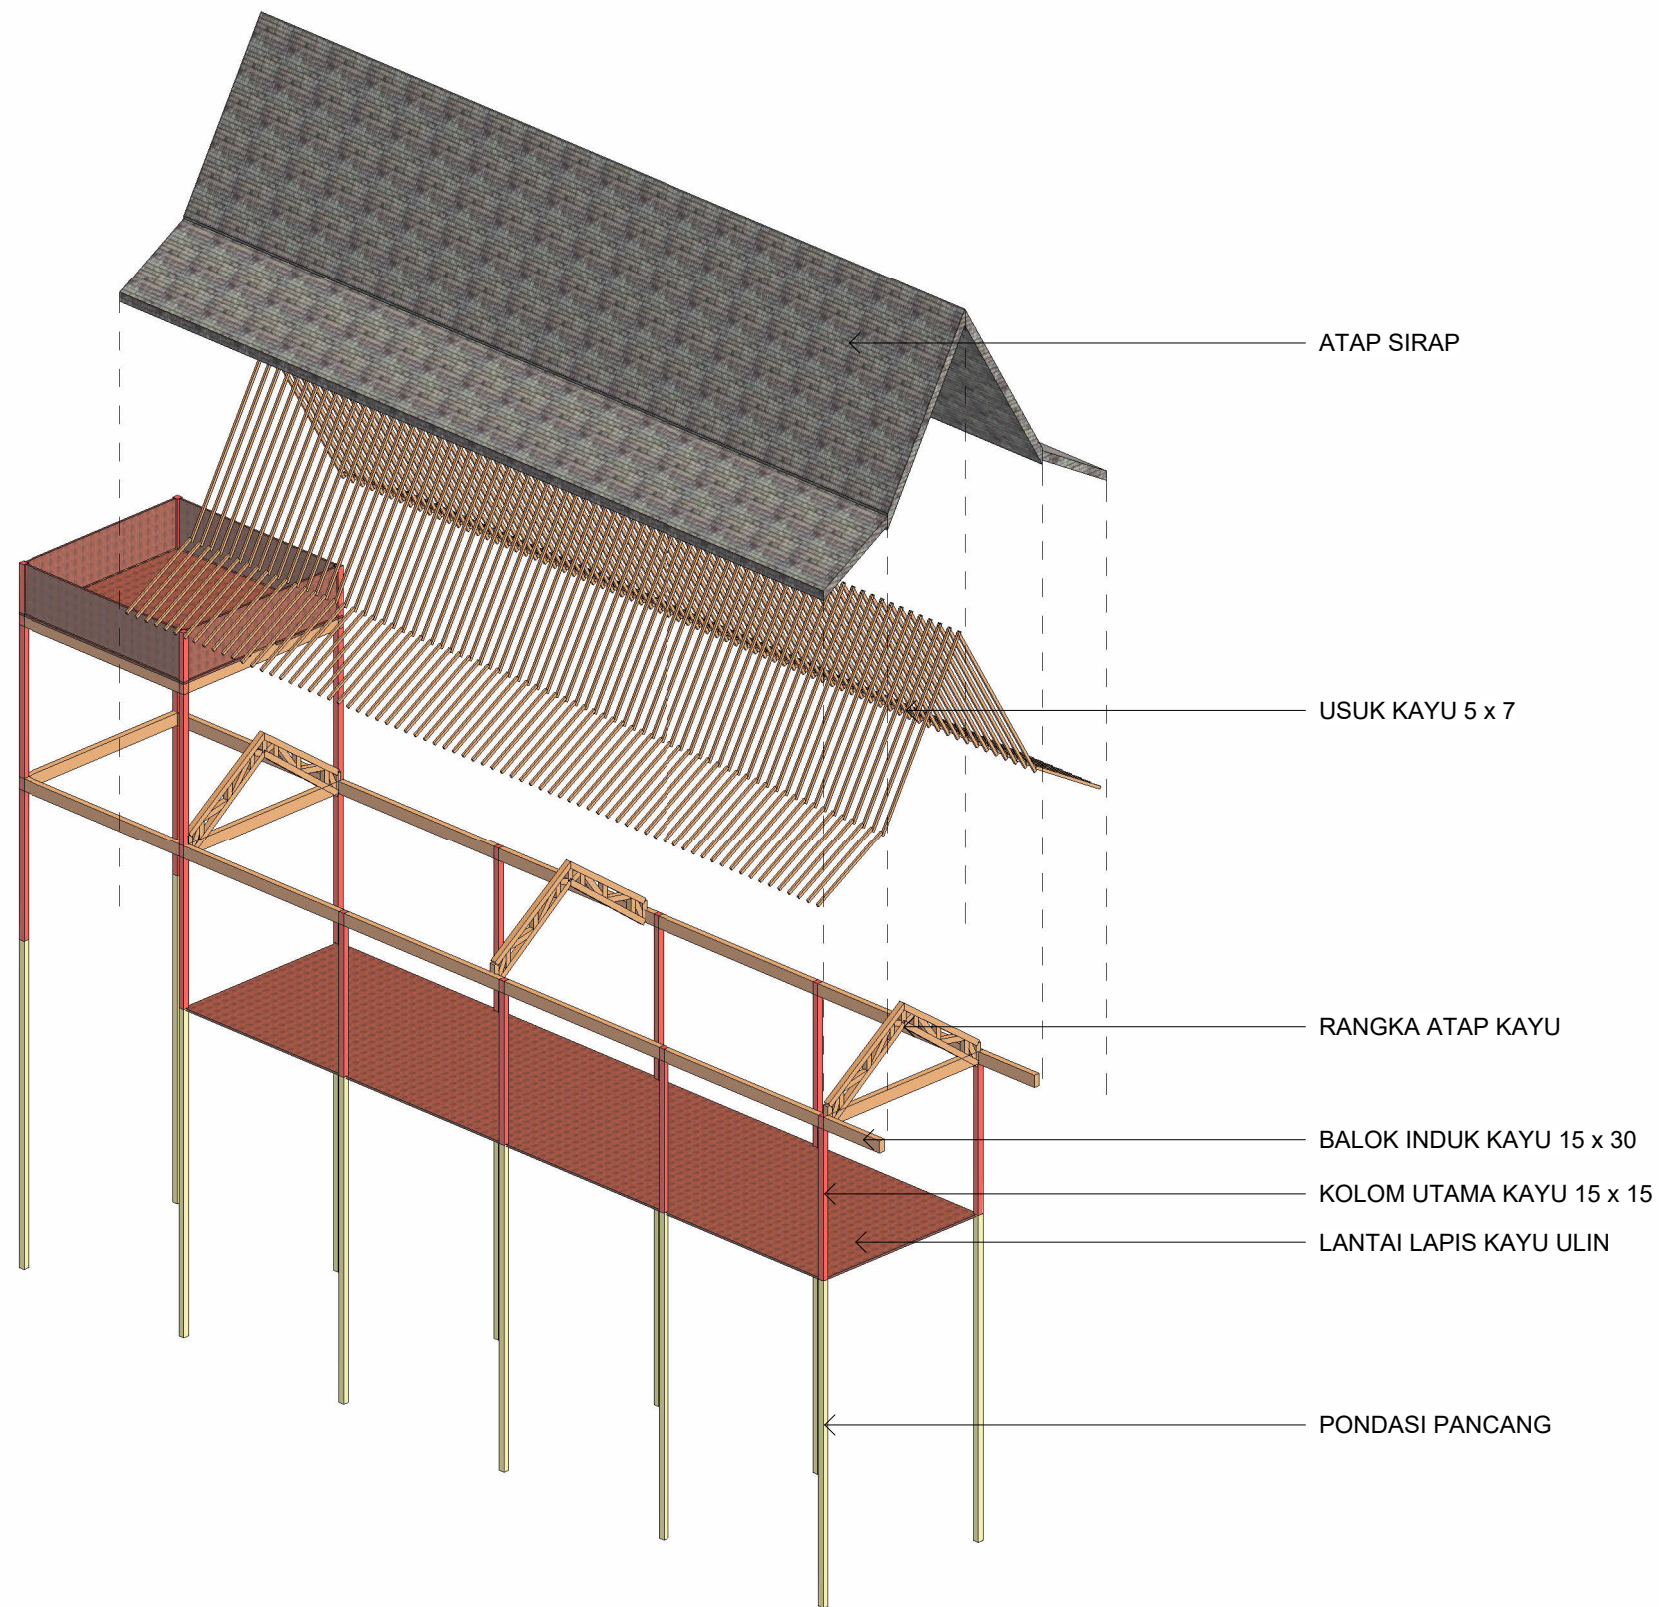

AKSONOMETRI STRUKTUR MASSA 6  
SKALA 1 : XXX

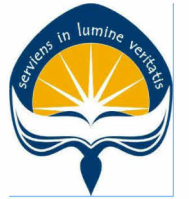

Universitas Atma Jaya Yogyakarta  
Program Studi Arsitektur  
Architecture Department  
Fakultas Teknik  
Faculty of Engineering

Proyek Tugas Akhir  
Final Project

PERIODE : GANJIL I  
PERIOD : ODD I  
TAHUN AKADEMIK 2025/2026  
ACADEMIC YEAR 2025/2026

Judul Proyek  
Project Title

Sanggar Seni-Budaya  
Simpangk Sakayok

Lokasi Proyek  
Project Location

Semandang Kanan, Kec. Simpang Dua,  
Kabupaten Ketapang, Kalimantan Barat.

Identitas Mahasiswa  
Student Identity

Stephanus Indrasto Tyas Murjanto  
220119291


| Judul Gambar<br>Drawing Title             | Skala<br>Scale |
|-------------------------------------------|----------------|
| 0.1<br>AKSONOMETRI<br>STRUKTUR<br>MASSA 6 | 1 : XXX        |

Keterangan  
Note


Tanggal gambar  
Drawing date

| Kode<br>Code | No. Lbr<br>Pg. No. | Dari<br>Of |
|--------------|--------------------|------------|
|              |                    |            |



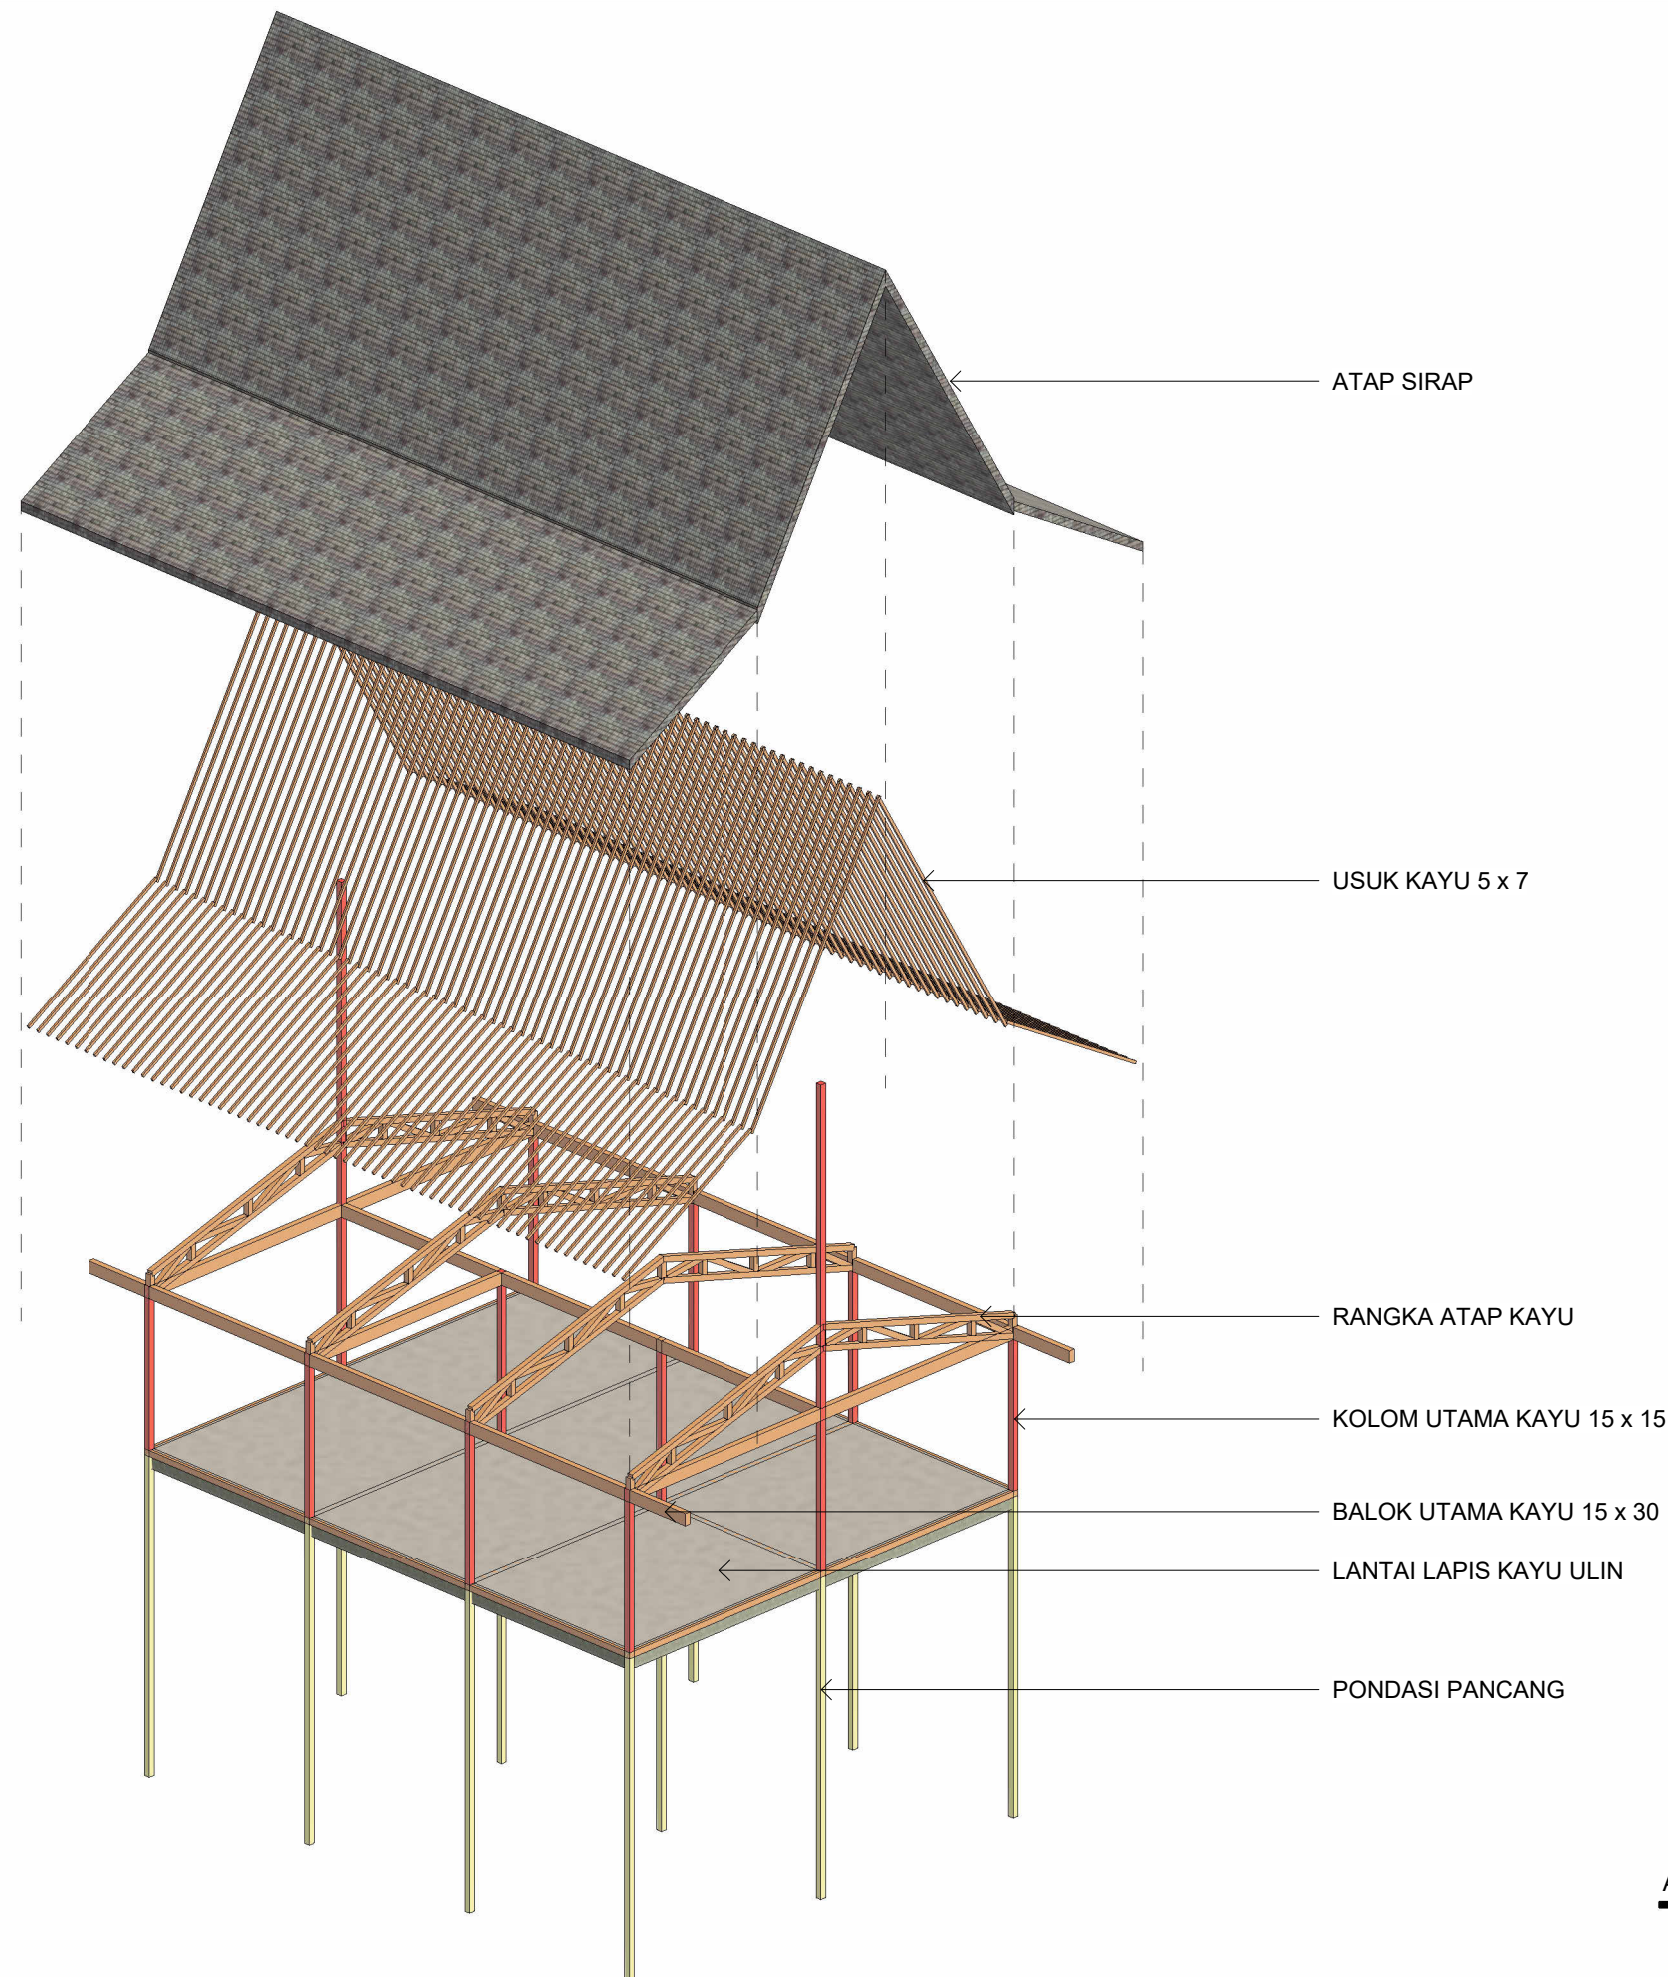

AKSONOMETRI STRUKTUR MASSA 7  
SKALA 1 : XXX

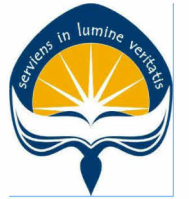

Universitas Atma Jaya Yogyakarta  
Program Studi Arsitektur  
Architecture Department  
Fakultas Teknik  
Faculty of Engineering

Proyek Tugas Akhir  
Final Project

PERIODE : GANJIL I  
PERIOD : ODD I  
TAHUN AKADEMIK 2025/2026  
ACADEMIC YEAR 2025/2026

Judul Proyek  
Project Title

Sanggar Seni-Budaya  
Simpangk Sakayok

Lokasi Proyek  
Project Location

Semandang Kanan, Kec. Simpang Dua,  
Kabupaten Ketapang, Kalimantan Barat.

Identitas Mahasiswa  
Student Identity

Stephanus Indrasto Tyas Murjanto  
220119291

Judul Gambar  
Drawing Title

Skala  
Scale

0.1  
AKSONOMETRI  
STRUKTUR  
MASSA 7

1 : XXX

Keterangan  
Note

Tanggal gambar  
Drawing date

Kode  
Code

No. Lbr  
Pg. No.

Dari  
Of





Universitas Atma Jaya Yogyakarta  
Program Studi Arsitektur  
Architecture Department  
Fakultas Teknik  
Faculty of Engineering

Proyek Tugas Akhir  
Final Project

PERIODE : GANJIL I  
PERIOD : ODD I  
TAHUN AKADEMIK 2025/2026  
ACADEMIC YEAR 2025/2026

Judul Proyek  
Project Title

Sanggar Seni-Budaya  
Simpangk Sakayok

Lokasi Proyek  
Project Location

Semandang Kanan, Kec. Simpang Dua,  
Kabupaten Ketapang, Kalimantan Barat.

Identitas Mahasiswa  
Student Identity


Stephanus Indrasto Tyas Murjanto  
220119291

| Judul Gambar<br>Drawing Title             | Skala<br>Scale |
|-------------------------------------------|----------------|
| 0.1<br>AKSONOMETRI<br>STRUKTUR<br>MASSA 8 | 1 : XXX        |

Keterangan  
Note


Tanggal gambar  
Drawing date

| Kode<br>Code | No. Lbr<br>Pg. No. | Dari<br>Of |
|--------------|--------------------|------------|
|              |                    |            |

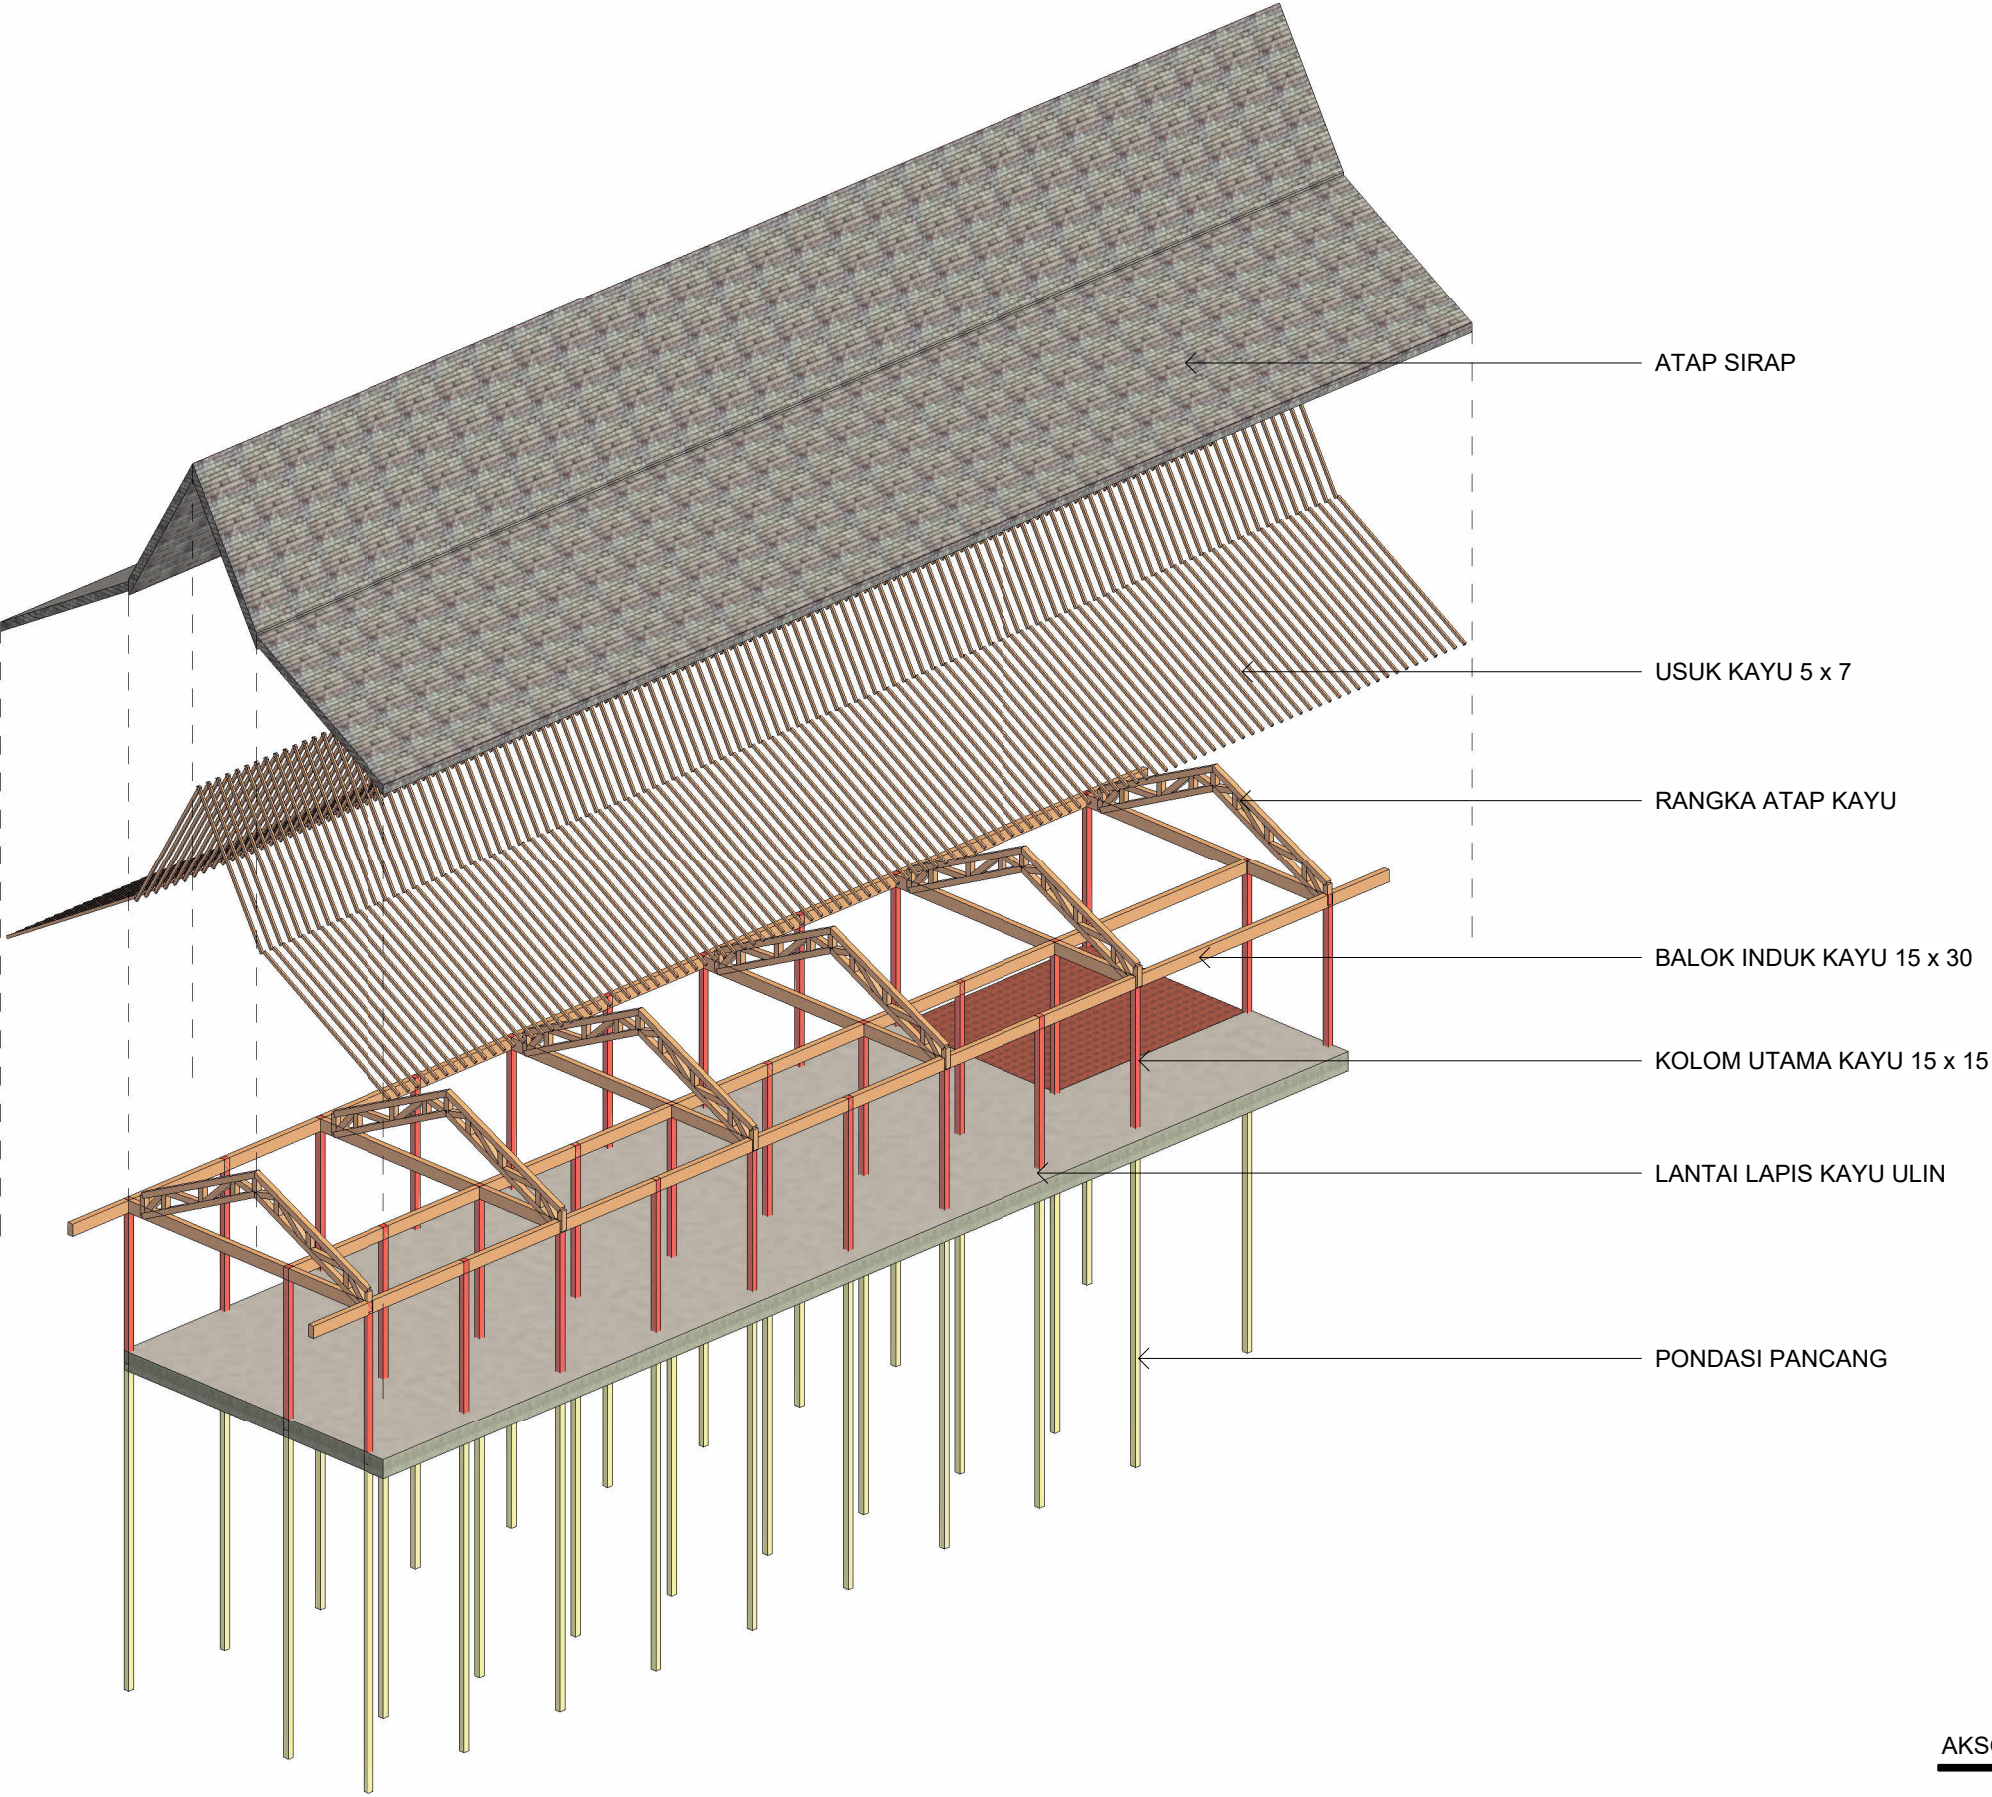

AKSONOMETRI STRUKTUR MASSA 8  
SKALA 1 : XXX



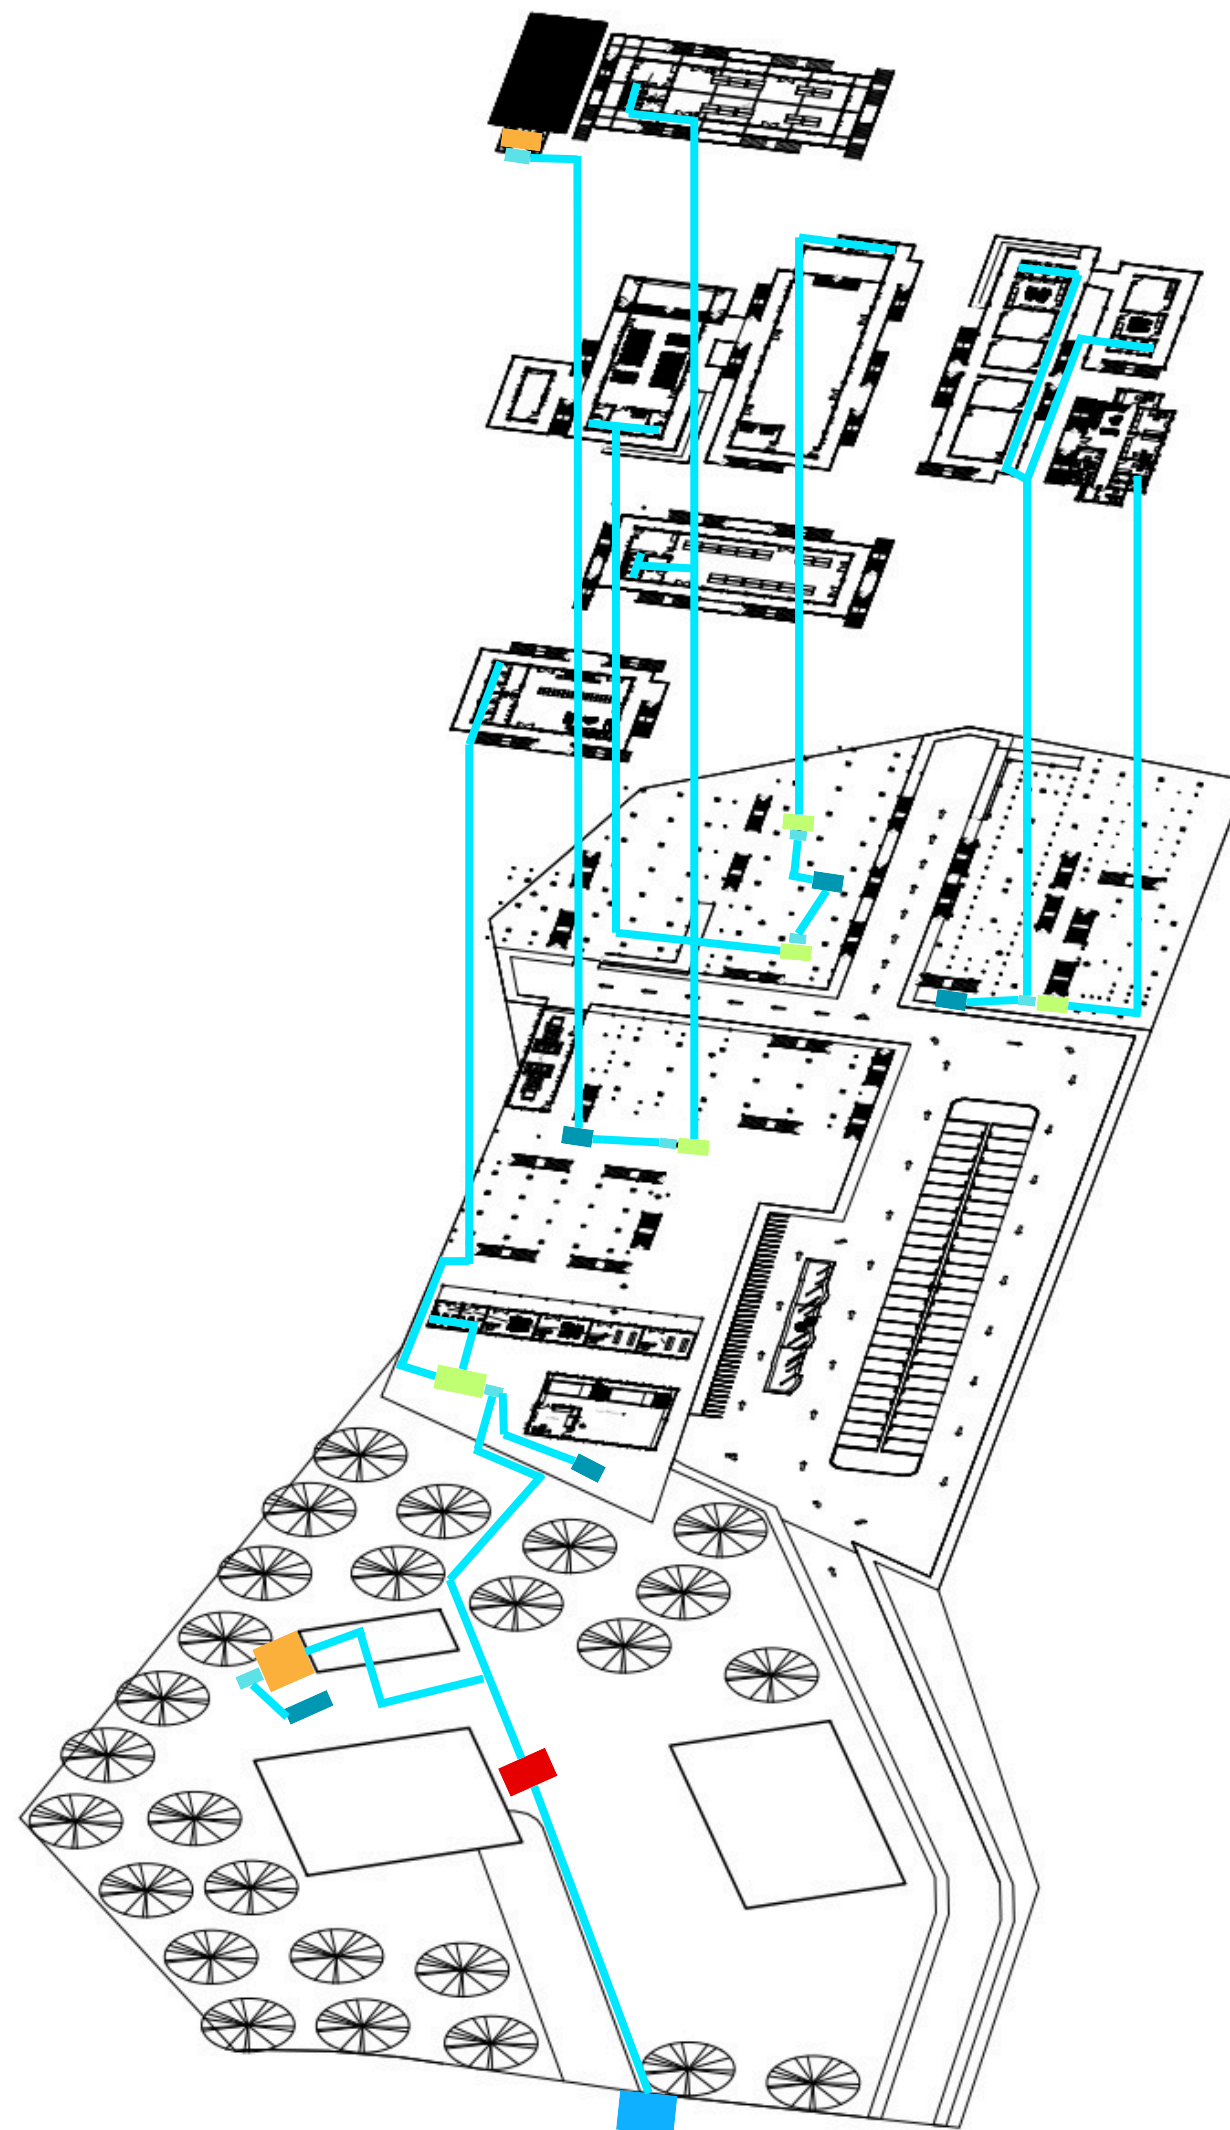

## LEGENDA

- PDAM
- METERAN
- SUMUR AIR
- POMPA AIR
- GROUND WATER TANK
- UPPER TANK
- PIPA



**Universitas Atma Jaya Yogyakarta**  
 Program Studi Arsitektur  
 Architecture Department  
 Fakultas Teknik  
 Faculty of Engineering

**Proyek Tugas Akhir**  
*Final Project*

PERIODE : GANJIL I  
 PERIOD : ODDI  
 TAHUN AKADEMIK 2025/2026  
 ACADEMIC YEAR 2025/2026

**Judul Proyek**  
*Project Title*

Sanggar Seni-Budaya  
 Simpang Sakayok

**Lokasi Proyek**  
*Project Location*

Semandang kanan, Kec.  
 Simpang Dua, kabupaten  
 Ketapang, Kalimantan Barat

**Identitas Mahasiswa**  
*Student Identity*

Stephanus Indrasto Tyas Murjanto  
 220119291

**Judul Gambar**  
*Drawing Title*

**Skala**  
*Scale*

01. UTILITAS  
 RENCANA AIR  
 BERSIH

**Keterangan**  
*Note*


**Tanggal gambar**  
*Drawing date*

**Kode**  
*Code*

**No. Lbr**  
*Pg. No.*

**Dari**  
*Of*

XX

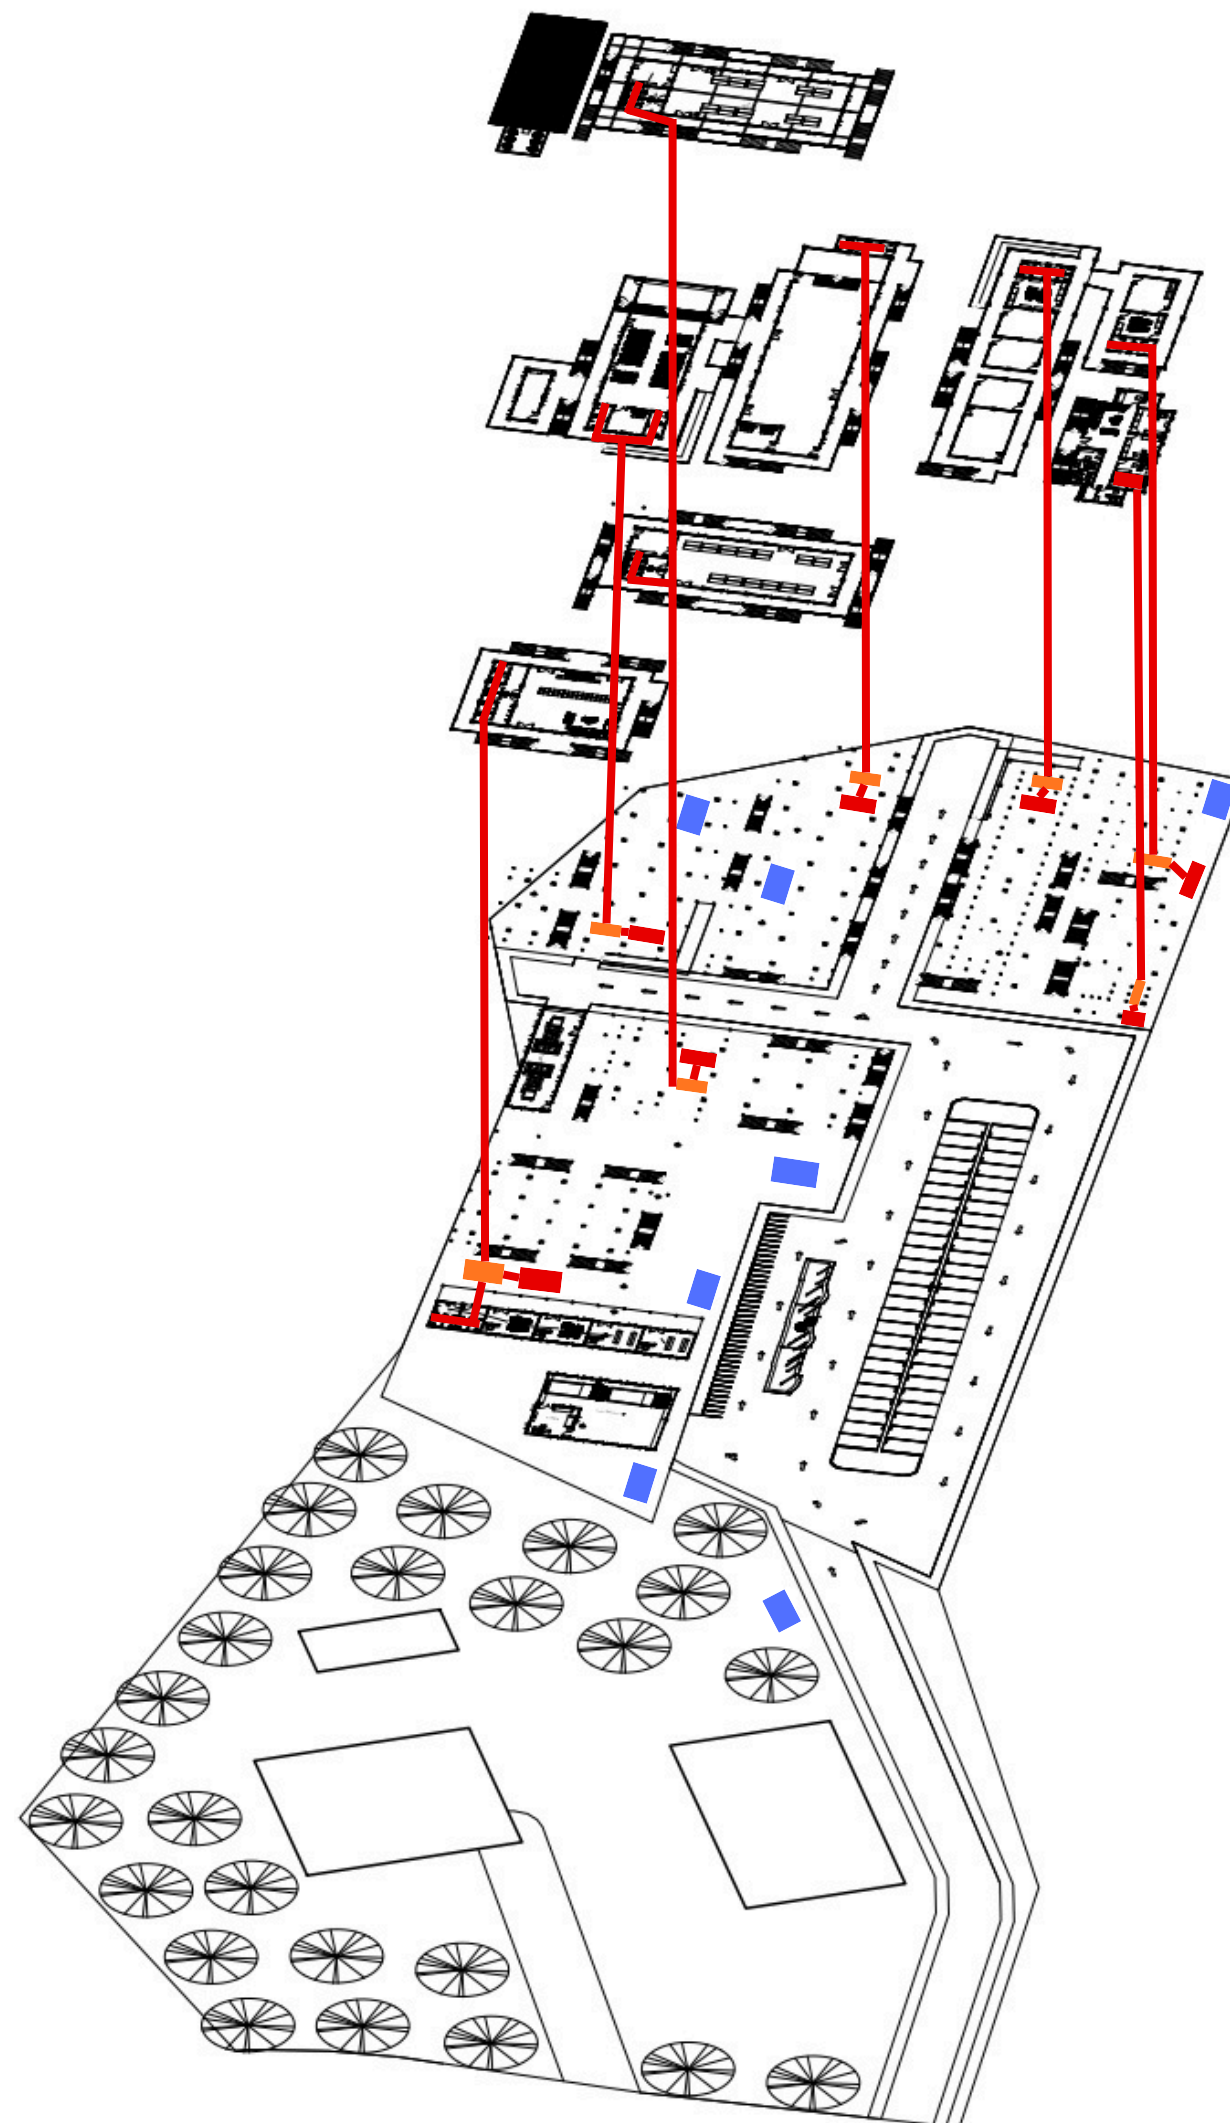

## LEGENDA

- SEPTIC TANK
- BAK KONTROL
- SUMUR RESAPAN
- PIPA



**Universitas Atma Jaya Yogyakarta**  
 Program Studi Arsitektur  
 Architecture Department  
 Fakultas Teknik  
 Faculty of Engineering

**Proyek Tugas Akhir**  
*Final Project*

PERIODE : GANJIL I  
 PERIOD : ODDI  
 TAHUN AKADEMIK 2025/2026  
 ACADEMIC YEAR 2025/2026

**Judul Proyek**  
*Project Title*

Sanggar Seni-Budaya  
 Simpang Sakayok

**Lokasi Proyek**  
*Project Location*

Semandang kanan, Kec.  
 Simpang Dua, kabupaten  
 Ketapang, Kalimantan Barat

**Identitas Mahasiswa**  
*Student Identity*

Stephanus Indrasto Tyas Murjanto  
 220119291

**Judul Gambar**  
*Drawing Title*

**Skala**  
*Scale*

01. UTILITAS  
 RENCANA AIR  
 KOTOR

**Keterangan**  
*Note*

**Tanggal gambar**  
*Drawing date*

**Kode**  
*Code*

**No. Lbr**  
*Pg. No.*


**Dari**  
*Of*

XX



## LEGENDA

-  SELOKAN KAMPUNG
-  SALURAN DRAINASE
-  RESAPAN BIOPORI
-  ALIRAN AIR

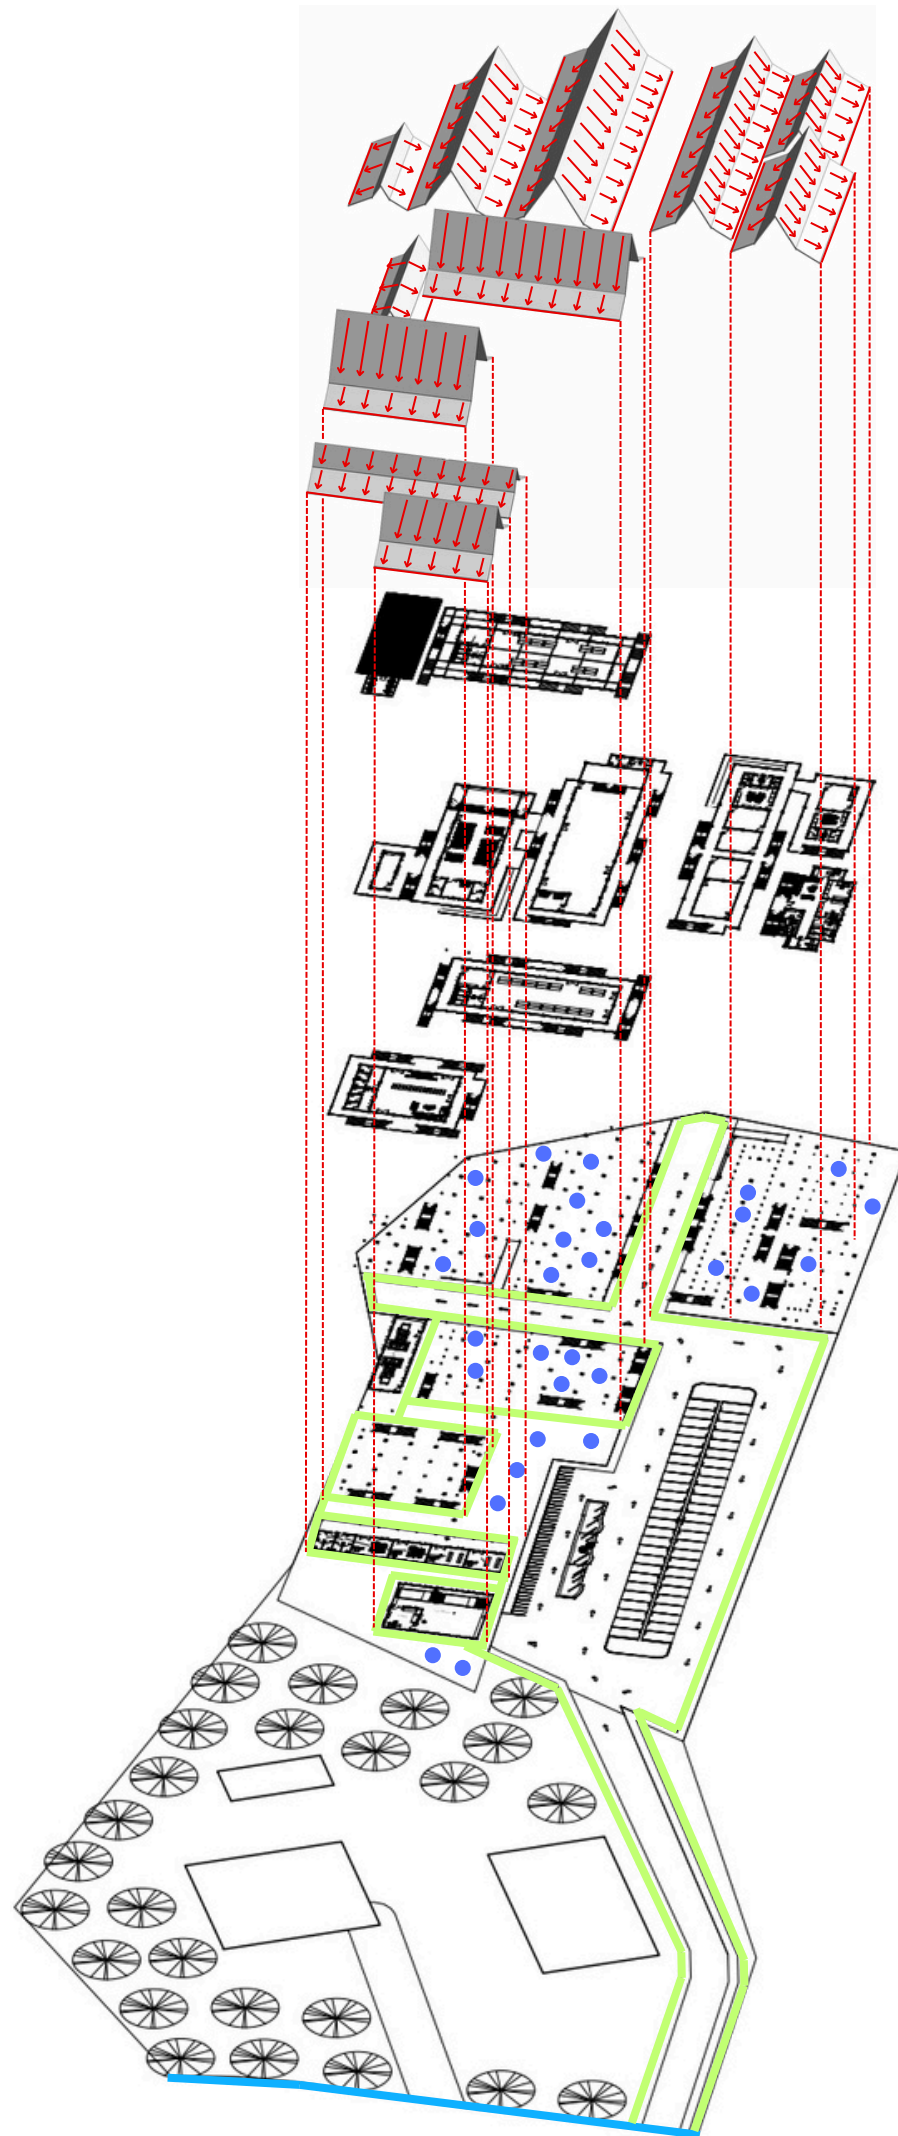

**Universitas Atma Jaya Yogyakarta**  
Program Studi Arsitektur  
Architecture Department  
Fakultas Teknik  
Faculty of Engineering

**Proyek Tugas Akhir**  
*Final Project*

PERIODE : GANJIL I  
PERIOD : ODDI  
TAHUN AKADEMIK 2025/2026  
ACADEMIC YEAR 2025/2026

**Judul Proyek**  
*Project Title*

Sanggar Seni-Budaya  
Simpangk Sakayok

**Lokasi Proyek**  
*Project Location*

Semandang kanan, Kec.  
Simpang Dua, kabupaten  
Ketapang, Kalimantan Barat

**Identitas Mahasiswa**  
*Student Identity*

Stephanus Indrasto Tyas Murjanto  
220119291

**Judul Gambar**  
*Drawing Title*

**Skala**  
*Scale*

01. UTILITAS  
RENCANA  
DRAINASE

**Keterangan**  
*Note*

**Tanggal gambar**  
*Drawing date*


**Kode**  
*Code*

**No. Lbr**  
*Pg. No.*

**Dari**  
*Of*

XX



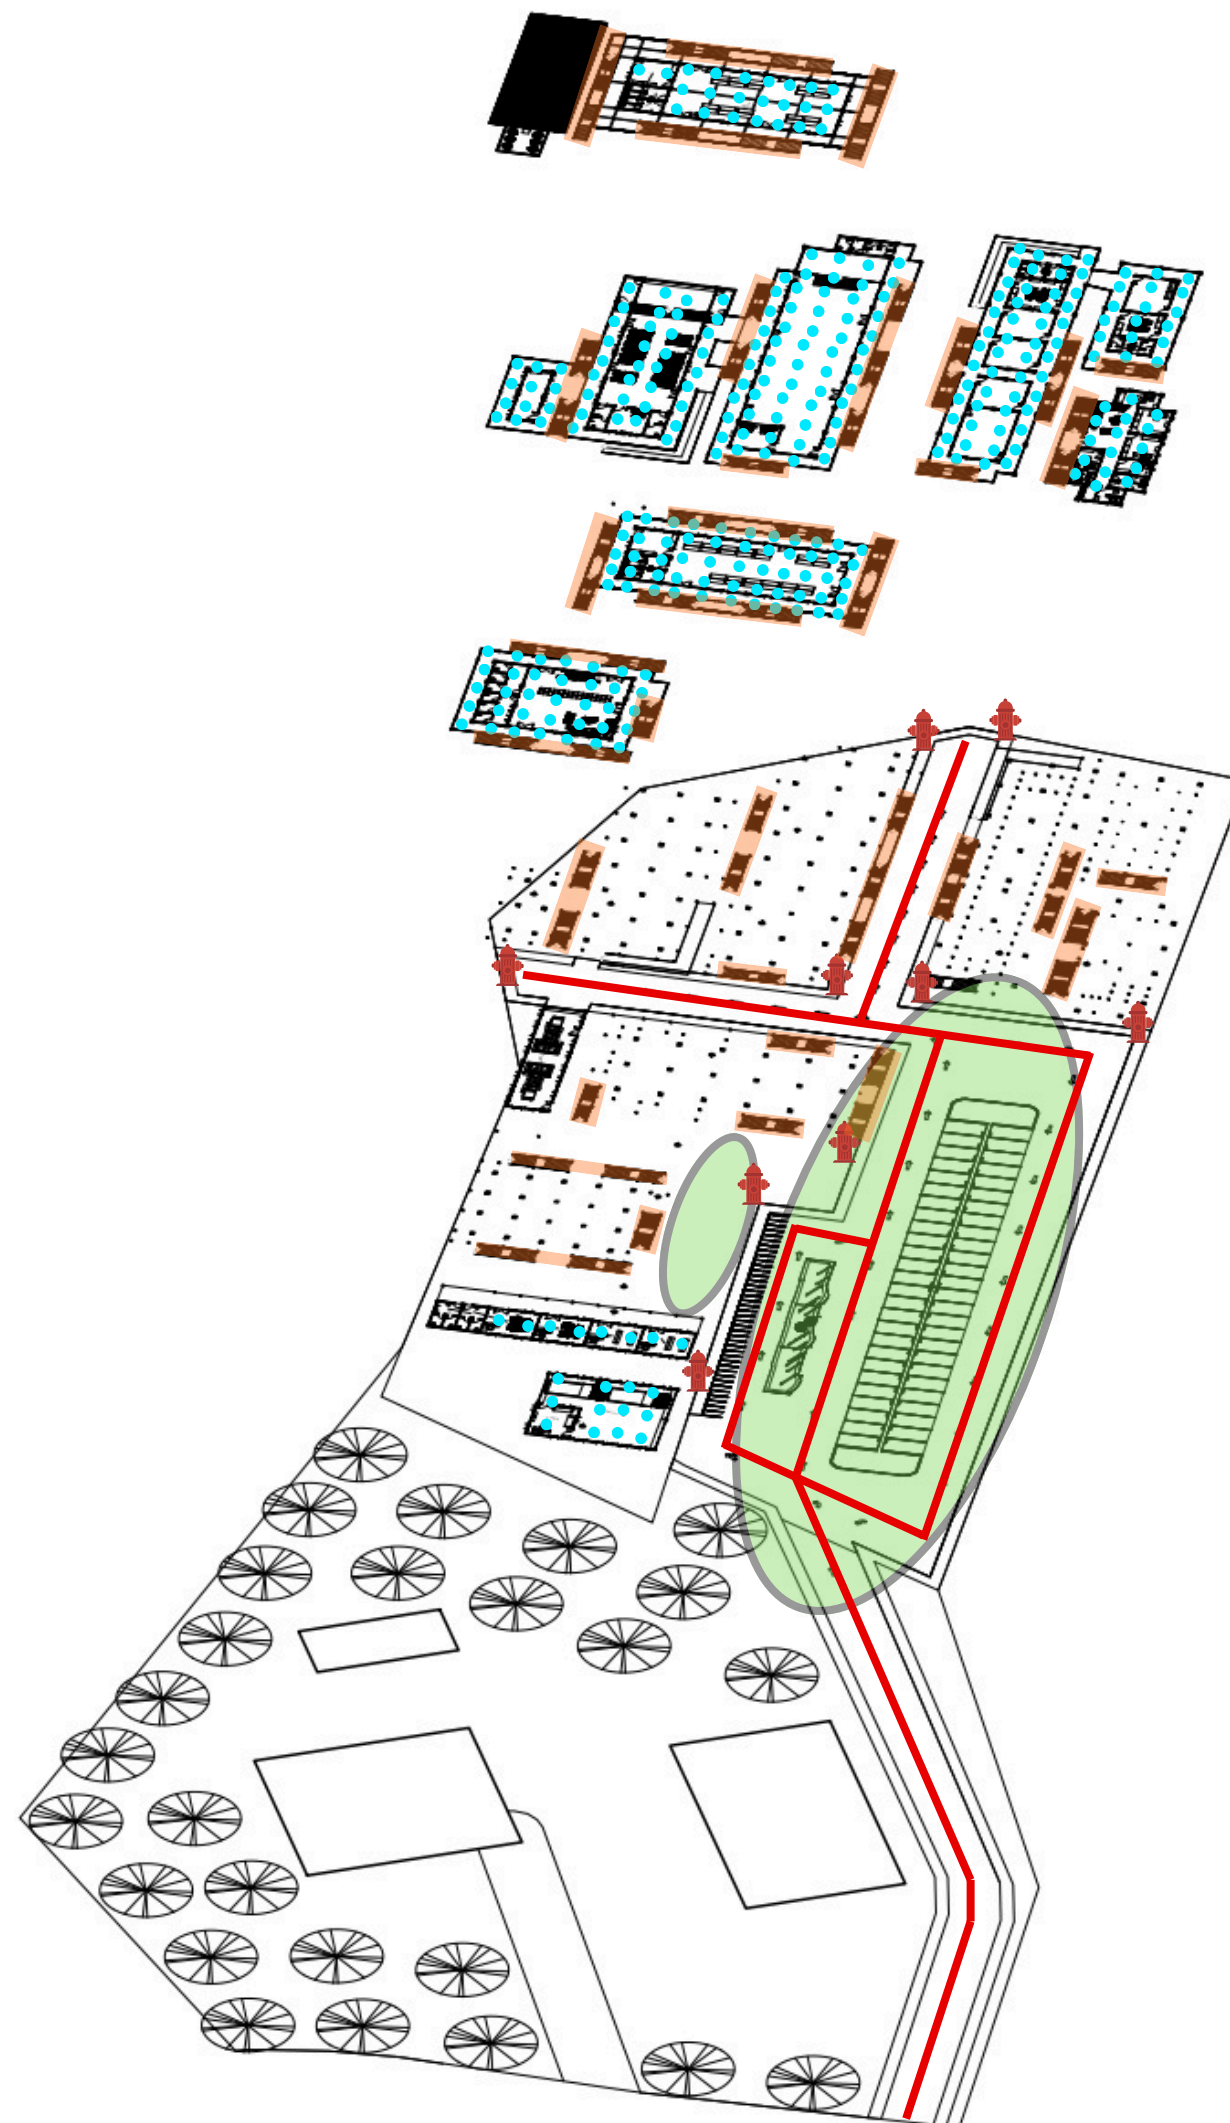

## LEGENDA

- TITIK KUMPUL
- TANGGA DARURAT
- SPRINKLE
- JALUR DAMKAR



Universitas Atma Jaya Yogyakarta  
Program Studi Arsitektur  
Architecture Department  
Fakultas Teknik  
Faculty of Engineering

### Proyek Tugas Akhir Final Project

PERIODE : GANJIL I  
PERIOD : ODDI  
TAHUN AKADEMIK 2025/2026  
ACADEMIC YEAR 2025/2026

### Judul Proyek Project Title

Sanggar Seni-Budaya  
Simpang Sakayok

### Lokasi Proyek Project Location

Semandang kanan, Kec.  
Simpang Dua, kabupaten  
Ketapang, Kalimantan Barat

### Identitas Mahasiswa Student Identity

Stephanus Indrasto Tyas Murjanto  
220119291

### Judul Gambar Drawing Title


### Skala Scale

01.  
AKSONOMETRI  
RENCANA  
TANGGAP  
BENCANA

### Keterangan Note

### Tanggal gambar Drawing date

| Kode<br>Code | No. Lbr<br>Pg. No. | Dari<br>Of |
|--------------|--------------------|------------|
|              |                    | XX         |

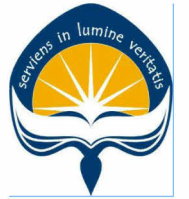

Universitas Atma Jaya Yogyakarta  
Program Studi Arsitektur  
Architecture Department  
Fakultas Teknik  
Faculty of Engineering

Proyek Tugas Akhir  
Final Project

PERIODE : GANJIL I  
PERIOD : ODD I  
TAHUN AKADEMIK 2025/2026  
ACADEMIC YEAR 2025/2026

Judul Proyek  
Project Title

Sanggar Seni-Budaya  
Simpangk Sakayok

Lokasi Proyek  
Project Location

Semandang Kanan, Kec. Simpang Dua,  
Kabupaten Ketapang, Kalimantan Barat.

Identitas Mahasiswa  
Student Identity

Stephanus Indrasto Tyas Murjanto  
220119291

Judul Gambar  
Drawing Title

Skala  
Scale

0.1 DETAIL RAMP

1 : XXX

Keterangan  
Note

Tanggal gambar  
Drawing date

Kode

Code

No. Lbr

Pg. No.

Dari

Of

# TAMPAK RAMP



1 : 75



## 3D RAMP


## DETAIL RAMP 2D

1 : 100

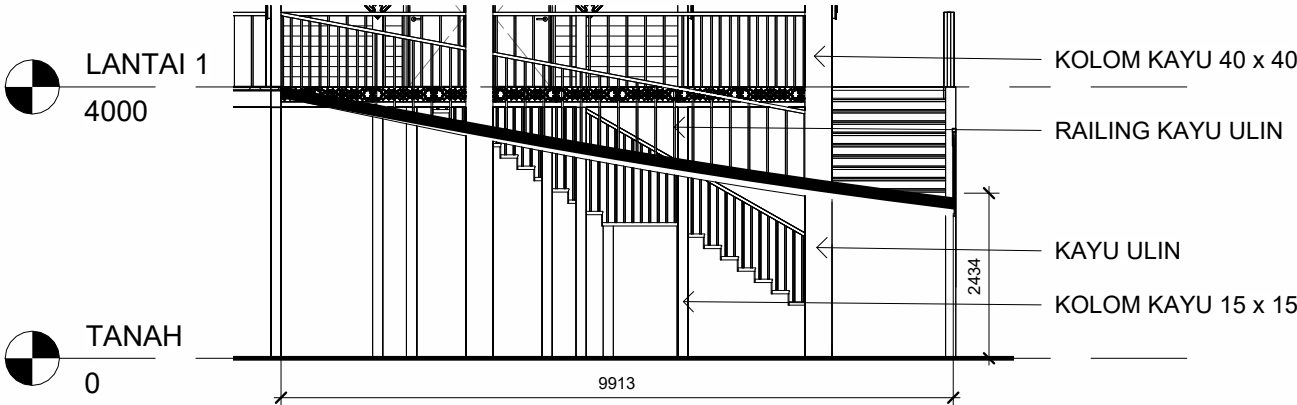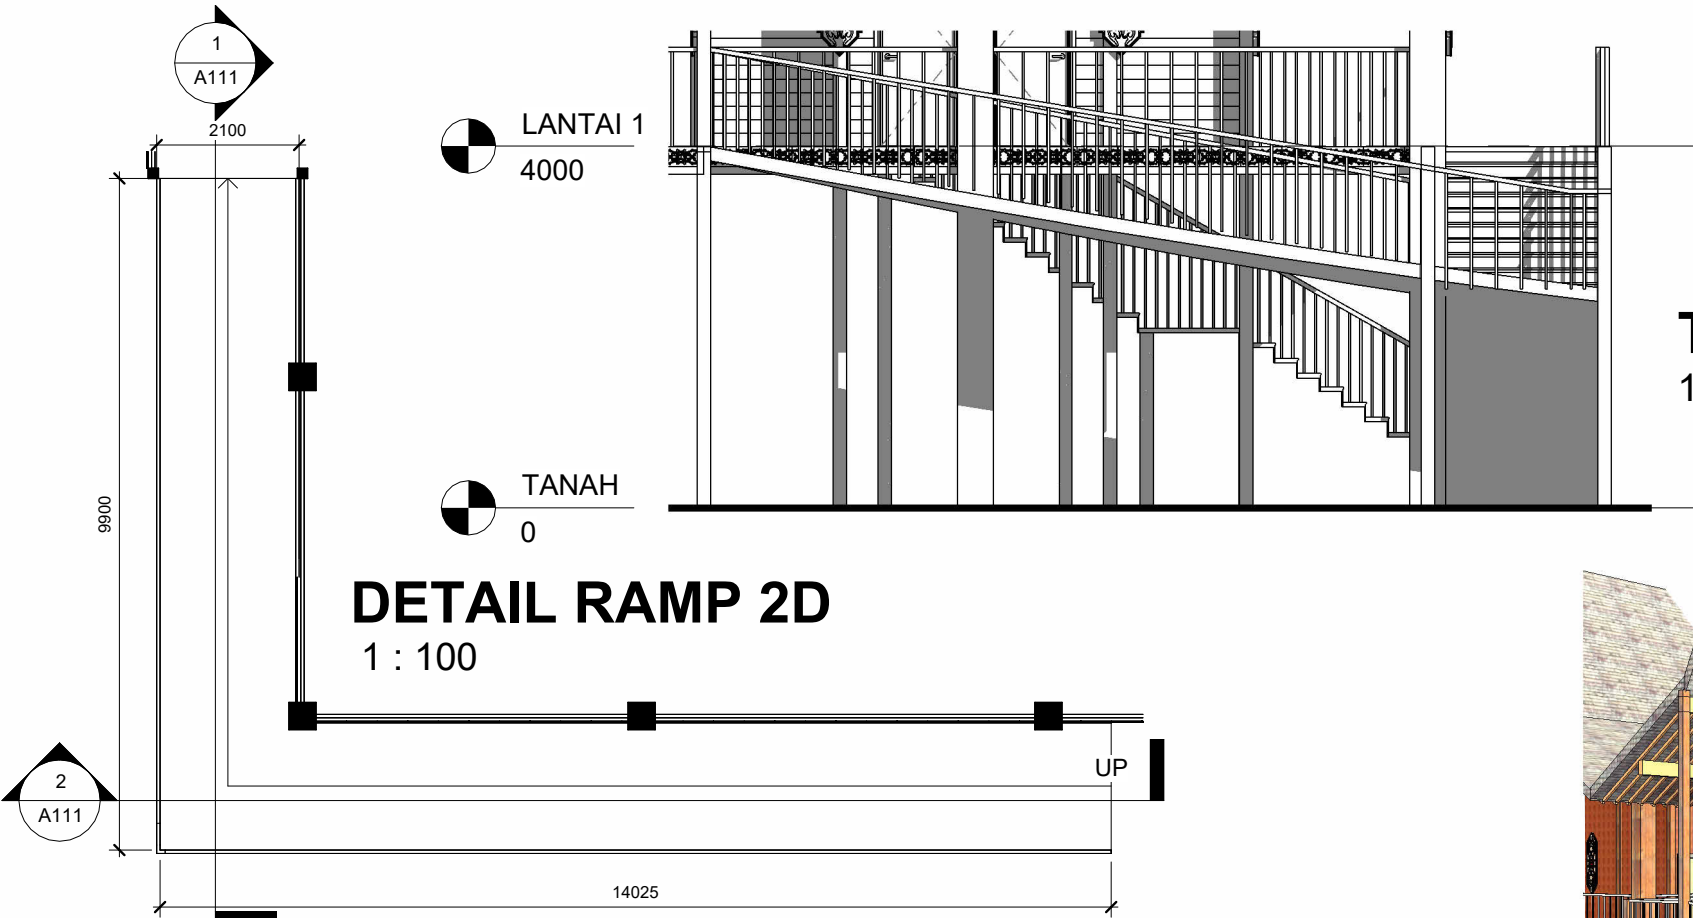

## POTONGAN A RAMP

1 : 100

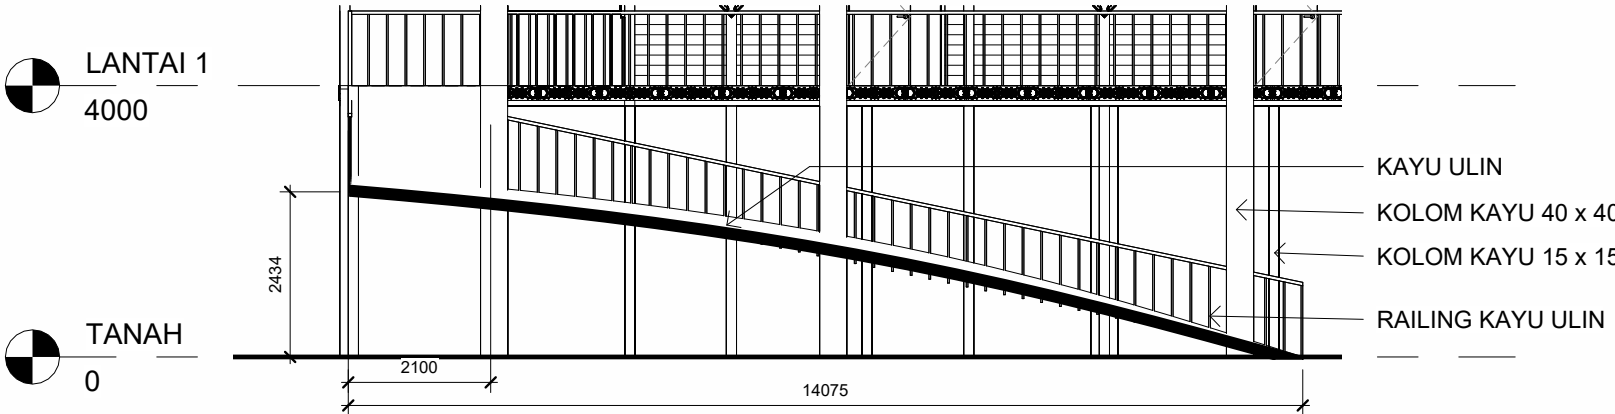


## POTONGAN B RAMP

1 : 100


DETAIL RAMP

SKALA 1 : XXX




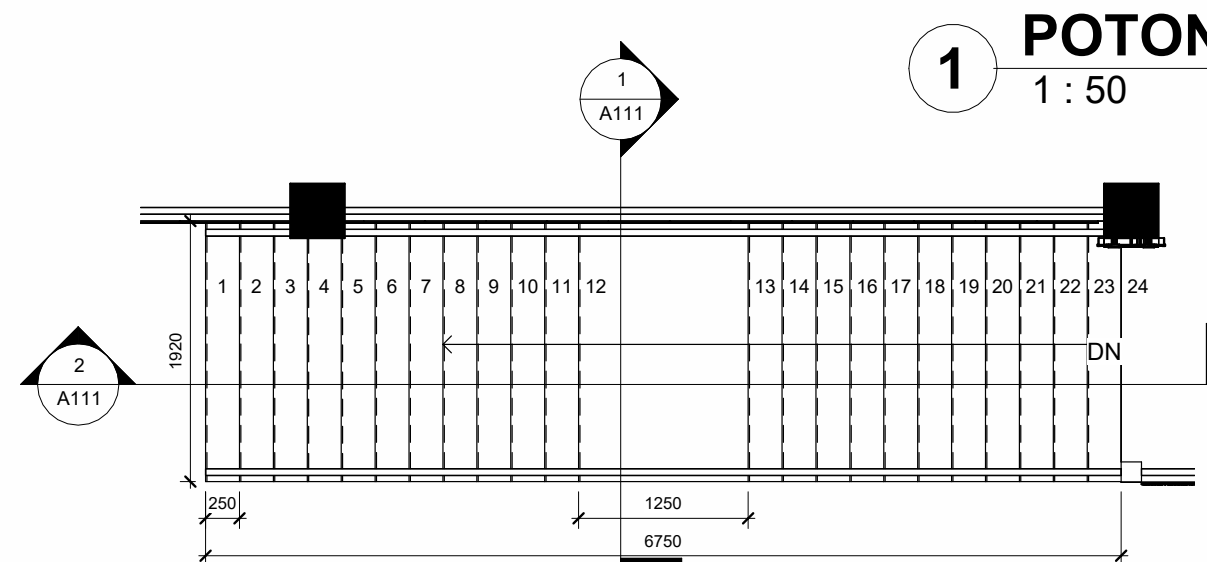


**DETAIL TANGGA 2D**  
1 : 50

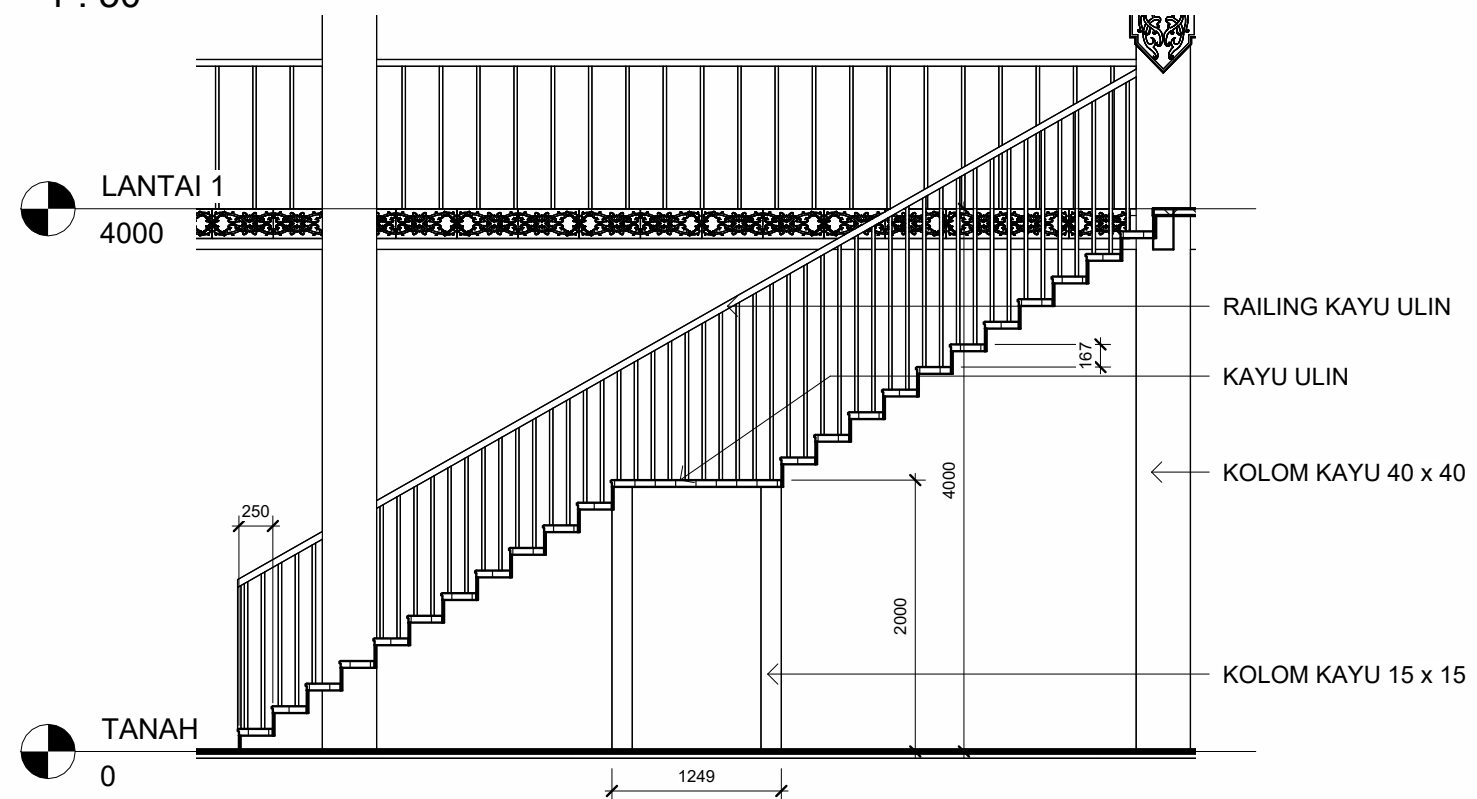

**POTONGAN B TANGGA**  
1 : 50

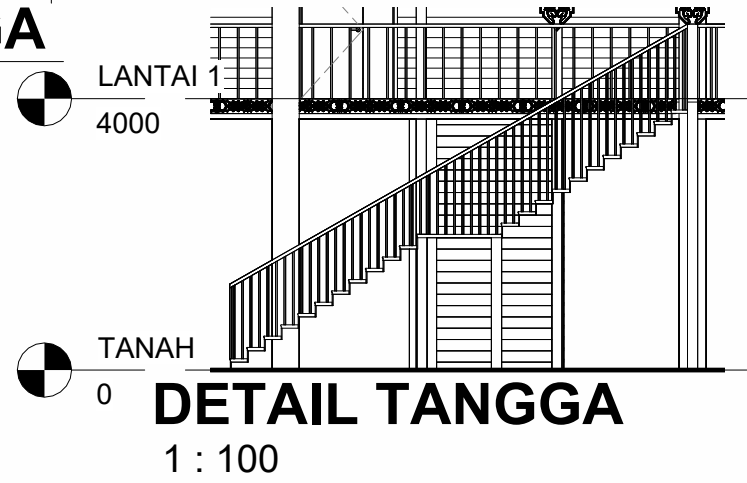

**DETAIL TANGGA**  
1 : 100

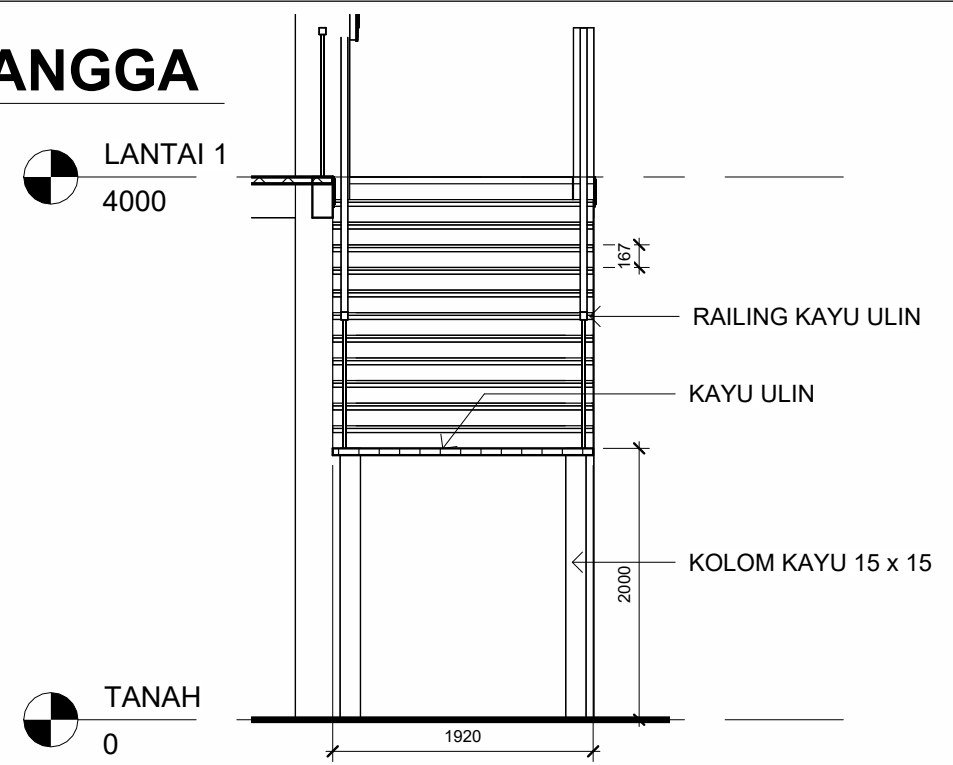

**TANAH**  
0



**3D TANGGA**

DETAIL TANGGA  
SKALA 1 : XXX



**Universitas Atma Jaya Yogyakarta**  
Program Studi Arsitektur  
Architecture Department  
Fakultas Teknik  
Faculty of Engineering

**Proyek Tugas Akhir**  
Final Project

PERIODE : GANJIL I  
PERIOD : ODD I  
TAHUN AKADEMIK 2025/2026  
ACADEMIC YEAR 2025/2026

**Judul Proyek**  
Project Title

Sanggar Seni-Budaya  
Simpangk Sakayok

**Lokasi Proyek**  
Project Location

Semandang Kanan, Kec. Simpang Dua,  
Kabupaten Ketapang, Kalimantan Barat.

**Identitas Mahasiswa**  
Student Identity

Stephanus Indrasto Tyas Murjanto  
220119291

| Judul Gambar  | Skala |
|---------------|-------|
| Drawing Title | Scale |

|                   |         |
|-------------------|---------|
| 0.1 DETAIL TANGGA | 1 : XXX |
|-------------------|---------|

**Keterangan**  
Note

**Tanggal gambar**  
Drawing date

| Kode | No. Lbr | Dari |
|------|---------|------|
| Code | Pg. No. | Of   |
|      |         |      |





Universitas Atma Jaya Yogyakarta  
Program Studi Arsitektur  
Architecture Department  
Fakultas Teknik  
Faculty of Engineering

Proyek Tugas Akhir  
Final Project

PERIODE : GANJIL I  
PERIOD : ODD I  
TAHUN AKADEMIK 2025/2026  
ACADEMIC YEAR 2025/2026

Judul Proyek  
Project Title

Sanggar Seni-Budaya  
Simpangk Sakayok

Lokasi Proyek  
Project Location

Semandang Kanan, Kec. Simpang Dua,  
Kabupaten Ketapang, Kalimantan Barat.

Identitas Mahasiswa  
Student Identity

Stephanus Indrasto Tyas Murjanto  
220119291

Judul Gambar  
Drawing Title

Skala  
Scale

0.1 DETAIL  
LANGGAM

1 : XXX

Keterangan  
Note

Tanggal gambar  
Drawing date

Kode


Code

No. Lbr


Pg. No.

Dari



Of

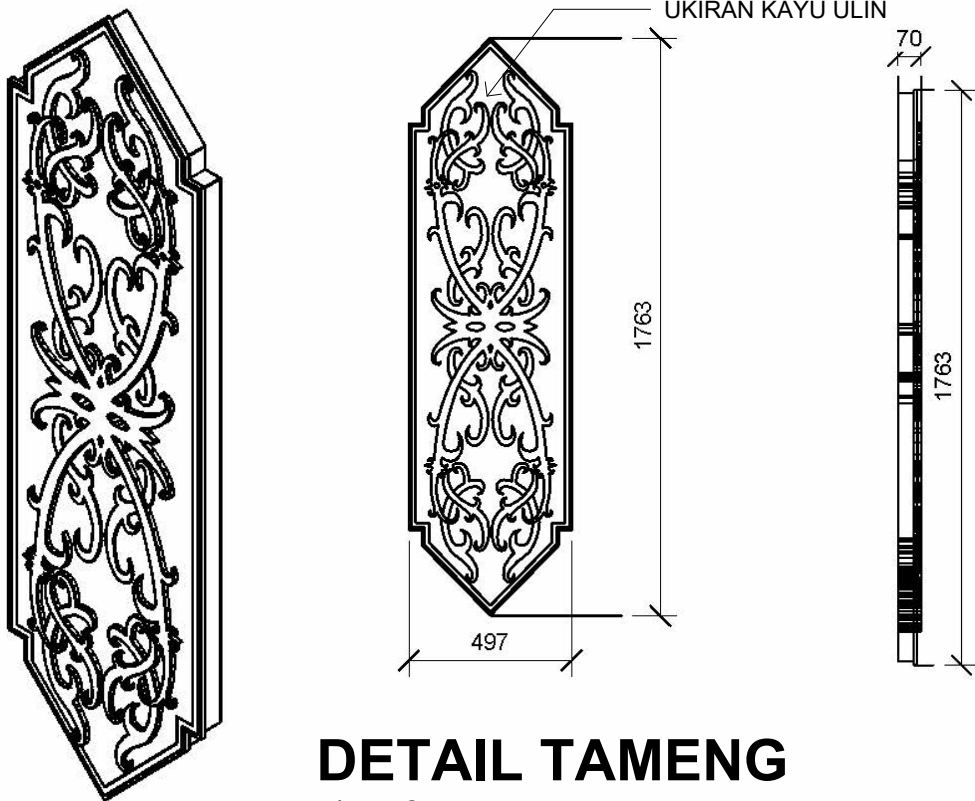

DETAIL TAMENG  
1 : 50

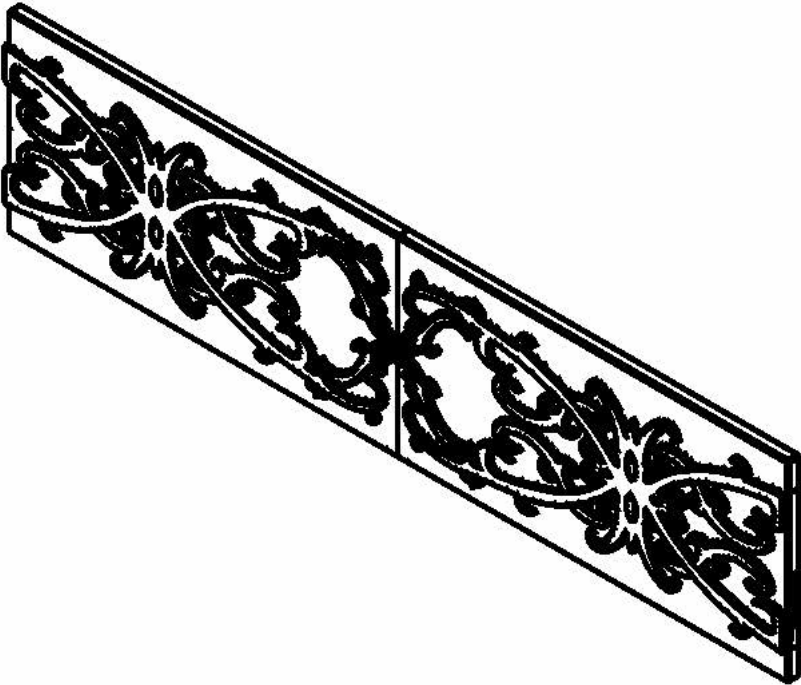

DETAIL UKIRAN  
1 : 50

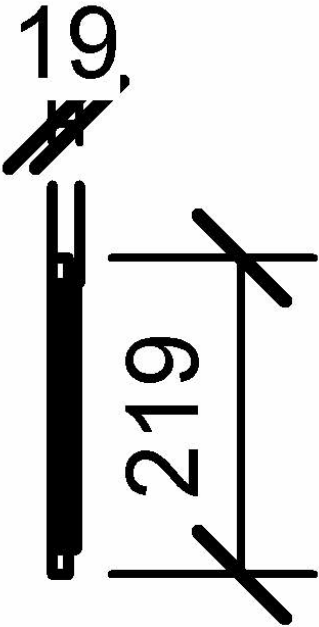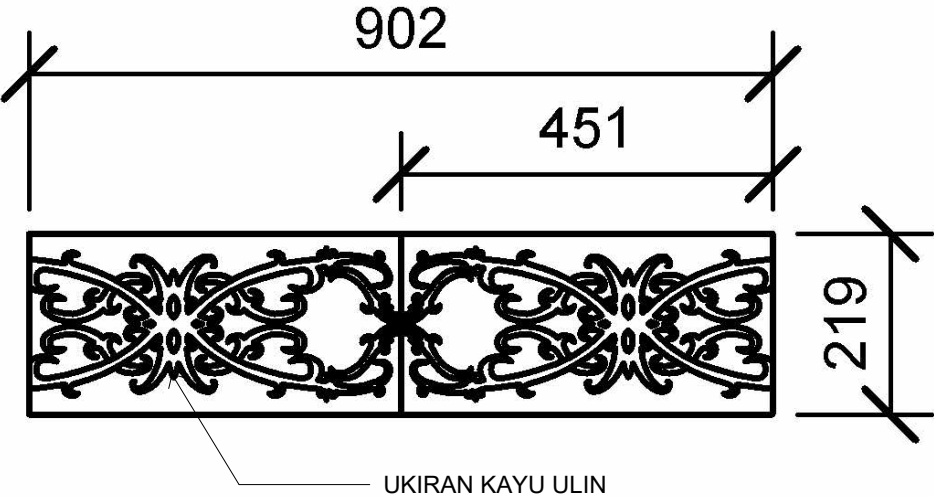


DETAIL LANGGAM

SKALA 1 : XXX





RUANG PEMENTASAN

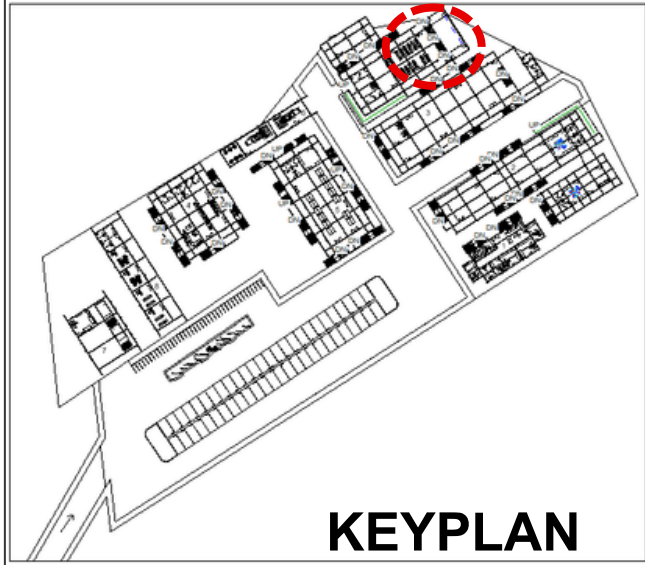

KEYPLAN

PANGGUNG PEMENTASAN SENI TARI DAN MUSIK DENGAN LATAR PANGGUNG SERBAGUNA YANG DAPAT DIBUKA TUTUP DAN DAPAT DIBTAMBAHKAN PANEL SESUAI DENGAN KONSEP YANG DIGUNAKAN


ORNAMEN PENDUKUNG SEPERTI UKIRAN-UKIRAN KHAS PADA DINDING, KOLOM, DAN BALOK DI SELURUH RUANGAN YANG MENAMPILKAN UNSUR ARSITEKTUR TRADISIONAL DAYAK

|   |                    |            |
|---|--------------------|------------|
| <div><p>Universitas Atma Jaya Yogyakarta</p><p>ProgramStudi Arsitektur<br/>Architecture Department</p><p>Fakultas Teknik<br/>Facultyof Engineering</p></div> |                    |            |
| Proyek Tugas Akhir<br>FinalProject   |                    |            |
| PERIODE : GANJIL I<br>PERIOD : ODDI<br>TAHUN AKADEMIK 2025/2026<br>ACADEMIC YEAR 2025/2026   |                    |            |
| Judul Proyek<br>Project Title   |                    |            |
| Sanggar Seni-Budaya<br>Simpangk Sakayok   |                    |            |
| Lokasi Proyek<br>ProjectLocation   |                    |            |
| Semandang kanan, Kec.<br>Simpang Dua, kabupaten<br>Ketapang, Kalimantan Barat   |                    |            |
| Identitas Mahasiswa<br>StudentIdentity   |                    |            |
| Stephanus Indrasto Tyas Murjanto<br>220119291   |                    |            |
| Judul Gambar<br>DrawingTitle   | Skala<br>Scale     |            |
| 01.<br>PERSPEKTIF<br>INTERIOR   |                    |            |
| Keterangan<br>Note   |                    |            |
|   |                    |            |
| Tanggal gambar<br>Drawingdate   |                    |            |
|   |                    |            |
| Kode<br>Code   | No. Lbr<br>Pg. No. | Dari<br>Of |
|   |                    | XX         |





RUANG KERAJINAN

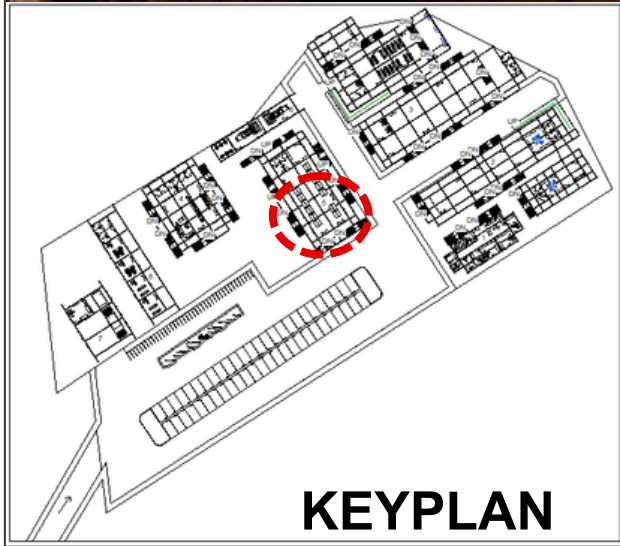

KEYPLAN

RUANG PEMBUATAN KERAJINAN SEBAGAI TEMPAT UNTUK PARA PENGRAJIN BEKERJA DAN PRAKTEK PEMBUATAN KERAJINAN BAGI PARA PENGUNJUNG SETELAH MENGIKUTI WORKSHOP


ORNAMEN PENDUKUNG SEPERTI UKIRAN-UKIRAN KHAS PADA DINDING, KOLOM, DAN BALOK DI SELURUH RUANGAN YANG MENAMPILKAN UNSUR ARSITEKTUR TRADISIONAL DAYAK

|   |                    |                |
|---|--------------------|----------------|
| <div><p>Universitas Atma Jaya Yogyakarta</p><p>ProgramStudi Arsitektur<br/>Architecture Department</p><p>Fakultas Teknik<br/>Facultyof Engineering</p></div> |                    |                |
| Proyek Tugas Akhir<br>FinalProject   |                    |                |
| PERIODE : GANJIL I<br>PERIOD : ODDI<br>TAHUN AKADEMIK 2025/2026<br>ACADEMIC YEAR 2025/2026   |                    |                |
| Judul Proyek<br>Project Title   |                    |                |
| Sanggar Seni-Budaya<br>Simpangk Sakayok   |                    |                |
| Lokasi Proyek<br>ProjectLocation   |                    |                |
| Semandang kanan, Kec.<br>Simpang Dua, kabupaten<br>Ketapang, Kalimantan Barat   |                    |                |
| Identitas Mahasiswa<br>StudentIdentity   |                    |                |
| Stephanus Indrasto Tyas Murjanto<br>220119291   |                    |                |
| Judul Gambar<br>DrawingTitle   |                    | Skala<br>Scale |
| 01.<br>PERSPEKTIF<br>INTERIOR   |                    |                |
| Keterangan<br>Note   |                    |                |
|   |                    |                |
| Tanggal gambar<br>Drawingdate   |                    |                |
|   |                    |                |
| Kode<br>Code   | No. Lbr<br>Pg. No. | Dari<br>Of     |
|   |                    | XX             |





## RUANG PELATIHAN TARI BESAR

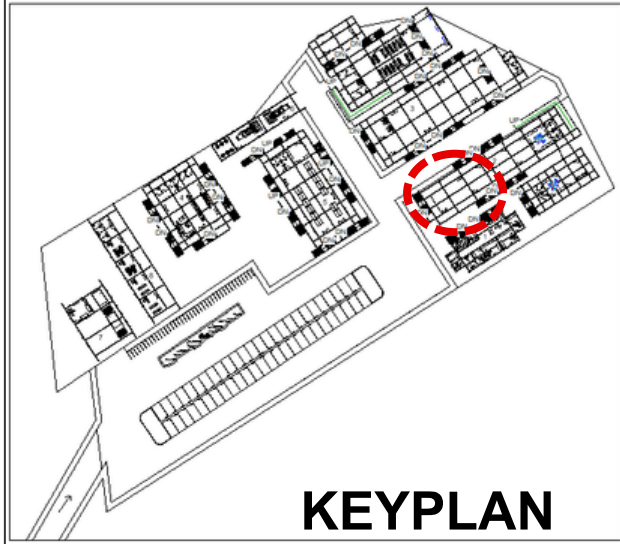


KEYPLAN

RUANG PELATIHAN TARI SEBAGAI TEMPAT UNTUK PARA PENARI MELATIH DAN MENGEMBANGKAN DIRI DALAM BERLATIH SEBELUM SAATNYA UNTUK PEMENTASAN

ORNAMEN PENDUKUNG SEPERTI UKIRAN-UKIRAN KHAS PADA DINDING, KOLOM, DAN BALOK DI SELURUH RUANGAN YANG MENAMPILKAN UNSUR ARSITEKTUR TRADISIONAL DAYAK

|   |                    |            |
|---|--------------------|------------|
| <div></div> <div>Universitas Atma Jaya Yogyakarta</div> <div>ProgramStudi Arsitektur<br/>Architecture Department</div> <div>Fakultas Teknik<br/>Facultyof Engineering</div> |                    |            |
| Proyek Tugas Akhir<br>FinalProject   |                    |            |
| PERIODE : GANJIL I<br>PERIOD : ODDI<br>TAHUN AKADEMIK 2025/2026<br>ACADEMIC YEAR 2025/2026   |                    |            |
| Judul Proyek<br>Project Title   |                    |            |
| Sanggar Seni-Budaya<br>Simpang Sakayok   |                    |            |
| Lokasi Proyek<br>ProjectLocation   |                    |            |
| Semandang kanan, Kec.<br>Simpang Dua, kabupaten<br>Ketapang, Kalimantan Barat   |                    |            |
| Identitas Mahasiswa<br>StudentIdentity   |                    |            |
| Stephanus Indrasto Tyas Murjanto<br>220119291   |                    |            |
| Judul Gambar<br>DrawingTitle   | Skala<br>Scale     |            |
| 01.<br>PERSPEKTIF<br>INTERIOR   |                    |            |
| Keterangan<br>Note   |                    |            |
|   |                    |            |
| Tanggal gambar<br>Drawingdate   |                    |            |
|   |                    |            |
| Kode<br>Code   | No. Lbr<br>Pg. No. | Dari<br>Of |
|   |                    | XX         |



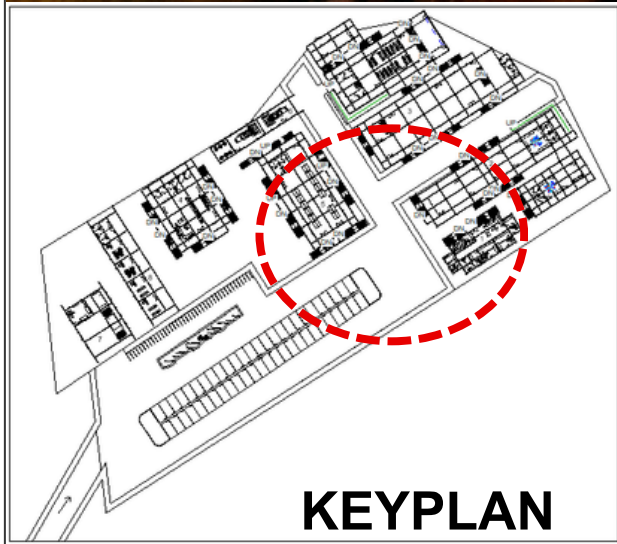

ORNAMEN PENDUKUNG SEPERTI UKIRAN-UKIRAN KHAS PADA BENTUK FASAD SELURUH BANGUNAN, SEPERTI UKIRAN KHAS DAN BENTUK TAMENG YANG MENAMPILKAN UNSUR ARSITEKTUR TRADISIONAL DAYAK

BANGUNAN DIBUAT DENGAN BENTUK RUMAH PANGGUNG DAN MATERIAL SELURUH BANGUNAN MENGGUNAKAN MATERIAL KAYU ULIN, TERMASUK ATAP DENGAN BENTUK ATAP SIRAP UNTUK MENAMPILKAN ARSITEKTUR TRADISIONAL DAYAK



Universitas Atma Jaya Yogyakarta  
Program Studi Arsitektur  
Architecture Department  
Fakultas Teknik  
Faculty of Engineering

Proyek Tugas Akhir  
Final Project

PERIODE : GANJIL I  
PERIOD : ODDI  
TAHUN AKADEMIK 2025/2026  
ACADEMIC YEAR 2025/2026

Judul Proyek  
Project Title

Sanggar Seni-Budaya  
Simpang Sakayok

Lokasi Proyek  
Project Location

Semandang kanan, Kec.  
Simpang Dua, kabupaten  
Ketapang, Kalimantan Barat

Identitas Mahasiswa  
Student Identity

Stephanus Indrasto Tyas Murjanto  
220119291

Judul Gambar  
Drawing Title

Skala  
Scale

01.  
PERSPEKTIF  
EKSTERIOR

Keterangan  
Note

Tanggal gambar  
Drawing date

Kode  
Code

No. Lbr  
Pg. No.


Dari  
Of

XX





## BANGUNAN PEMENTASAN & SERBAGUNA

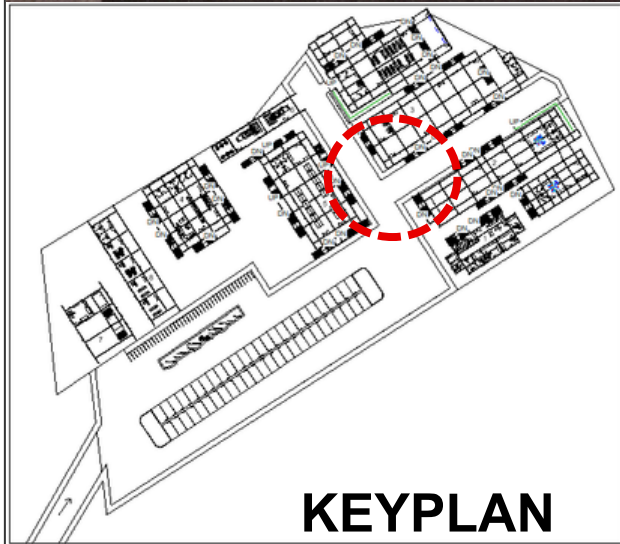


KEYPLAN

ORNAMEN PENDUKUNG SEPERTI UKIRAN-UKIRAN KHAS PADA BENTUK FASAD SELURUH BANGUNAN, SEPERTI UKIRAN KHAS DAN BENTUK TAMENG YANG MENAMPILKAN UNSUR ARSITEKTUR TRADISIONAL DAYAK

BANGUNAN DIBUAT DENGAN BENTUK RUMAH PANGGUNG DAN MATERIAL SELURUH BANGUNAN MENGGUNAKAN MATERIAL KAYU ULIN, TERMASUK ATAP DENGAN BENTUK ATAP SIRAP UNTUK MENAMPILKAN ARSITEKTUR TRADISIONAL DAYAK

|   |                    |            |
|---|--------------------|------------|
| <div><p>Universitas Atma Jaya Yogyakarta</p><p>ProgramStudi Arsitektur<br/>Architecture Department</p><p>Fakultas Teknik<br/>Facultyof Engineering</p></div> |                    |            |
| Proyek Tugas Akhir<br>FinalProject   |                    |            |
| PERIODE : GANJIL I<br>PERIOD : ODDI<br>TAHUN AKADEMIK 2025/2026<br>ACADEMIC YEAR 2025/2026   |                    |            |
| Judul Proyek<br>Project Title   |                    |            |
| Sanggar Seni-Budaya<br>Simpangk Sakayok   |                    |            |
| Lokasi Proyek<br>ProjectLocation   |                    |            |
| Semandang kanan, Kec.<br>Simpang Dua, kabupaten<br>Ketapang, Kalimantan Barat   |                    |            |
| Identitas Mahasiswa<br>StudentIdentity   |                    |            |
| Stephanus Indrasto Tyas Murjanto<br>220119291   |                    |            |
| Judul Gambar<br>DrawingTitle   | Skala<br>Scale     |            |
| 01.<br>PERSPEKTIF<br>EKSTERIOR   |                    |            |
| Keterangan<br>Note   |                    |            |
|   |                    |            |
| Tanggal gambar<br>Drawingdate   |                    |            |
|   |                    |            |
| Kode<br>Code   | No. Lbr<br>Pg. No. | Dari<br>Of |
|   |                    | XX         |



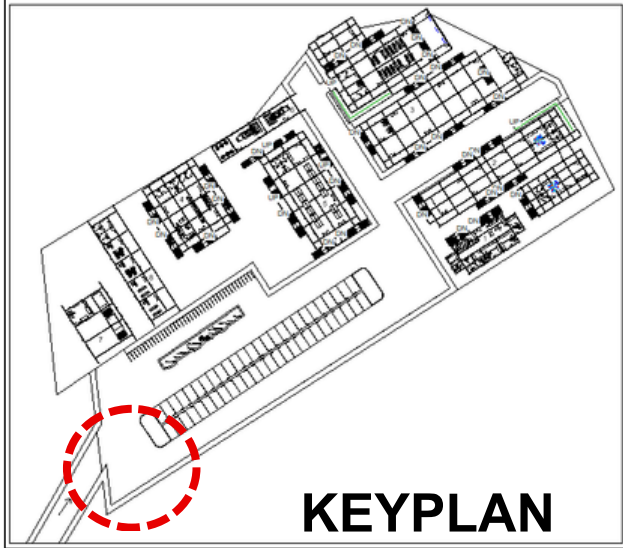

ORNAMEN PENDUKUNG SEPERTI UKIRAN-UKIRAN KHAS PADA BENTUK FASAD SELURUH BANGUNAN, SEPERTI UKIRAN KHAS DAN BENTUK TAMENG YANG MENAMPILKAN UNSUR ARSITEKTUR TRADISIONAL DAYAK

BANGUNAN DIBUAT DENGAN BENTUK RUMAH PANGGUNG DAN MATERIAL SELURUH BANGUNAN MENGGUNAKAN MATERIAL KAYU ULIN, TERMASUK ATAP DENGAN BENTUK ATAP SIRAP UNTUK MENAMPILKAN ARSITEKTUR TRADISIONAL DAYAK



Universitas Atma Jaya Yogyakarta  
Program Studi Arsitektur  
Architecture Department  
Fakultas Teknik  
Faculty of Engineering

|   |                                       |                               |
|---|---------------------------------------|-------------------------------|
| <div>Proyek Tugas Akhir</div> <div>FinalProject</div>                                                                         |                                       |                               |
| <div>PERIODE : GANJIL I</div> <div>PERIOD : ODDI</div> <div>TAHUN AKADEMIK 2025/2026</div> <div>ACADEMIC YEAR 2025/2026</div> |                                       |                               |
| <div>Judul Proyek</div> <div>Project Title</div>                                                                              |                                       |                               |
| <div>Sanggar Seni-Budaya</div> <div>Simpang Sakayok</div>                                                                     |                                       |                               |
| <div>Lokasi Proyek</div> <div>ProjectLocation</div>                                                                           |                                       |                               |
| <div>Semandang kanan, Kec.</div> <div>Simpang Dua, kabupaten</div> <div>Ketapang, Kalimantan Barat</div>                      |                                       |                               |
| <div>Identitas Mahasiswa</div> <div>StudentIdentity</div>                                                                     |                                       |                               |
| <div>Stephanus Indrasto Tyas Murjanto</div> <div>220119291</div>                                                              |                                       |                               |
| <div>Judul Gambar</div> <div>DrawingTitle</div>                                                                               | <div>Skala</div> <div>Scale</div>     |                               |
| <div>01.</div> <div>PERSPEKTIF</div> <div>EKSTERIOR</div>                                                                     |                                       |                               |
| <div>Keterangan</div> <div>Note</div>                                                                                         |                                       |                               |
|   |                                       |                               |
| <div>Tanggal gambar</div> <div>Drawingdate</div>                                                                              |                                       |                               |
|   |                                       |                               |
| <div>Kode</div> <div>Code</div>                                                                                               | <div>No. Lbr</div> <div>Pg. No.</div> | <div>Dari</div> <div>Of</div> |
|   |                                       | <div>XX</div>                 |



# Turnitin Student

## 220119291\_Stephanus\_Indrasto\_Tyas\_Murjanto\_Laporan\_PT...

-  No Repository
-  Economy Syariah
-  IAIN Pontianak

### Document Details

#### Submission ID

trn:oid::1:3440189131

#### Submission Date

Dec 10, 2025, 11:14 AM GMT+7

#### Download Date

Dec 10, 2025, 11:16 AM GMT+7

#### File Name

220119291\_Stephanus\_Indrasto\_Tyas\_Murjanto\_Laporan\_PTAA\_1.pdf

#### File Size

3.9 MB

85 Pages

14,922 Words

97,550 Characters



# 16% Overall Similarity

The combined total of all matches, including overlapping sources, for each database.

## Filtered from the Report

- Bibliography

## Top Sources

- 12%  Internet sources
- 7%  Publications
- 3%  Submitted works (Student Papers)

## Integrity Flags

### 0 Integrity Flags for Review

No suspicious text manipulations found.

Our system's algorithms look deeply at a document for any inconsistencies that would set it apart from a normal submission. If we notice something strange, we flag it for you to review.

A Flag is not necessarily an indicator of a problem. However, we'd recommend you focus your attention there for further review.

## Top Sources

- 12% Internet sources
- 7% Publications
- 3% Submitted works (Student Papers)

## Top Sources

The sources with the highest number of matches within the submission. Overlapping sources will not be displayed.

|    |                |                                                                                    |     |
|----|----------------|------------------------------------------------------------------------------------|-----|
| 1  | Publication    | Dewa Ayu Made Manik Galih, Ni Putu Putri Kertiasih, Anjani Purnasari, Luh Putu ... | 3%  |
| 2  | Internet       | e-journal.uajy.ac.id                                                               | 2%  |
| 3  | Internet       | jurnalsttkharisma.ac.id                                                            | 2%  |
| 4  | Internet       | adoc.pub                                                                           | <1% |
| 5  | Internet       | www.scribd.com                                                                     | <1% |
| 6  | Internet       | id.wikipedia.org                                                                   | <1% |
| 7  | Internet       | repo.palcomtech.ac.id                                                              | <1% |
| 8  | Student papers | iGroup                                                                             | <1% |
| 9  | Student papers | Universitas Atma Jaya Yogyakarta                                                   | <1% |
| 10 | Internet       | ejournal.stipram.ac.id                                                             | <1% |
| 11 | Internet       | idoc.pub                                                                           | <1% |



|    |                |                                                                               |     |
|----|----------------|-------------------------------------------------------------------------------|-----|
| 12 | Internet       | repository.ar-raniry.ac.id                                                    | <1% |
| 13 | Internet       | blog.skb.ovh                                                                  | <1% |
| 14 | Internet       | www.dio-tv.com                                                                | <1% |
| 15 | Internet       | ejournal.mandalanursa.org                                                     | <1% |
| 16 | Internet       | 123dok.com                                                                    | <1% |
| 17 | Student papers | Fakultas Ekonomi Universitas Indonesia                                        | <1% |
| 18 | Internet       | docobook.com                                                                  | <1% |
| 19 | Internet       | anemath.blogspot.com                                                          | <1% |
| 20 | Internet       | es.scribd.com                                                                 | <1% |
| 21 | Student papers | Universitas Muhammadiyah Surakarta                                            | <1% |
| 22 | Publication    | Yustisia Kristiana, Liana Liana. "ANALISIS MINAT WISATAWAN LOKAL TERHADAP ... | <1% |
| 23 | Internet       | eprints.ums.ac.id                                                             | <1% |
| 24 | Internet       | www.kompasiana.com                                                            | <1% |
| 25 | Student papers | Universitas Islam Riau                                                        | <1% |

|    |                |                                                                               |     |
|----|----------------|-------------------------------------------------------------------------------|-----|
| 26 | Internet       | core.ac.uk                                                                    | <1% |
| 27 | Internet       | repository.sttpb.ac.id                                                        | <1% |
| 28 | Internet       | www.antarakl.com                                                              | <1% |
| 29 | Publication    | Pepe Rusmitha Agel, Nur Khasanah, Muslimah Muslimah, Hernes Demar Wulan, E... | <1% |
| 30 | Student papers | Sriwijaya University                                                          | <1% |
| 31 | Internet       | achehnetwork.com                                                              | <1% |
| 32 | Internet       | odeammooa.wordpress.com                                                       | <1% |
| 33 | Internet       | repository.unair.ac.id                                                        | <1% |
| 34 | Internet       | repository.unhas.ac.id                                                        | <1% |
| 35 | Internet       | www.borneonews.co.id                                                          | <1% |
| 36 | Internet       | www.mataborneonews.com                                                        | <1% |
| 37 | Publication    | Deni Maulana. "Kosmologi Rumah Betang (Ompuk Domuk) Dayak Dosan Kabupat...    | <1% |
| 38 | Internet       | journal.itny.ac.id                                                            | <1% |
| 39 | Internet       | moam.info                                                                     | <1% |



|    |             |                                                                                      |     |
|----|-------------|--------------------------------------------------------------------------------------|-----|
| 40 | Internet    | repository.its.ac.id                                                                 | <1% |
| 41 | Internet    | www.kabarindonesia.com                                                               | <1% |
| 42 | Internet    | www.rumahparket.net                                                                  | <1% |
| 43 | Internet    | www.sportskrap.com                                                                   | <1% |
| 44 | Publication | Afmi Apriliani, Faisal Tri Ramdani, Maria Fitriah, Cecep Wahyudin et al. "TATAKEL... | <1% |
| 45 | Publication | Fransiska Novita Eleanora, Dwi Atmoko. "Aktualisasi Sertifikasi Pranikah Dalam ...   | <1% |
| 46 | Publication | Tuhoni Telaumbanua. "Kaum Milenial & Kebudayaan Nias", SUNDERMANN: Jurnal...         | <1% |
| 47 | Internet    | docplayer.info                                                                       | <1% |
| 48 | Internet    | edoc.pub                                                                             | <1% |
| 49 | Internet    | hadriye.blogspot.com                                                                 | <1% |
| 50 | Internet    | tour-traveljkt.blogspot.com                                                          | <1% |
| 51 | Internet    | www.bakacan.net                                                                      | <1% |
| 52 | Internet    | www.coursehero.com                                                                   | <1% |
| 53 | Internet    | www.ekowisata.org                                                                    | <1% |

|    |             |                                                                                   |     |
|----|-------------|-----------------------------------------------------------------------------------|-----|
| 54 | Internet    | www.google.com                                                                    | <1% |
| 55 | Internet    | www.helpshared.com                                                                | <1% |
| 56 | Internet    | www.rctiplus.com                                                                  | <1% |
| 57 | Internet    | www.slideshare.net                                                                | <1% |
| 58 | Publication | Beno Valentino. "Nilai Simbolik Rumah Panyai Suku Dayak Mualang Sebagai Etika...  | <1% |
| 59 | Publication | Fahtia Khoiriyah Putri Baso, Ramona Agshelcyanisa Hasibuan, Antonio Frederich ... | <1% |
| 60 | Publication | Faza Kasyiva Az-Zahra, Nur Hidayah, Fitri Wahyuni. "Peran Bimbingan dan Konse...  | <1% |
| 61 | Publication | Nida Nurhaliza, Herman Darmawan, Faisal Hakti, Ahmad Khairani, Zarina Kassim....  | <1% |
| 62 | Internet    | desaserayatengah.blogspot.com                                                     | <1% |
| 63 | Internet    | dokumen.tips                                                                      | <1% |
| 64 | Internet    | e-journal.upr.ac.id                                                               | <1% |
| 65 | Internet    | eprints.uad.ac.id                                                                 | <1% |
| 66 | Internet    | etheses.uin-malang.ac.id                                                          | <1% |
| 67 | Internet    | etnokartunologi.wordpress.com                                                     | <1% |



|    |             |                                                                                 |     |
|----|-------------|---------------------------------------------------------------------------------|-----|
| 68 | Internet    | eurekapedidikan.com                                                             | <1% |
| 69 | Internet    | id.123dok.com                                                                   | <1% |
| 70 | Internet    | koran-sn.blogspot.com                                                           | <1% |
| 71 | Internet    | lintasarsip.blogspot.com                                                        | <1% |
| 72 | Internet    | manusiayangdimanusiakan.blogspot.com                                            | <1% |
| 73 | Internet    | nanopdf.com                                                                     | <1% |
| 74 | Internet    | repositori.usu.ac.id:8080                                                       | <1% |
| 75 | Internet    | repository.ub.ac.id                                                             | <1% |
| 76 | Internet    | repository.uinsu.ac.id                                                          | <1% |
| 77 | Internet    | repository.unissula.ac.id                                                       | <1% |
| 78 | Internet    | repository.unitomo.ac.id                                                        | <1% |
| 79 | Publication | Lilis Yuaningsih. "IMPLEMENTASI KEBIJAKAN EKONOMI TERHADAP DESTINASI WI...      | <1% |
| 80 | Publication | Nining Nining Islamiyah. "THE FINANCIAL MANAGEMENT PRACTICE OF MOSQUE: ...      | <1% |
| 81 | Publication | Rohmaul Listyana, Yudi Hartono. "Persepsi Dan Sikap Masyarakat Terhadap Pena... | <1% |

|    |             |                                                                                       |     |
|----|-------------|---------------------------------------------------------------------------------------|-----|
| 82 | Publication | Silvianengsih Silvianengsih, Merley Misriani, Monika Natalia, Gheniy Ihdini, Jamil... | <1% |
| 83 | Internet    | repository.radenintan.ac.id                                                           | <1% |
| 84 | Internet    | noverina.wordpress.com                                                                | <1% |
| 85 | Internet    | zombiedoc.com                                                                         | <1% |