

BAB V

PEMBAHASAN

5.1 Konsep Dasar Perancangan

Konsep dasar perancangan *wellness center* ini memanfaatkan pemandangan alam perbukitan dan sungai dengan menempatkan ruang terapi serta penginapan menghadap pemandangan terbaik, memaksimalkan kualitas udara baik melalui ventilasi alami serta ruang *semi-outdoor*/ transisi terbuka, menekankan ketenangan dengan zonasi minim kebisingan untuk kegiatan terapi-*wellness*, dan aksesibilitas *barrier-free* (*ramp landai*, *handrail*, koridor lebar, sirkulasi jelas) untuk pergerakan aman bagi semua pengguna.

5.2 Konsep Penataan Tapak

1. Konsep Zonasi

- Area penerimaan dan fasilitas publik ditempatkan dekat akses utama.
- Area terapi dan *wellness* ditempatkan di zona dengan kebisingan paling rendah dan menghadap ke pemandangan perbukitan di utara.
- Zona penginapan ditempatkan di zona kebisingan sedang dan menghadap arah timur untuk memanfaatkan potensi view terhadap Sungai dan juga perbukitan di arah timur.
- Zona operasional ditempatkan pada area kebisingan tertinggi.
- Zona seminar ditempatkan dekat dengan zona penerimaan agar tidak mengganggu pengunjung di zona terapi & *wellness* serta zona penginapan.
- Café jamu diletakkan dekat dengan zona seminar dan penginapan untuk mengakomodasi pengunjung baik pengunjung menginap, maupun pengunjung seminar.



Gambar 5. 1 Zonasi Site

Sumber: Analisis Penulis, 2025

2. Konsep Aksesibilitas & Sirkulasi

Konsep aksesibilitas dan sirkulasi pada bangunan ini menerapkan prinsip *barrier-free environment* untuk memastikan seluruh pengguna dapat bergerak dengan aman dan nyaman tanpa hambatan berarti. Penerapan konsep ini diwujudkan melalui koridor yang lebar, jalur sirkulasi yang jelas dan mudah dibaca, serta perbedaan level yang diakomodasi dengan *ramp*.


Selain itu, pegangan tangan disediakan pada jalur sirkulasi utama dan area tertentu untuk membantu pengguna dengan keterbatasan fisik. Penataan sirkulasi dirancang sederhana dan minim persimpangan yang membingungkan, sehingga memudahkan orientasi dan mendukung pergerakan yang mandiri bagi seluruh pengguna.

3. Konsep Penataan Lansekap

▪ Jenis Vegetasi

Ruang hijau ditempatkan di antar massa bangunan agar dapat menjadi *buffer visual* antar ruang sekaligus objek alam

yang dijadikan sebagai pemandangan yang menyenangkan bagi pengunjung. Pemilihan vegetasi didasarkan pada 3 jenis vegetasi yaitu *canopy*, *midstory*, dan *understory*. Pembagian ini digunakan untuk menciptakan ruang hijau yang memiliki keragaman hayati dan juga keragaman visual. Keberagaman hayati diperlukan untuk mendukung ekosistem sekitar dan juga mengundang serangga, burung, dan hewan lainnya untuk menciptakan suasana lingkungan alam yang lengkap dan multi sensoris.

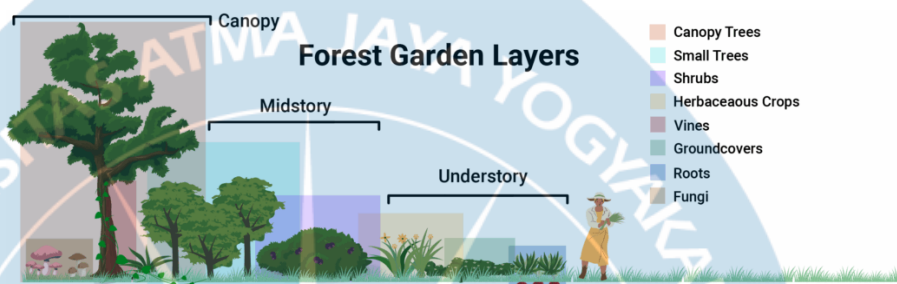

Gambar 5. 2 Pembagian Jenis Vegetasi

Sumber: <https://attra.ncat.org/publication/introduction-to-forest-garden-planning-design-and-maintenance/>

▪ Vegetasi Endemik

Pemilihan vegetasi difokuskan pada jenis-jenis endemik dan lokal karena memiliki tingkat adaptasi yang tinggi terhadap iklim, tanah, dan pola curah hujan setempat, sehingga membutuhkan perawatan yang lebih rendah dan berkelanjutan dalam jangka panjang. Vegetasi endemik juga lebih efektif dalam mendukung ekosistem lokal karena telah berinteraksi secara alami dengan fauna sekitar, seperti burung, serangga penyerbuk, dan mikroorganisme tanah. Berikut contoh vegetasi endemik untuk setiap jenis vegetasi:

- Pohon peneduh (*canopy*): Pohon gayam dan pohon trembesi
- Pohon kecil/Semak tinggi (Midstory): kenanga dan soka jawa
- Penutup tanah (*understory*): tapak dara dan lili paris

5.3 Konsep Bangunan

5.3.1 Gubahan Massa

Penataan massa bangunan dirancang dengan orientasi utama ke arah utara dan timur untuk mengoptimalkan pandangan menuju perbukitan serta memanfaatkan cahaya alami pagi hari. Hal ini sejalan dengan penerapan prinsip *healing environment*, yakni *Access to Nature*. Oleh karena itu, ruang-ruang aktivitas seperti ruang meditasi, dan yoga, memiliki bukaan ke timur untuk memperoleh pencahayaan alami saat pagi hari.



Gambar 5. 3 Gubahan Massa

Sumber: Analisis Penulis, 2025

5.3.2 Material & Warna

1. Eksterior

Desain menghindari dominasi warna putih yang sering digunakan pada rumah sakit karena warna tersebut cenderung memberikan kesan steril dan klinis. Sebagai gantinya, digunakan kombinasi warna hangat yang lebih menenangkan dan natural seperti warna coklat, dan krem.

Material eksterior menggunakan finishing kamprot halus berwarna krem pada dinding serta kayu pada kusen dan lisplang.



Gambar 5. 4 Tekstur Dinding Kamprot Halus Berwarna Krem

Sumber: <https://dekoratifindonesia.com/produk-jasa-cat-tektur-kamprot>

2. Interior

Pemilihan material dan warna interior diarahkan untuk menciptakan suasana seperti rumah (*homelike environment*) yang memberikan rasa hangat, aman, dan akrab. Material yang dominan digunakan untuk perabotan adalah kayu. Kayu mampu menghadirkan kesan hangat dan menenangkan, sehingga membantu mengurangi rasa kaku dan institusional pada ruang.

Material dinding interior menggunakan finishing kamprot halus dengan warna-warna netral dan alami seperti putih hangat dan krem. Tekstur kamprot dipilih untuk memberikan variasi visual pada dinding tanpa menimbulkan kesan kasar, sehingga tetap nyaman digunakan pada ruang interior.



Gambar 5. 5 Colour Pallette Interior

5.3.3 Privasi, dan Ketenangan

Ruang-ruang dengan tingkat sensitivitas tinggi seperti ruang konseling, terapi individu, dan ruang meditasi ditempatkan pada area yang lebih tenang dan tertutup untuk menjaga privasi pengguna.

5.3.4 Pencahayaan dan Kenyamanan Termal

Pencahayaan alami dimanfaatkan secara optimal dengan bukaan. Kenyamanan termal diperoleh melalui sistem ventilasi alami dengan memanfaatkan arah angin dari berbagai arah. Penempatan bukaan silang serta koridor terbuka memungkinkan terjadinya sirkulasi udara alami (*cross-ventilation*).

5.3.5 Akses Alam dan Pandangan

Akses terhadap alam diwujudkan melalui hubungan visual dan fisik yang kuat dengan lanskap sekitar. Setiap ruang memiliki orientasi pandangan terhadap alam, baik itu pemandangan perbukitan, Sungai ataupun taman yang berada di tapak. Penggunaan bukaan lebar, jendela kaca besar, dan pintu geser transparan memungkinkan cahaya alami masuk secara maksimal sekaligus memberikan keterhubungan visual dengan alam luar.

5.4 Konsep Utilitas

5.4.1 Konsep Struktur

Struktur bangunan menggunakan material beton bertulang pada elemen kolom, balok, dan plat lantai untuk memastikan kekuatan dan stabilitas. Pada bagian atap, digunakan struktur baja yang lebih ringan dan efisien untuk bentang yang lebih lebar dan juga dapat menyesuaikan bentuk yang bermacam-macam.

5.4.2 Konsep Jaringan Air Bersih

Sumber air bersih diperoleh dari PDAM sebagai suplai utama dan air sumur sebagai cadangan atau pelengkap. Sistem distribusi dirancang agar aliran air dapat tersalurkan secara stabil ke seluruh fasilitas bangunan.

5.4.3 Konsep Jaringan Air Kotor

Jaringan air kotor diarahkan menuju saluran pembuangan sesuai standar sanitasi, memastikan limbah cair dapat dialirkan secara aman dan tidak mencemari lingkungan. Sistem ini menggunakan pipa tertutup dengan kemiringan yang tepat agar aliran gravitasi berjalan efektif.

5.4.4 Konsep Jaringan Drainase

Sistem drainase dirancang untuk mengalirkan air hujan dengan cepat menuju sungai kecil yang berada di area tapak. Saluran permukaan dan kemiringan lahan diatur agar air mengalir lancar tanpa menimbulkan genangan.

5.4.5 Konsep Jaringan Listrik

Jaringan listrik mengandalkan pasokan utama dari PLN dengan tambahan genset sebagai sumber cadangan ketika terjadi pemadaman. Sistem dirancang untuk memberikan distribusi daya yang aman dan stabil ke seluruh bangunan.

5.4.6 Konsep Jaringan Sampah

Jaringan sampah meliputi pengumpulan, pemilahan, dan penyimpanan sementara sampah sebelum diangkut oleh pihak terkait. Penempatan area sampah dirancang agar higienis dan tidak mengganggu sirkulasi maupun kenyamanan pengguna.

5.4.7 Konsep Sistem Ventilasi

Ventilasi alami dimaksimalkan melalui penempatan bukaan berpasangan untuk menciptakan cross ventilation, didukung koridor semi-terbuka. Pada ruang-ruang dengan kebutuhan khusus seperti sauna, ruang basah, serta beberapa ruang terapi, ventilasi mekanis digunakan untuk menjaga stabilitas kelembapan dan suhu, sementara kamar penginapan memanfaatkan kombinasi ventilasi alami dan mekanis untuk menjaga kualitas tidur.

5.4.8 Sistem Akustik


Material penyerap suara, seperti panel akustik kayu berlubang dan pelapis bertekstur lembut, diterapkan pada ruang terapi dan koridor untuk

mengurangi pantulan suara, sementara kamar penginapan dilengkapi *acoustic underlayment* untuk menahan suara langkah maupun suara antar-unit.




BAB VI KESIMPULAN

6.1 Gubahan massa

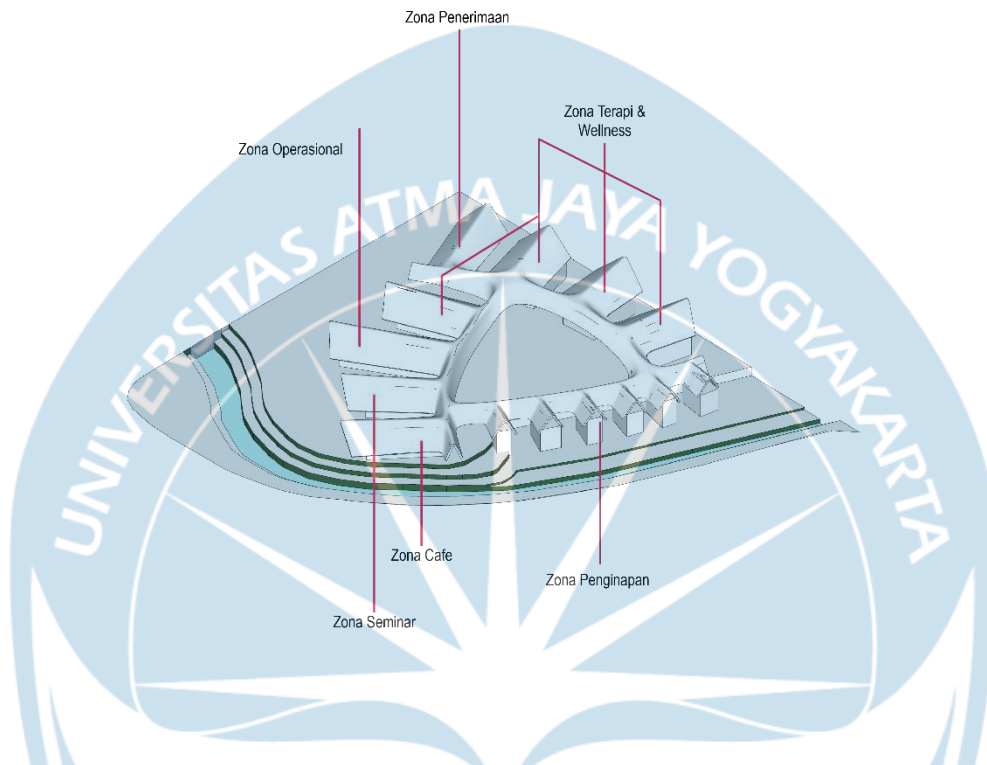


Gambar 6. 1 Gubahan Massa

6.2 Situasi

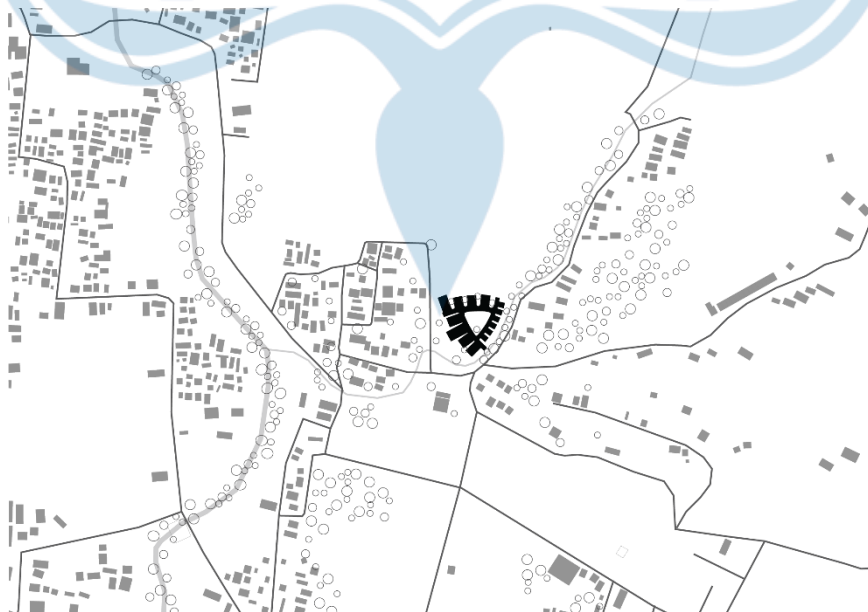

Gambar 6. 2 Situasi Skematik

6.3 Siteplan

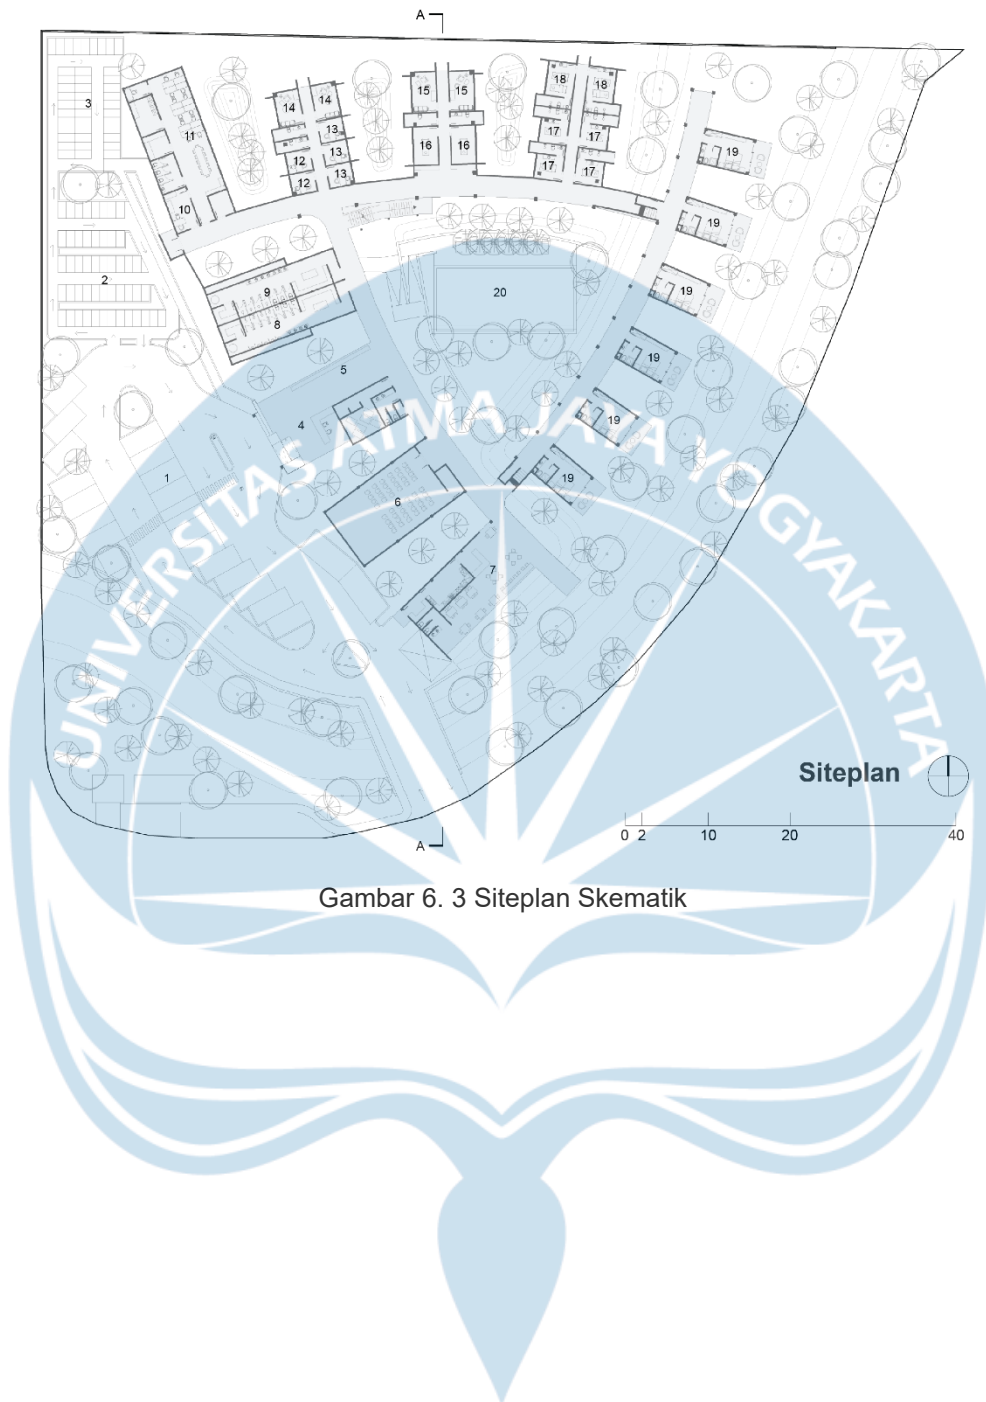

Gambar 6. 3 Siteplan Skematik

DAFTAR PUSTAKA

- Achmad, R. F., Akmal, F., Ayyubi, A., & Hidayat, B. N. (2024). *Kajian Ruang Terbuka Hijau dan Jenisnya di Kota Yogyakarta*. 25(1), 140–149.
- Andriati, & Wahjudi, R. M. T. (2016). Tingkat penerimaan penggunaan jamu sebagai alternatif penggunaan obat modern pada masyarakat ekonomi rendah-menengah dan atas 6RFLHW \¶ V DFFHSWDQFH OHYHO of herb as alternative to modern medicine for lower , middle , and upper class group. *Masyarakat, Kebudayaan Dan Politik*, 29(3), 133–145.
- Anggreni, K., Tinggi, S., Hindu, A., Mpu, N., & Singaraja, K. (2024). *YOGA SEBAGAI JALAN MENINGKATKAN*. 4, 79–84.
- Arndt, B., Michalsen, A., Khalsa, S. B. S., Telles, S., & Sherman, K. J. (2012). *Effects of Yoga on Mental and Physical Health : A Short Summary of Reviews*. 2012. <https://doi.org/10.1155/2012/165410>
- Daulay, W., Wahyuni, S. E., & Nasution, M. L. (2021). Kualitas Hidup Orang dengan Gangguan Jiwa: Systematic Review. *Jurnal Keperawatan Jiwa*, 9(1), 187. <https://doi.org/10.26714/jkj.9.1.2021.187-196>
- DuBose, J., MacAllister, L., Hadi, K., & Sakallaris, B. (2018). Exploring the Concept of Healing Spaces. *Health Environments Research and Design Journal*, 11(1), 43–56. <https://doi.org/10.1177/1937586716680567>
- Fekadu, W., Mihiretu, A., Craig, T. K. J., & Fekadu, A. (2019). Multidimensional impact of severe mental illness on family members: Systematic review. *BMJ Open*, 9(12), 1–12. <https://doi.org/10.1136/bmjopen-2019-032391>
- Gevers-montoro, C., Provencher, B., & Descarreaux, M. (2021). *Clinical Effectiveness and Efficacy of Chiropractic Spinal Manipulation for Spine Pain*. 2(October). <https://doi.org/10.3389/fpain.2021.765921>
- Hakim, F. F. (2021). Dampak Keberadaan Penderita Gangguan Jiwa Terhadap Ketahanan Wilayah Kabupaten Jombang. *Sospol*, 7(2), 202–211. <https://doi.org/10.22219/sospol.v7i2.7460>
- Lumeohe, V., Katuuk, H., Wahyuni, S., Ji, A., Pandu, R., Pandu, K., Iii, L., Bunaken,

- K., & Utara, K. M. (2025). *Pengetahuan Tentang Gangguan Jiwa dengan Kemampuan Keluarga Merawat Orang dengan Gangguan Jiwa Universitas Muhammadiyah Manado , Indonesia Riset Kesehatan Dasar (Riskesdas) Kementerian Kesehatan Republik Indonesia , kesehatan terdekat dan minum obat rutin , akan sangat membantu orang dengan gangguan.* 3(Rikesdas 2018).
- Mahendra, P., D Saing, S. N. M., Khafid, Y. A., Rhomadon, A., Poniasih, A., Saleh, R. A., Hakim, A. Al, Putri, I. N. A., Djannah, S. N., & Solikhah, S. (2024). *Penyuluhan Kesehatan Mental sebagai Upaya Promotiv Preventif Kesehatan. APMa Jurnal Pengabdian Masyarakat, 4(2), 63–72.*
<https://doi.org/10.47575/apma.v4i2.578>
- Masyito, S. H., & Firdausi, Z. I. (2025). *Meningkatkan Ketenangan Spiritual dan Jiwa Keagamaan Melalui Metode Meditasi : Tinjauan Psikologi Agama.* 4.
- Moyer, C. A., Rounds, J., & Hannum, J. W. (2004). *A Meta-Analysis of Massage Therapy Research.* 130(1), 3–18. <https://doi.org/10.1037/0033-2909.130.1.3>
- Nijhuis, J. van. (2017). *Healing environment and patients' well-being : Finding the relationship between healing environment aspects and patients' well-being involving Dutch hospitals.* March, 169.
- Niroumand, H., Zain, M. F. M., & Jamil, M. (2014). *African Journal of Agricultural Research Rammed earth theory in earth architecture.* 9(3), 432–435.
<https://doi.org/10.5897/AJARx11.070>
- Pavitra, N. K., & Jothilakshmy, N. (2023). *Wellness Centre / Hub.* 8(11), 105–110.
- Pichamuthu, B. G., Thennavan, S., & Govardhanan, S. (2025). *program for mental wellbeing among health science students : A protocol for implementing an intervention program in higher educational institutions Chennai Tamil Nadu.*
<https://doi.org/10.4103/jehp.jehp>
- Prismawan, D. (2024). *Dampak Urbanisasi terhadap Kesehatan Mental di Perkotaan Indonesia dan Peran Intervensi Kefarmasian : Studi Literatur.* 15(1), 1–10.
- Ravikumar, H., & Eswaran, V. (2025). *The Role of Wellness Centers in Promoting Healthy Behaviors and Lifestyle Changes : A Qualitative Analysis Based on Community Survey Insights.* 12(2), 118–121.

- Rinawati, F., & Alimansur, M. (1970). Analisa Faktor-Faktor Penyebab Gangguan Jiwa Menggunakan Pendekatan Model Adaptasi Stres Stuart. *Jurnal Ilmu Kesehatan*, 5(1), 34. <https://doi.org/10.32831/jik.v5i1.112>
- Sheldena, D. N. (2014). *PENINGKATAN KESEHATAN MENTAL MASYARAKAT MELALUI PENGOBATAN KOMPLEMENTER-ALTER NATIF “ HERBAL ” KE DALAM INTEGRASI LAYANAN KESEHATAN*. 110–119.
- Sri Rukmana, W. (2024). *Pengaruh Lingkungan Alam Terhadap Kesehatan Mental*. 1.
- Strout, K. A., Howard, E. P., & Strout, K. A. (2012). *jhn*. June. <https://doi.org/10.1177/0898010112440883>
- Suryanto Aloysius, & Nada Salvia. (2021). Analisis Kesehatan Mental Mahasiswa Perguruan Tinggi Pada Awal Terjangkitnya Covid-19 di Indonesia. *Jurnal Citizenship Virtues*, 1(2), 83–97.
- Vitoasmara, K., Hidayah, F. V., Purnamasari, N. I., Aprillia, R. Y., & A Dewi, L. D. (2024). Gangguan Mental. *Student Research Journal*, 2(3), 12–27. <https://journal-stiayappimakassar.ac.id/index.php/srj/article/view/1219>
- Widhidewi, N. W., Primatanti, P. A., Suryanditha, P. A., Pramana, M. S., & Kapti, I. N. (2023). PEMBERDAYAAN PASIEN DENGAN GANGGUAN JIWA DI WILAYAH KERJA PUSKESMAS DAWAN I, KLUNGKUNG, BALI. *Jurnal Peduli Masyarakat*, 5(4), 1049–1054.

The logo of Universitas Atma Jaya Yogyakarta is a light blue circular emblem. It features a central sunburst or star-like design with multiple points. The text "UNIVERSITAS ATMA JAYA YOGYAKARTA" is written in a circular path around the central design.

PERANCANGAN *WELLNESS CENTER* DI KABUPATEN SLEMAN DENGAN PENDEKATAN *HEALING ENVIRONMENT*


Disusun oleh: Lucas Dharma Sourice (220118942)
Dosen Pembimbing: Soesilo Boedi Leksono, Ir., MT.

Human-Nature in Design
BANGUNAN

Konsep Desain

Healing Architecture

Arsitektur wellness center ini dirancang bukan hanya sebagai wadah yang menampung aktivitas kesehatan mental, tetapi sekaligus sebagai alat yang secara aktif membantu mencapainya. Setiap keputusan spasial seperti proporsi ruang, kualitas cahaya, urutan sirkulasi, hingga pemilihan material bekerja secara langsung pada kondisi fisiologis dan psikologis pengguna. Dengan kata lain, bangunan itu sendiri adalah bagian dari proses terapeutik, bukan sekadar latar belakangnya.

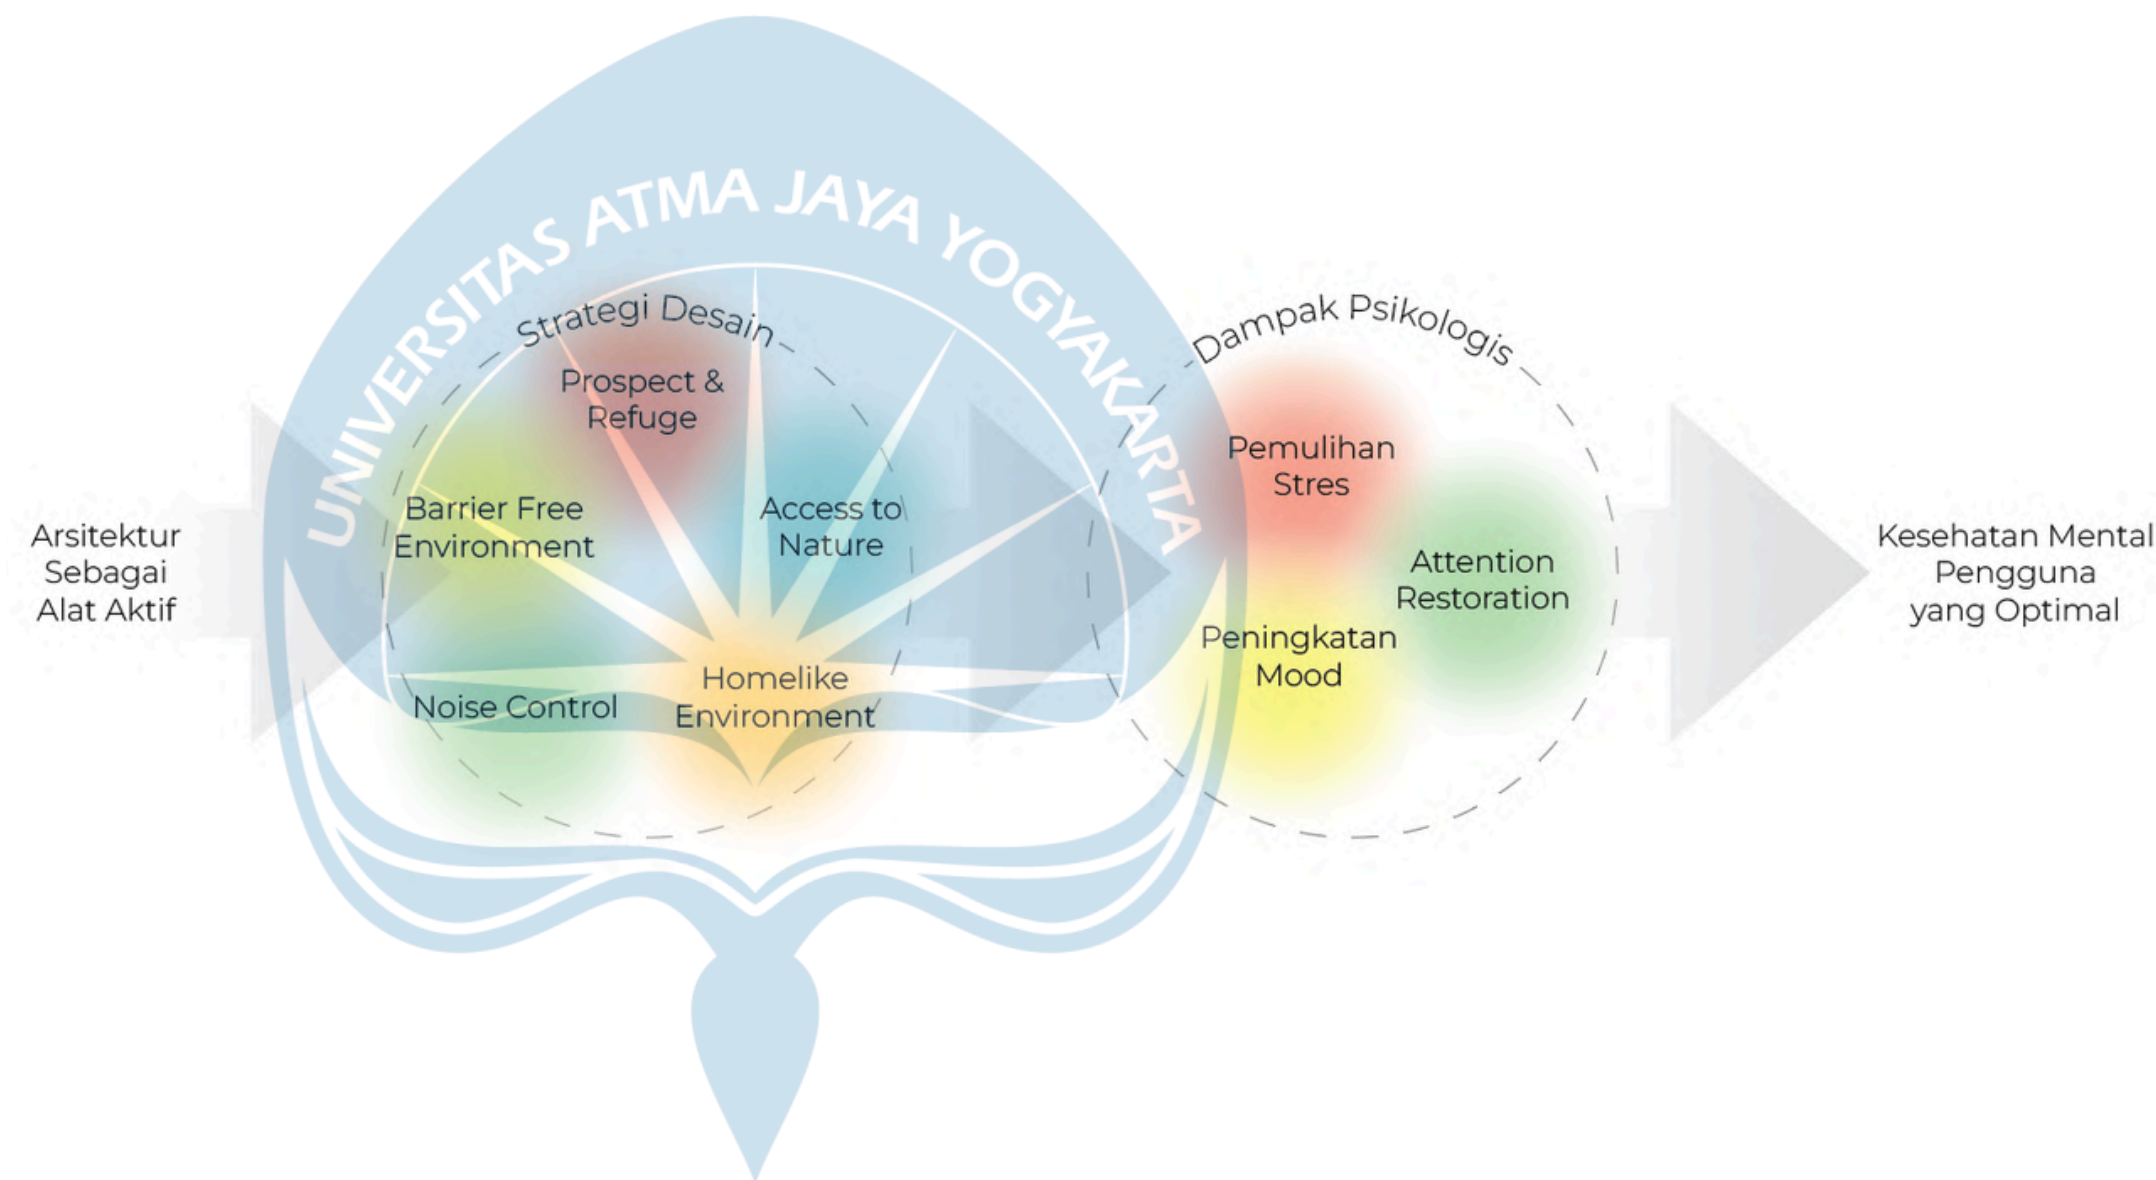

 UNIVERSITAS ATMA JAYA YOGYAKARTA	Studio Tugas Akhir Arsitektur (STAA)	Judul Proyek Project Title	Lokasi Proyek Project Location	Identitas Mahasiswa Student Identity	Judul Gambar Drawing Title	Skala Scale	Keterangan Note	Tanggal Gambar Drawing Date		Kode Gambar Drawing Code
	Periode : Genap PERIOD : Even TAHUN AKADEMIK : 2025/2026 ACADEMIC YEAR : 2025/2026	Wellness Center	Jl. Jonggolan, Sembir, Madurejo, Kec. Prambanan, Kabupaten Sleman, Daerah Istimewa Yogyakarta	Lucas Dharma Sourice 220118942				No. Lbr Pg. No	Dari of	
	Departemen Arsitektur Architecture Department Fakultas Teknik Faculty of Engineering									

Sintesa

Respon Pencahayaan

massa bangunan dirancang untuk memiliki bukaan ke arah timur agar cahaya matahari dapat secara perlahan menyinari ruangan sepanjang hari. Selain itu, untuk menghindari silau yang berlebih, teritisan diterapkan pada setiap sisi bangunan.

Respon View from Site

Pemandangan ke arah utara dan timur memiliki nilai visual paling tinggi dan dapat dimanfaatkan untuk memperkuat pendekatan healing environment, di mana pandangan langsung ke alam menjadi salah satu aspek penting dalam mendukung proses pemulihan dan ketenangan. Sementara itu, arah selatan dan barat lebih sesuai untuk fungsi-fungsi penunjang yang tidak terlalu bergantung pada kualitas pemandangan luar.

Respon Aksesibilitas

Untuk menghindari peningkatan aktivitas pada jalan yang lebih sempit di area permukiman, akses utama tapak dapat ditempatkan di sisi selatan yang memiliki jalan paling lebar. Sementara itu, sisi barat dapat dimanfaatkan untuk sirkulasi dengan intensitas lebih rendah, seperti jalur kendaraan servis atau staf.



Respon Penghawaan

Untuk memaksimalkan sirkulasi udara alami dan cross ventilation, bangunan dibagi menjadi beberapa massa.

Respon Kebisingan

Untuk menjaga suasana yang tenang dan mendukung aktivitas relaksasi, area yang membutuhkan ketenangan ditempatkan pada zona yang paling jauh dari sumber kebisingan. Sementara itu, ruang yang tidak memerlukan ketenangan dapat diletakkan pada zona yang lebih dekat dengan sumber suara. Dengan pembagian ini, setiap fungsi ruang dapat beroperasi secara optimal sesuai dengan fungsi ruangnya.

Respon Drainase

Sungai dimanfaatkan sebagai jalur utama untuk mengalirkan air hujan dari tapak. Air dapat diarahkan melalui kemiringan lahan dan sistem saluran drainase menuju titik terendah, yaitu area sungai. Dengan cara ini, aliran air dapat dikelola dengan baik dan mengurangi risiko genangan di dalam tapak.

 UNIVERSITAS ATMA JAYA YOGYAKARTA	Studio Tugas Akhir Arsitektur (STAA)	Judul Proyek Project Title	Lokasi Proyek Project Location	Identitas Mahasiswa Student Identity	Judul Gambar Drawing Title	Skala Scale	Keterangan Note	Tanggal Gambar Drawing Date		Kode Gambar Drawing Code
	Periode : Genap PERIOD : Even TAHUN AKADEMIK : 2025/2026 ACADEMIC YEAR : 2025/2026	Wellness Center	Jl. Jonggolan, Sembir, Madurejo, Kec. Prambanan, Kabupaten Sleman, Daerah Istimewa Yogyakarta	Lucas Dharma Sourice 220118942						
	Departemen Arsitektur Architecture Department Fakultas Teknik Faculty of Engineering							No. Lbr Pg. No	Dari of	

Zoning




- Area penerimaan dan fasilitas publik ditempatkan dekat akses utama.
- Area terapi dan wellness ditempatkan di zona dengan kebisingan paling rendah dan menghadap ke pemandangan perbukitan di utara.
- Zona penginapan ditempatkan di zona kebisingan sedang dan menghadap arah timur untuk memanfaatkan potensi view terhadap Sungai dan juga perbukitan di arah timur.
- Zona operasional ditempatkan pada area kebisingan tertinggi.
- Zona seminar ditempatkan dekat dengan zona penerimaan agar tidak mengganggu pengunjung di zona terapi & wellness serta zona penginapan.
- Café jamu diletakkan dekat dengan zona seminar dan penginapan untuk mengakomodasi pengunjung baik pengunjung menginap, maupun pengunjung seminar.

 UNIVERSITAS ATMA JAYA YOGYAKARTA	Studio Tugas Akhir Arsitektur (STAA)	Judul Proyek Project Title	Lokasi Proyek Project Location	Identitas Mahasiswa Student Identity	Judul Gambar Drawing Title	Skala Scale	Keterangan Note	Tanggal Gambar Drawing Date		Kode Gambar Drawing Code
	Periode : Genap PERIOD : Even TAHUN AKADEMIK : 2025/2026 ACADEMIC YEAR : 2025/2026	Wellness Center	Jl. Jonggolan, Sembir, Madurejo, Kec. Prambanan, Kabupaten Sleman, Daerah Istimewa Yogyakarta	Lucas Dharma Sourice 220118942				No. Lbr Pg. No	Dari of	
	Departemen Arsitektur Architecture Department Fakultas Teknik Faculty of Engineering									

Design Guidelines

1. Prospect and Refuge

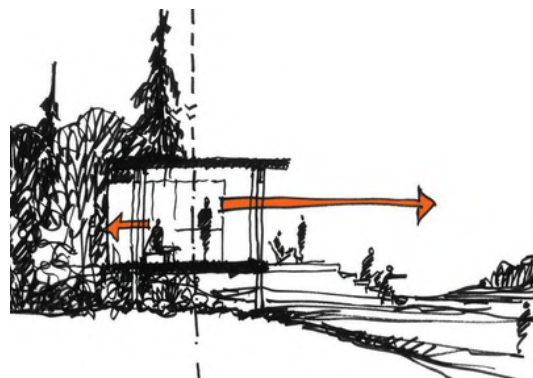


Manusia secara naluriah merasa paling nyaman di tempat yang memungkinkan dua hal secara bersamaan:

- Prospect — kemampuan melihat jauh ke depan, memantau lingkungan, memiliki pandangan luas. Ini memberi rasa kendali dan keamanan dari ancaman.
- Refuge — tempat berlindung, terlindungi dari belakang dan sisi, seperti gua atau sudut yang tertutup. Ini memberi rasa aman dan terlindungi.

Penerapan

- 1.Zona duduk yang terproteksi menghadap view terbuka. Kursi atau area duduk diletakkan membelakangi dinding atau elemen masif, menghadap ke taman atau lanskap. Punggung terlindungi (refuge), mata bebas melihat jauh (prospect).
- 2.Ketinggian langit-langit yang bervariasi. Lorong dengan langit-langit rendah sebagai zona transisi (refuge), lalu terbuka ke ruang tinggi dengan jendela besar (prospect).
- 3.Kanopi dan naungan parsial. Pergola, overhang, atau pohon besar menciptakan refuge di bawahnya, sementara view ke luar tetap terbuka.

2. Acces to Nature

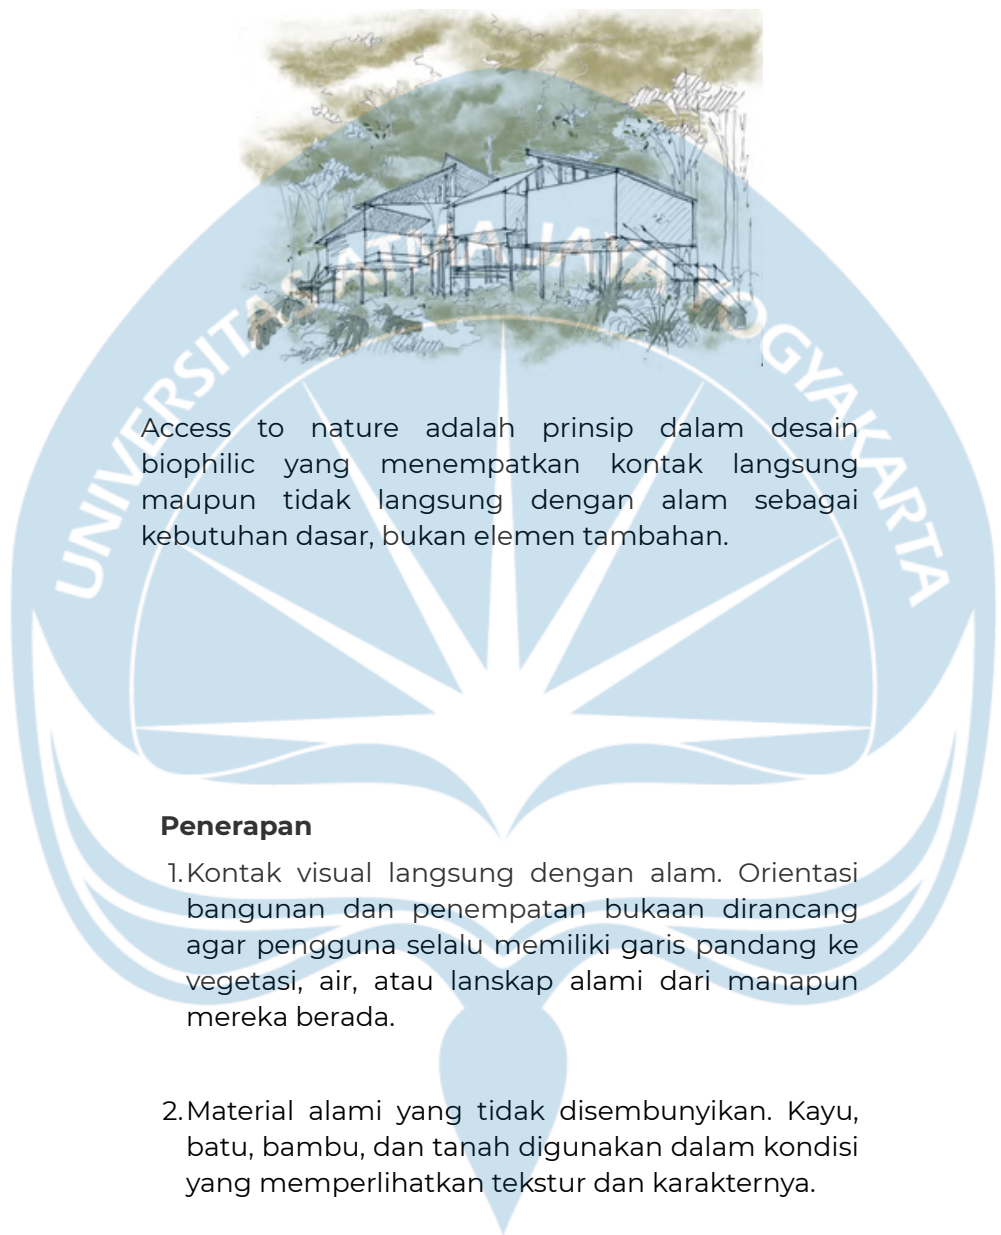

Access to nature adalah prinsip dalam desain biophilic yang menempatkan kontak langsung maupun tidak langsung dengan alam sebagai kebutuhan dasar, bukan elemen tambahan.

Penerapan

- 1.Kontak visual langsung dengan alam. Orientasi bangunan dan penempatan bukaan dirancang agar pengguna selalu memiliki garis pandang ke vegetasi, air, atau lanskap alami dari manapun mereka berada.
- 2.Material alami yang tidak disembunyikan. Kayu, batu, bambu, dan tanah digunakan dalam kondisi yang memperlihatkan tekstur dan karakternya.
- 3.Elemen air yang terdengar, bukan hanya terlihat. Suara air mengalir terbukti menurunkan kadar kortisol dan meredam kebisingan latar yang mengganggu.

3. Homelike Environment



Lingkungan yang menyerupai rumah (Homelike Environment) Lingkungan dengan suasana seperti rumah yang tidak menonjolkan kesan institusional seperti pencahayaan atau warna khas rumah sakit mampu menumbuhkan hubungan emosional yang lebih kuat antara pasien dan ruang tempat mereka berada.


Penerapan

- 1.Penggunaan material interior yang hangat. Kayu adalah material yang paling konsisten menciptakan kesan hangat dan familiar karena serat dan warnanya yang dekat dengan alam.
- 2.Material bertekstur. Permukaan yang memiliki tekstur nyata seperti batu, rotan, atau plester kasar menghadirkan kualitas sensoris yang tidak bisa diberikan oleh material sintetis yang halus dan sempurna.
- 3.Transisi yang lembut antara dalam dan luar. tidak ada batas keras antara ruang dalam dan ruang luar, sehingga pengguna tidak merasa terkurung.

 UNIVERSITAS ATMA JAYA YOGYAKARTA	Studio Tugas Akhir Arsitektur (STAA)	Judul Proyek Project Title	Lokasi Proyek Project Location	Identitas Mahasiswa Student Identity	Judul Gambar Drawing Title	Skala Scale	Keterangan Note	Tanggal Gambar Drawing Date		Kode Gambar Drawing Code
	Periode : Genap PERIOD : Even TAHUN AKADEMIK : 2025/2026 ACADEMIC YEAR : 2025/2026	Wellness Center	Jl. Jonggolan, Sembir,Madurejo, Kec. Prambanan, Kabupaten Sleman, Daerah Istimewa Yogyakarta	Lucas Dharma Sourice 220118942				No. Lbr Pg. No	Dari of	
	Departemen Arsitektur Architecture Department Fakultas Teknik Faculty of Engineering									

Design Guidelines

4. Noise Control

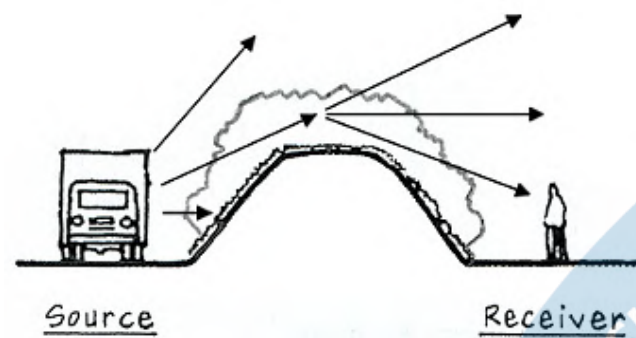

Kebisingan adalah salah satu stresor lingkungan yang paling konsisten dan paling sering diabaikan dalam desain fasilitas kesehatan. Tidak seperti cahaya yang bisa dihalangi dengan menutup mata, suara bekerja terus-menerus pada sistem saraf bahkan ketika seseorang sedang beristirahat. Dalam wellness center, pengendalian suara bukan sekadar soal kenyamanan akustik, melainkan bagian dari upaya aktif menciptakan kondisi psikologis yang memungkinkan pemulihan terjadi.

Penerapan

1. Penataan zona berdasarkan tingkat kebisingan. Area dengan aktivitas yang lebih ramai seperti resepsi dan ruang tunggu diletakkan jauh dari zona pemulihan dan terapi.
2. Material penyerap suara yang terintegrasi dalam desain. Plafon akustik, panel dinding berlapis kain atau wol mineral, dan lantai dengan material lunak seperti karpet atau karet alam bekerja menyerap pantulan suara yang menciptakan kebisingan latar.

5. Barrier Free Environment




Aspek fungsional merupakan faktor penting yang memengaruhi kenyamanan dan kualitas hidup pasien. Desain ruang yang tidak memperhatikan aksesibilitas dapat menghambat pergerakan dan menurunkan kemampuan pasien dalam beraktivitas serta merawat diri.

Penerapan

1. Alur yang jelas dan terbaca secara visual. Pengguna seharusnya bisa memahami ke mana harus pergi tanpa perlu membaca rambu atau bertanya. Ini dicapai melalui hierarki ruang yang logis, perbedaan material atau warna lantai yang menandai jalur utama, dan orientasi bangunan yang memberi petunjuk alami melalui cahaya atau pemandangan.
2. Permukaan dan jalur yang ramah semua pengguna. Lantai tanpa perbedaan ketinggian yang tiba-tiba, koridor dengan lebar yang cukup, dan permukaan yang tidak licin memastikan bahwa pengguna dengan kursi roda, kruk, atau mobilitas terbatas bisa bergerak dengan mandiri dan bermartabat.


 UNIVERSITAS ATMA JAYA YOGYAKARTA	Studio Tugas Akhir Arsitektur (STAA)	Judul Proyek Project Title	Lokasi Proyek Project Location	Identitas Mahasiswa Student Identity	Judul Gambar Drawing Title	Skala Scale	Keterangan Note	Tanggal Gambar Drawing Date		Kode Gambar Drawing Code
	Periode : Genap PERIOD : Even TAHUN AKADEMIK : 2025/2026 ACADEMIC YEAR : 2025/2026	Wellness Center	Jl. Jonggolan, Sembir, Madurejo, Kec. Prambanan, Kabupaten Sleman, Daerah Istimewa Yogyakarta	Lucas Dharma Sourice 220118942				No. Lbr Pg. No	Dari of	
	Departemen Arsitektur Architecture Department Fakultas Teknik Faculty of Engineering									

Transformasi Massa

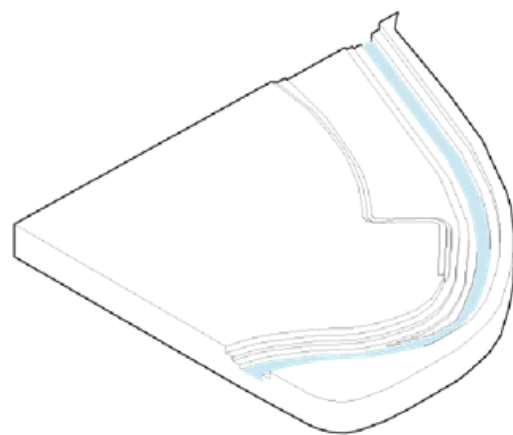


Site

Tapak berkontur dengan potensi view menuju perbukitan hijau di arah utara, serta dibatasi sungai kecil pada sisi timur dan selatan yang membentuk batas alami kawasan.

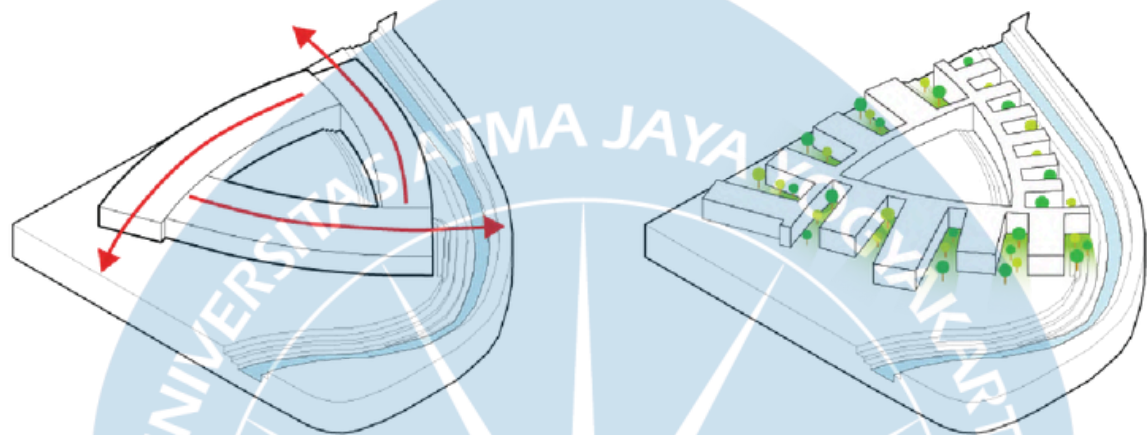

3 Sumbu Utama

Tiga sumbu utama dibentuk berdasarkan zonasi program penerimaan, wellness, dan penginapan untuk menciptakan orientasi ruang yang jelas dan mudah dipahami.

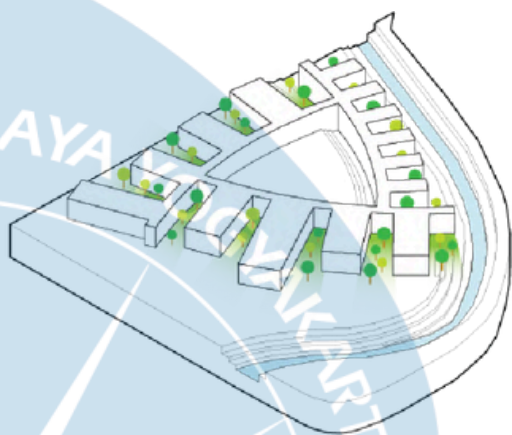

Sisipan Ruang Hijau

Massa bangunan dipisahkan oleh taman-taman internal untuk memastikan setiap ruang terhubung dengan alam serta mendapatkan cahaya dan penghawaan alami.




Optimalisasi View

Atap pelana dibentuk mengikuti orientasi massa guna memaksimalkan view menuju sungai dan perbukitan pada zona wellness dan penginapan.


 UNIVERSITAS ATMA JAYA YOGYAKARTA	Studio Tugas Akhir Arsitektur (STAA)	Judul Proyek Project Title	Lokasi Proyek Project Location	Identitas Mahasiswa Student Identity	Judul Gambar Drawing Title	Skala Scale	Keterangan Note	Tanggal Gambar Drawing Date		Kode Gambar Drawing Code
	Periode : Genap PERIOD : Even TAHUN AKADEMIK : 2025/2026 ACADEMIC YEAR : 2025/2026	Wellness Center	Jl. Jonggalan, Sembir, Madurejo, Kec. Prambanan, Kabupaten Sleman, Daerah Istimewa Yogyakarta	Lucas Dharma Sourice 220118942				No. Lbr Pg. No	Dari of	
	Departemen Arsitektur Architecture Department Fakultas Teknik Faculty of Engineering									

Massa

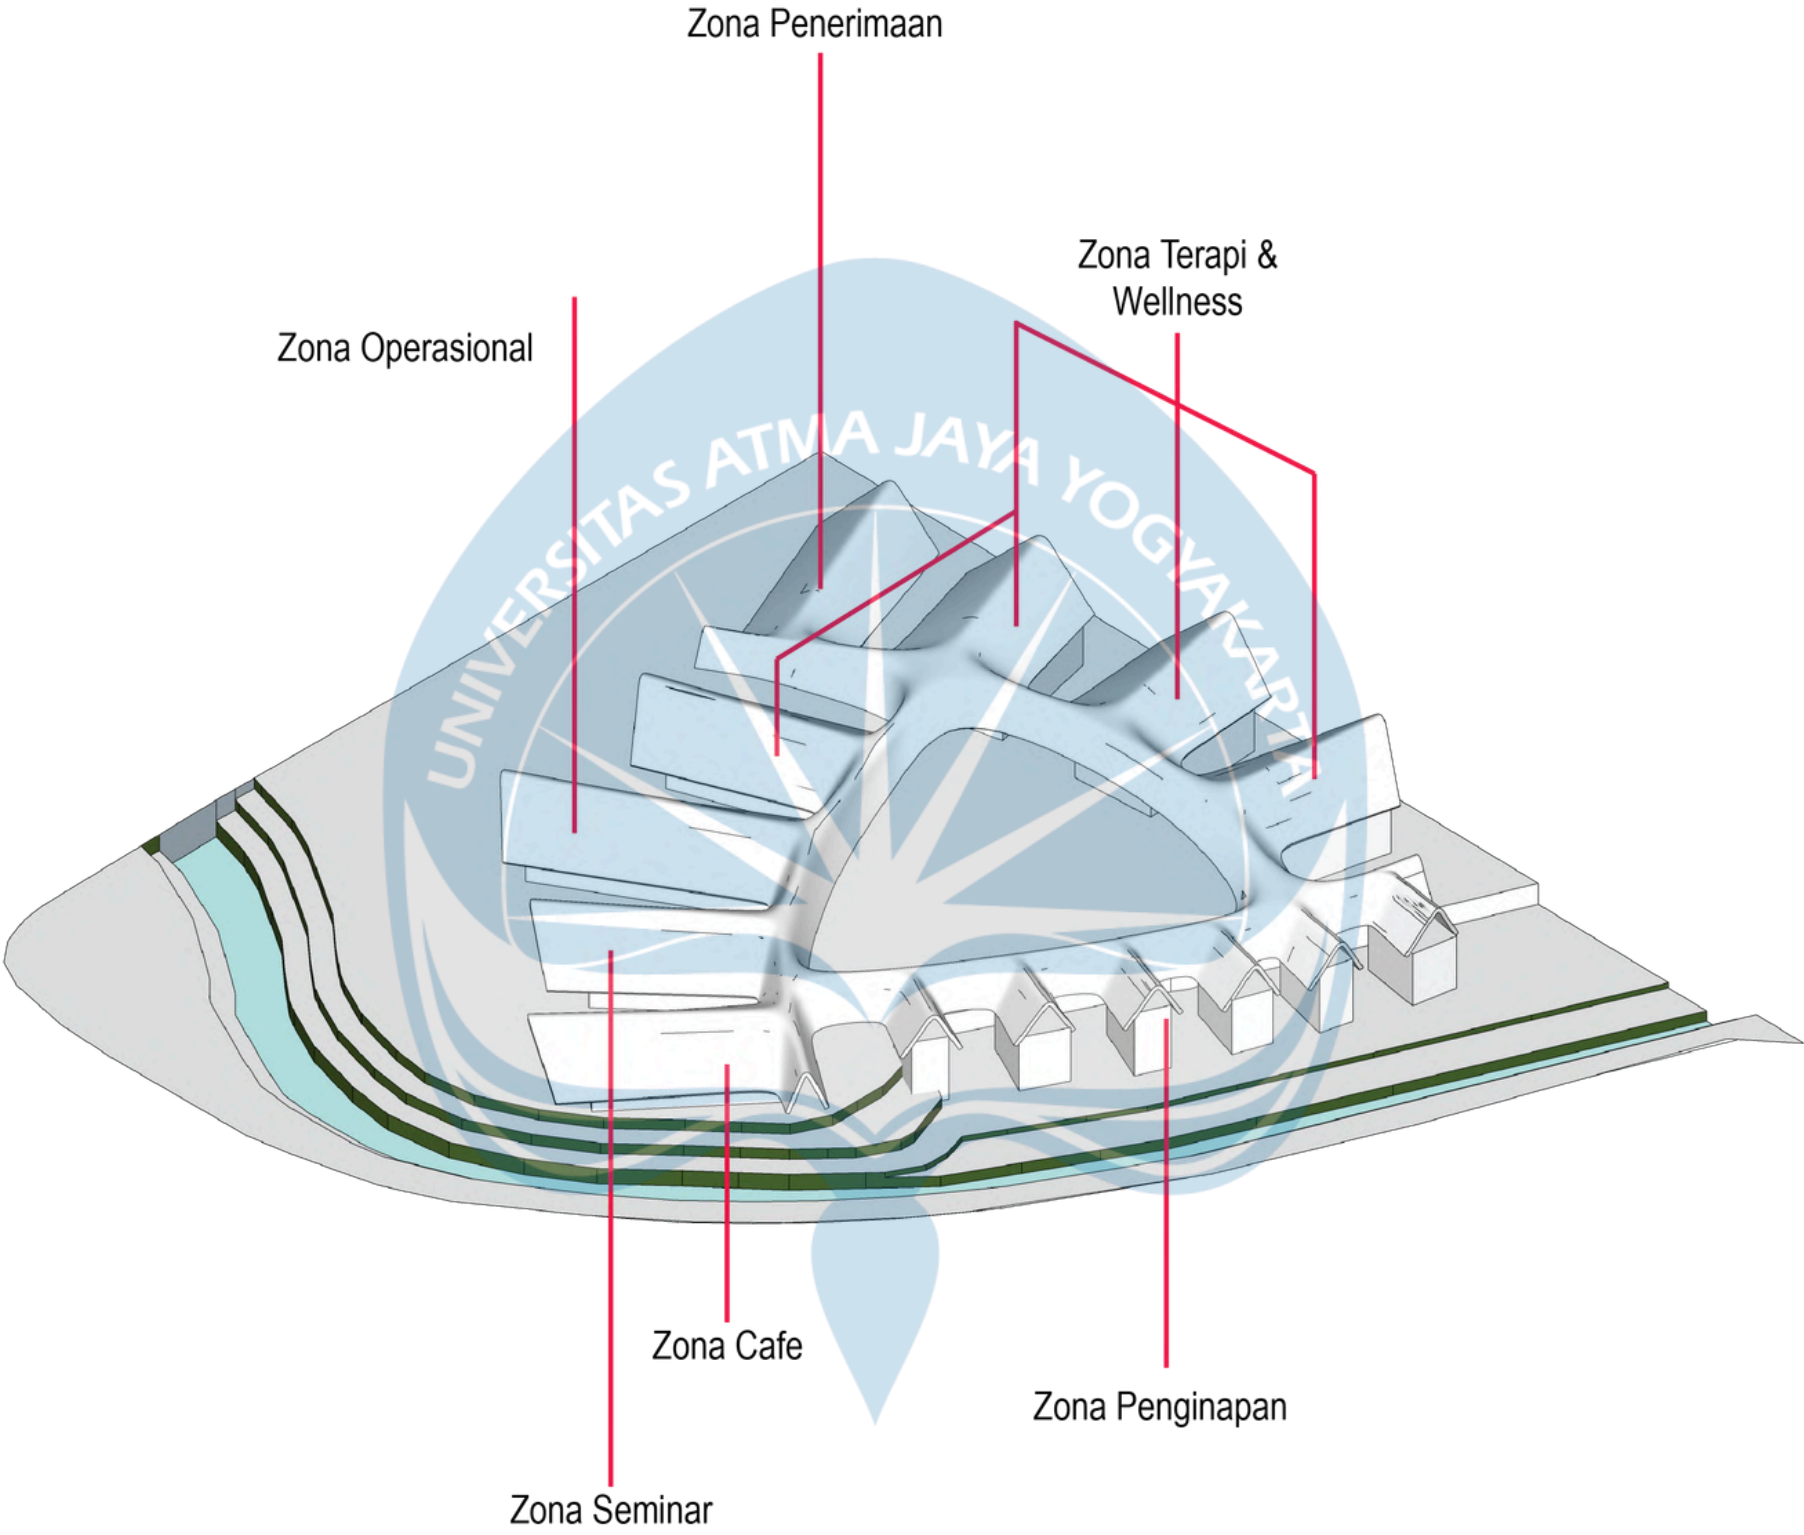



 UNIVERSITAS ATMA JAYA YOGYAKARTA	Studio Tugas Akhir Arsitektur (STAA)	Judul Proyek Project Title	Lokasi Proyek Project Location	Identitas Mahasiswa Student Identity	Judul Gambar Drawing Title	Skala Scale	Keterangan Note	Tanggal Gambar Drawing Date		Kode Gambar Drawing Code
	Periode : Genap PERIOD : Even	Wellness Center	Jl. Jonggalan, Sembir,Madurejo, Kec. Prambanan, Kabupaten Sleman, Daerah Istimewa Yogyakarta	Lucas Dharma Sourice 220118942						
	TAHUN AKADEMIK : 2025/2026 ACADEMIC YEAR : 2025/2026							No. Lbr Pg. No	Dari of	
	Departemen Arsitektur Architecture Department Fakultas Teknik Faculty of Engineering									

LEGENDA	
①	PARKIR MOBIL
②	PARKIR MOTOR PENGUNJUNG
③	PARKIR MOTOR STAFF
④	DROP OFF
⑤	PARKIR BONGKAR MUAT BARANG
⑥	KOLAM RENANG
⑦	LAPANGAN YOGA OUTDOOR
⑧	PARKIR BUS
⑨	SUNGAI
	RUMPUT GAJAH
	PAVING BLOCK
	BATU ALAM ANDESIT
	POHON TINGGI
	POHON RENDAH

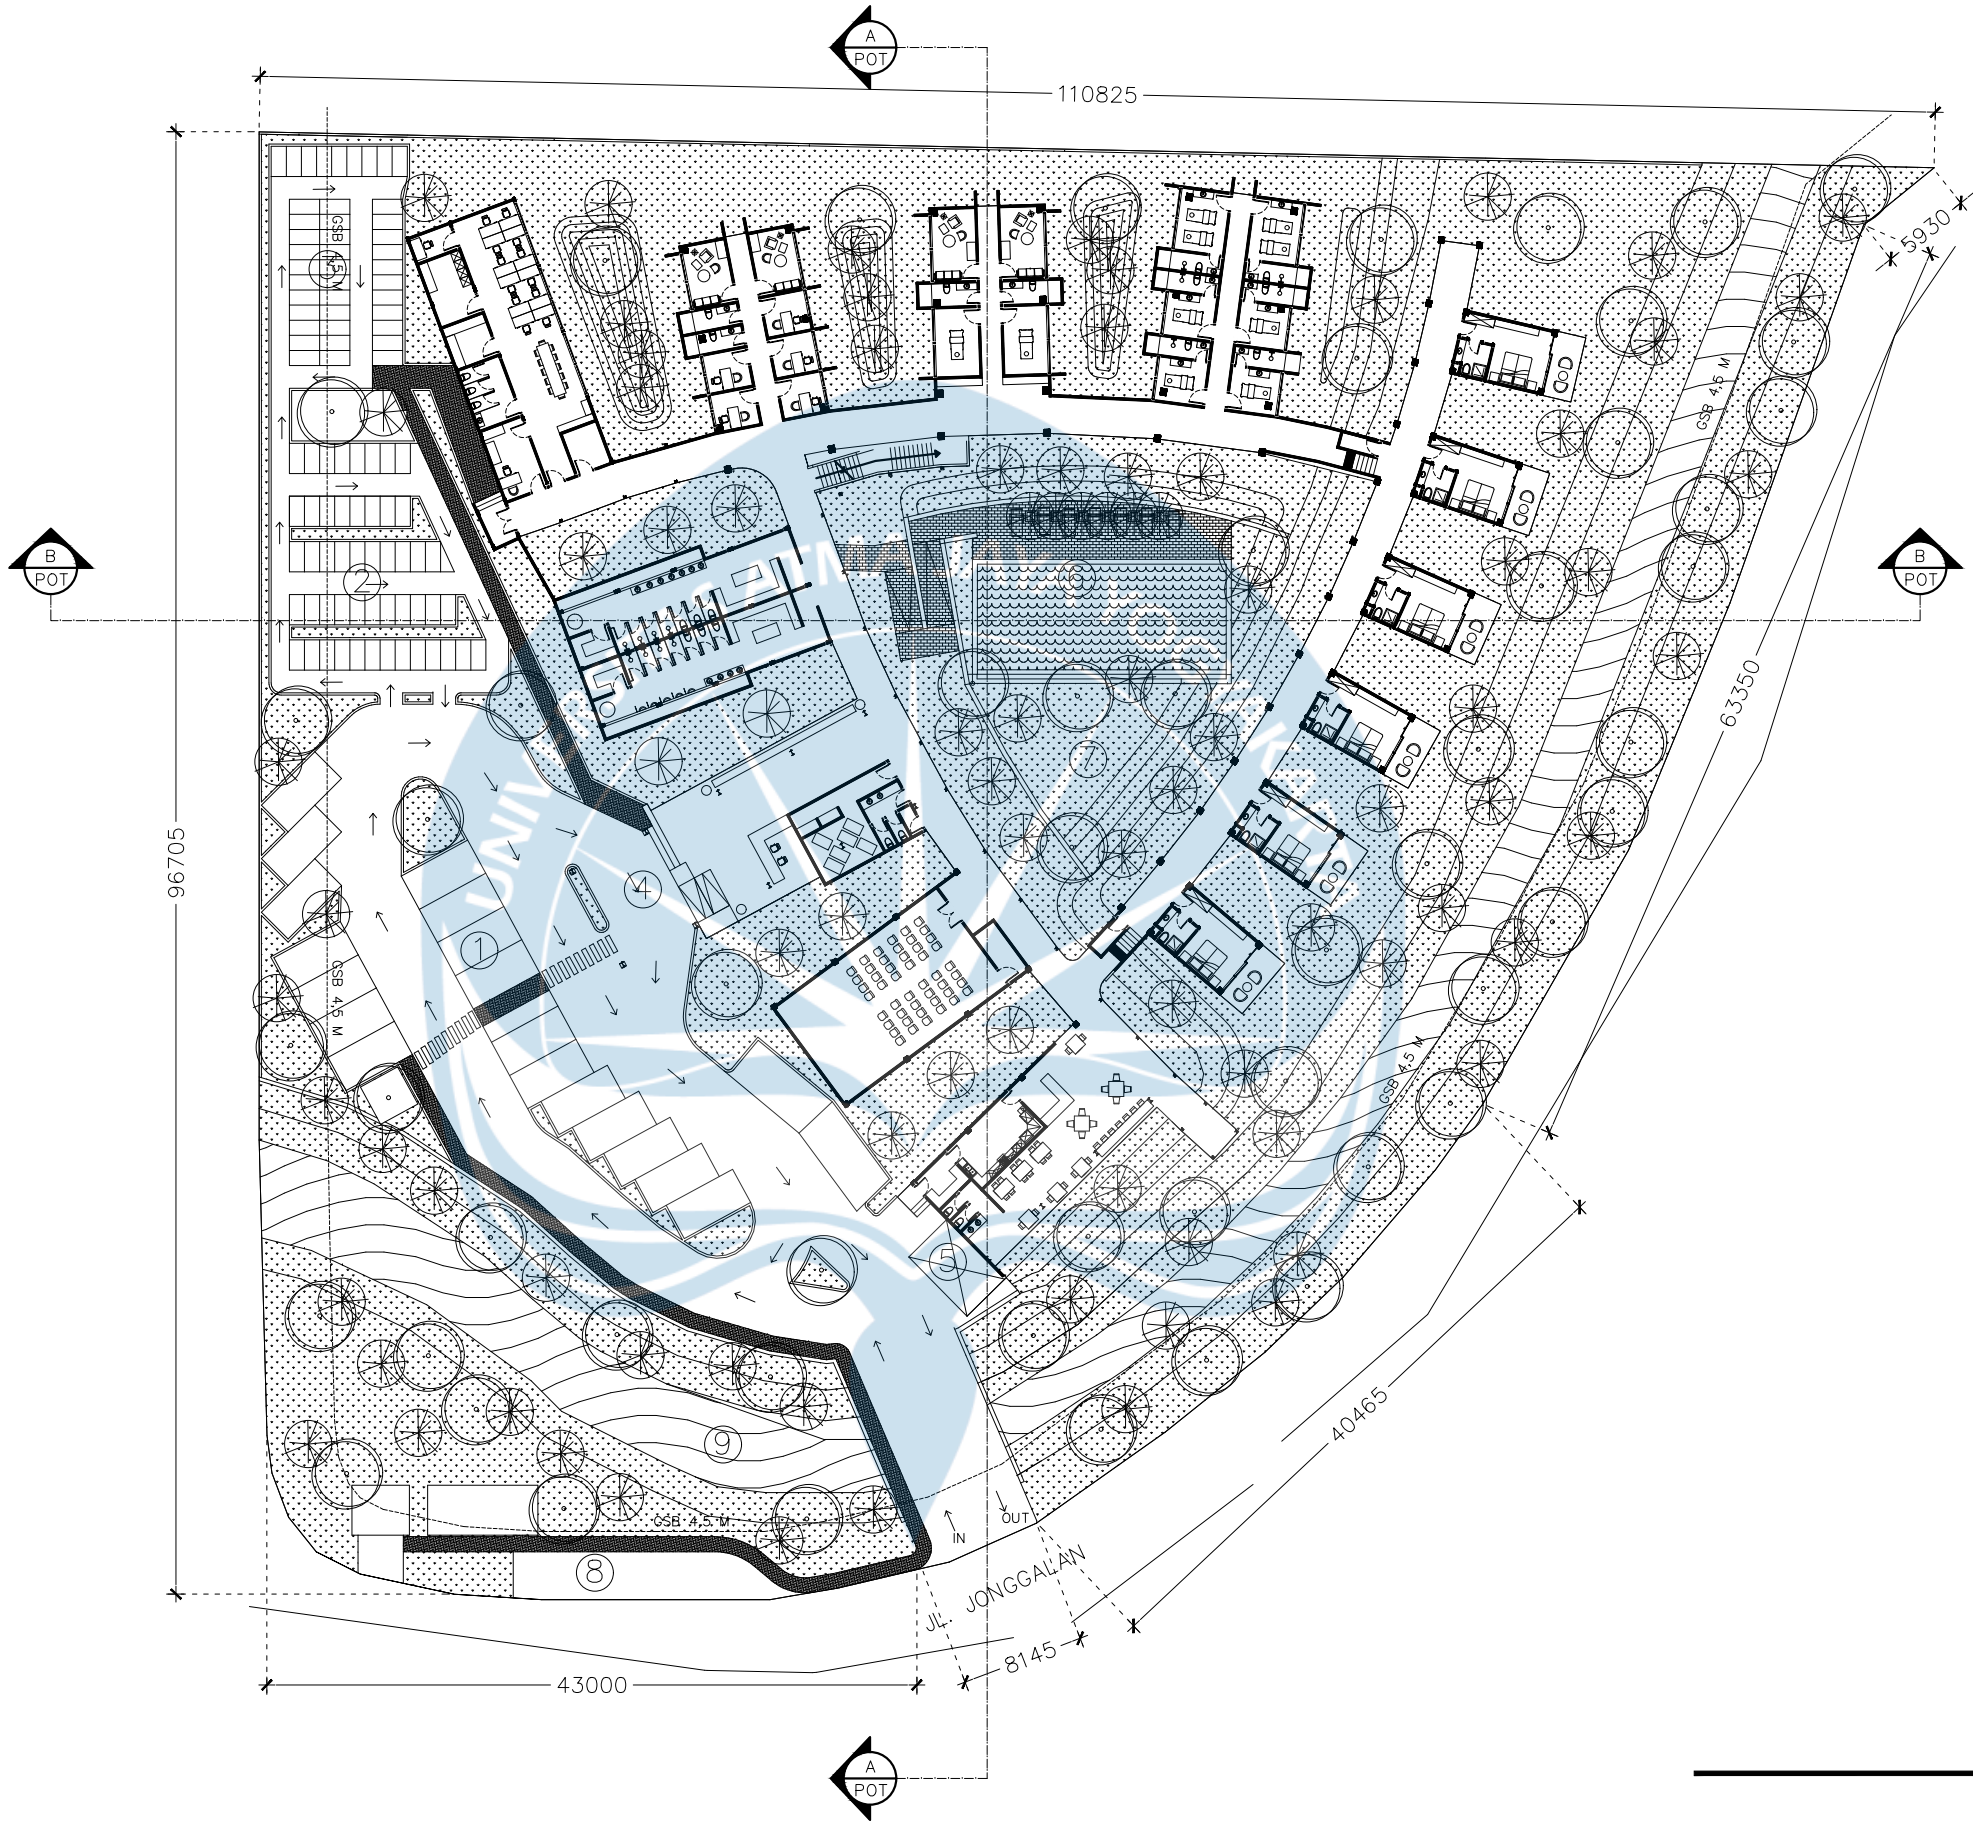

SITEPLAN
SKALA 1:500

 Universitas Atma Jaya Yogyakarta	Proyek Tugas Akhir Final Project	Judul Proyek Project Title	Lokasi Proyek Project Location	Identitas Mahasiswa Student Identity	Judul Gambar Drawing Title	Skala Scale	Keterangan Note	Tanggal Gambar Drawing Date		
	Periode : GENAP II PERIOD : EVEN II TAHUN AKADEMIK 2025/2026 ACADEMIC YEAR 2025/2026	PERANCANGAN WELLNESS CENTER DI KABUPATEN SLEMAN DENGAN PENDEKATAN HEALING ENVIRONMENT	Jl. Jonggalan, Sembir, Madurejo, Kec. Prambanan, Kabupaten Sleman, Daerah Istimewa Yogyakarta	Lucas Dharma Sourice 220118942	SITEPLAN	1:500		June 4, 2026		
	Program Studi Arsitektur Architecture Department Fakultas Teknik Faculty of Engineering							Kode Gambar Drawing Code	No. Lbr Pg. No	Dari Of

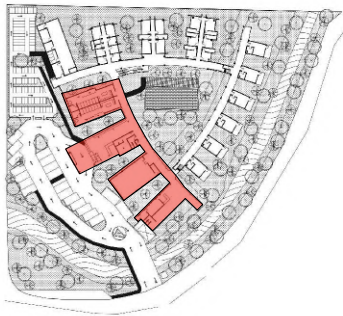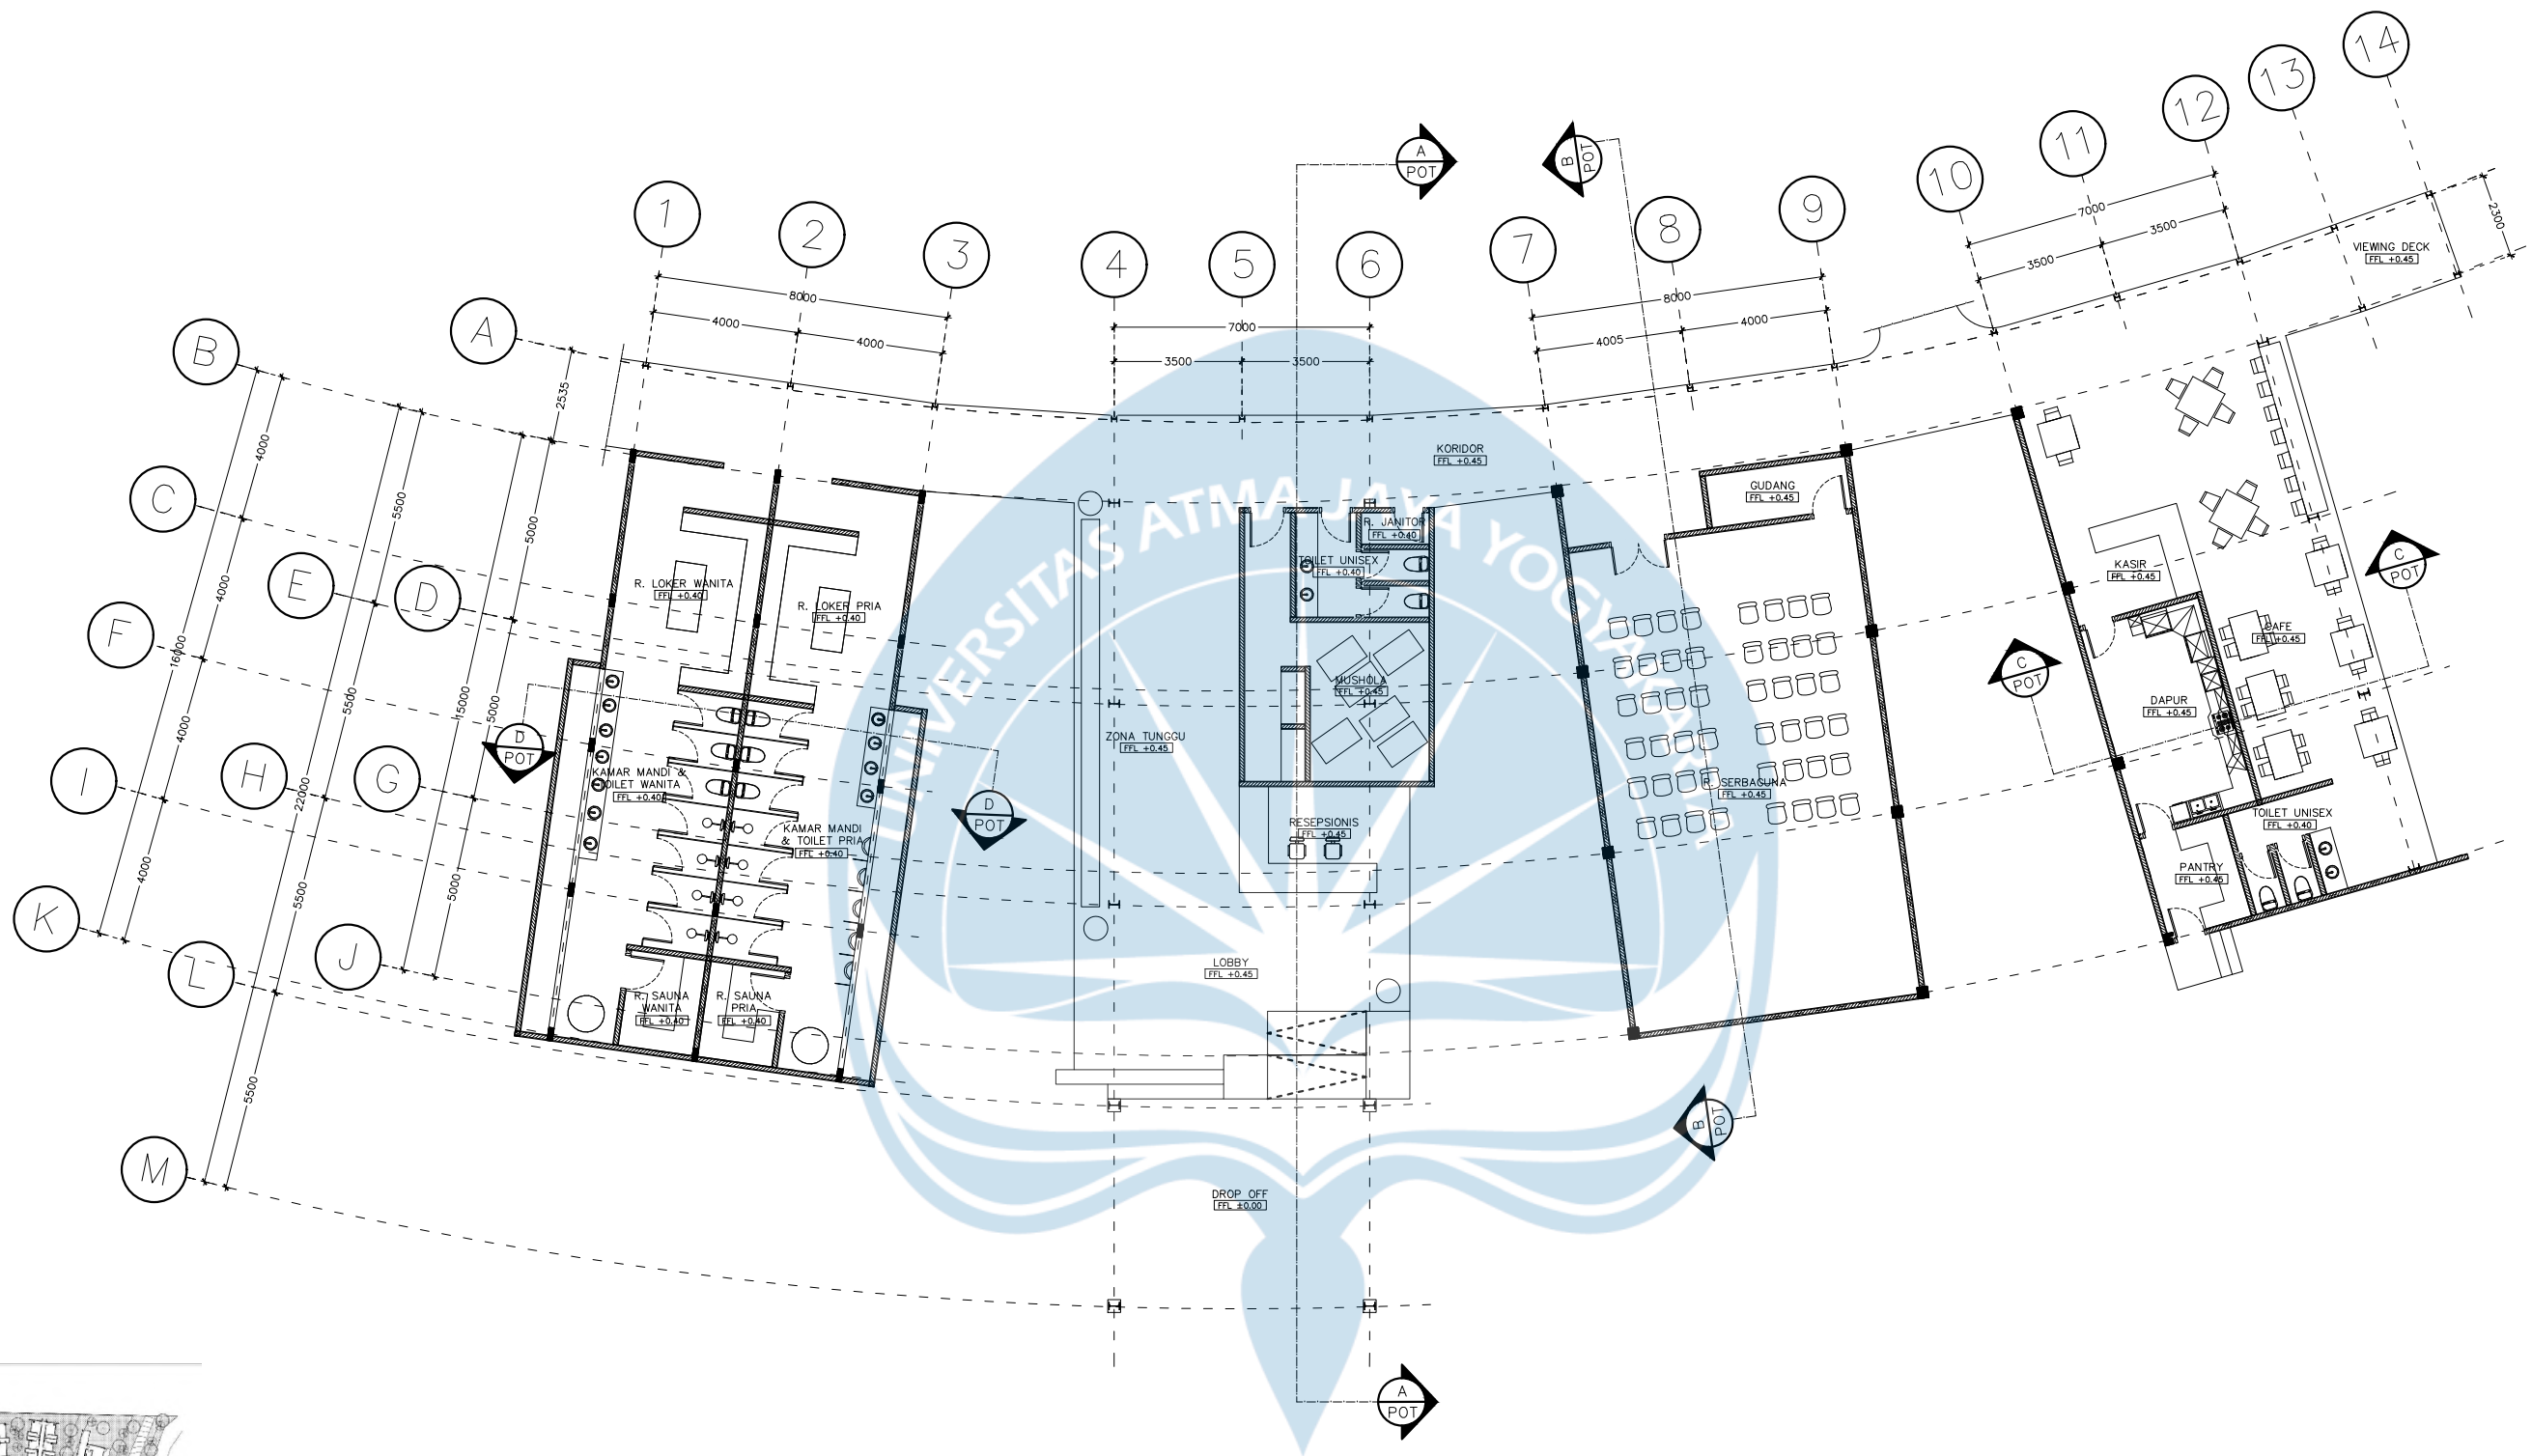

DENAH MASSA 1 LANTAI 1
SKALA 1:200



Universitas Atma Jaya Yogyakarta

Proyek Tugas Akhir
Final Project

Periode : GENAP II
PERIOD : EVEN II
TAHUN AKADEMIK 2025/2026
ACADEMIC YEAR 2025/2026

Program Studi Arsitektur
Architecture Department
Fakultas Teknik
Faculty of Engineering

Judul Proyek
Project Title

PERANCANGAN WELLNESS
CENTER DI KABUPATEN SLEMAN
DENGAN PENDEKATAN HEALING
ENVIRONMENT

Lokasi Proyek
Project Location

Jl. Jonggolan,
Sembir, Madurejo, Kec.
Prambanan, Kabupaten Sleman,
Daerah Istimewa Yogyakarta

Identitas Mahasiswa
Student Identity

Lucas Dharma Sourice
220118942

Judul Gambar
Drawing Title

DENAH MASSA 1 LANTAI 1

Skala
Scale

1:200

Keterangan
Note



Tanggal Gambar
Drawing Date

June 4, 2026

Kode Gambar
Drawing Code

No. Lbr
Pg. No

Dari
Of

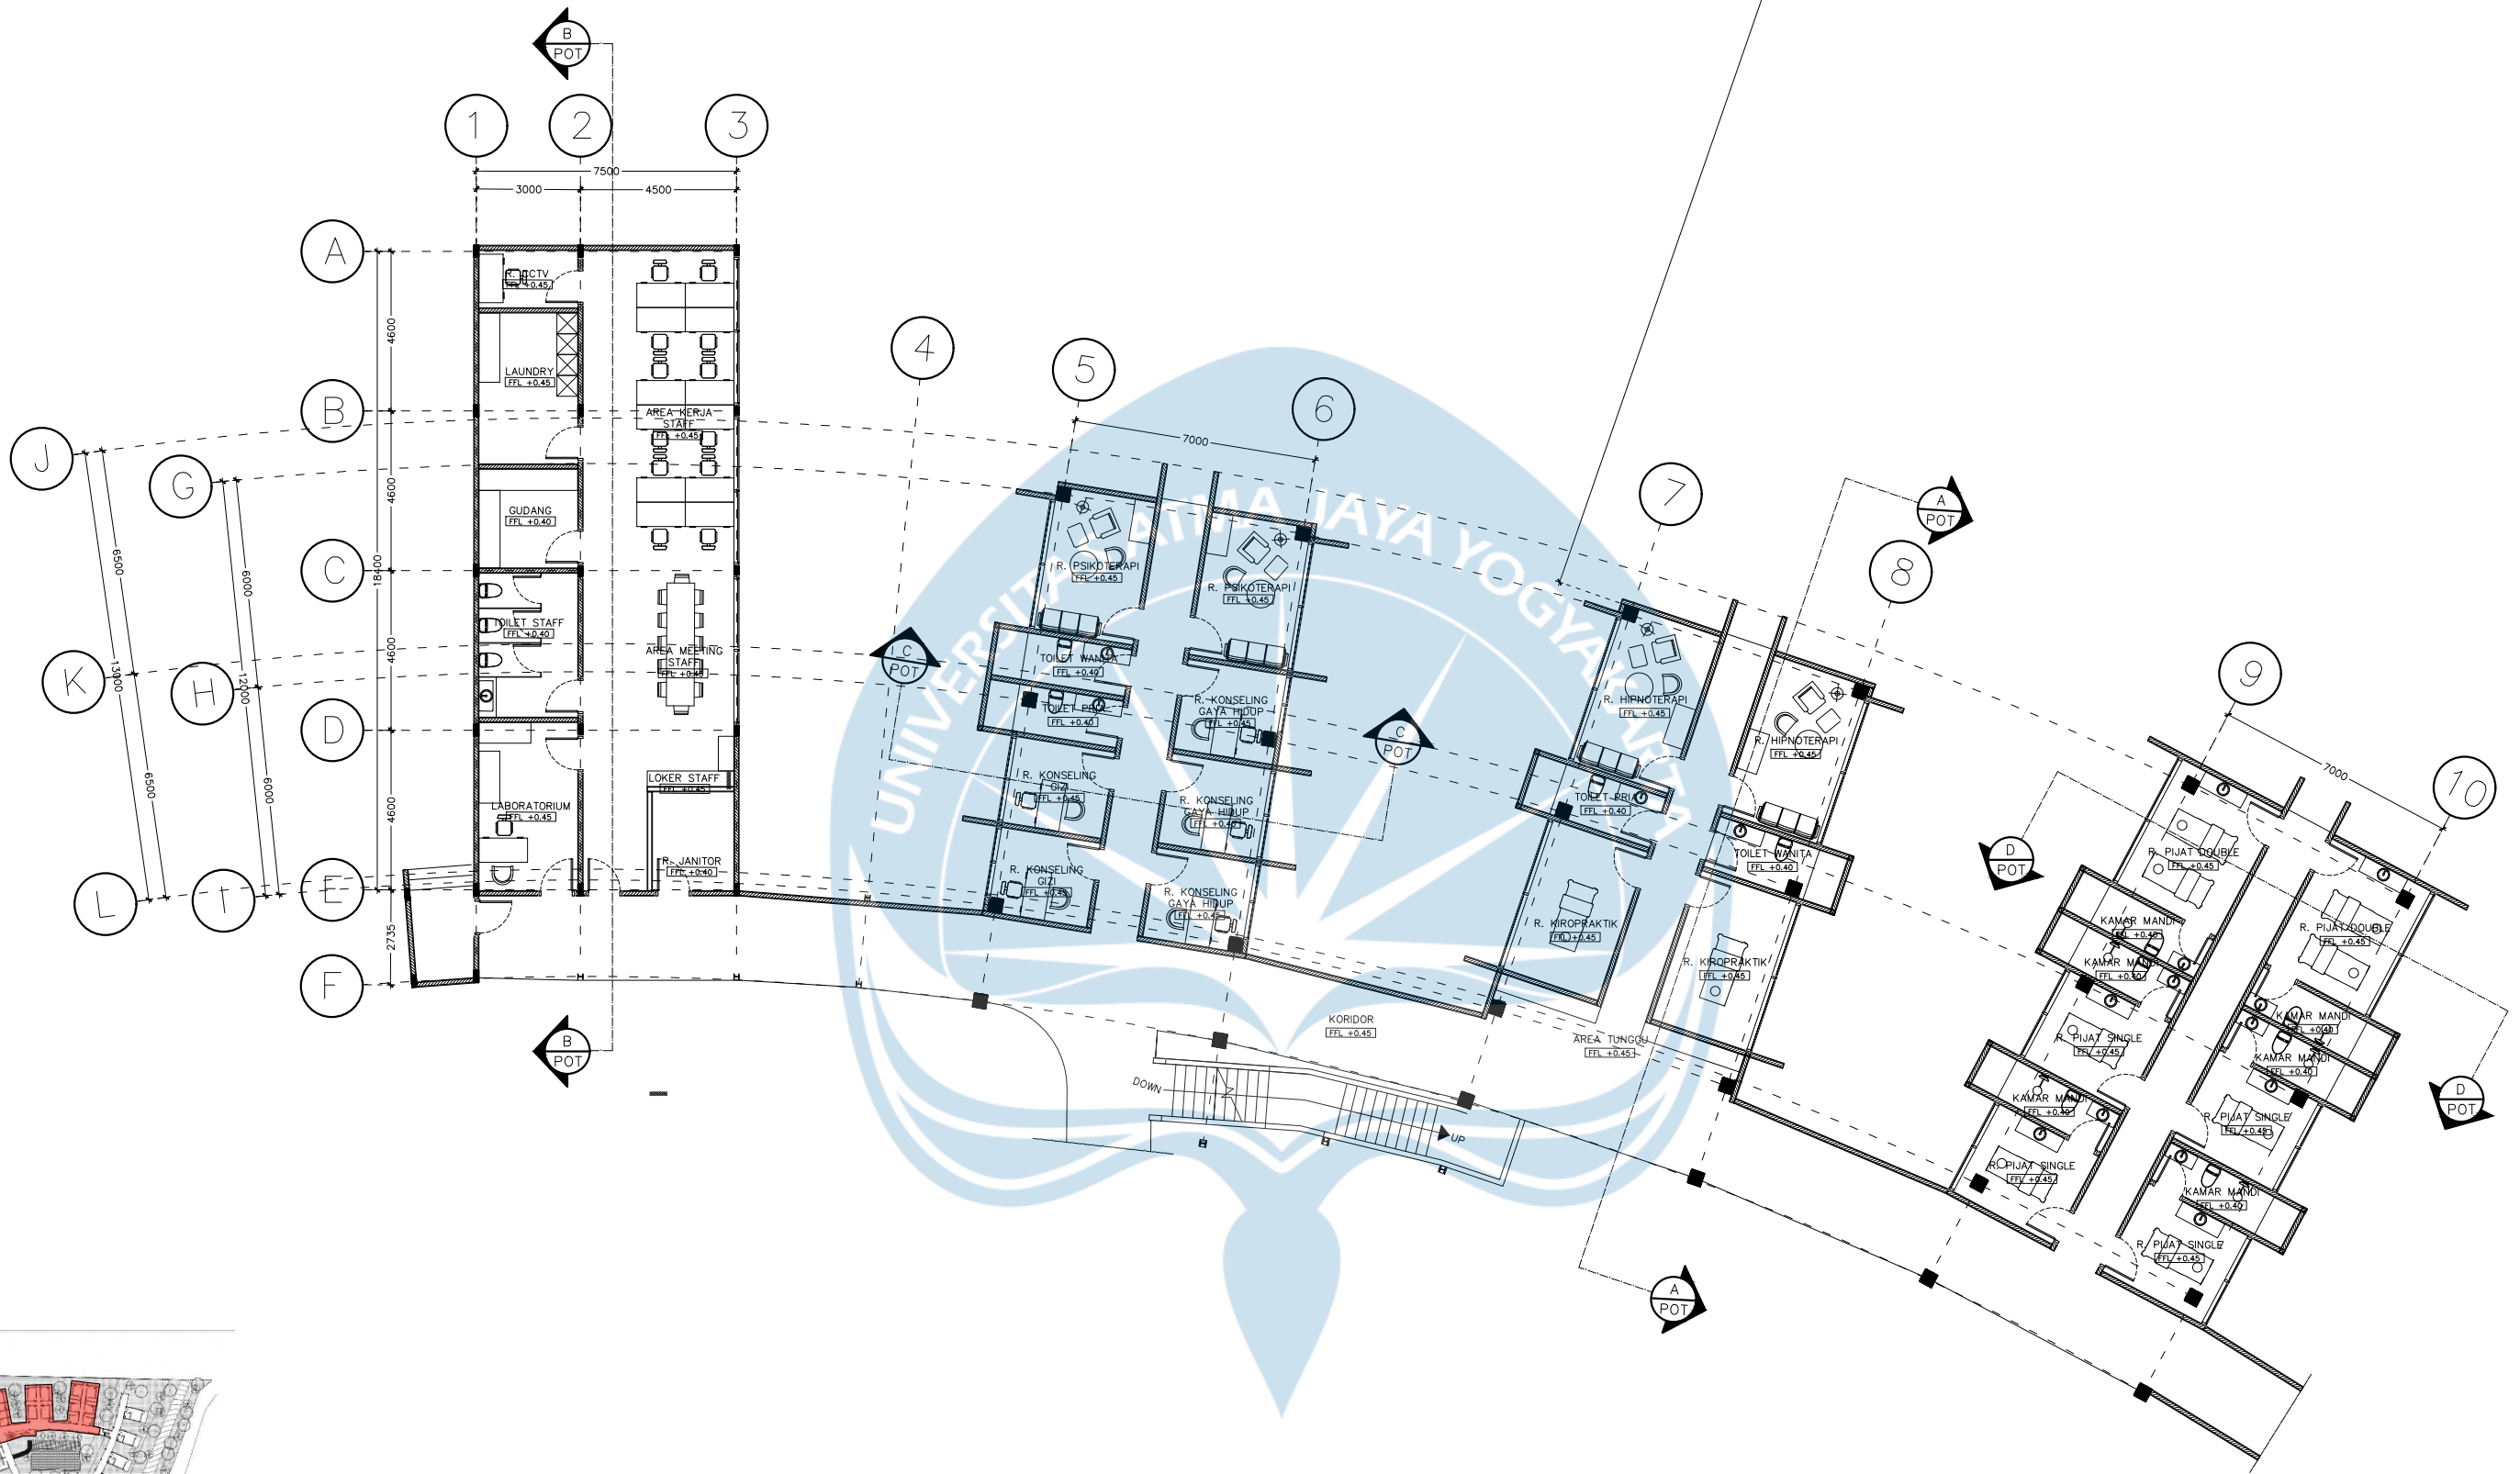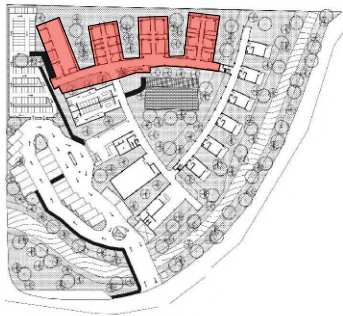

DENAH MASSA 2 LANTAI 1
SKALA 1:200



Universitas Atma Jaya Yogyakarta

Proyek Tugas Akhir
Final Project

Periode : GENAP II
PERIOD : EVEN II
TAHUN AKADEMIK 2025/2026
ACADEMIC YEAR 2025/2026

Program Studi Arsitektur
Architecture Department
Fakultas Teknik
Faculty of Engineering

Judul Proyek
Project Title

PERANCANGAN WELLNESS
CENTER DI KABUPATEN SLEMAN
DENGAN PENDEKATAN HEALING
ENVIRONMENT

Lokasi Proyek
Project Location

Jl. Jonggolan,
Sembir, Madurejo, Kec.
Prambanan, Kabupaten Sleman,
Daerah Istimewa Yogyakarta

Identitas Mahasiswa
Student Identity

Lucas Dharma Sourice
220118942

Judul Gambar
Drawing Title

DENAH MASSA 2 LANTAI 1

Skala
Scale

1:200

Keterangan
Note


Tanggal Gambar
Drawing Date

June 3, 2026

Kode Gambar
Drawing Code


No. Lbr
Pg. No

Dari
Of

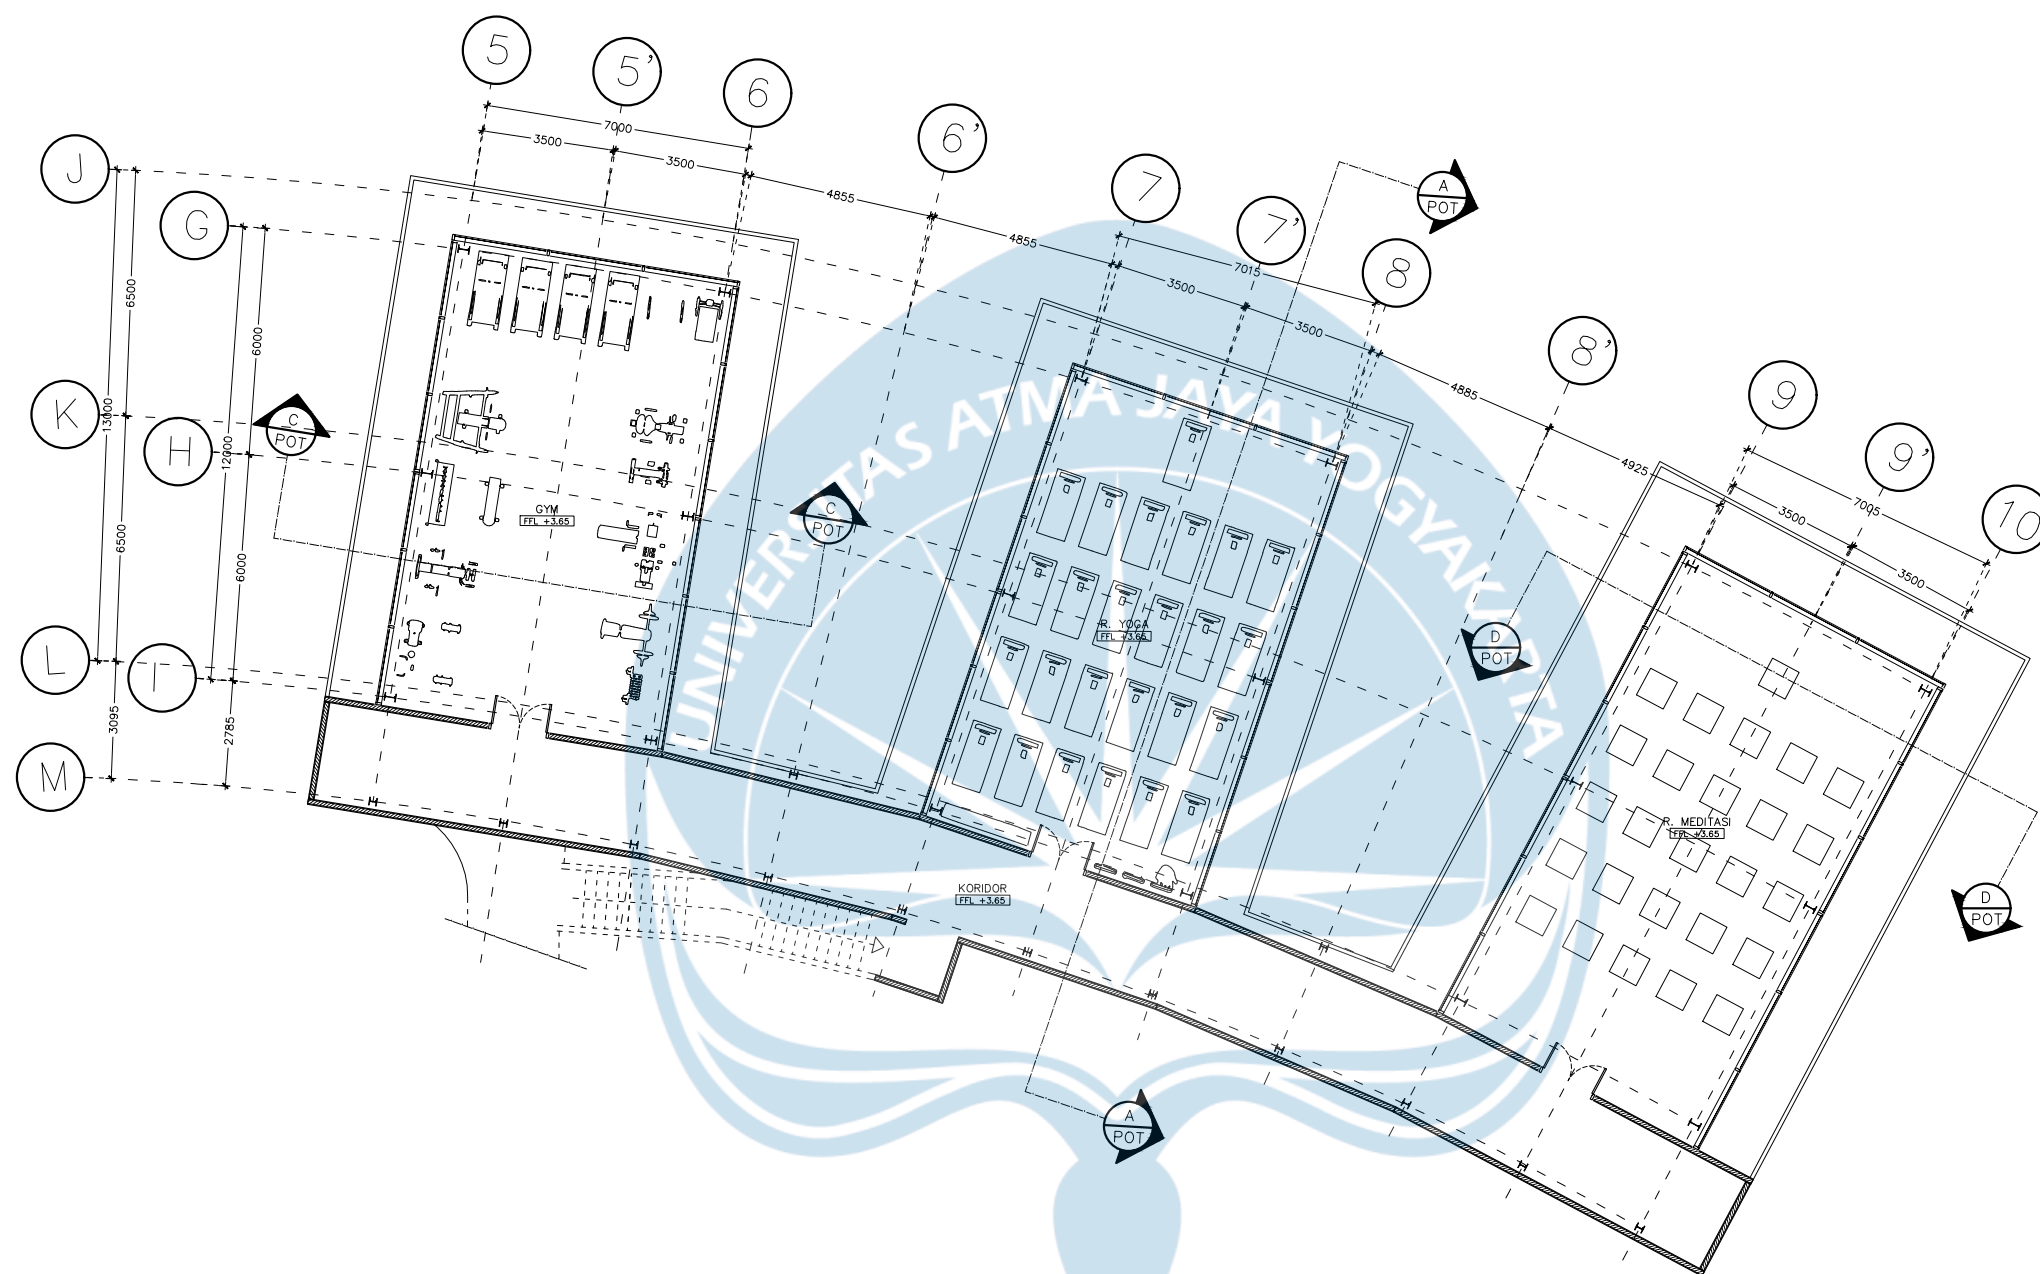



DENAH MASSA 2 LANTAI 2
SKALA 1:200

 Universitas Atma Jaya Yogyakarta	Proyek Tugas Akhir <i>Final Project</i>	Judul Proyek <i>Project Title</i>	Lokasi Proyek <i>Project Location</i>	Identitas Mahasiswa <i>Student Identity</i>	Judul Gambar <i>Drawing Title</i>	Skala <i>Scale</i>	Keterangan <i>Note</i>	Tanggal Gambar <i>Drawing Date</i>		
	Periode : GENAP II <i>PERIOD : EVEN II</i> TAHUN AKADEMIK 2025/2026 <i>ACADEMIC YEAR 2025/2026</i>	PERANCANGAN WELLNESS CENTER DI KABUPATEN SLEMAN DENGAN PENDEKATAN <i>HEALING ENVIRONMENT</i>	Jl. Jonggалан, Sembir, Madurejo, Kec. Prambanan, Kabupaten Sleman, Daerah Istimewa Yogyakarta	Lucas Dharma Sourice 220118942	DENAH MASSA 2 LANTAI 2	1:200		June 3, 2026		
	Kode Gambar <i>Drawing Code</i>							No. Lbr <i>Pg. No</i>	Dari <i>Of</i>	
	Program Studi Arsitektur <i>Architecture Department</i> Fakultas Teknik <i>Faculty of Engineering</i>									

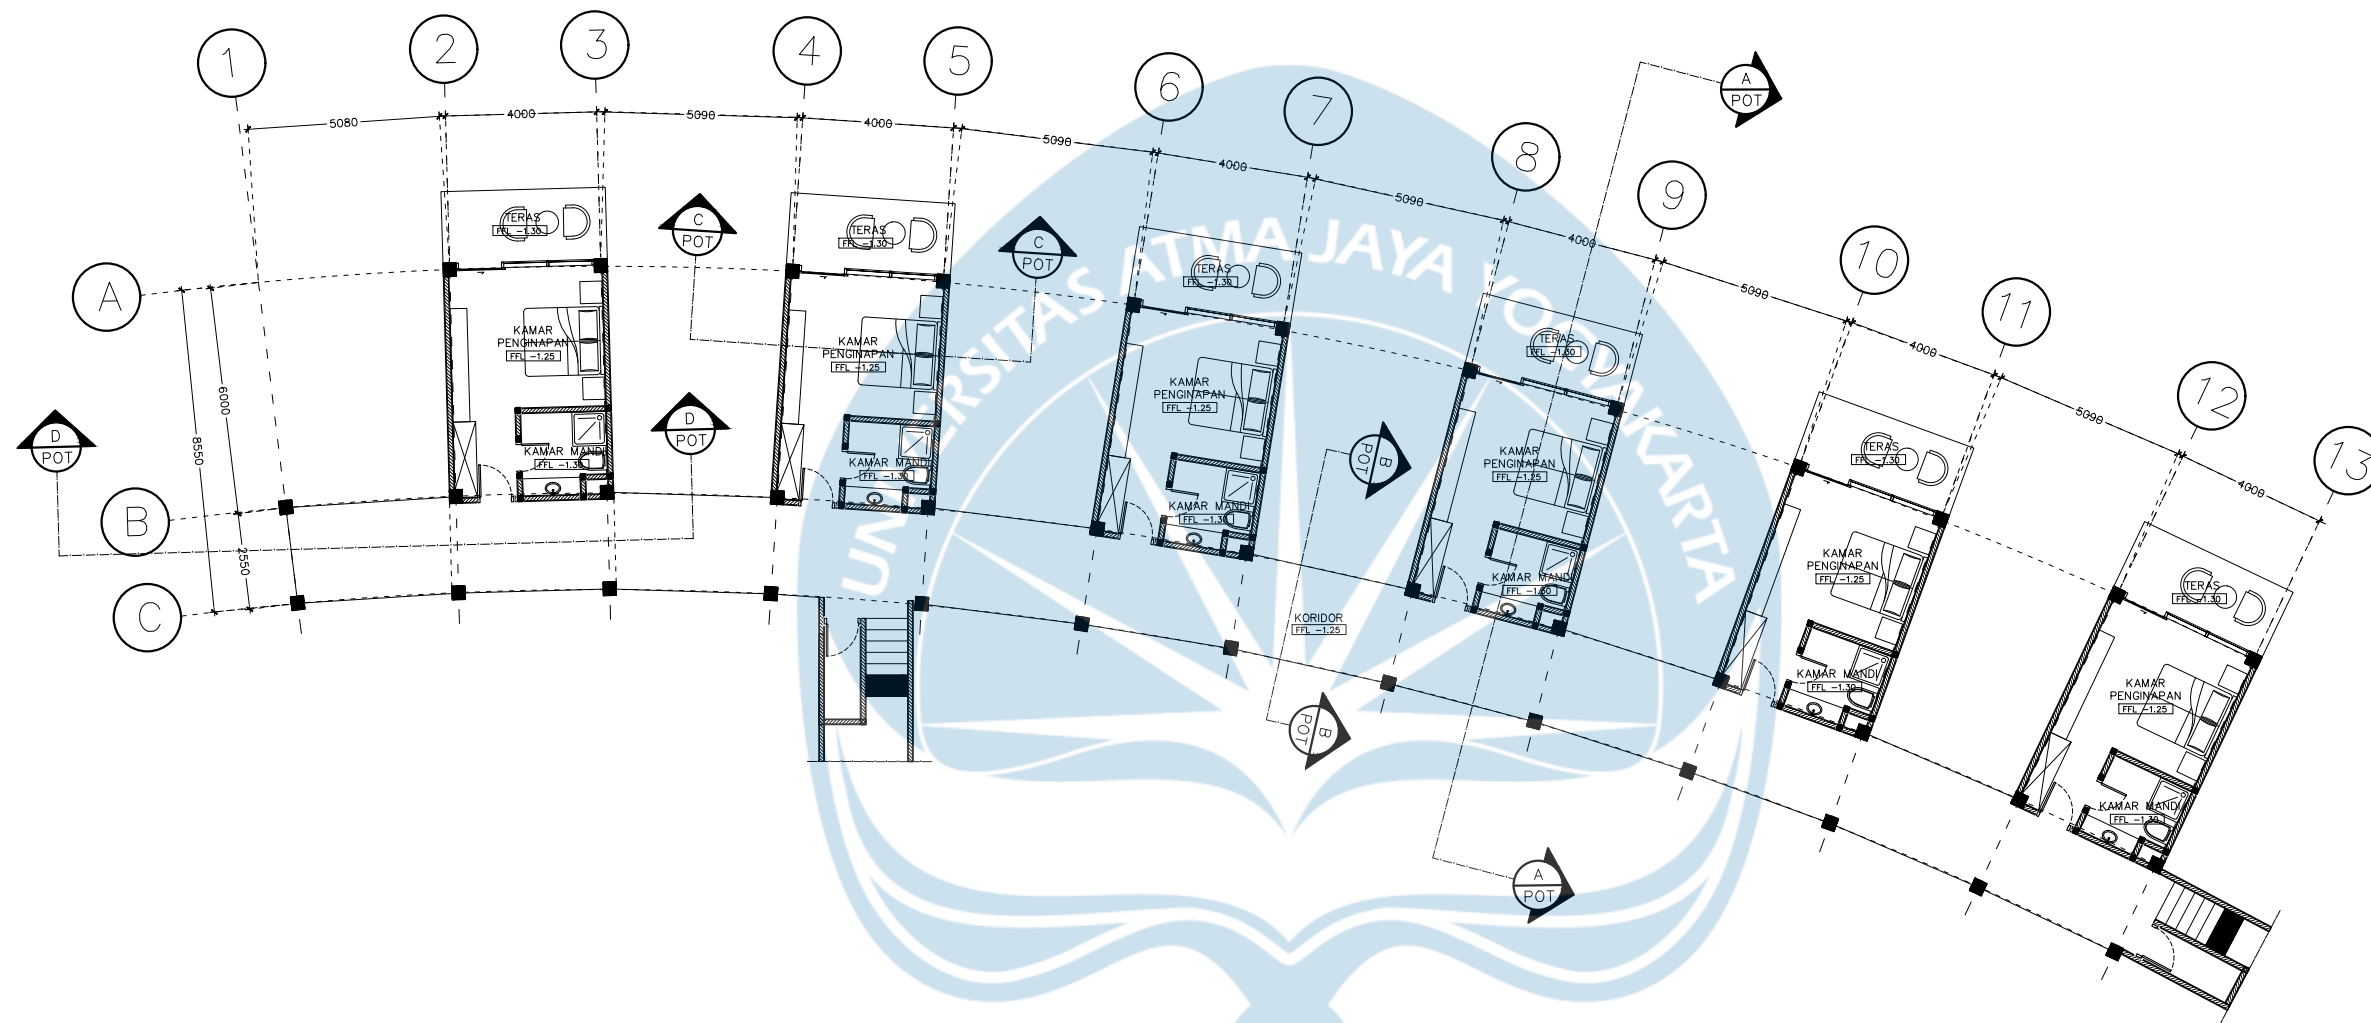

DENAH MASSA 3 LANTAI 1
SKALA 1:200

 Universitas Atma Jaya Yogyakarta	Proyek Tugas Akhir <i>Final Project</i>	Judul Proyek <i>Project Title</i>	Lokasi Proyek <i>Project Location</i>	Identitas Mahasiswa <i>Student Identity</i>	Judul Gambar <i>Drawing Title</i>	Skala <i>Scale</i>	Keterangan <i>Note</i>	Tanggal Gambar <i>Drawing Date</i>		
	Periode : GENAP II <i>PERIOD : EVEN II</i> TAHUN AKADEMIK 2025/2026 <i>ACADEMIC YEAR 2025/2026</i>	PERANCANGAN WELLNESS CENTER DI KABUPATEN SLEMAN DENGAN PENDEKATAN <i>HEALING ENVIRONMENT</i>	Jl. Jonggolan, Sembir, Madurejo, Kec. Prambanan, Kabupaten Sleman, Daerah Istimewa Yogyakarta	Lucas Dharma Sourice 220118942	DENAH MASSA 3 LANTAI 1	1:200		June 3, 2026		
	Program Studi Arsitektur <i>Architecture Department</i> Fakultas Teknik <i>Faculty of Engineering</i>							Kode Gambar <i>Drawing Code</i>	No. Lbr <i>Pg. No</i>	Dari <i>Of</i>

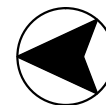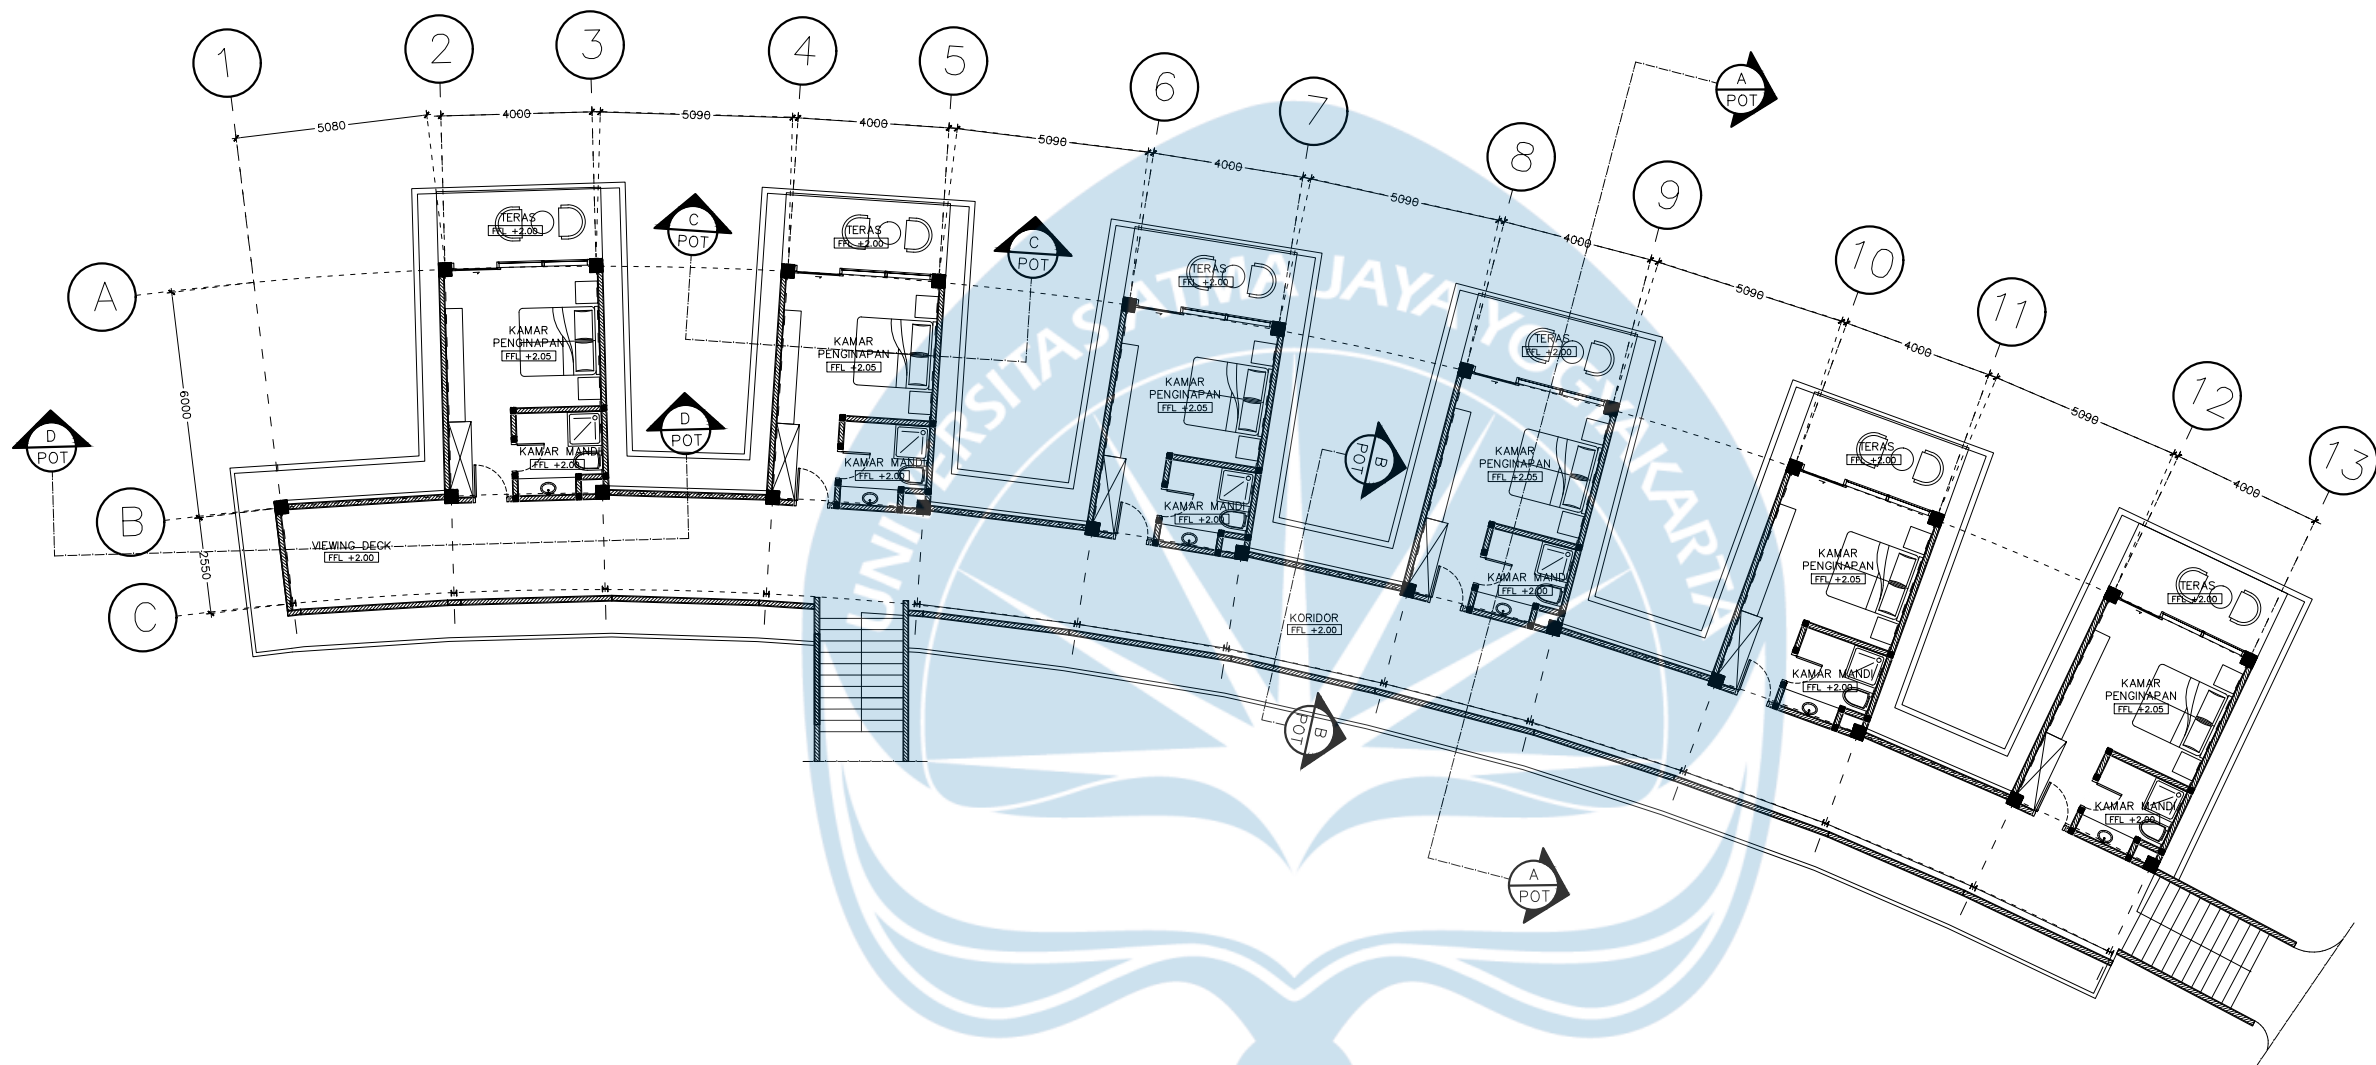

DENAH MASSA 3 LANTAI 2
SKALA 1:200



Universitas Atma Jaya Yogyakarta

Proyek Tugas Akhir
Final Project

Periode : GENAP II
PERIOD : EVEN II
TAHUN AKADEMIK 2025/2026
ACADEMIC YEAR 2025/2026

Program Studi Arsitektur
Architecture Department
Fakultas Teknik
Faculty of Engineering

Judul Proyek
Project Title

PERANCANGAN WELLNESS
CENTER DI KABUPATEN SLEMAN
DENGAN PENDEKATAN HEALING
ENVIRONMENT

Lokasi Proyek
Project Location

Jl. Jonggolan,
Sembir, Madurejo, Kec.
Prambanan, Kabupaten Sleman,
Daerah Istimewa Yogyakarta

Identitas Mahasiswa
Student Identity

Lucas Dharma Sourice
220118942

Judul Gambar
Drawing Title

DENAH MASSA 3 LANTAI 2

Skala
Scale

1:200

Keterangan
Note


Tanggal Gambar
Drawing Date

June 3, 2026


Kode Gambar
Drawing Code

No. Lbr
Pg. No

Dari
Of

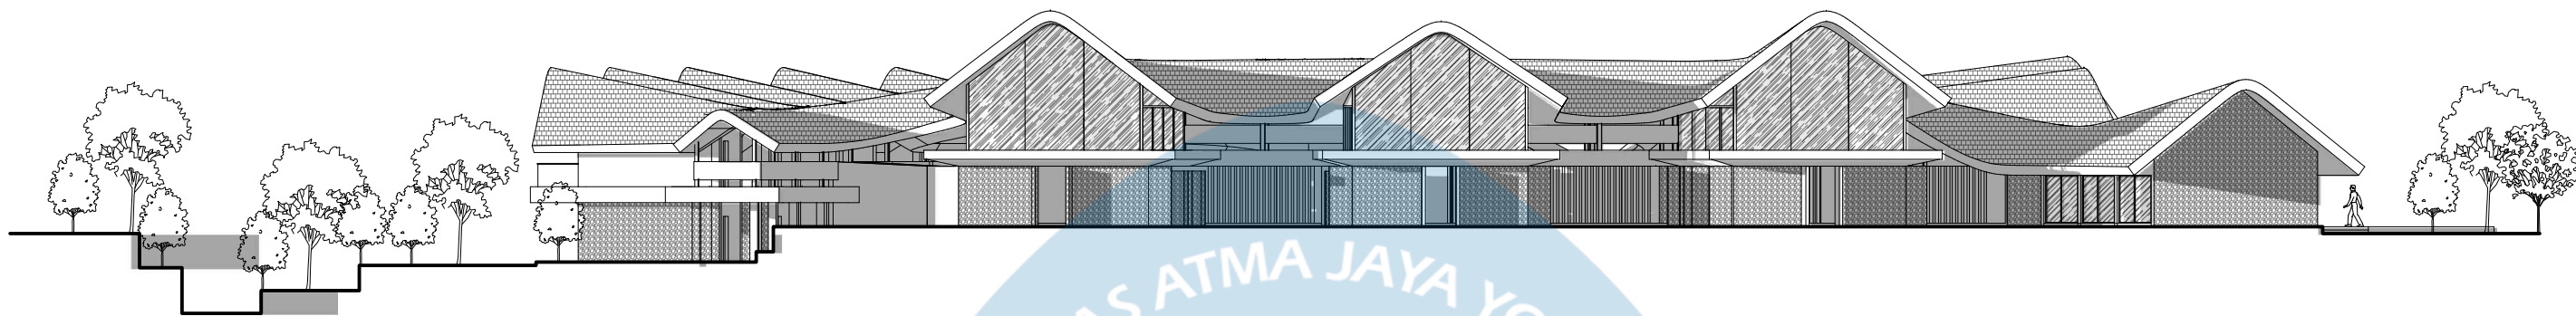


TAMPAK UTARA KESELURUHAN
SKALA 1:300

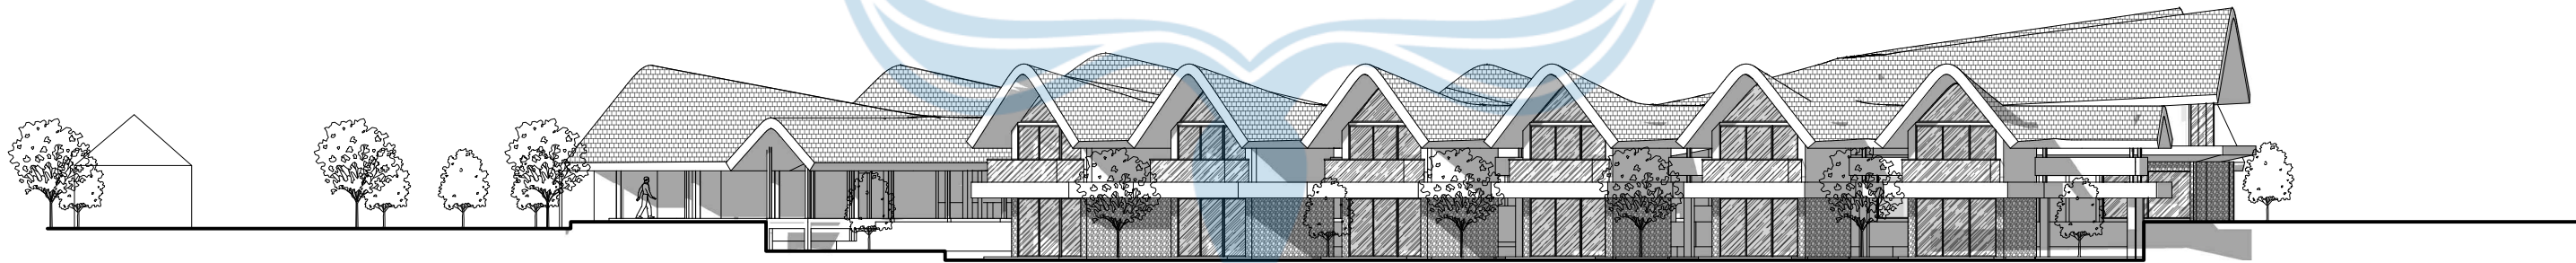


TAMPAK TIMUR KESELURUHAN
SKALA 1:300



Proyek Tugas Akhir Final Project	Judul Proyek Project Title	Lokasi Proyek Project Location	Identitas Mahasiswa Student Identity	Judul Gambar Drawing Title	Skala Scale	Keterangan Note	Tanggal Gambar Drawing Date		
Periode : GENAP II PERIOD : EVEN II TAHUN AKADEMIK 2025/2026 ACADEMIC YEAR 2025/2026	PERANCANGAN WELLNESS CENTER DI KABUPATEN SLEMAN DENGAN PENDEKATAN HEALING ENVIRONMENT	Jl. Jonggalan, Sembir, Madurejo, Kec. Prambanan, Kabupaten Sleman, Daerah Istimewa Yogyakarta	Lucas Dharma Sourice 220118942	TAMPAK UTARA TIMUR KESELURUHAN	1:300				
Kode Gambar Drawing Code							No. Lbr Pg. No	Dari Of	
Program Studi Arsitektur Architecture Department Fakultas Teknik Faculty of Engineering									

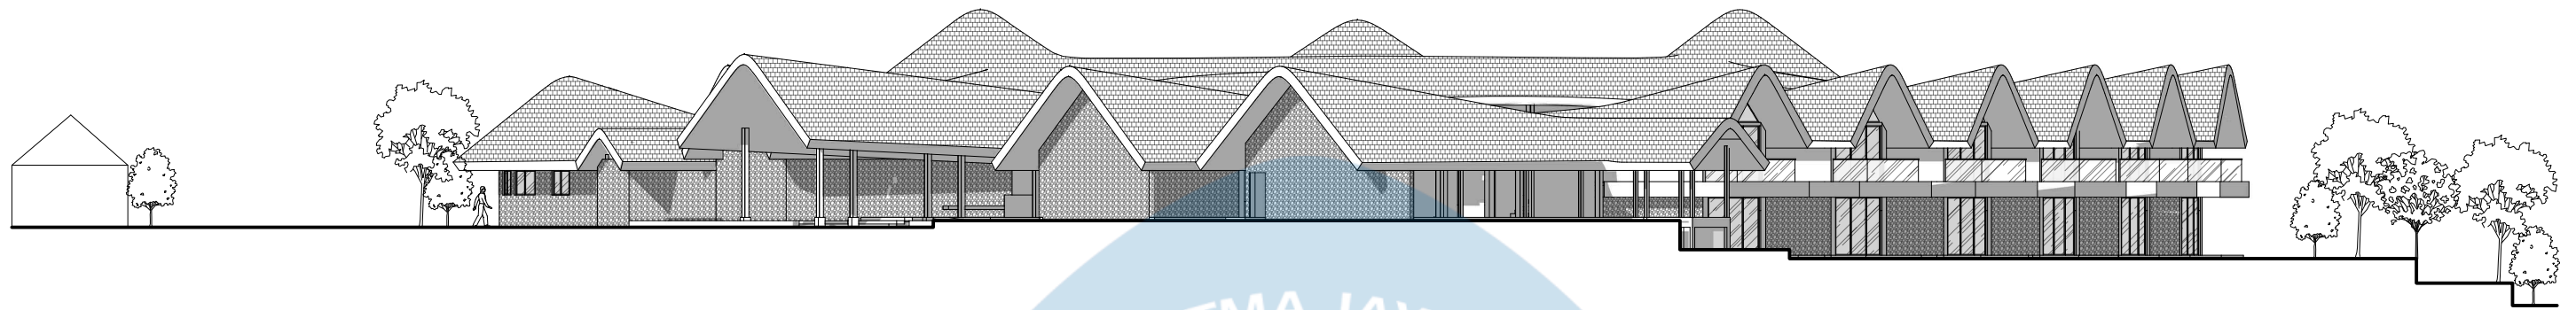

TAMPAK SELATAN KESELURUHAN
SKALA 1:300

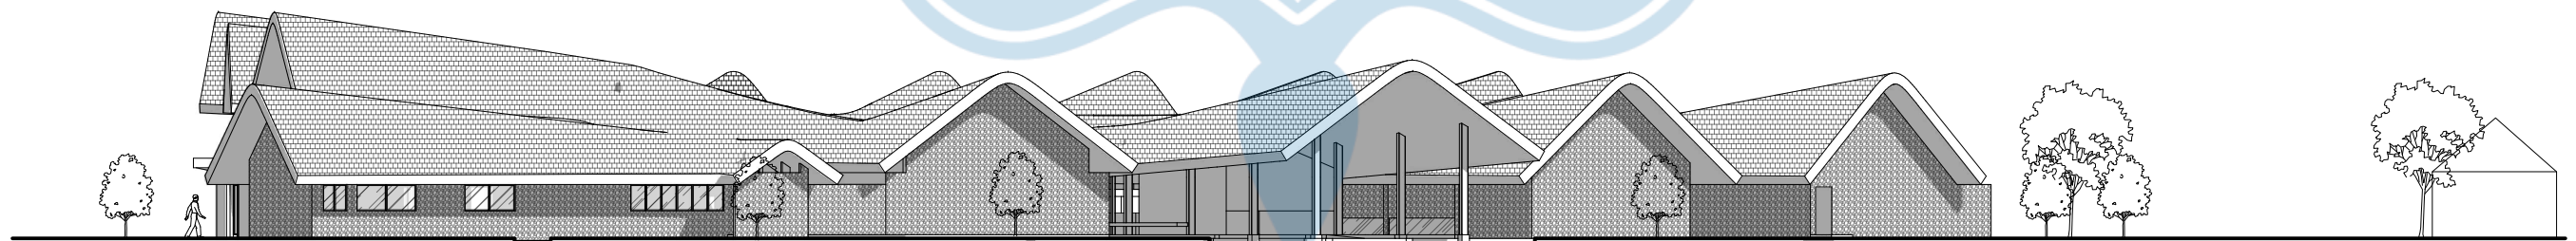

TAMPAK BARAT KESELURUHAN
SKALA 1:300



Universitas Atma Jaya Yogyakarta

Proyek Tugas Akhir
Final Project

Periode : GENAP II
PERIOD : EVEN II
TAHUN AKADEMIK 2025/2026
ACADEMIC YEAR 2025/2026

Program Studi Arsitektur
Architecture Department
Fakultas Teknik
Faculty of Engineering

Judul Proyek
Project Title

PERANCANGAN WELLNESS
CENTER DI KABUPATEN SLEMAN
DENGAN PENDEKATAN HEALING
ENVIRONMENT

Lokasi Proyek
Project Location

Jl. Jonggolan,
Sembir, Madurejo, Kec.
Prambanan, Kabupaten Sleman,
Daerah Istimewa Yogyakarta

Identitas Mahasiswa
Student Identity

Lucas Dharma Sourice
220118942

Judul Gambar
Drawing Title

TAMPAK SELATAN BARAT
KESELURUHAN

Skala
Scale

1:300


Keterangan
Note

Tanggal Gambar
Drawing Date


Kode Gambar
Drawing Code

No. Lbr
Pg. No

Dari
Of

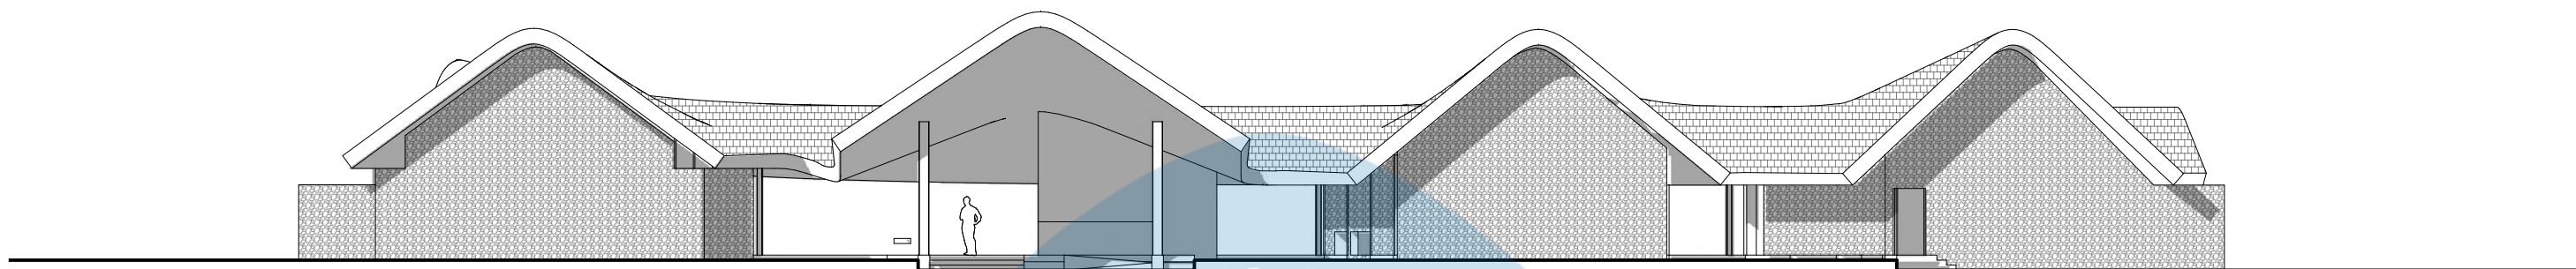


TAMPAK DEPAN MASSA 1
SKALA 1:200

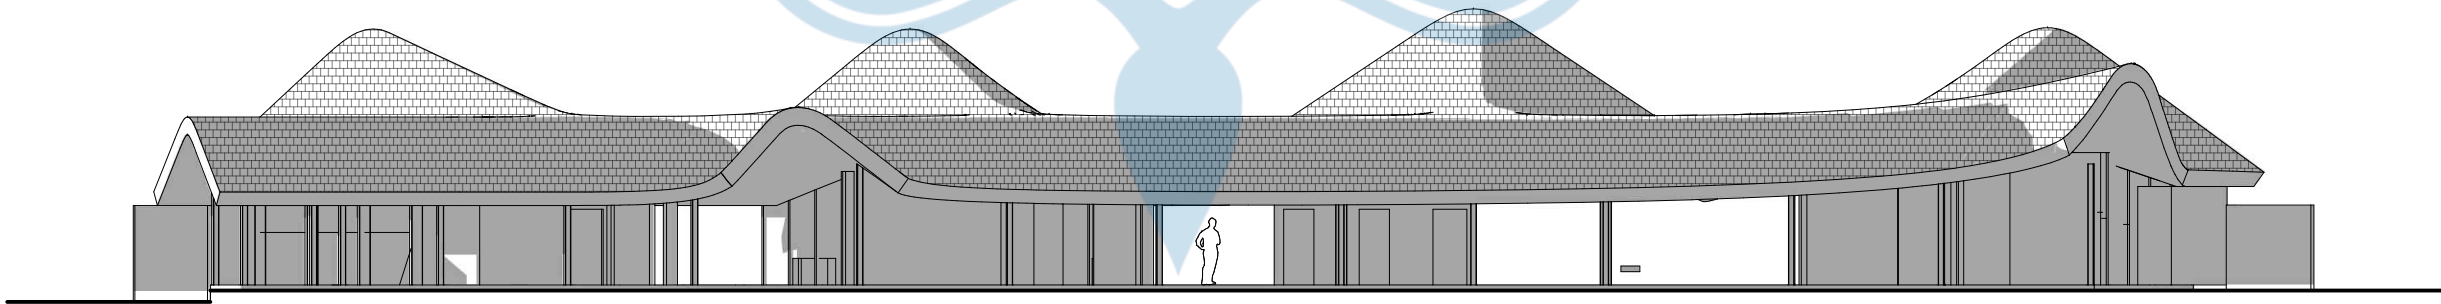


TAMPAK BELAKANG MASSA 1
SKALA 1:200



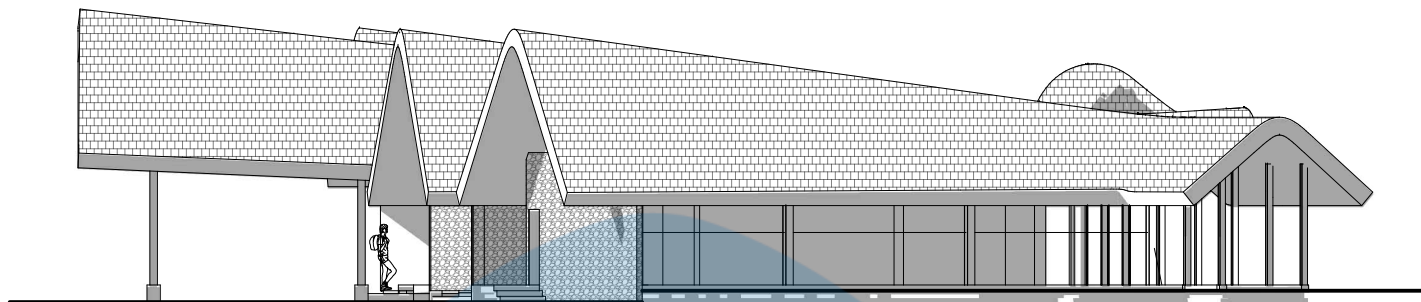

TAMPAK KANAN MASSA 1
SKALA 1:200

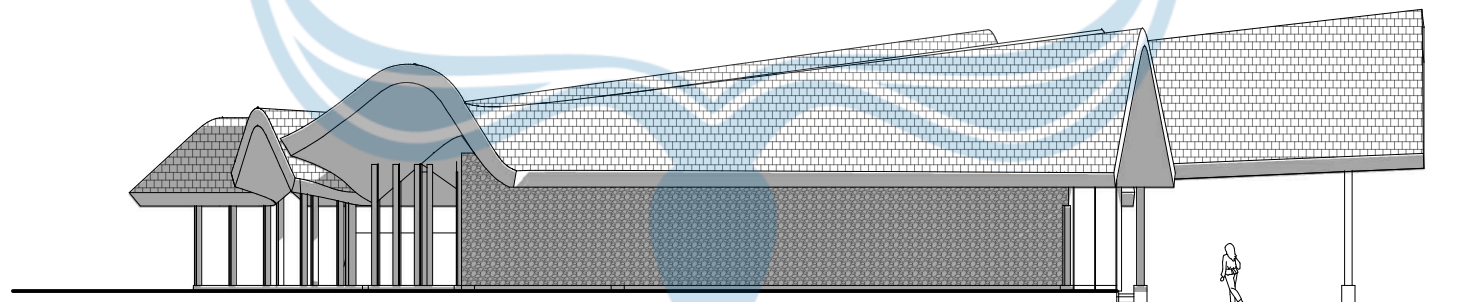

TAMPAK KIRI MASSA 1
SKALA 1:200



Universitas Atma Jaya Yogyakarta

Proyek Tugas Akhir
Final Project

Periode : GENAP II
PERIOD : EVEN II
TAHUN AKADEMIK 2025/2026
ACADEMIC YEAR 2025/2026

Program Studi Arsitektur
Architecture Department
Fakultas Teknik
Faculty of Engineering

Judul Proyek
Project Title

PERANCANGAN WELLNESS
CENTER DI KABUPATEN SLEMAN
DENGAN PENDEKATAN HEALING
ENVIRONMENT

Lokasi Proyek
Project Location

Jl. Jonggolan,
Sembir, Madurejo, Kec.
Prambanan, Kabupaten Sleman,
Daerah Istimewa Yogyakarta

Identitas Mahasiswa
Student Identity

Lucas Dharma Sourice
220118942

Judul Gambar
Drawing Title

TAMPAK KIRI KANAN
MASSA 1

Skala
Scale

1:200


Keterangan
Note

Tanggal Gambar
Drawing Date


Kode Gambar
Drawing Code

No. Lbr
Pg. No

Dari
Of

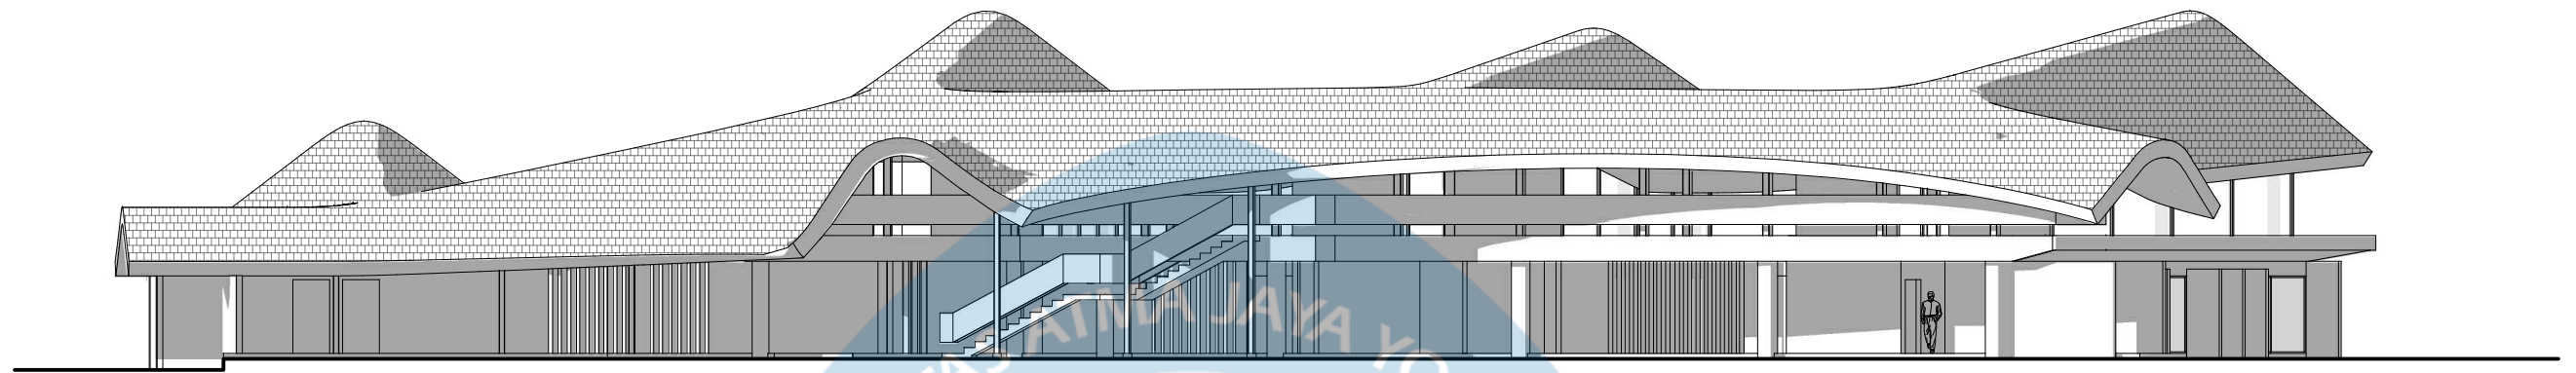

TAMPAK DEPAN MASSA 2
SKALA 1:200

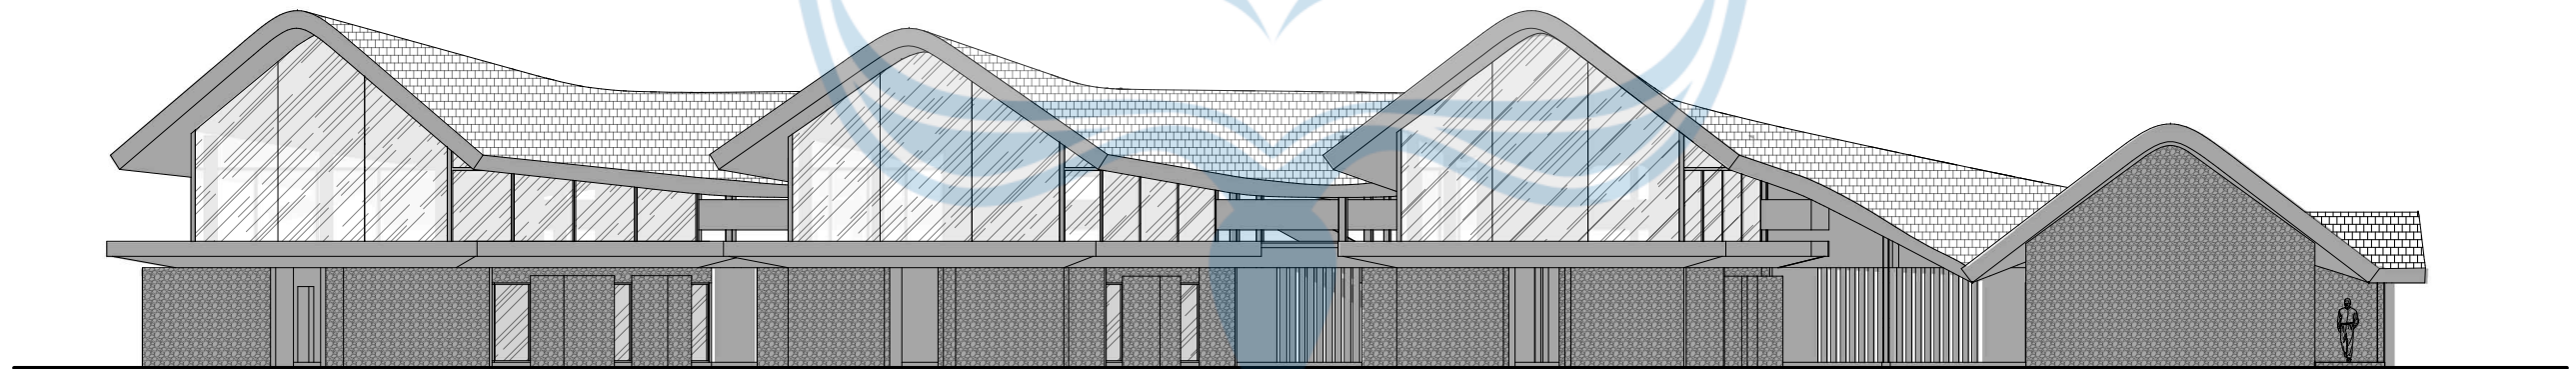

TAMPAK BELAKANG MASSA 2
SKALA 1:200



Universitas Atma Jaya Yogyakarta

Proyek Tugas Akhir
Final Project

Periode : GENAP II
PERIOD : EVEN II
TAHUN AKADEMIK 2025/2026
ACADEMIC YEAR 2025/2026

Program Studi Arsitektur
Architecture Department
Fakultas Teknik
Faculty of Engineering

Judul Proyek
Project Title

PERANCANGAN WELLNESS
CENTER DI KABUPATEN SLEMAN
DENGAN PENDEKATAN HEALING
ENVIRONMENT

Lokasi Proyek
Project Location

Jl. Jonggalan,
Sembir, Madurejo, Kec.
Prambanan, Kabupaten Sleman,
Daerah Istimewa Yogyakarta

Identitas Mahasiswa
Student Identity

Lucas Dharma Sourice
220118942

Judul Gambar
Drawing Title

TAMPAK DEPAN BELAKANG
MASSA 2

Skala
Scale

1:200


Keterangan
Note

Tanggal Gambar
Drawing Date


Kode Gambar
Drawing Code

No. Lbr
Pg. No

Dari
Of

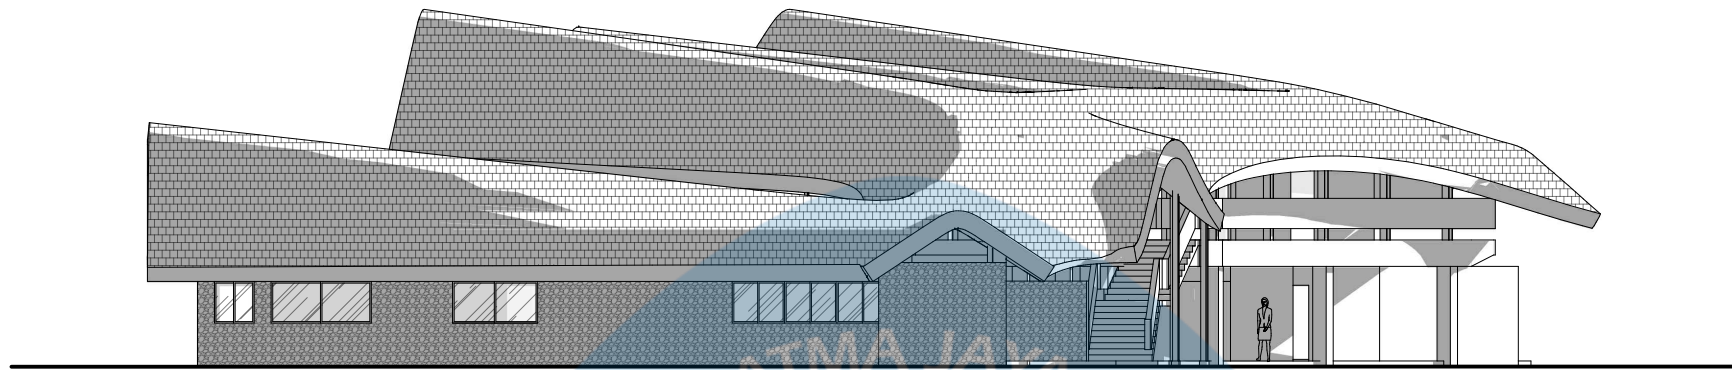

TAMPAK KIRI MASSA 2
SKALA 1:200

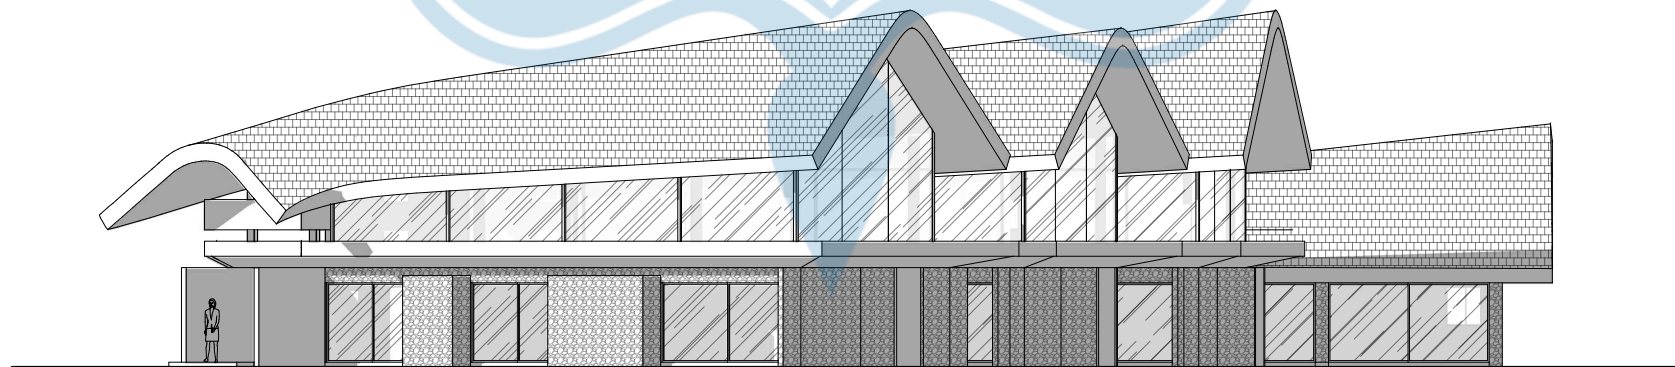

TAMPAK KANAN MASSA 2
SKALA 1:200



Universitas Atma Jaya Yogyakarta

Proyek Tugas Akhir
Final Project

Periode : GENAP II
PERIOD : EVEN II
TAHUN AKADEMIK 2025/2026
ACADEMIC YEAR 2025/2026

Program Studi Arsitektur
Architecture Department
Fakultas Teknik
Faculty of Engineering

Judul Proyek
Project Title

PERANCANGAN WELLNESS
CENTER DI KABUPATEN SLEMAN
DENGAN PENDEKATAN HEALING
ENVIRONMENT

Lokasi Proyek
Project Location

Jl. Jonggolan,
Sembir, Madurejo, Kec.
Prambanan, Kabupaten Sleman,
Daerah Istimewa Yogyakarta

Identitas Mahasiswa
Student Identity

Lucas Dharma Sourice
220118942

Judul Gambar
Drawing Title

TAMPAK KIRI KANAN
MASSA 2

Skala
Scale

1:200


Keterangan
Note

Tanggal Gambar
Drawing Date


Kode Gambar
Drawing Code

No. Lbr
Pg. No

Dari
Of

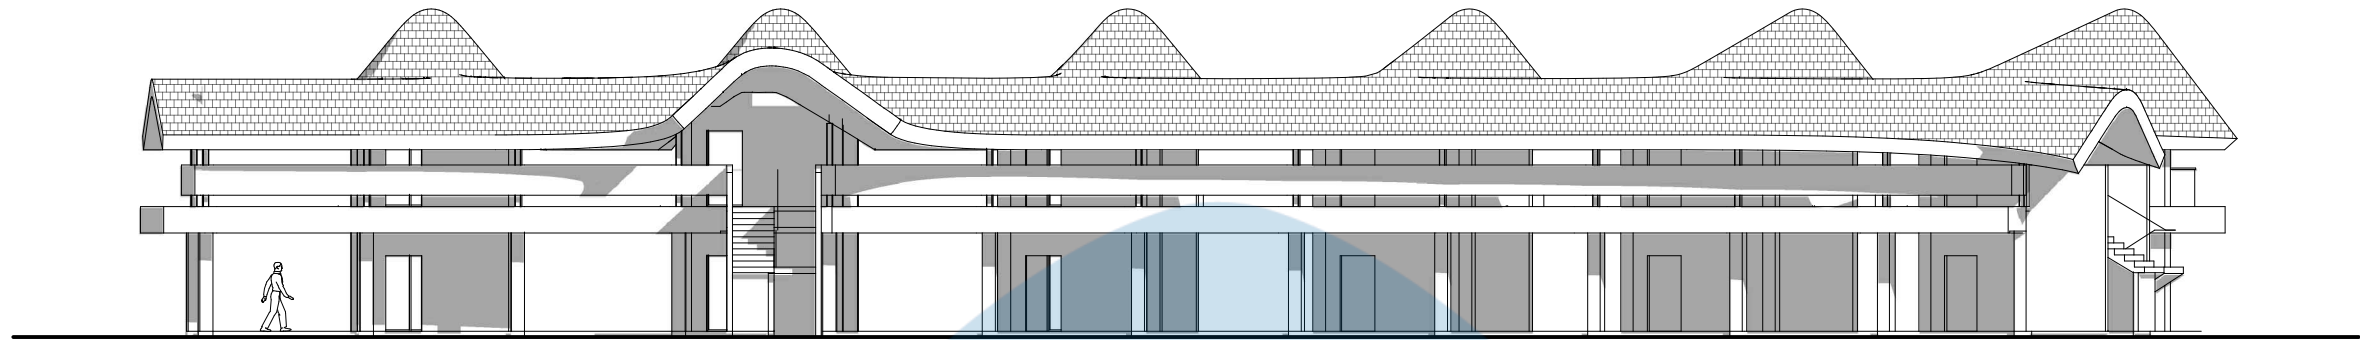

TAMPAK DEPAN MASSA 3
SKALA 1:200

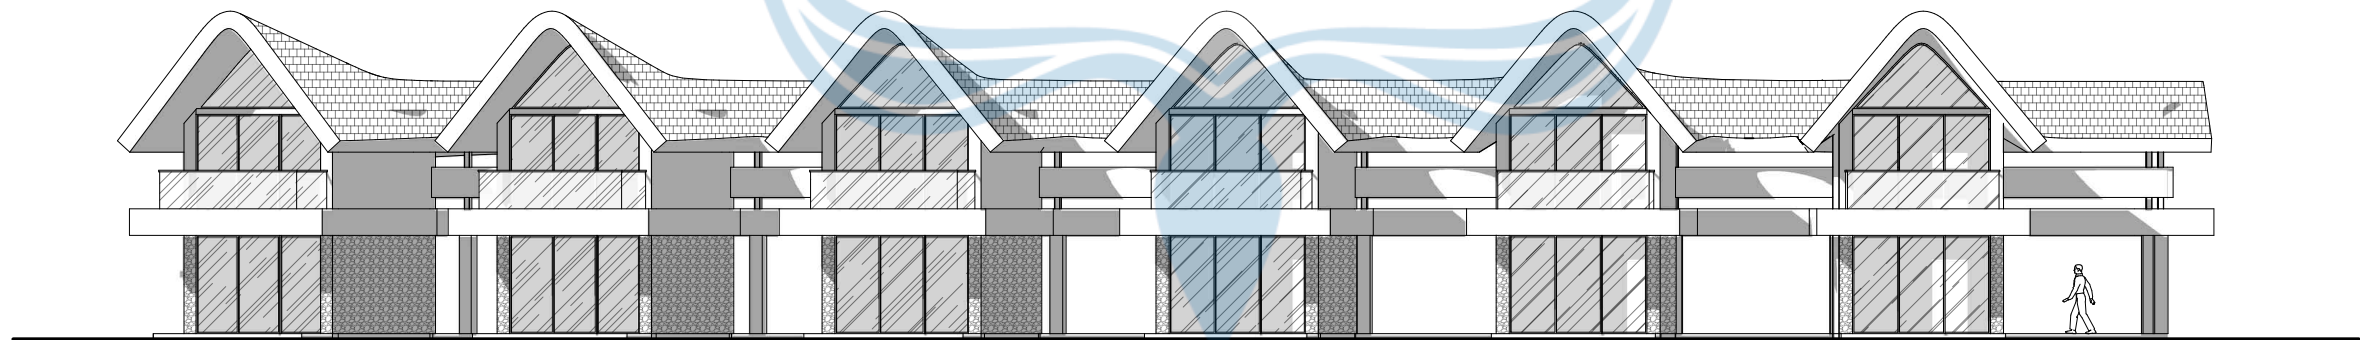

TAMPAK BELAKANG MASSA 3
SKALA 1:200



Universitas Atma Jaya Yogyakarta

Proyek Tugas Akhir
Final Project

Periode : GENAP II
PERIOD : EVEN II
TAHUN AKADEMIK 2025/2026
ACADEMIC YEAR 2025/2026

Program Studi Arsitektur
Architecture Department
Fakultas Teknik
Faculty of Engineering

Judul Proyek
Project Title

PERANCANGAN WELLNESS
CENTER DI KABUPATEN SLEMAN
DENGAN PENDEKATAN HEALING
ENVIRONMENT

Lokasi Proyek
Project Location

Jl. Jonggalan,
Sembir, Madurejo, Kec.
Prambanan, Kabupaten Sleman,
Daerah Istimewa Yogyakarta

Identitas Mahasiswa
Student Identity

Lucas Dharma Sourice
220118942

Judul Gambar
Drawing Title

TAMPAK DEPAN
BELAKANG MASSA 3

Skala
Scale

1:200


Keterangan
Note

Tanggal Gambar
Drawing Date


Kode Gambar
Drawing Code

No. Lbr
Pg. No

Dari
Of

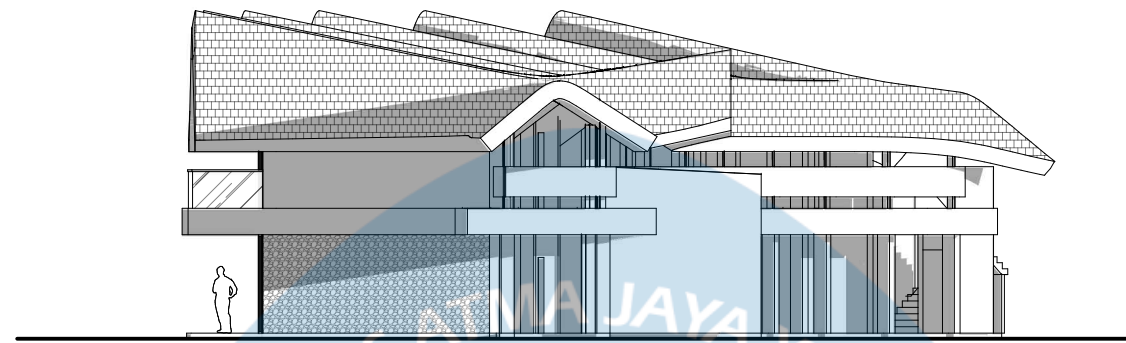


TAMPAK KIRI MASSA 3
SKALA 1:200

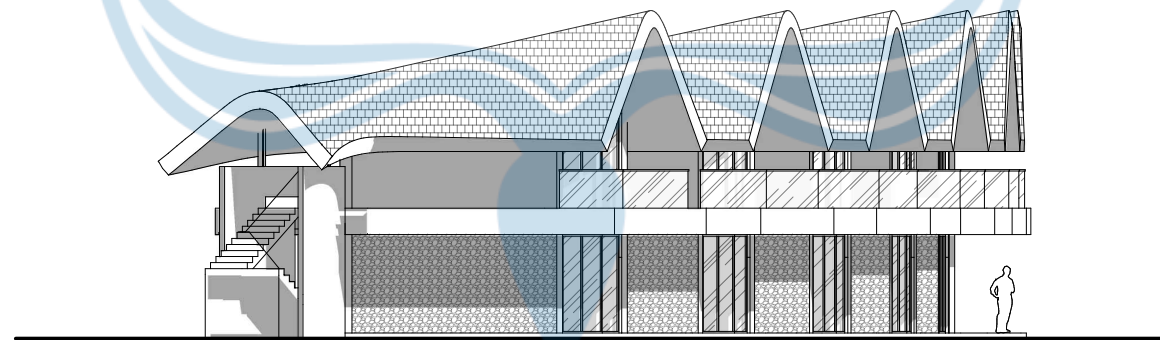


TAMPAK KANAN MASSA 3
SKALA 1:200



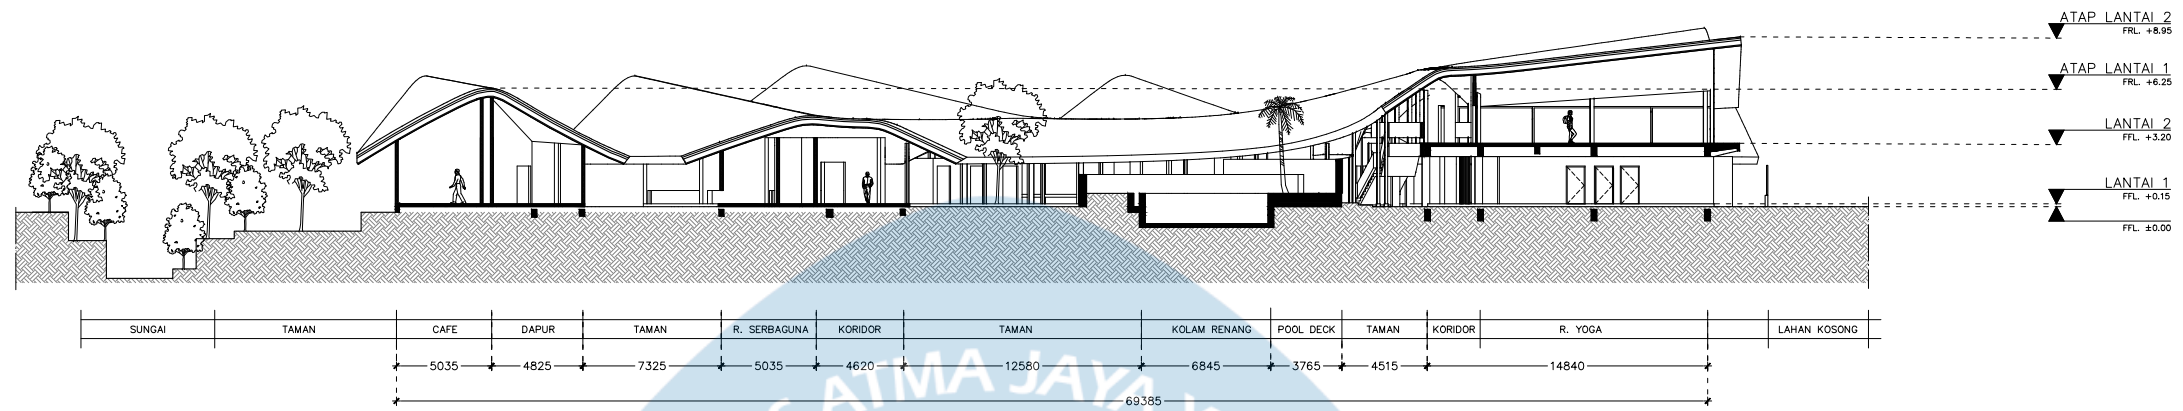

POTONGAN KESELURUHAN A-A'
SKALA 1: 400

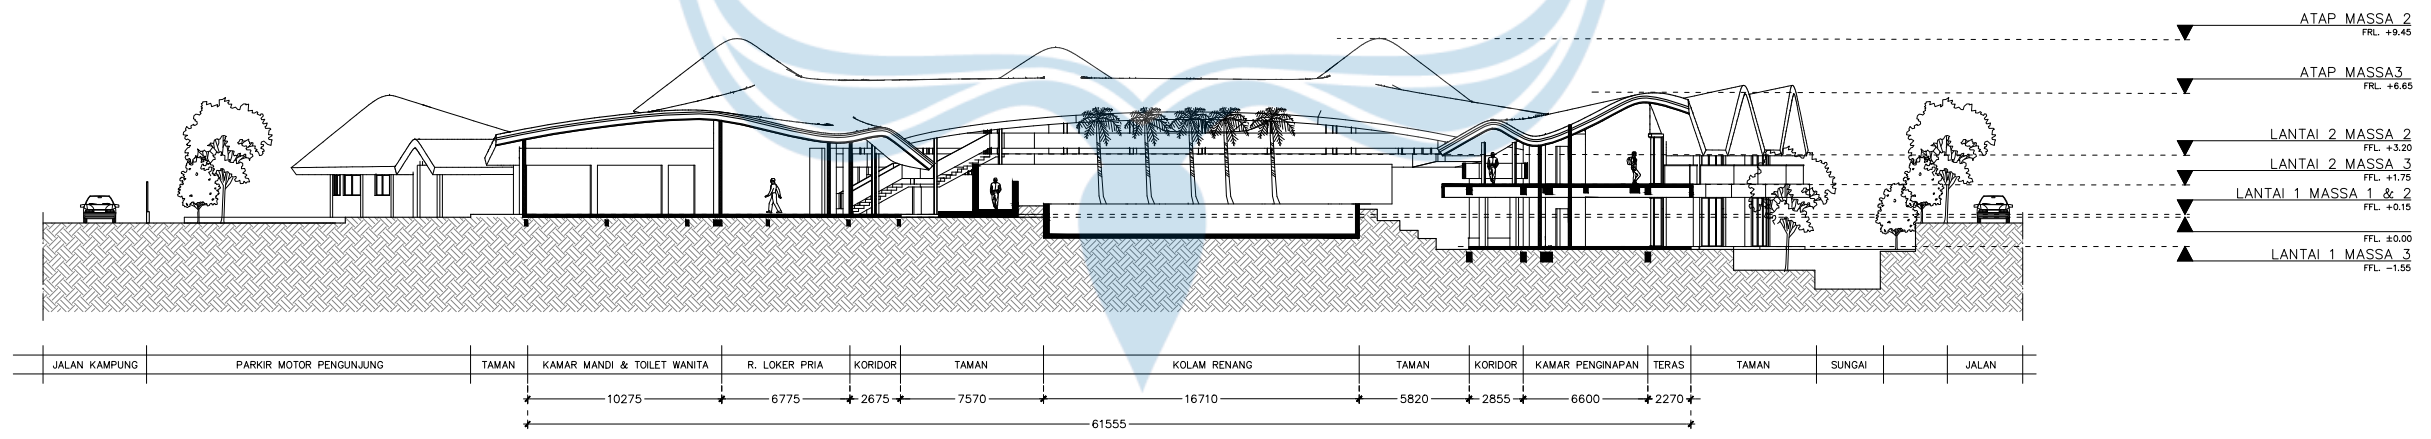

POTONGAN KESELURUHAN B-B'
SKALA 1: 400



Universitas Atma Jaya Yogyakarta

Proyek Tugas Akhir
Final Project

Periode : GENAP II
PERIOD : EVEN II
TAHUN AKADEMIK 2025/2026
ACADEMIC YEAR 2025/2026

Program Studi Arsitektur
Architecture Department
Fakultas Teknik
Faculty of Engineering

Judul Proyek
Project Title

PERANCANGAN WELLNESS
CENTER DI KABUPATEN SLEMAN
DENGAN PENDEKATAN HEALING
ENVIRONMENT

Lokasi Proyek
Project Location

Jl. Jonggalan,
Sembir, Madurejo, Kec.
Prambanan, Kabupaten Sleman,
Daerah Istimewa Yogyakarta

Identitas Mahasiswa
Student Identity

Lucas Dharma Sourice
220118942

Judul Gambar
Drawing Title

POTONGAN KESELURUHAN
A-A' & B-B'

Skala
Scale

1: 400


Keterangan
Note

Tanggal Gambar
Drawing Date


Kode Gambar
Drawing Code

No. Lbr
Pg. No

Dari
Of

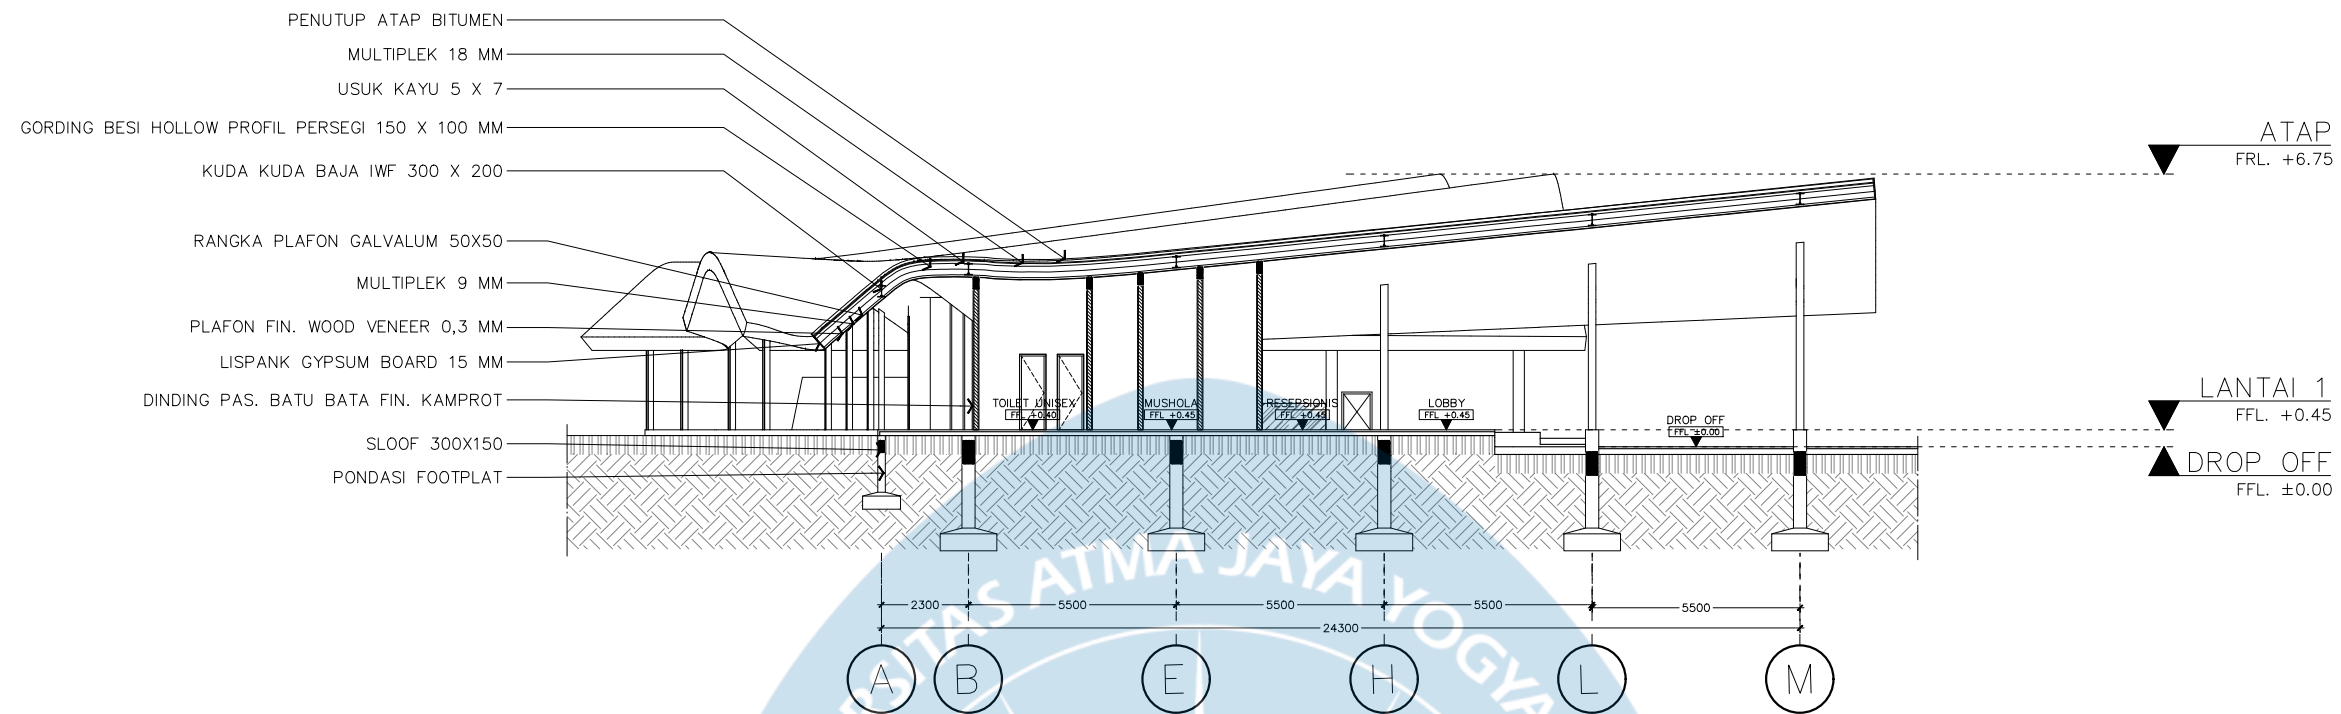

POTONGAN A—A' MASSA 1
SKALA 1:200

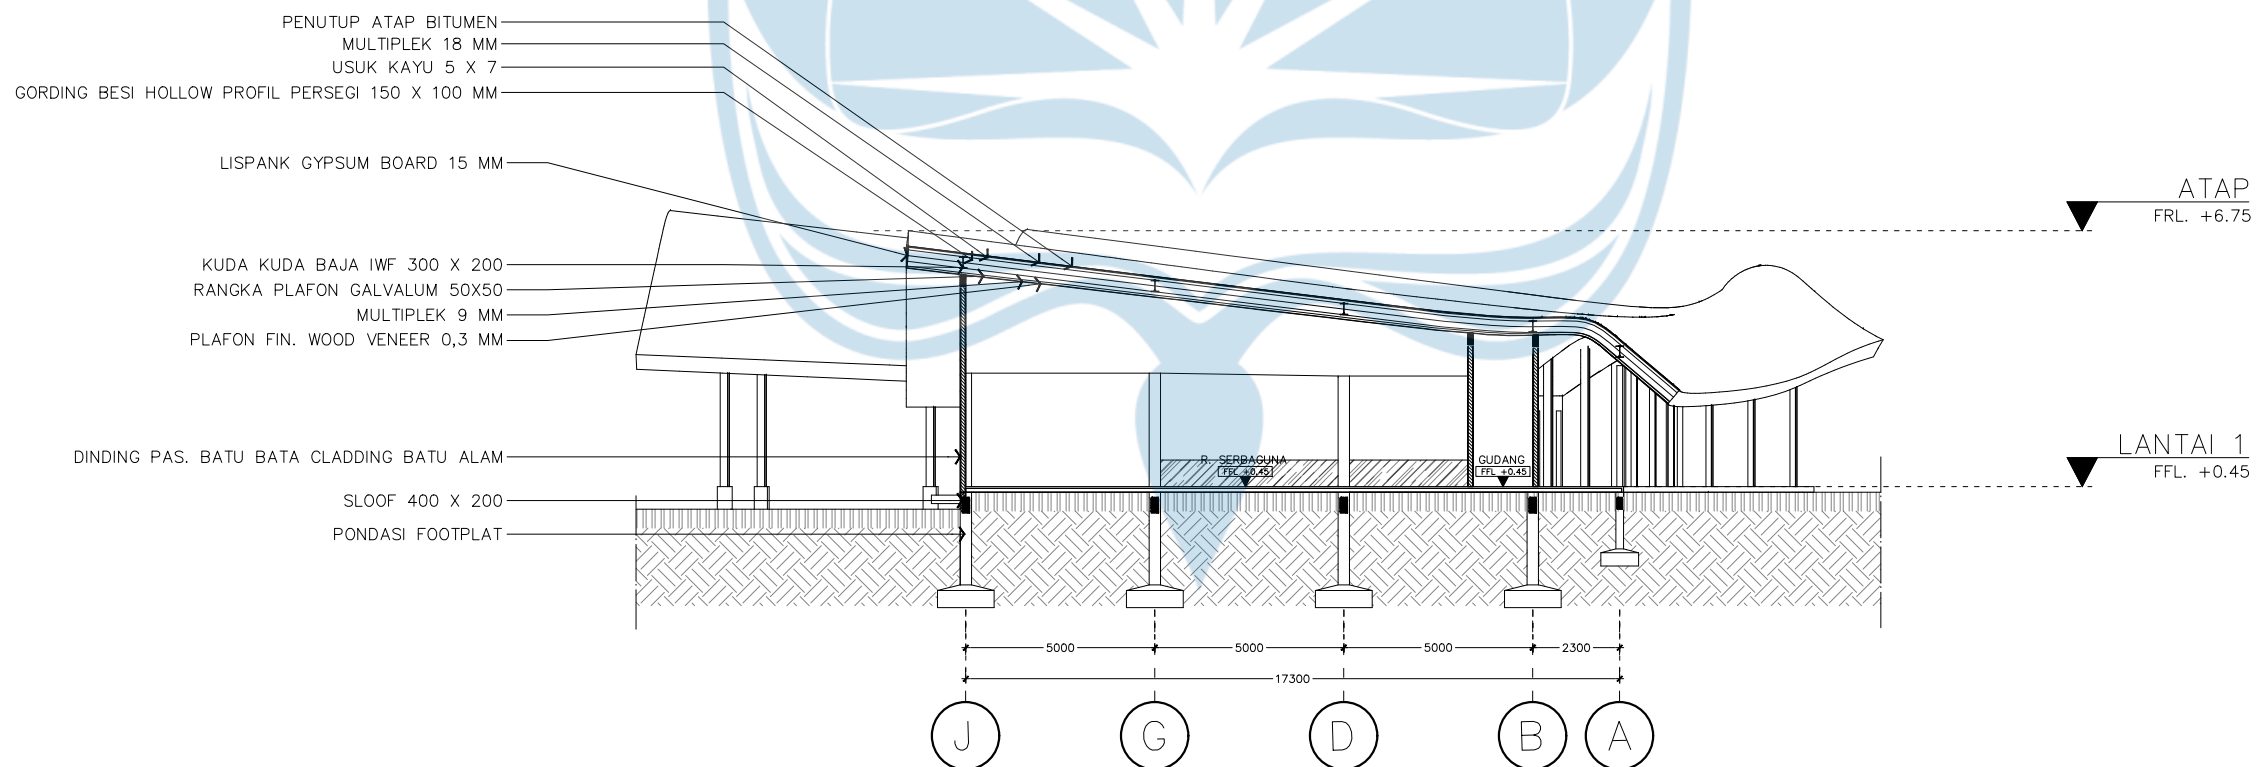

POTONGAN B—B' MASSA 1
SKALA 1:200



Universitas Atma Jaya Yogyakarta

Proyek Tugas Akhir
Final Project

Periode : GENAP II
PERIOD : EVEN II
TAHUN AKADEMIK 2025/2026
ACADEMIC YEAR 2025/2026

Program Studi Arsitektur
Architecture Department
Fakultas Teknik
Faculty of Engineering

Judul Proyek
Project Title

PERANCANGAN WELLNESS
CENTER DI KABUPATEN SLEMAN
DENGAN PENDEKATAN HEALING
ENVIRONMENT

Lokasi Proyek
Project Location

Jl. Jonggolan,
Sembir, Madurejo, Kec.
Prambanan, Kabupaten Sleman,
Daerah Istimewa Yogyakarta

Identitas Mahasiswa
Student Identity

Lucas Dharma Sourice
220118942

Judul Gambar
Drawing Title

POTONGAN A—A' & B—B'
MASSA 1

Skala
Scale

1:200


Keterangan
Note

Tanggal Gambar
Drawing Date


Kode Gambar
Drawing Code

No. Lbr
Pg. No

Dari
Of

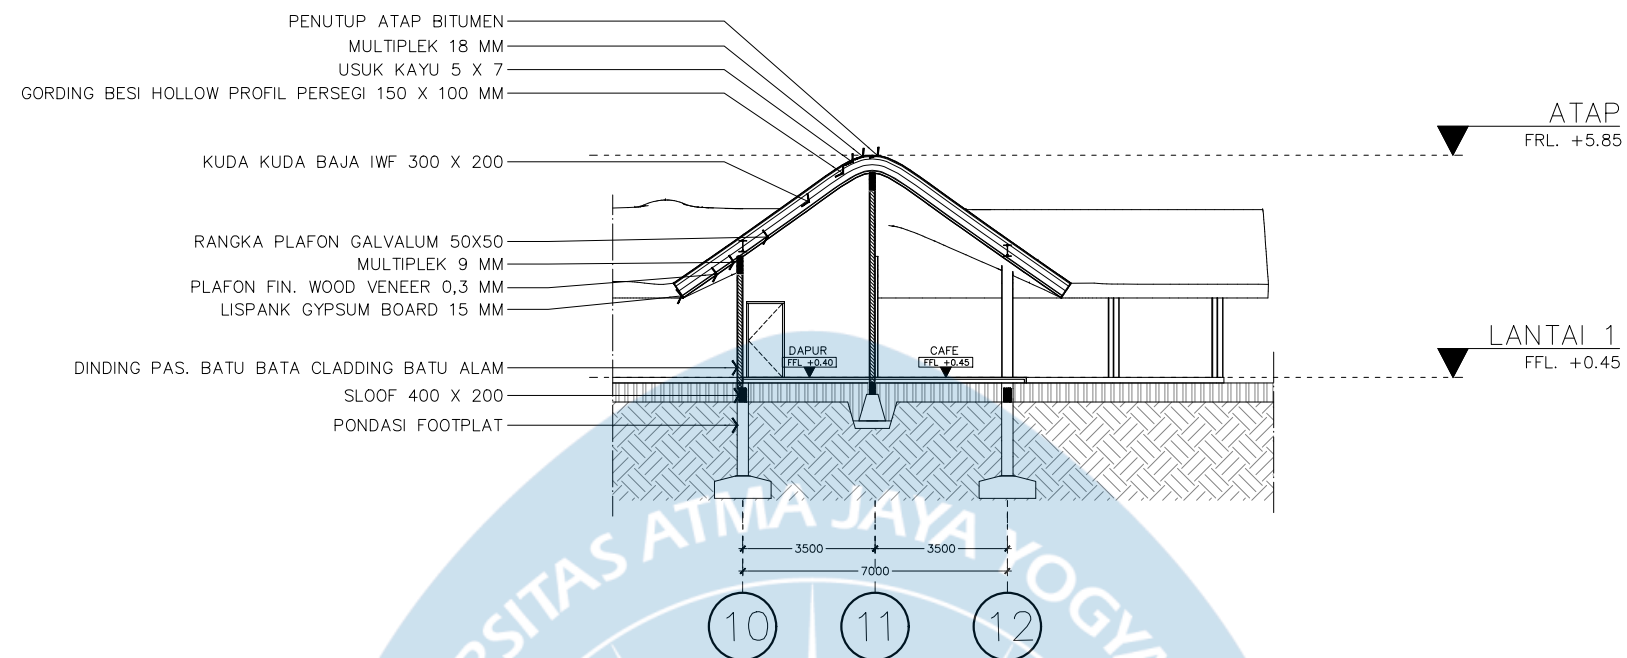

POTONGAN C-C' MASSA 1
SKALA 1:200

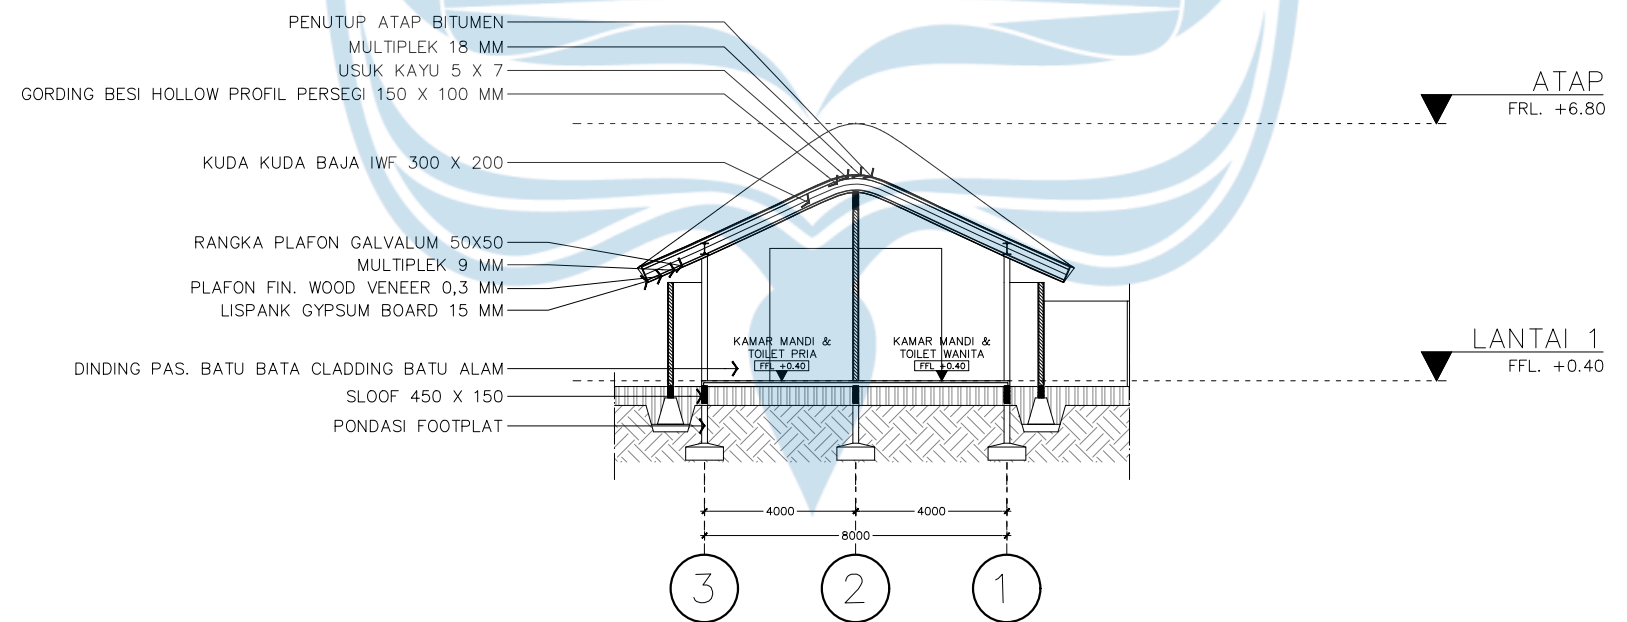

POTONGAN D-D' MASSA 1
SKALA 1:200



Universitas Atma Jaya Yogyakarta

Proyek Tugas Akhir
Final Project

Periode : GENAP II
PERIOD : EVEN II
TAHUN AKADEMIK 2025/2026
ACADEMIC YEAR 2025/2026

Program Studi Arsitektur
Architecture Department
Fakultas Teknik
Faculty of Engineering

Judul Proyek
Project Title

PERANCANGAN WELLNESS
CENTER DI KABUPATEN SLEMAN
DENGAN PENDEKATAN HEALING
ENVIRONMENT

Lokasi Proyek
Project Location

Jl. Jonggalan,
Sembir, Madurejo, Kec.
Prambanan, Kabupaten Sleman,
Daerah Istimewa Yogyakarta

Identitas Mahasiswa
Student Identity

Lucas Dharma Sourice
220118942

Judul Gambar
Drawing Title

POTONGAN C-C' & D-D'
MASSA 1

Skala
Scale

1:200


Keterangan
Note

Tanggal Gambar
Drawing Date


Kode Gambar
Drawing Code

No. Lbr
Pg. No

Dari
Of

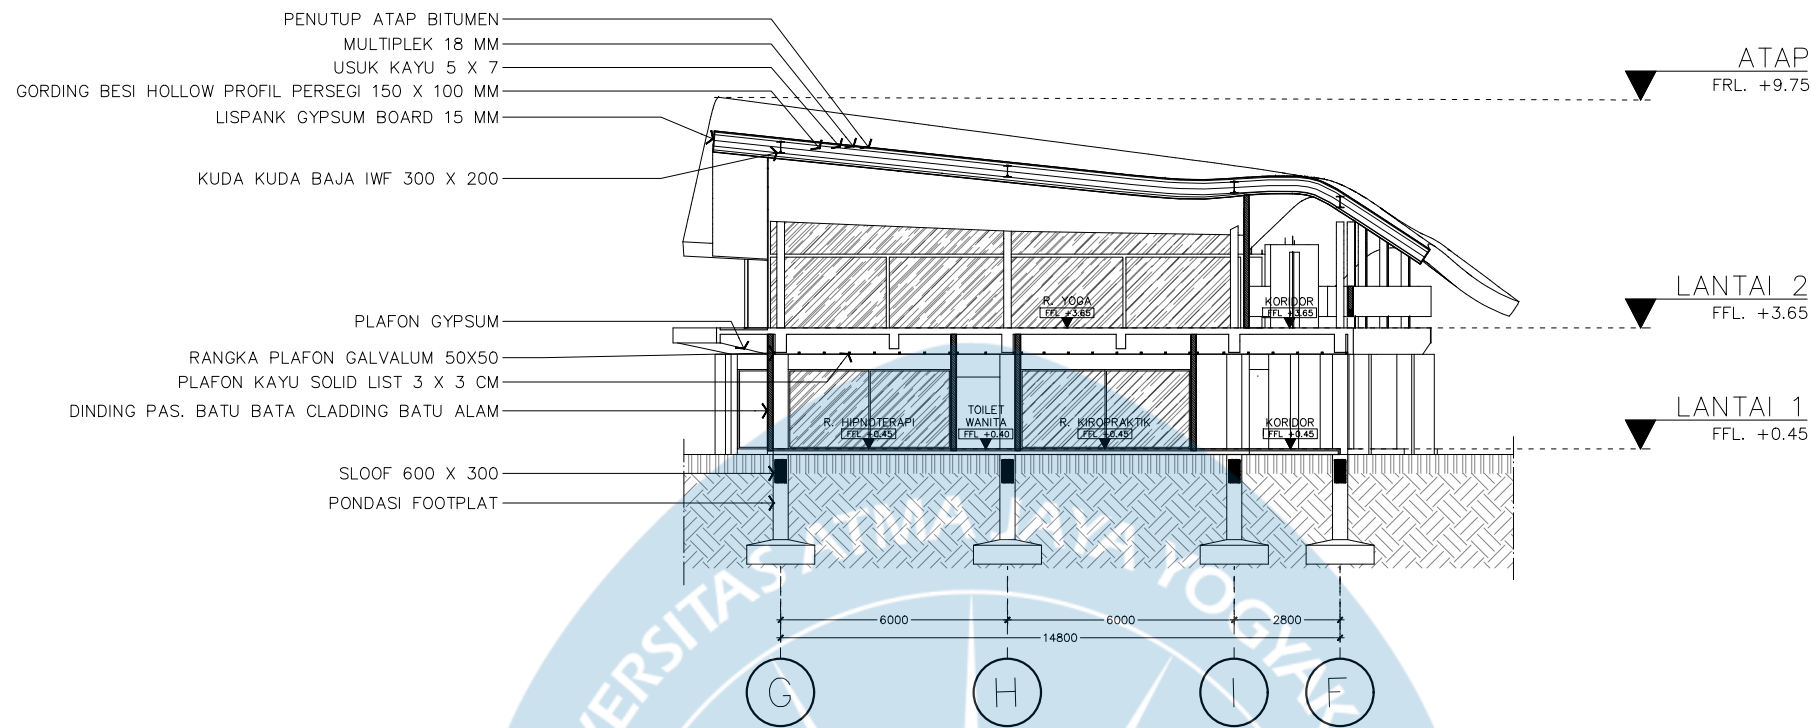

POTONGAN A-A' MASSA 2
SKALA 1:200

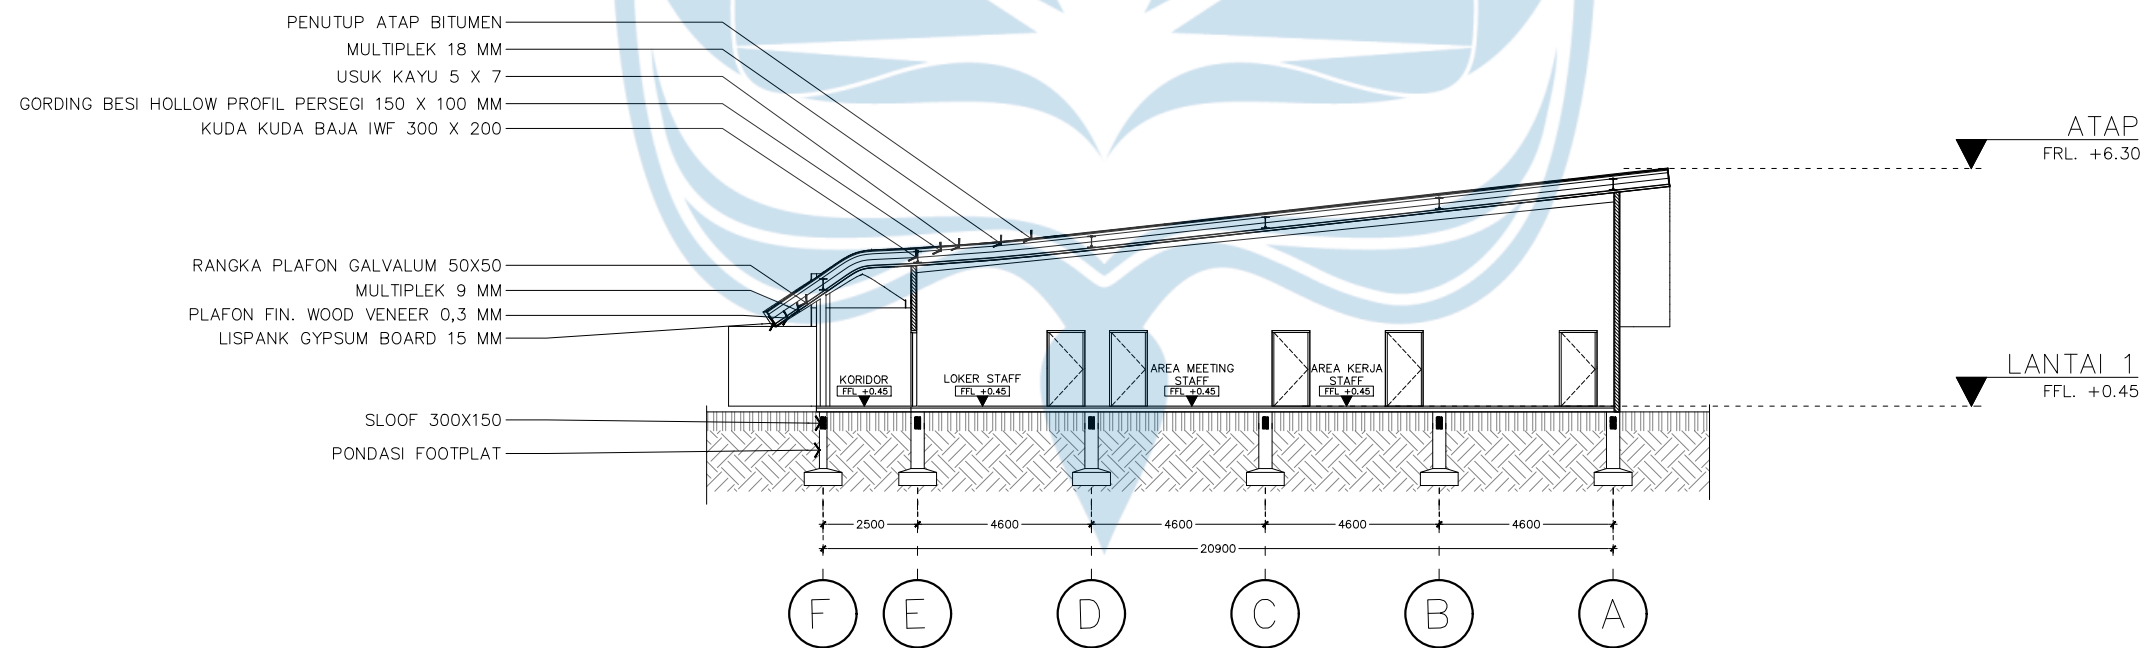

POTONGAN B-B' MASSA 2
SKALA 1:200



Universitas Atma Jaya Yogyakarta

Proyek Tugas Akhir
Final Project

Periode : GENAP II
PERIOD : EVEN II
TAHUN AKADEMIK 2025/2026
ACADEMIC YEAR 2025/2026

Program Studi Arsitektur
Architecture Department
Fakultas Teknik
Faculty of Engineering

Judul Proyek
Project Title

PERANCANGAN WELLNESS
CENTER DI KABUPATEN SLEMAN
DENGAN PENDEKATAN HEALING
ENVIRONMENT

Lokasi Proyek
Project Location

Jl. Jonggolan,
Sembir, Madurejo, Kec.
Prambanan, Kabupaten Sleman,
Daerah Istimewa Yogyakarta

Identitas Mahasiswa
Student Identity

Lucas Dharma Sourice
220118942

Judul Gambar
Drawing Title

POTONGAN A-A' & B-B'
MASSA 2

Skala
Scale

1:200


Keterangan
Note

Tanggal Gambar
Drawing Date


Kode Gambar
Drawing Code

No. Lbr
Pg. No

Dari
Of

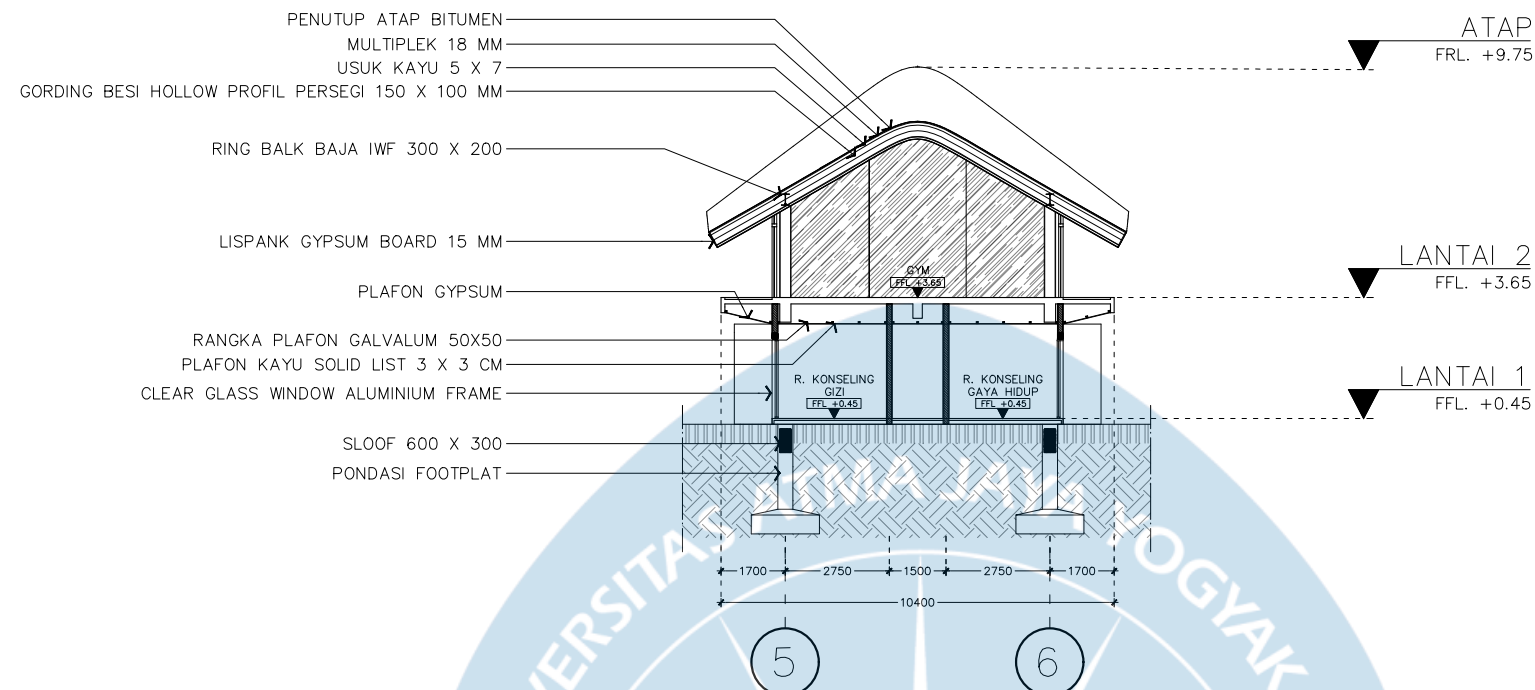


POTONGAN C-C' MASSA 2
SKALA 1:200

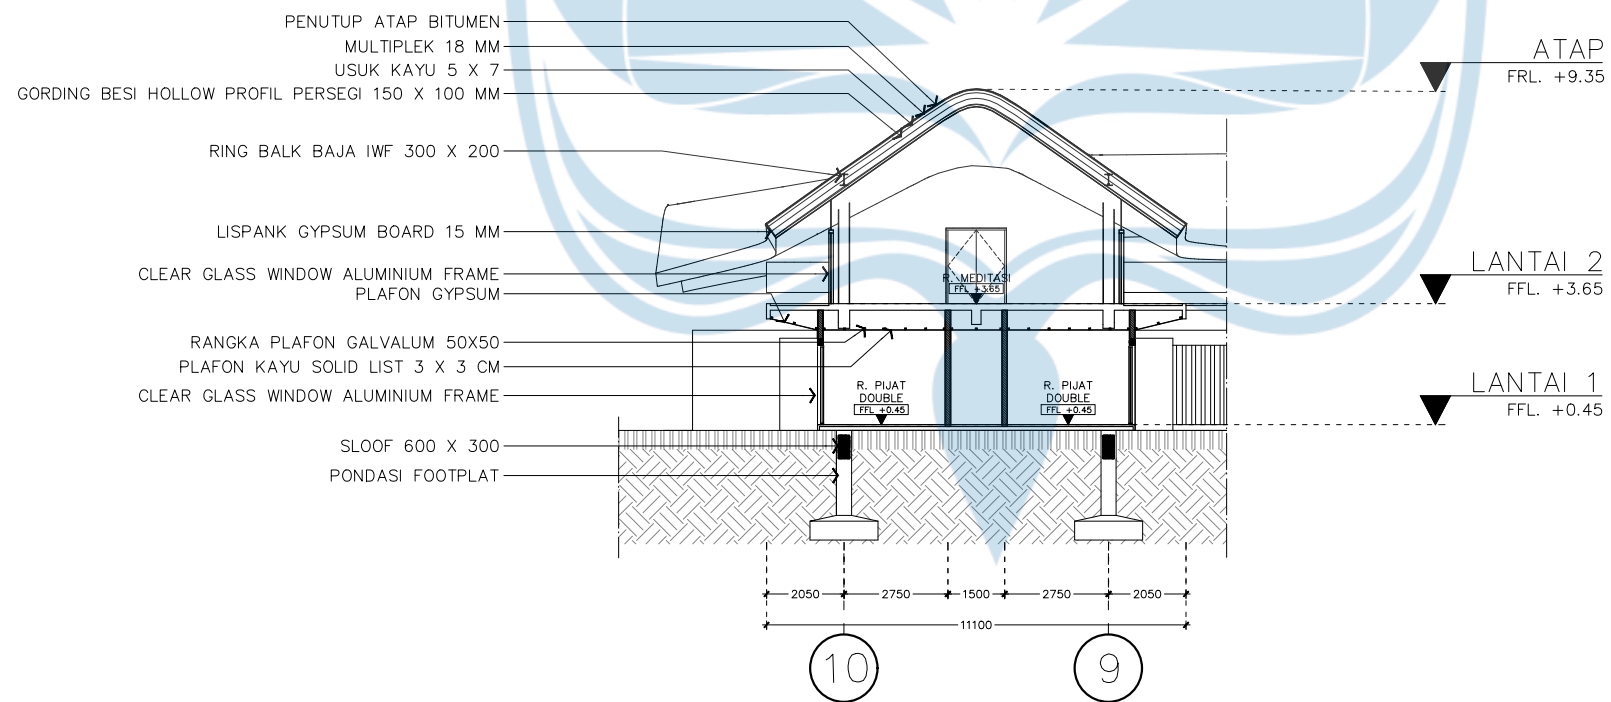


POTONGAN D-D' MASSA 2
SKALA 1:200



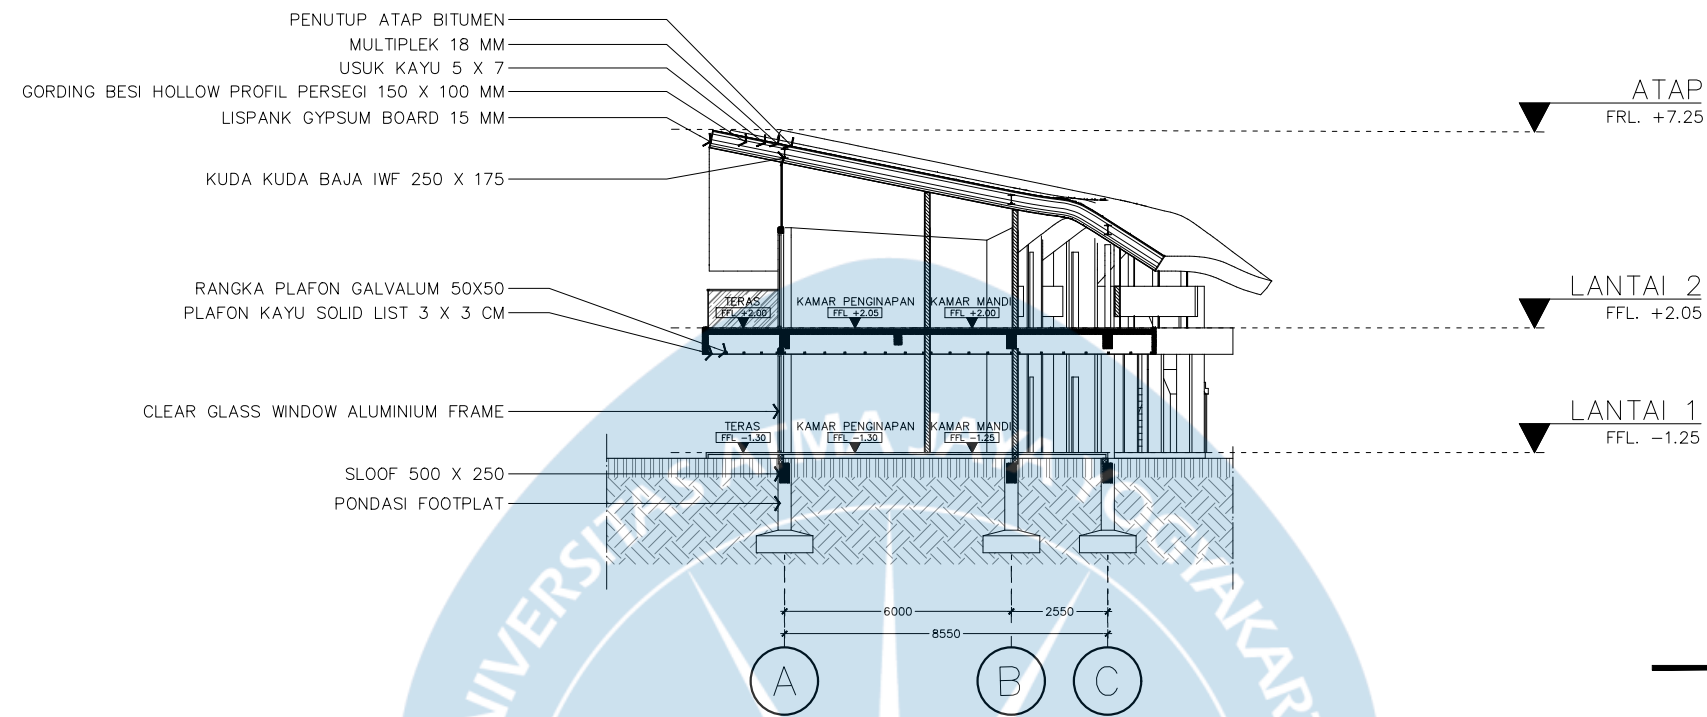


POTONGAN A-A' MASSA 3
SKALA 1:200

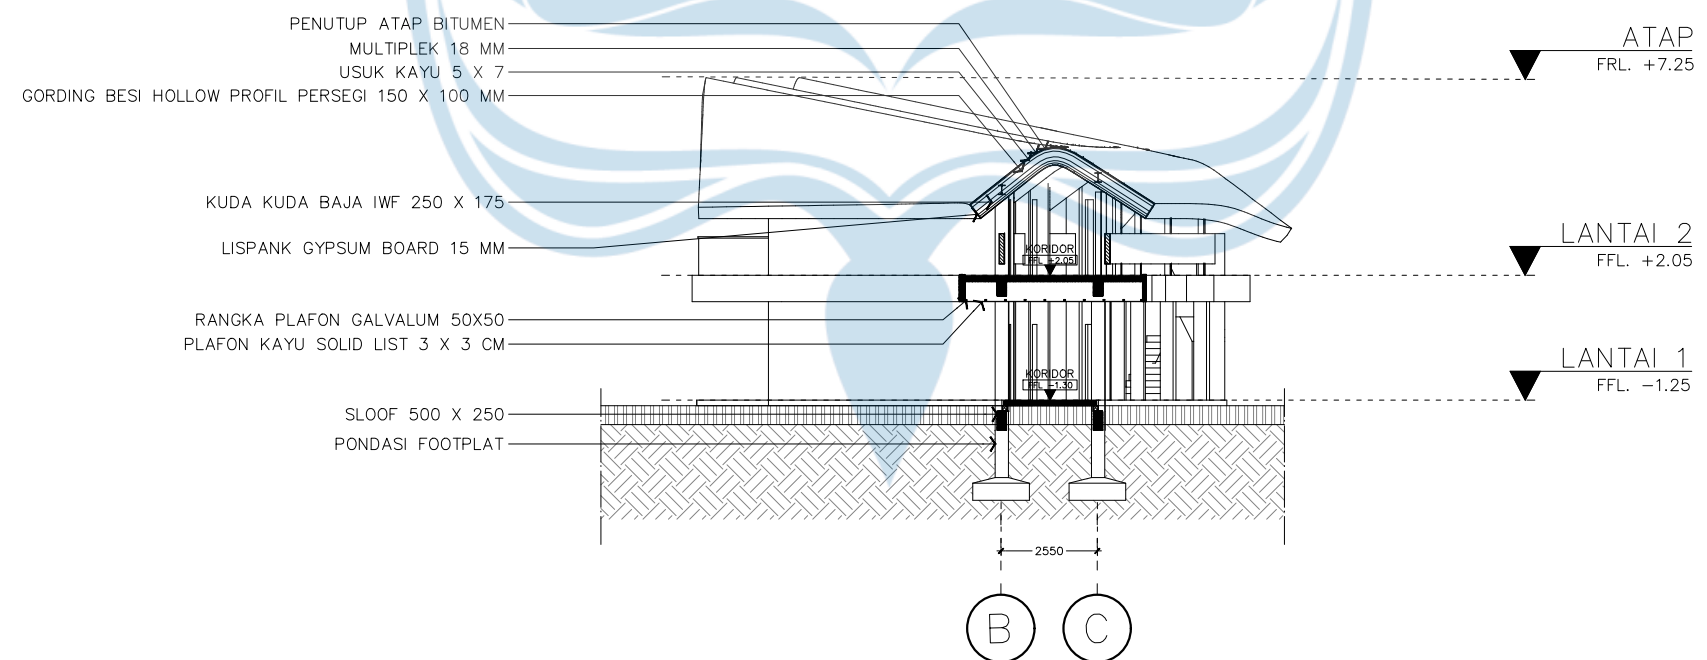


POTONGAN B-B' MASSA 3
SKALA 1:200



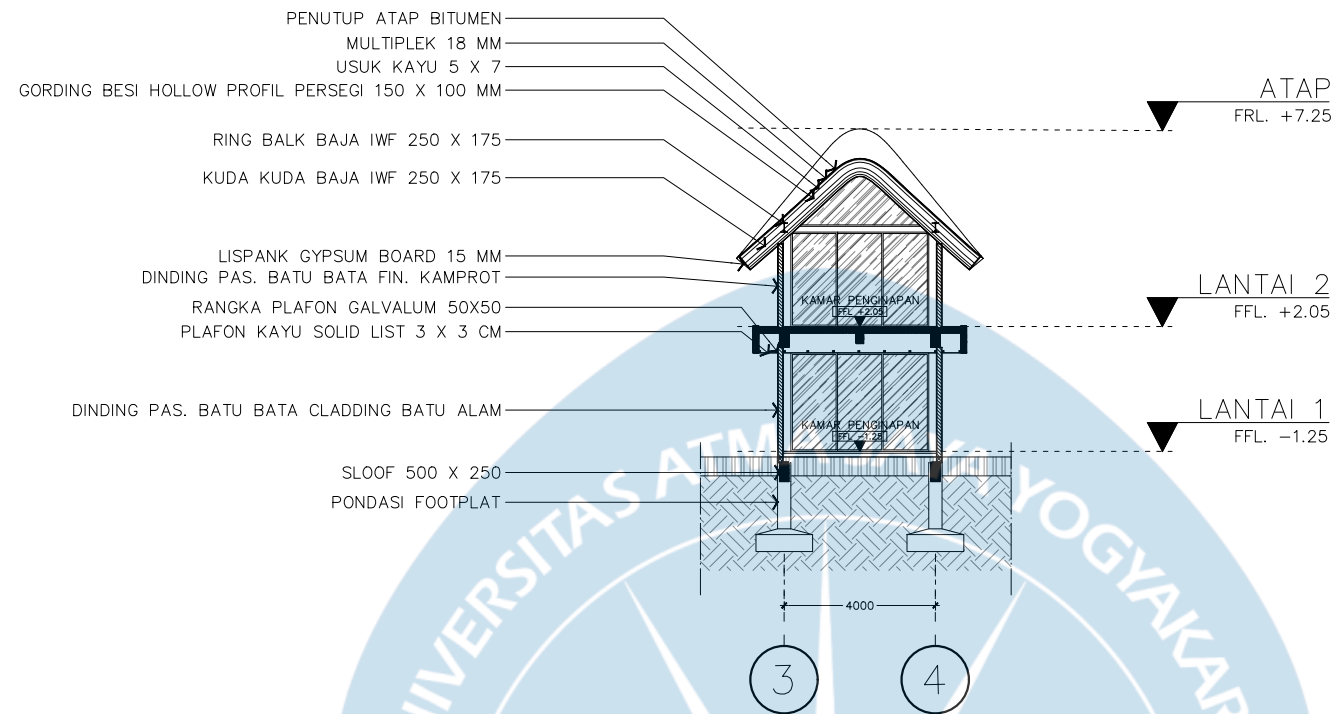

POTONGAN C-C' MASSA 3
SKALA 1:200

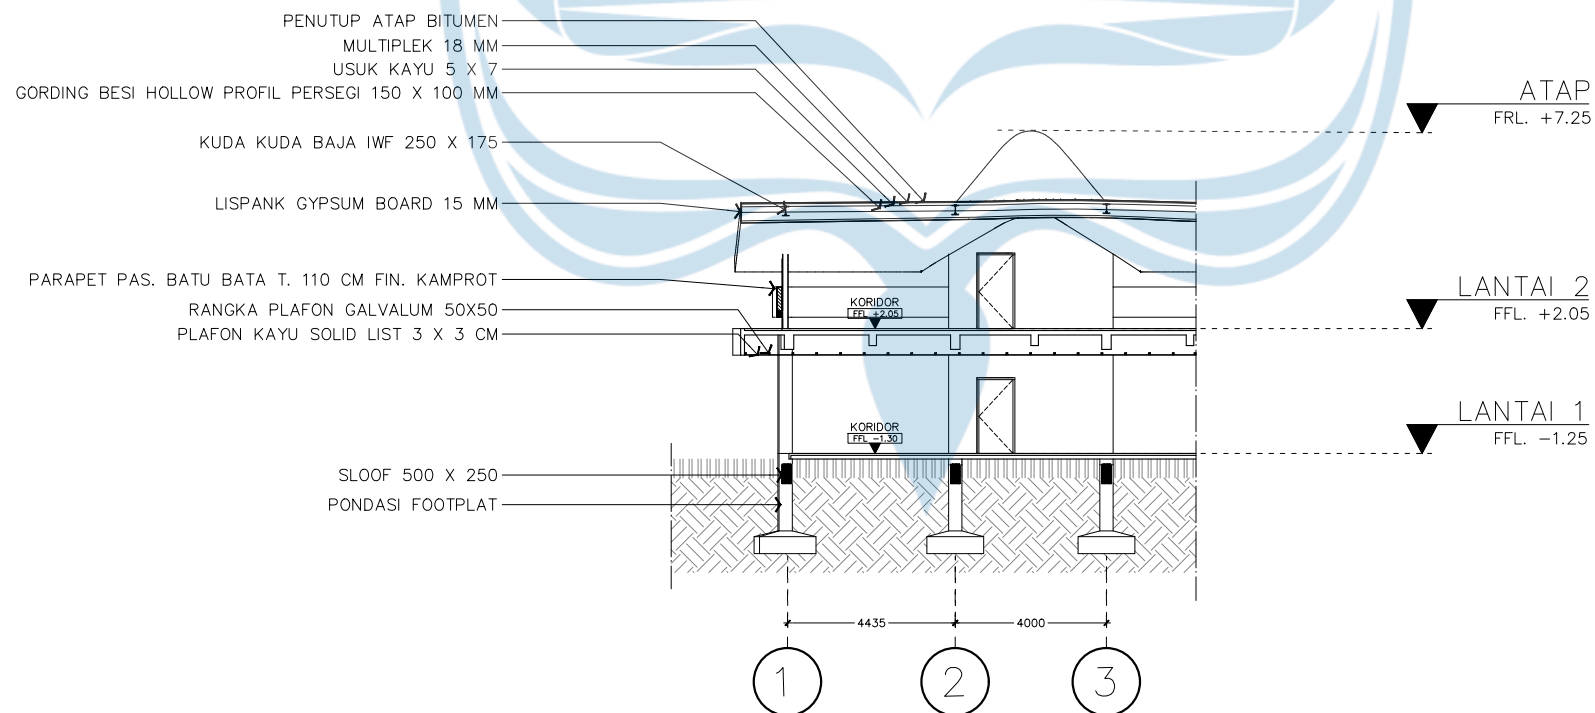

POTONGAN D-D' MASSA 3
SKALA 1:200



Universitas Atma Jaya Yogyakarta

Proyek Tugas Akhir
Final Project

Periode : GENAP II
PERIOD : EVEN II
TAHUN AKADEMIK 2025/2026
ACADEMIC YEAR 2025/2026

Program Studi Arsitektur
Architecture Department
Fakultas Teknik
Faculty of Engineering

Judul Proyek
Project Title

PERANCANGAN WELLNESS
CENTER DI KABUPATEN SLEMAN
DENGAN PENDEKATAN HEALING
ENVIRONMENT

Lokasi Proyek
Project Location

Jl. Jonggolan,
Sembir, Madurejo, Kec.
Prambanan, Kabupaten Sleman,
Daerah Istimewa Yogyakarta

Identitas Mahasiswa
Student Identity

Lucas Dharma Sourice
220118942

Judul Gambar
Drawing Title

POTONGAN C-C' & D-D'
MASSA 3

Skala
Scale

1:200


Keterangan
Note

Tanggal Gambar
Drawing Date

Kode Gambar
Drawing Code

No. Lbr
Pg. No

Dari
Of

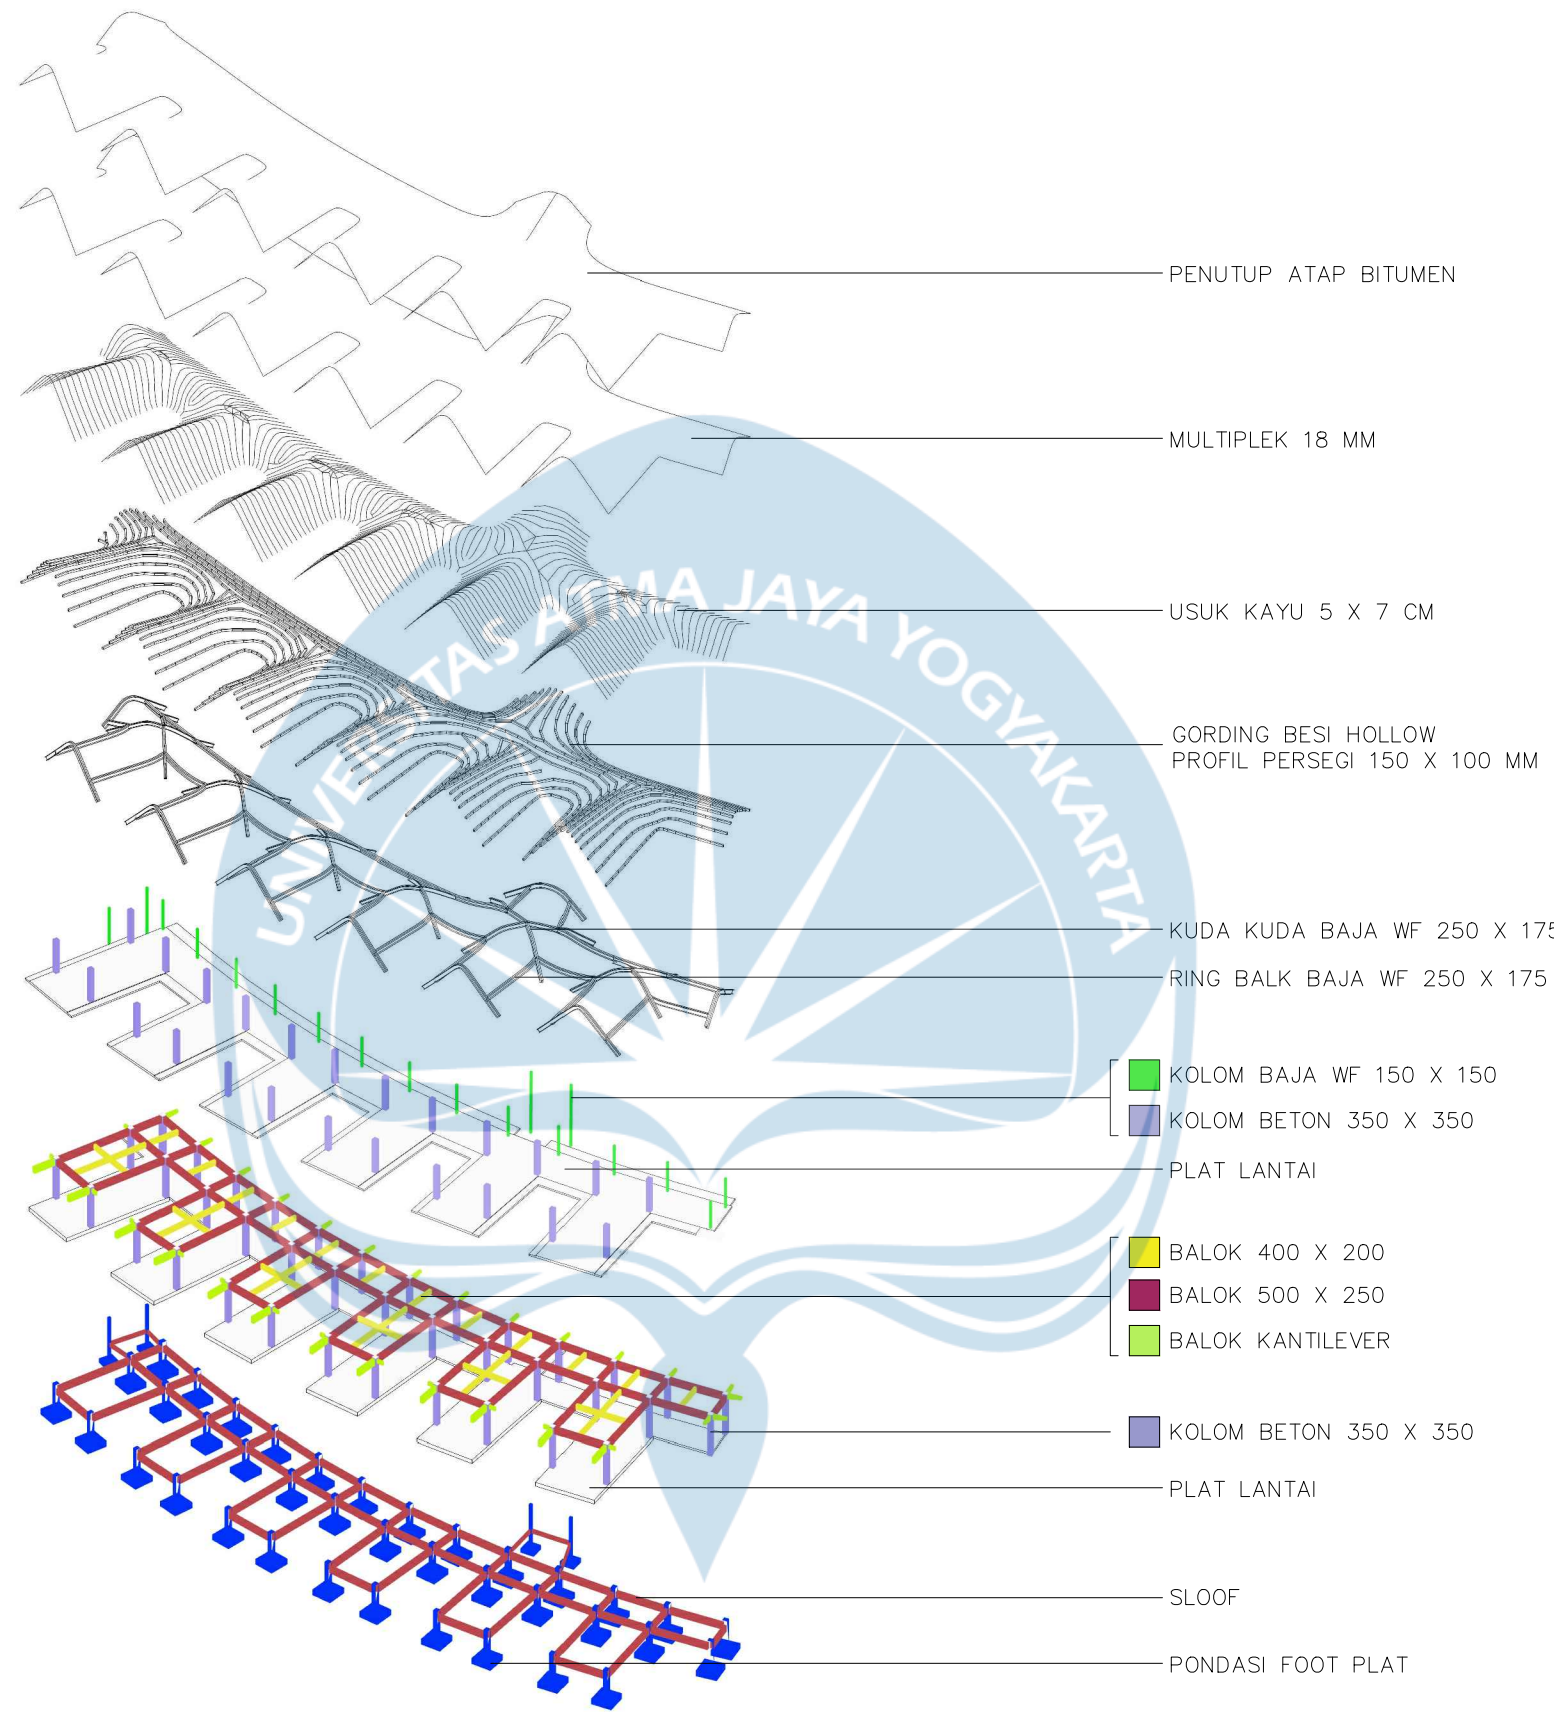

AKSONOMETRI RENCANA STRUKTUR MASSA 3
SKALA 1:500




LEGENDA	
	SUMBER AIR BERSIH
	POMPA
	GROUND WATER TANK
	PIPA DISTRIBUSI AIR BERSIH

RENCANA UTILITAS – AIR BERSIH


SKALA 1:400

 Universitas Atma Jaya Yogyakarta	Proyek Tugas Akhir <i>Final Project</i>	Judul Proyek <i>Project Title</i>	Lokasi Proyek <i>Project Location</i>	Identitas Mahasiswa <i>Student Identity</i>	Judul Gambar <i>Drawing Title</i>	Skala <i>Scale</i>	Keterangan <i>Note</i>	Tanggal Gambar <i>Drawing Date</i>		
	Periode : GENAP II PERIOD : EVEN II TAHUN AKADEMIK 2025/2026 ACADEMIC YEAR 2025/2026	PERANCANGAN WELLNESS CENTER DI KABUPATEN SLEMAN DENGAN PENDEKATAN HEALING ENVIRONMENT	Jl. Jonggalan, Sembir, Madurejo, Kec. Prambanan, Kabupaten Sleman, Daerah Istimewa Yogyakarta	Lucas Dharma Sourice 220118942	RENCANA UTILITAS – AIR BERSIH					
	Program Studi Arsitektur Architecture Department Fakultas Teknik Faculty of Engineering							Kode Gambar <i>Drawing Code</i>	No. Lbr <i>Pg. No</i>	Dari <i>Of</i>

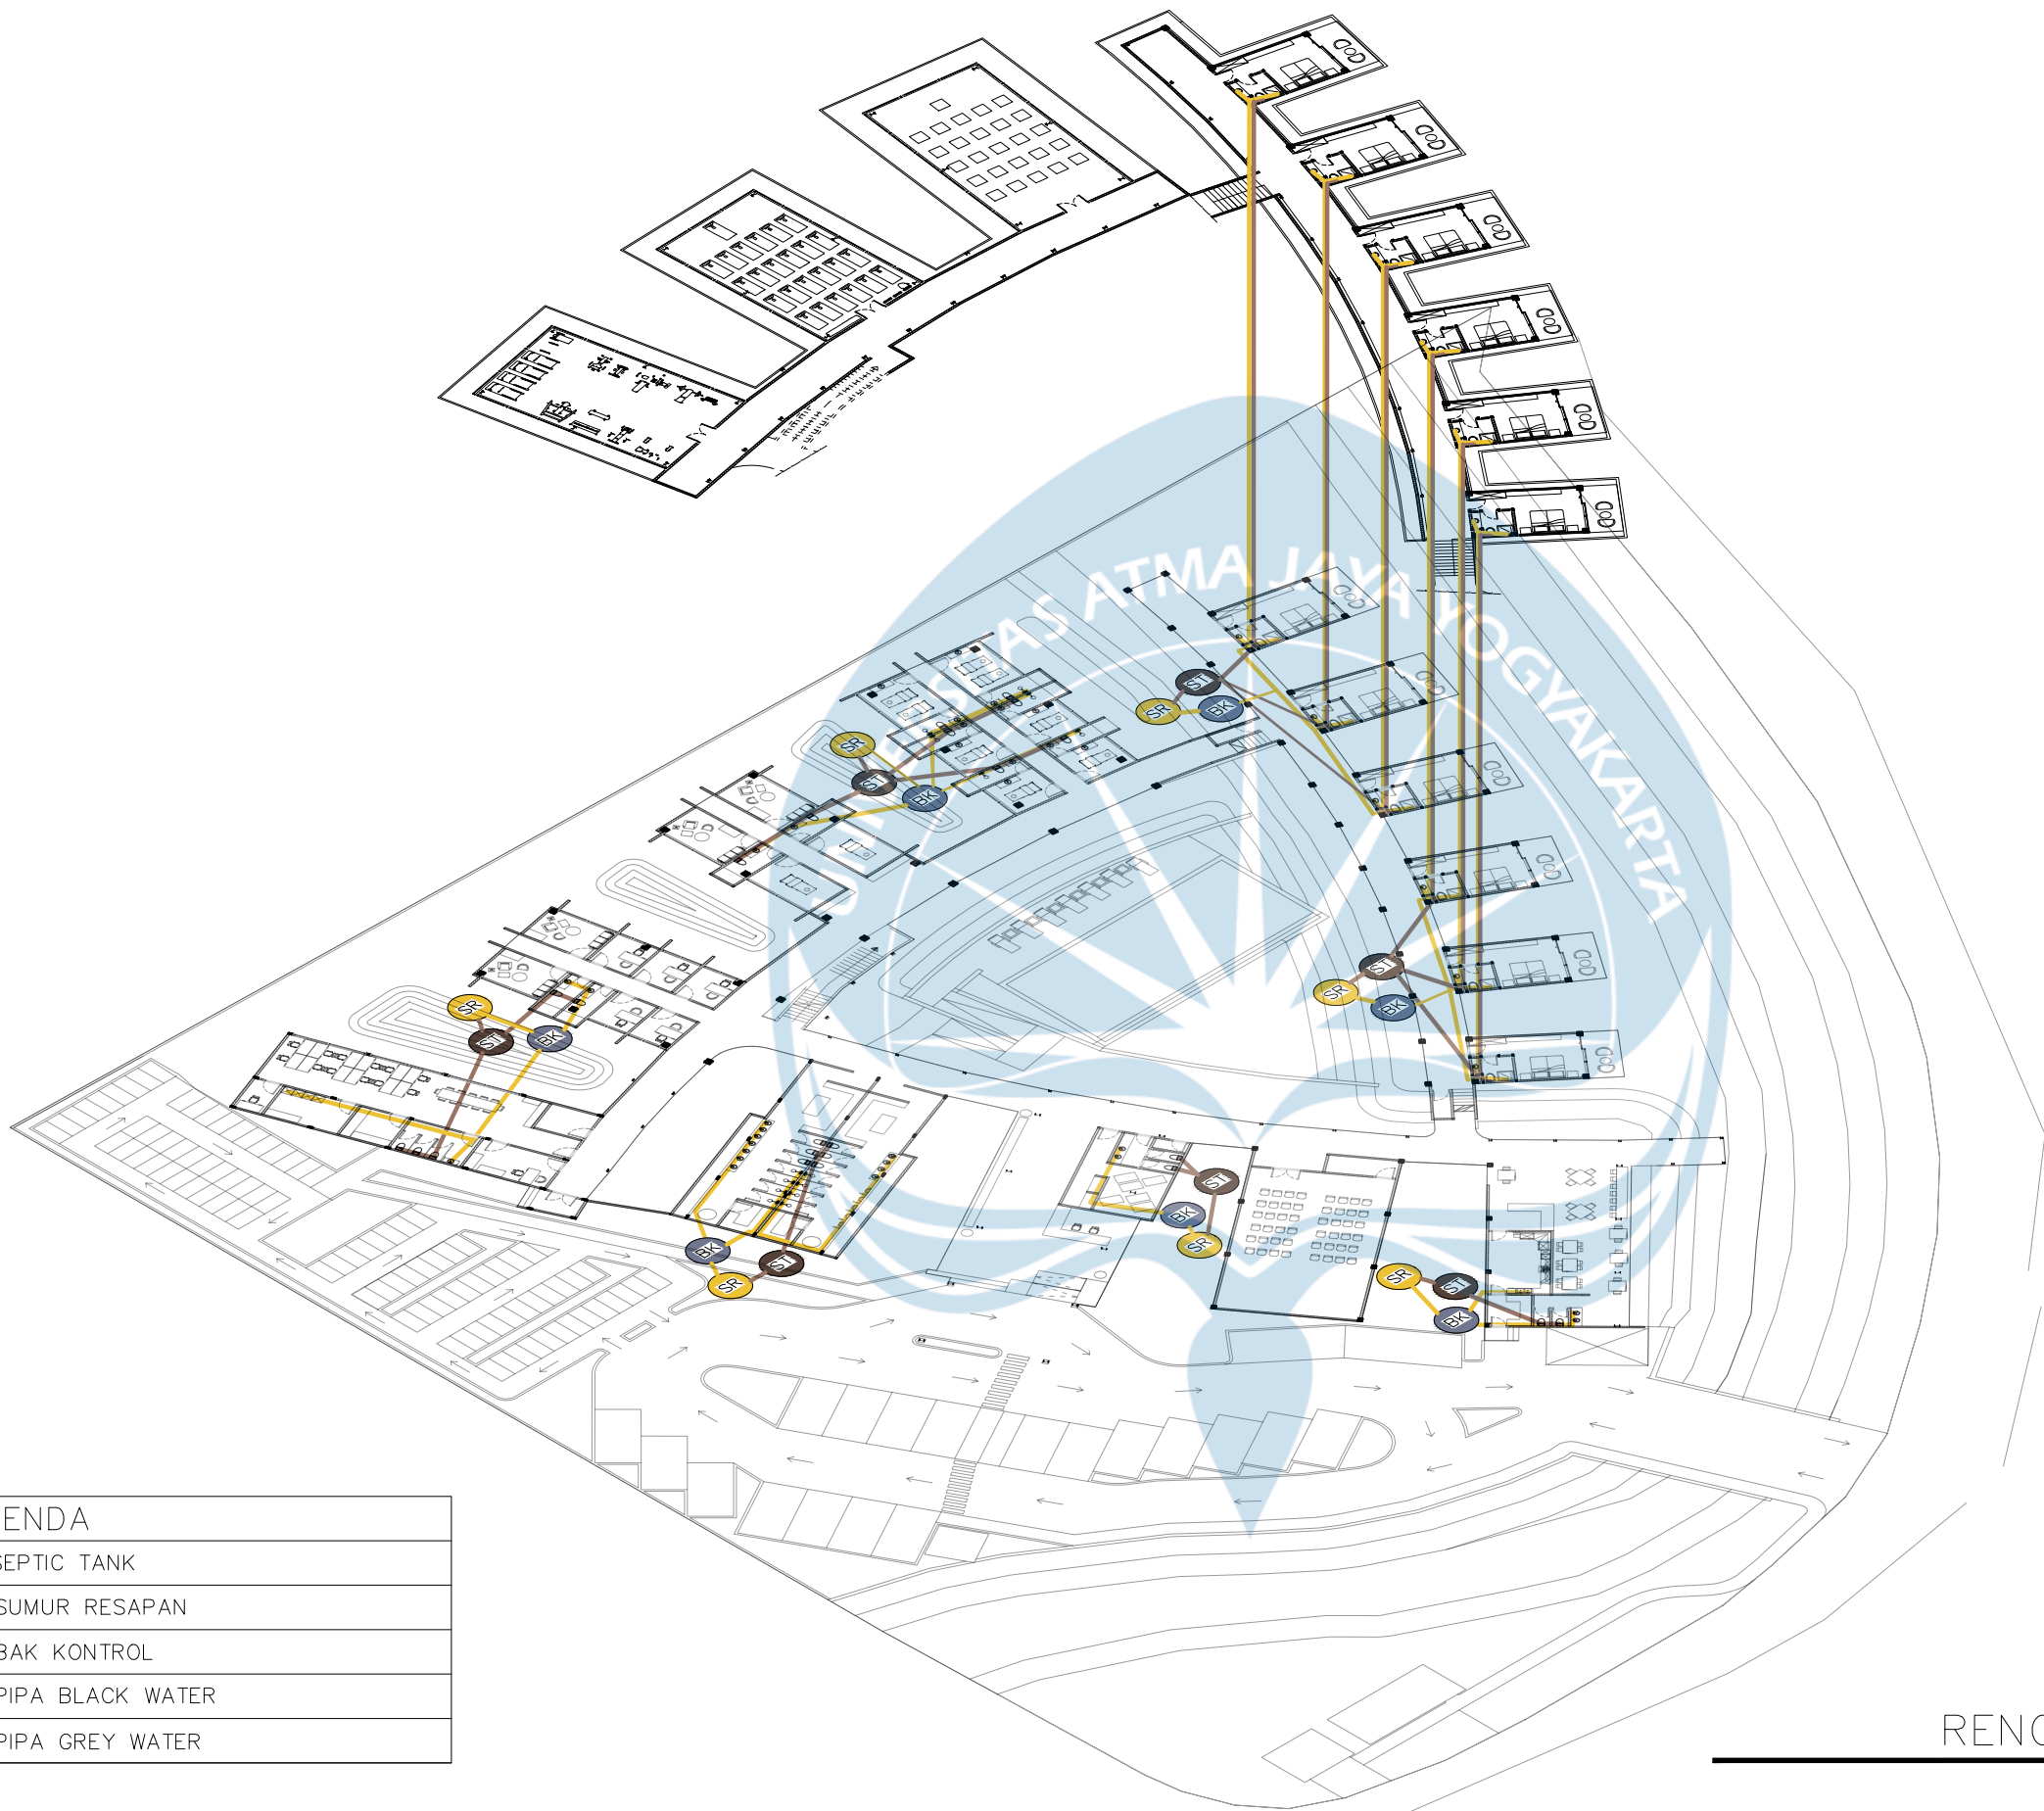

RENCANA UTILITAS – AIR KOTOR
SKALA 1:400

 Universitas Atma Jaya Yogyakarta	Proyek Tugas Akhir Final Project	Judul Proyek Project Title	Lokasi Proyek Project Location	Identitas Mahasiswa Student Identity	Judul Gambar Drawing Title	Skala Scale	Keterangan Note	Tanggal Gambar Drawing Date		
	Periode : GENAP II PERIOD : EVEN II TAHUN AKADEMIK 2025/2026 ACADEMIC YEAR 2025/2026	PERANCANGAN WELLNESS CENTER DI KABUPATEN SLEMAN DENGAN PENDEKATAN HEALING ENVIRONMENT	Jl. Jonggalan, Sembir, Madurejo, Kec. Prambanan, Kabupaten Sleman, Daerah Istimewa Yogyakarta	Lucas Dharma Sourice 220118942	RENCANA UTILITAS – AIR KOTOR					
	Program Studi Arsitektur Architecture Department Fakultas Teknik Faculty of Engineering							Kode Gambar Drawing Code	No. Lbr Pg. No	Dari Of

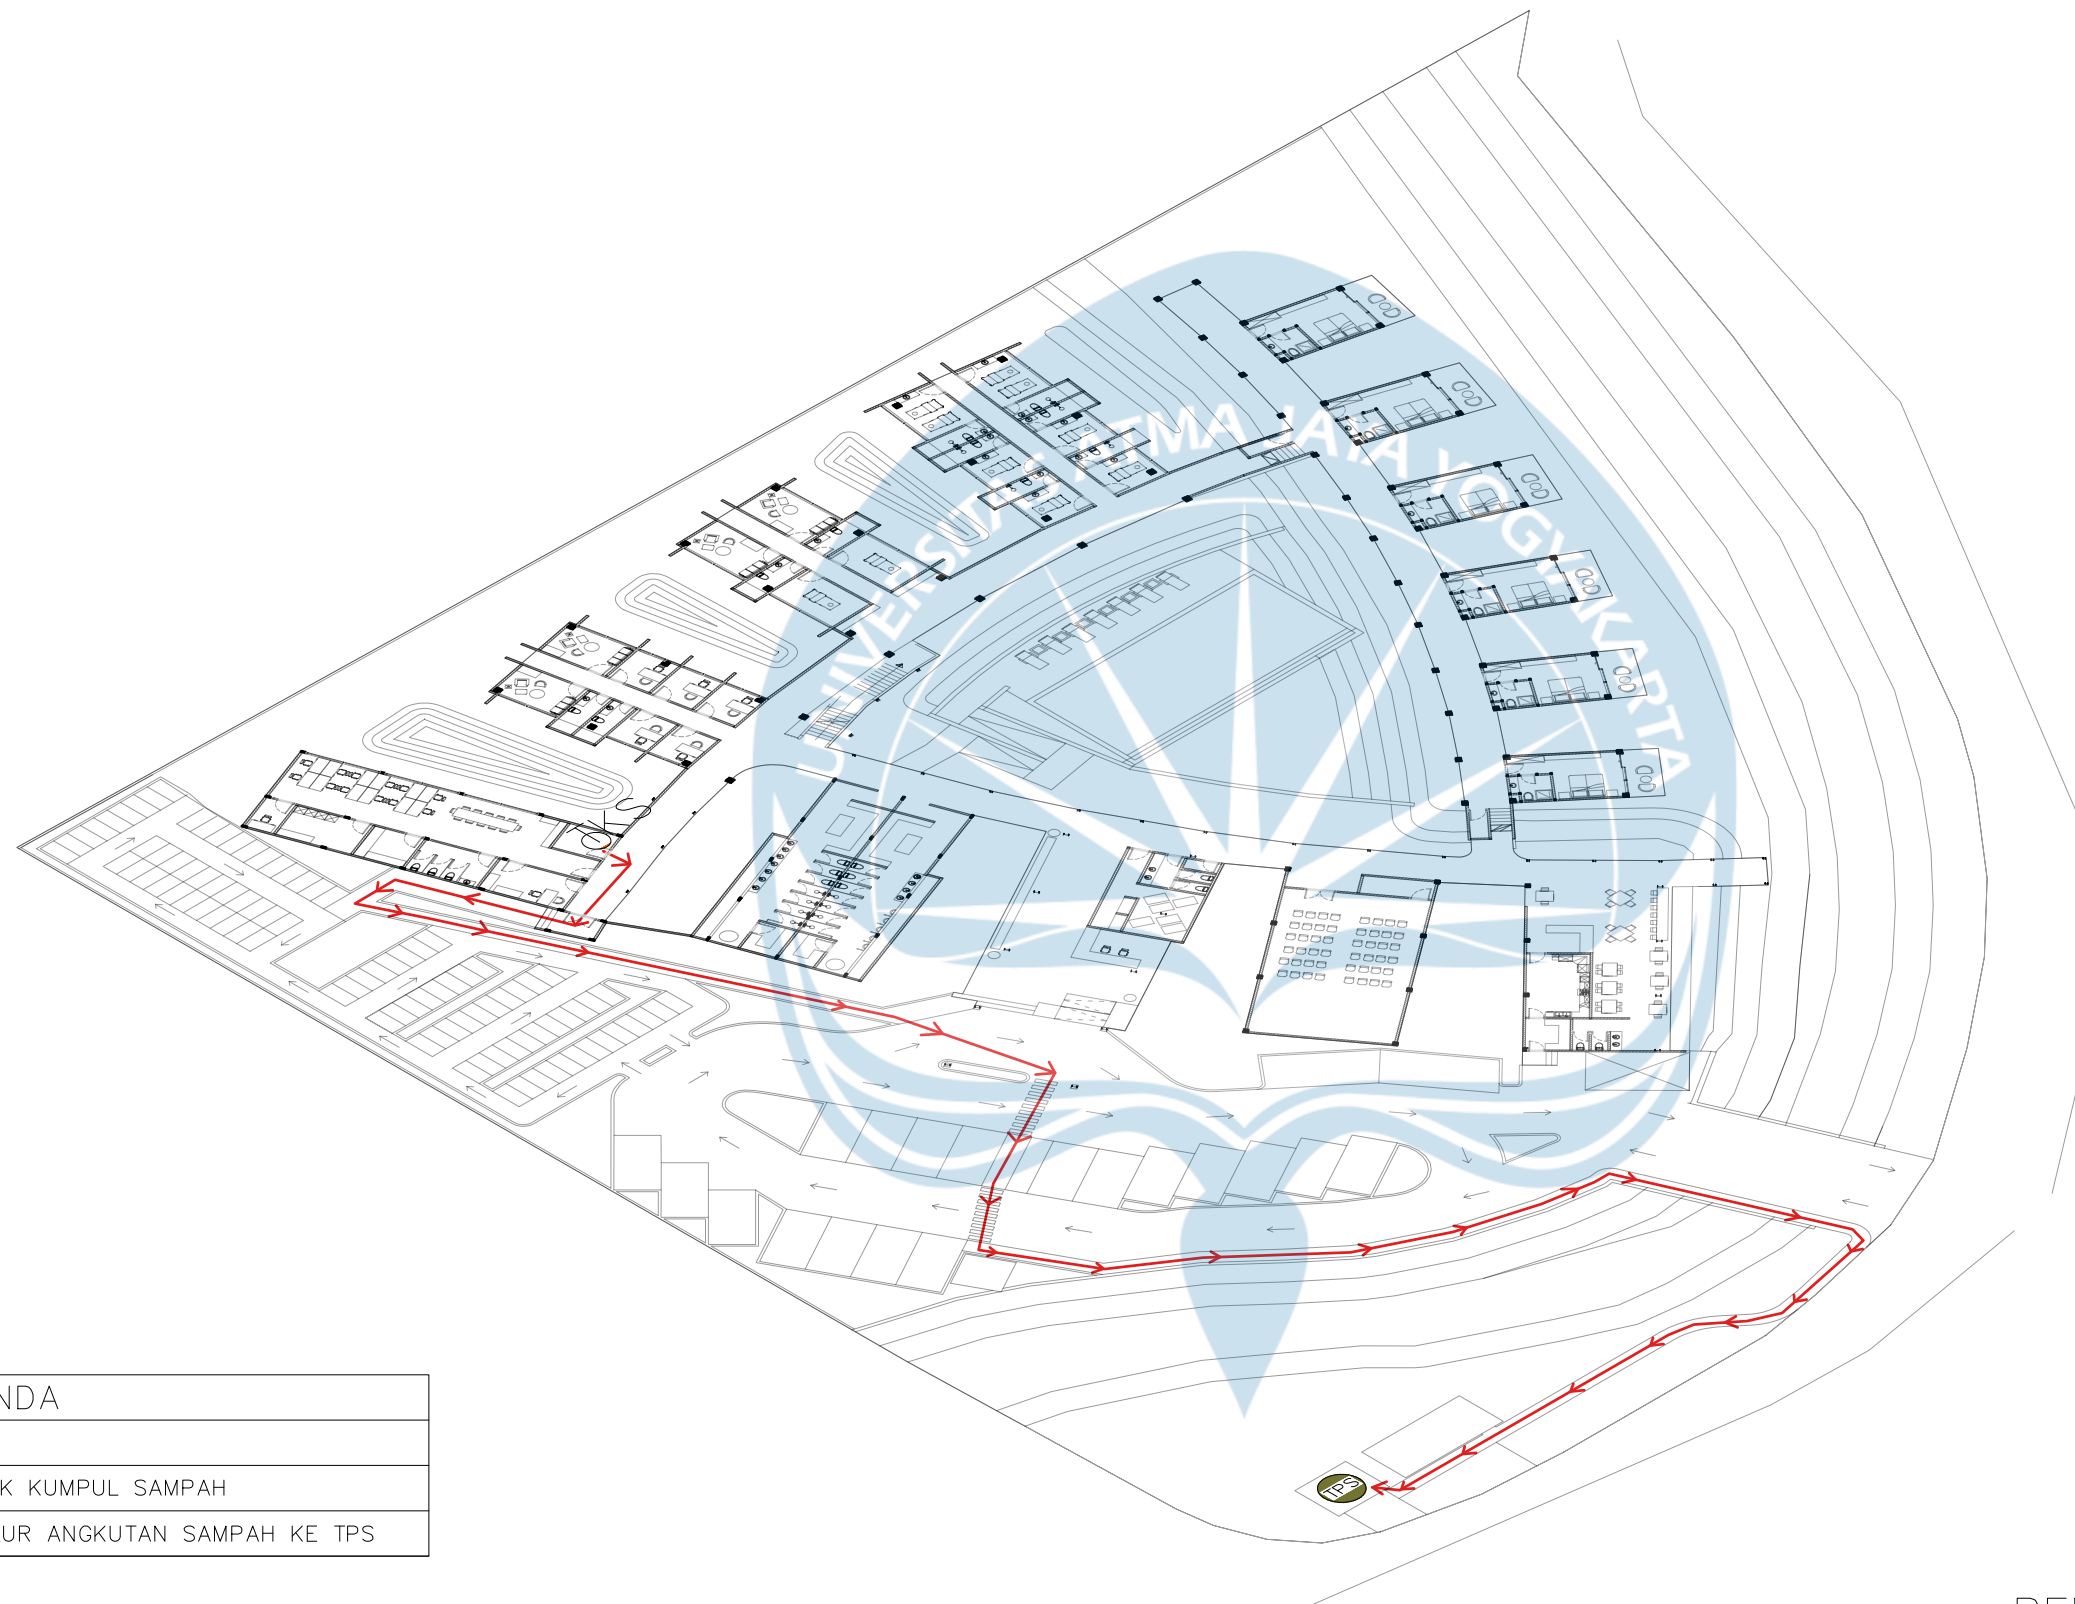


LEGENDA	
	TPS
	TITIK KUMPUL SAMPAH
	JALUR ANGKUTAN SAMPAH KE TPS

RENCANA UTILITAS – SAMPAH
SKALA 1:400



 Universitas Atma Jaya Yogyakarta	Proyek Tugas Akhir Final Project	Judul Proyek Project Title	Lokasi Proyek Project Location	Identitas Mahasiswa Student Identity	Judul Gambar Drawing Title	Skala Scale	Keterangan Note	Tanggal Gambar Drawing Date		
	Periode : GENAP II PERIOD : EVEN II TAHUN AKADEMIK 2025/2026 ACADEMIC YEAR 2025/2026	PERANCANGAN WELLNESS CENTER DI KABUPATEN SLEMAN DENGAN PENDEKATAN HEALING ENVIRONMENT	Jl. Jonggolan, Sembir, Madurejo, Kec. Prambanan, Kabupaten Sleman, Daerah Istimewa Yogyakarta	Lucas Dharma Sourice 220118942	RENCANA UTILITAS – SAMPAH					
	Program Studi Arsitektur Architecture Department Fakultas Teknik Faculty of Engineering							Kode Gambar Drawing Code	No. Lbr Pg. No	Dari Of



Dari
Of

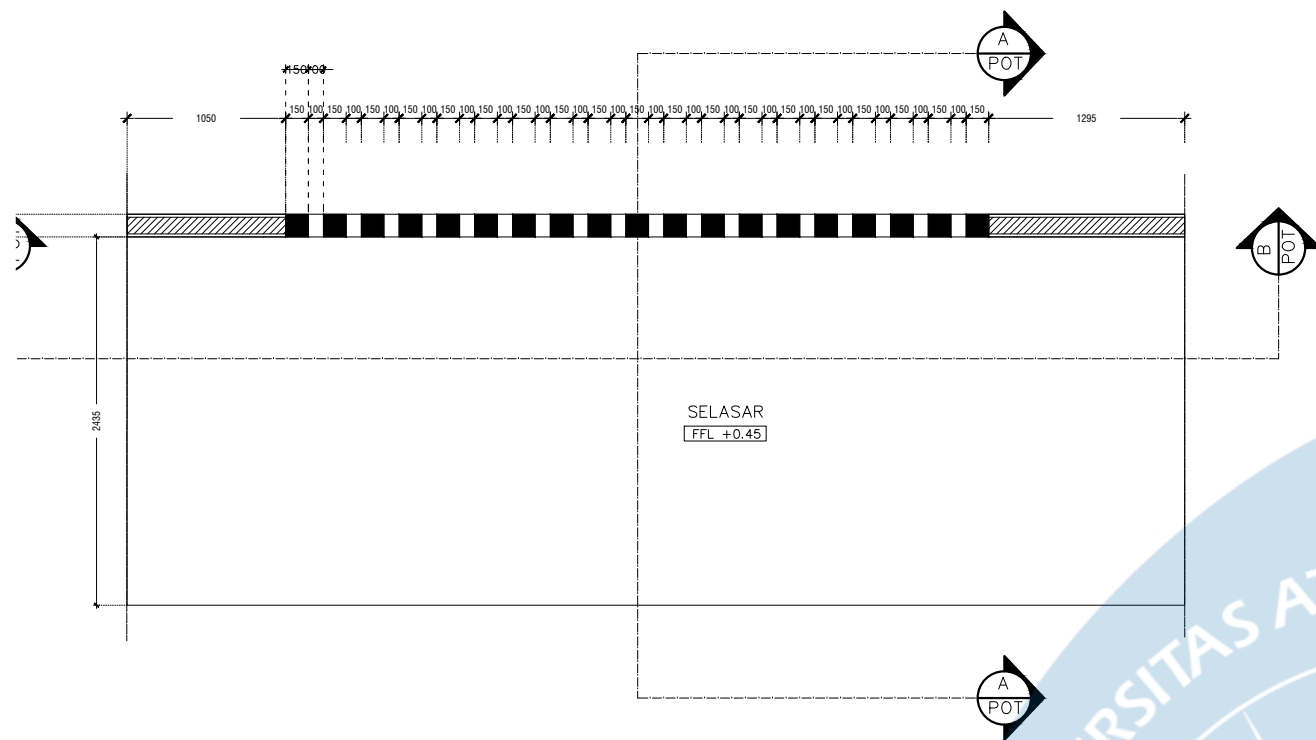

DENAH KISI-KISI
SKALA 1:50

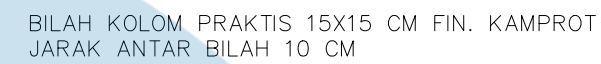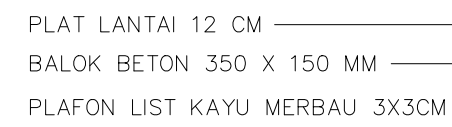

POTONGAN A-A
SKALA 1:50



POTONGAN B-B
SKALA 1:50



PERSPEKTIF KISI-KISI

 Universitas Atma Jaya Yogyakarta	Proyek Tugas Akhir <i>Final Project</i>	Judul Proyek <i>Project Title</i>	Lokasi Proyek <i>Project Location</i>	Identitas Mahasiswa <i>Student Identity</i>	Judul Gambar <i>Drawing Title</i>	Skala <i>Scale</i>	Keterangan <i>Note</i>	Tanggal Gambar <i>Drawing Date</i>		
	Periode : GENAP II <i>PERIOD : EVEN II</i> TAHUN AKADEMIK 2025/2026 <i>ACADEMIC YEAR 2025/2026</i>	PERANCANGAN WELLNESS CENTER DI KABUPATEN SLEMAN DENGAN PENDEKATAN HEALING ENVIRONMENT	Jl. Jonggalaan, Sembir, Madurejo, Kec. Prambanan, Kabupaten Sleman, Daerah Istimewa Yogyakarta	Lucas Dharma Sourice 220118942	DETAIL KISI-KISI	1: 50				
	Program Studi Arsitektur <i>Architecture Department</i> Fakultas Teknik <i>Faculty of Engineering</i>							Kode Gambar <i>Drawing Code</i>	No. Lbr <i>Pg. No</i>	Dari <i>Of</i>

Penyelesaian Masalah - *Prospect and Refuge*

Konsep *Prospect and Refuge* diterapkan guna memberikan user kenyamanan fisik dan psikologis. Pada proyek ini konsep *Prospect and Refuge* diterapkan dengan menciptakan pandangan ke luar pada setiap sudut ruangan dan zona sekaligus memberikan keintiman ruang dimana user berada.

Viewing Deck



Pandangan ke arah sungai dan vegetasi di sekitarnya

R. Meditasi



Bukaan yang luas

Bukaan yang luas menuju pemandangan

Dinding di belakang bangku memberikan rasa keamanan (*refuge*) sedangkan pandangan taman di depannya memberikan rasa kendali (*prospect*).



Ruang Penginapan



Koridor Wellness Area

 UNIVERSITAS ATMA JAYA YOGYAKARTA	Studio Tugas Akhir Arsitektur (STAA)	Judul Proyek Project Title	Lokasi Proyek Project Location	Identitas Mahasiswa Student Identity	Judul Gambar Drawing Title	Skala Scale	Keterangan Note	Tanggal Gambar Drawing Date		Kode Gambar Drawing Code
	Periode : Genap PERIOD : Even	Perancangan <i>Wellness Center</i> di Kabupaten Sleman dengan Pendekatan <i>Healing Environment</i>	Jl. Jonggalan, Sembir, Madurejo, Kec. Prambanan, Kabupaten Sleman, Daerah Istimewa Yogyakarta	Lucas Dharma Sourice 220118942						
	TAHUN AKADEMIK : 2025/2026 ACADEMIC YEAR : 2025/2026							No. Lbr Pg. No	Dari of	
	Departemen Arsitektur Architecture Department Fakultas Teknik Faculty of Engineering									

Penyelesaian Masalah - Access to Nature

Penyelesaian Masalah - Homelike Environment




Pandangan ke arah perbukitan

R. Meditasi




Tanaman Indoor
Pigura
Material berwarna hangat

R. Psikoterapi

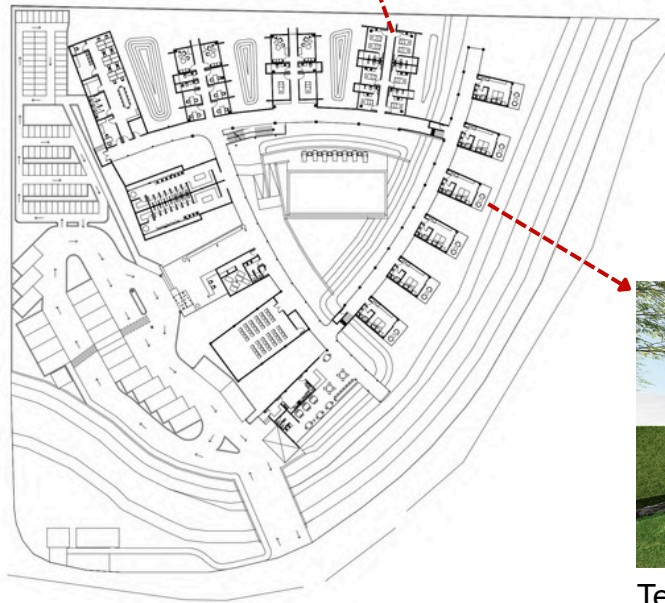

Pandangan ke arah vegetasi dan sungai

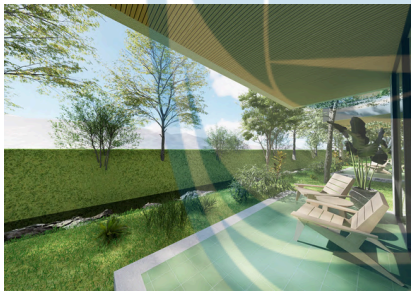

Teras Penginapan



Tanaman Indoor
Pigura
Material berwarna hangat



R. Penginapan LT. 1



Pencahayaan natural
Pengkawaan natural

Cafe




Tanaman Indoor
Pigura
Material berwarna hangat
Karpets

R. Konsultasi Gaya Hidup

 UNIVERSITAS ATMA JAYA YOGYAKARTA	Studio Tugas Akhir Arsitektur (STAA)	Judul Proyek Project Title	Lokasi Proyek Project Location	Identitas Mahasiswa Student Identity	Judul Gambar Drawing Title	Skala Scale	Keterangan Note	Tanggal Gambar Drawing Date		Kode Gambar Drawing Code
	Periode : Genap PERIOD : Even	Perancangan <i>Wellness Center</i> di Kabupaten Sleman dengan Pendekatan <i>Healing Environment</i>	Jl. Jonggalan, Sembir, Madurejo, Kec. Prambanan, Kabupaten Sleman, Daerah Istimewa Yogyakarta	Lucas Dharma Sourice 220118942				No. Lbr Pg. No	Dari of	
	TAHUN AKADEMIK : 2025/2026 ACADEMIC YEAR : 2025/2026									
	Departemen Arsitektur Architecture Department Fakultas Teknik Faculty of Engineering									


Penyelesaian Masalah - Noise Control

Sumber kebisingan paling dominan pada site berasal dari jalan yang terletak di timur, selatan, dan barat site. Untuk menangani permasalahan ini, zona wellness dan zona penginapan yang membutuhkan kondisi ketenangan maksimal diletakkan semaksimal mungkin di bagian utara site. Strategi kedua adalah memanfaatkan sungai dan bangunan dengan kebutuhan ketenangan yang lebih rendah seperti zona penerimaan sebagai buffer/noise barrier dari kebisingan jalan.

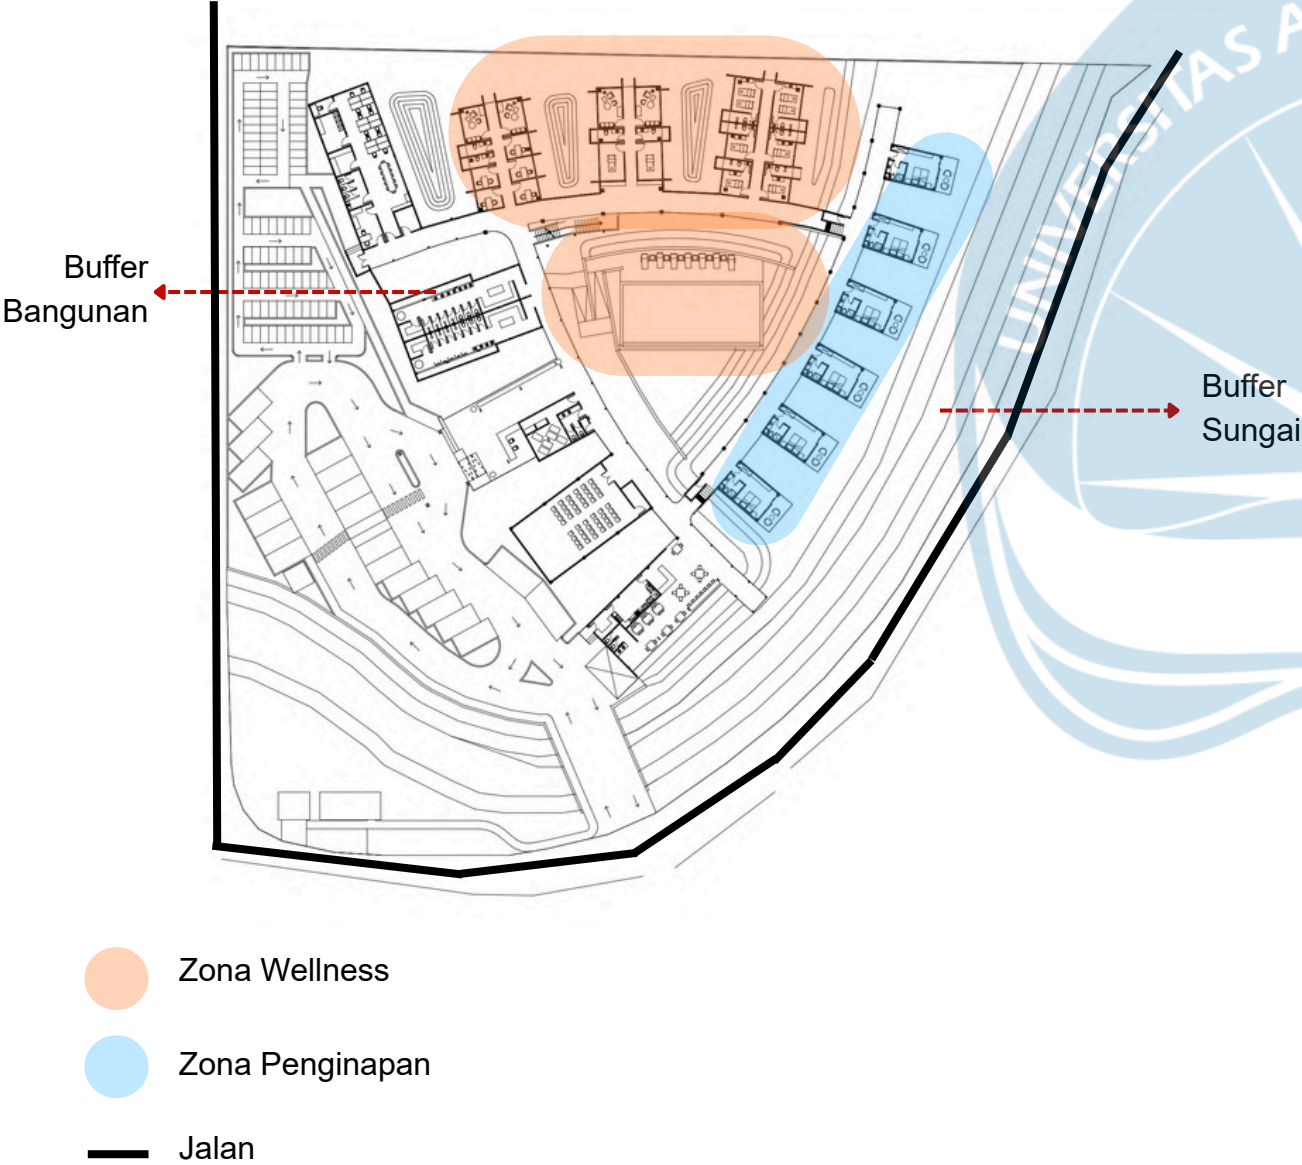


Penyelesaian Masalah - Barrier Free Environment

Aspek kesederhanaan sirkulasi menjadi salah 1 pertimbangan aspek ketika mendesain massa. Oleh karena itu, desain massa dipusatkan pada 3 axis utama. Setiap axis menampung fungsinya masing-masing.

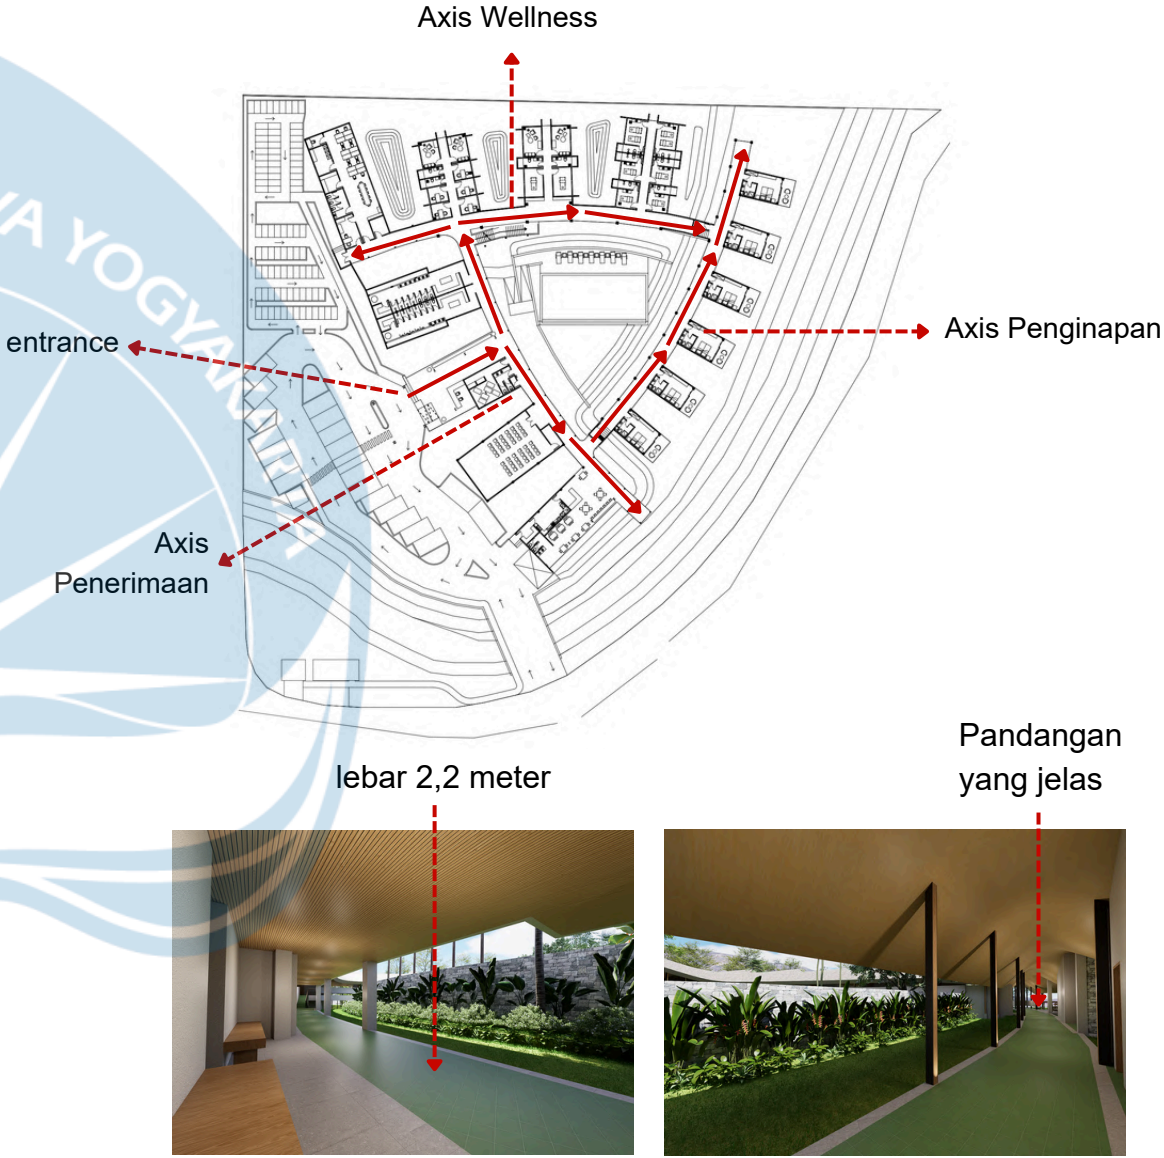

Selain itu, koridor memiliki lebar 2,2 meter untuk memudahkan akses pengguna dari berbagai kalangan. Pandangan yang jelas di bagian koridor juga turut mendukung penyelesaian masalah *barrier free environment*.

 UNIVERSITAS ATMA JAYA YOGYAKARTA	Studio Tugas Akhir Arsitektur (STAA)	Judul Proyek Project Title	Lokasi Proyek Project Location	Identitas Mahasiswa Student Identity	Judul Gambar Drawing Title	Skala Scale	Keterangan Note	Tanggal Gambar Drawing Date		Kode Gambar Drawing Code
	Periode : Genap PERIOD : Even	Perancangan <i>Wellness Center</i> di Kabupaten Sleman dengan Pendekatan <i>Healing Environment</i>	Jl. Jonggalan, Sembir, Madurejo, Kec. Prambanan, Kabupaten Sleman, Daerah Istimewa Yogyakarta	Lucas Dharma Sourice 220118942				No. Lbr Pg. No	Dari of	
	TAHUN AKADEMIK : 2025/2026 ACADEMIC YEAR : 2025/2026									
	Departemen Arsitektur Architecture Department Fakultas Teknik Faculty of Engineering									

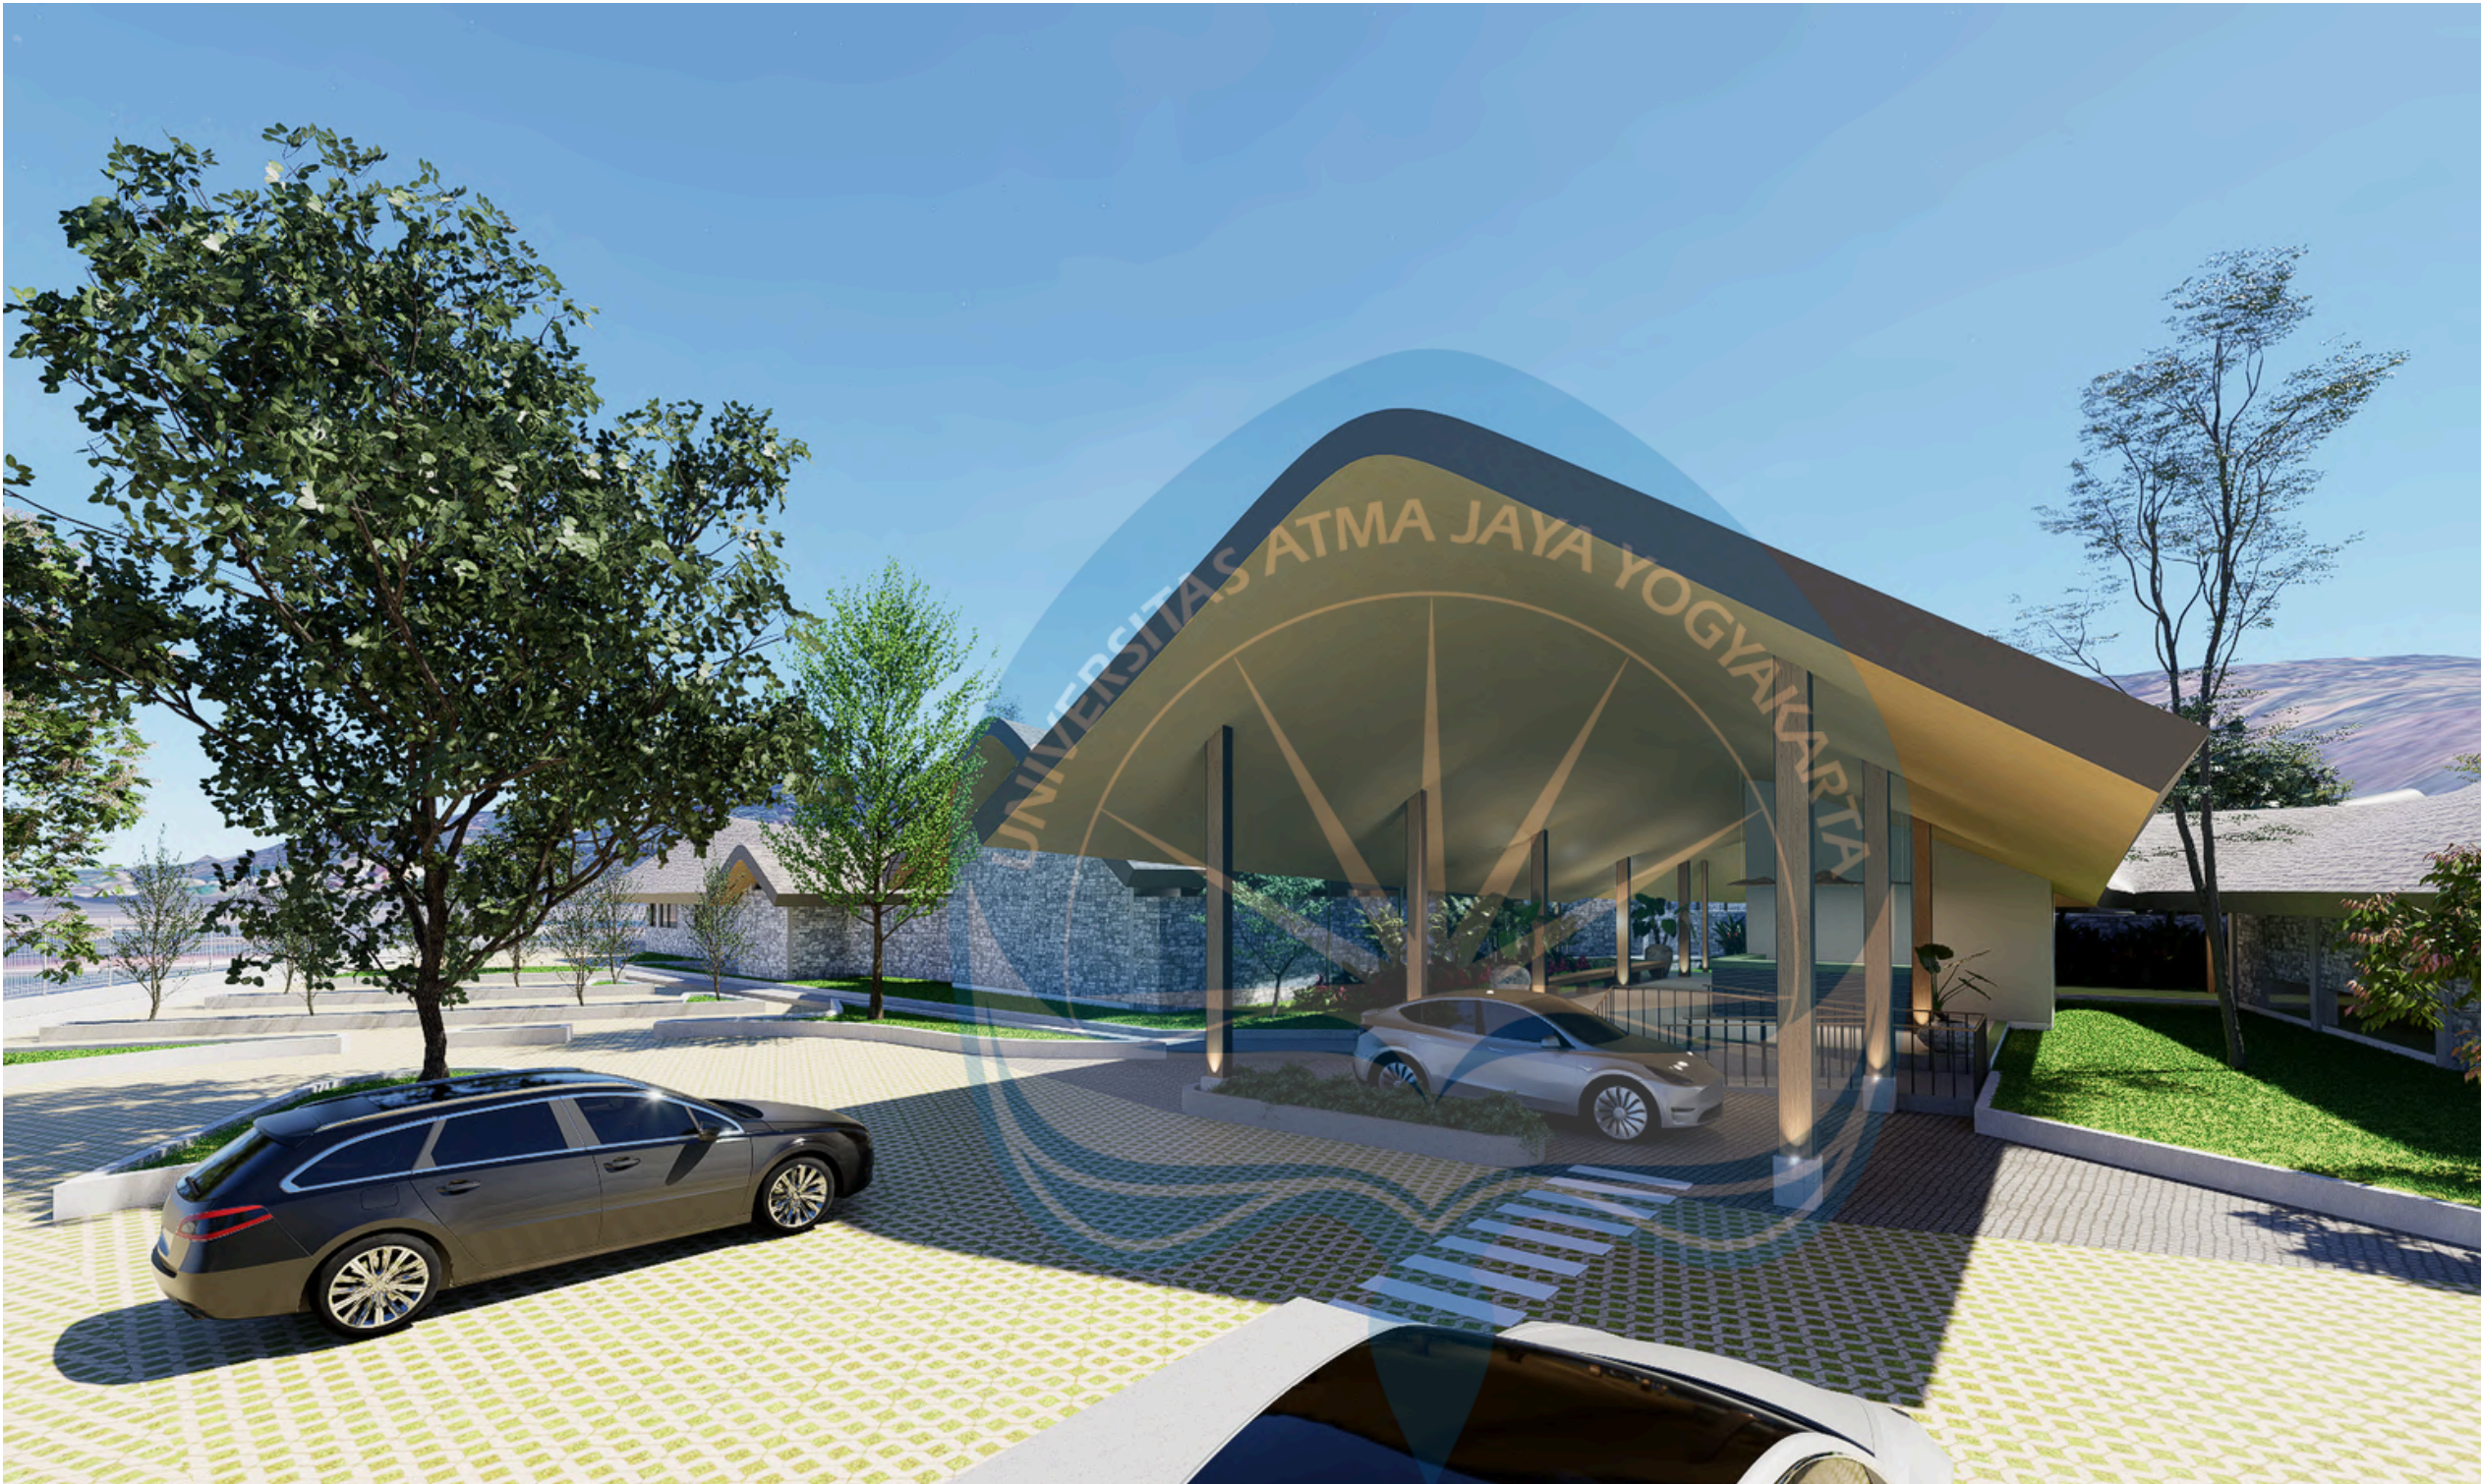

KEYPLAN



Perspektif Eksterior - Drop off

Area drop off dirancang dengan atap kanopi lebar yang memberikan naungan nyaman sekaligus mempertahankan keterbukaan visual terhadap lingkungan hijau sekitar, mencerminkan prinsip prospect and refuge. Kehadiran pohon eksisting dan vegetasi di area parkir memperkuat pendekatan access to nature, sementara permukaan ramp yang mulus memastikan aksesibilitas penuh bagi semua pengguna sesuai prinsip barrier free environment.



Universitas Atma Jaya Yogyakarta
Program Studi Arsitektur
Architecture Department
Fakultas Teknik
Faculty of Engineering

Proyek Tugas Akhir
Final Project

PERIODE : GENAP II
PERIOD : EVEN II
TAHUN AKADEMIK 2025/2026
ACADEMIC YEAR 2025/2026

Judul Proyek
Project Title

PERANCANGAN WELLNESS
CENTER DI KABUPATEN SLEMAN
DENGAN PENDEKATAN HEALING
ENVIRONMENT

Lokasi Proyek
Project Location

Jl. Jonggolan,
Sembur, Madurejo, Kec.
Prambanan, Kabupaten Sleman,
Daerah Istimewa Yogyakarta

Identitas Mahasiswa
Student Identity

Lucas Dharma Sourice
220118942


Judul Gambar Drawing Title	Skala Scale
-------------------------------	----------------

Perspektif Eksterior	
----------------------	--

Keterangan
Note

Tanggal gambar
Drawing date

Kode Code	No. Lbr Pg. No.	Dari Of

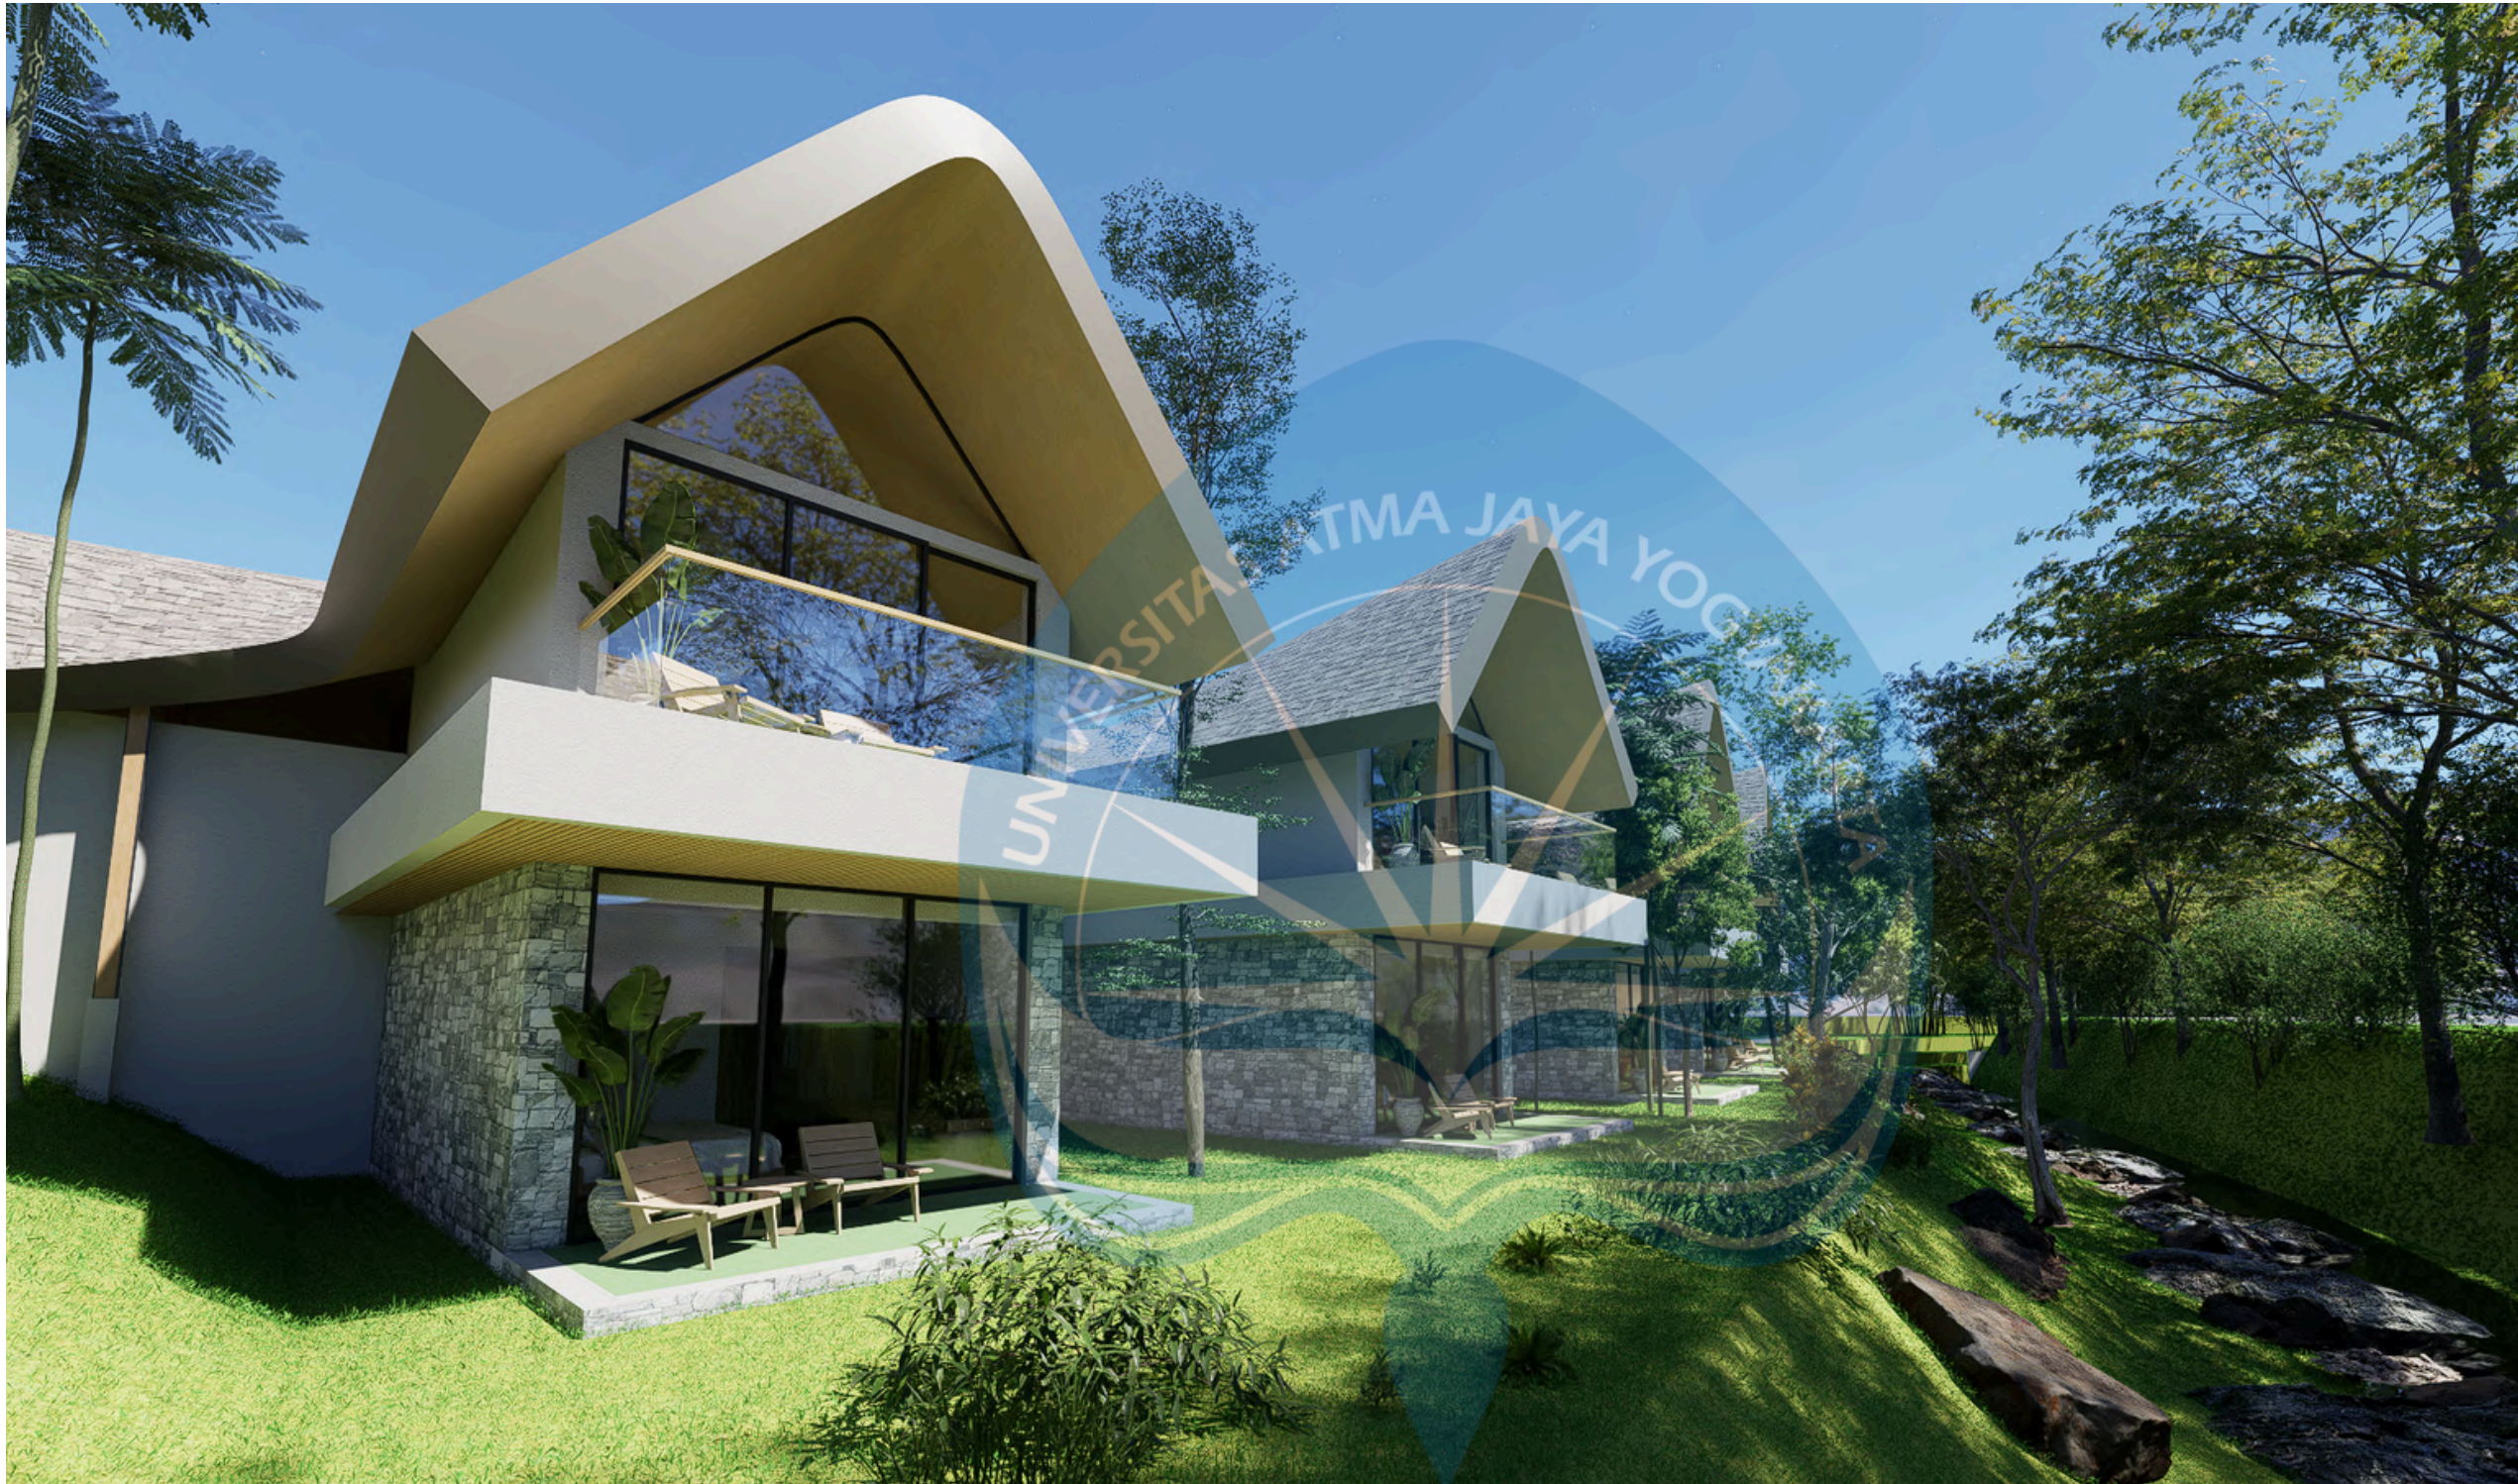

KEYPLAN



Perspektif Eksterior - Area Penginapan

Fasad penginapan dengan bukaan kaca lebar dan balkon di lantai dua memberikan pandangan luas ke arah lanskap hijau sekitar, mewujudkan prinsip prospect and refuge di mana penghuni dapat menikmati pemandangan alam dari ruang yang tetap terlindungi dan privat.



Universitas Atma Jaya Yogyakarta

Program Studi Arsitektur
Architecture Department

Fakultas Teknik
Faculty of Engineering

Proyek Tugas Akhir
Final Project

PERIODE : GENAP II
PERIOD : EVEN II
TAHUN AKADEMIK 2025/2026
ACADEMIC YEAR 2025/2026

Judul Proyek
Project Title

PERANCANGAN WELLNESS
CENTER DI KABUPATEN SLEMAN
DENGAN PENDEKATAN HEALING
ENVIRONMENT

Lokasi Proyek
Project Location

Jl. Jonggolan,
Sembir, Madurejo, Kec.
Prambanan, Kabupaten Sleman,
Daerah Istimewa Yogyakarta

Identitas Mahasiswa
Student Identity

Lucas Dharma Sourice
220118942

Judul Gambar
Drawing Title

Skala
Scale

Perspektif Eksterior

Keterangan
Note

Tanggal gambar
Drawing date

Kode
Code

No. Lbr
Pg. No.

Dari
Of



KEYPLAN



Perspektif Eksterior - Kolam Renang

Deretan kursi berjemur yang terlindungi oleh dinding batu alam menciptakan ruang refuge yang nyaman, sementara orientasi kolam yang terbuka ke arah hamparan rumput hijau memberikan prospect visual yang luas dan menenangkan.



Universitas Atma Jaya Yogyakarta

Program Studi Arsitektur
Architecture Department

Fakultas Teknik
Faculty of Engineering

Proyek Tugas Akhir
Final Project

PERIODE : GENAP II
PERIOD : EVEN II
TAHUN AKADEMIK 2025/2026
ACADEMIC YEAR 2025/2026

Judul Proyek
Project Title

PERANCANGAN WELLNESS
CENTER DI KABUPATEN SLEMAN
DENGAN PENDEKATAN HEALING
ENVIRONMENT

Lokasi Proyek
Project Location

Jl. Jonggolan,
Sembir, Madurejo, Kec.
Prambanan, Kabupaten Sleman,
Daerah Istimewa Yogyakarta

Identitas Mahasiswa
Student Identity

Lucas Dharma Sourice
220118942

Judul Gambar
Drawing Title

Skala
Scale

Perspektif Eksterior

Keterangan
Note

Tanggal gambar
Drawing date

Kode
Code

No. Lbr
Pg. No.

Dari
Of



KEYPLAN



Perspektif Eksterior - Area Wellness



Universitas Atma Jaya Yogyakarta
Program Studi Arsitektur
Architecture Department
Fakultas Teknik
Faculty of Engineering

Proyek Tugas Akhir
Final Project

PERIODE : GENAP II
PERIOD : EVEN II
TAHUN AKADEMIK 2025/2026
ACADEMIC YEAR 2025/2026

Judul Proyek
Project Title

PERANCANGAN WELLNESS
CENTER DI KABUPATEN SLEMAN
DENGAN PENDEKATAN HEALING
ENVIRONMENT

Lokasi Proyek
Project Location

Jl. Jonggolan,
Sembur, Madurejo, Kec.
Prambanan, Kabupaten Sleman,
Daerah Istimewa Yogyakarta

Identitas Mahasiswa
Student Identity

Lucas Dharma Sourice
220118942

Judul Gambar
Drawing Title

Skala
Scale

Perspektif Eksterior

Keterangan
Note


Visualisasi ini memanfaatkan AI (Google
Flow) khusus pada proses pascaproduksi
untuk optimasi dan penghalusan detail
gambar (image enhancement)

Tanggal gambar
Drawing date

Kode
Code

No. Lbr
Pg. No.

Dari
Of

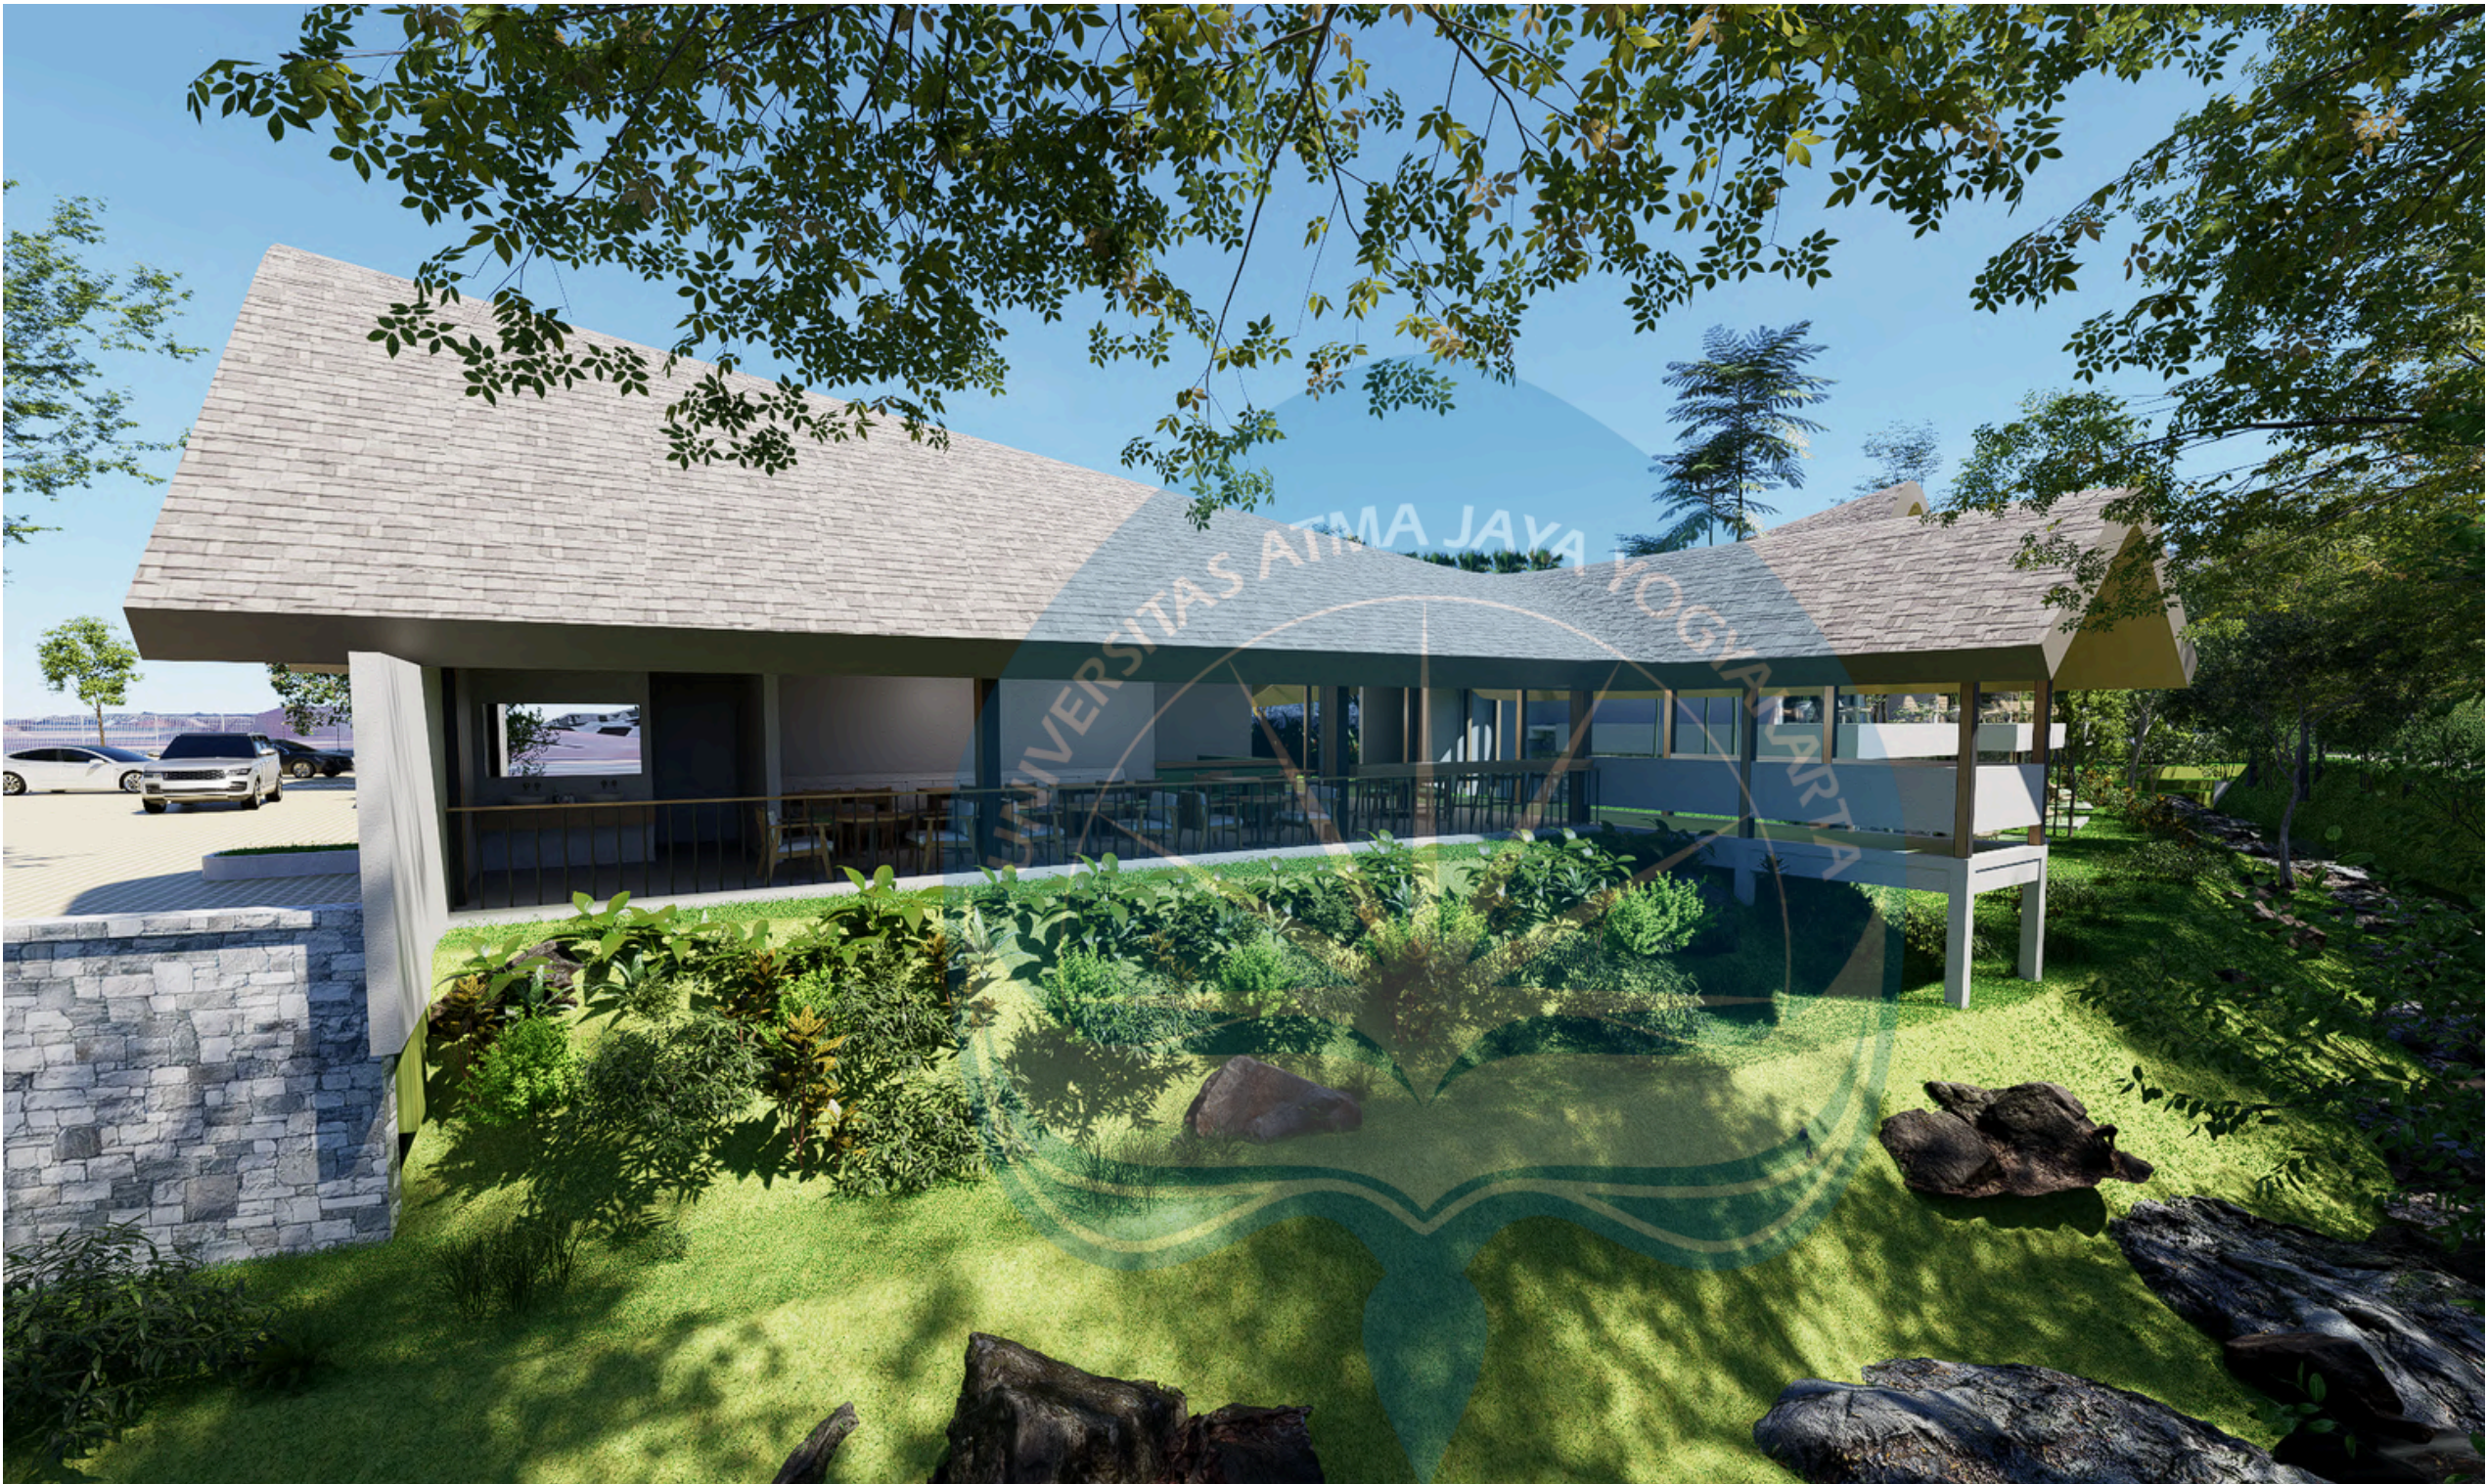

KEYPLAN



Perspektif Eksterior - Cafe



Universitas Atma Jaya Yogyakarta
Program Studi Arsitektur
Architecture Department
Fakultas Teknik
Faculty of Engineering

Proyek Tugas Akhir
Final Project

PERIODE : GENAP II
PERIOD : EVEN II
TAHUN AKADEMIK 2025/2026
ACADEMIC YEAR 2025/2026

Judul Proyek
Project Title

PERANCANGAN WELLNESS
CENTER DI KABUPATEN SLEMAN
DENGAN PENDEKATAN HEALING
ENVIRONMENT

Lokasi Proyek
Project Location

Jl. Jonggolan,
Sembur, Madurejo, Kec.
Prambanan, Kabupaten Sleman,
Daerah Istimewa Yogyakarta

Identitas Mahasiswa
Student Identity

Lucas Dharma Sourice
220118942


Judul Gambar Drawing Title	Skala Scale
-------------------------------	----------------

Perspektif Eksterior	
----------------------	--

Keterangan
Note


Tanggal gambar
Drawing date

Kode Code	No. Lbr Pg. No.	Dari Of

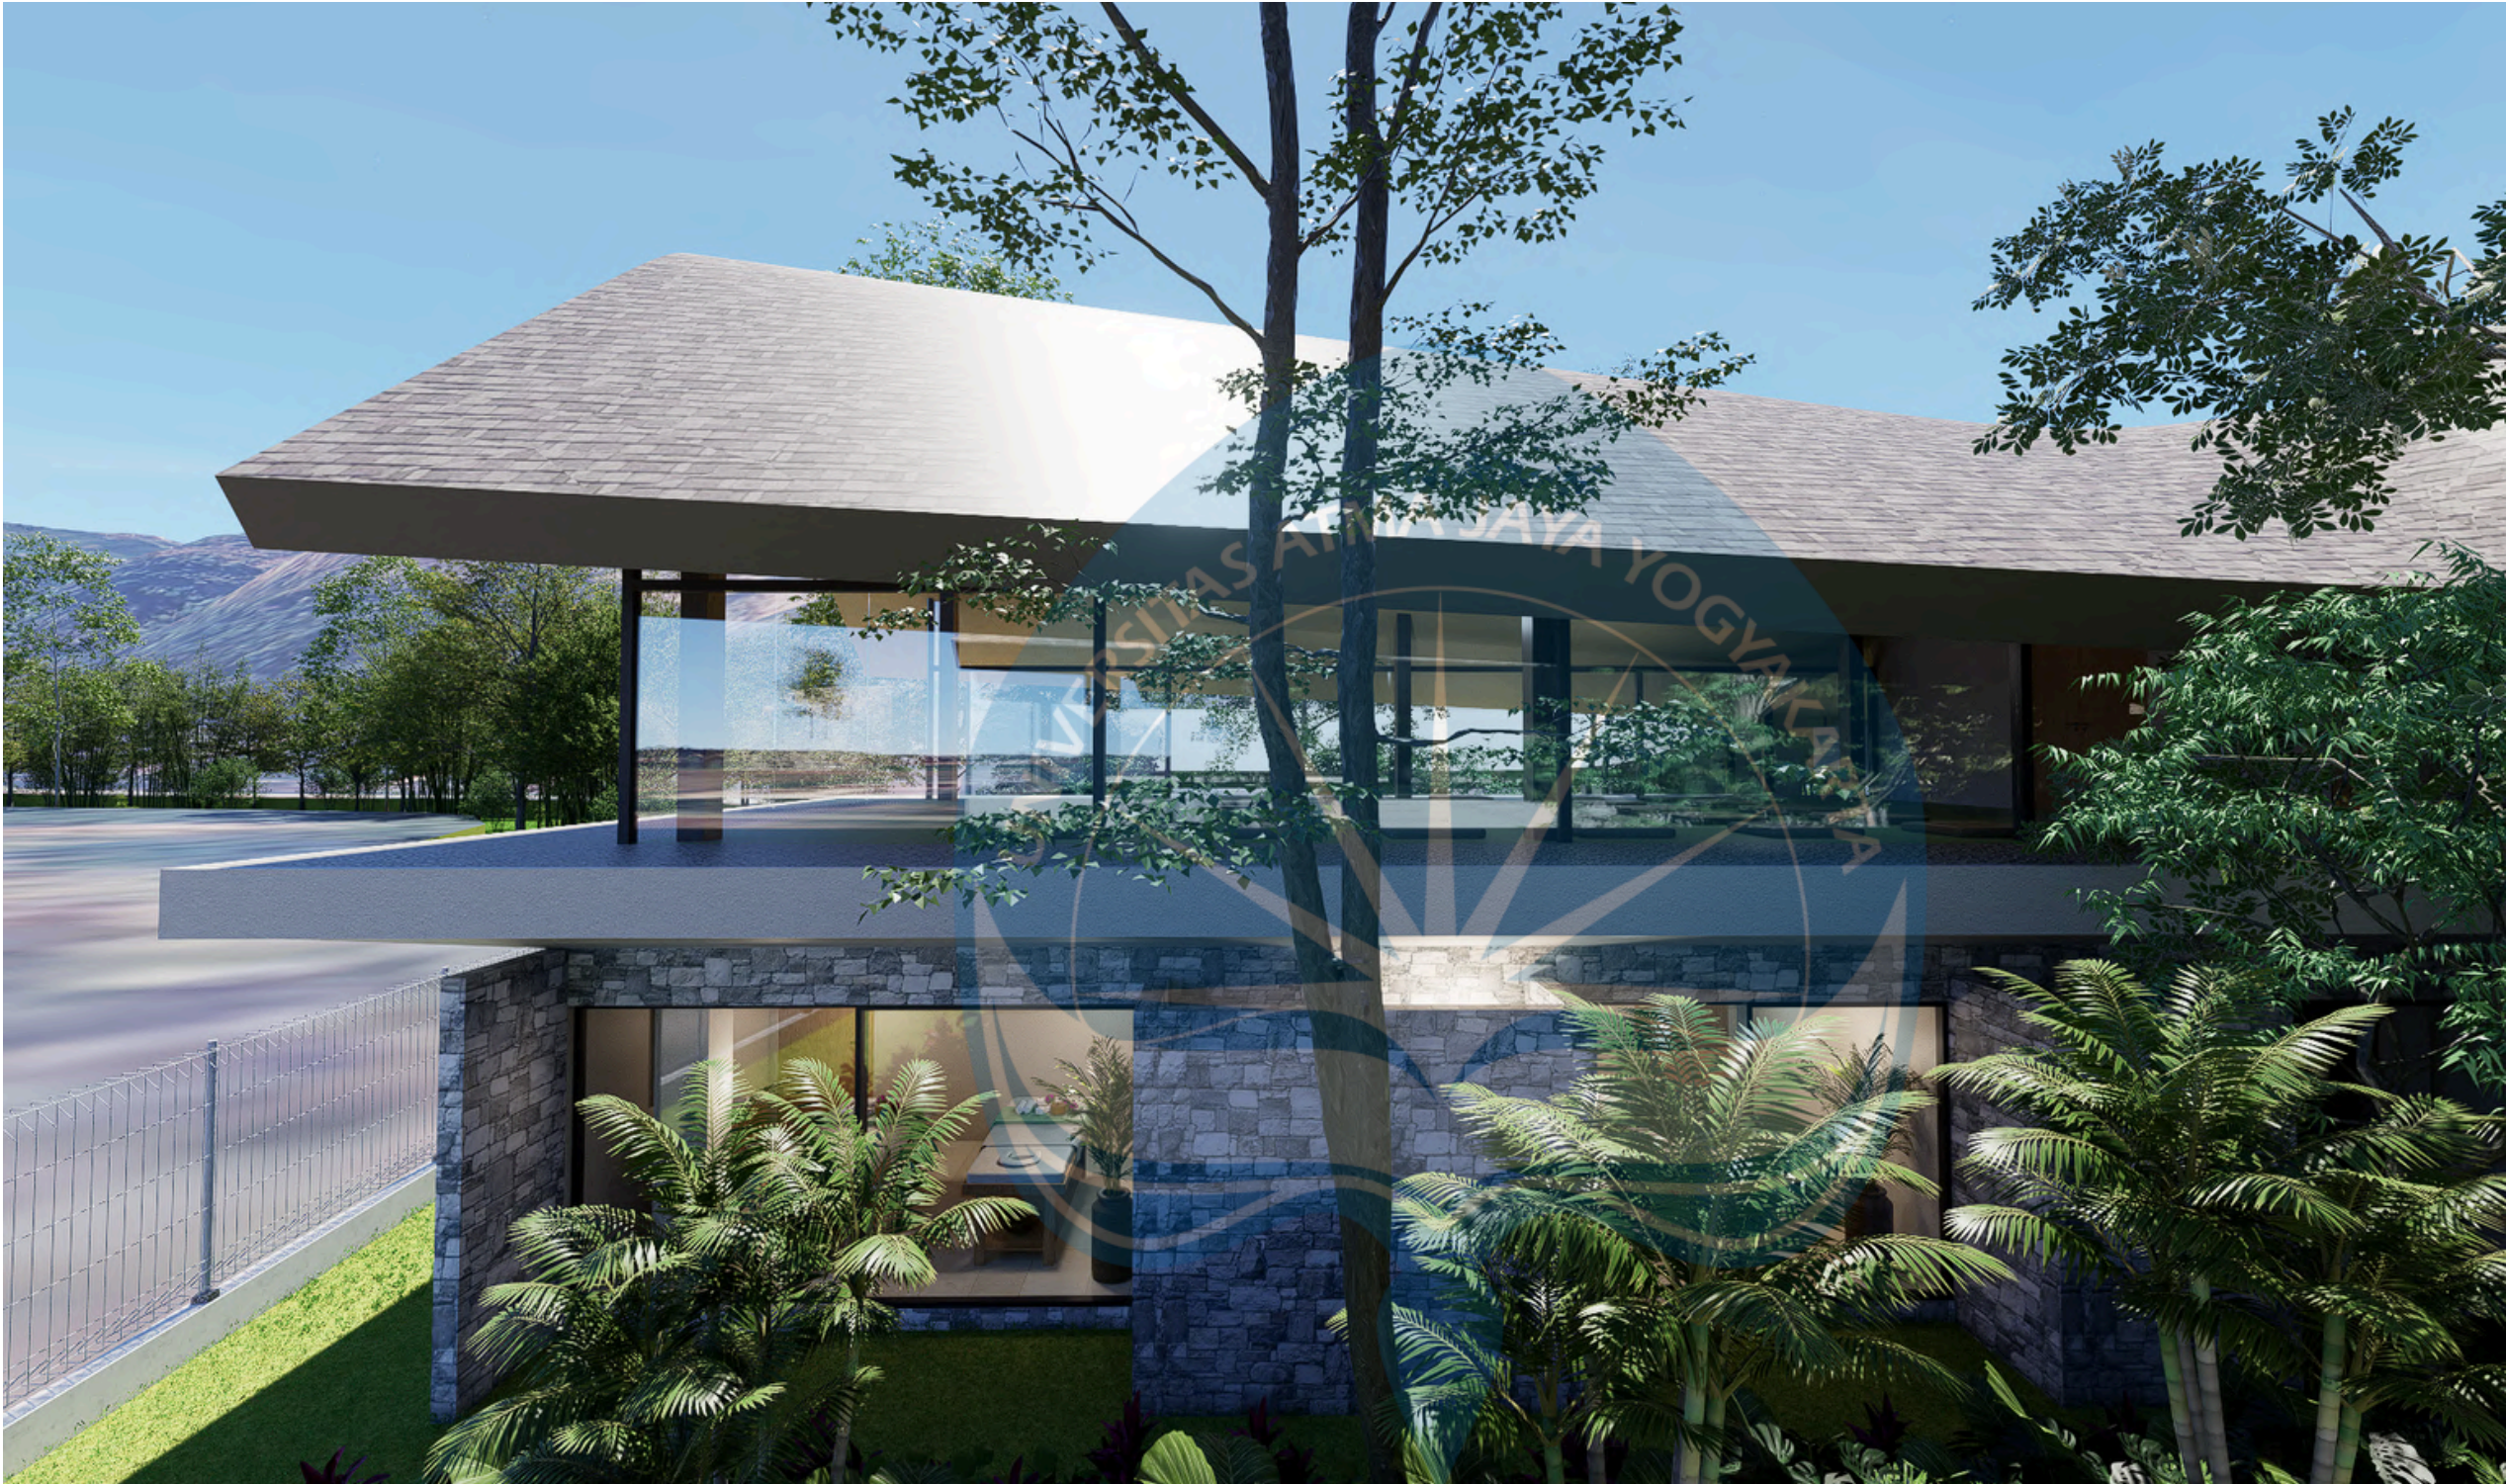

Perspektif Eksterior - R. Meditasi

KEYPLAN

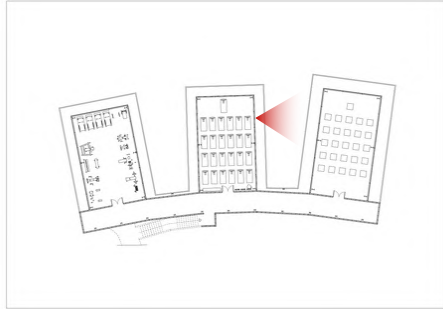

Universitas Atma Jaya Yogyakarta
Program Studi Arsitektur
Architecture Department
Fakultas Teknik
Faculty of Engineering

Proyek Tugas Akhir
Final Project

PERIODE : GENAP II
PERIOD : EVEN II
TAHUN AKADEMIK 2025/2026
ACADEMIC YEAR 2025/2026

Judul Proyek
Project Title

PERANCANGAN WELLNESS
CENTER DI KABUPATEN SLEMAN
DENGAN PENDEKATAN HEALING
ENVIRONMENT

Lokasi Proyek
Project Location

Jl. Jonggolan,
Sembir, Madurejo, Kec.
Prambanan, Kabupaten Sleman,
Daerah Istimewa Yogyakarta

Identitas Mahasiswa
Student Identity

Lucas Dharma Sourice
220118942

Judul Gambar
Drawing Title

Perspektif Eksterior

Skala
Scale


Keterangan
Note

Tanggal gambar
Drawing date

Kode Code	No. Lbr Pg. No.	Dari Of



KEYPLAN

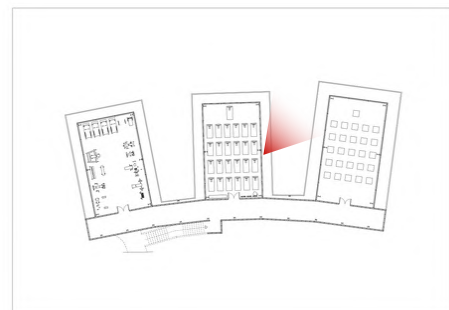

Perspektif Eksterior - R. Yoga

Orientasi bangunan yang terbuka langsung ke arah hamparan padang dan perbukitan menghadirkan prospect alam yang luas dan menenangkan



Universitas Atma Jaya Yogyakarta

Program Studi Arsitektur
Architecture Department

Fakultas Teknik
Faculty of Engineering

Proyek Tugas Akhir
Final Project

PERIODE : GENAP II
PERIOD : EVEN II
TAHUN AKADEMIK 2025/2026
ACADEMIC YEAR 2025/2026

Judul Proyek
Project Title

PERANCANGAN WELLNESS
CENTER DI KABUPATEN SLEMAN
DENGAN PENDEKATAN HEALING
ENVIRONMENT

Lokasi Proyek
Project Location

Jl. Jonggolan,
Sembis, Madurejo, Kec.
Prambanan, Kabupaten Sleman,
Daerah Istimewa Yogyakarta

Identitas Mahasiswa
Student Identity

Lucas Dharma Sourice
220118942

Judul Gambar
Drawing Title

Skala
Scale

Perspektif Eksterior

Keterangan
Note

Visualisasi ini memanfaatkan AI (Google
Flow) khusus pada proses pascaproduksi
untuk optimasi dan penghalusan detail
gambar (image enhancement)

Tanggal gambar
Drawing date

Kode
Code

No. Lbr
Pg. No.

Dari
Of



KEYPLAN



Perspektif Eksterior - R. Spa Double

Ruang Spa memiliki akses visual langsung terhadap taman di luarnya.



Universitas Atma Jaya Yogyakarta
Program Studi Arsitektur
Architecture Department
Fakultas Teknik
Faculty of Engineering

Proyek Tugas Akhir Final Project			
PERIODE : GENAP II PERIOD: EVEN II TAHUN AKADEMIK 2025/2026 ACADEMIC YEAR 2025/2026			
Judul Proyek Project Title			
PERANCANGAN WELLNESS CENTER DI KABUPATEN SLEMAN DENGAN PENDEKATAN HEALING ENVIRONMENT			
Lokasi Proyek Project Location			
Jl. Jonggolan, Sembir, Madurejo, Kec. Prambanan, Kabupaten Sleman, Daerah Istimewa Yogyakarta			
Identitas Mahasiswa Student Identity			
Lucas Dharma Sourice 220118942			
Judul Gambar Drawing Title	Skala Scale		
Perspektif Eksterior			
Keterangan Note			
Tanggal gambar Drawing date			
Kode Code	No. Lbr Pg. No.	Dari Of	



KEYPLAN



Perspektif Eksterior - R. Spa Single

Ruang Spa memiliki akses visual langsung terhadap taman di luarnya



Universitas Atma Jaya Yogyakarta
Program Studi Arsitektur
Architecture Department
Fakultas Teknik
Faculty of Engineering

Proyek Tugas Akhir
Final Project

PERIODE : GENAP II
PERIOD : EVEN II
TAHUN AKADEMIK 2025/2026
ACADEMIC YEAR 2025/2026

Judul Proyek
Project Title

PERANCANGAN WELLNESS
CENTER DI KABUPATEN SLEMAN
DENGAN PENDEKATAN HEALING
ENVIRONMENT

Lokasi Proyek
Project Location

Jl. Jonggolan,
Sembir, Madurejo, Kec.
Prambanan, Kabupaten Sleman,
Daerah Istimewa Yogyakarta

Identitas Mahasiswa
Student Identity

Lucas Dharma Sourice
220118942

Judul Gambar Drawing Title	Skala Scale
Perspektif Eksterior	

Keterangan
Note

Visualisasi ini memanfaatkan AI (Google Flow) khusus pada proses pascaproduksi untuk optimasi dan penghalusan detail gambar (image enhancement)

Tanggal gambar
Drawing date

Kode Code	No. Lbr Pg. No.	Dari Of



KEYPLAN



Perspektif Eksterior - Mata Burung



Universitas Atma Jaya Yogyakarta
Program Studi Arsitektur
Architecture Department
Fakultas Teknik
Faculty of Engineering

Proyek Tugas Akhir
Final Project

PERIODE : GENAP II
PERIOD : EVEN II
TAHUN AKADEMIK 2025/2026
ACADEMIC YEAR 2025/2026

Judul Proyek
Project Title

PERANCANGAN WELLNESS
CENTER DI KABUPATEN SLEMAN
DENGAN PENDEKATAN HEALING
ENVIRONMENT

Lokasi Proyek
Project Location

Jl. Jonggolan,
Sembis, Madurejo, Kec.
Prambanan, Kabupaten Sleman,
Daerah Istimewa Yogyakarta

Identitas Mahasiswa
Student Identity

Lucas Dharma Sourice
220118942

Judul Gambar
Drawing Title

Skala
Scale

Perspektif Eksterior

Keterangan
Note

Visualisasi ini memanfaatkan AI (Google
Flow) khusus pada proses pascaproduksi
untuk optimasi dan penghalusan detail
gambar (image enhancement)

Tanggal gambar
Drawing date

Kode
Code

No. Lbr
Pg. No.

Dari
Of



KEYPLAN



Perspektif Interior - Drop Off



Universitas Atma Jaya Yogyakarta
Program Studi Arsitektur
Architecture Department
Fakultas Teknik
Faculty of Engineering

Proyek Tugas Akhir
Final Project

PERIODE : GENAP II
PERIOD: EVEN II
TAHUN AKADEMIK 2025/2026
ACADEMIC YEAR 2025/2026

Judul Proyek
Project Title

PERANCANGAN WELLNESS
CENTER DI KABUPATEN SLEMAN
DENGAN PENDEKATAN HEALING
ENVIRONMENT

Lokasi Proyek
Project Location

Jl. Jonggolan,
Sembur, Madurejo, Kec.
Prambanan, Kabupaten Sleman,
Daerah Istimewa Yogyakarta

Identitas Mahasiswa
Student Identity

Lucas Dharma Sourice
220118942

Judul Gambar Drawing Title	Skala Scale
-------------------------------	----------------

Perspektif Interior	
---------------------	--

Keterangan
Note

Tanggal gambar
Drawing date

Kode Code	No. Lbr Pg. No.	Dari Of



KEYPLAN



Perspektif Interior - Lobby

Lobby dirancang semi-terbuka dengan deretan tanaman hijau di sisi samping yang menghadirkan nuansa alam langsung ke dalam ruang, memperkuat prinsip access to nature sekaligus menciptakan suasana homelike environment yang hangat dan menyambut bagi pengunjung.



Universitas Atma Jaya Yogyakarta
Program Studi Arsitektur
Architecture Department
Fakultas Teknik
Faculty of Engineering

Proyek Tugas Akhir
Final Project

PERIODE : GENAP II
PERIOD : EVEN II
TAHUN AKADEMIK 2025/2026
ACADEMIC YEAR 2025/2026

Judul Proyek
Project Title

PERANCANGAN WELLNESS
CENTER DI KABUPATEN SLEMAN
DENGAN PENDEKATAN HEALING
ENVIRONMENT

Lokasi Proyek
Project Location

Jl. Jonggalan,
Sembur, Madurejo, Kec.
Prambanan, Kabupaten Sleman,
Daerah Istimewa Yogyakarta

Identitas Mahasiswa
Student Identity

Lucas Dharma Sourice
220118942

Judul Gambar Drawing Title	Skala Scale
Perspektif Interior	

Keterangan
Note

Visualisasi arsitektur ini menggunakan bantuan AI (Google Flow) khusus untuk menambahkan figur manusia (user) ke dalam suasana render.

Tanggal gambar
Drawing date

Kode Code	No. Lbr Pg. No.	Dari Of



KEYPLAN



Perspektif Interior - Area Tunggu Lobby



Universitas Atma Jaya Yogyakarta
Program Studi Arsitektur
Architecture Department
Fakultas Teknik
Faculty of Engineering

Proyek Tugas Akhir
Final Project

PERIODE : GENAP II
PERIOD: EVEN II
TAHUN AKADEMIK 2025/2026
ACADEMIC YEAR 2025/2026

Judul Proyek
Project Title

PERANCANGAN WELLNESS
CENTER DI KABUPATEN SLEMAN
DENGAN PENDEKATAN HEALING
ENVIRONMENT

Lokasi Proyek
Project Location

Jl. Jonggalan,
Sembir, Madurejo, Kec.
Prambanan, Kabupaten Sleman,
Daerah Istimewa Yogyakarta

Identitas Mahasiswa
Student Identity

Lucas Dharma Sourice
220118942

Judul Gambar
Drawing Title

Skala
Scale

Perspektif Interior

Keterangan
Note


Visualisasi arsitektur ini menggunakan
bantuan AI (Google Flow) khusus untuk
menambahkan figur manusia (user) ke
dalam suasana render.

Tanggal gambar
Drawing date

Kode
Code

No. Lbr
Pg. No.

Dari
Of

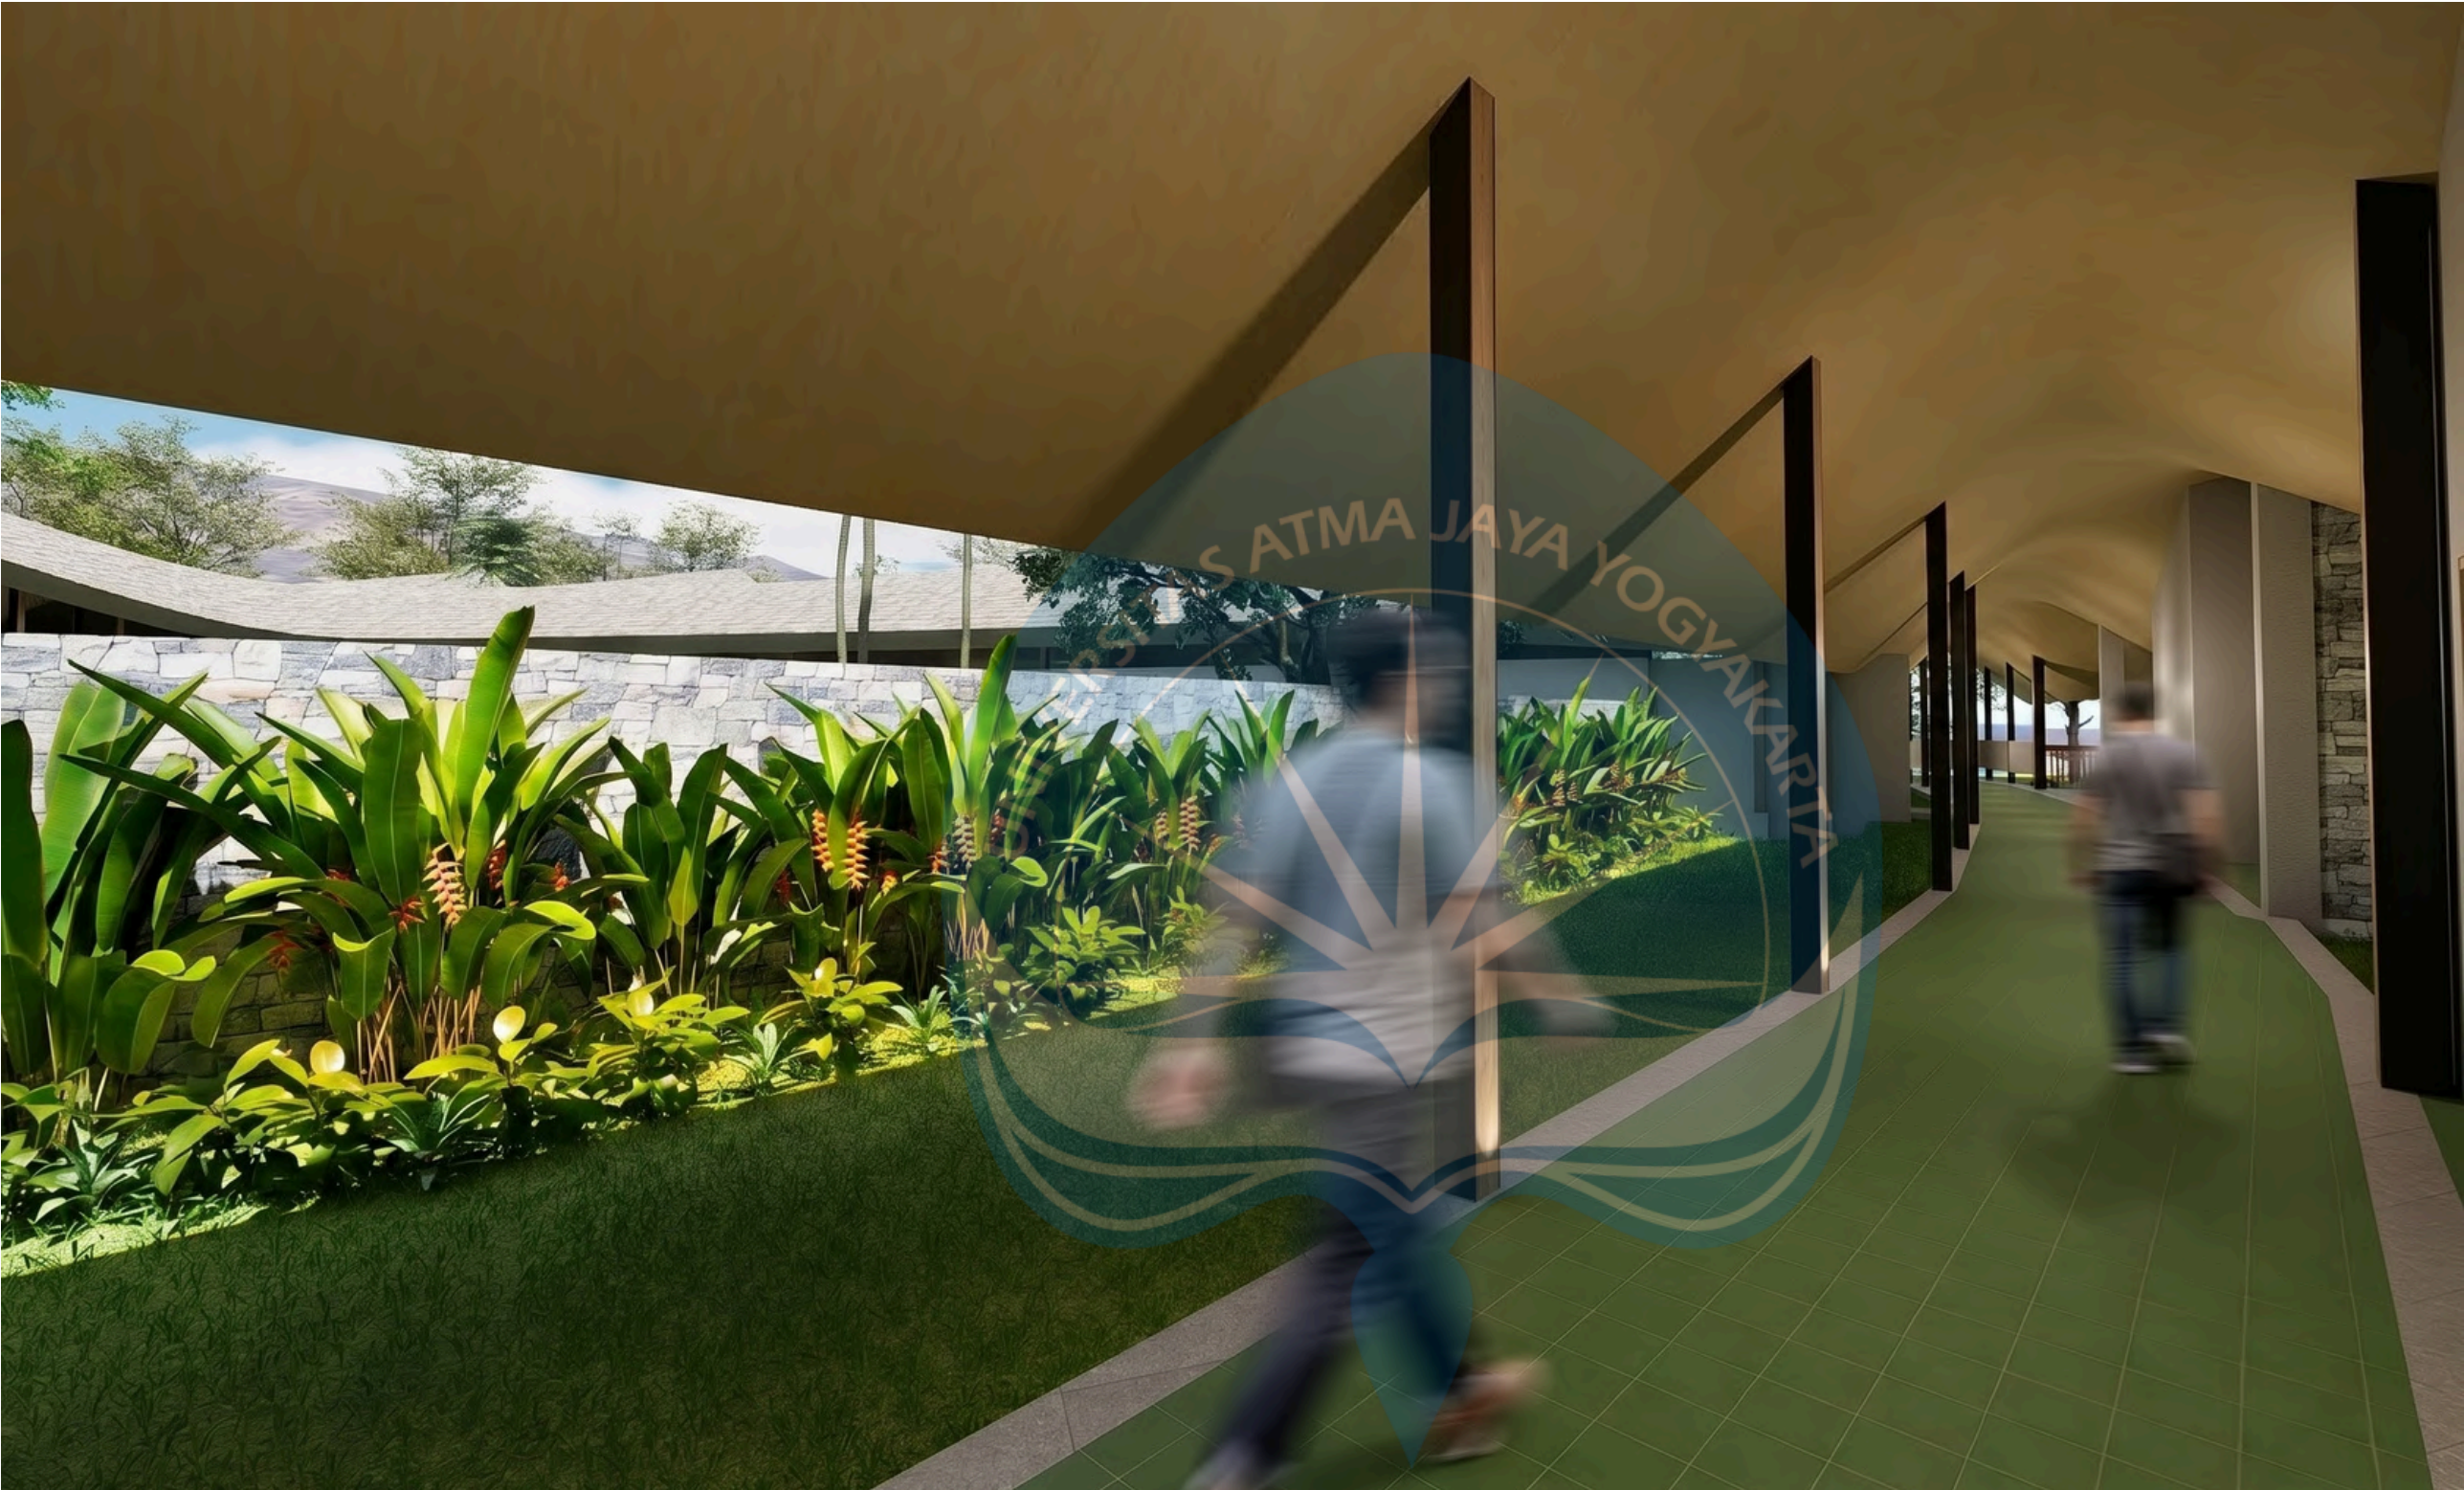

KEYPLAN



Perspektif Interior - Koridor

Koridor dirancang dengan jalur lebar tanpa hambatan yang mendukung prinsip barrier free environment, diapit oleh tanaman tropis rimbun di sisi dalam yang menghadirkan pengalaman berjalan di tengah alam sesuai prinsip access to nature.



Universitas Atma Jaya Yogyakarta
Program Studi Arsitektur
Architecture Department
Fakultas Teknik
Faculty of Engineering

Proyek Tugas Akhir
Final Project

PERIODE : GENAP II
PERIOD : EVEN II
TAHUN AKADEMIK 2025/2026
ACADEMIC YEAR 2025/2026

Judul Proyek
Project Title

PERANCANGAN WELLNESS
CENTER DI KABUPATEN SLEMAN
DENGAN PENDEKATAN HEALING
ENVIRONMENT

Lokasi Proyek
Project Location

Jl. Jonggolan,
Sembir, Madurejo, Kec.
Prambanan, Kabupaten Sleman,
Daerah Istimewa Yogyakarta

Identitas Mahasiswa
Student Identity

Lucas Dharma Sourice
220118942

Judul Gambar Drawing Title	Skala Scale
Perspektif Interior	

Keterangan
Note

Visualisasi arsitektur ini menggunakan bantuan AI (Google Flow) khusus untuk menambahkan figur manusia (user) ke dalam suasana render.

Tanggal gambar
Drawing date

Kode Code	No. Lbr Pg. No.	Dari Of



KEYPLAN



Perspektif Interior - R. Multifungsi

Ruang dirancang dengan bukaan minimal untuk meredam kebisingan dari luar dan meminimalkan distraksi, mewujudkan prinsip noise control yang mendukung konsentrasi dan kenyamanan selama kegiatan berlangsung.



Universitas Atma Jaya Yogyakarta
Program Studi Arsitektur
Architecture Department
Fakultas Teknik
Faculty of Engineering

Proyek Tugas Akhir
Final Project

PERIODE : GENAP II
PERIOD : EVEN II
TAHUN AKADEMIK 2025/2026
ACADEMIC YEAR 2025/2026

Judul Proyek
Project Title

PERANCANGAN WELLNESS
CENTER DI KABUPATEN SLEMAN
DENGAN PENDEKATAN HEALING
ENVIRONMENT

Lokasi Proyek
Project Location

Jl. Jonggolan,
Sembis, Madurejo, Kec.
Prambanan, Kabupaten Sleman,
Daerah Istimewa Yogyakarta

Identitas Mahasiswa
Student Identity

Lucas Dharma Sourice
220118942

Judul Gambar Drawing Title	Skala Scale
-------------------------------	----------------

Perspektif Interior	
---------------------	--

Keterangan
Note

Visualisasi arsitektur ini menggunakan bantuan AI (Google Flow) khusus untuk menambahkan figur manusia (user) ke dalam suasana render.

Tanggal gambar
Drawing date

Kode Code	No. Lbr Pg. No.	Dari Of



KEYPLAN



Perspektif Interior - Cafe

Cafe dirancang dengan bukaan lebar ke arah view sungai dan vegetasi, menghadirkan prinsip prospect and refuge di mana pengunjung dapat menikmati pemandangan alam secara langsung dari dalam ruang yang teduh dan nyaman.



Universitas Atma Jaya Yogyakarta
Program Studi Arsitektur
Architecture Department
Fakultas Teknik
Faculty of Engineering

Proyek Tugas Akhir
Final Project

PERIODE : GENAP II
PERIOD: EVEN II
TAHUN AKADEMIK 2025/2026
ACADEMIC YEAR 2025/2026

Judul Proyek
Project Title

PERANCANGAN WELLNESS
CENTER DI KABUPATEN SLEMAN
DENGAN PENDEKATAN HEALING
ENVIRONMENT

Lokasi Proyek
Project Location

Jl. Jonggolan,
Sembur, Madurejo, Kec.
Prambanan, Kabupaten Sleman,
Daerah Istimewa Yogyakarta

Identitas Mahasiswa
Student Identity

Lucas Dharma Sourice
220118942

Judul Gambar Drawing Title	Skala Scale
-------------------------------	----------------

Perspektif Interior	
---------------------	--

Keterangan
Note

Visualisasi arsitektur ini menggunakan bantuan AI (Google Flow) khusus untuk menambahkan figur manusia (user) ke dalam suasana render.

Tanggal gambar
Drawing date

Kode Code	No. Lbr Pg. No.	Dari Of



KEYPLAN



Perspektif Interior - Toilet dan Kamar Mandi Pria

Tanaman hijau yang ditempatkan langsung di area wastafel dan urinoir menghadirkan elemen alam ke dalam ruang sanitasi, mewujudkan prinsip access to nature



Universitas Atma Jaya Yogyakarta

Program Studi Arsitektur
Architecture Department

Fakultas Teknik
Faculty of Engineering

Proyek Tugas Akhir
Final Project

PERIODE : GENAP II
PERIOD : EVEN II
TAHUN AKADEMIK 2025/2026
ACADEMIC YEAR 2025/2026

Judul Proyek
Project Title

PERANCANGAN WELLNESS
CENTER DI KABUPATEN SLEMAN
DENGAN PENDEKATAN HEALING
ENVIRONMENT

Lokasi Proyek
Project Location

Jl. Jonggolan,
Sembir, Madurejo, Kec.
Prambanan, Kabupaten Sleman,
Daerah Istimewa Yogyakarta

Identitas Mahasiswa
Student Identity

Lucas Dharma Sourice
220118942

Judul Gambar
Drawing Title

Skala
Scale

Perspektif Interior

Keterangan
Note

Visualisasi arsitektur ini menggunakan bantuan AI (Google Flow) khusus untuk menambahkan figur manusia (user) ke dalam suasana render.

Tanggal gambar
Drawing date

Kode
Code

No. Lbr
Pg. No.

Dari
Of



KEYPLAN



Perspektif Interior - R. Konsultasi Gaya Hidup

Penggunaan material kayu, karpet, dan pigura lukisan bunga menciptakan suasana hangat layaknya rumah sesuai prinsip homelike environment, sementara taman hijau yang terlihat melalui jendela menghadirkan ketenangan alami sesuai prinsip access to nature.

 Universitas Atma Jaya Yogyakarta Program Studi Arsitektur Architecture Department Fakultas Teknik Faculty of Engineering		
Proyek Tugas Akhir		
Final Project		
PERIODE : GENAP II		
PERIOD : EVEN II		
TAHUN AKADEMIK 2025/2026		
ACADEMIC YEAR 2025/2026		
Judul Proyek		
Project Title		
PERANCANGAN WELLNESS		
CENTER DI KABUPATEN SLEMAN		
DENGAN PENDEKATAN HEALING		
ENVIRONMENT		
Lokasi Proyek		
Project Location		
Jl. Jonggolan,		
Sembur,Madurejo, Kec.		
Prambanan, Kabupaten Sleman,		
Daerah Istimewa Yogyakarta		
Identitas Mahasiswa		
Student Identity		
Lucas Dharma Sourice		
220118942		
Judul Gambar	Skala	
Drawing Title	Scale	
Perspektif Interior		
Keterangan		
Note		
Visualisasi arsitektur ini menggunakan		
bantuan AI (Google Flow) khusus untuk		
menambahkan figur manusia (user) ke		
dalam suasana render.		
Tanggal gambar		
Drawing date		
Kode	No. Lbr	Dari
Code	Pg. No.	Of



KEYPLAN



Perspektif Interior - R. Psikoterapi

Penggunaan material kayu, karpet, dan pigura lukisan bunga menciptakan suasana hangat layaknya rumah sesuai prinsip homelike environment, sementara taman hijau yang terlihat melalui jendela menghadirkan ketenangan alami sesuai prinsip access to nature.



Universitas Atma Jaya Yogyakarta

Program Studi Arsitektur
Architecture Department

Fakultas Teknik
Faculty of Engineering

Proyek Tugas Akhir
Final Project

PERIODE : GENAP II
PERIOD : EVEN II
TAHUN AKADEMIK 2025/2026
ACADEMIC YEAR 2025/2026

Judul Proyek
Project Title

PERANCANGAN WELLNESS
CENTER DI KABUPATEN SLEMAN
DENGAN PENDEKATAN HEALING
ENVIRONMENT

Lokasi Proyek
Project Location

Jl. Jonggolan,
Sembur, Madurejo, Kec.
Prambanan, Kabupaten Sleman,
Daerah Istimewa Yogyakarta

Identitas Mahasiswa
Student Identity

Lucas Dharma Sourice
220118942

Judul Gambar
Drawing Title

Skala
Scale

Perspektif Interior

Keterangan
Note

Visualisasi arsitektur ini menggunakan bantuan AI (Google Flow) khusus untuk menambahkan figur manusia (user) ke dalam suasana render.

Tanggal gambar
Drawing date

Kode
Code

No. Lbr
Pg. No.

Dari
Of



KEYPLAN



Perspektif Interior - R. Kiropraktik



Universitas Atma Jaya Yogyakarta
Program Studi Arsitektur
Architecture Department
Fakultas Teknik
Faculty of Engineering

Proyek Tugas Akhir
Final Project

PERIODE : GENAP II
PERIOD : EVEN II
TAHUN AKADEMIK 2025/2026
ACADEMIC YEAR 2025/2026

Judul Proyek
Project Title

PERANCANGAN WELLNESS
CENTER DI KABUPATEN SLEMAN
DENGAN PENDEKATAN HEALING
ENVIRONMENT

Lokasi Proyek
Project Location

Jl. Jonggolan,
Sembis, Madurejo, Kec.
Prambanan, Kabupaten Sleman,
Daerah Istimewa Yogyakarta

Identitas Mahasiswa
Student Identity

Lucas Dharma Sourice
220118942

Judul Gambar
Drawing Title

Skala
Scale

Perspektif Interior

Keterangan
Note

Visualisasi arsitektur ini menggunakan
bantuan AI (Google Flow) khusus untuk
menambahkan figur manusia (user) ke
dalam suasana render.

Tanggal gambar
Drawing date

Kode
Code

No. Lbr
Pg. No.

Dari
Of



KEYPLAN



Perspektif Interior - R. Spa Single

Ruang spa yang intim dengan material kayu hangat dan pencahayaan lembut menciptakan refuge yang tenang, sementara bukaan kaca lebar ke arah taman hijau menghadirkan prospect alam yang menenangkan sesuai prinsip access to nature.

			
Universitas Atma Jaya Yogyakarta			
Program Studi Arsitektur Architecture Department			
Fakultas Teknik Faculty of Engineering			
Proyek Tugas Akhir Final Project			
PERIODE : GENAP II PERIOD: EVEN II			
TAHUN AKADEMIK 2025/2026 ACADEMIC YEAR 2025/2026			
Judul Proyek Project Title			
PERANCANGAN WELLNESS CENTER DI KABUPATEN SLEMAN DENGAN PENDEKATAN HEALING ENVIRONMENT			
Lokasi Proyek Project Location			
Jl. Jonggolan, Sembir, Madurejo, Kec. Prambanan, Kabupaten Sleman, Daerah Istimewa Yogyakarta			
Identitas Mahasiswa Student Identity			
Lucas Dharma Sourice 220118942			
Judul Gambar Drawing Title	Skala Scale		
Perspektif Interior			
Keterangan Note			
Tanggal gambar Drawing date			
Kode Code	No. Lbr Pg. No.	Dari Of	



KEYPLAN



Perspektif Interior - R. Spa Double

Ruang spa yang intim dengan material kayu hangat dan pencahayaan lembut menciptakan refuge yang tenang, sementara bukaan kaca lebar ke arah taman hijau menghadirkan prospect alam yang menenangkan sesuai prinsip access to nature.

 Universitas Atma Jaya Yogyakarta Program Studi Arsitektur Architecture Department Fakultas Teknik Faculty of Engineering		
Proyek Tugas Akhir Final Project		
PERIODE : GENAP II PERIOD : EVEN II TAHUN AKADEMIK 2025/2026 ACADEMIC YEAR 2025/2026		
Judul Proyek Project Title		
PERANCANGAN WELLNESS CENTER DI KABUPATEN SLEMAN DENGAN PENDEKATAN HEALING ENVIRONMENT		
Lokasi Proyek Project Location		
Jl. Jonggolan, Sembir, Madurejo, Kec. Prambanan, Kabupaten Sleman, Daerah Istimewa Yogyakarta		
Identitas Mahasiswa Student Identity		
Lucas Dharma Sourice 220118942		
Judul Gambar Drawing Title	Skala Scale	
Perspektif Interior		
Keterangan Note		
Tanggal gambar Drawing date		
Kode Code	No. Lbr Pg. No.	Dari Of



KEYPLAN



Perspektif Interior - Kamar Mandi Spa

Tanaman hijau dan cahaya alami yang masuk melalui skylight di area shower menghadirkan nuansa alam langsung ke dalam ruang sanitasi, mewujudkan prinsip access to nature.



Universitas Atma Jaya Yogyakarta

Program Studi Arsitektur
Architecture Department

Fakultas Teknik
Faculty of Engineering

Proyek Tugas Akhir
Final Project

PERIODE : GENAP II
PERIOD : EVEN II
TAHUN AKADEMIK 2025/2026
ACADEMIC YEAR 2025/2026

Judul Proyek
Project Title

PERANCANGAN WELLNESS
CENTER DI KABUPATEN SLEMAN
DENGAN PENDEKATAN HEALING
ENVIRONMENT

Lokasi Proyek
Project Location

Jl. Jonggolan,
Sembur, Madurejo, Kec.
Prambanan, Kabupaten Sleman,
Daerah Istimewa Yogyakarta

Identitas Mahasiswa
Student Identity

Lucas Dharma Sourice
220118942

Judul Gambar
Drawing Title

Skala
Scale

Perspektif Interior

Keterangan
Note

Tanggal gambar
Drawing date

Kode
Code

No. Lbr
Pg. No.

Dari
Of



KEYPLAN



Perspektif Interior - Area Tunggu Wellness

Koridor semi-terbuka dengan vegetasi hijau rapat di sisi samping menghadirkan access to nature melalui cahaya dan ventilasi alami, sementara area duduk di bawah naungan atap menciptakan refuge yang nyaman dengan prospect visual langsung ke taman.



Universitas Atma Jaya Yogyakarta
Program Studi Arsitektur
Architecture Department
Fakultas Teknik
Faculty of Engineering

Proyek Tugas Akhir
Final Project

PERIODE : GENAP II
PERIOD : EVEN II
TAHUN AKADEMIK 2025/2026
ACADEMIC YEAR 2025/2026

Judul Proyek
Project Title

PERANCANGAN WELLNESS
CENTER DI KABUPATEN SLEMAN
DENGAN PENDEKATAN HEALING
ENVIRONMENT

Lokasi Proyek
Project Location

Jl. Jonggolan,
Sembir, Madurejo, Kec.
Prambanan, Kabupaten Sleman,
Daerah Istimewa Yogyakarta

Identitas Mahasiswa
Student Identity

Lucas Dharma Sourice
220118942

Judul Gambar Drawing Title	Skala Scale
-------------------------------	----------------

Perspektif Interior	
---------------------	--

Keterangan
Note


Visualisasi arsitektur ini menggunakan bantuan AI (Google Flow) khusus untuk menambahkan figur manusia (user) ke dalam suasana render.

Tanggal gambar
Drawing date

Kode Code	No. Lbr Pg. No.	Dari Of



KEYPLAN

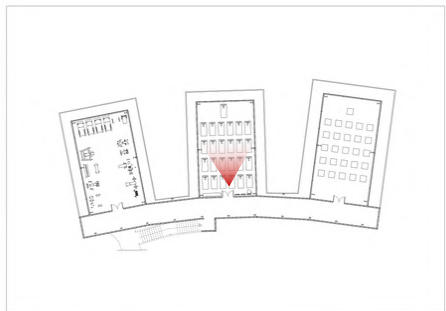

Perspektif Interior - Ruang Yoga

Bukaan besar yang menghadap langsung ke pemandangan pegunungan menghadirkan prospect alam yang memukau, sementara ruang yang terlindungi dan ternaungi menciptakan refuge tenang dengan cahaya alami yang mendukung prinsip access to nature.



Universitas Atma Jaya Yogyakarta
Program Studi Arsitektur
Architecture Department
Fakultas Teknik
Faculty of Engineering

Proyek Tugas Akhir
Final Project

PERIODE : GENAP II
PERIOD : EVEN II
TAHUN AKADEMIK 2025/2026
ACADEMIC YEAR 2025/2026

Judul Proyek
Project Title

PERANCANGAN WELLNESS
CENTER DI KABUPATEN SLEMAN
DENGAN PENDEKATAN HEALING
ENVIRONMENT

Lokasi Proyek
Project Location

Jl. Jonggolan,
Sembir, Madurejo, Kec.
Prambanan, Kabupaten Sleman,
Daerah Istimewa Yogyakarta

Identitas Mahasiswa
Student Identity

Lucas Dharma Sourice
220118942

Judul Gambar
Drawing Title

Skala
Scale

Perspektif Interior

Keterangan
Note

Visualisasi arsitektur ini menggunakan bantuan AI (Google Flow) khusus untuk menambahkan figur manusia (user) ke dalam suasana render.

Tanggal gambar
Drawing date


Kode
Code

No. Lbr
Pg. No.

Dari
Of



KEYPLAN

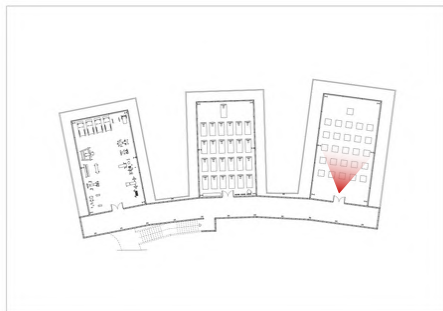

Perspektif Interior - Ruang Meditasi

Bukaan besar yang menghadap langsung ke pemandangan pegunungan menghadirkan prospect alam yang memukau, sementara ruang yang terlindungi dan ternaungi menciptakan refuge tenang dengan cahaya alami yang mendukung prinsip access to nature.



Universitas Atma Jaya Yogyakarta

Program Studi Arsitektur
Architecture Department

Fakultas Teknik
Faculty of Engineering

Proyek Tugas Akhir
Final Project

PERIODE : GENAP II
PERIOD : EVEN II
TAHUN AKADEMIK 2025/2026
ACADEMIC YEAR 2025/2026

Judul Proyek
Project Title

PERANCANGAN WELLNESS
CENTER DI KABUPATEN SLEMAN
DENGAN PENDEKATAN HEALING
ENVIRONMENT

Lokasi Proyek
Project Location

Jl. Jonggolan,
Sembis, Madurejo, Kec.
Prambanan, Kabupaten Sleman,
Daerah Istimewa Yogyakarta

Identitas Mahasiswa
Student Identity

Lucas Dharma Sourice
220118942

Judul Gambar
Drawing Title

Skala
Scale

Perspektif Interior

Keterangan
Note

Visualisasi arsitektur ini menggunakan bantuan AI (Google Flow) khusus untuk menambahkan figur manusia (user) ke dalam suasana render.

Tanggal gambar
Drawing date


Kode
Code

No. Lbr
Pg. No.

Dari
Of



KEYPLAN

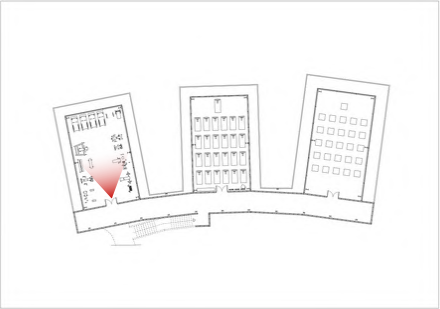

Perspektif Interior - Ruang Gym

Bukaan besar yang menghadap langsung ke pemandangan pegunungan menghadirkan prospect alam yang memukau, sementara ruang yang terlindungi dan ternaungi menciptakan refuge tenang dengan cahaya alami yang mendukung prinsip access to nature.



Universitas Atma Jaya Yogyakarta
Program Studi Arsitektur
Architecture Department
Fakultas Teknik
Faculty of Engineering

Proyek Tugas Akhir
Final Project

PERIODE : GENAP II
PERIOD : EVEN II
TAHUN AKADEMIK 2025/2026
ACADEMIC YEAR 2025/2026

Judul Proyek
Project Title

PERANCANGAN WELLNESS
CENTER DI KABUPATEN SLEMAN
DENGAN PENDEKATAN HEALING
ENVIRONMENT

Lokasi Proyek
Project Location

Jl. Jonggolan,
Sembur, Madurejo, Kec.
Prambanan, Kabupaten Sleman,
Daerah Istimewa Yogyakarta

Identitas Mahasiswa
Student Identity

Lucas Dharma Sourice
220118942

Judul Gambar
Drawing Title

Perspektif Interior

Skala
Scale

Keterangan
Note

Visualisasi arsitektur ini menggunakan bantuan AI (Google Flow) khusus untuk menambahkan figur manusia (user) ke dalam suasana render.

Tanggal gambar
Drawing date

Kode Code	No. Lbr Pg. No.	Dari Of



KEYPLAN



Perspektif Interior - R. Penginapan LT. 1

Material kayu, karpet hijau, plafon anyaman, dan lukisan dinding menciptakan suasana hangat dan personal sesuai prinsip homelike environment, sementara bukaan kaca lebar ke arah teras dan pemandangan alam menghadirkan prospect yang luas.



Universitas Atma Jaya Yogyakarta
Program Studi Arsitektur
Architecture Department
Fakultas Teknik
Faculty of Engineering

Proyek Tugas Akhir
Final Project

PERIODE : GENAP II
PERIOD : EVEN II
TAHUN AKADEMIK 2025/2026
ACADEMIC YEAR 2025/2026

Judul Proyek
Project Title

PERANCANGAN WELLNESS
CENTER DI KABUPATEN SLEMAN
DENGAN PENDEKATAN HEALING
ENVIRONMENT

Lokasi Proyek
Project Location

Jl. Jonggolan,
Sembir, Madurejo, Kec.
Prambanan, Kabupaten Sleman,
Daerah Istimewa Yogyakarta

Identitas Mahasiswa
Student Identity

Lucas Dharma Sourice
220118942


Judul Gambar Drawing Title	Skala Scale
-------------------------------	----------------

Perspektif Interior	
---------------------	--

Keterangan
Note

Tanggal gambar
Drawing date

Kode Code	No. Lbr Pg. No.	Dari Of

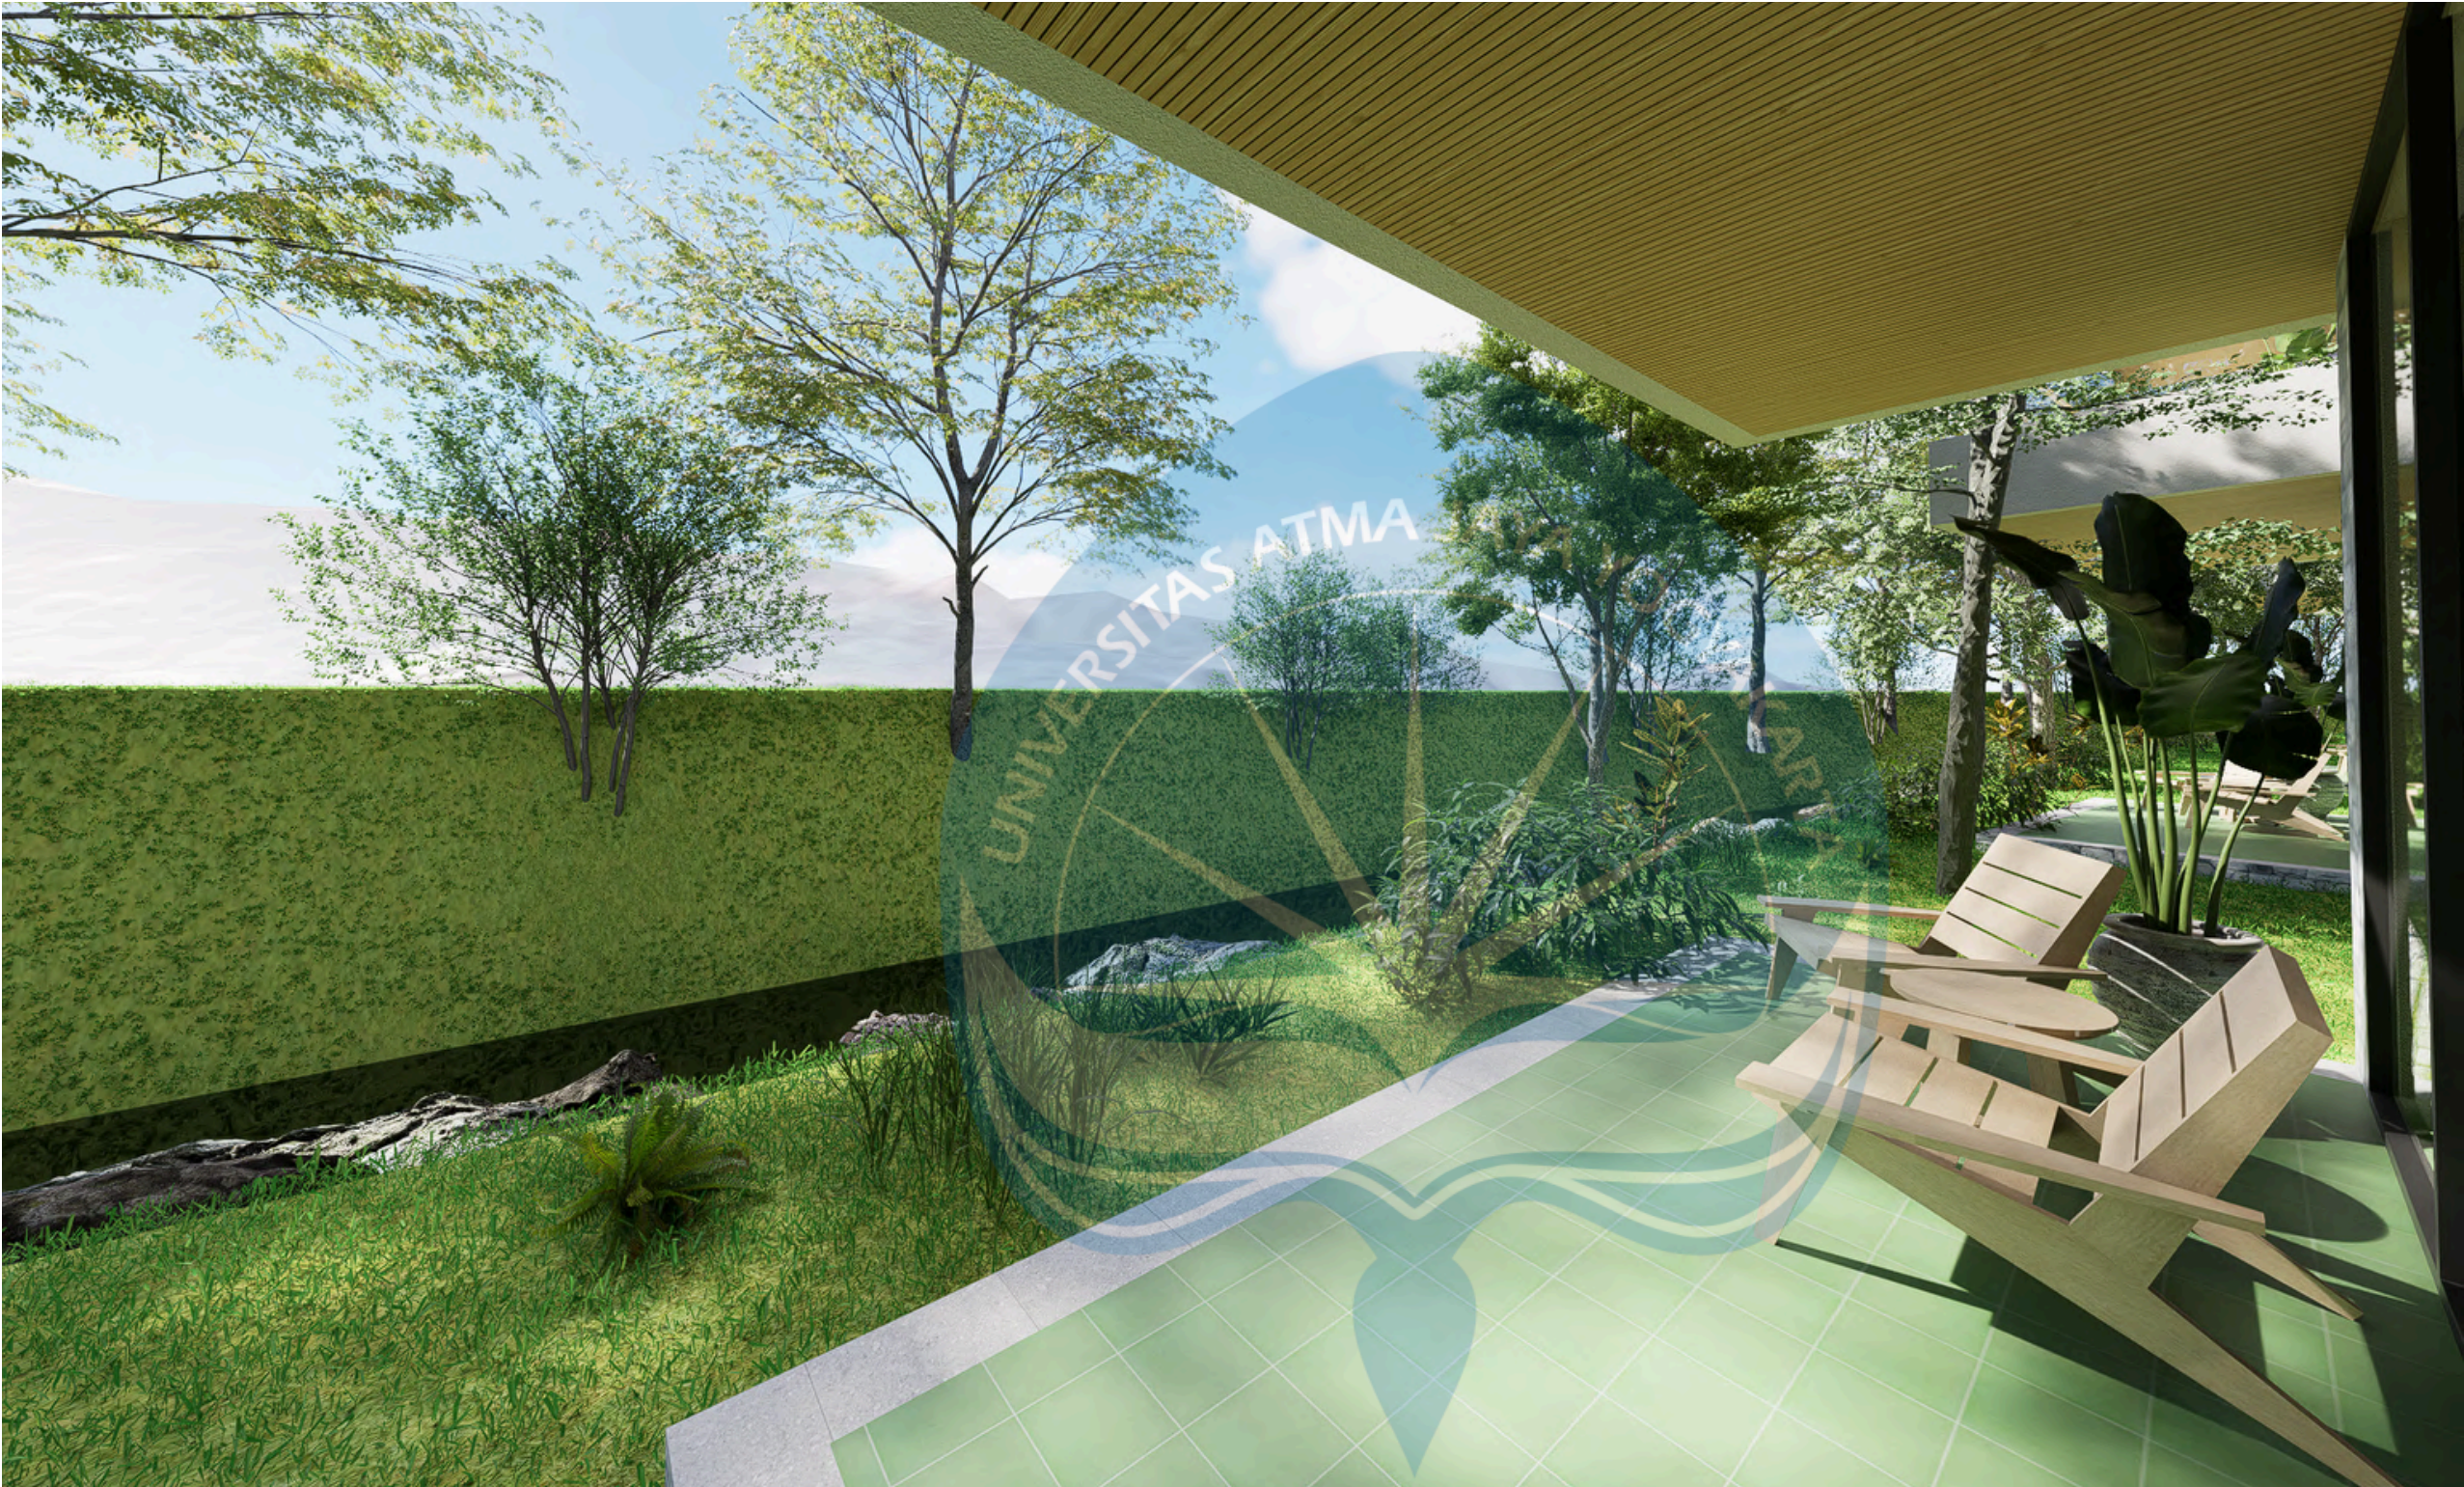

KEYPLAN



Perspektif Interior - Teras Penginapan

Teras terbuka dengan kursi santai yang langsung menghadap taman, aliran sungai, dan vegetasi rimbum menghadirkan pengalaman access to nature secara penuh melalui pemandangan, cahaya, dan sirkulasi udara alami yang bebas.



Universitas Atma Jaya Yogyakarta
Program Studi Arsitektur
Architecture Department
Fakultas Teknik
Faculty of Engineering

Proyek Tugas Akhir
Final Project

PERIODE : GENAP II
PERIOD : EVEN II
TAHUN AKADEMIK 2025/2026
ACADEMIC YEAR 2025/2026

Judul Proyek
Project Title

PERANCANGAN WELLNESS
CENTER DI KABUPATEN SLEMAN
DENGAN PENDEKATAN HEALING
ENVIRONMENT

Lokasi Proyek
Project Location

Jl. Jonggolan,
Sembur, Madurejo, Kec.
Prambanan, Kabupaten Sleman,
Daerah Istimewa Yogyakarta

Identitas Mahasiswa
Student Identity

Lucas Dharma Sourice
220118942

Judul Gambar Drawing Title	Skala Scale
-------------------------------	----------------

Perspektif Interior	
---------------------	--

Keterangan
Note

Tanggal gambar
Drawing date

Kode Code	No. Lbr Pg. No.	Dari Of

11%

SIMILARITY INDEX

PRIMARY SOURCES

1	e-journal.uajy.ac.id Internet	234 words — 2%
2	etheses.uin-malang.ac.id Internet	142 words — 1%
3	Fajar Rinawati, Moh Alimansur. "Analisa Faktor-Faktor Penyebab Gangguan Jiwa Menggunakan Pendekatan Model Adaptasi Stres Stuart", Jurnal Ilmu Kesehatan, 1970 Crossref	50 words — < 1%
4	ejournal.nusantaraglobal.ac.id Internet	40 words — < 1%
5	bengkuluekspress.disway.id Internet	37 words — < 1%
6	dspace.uui.ac.id Internet	33 words — < 1%
7	repository.ar-raniry.ac.id Internet	33 words — < 1%
8	etd.repository.ugm.ac.id Internet	29 words — < 1%
9	es.scribd.com Internet	

28 words — < 1%

10 www.streetdir.asia
Internet

25 words — < 1%

11 repository.radenintan.ac.id
Internet

22 words — < 1%

12 Afif Eka Rahma Setiyanto, Yudhistira Ibrahim,
Abdullah, Nabilah Amalia Zahra, Muhammad Ariq
Daffa. "Survei Penggunaan Obat Bahan Alam oleh Mahasiswa
di Kota Malang", Jurnal Farmasi Komunitas, 2024
Crossref

20 words — < 1%

13 eprints.ums.ac.id
Internet

20 words — < 1%

14 nationalgeographic.co.id
Internet

20 words — < 1%

15 repository.unwira.ac.id
Internet

20 words — < 1%

16 repository.upi.edu
Internet

19 words — < 1%

17 www.slideshare.net
Internet

17 words — < 1%

18 Delano Pelealu, Lydia Tendean, Benny Wantouw.
"PENGARUH JAMU DENGAN Tribulus terrestris
TERHADAP KUALITAS SPERMA TIKUS WISTAR JANTAN (*Rattus
norvegicus*)", Jurnal e-Biomedik, 2015
Crossref

15 words — < 1%

19 dinkes.bogorkab.go.id
Internet

14 words — < 1%

20 hellosehat.com
Internet

14 words — < 1%

21 eprints.undip.ac.id
Internet

13 words — < 1%

22 journal.mediapublikasi.id
Internet

13 words — < 1%

23 repository.its.ac.id
Internet

13 words — < 1%

24 Deviana Lestari, Abas Rudin. "EFEKTIVITAS LAYANAN KONSELING KELOMPOK DALAM MENGATASI SOCIAL WITHDRAWAL SISWA", Jurnal Ilmiah Bening : Belajar Bimbingan dan Konseling, 2020
Crossref

12 words — < 1%

25 cimsa-unej.com
Internet

12 words — < 1%

26 dinassosial.tulungagung.go.id
Internet

12 words — < 1%

27 dosengeografi.com
Internet

12 words — < 1%

28 journal.universitaspahlawan.ac.id
Internet

12 words — < 1%

29 riset.unisma.ac.id
Internet

12 words — < 1%

30 www.google.com
Internet

12 words — < 1%

31 www.wainfleet.ca
Internet

12 words — < 1%

32 zombiedoc.com
Internet

12 words — < 1%

33 idr.uin-antasari.ac.id
Internet

11 words — < 1%

34 repository.ub.ac.id
Internet

11 words — < 1%

35 www.coursehero.com
Internet

11 words — < 1%

36 www.scribd.com
Internet

11 words — < 1%

37 api.repository.poltekesos.ac.id
Internet

10 words — < 1%

38 ardi-januardi.blogspot.com
Internet

10 words — < 1%

39 customers.netwoven.com
Internet

10 words — < 1%

40 docplayer.info
Internet

10 words — < 1%

41 docshare.tips
Internet

10 words — < 1%

42 idoc.pub

10 words — < 1%

43 inionline.id

Internet

10 words — < 1%

44 lelungan.net

Internet

10 words — < 1%

45 cantik.tempco.co

Internet

9 words — < 1%

46 journal.uad.ac.id

Internet

9 words — < 1%

47 radarmadiun.co.id

Internet

9 words — < 1%

48 webevegan.org

Internet

9 words — < 1%

49 123dok.com

Internet

8 words — < 1%

50 Della Syahbana. "PERLINDUNGAN HUKUM TERHADAP ORANG DENGAN GANGGUAN JIWA YANG TERLANTAR DI RUMAH SINGGAH", The Juris, 2022

Crossref

8 words — < 1%

51 abigelhaqi.blogspot.com

Internet

8 words — < 1%

52 eprints.ukmc.ac.id

Internet

8 words — < 1%

53 eprints.umm.ac.id

Internet

8 words — < 1%

54	hustrumeinst.com Internet	8 words — < 1 %
55	issuu.com Internet	8 words — < 1 %
56	lontar.ui.ac.id Internet	8 words — < 1 %
57	media.neliti.com Internet	8 words — < 1 %
58	repository.bku.ac.id Internet	8 words — < 1 %
59	sherinswary.blogspot.com Internet	8 words — < 1 %
60	sinta.unud.ac.id Internet	8 words — < 1 %
61	text-id.123dok.com Internet	8 words — < 1 %
62	www.archdaily.com Internet	8 words — < 1 %
63	"Cetak Biru Pelayanan Pasien di Rumah Sakit Jiwa Provinsi Jawa Barat Tahun 2014", Jurnal ARSI : Administrasi Rumah Sakit Indonesia, 2015 Crossref	7 words — < 1 %
64	Iwan Setiawan Basri, Rosmiaty Arifin, Sarifuddin, Regina Excelsia Pelealu. "Ketersediaan dan Kebutuhan RTH Publik sebagai Infrastruktur Evakuasi Bencana	7 words — < 1 %

di Kawasan Perkotaan: Studi Kasus Kecamatan Palu Timur,
Kota Palu", Jurnal Peweka Tadulako, 2025

Crossref

EXCLUDE QUOTES OFF
EXCLUDE BIBLIOGRAPHY OFF

EXCLUDE SOURCES OFF
EXCLUDE MATCHES OFF

