

BAB V

KONSEP PERANCANGAN

5.1. LANDASAN KONSEP

Konsep yang digunakan dalam perancangan ini berdasarkan pada kriteria co-living dan juga standar ruang penanganan kesehatan jiwa. Dalam penerapannya, perancangan ruang fasilitas kesehatan jiwa berdasarkan design guideline yang dijelaskan dalam buku *Design guide for inpatient mental health & residential rehabilitation treatment program facilities*. U.S. Department of Veterans Affairs (2021), antara lain:

LANTAI

- Material lantai harus diamankan untuk mencegah lantai disobek atau dilepas oleh pasien sehingga membahayakan diri sendiri atau orang lain.
- Ambang pintu harus diamankan ke lantai dan tidak lebih tinggi dari ½ inci di atas lantai

DINDING

- Tidak ada penutup kaca, tidak ada tepi tajam, hanya bingkai kayu, tidak ada bingkai logam
- Tepi dan sudut dinding harus dilindungi oleh pelindung sudut (panel dan lis)

CEILINGS

- Area pasien yang tidak dapat diamati langsung oleh staff harus memiliki langit-langit papan gypsum dengan ketinggian minimal 9'-0" atau berkisar 2,7m.
- Kisi-kisi harus berupa jarring atau jeruji atau kisi-kisi tidak boleh menahan beban. Tepinya harus dilapisi dengan dempul tahan perusakan untuk menghindari penggunaannya sebagai titik jangkar.

JENDELA

Eksterior : Jendela eksterior harus dipasang dengan kaca ganda berinsulasi. Bagian dalam jendela ini harus berupa kaca laminasi.

Ruang pasien :

- Jendela eksterior pada unit harus berupa kaca ganda berinsulasi. Permukaan kaca interior harus berupa kaca laminasi 7/16 inci.
- Terdapat tirai pada jendela disediakan untuk mengontrol cahaya siang ke dalam ruangan.
- Tirai terintegrasi dengan kontrol elektrik atau solusi tanpa kabel yang memenuhi syarat anti-ligatur (mencegah orang yang rentan melukai diri sendiri)
- Ukuran jendela harus diatur sedemikian rupa untuk memberikan akses yang cukup ke cahaya alami, dan diorientasikan untuk memberikan pemandangan lanskap alami yang menenangkan dan tetap menjaga privasi pasien.
- Area pelayanan pasien, tempat pasien memiliki akses memerlukan rancangan kaca pengaman, tahan terhadap kerusakan dan penggunaan sebagai senjata. Di area dan ruangan yang aman, termasuk pintu ruangan, menggunakan kaca laminasi bening 11mm (7/16 inci), kaca bening yang kuat panas, polikarbonat berlapis, atau kaca bening yang diperkeras.

SKALA DAN EKSTERIOR

Desain eksterior harus mewujudkan estetika yang hangat, akrab dan nyaman melalui desain dan skala dikarenakan arsitektur eksterior menjadi kesan pertama bagi pasien, keluarga pasien dan pengunjung. Dalam program ruang, massa bangunan dapat diorganisasikan menjadi beberapa massa berskala hunian dan saling terhubung.

PINTU MASUK

Pintu masuk harus mengakomodasikan satu jalur penurunan (drop off) dan satu jalur penyalipan. Pintu masuk harus melindungi kedua sisi kendaraan drop off penumpang dari cuaca buruk.

INTERIOR DESIGN

Pemilihan lapisan akhir dan material harus mampu menahan vandalisme dan tahan terhadap penggunaan berat untuk memastikan daya tahan seperti: benturan, goresan, deformasi, delaminasi, dan ketahanan terhadap kerusakan.



Figure 4.2 This MH RRTP community room reflects an interior space that incorporates light, color and residential-like furnishings to create a flexible and inviting space for varied activities like art, music, relaxation and collaborative activities. Vermont Psychiatric Care Hospital, Berlin, VT (Architecture +)

Gambar 16. Guideline Interior Design


Sumber: U.S. Department of Veterans Affairs. (2021)

INTEGRASI ALAM

Dijelaskan dalam buku *Design guide for inpatient mental health & residential rehabilitation treatment program facilities*. U.S. Department of Veterans Affairs (2021), mengintegrasikan elemen alam dalam desain memberikan banyak manfaat bagi pemulihan kesehatan jiwa, seperti mengurangi stress dan kecemasan, meningkatkan pemecaran masalah dan kreativitas, perubahan perilaku positif seperti meningkatkan perhatian, konsentrasi, dan interaksi sosial.

Berikut beberapa perlakuan ruang dengan konsep integrasi alam secara tidak langsung :

1. Kamar tidur, Ruang terapi, dan area lingkungan terbuka: Penggunaan warna yang ditemukan di alam dan material naturalistic serta akses ke cahaya alami.
2. Ruang santai, Ruang makan, area istirahat staff: Bentuk dan rupa bebas untuk meniru bentuk lembut yang ditemukan di alam (karpet pola grafis, konfigurasi furniture), karya seni, dan panel dinding skala besar yang menampilkan gambar atau elemen aman.
3. Unit pasien/penghuni: sebisa mungkin, semua unit harus menyediakan akses ke ekosistem alami dan menyediakan pemandangan ke area luar ruangan.

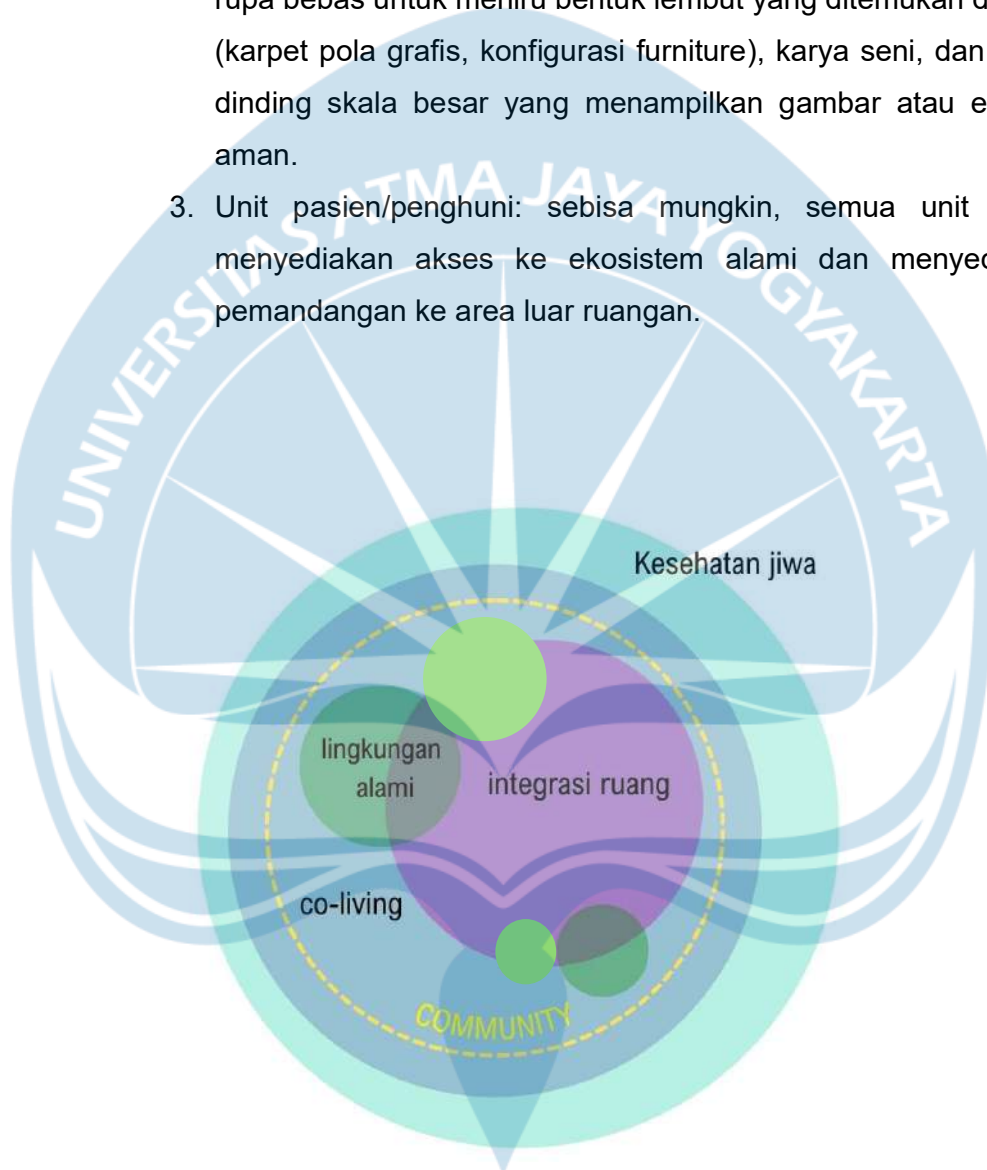


Gambar 17. Diagram Landasan Konsep

Sumber: Analisis Penulis

5.2. KONSEP KAWASAN (BLOCK PLAN, ZONASI, SIRKULASI)

5.2.1. KONSEP ZONASI

Konsep zonasi dirancang untuk mendukung proses pemulihan secara bertahap dan terstruktur. Konsep ini membagi area fasilitas menjadi 3 zona utama yang mencerminkan tingkat privasi, intensitas terapi dan kebutuhan akan interaksi sosial yang berbeda.

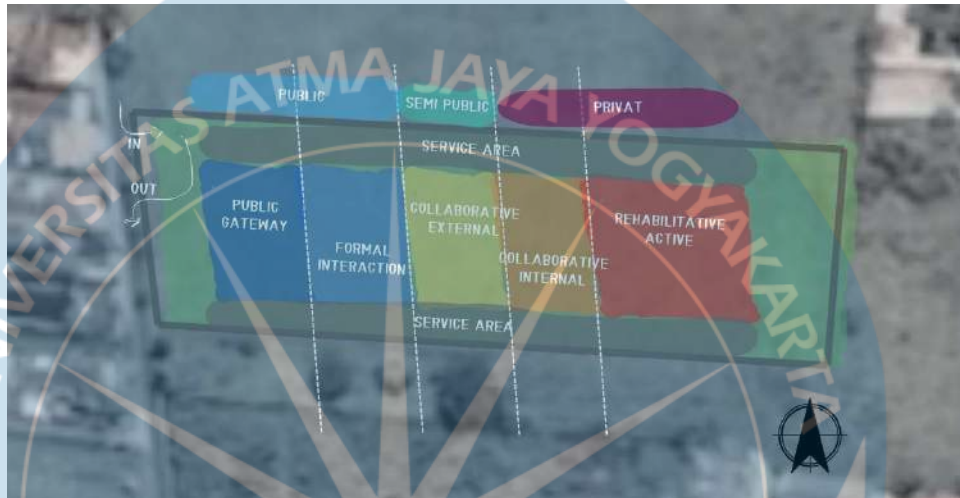

Zona Privat

Collaborative Internal

Ruang yang dirancang untuk aktivitas kelompok penghuni yang bersifat terapeutik atau produktif guna meningkatkan keterampilan atau pemulihan, namun masih dalam lingkungan komunitas internal (ruang diskusi bersama, ruang makan, yoga deck).

Rehabilitative Active

Zona ini adalah inti dari aspek *co-living* dimana kebutuhan dasar penghuni penghuni dipenuhi seperti tempat istirahat, privasi dan keamanan pribadi. Zona berfokus pada kehidupan individual dan ruang personal namun tetap tersedia ruang komunal bagi sesama penghuni. Zona ini menyediakan ruang aman bagi penghuni untuk menenangkan diri dan beristirahat tanpa gangguan yang sangat berpengaruh untuk manajemen emosi dan stabilitas kejiwaan. Akses zona ini sangat dibatasi hanya untuk penghuni terkait dan staf yang berwenang (unit co-living, ruang meditasi, ruang baca, ruang musik).

Zona Semi public

Collaborative External

Merupakan area yang berfungsi sebagai jembatan interaksi dua arah antara komunitas internal (staff/penghuni) dengan masyarakat atau tenaga ahli profesional (eksternal). Secara hierarki, area ini bersifat **semi-publik**, di mana akses diberikan kepada orang luar secara terbatas berdasarkan agenda atau undangan tertentu, tanpa mengganggu privasi area tinggal utama (ruang workshop). Zona ini berfokus pada ketrampilan dalam kehidupan bersosial dan kegiatan terapi kelompok kecil. Zona ini berfokus untuk mendorong kemandirian fungsional penghuni, aktif mengembangkan potensi, keterampilan kerja, dan melakukan interaksi sosial yang lebih luas sebagai persiapan untuk kembali ke masyarakat. dan memfasilitasi interaksi sosial yang terkelola dalam komunitas kecil untuk memulihkan fungsi sosial penghuni.

Zona Publik

Public Gateway

Area terbuka bagi masyarakat umum, berfungsi sebagai wajah bangunan dimana interaksi dengan publik terjadi secara bebas namun terbatas pada fungsi layanan yang tersedia (area parker, lobby, resepsionis).

Formal Interaction

Area pertemuan resmi antara staf/penghuni co-living dengan pihak luar (ruang konseling, ruang administrasi, klinik, ruang kunjungan).

5.2.2. BLOCK PLAN




1 LOBBY	10 R. KEBERSIHAN	19 R. TIM MANAGEMEN	28 DAPUR BESAR	37 LAP. OLAHRAGA
2 RESEPSIONIS	11 R. RAPAT BESAR	20 R. RAPAT KECIL	29 PANTRY	38 R. SANTAI OUTDOOR
3 R. ADMINISTRASI	12 R. WORKSHOP	21 R. DISKUSI	30 CCTV	39 R. MEDITASI
4 DAPUR KECIL 1	13 R. KUNJUNGAN	22 LAUNDRY	31 R. MAKAN BERSAMA	40 K. JAGA PENDAMPING
5 R. KONSELING	14 DAPUR KECIL 2	23 R. POMPA	32 HORTIKULTURA	A POS SATPAM
6 TOILET UMUM 1	15 JANITOR	24 R. KONTROL	33 R. BACA	B PARKIR PENGUNJUNG
7 R. SANTAI INDOOR	16 TOILET UMUM 2	25 R. GENSET	34 R. MUSIK	C PARKIR STAFF & PENGHUNI
8 KLINIK	17 GUDANG INVENTARIS	26 SAMPAH	35 UNIT PENGINAPAN	D PINTU MASUK STAFF & PENGHUNI
9 R. STAFF KESEHATAN	18 R. INVENTARIS	27 FASILITAS SEPEDA	36 YOGA DECK	E DROP OFF

Gambar 18. Blockplan

Penataan massa dilakukan berdasarkan fungsi dan klasifikasi zona. Massa yang berfungsi sebagai ruang publik dan berpotensi diakses seluruh pengguna diletakkan di sisi barat, mendekati akses masuk utama. Sedangkan massa yang memiliki fungsi private diletakkan di sisi timur. Massa unit disusun memusat ke arah ruang terbuka hijau yang sekaligus menjadi ruang komunal bagi penghuni. Ruang yang diperuntukkan bagi penghuni diletakkan disekitar unit agar mudah dijangkau dan tidak terganggu oleh aktivitas publik. Selain itu, sesuai dengan design guideline, semua massa unit langsung terhubung dengan alam dan massa area public juga mendapat akses ke alam dengan mengintegrasikan elemen alam ke dalam area.

GUBAHAN MASSA

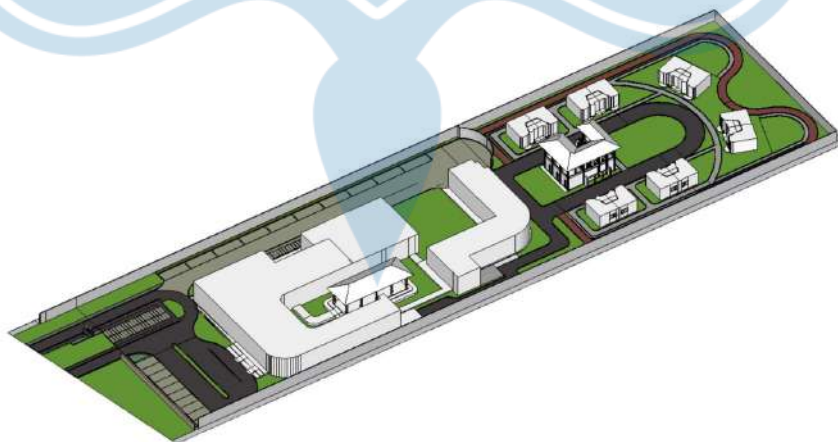

Gambar 19. Gubahan Massa

5.2.3. SIRKULASI

SIRKULASI PENGUNJUNG



Gambar 20. Sirkulasi Pengunjung

-  SIRKULASI MOBIL
-  SIRKULASI MOTOR
-  SIRKULASI PELAKU

SIRKULASI STAFF



Gambar 21. Sirkulasi Staff

- SIRKULASI MOBIL
- SIRKULASI MOTOR
- SIRKULASI PELAKU

SIRKULASI PENGHUNI



Gambar 22. Sirkulasi Penghuni

- SIRKULASI MOBIL
- SIRKULASI MOTOR
- SIRKULASI PELAKU

SIRKULASI SEPEDA DAN JOGGING TRACK





Gambar 23. Sirkulasi Sepeda dan Jogging Track

..... JOGGING TRACK
 → JALUR SEPEDA

Jogging track dan sirkulasi sepeda, selain sebagai fasilitas olahraga, fasilitas ini juga sebagai pemanfaatan lingkungan alami yang ada sebagai bagian dari pemulihan kesehatan jiwa.

5.3. KONSEP RUANG (KRITERIA, FUNGSI, DIMENSI, MATERIAL)

5.3.1. RUANG DENGAN KRITERIA KHUSUS

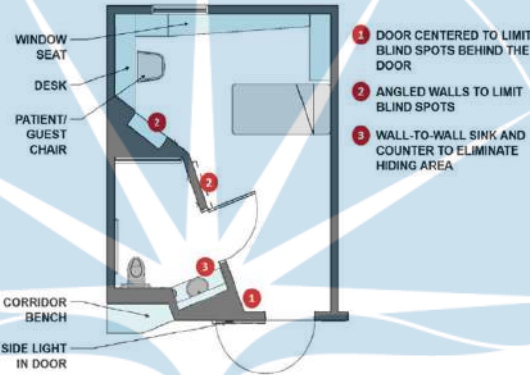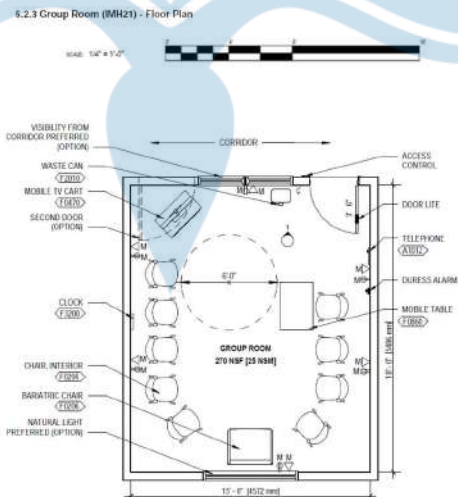NO	NAMA RUANG	KRITERIA & FUNGSI	DIMENSI
1.	Unit Penghuni (pasien)	Kamar tidur pasien dan toilet tidak boleh memiliki titik buta. Titik buta menyediakan area yang memungkinkan pasien untuk membentengi diri dari akses staff dan lokasi serta cara untuk mempertimbangkan atau mencoba bunuh diri. Kriteria : - Penempatan pintu masuk dan dinding toilet pasien yang miring menghilangkan atau membatasi titik buta di dekat pintu masuk ruangan. - Dinding miring di area lemari pasien juga membatasi pasien untuk bersembunyi di area ini. - Penempatan pintu toilet pasien, dikombinasikan dengan lokasi wastafel, menghilangkan titik buta di belakang pintu masuk toilet pasien (U.S. Department of Veterans Affairs, 2021). 	4700 mm x 6030 mm
2.	Ruang terapi kelompok/diskusi bersama	Ruang diskusi kelompok harus memasang jendela pada bagian depan supaya dapat dipantau dengan baik. Memanfaatkan pencahayaan alami.  (U.S. Department of Veterans Affairs, 2021).	5500mm x 4500mm >> 6000mm x 5000mm

5.3.2. KONSEP INTERIOR & EKSTERIOR

tinentrem co-living

Dalam bahasa Jawa, Tinentrem berasal dari kata dasar Tentrem (damai/tenang) yang mendapatkan sisipan atau imbuhan -in-. Secara tata bahasa, sisipan -in- mengubah kata sifat menjadi kondisi yang "dijadikan", "dibuat", atau "diusahakan menjadi". dalam konteks proyek fasilitas co-living untuk pemulihan kesehatan jiwa, nama ini memiliki arti;

1. Ketenangan yang diusahakan: Menandakan bahwa ketenangan jiwa bagi para penghuni tidak datang tiba-tiba, melainkan hasil dari sebuah proses desain lingkungan, interaksi komunitas, dan pengobatan yang terencana.
2. Ruang Perlindungan: Menggambarkan sebuah tempat yang sengaja dikondisikan agar siapa pun yang masuk ke dalamnya akan merasa diteduhkan jiwanya.

Untuk mencapai nilai/esensi dari "inentrem", konsep "integrasi alam" dipilih karena sangat berpengaruh dalam proses pemulihan jiwa yang dibuktikan dalam buku *Design guide for inpatient mental health & residential rehabilitation treatment program facilities*. U.S. Department of Veterans Affairs (2021).



Dilihat dari berbagai guideline yang dijelaskan, guideline yang paling ditekankan dalam desain yaitu integrasi alam melalui

penggunaan elemen alami secara langsung atau menggunakan material naturalistik. Penggunaan elemen alami secara langsung dapat diterapkan melalui penyediaan akses langsung dengan alam pada ruangan-ruangan yang dirancang. Selain itu juga dapat diterapkan melalui perancangan ruang terbuka hijau dalam kawasan.



Figure 4.1 Outdoor spaces support a therapeutic environment and personal enrichment. All patient areas must meet MHEOCC requirements. Menninger Clinic, Houston, TX, (Kirksey+)

Gambar 24. Outdoor Spaces Design

Sumber: U.S. Department of Veterans Affairs. (2021)

Figure 3.19 Shows low plantings and small trees which help maintain line of sight. MindSprings: Grand Junction, CO (Davis Partnership Architects)



Gambar 25. Outdoor Spaces Design

Sumber: U.S. Department of Veterans Affairs. (2021)

Sedangkan dalam penggunaan elemen naturalistik dapat diterapkan melalui penggunaan material-mayerial dengan desain atau warna yang terinspirasi dari alam.

Warna:

Warna cat bernuansa *earthtone* memberikan kesan hangat dan menenangkan bisa diterapkan di semua ruang terlebih kamar/unit pasien dan area umum. Palet warna bernuansa *earthtone* mendukung teori – teori penerapan alam seperti biofilik dan juga meningkatkan nuansa lingkungan yang tenang.



Figure 4.7 Examples of warm/grounding earth tones for base and accent paint selections.



Gambar 26. Desain Kamar Unit

Sumber: U.S. Department of Veterans Affairs. (2021)

Naturalistik Material

Wood Paneling dan Trim

Panel dan lis kayu menciptakan lingkungan yang hangat dan terkesan mirip dengan rumah di fasilitas kesehatan jiwa, tetapi sebaiknya dibatasi pada area diluar unit, termasuk area reseptionis.



Figure 3.23 The Jay Mahler facility living, Dining Room and kitchen use natural daylight, multiple seating options and natural finishes to invite resident interaction and engagement. The use of carpet in this room enhances the residential environment.

Gambar 27. Dining Room

Sumber: U.S. Department of Veterans Affairs. (2021)



Gambar 28. Lobby

Sumber: U.S. Department of Veterans Affairs. (2021)

Wall Mounted Items – Artwork

Karya seni menambahkan sentuhan pada unit dan dapat mencerahkan ruangan. Ketika citra alam digunakan, hal tersebut memberikan

dampak positif dengan lingkungan fisik bagi pasien, pengunjung, dan staff.

Penggunaan artwork:

1. Hindari seni abstrak di mana bentuknya tidak terdefinisikan dengan jelas. Direkomendasikan fotografi.
2. Pertimbangkan untuk menyertakan karya seni seniman lokal, pasien dan/atau karya seni yang mewakili kawasan setempat.
3. Pertimbangkan untuk menyediakan ruang untuk memajang karya seni pasien/pengunjung sementara
4. Hindari karya seni yang menciptakan ilusi optik

Flooring and Base

Untuk menciptakan lingkungan yang mirip dengan rumah, *resilient sheet*, *rubber*, *linoleum* dan lantai vinil dengan tampilan tekstur kayu dapat digunakan di beberapa area atau di seluruh unit.



Figure 4.4 Examples of sheet flooring that do not require waxing and provide a more home-like appearance.

Gambar 29. Material Lantai

Sumber: U.S. Department of Veterans Affairs. (2021)

Disamping penerapan konsep integrasi dengan alam, alangkah baiknya apabila konsep juga disesuaikan dengan konteks arsitektur sekitar yang sekiranya dapat diterapkan juga dalam konsep utama.

Arsitektur sekitar



Elemen arsitektur sekitar yang dapat dimasukkan dalam konsep antara lain batu bata ekspos (meningkatkan kesan *home-like*), dan atap joglo atau limasan sebagai penerapan identitas lokal.



DAFTAR PUSTAKA

Saputra, R., & Wala, G. N. (2024). Pengaruh Tekanan Sosial Terhadap Perilaku Konsumtif (Study Literature Review). *Jurnal Komunikasi Dan Ilmu Sosial*, 2(3), 111-122.

Daulay, W., Wahyuni, S. E., & Nasution, M. L. (2021). Kualitas hidup orang dengan gangguan jiwa: Systematic review.

Fakhriyani, D. V. (2019). Kesehatan jiwa . *Pamekasan: duta media publishing*, 11-13.

Andayani, A. A. I., Martono, E., & Muhamad, M. (2017). Pemberdayaan masyarakat melalui pengembangan desa wisata dan implikasinya terhadap ketahanan sosial budaya wilayah (studi di desa wisata Penglipuran Bali). *Jurnal Ketahanan Nasional*, 23(1), 1-16.

Ramawangsa, P. A., Nabila, A. Y. D., & Seftyarizki, D. (2025). Penerapan konsep co-living pada perancangan rumah susun sederhana di Kota Bengkulu. *rachanainterior*, 2(01), 30-38.

Rosyidin, W. F., Giyanti, S., & Dahlia, S. (2017). Analisis Spasial Ruang Publik Terpadu Ramah Anak (RPTRA)“Puspita” Sebagai Urban Resilience di Kelurahan Pesanggrahan Jakarta Selatan. *Jurnal Geografi Edukasi dan Lingkungan*, 1(1), 19-26.

Hutapea, I. H. S., Wicaksono, A. D., & Sari, N. (2023). Faktor-Faktor Pertumbuhan Kawasan Urban Fringe (Studi Kasus: Kapanewon Banguntapan, Kabupaten Bantul). *Planning for Urban Region and Environment Journal (PURE)*, 11(3), 217-224.

Herawati, N. H., & Mesra, R. (2024). Fenomena Urbanisasi di Kota Daerah Istimewa Yogyakarta sebagai Akar Masalah Sosial. *COMTE: Journal of Sociology Research and Education*, 1(3), 116-128.

Puspitasari, E. (2017). Faktor yang mempengaruhi kekambuhan orang dengan gangguan jiwa. *Jurnal Perawat Indonesia*, 1(2), 58-62.

Esem, O. (2019). Perlindungan Hak Atas Pelayanan Kesehatan Bagi Orang dengan Gangguan Jiwa di Daerah Istimewa Yogyakarta Berdasarkan Undang Undang Nomor 18 Tahun 2014 Tentang Kesehatan Jiwa. *CHMK Health Journal*, 3(2), 40-50.

Utami, H., et al. (2024). Pengaruh Terapi Okupasi pada Pasien Skizofrenia dengan Defisit Perawatan Diri di Ruang Intensif: Case Report. *Corona*, 2(2), 135.

Rahmawati, D. (2018). *Rehabilitasi Sosial Orang Dengan Gangguan Jiwa (Studi Kasus Pasien Skizofrenia Di Rumah Sakit Grhasia Daerah Istimewa*

Yogyakarta) (Doctoral dissertation, UIN SUNAN KALIJAGA DAERAH ISTIMEWA YOGYAKARTA).

Khasanah, P., & Kalifia, A. D. (2024). *Hubungan antara kesehatan jiwa bagi aktivitas sehari-hari*. Gudang Jurnal Multidisiplin Ilmu (GJMI), 2(1), 333–335.

Wijaya, Y. D. (2019). Kesehatan Jiwa di Indonesia: Kini dan Nanti. *Buletin Jagaddhita*, 1(1), 1-4.

Afifah, K. A., & Asyanti, S. (2016). *Literasi kesehatan mental pada tenaga kesehatan* (Doctoral dissertation, Universitas Muhammadiyah Surakarta).

RRI Ende. (2025, Januari 25). *Mengenal gangguan mental: penyebab dan cara pengobatan*. Radio Republik Indonesia. <https://rri.co.id/ende/kesehatan/1283931/mengenal-gangguan-mental-penyebab-dan-cara-pengobatan>

Fitriani, H., & Cahyadi, S. (2022). Konsep co-living dalam integrasi spasial hunian vertikal dan ruang kerja. *Jurnal Sains dan Seni ITS*, 10(2), G33-G39.

Syarthilawati, A. S. (2024). *Analisis komunikasi interpersonal antara tenaga medis dan non medis dengan pasien gangguan jiwa dalam upaya tindakan terapi (Studi deskriptif pada kasus praktik komunikasi terapeutik antara tenaga medis dan nonmedis terhadap pasien gangguan jiwa di Hayunanto Medical Center dalam upaya penyembuhan)* (Undergraduate thesis, Universitas Muhammadiyah Malang). UMM Institutional Repository. <https://eprints.umm.ac.id/id/eprint/3376/>

Bunga, I. N. H., Tualaka, T. M. C., & Jerobisonif, A. (2025). *Mental Health Center di Kota Kupang: Penerapan Healing Architecture untuk Kesehatan Mental*. **Gewang: Jurnal Arsitektur**, 7(1), 39–45. Universitas Nusa Cendana. <https://ejurnal.undana.ac.id/index.php/gewang/article/view/20738>

de Pinho, L. G., et al. (2024). *Non-pharmacological interventions for mental disorders*. PMC. <https://pmc.ncbi.nlm.nih.gov/articles/PMC10995289/>

Ramadhani, P. P., & Yusuf, H. (2025). *Implikasi penanganan orang dalam gangguan jiwa (ODGJ) dalam perspektif hukum, psikologis & medis*. Media Hukum Indonesia (MHI). <https://ojs.darulhuda.or.id/index.php/MHI/article/view/2194/2345>

Ramadhani, P. P., & Yusuf, H. (2022). *Perancangan arsitektur interior AR.CO: penerapan konsep co-living dalam hunian bersama* [Artikel]. *KREASI: Jurnal Arsitektur*, ?. <https://journal.uc.ac.id/index.php/KREASI/article/view/4183/2590>

U.S. Department of Veterans Affairs. (2021). *Design guide for inpatient mental health & residential rehabilitation treatment program facilities*. U.S. Department of Veterans Affairs.

Neufert, E. (Tahun Publikasi/Hak Cipta Edisi Terjemahan). *Data arsitek* (Jil. 2; S. Tjahjadi, Penerjemah; Ed. 33). Erlangga.

De Chiara, J., Panero, J., & Zelnik, M. (Tahun Publikasi Edisi yang Digunakan). *Time-saver standards for interior design and space planning*. McGraw-Hill, Inc.

Alam, N., A., N. F., & Yulianty. (2021). Persepsi Masyarakat Terhadap Orang Dengan Gangguan Jiwa (ODGJ) di Wilayah Kerja Puskesmas Tamalate Kota Makassar. *Public Health Journal*, 16(2), 233–242. <https://fkm-untika.ac.id/journal/index.php/phj/article/view/334/253>



tinentrem co-living



**FASILITAS CO-LIVING DENGAN PENDEKATAN COMMUNITY-BASED REHABILITATION
DI KECAMATAN BANGUNTAPAN, BANTUL, DAERAH ISTIMEWA YOGYAKARTA**

MUSTIKANING KIDUNG SANDYAKALA | 220118981 | HOUSING AND SETTLEMENT | BANGUNAN

ANALISIS DAN SITESIS SITE



Universitas Atma Jaya Yogyakarta

Architecture Department
Program Studi Arsitektur

Fakultas Teknik
Faculty of Engineering

Proyek Tugas Akhir
Final Project

PERIODE : GENAP II
PERIOD : EVEN

TAHUN AKADEMIK 2025/2026
ACADEMIC YEAR 2025/2026

Judul Proyek
Project Title

Co-living

Lokasi Proyek
Project Location

Identitas Mahasiswa
Student Identity

Mustikaning Kidung Sandyakala
220118981

Judul Gambar
Drawing Title

Skala
Scale


Keterangan
Note

Tanggal gambar
Drawing date

Kode
Code

No. Lbr
Pg. No.

Dari
Of

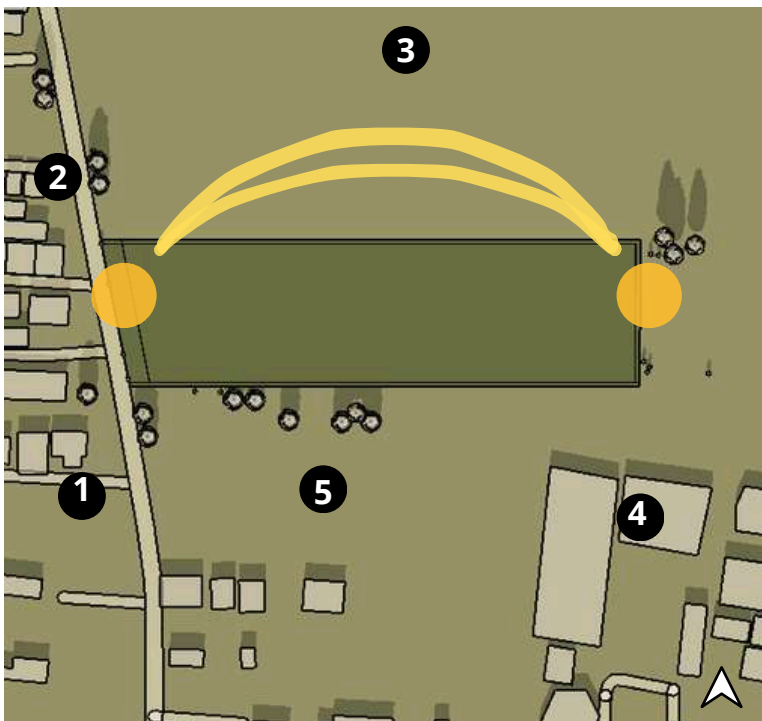


LEGENDA

- 1 PERUMAHAN
- 2 PERUMAHAN
- 3 LAHAN KOSONG
- 4 UNIVERSITAS TEKNOLOGI DIGITAL INDONESIA (UTDI)
- 5 LAHAN KOSONG

LOKASI

JL. SUKUN RAYA, JARANAN,
BANGUNTAPAN, KEC.
BANGUNTAPAN, KABUPATEN
BANTUL, DAERAH ISTIMEWA
YOGYAKARTA.

DIMENSI DAN REGULASI

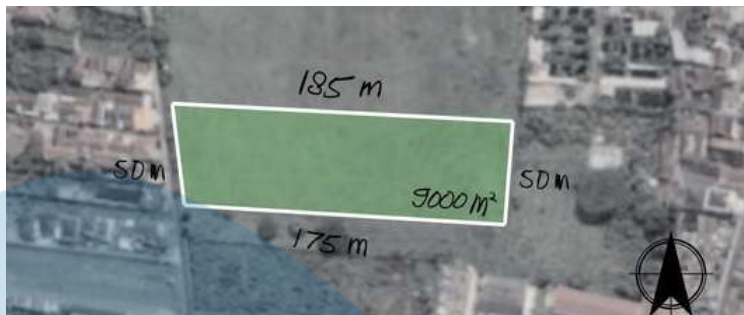

KDB : 70%
KLB MAX : 3,5
KDH MIN : 20%
GSB : 7 METER


AKSES DAN SIRKULASI



JALAN LOKAL (JL. SUKUN
RAYA) YANG BERADA DI
BARAT SITE MENJADI
JALAN UTAMA MENUJU
SITE.


ANALISIS SITE

PENGHAWAAN

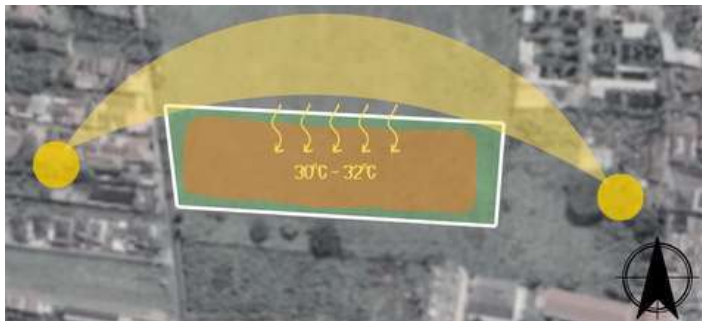

Kondisi site di siang hari tergolong cukup panas dengan suhu diatas 30°C dan terik

KONTUR

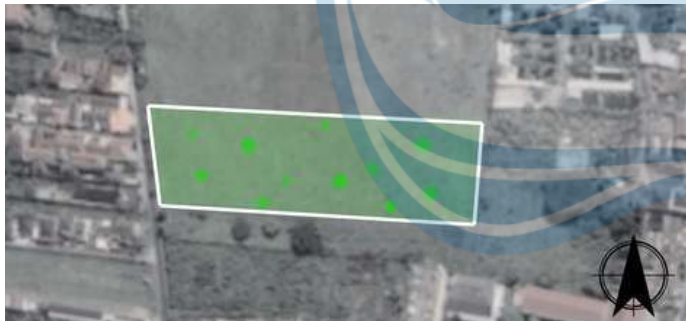

Kontur pada site tergolong rata dan memiliki ketinggian yang sama dengan jalan.


UTILITAS



Terdapat saluran drainase tepat didepan site.

Terdapat 1 tiang listrik yang menempel pada site dan ada 3 tiang listrik yang berada di seberang site. Penerangan pada site hanya tersedia di seberang site saja

KEBISINGAN

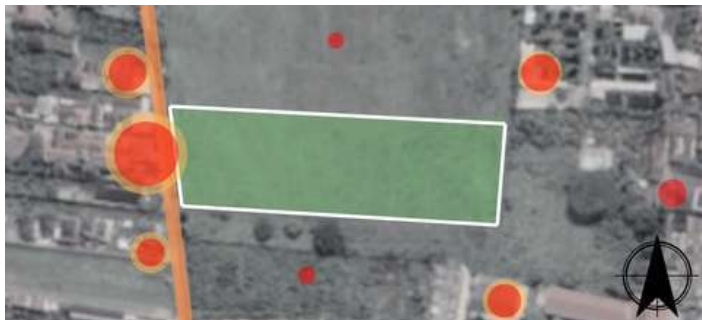

Kebisingan paling besar berasal dari barat site berupa pemukiman padat penduduk dan kendaraan bermotor.

VEGETASI



Urut dari kiri : Pohon kersen,
Magga, Pisang, kamboja

VIEW




View from site:

- A. Jl. Sukun Raya, pemukiman
- B. Lahan kosong
- C. Lahan kosong, pemukiman
- D. Lahan kosong, pemukiman, perguruan tinggi

ANALISIS DAN SITESIS SITE


RESPON

PENGHAWAAN

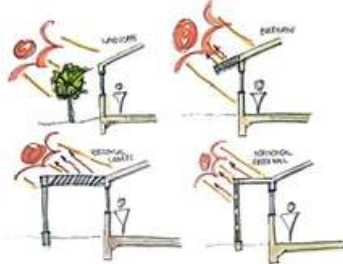



Memperbanyak vegetasi perindang serta variasi atap bangunan untuk mengontrol radiasi paparan sinar matahari

VEGETASI

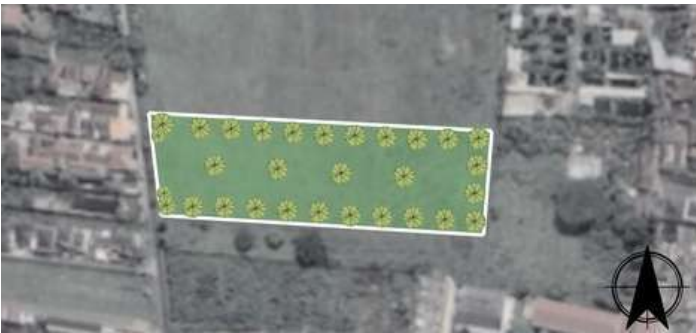

Pengaturan ulang letak, jenis dan jumlah vegetasi pada site menyesuaikan kebutuhan akan perindang dan fungsi lainnya

KEBISINGAN

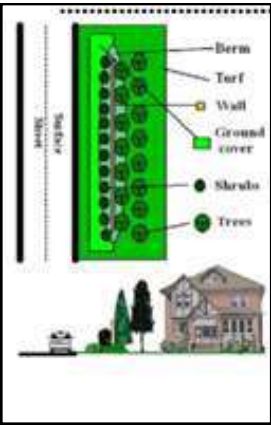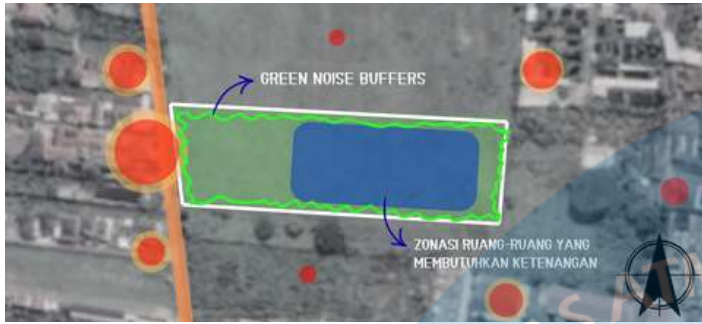

Untuk mereduksi kebisingan, dari luar site, maka dilakukan pengaturan zonasi pada ruang yang membutuhkan ketenangan diletakkan di tengahH site. Selain itu juga menerapkan prinsip green noise buffers sebagai lapisan terluar lanskap.

UTILITAS



VIEW




Penambahan penerangan pada akses masuk dan beberapa titik pada site.
Pembuatan drainase mengelilingi site dan badan bangunan.

Sisi barat site berbatasan langsung dengan jalan utama dan berdekatan dengan pemukiman. Oleh karena itu, peletakan massa bangunan dibuat menjorok kedalam supaya tidak mengganggu privasi pengguna.

SINTESIS

PELETAKAN MASSA BANGUNAN DIBUAT MENJOROK KEDALAM UNTUK MENJAGA PRIVASI DAN MENJAUHI KEBISINGAN.

GREEN NOISE BUFFERS
PENAMBAHAN PENERANGAN PADA AKSES MASUK DAN BEBERAPA TITIK PADA SITE.

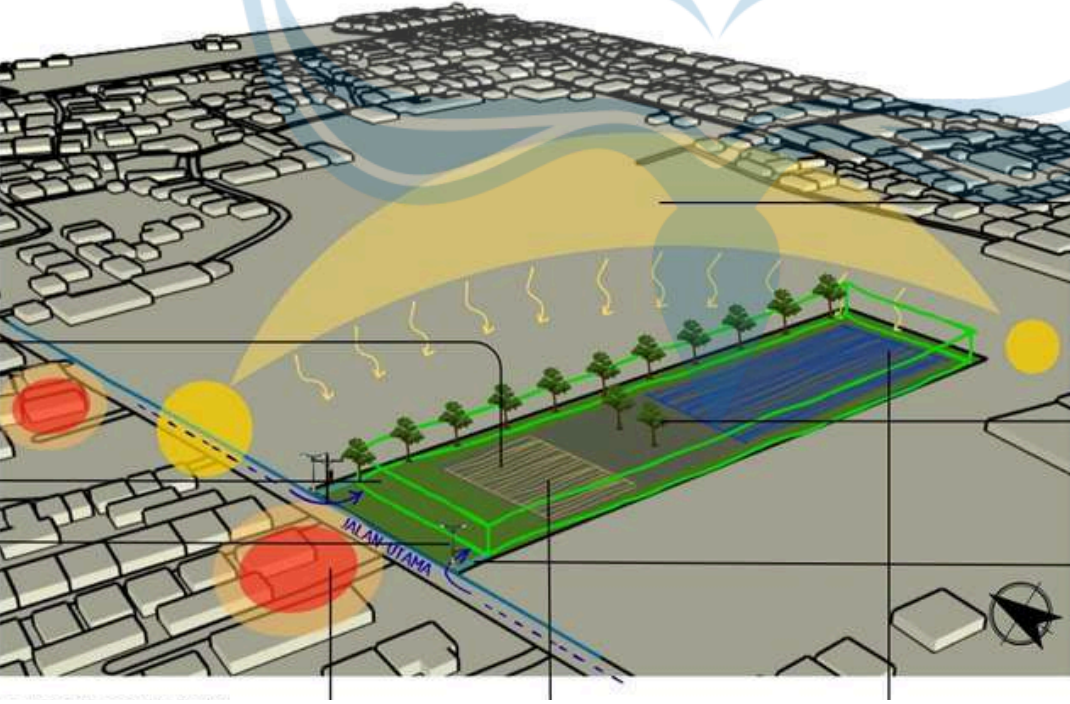

MENERAPKAN VARIASI ATAP BANGUNAN UNTUK MENGONTROL RADIASI PAPARAN SINAR MATAHARI.

PENGATURAN VEGETASI , MEMPERBANYAK VEGETASI PERINDANG.

PEMBUATAN DRAINASE MENGELILINGI SITE DAN BADAN BANGUNAN.

KEBISINGAN PALING BESAR BERASAL DARI BARAT SITE BERUPA PEMUKIMAN PADAT PENDUDUK DAN KENDARAAN BERMOTOR.

PENGATURAN ZONASI : RUANG-RUANG YANG MEMBUTUHKAN AKSES CEPAT DAN UNTUK PUBLIK

PENGATURAN ZONASI : RUANG-RUANG YANG MEMBUTUHKAN KETENANGAN



Universitas Atma Jaya Yogyakarta

Architecture Department
Program Studi Arsitektur

Fakultas Teknik
Faculty of Engineering

Proyek Tugas Akhir
Final Project

PERIODE : GENAP II
PERIOD : EVENI
TAHUN AKADEMIK 2025/2026
ACADEMIC YEAR 2025/2026

Judul Proyek
Project Title

Co-living

Lokasi Proyek
Project Location

Identitas Mahasiswa
Student Identity

Mustikaning Kidung Sandyakala
220118981

Judul Gambar
Drawing Title

Skala
Scale

Keterangan
Note

Tanggal gambar
Drawing date

Kode
Code

No. Lbr
Pg. No.

Dari
Of

SKETSA GAGASAN DESIGN

tinentrem
co-living



Dalam bahasa Jawa, Tinentrem berasal dari kata dasar Tentrem (damai/tenang) yang mendapatkan sisipan atau imbuhan -in-. Secara tata bahasa, sisipan -in- mengubah kata sifat menjadi kondisi yang "dijadikan", "dibuat", atau "diusahakan menjadi".

dalam konteks proyek fasilitas co-living untuk pemulihan kesehatan jiwa, nama ini memiliki arti;

Ketenangan yang Diusahakan: Menandakan bahwa ketenangan jiwa bagi para penghuni tidak datang tiba-tiba, melainkan hasil dari sebuah proses desain lingkungan, interaksi komunitas, dan pengobatan yang terencana.

Ruang Perlindungan: Menggambarkan sebuah tempat yang sengaja dikondisikan agar siapa pun yang masuk ke dalamnya akan merasa diteduhkan jiwanya.

Untuk mencapai nilai/esensi dari "TINENTREM", konsep "integrasi alam" dipilih karena sangat berpengaruh dalam proses pemulihan kesehatan jiwa (sesuai BUKU GUIDELINE Design guide for inpatient mental health & residential rehabilitation treatment program facilities. U.S. Department of Veterans Affairs (2021))

tinentrem
co-living



Keamanan
Kenyamanan
Ketenangan

MENEKANKAN INTEGRASI ALAM

IMPLEMENTASI DALAM DESAIN

PENGUNAAN ELEMEN ALAMI



menyediakan akses langsung ke alam

desain ruang terbuka hijau (didalam massa dan diluar)

PENYESUAIAN ARSITEKTUR SEKITAR

Elemen arsitektur sekitar yang dapat dimasukkan dalam konsep antara lain batu bata ekspos (meningkatkan kesan "home-like", dan atap joglo atau limasan sebagai penerapan identitas lokal.



PENGUNAAN MATERIAL NATURALISTIK

diterapkan melalui penggunaan material-mayerial dengan desain atau warna yang terinspirasi dari alam.



Figure 4.4 Examples of sheet flooring that do not require waxing and provide a more home-like appearance.



WOOD PANEL



Universitas Atma Jaya Yogyakarta

Architecture Department
Program Studi Arsitektur

Fakultas Teknik
Faculty of Engineering

Proyek Tugas Akhir
Final Project

PERIODE : GENAP II
PERIOD : EVENI
TAHUN AKADEMIK 2025/2026
ACADEMIC YEAR 2025/2026

Judul Proyek
Project Title

Co-living

Lokasi Proyek
Project Location

Identitas Mahasiswa
Student Identity

Mustikaning Kidung Sandyakala
220118981

Judul Gambar
Drawing Title

Skala
Scale

Keterangan
Note

Tanggal gambar
Drawing date

Kode
Code

No. Lbr
Pg. No.

Dari
Of

SKETSA GAGASAN DESIGN



Universitas Atma Jaya Yogyakarta

Architecture Department
Program Studi Arsitektur

Fakultas Teknik
Faculty of Engineering

Proyek Tugas Akhir
Final Project

PERIODE : GENAP II
PERIOD : EVENI
TAHUN AKADEMIK 2025/2026
ACADEMIC YEAR 2025/2026

Judul Proyek
Project Title

Co-living

Lokasi Proyek
Project Location

Identitas Mahasiswa
Student Identity

Mustikaning Kidung Sandyakala
220118981

Judul Gambar
Drawing Title

Skala
Scale

Keterangan
Note

Tanggal gambar
Drawing date

Kode
Code

No. Lbr
Pg. No.

Dari
Of



INSPIRASI AMBIENCE RUANG MAKAN BERSAMA

Pemilihan inspirasi interior dan eksterior secara keseluruhan menonjolkan material naturalistik yang dikemas secara modern maupun mengikuti arsitektur sekitar untuk mempertahankan identitas lokal.



RUANG SANTAI INDOOR



YOGA DECK INSPIRATION



TAMAN JALUR SEPEDA DAN PEDESTRIAN



LOBBY



KORIDOR MASSA UTAMA





CANOPY INSPIRATION



INSPIRASI LINGKUNGAN SEKITAR UNIT

INSPIRASI EKSTERIOR UNIT

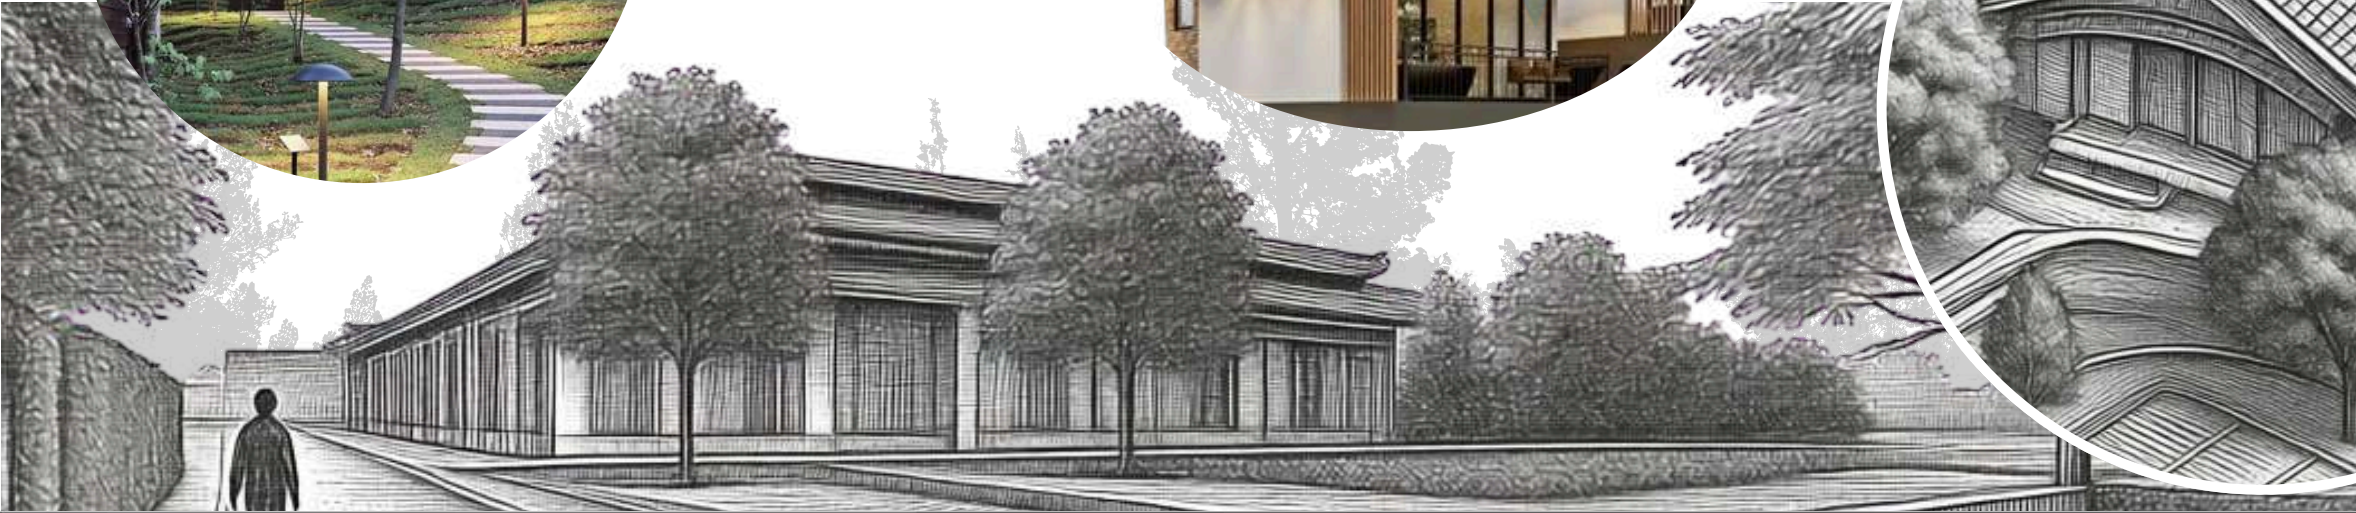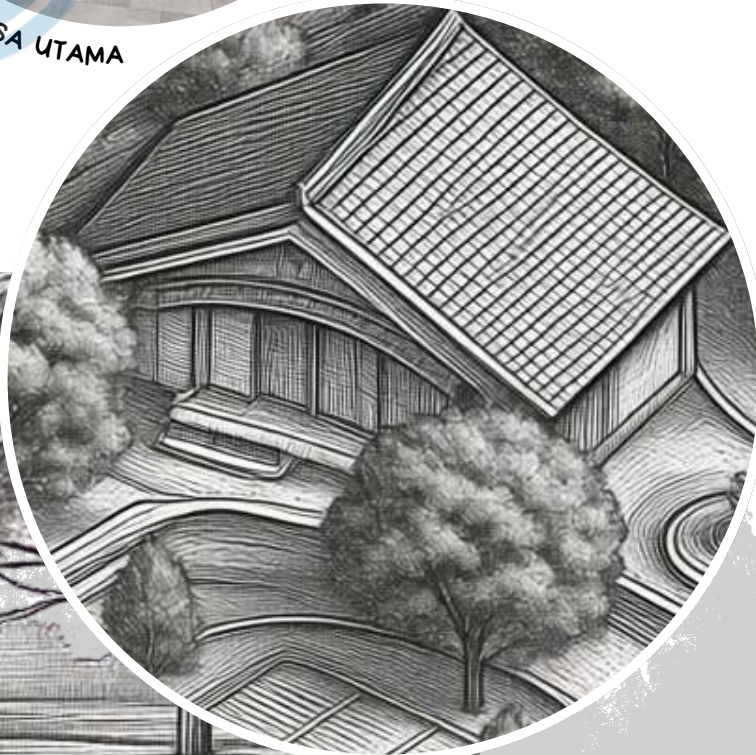

DESIGN GUIDELINES

LANDASAN DESAIN

Dalam penerapannya, perancangan ruang fasilitas kesehatan jiwa berdasarkan design guideline yang dijelaskan dalam buku Design guide for inpatient mental health & residential rehabilitation treatment program facilities. U.S. Department of Veterans Affairs (2021)

KEAMANAN

LANTAI

Material lantai harus diamankan untuk mencegah lantai sobek atau dilepas oleh pasien sehingga membahayakan diri sendiri atau orang lain.


HOMOGENEOUS VINYL




CEILINGS



JENDELA

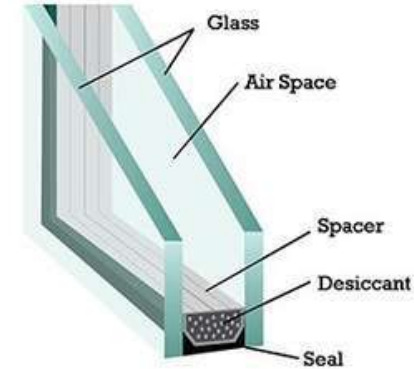

KACA GANDA BERINSULASI UNTUK EKSTERIOR.

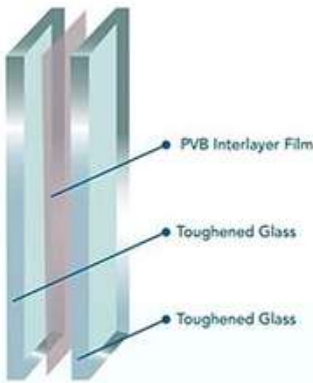

KACA LAMINASI UNTUK BAGIAN DALAM

KETENANGAN


DINDING




Tepi dan sudut dinding harus dilindungi oleh pelindung sudut (lis dan panel)

Tidak ada penutup kaca, tidak ada tepi tajam, hanya bingkai kayu, tidak ada bingkai logam.

SKALA DAN EKSTERIOR

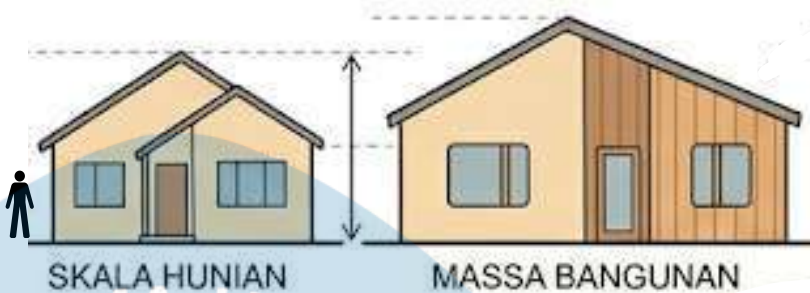

Desain eksterior harus mewujudkan estetika yang hangat, akrab dan nyaman melalui desain dan skala

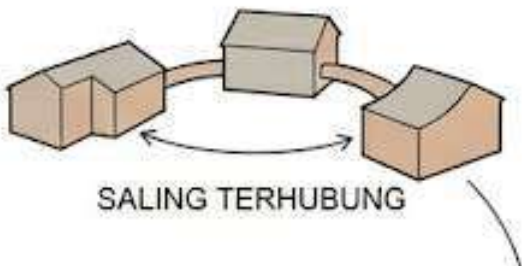

Dalam program ruang, massa bangunan dapat diorganisasikan menjadi beberapa massa berskala hunian dan saling terhubung.

INTERIOR DESIGN



Figure 4.2 This MH RRTD community room reflects an interior space that incorporates light, color and residential-like furnishings to create a flexible and inviting space for varied activities like art, music, relaxation and collaborative activities. Vermont Psychiatric Care Hospital, Berlin, VT (Architecture +)

Pemilihan lapisan akhir dan material harus mampu menahan vandalisme dan tahan terhadap penggunaan berat untuk memastikan daya tahan seperti: benturan, goresan, deformasi, delaminasi, dan ketahanan terhadap kerusakan.

INTEGRASI ALAM

mengintegrasikan elemen alam dalam desain memberikan banyak manfaat bagi pemulihan kesehatan jiwa, seperti mengurangi stress dan kecemasan, meningkatkan pemecaran masalah dan kreativitas, perubahan perilaku positif seperti meningkatkan perhatian, konsentrasi, dan interaksi sosial.



Universitas Atma Jaya Yogyakarta

Architecture Department
Program Studi Arsitektur

Fakultas Teknik
Faculty of Engineering

Proyek Tugas Akhir
Final Project

PERIODE : GENAP II
PERIOD : EVEN
TAHUN AKADEMIK 2025/2026
ACADEMIC YEAR 2025/2026

Judul Proyek
Project Title

Co-living

Lokasi Proyek
Project Location

Identitas Mahasiswa
Student Identity

Mustikaning Kidung Sandyakala
220118981

Judul Gambar
Drawing Title

Skala
Scale

Keterangan
Note

Tanggal gambar
Drawing date

Kode
Code


No. Lbr
Pg. No.

Dari
Of

BLOCKPLAN

ZONASI

Konsep zonasi dirancang untuk mendukung proses pemulihan secara bertahap dan terstruktur. Konsep ini membagi area fasilitas menjadi 3 zona utama yang mencerminkan tingkat privasi, intensitas terapi dan kebutuhan akan interaksi sosial yang berbeda.

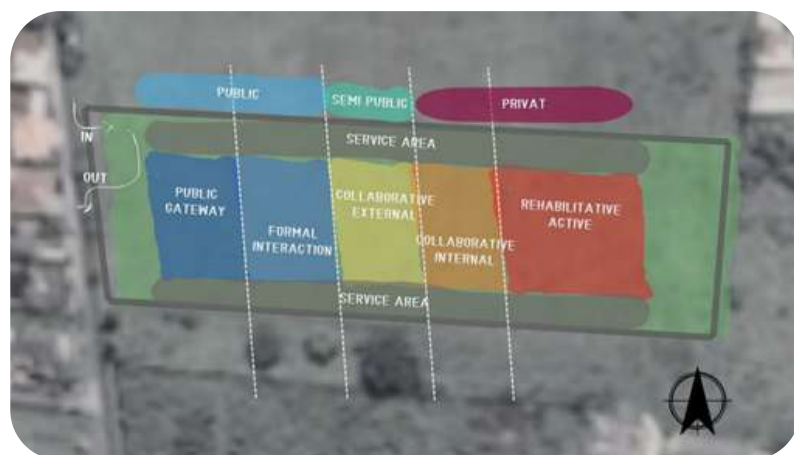

- Public Gateway
- Formal interaction
- Collaborative external
- Collaborative internal
- Rehabilitative active
- Service Area

ZONA PRIVAT

Ruang yang dirancang untuk aktivitas kelompok penghuni yang bersifat terapeutik atau produktif guna meningkatkan keterampilan atau pemulihan, namun masih dalam lingkungan komunitas internal. Selain itu zona juga Zona berfokus pada kehidupan individual dan ruang personal namun tetap tersedia ruang komunal bagi sesama penghuni.


ZONA SEMI PUBLIC

Zona ini bertindak sebagai jembatan transisi antar kehidupan pribadi dengan interaksi sosial yang lebih luas. Zona ini berperan untuk mendorong kemandirian fungsional penghuni, di mana penghuni aktif mengembangkan potensi, keterampilan kerja, dan melakukan interaksi sosial yang lebih luas sebagai persiapan untuk kembali ke masyarakat.



ZONA PUBLIC

Area terbuka bagi masyarakat umum, berfungsi sebagai wajah bangunan dimana interaksi dengan publik terjadi secara bebas namun terbatas pada fungsi layanan yang tersedia (area parker, lobby, resepsionis). Ada pula Area pertemuan resmi antara staf/penghuni co-living dengan pihak luar (ruang konseling, ruang administrasi, klinik, ruang kunjungan).

BLOCKPLAN

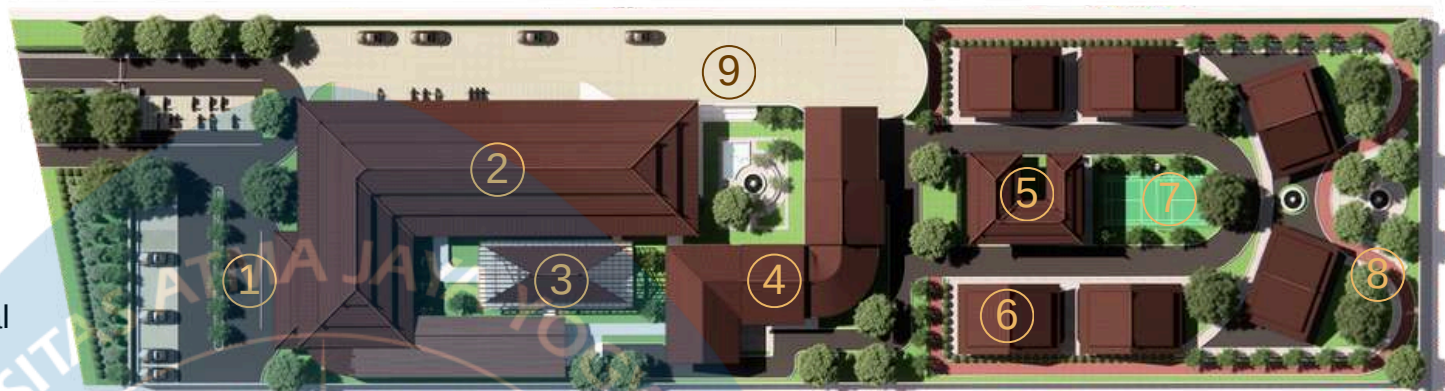

- Area drop off
- Massa 1
- Formal interaction rooms, staff rooms
- Massa 2
- Massa 4
- Unit co-living
- Lap. Olahraga
- Ruang Terbuka Hijau
- Jalur kendaraan darurat

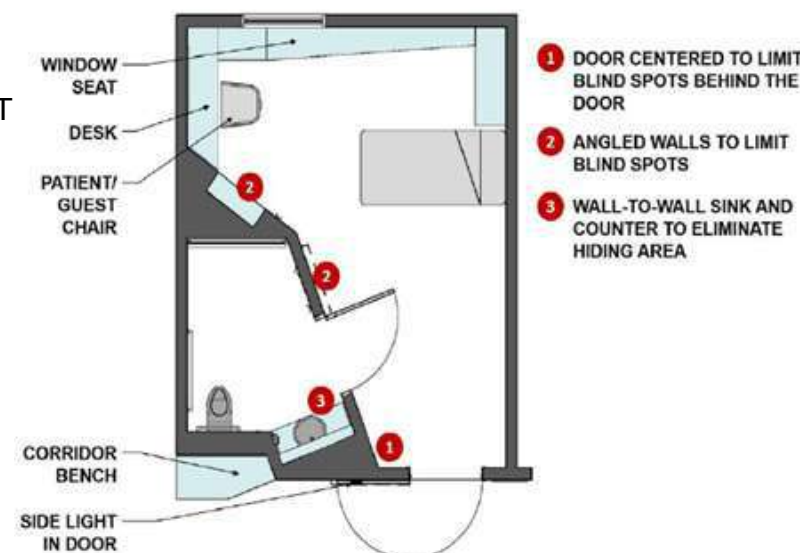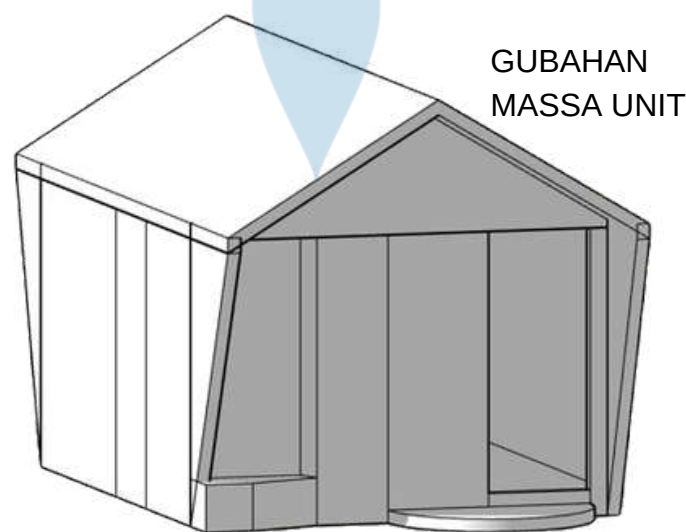

Universitas Atma Jaya Yogyakarta

Architecture Department
Program Studi Arsitektur

Fakultas Teknik
Faculty of Engineering

Proyek Tugas Akhir
Final Project

PERIODE : GENAP II
PERIOD : EVEN
TAHUN AKADEMIK 2025/2026
ACADEMIC YEAR 2025/2026

Judul Proyek
Project Title

Co-living

Lokasi Proyek
Project Location

Identitas Mahasiswa
Student Identity

Mustikaning Kidung Sandyakala
220118981

Judul Gambar
Drawing Title

Skala
Scale


Keterangan
Note

Tanggal gambar
Drawing date

Kode
Code

No. Lbr
Pg. No.

Dari
Of

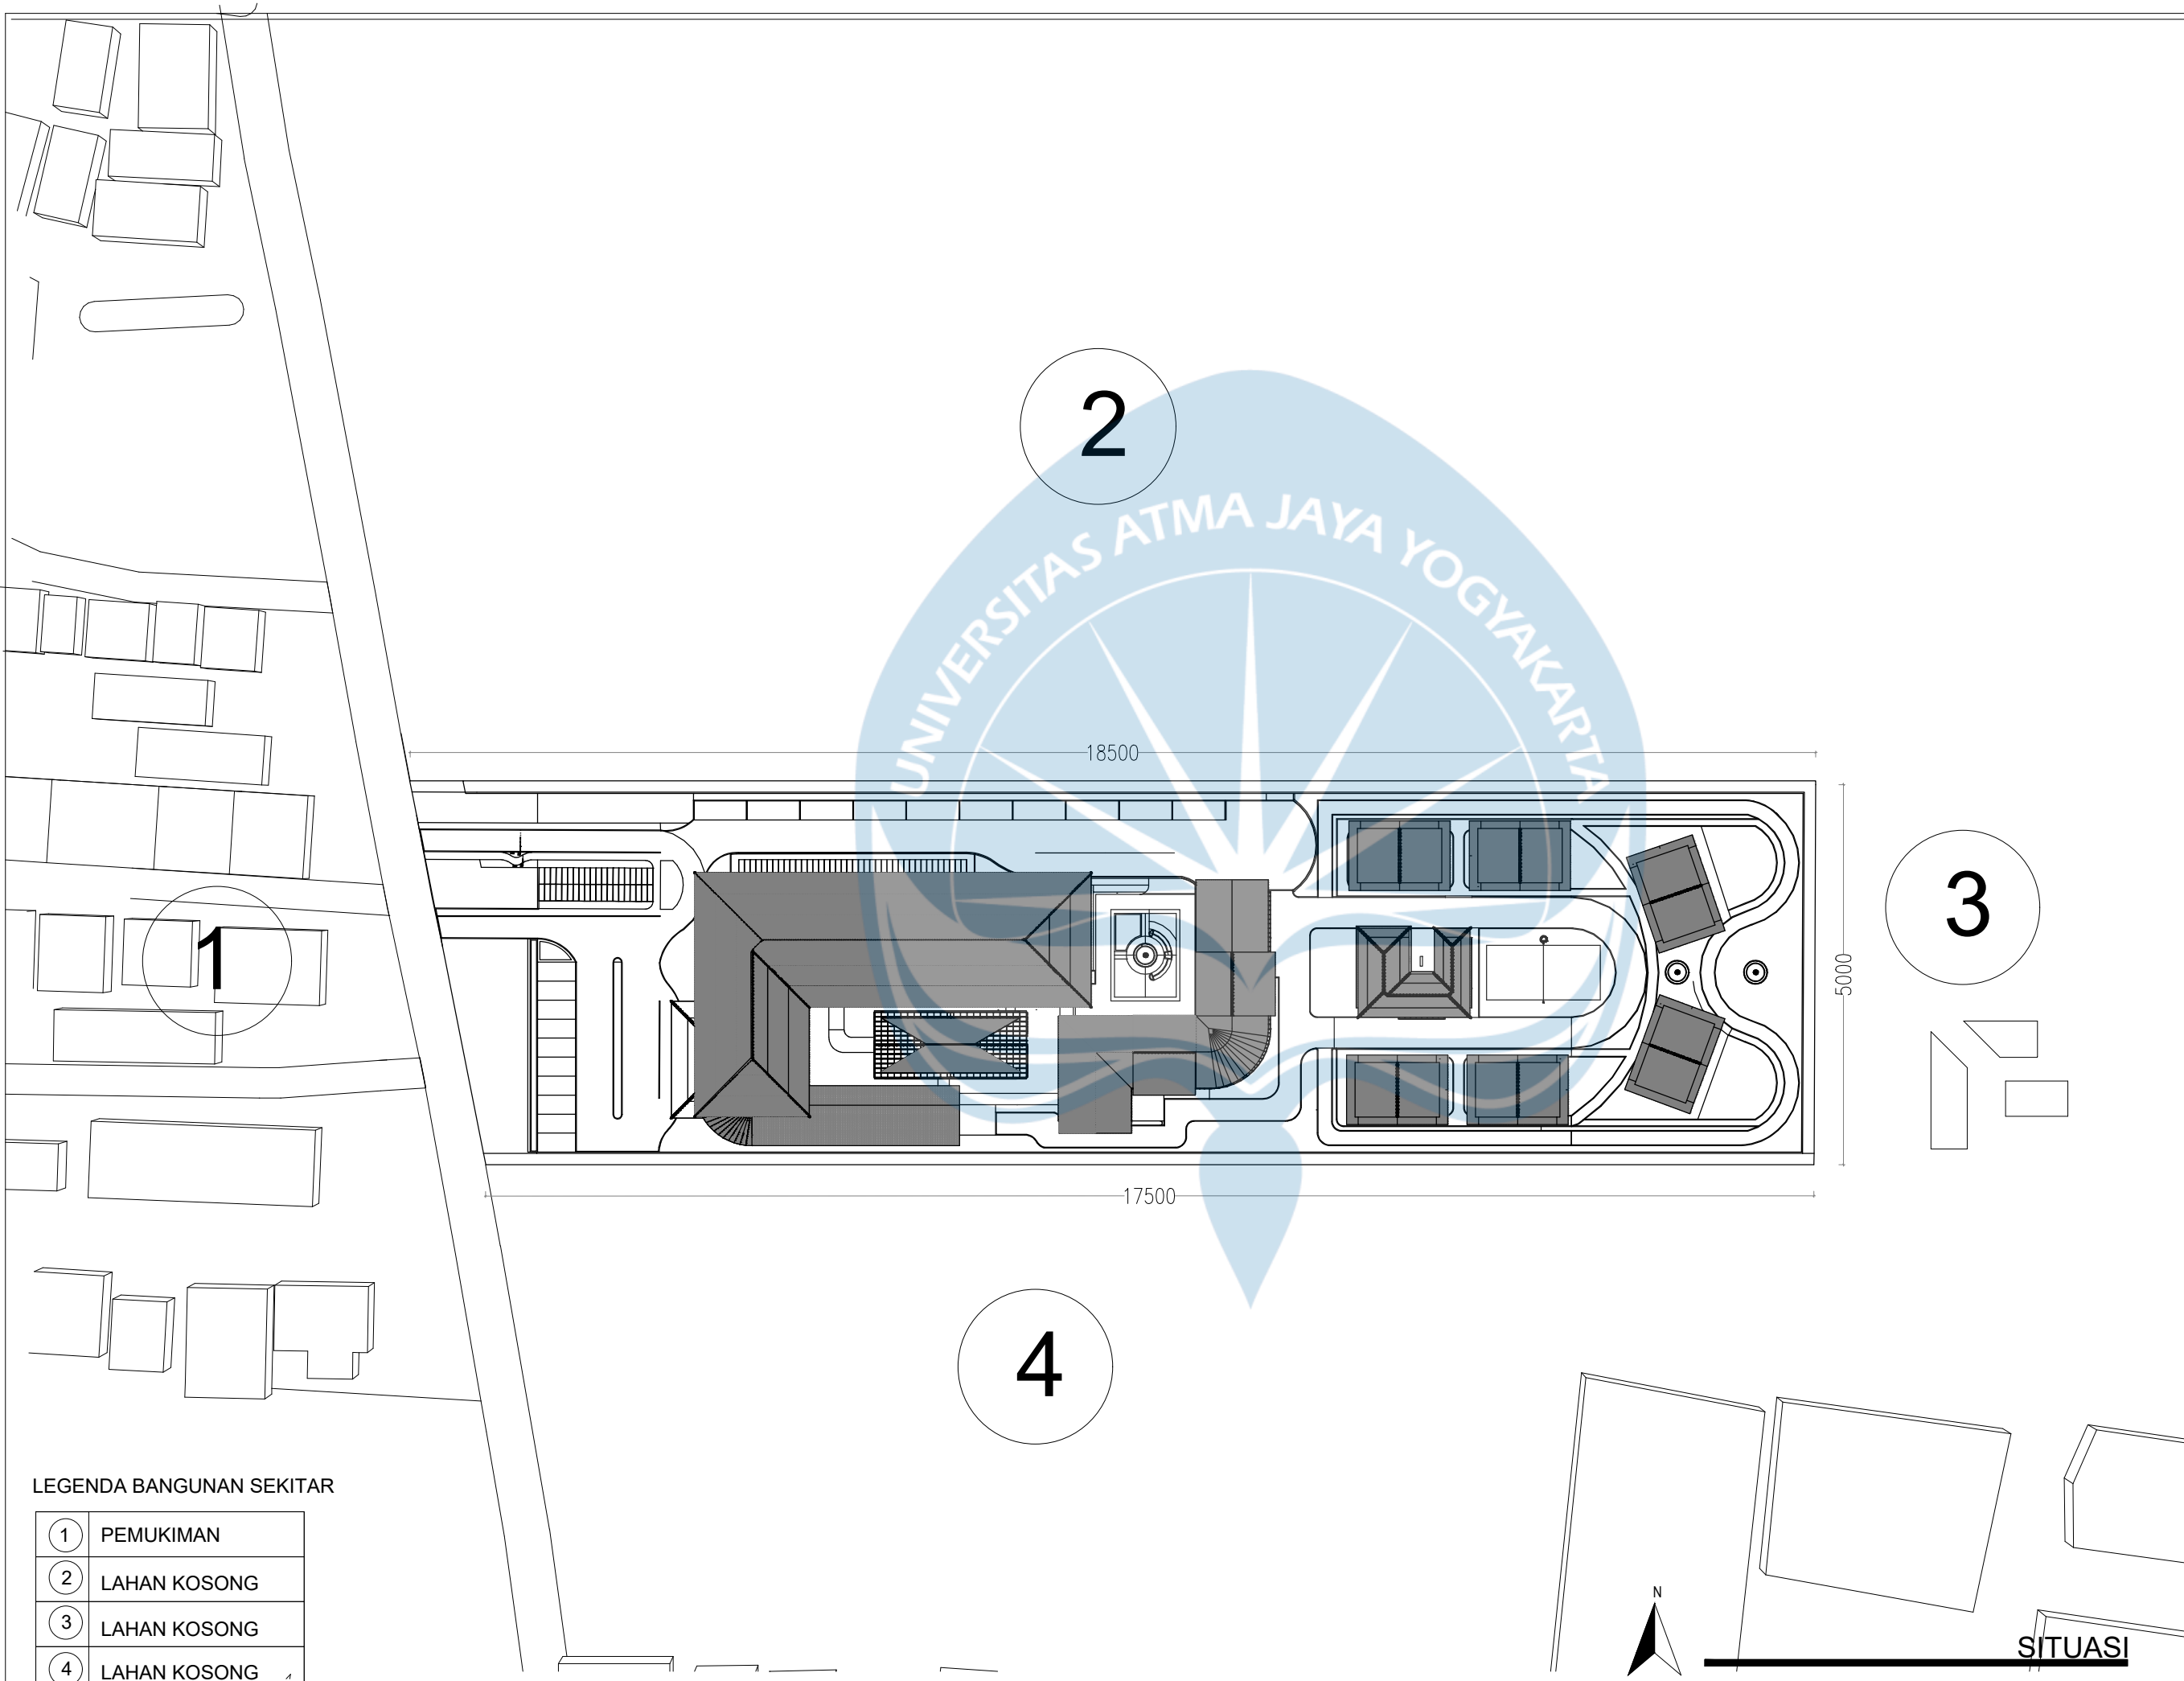

LEGENDA BANGUNAN SEKITAR

1	PEMUKIMAN
2	LAHAN KOSONG
3	LAHAN KOSONG
4	LAHAN KOSONG



Universitas Atma Jaya Yogyakarta
Program Studi Arsitektur
Architecture Department
Fakultas Teknik
Faculty of Engineering

Proyek Tugas Akhir Final Project		
PERIODE : GENAP PERIOD : EVEN TAHUN AKADEMIK 2025/2026 ACADEMIC YEAR 2025/2026		
Judul Proyek Project Title		
TINENTREM Co-Living		
Lokasi Proyek Project Location		
Jl. Sukun Raya, Jaranan, Banguntapan, Bantul		
Identitas Mahasiswa Student Identity		
Mustikaning Kidung Sandyakala 220118981		
Judul Gambar Drawing Title	Skala Scale	
01. Situasi	1 :800	
Keterangan Note		
Tanggal gambar Drawing date		
15/16/2026		
Kode Code	No. Lbr Pg. No.	Dari Of
XX	XX	XX

LEGENDA MASSA


1	MASSA 1
2	MASSA 2
3	MASSA 3
4	MASSA 4
5	UNIT CO-LIVING

LEGENDA VEGETASI

	RUMPUT
	KIARA PAYUNG
	PUCUK MERAH
	BOXWOOD
	KETAPANG KENCANA

LEGENDA PERKERASAN

	FLAGSTONE
	AIR KOLAM
	PAVING
	STEPPING STONE
	CONCRETE

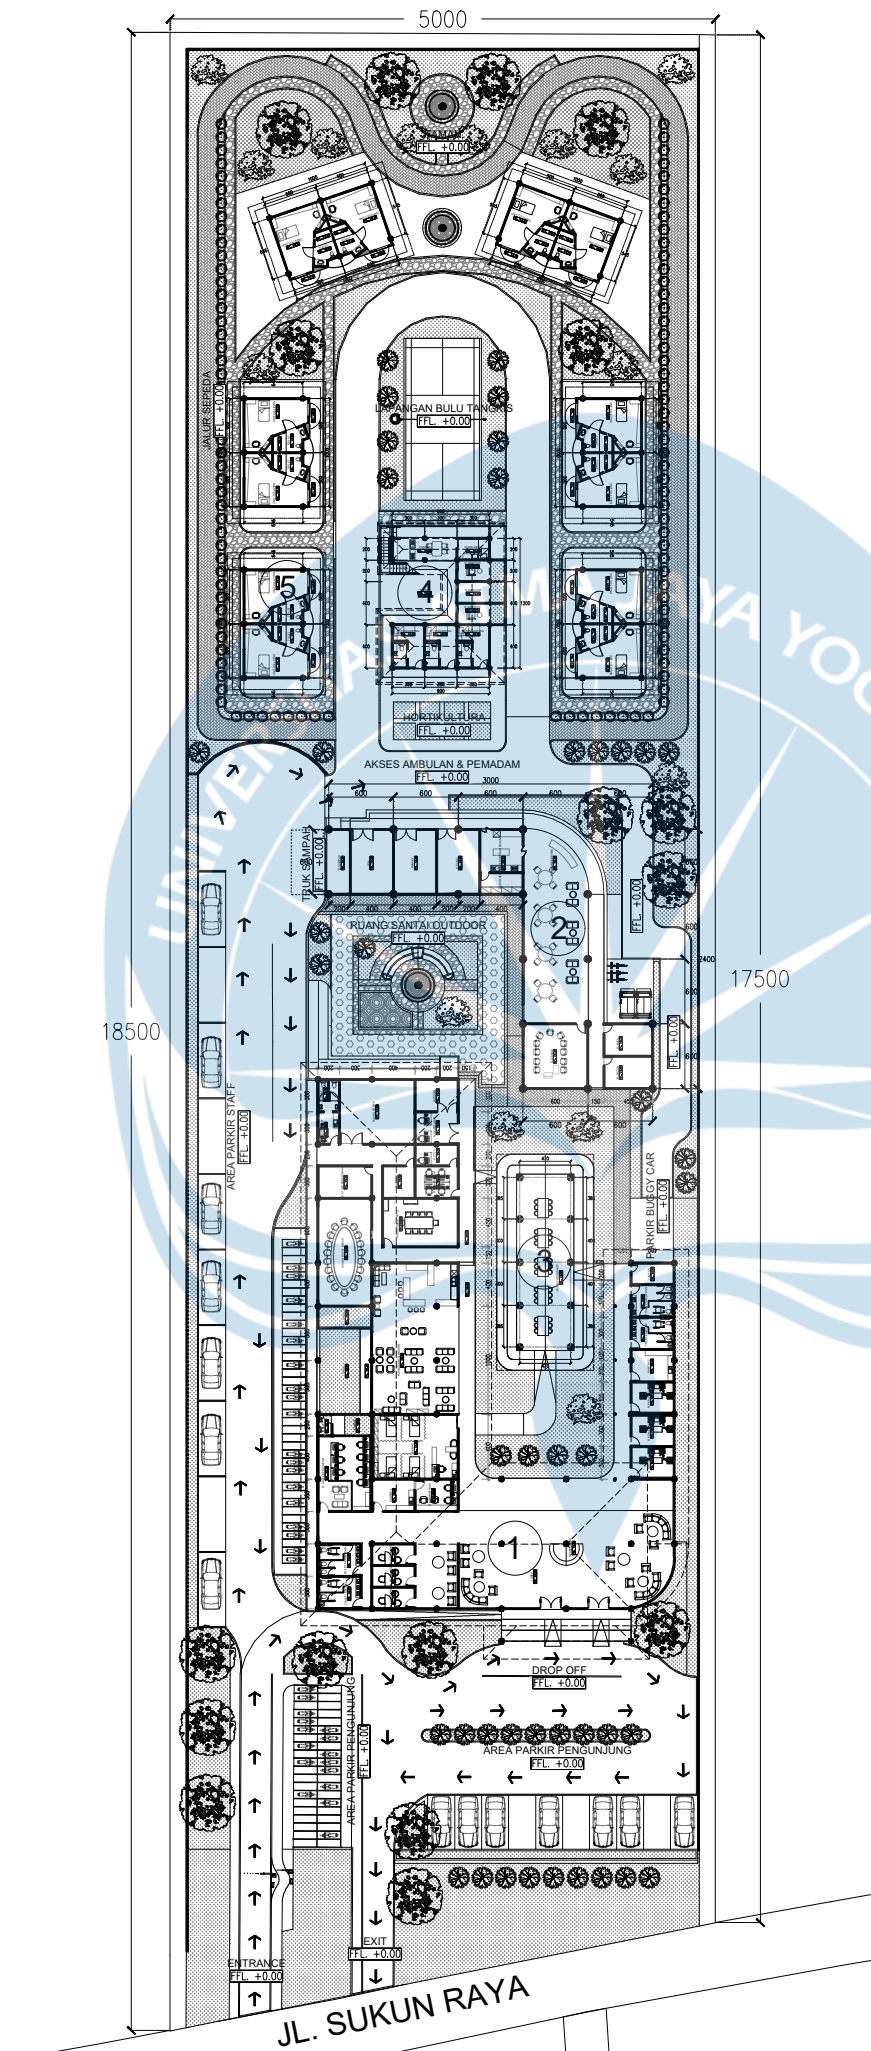

SITEPLAN
SKALA 1 : 700



Universitas Atma Jaya Yogyakarta

Program Studi Arsitektur
Architecture Department

Fakultas Teknik
Faculty of Engineering

Proyek Tugas Akhir
Final Project

PERIODE : GENAP
PERIOD : EVEN
TAHUN AKADEMIK 2025/2026
ACADEMIC YEAR 2025/2026

Judul Proyek
Project Title

TINENTREM Co-Living

Lokasi Proyek
Project Location

Jl. Sukun Raya, Jaranan,
Banguntapan, Bantul

Identitas Mahasiswa
Student Identity

Mustikaning Kidung Sandyakala
220118981


Judul Gambar	Skala Scale
SITEPLAN	1 : 700

Keterangan
Note

Tanggal gambar
Drawing date

15/06/2026

Kode Code	No. Lbr Pg. No.	Dari Of
XX	XX	XX

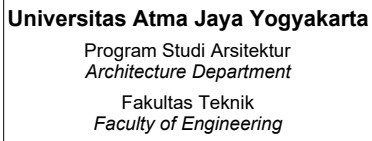

PERIODE : GENAP
PERIOD : EVEN
TAHUN AKADEMIK 2025/2026
ACADEMIC YEAR 2025/2026

Lokasi Proyek *Project Location*

Identitas Mahasiswa
Student Identity

Mustikaning Kidung Sandyakala
220118981

Judul Gambar <i>Drawing Title</i>	Skala <i>Scale</i>
01. Denah Massa 1	1 :200

Tanggal gambar
Drawing date

15/06/2026

Kode Code	No. Lbr Pg. No.	Dari Of
XX	XX	XX



SKALA 1 : 200



Universitas Atma Jaya Yogyakarta

Program Studi Arsitektur
Architecture Department

Fakultas Teknik
Faculty of Engineering

Proyek Tugas Akhir
Final Project

PERIODE : GENAP
PERIOD : EVEN
TAHUN AKADEMIK 2025/2026
ACADEMIC YEAR 2025/2026

Judul Proyek
Project Title

TINENTREM Co-Living

Lokasi Proyek
Project Location

Jl. Sukun Raya, Jaranan,
Banguntapan, Bantul

Identitas Mahasiswa
Student Identity

Mustikaning Kidung Sandyakala
220118981

Judul Gambar
Drawing Title

Skala
Scale

01. Denah Massa 2

1 : 200

Keterangan
Note

Tanggal gambar
Drawing date

15/06/2026

Kode
Code


No. Lbr
Pg. No.

Dari
Of

XX


XX

XX

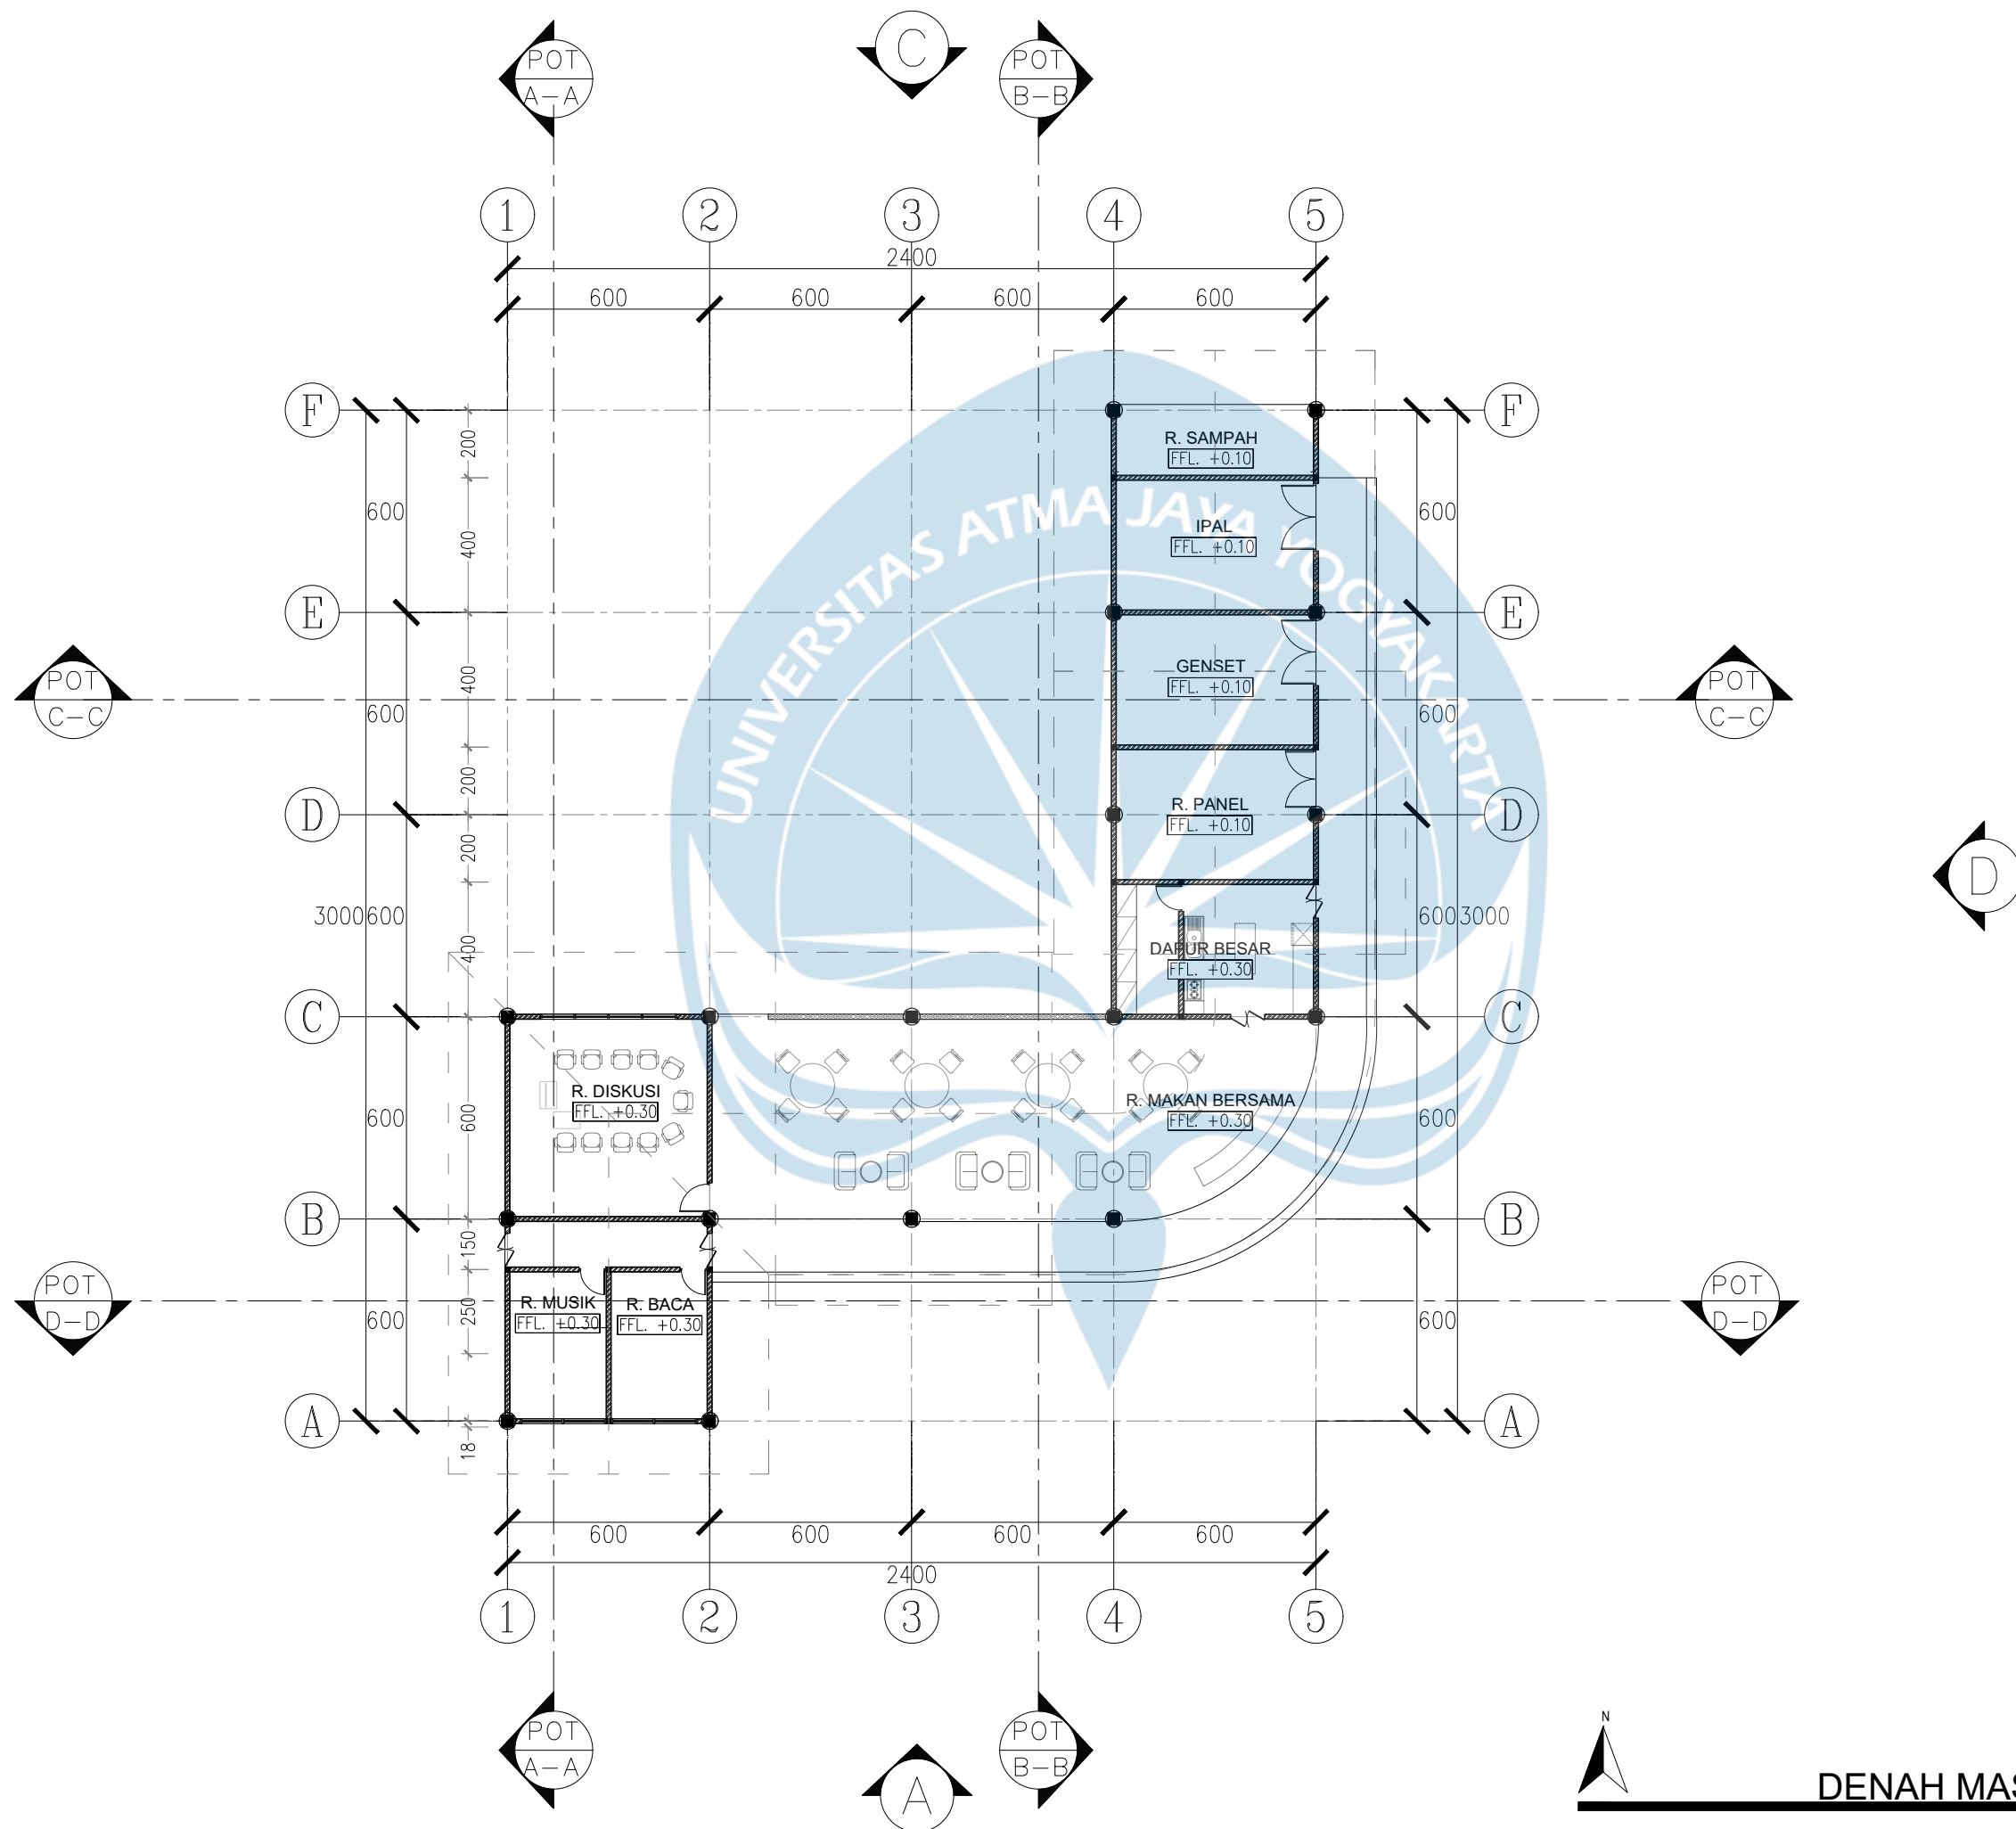

DENAH MASSA 2

SKALA 1 : 200

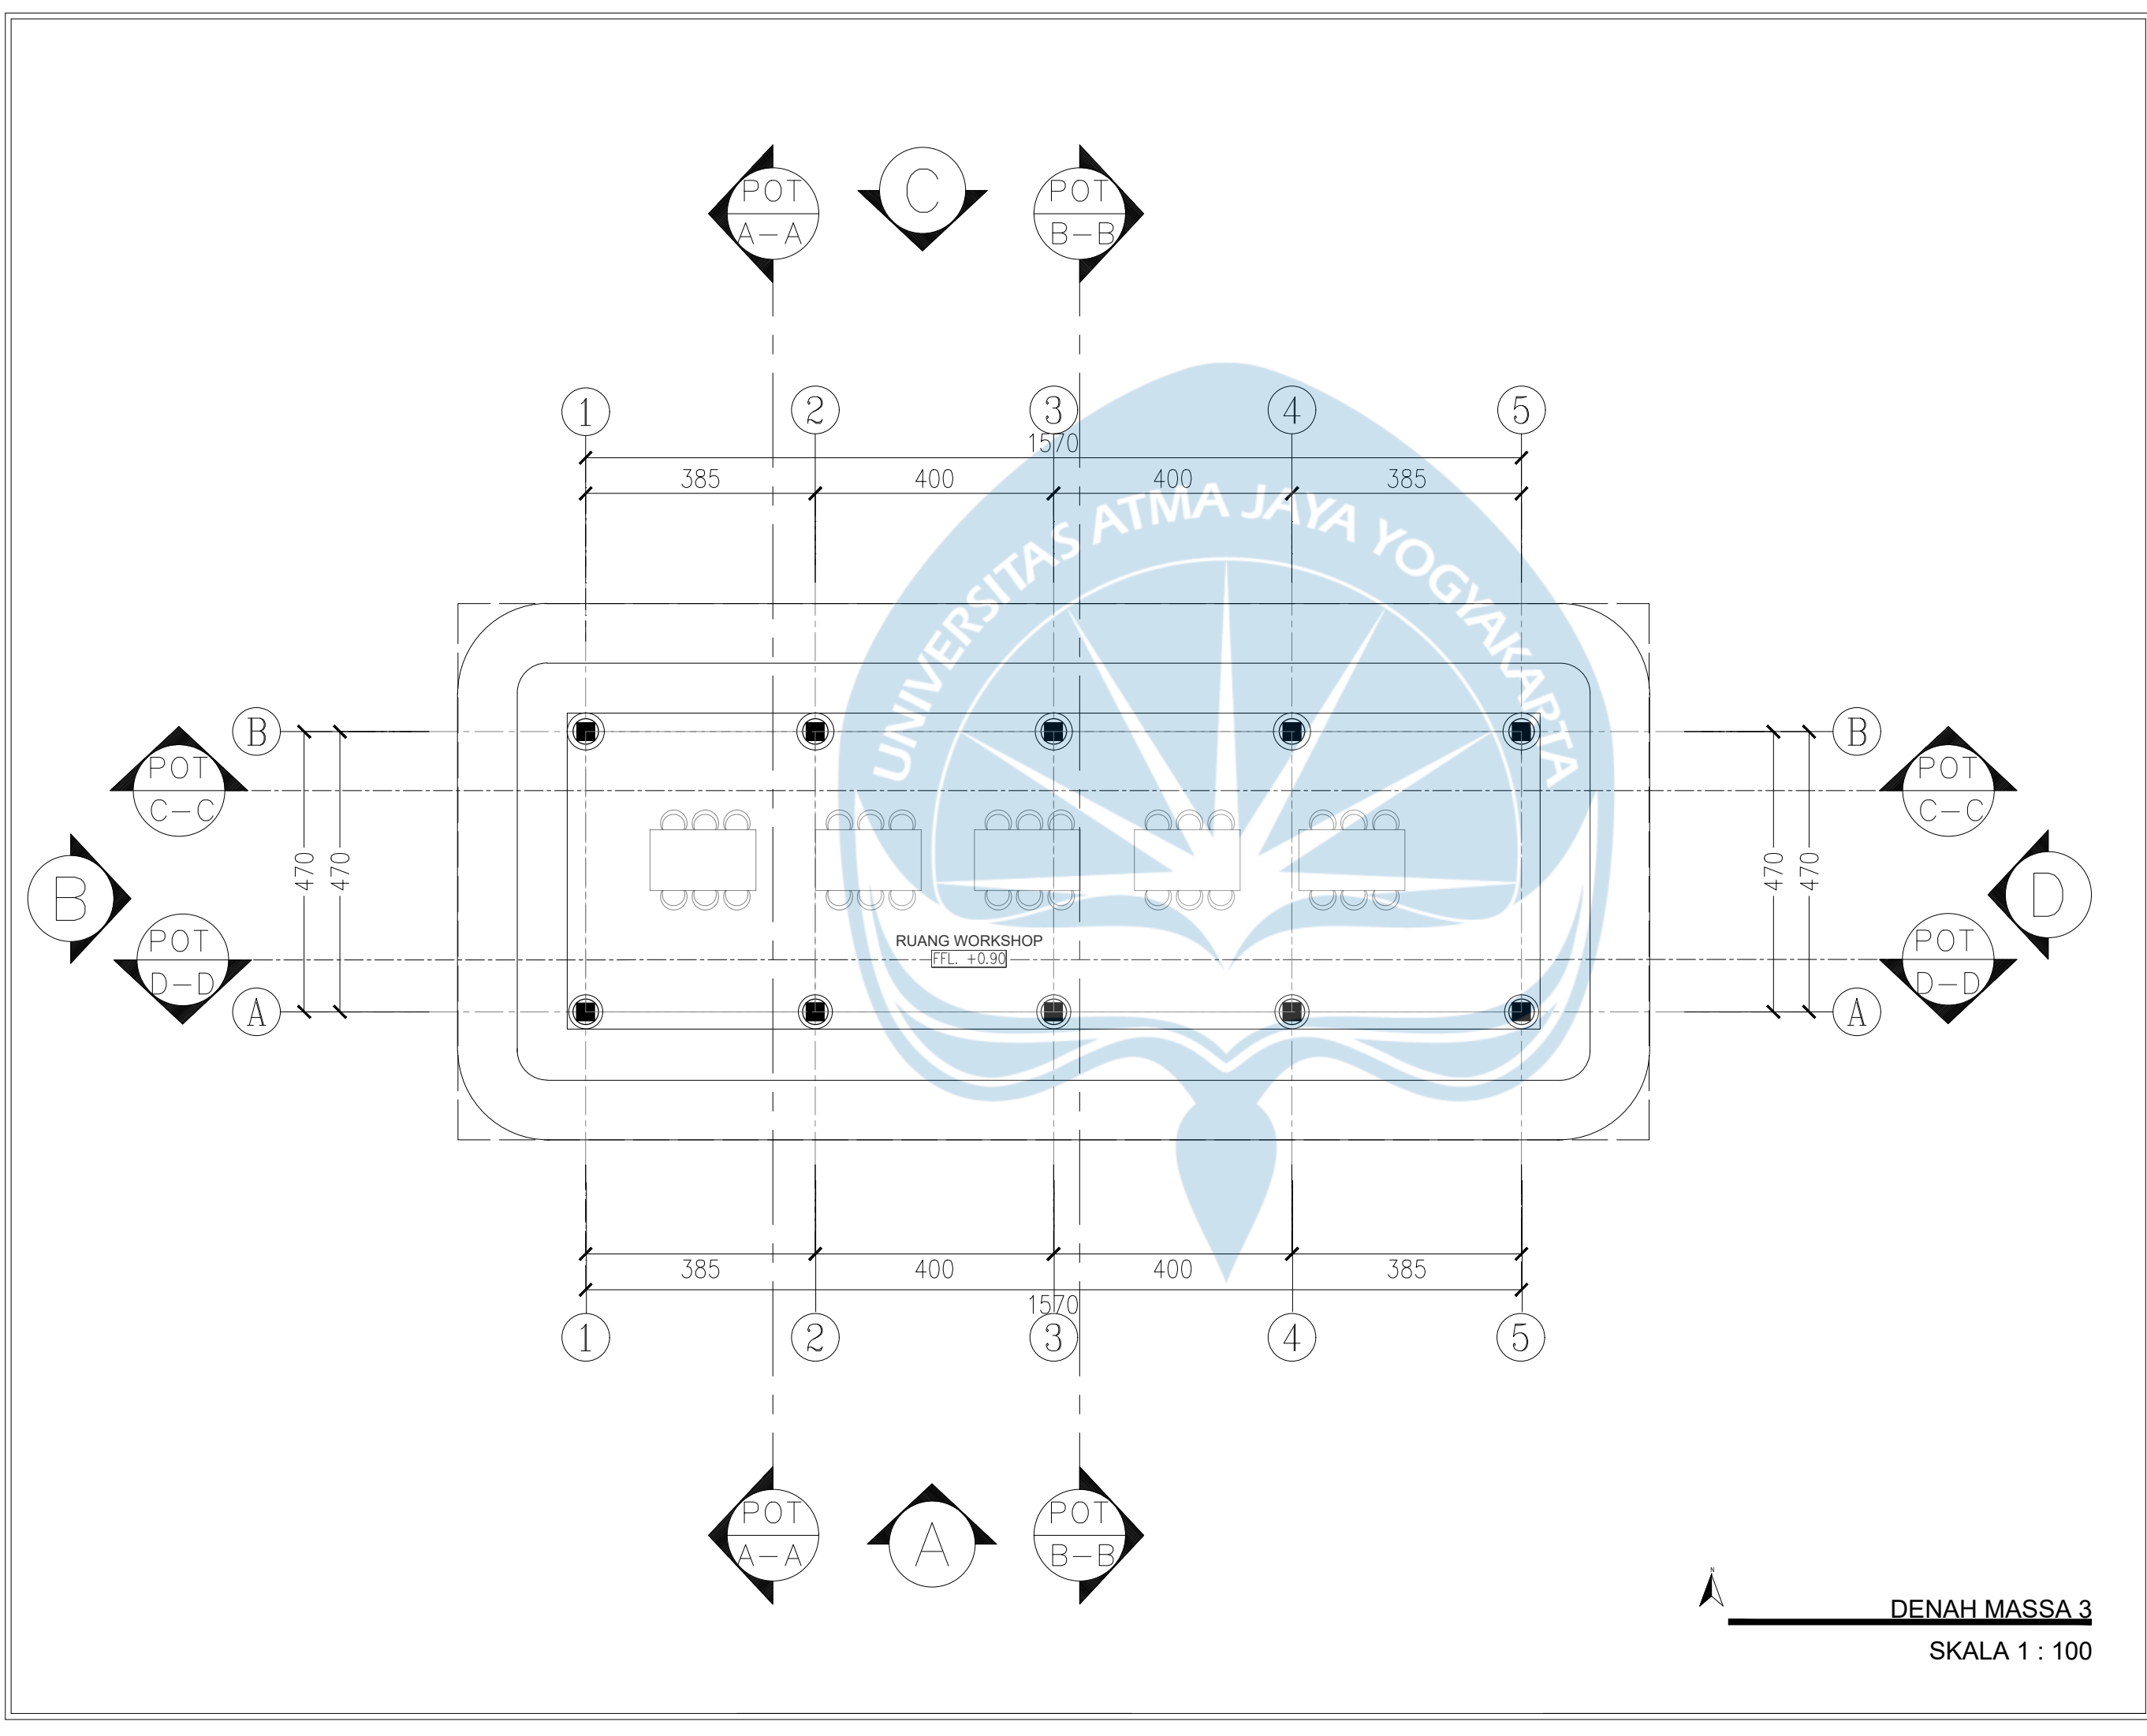

DENAH MASSA 3
SKALA 1 : 100



Universitas Atma Jaya Yogyakarta
Program Studi Arsitektur
Architecture Department
Fakultas Teknik
Faculty of Engineering

Proyek Tugas Akhir
Final Project

PERIODE : GENAP
PERIOD : EVEN
TAHUN AKADEMIK 2025/2026
ACADEMIC YEAR 2025/2026

Judul Proyek
Project Title

TINENTREM Co-Living

Lokasi Proyek
Project Location

Jl. Sukun Raya, Jaranan,
Banguntapan, Bantul

Identitas Mahasiswa
Student Identity

Mustikaning Kidung Sandyakala
220118981

Judul Gambar
Drawing Title

01. Denah Massa 3

Skala
Scale

1 : 100

Keterangan
Note

Tanggal gambar
Drawing date

15/06/2026

Kode Code	No. Lbr Pg. No.	Dari Of
XX	XX	XX



Universitas Atma Jaya Yogyakarta

Program Studi Arsitektur
Architecture Department

Fakultas Teknik
Faculty of Engineering

Proyek Tugas Akhir
Final Project

PERIODE : GENAP
PERIOD : EVEN
TAHUN AKADEMIK 2025/2026
ACADEMIC YEAR 2025/2026

Judul Proyek
Project Title

TINENTREM Co-Living

Lokasi Proyek
Project Location

Jl. Sukun Raya, Jaranan,
Banguntapan, Bantul

Identitas Mahasiswa
Student Identity

Mustikaning Kidung Sandyakala
220118981

Judul Gambar
Drawing Title

01. Denah Massa 4

Skala
Scale

1 : 100

Keterangan
Note

Tanggal gambar
Drawing date

15/06/2026

Kode
Code


XX

No. Lbr
Pg. No.

XX

Dari
Of

XX

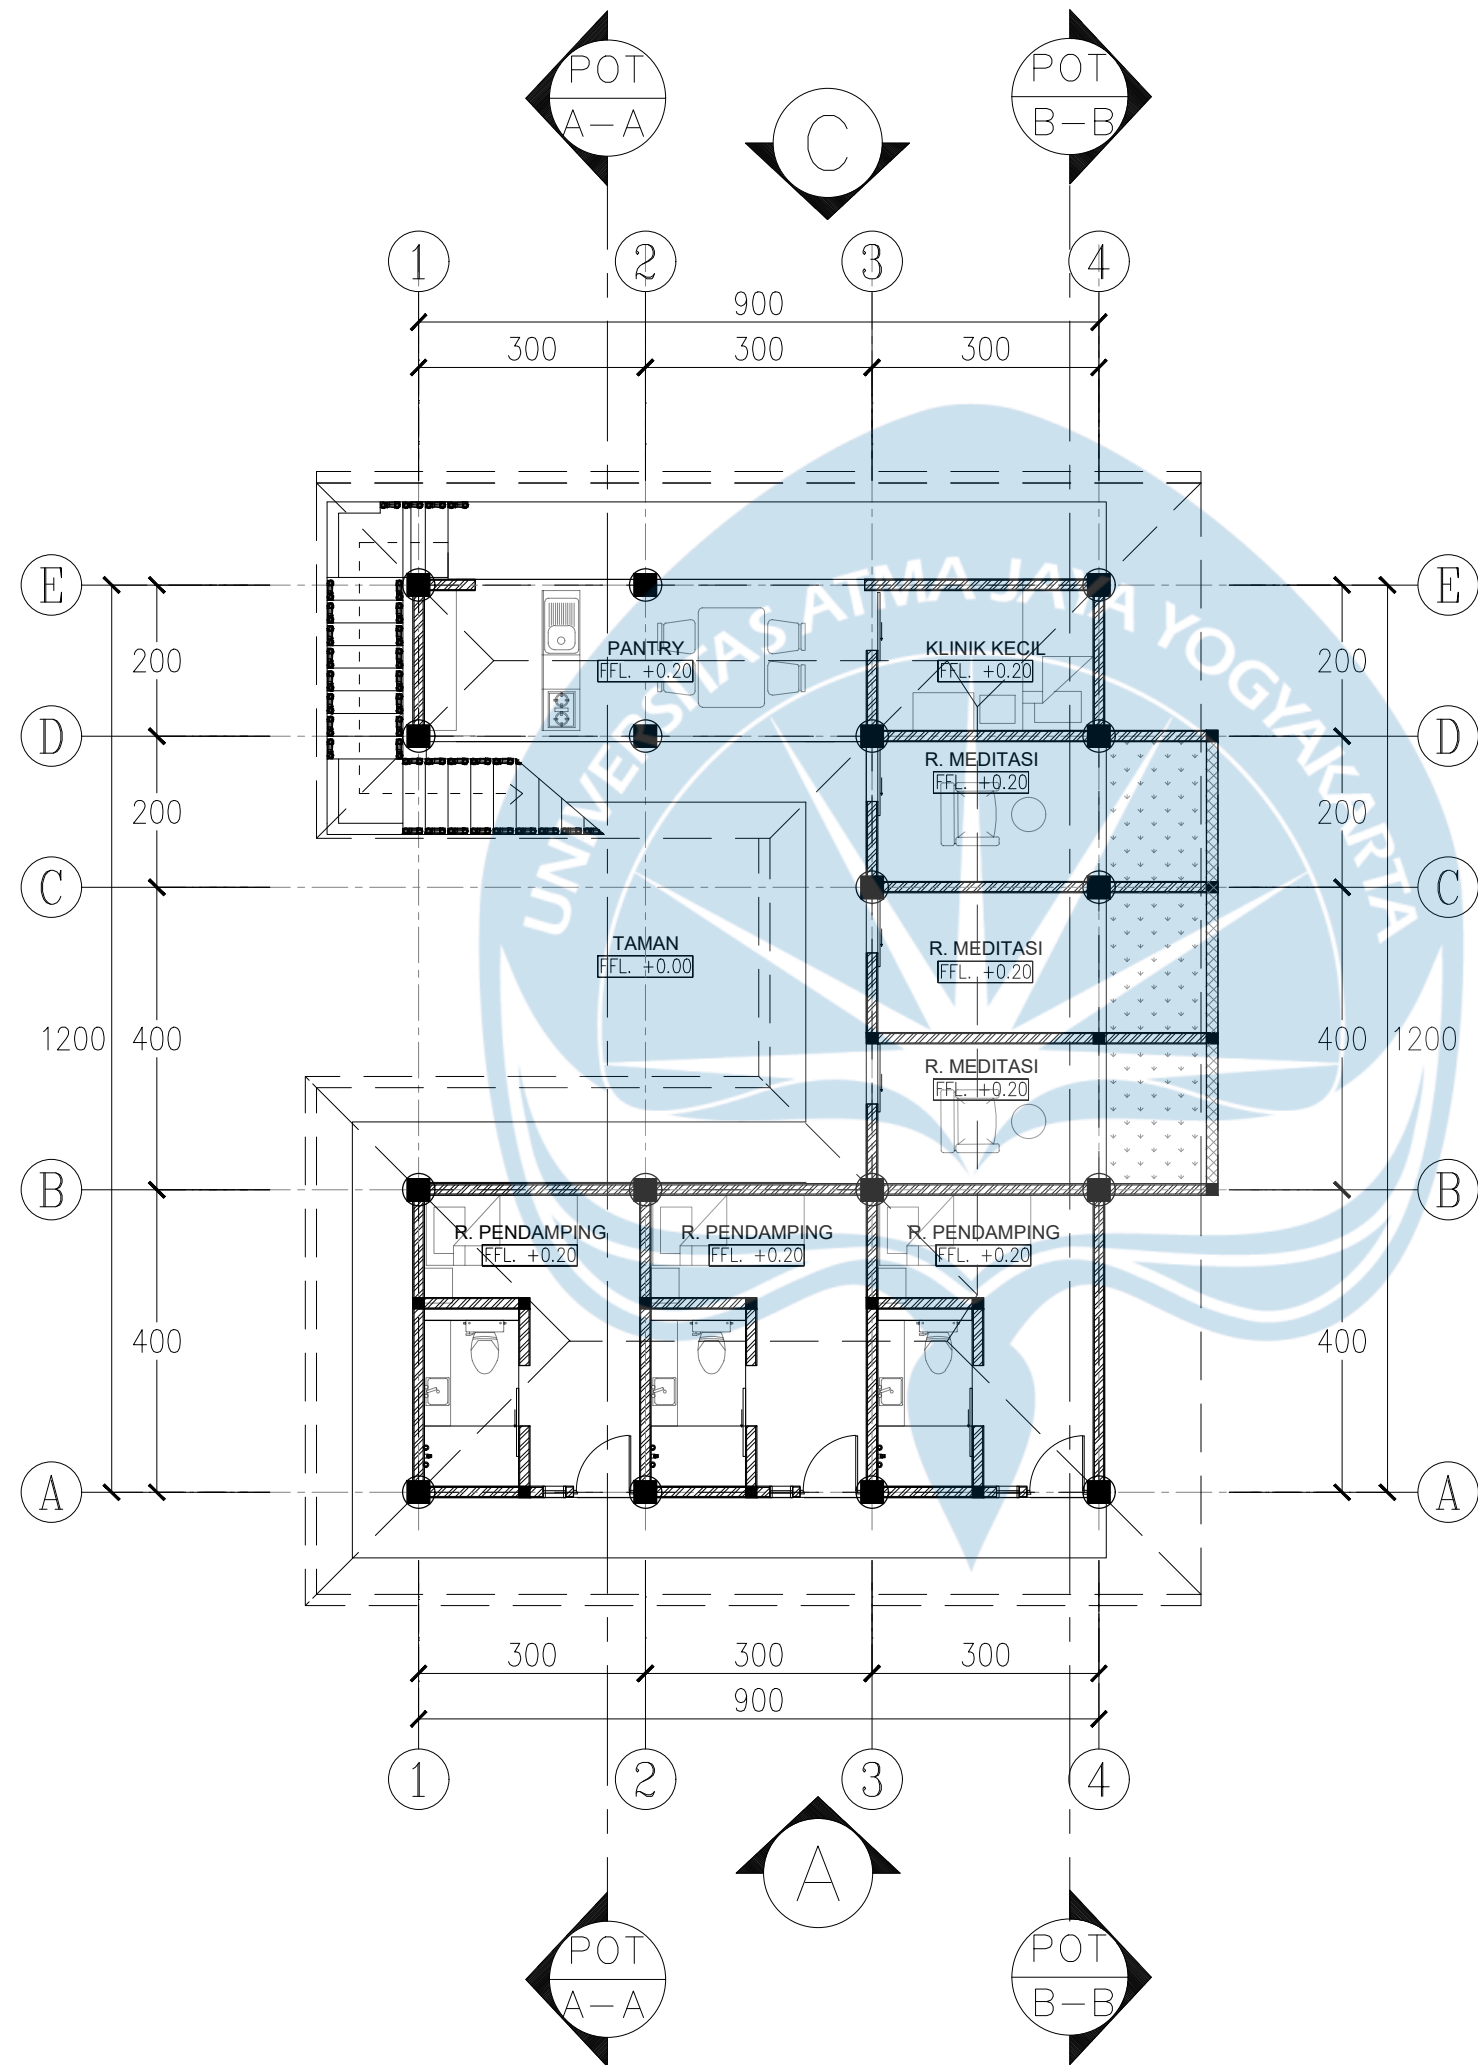

DENAH LANTAI 1 MASSA 4

SKALA 1 : 100



Universitas Atma Jaya Yogyakarta

Program Studi Arsitektur
Architecture Department

Fakultas Teknik
Faculty of Engineering

Proyek Tugas Akhir
Final Project

PERIODE : GENAP
PERIOD : EVEN
TAHUN AKADEMIK 2025/2026
ACADEMIC YEAR 2025/2026

Judul Proyek
Project Title

TINENTREM Co-Living

Lokasi Proyek
Project Location

Jl. Sukun Raya, Jaranan,
Banguntapan, Bantul

Identitas Mahasiswa
Student Identity

Mustikaning Kidung Sandyakala
220118981

Judul Gambar
Drawing Title

01. Denah Massa 4 Lt 2

Skala
Scale

1 : 100

Keterangan
Note

Tanggal gambar
Drawing date

15/06/2026

Kode
Code


XX

No. Lbr
Pg. No.

XX


Dari
Of

XX

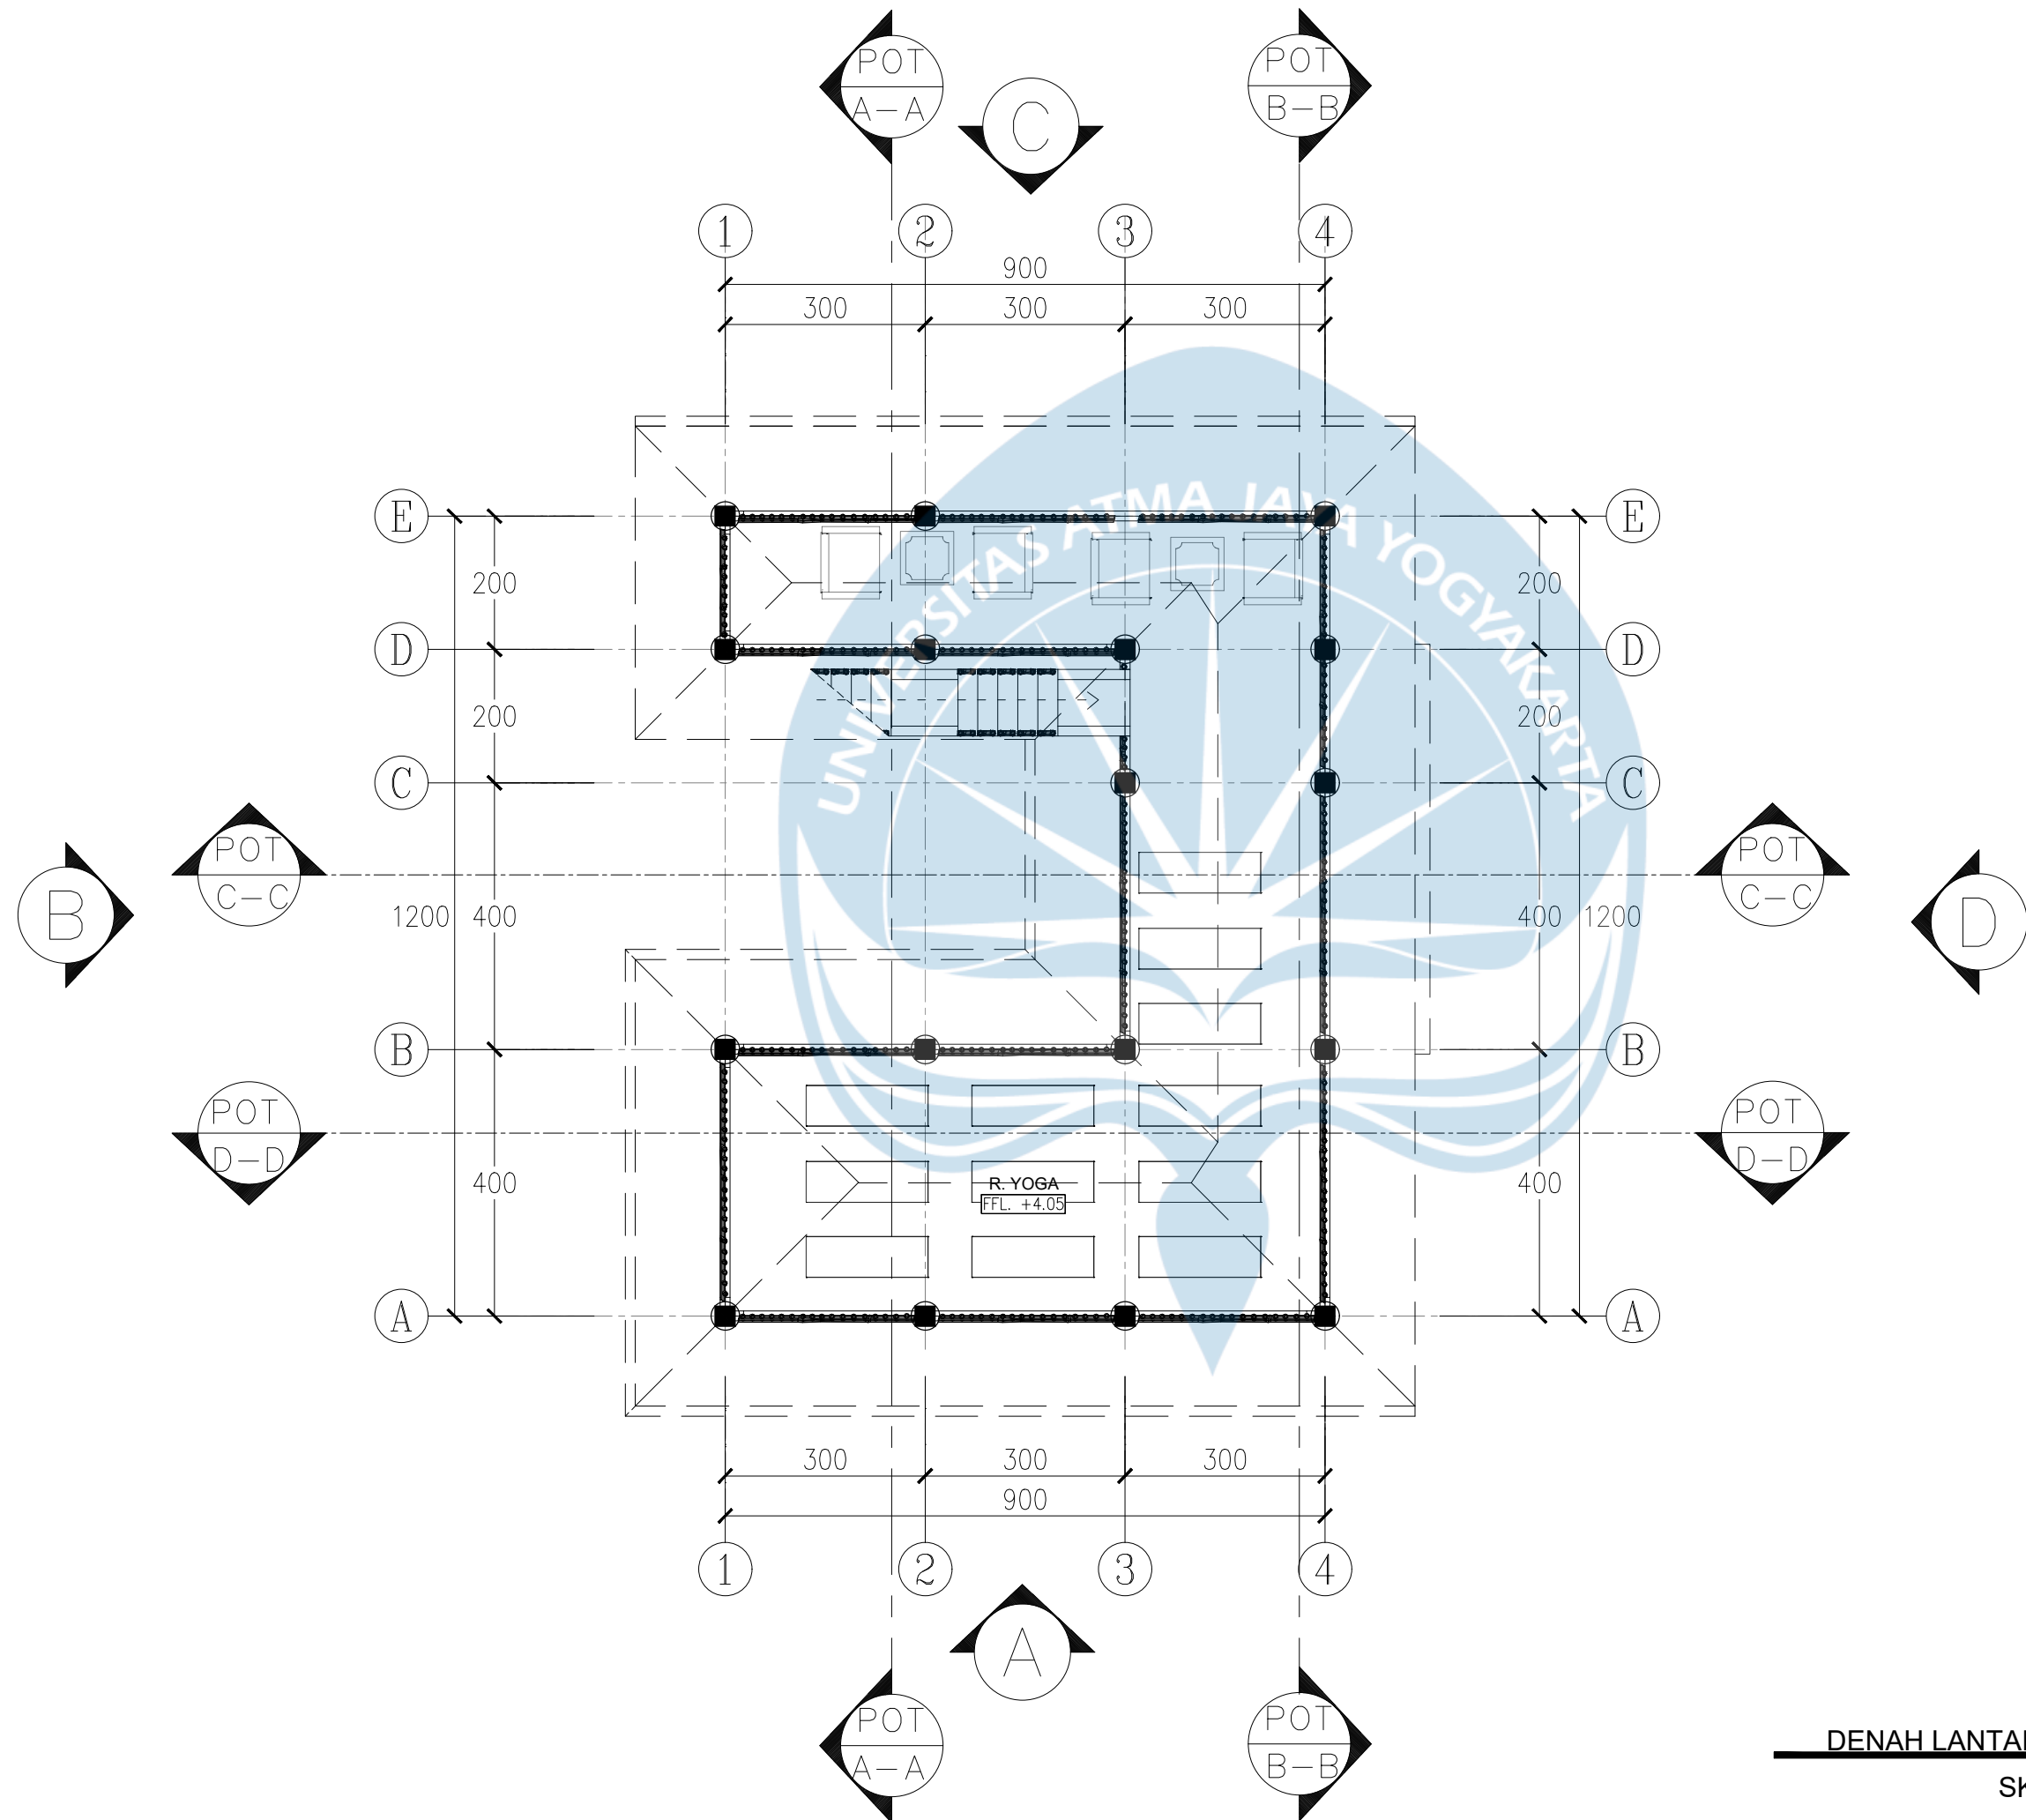

DENAH LANTAI 2 MASSA 4

SKALA 1 : 100

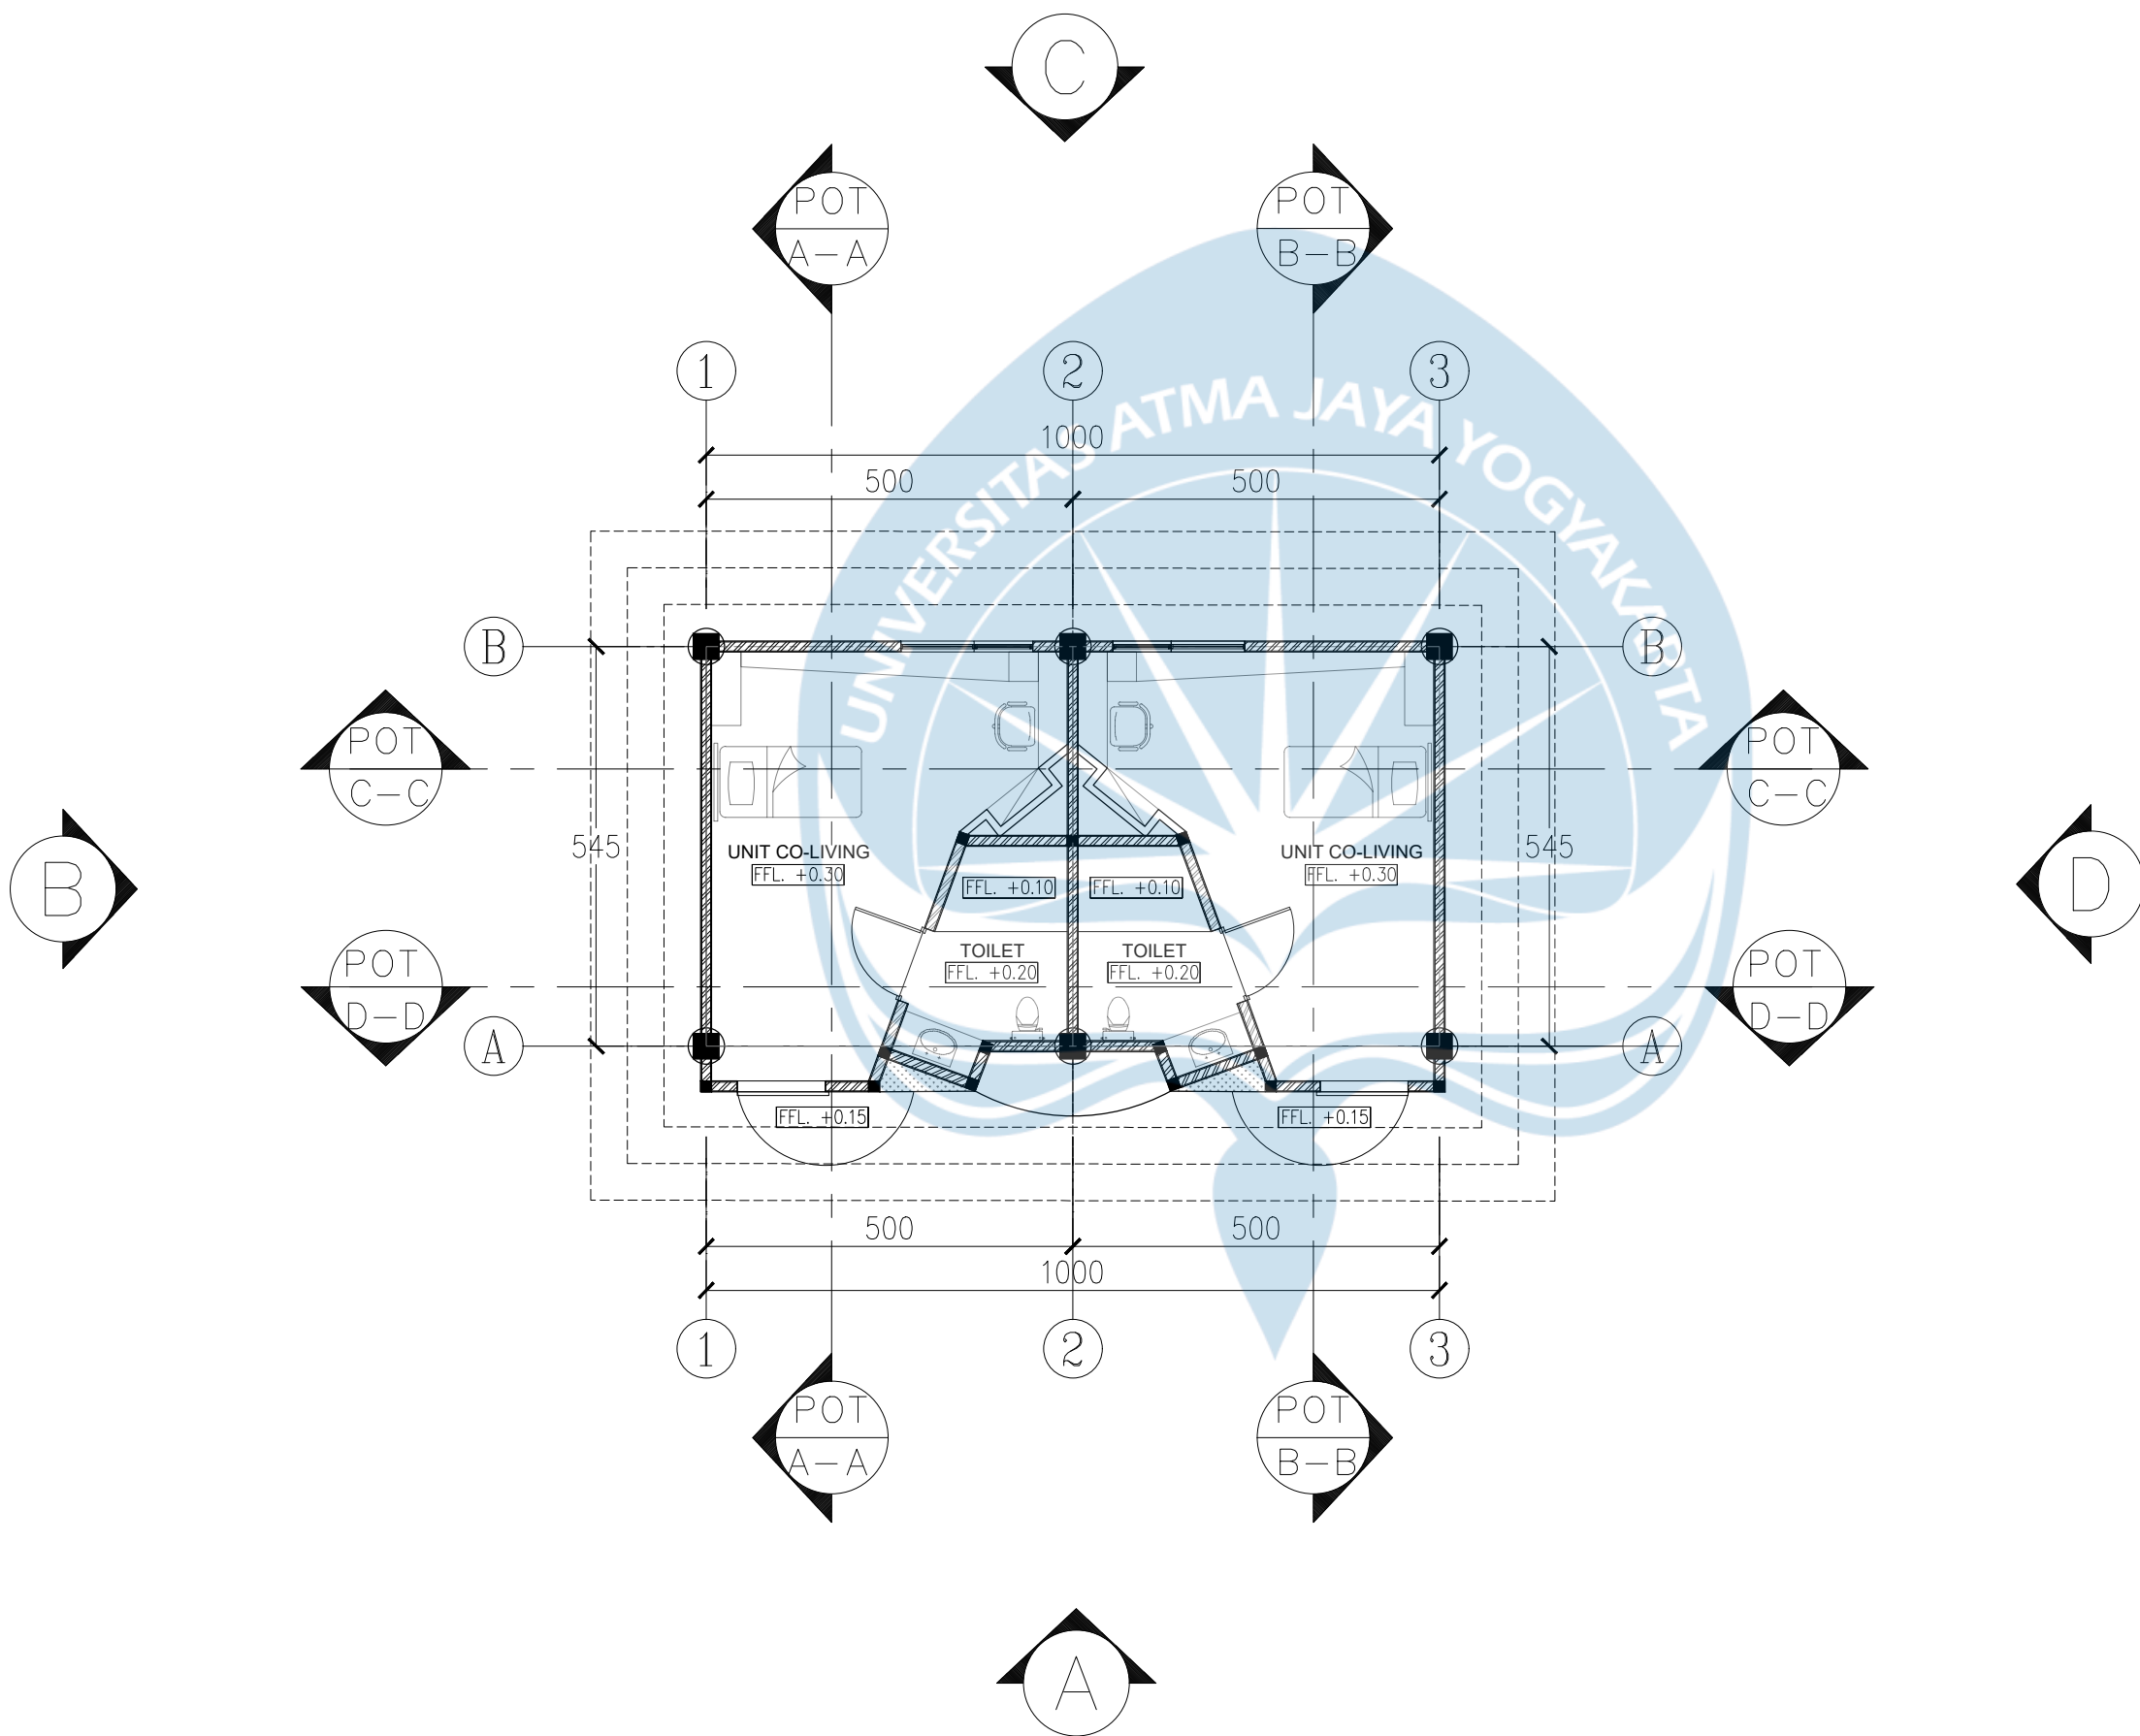

Denah Unit Co-living
SKALA 1 : 100



Universitas Atma Jaya Yogyakarta
Program Studi Arsitektur
Architecture Department
Fakultas Teknik
Faculty of Engineering

Proyek Tugas Akhir
Final Project

PERIODE : GENAP
PERIOD : EVEN
TAHUN AKADEMIK 2025/2026
ACADEMIC YEAR 2025/2026

Judul Proyek
Project Title

TINENTREM Co-Living

Lokasi Proyek
Project Location

Jl. Sukun Raya, Jaranan,
Banguntapan, Bantul

Identitas Mahasiswa
Student Identity

Mustikaning Kidung Sandyakala
220118981

Judul Gambar
Drawing Title

01. Denah Unit Co-living

Skala
Scale

1 : 100

Keterangan
Note

Tanggal gambar
Drawing date

15/06/2026

Kode Code	No. Lbr Pg. No.	Dari Of
XX	XX	XX



Universitas Atma Jaya Yogyakarta

Program Studi Arsitektur
Architecture Department

Fakultas Teknik
Faculty of Engineering

Proyek Tugas Akhir
Final Project

PERIODE : GENAP
PERIOD : EVEN
TAHUN AKADEMIK 2025/2026
ACADEMIC YEAR 2025/2026

Judul Proyek
Project Title

TINENTREM Co-Living

Lokasi Proyek
Project Location

Jl. Sukun Raya, Jaranan,
Banguntapan, Bantul

Identitas Mahasiswa
Student Identity

Mustikaning Kidung Sandyakala
220118981


Judul Gambar Drawing Title	Skala Scale
01. Tampak A Massa 1	1 : 200
02. Tampak B Massa 1	1 : 200

Keterangan
Note

Tanggal gambar
Drawing date


15/06/2026

Kode Code	No. Lbr Pg. No.	Dari Of
XX	XX	XX

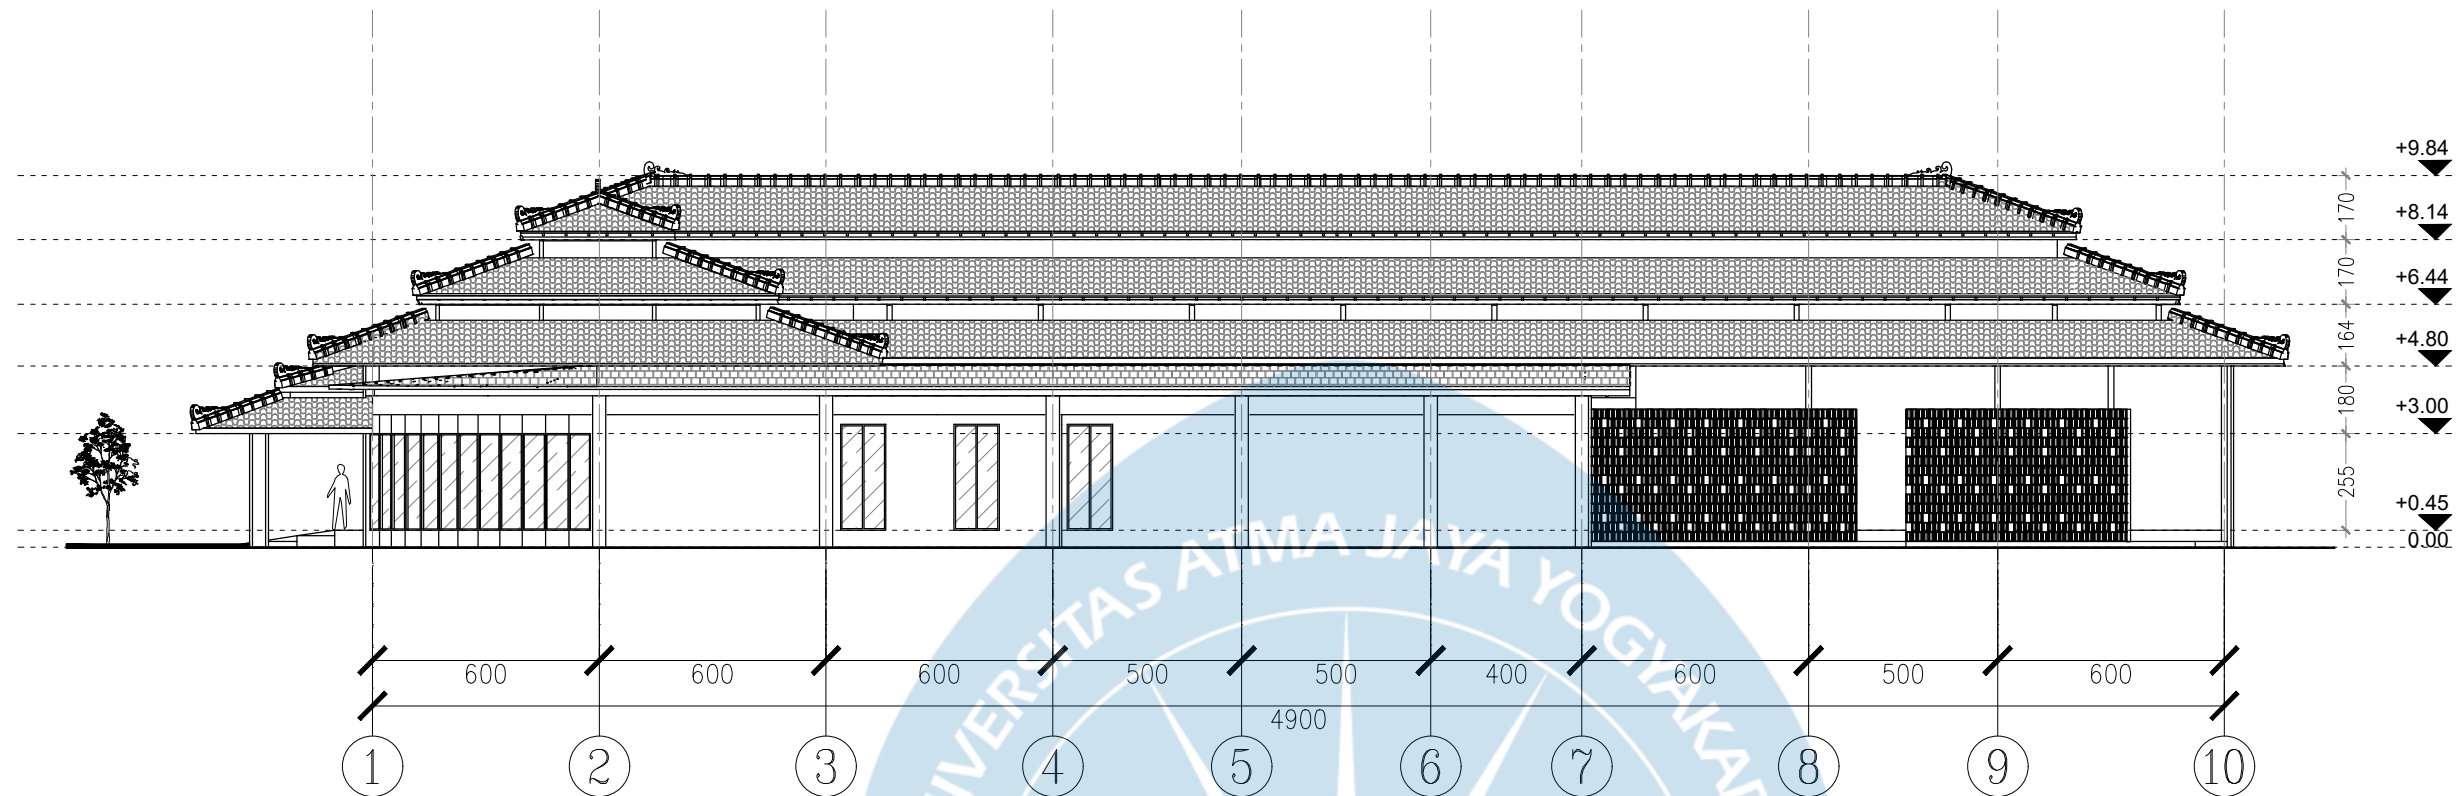

TAMPAK A MASSA 1

SKALA 1 : 200

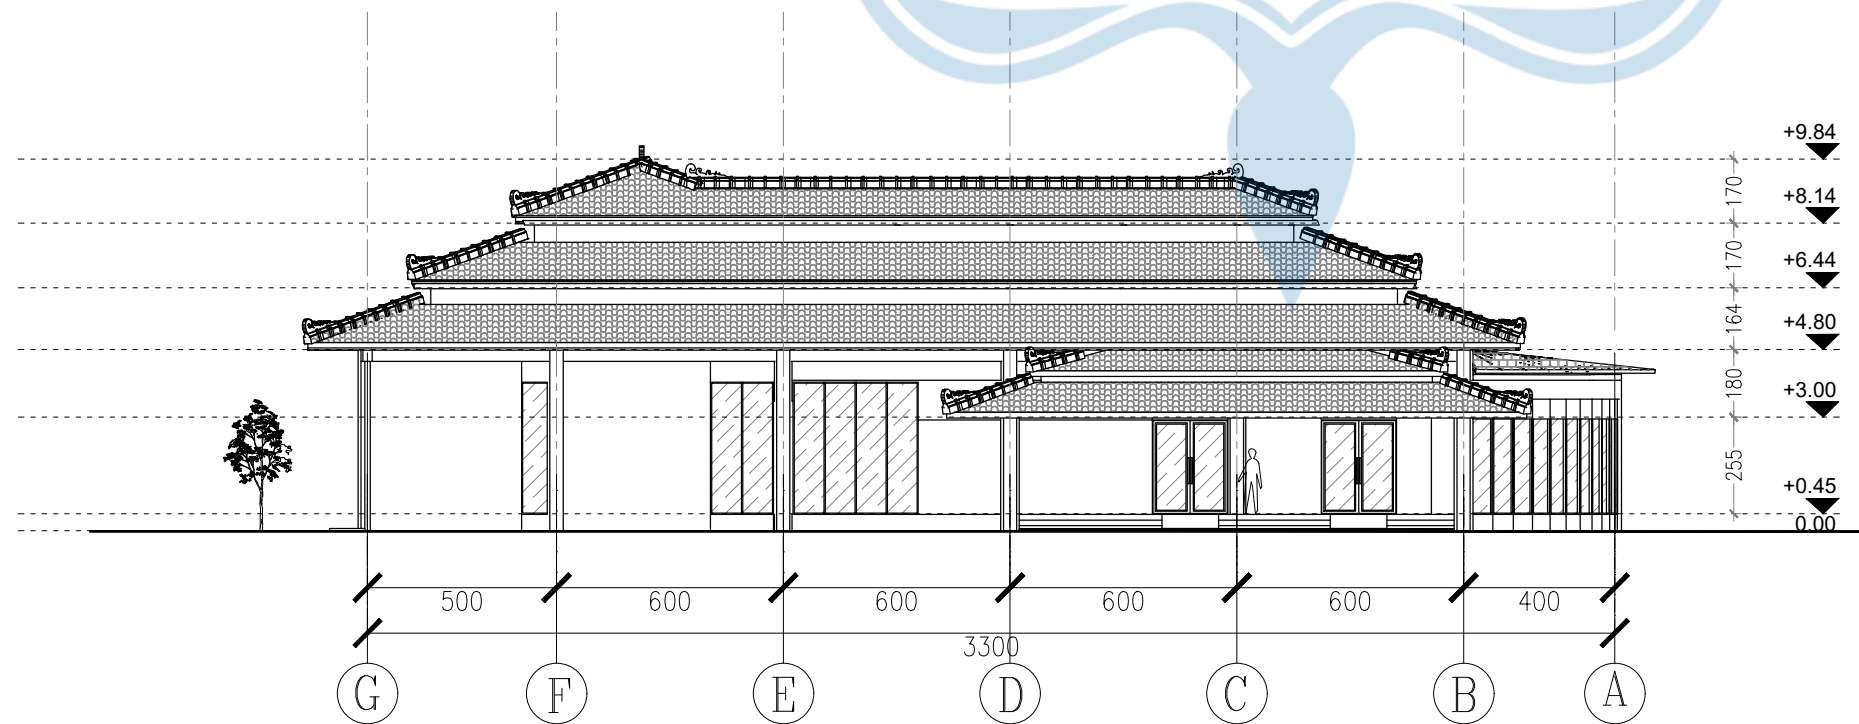

TAMPAK B MASSA 1

SKALA 1 : 200



Universitas Atma Jaya Yogyakarta

Program Studi Arsitektur
Architecture Department

Fakultas Teknik
Faculty of Engineering

Proyek Tugas Akhir
Final Project

PERIODE : GENAP
PERIOD : EVEN
TAHUN AKADEMIK 2025/2026
ACADEMIC YEAR 2025/2026

Judul Proyek
Project Title

TINENTREM Co-Living

Lokasi Proyek
Project Location

Jl. Sukun Raya, Jaranan,
Banguntapan, Bantul

Identitas Mahasiswa
Student Identity

Mustikaning Kidung Sandyakala
220118981


Judul Gambar Drawing Title	Skala Scale
01. Tampak C Massa 1	1 : 200
02. Tampak D Massa 1	1 : 200

Keterangan
Note

Tanggal gambar
Drawing date


15/06/2026

Kode Code	No. Lbr Pg. No.	Dari Of
XX	XX	XX

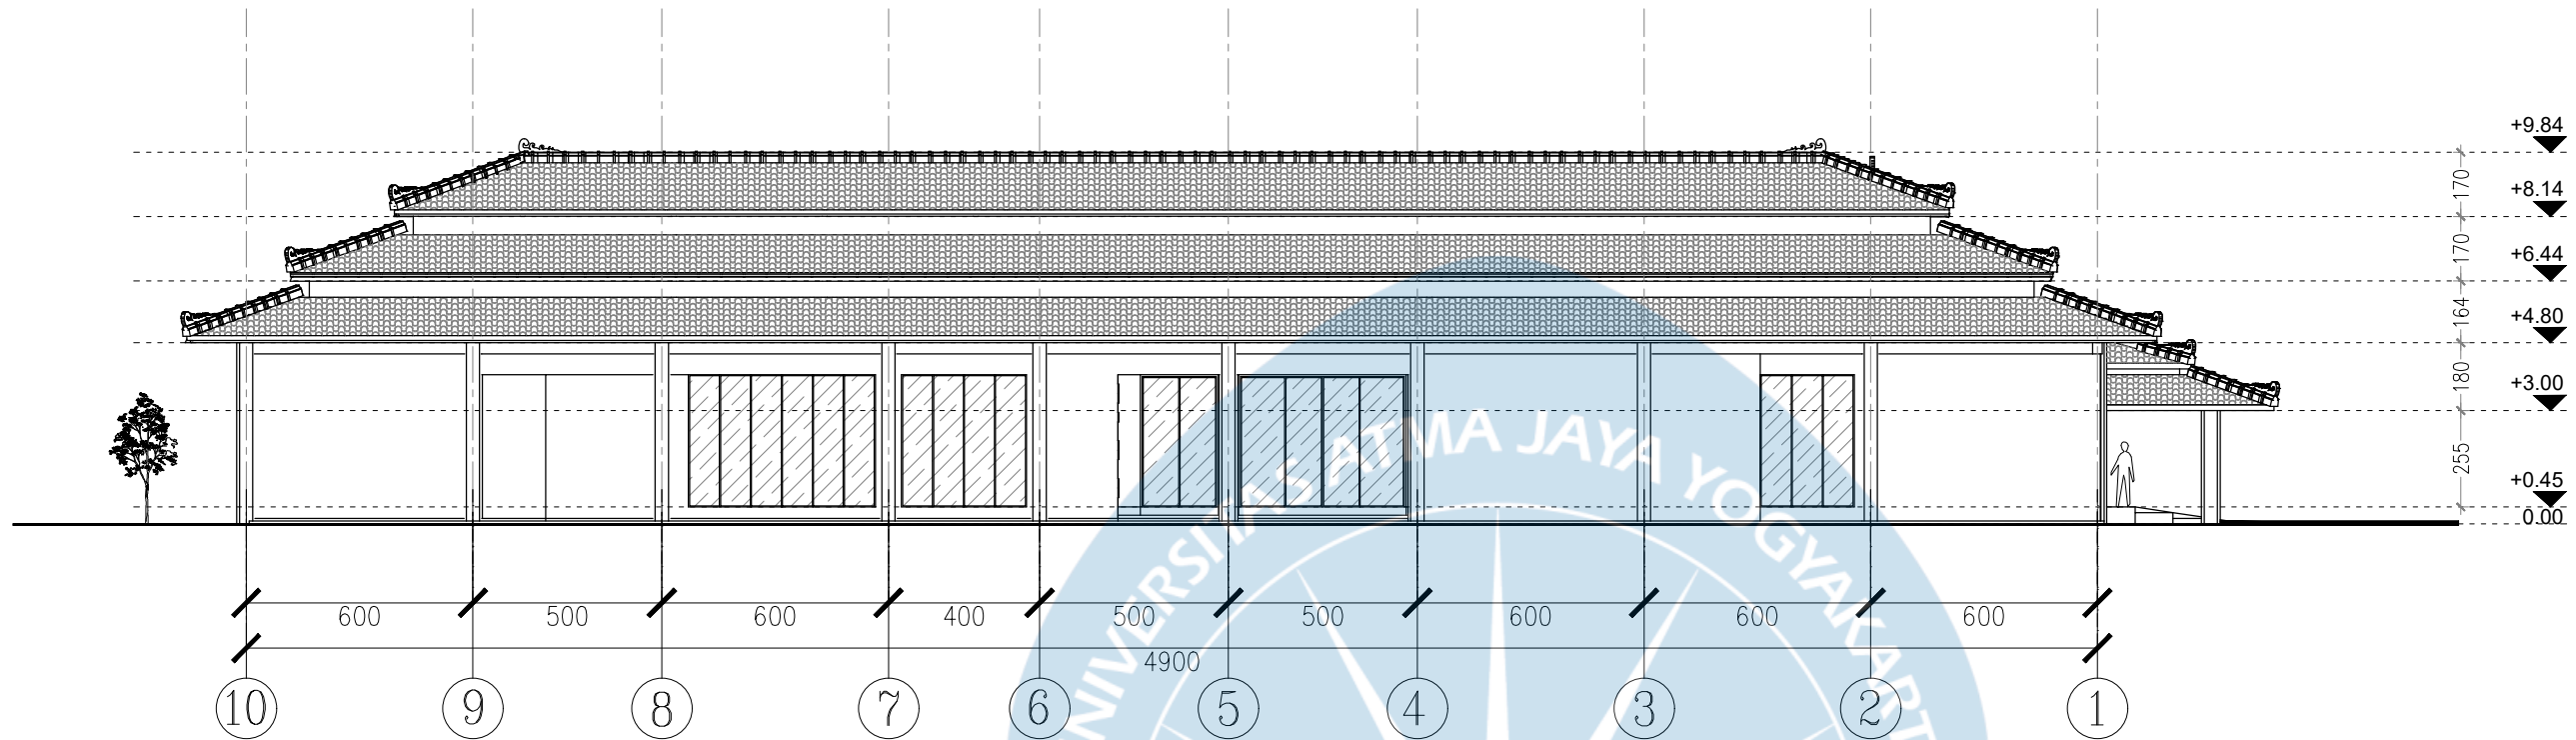


TAMPAK C MASSA 1

SKALA 1 : 200

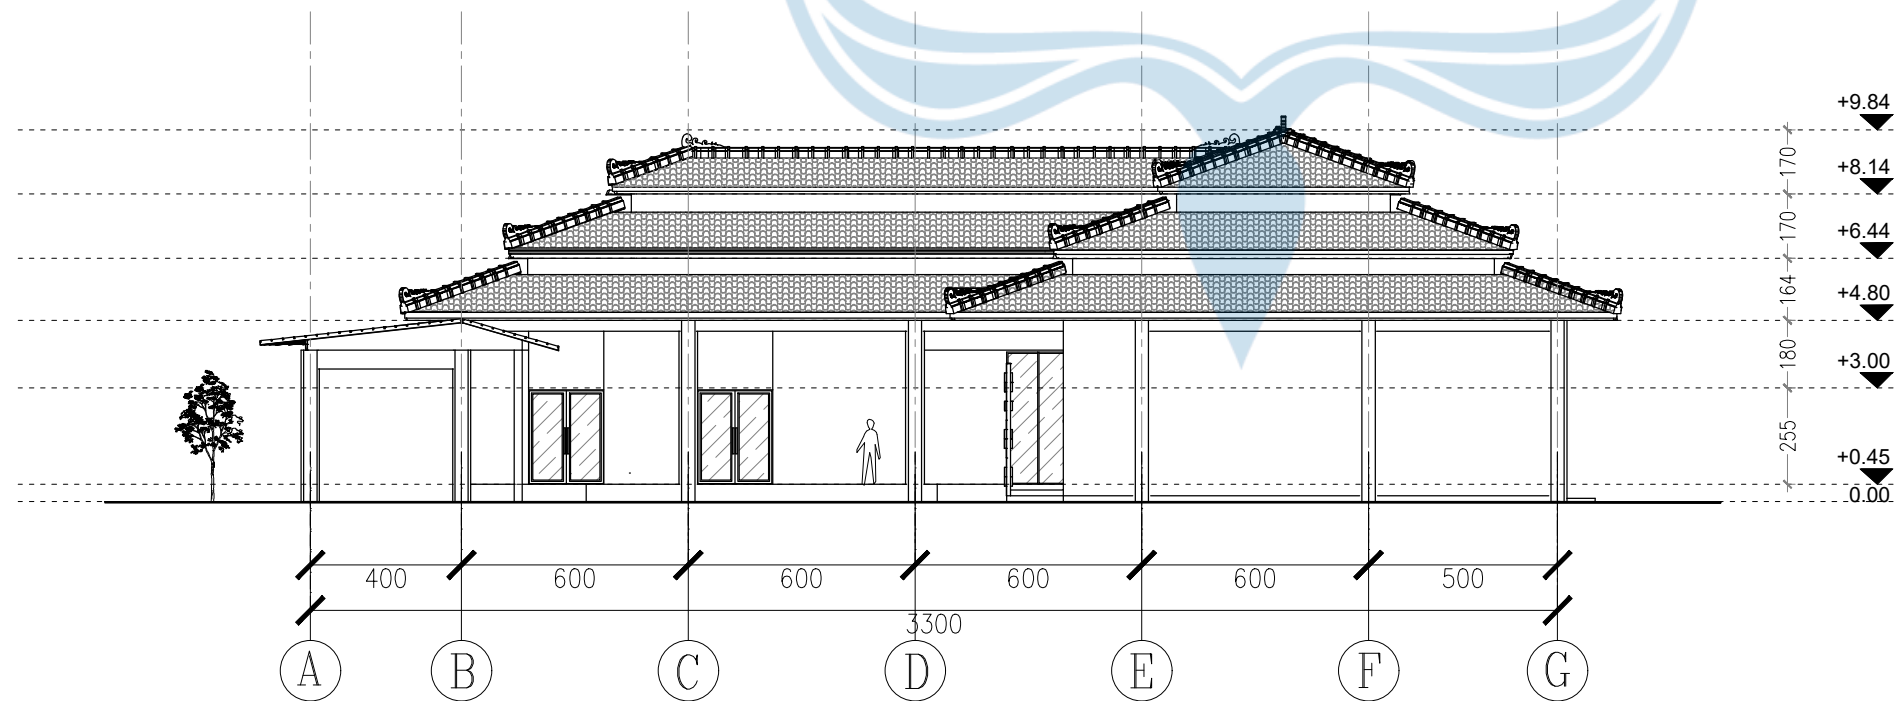

TAMPAK D MASSA 1

SKALA 1 : 200

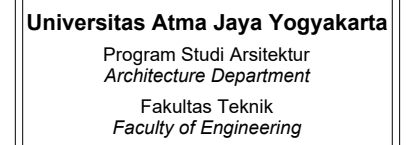

PERIODE : GENAP
PERIOD : EVEN
TAHUN AKADEMIK 2025/2026
ACADEMIC YEAR 2025/2026

TINENTREM Co-Living

Jl. Sukun Raya, Jaranan,
Banguntapan, Bantul

Mustikaning Kidung Sandyakala
220118981

Keterangan Note

15/06/2026

Kode Code	No. Lbr Pg. No.	Dari Of
XX	XX	XX





Universitas Atma Jaya Yogyakarta

Program Studi Arsitektur
Architecture Department

Fakultas Teknik
Faculty of Engineering

Proyek Tugas Akhir
Final Project

PERIODE : GENAP
PERIOD : EVEN
TAHUN AKADEMIK 2025/2026
ACADEMIC YEAR 2025/2026

Judul Proyek
Project Title

TINENTREM Co-Living

Lokasi Proyek
Project Location

Jl. Sukun Raya, Jaranan,
Banguntapan, Bantul

Identitas Mahasiswa
Student Identity

Mustikaning Kidung Sandyakala
220118981


Judul Gambar Drawing Title	Skala Scale
01. Tampak C Massa 2	1 : 200
02. Tampak D Massa 2	1 : 200

Keterangan
Note

Tanggal gambar
Drawing date

15/06/2026

Kode Code	No. Lbr Pg. No.	Dari Of
XX	XX	XX

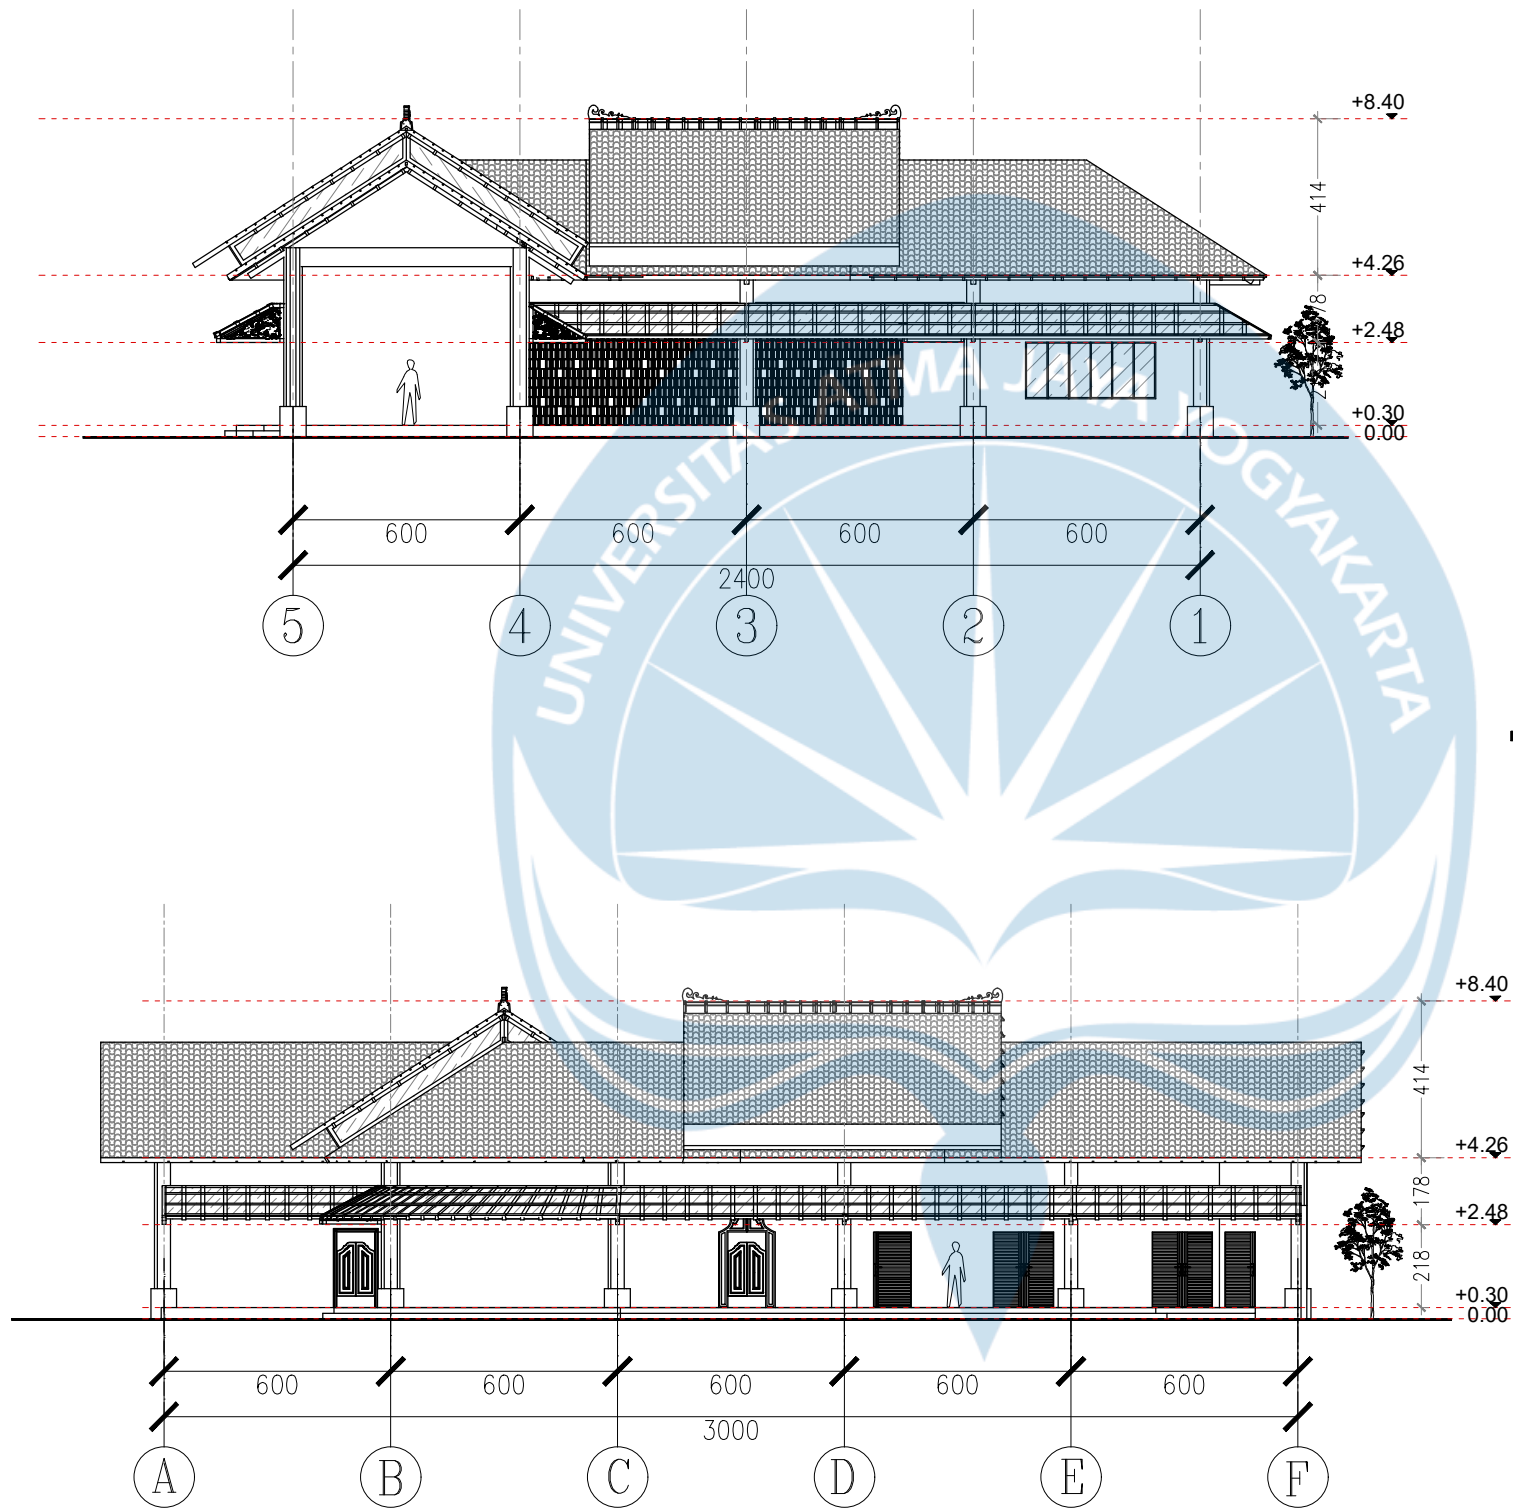

TAMPAK C MASSA 2

SKALA 1 : 200

DENAH D MASSA 2

SKALA 1 : 200



Universitas Atma Jaya Yogyakarta
Program Studi Arsitektur
Architecture Department
Fakultas Teknik
Faculty of Engineering

Proyek Tugas Akhir
Final Project
PERIODE : GENAP
PERIOD : EVEN
TAHUN AKADEMIK 2025/2026
ACADEMIC YEAR 2025/2026

Judul Proyek
Project Title

TINENTREM Co-Living

Lokasi Proyek
Project Location

Jl. Sukun Raya, Jaranan,
Banguntapan, Bantul

Identitas Mahasiswa
Student Identity

Mustikaning Kidung Sandyakala
220118981


Judul Gambar Drawing Title	Skala Scale
01. Tampak A Massa 3	1 : 100
02. Tampak B Massa 3	1 : 100

Keterangan
Note

Tanggal gambar
Drawing date


15/06/2026

Kode Code	No. Lbr Pg. No.	Dari Of
XX	XX	XX

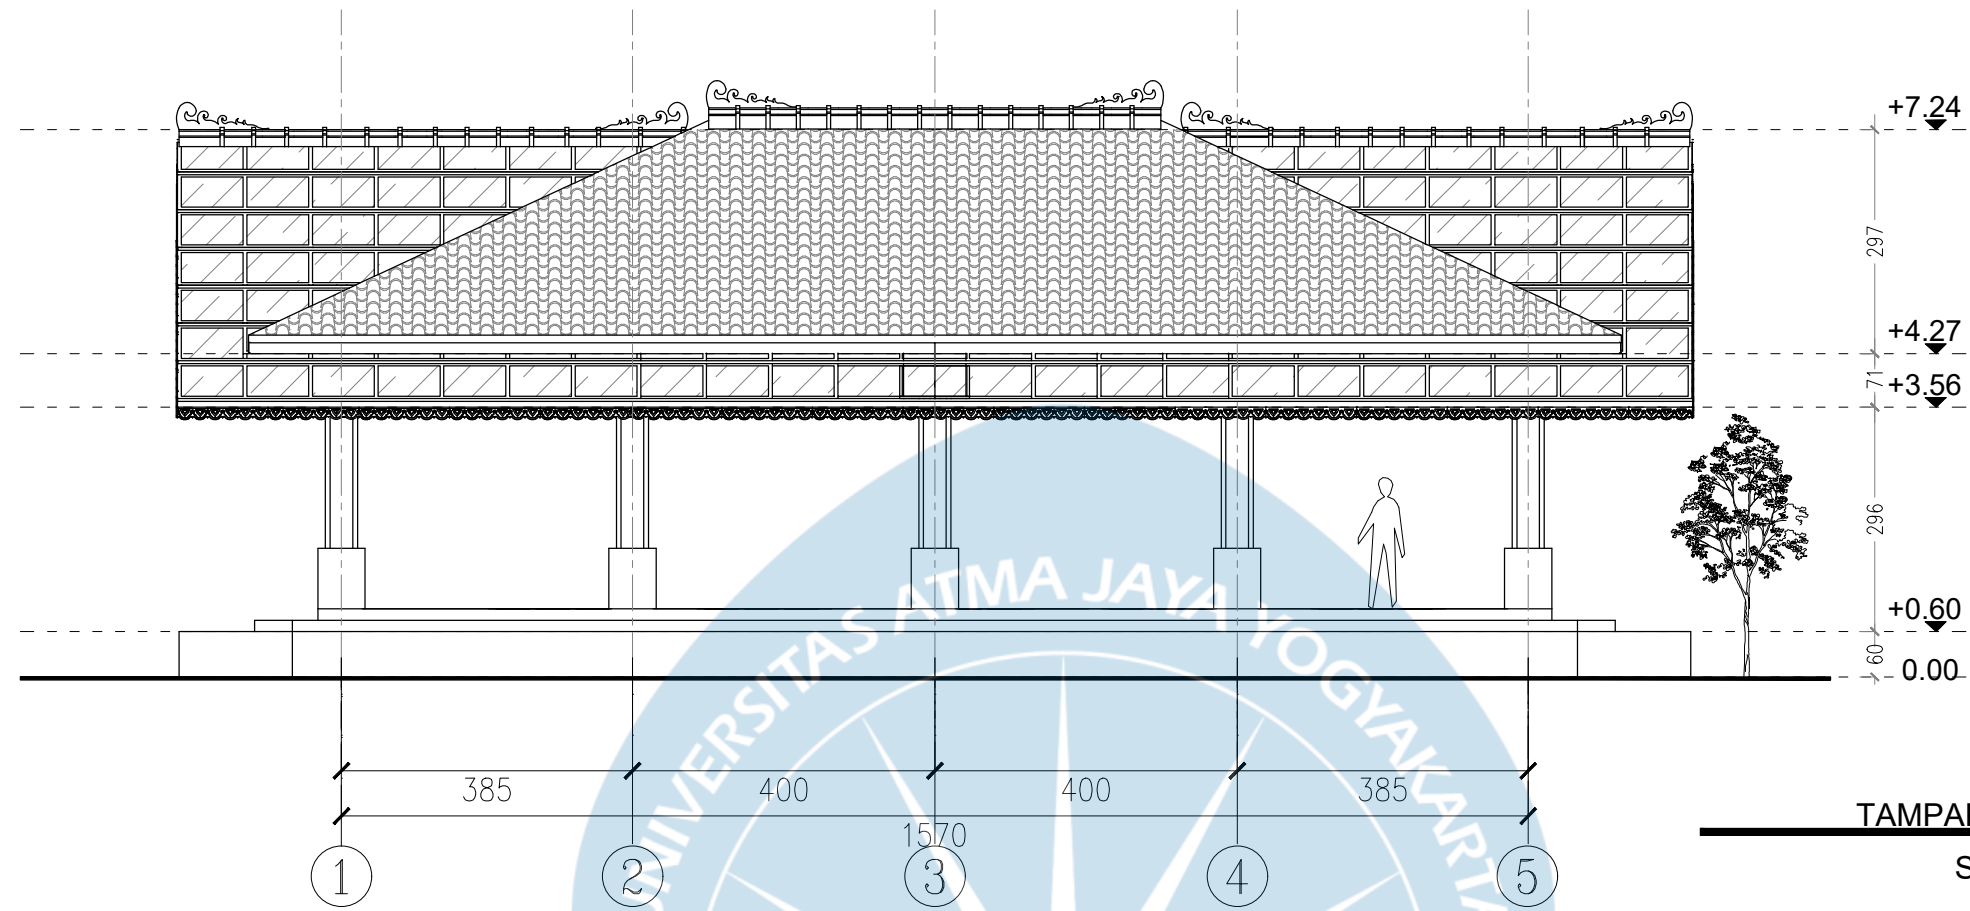



TAMPAK A MASSA 3

SKALA 1 : 100

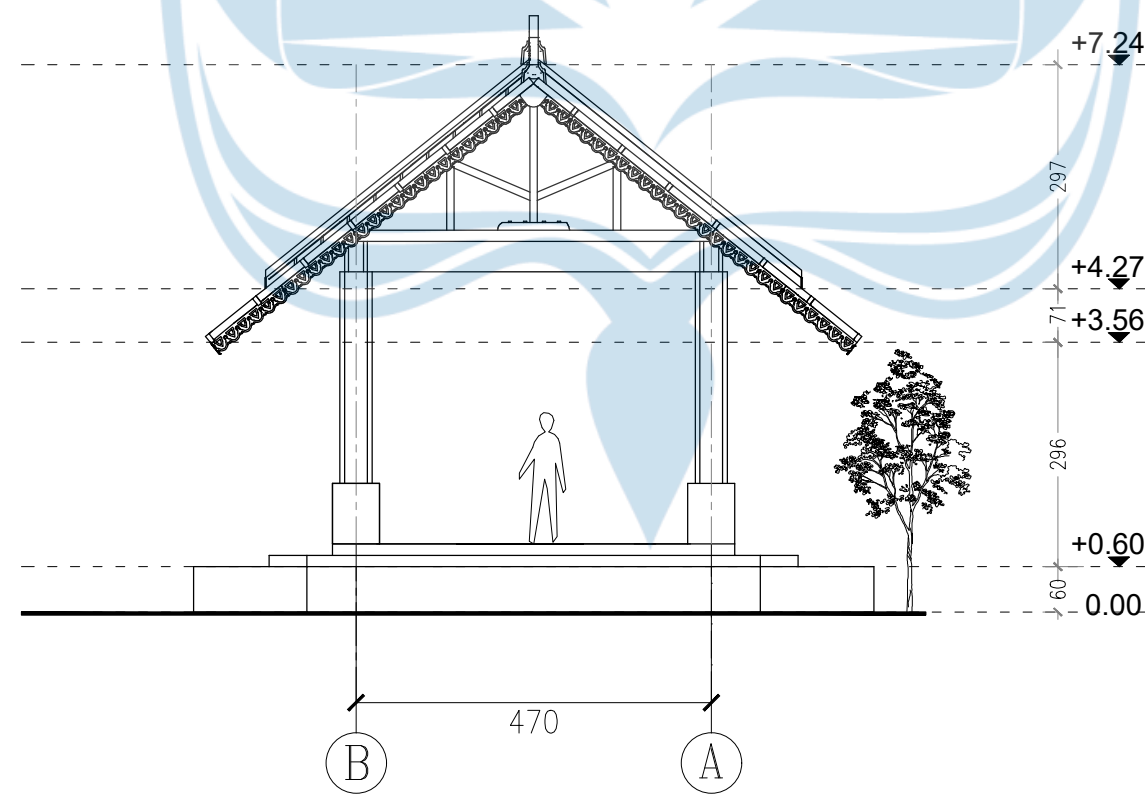

TAMPAK B MASSA 3

SKALA 1 : 100

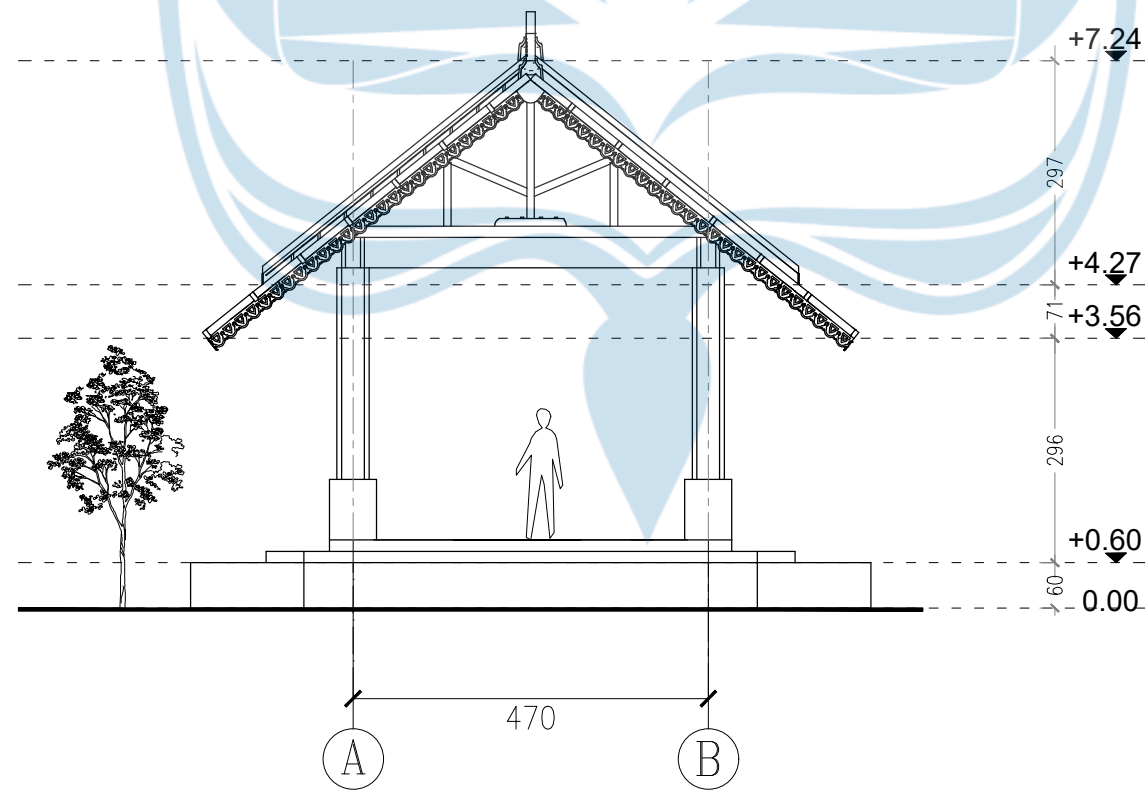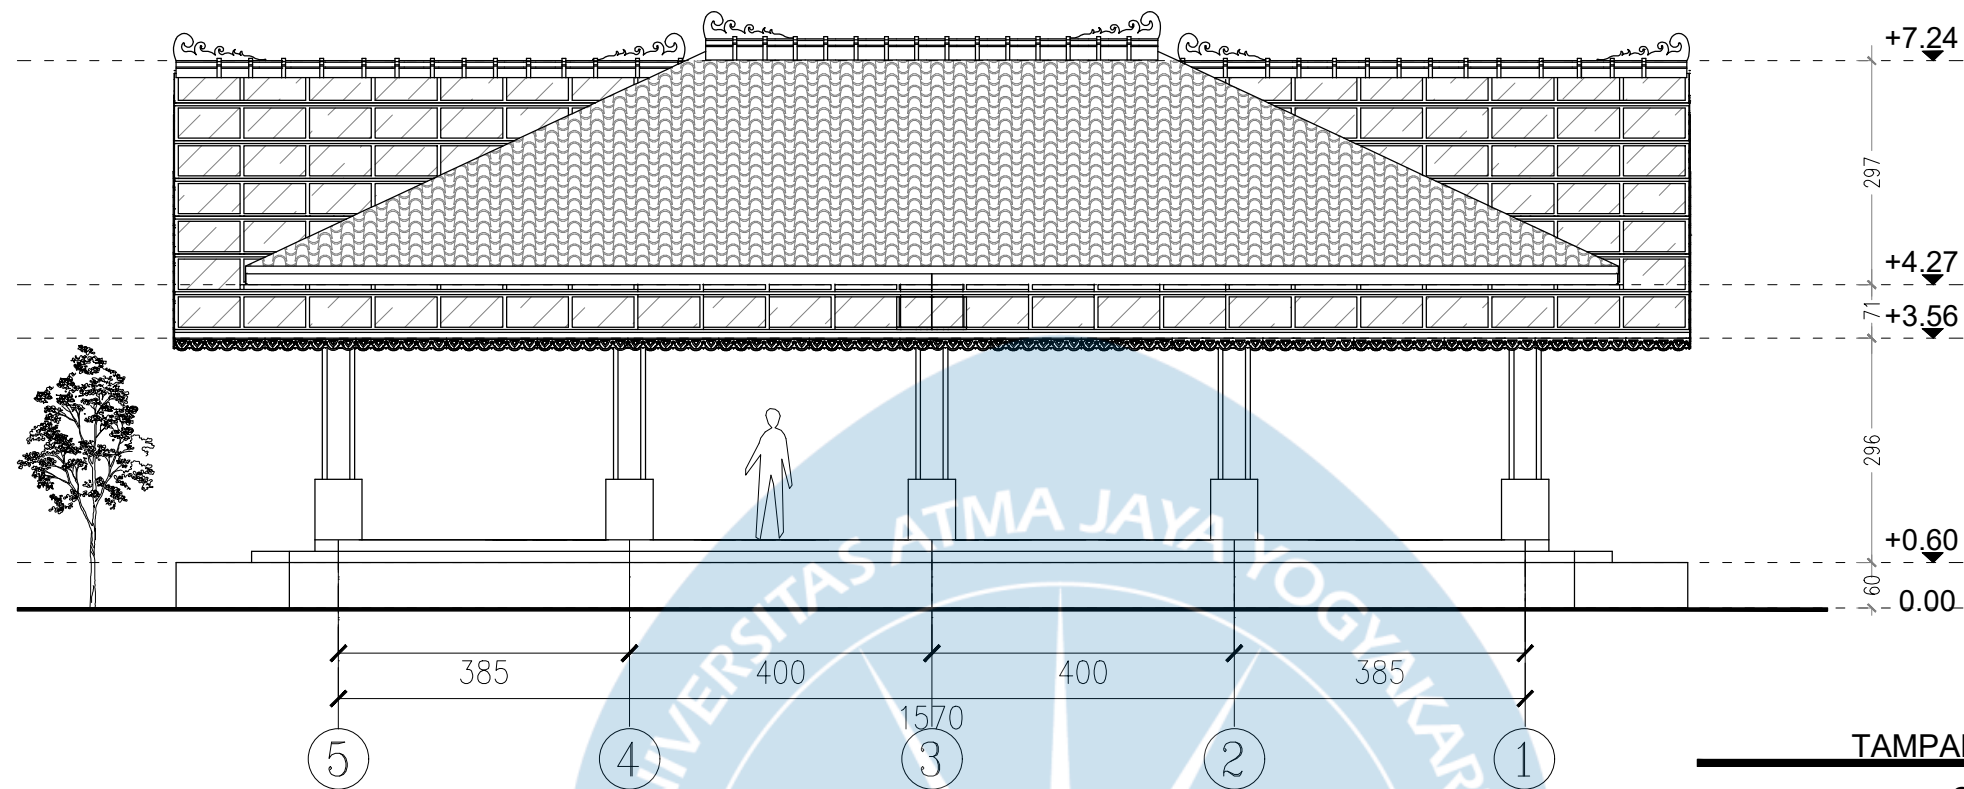

Universitas Atma Jaya Yogyakarta

Program Studi Arsitektur
Architecture Department

Fakultas Teknik
Faculty of Engineering

Proyek Tugas Akhir
Final Project

PERIODE : GENAP
PERIOD : EVEN
TAHUN AKADEMIK 2025/2026
ACADEMIC YEAR 2025/2026

Judul Proyek
Project Title

TINENTREM Co-Living

Lokasi Proyek
Project Location

Jl. Sukun Raya, Jaranan,
Banguntapan, Bantul

Identitas Mahasiswa
Student Identity

Mustikaning Kidung Sandyakala
220118981

Judul Gambar Drawing Title	Skala Scale
01. Tampak C Massa 3	1 : 100
02. Tampak D Massa 3	1 : 100

Keterangan
Note

Tanggal gambar
Drawing date

15/06/2026

Kode Code	No. Lbr Pg. No.	Dari Of
XX	XX	XX



Universitas Atma Jaya Yogyakarta

Program Studi Arsitektur
Architecture Department

Fakultas Teknik
Faculty of Engineering

Proyek Tugas Akhir
Final Project

PERIODE : GENAP
PERIOD : EVEN
TAHUN AKADEMIK 2025/2026
ACADEMIC YEAR 2025/2026

Judul Proyek
Project Title

TINENTREM Co-Living

Lokasi Proyek
Project Location

Jl. Sukun Raya, Jaranan,
Banguntapan, Bantul

Identitas Mahasiswa
Student Identity

Mustikaning Kidung Sandyakala
220118981



Judul Gambar Drawing Title	Skala Scale
01. Tampak A Massa 4	1 : 100
02. Tampak B Massa 4	1 : 100

Keterangan
Note

Tanggal gambar
Drawing date

15/06/2026

Kode Code	No. Lbr Pg. No.	Dari Of
XX	XX	XX

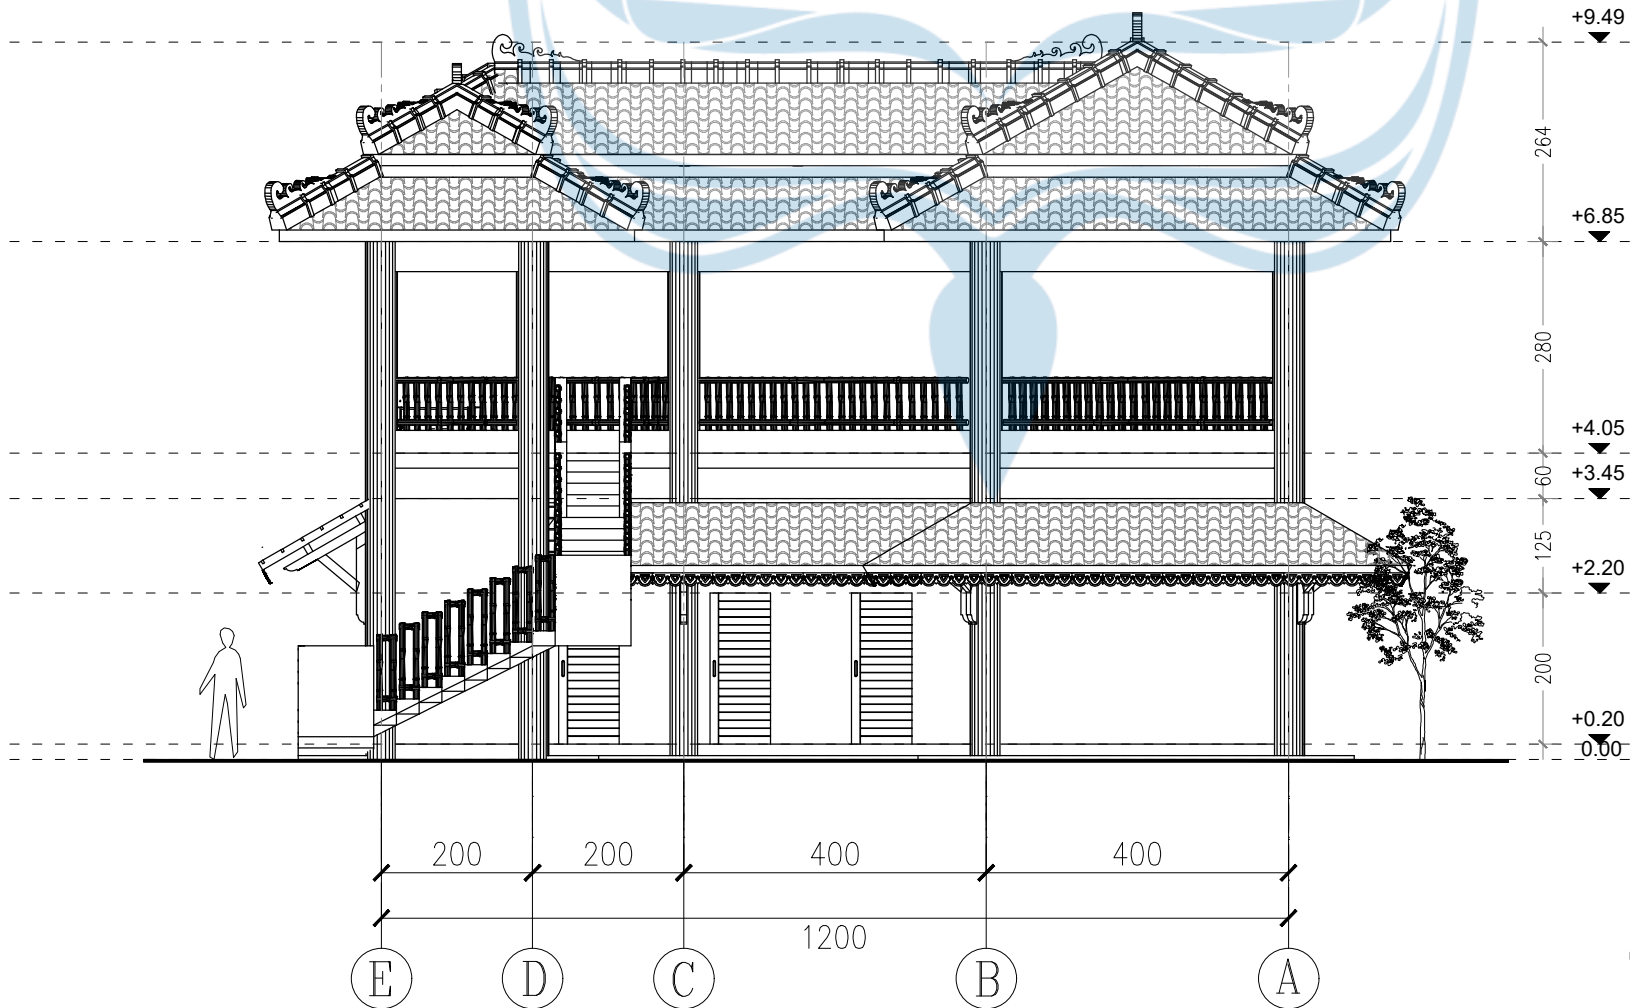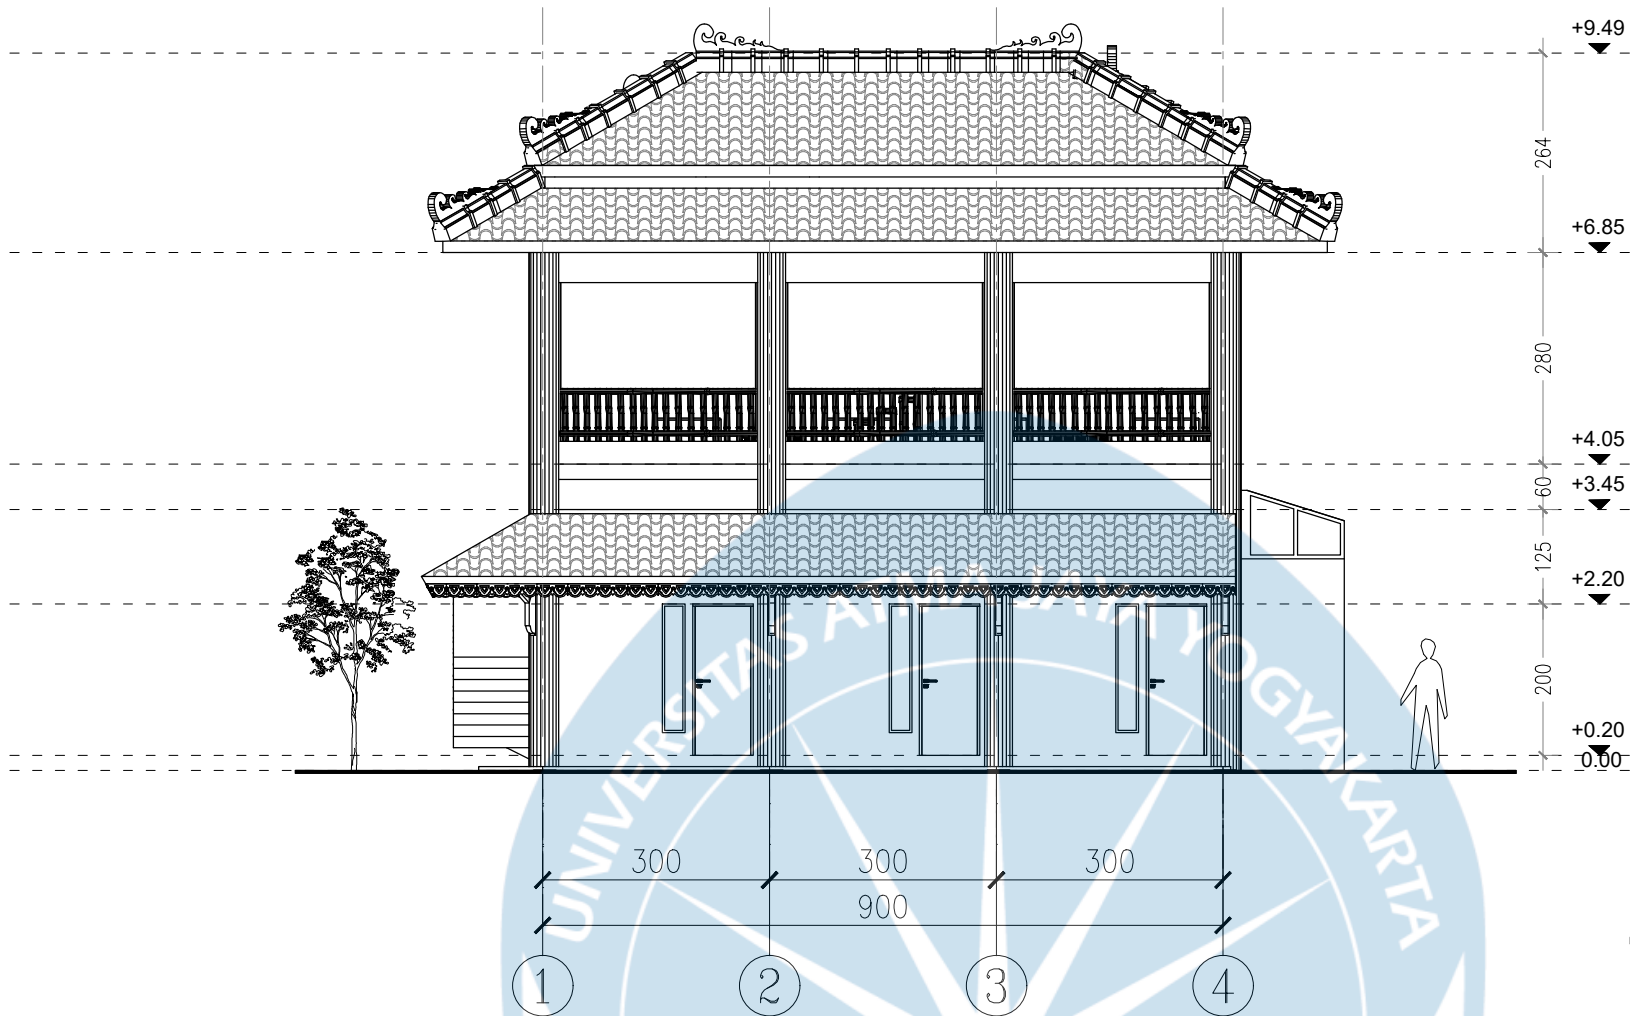



Universitas Atma Jaya Yogyakarta
Program Studi Arsitektur
Architecture Department
Fakultas Teknik
Faculty of Engineering

Proyek Tugas Akhir
Final Project

PERIODE : GENAP
PERIOD : EVEN
TAHUN AKADEMIK 2025/2026
ACADEMIC YEAR 2025/2026

Judul Proyek
Project Title

TINENTREM Co-Living

Lokasi Proyek
Project Location

Jl. Sukun Raya, Jaranan,
Banguntapan, Bantul

Identitas Mahasiswa
Student Identity

Mustikaning Kidung Sandyakala
220118981


Judul Gambar Drawing Title	Skala Scale
01. Tampak C Massa 4	1 : 100
02. Tampak D Massa 4	1 : 100

Keterangan
Note

Tanggal gambar
Drawing date


15/06/2026

Kode Code	No. Lbr Pg. No.	Dari Of
XX	XX	XX

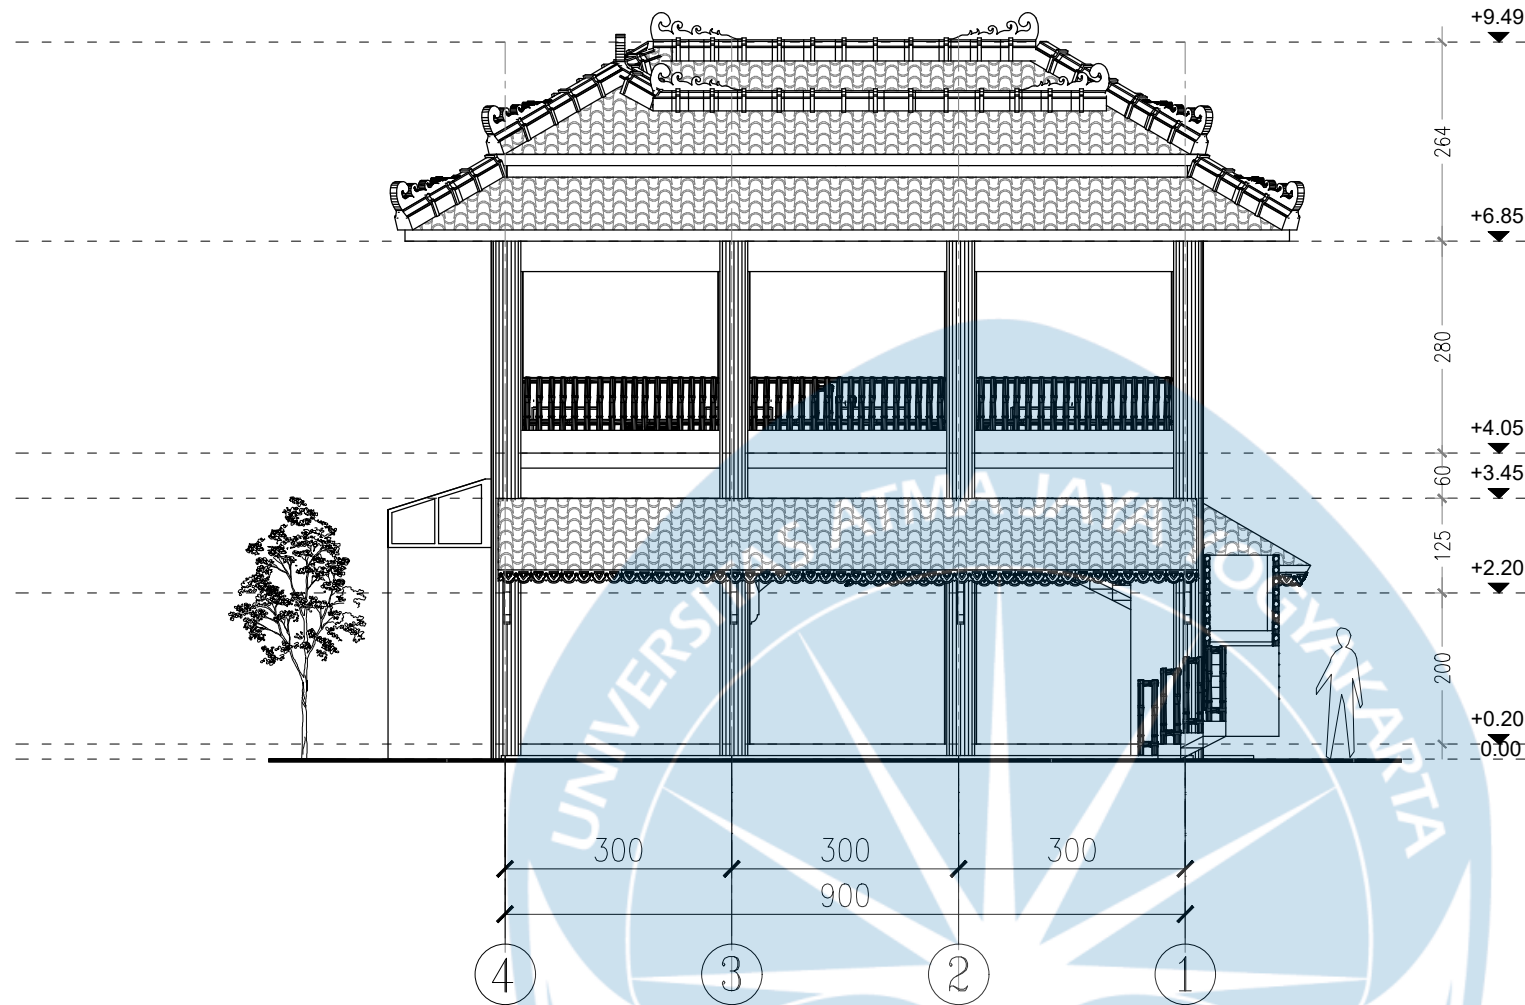

TAMPAK C MASSA 4

SKALA 1 : 100

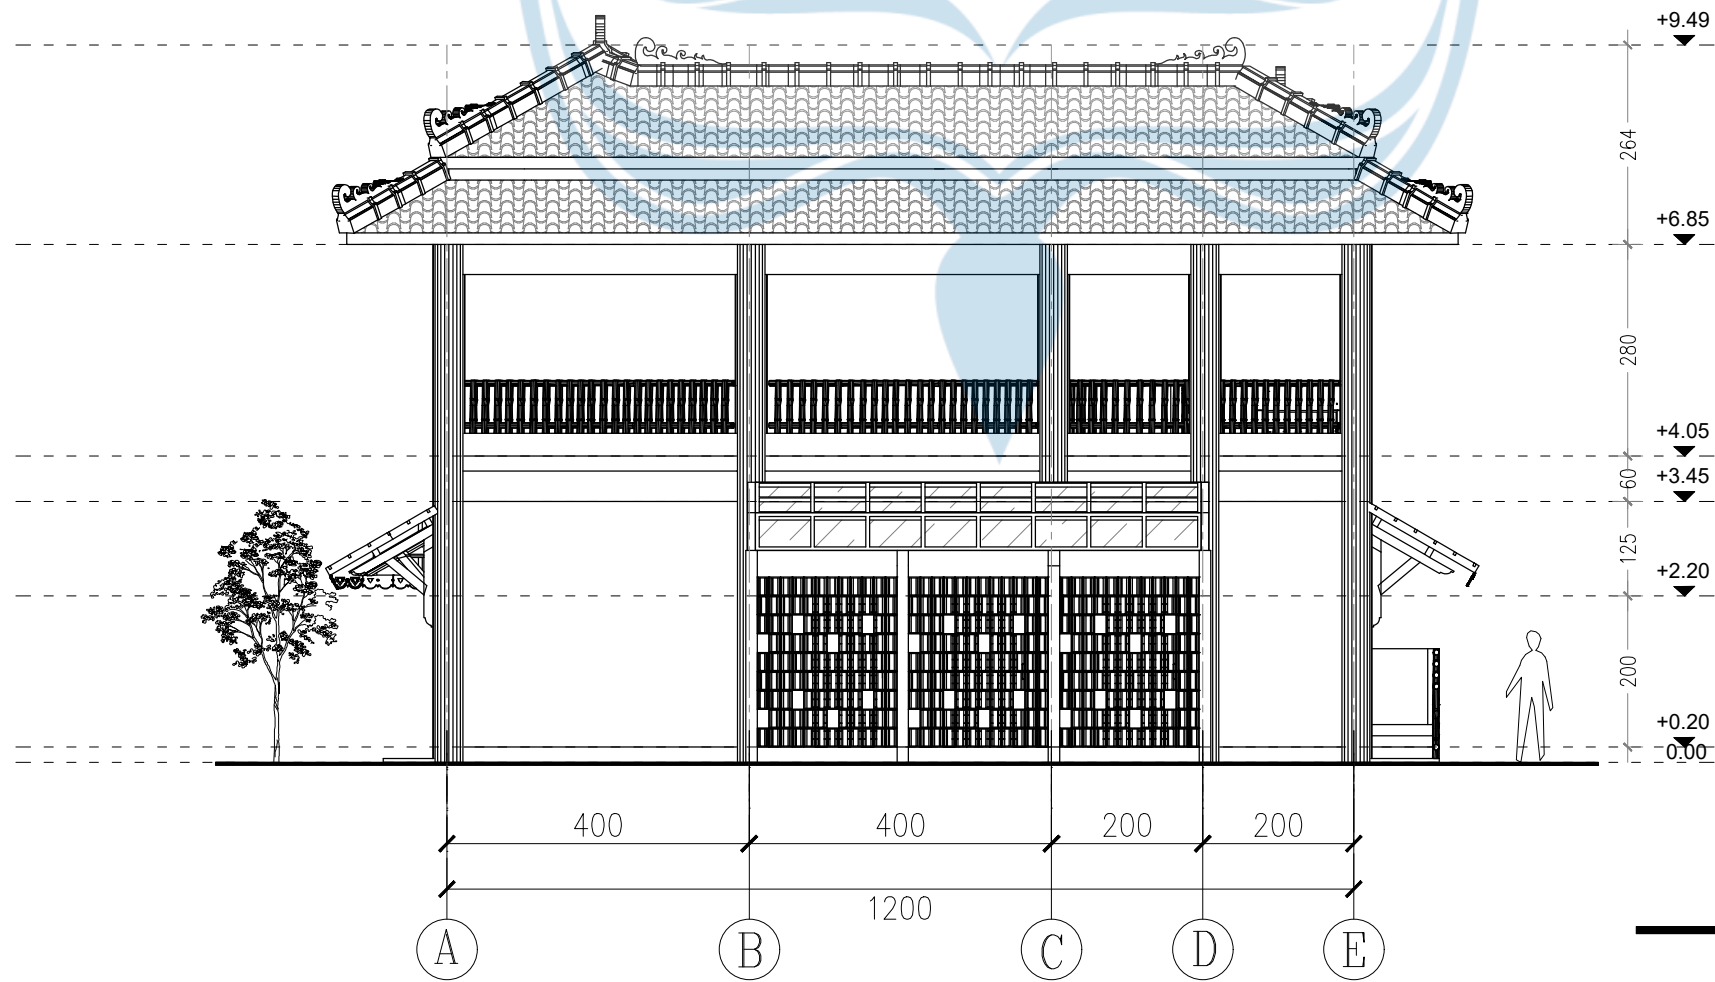

TAMPAK D MASSA 4

SKALA 1 : 100



Universitas Atma Jaya Yogyakarta

Program Studi Arsitektur
Architecture Department

Fakultas Teknik
Faculty of Engineering

Proyek Tugas Akhir
Final Project

PERIODE : GENAP
PERIOD : EVEN
TAHUN AKADEMIK 2025/2026
ACADEMIC YEAR 2025/2026

Judul Proyek
Project Title

TINENTREM Co-Living

Lokasi Proyek
Project Location

Jl. Sukun Raya, Jaranan,
Banguntapan, Bantul

Identitas Mahasiswa
Student Identity

Mustikaning Kidung Sandyakala
220118981


Judul Gambar Drawing Title	Skala Scale
01. Tampak A Unit	1 : 100
02. Tampak B Unit	1 : 100

Keterangan
Note

Tanggal gambar
Drawing date

15/06/2026

Kode Code	No. Lbr Pg. No.	Dari Of
XX	XX	XX

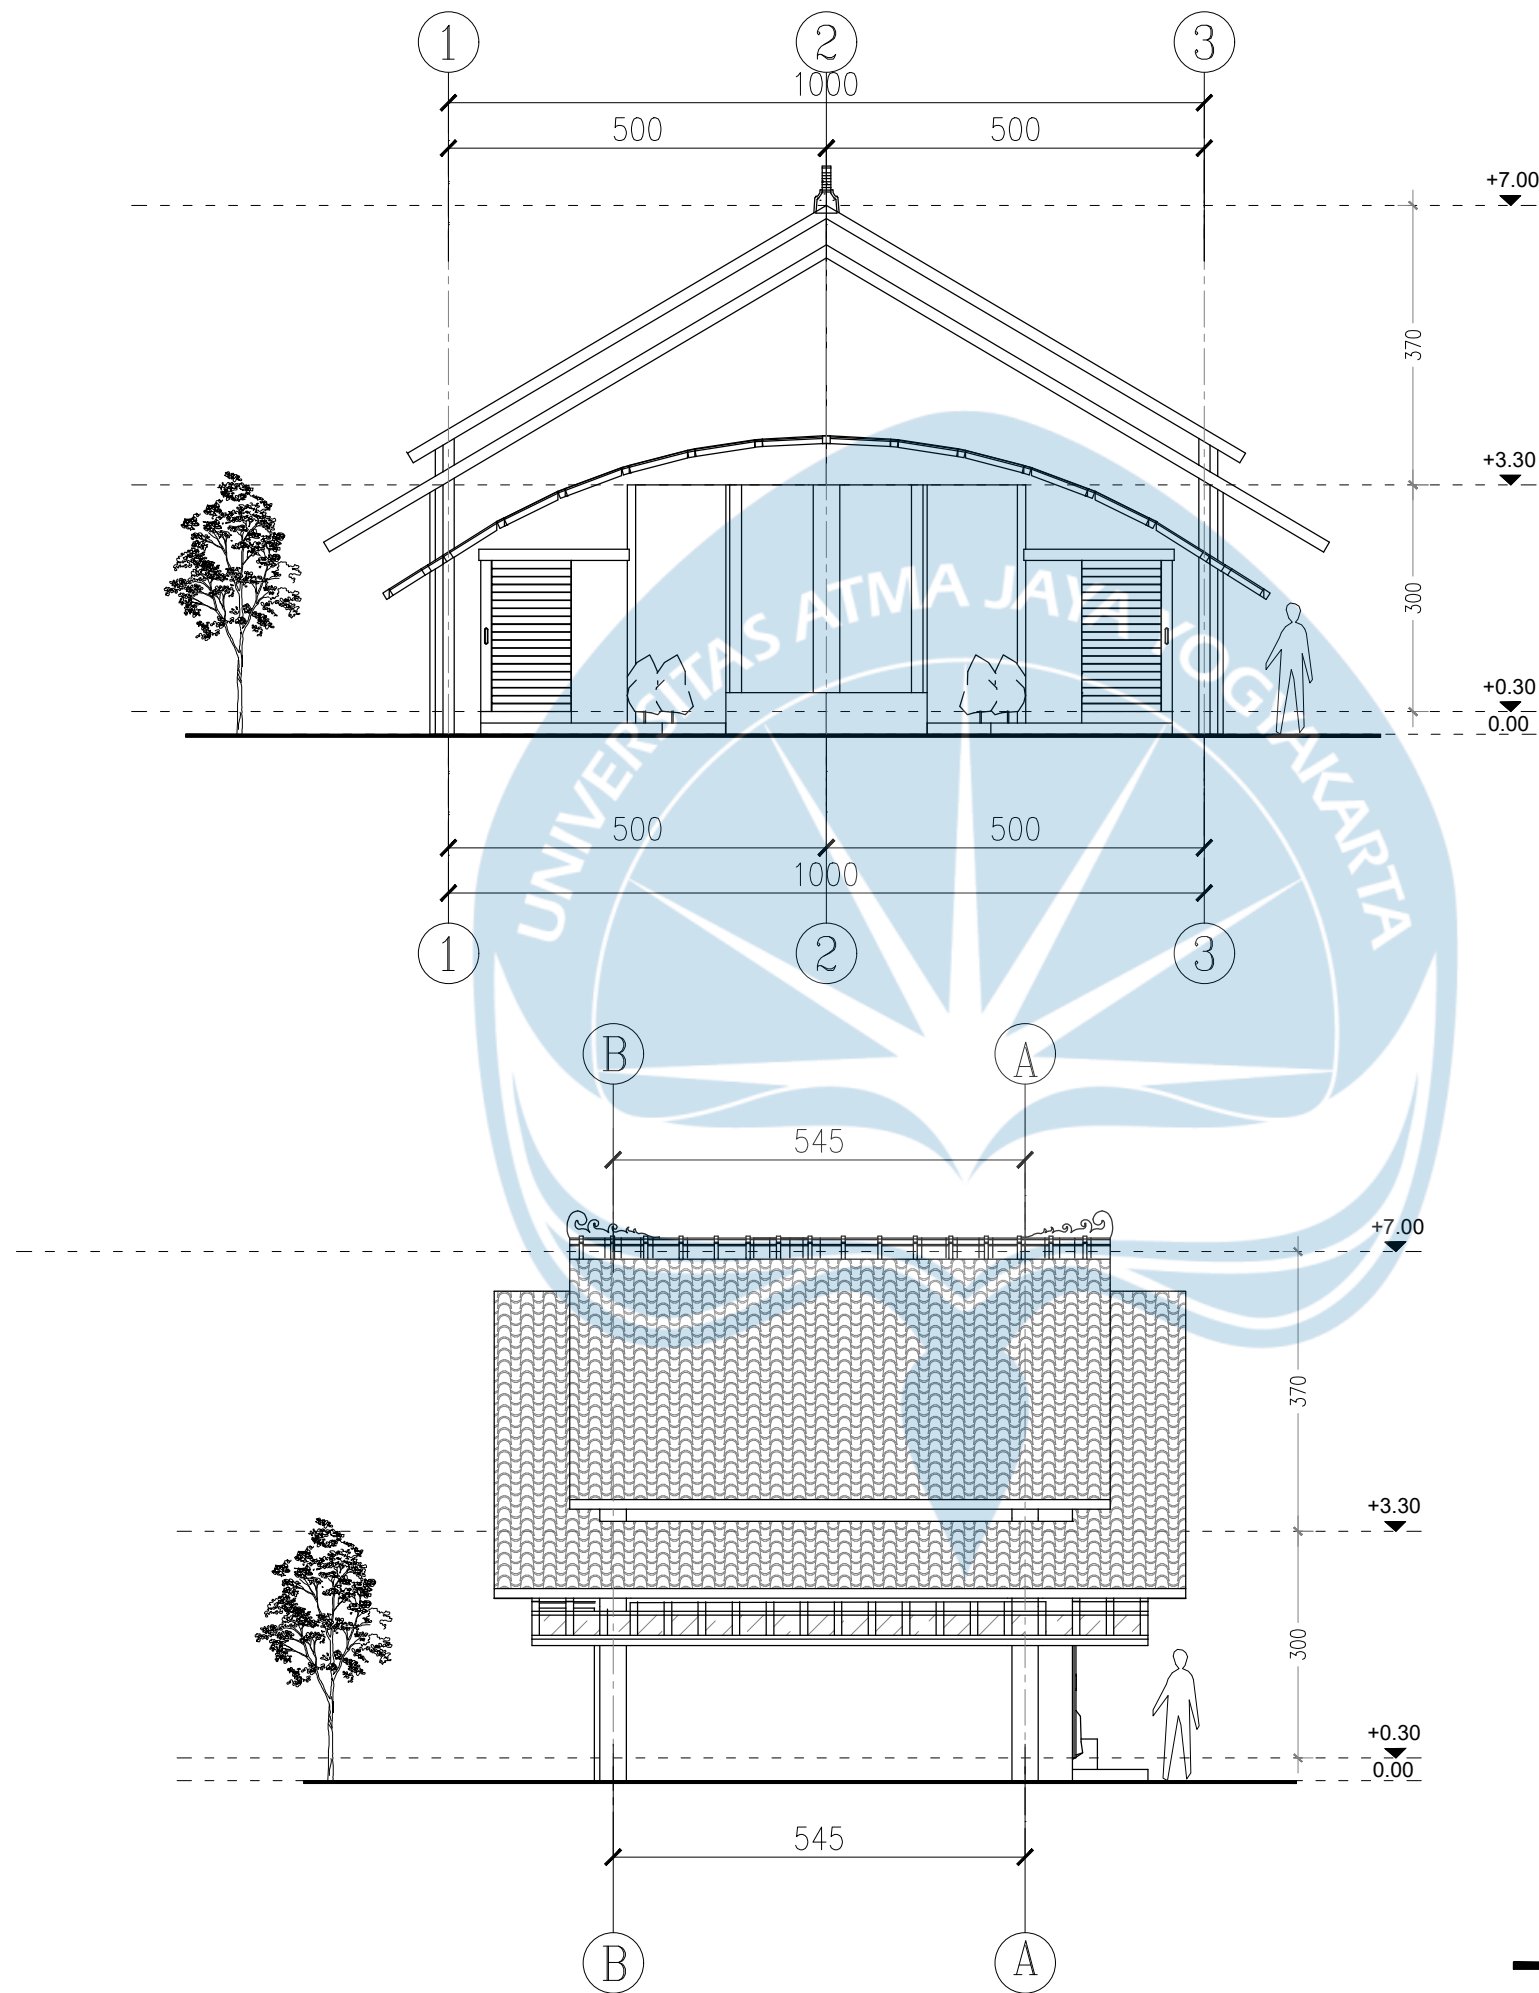

TAMPAK A UNIT CO-LIVING

SKALA 1 : 100

TAMPAK B UNIT CO-LIVING

SKALA 1 : 100



Universitas Atma Jaya Yogyakarta

Program Studi Arsitektur
Architecture Department

Fakultas Teknik
Faculty of Engineering

Proyek Tugas Akhir
Final Project

PERIODE : GENAP
PERIOD : EVEN
TAHUN AKADEMIK 2025/2026
ACADEMIC YEAR 2025/2026

Judul Proyek
Project Title

TINENTREM Co-Living

Lokasi Proyek
Project Location

Jl. Sukun Raya, Jaranan,
Banguntapan, Bantul

Identitas Mahasiswa
Student Identity

Mustikaning Kidung Sandyakala
220118981


Judul Gambar Drawing Title	Skala Scale
01. Tampak C Unit	1 : 100
01. Tampak C Unit	1 : 100

Keterangan
Note

Tanggal gambar
Drawing date

15/06/2026

Kode Code	No. Lbr Pg. No.	Dari Of
XX	XX	XX

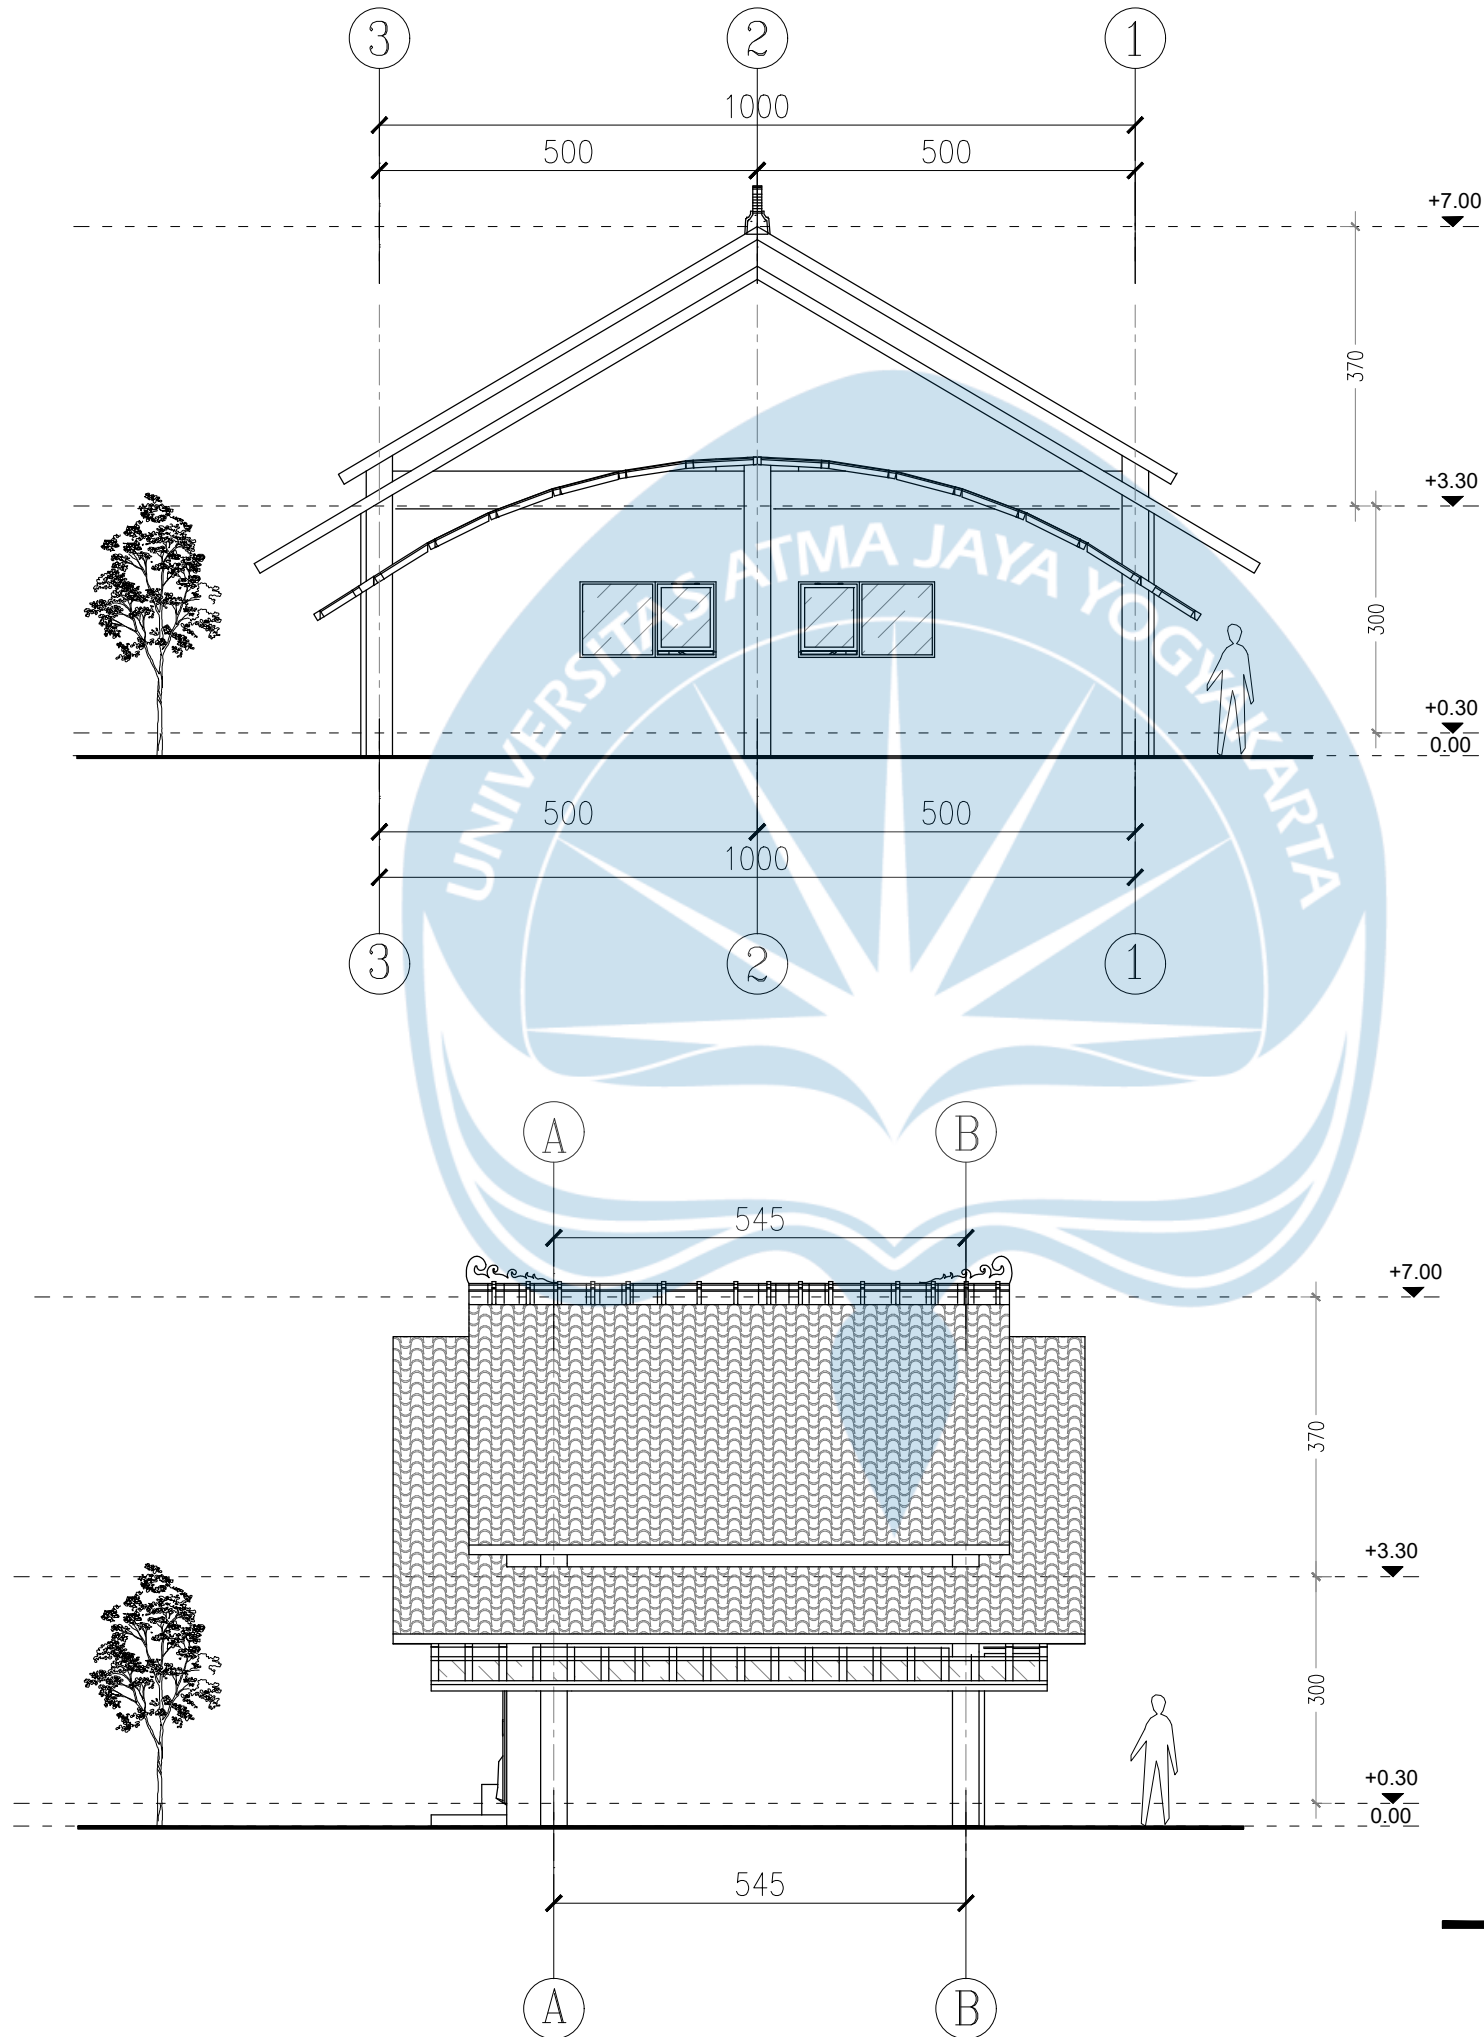



Universitas Atma Jaya Yogyakarta

Program Studi Arsitektur
Architecture Department

Fakultas Teknik
Faculty of Engineering

Proyek Tugas Akhir
Final Project

PERIODE : GENAP
PERIOD : EVEN
TAHUN AKADEMIK 2025/2026
ACADEMIC YEAR 2025/2026

Judul Proyek
Project Title

TINENTREM Co-Living

Lokasi Proyek
Project Location

Jl. Sukun Raya, Jaranan,
Banguntapan, Bantul

Identitas Mahasiswa
Student Identity

Mustikaning Kidung Sandyakala
220118981


Judul Gambar Drawing Title	Skala Scale
01. Tampak Keseluruhan	1 :200

Keterangan
Note

Tanggal gambar
Drawing date


15/06/2026

Kode Code	No. Lbr Pg. No.	Dari Of
XX	XX	XX

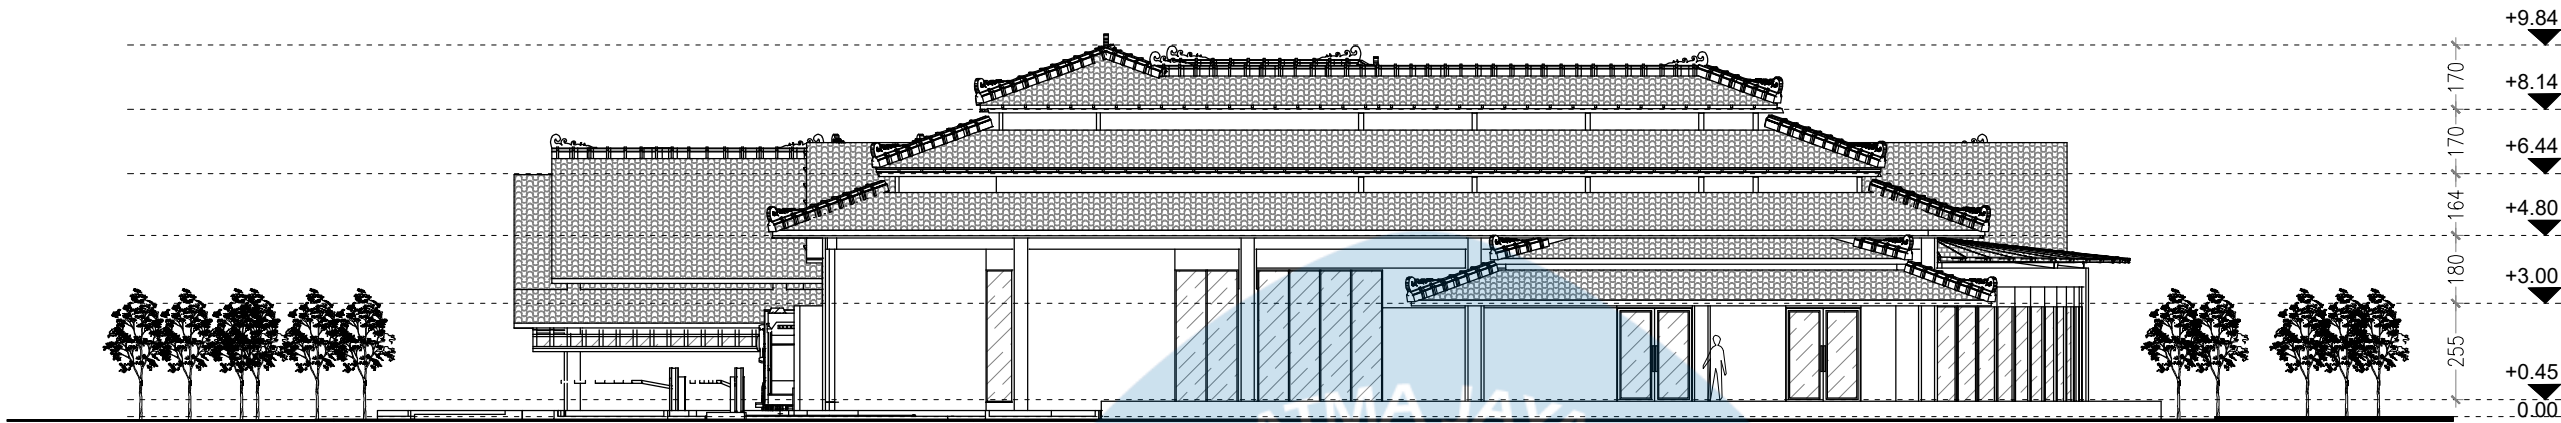

TAMPAK BARAT/DEPAN KESELURUHAN

SKALA 1 : 200

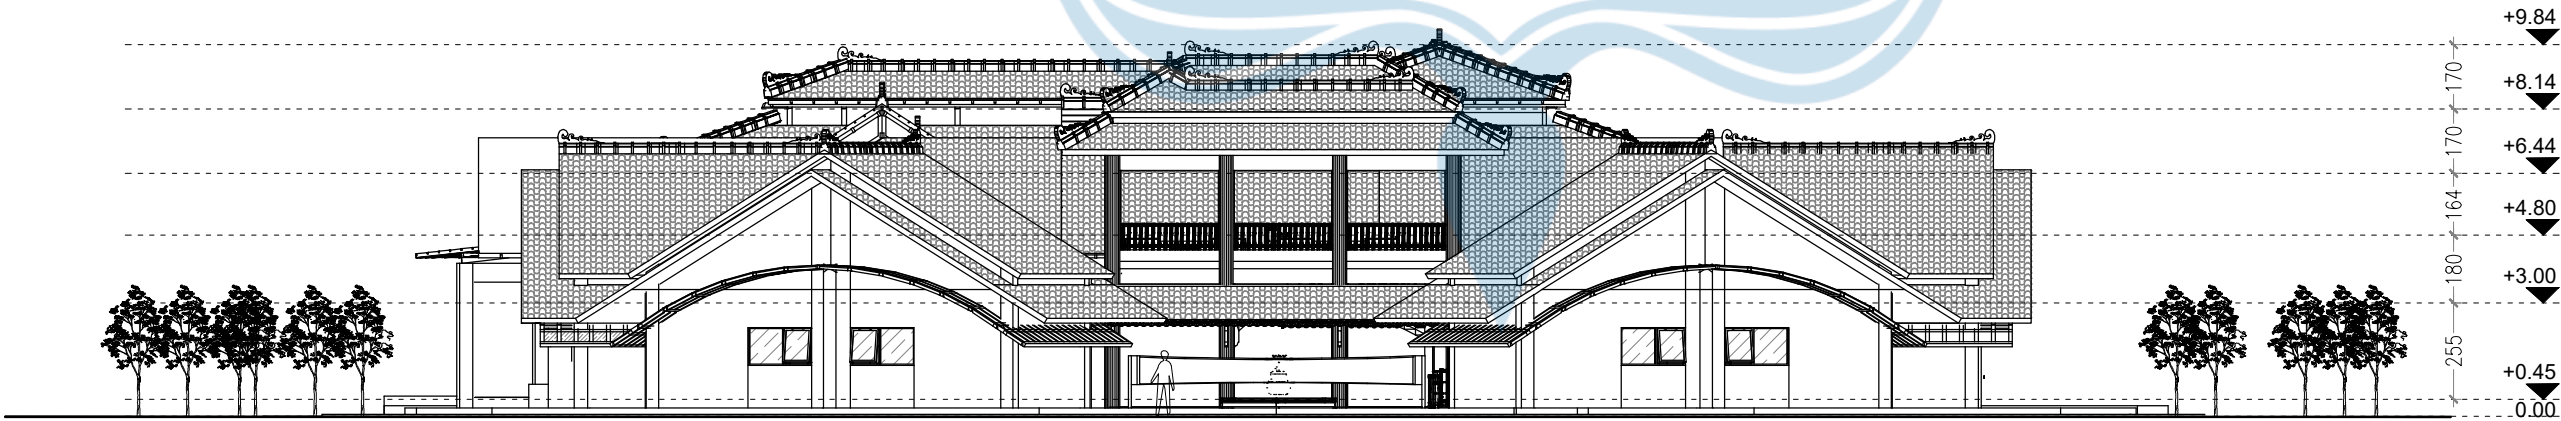

TAMPAK TIMUR/BELAKANG KESELURUHAN

SKALA 1 : 200



Universitas Atma Jaya Yogyakarta
Program Studi Arsitektur
Architecture Department
Fakultas Teknik
Faculty of Engineering

Proyek Tugas Akhir
Final Project

PERIODE : GENAP
PERIOD : EVER
TAHUN AKADEMIK 2025/2026
ACADEMIC YEAR 2025/2026

Judul Proyek
Project Title

TINENTREM Co-Living

Lokasi Proyek
Project Location

Jl. Sukun Raya, Jaranan,
Banguntapan, Bantul

Identitas Mahasiswa
Student Identity

Mustikaning Kidung Sandyakala
220118981


Judul Gambar Drawing Title	Skala Scale
01. Tampak Keseluruhan	1 : 500

Keterangan
Note

Tanggal gambar
Drawing date


15/06/2026

Kode Code	No. Lbr Pg. No.	Dari Of
XX	XX	XX

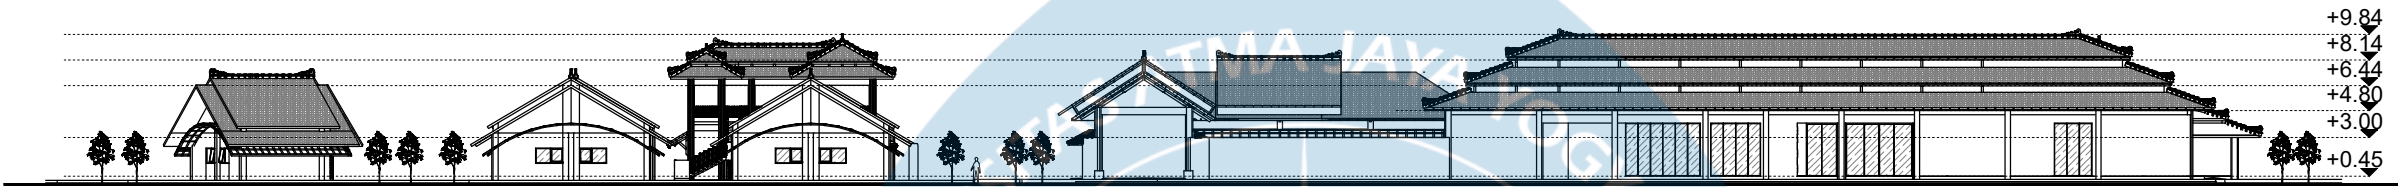

TAMPAK UTARA KESELURUHAN

SKALA 1 : 500

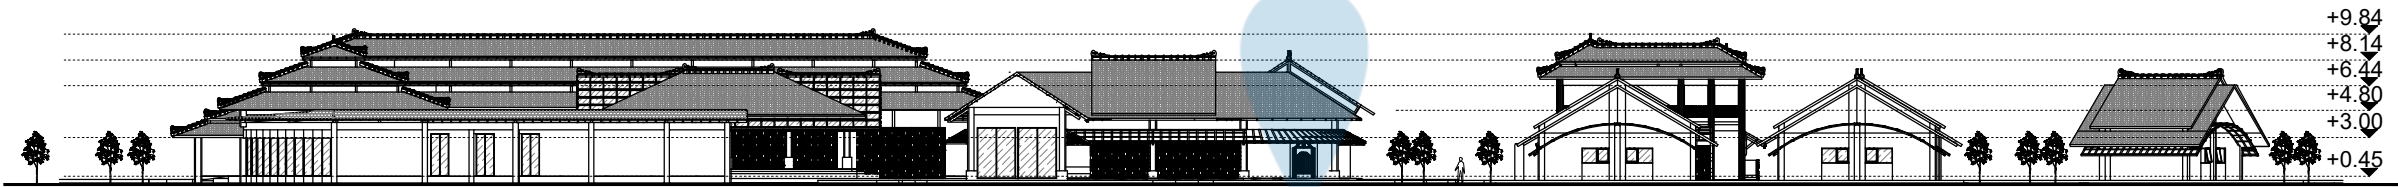

TAMPAK SELATAN KESELURUHAN

SKALA 1 : 500



Universitas Atma Jaya Yogyakarta

Program Studi Arsitektur
Architecture Department

Fakultas Teknik
Faculty of Engineering

Proyek Tugas Akhir
Final Project

PERIODE : GENAP
PERIOD : EVEN
TAHUN AKADEMIK 2025/2026
ACADEMIC YEAR 2025/2026

Judul Proyek
Project Title

TINENTREM Co-Living

Lokasi Proyek
Project Location

Jl. Sukun Raya, Jaranan,
Banguntapan, Bantul

Identitas Mahasiswa
Student Identity

Mustikaning Kidung Sandyakala
220118981


Judul Gambar Drawing Title	Skala Scale
01. Potongan A-A Massa 1	1 : 200
02. Potongan B-B Massa 1	1 : 200

Keterangan
Note

Tanggal gambar
Drawing date


15/06/2026

Kode Code	No. Lbr Pg. No.	Dari Of
XX	XX	XX

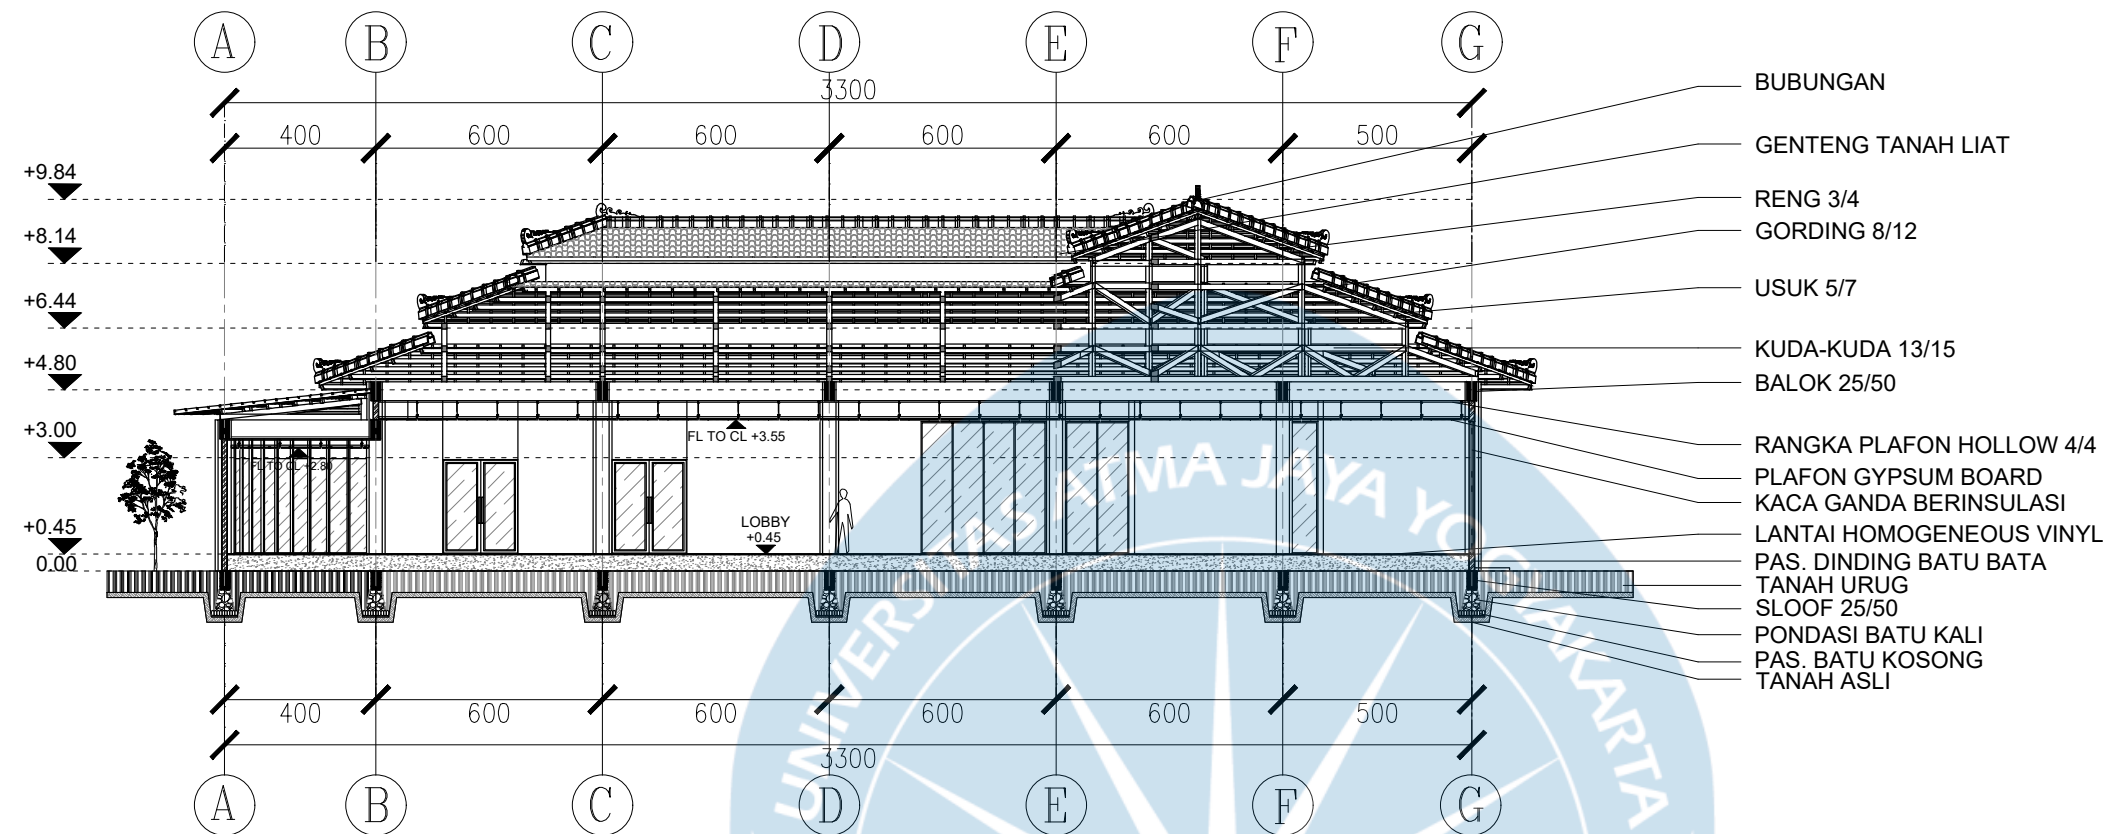

POTONGAN A-A MASSA 1

SKALA 1 : 200

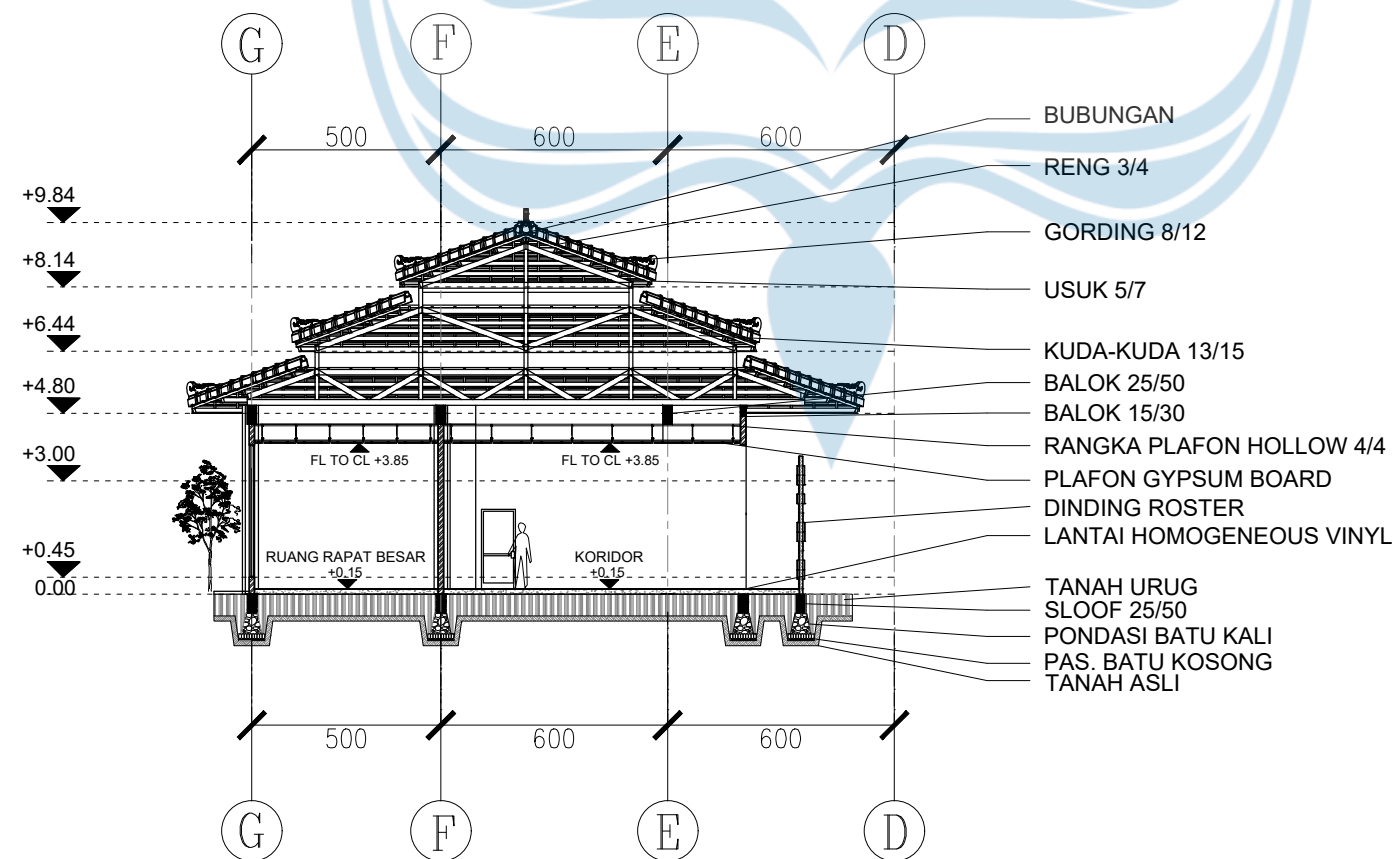

POTONGAN B-B MASSA 1

SKALA 1 : 200



Universitas Atma Jaya Yogyakarta

Program Studi Arsitektur
Architecture Department

Fakultas Teknik
Faculty of Engineering

Proyek Tugas Akhir
Final Project

PERIODE : GENAP
PERIOD : EVEN
TAHUN AKADEMIK 2025/2026
ACADEMIC YEAR 2025/2026

Judul Proyek
Project Title

TINENTREM Co-Living

Lokasi Proyek
Project Location

Jl. Sukun Raya, Jaranan,
Banguntapan, Bantul

Identitas Mahasiswa
Student Identity

Mustikaning Kidung Sandyakala
220118981


Judul Gambar Drawing Title	Skala Scale
01. Potongan C-C Massa 1	1 : 200
02. Potongan D-D Massa 1	1 : 200

Keterangan
Note

Tanggal gambar
Drawing date


15/06/2026

Kode Code	No. Lbr Pg. No.	Dari Of
XX	XX	XX

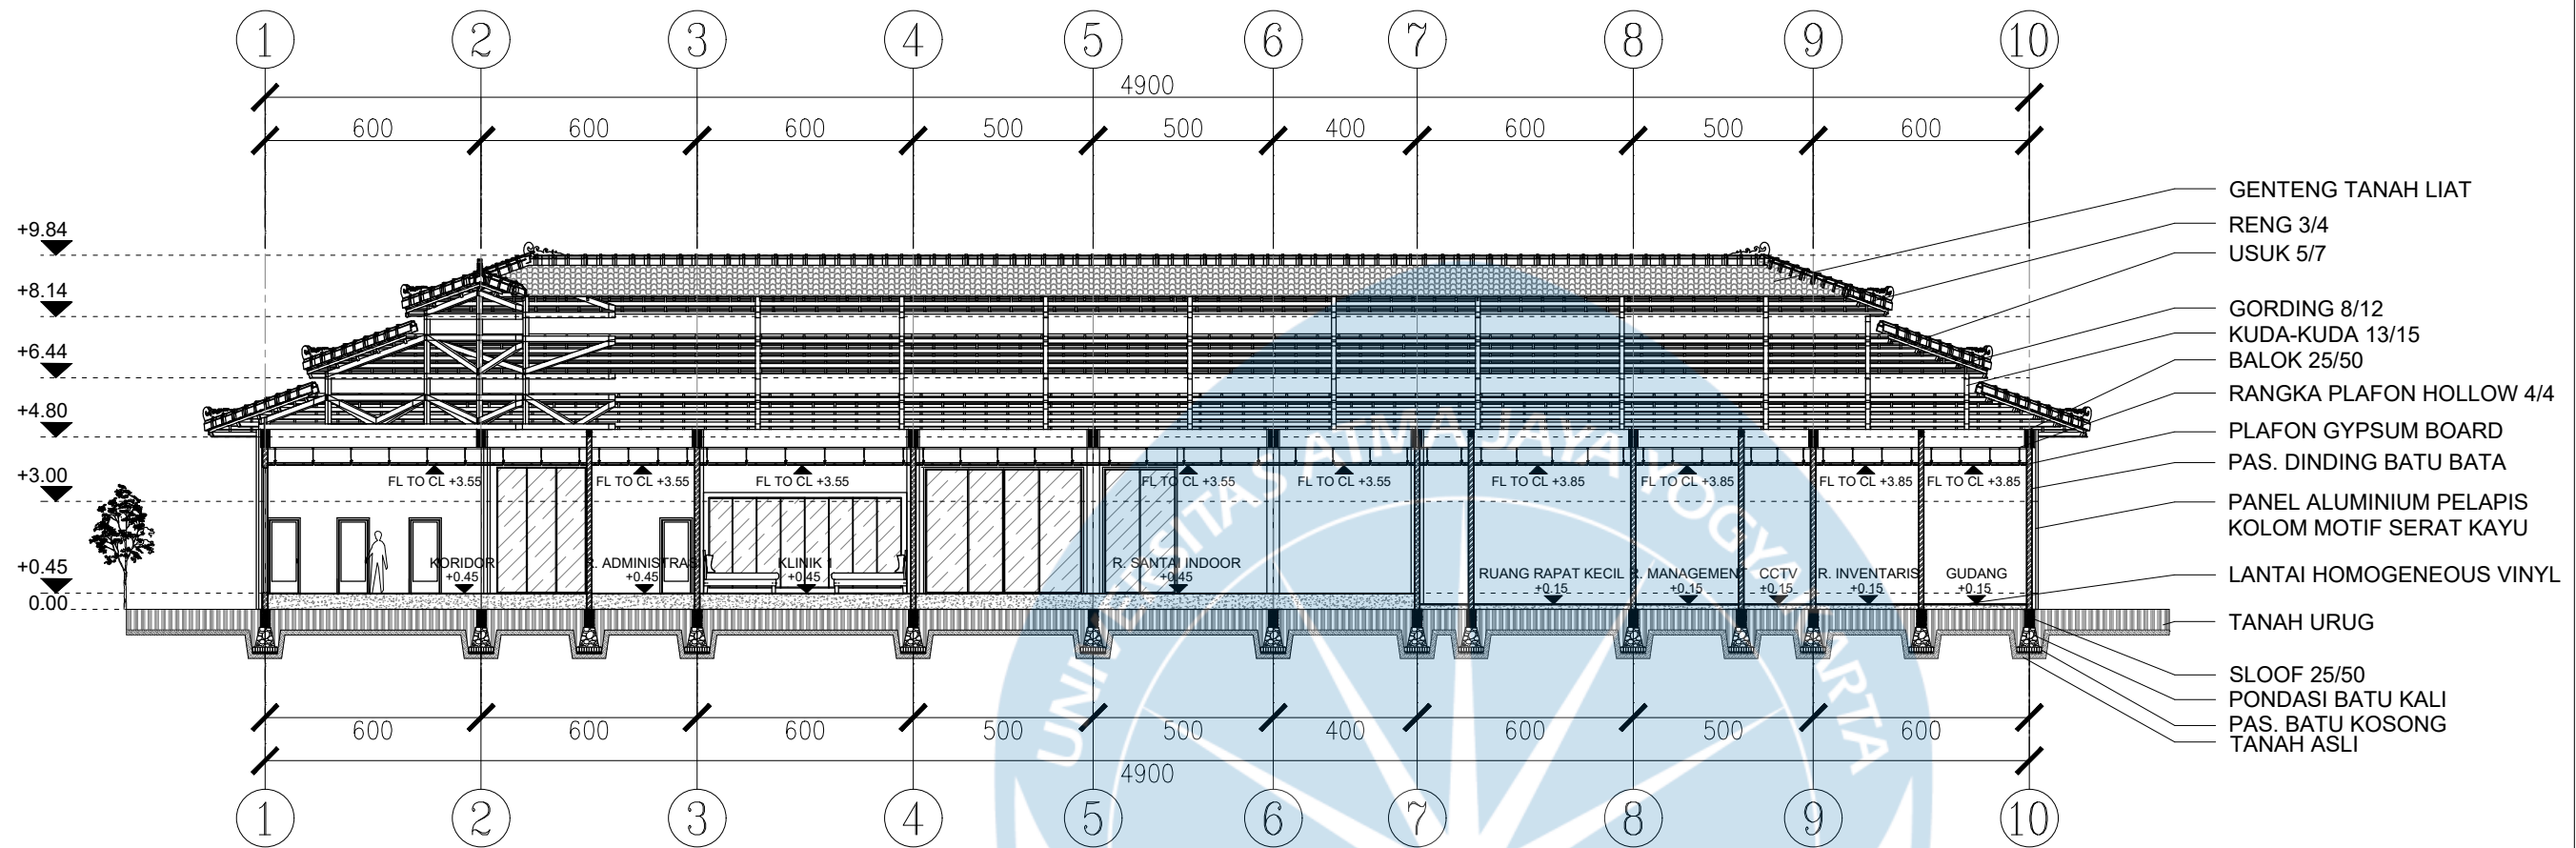

POTONGAN C-C MASSA 1

SKALA 1 : 200

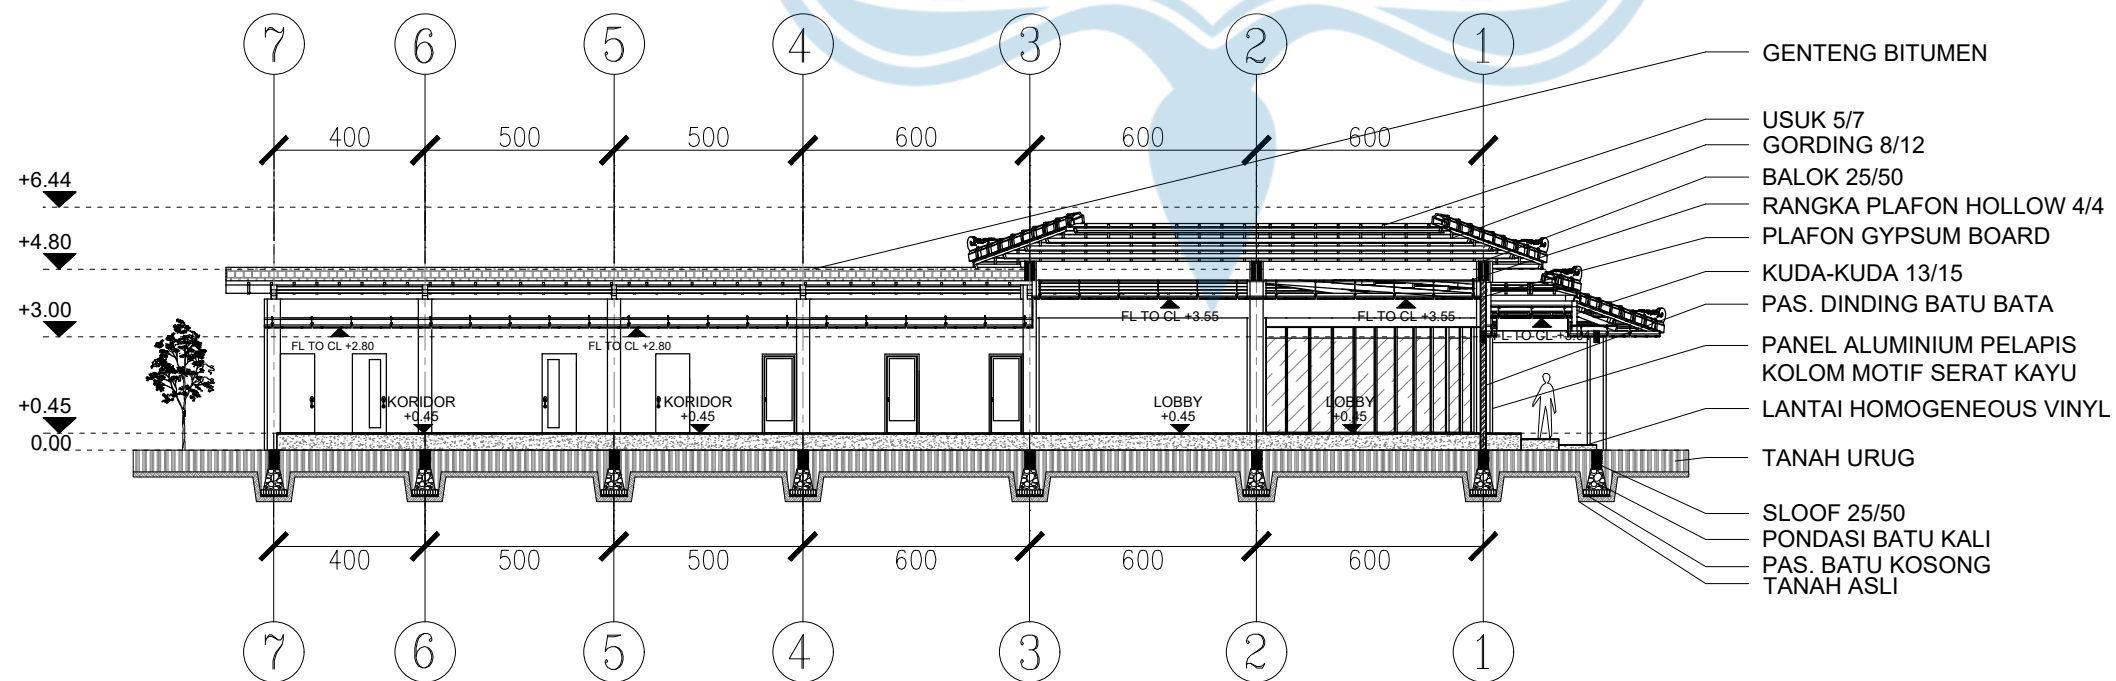

POTONGAN D-D MASSA 1

SKALA 1 : 200



Universitas Atma Jaya Yogyakarta

Program Studi Arsitektur
Architecture Department

Fakultas Teknik
Faculty of Engineering

Proyek Tugas Akhir
Final Project

PERIODE : GENAP
PERIOD : EVEN
TAHUN AKADEMIK 2025/2026
ACADEMIC YEAR 2025/2026

Judul Proyek
Project Title

TINENTREM Co-Living

Lokasi Proyek
Project Location

Jl. Sukun Raya, Jaranan,
Banguntapan, Bantul

Identitas Mahasiswa
Student Identity

Mustikaning Kidung Sandyakala
220118981


Judul Gambar Drawing Title	Skala Scale
01. Potongan A-A Massa 2	1 : 200
02. Potongan B-B Massa 2	1 : 200

Keterangan
Note

Tanggal gambar
Drawing date


15/06/2026

Kode Code	No. Lbr Pg. No.	Dari Of
XX	XX	XX

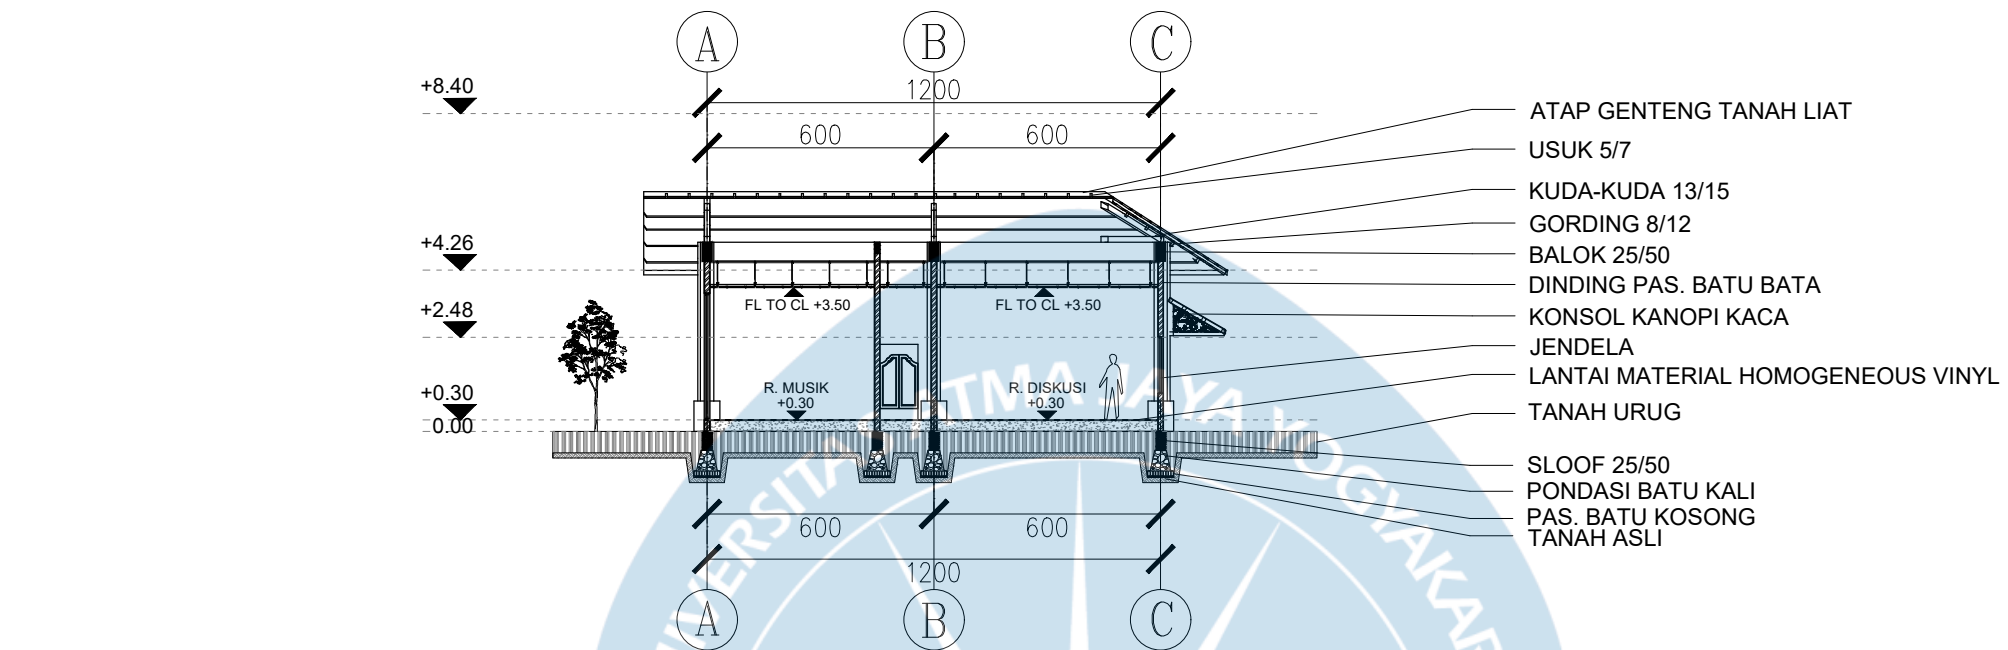

POT A-A MASSA 2

SKALA 1 : 200

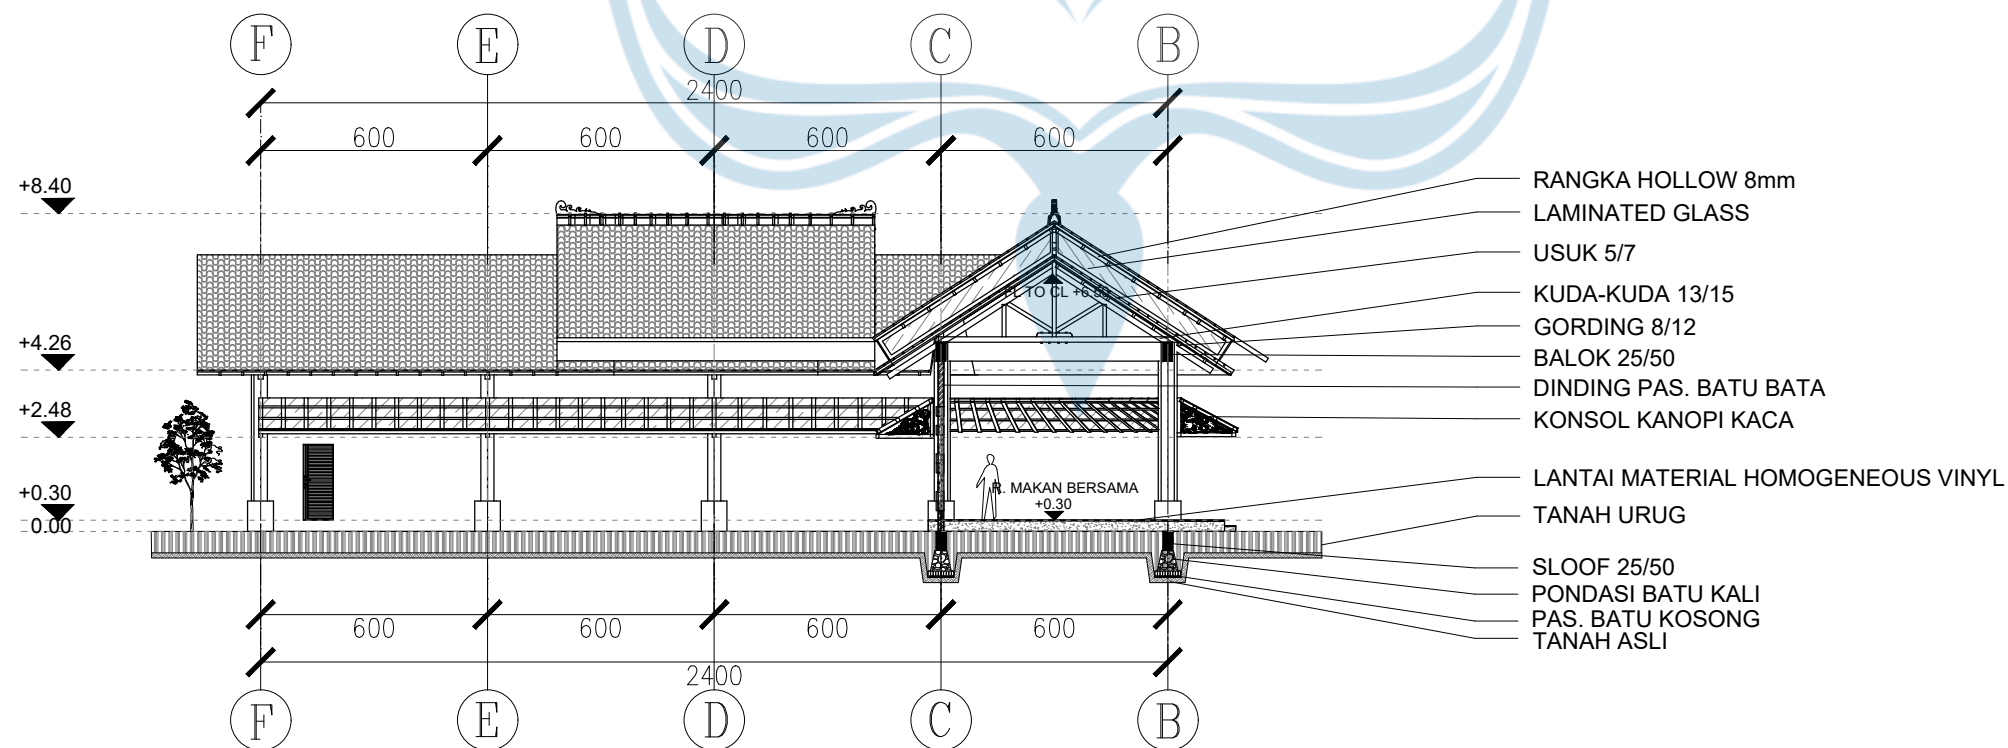

POT B-B MASSA 2

SKALA 1 : 200



Universitas Atma Jaya Yogyakarta

Program Studi Arsitektur
Architecture Department

Fakultas Teknik
Faculty of Engineering

Proyek Tugas Akhir
Final Project

PERIODE : GENAP
PERIOD : EVEN
TAHUN AKADEMIK 2025/2026
ACADEMIC YEAR 2025/2026

Judul Proyek
Project Title

TINENTREM Co-Living

Lokasi Proyek
Project Location

Jl. Sukun Raya, Jaranan,
Banguntapan, Bantul

Identitas Mahasiswa
Student Identity

Mustikaning Kidung Sandyakala
220118981


Judul Gambar Drawing Title	Skala Scale
01. Potongan C-C Massa 2	1 : 200
02. Potongan D-D Massa 2	1 : 200

Keterangan
Note

Tanggal gambar
Drawing date

15/06/2026

Kode Code	No. Lbr Pg. No.	Dari Of
XX	XX	XX

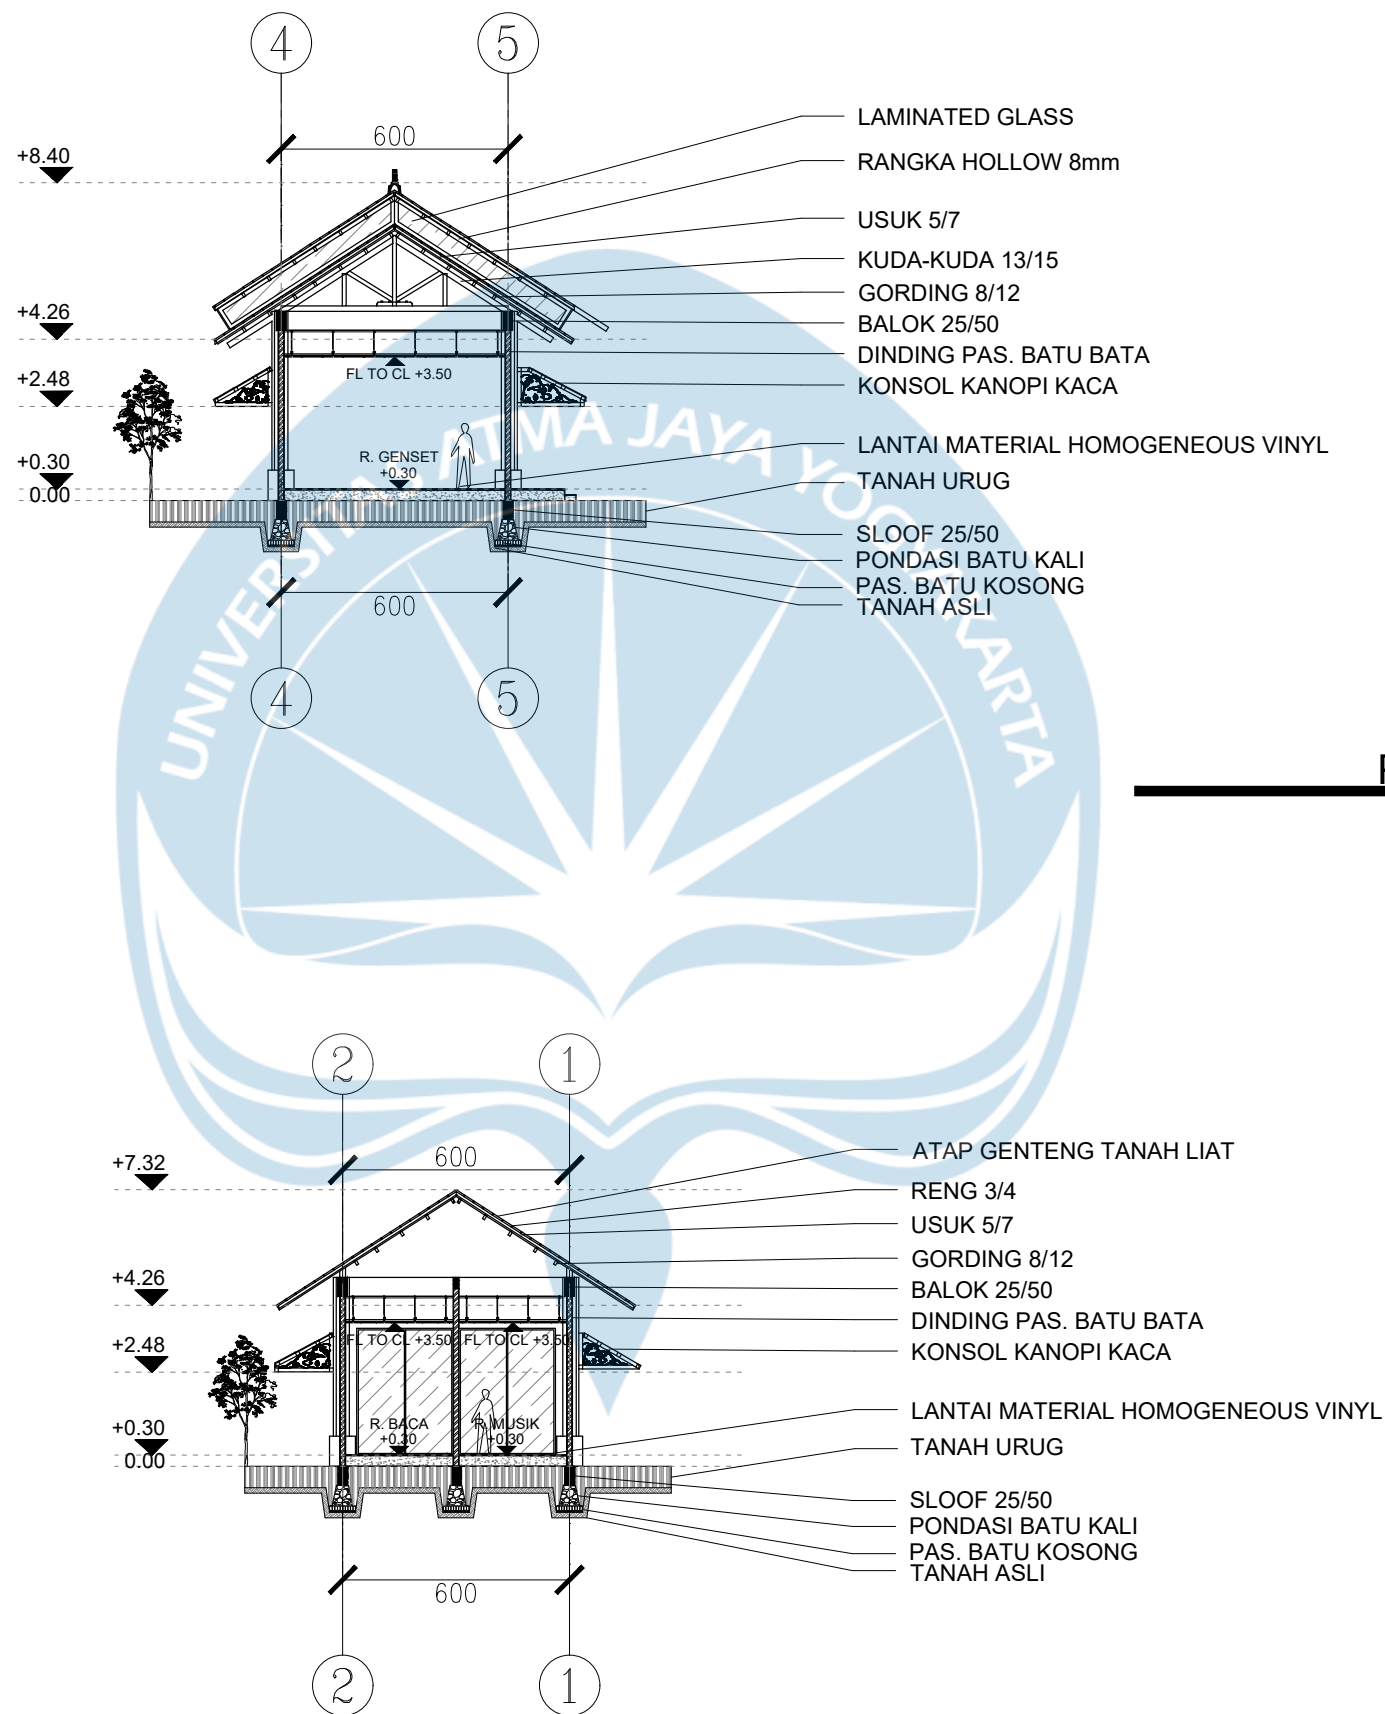



Universitas Atma Jaya Yogyakarta
Program Studi Arsitektur
Architecture Department
Fakultas Teknik
Faculty of Engineering

Proyek Tugas Akhir
Final Project

PERIODE : GENAP
PERIOD : EVEN
TAHUN AKADEMIK 2025/2026
ACADEMIC YEAR 2025/2026

Judul Proyek
Project Title

TINENTREM Co-Living

Lokasi Proyek
Project Location

Jl. Sukun Raya, Jaranan,
Banguntapan, Bantul

Identitas Mahasiswa
Student Identity

Mustikaning Kidung Sandyakala
220118981


Judul Gambar Drawing Title	Skala Scale
01. Potongan A-A Massa 3	1 : 100
01. Potongan B-B Massa 3	1 : 100

Keterangan
Note

Tanggal gambar
Drawing date


15/06/2026

Kode Code	No. Lbr Pg. No.	Dari Of
XX	XX	XX

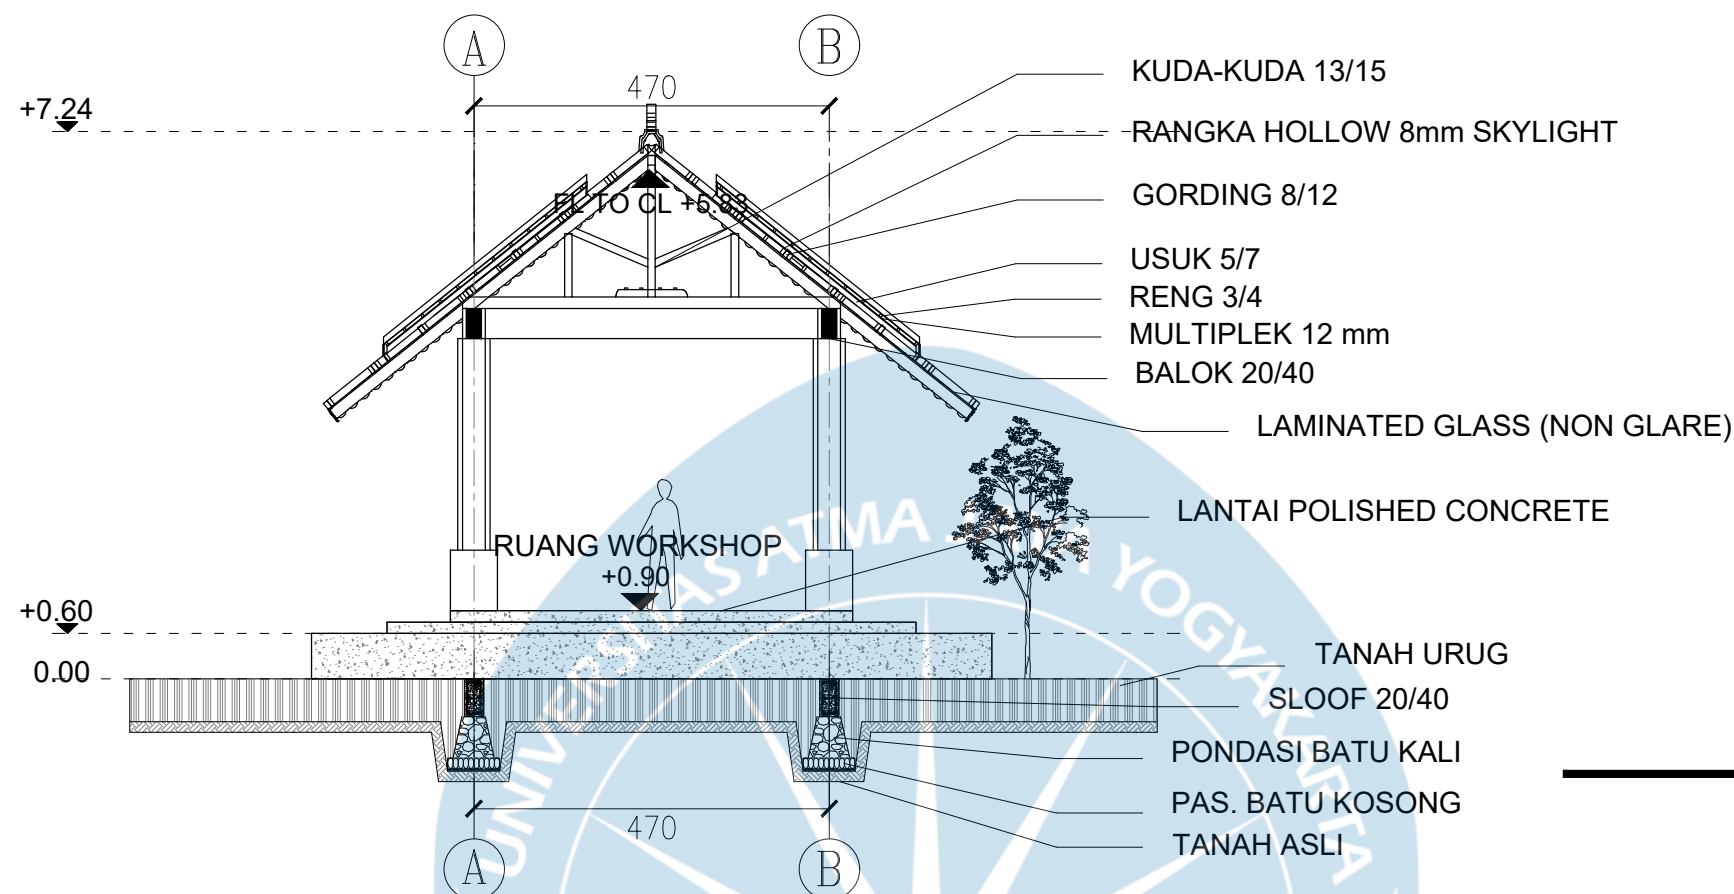

POT A- A MASSA 3

SKALA 1 : 100

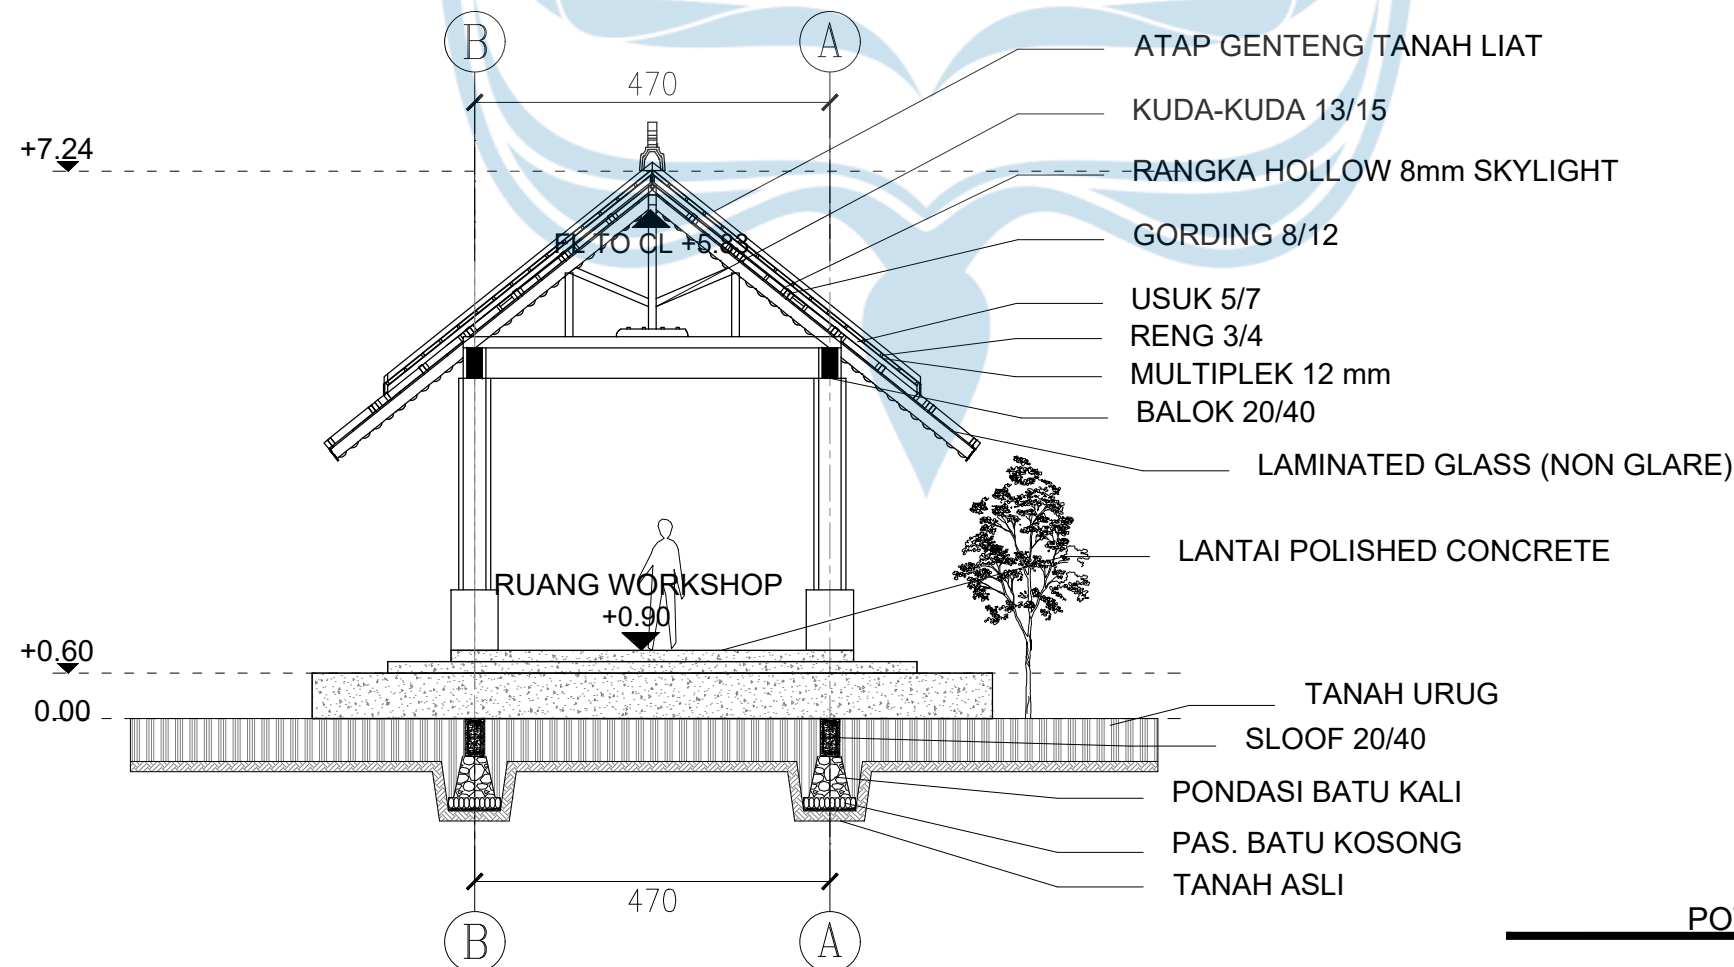

POT B- B MASSA 3

SKALA 1 : 100



Universitas Atma Jaya Yogyakarta

Program Studi Arsitektur
Architecture Department

Fakultas Teknik
Faculty of Engineering

Proyek Tugas Akhir
Final Project

PERIODE : GENAP
PERIOD : EVEN
TAHUN AKADEMIK 2025/2026
ACADEMIC YEAR 2025/2026

Judul Proyek
Project Title

TINENTREM Co-Living

Lokasi Proyek
Project Location

Jl. Sukun Raya, Jaranan,
Banguntapan, Bantul

Identitas Mahasiswa
Student Identity

Mustikaning Kidung Sandyakala
220118981

Judul Gambar
Drawing Title

Skala
Scale

01. Potongan C-C Massa 3

1 : 100

Keterangan
Note

Tanggal gambar
Drawing date

15/06/2026

Kode
Code


No. Lbr
Pg. No.

Dari
Of

XX

XX

XX

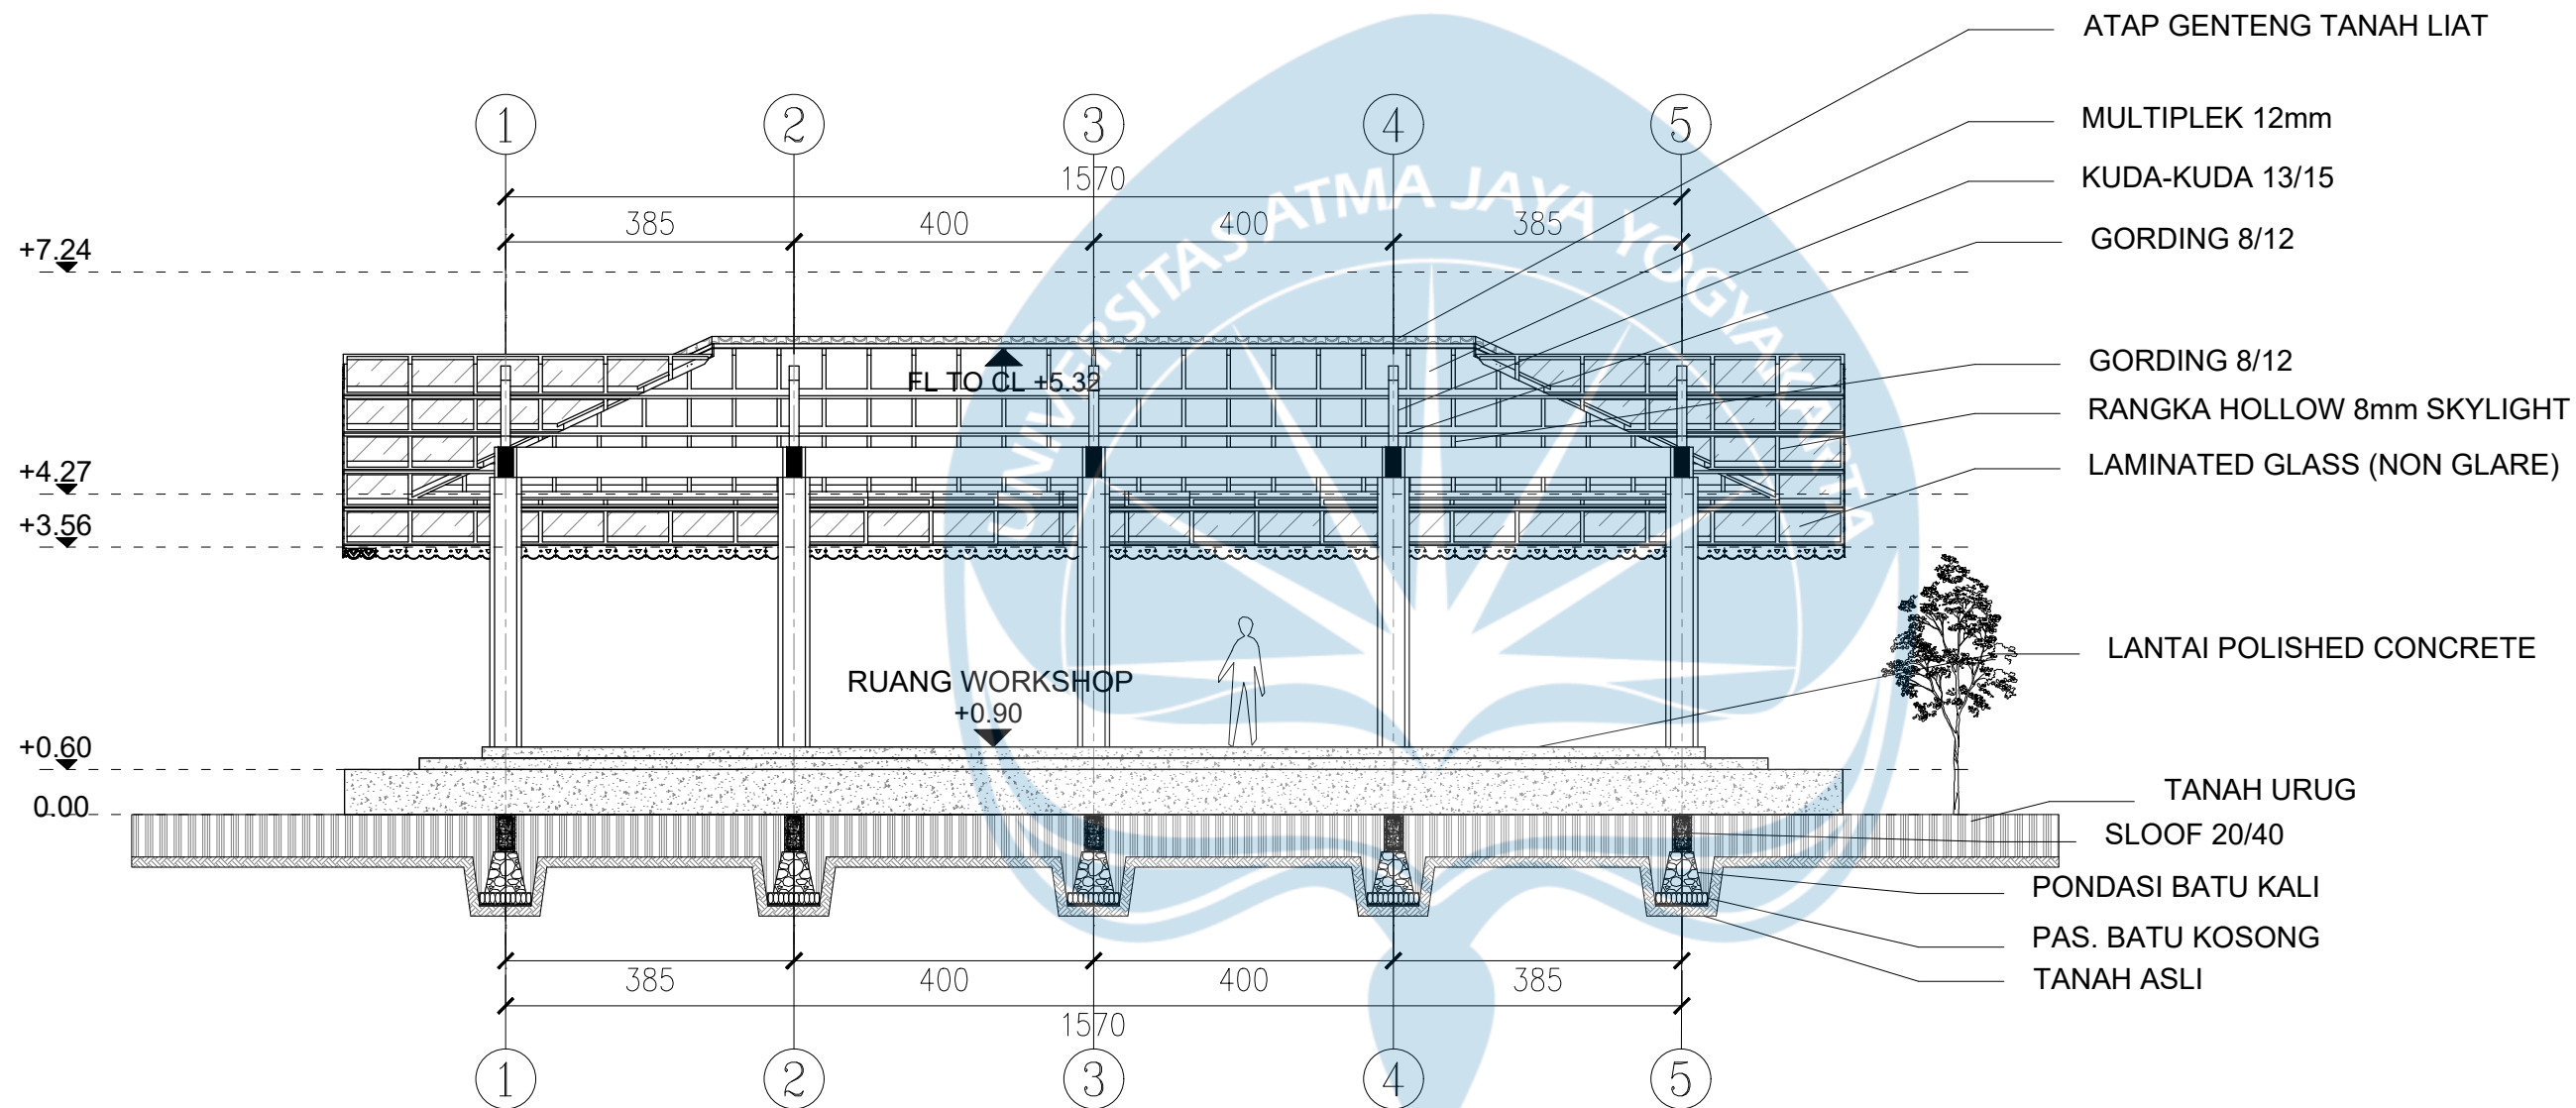

POT C-C MASSA 3

SKALA 1 : 100



Universitas Atma Jaya Yogyakarta

Program Studi Arsitektur
Architecture Department

Fakultas Teknik
Faculty of Engineering

Proyek Tugas Akhir
Final Project

PERIODE : GENAP
PERIOD : EVEN
TAHUN AKADEMIK 2025/2026
ACADEMIC YEAR 2025/2026

Judul Proyek
Project Title

TINENTREM Co-Living

Lokasi Proyek
Project Location

Jl. Sukun Raya, Jaranan,
Banguntapan, Bantul

Identitas Mahasiswa
Student Identity

Mustikaning Kidung Sandyakala
220118981

Judul Gambar
Drawing Title

Skala
Scale

01. Potongan D-D Massa 3

1 : 100

Keterangan
Note

Tanggal gambar
Drawing date

15/06/2026

Kode
Code


No. Lbr
Pg. No.

Dari
Of

XX

XX

XX

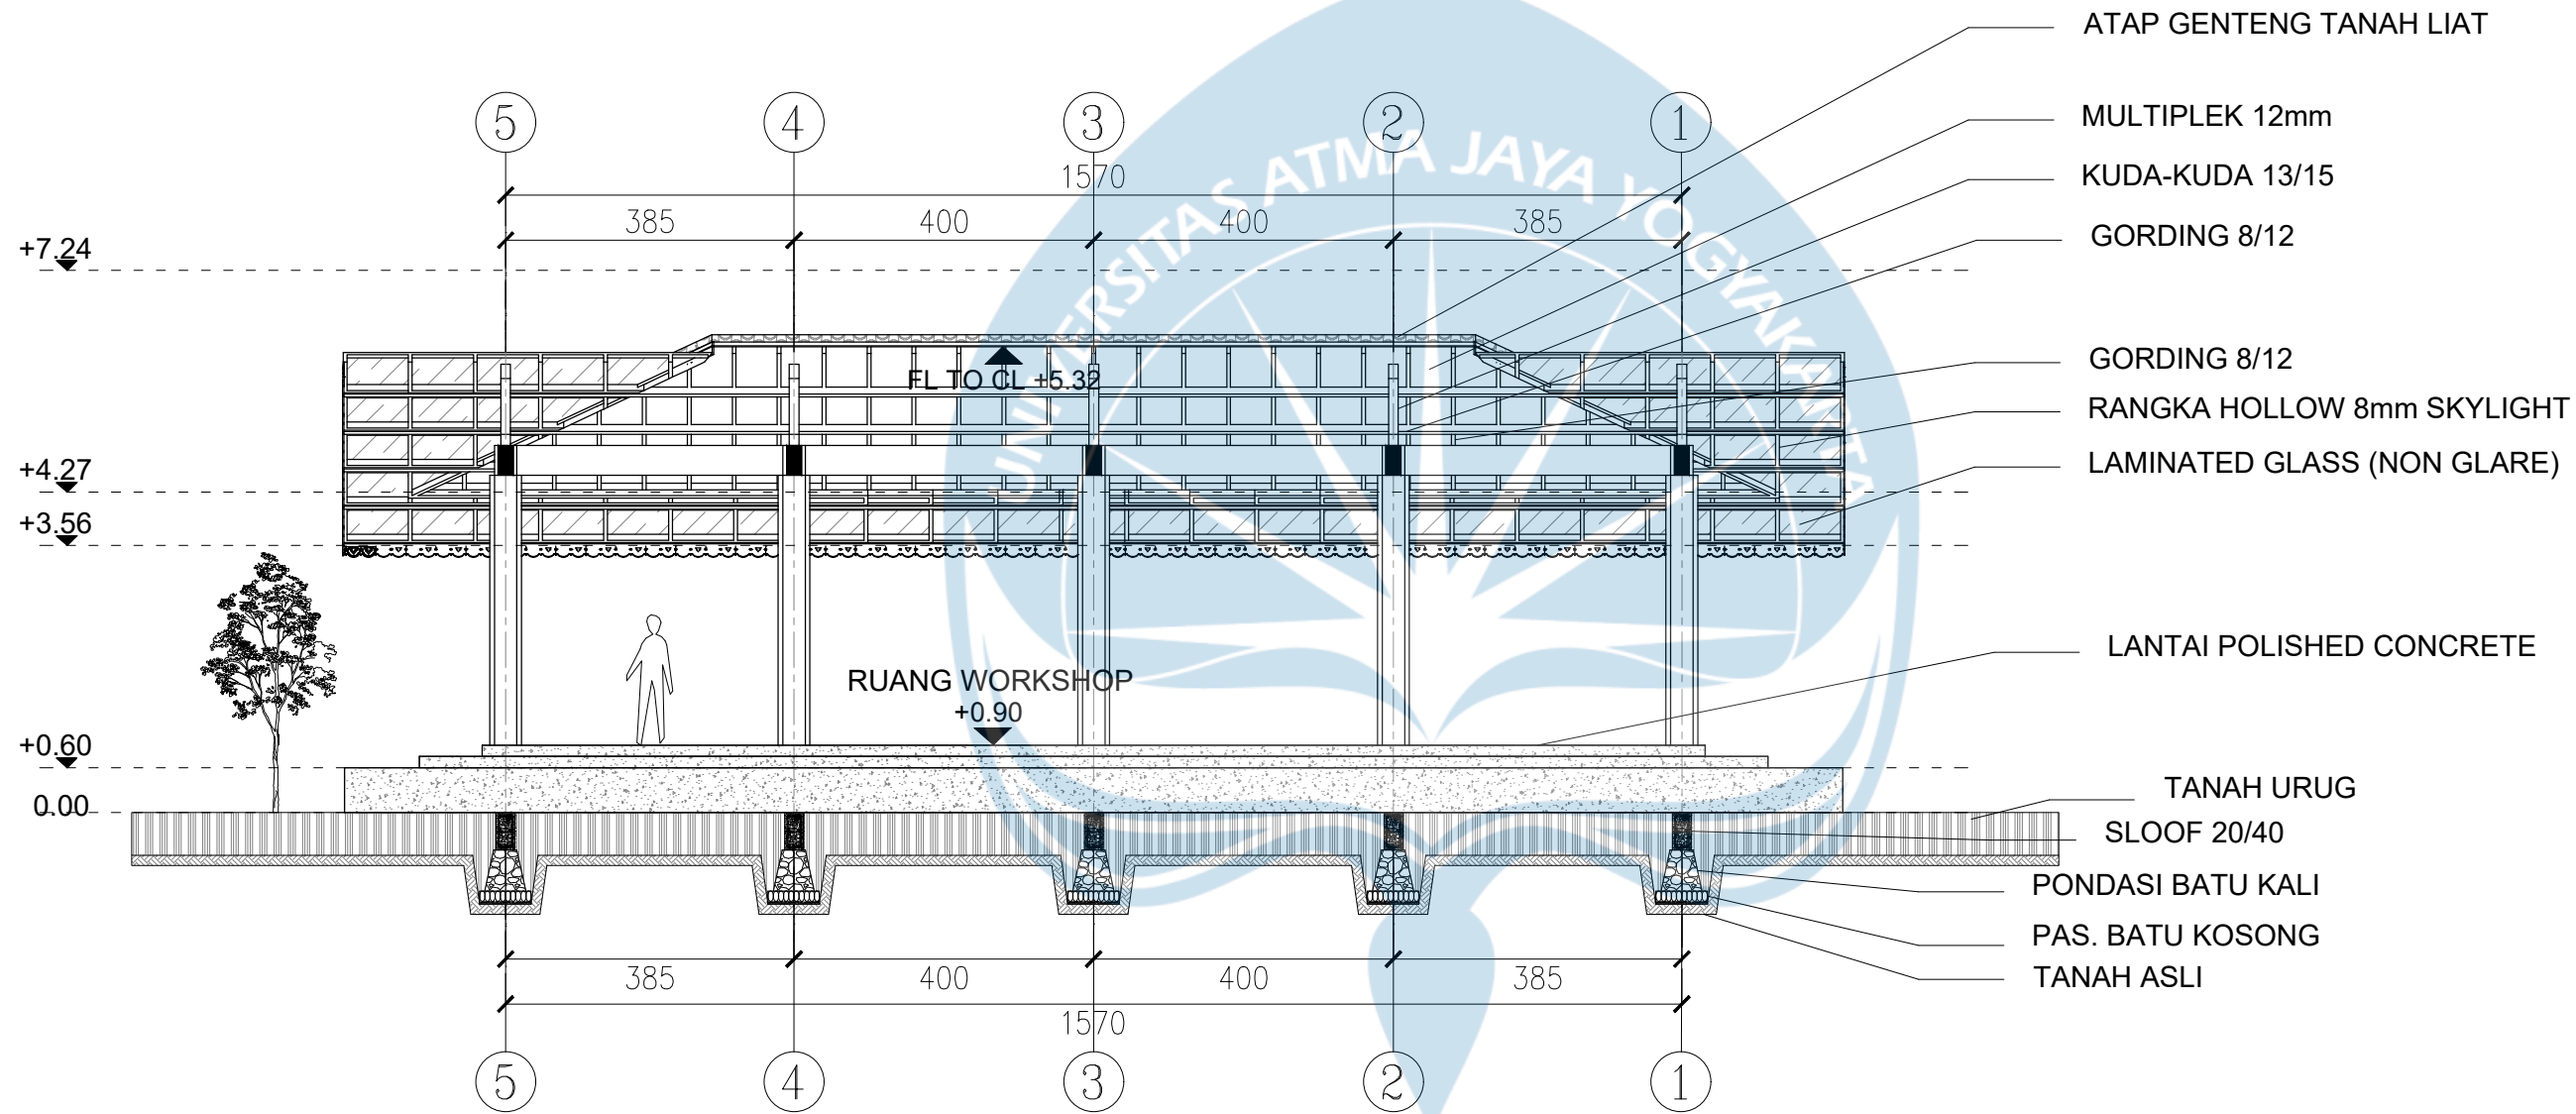

POT D-D MASSA 3

SKALA 1 : 100



Universitas Atma Jaya Yogyakarta

Program Studi Arsitektur
Architecture Department

Fakultas Teknik
Faculty of Engineering

Proyek Tugas Akhir
Final Project

PERIODE : GENAP
PERIOD : EVEN
TAHUN AKADEMIK 2025/2026
ACADEMIC YEAR 2025/2026

Judul Proyek
Project Title

TINENTREM Co-Living

Lokasi Proyek
Project Location

Jl. Sukun Raya, Jaranan,
Banguntapan, Bantul

Identitas Mahasiswa
Student Identity

Mustikaning Kidung Sandyakala
220118981

Judul Gambar Drawing Title	Skala Scale
-------------------------------	----------------


01. Potongan A-A Massa 4	1 : 100
--------------------------	---------

Keterangan
Note

Tanggal gambar
Drawing date

15/06/2026

Kode Code	No. Lbr Pg. No.	Dari Of
XX	XX	XX

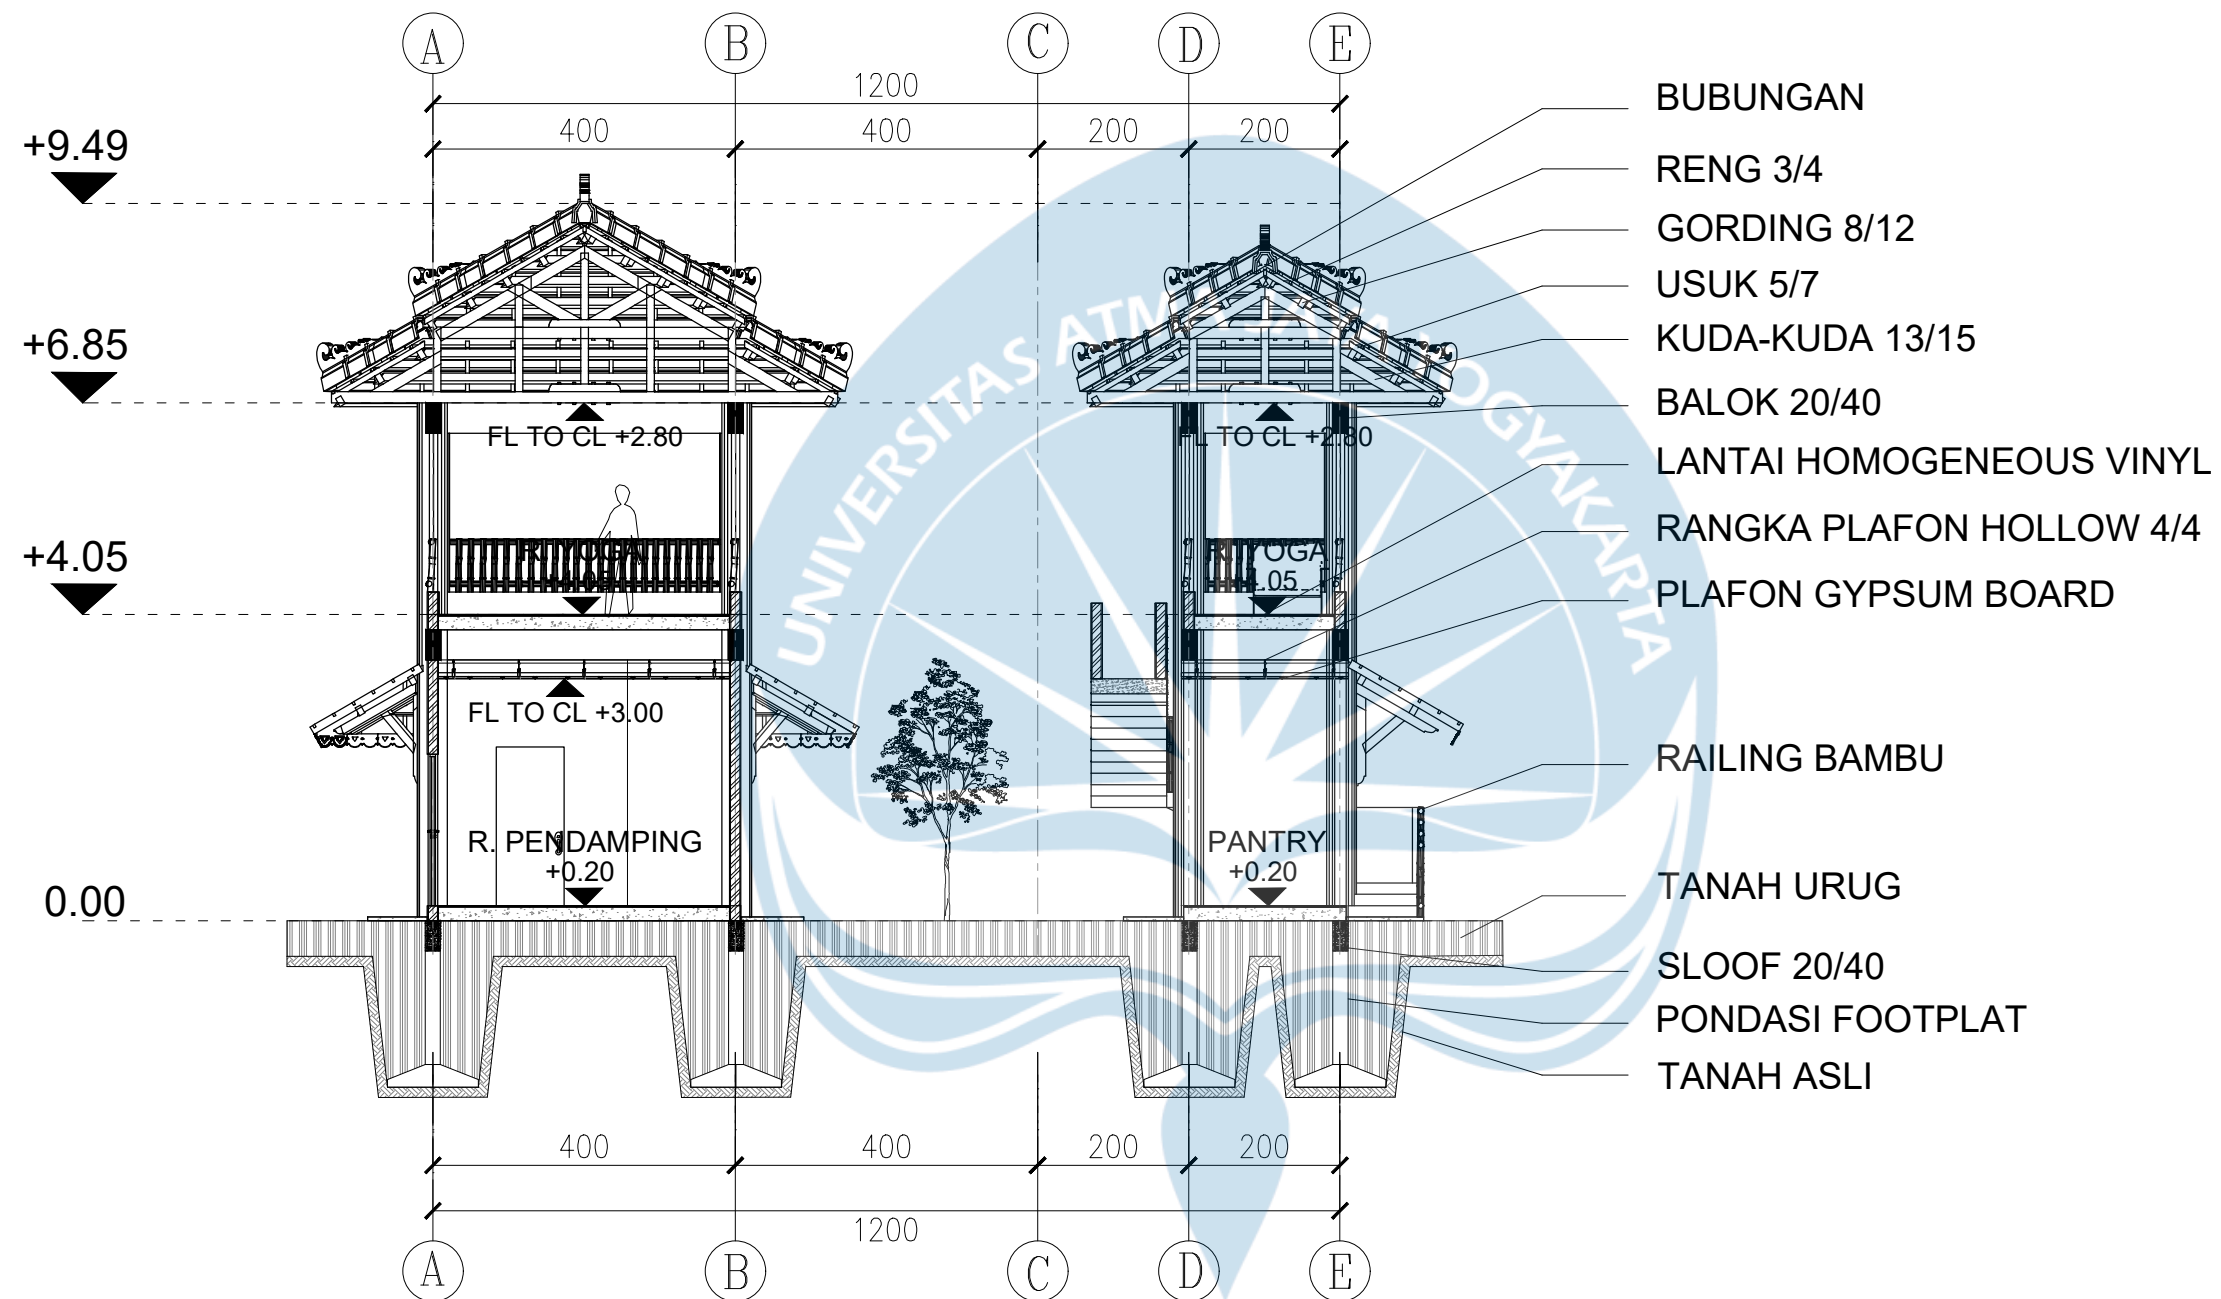

POT A-A MASSA 4

SKALA 1 : 100



Universitas Atma Jaya Yogyakarta

Program Studi Arsitektur
Architecture Department

Fakultas Teknik
Faculty of Engineering

Proyek Tugas Akhir
Final Project

PERIODE : GENAP
PERIOD : EVEN
TAHUN AKADEMIK 2025/2026
ACADEMIC YEAR 2025/2026

Judul Proyek
Project Title

TINENTREM Co-Living

Lokasi Proyek
Project Location

Jl. Sukun Raya, Jaranan,
Banguntapan, Bantul

Identitas Mahasiswa
Student Identity

Mustikaning Kidung Sandyakala
220118981

Judul Gambar
Drawing Title

Skala
Scale

01. Potongan B-B Massa 4

1 : 100

Keterangan
Note

Tanggal gambar
Drawing date

15/06/2026

Kode
Code


No. Lbr
Pg. No.

Dari
Of

XX

XX

XX

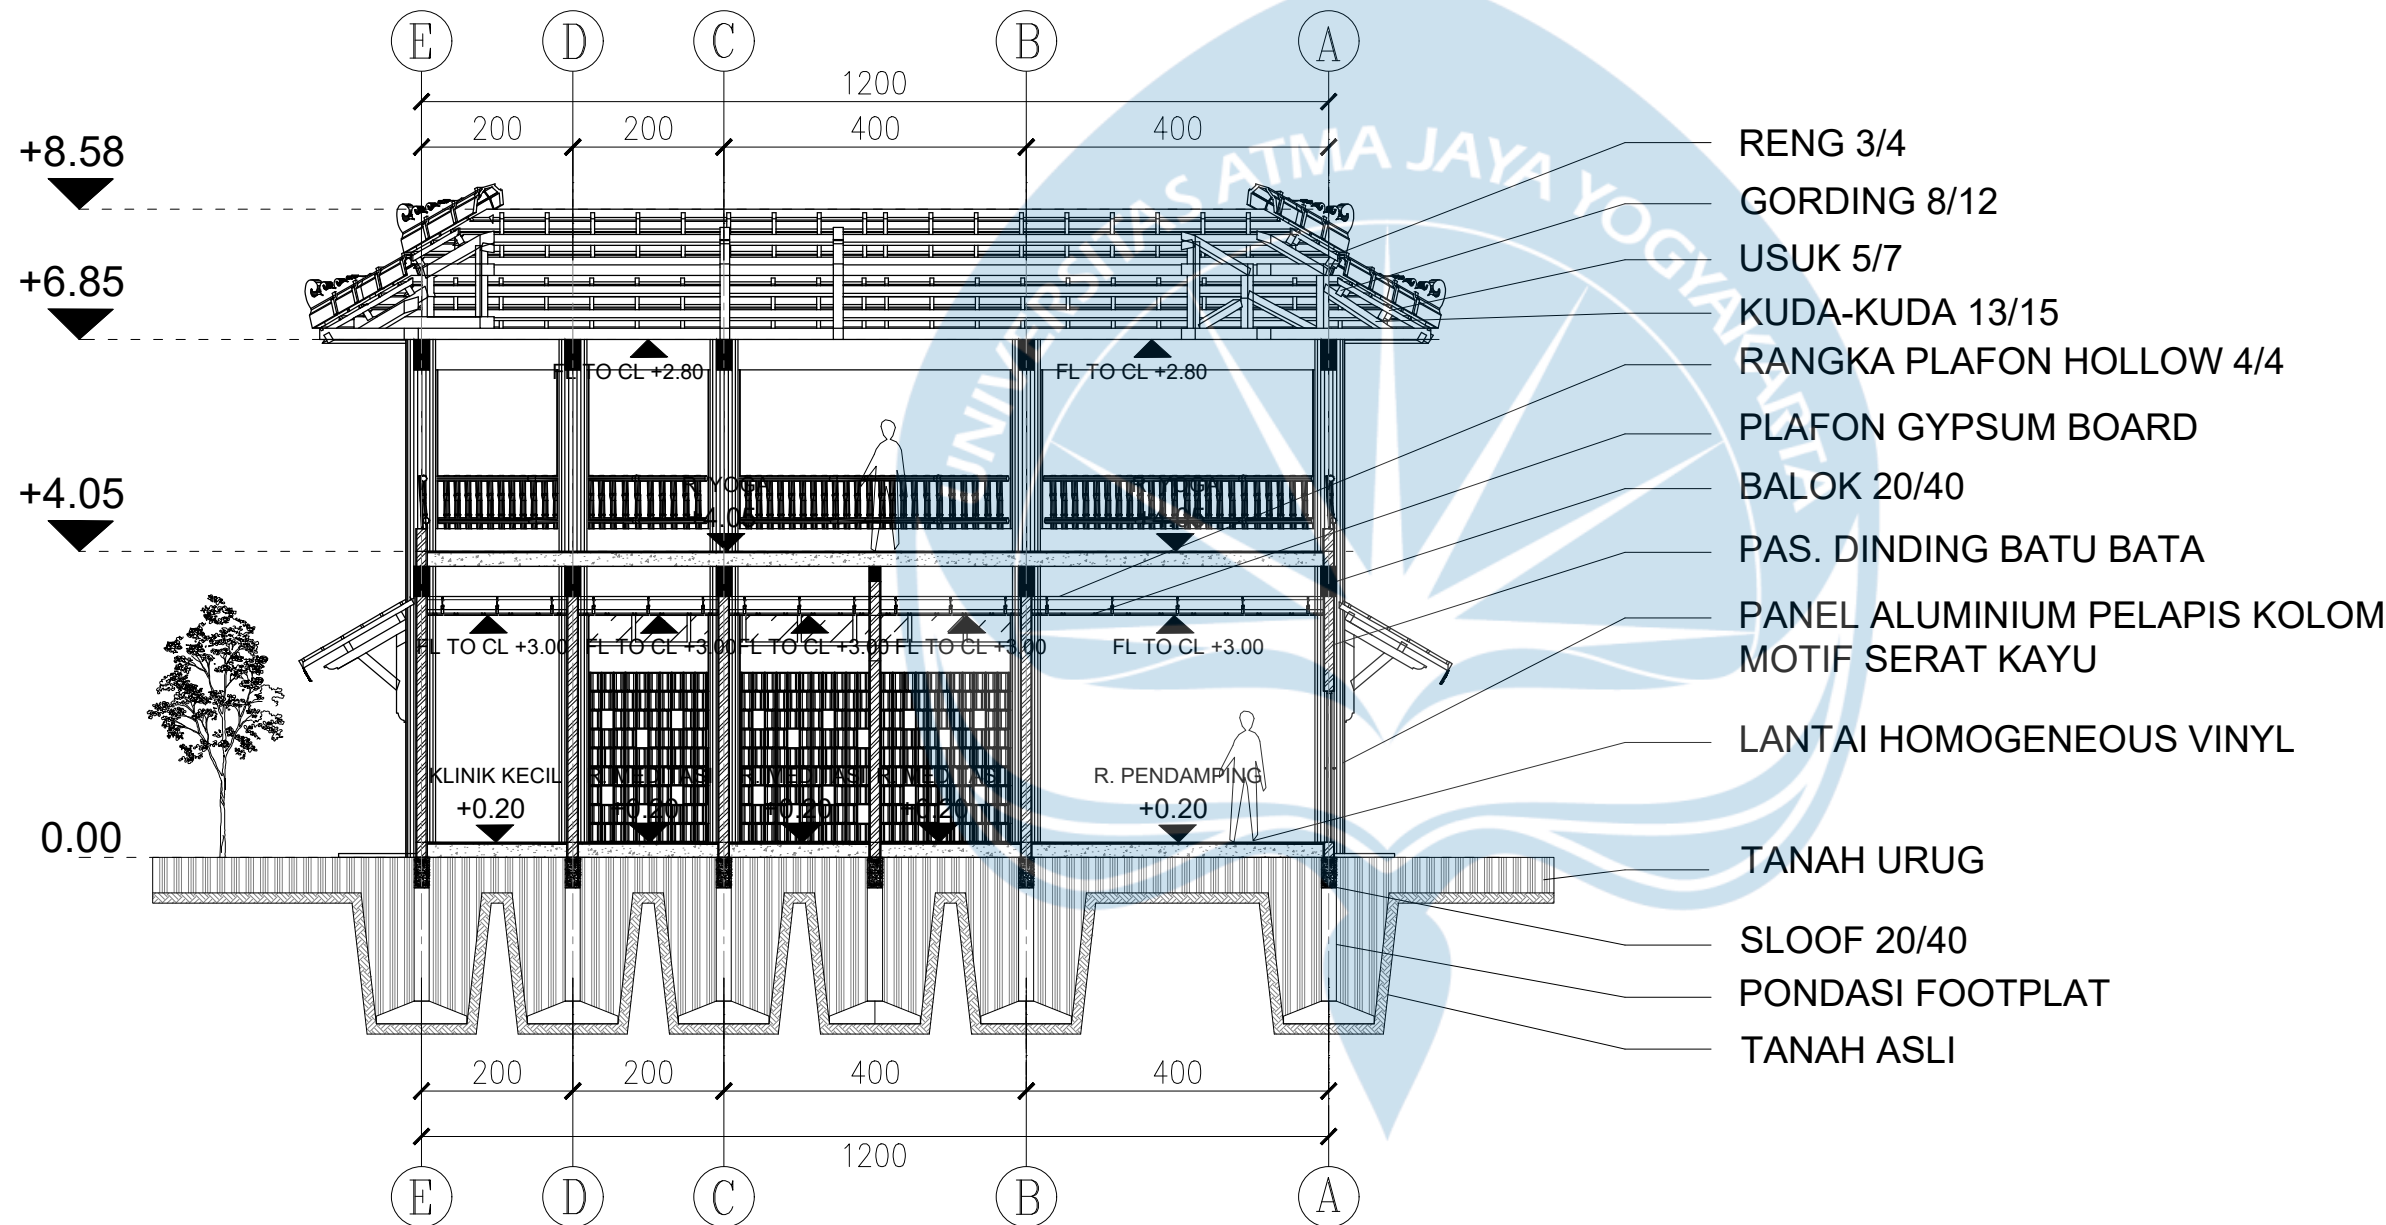



Universitas Atma Jaya Yogyakarta
Program Studi Arsitektur
Architecture Department
Fakultas Teknik
Faculty of Engineering

Proyek Tugas Akhir
Final Project

PERIODE : GENAP
PERIOD : EVEN
TAHUN AKADEMIK 2025/2026
ACADEMIC YEAR 2025/2026

Judul Proyek
Project Title

TINENTREM Co-Living

Lokasi Proyek
Project Location

Jl. Sukun Raya, Jaranan,
Banguntapan, Bantul

Identitas Mahasiswa
Student Identity

Mustikaning Kidung Sandyakala
220118981


Judul Gambar Drawing Title	Skala Scale
01. Potongan C-C Massa 4	1 : 100

Keterangan
Note

Tanggal gambar
Drawing date

15/06/2026

Kode Code	No. Lbr Pg. No.	Dari Of
XX	XX	XX

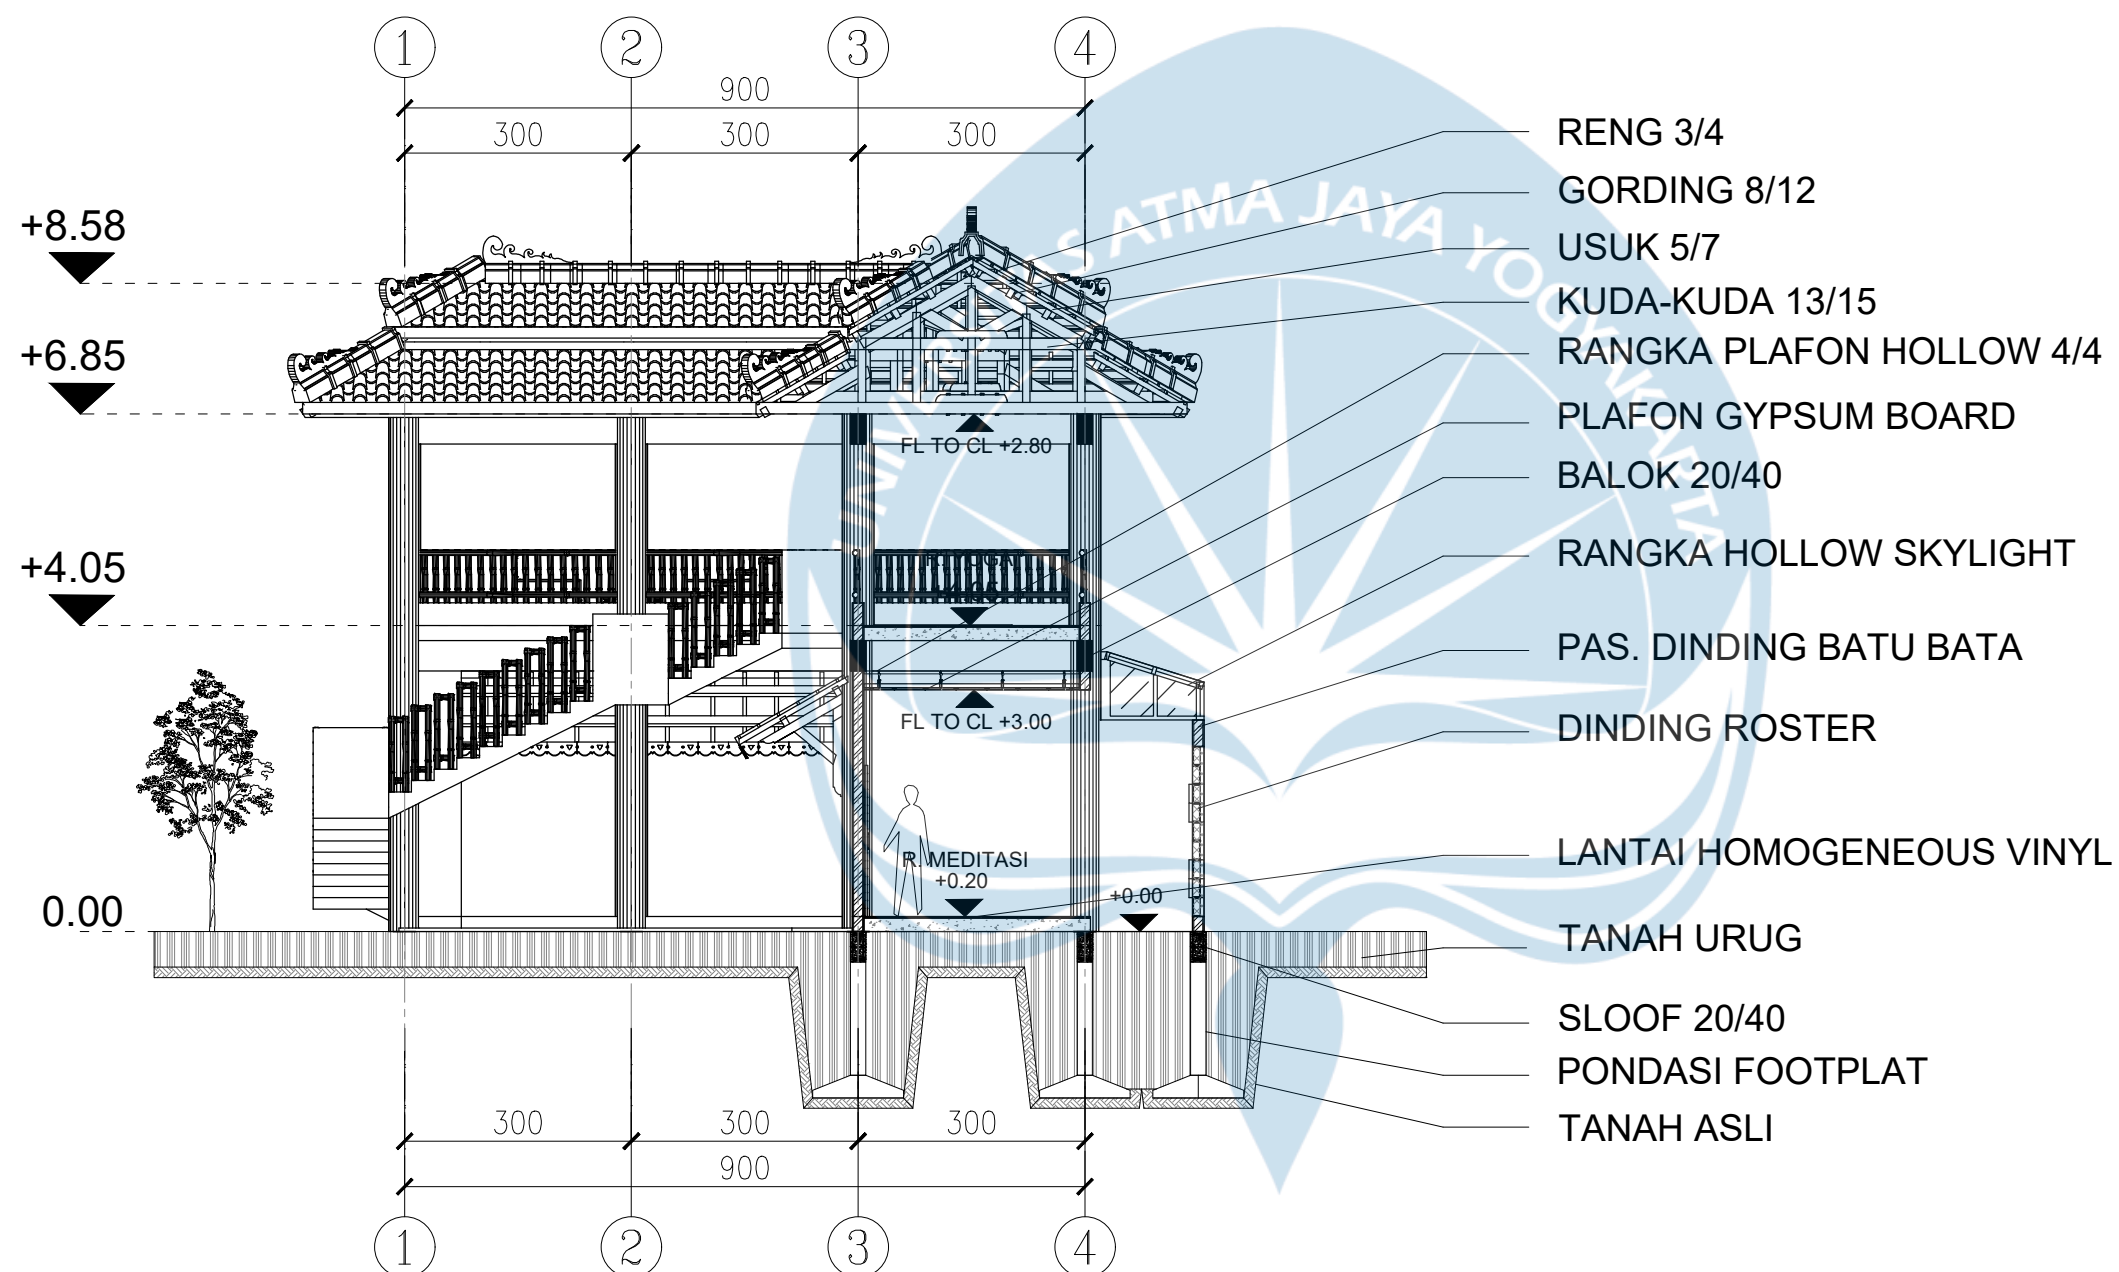

POT C-C MASSA 4
SKALA 1 : 100



Universitas Atma Jaya Yogyakarta

Program Studi Arsitektur
Architecture Department

Fakultas Teknik
Faculty of Engineering

Proyek Tugas Akhir
Final Project

PERIODE : GENAP
PERIOD : EVEN
TAHUN AKADEMIK 2025/2026
ACADEMIC YEAR 2025/2026

Judul Proyek
Project Title

TINENTREM Co-Living

Lokasi Proyek
Project Location

Jl. Sukun Raya, Jaranan,
Banguntapan, Bantul

Identitas Mahasiswa
Student Identity

Mustikaning Kidung Sandyakala
220118981

Judul Gambar
Drawing Title

Skala
Scale

01. Potongan D-D Massa 4

1 : 100

Keterangan
Note

Tanggal gambar
Drawing date

15/06/2026

Kode
Code


No. Lbr
Pg. No.

Dari
Of

XX

XX

XX

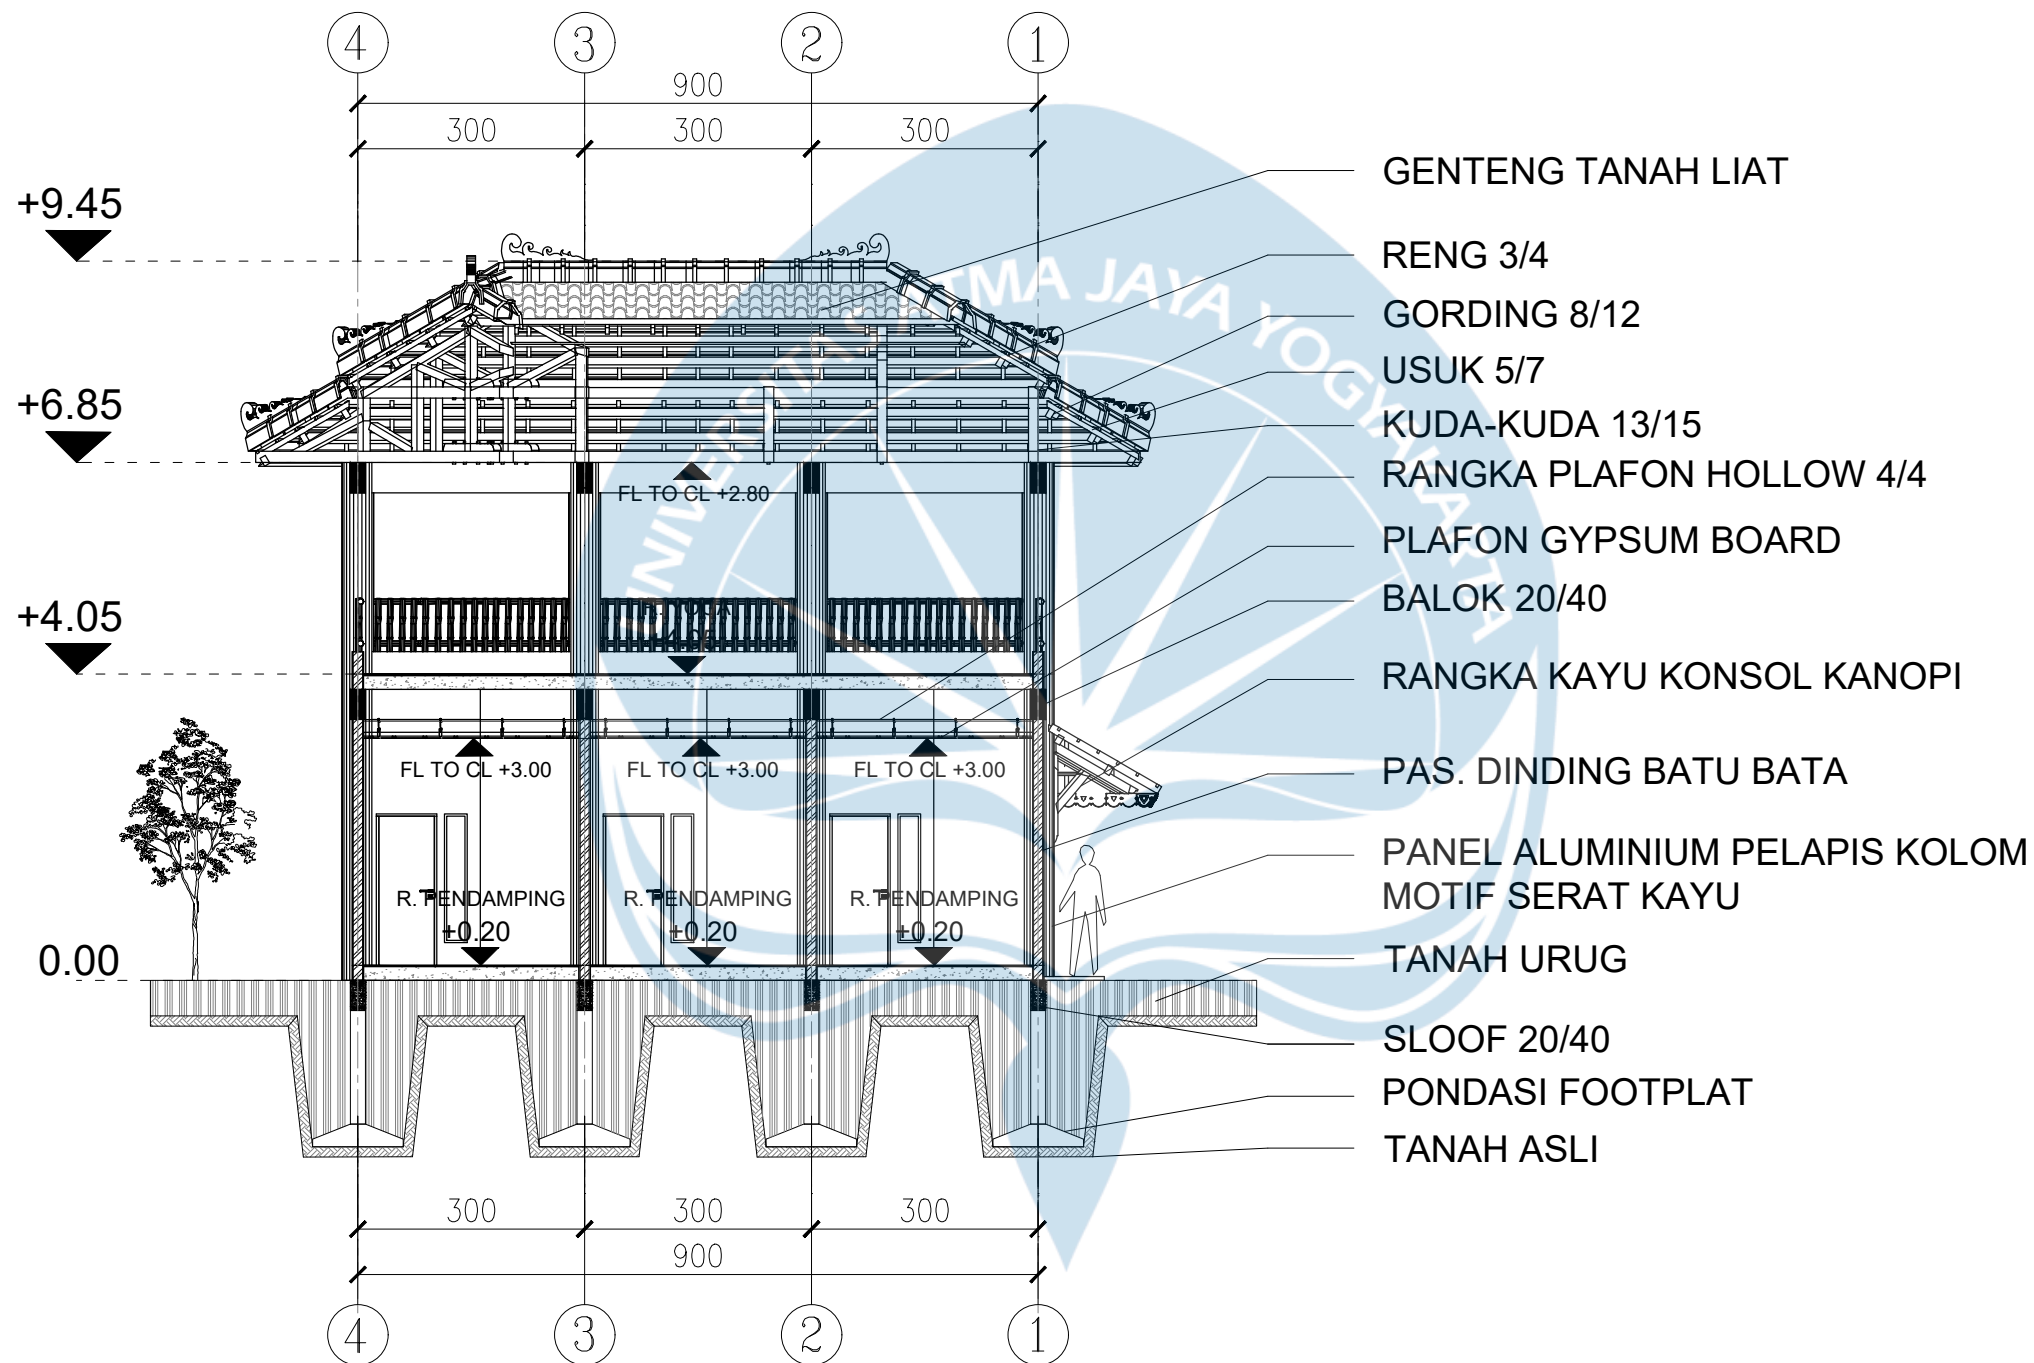

POT D-D MASSA 4

SKALA 1 : 100



Universitas Atma Jaya Yogyakarta

Program Studi Arsitektur
Architecture Department

Fakultas Teknik
Faculty of Engineering

Proyek Tugas Akhir
Final Project

PERIODE : GENAP
PERIOD : EVEN
TAHUN AKADEMIK 2025/2026
ACADEMIC YEAR 2025/2026

Judul Proyek
Project Title

TINENTREM Co-Living

Lokasi Proyek
Project Location

Jl. Sukun Raya, Jaranan,
Banguntapan, Bantul

Identitas Mahasiswa
Student Identity

Mustikaning Kidung Sandyakala
220118981


Judul Gambar Drawing Title	Skala Scale
01. Potongan A-A Unit	1 : 100
02. Potongan B-B Unit	1 : 100

Keterangan
Note

Tanggal gambar
Drawing date


15/06/2026

Kode Code	No. Lbr Pg. No.	Dari Of
XX	XX	XX

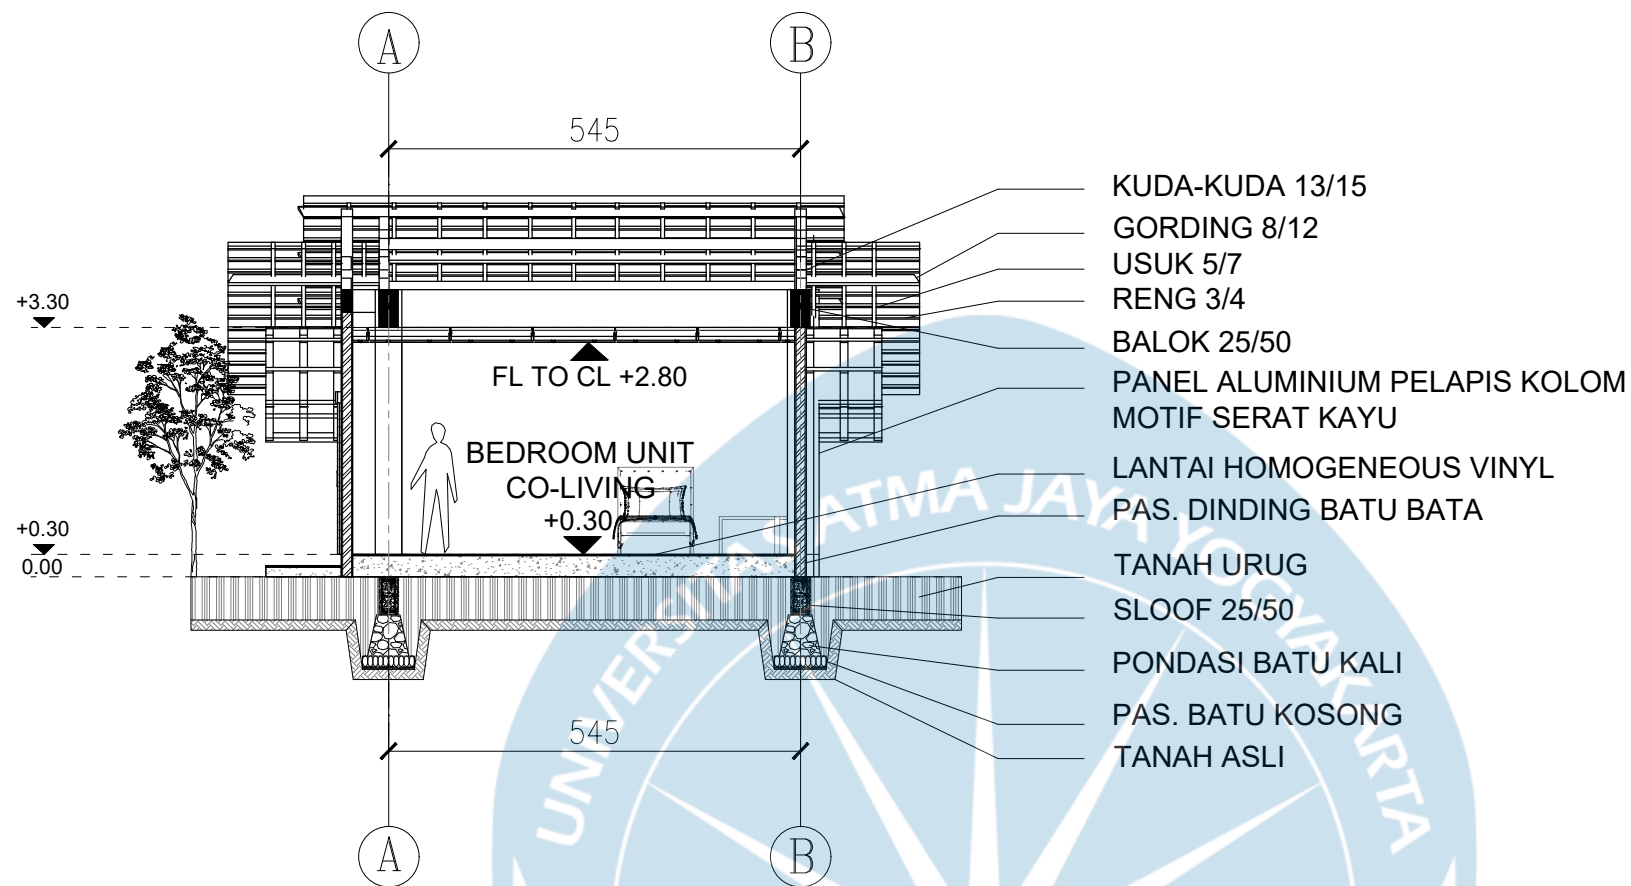

POT A-A UNIT CO-LIVING

SKALA 1 : 100

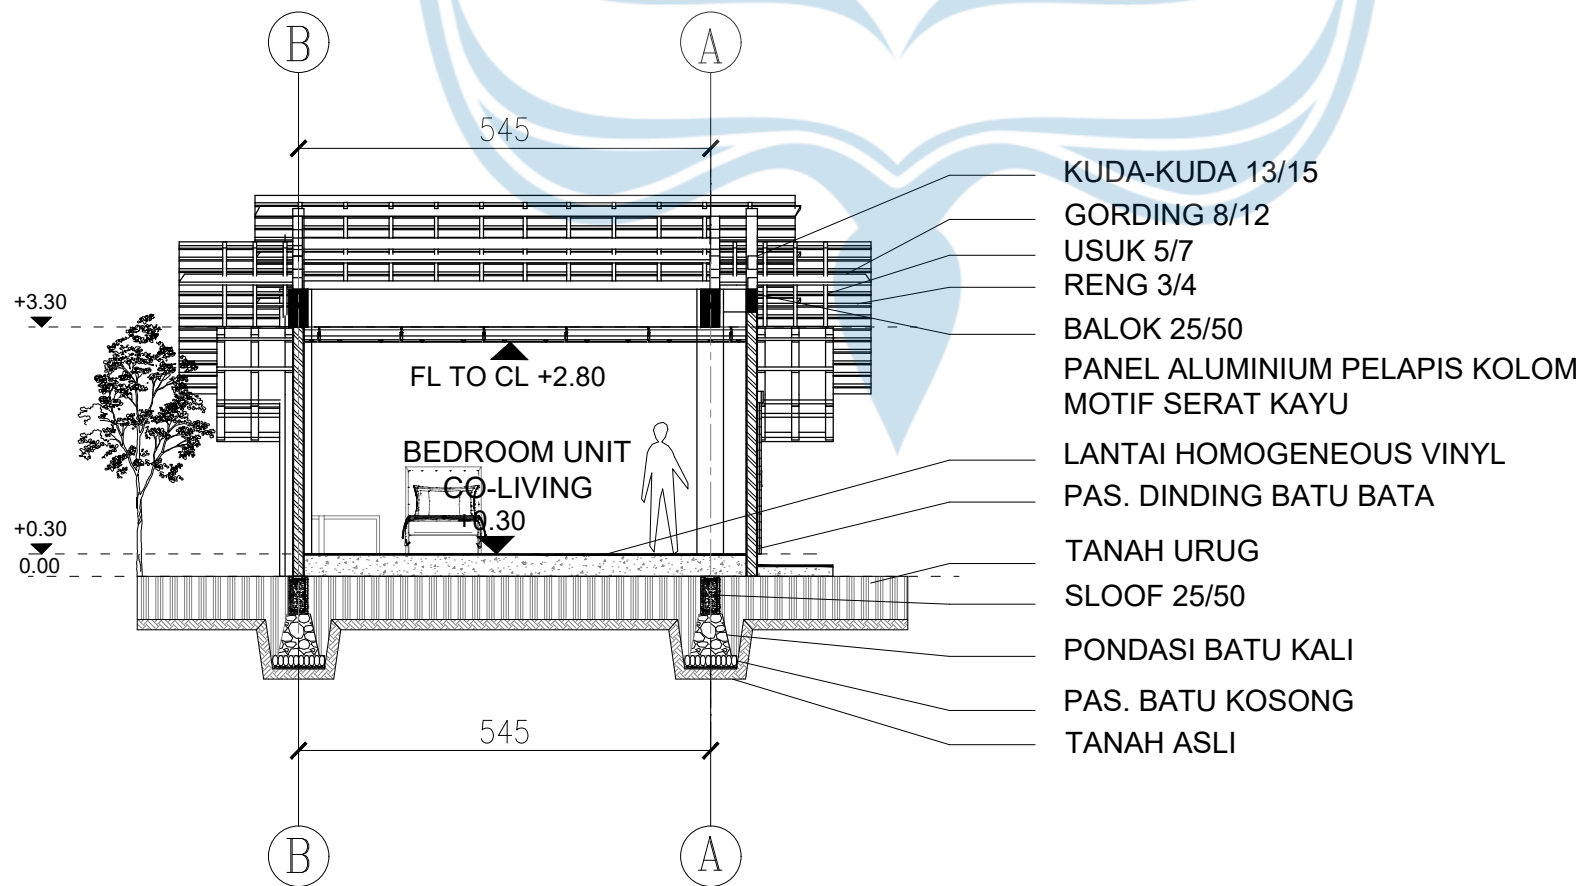

POT B-B UNIT CO-LIVING

SKALA 1 : 100



Universitas Atma Jaya Yogyakarta

Program Studi Arsitektur
Architecture Department

Fakultas Teknik
Faculty of Engineering

Proyek Tugas Akhir
Final Project

PERIODE : GENAP
PERIOD : EVEN
TAHUN AKADEMIK 2025/2026
ACADEMIC YEAR 2025/2026

Judul Proyek
Project Title

TINENTREM Co-Living

Lokasi Proyek
Project Location

Jl. Sukun Raya, Jaranan,
Banguntapan, Bantul

Identitas Mahasiswa
Student Identity

Mustikaning Kidung Sandyakala
220118981


Judul Gambar Drawing Title	Skala Scale
01. Potongan C-C Unit	1 : 100
02. Potongan D-D Unit	1 : 100

Keterangan
Note

Tanggal gambar
Drawing date

15/06/2026

Kode Code	No. Lbr Pg. No.	Dari Of
XX	XX	XX

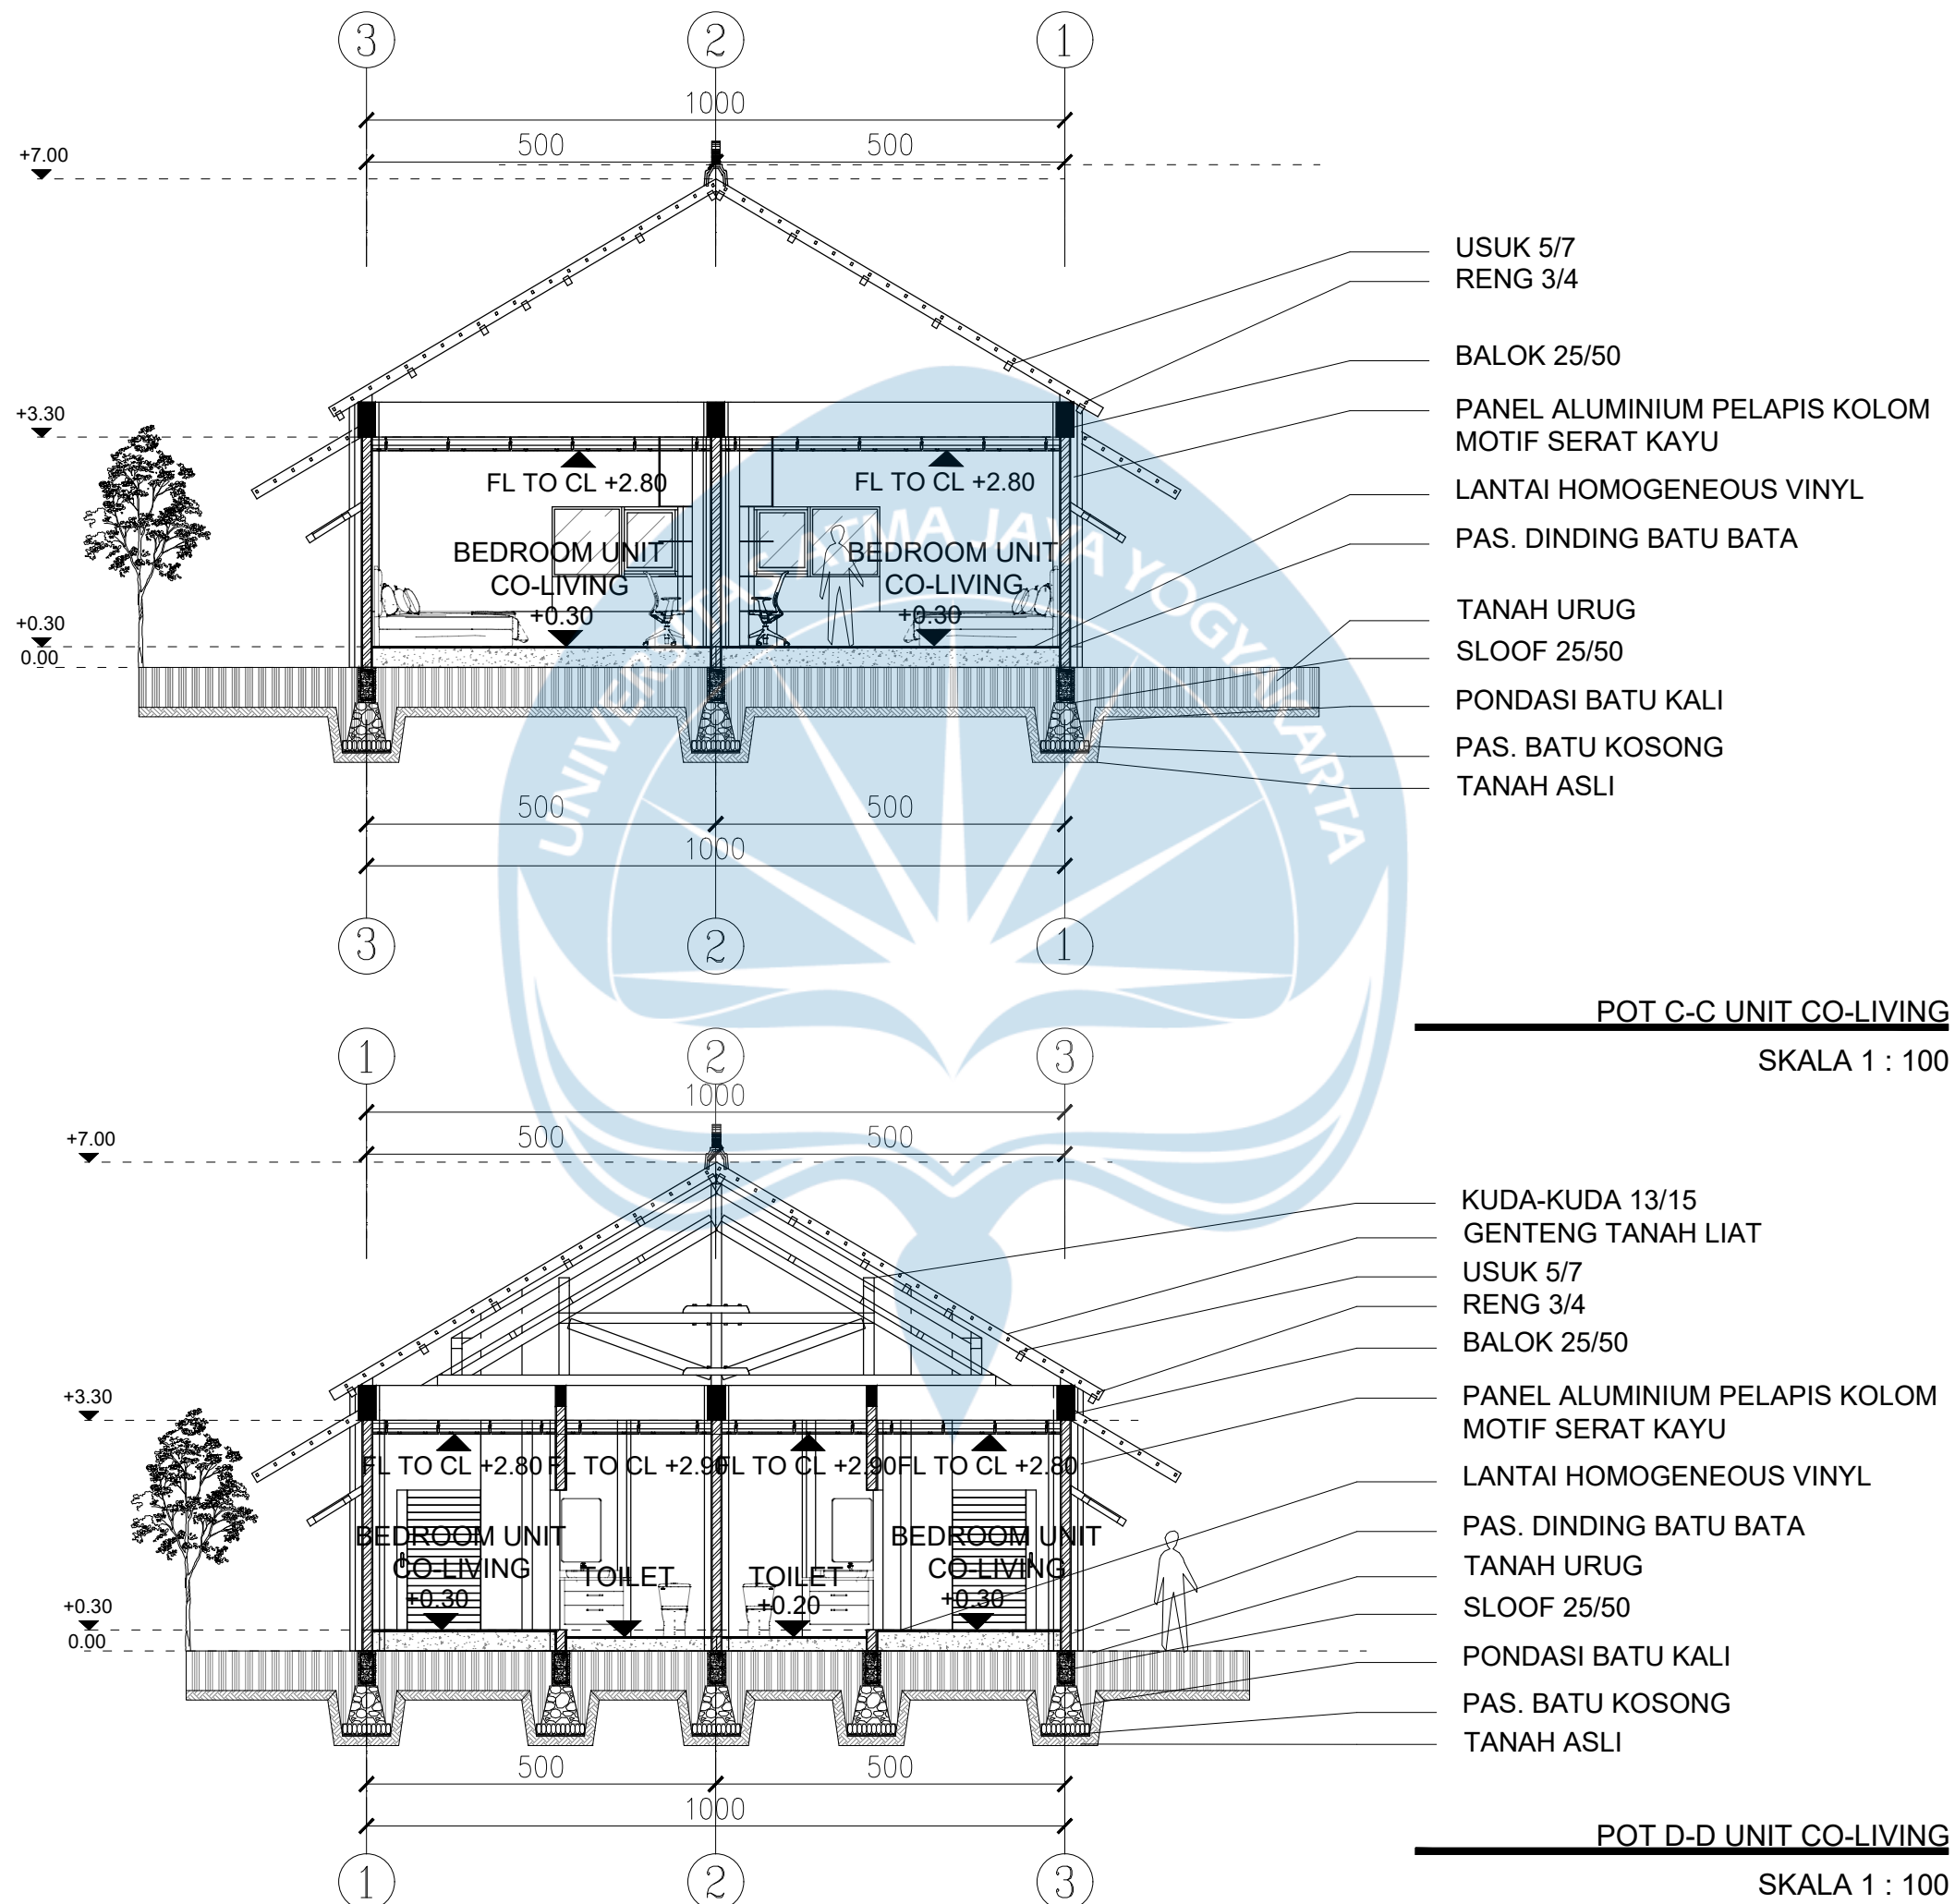



Universitas Atma Jaya Yogyakarta

Program Studi Arsitektur
Architecture Department

Fakultas Teknik
Faculty of Engineering

Proyek Tugas Akhir
Final Project

PERIODE : GENAP
PERIOD : EVEN
TAHUN AKADEMIK 2025/2026
ACADEMIC YEAR 2025/2026

Judul Proyek
Project Title

TINENTREM Co-Living

Lokasi Proyek
Project Location

Jl. Sukun Raya, Jaranan,
Banguntapan, Bantul

Identitas Mahasiswa
Student Identity

Mustikaning Kidung Sandyakala
220118981

Judul Gambar Drawing Title	Skala Scale
-------------------------------	----------------


01. Potongan Keseluruhan	1 : 200
--------------------------	---------

Keterangan
Note

Tanggal gambar
Drawing date


15/06/2026

Kode Code	No. Lbr Pg. No.	Dari Of
XX	XX	XX

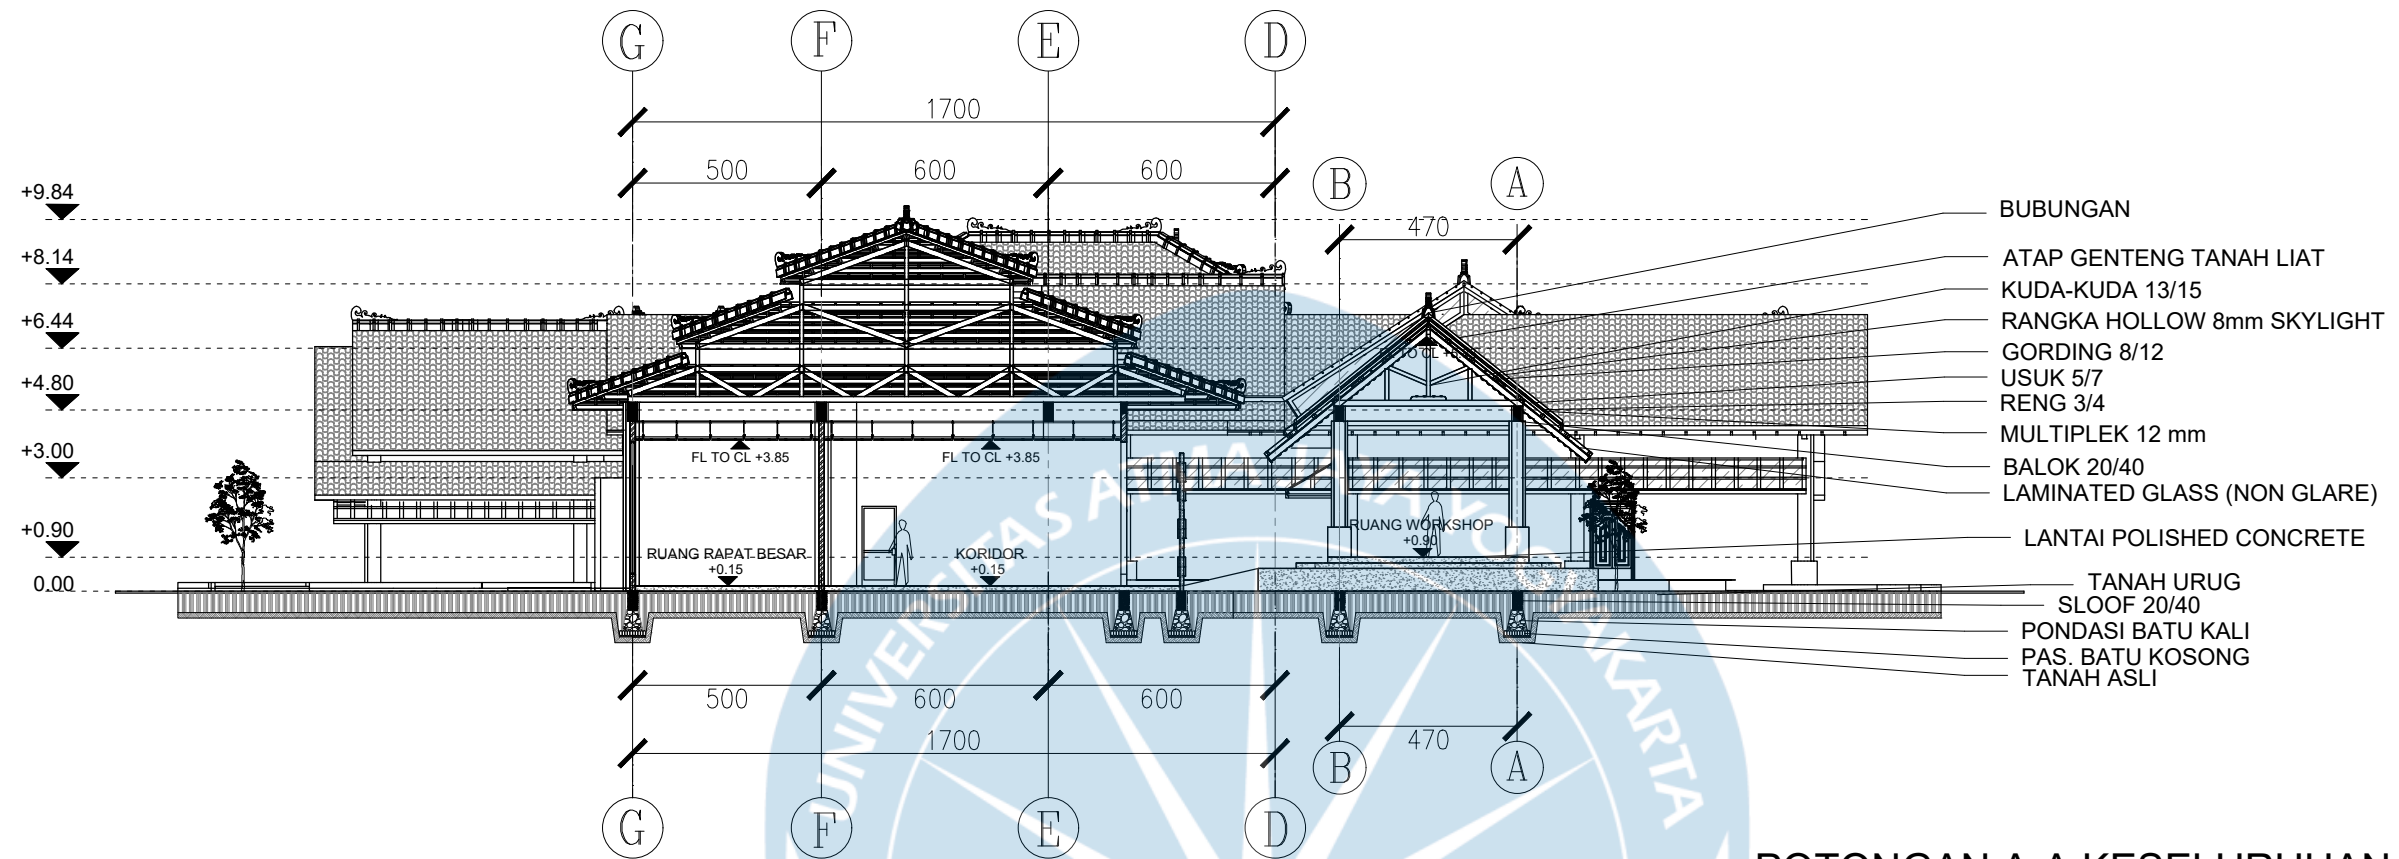

POTONGAN A-A KESELURUHAN

SKALA 1 : 200

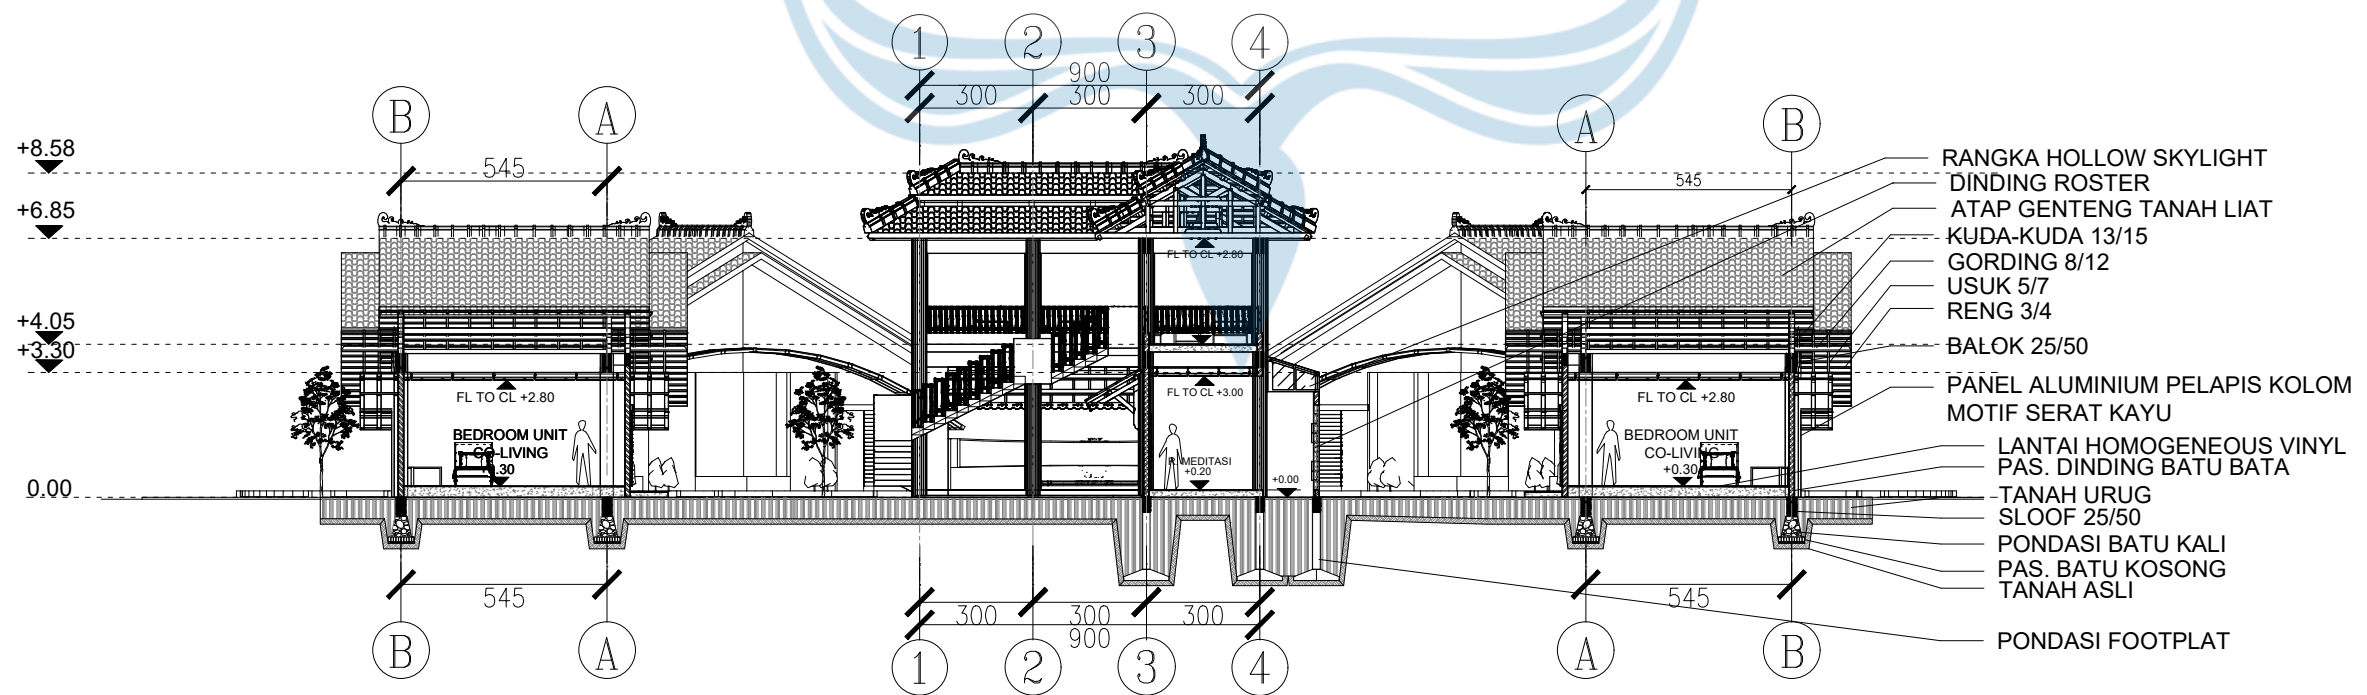

POTONGAN B-B KESELURUHAN

SKALA 1 : 200



Universitas Atma Jaya Yogyakarta

Program Studi Arsitektur
Architecture Department

Fakultas Teknik
Faculty of Engineering

Proyek Tugas Akhir
Final Project

PERIODE : GENAP
PERIOD : EVER
TAHUN AKADEMIK 2025/2026
ACADEMIC YEAR 2025/2026

Judul Proyek
Project Title

TINENTREM Co-Living

Lokasi Proyek
Project Location

Jl. Sukun Raya, Jaranan,
Banguntapan, Bantul

Identitas Mahasiswa
Student Identity

Mustikaning Kidung Sandyakala
220118981

Judul Gambar Drawing Title	Skala Scale
-------------------------------	----------------


01. Potongan Keseluruhan	1 : 500
--------------------------	---------

Keterangan
Note

Tanggal gambar
Drawing date


15/06/2026

Kode Code	No. Lbr Pg. No.	Dari Of
XX	XX	XX

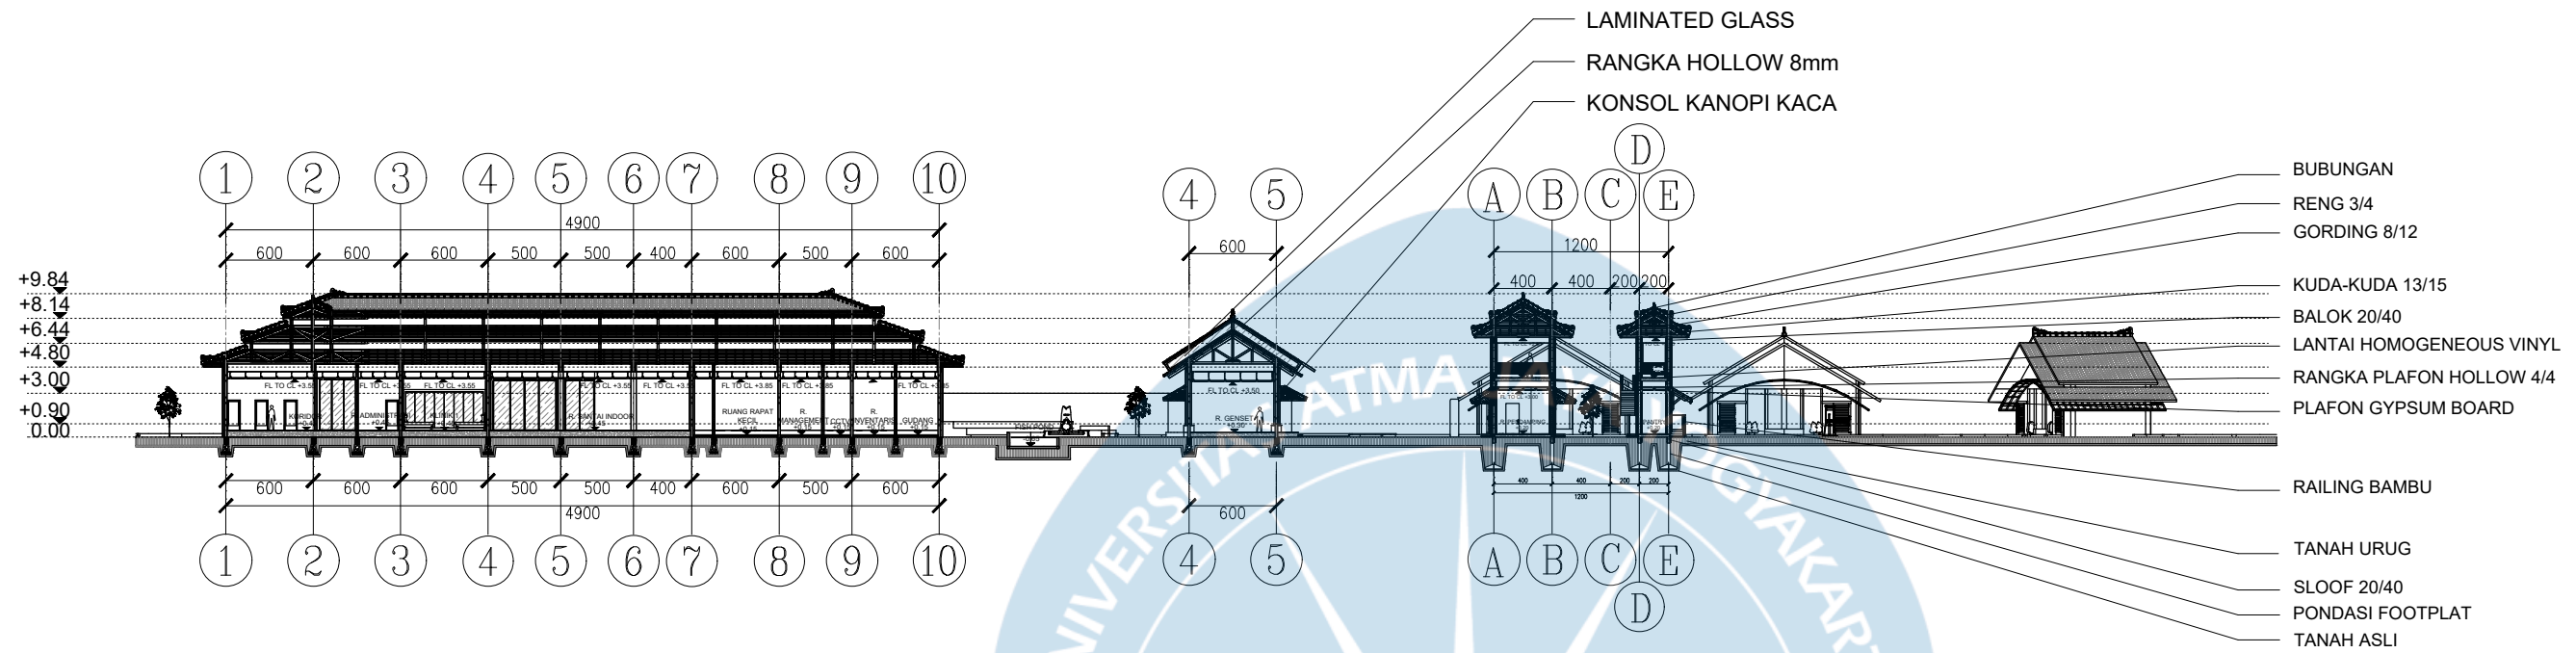

POTONGAN C-C KESELURUHAN

SKALA 1 : 500

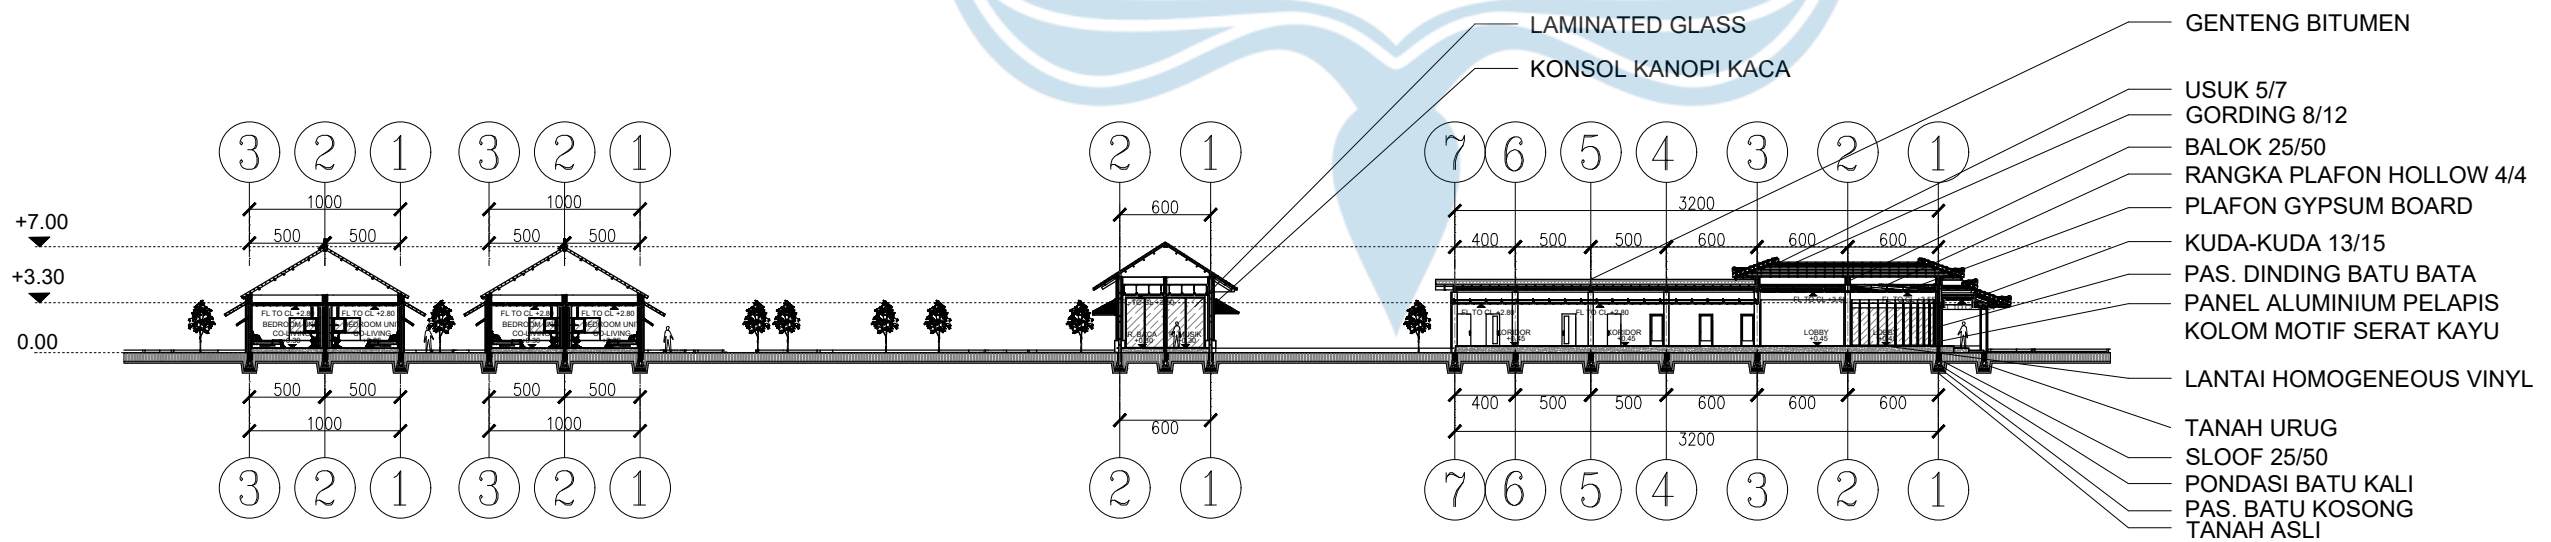

POTONGAN D-D KESELURUHAN

SKALA 1 : 500

PERHITUNGAN AIR BERSIH

JUMLAH PENGGUNA AIR BERSIH

1. PENGHUNI UNIT CO-LIVING : 1 ORANG/ UNIT X 12
UNIT = 12
2. STAFF : 31 ORANG
3. PENGUNJUNG : 50 ORANG

TOTAL PENGGUNA : 93

PERHITUNGAN PEMAKAIAN AIR BERSIH

PENGGUNA X STANDAR PEMAKAIAN AIR BERSIH

1. PENGHUNI UNIT CO-LIVING : 12 X 150 = 1800L
2. PENGHUNI KAMAR PENDAMPING : 3 X 150 = 450L
3. STAFF : 31 X 60 = 1860L
4. PENGUNJUNG : 50 X 10 = 500L
5. KOLAM IKAN : 12m3 x 500L = 6000L
6. AIR MANCUR :200 X 3 = 600L
7. VEGETASI : LUASAN KDH X 5L
1800 X 5L = 9000L


TOTAL PEMAKAIAN AIR BERSIH : 20.210 L

V GROUND TANK = 40% X 20.210 = 8.084L
GROUND WATER TANK 5.000L MODEL HORIZONTAL (2)
LUASAN : 350 X 150 cm x 2 = 10,5 m2

V ROOF TANK = 15% X 20.210 = 3.031L
ROOF TANK 3.100L TB 300 PENGUN (1)
LUASAN : 144 X 144 cm = 20.736cm2 = 2,07 m2

LEGENDA

	GROUND WATER TANK 5000L
	PDAM
	POMPA
	ROOF TANK
	KRAN/SUMBER AIR
	PIPA/ALIRAN AIR

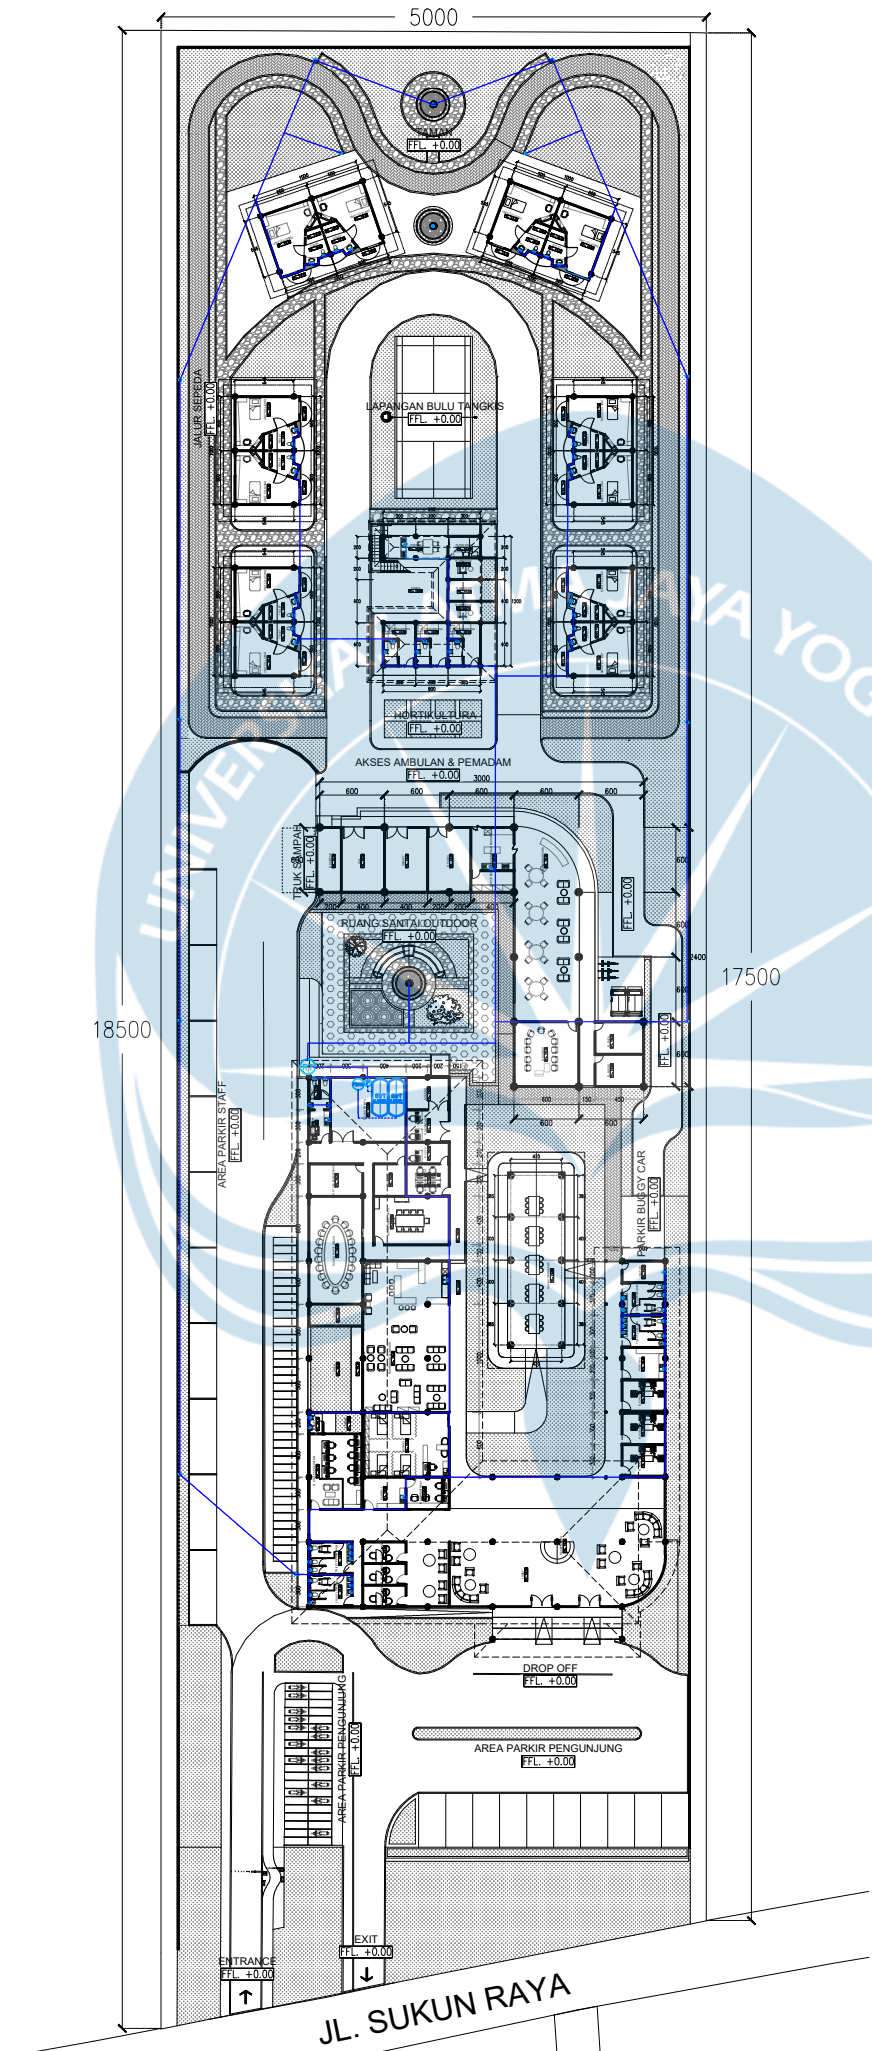

RENCANA AIR BERSIH

SKALA 1 : 700



Universitas Atma Jaya Yogyakarta

Program Studi Arsitektur
Architecture Department

Fakultas Teknik
Faculty of Engineering

Proyek Tugas Akhir
Final Project

PERIODE : GENAP
PERIOD : EVEN
TAHUN AKADEMIK 2025/2026
ACADEMIC YEAR 2025/2026

Judul Proyek
Project Title

TINENTREM Co-Living

Lokasi Proyek
Project Location

Jl. Sukun Raya, Jaranan,
Banguntapan, Bantul

Identitas Mahasiswa
Student Identity

Mustikaning Kidung Sandyakala
220118981

Judul Gambar	Skala Scale
01. Rencana Air Bersih	1 : 700

Keterangan
Note

Tanggal gambar
Drawing date

15/06/2026

Kode Code	No. Lbr Pg. No.	Dari Of
XX	XX	XX

PERHITUNGAN AIR KOTOR

MASSA 1

- 1. CLOSET = 13 X 15L/MENIT = 195L
- 2. WASTAFEL = 14 X 6L/MENIT = 84L
- 3. URINDIR = 2 X 15L/MENIT = 30L
- 4. SINK = 4 X 8L/MENIT = 32L

TOTAL AIR KOTOR MASSA 1/MENIT = 341L

MASSA 2

- 1. SINK = 1 X 8L/MENIT = 8L
- TOTAL AIR KOTOR MASSA 2/MENIT = 8L

MASSA 3

0L

MASSA 4

- 1. CLOSET = 3 X 15/MENIT = 45L
 - 2. WASTAFEL = 3 X 6L/MENIT = 18L
 - 3. SINK = 1 X 8L/MENIT = 8L
- TOTAL AIR KOTOR MASSA 4/MENIT = 71L

UNIT CO-LIVING

- 1. CLOSET = 1 X 15/MENIT = 15L X 12 UNIT = 180L
 - 2. WASTAFEL = 1 X 6L/MENIT = 6L X 12 UNIT = 72L
 - 3. SHOWER = 1 X 15/MENIT = 15L X 12 UNIT = 180L
- TOTAL AIR KOTOR UNIT CO-LIVING /MENIT = 432L

TOTAL SELURUH AIR KOTOR = 852L/MENIT

PERHITUNGAN SEPTICTANK

JUMLAH PENGGUNA

- 1. PENGHUNI UNIT CO-LIVING : 1 ORANG/ UNIT X 12 UNIT = 12
 - 2. STAFF : 31 ORANG
 - 3. PENGUNJUNG : 50 ORANG
- TOTAL PENGGUNA = 93

PERHITUNGAN VOLUME SEPTICTANK

RATA-RATA VOLUME YANG DIBUTUHKAN 0,1m3 ATAU 100L/ORANG

V SEPTICTANK : 100L X 93 = 9.300L - 10.000L (1)


DIMENSI : 455 X 125 X 175 cm

LEGENDA

	SEPTIC TANK 10.000L
	SUMUR RESAPAN
	PIPA IPAL > SUMUR RESAPAN
	PIPA SABUN
	PIPA TINJA
	PIPA LEMAK

LEGENDA MASSA

1	MASSA 1
2	MASSA 2
3	MASSA 3
4	MASSA 4
5	UNIT CO-LIVING

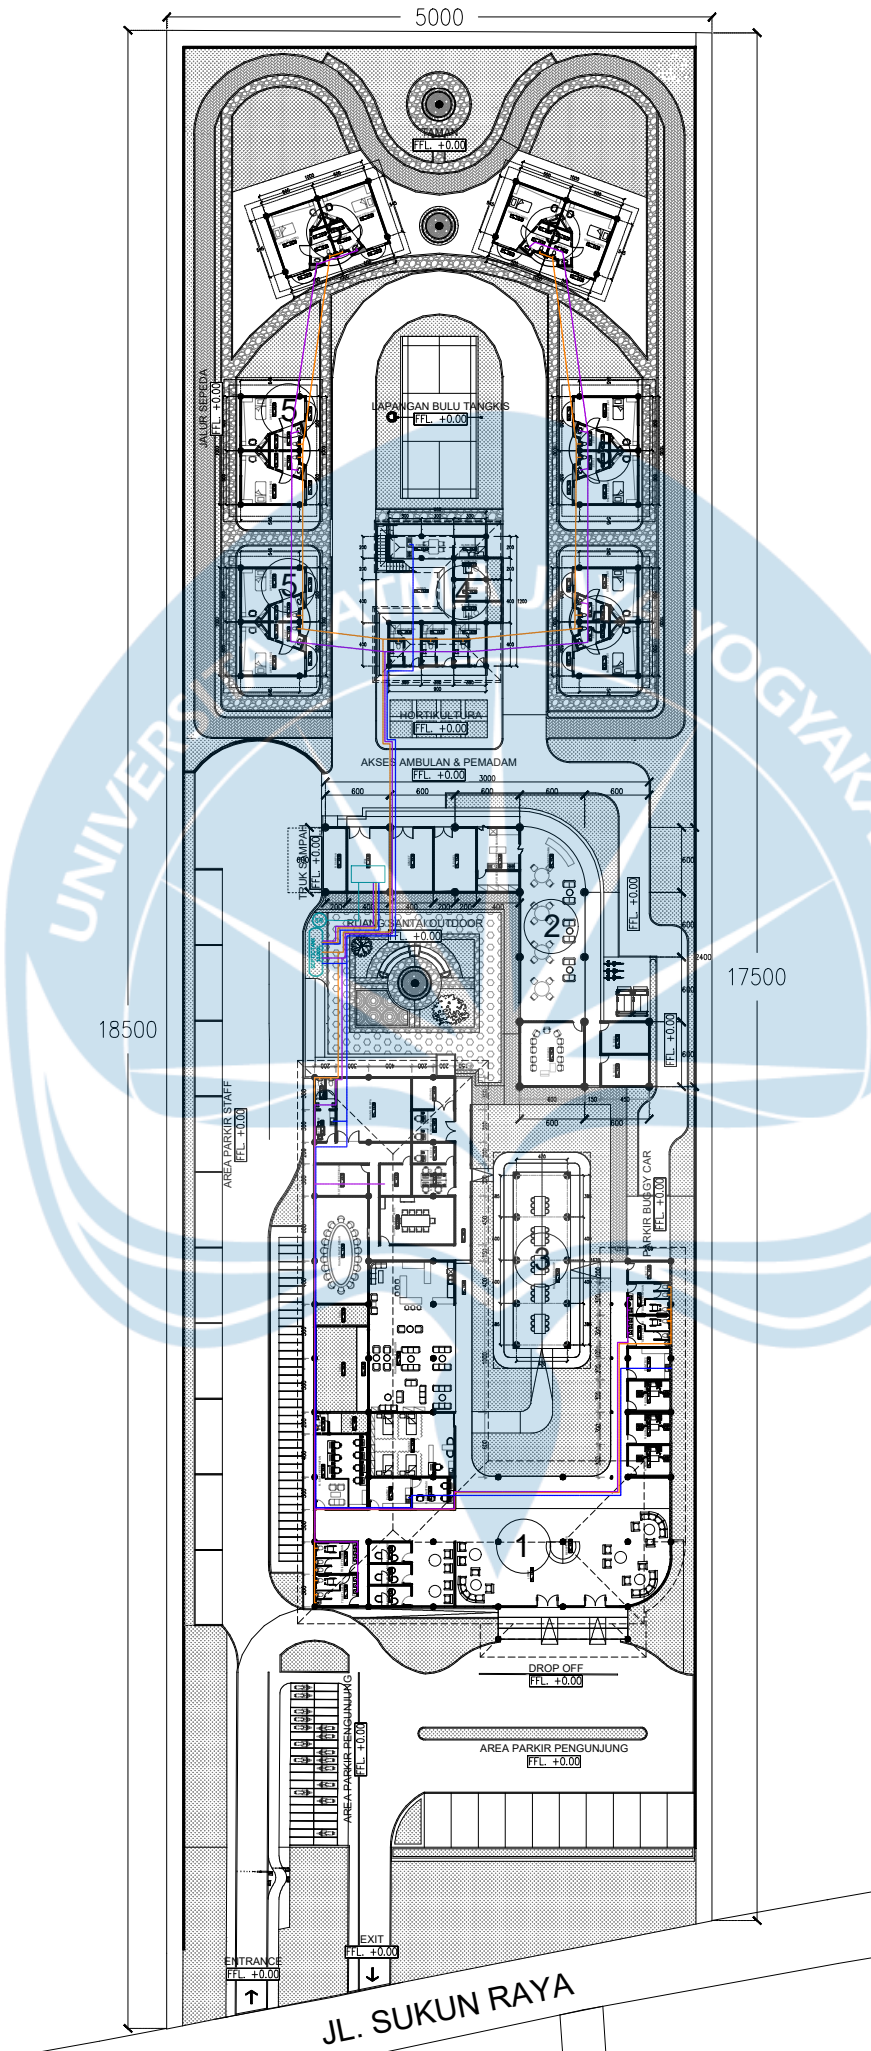

RENCANA AIR KOTOR

SKALA 1 : 700



Universitas Atma Jaya Yogyakarta

Program Studi Arsitektur
Architecture Department

Fakultas Teknik
Faculty of Engineering

Proyek Tugas Akhir
Final Project

PERIODE : GENAP
PERIOD : EVEN
TAHUN AKADEMIK 2025/2026
ACADEMIC YEAR 2025/2026

Judul Proyek
Project Title

TINENTREM Co-Living

Lokasi Proyek
Project Location

Jl. Sukun Raya, Jaranan,
Banguntapan, Bantul

Identitas Mahasiswa
Student Identity

Mustikaning Kidung Sandyakala
220118981

Judul Gambar
Scale

01. Rencana Air Kotor

1 : 700

Keterangan
Note

Tanggal gambar
Drawing date

15/06/2026

Kode Code	No. Lbr Pg. No.	Dari Of
XX	XX	XX

PERHITUNGAN PROTEKSI KEBAKARAN

JUMLAH EXIT/LANTAI
0-50 ORANG = 1 EXIT
51-500 ORANG = 2 EXIT
501-1000 ORANG = 3 EXIT
1. MASSA 1 : 100 ORANG = 2 EXIT
2. MASSA 2 : 50 ORANG = 1 EXIT
3. MASSA 3 : 30 ORANG = 1 EXIT
4. MASSA 4 : 50 ORANG = 1 EXIT

VOLUME & AKSES PEMADAM KEBAKARAN
VOLUME BANGUNAN : LUAS BANGUNAN X TINGGI BANGUNAN
1. MASSA 1 : 988m² X 10m = 9.880m³
2. MASSA 2 : 335m² X 8,8m = 2.948m³
3. MASSA 3 : 180m² X 7,6m = 1.368m³
4. MASSA 4 : 110m² X 9,2m = 1.012m³
5. UNIT CO-LIVING : 30m² X 7,5m = 225m³ x 12 UNIT = 2700m³
TOTAL = 17.908m³

BERDASARKAN SNI 03-1735-2000
VOLUME 7.100m³-28.000m³ : JALUR AKSES MINIMAL 1/6 KELILING BANGUNAN

PERHITUNGAN SPRINKLER
JUMLAH = L BANGUNAN / (LUAS PERLINDUNGAN PER SPRINKLER)
LUAS PERLINDUNGAN PER SPRINKLER MAX 20m² (KEBAKARAN RINGAN)
1. UNIT CO-LIVING = 30m² / 20m² = 1 x 12 UNIT = 12 SPRINKLER
2. MASSA 3 = 180m² / 20m² = 9

LUAS PERLINDUNGAN PER SPRINKLER MAS 12m² (KEBAKARAN SEDANG):
1. MASSA 1 : 988m² / 12m² = 83
2. MASSA 2 : 335m² / 12m² = 28
3. MASSA 4 : 110m² / 12m² = 10

JUMLAH SPRINKLER : 142 SPRINKLER
VOL.SPRINKLER = 20% X JUMLAH X Q TIAP SPRINKLER (80L/MENIT) X T (30 MENIT)
20% X 142 X 80 X 30 = 68.160L

HYDRANT LUAR BANGUNAN
JUMLAH = KELILING AREA / 90m (JARAK MAX ANTAR PILAR)
JUMLAH HYDRANT = 460m / 90m = 5,1 = 6 HYDRANT
VOL. HYDRANT = 20% X JUMLAH X Q TIAP HYDRANT (400L/MENIT) X T (45 MENIT)
VOL. HYDRANT = 20% X 6 X 400 X 45 = 21.600L
VOL. TOTAL = 68.160 + 21.600 = 89.760L


VOL. TANGKI BAWAH = 40% X 89.760L = 35.904L = 36.000L
-> GROUND TANK 9.000L TANGKI AIR TANAM (4)
LUASAN = 2X2m = 4m² x 4 TANGKI = 16m²

LEGENDA

	JALUR PEMADAM
	SPRINKLRER RADIUS 20m2
	SPRINKLER RADIUS 12m2
	PIPA SPRINKLER
	GROUND WATER TANK
	PDAM
	POMPA
	HOSERACK & HYDRANT
	APAR
	TITIK KUMPUL

LEGENDA MASSA

	MASSA 1
	MASSA 2
	MASSA 3
	MASSA 4
	UNIT CO-LIVING

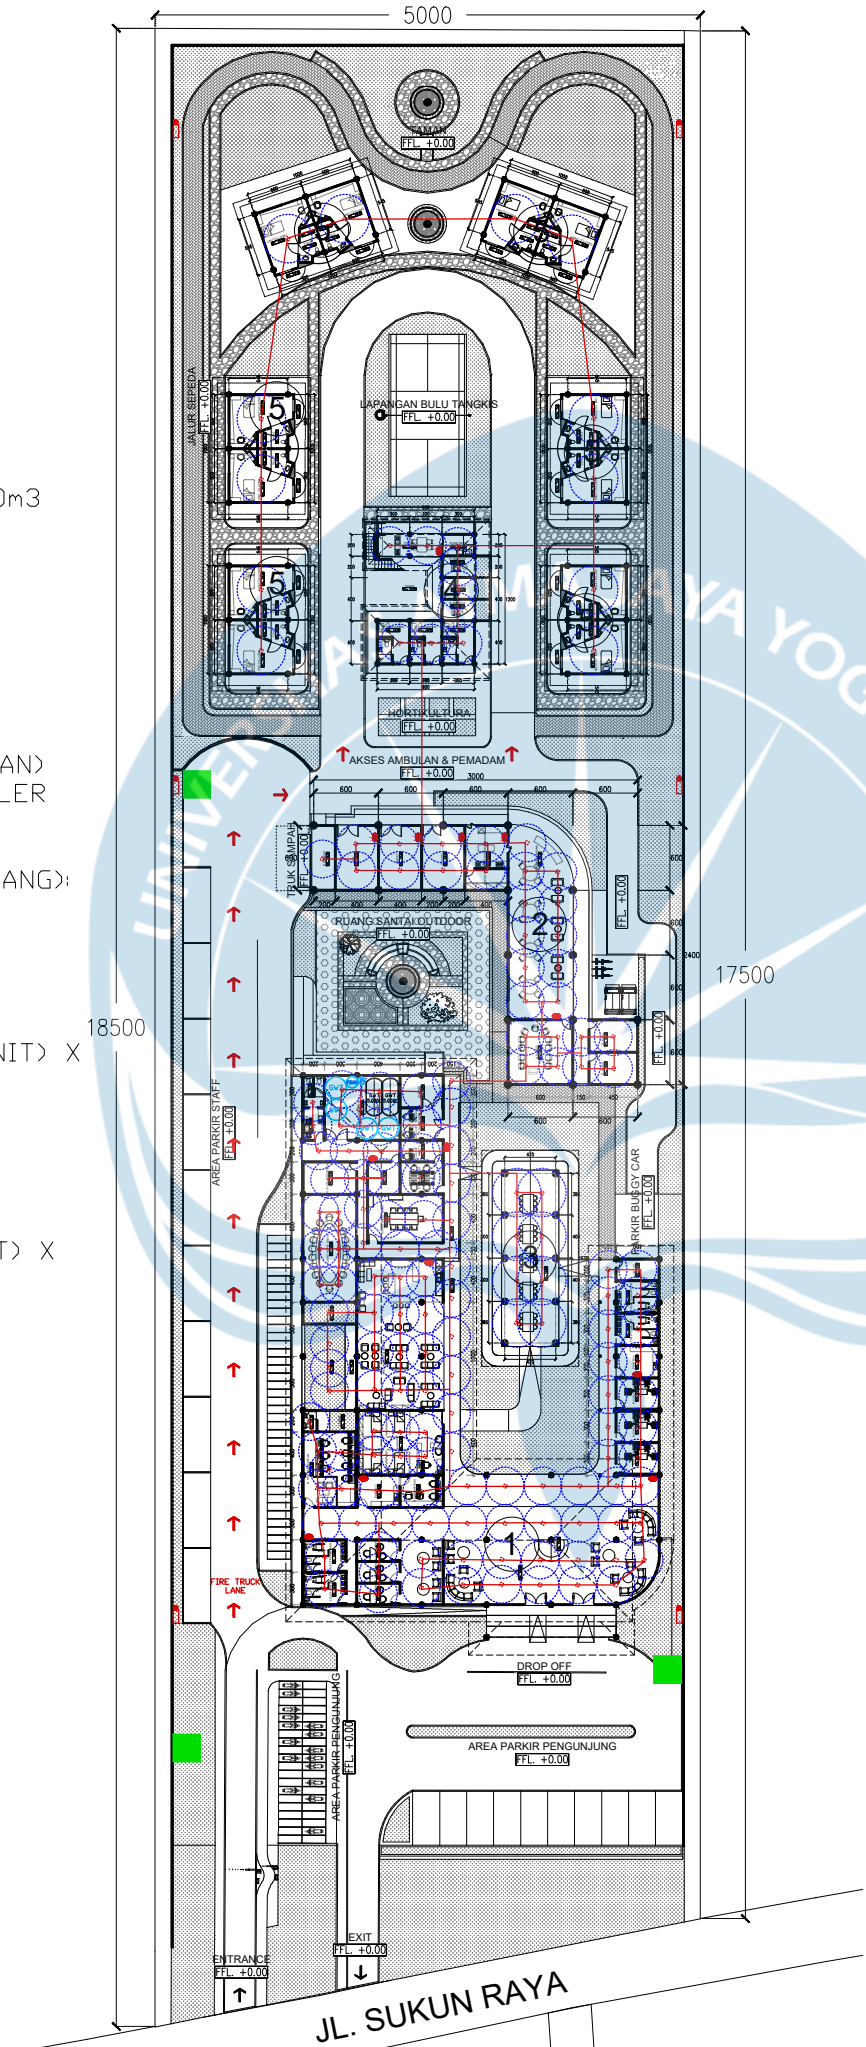

AKSONOMETRI TANGGAP BENCANA
SKALA 1 : 700



Universitas Atma Jaya Yogyakarta
Program Studi Arsitektur
Architecture Department
Fakultas Teknik
Faculty of Engineering

Proyek Tugas Akhir
Final Project

PERIODE : GENAP
PERIOD : EVEN
TAHUN AKADEMIK 2025/2026
ACADEMIC YEAR 2025/2026

Judul Proyek
Project Title

TINENTREM Co-Living

Lokasi Proyek
Project Location

Jl. Sukun Raya, Jaranan,
Banguntapan, Bantul

Identitas Mahasiswa
Student Identity

Mustikaning Kidung Sandyakala
220118981

Judul Gambar

Skala
Scale

01. Tanggap Bencana

1 : 700

Keterangan
Note

Tanggal gambar
Drawing date

15/06/2026

Kode
Code

No. Lbr
Pg. No.


Dari
Of

XX

XX

XX

LEGENDA	
	DRAINASE KE RIOL KOTA
	RIOL JALAN/KOTA
	PIPA KOLEKSI AIR HUJAN
	RAIN WATER TANK
	BAK KONTROL
	KRAN/SUMBER AIR
	PIPA/ALIRAN AIR BERSIH

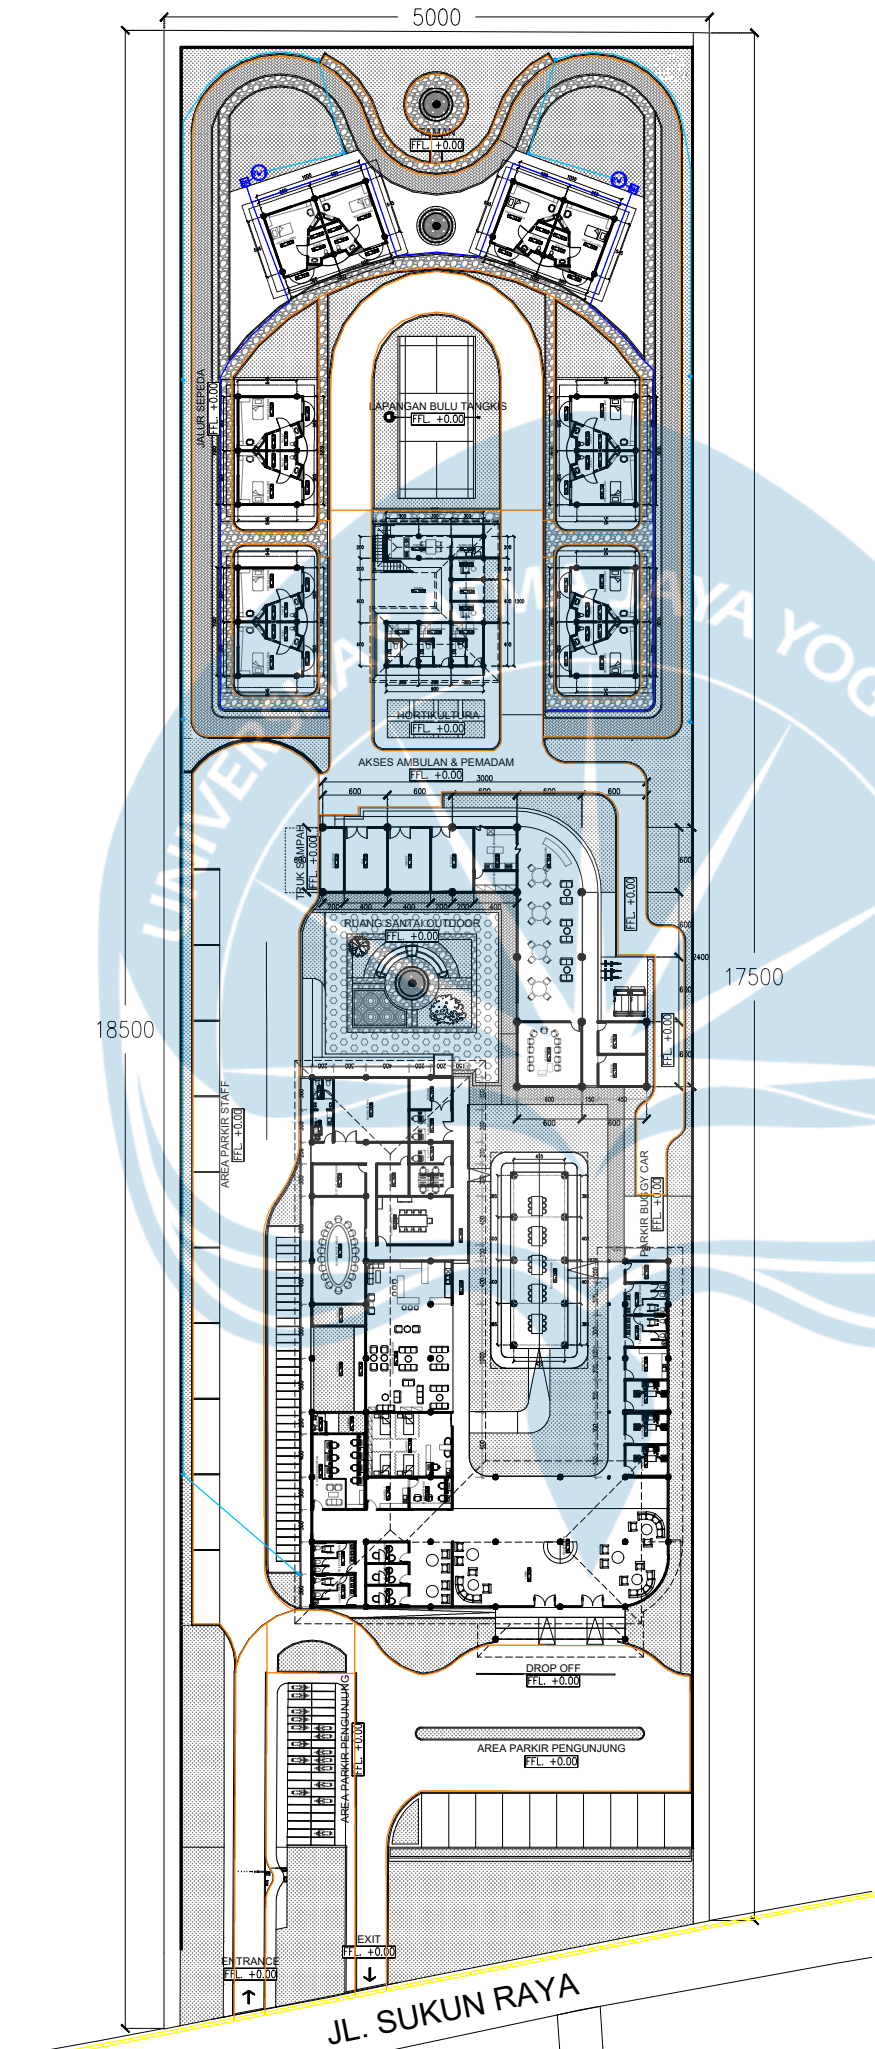

RENCANA DRAINASE
SKALA 1 : 700



Universitas Atma Jaya Yogyakarta
Program Studi Arsitektur
Architecture Department
Fakultas Teknik
Faculty of Engineering

Proyek Tugas Akhir
Final Project

PERIODE : GENAP
PERIOD : EVEN
TAHUN AKADEMIK 2025/2026
ACADEMIC YEAR 2025/2026

Judul Proyek
Project Title

TINENTREM Co-Living

Lokasi Proyek
Project Location

Jl. Sukun Raya, Jaranan,
Banguntapan, Bantul

Identitas Mahasiswa
Student Identity

Mustikaning Kidung Sandyakala
220118981

Judul Gambar	Skala Scale
01. Rencana Drainase	1 : 700

Keterangan
Note


Tanggal gambar
Drawing date

15/06/2026

Kode Code	No. Lbr Pg. No.	Dari Of
XX	XX	XX

LEGENDA

①	RUANG WORKSHOP = BERPERAN DALAM PROSES TRANSISI KETRAMPILAN BERSOSIALISASI
②	RUANG DISKUSI BERSAMA, RUANG MUSIK, RUANG BACA = MENUNJANG PEMULIHAN KESEHATAN MENTAL
③	HOLTIKULTURA= INTERAKSI DENGAN ALAM MEMBANTU MEMULIHKAN KESEHATAN MENTAL
④	PANTRY/DAPUR BERSAMA, RUANG MEDITASI = PENYEDIAAN RUANG UNTUK BERINTERAKSI SESAMA PENGHUNI DAN RUANG UNTUK INDIVIDU SENDIRI
⑤	LAPANGAN OLAHRAGA = SALAH SATU BENTUK DISTRAKSI DARI STRESS BERLEBIH
⑥	UNIT CO-LIVING = PENYEDIAAN TEMPAT ISTIRAHAT YANG JAUH DARI KEBISINGAN NAMUN DIRANCANG TETAP AMAN DAN DALAM JANGKAUAN PENGAWASAN STAFF

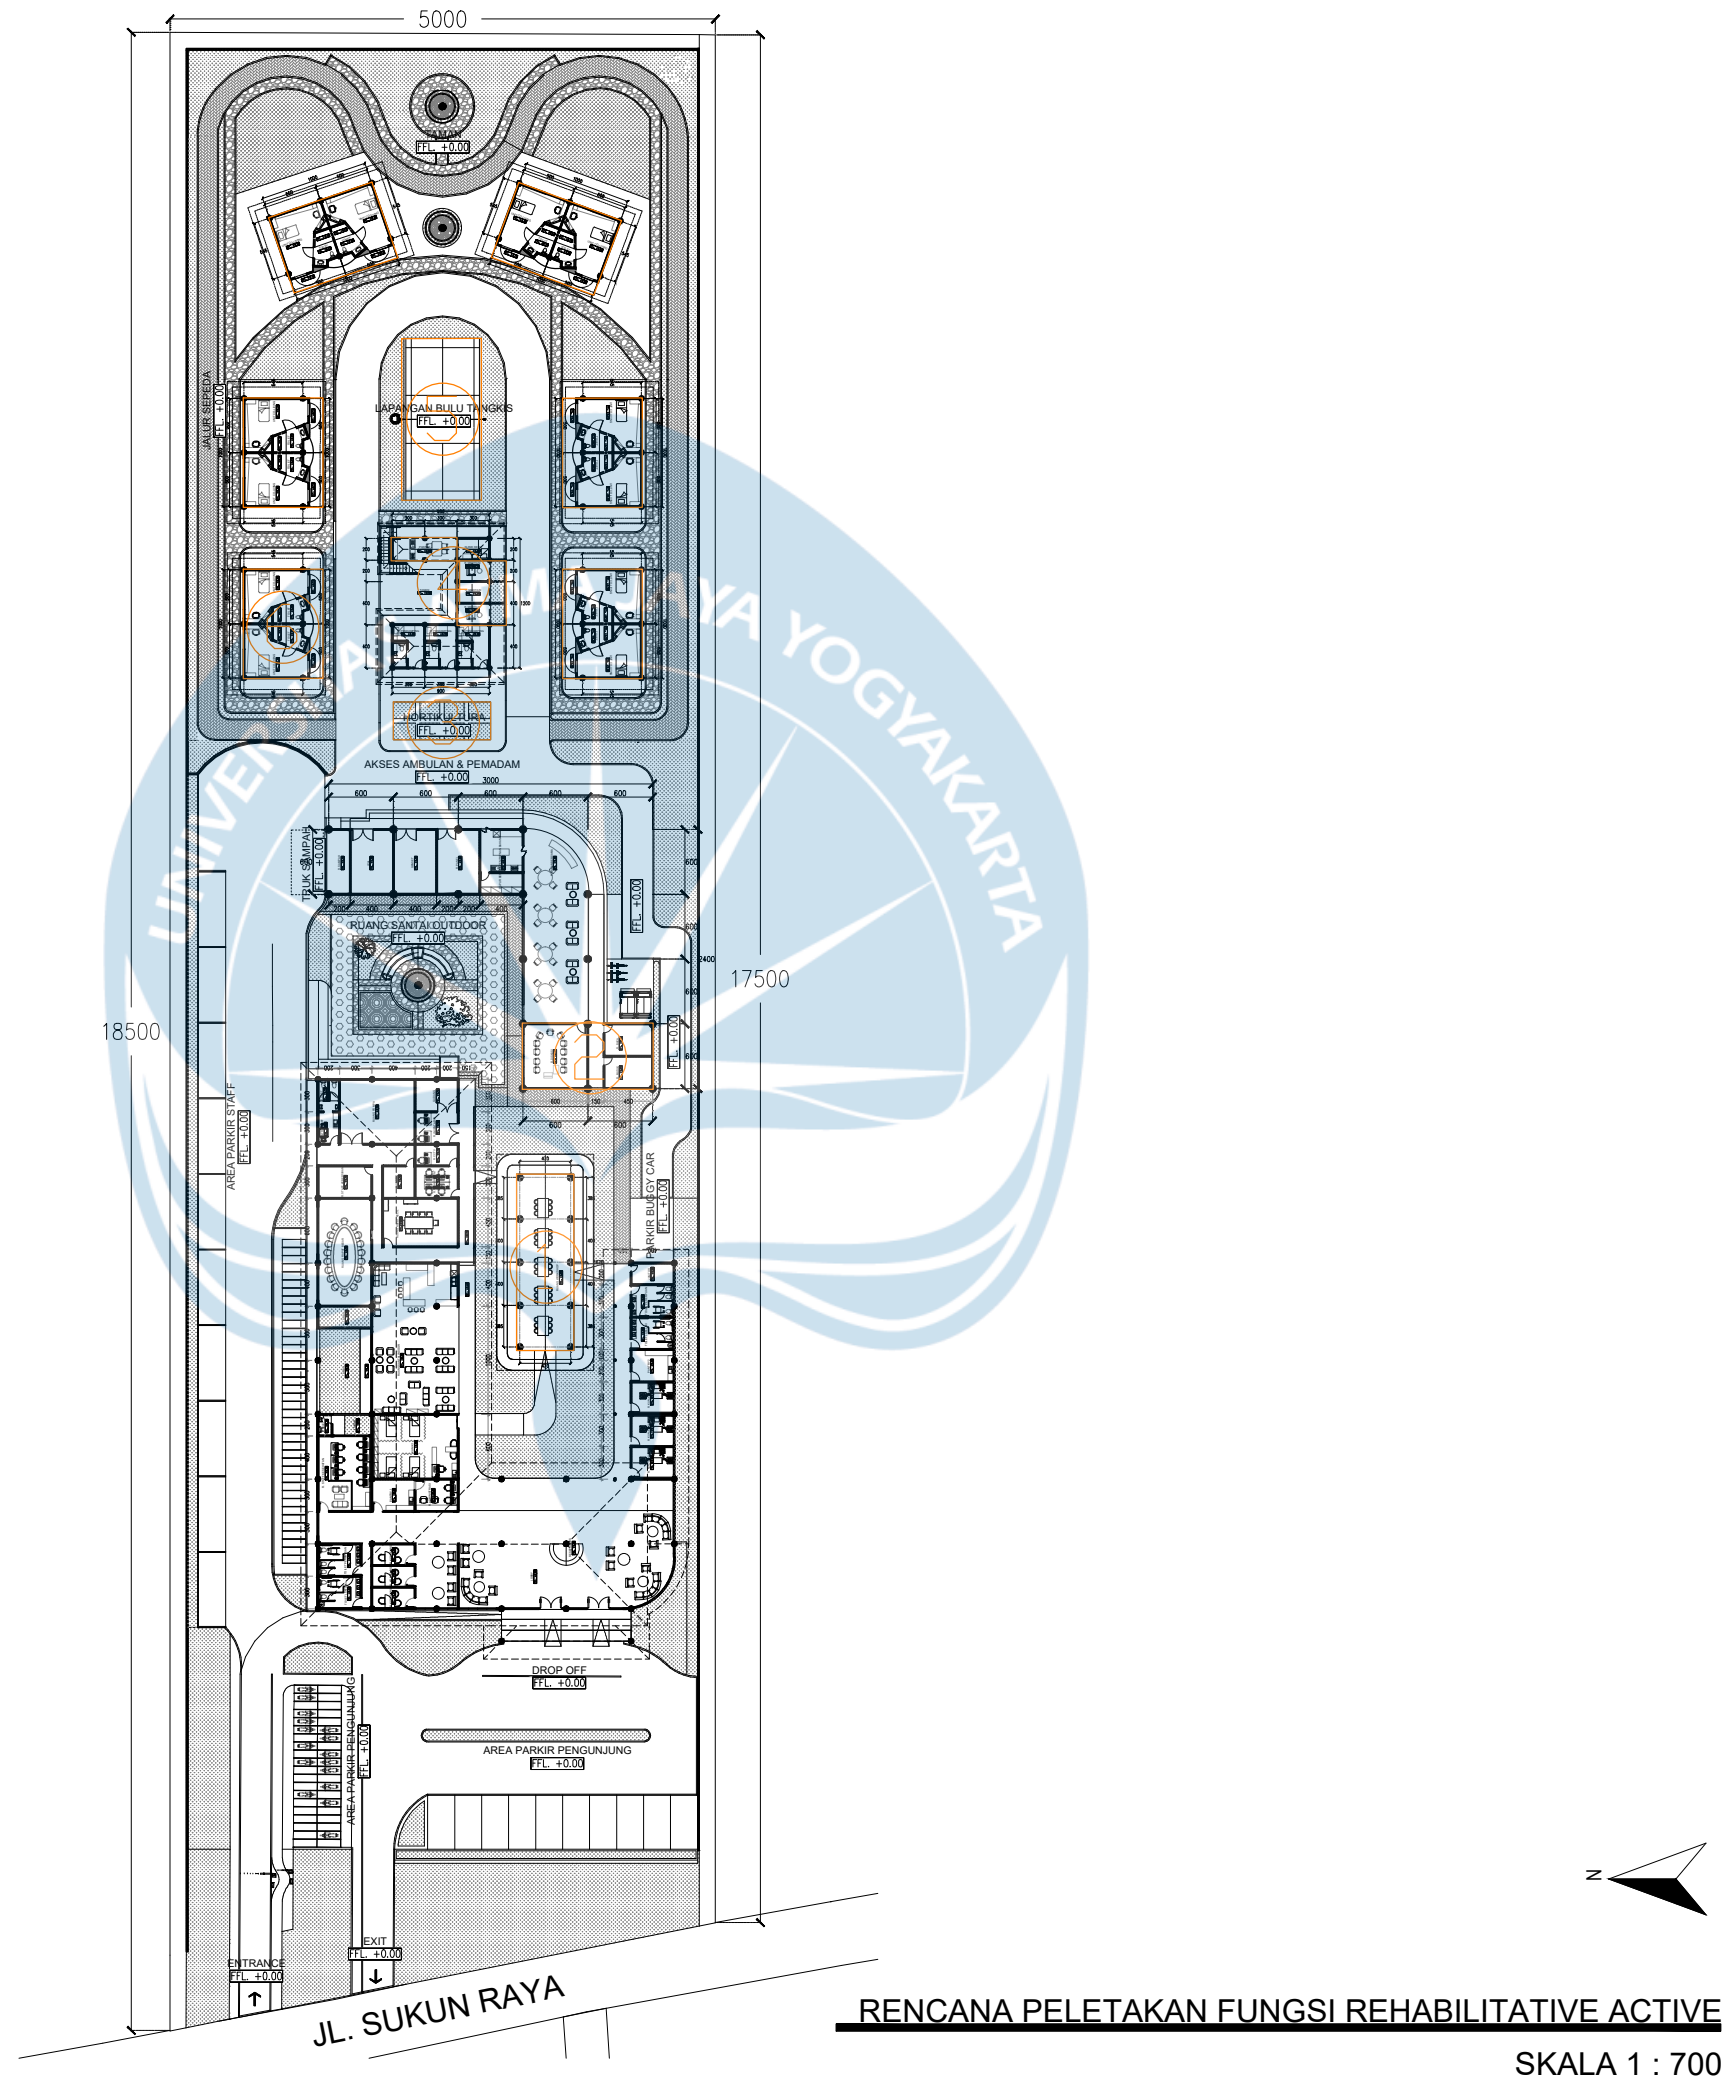

Universitas Atma Jaya Yogyakarta
Program Studi Arsitektur
Architecture Department
Fakultas Teknik
Faculty of Engineering

Proyek Tugas Akhir
Final Project

PERIODE : GENAP
PERIOD : EVEN
TAHUN AKADEMIK 2025/2026
ACADEMIC YEAR 2025/2026

Judul Proyek
Project Title

TINENTREM Co-Living

Lokasi Proyek
Project Location

Jl. Sukun Raya, Jaranan,
Banguntapan, Bantul

Identitas Mahasiswa
Student Identity

Mustikaning Kidung Sandyakala
220118981

Judul Gambar
Scale


01. Rencana Pendekatan
1 : 700

Keterangan
Note

Tanggal gambar
Drawing date

15/06/2026

Kode Code	No. Lbr Pg. No.	Dari Of
XX	XX	XX

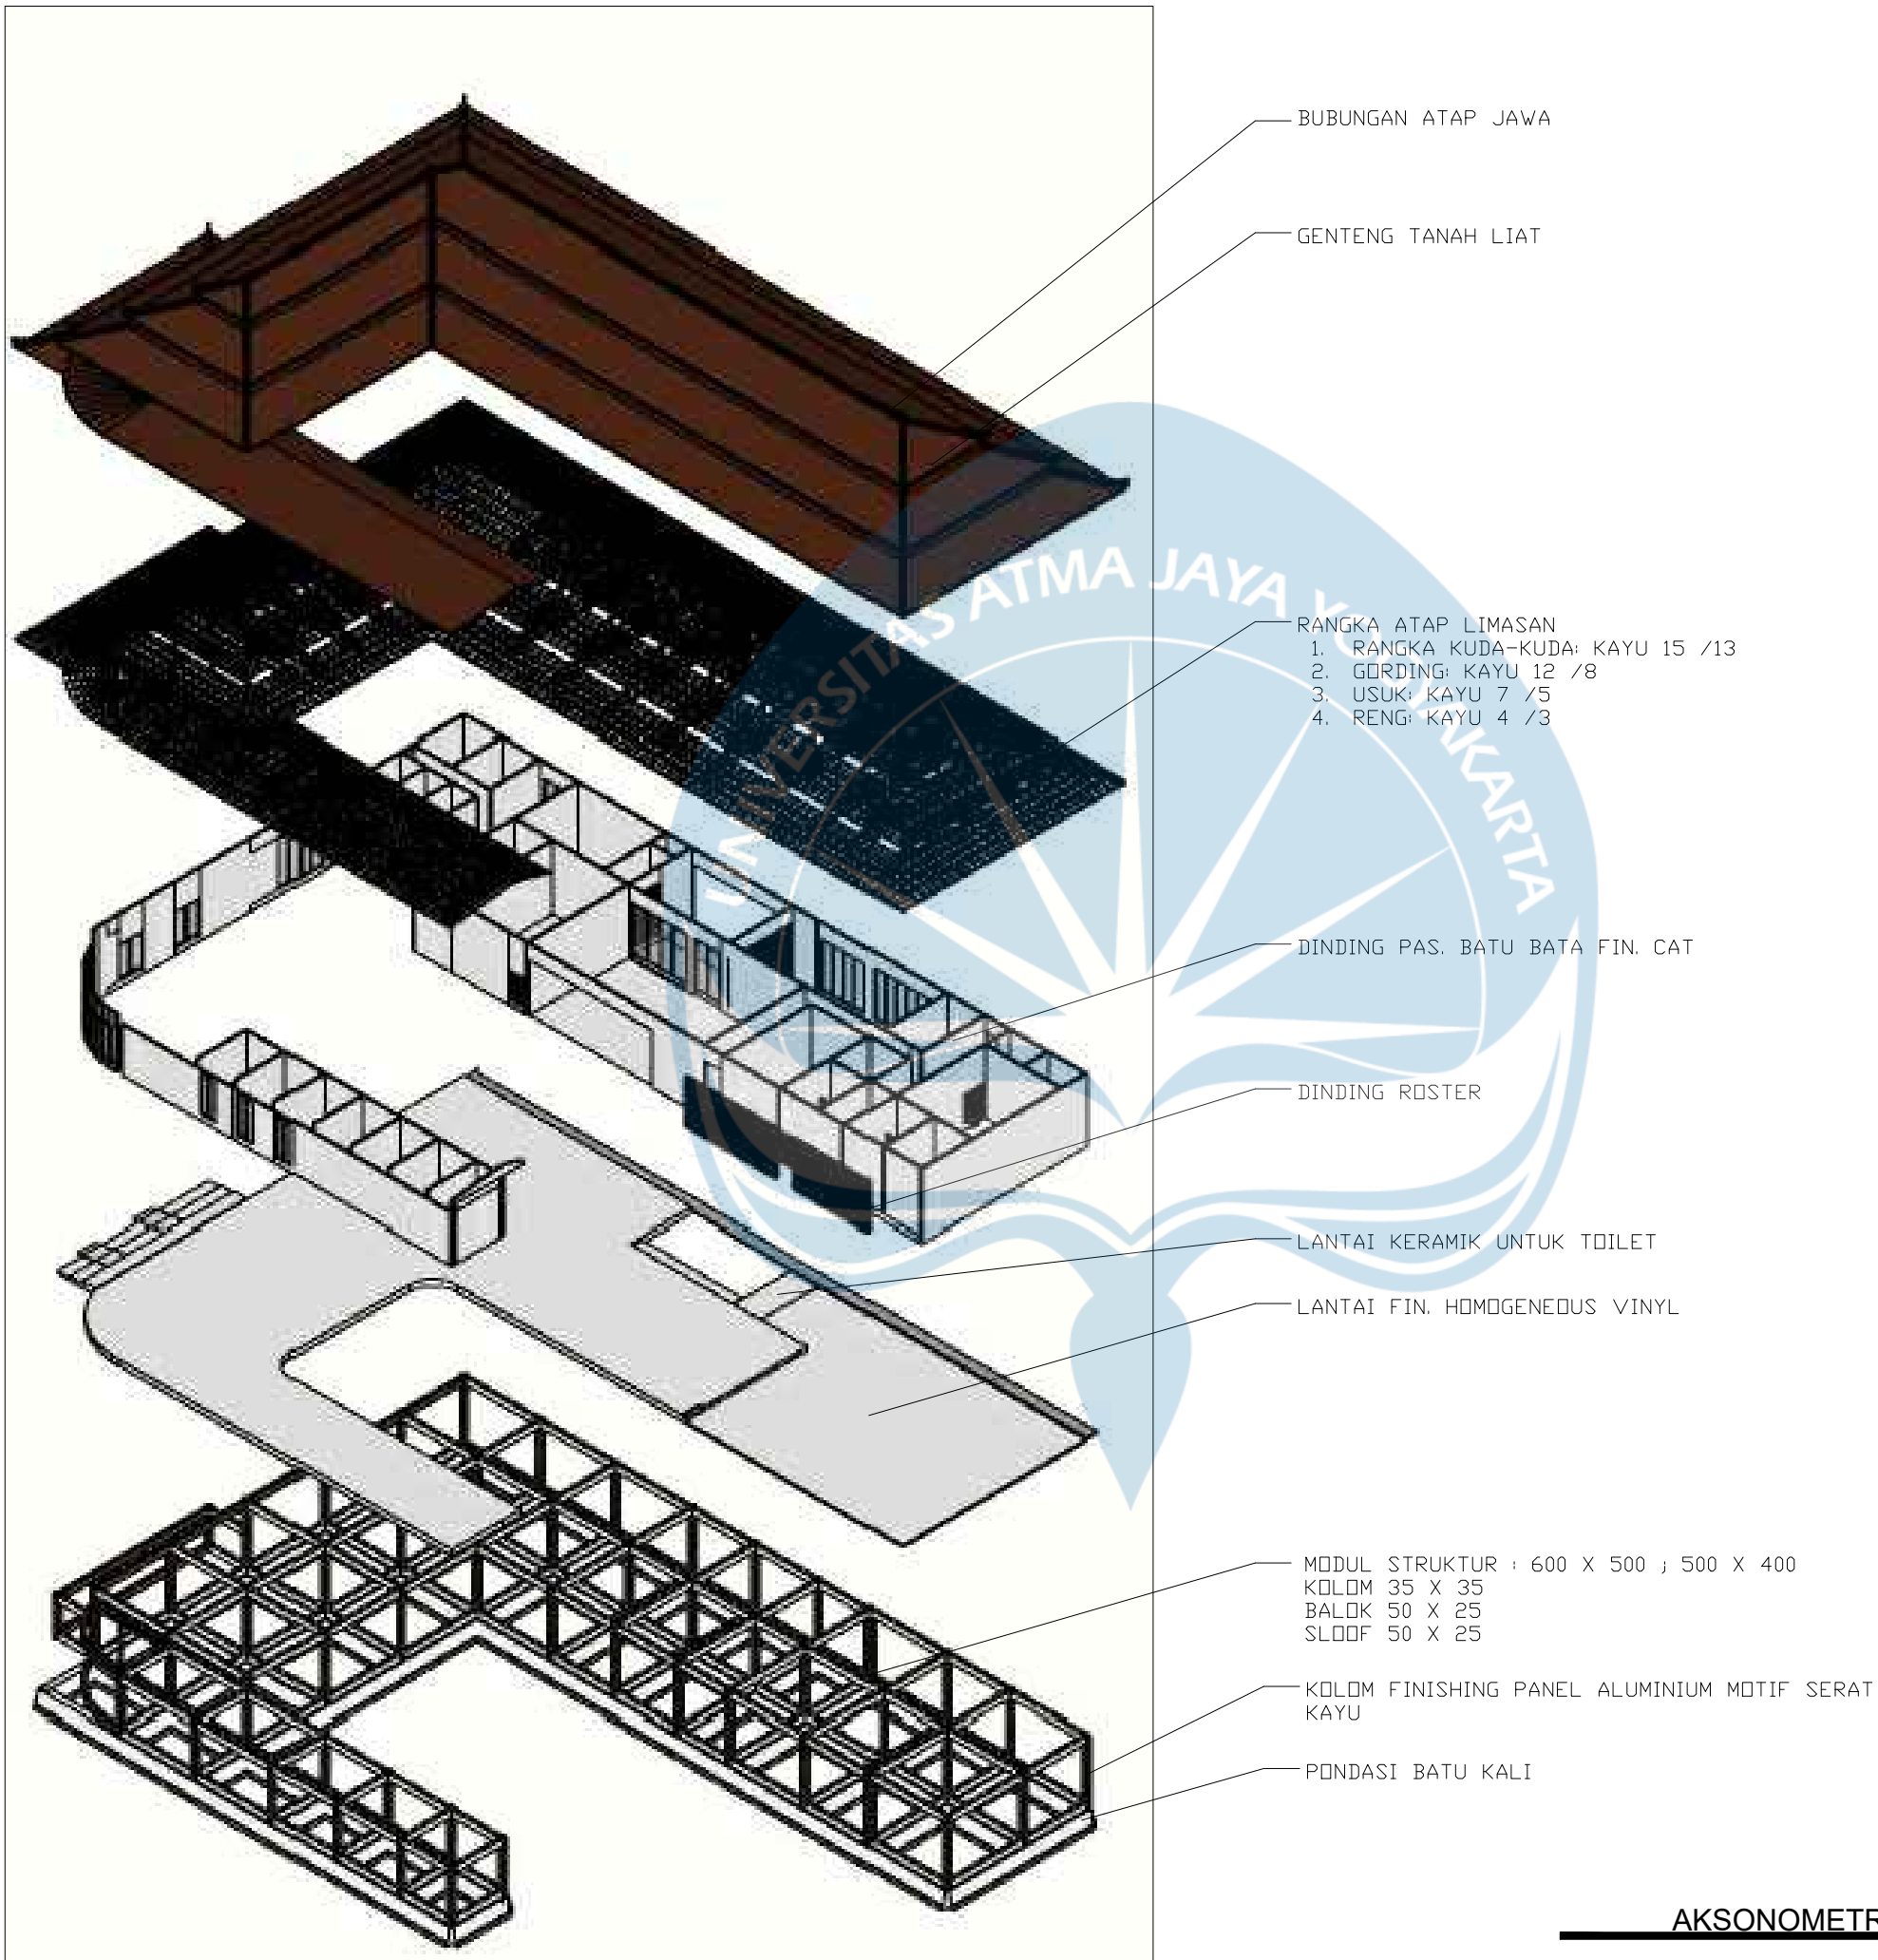

AKSONOMETRI STRUKTUR MASSA 1

SKALA 1 : 200



Universitas Atma Jaya Yogyakarta
Program Studi Arsitektur
Architecture Department
Fakultas Teknik
Faculty of Engineering

Proyek Tugas Akhir
Final Project

PERIODE : GENAP
PERIOD : EVEN
TAHUN AKADEMIK 2025/2026
ACADEMIC YEAR 2025/2026

Judul Proyek
Project Title

TINENTREM Co-Living

Lokasi Proyek
Project Location

Jl. Sukun Raya, Jaranan,
Banguntapan, Bantul


Identitas Mahasiswa
Student Identity

Mustikaning Kidung Sandyakala
220118981

Judul Gambar Drawing Title	Skala Scale
1 . Aksonometri Struktur	1 :200

Keterangan
Note

Tanggal gambar Drawing date		
15/06/2026		
Kode Code	No. Lbr Pg. No.	Dari Of
XX	XX	XX

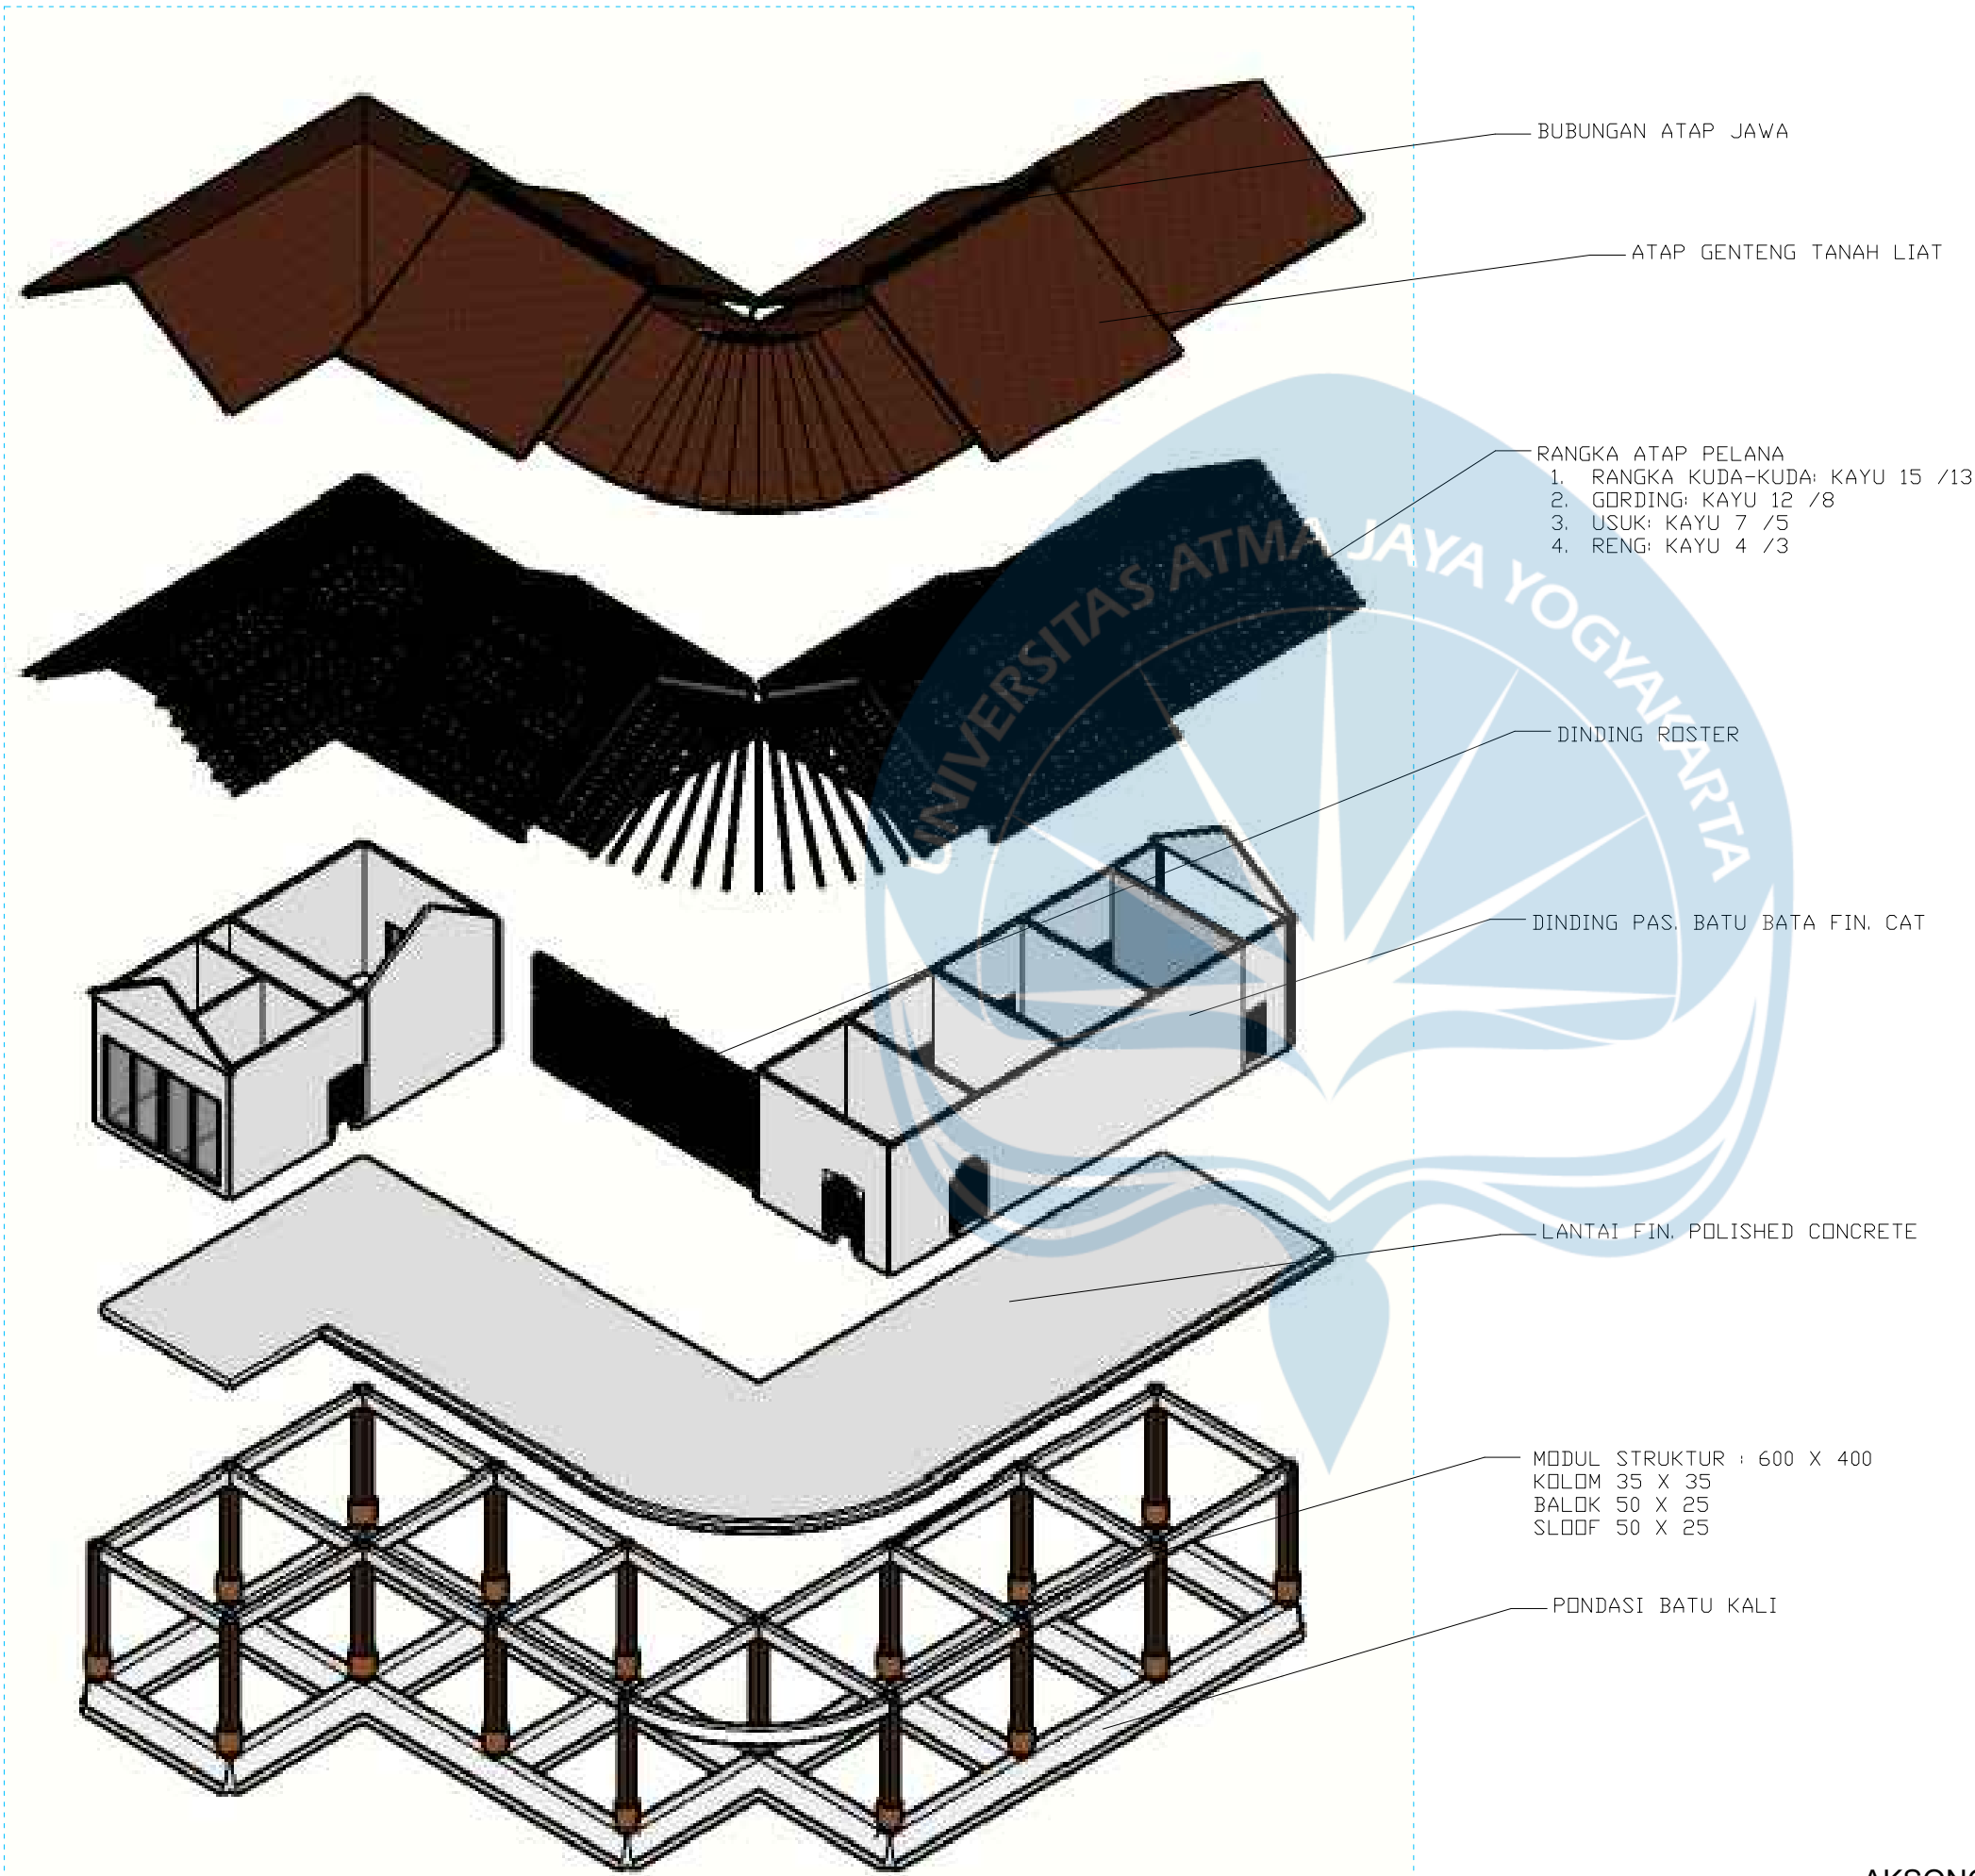

AKSONOMETRI STRUKTUR MASSA 2

SKALA 1 : 200



Universitas Atma Jaya Yogyakarta
Program Studi Arsitektur
Architecture Department
Fakultas Teknik
Faculty of Engineering

Proyek Tugas Akhir
Final Project

PERIODE : GENAP
PERIOD : EVEN
TAHUN AKADEMIK 2025/2026
ACADEMIC YEAR 2025/2026

Judul Proyek
Project Title

TINENTREM Co-Living

Lokasi Proyek
Project Location

Jl. Sukun Raya, Jaranan,
Banguntapan, Bantul

Identitas Mahasiswa
Student Identity

Mustikaning Kidung Sandyakala
220118981

Judul Gambar
Drawing Title

Skala
Scale

1 . Aksonometri Struktur

1 :200

Keterangan
Note

Tanggal gambar
Drawing date

15/06/2026

Kode
Code


No. Lbr
Pg. No.

Dari
Of

XX

XX

XX

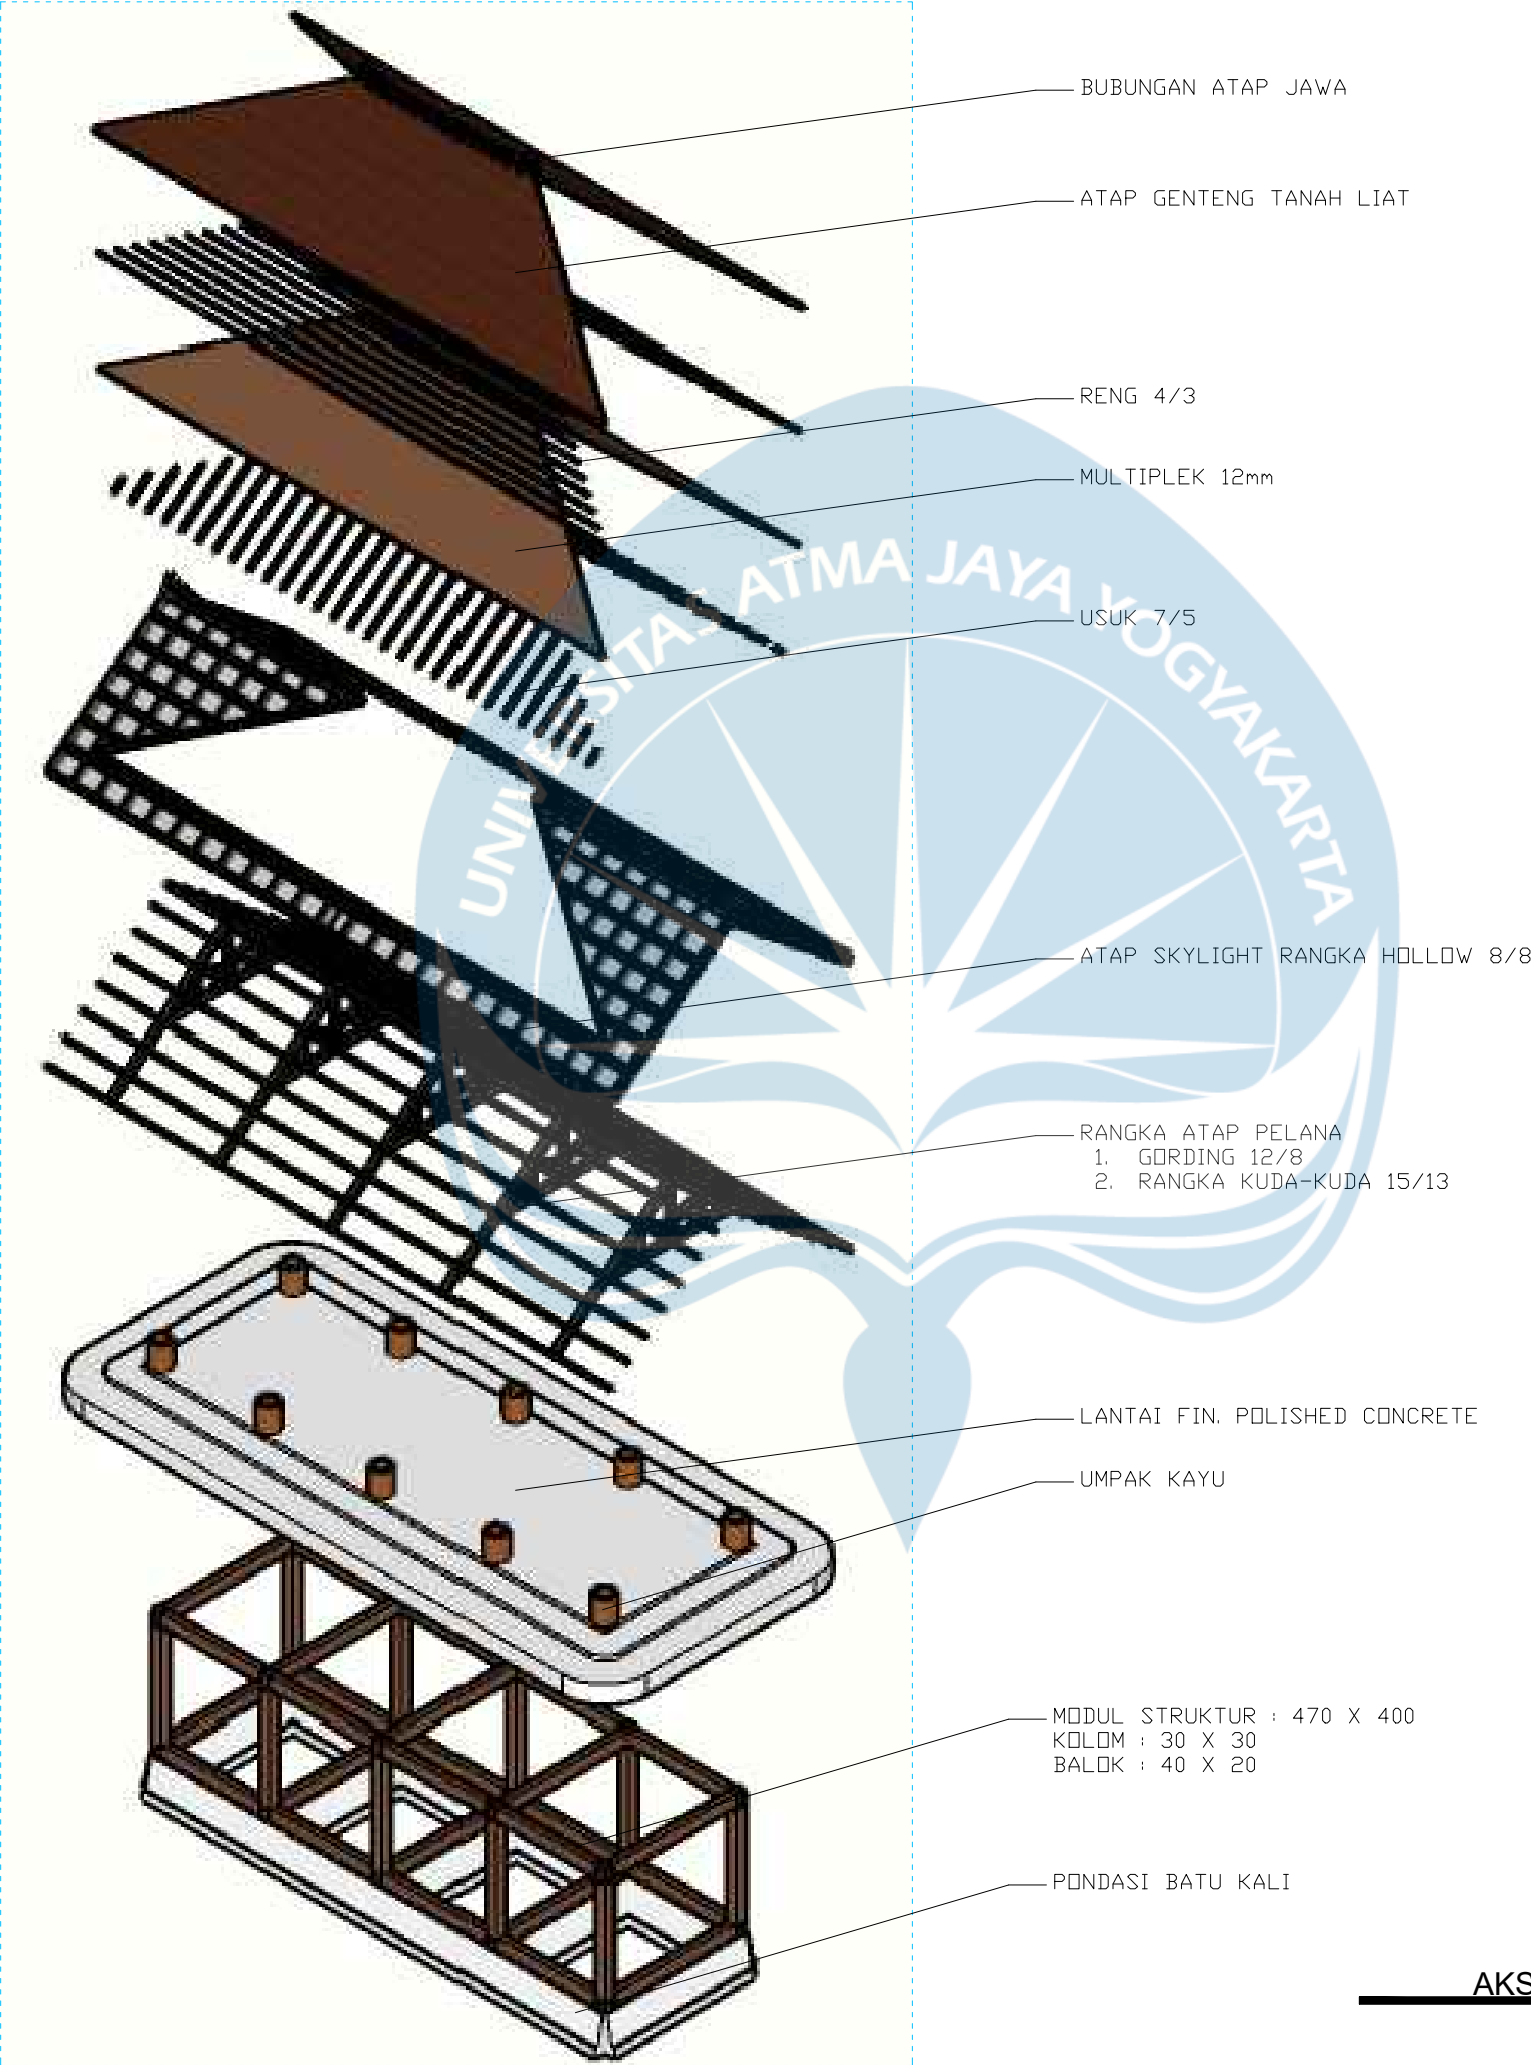

AKSONOMETRI STRUKTUR MASSA 3
SKALA 1 : 200



Universitas Atma Jaya Yogyakarta
Program Studi Arsitektur
Architecture Department
Fakultas Teknik
Faculty of Engineering

Proyek Tugas Akhir
Final Project

PERIODE : GENAP
PERIOD : EVEN
TAHUN AKADEMIK 2025/2026
ACADEMIC YEAR 2025/2026

Judul Proyek
Project Title

TINENTREM Co-Living

Lokasi Proyek
Project Location

Jl. Sukun Raya, Jaranan,
Banguntapan, Bantul

Identitas Mahasiswa
Student Identity

Mustikaning Kidung Sandyakala
220118981


Judul Gambar Drawing Title	Skala Scale
1 . Aksonometri Struktur	1 :200

Keterangan
Note

Tanggal gambar
Drawing date

15/06/2026

Kode Code	No. Lbr Pg. No.	Dari Of
XX	XX	XX

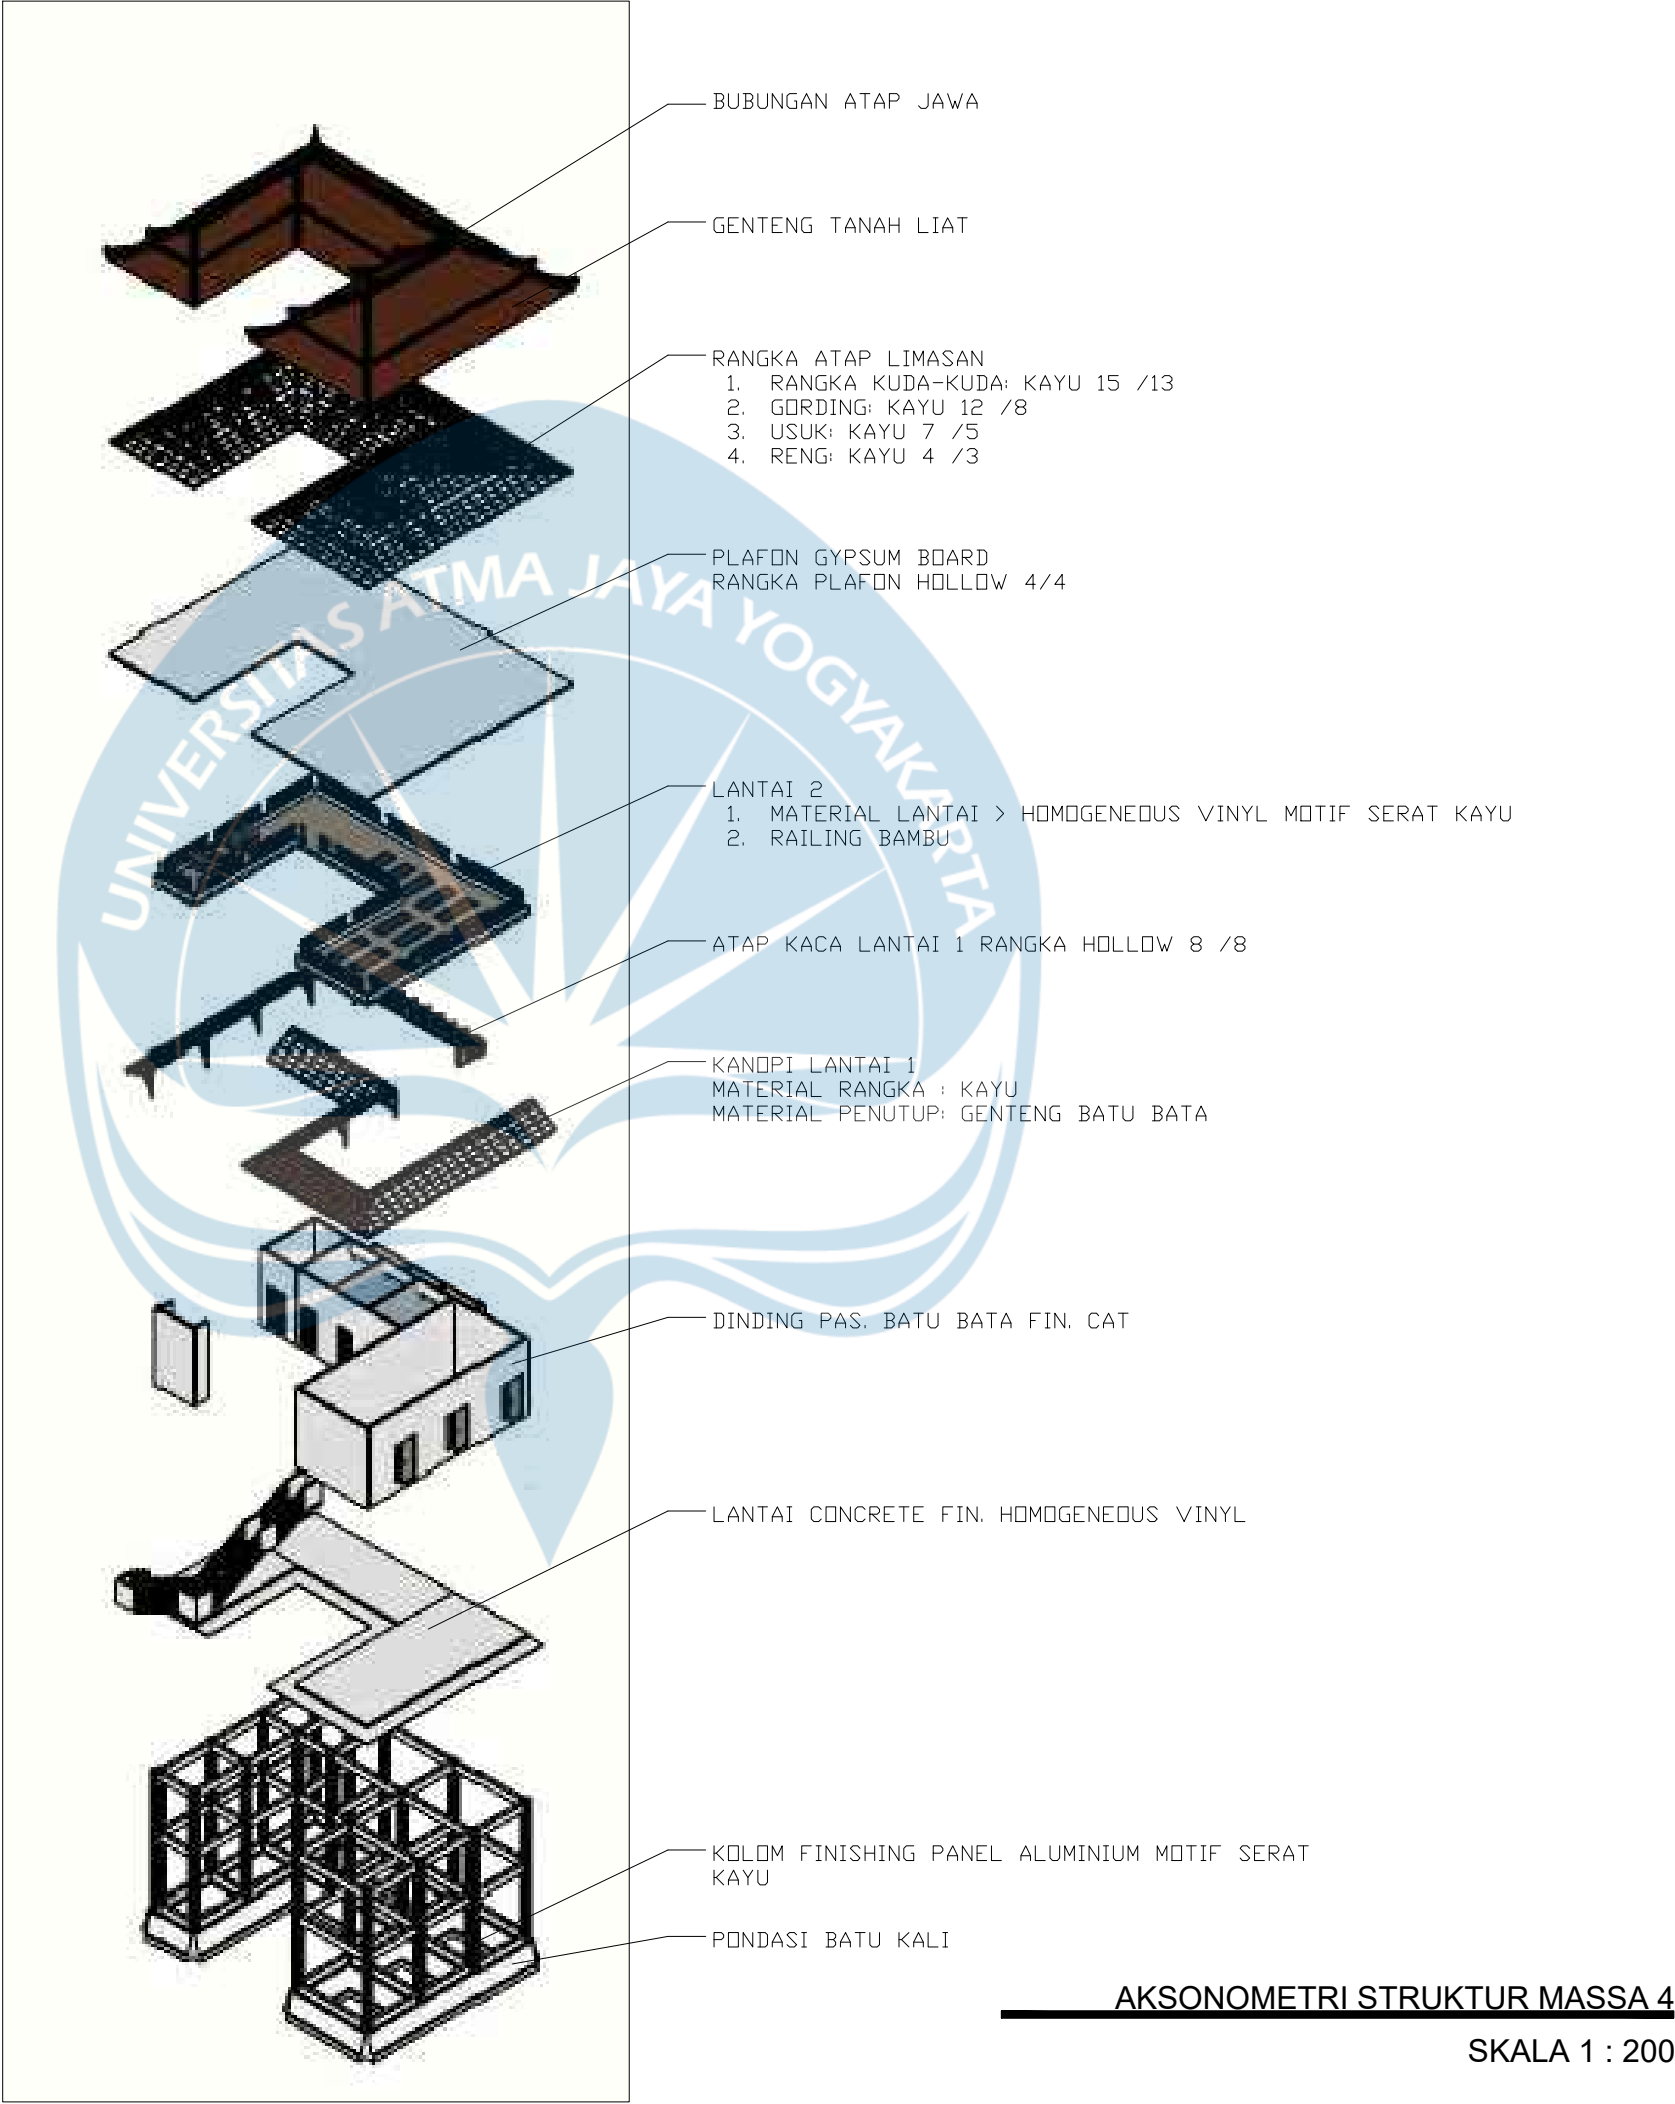

Universitas Atma Jaya Yogyakarta

Program Studi Arsitektur
Architecture Department

Fakultas Teknik
Faculty of Engineering

Proyek Tugas Akhir
Final Project

PERIODE : GENAP
PERIOD : EVEN
TAHUN AKADEMIK 2025/2026
ACADEMIC YEAR 2025/2026

Judul Proyek
Project Title

TINENTREM Co-Living

Lokasi Proyek
Project Location

Jl. Sukun Raya, Jaranan,
Banguntapan, Bantul

Identitas Mahasiswa
Student Identity

Mustikaning Kidung Sandyakala
220118981

Judul Gambar
Drawing Title

1 . Aksonometri Struktur

Skala
Scale

1 :200

Keterangan
Note

Tanggal gambar
Drawing date

15/06/2026

Kode
Code


XX

No. Lbr
Pg. No.

XX

Dari
Of

XX

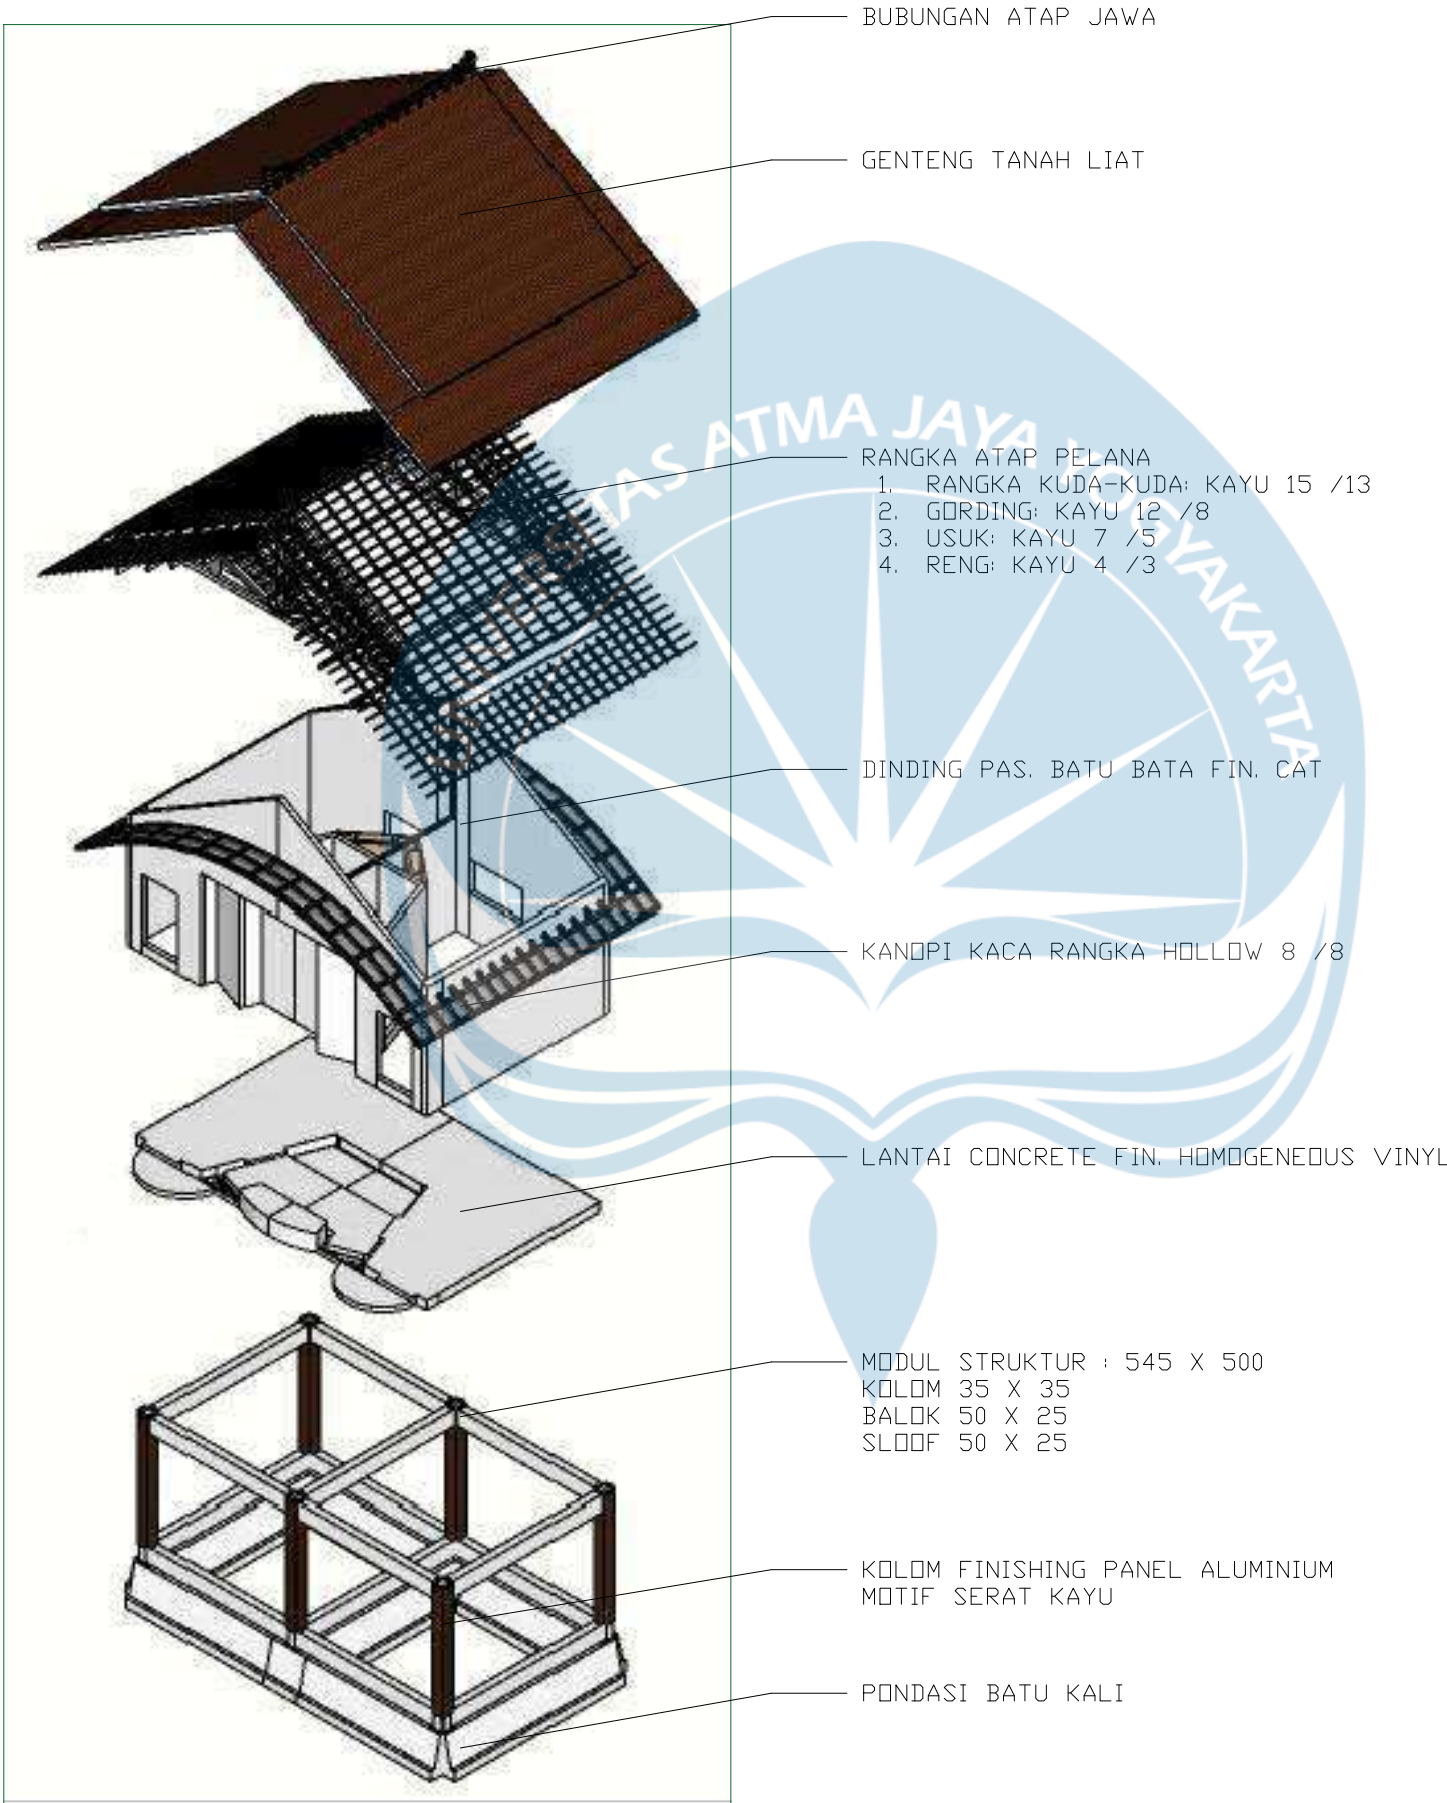

AKSONOMETRI STRUKTUR UNIT CO-LIVING

SKALA 1 : 100



Universitas Atma Jaya Yogyakarta
Program Studi Arsitektur
Architecture Department
Fakultas Teknik
Faculty of Engineering

Proyek Tugas Akhir
Final Project

PERIODE : GENAP
PERIOD : EVEN
TAHUN AKADEMIK 2025/2026
ACADEMIC YEAR 2025/2026

Judul Proyek
Project Title

TINENTREM Co-Living

Lokasi Proyek
Project Location

Jl. Sukun Raya, Jaranan,
Banguntapan, Bantul

Identitas Mahasiswa
Student Identity

Mustikaning Kidung Sandyakala
220118981

Judul Gambar
Drawing Title

1 .Aksonometri Struktur

Skala
Scale

1 :100

Keterangan
Note

Tanggal gambar
Drawing date

15/06/2026

Kode Code	No. Lbr Pg. No.	Dari Of
XX	XX	XX



Universitas Atma Jaya Yogyakarta
Program Studi Arsitektur
Architecture Department
Fakultas Teknik
Faculty of Engineering

Proyek Tugas Akhir
Final Project

PERIODE : GENAP
PERIOD : EVEN
TAHUN AKADEMIK 2025/2026
ACADEMIC YEAR 2025/2026

Judul Proyek
Project Title

TINENTREM Co-Living

Lokasi Proyek
Project Location

Jl. Sukun Raya, Jaranan,
Banguntapan, Bantul

Identitas Mahasiswa
Student Identity

Mustikaning Kidung Sandyakala
220118981


Judul Gambar Drawing Title	Skala Scale
1 .Detail Ruang Unit	1 :100

Keterangan
Note

Tanggal gambar
Drawing date

15/06/2026



Kode Code	No. Lbr Pg. No.	Dari Of
XX	XX	XX

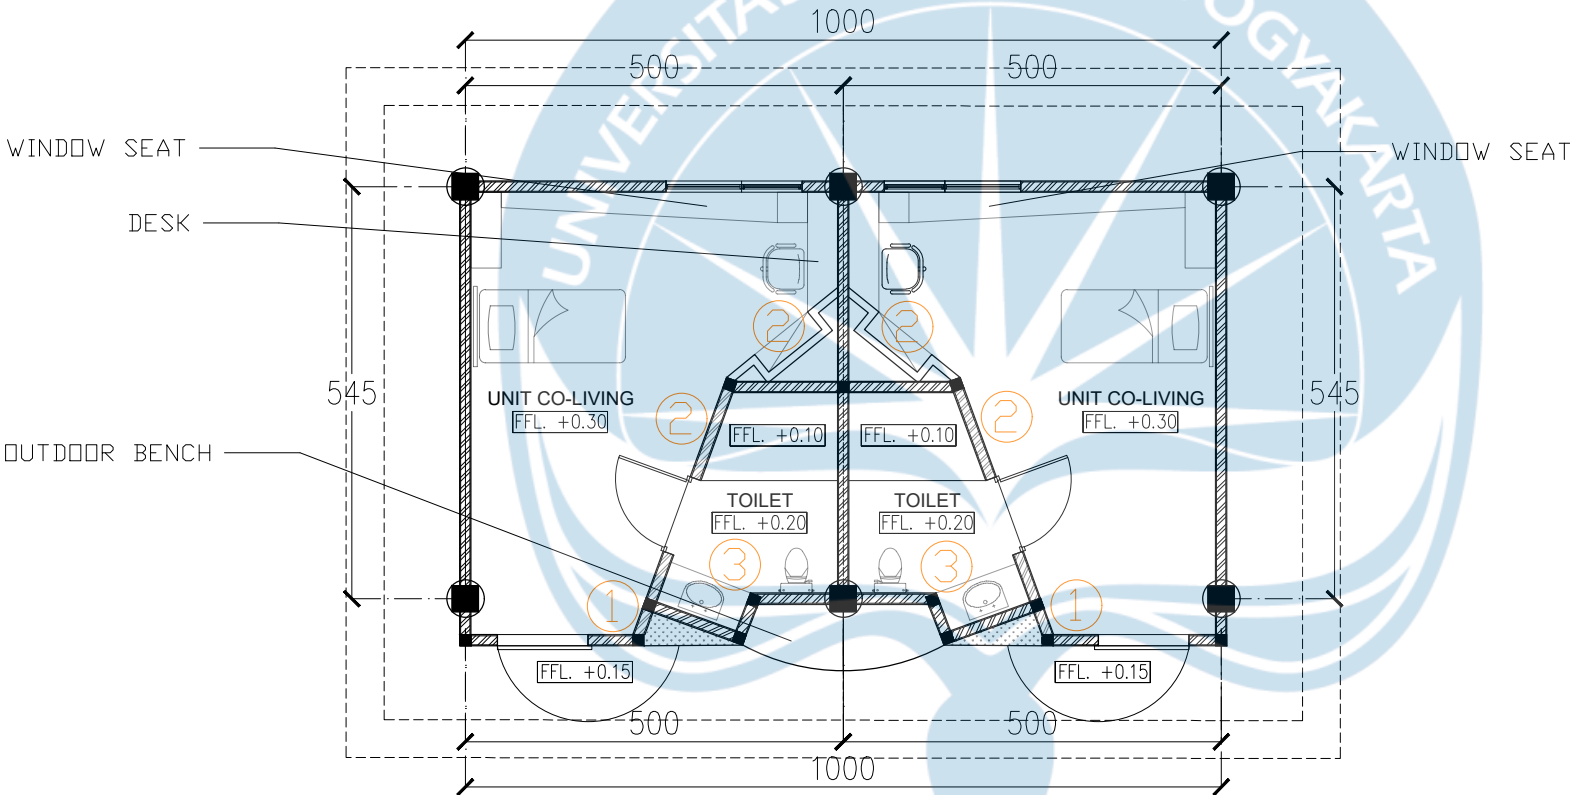

LEGENDA

①	PINTU DIPUSATKAN UNTUK MEMINIMALKAN TITIK BUTA DI BELAKANG PINTU
②	DINDING MIRING UNTUK MEMBATASI TITIK BUTA
③	PENATAAN WALL-TO-WALL PADA SINK DAN COUNTER UNTUK MENGHILANGKAN AREA TERSEMBUNYA

DETAIL RUANG UNIT CO-LIVING
SKALA 1 : 100

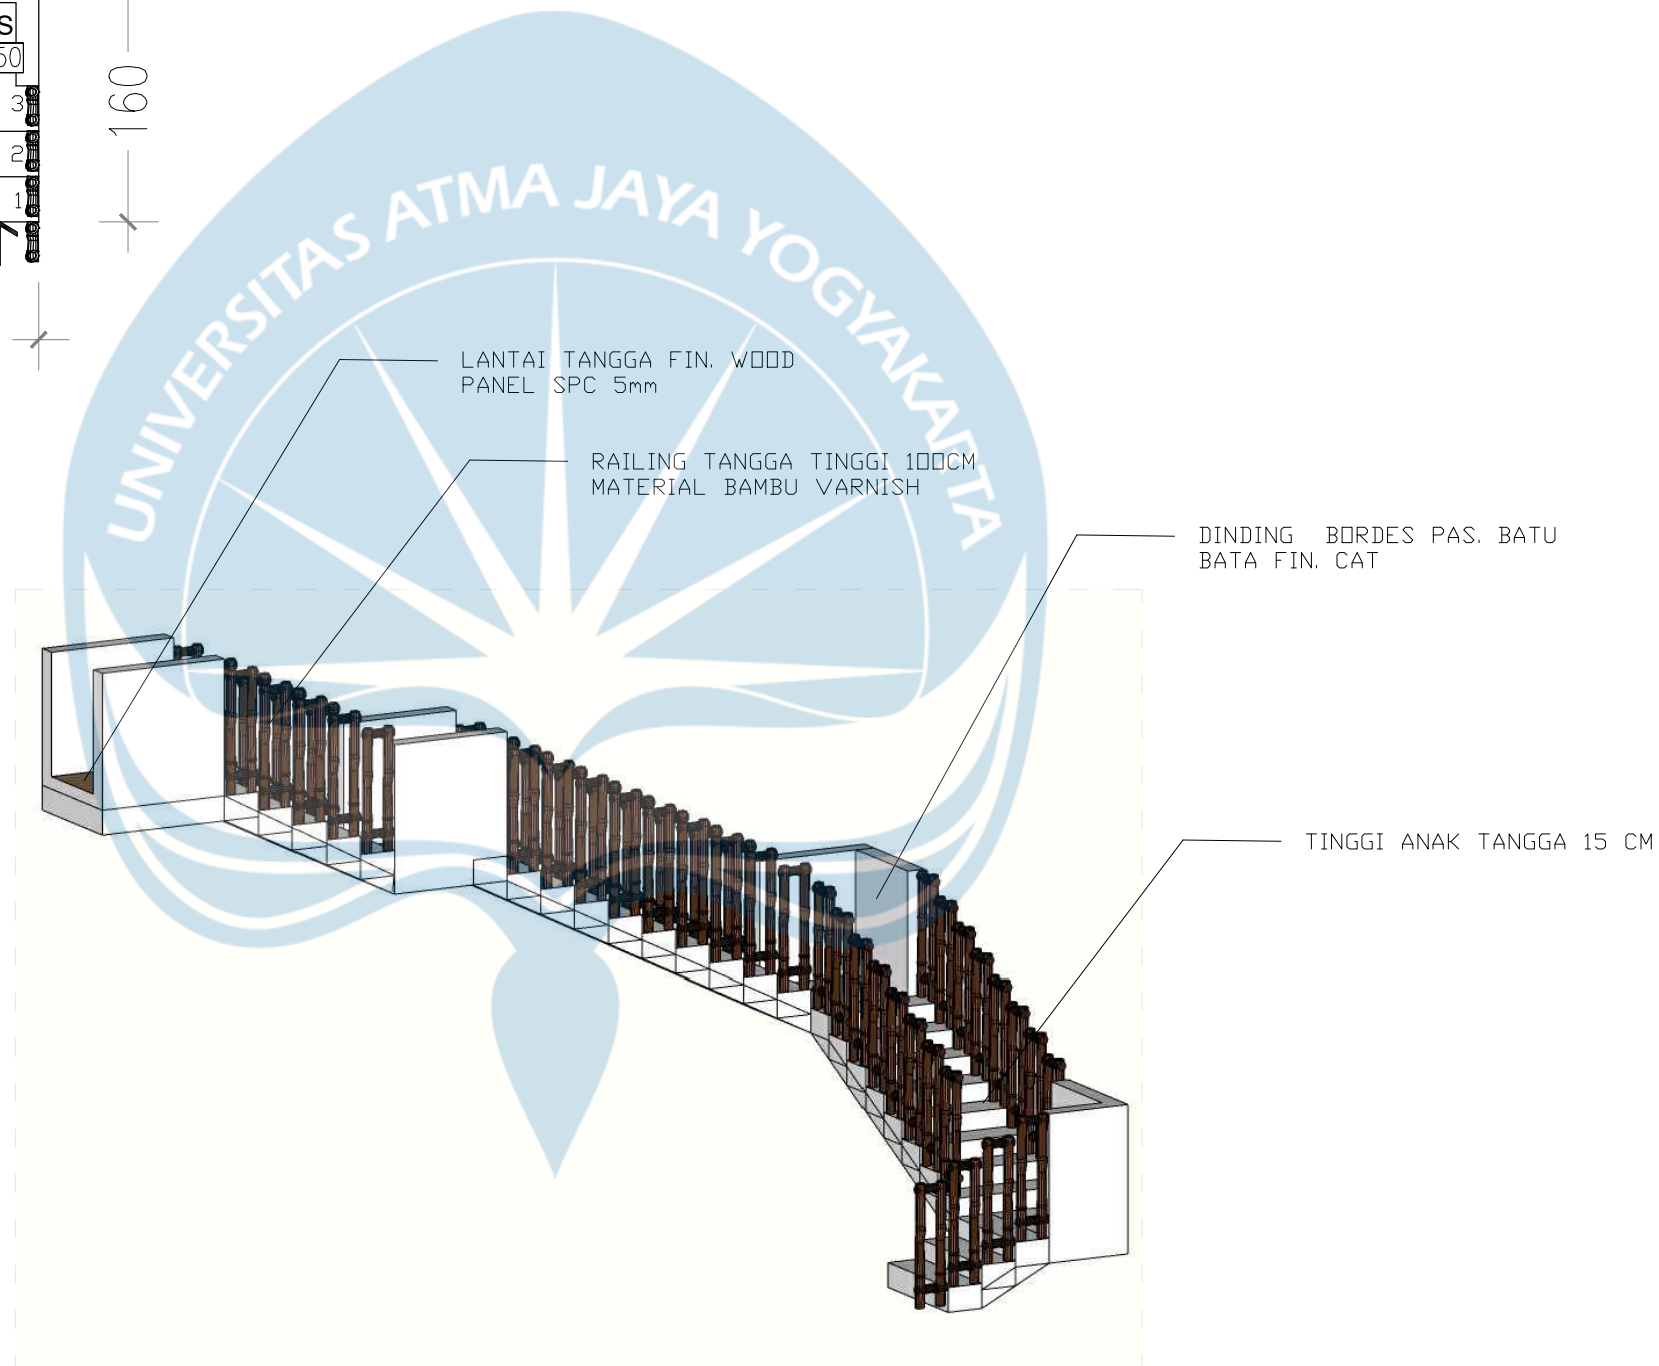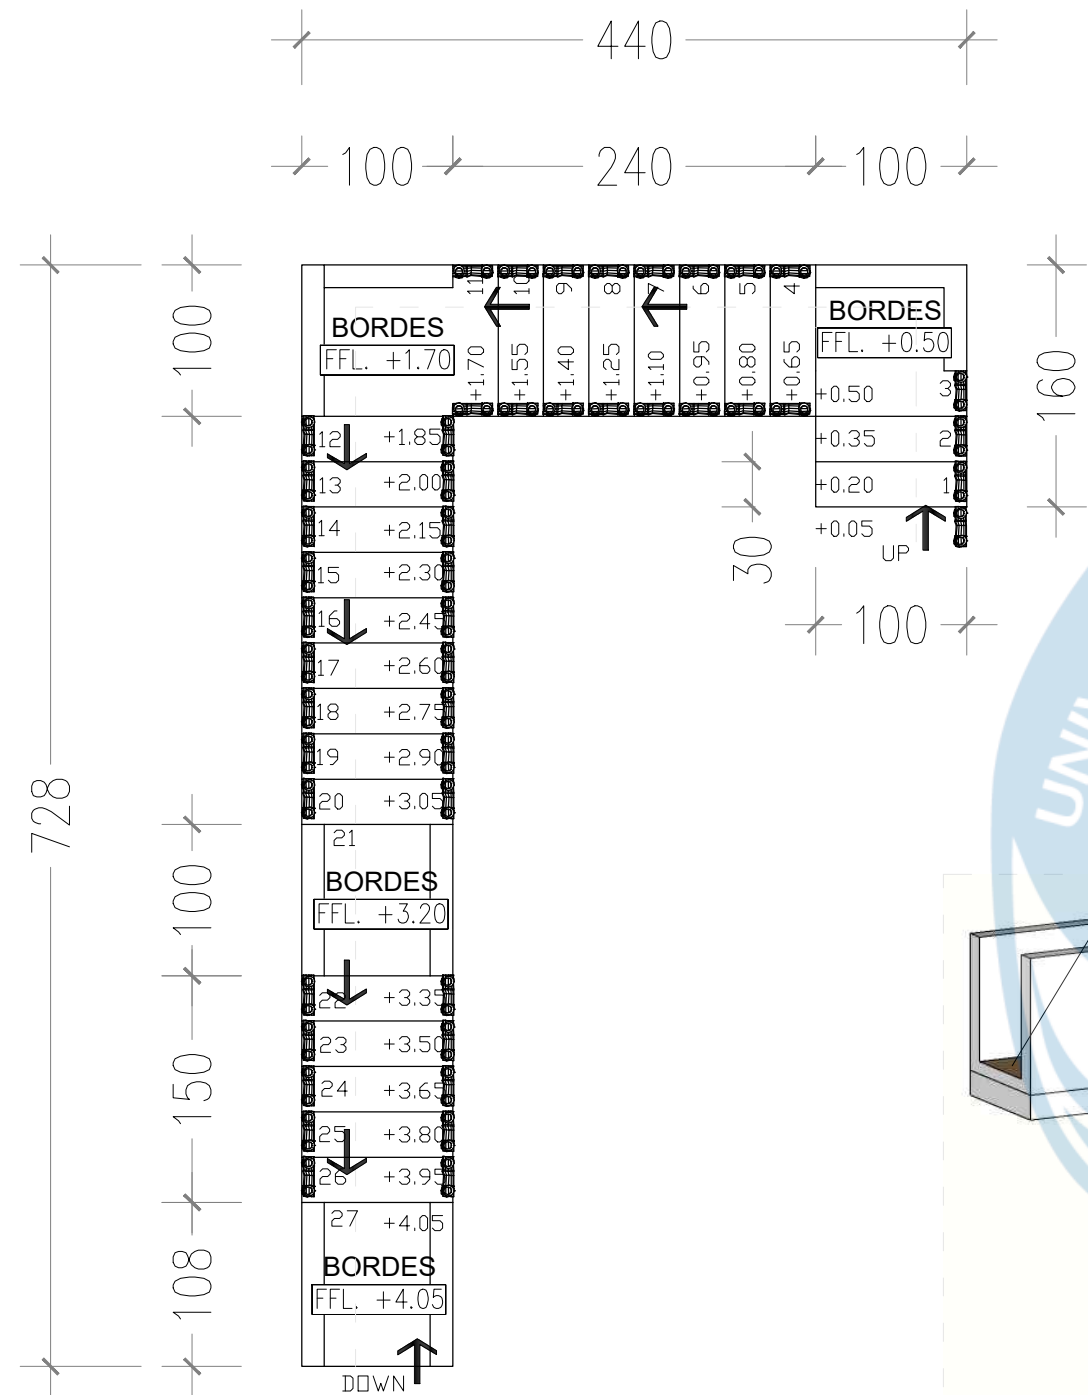

DETAIL TANGGA MASSA 4

SKALA 1 : 50



Universitas Atma Jaya Yogyakarta

Program Studi Arsitektur
Architecture Department

Fakultas Teknik
Faculty of Engineering

Proyek Tugas Akhir
Final Project

PERIODE : GANJIL 2
PERIOD : ODD 2
TAHUN AKADEMIK 2025/2026
ACADEMIC YEAR 2025/2026

Judul Proyek
Project Title

TINENTREM Co-Living

Lokasi Proyek
Project Location

Banguntapan, Bantul

Identitas Mahasiswa
Student Identity

Mustikaning Kidung Sandyakala
220118981

Judul Gambar

Skala
Scale

1 : 100

Keterangan
Note

Tanggal gambar
Drawing date

XX

Kode
Code

No. Lbr
Pg. No.

Dari
Of

XX

XX

XX



PERSPEKTIF EKSTERIOR KAWASAN



Universitas Atma Jaya Yogyakarta

Architecture Department
Program Studi Arsitektur

Fakultas Teknik
Faculty of Engineering

Proyek Tugas Akhir
Final Project

PERIODE : GENAP II
PERIOD : EVEN
TAHUN AKADEMIK 2025/2026
ACADEMIC YEAR 2025/2026

Judul Proyek
Project Title

Co-living

Lokasi Proyek
Project Location

Identitas Mahasiswa
Student Identity

Mustikaning Kidung Sandyakala
220118981

Judul Gambar
Drawing Title

Skala
Scale

Keterangan
Note

Tanggal gambar
Drawing date

Kode
Code

No. Lbr
Pg. No.

Dari
Of



UNIT CO-LIVING DIRANCNG SESUAI DENGAN KEBUTUHAN PASIEN SEPERTI AKSES LANGSUNG TERHADAP ALAM, KEAMANAN INTERIOR SEPERTI DINDING MIRING YANG SENGAJA DIDESAIN UNTUK MENGURANGI TITIK BUTA AGAR PASIEN TETAP DALAM JANGKAUAN PENGAWASAN.

PERSPEKTIF EKSTERIOR UNIT CO-LIVING



Universitas Atma Jaya Yogyakarta

Architecture Department
Program Studi Arsitektur

Fakultas Teknik
Faculty of Engineering

Proyek Tugas Akhir
Final Project

PERIODE : GENAP II
PERIOD : EVEN
TAHUN AKADEMIK 2025/2026
ACADEMIC YEAR 2025/2026

Judul Proyek
Project Title

Co-living

Lokasi Proyek
Project Location

Identitas Mahasiswa
Student Identity

Mustikaning Kidung Sandyakala
220118981

Judul Gambar
Drawing Title

Skala
Scale


Keterangan
Note

Tanggal gambar
Drawing date

Kode
Code

No. Lbr
Pg. No.

Dari
Of

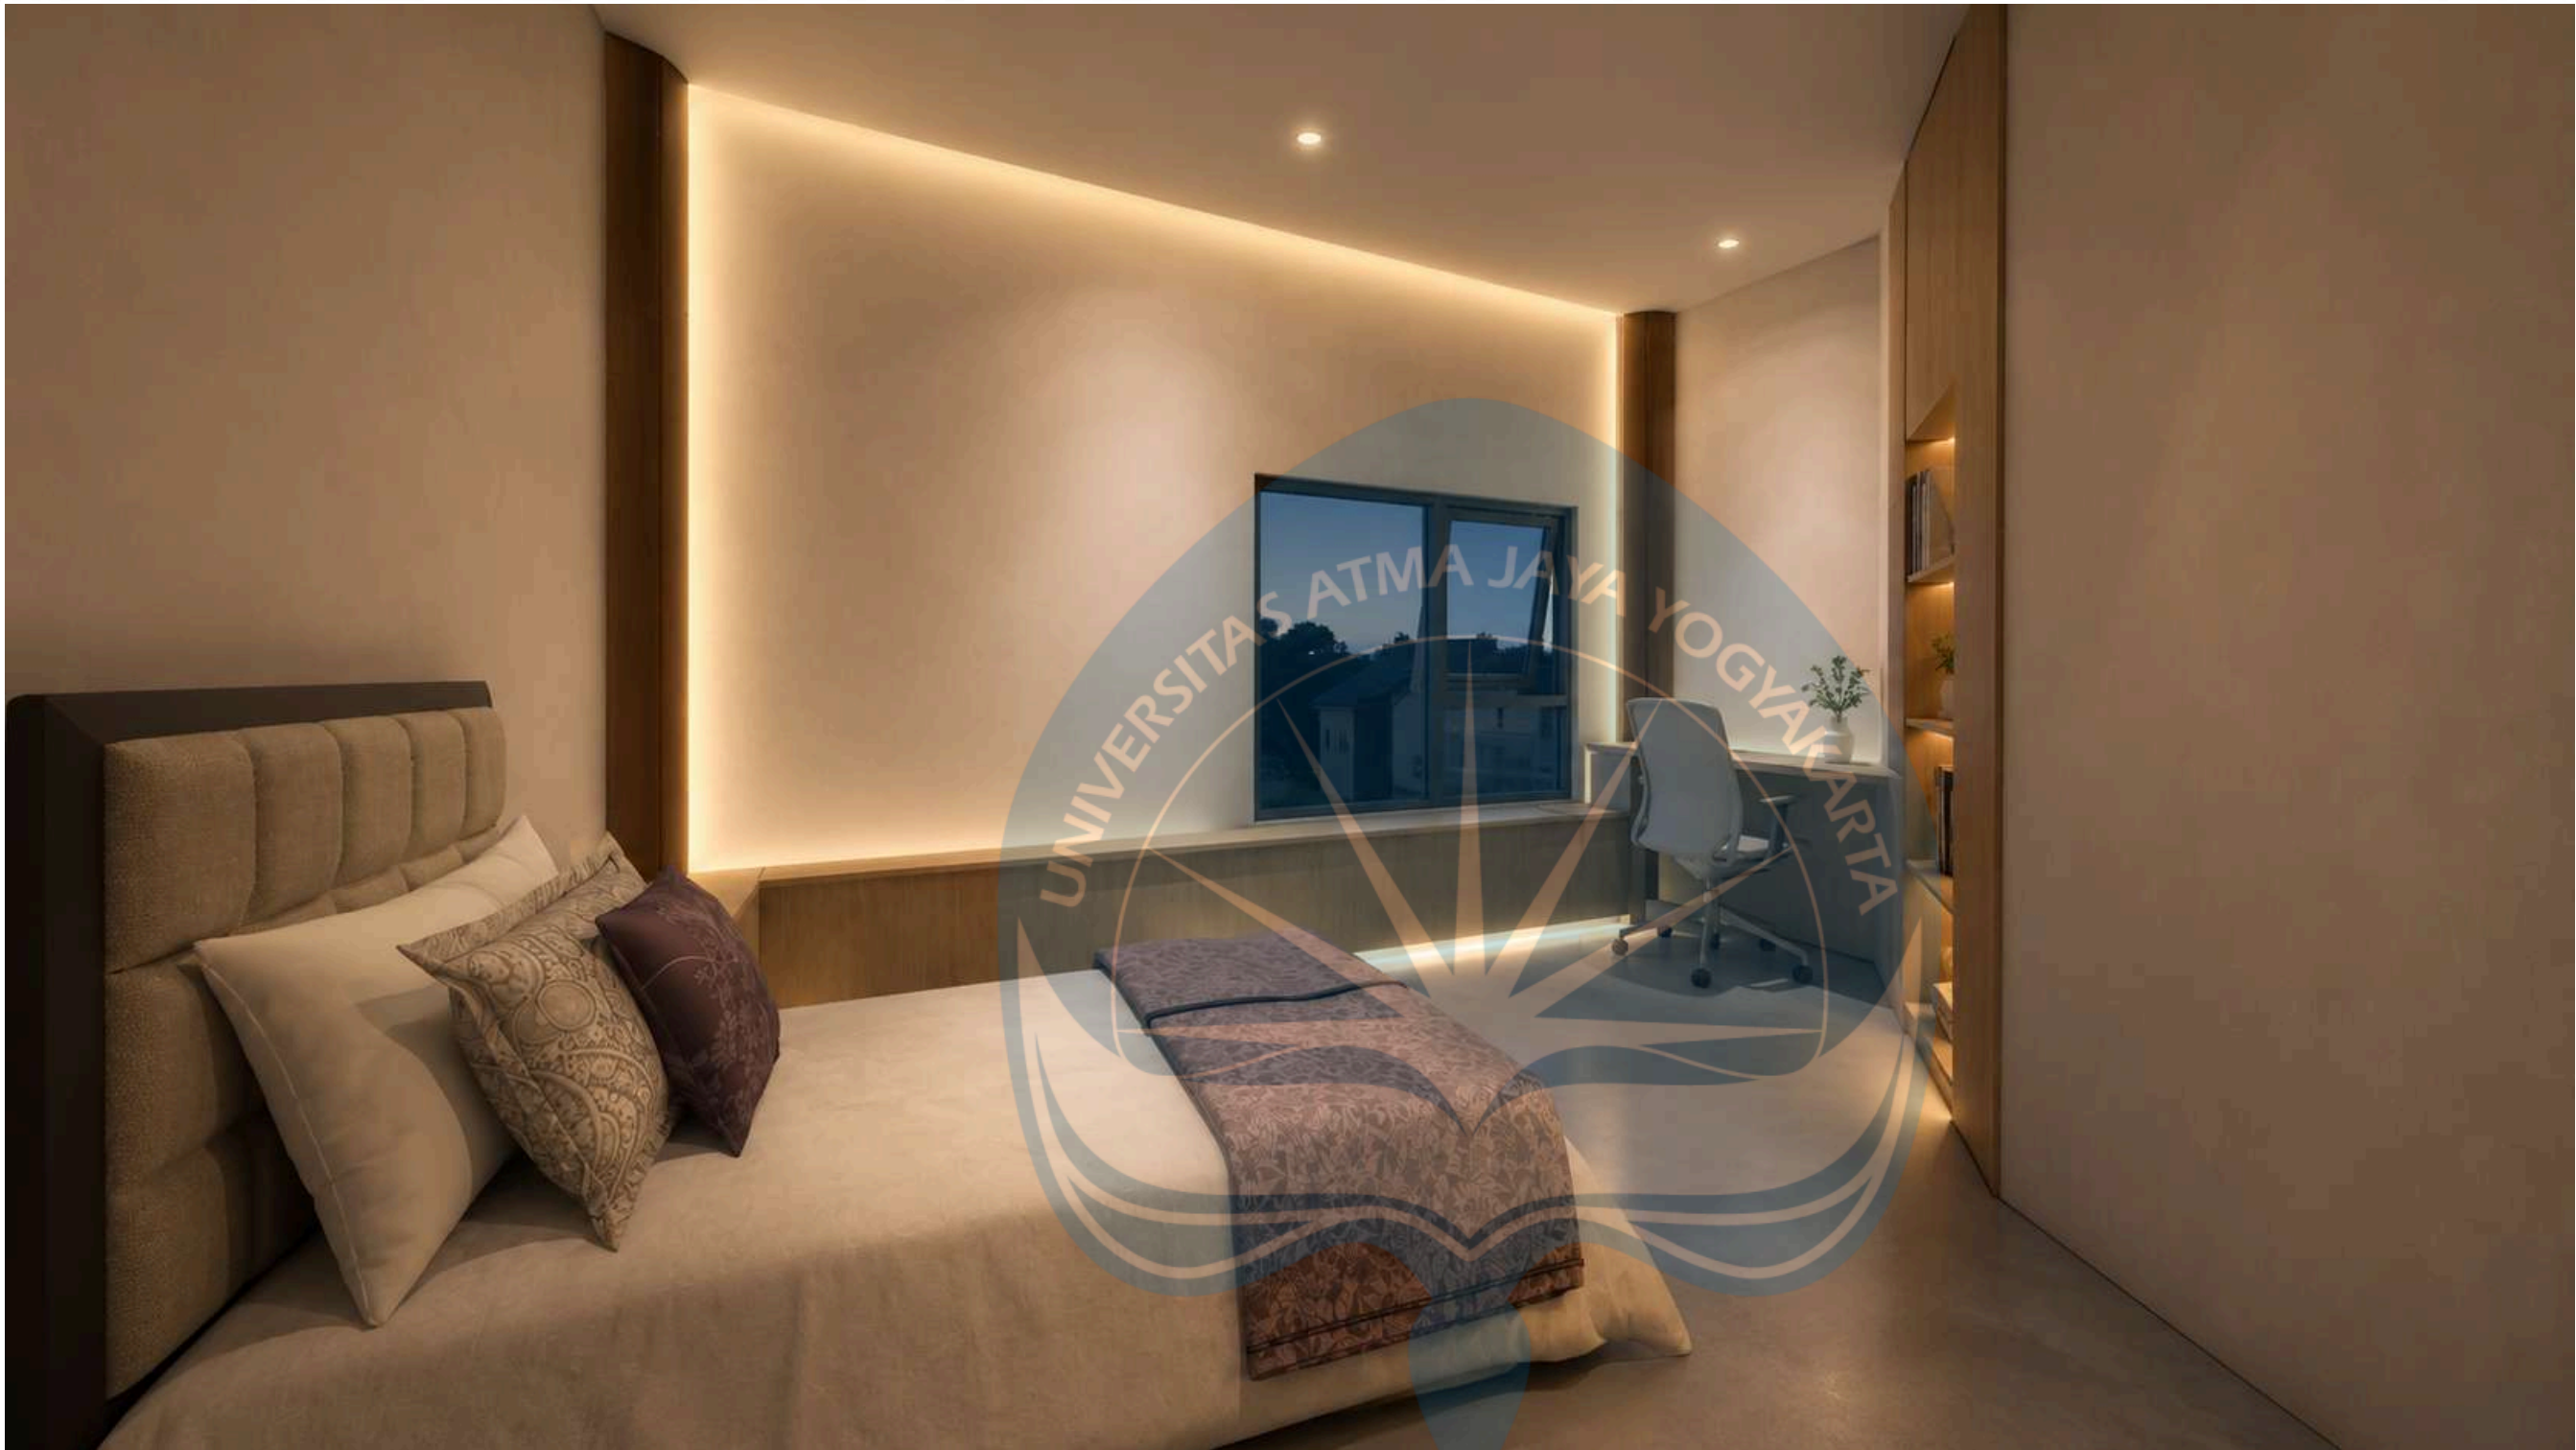

UNIT CO-LIVING DIRANCNG SESUAI DENGAN KEBUTUHAN PASIEN SEPERTI AKSES LANGSUNG TERHADAP ALAM, KEAMANAN INTERIOR SEPERTI DINDING MIRING YANG SENGAJA DIDESAIN UNTUK MENGURANGI TITIK BUTA AGAR PASIEN TETAP DALAM JANGKAUAN PENGAWASAN.

PERSPEKTIF INTERIOR UNIT CO-LIVING



Universitas Atma Jaya Yogyakarta

Architecture Department
Program Studi Arsitektur

Fakultas Teknik
Faculty of Engineering

Proyek Tugas Akhir
Final Project

PERIODE : GENAP II
PERIOD : EVEN
TAHUN AKADEMIK 2025/2026
ACADEMIC YEAR 2025/2026

Judul Proyek
Project Title

Co-living

Lokasi Proyek
Project Location

Identitas Mahasiswa
Student Identity

Mustikaning Kidung Sandyakala
220118981

Judul Gambar
Drawing Title

Skala
Scale

Keterangan
Note

Tanggal gambar
Drawing date

Kode
Code

No. Lbr
Pg. No.

Dari
Of



Universitas Atma Jaya Yogyakarta

Architecture Department
Program Studi Arsitektur

Fakultas Teknik
Faculty of Engineering

Proyek Tugas Akhir
Final Project

PERIODE : GENAP II
PERIOD : EVEN
TAHUN AKADEMIK 2025/2026
ACADEMIC YEAR 2025/2026

Judul Proyek
Project Title

Co-living

Lokasi Proyek
Project Location

Identitas Mahasiswa
Student Identity

Mustikaning Kidung Sandyakala
220118981

Judul Gambar
Drawing Title

Skala
Scale

Keterangan
Note

Tanggal gambar
Drawing date

Kode
Code

No. Lbr
Pg. No.

Dari
Of

PERSPEKTIF EKSTERIOR KAWASAN



MASSA 4 LANTAI 2 DIGUNAKAN SEBAGAI AREA OLAHRAGA YAITU YOGA SERTA AREA UNTUK BERSANTAI

PERSPEKTIF INTERIOR MASSA 4



Universitas Atma Jaya Yogyakarta

Architecture Department
Program Studi Arsitektur

Fakultas Teknik
Faculty of Engineering

Proyek Tugas Akhir
Final Project

PERIODE : GENAP II
PERIOD : EVEN
TAHUN AKADEMIK 2025/2026
ACADEMIC YEAR 2025/2026

Judul Proyek
Project Title

Co-living

Lokasi Proyek
Project Location

Identitas Mahasiswa
Student Identity

Mustikaning Kidung Sandyakala
220118981

Judul Gambar
Drawing Title

Skala
Scale

Keterangan
Note

Tanggal gambar
Drawing date

Kode
Code

No. Lbr
Pg. No.

Dari
Of



MASSA 3 MERUPAKAN RUANG WORKSHOP YANG DIGUNAKAN SEBAGAI SARANA PEMULIHAN KESEHATAN MENTAL DIMANA AKTIVITAS YANG TERJADI MEMBANTU PARA PASIEN UNTUK PULIH SERTA MERUPAKAN AREA TRANSISI DARI ZONA PRIVAT KE ZONA PUBLIK UNTUK MEMBANTU PEMULIHAN PARA PASIEN KEMBALI KE KONDISI PRIMA

PERSPEKTIF EKSTERIOR MASSA 3



Universitas Atma Jaya Yogyakarta

Architecture Department
Program Studi Arsitektur

Fakultas Teknik
Faculty of Engineering

Proyek Tugas Akhir
Final Project

PERIODE : GENAP II
PERIOD : EVEN
TAHUN AKADEMIK 2025/2026
ACADEMIC YEAR 2025/2026

Judul Proyek
Project Title

Co-living

Lokasi Proyek
Project Location

Identitas Mahasiswa
Student Identity

Mustikaning Kidung Sandyakala
220118981

Judul Gambar
Drawing Title

Skala
Scale

Keterangan
Note

Tanggal gambar
Drawing date

Kode
Code

No. Lbr
Pg. No.

Dari
Of





MASSA 3 MERUPAKAN RUANG WORKSHOP YANG DIGUNAKAN SEBAGAI SARANA PEMULIHAN KESEHATAN MENTAL DIMANA AKTIVITAS YANG TERJADI MEMBANTU PARA PASIEN UNTUK PULIH SERTA MERUPAKAN AREA TRANSISI DARI ZONA PRIVAT KE ZONA PUBLIK UNTUK MEMBANTU PEMULIHAN PARA PASIEN KEMBALI KE KONDISI PRIMA

PERSPEKTIF EKSTERIOR MASSA 3



Universitas Atma Jaya Yogyakarta

Architecture Department
Program Studi Arsitektur

Fakultas Teknik
Faculty of Engineering

Proyek Tugas Akhir
Final Project

PERIODE : GENAP II
PERIOD : EVEN
TAHUN AKADEMIK 2025/2026
ACADEMIC YEAR 2025/2026

Judul Proyek
Project Title

Co-living

Lokasi Proyek
Project Location

Identitas Mahasiswa
Student Identity

Mustikaning Kidung Sandyakala
220118981

Judul Gambar
Drawing Title

Skala
Scale

Keterangan
Note

Bantuan chat GPT untuk memperhalus gambar dan menambah ambience pada penerangan

Tanggal gambar
Drawing date

Kode
Code

No. Lbr
Pg. No.

Dari
Of



PERSPEKTIF INTERIOR MASSA 1



Universitas Atma Jaya Yogyakarta

Architecture Department

Program Studi Arsitektur

Fakultas Teknik

Faculty of Engineering

Proyek Tugas Akhir
Final Project

PERIODE : GENAP II

PERIOD : EVEN

TAHUN AKADEMIK 2025/2026

ACADEMIC YEAR 2025/2026

Judul Proyek
Project Title

Co-living

Lokasi Proyek
Project Location

Identitas Mahasiswa
Student Identity

Mustikaning Kidung Sandyakala
220118981

Judul Gambar
Drawing Title

Skala
Scale

Keterangan
Note

Bantuan chat GPT untuk
memperhalus gambar dan
menambah ambience
pada penerangan

Tanggal gambar
Drawing date

Kode
Code

No. Lbr
Pg. No.

Dari
Of



PERSPEKTIF EKSTERIOR KAWASAN



EKSTERIOR R. MEDITASI



Universitas Atma Jaya Yogyakarta

Architecture Department
Program Studi Arsitektur

Fakultas Teknik
Faculty of Engineering

Proyek Tugas Akhir
Final Project

PERIODE : GENAP II
PERIOD : EVEN
TAHUN AKADEMIK 2025/2026
ACADEMIC YEAR 2025/2026

Judul Proyek
Project Title

Co-living

Lokasi Proyek
Project Location

Identitas Mahasiswa
Student Identity

Mustikaning Kidung Sandyakala
220118981

Judul Gambar
Drawing Title

Skala
Scale

Keterangan
Note

Bantuan chat GPT untuk memperhalus gambar dan menambah ambience pada penerangan

Tanggal gambar
Drawing date

Kode
Code

No. Lbr
Pg. No.

Dari
Of



Universitas Atma Jaya Yogyakarta

Architecture Department
Program Studi Arsitektur

Fakultas Teknik
Faculty of Engineering

Proyek Tugas Akhir
Final Project

PERIODE : GENAP II
PERIOD : EVEN

TAHUN AKADEMIK 2025/2026
ACADEMIC YEAR 2025/2026

Judul Proyek
Project Title

Co-living

Lokasi Proyek
Project Location

Identitas Mahasiswa
Student Identity

Mustikaning Kidung Sandyakala
220118981

Judul Gambar
Drawing Title

Skala
Scale

Keterangan
Note

Bantuan chat GPT untuk
memperhalus gambar dan
menambah ambience
pada penerangan

Tanggal gambar
Drawing date

PERSPEKTIF EKSTERIOR KAWASAN

Kode Code	No. Lbr Pg. No.	Dari Of

20% Overall Similarity

The combined total of all matches, including overlapping sources, for each database.

Top Sources

- 17%  Internet sources
- 3%  Publications
- 14%  Submitted works (Student Papers)



Top Sources

- 17% Internet sources
- 3% Publications
- 14% Submitted works (Student Papers)

Top Sources

The sources with the highest number of matches within the submission. Overlapping sources will not be displayed.

1	Internet	jdi.h.kemkes.go.id	3%
2	Internet	e-journal.uajy.ac.id	2%
3	Internet	continuingeducation.bnppmedia.com	<1%
4	Internet	eprints.umm.ac.id	<1%
5	Internet	etd.repository.ugm.ac.id	<1%
6	Internet	pryakkum.org	<1%
7	Submitted works	Regis College on 2023-04-06	<1%
8	Internet	digilib.uns.ac.id	<1%
9	Internet	eprints.uad.ac.id	<1%
10	Submitted works	Hahnville High School on 2021-01-03	<1%
11	Submitted works	University of Melbourne on 2025-10-14	<1%

12	Internet	komnasperempuan.go.id	<1%
13	Internet	digilib.uin-suka.ac.id	<1%
14	Internet	vdocuments.net	<1%
15	Submitted works	UPN Veteran Yogyakarta on 2025-07-16	<1%
16	Internet	eprints.qut.edu.au	<1%
17	Internet	www.researchgate.net	<1%
18	Internet	repository.unej.ac.id	<1%
19	Internet	www.repository.stiegici.ac.id	<1%
20	Internet	binamentals.jogjaprov.go.id	<1%
21	Internet	jurnalwidyabhumi.stpn.ac.id	<1%
22	Internet	kbpp.pasuruankab.go.id	<1%
23	Internet	www.lamudi.co.id	<1%
24	Internet	journal.uin-alauddin.ac.id	<1%
25	Internet	journals.usm.ac.id	<1%

26	Submitted works	stipram on 2023-05-27	<1%
27	Internet	www.kitalulus.com	<1%
28	Submitted works	College of Southern Nevada, West Charleston Campus on 2025-10-05	<1%
29	Internet	bappeda-lama.bantulkab.go.id	<1%
30	Internet	rachanainterior.upnjatim.ac.id	<1%
31	Submitted works	Universitas Sebelas Maret on 2017-11-30	<1%
32	Internet	library.binus.ac.id	<1%
33	Submitted works	stipram on 2023-11-08	<1%
34	Internet	bappeda.bantulkab.go.id	<1%
35	Internet	journal.arikesi.or.id	<1%
36	Internet	jurnal.unimus.ac.id	<1%
37	Internet	jurnal-stiepari.ac.id	<1%
38	Internet	ojs.iaisumbar.ac.id	<1%
39	Internet	repository.unsoed.ac.id	<1%

40	Submitted works	Universitas Riau on 2023-06-06	<1%
41	Internet	ojs.darulhuda.or.id	<1%
42	Internet	repository.ub.ac.id	<1%
43	Internet	www.jogloabang.com	<1%
44	Internet	www.scribd.com	<1%
45	Submitted works	Cardiff University on 2025-07-17	<1%
46	Internet	digilib.unisayogya.ac.id	<1%
47	Internet	repository.upi.edu	<1%
48	Internet	idr.uin-antasari.ac.id	<1%
49	Internet	www.diva-portal.org	<1%
50	Internet	ysagaraa.blogspot.com	<1%
51	Internet	databoks.katadata.co.id	<1%
52	Internet	eprints.ums.ac.id	<1%
53	Submitted works	Sriwijaya University on 2020-05-30	<1%

54	Submitted works	Universitas Negeri Surabaya The State University of Surabaya on 2019-05-29	<1%
55	Internet	cpmh.psikologi.ugm.ac.id	<1%
56	Internet	journal.untar.ac.id	<1%
57	Internet	pt.scribd.com	<1%
58	Submitted works	Sriwijaya University on 2020-06-02	<1%
59	Submitted works	Sriwijaya University on 2022-07-06	<1%
60	Submitted works	Universitas Atma Jaya Yogyakarta on 2023-11-24	<1%
61	Submitted works	Universitas Diponegoro on 2025-12-21	<1%
62	Internet	journal.ikipsiliwangi.ac.id	<1%
63	Internet	radarbontang.com	<1%
64	Internet	repository.unimugo.ac.id	<1%
65	Internet	repository.wima.ac.id	<1%
66	Submitted works	Sunnyslope High School on 2020-06-11	<1%
67	Internet	agungariadi336.blogspot.com	<1%

68	Internet	art.maranatha.edu	<1%
69	Internet	repository.unpar.ac.id	<1%
70	Internet	www.iul.ac.in	<1%
71	Internet	www.solopos.com	<1%
72	Submitted works	Academic Library Consortium on 2025-08-14	<1%
73	Submitted works	Universitas 17 Agustus 1945 Semarang on 2024-10-16	<1%
74	Submitted works	Universitas Indonesia on 2023-09-07	<1%
75	Submitted works	Universitas Jember on 2018-04-20	<1%
76	Submitted works	Universitas Sebelas Maret on 2021-02-06	<1%
77	Internet	cerdika.publikasiindonesia.id	<1%
78	Internet	dinsos.solokkab.go.id	<1%
79	Internet	docplayer.info	<1%
80	Internet	journal2.stikeskendal.ac.id	<1%
81	Internet	pdfcoffee.com	<1%

82	Internet	repository.unair.ac.id	<1%
83	Internet	www.neliti.com	<1%
84	Submitted works	Konsorsium Turnitin Relawan Jurnal Indonesia on 2021-12-28	<1%
85	Submitted works	Sriwijaya University on 2019-10-14	<1%
86	Submitted works	Universitas Diponegoro on 2025-02-10	<1%
87	Submitted works	Universitas Islam Indonesia on 2024-07-23	<1%
88	Submitted works	Universitas Sebelas Maret on 2017-11-30	<1%
89	Internet	binamarga.jatimprov.go.id	<1%
90	Submitted works	einstein on 2025-02-05	<1%
91	Internet	ejournal2.litbang.kemkes.go.id	<1%
92	Internet	eprints.uny.ac.id	<1%
93	Internet	fr.scribd.com	<1%
94	Internet	garuda.kemdikbud.go.id	<1%
95	Internet	peraturan.go.id	<1%

96	Internet	repository.uksw.edu	<1%
97	Internet	repository.upnjatim.ac.id	<1%
98	Internet	swara.tunaiku.com	<1%
99	Internet	www.jurugan.web.id	<1%
100	Internet	www.usu.ac.id	<1%
101	Submitted works	KOMBI FISIP on 2025-08-26	<1%
102	Submitted works	Sriwijaya University on 2022-09-15	<1%
103	Submitted works	UPN Veteran Jawa Timur on 2025-11-26	<1%
104	Submitted works	Universitas Katolik Indonesia Atma Jaya on 2025-06-19	<1%
105	Submitted works	Universitas Negeri Jakarta on 2018-12-10	<1%
106	Submitted works	Universitas Sebelas Maret on 2019-09-13	<1%
107	Submitted works	Universitas Terbuka on 2025-01-10	<1%
108	Internet	www.rappler.com	<1%
109	Publication	Muzakki, Mukhammad Aqil. "Analisis Efektivitas Promosi Digital Terhadap Pertu...	<1%

110	Submitted works	Universitas 17 Agustus 1945 Semarang on 2025-04-19	<1%
111	Submitted works	Universitas Islam Indonesia on 2025-07-23	<1%
112	Submitted works	Universitas Pendidikan Indonesia on 2021-10-27	<1%
113	Internet	journal.universitaspahlawan.ac.id	<1%
114	Internet	mediapersatuan.blogspot.com	<1%
115	Internet	repository.uki.ac.id	<1%
116	Internet	rumahdaunmuda.blogspot.com	<1%

