
BAB VI

KONSEP PERANCANGAN

6.1 Konsep Perancangan

6.1.1 Konsep Dasar

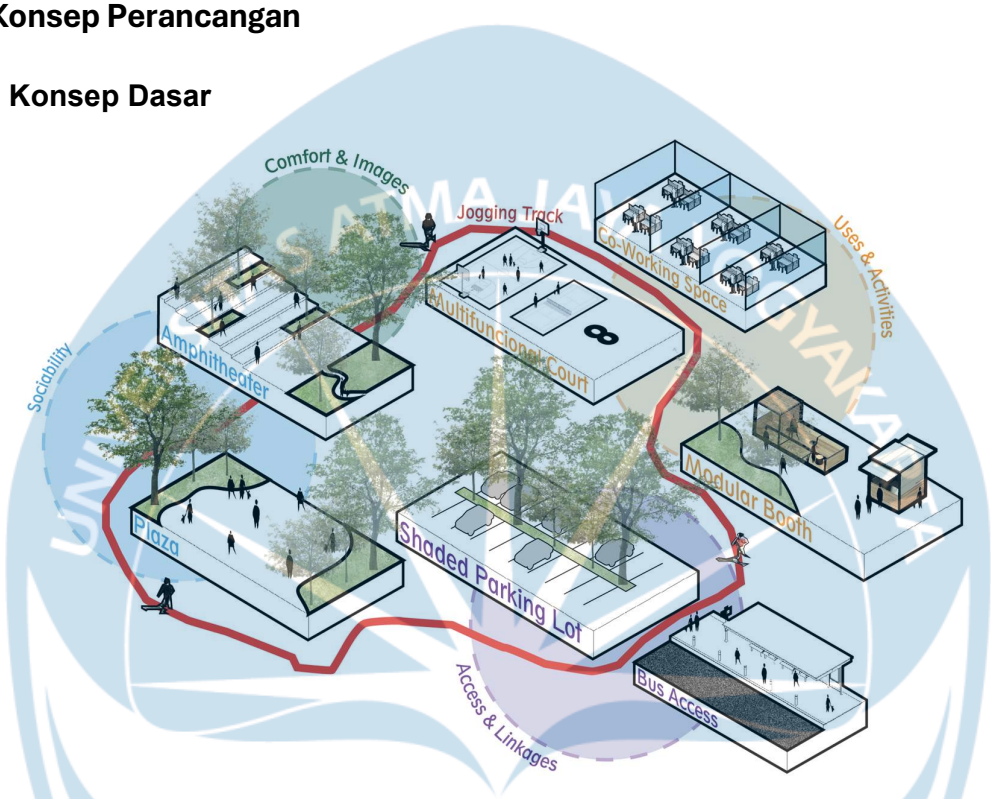

Gambar 6. 1 Penerapan Konsep Placemaking

Secara mikro, konsep ruang luar didasarkan pada empat pilar pengalaman pengguna: Sosiabilitas, Kenyamanan & Citra, Penggunaan & Aktivitas, dan Akses & Keterkaitan. Pemanfaatan *Plaza* dan *Amphitheater* diarahkan untuk memaksimalkan Sosiabilitas, sedangkan *Shaded Parking Lot* dan *Bus Access* menjamin Aksesibilitas yang kuat. Elemen seperti *Jogging Track*, *Multifunctional Court*, *Co-Working Space*, dan *Modular Booth* secara kolektif mendefinisikan Penggunaan dan Aktivitas yang beragam, sementara keberadaan pepohonan dan elemen alami lainnya menciptakan Kenyamanan dan Citra yang positif.


Kriteria Placemaking	Penerapan Placemaking
Keterlibatan Komunitas (Community Engagement) : Partisipasi aktif dari masyarakat lokal dalam proses perencanaan dan pengelolaan ruang.	• Co-Design Workshop dengan Komunitas Lokal Melibatkan berbagai aktor seperti pelajar, komunitas olahraga, UMKM street coffee, dan warga sekitar dalam co-design sessions. • Mekanisme Feedback Berkelanjutan
Access & Linkages : Ruang harus mudah diakses dan terhubung dengan baik ke area lain, *Parking Use Patterns*	• Akses dan jalur transformasi umum seperti bus Trans Jogja lebih mudah dijangkau • Penataan area parkir yang terstruktur
Sociability : Peran Komunitas, *Evening Use*, dan *Street Life*	• Area yang dapat digunakan tiap komunitas • Area yang dapat digunakan tidak hanya di siang hari tapi juga sampai malam hari
Comfort & Images : Menonjolkan karakteristik unik dan budaya lokal.	• Area hijau untuk mendukung kota sebagai kota hijau • Penciptaan ruang yang aman dan terlihat • Penyediaan tempat duduk yang variatif dan ergonomis
Uses & Activities : *Land Use Patterns*	• Event yang mendukung tiap komunitas dan pelaku • Pengelompokan zonasi yang terstruktur • Aktivitas mulai dari harian, mingguan, hingga tahunan

Tabel 6. 1 Tabel Kritetia dan Penerapan Pendekatan

Konsep dasar yang digunakan dalam perancangan ulang Kridosono mengacu pada kerangka *What Makes a Great Place?* dari Project for Public Spaces (PPS), yang menekankan empat pilar utama pembentuk kualitas ruang publik: *Sociability*, *Uses & Activities*, *Comfort & Image*, serta *Access & Linkages*. Pilar *Sociability* menekankan bagaimana suatu ruang harus mampu membuat penggunanya merasa diterima, saling terhubung, serta memiliki rasa kepemilikan terhadap tempat tersebut. Ruang yang mendukung interaksi sosial, aktivitas komunitas, dan kehidupan jalanan akan membangun ikatan sosial yang lebih kuat. Sementara itu, *Uses & Activities* menilai keberagaman fungsi dan aktivitas yang dapat berlangsung di dalam suatu ruang. Aktivitas yang variatif dan berkelanjutan menjadi indikator penting agar ruang tetap hidup, relevan, dan menarik bagi berbagai kelompok pengguna.

Pilar *Comfort & Image* berfokus pada persepsi pengguna terhadap kenyamanan fisik maupun psikologis, meliputi aspek keamanan, kebersihan, estetika, dan identitas tempat. Ruang publik yang baik harus mampu menyediakan lingkungan yang teduh, aman, menarik secara visual, serta inklusif bagi seluruh kalangan. Selanjutnya, *Access & Linkages* menyoroti pentingnya kemudahan akses bagi pejalan kaki, pesepeda, maupun pengguna transportasi umum, sekaligus memastikan adanya hubungan visual dan fungsional yang kuat antara ruang publik dan lingkungan sekitarnya. Keempat prinsip ini menjadi landasan dalam merumuskan desain Kridosono sebagai community center yang tidak hanya fungsional, tetapi juga mampu menciptakan pengalaman ruang yang bermakna, ramah, dan berkelanjutan bagi masyarakat Kotabaru dan Yogyakarta.


6.1.2 Konsep Zonasi

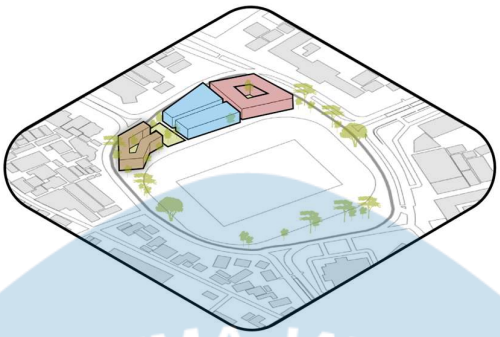

Gambar 6. 2 Pembagian Zoning Massa

Pembagian zonasi fungsi pada tapak Kridosono sebagai dasar pengembangan desain community center. Area berwarna coklat ditempatkan sebagai zona UMKM, yang dirancang untuk menampung aktivitas ekonomi lokal melalui kios, ruang kuliner, dan area interaksi yang mendukung pemberdayaan masyarakat sekitar. Di sebelahnya, massa bangunan berwarna biru difungsikan sebagai zona Sports Center, yang menampung kegiatan olahraga indoor maupun semi-indoor untuk melengkapi fungsi lapangan utama sekaligus memperkuat identitas Kridosono sebagai ruang olahraga kota. Sementara itu, bangunan berwarna merah diarahkan menjadi zona Pelajar, yang berisi fasilitas edukasi dan ruang belajar seperti co-learning space, ruang komunitas pelajar, dan ruang kegiatan kreatif yang mendukung aktivitas pemuda Kotabaru. Pada sisi luar tapak, area berwarna hijau dirancang sebagai taman atau ruang terbuka hijau (RTH) yang berfungsi sebagai elemen ekologis dan rekreatif, sekaligus menciptakan transisi ruang yang lebih nyaman antara bangunan dan kawasan sekitarnya. Pembagian zonasi ini menghadirkan hubungan fungsional yang jelas.

6.1.3 Transformasai Massa

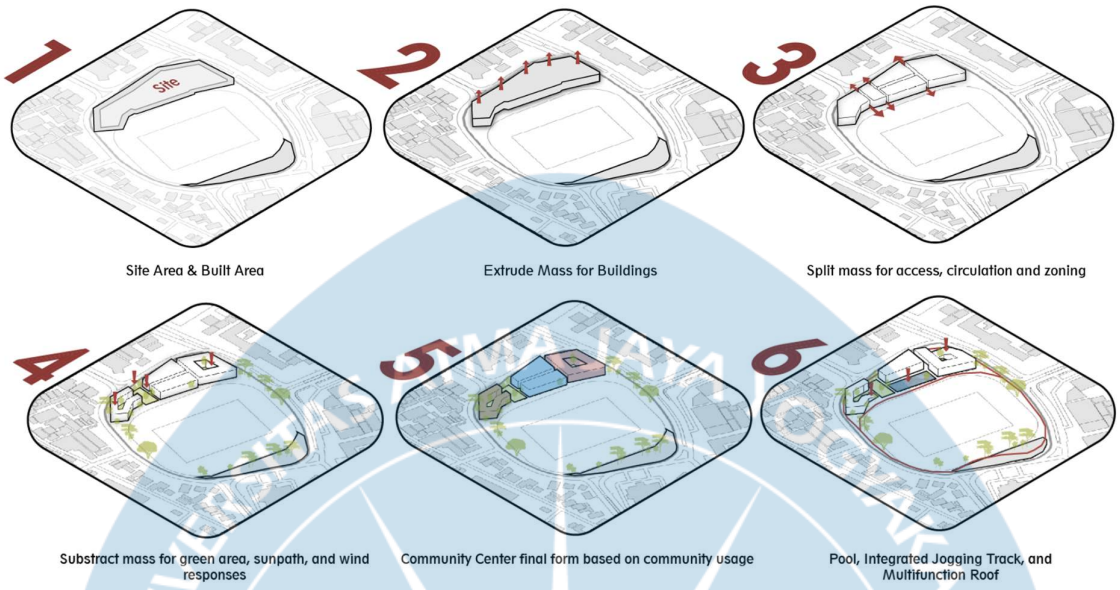


Gambar 6. 3 Transformasi Desain

Tahap pertama dimulai dengan mengidentifikasi luasan tapak dan area terbangun yang menjadi batas dasar perancangan. Pada tahap kedua, massa awal kemudian diextrude untuk membentuk volume bangunan yang dapat menampung fungsi utama community center. Tahap berikutnya adalah pembagian massa untuk menciptakan akses, sirkulasi, dan zonasi yang lebih jelas, sehingga setiap fungsi dapat terorganisir dengan baik dan mendukung pola pergerakan yang efisien.

Tahap keempat dilakukan dengan mengurangi massa (*subtract*) berdasarkan kebutuhan ruang hijau, respon terhadap jalur matahari, serta arah angin dominan. Langkah ini bertujuan menciptakan kenyamanan termal, meningkatkan pencahayaan alami, serta memperkuat kualitas ekologis di dalam tapak. Tahap kelima menghasilkan bentukan final community center yang disesuaikan dengan kebutuhan pengguna, baik dari aspek sosial, olahraga, pendidikan, maupun kegiatan UMKM. Pada tahap akhir, desain diperkaya melalui penambahan kolam, jogging track terintegrasi, serta atap multifungsi yang memperluas potensi aktivitas luar ruang dan mendukung konsep Kridosono sebagai ruang publik yang aktif sepanjang hari. Keseluruhan proses ini menunjukkan pendekatan desain yang adaptif, responsif, dan berorientasi pada pengalaman komunitas.

6.2 Implementasi Konsep Perancangan

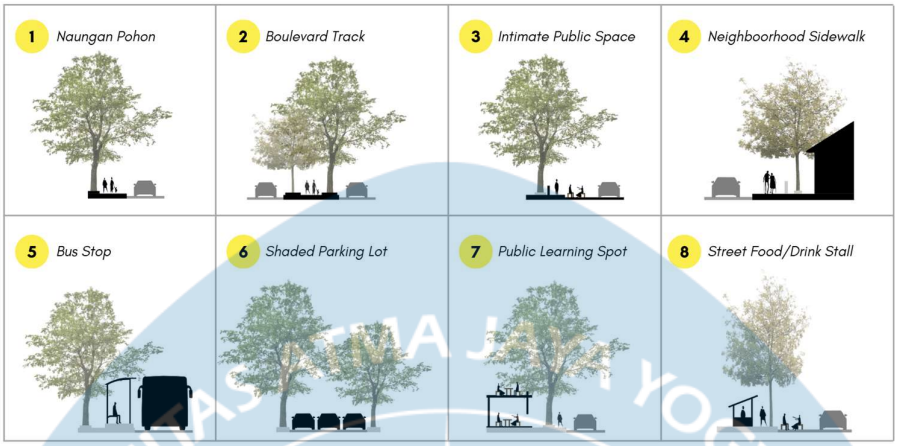


Gambar 6. 4 Elemen Desain

Delapan elemen ruang yang ditampilkan pada diagram merupakan komponen penting yang berkontribusi langsung pada pembentukan *sense of belonging* dan *sense of place* bagi komunitas di sekitar Kridosono. Elemen seperti naungan pohon, boulevard track, dan intimate public space menyediakan ruang-ruang teduh yang nyaman dan mengundang, sehingga warga merasa betah untuk berkumpul, berinteraksi, dan melakukan aktivitas sehari-hari. Elemen lainnya seperti neighborhood sidewalk, bus stop, dan shaded parking lot memperkuat aksesibilitas sekaligus menciptakan pengalaman ruang publik yang aman, ramah, dan inklusif. Sementara itu, public learning spot serta street food/drink stall menghadirkan ruang partisipatif yang mendorong kegiatan edukatif dan ekonomi mikro, sehingga memperkuat keterhubungan sosial antar pengguna. Dengan mengintegrasikan seluruh elemen ini ke dalam desain community center, ruang yang dihasilkan tidak hanya berfungsi secara fisik, tetapi juga membangun ikatan emosional yang kuat antara masyarakat dan tempatnya.



Gambar 6. 5 Titik Lokasi Elemen

6.3 Implementasi Pendekatan Arsitektur

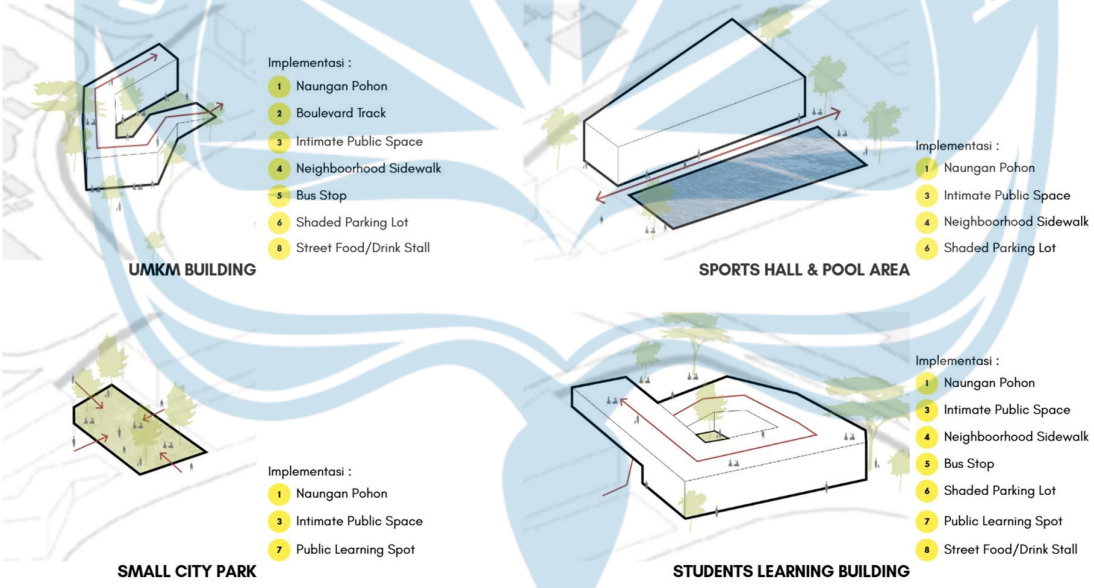

Gambar 6. 6 Implementasi Pendekatan

Implementasi desain pada area pusat komunitas (*Community Center*) dirancang secara spesifik untuk mengintegrasikan kebutuhan fungsional setiap massa bangunan dengan kualitas ruang publik yang mendukung interaksi. UMKM Building mengimplementasikan tujuh elemen utama (Naungan Pohon, Boulevard Track, Intimate Public Space, Neighborhood Sidewalk, Bus Stop, Shaded Parking Lot, dan Street Food/Drink Stall) yang secara strategis menciptakan lingkungan komersial

yang berorientasi pejalan kaki dan dinamis, dengan menghilangkan kebutuhan akan *Public Learning Spot* (7) di zona ini. Sementara itu, Sports Hall & Pool Area difokuskan pada empat elemen esensial (Naungan Pohon, Intimate Public Space, Neighborhood Sidewalk, dan Shaded Parking Lot) untuk memastikan kenyamanan akses dan area istirahat yang teduh, selaras dengan fungsi utama olahraga dan rekreasi air. Sebaliknya, Small City Park dipertahankan dengan tiga elemen kunci (Naungan Pohon, Intimate Public Space, dan Public Learning Spot), menjadikannya sebagai ruang terbuka hijau yang tenang dan mendukung kegiatan belajar informal. Terakhir, Students Learning Building merupakan titik fokus yang mengimplementasikan tujuh elemen, yakni Naungan Pohon, Intimate Public Space, Neighborhood Sidewalk, Bus Stop, Shaded Parking Lot, Public Learning Spot, dan Street Food/Drink Stall, secara ekstensif memastikan aksesibilitas tinggi dan fasilitas pendukung yang lengkap untuk menunjang aktivitas akademik dan komunal. Secara keseluruhan, diferensiasi elemen desain pada setiap bangunan memastikan bahwa setiap area memiliki karakter dan fungsi spasial yang optimal, didukung oleh konektivitas yang memadai bagi seluruh pengguna.

Daftar Pustaka

Project for Public Spaces. (2018). *What makes a successful place?* Project for Public Spaces.

Wang, C. (2024). Research on the art design of automobile appearance modification. Academic Journal of Science and Technology, 10(3), 130-133.

Poon, S. T. F. (2023). Talent & Tagging in Harmony: A study of graffiti art as subculture and aesthetic expression of urbanization in Malaysia. Journal of Urban Culture Research, 26, 5-28.

Heritage, Urban Regeneration and Place-Making. (2024). Journal of Urban Studies and Heritage Development, 18(2), 45–59.

Placemaking as an Approach to Foster Cultural Tourism in Heritage Sites. (2019). Journal of Cultural Heritage Management and Sustainable Development, 9(3), 276–289.

Fingerhut, Z. (2023). *Operationalizing community placemaking: A critical look at participatory processes and social equity in urban design*. *Sustainability, 15*(14), 11320. https://doi.org/10.3390/su151411320

Keidar, N. (2024). *Progress in placemaking: An evolving framework for inclusive public space design*. *Urban Planning Review, 48*(2), 85–102. https://doi.org/10.1016/j.upr.2024.02.004

Project for Public Spaces. (n.d.). *What is placemaking?* Retrieved October 25, 2025, from https://www.pps.org/article/what-is-placemaking

World Bank. (2021). *Making thriving cities through place-led development: A practical guide to placemaking*. Washington, DC: World Bank Group. https://openknowledge.worldbank.org/handle/10986/35718

Silberberg, S., Lorah, K., Disbrow, R., & Muessig, A. (2013). *Places in the making: How placemaking builds places and communities*. Cambridge, MA: Massachusetts Institute of Technology. https://dusp.mit.edu/sites/dusp.mit.edu/files/attachments/project/mit-dusp-places-in-the-making.pdf

National Endowment for the Arts. (2010). *Creative placemaking*. Washington, DC: National Endowment for the Arts. https://www.arts.gov/sites/default/files/CreativePlacemaking-Paper.pdf

Gill, O. (1988). *Integrated work in a neighbourhood family centre*. Practice, 2(3), 243–255. https://doi.org/10.1080/09503158808417000

Jiang, M., Hu, J., & Gao, X. (2024). *Community life circle, neighbourly interaction, and social cohesion: Does community space use foster stronger communities?* Land, 13(7), 1094. https://doi.org/10.3390/land13071094

Jones, M., Kimberlee, R., Deave, T., & Evans, S. (2013). *The role of community centre-based arts, leisure and social activities in promoting adult well-being and healthy lifestyles*. International Journal of Environmental Research and Public Health, 10(5), 1948–1962. https://doi.org/10.3390/ijerph10051948

Tanrıkul, A. (2023). *The role of community participation and social inclusion in successful historic city centre regeneration in the Mediterranean region*. Sustainability, 15, 7723. https://doi.org/10.3390/su15097723

Tony, Y., Elmeligy, A., Refaat, D., & Elsayed, G. (2019). *Community center as a cultural hub for cultural heritage conservation*. Resourceedings, 2(2), 144. https://doi.org/10.21625/resourceedings.v2i2.610

Wang, C. (2024). *Research on the art design of automobile appearance modification*. Academic Journal of Science and Technology, 10(3), 130-133. https://doi.org/10.54097/3fqg7g07 Darcy & Roy Press+1


Poon, S. T. F. (2023). Talent & Tagging in Harmony: A study of graffiti art as subculture and aesthetic expression of urbanization in Malaysia. *Journal of Urban Culture Research*, 26, 5-28. https://doi.org/10.14456/jucr.2023.1

Hisyam, C. J., Putri, A. N., Melani, A. R., & Nabila, S. R. (2024). *Strategi kebertahanan pedagang kopi kaki lima di wilayah Rawamangun pada era digital: Analisis berdasarkan teori Pierre Bourdieu*. Journal of Creative Student Research, 2(3), 52-66.

Purnamasari, R. P., & Affandi, D. (2025). *Visual branding strategies in Indonesian coffee shops and street food vendors: A semiotic and thematic analysis*. Co-Value: Jurnal Ekonomi, Koperasi & Kewirausahaan, 15(8).

Academic Journal of Science and Technology. (2024). Research on the art design of automobile appearance modification. *Academic Journal of Science and Technology, 10*(3), 130-133.

LAMPIRAN

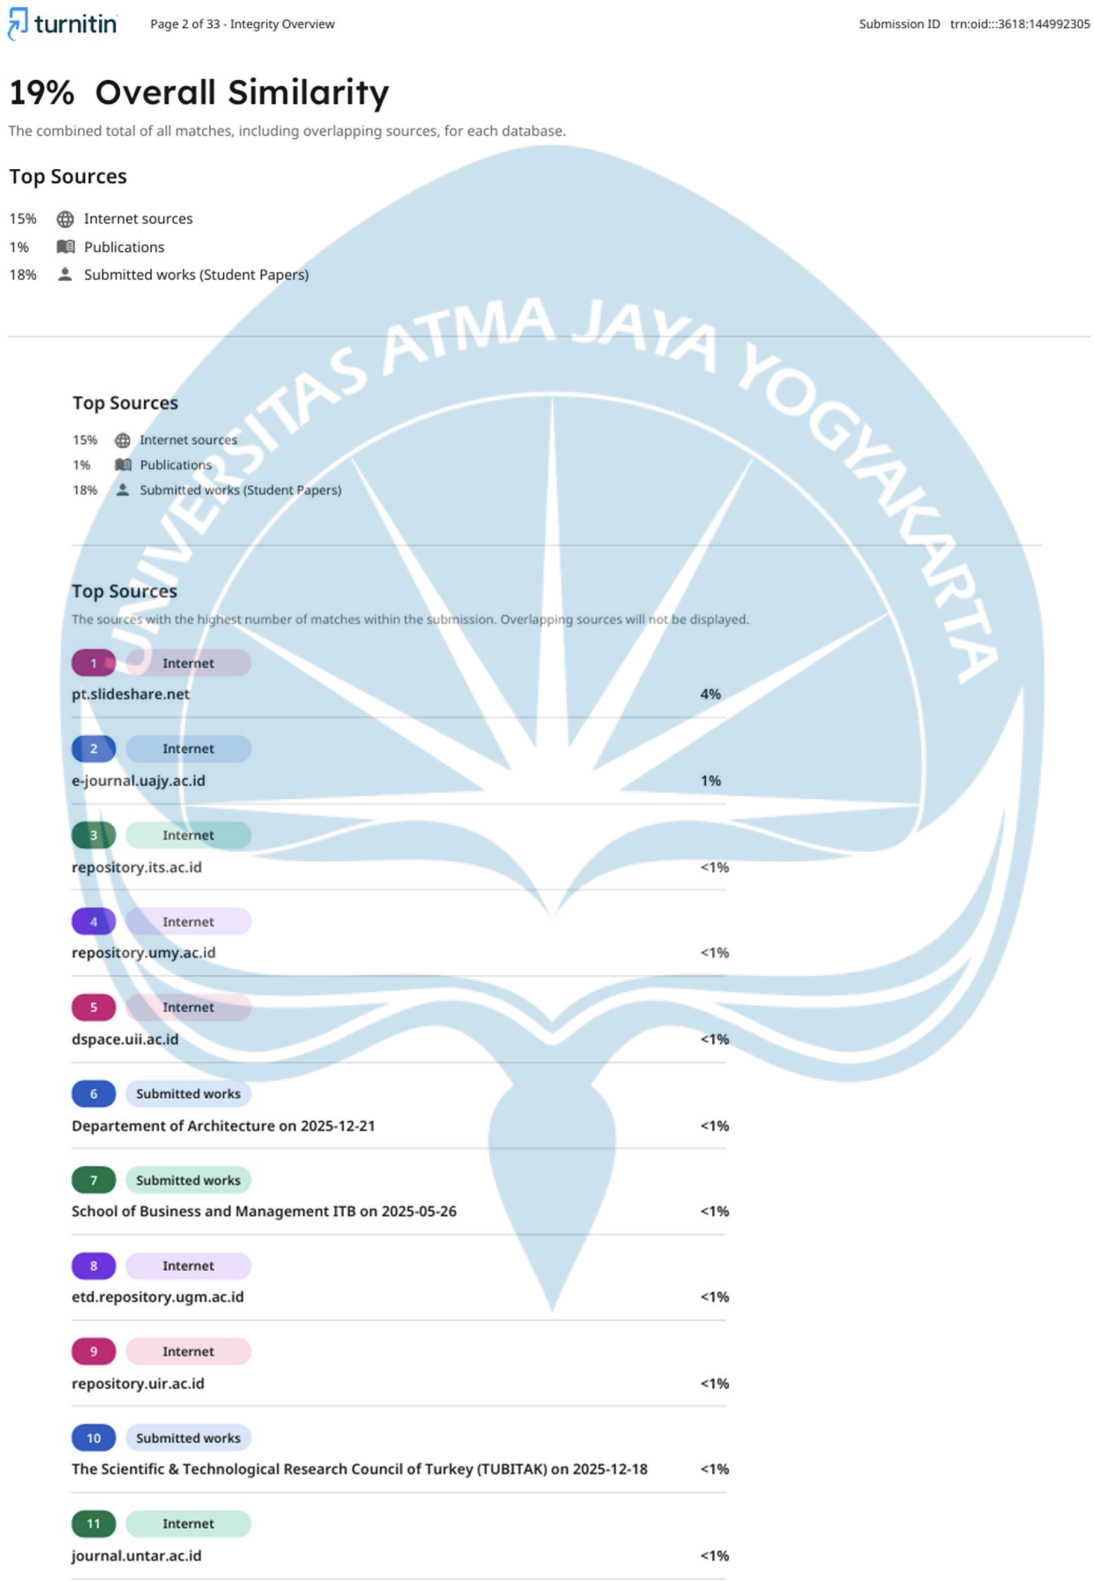

turnitin Page 2 of 33 - Integrity Overview Submission ID trn:oid:::3618:144992305

19% Overall Similarity

The combined total of all matches, including overlapping sources, for each database.

Top Sources

15% Internet sources
1% Publications
18% Submitted works (Student Papers)


Top Sources

15% Internet sources
1% Publications
18% Submitted works (Student Papers)

Top Sources

The sources with the highest number of matches within the submission. Overlapping sources will not be displayed.

1	Internet	pt.slideshare.net 4%
2	Internet	e-journal.uajy.ac.id 1%
3	Internet	repository.its.ac.id <1%
4	Internet	repository.umy.ac.id <1%
5	Internet	dspace.uii.ac.id <1%
6	Submitted works	Departement of Architecture on 2025-12-21 <1%
7	Submitted works	School of Business and Management ITB on 2025-05-26 <1%
8	Internet	etd.repository.ugm.ac.id <1%
9	Internet	repository.uir.ac.id <1%
10	Submitted works	The Scientific & Technological Research Council of Turkey (TUBITAK) on 2025-12-18 <1%
11	Internet	journal.untar.ac.id <1%

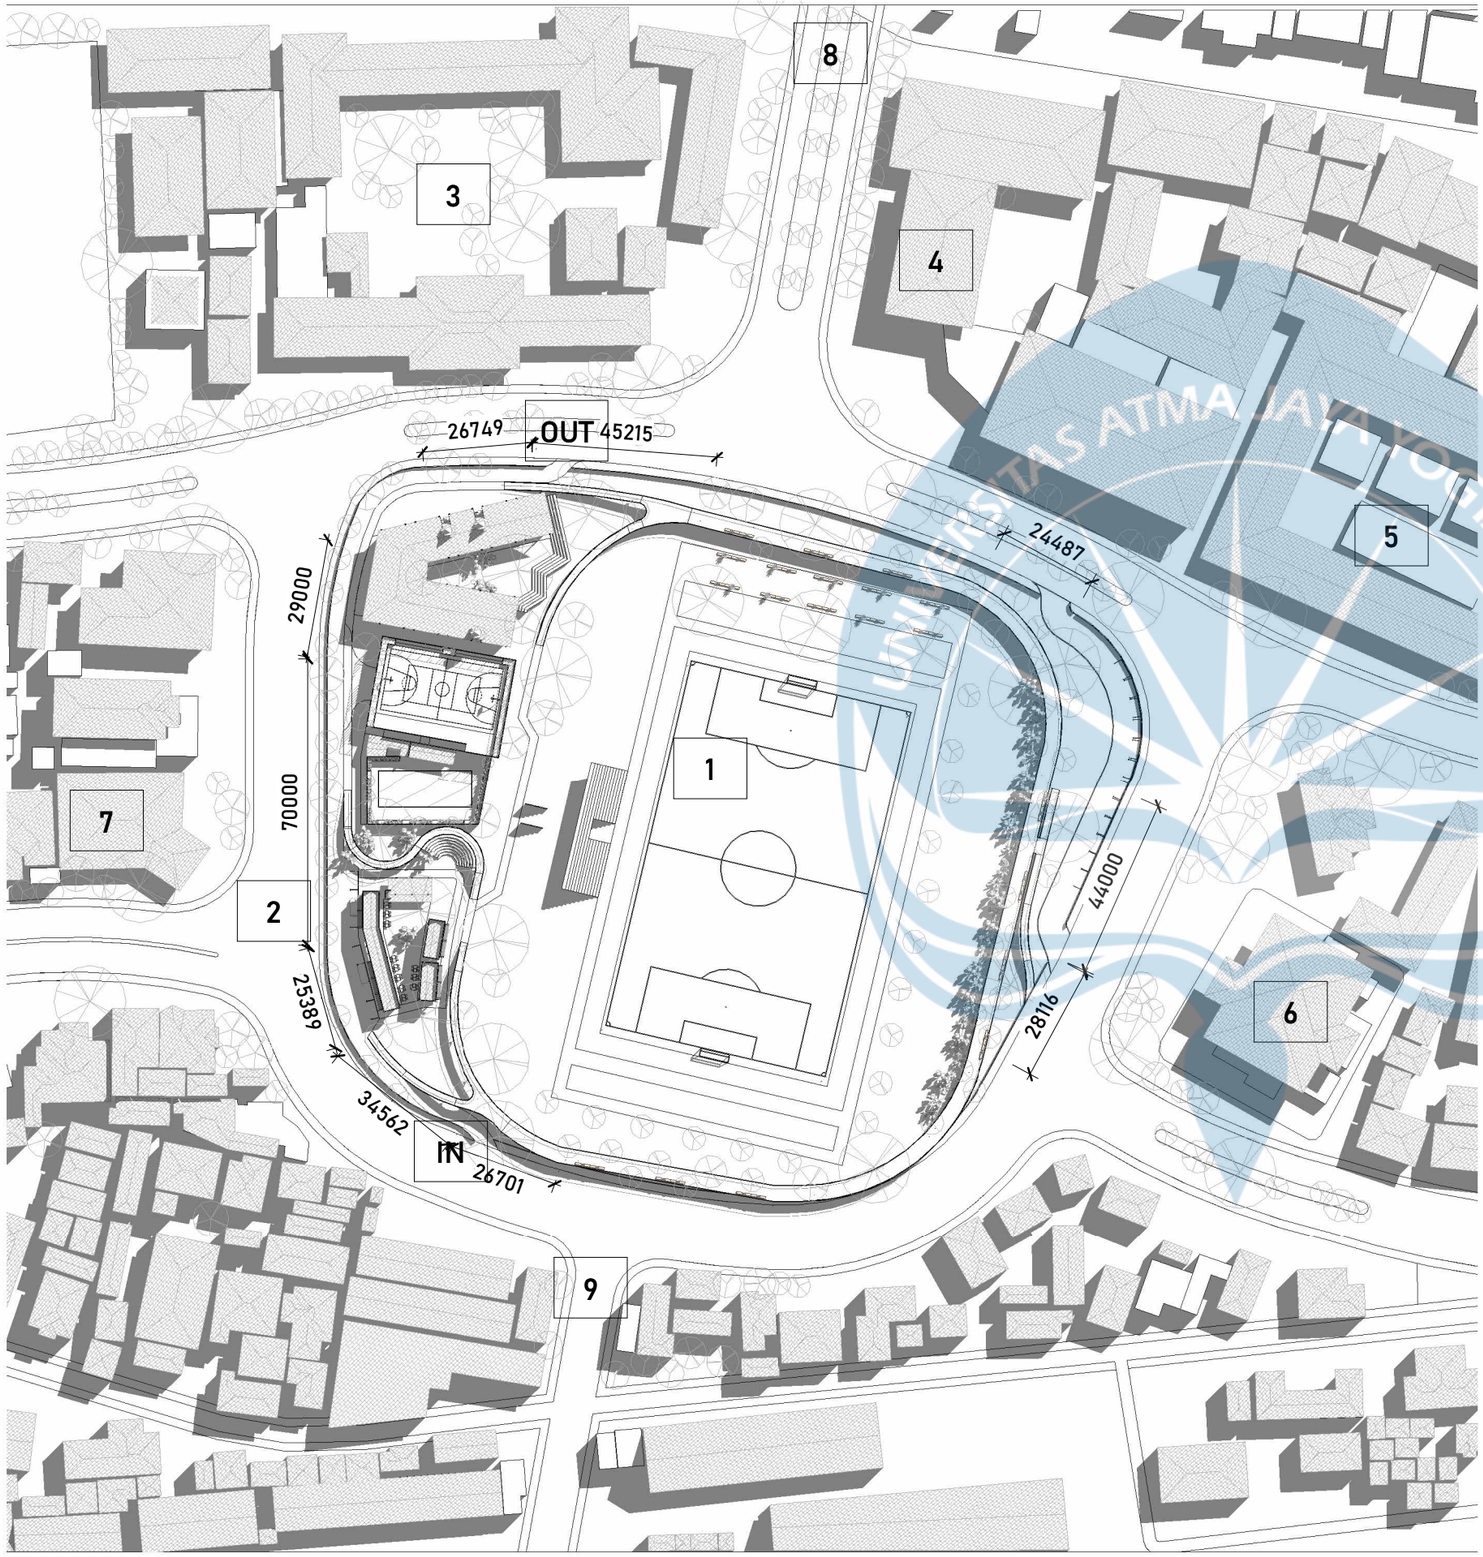

LEGENDA

NO	DESKRIPSI
1	KRIDOSONO
2	JL. YOS SUDARSO
3	SMA NEGERI 3 YOGYAKARTA
4	GRAPARI TELKOMSEL YOGYAKARTA
5	SMP NEGERI 5 YOGYAKARTA
6	GEDUNG BALAI PAMUNGKAS
7	BRI LIFE YOGYAKARTA
8	JL. SUROTO
9	JL. LEMPUYANGAN

NORTH

SITUASI KAWASAN

SKALA 1 : 1500

Universitas Atma Jaya Yogyakarta

Program Studi Arsitektur
Architecture Department

Fakultas Teknik
Faculty of Engineering

Proyek Tugas Akhir
Final Project

PERIODE : GENAP II
PERIOD : EVEN II

TAHUN AKADEMIK 2025/2026
ACADEMIC YEAR 2025/2026

Judul Proyek
Project Title

Re-Desain Kridosono, Kotabaru, Yogyakarta sebagai Community Center dengan Pendekatan Placemaking

Lokasi Proyek
Project Location

Jl. Yos Sudarso No.9, Kotabaru, Kec. Gondokusuman, Kota Yogyakarta, Daerah Istimewa Yogyakarta 55224

Identitas Mahasiswa
Student Identity


Bagus Rei Pikatan
220119068

Judul Gambar *Drawing Title*	**Skala** *Scale*

Keterangan
Note

Tanggal Gambar
Drawing Date

Kode *Code*	**No. Lbr** *Pg. No.*	**Dari** *Of*

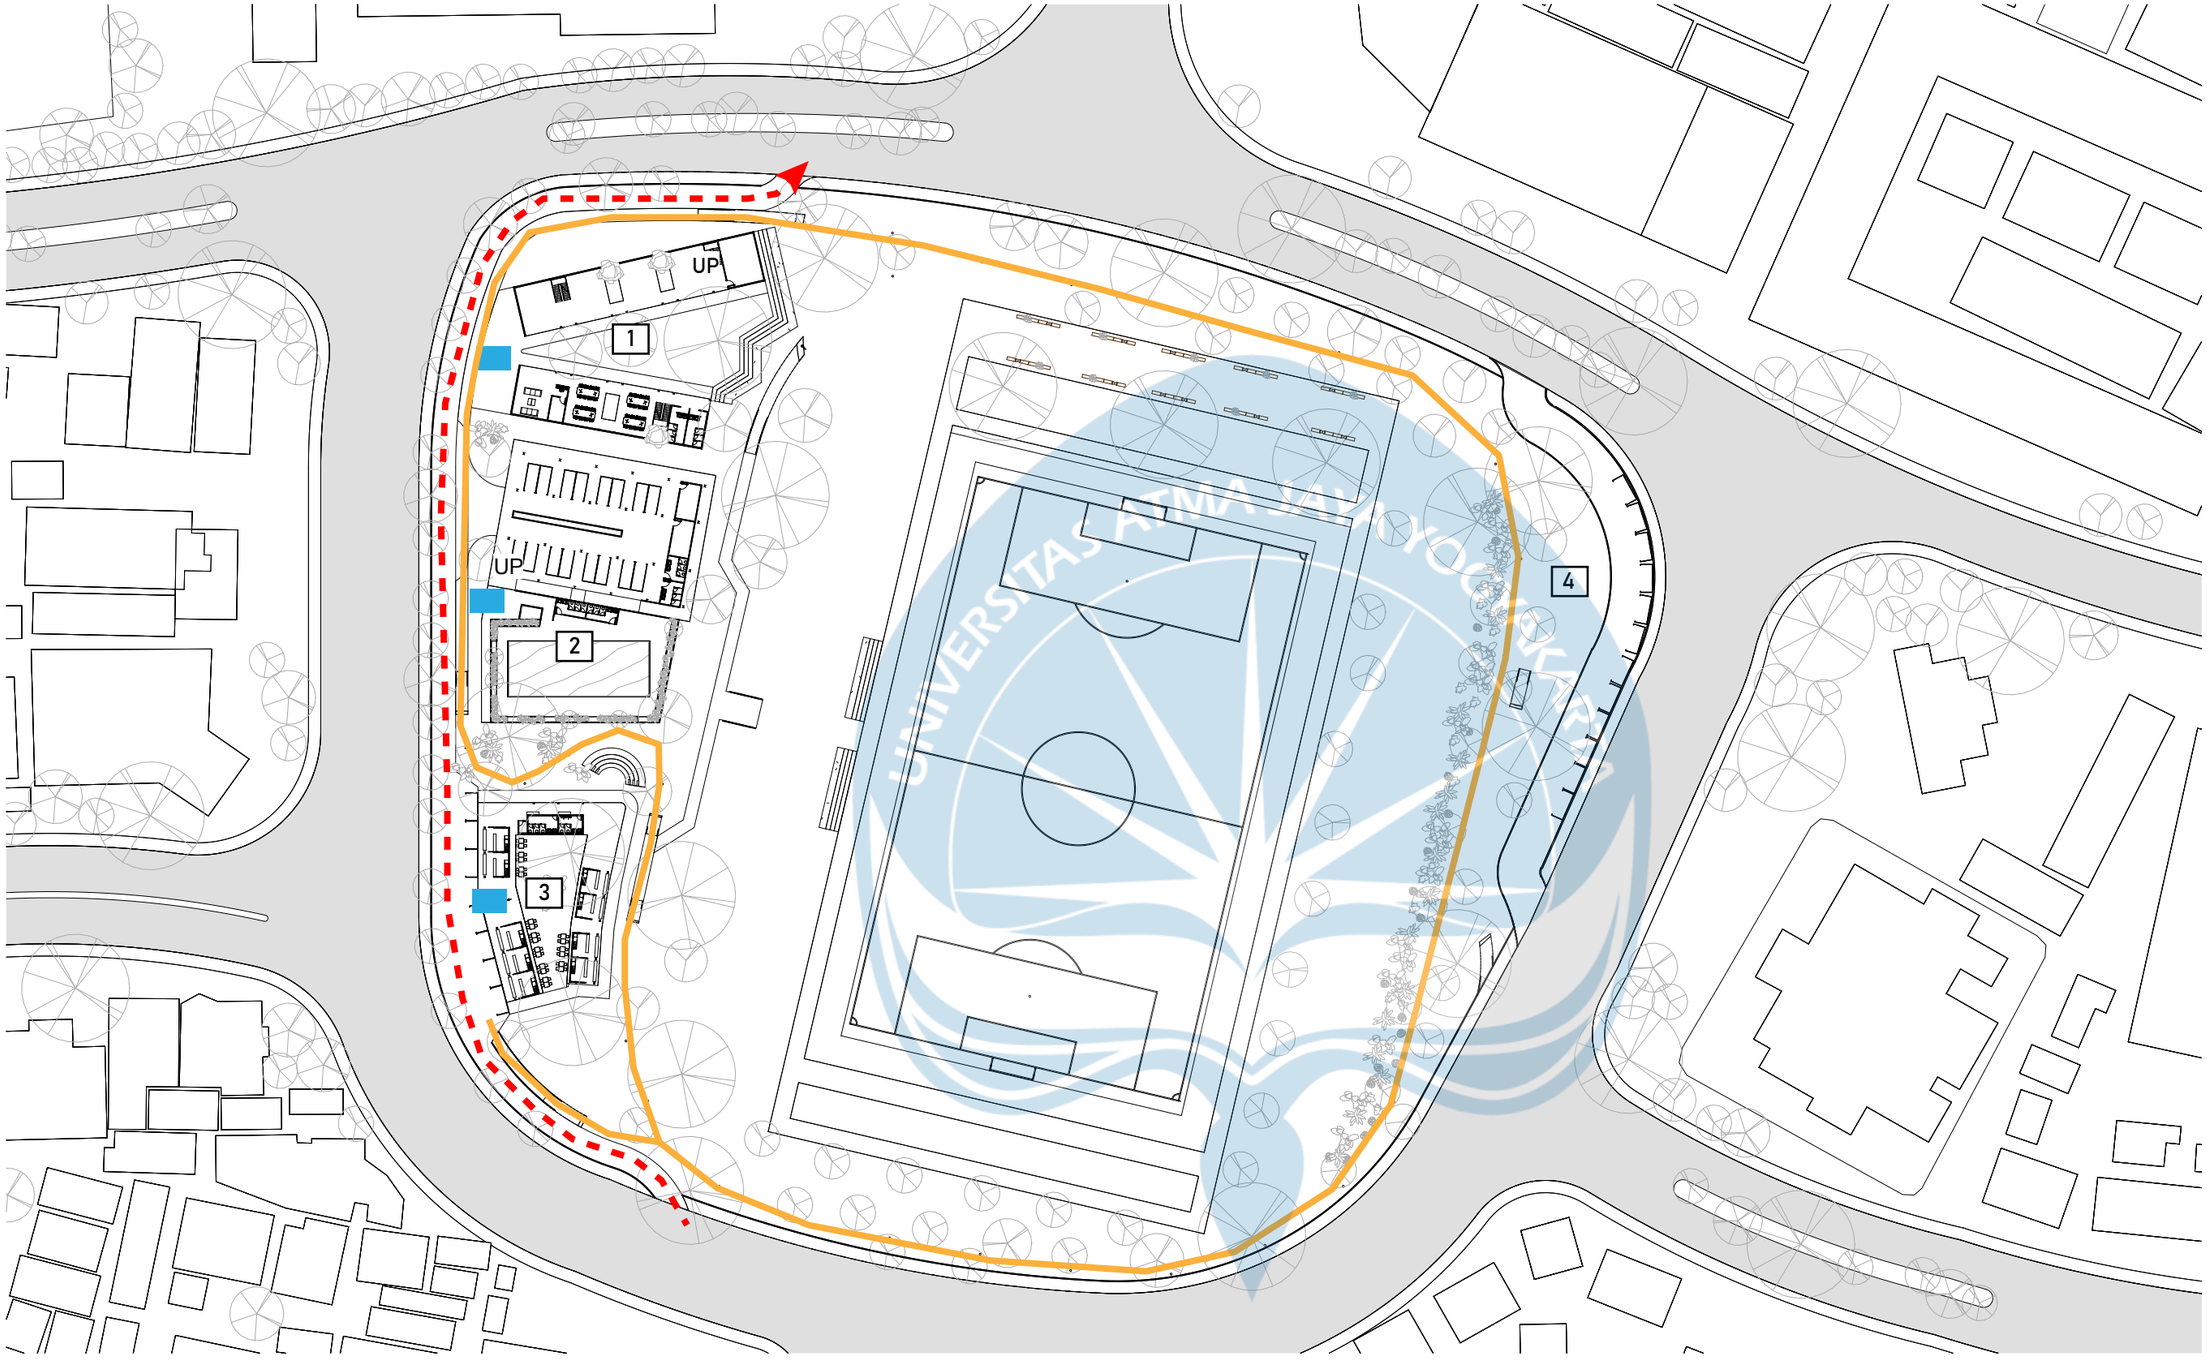

LEGENDA

KODE	DESKRIPSI		
- - →	SIRKULASI MOBIL	1	CO-WORKING SPACE AREA
- - →	SIRKULASI JOGGING TRACK	2	SPORTS CENTER
■	ZONA DROP OFF	3	STREET COFFEE AREA
		4	AREA PARKIR

NORTH

SIRKULASI SITE DAN AKSESIBILITAS

SKALA 1 : 1000

Universitas Atma Jaya Yogyakarta

Program Studi Arsitektur
Architecture Department

Fakultas Teknik
Faculty of Engineering

Proyek Tugas Akhir
Final Project

PERIODE : GENAP II
PERIOD : EVEN II

TAHUN AKADEMIK 2025/2026
ACADEMIC YEAR 2025/2026

Judul Proyek
Project Title

Re-Desain Kridosono, Kotabaru, Yogyakarta sebagai Community Center dengan Pendekatan Placemaking

Lokasi Proyek
Project Location

Jl. Yos Sudarso No.9, Kotabaru, Kec. Gondokusuman, Kota Yogyakarta, Daerah Istimewa Yogyakarta 55224

Identitas Mahasiswa
Student Identity

Bagus Rei Pikatan
220119068

Judul Gambar
Drawing Title


Skala
Scale

Keterangan
Note

REVISI EVAL 1

Tanggal Gambar
Drawing Date

Kode *Code*	No. Lbr *Pg. No.*	Dari *Of*

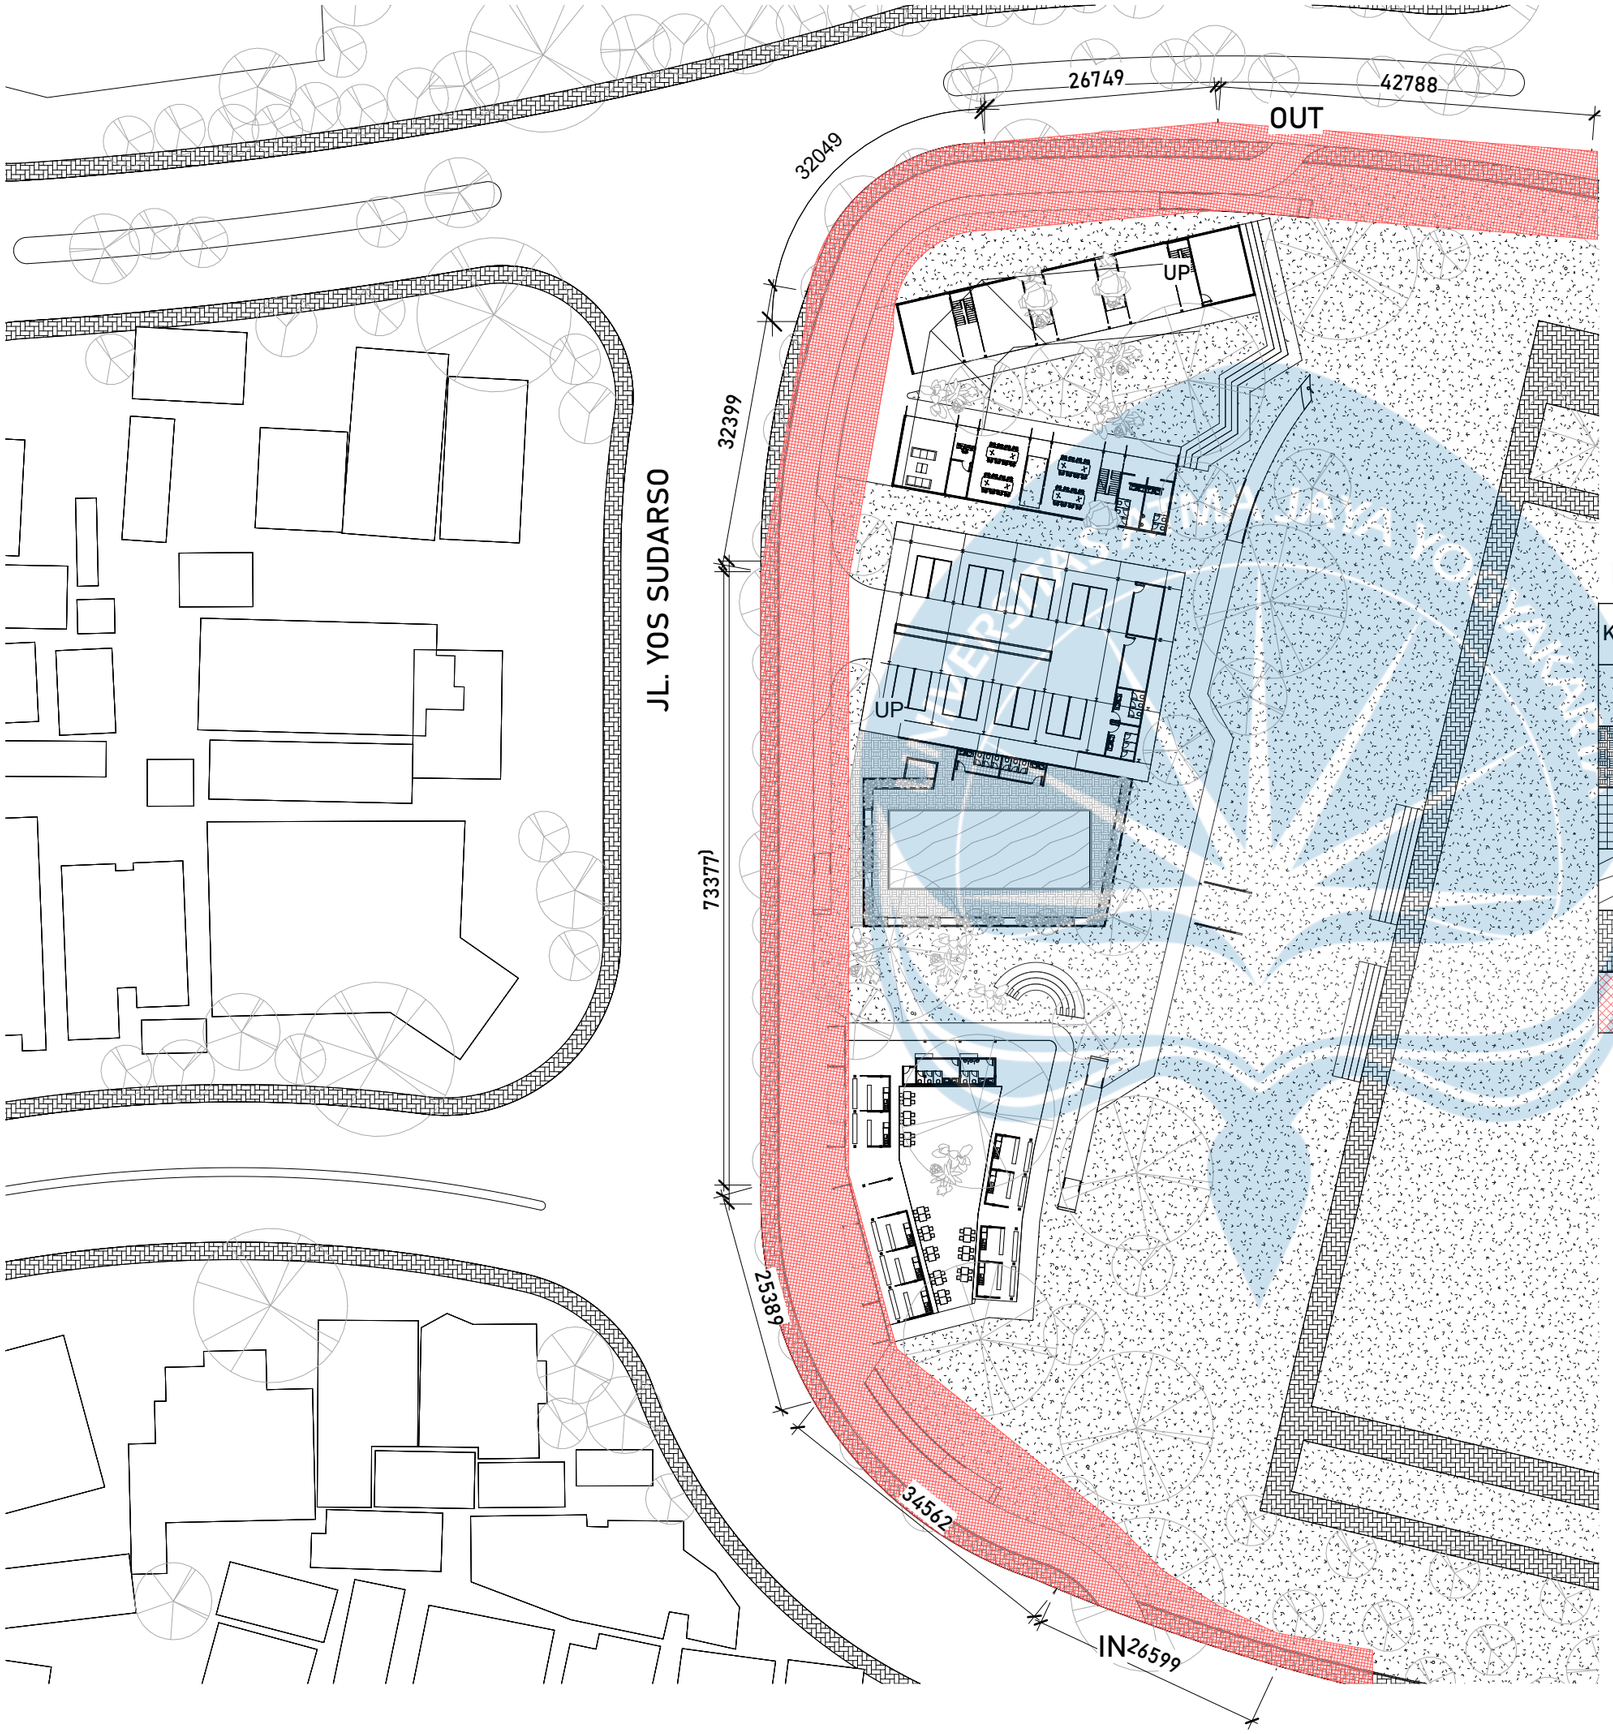

LEGENDA

KODE	DESKRIPSI
	RUMPUT JEPANG
	LANTAI KERAMIK AREA KOLAM RENANG
	LANTAI KERAMIK KAMAR MANDI
	KOLAM RENANG
	PAVING BLOK PEDESTRIAN
	GSB

NORTH

SITEPLAN

SKALA 1 : 700

Universitas Atma Jaya Yogyakarta

Program Studi Arsitektur
Architecture Department

Fakultas Teknik
Faculty of Engineering

Proyek Tugas Akhir
Final Project

PERIODE : GENAP II
PERIOD : EVEN II

TAHUN AKADEMIK 2025/2026
ACADEMIC YEAR 2025/2026

Judul Proyek
Project Title

Re-Desain Kridosono, Kotabaru, Yogyakarta sebagai Community Center dengan Pendekatan Placemaking

Lokasi Proyek
Project Location

Jl. Yos Sudarso No.9, Kotabaru, Kec. Gondokusuman, Kota Yogyakarta, Daerah Istimewa Yogyakarta 55224

Identitas Mahasiswa
Student Identity

Bagus Rei Pikatan
220119068


Judul Gambar *Drawing Title*	**Skala** *Scale*

Keterangan
Note

REVISI EVAL 1

Tanggal Gambar
Drawing Date

Kode *Code*	**No. Lbr** *Pg. No.*	**Dari** *Of*

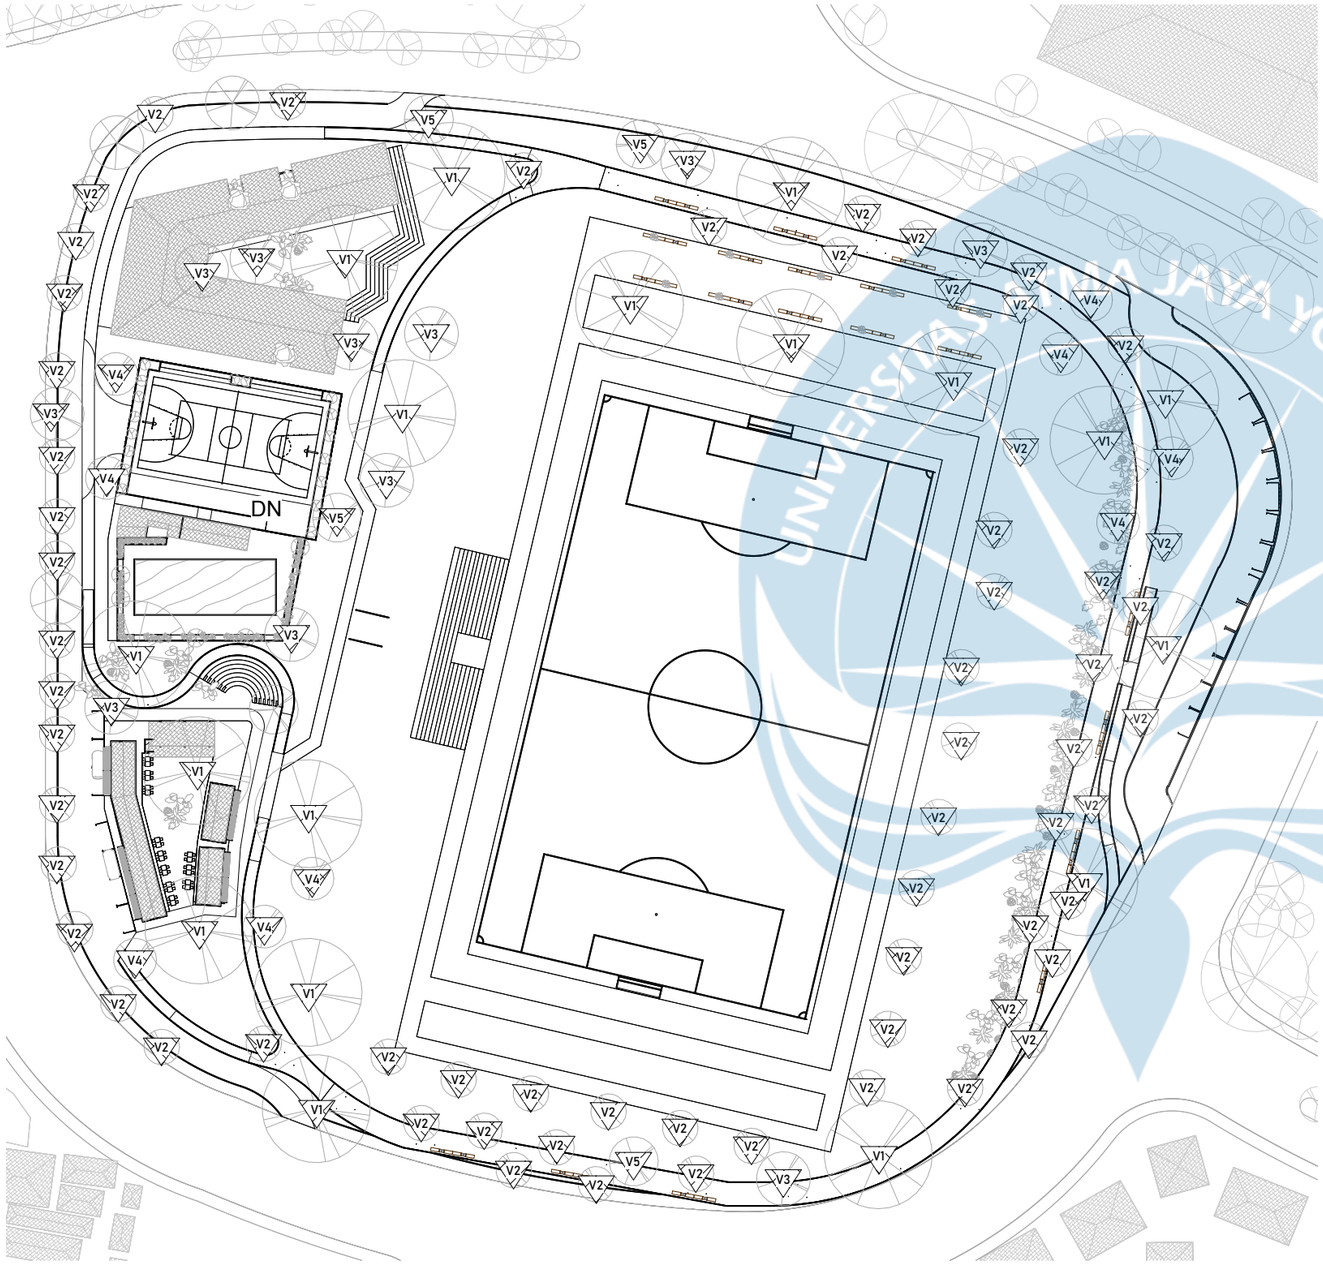

LEGENDA

KODE	DESKRIPSI
V1	POHON BERINGIN (*Ficus Benjamina)*
V2	POHON TANJUNG (*Mimusops Elengi)*
V3	POHON ASEM (*Tamarindus Indica)*
V4	POHON MANGGA (*Mangifera Indica)*
V5	POHON KETAPANG (*Terminalia Catappa)*

RENCANA VEGETASI PENEDUH

SKALA 1 : 1000

Universitas Atma Jaya Yogyakarta

Program Studi Arsitektur
Architecture Department

Fakultas Teknik
Faculty of Engineering

Proyek Tugas Akhir
Final Project

PERIODE : GENAP II
PERIOD : EVEN II

TAHUN AKADEMIK 2025/2026
ACADEMIC YEAR 2025/2026

Judul Proyek
Project Title

Re-Desain Kridosono, Kotabaru, Yogyakarta sebagai Community Center dengan Pendekatan Placemaking

Lokasi Proyek
Project Location

Jl. Yos Sudarso No.9, Kotabaru, Kec. Gondokusuman, Kota Yogyakarta, Daerah Istimewa Yogyakarta 55224

Identitas Mahasiswa
Student Identity

Bagus Rei Pikatan
220119068

Judul Gambar
Drawing Title

Skala
Scale


Keterangan
Note

Tanggal Gambar
Drawing Date

Kode
Code

No. Lbr
Pg. No.

Dari
Of

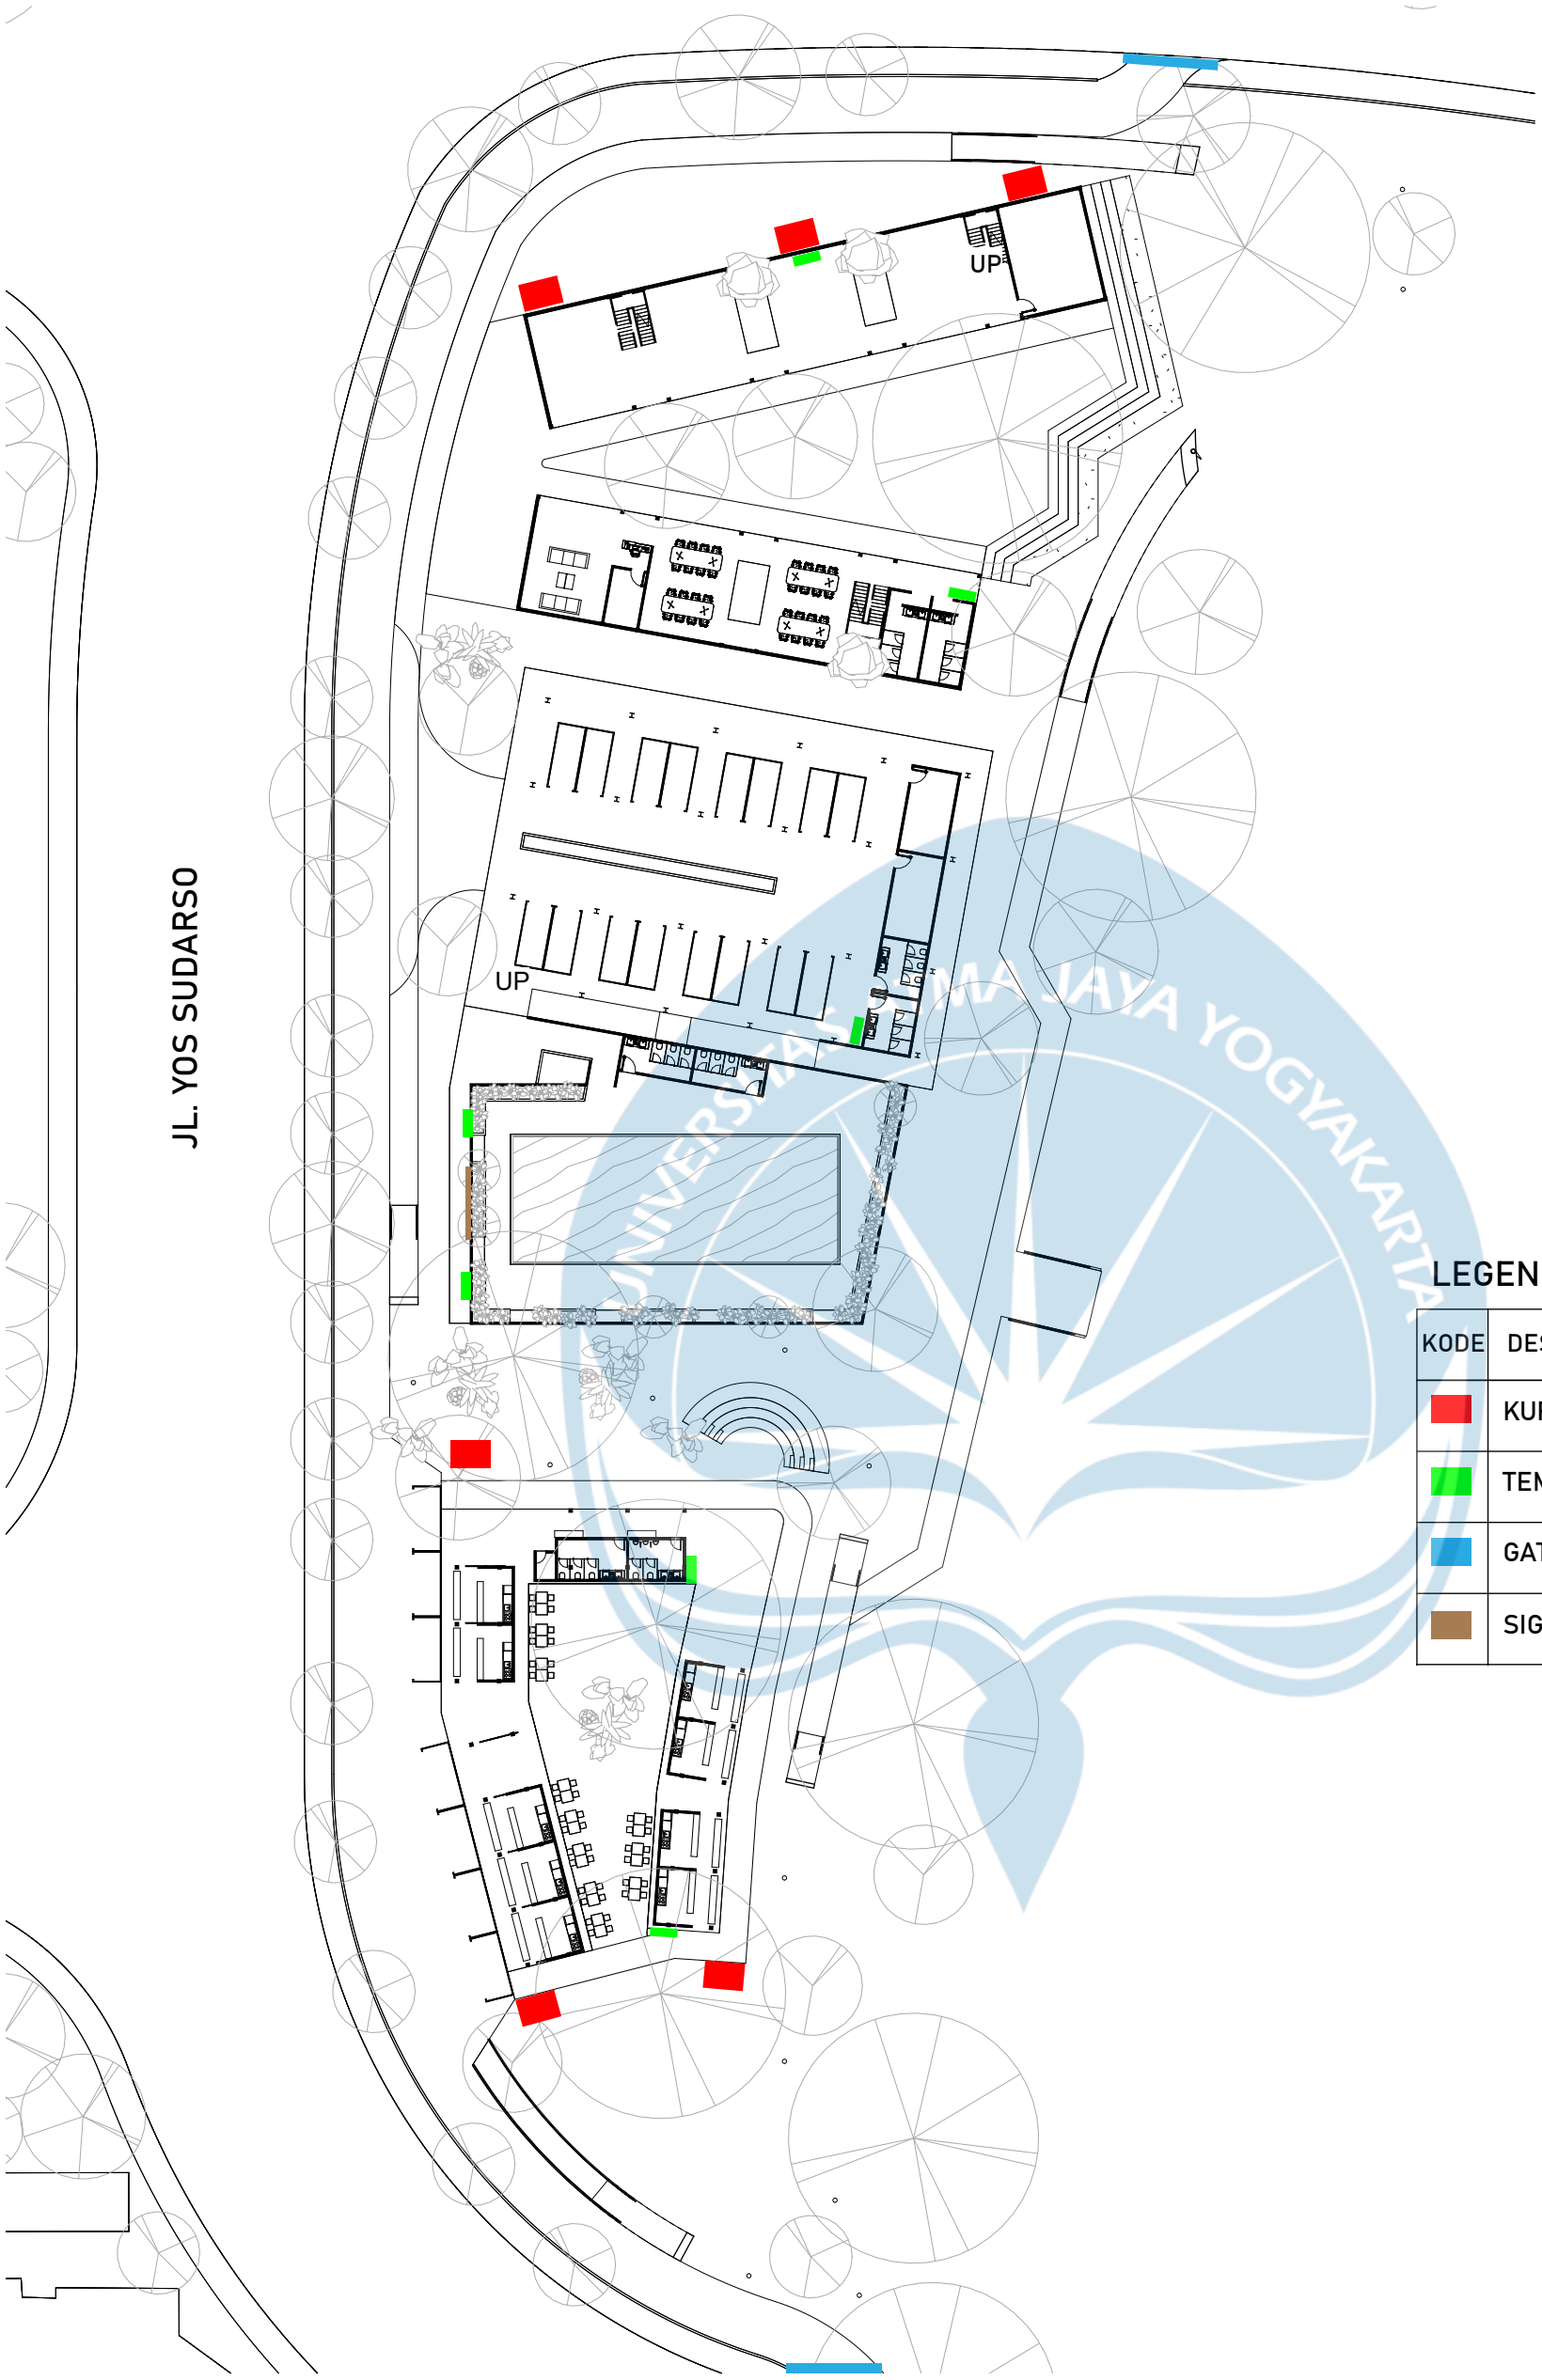

LEGENDA

KODE	DESKRIPSI
	KURSI TAMAN
	TEMPAT SAMPAH
	GATE MASUK DAN KELUAR KAWASAN
	SIGNAGE DALAM TAPAK

NORTH

RENCANA SIGNAGE DAN STREET FURNITURE

SKALA 1 : 500

Universitas Atma Jaya Yogyakarta
Fakultas Teknik
Faculty of Engineering
Program Studi Arsitektur
Architecture Department

Proyek Tugas Akhir
Final Project

PERIODE : GENAP II
PERIOD : EVEN II

TAHUN AKADEMIK 2025/2026
ACADEMIC YEAR 2025/2026

Identitas Mahasiswa
Student Identity

Bagus Rei Pikatan
220119068

Judul Proyek *Project Title*

Re-Desain Kridosono, Kotabaru, Yogyakarta sebagai Community Center dengan Pendekatan Placemaking

Judul Gambar *Drawing Title*

Skala *Scale*

Keterangan *Note*

REVISI EVAL 1

Tanggal Gambar *Drawing Date*

Kode Gambar *Drawing Code*	No. Lbr *Pg. No.*	Dari *Of*



LEGENDA

KODE	DESKRIPSI
	TITIK PENERANGAN JALAN
	LAMPU TAMAN
	KABEL
	TRAFO

NORTH

RENCANA KELISTRIKAN DAN TITIK LAMPU

SKALA 1 : 500

Universitas Atma Jaya Yogyakarta
Fakultas Teknik
Faculty of Engineering
Program Studi Arsitektur
Architecture Department

Proyek Tugas Akhir
Final Project

PERIODE : GENAP II
PERIOD : EVEN II
TAHUN AKADEMIK 2025/2026
ACADEMIC YEAR 2025/2026

Identitas Mahasiswa
Student Identity

Bagus Rei Pikatan
220119068

Judul Proyek *Project Title*: Re-Desain Kridosono, Kotabaru, Yogyakarta sebagai Community Center dengan Pendekatan Placemaking


Judul Gambar *Drawing Title*:

Skala *Scale*:

Keterangan *Note*: REVISI EVAL 1

Tanggal Gambar *Drawing Date*:

Kode Gambar *Drawing Code*	No. Lbr *Pg. No.*	Dari *Of*

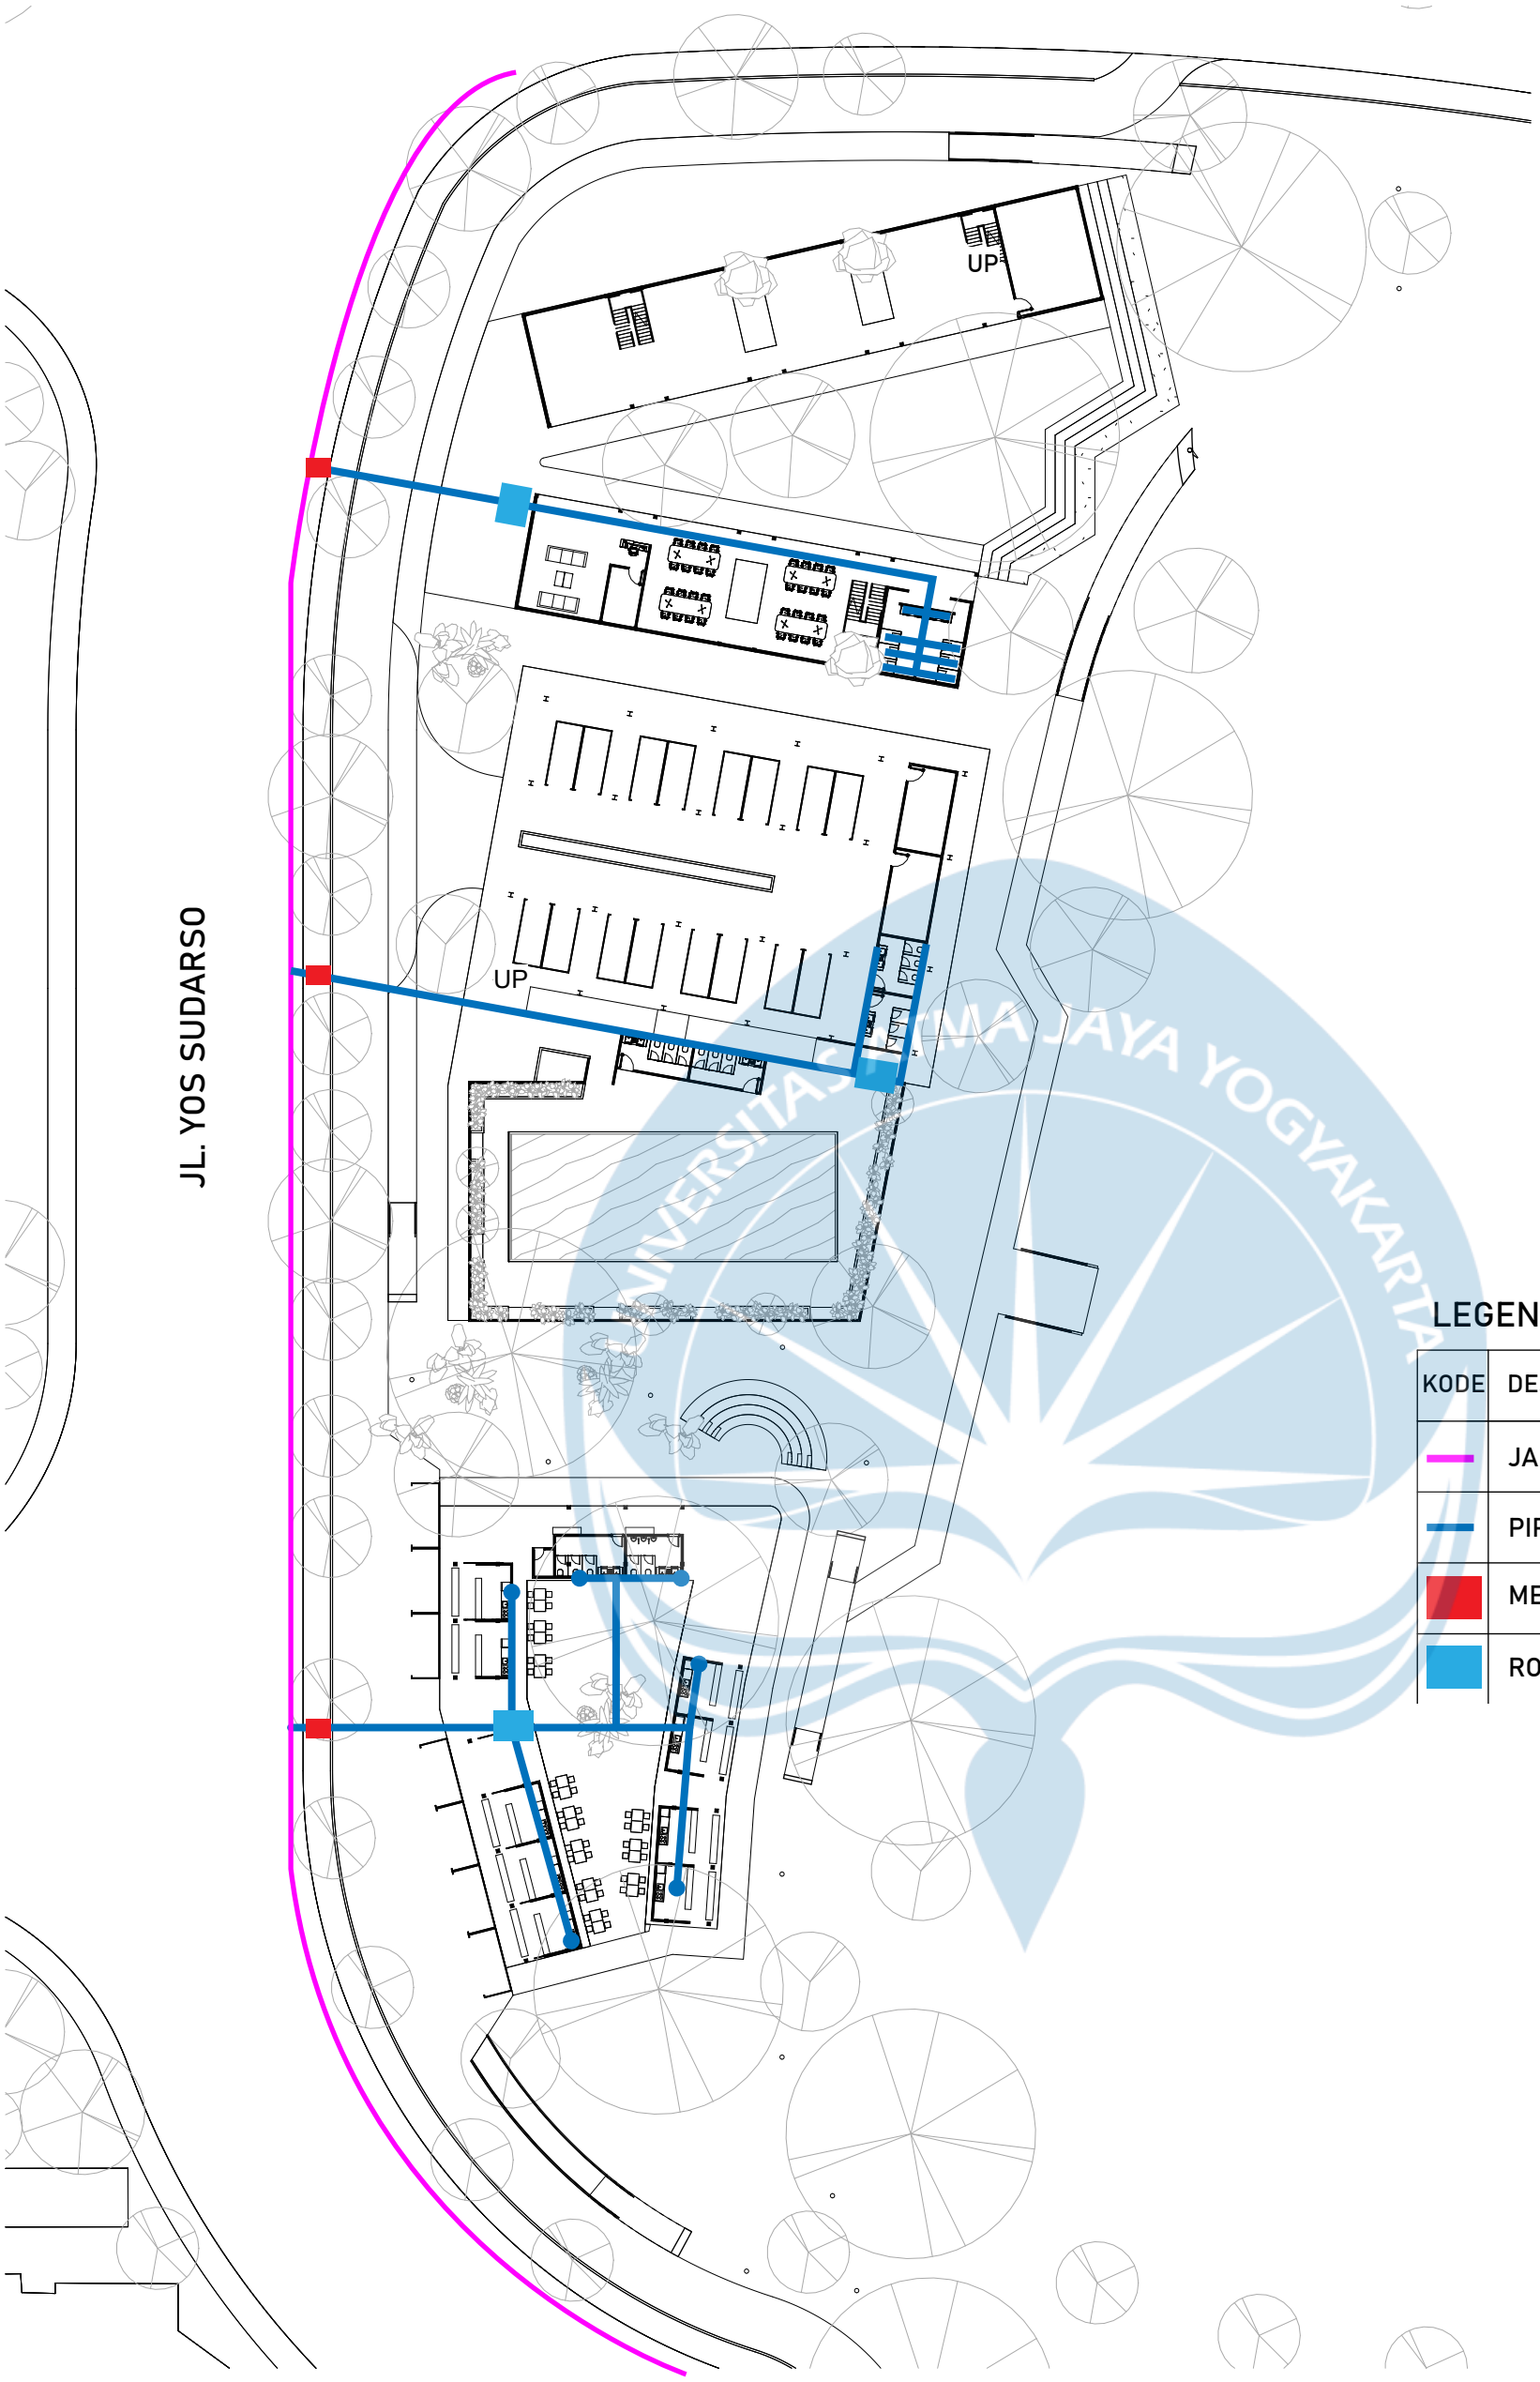

LEGENDA

KODE	DESKRIPSI
	JALUR AIR PDAM
	PIPA AIR BERSIH
	METERAN AIR
	ROOF WATER TANK

NORTH

RENCANA AIR BERSIH

SKALA 1 : 500

Universitas Atma Jaya Yogyakarta
Fakultas Teknik
Faculty of Engineering
Program Studi Arsitektur
Architecture Department

Proyek Tugas Akhir
Final Project

PERIODE : GENAP II
PERIOD : EVEN II

TAHUN AKADEMIK 2025/2026
ACADEMIC YEAR 2025/2026

Identitas Mahasiswa
Student Identity

Bagus Rei Pikatan
220119068

Judul Proyek *Project Title*
Re-Desain Kridosono, Kotabaru, Yogyakarta sebagai Community Center dengan Pendekatan Placemaking


Judul Gambar *Drawing Title*

Skala *Scale*

Keterangan *Note*
REVISI EVAL 1

Tanggal Gambar *Drawing Date*

Kode Gambar *Drawing Code*	No. Lbr *Pg. No.*	Dari *Of*

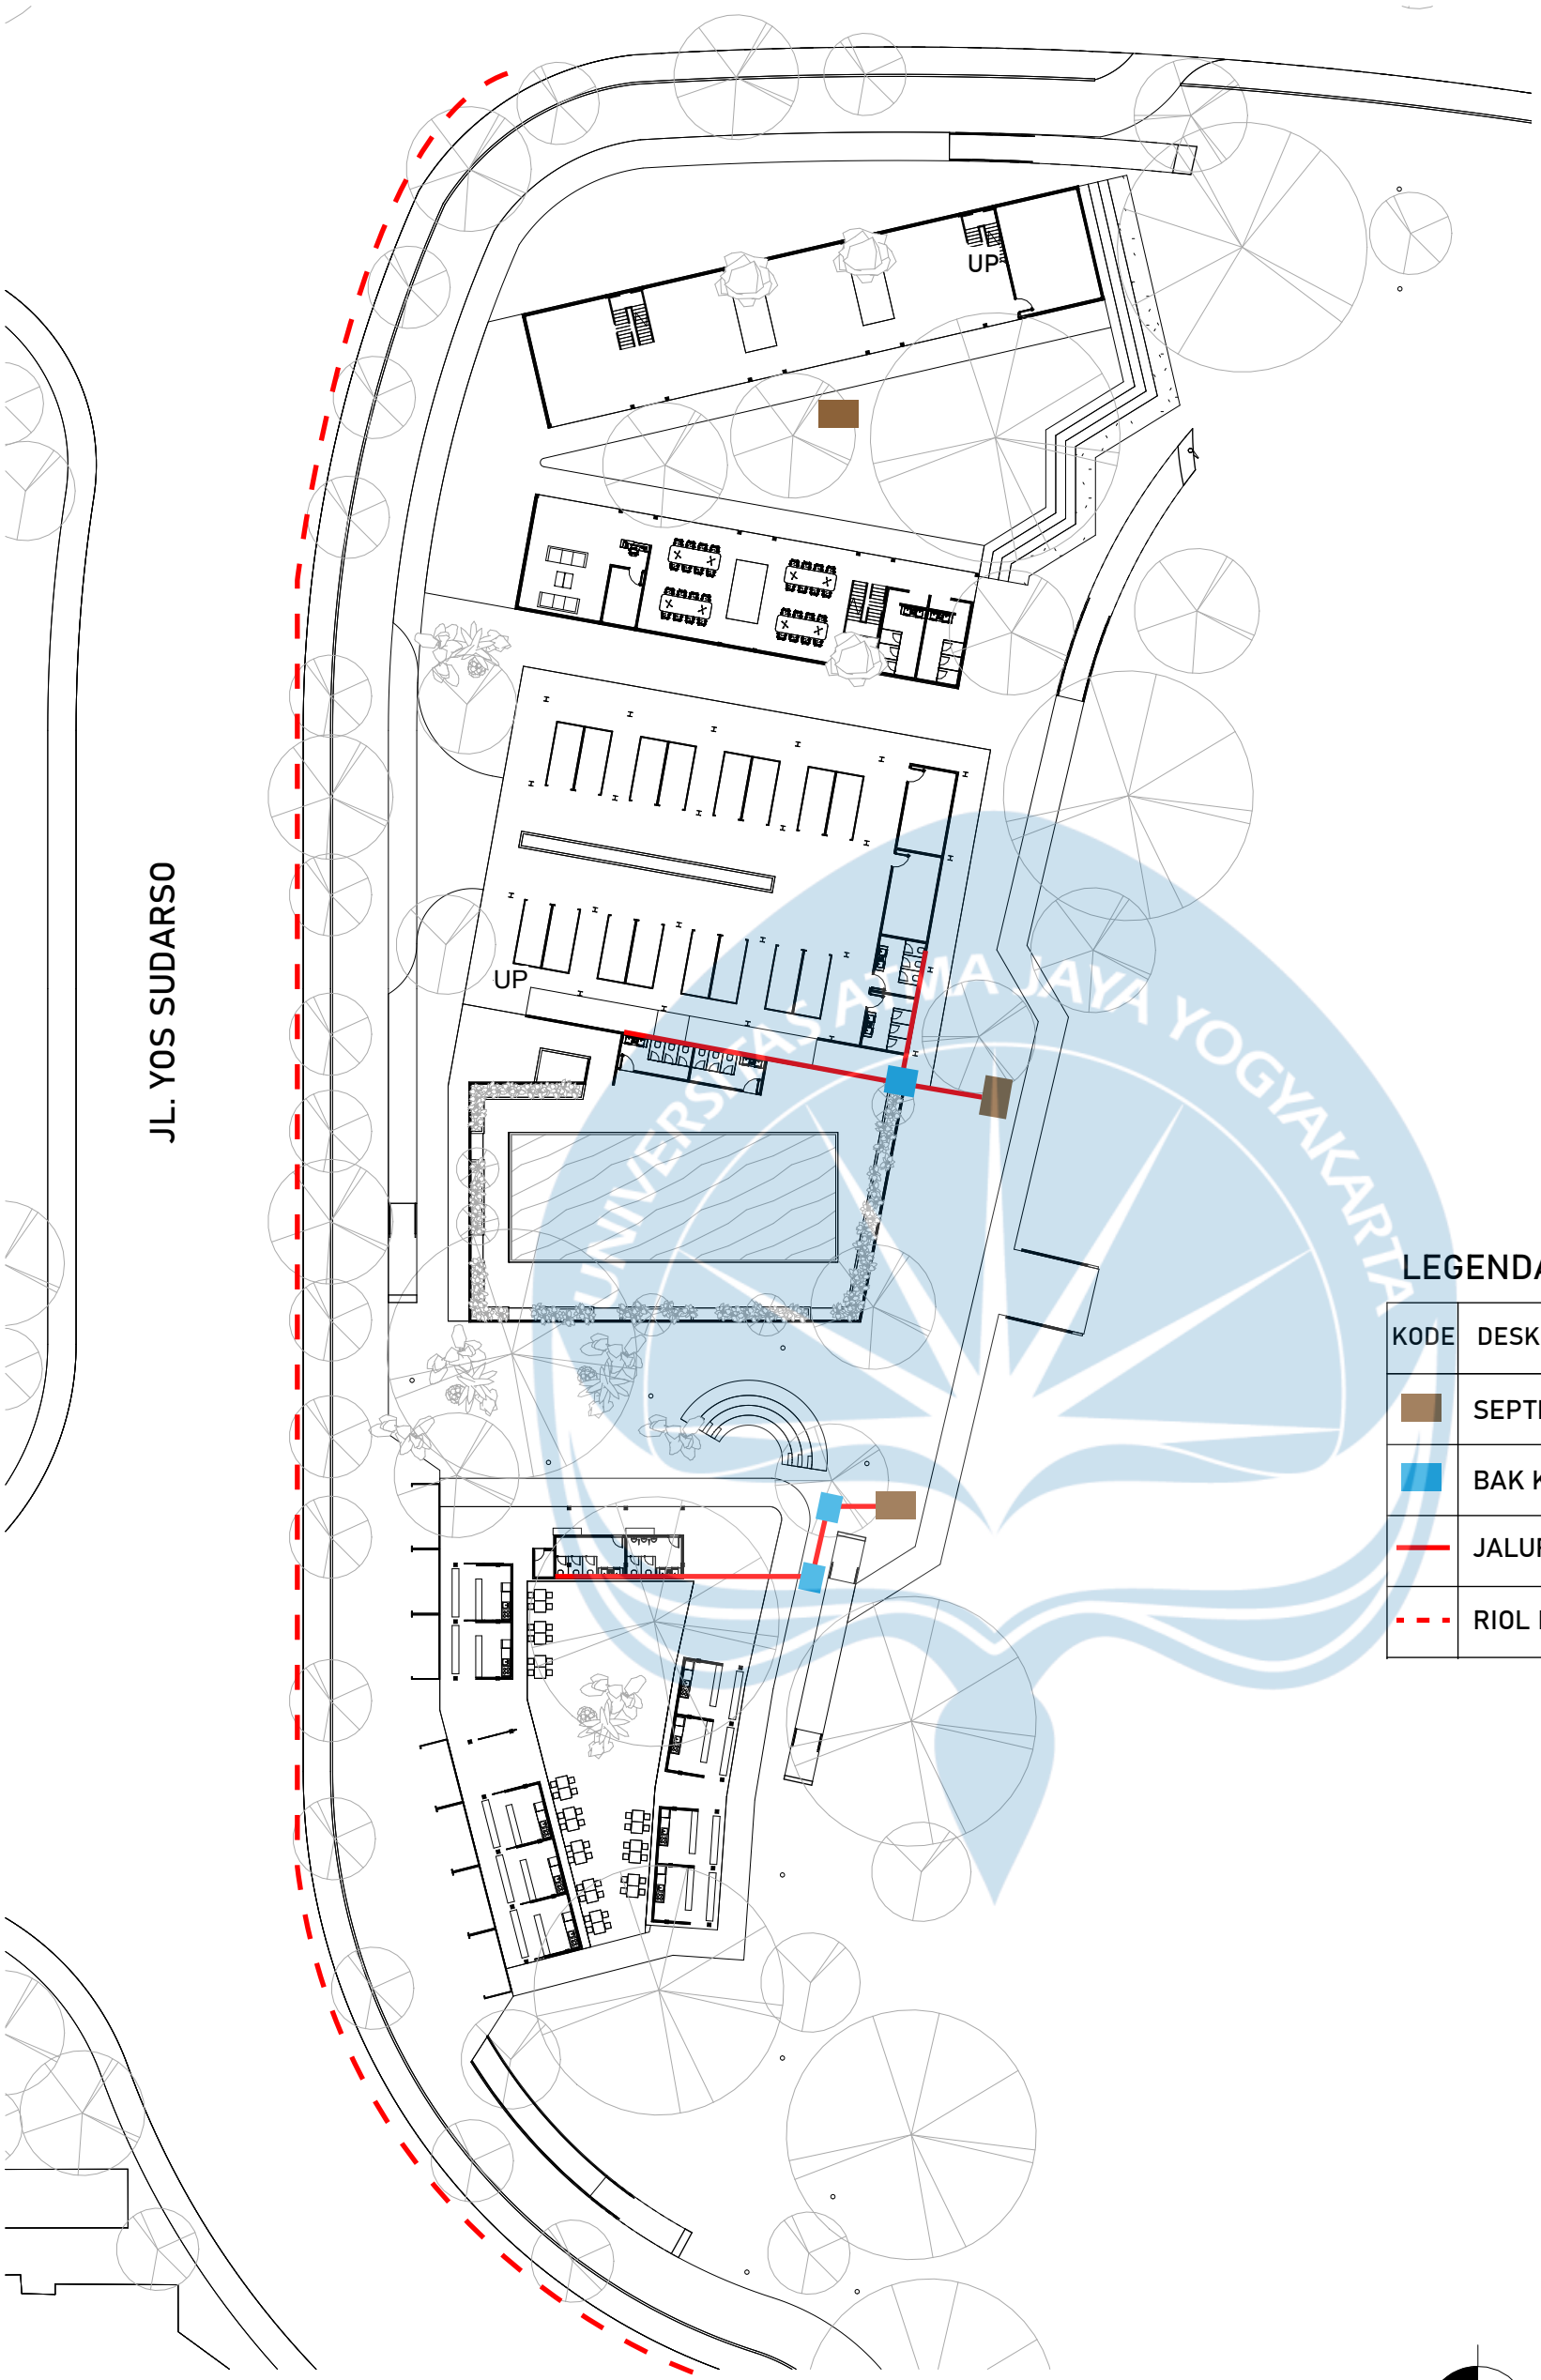

LEGENDA

KODE	DESKRIPSI
	SEPTICTANK
	BAK KONTROL
	JALUR BLACK WATER
	RIOL KAWASAN

NORTH

RENCANA BLACK WATER

SKALA 1 : 500

Universitas Atma Jaya Yogyakarta

Fakultas Teknik
Faculty of Engineering

Program Studi Arsitektur
Architecture Department

Proyek Tugas Akhir
Final Project

PERIODE : GENAP II
PERIOD : EVEN II

TAHUN AKADEMIK 2025/2026
ACADEMIC YEAR 2025/2026

Identitas Mahasiswa
Student Identity

Bagus Rei Pikatan
220119068

Judul Proyek *Project Title*: Re-Desain Kridosono, Kotabaru, Yogyakarta sebagai Community Center dengan Pendekatan Placemaking


Judul Gambar *Drawing Title*:

Skala *Scale*:

Keterangan *Note*: REVISI EVAL 1

Tanggal Gambar *Drawing Date*:

Kode Gambar *Drawing Code*	No. Lbr *Pg. No.*	Dari *Of*

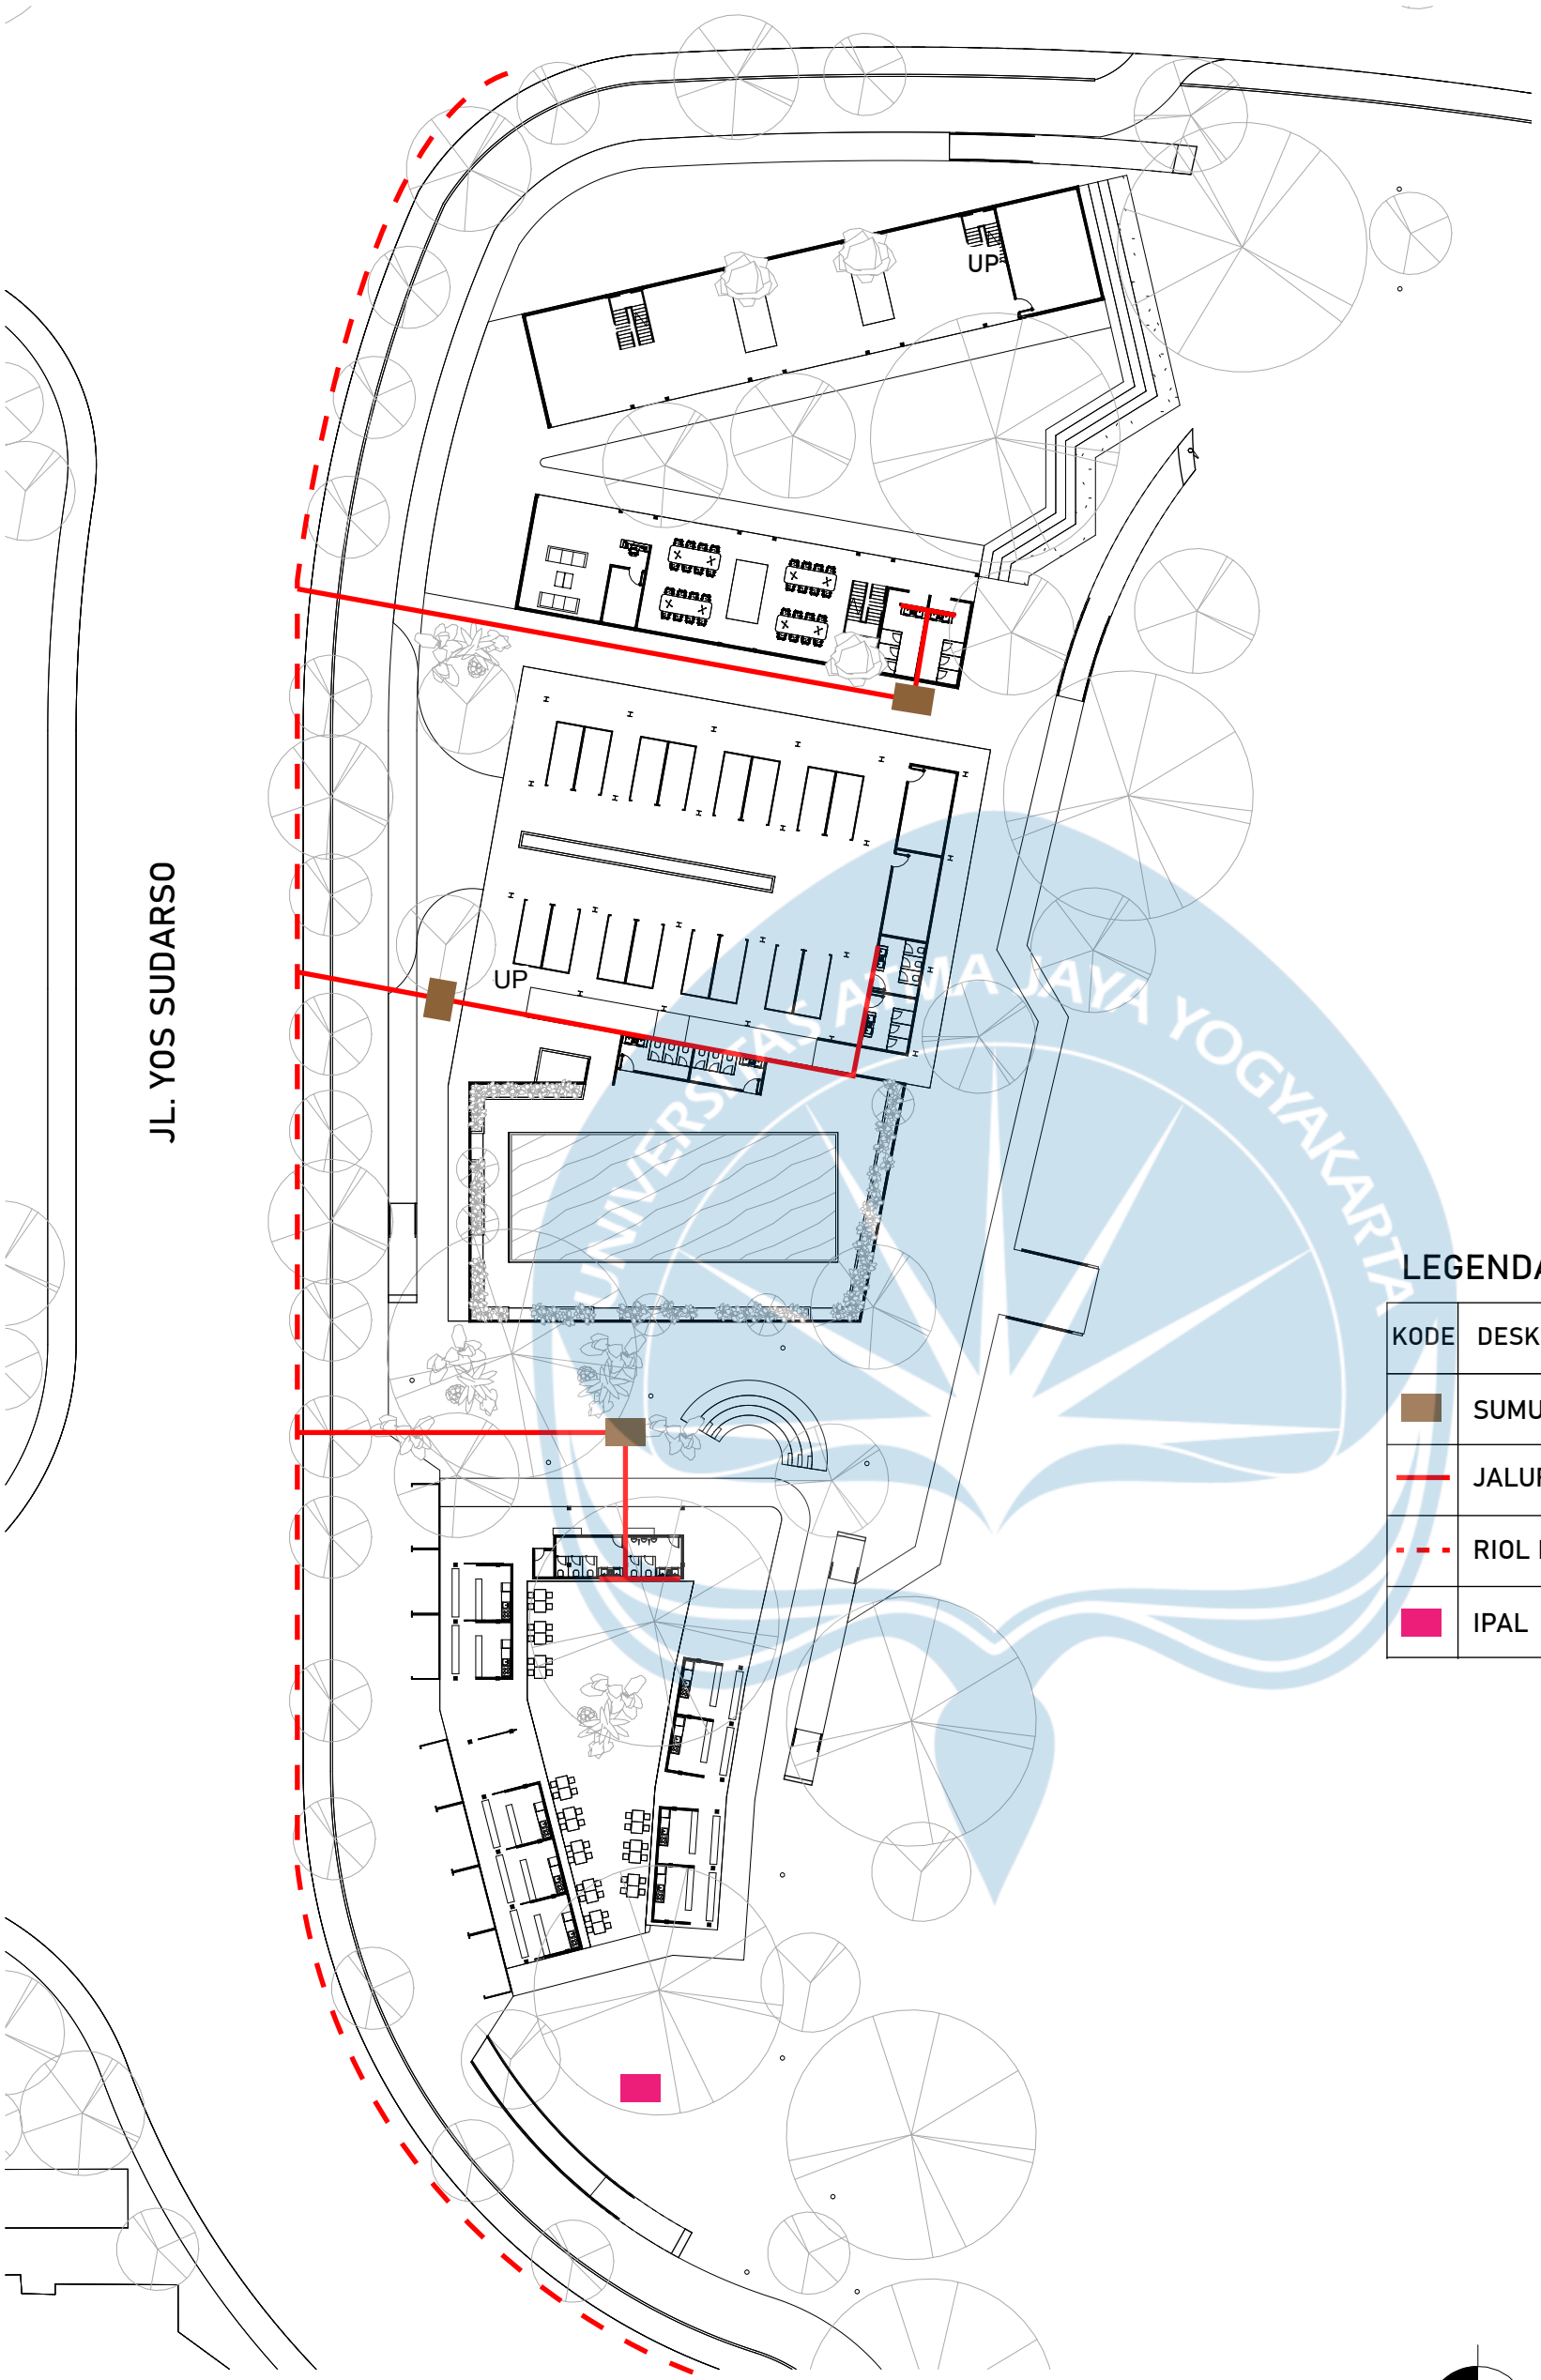

LEGENDA

KODE	DESKRIPSI
	SUMUR RESAPAN
	JALUR GREY WATER
	RIOL KAWASAN
	IPAL

NORTH

RENCANA GREY WATER

SKALA 1 : 500

Universitas Atma Jaya Yogyakarta
Fakultas Teknik
Faculty of Engineering
Program Studi Arsitektur
Architecture Department

Proyek Tugas Akhir
Final Project

PERIODE : GENAP II
PERIOD : EVEN II


TAHUN AKADEMIK 2025/2026
ACADEMIC YEAR 2025/2026

Identitas Mahasiswa
Student Identity

Bagus Rei Pikatan
220119068

Judul Proyek *Project Title*	Judul Gambar *Drawing Title*	Skala *Scale*	Keterangan *Note*	Tanggal Gambar *Drawing Date*
Re-Desain Kridosono, Kotabaru, Yogyakarta sebagai Community Center dengan Pendekatan Placemaking			REVISI EVAL 1	

Kode Gambar *Drawing Code*	No. Lbr *Pg. No.*	Dari *Of*

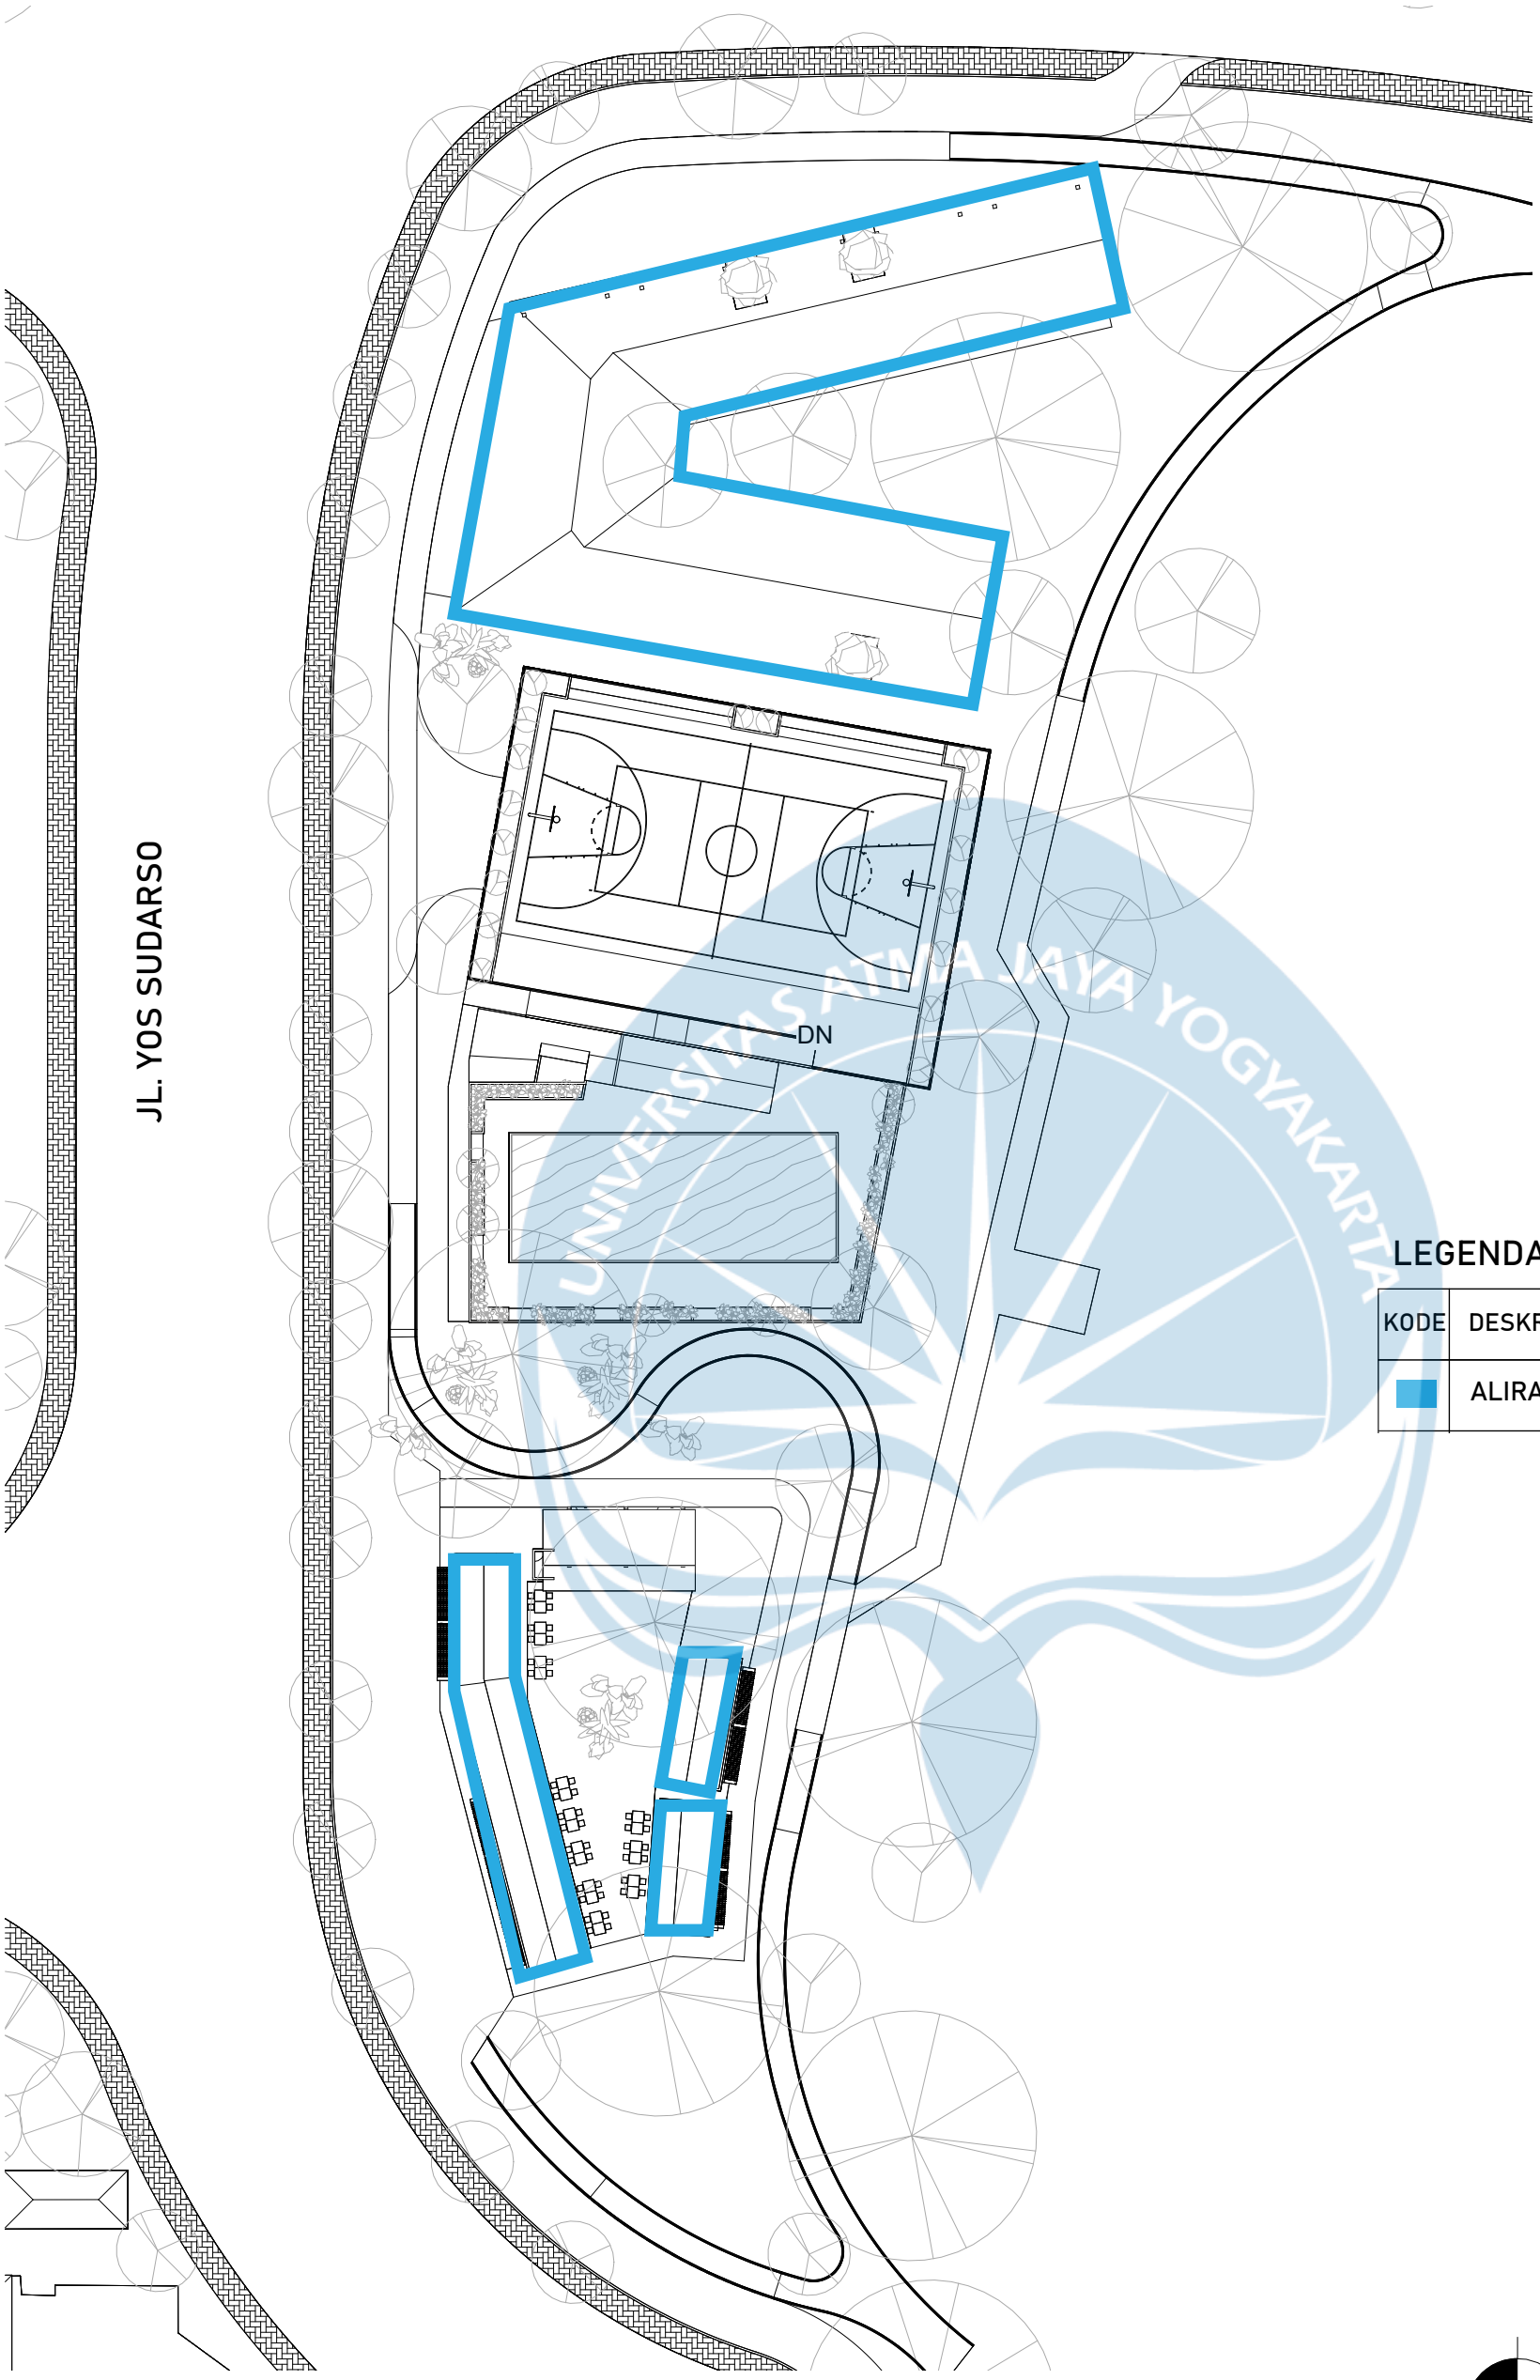

LEGENDA

KODE	DESKRIPSI
	ALIRAN AIR HUJAN

NORTH

RENCANA SANITASI

SKALA 1 : 500

Universitas Atma Jaya Yogyakarta
Fakultas Teknik
Faculty of Engineering
Program Studi Arsitektur
Architecture Department

Proyek Tugas Akhir
Final Project

PERIODE : GENAP II
PERIOD : EVEN II

TAHUN AKADEMIK 2025/2026
ACADEMIC YEAR 2025/2026

Identitas Mahasiswa
Student Identity

Bagus Rei Pikatan
220119068

Judul Proyek *Project Title*
Re-Desain Kridosono, Kotabaru, Yogyakarta sebagai Community Center dengan Pendekatan Placemaking


Judul Gambar *Drawing Title*

Skala *Scale*

Keterangan *Note*
REVISI EVAL 1

Tanggal Gambar *Drawing Date*

Kode Gambar *Drawing Code*	No. Lbr *Pg. No.*	Dari *Of*

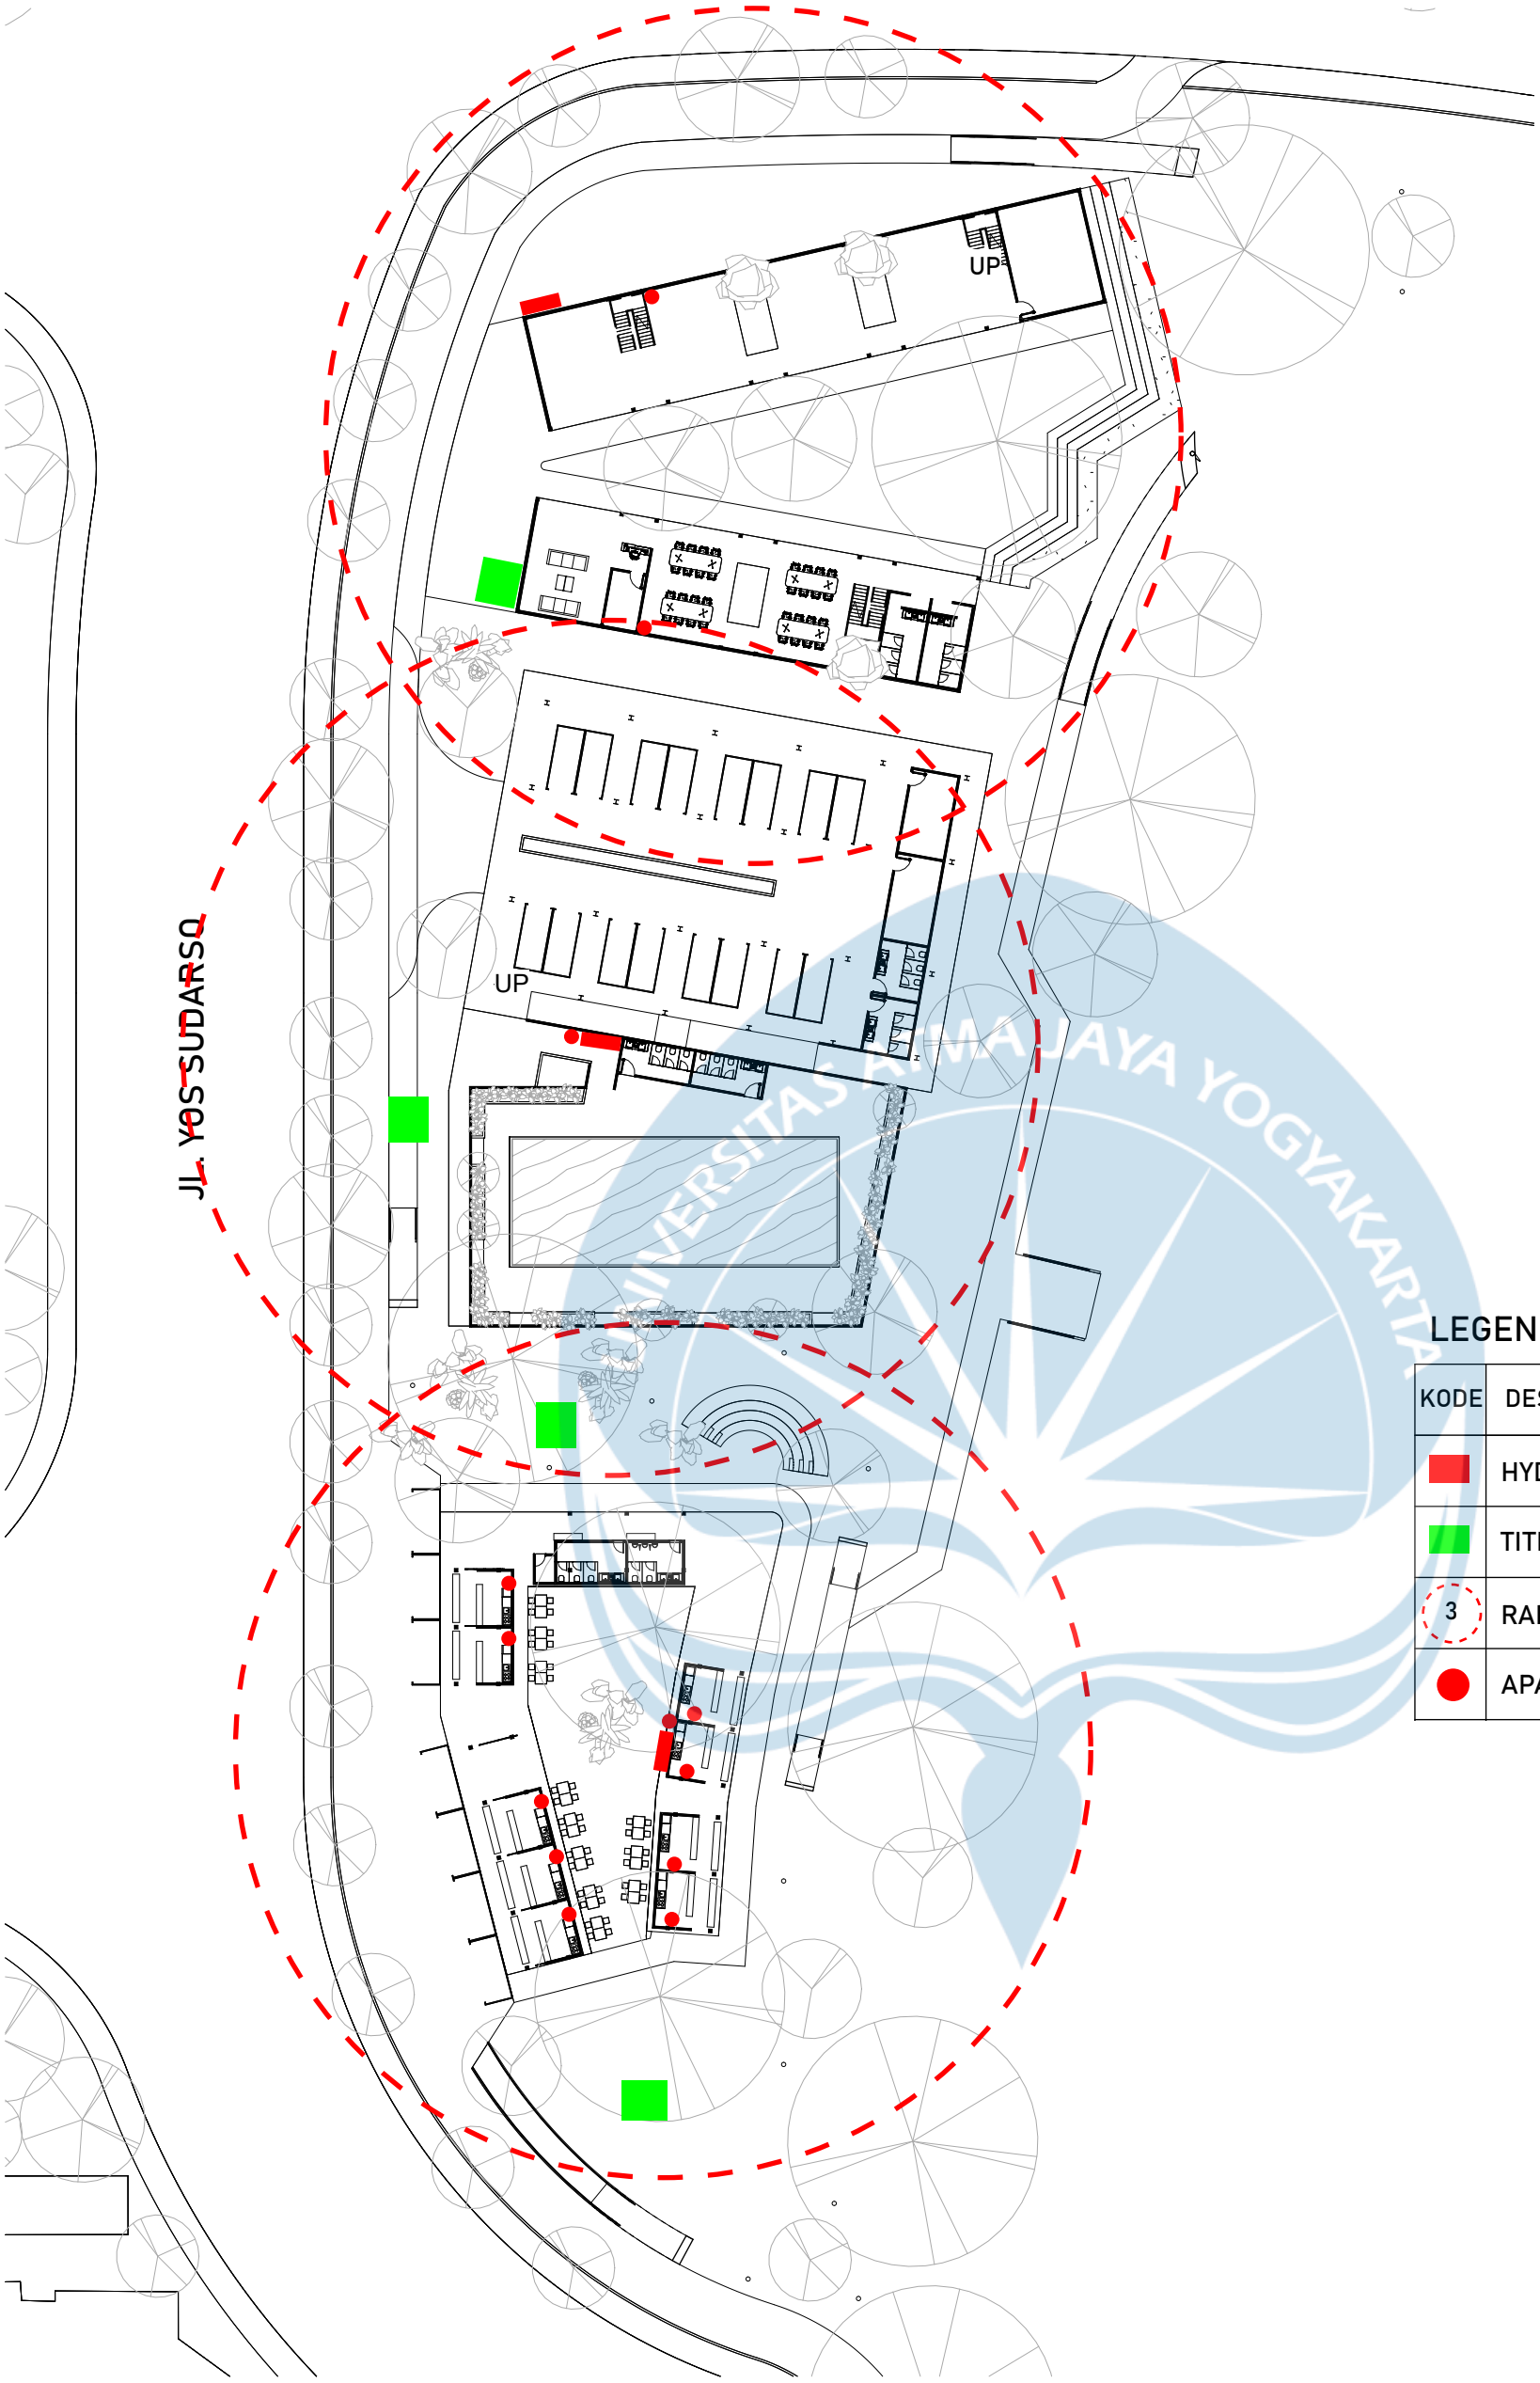

LEGENDA

KODE	DESKRIPSI
	HYDRANT
	TITIK KUMPUL
3	RADIUS HYDRANT
	APAR

NORTH


RENCANA EVAKUASI KEBAKARAN

SKALA 1 : 500

Universitas Atma Jaya Yogyakarta
Fakultas Teknik
Faculty of Engineering
Program Studi Arsitektur
Architecture Department

Proyek Tugas Akhir *Final Project*	Judul Proyek *Project Title*	Judul Gambar *Drawing Title*	Skala *Scale*	Keterangan *Note*	Tanggal Gambar *Drawing Date*
PERIODE : GENAP II *PERIOD : EVEN II* TAHUN AKADEMIK 2025/2026 *ACADEMIC YEAR 2025/2026*	Re-Desain Kridosono, Kotabaru, Yogyakarta sebagai Community Center dengan Pendekatan Placemaking			REVISI EVAL 1	
Identitas Mahasiswa *Student Identity*					
Bagus Rei Pikatan 220119068					

Kode Gambar *Drawing Code*	No. Lbr *Pg. No.*	Dari *Of*

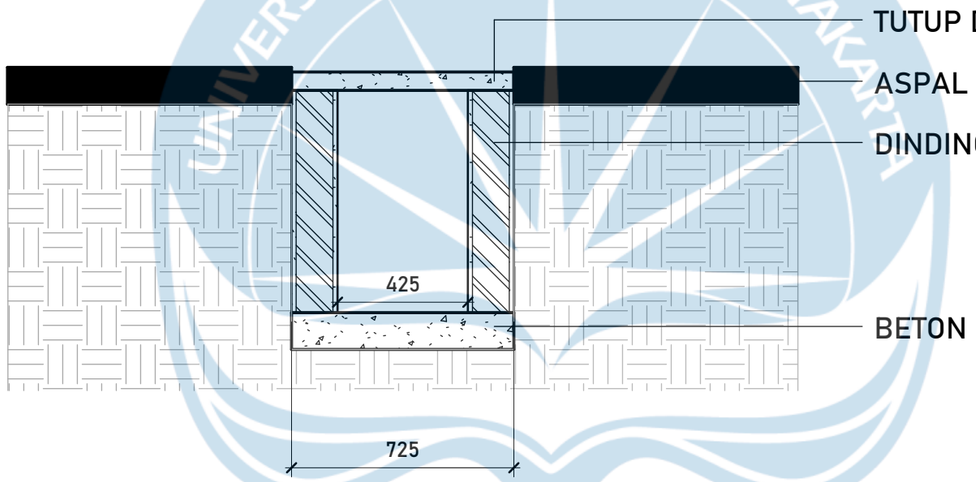

POTONGAN DRAINASE
SKALA 1 : 20

Universitas Atma Jaya Yogyakarta

Program Studi Arsitektur
Architecture Department

Fakultas Teknik
Faculty of Engineering

Proyek Tugas Akhir
Final Project

PERIODE : GENAP II
PERIOD : EVEN II

TAHUN AKADEMIK 2025/2026
ACADEMIC YEAR 2025/2026

Judul Proyek
Project Title

Re-Desain Kridosono, Kotabaru, Yogyakarta sebagai Community Center dengan Pendekatan Placemaking

Lokasi Proyek
Project Location

Jl. Yos Sudarso No.9, Kotabaru, Kec. Gondokusuman, Kota Yogyakarta, Daerah Istimewa Yogyakarta 55224

Identitas Mahasiswa
Student Identity

Bagus Rei Pikatan
220119068


Judul Gambar *Drawing Title*	**Skala** *Scale*

Keterangan
Note

REVISI EVAL 1

Tanggal Gambar
Drawing Date

Kode *Code*	**No. Lbr** *Pg. No.*	**Dari** *Of*

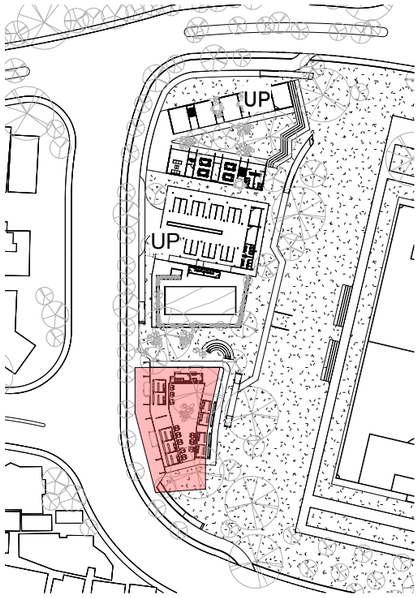


KEYPLAN



DENAH DETAIL MASA 3

SKALA 1 : 400

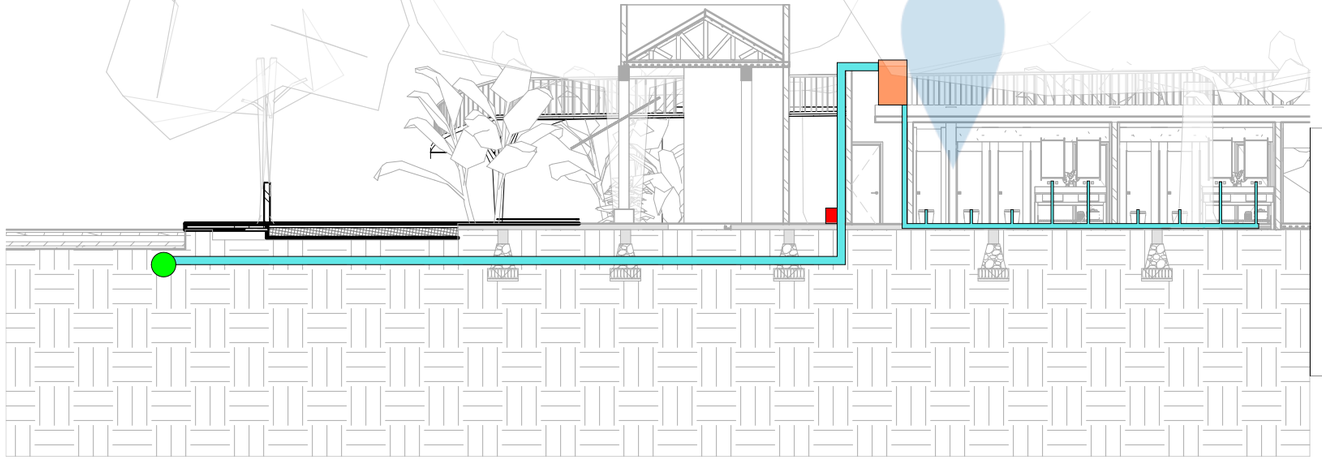

LEGENDA

KODE	KETERANGAN
	PDAM KOTA
	JALUR AIR BERSIH
	ROOF WATER TANK
	METERAN DAN POMPA AIR

POTONGAN DETAIL JALUR AIR BERSIH

SKALA 1 : 150

Universitas Atma Jaya Yogyakarta

Program Studi Arsitektur
Architecture Department

Fakultas Teknik
Faculty of Engineering

Proyek Tugas Akhir
Final Project

PERIODE : GENAP II
PERIOD : EVEN II

TAHUN AKADEMIK 2025/2026
ACADEMIC YEAR 2025/2026

Judul Proyek
Project Title

Re-Desain Kridosono, Kotabaru, Yogyakarta sebagai Community Center dengan Pendekatan Placemaking

Lokasi Proyek
Project Location

Jl. Yos Sudarso No.9, Kotabaru, Kec. Gondokusuman, Kota Yogyakarta, Daerah Istimewa Yogyakarta 55224

Identitas Mahasiswa
Student Identity

Bagus Rei Pikatan
220119068


Judul Gambar *Drawing Title*	**Skala** *Scale*

Keterangan
Note


REVISI EVAL 1

Tanggal Gambar
Drawing Date

Kode *Code*	**No. Lbr** *Pg. No.*	**Dari** *Of*

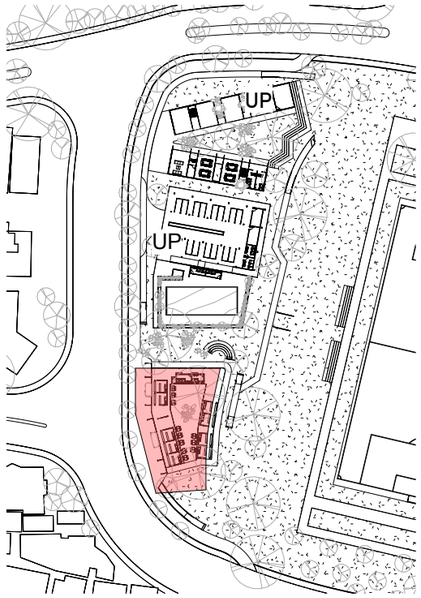


KEYPLAN

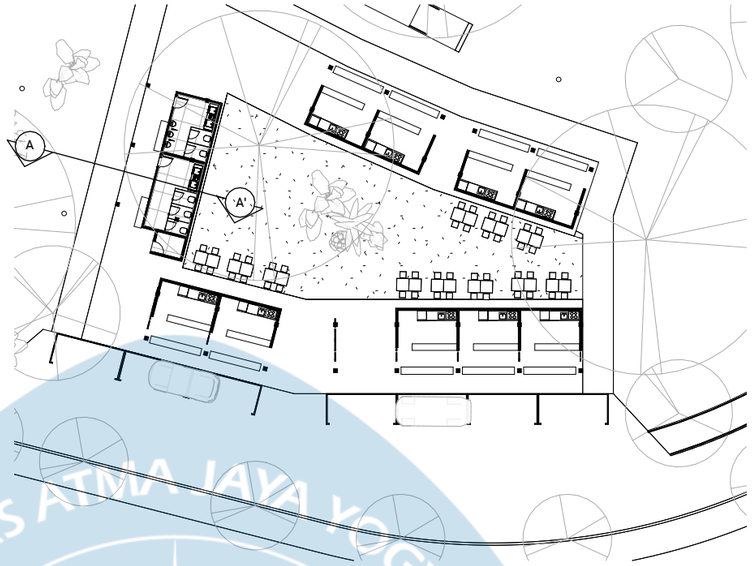

DENAH DETAIL MASA 3

SKALA 1 : 400

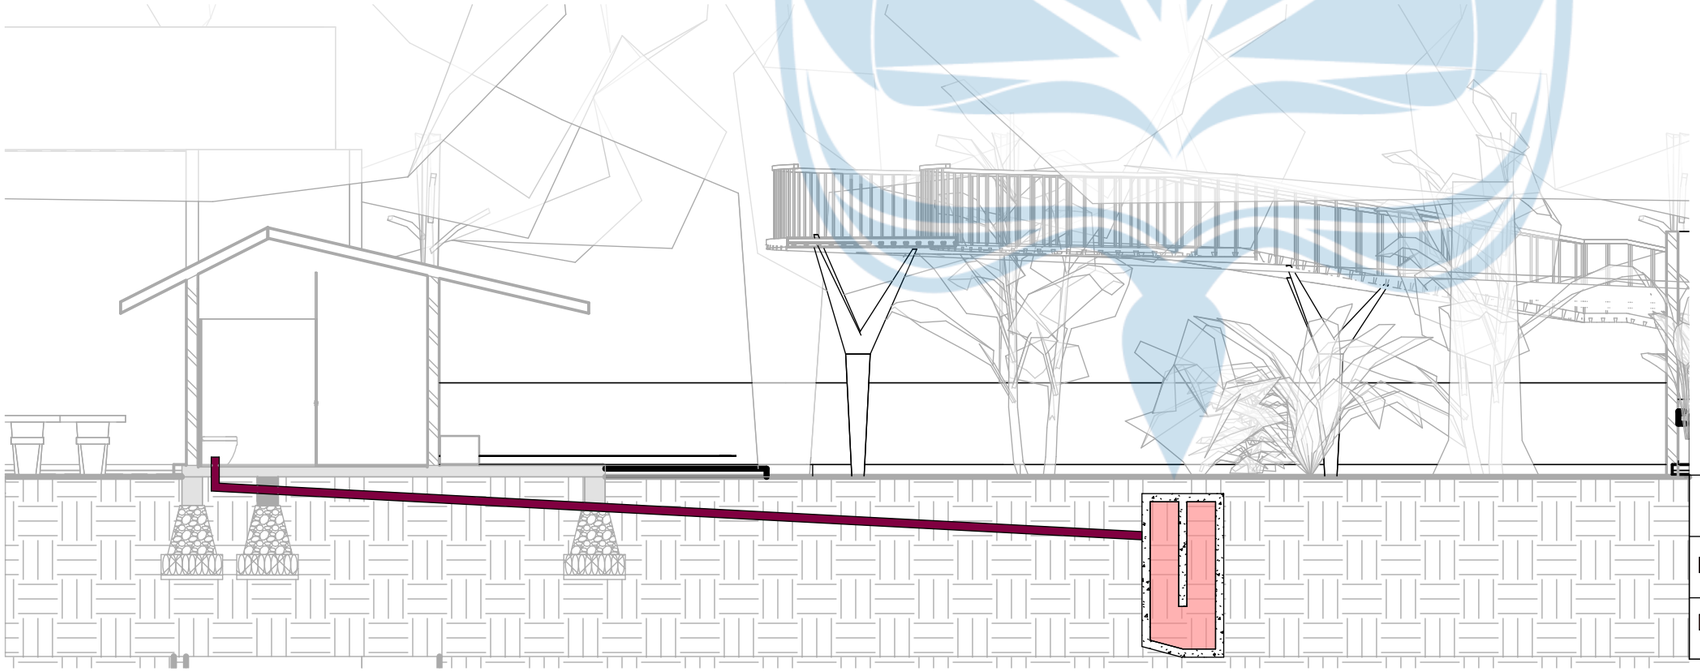

LEGENDA

KODE	KETERANGAN
	JALUR BLACK WATER
	SEPTICTANK

POTONGAN DETAIL JALUR BLACK WATER

SKALA 1 : 75

Universitas Atma Jaya Yogyakarta

Program Studi Arsitektur
Architecture Department

Fakultas Teknik
Faculty of Engineering

Proyek Tugas Akhir
Final Project

PERIODE : GENAP II
PERIOD : EVEN II

TAHUN AKADEMIK 2025/2026
ACADEMIC YEAR 2025/2026

Judul Proyek
Project Title

Re-Desain Kridosono, Kotabaru, Yogyakarta sebagai Community Center dengan Pendekatan Placemaking

Lokasi Proyek
Project Location

Jl. Yos Sudarso No.9, Kotabaru, Kec. Gondokusuman, Kota Yogyakarta, Daerah Istimewa Yogyakarta 55224

Identitas Mahasiswa
Student Identity

Bagus Rei Pikatan
220119068


Judul Gambar *Drawing Title*	**Skala** *Scale*

Keterangan
Note


REVISI EVAL 1

Tanggal Gambar
Drawing Date

Kode *Code*	**No. Lbr** *Pg. No.*	**Dari** *Of*

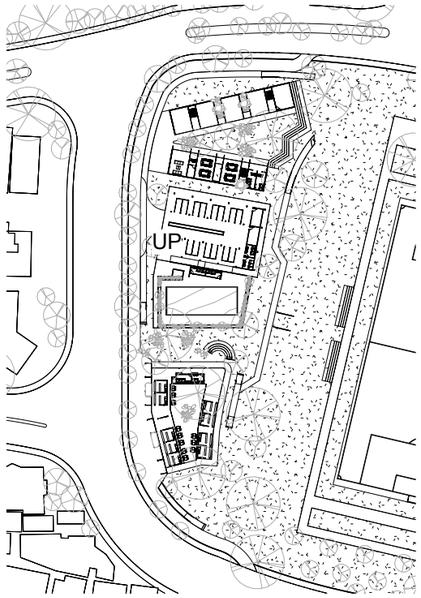


KEYPLAN

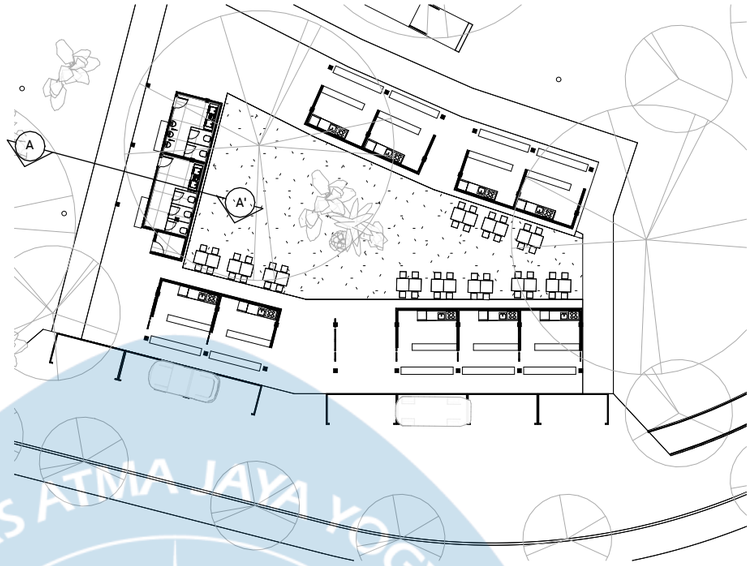

DENAH DETAIL MASA 3

SKALA 1 : 400

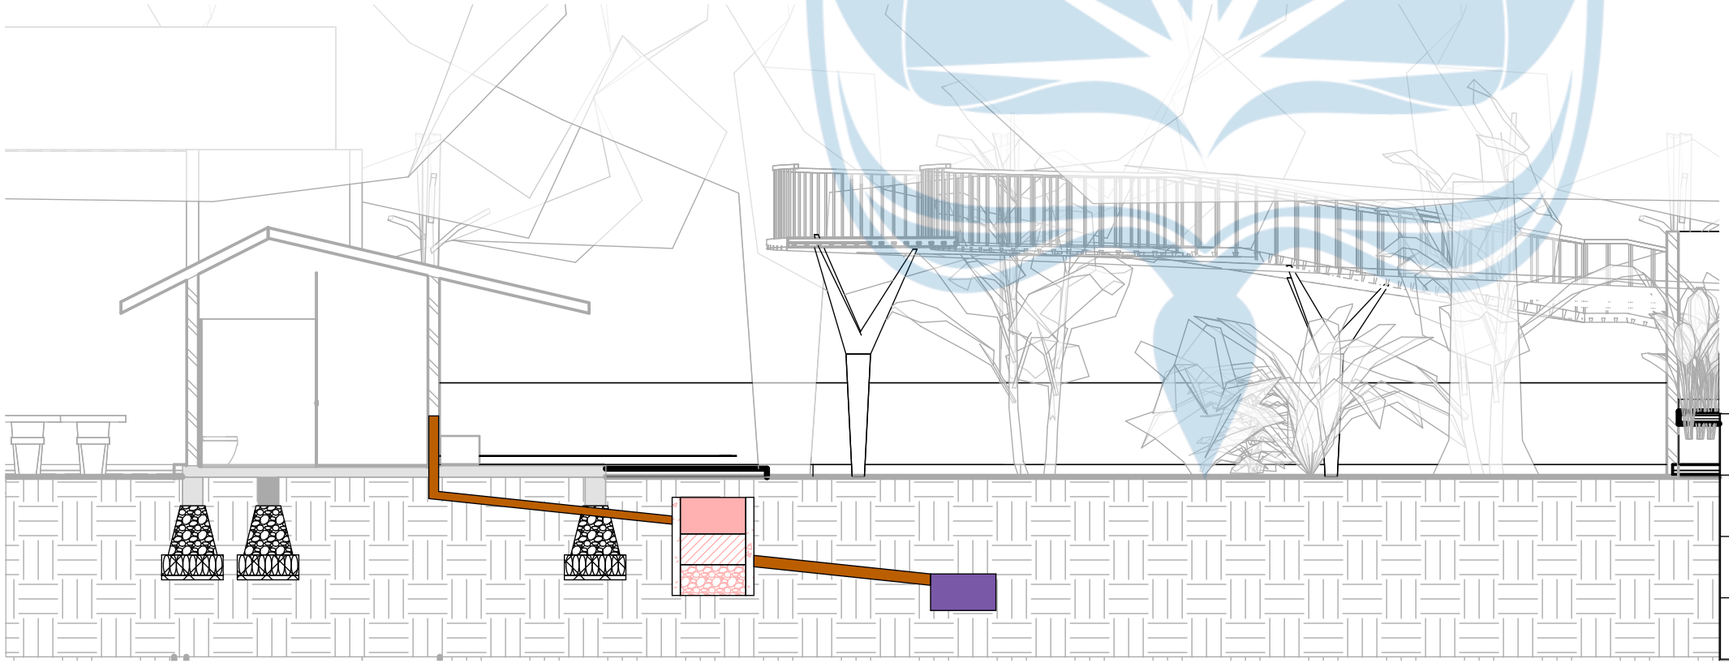

LEGENDA

KODE	KETERANGAN
	JALUR GREY WATER
	FILTRASI
	SALURAN DRAINASE

POTONGAN DETAIL JALUR GREY WATER

SKALA 1 : 75

Universitas Atma Jaya Yogyakarta

Program Studi Arsitektur
Architecture Department

Fakultas Teknik
Faculty of Engineering

Proyek Tugas Akhir
Final Project

PERIODE : GENAP II
PERIOD : EVEN II

TAHUN AKADEMIK 2025/2026
ACADEMIC YEAR 2025/2026

Judul Proyek
Project Title

Re-Desain Kridosono, Kotabaru, Yogyakarta sebagai Community Center dengan Pendekatan Placemaking

Lokasi Proyek
Project Location

Jl. Yos Sudarso No.9, Kotabaru, Kec. Gondokusuman, Kota Yogyakarta, Daerah Istimewa Yogyakarta 55224

Identitas Mahasiswa
Student Identity

Bagus Rei Pikatan
220119068


Judul Gambar *Drawing Title*	**Skala** *Scale*


Keterangan
Note

REVISI EVAL 1

Tanggal Gambar
Drawing Date

Kode *Code*	**No. Lbr** *Pg. No.*	**Dari** *Of*

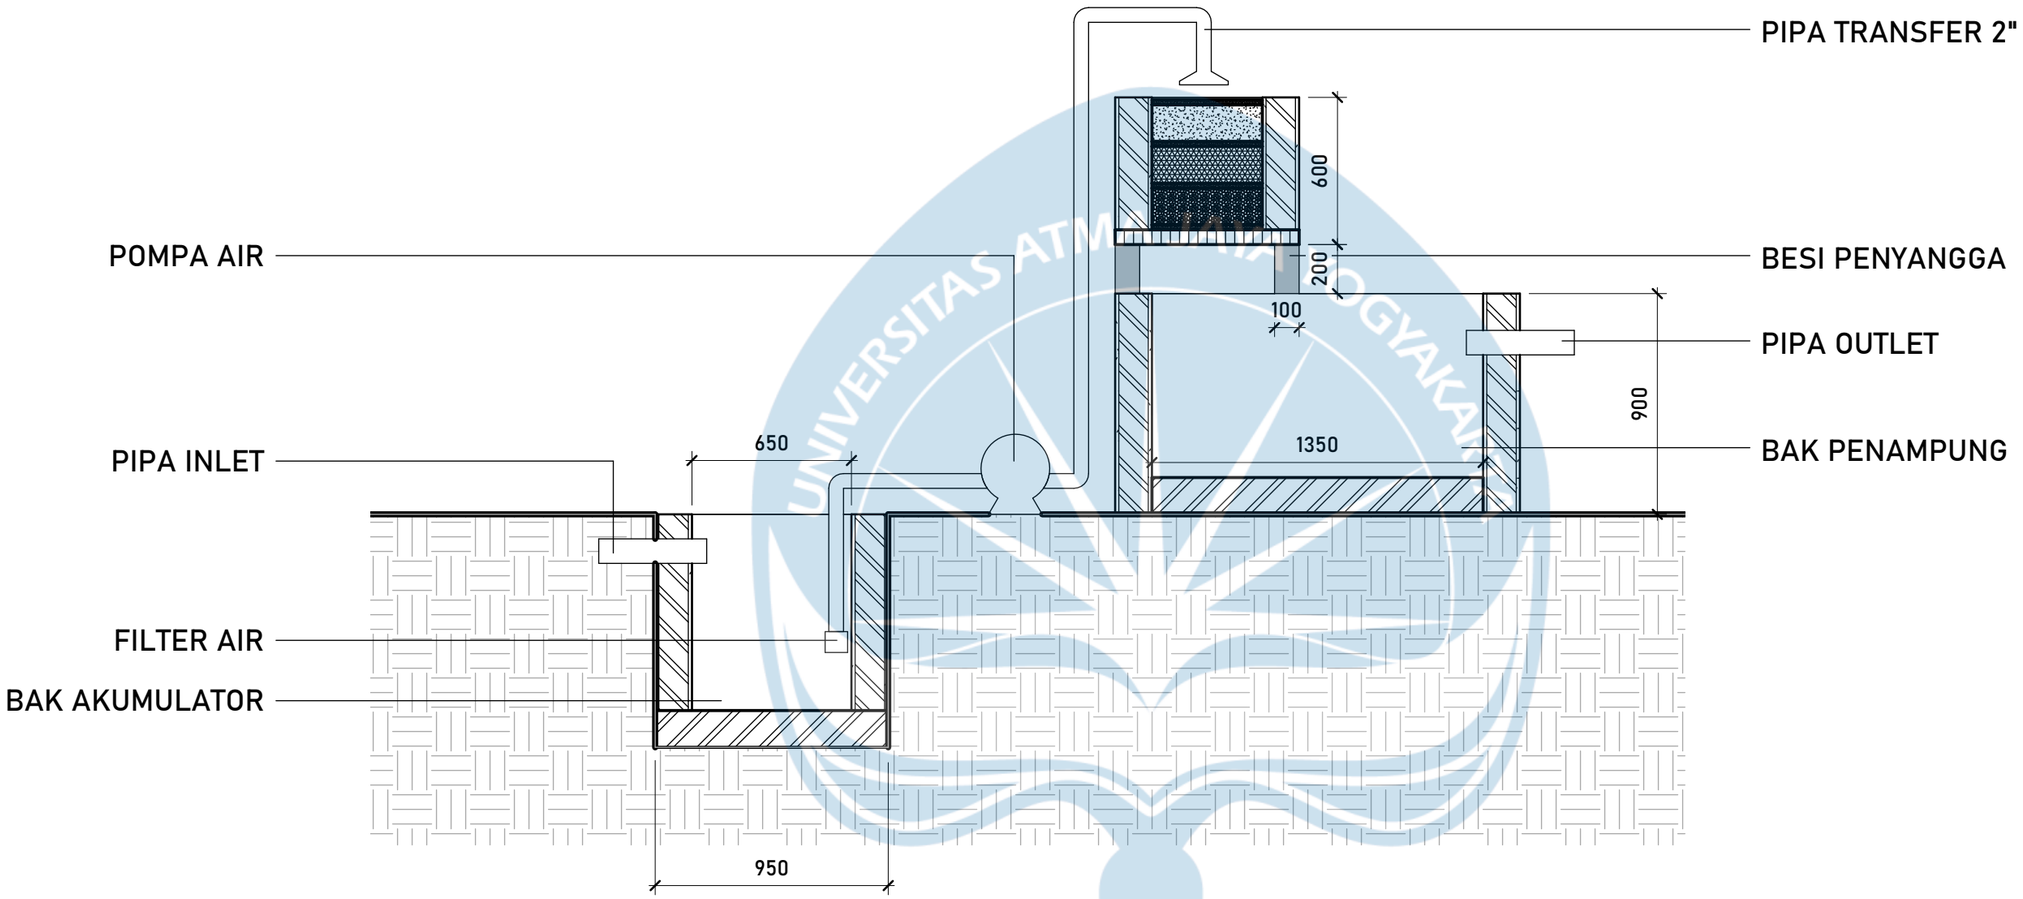

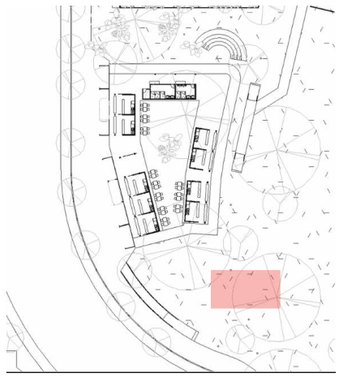

KEYPLAN

POTONGAN DETAIL IPAL

SKALA 1 : 25

Universitas Atma Jaya Yogyakarta

Program Studi Arsitektur
Architecture Department

Fakultas Teknik
Faculty of Engineering

Proyek Tugas Akhir
Final Project

PERIODE : GENAP II
PERIOD : EVEN II

TAHUN AKADEMIK 2025/2026
ACADEMIC YEAR 2025/2026

Judul Proyek
Project Title

Re-Desain Kridosono, Kotabaru, Yogyakarta sebagai Community Center dengan Pendekatan Placemaking

Lokasi Proyek
Project Location

Jl. Yos Sudarso No.9, Kotabaru, Kec. Gondokusuman, Kota Yogyakarta, Daerah Istimewa Yogyakarta 55224

Identitas Mahasiswa
Student Identity

Bagus Rei Pikatan
220119068


Judul Gambar *Drawing Title*	**Skala** *Scale*

Keterangan
Note

REVISI EVAL 1


Tanggal Gambar
Drawing Date

Kode *Code*	**No. Lbr** *Pg. No.*	**Dari** *Of*

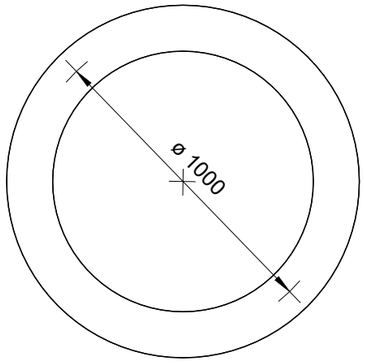


DENAH SUMUR RESAPAN

SKALA 1 : 20

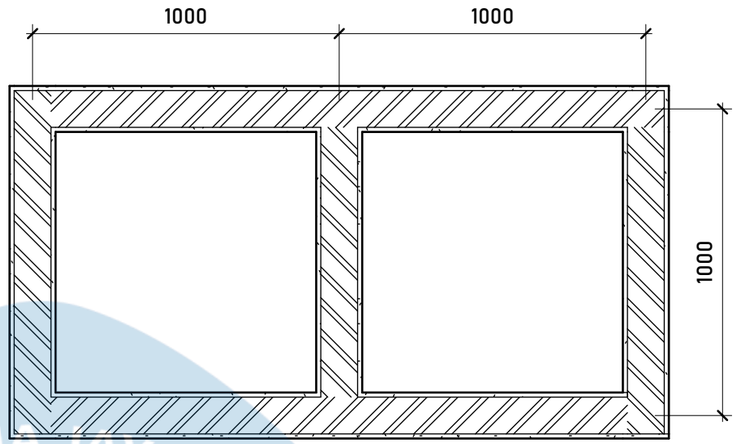


DENAH SEPTICTANK

SKALA 1 : 20

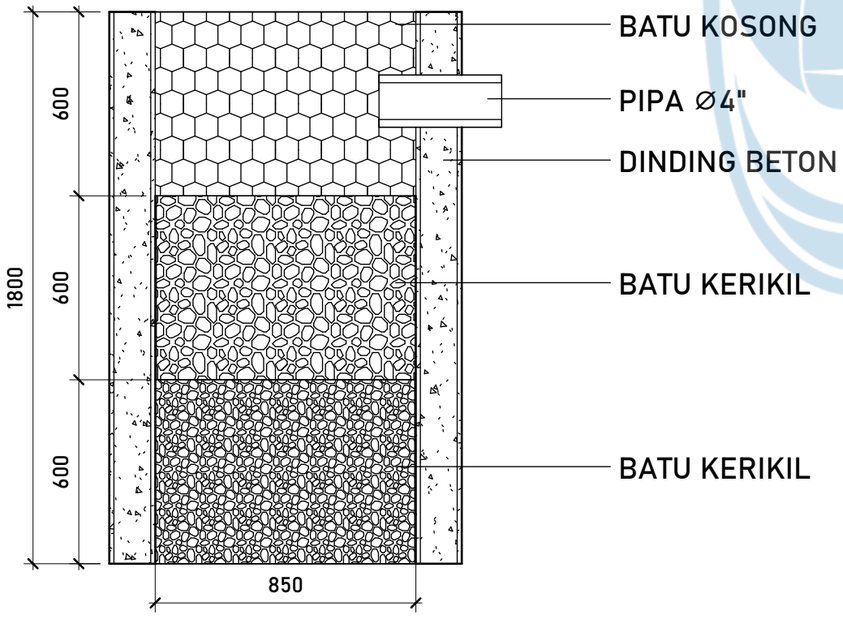

POTONGAN SUMUR RESAPAN

SKALA 1 : 20

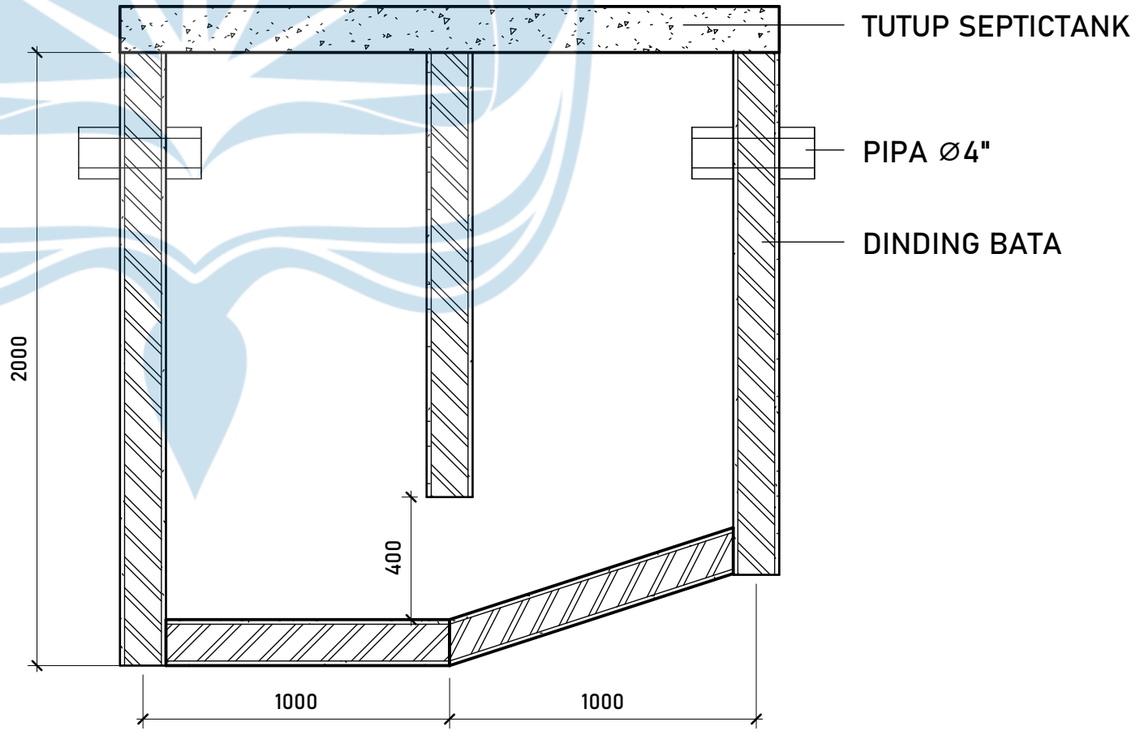

POTONGAN SEPTICTANK

SKALA 1 : 20

Universitas Atma Jaya Yogyakarta

Program Studi Arsitektur
Architecture Department

Fakultas Teknik
Faculty of Engineering

Proyek Tugas Akhir
Final Project

PERIODE : GENAP II
PERIOD : EVEN II

TAHUN AKADEMIK 2025/2026
ACADEMIC YEAR 2025/2026

Judul Proyek
Project Title

Re-Desain Kridosono, Kotabaru, Yogyakarta sebagai Community Center dengan Pendekatan Placemaking

Lokasi Proyek
Project Location

Jl. Yos Sudarso No.9, Kotabaru, Kec. Gondokusuman, Kota Yogyakarta, Daerah Istimewa Yogyakarta 55224

Identitas Mahasiswa
Student Identity

Bagus Rei Pikatan
220119068


Judul Gambar *Drawing Title*	**Skala** *Scale*


Keterangan
Note

REVISI EVAL 1

Tanggal Gambar
Drawing Date

Kode *Code*	**No. Lbr** *Pg. No.*	**Dari** *Of*

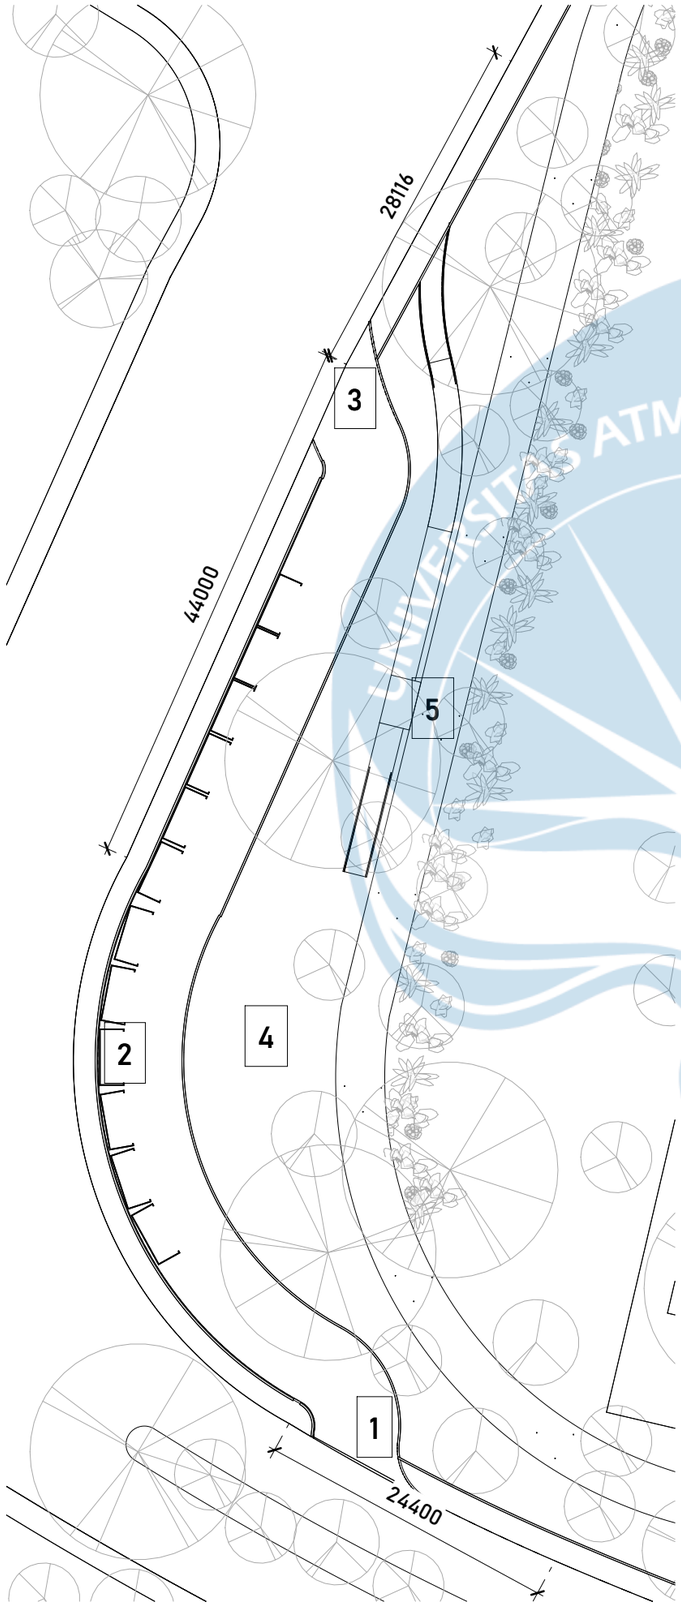

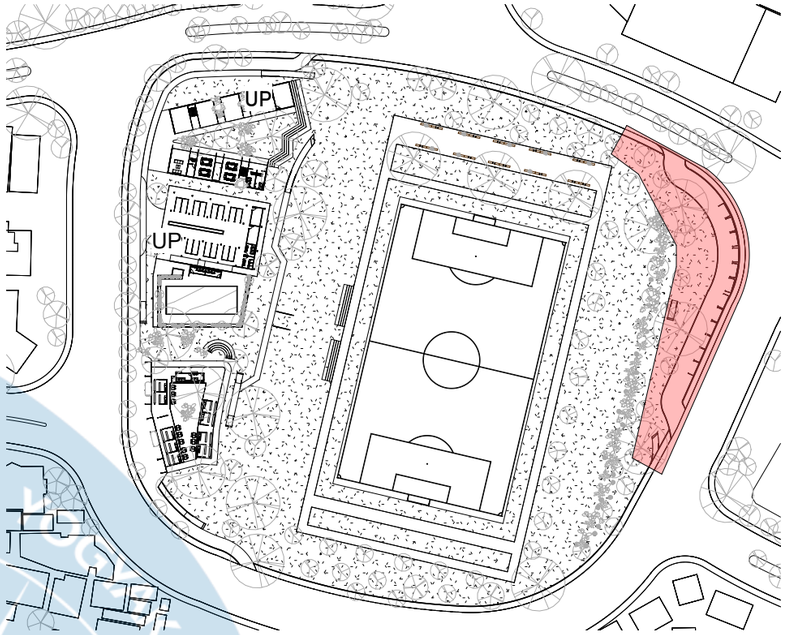

KEYPLAN

LEGENDA

NO	NAMA RUANG	PEIL LANTAI
1	GERBANG MASUK	+0.00
2	AREA PARKIR	+0.00
3	GERBANG KELUAR	+0.00
4	AREA TAMAN	+0.00
5	CONNECTED JOGGING TRACK	+3.00

NORTH

DENAH AREA PARKIR

SKALA 1 : 500

Universitas Atma Jaya Yogyakarta

Program Studi Arsitektur
Architecture Department

Fakultas Teknik
Faculty of Engineering

Proyek Tugas Akhir
Final Project

PERIODE : GENAP II
PERIOD : EVEN II

TAHUN AKADEMIK 2025/2026
ACADEMIC YEAR 2025/2026

Judul Proyek
Project Title

Re-Desain Kridosono, Kotabaru, Yogyakarta sebagai Community Center dengan Pendekatan Placemaking

Lokasi Proyek
Project Location

Jl. Yos Sudarso No.9, Kotabaru, Kec. Gondokusuman, Kota Yogyakarta, Daerah Istimewa Yogyakarta 55224

Identitas Mahasiswa
Student Identity

Bagus Rei Pikatan
220119068


Judul Gambar
Drawing Title


Skala
Scale

Keterangan
Note

Tanggal Gambar
Drawing Date

Kode *Code*	No. Lbr *Pg. No.*	Dari *Of*

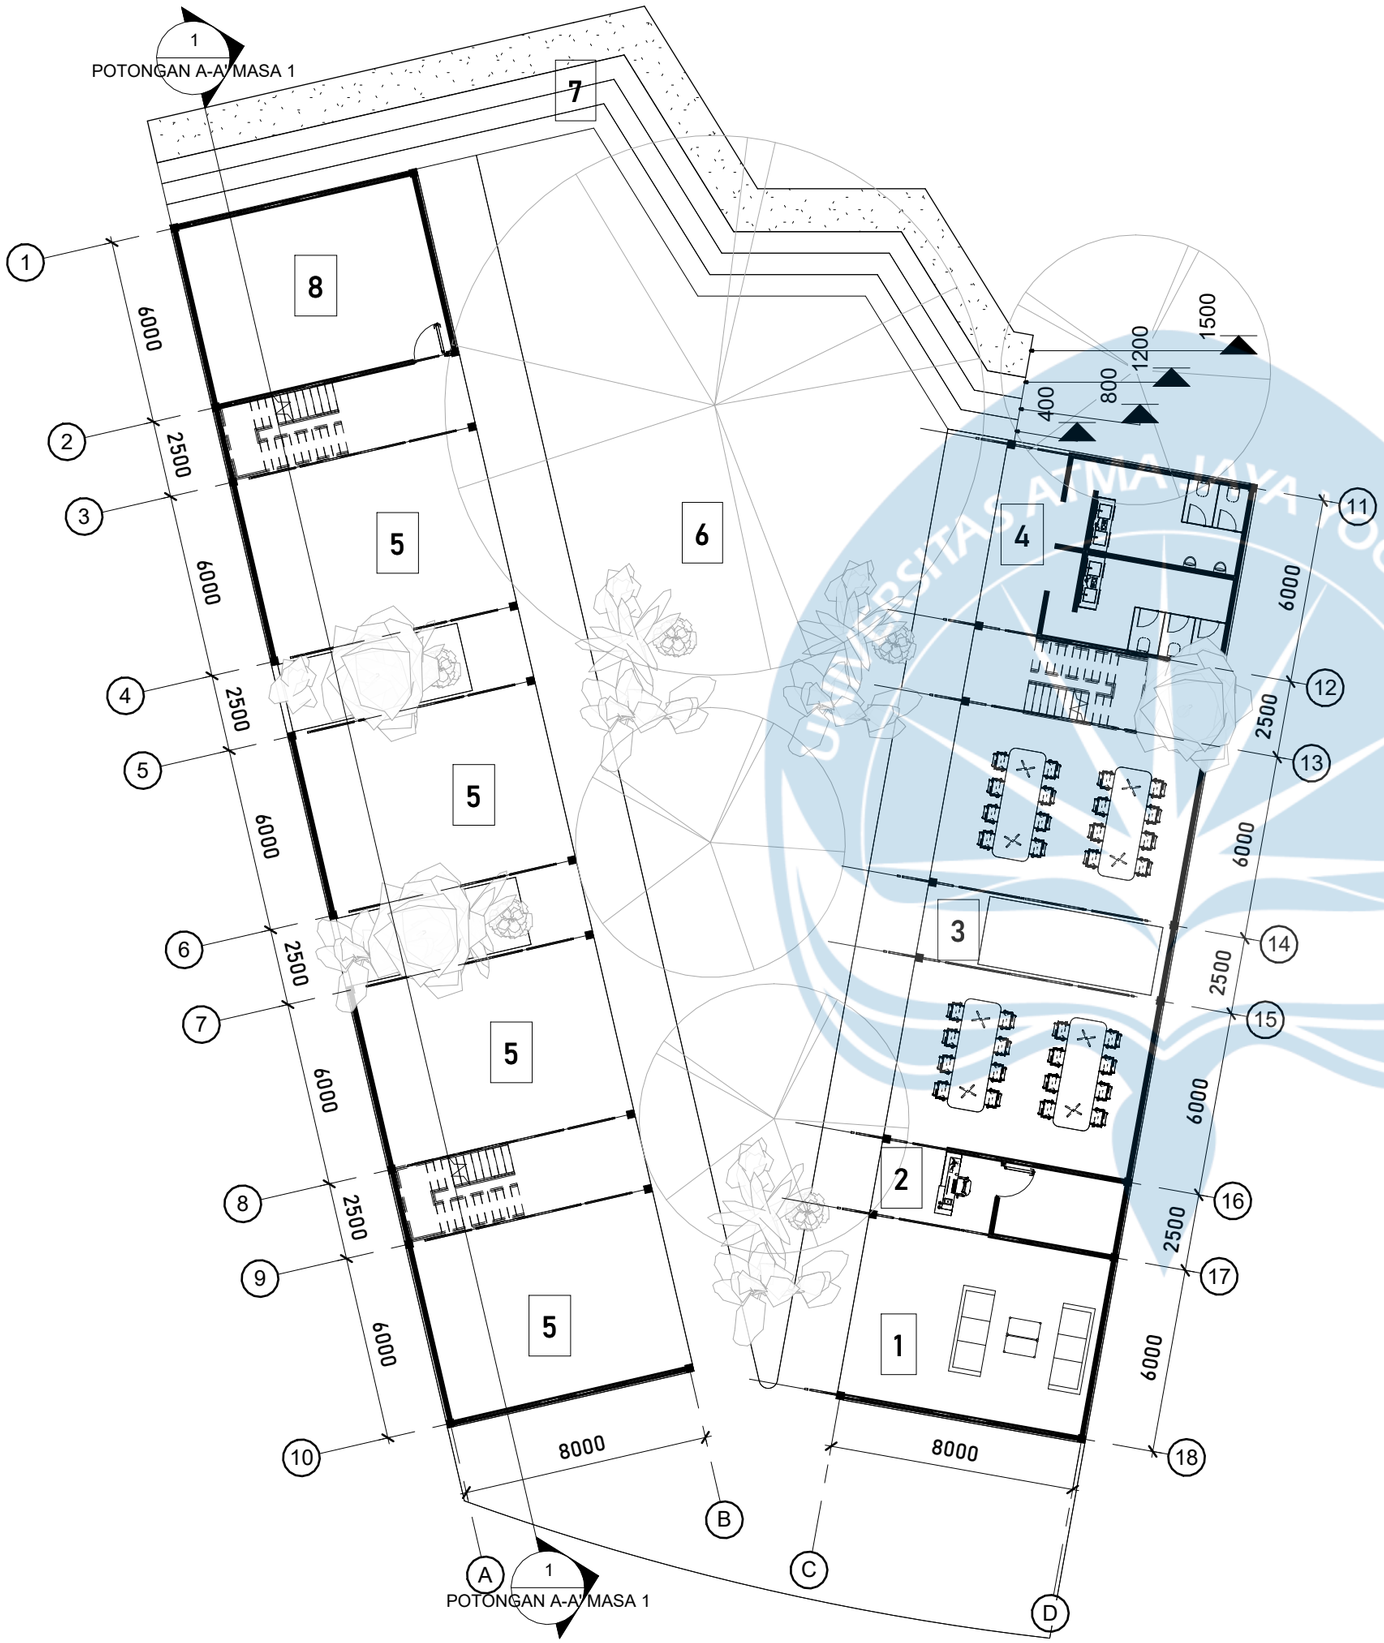

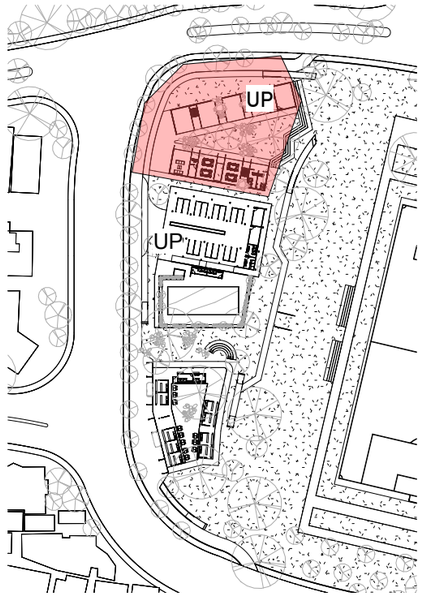

KEYPLAN

LEGENDA

NO	NAMA RUANG	PEIL LANTAI
1	LOBBY	+0.15
2	RECEPTIONIST	+0.15
3	SEMI INDOOR WORKING SPACE	+0.15
4	TOILET	+0.10
5	CREATIVE SPACE	+0.15
6	INNER GARDEN AREA	+0.00
7	AMPHITHEATER	+0.15
8	RUANG MEP	+0.15

NORTH

DENAH MASA 1 LANTAI 1

SKALA 1 : 200

Universitas Atma Jaya Yogyakarta

Program Studi Arsitektur
Architecture Department

Fakultas Teknik
Faculty of Engineering

Proyek Tugas Akhir
Final Project

PERIODE : GENAP II
PERIOD : EVEN II

TAHUN AKADEMIK 2025/2026
ACADEMIC YEAR 2025/2026

Judul Proyek
Project Title

Re-Desain Kridosono, Kotabaru, Yogyakarta sebagai Community Center dengan Pendekatan Placemaking

Lokasi Proyek
Project Location

Jl. Yos Sudarso No.9, Kotabaru, Kec. Gondokusuman, Kota Yogyakarta, Daerah Istimewa Yogyakarta 55224

Identitas Mahasiswa
Student Identity

Bagus Rei Pikatan
220119068

Judul Gambar
Drawing Title


Skala
Scale


Keterangan
Note


REVISI EVAL 1

Tanggal Gambar
Drawing Date

Kode *Code*	No. Lbr *Pg. No.*	Dari *Of*

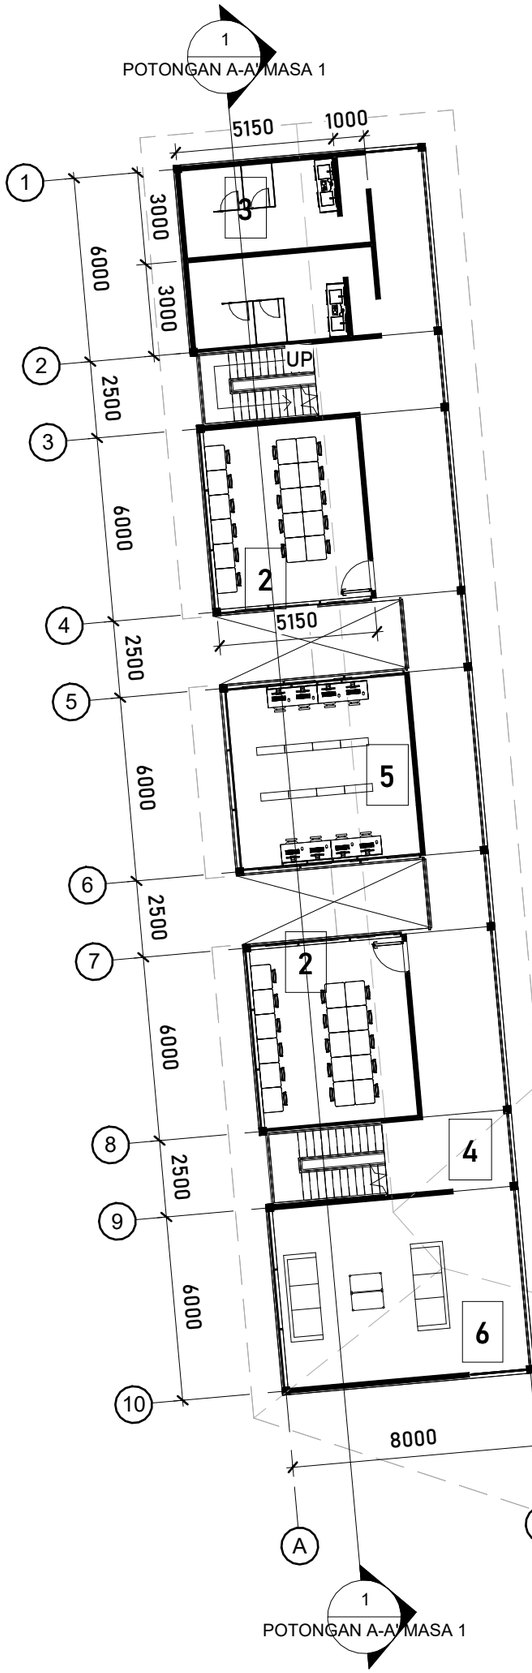

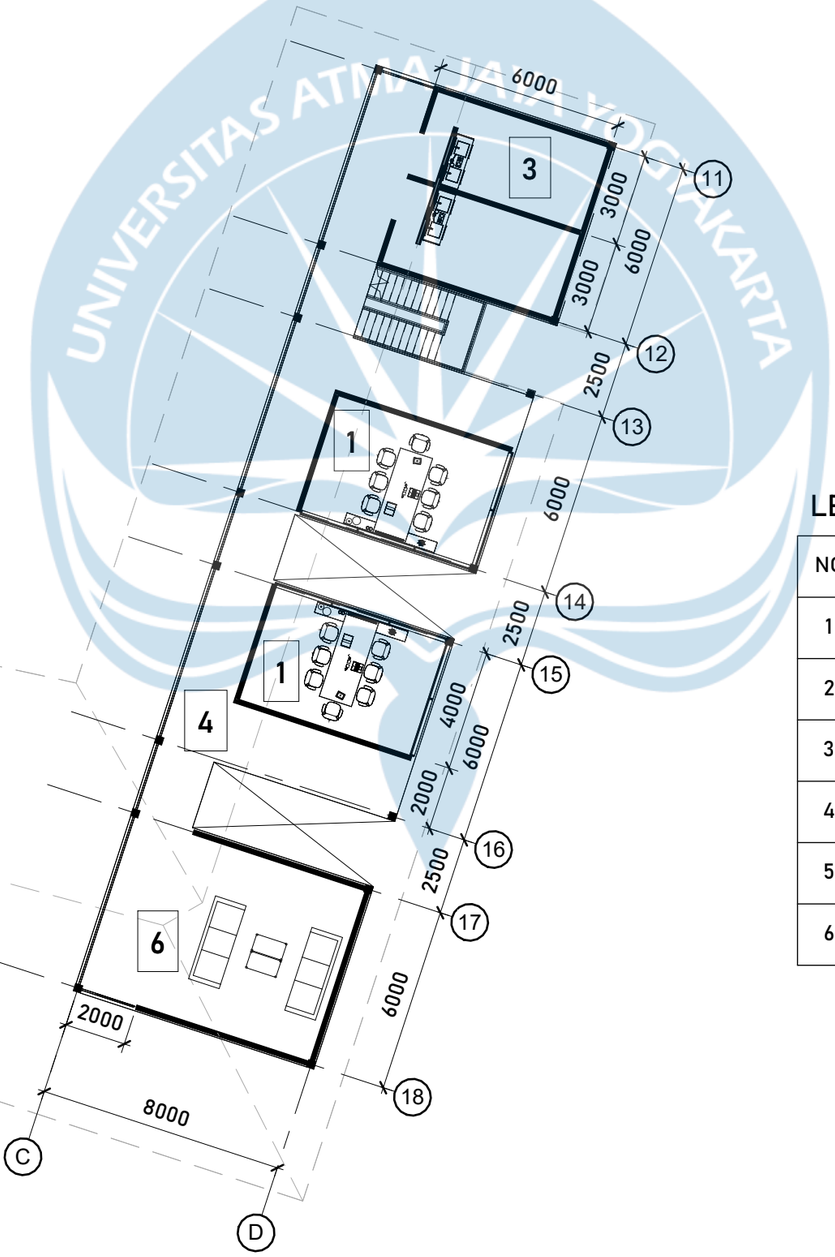

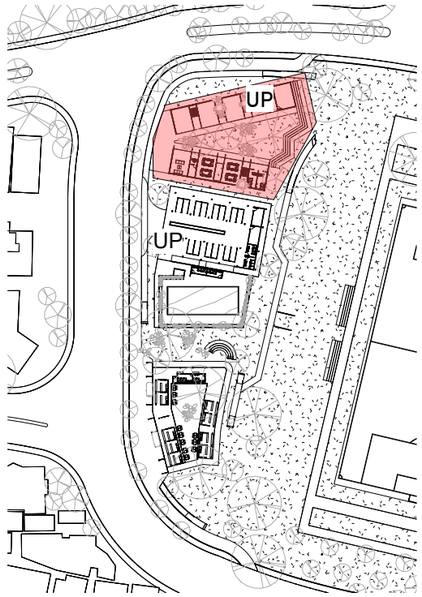

KEYPLAN

LEGENDA

NO	NAMA RUANG	PEIL LANTAI
1	RUANG RAPAT	+4.15
2	INDOOR WORKING SPACE	+4.15
3	TOILET	+4.10
4	SELASAR	+4.15
5	MINI LIBRARY	+4.15
6	AREA DISKUSI	+4.15

NORTH

DENAH MASA 1 LANTAI 2

SKALA 1 : 200

Universitas Atma Jaya Yogyakarta

Program Studi Arsitektur
Architecture Department

Fakultas Teknik
Faculty of Engineering

Proyek Tugas Akhir
Final Project

PERIODE : GENAP II
PERIOD : EVEN II

TAHUN AKADEMIK 2025/2026
ACADEMIC YEAR 2025/2026

Judul Proyek
Project Title

Re-Desain Kridosono, Kotabaru, Yogyakarta sebagai Community Center dengan Pendekatan Placemaking

Lokasi Proyek
Project Location

Jl. Yos Sudarso No.9, Kotabaru, Kec. Gondokusuman, Kota Yogyakarta, Daerah Istimewa Yogyakarta 55224

Identitas Mahasiswa
Student Identity

Bagus Rei Pikatan
220119068


Judul Gambar *Drawing Title*	Skala *Scale*


Keterangan
Note

REVISI EVAL 1

Tanggal Gambar
Drawing Date

Kode *Code*	No. Lbr *Pg. No.*	Dari *Of*

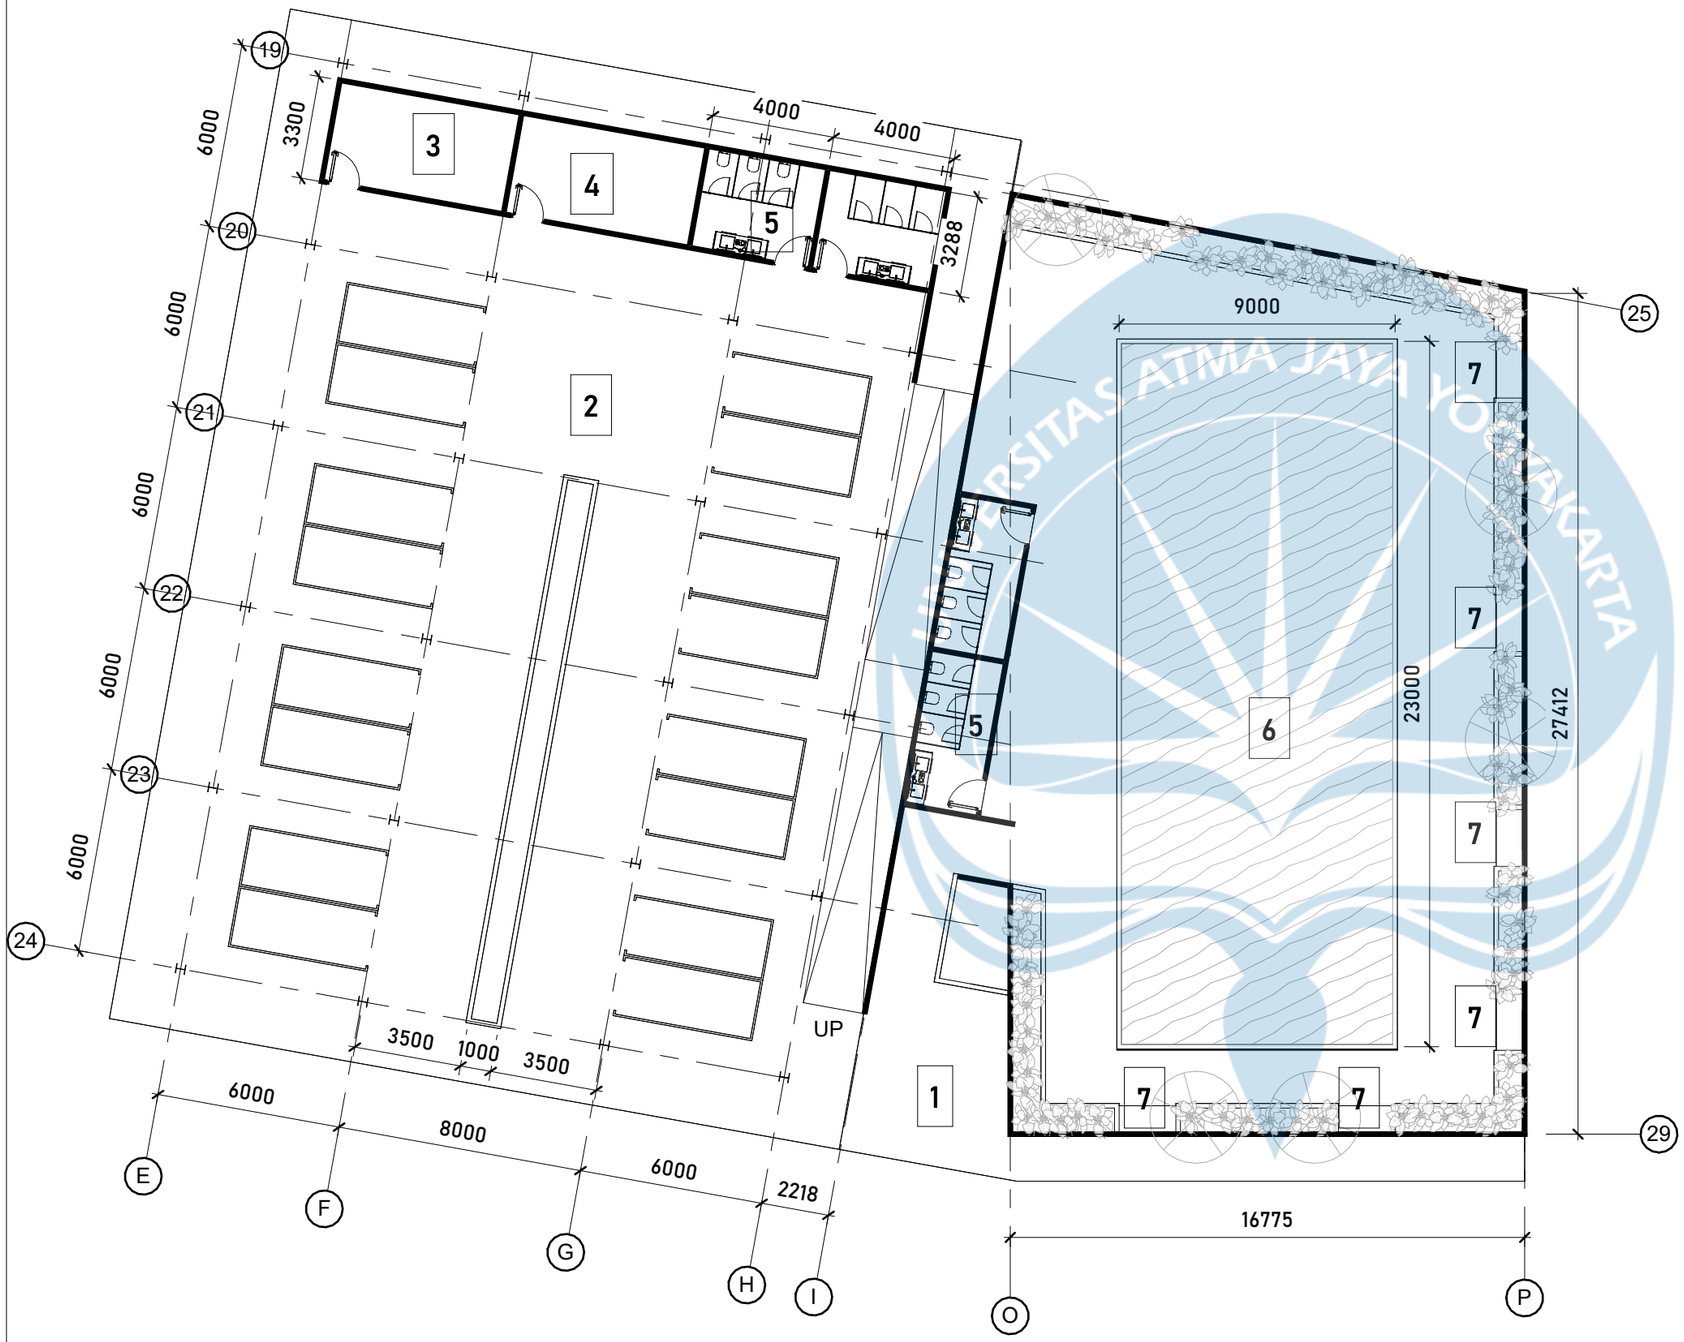

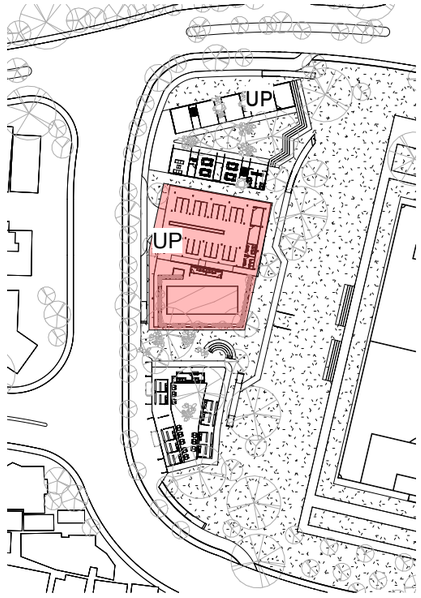

KEYPLAN

LEGENDA

NO	NAMA RUANG	PEIL LANTAI
1	AREA DROP OFF	+0.15
2	AREA PARKIR	+0.05
3	RUANG MEP	+0.15
4	GUDANG	+0.15
5	TOILET	+0.10
6	KOLAM RENANG	-1.75
7	AREA DUDUK	+0.15

NORTH

DENAH MASA 2 LANTAI 1

SKALA 1 : 200

Universitas Atma Jaya Yogyakarta

Program Studi Arsitektur
Architecture Department

Fakultas Teknik
Faculty of Engineering

Proyek Tugas Akhir
Final Project

PERIODE : GENAP II
PERIOD : EVEN II

TAHUN AKADEMIK 2025/2026
ACADEMIC YEAR 2025/2026

Judul Proyek
Project Title

Re-Desain Kridosono, Kotabaru, Yogyakarta sebagai Community Center dengan Pendekatan Placemaking

Lokasi Proyek
Project Location

Jl. Yos Sudarso No.9, Kotabaru, Kec. Gondokusuman, Kota Yogyakarta, Daerah Istimewa Yogyakarta 55224

Identitas Mahasiswa
Student Identity

Bagus Rei Pikatan
220119068


Judul Gambar *Drawing Title*	Skala *Scale*


Keterangan
Note

REVISI EVAL 1

Tanggal Gambar
Drawing Date

Kode *Code*	No. Lbr *Pg. No.*	Dari *Of*

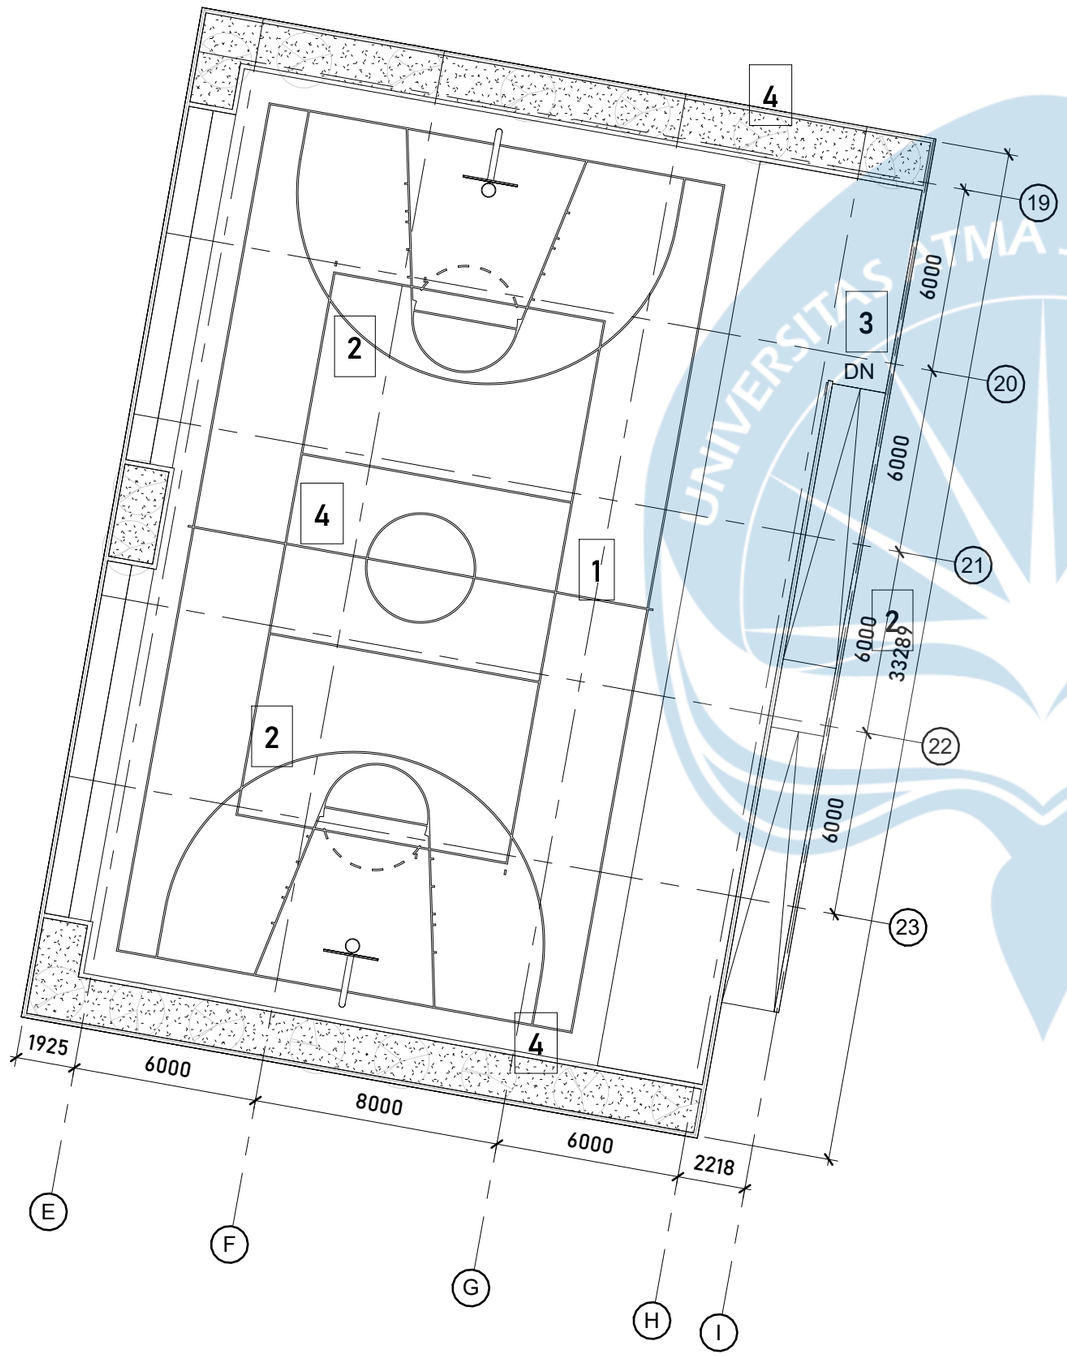

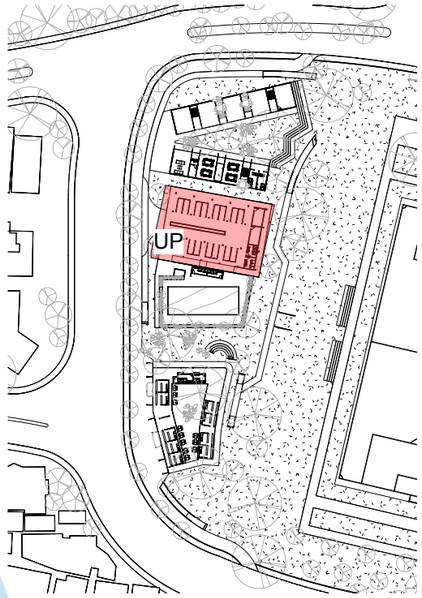

KEYPLAN

LEGENDA

NO	NAMA RUANG	PEIL LANTAI
1	LAPANGAN BASKET	+3.15
2	AREA ISTIRAHAT	+3.15
3	RAMP TURUN	+3.15
4	GARDEN AREA	+4.00

NORTH

DENAH MASA 2 LANTAI 2

SKALA 1 : 200

Universitas Atma Jaya Yogyakarta

Program Studi Arsitektur
Architecture Department

Fakultas Teknik
Faculty of Engineering

Proyek Tugas Akhir
Final Project

PERIODE : GENAP II
PERIOD : EVEN II

TAHUN AKADEMIK 2025/2026
ACADEMIC YEAR 2025/2026

Judul Proyek
Project Title

Re-Desain Kridosono, Kotabaru, Yogyakarta sebagai Community Center dengan Pendekatan Placemaking

Lokasi Proyek
Project Location

Jl. Yos Sudarso No.9, Kotabaru, Kec. Gondokusuman, Kota Yogyakarta, Daerah Istimewa Yogyakarta 55224

Identitas Mahasiswa
Student Identity

Bagus Rei Pikatan
220119068


Judul Gambar *Drawing Title*	**Skala** *Scale*


Keterangan
Note

REVISI EVAL 1

Tanggal Gambar
Drawing Date

Kode *Code*	**No. Lbr** *Pg. No.*	**Dari** *Of*

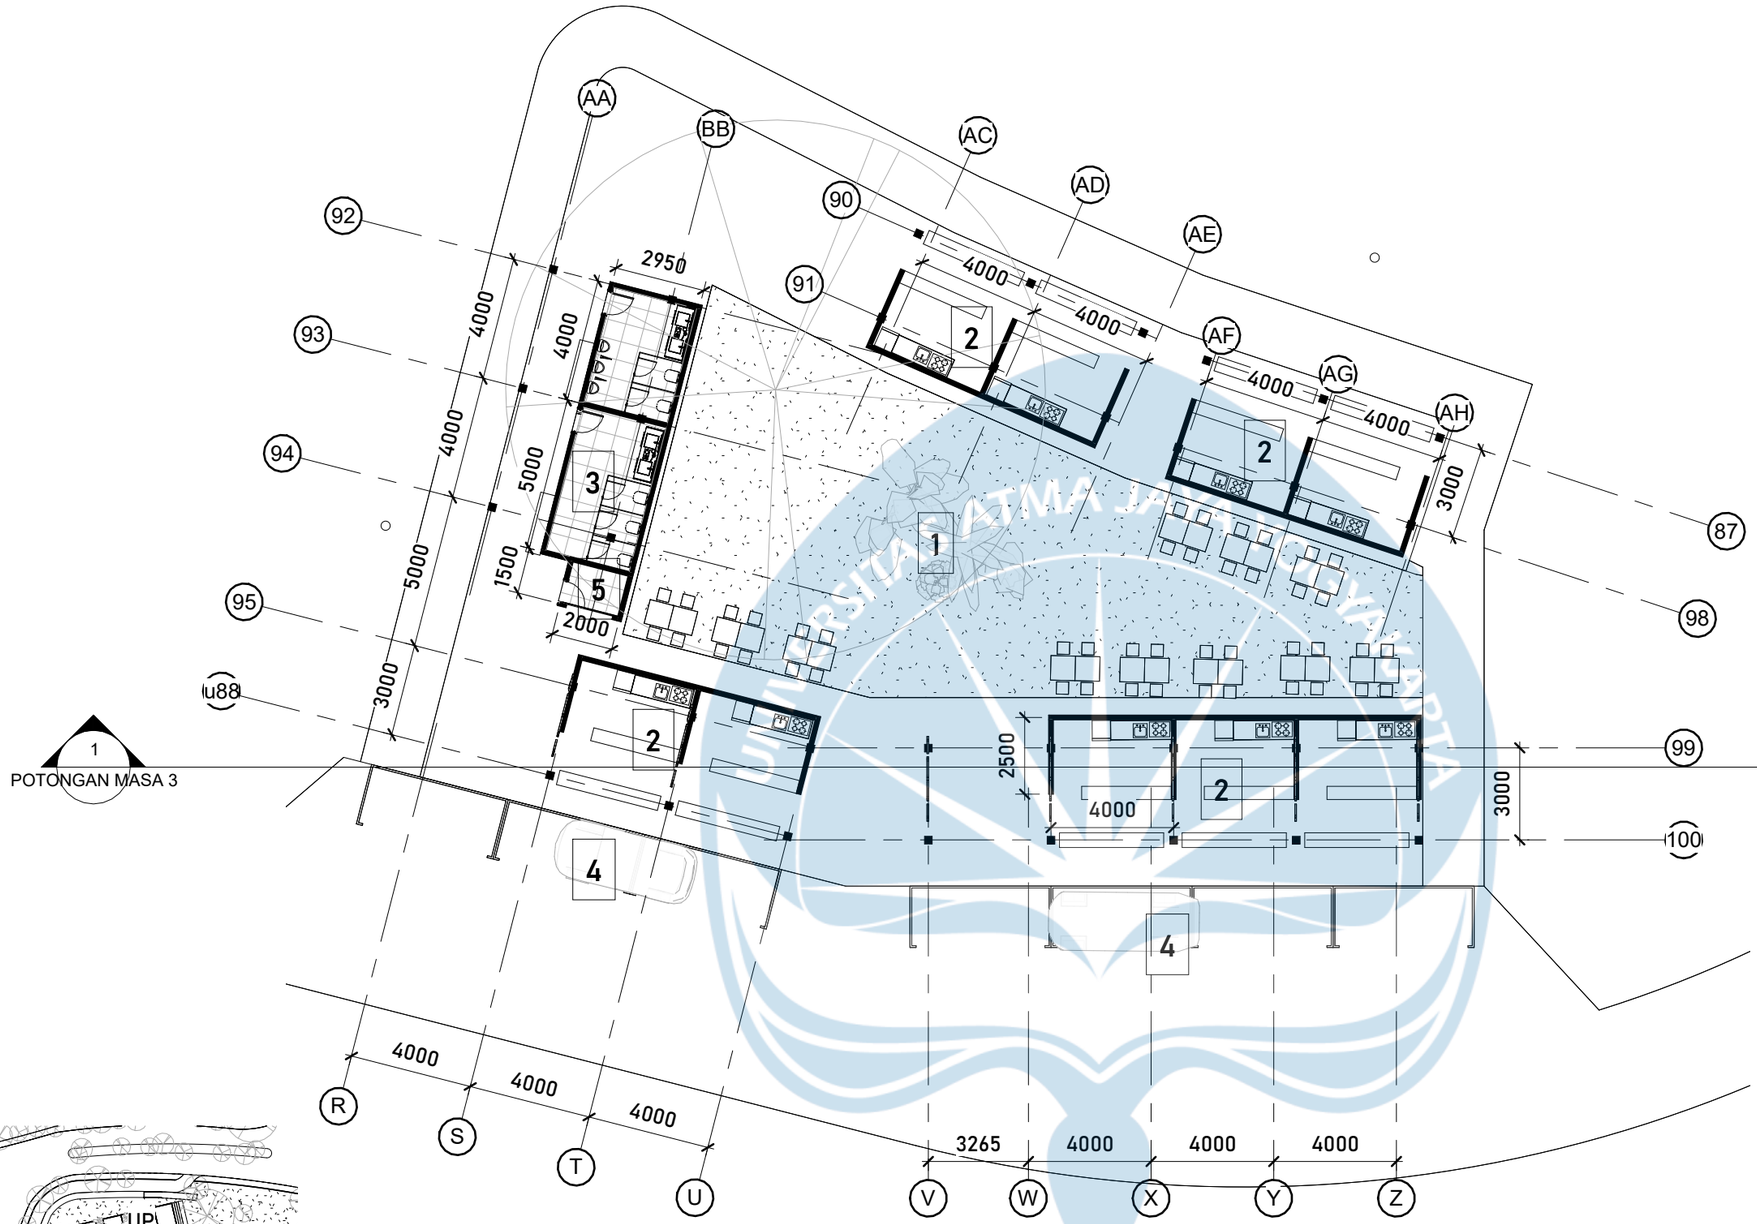

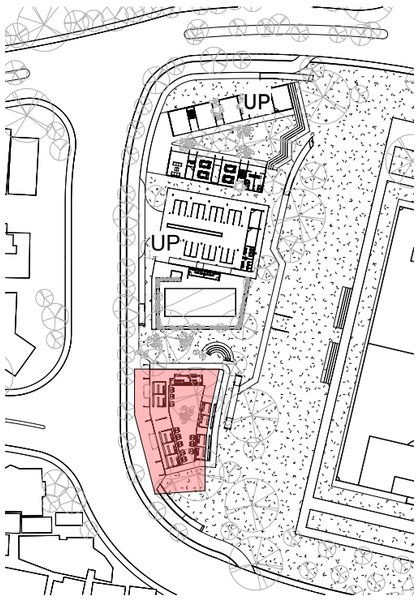

KEYPLAN

LEGENDA

NO	NAMA RUANG	PEIL LANTAI
1	INNER GARDEN AREA	+0.00
2	COFFEE BOOTH AREA	+0.15
3	TOILET	+0.10
4	PARKIR MOBIL	+0.00
5	RUANG JANITOR	+0.10

NORTH

DENAH MASA 3 LANTAI 1

SKALA 1 : 200

Universitas Atma Jaya Yogyakarta

Program Studi Arsitektur
Architecture Department

Fakultas Teknik
Faculty of Engineering

Proyek Tugas Akhir
Final Project

PERIODE : GENAP II
PERIOD : EVEN II

TAHUN AKADEMIK 2025/2026
ACADEMIC YEAR 2025/2026

Judul Proyek
Project Title

Re-Desain Kridosono, Kotabaru, Yogyakarta sebagai Community Center dengan Pendekatan Placemaking

Lokasi Proyek
Project Location

Jl. Yos Sudarso No.9, Kotabaru, Kec. Gondokusuman, Kota Yogyakarta, Daerah Istimewa Yogyakarta 55224

Identitas Mahasiswa
Student Identity


Bagus Rei Pikatan
220119068

Judul Gambar *Drawing Title*	Skala *Scale*

Keterangan
Note

Tanggal Gambar
Drawing Date

Kode *Code*	No. Lbr *Pg. No.*	Dari *Of*

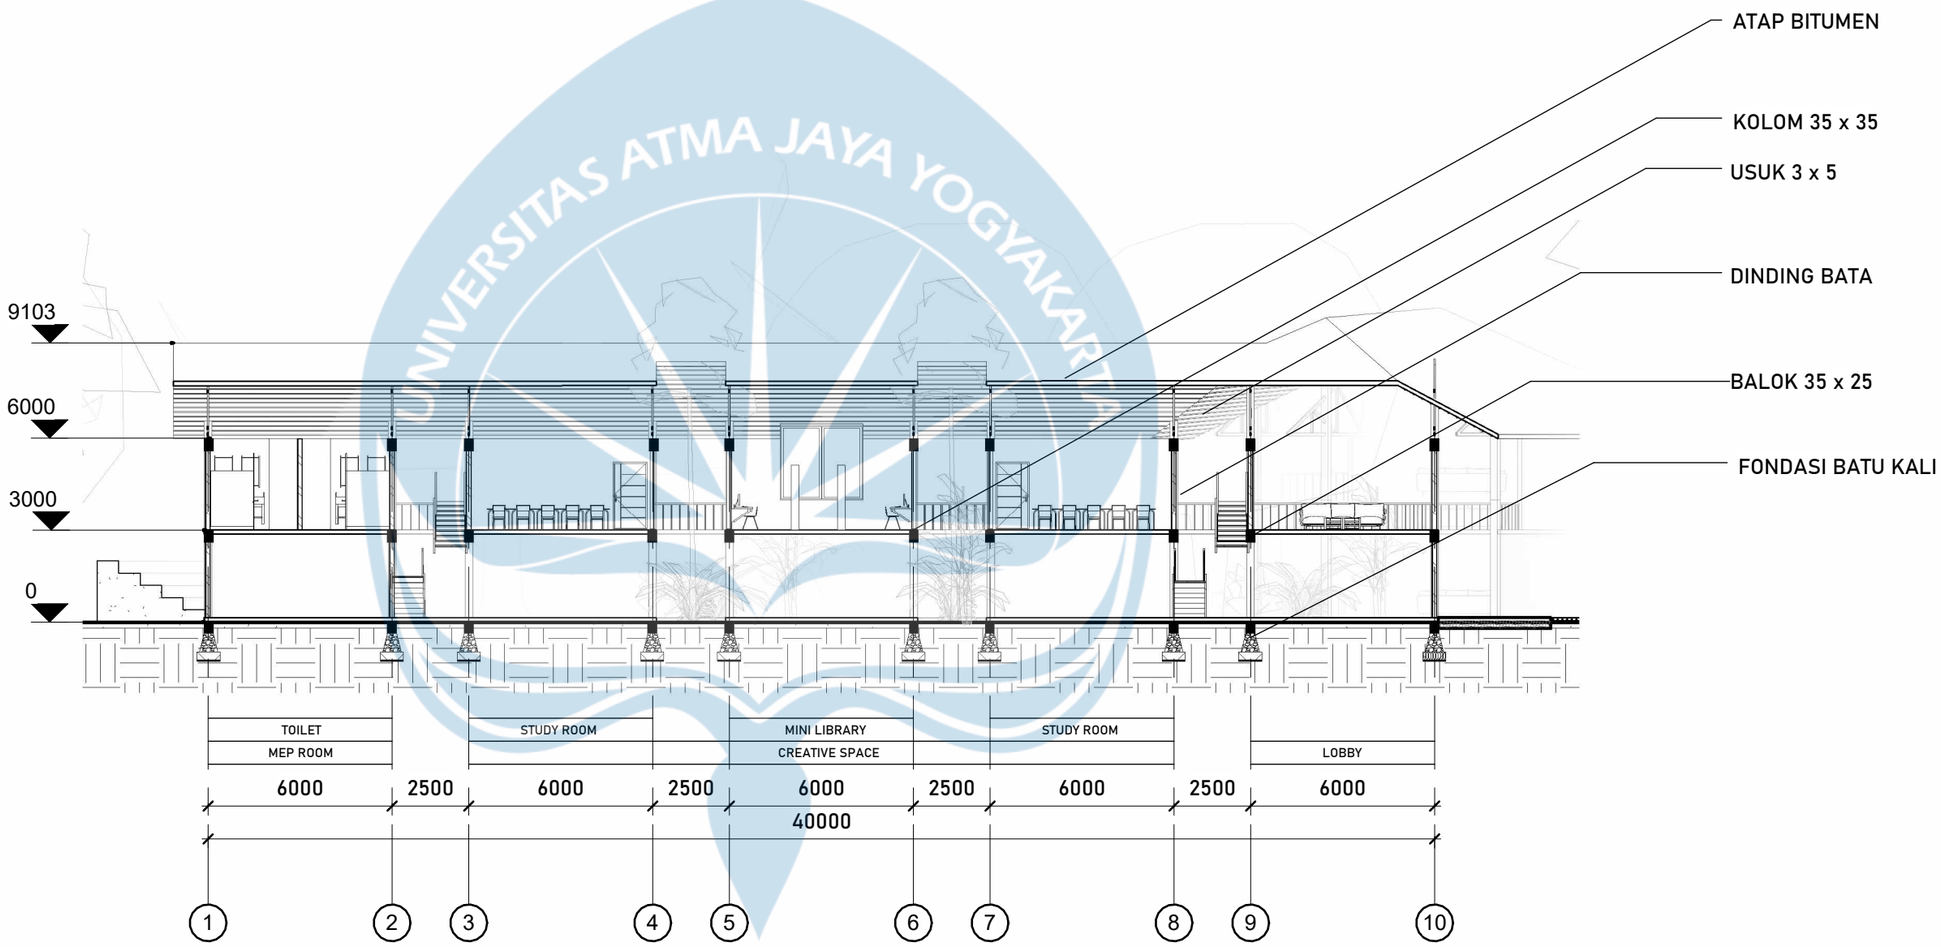


POTONGAN A-A' MASA CO-WORKING SPACE

SKALA 1 : 200

Universitas Atma Jaya Yogyakarta


Proyek Tugas Akhir *Final Project*	Judul Proyek *Project Title*	Lokasi Proyek *Project Location*	Identitas Mahasiswa *Student Identity*	Judul Gambar *Drawing Title*	Skala *Scale*	Keterangan *Note*	Tanggal Gambar *Drawing Date*		
PERIODE : GENAP II *PERIOD : EVEN II* TAHUN AKADEMIK 2025/2026 *ACADEMIC YEAR 2025/2026* Fakultas Teknik *Faculty of Engineering* Program Studi Arsitektur *Architecture Department*	Re-Desain Kridosono, Kotabaru, Yogyakarta sebagai Community Center dengan Pendekatan Placemaking	Jl. Yos Sudarso No.9, Kotabaru, Kec. Gondokusuman, Kota Yogyakarta, Daerah Istimewa Yogyakarta 55224	Bagus Rei Pikatan 220119068			REVISI EVAL 1	Kode Gambar *Drawing Code*	No. Lbr *Pg. No.*	Dari *Of*

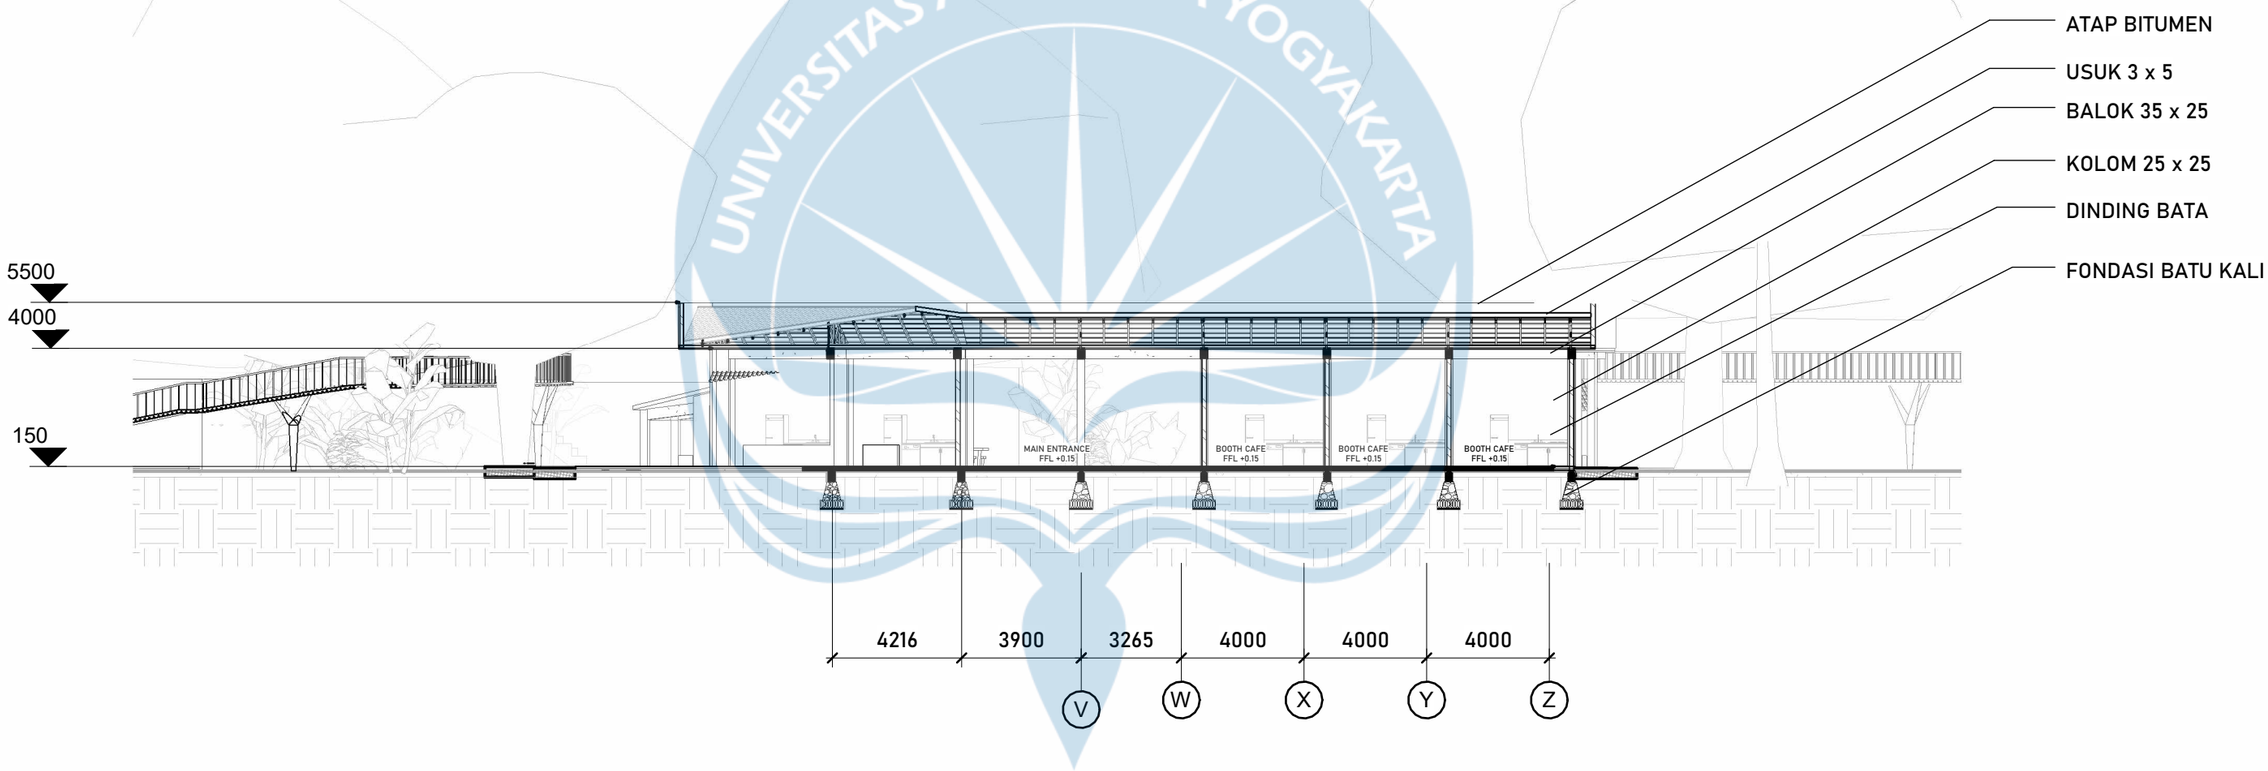

POTONGAN A-A' MASA STREET COFFEE

SKALA 1 : 200


Universitas Atma Jaya Yogyakarta	**Proyek Tugas Akhir** *Final Project* **PERIODE : GENAP II** *PERIOD : EVEN II* **TAHUN AKADEMIK 2025/2026** *ACADEMIC YEAR 2025/2026* **Fakultas Teknik** *Faculty of Engineering* **Program Studi Arsitektur** *Architecture Department*	**Judul Proyek** *Project Title* Re-Desain Kridosono, Kotabaru, Yogyakarta sebagai Community Center dengan Pendekatan Placemaking	**Lokasi Proyek** *Project Location* Jl. Yos Sudarso No.9, Kotabaru, Kec. Gondokusuman, Kota Yogyakarta, Daerah Istimewa Yogyakarta 55224	**Identitas Mahasiswa** *Student Identity* **Bagus Rei Pikatan** 220119068	**Judul Gambar** *Drawing Title*	**Skala** *Scale*	**Keterangan** *Note* REVISI EVAL 1	**Tanggal Gambar** *Drawing Date* **Kode Gambar** *Drawing Code* / **No. Lbr** *Pg. No.* / **Dari** *Of*

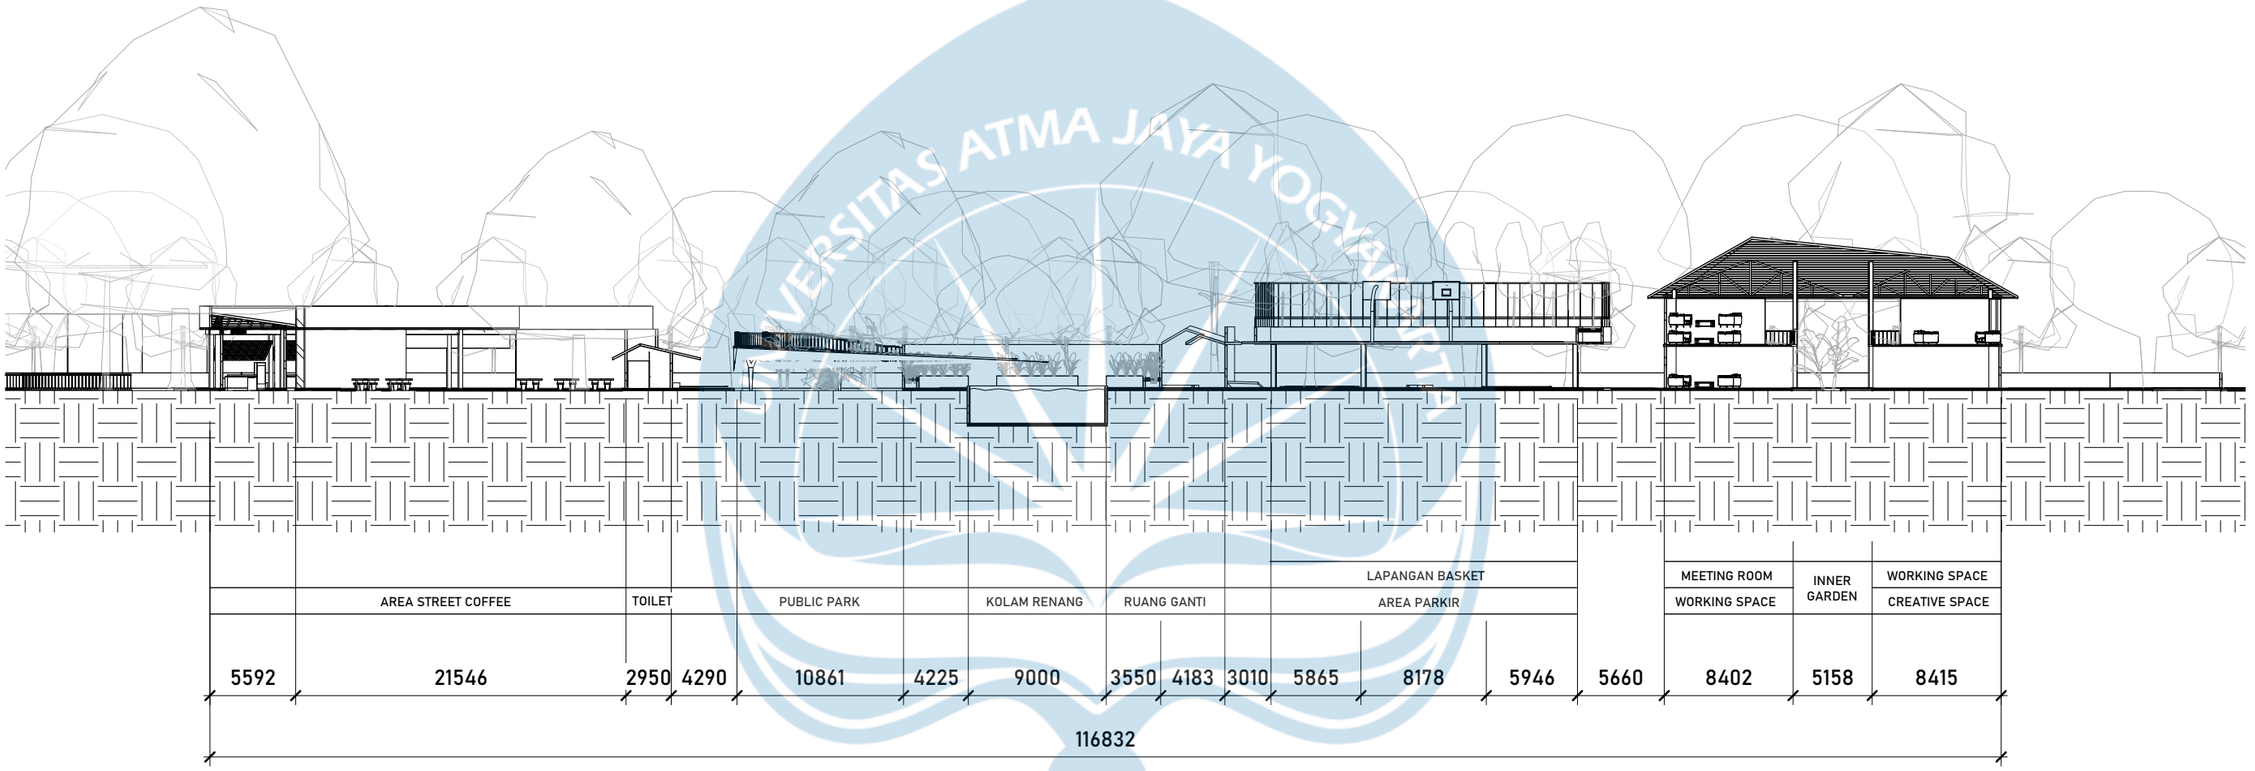

POTONGAN KESELURUHAN

SKALA 1 : 400

Universitas Atma Jaya Yogyakarta	**Proyek Tugas Akhir** *Final Project*	**Judul Proyek** *Project Title*	**Lokasi Proyek** *Project Location*	**Identitas Mahasiswa** *Student Identity*	**Judul Gambar** *Drawing Title*	**Skala** *Scale*	**Keterangan** *Note*	**Tanggal Gambar** *Drawing Date*
	PERIODE : GENAP II *PERIOD : EVEN II* **TAHUN AKADEMIK 2025/2026** *ACADEMIC YEAR 2025/2026*	Re-Desain Kridosono, Kotabaru, Yogyakarta sebagai Community Center dengan Pendekatan Placemaking	Jl. Yos Sudarso No.9, Kotabaru, Kec. Gondokusuman, Kota Yogyakarta, Daerah Istimewa Yogyakarta 55224	**Bagus Rei Pikatan** 220119068			REVISI EVAL 1	
	Fakultas Teknik *Faculty of Engineering* **Program Studi Arsitektur** *Architecture Department*							**Kode Gambar** *Drawing Code* / **No. Lbr** *Pg. No.* / **Dari** *Of*

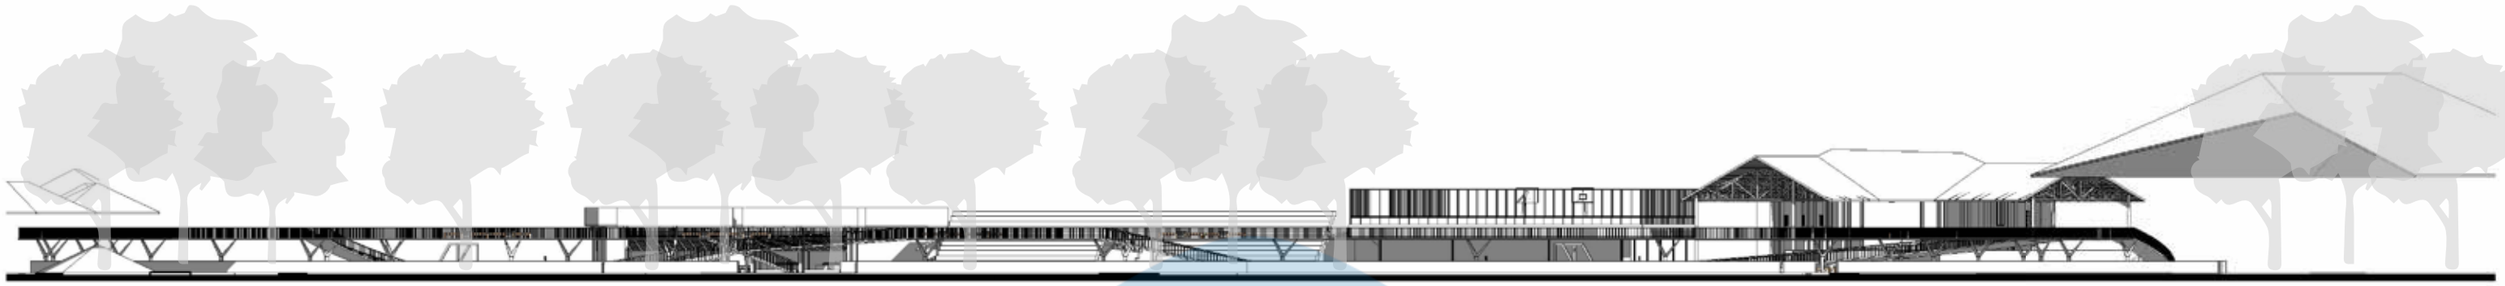

TAMPAK TIMUR


SKALA 1 : 500



TAMPAK BARAT

SKALA 1 : 500

Universitas Atma Jaya Yogyakarta	**Proyek Tugas Akhir** *Final Project*	**Judul Proyek** *Project Title*	**Lokasi Proyek** *Project Location*	**Identitas Mahasiswa** *Student Identity*	**Judul Gambar** *Drawing Title*	**Skala** *Scale*	**Keterangan** *Note*	**Tanggal Gambar** *Drawing Date*
	PERIODE : GENAP II *PERIOD : EVEN II* **TAHUN AKADEMIK 2025/2026** *ACADEMIC YEAR 2025/2026*	Re-Desain Kridosono, Kotabaru, Yogyakarta sebagai Community Center dengan Pendekatan Placemaking	Jl. Yos Sudarso No.9, Kotabaru, Kec. Gondokusuman, Kota Yogyakarta, Daerah Istimewa Yogyakarta 55224	**Bagus Rei Pikatan** 220119068				**Kode Gambar** *Drawing Code* / **No. Lbr** *Pg. No.* / **Dari** *Of*
	Fakultas Teknik *Faculty of Engineering* **Program Studi Arsitektur** *Architecture Department*							

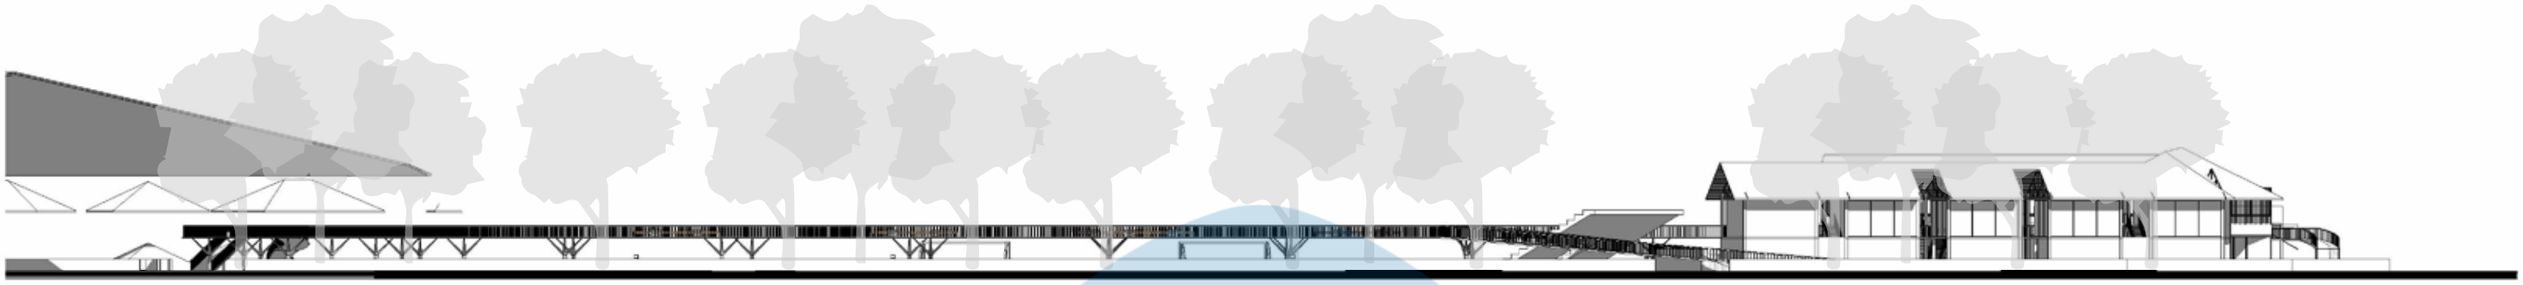

TAMPAK UTARA


SKALA 1 : 500



TAMPAK SELATAN

SKALA 1 : 500

Universitas Atma Jaya Yogyakarta	**Proyek Tugas Akhir** *Final Project*	**Judul Proyek** *Project Title*	**Lokasi Proyek** *Project Location*	**Identitas Mahasiswa** *Student Identity*	**Judul Gambar** *Drawing Title*	**Skala** *Scale*	**Keterangan** *Note*	**Tanggal Gambar** *Drawing Date*
	PERIODE : GENAP II *PERIOD : EVEN II* **TAHUN AKADEMIK 2025/2026** *ACADEMIC YEAR 2025/2026*	Re-Desain Kridosono, Kotabaru, Yogyakarta sebagai Community Center dengan Pendekatan Placemaking	Jl. Yos Sudarso No.9, Kotabaru, Kec. Gondokusuman, Kota Yogyakarta, Daerah Istimewa Yogyakarta 55224	**Bagus Rei Pikatan** 220119068				**Kode Gambar** *Drawing Code* / **No. Lbr** *Pg. No.* / **Dari** *Of*
	Fakultas Teknik *Faculty of Engineering* **Program Studi Arsitektur** *Architecture Department*							

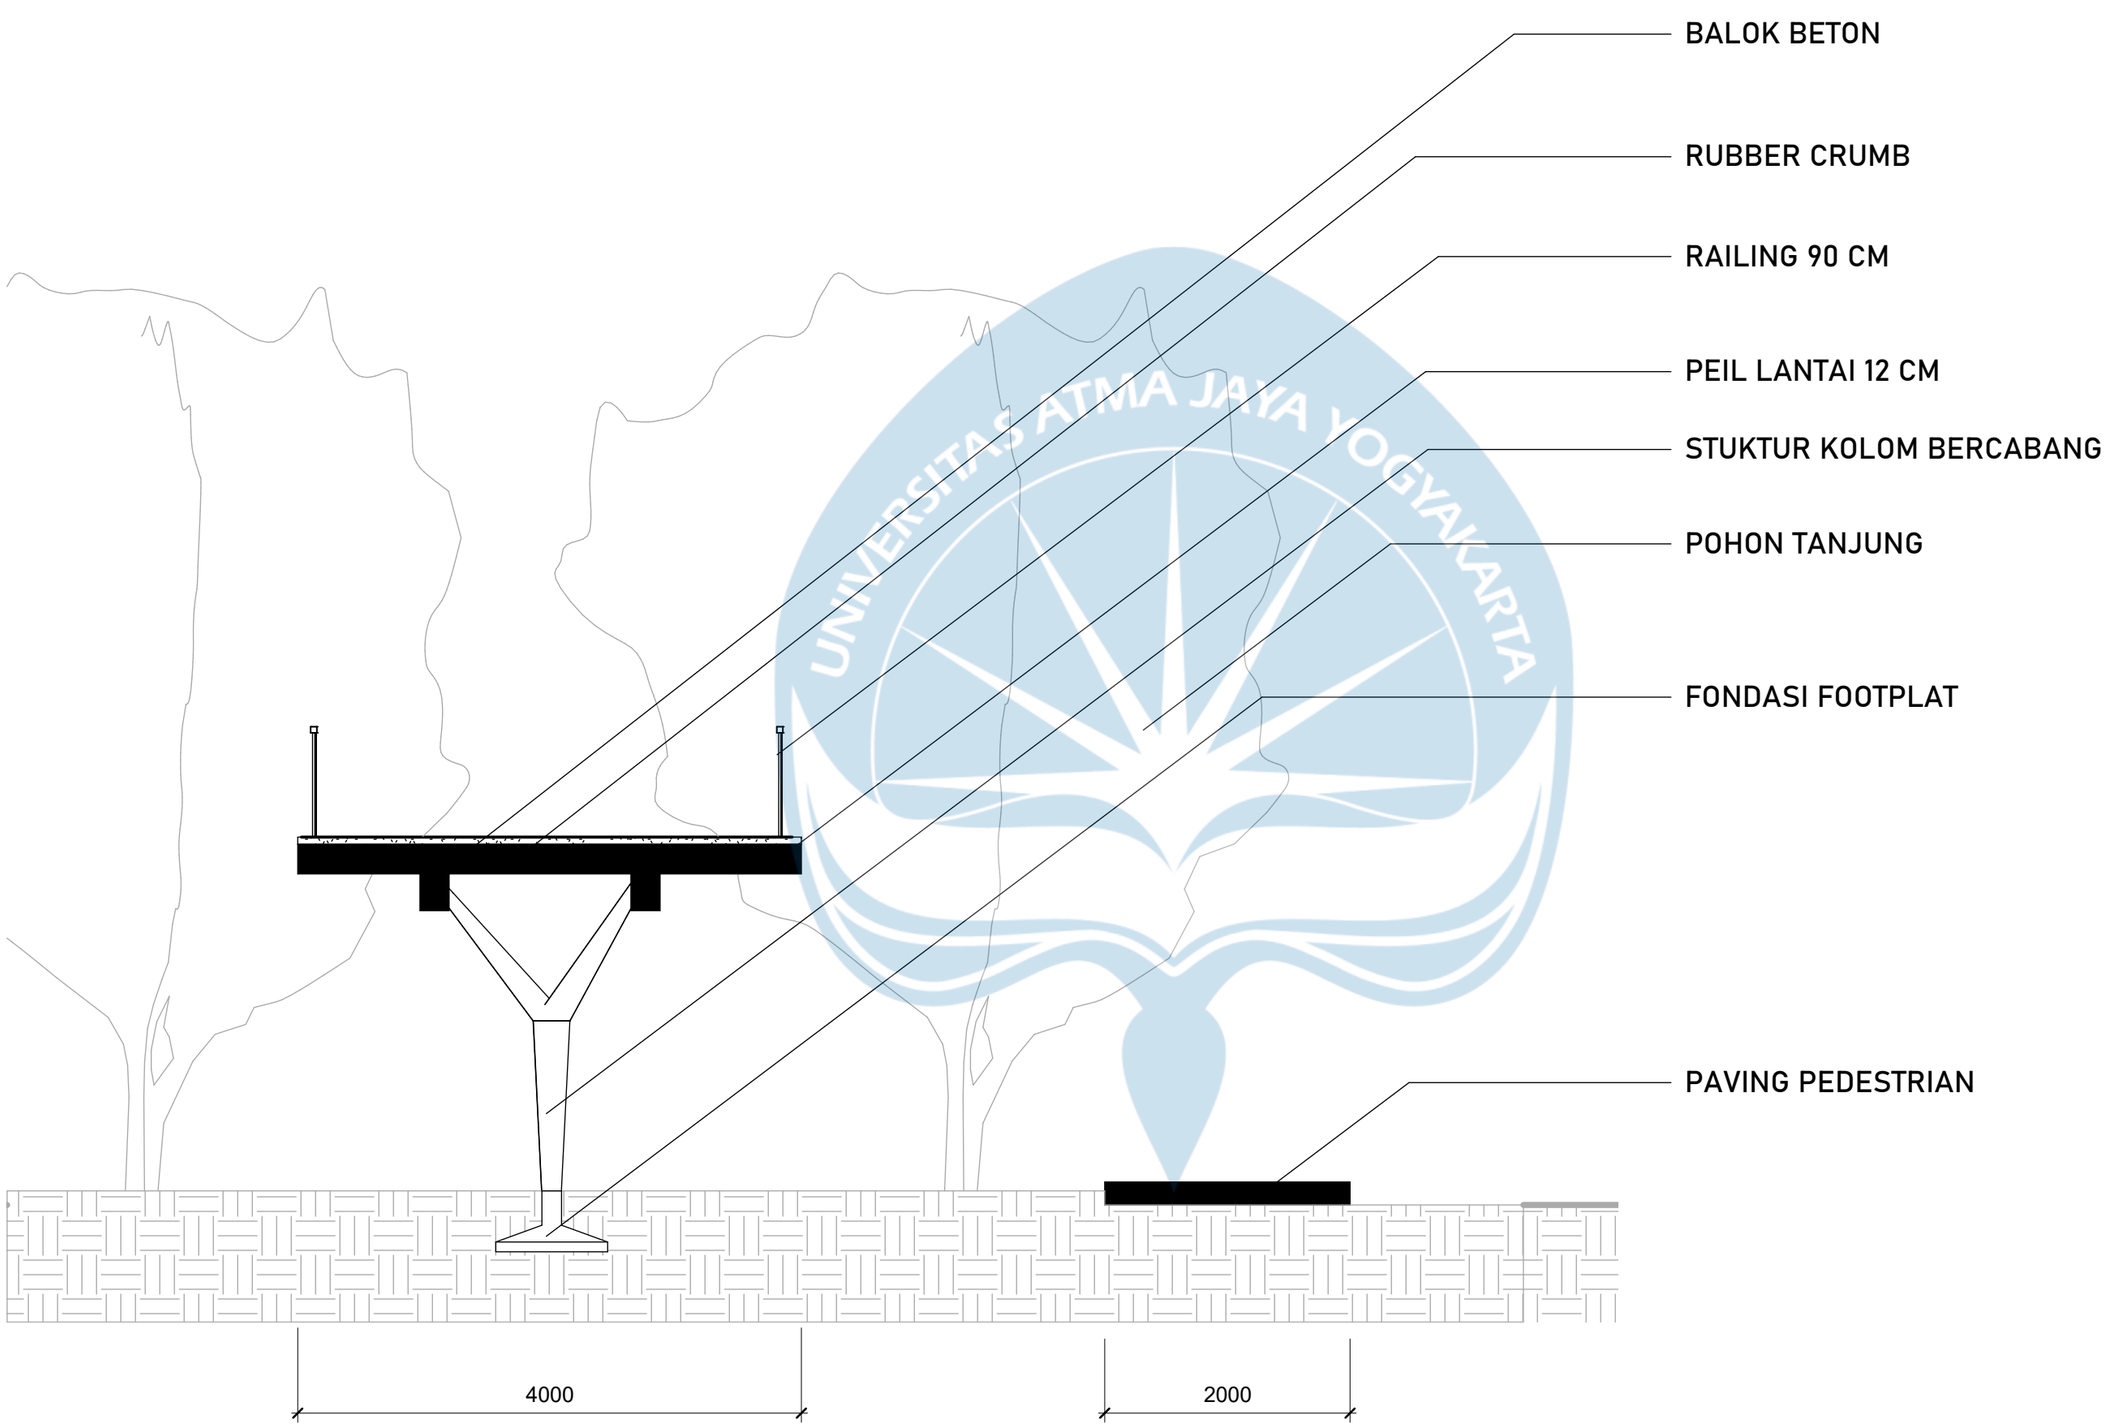

POTONGAN DETAIL JOGGING TRACK

SKALA 1 : 50

Universitas Atma Jaya Yogyakarta

Program Studi Arsitektur
Architecture Department

Fakultas Teknik
Faculty of Engineering

Proyek Tugas Akhir
Final Project

PERIODE : GENAP II
PERIOD : EVEN II

TAHUN AKADEMIK 2025/2026
ACADEMIC YEAR 2025/2026

Judul Proyek
Project Title

Re-Desain Kridosono, Kotabaru, Yogyakarta sebagai Community Center dengan Pendekatan Placemaking

Lokasi Proyek
Project Location

Jl. Yos Sudarso No.9, Kotabaru, Kec. Gondokusuman, Kota Yogyakarta, Daerah Istimewa Yogyakarta 55224

Identitas Mahasiswa
Student Identity


Bagus Rei Pikatan
220119068

Judul Gambar *Drawing Title*	**Skala** *Scale*

Keterangan
Note

Tanggal Gambar
Drawing Date

Kode *Code*	**No. Lbr** *Pg. No.*	**Dari** *Of*

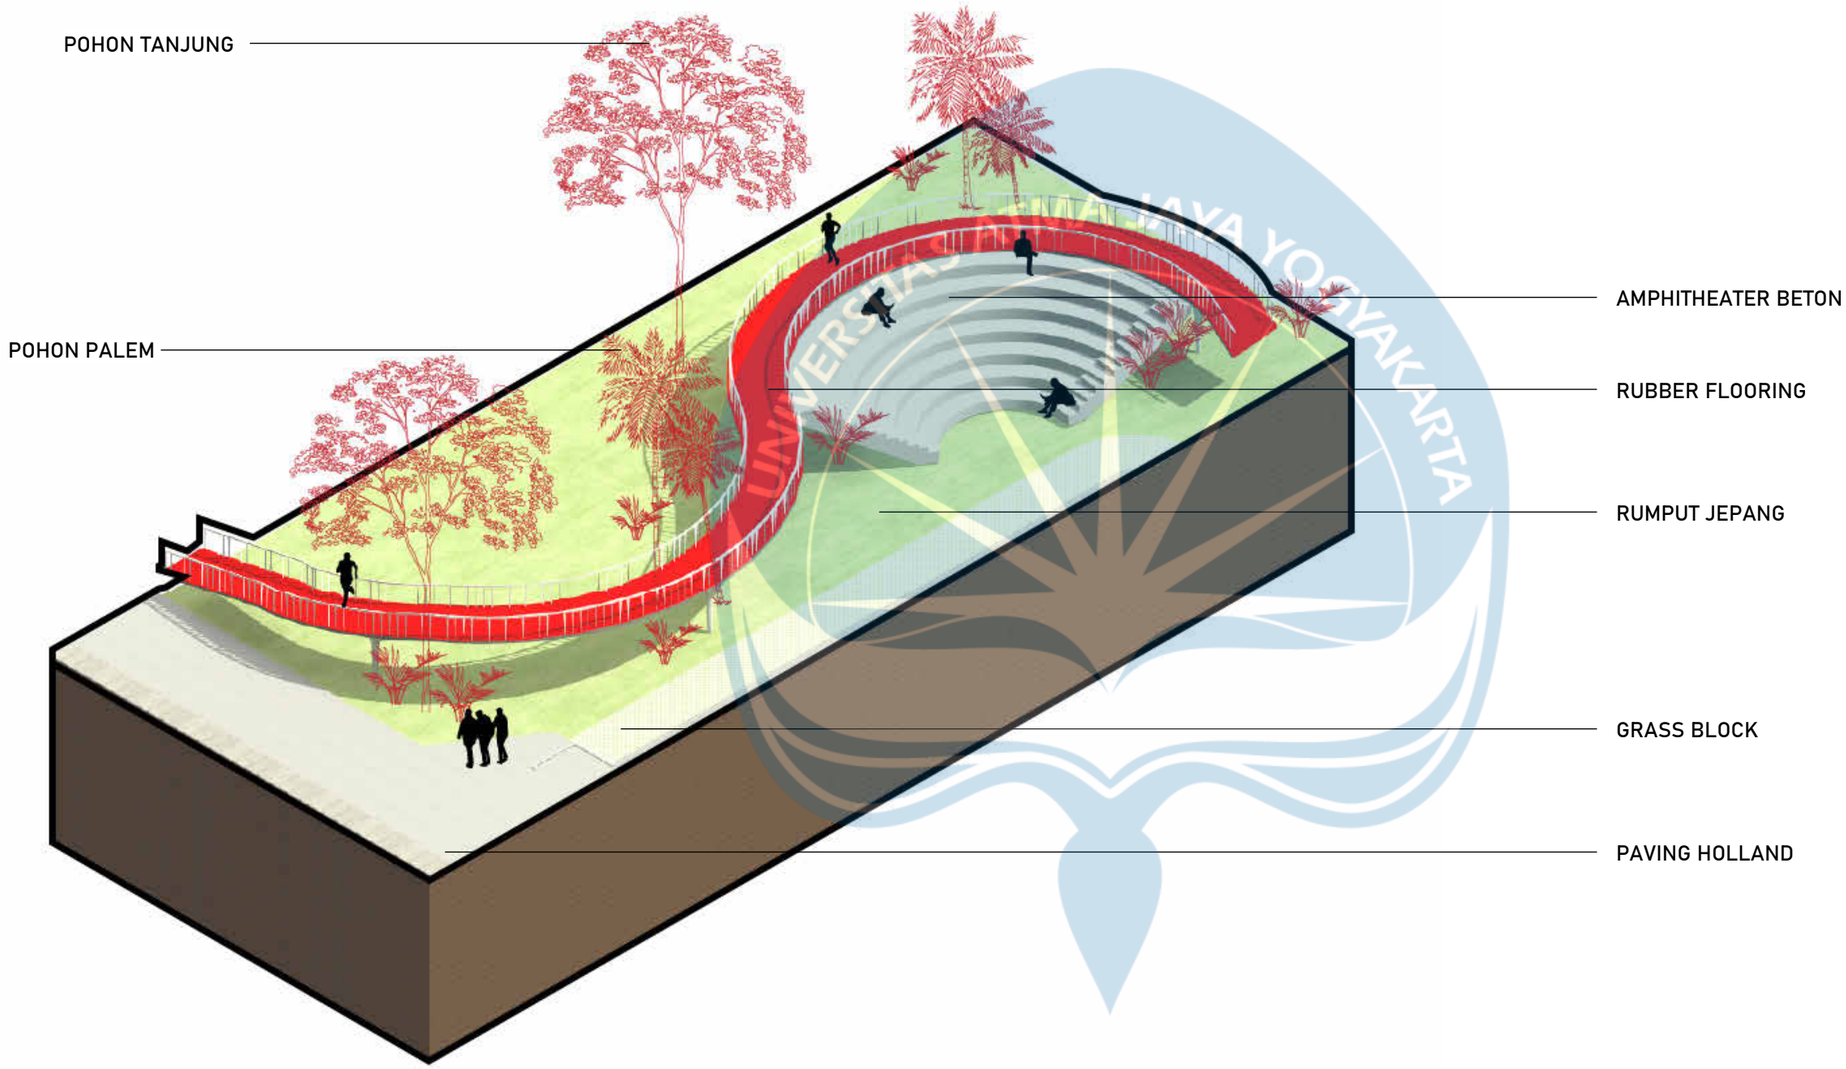

ISOMETRI TAMAN

Universitas Atma Jaya Yogyakarta

Program Studi Arsitektur
Architecture Department

Fakultas Teknik
Faculty of Engineering

Proyek Tugas Akhir
Final Project

PERIODE : GENAP II
PERIOD : EVEN II

TAHUN AKADEMIK 2025/2026
ACADEMIC YEAR 2025/2026

Judul Proyek
Project Title

Re-Desain Kridosono, Kotabaru, Yogyakarta sebagai Community Center dengan Pendekatan Placemaking

Lokasi Proyek
Project Location

Jl. Yos Sudarso No.9, Kotabaru, Kec. Gondokusuman, Kota Yogyakarta, Daerah Istimewa Yogyakarta 55224

Identitas Mahasiswa
Student Identity


Bagus Rei Pikatan
220119068

Judul Gambar *Drawing Title*	**Skala** *Scale*

Keterangan
Note


Tanggal Gambar
Drawing Date

Kode *Code*	**No. Lbr** *Pg. No.*	**Dari** *Of*

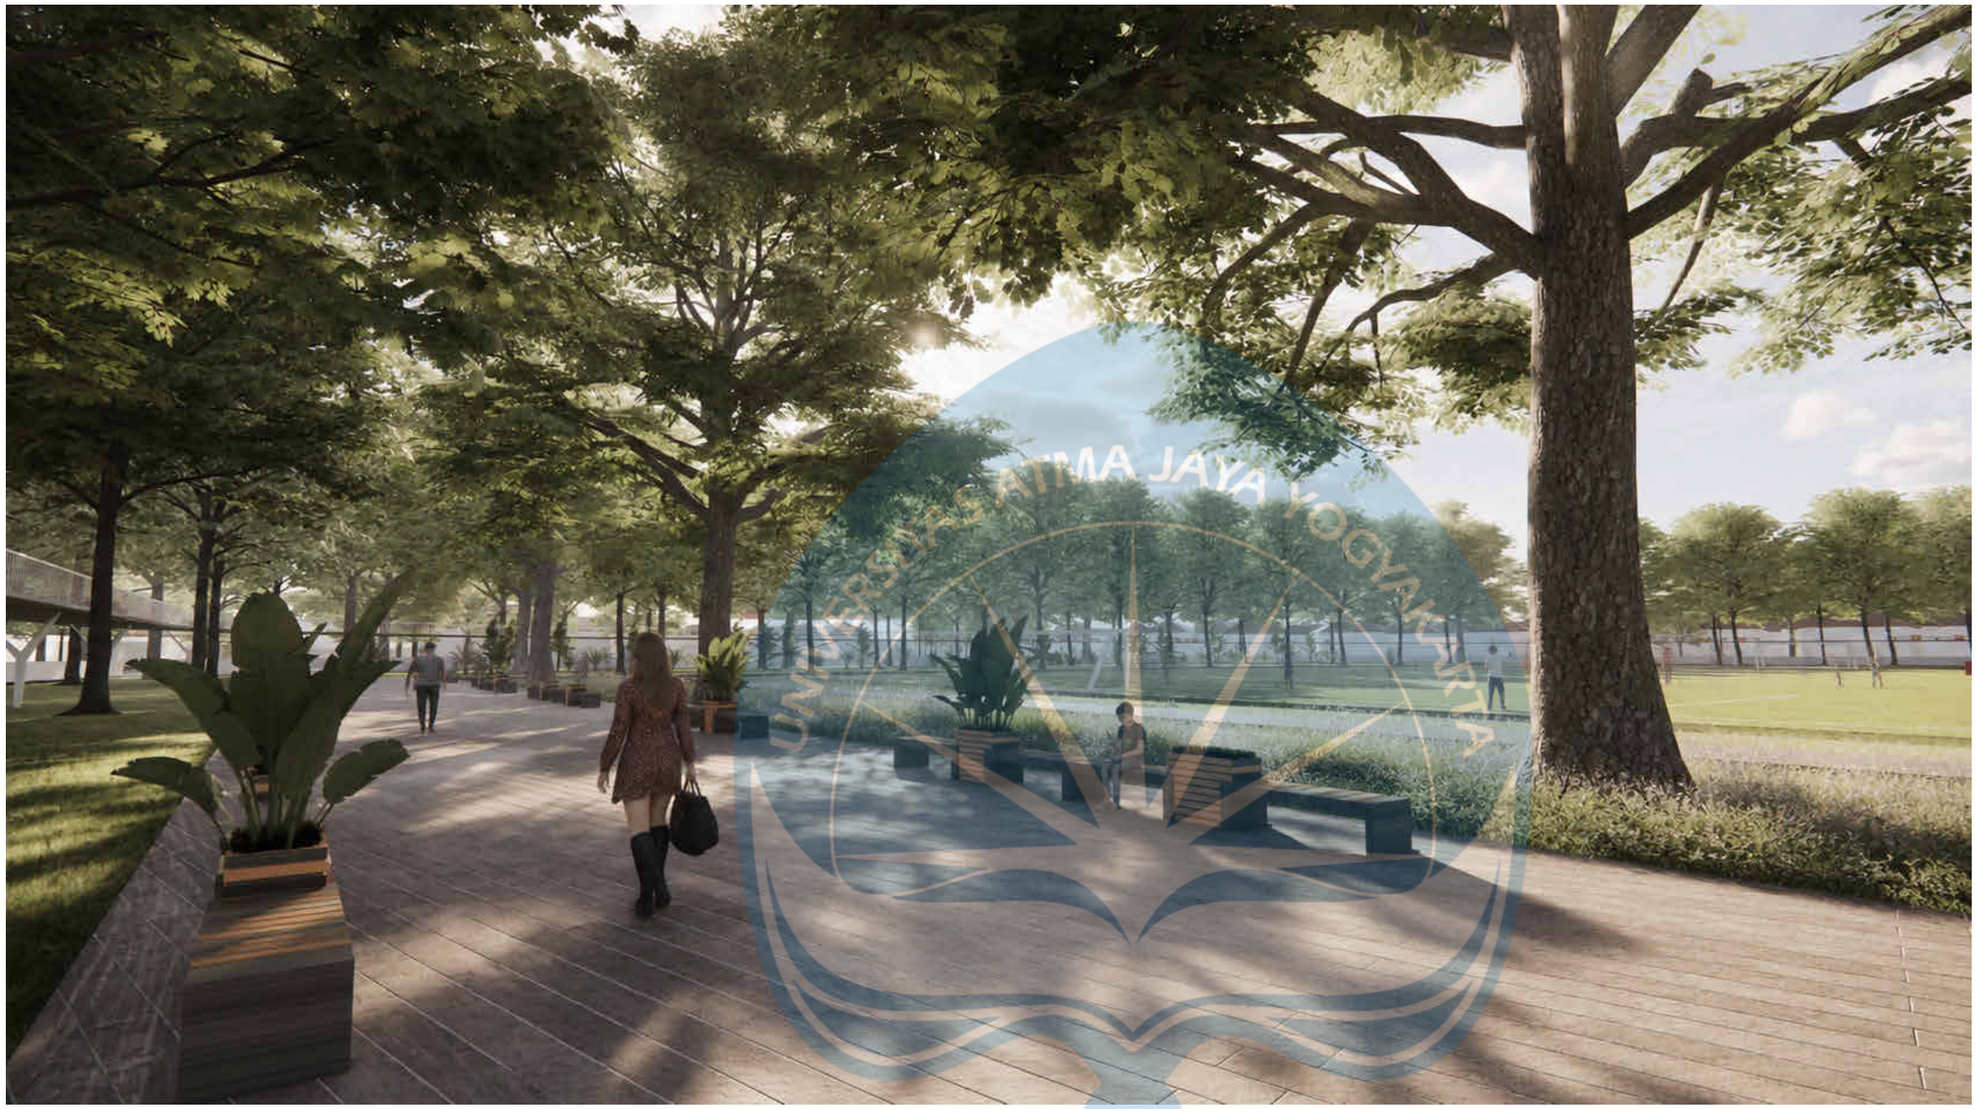

PLAZA UTAMA

Plaza utama yang terletak di sebelah utara bagian site, yang dapat digunakan untuk beragam aktivitas di berbagai waktu.

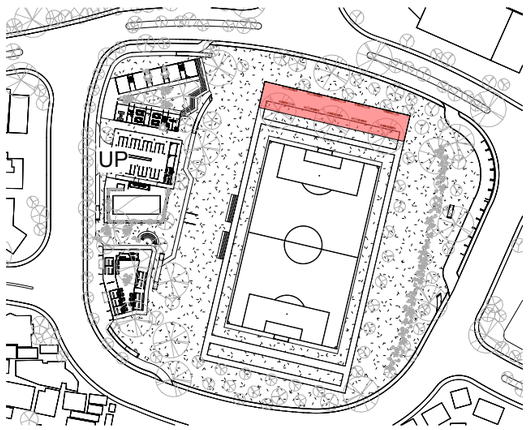

PERSPEKTIF EKSTERIOR

*Gambar ini menggunakan bantuan Ai untuk memperjelas suasana

Universitas Atma Jaya Yogyakarta

Program Studi Arsitektur
Architecture Department

Fakultas Teknik
Faculty of Engineering

Proyek Tugas Akhir
Final Project

PERIODE : GENAP II
PERIOD : EVEN II

TAHUN AKADEMIK 2025/2026
ACADEMIC YEAR 2025/2026

Judul Proyek
Project Title

Re-Desain Kridosono, Kotabaru, Yogyakarta sebagai Community Center dengan Pendekatan Placemaking

Lokasi Proyek
Project Location

Jl. Yos Sudarso No.9, Kotabaru, Kec. Gondokusuman, Kota Yogyakarta, Daerah Istimewa Yogyakarta 55224

Identitas Mahasiswa
Student Identity


Bagus Rei Pikatan
220119068

Judul Gambar *Drawing Title*	**Skala** *Scale*

Keterangan
Note


Tanggal Gambar
Drawing Date

Kode *Code*	**No. Lbr** *Pg. No.*	**Dari** *Of*

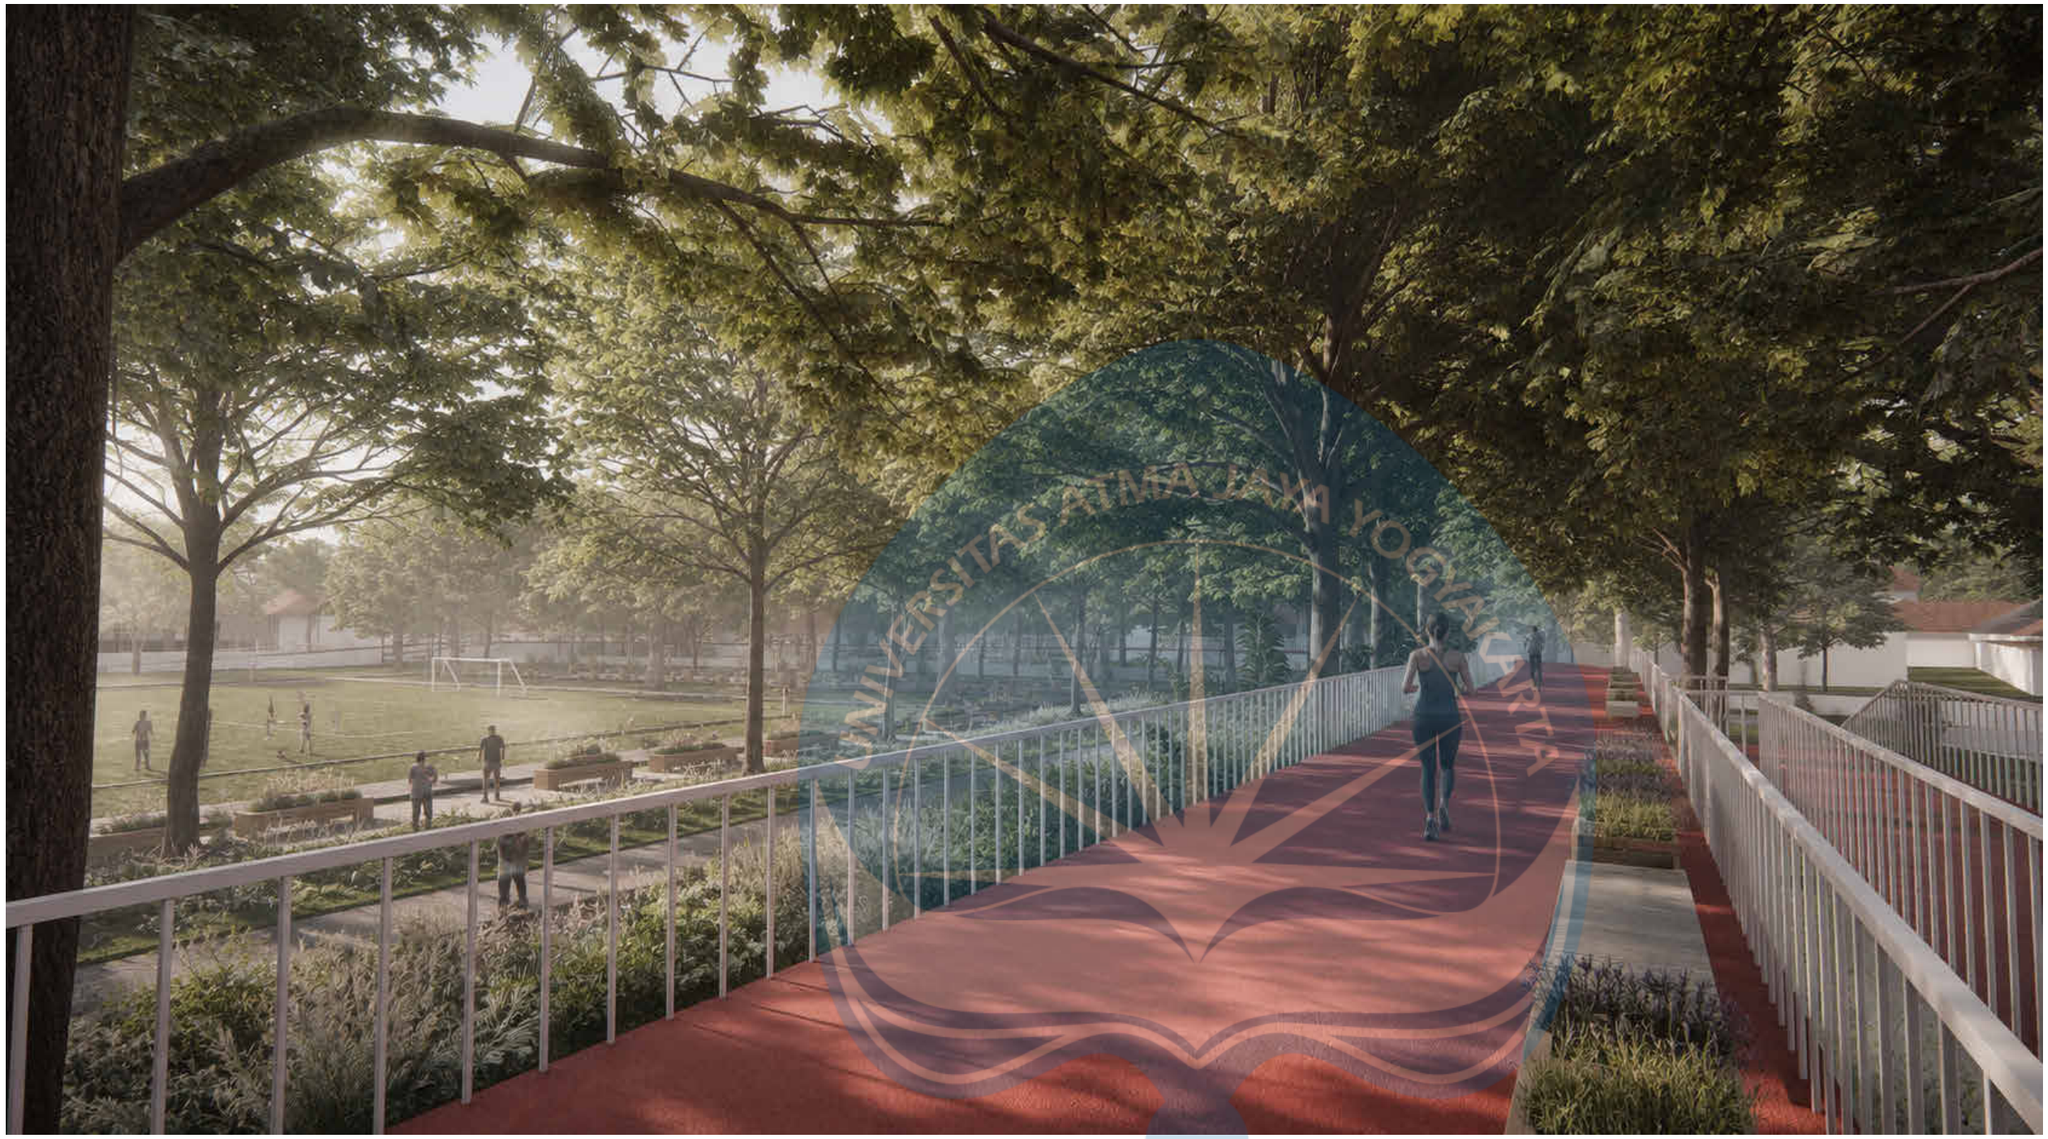

ELEVATED JOGGING TRACK

Jogging track yang memiliki elevasi 3 meter untuk lebih merasakan suasana dan lingkungan perkotaan yang rindang dan mengenal tentang vegetasi lokal lebih jelas.

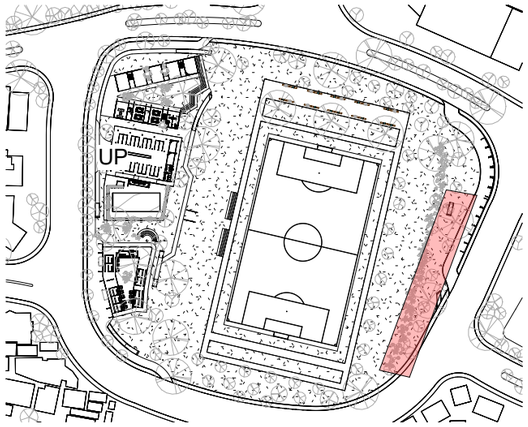

PERSPEKTIF EKSTERIOR

*Gambar ini menggunakan bantuan Ai untuk memperjelas suasana

Universitas Atma Jaya Yogyakarta

Program Studi Arsitektur
Architecture Department

Fakultas Teknik
Faculty of Engineering

Proyek Tugas Akhir
Final Project

PERIODE : GENAP II
PERIOD : EVEN II

TAHUN AKADEMIK 2025/2026
ACADEMIC YEAR 2025/2026

Judul Proyek
Project Title

Re-Desain Kridosono, Kotabaru, Yogyakarta sebagai Community Center dengan Pendekatan Placemaking

Lokasi Proyek
Project Location

Jl. Yos Sudarso No.9, Kotabaru, Kec. Gondokusuman, Kota Yogyakarta, Daerah Istimewa Yogyakarta 55224

Identitas Mahasiswa
Student Identity

Bagus Rei Pikatan
220119068

Judul Gambar *Drawing Title*	**Skala** *Scale*

Keterangan
Note


Tanggal Gambar
Drawing Date

Kode *Code*	**No. Lbr** *Pg. No.*	**Dari** *Of*



LAPANGAN BASKET

Lapangan basket yang dapat digunakan untuk umum dan terletak di lantai 2 dengan ketinggian 4 meter dan outdoor, sehingga kesan kebersamaan dengan komunitas lebih terbuka dan luas.

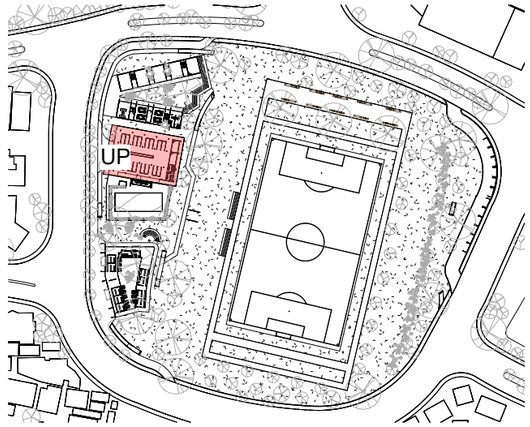

PERSPEKTIF EKSTERIOR

*Gambar ini menggunakan bantuan Ai untuk memperjelas suasana

Universitas Atma Jaya Yogyakarta

Program Studi Arsitektur
Architecture Department

Fakultas Teknik
Faculty of Engineering

Proyek Tugas Akhir
Final Project

PERIODE : GENAP II
PERIOD : EVEN II

TAHUN AKADEMIK 2025/2026
ACADEMIC YEAR 2025/2026

Judul Proyek
Project Title

Re-Desain Kridosono, Kotabaru, Yogyakarta sebagai Community Center dengan Pendekatan Placemaking

Lokasi Proyek
Project Location

Jl. Yos Sudarso No.9, Kotabaru, Kec. Gondokusuman, Kota Yogyakarta, Daerah Istimewa Yogyakarta 55224

Identitas Mahasiswa
Student Identity

Bagus Rei Pikatan
220119068

Judul Gambar *Drawing Title*	**Skala** *Scale*

Keterangan
Note


Tanggal Gambar
Drawing Date

Kode *Code*	**No. Lbr** *Pg. No.*	**Dari** *Of*



KOLAM RENANG

Kolam renang yang didesain dengan material yang hangat dan lebih menyatu dengan lingkungan sekitar tetapi tetap meiliki privasi umum.

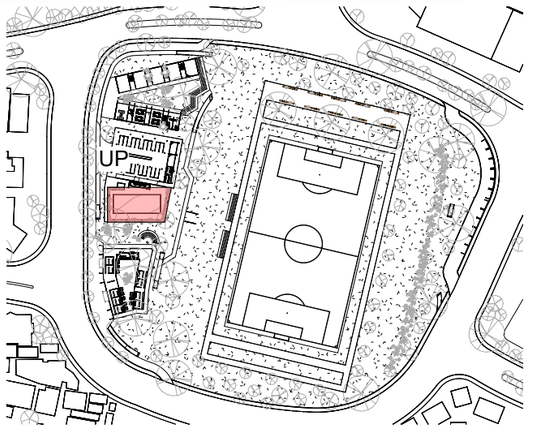

PERSPEKTIF EKSTERIOR

*Gambar ini menggunakan bantuan Ai untuk memperjelas suasana

Universitas Atma Jaya Yogyakarta

Program Studi Arsitektur
Architecture Department

Fakultas Teknik
Faculty of Engineering

Proyek Tugas Akhir
Final Project

PERIODE : GENAP II
PERIOD : EVEN II

TAHUN AKADEMIK 2025/2026
ACADEMIC YEAR 2025/2026

Judul Proyek
Project Title

Re-Desain Kridosono, Kotabaru, Yogyakarta sebagai Community Center dengan Pendekatan Placemaking

Lokasi Proyek
Project Location

Jl. Yos Sudarso No.9, Kotabaru, Kec. Gondokusuman, Kota Yogyakarta, Daerah Istimewa Yogyakarta 55224

Identitas Mahasiswa
Student Identity


Bagus Rei Pikatan
220119068

Judul Gambar *Drawing Title*	**Skala** *Scale*

Keterangan
Note


Tanggal Gambar
Drawing Date

Kode *Code*	**No. Lbr** *Pg. No.*	**Dari** *Of*

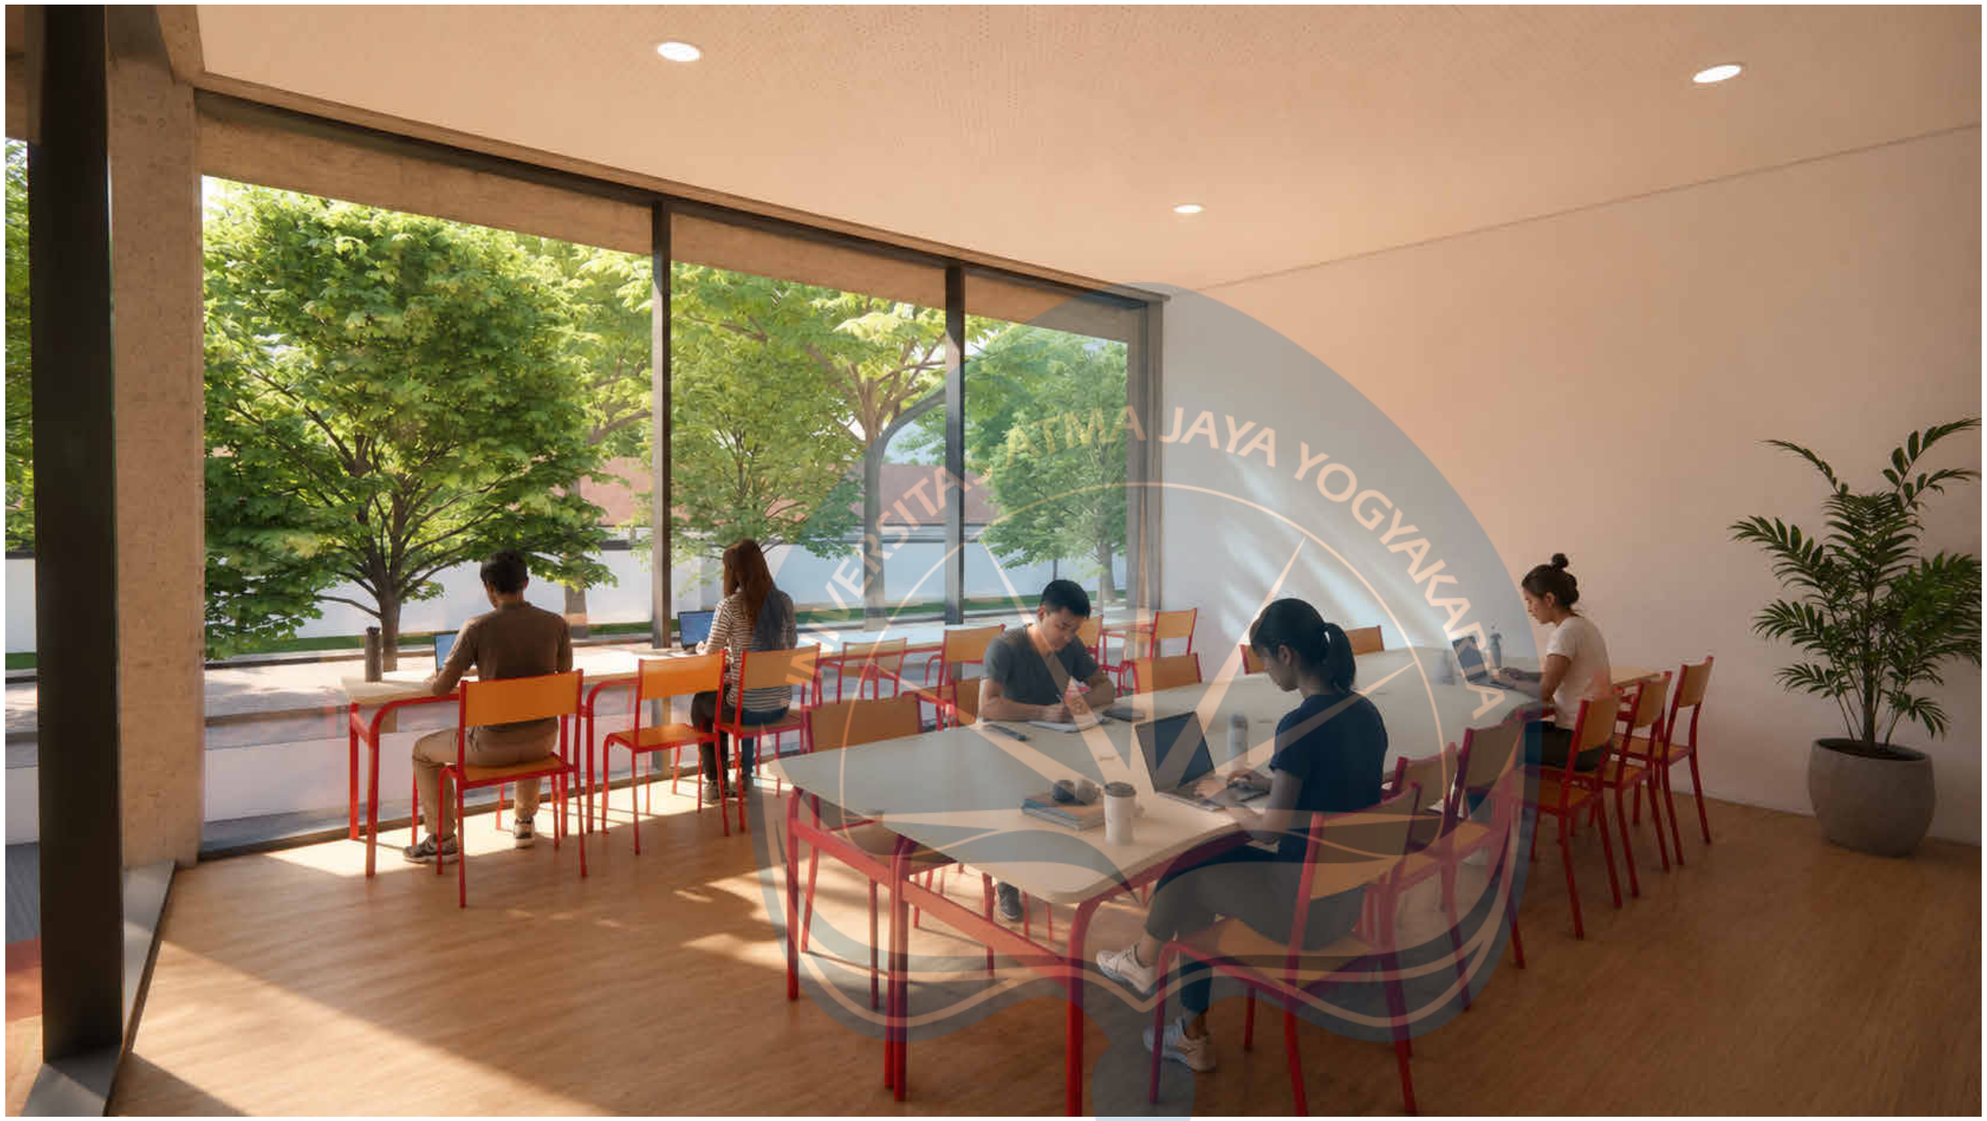

CO-WORKING SPACE

Ruang yang digunakan untuk belajar dan berdiskusi bersama oleh para pengguna, dan dapat melihat ruang luar dari bangunan itu sendiri.

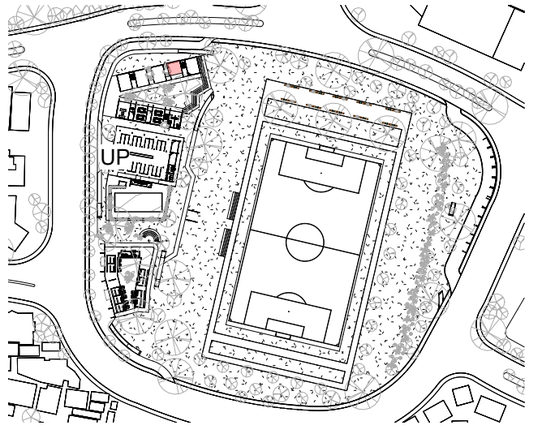

PERSPEKTIF INTERIOR

*Gambar ini menggunakan bantuan Ai untuk memperjelas suasana

Universitas Atma Jaya Yogyakarta

Program Studi Arsitektur
Architecture Department

Fakultas Teknik
Faculty of Engineering

Proyek Tugas Akhir
Final Project

PERIODE : GENAP II
PERIOD : EVEN II

TAHUN AKADEMIK 2025/2026
ACADEMIC YEAR 2025/2026

Judul Proyek
Project Title

Re-Desain Kridosono, Kotabaru, Yogyakarta sebagai Community Center dengan Pendekatan Placemaking

Lokasi Proyek
Project Location

Jl. Yos Sudarso No.9, Kotabaru, Kec. Gondokusuman, Kota Yogyakarta, Daerah Istimewa Yogyakarta 55224

Identitas Mahasiswa
Student Identity

Bagus Rei Pikatan
220119068

Judul Gambar *Drawing Title*	**Skala** *Scale*

Keterangan
Note


Tanggal Gambar
Drawing Date

Kode *Code*	**No. Lbr** *Pg. No.*	**Dari** *Of*



AREA STREET COFFEE

Area street coffee yang terletak pada masa 3 yang menggambarkan suasana street coffee di Kotabaru, Yogyakarta.

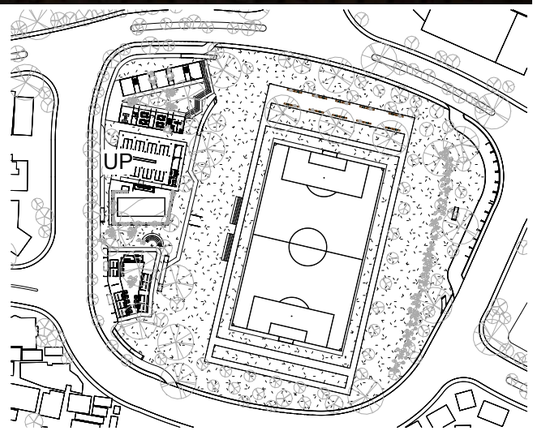

PERSPEKTIF EKSTERIOR

*Gambar ini menggunakan bantuan Ai untuk memperjelas suasana

Universitas Atma Jaya Yogyakarta

Program Studi Arsitektur
Architecture Department

Fakultas Teknik
Faculty of Engineering

Proyek Tugas Akhir
Final Project

PERIODE : GENAP II
PERIOD : EVEN II

TAHUN AKADEMIK 2025/2026
ACADEMIC YEAR 2025/2026

Judul Proyek
Project Title

Re-Desain Kridosono, Kotabaru, Yogyakarta sebagai Community Center dengan Pendekatan Placemaking

Lokasi Proyek
Project Location

Jl. Yos Sudarso No.9, Kotabaru, Kec. Gondokusuman, Kota Yogyakarta, Daerah Istimewa Yogyakarta 55224

Identitas Mahasiswa
Student Identity

Bagus Rei Pikatan
220119068

Judul Gambar *Drawing Title*	**Skala** *Scale*

Keterangan
Note

Tanggal Gambar
Drawing Date

Kode *Code*	**No. Lbr** *Pg. No.*	**Dari** *Of*