
BAB V
KONSEP DESAIN

5.1. Konsep Desain

5.1.1. Konsep Dasar

Penamaan “Bhale Dharyana” dirumuskan sebagai representasi filosofis dari konsep hunian rusunawa yang mengutamakan keterhubungan antara manusia, lingkungan, dan nilai kebaikan. Kata “Bhale” dipilih untuk menegaskan makna rumah, bukan sekadar sebagai unit sewa, tetapi sebagai ruang hidup yang mendorong rasa memiliki, kedekatan emosional, serta perilaku merawat sebagaimana rumah pribadi. Sementara itu, “Dharyana” merupakan derivasi dari tiga konsep Sanskerta *Dharma* (kebaikan dan tanggung jawab), *Naya* (manusia dan kehidupan sosial), serta *Wana* (alam dan keberlanjutan). Penggabungan ketiganya mencerminkan orientasi desain yang menempatkan kebaikan sosial, kualitas hidup manusia, dan relasi ekologis sebagai satu kesatuan yang saling menguatkan. Dengan demikian, Bhale Dharyana diwujudkan sebagai hunian vertikal yang tidak hanya menyediakan tempat tinggal, tetapi juga membentuk lingkungan yang humanis, adaptif, dan selaras dengan alam melalui pendekatan arsitektur human–nature interface.

5.1.2. Konsep Blockplan

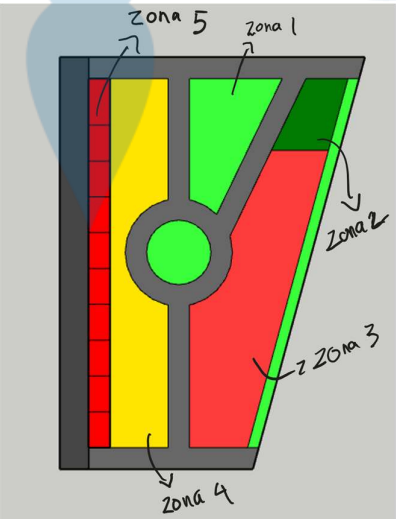

Gambar 5. 1 Konsep Blokplan
Sumber: Analisis Pribadi

Berikut konsep *blockplan* yang sudah penulis buat secara skematik:

Zona 1: berisi taman bermain, area komunal, fasilitas umum

Zona 2: berisi area pemeliharaan dan pengelolaan limbah

Zona 3: berisi unit tipe 36

Zona 4: berisi unit tipe 24

Zona 5: berisi ruko dan kantor

5.1.3. Konsep Desain Bangunan

a. Unit Rusunawa (Hunian)





Eksterior:

- Menggunakan material finishing seperti cat texture yang sederhana atau finishing plester saja supaya terkesan sederhana
- Mempunyai ruang transisi antar bangunan sebagai bagian dari area bersama dalam rusunawa.
- Memaksimalkan bukaan dan juga sirkulasi silang agar tidak memerlukan banyak energi di siang hari maupun malam hari.



Respon Terhadap Tapak:

- Unit dibuat mengikuti ketinggian tapak dengan metode *cut and fill* yaitu membuat bangunan di lahan yang miring.

b. Fasilitas Umum


	
Taman Interaksi: • Membuat taman yang berisi fasilitas umum seperti tempat olahraga serbaguna dan area bermain anak • Posisi taman ini berada di tengah yang menjadikan taman ini sebagai inti dari kawasan	

c. Lansekap


Pola Lansekap: • Unit berdiri berupa modul yang dikelilingi oleh lansekap yang berpusat.

5.2. Konsep Penekanan Desain Arsitektur

5.2.1. Implementasi Pendekatan Human Nature Interface

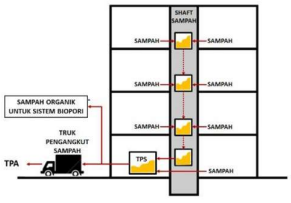Aspek Penekanan	Implementasi
• ***Zero Waste Mindset***	<u>Shaft Sampah</u> 

Zero waste mindset adalah suatu kerangka berpikir yang menempatkan *pengelolaan sumber daya secara bertanggung jawab* sebagai prioritas, dengan menekankan upaya pencegahan timbulnya sampah sejak dari hulu. Mindset ini mendorong individu maupun komunitas untuk memilih material yang tahan lama, menggunakan kembali barang, membatasi konsumsi berlebih, serta memaksimalkan siklus hidup produk. Tujuannya adalah mencapai sistem yang mendekati **tanpa limbah**, di mana material dapat terus berputar (*circular economy*) dan dampak lingkungan diminimalkan.

- ***Cross Ventilation***


Ventilasi Silang



Cross ventilation adalah sistem penghawaan alami yang memanfaatkan perbedaan tekanan udara untuk mengalirkan udara segar dari satu sisi bangunan ke sisi lainnya melalui bukaan yang saling berhadapan. Fungsinya adalah meningkatkan kualitas udara di dalam ruang, menurunkan suhu secara pasif tanpa bantuan mekanis, mengurangi kelembapan, serta menciptakan kenyamanan termal bagi penghuni. Dengan aliran udara yang lebih kontinu, cross ventilation juga membantu mengurangi penumpukan polutan, mencegah bau, dan menekan penggunaan energi listrik pada sistem pendingin buatan. Hasilnya adalah ruang yang lebih sehat, hemat energi, dan responsif terhadap iklim tropis.

- ***Nature Of Space***

Integrasi Ruang Dalam dan Luar

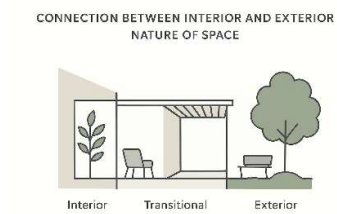

Pendekatan ini menciptakan susunan ruang yang mengingatkan pada pengalaman berada di lingkungan alami—misalnya menghadirkan area dengan pandangan yang luas sekaligus

sudut-sudut yang terasa aman dan menenangkan. Elemen seperti cahaya alami, material yang bernuansa alam, dan keberadaan tanaman atau ruang hijau yang terlihat dari dalam bangunan membantu menciptakan suasana yang lembut dan tidak kaku. Transisi ruang yang mengalir, seperti koridor yang terbuka atau beranda yang teduh, menambah kualitas pengalaman sehingga ruang terasa hidup dan memiliki kedalaman. Dengan cara ini, *Nature of Space* tidak hanya membuat bangunan berfungsi dengan baik, tetapi juga membuat penghuninya merasa lebih terhubung dengan lingkungan serta mendapatkan kenyamanan psikologis dari kehadiran unsur-unsur alami.

Sumber Gambar: Google dan Penulis

DAFTAR PUSTAKA

(Salenda 2021)Almufid, Almufid. 2020. “Grase Oil Trape Alir Instalasi Pengolahan Air Limbah Pada PT. Sumber Masanda Jaya.” *Jurnal Teknik* 9(1):92–100.

Febrita, Diana. 2016. “Pemanfaatan Rumah Susun Dan Kebutuhan Pengembangannya Di Kabupaten Sleman.” *Jurnal Bumi Indonesia* 5(2):1–10.

Geo-Studies Forum. n.d.

Haidar, Dziky, and Ade Syoufa. 2025. “Kajian Penerapan Prinsip-Prinsip Arsitektur Hijau Pada Bangunan Perkantoran (Studi Kasus Gedung Green Office Park 1, Bsd).” *Ruang : Jurnal Arsitektur* 19(2):37–48. doi:10.22487/ruang.v19i2.174.

Jannah1, Fathul, Raihanah Sari3 , Reja Fahlevi2*, Radiansyah4, Muhammad Zefri5, Diky, Raihan Akbar6, Ghaitsa Zahira Shofa7, and Ghina Alfina Luthfia8. 2022. “Ge Grafika.” *Jurnal Geografika* 3(2):1–9.

Kusterer, C., R. Köhler, Thomas Zehl, A. Wolf, and M. Hofmann. 2018. “No 主観的健康感を中心とした在宅高齢者における　健康関連指標に関する共分散構造分析 Title.” *34th European Photovoltaic Solar Energy Conference and Exhibition* 302–8.

Natalisa, Adityarini, Ina Indah Rahmadani, Prodi Arsitektur, and Rumah Susun. 2021. “Kajian Ruang Pada Hunian Vertikal Untuk Masyarakat Berpenghasilan Rendah Dengan Pendekatan Aspek Sosial Dan Protokol Kesehatan Di Jakarta.” *Jurnal Teknik Sipil-Arsitektur* 20(1):23–38. doi:10.54564/jtsa.v20i1.61.

Ogotan, A. M., and D. A. Salangka. 2021. “Pemanfaatan Bangunan Pemerintahan Rusunawa Tingkulu, Kota Manado.” *Fraktal: Jurnal Arsitektur, Kota Dan …* 4(2). https://ejournal.unsrat.ac.id/index.php/fraktal/article/view/35890.

Ovany, Riska, Winei Handriani, and Hendrowanto Nibel. 2025. “A Review of the Literature on Urban Public Health Issues in Slums.” *Jurnal Tata Ruang* 01(1):34–42.

Palupi, Kirana Woro, and Dyan Agustin. 2025. “JAUR Peran Pengaruh Arsitektur Terapeutik Dalam Meningkatkan Kesehatan Penghuni Rusunawa Depok The Role of Therapeutic Architecture in Enhancing the Health of Depok Public Housing.” 9(1):356–67. doi:10.31289/jaur.v9i1.14748.

Prasetya, Andhika, Anh Dung Ho, and Tetsu Kubota. 2023. “Analysis of Typical Layout of Apartment Buildings in Indonesia.” *Buildings* 13(6). doi:10.3390/buildings13061387.

Putri, Aprilia C. P., and Raphaella D. Dwianto. 2024. “Rusunawa as an Urban Living Space: Sociospatial Perspective.” *Jurnal Indonesia Sosial Teknologi* 5(01):39–51. doi:10.59141/jist.v5i1.883.

Rahayu, Lidya Sri, Kanti Sarwo Kinasih, Sihan Febriani, Meutia Yusnitasari, Puji Harmaesuri, Muh. Ryan Irawan, Engki Mawandi, Hendra Kusuma Putra, Excel Eleazar Kawi Junior. 2024. “Management of Organic and Inorganic Waste for The Realization of A Healthy.” 2(April):127–33.


Sagala, Peranita, and Theresia Butar-butar. 2025. “JAUR (Journal of Architecture and Urbanism Research) Penerapan Arsitektur Hijau Pada Bangunan Politeknik

Teknologi Kimia Industri Medan The Application of Green Architecture in Industrial Chemical Technology Polytechnic Building Medan Konsep Green Build." 9(1):105–11. doi:10.31289/jaur.v9i1.14712.

Salenda, H. 2021. "Gaya Arsitektur Modern Pada Perancangan Rumah Susun Pns Di Kabupaten Poso." *Ruang: Jurnal Arsitektur* 15(05):19–28. https://jurnalruang.arsitektur.fatek.untad.ac.id/index.php/JURNALRUANG/article/view/51%0Ahttps://jurnalruang.arsitektur.fatek.untad.ac.id/index.php/JURNALRUANG/article/download/51/47.

Stefanny Tri Angelika, Indri Tri Hasanah, Nanda Nazam Masfufah Husna, Putri Fauziyyah M, Muhammad Fauzi Ramadhan, and Yani Sri Astuti. 2024. "Adaptasi Masyarakat Terkait Pencemaran Lingkungan Di Tempat Pembuangan Sampah (TPS) Pancasila Kelurahan Lengkongsari Kecamatan Tawang Kota Tasikmalaya." *Aliansi: Jurnal Hukum, Pendidikan Dan Sosial Humaniora* 1(2):250–57. doi:10.62383/aliansi.v1i2.115.

LAMPIRAN

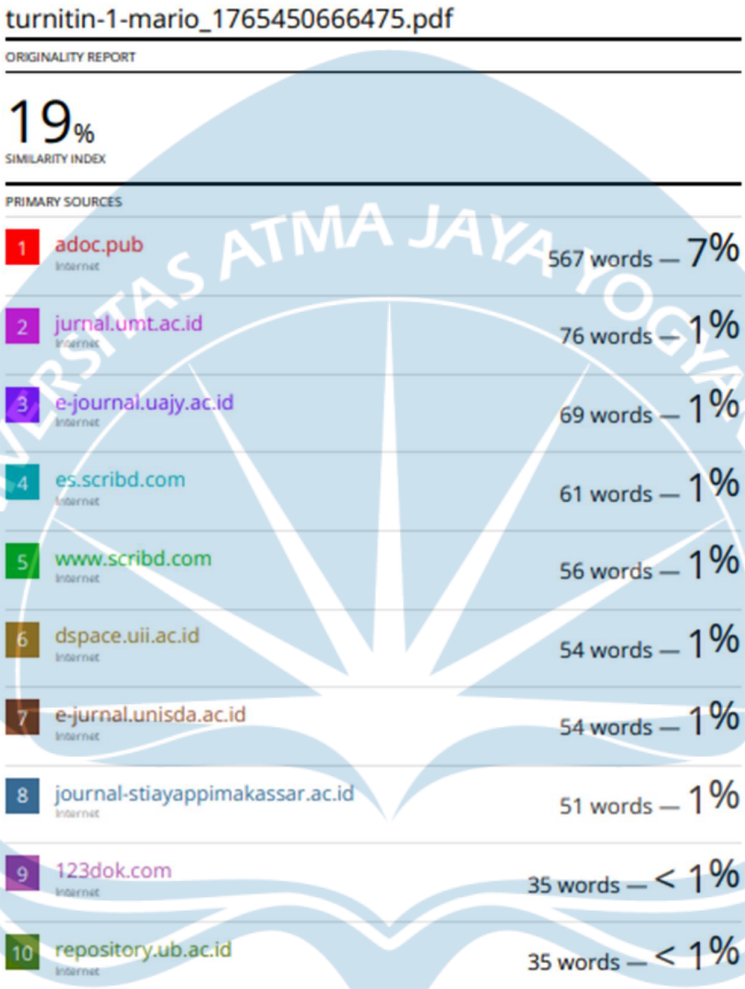


turnitin-1-mario_1765450666475.pdf

ORIGINALITY REPORT

19%
SIMILARITY INDEX

PRIMARY SOURCES

1	adoc.pub Internet	567 words — 7%
2	jurnal.umt.ac.id Internet	76 words — 1%
3	e-journal.uajy.ac.id Internet	69 words — 1%
4	es.scribd.com Internet	61 words — 1%
5	www.scribd.com Internet	56 words — 1%
6	dspace.uii.ac.id Internet	54 words — 1%
7	e-jurnal.unisda.ac.id Internet	54 words — 1%
8	journal-stiayappimakassar.ac.id Internet	51 words — 1%
9	123dok.com Internet	35 words — < 1%
10	repository.ub.ac.id Internet	35 words — < 1%

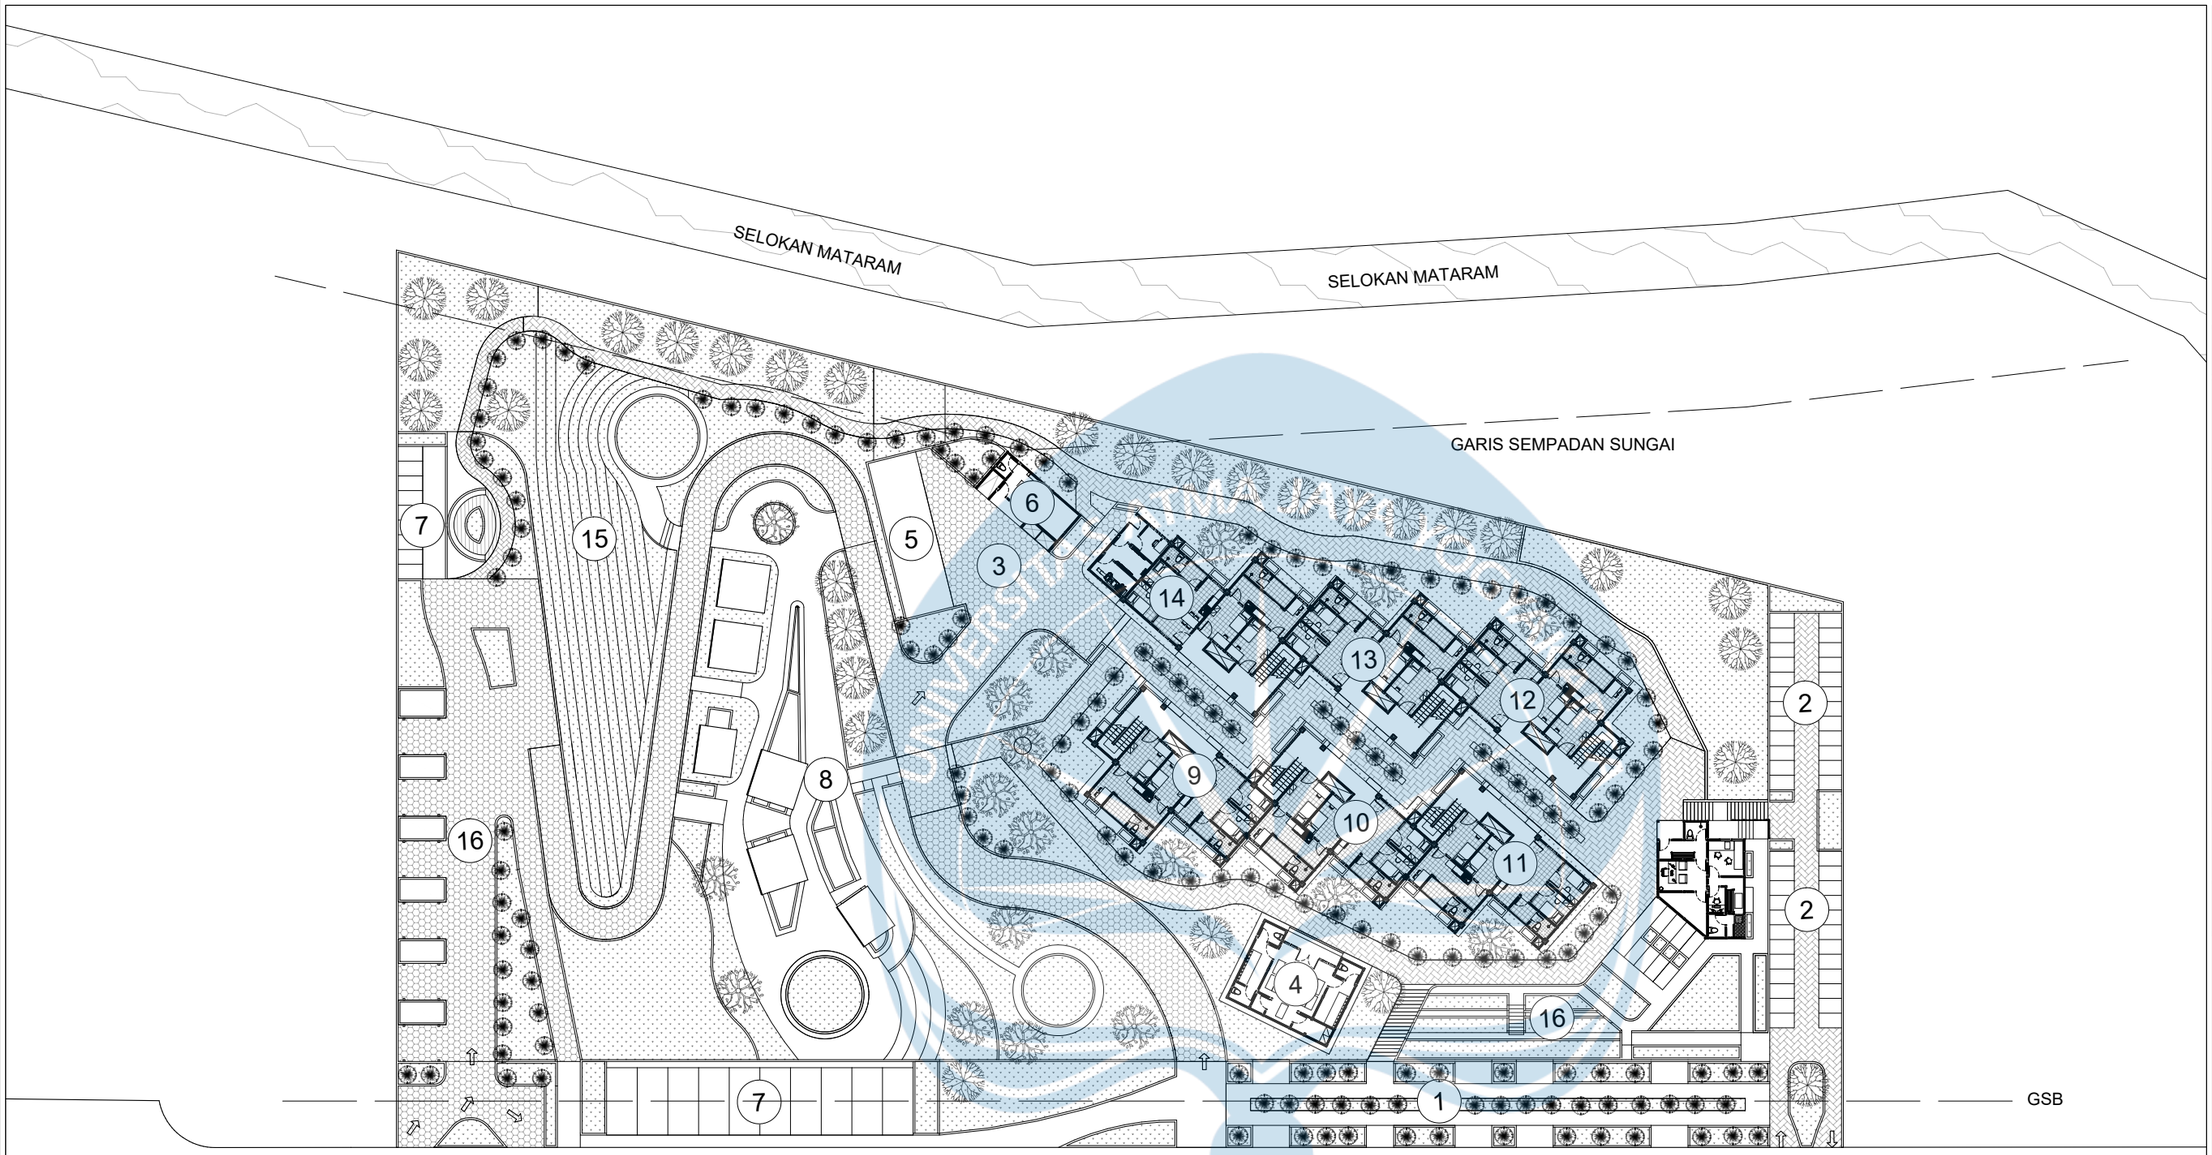

1	PEDESTRIAN
2	PARKIR MOTOR
3	AKSES SERVICE
4	MUSHOLA
5	IPAL KOMUNAL
6	BANK SAMPAH
7	PARKIR PEGUNJUNG

8	PASAR BUAH DAN SAYUR
9	RUSUN BLOK A
10	RUSUN BLOK B
11	RUSUN BLOK C
12	RUSUN BLOK D
13	RUSUN BLOK E
14	RUSUN BLOK F

15	TERASERING GARDEN
16	AREA BERJUALAN
	PAVING BLOCK
	PAVING BLOCK
	RUANG HIJAU
	PUCUK MERAH
	KETAPANG

KAMBOJA

SITEPLAN

SKALA : 1:500

Universitas Atma Jaya Yogyakarta
Program Studi Arsitektur
Architecture Department
Fakultas Teknik
Faculty of Engineering

Proyek Tugas Akhir
Final Project

PERIODE : GENAP II
PERIOD : EVEN II
TAHUN AKADEMIK 2025/2026
ACADEMIC YEAR 2025/2026

Judul Proyek
Project Title

Perancangan Rusunawa dengan Pendekatan Arsitektur Human Nature Interface di Maguwoharjo

Lokasi Proyek
Project Location

MAGUWOHARJO

Identitas Mahasiswa
Student Identity

Mario Valentino Hartono Prayogo
220119101


Judul Gambar *Drawing Title*	**Skala** *Scale*
SITEPLAN	1:500

Keterangan
Note

Tanggal gambar
Drawing date

24 June 2026

Kode *Code*	**No. Lbr** *Pg. No.*	**Dari** *Of*
A01	01	XX

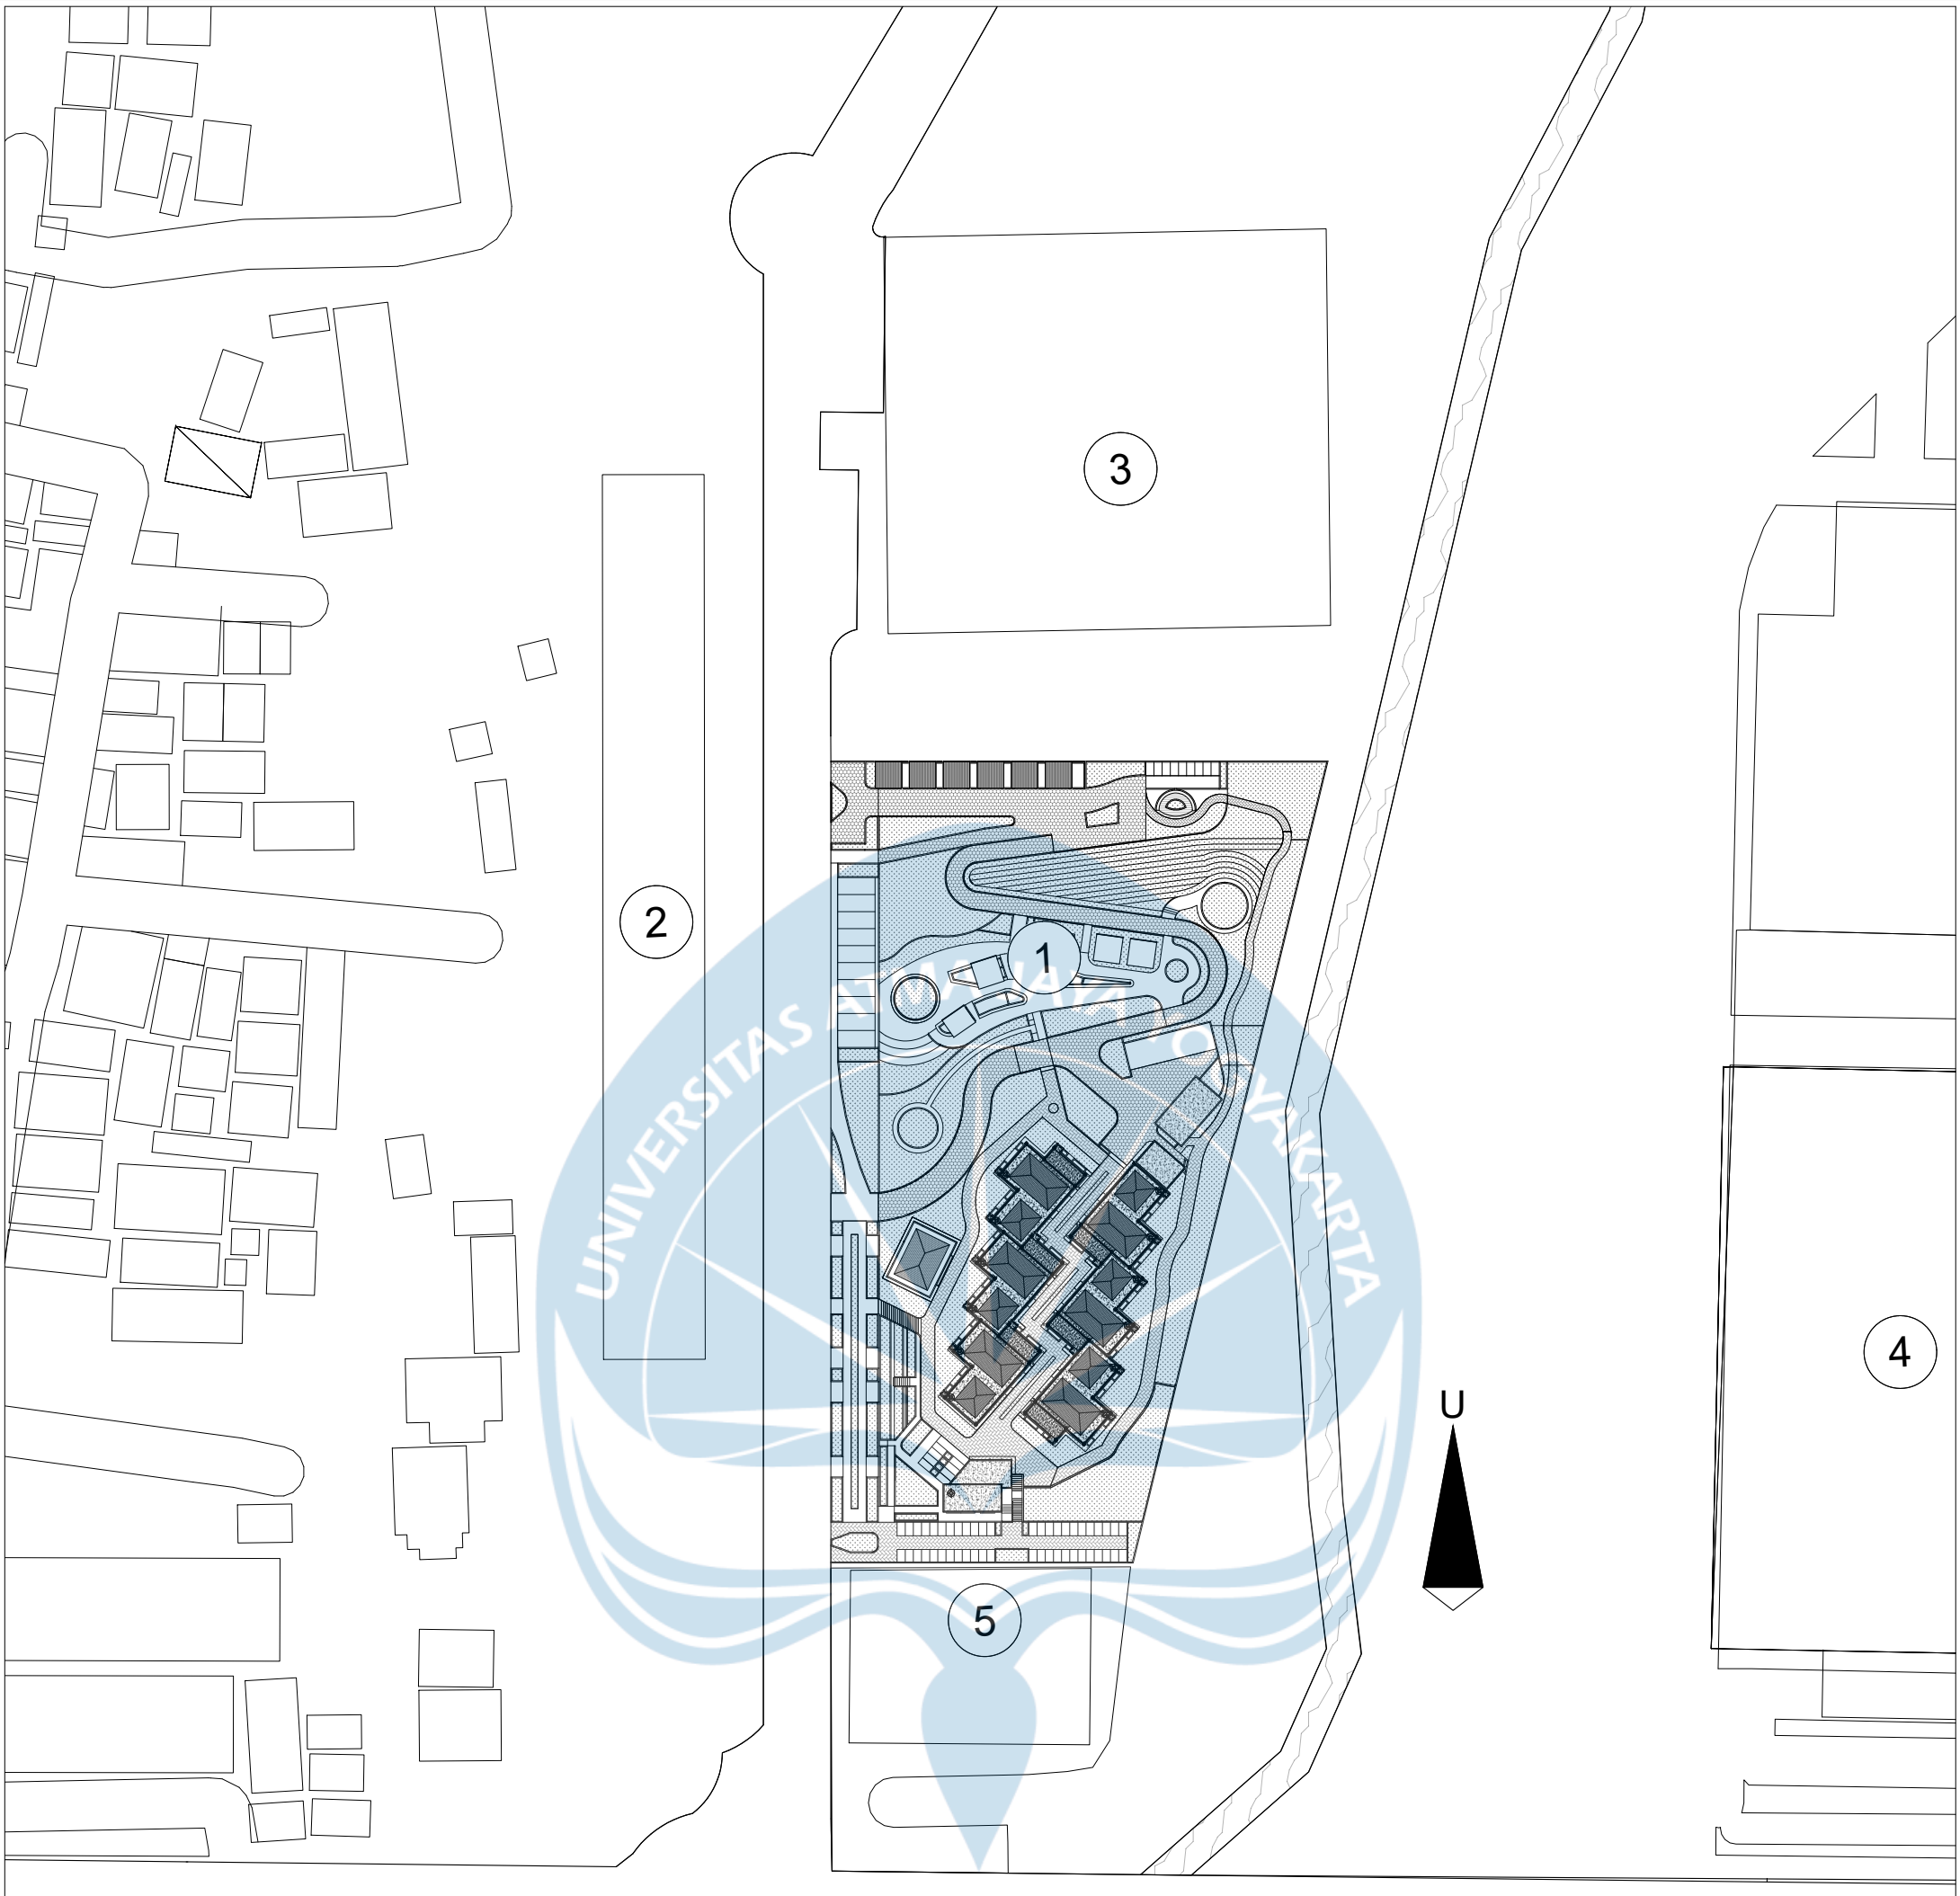

1	SITE
2	RUKO LINGKUNGAN
3	NEXT HOTEL

4	TRANSMART
5	BANGUNAN KOSONG
6	JALAN ADISUCIPTO


SITUASI

SKALA : 1:1000


Universitas Atma Jaya Yogyakarta
Program Studi Arsitektur
Architecture Department
Fakultas Teknik
Faculty of Engineering

Proyek Tugas Akhir *Final Project*	**Judul Proyek** *Project Title*	**Judul Gambar** *Drawing Title*	**Skala** *Scale*	**Keterangan** *Note*	**Tanggal Gambar** *Drawing Date*
PERIODE : GENAP II *PERIOD : EVEN II* **TAHUN AKADEMIK 2025/2026** *ACADEMIC YEAR 2025/2026*	Perancangan Rusunawa dengan Pendekatan Arsitektur Human Nature Interface di Maguwoharjo	SITUASI	1:1000		23 June 2026
Identitas Mahasiswa *Student Identity*	**Judul Proyek** *Project Title*				
Mario Valentino Hartono Prayogo *220119101*	Perancangan Rusunawa dengan Pendekatan Arsitektur Human Nature Interface di Maguwoharjo				

Kode Gambar *Drawing Code*	**No. Lbr** *Pg. No.*	**Dari** *Of*
A02	02	XX

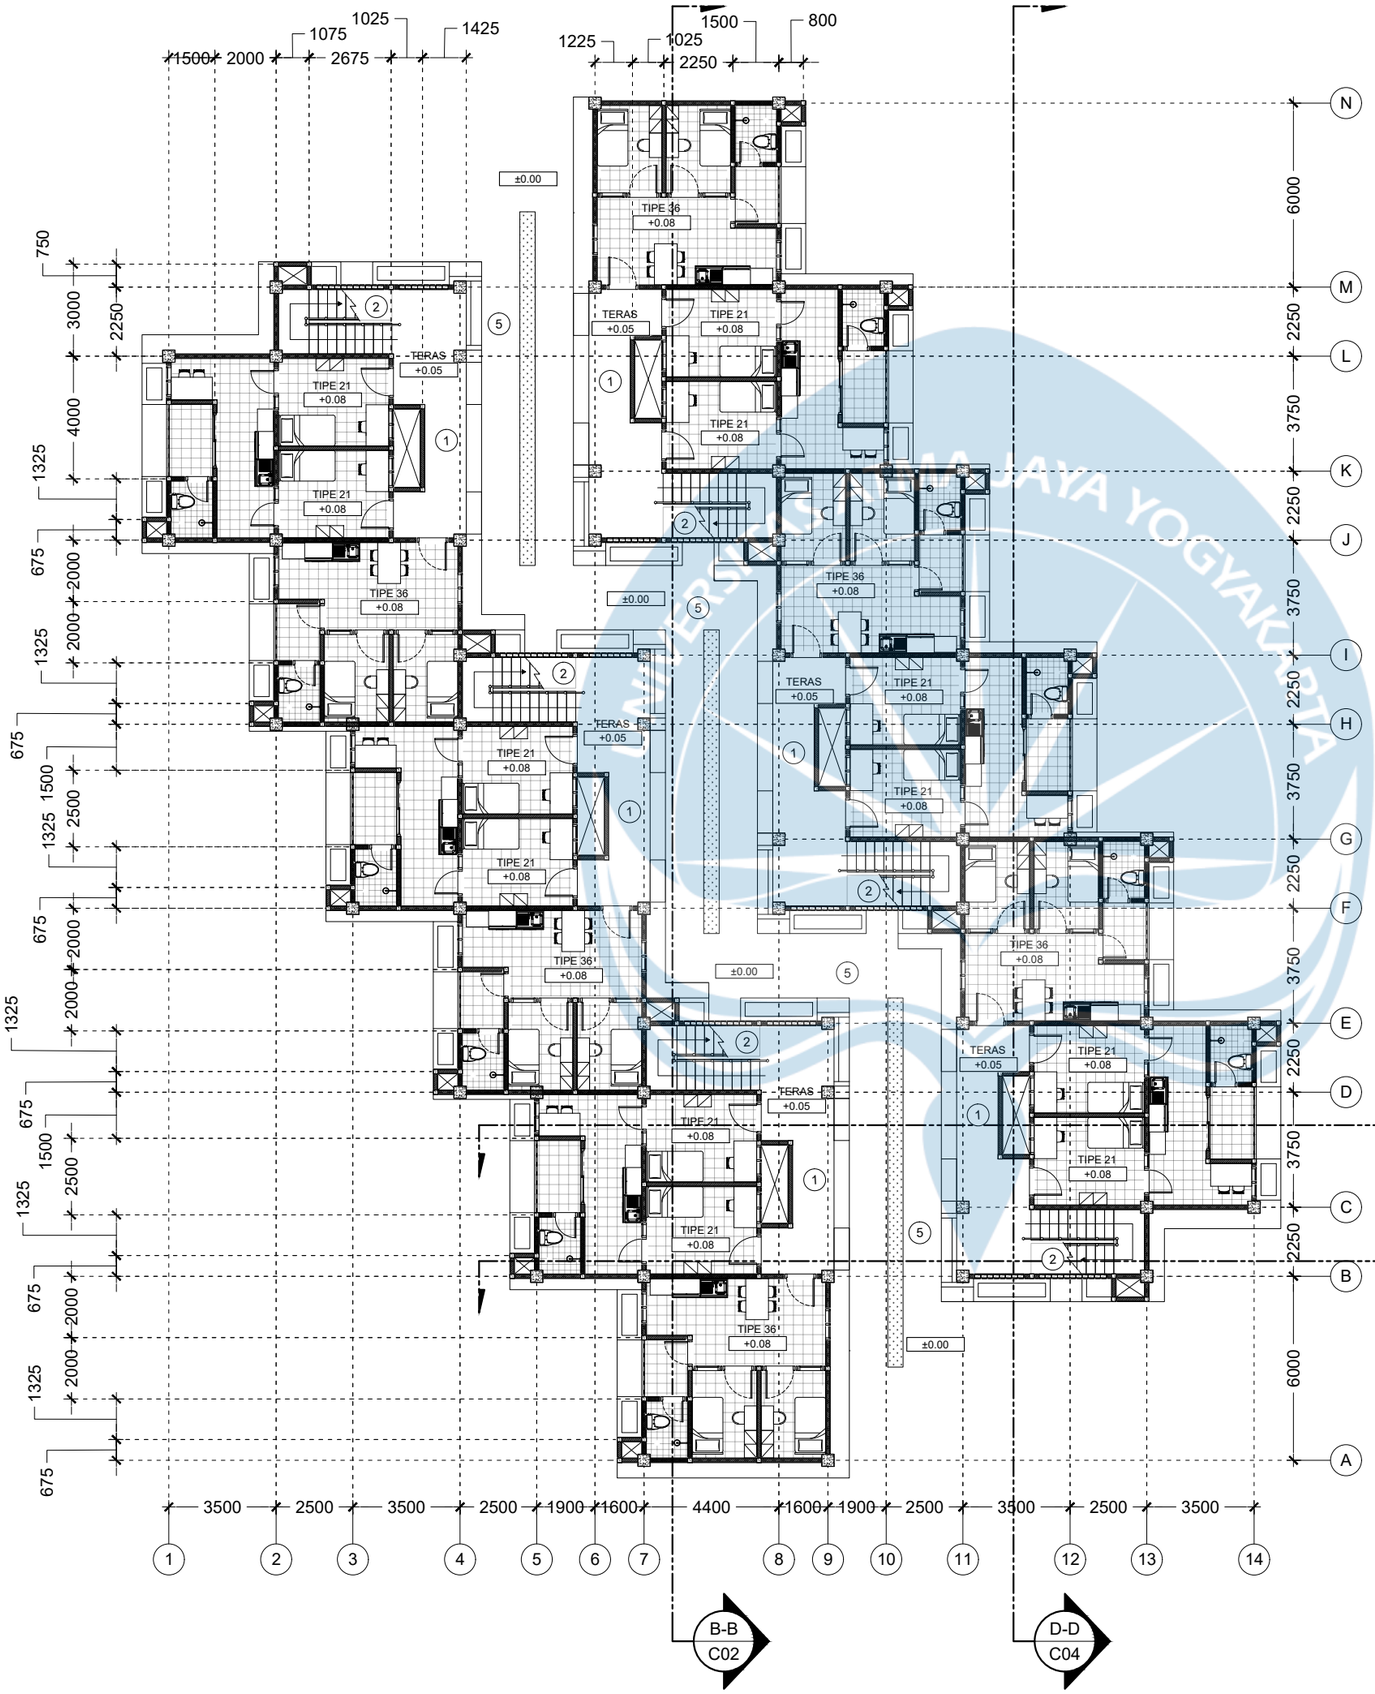

KEYPLAN

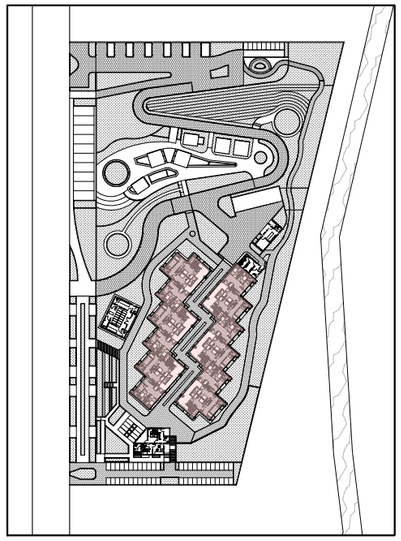

LEGENDA

1	TERAS UNIT
2	SIRKULASI VERTIKAL
3	UNIT TIPE 21
4	UNIT TIPE 36
5	SELASAR

DENAH LANTAI 1

SKALA : 1:200

Universitas Atma Jaya Yogyakarta

Program Studi Arsitektur
Architecture Department

Fakultas Teknik
Faculty of Engineering

Proyek Tugas Akhir
Final Project

PERIODE : GENAP II
PERIOD : EVEN II

TAHUN AKADEMIK 2025/2026
ACADEMIC YEAR 2025/2026

Judul Proyek
Project Title

Perancangan Rusunawa dengan Pendekatan Arsitektur Human Nature Interface di Maguwoharjo

Lokasi Proyek
Project Location

MAGUWOHARJO

Identitas Mahasiswa
Student Identity

Mario Valentino Hartono Prayogo
220119101


Judul Gambar *Drawing Title*	**Skala** *Scale*
DENAH LANTAI 1	1:200

Keterangan
Note


Tanggal gambar
Drawing date

23 June 2026

Kode *Code*	**No. Lbr** *Pg. No.*	**Dari** *Of*
B01-1	03	XX

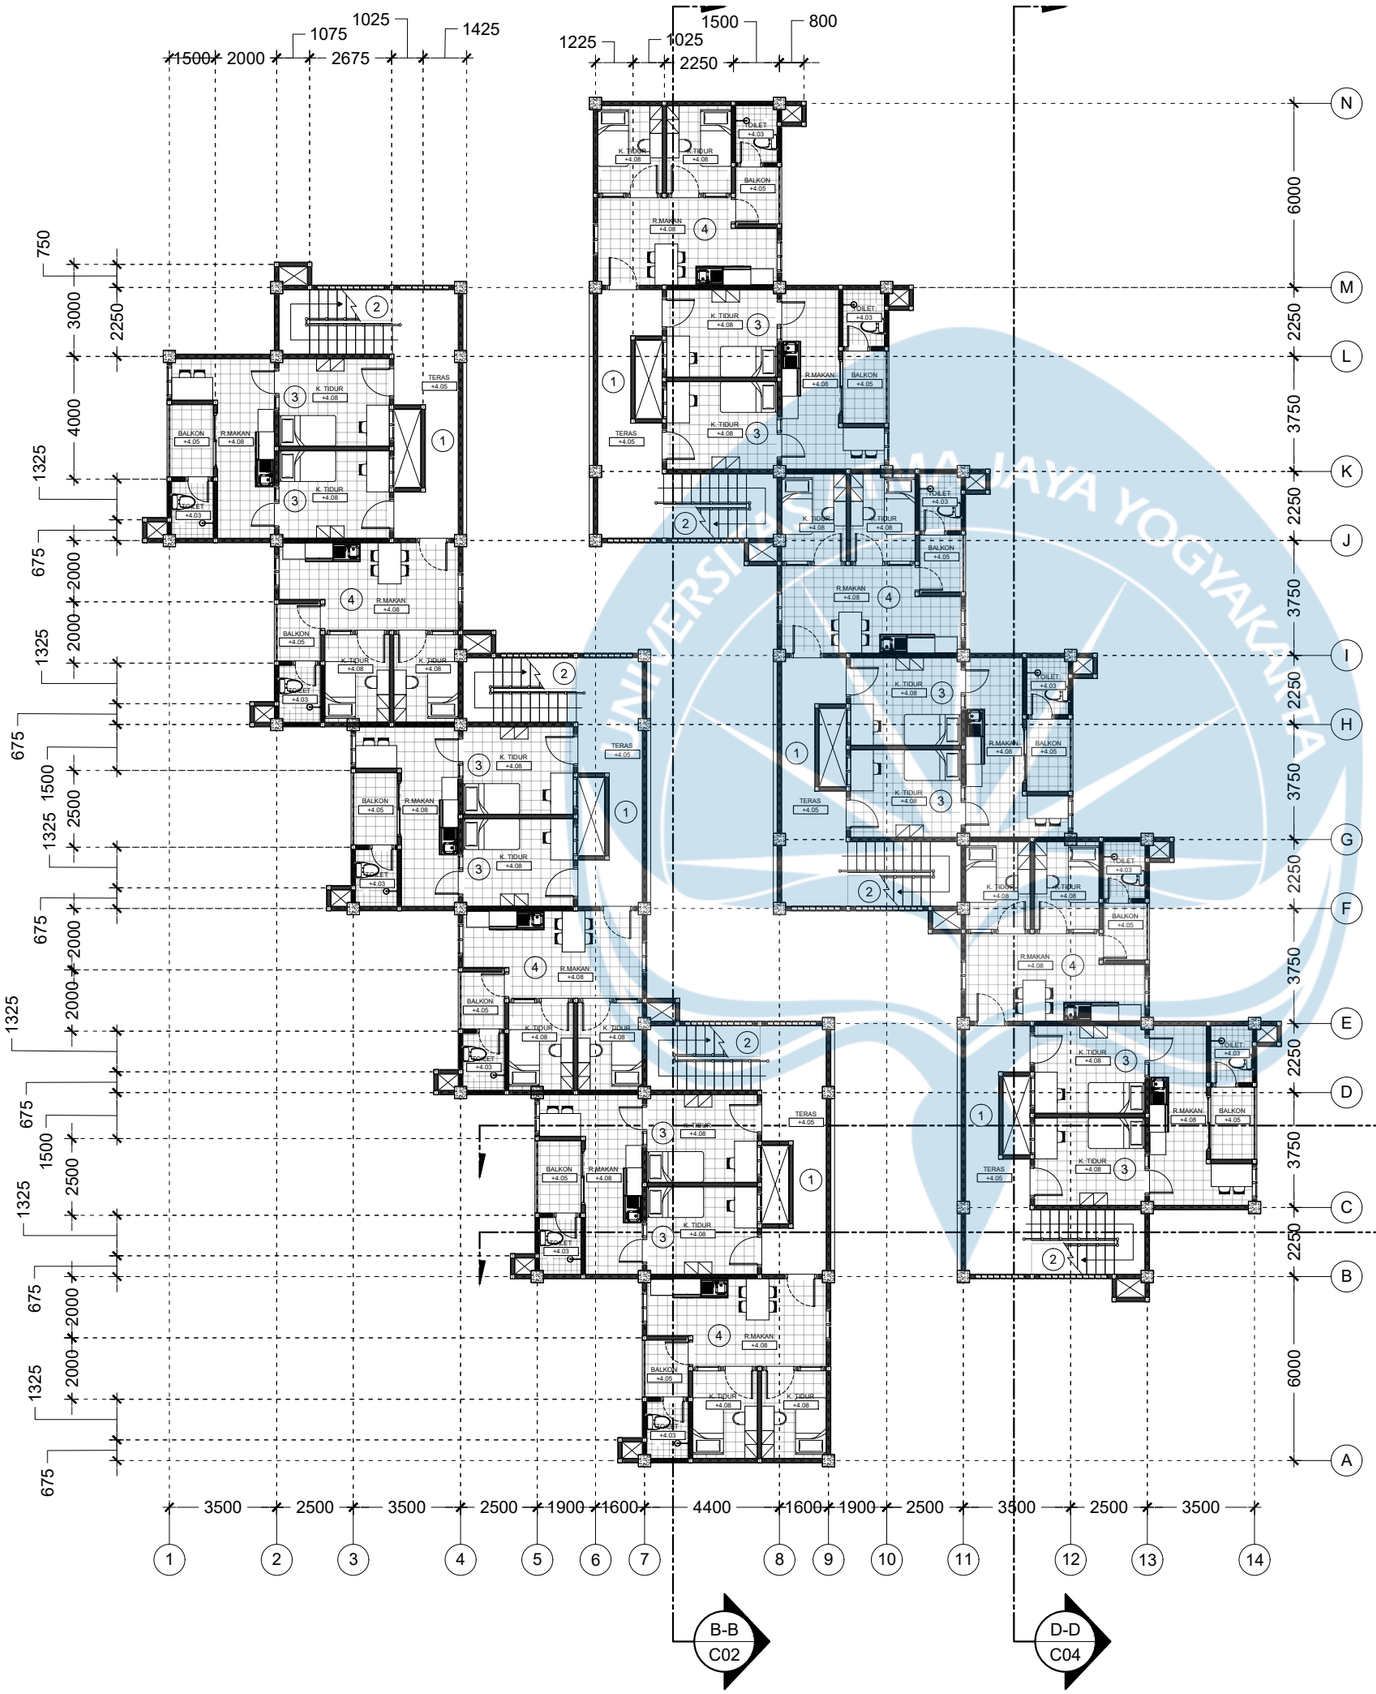

KEYPLAN

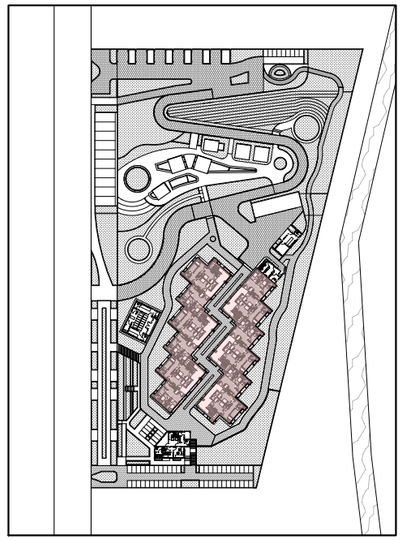

LEGENDA

1	TERAS UNIT
2	SIRKULASI VERTIKAL
3	UNIT TIPE 21
4	UNIT TIPE 36
5	SELASAR

DENAH LANTAI 2

SKALA : 1:200

Universitas Atma Jaya Yogyakarta

Program Studi Arsitektur
Architecture Department

Fakultas Teknik
Faculty of Engineering

Proyek Tugas Akhir
Final Project

PERIODE : GENAP II
PERIOD : EVEN II

TAHUN AKADEMIK 2025/2026
ACADEMIC YEAR 2025/2026

Judul Proyek
Project Title

Perancangan Rusunawa dengan Pendekatan Arsitektur Human Nature Interface di Maguwoharjo

Lokasi Proyek
Project Location

MAGUWOHARJO

Identitas Mahasiswa
Student Identity

Mario Valentino Hartono Prayogo
220119101


Judul Gambar *Drawing Title*	**Skala** *Scale*
DENAH LANTAI 2	1:200

Keterangan
Note


Tanggal gambar
Drawing date

18 June 2026

Kode *Code*	**No. Lbr** *Pg. No.*	**Dari** *Of*
B01-2	04	XX

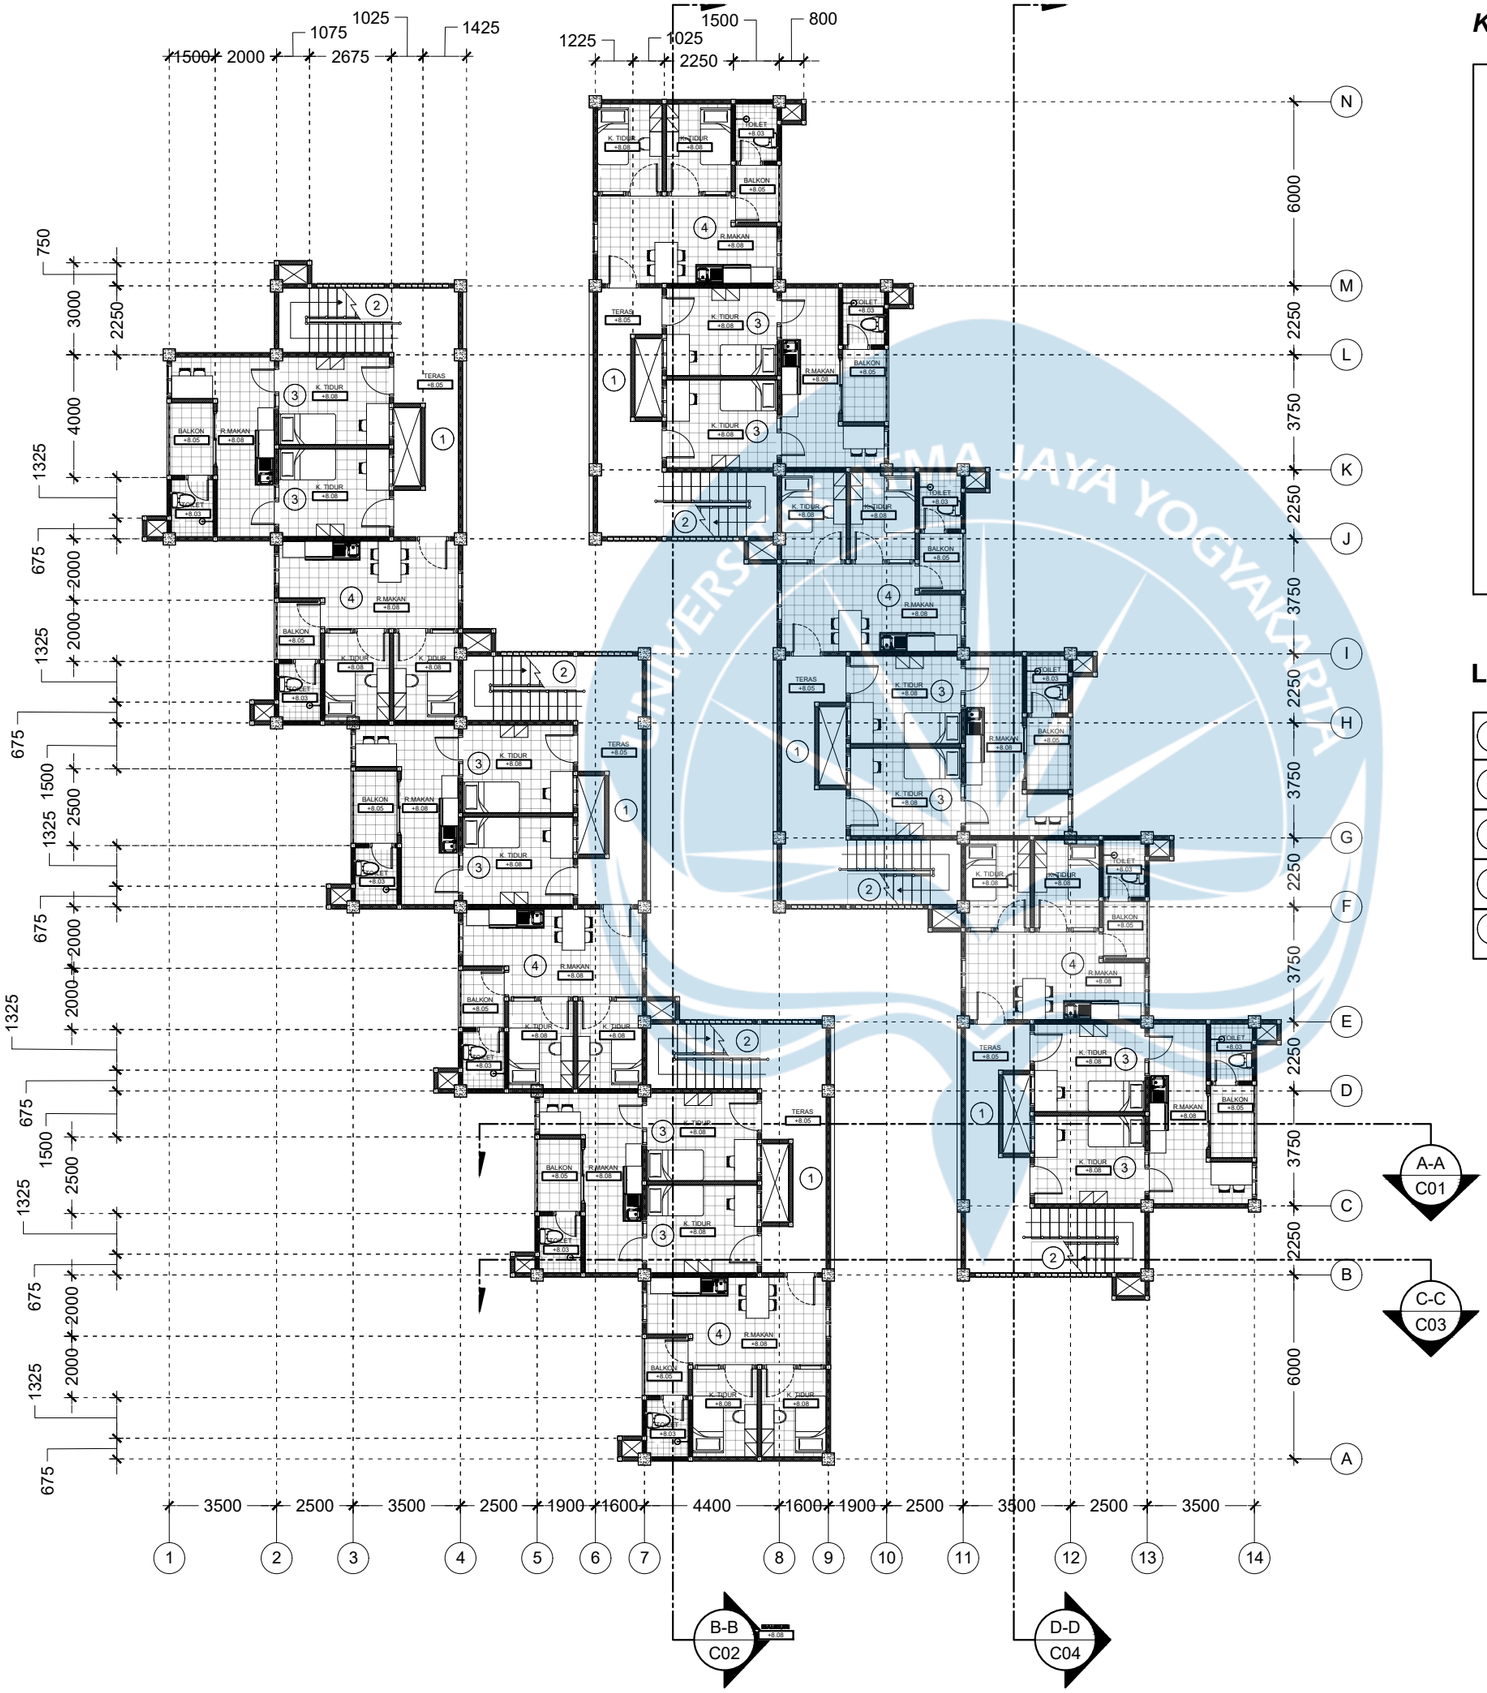

KEYPLAN

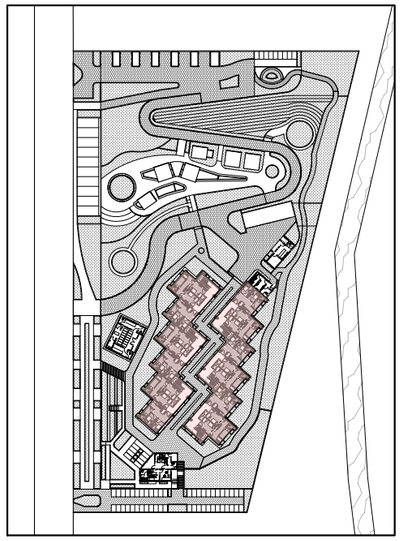

LEGENDA

1	TERAS UNIT
2	SIRKULASI VERTIKAL
3	UNIT TIPE 21
4	UNIT TIPE 36
5	SELASAR

DENAH LANTAI 3

SKALA : 1:200

Universitas Atma Jaya Yogyakarta

Program Studi Arsitektur
Architecture Department

Fakultas Teknik
Faculty of Engineering

Proyek Tugas Akhir
Final Project

PERIODE : GENAP II
PERIOD : EVEN II

TAHUN AKADEMIK 2025/2026
ACADEMIC YEAR 2025/2026

Judul Proyek
Project Title

Perancangan Rusunawa dengan Pendekatan Arsitektur Human Nature Interface di Maguwoharjo

Lokasi Proyek
Project Location

MAGUWOHARJO

Identitas Mahasiswa
Student Identity

Mario Valentino Hartono Prayogo
220119101


Judul Gambar *Drawing Title*	**Skala** *Scale*
DENAH LANTAI 3	1:200

Keterangan
Note

Tanggal gambar
Drawing date

3 June 2026


Kode *Code*	**No. Lbr** *Pg. No.*	**Dari** *Of*
B01-3	05	XX

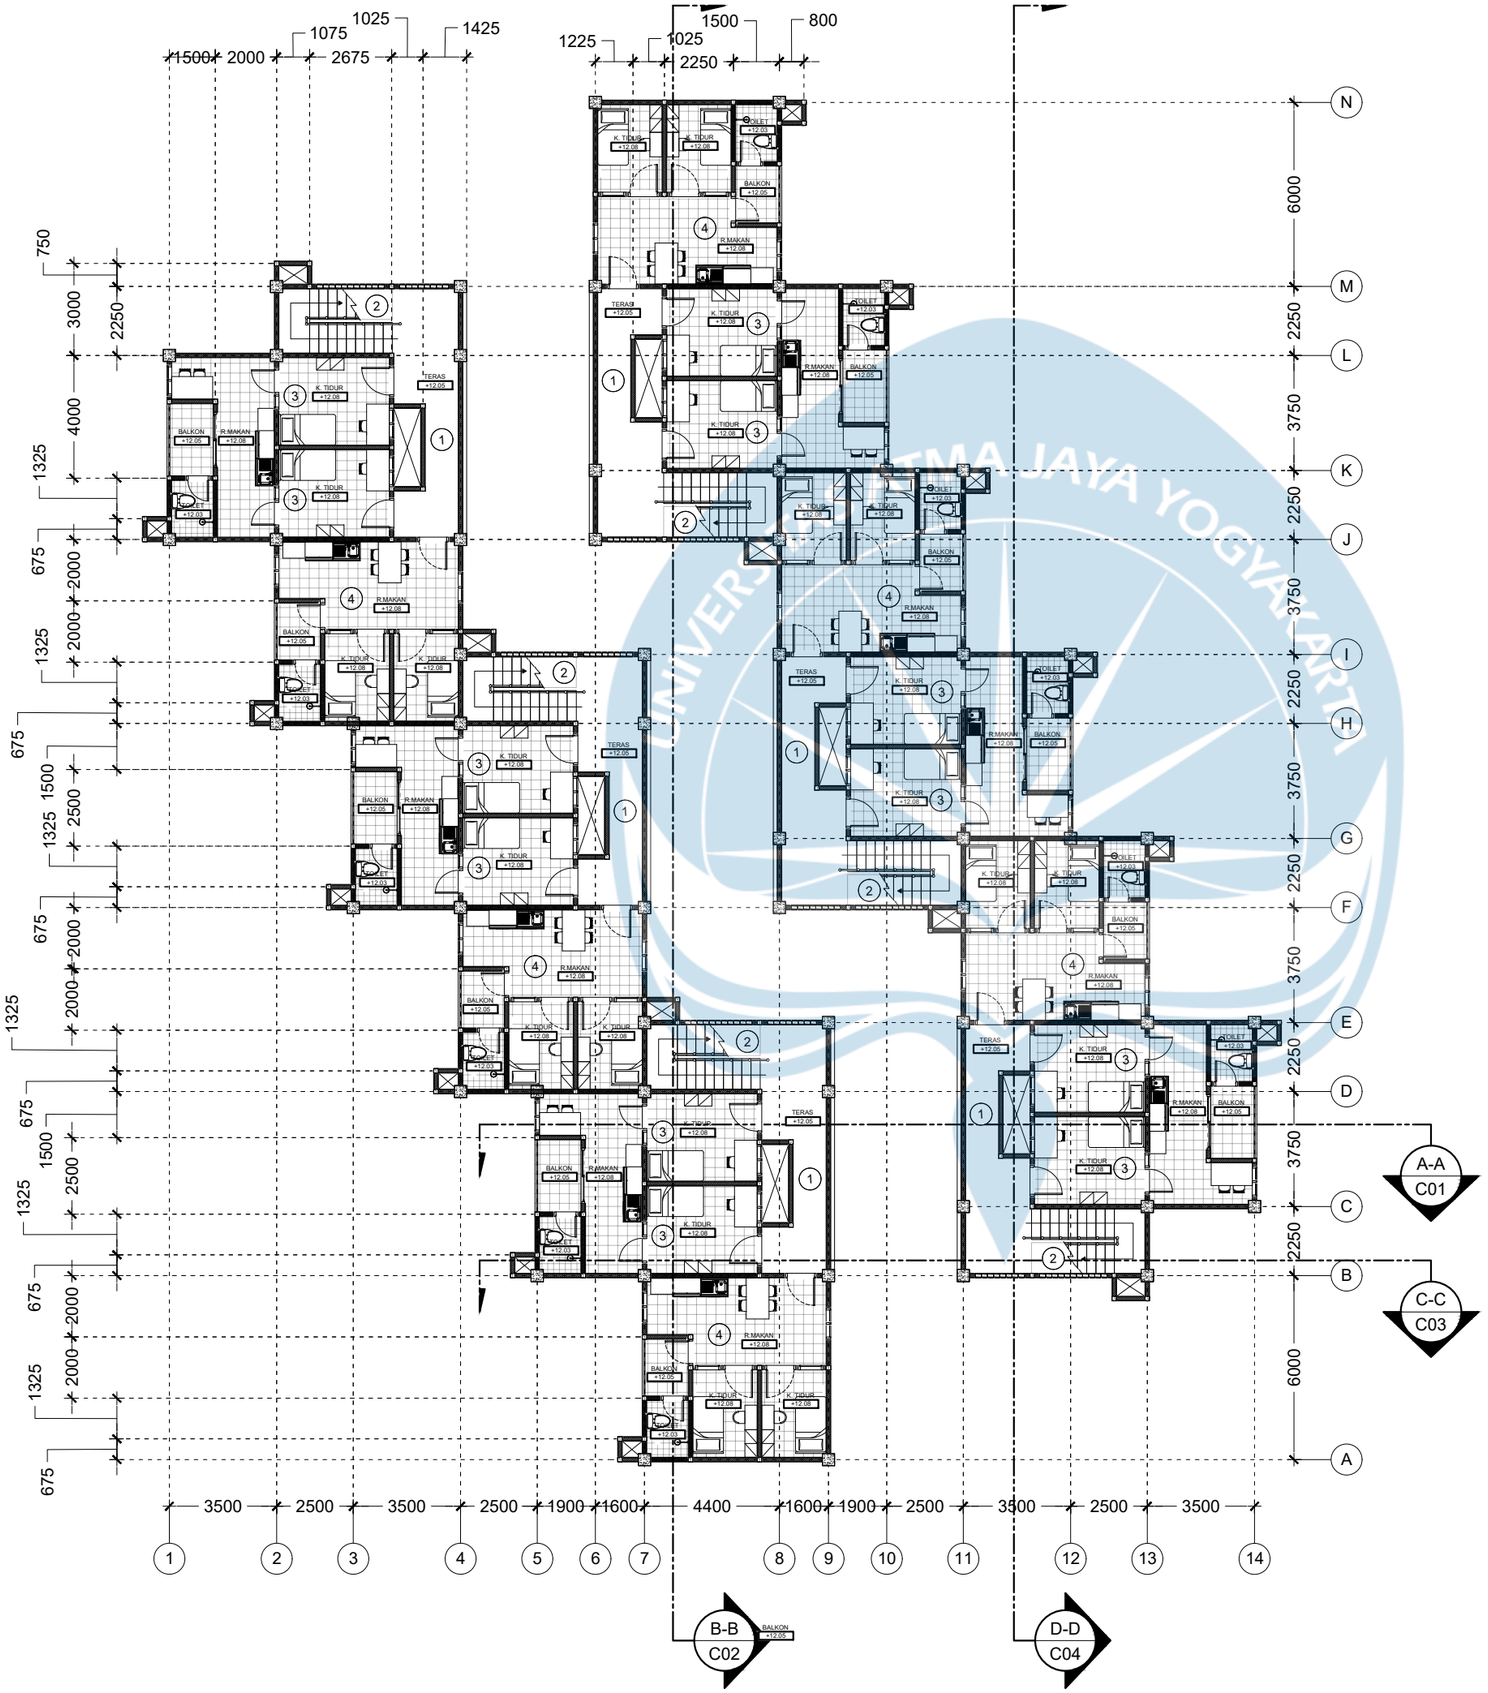

DENAH LANTAI 4

SKALA : 1:200

KEYPLAN

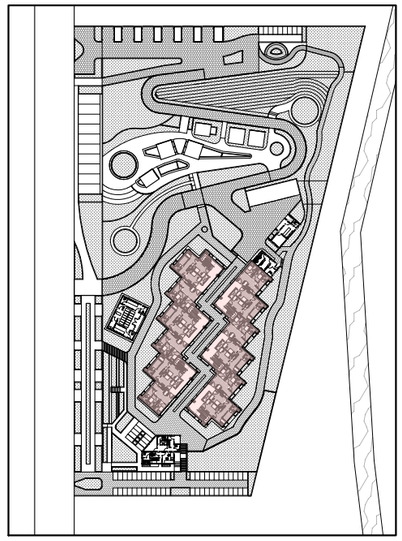

LEGENDA

1	TERAS UNIT
2	SIRKULASI VERTIKAL
3	UNIT TIPE 21
4	UNIT TIPE 36
5	SELASAR

Universitas Atma Jaya Yogyakarta

Program Studi Arsitektur
Architecture Department

Fakultas Teknik
Faculty of Engineering

Proyek Tugas Akhir
Final Project

PERIODE : GENAP II
PERIOD : EVEN II

TAHUN AKADEMIK 2025/2026
ACADEMIC YEAR 2025/2026

Judul Proyek
Project Title

Perancangan Rusunawa dengan Pendekatan Arsitektur Human Nature Interface di Maguwoharjo

Lokasi Proyek
Project Location

MAGUWOHARJO

Identitas Mahasiswa
Student Identity

Mario Valentino Hartono Prayogo
220119101


Judul Gambar *Drawing Title*	**Skala** *Scale*
DENAH LANTAI 4	1:200

Keterangan
Note

Tanggal gambar
Drawing date

23 June 2026


Kode *Code*	**No. Lbr** *Pg. No.*	**Dari** *Of*
B01-4	06	XX

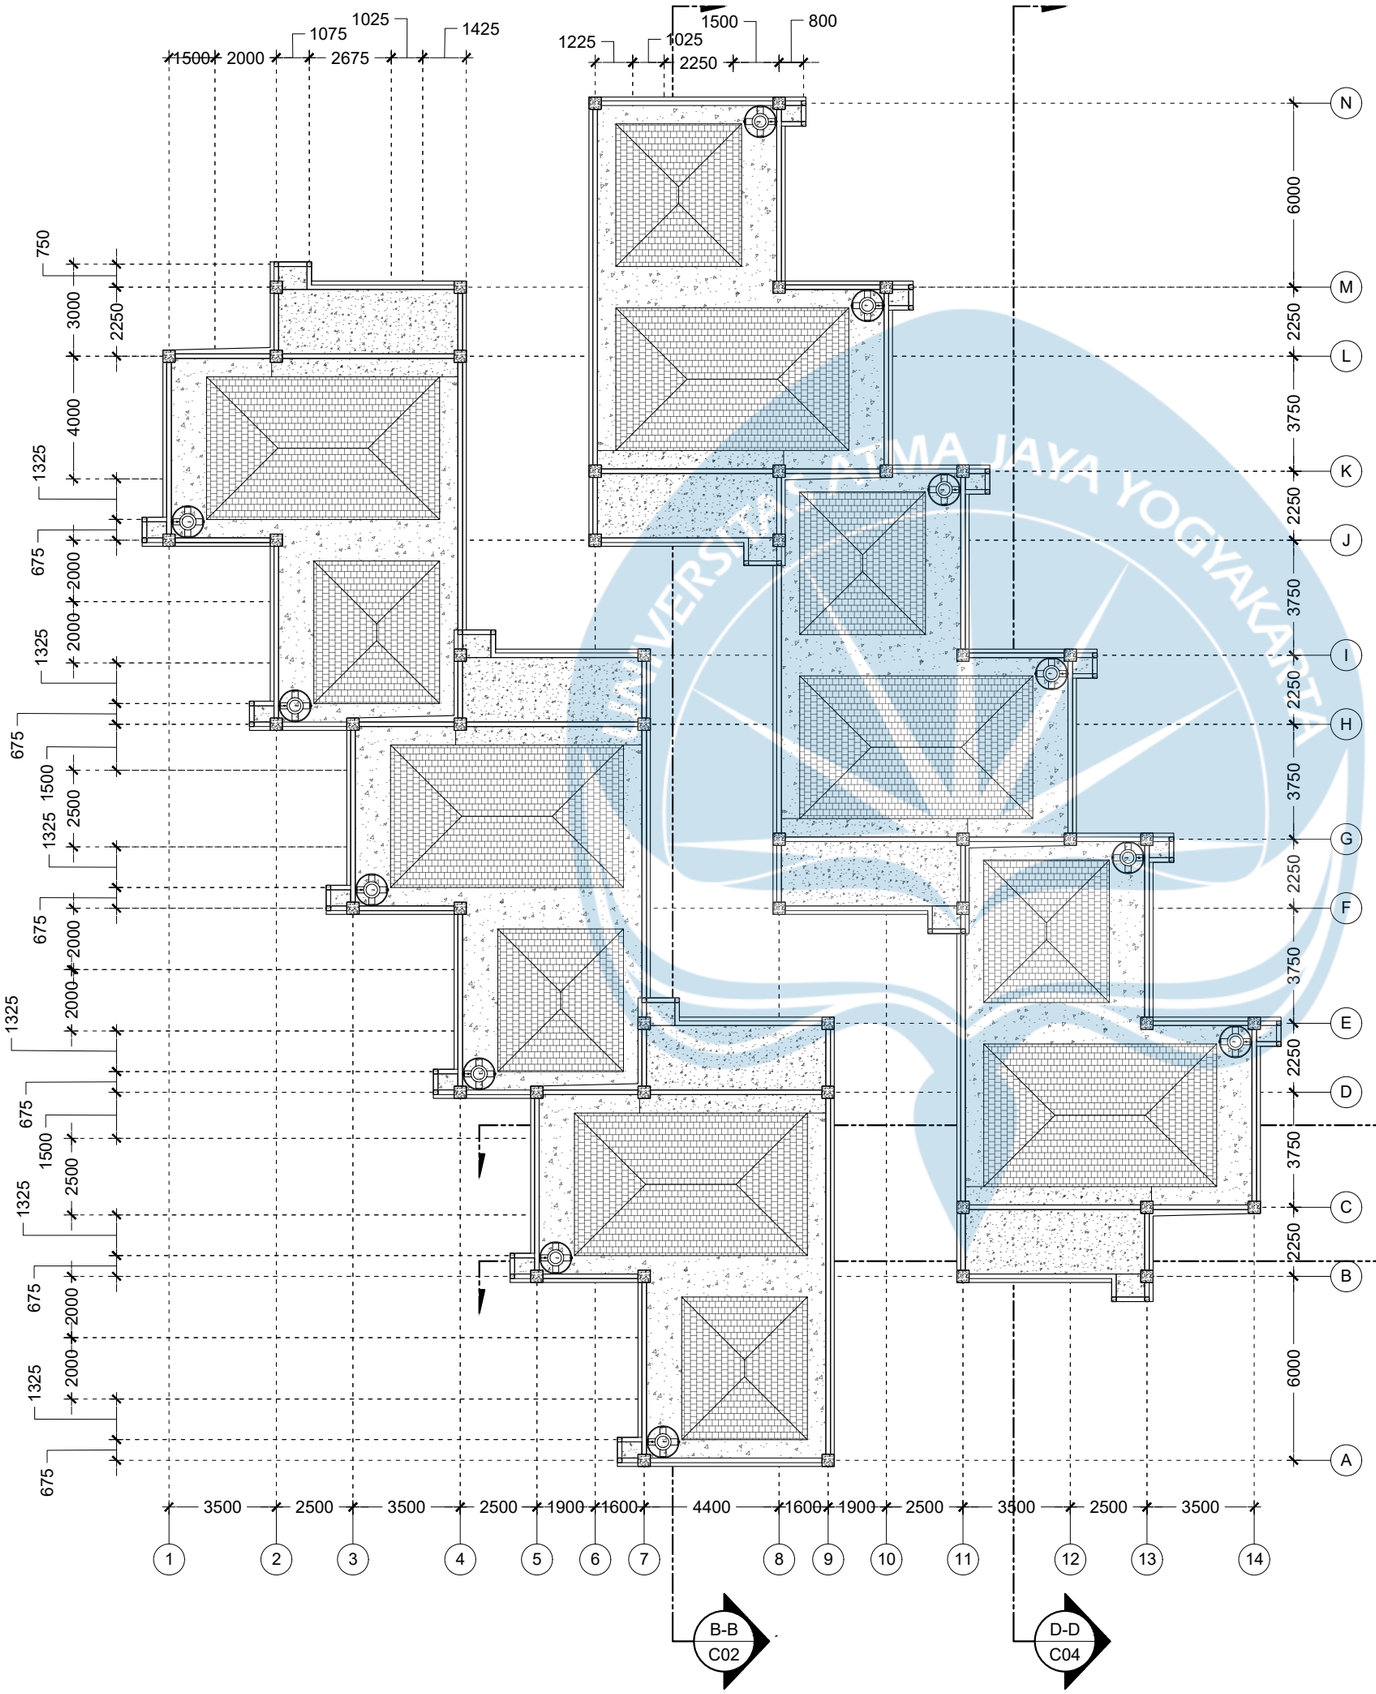

DENAH ATAP

SKALA : 1:200

KEYPLAN

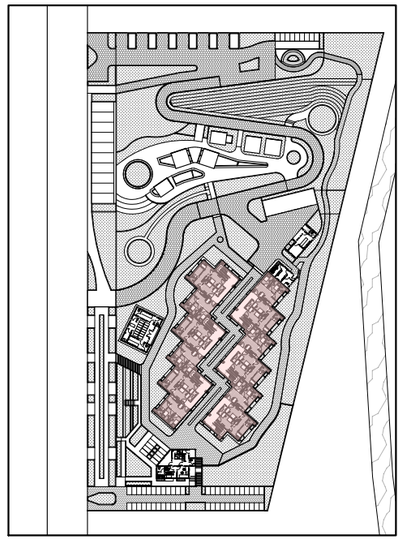

Universitas Atma Jaya Yogyakarta

Program Studi Arsitektur
Architecture Department

Fakultas Teknik
Faculty of Engineering

Proyek Tugas Akhir
Final Project

PERIODE : GENAP II
PERIOD : EVEN II

TAHUN AKADEMIK 2025/2026
ACADEMIC YEAR 2025/2026

Judul Proyek
Project Title

Perancangan Rusunawa dengan Pendekatan Arsitektur Human Nature Interface di Maguwoharjo

Lokasi Proyek
Project Location

MAGUWOHARJO

Identitas Mahasiswa
Student Identity

Mario Valentino Hartono Prayogo
220119101


Judul Gambar *Drawing Title*	**Skala** *Scale*
DENAH ATAP	1:200

Keterangan
Note


Tanggal gambar
Drawing date

3 June 2026

Kode *Code*	**No. Lbr** *Pg. No.*	**Dari** *Of*
B01-5	07	XX

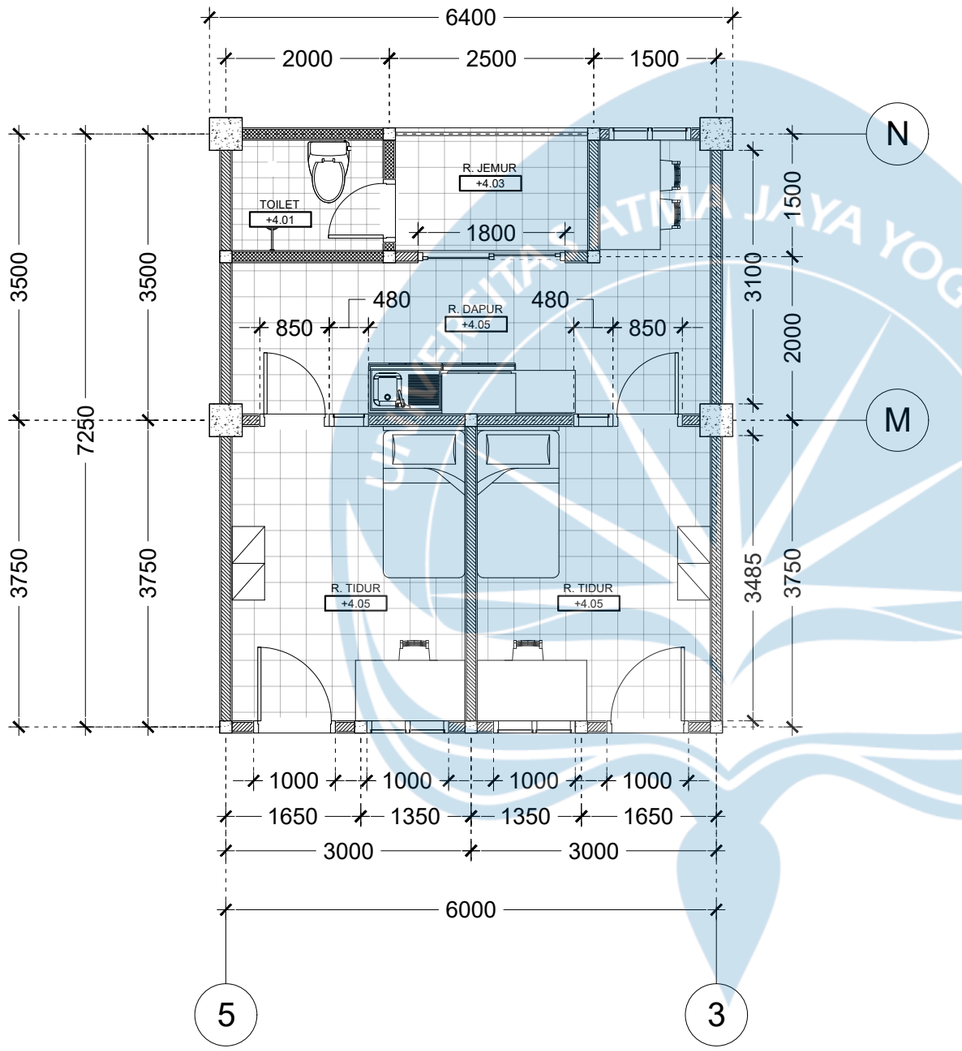

KEYPLAN

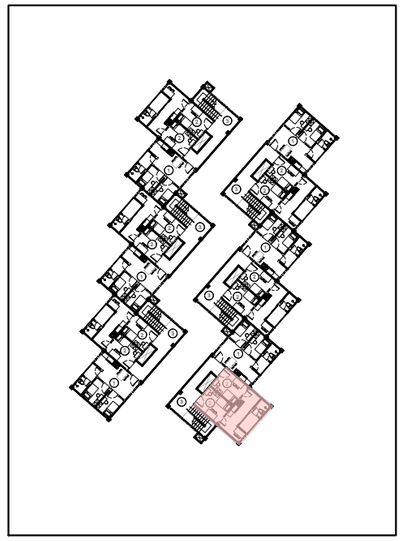

DENAH UNIT 21

SKALA : 1:75

Universitas Atma Jaya Yogyakarta

Program Studi Arsitektur
Architecture Department

Fakultas Teknik
Faculty of Engineering

Proyek Tugas Akhir
Final Project

PERIODE : GENAP II
PERIOD : EVEN II

TAHUN AKADEMIK 2025/2026
ACADEMIC YEAR 2025/2026

Judul Proyek
Project Title

Perancangan Rusunawa dengan Pendekatan Arsitektur Human Nature Interface di Maguwoharjo

Lokasi Proyek
Project Location

MAGUWOHARJO

Identitas Mahasiswa
Student Identity

Mario Valentino Hartono Prayogo
220119101

Judul Gambar *Drawing Title*	**Skala** *Scale*
DENAH UNIT 21	1:75

Keterangan
Note


REVISI EVAL 1


Tanggal gambar
Drawing date

22 May 2026

Kode *Code*	**No. Lbr** *Pg. No.*	**Dari** *Of*
B01	08	XX

KEYPLAN

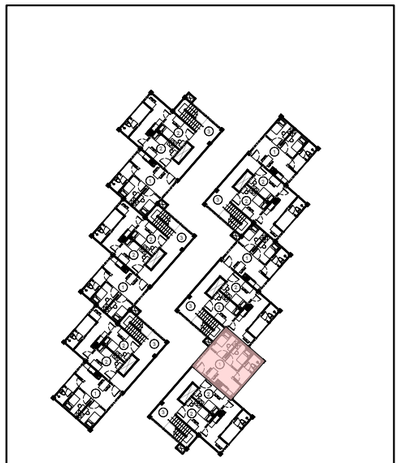

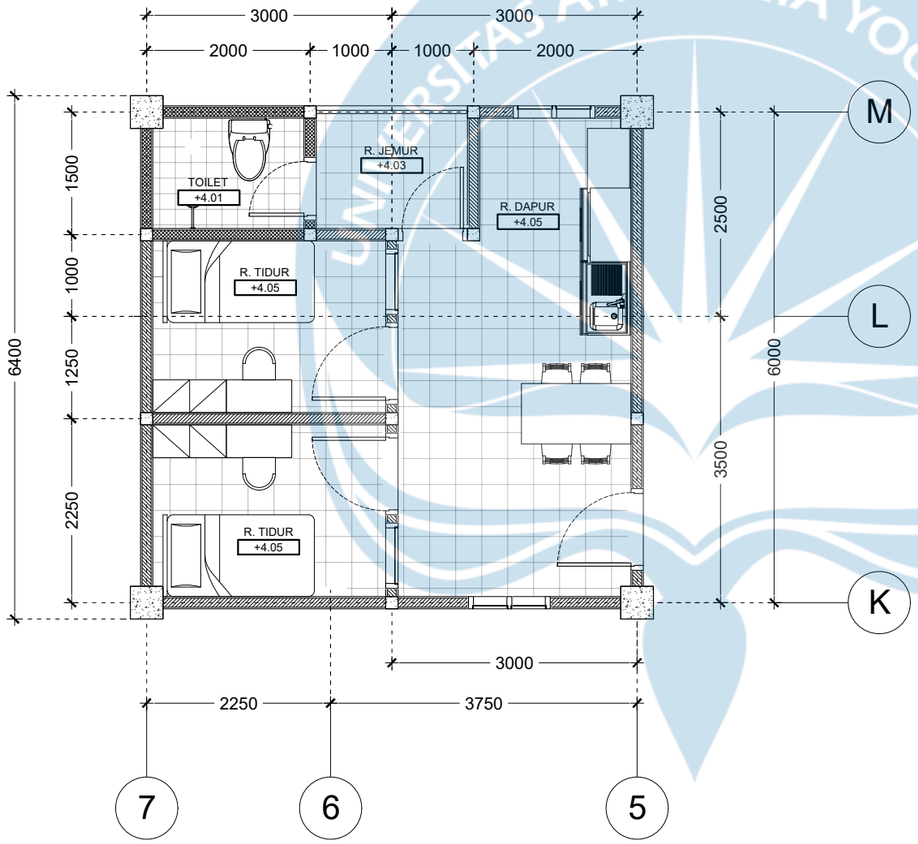

DENAH UNIT 36

SKALA : 1:75

Universitas Atma Jaya Yogyakarta

Program Studi Arsitektur
Architecture Department

Fakultas Teknik
Faculty of Engineering

Proyek Tugas Akhir
Final Project

PERIODE : GENAP II
PERIOD : EVEN II

TAHUN AKADEMIK 2025/2026
ACADEMIC YEAR 2025/2026

Judul Proyek
Project Title

Perancangan Rusunawa dengan Pendekatan Arsitektur Human Nature Interface di Maguwoharjo

Lokasi Proyek
Project Location

MAGUWOHARJO

Identitas Mahasiswa
Student Identity

Mario Valentino Hartono Prayogo
220119101

Judul Gambar *Drawing Title*	**Skala** *Scale*
DENAH UNIT 36	1:75

Keterangan
Note


REVISI EVAL 1


Tanggal gambar
Drawing date

24 May 2026

Kode *Code*	**No. Lbr** *Pg. No.*	**Dari** *Of*
B02	09	XX

KEYPLAN

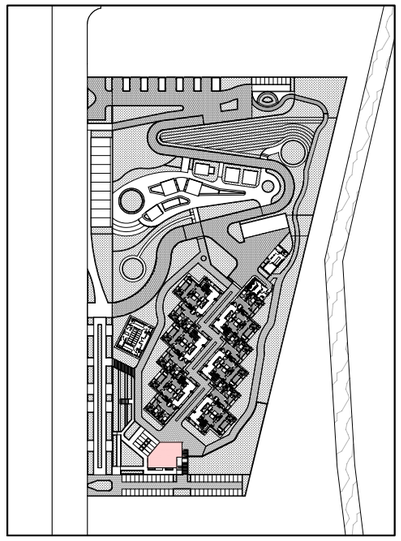

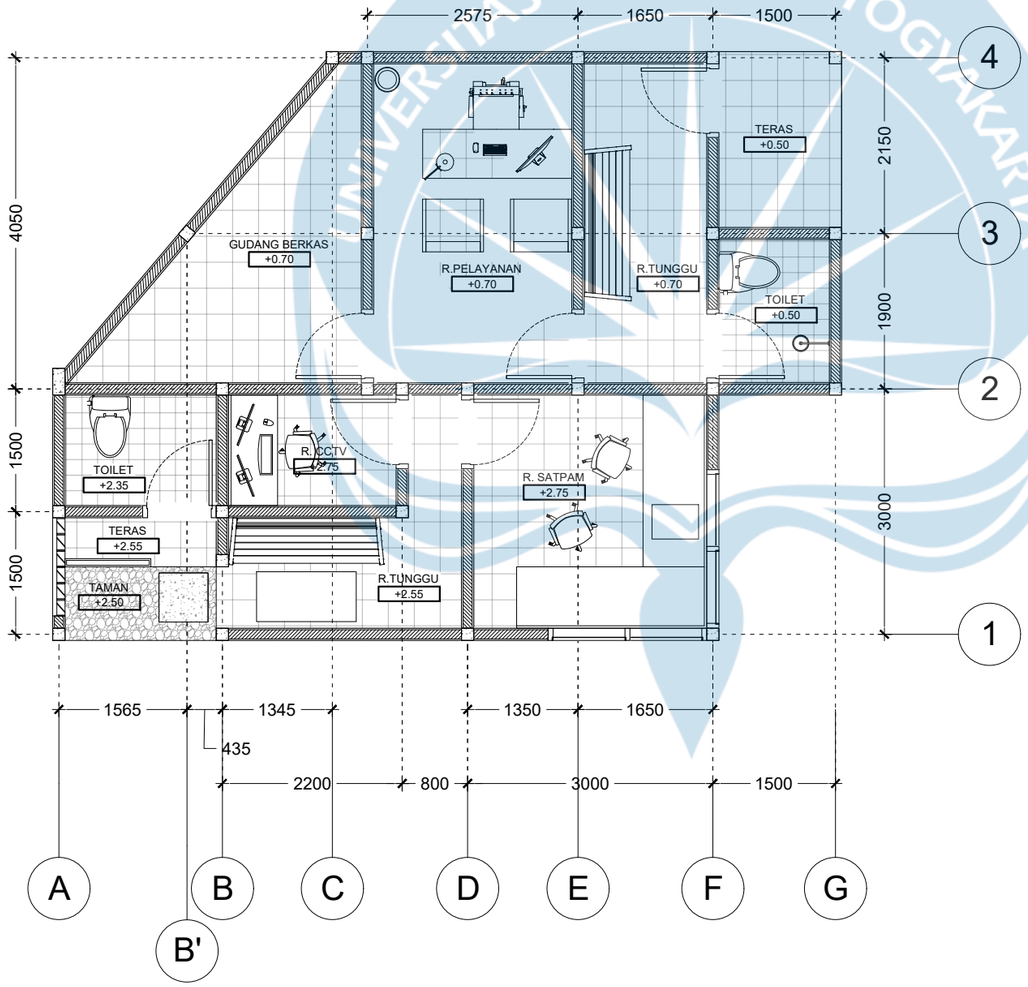

DENAH POS SATPAM DAN MARKETING

SKALA : 1:75

Universitas Atma Jaya Yogyakarta

Program Studi Arsitektur
Architecture Department

Fakultas Teknik
Faculty of Engineering

Proyek Tugas Akhir
Final Project

PERIODE : GENAP II
PERIOD : EVEN II

TAHUN AKADEMIK 2025/2026
ACADEMIC YEAR 2025/2026

Judul Proyek
Project Title

Perancangan Rusunawa dengan Pendekatan Arsitektur Human Nature Interface di Maguwoharjo

Lokasi Proyek
Project Location

MAGUWOHARJO

Identitas Mahasiswa
Student Identity

Mario Valentino Hartono Prayogo
220119101


Judul Gambar *Drawing Title*	**Skala** *Scale*
DENAH POS SATPAM DAN MARKETING	1:75

Keterangan
Note

Tanggal gambar
Drawing date

18 June 2026


Kode *Code*	**No. Lbr** *Pg. No.*	**Dari** *Of*
B03	10	XX

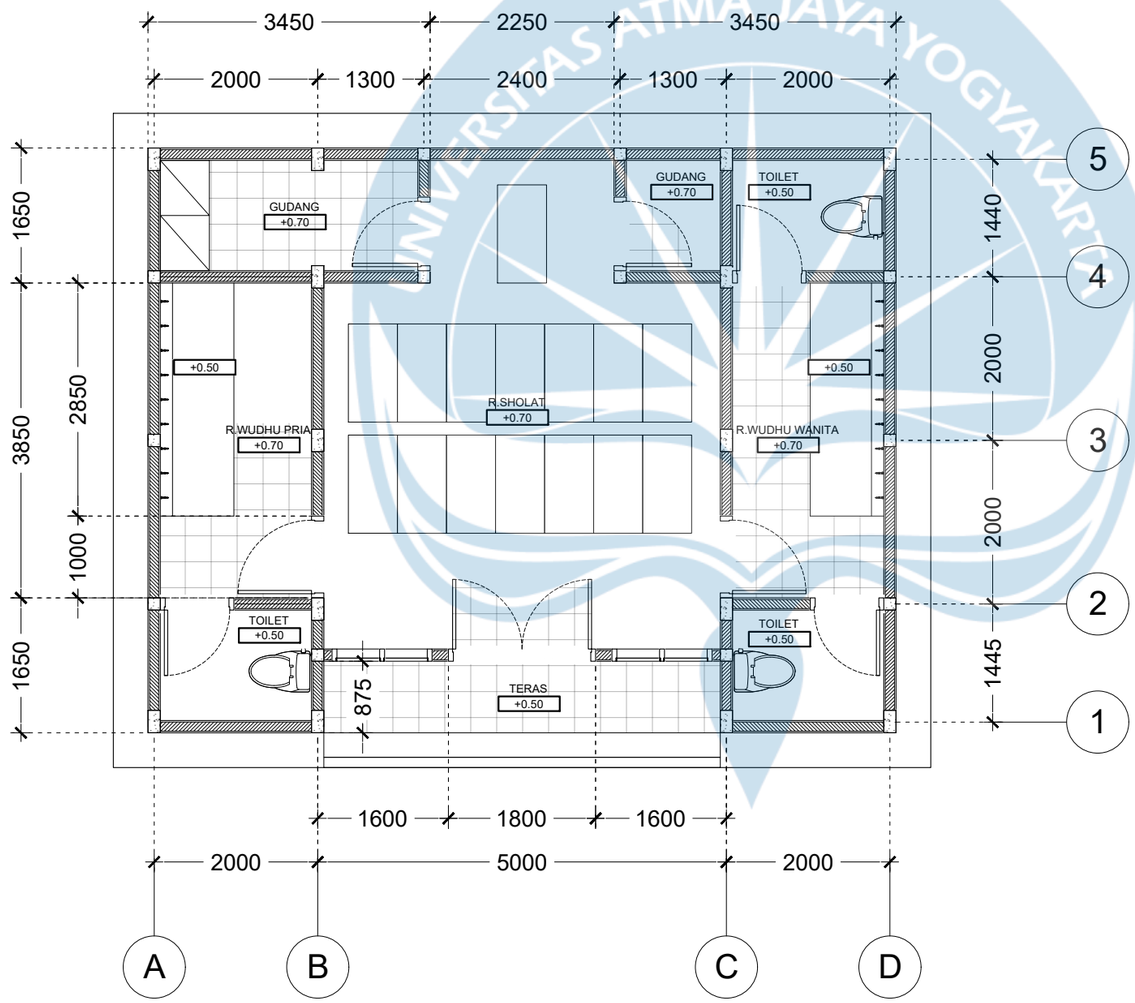

DENAH MUSHOLA

SKALA : 1:75

KEYPLAN

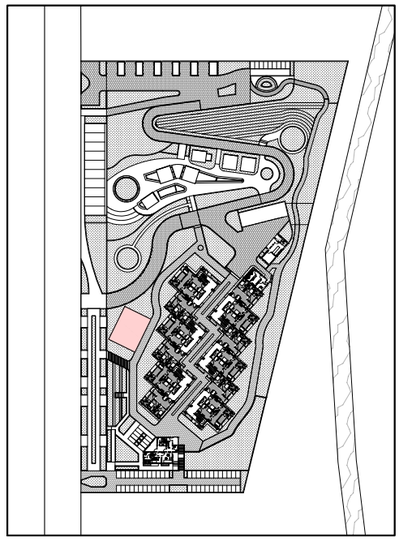

Universitas Atma Jaya Yogyakarta

Program Studi Arsitektur
Architecture Department

Fakultas Teknik
Faculty of Engineering

Proyek Tugas Akhir
Final Project

PERIODE : GENAP II
PERIOD : EVEN II

TAHUN AKADEMIK 2025/2026
ACADEMIC YEAR 2025/2026

Judul Proyek
Project Title

Perancangan Rusunawa dengan Pendekatan Arsitektur Human Nature Interface di Maguwoharjo

Lokasi Proyek
Project Location

MAGUWOHARJO

Identitas Mahasiswa
Student Identity

Mario Valentino Hartono Prayogo
220119101


Judul Gambar *Drawing Title*	**Skala** *Scale*
DENAH MUSHOLA	1:75

Keterangan
Note


Tanggal gambar
Drawing date

18 June 2026

Kode *Code*	**No. Lbr** *Pg. No.*	**Dari** *Of*
B05	11	XX

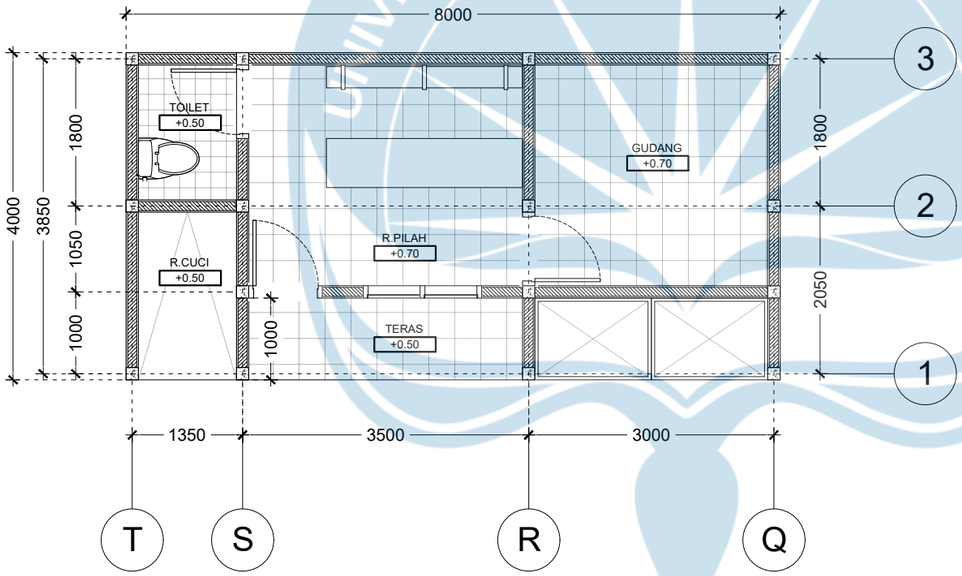

KEYPLAN

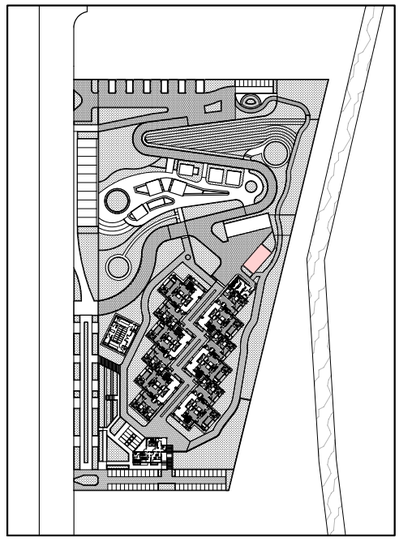

DENAH BANK SAMPAH

SKALA : 1:75

Universitas Atma Jaya Yogyakarta

Program Studi Arsitektur
Architecture Department

Fakultas Teknik
Faculty of Engineering

Proyek Tugas Akhir
Final Project

PERIODE : GENAP II
PERIOD : EVEN II

TAHUN AKADEMIK 2025/2026
ACADEMIC YEAR 2025/2026

Judul Proyek
Project Title

Perancangan Rusunawa dengan Pendekatan Arsitektur Human Nature Interface di Maguwoharjo

Lokasi Proyek
Project Location

MAGUWOHARJO

Identitas Mahasiswa
Student Identity

Mario Valentino Hartono Prayogo
220119101

Judul Gambar *Drawing Title*	**Skala** *Scale*
DENAH BANK SAMPAH	1:75


Keterangan
Note


Tanggal gambar
Drawing date

16 June 2026

Kode *Code*	**No. Lbr** *Pg. No.*	**Dari** *Of*
B06	12	XX

KEYPLAN

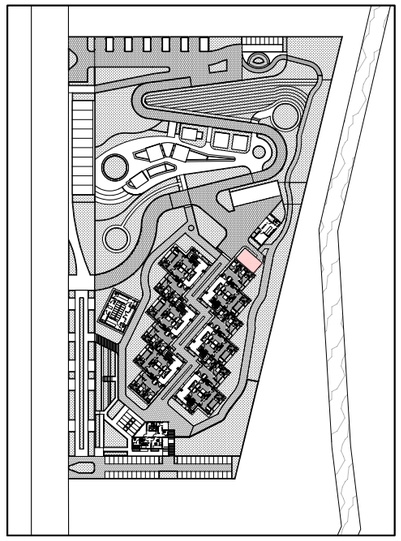

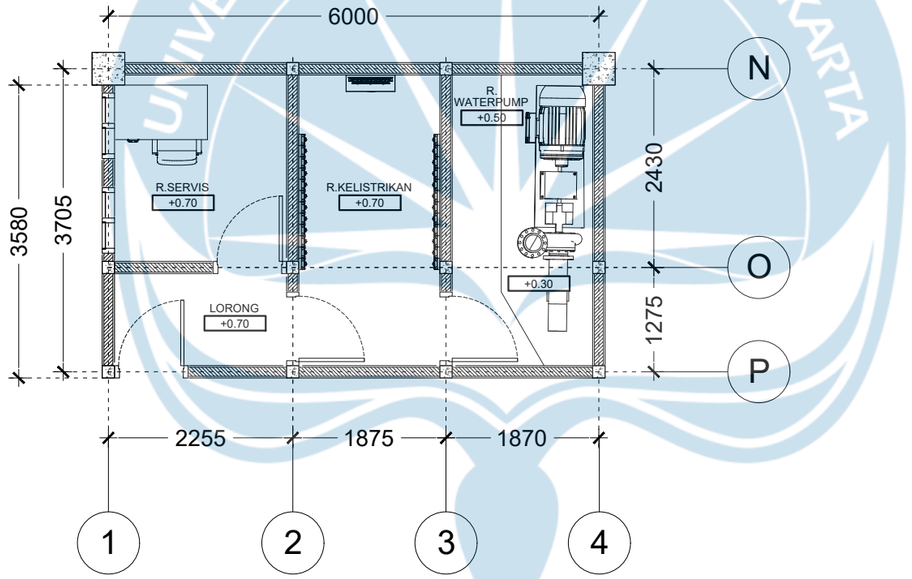

DENAH RUANG SERVIS

SKALA : 1:75

Universitas Atma Jaya Yogyakarta

Program Studi Arsitektur
Architecture Department

Fakultas Teknik
Faculty of Engineering

Proyek Tugas Akhir
Final Project

PERIODE : GENAP II
PERIOD : EVEN II

TAHUN AKADEMIK 2025/2026
ACADEMIC YEAR 2025/2026

Judul Proyek
Project Title

Perancangan Rusunawa dengan Pendekatan Arsitektur Human Nature Interface di Maguwoharjo

Lokasi Proyek
Project Location

MAGUWOHARJO

Identitas Mahasiswa
Student Identity

Mario Valentino Hartono Prayogo
220119101


Judul Gambar *Drawing Title*	**Skala** *Scale*
DENAH RUANG SERVIS	1:75

Keterangan
Note

Tanggal gambar
Drawing date

17 June 2026

Kode *Code*	**No. Lbr** *Pg. No.*	**Dari** *Of*
B07	13	XX

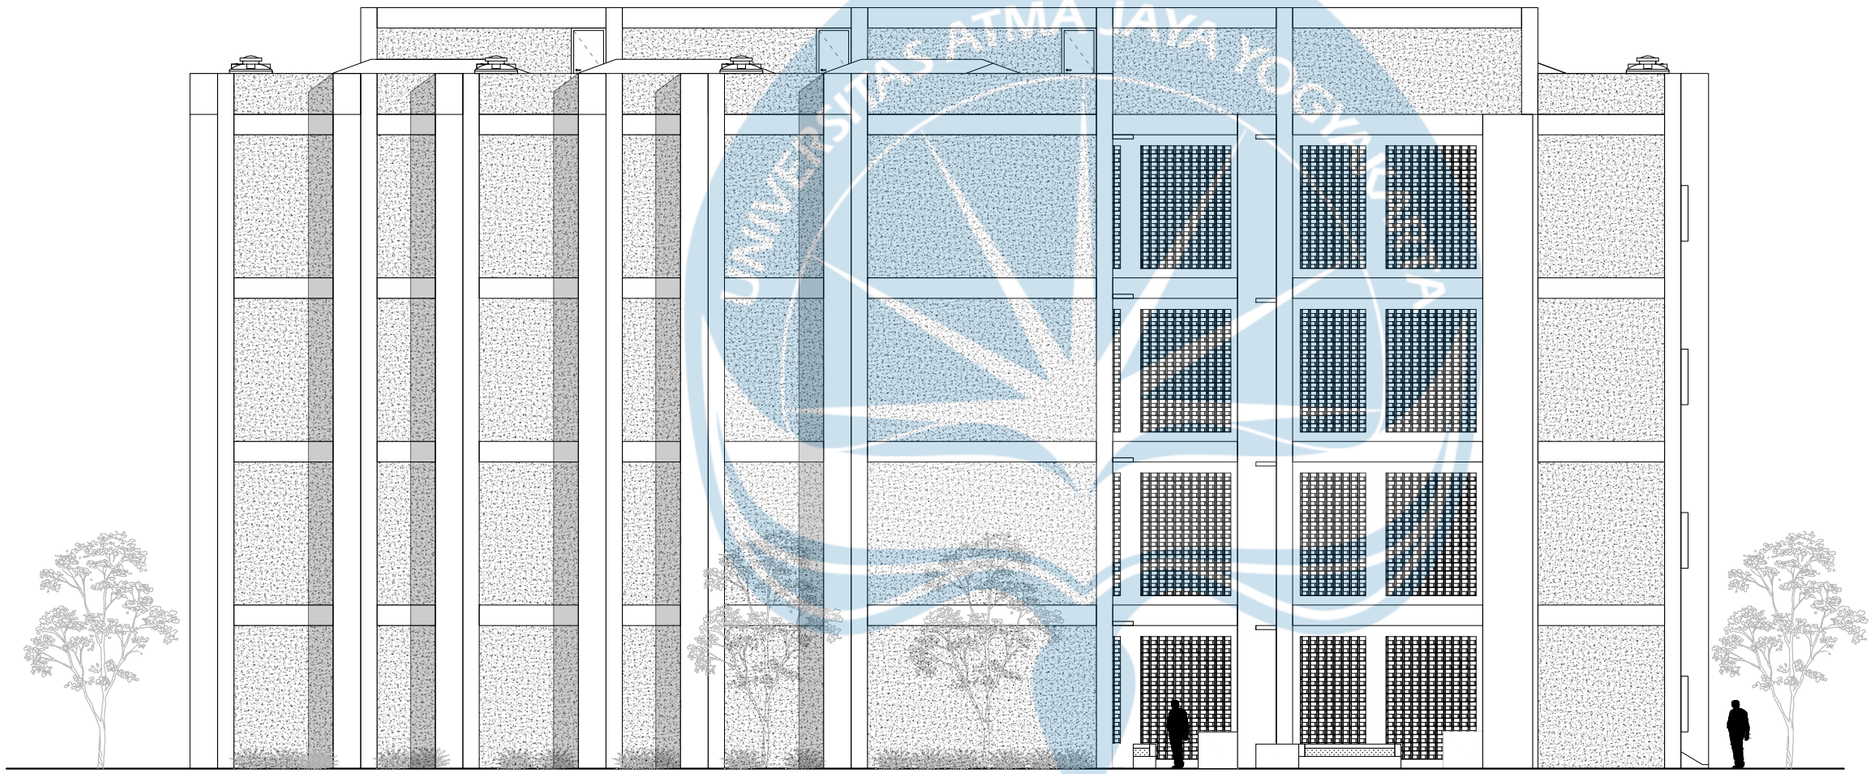

TAMPAK UTARA RUSUNAWA

SKALA : 1:150

Universitas Atma Jaya Yogyakarta

Program Studi Arsitektur
Architecture Department

Fakultas Teknik
Faculty of Engineering

Proyek Tugas Akhir
Final Project

PERIODE : GENAP II
PERIOD : EVEN II

TAHUN AKADEMIK 2025/2026
ACADEMIC YEAR 2025/2026

Judul Proyek
Project Title

Perancangan Rusunawa dengan Pendekatan Arsitektur Human Nature Interface di Maguwoharjo

Lokasi Proyek
Project Location

MAGUWOHARJO

Identitas Mahasiswa
Student Identity

Mario Valentino Hartono Prayogo
220119101


Judul Gambar *Drawing Title*	**Skala** *Scale*
TAMPAK UTARA RUSUNAWA	1:150

Keterangan
Note

Tanggal gambar
Drawing date

3 May 2026

Kode *Code*	**No. Lbr** *Pg. No.*	**Dari** *Of*
E01	14	XX

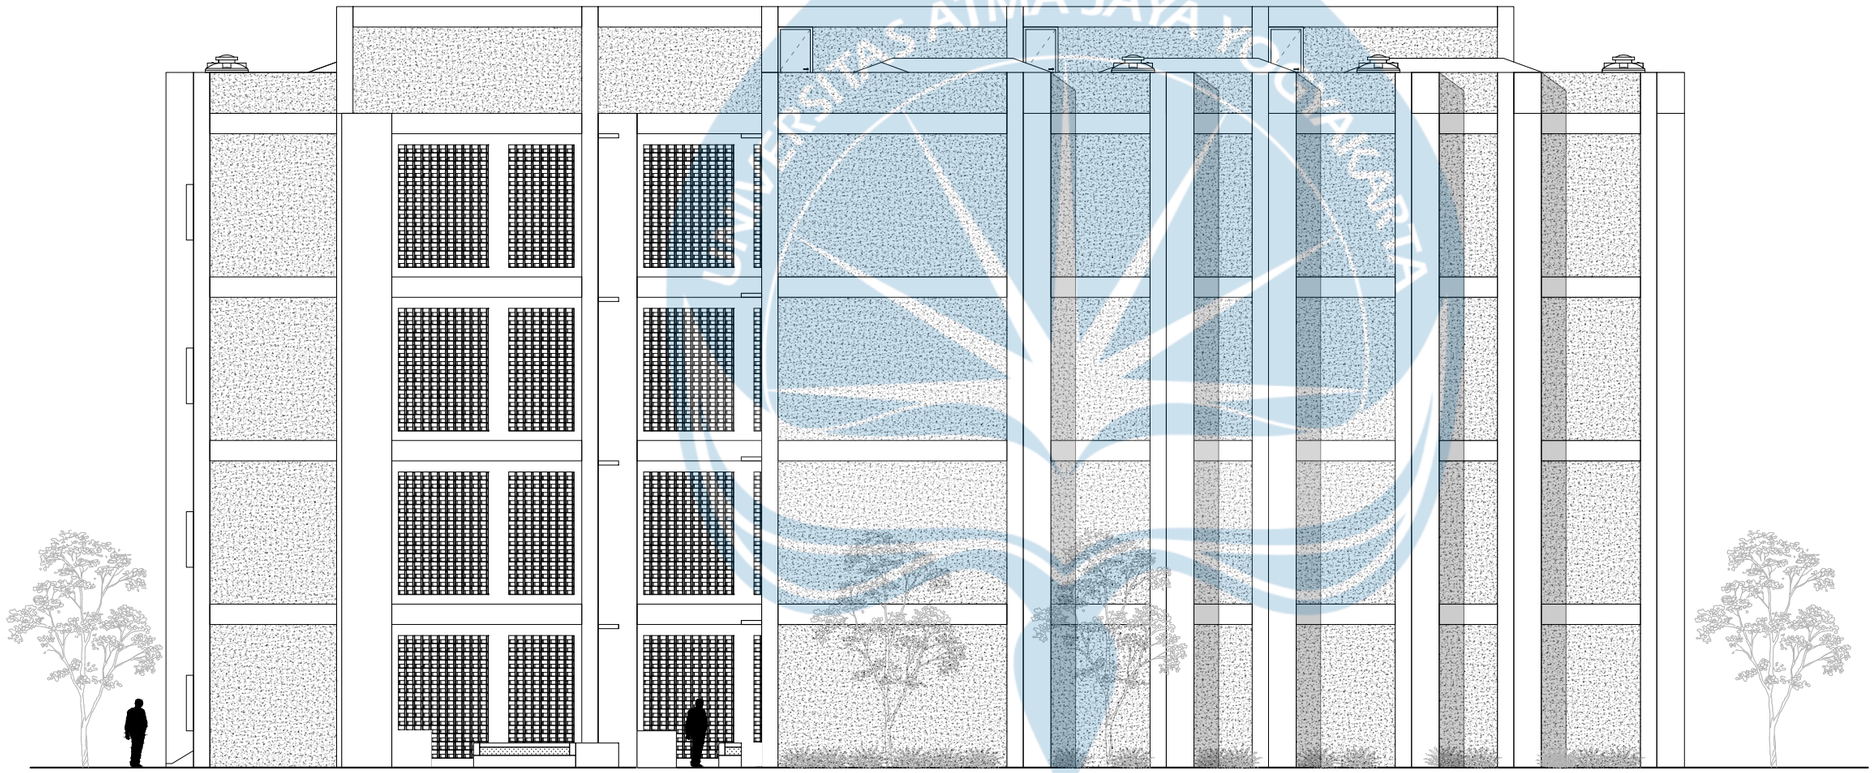

TAMPAK SELATAN RUSUNAWA

SKALA : 1:150

Universitas Atma Jaya Yogyakarta

Program Studi Arsitektur
Architecture Department

Fakultas Teknik
Faculty of Engineering

Proyek Tugas Akhir
Final Project

PERIODE : GENAP II
PERIOD : EVEN II

TAHUN AKADEMIK 2025/2026
ACADEMIC YEAR 2025/2026

Judul Proyek
Project Title

Perancangan Rusunawa dengan Pendekatan Arsitektur Human Nature Interface di Maguwoharjo

Lokasi Proyek
Project Location

MAGUWOHARJO

Identitas Mahasiswa
Student Identity

Mario Valentino Hartono Prayogo
220119101


Judul Gambar ***Drawing Title***	**Skala** ***Scale***
TAMPAK SELATAN RUSUNAWA	1:150

Keterangan
Note

Tanggal gambar
Drawing date

3 May 2026

Kode ***Code***	**No. Lbr** ***Pg. No.***	**Dari** ***Of***
E02	15	XX

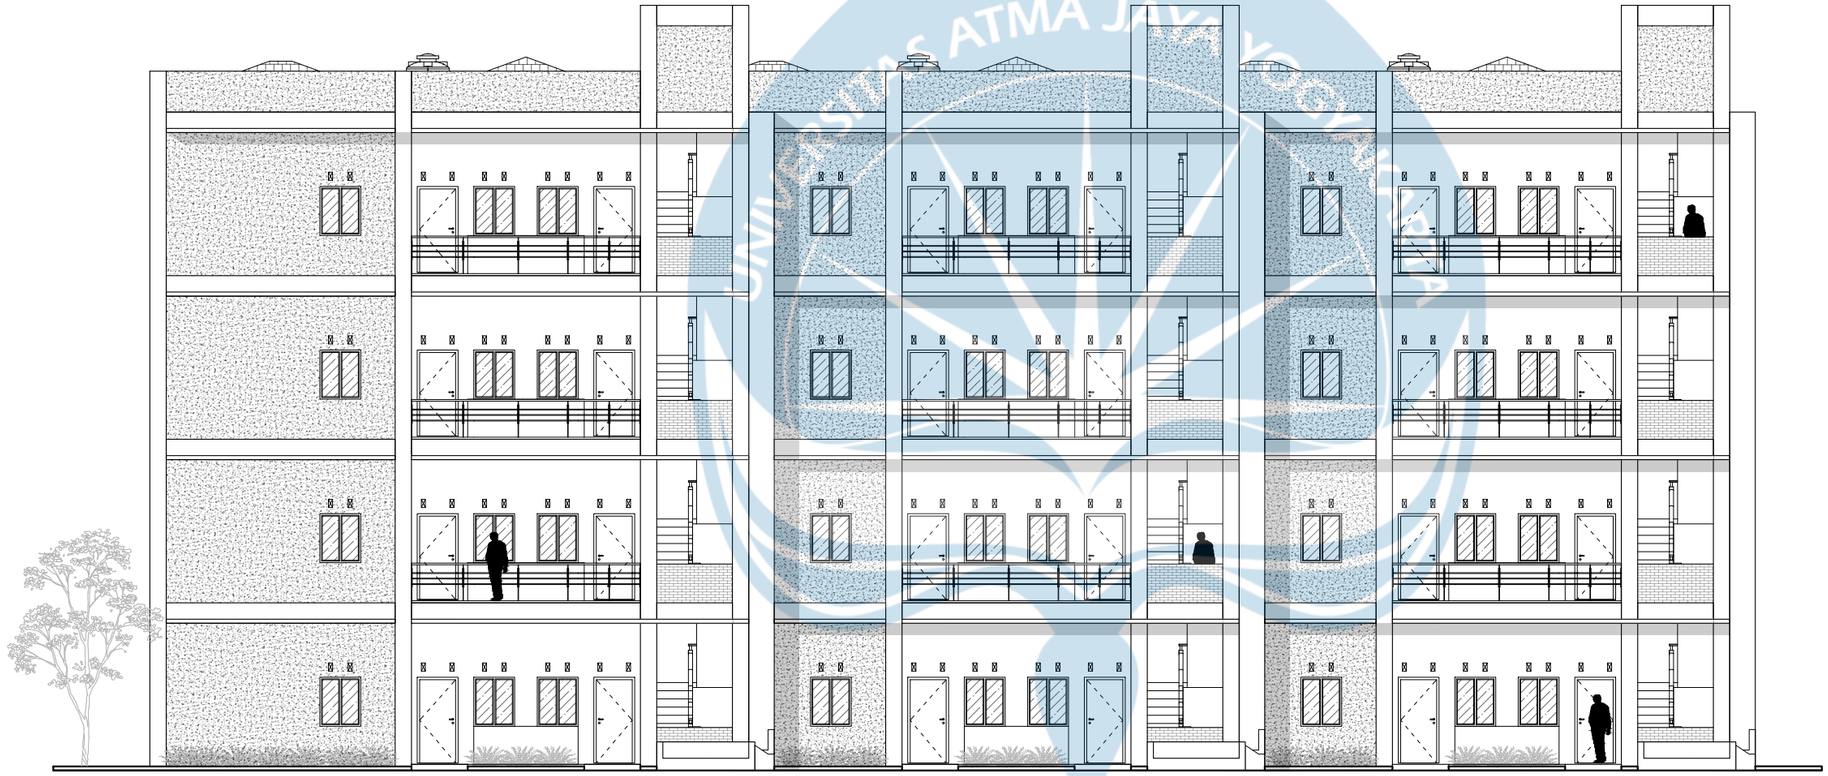

TAMPAK BARAT RUSUNAWA

SKALA : 1:150

Universitas Atma Jaya Yogyakarta

Program Studi Arsitektur
Architecture Department

Fakultas Teknik
Faculty of Engineering

Proyek Tugas Akhir
Final Project

PERIODE : GENAP II
PERIOD : EVEN II

TAHUN AKADEMIK 2025/2026
ACADEMIC YEAR 2025/2026

Judul Proyek
Project Title

Perancangan Rusunawa dengan Pendekatan Arsitektur Human Nature Interface di Maguwoharjo

Lokasi Proyek
Project Location

MAGUWOHARJO

Identitas Mahasiswa
Student Identity

Mario Valentino Hartono Prayogo
220119101


Judul Gambar *Drawing Title*	**Skala** *Scale*
TAMPAK BARAT RUSUNAWA	1:150

Keterangan
Note

Tanggal gambar
Drawing date

3 May 2026

Kode *Code*	**No. Lbr** *Pg. No.*	**Dari** *Of*
E03	16	XX

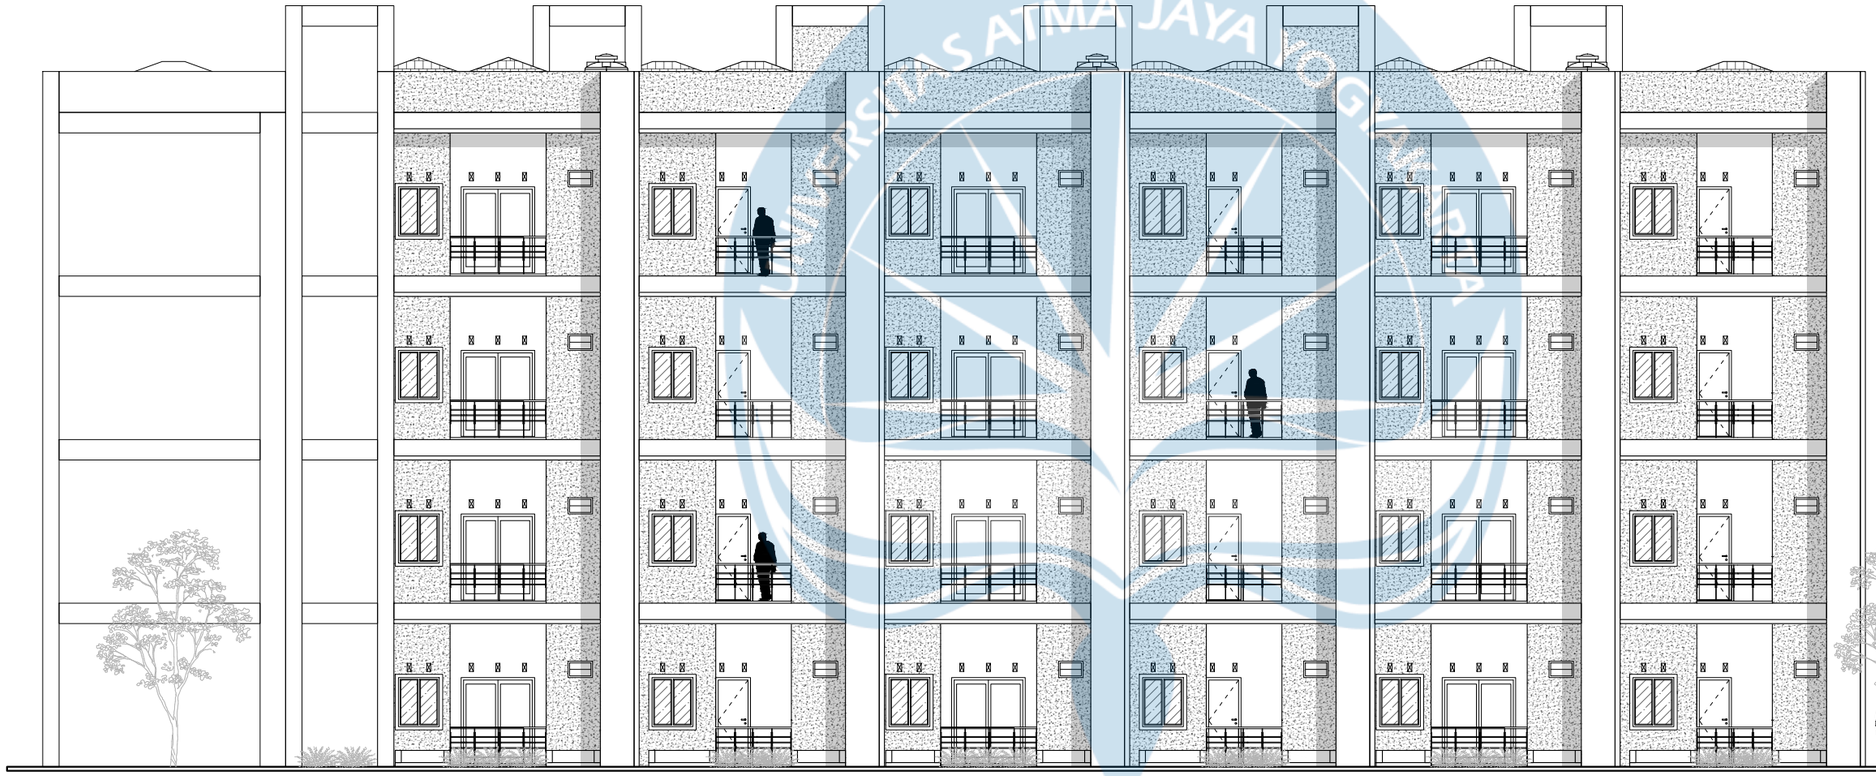

TAMPAK TIMUR RUSUNAWA

SKALA : 1:150

Universitas Atma Jaya Yogyakarta

Program Studi Arsitektur
Architecture Department

Fakultas Teknik
Faculty of Engineering

Proyek Tugas Akhir
Final Project

PERIODE : GENAP II
PERIOD : EVEN II

TAHUN AKADEMIK 2025/2026
ACADEMIC YEAR 2025/2026

Judul Proyek
Project Title

Perancangan Rusunawa dengan Pendekatan Arsitektur Human Nature Interface di Maguwoharjo

Lokasi Proyek
Project Location

MAGUWOHARJO

Identitas Mahasiswa
Student Identity

Mario Valentino Hartono Prayogo
220119101


Judul Gambar *Drawing Title*	**Skala** *Scale*
TAMPAK TIMUR RUSUNAWA	1:150

Keterangan
Note

Tanggal gambar
Drawing date

3 May 2026

Kode *Code*	**No. Lbr** *Pg. No.*	**Dari** *Of*
E04	17	XX

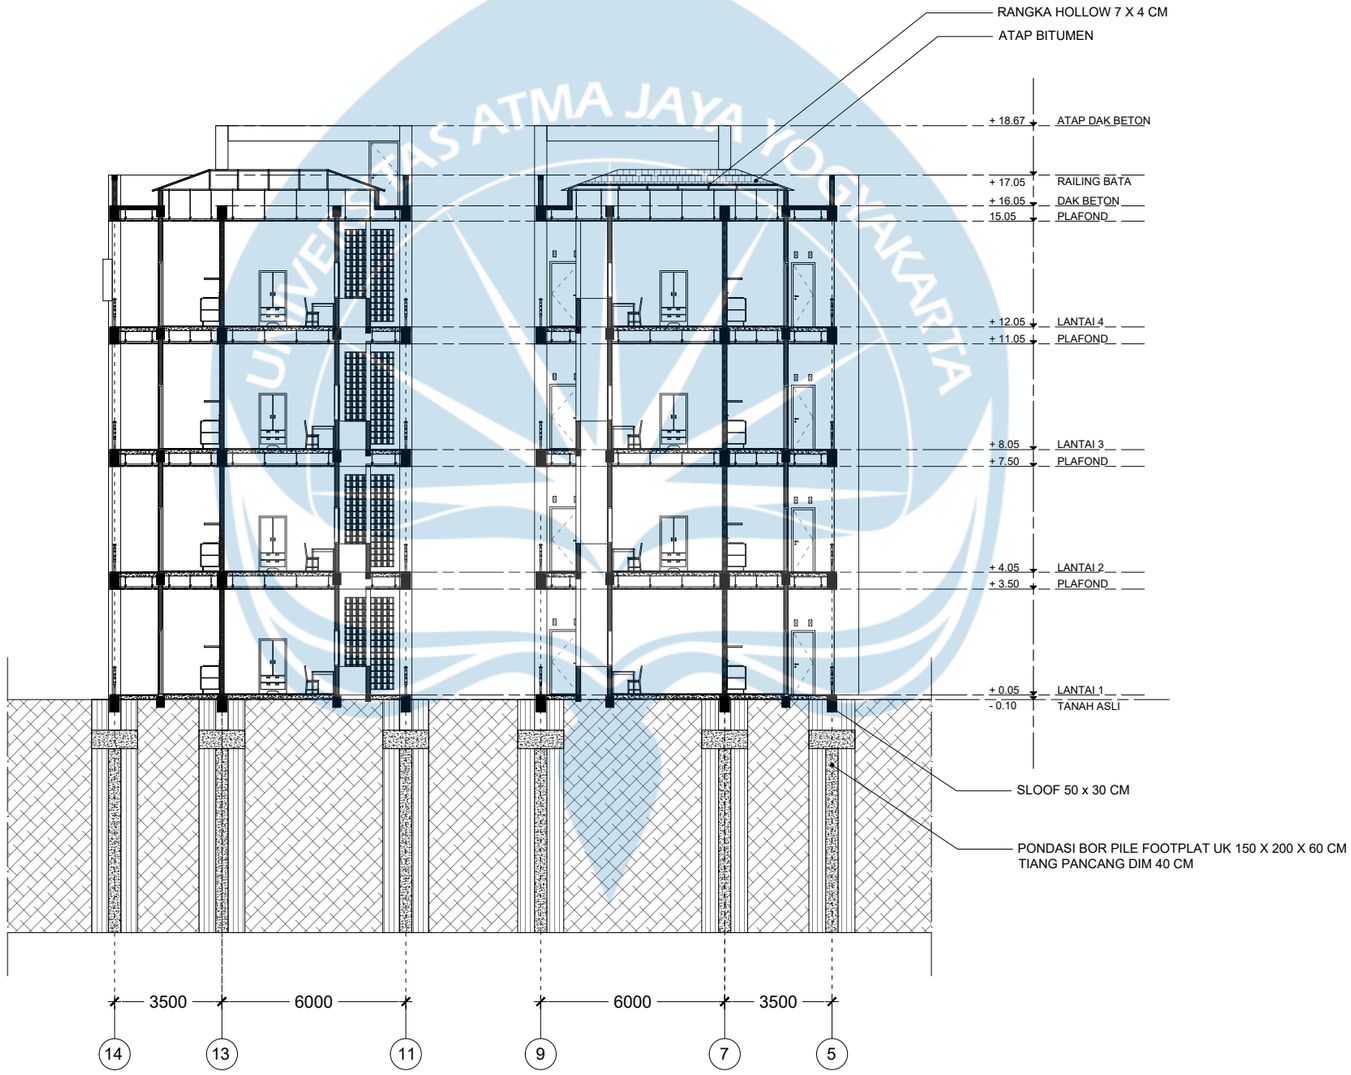

POT RUSUNAWA A-A

SKALA : 1:200

Universitas Atma Jaya Yogyakarta

Program Studi Arsitektur
Architecture Department

Fakultas Teknik
Faculty of Engineering

Proyek Tugas Akhir
Final Project

PERIODE : GENAP II
PERIOD : EVEN II

TAHUN AKADEMIK 2025/2026
ACADEMIC YEAR 2025/2026

Judul Proyek
Project Title

Perancangan Rusunawa dengan Pendekatan Arsitektur Human Nature Interface di Maguwoharjo

Lokasi Proyek
Project Location

MAGUWOHARJO

Identitas Mahasiswa
Student Identity

Mario Valentino Hartono Prayogo
220119101


Judul Gambar *Drawing Title*	**Skala** *Scale*
POT RUSUNAWA A-A	1:200

Keterangan
Note

Tanggal gambar
Drawing date

3 May 2026

Kode *Code*	**No. Lbr** *Pg. No.*	**Dari** *Of*
C01	18	XX

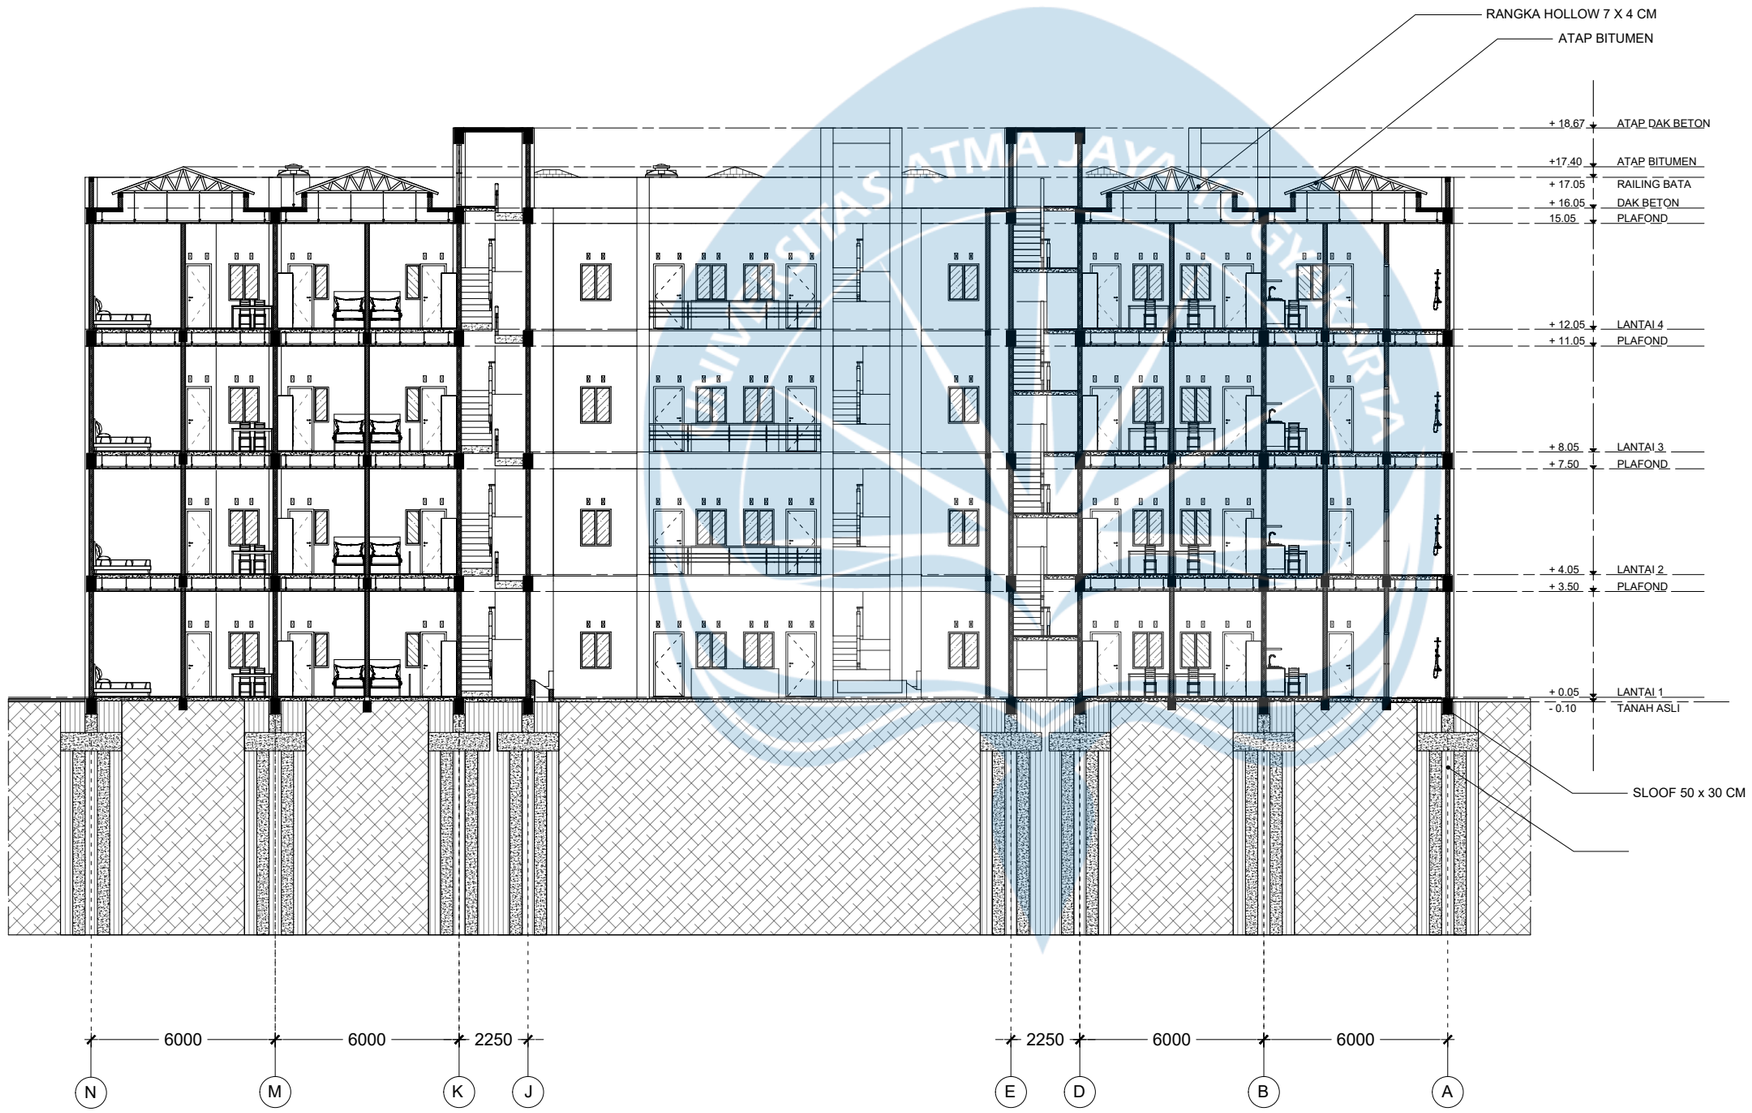

POT RUSUNAWA B-B

SKALA : 1:200

Universitas Atma Jaya Yogyakarta

Program Studi Arsitektur
Architecture Department

Fakultas Teknik
Faculty of Engineering

Proyek Tugas Akhir
Final Project

PERIODE : GENAP II
PERIOD : EVEN II

TAHUN AKADEMIK 2025/2026
ACADEMIC YEAR 2025/2026

Judul Proyek
Project Title

Perancangan Rusunawa dengan Pendekatan Arsitektur Human Nature Interface di Maguwoharjo

Lokasi Proyek
Project Location

MAGUWOHARJO

Identitas Mahasiswa
Student Identity

Mario Valentino Hartono Prayogo
220119101


Judul Gambar *Drawing Title*	**Skala** *Scale*
POT RUSUNAWA B-B	1:200

Keterangan
Note

Tanggal gambar
Drawing date

3 May 2026

Kode *Code*	**No. Lbr** *Pg. No.*	**Dari** *Of*
C02	19	XX

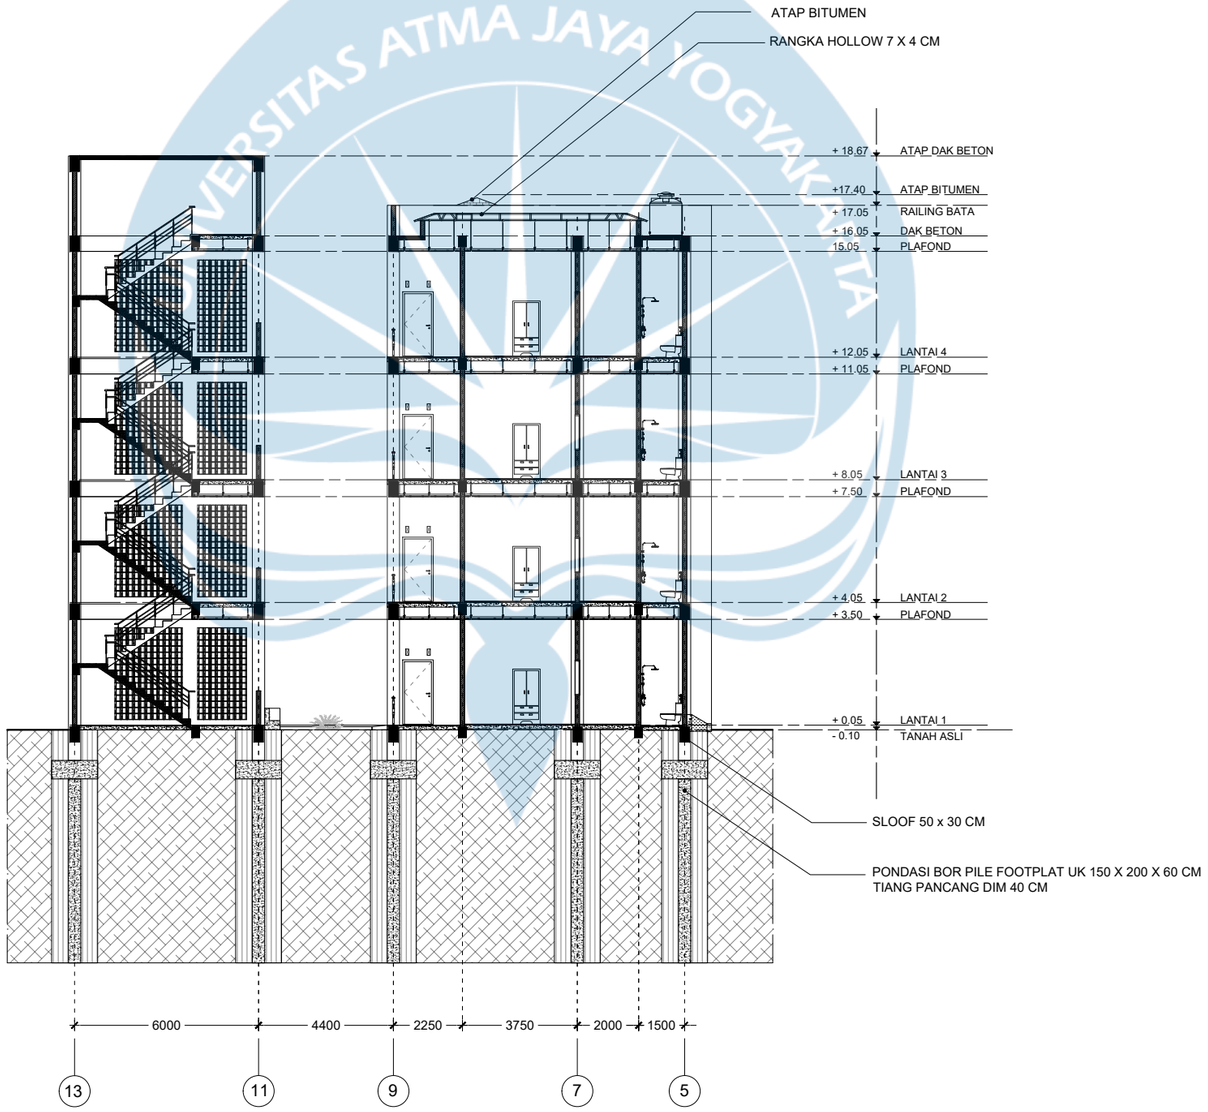

POT RUSUNAWA C-C

SKALA : 1:200

Universitas Atma Jaya Yogyakarta

Program Studi Arsitektur
Architecture Department

Fakultas Teknik
Faculty of Engineering

Proyek Tugas Akhir
Final Project

PERIODE : GENAP II
PERIOD : EVEN II

TAHUN AKADEMIK 2025/2026
ACADEMIC YEAR 2025/2026

Judul Proyek
Project Title

Perancangan Rusunawa dengan Pendekatan Arsitektur Human Nature Interface di Maguwoharjo

Lokasi Proyek
Project Location

MAGUWOHARJO

Identitas Mahasiswa
Student Identity

Mario Valentino Hartono Prayogo
220119101


Judul Gambar *Drawing Title*	**Skala** *Scale*
POT RUSUNAWA C-C	1:200

Keterangan
Note

Tanggal gambar
Drawing date

3 May 2026

Kode *Code*	**No. Lbr** *Pg. No.*	**Dari** *Of*
C03	20	XX

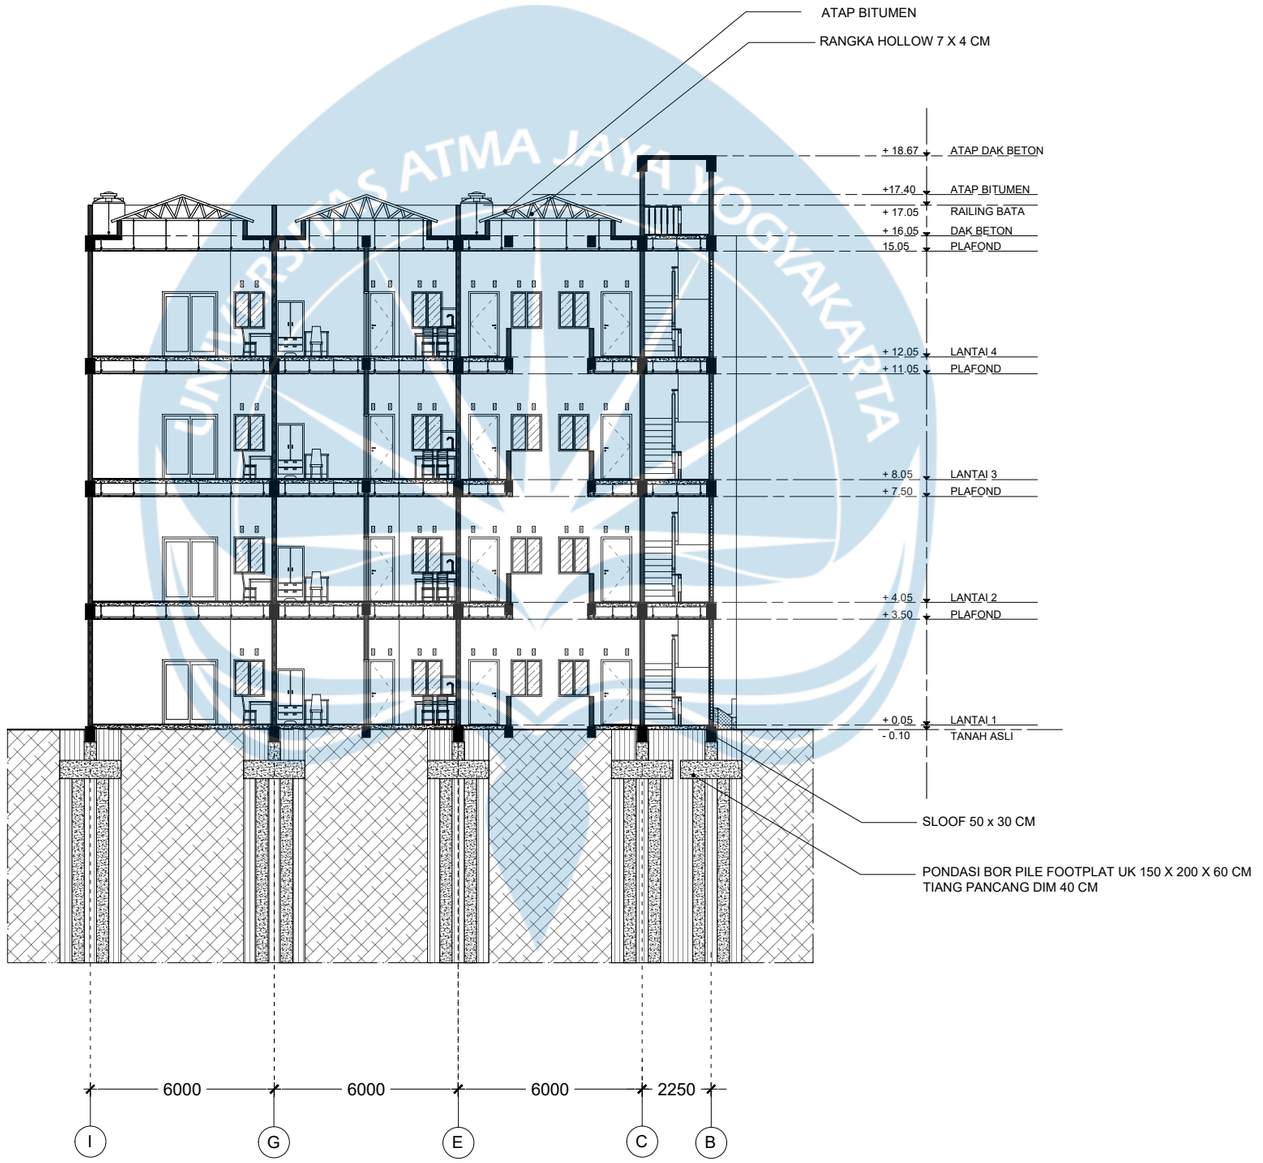

POT RUSUNAWA D-D

SKALA : 1:200

Universitas Atma Jaya Yogyakarta

Program Studi Arsitektur
Architecture Department

Fakultas Teknik
Faculty of Engineering

Proyek Tugas Akhir
Final Project

PERIODE : GENAP II
PERIOD : EVEN II

TAHUN AKADEMIK 2025/2026
ACADEMIC YEAR 2025/2026

Judul Proyek
Project Title

Perancangan Rusunawa dengan Pendekatan Arsitektur Human Nature Interface di Maguwoharjo

Lokasi Proyek
Project Location

MAGUWOHARJO

Identitas Mahasiswa
Student Identity

Mario Valentino Hartono Prayogo
220119101


Judul Gambar *Drawing Title*	**Skala** *Scale*
POT RUSUNAWA D-D	1:200

Keterangan
Note

Tanggal gambar
Drawing date

3 May 2026


Kode *Code*	**No. Lbr** *Pg. No.*	**Dari** *Of*
C04	21	XX

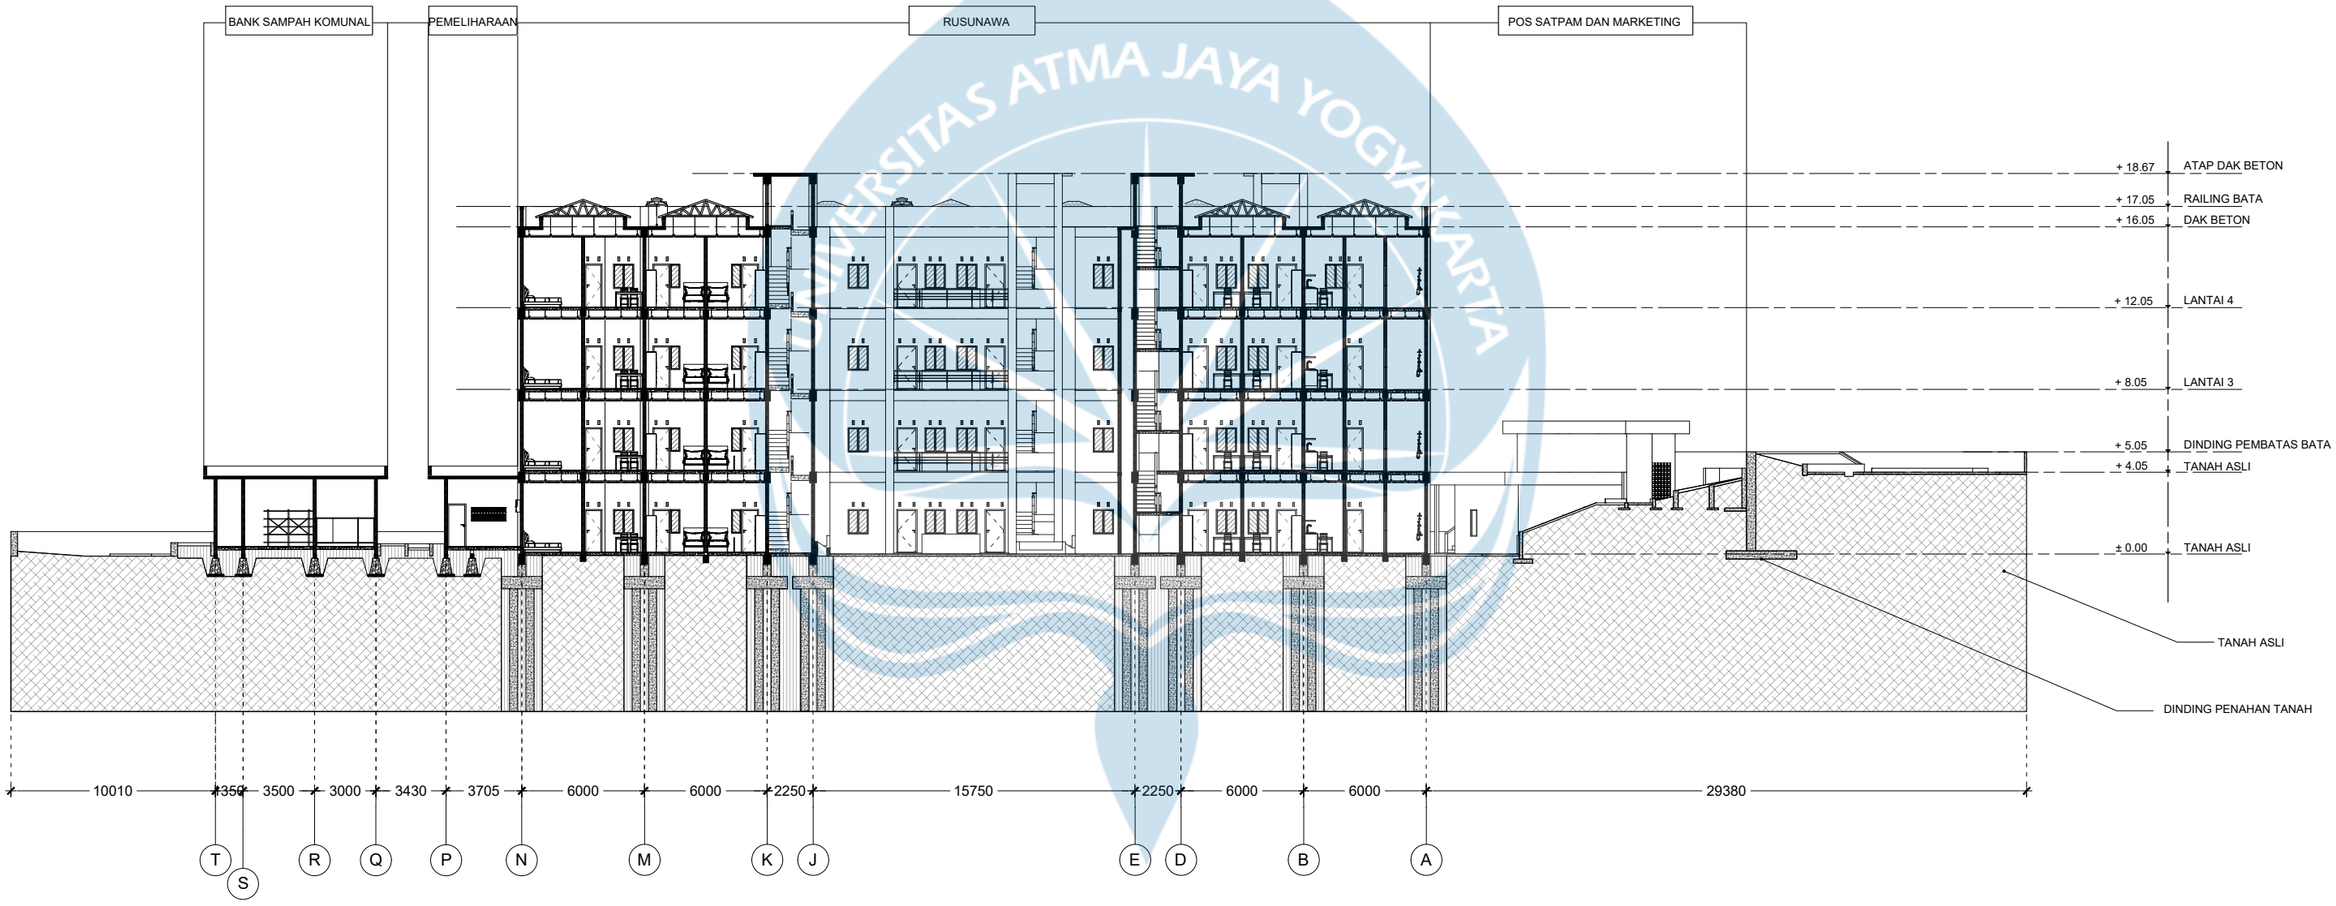

POTONGAN KESELURUHAN C-C

1:300

Universitas Atma Jaya Yogyakarta	Proyek Tugas Akhir *Final Project*	Judul Proyek *Project Title*	Lokasi Proyek *Project Location*	Identitas Mahasiswa *Student Identity*	Judul Gambar *Drawing Title*	Skala *Scale*	Keterangan *Note*	Tanggal Gambar *Drawing Date*
	PERIODE : GENAP II *PERIOD : EVEN II* TAHUN AKADEMIK 2025/2026 *ACADEMIC YEAR 2025/2026*	Perancangan Rusunawa dengan Pendekatan Arsitektur Human Nature Interface di Maguwoharjo	MAGUWOHARJO	Mario Valentino Hartono Prayogo *220119101*	POTONGAN KESELURUHAN C-C	1:300		2 June 2026
	Program Studi Arsitektur *Architecture Department* Fakultas Teknik *Faculty of Engineering*							Kode Gambar *Drawing Code*: D01 · No. Lbr *Pg. No.*: 22 · Dari *Of*: XX

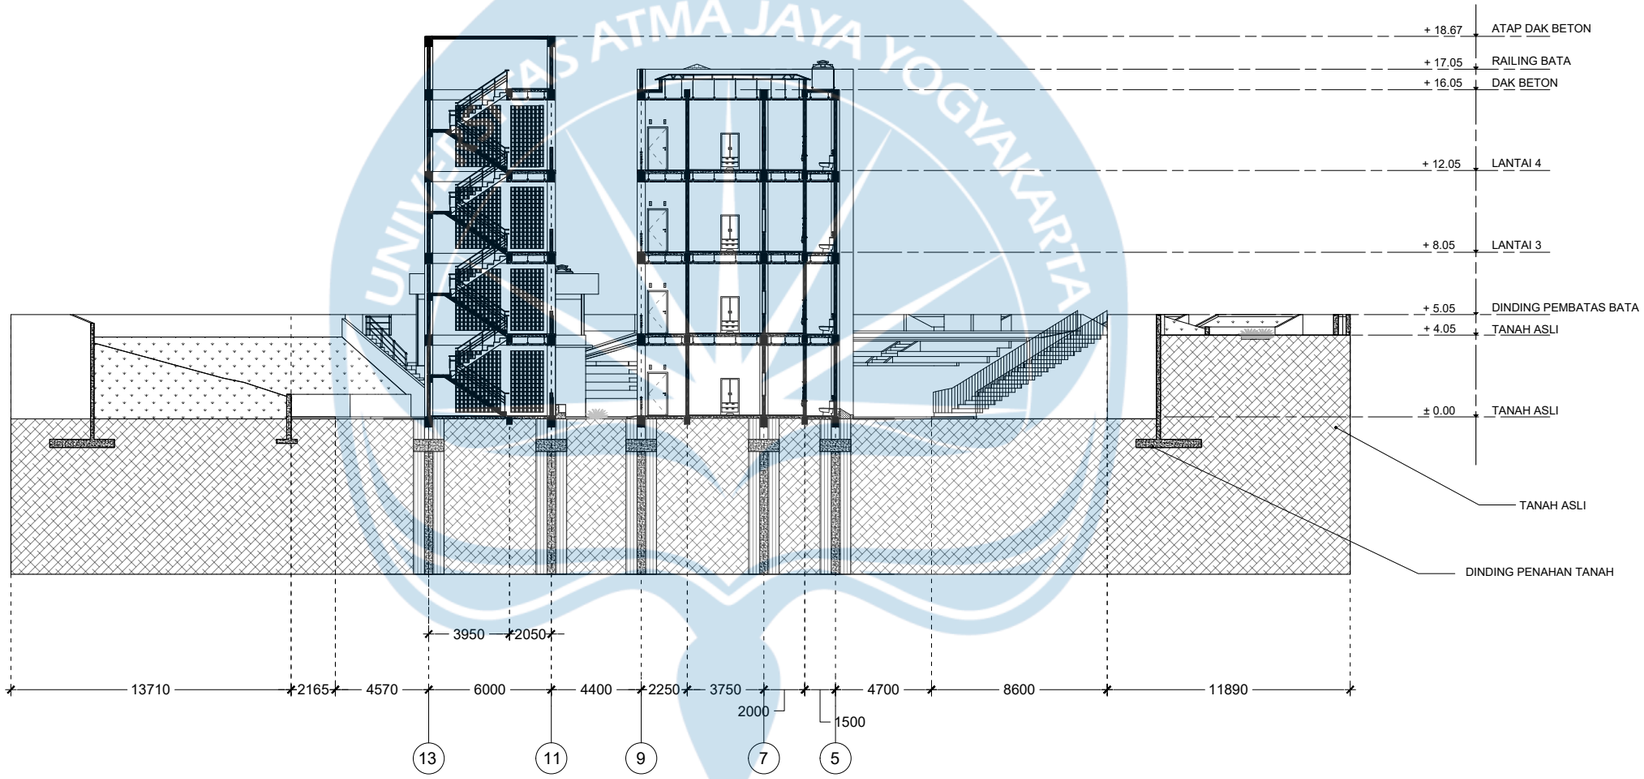


POTONGAN KESELURUHAN B-B

1:300

Universitas Atma Jaya Yogyakarta


Proyek Tugas Akhir *Final Project*	Judul Proyek *Project Title*	Lokasi Proyek *Project Location*	Identitas Mahasiswa *Student Identity*	Judul Gambar *Drawing Title*	Skala *Scale*	Keterangan *Note*	Tanggal Gambar *Drawing Date*
PERIODE : GENAP II *PERIOD : EVEN II* TAHUN AKADEMIK 2025/2026 *ACADEMIC YEAR 2025/2026* Program Studi Arsitektur *Architecture Department* Fakultas Teknik *Faculty of Engineering*	Perancangan Rusunawa dengan Pendekatan Arsitektur Human Nature Interface di Maguwoharjo	MAGUWOHARJO	Mario Valentino Hartono Prayogo *220119101*	POTONGAN KESELURUHAN B-B	1:300		2 June 2026 Kode Gambar *Drawing Code*: D01 · No. Lbr *Pg. No.*: 23 · Dari *Of*: XX

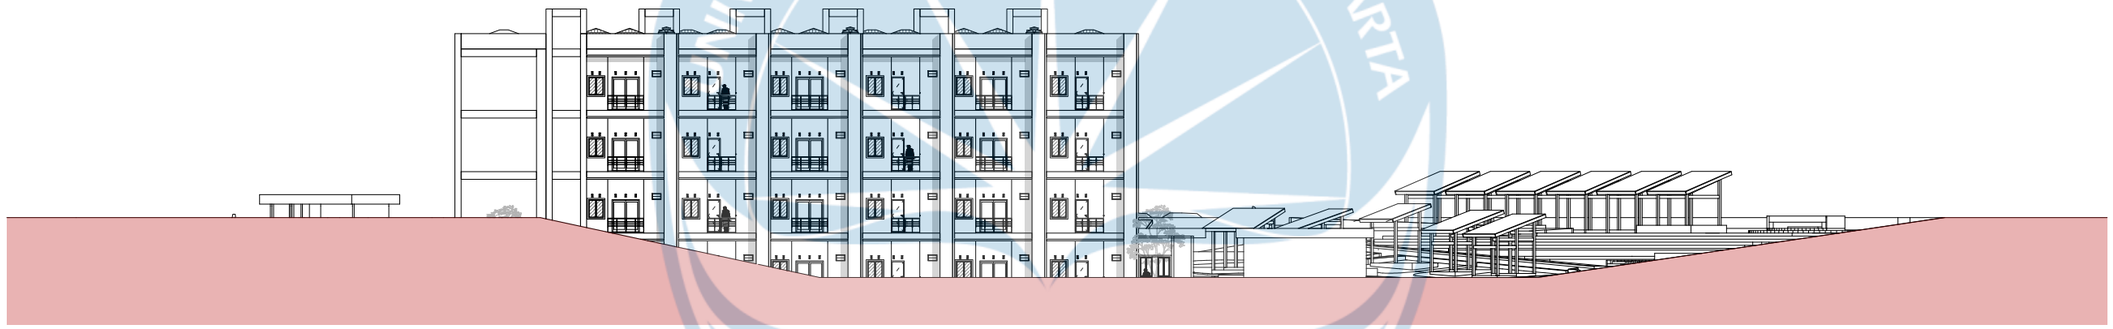

TAMPAK KESELURUHAN TIMUR

1:400


Universitas Atma Jaya Yogyakarta	Proyek Tugas Akhir *Final Project*	Judul Proyek *Project Title*	Lokasi Proyek *Project Location*	Identitas Mahasiswa *Student Identity*	Judul Gambar *Drawing Title*	Skala *Scale*	Keterangan *Note*	Tanggal Gambar *Drawing Date*
	PERIODE : GENAP II *PERIOD : EVEN II* TAHUN AKADEMIK 2025/2026 *ACADEMIC YEAR 2025/2026*	Perancangan Rusunawa dengan Pendekatan Arsitektur Human Nature Interface di Maguwoharjo	MAGUWOHARJO	Mario Valentino Hartono Prayogo *220119101*	TAMPAK KESELURUHAN TIMUR	1:400		2 June 2026
	Program Studi Arsitektur *Architecture Department* Fakultas Teknik *Faculty of Engineering*							Kode Gambar *Drawing Code*: E01 · No. Lbr *Pg. No.*: 24 · Dari *Of*: XX

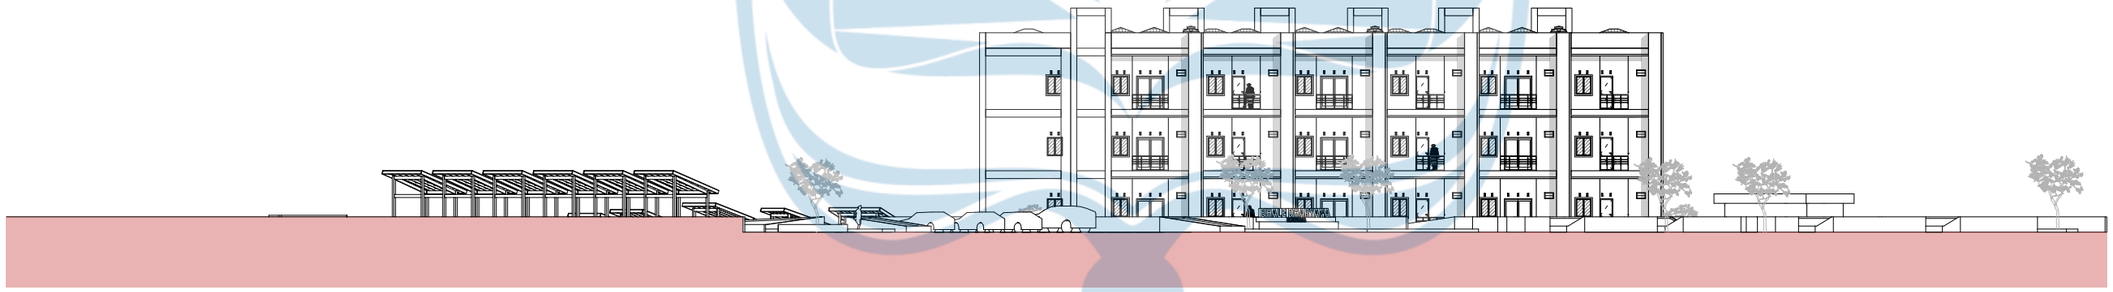

TAMPAK KESELURUHAN SELATAN

1:400

Universitas Atma Jaya Yogyakarta	Proyek Tugas Akhir *Final Project*	Judul Proyek *Project Title*	Lokasi Proyek *Project Location*	Identitas Mahasiswa *Student Identity*	Judul Gambar *Drawing Title*	Skala *Scale*	Keterangan *Note*	Tanggal Gambar *Drawing Date*
	PERIODE : GENAP II *PERIOD : EVEN II* TAHUN AKADEMIK 2025/2026 *ACADEMIC YEAR 2025/2026*	Perancangan Rusunawa dengan Pendekatan Arsitektur Human Nature Interface di Maguwoharjo	MAGUWOHARJO	Mario Valentino Hartono Prayogo *220119101*	TAMPAK KESELURUHAN SELATAN	1:400		2 June 2026
	Program Studi Arsitektur *Architecture Department* Fakultas Teknik *Faculty of Engineering*							Kode Gambar *Drawing Code*: E02 · No. Lbr *Pg. No.*: 25 · Dari *Of*: XX

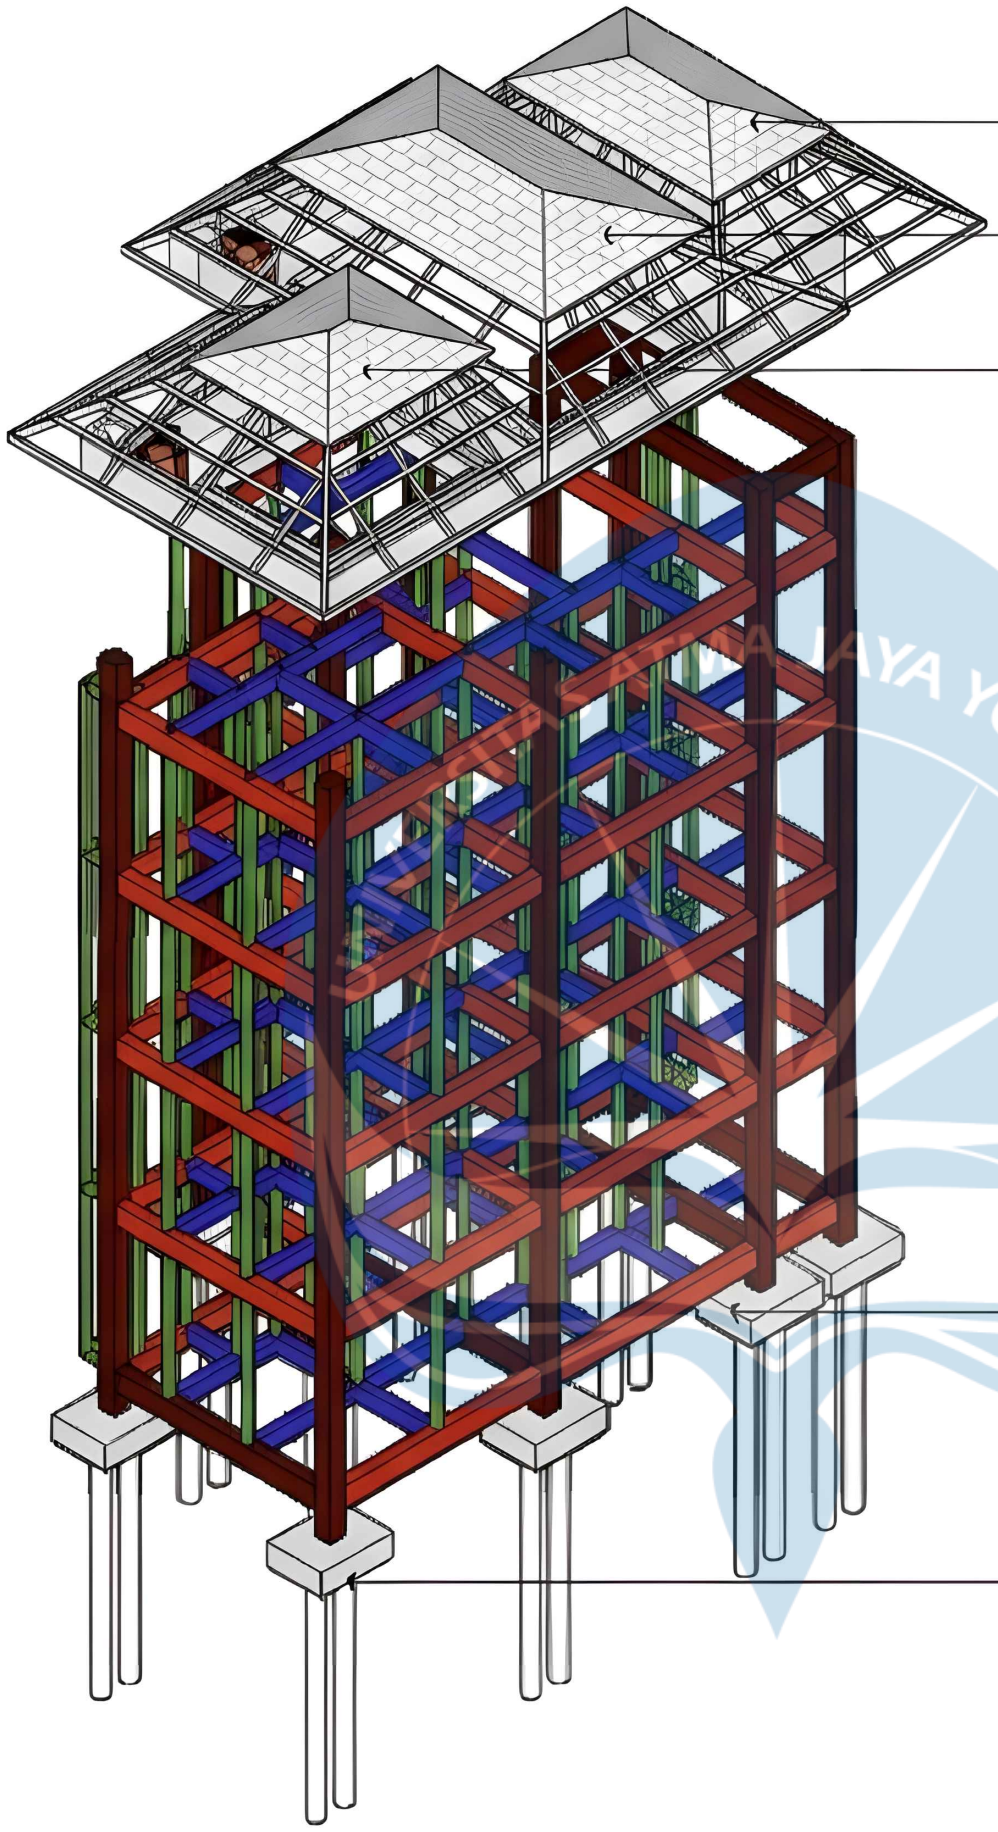

LEGENDA


	KOLOM STRUKTUR UK 40 X 40 CM
	KOLOM PRAKTIS UK 15 CM
	BALOK INDUK UK 50 X 30
	BALOK ANAK UK 35 X 25

AKSONOMETRI STRUKTUR

SKALA : NTS

Universitas Atma Jaya Yogyakarta
Program Studi Arsitektur
Architecture Department
Fakultas Teknik
Faculty of Engineering

Proyek Tugas Akhir *Final Project*	**Judul Proyek** *Project Title*	**Judul Gambar** *Drawing Title*	**Skala** *Scale*	**Keterangan** *Note*	**Tanggal Gambar** *Drawing Date*
PERIODE : GENAP II *PERIOD : EVEN II* **TAHUN AKADEMIK 2025/2026** *ACADEMIC YEAR 2025/2026*	Perancangan Rusunawa dengan Pendekatan Arsitektur Human Nature Interface di Maguwoharjo	AKSONOMETRI STRUKTUR	CUSTOM		29 April 2026
Identitas Mahasiswa *Student Identity*	**Judul Proyek** *Project Title*				**Kode Gambar** *Drawing Code* / **No. Lbr** *Pg. No.* / **Dari** *Of*
Mario Valentino Hartono Prayogo *220119101*	Perancangan Rusunawa dengan Pendekatan Arsitektur Human Nature Interface di Maguwoharjo				F01 / 26 / XX

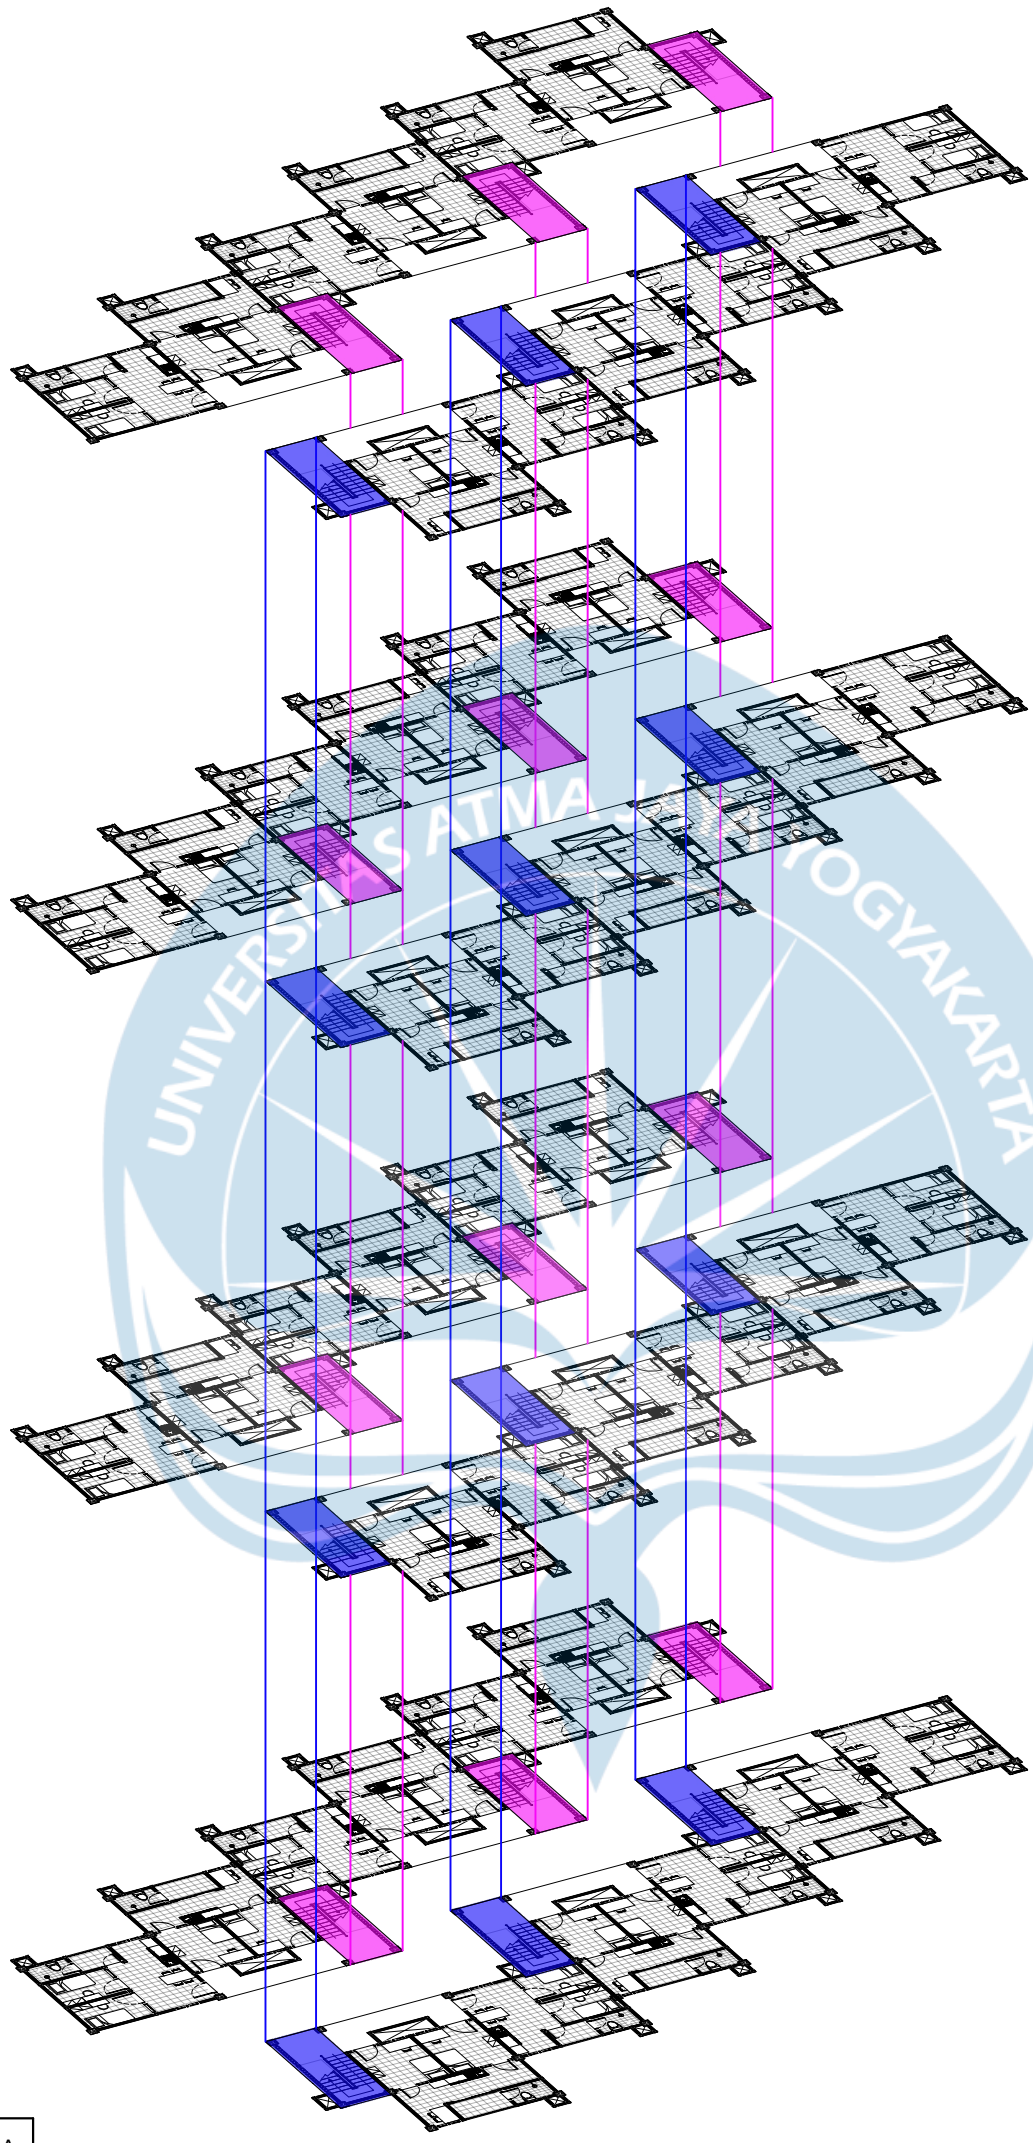


LEGENDA

	SIRKULASI VERTIKAL BLOK A
	SIRKULASI VERTIKAL BLOK B

AKSONOMETRI SIRKULASI VERTIKAL

SKALA : NTS

Universitas Atma Jaya Yogyakarta Program Studi Arsitektur *Architecture Department* Fakultas Teknik *Faculty of Engineering*	**Proyek Tugas Akhir** ***Final Project*** PERIODE : GENAP II *PERIOD : EVEN II* TAHUN AKADEMIK 2025/2026 *ACADEMIC YEAR 2025/2026*	**Judul Proyek** ***Project Title*** Perancangan Rusunawa dengan Pendekatan Arsitektur Human Nature Interface di Maguwoharjo	**Judul Gambar** ***Drawing Title*** AKSONOMETRI SIRKULASI VERTIKAL	**Skala** ***Scale*** CUSTOM	**Keterangan** ***Note***	**Tanggal Gambar** ***Drawing Date*** 29 April 2026
	Identitas Mahasiswa ***Student Identity*** Mario Valentino Hartono Prayogo *220119101*	**Judul Proyek** ***Project Title*** Perancangan Rusunawa dengan Pendekatan Arsitektur Human Nature Interface di Maguwoharjo				**Kode Gambar** *Drawing Code*: F04 **No. Lbr** *Pg. No.*: 27 **Dari** *Of*: XX

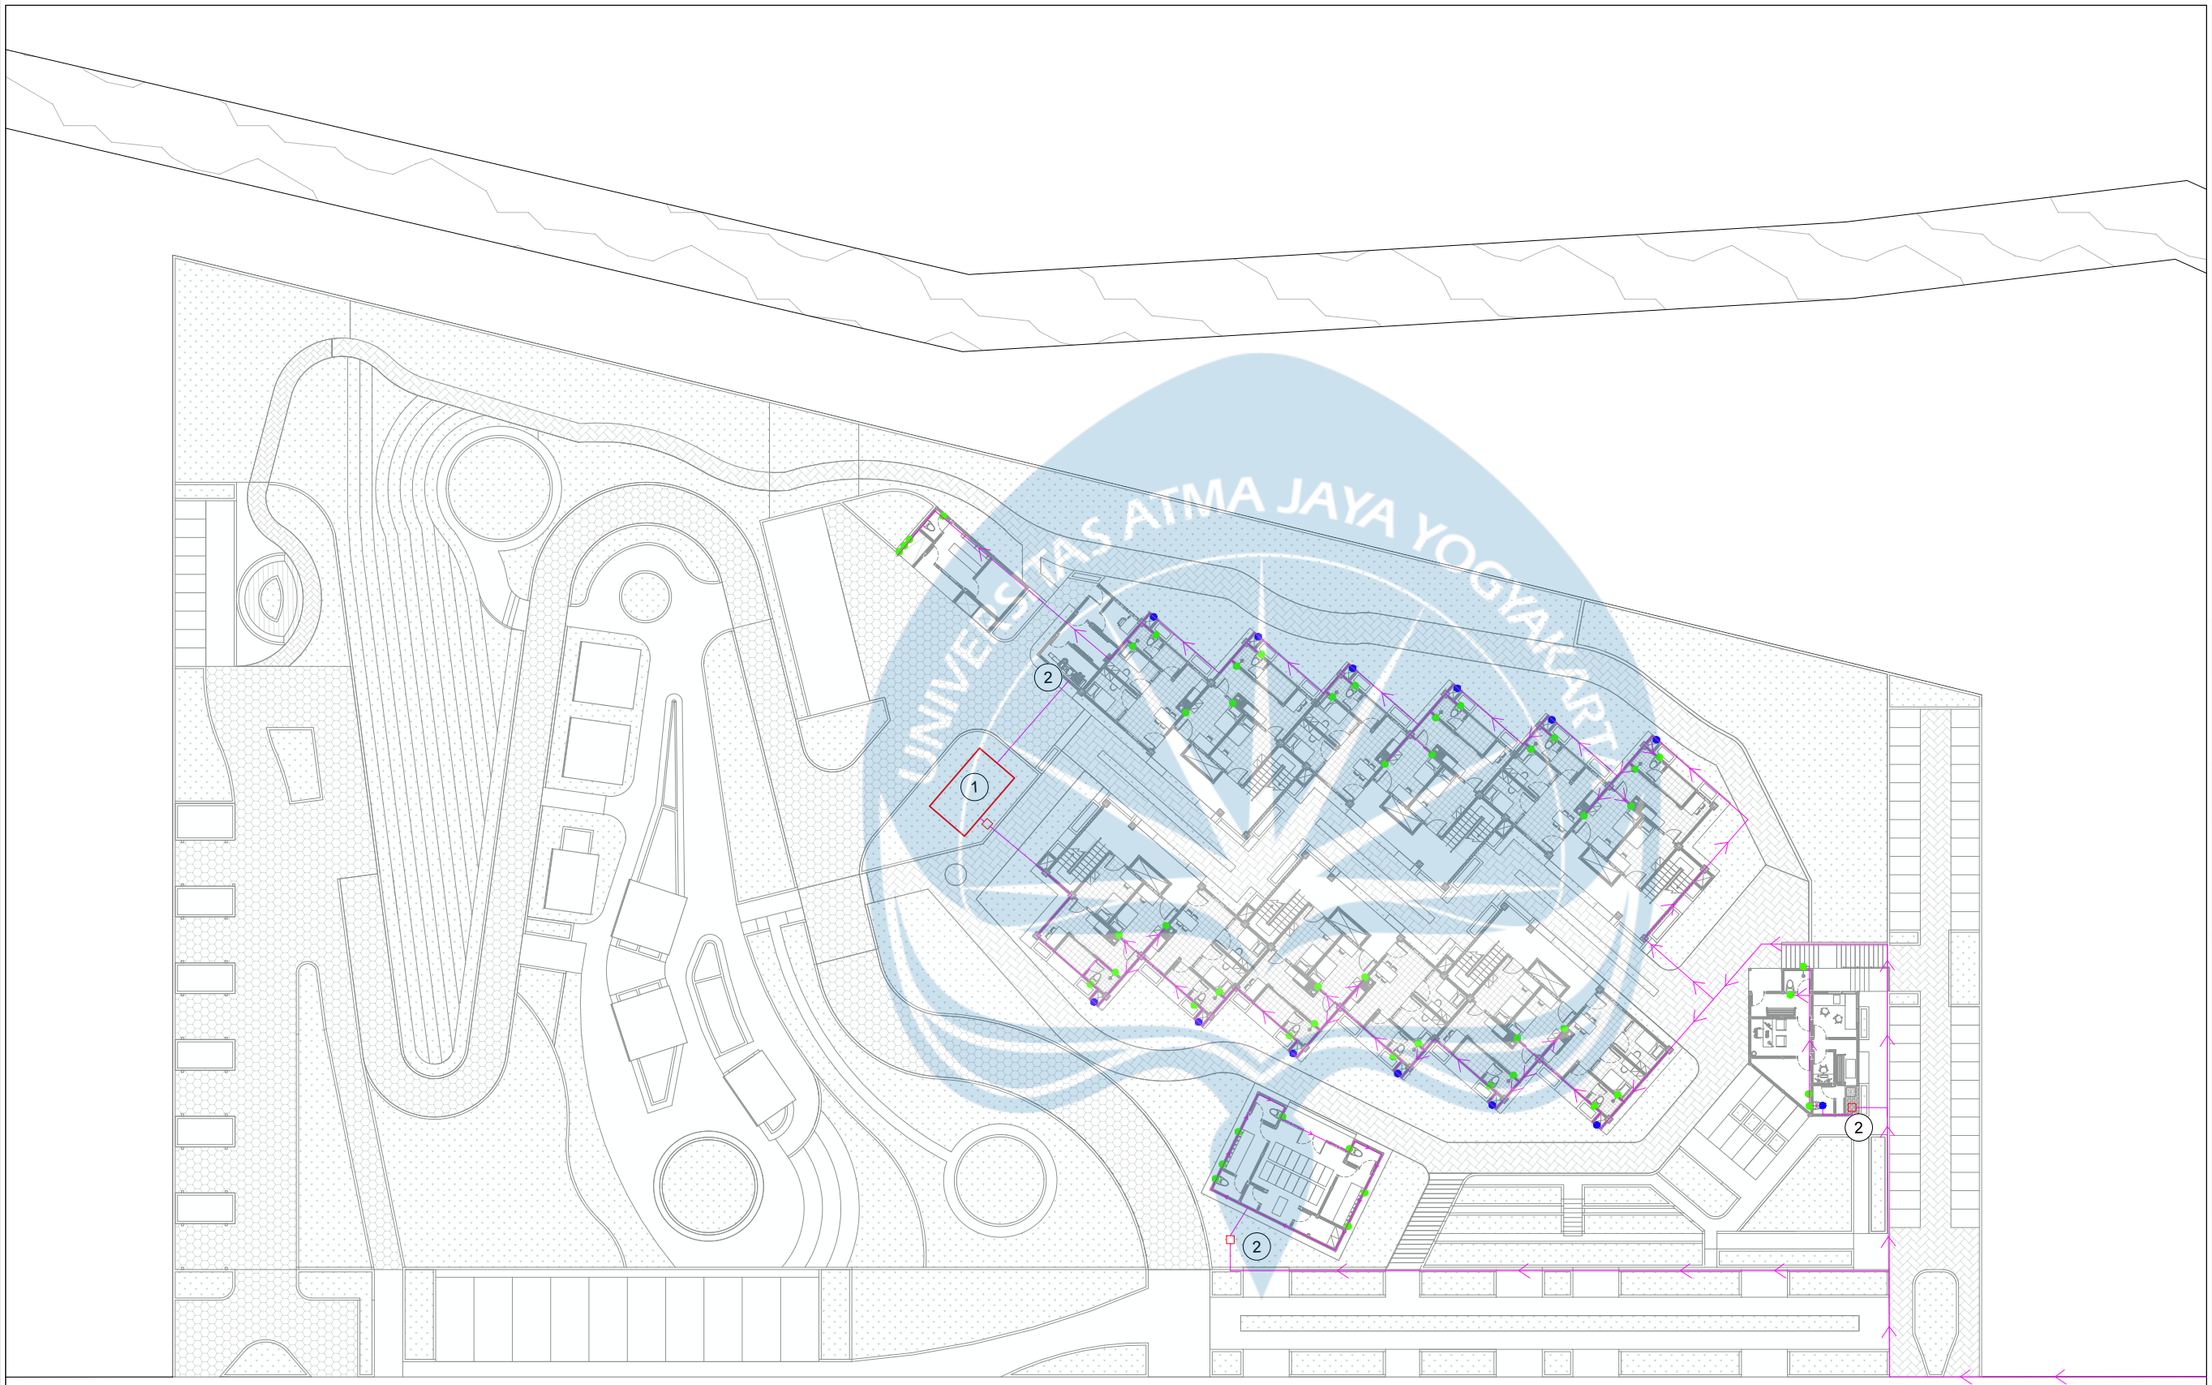

LEGENDA

	TITIK AIR BERSIH
	WATER TANK
	PIPA

1	GROUND WATER TANK
2	WATER PUMP

RENCANA AIR BERSIH

SKALA : 1:400

Universitas Atma Jaya Yogyakarta

Program Studi Arsitektur
Architecture Department

Fakultas Teknik
Faculty of Engineering

Proyek Tugas Akhir
Final Project

PERIODE : GENAP II
PERIOD : EVEN II

TAHUN AKADEMIK 2025/2026
ACADEMIC YEAR 2025/2026

Judul Proyek
Project Title

Perancangan Rusunawa dengan Pendekatan Arsitektur Human Nature Interface di Maguwoharjo

Lokasi Proyek
Project Location

MAGUWOHARJO

Identitas Mahasiswa
Student Identity

Mario Valentino Hartono Prayogo
220119101


Judul Gambar *Drawing Title*	**Skala** *Scale*
RENCANA AIR BERSIH	1:400

Keterangan
Note

Tanggal gambar
Drawing date

17 June 2026

Kode *Code*	**No. Lbr** *Pg. No.*	**Dari** *Of*
G01	28	XX

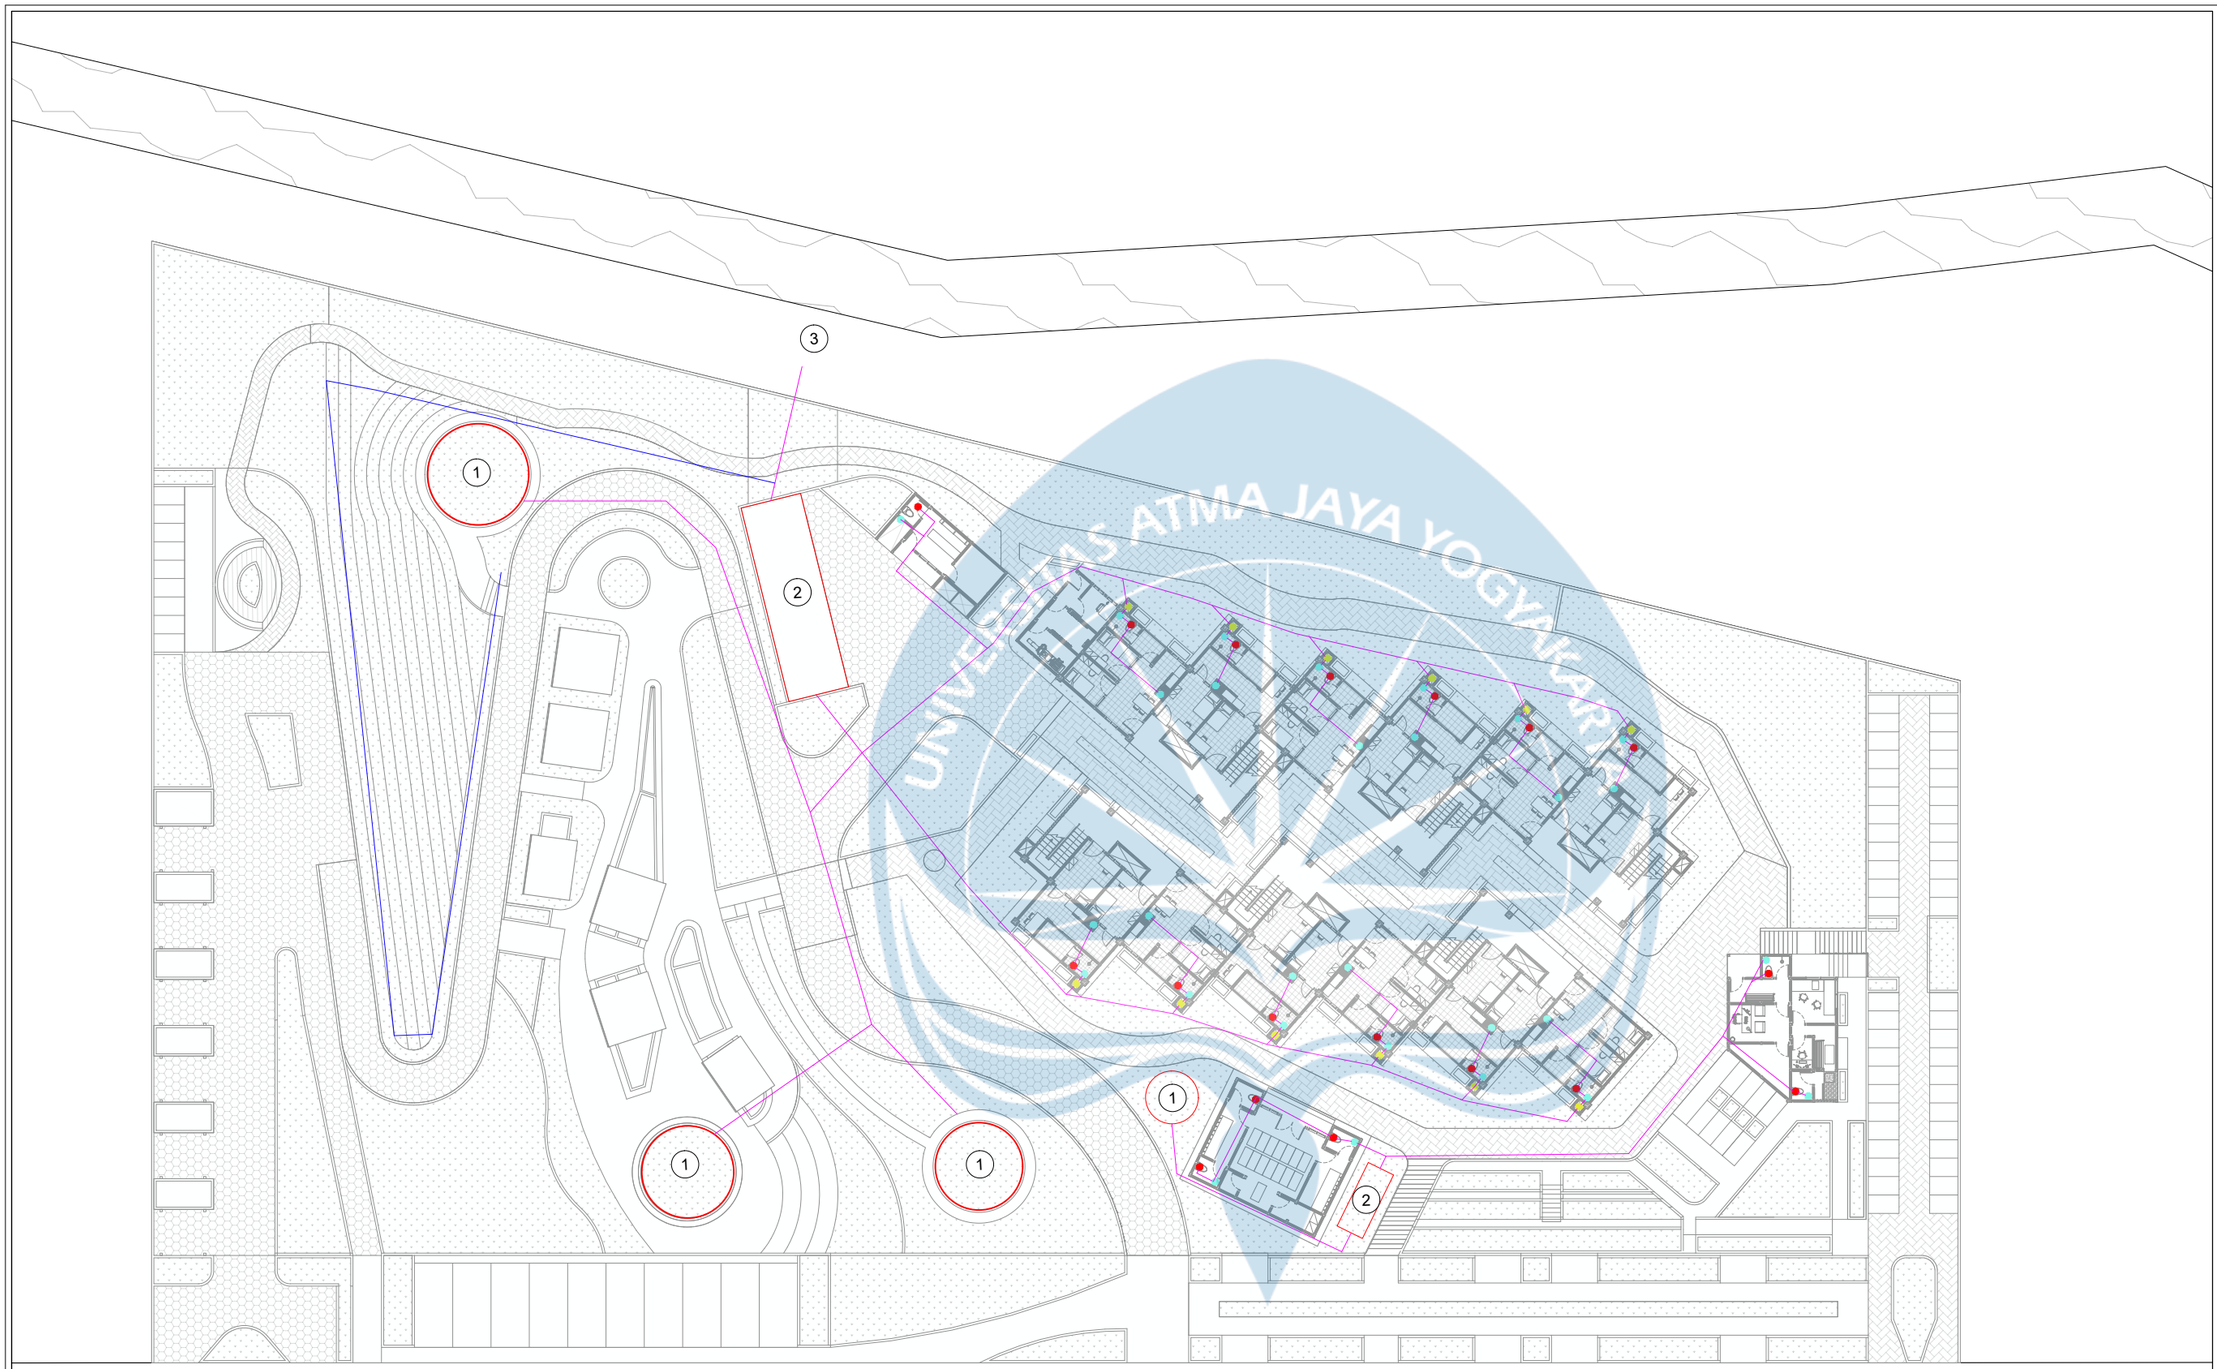

LEGENDA

1	SUMUR RESAPAN
2	IPAL KOMUNAL
3	RIOL

	GREYWATER
	BLACKWATER
	SHAFT

	PIPA AIR KOTOR
	PIPA AIR DAUR ULANG

RENCANA AIR KOTOR

SKALA : 1:400

Universitas Atma Jaya Yogyakarta

Program Studi Arsitektur
Architecture Department

Fakultas Teknik
Faculty of Engineering

Proyek Tugas Akhir
Final Project

PERIODE : GENAP II
PERIOD : EVEN II

TAHUN AKADEMIK 2025/2026
ACADEMIC YEAR 2025/2026

Judul Proyek
Project Title

Perancangan Rusunawa dengan Pendekatan Arsitektur Human Nature Interface di Maguwoharjo

Lokasi Proyek
Project Location

MAGUWOHARJO

Identitas Mahasiswa
Student Identity

Mario Valentino Hartono Prayogo
220119101


Judul Gambar *Drawing Title*	**Skala** *Scale*
RENCANA AIR KOTOR	1:400

Keterangan
Note

Tanggal gambar
Drawing date

17 June 2026

Kode *Code*	**No. Lbr** *Pg. No.*	**Dari** *Of*
G02	29	XX

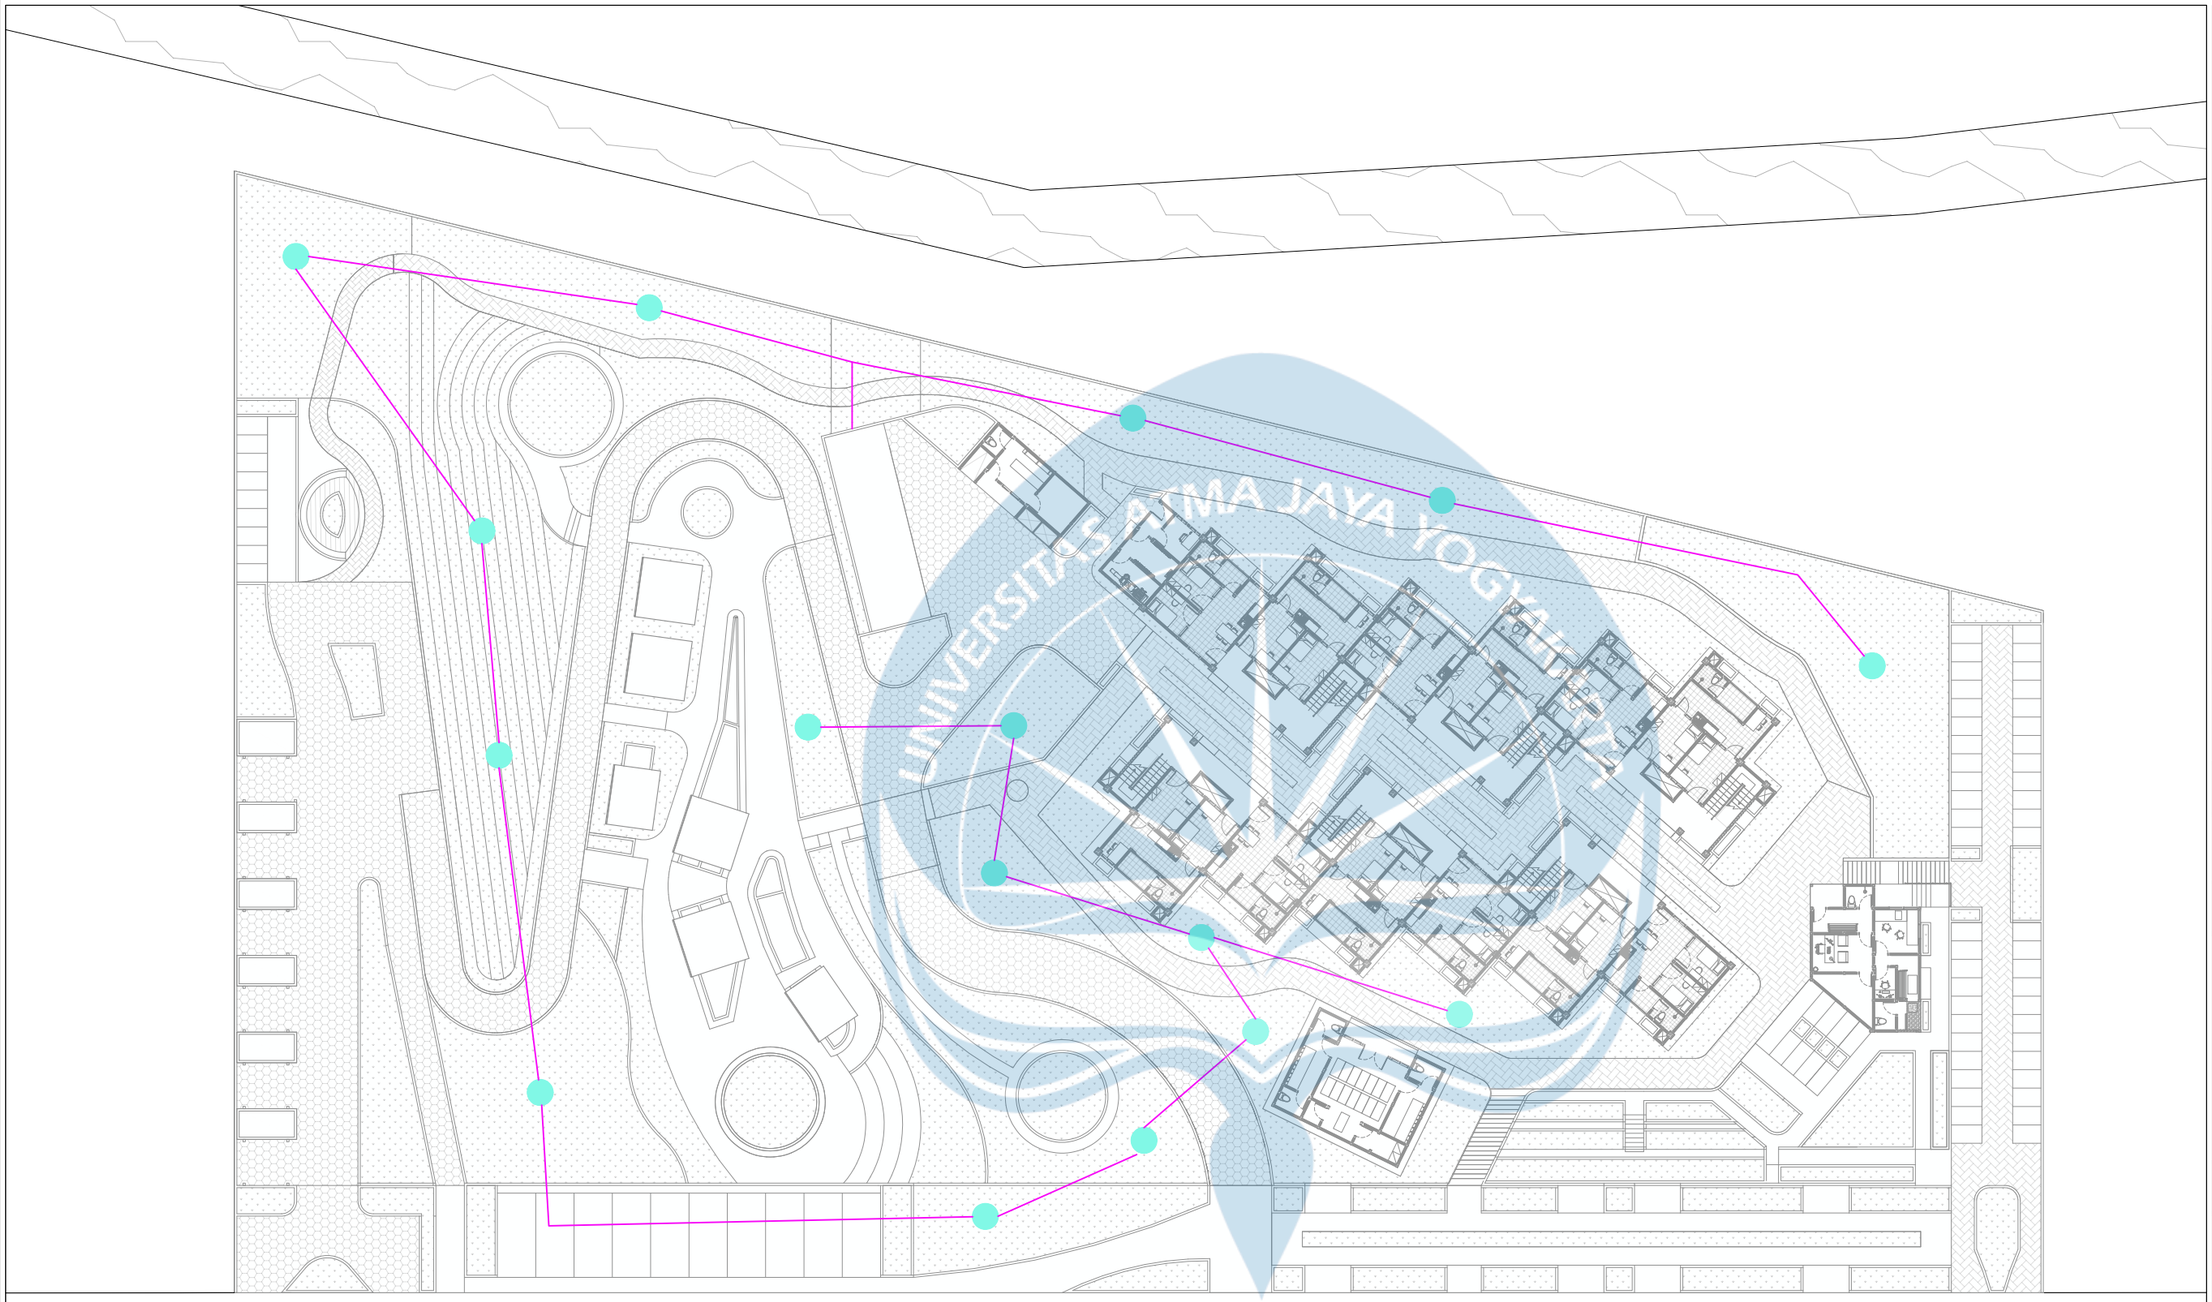

LEGENDA

●	SPRINKLE TAMAN
—	PIPA

RENCANA SPRINKLE TAMAN

SKALA : 1:400

Universitas Atma Jaya Yogyakarta

Program Studi Arsitektur
Architecture Department

Fakultas Teknik
Faculty of Engineering

Proyek Tugas Akhir
Final Project

PERIODE : GENAP II
PERIOD : EVEN II

TAHUN AKADEMIK 2025/2026
ACADEMIC YEAR 2025/2026

Judul Proyek
Project Title

Perancangan Rusunawa dengan Pendekatan Arsitektur Human Nature Interface di Maguwoharjo

Lokasi Proyek
Project Location

MAGUWOHARJO

Identitas Mahasiswa
Student Identity

Mario Valentino Hartono Prayogo
220119101


Judul Gambar ***Drawing Title***	**Skala** ***Scale***
RENCANA SPRINKLE TAMAN	1:400

Keterangan
Note

Tanggal gambar
Drawing date

17 June 2026

Kode ***Code***	**No. Lbr** ***Pg. No.***	**Dari** ***Of***
G03	30	XX

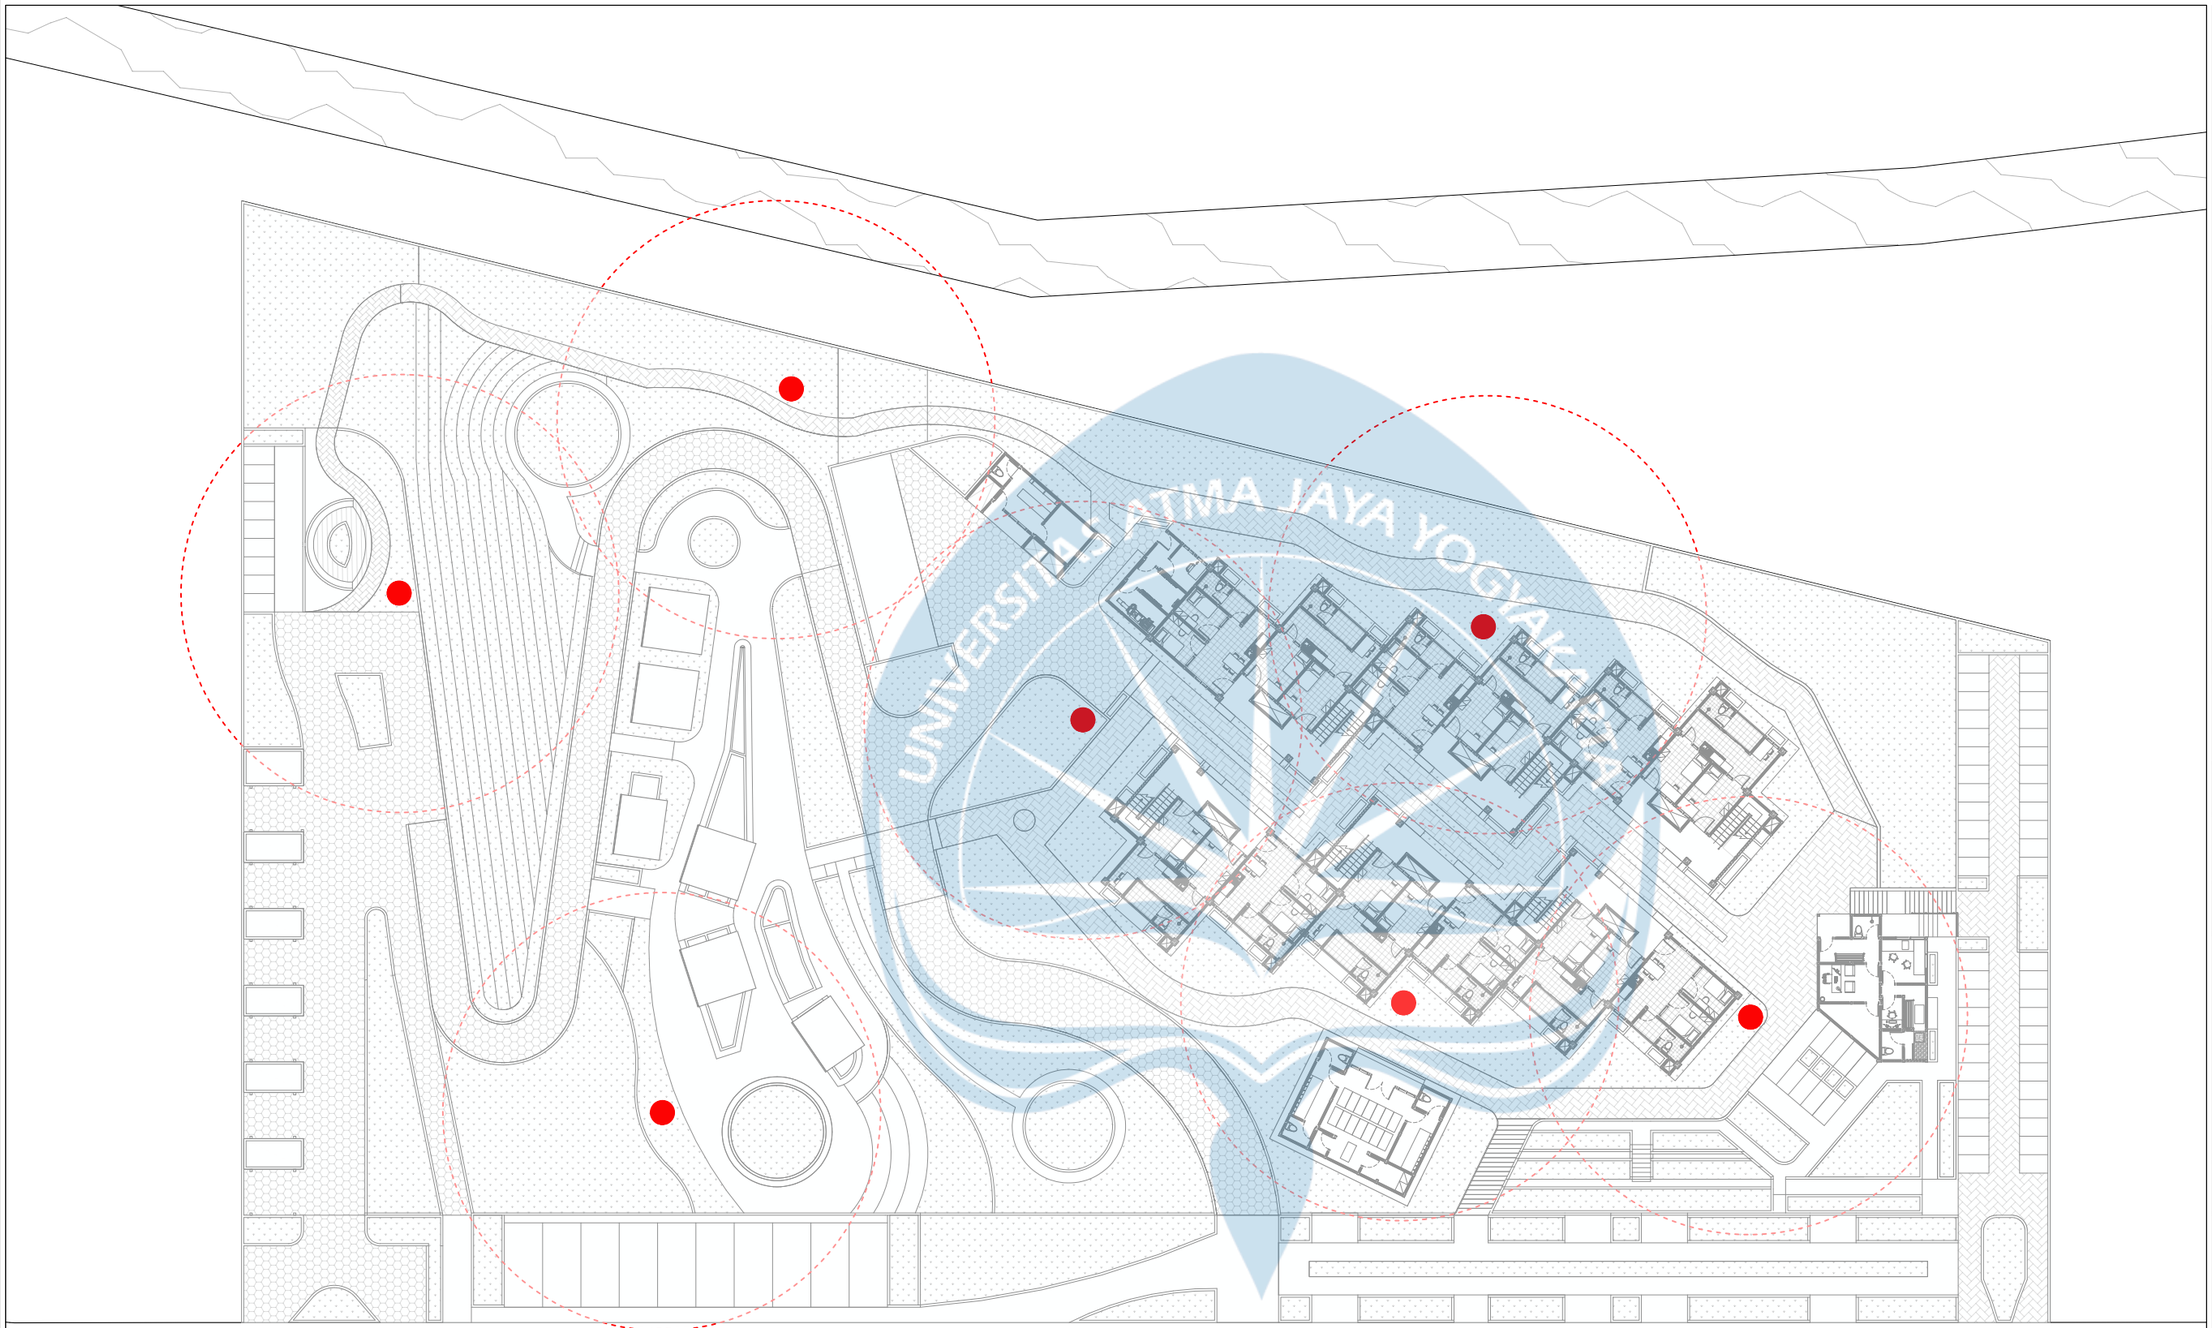

LEGENDA

●	TITIK HYDRANT
- - -	RADIUS 30 M

RENCANA HYDRANT

SKALA : 1:400

Universitas Atma Jaya Yogyakarta

Program Studi Arsitektur
Architecture Department

Fakultas Teknik
Faculty of Engineering

Proyek Tugas Akhir
Final Project

PERIODE : GENAP II
PERIOD : EVEN II

TAHUN AKADEMIK 2025/2026
ACADEMIC YEAR 2025/2026

Judul Proyek
Project Title

Perancangan Rusunawa dengan Pendekatan Arsitektur Human Nature Interface di Maguwoharjo

Lokasi Proyek
Project Location

MAGUWOHARJO

Identitas Mahasiswa
Student Identity

Mario Valentino Hartono Prayogo
220119101


Judul Gambar *Drawing Title*	**Skala** *Scale*
RENCANA HYDRANT	1:400

Keterangan
Note

Tanggal gambar
Drawing date

17 June 2026

Kode *Code*	**No. Lbr** *Pg. No.*	**Dari** *Of*
G04	31	XX

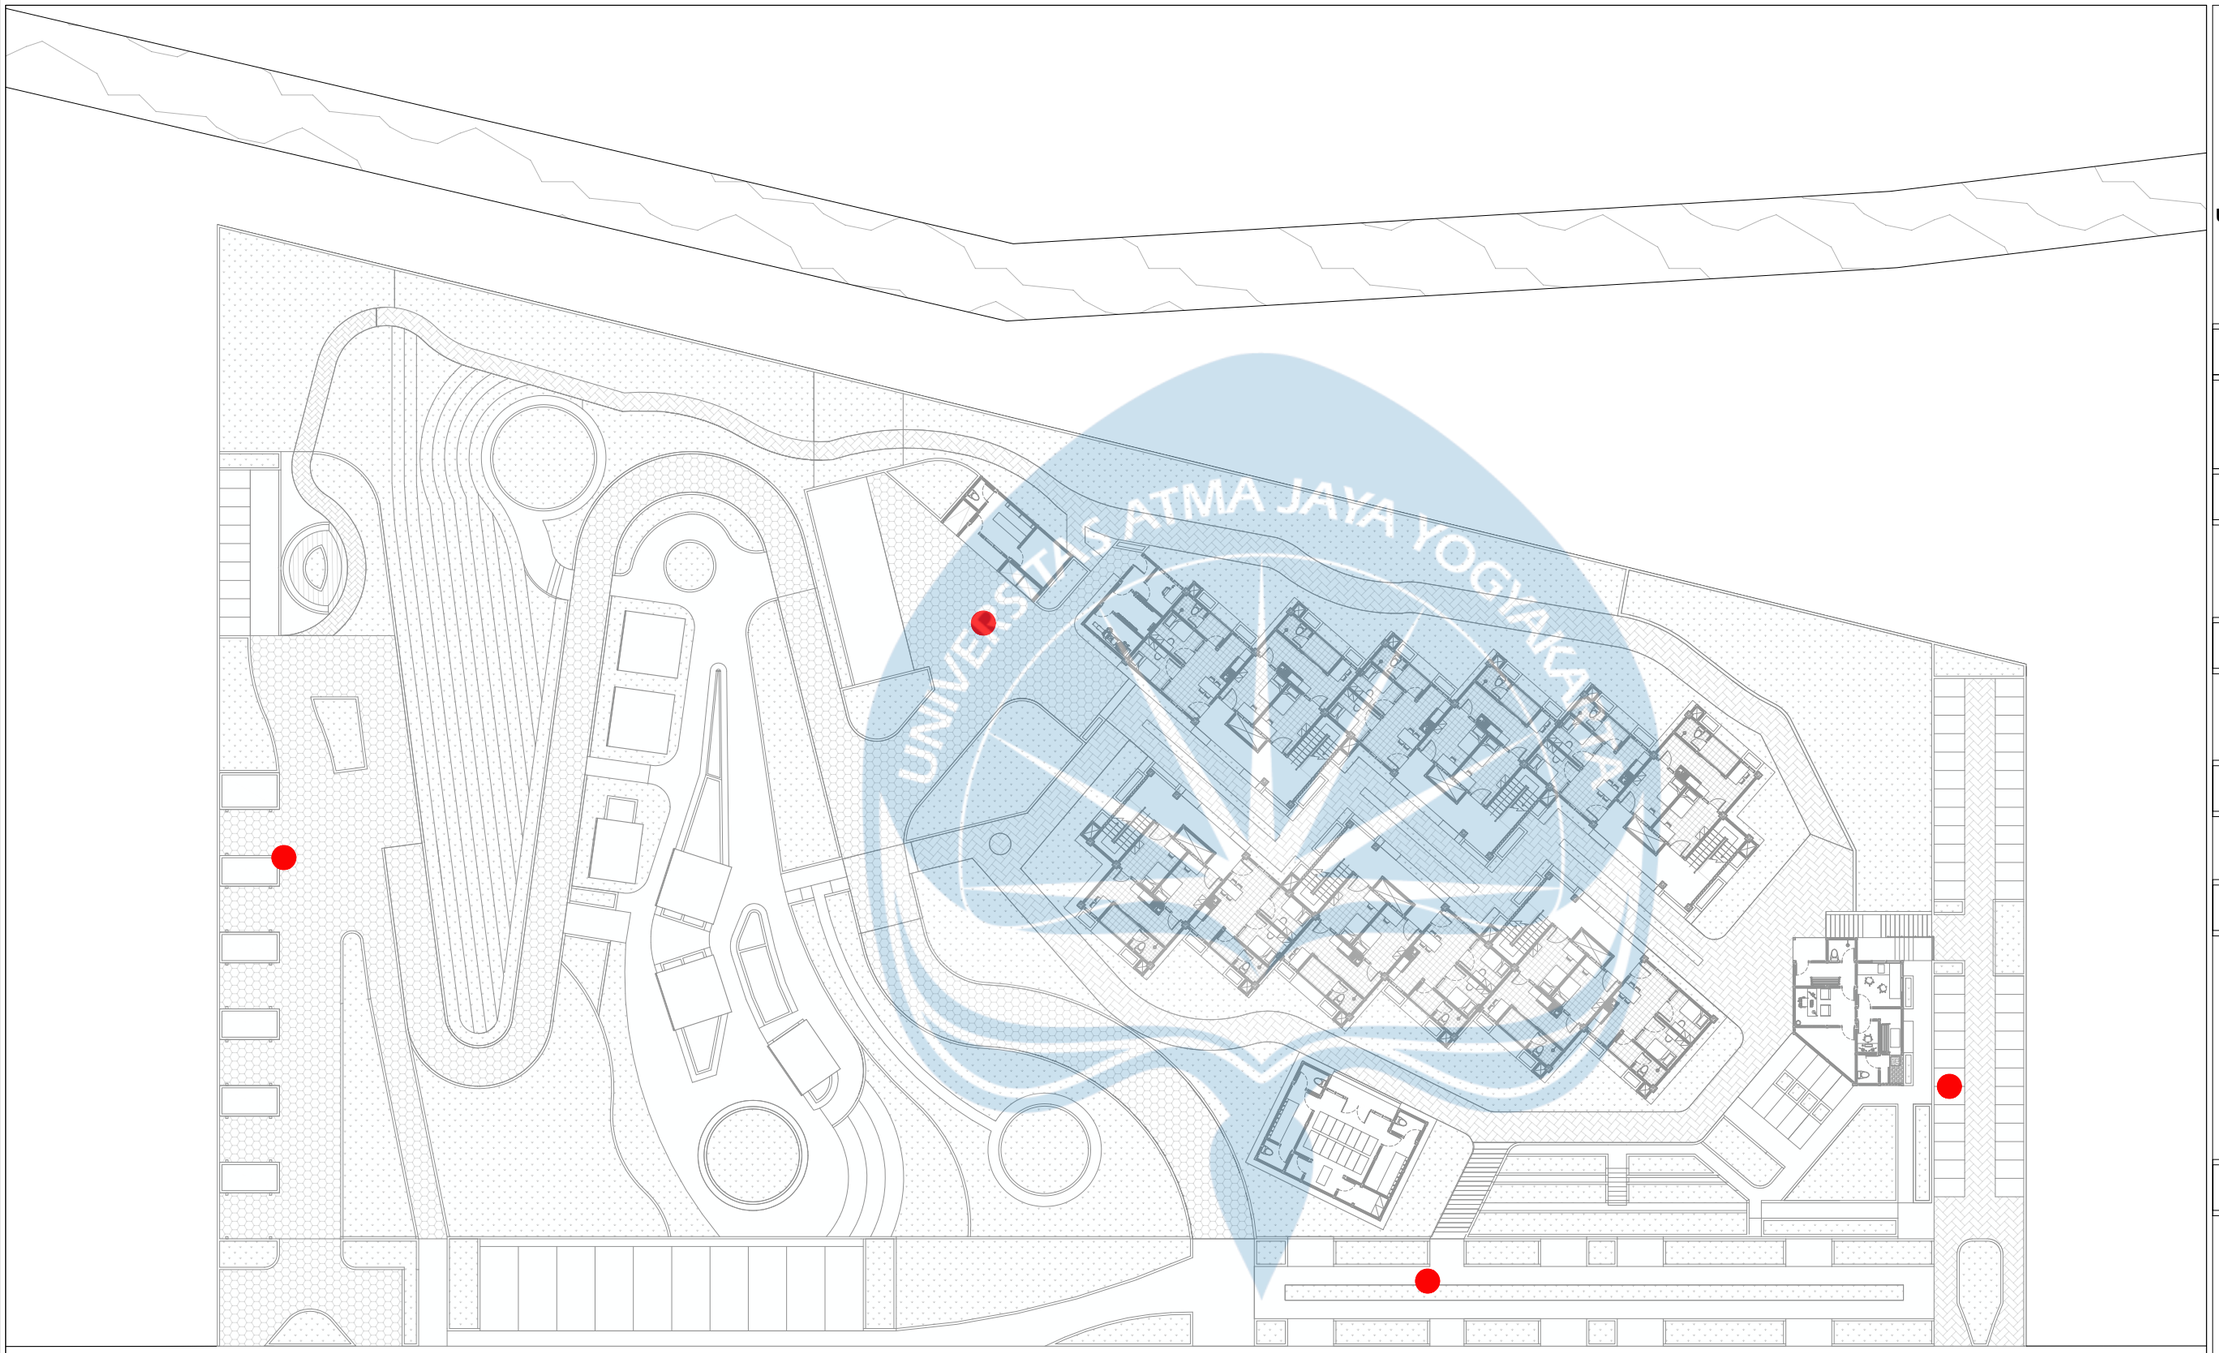

LEGENDA

●	ASSEMBLY POINT

RENCANA TITIK KUMPUL

SKALA : 1:400

Universitas Atma Jaya Yogyakarta

Program Studi Arsitektur
Architecture Department

Fakultas Teknik
Faculty of Engineering

Proyek Tugas Akhir
Final Project

PERIODE : GENAP II
PERIOD : EVEN II

TAHUN AKADEMIK 2025/2026
ACADEMIC YEAR 2025/2026

Judul Proyek
Project Title

Perancangan Rusunawa dengan Pendekatan Arsitektur Human Nature Interface di Maguwoharjo

Lokasi Proyek
Project Location

MAGUWOHARJO

Identitas Mahasiswa
Student Identity

Mario Valentino Hartono Prayogo
220119101


Judul Gambar ***Drawing Title***	**Skala** ***Scale***
RENCANA TITIK KUMPUL	1:400

Keterangan
Note

Tanggal gambar
Drawing date


17 June 2026

Kode ***Code***	**No. Lbr** ***Pg. No.***	**Dari** ***Of***
G05	32	XX

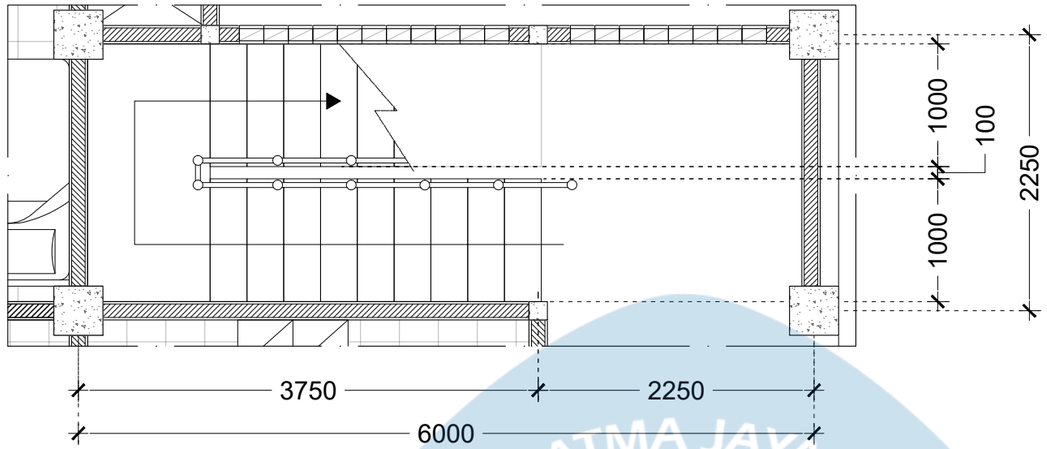

DENAH TANGGA

SKALA : 1:50

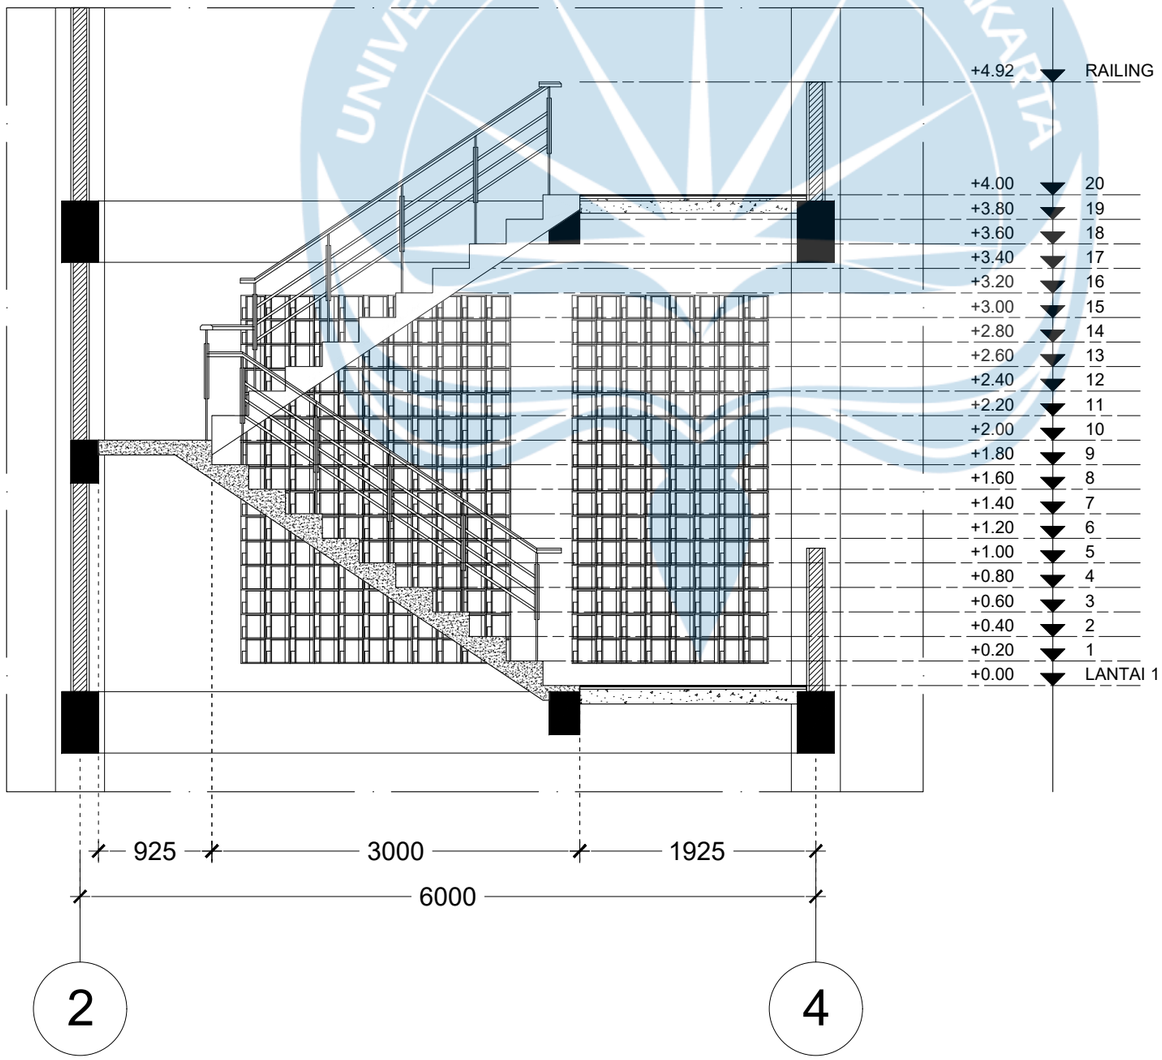

POTONGAN TANGGA

SKALA : 1:50

Universitas Atma Jaya Yogyakarta
Program Studi Arsitektur
Architecture Department
Fakultas Teknik
Faculty of Engineering

Proyek Tugas Akhir
Final Project

PERIODE : GENAP II
PERIOD : EVEN II
TAHUN AKADEMIK 2025/2026
ACADEMIC YEAR 2025/2026

Judul Proyek
Project Title

Perancangan Rusunawa dengan Pendekatan Arsitektur Human Nature Interface di Maguwoharjo

Lokasi Proyek
Project Location

MAGUWOHARJO

Identitas Mahasiswa
Student Identity

Mario Valentino Hartono Prayogo
220119101


Judul Gambar *Drawing Title*	**Skala** *Scale*
DETAIL TANGGA	1:50


Keterangan
Note


Tanggal gambar
Drawing date

5 June 2026

Kode *Code*	**No. Lbr** *Pg. No.*	**Dari** *Of*
H01	33	XX

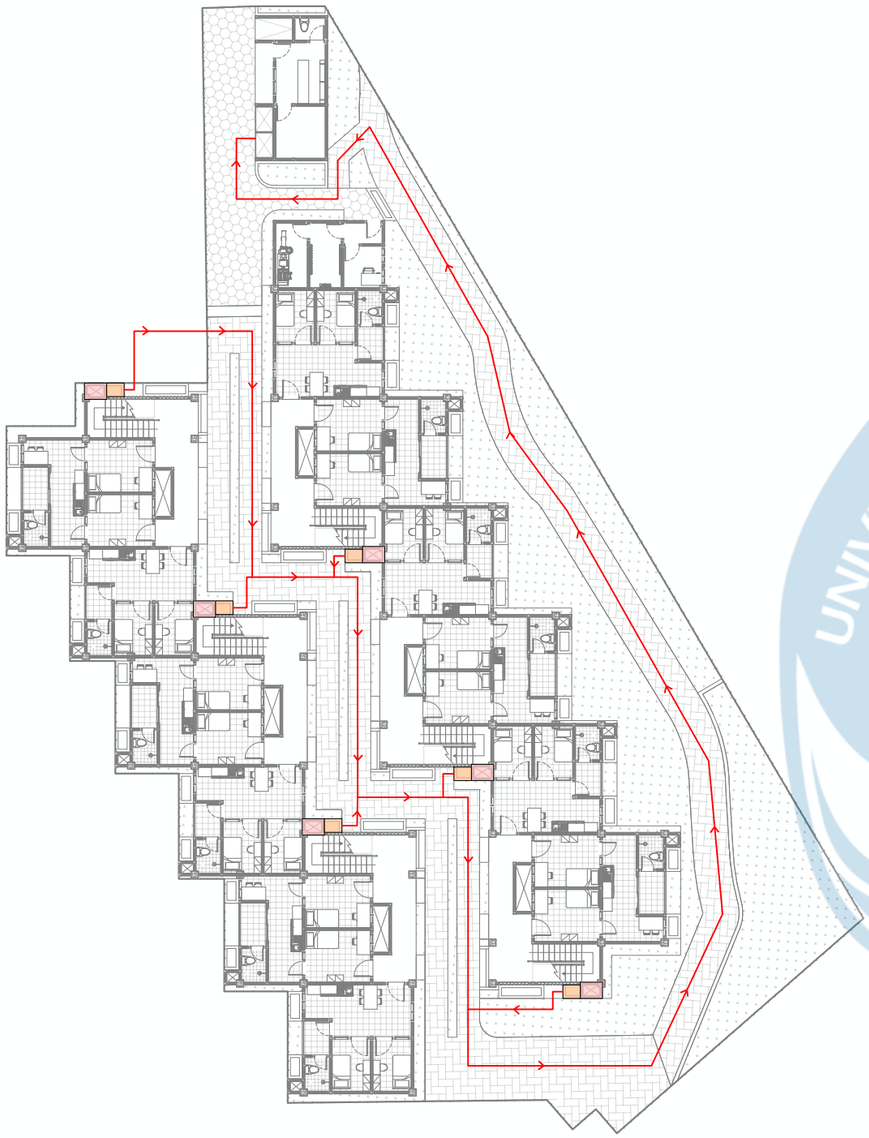


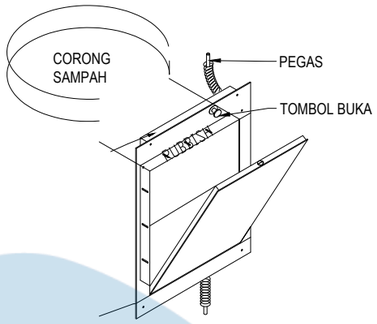


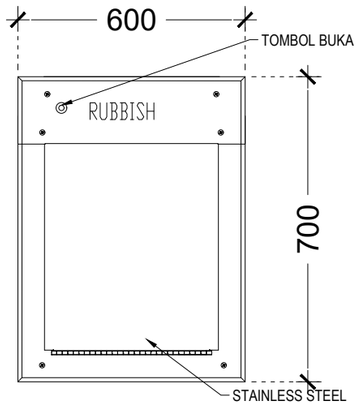


DETAIL TRASH CHUTE

SKALA : NTS

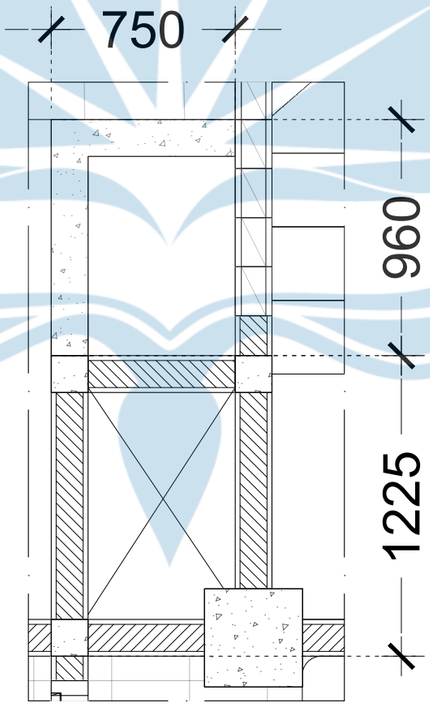

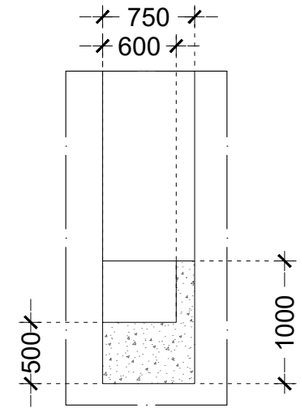

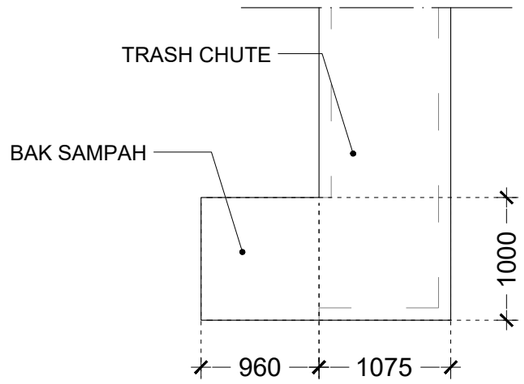

LEGENDA

	SHAFT SAMPAH
	BAK SAMPAH
→	JALUR SAMPAH

RENCANA JALUR BAK SAMPAH DAN TRASH CHUTE

SKALA : NTS

DENAH BAK SAMPAH DAN TRASH CHUTE

SKALA : NTS

TAMPAK BAK SAMPAH DAN TRASH CHUTE

SKALA : NTS

Universitas Atma Jaya Yogyakarta

Program Studi Arsitektur
Architecture Department

Fakultas Teknik
Faculty of Engineering

Proyek Tugas Akhir
Final Project

PERIODE : GENAP II
PERIOD : EVEN II

TAHUN AKADEMIK 2025/2026
ACADEMIC YEAR 2025/2026

Judul Proyek
Project Title

Perancangan Rusunawa dengan Pendekatan Arsitektur Human Nature Interface di Maguwoharjo

Lokasi Proyek
Project Location

MAGUWOHARJO

Identitas Mahasiswa
Student Identity

Mario Valentino Hartono Prayogo
220119101


Judul Gambar *Drawing Title*	**Skala** *Scale*
DETAIL TRASHCHUTE	CUSTOM

Keterangan
Note

Tanggal gambar
Drawing date


18 June 2026

Kode *Code*	**No. Lbr** *Pg. No.*	**Dari** *Of*
H02	34	XX

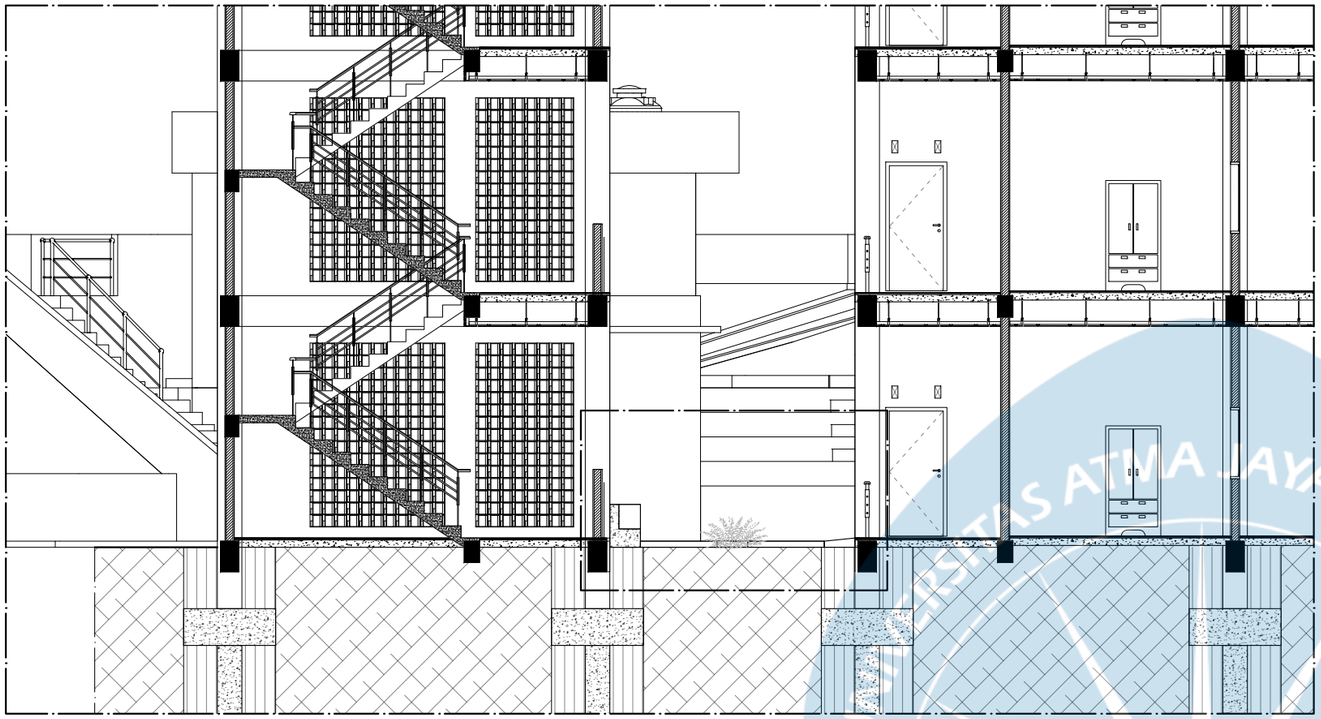


SECTION A

SKALA : 1 : 50

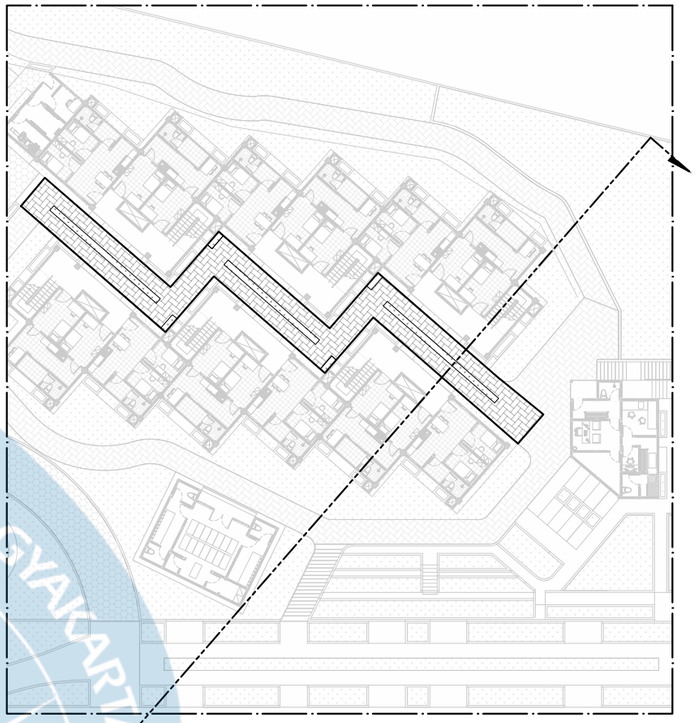

LAYOUT

SKALA : 1 : 500

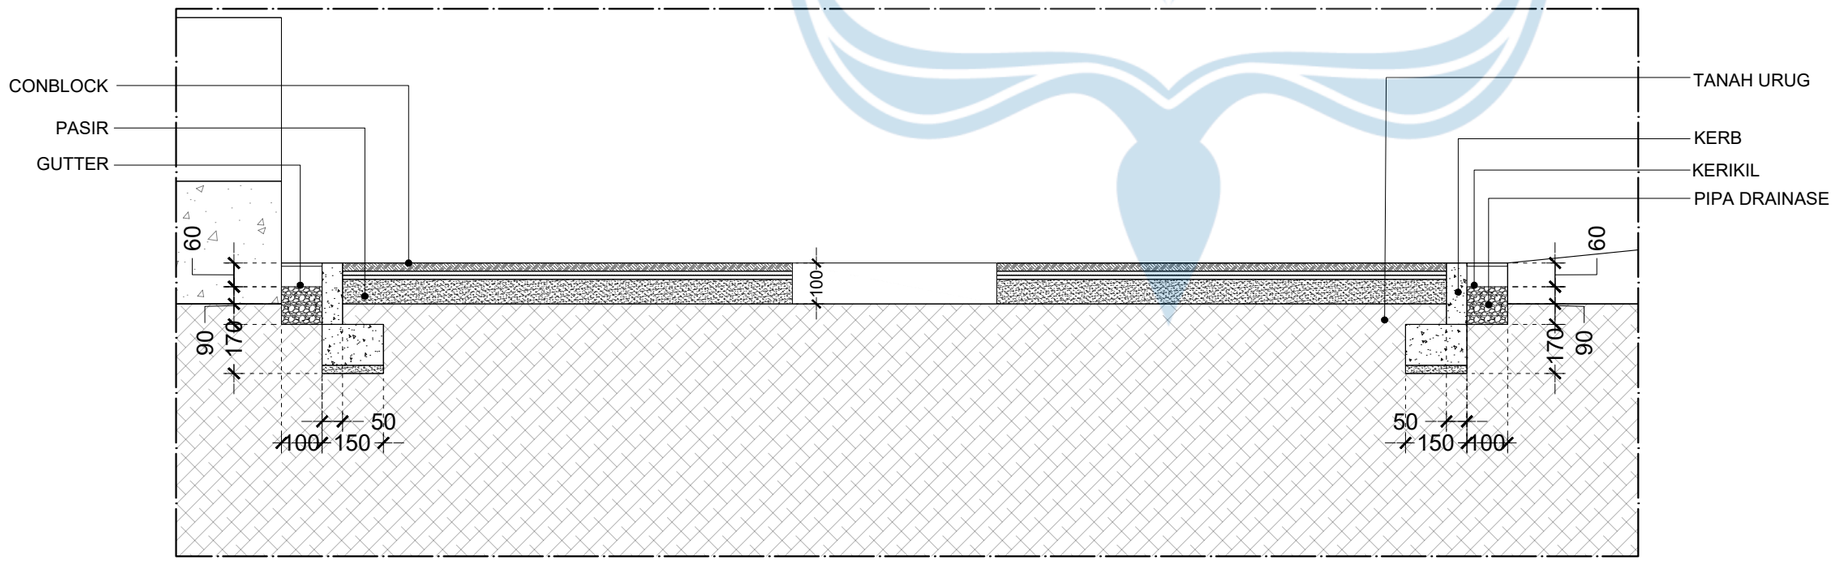

DETAIL DRAINASE

SKALA : 1 : 25

Universitas Atma Jaya Yogyakarta

Program Studi Arsitektur
Architecture Department

Fakultas Teknik
Faculty of Engineering

Proyek Tugas Akhir
Final Project

PERIODE : GENAP II
PERIOD : EVEN II

TAHUN AKADEMIK 2025/2026
ACADEMIC YEAR 2025/2026

Judul Proyek
Project Title

Perancangan Rusunawa dengan Pendekatan Arsitektur Human Nature Interface di Maguwoharjo

Lokasi Proyek
Project Location

MAGUWOHARJO

Identitas Mahasiswa
Student Identity

Mario Valentino Hartono Prayogo
220119101


Judul Gambar *Drawing Title*	**Skala** *Scale*
DETAIL DRAINASE	#####

Keterangan
Note

Tanggal gambar
Drawing date

17 June 2026

Kode *Code*	**No. Lbr** *Pg. No.*	**Dari** *Of*
H03	35	XX

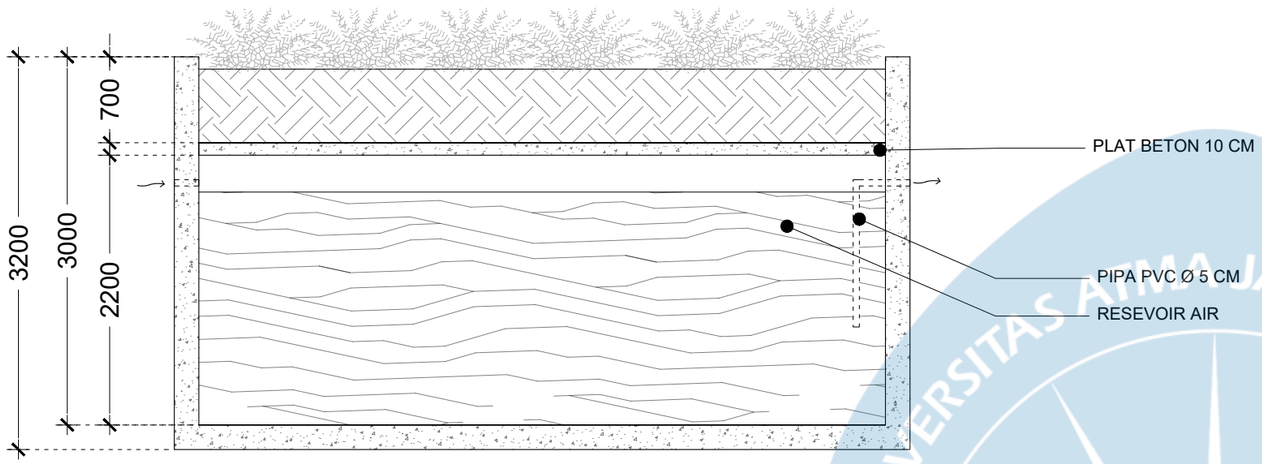


DETAIL PLANTER BOX 3

SKALA : 1:50


LEGENDA

	IPAL
	PLANTER BOX 1 & 2
	RESEVOIR AIR
	PIPA IRIGASI
	PIPA FILTRASI

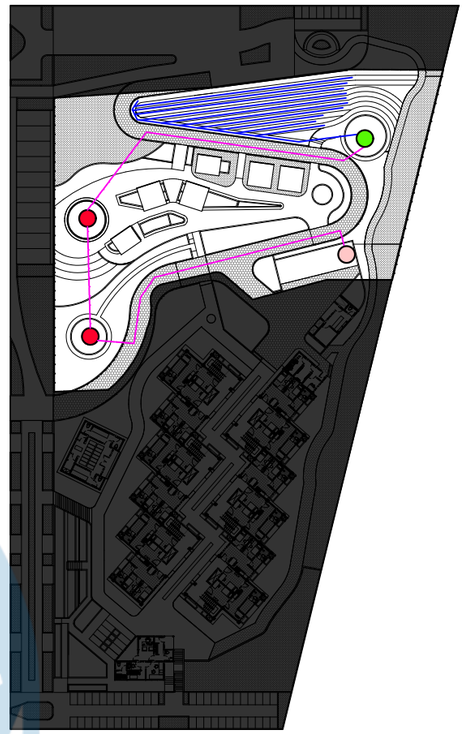

RENCANA JALUR PIPA FILTRASI

SKALA : 1 :1000

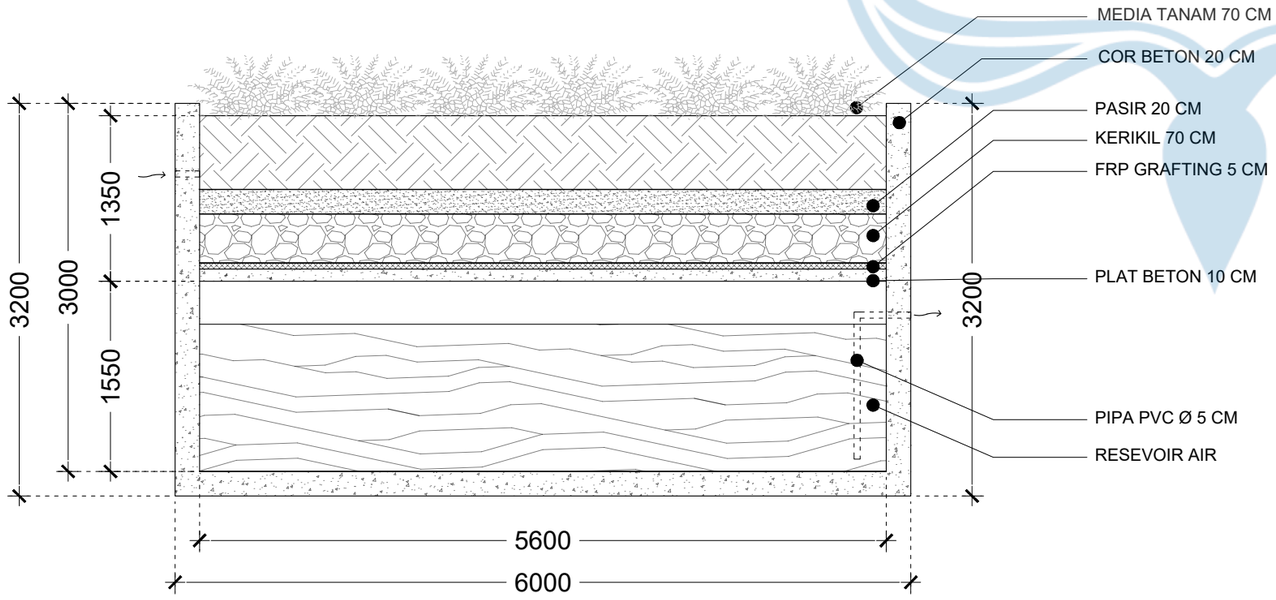

DETAIL PLANTER BOX 1 & 2

SKALA : 1:50



3D PLANTER BOX

SKALA : NTS

Universitas Atma Jaya Yogyakarta
Program Studi Arsitektur
Architecture Department
Fakultas Teknik
Faculty of Engineering

Proyek Tugas Akhir
Final Project

PERIODE : GENAP II
PERIOD : EVEN II
TAHUN AKADEMIK 2025/2026
ACADEMIC YEAR 2025/2026

Judul Proyek
Project Title

Perancangan Rusunawa dengan Pendekatan Arsitektur Human Nature Interface di Maguwoharjo

Lokasi Proyek
Project Location

MAGUWOHARJO

Identitas Mahasiswa
Student Identity

Mario Valentino Hartono Prayogo
220119101

Judul Gambar *Drawing Title*	**Skala** *Scale*
DETAIL PLANTER BOX	####

Keterangan
Note

Tanggal gambar
Drawing date

17 June 2026

Kode *Code*	**No. Lbr** *Pg. No.*	**Dari** *Of*
H05	36	XX


RENDER EXTERIOR










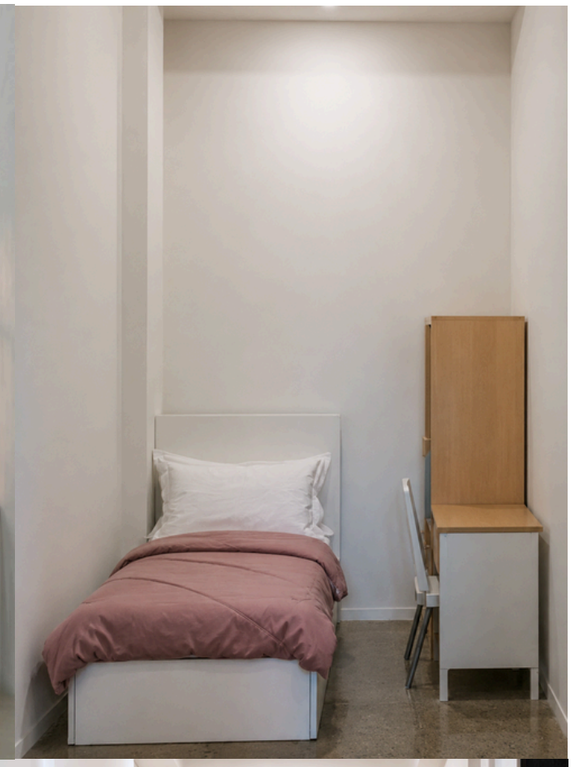

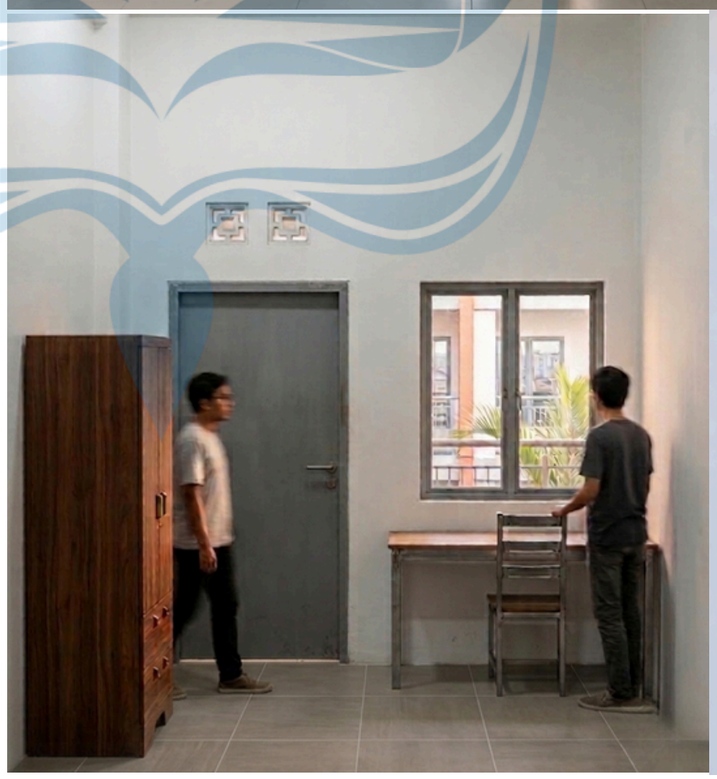



RENDER INTERIOR

RENDER EXTERIOR







