BAB V
KONSEP DAN PEMBAHASAN

5.1 Konsep Perancangan

5.1.1 Konsep Dasar


"Bhumi Rasa" merupakan konsep perancangan resor berbasis agro-ekowisata yang menggabungkan pengalaman edukatif dan rekreatif melalui pendekatan *biophilic*. Filosofinya menekankan keterhubungan mendalam antara manusia dengan alam, sehingga tercipta destinasi yang menenangkan sekaligus harmonis dengan karakter lanskap lokal.

Agrowisata menjadi fokus utama melalui aktivitas bercocok tanam, mengenal keanekaragaman tanaman, hingga memanen hasil. Area rekreatif seperti jalur *trekking*, *edible landscape* dan *interactive farm* dirancang untuk menghadirkan pengalaman sensorik dengan alam. Arsitektur *biophilic* diterapkan melalui penggunaan material alami seperti kayu dan batu, bukaan luas yang mengundang cahaya dan udara alami, serta integrasi vegetasi lokal untuk menciptakan kenyamanan termal sekaligus memperkaya pengalaman ruang. Edukasi lingkungan menjadi bagian penting dari pengalaman pengunjung, menjadikan "Bhumi Rasa" sebagai destinasi yang alami, inspiratif, dan ramah lingkungan.

Dengan menggabungkan rekreasi, pembelajaran, dan konservasi, tujuan utama "Bhumi Rasa" adalah menciptakan lanskap hidup yang memulihkan dan mengedukasi pengunjung. Resor ini tidak hanya menjadi tempat beristirahat, tetapi menghadirkan pengalaman total yang menyelaraskan Rasa (jiwa dan Indera) dengan Bumi (kesuburan dan kehidupan), sehingga setiap kunjungan menjadi proses merasakan, memahami, dan menghargai hubungan manusia dengan alam.

5.1.2 Bentuk dan Tatanan Massa

Tata bentuk dan susunan massa dirancang untuk mendukung kebutuhan dan kepentingan dari berbagai aktivitas di dalam kawasan. Zona penerimaan seperti *lobby, lounge*, kios dan kantor pengelola ditempatkan di bagian depan tapak agar akses pengunjung lebih mudah dan terarah. Area restoran dan fasilitas pendukung lainnya berada di tengah tapak, menghubungkan ke berbagai zona kegiatan lainnya.

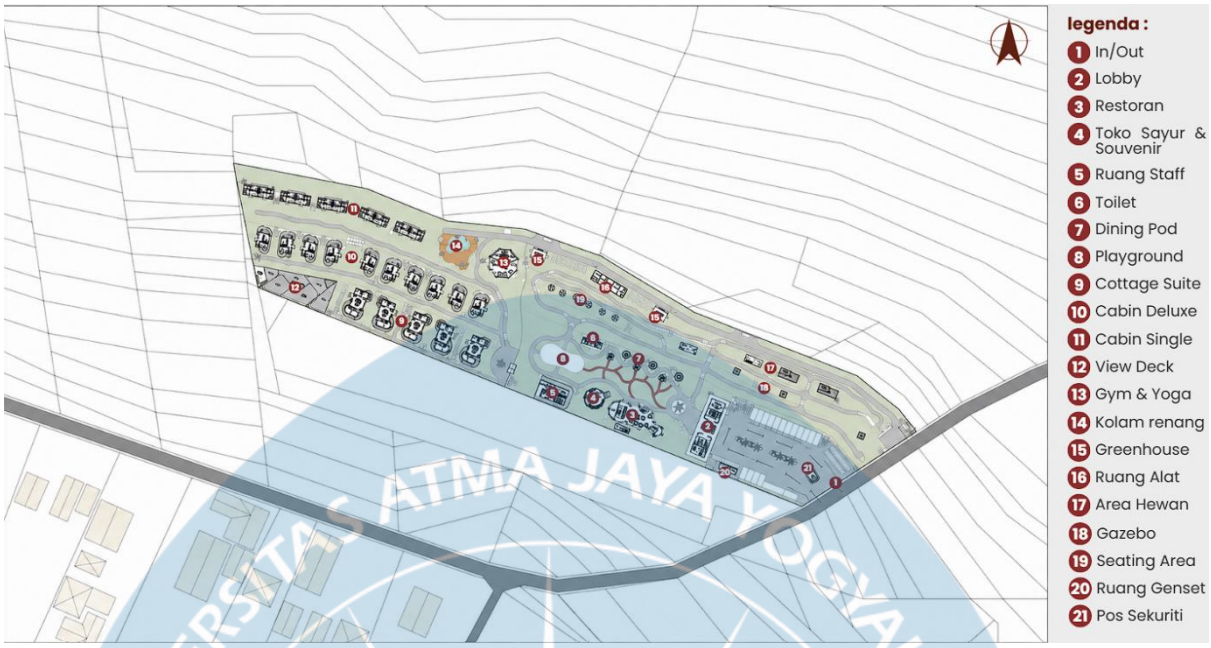


Gambar 5.1 Blockplan
Sumber : Analisis Pribadi Penulis, November 2025

Unit-unit penginapan di tempatkan di bagian belakang, terpisah dari area publik untuk menghadirkan suasana menginap yang lebih privat dan tenang, sekaligus tetap dapat menikmati panorama Gunung Merbabu dan Telomoyo. Sementara itu, lahan perkebunan hortikultura dan *interactive farm* tersebar di area tengah tapak untuk memudahkan integrasi antara aktivitas agrowisata, edukasi, dan rekreasi dalam satu kesatuan lanskap.

5.1.3 Konsep Zonasi

Zonasi tapak dibagi menjadi empat area, yaitu zona penunjang, zona pengelola, zona penginapan dan zona servis yang masing-masing pembagian zona ditandai dengan warna yang berbeda sebagai pembeda fungsi.

UNIVERSITAS ATMA JAYA YOGYAKARTA

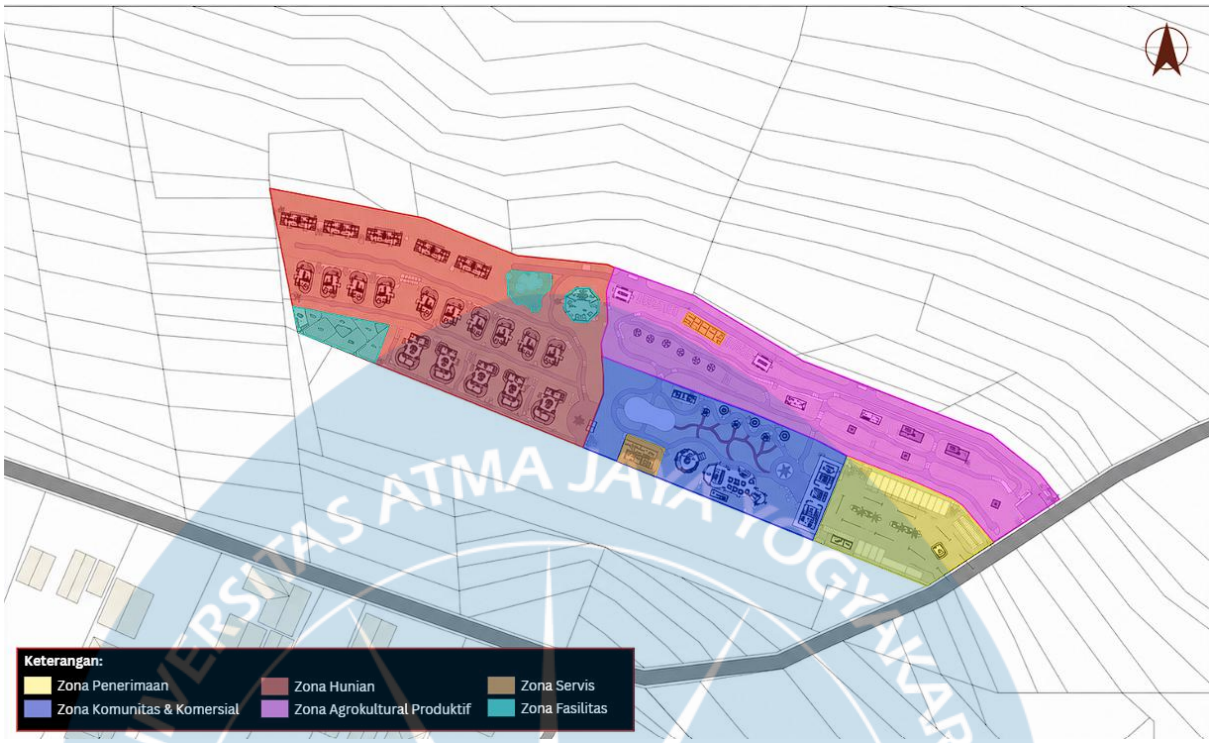

Gambar 5.2 Zonasi Tapak
Sumber : Analisis Pribadi Penulis, November 2025

Zona penunjang meliputi lobby, lounge, dan kios ditempatkan di bagian depan untuk akses pengunjung. Zona pengelola yang terdiri dari kantor, pantry, dan ruang meeting berada pada area terbatas yang hanya bisa diakses oleh staff. Zona penginapan terletak di bagian belakang tapak, menciptakan suasana yang lebih privat serta memungkinkan pengunjung menikmati pemandangan alam secara optimal. Pembagian zonasi ini dirancang untuk mengoptimalkan sirkulasi, meningkatkan kenyamanan pengguna, serta menjaga keseimbangan antara aktivitas sosial, privasi, dan alam.

5.1.4 Konsep Tata Ruang Luar

Tabel 5.1 Tata Ruang Luar

Nama Ruang	Keterangan	Ilustrasi
Garden Path	Jalur pedestrian yang dirancang untuk memandu pengunjung menikmati panorama lanskap perkebunan serta menghubungkan area komunal, unit penginapan, dan zona pertanian.	 https://id.pinterest.com/pin/8373949303535458/

Perkebunan hortikultura	Lahan budidaya sayuran yang mendukung aktivitas agrowisata dan menjadi media pembelajaran bagi pengunjung mengenai praktik pertanian.	 https://id.pinterest.com/pin/844493676137838/
Softscape		
Pohon Akasia	Pohon peneduh berkanopi lebar yang cepat tumbuh, berfungsi sebagai penahan angin dan penyedia keteduhan alami.	 https://seedsplants.eu/wp-content/uploads/2024/12/akacja_auriculiformis_roslina.jpg
Pohon Mahoni	Pohon berkayu keras dengan batang lurus dan kanopi rimbun, bermanfaat sebagai peneduh.	 https://agrotanisejahtera.co.id/wp-content/uploads/2023/06/Pohon-Mahoni.jpg
Pohon Ketapang	Pohon peneduh dengan bentuk tajuk bertingkat (pagoda) yang efektif mereduksi panas dan memperkuat karakter lanskap.	 https://i.pinimg.com/736x/48/5c/bb/485cbbc1a64b850f36f17ab1df859d73.jpg
Cabai	Tanaman hortikultura berbuah merah/ hijau yang digunakan sebagai komoditas pangan dan edukasi budidaya skala kecil.	 https://media.istockphoto.com/id/1470396600/id/foto/ladang-cabai-pedas-tanaman-cabai-dalam-pertumbuhan-di-kebun-sayur.jpg?s=170667a&w=0&k=20&c=ZFNj9wF_wwzJ3aDtv6kz60NOd9MyD7BoJ14Qd0MG-OU=
Kubis	Tanaman sayur berdaun rapat yang biasanya dibudidayakan di dataran tinggi.	 *Dokumentasi Pribadi, November 2025*

Tomat & Tomat Ceri	Tanaman penghasil buah merah yang kaya nutrisi, cocok sebagai elemen edukasi budidaya sayur dan sumber bahan kuliner.	 https://ternakduit.net/wp-content/uploads/2018/09/Tomat-Hidroponik.jpg
Sawi	Tanaman sayur berdaun hijau dengan masa tanam cepat, ideal untuk pembelajaran teknik tanam cepat panen.	 https://agrotek.id/wp-content/uploads/2020/05/5-Cara-Budidaya-Tanaman-Sawi-Panduan-Lengkap-630x380.jpg
Selada	Tanaman daun segar yang mudah dibudidayakan, sering digunakan untuk edukasi hidroponik dan kebun konsumsi harian.	 https://kebunindonesia.com/wp-content/uploads/2025/02/budidaya-selada-hidroponik-cuan-daa66db18e.jpg
Interactive Farm	Area edukasi yang memungkinkan pengunjung berinteraksi langsung dengan hewan seperti kegiatan memberi makan/merawat hewan. Ruang ini dirancang terbuka dan aman sehingga menciptakan pengalaman belajar yang menyenangkan.	 https://i.pinimg.com/1200x/a9/7c/f5/a97cf56b993f1485408363cf584be27c.jpg
Gazebo	Bangunan yang digunakan sebagai tempat beristirahat.	 https://id.pinterest.com/pin/16044142418727959/

Sumber : Analisis Pribadi Penulis, November 2025

5.1.5 Konsep Tata Ruang Dalam


Tabel 5.2 Tata Ruang Dalam

Nama Ruang	Keterangan	Ilustrasi
Cabin Single, Deluxe dan Cottage Suite	Area penginapan dengan kapasitas 2-4 orang, dilengkapi kamar tidur, kamar mandi, pantry, teras, dan kolam berenang (*suite*). Setiap unit dirancang menyatu dengan kontur dan memaksimalkan view ke alam.	 https://amazingarchitecture.com/storage/files/4049/architecture-firm/sahar-ghahremani/mountain-resort/mountain-resort-sahar-ghahremani-4.jpeg
Lobby & Lounge	Ruang penerima utama yang berfungsi sebagai akses masuk dan area penyambutan bagi seluruh pengunjung.	 https://www.behance.net/gallery/147200963/Hotel-Reception
Restaurant	Ruang makan yang menyajikan hidangan berbahan lokal dan hasil pertanian resor. Dirancang terbuka ke lanskap untuk pengalaman bersantap menyatu dengan alam.	 https://i.pinimg.com/1200x/99/d1/13/99d113a64a948edbd093c85a72e2832a.jpg
Greenhouse	Ruang yang difungsikan untuk budidaya hidroponik dan sebagai media edukasi pertanian bagi pengunjung.	 https://i.pinimg.com/736x/3b/a6/9d/3ba69d0b3fcbbaf389b91b066cb8a735.jpg
Kios sayur dan souvenir	Ruang penjualan hasil panen kebun resor dan menyediakan cenderamata.	 https://i.pinimg.com/736x/8e/41/a4/8e41a460fc1ef5a1b698b086e5c11fea.jpg

Sumber : Analisis Pribadi Penulis, November 2025

5.1.6 Konsep Sirkulasi


Konsep sirkulasi pada perancangan Eco-Agro Resort dirancang dengan alur utama yang dimulai dari area public, yaitu Lobby dan *Service Area* (zona parkir) sebagai titik transisi dari lingkungan luar menuju kawasan resor. Dari zona ini, sirkulasi pejalan kaki berkembang menjadi alur organik yang berkelok-kelok mengikuti lanskap dan mengarah ke zona tengah, yang merupakan titik fokus pengalaman. Pola sirkulasi tersebut tidak hanya memudahkan orientasi, tetapi juga menghadirkan pengalaman rekreatif dan memperkuat koneksi pengunjung dengan alam.

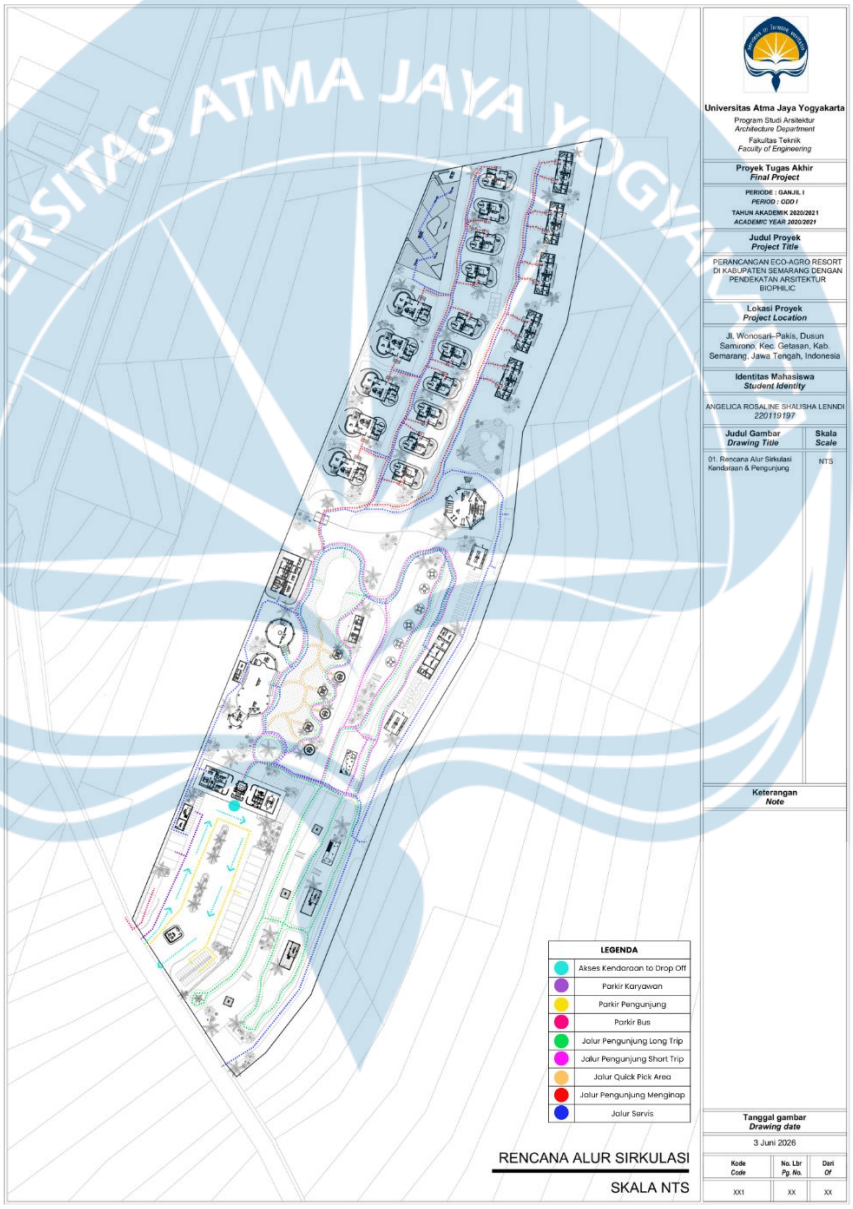

Gambar 5.3 Konsep Sirkulasi
Sumber: Analisis Pribadi Penulis, Desember 2025

5.2 Gambar Skematik Pra-Rancang

5.2.1 Situasi

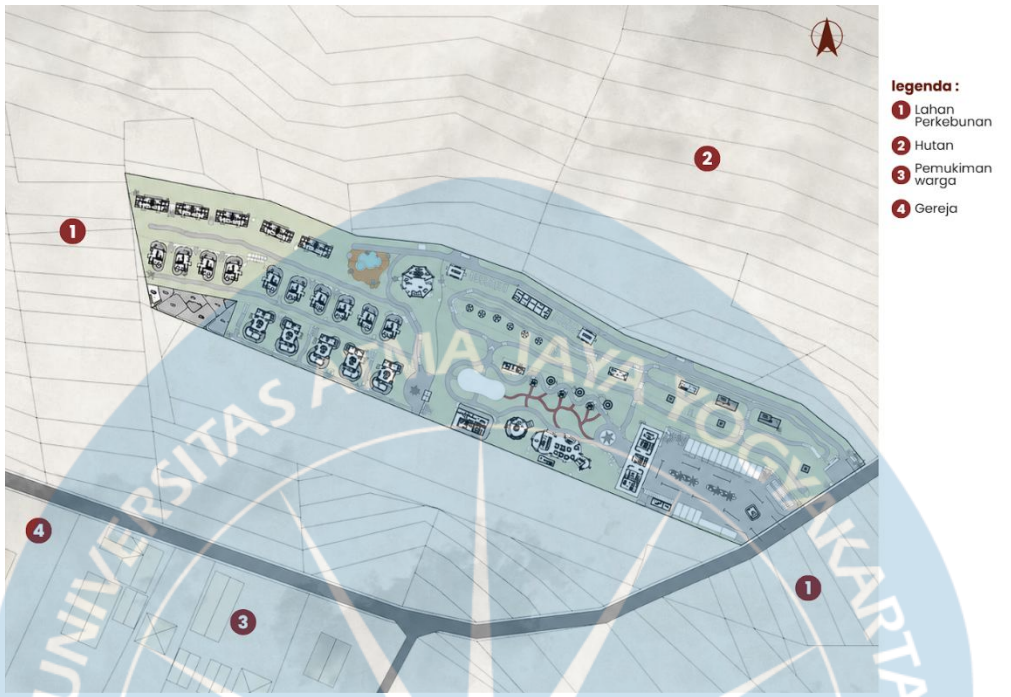


Gambar 5.4 Gambar Skematik Situasi
Sumber: Analisis Pribadi Penulis, Desember 2025

5.2.2 Siteplan



Gambar 5.5 Gambar Skematik Siteplan
Sumber: Analisis Pribadi Penulis, Desember 2025

5.2.3 Tampak

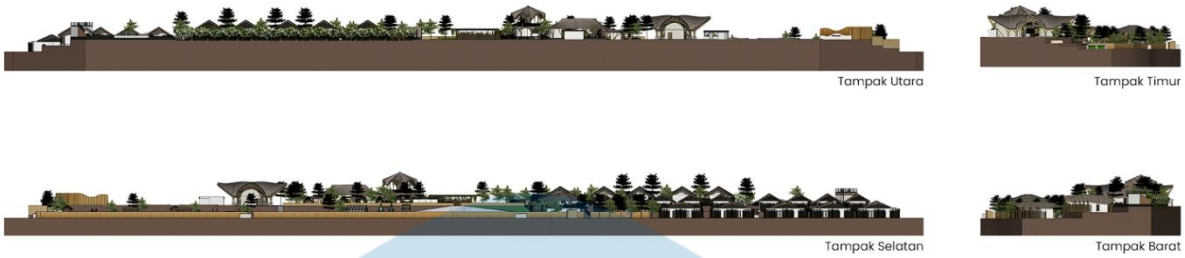

Gambar 5.6 Gambar Skematik Tampak Keseluruhan
Sumber: Analisis Pribadi Penulis, Desember 2025

5.2.4 Isometri



Gambar 5.7 Gambar Skematik Isometri
Sumber: Analisis Pribadi Penulis, Desember 2025

UNIVERSITAS ATMA JAYA YOGYAKARTA

DAFTAR PUSTAKA

3._BAB_II.pdf. (n.d.).

Agustina, N. laras. (2019). No Titיוle. ペインクリニック学会治療指針２, 1–9.

Apriani, A., Mustaqimah, U., & Marlina, A. (2023). Penerapan Arsitektur Biofilik pada Pusat Pertanian Perkotaan di Surakarta. *Senthong*, *6*(2), 543–552. https://jurnal.ft.uns.ac.id/index.php/senthong/index

B, Y. J., Silitonga, S., & Aritonang, E. R. (2019). Studi Pola Ruang Luar Pada Kegiatan Budaya Di Huta Siallagan. *ALUR : Jurnal Arsitektur*, *2*(2), 1–12. https://doi.org/10.54367/alur.v2i2.528

Barret, K. E. (2007). No Titleывмывмыв. *Ятыатат*, *вы12у*(235), 245.

Bungawali, N., & Satwikasari, A. F. (2024). Kajian Konsep Arsitektur Biofilik Pada Bangunan Science Center (Studi Kasus : Ecorium National Institute of Ecology, South Korea). *PURWARUPA Jurnal Arsitektur*, *8*(1), 83. https://doi.org/10.24853/purwarupa.8.1.83-90

Ching, D. K. (2008). Arsitektur Bentuk, Ruang, dan Tatanan. Jakarta: Erlangga.

Comfort, N. C. (2022). 4 Pattern. *The Tangled Field*, 69–97. https://doi.org/10.4159/9780674029828-005

Direktur Jenderal Pariwisata Nomor : 14/U/II/88. (1988). Keputusan Direktur Jenderal Pariwisata No. 14/U/II/88. *Pedoman Pembinaan Pramuwisata Khusus Direktur Jenderal Pariwisata*, 362. https://jdih.kemenparekraf.go.id/asset/data_puu/regulation_subject_1576230513_14uii88.pdf

Fallis, A. . (2013). Pengertian Agrowisata. *Journal of Chemical Information and Modeling*, *53*(9), 1689–1699.

Hidayah, I. N., Dafrina, A., Saputra, E., & Sofyan, D. K. (2024). *POLA TATA RUANG DALAM PADA ISTANA MAIMOON*. *11*(1), 38–49.

Internal, E., Function, A., & Edition, S. (2017). *The words you are searching are inside this book. To get more targeted content, please make full-text search by clicking here. Home (/) Explore (/explore) Guide to Internal Audit - Protiviti View in Fullscreen (/uksp/made)*. 1–33.

Kementerian Pariwisata dan Ekonomi Kreatif/Badan Parekraf. (2021). *Peraturan Menteri Pariwisata Dan Ekonomi Kreatif/Kepala Badan Pariwisata Dan Ekonomi Kreatif Republik Indonesia No.9/2021*. 1–75.

Kumparan.com. (2023). Pengertian Tata Ruang Menurut Undang-Undang dan Tujuannya. *Kumparan.Com*. https://kumparan.com/pengertian-dan-istilah/pengertian-tata-ruang-menurut-undang-undang-dan-tujuannya-21gQimqmxsX

Matrasain, M. (2024). *Media matrasain*. *21*(2), 37–46.

Meylaningrum, F. (2015). Strategi Pengelola Objek Wisata Desa Kopeng Kecamatan Getasan Kabupaten Semarang Dalam Meningkatkan Kunjungan Wisatawan Jurnal Pariwisata Indonesia ISSN : 1907-2457 (Print. *Jurnal Pariwisata Indonesia*, *11*(1), 79–90.

Neufert, E. (1980). Architects' Data Second (International) English Edition. In *Blackwell Science Ltd.* https://www.uceb.eu/DATA/CivBook/03. Architect_s Data.pdf

Pengantar, S. (2016). *Modul Manajemen Ekowisata*. 5.

Raule, R. D., Sela, R. L. E., & Tilaar, S. (2020). Partisipasi Masyarakat Dalam Pengembangan Agrowisata Salak Di Pulau Tagulandang Kabupaten Kepulauan Siau Tagulandang Biaro. *Jurnal*

Spasial, *7*(3), 302–312.

Resort, P., & Resort, K. (2012). *Tinjauan pustaka 2.1*. *4*, 6–20.

Tomasoa, G. E., Gunardi, W. D., & Dharmawan, A. (2022). Pengaturan Sistem Heating Ventilation and Air Conditioner (HVAC) untuk Pencegahan Kontaminasi SARS-CoV-2 dalam Ruangan. *Jurnal Kedokteran Meditek*, *28*(2), 227–236. https://doi.org/10.36452/jkdoktmeditek.v28i2.2379

Tremblay, J., Regnerus, M. D., Educação, S. D. A. S. N. D. E., Júnior, F. T., Sanfelice, J. L., Tavares Júnior, F., Dourado, L. F., Brito, M. M. A. de, Maiti, Bidinger, Sposito, M. P., Dubet, F. F., Ribeiro, C. A. C., Silva, N. do V., Barbosa, M. L. de O., Cunha, N. M., Dayrell, J., Rogošić, S., Baranović, B., … Alves, S. (2016). No 主観的健康感を中心とした在宅高齢者における 健康関連指標に関する共分散構造分析Title. *Educacao e Sociedade*, *1*(1), 1689–1699. http://www.biblioteca.pucminas.br/teses/Educacao_PereiraAS_1.pdf%0Ahttp://www.anpocs.org.br/portal/publicacoes/rbcs_00_11/rbcs11_01.htm%0Ahttp://repositorio.ipea.gov.br/bitstream/11058/7845/1/td_2306.pdf%0Ahttps://direitoufma2010.files.wordpress.com/2010/

Wahyuni, S. (2021). Perbandingan Relatif Kualitas Atrkasi Wisata Pangandaran Terhadap Destinasi Wisata Kelas Dunia. *Itenas Reprsitory*, 10–21. http://eprints.itenas.ac.id/id/eprint/1405

Sumber Website

https://anyflip.com/ubeci/qbph
https://www.manaubud.com/
https://www.sebatu-sanctuary.com/

LAMPIRAN

PERANCANGAN ECO-AGRO RESORT DI KABUPATEN SEMARANG DENGAN PENDEKATAN ARSITEKTUR BIOPHILIC

Angelica Rosaline Shalisha Lenndi / 220119197


Angelica Rosaline Shalisha Lenndi / 220119197



ANALISIS
MAKRO

Dusun Getasan adalah sebuah kecamatan di Kabupaten Semarang, berada di lereng Gunung Merbabu, dengan topografi berbukit dan dataran tinggi. Kabupaten Semarang sendiri memiliki luas sekitar 95.020,67 ha (950,21 km²), terbagi menjadi 19 kecamatan dan sekitar 235 desa/kelurahan. Batas administratif Kabupaten Semarang:

- Utara: Kota Semarang
- Timur: Kabupaten Grobogan dan Demak
- Selatan: Kabupaten Boyolali
- Barat: Kabupaten Kendal, Temanggung, dan Magelang

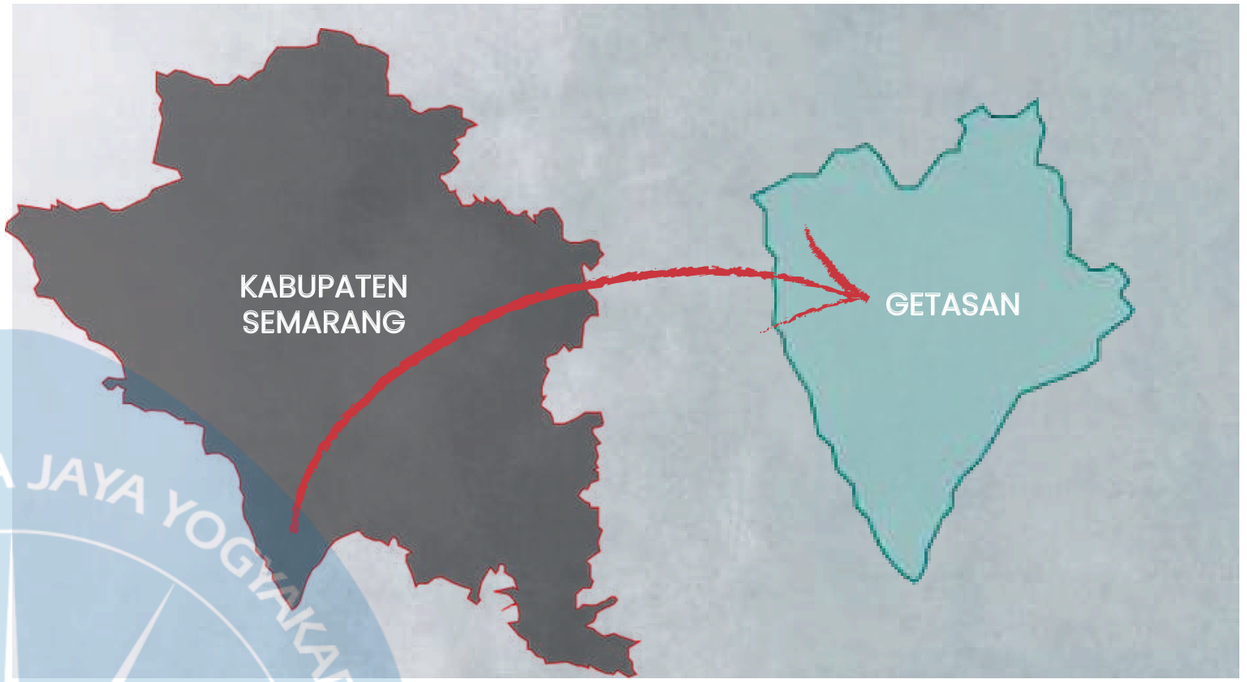

ANALISIS
MEZZO

Kawasan ini memiliki topografi bergelombang hingga curam dan didominasi oleh lahan pertanian terasering yang subur, dengan tanah andosol yang cocok untuk hortikultura seperti sayuran, stroberi, dan bunga.

Beriklim tropis pegunungan, suhu harian berkisar 18–24°C dengan kelembapan tinggi dan curah hujan tahunan mencapai 2.800 mm, mendukung pertumbuhan vegetasi sepanjang tahun. Potensi agrowisata tinggi terlihat dari lanskap alam yang asri, udara sejuk, serta aktivitas pertanian yang menjadi daya tarik utama. Letaknya yang strategis di jalur Magelang–Salatiga.

KONDISI TERHADAP ASPEK FISIK

Jarak terhadap Gunung Andong	± 18
Jarak terhadap Gunung Telomoyo	± 20
Jarak terhadap Gunung Merbabu	± 25

TOTAL LUAS SITE

14.700 m²

ANALISIS
MIKRO

Pemilihan tapak berada di Dusun Samirono, Kecamatan Getasan, Kabupaten Semarang. Tapak ini memiliki luas total sekitar 14.700 m² dan merupakan lahan terbengkalai yang sebelumnya adalah area pertanian, memiliki potensi besar untuk mengembalikan fungsi pertanian dan mengembangkan kawasan wisata berbasis alam yang edukatif dan rekreatif.

Akses menuju tapak cukup mudah, melalui Jl. Wonosari-Pakis sebagai jalur utama, yang merupakan jalan lokal sekunder dengan lebar sekitar ±5 meter, dan dapat dilalui kendaraan roda empat dua arah. Lingkungan sekitar tapak didominasi oleh area pertanian dan lahan kosong milik warga, dengan kondisi vegetasi yang masih asri.




Utara


Barat


Timur


Selatan

Kondisi sekitar tapak:
- Utara – Lahan Pertanian Warga
- Timur – Lahan Pertanian Warga
- Selatan – View Gunung Merbabu
- Barat – View Gunung Telomoyo

UNIVERSITAS ATMA JAYA YOGYAKARTA

DIMENSI



Data
- Tapak berada di Jl. Wonosari-Pakis, Kec. Getasan, Kab. Semarang. Memiliki total luas ±14.700 m².
- Kondisi tapak merupakan kombinasi antara lahan terbengkalai dan lahan pertanian aktif, dengan batas sekitar berupa lahan milik warga.

Respon
Pemanfaatan tapak dapat dioptimalkan untuk pengembangan ruang luar dan ruang dalam yang saling terintegrasi.

AKSESIBILITAS



Data
Tapak dapat diakses melalui jalan utama di sisi timur yaitu Jl. Wonosari-Pakis yang merupakan jalan lokal sekunder dengan lebar sekitar ±5 meter, dan dapat dilalui kendaraan roda empat dua arah.

Respon
Jl. Wonosari-Pakis dijadikan akses utama bagi pengunjung dan servis

KONTEKS LINGKUNGAN



Data
Lingkungan sekitar didominasi oleh lahan pertanian milik warga serta permukiman dengan kepadatan rendah. Disekitar tapak juga terdapat beberapa fasilitas publik seperti gereja, rumah makan warung, dll.

Respon
Mengoptimalkan lanskap sisi utara dengan mempertahankan pertanian

PENCAHAYAAN



Data
Sisi utara, barat, dan timur merupakan lahan pertanian aktif dengan pencahayaan matahari yang baik. Sisi selatan berbatasan dengan pemukiman tinggi yang mengurangi intensitas sinar matahari.

Respon
Area hortikultura diletakkan di tengah untuk mendukung pertumbuhan tanaman, sementara area penginapan ditempatkan di utara/selatan untuk menghindari paparan sinar matahari berlebih.

PENGHAWAAN



Data
Arah angin dominan dari barat laut ke tenggara dengan kecepatan rata" 5-12 km/jam, dan suhu rata" kabupaten semarang berkisar 20-27°C sepanjang tahun.

Respon
Penerapan multi massa untuk memaksimalkan aliran udara alami agar lebih mudah masuk ke dalam area bangunan.


KEBISINGAN



Data
Tapak berada di dekat jalur utama mobilitas warga tetapi memiliki tingkat kebisingan yang relatif rendah.

Respon
Menempatkan massa utama agak menjauh dari tepi jalan dan mengorientasikan massa ke timur untuk visibilitas dari jalan utama.

KONTUR

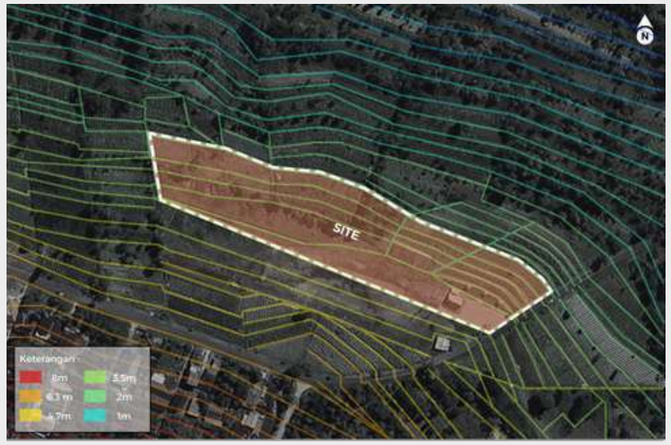


Data
Tapak memiliki kontur yang beragam, sisi selatan cenderung landai sedangkan sisi utara, timur, barat ada penurunan bertingkat dengan perbedaan 1-1,9 meter di dalam tapak.

Respon
- Area selatan yang landai dapat digunakan untuk area komunal, memudahkan aksesibilitas pengunjung.
- mengolah kontur untuk area pertanian & penginapan.

VIEW FROM SITE




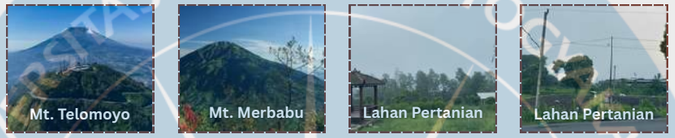

Data
Sisi utara & timur: view lahan pertanian, Sisi barat: view Gunung Telomoyo, Sisi Selatan: view Gunung Merbabu.

Respon
Memfokuskan orientasi ke barat dan selatan untuk panorama Gunung Telomoyo dan Merbabu

VIEW TO SITE

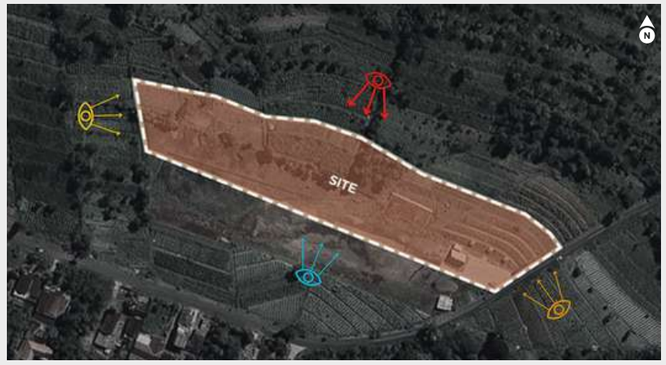



Data
Sisi timur merupakan Jl. Wonosari-Pakis, Sisi utara, barat, dan selatan didominasi lahan pertanian terasering, sehingga view to site tetap terbuka dan tidak terhalang

Respon
Menempatkan massa utama ke timur untuk memaksimalkan visibilitas dari jalan utama.


UTILITAS



Data
- Sumber pasokan air bersih berasal dari PDAM
- Sistem drainase eksisting berada di sepanjang Jl. Wonosari-Pakis.

Respon
- Mengoptimalkan penggunaan air bersih dan rancang sistem drainase yang terintegrasi untuk mencegah genangan dan menjaga aliran air.

EKSISTING VEGETASI

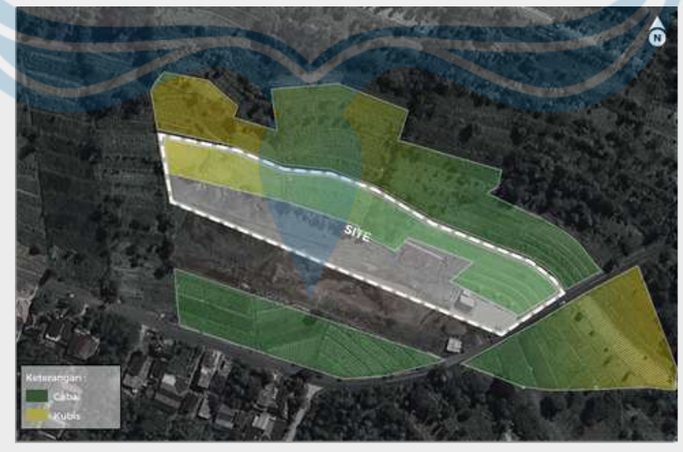

Data
- Lahan di dalam dan sekitar tapak saat ini dimanfaatkan untuk penanaman kubis, cabai dan tomat. Vegetasi besar yang dominan terdiri dari akasia, mahoni, ketapang, dan pisang.

Respon
- Mempertahankan & mengoptimalkan pohon" yang bisa jadi buffer kebisingan/peneduh. Mengubah lahan pertanian menjadi Edible Landscape terstruktur.


TINGKAT KETERPAKAIAN LAHAN



Data
- Area ungu adalah lahan pertanian aktif sedangkan area pink merupakan lahan mati/lahan tidak aktif yang tidak ditanami.

Respon
- Area ungu dipertahankan untuk Edible Landscape. Area pink akan digunakan untuk bangunan, meminimalkan hilangnya lahan pertanian aktif.

SINTESIS
SITE

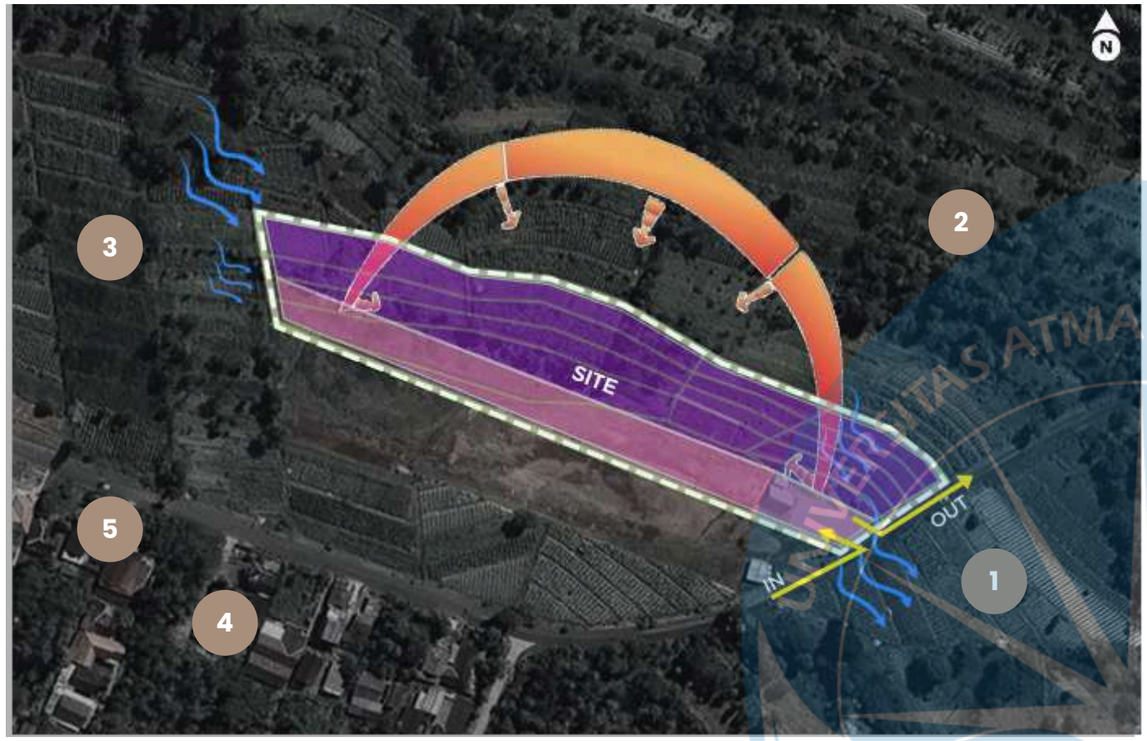

LOKASI

Jl. Wonosari-Pakis, Kec. Getasan, Kab. Semarang.

BATAS SITE

- **Utara** – Lahan Pertanian Warga
- **Timur** – Lahan Pertanian Warga
- **Selatan** – View Gunung Merbabu
- **Barat** – View Gunung Telomoyo

LEGENDA

1. Lahan Perkebunan
2. Hutan
3. Lahan Perkebunan
4. Perumahan/Permukiman Penduduk
5. Gereja

EKSISTING VEGETASI

Jenis vegetasi yang ada di dalam dan sekitar tapak yaitu kubis, cabai dan tomat. Vegetasi besar dominan terdiri dari akasia, mahoni, ketapang, dan pisang.

TINGKAT KETERPAKAIAN LAHAN

Area pertanian dipertahankan sebagai edible landscape & lahan tidak aktif dimanfaatkan untuk bangunan agar meminimalkan hilangnya lahan pertanian aktif.

TATA GUNA LAHAN

KDB	KLB	KDH	GSB
30%	2	min 15%	5m

ORIENTASI BANGUNAN

Orientasi tata massa bangunan utama menghadap ke barat dan timur untuk memaksimalkan potensi view dan alam

POTENSI
ALAM & VIEW

Memanfaatkan kondisi kontur terasering di utara, timur, dan barat sebagai bagian dari eksplorasi desain. Lokasi dengan view Gunung Telomoyo dan Merbabu menjadi sorot utama kedatangan pengunjung.

KESIMPULAN

Tapak berada di lokasi strategis di Jalan Wonosari–Pakis, memudahkan akses pengunjung dan menawarkan daya tarik visual berupa panorama Gunung Merbabu di selatan dan Gunung Telomoyo di timur. Orientasi utara–selatan mendukung pencahayaan dan penghawaan alami yang optimal. Area selatan yang datar dimaksimalkan sebagai zona komunal, sementara kontur terasering di utara, timur, dan barat dimanfaatkan untuk cottage serta pengembangan edible landscape pada lahan pertanian aktif. Terdapat bangunan eksisting yang tidak permanen dapat dihilangkan untuk perancangan baru, dan kebisingan jalan yang rendah dapat ditekan dengan buffer vegetasi. Secara keseluruhan, tapak memiliki potensi kuat untuk dikembangkan sebagai destinasi wisata edukatif dan rekreatif berbasis alam.

DESIGN
GUIDELINE

LATAR BELAKANG PROYEK

Kabupaten Semarang memiliki potensi pariwisata besar, khususnya di agrowisata dan wisata alam. Lanskap perbukitan dengan pemandangan gunung mendukung pengembangan ini. Sektor pertanian berkontribusi 10,45% terhadap PDRB, tetapi potensi pertanian belum dimanfaatkan secara optimal dan wisata masih didominasi oleh rekreasi massal. Pengembangan Agro & Eco Resor dapat mengintegrasikan potensi alam dan pertanian untuk menciptakan wisata berkelanjutan yang mengedepankan rekreasi, edukasi, dan konservasi lingkungan.

LATAR BELAKANG PERMASALAHAN

01.



Alih Fungsi dan Degradasi Lahan Pertanian

Perkembangan rekreasi massal mengurangi lahan produktif dan meningkatkan tekanan pada ekosistem alami.

02.



Belum Optimalnya Integrasi Pertanian & Wisata Alam

potensi pariwisata & wisata alamnya belum dimanfaatkan secara optimal sebagai wisata edukatif & rekreatif.

03.




Kebutuhan Pendekatan Arsitektur yang Berorientasi Alam

Diperlukan pendekatan yang mampu memperkuat koneksi manusia dengan alam.

UNIVERSITAS ATMA JAYA YOGYAKARTA

DESIGN GUIDELINE

PENEKANAN ARSITEKTUR BIOPHILIC

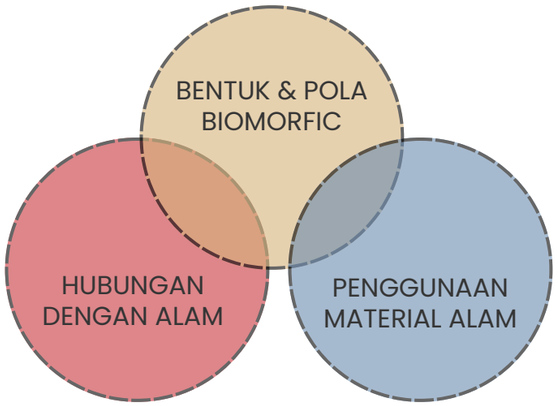

Penekanan desain arsitektur biophilic pada resort ini bertujuan menciptakan hubungan mendalam antara pengunjung dan alam melalui **visual yang terbuka ke panorama gunung, pemanfaatan material lokal, serta bentuk organik yang meniru elemen alam**. Desain juga menyeimbangkan pengalaman ruang terbuka (prospect) dengan area privat yang aman dan nyaman (refuge), sehingga meningkatkan kenyamanan fisik maupun psikologis pengunjung.

PRINSIP-PRINSIP PENDEKATAN ARSITEKTUR BIOPHILIC

Hubungan Visual & Non Visual dengan Alam



Memberikan pengalaman edukatif dengan memetik tanaman di area pertanian

Merancang ruang terbuka yang memaksimalkan elemen alam menghadap ke view gunung.

Bentuk dan Pola Biomorfic



Menerapkan bentuk atap/fasad yang terinspirasi dari daun dan bunga sehingga terkesan menyatu dengan alam.

Hubungan bahan dengan alam



Menggunakan material lokal seperti kayu, batu, dan bambu untuk menambah daya tarik visual dan ketahanan.


PENEKANAN EDIBLE LANDSCAPE



Desain edible landscape pada tapak ini mengoptimalkan lahan terasering, pola tanam mengikuti kontur, dan integrasi elemen air seperti kolam kecil untuk menciptakan mikroklimat yang sejuk. Tanaman produktif seperti **cabai, kubis, tomat, selada, dan sawi** dipilih karena masa panennya cepat, mudah dibudidayakan, serta memiliki produktivitas stabil.


PENEKANAN EDUKATIF

Desain ini menekankan pengalaman edukatif melalui **jalur sirkulasi** yang membuka akses visual ke seluruh sistem pangan, dilengkapi fasilitas belajar interaktif seperti **area duduk dan dapur semi terbuka.** Perpaduan elemen tersebut menciptakan lingkungan yang informatif, mudah diakses, dan mendorong pengunjung untuk memahami sekaligus terlibat langsung dalam proses produksi pangan.

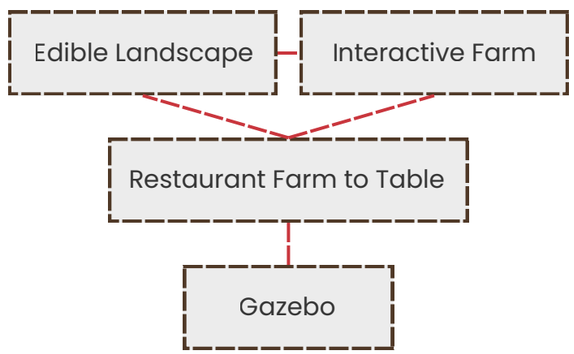

PENEKANAN REKREATIF

Desain ini menekankan pengalaman rekreatif melalui **jalur trekking yang mengikuti kontur alami dan area bermain berbahan material alam**. Kehadiran **ruang komunal serbaguna** menjadikan kawasan lebih inklusif dan fleksibel, sehingga mampu mewadahi berbagai aktivitas santai maupun rekreasi pengunjung.

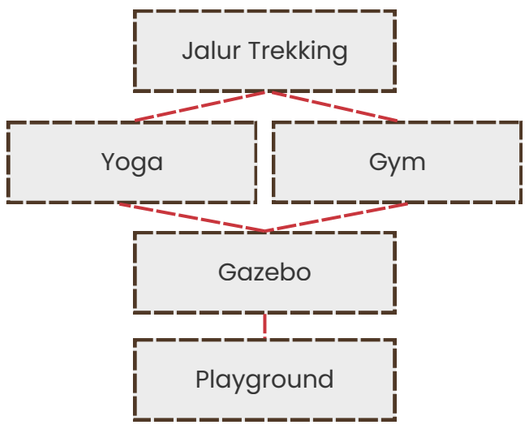

DESIGN
GUIDELINE

ATRAKSI



01 ***Edible Landscape***

Area kebun yang dirancang secara estetis ini berfungsi sebagai taman pangan dan sensory garden. Pengunjung dapat mengeksplorasi berbagai tanaman yang dapat dimakan (buah dan sayur) yang ditata mengikuti kontur terasering. Zona ini juga menghadirkan pengalaman edukatif berupa aktivitas menanam, merawat, hingga memanen (pick-your-own).

02 ***Interactive Farm***

Fasilitas ini menyediakan pengalaman edukatif tentang hewan dan siklus farm to-table. Pengunjung dapat berinteraksi langsung dengan hewan ternak yang terintegrasi dengan area edible landscape.

03 ***Restoran & Culinary Experience***

Restoran menjadi pusat kuliner edukatif yang memanfaatkan hasil panen dari edible landscape dan interactive farm untuk menyajikan hidangan segar dan sehat.

04 ***Natural Walk***

Jalur pejalan kaki dirancang menghubungkan seluruh atraksi mulai dari kebun, farm, dan area rekreasi, sehingga pengunjung dapat menikmati rekreasi alam sambil melakukan observasi langsung terhadap flora dan fauna di seluruh area resor.

PROGRAMATIK
PROGRAMATIK

PELAKU



Keluarga



Pasangan



Solo Traveler



Komunitas

No	Jenis Ruang	Ruang	Kapasitas	Standar Kebutuhan Ruang	Luas Kebutuhan	Sirkulasi 30%	Luas Total (m^2)
1.	Fasilitas Penginapan	Cabin Single	20 unit × 2 orang	24 m^2/unit	480	144	624
		Cabin Deluxe	10 unit × 3 orang	35 m^2/unit	350	105	455
		Cottage Suite	5 unit × 4 orang	45 m^2/unit	225	67,5	292,5
Subtotal Penginapan					**1055**	**316,5**	**1371,5**
2.	Fasilitas Penunjang	Lobby	70 orang	2 m^2/orang	140	42	182
		Lounge	70 orang	2.5 m^2/orang	175	52,5	227,5
		Restaurant	100 orang	2.5 m^2/orang	250	75	325
		Dapur	1 unit	60m^2/unit	60	18	78
		Ruang Penyimpanan Makanan	1 unit	20m^2/unit	20	6	26
		Gym	1 unit	15 m^2/unit	15	4,5	19,5
		Ruang Spa	1 unit	9,3 m^2/unit	9,3	2,79	12,09
		Paviliun	50 orang	2.5 m^2/orang	125	37,5	162,5
		Green House	1 unit	50 m^2/unit	50	15	65
		Ruang Alat Pertanian	1 unit	30 m^2/unit	30	9	39
		Ruang Pengolahan Hasil Pertanian	1 unit	30 m^2/unit	30	9	39
		Ruang Penyimpanan Hasil Pertanian	1 unit	30 m^2/unit	30	9	39
		Interactive Farm	70 orang	0.5 m^2/orang	35	10,5	45,5
		Playground	70 orang	6 m^2/orang	420	126	546
		Kios Sayur	1 unit	20 m^2/unit	20	6	26
		Kios Souvenir	1 unit	20 m^2/unit	20	6	26
		Gazebo	4 unit	15 m^2/unit	60	18	78
		Toilet	9 unit	4.5 m^2/unit	40,5	12,15	52,65
		Musholla	1 unit	50 m^2/unit	50	15	65
Subtotal Penunjang					**1579,8**	**473,94**	**2053,74**
3.	Fasilitas Pengelola	R.Manager Pengelolaan Cottage	3 orang	2.5 m^2/orang	7,5	2,25	9,75
		R.Manager Pengelolaan Agrowisata	3 orang	2.5 m^2/orang	7,5	2,25	9,75
		Ruang Staff	30 orang	2.5 m^2/orang	75	22,5	97,5
		Loker Staff	30 orang	0.8 m^2/orang	24	7,2	31,2
		Ruang Rapat	15 orang	2.0 m^2/orang	30	9	39
		Pantry	15 orang	1.5 m^2/orang	22,5	6,75	29,25
		Kamar Staff	4 orang	6 m^2/orang	24	7,2	31,2
Subtotal Pengelola					**190,5**	**57,15**	**247,65**
4.	Fasilitas Service	Ruang Genset & ME	1 unit	30 m^2/unit	30	9	39
		Ruang Laundry & Linen	1 unit	20 m^2/unit	20	6	26
		Ruang Janitor	1 unit	15 m^2/unit	15	4,5	19,5
		Ruang Security	1 unit	20 m^2/unit	20	6	26
		Gudang	1 unit	25 m^2/unit	25	7,5	32,5
		Toilet Staff	4 unit	4.5 m^2/unit	18	5,4	23,4
Subtotal Service					**128**	**38,4**	**166,4**
5.	Fasilitas Parkir	Parkir Mobil	15 unit	25 m^2/mobil	375	112,5	487,5
		Parkir Motor	20 unit	2 m^2/motor	40	12	52
		Parkir Minibus	3 unit	40m^2/bus	120	36	156
Subtotal Parkir					**535**	**160,5**	**695,5**
Total Keseluruhan					**3488,3**	**1046,49**	**4534,79**

ANALISIS
KAPASITAS


A)PERHITUNGAN KDB (LANTAI DASAR)

Luas site (A) = **14.700 m²**
Koefisien Dasar Bangunan (KDB) = **30%** (**maks**)
= 30% × 14.700m²
= 4.**410 m²**

B)PERHITUNGAN KDH

Koefisien Dasar Hijau (KDH) = **15%** (**min**)
= 15% × 14.700m²
= **2.205 m²**

DESIGN
GUIDELINE

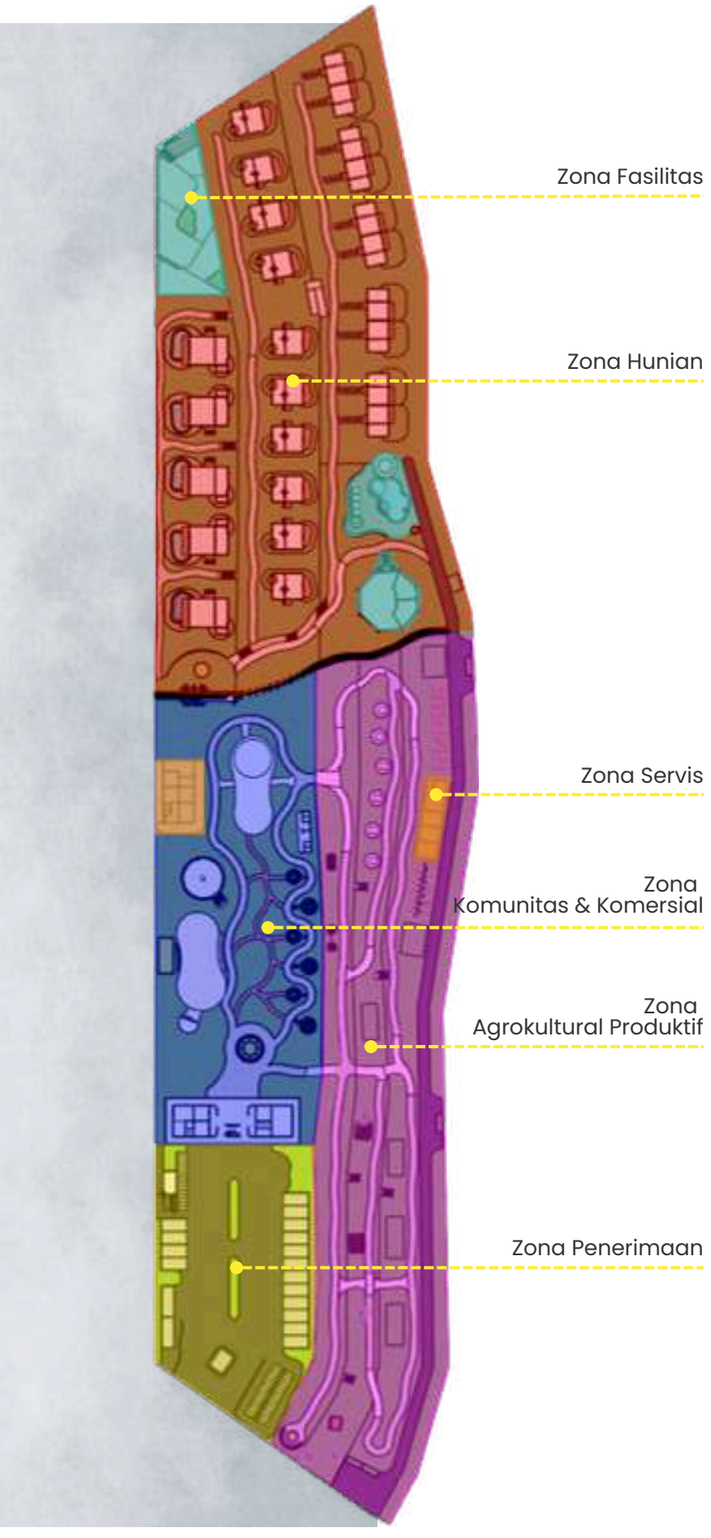

ZONASI
KAWASAN

ZONA FASILITAS
- Yoga & Gym
- Kolam Renang
- View Deck

ZONA HUNIAN
- Single Cabin 10 unit
- Deluxe Cabin 10 unit
- Suite Cottage 5 unit


ZONA SERVIS
- Waste Room
- Genset & ME
- Staff Toilet
- Kamar Staff
- Pantry
- Loker
- Pump Room

ZONA KOMUNITAS & KOMERSIAL
- Restoran
- Toko Sayur & Souvenir
- Dining Pod
- Playground

ZONA AGROKULTURAL PRODUKTIF
- Interactive Farm
- Playground
- Edible Landscape
- Greenhouse
- Gazebo

ZONA PENERIMAAN
- Lobby & Lounge
- Ruang rapat
- Kantor pengelola

AREA
ZONING

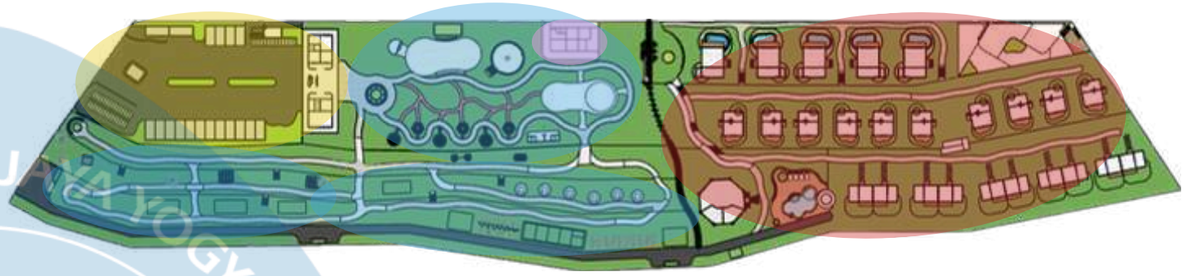

PUBLIC SEMI PUBLIC PRIVATE SERVICE

CONCEPT
KONSEP

Konsep dasar perancangan Eco-Agro Resort berangkat dari upaya menghadirkan harmonisasi antara **alam, pertanian, dan manusia** melalui pendekatan arsitektur **biophilic dan edible landscape**. Pendekatan ini bertujuan menciptakan pengalaman rekreatif dan edukatif dengan memanfaatkan potensi agro Kabupaten Semarang.


Bhumi Rasa

Bhumi Rasa berasal dari dua kata Sanskerta, yaitu Bhumi yang berarti bumi sebagai sumber kesuburan dan kehidupan, serta Rasa yang bermakna jiwa, indera, dan pengalaman batin. Konsep ini memaknai Eco-Agro Resort sebagai lanskap hidup yang menghubungkan manusia dengan alam melalui pengalaman yang dapat dirasakan, dipahami, dan dihayati melalui keterlibatan langsung dengan alam dan aktivitas pertanian. Setiap kunjungan tidak sekadar menjadi aktivitas rekreasi, tetapi juga proses untuk membangun kesadaran, pemulihan diri, serta penghargaan terhadap bumi sebagai sumber kehidupan.

UNIVERSITAS ATMA JAYA YOGYAKARTA


DESIGN
GUIDELINE

BLOCKPLAN
BLOCKPLAN

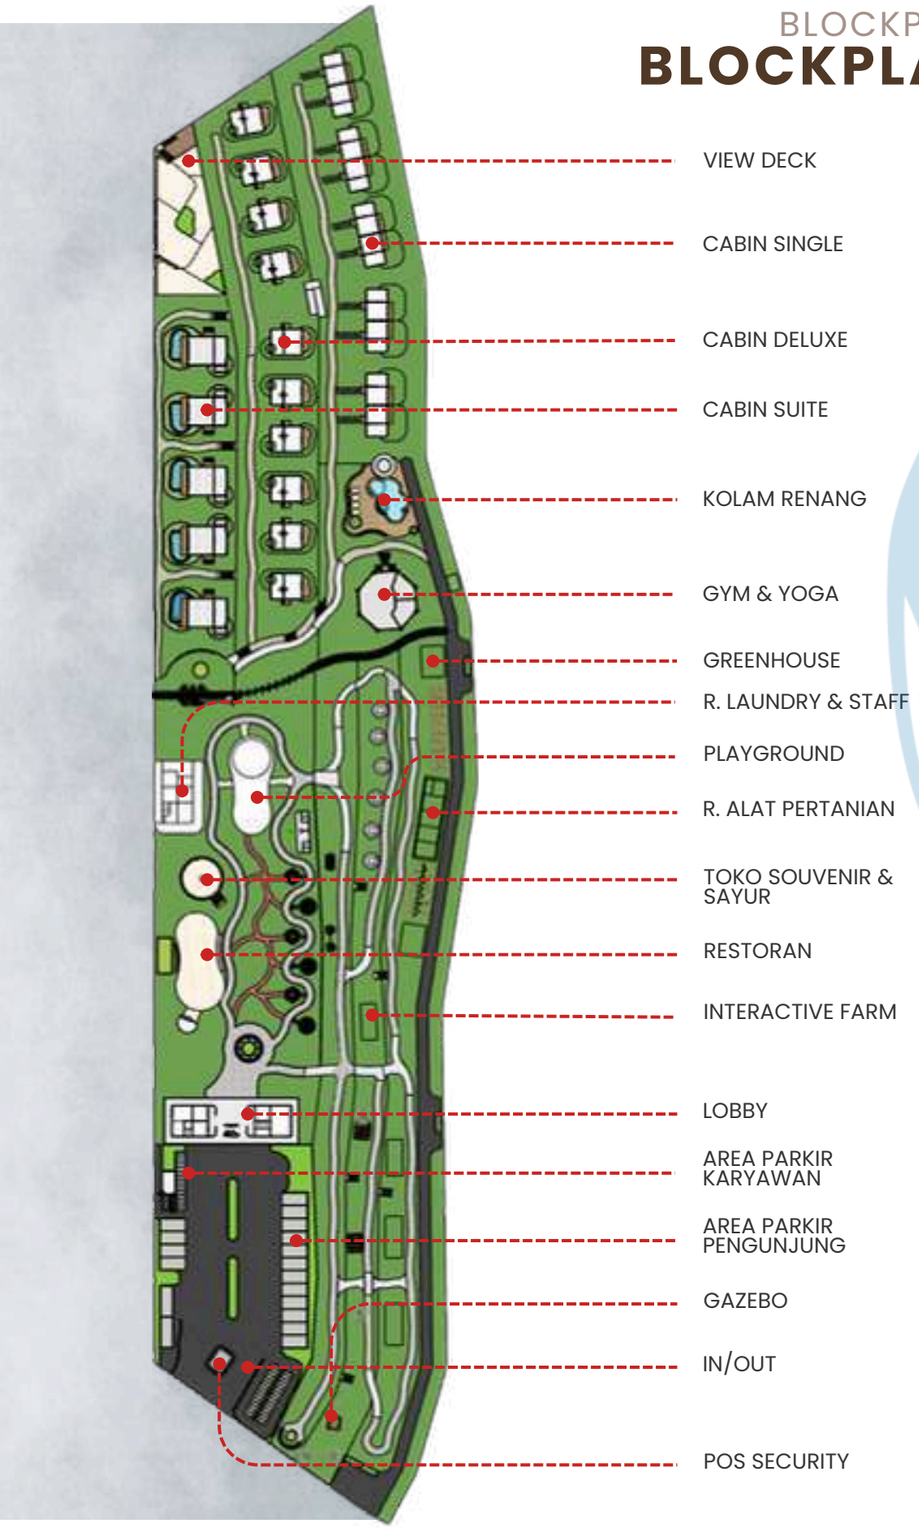


KONSEP
SIRKULASI


SIRKULASI KENDARAAN

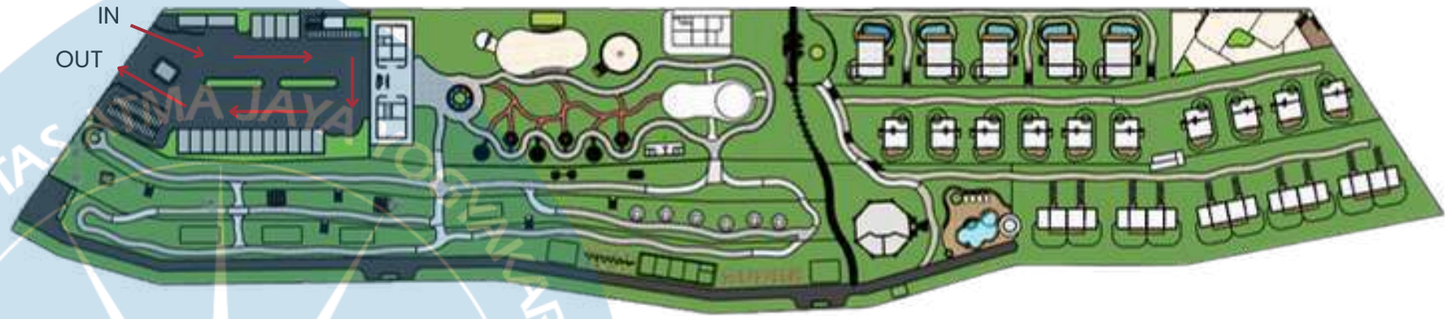


SIRKULASI PEJALAN KAKI

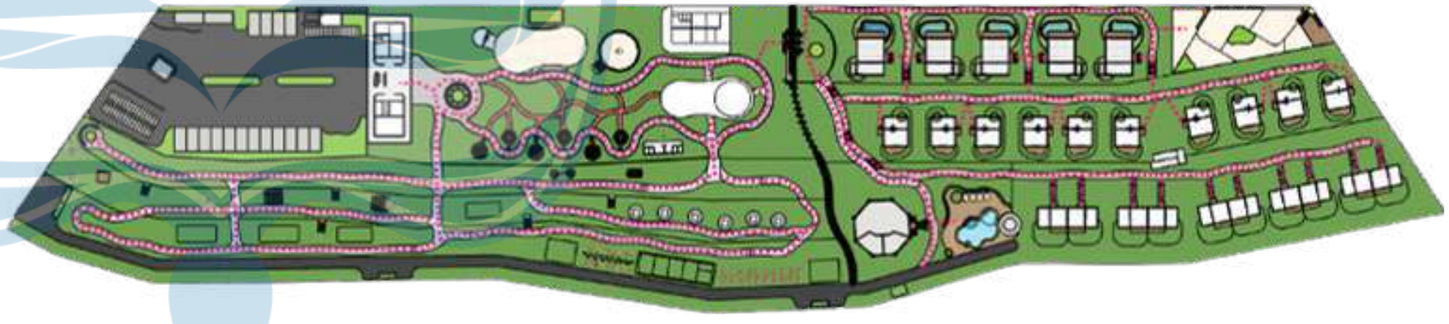

SIRKULASI SAMPAH

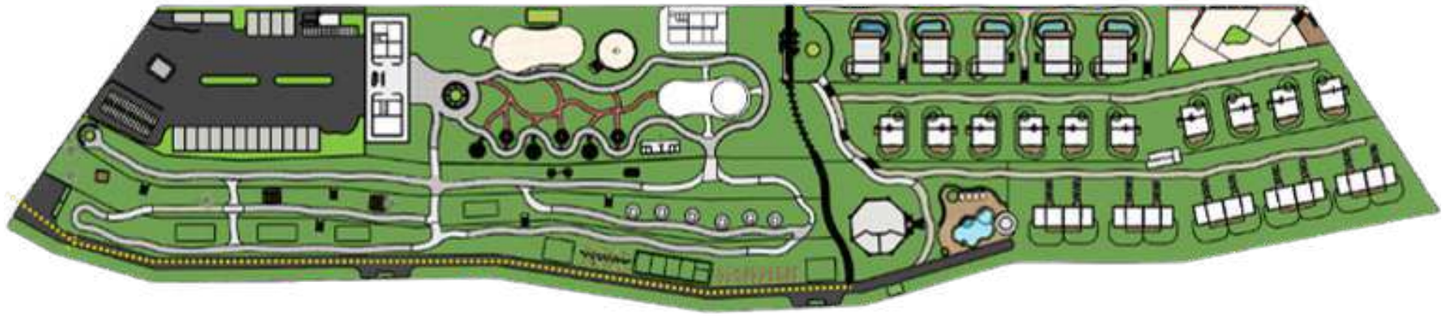

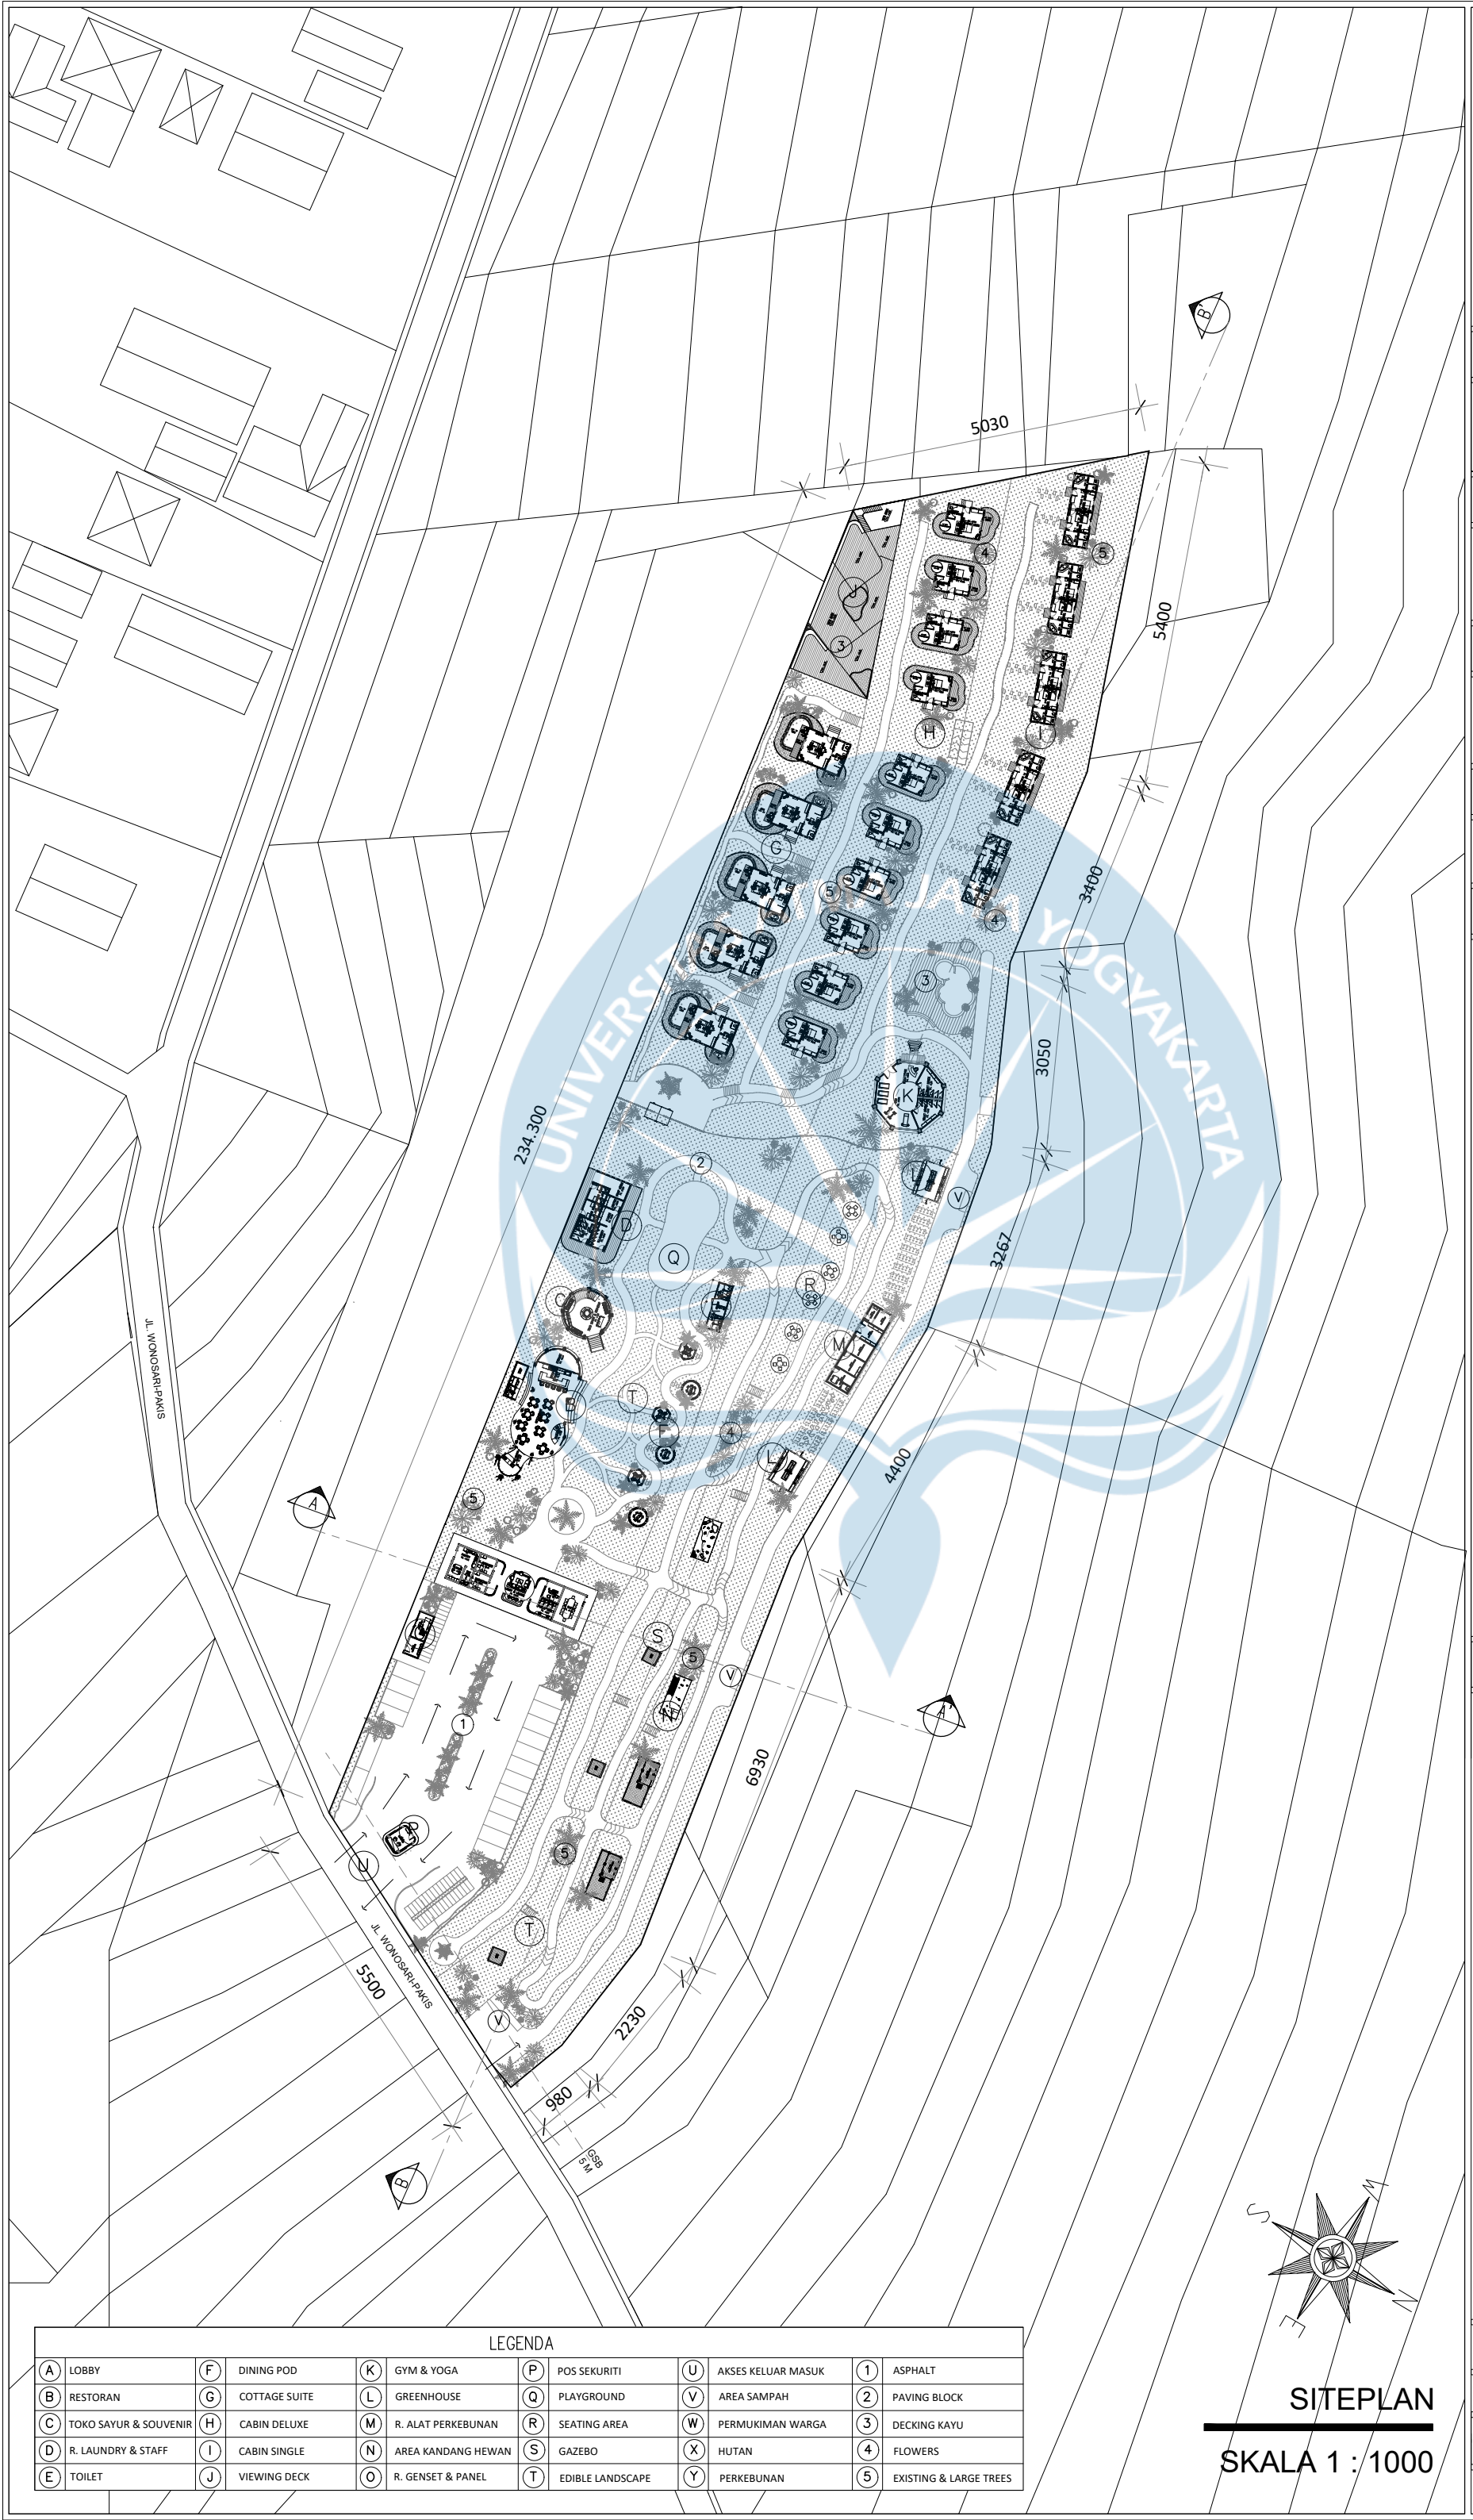

SITEPLAN

SKALA 1 : 1000

Universitas Atma Jaya Yogyakarta

Program Studi Arsitektur
Architecture Department

Fakultas Teknik
Faculty of Engineering

Proyek Tugas Akhir
Final Project

PERIODE : GANJIL I
PERIOD : ODD I

TAHUN AKADEMIK 2020/2021
ACADEMIC YEAR 2020/2021

Judul Proyek
Project Title

PERANCANGAN ECO-AGRO RESORT DI KABUPATEN SEMARANG DENGAN PENDEKATAN ARSITEKTUR BIOPHILIC

Lokasi Proyek
Project Location

Jl. Wonosari–Pakis, Dusun Samirono, Kec. Getasan, Kab. Semarang, Jawa Tengah, Indonesia

Identitas Mahasiswa
Student Identity

ANGELICA ROSALINE SHALISHA LENNDI
220119197

Judul Gambar *Drawing Title*	**Skala** *Scale*
01. Siteplan	1 : 1000


Keterangan
Note

Perbaikan Eval 1 :
- Penambahan hatch vegetasi, nama jalan, garis gsb dan garis potongan

Tanggal gambar
Drawing date

3 Juni 2026

Kode *Code*	**No. Lbr** *Pg. No.*	**Dari** *Of*
XX1	XX	XX

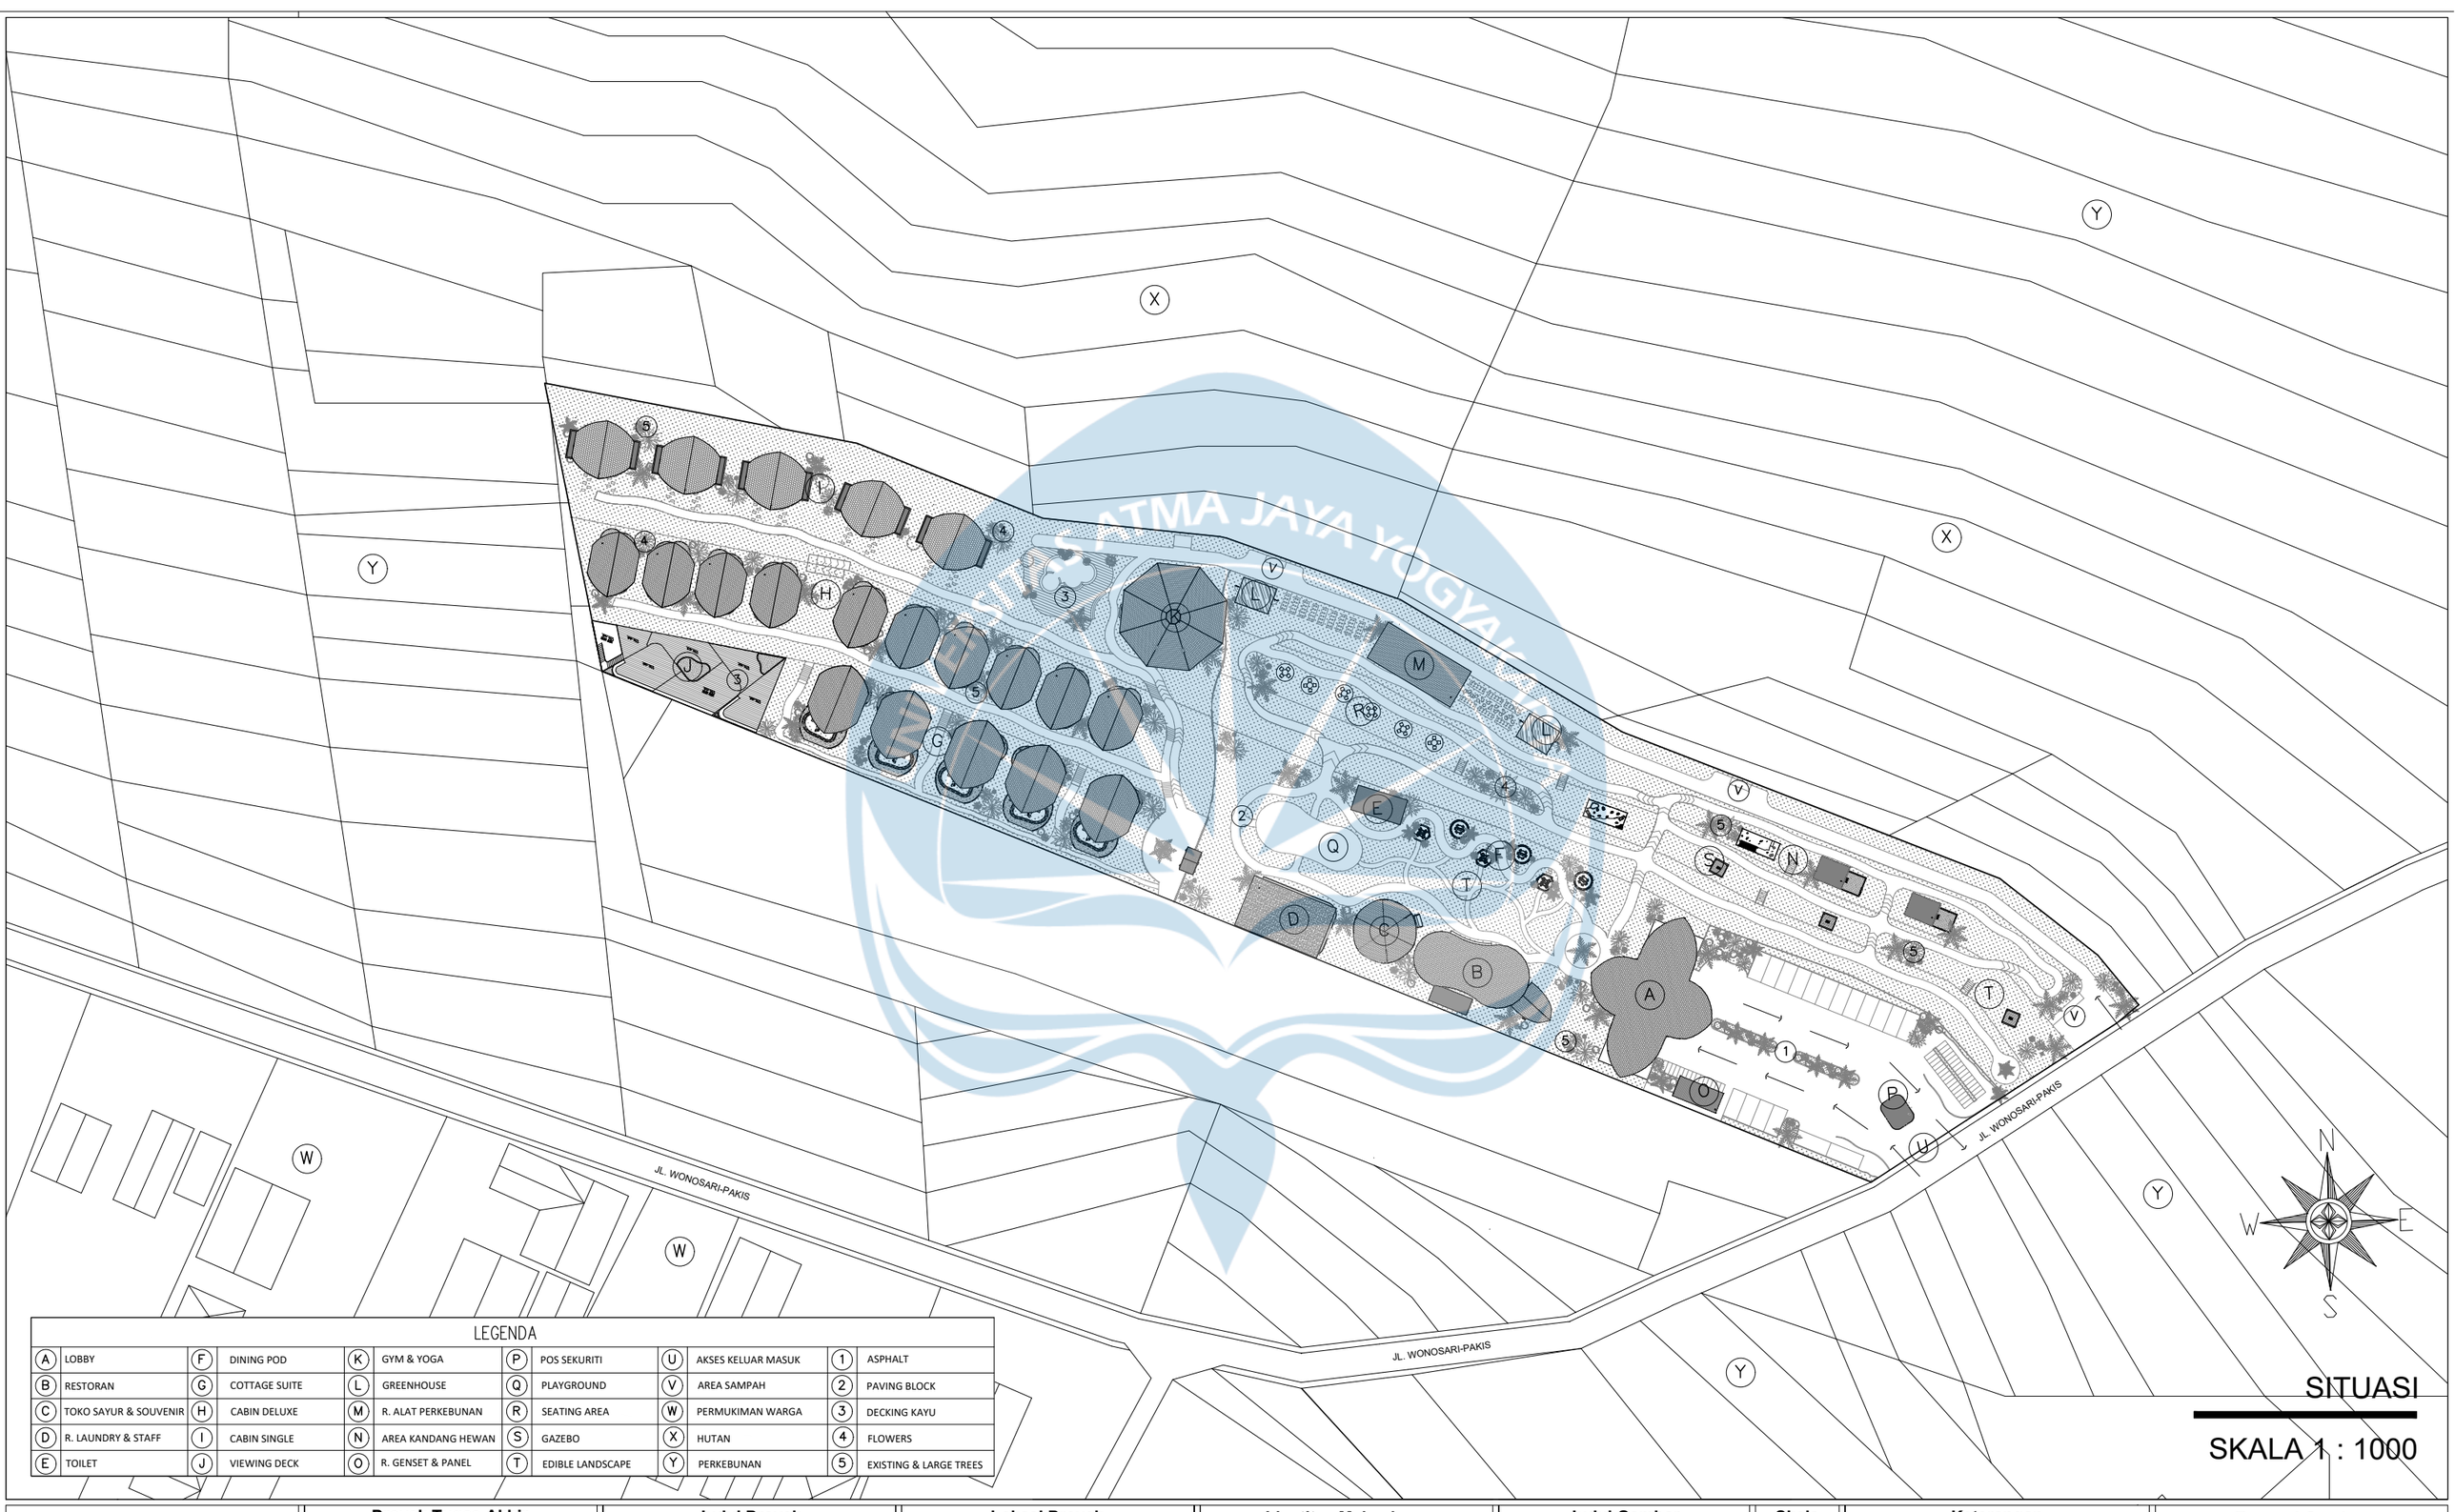

LEGENDA											
A	LOBBY	F	DINING POD	K	GYM & YOGA	P	POS SEKURITI	U	AKSES KELUAR MASUK	1	ASPHALT
B	RESTORAN	G	COTTAGE SUITE	L	GREENHOUSE	Q	PLAYGROUND	V	AREA SAMPAH	2	PAVING BLOCK
C	TOKO SAYUR & SOUVENIR	H	CABIN DELUXE	M	R. ALAT PERKEBUNAN	R	SEATING AREA	W	PERMUKIMAN WARGA	3	DECKING KAYU
D	R. LAUNDRY & STAFF	I	CABIN SINGLE	N	AREA KANDANG HEWAN	S	GAZEBO	X	HUTAN	4	FLOWERS
E	TOILET	J	VIEWING DECK	O	R. GENSET & PANEL	T	EDIBLE LANDSCAPE	Y	PERKEBUNAN	5	EXISTING & LARGE TREES


SITUASI

SKALA 1 : 1000

Universitas Atma Jaya Yogyakarta

Proyek Tugas Akhir *Final Project*	Judul Proyek *Project Title*	Lokasi Proyek *Project Location*	Identitas Mahasiswa *Student Identity*	Judul Gambar *Drawing Title*	Skala *Scale*	Keterangan *Note*	Tanggal Gambar *Drawing Date*
PERIODE : GANJIL I ***PERIOD : ODD I*** **TAHUN AKADEMIK 2020/2021** ***ACADEMIC YEAR 2020/2021*** Program Studi Arsitektur *Architecture Department* Fakultas Teknik *Faculty of Engineering*	PERANCANGAN ECO-AGRO RESORT DI KABUPATEN SEMARANG DENGAN PENDEKATAN ARSITEKTUR BIOPHILIC	Jl. Wonosari–Pakis, Dusun Samirono, Kec. Getasan, Kab. Semarang, Jawa Tengah, Indonesia	ANGELICA ROSALINE SHALISHA LENNDI *220119197*	01. Situasi	1 : 1000	Perbaikan Eval 1 : - Menambahkan atap ke massa yang sebelumnya tidak tertutup - Menambahkan nama jalan	3 Juni 2026

Kode Gambar *Drawing Code*	No. Lbr *Pg. No.*	Dari *Of*
XX1	XX	XX

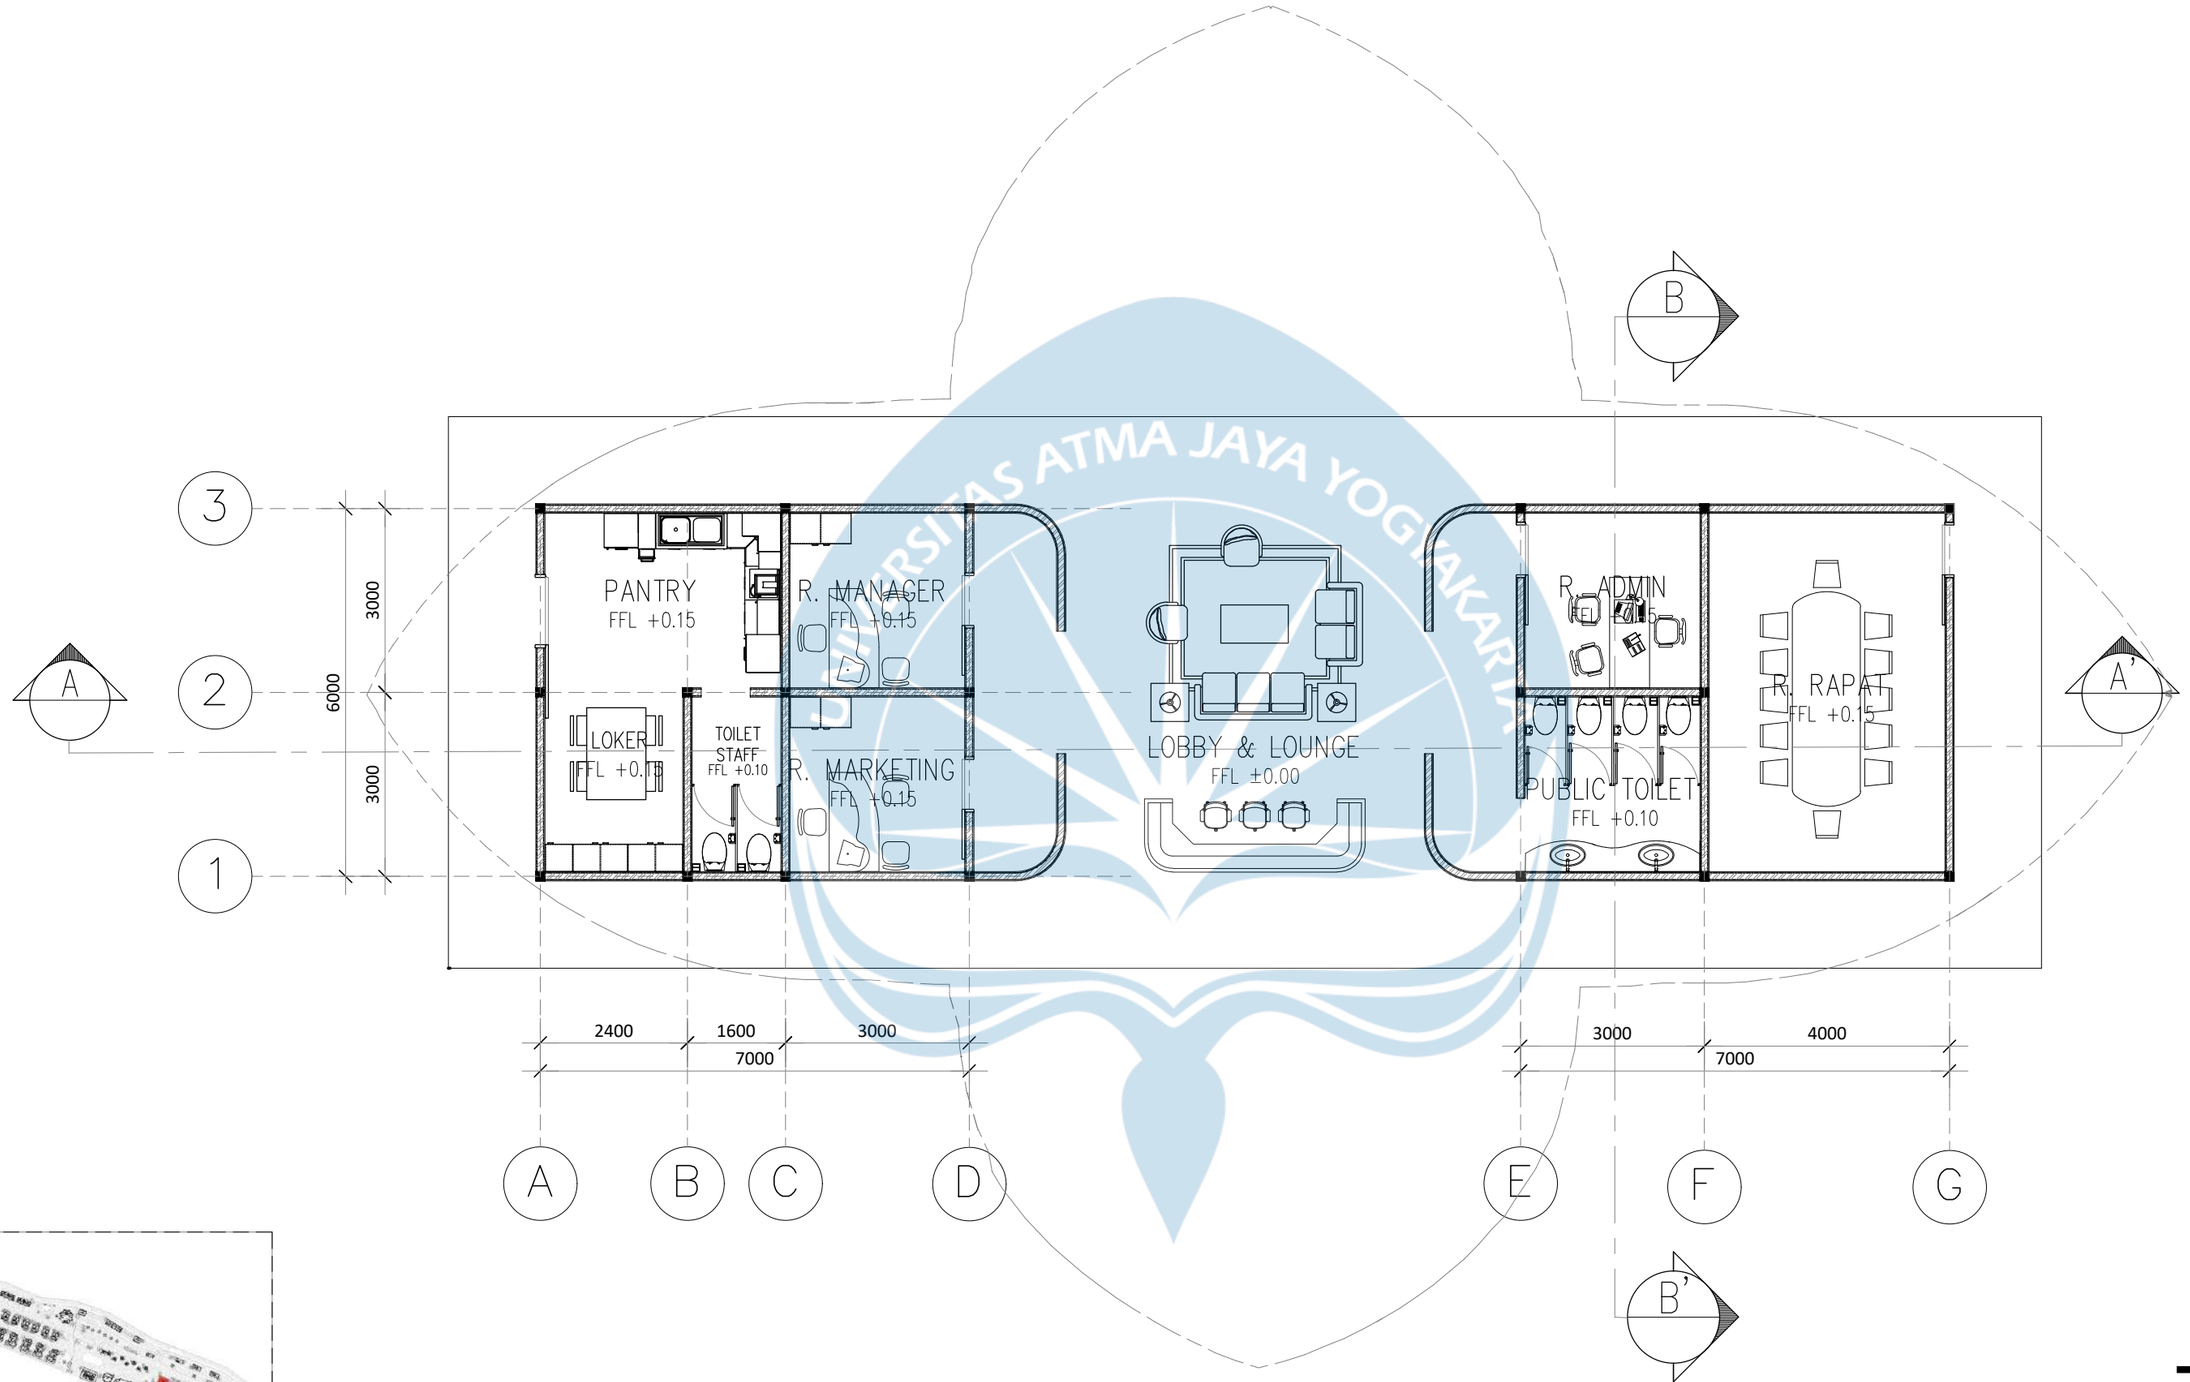


KEYPLAN

DENAH LOBBY

SKALA 1 : 100

Universitas Atma Jaya Yogyakarta	Proyek Tugas Akhir *Final Project*	Judul Proyek *Project Title*	Lokasi Proyek *Project Location*	Identitas Mahasiswa *Student Identity*	Judul Gambar *Drawing Title*	Skala *Scale*	Keterangan *Note*	Tanggal Gambar *Drawing Date*		
	PERIODE : GANJIL I *PERIOD : ODD I* TAHUN AKADEMIK 2020/2021 *ACADEMIC YEAR 2020/2021*	PERANCANGAN ECO-AGRO RESORT DI KABUPATEN SEMARANG DENGAN PENDEKATAN ARSITEKTUR BIOPHILIC	Jl. Wonosari–Pakis, Dusun Samirono, Kec. Getasan, Kab. Semarang, Jawa Tengah, Indonesia	ANGELICA ROSALINE SHALISHA LENNDI *220119197*	01. Denah Lobby	1 :100		3 Juni 2026		
	Program Studi Arsitektur *Architecture Department* Fakultas Teknik *Faculty of Engineering*							Kode Gambar *Drawing Code*	No. Lbr *Pg. No.*	Dari *Of*
								XX1	XX	XX

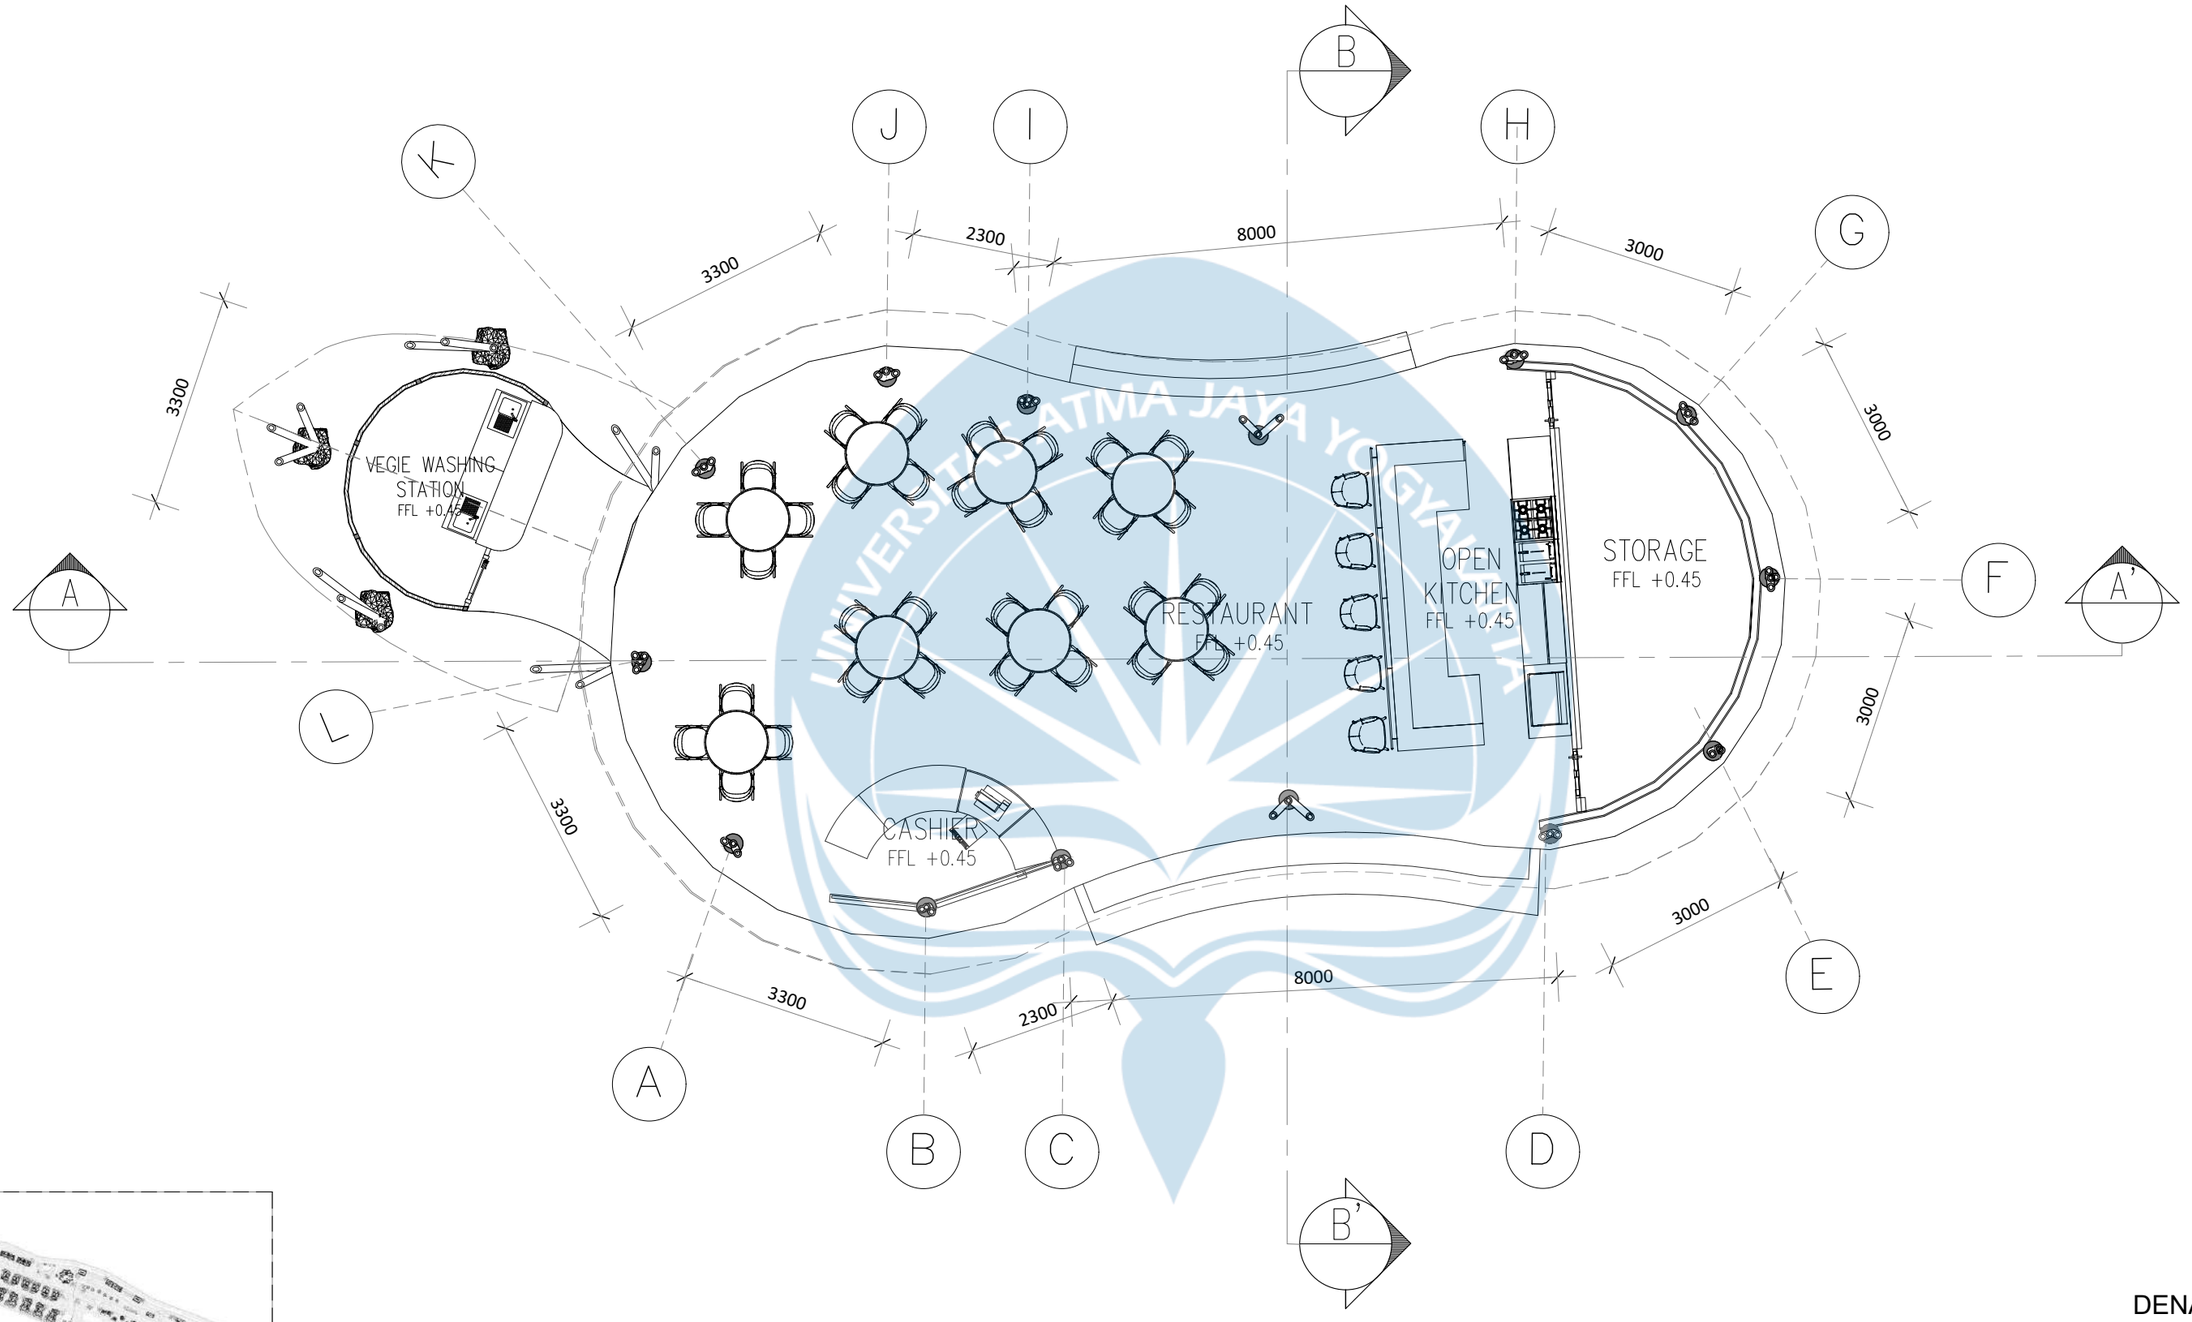


KEYPLAN




DENAH RESTAURANT

SKALA 1 : 100

Universitas Atma Jaya Yogyakarta	Proyek Tugas Akhir *Final Project*	Judul Proyek *Project Title*	Lokasi Proyek *Project Location*	Identitas Mahasiswa *Student Identity*	Judul Gambar *Drawing Title*	Skala *Scale*	Keterangan *Note*	Tanggal Gambar *Drawing Date*
	PERIODE : GANJIL I *PERIOD : ODD I* TAHUN AKADEMIK 2020/2021 *ACADEMIC YEAR 2020/2021*	PERANCANGAN ECO-AGRO RESORT DI KABUPATEN SEMARANG DENGAN PENDEKATAN ARSITEKTUR BIOPHILIC	Jl. Wonosari–Pakis, Dusun Samirono, Kec. Getasan, Kab. Semarang, Jawa Tengah, Indonesia	ANGELICA ROSALINE SHALISHA LENNDI *220119197*	01. Denah Restaurant	1 :100		3 Juni 2026
	Program Studi Arsitektur *Architecture Department* Fakultas Teknik *Faculty of Engineering*							Kode Gambar *Drawing Code*: XX1 · No. Lbr *Pg. No.*: XX · Dari *Of*: XX

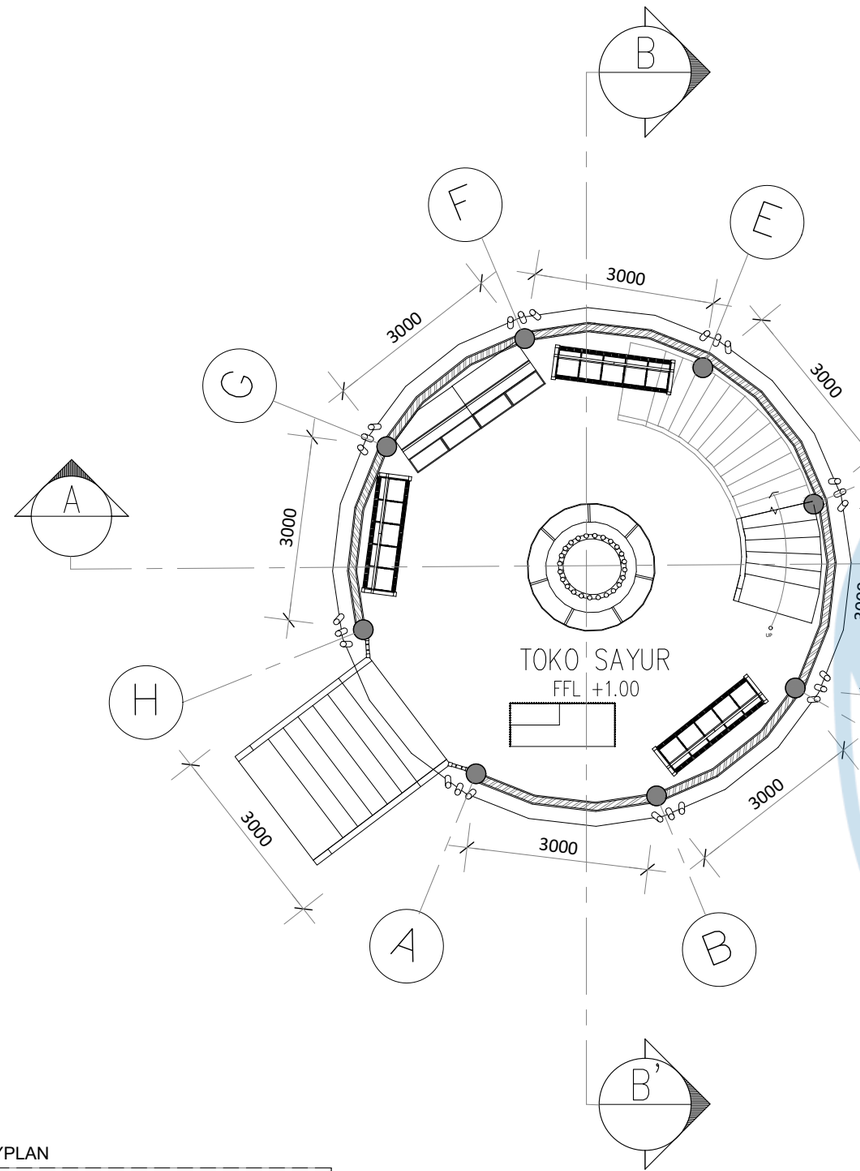

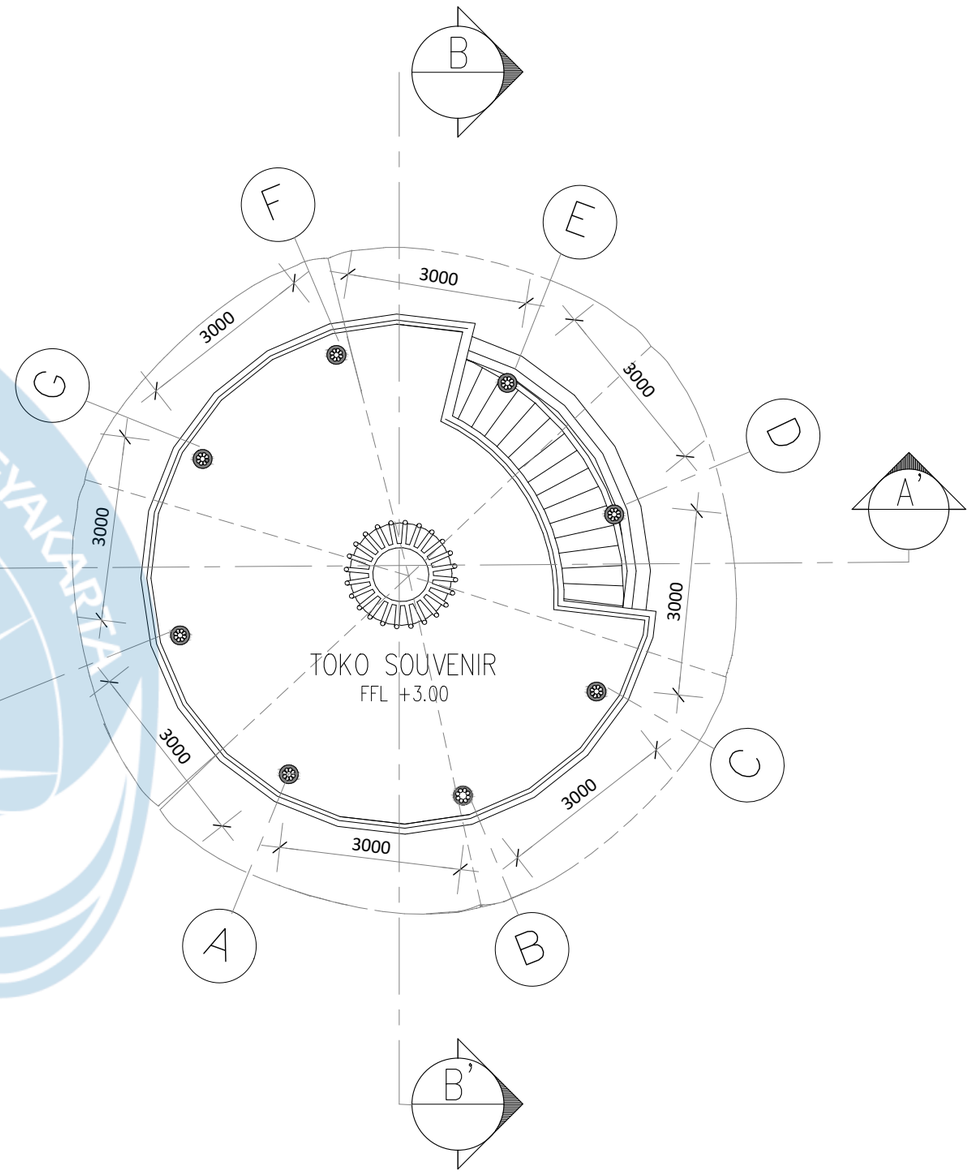

KEYPLAN




DENAH TOKO LT.1

SKALA 1 : 100


DENAH TOKO LT.2

SKALA 1 : 100

Universitas Atma Jaya Yogyakarta	**Proyek Tugas Akhir** *Final Project*	**Judul Proyek** *Project Title*	**Lokasi Proyek** *Project Location*	**Identitas Mahasiswa** *Student Identity*	**Judul Gambar** *Drawing Title*	**Skala** *Scale*	**Keterangan** *Note*	**Tanggal Gambar** *Drawing Date*		
	PERIODE : GANJIL I *PERIOD : ODD I* TAHUN AKADEMIK 2020/2021 *ACADEMIC YEAR 2020/2021*	PERANCANGAN ECO-AGRO RESORT DI KABUPATEN SEMARANG DENGAN PENDEKATAN ARSITEKTUR BIOPHILIC	Jl. Wonosari–Pakis, Dusun Samirono, Kec. Getasan, Kab. Semarang, Jawa Tengah, Indonesia	ANGELICA ROSALINE SHALISHA LENNDI *220119197*	01. Denah Toko Sayur & Souvenir	1 :100		3 Juni 2026		
	Program Studi Arsitektur *Architecture Department* Fakultas Teknik *Faculty of Engineering*							Kode Gambar *Drawing Code*	No. Lbr *Pg. No.*	Dari *Of*
								XX1	XX	XX

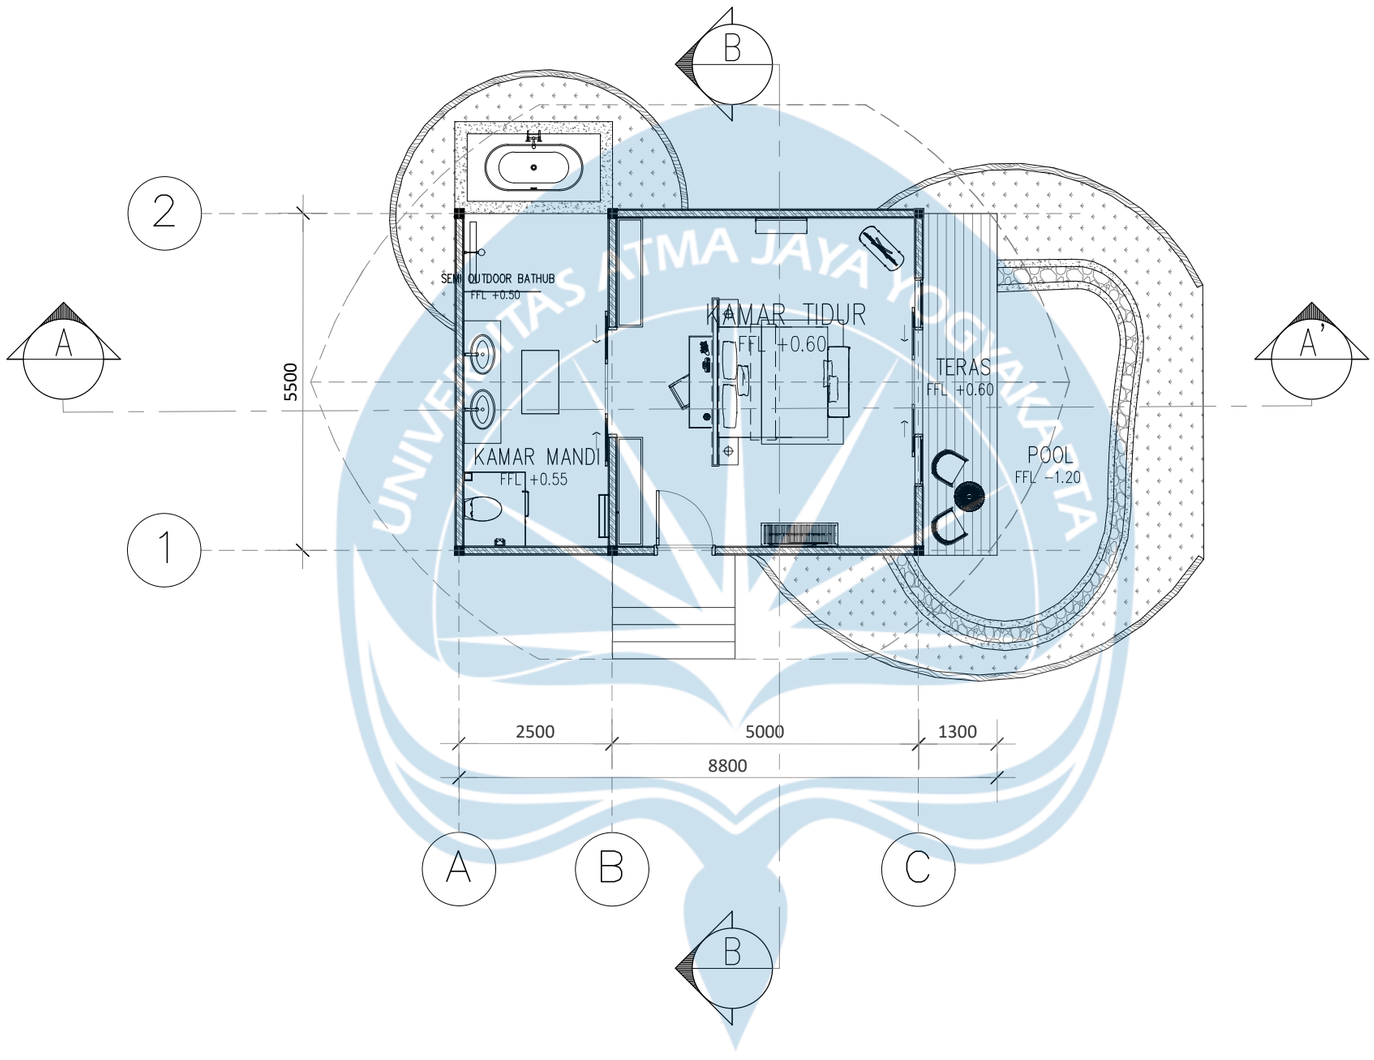


KEYPLAN

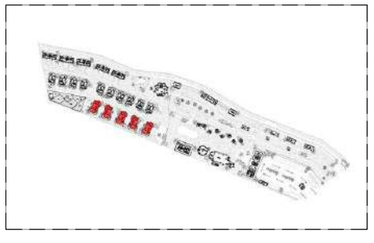


DENAH COTTAGE SUITE

SKALA 1 : 100

Universitas Atma Jaya Yogyakarta	Proyek Tugas Akhir *Final Project*	Judul Proyek *Project Title*	Lokasi Proyek *Project Location*	Identitas Mahasiswa *Student Identity*	Judul Gambar *Drawing Title*	Skala *Scale*	Keterangan *Note*	Tanggal Gambar *Drawing Date*
	PERIODE : GANJIL I *PERIOD : ODD I* TAHUN AKADEMIK 2020/2021 *ACADEMIC YEAR 2020/2021*	PERANCANGAN ECO-AGRO RESORT DI KABUPATEN SEMARANG DENGAN PENDEKATAN ARSITEKTUR BIOPHILIC	Jl. Wonosari–Pakis, Dusun Samirono, Kec. Getasan, Kab. Semarang, Jawa Tengah, Indonesia	ANGELICA ROSALINE SHALISHA LENNDI *220119197*	01. Denah Cottage Suite	1 :100		3 Juni 2026
	Program Studi Arsitektur *Architecture Department* Fakultas Teknik *Faculty of Engineering*							Kode Gambar *Drawing Code*: XX1 · No. Lbr *Pg. No.*: XX · Dari *Of*: XX

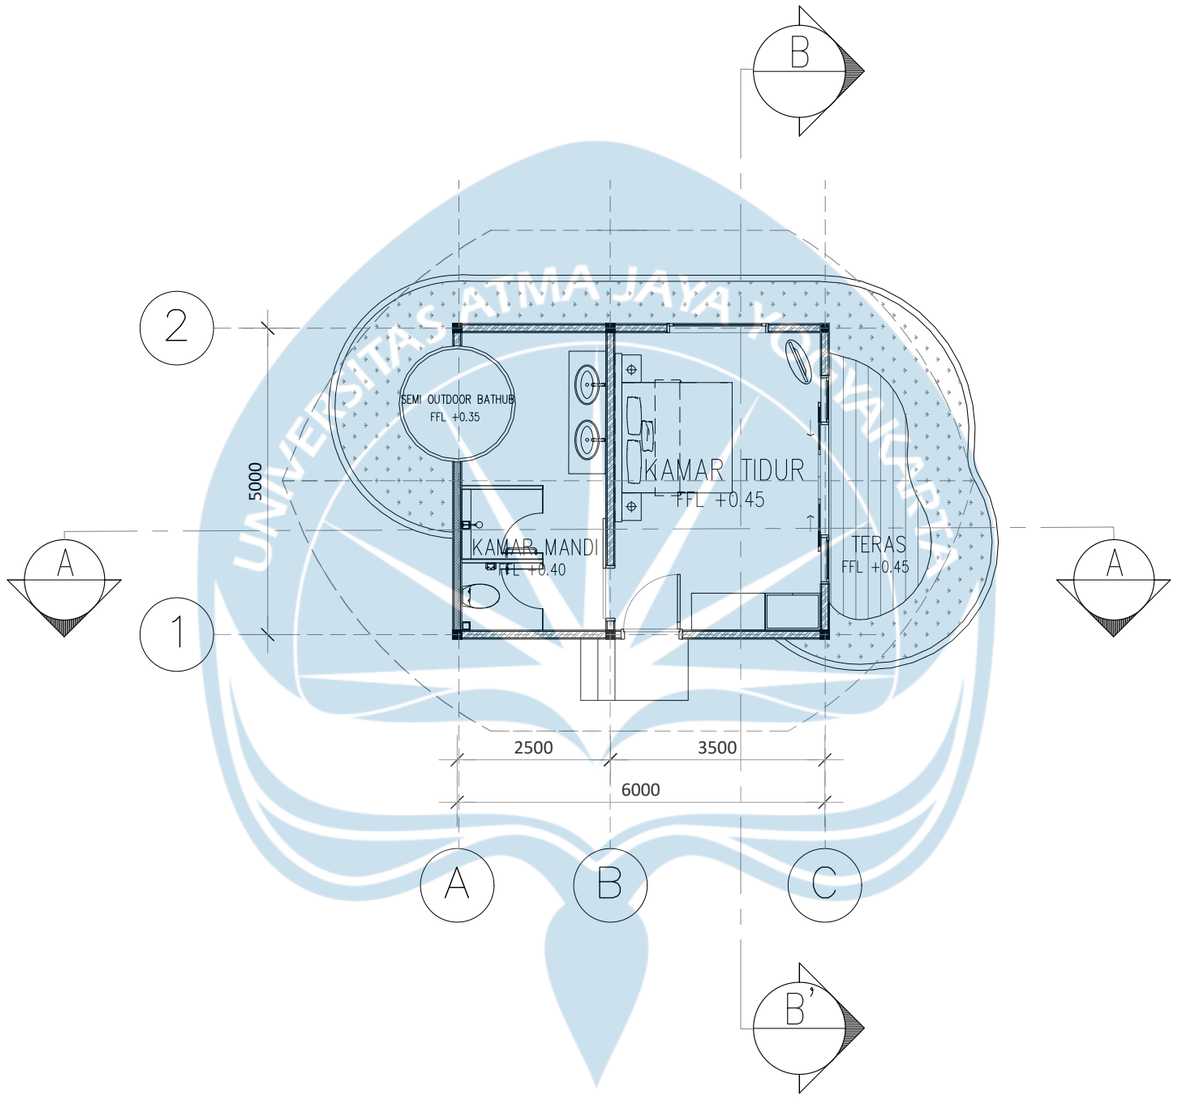


KEYPLAN

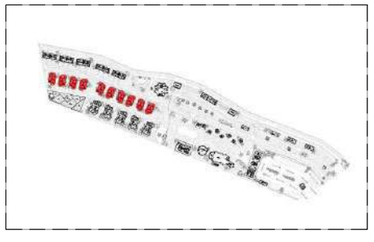


DENAH CABIN DELUXE

SKALA 1 : 100

Universitas Atma Jaya Yogyakarta	**Proyek Tugas Akhir** *Final Project*	**Judul Proyek** *Project Title*	**Lokasi Proyek** *Project Location*	**Identitas Mahasiswa** *Student Identity*	**Judul Gambar** *Drawing Title*	**Skala** *Scale*	**Keterangan** *Note*	**Tanggal Gambar** *Drawing Date*
	PERIODE : GANJIL I *PERIOD : ODD I* TAHUN AKADEMIK 2020/2021 *ACADEMIC YEAR 2020/2021*	PERANCANGAN ECO-AGRO RESORT DI KABUPATEN SEMARANG DENGAN PENDEKATAN ARSITEKTUR BIOPHILIC	Jl. Wonosari–Pakis, Dusun Samirono, Kec. Getasan, Kab. Semarang, Jawa Tengah, Indonesia	ANGELICA ROSALINE SHALISHA LENNDI *220119197*	01. Denah Cabin Deluxe	1 :100	Massa ini berada pada elevasi -1.90	3 Juni 2026
	Program Studi Arsitektur *Architecture Department* Fakultas Teknik *Faculty of Engineering*							**Kode Gambar** *Drawing Code*: XX1 · **No. Lbr** *Pg. No.*: XX · **Dari** *Of*: XX

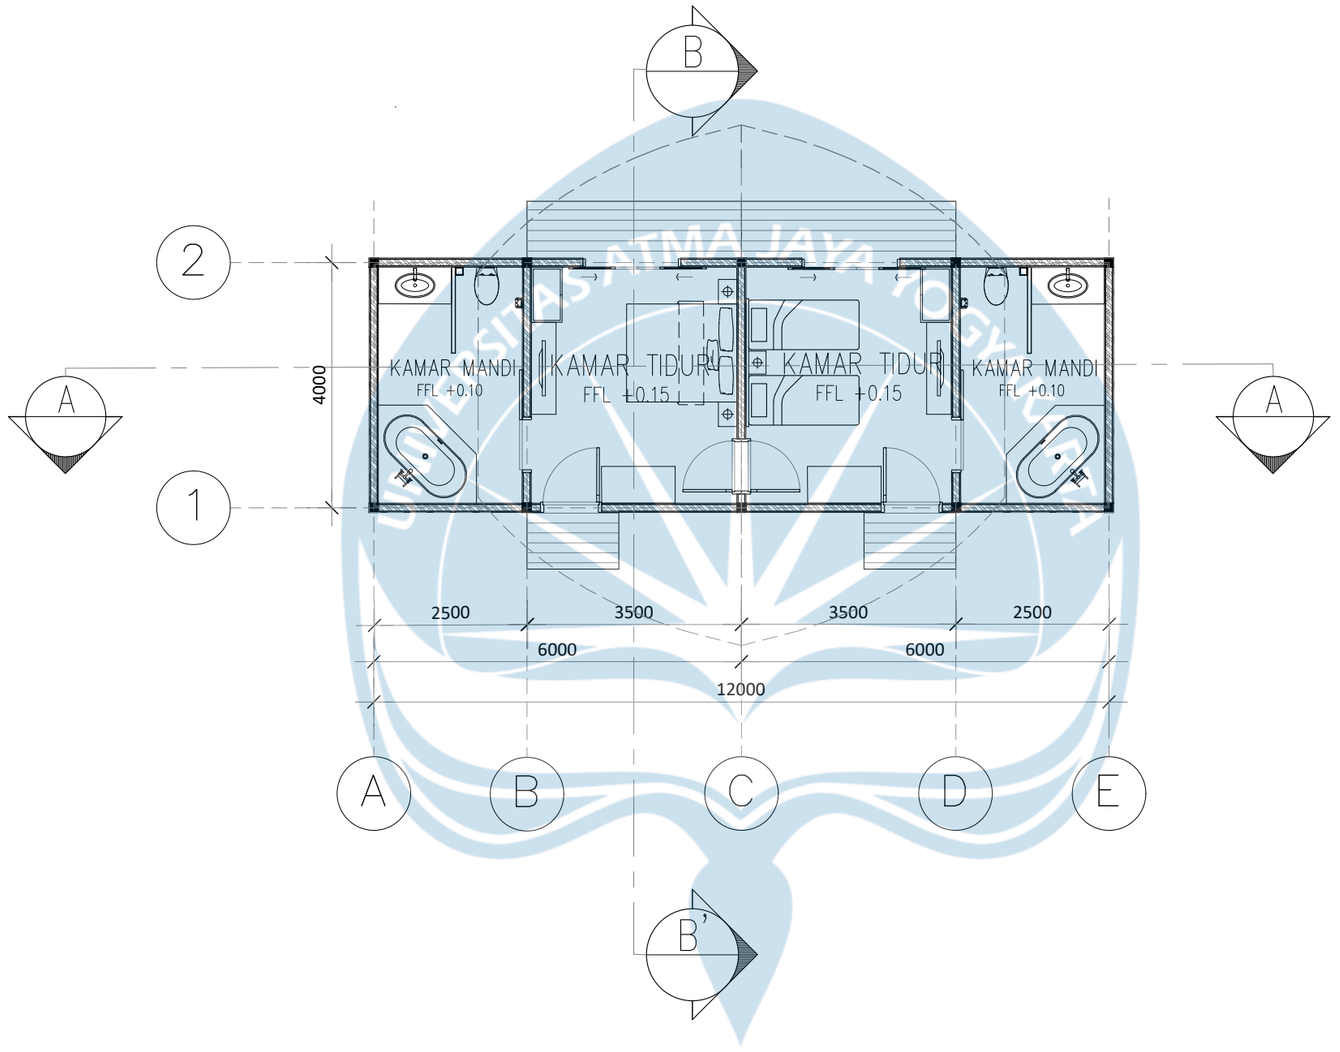

KEYPLAN

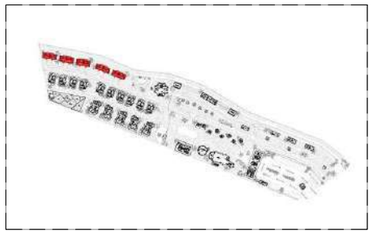


DENAH CABIN SINGLE


SKALA 1 : 100

Universitas Atma Jaya Yogyakarta	**Proyek Tugas Akhir** *Final Project*	**Judul Proyek** *Project Title*	**Lokasi Proyek** *Project Location*	**Identitas Mahasiswa** *Student Identity*	**Judul Gambar** *Drawing Title*	**Skala** *Scale*	**Keterangan** *Note*
	PERIODE : GANJIL I *PERIOD : ODD I* TAHUN AKADEMIK 2020/2021 *ACADEMIC YEAR 2020/2021*	PERANCANGAN ECO-AGRO RESORT DI KABUPATEN SEMARANG DENGAN PENDEKATAN ARSITEKTUR BIOPHILIC	Jl. Wonosari–Pakis, Dusun Samirono, Kec. Getasan, Kab. Semarang, Jawa Tengah, Indonesia	ANGELICA ROSALINE SHALISHA LENNDI *220119197*	01. Denah Cabin Single	1 :100	Massa ini berada pada elevasi -3.90
	Program Studi Arsitektur *Architecture Department* Fakultas Teknik *Faculty of Engineering*						

Tanggal Gambar *Drawing Date*		
3 Juni 2026		
Kode Gambar *Drawing Code*	**No. Lbr** *Pg. No.*	**Dari** *Of*
XX1	XX	XX

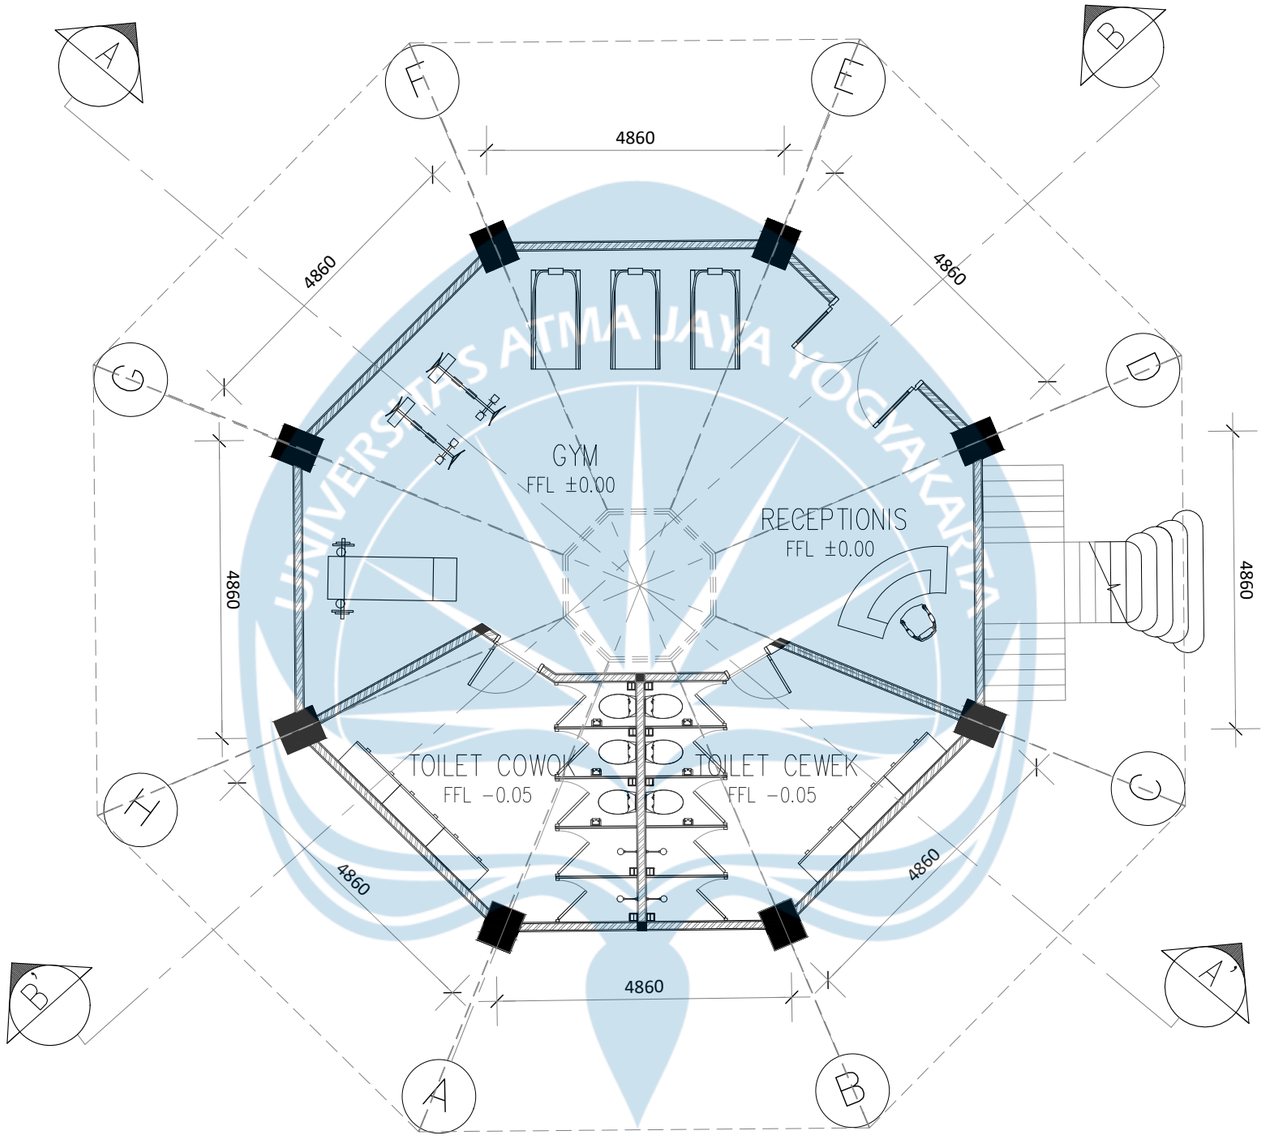


KEYPLAN

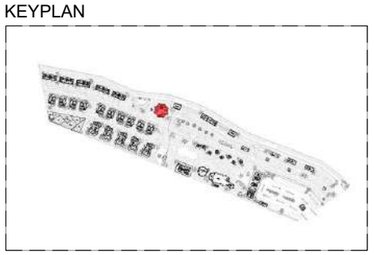

DENAH GYM & YOGA LT. 1

SKALA 1 : 100

Universitas Atma Jaya Yogyakarta	Proyek Tugas Akhir *Final Project*	Judul Proyek *Project Title*	Lokasi Proyek *Project Location*	Identitas Mahasiswa *Student Identity*	Judul Gambar *Drawing Title*	Skala *Scale*	Keterangan *Note*	Tanggal Gambar *Drawing Date*
	PERIODE : GANJIL I *PERIOD : ODD I* TAHUN AKADEMIK 2020/2021 *ACADEMIC YEAR 2020/2021*	PERANCANGAN ECO-AGRO RESORT DI KABUPATEN SEMARANG DENGAN PENDEKATAN ARSITEKTUR BIOPHILIC	Jl. Wonosari–Pakis, Dusun Samirono, Kec. Getasan, Kab. Semarang, Jawa Tengah, Indonesia	ANGELICA ROSALINE SHALISHA LENNDI *220119197*	01. Denah Gym & Yoga Lt. 1	1 :100	Massa ini berada pada elevasi -3.90	3 Juni 2026
	Program Studi Arsitektur *Architecture Department* Fakultas Teknik *Faculty of Engineering*							Kode Gambar *Drawing Code*: XX1 · No. Lbr *Pg. No.*: XX · Dari *Of*: XX

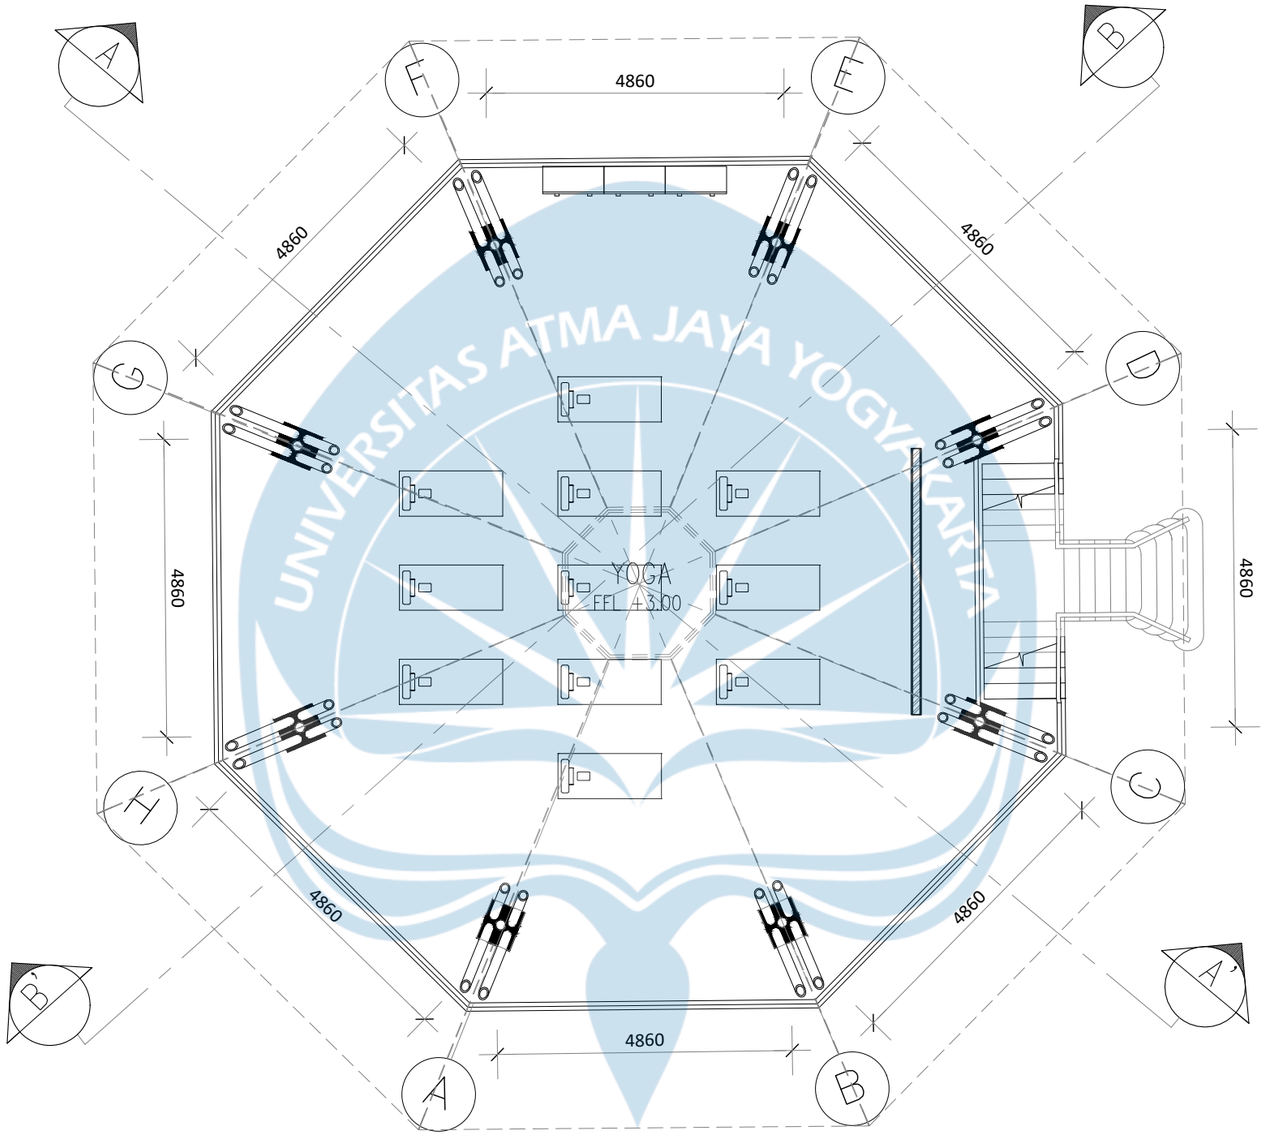


KEYPLAN




DENAH GYM & YOGA LT. 2

SKALA 1 : 100

Universitas Atma Jaya Yogyakarta	Proyek Tugas Akhir *Final Project*	Judul Proyek *Project Title*	Lokasi Proyek *Project Location*	Identitas Mahasiswa *Student Identity*	Judul Gambar *Drawing Title*	Skala *Scale*	Keterangan *Note*	Tanggal Gambar *Drawing Date*
	PERIODE : GANJIL I *PERIOD : ODD I* TAHUN AKADEMIK 2020/2021 *ACADEMIC YEAR 2020/2021*	PERANCANGAN ECO-AGRO RESORT DI KABUPATEN SEMARANG DENGAN PENDEKATAN ARSITEKTUR BIOPHILIC	Jl. Wonosari–Pakis, Dusun Samirono, Kec. Getasan, Kab. Semarang, Jawa Tengah, Indonesia	ANGELICA ROSALINE SHALISHA LENNDI *220119197*	01. Denah Gym & Yoga Lt. 2	1 :100	Massa ini berada pada elevasi -3.90	3 Juni 2026
	Program Studi Arsitektur *Architecture Department* Fakultas Teknik *Faculty of Engineering*							Kode Gambar *Drawing Code*: XX1 · No. Lbr *Pg. No.*: XX · Dari *Of*: XX

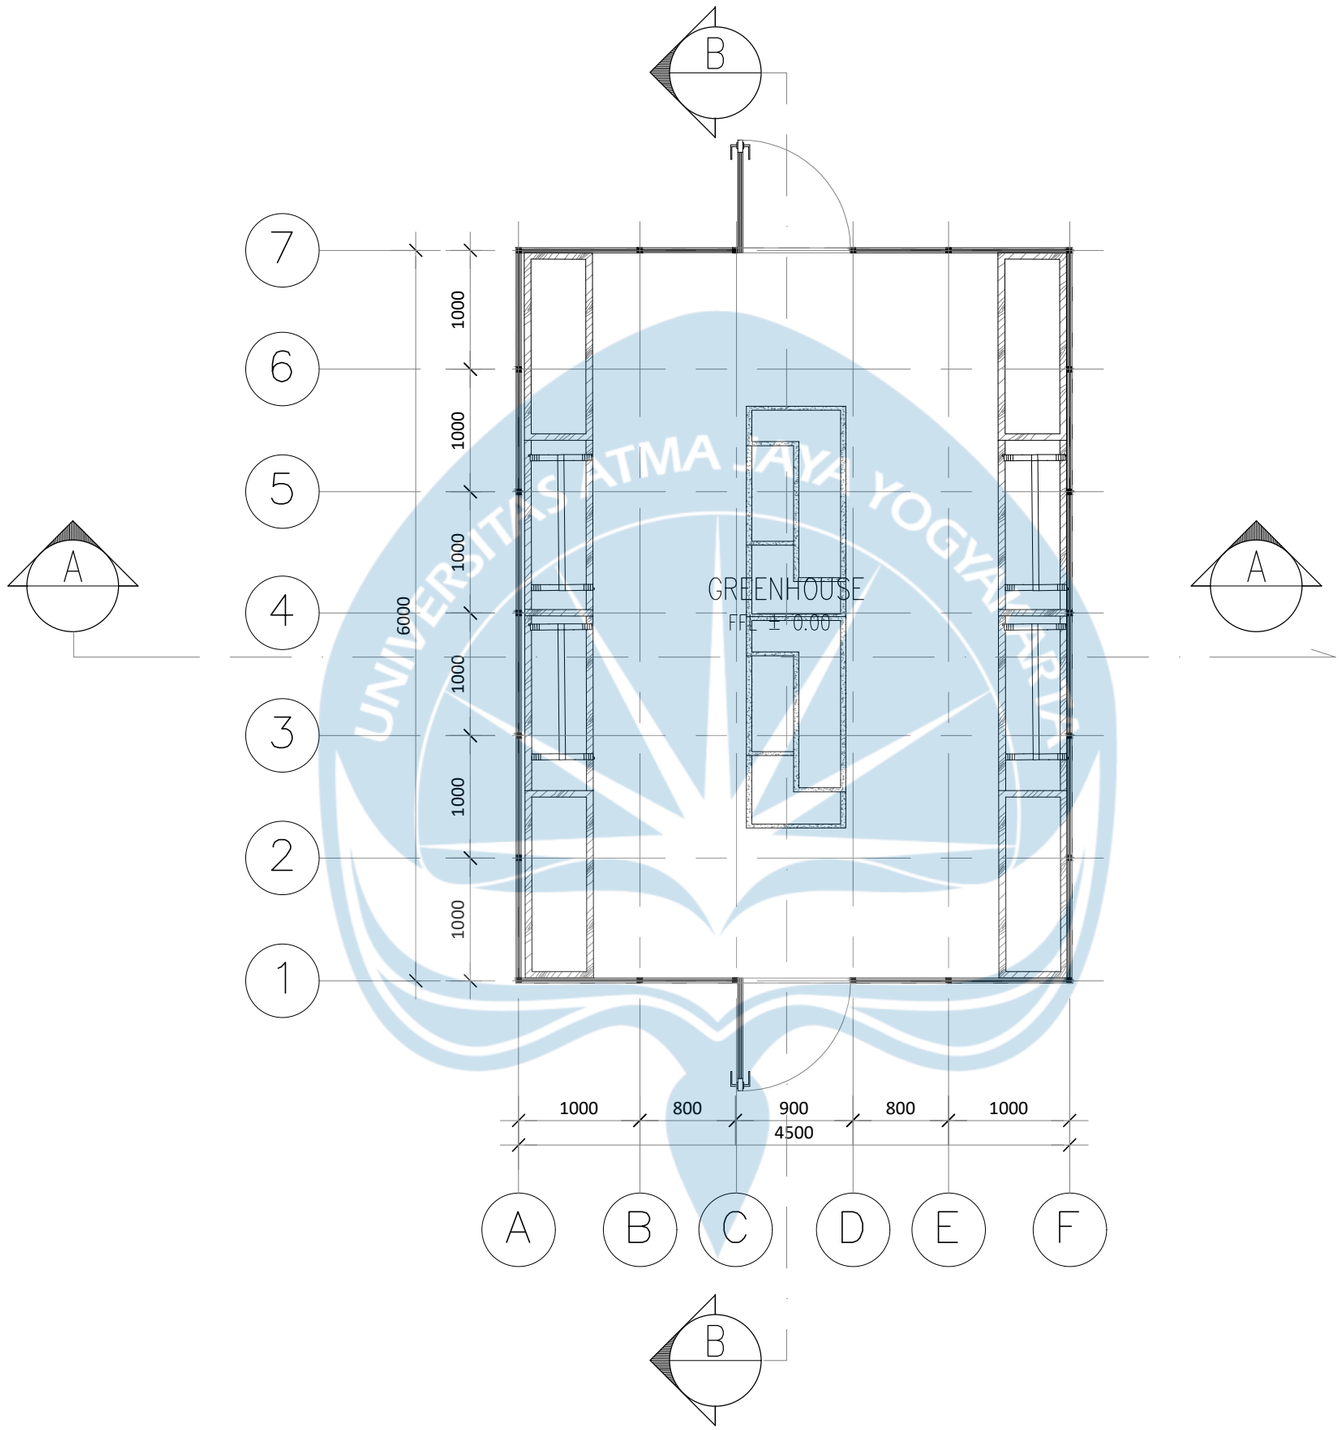


KEYPLAN

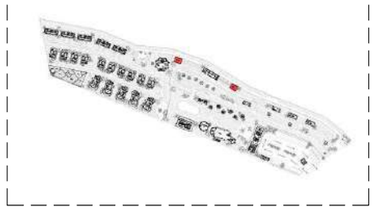


DENAH GREENHOUSE

SKALA 1 : 50

Universitas Atma Jaya Yogyakarta	Proyek Tugas Akhir *Final Project*	Judul Proyek *Project Title*	Lokasi Proyek *Project Location*	Identitas Mahasiswa *Student Identity*	Judul Gambar *Drawing Title*	Skala *Scale*	Keterangan *Note*	Tanggal Gambar *Drawing Date*
	PERIODE : GANJIL I *PERIOD : ODD I* TAHUN AKADEMIK 2020/2021 *ACADEMIC YEAR 2020/2021*	PERANCANGAN ECO-AGRO RESORT DI KABUPATEN SEMARANG DENGAN PENDEKATAN ARSITEKTUR BIOPHILIC	Jl. Wonosari–Pakis, Dusun Samirono, Kec. Getasan, Kab. Semarang, Jawa Tengah, Indonesia	ANGELICA ROSALINE SHALISHA LENNDI *220119197*	01. Denah Greenhouse	1 : 50	Massa ini berada pada elevasi -3.90	3 Juni 2026
	Program Studi Arsitektur *Architecture Department* Fakultas Teknik *Faculty of Engineering*							Kode Gambar *Drawing Code*: XX1 · No. Lbr *Pg. No.*: XX · Dari *Of*: XX

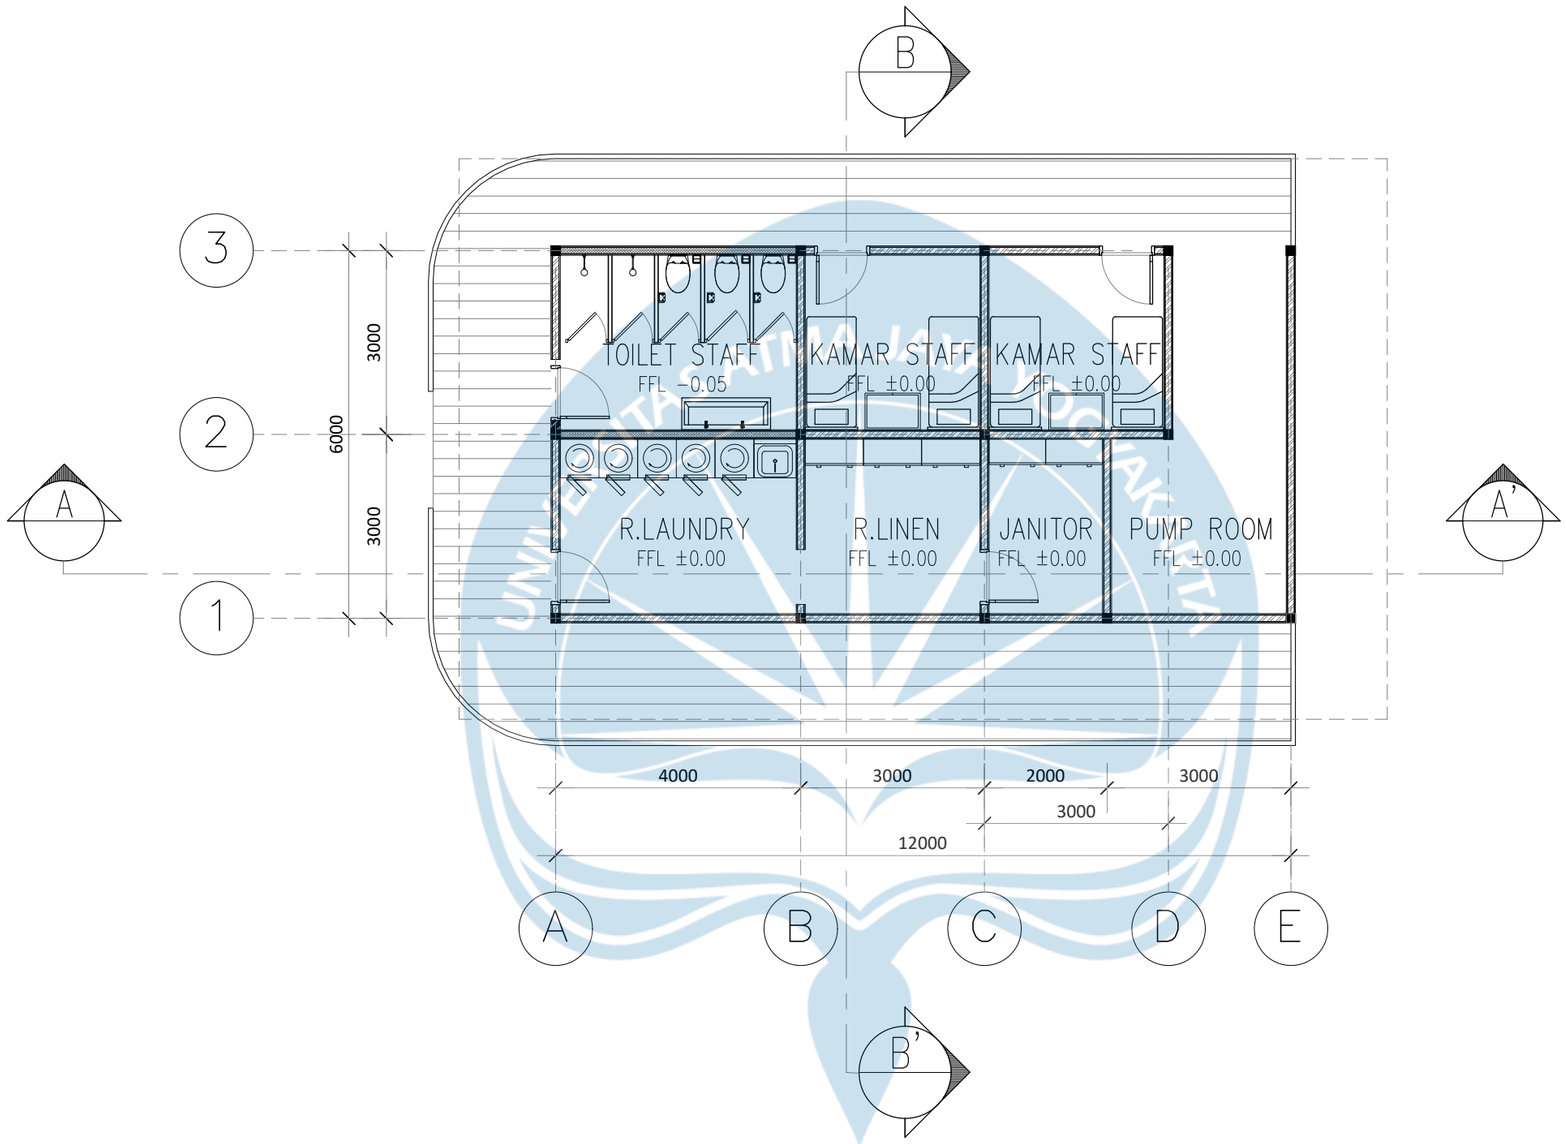


KEYPLAN

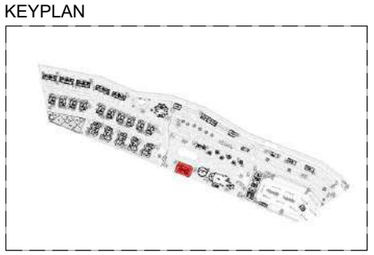


DENAH RUANG LAUNDRY & STAFF

SKALA 1 : 100

Universitas Atma Jaya Yogyakarta	Proyek Tugas Akhir *Final Project*	Judul Proyek *Project Title*	Lokasi Proyek *Project Location*	Identitas Mahasiswa *Student Identity*	Judul Gambar *Drawing Title*	Skala *Scale*	Keterangan *Note*	Tanggal Gambar *Drawing Date*		
	PERIODE : GANJIL I *PERIOD : ODD I* TAHUN AKADEMIK 2020/2021 *ACADEMIC YEAR 2020/2021*	PERANCANGAN ECO-AGRO RESORT DI KABUPATEN SEMARANG DENGAN PENDEKATAN ARSITEKTUR BIOPHILIC	Jl. Wonosari–Pakis, Dusun Samirono, Kec. Getasan, Kab. Semarang, Jawa Tengah, Indonesia	ANGELICA ROSALINE SHALISHA LENNDI *220119197*	01. Denah Ruang Laundry & Staff	1 :100		5 Mei 2026		
	Program Studi Arsitektur *Architecture Department* Fakultas Teknik *Faculty of Engineering*							Kode Gambar *Drawing Code*	No. Lbr *Pg. No.*	Dari *Of*
								XX1	XX	XX

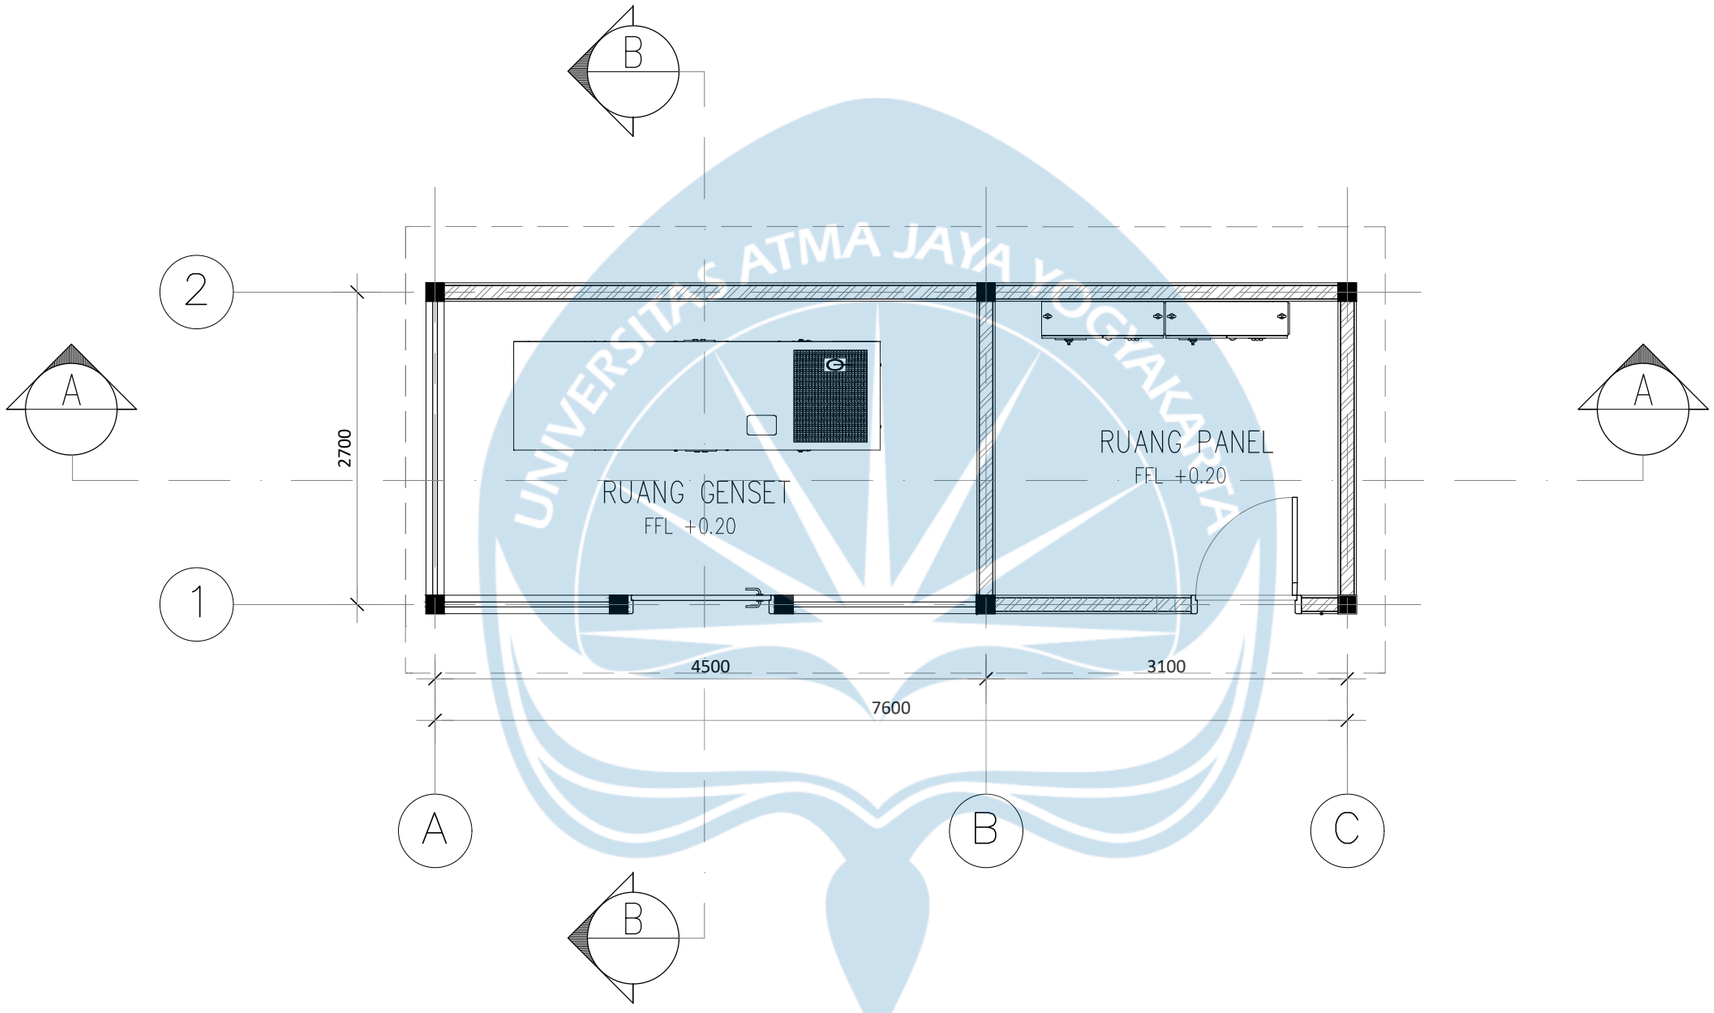


KEYPLAN

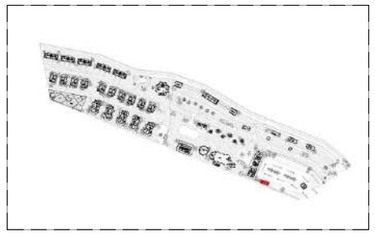


DENAH RUANG GENSET & PANEL

SKALA 1 : 50

Universitas Atma Jaya Yogyakarta	**Proyek Tugas Akhir** *Final Project*	**Judul Proyek** *Project Title*	**Lokasi Proyek** *Project Location*	**Identitas Mahasiswa** *Student Identity*	**Judul Gambar** *Drawing Title*	**Skala** *Scale*	**Keterangan** *Note*	**Tanggal Gambar** *Drawing Date*
	PERIODE : GANJIL I *PERIOD : ODD I* **TAHUN AKADEMIK 2020/2021** *ACADEMIC YEAR 2020/2021*	PERANCANGAN ECO-AGRO RESORT DI KABUPATEN SEMARANG DENGAN PENDEKATAN ARSITEKTUR BIOPHILIC	Jl. Wonosari–Pakis, Dusun Samirono, Kec. Getasan, Kab. Semarang, Jawa Tengah, Indonesia	ANGELICA ROSALINE SHALISHA LENNDI *220119197*	01. Denah Ruang Genset & Panel	1 : 50		3 Juni 2026
	Program Studi Arsitektur *Architecture Department* Fakultas Teknik *Faculty of Engineering*							**Kode Gambar** *Drawing Code*: XX1 · **No. Lbr** *Pg. No.*: XX · **Dari** *Of*: XX

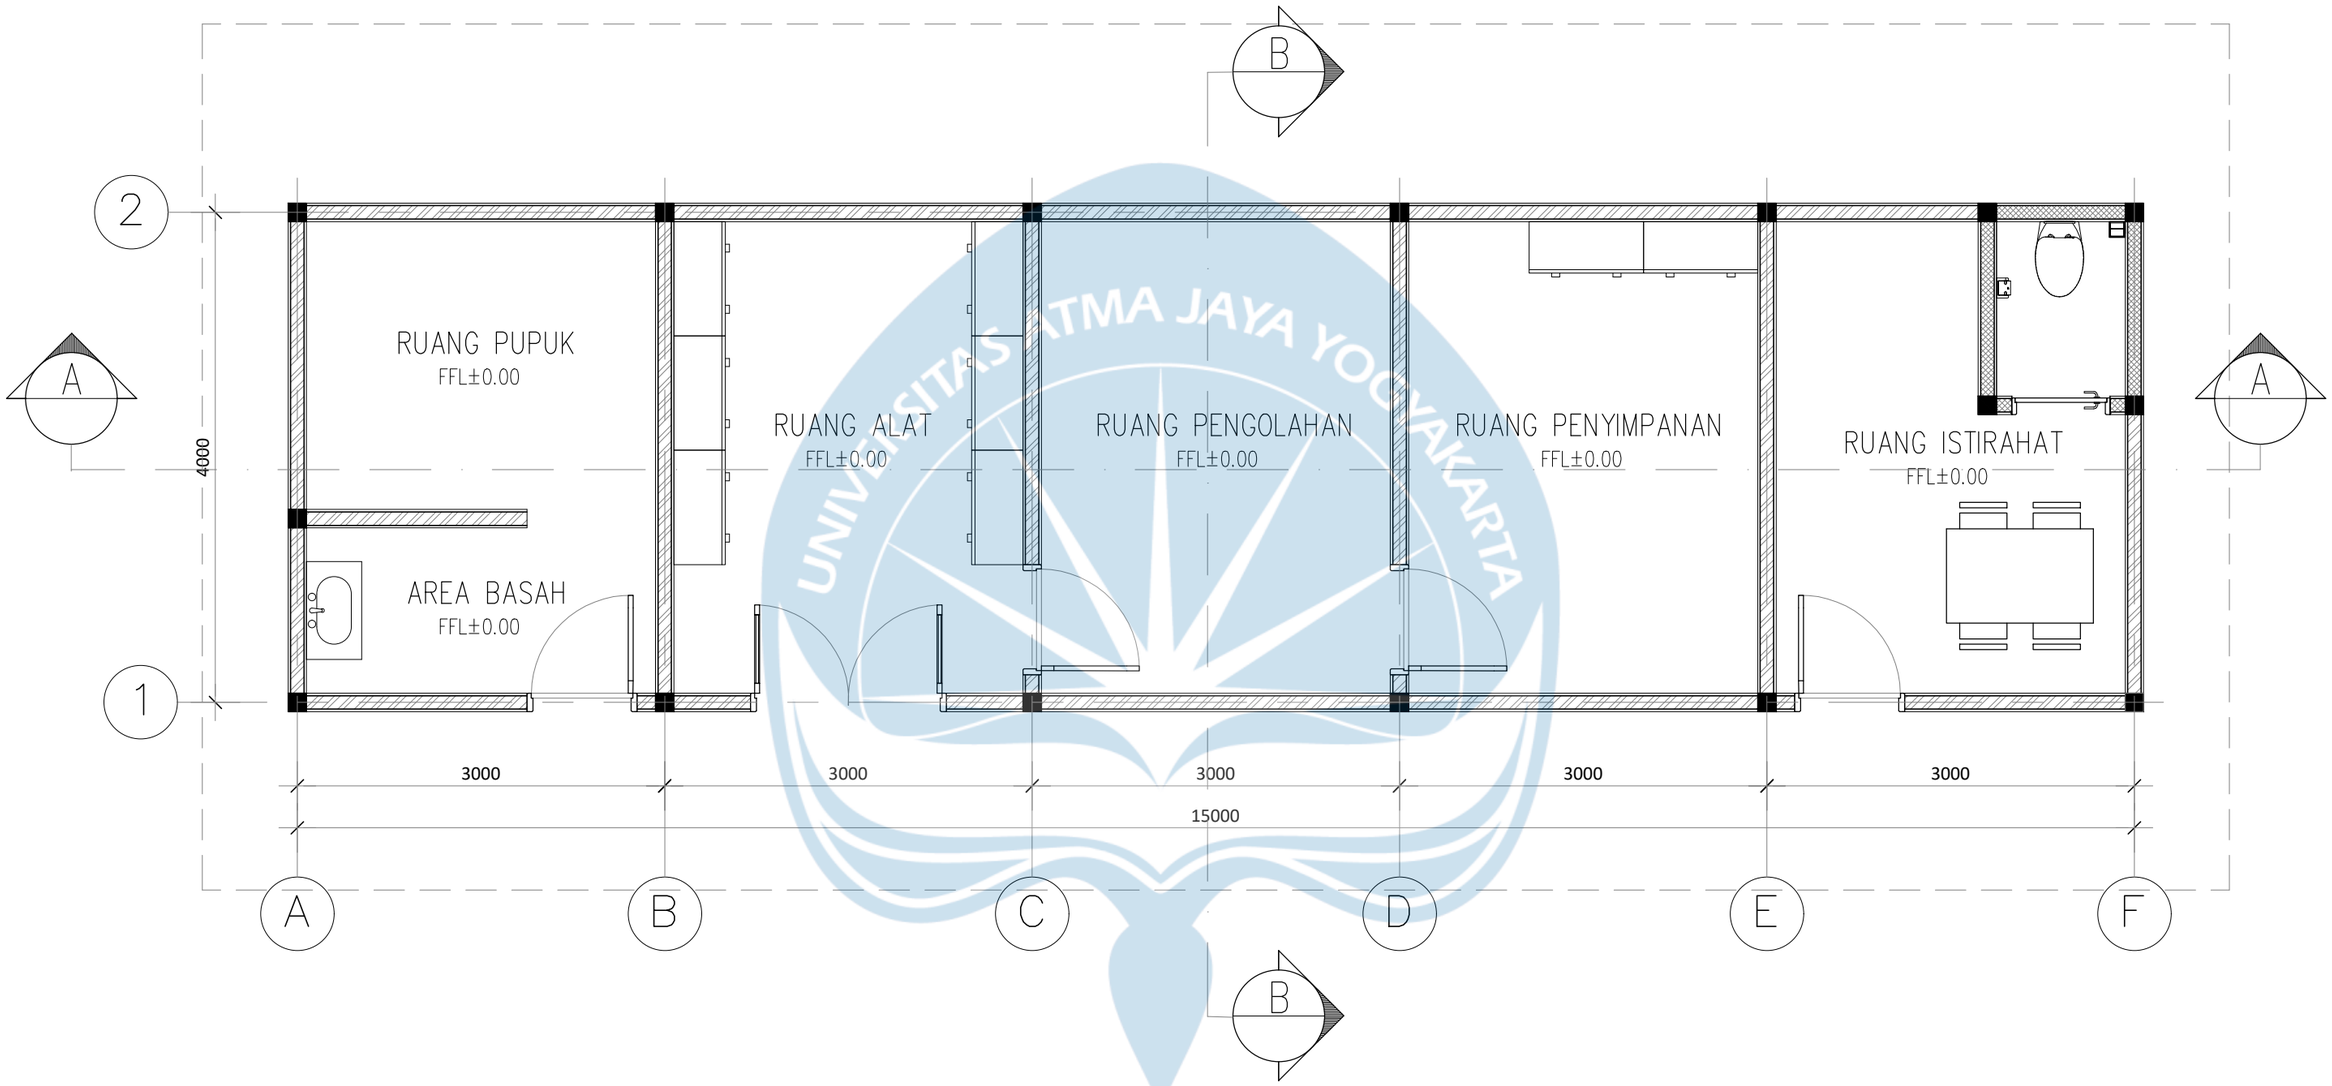


KEYPLAN

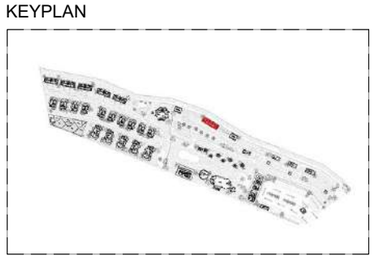


DENAH RUANG ALAT PERKEBUNAN

SKALA 1 : 50

Universitas Atma Jaya Yogyakarta	**Proyek Tugas Akhir** *Final Project*	**Judul Proyek** *Project Title*	**Lokasi Proyek** *Project Location*	**Identitas Mahasiswa** *Student Identity*	**Judul Gambar** *Drawing Title*	**Skala** *Scale*	**Keterangan** *Note*	**Tanggal Gambar** *Drawing Date*
	PERIODE : GANJIL I *PERIOD : ODD I* TAHUN AKADEMIK 2020/2021 *ACADEMIC YEAR 2020/2021*	PERANCANGAN ECO-AGRO RESORT DI KABUPATEN SEMARANG DENGAN PENDEKATAN ARSITEKTUR BIOPHILIC	Jl. Wonosari–Pakis, Dusun Samirono, Kec. Getasan, Kab. Semarang, Jawa Tengah, Indonesia	ANGELICA ROSALINE SHALISHA LENNDI *220119197*	01. Denah Ruang Alat Perkebunan	1 : 50	Massa ini berada pada elevasi -3.90	3 Juni 2026
	Program Studi Arsitektur *Architecture Department* Fakultas Teknik *Faculty of Engineering*							Kode Gambar *Drawing Code*: XX1 · No. Lbr *Pg. No.*: XX · Dari *Of*: XX

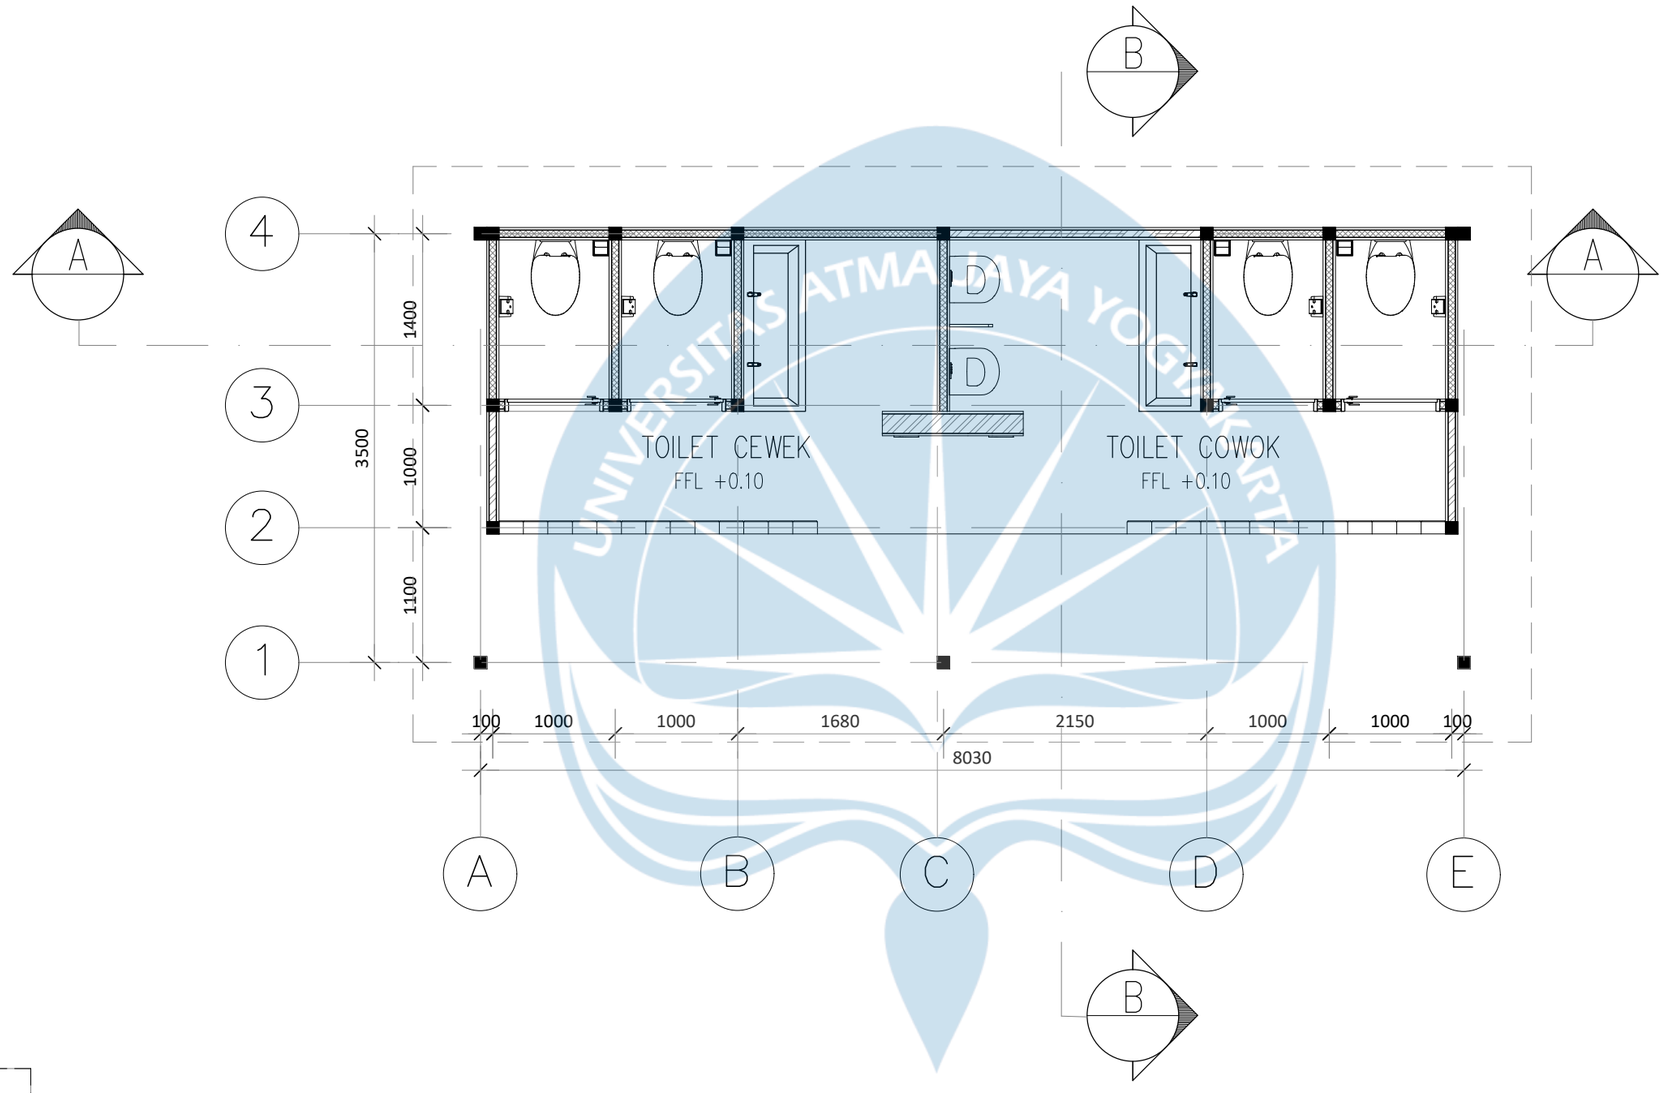


KEYPLAN

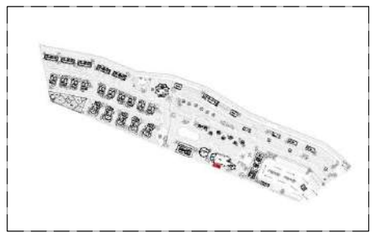


DENAH TOILET

SKALA 1 : 50

Universitas Atma Jaya Yogyakarta	Proyek Tugas Akhir *Final Project*	Judul Proyek *Project Title*	Lokasi Proyek *Project Location*	Identitas Mahasiswa *Student Identity*	Judul Gambar *Drawing Title*	Skala *Scale*	Keterangan *Note*	Tanggal Gambar *Drawing Date*
	PERIODE : GANJIL I *PERIOD : ODD I* TAHUN AKADEMIK 2020/2021 *ACADEMIC YEAR 2020/2021*	PERANCANGAN ECO-AGRO RESORT DI KABUPATEN SEMARANG DENGAN PENDEKATAN ARSITEKTUR BIOPHILIC	Jl. Wonosari–Pakis, Dusun Samirono, Kec. Getasan, Kab. Semarang, Jawa Tengah, Indonesia	ANGELICA ROSALINE SHALISHA LENNDI *220119197*	01. Denah Toilet	1 : 50		3 Juni 2026
	Program Studi Arsitektur *Architecture Department* Fakultas Teknik *Faculty of Engineering*							Kode Gambar *Drawing Code*: XX1 · No. Lbr *Pg. No.*: XX · Dari *Of*: XX

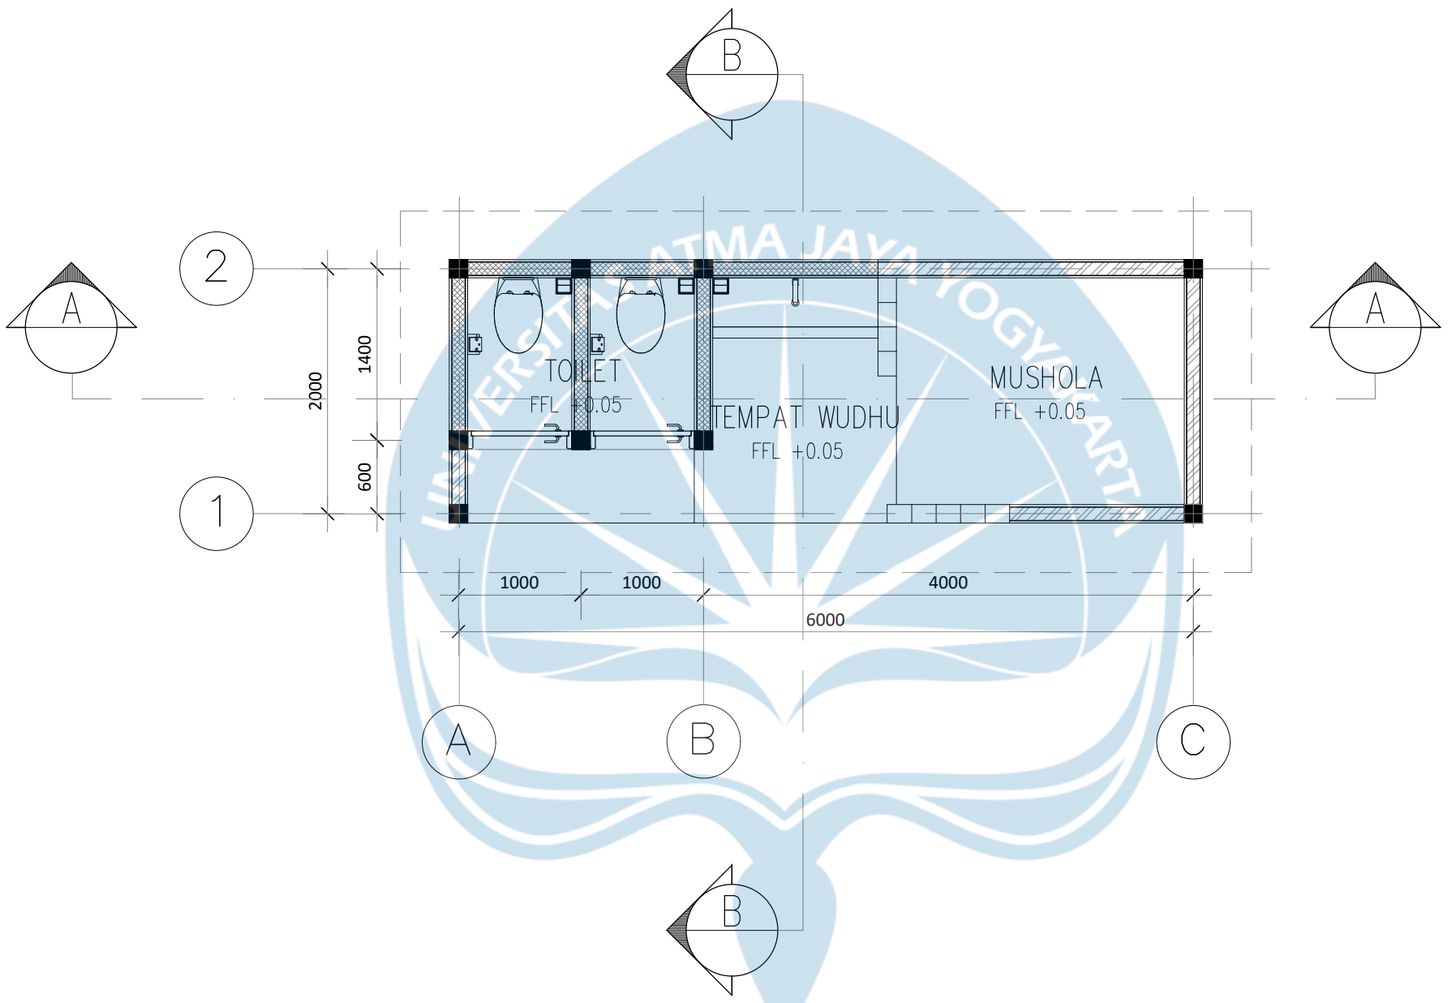


KEYPLAN

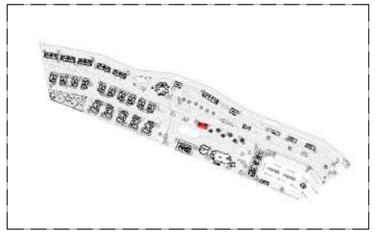


DENAH TOILET & MUSHOLA

SKALA 1 : 50

Universitas Atma Jaya Yogyakarta	**Proyek Tugas Akhir** *Final Project*	**Judul Proyek** *Project Title*	**Lokasi Proyek** *Project Location*	**Identitas Mahasiswa** *Student Identity*	**Judul Gambar** *Drawing Title*	**Skala** *Scale*	**Keterangan** *Note*	**Tanggal Gambar** *Drawing Date*
	PERIODE : GANJIL I *PERIOD : ODD I* **TAHUN AKADEMIK 2020/2021** *ACADEMIC YEAR 2020/2021*	PERANCANGAN ECO-AGRO RESORT DI KABUPATEN SEMARANG DENGAN PENDEKATAN ARSITEKTUR BIOPHILIC	Jl. Wonosari–Pakis, Dusun Samirono, Kec. Getasan, Kab. Semarang, Jawa Tengah, Indonesia	ANGELICA ROSALINE SHALISHA LENNDI *220119197*	01. Denah Toilet & Mushola	1 : 50		3 Juni 2026
	Program Studi Arsitektur *Architecture Department* Fakultas Teknik *Faculty of Engineering*							**Kode Gambar** *Drawing Code*: XX1 · **No. Lbr** *Pg. No.*: XX · **Dari** *Of*: XX

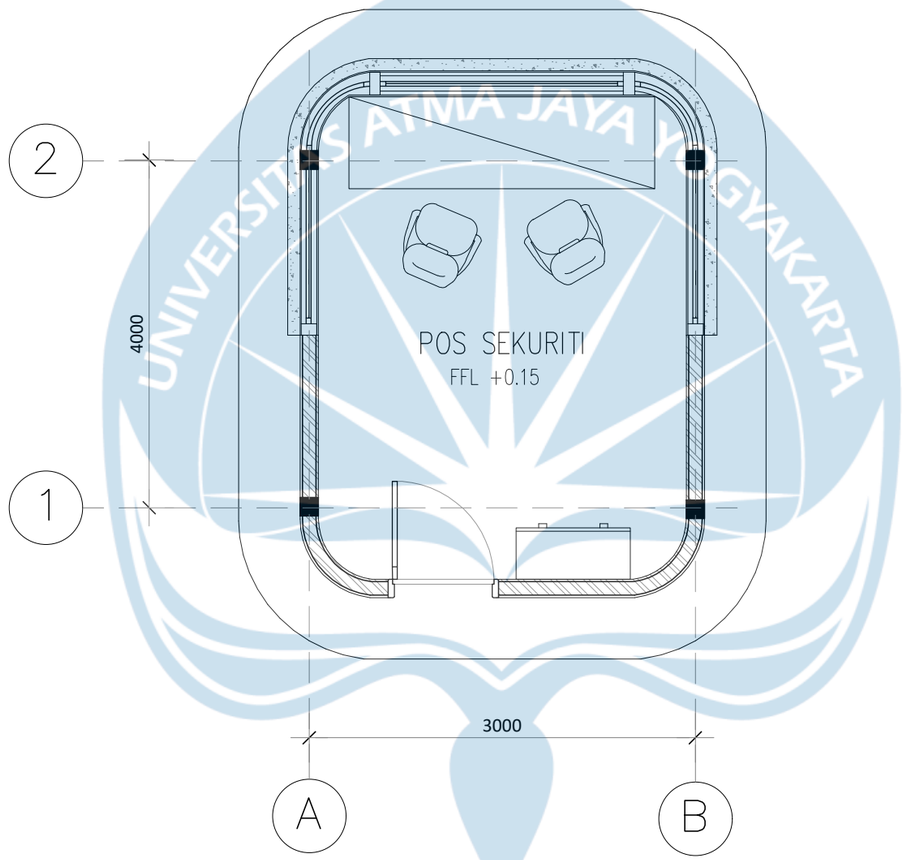


KEYPLAN

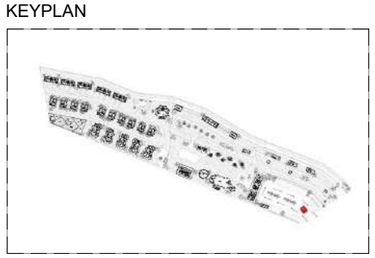


DENAH POS SEKURITI

SKALA 1 : 50

Universitas Atma Jaya Yogyakarta	Proyek Tugas Akhir *Final Project*	Judul Proyek *Project Title*	Lokasi Proyek *Project Location*	Identitas Mahasiswa *Student Identity*	Judul Gambar *Drawing Title*	Skala *Scale*	Keterangan *Note*	Tanggal Gambar *Drawing Date*		
	PERIODE : GANJIL I *PERIOD : ODD I* TAHUN AKADEMIK 2020/2021 *ACADEMIC YEAR 2020/2021*	PERANCANGAN ECO-AGRO RESORT DI KABUPATEN SEMARANG DENGAN PENDEKATAN ARSITEKTUR BIOPHILIC	Jl. Wonosari–Pakis, Dusun Samirono, Kec. Getasan, Kab. Semarang, Jawa Tengah, Indonesia	ANGELICA ROSALINE SHALISHA LENNDI *220119197*	01. Denah Pos Sekuriti	1 : 50		3 Juni 2026		
	Program Studi Arsitektur *Architecture Department* Fakultas Teknik *Faculty of Engineering*							Kode Gambar *Drawing Code*	No. Lbr *Pg. No.*	Dari *Of*
								XX1	XX	XX

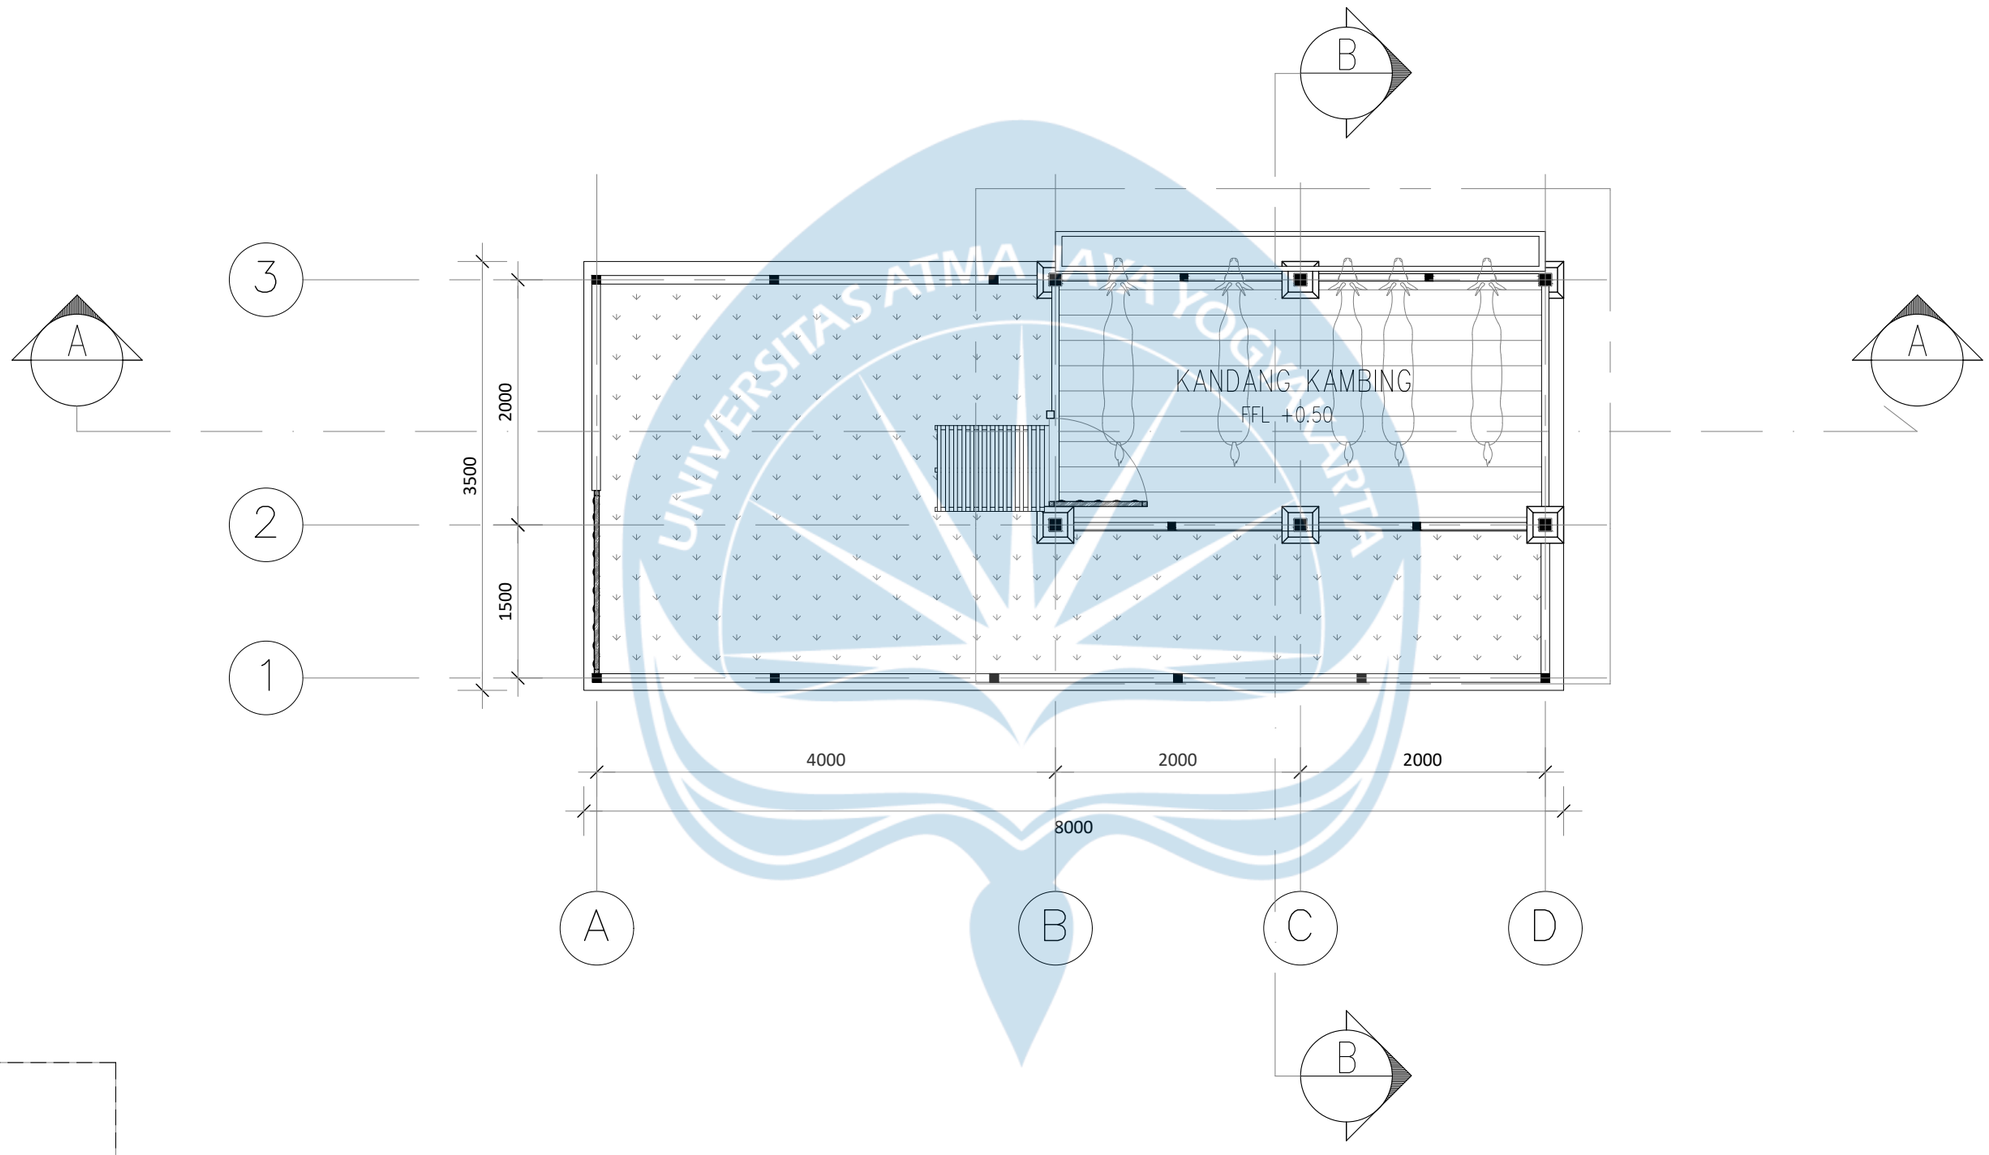

KEYPLAN

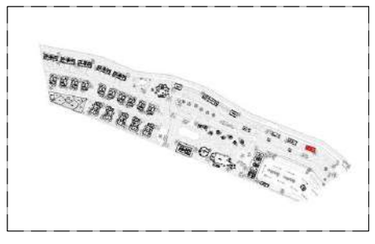


DENAH KANDANG KAMBING


SKALA 1 : 50

Universitas Atma Jaya Yogyakarta	**Proyek Tugas Akhir** *Final Project*	**Judul Proyek** *Project Title*	**Lokasi Proyek** *Project Location*	**Identitas Mahasiswa** *Student Identity*	**Judul Gambar** *Drawing Title*	**Skala** *Scale*	**Keterangan** *Note*
	PERIODE : GANJIL I *PERIOD : ODD I* TAHUN AKADEMIK 2020/2021 *ACADEMIC YEAR 2020/2021*	PERANCANGAN ECO-AGRO RESORT DI KABUPATEN SEMARANG DENGAN PENDEKATAN ARSITEKTUR BIOPHILIC	Jl. Wonosari–Pakis, Dusun Samirono, Kec. Getasan, Kab. Semarang, Jawa Tengah, Indonesia	ANGELICA ROSALINE SHALISHA LENNDI *220119197*	01. Denah Kandang Kambing	1 : 50	Massa ini berada pada elevasi -3.90
	Program Studi Arsitektur *Architecture Department* Fakultas Teknik *Faculty of Engineering*						

Tanggal Gambar *Drawing Date*		
3 Juni 2026		
Kode Gambar *Drawing Code*	**No. Lbr** *Pg. No.*	**Dari** *Of*
XX1	XX	XX

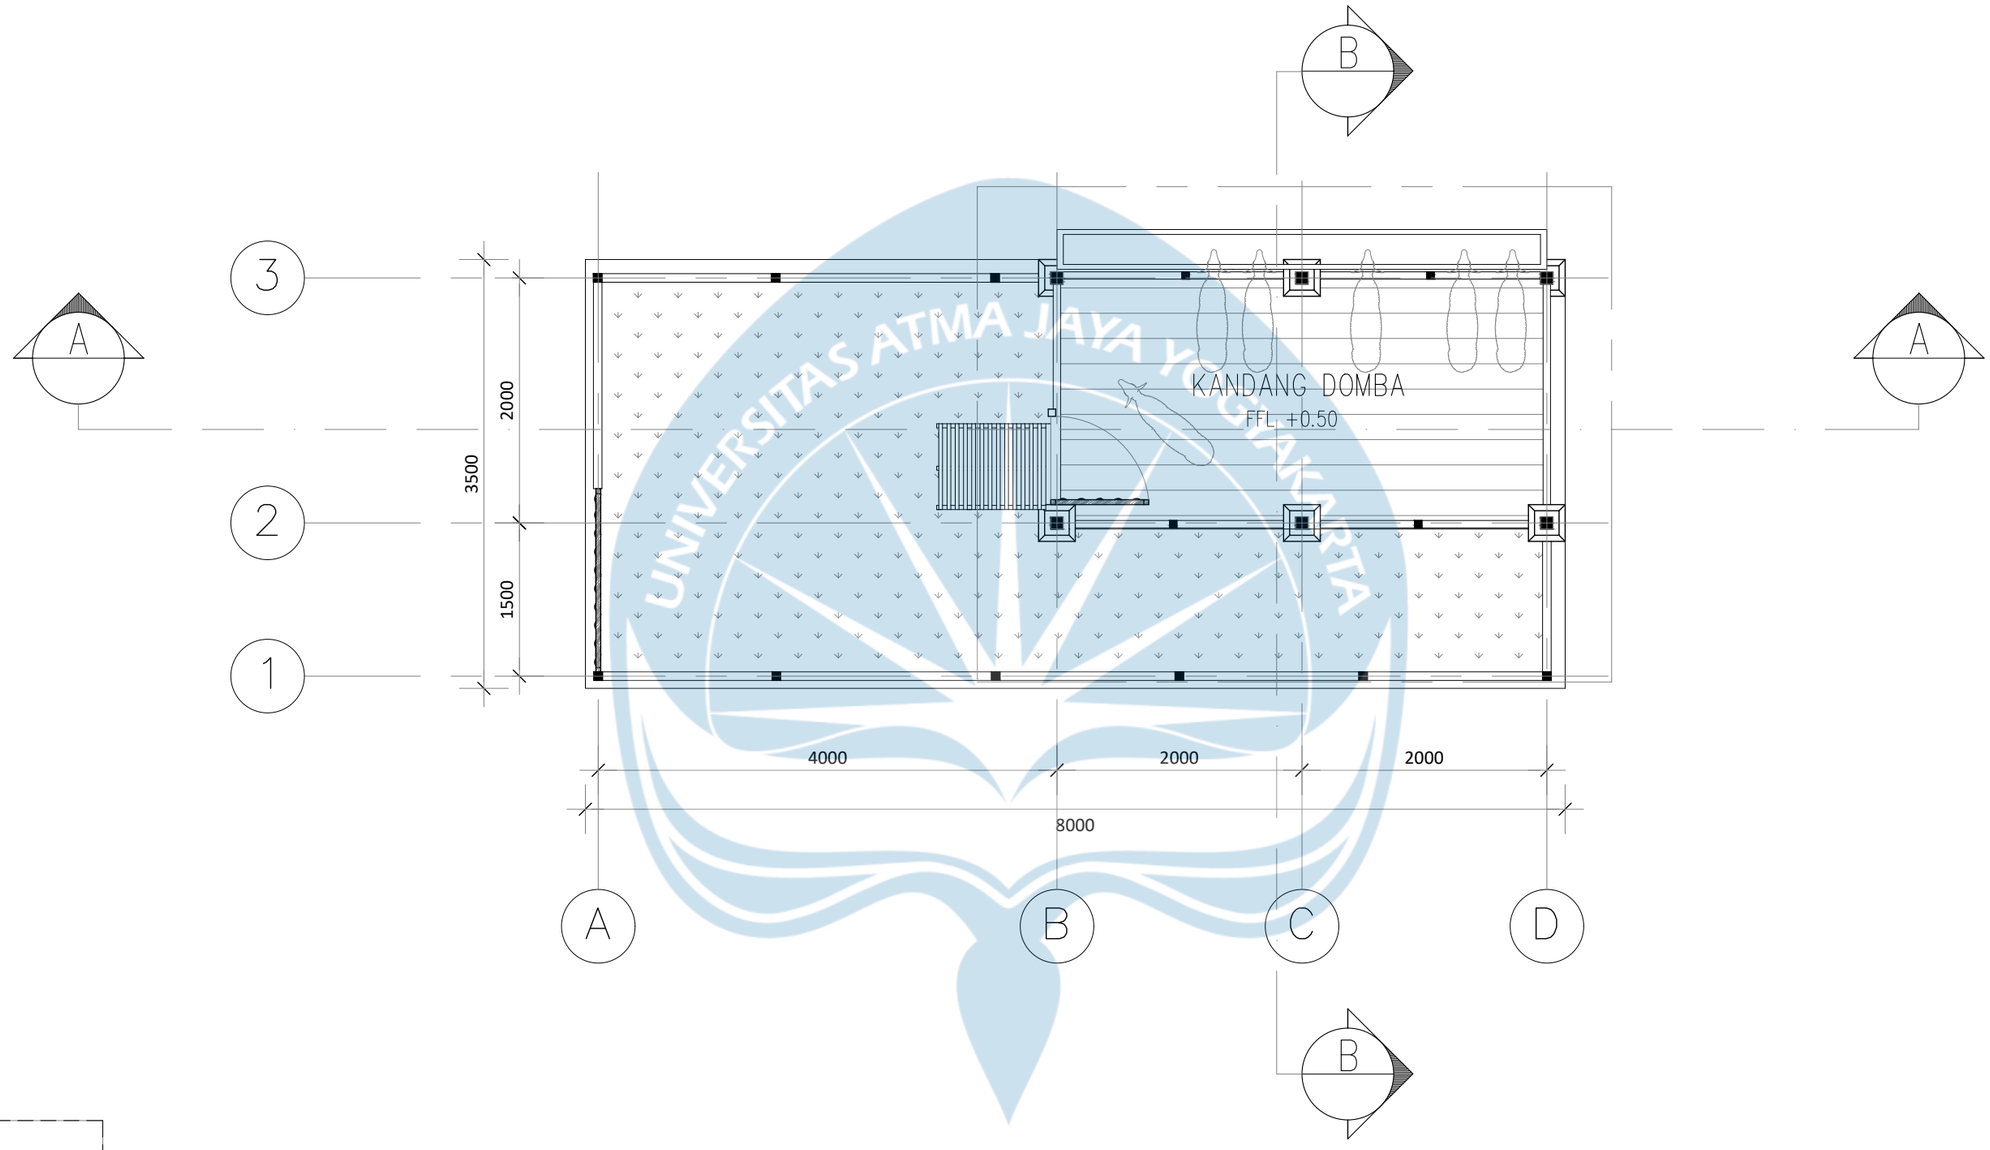


KEYPLAN

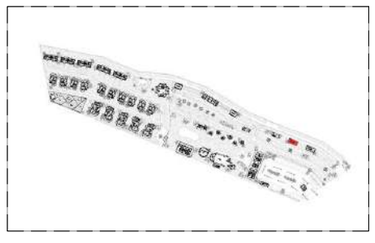

DENAH KANDANG DOMBA


SKALA 1 : 50

Universitas Atma Jaya Yogyakarta	**Proyek Tugas Akhir** *Final Project*	**Judul Proyek** *Project Title*	**Lokasi Proyek** *Project Location*	**Identitas Mahasiswa** *Student Identity*	**Judul Gambar** *Drawing Title*	**Skala** *Scale*	**Keterangan** *Note*	**Tanggal Gambar** *Drawing Date*
	PERIODE : GANJIL I *PERIOD : ODD I* TAHUN AKADEMIK 2020/2021 *ACADEMIC YEAR 2020/2021*	PERANCANGAN ECO-AGRO RESORT DI KABUPATEN SEMARANG DENGAN PENDEKATAN ARSITEKTUR BIOPHILIC	Jl. Wonosari–Pakis, Dusun Samirono, Kec. Getasan, Kab. Semarang, Jawa Tengah, Indonesia	ANGELICA ROSALINE SHALISHA LENNDI *220119197*	01. Denah Kandang Domba	1 : 50	Massa ini berada pada elevasi -3.90	3 Juni 2026
	Program Studi Arsitektur *Architecture Department* Fakultas Teknik *Faculty of Engineering*							**Kode Gambar** *Drawing Code*: XX1 · **No. Lbr** *Pg. No.*: XX · **Dari** *Of*: XX

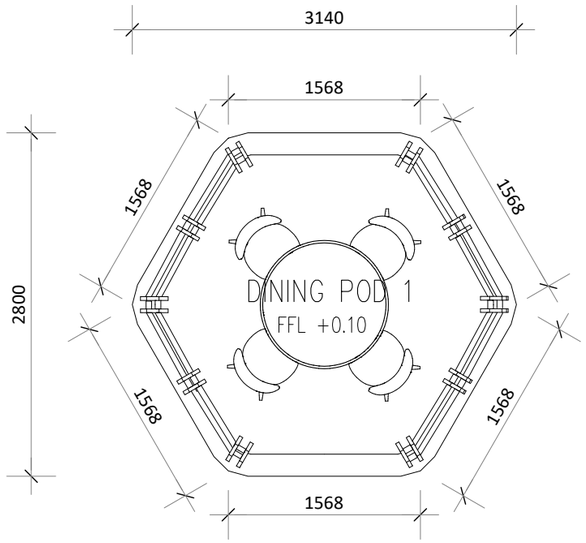


DENAH DINING POD 1

SKALA 1 : 50

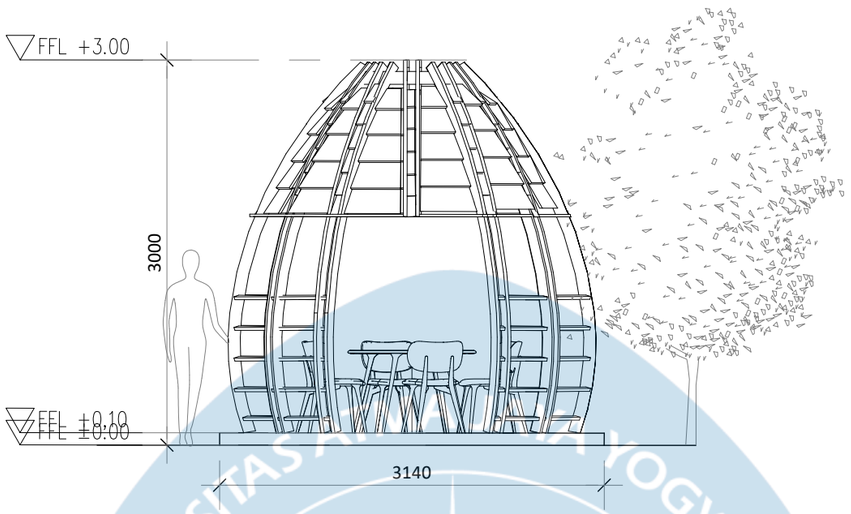

TAMPAK UTARA


SKALA 1 : 50

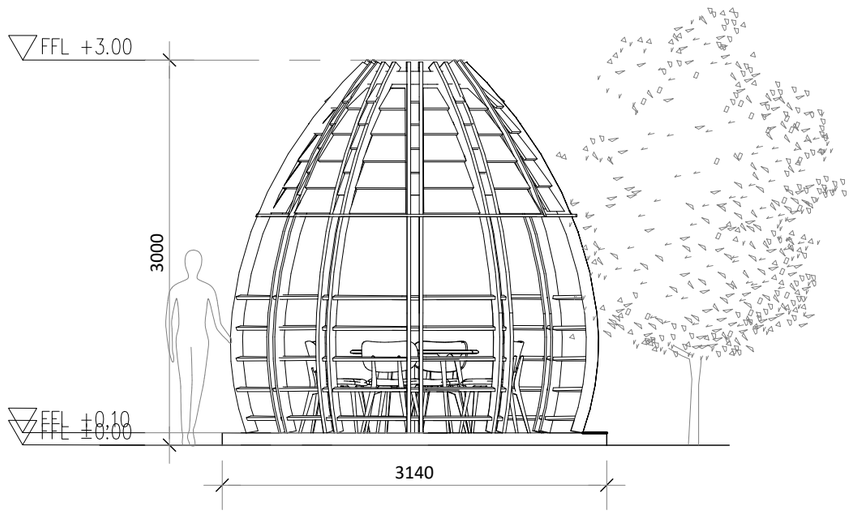


TAMPAK TIMUR

SKALA 1 : 50


KEYPLAN

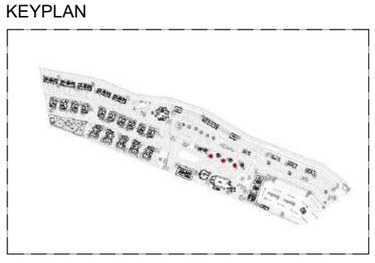

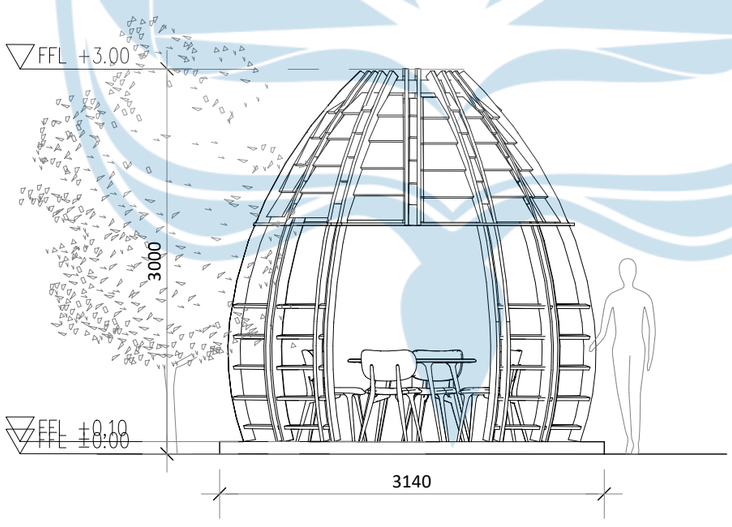

TAMPAK SELATAN


SKALA 1 : 50

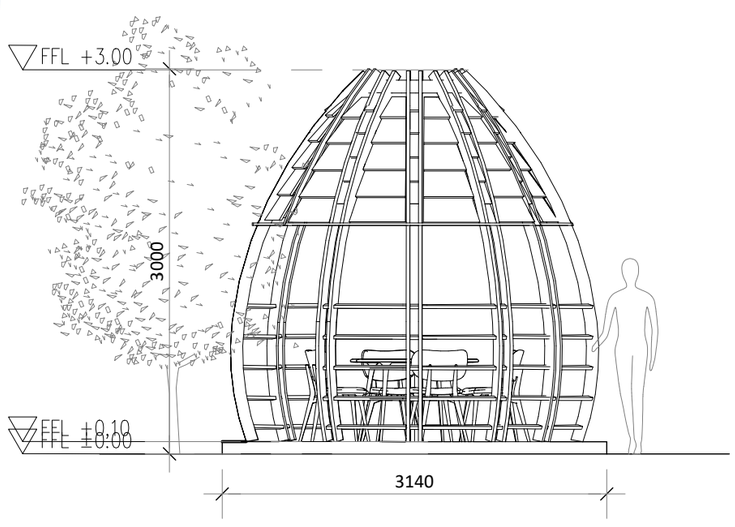

TAMPAK BARAT

SKALA 1 : 50


Universitas Atma Jaya Yogyakarta	**Proyek Tugas Akhir** *Final Project*	**Judul Proyek** *Project Title*	**Lokasi Proyek** *Project Location*	**Identitas Mahasiswa** *Student Identity*	**Judul Gambar** *Drawing Title*	**Skala** *Scale*	**Keterangan** *Note*	**Tanggal Gambar** *Drawing Date*		
	PERIODE : GANJIL I *PERIOD : ODD I* TAHUN AKADEMIK 2020/2021 *ACADEMIC YEAR 2020/2021*	PERANCANGAN ECO-AGRO RESORT DI KABUPATEN SEMARANG DENGAN PENDEKATAN ARSITEKTUR BIOPHILIC	Jl. Wonosari–Pakis, Dusun Samirono, Kec. Getasan, Kab. Semarang, Jawa Tengah, Indonesia	ANGELICA ROSALINE SHALISHA LENNDI *220119197*	01. Denah Dining Pod 1 02. Tampak Utara 03. Tampak Timur 04. Tampak Selatan 05. Tampak Barat	1 : 50 1 : 50 1 : 50 1 : 50 1 : 50		3 Juni 2026		
	Program Studi Arsitektur *Architecture Department* Fakultas Teknik *Faculty of Engineering*							**Kode Gambar** *Drawing Code*	**No. Lbr** *Pg. No.*	**Dari** *Of*
								XX1	XX	XX

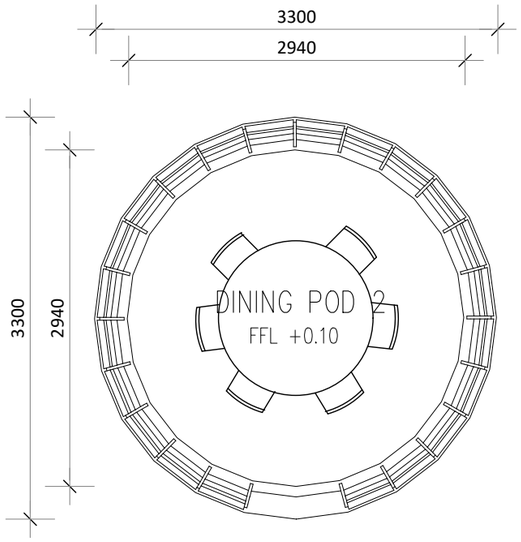


DENAH DINING POD 2

SKALA 1 : 50


KEYPLAN

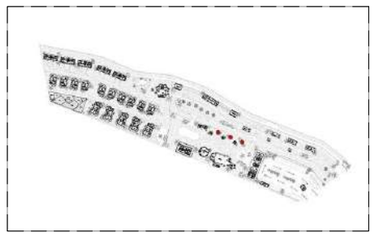

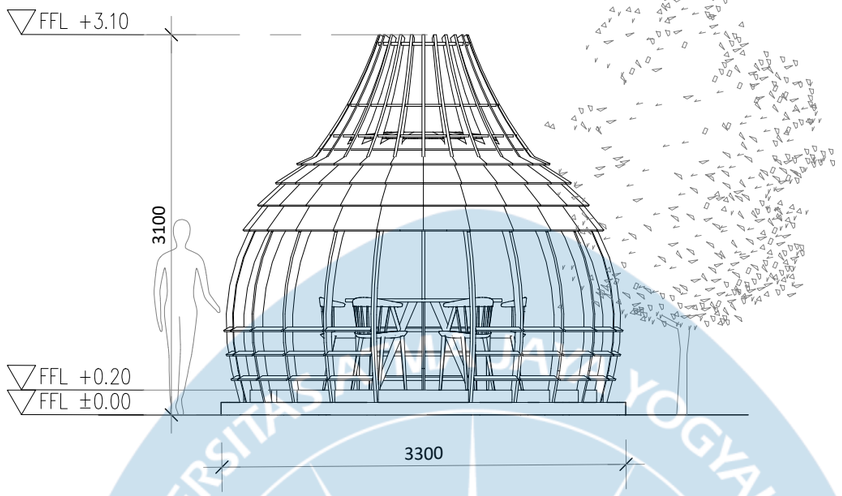


TAMPAK UTARA

SKALA 1 : 50

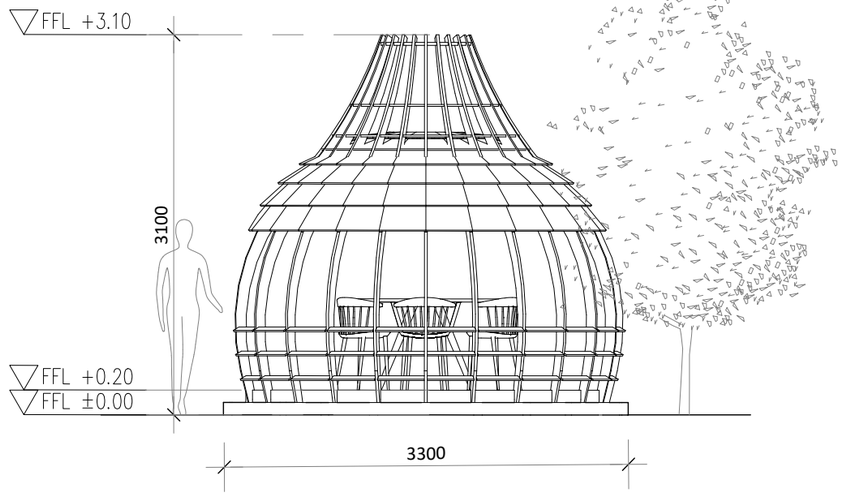


TAMPAK TIMUR

SKALA 1 : 50

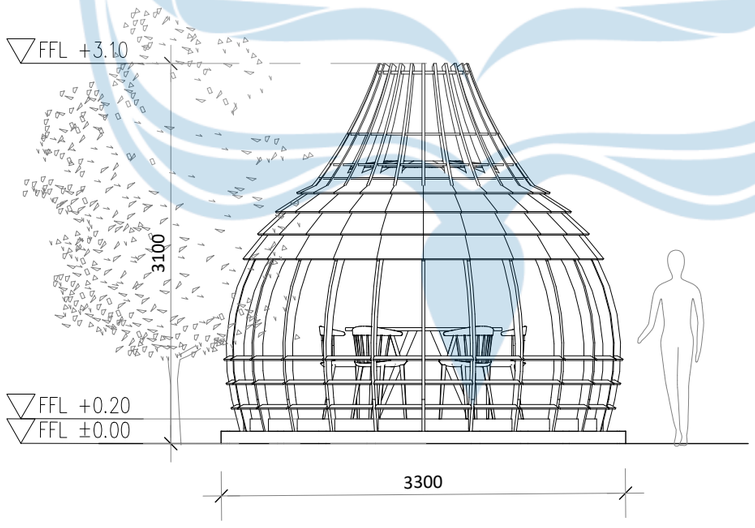

TAMPAK SELATAN


SKALA 1 : 50

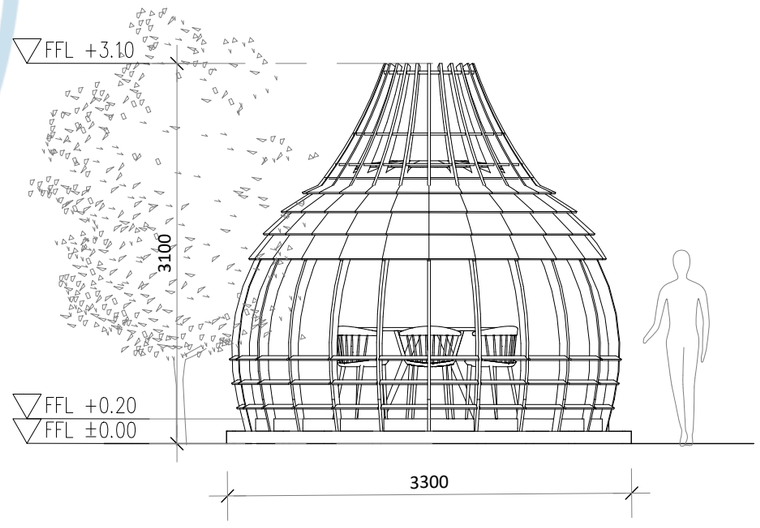

TAMPAK BARAT


SKALA 1 : 50

Universitas Atma Jaya Yogyakarta	Proyek Tugas Akhir *Final Project*	Judul Proyek *Project Title*	Lokasi Proyek *Project Location*	Identitas Mahasiswa *Student Identity*	Judul Gambar *Drawing Title*	Skala *Scale*	Keterangan *Note*	Tanggal Gambar *Drawing Date*
	PERIODE : GANJIL I *PERIOD : ODD I* TAHUN AKADEMIK 2020/2021 *ACADEMIC YEAR 2020/2021*	PERANCANGAN ECO-AGRO RESORT DI KABUPATEN SEMARANG DENGAN PENDEKATAN ARSITEKTUR BIOPHILIC	Jl. Wonosari–Pakis, Dusun Samirono, Kec. Getasan, Kab. Semarang, Jawa Tengah, Indonesia	ANGELICA ROSALINE SHALISHA LENNDI *220119197*	01. Denah Dining Pod 2 02. Tampak Utara 03. Tampak Timur 04. Tampak Selatan 05. Tampak Barat	1 : 50 1 : 50 1 : 50 1 : 50 1 : 50		3 Juni 2026
	Program Studi Arsitektur *Architecture Department* Fakultas Teknik *Faculty of Engineering*							Kode Gambar *Drawing Code*: XX1 · No. Lbr *Pg. No.*: XX · Dari *Of*: XX

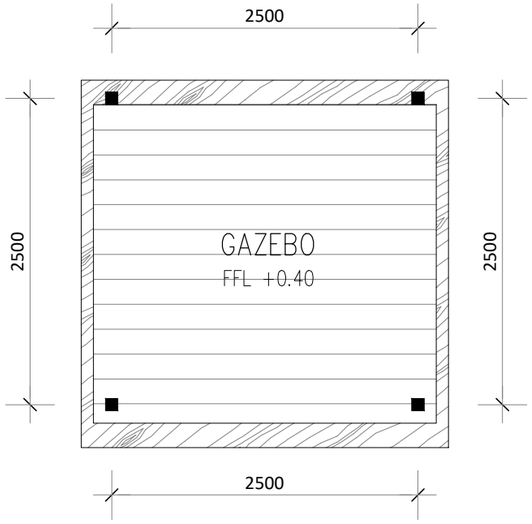


DENAH GAZEBO

SKALA 1 : 50

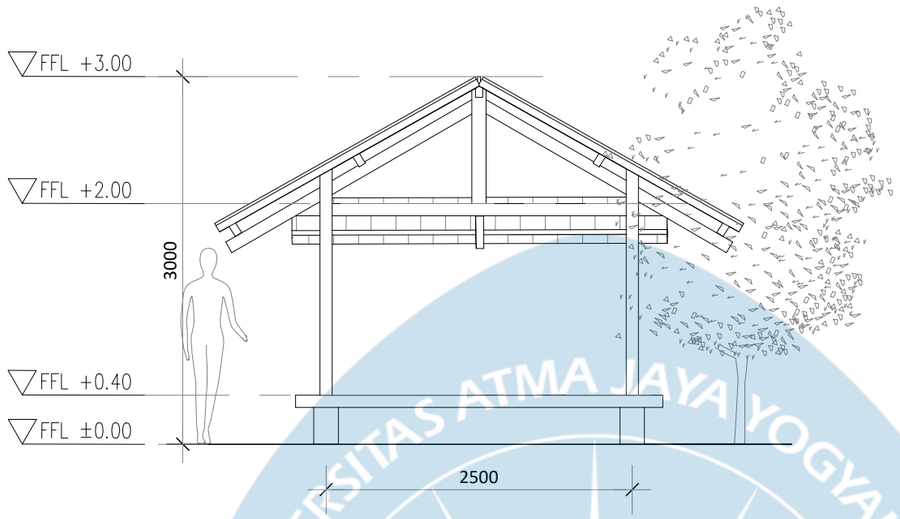

TAMPAK UTARA


SKALA 1 : 50

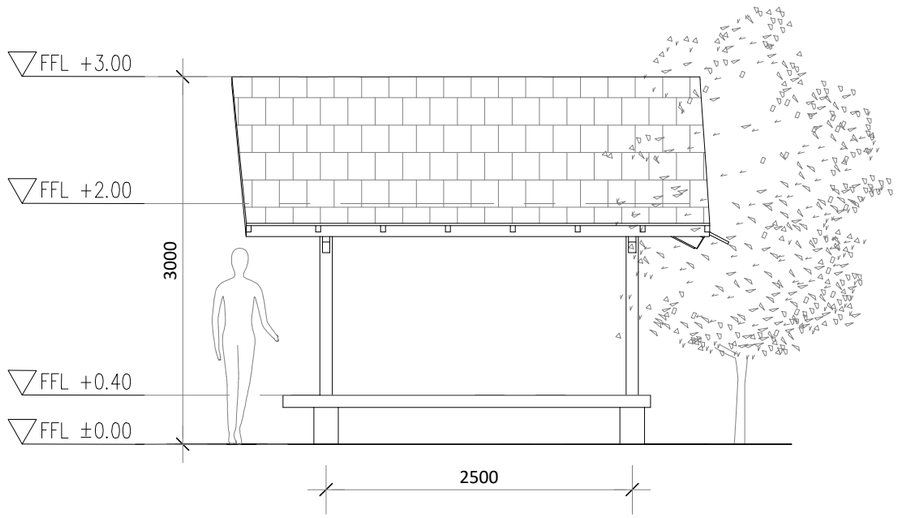


TAMPAK TIMUR

SKALA 1 : 50


KEYPLAN

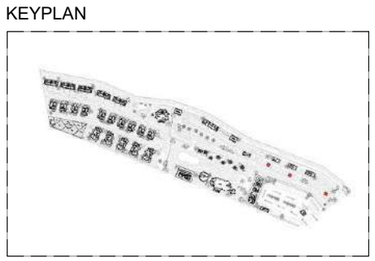

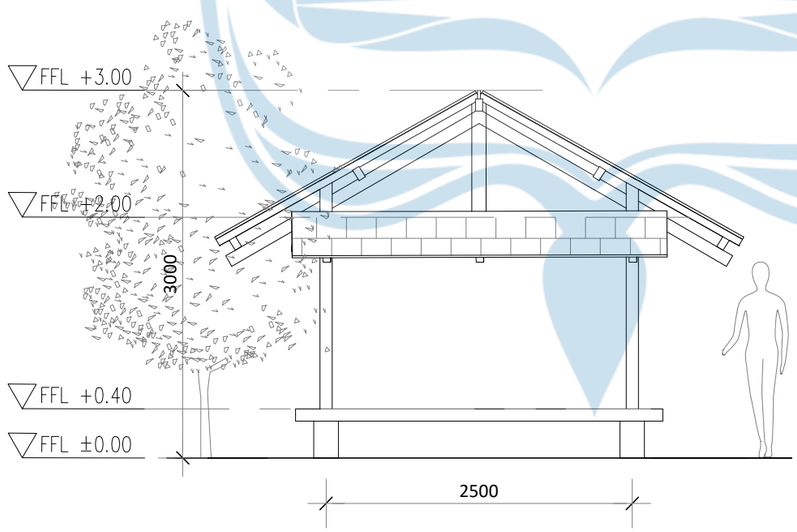

TAMPAK SELATAN


SKALA 1 : 50

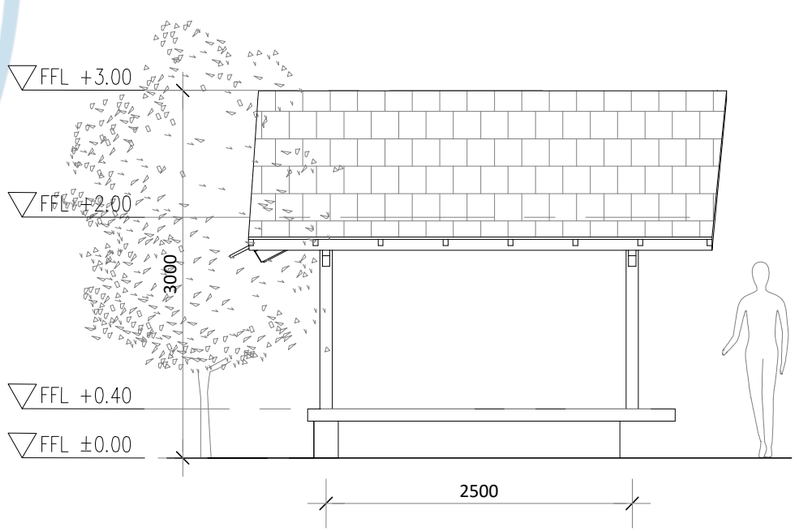

TAMPAK BARAT

SKALA 1 : 50


Universitas Atma Jaya Yogyakarta	**Proyek Tugas Akhir** *Final Project*	**Judul Proyek** *Project Title*	**Lokasi Proyek** *Project Location*	**Identitas Mahasiswa** *Student Identity*	**Judul Gambar** *Drawing Title*	**Skala** *Scale*	**Keterangan** *Note*	**Tanggal Gambar** *Drawing Date*
	PERIODE : GANJIL I *PERIOD : ODD I* TAHUN AKADEMIK 2020/2021 *ACADEMIC YEAR 2020/2021*	PERANCANGAN ECO-AGRO RESORT DI KABUPATEN SEMARANG DENGAN PENDEKATAN ARSITEKTUR BIOPHILIC	Jl. Wonosari–Pakis, Dusun Samirono, Kec. Getasan, Kab. Semarang, Jawa Tengah, Indonesia	ANGELICA ROSALINE SHALISHA LENNDI *220119197*	01. Denah Gazebo 02. Tampak Utara 03. Tampak Timur 04. Tampak Selatan 05. Tampak Barat	1 : 50 1 : 50 1 : 50 1 : 50 1 : 50		3 Juni 2026
	Program Studi Arsitektur *Architecture Department* Fakultas Teknik *Faculty of Engineering*							**Kode Gambar** *Drawing Code*: XX1 · **No. Lbr** *Pg. No.*: XX · **Dari** *Of*: XX

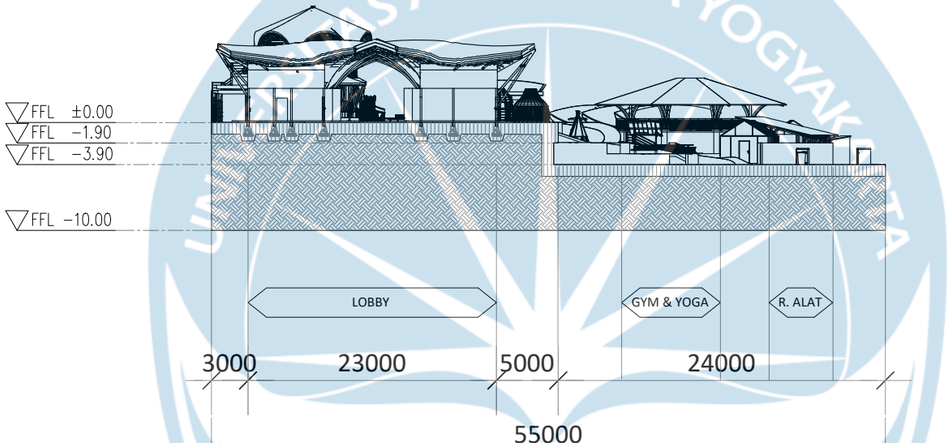

POTONGAN KESELURUHAN A-A'

SKALA 1 : 500


Universitas Atma Jaya Yogyakarta	**Proyek Tugas Akhir** *Final Project*	**Judul Proyek** *Project Title*	**Lokasi Proyek** *Project Location*	**Identitas Mahasiswa** *Student Identity*	**Judul Gambar** *Drawing Title*	**Skala** *Scale*	**Keterangan** *Note*	**Tanggal Gambar** *Drawing Date*		
	PERIODE : GANJIL I *PERIOD : ODD I* TAHUN AKADEMIK 2020/2021 *ACADEMIC YEAR 2020/2021*	PERANCANGAN ECO-AGRO RESORT DI KABUPATEN SEMARANG DENGAN PENDEKATAN ARSITEKTUR BIOPHILIC	Jl. Wonosari–Pakis, Dusun Samirono, Kec. Getasan, Kab. Semarang, Jawa Tengah, Indonesia	ANGELICA ROSALINE SHALISHA LENNDI *220119197*	01. Potongan Keseluruhan A-A'	1 :500	Perbaikan Eval 1 : - Menambahkan notasi dimensi, elevasi dan pondasi	5 Mei 2026		
	Program Studi Arsitektur *Architecture Department* Fakultas Teknik *Faculty of Engineering*							**Kode Gambar** *Drawing Code*	**No. Lbr** *Pg. No.*	**Dari** *Of*
								XX1	XX	XX

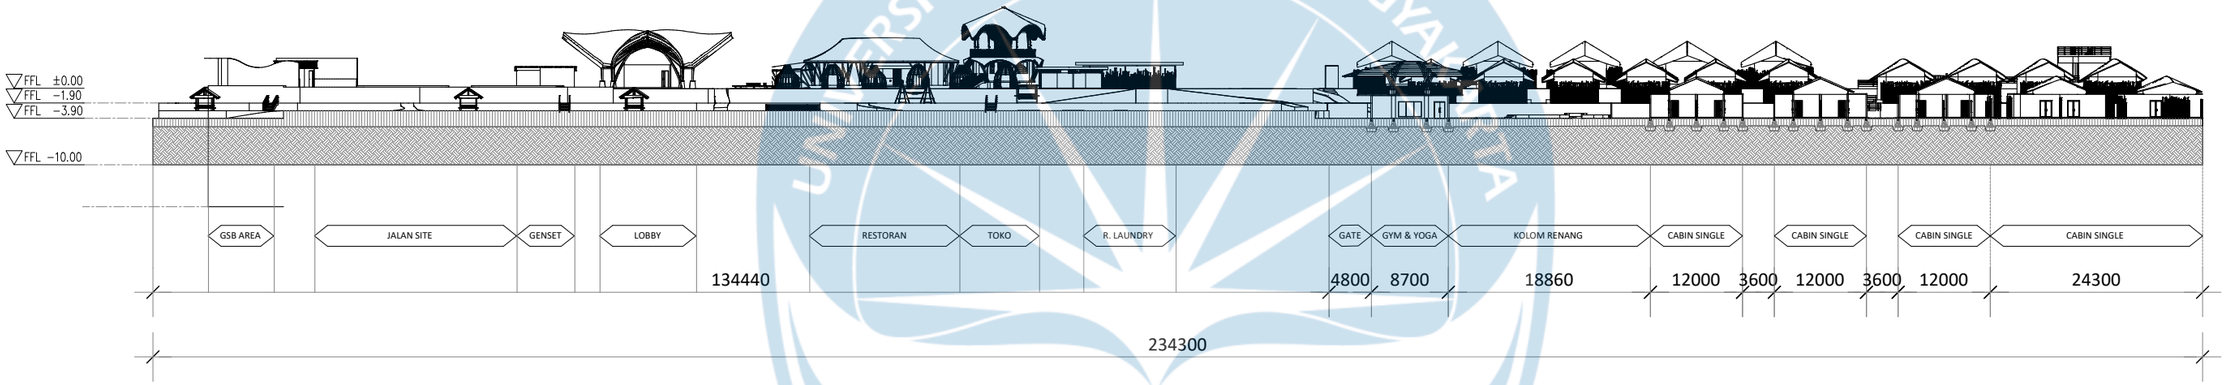

POTONGAN KESELURUHAN B-B'

SKALA 1 : 700

Universitas Atma Jaya Yogyakarta	**Proyek Tugas Akhir** *Final Project*	**Judul Proyek** *Project Title*	**Lokasi Proyek** *Project Location*	**Identitas Mahasiswa** *Student Identity*	**Judul Gambar** *Drawing Title*	**Skala** *Scale*	**Keterangan** *Note*	**Tanggal Gambar** *Drawing Date*		
	PERIODE : GANJIL I *PERIOD : ODD I* TAHUN AKADEMIK 2020/2021 *ACADEMIC YEAR 2020/2021*	PERANCANGAN ECO-AGRO RESORT DI KABUPATEN SEMARANG DENGAN PENDEKATAN ARSITEKTUR BIOPHILIC	Jl. Wonosari–Pakis, Dusun Samirono, Kec. Getasan, Kab. Semarang, Jawa Tengah, Indonesia	ANGELICA ROSALINE SHALISHA LENNDI *220119197*	01. Potongan Keseluruhan A-A'	1 :700	Perbaikan Eval 1 : - Menambahkan notasi dimensi, elevasi dan pondasi	5 Mei 2026		
	Program Studi Arsitektur *Architecture Department* Fakultas Teknik *Faculty of Engineering*							**Kode Gambar** *Drawing Code*	**No. Lbr** *Pg. No.*	**Dari** *Of*
								XX1	XX	XX

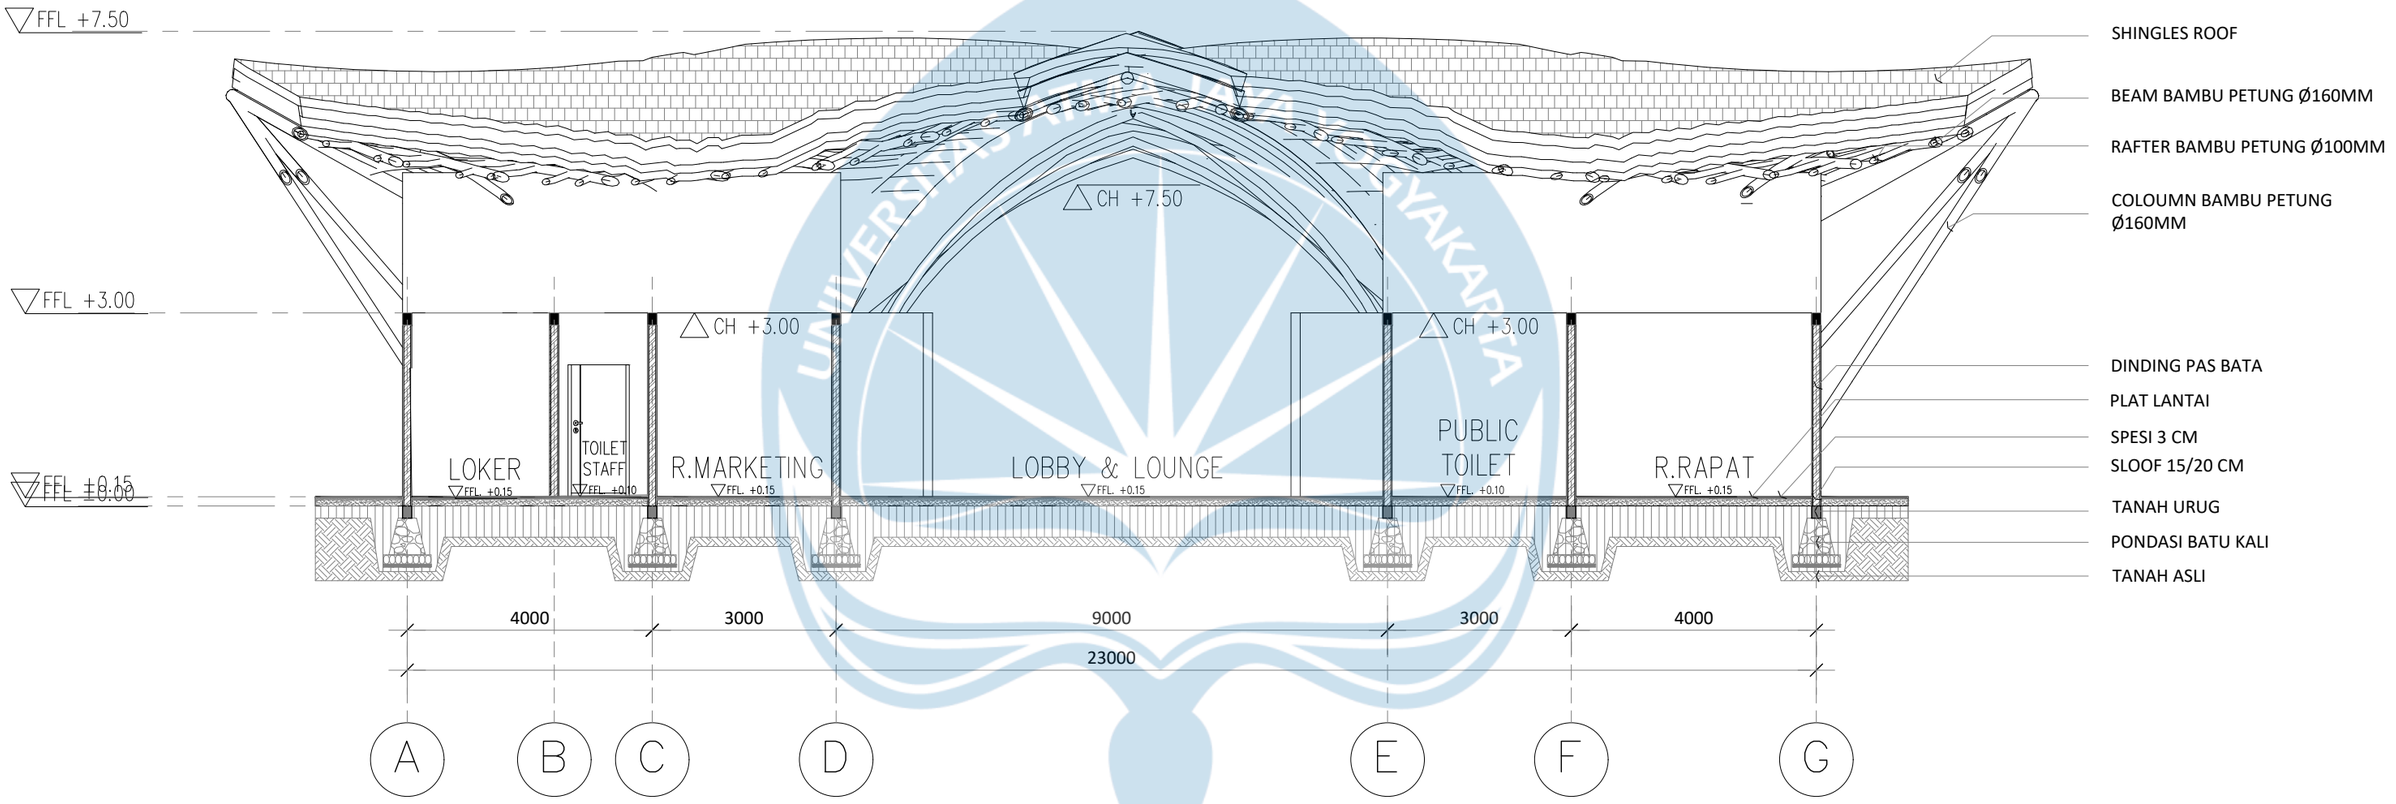


POTONGAN A-A' LOBBY

SKALA 1 : 100

Universitas Atma Jaya Yogyakarta	**Proyek Tugas Akhir** *Final Project*	**Judul Proyek** *Project Title*	**Lokasi Proyek** *Project Location*	**Identitas Mahasiswa** *Student Identity*	**Judul Gambar** *Drawing Title*	**Skala** *Scale*	**Keterangan** *Note*
	PERIODE : GANJIL I *PERIOD : ODD I* TAHUN AKADEMIK 2020/2021 *ACADEMIC YEAR 2020/2021*	PERANCANGAN ECO-AGRO RESORT DI KABUPATEN SEMARANG DENGAN PENDEKATAN ARSITEKTUR BIOPHILIC	Jl. Wonosari–Pakis, Dusun Samirono, Kec. Getasan, Kab. Semarang, Jawa Tengah, Indonesia	ANGELICA ROSALINE SHALISHA LENNDI *220119197*	01. Potongan A-A'	1 :100	
	Program Studi Arsitektur *Architecture Department* Fakultas Teknik *Faculty of Engineering*						


Tanggal Gambar *Drawing Date*		
3 Juni 2026		
Kode Gambar *Drawing Code*	**No. Lbr** *Pg. No.*	**Dari** *Of*
XX1	XX	XX

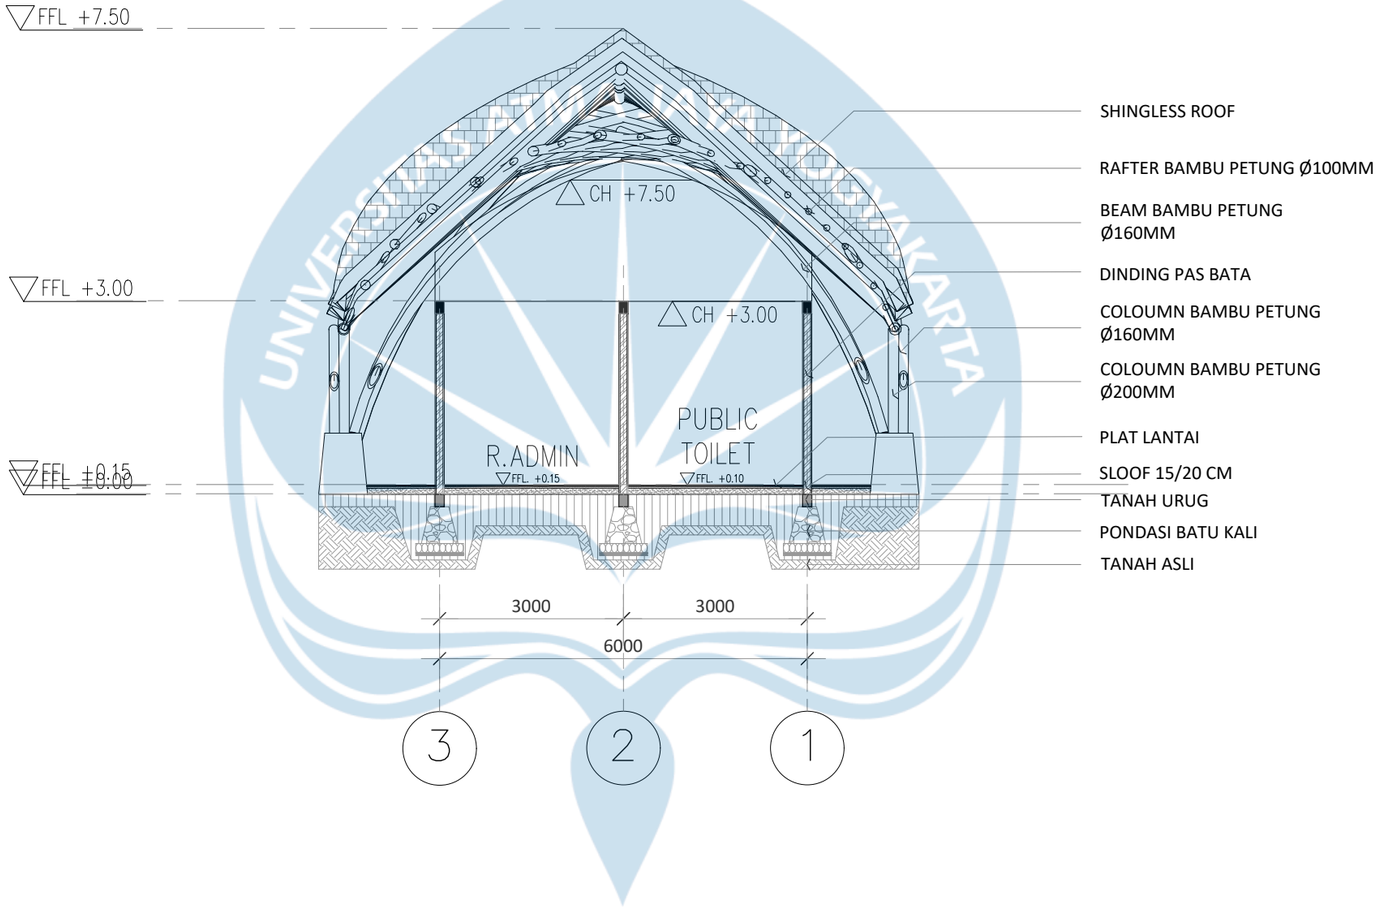

POTONGAN B-B' LOBBY

SKALA 1 : 100


	Proyek Tugas Akhir *Final Project*	Judul Proyek *Project Title*	Lokasi Proyek *Project Location*	Identitas Mahasiswa *Student Identity*	Judul Gambar *Drawing Title*	Skala *Scale*	Keterangan *Note*	Tanggal Gambar *Drawing Date*		
Universitas Atma Jaya Yogyakarta	PERIODE : GANJIL I *PERIOD : ODD I* TAHUN AKADEMIK 2020/2021 *ACADEMIC YEAR 2020/2021*	PERANCANGAN ECO-AGRO RESORT DI KABUPATEN SEMARANG DENGAN PENDEKATAN ARSITEKTUR BIOPHILIC	Jl. Wonosari–Pakis, Dusun Samirono, Kec. Getasan, Kab. Semarang, Jawa Tengah, Indonesia	ANGELICA ROSALINE SHALISHA LENNDI *220119197*	01. Potongan B-B'	1 :100		3 Juni 2026		
	Program Studi Arsitektur *Architecture Department* Fakultas Teknik *Faculty of Engineering*							Kode Gambar *Drawing Code*	No. Lbr *Pg. No.*	Dari *Of*
								XX1	XX	XX

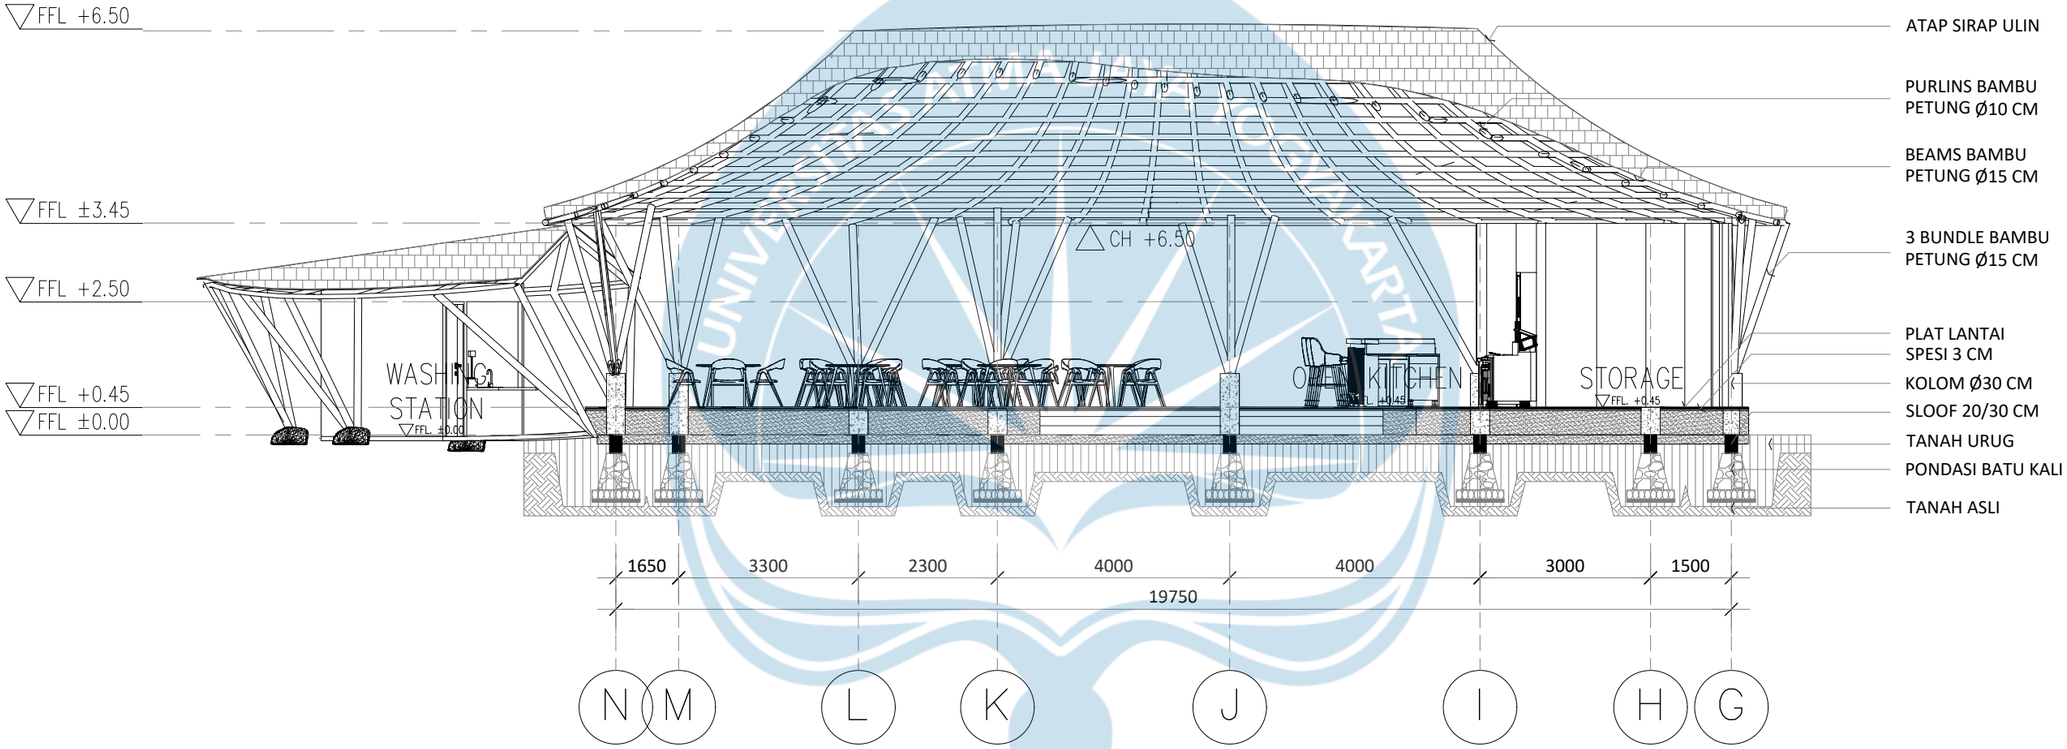

POTONGAN A-A' RESTAURANT

SKALA 1 : 100


Universitas Atma Jaya Yogyakarta	Proyek Tugas Akhir *Final Project*	Judul Proyek *Project Title*	Lokasi Proyek *Project Location*	Identitas Mahasiswa *Student Identity*	Judul Gambar *Drawing Title*	Skala *Scale*	Keterangan *Note*	Tanggal Gambar *Drawing Date*
	PERIODE : GANJIL I *PERIOD : ODD I* TAHUN AKADEMIK 2020/2021 *ACADEMIC YEAR 2020/2021*	PERANCANGAN ECO-AGRO RESORT DI KABUPATEN SEMARANG DENGAN PENDEKATAN ARSITEKTUR BIOPHILIC	Jl. Wonosari–Pakis, Dusun Samirono, Kec. Getasan, Kab. Semarang, Jawa Tengah, Indonesia	ANGELICA ROSALINE SHALISHA LENNDI *220119197*	01. Potongan A-A'	1 :100		3 Juni 2026
	Program Studi Arsitektur *Architecture Department* Fakultas Teknik *Faculty of Engineering*							Kode Gambar *Drawing Code*: XX1 · No. Lbr *Pg. No.*: XX · Dari *Of*: XX

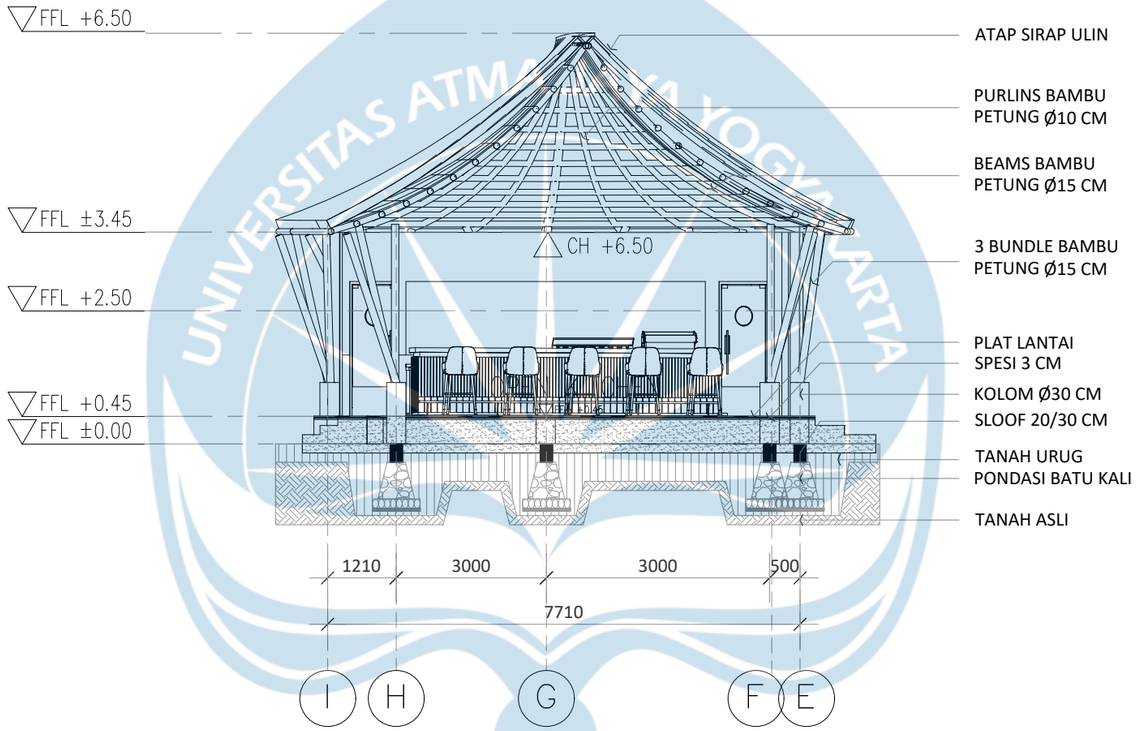

POTONGAN B-B' RESTAURANT


SKALA 1 : 100

Universitas Atma Jaya Yogyakarta	**Proyek Tugas Akhir** *Final Project*	**Judul Proyek** *Project Title*	**Lokasi Proyek** *Project Location*	**Identitas Mahasiswa** *Student Identity*	**Judul Gambar** *Drawing Title*	**Skala** *Scale*	**Keterangan** *Note*	**Tanggal Gambar** *Drawing Date*
	PERIODE : GANJIL I *PERIOD : ODD I* TAHUN AKADEMIK 2020/2021 *ACADEMIC YEAR 2020/2021*	PERANCANGAN ECO-AGRO RESORT DI KABUPATEN SEMARANG DENGAN PENDEKATAN ARSITEKTUR BIOPHILIC	Jl. Wonosari–Pakis, Dusun Samirono, Kec. Getasan, Kab. Semarang, Jawa Tengah, Indonesia	ANGELICA ROSALINE SHALISHA LENNDI *220119197*	01. Potongan B-B'	1 :100		3 Juni 2026
	Program Studi Arsitektur *Architecture Department* Fakultas Teknik *Faculty of Engineering*							Kode Gambar *Drawing Code*: XX1 · No. Lbr *Pg. No.*: XX · Dari *Of*: XX

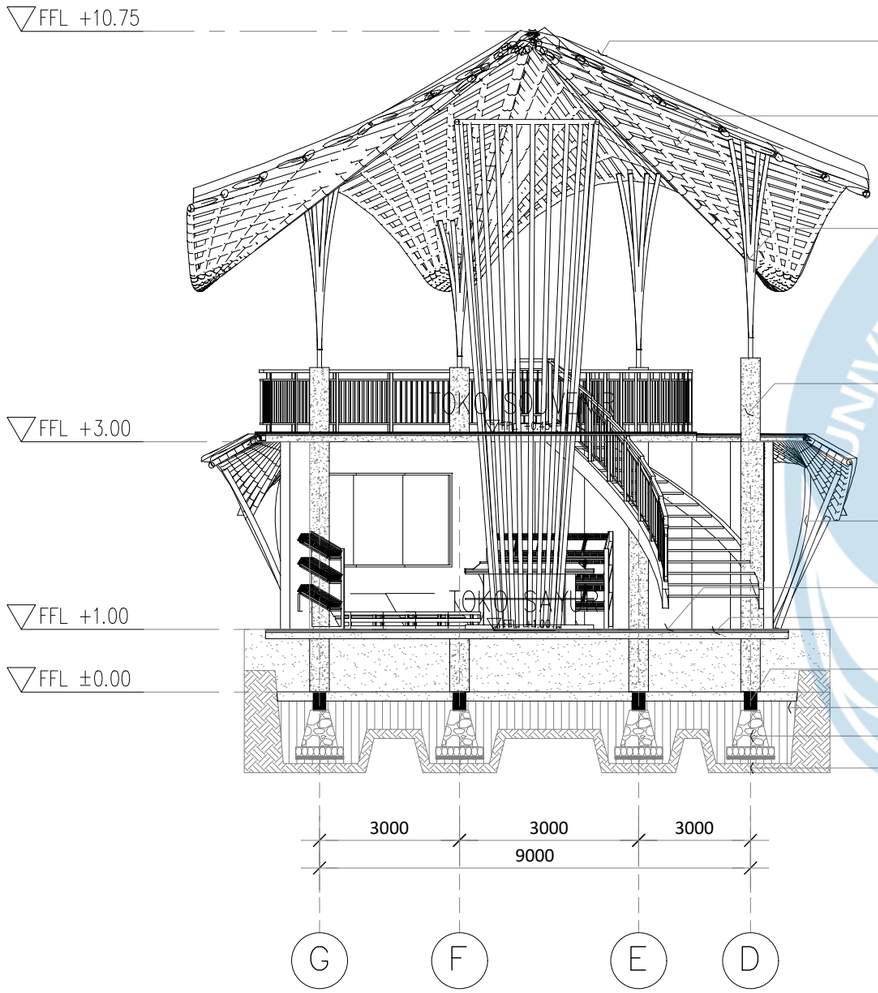

POTONGAN A-A' TOKO

SKALA 1 : 100

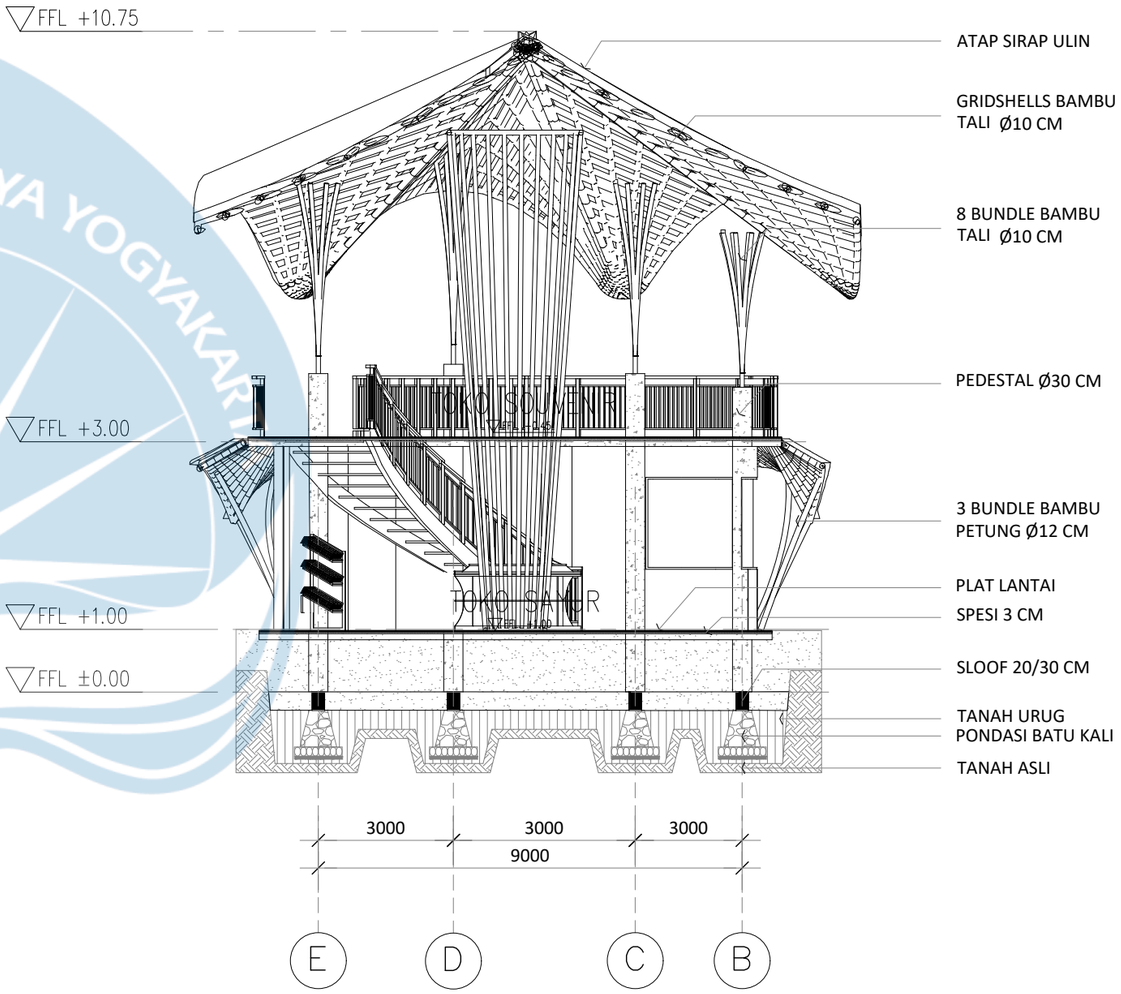


POTONGAN B-B' TOKO

SKALA 1 : 100

Universitas Atma Jaya Yogyakarta	**Proyek Tugas Akhir** *Final Project*	**Judul Proyek** *Project Title*	**Lokasi Proyek** *Project Location*	**Identitas Mahasiswa** *Student Identity*	**Judul Gambar** *Drawing Title*	**Skala** *Scale*	**Keterangan** *Note*
	PERIODE : GANJIL I *PERIOD : ODD I* TAHUN AKADEMIK 2020/2021 *ACADEMIC YEAR 2020/2021*	PERANCANGAN ECO-AGRO RESORT DI KABUPATEN SEMARANG DENGAN PENDEKATAN ARSITEKTUR BIOPHILIC	Jl. Wonosari–Pakis, Dusun Samirono, Kec. Getasan, Kab. Semarang, Jawa Tengah, Indonesia	ANGELICA ROSALINE SHALISHA LENNDI *220119197*	01. Potongan A-A' Toko 02. Potongan B-B' Toko	1 :100 1 :100	
	Program Studi Arsitektur *Architecture Department* Fakultas Teknik *Faculty of Engineering*						

Tanggal Gambar *Drawing Date*			
3 Juni 2026			
Kode Gambar *Drawing Code*	**No. Lbr** *Pg. No.*	**Dari** *Of*	
XX1	XX	XX	

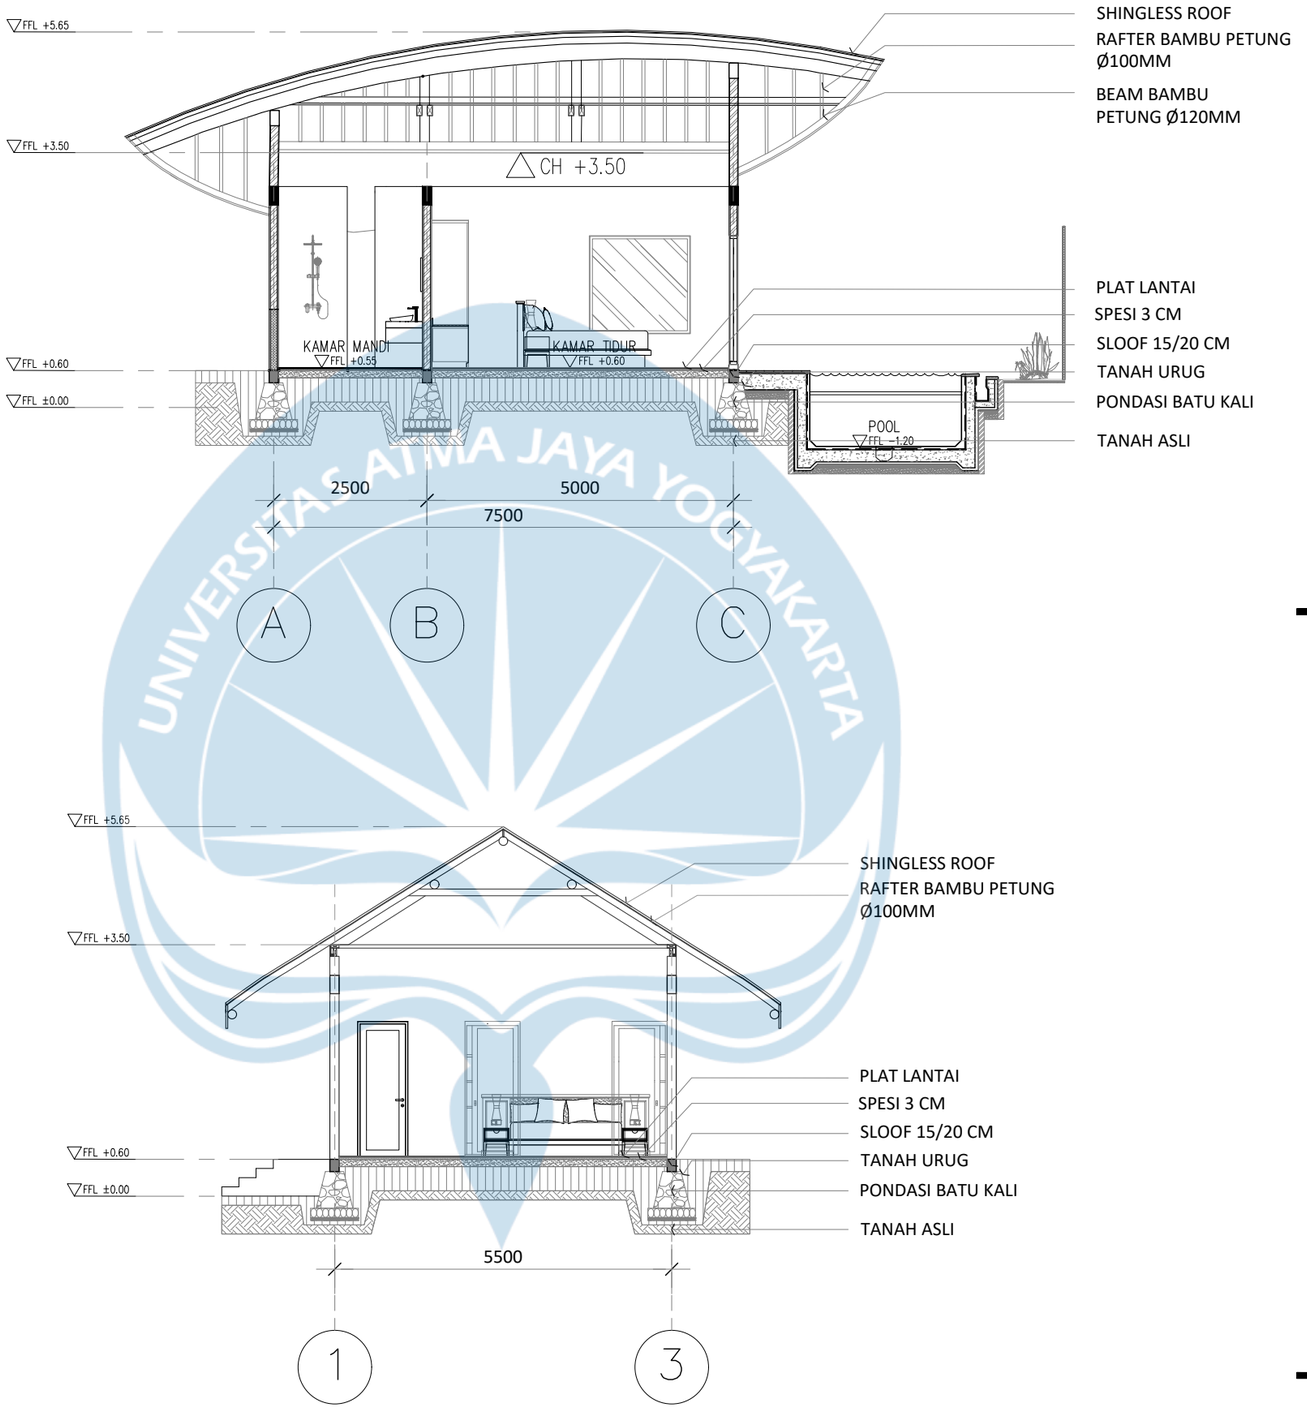


POTONGAN A-A' COTTAGE SUITE

SKALA 1 : 100

POTONGAN COTTAGE SUITE

SKALA 1 : 100

Universitas Atma Jaya Yogyakarta	**Proyek Tugas Akhir** *Final Project*	**Judul Proyek** *Project Title*	**Lokasi Proyek** *Project Location*	**Identitas Mahasiswa** *Student Identity*	**Judul Gambar** *Drawing Title*	**Skala** *Scale*	**Keterangan** *Note*	**Tanggal Gambar** *Drawing Date*
	PERIODE : GANJIL I *PERIOD : ODD I* TAHUN AKADEMIK 2020/2021 *ACADEMIC YEAR 2020/2021*	PERANCANGAN ECO-AGRO RESORT DI KABUPATEN SEMARANG DENGAN PENDEKATAN ARSITEKTUR BIOPHILIC	Jl. Wonosari–Pakis, Dusun Samirono, Kec. Getasan, Kab. Semarang, Jawa Tengah, Indonesia	ANGELICA ROSALINE SHALISHA LENNDI *220119197*	01. Potongan A-A' Cottage Suite 02. Potongan B-B' Cottage Suite	1 :100 1 :100		3 Juni 2026
	Program Studi Arsitektur *Architecture Department* Fakultas Teknik *Faculty of Engineering*							Kode Gambar *Drawing Code*: XX1 · No. Lbr *Pg. No.*: XX · Dari *Of*: XX

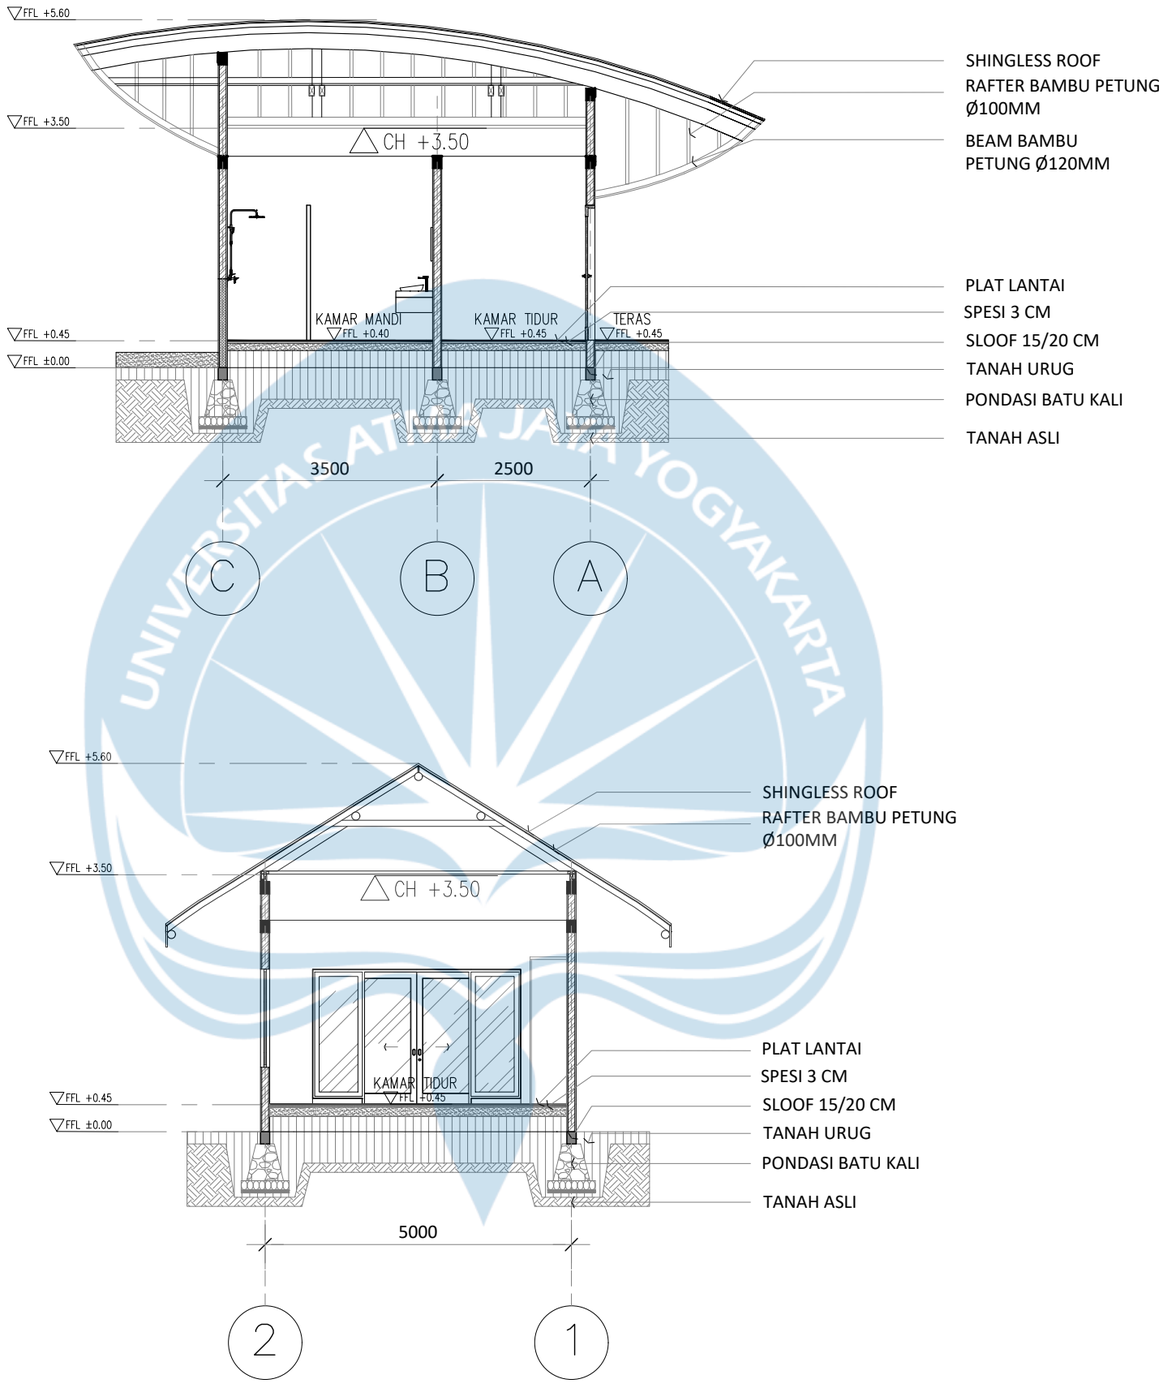


POTONGAN A-A' CABIN DELUXE

SKALA 1 : 100

POTONGAN B-B' CABIN DELUXE


SKALA 1 : 100

Universitas Atma Jaya Yogyakarta	**Proyek Tugas Akhir** *Final Project*	**Judul Proyek** *Project Title*	**Lokasi Proyek** *Project Location*	**Identitas Mahasiswa** *Student Identity*	**Judul Gambar** *Drawing Title*	**Skala** *Scale*	**Keterangan** *Note*	**Tanggal Gambar** *Drawing Date*
	PERIODE : GANJIL I *PERIOD : ODD I* TAHUN AKADEMIK 2020/2021 *ACADEMIC YEAR 2020/2021*	PERANCANGAN ECO-AGRO RESORT DI KABUPATEN SEMARANG DENGAN PENDEKATAN ARSITEKTUR BIOPHILIC	Jl. Wonosari–Pakis, Dusun Samirono, Kec. Getasan, Kab. Semarang, Jawa Tengah, Indonesia	ANGELICA ROSALINE SHALISHA LENNDI *220119197*	01. Potongan A-A' Cabin Deluxe 02. Potongan B-B' Cabin Deluxe	1 :100 1 :100	Massa ini berada pada elevasi -1.90	3 Juni 2026
	Program Studi Arsitektur *Architecture Department* Fakultas Teknik *Faculty of Engineering*							**Kode Gambar** *Drawing Code*: XX1 · **No. Lbr** *Pg. No.*: XX · **Dari** *Of*: XX

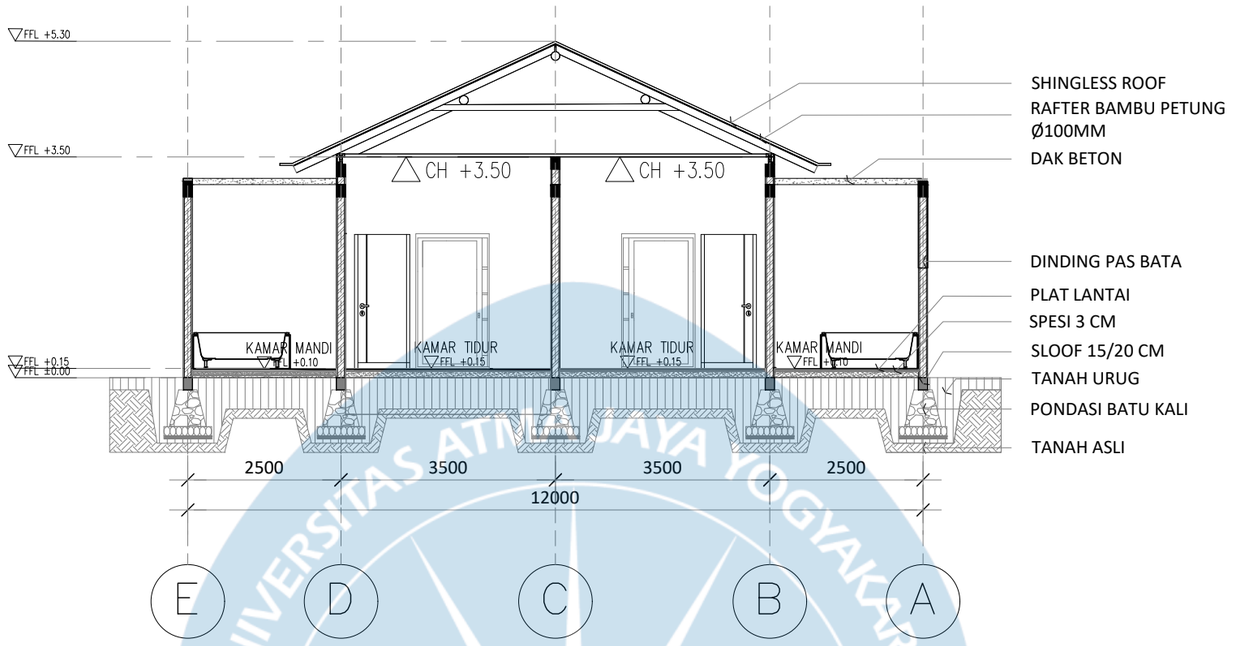

POTONGAN A-A' CABIN SINGLE


SKALA 1 : 100

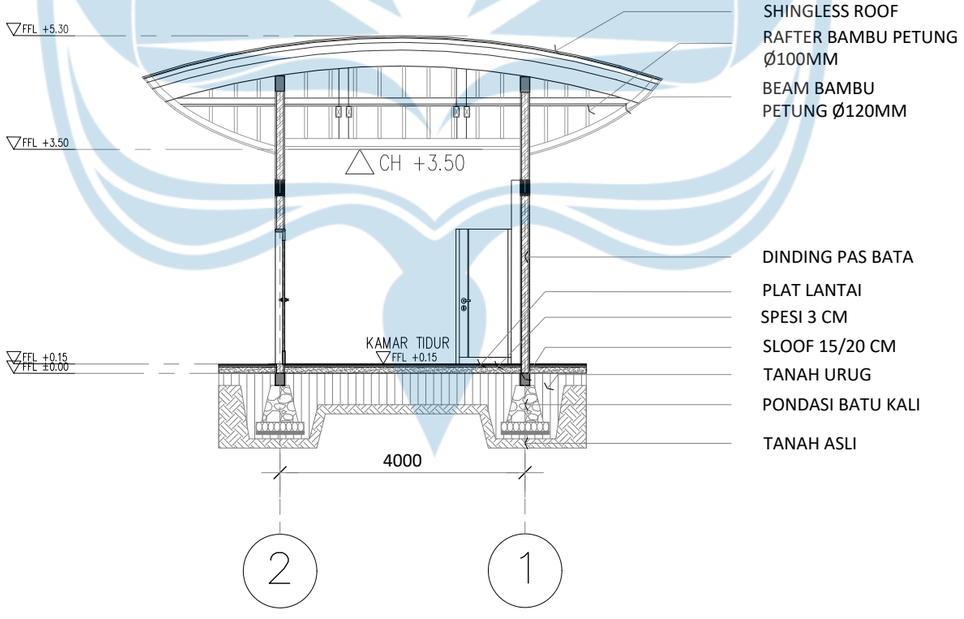

POTONGAN B-B' CABIN SINGLE

SKALA 1 : 100


Universitas Atma Jaya Yogyakarta	Proyek Tugas Akhir *Final Project*	Judul Proyek *Project Title*	Lokasi Proyek *Project Location*	Identitas Mahasiswa *Student Identity*	Judul Gambar *Drawing Title*	Skala *Scale*	Keterangan *Note*	Tanggal Gambar *Drawing Date*
	PERIODE : GANJIL I *PERIOD : ODD I* TAHUN AKADEMIK 2020/2021 *ACADEMIC YEAR 2020/2021*	PERANCANGAN ECO-AGRO RESORT DI KABUPATEN SEMARANG DENGAN PENDEKATAN ARSITEKTUR BIOPHILIC	Jl. Wonosari–Pakis, Dusun Samirono, Kec. Getasan, Kab. Semarang, Jawa Tengah, Indonesia	ANGELICA ROSALINE SHALISHA LENNDI *220119197*	01. Potongan A-A' Cabin Single 02. Potongan B-B' Cabin Single	1 :100 1 :100	Massa ini berada pada elevasi -3.90	3 Juni 2026
	Program Studi Arsitektur *Architecture Department* Fakultas Teknik *Faculty of Engineering*							Kode Gambar *Drawing Code*: XX1 · No. Lbr *Pg. No.*: XX · Dari *Of*: XX

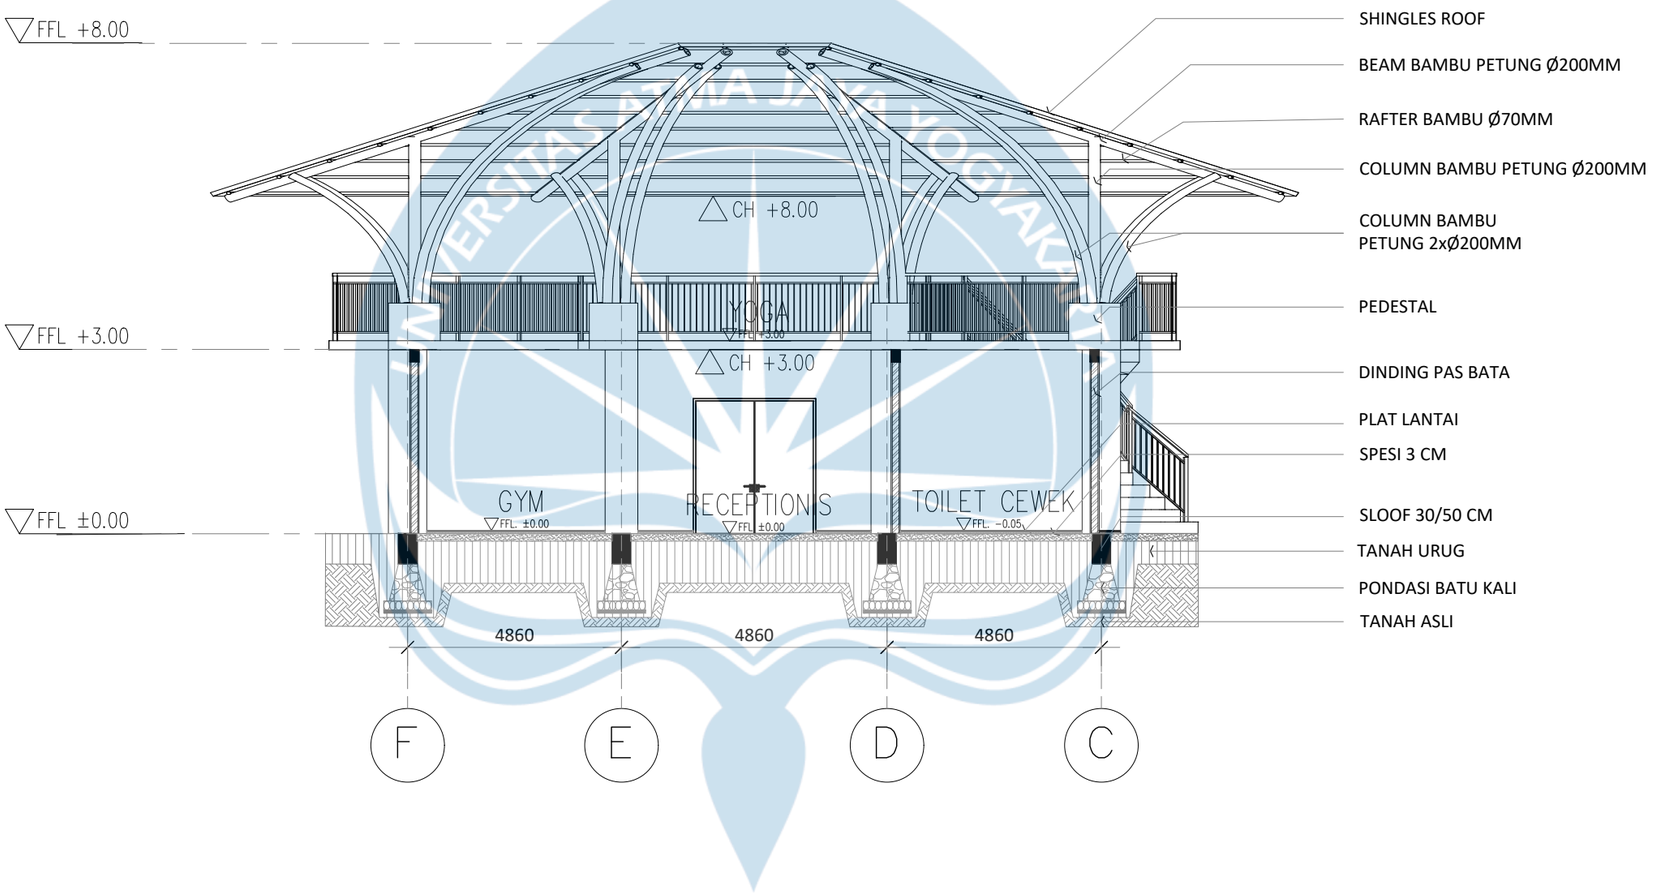

POTONGAN A-A' GYM & SPA

SKALA 1 : 100


Universitas Atma Jaya Yogyakarta	Proyek Tugas Akhir *Final Project*	Judul Proyek *Project Title*	Lokasi Proyek *Project Location*	Identitas Mahasiswa *Student Identity*	Judul Gambar *Drawing Title*	Skala *Scale*	Keterangan *Note*	Tanggal Gambar *Drawing Date*
	PERIODE : GANJIL I *PERIOD : ODD I* TAHUN AKADEMIK 2020/2021 *ACADEMIC YEAR 2020/2021*	PERANCANGAN ECO-AGRO RESORT DI KABUPATEN SEMARANG DENGAN PENDEKATAN ARSITEKTUR BIOPHILIC	Jl. Wonosari–Pakis, Dusun Samirono, Kec. Getasan, Kab. Semarang, Jawa Tengah, Indonesia	ANGELICA ROSALINE SHALISHA LENNDI *220119197*	01. Potongan A-A' Gym & Spa	1 :100	Massa ini berada pada elevasi -3.90	3 Juni 2026
	Program Studi Arsitektur *Architecture Department* Fakultas Teknik *Faculty of Engineering*							Kode Gambar *Drawing Code*: XX1 · No. Lbr *Pg. No.*: XX · Dari *Of*: XX

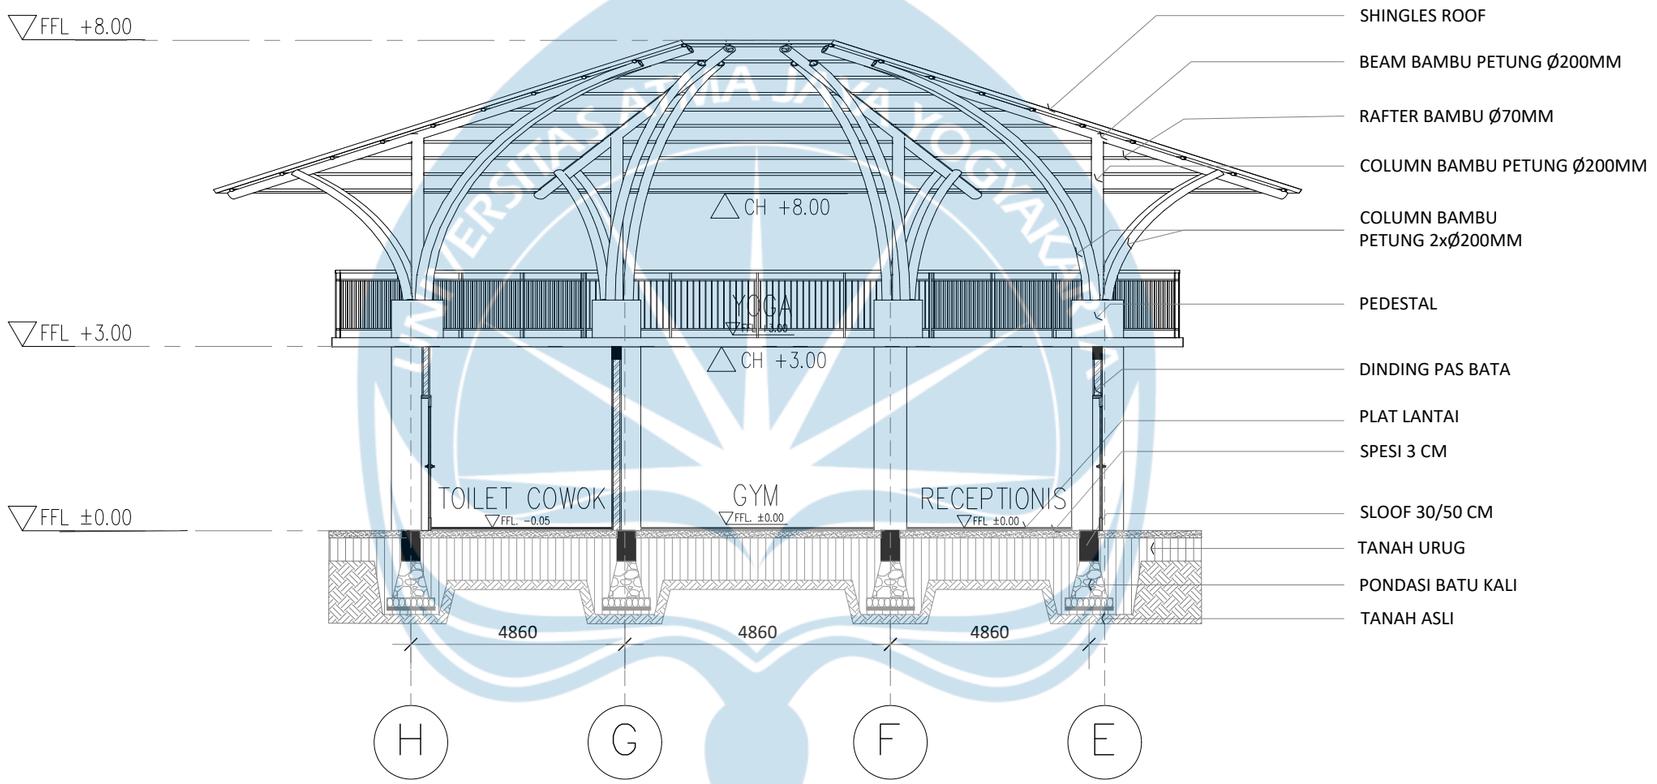

POTONGAN B-B' GYM & SPA

SKALA 1 : 100


Universitas Atma Jaya Yogyakarta	Proyek Tugas Akhir *Final Project*	Judul Proyek *Project Title*	Lokasi Proyek *Project Location*	Identitas Mahasiswa *Student Identity*	Judul Gambar *Drawing Title*	Skala *Scale*	Keterangan *Note*	Tanggal Gambar *Drawing Date*		
	PERIODE : GANJIL I *PERIOD : ODD I* TAHUN AKADEMIK 2020/2021 *ACADEMIC YEAR 2020/2021*	PERANCANGAN ECO-AGRO RESORT DI KABUPATEN SEMARANG DENGAN PENDEKATAN ARSITEKTUR BIOPHILIC	Jl. Wonosari–Pakis, Dusun Samirono, Kec. Getasan, Kab. Semarang, Jawa Tengah, Indonesia	ANGELICA ROSALINE SHALISHA LENNDI *220119197*	01. Potongan B-B' Gym & Spa	1 :100	Massa ini berada pada elevasi -3.90	3 Juni 2026		
	Program Studi Arsitektur *Architecture Department* Fakultas Teknik *Faculty of Engineering*							Kode Gambar *Drawing Code*	No. Lbr *Pg. No.*	Dari *Of*
								XX1	XX	XX

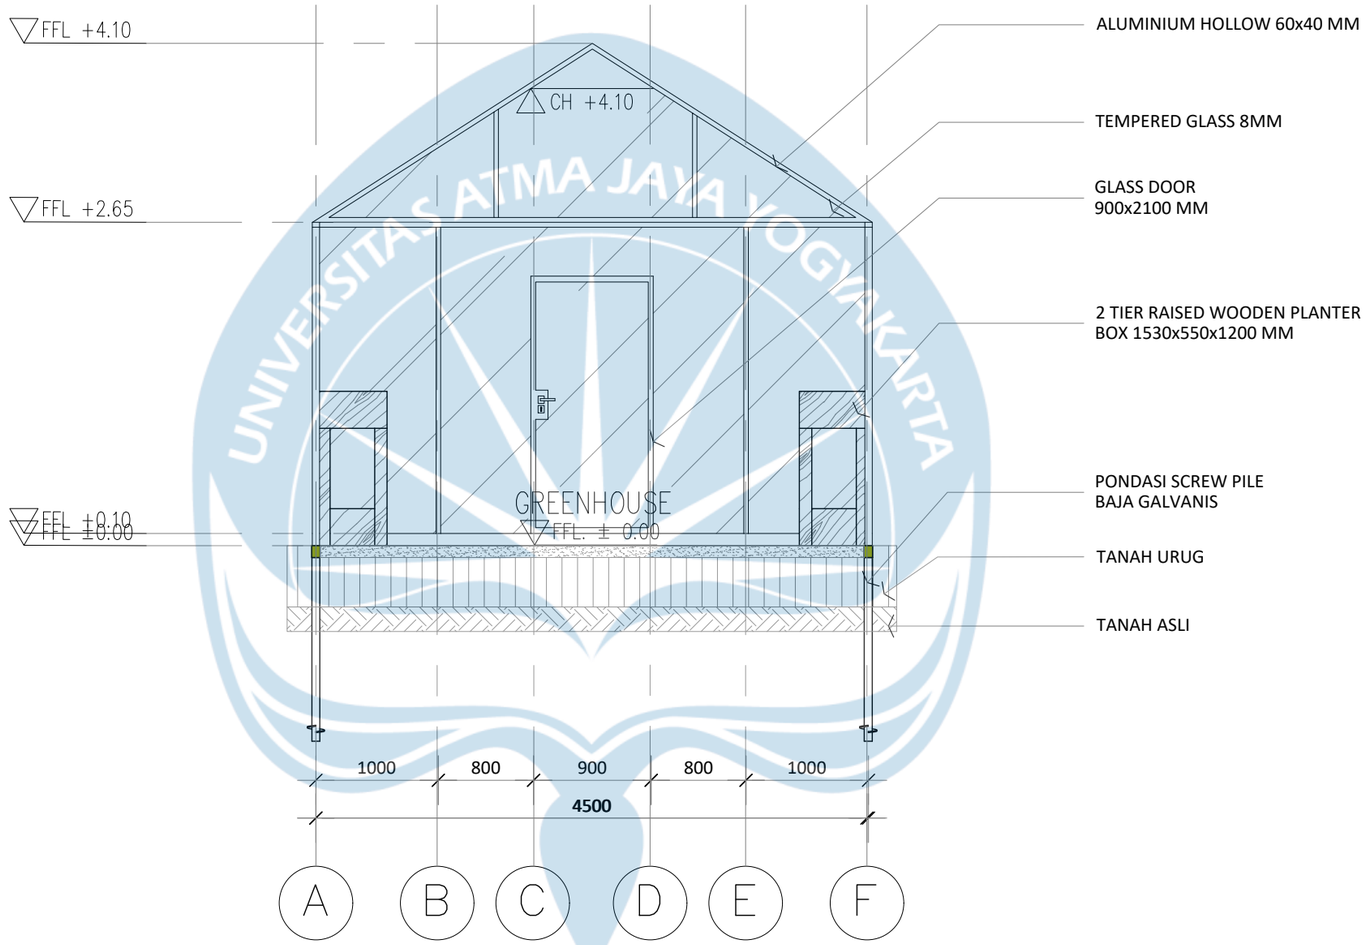

POTONGAN A-A' GREENHOUSE

SKALA 1 : 50


Universitas Atma Jaya Yogyakarta	Proyek Tugas Akhir *Final Project*	Judul Proyek *Project Title*	Lokasi Proyek *Project Location*	Identitas Mahasiswa *Student Identity*	Judul Gambar *Drawing Title*	Skala *Scale*	Keterangan *Note*	Tanggal Gambar *Drawing Date*
	PERIODE : GANJIL I *PERIOD : ODD I* TAHUN AKADEMIK 2020/2021 *ACADEMIC YEAR 2020/2021*	PERANCANGAN ECO-AGRO RESORT DI KABUPATEN SEMARANG DENGAN PENDEKATAN ARSITEKTUR BIOPHILIC	Jl. Wonosari–Pakis, Dusun Samirono, Kec. Getasan, Kab. Semarang, Jawa Tengah, Indonesia	ANGELICA ROSALINE SHALISHA LENNDI *220119197*	01. Potongan A-A'	1 : 50	Massa ini berada pada elevasi -3.90	3 Juni 2026
	Program Studi Arsitektur *Architecture Department* Fakultas Teknik *Faculty of Engineering*							Kode Gambar *Drawing Code*: XX1 · No. Lbr *Pg. No.*: XX · Dari *Of*: XX

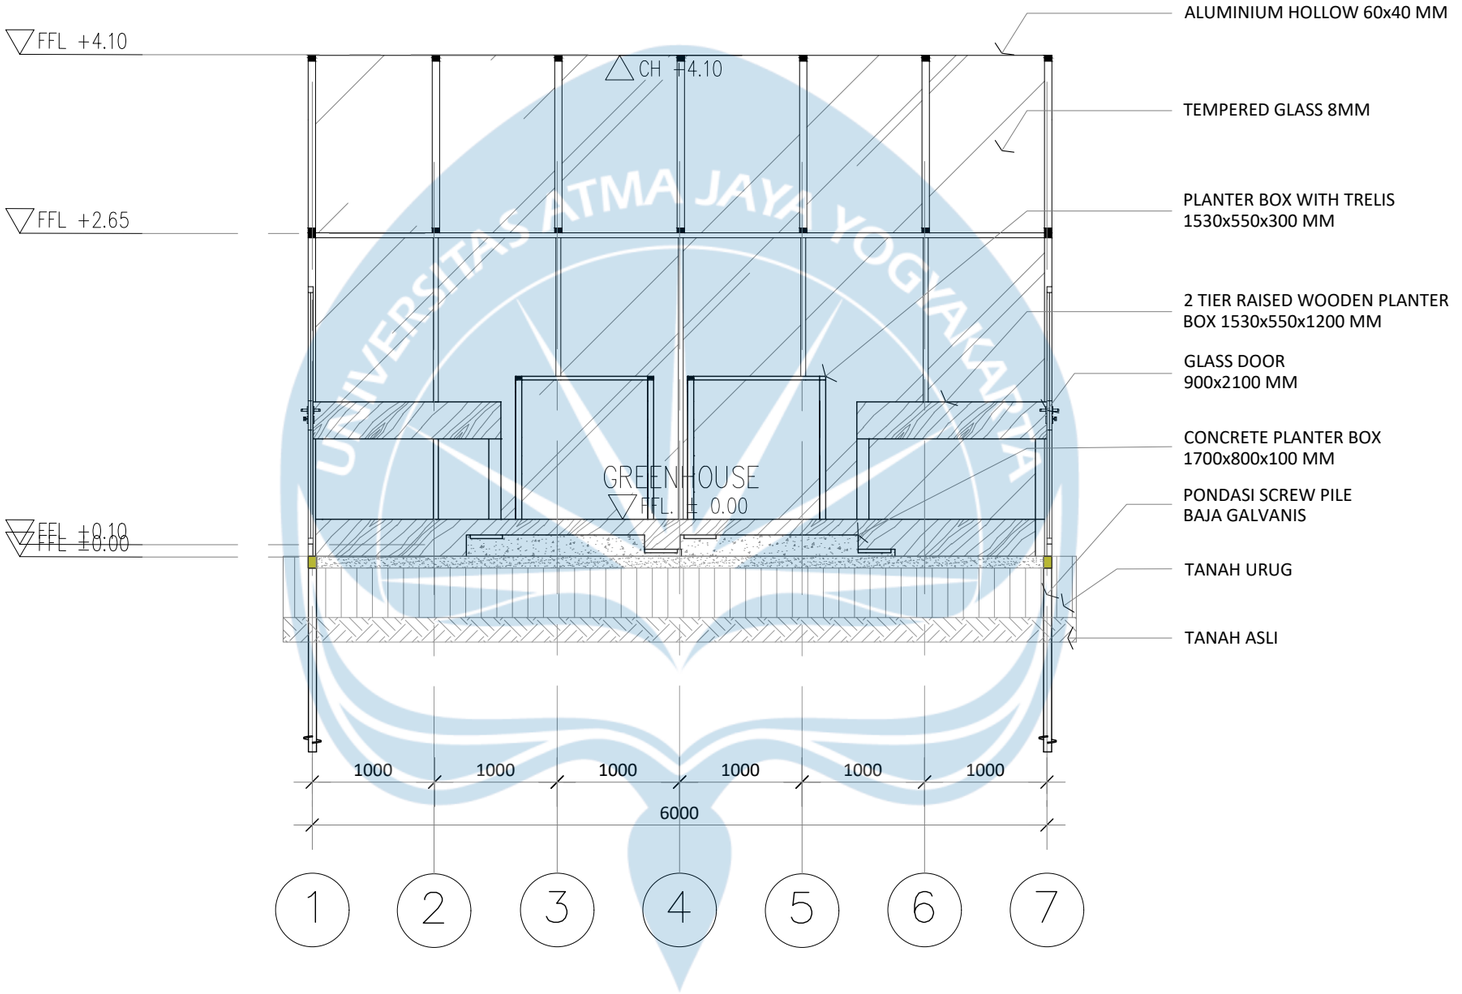

POTONGAN B-B' GREENHOUSE


SKALA 1 : 50

Universitas Atma Jaya Yogyakarta	Proyek Tugas Akhir *Final Project*	Judul Proyek *Project Title*	Lokasi Proyek *Project Location*	Identitas Mahasiswa *Student Identity*	Judul Gambar *Drawing Title*	Skala *Scale*	Keterangan *Note*	Tanggal Gambar *Drawing Date*
	PERIODE : GANJIL I *PERIOD : ODD I* TAHUN AKADEMIK 2020/2021 *ACADEMIC YEAR 2020/2021*	PERANCANGAN ECO-AGRO RESORT DI KABUPATEN SEMARANG DENGAN PENDEKATAN ARSITEKTUR BIOPHILIC	Jl. Wonosari–Pakis, Dusun Samirono, Kec. Getasan, Kab. Semarang, Jawa Tengah, Indonesia	ANGELICA ROSALINE SHALISHA LENNDI *220119197*	01. Potongan B-B'	1 : 50	Massa ini berada pada elevasi -3.90	3 Juni 2026
	Program Studi Arsitektur *Architecture Department* Fakultas Teknik *Faculty of Engineering*							Kode Gambar *Drawing Code*: XX1 · No. Lbr *Pg. No.*: XX · Dari *Of*: XX

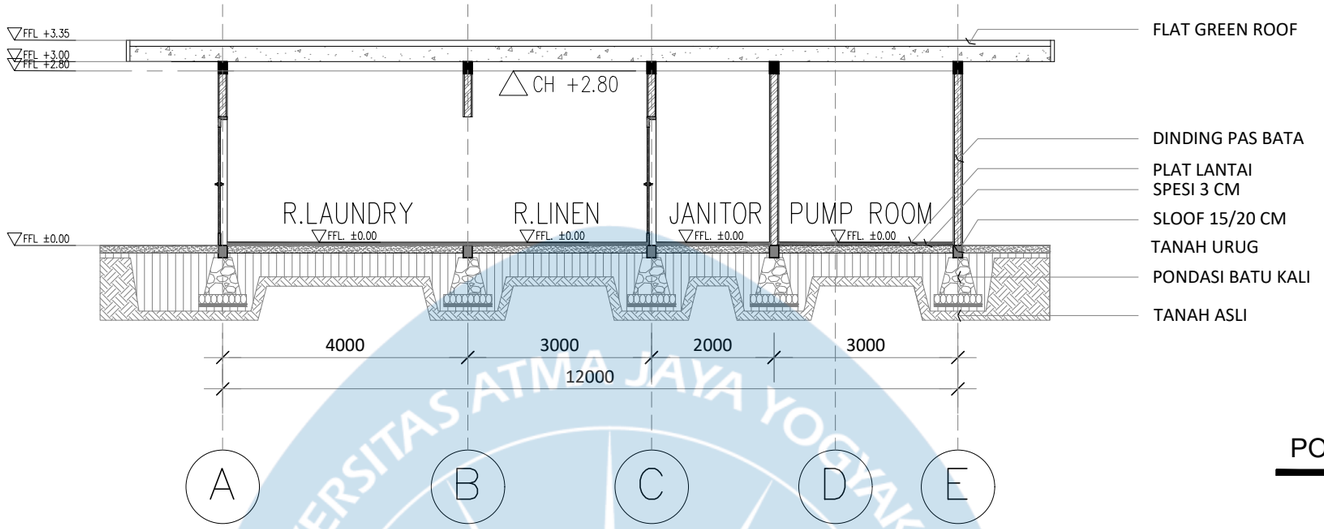

POTONGAN A-A' RUANG LAUNDRY & STAFF


SKALA 1 : 100

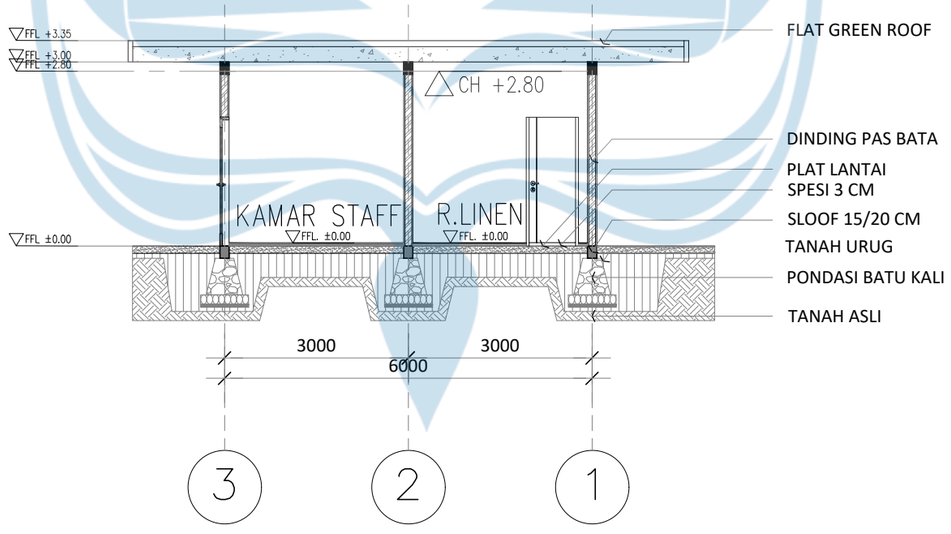

POTONGAN B-B' RUANG LAUNDRY & STAFF

SKALA 1 : 100


Universitas Atma Jaya Yogyakarta	Proyek Tugas Akhir *Final Project*	Judul Proyek *Project Title*	Lokasi Proyek *Project Location*	Identitas Mahasiswa *Student Identity*	Judul Gambar *Drawing Title*	Skala *Scale*	Keterangan *Note*	Tanggal Gambar *Drawing Date*
	PERIODE : GANJIL I *PERIOD : ODD I* TAHUN AKADEMIK 2020/2021 *ACADEMIC YEAR 2020/2021*	PERANCANGAN ECO-AGRO RESORT DI KABUPATEN SEMARANG DENGAN PENDEKATAN ARSITEKTUR BIOPHILIC	Jl. Wonosari–Pakis, Dusun Samirono, Kec. Getasan, Kab. Semarang, Jawa Tengah, Indonesia	ANGELICA ROSALINE SHALISHA LENNDI *220119197*	01. Potongan A-A' 02. Potongan B-B'	1 :100 1 :100		5 Mei 2026
	Program Studi Arsitektur *Architecture Department* Fakultas Teknik *Faculty of Engineering*							Kode Gambar *Drawing Code*: XX1 · No. Lbr *Pg. No.*: XX · Dari *Of*: XX

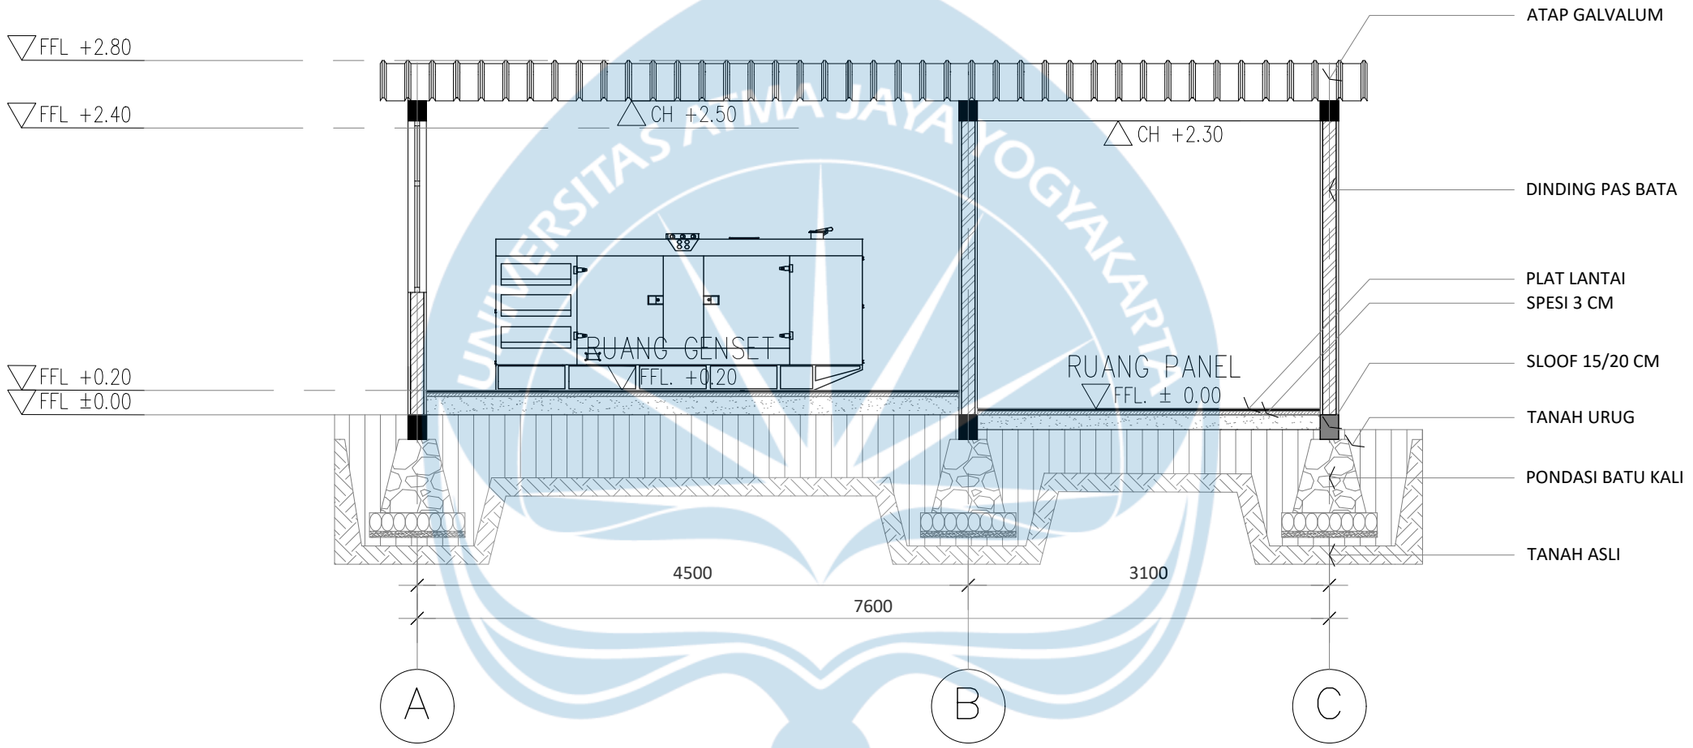

POTONGAN A-A' GENSET & PANEL

SKALA 1 : 50


Universitas Atma Jaya Yogyakarta	**Proyek Tugas Akhir** *Final Project*	**Judul Proyek** *Project Title*	**Lokasi Proyek** *Project Location*	**Identitas Mahasiswa** *Student Identity*	**Judul Gambar** *Drawing Title*	**Skala** *Scale*	**Keterangan** *Note*	**Tanggal Gambar** *Drawing Date*
	PERIODE : GANJIL I *PERIOD : ODD I* TAHUN AKADEMIK 2020/2021 *ACADEMIC YEAR 2020/2021*	PERANCANGAN ECO-AGRO RESORT DI KABUPATEN SEMARANG DENGAN PENDEKATAN ARSITEKTUR BIOPHILIC	Jl. Wonosari–Pakis, Dusun Samirono, Kec. Getasan, Kab. Semarang, Jawa Tengah, Indonesia	ANGELICA ROSALINE SHALISHA LENNDI *220119197*	01. Potongan A-A'	1 : 50		3 Juni 2026
	Program Studi Arsitektur *Architecture Department* Fakultas Teknik *Faculty of Engineering*							Kode Gambar *Drawing Code*: XX1 · No. Lbr *Pg. No.*: XX · Dari *Of*: XX

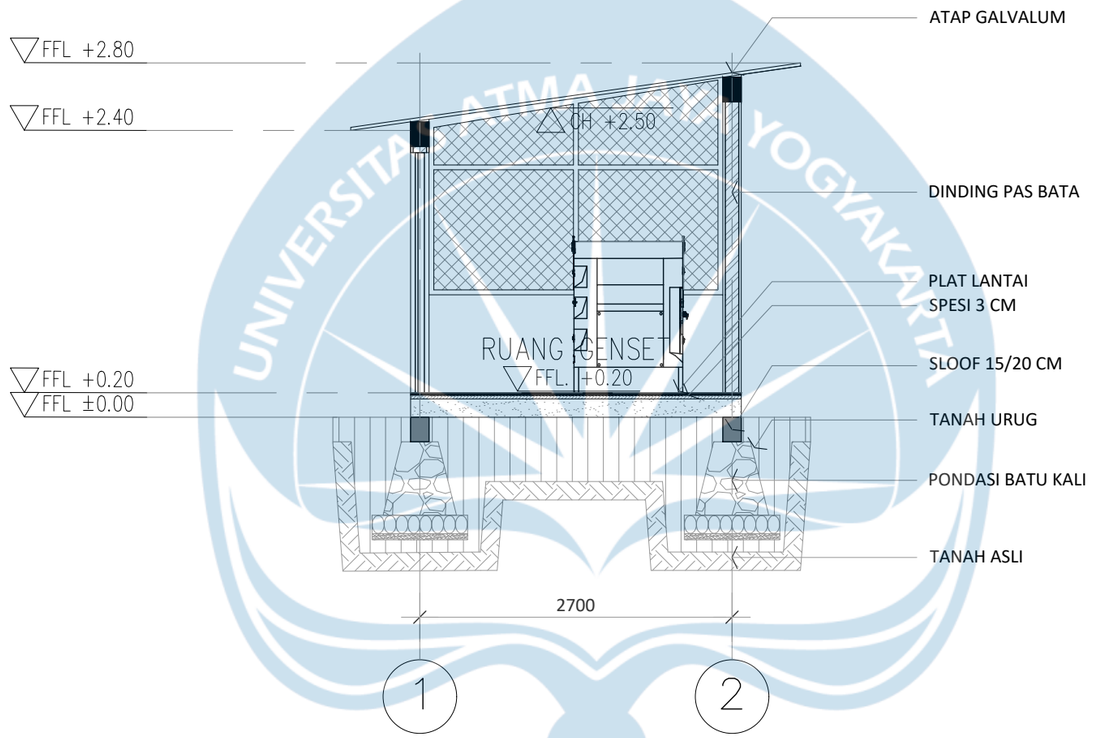

POTONGAN B-B' GENSET & PANEL

SKALA 1 : 50


Universitas Atma Jaya Yogyakarta	Proyek Tugas Akhir *Final Project*	Judul Proyek *Project Title*	Lokasi Proyek *Project Location*	Identitas Mahasiswa *Student Identity*	Judul Gambar *Drawing Title*	Skala *Scale*	Keterangan *Note*	Tanggal Gambar *Drawing Date*		
	PERIODE : GANJIL I *PERIOD : ODD I* TAHUN AKADEMIK 2020/2021 *ACADEMIC YEAR 2020/2021*	PERANCANGAN ECO-AGRO RESORT DI KABUPATEN SEMARANG DENGAN PENDEKATAN ARSITEKTUR BIOPHILIC	Jl. Wonosari–Pakis, Dusun Samirono, Kec. Getasan, Kab. Semarang, Jawa Tengah, Indonesia	ANGELICA ROSALINE SHALISHA LENNDI *220119197*	01. Potongan B-B'	1 : 50		3 Juni 2026		
	Program Studi Arsitektur *Architecture Department* Fakultas Teknik *Faculty of Engineering*							Kode Gambar *Drawing Code*	No. Lbr *Pg. No.*	Dari *Of*
								XX1	XX	XX

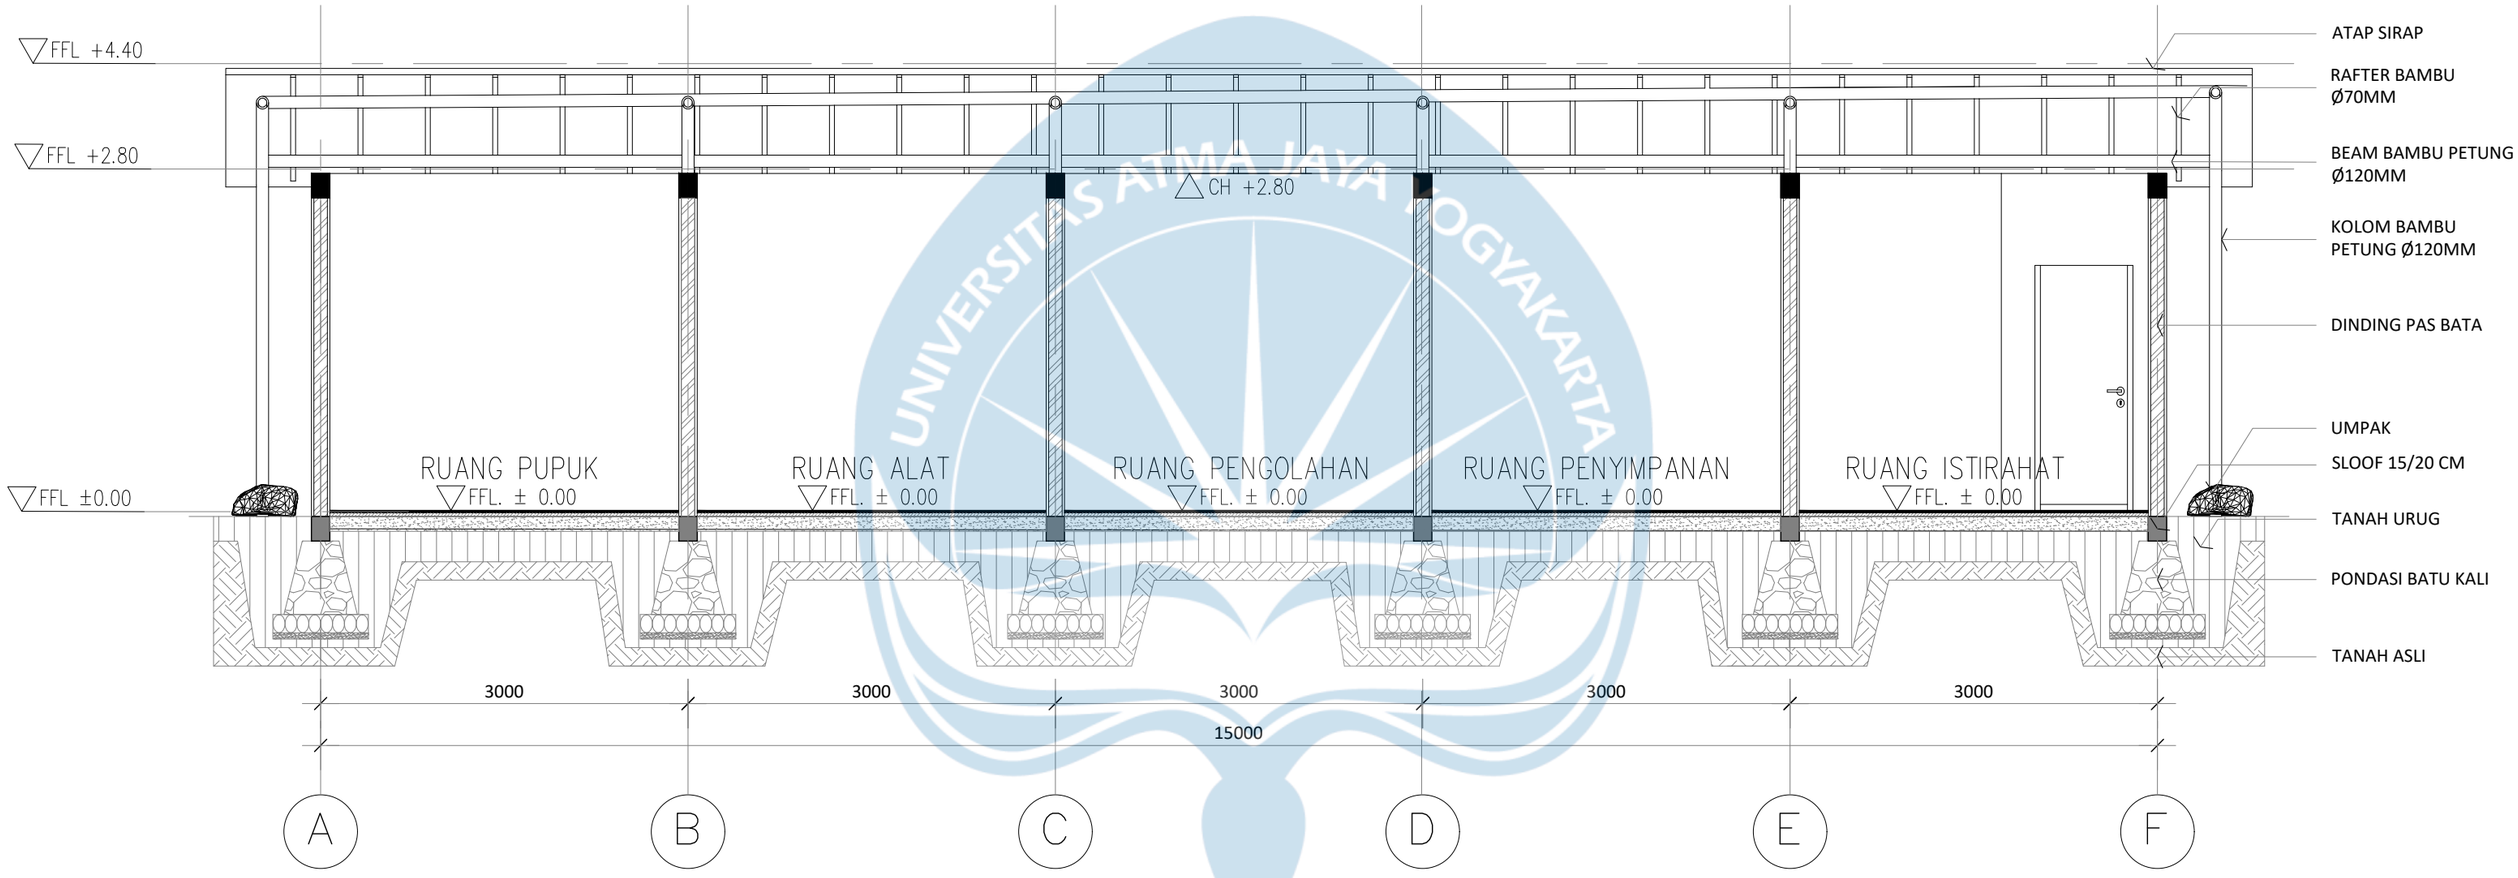

POTONGAN A-A' RUANG ALAT PERKEBUNAN

SKALA 1 : 50


Universitas Atma Jaya Yogyakarta	**Proyek Tugas Akhir** *Final Project* PERIODE : GANJIL I *PERIOD : ODD I* TAHUN AKADEMIK 2020/2021 *ACADEMIC YEAR 2020/2021* Program Studi Arsitektur *Architecture Department* Fakultas Teknik *Faculty of Engineering*	**Judul Proyek** *Project Title* PERANCANGAN ECO-AGRO RESORT DI KABUPATEN SEMARANG DENGAN PENDEKATAN ARSITEKTUR BIOPHILIC	**Lokasi Proyek** *Project Location* Jl. Wonosari–Pakis, Dusun Samirono, Kec. Getasan, Kab. Semarang, Jawa Tengah, Indonesia	**Identitas Mahasiswa** *Student Identity* ANGELICA ROSALINE SHALISHA LENNDI *220119197*	**Judul Gambar** *Drawing Title* 01. Potongan A-A'	**Skala** *Scale* 1 : 50	**Keterangan** *Note* Massa ini berada pada elevasi -3.90	**Tanggal Gambar** *Drawing Date* 3 Juni 2026 **Kode Gambar** *Drawing Code*: XX1 **No. Lbr** *Pg. No.*: XX **Dari** *Of*: XX

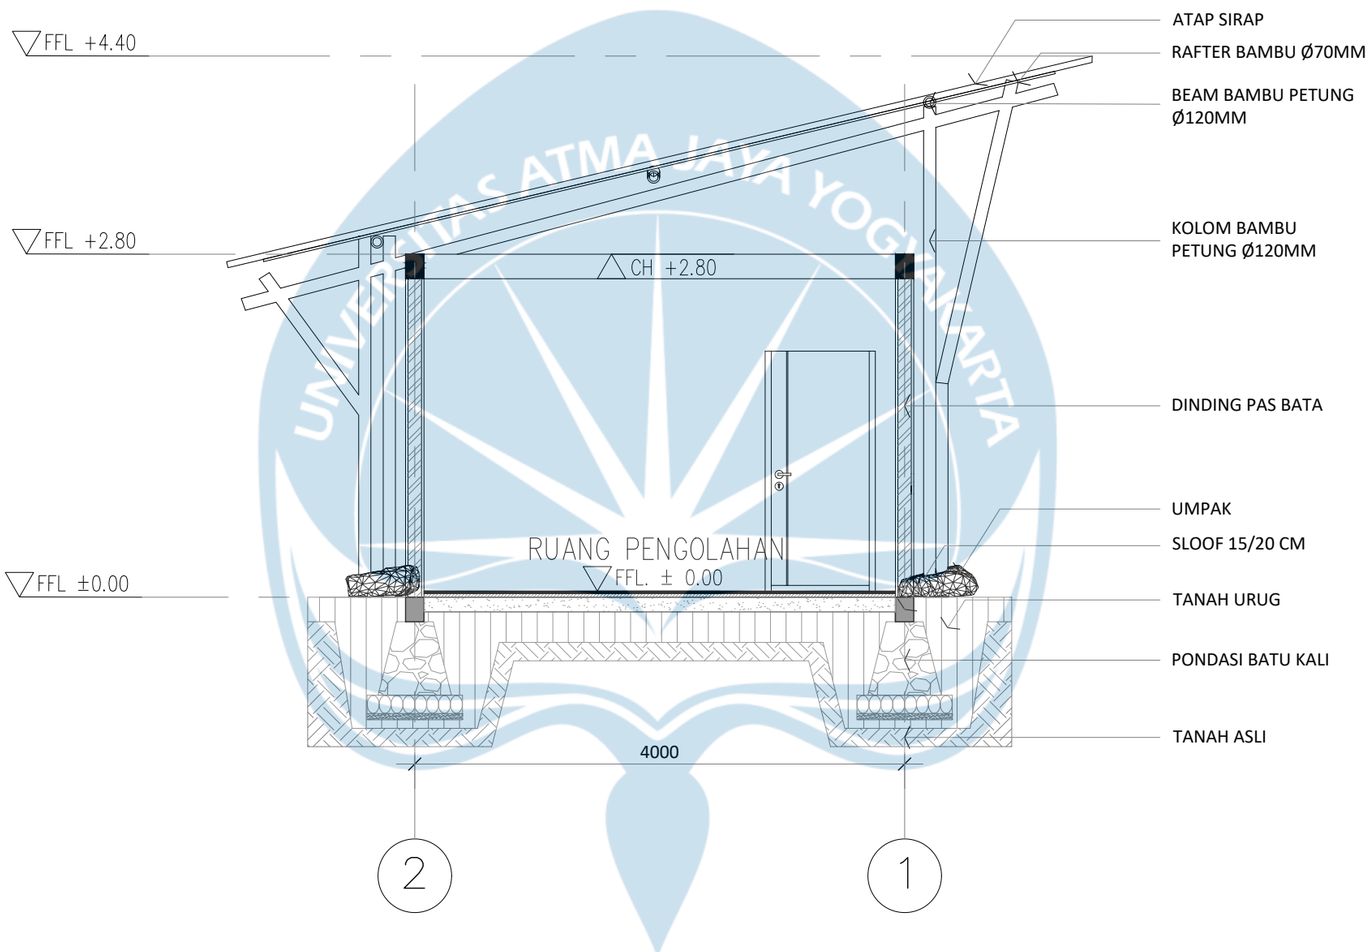

POTONGAN B-B' RUANG ALAT PERKEBUNAN

SKALA 1 : 50


Universitas Atma Jaya Yogyakarta	**Proyek Tugas Akhir** *Final Project*	**Judul Proyek** *Project Title*	**Lokasi Proyek** *Project Location*	**Identitas Mahasiswa** *Student Identity*	**Judul Gambar** *Drawing Title*	**Skala** *Scale*	**Keterangan** *Note*	**Tanggal Gambar** *Drawing Date*
	PERIODE : GANJIL I *PERIOD : ODD I* TAHUN AKADEMIK 2020/2021 *ACADEMIC YEAR 2020/2021*	PERANCANGAN ECO-AGRO RESORT DI KABUPATEN SEMARANG DENGAN PENDEKATAN ARSITEKTUR BIOPHILIC	Jl. Wonosari–Pakis, Dusun Samirono, Kec. Getasan, Kab. Semarang, Jawa Tengah, Indonesia	ANGELICA ROSALINE SHALISHA LENNDI *220119197*	01. Potongan B-B'	1 : 50	Massa ini berada pada elevasi -3.90	3 Juni 2026
	Program Studi Arsitektur *Architecture Department* Fakultas Teknik *Faculty of Engineering*							**Kode Gambar** *Drawing Code*: XX1 · **No. Lbr** *Pg. No.*: XX · **Dari** *Of*: XX

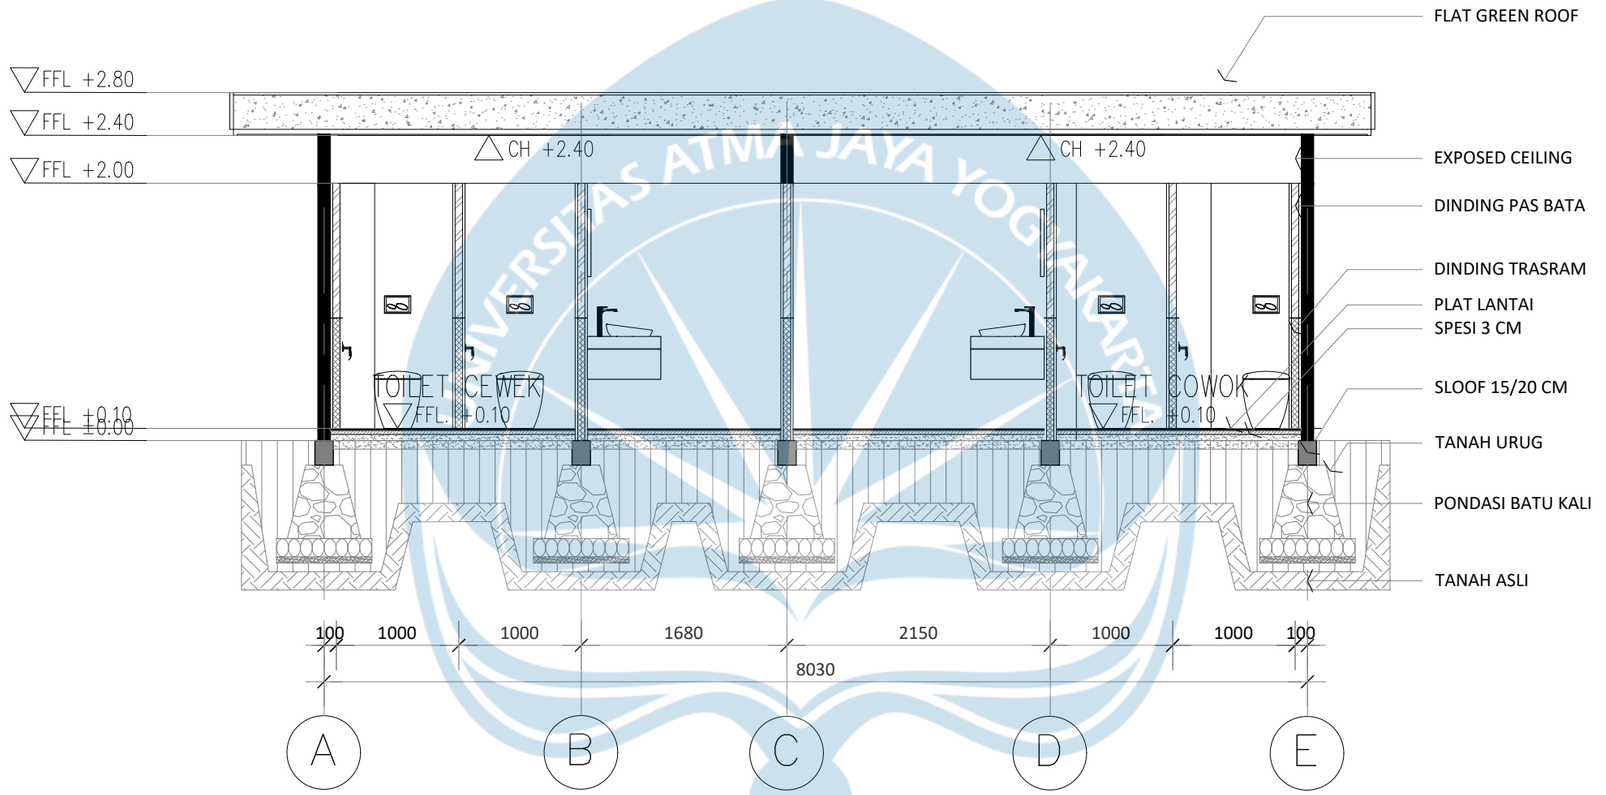

POTONGAN A-A' TOILET

SKALA 1 : 50


Universitas Atma Jaya Yogyakarta	**Proyek Tugas Akhir** *Final Project*	**Judul Proyek** *Project Title*	**Lokasi Proyek** *Project Location*	**Identitas Mahasiswa** *Student Identity*	**Judul Gambar** *Drawing Title*	**Skala** *Scale*	**Keterangan** *Note*	**Tanggal Gambar** *Drawing Date*
	PERIODE : GANJIL I *PERIOD : ODD I* TAHUN AKADEMIK 2020/2021 *ACADEMIC YEAR 2020/2021*	PERANCANGAN ECO-AGRO RESORT DI KABUPATEN SEMARANG DENGAN PENDEKATAN ARSITEKTUR BIOPHILIC	Jl. Wonosari–Pakis, Dusun Samirono, Kec. Getasan, Kab. Semarang, Jawa Tengah, Indonesia	ANGELICA ROSALINE SHALISHA LENNDI *220119197*	01. Potongan A-A' Toilet	1 : 50		3 Juni 2026
	Program Studi Arsitektur *Architecture Department* Fakultas Teknik *Faculty of Engineering*							Kode Gambar *Drawing Code*: XX1 · No. Lbr *Pg. No.*: XX · Dari *Of*: XX

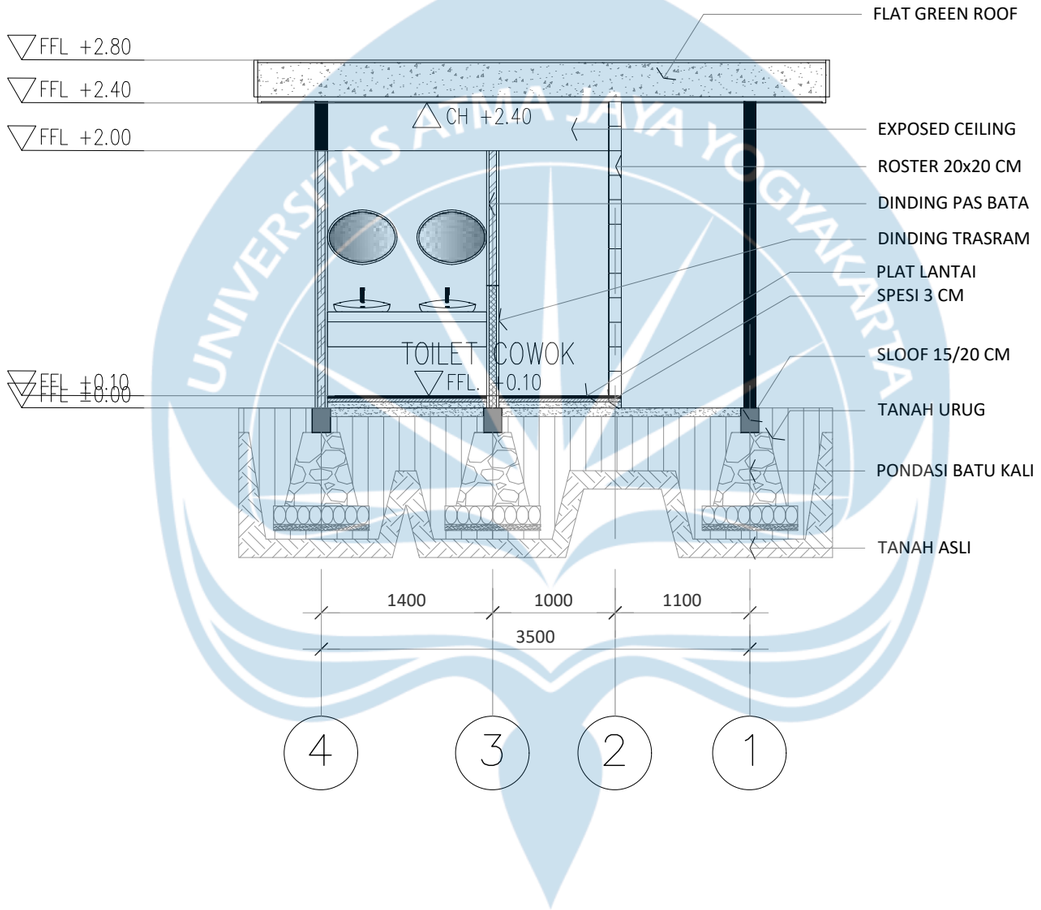

POTONGAN B-B' TOILET

SKALA 1 : 50

Universitas Atma Jaya Yogyakarta	Proyek Tugas Akhir *Final Project*	Judul Proyek *Project Title*	Lokasi Proyek *Project Location*	Identitas Mahasiswa *Student Identity*	Judul Gambar *Drawing Title*	Skala *Scale*	Keterangan *Note*	Tanggal Gambar *Drawing Date*		
	PERIODE : GANJIL I *PERIOD : ODD I* TAHUN AKADEMIK 2020/2021 *ACADEMIC YEAR 2020/2021*	PERANCANGAN ECO-AGRO RESORT DI KABUPATEN SEMARANG DENGAN PENDEKATAN ARSITEKTUR BIOPHILIC	Jl. Wonosari–Pakis, Dusun Samirono, Kec. Getasan, Kab. Semarang, Jawa Tengah, Indonesia	ANGELICA ROSALINE SHALISHA LENNDI *220119197*	01. Potongan B-B' Toilet	1 : 50		3 Juni 2026		
	Program Studi Arsitektur *Architecture Department* Fakultas Teknik *Faculty of Engineering*							Kode Gambar *Drawing Code*	No. Lbr *Pg. No.*	Dari *Of*
								XX1	XX	XX

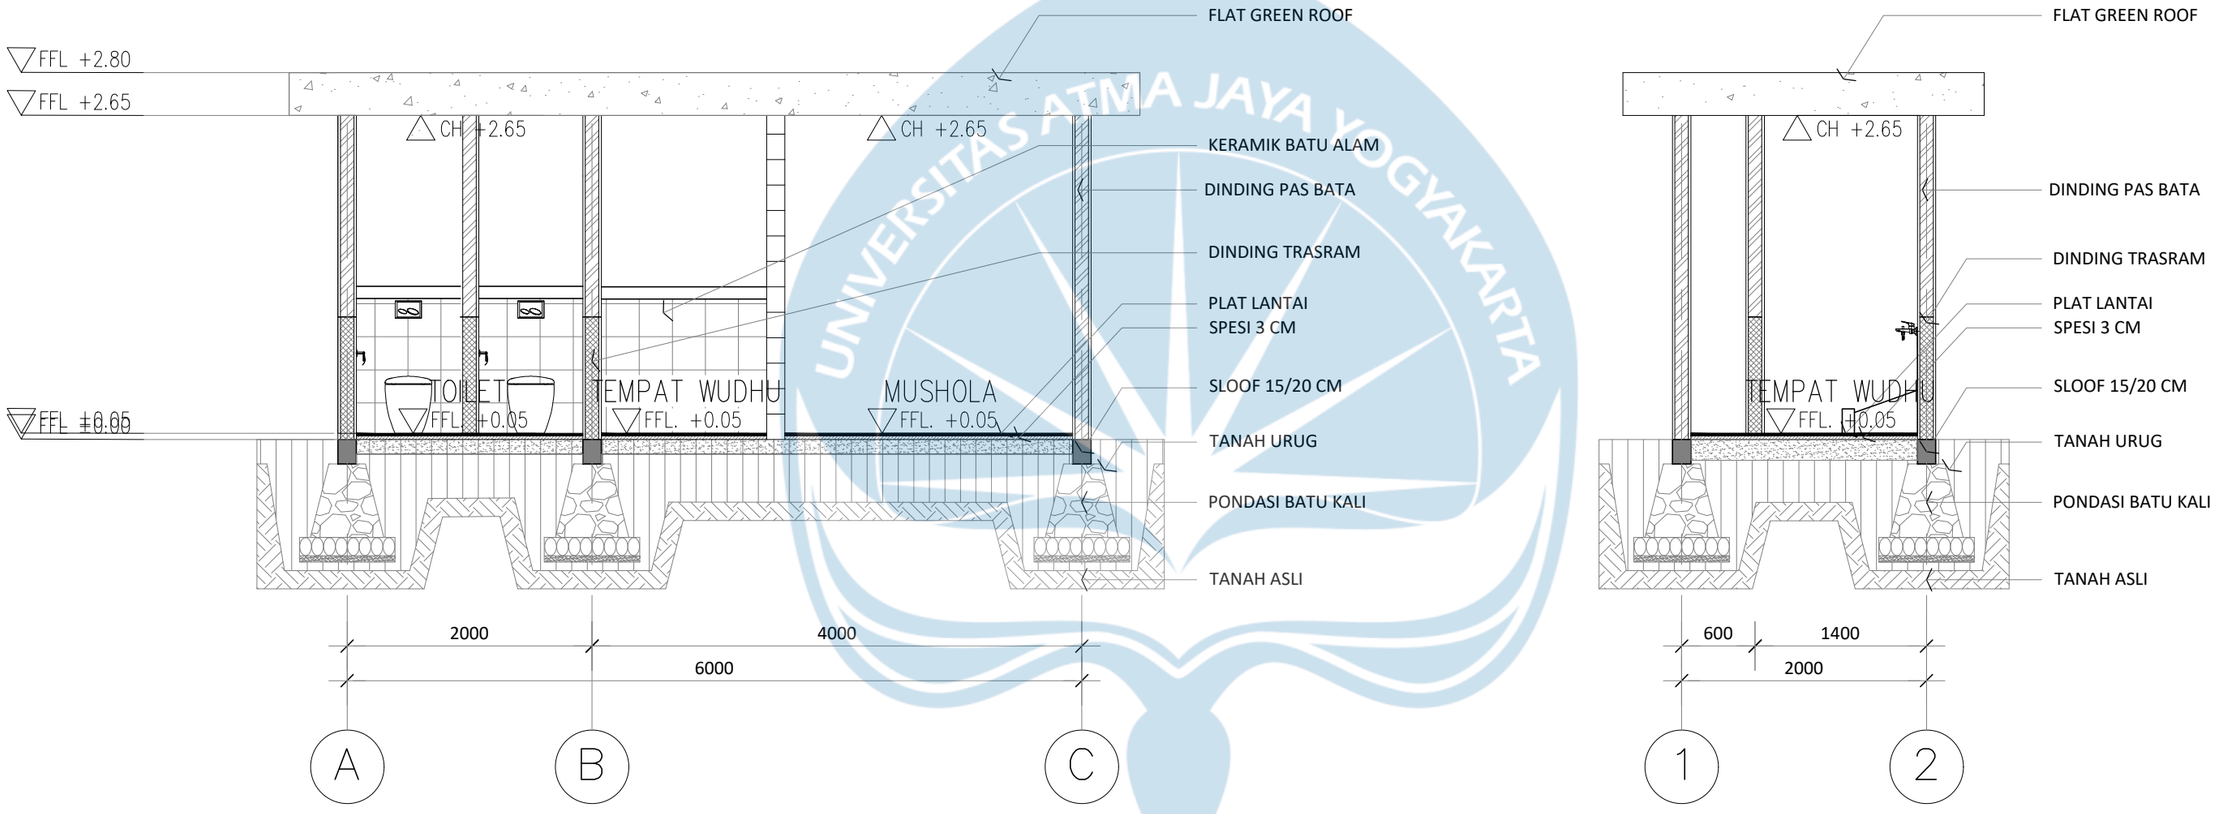


POTONGAN A-A' TOILET & MUSHOLA

SKALA 1 : 50

POTONGAN B-B' TOILET & MUSHOLA


SKALA 1 : 50

	Proyek Tugas Akhir *Final Project*	Judul Proyek *Project Title*	Lokasi Proyek *Project Location*	Identitas Mahasiswa *Student Identity*	Judul Gambar *Drawing Title*	Skala *Scale*	Keterangan *Note*	Tanggal Gambar *Drawing Date*
Universitas Atma Jaya Yogyakarta	PERIODE : GANJIL I *PERIOD : ODD I* TAHUN AKADEMIK 2020/2021 *ACADEMIC YEAR 2020/2021* Program Studi Arsitektur *Architecture Department* Fakultas Teknik *Faculty of Engineering*	PERANCANGAN ECO-AGRO RESORT DI KABUPATEN SEMARANG DENGAN PENDEKATAN ARSITEKTUR BIOPHILIC	Jl. Wonosari–Pakis, Dusun Samirono, Kec. Getasan, Kab. Semarang, Jawa Tengah, Indonesia	ANGELICA ROSALINE SHALISHA LENNDI *220119197*	01. Potongan A-A' 02. Potongan B-B'	1 : 50 1 : 50		3 Juni 2026 Kode Gambar *Drawing Code*: XX1 · No. Lbr *Pg. No.*: XX · Dari *Of*: XX

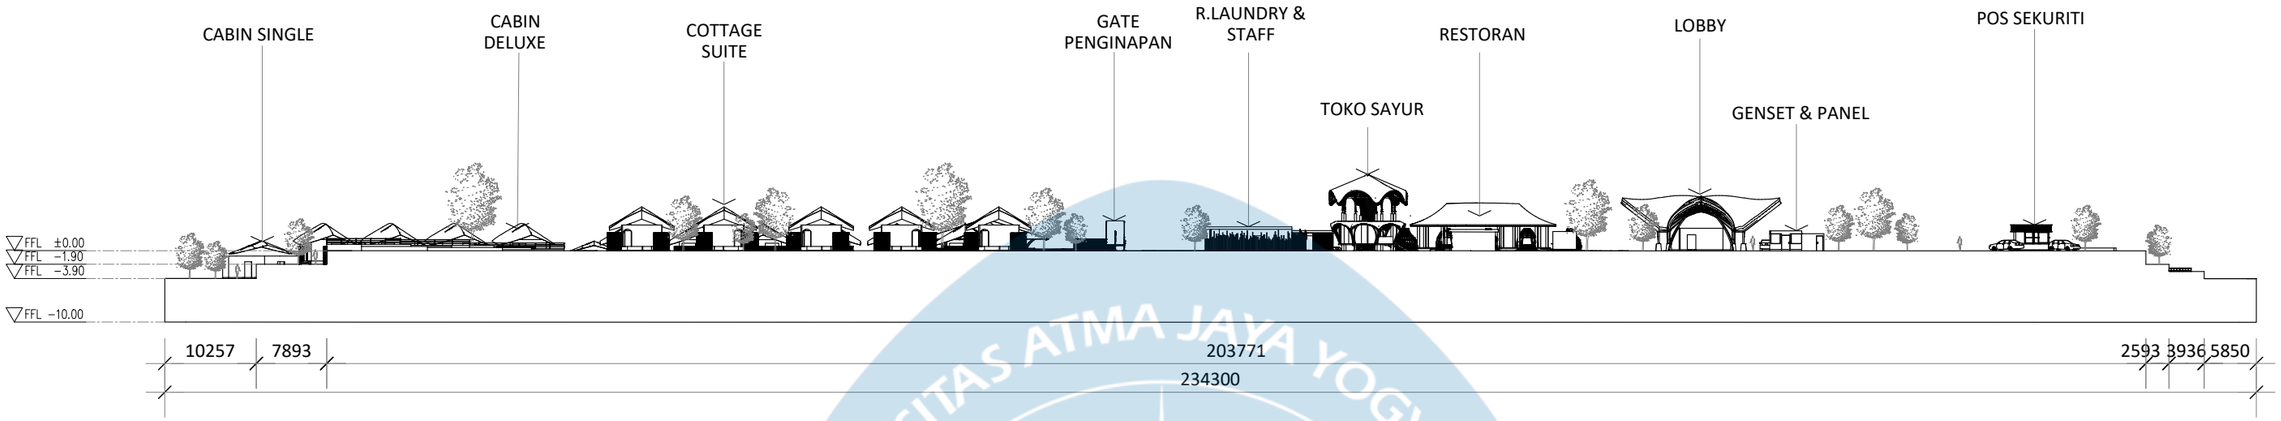

TAMPAK UTARA KESELURUHA

SKALA 1 : 70

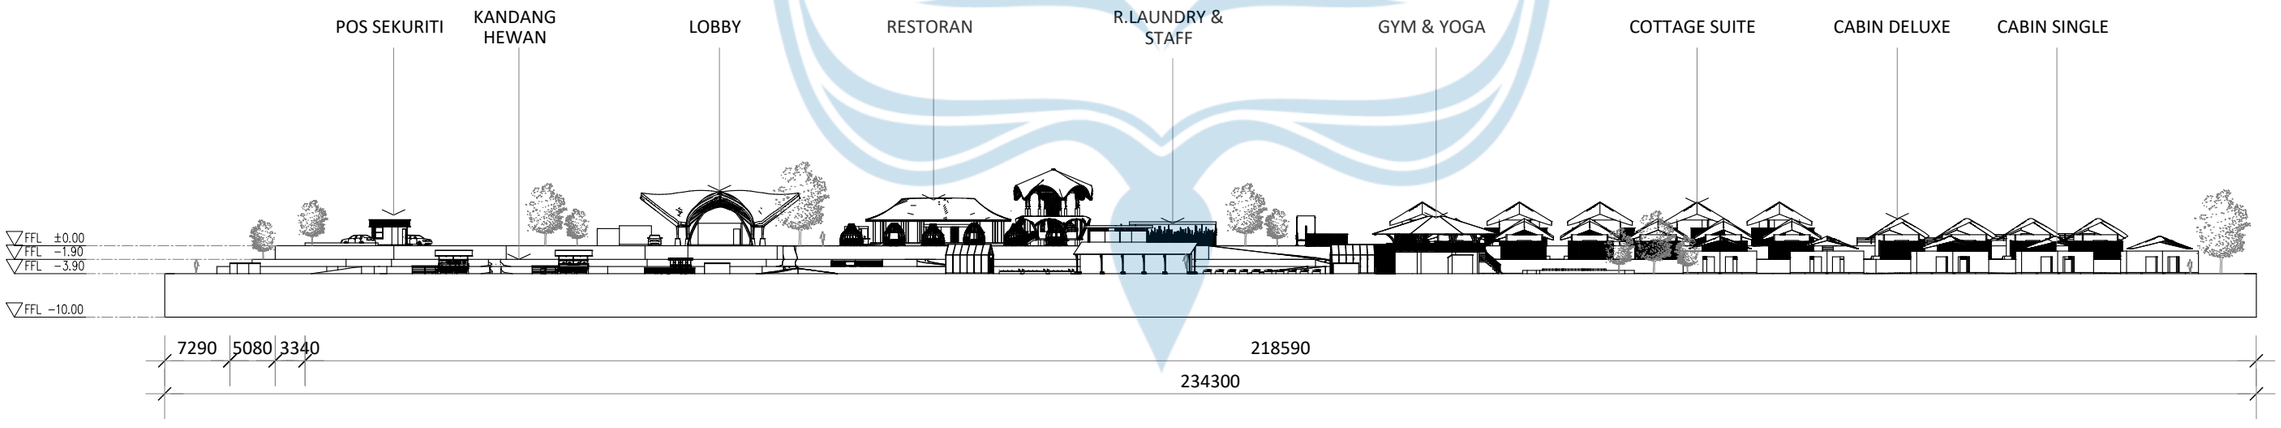


TAMPAK SELATAN KESELURUHA

SKALA 1 : 70


Universitas Atma Jaya Yogyakarta	**Proyek Tugas Akhir** *Final Project*	**Judul Proyek** *Project Title*	**Lokasi Proyek** *Project Location*	**Identitas Mahasiswa** *Student Identity*	**Judul Gambar** *Drawing Title*	**Skala** *Scale*	**Keterangan** *Note*	**Tanggal Gambar** *Drawing Date*
	PERIODE : GANJIL I *PERIOD : ODD I* TAHUN AKADEMIK 2020/2021 *ACADEMIC YEAR 2020/2021*	PERANCANGAN ECO-AGRO RESORT DI KABUPATEN SEMARANG DENGAN PENDEKATAN ARSITEKTUR BIOPHILIC	Jl. Wonosari–Pakis, Dusun Samirono, Kec. Getasan, Kab. Semarang, Jawa Tengah, Indonesia	ANGELICA ROSALINE SHALISHA LENNDI *220119197*	01. Tampak Utara Keseluruhan 02. Tampak Selatan Keseluruhan	1 :700 1 :700	Perbaikan Eval 1 : - Menambahkan notasi dimensi, elevasi, manusia, dan vegetasi	5 Mei 2026
	Program Studi Arsitektur *Architecture Department* Fakultas Teknik *Faculty of Engineering*							**Kode Gambar** *Drawing Code*: XX1 · **No. Lbr** *Pg. No.*: XX

UNIVERSITAS ATMA JAYA YOGYAKARTA

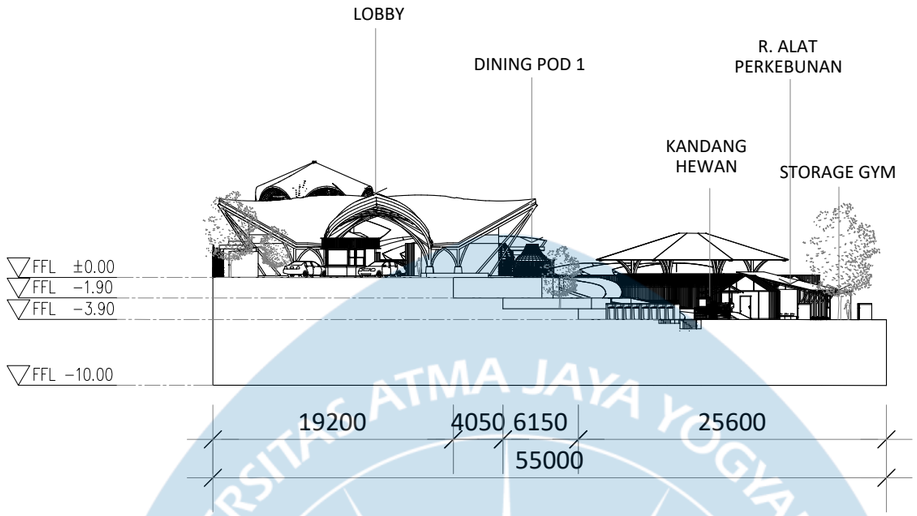

TAMPAK TIMUR KESELURUHAN

SKALA 1 : 500

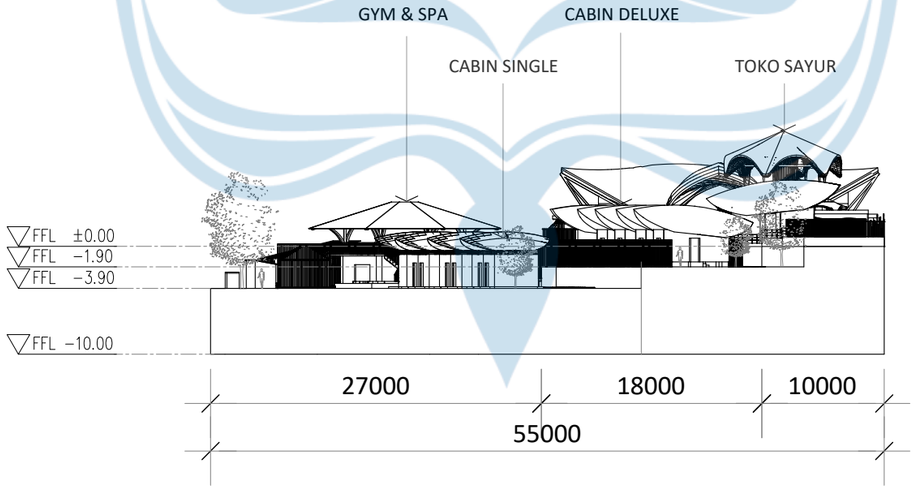


TAMPAK BARAT KESELURUHAN

SKALA 1 : 500


Universitas Atma Jaya Yogyakarta	**Proyek Tugas Akhir** *Final Project*	**Judul Proyek** *Project Title*	**Lokasi Proyek** *Project Location*	**Identitas Mahasiswa** *Student Identity*	**Judul Gambar** *Drawing Title*	**Skala** *Scale*	**Keterangan** *Note*
	PERIODE : GANJIL I *PERIOD : ODD I* TAHUN AKADEMIK 2020/2021 *ACADEMIC YEAR 2020/2021*	PERANCANGAN ECO-AGRO RESORT DI KABUPATEN SEMARANG DENGAN PENDEKATAN ARSITEKTUR BIOPHILIC	Jl. Wonosari–Pakis, Dusun Samirono, Kec. Getasan, Kab. Semarang, Jawa Tengah, Indonesia	ANGELICA ROSALINE SHALISHA LENNDI *220119197*	01. Tampak Timur Keseluruhan 02. Tampak Barat Keseluruhan	1 :500 1 :500	Perbaikan Eval 1 : - Menambahkan notasi dimensi, elevasi, manusia, dan vegetasi
	Program Studi Arsitektur *Architecture Department* Fakultas Teknik *Faculty of Engineering*						

Tanggal Gambar *Drawing Date*		
5 Mei 2026		
Kode Gambar *Drawing Code*	**No. Lbr** *Pg. No.*	**Dari** *Of*
XX1	XX	XX

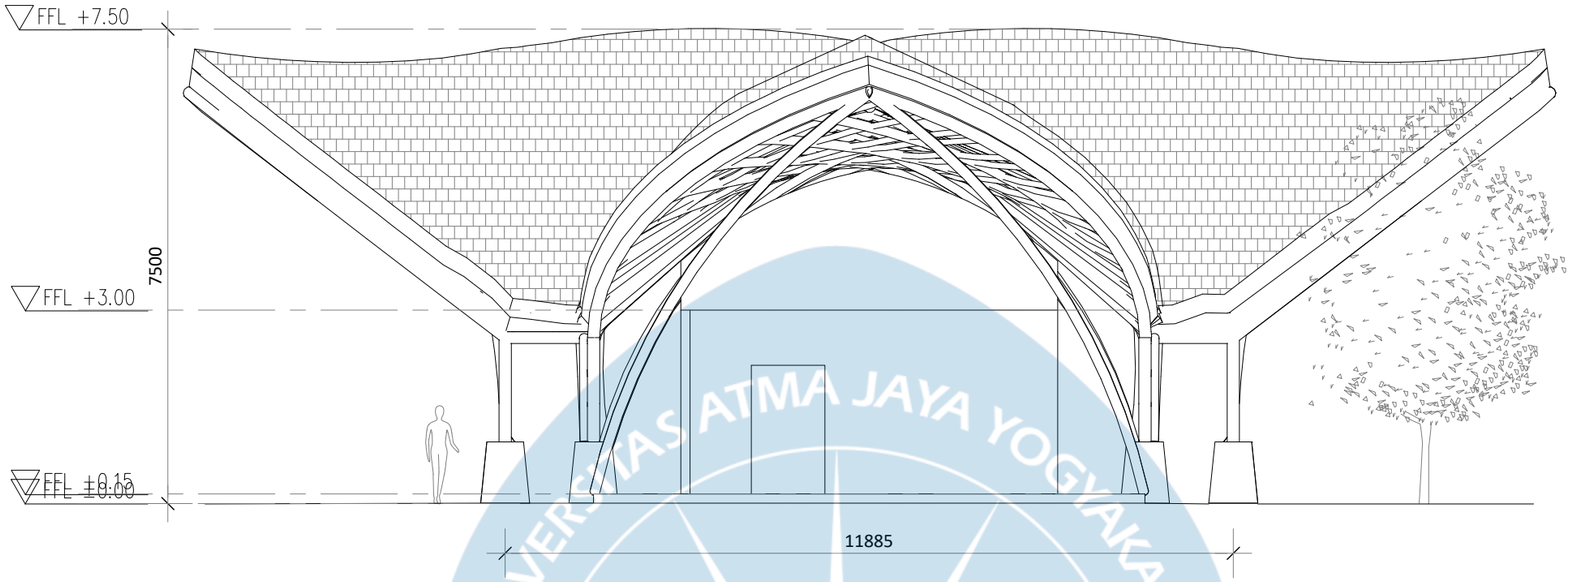

TAMPAK UTARA LOBBY


SKALA 1 : 100

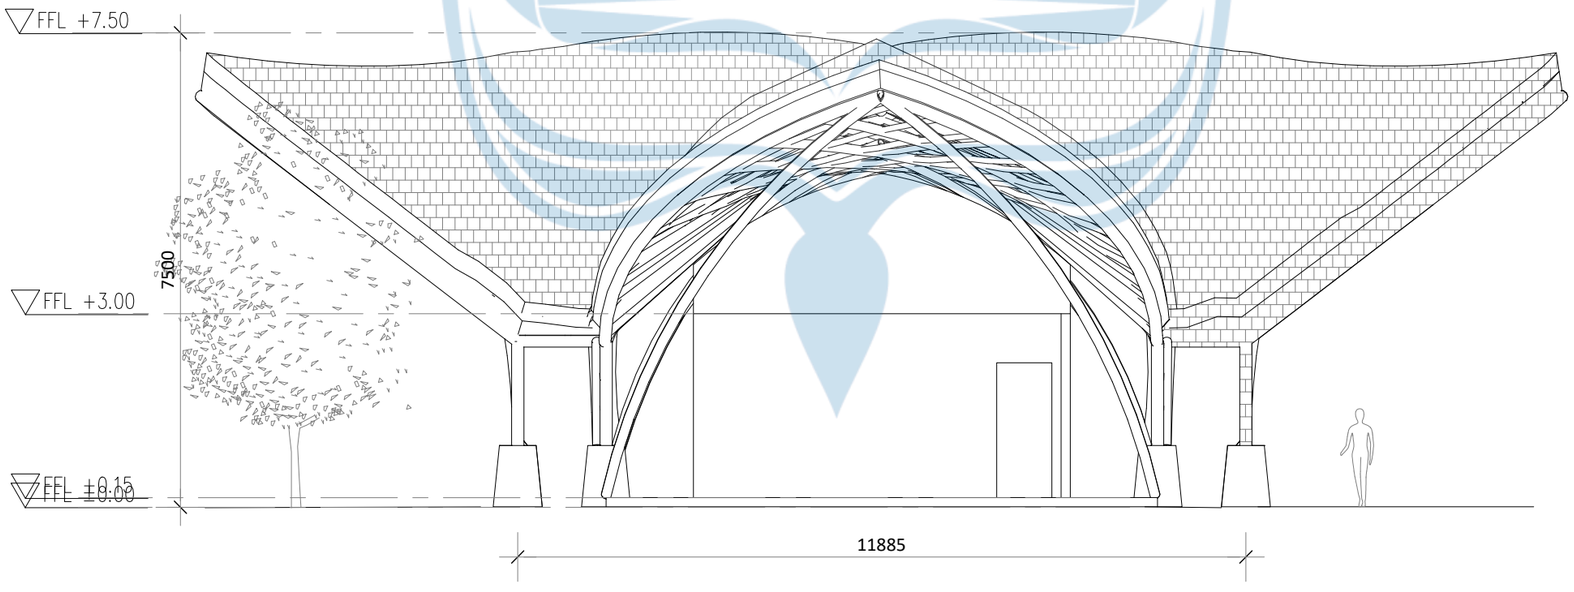

TAMPAK SELATAN LOBBY


SKALA 1 : 100

Universitas Atma Jaya Yogyakarta	**Proyek Tugas Akhir** *Final Project*	**Judul Proyek** *Project Title*	**Lokasi Proyek** *Project Location*	**Identitas Mahasiswa** *Student Identity*	**Judul Gambar** *Drawing Title*	**Skala** *Scale*	**Keterangan** *Note*	**Tanggal Gambar** *Drawing Date*
	PERIODE : GANJIL I *PERIOD : ODD I* TAHUN AKADEMIK 2020/2021 *ACADEMIC YEAR 2020/2021*	PERANCANGAN ECO-AGRO RESORT DI KABUPATEN SEMARANG DENGAN PENDEKATAN ARSITEKTUR BIOPHILIC	Jl. Wonosari–Pakis, Dusun Samirono, Kec. Getasan, Kab. Semarang, Jawa Tengah, Indonesia	ANGELICA ROSALINE SHALISHA LENNDI *220119197*	01. Tampak Utara 02. Tampak Selatan	1 :100 1 :100		3 Juni 2026
	Program Studi Arsitektur *Architecture Department* Fakultas Teknik *Faculty of Engineering*							Kode Gambar *Drawing Code*: XX1 · No. Lbr *Pg. No.*: XX · Dari *Of*: XX

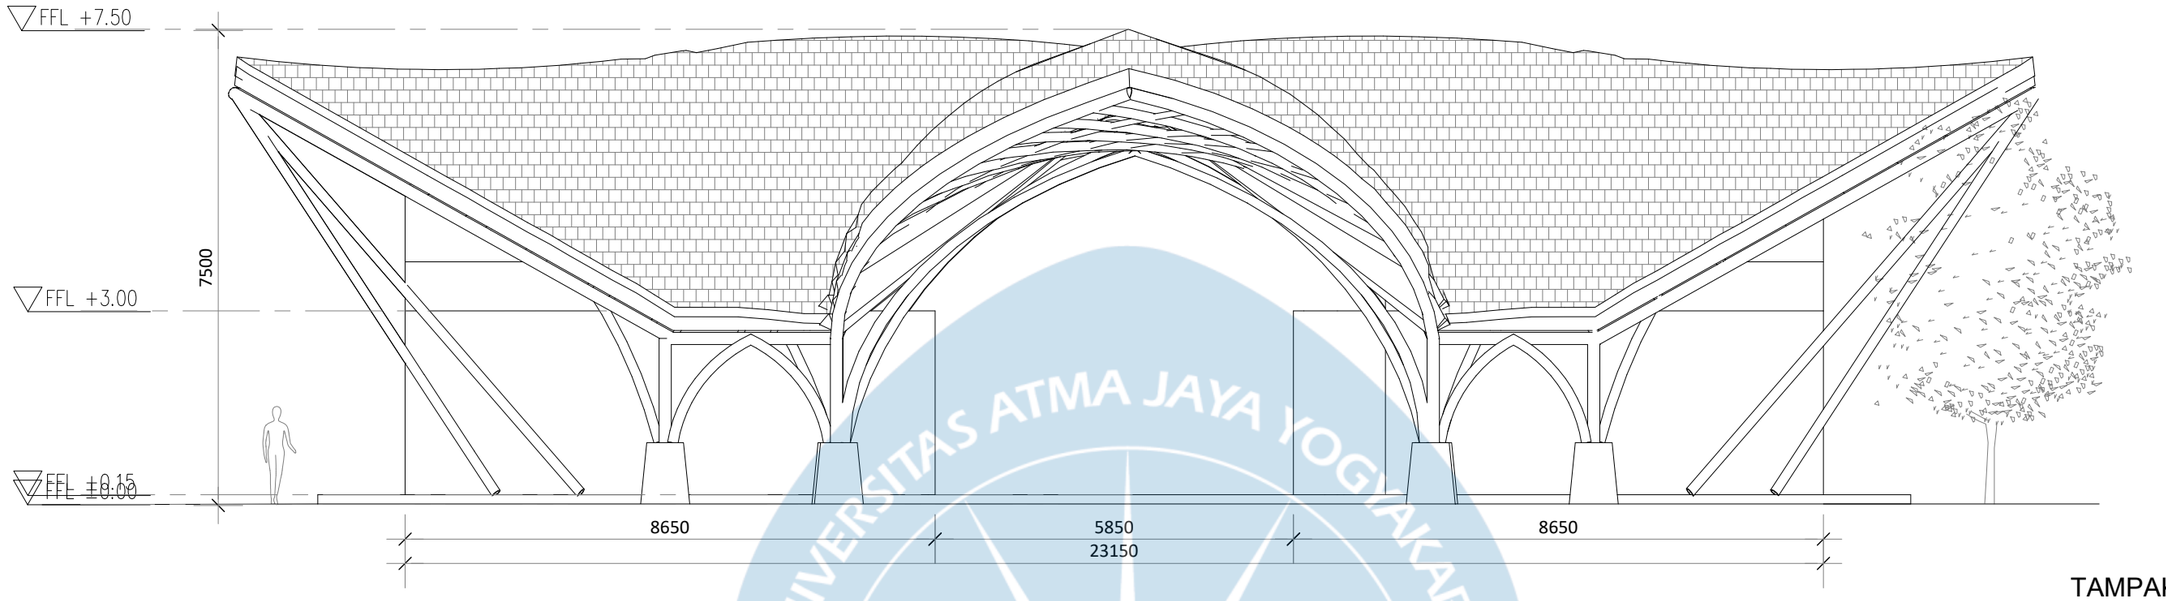

TAMPAK TIMUR LOBBY

SKALA 1 : 100

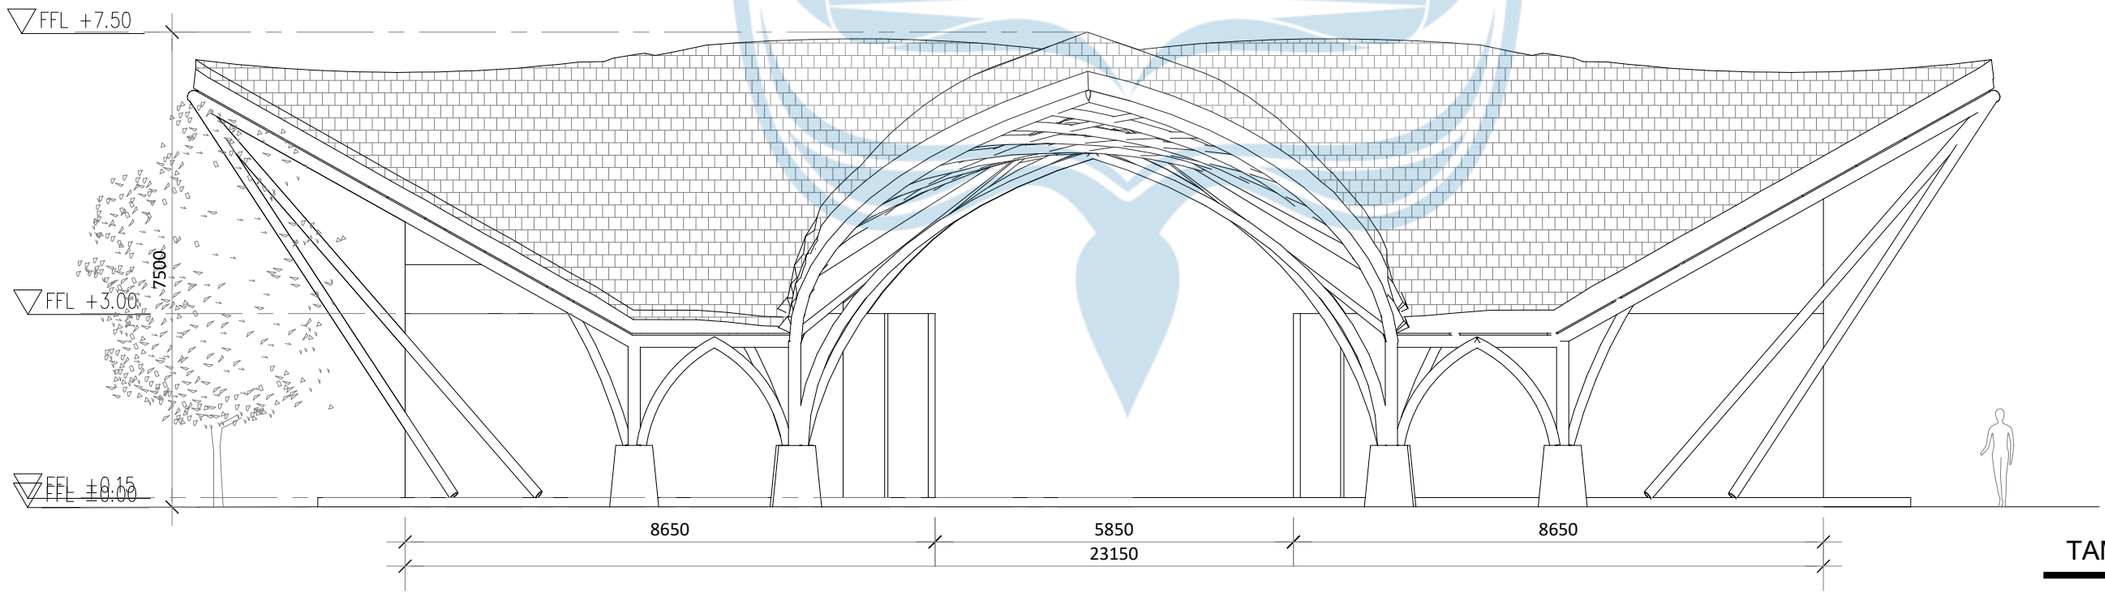


TAMPAK BARAT LOBBY

SKALA 1 : 100


Universitas Atma Jaya Yogyakarta

Proyek Tugas Akhir *Final Project*	Judul Proyek *Project Title*	Lokasi Proyek *Project Location*	Identitas Mahasiswa *Student Identity*	Judul Gambar *Drawing Title*	Skala *Scale*	Keterangan *Note*	Tanggal Gambar *Drawing Date*
PERIODE : GANJIL I *PERIOD : ODD I* TAHUN AKADEMIK 2020/2021 *ACADEMIC YEAR 2020/2021*	PERANCANGAN ECO-AGRO RESORT DI KABUPATEN SEMARANG DENGAN PENDEKATAN ARSITEKTUR BIOPHILIC	Jl. Wonosari–Pakis, Dusun Samirono, Kec. Getasan, Kab. Semarang, Jawa Tengah, Indonesia	ANGELICA ROSALINE SHALISHA LENNDI *220119197*	01. Tampak Timur 02. Tampak Barat	1 :100 1 :100		3 Juni 2026
Program Studi Arsitektur *Architecture Department* Fakultas Teknik *Faculty of Engineering*							Kode Gambar *Drawing Code*: XX1 · No. Lbr *Pg. No.*: XX · Dari *Of*: XX

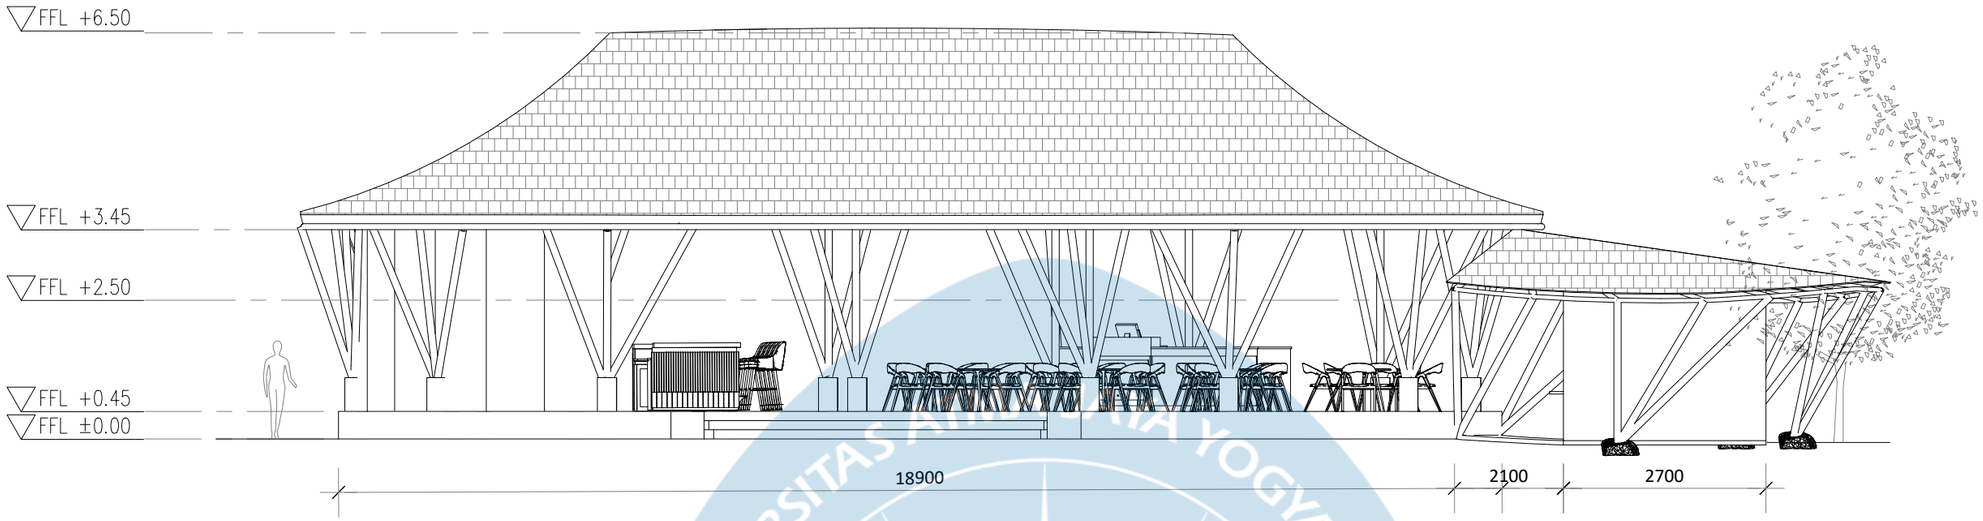

TAMPAK UTARA RESTAURANT

SKALA 1 : 100

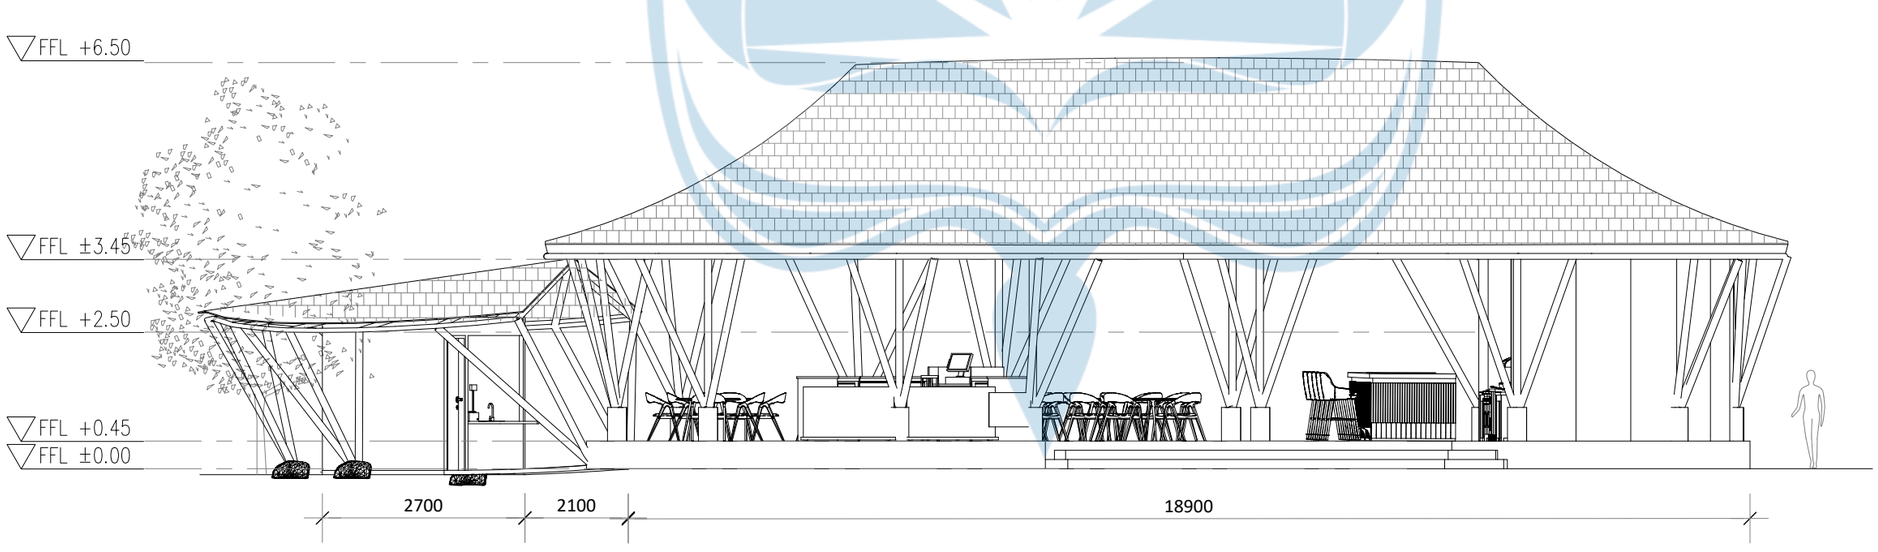


TAMPAK SELATAN RESTAURANT

SKALA 1 : 100


Universitas Atma Jaya Yogyakarta

Proyek Tugas Akhir *Final Project*	Judul Proyek *Project Title*	Lokasi Proyek *Project Location*	Identitas Mahasiswa *Student Identity*	Judul Gambar *Drawing Title*	Skala *Scale*	Keterangan *Note*	Tanggal Gambar *Drawing Date*
PERIODE : GANJIL I *PERIOD : ODD I* TAHUN AKADEMIK 2020/2021 *ACADEMIC YEAR 2020/2021*	PERANCANGAN ECO-AGRO RESORT DI KABUPATEN SEMARANG DENGAN PENDEKATAN ARSITEKTUR BIOPHILIC	Jl. Wonosari–Pakis, Dusun Samirono, Kec. Getasan, Kab. Semarang, Jawa Tengah, Indonesia	ANGELICA ROSALINE SHALISHA LENNDI *220119197*	01. Tampak Utara Restaurant 02. Tampak Selatan Restaurant	1 :100 1 :100		3 Juni 2026
Program Studi Arsitektur *Architecture Department* Fakultas Teknik *Faculty of Engineering*							Kode Gambar *Drawing Code*: XX1 · No. Lbr *Pg. No.*: XX · Dari *Of*: XX

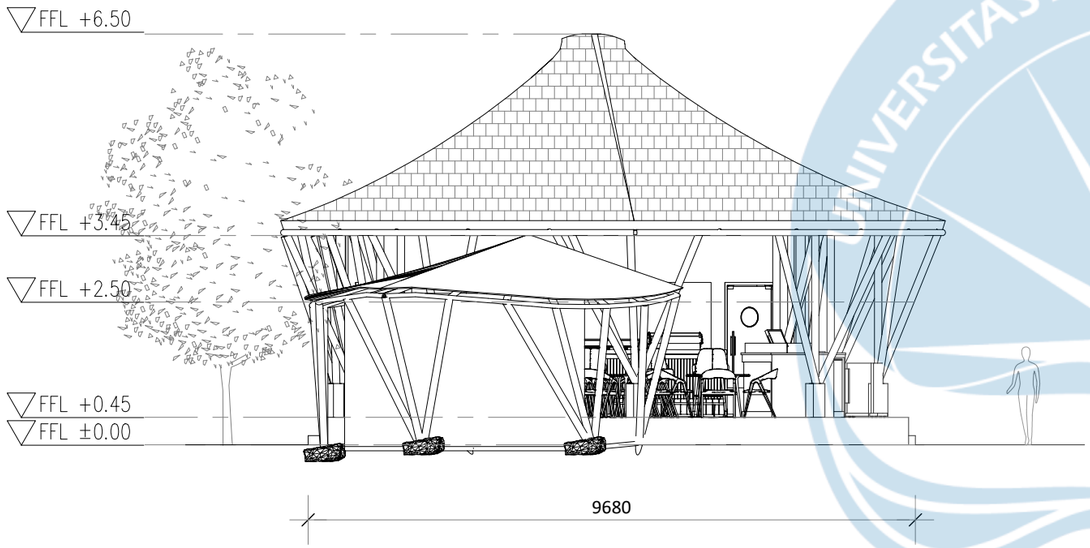

TAMPAK TIMUR RESTAURANT


SKALA 1 : 100

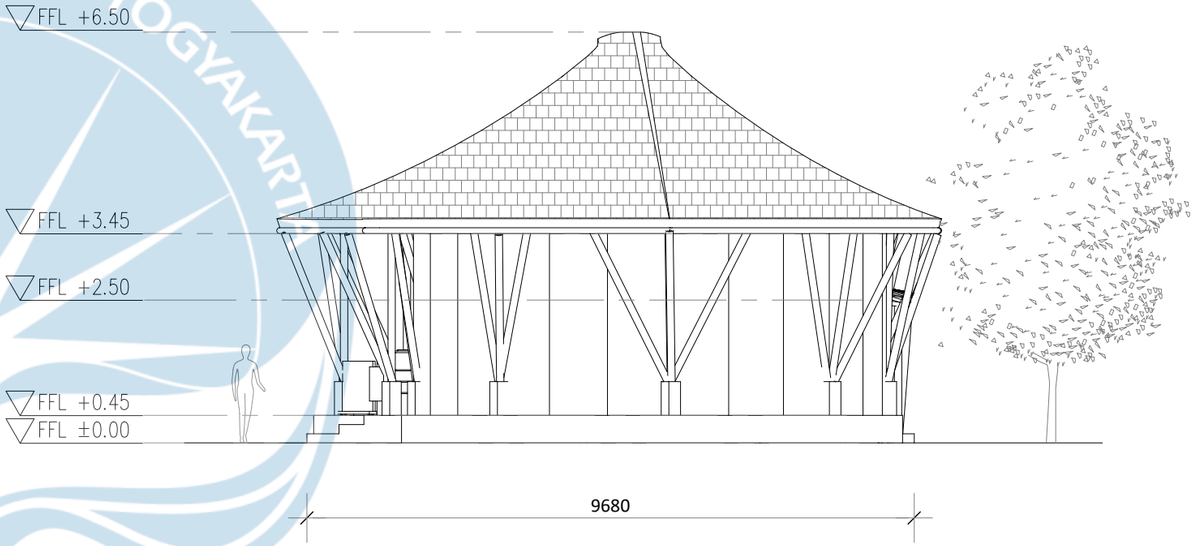

TAMPAK BARAT RESTAURANT

SKALA 1 : 100

Universitas Atma Jaya Yogyakarta	**Proyek Tugas Akhir** *Final Project*	**Judul Proyek** *Project Title*	**Lokasi Proyek** *Project Location*	**Identitas Mahasiswa** *Student Identity*	**Judul Gambar** *Drawing Title*	**Skala** *Scale*	**Keterangan** *Note*	**Tanggal Gambar** *Drawing Date*
	PERIODE : GANJIL I *PERIOD : ODD I* TAHUN AKADEMIK 2020/2021 *ACADEMIC YEAR 2020/2021*	PERANCANGAN ECO-AGRO RESORT DI KABUPATEN SEMARANG DENGAN PENDEKATAN ARSITEKTUR BIOPHILIC	Jl. Wonosari–Pakis, Dusun Samirono, Kec. Getasan, Kab. Semarang, Jawa Tengah, Indonesia	ANGELICA ROSALINE SHALISHA LENNDI *220119197*	01. Tampak Timur Restaurant 02. Tampak Barat Restaurant	1 :100 1 :100		3 Juni 2026
	Program Studi Arsitektur *Architecture Department* Fakultas Teknik *Faculty of Engineering*							Kode Gambar *Drawing Code*: XX1 · No. Lbr *Pg. No.*: XX · Dari *Of*: XX

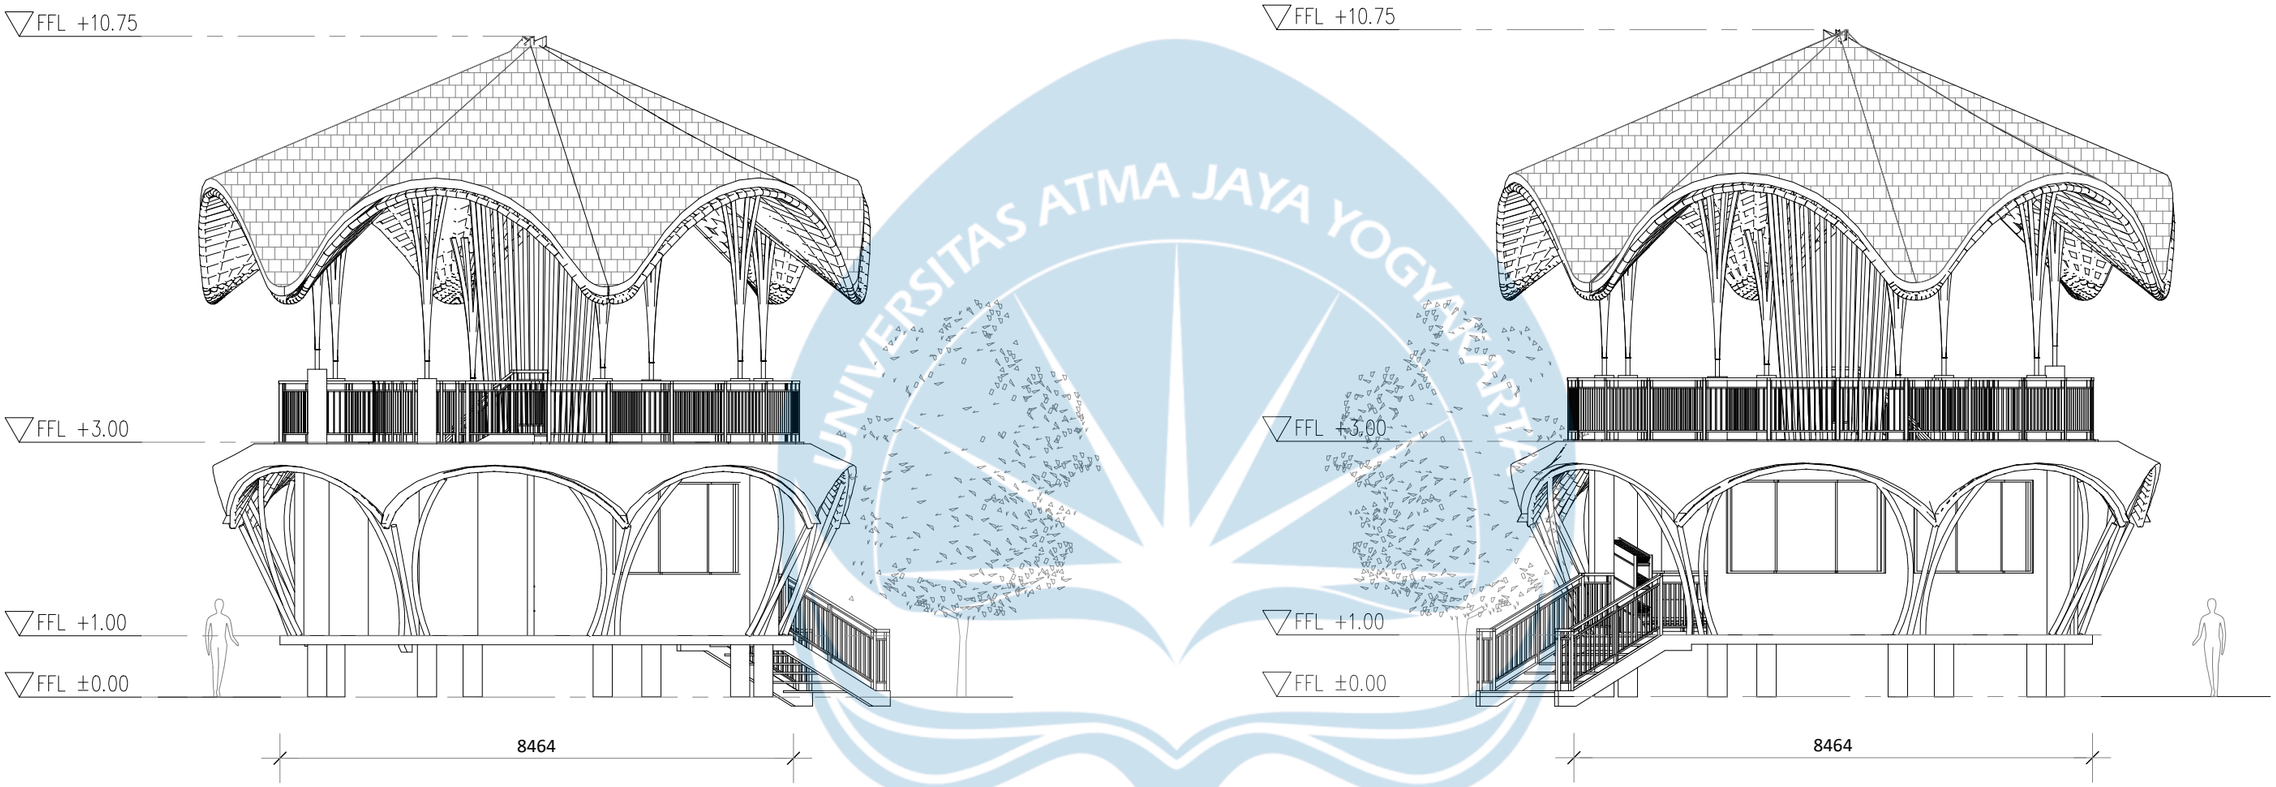


TAMPAK UTARA TOKO

SKALA 1 : 100

TAMPAK SELATAN TOKO


SKALA 1 : 100

Universitas Atma Jaya Yogyakarta	**Proyek Tugas Akhir** *Final Project*	**Judul Proyek** *Project Title*	**Lokasi Proyek** *Project Location*	**Identitas Mahasiswa** *Student Identity*	**Judul Gambar** *Drawing Title*	**Skala** *Scale*	**Keterangan** *Note*	**Tanggal Gambar** *Drawing Date*
	PERIODE : GANJIL I *PERIOD : ODD I* TAHUN AKADEMIK 2020/2021 *ACADEMIC YEAR 2020/2021*	PERANCANGAN ECO-AGRO RESORT DI KABUPATEN SEMARANG DENGAN PENDEKATAN ARSITEKTUR BIOPHILIC	Jl. Wonosari–Pakis, Dusun Samirono, Kec. Getasan, Kab. Semarang, Jawa Tengah, Indonesia	ANGELICA ROSALINE SHALISHA LENNDI *220119197*	01. Tampak Utara Toko 02. Tampak Selatan Toko	1 :100 1 :100		3 Juni 2026
	Program Studi Arsitektur *Architecture Department* Fakultas Teknik *Faculty of Engineering*							**Kode Gambar** *Drawing Code*: XX1 · **No. Lbr** *Pg. No.*: XX · **Dari** *Of*: XX

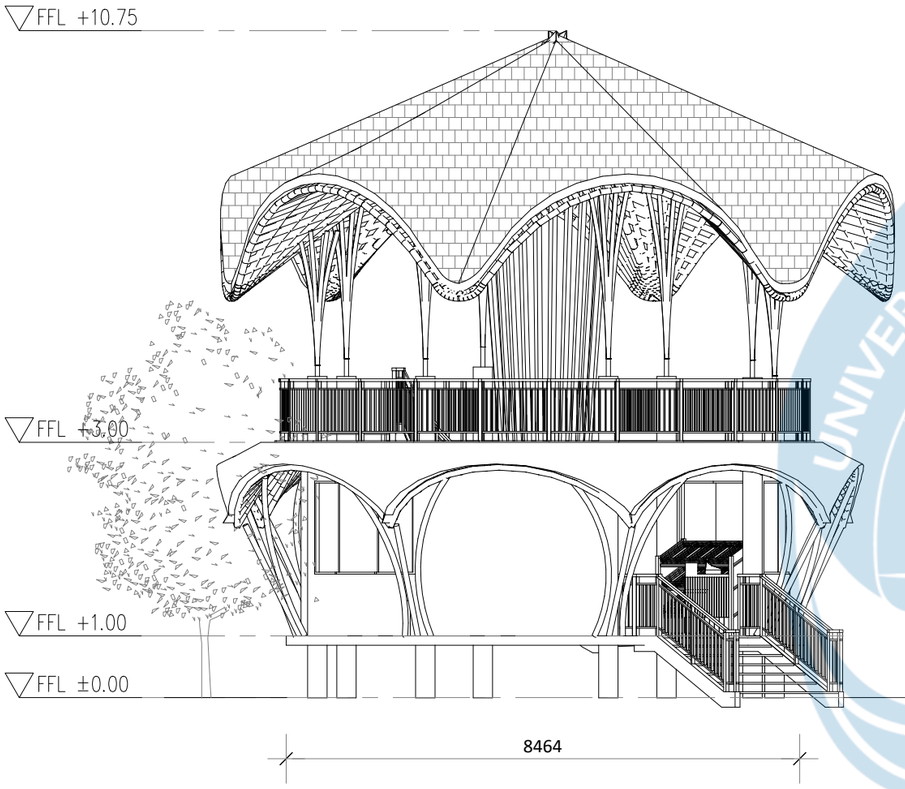

TAMPAK TIMUR TOKO


SKALA 1 : 100

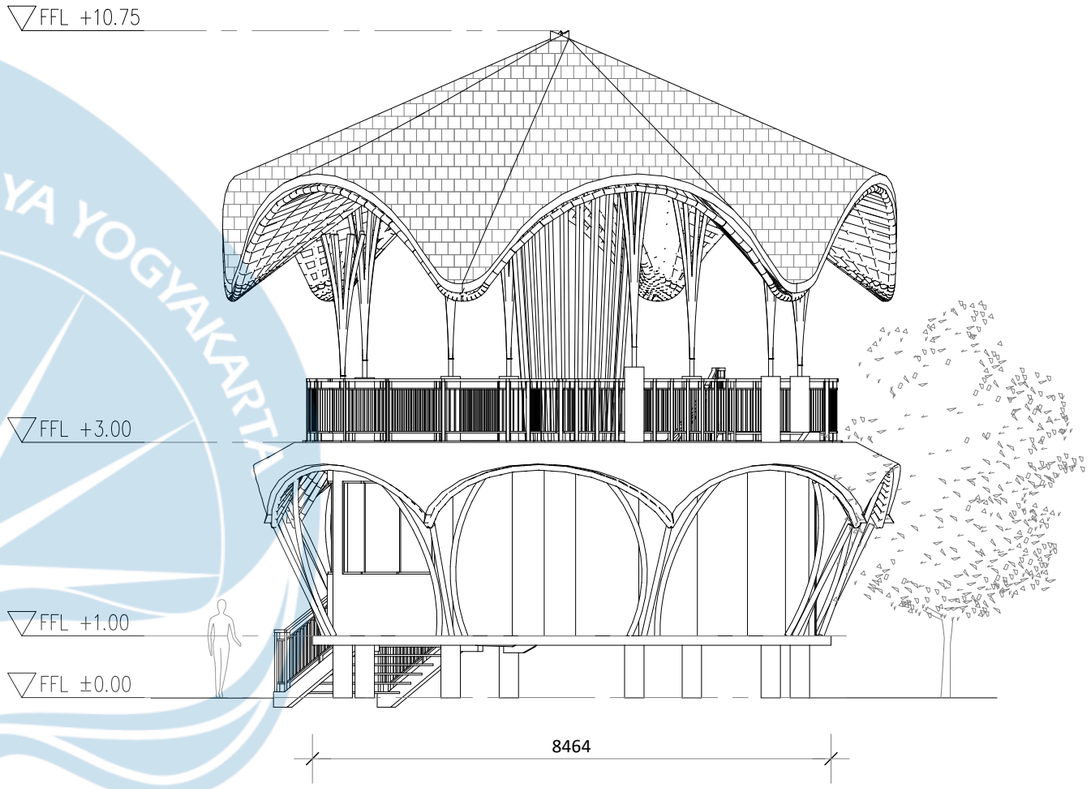

TAMPAK BARAT TOKO


SKALA 1 : 100

Universitas Atma Jaya Yogyakarta	**Proyek Tugas Akhir** *Final Project* PERIODE : GANJIL I *PERIOD : ODD I* TAHUN AKADEMIK 2020/2021 *ACADEMIC YEAR 2020/2021* Program Studi Arsitektur *Architecture Department* Fakultas Teknik *Faculty of Engineering*	**Judul Proyek** *Project Title* PERANCANGAN ECO-AGRO RESORT DI KABUPATEN SEMARANG DENGAN PENDEKATAN ARSITEKTUR BIOPHILIC	**Lokasi Proyek** *Project Location* Jl. Wonosari–Pakis, Dusun Samirono, Kec. Getasan, Kab. Semarang, Jawa Tengah, Indonesia	**Identitas Mahasiswa** *Student Identity* ANGELICA ROSALINE SHALISHA LENNDI *220119197*	**Judul Gambar** *Drawing Title* 01. Tampak Timur Toko 02. Tampak Barat Toko	**Skala** *Scale* 1 :100 1 :100	**Keterangan** *Note*	**Tanggal Gambar** *Drawing Date* 3 Juni 2026 **Kode Gambar** *Drawing Code*: XX1 **No. Lbr** *Pg. No.*: XX **Dari** *Of*: XX

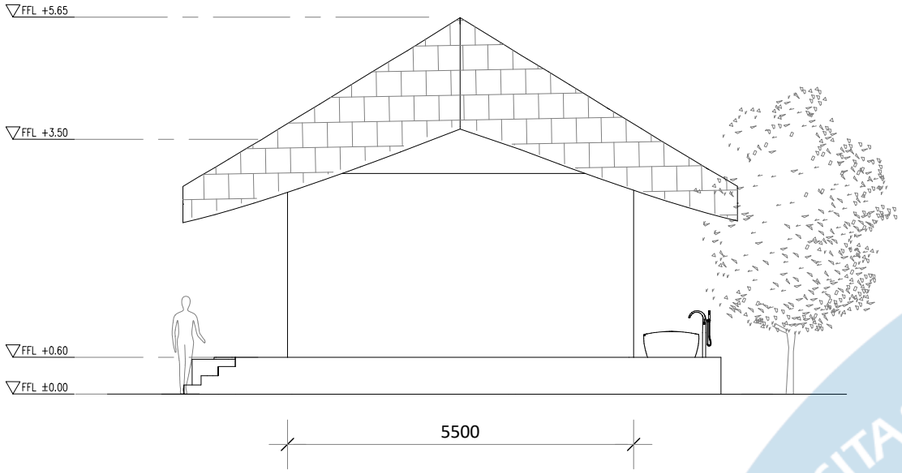


TAMPAK UTARA COTTAGE SUITE

SKALA 1 : 100

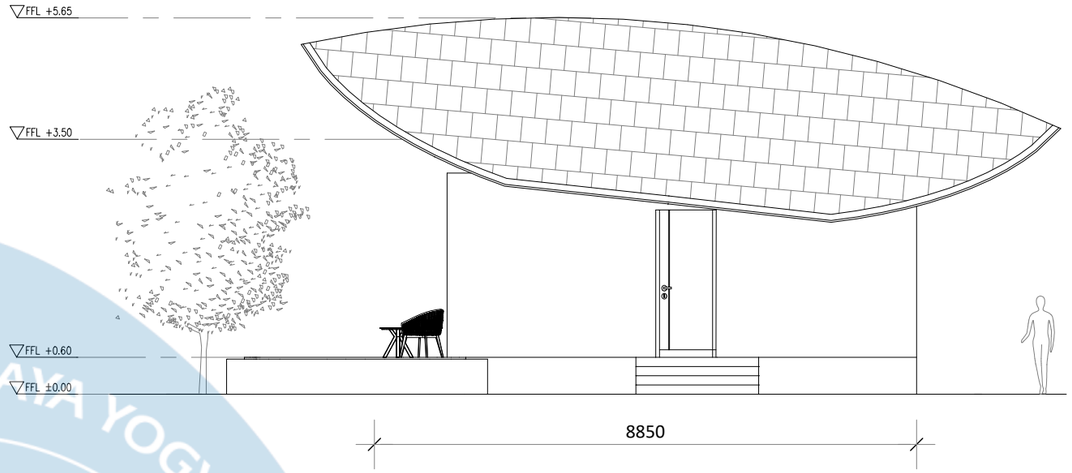


TAMPAK TIMUR COTTAGE SUITE

SKALA 1 : 100

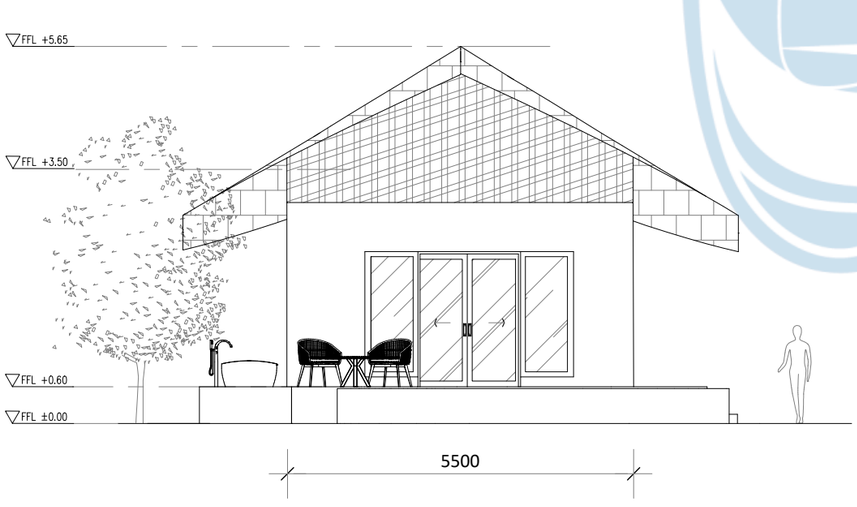

TAMPAK SELATAN COTTAGE SUITE

SKALA 1 : 100

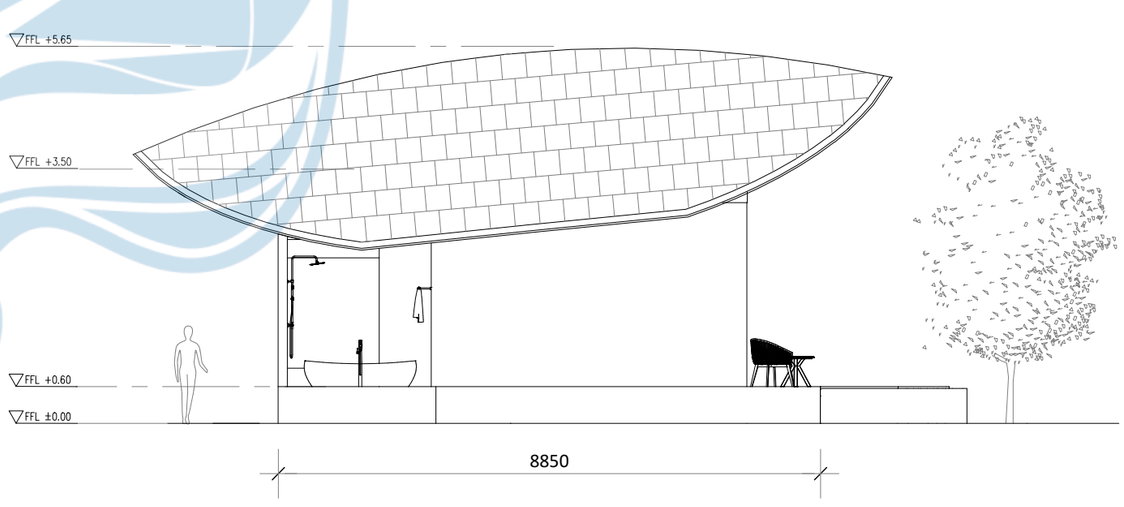


TAMPAK BARAT COTTAGE SUITE

SKALA 1 : 100


Universitas Atma Jaya Yogyakarta

Proyek Tugas Akhir *Final Project*	Judul Proyek *Project Title*	Lokasi Proyek *Project Location*	Identitas Mahasiswa *Student Identity*	Judul Gambar *Drawing Title*	Skala *Scale*	Keterangan *Note*	Tanggal Gambar *Drawing Date*
PERIODE : GANJIL I *PERIOD : ODD I* TAHUN AKADEMIK 2020/2021 *ACADEMIC YEAR 2020/2021*	PERANCANGAN ECO-AGRO RESORT DI KABUPATEN SEMARANG DENGAN PENDEKATAN ARSITEKTUR BIOPHILIC	Jl. Wonosari–Pakis, Dusun Samirono, Kec. Getasan, Kab. Semarang, Jawa Tengah, Indonesia	ANGELICA ROSALINE SHALISHA LENNDI *220119197*	01. Tampak Utara Cottage Suite 02. Tampak Timur Cottage Suite 03. Tampak Selatan Cottage Suite 04. Tampak Barat Cottage Suite	1 :100 1 :100 1 :100 1 :100		3 Juni 2026
Program Studi Arsitektur *Architecture Department* Fakultas Teknik *Faculty of Engineering*							Kode Gambar *Drawing Code*: XX1 · No. Lbr *Pg. No.*: XX · Dari *Of*: XX

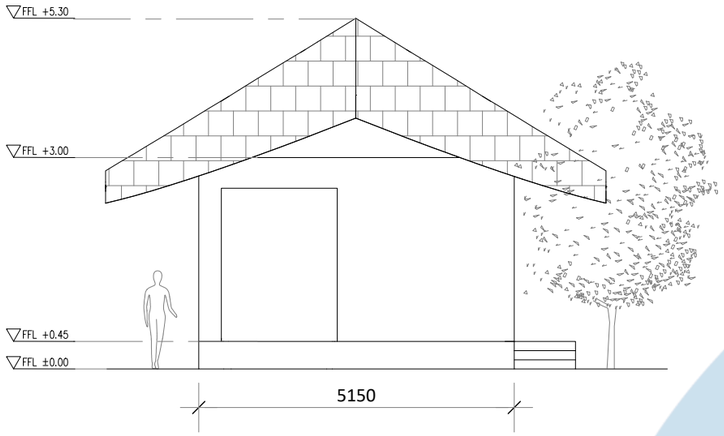


TAMPAK UTARA CABIN DELUXE

SKALA 1 : 100

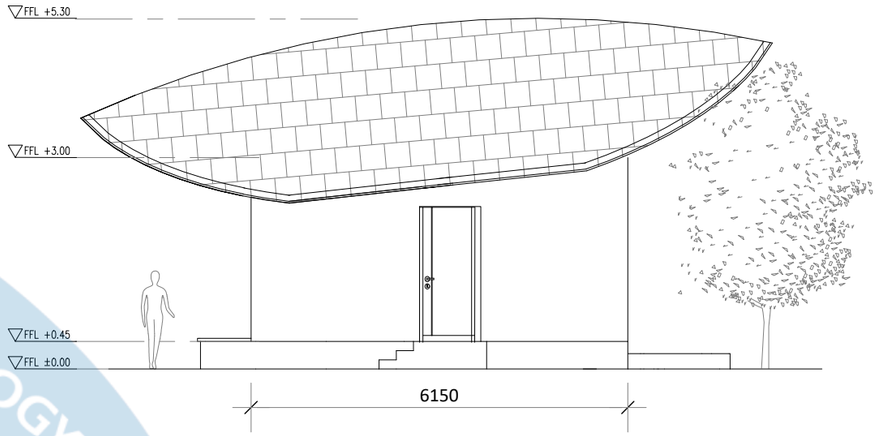


TAMPAK TIMUR CABIN DELUXE

SKALA 1 : 100

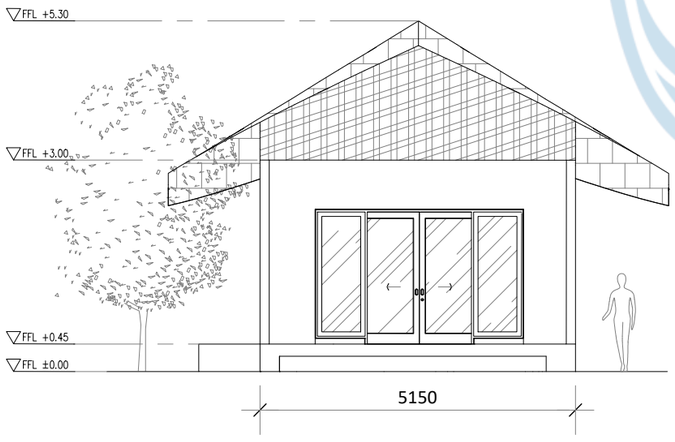

TAMPAK SELATAN CABIN DELUXE

SKALA 1 : 100

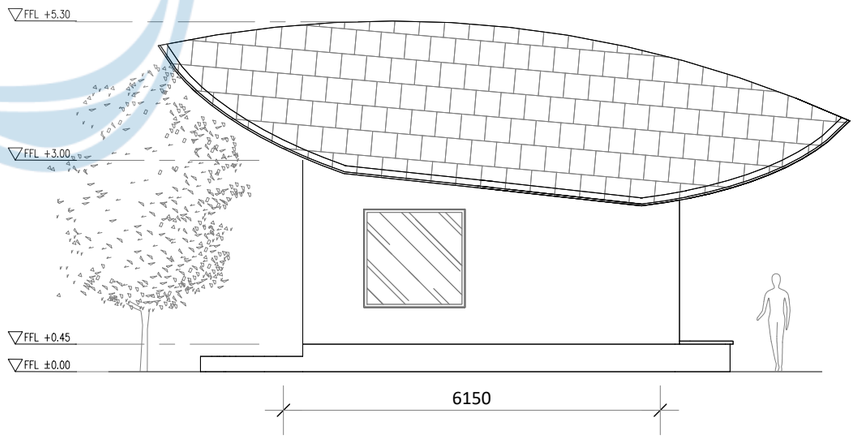


TAMPAK BARAT CABIN DELUXE

SKALA 1 : 100


Universitas Atma Jaya Yogyakarta

Proyek Tugas Akhir *Final Project*	Judul Proyek *Project Title*	Lokasi Proyek *Project Location*	Identitas Mahasiswa *Student Identity*	Judul Gambar *Drawing Title*	Skala *Scale*	Keterangan *Note*	Tanggal Gambar *Drawing Date*
PERIODE : GANJIL I *PERIOD : ODD I* TAHUN AKADEMIK 2020/2021 *ACADEMIC YEAR 2020/2021*	PERANCANGAN ECO-AGRO RESORT DI KABUPATEN SEMARANG DENGAN PENDEKATAN ARSITEKTUR BIOPHILIC	Jl. Wonosari–Pakis, Dusun Samirono, Kec. Getasan, Kab. Semarang, Jawa Tengah, Indonesia	ANGELICA ROSALINE SHALISHA LENNDI *220119197*	01. Tampak Utara Cabin Deluxe 02. Tampak Timur Cabin Deluxe 03. Tampak Selatan Cabin Deluxe 04. Tampak Barat Cabin Deluxe	1 :100 1 :100 1 :100 1 :100	Massa ini berada pada elevasi -1.90	3 Juni 2026
Program Studi Arsitektur *Architecture Department* Fakultas Teknik *Faculty of Engineering*							Kode Gambar *Drawing Code*: XX1 · No. Lbr *Pg. No.*: XX · Dari *Of*: XX

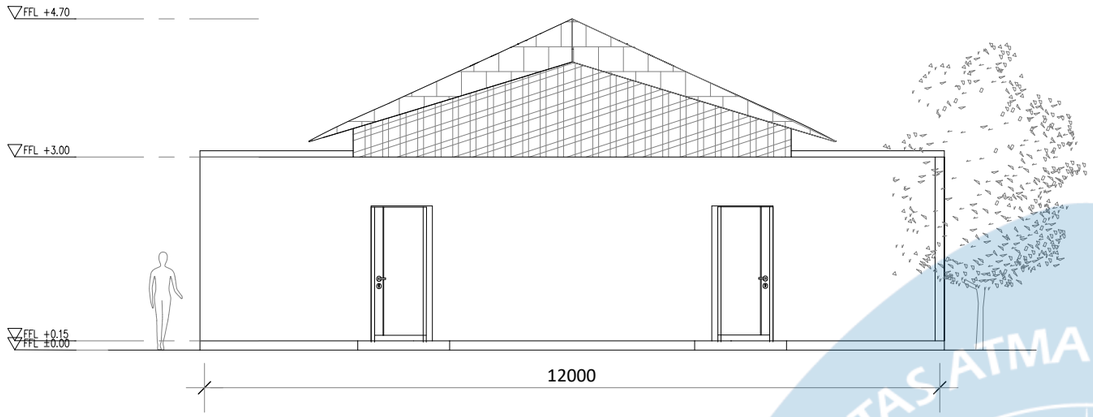


TAMPAK UTARA CABIN SINGLE

SKALA 1 : 100

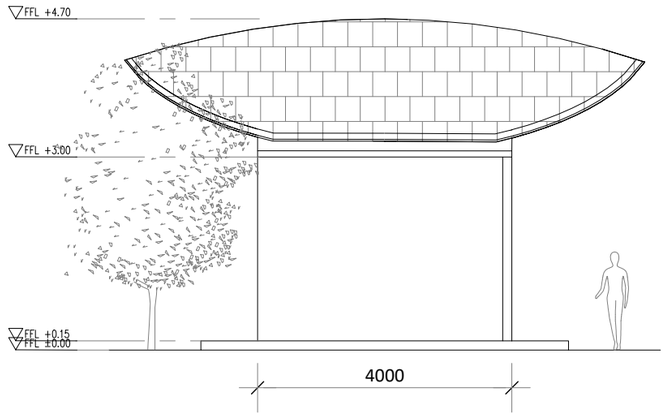


TAMPAK TIMUR CABIN SINGLE

SKALA 1 : 100

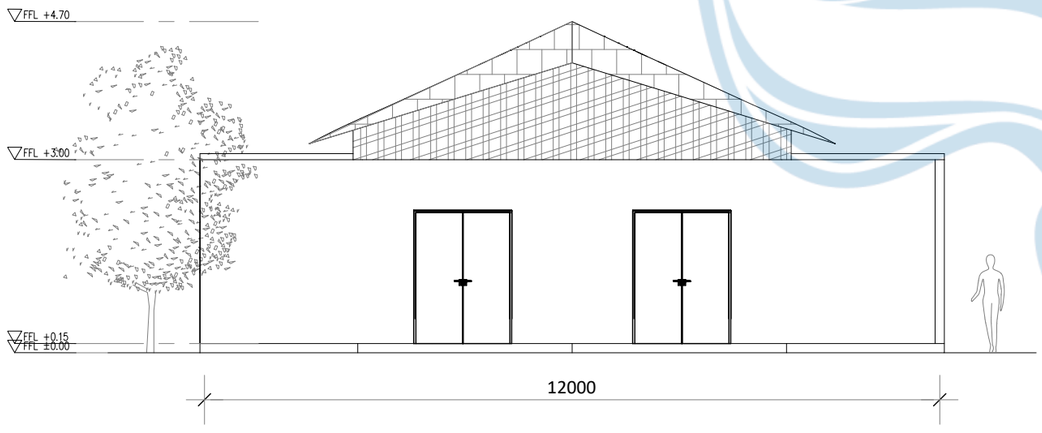

TAMPAK SELATAN CABIN SINGLE

SKALA 1 : 100

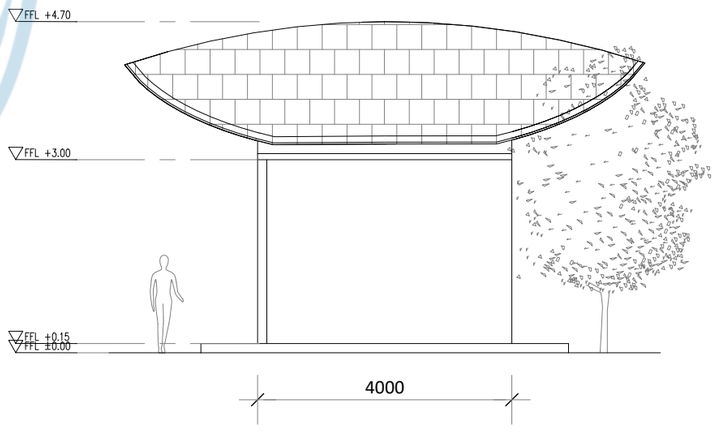


TAMPAK BARAT CABIN SINGLE

SKALA 1 : 100


Universitas Atma Jaya Yogyakarta

Proyek Tugas Akhir *Final Project*	Judul Proyek *Project Title*	Lokasi Proyek *Project Location*	Identitas Mahasiswa *Student Identity*	Judul Gambar *Drawing Title*	Skala *Scale*	Keterangan *Note*	Tanggal Gambar *Drawing Date*
PERIODE : GANJIL I *PERIOD : ODD I* TAHUN AKADEMIK 2020/2021 *ACADEMIC YEAR 2020/2021*	PERANCANGAN ECO-AGRO RESORT DI KABUPATEN SEMARANG DENGAN PENDEKATAN ARSITEKTUR BIOPHILIC	Jl. Wonosari–Pakis, Dusun Samirono, Kec. Getasan, Kab. Semarang, Jawa Tengah, Indonesia	ANGELICA ROSALINE SHALISHA LENNDI *220119197*	01. Tampak Utara Cabin Single 02. Tampak Timur Cabin Single 03. Tampak Selatan Cabin Single 04. Tampak Barat Cabin Single	1 :100 1 :100 1 :100 1 :100	Massa ini berada pada elevasi -3.90	3 Juni 2026
Program Studi Arsitektur *Architecture Department* Fakultas Teknik *Faculty of Engineering*							Kode Gambar *Drawing Code*: XX1 · No. Lbr *Pg. No.*: XX · Dari *Of*: XX

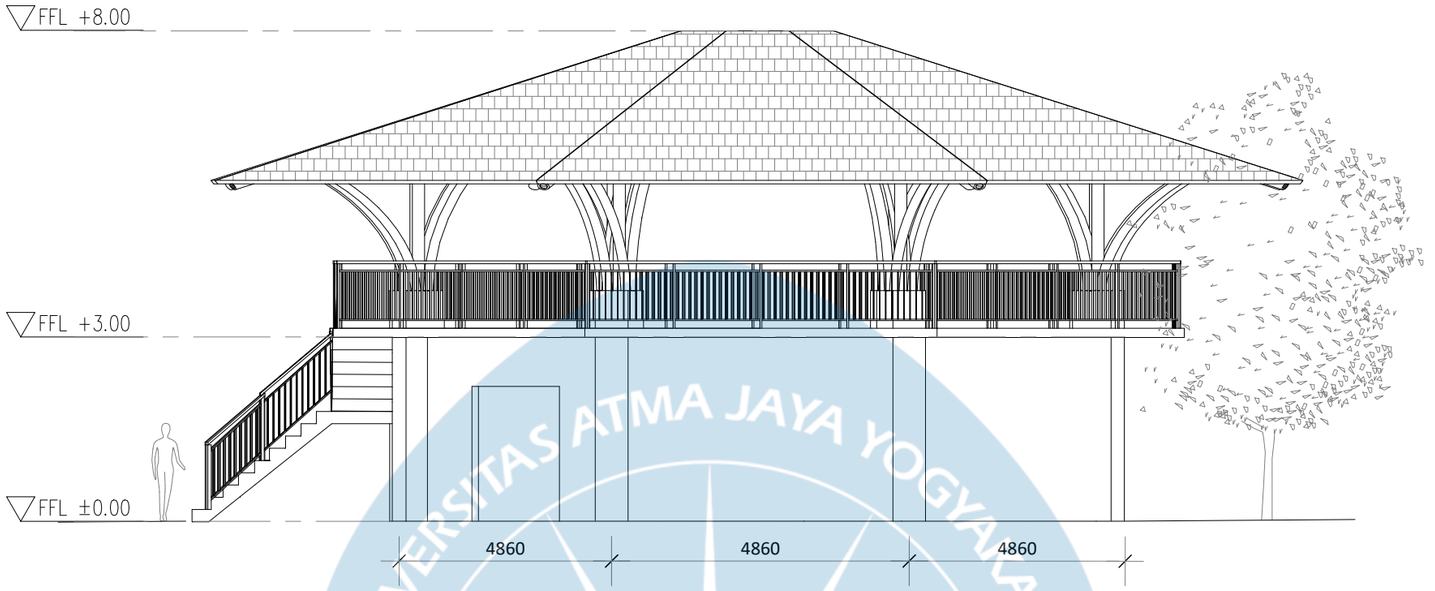

TAMPAK UTARA GYM & SPA

SKALA 1 : 100

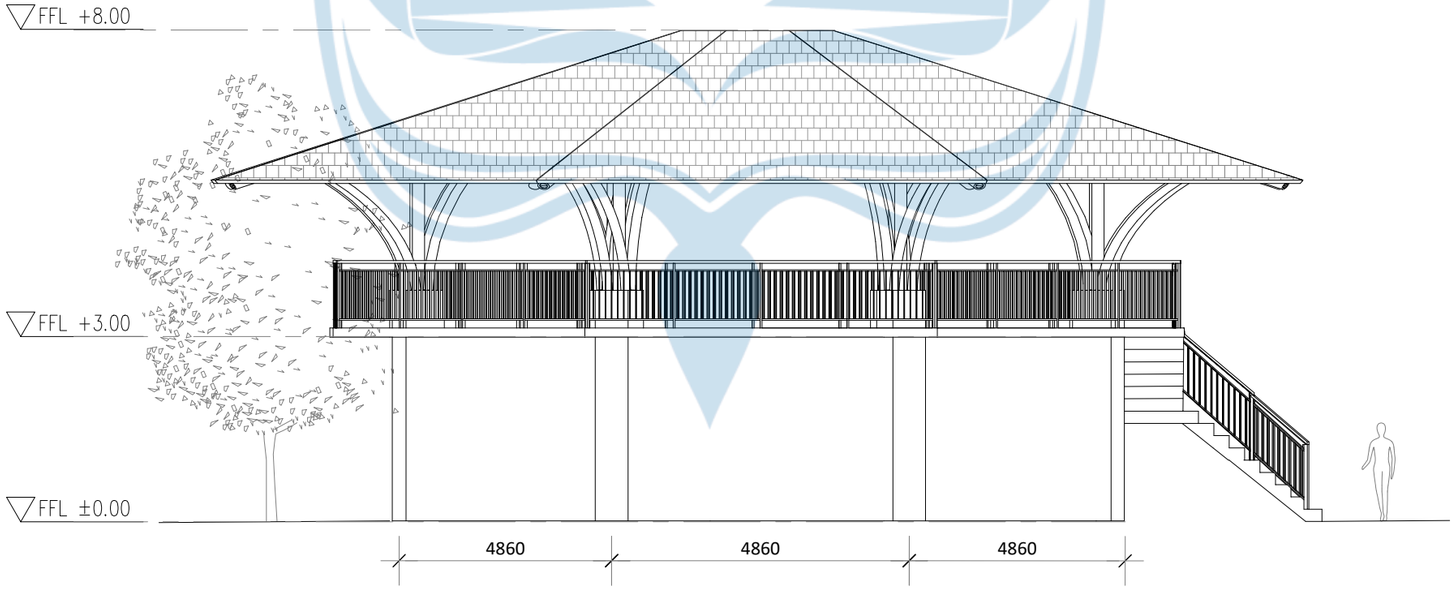


TAMPAK SELATAN GYM & SPA

SKALA 1 : 100


Universitas Atma Jaya Yogyakarta

Proyek Tugas Akhir *Final Project*	Judul Proyek *Project Title*	Lokasi Proyek *Project Location*	Identitas Mahasiswa *Student Identity*	Judul Gambar *Drawing Title*	Skala *Scale*	Keterangan *Note*	Tanggal Gambar *Drawing Date*
PERIODE : GANJIL I *PERIOD : ODD I* TAHUN AKADEMIK 2020/2021 *ACADEMIC YEAR 2020/2021*	PERANCANGAN ECO-AGRO RESORT DI KABUPATEN SEMARANG DENGAN PENDEKATAN ARSITEKTUR BIOPHILIC	Jl. Wonosari–Pakis, Dusun Samirono, Kec. Getasan, Kab. Semarang, Jawa Tengah, Indonesia	ANGELICA ROSALINE SHALISHA LENNDI *220119197*	01. Tampak Utara Gym & Spa 02. Tampak Selatan Gym & Spa	1 :100 1 :100	Massa ini berada pada elevasi -3.90	3 Juni 2026
Program Studi Arsitektur *Architecture Department* Fakultas Teknik *Faculty of Engineering*							Kode Gambar *Drawing Code*: XX1 · No. Lbr *Pg. No.*: XX · Dari *Of*: XX

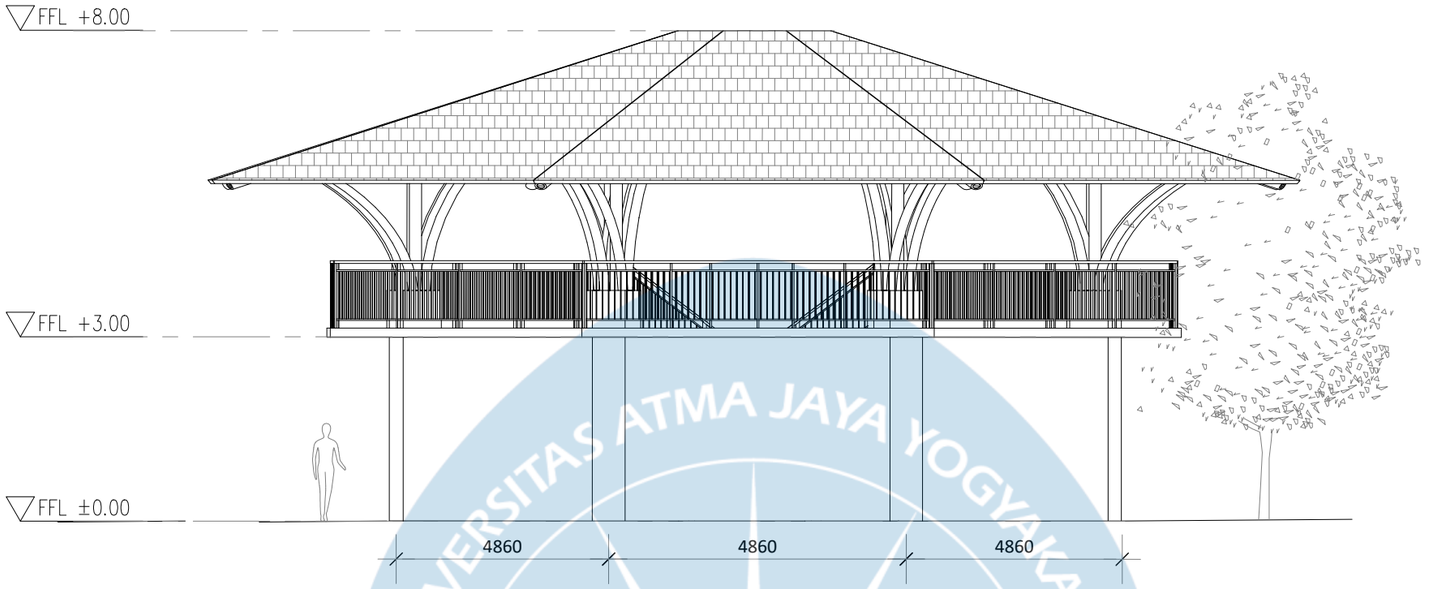

TAMPAK TIMUR GYM & SPA

SKALA 1 : 100

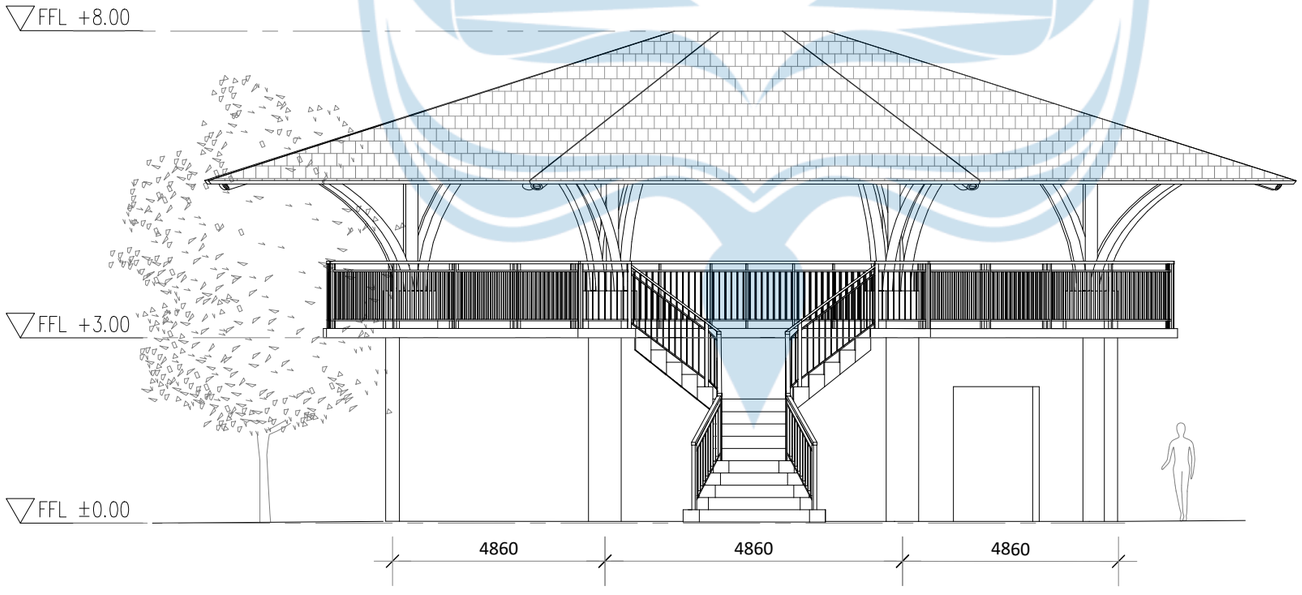


TAMPAK BARAT GYM & SPA

SKALA 1 : 100

UNIVERSITAS ATMA JAYA YOGYAKARTA

Universitas Atma Jaya Yogyakarta

Proyek Tugas Akhir *Final Project*	Judul Proyek *Project Title*	Lokasi Proyek *Project Location*	Identitas Mahasiswa *Student Identity*	Judul Gambar *Drawing Title*	Skala *Scale*	Keterangan *Note*	Tanggal Gambar *Drawing Date*
PERIODE : GANJIL I *PERIOD : ODD I* TAHUN AKADEMIK 2020/2021 *ACADEMIC YEAR 2020/2021*	PERANCANGAN ECO-AGRO RESORT DI KABUPATEN SEMARANG DENGAN PENDEKATAN ARSITEKTUR BIOPHILIC	Jl. Wonosari–Pakis, Dusun Samirono, Kec. Getasan, Kab. Semarang, Jawa Tengah, Indonesia	ANGELICA ROSALINE SHALISHA LENNDI *220119197*	01. Tampak Timur Gym & Spa 02. Tampak Barat Gym & Spa	1 :100 1 :100	Massa ini berada pada elevasi -3.90	3 Juni 2026
Program Studi Arsitektur *Architecture Department* Fakultas Teknik *Faculty of Engineering*							Kode Gambar *Drawing Code*: XX1 · No. Lbr *Pg. No.*: XX · Dari *Of*: XX

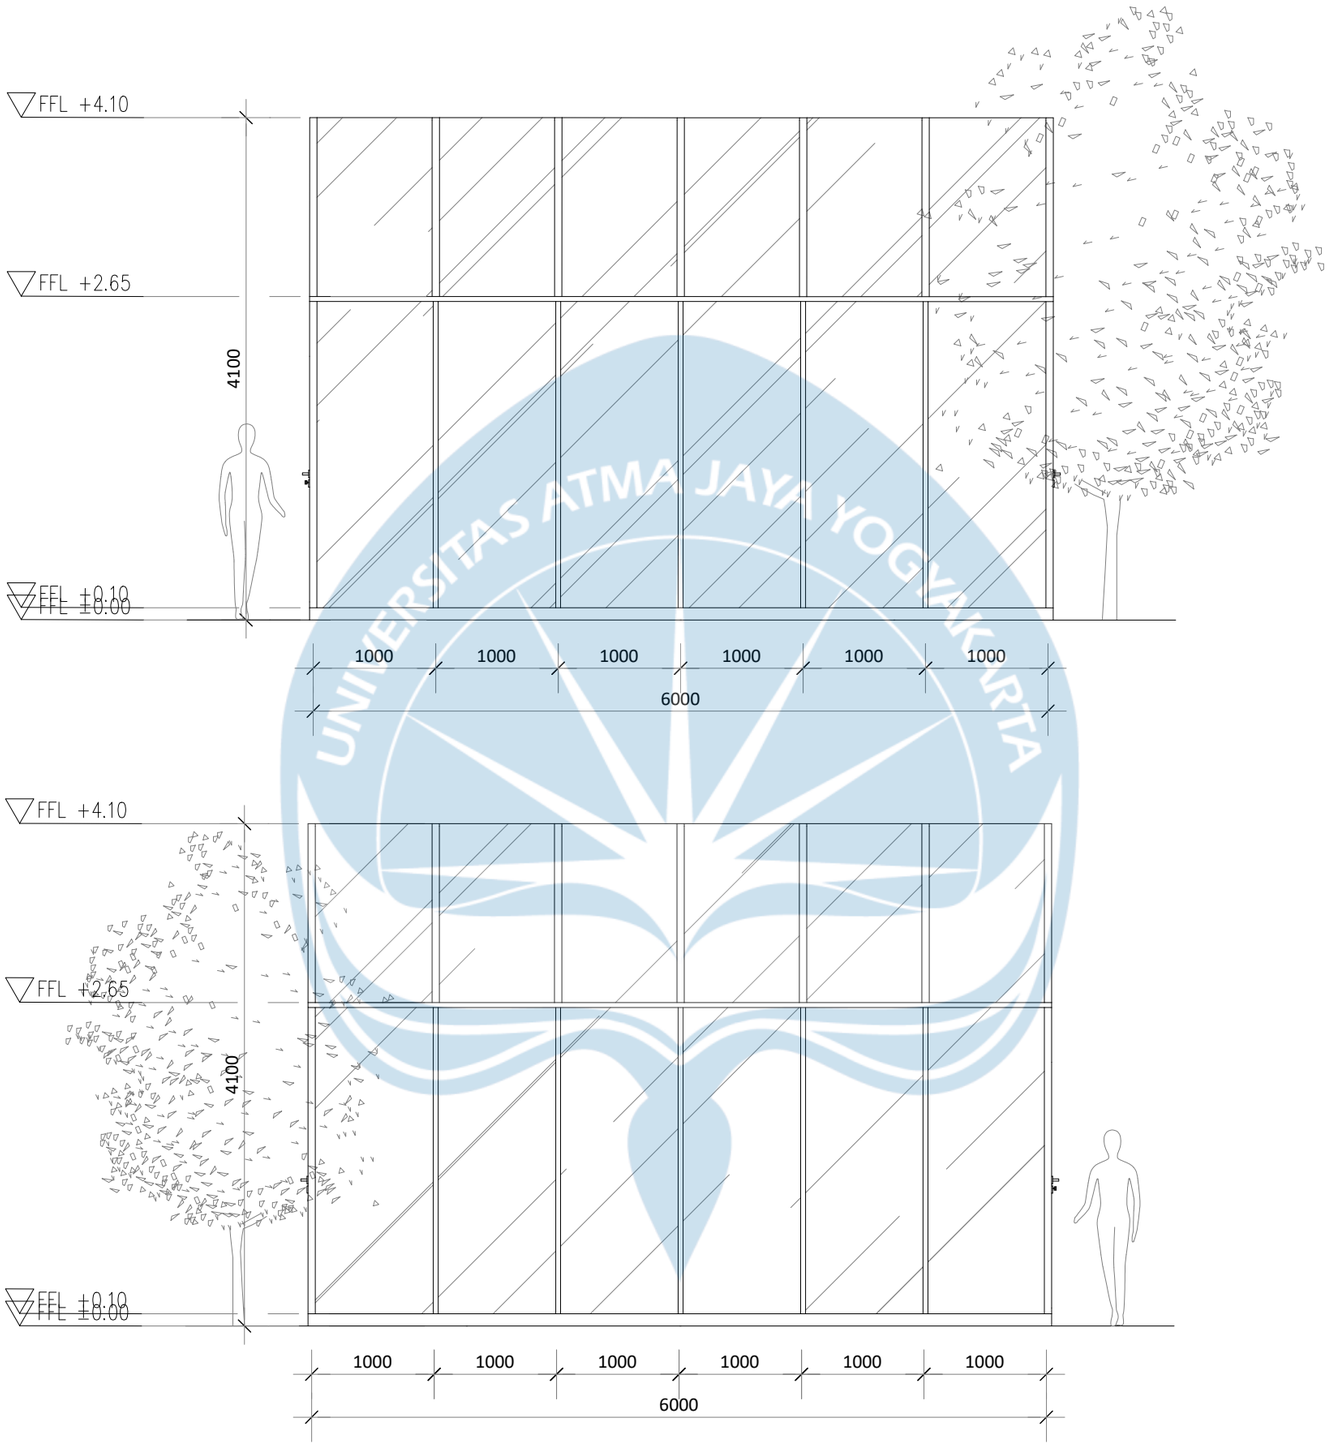


TAMPAK UTARA GREENHOUSE

SKALA 1 : 50

TAMPAK SELATAN GREENHOUSE

SKALA 1 : 50

Universitas Atma Jaya Yogyakarta	Proyek Tugas Akhir *Final Project*	Judul Proyek *Project Title*	Lokasi Proyek *Project Location*	Identitas Mahasiswa *Student Identity*	Judul Gambar *Drawing Title*	Skala *Scale*	Keterangan *Note*	Tanggal Gambar *Drawing Date*
	PERIODE : GANJIL I *PERIOD : ODD I* TAHUN AKADEMIK 2020/2021 *ACADEMIC YEAR 2020/2021*	PERANCANGAN ECO-AGRO RESORT DI KABUPATEN SEMARANG DENGAN PENDEKATAN ARSITEKTUR BIOPHILIC	Jl. Wonosari–Pakis, Dusun Samirono, Kec. Getasan, Kab. Semarang, Jawa Tengah, Indonesia	ANGELICA ROSALINE SHALISHA LENNDI *220119197*	01. Tampak Utara 02. Tampak Selatan	1 : 50 1 : 50	Massa ini berada pada elevasi -3.90	3 Juni 2026
	Program Studi Arsitektur *Architecture Department* Fakultas Teknik *Faculty of Engineering*							Kode Gambar *Drawing Code*: XX1 · No. Lbr *Pg. No.*: XX · Dari *Of*: XX

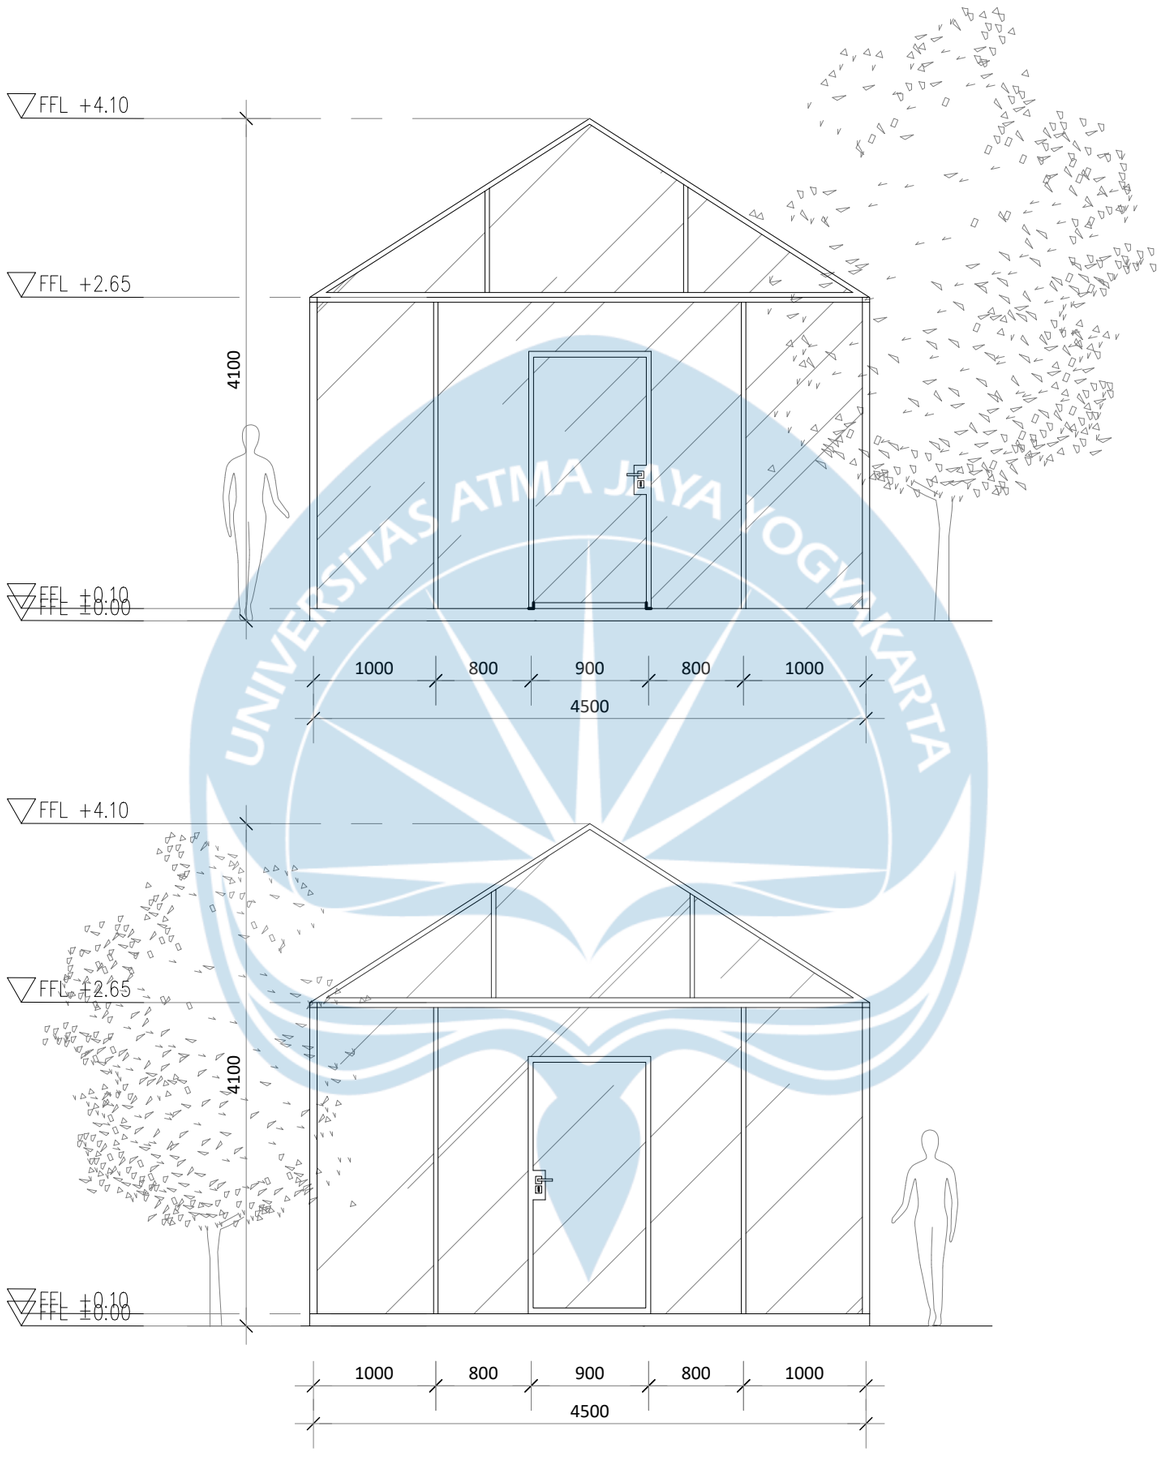


TAMPAK TIMUR GREENHOUSE

SKALA 1 : 50

TAMPAK BARAT GREENHOUSE


SKALA 1 : 50

Universitas Atma Jaya Yogyakarta	**Proyek Tugas Akhir** *Final Project*	**Judul Proyek** *Project Title*	**Lokasi Proyek** *Project Location*	**Identitas Mahasiswa** *Student Identity*	**Judul Gambar** *Drawing Title*	**Skala** *Scale*	**Keterangan** *Note*	**Tanggal Gambar** *Drawing Date*
	PERIODE : GANJIL I *PERIOD : ODD I* TAHUN AKADEMIK 2020/2021 *ACADEMIC YEAR 2020/2021*	PERANCANGAN ECO-AGRO RESORT DI KABUPATEN SEMARANG DENGAN PENDEKATAN ARSITEKTUR BIOPHILIC	Jl. Wonosari–Pakis, Dusun Samirono, Kec. Getasan, Kab. Semarang, Jawa Tengah, Indonesia	ANGELICA ROSALINE SHALISHA LENNDI *220119197*	01. Tampak Timur 02. Tampak Barat	1 : 50 1 : 50	Massa ini berada pada elevasi -3.90	3 Juni 2026
	Program Studi Arsitektur *Architecture Department* Fakultas Teknik *Faculty of Engineering*							Kode Gambar *Drawing Code*: XX1 · No. Lbr *Pg. No.*: XX · Dari *Of*: XX

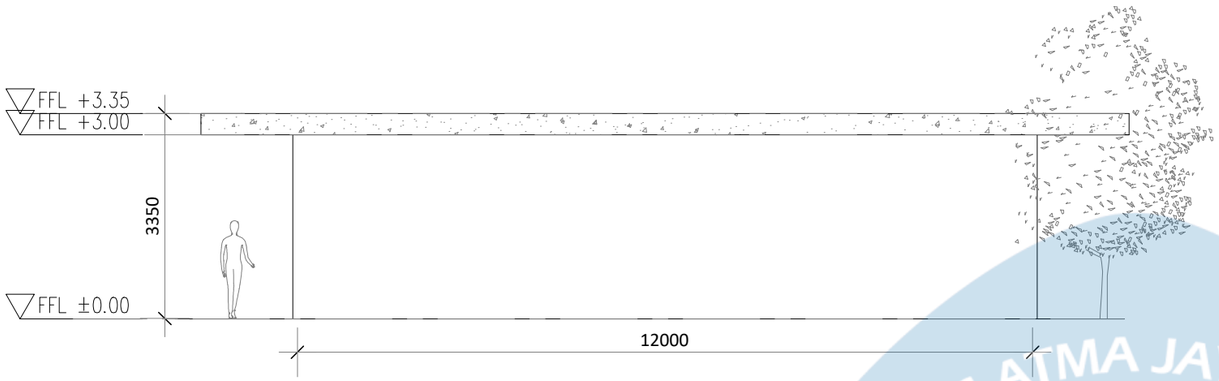


TAMPAK UTARA

SKALA 1 : 100

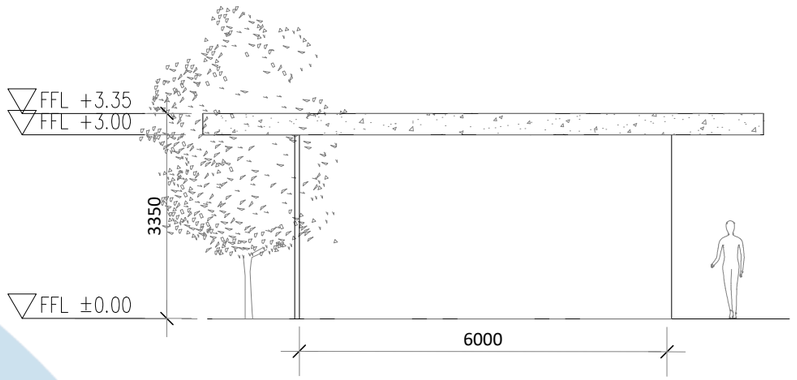


TAMPAK TIMUR

SKALA 1 : 100

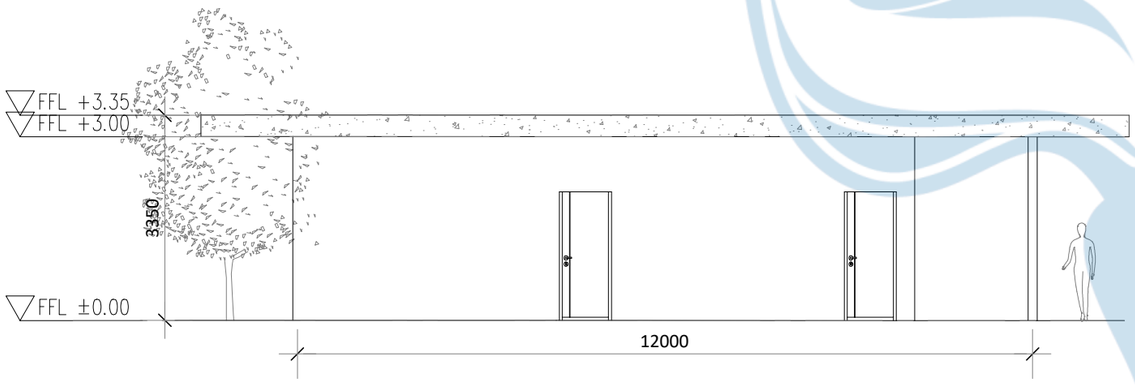

TAMPAK SELATAN

SKALA 1 : 100

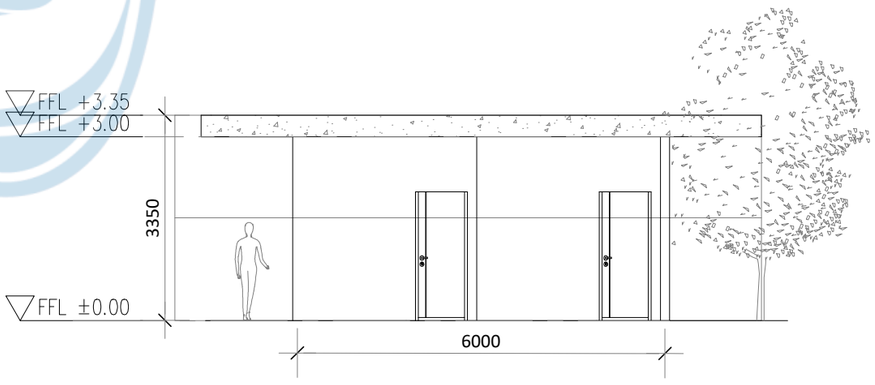


TAMPAK BARAT

SKALA 1 : 100


Universitas Atma Jaya Yogyakarta

Proyek Tugas Akhir *Final Project*	Judul Proyek *Project Title*	Lokasi Proyek *Project Location*	Identitas Mahasiswa *Student Identity*	Judul Gambar *Drawing Title*	Skala *Scale*	Keterangan *Note*	Tanggal Gambar *Drawing Date*
PERIODE : GANJIL I *PERIOD : ODD I* TAHUN AKADEMIK 2020/2021 *ACADEMIC YEAR 2020/2021*	PERANCANGAN ECO-AGRO RESORT DI KABUPATEN SEMARANG DENGAN PENDEKATAN ARSITEKTUR BIOPHILIC	Jl. Wonosari–Pakis, Dusun Samirono, Kec. Getasan, Kab. Semarang, Jawa Tengah, Indonesia	ANGELICA ROSALINE SHALISHA LENNDI *220119197*	01. Tampak Utara 02. Tampak Timur 03. Tampak Selatan 04. Tampak Barat Ruang Laundry & Staff	1 :100 1 :100 1 :100 1 :100		5 Mei 2026
Program Studi Arsitektur *Architecture Department* Fakultas Teknik *Faculty of Engineering*							Kode Gambar *Drawing Code*: XX1 · No. Lbr *Pg. No.*: XX · Dari *Of*: XX

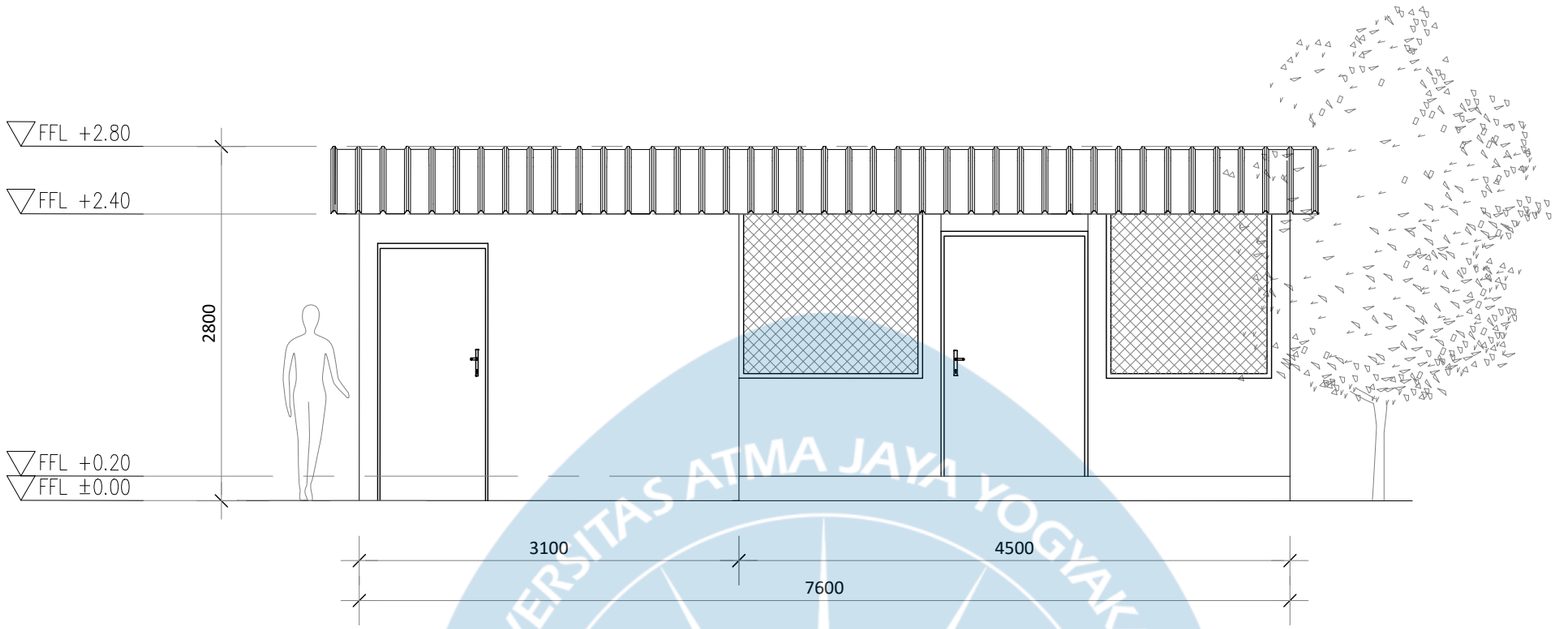

TAMPAK UTARA GENSET & PANEL

SKALA 1 : 50

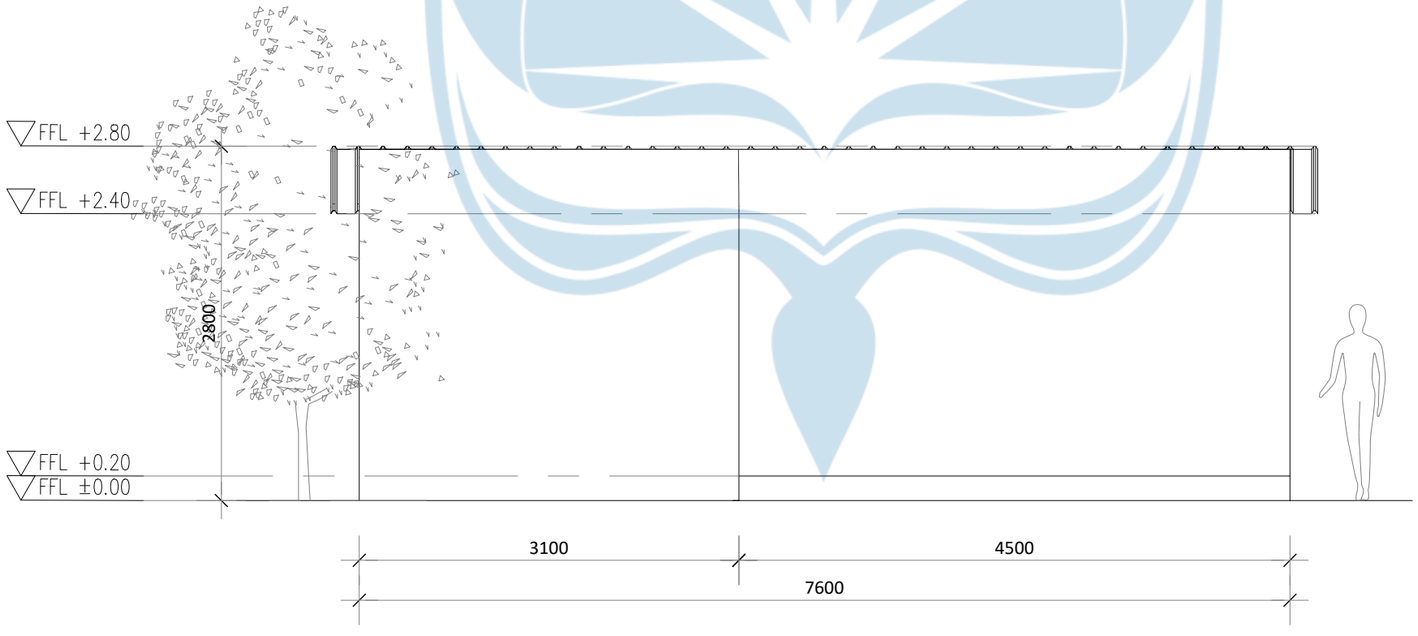


TAMPAK SELATAN GENSET & PANEL

SKALA 1 : 50


Universitas Atma Jaya Yogyakarta	**Proyek Tugas Akhir** *Final Project*	**Judul Proyek** *Project Title*	**Lokasi Proyek** *Project Location*	**Identitas Mahasiswa** *Student Identity*	**Judul Gambar** *Drawing Title*	**Skala** *Scale*	**Keterangan** *Note*	**Tanggal Gambar** *Drawing Date*
	PERIODE : GANJIL I *PERIOD : ODD I* TAHUN AKADEMIK 2020/2021 *ACADEMIC YEAR 2020/2021*	PERANCANGAN ECO-AGRO RESORT DI KABUPATEN SEMARANG DENGAN PENDEKATAN ARSITEKTUR BIOPHILIC	Jl. Wonosari–Pakis, Dusun Samirono, Kec. Getasan, Kab. Semarang, Jawa Tengah, Indonesia	ANGELICA ROSALINE SHALISHA LENNDI *220119197*	01. Tampak Utara 02. Tampak Selatan	1 : 50 1 : 50		3 Juni 2026
	Program Studi Arsitektur *Architecture Department* Fakultas Teknik *Faculty of Engineering*							**Kode Gambar** *Drawing Code*: XX1 · **No. Lbr** *Pg. No.*: XX · **Dari** *Of*: XX

UNIVERSITAS ATMA JAYA YOGYAKARTA

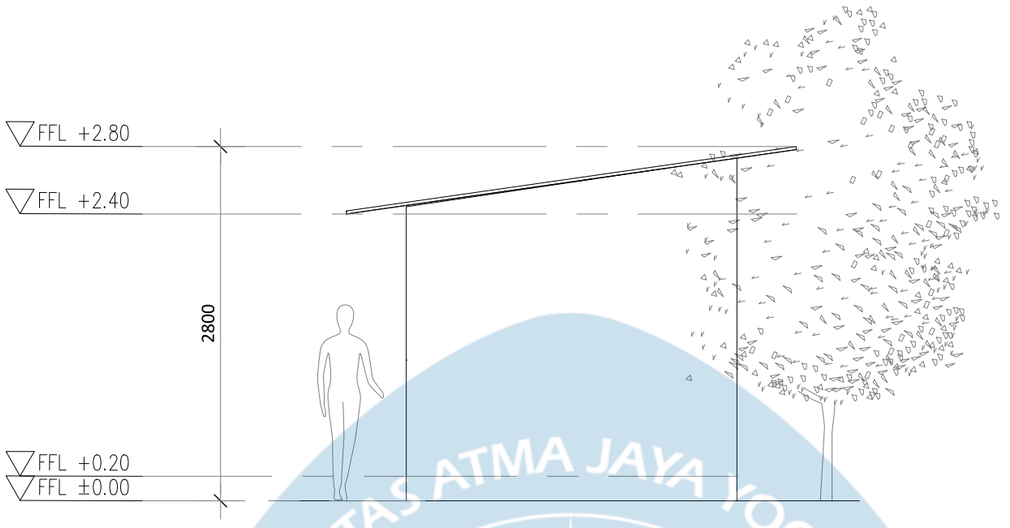

TAMPAK TIMUR GENSET & PANEL

SKALA 1 : 50

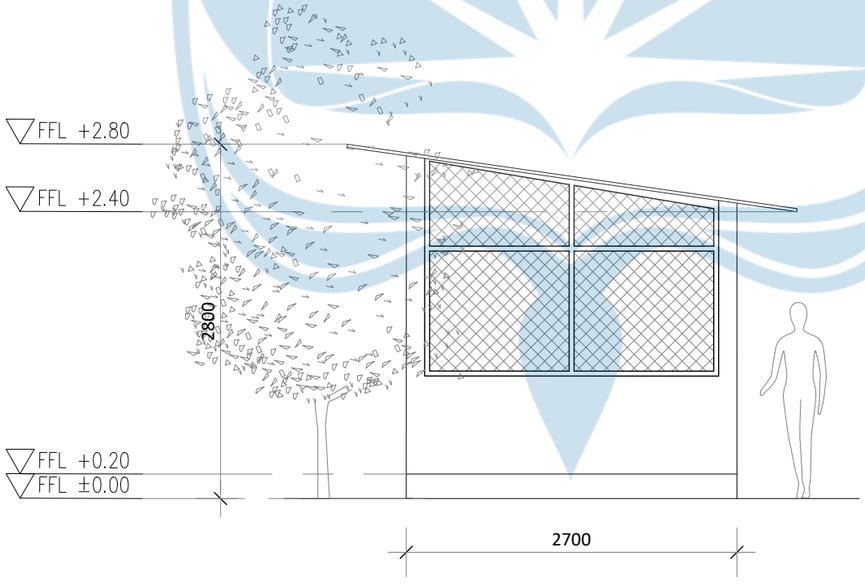


TAMPAK BARAT GENSET & PANEL

SKALA 1 : 50


Universitas Atma Jaya Yogyakarta	**Proyek Tugas Akhir** *Final Project*	**Judul Proyek** *Project Title*	**Lokasi Proyek** *Project Location*	**Identitas Mahasiswa** *Student Identity*	**Judul Gambar** *Drawing Title*	**Skala** *Scale*	**Keterangan** *Note*	**Tanggal Gambar** *Drawing Date*
	PERIODE : GANJIL I *PERIOD : ODD I* TAHUN AKADEMIK 2020/2021 *ACADEMIC YEAR 2020/2021*	PERANCANGAN ECO-AGRO RESORT DI KABUPATEN SEMARANG DENGAN PENDEKATAN ARSITEKTUR BIOPHILIC	Jl. Wonosari–Pakis, Dusun Samirono, Kec. Getasan, Kab. Semarang, Jawa Tengah, Indonesia	ANGELICA ROSALINE SHALISHA LENNDI *220119197*	01. Tampak Timur 02. Tampak Barat	1 : 50 1 : 50		3 Juni 2026
	Program Studi Arsitektur *Architecture Department* Fakultas Teknik *Faculty of Engineering*							**Kode Gambar** *Drawing Code*: XX1 · **No. Lbr** *Pg. No.*: XX · **Dari** *Of*: XX

UNIVERSITAS ATMA JAYA YOGYAKARTA

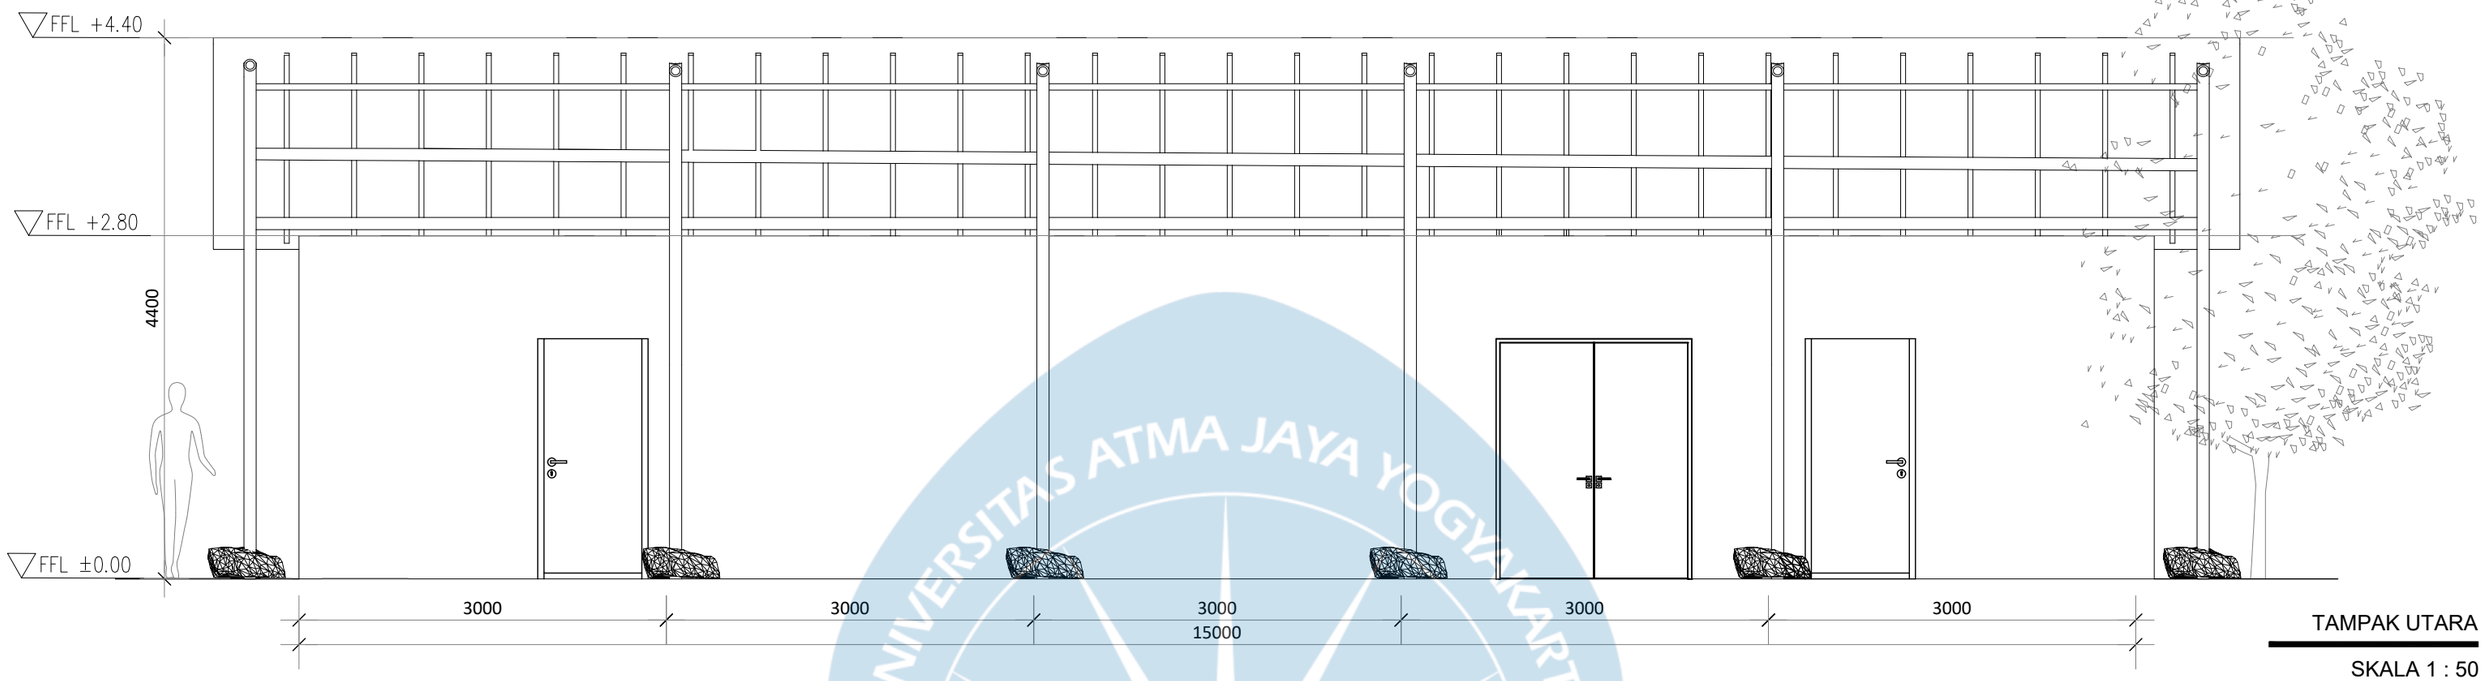

TAMPAK UTARA

SKALA 1 : 50

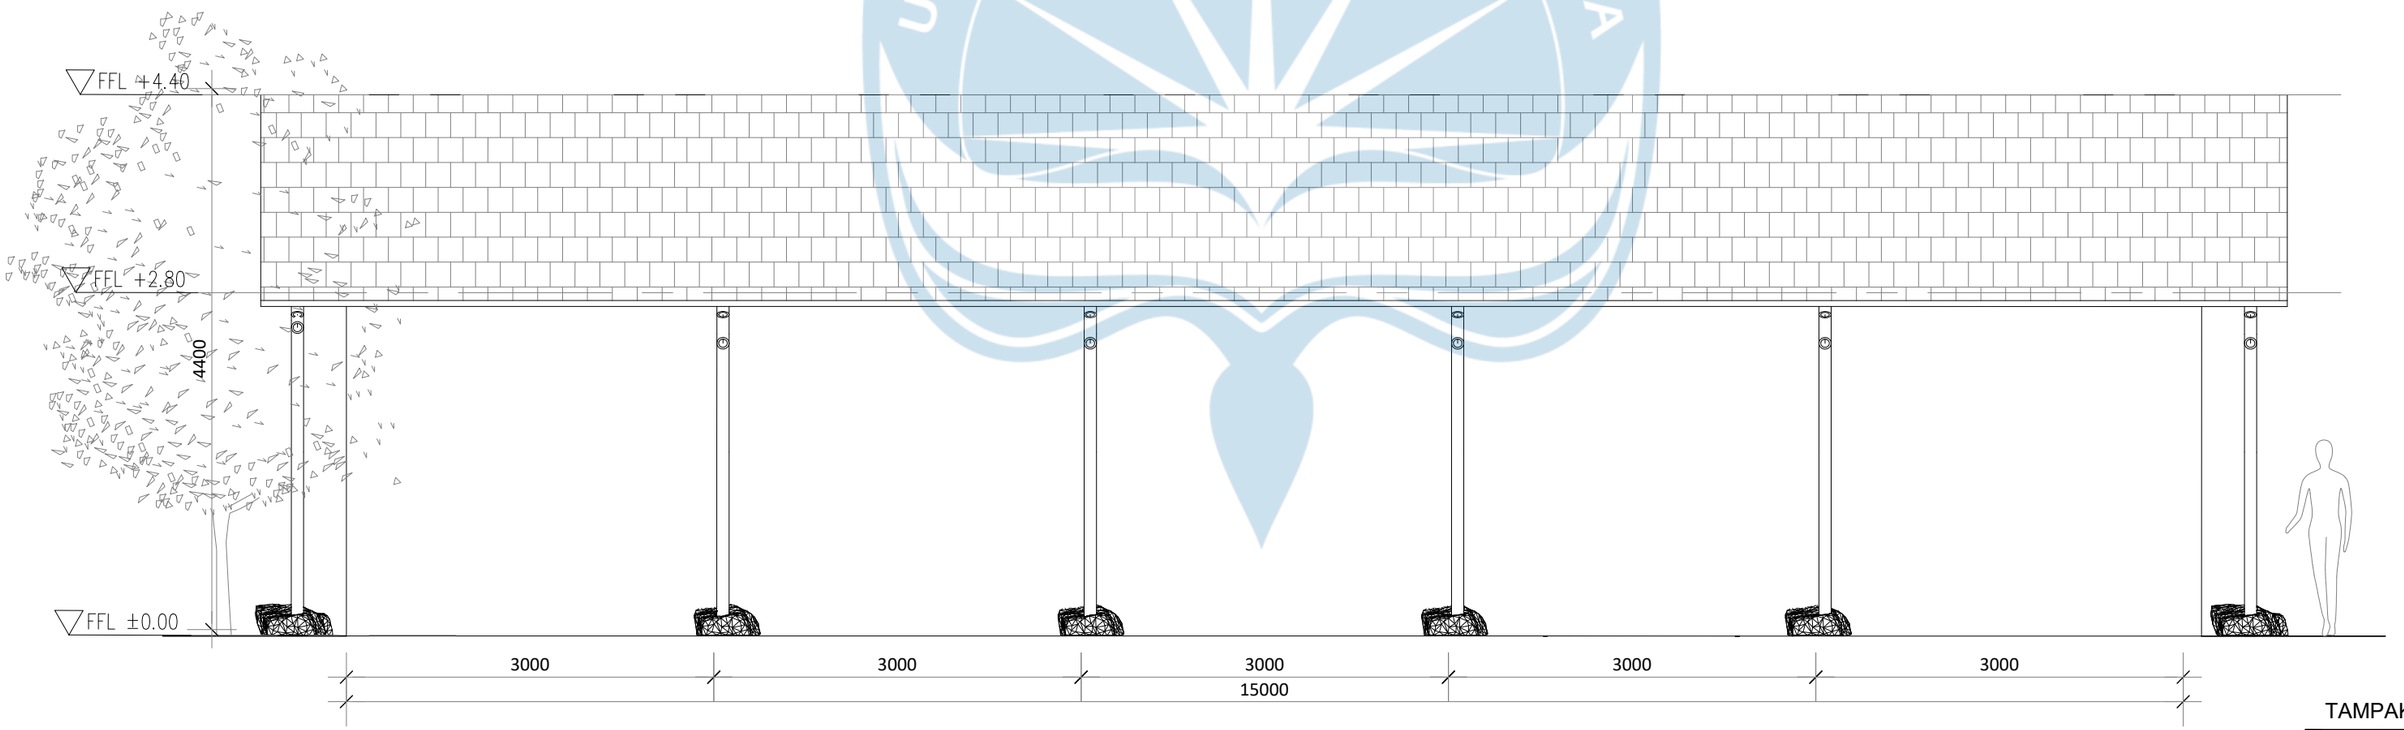


TAMPAK SELATAN

SKALA 1 : 50

Universitas Atma Jaya Yogyakarta	**Proyek Tugas Akhir** *Final Project*	**Judul Proyek** *Project Title*	**Lokasi Proyek** *Project Location*	**Identitas Mahasiswa** *Student Identity*	**Judul Gambar** *Drawing Title*	**Skala** *Scale*	**Keterangan** *Note*	**Tanggal Gambar** *Drawing Date*
	PERIODE : GANJIL I *PERIOD : ODD I* **TAHUN AKADEMIK 2020/2021** *ACADEMIC YEAR 2020/2021*	PERANCANGAN ECO-AGRO RESORT DI KABUPATEN SEMARANG DENGAN PENDEKATAN ARSITEKTUR BIOPHILIC	Jl. Wonosari–Pakis, Dusun Samirono, Kec. Getasan, Kab. Semarang, Jawa Tengah, Indonesia	ANGELICA ROSALINE SHALISHA LENNDI *220119197*	01. Tampak Utara Ruang Alat Perkebunan 02. Tampak Selatan Ruang Alat Perkebunan	1 : 50 1 : 50	Massa ini berada pada elevasi -3.90	3 Juni 2026
	Program Studi Arsitektur *Architecture Department* Fakultas Teknik *Faculty of Engineering*							**Kode Gambar** *Drawing Code*: XX1 · **No. Lbr** *Pg. No.*: XX · **Dari** *Of*: XX

UNIVERSITAS ATMA JAYA YOGYAKARTA

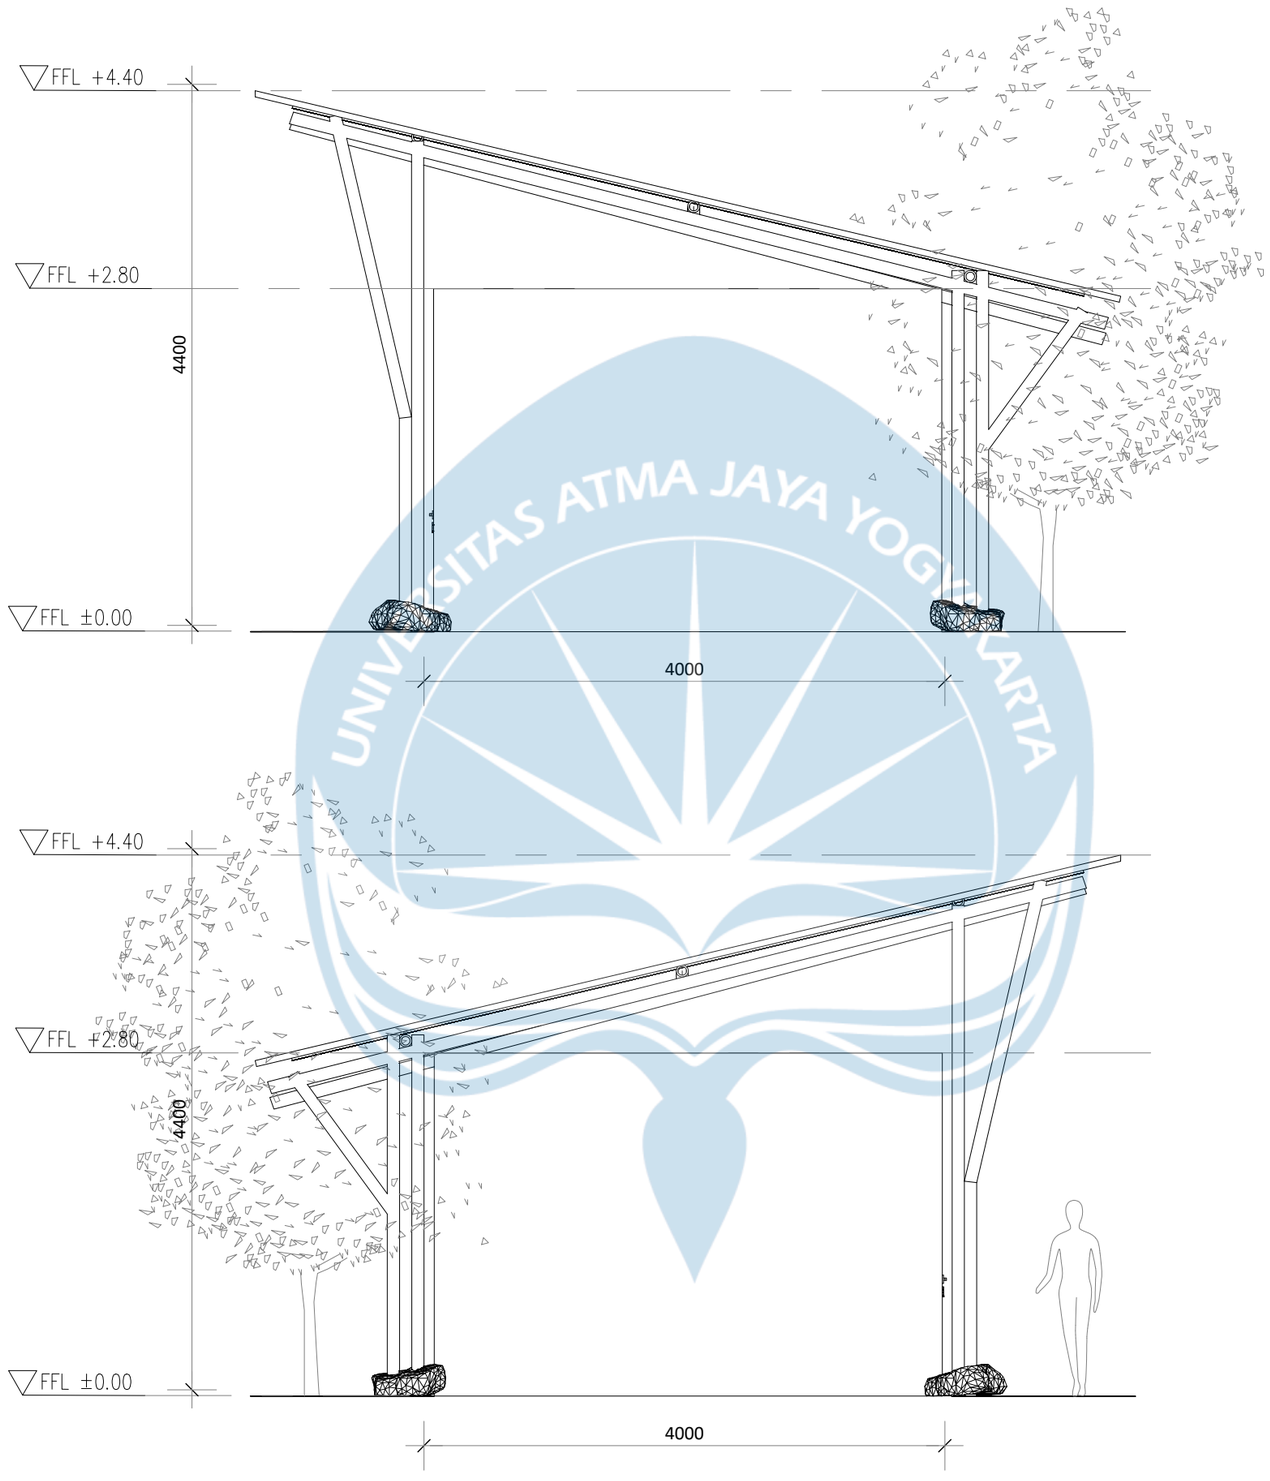


TAMPAK TIMUR RUANG ALAT PERKEBUNAN

SKALA 1 : 50

TAMPAK BARAT RUANG ALAT PERKEBUNAN


SKALA 1 : 50

Universitas Atma Jaya Yogyakarta	**Proyek Tugas Akhir** *Final Project*	**Judul Proyek** *Project Title*	**Lokasi Proyek** *Project Location*	**Identitas Mahasiswa** *Student Identity*	**Judul Gambar** *Drawing Title*	**Skala** *Scale*	**Keterangan** *Note*	**Tanggal Gambar** *Drawing Date*
	PERIODE : GANJIL I *PERIOD : ODD I* TAHUN AKADEMIK 2020/2021 *ACADEMIC YEAR 2020/2021*	PERANCANGAN ECO-AGRO RESORT DI KABUPATEN SEMARANG DENGAN PENDEKATAN ARSITEKTUR BIOPHILIC	Jl. Wonosari–Pakis, Dusun Samirono, Kec. Getasan, Kab. Semarang, Jawa Tengah, Indonesia	ANGELICA ROSALINE SHALISHA LENNDI *220119197*	01. Tampak Timur 02. Tampak Barat	1 : 50 1 : 50	Massa ini berada pada elevasi -3.90	3 Juni 2026
	Program Studi Arsitektur *Architecture Department* Fakultas Teknik *Faculty of Engineering*							**Kode Gambar** *Drawing Code*: XX1 · **No. Lbr** *Pg. No.*: XX · **Dari** *Of*: XX

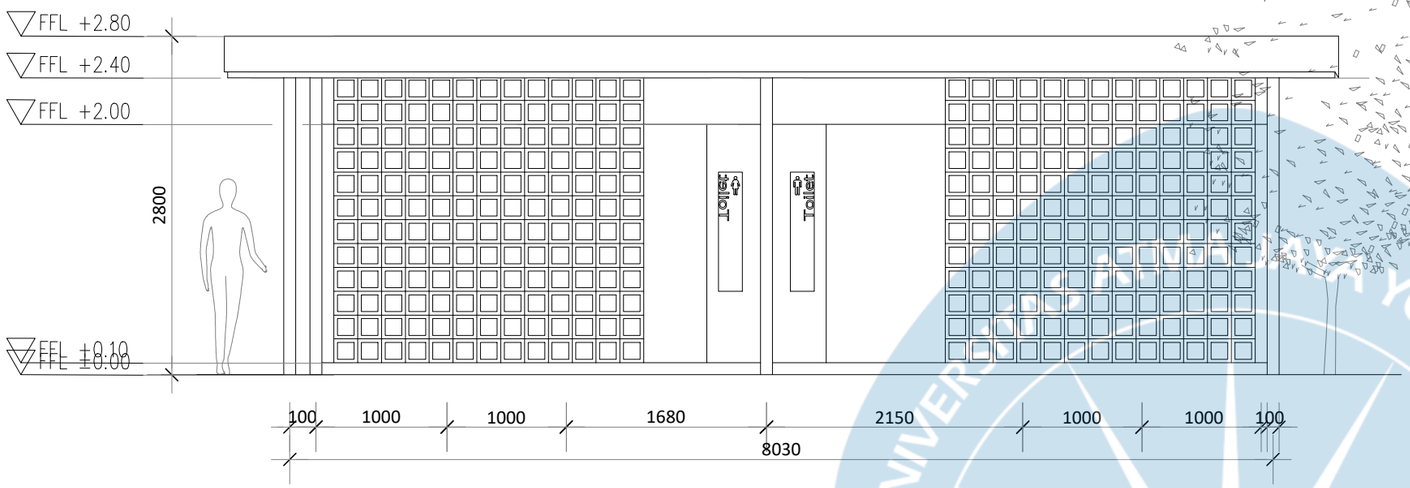


TAMPAK UTARA TOILET

SKALA 1 : 50

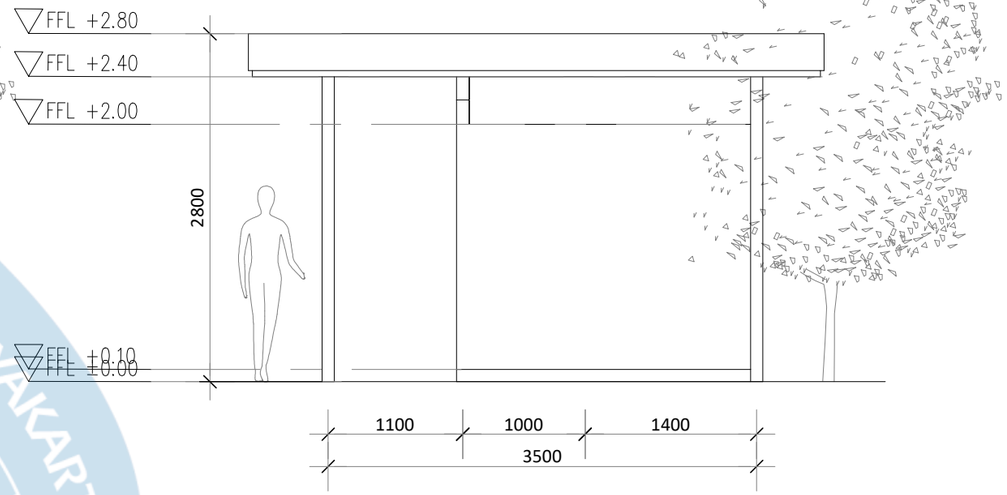


TAMPAK TIMUR TOILET

SKALA 1 : 50

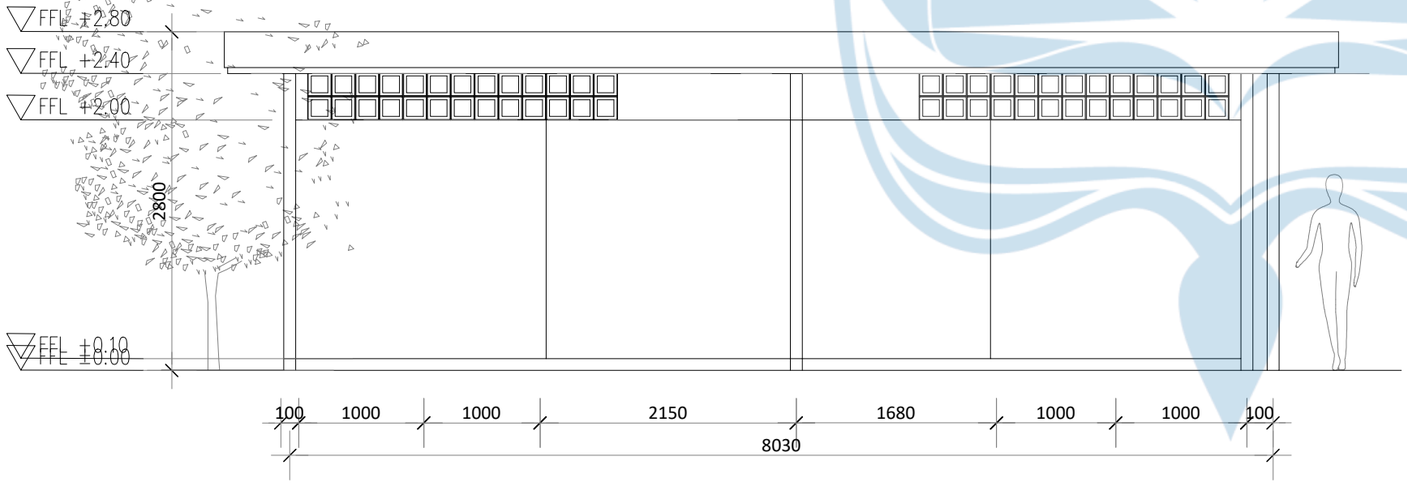

TAMPAK SELATAN TOILET


SKALA 1 : 50

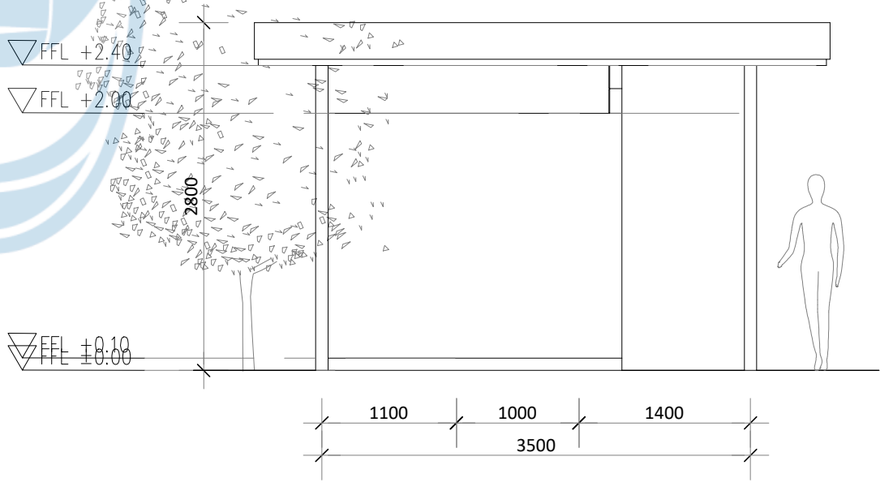

TAMPAK BARAT TOILET


SKALA 1 : 50

Universitas Atma Jaya Yogyakarta	**Proyek Tugas Akhir** *Final Project*	**Judul Proyek** *Project Title*	**Lokasi Proyek** *Project Location*	**Identitas Mahasiswa** *Student Identity*	**Judul Gambar** *Drawing Title*	**Skala** *Scale*	**Keterangan** *Note*	**Tanggal Gambar** *Drawing Date*
	PERIODE : GANJIL I *PERIOD : ODD I* TAHUN AKADEMIK 2020/2021 *ACADEMIC YEAR 2020/2021*	PERANCANGAN ECO-AGRO RESORT DI KABUPATEN SEMARANG DENGAN PENDEKATAN ARSITEKTUR BIOPHILIC	Jl. Wonosari–Pakis, Dusun Samirono, Kec. Getasan, Kab. Semarang, Jawa Tengah, Indonesia	ANGELICA ROSALINE SHALISHA LENNDI *220119197*	01. Tampak Utara Toilet 02. Tampak Timur Toilet 03. Tampak Selatan Toilet 04. Tampak Barat Toilet	1 : 50 1 : 50 1 : 50 1 : 50		3 Juni 2026
	Program Studi Arsitektur *Architecture Department* Fakultas Teknik *Faculty of Engineering*							**Kode Gambar** *Drawing Code*: XX1 · **No. Lbr** *Pg. No.*: XX · **Dari** *Of*: XX

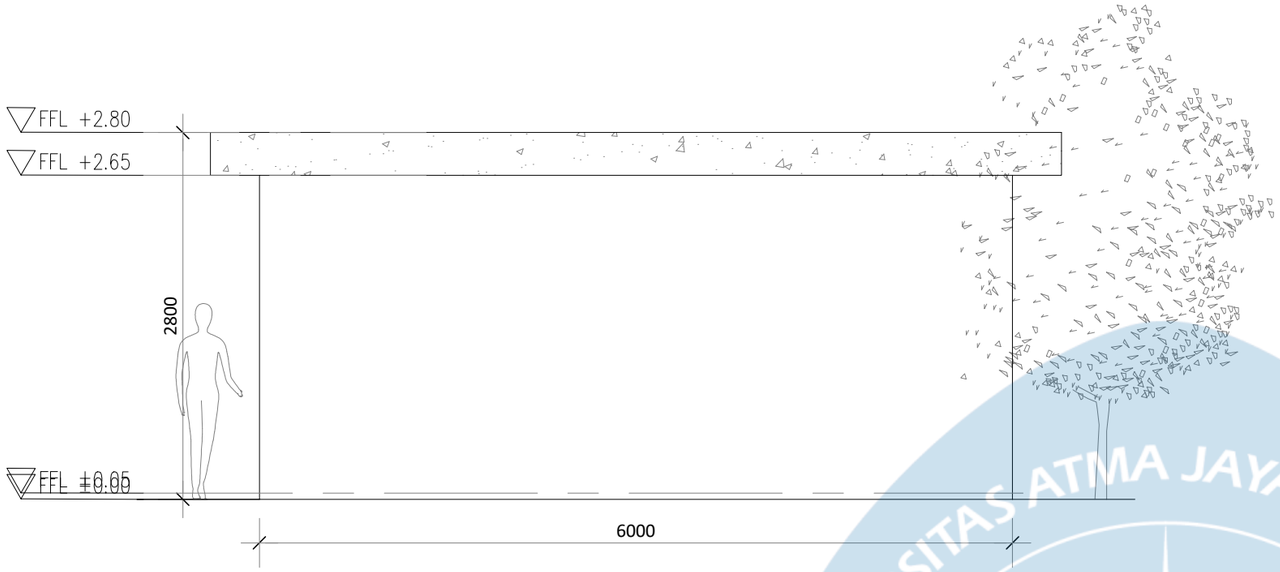


TAMPAK UTARA

SKALA 1 : 50

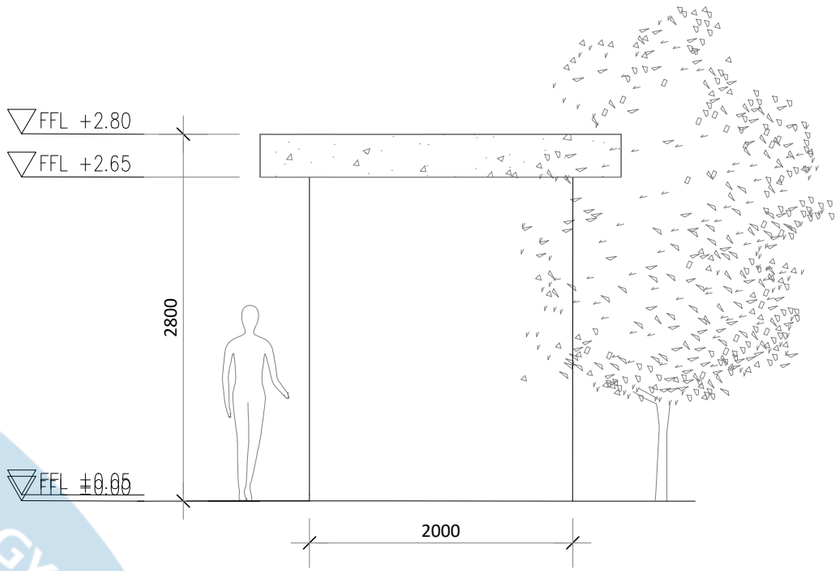


TAMPAK TIMUR

SKALA 1 : 50

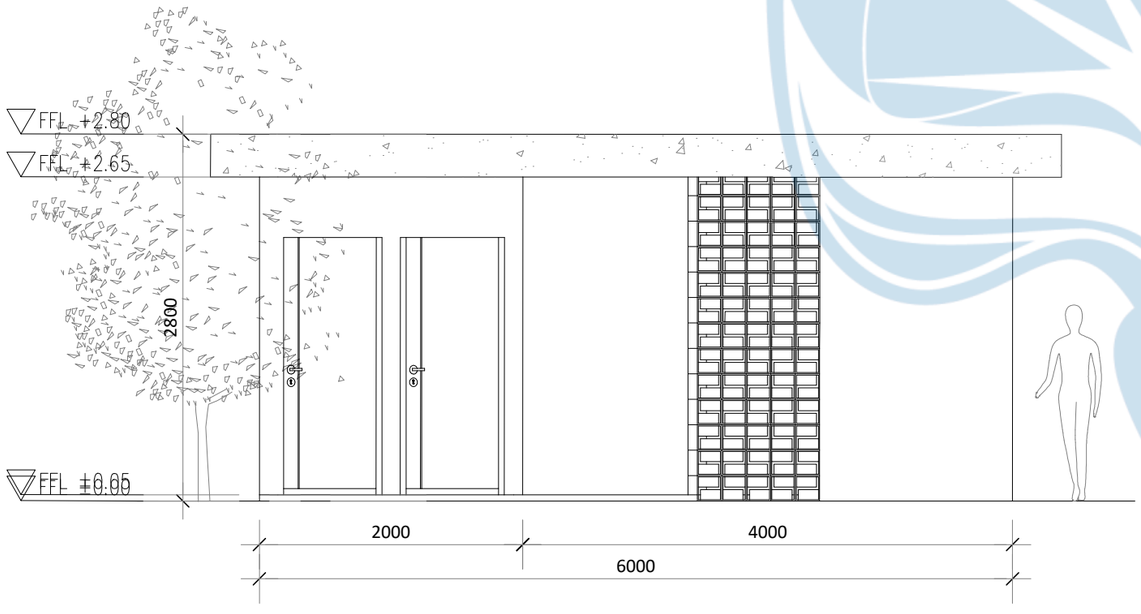

TAMPAK SELATAN


SKALA 1 : 50

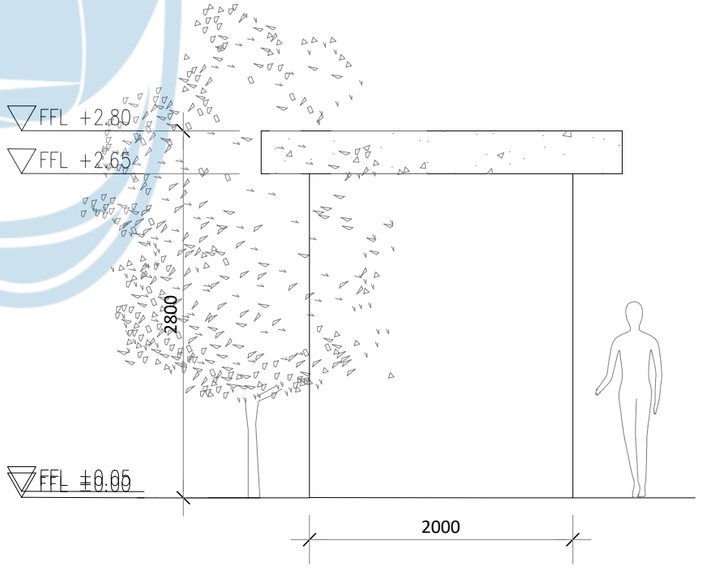

TAMPAK BARAT

SKALA 1 : 50

Universitas Atma Jaya Yogyakarta	**Proyek Tugas Akhir** *Final Project*	**Judul Proyek** *Project Title*	**Lokasi Proyek** *Project Location*	**Identitas Mahasiswa** *Student Identity*	**Judul Gambar** *Drawing Title*	**Skala** *Scale*	**Keterangan** *Note*	**Tanggal Gambar** *Drawing Date*
	PERIODE : GANJIL I *PERIOD : ODD I* TAHUN AKADEMIK 2020/2021 *ACADEMIC YEAR 2020/2021*	PERANCANGAN ECO-AGRO RESORT DI KABUPATEN SEMARANG DENGAN PENDEKATAN ARSITEKTUR BIOPHILIC	Jl. Wonosari–Pakis, Dusun Samirono, Kec. Getasan, Kab. Semarang, Jawa Tengah, Indonesia	ANGELICA ROSALINE SHALISHA LENNDI *220119197*	01. Tampak Utara 02. Tampak Timur 03. Tampak Selatan 04. Tampak Barat TOILET & MUSHOLA	1 : 50 1 : 50 1 : 50 1 : 50		3 Juni 2026
	Program Studi Arsitektur *Architecture Department* Fakultas Teknik *Faculty of Engineering*							**Kode Gambar** *Drawing Code*: XX1 · **No. Lbr** *Pg. No.*: XX · **Dari** *Of*: XX

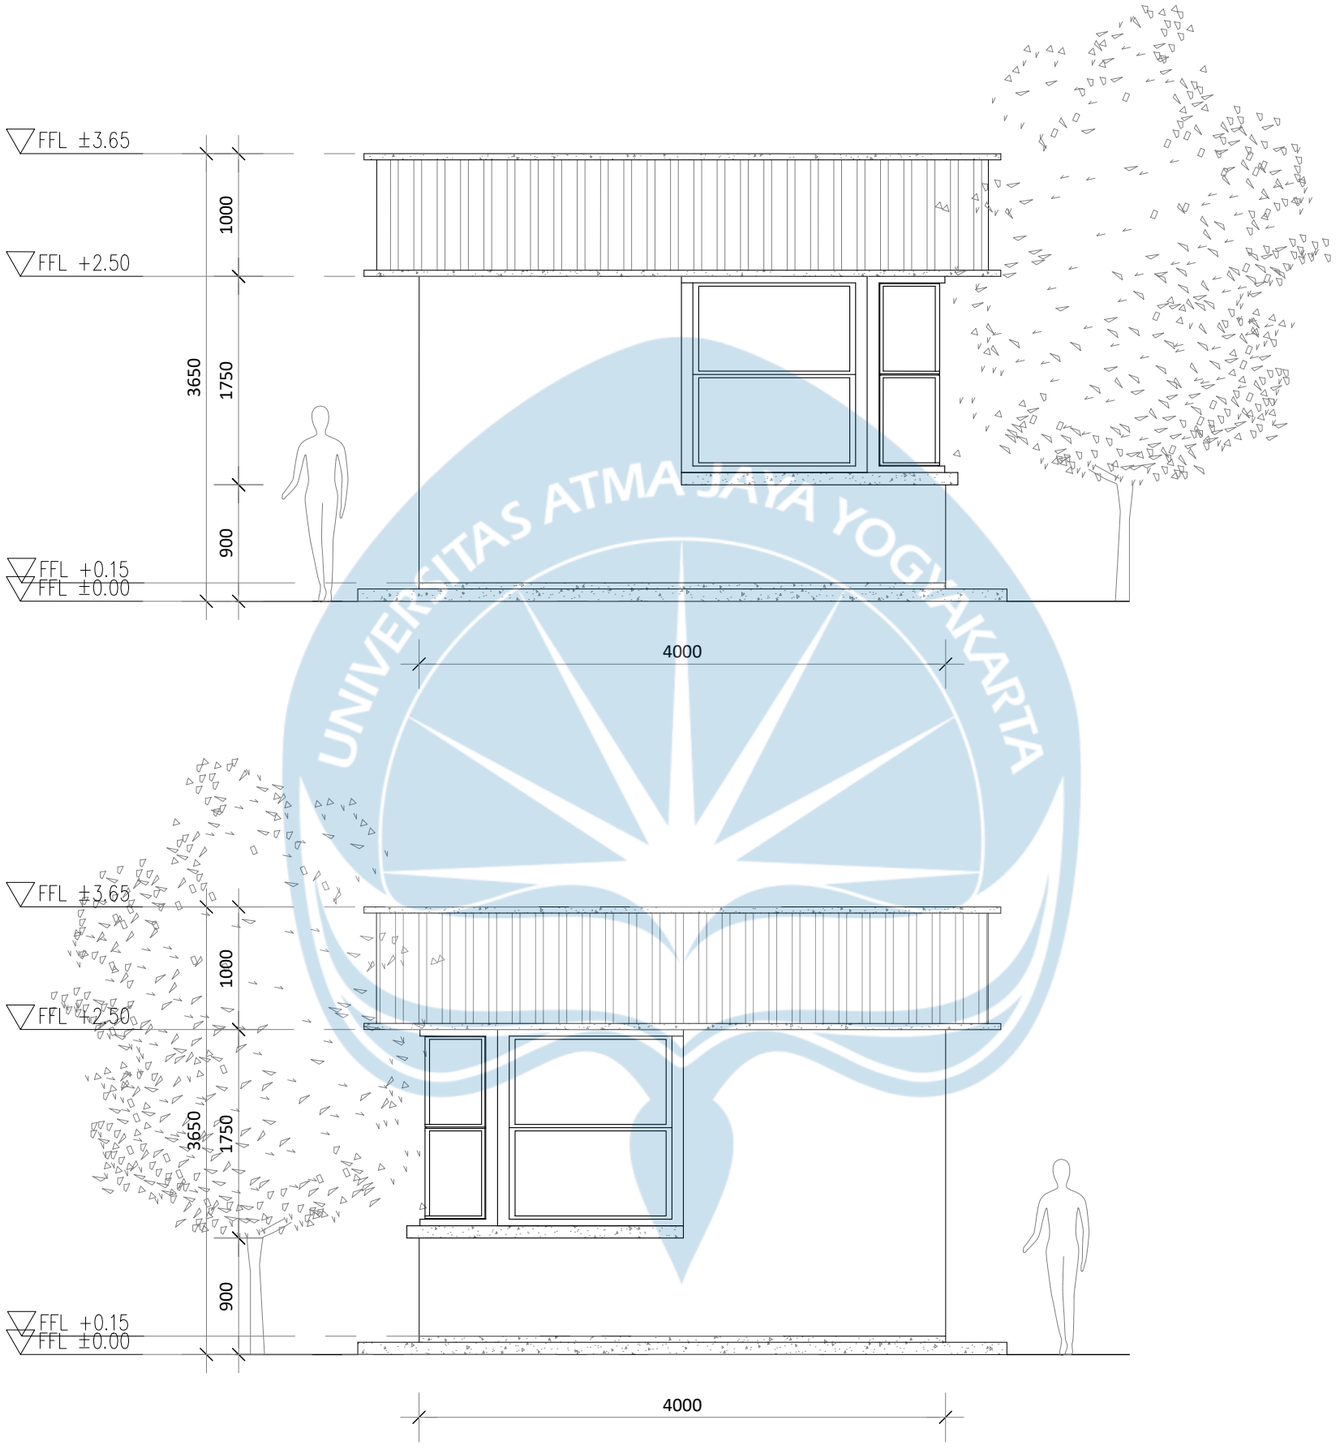

TAMPAK UTARA POS SEKURITI


SKALA 1 : 50

TAMPAK SELATAN POS SEKURITI

SKALA 1 : 50

Universitas Atma Jaya Yogyakarta

Proyek Tugas Akhir *Final Project*	Judul Proyek *Project Title*	Lokasi Proyek *Project Location*	Identitas Mahasiswa *Student Identity*	Judul Gambar *Drawing Title*	Skala *Scale*	Keterangan *Note*	Tanggal Gambar *Drawing Date*
PERIODE : GANJIL I *PERIOD : ODD I* TAHUN AKADEMIK 2020/2021 *ACADEMIC YEAR 2020/2021*	PERANCANGAN ECO-AGRO RESORT DI KABUPATEN SEMARANG DENGAN PENDEKATAN ARSITEKTUR BIOPHILIC	Jl. Wonosari–Pakis, Dusun Samirono, Kec. Getasan, Kab. Semarang, Jawa Tengah, Indonesia	ANGELICA ROSALINE SHALISHA LENNDI *220119197*	01. Tampak Utara Pos Sekuriti 02. Tampak Selatan Pos Sekuriti	1 : 50 1 : 50		5 Mei 2026
Program Studi Arsitektur *Architecture Department* Fakultas Teknik *Faculty of Engineering*							Kode Gambar *Drawing Code*: XX1 · No. Lbr *Pg. No.*: XX · Dari *Of*: XX

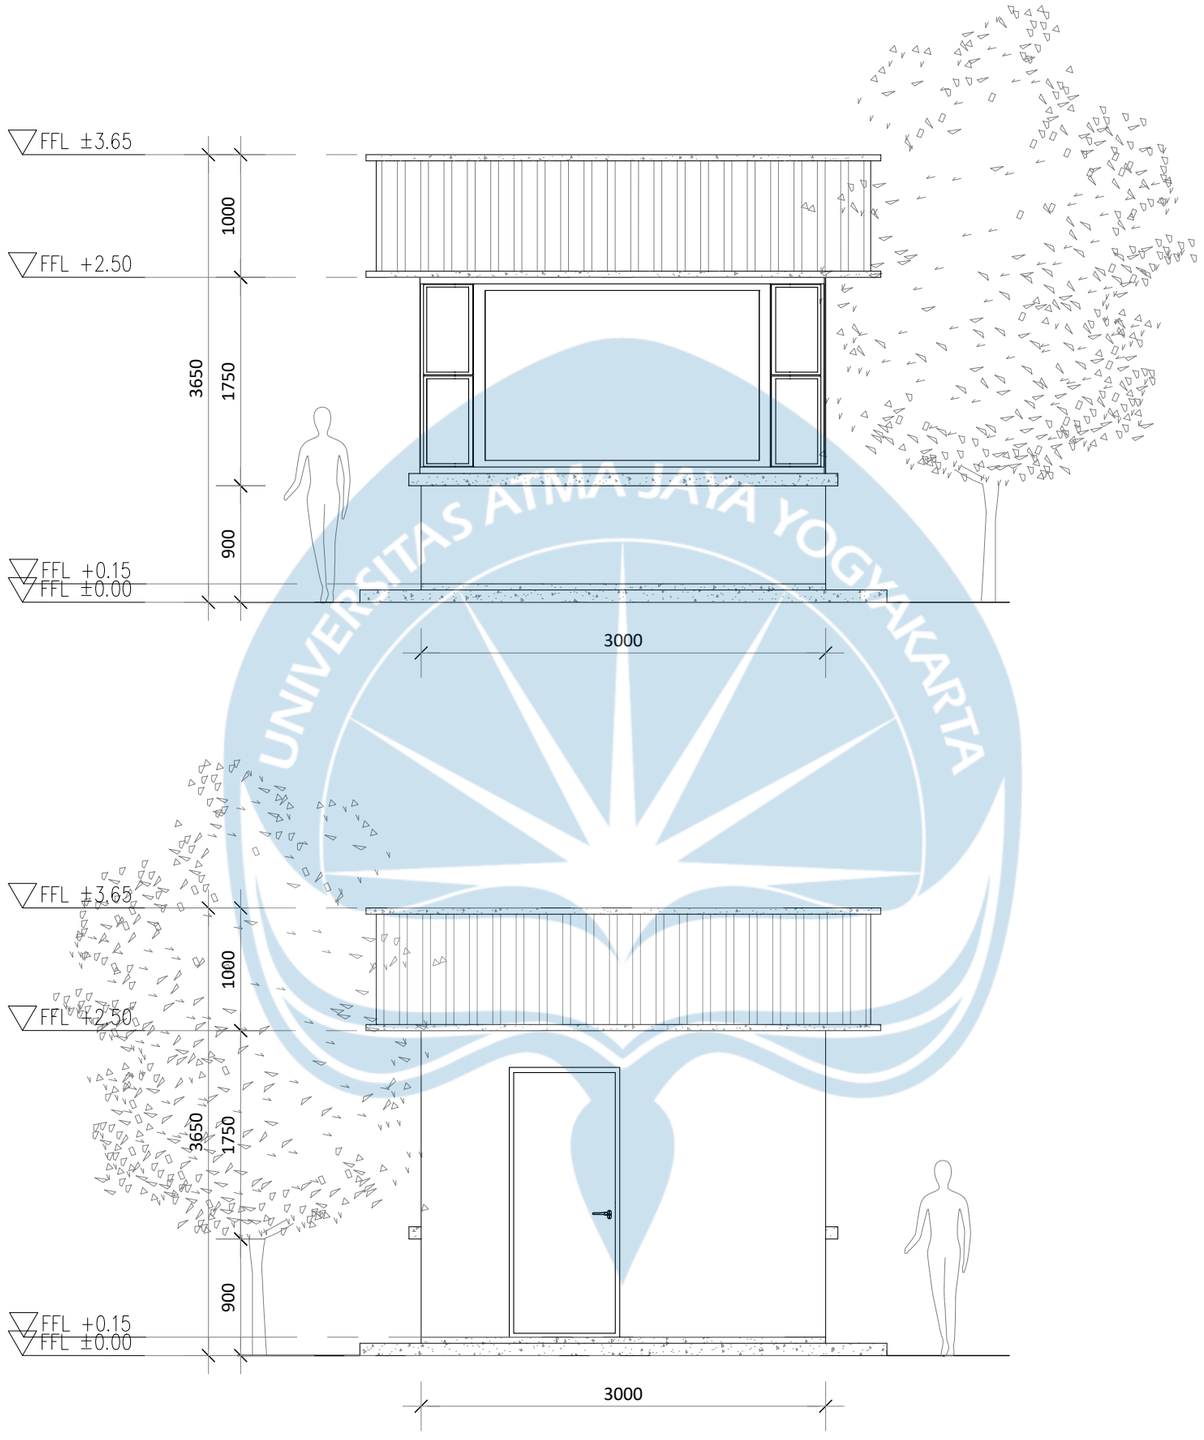


TAMPAK TIMUR POS SEKURITI

SKALA 1 : 50

TAMPAK BARAT POS SEKURITI


SKALA 1 : 50

Universitas Atma Jaya Yogyakarta	**Proyek Tugas Akhir** *Final Project*	**Judul Proyek** *Project Title*	**Lokasi Proyek** *Project Location*	**Identitas Mahasiswa** *Student Identity*	**Judul Gambar** *Drawing Title*	**Skala** *Scale*	**Keterangan** *Note*	**Tanggal Gambar** *Drawing Date*
	PERIODE : GANJIL I *PERIOD : ODD I* TAHUN AKADEMIK 2020/2021 *ACADEMIC YEAR 2020/2021*	PERANCANGAN ECO-AGRO RESORT DI KABUPATEN SEMARANG DENGAN PENDEKATAN ARSITEKTUR BIOPHILIC	Jl. Wonosari–Pakis, Dusun Samirono, Kec. Getasan, Kab. Semarang, Jawa Tengah, Indonesia	ANGELICA ROSALINE SHALISHA LENNDI *220119197*	01. Tampak Timur Pos Sekuriti 02. Tampak Barat Pos Sekuriti	1 : 50 1 : 50		5 Mei 2026
	Program Studi Arsitektur *Architecture Department* Fakultas Teknik *Faculty of Engineering*							Kode Gambar *Drawing Code*: XX1 · No. Lbr *Pg. No.*: XX · Dari *Of*: XX

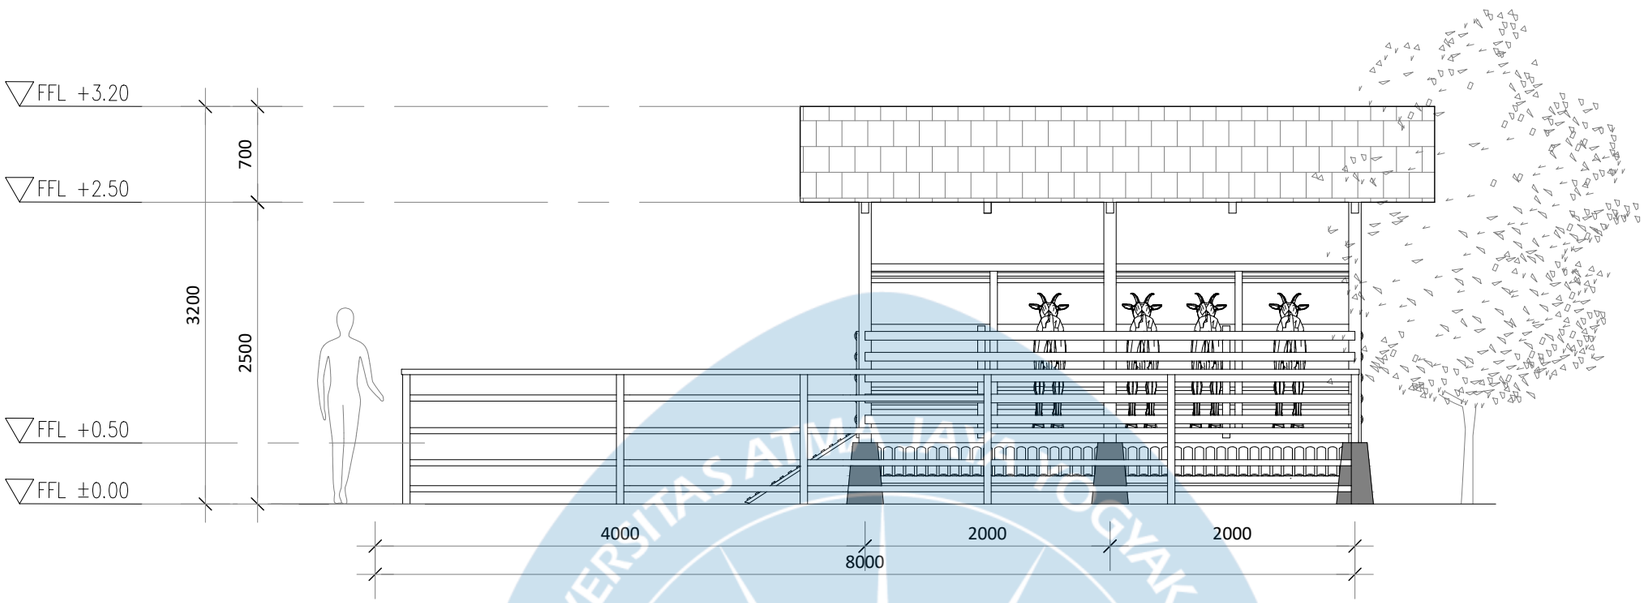

TAMPAK UTARA KANDANG KAMBING


SKALA 1 : 50

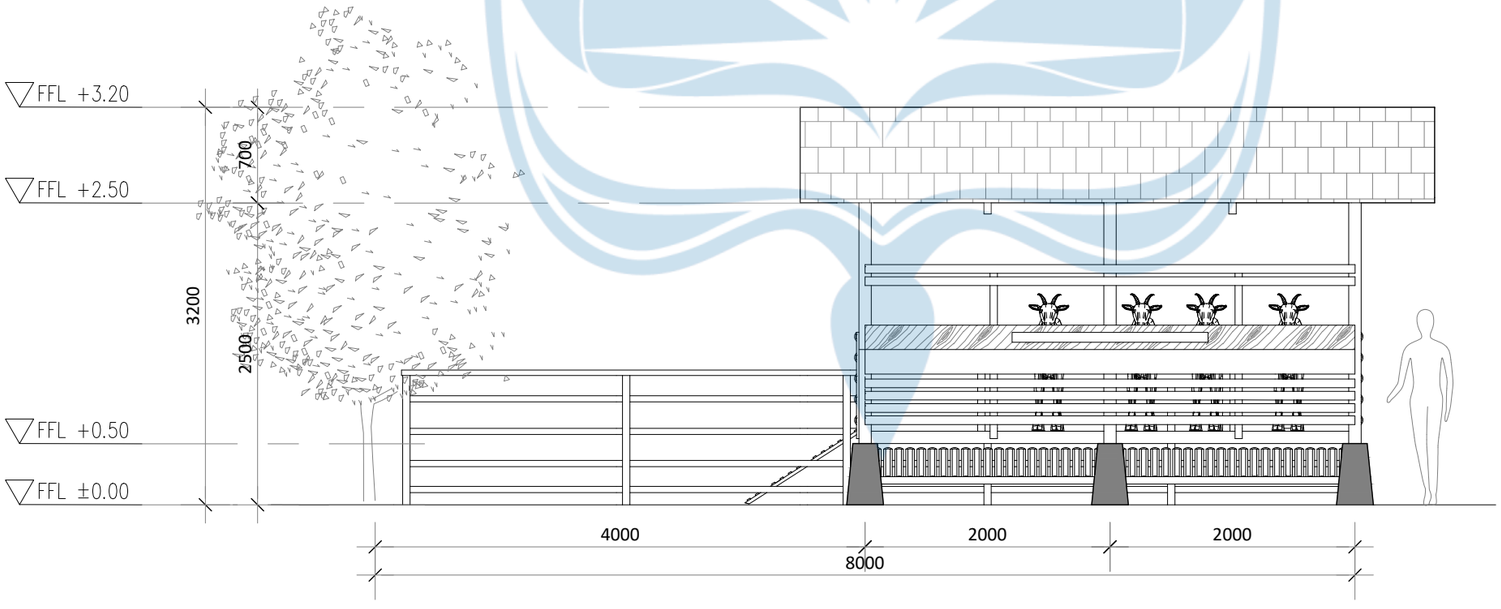

TAMPAK SELATAN KANDANG KAMBING


SKALA 1 : 50

Universitas Atma Jaya Yogyakarta	**Proyek Tugas Akhir** *Final Project*	**Judul Proyek** *Project Title*	**Lokasi Proyek** *Project Location*	**Identitas Mahasiswa** *Student Identity*	**Judul Gambar** *Drawing Title*	**Skala** *Scale*	**Keterangan** *Note*	**Tanggal Gambar** *Drawing Date*
	PERIODE : GANJIL I *PERIOD : ODD I* **TAHUN AKADEMIK 2020/2021** *ACADEMIC YEAR 2020/2021*	PERANCANGAN ECO-AGRO RESORT DI KABUPATEN SEMARANG DENGAN PENDEKATAN ARSITEKTUR BIOPHILIC	Jl. Wonosari–Pakis, Dusun Samirono, Kec. Getasan, Kab. Semarang, Jawa Tengah, Indonesia	ANGELICA ROSALINE SHALISHA LENNDI *220119197*	01. Tampak Utara 02. Tampak Selatan	1 : 50 1 : 50	Massa ini berada pada elevasi -3.90	3 Juni 2026
	Program Studi Arsitektur *Architecture Department* Fakultas Teknik *Faculty of Engineering*							**Kode Gambar** *Drawing Code*: XX1 · **No. Lbr** *Pg. No.*: XX · **Dari** *Of*: XX

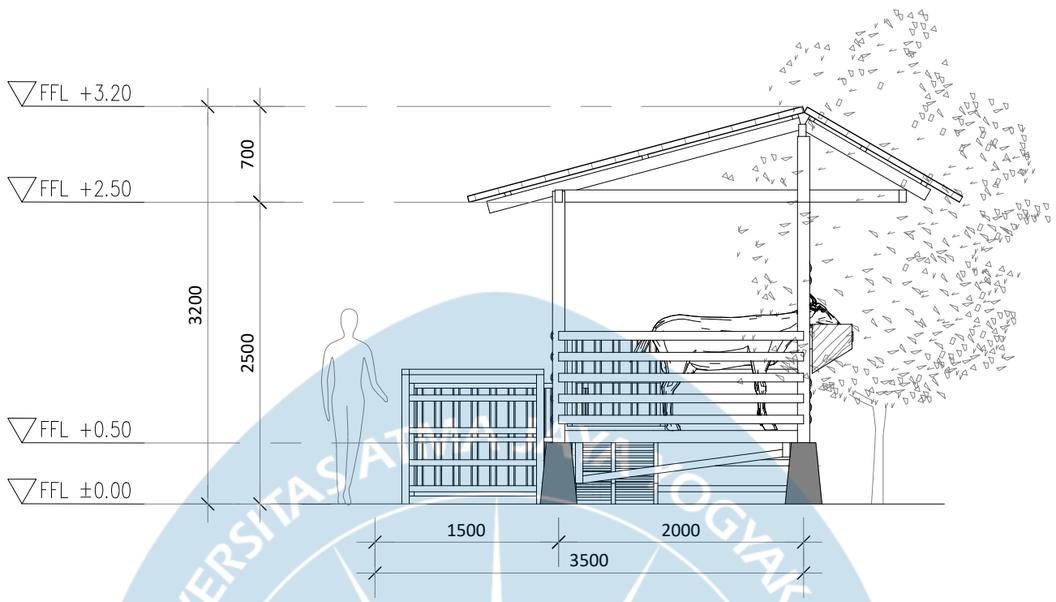

TAMPAK TIMUR KANDANG KAMBING


SKALA 1 : 50

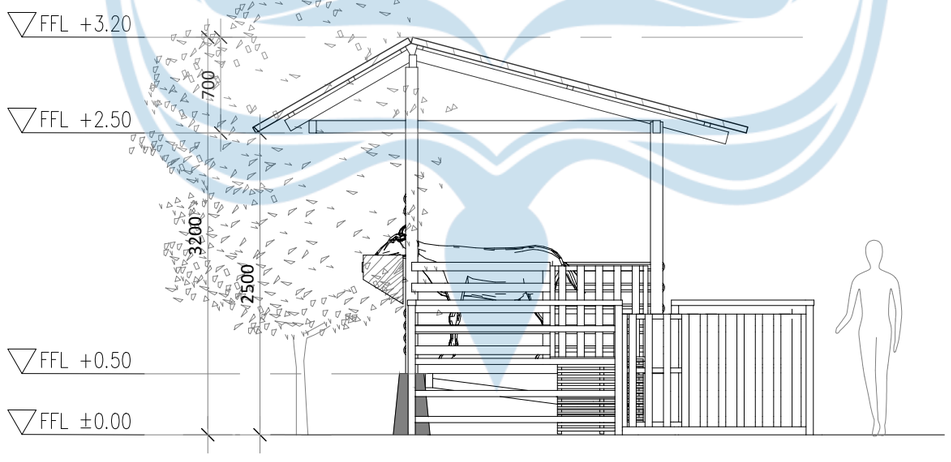

TAMPAK BARAT KANDANG KAMBING


SKALA 1 : 50

Universitas Atma Jaya Yogyakarta	**Proyek Tugas Akhir** *Final Project*	**Judul Proyek** *Project Title*	**Lokasi Proyek** *Project Location*	**Identitas Mahasiswa** *Student Identity*	**Judul Gambar** *Drawing Title*	**Skala** *Scale*	**Keterangan** *Note*	**Tanggal Gambar** *Drawing Date*
	PERIODE : GANJIL I *PERIOD : ODD I* TAHUN AKADEMIK 2020/2021 *ACADEMIC YEAR 2020/2021*	PERANCANGAN ECO-AGRO RESORT DI KABUPATEN SEMARANG DENGAN PENDEKATAN ARSITEKTUR BIOPHILIC	Jl. Wonosari–Pakis, Dusun Samirono, Kec. Getasan, Kab. Semarang, Jawa Tengah, Indonesia	ANGELICA ROSALINE SHALISHA LENNDI *220119197*	01. Tampak Timur 02. Tampak Barat	1 : 50 1 : 50	Massa ini berada pada elevasi -3.90	3 Juni 2026
	Program Studi Arsitektur *Architecture Department* Fakultas Teknik *Faculty of Engineering*							**Kode Gambar** *Drawing Code*: XX1 · **No. Lbr** *Pg. No.*: XX · **Dari** *Of*: XX

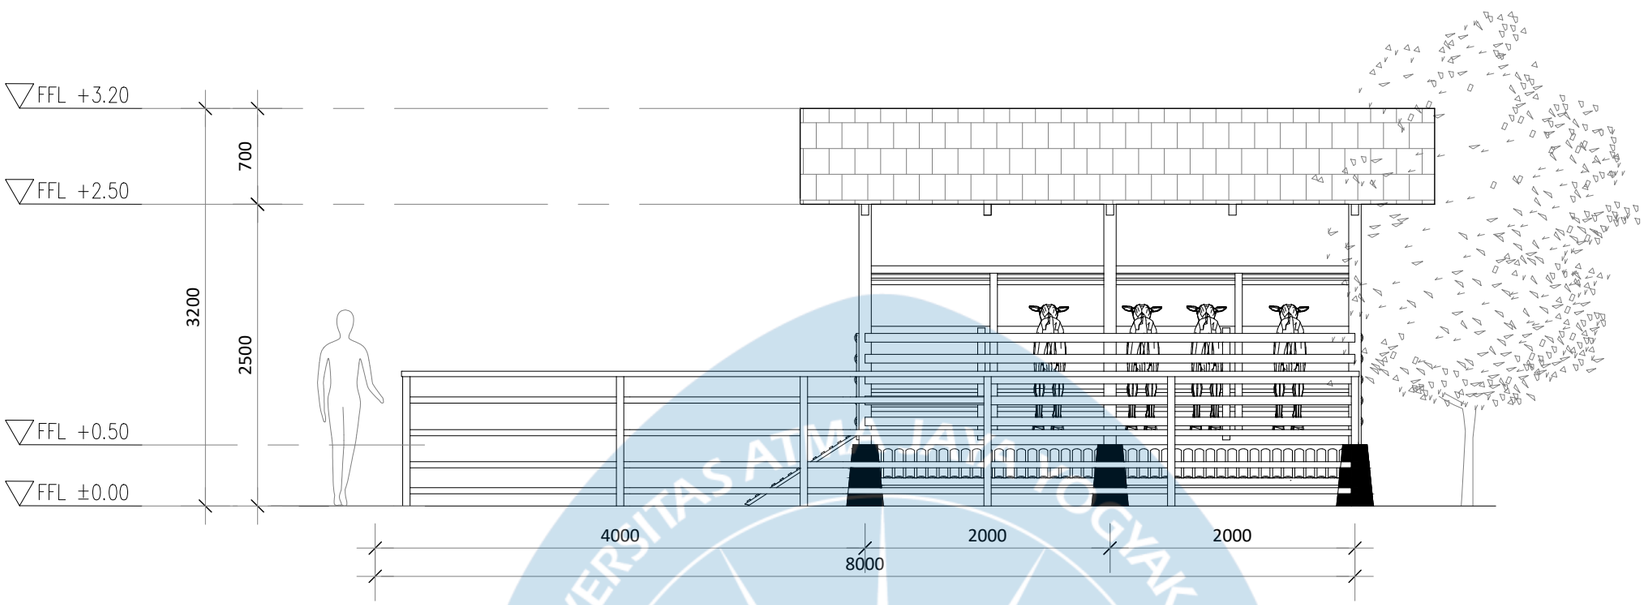

TAMPAK UTARA KANDANG DOMBA


SKALA 1 : 50

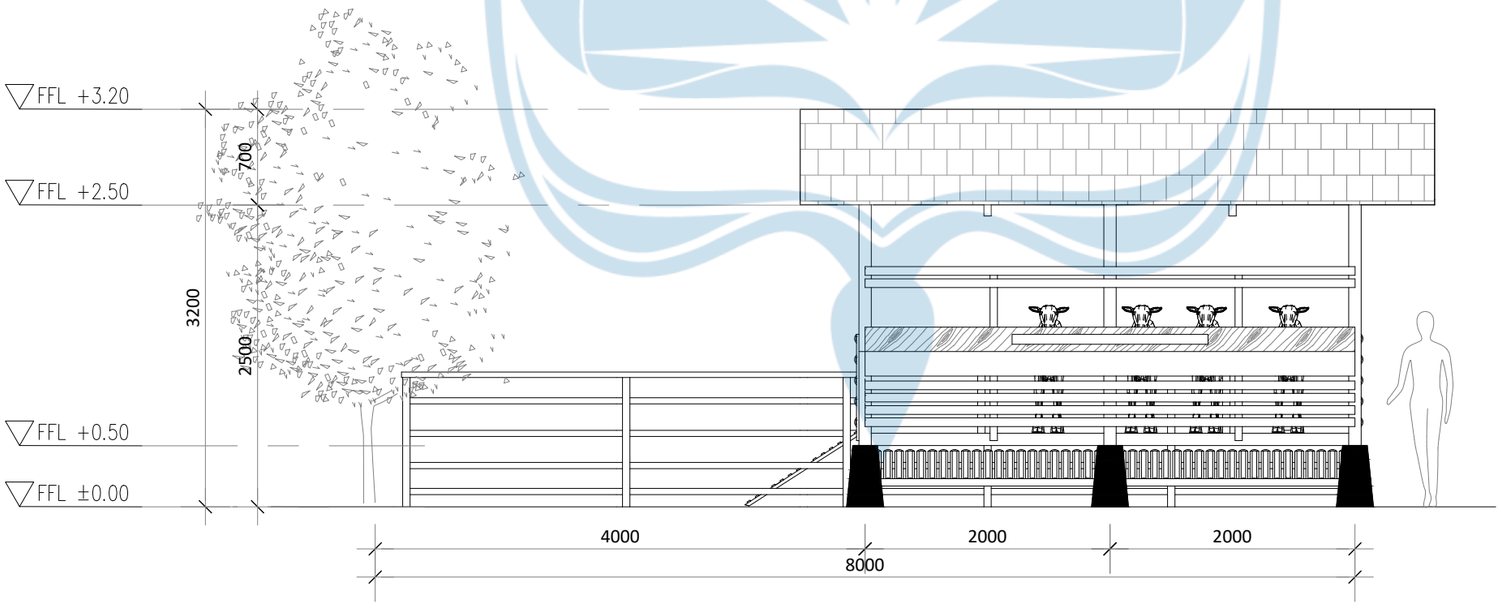

TAMPAK SELATAN KANDANG DOMBA


SKALA 1 : 50

Universitas Atma Jaya Yogyakarta	**Proyek Tugas Akhir** *Final Project*	**Judul Proyek** *Project Title*	**Lokasi Proyek** *Project Location*	**Identitas Mahasiswa** *Student Identity*	**Judul Gambar** *Drawing Title*	**Skala** *Scale*	**Keterangan** *Note*	**Tanggal Gambar** *Drawing Date*
	PERIODE : GANJIL I *PERIOD : ODD I* TAHUN AKADEMIK 2020/2021 *ACADEMIC YEAR 2020/2021*	PERANCANGAN ECO-AGRO RESORT DI KABUPATEN SEMARANG DENGAN PENDEKATAN ARSITEKTUR BIOPHILIC	Jl. Wonosari–Pakis, Dusun Samirono, Kec. Getasan, Kab. Semarang, Jawa Tengah, Indonesia	ANGELICA ROSALINE SHALISHA LENNDI *220119197*	01. Tampak Utara 02. Tampak Selatan	1 : 50 1 : 50	Massa ini berada pada elevasi -3.90	3 Juni 2026
	Program Studi Arsitektur *Architecture Department* Fakultas Teknik *Faculty of Engineering*							**Kode Gambar** *Drawing Code*: XX1 · **No. Lbr** *Pg. No.*: XX · **Dari** *Of*: XX

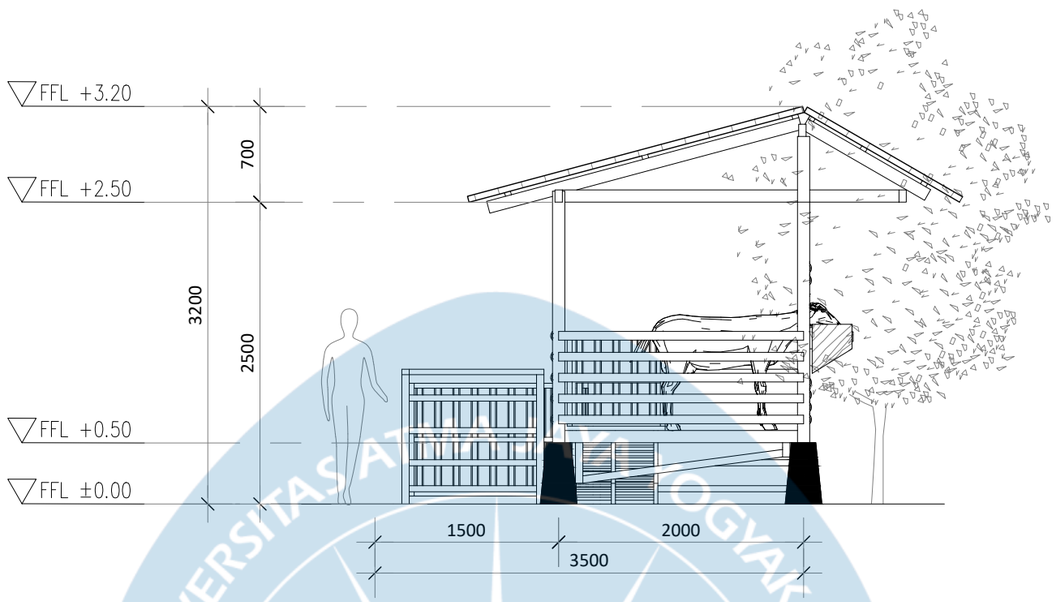

TAMPAK TIMUR KANDANG DOMBA

SKALA 1 : 50

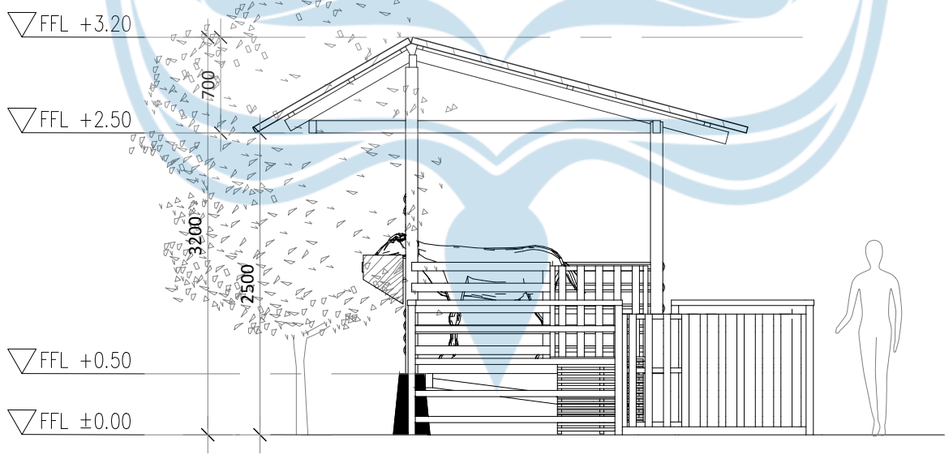


TAMPAK BARAT KANDANG DOMBA

SKALA 1 : 50

Universitas Atma Jaya Yogyakarta	**Proyek Tugas Akhir** *Final Project*	**Judul Proyek** *Project Title*	**Lokasi Proyek** *Project Location*	**Identitas Mahasiswa** *Student Identity*	**Judul Gambar** *Drawing Title*	**Skala** *Scale*	**Keterangan** *Note*	**Tanggal Gambar** *Drawing Date*
	PERIODE : GANJIL I *PERIOD : ODD I* TAHUN AKADEMIK 2020/2021 *ACADEMIC YEAR 2020/2021*	PERANCANGAN ECO-AGRO RESORT DI KABUPATEN SEMARANG DENGAN PENDEKATAN ARSITEKTUR BIOPHILIC	Jl. Wonosari–Pakis, Dusun Samirono, Kec. Getasan, Kab. Semarang, Jawa Tengah, Indonesia	ANGELICA ROSALINE SHALISHA LENNDI *220119197*	01. Tampak Timur 02. Tampak Barat	1 : 50 1 : 50	Massa ini berada pada elevasi -3.90	3 Juni 2026
	Program Studi Arsitektur *Architecture Department* Fakultas Teknik *Faculty of Engineering*							Kode Gambar *Drawing Code*: XX1 · No. Lbr *Pg. No.*: XX · Dari *Of*: XX

AKSONOMETRI STRUKTUR

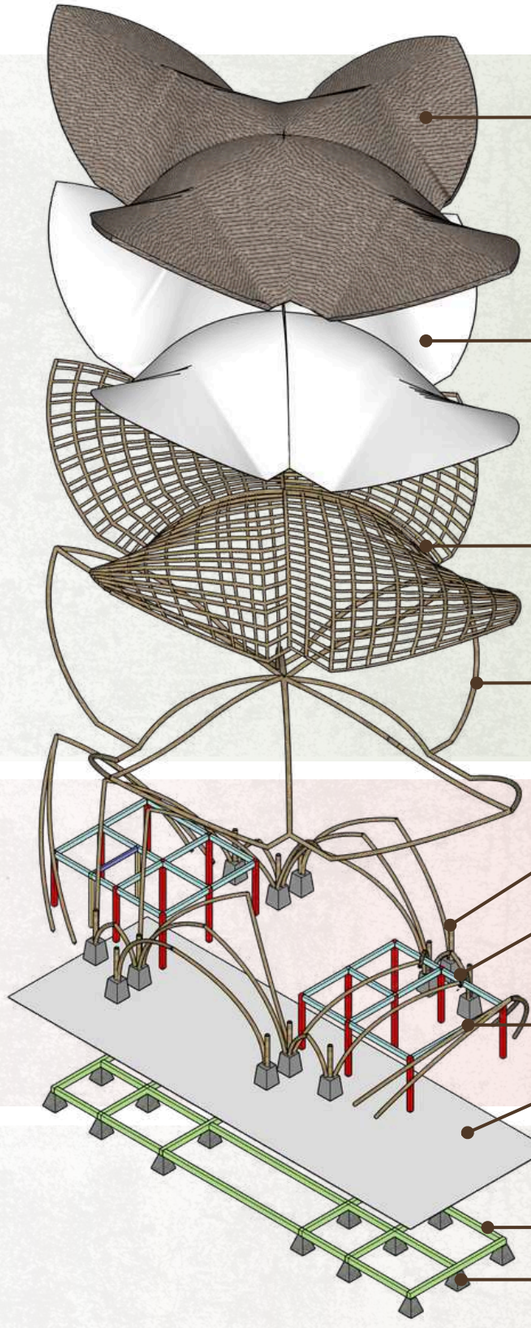

UPPER STRUCTURE

ATAP SIRAP ULIN

PLYWOOD 12MM + 3 LAYER WATERPROOFING

GRIDSHELLS
Bambu Tali ∅10 cm

RING BEAM
Bambu Petung ∅15 cm

MID STRUCTURE

KOLOM UTAMA
3 Bundle Bambu Petung ∅12 cm

- KOLOM 15x15 CM
- BALOK INDUK 15X25 CM
- BALOK ANAK 10X20 CM

PEDESTAL

PLAT LANTAI

SUB STRUCTURE


SLOOF 15X20 CM

PONDASI BATU KALI

UNIVERSITAS ATMA JAYA YOGYAKARTA

Universitas Atma Jaya Yogyakarta	Proyek Tugas Akhir *Final Project*	Judul Proyek *Project Title*	Lokasi Proyek *Project Location*	Identitas Mahasiswa *Student Identity*	Judul Gambar *Drawing Title*	Skala *Scale*	Keterangan *Note*	Tanggal Gambar *Drawing Date*
	PERIODE : GANJIL I *PERIOD : ODD I* TAHUN AKADEMIK 2020/2021 *ACADEMIC YEAR 2020/2021*	PERANCANGAN ECO-AGRO RESORT DI KABUPATEN SEMARANG DENGAN PENDEKATAN ARSITEKTUR BIOPHILIC	Jl. Wonosari–Pakis, Dusun Samirono, Kec. Getasan, Kab. Semarang, Jawa Tengah, Indonesia	ANGELICA ROSALINE SHALISHA LENNDI *220119197*	01. Aksonometri Struktur Lobby	NTS		3 Juni 2026
	Program Studi Arsitektur *Architecture Department* Fakultas Teknik *Faculty of Engineering*							Kode Gambar *Drawing Code*: XX1 · No. Lbr *Pg. No.*: XX · Dari *Of*: XX

AKSONOMETRI STRUKTUR

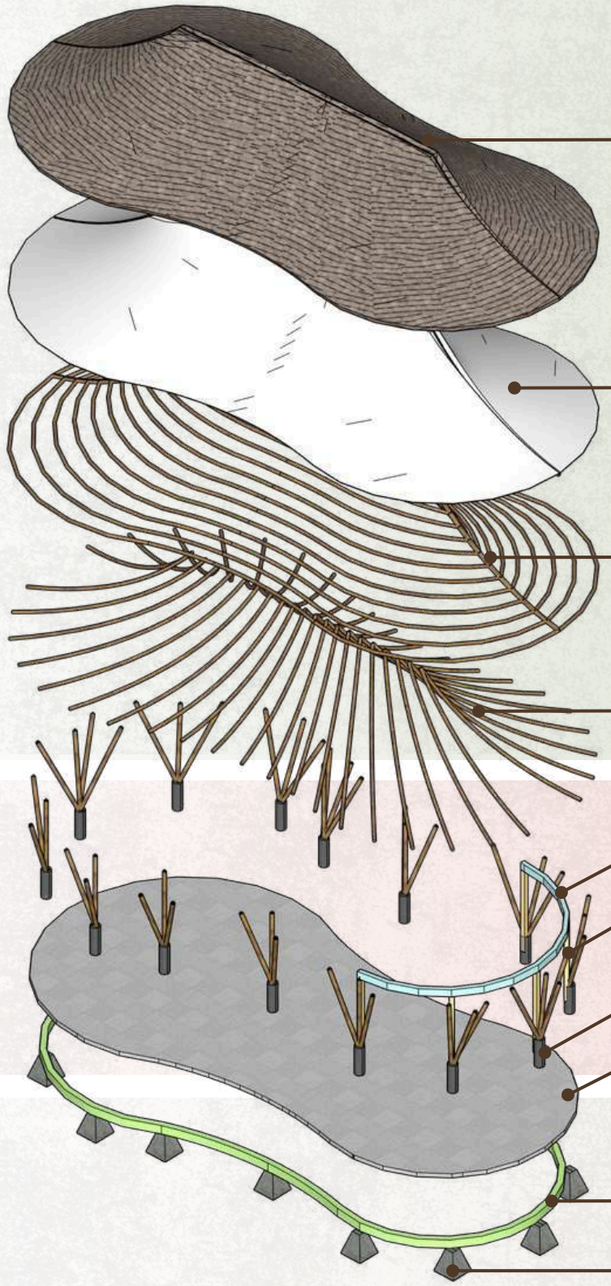

UPPER STRUCTURE

ATAP SIRAP ULIN

PLYWOOD 12MM + 3 LAYER WATERPROOFING

PURLINS
Bambu Petung ∅10 cm

BEAMS
Bambu Petung ∅15 cm

MID STRUCTURE

MAIN COLUMNS
3 Bundle Bambu Petung ∅12 cm

KOLOM 15x15 CM

BALOK 15X25 CM

KOLOM ∅30 cm

PLAT LANTAI

SUB STRUCTURE


SLOOF 20X30 CM

PONDASI BATU KALI

UNIVERSITAS ATMA JAYA YOGYAKARTA

Universitas Atma Jaya Yogyakarta	Proyek Tugas Akhir *Final Project*	Judul Proyek *Project Title*	Lokasi Proyek *Project Location*	Identitas Mahasiswa *Student Identity*	Judul Gambar *Drawing Title*	Skala *Scale*	Keterangan *Note*	Tanggal Gambar *Drawing Date*
	PERIODE : GANJIL I *PERIOD : ODD I* TAHUN AKADEMIK 2020/2021 *ACADEMIC YEAR 2020/2021*	PERANCANGAN ECO-AGRO RESORT DI KABUPATEN SEMARANG DENGAN PENDEKATAN ARSITEKTUR BIOPHILIC	Jl. Wonosari–Pakis, Dusun Samirono, Kec. Getasan, Kab. Semarang, Jawa Tengah, Indonesia	ANGELICA ROSALINE SHALISHA LENNDI *220119197*	01. Aksonometri Struktur Restaurant	NTS		3 Juni 2026
	Program Studi Arsitektur *Architecture Department* Fakultas Teknik *Faculty of Engineering*							Kode Gambar *Drawing Code*: XX1 · No. Lbr *Pg. No.*: XX · Dari *Of*: XX

AKSONOMETRI STRUKTUR

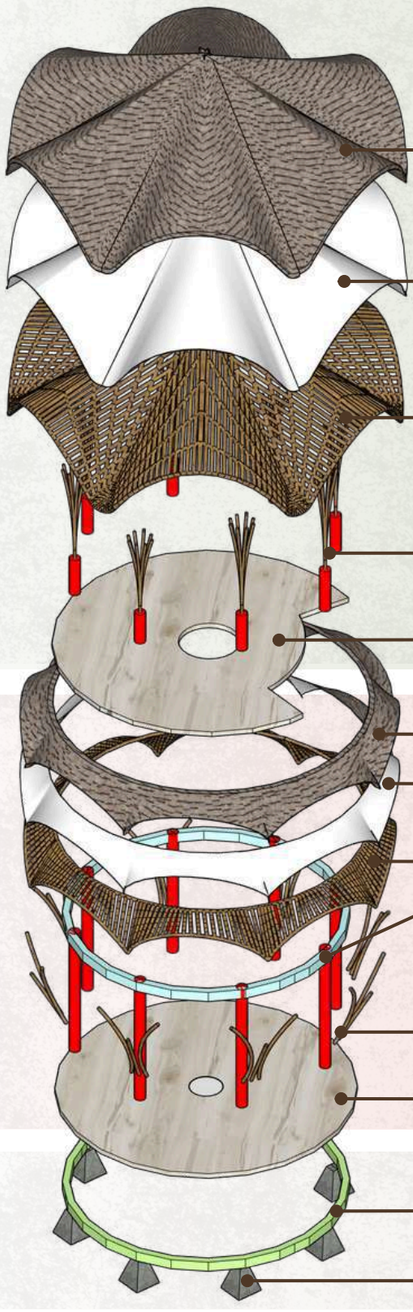

UPPER STRUCTURE

- ATAP SIRAP ULIN
- PLYWOOD 12MM + 3 LAYER WATERPROOFING
- **GRIDSHELLS**
  Bambu Tali ∅10 cm
- PEDESTAL + 8 Bundle Bambu Tali ∅10 CM
- PLAT LANTAI

MID STRUCTURE

- ATAP SIRAP ULIN
- PLYWOOD 12MM + 3 LAYER WATERPROOFING
- **GRIDSHELLS**
  Bambu Tali ∅10 cm
- KOLOM ∅30 CM
- BALOK 20X30 CM
- **BRANCHING COLUMNS**
  3 Bundle Bambu Petung ∅12 cm
- PLAT LANTAI


SUB STRUCTURE

- SLOOF 20X30 CM
- PONDASI BATU KALI

UNIVERSITAS ATMA JAYA YOGYAKARTA

Universitas Atma Jaya Yogyakarta	Proyek Tugas Akhir *Final Project*	Judul Proyek *Project Title*	Lokasi Proyek *Project Location*	Identitas Mahasiswa *Student Identity*	Judul Gambar *Drawing Title*	Skala *Scale*	Keterangan *Note*	Tanggal Gambar *Drawing Date*
	PERIODE : GANJIL I *PERIOD : ODD I* TAHUN AKADEMIK 2020/2021 *ACADEMIC YEAR 2020/2021*	PERANCANGAN ECO-AGRO RESORT DI KABUPATEN SEMARANG DENGAN PENDEKATAN ARSITEKTUR BIOPHILIC	Jl. Wonosari–Pakis, Dusun Samirono, Kec. Getasan, Kab. Semarang, Jawa Tengah, Indonesia	ANGELICA ROSALINE SHALISHA LENNDI *220119197*	01. Aksonometri Struktur Toko Sayur & Souvenir	NTS		3 Juni 2026
	Program Studi Arsitektur *Architecture Department* Fakultas Teknik *Faculty of Engineering*							Kode Gambar *Drawing Code*: XX1 · No. Lbr *Pg. No.*: XX · Dari *Of*: XX

AKSONOMETRI STRUKTUR

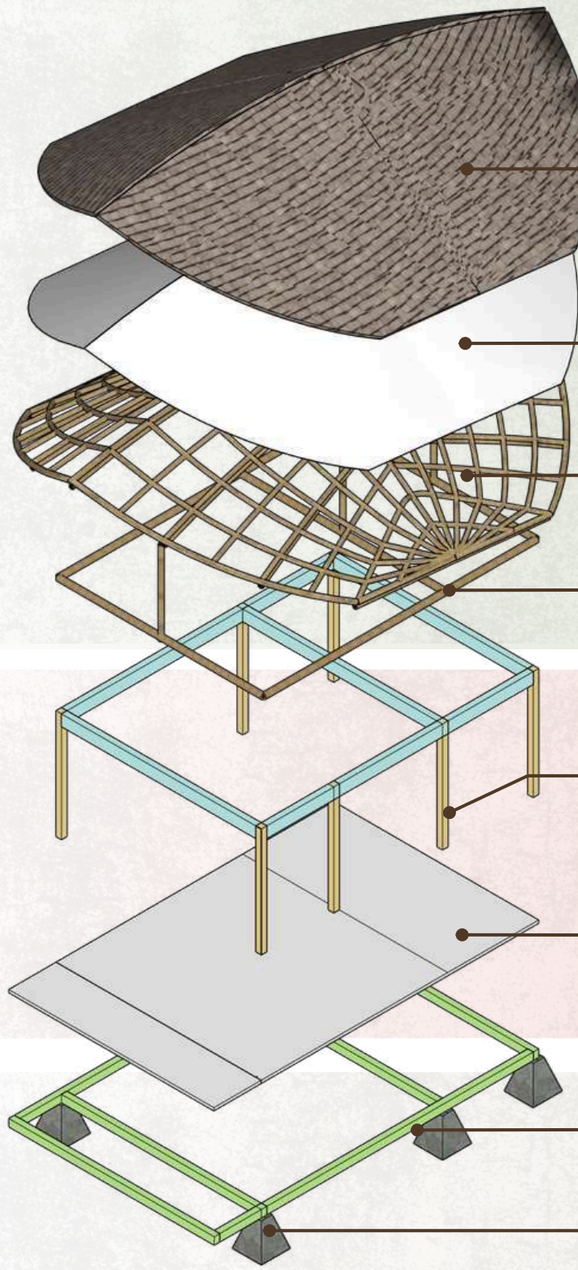

UPPER STRUCTURE

ATAP SIRAP ULIN

PLYWOOD 12MM + 3 LAYER WATERPROOFING

GRIDSHELLS
Bambu Tali ∅10 cm

BALOK TEPI & TIANG PENOPANG
Bambu Petung ∅15 cm

Note: Sistem konektor utama diikat ke balok ring balk beton menggunakan klem baja (u-strap) atau angkur setiap jarak 50 cm.

MID STRUCTURE

KOLOM 15x15 CM
BALOK 15x20 CM

PLAT LANTAI

SUB STRUCTURE


SLOOF 15x20 CM

PONDASI BATU KALI

UNIVERSITAS ATMA JAYA YOGYAKARTA

Universitas Atma Jaya Yogyakarta	Proyek Tugas Akhir *Final Project*	Judul Proyek *Project Title*	Lokasi Proyek *Project Location*	Identitas Mahasiswa *Student Identity*	Judul Gambar *Drawing Title*	Skala *Scale*	Keterangan *Note*	Tanggal Gambar *Drawing Date*		
	PERIODE : GANJIL I *PERIOD : ODD I* TAHUN AKADEMIK 2020/2021 *ACADEMIC YEAR 2020/2021*	PERANCANGAN ECO-AGRO RESORT DI KABUPATEN SEMARANG DENGAN PENDEKATAN ARSITEKTUR BIOPHILIC	Jl. Wonosari–Pakis, Dusun Samirono, Kec. Getasan, Kab. Semarang, Jawa Tengah, Indonesia	ANGELICA ROSALINE SHALISHA LENNDI *220119197*	01. Aksonometri Struktur Cottage Suite	NTS		3 Juni 2026		
	Program Studi Arsitektur *Architecture Department* Fakultas Teknik *Faculty of Engineering*							Kode Gambar *Drawing Code*	No. Lbr *Pg. No.*	Dari *Of*
								XX1	XX	XX

AKSONOMETRI STRUKTUR

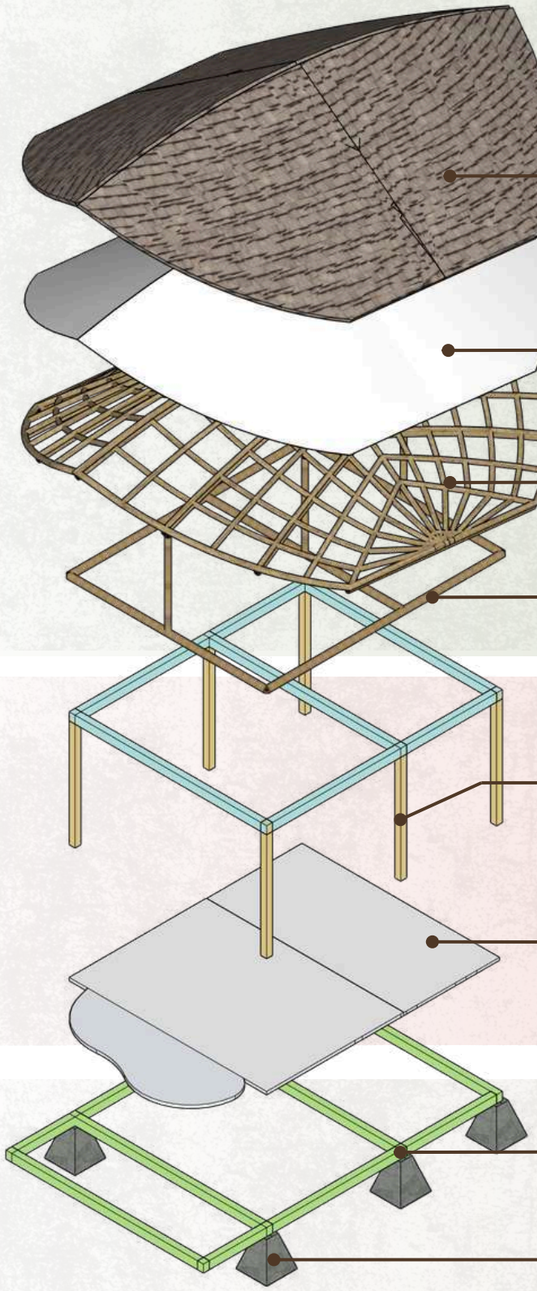

UPPER STRUCTURE

ATAP SIRAP ULIN

PLYWOOD 12MM + 3 LAYER WATERPROOFING

GRIDSHELLS
Bambu Tali ∅10 cm

BALOK TEPI & TIANG PENOPANG
Bambu Petung ∅15 cm

Note: Sistem konektor utama diikat ke balok ring balk beton menggunakan klem baja (u-strap) atau angkur setiap jarak 50 cm.

MID STRUCTURE

KOLOM 15x15 CM

BALOK 15x20 CM

PLAT LANTAI

SUB STRUCTURE


SLOOF 15x20 CM

PONDASI BATU KALI

Universitas Atma Jaya Yogyakarta	Proyek Tugas Akhir *Final Project*	Judul Proyek *Project Title*	Lokasi Proyek *Project Location*	Identitas Mahasiswa *Student Identity*	Judul Gambar *Drawing Title*	Skala *Scale*	Keterangan *Note*	Tanggal Gambar *Drawing Date*		
	PERIODE : GANJIL I *PERIOD : ODD I* TAHUN AKADEMIK 2020/2021 *ACADEMIC YEAR 2020/2021*	PERANCANGAN ECO-AGRO RESORT DI KABUPATEN SEMARANG DENGAN PENDEKATAN ARSITEKTUR BIOPHILIC	Jl. Wonosari–Pakis, Dusun Samirono, Kec. Getasan, Kab. Semarang, Jawa Tengah, Indonesia	ANGELICA ROSALINE SHALISHA LENNDI *220119197*	01. Aksonometri Struktur Cabin Deluxe	NTS		3 Juni 2026		
	Program Studi Arsitektur *Architecture Department* Fakultas Teknik *Faculty of Engineering*							Kode Gambar *Drawing Code*	No. Lbr *Pg. No.*	Dari *Of*
								XX1	XX	XX

AKSONOMETRI STRUKTUR

CABIN SINGLE

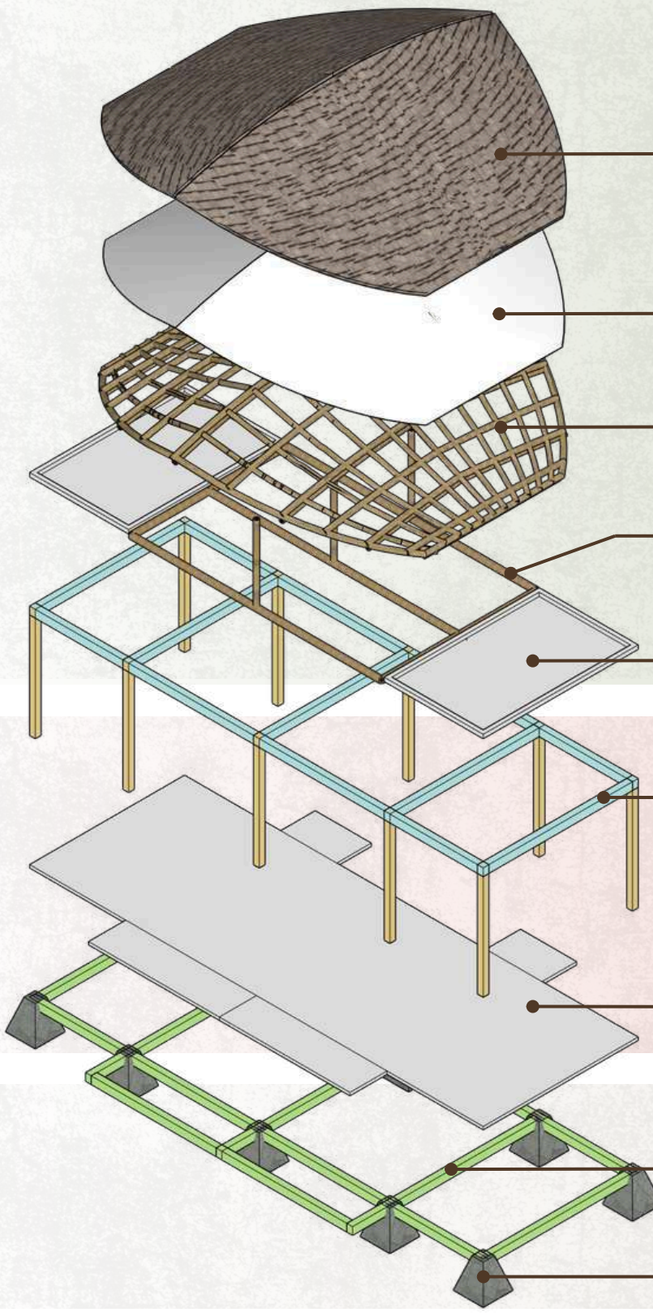

UPPER STRUCTURE

ATAP SIRAP ULIN

PLYWOOD 12MM + 3 LAYER WATERPROOFING

GRIDSHELLS
Bambu Tali ∅10 cm

BALOK TEPI & TIANG PENOPANG
Bambu Petung ∅15 cm

Note: Sistem konektor utama diikat ke balok ring balk beton menggunakan klem baja (u-strap) atau angkur setiap jarak 50 cm.

DAK BETON

MID STRUCTURE

KOLOM 15x15 CM

BALOK 15x20 CM

PLAT LANTAI

SUB STRUCTURE

SLOOF 15x20 CM

PONDASI BATU KALI

UNIVERSITAS ATMA JAYA YOGYAKARTA

Universitas Atma Jaya Yogyakarta	Proyek Tugas Akhir *Final Project*	Judul Proyek *Project Title*	Lokasi Proyek *Project Location*	Identitas Mahasiswa *Student Identity*	Judul Gambar *Drawing Title*	Skala *Scale*	Keterangan *Note*	Tanggal Gambar *Drawing Date*
	PERIODE : GANJIL I *PERIOD : ODD I* TAHUN AKADEMIK 2020/2021 *ACADEMIC YEAR 2020/2021*	PERANCANGAN ECO-AGRO RESORT DI KABUPATEN SEMARANG DENGAN PENDEKATAN ARSITEKTUR BIOPHILIC	Jl. Wonosari–Pakis, Dusun Samirono, Kec. Getasan, Kab. Semarang, Jawa Tengah, Indonesia	ANGELICA ROSALINE SHALISHA LENNDI *220119197*	01. Aksonometri Struktur Cabin Single	NTS		3 Juni 2026
	Program Studi Arsitektur *Architecture Department* Fakultas Teknik *Faculty of Engineering*							Kode Gambar *Drawing Code*: XX1 · No. Lbr *Pg. No.*: XX · Dari *Of*: XX

SKEMA JARINGAN AIR BERSIH

RENCANA UTILITAS

PERHITUNGAN AIR BERSIH

KEBUTUHAN AIR MANUSIA

Asumsi Kapasitas :
- Tamu Kamar (25 kamar x 2 orang) = 50 orang x 120L/Hari = 6.000 L/Hari
- Pengunjung dan staff = 100 orang x 100L/Hari = 10.000 L/Hari

Subtotal Air Manusia : **16.000 L/Hari**

KEBUTUHAN AIR HEWAN

- Kambing = 8 x 5 L = 40 L/Hari
- Domba = 8 x 5 L = 40 L/Hari
- Kelinci = 10 x 0,5 L = 5 L/Hari
- Kura-kura = 6 x 5 L = 30 L/Hari

Subtotal Air Hewan : **115 L/Hari**

KEBUTUHAN AIR KOLAM RENANG

A. KOLAM RENANG UTAMA

- Dimensi: Panjang 9m, Lebar 5m, Kedalaman 1,5m
- Volume Total : 9 x 5 x 1,5 = **67,5 m3 (67.500 liter)**

B. KEBUTUHAN AIR PLUNGE POOL DI COTTAGE SUITE

- Jumlah 5 kamar tipe suite
- Dimensi: Panjang 3,5m, Lebar 2,6m, Kedalaman 1,2m
- Volume per kolam : 3,5 x 2,6 x 1,2 = 10,92 m3 (10.920 liter)
- Total volume : 5 x 10,92 = **54.600 Liter**

Total Volume Air Kolam : 67.500 + 54.600 = 122.100 Liter

Kebutuhan Harian (5% untuk sirkulasi & penguapan): 5% x 122.100 L = **6.105 L/Hari**

TOTAL KEBUTUHAN AIR BERSIH HARIAN

- Kebutuhan Manusia = 16.000 L
- Kebutuhan Hewan = 115 L
- Kebutuhan Kolam = 6.105 L
- Faktor kehilangan/kebocoran = 10% (16.000 + 115 + 6.105) = 2.222 L

Total Kebutuhan Harian 24.442 L/Hari
Pembulatan **24,5 L/Hari**

PERHITUNGAN KAPASITAS GROUND WATER TANK (GWT)

- Cadangan operasional (1 hari) = 24,5 m3
- Cadangan pemadam kebakaran (standar) = 15,5 m3

Total Kapasitas GWT yang dibutuhkan :
24,5 m3 + 15,5 m3 = **40 m3 (40.000 Liter)**

UNIVERSITAS ATMA JAYA YOGYAKARTA


Universitas Atma Jaya Yogyakarta	Proyek Tugas Akhir *Final Project*	Judul Proyek *Project Title*	Lokasi Proyek *Project Location*	Identitas Mahasiswa *Student Identity*	Judul Gambar *Drawing Title*	Skala *Scale*	Keterangan *Note*	Tanggal Gambar *Drawing Date*		
	PERIODE : GANJIL I *PERIOD : ODD I* TAHUN AKADEMIK 2020/2021 *ACADEMIC YEAR 2020/2021*	PERANCANGAN ECO-AGRO RESORT DI KABUPATEN SEMARANG DENGAN PENDEKATAN ARSITEKTUR BIOPHILIC	Jl. Wonosari–Pakis, Dusun Samirono, Kec. Getasan, Kab. Semarang, Jawa Tengah, Indonesia	ANGELICA ROSALINE SHALISHA LENNDI *220119197*	01. Perhitungan Air Bersih	NTS		3 Juni 2026		
	Program Studi Arsitektur *Architecture Department* Fakultas Teknik *Faculty of Engineering*							Kode Gambar *Drawing Code*	No. Lbr *Pg. No.*	Dari *Of*
								XX1	XX	XX

SKEMA JARINGAN AIR BERSIH

RENCANA UTILITAS

SKEMA ALUR AIR BERSIH

PDAM → METERAN AIR → GROUND TANK → POMPA UTAMA / POMPA BOOSTER → DISTRIBUSI AIR

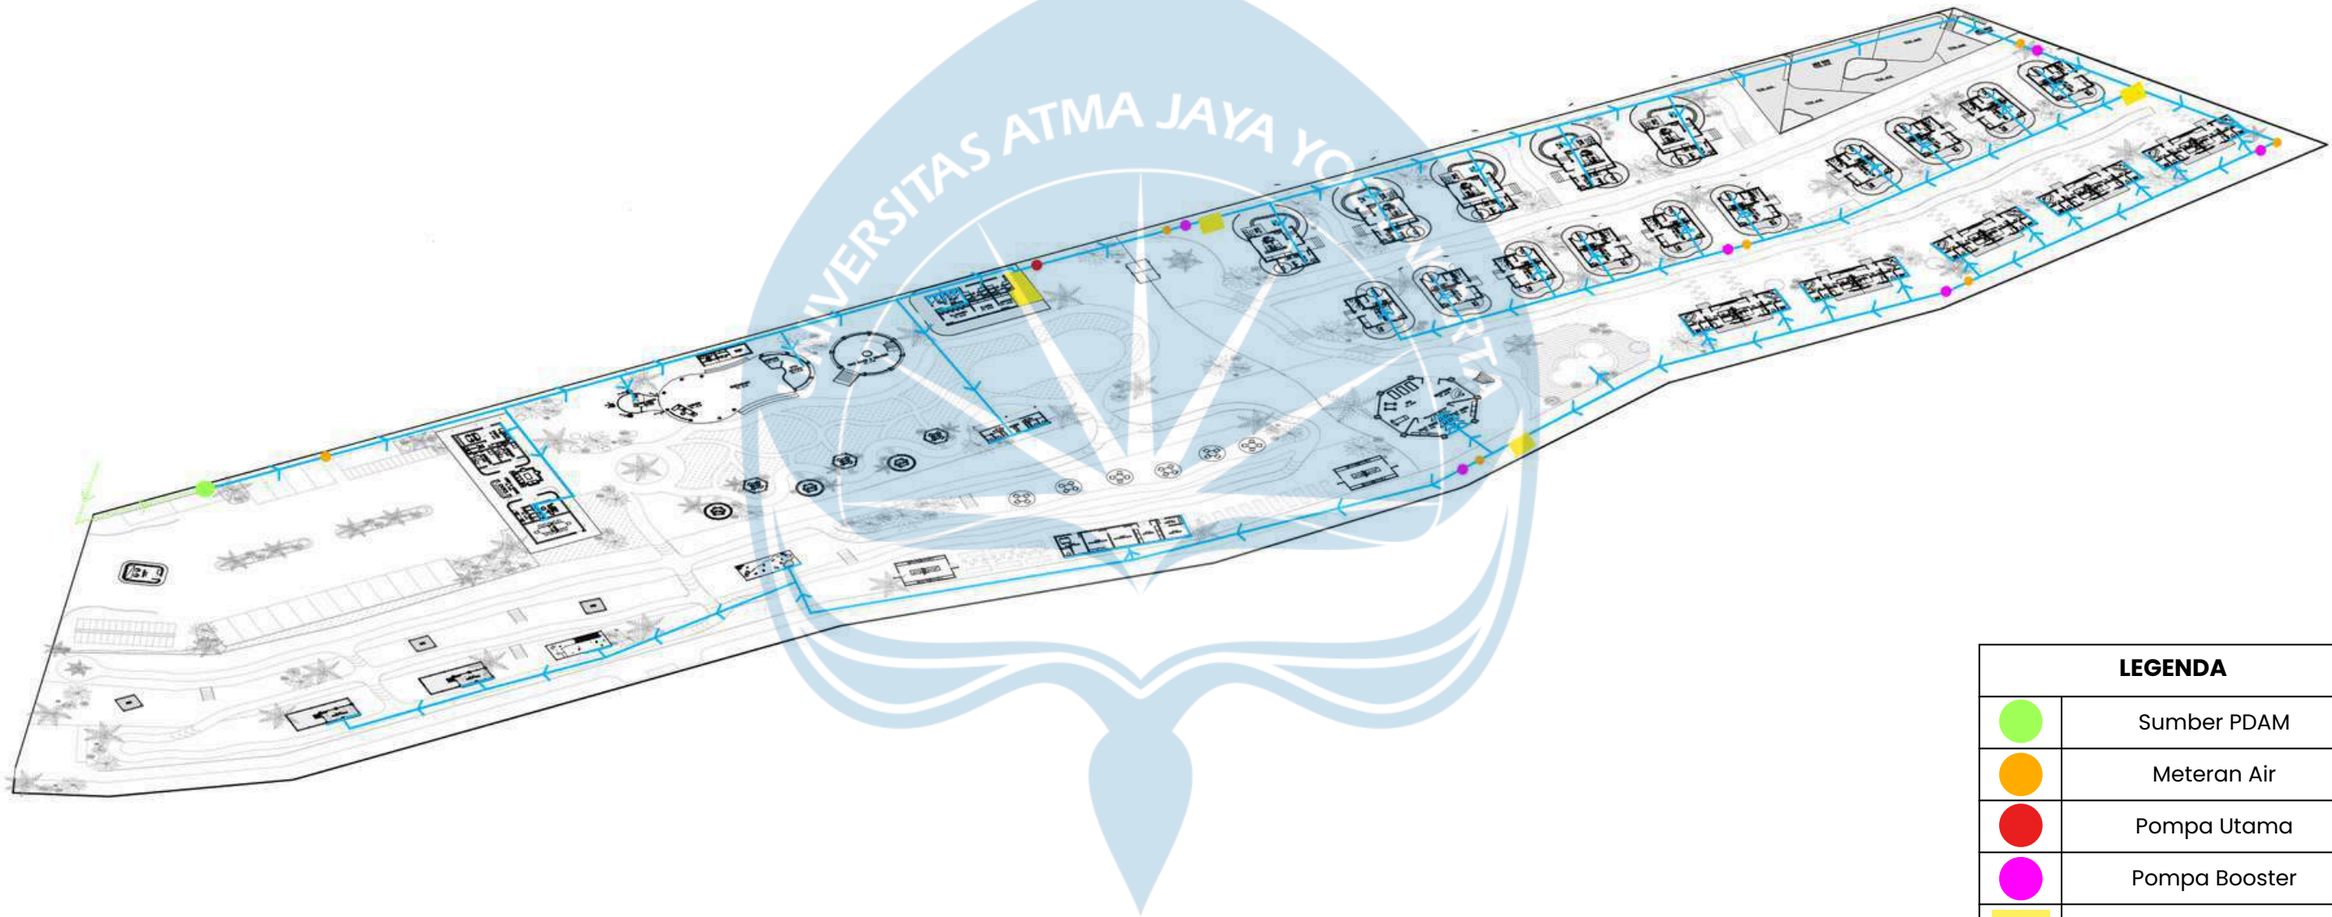

LEGENDA	
	Sumber PDAM
	Meteran Air
	Pompa Utama
	Pompa Booster
	Ground Tank
←	Pipa Distribusi Air

RENCANA UTILITAS AIR BERSIH

SKALA NTS

Universitas Atma Jaya Yogyakarta

Proyek Tugas Akhir *Final Project*	Judul Proyek *Project Title*	Lokasi Proyek *Project Location*	Identitas Mahasiswa *Student Identity*	Judul Gambar *Drawing Title*	Skala *Scale*	Keterangan *Note*	Tanggal Gambar *Drawing Date*
PERIODE : GANJIL I *PERIOD : ODD I* TAHUN AKADEMIK 2020/2021 *ACADEMIC YEAR 2020/2021*	PERANCANGAN ECO-AGRO RESORT DI KABUPATEN SEMARANG DENGAN PENDEKATAN ARSITEKTUR BIOPHILIC	Jl. Wonosari–Pakis, Dusun Samirono, Kec. Getasan, Kab. Semarang, Jawa Tengah, Indonesia	ANGELICA ROSALINE SHALISHA LENNDI *220119197*	01. Rencana Utilitas Air Bersih	NTS		3 Juni 2026
Program Studi Arsitektur *Architecture Department* Fakultas Teknik *Faculty of Engineering*							Kode Gambar *Drawing Code*: XX1 · No. Lbr *Pg. No.*: XX · Dari *Of*: XX

SKEMA JARINGAN AIR KOTOR


RENCANA UTILITAS

BIO STP (Biologic Sewage Treatment Plant)

BIO STP adalah sistem pengolahan air limbah modern yang memanfaatkan bakteri (mikroorganisme) hidup untuk mengurai kotoran. Alat ini berfungsi untuk memproses semua limbah cair dari bangunan—mulai dari blackwater (air kloset/toilet) hingga greywater (air bekas mesin cuci, wastafel, dan shower mandi) menjadi air bersih yang ramah lingkungan dan aman dibuang ke alam, atau bahkan digunakan kembali untuk menyiram tanaman.

BIO DIGESTER (Anaerobic Digester)

adalah sistem pengolahan limbah organik padat yang memanfaatkan bakteri hidup dalam kondisi kedap udara untuk mengurai kotoran. Alat ini berfungsi untuk memproses semua limbah padat (kotoran hewan) menjadi **gas metana alami (biogas)** dan **pupuk organik (bioslurry).**

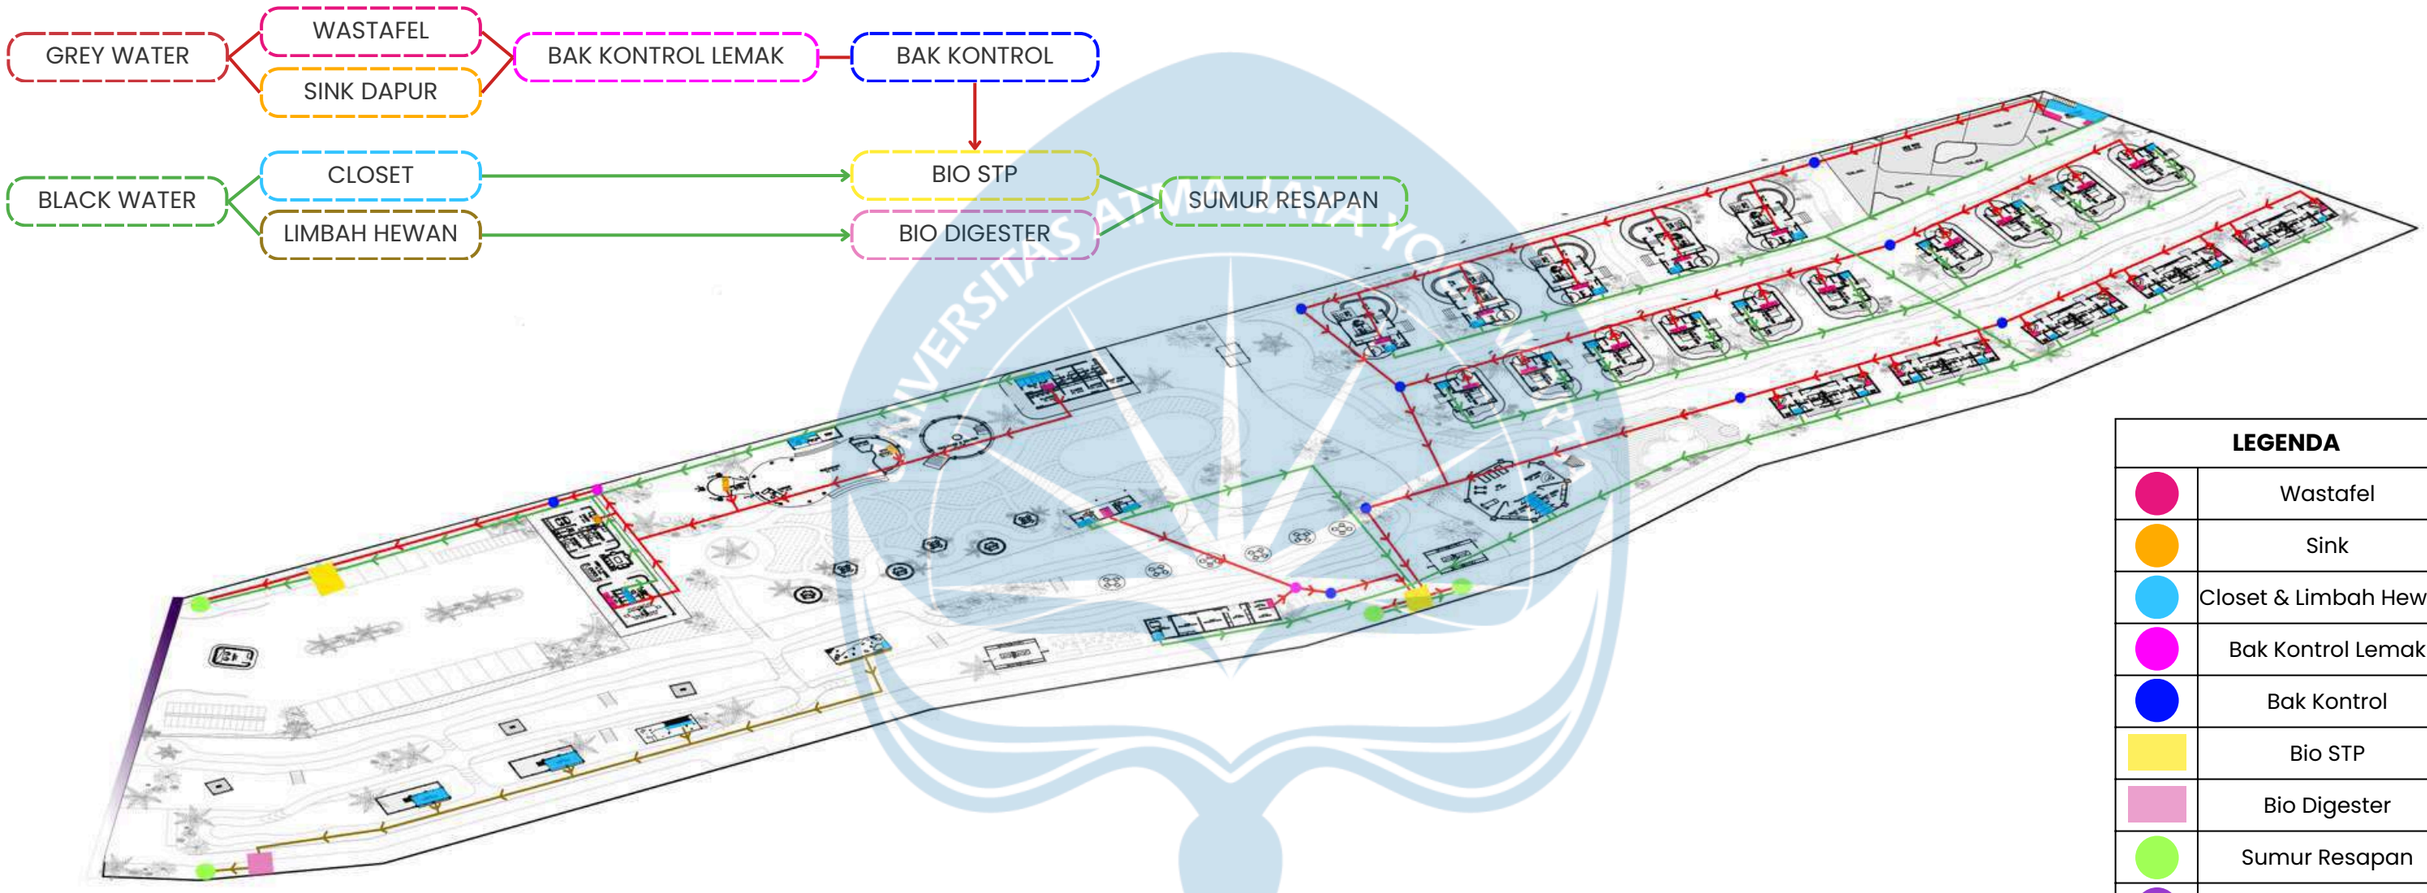

LEGENDA	
	Wastafel
	Sink
	Closet & Limbah Hewan
	Bak Kontrol Lemak
	Bak Kontrol
	Bio STP
	Bio Digester
	Sumur Resapan
	Riol Kota
	Grey Water
	Black Water
	Limbah Hewan

RENCANA UTILITAS AIR KOTOR

SKALA NTS


Universitas Atma Jaya Yogyakarta	Proyek Tugas Akhir *Final Project*	Judul Proyek *Project Title*	Lokasi Proyek *Project Location*	Identitas Mahasiswa *Student Identity*	Judul Gambar *Drawing Title*	Skala *Scale*	Keterangan *Note*	Tanggal Gambar *Drawing Date*
	PERIODE : GANJIL I *PERIOD : ODD I* TAHUN AKADEMIK 2020/2021 *ACADEMIC YEAR 2020/2021*	PERANCANGAN ECO-AGRO RESORT DI KABUPATEN SEMARANG DENGAN PENDEKATAN ARSITEKTUR BIOPHILIC	Jl. Wonosari–Pakis, Dusun Samirono, Kec. Getasan, Kab. Semarang, Jawa Tengah, Indonesia	ANGELICA ROSALINE SHALISHA LENNDI *220119197*	01. Rencana Utilitas Air Kotor	NTS		3 Juni 2026
	Program Studi Arsitektur *Architecture Department* Fakultas Teknik *Faculty of Engineering*							Kode Gambar *Drawing Code*: XX1 · No. Lbr *Pg. No.*: XX · Dari *Of*: XX

SKEMA JARINGAN DRAINASE

RENCANA UTILITAS

SKEMA ALUR AIR HUJAN

ATAP → TALANG → PIPA DRAINASE → SUMUR RESAPAN AIR HUJAN → RIOL KOTA

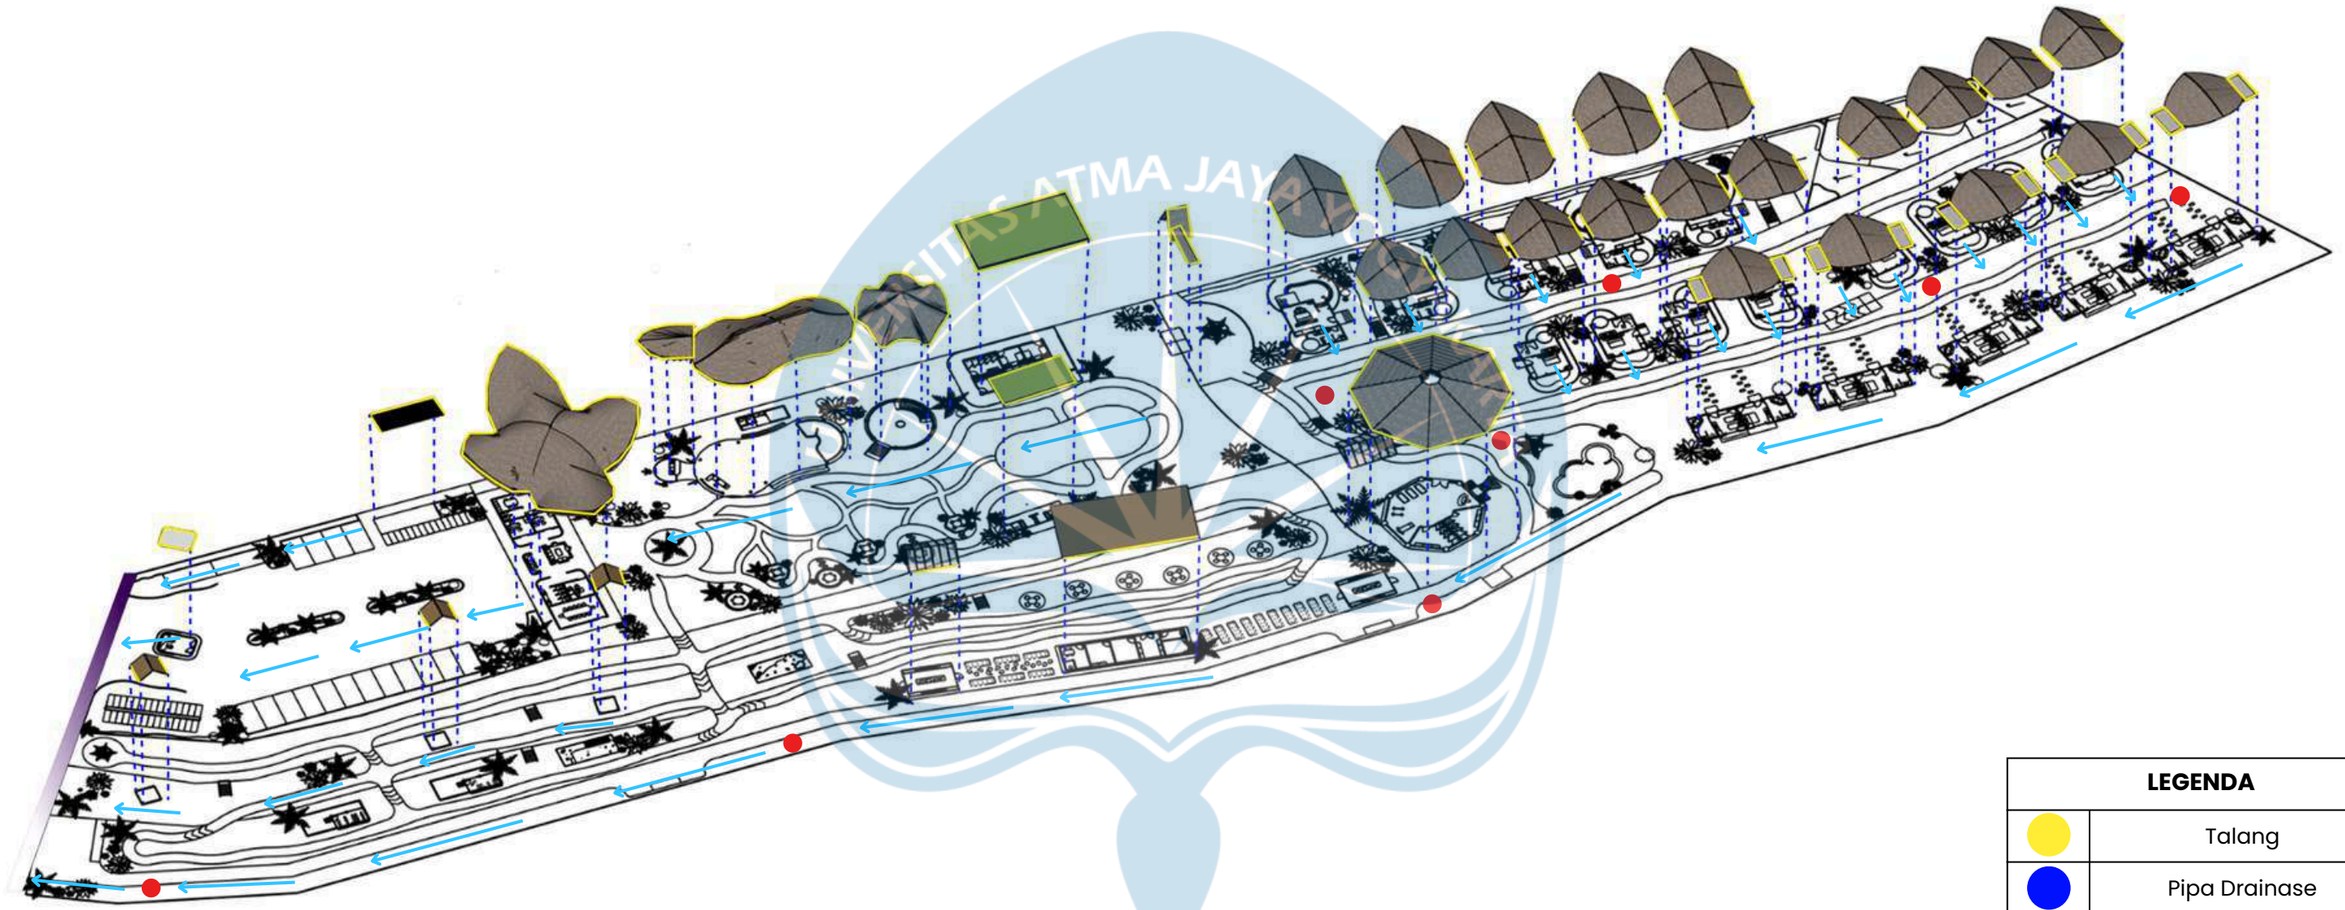

LEGENDA	
	Talang
	Pipa Drainase
	Sumur Resapan Air Hujan
	Riol Kota
←	Aliran Air Hujan

RENCANA UTILITAS DRAINASE AIR HUJAN

SKALA NTS


Universitas Atma Jaya Yogyakarta	Proyek Tugas Akhir *Final Project*	Judul Proyek *Project Title*	Lokasi Proyek *Project Location*	Identitas Mahasiswa *Student Identity*	Judul Gambar *Drawing Title*	Skala *Scale*	Keterangan *Note*	Tanggal Gambar *Drawing Date*		
	PERIODE : GANJIL I *PERIOD : ODD I* TAHUN AKADEMIK 2020/2021 *ACADEMIC YEAR 2020/2021*	PERANCANGAN ECO-AGRO RESORT DI KABUPATEN SEMARANG DENGAN PENDEKATAN ARSITEKTUR BIOPHILIC	Jl. Wonosari–Pakis, Dusun Samirono, Kec. Getasan, Kab. Semarang, Jawa Tengah, Indonesia	ANGELICA ROSALINE SHALISHA LENNDI *220119197*	01. Rencana Utilitas Drainase Air Hujan	NTS		3 Juni 2026		
	Program Studi Arsitektur *Architecture Department* Fakultas Teknik *Faculty of Engineering*							Kode Gambar *Drawing Code*	No. Lbr *Pg. No.*	Dari *Of*
								XX1	XX	XX

SKEMA ALUR SIRKULASI SAMPAH

RENCANA UTILITAS

SKEMA ALUR SIRKULASI SAMPAH

SAMPAH DARI TIAP BANGUNAN → TPS → TPS UTAMA → TOSSA SAMPAH

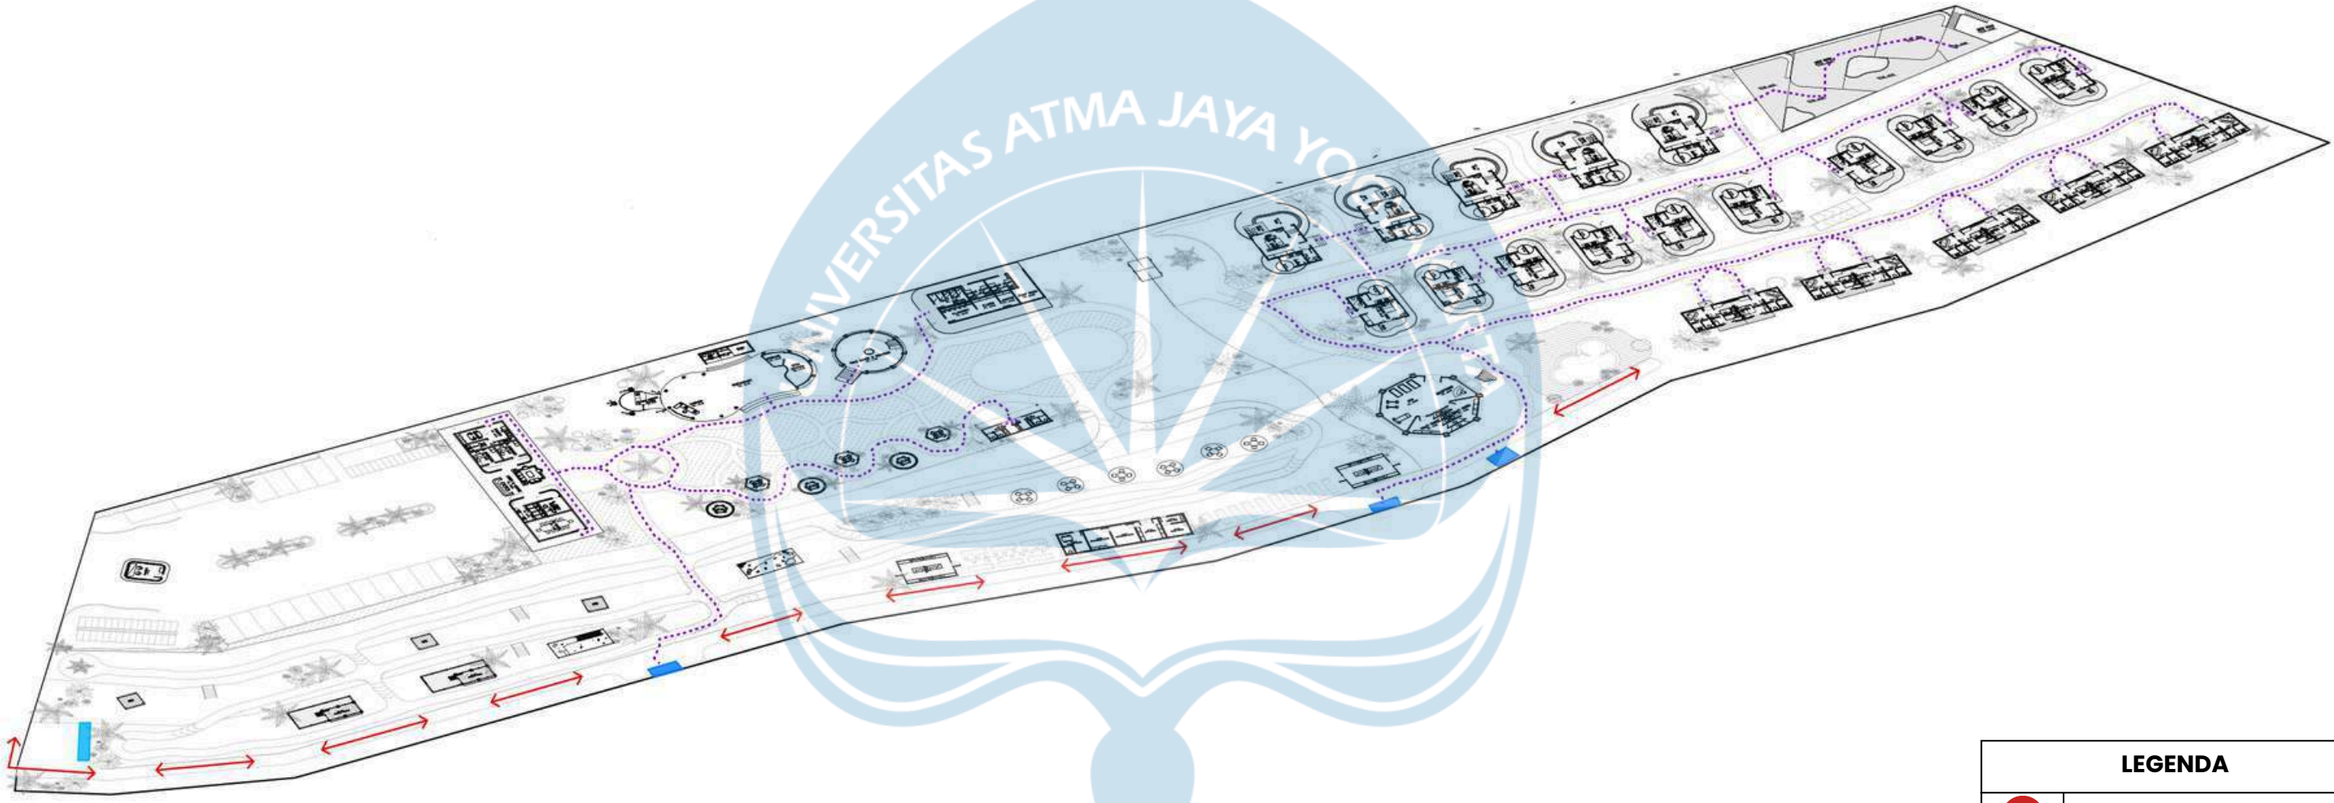

LEGENDA	
	Jalur Tossa Sampah
	TPS
	TPS Utama
	Jalur Servis Sampah


RENCANA ALUR SIRKULASI SAMPAH

SKALA NTS

Universitas Atma Jaya Yogyakarta	Proyek Tugas Akhir *Final Project*	Judul Proyek *Project Title*	Lokasi Proyek *Project Location*	Identitas Mahasiswa *Student Identity*	Judul Gambar *Drawing Title*	Skala *Scale*	Keterangan *Note*	Tanggal Gambar *Drawing Date*		
	PERIODE : GANJIL I *PERIOD : ODD I* TAHUN AKADEMIK 2020/2021 *ACADEMIC YEAR 2020/2021*	PERANCANGAN ECO-AGRO RESORT DI KABUPATEN SEMARANG DENGAN PENDEKATAN ARSITEKTUR BIOPHILIC	Jl. Wonosari–Pakis, Dusun Samirono, Kec. Getasan, Kab. Semarang, Jawa Tengah, Indonesia	ANGELICA ROSALINE SHALISHA LENNDI *220119197*	01. Rencana Alur Sirkulasi Sampah	NTS		3 Juni 2026		
	Program Studi Arsitektur *Architecture Department* Fakultas Teknik *Faculty of Engineering*							Kode Gambar *Drawing Code*	No. Lbr *Pg. No.*	Dari *Of*
								XX1	XX	XX

ALUR SIRKULASI PENGUNJUNG DAN KENDARAAN

RENCANA UTILITAS

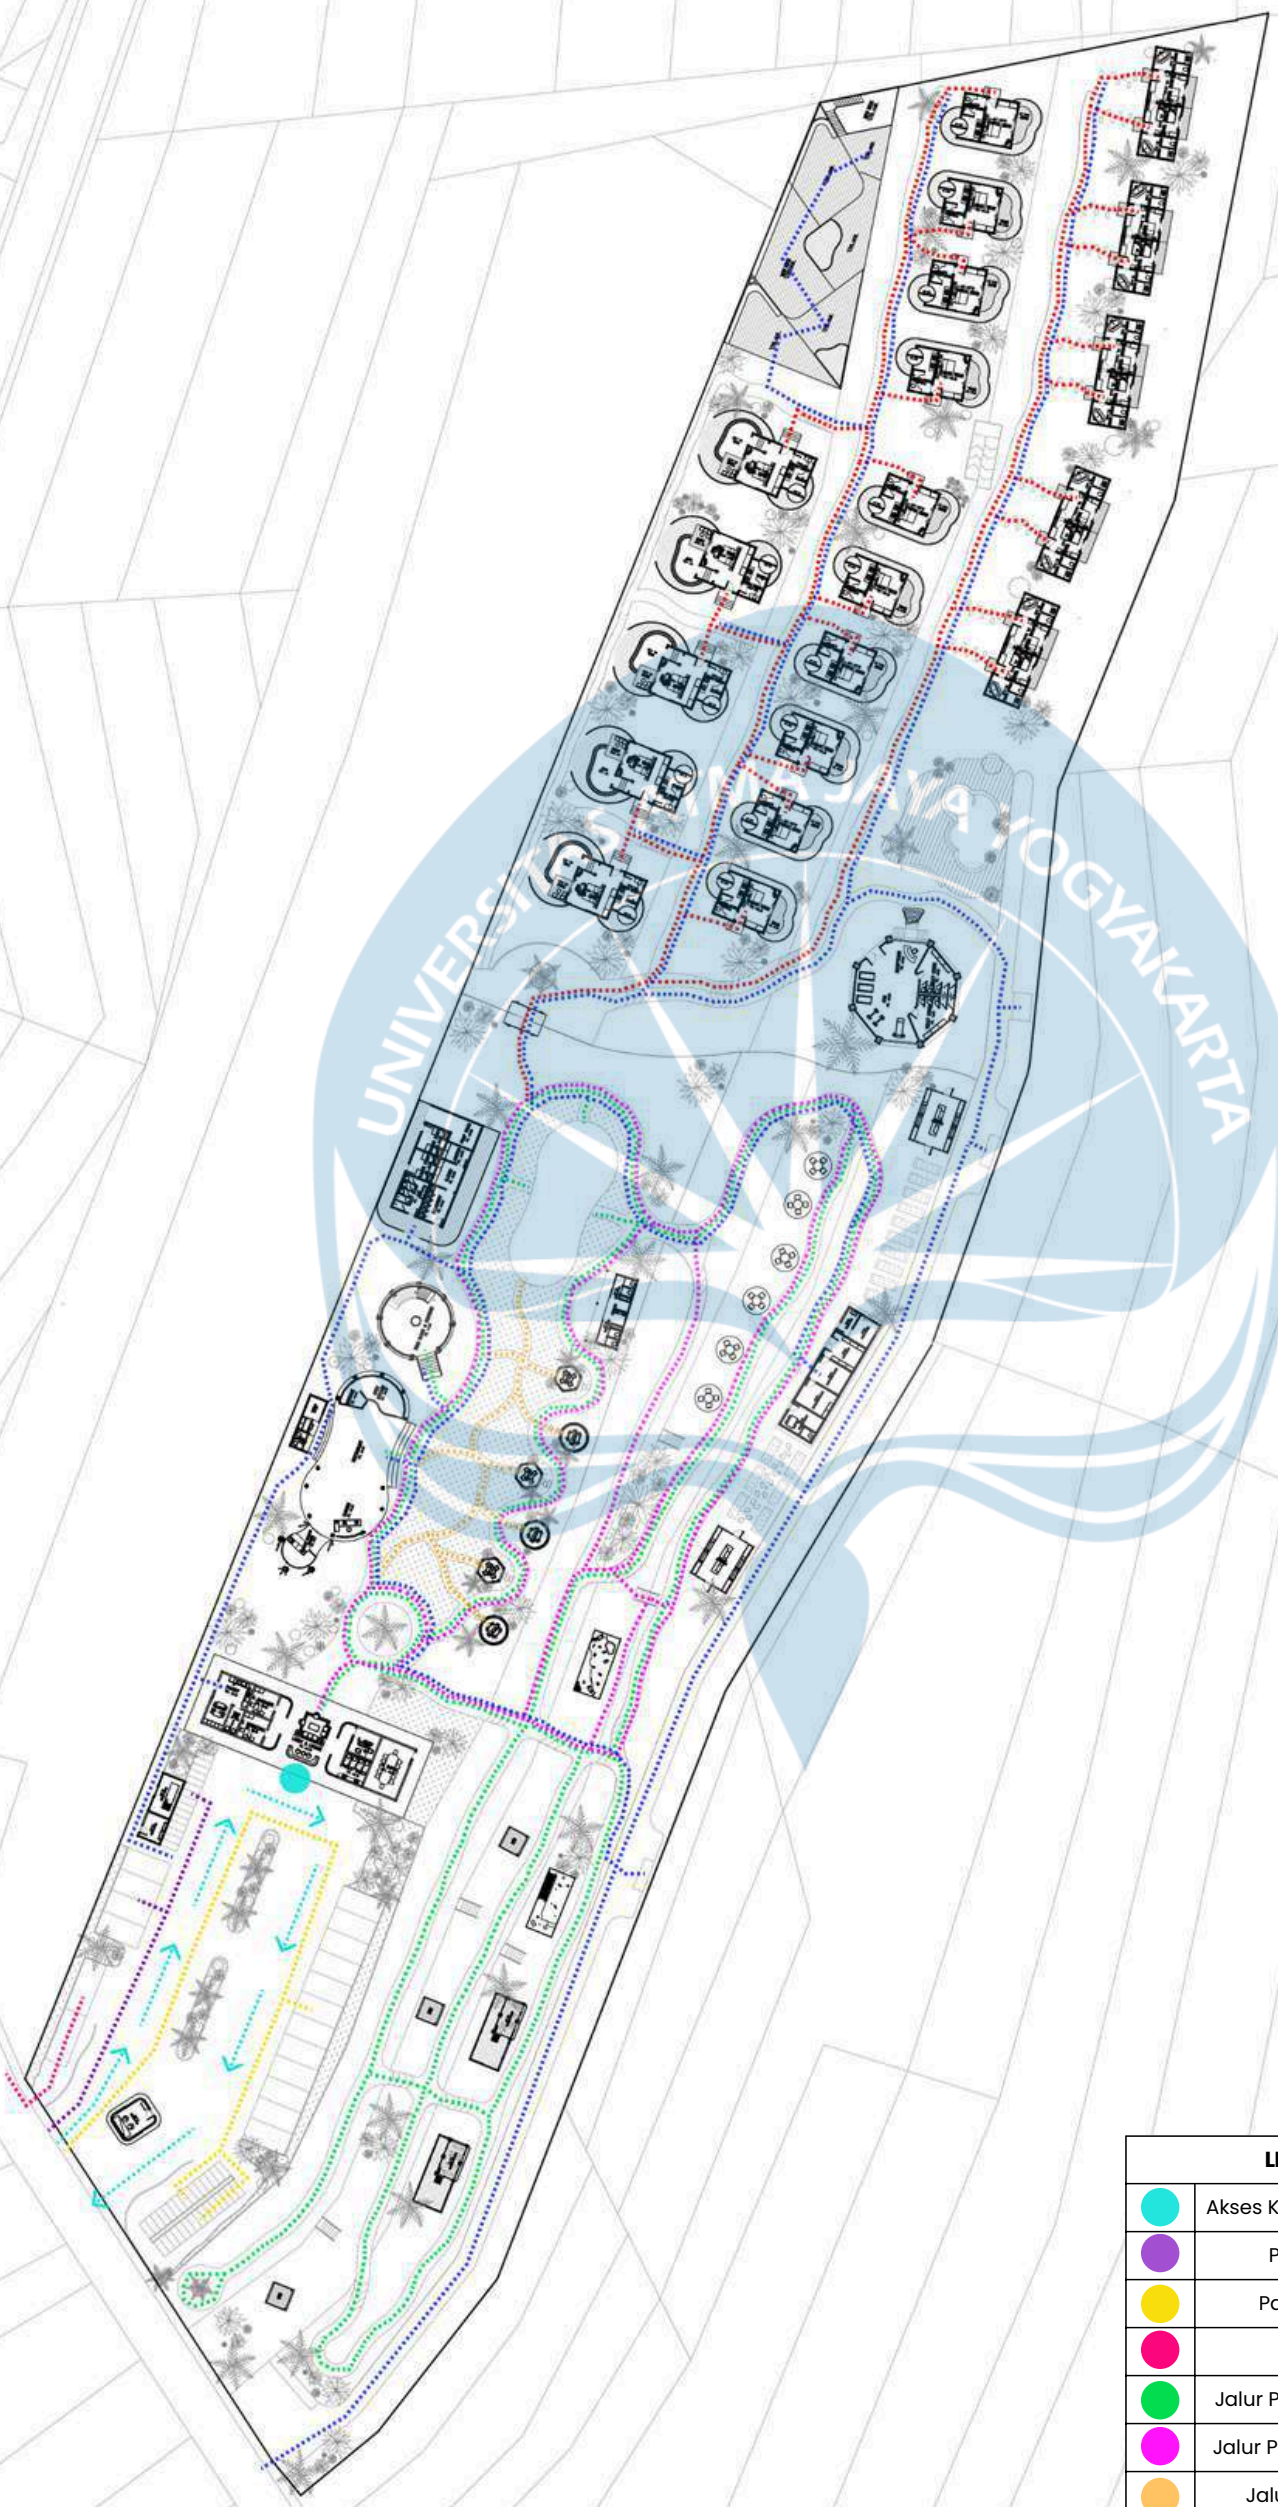

LEGENDA	
	Akses Kendaraan to Drop Off
	Parkir Karyawan
	Parkir Pengunjung
	Parkir Bus
	Jalur Pengunjung Long Trip
	Jalur Pengunjung Short Trip
	Jalur Quick Pick Area
	Jalur Pengunjung Menginap
	Jalur Servis

RENCANA ALUR SIRKULASI

SKALA NTS

Universitas Atma Jaya Yogyakarta

Program Studi Arsitektur
Architecture Department

Fakultas Teknik
Faculty of Engineering

Proyek Tugas Akhir
Final Project

PERIODE : GANJIL I
PERIOD : ODD I
TAHUN AKADEMIK 2020/2021
ACADEMIC YEAR 2020/2021

Judul Proyek
Project Title

PERANCANGAN ECO-AGRO RESORT DI KABUPATEN SEMARANG DENGAN PENDEKATAN ARSITEKTUR BIOPHILIC

Lokasi Proyek
Project Location

Jl. Wonosari–Pakis, Dusun Samirono, Kec. Getasan, Kab. Semarang, Jawa Tengah, Indonesia

Identitas Mahasiswa
Student Identity

ANGELICA ROSALINE SHALISHA LENNDI
220119197

Judul Gambar *Drawing Title*	**Skala** *Scale*
01. Rencana Alur Sirkulasi Kendaraan & Pengunjung	NTS

Keterangan
Note

Tanggal gambar
Drawing date

3 Juni 2026

Kode *Code*	No. Lbr *Pg. No.*	Dari *Of*
XX1	XX	XX

SISTEM PROTEKSI KEBAKARAN

RENCANA SISTEM

Secara keseluruhan perancangan ini menerapkan konsep multi-massa yang berfungsi sebagai langkah mitigasi untuk meminimalisir risiko perluasan dampak kebakaran. Hal ini menjadi sangat krusial karena material dominan yang digunakan adalah kayu dan bambu, yang tergolong sebagai bahan mudah terbakar.


HYDRANT

Rumus Kebutuhan Jumlah Hydrant:
= (Luas Tapak - Luas Lahan): 1000
= (14.700 - 3.092,26) : 1000
= 11,6

Jumlah kebutuhan hydrant **12 buah**

APAR

Berdasarkan standar proteksi kebakaran, ruangan yang tidak terfasilitasi oleh hidran dan sprinkler wajib menyediakan APAR dengan penempatan yang memiliki jarak jangkauan maksimum **15 meter** dari setiap titik posisi pengguna.

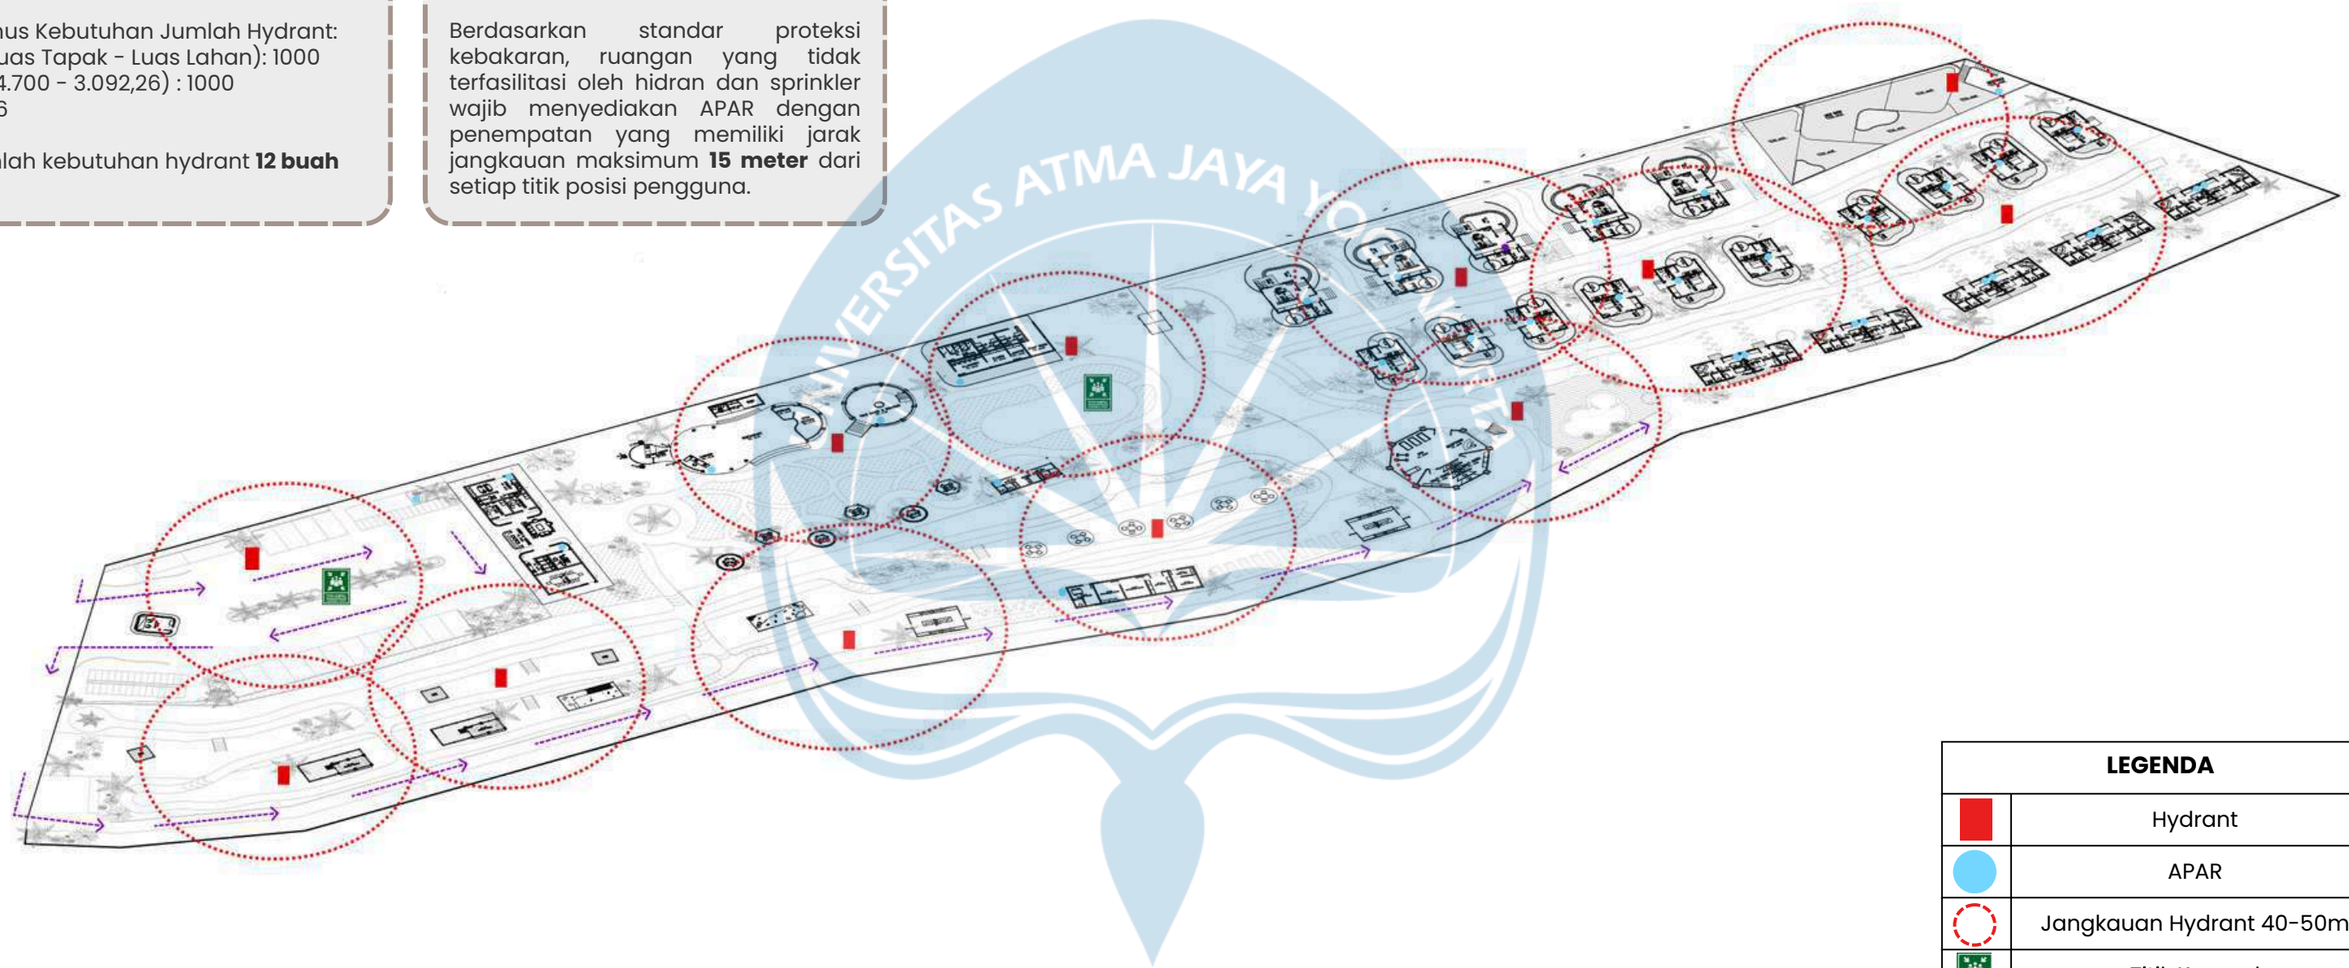

LEGENDA	
	Hydrant
	APAR
	Jangkauan Hydrant 40-50m
	Titik Kumpul
	Jalur Mobil Pemadam Kebakaran

RENCANA SISTEM PROTEKSI KEBAKARAN

SKALA NTS


Universitas Atma Jaya Yogyakarta	Proyek Tugas Akhir *Final Project*	Judul Proyek *Project Title*	Lokasi Proyek *Project Location*	Identitas Mahasiswa *Student Identity*	Judul Gambar *Drawing Title*	Skala *Scale*	Keterangan *Note*	Tanggal Gambar *Drawing Date*		
	PERIODE : GANJIL I *PERIOD : ODD I* TAHUN AKADEMIK 2020/2021 *ACADEMIC YEAR 2020/2021*	PERANCANGAN ECO-AGRO RESORT DI KABUPATEN SEMARANG DENGAN PENDEKATAN ARSITEKTUR BIOPHILIC	Jl. Wonosari–Pakis, Dusun Samirono, Kec. Getasan, Kab. Semarang, Jawa Tengah, Indonesia	ANGELICA ROSALINE SHALISHA LENNDI *220119197*	01. Rencana Sistem Proteksi Kebakaran	NTS		3 Juni 2026		
	Program Studi Arsitektur *Architecture Department* Fakultas Teknik *Faculty of Engineering*							Kode Gambar *Drawing Code*	No. Lbr *Pg. No.*	Dari *Of*
								XX1	XX	XX

SISTEM EVAKUASI KEBENCANAAN

RENCANA SISTEM

Sistem evakuasi pada area resort dan rekreasi dirancang melalui penyediaan titik evakuasi yang dapat diakses secara cepat dan aman oleh seluruh pengunjung untuk mempercepat waktu penyelamatan saat terjadi bencana. Mengingat karakteristik tapak yang memanjang, klasifikasi titik kumpul dibagi menjadi dua kategori:

- **Titik Kumpul Area Utama (Hijau Tua)**: Ditempatkan pada area parkir dan area komunal sebagai pusat evakuasi akhir.
- **Titik Kumpul Evakuasi (Hijau Muda)**: Berfungsi sebagai tempat pemberhentian sementara yang tersebar di area terbuka guna memotong jarak tempuh evakuasi dari zona privat atau rekreasi.

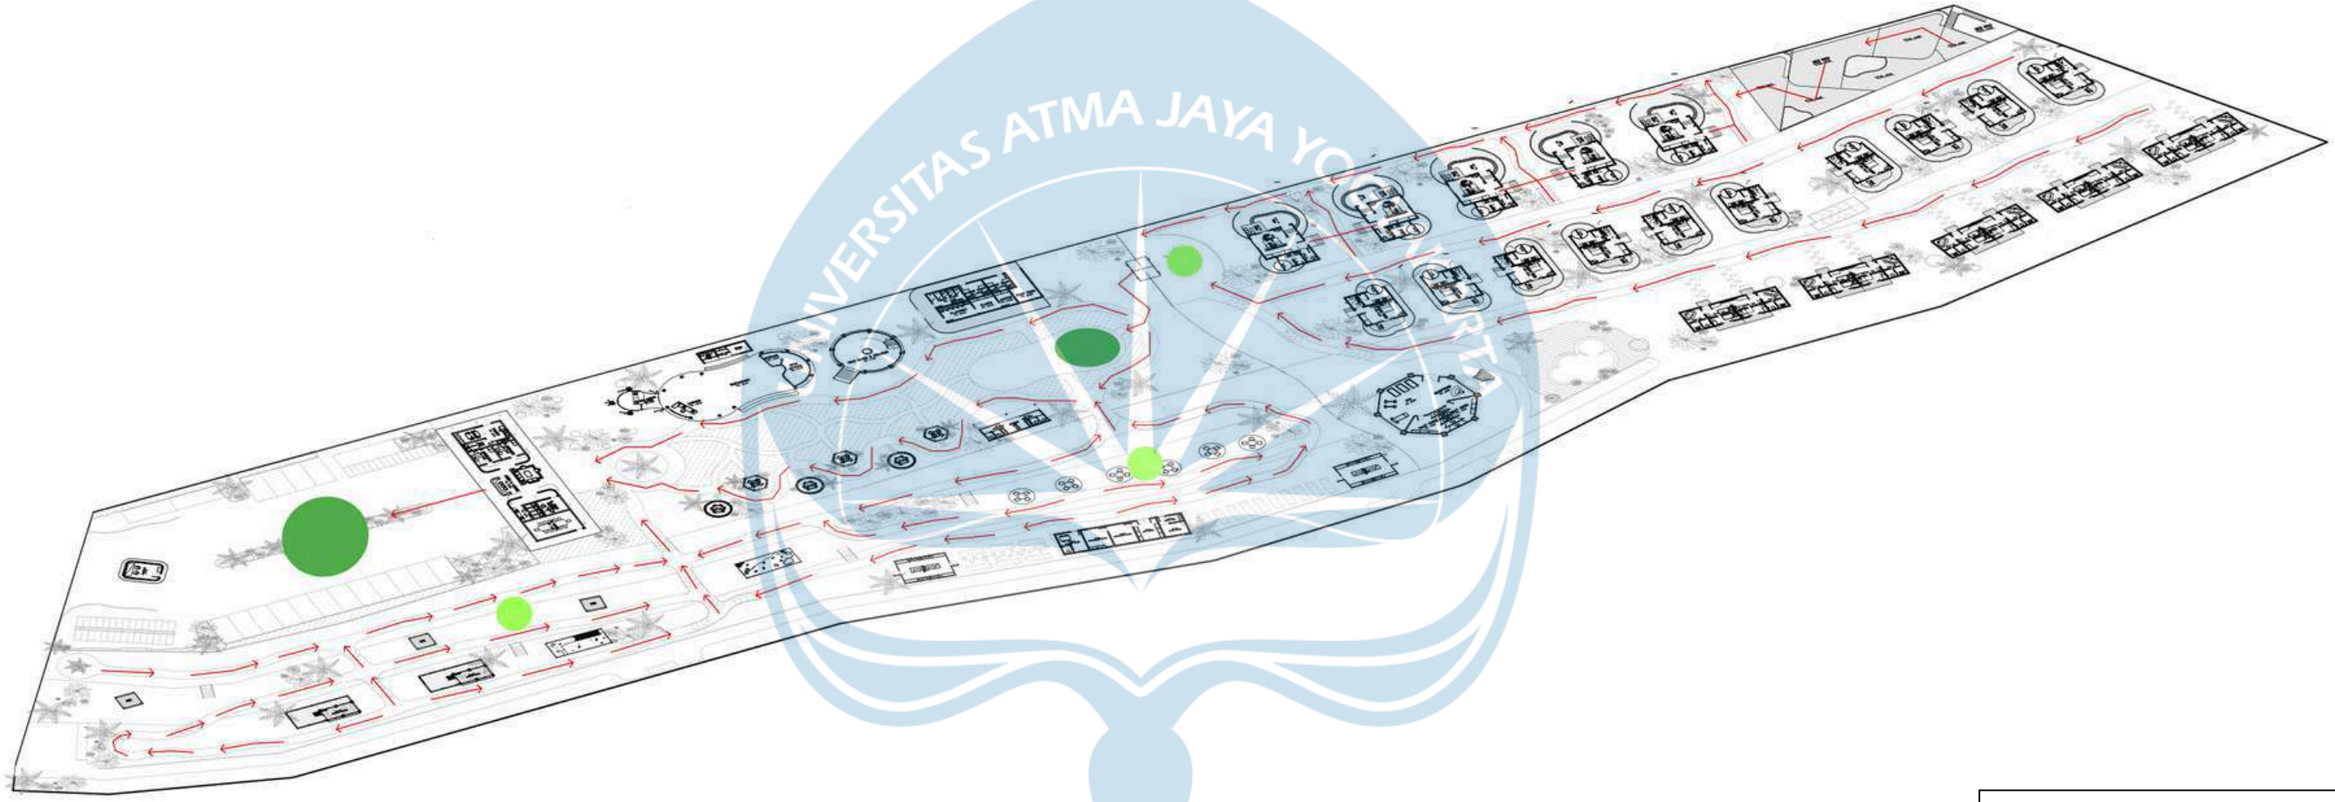

LEGENDA	
	Titik Kumpul Area Utama
	Titik Kumpul Area Evakuasi
←	Jalur Evakuasi

RENCANA SISTEM EVAKUASI KEBENCANAAN


SKALA NTS

Universitas Atma Jaya Yogyakarta	Proyek Tugas Akhir *Final Project*	Judul Proyek *Project Title*	Lokasi Proyek *Project Location*	Identitas Mahasiswa *Student Identity*	Judul Gambar *Drawing Title*	Skala *Scale*	Keterangan *Note*	Tanggal Gambar *Drawing Date*		
	PERIODE : GANJIL I *PERIOD : ODD I* TAHUN AKADEMIK 2020/2021 *ACADEMIC YEAR 2020/2021*	PERANCANGAN ECO-AGRO RESORT DI KABUPATEN SEMARANG DENGAN PENDEKATAN ARSITEKTUR BIOPHILIC	Jl. Wonosari–Pakis, Dusun Samirono, Kec. Getasan, Kab. Semarang, Jawa Tengah, Indonesia	ANGELICA ROSALINE SHALISHA LENNDI *220119197*	01. Rencana Sistem Evakuasi Kebencanaan	NTS		3 Juni 2026		
	Program Studi Arsitektur *Architecture Department* Fakultas Teknik *Faculty of Engineering*							Kode Gambar *Drawing Code*	No. Lbr *Pg. No.*	Dari *Of*
								XX1	XX	XX

TITIK LETAK TANGGA OUTDOOR

RENCANA AKSES KELUAR MASUK

Peletakan tangga diklasifikasikan menjadi dua tipe, yaitu **tangga kawasan outdoor** yang ditandai dengan warna **biru** dan **tangga area hunian** yang ditandai dengan warna **merah**. Tangga kawasan outdoor terletak di area rekreasi dan berfungsi sebagai jalur pintas antarzona. Sementara itu, tangga area hunian berada pada akses paling barat site sebagai tangga utama, serta terdapat tangga khusus untuk area hunian suite.

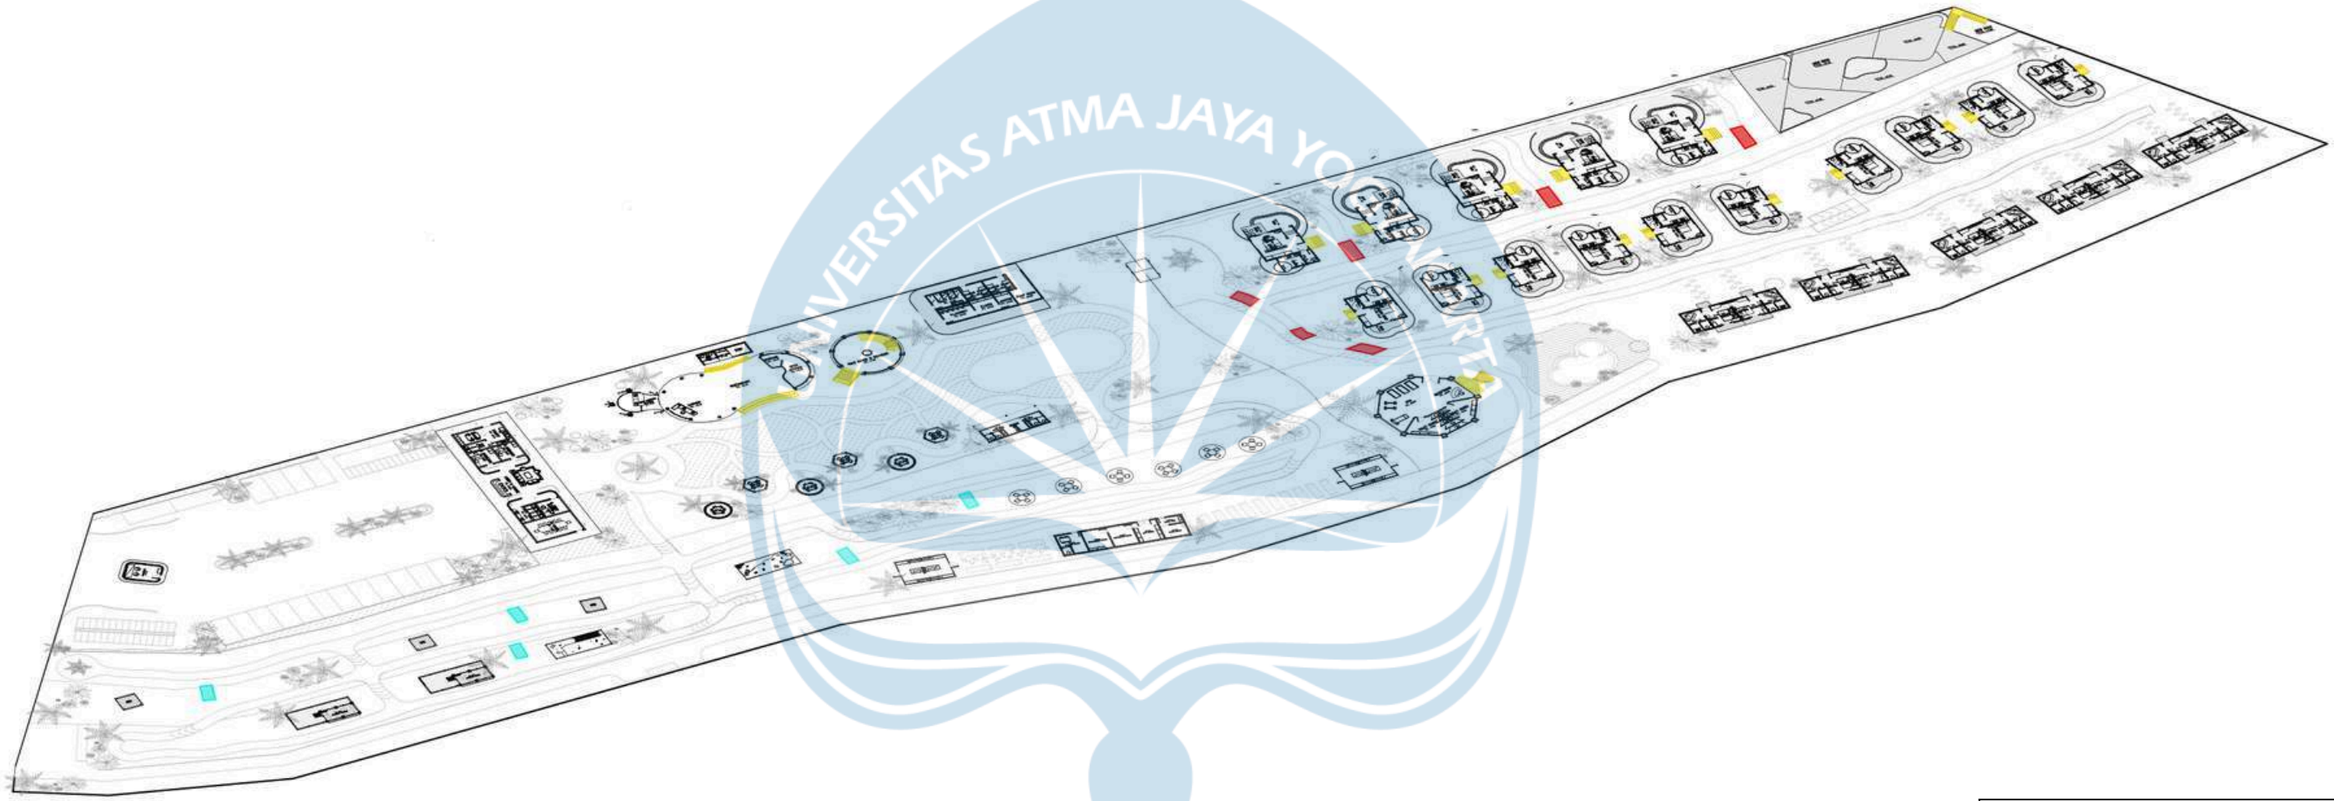


LEGENDA	
	Tangga Kawasan Outdoor
	Tangga Area Hunian
	Tangga Akses ke Bangunan

RENCANA TITIK PELETAKAN TANGGA


SKALA NTS

Universitas Atma Jaya Yogyakarta	Proyek Tugas Akhir *Final Project*	Judul Proyek *Project Title*	Lokasi Proyek *Project Location*	Identitas Mahasiswa *Student Identity*	Judul Gambar *Drawing Title*	Skala *Scale*	Keterangan *Note*	Tanggal Gambar *Drawing Date*		
	PERIODE : GANJIL I *PERIOD : ODD I* TAHUN AKADEMIK 2020/2021 *ACADEMIC YEAR 2020/2021*	PERANCANGAN ECO-AGRO RESORT DI KABUPATEN SEMARANG DENGAN PENDEKATAN ARSITEKTUR BIOPHILIC	Jl. Wonosari–Pakis, Dusun Samirono, Kec. Getasan, Kab. Semarang, Jawa Tengah, Indonesia	ANGELICA ROSALINE SHALISHA LENNDI *220119197*	01. Rencana Titik Peletakan Tangga	NTS		3 Juni 2026		
	Program Studi Arsitektur *Architecture Department* Fakultas Teknik *Faculty of Engineering*							Kode Gambar *Drawing Code*	No. Lbr *Pg. No.*	Dari *Of*
								XX1	XX	XX

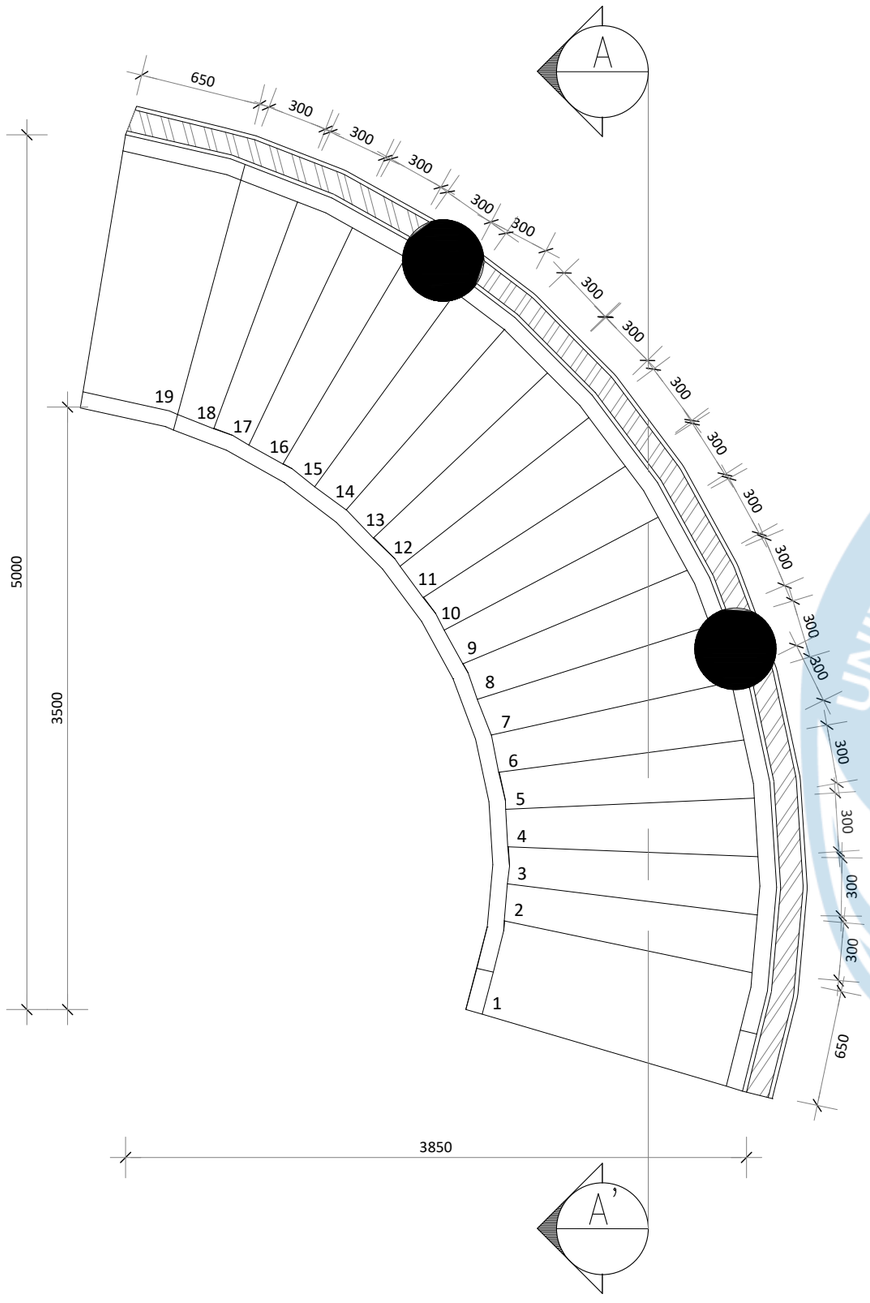


DENAH TANGGA TOKO SAYUR

SKALA 1 : 25

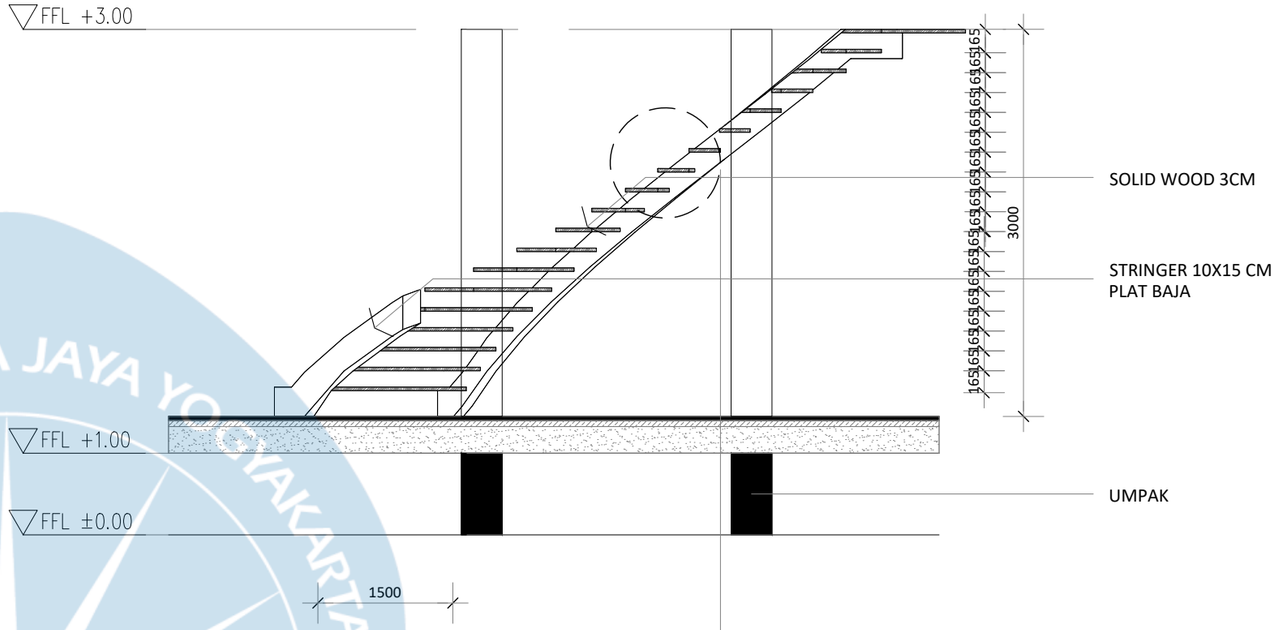

POTONGAN A-A' TANGGA TOKO SAYUR


SKALA 1 : 25

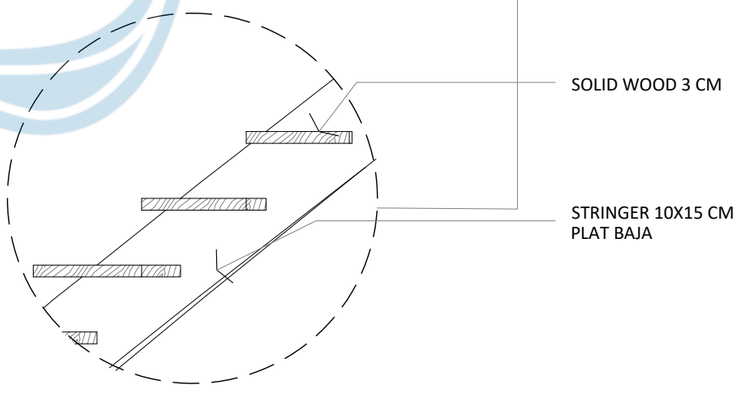

DETAIL TANGGA TOKO SAYUR


NTS

Universitas Atma Jaya Yogyakarta	**Proyek Tugas Akhir** *Final Project*	**Judul Proyek** *Project Title*	**Lokasi Proyek** *Project Location*	**Identitas Mahasiswa** *Student Identity*	**Judul Gambar** *Drawing Title*	**Skala** *Scale*	**Keterangan** *Note*	**Tanggal Gambar** *Drawing Date*		
	PERIODE : GANJIL I *PERIOD : ODD I* TAHUN AKADEMIK 2020/2021 *ACADEMIC YEAR 2020/2021*	PERANCANGAN ECO-AGRO RESORT DI KABUPATEN SEMARANG DENGAN PENDEKATAN ARSITEKTUR BIOPHILIC	Jl. Wonosari–Pakis, Dusun Samirono, Kec. Getasan, Kab. Semarang, Jawa Tengah, Indonesia	ANGELICA ROSALINE SHALISHA LENNDI *220119197*	01. Detail Tangga	1 : 25		3 Juni 2026		
	Program Studi Arsitektur *Architecture Department* Fakultas Teknik *Faculty of Engineering*							Kode Gambar *Drawing Code*	No. Lbr *Pg. No.*	Dari *Of*
								XX1	XX	XX

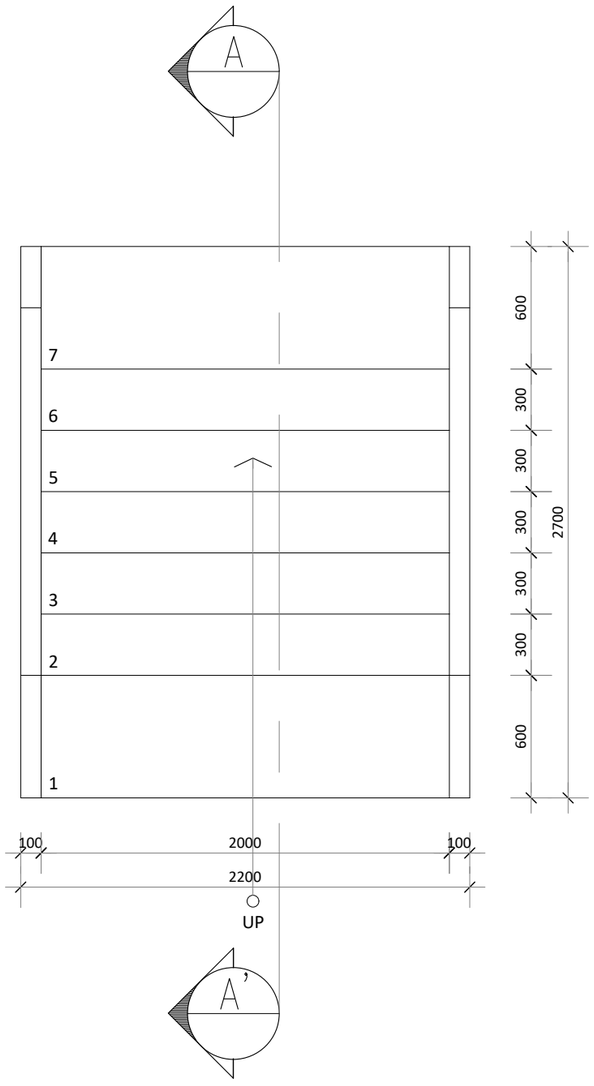


DENAH TANGGA RESTORAN


SKALA 1 : 25

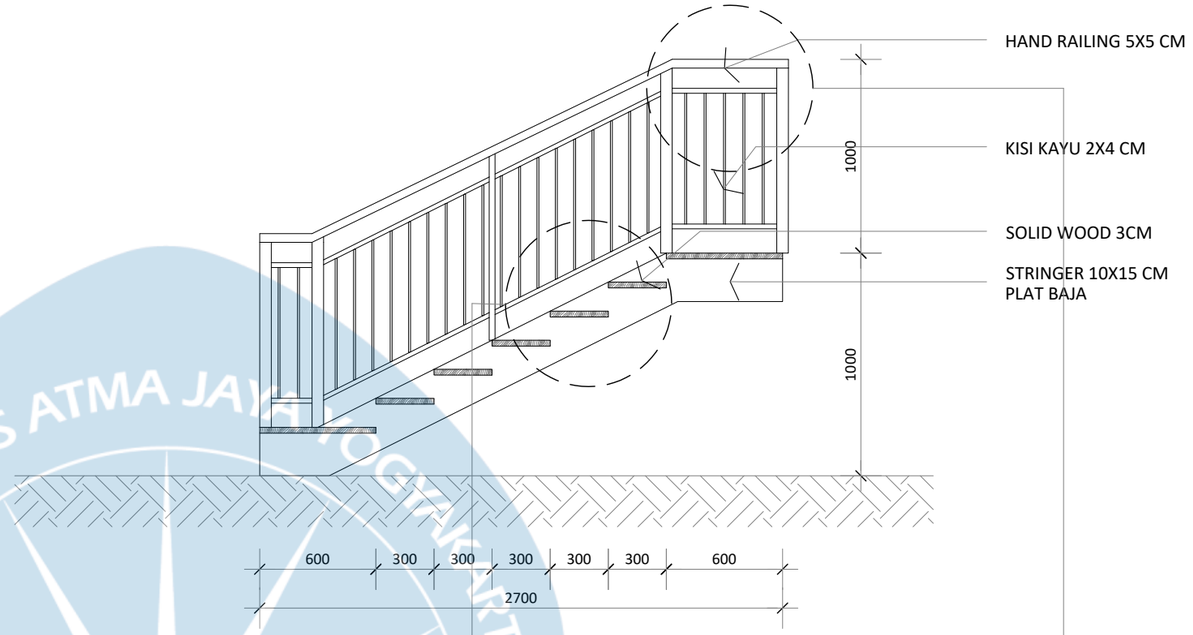

POTONGAN A-A' TANGGA RESTORAN

SKALA 1 : 25

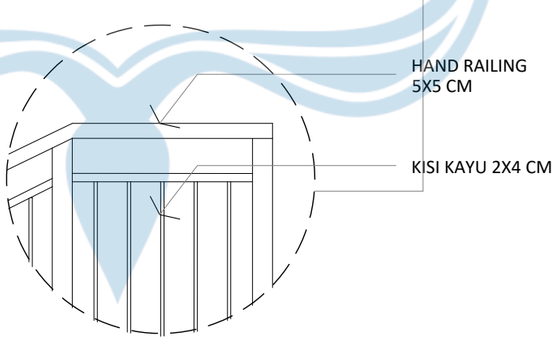


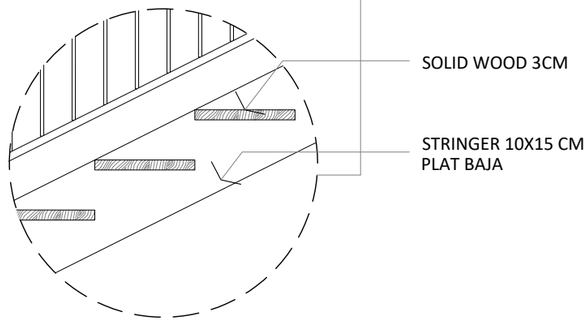

DETAIL TANGGA RESTORAN


NTS

Universitas Atma Jaya Yogyakarta	Proyek Tugas Akhir *Final Project*	Judul Proyek *Project Title*	Lokasi Proyek *Project Location*	Identitas Mahasiswa *Student Identity*	Judul Gambar *Drawing Title*	Skala *Scale*	Keterangan *Note*	Tanggal Gambar *Drawing Date*
	PERIODE : GANJIL I *PERIOD : ODD I* TAHUN AKADEMIK 2020/2021 *ACADEMIC YEAR 2020/2021*	PERANCANGAN ECO-AGRO RESORT DI KABUPATEN SEMARANG DENGAN PENDEKATAN ARSITEKTUR BIOPHILIC	Jl. Wonosari–Pakis, Dusun Samirono, Kec. Getasan, Kab. Semarang, Jawa Tengah, Indonesia	ANGELICA ROSALINE SHALISHA LENNDI *220119197*	01. Detail Tangga	1 : 25		3 Juni 2026
	Program Studi Arsitektur *Architecture Department* Fakultas Teknik *Faculty of Engineering*							Kode Gambar *Drawing Code*: XX1 · No. Lbr *Pg. No.*: XX · Dari *Of*: XX

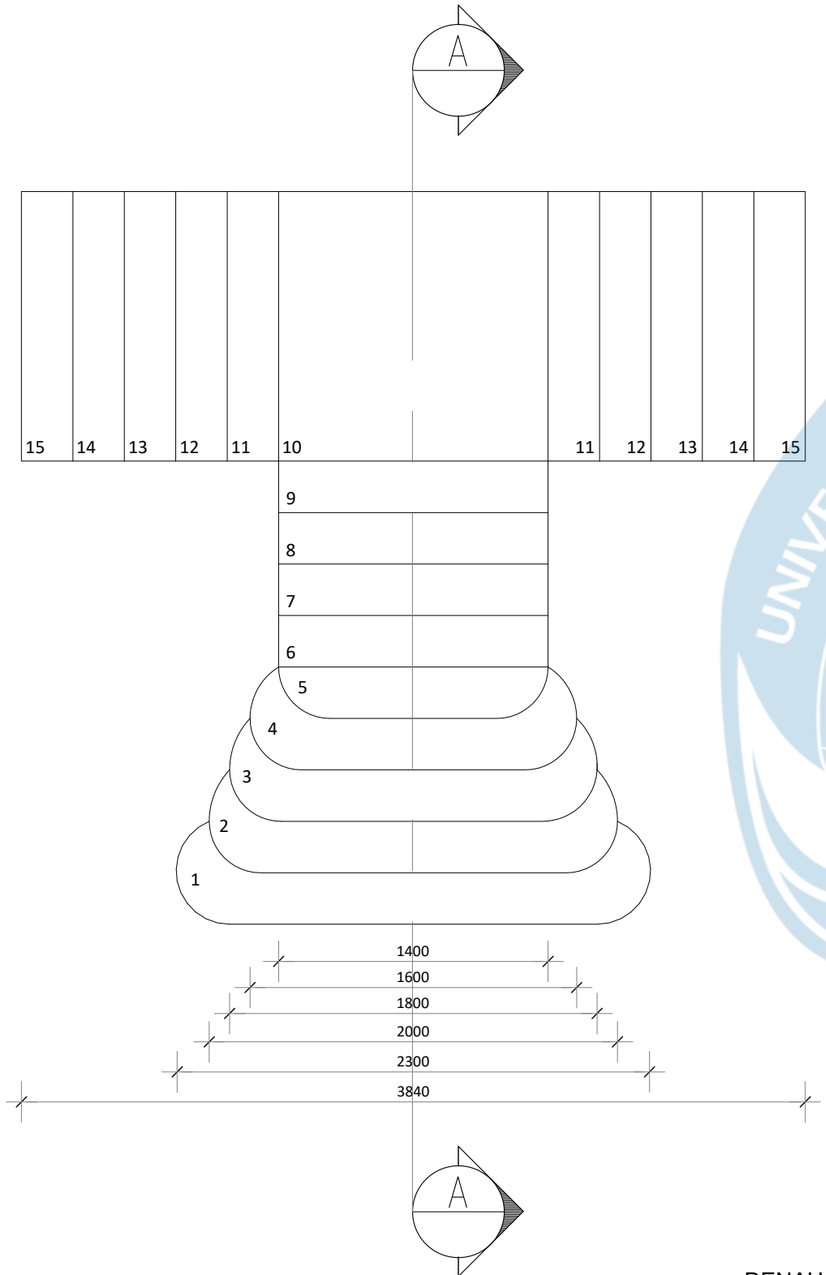


DENAH TANGGA GYM

SKALA 1 : 25

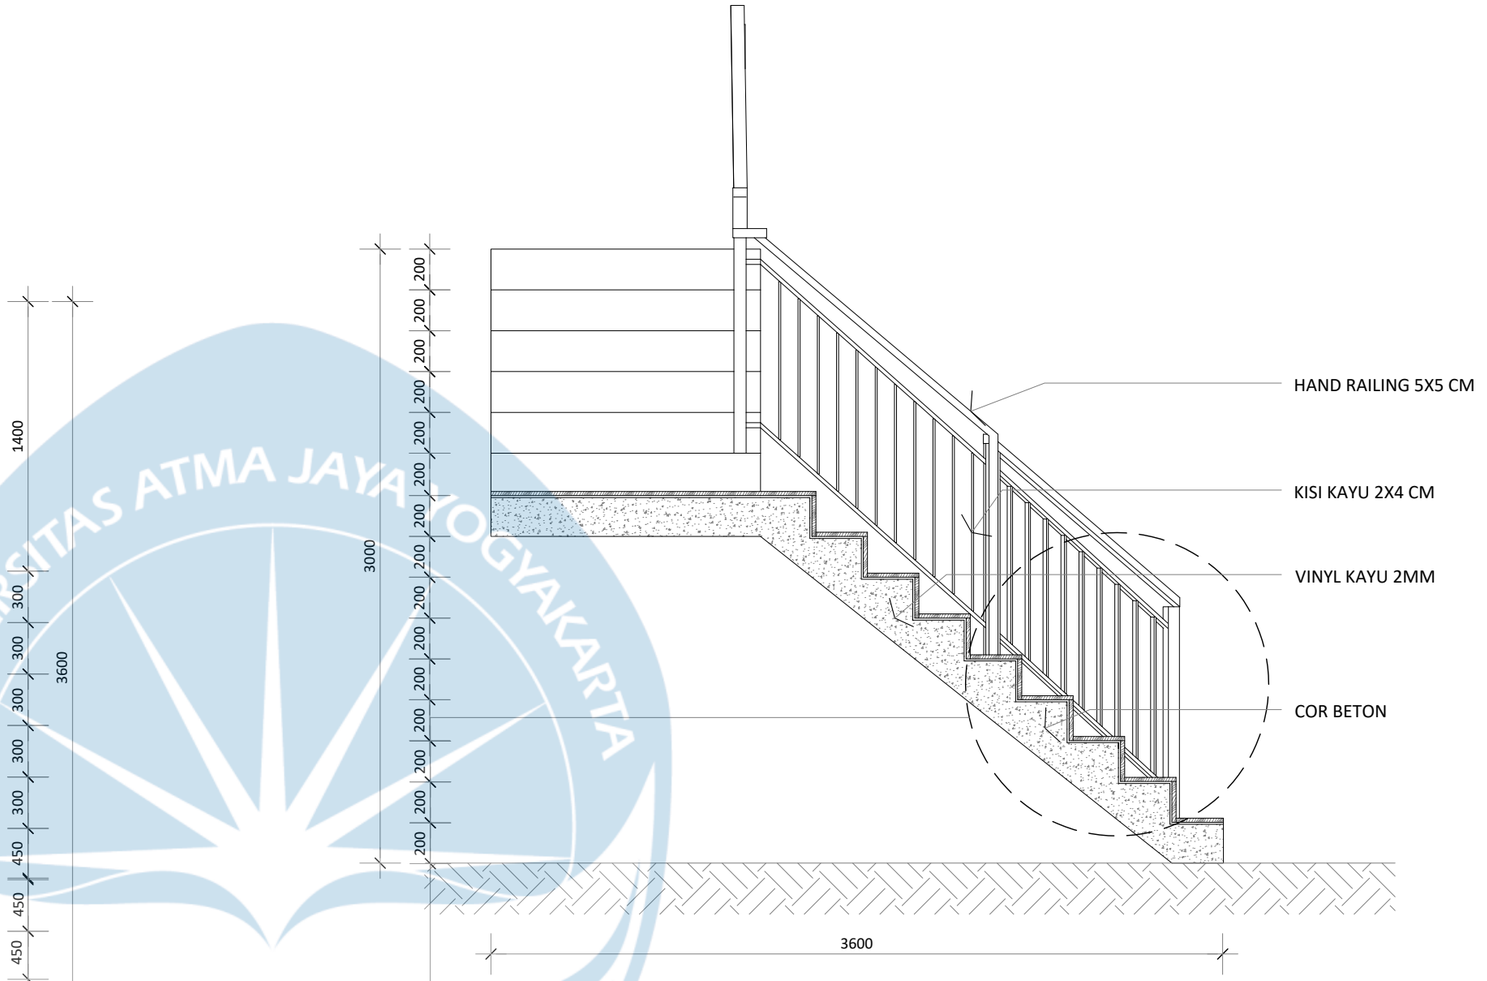

POTONGAN A-A' TANGGA GYM

SKALA 1 : 25

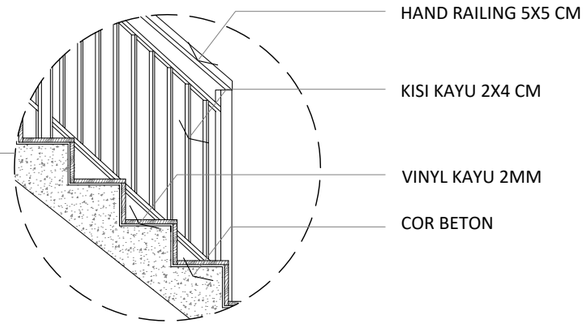

DETAIL TANGGA GYM


NTS

Universitas Atma Jaya Yogyakarta	**Proyek Tugas Akhir** *Final Project*	**Judul Proyek** *Project Title*	**Lokasi Proyek** *Project Location*	**Identitas Mahasiswa** *Student Identity*	**Judul Gambar** *Drawing Title*	**Skala** *Scale*	**Keterangan** *Note*	**Tanggal Gambar** *Drawing Date*
	PERIODE : GANJIL I *PERIOD : ODD I* TAHUN AKADEMIK 2020/2021 *ACADEMIC YEAR 2020/2021*	PERANCANGAN ECO-AGRO RESORT DI KABUPATEN SEMARANG DENGAN PENDEKATAN ARSITEKTUR BIOPHILIC	Jl. Wonosari–Pakis, Dusun Samirono, Kec. Getasan, Kab. Semarang, Jawa Tengah, Indonesia	ANGELICA ROSALINE SHALISHA LENNDI *220119197*	01. Detail Tangga 3	1 : 25		3 Juni 2026
	Program Studi Arsitektur *Architecture Department* Fakultas Teknik *Faculty of Engineering*							Kode Gambar *Drawing Code*: XX1 · No. Lbr *Pg. No.*: XX · Dari *Of*: XX

TITIK LETAK RAMP OUTDOOR

RENCANA AKSES KELUAR MASUK

Peletakan ramp dibagi menjadi dua jenis, yaitu **ramp kawasan outdoor** yang ditandai dengan warna **merah muda** dan **ramp area hunian** yang ditandai dengan warna **kuning**. Ramp kawasan outdoor berfungsi sebagai akses utama menuju area rekreasi di dalam site, sedangkan ramp area hunian terletak di samping tangga utama area hunian. Penggunaan ramp ini bertujuan untuk memudahkan wisatawan dalam mengakses area Eco-Agro Resort.

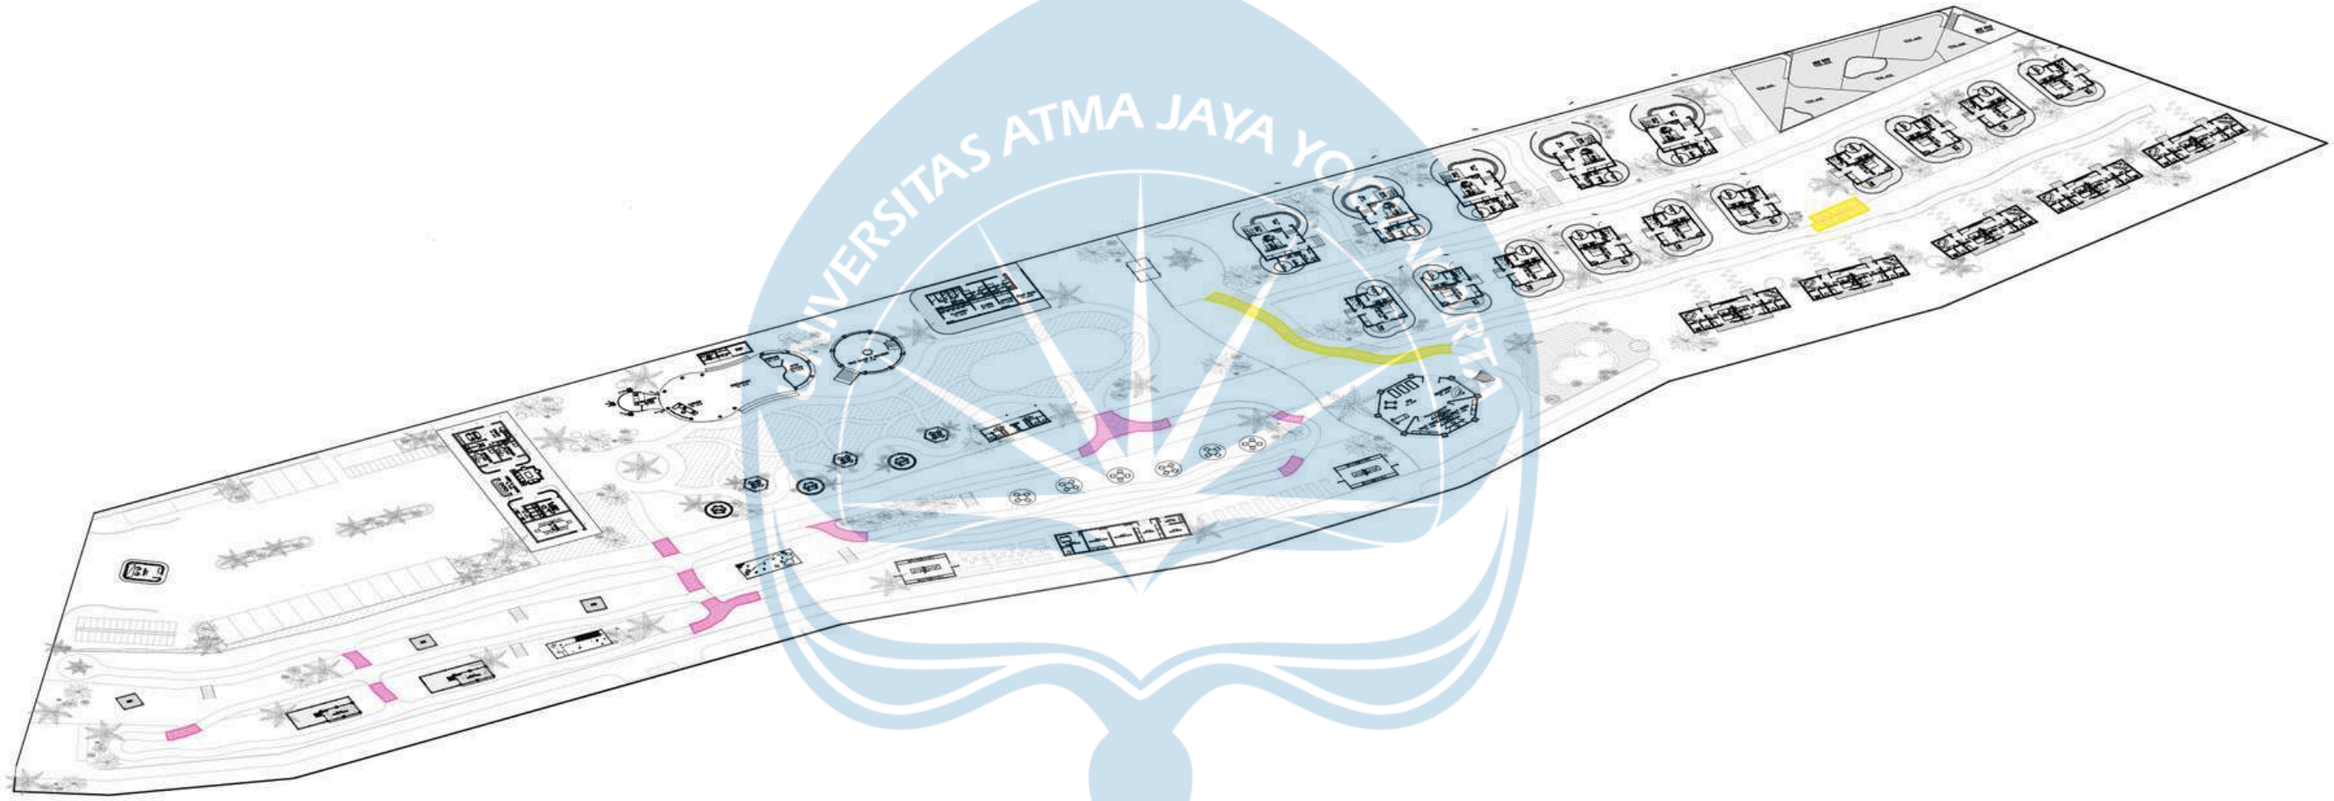


LEGENDA	
	Ramp Kawasan Outdoor
	Ramp Area Hunian

RENCANA TITIK PELETAKAN RAMP


SKALA NTS

Universitas Atma Jaya Yogyakarta	Proyek Tugas Akhir *Final Project*	Judul Proyek *Project Title*	Lokasi Proyek *Project Location*	Identitas Mahasiswa *Student Identity*	Judul Gambar *Drawing Title*	Skala *Scale*	Keterangan *Note*	Tanggal Gambar *Drawing Date*		
	PERIODE : GANJIL I *PERIOD : ODD I* TAHUN AKADEMIK 2020/2021 *ACADEMIC YEAR 2020/2021*	PERANCANGAN ECO-AGRO RESORT DI KABUPATEN SEMARANG DENGAN PENDEKATAN ARSITEKTUR BIOPHILIC	Jl. Wonosari–Pakis, Dusun Samirono, Kec. Getasan, Kab. Semarang, Jawa Tengah, Indonesia	ANGELICA ROSALINE SHALISHA LENNDI *220119197*	01. Rencana Titik Peletakan Ramp	NTS		3 Juni 2026		
	Program Studi Arsitektur *Architecture Department* Fakultas Teknik *Faculty of Engineering*							Kode Gambar *Drawing Code*	No. Lbr *Pg. No.*	Dari *Of*
								XX1	XX	XX

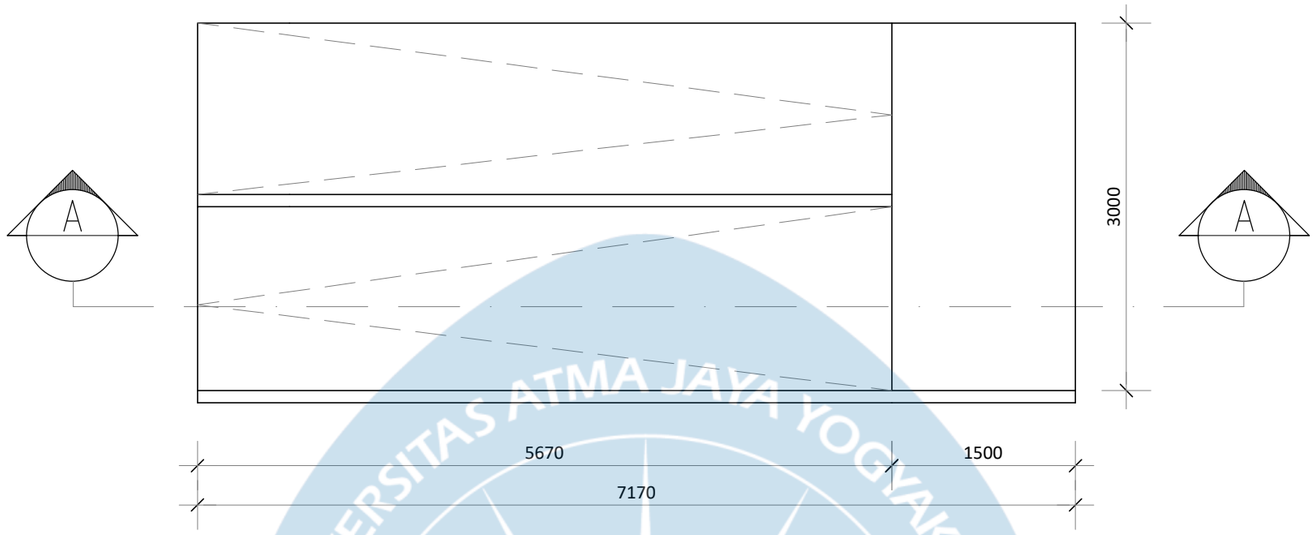

DENAH RAMP AREA PENGINAPAN

SKALA 1 : 50

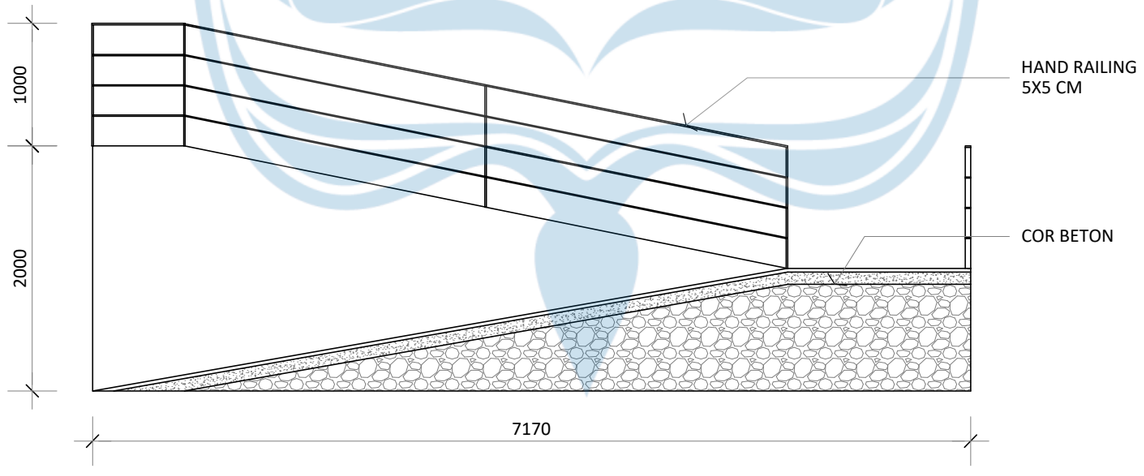

POTONGAN A-A' AREA PENGINAPAN

SKALA 1 : 50

Universitas Atma Jaya Yogyakarta	**Proyek Tugas Akhir** *Final Project*	**Judul Proyek** *Project Title*	**Lokasi Proyek** *Project Location*	**Identitas Mahasiswa** *Student Identity*	**Judul Gambar** *Drawing Title*	**Skala** *Scale*	**Keterangan** *Note*	**Tanggal Gambar** *Drawing Date*		
	PERIODE : GANJIL I *PERIOD : ODD I* TAHUN AKADEMIK 2020/2021 *ACADEMIC YEAR 2020/2021*	PERANCANGAN ECO-AGRO RESORT DI KABUPATEN SEMARANG DENGAN PENDEKATAN ARSITEKTUR BIOPHILIC	Jl. Wonosari–Pakis, Dusun Samirono, Kec. Getasan, Kab. Semarang, Jawa Tengah, Indonesia	ANGELICA ROSALINE SHALISHA LENNDI *220119197*	01. Detail Ramp	1 : 50		3 Juni 2026		
	Program Studi Arsitektur *Architecture Department* Fakultas Teknik *Faculty of Engineering*							**Kode Gambar** *Drawing Code*	**No. Lbr** *Pg. No.*	**Dari** *Of*
								XX1	XX	XX

BIOPHILIC - BENTUK & POLA BIOMORFIK

PENEKANAN DESAIN

ATAP BAMBU


Sebagian besar gubahan massa dalam perancangan ini menerapkan pendekatan arsitektur biophilic melalui atap bentuk organik yang mengadaptasi dari pola kelopak bunga dan lengkungan daun.




WOOD SHINGLES ROOF
Atap Sirap Ulin



3 LAYER WATERPROOFING
- Aluminium Foil Sheet
- Asphalt Waterproofing Membrane
- Finishing Coating

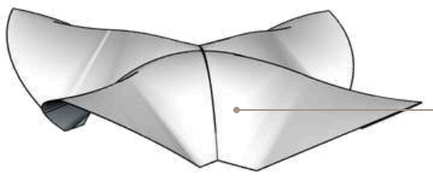


PLYWOOD BASE 12MM
berfungsi sebagai jembatan antara rangka bambu dan lapisan pelindung air

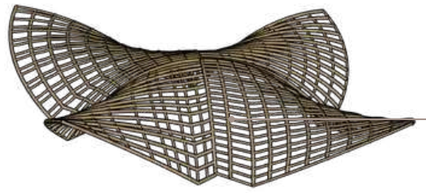


GRIDSHELLS
sebagai penopang atap

Bambu Tali ∅10 cm

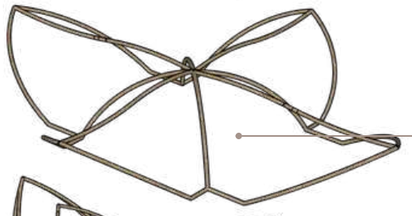

RING BEAM
sebagai pengikat antara kolom dan atap

Bambu Petung ∅15 cm

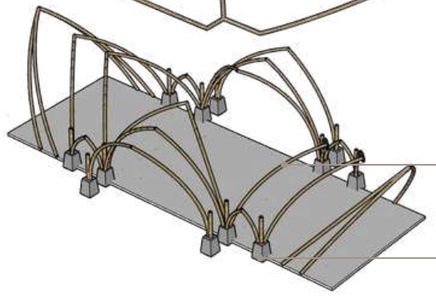

MAIN COLUMN
3 Bundle Bambu Petung ∅12 cm

PEDESTAL




WOOD SHINGLES ROOF
Atap Sirap Ulin



3 LAYER WATERPROOFING
- Aluminium Foil Sheet
- Asphalt Waterproofing Membrane
- Finishing Coating

PLYWOOD BASE 12MM

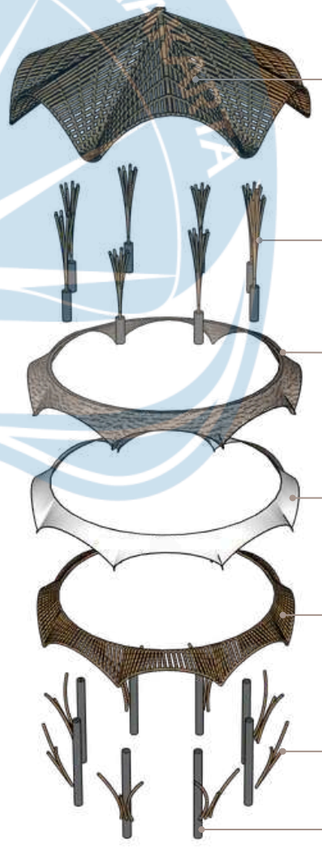

GRIDSHELLS
sebagai penopang atap

Bambu Tali ∅10 cm

BAMBOO COLUMNS
8 Bundle Bambu Tali ∅7cm

WOOD SHINGLES ROOF
Atap Sirap Ulin

3 LAYER WATERPROOFING


GRIDSHELLS
Bambu Tali ∅10 cm

BRANCHING COLUMNS
3 Bundle Bambu Petung ∅12 cm

PEDESTAL


Universitas Atma Jaya Yogyakarta	**Proyek Tugas Akhir** *Final Project*	**Judul Proyek** *Project Title*	**Lokasi Proyek** *Project Location*	**Identitas Mahasiswa** *Student Identity*	**Judul Gambar** *Drawing Title*	**Skala** *Scale*	**Keterangan** *Note*
	PERIODE : GANJIL I *PERIOD : ODD I* TAHUN AKADEMIK 2020/2021 *ACADEMIC YEAR 2020/2021*	PERANCANGAN ECO-AGRO RESORT DI KABUPATEN SEMARANG DENGAN PENDEKATAN ARSITEKTUR BIOPHILIC	Jl. Wonosari–Pakis, Dusun Samirono, Kec. Getasan, Kab. Semarang, Jawa Tengah, Indonesia	ANGELICA ROSALINE SHALISHA LENNDI *220119197*	01. Aksonometri Detail Lapisan Atap Bambu	NTS	
	Program Studi Arsitektur *Architecture Department* Fakultas Teknik *Faculty of Engineering*						

Tanggal Gambar *Drawing Date*		
3 Juni 2026		
Kode Gambar *Drawing Code*	**No. Lbr** *Pg. No.*	**Dari** *Of*
XX1	XX	XX

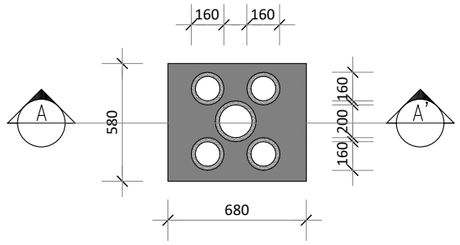


DENAH KOLOM BAMBU

SKALA 1 : 25

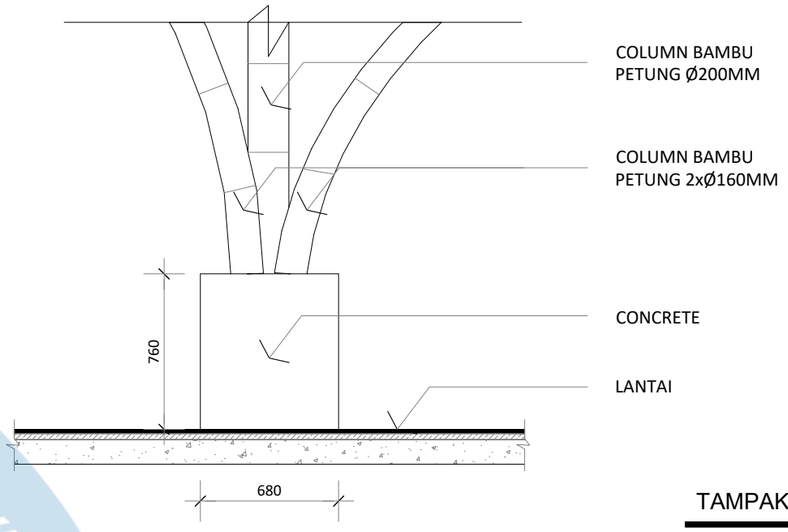


TAMPAK KOLOM BAMBU

SKALA 1 : 25

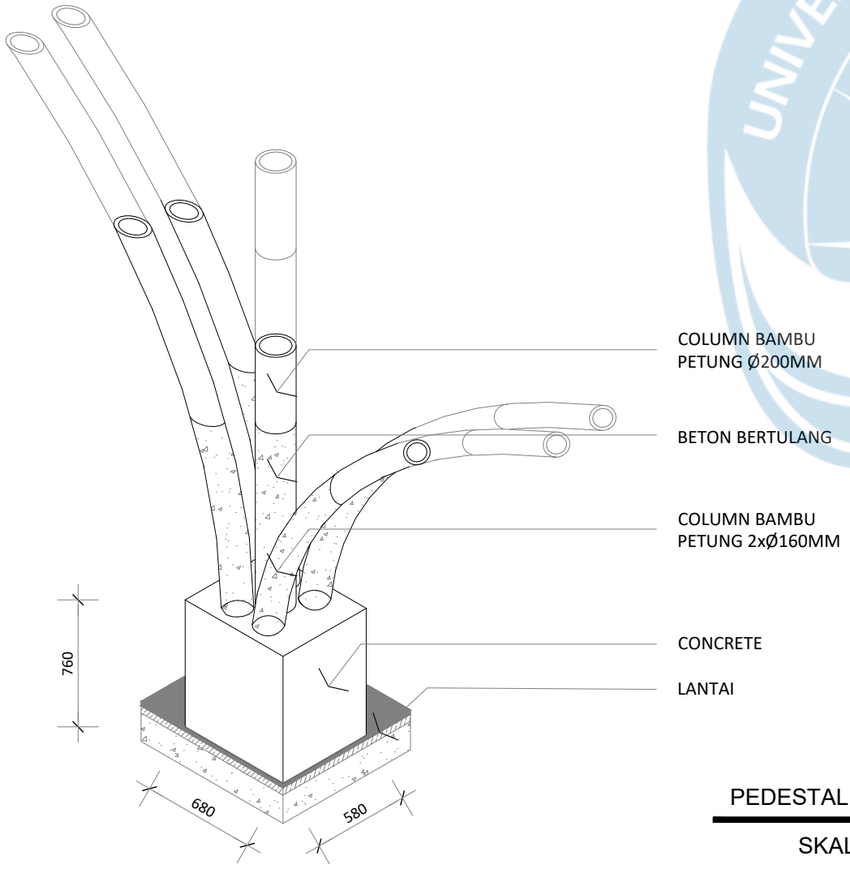

PEDESTAL DETAIL


SKALA 1 : 25

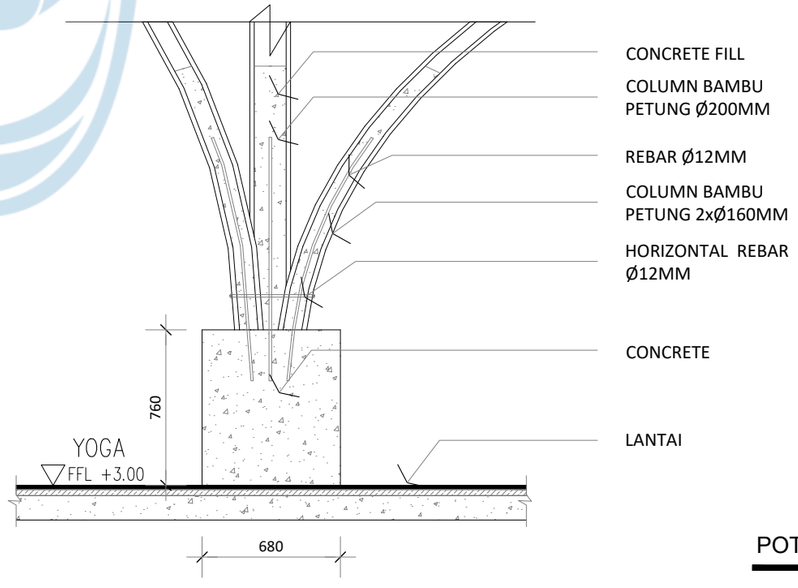

POTONGAN KOLOM


SKALA 1 : 25

Universitas Atma Jaya Yogyakarta	**Proyek Tugas Akhir** *Final Project*	**Judul Proyek** *Project Title*	**Lokasi Proyek** *Project Location*	**Identitas Mahasiswa** *Student Identity*	**Judul Gambar** *Drawing Title*	**Skala** *Scale*	**Keterangan** *Note*	**Tanggal Gambar** *Drawing Date*
	PERIODE : GANJIL I *PERIOD : ODD I* TAHUN AKADEMIK 2020/2021 *ACADEMIC YEAR 2020/2021*	PERANCANGAN ECO-AGRO RESORT DI KABUPATEN SEMARANG DENGAN PENDEKATAN ARSITEKTUR BIOPHILIC	Jl. Wonosari–Pakis, Dusun Samirono, Kec. Getasan, Kab. Semarang, Jawa Tengah, Indonesia	ANGELICA ROSALINE SHALISHA LENNDI *220119197*	01. Denah Kolom Bambu 02. Tampak Kolom Bambu 03. Potongan Kolom Bambu 04. Pedestal Detail	1 : 25 1 : 25 1 : 25 1 : 25	KONSTRUKSI DETAIL KOLOM BAMBU KE PEDESTAL	3 Juni 2026
	Program Studi Arsitektur *Architecture Department* Fakultas Teknik *Faculty of Engineering*							**Kode Gambar** *Drawing Code*: XX1 · **No. Lbr** *Pg. No.*: XX · **Dari** *Of*: XX

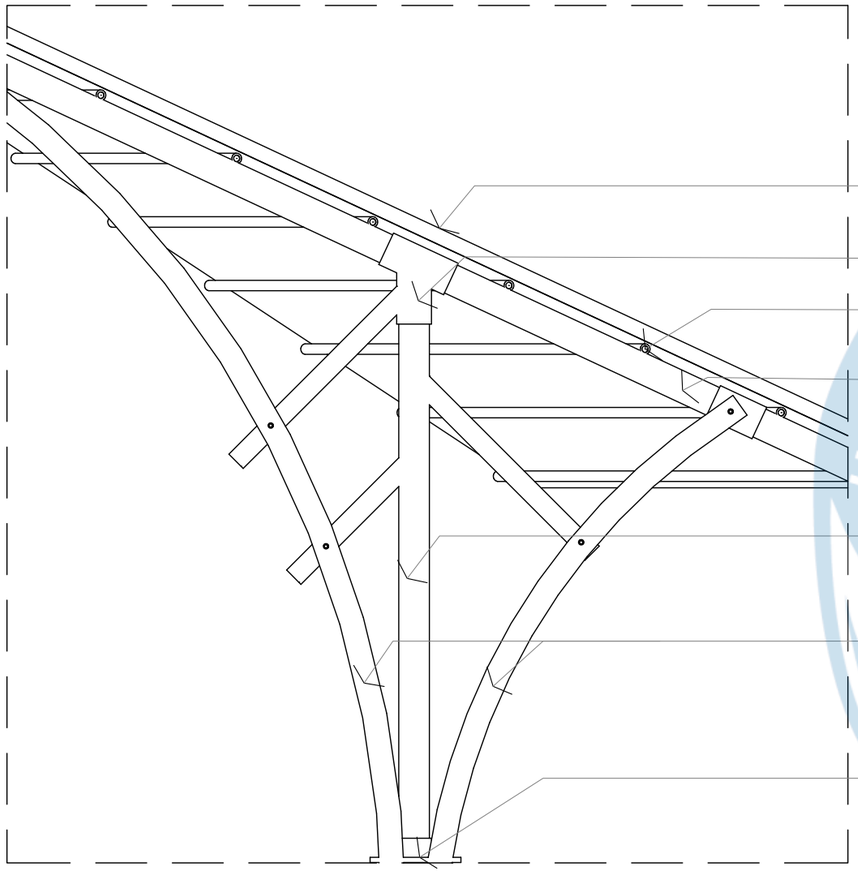

TAMPAK DETAIL KOLOM BAMBU


SKALA 1 : 25

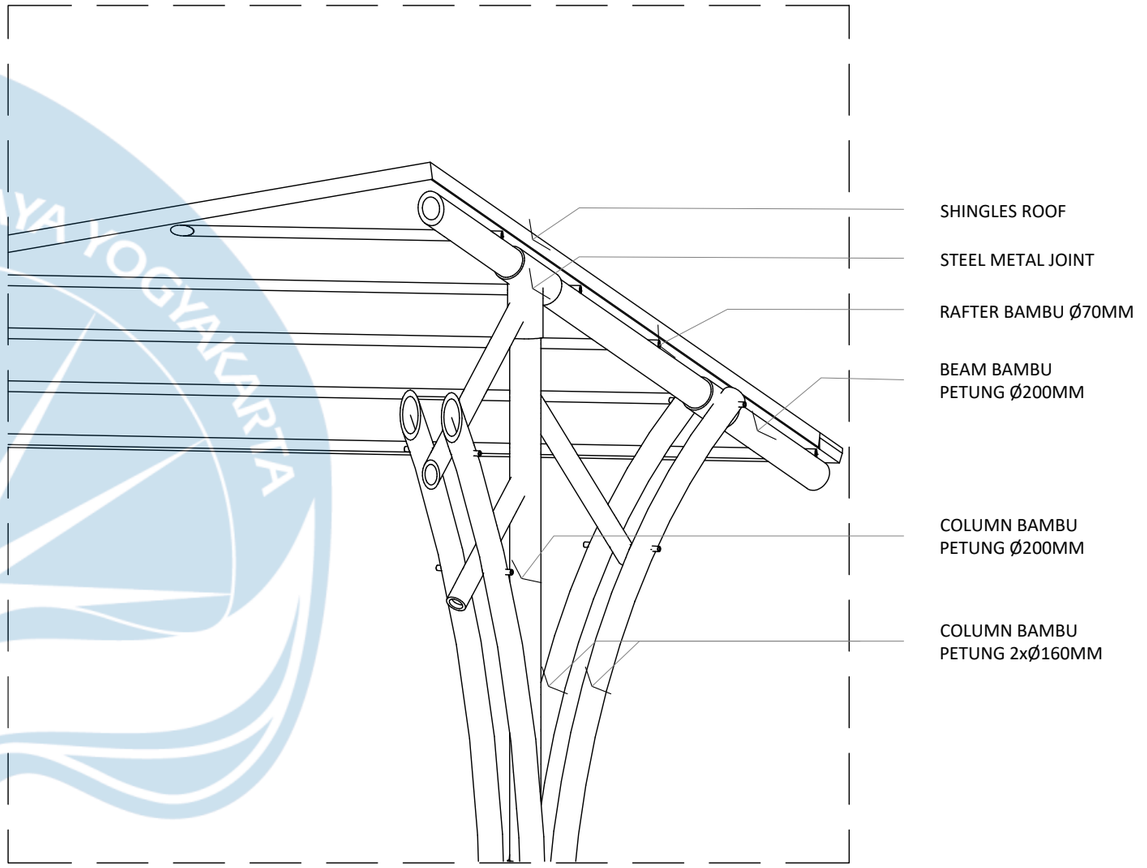


POTONGAN DETAIL KOLOM BAMBU


SKALA 1 : 25

Universitas Atma Jaya Yogyakarta	**Proyek Tugas Akhir** *Final Project*	**Judul Proyek** *Project Title*	**Lokasi Proyek** *Project Location*	**Identitas Mahasiswa** *Student Identity*	**Judul Gambar** *Drawing Title*	**Skala** *Scale*	**Keterangan** *Note*	**Tanggal Gambar** *Drawing Date*		
	PERIODE : GANJIL I *PERIOD : ODD I* TAHUN AKADEMIK 2020/2021 *ACADEMIC YEAR 2020/2021*	PERANCANGAN ECO-AGRO RESORT DI KABUPATEN SEMARANG DENGAN PENDEKATAN ARSITEKTUR BIOPHILIC	Jl. Wonosari–Pakis, Dusun Samirono, Kec. Getasan, Kab. Semarang, Jawa Tengah, Indonesia	ANGELICA ROSALINE SHALISHA LENNDI *220119197*	01. Tampak Detail Kolom Bambu 02. Potongan Detail Kolom Bambu	1 : 25 1 : 25	KONSTRUKSI DETAIL KOLOM BAMBU KE ATAP	3 Juni 2026		
	Program Studi Arsitektur *Architecture Department* Fakultas Teknik *Faculty of Engineering*							**Kode Gambar** *Drawing Code*	**No. Lbr** *Pg. No.*	**Dari** *Of*
								XX1	XX	XX

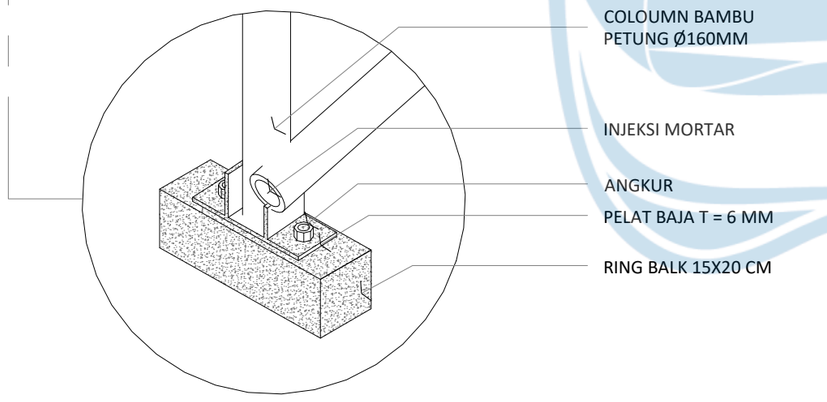

DETAIL PENGHUBUNG BALOK RING BALK
DAN BALOK TEPI DAN TIANG PENOPANG

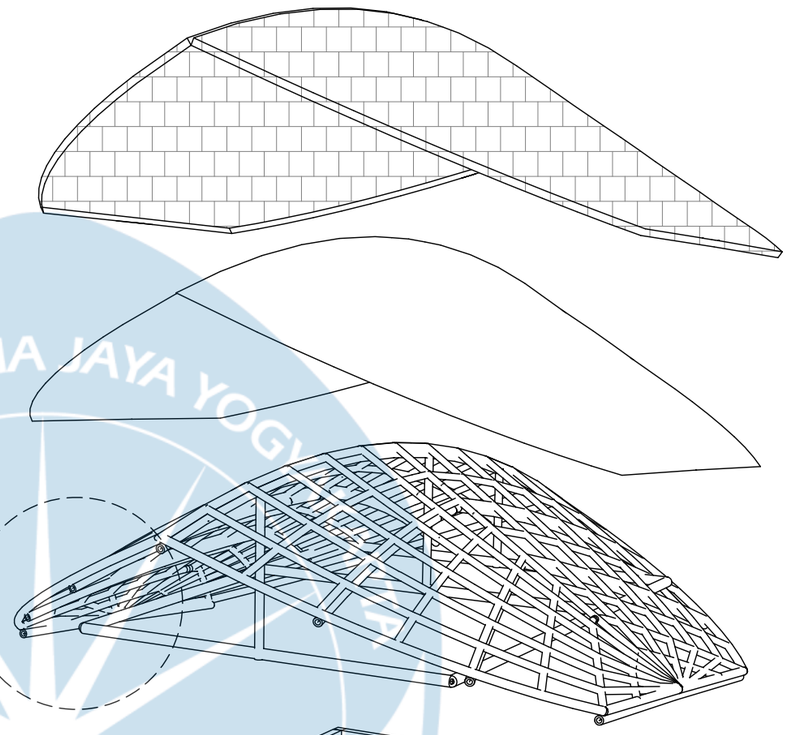

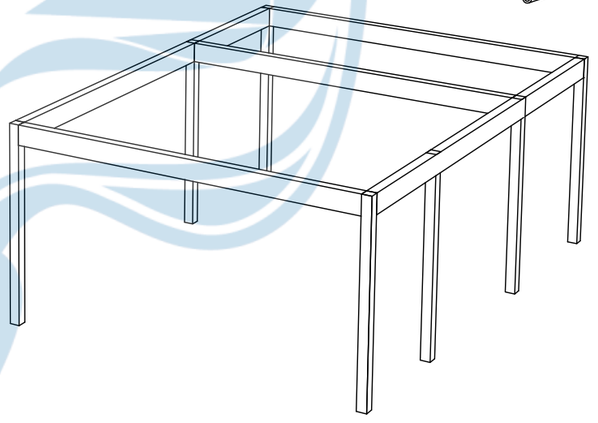

DETAIL PENGHUBUNG RING BALK KE BAMBU

SKALA 1 : 100

Universitas Atma Jaya Yogyakarta	**Proyek Tugas Akhir** *Final Project*	**Judul Proyek** *Project Title*	**Lokasi Proyek** *Project Location*	**Identitas Mahasiswa** *Student Identity*	**Judul Gambar** *Drawing Title*	**Skala** *Scale*	**Keterangan** *Note*	**Tanggal Gambar** *Drawing Date*
	PERIODE : GANJIL I *PERIOD : ODD I* TAHUN AKADEMIK 2020/2021 *ACADEMIC YEAR 2020/2021*	PERANCANGAN ECO-AGRO RESORT DI KABUPATEN SEMARANG DENGAN PENDEKATAN ARSITEKTUR BIOPHILIC	Jl. Wonosari–Pakis, Dusun Samirono, Kec. Getasan, Kab. Semarang, Jawa Tengah, Indonesia	ANGELICA ROSALINE SHALISHA LENNDI *220119197*	Detail Penghubung Balok Ring Balk ke Balok Tepi dan Tiang Penopang	1 : 100		3 Juni 2026
	Program Studi Arsitektur *Architecture Department* Fakultas Teknik *Faculty of Engineering*							**Kode Gambar** *Drawing Code*: XX1 · **No. Lbr** *Pg. No.*: XX · **Dari** *Of*: XX

PENEKANAN DESAIN

MATERIAL


Pendekatan biophilic terwujud melalui prinsip Hubungan Material dengan Alam. Pemilihan bahan tidak hanya bergantung pada kekuatan struktural, tetapi juga pada kemampuannya untuk merangsang indera manusia secara visual dan taktil (sentuhan).








KATALOG MATERIAL

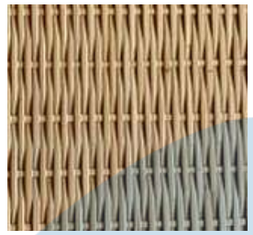

BAMBU WEAVING
elemen dekorasi

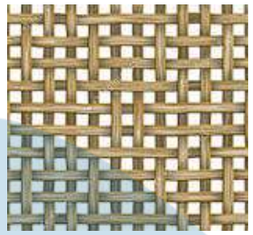


BAMBU WEAVING
elemen dekorasi



BATU PALIMANAN
aksen dinding



KAYU
pintu, lemari, dine pod

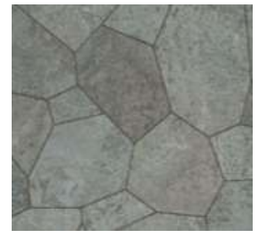

PAVING BLOCK
perkerasan



WOODEN DECK
decking



ALUMINIUM FOIL
roof waterproofing membrane



ASPHALT SHEET
roof waterproofing membrane

PLYWOOD
base atap



TEXTURED PLASTER
dinding



BAMBU PETUNG
struktur



SIRAP ULIN
atap



LOOSE PEBBLES
elemen dekorasi



RUMPUT JEPANG
area landscape




STONE PATH GRASS
area penginapan

Universitas Atma Jaya Yogyakarta	Proyek Tugas Akhir *Final Project*	Judul Proyek *Project Title*	Lokasi Proyek *Project Location*	Identitas Mahasiswa *Student Identity*	Judul Gambar *Drawing Title*	Skala *Scale*	Keterangan *Note*	Tanggal Gambar *Drawing Date*
	PERIODE : GANJIL I *PERIOD : ODD I* TAHUN AKADEMIK 2020/2021 *ACADEMIC YEAR 2020/2021*	PERANCANGAN ECO-AGRO RESORT DI KABUPATEN SEMARANG DENGAN PENDEKATAN ARSITEKTUR BIOPHILIC	Jl. Wonosari–Pakis, Dusun Samirono, Kec. Getasan, Kab. Semarang, Jawa Tengah, Indonesia	ANGELICA ROSALINE SHALISHA LENNDI *220119197*	01. Aksonometri Detail Lapisan Atap Bambu	NTS		3 Juni 2026
	Program Studi Arsitektur *Architecture Department* Fakultas Teknik *Faculty of Engineering*							Kode Gambar *Drawing Code*: XX1 · No. Lbr *Pg. No.*: XX · Dari *Of*: XX

RENCANA PELETAKAN LANDSCAPE

PENEKANAN DESAIN

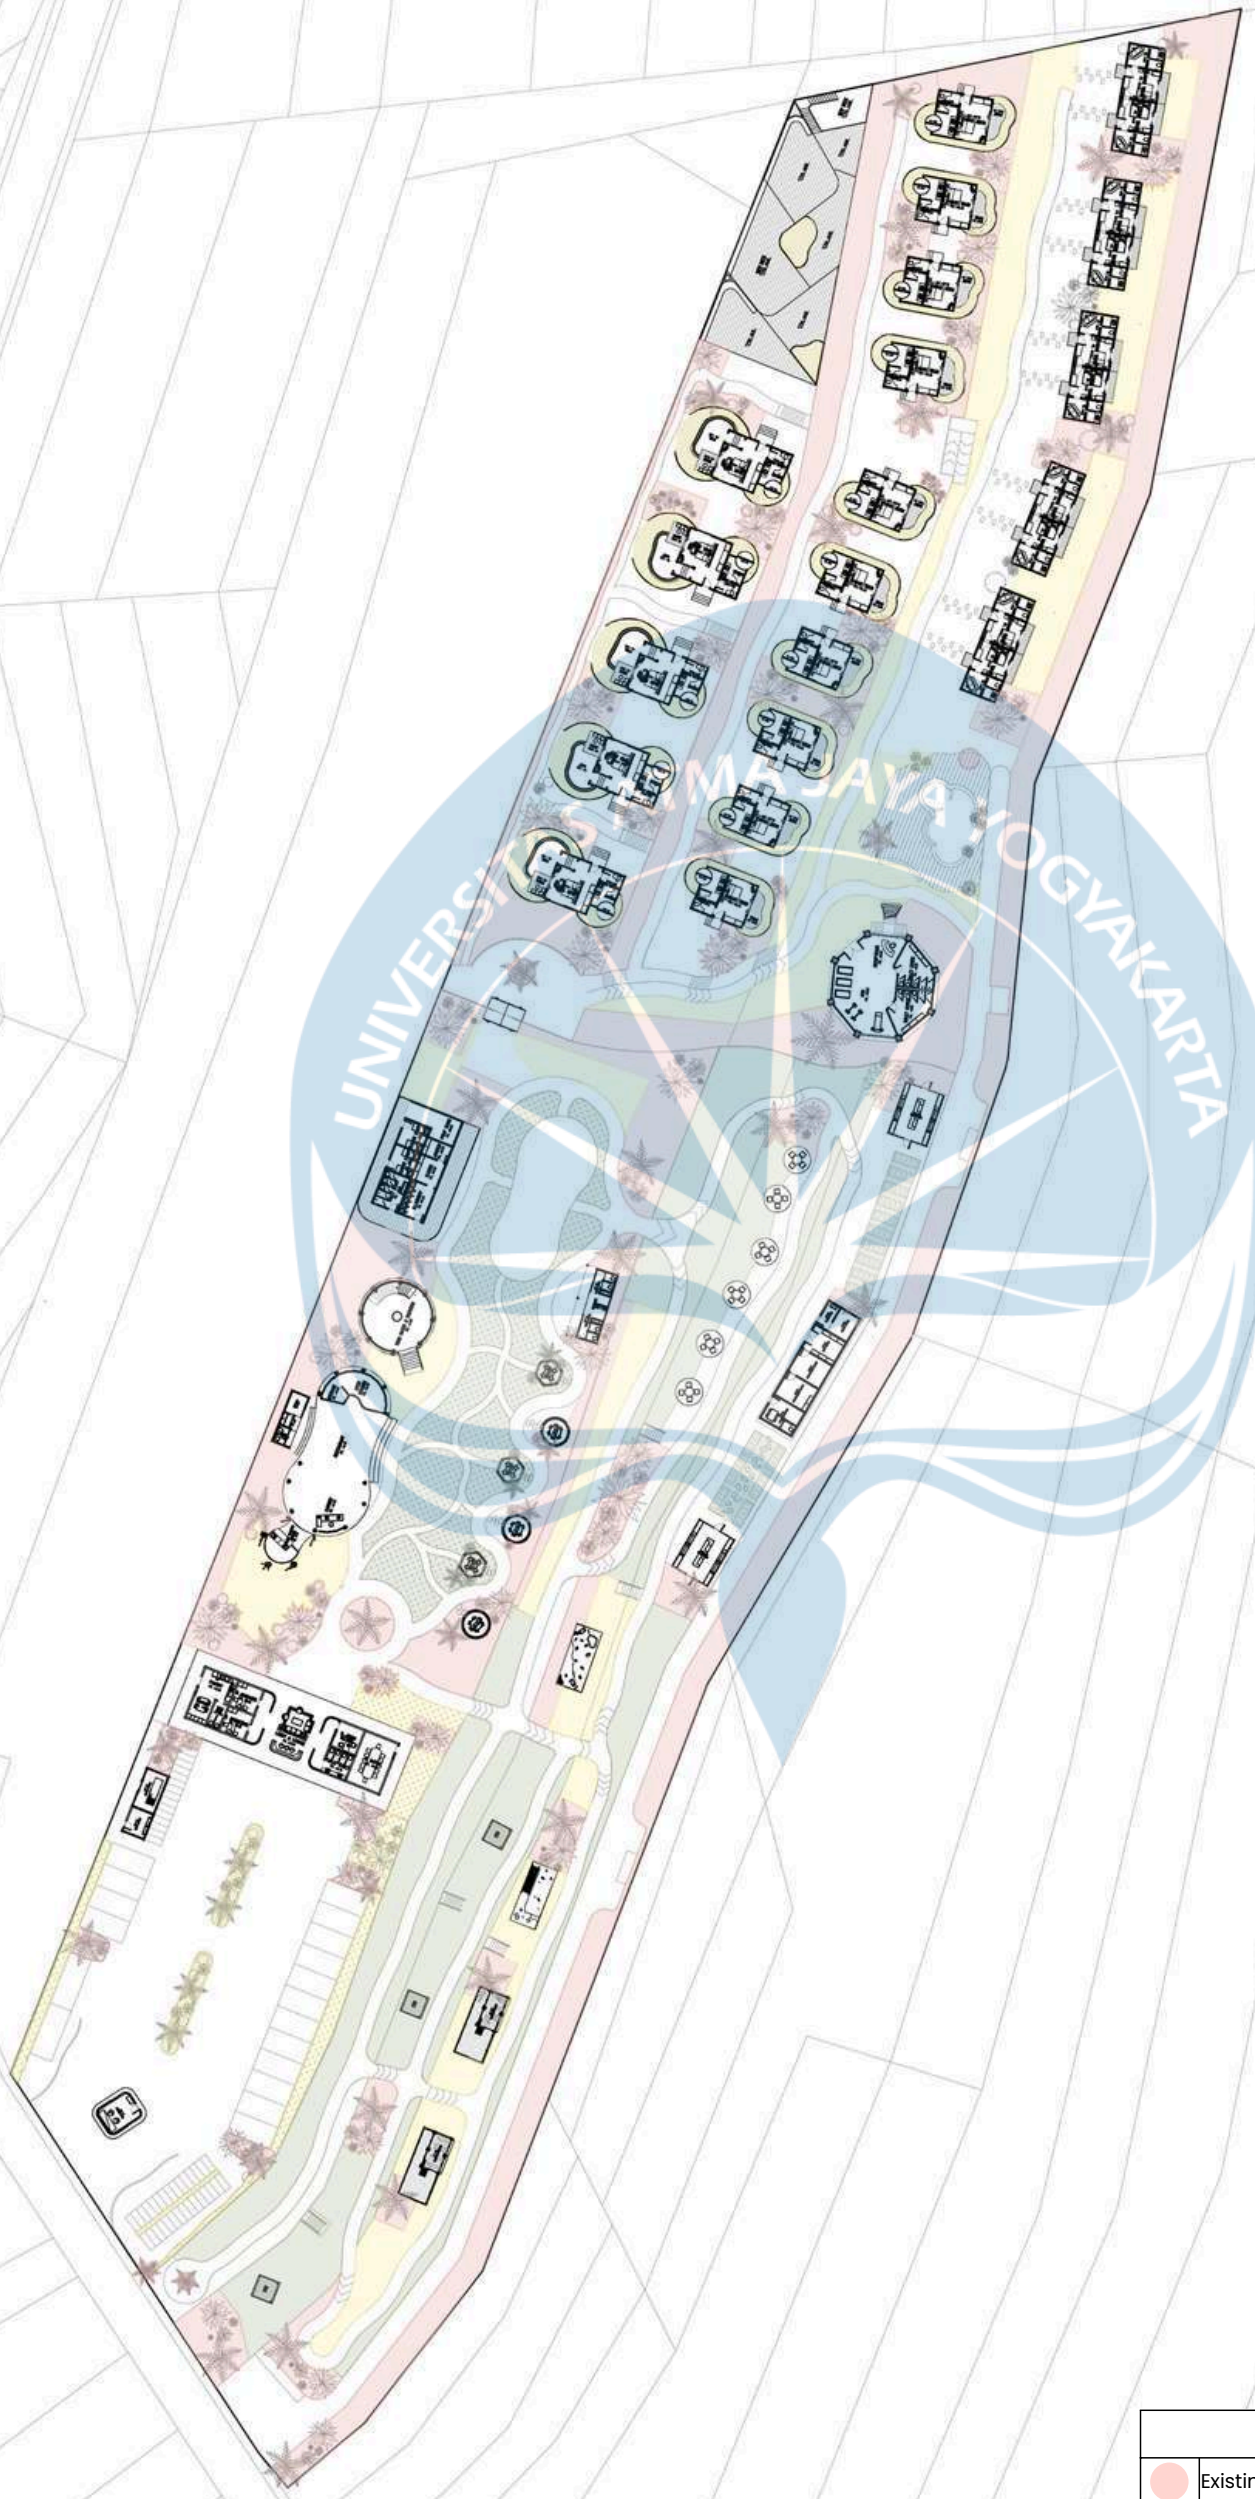

LEGENDA

	Existing Plants & Large Trees
	Flowers
	Edible Landscape

RENCANA LANDSCAPE

SKALA NTS

Universitas Atma Jaya Yogyakarta

Program Studi Arsitektur
Architecture Department

Fakultas Teknik
Faculty of Engineering

Proyek Tugas Akhir
Final Project

PERIODE : GANJIL I
PERIOD : ODD I

TAHUN AKADEMIK 2020/2021
ACADEMIC YEAR 2020/2021

Judul Proyek
Project Title

PERANCANGAN ECO-AGRO RESORT DI KABUPATEN SEMARANG DENGAN PENDEKATAN ARSITEKTUR BIOPHILIC

Lokasi Proyek
Project Location

Jl. Wonosari–Pakis, Dusun Samirono, Kec. Getasan, Kab. Semarang, Jawa Tengah, Indonesia

Identitas Mahasiswa
Student Identity

ANGELICA ROSALINE SHALISHA LENNDI
220119197

Judul Gambar *Drawing Title*	**Skala** *Scale*
01. Rencana Landscape	NTS

Keterangan
Note

Tanggal gambar
Drawing date

3 Juni 2026

Kode *Code*	No. Lbr *Pg. No.*	Dari *Of*
XX1	XX	XX

EDIBLE LANDSCAPE - EDUKATIF

PENEKANAN DESAIN




Botanical Name :
Brassica oleracea var. capitata

Local Name :
Kubis/Kol

Category :
Edible Plants




Botanical Name :
Solanum lycopersicum

Local Name :
Tomat

Category :
Edible Plants




Botanical Name :
Brassica rapa subsp. chinensis

Local Name :
Sawi

Category :
Edible Plants




Botanical Name :
Lactuca sativa

Local Name :
Selada

Category :
Edible Plants




Botanical Name :
Solanum lycopersicum var. cerasiforme

Local Name :
Tomat Ceri

Category :
Edible Plants




Botanical Name :
Citrus limon 'Eureka'

Local Name :
Lemon California

Category :
Edible Plants




Botanical Name :
Ptychosperma Macarthurii

Local Name :
Palem Jepang

Category :
Trees




Botanical Name :
Dypsis Lutescens

Local Name :
Palem Kuning

Category :
Trees




Botanical Name :
Swietenia mahagoni

Local Name :
Mahoni

Category :
Trees




Botanical Name :
Terminalia mantaly

Local Name :
Ketapang Kencana

Category :
Trees




Botanical Name :
Calathea lutea

Local Name :
Kalatea Pisang

Category :
Flowers




Botanical Name :
Anthurium andraeanum

Local Name :
Bunga Flamingo

Category :
Flowers




Botanical Name :
Heliconia Rostrata

Local Name :
Pisang-pisangan

Category :
Flowers




Botanical Name :
Zoysia Matrella

Local Name :
Rumput Jepang

Category :
Groundcover




Botanical Name :
Pennisetum purpureum cv. Mott

Local Name :
Rumput Odot

Category :
Groundcover

Universitas Atma Jaya Yogyakarta	**Proyek Tugas Akhir** *Final Project* PERIODE : GANJIL I *PERIOD : ODD I* TAHUN AKADEMIK 2020/2021 *ACADEMIC YEAR 2020/2021* Program Studi Arsitektur *Architecture Department* Fakultas Teknik *Faculty of Engineering*	**Judul Proyek** *Project Title* PERANCANGAN ECO-AGRO RESORT DI KABUPATEN SEMARANG DENGAN PENDEKATAN ARSITEKTUR BIOPHILIC	**Lokasi Proyek** *Project Location* Jl. Wonosari–Pakis, Dusun Samirono, Kec. Getasan, Kab. Semarang, Jawa Tengah, Indonesia	**Identitas Mahasiswa** *Student Identity* ANGELICA ROSALINE SHALISHA LENNDI *220119197*	**Judul Gambar** *Drawing Title* 01. Detail Lansekap Katalog	**Skala** *Scale* NTS	**Keterangan** *Note*	**Tanggal Gambar** *Drawing Date* 3 Juni 2026 Kode Gambar *Drawing Code*: XX1 No. Lbr *Pg. No.*: XX Dari *Of*: XX

EDIBLE LANDSCAPE - EDUKATIF

PENEKANAN DESAIN

DETAIL LANDSCAPE





Local Name :
Palem Kuning

Category :
Trees



Local Name :
Pisang-pisangan

Category :
Flowers



Local Name :
Bunga Flamingo

Category :
Flowers



Local Name :
Kalatea Pisang

Category :
Flowers



Local Name :
Bambu Petung

Category :
Fence



Local Name :
Loose Pebbles

Category :
Groundcover


UNIVERSITAS ATMA JAYA YOGYAKARTA

Universitas Atma Jaya Yogyakarta	Proyek Tugas Akhir *Final Project*	Judul Proyek *Project Title*	Lokasi Proyek *Project Location*	Identitas Mahasiswa *Student Identity*	Judul Gambar *Drawing Title*	Skala *Scale*	Keterangan *Note*	Tanggal Gambar *Drawing Date*
	PERIODE : GANJIL I *PERIOD : ODD I* TAHUN AKADEMIK 2020/2021 *ACADEMIC YEAR 2020/2021*	PERANCANGAN ECO-AGRO RESORT DI KABUPATEN SEMARANG DENGAN PENDEKATAN ARSITEKTUR BIOPHILIC	Jl. Wonosari–Pakis, Dusun Samirono, Kec. Getasan, Kab. Semarang, Jawa Tengah, Indonesia	ANGELICA ROSALINE SHALISHA LENNDI *220119197*	01. Detail Lanskap 1	NTS		3 Juni 2026
	Program Studi Arsitektur *Architecture Department* Fakultas Teknik *Faculty of Engineering*							Kode Gambar *Drawing Code*: XX1 · No. Lbr *Pg. No.*: XX · Dari *Of*: XX

EDIBLE LANDSCAPE - EDUKATIF

PENEKANAN DESAIN

DETAIL LANDSCAPE

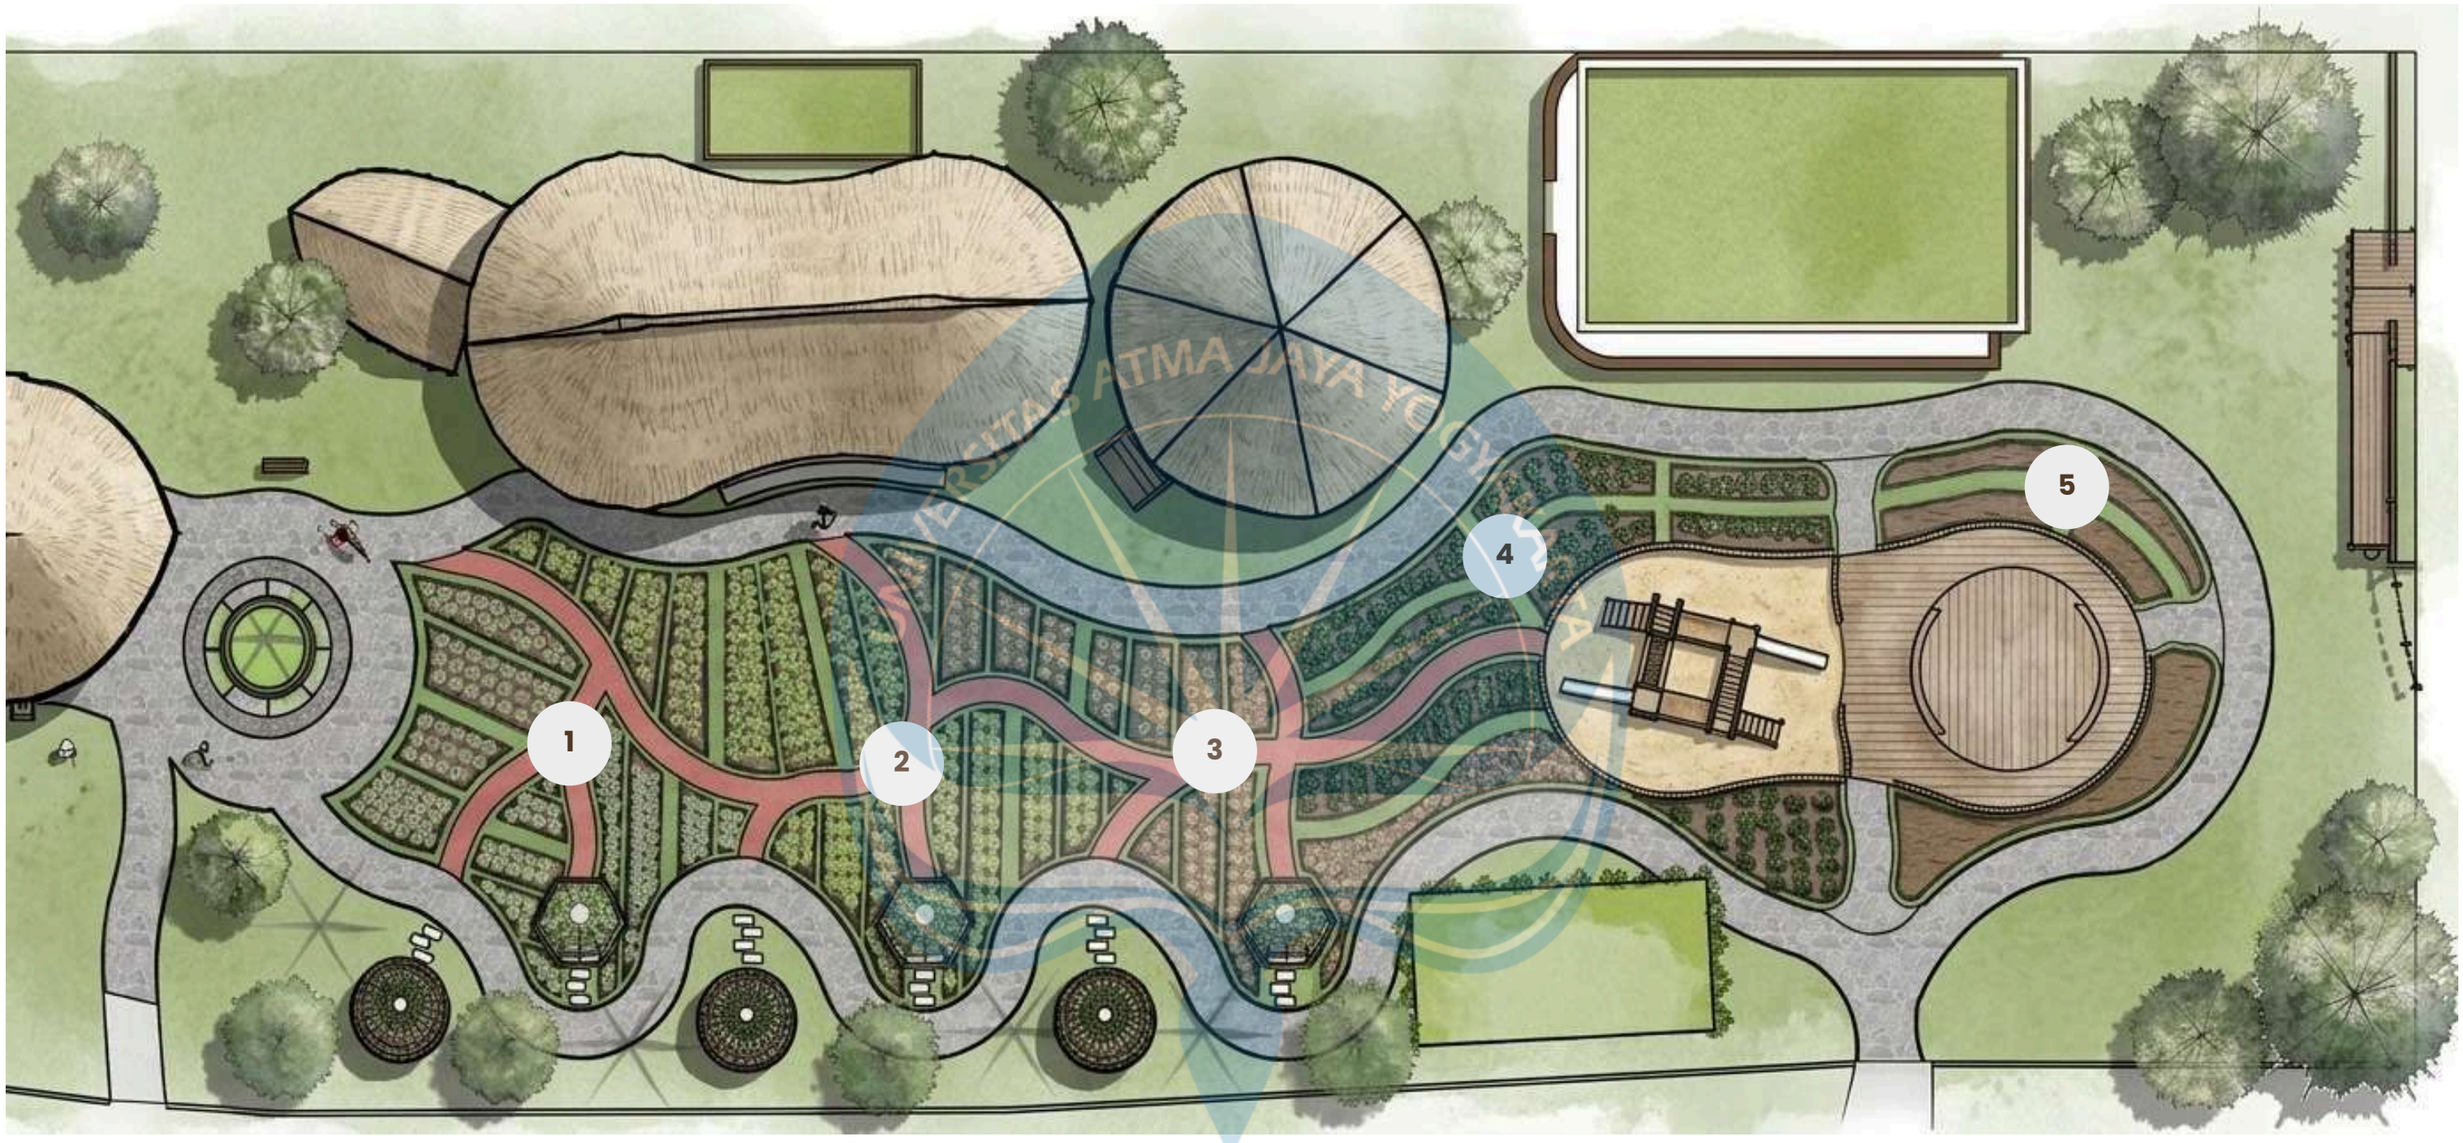



Local Name :
Kubis/Kol

Category :
Edible Plants



Local Name :
Sawi

Category :
Edible Plants



Local Name :
Selada

Category :
Edible Plants



Local Name :
Tomat Ceri

Category :
Edible Plants




Local Name :
Cabai

Category :
Edible Plants

Universitas Atma Jaya Yogyakarta	**Proyek Tugas Akhir** *Final Project*	**Judul Proyek** *Project Title*	**Lokasi Proyek** *Project Location*	**Identitas Mahasiswa** *Student Identity*	**Judul Gambar** *Drawing Title*	**Skala** *Scale*	**Keterangan** *Note*	**Tanggal Gambar** *Drawing Date*
	PERIODE : GANJIL I *PERIOD : ODD I* TAHUN AKADEMIK 2020/2021 *ACADEMIC YEAR 2020/2021*	PERANCANGAN ECO-AGRO RESORT DI KABUPATEN SEMARANG DENGAN PENDEKATAN ARSITEKTUR BIOPHILIC	Jl. Wonosari–Pakis, Dusun Samirono, Kec. Getasan, Kab. Semarang, Jawa Tengah, Indonesia	ANGELICA ROSALINE SHALISHA LENNDI *220119197*	01. Detail Lanskap 1	NTS		3 Juni 2026
	Program Studi Arsitektur *Architecture Department* Fakultas Teknik *Faculty of Engineering*							Kode Gambar *Drawing Code*: XX1 · No. Lbr *Pg. No.*: XX · Dari *Of*: XX

RENCANA SIGNAGE DAN PAPAN INFORMASI

PENEKANAN DESAIN

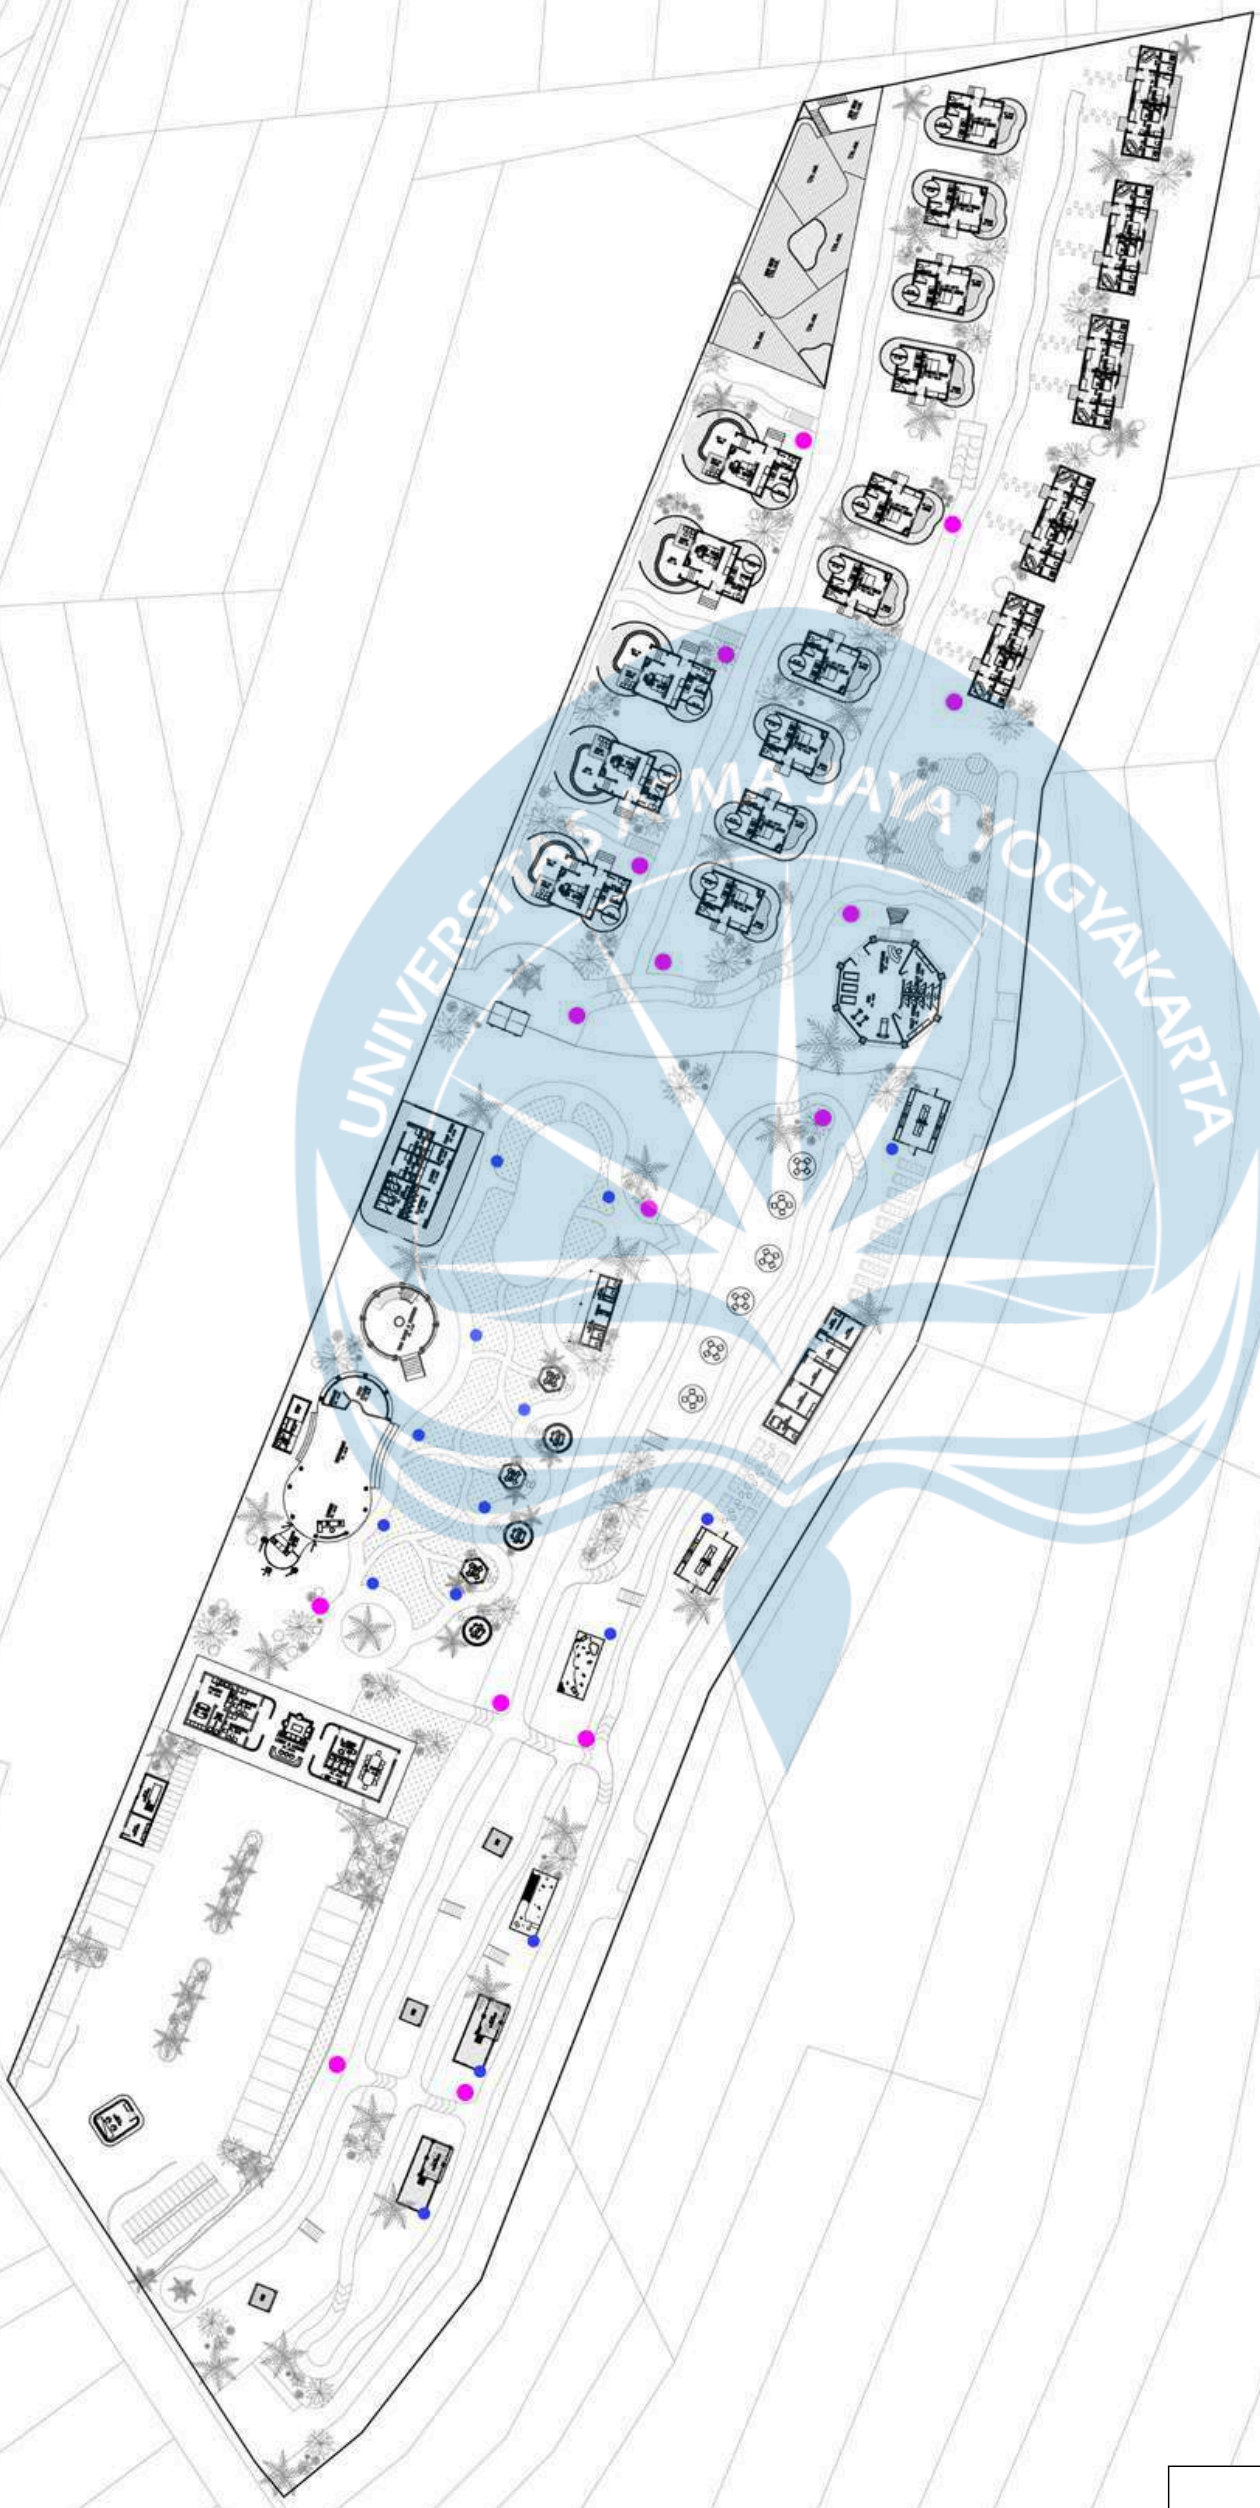

LEGENDA

	Signage
	Stand Papan Informasi

RENCANA PELETAKAN SIGNAGE

SKALA NTS

Universitas Atma Jaya Yogyakarta

Program Studi Arsitektur
Architecture Department

Fakultas Teknik
Faculty of Engineering

Proyek Tugas Akhir
Final Project

PERIODE : GANJIL I
PERIOD : ODD I
TAHUN AKADEMIK 2020/2021
ACADEMIC YEAR 2020/2021

Judul Proyek
Project Title

PERANCANGAN ECO-AGRO RESORT DI KABUPATEN SEMARANG DENGAN PENDEKATAN ARSITEKTUR BIOPHILIC

Lokasi Proyek
Project Location

Jl. Wonosari–Pakis, Dusun Samirono, Kec. Getasan, Kab. Semarang, Jawa Tengah, Indonesia

Identitas Mahasiswa
Student Identity

ANGELICA ROSALINE SHALISHA LENNDI
220119197

Judul Gambar *Drawing Title*	**Skala** *Scale*
01. Rencana Peletakan Signage	NTS

Keterangan
Note

Tanggal gambar
Drawing date

3 Juni 2026

Kode *Code*	**No. Lbr** *Pg. No.*	**Dari** *Of*
XX1	XX	XX

PENEKANAN DESAIN


SIGNAGE

Signage dalam kawasan ini terintegrasi sebagai media interpretasi edukatif yang berfungsi untuk:


- Navigasi Spasial (Wayfinding): Memberikan petunjuk arah dan orientasi tata letak kawasan kepada pengunjung.
- Identitas Tempat: Menandai nama-nama area atau fasilitas di dalam resort.
- Edukasi: Menyajikan informasi edukatif mengenai jenis vegetasi (flora) dan satwa (fauna) yang ada di lingkungan sekitar.




Tampak Depan Signage 1
Skala NTS

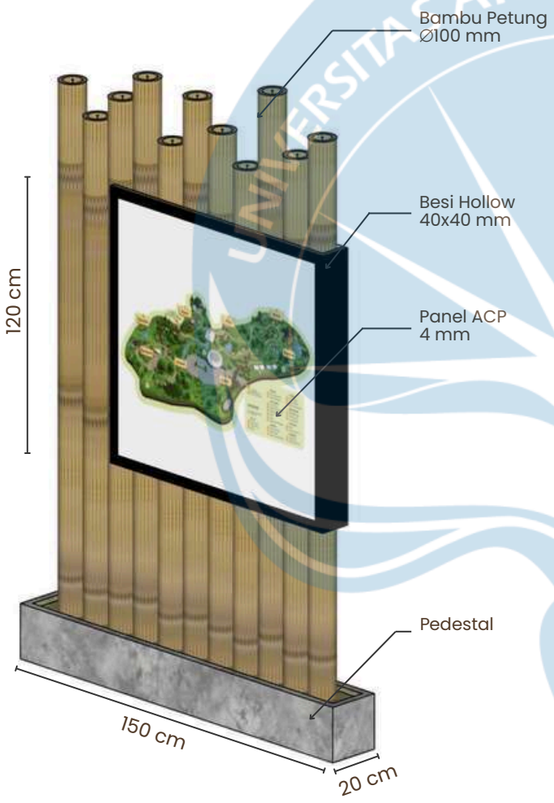


Isometri Signage 1
Skala NTS

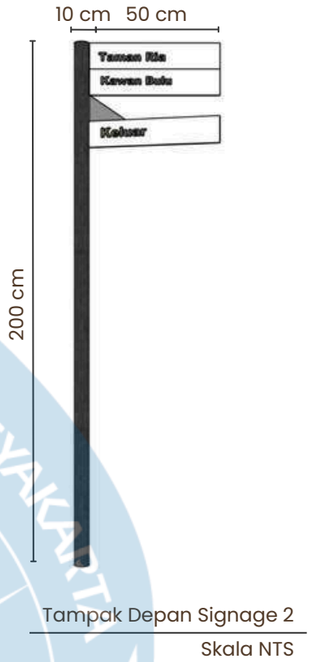


Tampak Depan Signage 2
Skala NTS

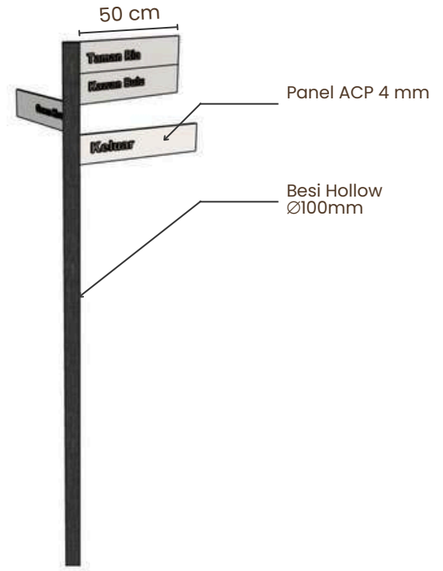

Isometri Signage 2
Skala NTS

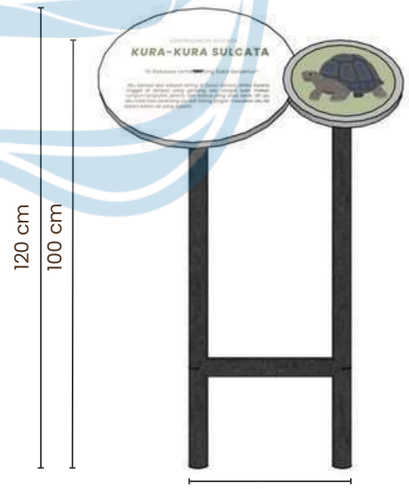

Tampak Depan Signage 3
Skala NTS

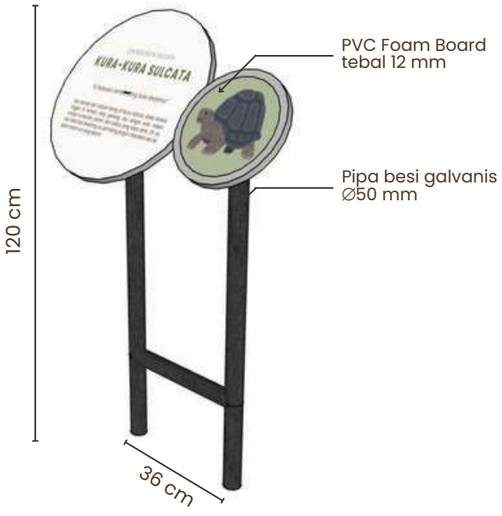

Isometri Signage 3
Skala NTS


Universitas Atma Jaya Yogyakarta	Proyek Tugas Akhir *Final Project*	Judul Proyek *Project Title*	Lokasi Proyek *Project Location*	Identitas Mahasiswa *Student Identity*	Judul Gambar *Drawing Title*	Skala *Scale*	Keterangan *Note*	Tanggal Gambar *Drawing Date*
	PERIODE : GANJIL I *PERIOD : ODD I* TAHUN AKADEMIK 2020/2021 *ACADEMIC YEAR 2020/2021*	PERANCANGAN ECO-AGRO RESORT DI KABUPATEN SEMARANG DENGAN PENDEKATAN ARSITEKTUR BIOPHILIC	Jl. Wonosari–Pakis, Dusun Samirono, Kec. Getasan, Kab. Semarang, Jawa Tengah, Indonesia	ANGELICA ROSALINE SHALISHA LENNDI *220119197*	01. Detail Signage	NTS		3 Juni 2026
	Program Studi Arsitektur *Architecture Department* Fakultas Teknik *Faculty of Engineering*							Kode Gambar *Drawing Code*: XX1 · No. Lbr *Pg. No.*: XX · Dari *Of*: XX



EKSTERIOR - ENTRANCE LOBBY

PERSPEKTIF

Area lobby berfungsi sebagai ruang penerima yang menjadi titik kedatangan utama bagi pengunjung. Dirancang dengan bentuk arsitektur yang ikonik dan terbuka, ruang ini mewadahi aktivitas drop-off dan registrasi. Keterhubungan visual dengan lanskap sekitar menciptakan pengalaman penyambutan yang hangat dan berkesan, sekaligus memperkuat identitas kawasan sebagai destinasi wisata berbasis alam.

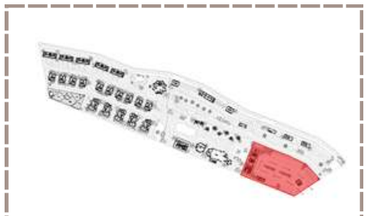

Universitas Atma Jaya Yogyakarta

Proyek Tugas Akhir *Final Project*	Judul Proyek *Project Title*	Lokasi Proyek *Project Location*	Identitas Mahasiswa *Student Identity*	Judul Gambar *Drawing Title*	Skala *Scale*	Keterangan *Note*	Tanggal Gambar *Drawing Date*
PERIODE : GANJIL I *PERIOD : ODD I* TAHUN AKADEMIK 2020/2021 *ACADEMIC YEAR 2020/2021*	PERANCANGAN ECO-AGRO RESORT DI KABUPATEN SEMARANG DENGAN PENDEKATAN ARSITEKTUR BIOPHILIC	Jl. Wonosari–Pakis, Dusun Samirono, Kec. Getasan, Kab. Semarang, Jawa Tengah, Indonesia	ANGELICA ROSALINE SHALISHA LENNDI *220119197*	Perspektif Eksterior 3D	NTS	Menggunakan Gemini AI untuk mempertajam dan membuat gambar lebih realistis	3 Juni 2026
Program Studi Arsitektur *Architecture Department* Fakultas Teknik *Faculty of Engineering*							Kode Gambar *Drawing Code*: XX1 · No. Lbr *Pg. No.*: XX · Dari *Of*: XX



EKSTERIOR - RESTAURANT DAN TOKO

PERSPEKTIF

Edukatif - Rekreatif

Area restoran dan toko dirancang sebagai pusat aktivitas kuliner dengan konsep farm-to-table, menghubungkan pengalaman dari memanen hingga menikmati hasil pertanian. Bangunan terbuka memungkinkan pengunjung menikmati pemandangan pegunungan dan area budidaya.



Universitas Atma Jaya Yogyakarta	**Proyek Tugas Akhir** *Final Project*	**Judul Proyek** *Project Title*	**Lokasi Proyek** *Project Location*	**Identitas Mahasiswa** *Student Identity*	**Judul Gambar** *Drawing Title*	**Skala** *Scale*	**Keterangan** *Note*	**Tanggal Gambar** *Drawing Date*		
	PERIODE : GANJIL I *PERIOD : ODD I* TAHUN AKADEMIK 2020/2021 *ACADEMIC YEAR 2020/2021*	PERANCANGAN ECO-AGRO RESORT DI KABUPATEN SEMARANG DENGAN PENDEKATAN ARSITEKTUR BIOPHILIC	Jl. Wonosari–Pakis, Dusun Samirono, Kec. Getasan, Kab. Semarang, Jawa Tengah, Indonesia	ANGELICA ROSALINE SHALISHA LENNDI *220119197*	Perspektif Eksterior 3D	NTS	Menggunakan Gemini AI untuk mempertajam dan membuat gambar lebih realistis	3 Juni 2026		
	Program Studi Arsitektur *Architecture Department* Fakultas Teknik *Faculty of Engineering*							Kode Gambar *Drawing Code*	No. Lbr *Pg. No.*	Dari *Of*
								XX1	XX	XX



EKSTERIOR - DINE POD - EDIBLE LANDSCAPE

PERSPEKTIF

Edukatif - RekreatiF - Edible Landscape

Dine pod adalah ruang rekreasi kuliner yang menawarkan pengalaman bersantap privat di tengah alam. Penempatan pod di taman dan jalur organik memberikan pemandangan unik. Dine pod menciptakan pengalaman bersantap yang intim, nyaman, dan terhubung dengan alam, menjadi daya tarik utama kawasan.



Universitas Atma Jaya Yogyakarta	Proyek Tugas Akhir *Final Project*	Judul Proyek *Project Title*	Lokasi Proyek *Project Location*	Identitas Mahasiswa *Student Identity*	Judul Gambar *Drawing Title*	Skala *Scale*	Keterangan *Note*	Tanggal Gambar *Drawing Date*
	PERIODE : GANJIL I *PERIOD : ODD I* TAHUN AKADEMIK 2020/2021 *ACADEMIC YEAR 2020/2021*	PERANCANGAN ECO-AGRO RESORT DI KABUPATEN SEMARANG DENGAN PENDEKATAN ARSITEKTUR BIOPHILIC	Jl. Wonosari–Pakis, Dusun Samirono, Kec. Getasan, Kab. Semarang, Jawa Tengah, Indonesia	ANGELICA ROSALINE SHALISHA LENNDI *220119197*	Perspektif Eksterior 3D	NTS	Menggunakan Gemini AI untuk mempertajam dan membuat gambar lebih realistis	3 Juni 2026
	Program Studi Arsitektur *Architecture Department* Fakultas Teknik *Faculty of Engineering*							Kode Gambar *Drawing Code*: XX1 / No. Lbr *Pg. No.*: XX / Dari *Of*: XX



EKSTERIOR - GATE PENGINAPAN

PERSPEKTIF

Rekreatif

Gerbang penginapan berfungsi sebagai transisi dari area publik ke kawasan privat. Desain yang menyatu dengan vegetasi menciptakan pengalaman kedatangan yang hangat dan memperkuat identitas kawasan. Penataan jalur yang organik dan terbuka terhadap pemandangan alam memberikan kesan menyambut serta membangun keterhubungan visual antara pengunjung dan lingkungan.



Universitas Atma Jaya Yogyakarta	Proyek Tugas Akhir *Final Project*	Judul Proyek *Project Title*	Lokasi Proyek *Project Location*	Identitas Mahasiswa *Student Identity*	Judul Gambar *Drawing Title*	Skala *Scale*	Keterangan *Note*	Tanggal Gambar *Drawing Date*
	PERIODE : GANJIL I *PERIOD : ODD I* TAHUN AKADEMIK 2020/2021 *ACADEMIC YEAR 2020/2021*	PERANCANGAN ECO-AGRO RESORT DI KABUPATEN SEMARANG DENGAN PENDEKATAN ARSITEKTUR BIOPHILIC	Jl. Wonosari–Pakis, Dusun Samirono, Kec. Getasan, Kab. Semarang, Jawa Tengah, Indonesia	ANGELICA ROSALINE SHALISHA LENNDI *220119197*	Perspektif Eksterior 3D	NTS	Menggunakan Gemini AI untuk mempertajam dan membuat gambar lebih realistis	3 Juni 2026
	Program Studi Arsitektur *Architecture Department* Fakultas Teknik *Faculty of Engineering*							Kode Gambar *Drawing Code*: XX1 · No. Lbr *Pg. No.*: XX · Dari *Of*: XX



EKSTERIOR - AREA KAMAR

PERSPEKTIF

Biophilic

Area kamar dirancang untuk memberikan kenyamanan dan privasi, dekat dengan alam. Penataan bangunan di antara vegetasi menciptakan suasana tenang dan eksklusif, dengan penggunaan material alami yang memperkuat karakter arsitektur yang harmonis dengan lingkungan.




Universitas Atma Jaya Yogyakarta	**Proyek Tugas Akhir** *Final Project*	**Judul Proyek** *Project Title*	**Lokasi Proyek** *Project Location*	**Identitas Mahasiswa** *Student Identity*	**Judul Gambar** *Drawing Title*	**Skala** *Scale*	**Keterangan** *Note*	**Tanggal Gambar** *Drawing Date*		
	PERIODE : GANJIL I *PERIOD : ODD I* TAHUN AKADEMIK 2020/2021 *ACADEMIC YEAR 2020/2021*	PERANCANGAN ECO-AGRO RESORT DI KABUPATEN SEMARANG DENGAN PENDEKATAN ARSITEKTUR BIOPHILIC	Jl. Wonosari–Pakis, Dusun Samirono, Kec. Getasan, Kab. Semarang, Jawa Tengah, Indonesia	ANGELICA ROSALINE SHALISHA LENNDI *220119197*	Perspektif Eksterior 3D	NTS	Menggunakan Gemini AI untuk mempertajam dan membuat gambar lebih realistis	3 Juni 2026		
	Program Studi Arsitektur *Architecture Department* Fakultas Teknik *Faculty of Engineering*							**Kode Gambar** *Drawing Code*	**No. Lbr** *Pg. No.*	**Dari** *Of*
								XX1	XX	XX

EKSTERIOR - AREA KAMAR (JALUR ORGANIK)

PERSPEKTIF

Biophilic- Rekreatif

Jalur organik di area kamar mengimplementasikan prinsip arsitektur biophilic, menghubungkan pengguna dengan alam. Pola sirkulasi yang mengikuti karakter tapak, ditambah vegetasi dan bukaan visual menciptakan pengalaman berjalan yang menenangkan. Ruang transisi ini berfungsi sebagai penghubung antarbangunan dan memperkuat keterikatan emosional pengguna dengan lingkungan alami.

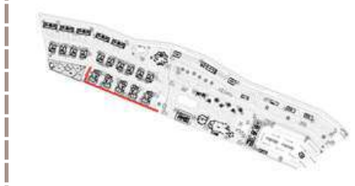

Universitas Atma Jaya Yogyakarta	**Proyek Tugas Akhir** *Final Project*	**Judul Proyek** *Project Title*	**Lokasi Proyek** *Project Location*	**Identitas Mahasiswa** *Student Identity*	**Judul Gambar** *Drawing Title*	**Skala** *Scale*	**Keterangan** *Note*	**Tanggal Gambar** *Drawing Date*		
	PERIODE : GANJIL I *PERIOD : ODD I* TAHUN AKADEMIK 2020/2021 *ACADEMIC YEAR 2020/2021*	PERANCANGAN ECO-AGRO RESORT DI KABUPATEN SEMARANG DENGAN PENDEKATAN ARSITEKTUR BIOPHILIC	Jl. Wonosari–Pakis, Dusun Samirono, Kec. Getasan, Kab. Semarang, Jawa Tengah, Indonesia	ANGELICA ROSALINE SHALISHA LENNDI *220119197*	Perspektif Eksterior 3D	NTS	Menggunakan Gemini AI untuk mempertajam dan membuat gambar lebih realistis	3 Juni 2026		
	Program Studi Arsitektur *Architecture Department* Fakultas Teknik *Faculty of Engineering*							Kode Gambar *Drawing Code*	No. Lbr *Pg. No.*	Dari *Of*
								XX1	XX	XX

EKSTERIOR - GREENHOUSE

PERSPEKTIF

Edukatif

Area greenhouse berfungsi sebagai ruang **rekreasi dan edukasi** tentang budidaya tanaman. Pengunjung dapat mengamati berbagai jenis tanaman hortikultura dan proses penanamannya secara interaktif. Desain yang terintegrasi dengan jalur pedestrian menciptakan **ruang eksplorasi yang nyaman, memperkuat keterhubungan antara pengunjung dengan alam.** Greenhouse mendukung konsep agrowisata yang menggabungkan **pembelajaran, rekreasi, dan keberlanjutan**.



Universitas Atma Jaya Yogyakarta	Proyek Tugas Akhir *Final Project*	Judul Proyek *Project Title*	Lokasi Proyek *Project Location*	Identitas Mahasiswa *Student Identity*	Judul Gambar *Drawing Title*	Skala *Scale*	Keterangan *Note*	Tanggal Gambar *Drawing Date*
	PERIODE : GANJIL I *PERIOD : ODD I* TAHUN AKADEMIK 2020/2021 *ACADEMIC YEAR 2020/2021*	PERANCANGAN ECO-AGRO RESORT DI KABUPATEN SEMARANG DENGAN PENDEKATAN ARSITEKTUR BIOPHILIC	Jl. Wonosari–Pakis, Dusun Samirono, Kec. Getasan, Kab. Semarang, Jawa Tengah, Indonesia	ANGELICA ROSALINE SHALISHA LENNDI *220119197*	Perspektif Eksterior 3D	NTS	Menggunakan Gemini AI untuk mempertajam dan membuat gambar lebih realistis	3 Juni 2026
	Program Studi Arsitektur *Architecture Department* Fakultas Teknik *Faculty of Engineering*							Kode Gambar *Drawing Code*: XX1 · No. Lbr *Pg. No.*: XX · Dari *Of*: XX



EKSTERIOR - KOLAM & GYM

PERSPEKTIF

Rekreatif

Area kolam berfungsi sebagai ruang rekreasi untuk relaksasi dan menikmati alam. Penataan elemen air dan vegetasi serta orientasi ke pemandangan pegunungan menciptakan suasana tenang. Kolam bukan hanya fasilitas rekreasi, tetapi juga elemen lanskap yang memperkaya pengalaman ruang dan meningkatkan kualitas lingkungan.



Universitas Atma Jaya Yogyakarta	**Proyek Tugas Akhir** *Final Project*	**Judul Proyek** *Project Title*	**Lokasi Proyek** *Project Location*	**Identitas Mahasiswa** *Student Identity*	**Judul Gambar** *Drawing Title*	**Skala** *Scale*	**Keterangan** *Note*	**Tanggal Gambar** *Drawing Date*
	PERIODE : GANJIL I *PERIOD : ODD I* TAHUN AKADEMIK 2020/2021 *ACADEMIC YEAR 2020/2021*	PERANCANGAN ECO-AGRO RESORT DI KABUPATEN SEMARANG DENGAN PENDEKATAN ARSITEKTUR BIOPHILIC	Jl. Wonosari–Pakis, Dusun Samirono, Kec. Getasan, Kab. Semarang, Jawa Tengah, Indonesia	ANGELICA ROSALINE SHALISHA LENNDI *220119197*				3 Juni 2026
	Program Studi Arsitektur *Architecture Department* Fakultas Teknik *Faculty of Engineering*							Kode Gambar *Drawing Code*: XX1 · No. Lbr *Pg. No.*: XX · Dari *Of*: XX

UNIVERSITAS ATMA JAYA YOGYAKARTA



EKSTERIOR - VIEW DECK


PERSPEKTIF

Rekreatif

View deck dirancang sebagai ruang rekreasi yang mewadahi aktivitas bersantai, menikmati panorama alam, dan interaksi sosial. Tata ruang terbuka ini memanfaatkan pemandangan pegunungan sebagai elemen utama pengalaman ruang, sehingga memperkuat keterhubungan antara pengguna dengan lingkungan alam di sekitarnya.



Universitas Atma Jaya Yogyakarta	**Proyek Tugas Akhir** *Final Project*	**Judul Proyek** *Project Title*	**Lokasi Proyek** *Project Location*	**Identitas Mahasiswa** *Student Identity*	**Judul Gambar** *Drawing Title*	**Skala** *Scale*	**Keterangan** *Note*	**Tanggal Gambar** *Drawing Date*		
	PERIODE : GANJIL I *PERIOD : ODD I* TAHUN AKADEMIK 2020/2021 *ACADEMIC YEAR 2020/2021*	PERANCANGAN ECO-AGRO RESORT DI KABUPATEN SEMARANG DENGAN PENDEKATAN ARSITEKTUR BIOPHILIC	Jl. Wonosari–Pakis, Dusun Samirono, Kec. Getasan, Kab. Semarang, Jawa Tengah, Indonesia	ANGELICA ROSALINE SHALISHA LENNDI *220119197*				3 Juni 2026		
	Program Studi Arsitektur *Architecture Department* Fakultas Teknik *Faculty of Engineering*							**Kode Gambar** *Drawing Code*	**No. Lbr** *Pg. No.*	**Dari** *Of*
								XX1	XX	XX

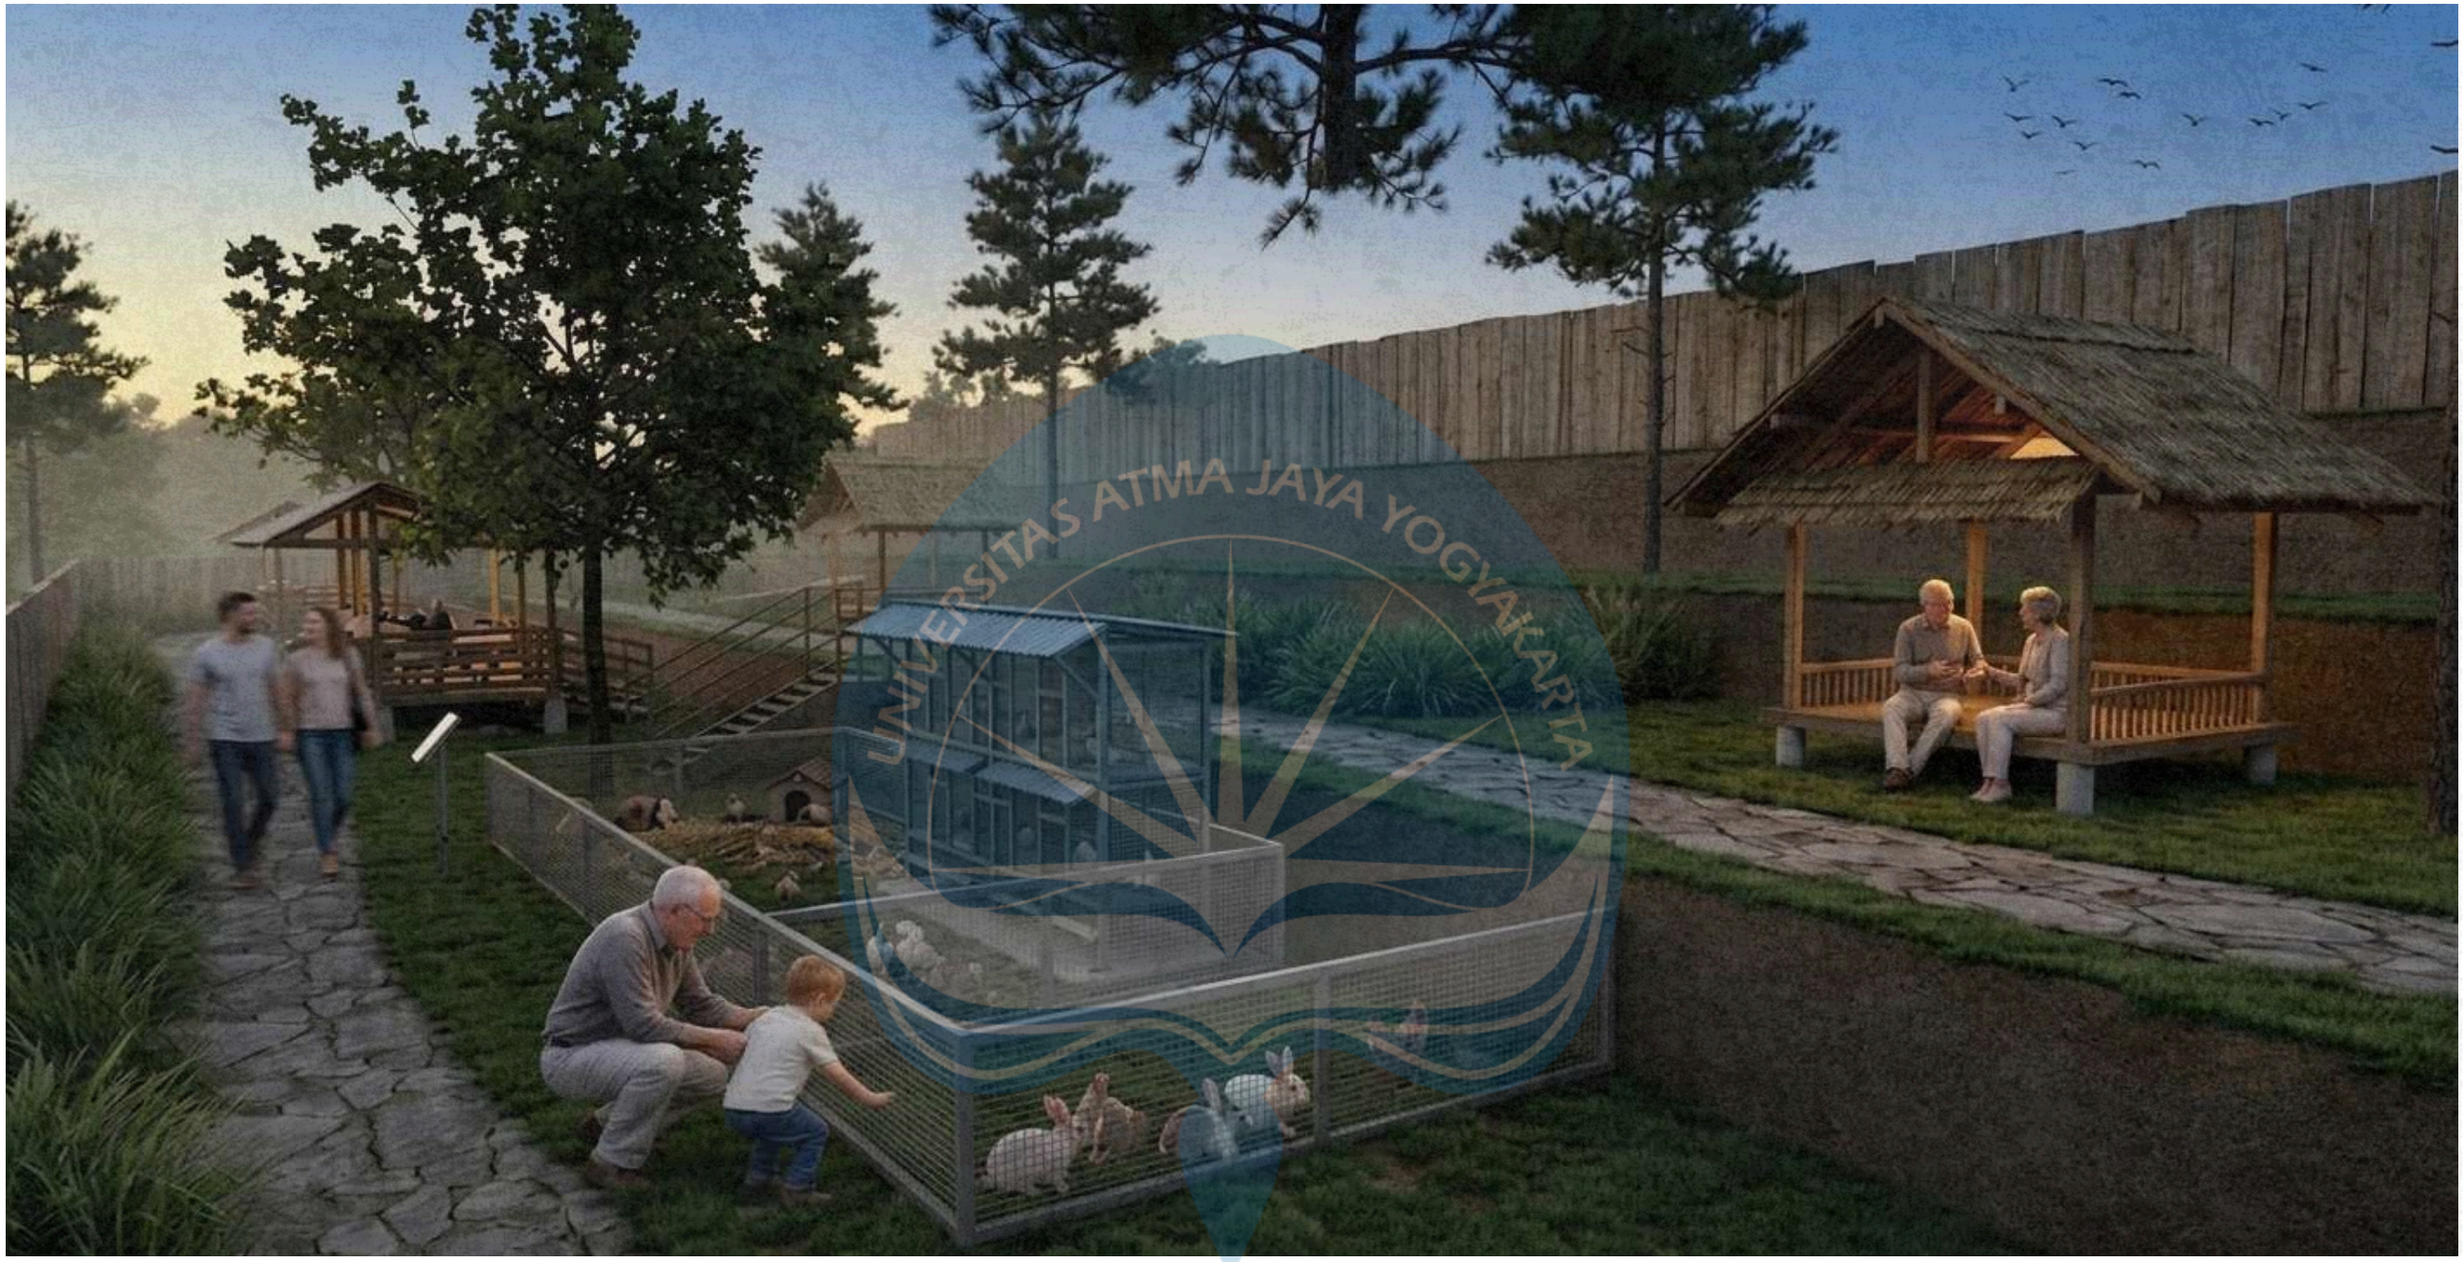


EKSTERIOR - INTERACTIVE FARM

PERSPEKTIF

Edukatif - Rekreatif

Interactive farm berfungsi sebagai ruang rekreasi dan edukasi yang menghadirkan pengalaman interaktif melalui aktivitas memberi makan, mengamati, dan berinteraksi langsung dengan berbagai hewan ternak. Ruang ini dirancang untuk menghadirkan pengalaman belajar yang menyenangkan melalui kedekatan pengunjung dengan satwa dalam lingkungan yang aman dan nyaman.

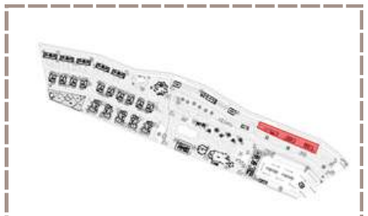

Universitas Atma Jaya Yogyakarta	**Proyek Tugas Akhir** *Final Project*	**Judul Proyek** *Project Title*	**Lokasi Proyek** *Project Location*	**Identitas Mahasiswa** *Student Identity*	**Judul Gambar** *Drawing Title*	**Skala** *Scale*	**Keterangan** *Note*	**Tanggal Gambar** *Drawing Date*		
	PERIODE : GANJIL I *PERIOD : ODD I* TAHUN AKADEMIK 2020/2021 *ACADEMIC YEAR 2020/2021*	PERANCANGAN ECO-AGRO RESORT DI KABUPATEN SEMARANG DENGAN PENDEKATAN ARSITEKTUR BIOPHILIC	Jl. Wonosari–Pakis, Dusun Samirono, Kec. Getasan, Kab. Semarang, Jawa Tengah, Indonesia	ANGELICA ROSALINE SHALISHA LENNDI *220119197*	Perspektif Eksterior 3D	NTS	Menggunakan Gemini AI untuk mempertajam dan membuat gambar lebih realistis	3 Juni 2026		
	Program Studi Arsitektur *Architecture Department* Fakultas Teknik *Faculty of Engineering*							Kode Gambar *Drawing Code*	No. Lbr *Pg. No.*	Dari *Of*
								XX1	XX	XX



EKSTERIOR - SITTING AREA

PERSPEKTIF

Rekreatif

Sitting area dirancang sebagai fasilitas rekreasi pasif yang menyediakan ruang santai bagi pengunjung untuk beristirahat, menikmati pemandangan kawasan, serta berinteraksi dalam suasana yang nyaman dan dekat dengan alam.



Universitas Atma Jaya Yogyakarta	**Proyek Tugas Akhir** *Final Project*	**Judul Proyek** *Project Title*	**Lokasi Proyek** *Project Location*	**Identitas Mahasiswa** *Student Identity*	**Judul Gambar** *Drawing Title*	**Skala** *Scale*	**Keterangan** *Note*	**Tanggal Gambar** *Drawing Date*		
	PERIODE : GANJIL I *PERIOD : ODD I* TAHUN AKADEMIK 2020/2021 *ACADEMIC YEAR 2020/2021*	PERANCANGAN ECO-AGRO RESORT DI KABUPATEN SEMARANG DENGAN PENDEKATAN ARSITEKTUR BIOPHILIC	Jl. Wonosari–Pakis, Dusun Samirono, Kec. Getasan, Kab. Semarang, Jawa Tengah, Indonesia	ANGELICA ROSALINE SHALISHA LENNDI *220119197*	Perspektif Eksterior 3D	NTS	Menggunakan Gemini AI untuk mempertajam dan membuat gambar lebih realistis	3 Juni 2026		
	Program Studi Arsitektur *Architecture Department* Fakultas Teknik *Faculty of Engineering*							**Kode Gambar** *Drawing Code*	**No. Lbr** *Pg. No.*	**Dari** *Of*
								XX1	XX	XX




EKSTERIOR - PLAYGROUND

PERSPEKTIF

Rekreatif

Playground dirancang sebagai fasilitas rekreasi aktif bagi anak-anak yang mendukung aktivitas bermain, eksplorasi, dan interaksi sosial. Area ini dilengkapi dengan permainan luar ruang yang aman serta terintegrasi dengan lanskap alami kawasan.

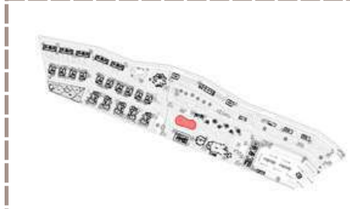

Universitas Atma Jaya Yogyakarta	Proyek Tugas Akhir *Final Project*	Judul Proyek *Project Title*	Lokasi Proyek *Project Location*	Identitas Mahasiswa *Student Identity*	Judul Gambar *Drawing Title*	Skala *Scale*	Keterangan *Note*	Tanggal Gambar *Drawing Date*		
	PERIODE : GANJIL I *PERIOD : ODD I* TAHUN AKADEMIK 2020/2021 *ACADEMIC YEAR 2020/2021*	PERANCANGAN ECO-AGRO RESORT DI KABUPATEN SEMARANG DENGAN PENDEKATAN ARSITEKTUR BIOPHILIC	Jl. Wonosari–Pakis, Dusun Samirono, Kec. Getasan, Kab. Semarang, Jawa Tengah, Indonesia	ANGELICA ROSALINE SHALISHA LENNDI *220119197*	Perspektif Eksterior 3D	NTS	Menggunakan Gemini AI untuk mempertajam dan membuat gambar lebih realistis	3 Juni 2026		
	Program Studi Arsitektur *Architecture Department* Fakultas Teknik *Faculty of Engineering*							Kode Gambar *Drawing Code*	No. Lbr *Pg. No.*	Dari *Of*
								XX1	XX	XX



INTERIOR - LOBBY

PERSPEKTIF

Lobby dan drop-off berfungsi sebagai area penerima yang mewadahi aktivitas kedatangan, registrasi, dan orientasi pengunjung. Penataan ruang yang terbuka dan mudah diakses menciptakan pengalaman penyambutan yang nyaman serta memperkuat kesan pertama terhadap kawasan penginapan.



Universitas Atma Jaya Yogyakarta	Proyek Tugas Akhir *Final Project*	Judul Proyek *Project Title*	Lokasi Proyek *Project Location*	Identitas Mahasiswa *Student Identity*	Judul Gambar *Drawing Title*	Skala *Scale*	Keterangan *Note*	Tanggal Gambar *Drawing Date*		
	PERIODE : GANJIL I *PERIOD : ODD I* TAHUN AKADEMIK 2020/2021 *ACADEMIC YEAR 2020/2021*	PERANCANGAN ECO-AGRO RESORT DI KABUPATEN SEMARANG DENGAN PENDEKATAN ARSITEKTUR BIOPHILIC	Jl. Wonosari–Pakis, Dusun Samirono, Kec. Getasan, Kab. Semarang, Jawa Tengah, Indonesia	ANGELICA ROSALINE SHALISHA LENNDI *220119197*	Perspektif Interior 3D	NTS	Menggunakan Gemini AI untuk mempertajam dan membuat gambar lebih realistis	3 Juni 2026		
	Program Studi Arsitektur *Architecture Department* Fakultas Teknik *Faculty of Engineering*							Kode Gambar *Drawing Code*	No. Lbr *Pg. No.*	Dari *Of*
								XX1	XX	XX



INTERIOR - RESTAURANT WITH AN OPEN KITCHEN

PERSPEKTIF

Edukatif - Rekreatif



Restoran ini mengusung konsep ***farm-to-table*** yang menghubungkan pengalaman memanen dan menikmati hasil panen. Terdapat ***quick pick area*** di depan restoran, di mana pengunjung dapat memetik tanaman segar secara langsung sebelum makan. Area ini menciptakan pengalaman interaktif dan edukatif, serta memperkuat hubungan antara sumber pangan, proses panen, dan konsumsi dalam suasana alami.

UNIVERSITAS ATMA JAYA YOGYAKARTA

Universitas Atma Jaya Yogyakarta	**Proyek Tugas Akhir** *Final Project*	**Judul Proyek** *Project Title*	**Lokasi Proyek** *Project Location*	**Identitas Mahasiswa** *Student Identity*	**Judul Gambar** *Drawing Title*	**Skala** *Scale*	**Keterangan** *Note*	**Tanggal Gambar** *Drawing Date*
	PERIODE : GANJIL I *PERIOD : ODD I* TAHUN AKADEMIK 2020/2021 *ACADEMIC YEAR 2020/2021*	PERANCANGAN ECO-AGRO RESORT DI KABUPATEN SEMARANG DENGAN PENDEKATAN ARSITEKTUR BIOPHILIC	Jl. Wonosari–Pakis, Dusun Samirono, Kec. Getasan, Kab. Semarang, Jawa Tengah, Indonesia	ANGELICA ROSALINE SHALISHA LENNDI *220119197*	Perspektif Interior 3D	NTS	Menggunakan Gemini AI untuk mempertajam dan membuat gambar lebih realistis	3 Juni 2026
	Program Studi Arsitektur *Architecture Department* Fakultas Teknik *Faculty of Engineering*							Kode Gambar *Drawing Code*: XX1 · No. Lbr *Pg. No.*: XX · Dari *Of*: XX



INTERIOR - RESTAURANT

PERSPEKTIF

Edukatif - Rekreatif



Area restoran dilengkapi washing station untuk mendukung konsep ***farm-to-table***. Pengunjung dapat **menimbang, mencuci, dan mempersiapkan hasil panen** secara mandiri atau dengan bantuan petugas. Penataan ini mendukung alur aktivitas efisien dan memberikan pengalaman mendalam tentang pengolahan bahan pangan segar, mempererat keterhubungan pengunjung dengan makanan yang mereka konsumsi.

Universitas Atma Jaya Yogyakarta	Proyek Tugas Akhir *Final Project*	Judul Proyek *Project Title*	Lokasi Proyek *Project Location*	Identitas Mahasiswa *Student Identity*	Judul Gambar *Drawing Title*	Skala *Scale*	Keterangan *Note*	Tanggal Gambar *Drawing Date*
	PERIODE : GANJIL I *PERIOD : ODD I* TAHUN AKADEMIK 2020/2021 *ACADEMIC YEAR 2020/2021*	PERANCANGAN ECO-AGRO RESORT DI KABUPATEN SEMARANG DENGAN PENDEKATAN ARSITEKTUR BIOPHILIC	Jl. Wonosari–Pakis, Dusun Samirono, Kec. Getasan, Kab. Semarang, Jawa Tengah, Indonesia	ANGELICA ROSALINE SHALISHA LENNDI *220119197*	Perspektif Interior 3D	NTS	Menggunakan Gemini AI untuk mempertajam dan membuat gambar lebih realistis	3 Juni 2026
	Program Studi Arsitektur *Architecture Department* Fakultas Teknik *Faculty of Engineering*							Kode Gambar *Drawing Code*: XX1 · No. Lbr *Pg. No.*: XX · Dari *Of*: XX

UNIVERSITAS ATMA JAYA YOGYAKARTA



INTERIOR - TOKO SAYUR


PERSPEKTIF

Edukatif - Rekreatif

Toko sayur ini dirancang sebagai fasilitas pendukung kawasan eco-agro yang berfungsi untuk menampung, menyimpan, dan memasarkan beragam hasil pertanian lokal. Selain menjadi pusat distribusi produk segar, bangunan ini juga berperan sebagai media edukasi bagi pengunjung untuk mengenal jenis-jenis komoditas pertanian yang dihasilkan di kawasan.



Universitas Atma Jaya Yogyakarta	**Proyek Tugas Akhir** *Final Project*	**Judul Proyek** *Project Title*	**Lokasi Proyek** *Project Location*	**Identitas Mahasiswa** *Student Identity*	**Judul Gambar** *Drawing Title*	**Skala** *Scale*	**Keterangan** *Note*	**Tanggal Gambar** *Drawing Date*
	PERIODE : GANJIL I *PERIOD : ODD I* TAHUN AKADEMIK 2020/2021 *ACADEMIC YEAR 2020/2021*	PERANCANGAN ECO-AGRO RESORT DI KABUPATEN SEMARANG DENGAN PENDEKATAN ARSITEKTUR BIOPHILIC	Jl. Wonosari–Pakis, Dusun Samirono, Kec. Getasan, Kab. Semarang, Jawa Tengah, Indonesia	ANGELICA ROSALINE SHALISHA LENNDI *220119197*	Perspektif Interior 3D	NTS	Menggunakan Gemini AI untuk mempertajam dan membuat gambar lebih realistis	3 Juni 2026
	Program Studi Arsitektur *Architecture Department* Fakultas Teknik *Faculty of Engineering*							Kode Gambar *Drawing Code*: XX1 · No. Lbr *Pg. No.*: XX · Dari *Of*: XX

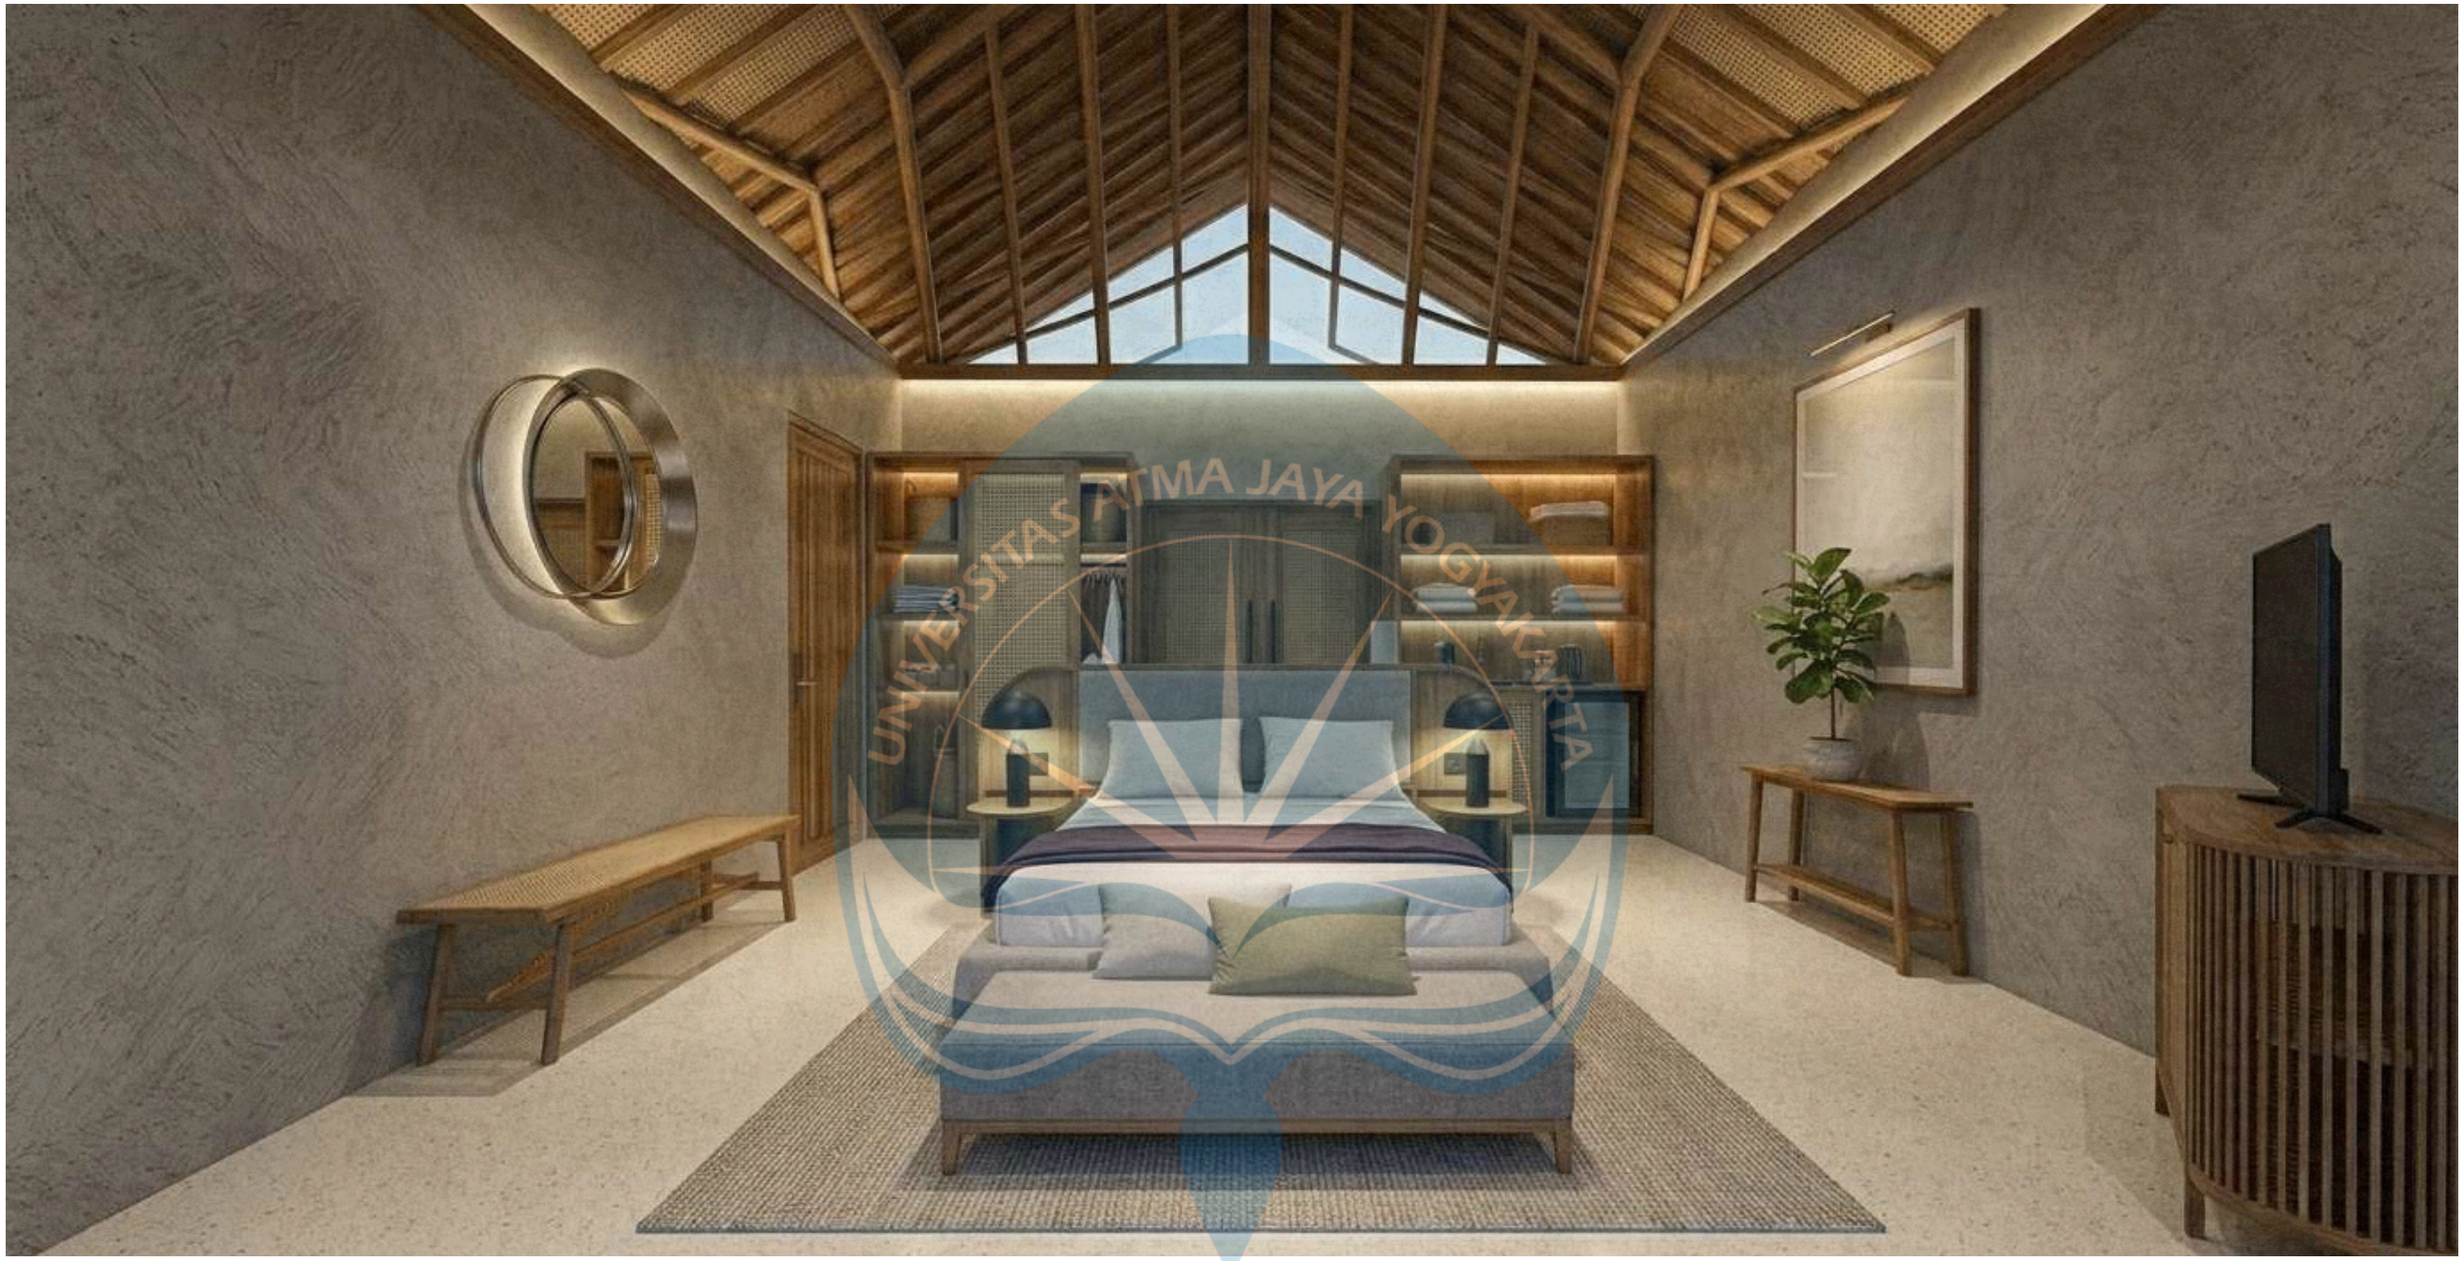


INTERIOR - BEDROOM COTTAGE SUITE

PERSPEKTIF

Biophilic

Suite Room dirancang sebagai ruang istirahat yang menghadirkan pengalaman menginap yang tenang dan nyaman di tengah kawasan eco-agro. Penggunaan material bambu, kayu, anyaman rotan, serta warna-warna natural menciptakan suasana hangat dan menyatu dengan karakter alam sekitar.

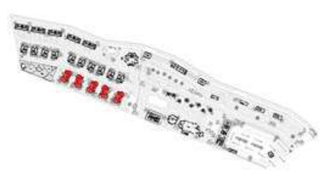

Universitas Atma Jaya Yogyakarta	Proyek Tugas Akhir *Final Project*	Judul Proyek *Project Title*	Lokasi Proyek *Project Location*	Identitas Mahasiswa *Student Identity*	Judul Gambar *Drawing Title*	Skala *Scale*	Keterangan *Note*	Tanggal Gambar *Drawing Date*
	PERIODE : GANJIL I *PERIOD : ODD I* TAHUN AKADEMIK 2020/2021 *ACADEMIC YEAR 2020/2021*	PERANCANGAN ECO-AGRO RESORT DI KABUPATEN SEMARANG DENGAN PENDEKATAN ARSITEKTUR BIOPHILIC	Jl. Wonosari–Pakis, Dusun Samirono, Kec. Getasan, Kab. Semarang, Jawa Tengah, Indonesia	ANGELICA ROSALINE SHALISHA LENNDI *220119197*	Perspektif Interior 3D	NTS	Menggunakan Gemini AI untuk mempertajam dan membuat gambar lebih realistis	3 Juni 2026
	Program Studi Arsitektur *Architecture Department* Fakultas Teknik *Faculty of Engineering*							Kode Gambar *Drawing Code*: XX1 · No. Lbr *Pg. No.*: XX · Dari *Of*: XX

UNIVERSITAS ATMA JAYA YOGYAKARTA




INTERIOR - BATHROOM COTTAGE SUITE

PERSPEKTIF

Biophilic

Area Toilet Suite ini dirancang dengan konsep semi-outdoor bathroom dengan focal point berupa bathtub dan dikelilingi dengan vegetasi berupa calathea, heliconia, serta anthurium. Pagar bambu vertical dibuat rapat untuk menjaga privasi

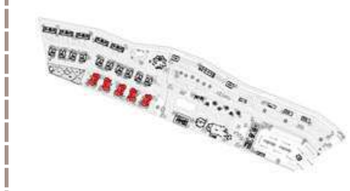

Universitas Atma Jaya Yogyakarta	**Proyek Tugas Akhir** *Final Project*	**Judul Proyek** *Project Title*	**Lokasi Proyek** *Project Location*	**Identitas Mahasiswa** *Student Identity*	**Judul Gambar** *Drawing Title*	**Skala** *Scale*	**Keterangan** *Note*	**Tanggal Gambar** *Drawing Date*		
	PERIODE : GANJIL I *PERIOD : ODD I* TAHUN AKADEMIK 2020/2021 *ACADEMIC YEAR 2020/2021*	PERANCANGAN ECO-AGRO RESORT DI KABUPATEN SEMARANG DENGAN PENDEKATAN ARSITEKTUR BIOPHILIC	Jl. Wonosari–Pakis, Dusun Samirono, Kec. Getasan, Kab. Semarang, Jawa Tengah, Indonesia	ANGELICA ROSALINE SHALISHA LENNDI *220119197*	Perspektif Interior 3D	NTS	Menggunakan Gemini AI untuk mempertajam dan membuat gambar lebih realistis	3 Juni 2026		
	Program Studi Arsitektur *Architecture Department* Fakultas Teknik *Faculty of Engineering*							Kode Gambar *Drawing Code*	No. Lbr *Pg. No.*	Dari *Of*
								XX1	XX	XX



INTERIOR - POOL & BACKYARD COTTAGE SUITE

PERSPEKTIF

Biophilic

Lanskap private cottage suite ini menggunakan vegetasi palem jepang, calathea, heliconia, serta anthurium. Pagar bambu vertical dibuat rapat untuk menjaga privasi dari unit sebelahnya. Kehadiran private plunge pool dan sitting area semakin mempertegas fungsi ruang ini sebagai area relaksasi yang tenang dan menyatu dengan alam.



Universitas Atma Jaya Yogyakarta	Proyek Tugas Akhir *Final Project*	Judul Proyek *Project Title*	Lokasi Proyek *Project Location*	Identitas Mahasiswa *Student Identity*	Judul Gambar *Drawing Title*	Skala *Scale*	Keterangan *Note*	Tanggal Gambar *Drawing Date*		
	PERIODE : GANJIL I *PERIOD : ODD I* TAHUN AKADEMIK 2020/2021 *ACADEMIC YEAR 2020/2021*	PERANCANGAN ECO-AGRO RESORT DI KABUPATEN SEMARANG DENGAN PENDEKATAN ARSITEKTUR BIOPHILIC	Jl. Wonosari–Pakis, Dusun Samirono, Kec. Getasan, Kab. Semarang, Jawa Tengah, Indonesia	ANGELICA ROSALINE SHALISHA LENNDI *220119197*	Perspektif Interior 3D	NTS	Menggunakan Gemini AI untuk mempertajam dan membuat gambar lebih realistis	3 Juni 2026		
	Program Studi Arsitektur *Architecture Department* Fakultas Teknik *Faculty of Engineering*							Kode Gambar *Drawing Code*	No. Lbr *Pg. No.*	Dari *Of*
								XX1	XX	XX




INTERIOR - CABIN DELUXE

PERSPEKTIF

Biophilic

Interior Deluxe Room ini dirancang dengan konsep modern tropical yang mengutamakan kenyamanan visual dan ketenangan. Karakter biophilic dihadirkan melalui ekspos struktur atap bambu yang tinggi serta penggunaan material lokal seperti anyaman rotan pada pintu lemari dan kisi-kisi kayu vertikal sebagai backdrop tempat tidur.

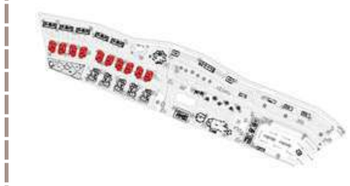

Universitas Atma Jaya Yogyakarta	**Proyek Tugas Akhir** *Final Project*	**Judul Proyek** *Project Title*	**Lokasi Proyek** *Project Location*	**Identitas Mahasiswa** *Student Identity*	**Judul Gambar** *Drawing Title*	**Skala** *Scale*	**Keterangan** *Note*	**Tanggal Gambar** *Drawing Date*		
	PERIODE : GANJIL I *PERIOD : ODD I* TAHUN AKADEMIK 2020/2021 *ACADEMIC YEAR 2020/2021*	PERANCANGAN ECO-AGRO RESORT DI KABUPATEN SEMARANG DENGAN PENDEKATAN ARSITEKTUR BIOPHILIC	Jl. Wonosari–Pakis, Dusun Samirono, Kec. Getasan, Kab. Semarang, Jawa Tengah, Indonesia	ANGELICA ROSALINE SHALISHA LENNDI *220119197*	Perspektif Interior 3D	NTS	Menggunakan Gemini AI untuk mempertajam dan membuat gambar lebih realistis	3 Juni 2026		
	Program Studi Arsitektur *Architecture Department* Fakultas Teknik *Faculty of Engineering*							**Kode Gambar** *Drawing Code*	**No. Lbr** *Pg. No.*	**Dari** *Of*
								XX1	XX	XX

UNIVERSITAS ATMA JAYA YOGYAKARTA



INTERIOR - CABIN SINGLE

PERSPEKTIF


Biophilic

Single Room dirancang sebagai ruang istirahat yang tenang dan nyaman, serta dilengkapi dengan fitur connecting room yang menghubungkannya secara fleksibel dengan kamar di sebelahnya.



Universitas Atma Jaya Yogyakarta	**Proyek Tugas Akhir** *Final Project*	**Judul Proyek** *Project Title*	**Lokasi Proyek** *Project Location*	**Identitas Mahasiswa** *Student Identity*	**Judul Gambar** *Drawing Title*	**Skala** *Scale*	**Keterangan** *Note*	**Tanggal Gambar** *Drawing Date*		
	PERIODE : GANJIL I *PERIOD : ODD I* TAHUN AKADEMIK 2020/2021 *ACADEMIC YEAR 2020/2021*	PERANCANGAN ECO-AGRO RESORT DI KABUPATEN SEMARANG DENGAN PENDEKATAN ARSITEKTUR BIOPHILIC	Jl. Wonosari–Pakis, Dusun Samirono, Kec. Getasan, Kab. Semarang, Jawa Tengah, Indonesia	ANGELICA ROSALINE SHALISHA LENNDI *220119197*	Perspektif Interior 3D	NTS	Menggunakan Gemini AI untuk mempertajam dan membuat gambar lebih realistis	3 Juni 2026		
	Program Studi Arsitektur *Architecture Department* Fakultas Teknik *Faculty of Engineering*							Kode Gambar *Drawing Code*	No. Lbr *Pg. No.*	Dari *Of*
								XX1	XX	XX

UNIVERSITAS ATMA JAYA YOGYAKARTA

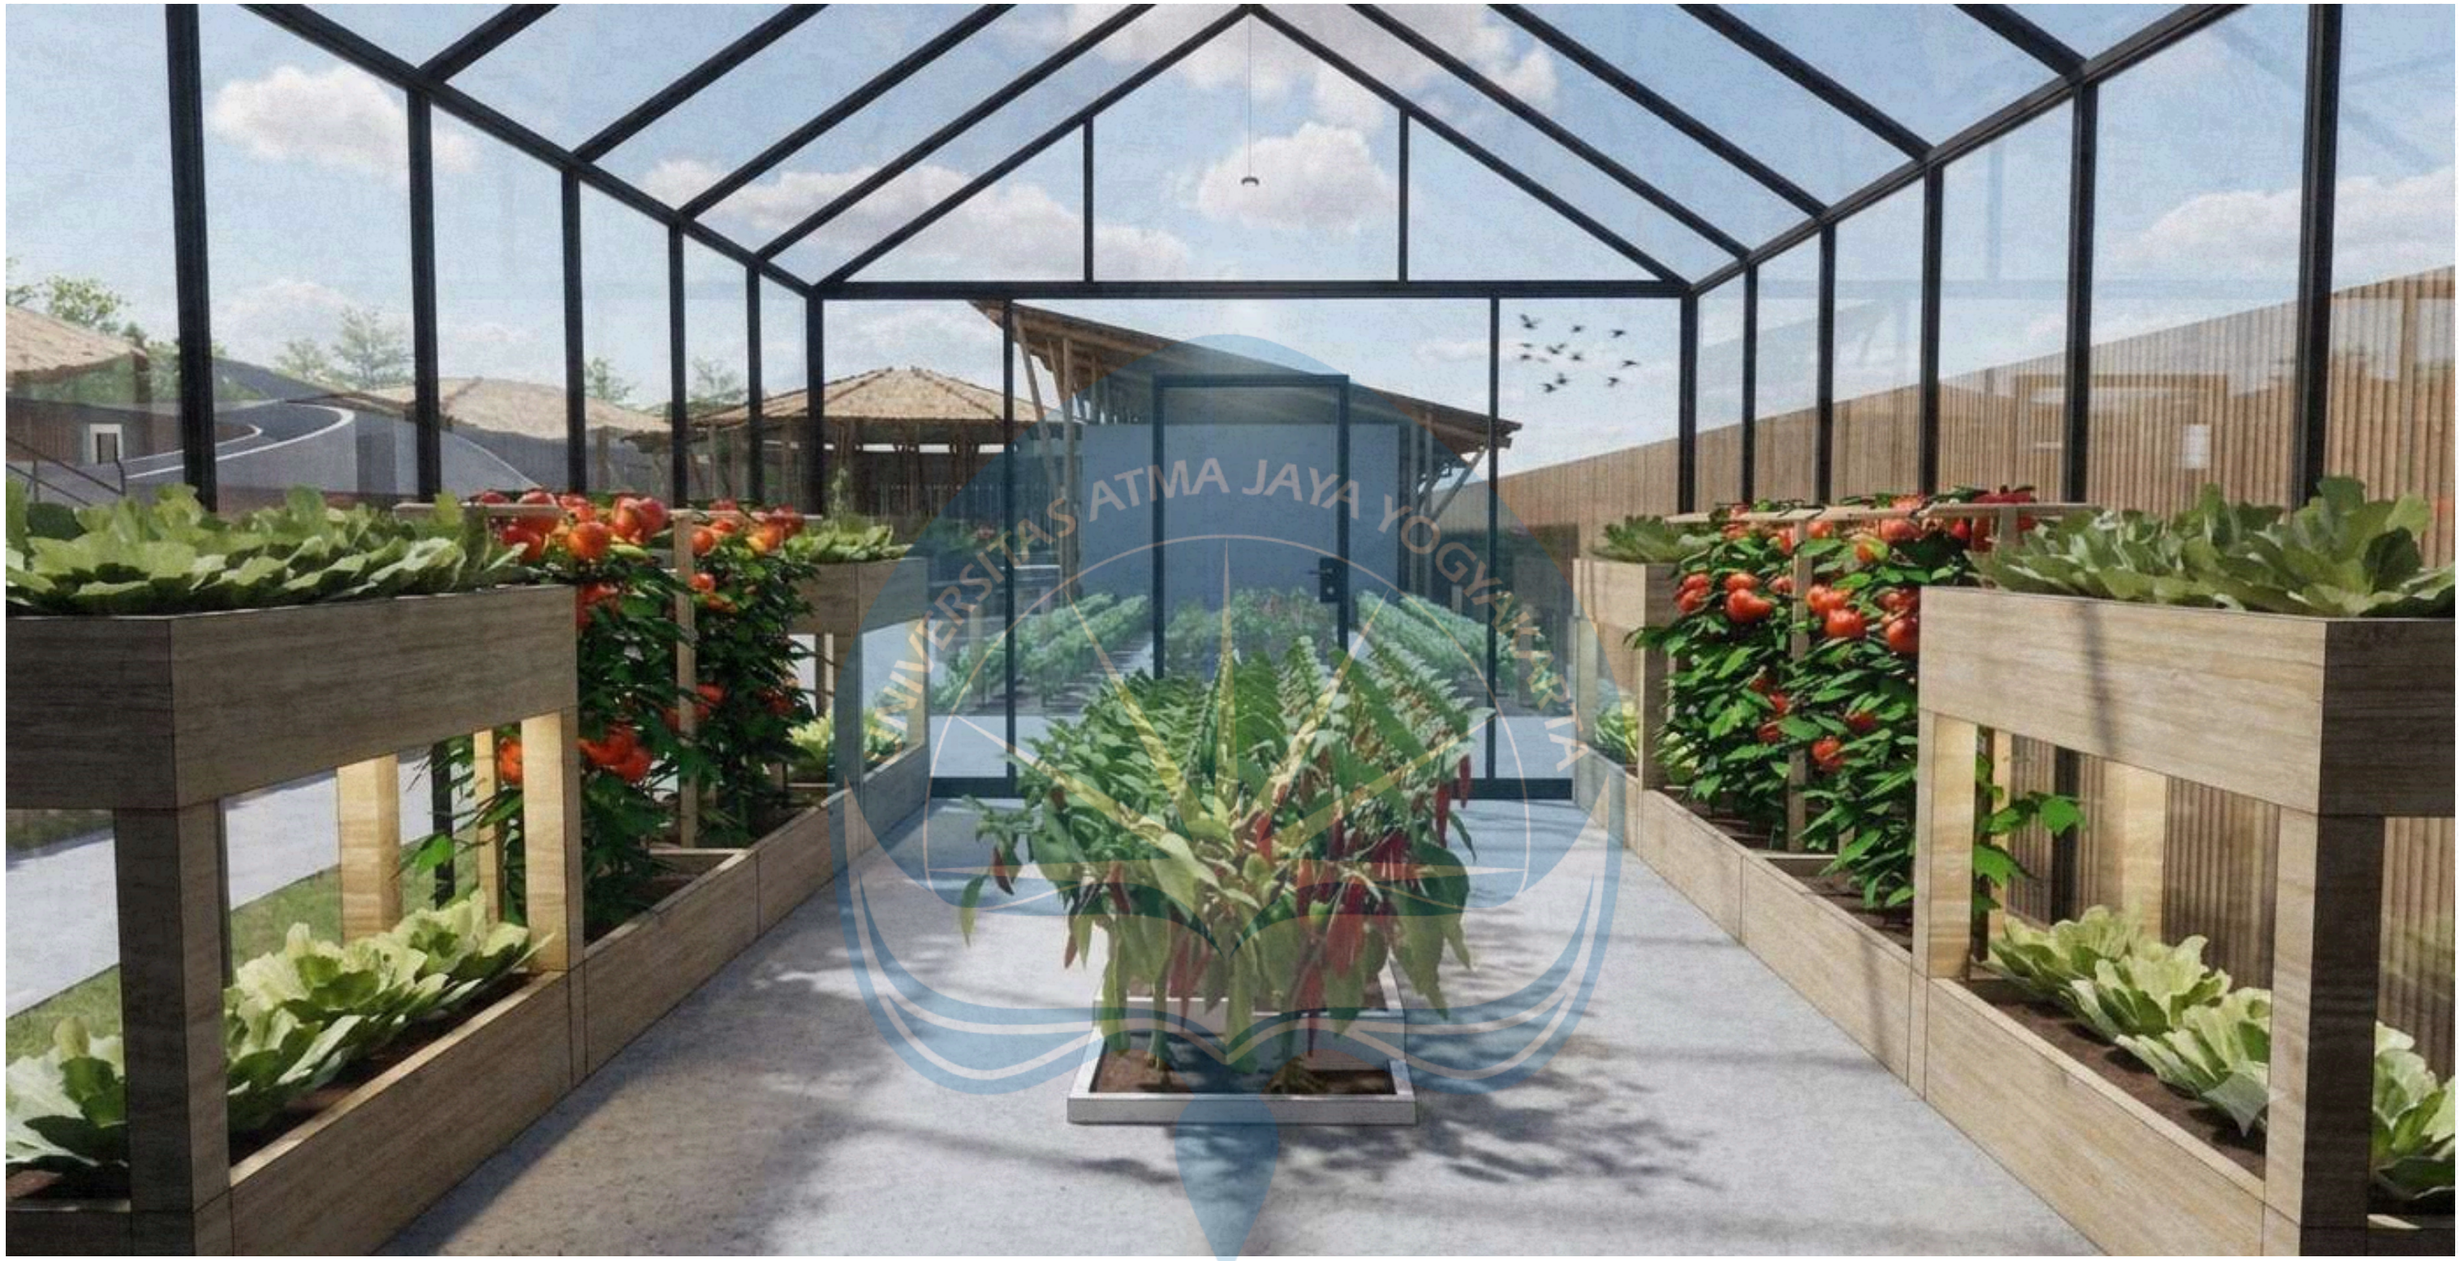

INTERIOR - GREENHOUSE HORTIKULTURA

PERSPEKTIF

Edukatif

Greenhouse ini berfungsi sebagai ruang budidaya dan edukasi yang menampilkan berbagai jenis tanaman hortikultura. Ruang ini memberikan pengalaman belajar mengenai proses penanaman, perawatan, hingga panen secara interaktif dan menarik.



Universitas Atma Jaya Yogyakarta	**Proyek Tugas Akhir** *Final Project*	**Judul Proyek** *Project Title*	**Lokasi Proyek** *Project Location*	**Identitas Mahasiswa** *Student Identity*	**Judul Gambar** *Drawing Title*	**Skala** *Scale*	**Keterangan** *Note*	**Tanggal Gambar** *Drawing Date*		
	PERIODE : GANJIL I *PERIOD : ODD I* TAHUN AKADEMIK 2020/2021 *ACADEMIC YEAR 2020/2021*	PERANCANGAN ECO-AGRO RESORT DI KABUPATEN SEMARANG DENGAN PENDEKATAN ARSITEKTUR BIOPHILIC	Jl. Wonosari–Pakis, Dusun Samirono, Kec. Getasan, Kab. Semarang, Jawa Tengah, Indonesia	ANGELICA ROSALINE SHALISHA LENNDI *220119197*	Perspektif Interior 3D	NTS	Menggunakan Gemini AI untuk mempertajam dan membuat gambar lebih realistis	3 Juni 2026		
	Program Studi Arsitektur *Architecture Department* Fakultas Teknik *Faculty of Engineering*							**Kode Gambar** *Drawing Code*	**No. Lbr** *Pg. No.*	**Dari** *Of*
								XX1	XX	XX

UNIVERSITAS ATMA JAYA YOGYAKARTA



INTERIOR - GREENHOUSE HIDROPONIK

PERSPEKTIF

Edukatif

Greenhouse ini merupakan ruang budidaya dan edukasi yang memperkenalkan metode penanaman tanpa tanah melalui sistem hidroponik. Pengunjung dapat mengamati proses pertumbuhan tanaman secara langsung sekaligus mempelajari teknologi pertanian yang efisien dan berkelanjutan.



Universitas Atma Jaya Yogyakarta	**Proyek Tugas Akhir** *Final Project*	**Judul Proyek** *Project Title*	**Lokasi Proyek** *Project Location*	**Identitas Mahasiswa** *Student Identity*	**Judul Gambar** *Drawing Title*	**Skala** *Scale*	**Keterangan** *Note*	**Tanggal Gambar** *Drawing Date*		
	PERIODE : GANJIL I *PERIOD : ODD I* TAHUN AKADEMIK 2020/2021 *ACADEMIC YEAR 2020/2021*	PERANCANGAN ECO-AGRO RESORT DI KABUPATEN SEMARANG DENGAN PENDEKATAN ARSITEKTUR BIOPHILIC	Jl. Wonosari–Pakis, Dusun Samirono, Kec. Getasan, Kab. Semarang, Jawa Tengah, Indonesia	ANGELICA ROSALINE SHALISHA LENNDI *220119197*	Perspektif Interior 3D	NTS	Menggunakan Gemini AI untuk mempertajam dan membuat gambar lebih realistis	3 Juni 2026		
	Program Studi Arsitektur *Architecture Department* Fakultas Teknik *Faculty of Engineering*							**Kode Gambar** *Drawing Code*	**No. Lbr** *Pg. No.*	**Dari** *Of*
								XX1	XX	XX



INTERIOR - GYM

PERSPEKTIF

Rekreatif

Gym area merupakan ruang rekreasi aktif yang mewadahi aktivitas kebugaran dan olahraga melalui fasilitas yang lengkap dan nyaman, sehingga mendukung kesehatan serta kebugaran pengunjung selama berada di kawasan.



Universitas Atma Jaya Yogyakarta	**Proyek Tugas Akhir** *Final Project*	**Judul Proyek** *Project Title*	**Lokasi Proyek** *Project Location*	**Identitas Mahasiswa** *Student Identity*	**Judul Gambar** *Drawing Title*	**Skala** *Scale*	**Keterangan** *Note*	**Tanggal Gambar** *Drawing Date*		
	PERIODE : GANJIL I *PERIOD : ODD I* TAHUN AKADEMIK 2020/2021 *ACADEMIC YEAR 2020/2021*	PERANCANGAN ECO-AGRO RESORT DI KABUPATEN SEMARANG DENGAN PENDEKATAN ARSITEKTUR BIOPHILIC	Jl. Wonosari–Pakis, Dusun Samirono, Kec. Getasan, Kab. Semarang, Jawa Tengah, Indonesia	ANGELICA ROSALINE SHALISHA LENNDI *220119197*	Perspektif Interior 3D	NTS	Menggunakan Gemini AI untuk mempertajam dan membuat gambar lebih realistis	3 Juni 2026		
	Program Studi Arsitektur *Architecture Department* Fakultas Teknik *Faculty of Engineering*							**Kode Gambar** *Drawing Code*	**No. Lbr** *Pg. No.*	**Dari** *Of*
								XX1	XX	XX



INTERIOR - YOGA

PERSPEKTIF

Rekreatif

Yoga pavilion merupakan ruang rekreasi dan relaksasi yang mewadahi aktivitas yoga dan meditasi dalam suasana yang tenang serta terhubung dengan alam, guna mendukung kesehatan fisik dan mental pengunjung.



Universitas Atma Jaya Yogyakarta	**Proyek Tugas Akhir** *Final Project*	**Judul Proyek** *Project Title*	**Lokasi Proyek** *Project Location*	**Identitas Mahasiswa** *Student Identity*	**Judul Gambar** *Drawing Title*	**Skala** *Scale*	**Keterangan** *Note*	**Tanggal Gambar** *Drawing Date*		
	PERIODE : GANJIL I *PERIOD : ODD I* TAHUN AKADEMIK 2020/2021 *ACADEMIC YEAR 2020/2021*	PERANCANGAN ECO-AGRO RESORT DI KABUPATEN SEMARANG DENGAN PENDEKATAN ARSITEKTUR BIOPHILIC	Jl. Wonosari–Pakis, Dusun Samirono, Kec. Getasan, Kab. Semarang, Jawa Tengah, Indonesia	ANGELICA ROSALINE SHALISHA LENNDI *220119197*	Perspektif Interior 3D	NTS	Menggunakan Gemini AI untuk mempertajam dan membuat gambar lebih realistis	3 Juni 2026		
	Program Studi Arsitektur *Architecture Department* Fakultas Teknik *Faculty of Engineering*							**Kode Gambar** *Drawing Code*	**No. Lbr** *Pg. No.*	**Dari** *Of*
								XX1	XX	XX

220119197_Angelica Rosaline_Laporan Eval 4.pdf

ORIGINALITY REPORT

17%	16%	3%	8%
SIMILARITY INDEX	INTERNET SOURCES	PUBLICATIONS	STUDENT PAPERS

PRIMARY SOURCES

1	e-journal.uajy.ac.id Internet Source	3%
2	peraturan.bpk.go.id Internet Source	2%
3	eprints.walisongo.ac.id Internet Source	1%
4	repository.ub.ac.id Internet Source	1%
5	jer.or.id Internet Source	1%
6	eprints.ums.ac.id Internet Source	<1%
7	Submitted to Universitas Diponegoro Student Paper	<1%
8	eprints.undip.ac.id Internet Source	<1%
9	docplayer.info Internet Source	<1%
10	Submitted to Universitas Pelita Harapan Student Paper	<1%
11	jdih.semarangkab.go.id Internet Source	<1%
12	text-id.123dok.com Internet Source	<1%

13	Submitted to Universitas Muhammadiyah Surakarta Student Paper	<1 %
14	www.coursehero.com Internet Source	<1 %
15	Submitted to Universitas Warmadewa Student Paper	<1 %
16	s3-eu-west-1.amazonaws.com Internet Source	<1 %
17	repository.unissula.ac.id Internet Source	<1 %
18	teknik.unpas.ac.id Internet Source	<1 %
19	Submitted to Monash University Student Paper	<1 %
20	adoc.pub Internet Source	<1 %
21	Dewa Putu Oka Prasiasa, Dewa Ayu Diyah Sri Widari. "Kajian Estetika Postmodern Terasering Sawah Di Desa Wisata Jatiluwih Sebagai Daya Tarik Wisata", Mudra Jurnal Seni Budaya, 2021 Publication	<1 %
22	Submitted to Tarumanagara University Student Paper	<1 %
23	Submitted to Universitas Pendidikan Indonesia Student Paper	<1 %
24	Riana Turu' Allo, Hendrik Hendrik, Trivena Trivena. "PENINGKATAN KEMAMPUAN BERHITUNG PENJUMLAHAN SISWA KELAS II	<1 %

UNIVERSITAS ATMA JAYA YOGYAKARTA

MELALUI PENERAPAN MEDIA AJAR TUBOPIN DI UPT SDN 10 MAKALE SELATAN", Jurnal Review Pendidikan dan Pengajaran, 2025
Publication

25	repository.undaris.ac.id Internet Source	<1 %
26	Submitted to Universitas Bung Hatta Student Paper	<1 %
27	Submitted to Konsorsium Perguruan Tinggi Swasta I 2023 Student Paper	<1 %
28	repository.telkomuniversity.ac.id Internet Source	<1 %
29	Submitted to SDM Universitas Gadjah Mada Student Paper	<1 %
30	Submitted to Universitas Andalas Student Paper	<1 %
31	jurnal.ft.uns.ac.id Internet Source	<1 %
32	www.ijsshmr.com Internet Source	<1 %
33	dspace.uii.ac.id Internet Source	<1 %
34	jurnal.arsip.unpand.ac.id Internet Source	<1 %
35	Submitted to Universitas Jambi Student Paper	<1 %
36	etheses.uin-malang.ac.id Internet Source	<1 %
37	repository.upi.edu	

	Internet Source	<1 %
38	data.semarangkab.go.id Internet Source	<1 %
39	Submitted to Universitas Merdeka Malang Student Paper	<1 %
40	agrotek.id Internet Source	<1 %
41	digilibadmin.unismuh.ac.id Internet Source	<1 %
42	repository.untar.ac.id Internet Source	<1 %
43	jdih.dprd-kebumenkab.go.id Internet Source	<1 %
44	Etty Soesilowati, Evi Susanti, Hikmah Tri Prihatini. "The Circular Economy of Herbal Beverage Products and Their Physicochemical Characteristics", Society, 2023 Publication	<1 %
45	id.123dok.com Internet Source	<1 %
46	portalgeograf.blogspot.com Internet Source	<1 %
47	repository.ar-raniry.ac.id Internet Source	<1 %
48	repository.unifa.ac.id Internet Source	<1 %
49	wwwpasanggrahan.blogspot.com Internet Source	<1 %
	Submitted to Heathfield High School	

50	Student Paper	<1 %
51	Submitted to Universitas Atma Jaya Yogyakarta Student Paper	<1 %
52	repository.its.ac.id Internet Source	<1 %
53	repository.polman-babel.ac.id Internet Source	<1 %
54	repository.unsri.ac.id Internet Source	<1 %
55	agrotanisejahtera.co.id Internet Source	<1 %
56	repository.unika.ac.id Internet Source	<1 %
57	123dok.com Internet Source	<1 %
58	Submitted to Fakultas Ekonomi Universitas Indonesia Student Paper	<1 %
59	Submitted to Sriwijaya University Student Paper	<1 %
60	kliktrend.com Internet Source	<1 %
61	repository.ipb.ac.id:8080 Internet Source	<1 %
62	www.antarafoto.com Internet Source	<1 %
63	www.neliti.com Internet Source	<1 %

64	www.scribd.com Internet Source	<1 %
65	Submitted to Universitas Brawijaya Student Paper	<1 %
66	e-jurnalpenelitian.blogspot.com Internet Source	<1 %
67	eprints.itenas.ac.id Internet Source	<1 %
68	jateng.idntimes.com Internet Source	<1 %
69	jtam.ulm.ac.id Internet Source	<1 %
70	mapgeo.id:8826 Internet Source	<1 %
71	archive.org Internet Source	<1 %
72	core.ac.uk Internet Source	<1 %
73	doczz.net Internet Source	<1 %
74	eprints2.undip.ac.id Internet Source	<1 %
75	garuda.ristekdikti.go.id Internet Source	<1 %
76	jurnal.iain-padangsidimpuan.ac.id Internet Source	<1 %
77	ojs.co.id Internet Source	<1 %
	pariwisatakukar.wordpress.com	

UNIVERSITAS ATMA JAYA YOGYAKARTA

78	Internet Source	<1%
79	poetradeep.blogspot.com Internet Source	<1%
80	pt.scribd.com Internet Source	<1%
81	repository.ipb.ac.id Internet Source	<1%
82	sejarahsebagaiilmu.blogspot.com Internet Source	<1%
83	uu-ciptakerja.go.id Internet Source	<1%
84	www.google.com Internet Source	<1%
85	zombiedoc.com Internet Source	<1%
86	Nasir. "Kebijakan Pengawasan Alih Fungsi Lahan Pertanian di Kabupaten Sidrap: Dampak, Tantangan, dan Strategi Peningkatan", Renewable Energy Issues, 2024 Publication	<1%

Exclude quotes	Off	Exclude matches	Off
Exclude bibliography	On		

UNIVERSITAS ATMA JAYA YOGYAKARTA