BAB V
PEMBAHASAN

5.1 Konsep Dasar Perancangan

Konsep *Inner Flow* adalah sebuah kerangka filosofis yang menuntun rancangan *sanctuary* bukan hanya sebagai bangunan fisik, melainkan sebagai perjalanan batin yang menyatukan manusia dengan ritme alam dan dirinya sendiri. Keseimbangan batin tercapai ketika aliran alami seperti air, angin, cahaya, dan vegetasi diintegrasikan ke dalam pengalaman ruang, sehingga tubuh, pikiran, dan lingkungan berada dalam satu kesatuan.

Inner Flow mendasari *sanctuary* sebagai narasi ruang yang mengalir, di mana setiap transisi, baik dari area rileks menuju area meditatif, maupun langsung ke ruang kontemplasi yang menjadi bagian dari proses transformasi psikologis dan emosional. Ruang dirancang untuk mendukung ritme internal setiap individu, seperti napas, denyut, dan emosi, melalui transisi lembut, gradien cahaya, tekstur alami, serta suara yang menenangkan.

Untuk mewadahi perbedaan kebutuhan setiap pengunjung, *Inner Flow* diterapkan melalui dua alur sirkulasi. Alur pertama membawa pengunjung langsung menuju ruang meditatif bagi mereka yang membutuhkan ketenangan sejak awal tanpa melewati tahapan rileks. Alur kedua memungkinkan pengunjung untuk berada di ruang rileks terlebih dahulu sebelum melanjutkan ke ruang meditatif, sehingga proses penenangan berlangsung lebih bertahap. Dengan dua pilihan alur ini, *Inner Flow* tidak hanya menyatukan manusia dengan alam, tetapi juga memberi kebebasan bagi setiap individu untuk memilih ritme pemulihan yang paling sesuai dengan dirinya.


5.2 Konsep Zonasi

Dalam perancangan *wellness sanctuary* yang berlandaskan filosofi *Inner Flow*, konsep zonasi menjadi fondasi utama dalam membentuk narasi ruang yang mendukung transformasi psikologis dan emosional pengunjung. Zonasi tidak hanya berfungsi sebagai pengorganisasian spasial, tetapi juga sebagai tahapan perjalanan batin yang mengalir selaras dengan ritme alam dan kebutuhan individu. Tiga zonasi utama, yaitu Zona Rileks, Zona Rileks & Meditatif, dan Zona Meditatif yang didesain sebagai lapisan pengalaman yang saling melengkapi dan membentuk gradien ketenangan.

Zona Rileks berperan sebagai ruang pelepasan awal, tempat pengunjung melepaskan penat dan ketegangan melalui aktivitas yang bersifat restoratif dan ekspresif seperti kuliner sehat, yoga, spa, pijat tradisional, serta terapi tari dan seni. Zona ini menjadi titik awal pemulihan tubuh dan pikiran, sekaligus berfungsi sebagai buffer zone yang menghaluskan transisi menuju pengalaman yang lebih kontemplatif. Zona Rileks & Meditatif kemudian hadir sebagai ruang transisi yang menyatukan elemen-elemen alami seperti cahaya lembut, vegetasi, dan suara alam untuk menyiapkan batin secara perlahan menuju kedalaman refleksi. Terakhir, Zona Meditatif menjadi inti dari sanctuary, tempat ketenangan batin dan transformasi psikologis terjadi secara mendalam melalui ruang detoks, refleksi diri, sleeping therapy, ruang meditatif, dan sound healing. Setiap zona dirancang dengan sensitivitas terhadap ritme internal manusia dari bernapas, denyut, dan emosi, sehingga sanctuary bukan hanya menjadi tempat, melainkan pengalaman yang mengalir dan menyatu dengan alam serta diri sendiri.


Namun, keberadaan zonasi lain seperti Area Penerimaan, Zona *Service*, dan Zona Transisi tetap penting sebagai pendukung yang menjaga kelancaran narasi ruang. Area penerimaan berfungsi sebagai gerbang awal yang menyiapkan pengunjung secara emosional sebelum memasuki sanctuary, zona *service* memastikan operasional berjalan lancar tanpa

mengganggu atmosfer ketenangan, sementara zona transisi menjadi jembatan yang menghaluskan perpindahan antar ruang sehingga pengalaman terasa menyatu dan tidak terputus. Dengan demikian, zonasi pendukung ini bukan bagian dari inti perjalanan batin, tetapi berperan menjaga keseimbangan, kenyamanan, dan kesinambungan aliran ruang agar *sanctuary* dapat berfungsi secara utuh sesuai filosofi *Inner Flow*.

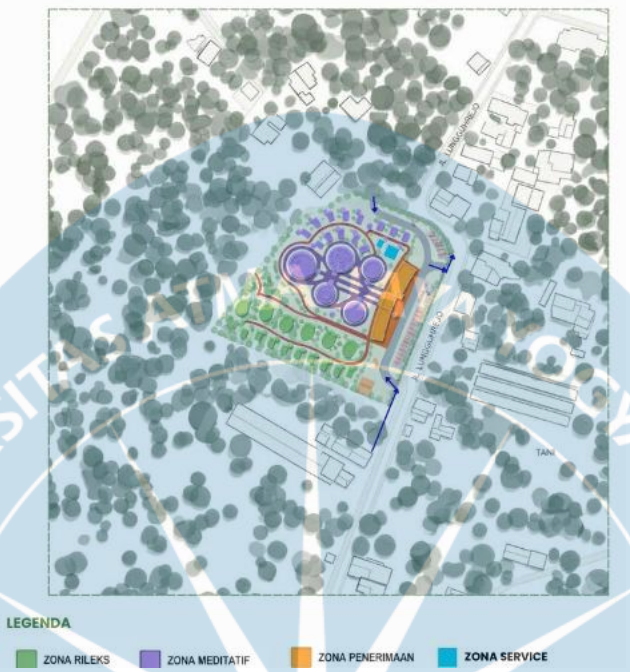

Gambar 5.1 Zonasi wellness sanctuary
Sumber : Penulis, Desember 2025

5.3 Bentuk dan tatanan massa

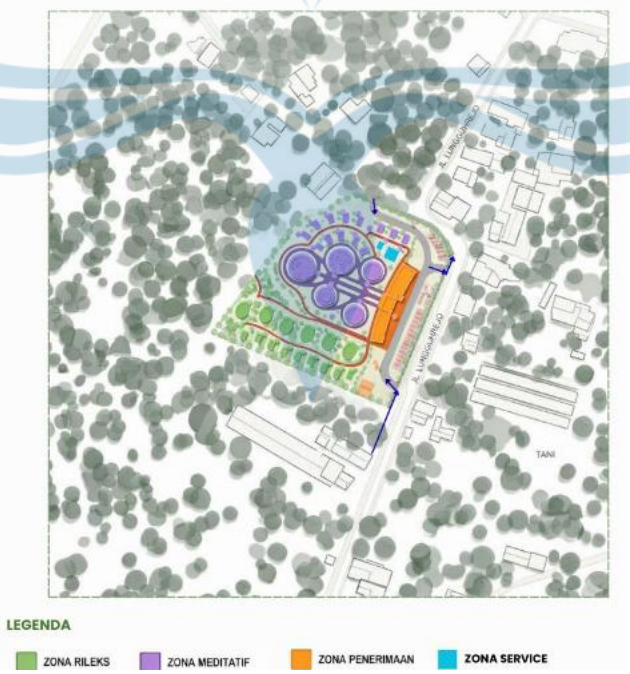

Gambar 5.2 Penerapan konsep gubahan dan tata massa
Sumber : Penulis, Desember 2025

Dalam perancangan bentuk dan tatanan massa sanctuary yang berlandaskan filosofi *Inner Flow*, ekspresi arsitektural tidak hanya ditentukan oleh fungsi ruang, tetapi juga oleh

kualitas batin yang ingin dihadirkan dalam setiap zona. Bentuk massa menjadi medium untuk menyampaikan ritme pemulihan dan kedalaman pengalaman, selaras dengan alur transformasi psikologis yang mengalir dari rileksasi menuju kontemplasi.

Pada Zona Rileks, bentuk bangunan cenderung lebih dinamis dan ekspresif. Dinamika ini mencerminkan sifat ruang yang terbuka terhadap interaksi dan stimulasi ringan, seperti aktivitas kuliner, yoga, spa, atau terapi seni. Karena zona ini berfungsi sebagai ruang pelepasan awal, sedikit distraksi visual atau bentuk yang tidak sepenuhnya simetris justru memperkaya pengalaman dan memberi ruang bagi ekspresi tubuh dan emosi. Bentuk yang organik atau melengkung digunakan untuk menciptakan suasana yang ramah, hangat, dan mengundang.


Memasuki Zona Rileks & Meditatif, bentuk massa mulai disederhanakan namun tetap memiliki sentuhan dinamis. Zona ini berfungsi sebagai transisi batin, sehingga bentuk bangunan dirancang untuk menjaga aliran ruang tetap lembut dan tidak kaku. Elemen-elemen seperti permainan *volume*, bukaan alami, dan tekstur ringan digunakan untuk menjaga keseimbangan antara stimulasi dan ketenangan, mendukung proses penyesuaian emosional sebelum memasuki ruang kontemplatif.

Pada Zona Meditatif, bentuk bangunan dirancang dengan kesederhanaan yang lebih kuat. Massa arsitektural cenderung tenang, bersih, dan minim distraksi visual. Kesederhanaan ini bukan sekadar estetika, melainkan strategi untuk memfasilitasi perjalanan menuju kesadaran diri yang lebih dalam. Bentuk geometris yang stabil, ritme ruang yang teratur, dan material alami yang tidak mencolok membantu menciptakan atmosfer reflektif, mendukung pengunjung untuk masuk ke dalam ruang batin tanpa gangguan eksternal.

Dengan pendekatan ini, bentuk dan tatanan massa sanctuary menjadi bagian integral dari narasi *Inner Flow*, di mana setiap zona tidak hanya memiliki fungsi spasial, tetapi juga resonansi emosional dan psikologis yang dirancang secara sadar untuk mendukung proses penyatuan manusia dengan dirinya dan alam.secara halus dalam mendukung proses pemulihan.

5.4 Konsep Sirkulasi

Konsep sirkulasi dalam *sanctuary* ini dirancang sebagai perwujudan filosofi *Inner Flow*, di mana setiap pengunjung diberi kebebasan untuk memilih jalur sesuai dengan kebutuhan batinnya. Terdapat dua alur utama yang mengalirkan pengalaman: jalur berwarna pink yang membawa pengunjung menuju area rileks, dan jalur berwarna kuning yang langsung mengarahkan pengunjung ke area meditatif. Jalur pink memungkinkan pengunjung untuk menikmati ruang-ruang pelepasan seperti yoga, spa, kuliner sehat, dan terapi seni, dengan pilihan untuk melanjutkan perjalanan ke zona meditatif atau kembali ke area glamping sebagai ruang transisi. Sementara itu, jalur kuning dirancang khusus untuk mereka yang ingin segera memasuki ruang kontemplatif, sehingga langsung menghubungkan ke zona meditatif tanpa melalui zona rileks. Tidak adanya akses dekat dari jalur kuning ke area glamping merupakan bagian dari strategi desain, agar pengalaman meditatif tetap terjaga dalam kontinuitas dan kedalaman, tanpa distraksi atau pemutusan alur. Dengan demikian, sirkulasi *sanctuary* bukan sekadar jalur fisik, melainkan narasi ruang yang mengalir, memberi pilihan ritme pemulihan yang berbeda namun tetap menyatu dalam harmoni *Inner Flow*.

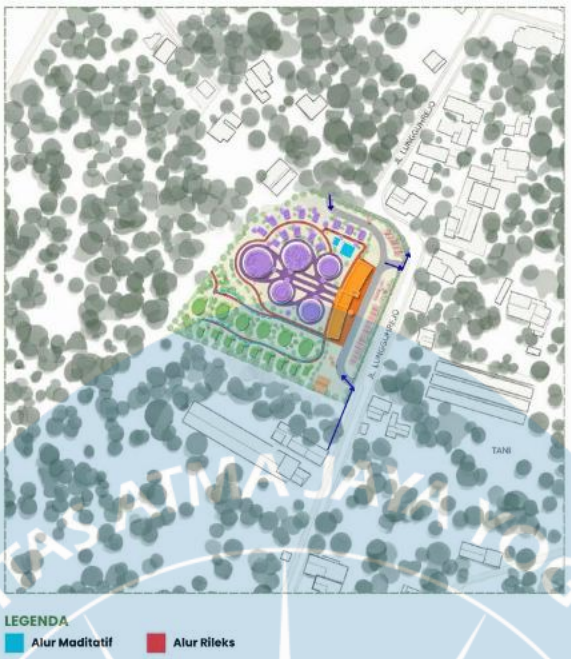

Gambar 5.3 Konsep sirkulasi wennless sanctuary
Sumber : Penulis, Desember 2025

Perancangan lansekap ini mengadopsi pendekatan psikologi lingkungan yang membagi pengalaman spasial menjadi tiga fase transformasi kognitif, yang seluruhnya diwujudkan melalui elemen lansekap kering (dry landscape). Pada fase awal, Alur Rileks menerapkan morfologi organik dengan jalur pedestrian yang meliuk luwes guna memicu dekompresi mental bagi pengunjung. Suasana yang ingin dicapai adalah kebebasan dan keterhubungan kembali dengan alam; hal ini diperkuat dengan penggunaan vegetasi bertekstur lembut seperti rumput hias yang bergerak dinamis mengikuti arah angin. Tanpa adanya fitur air, stimulasi sensorik dialihkan pada aspek visual dan kinestetik, di mana material batu alam yang tidak kaku memberikan ritme perjalanan yang santai dan mampu menurunkan beban stres secara bertahap saat pengunjung mulai memasuki kawasan.

Memasuki fase transisi, Alur Rileks-Meditatif menyajikan perubahan tipologi jalur dari bentuk kurva menuju garis-garis yang lebih terstruktur dan angular. Perubahan geometri ini bertujuan untuk meningkatkan kesadaran spasial pengunjung, memaksa pikiran untuk lebih fokus pada pergerakan tubuh dan setiap langkah kaki. Suasana di zona ini dirancang menjadi lebih intim dan privat dengan pemanfaatan dinding hijau atau barisan vegetasi yang berfungsi sebagai pembatas visual dari gangguan luar. Penggunaan material jalan yang mengombinasikan beton dengan area kerikil memberikan stimulasi auditori yang ritmis saat diinjak, menciptakan frekuensi suara alami yang menggantikan peran gemericik air. Pencahayaan dari lampu-lampu bollard yang hangat diarahkan ke bawah untuk menciptakan fokus visual pada jalur, memandu transisi mental pengunjung dari kondisi rileks menuju kesiapan kontemplasi yang lebih dalam.

Puncak dari perjalanan ini berada pada Alur Meditatif, sebuah area pusat yang menerapkan prinsip minimalisme ekstrem dan simetri geometris untuk mencapai kondisi mindfulness penuh. Area ini sengaja menghilangkan kompleksitas visual guna meminimalisir distraksi kognitif, di mana pola-pola oval yang repetitif menciptakan ritme visual yang menenangkan dan stabil. Sebagai pengganti kolam, pusat meditasi ini menggunakan elemen dry garden berupa hamparan pasir atau kerikil halus yang disapu rapi dengan sebuah batu monolit atau pohon spesimen sebagai titik fokus tunggal (focal point). Suasana yang tercipta adalah keheningan mutlak dan kejernihan pikiran, di mana kesederhanaan material dan keteraturan bentuk berfungsi sebagai katalisator bagi pengunjung untuk mencapai kedamaian batin dan kesadaran diri sepenuhnya dalam sebuah ruang yang terasa sakral dan statis.

5.5 Konsep Lanskap

Konsep lanskap dalam *wellness sanctuary* ini terbagi menjadi dua zona utama. Zona rileks dirancang dengan vegetasi berwarna-warni yang ditata lebih renggang, sehingga menghadirkan suasana terbuka, hangat, dan menyenangkan. Komposisi ini memberi kesan santai sekaligus memudahkan interaksi sosial tanpa terasa menekan. Sementara itu, zona meditatif menggunakan vegetasi hijau yang lebih rapat dan dominan, sehingga menciptakan kesan teduh, tenang, dan privat. Penataan rapat ini bertujuan untuk mengurangi distraksi visual maupun aktivitas sekitar, sehingga mendukung terciptanya ruang yang kondusif bagi konsentrasi, refleksi, dan praktik meditasi.

Tabel 5.1 Jenis vegetasi yang digunakan

Zona	Jenis Vegetasi	Alasan
Zonz Rileks (Pelepasan)	**Pakis**  *Sumber* : https://campingnusantara.com/pakis-ekor-monyet/	Memberi tekstur hijau lembut, menambah kesan natural dan teduh.
	Palem kipas  *Sumber* : https://blog.jualpohon.com/2021/10/palem-kipas-dan-segudang-manfaatnya.html	Bentuk daun lebar memberi aksen tropis, menciptakan bayangan ringan
	Lavender Spanyol  *Sumber* : https://www.gardenia.net/guide/lavender-varieties-and-blooming-seasons	Warna ungu mencolok sekaligus aroma menenangkan (menstimulasi *sensory* visual dan penciuman)


Zonz Rileks (Pelepasan)	**Rosemary**  *Sumber* : https://tunashijau.id/rosemary-salvia-rosmarinus-herbal-aromatik-kaya-manfaat/	Aroma segar kuat, juga berfungsi sebagai tanaman herbal (menstimulasi *sensory* penciuman)
	Lantana  *Sumber* : https://www.monaconatureencyclopedia.com/lantana-camara/?lang=en	Bunga berwarna-warni, daun beraroma khas (menstimulasi *sensory* visual dan penciuman)
	Allium  *Sumber* : https://www.provenwinners.com/plants/allium/serendipity-ornamental-onion-allium-hybrid	Bunga bulat berwarna cerah, memberi variasi bentuk dan warna(menstimulasi *sensory* visual)
	Marigold  *Sumber* : gardendesign.com/flowers/marigold.html	Warna kuning/oranye cerah, memberi kesan ceria dan kontras (menstimulasi *sensory* visual)
	Bugenville  *Sumber* : https://bibitbunga.com/cara-membuat-bugenvil-sering-berbunga/	Warna bunga cerah (merah, pink, oranye) memperkuat suasana hangat kontras (menstimulasi *sensory* visual)

Meditatif (Refleksi Diri)	**Bambu**  *Sumber* : https://www.magnific.com/idn/foto/hutan-bambu	Vegetasi hijau rapat, memberi privasi, meredam suara, dan menciptakan suasana tenang (menstimulasi *sensory* visual dan auditori)
	Pakis  *Sumber* : https://campingnusantara.com/pakis-ekor-monyet/	Tekstur hijau lembut, menambah kesan natural dan teduh
	Palem kipas  *Sumber* : https://blog.jualpohon.com/2021/10/palem-kipas-dan-segudang-manfaatnya.html	Memberi struktur tropis dengan daun lebar, menciptakan bayangan ringan
	Lidah mertua  *Sumber* : https://www.kompas.com/homey/read/2021/03/02/191900576/4-cara-sederhana-merawat-tanaman-lidah-mertua	Tahan cahaya redup, pemurni udara, simbol harmoni (menstimulasi *sensory* visual dan Kualitas udara)

Meditatif (Refleksi Diri)	**Rosemary**  *Sumber* : https://tunashijau.id/rosemary-salvia-rosmarinus-herbal-aromatik-kaya-manfaat/	Digunakan di tahapan tertentu untuk aroma segar yang menenangkan (menstimulasi *sensory* visual dan penciuman)
	Calathea  *Sumber* : https://tamannika.com/jual-tanaman-hias-calathea-lutea/	Daun hijau dengan pola unik, menambah variasi visual tanpa distraksi

5.6 Gambar Pra-Rancang

5.6.1 Siteplan

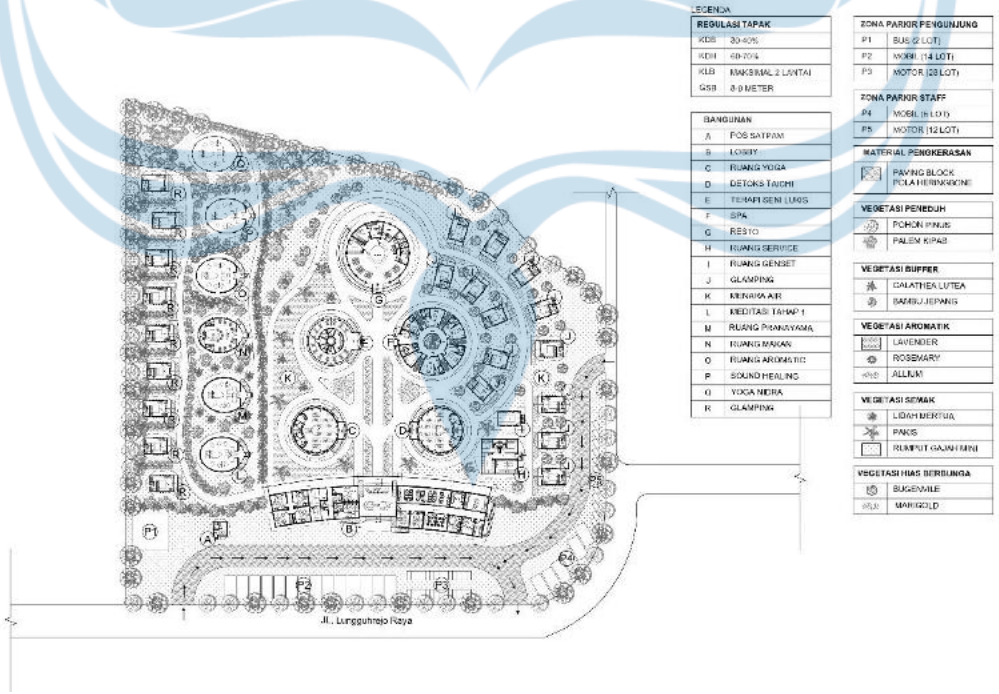

Gambar 5.4 siteplan skematik
Sumber : Penulis, Desember 2025

5.6.2 Tampak Skematik



Gambar 5.5 Tampak Utara
Sumber : Penulis, Desember 2025



Gambar 5.6 Tampak Selatan
Sumber : Penulis, Desember 2025



Gambar 5.7 Tampak Barat
Sumber : Penulis, Desember 2025



Gambar 5.8 Tampak Timur
Sumber : Penulis, Desember 2025

5.6.3 Isometri



Gambar 5.9 Isometri
Sumber : Penulis, Desember 2025

DAFTAR PUSTAKA

3._BAB_II. (n.d.).

Adik Putra Bambang Kurniawan, E., Ngapiyem, R., & Bethesda Yakkum Jl Johar, S. (n.d.). *SCREENING GANGGUAN MENTAL EMOSIONAL: DEPRESI, ANSIETAS, STRES MENUJU SEHAT JIWA PADA MAHASISWA KEPERAWATAN SEMESTER I DI SALAH SATU SEKOLAH TINGGI ILMU KESEHATAN YOGYAKARTA 2020*.

Bloemberg, F. C., Juritsjeva, A., Leenders, S., Scheltus, L., Schwarzin, L., Su, A., & Wijnen, L. (2009). *Healing Environments in Radiotherapy Project Report i HEALING ENVIRONMENTS IN RADIOTHERAPY RECOMMENDATIONS REGARDING HEALING ENVIRONMENTS FOR CANCER PATIENTS Healing Environments in Radiotherapy Project Report ii Disclaimer*.

CNN Indonesia. (2021). 3 Destinasi dalam Pengembangan Wellness Tourism Kemenparekraf. *CNN Indonesia*. https://www.cnnindonesia.com/gaya-hidup/20210901125947-269-688285/3-destinasi-dalam-pengembangan-wellness-tourism-kemenparekraf

Fachrudin, H. T., & Yasmin, D. A. (2025). Healing Environment Approach on Wellness Center Design Toward Sustainable Development. *IOP Conference Series: Earth and Environmental Science*, *1452*(1). https://doi.org/10.1088/1755-1315/1452/1/012024

Fitriani Salsabila, K., & Joko Daryanto, T. (2024). RANCANGAN TAMPILAN DENGAN KONSEP PENDEKATAN HEALING ENVIRONMENT PADA BANGUNAN PUSAT KRISIS WANITA DI SURAKARTA. In *Januari* (Issue 1). https://jurnal.ft.uns.ac.id/index.php/senthong/index

Fivelements Retreat. (n.d.). *Fivelements Retreat*. Fivelements Retreat. Retrieved December 2, 2025, from https://fivelementsbali.com/blog/

Franco, J. (2016, October 18). The Key Architectural Elements Required to Design Yoga and Meditation Spaces. *Archdaily*. https://www.archdaily.com/797259/the-key-architectural-elements-required-to-design-yoga-and-mediation-spaces

Galo, I. (2022). *DESIGN OF SANCTUARY WELLNESS RESORT WITH HEALING ENVIRONMENT APPROACH IN GUNUNG KIDUL YOGYAKARTA*.

globalwellnessinstitute. (n.d.). *WELLNESS DEFINITIONS*. Retrieved October 23, 2025, from https://globalwellnessinstitute.org/what-is-wellness/wellness-economy-definitions/

gloriabarus. (2022, October 24). *Hasil Survei I-NAMHS: Satu dari Tiga Remaja Indonesia Memiliki Masalah Kesehatan Mental*. Universitas Gadjah Mada. https://ugm.ac.id/id/berita/23086-hasil-survei-i-namhs-satu-dari-tiga-remaja-indonesia-memiliki-masalah-kesehatan-mental/

Hakim Wibisono, L. (n.d.). *IDENTIFIKASI KENYAMANAN LAYOUT SEBAGAI STANDAR MINIMAL RUANG GERAK DALAM KETERBATASAN RUANG PADA RUSUNAWA BRUJUL*. http://siar.ums.ac.id/

Ham, M., & Trisno, R. (2023). STRATEGI DESAIN DALAM MENINGKATKAN KENYAMANAN DALAM PERANCANGAN FASILITAS PUSAT RELAKSASI. *Jurnal Sains, Teknologi, Urban, Perancangan, Arsitektur (Stupa)*, *5*(2), 797–806. https://doi.org/10.24912/stupa.v5i2.24233

Hartono, R. (2022). *PERANCANGAN GRIYA TETIRAH KAUM MUDA DENGAN PENDEKATAN HEALING ENVIRONMENT*.

Hendro Basuki, K. (2019a). *Ruang Kontemplasi Sebagai Sarana dan Berapresisasi dengan Media Ruang Arsitektur yang Impresif* (Vol. 09, Issue 1).

Hendro Basuki, K. (2019b). *Ruang Kontemplasi Sebagai Sarana dan Berapresisasi dengan Media Ruang Arsitektur yang Impresif* (Vol. 09, Issue 1).

Huisman, E. R. C. M., Morales, E., van Hoof, J., & Kort, H. S. M. (2012). Healing environment: A review of the impact of physical environmental factors on users. *Building and Environment*, *58*, 70–80. https://doi.org/10.1016/j.buildenv.2012.06.016

janitra, elvin. (2023). *Mental Health Meditation Center with Contemplative Spatial Implementation through Pragmatic Semiotics Approach*. https://eprints.ums.ac.id/137696/1/NASKAH%20PUBLIKASI_PERANCANGAN%20WELLNESS%20CENTER%20SEBAGAI%20PUSAT%20RELAKSASI%20DAN%20KEBUGARAN%20HOLISTIK%20DENGAN%20PENDEKATAN%20NEURO-ARSITEKTUR%20DI%20CIREBON.pdf

Jimenez, M. P., Deville, N. V., Elliott, E. G., Schiff, J. E., Wilt, G. E., Hart, J. E., & James, P. (2021). Associations between nature exposure and health: A review of the evidence. In *International Journal of Environmental Research and Public Health* (Vol. 18, Issue 9). MDPI. https://doi.org/10.3390/ijerph18094790

Kamalaya Koh Samui. (n.d.). *Kamalaya Sanctuary & Holistic Spa*. Kamalaya Koh Samui. Retrieved December 2, 2025, from https://kamalaya.com/spa-koh-samui-accommodation/

Kemenkes. (2022, August 5). Potensi Besar, Kemenkes Dukung Kebangkitan Wisata Kebugaran di Indonesia. *Kemkes.Go.Id*. https://kemkes.go.id/id/potensi-besar-kemenkes-dukung-kebangkitan-wisata-kebugaran-di-indonesia

Kementrian Kesehatan RI. (2019). *Laporan Riskesdas 2018 Nasional*.

Lidayana, V., Ridha Alhamdani, M., & Pebriano, V. (2013). *KONSEP DAN APLIKASI HEALING ENVIRONMENT DALAM FASILITAS RUMAH SAKIT*.

Mardiah, A. A., & Kusdiwanggo, S. (n.d.). *TAWANG RASA: LINGKUNGAN KONTEMPLASI UNTUK MEDITASI DI KARANGANYAR*.

Muthia, F. D. (2025). *Perancangan Pusat Kesehatan Holistik Dengan Konsep Desain Lingkungan Pemulihan DI Yogyakarta*.

Nugroho, A. (2022). *PENGEMBANGAN KAWASAN HYDROTHERAPY BLUE LAGOON*

YOGYAKARTA PENDEKATAN KONTEKSTUAL.

Pujantara, R. (2014). *Karakteristik Ruang Pada Rancangan Arsitektur KARAKTERISTIK RUANG PADA RANCANGAN ARSITEKTUR DENGAN KONSEP SUPERIMPOSISI DAN HIBRID DALAM TEORI FUNCTION FOLLOW FORM* (Vol. 12, Issue 1).

Putra, I. P. E. D. P. N., Darmawan, I. G. S., Putra, I. B. G. P., & Putri, K. T. U. (2024). Penerapan Pendekatan Healing Environment Terhadap Perencanaan dan Perancangan Healing Centre For Urban Stress di Denpasar. *Undagi : Jurnal Ilmiah Arsitektur Universitas Warmadewa*, *12*(1), 50–58. https://ejournal.warmadewa.ac.id/index.php/undagi/index

Putu, I., & Wasista, U. (n.d.). *MEMBANGUN RUANG DENGAN PENDEKATAN HEALING ENVIRONMENT*.

Rahadatul, N. A., Agustriani, Shakira Nedi, C., Malika, R., & Masthura Hassan, S. (2024). *Telaah Konsep Zen dan Shinto pada Karya Arsitek Tadao Ando*. https://doi.org/10.17509/jaz.v7i1.59349

Ratodi, M., Prianto, K., Elok Hapsari, O., & Zubaidah, T. (2024). *Healing Environment_v.2.0_FULL ISBN*.

Safari, I. B., & Roosandriantini, J. (n.d.). *Penerapan Prinsip Desain D.K. Ching pada Bangunan Sessat Agung*. https://doi.org/10.37477/lkr.v%vi%i.729

Sakallaris, B. R., MacAllister, L., Voss, M., Smith, K., & Jonas, W. B. (2015). Optimal healing environments. *Global Advances In Health and Medicine*, *4*(3), 40–45. https://doi.org/10.7453/gahmj.2015.043

Saputra, A. B., Yuniasanti, R., Psikologi, F., Mercu, U., & Yogyakarta, B. (2022). *JOB DEMANDS DAN WORKPLACE WELL-BEING PADA PEKERJA HOTEL X DI YOGYAKARTA*.

Septiana, A. N. (2023). *PERANCANGAN MENTAL HEALTH CENTER REMAJA DENGAN PENDEKATAN HEALING ENVIRONMENT ARCHITECTURE DI MAGELANG*.

Tsania, E., Erwandi, erdiani, Zefanya, T., Yonita, A., Sigmanandya, P., & Yudha, A. (2016). *Aspek-Aspek Perancangan Arsitektur dan Implementasi*.

wahyuni. (2021). *BAB 2 KUALITAS ATRAKSI WISATA KELAS DUNIA 2.1 Pengertian Pariwisata*.

Zahra, F. T. (2022). *Synergy; A Wellness Retreat Exploring the interaction between Nature and Architecture of healing to design therapeutic spaces for people with mental health issues-Healing Landscapes*.

Historycal Cultural and tourism architecture

2025/2026

PROPOSAL TUGAS AKHIR ARSITEKTUR

PERANCANGAN *WELLNESS SANCTUARY* DI KALIURANG UNTUK KESEIMBANGAN *BODY, MIND*, DAN *SOUL* DENGAN PENDEKATAN *HEALING ENVIRONMENT*

Disusun oleh : Putri Raudatul Jannah / 220119221

Dosen pembimbing : Dr. Ir. Anna Pudianti, M.Sc.



Universitas Atma Jaya Yogyakarta
Program Studi Arsitektur
Architecture Department
Fakultas Teknik
Faculty of Engineering

Proyek Tugas Akhir
Final Project

PERIODE : GENAP II
PERIOD : EVEN II
TAHUN AKADEMIK 2025/2026
ACADEMIC YEAR 2025/2026

Judul Proyek
Project Title

Perancangan *Wellness Sanctuary* di kaliurang untuk Keseimbangan *Body, Mind*, dan *Soul* dengan Pendekatan *Healing Environment*

Lokasi Proyek
Project Location

Wono Kerto, Kecamatan Turi, Kabupaten Sleman, DIY

Identitas Mahasiswa
Student Identity

Putri Raudatul Jannah
220119221


Judul Gambar *Drawing Title*	Skala *Scale*

Keterangan
Note

Tanggal gambar
Drawing date

Kode *Code*	No. Lbr *Pg. No.*	Dari *Of*

ANALISIS & SINTESIS SITE

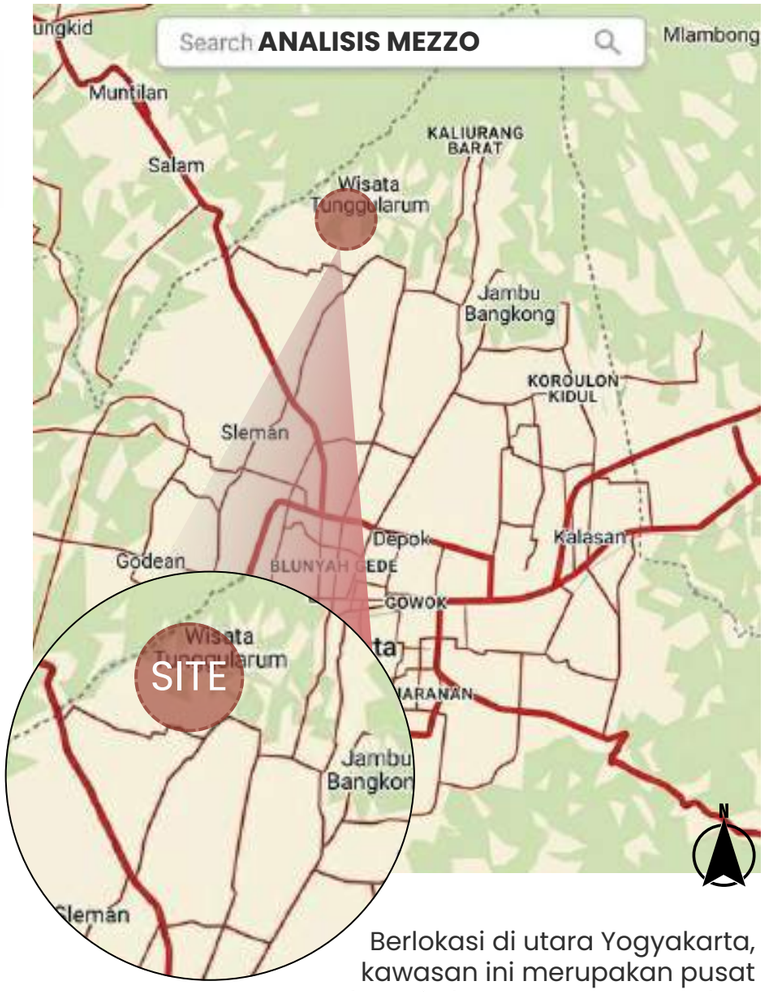

Berlokasi di utara Yogyakarta, kawasan ini merupakan pusat rekreasi alam yang menawarkan pelarian dari hiruk-pikuk kota. Dengan konteks alam yang kuat dan udara sejuk, lokasi ini memiliki potensi besar untuk integrasi desain yang mendukung fungsi relaksasi (healing) serta pariwisata regional.

Secara akses, lokasi ini mudah dicapai dari pusat kota namun menawarkan suasana yang sangat berbeda. Di tengah isu kota yang semakin panas dan padat, Turi hadir sebagai solusi karena menyediakan udara bersih dan ketenangan yang sudah sulit ditemukan di area perkotaan.



LEGENDA

1. Hutan
2. Hutan & rumah warga
3. Rumah warga & kebun
4. Rumah warga
5. Hutan
6. Rumah warga & hutan
7. Hutan
8. Hutan
9. Rumah warga & hutan
10. Rumah warga

BATAS SITE


UTARA
Rumah warga & hutan

TIMUR
Rumah warga

SELATAN
Rumah warga & hutan

BARAT
Hutan

AKSESIBILITAS & KEBISINGAN

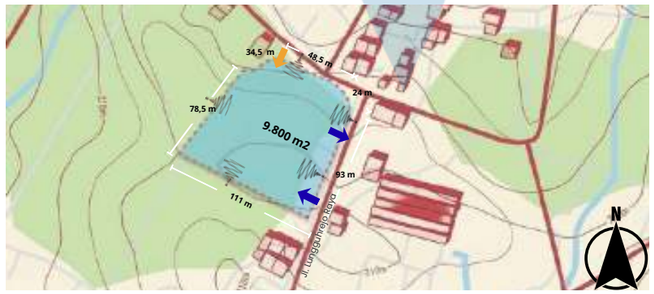

Terdapat 2 akses

- Akses in/ out pengunjung
- Akses masuk pegawai

61 dB

55 dB

70-88 dB dari kendaraan

SIRKULASI CAHAYA & PENGHAWAAN



Minim bayangan pada tapak karena ketiadaan bangunan tinggi di sekitar lokasi.

- Pola Angin: Dominan bergerak ke arah Timur dan Timur Laut dengan kecepatan rata-rata 10-15 km/h.
- Suhu Udara: Tergolong sejuk dan stabil pada kisaran 26°C – 28°C.

Universitas Atma Jaya Yogyakarta
Program Studi Arsitektur
Architecture Department
Fakultas Teknik
Faculty of Engineering

Proyek Tugas Akhir
Final Project

PERIODE : GENAP II
PERIOD : EVEN II
TAHUN AKADEMIK 2025/2026
ACADEMIC YEAR 2025/2026

Judul Proyek
Project Title

Perancangan *Wellness Sanctuary* di kaliurang untuk Keseimbangan *Body, Mind,* dan *Soul* dengan Pendekatan *Healing Environment*

Lokasi Proyek
Project Location

Wono Kerto, Kecamatan Turi, Kabupaten Sleman, DIY

Identitas Mahasiswa
Student Identity

Putri Raudatul Jannah
220119221

Judul Gambar *Drawing Title*	Skala *Scale*

Keterangan
Note

Tanggal gambar
Drawing date

Kode *Code*	No. Lbr *Pg. No.*	Dari *Of*

ANALISIS & SINTESIS SITE

TATA GUNA LAHAN

KDB	KDH	GSB	KLB
30-40 %	60-70%	8-9	1,2

KONTUR & DRAINASE




Terdapat penurunan permukaan tanah sebesar 50 cm pada area Barat tapak. Kondisi ini dapat dimanfaatkan untuk permainan level lantai (split level) atau penempatan area resapan air guna mengikuti kontur alami tanah.

Terdapat saluran drainase berupa parit terbuka pada sisi Timur tapak yang berbatasan langsung dengan akses jalan utama. Mengingat kondisi kontur lahan yang menurun ke arah Barat (selisih kurang lebih 50 cm), diperlukan rekayasa kemiringan lahan atau penggunaan pompa/bak kontrol agar aliran air dari area Barat tetap dapat dialirkan secara efektif menuju parit di sisi Timur.

RESPON ANALISIS

MENGATASI KEBISINGAN

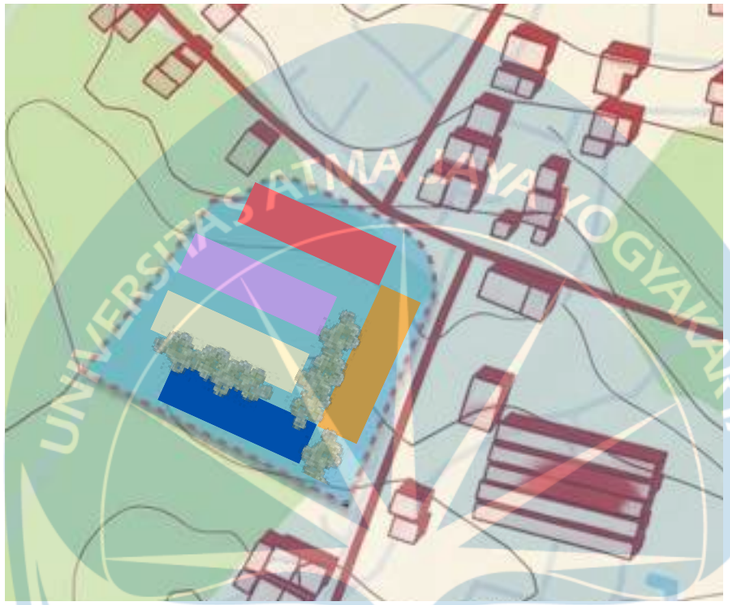

- Area penerimaan
- Glamping area rileks
- Area aktivitas rileks
- Area aktivitas meditatif
- Glamping area meditatif


Penerapan konsep 'Transition & Retreat': Area depan berfungsi sebagai buffer (penerima), sementara area aktivitas diletakkan di sisi belakang untuk menjaga ketenangan. Penambahan buffer vegetasi padat dilakukan pada zona privat untuk menciptakan suasana yang lebih tenang dan terisolasi dari gangguan luar.

KONTEKS SOSIAL -BUDAYA

PERUNTUKAN SITE

- Hunian
- Perkantoran
- RTH
- Kegiatan Industri
- Tempat wisata

PENGHAWAAN ALAMI

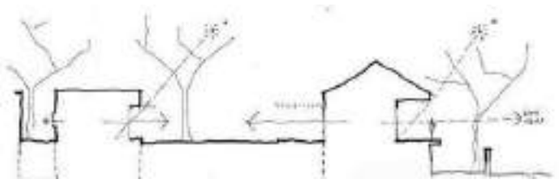

Menempatkan jendela besar atau louvre pada sisi Barat Daya (berdasarkan data angin Anda sebelumnya) untuk menangkap angin masuk ke dalam bangunan.

massa dipecah-pecah (seperti konsep villa atau paviliun) sehingga terdapat lorong angin (wind corridor) di antaranya.

MEMAKSIMALKAN PENGHAWAAN

Merancang bukaan yang saling berhadapan agar udara tidak hanya masuk, tapi juga mengalir keluar, membawa panas dari dalam ruangan

Membuat taman di tengah bangunan untuk menciptakan tekanan udara yang berbeda, sehingga menarik angin masuk ke ruang-ruang dalam.

Pohon yang Anda letakkan di belakang (area Barat) tidak hanya menjadi buffer ketenangan, tapi juga mendinginkan suhu angin sebelum masuk ke area aktivitas.

MEMAKSIMALKAN PENCAHAYAAN

Optimalisasi pencahayaan alami pada area meditasi dicapai melalui penggunaan clerestory windows dan skylight guna menciptakan atmosfer ruang yang tenang namun terang. Pada area aktivitas utama, digunakan strategi diffused light dengan bantuan vegetasi sebagai penyaring cahaya (shading) untuk menghindari silau dan panas berlebih, sekaligus mengintegrasikan pemandangan alam ke dalam ruang.

Universitas Atma Jaya Yogyakarta
Program Studi Arsitektur
Architecture Department
Fakultas Teknik
Faculty of Engineering

Proyek Tugas Akhir
Final Project

PERIODE : GENAP II
PERIOD : EVEN II
TAHUN AKADEMIK 2025/2026
ACADEMIC YEAR 2025/2026

Judul Proyek
Project Title

Perancangan *Wellness Sanctuary* di kaliurang untuk Keseimbangan *Body, Mind,* dan *Soul* dengan Pendekatan *Healing Environment*

Lokasi Proyek
Project Location

Wono Kerto, Kecamatan Turi, Kabupaten Sleman, D/Y

Identitas Mahasiswa
Student Identity

Putri Raudatul Jannah
220119221

Judul Gambar *Drawing Title*	Skala *Scale*

Keterangan
Note

Tanggal gambar
Drawing date

Kode *Code*	No. Lbr *Pg. No.*	Dari *Of*

DESIGN GUIDELINE

ESENSI PROYEK

WELLNESS SANCTUARY

Remaja dan Para Pekerja

34,9% remaja mengalami masalah kesehatan mental. Setara dengan ±15,5 juta remaja di Indonesia.

Dampak GME

menurunnya **konsentrasi, kesulitan rileks, gangguan tidur, hingga masalah fisik**

hanya 10,4% yang mendapatkan pengobatan yang sesuai

Meningkatnya tekanan psikologis menegaskan **kebutuhan akan ruang aman non-medis**. Dengan menghadirkan ***wellness sanctuary*** **ruang pemulihan terpadu yang mendukung berbagai aktivitas peningkatan kesejahteraan mental, sehingga proses healing** dapat berlangsung secara tenang, terarah, dan berkelanjutan.

PENDEKATAN HEALING ENVIRONMENT



PENDEKATAN HEALING ENVIRONMENT

TERDAPAT 3 PENDEKATAN UTAMA DALAM PERANCANGAN HEALING ENVIRONMENT



ALAM (NATURE)

Alam memiliki efek restoratif yang mampu menurunkan tekanan darah, mengurangi kadar hormon stres, serta meningkatkan energi dan kondisi emosional positif.

Pendekatan Healing Environment diwujudkan melalui integrasi alam secara mendalam ke dalam ruang arsitektur. Bukaan lebar yang terukur menjadikan alam sebagai instrumen untuk membangun resonansi emosional dan ketenangan batin. Hubungan fisik serta visual dengan elemen natural dirancang khusus sebagai stimulus untuk mereduksi stres pengguna.



INDRA (SENSES)

Berfokus pada stimulasi pancaindra untuk menghadirkan rasa nyaman dan rileks, sehingga lingkungan mampu mendukung keseimbangan emosi dan ketenangan batin.

Penerapan pendekatan Healing Environment diperkuat melalui stimulasi indra pendengaran dengan menghadirkan vegetasi spesifik yang mampu mengundang habitat burung lokal. Penempatan tanaman penyedia pakan dan pelindung (bird-attracting plants) di titik-titik strategis bertujuan untuk menciptakan soundscape alami yang menenangkan.



PSIKOLOGI

Pendekatan ini menekankan pentingnya dukungan emosional, sosial, dan spiritual dalam proses penyembuhan.

Desain interior dikembangkan melalui sekuens ruang yang mengikuti tahapan psikologis proses meditasi. Alur aktivitas dirancang secara gradual, mulai dari area transisi untuk melepaskan beban pikiran, menuju ruang persiapan yang tenang, hingga berakhir pada pusat meditatif yang minim distraksi visual

Universitas Atma Jaya Yogyakarta
Program Studi Arsitektur
Architecture Department
Fakultas Teknik
Faculty of Engineering

Proyek Tugas Akhir
Final Project

PERIODE : GENAP II
PERIOD : EVEN II
TAHUN AKADEMIK 2025/2026
ACADEMIC YEAR 2025/2026

Judul Proyek
Project Title

Perancangan *Wellness Sanctuary* di kaliurang untuk Keseimbangan *Body, Mind,* dan *Soul* dengan Pendekatan *Healing Environment*

Lokasi Proyek
Project Location

Wono Kerto, Kecamatan Turi, Kabupaten Sleman, DIY

Identitas Mahasiswa
Student Identity

Putri Raudatul Jannah
220119221

Judul Gambar *Drawing Title*	Skala *Scale*

Keterangan
Note

Tanggal gambar
Drawing date

Kode *Code*	No. Lbr *Pg. No.*	Dari *Of*

DESIGN GUIDELINE

PROGRAMING

ATRAKSI

Urgensi Kesehatan Mental	Atraksi	Manfaat
Burnout, krisis karier, kebingungan arah hidup dan kehilangan motivasi.	Konsultasi & Life coaching	Membantu regulasi emosi, arah hidup, dan memberikan dukungan personal.
Stres kerja, ketegangan fisik dan kecemasan	Yoga & pilates	Menyeimbangkan tubuh, postur, dan pikiran
Insomnia dan overthinking tinggi pada usia produktif	Meditasi & Pranayama	Mindfulness, tidur lebih baik, mengurangi kecemasan
Depresi ringan, kehilangan ekspresi diri dan kesepian	Terapi Tari	Media ekspresi emosi, mengurangi tekanan psikologis
Kesulitan mengekspresikan emosi, sehingga membutuhkan media alternatif untuk mengurangi stres dan kecemasan.	Terapi Seni	Menyalurkan emosi melaui aktivitas kreatif.
Kecemasan, stres dan kelelahan mental	*Sound Healing*	Menurunkan ketegangan, menyeimbangkan emosi, memberikan rasa damai melalui vibrasi suara
Insomnia, kelelahan dan burnout	*Yoga nidra*	Membantu tubuh beristirahat total namun tetap sadar, sehingga sangat efektif untuk menurunkan hormon stres
kelelahan tubuh dan keseimbangan	Detoks Taichi	Menyelaraskan kesehatan fisik dan mental melalui gerakan yang lembut namun bertenaga.
Tingginya tingkat stres, kelelahan fisik, dan gangguan tidur akibat gaya hidup modern.	Spa & pijat tradisional	Mengurangi ketegangan otot, stres fisik dan memberikan relaksasi yang menenangkan pikiran.
Nutrisi buruk dan gaya hidup yang tidak seimbang	Kuliner Sehat	Nutrisi seimbang mendukung kesehatan mental
Stres urban, disconnect dengan alam dan kesepian	*Glamping*	Reconnection dengan alam, digital detox

Universitas Atma Jaya Yogyakarta
Program Studi Arsitektur
Architecture Department
Fakultas Teknik
Faculty of Engineering

Proyek Tugas Akhir
Final Project

PERIODE : GENAP II
PERIOD : EVEN II
TAHUN AKADEMIK 2025/2026
ACADEMIC YEAR 2025/2026

Judul Proyek
Project Title

Perancangan *Wellness Sanctuary* di kaliurang untuk Keseimbangan *Body, Mind,* dan *Soul* dengan Pendekatan *Healing Environment*

Lokasi Proyek
Project Location

Wono Kerto, Kecamatan Turi, Kabupaten Sleman, DIY

Identitas Mahasiswa
Student Identity

Putri Raudatul Jannah
220119221

Judul Gambar
Drawing Title

Skala
Scale

Keterangan
Note

Tanggal gambar
Drawing date

Kode
Code

No. Lbr
Pg. No.

Dari
Of


DESIGN GUIDELINE


PAKET SHORT TERM

Urgensi Kesehatan Mental	Paket	Aktivitas Utama	*Outcome*
Stres ringan, ketegangan fisik	Rileks (2DIN)	Yoga & pilates ringan, spa & pijat tradisional, kuliner sehat, glamping, terapi tari & seni, konsultasi, suvenir	Tubuh segar, pikiran ringan, rasa nyaman dan relaksasi fisik

PAKET LONG TERM

Urgensi Kesehatan Mental	Paket	Aktivitas Utama	*Outcome*
Burnout, kelelahan emosional, kegelisahan batin	Meditatif (5D4N)	Meditasi & Pranayama, Sound Healing, Yoga, Terapi Tari & Terapi Seni, Life Coaching, Detoks Herbal, Kuliner Sehat, Glamping, Spa, Suvenir, Sleeping Therapy	Ketenangan batin, pemulihan emosional, insight baru, transformasi diri

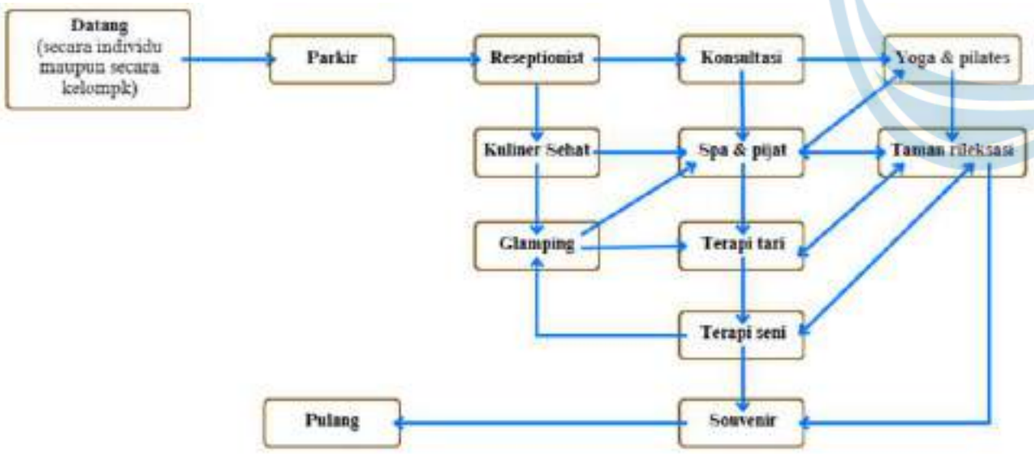

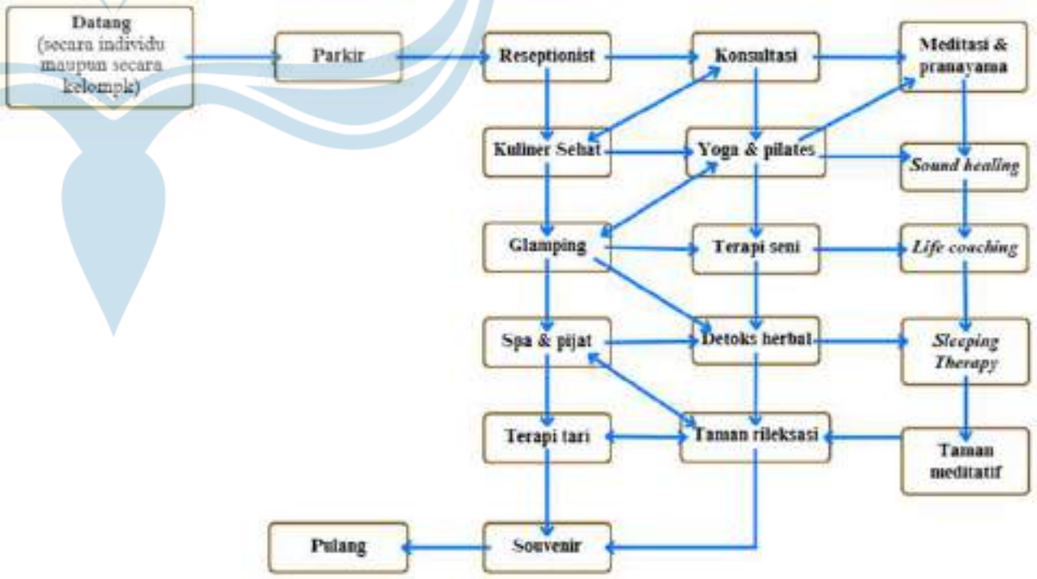

Universitas Atma Jaya Yogyakarta
Program Studi Arsitektur
Architecture Department
Fakultas Teknik
Faculty of Engineering

Proyek Tugas Akhir
Final Project

PERIODE : GENAP II
PERIOD : EVEN II
TAHUN AKADEMIK 2025/2026
ACADEMIC YEAR 2025/2026

Judul Proyek
Project Title

Perancangan *Wellness Sanctuary* di kaliurang untuk Keseimbangan *Body, Mind,* dan *Soul* dengan Pendekatan *Healing Environment*

Lokasi Proyek
Project Location

Wono Kerto, Kecamatan Turi, Kabupaten Sleman, DIY

Identitas Mahasiswa
Student Identity

Putri Raudatul Jannah
220119221

Judul Gambar *Drawing Title*	Skala *Scale*

Keterangan
Note

Tanggal gambar
Drawing date

Kode *Code*	No. Lbr *Pg. No.*	Dari *Of*

DESIGN GUIDELINE

ANALISIS PENGGUNA DAN AKTIVITAS

Segmen Pengunjung (Urgensi)	Profil & Karakteristik	Paket	Aktivitas Utama	Outcome yang Diharapkan
The Weekend Escapist (Stres Ringan)	Pekerja urban yang hanya ingin "kabur" sejenak dari rutinitas atau kemacetan.	Rileks (2D1N)	Fokus pada Spa, Pijat Tradisional, dan Kuliner Sehat. Aktivitas fisik lebih ke arah rekreasional (Glamping).	Tubuh segar, rasa senang, dan siap menghadapi har.
The Creative Block (Kejenuhan Mental)	Mahasiswa atau profesional kreatif yang merasa buntu dan kehilangan inspirasi.	Rileks (2D1N)	Fokus pada Terapi Tari & Seni (Art Therapy) dan Konsultasi. Aktivitas fisik lebih ke Yoga ringan untuk melancarkan aliran oksigen ke otak.	Pikiran lebih terbuka, rasa cemas berkurang, muncul ide-ide baru.
The Overwhelmed (Ketegangan Tinggi)	Pekerja dan mahasiswa yang sedang menghadapi tekanan besar	Meditatif (5D4N)	Fokus pada Detoks Herbal, Sleeping Therapy, dan Sound Healing. Membutuhkan waktu lebih lama untuk benar-benar "shut down" dari kebisingan luar.	Relaksasi saraf, kualitas tidur membaik, emosi lebih stabil.
The Burnout Sufferer (Kelelahan Kronis)	Pekerja dan mahasiswa yang sudah kehilangan motivasi kerja, merasa kosong, dan lelah secara emosional yang mendalam.	Meditatif (5D4N)	Fokus pada Life Coaching, Pranayama (Nafas), dan Meditasi Mendalam. Aktivitas fisik sangat minim, lebih banyak ke penyembuhan internal.	Pemulihan energi emosional, penemuan kembali makna diri (self-meaning).
The Life Transition (Kegelisahan Batin)	Pekerja dan mahasiswa yang sedang mengalami perubahan hidup besar	Meditatif (5D4N)	Fokus pada Life Coaching, Terapi Seni (untuk ekspresi emosi), dan Sound Healing. Perlu pendampingan untuk memproses transisi.	Insight baru, penerimaan diri, dan transformasi diri untuk langkah baru.

Universitas Atma Jaya Yogyakarta
Program Studi Arsitektur
Architecture Department
Fakultas Teknik
Faculty of Engineering

Proyek Tugas Akhir
Final Project

PERIODE : GENAP II
PERIOD : EVEN II
TAHUN AKADEMIK 2025/2026
ACADEMIC YEAR 2025/2026

Judul Proyek
Project Title

Perancangan *Wellness Sanctuary* di kaliurang untuk Keseimbangan *Body, Mind,* dan *Soul* dengan Pendekatan *Healing Environment*

Lokasi Proyek
Project Location

Wono Kerto, Kecamatan Turi, Kabupaten Sleman, DIY

Identitas Mahasiswa
Student Identity

Putri Raudatul Jannah
220119221

Judul Gambar
Drawing Title

Skala
Scale

Keterangan
Note

Tanggal gambar
Drawing date

Kode
Code

No. Lbr
Pg. No.

Dari
Of

DESIGN GUIDELINE


PROGRAM RUANG UTAMA

RUANG RILEKS

Ruang Rileks (Outer Healing): Berfokus pada pemulihan fisik melalui pelepasan hormon kortisol dan stimulasi panca indra.

Fasilitas: Area Yoga/Pilates, Spa & Pijat Tradisional, Kuliner Sehat, detoks taichi dan Terapi Sen

Ruang rileks didesain dengan tujuan menghilangkan sekat antara manusia dan alam.

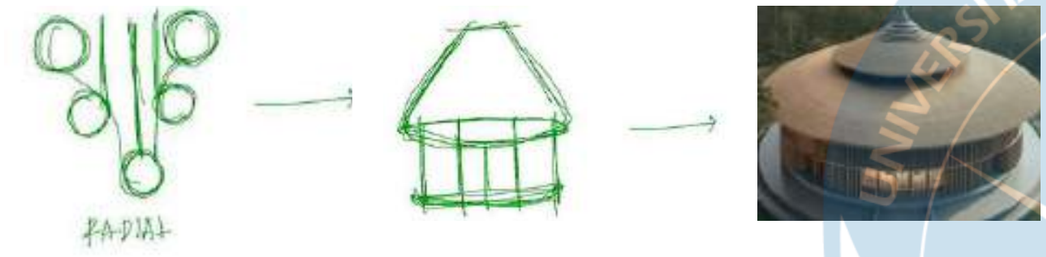


Alur Radial: Penataan ruang dibuat menyebar dari titik tengah. Ini memudahkan akses ke berbagai fasilitas (Yoga, Spa, Taichi) secara efisien sekaligus menciptakan pusat gravitasi yang tenang di tengah bangunan.

- Filosofi: Mengadopsi bentuk organik yang bebas dari sudut tajam untuk menghilangkan kesan kaku dan formal.
- Fungsi Psikologis: Bentuk bulat memberikan rasa perlindungan (nurturing) yang secara psikologis membantu pengunjung merasa lebih aman dan rileks.
- Sirkulasi Radial: Penataan ruang menyebar dari pusat bangunan guna menciptakan alur pergerakan yang mengalir (flow) tanpa hambatan, sesuai dengan prinsip energi dalam Taichi.
- Konsep Pavilion Terbuka: Bangunan didesain tanpa dinding masif, menggunakan kolom kayu untuk menciptakan batas yang samar antara ruang dalam dan alam sekitar.
- Koneksi Alam 360°: Memungkinkan pencahayaan alami dan penghawaan silang maksimal, yang sangat penting untuk proses detoksifikasi tubuh melalui udara segar.
- Transisi Material: Penggunaan material lantai dan langit-langit yang menerus hingga ke area luar untuk menciptakan persepsi ruang yang menyatu dengan lanskap.
- Kayu & Batu Alam: Penggunaan material lokal untuk memberikan tekstur, kehangatan visual, dan aroma alami yang mendukung proses penyembuhan (healing).
- Lanskap Produktif: Penempatan vegetasi di sela-sela bangunan sebagai filter udara dan elemen peredam suara alami.

PAKET LONG TERM

Ruang Meditatif (Inner Healing): Berfokus pada pemulihan emosional dan spiritual melalui lingkungan minim stimulasi (sensory deprivation).

Fasilitas: Silence Hall (Meditasi, Pranayama, Sound Healing), Deep Rest Room (Sleeping Therapy), dan Ruang Refleksi Diri (Life Coaching).

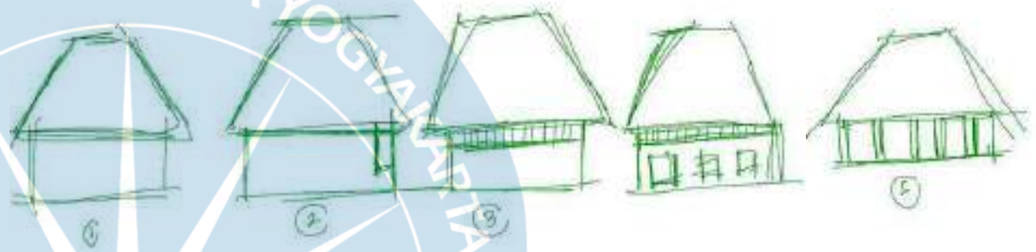

Perjalanan Lima Lapisan Diri (Pancha Kosha)
Desain ini menerapkan filosofi Pancha Kosha sebagai urutan ruang (sekuens) yang bergerak dari kerumitan menuju kesederhanaan, serta dari ketertutupan menuju keterbukaan total.

Filosofi Perjalanan: Diawali dengan alur masuk yang kompleks/rumit sebagai simbol refleksi atas kerumitan hidup, yang kemudian secara bertahap menyederhana seiring pengunjung masuk lebih dalam ke pusat ketenangan.
Tahapan Ruang & Spesifikasi Desain**:**

1. **Annamaya (Fisik - Persiapan):** Ruang cenderung tertutup dan masif untuk meminimalkan distraksi luar, fokus pada persiapan raga dan konsentrasi awal.
2. **Pranamaya (Energi - Pranayama):** Bangunan mulai memiliki bukaan untuk sirkulasi udara yang kuat, mendukung aktivitas olah napas.
3. **Manomaya (Pikiran - Life Coaching):** Ruang privat yang tenang namun mulai terkoneksi dengan pemandangan alam secara terbatas untuk menenangkan emosi.
4. **Vijnanamaya (Kesadaran - Sound Healing):** Bangunan menjadi jauh lebih sederhana dan transparan, menggunakan material alami untuk mendukung resonansi suara dan kejernihan kesadaran.
5. **Anandamaya (Kebahagiaan - Yoga Nidra):** Puncak perjalanan berupa pavilion yang paling terbuka dan minimalis (tanpa dinding). Ketiadaan batas fisik melambangkan penyatuan penuh dengan alam dan pencapaian kebahagiaan batin tertinggi.

Prinsip Utama:
"Semakin meditatif fasenya, semakin sederhana bentuk bangunannya dan semakin terbuka ruangnya."

Universitas Atma Jaya Yogyakarta
Program Studi Arsitektur
Architecture Department
Fakultas Teknik
Faculty of Engineering

Proyek Tugas Akhir
Final Project

PERIODE : GENAP II
PERIOD : EVEN II
TAHUN AKADEMIK 2025/2026
ACADEMIC YEAR 2025/2026

Judul Proyek
Project Title

Perancangan *Wellness Sanctuary* di kaliurang untuk Keseimbangan *Body, Mind,* dan *Soul* dengan Pendekatan *Healing Environment*

Lokasi Proyek
Project Location

Wono Kerto, Kecamatan Turi, Kabupaten Sleman, D/Y

Identitas Mahasiswa
Student Identity

Putri Raudatul Jannah
220119221

Judul Gambar *Drawing Title*	Skala *Scale*

Keterangan
Note

Tanggal gambar
Drawing date

Kode *Code*	No. Lbr *Pg. No.*	Dari *Of*

DESIGN GUIDELINE

PENEKANAN BENTUK BERDASARKAN KARAKTERISTIK RUANG

Karakteristik Ruang	Penekanan Bentuk	Material & Atmosfer	Orientasi & Suasana
Rileks	Bentuk dinamis Terbuka, ringan, fleksibel	Bambu, kayu, alang-alang → hangat & santai	Bukaan lebar, sirkulasi udara, hubungan dengan lanskap air & vegetasi
Rileks & Meditatif (Transisi)	bentuk sederhana dan dinamis, Semi-terbuka, harmonis, seimbang	Material alami sederhana, detail minimalis → fleksibel	Massa simetris, lanskap sebagai mediator suasana, adaptasi dari publik ke privat
Meditatif	Sederhana, tertutup, sakral	Batu, kayu tua, tekstur kasar → grounding & fokus	Orientasi ke titik alam (gunung, pohon besar, matahari terbit), pencahayaan alami lembut

Moodboard raung rileks



Moodboard raung rileks & meditatif



Moodboard raung meditatif



Universitas Atma Jaya Yogyakarta
Program Studi Arsitektur
Architecture Department
Fakultas Teknik
Faculty of Engineering

Proyek Tugas Akhir
Final Project

PERIODE : GENAP II
PERIOD : EVEN II
TAHUN AKADEMIK 2025/2026
ACADEMIC YEAR 2025/2026

Judul Proyek
Project Title

Perancangan *Wellness Sanctuary* di kaliurang untuk Keseimbangan *Body, Mind,* dan *Soul* dengan Pendekatan *Healing Environment*

Lokasi Proyek
Project Location

Wono Kerto, Kecamatan Turi, Kabupaten Sleman, D/Y

Identitas Mahasiswa
Student Identity

Putri Raudatul Jannah
220119221

Judul Gambar *Drawing Title*	Skala *Scale*


Keterangan
Note

Tanggal gambar
Drawing date

Kode *Code*	No. Lbr *Pg. No.*	Dari *Of*

DESIGN GUIDELINE

HUBUNGAN RUANG

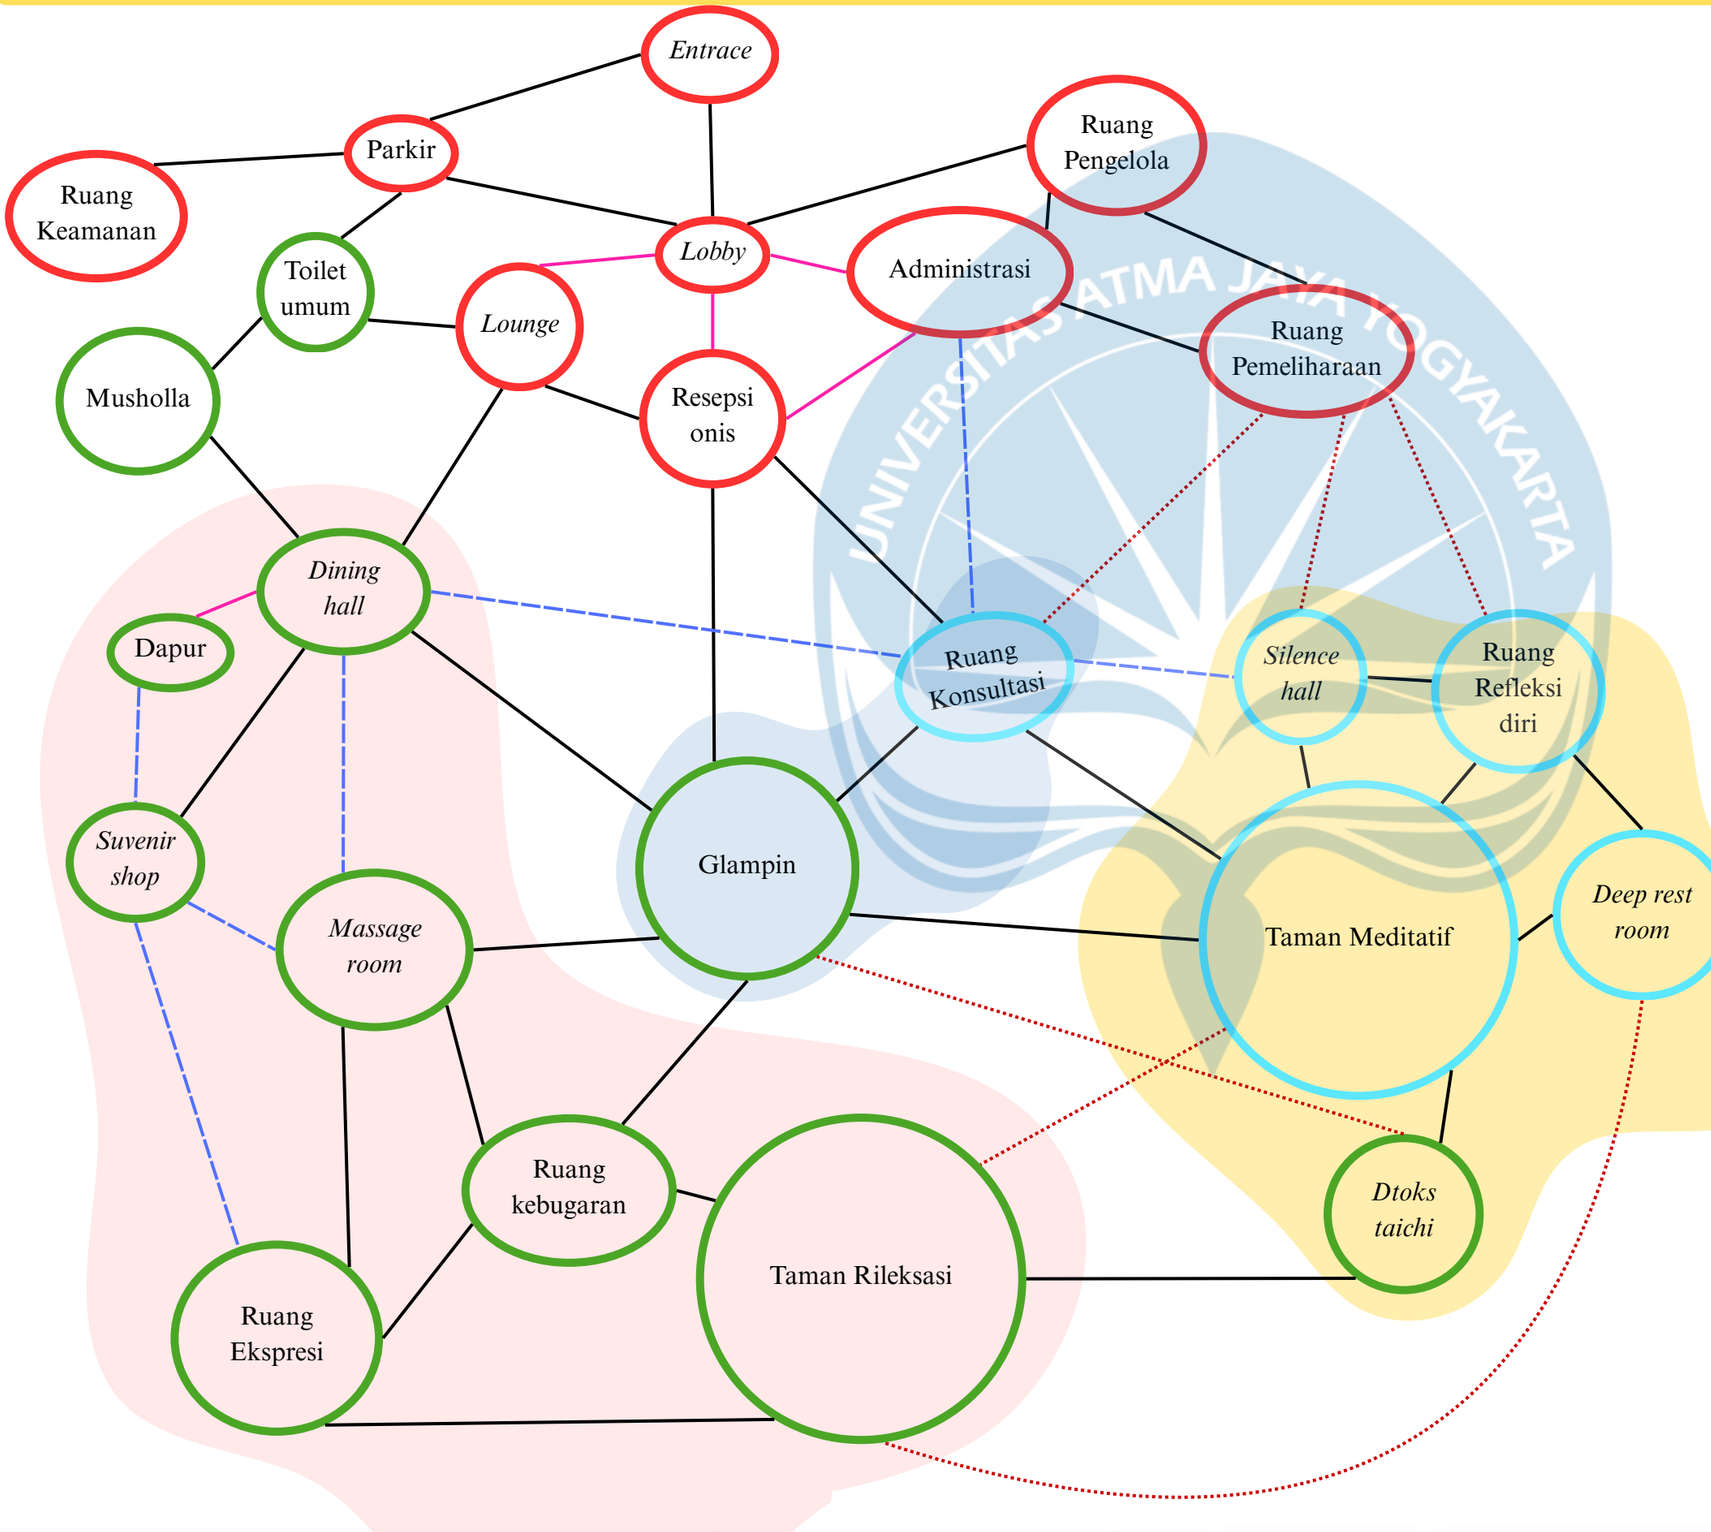

Keterangan

- Kurang Hening
- Sangat Hening
- Cukup Hening
- Sangat Dekat
- Dekat
- Cukup Jauh
- Jauh
- Meditatif area
- Rileks area
- Rileks & meditatif area

Universitas Atma Jaya Yogyakarta
Program Studi Arsitektur
Architecture Department
Fakultas Teknik
Faculty of Engineering

Proyek Tugas Akhir
Final Project

PERIODE : GENAP II
PERIOD : EVEN II
TAHUN AKADEMIK 2025/2026
ACADEMIC YEAR 2025/2026

Judul Proyek
Project Title

Perancangan *Wellness Sanctuary* di kaliurang untuk Keseimbangan *Body, Mind,* dan *Soul* dengan Pendekatan *Healing Environment*

Lokasi Proyek
Project Location

Wono Kerto, Kecamatan Turi, Kabupaten Sleman, DIY

Identitas Mahasiswa
Student Identity

Putri Raudatul Jannah
220119221

Judul Gambar *Drawing Title*	**Skala** *Scale*


Keterangan
Note

Tanggal gambar
Drawing date

Kode *Code*	No. Lbr *Pg. No.*	Dari *Of*

DESIGN GUIDELINE

HUBUNGAN RUANG RILEKS

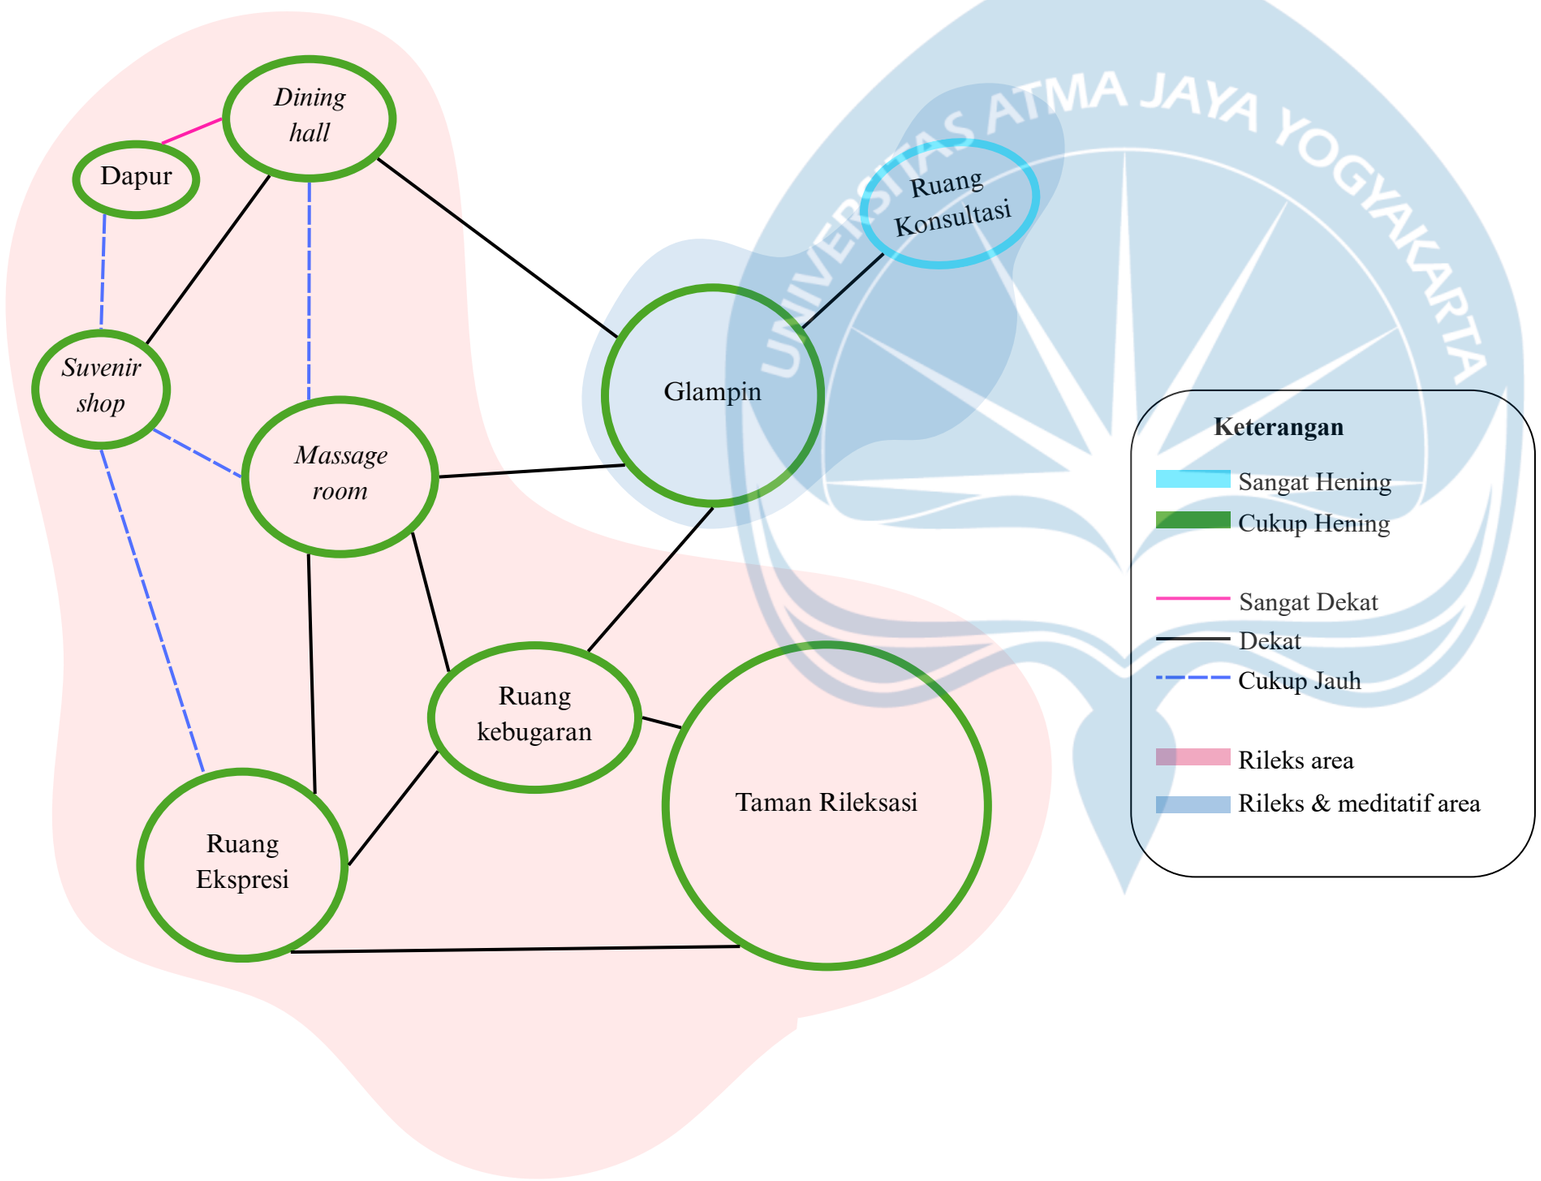

Universitas Atma Jaya Yogyakarta
Program Studi Arsitektur
Architecture Department
Fakultas Teknik
Faculty of Engineering

Proyek Tugas Akhir
Final Project

PERIODE : GENAP II
PERIOD : EVEN II
TAHUN AKADEMIK 2025/2026
ACADEMIC YEAR 2025/2026

Judul Proyek
Project Title

Perancangan *Wellness Sanctuary* di kaliurang untuk Keseimbangan *Body, Mind,* dan *Soul* dengan Pendekatan *Healing Environment*

Lokasi Proyek
Project Location

Wono Kerto, Kecamatan Turi, Kabupaten Sleman, D/Y

Identitas Mahasiswa
Student Identity

Putri Raudatul Jannah
220119221

Judul Gambar *Drawing Title*	Skala *Scale*


Keterangan
Note

Tanggal gambar
Drawing date

Kode *Code*	No. Lbr *Pg. No.*	Dari *Of*

DESIGN GUIDELINE

HUBUNGAN RUANG RILEKS & MEDITATIF

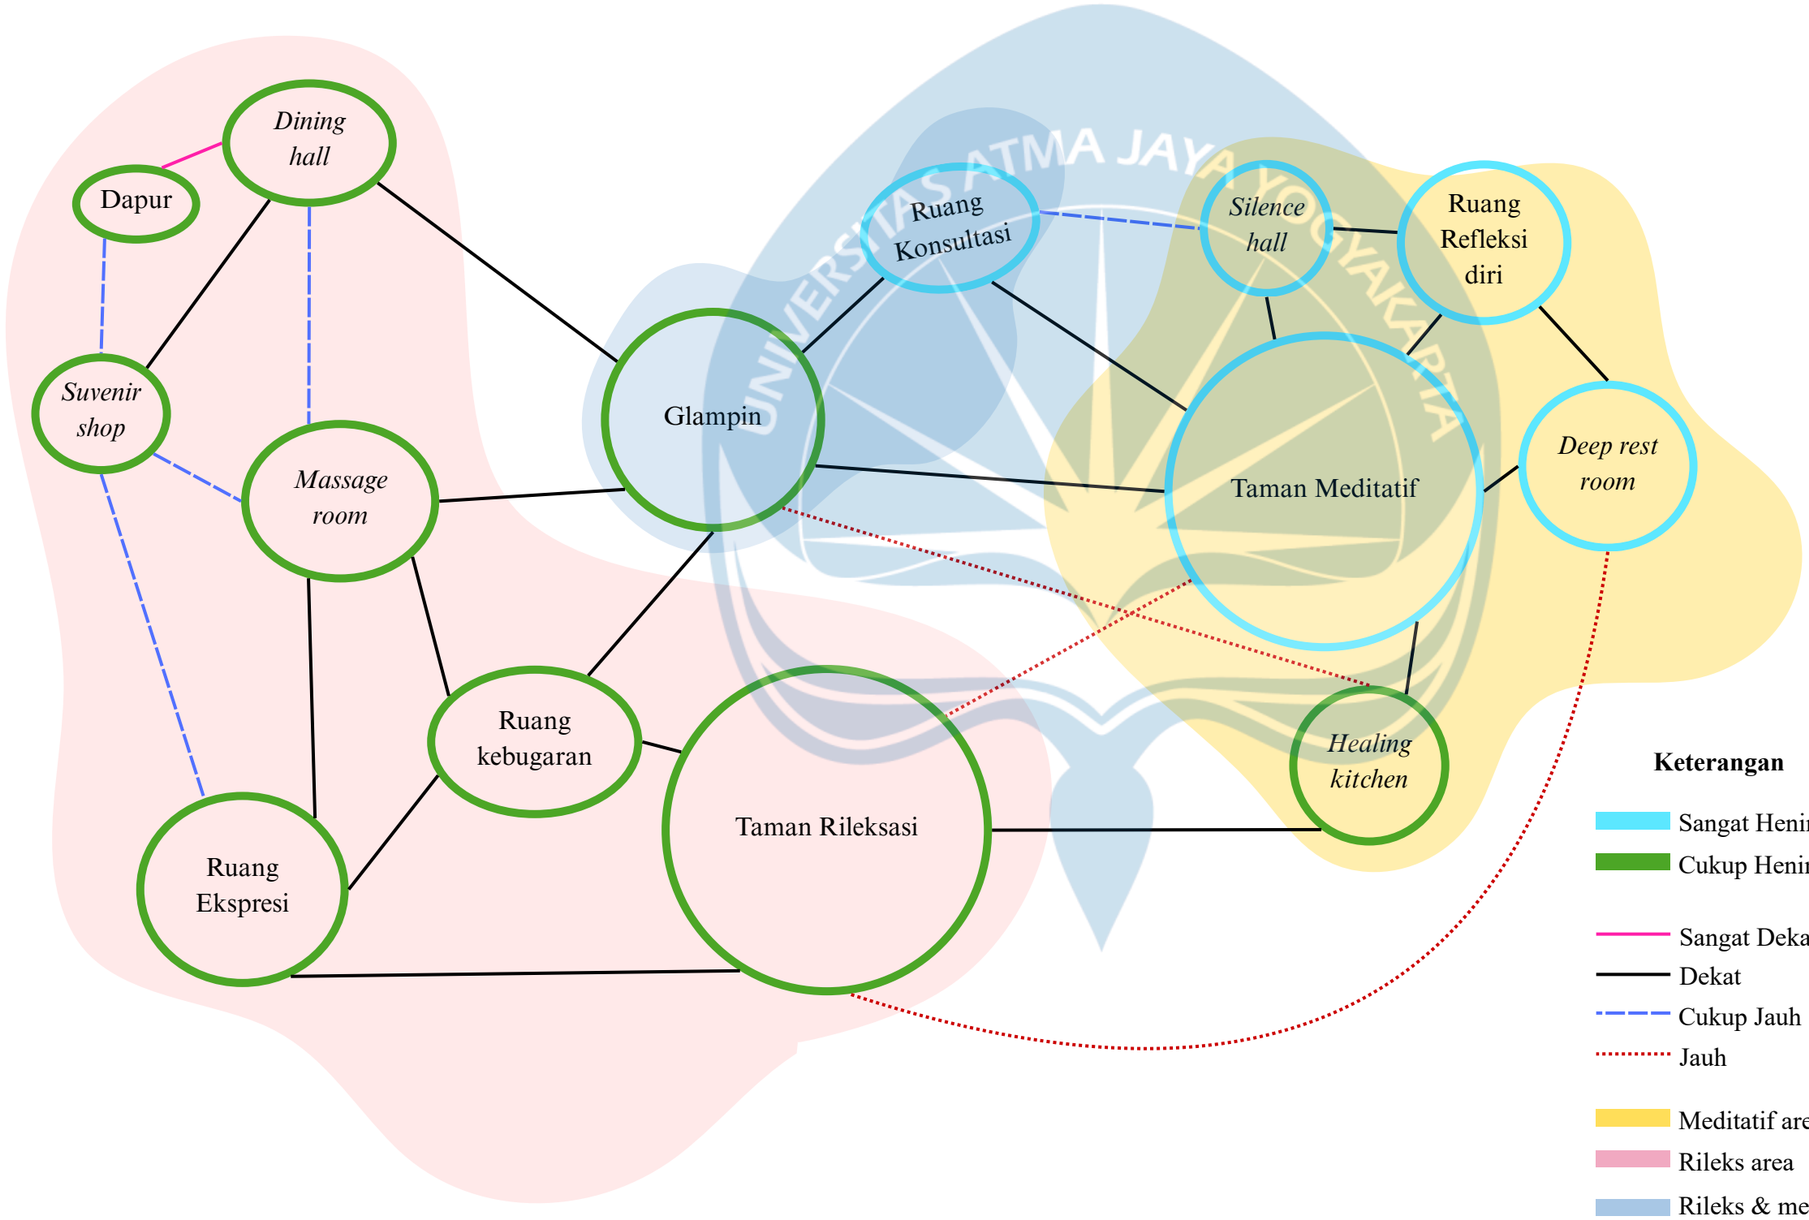

Universitas Atma Jaya Yogyakarta
Program Studi Arsitektur
Architecture Department
Fakultas Teknik
Faculty of Engineering

Proyek Tugas Akhir
Final Project

PERIODE : GENAP II
PERIOD : EVEN II
TAHUN AKADEMIK 2025/2026
ACADEMIC YEAR 2025/2026

Judul Proyek
Project Title

Perancangan *Wellness Sanctuary* di kaliurang untuk Keseimbangan *Body, Mind,* dan *Soul* dengan Pendekatan *Healing Environment*

Lokasi Proyek
Project Location

Wono Kerto, Kecamatan Turi, Kabupaten Sleman, DIY

Identitas Mahasiswa
Student Identity

Putri Raudatul Jannah
220119221

Judul Gambar *Drawing Title*	**Skala** *Scale*

Keterangan
Note

Tanggal gambar
Drawing date

Kode *Code*	No. Lbr *Pg. No.*	Dari *Of*

KONSEP DAN TRANSFORMASI DESAIN

“INNERFLOW”

MENELUSURI ALIRAN BATIN YANG MENYATU DENGAN RITME ALAM.

Inner Flow adalah sebuah perjalanan terapeutik yang mengajak manusia untuk kembali mendengarkan ritme dalam dirinya, sepertinapas, denyut, emosi dan menyelaraskannya dengan aliran alami bumi. Sanctuary bukan sekadar tempat, melainkan medium untuk menyatu, melepas, dan mengalami transformasi batin melalui ruang yang mengalir.

BENTUK



sederhana : untuk mengurangi distraksi.

SIRKULASI



- Rileks : sirkulasi dinamis untuk menciptakan suasana nyaman
- Meditatif : sirkulasi dengan bentuk sederhana dan sudut tajam, agsr tidak menimbulkan distraksi dalam perjalanan.

INDRA



Stimulasi multisensori (suara, visual, sentuhan, aroma, rasa) → kenyamanan → healing journey.

PSIKOLOGI



dukungan emosional untuk menciptakan rasa aman, dan makna dalam healing journey.

WARNA & VISUAL

Warna bumi menghadirkan suasana damai, dengan pola visual mengalir seperti sungai yang menuntun pengunjung mulus dari ruang ke ruang.



RILEKS



MEDITAIF

TRANSFORMASI









Universitas Atma Jaya Yogyakarta
Program Studi Arsitektur
Architecture Department
Fakultas Teknik
Faculty of Engineering

Proyek Tugas Akhir
Final Project

PERIODE : GENAP II
PERIOD : EVEN II
TAHUN AKADEMIK 2025/2026
ACADEMIC YEAR 2025/2026

Judul Proyek
Project Title

Perancangan *Wellness Sanctuary* di kaliurang untuk Keseimbangan *Body, Mind,* dan *Soul* dengan Pendekatan *Healing Environment*

Lokasi Proyek
Project Location

Wono Kerto, Kecamatan Turi, Kabupaten Sleman, DIY

Identitas Mahasiswa
Student Identity

Putri Raudatul Jannah
220119221

Judul Gambar *Drawing Title*	**Skala** *Scale*


Keterangan
Note

Tanggal gambar
Drawing date

Kode *Code*	**No. Lbr** *Pg. No.*	**Dari** *Of*

KONSEP

TRANSFORMASI

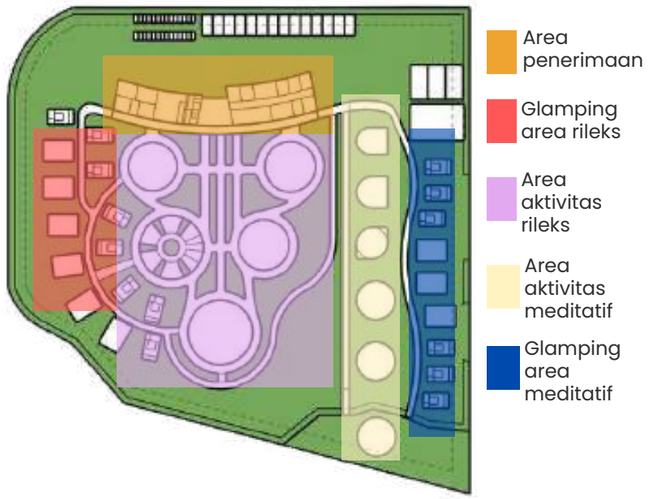


Inner Flow menjadi fondasi narasi ruang yang mendukung transformasi psikologis dan emosional. Zonasi bukan sekadar pengorganisasian spasial, melainkan tahapan perjalanan batin yang selaras dengan ritme alam dan kebutuhan individu.

Tiga Zona Utama

- Zona Rileks : ruang pelepasan awal melalui aktivitas restoratif (kuliner sehat, yoga, spa, pijat, terapi seni). Berfungsi sebagai buffer untuk transisi menuju pengalaman kontemplatif.
- Zona Rileks & Meditatif : ruang transisi dengan cahaya lembut, vegetasi, dan suara alam yang menyiapkan batin menuju refleksi.
- Zona Meditatif : inti sanctuary, tempat ketenangan dan transformasi mendalam melalui detoks, refleksi diri, sleeping therapy, ruang meditatif, dan sound healing.

Zonasi utama membentuk gradien ketenangan, sementara zonasi pendukung menjaga keseimbangan dan kesinambungan aliran ruang sesuai filosofi Inner Flow.

BENTUK DAN TATANAN MASSA

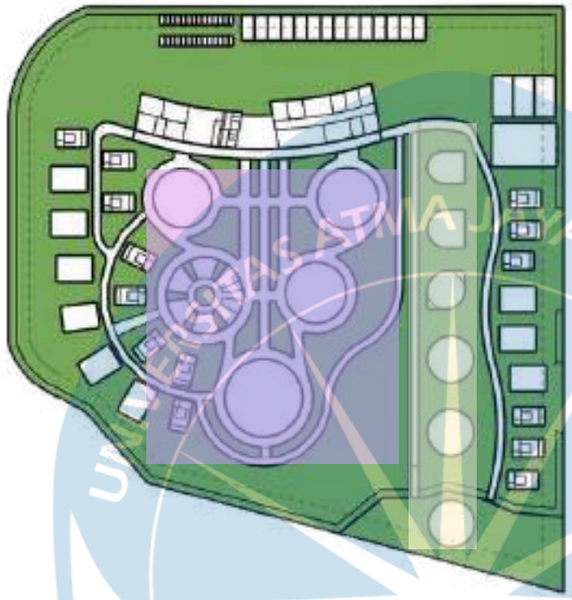

Zona Rileks

- Bentuk dinamis dan ekspresif, mencerminkan ruang terbuka untuk interaksi dan stimulasi ringan.
- Organik, melengkung, dan ramah, memberi ruang bagi ekspresi tubuh dan emosi.

Zona Rileks & Meditatif

- Bentuk lebih sederhana namun tetap dinamis.
- Menjadi transisi batin dengan permainan volume, bukaan alami, dan tekstur ringan.
- Menjaga keseimbangan antara stimulasi dan ketenangan.

Zona Meditatif

- Bentuk sederhana, tenang, dan minim distraksi visual.
- Geometri stabil, ritme ruang teratur, material alami yang tidak mencolok.
- Menciptakan atmosfer reflektif untuk kesadaran diri yang mendalam.

KONSEP SIRKULASI



Sirkulasi sanctuary dirancang sebagai narasi ruang yang memberi kebebasan bagi pengunjung untuk memilih jalur sesuai kebutuhan batin.

Dua Alur Utama

- Jalur biru (Rileks → Meditatif / Glamping) Membawa pengunjung ke ruang pelepasan seperti yoga, spa, kuliner sehat, dan terapi seni. Dari sini, mereka dapat melanjutkan ke zona meditatif atau kembali ke area glamping sebagai transisi.
- Jalur Kuning (Langsung Meditatif) Dirancang untuk mereka yang ingin segera masuk ke ruang kontemplatif. Jalur ini langsung menuju zona meditatif tanpa melewati zona rileks, dan tidak terhubung ke glamping agar pengalaman meditatif tetap mendalam dan berkesinambungan.

Sirkulasi bukan sekadar jalur fisik, melainkan aliran pengalaman yang memberi pilihan ritme pemulihan berbeda—bertahap atau langsung, namun tetap menyatu dalam harmoni Inner Flow.

Universitas Atma Jaya Yogyakarta
Program Studi Arsitektur
Architecture Department
Fakultas Teknik
Faculty of Engineering

Proyek Tugas Akhir
Final Project

PERIODE : GENAP II
PERIOD : EVEN II
TAHUN AKADEMIK 2025/2026
ACADEMIC YEAR 2025/2026

Judul Proyek
Project Title

Perancangan *Wellness Sanctuary* di kaliurang untuk Keseimbangan *Body, Mind,* dan *Soul* dengan Pendekatan *Healing Environment*

Lokasi Proyek
Project Location

Wono Kerto, Kecamatan Turi, Kabupaten Sleman, D/Y

Identitas Mahasiswa
Student Identity


Putri Raudatul Jannah
220119221

Judul Gambar *Drawing Title*	Skala *Scale*

Keterangan
Note

Tanggal gambar
Drawing date

Kode *Code*	No. Lbr *Pg. No.*	Dari *Of*

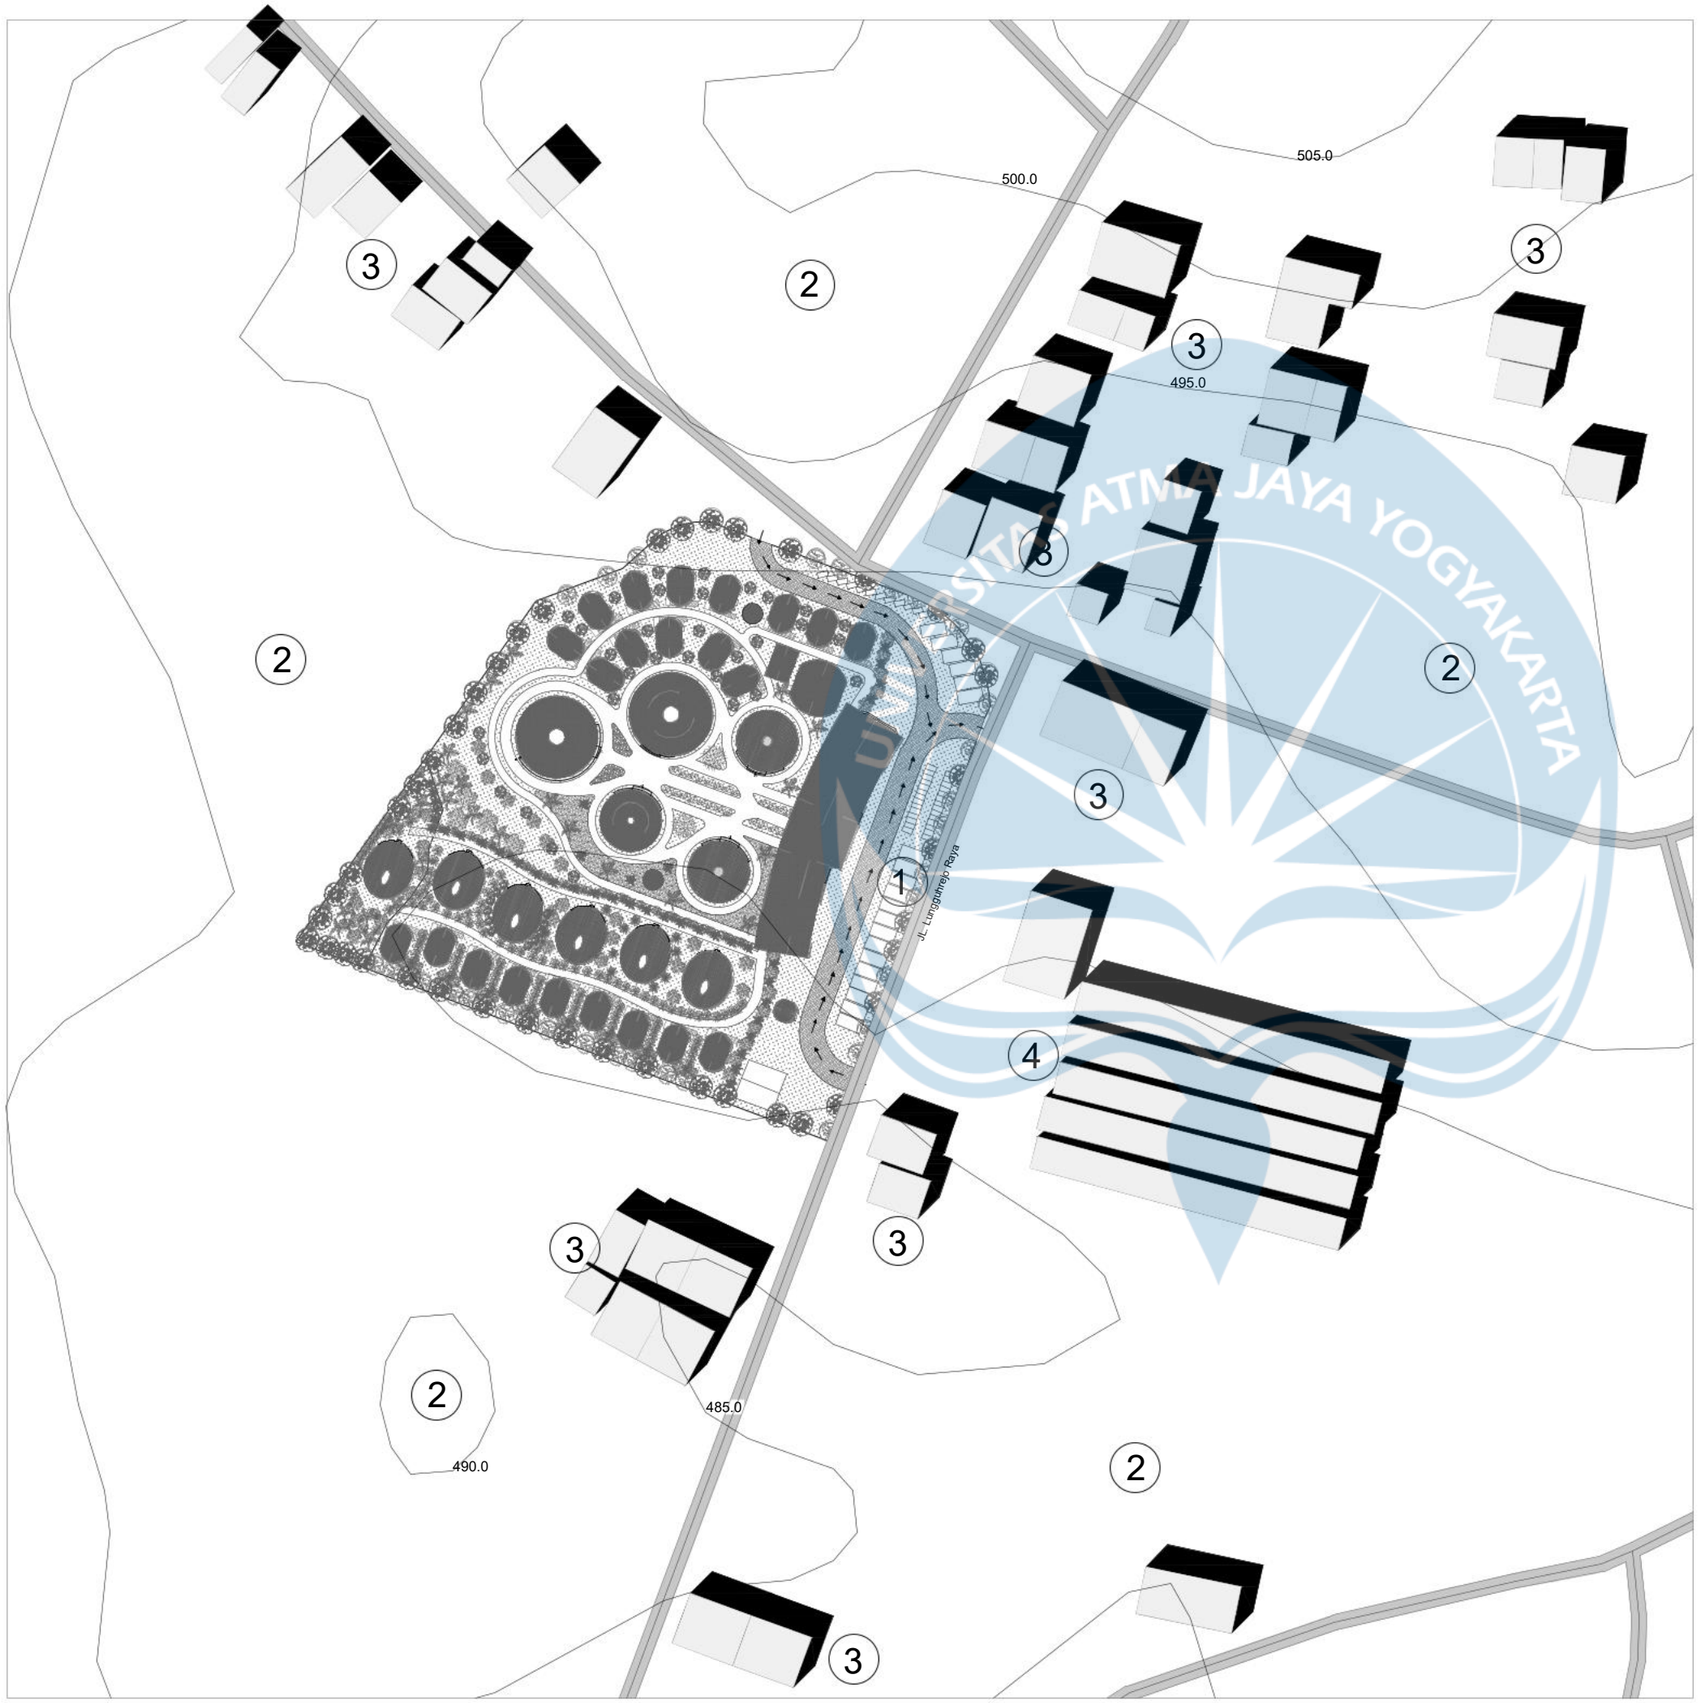

LEGENDA

REGULASI TAPAK	
KDB	30-40%
KDH	60-70%
KLB	MAKSIMAL 2 LANTAI
GSB	8-9 METER

1	LOKASI/ SITE
2	HUTAN/ RTH
3	RUMAH WARGA
4	KEBUN WARGA

N

Situasi

SKALA 1 : 1200

Universitas Atma Jaya Yogyakarta
Program Studi Arsitektur
Architecture Department
Fakultas Teknik
Faculty of Engineering

Proyek Tugas Akhir
Final Project

PERIODE : GENAP I
PERIOD : EVEN I
TAHUN AKADEMIK 2025/2026
ACADEMIC YEAR 2025/2026

Judul Proyek
Project Title

Perancangan *Wellness Sanctuary* di kaliurang untuk Keseimbangan *Body, Mind,* dan *Soul* dengan Pendekatan *Healing Environment*

Lokasi Proyek

Wono Kerto, Kecamatan Turi, Kabupaten Sleman, DIY

Identitas Mahasiswa
Student Identity

Putri Raudatul Jannah
220119221


Judul Gambar *Drawing Title*	**Skala** *Scale*
01. Situasi	1 :1200

Keterangan
Note

Tanggal gambar
Drawing date

01 Juni 2026

Kode *Code*	**No. Lbr** *Pg. No.*	**Dari** *Of*
XX1	XX	XX

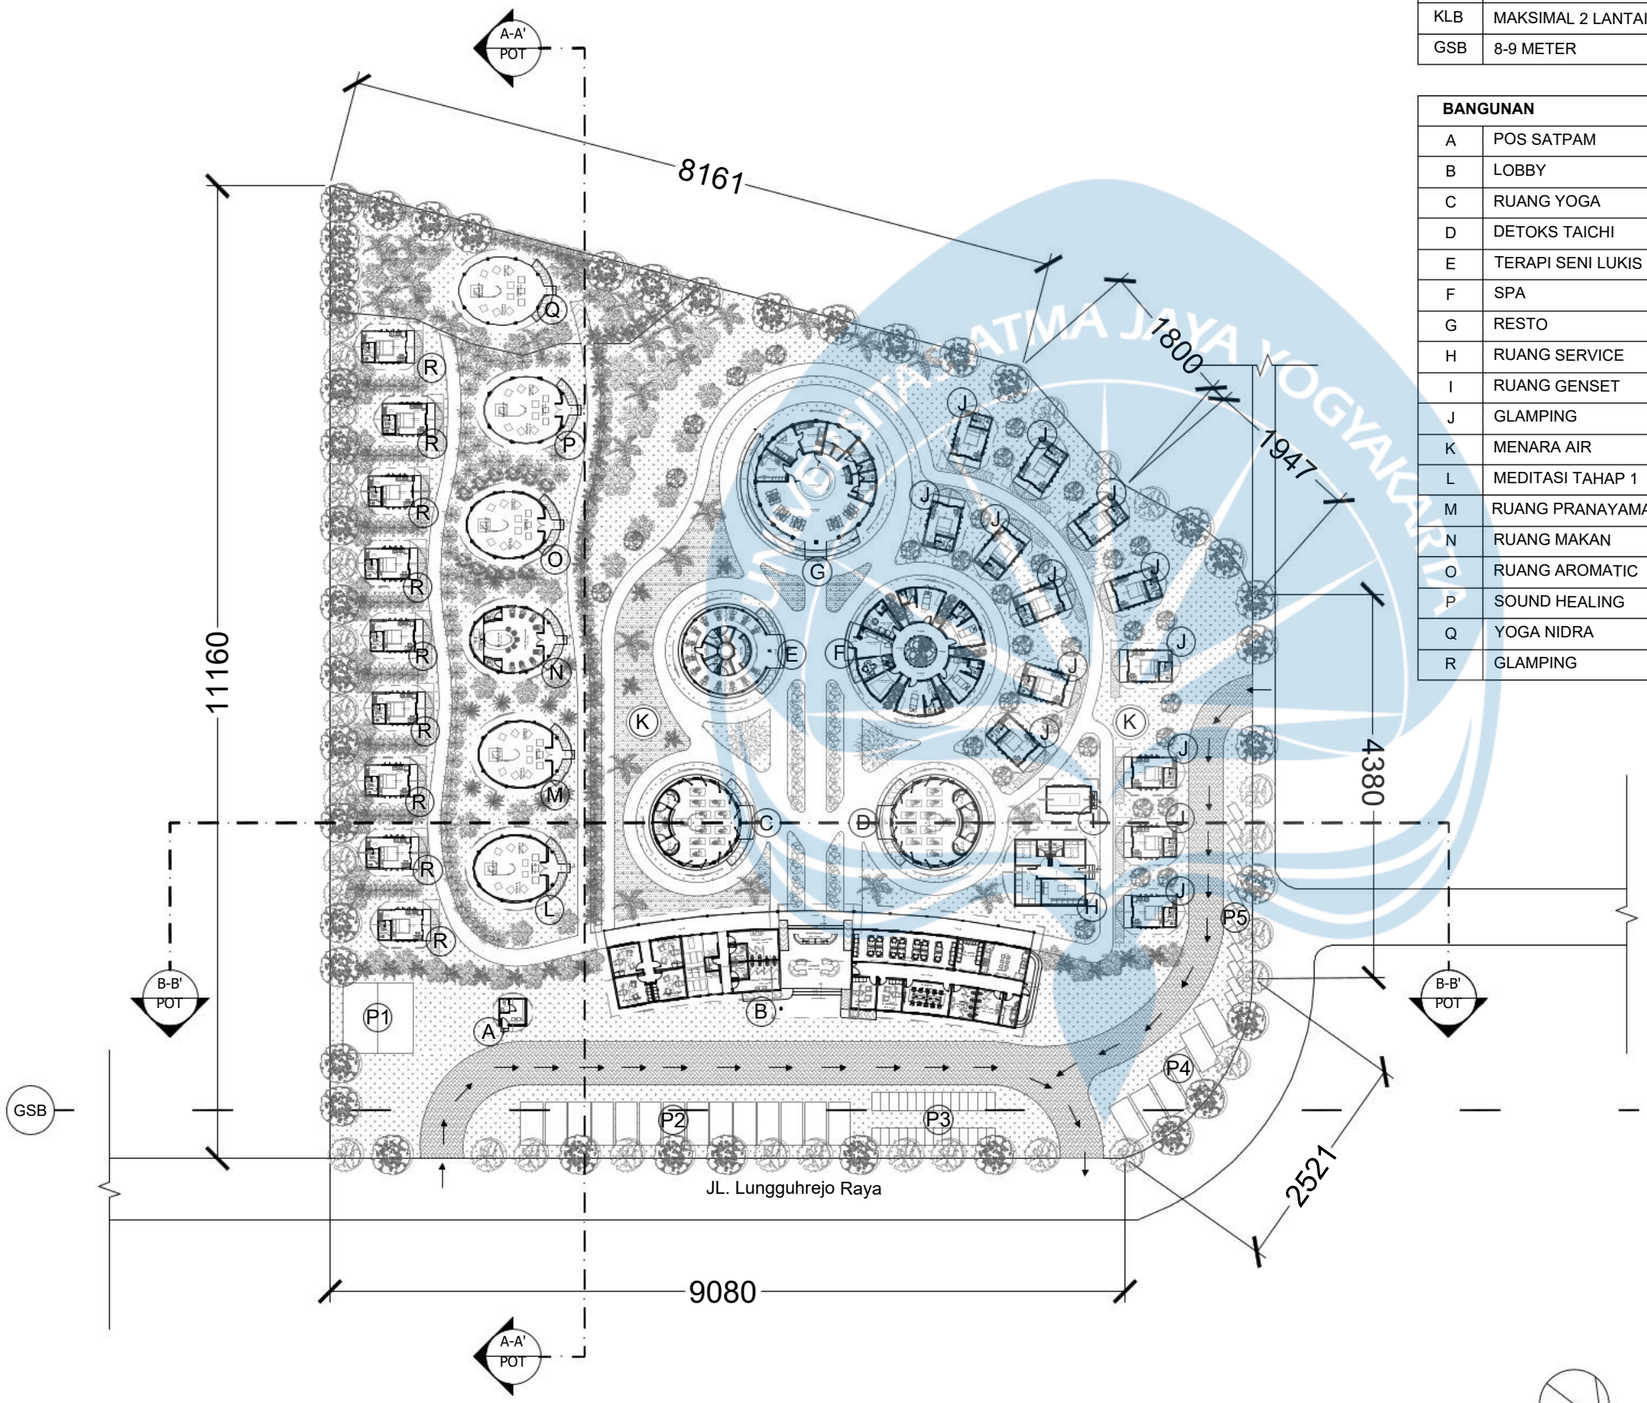

LEGENDA

REGULASI TAPAK	
KDB	30-40%
KDH	60-70%
KLB	MAKSIMAL 2 LANTAI
GSB	8-9 METER

BANGUNAN	
A	POS SATPAM
B	LOBBY
C	RUANG YOGA
D	DETOKS TAICHI
E	TERAPI SENI LUKIS
F	SPA
G	RESTO
H	RUANG SERVICE
I	RUANG GENSET
J	GLAMPING
K	MENARA AIR
L	MEDITASI TAHAP 1
M	RUANG PRANAYAMA
N	RUANG MAKAN
O	RUANG AROMATIC
P	SOUND HEALING
Q	YOGA NIDRA
R	GLAMPING

ZONA PARKIR PENGUNJUNG	
P1	BUS (2 LOT)
P2	MOBIL (14 LOT)
P3	MOTOR (28 LOT)

ZONA PARKIR STAFF	
P4	MOBIL (6 LOT)
P5	MOTOR (12 LOT)

MATERIAL LANDSKAP	
	PAVING BLOCK POLA HERINGBONE
	RUMPUT GAJAH MINI
	LAVENDER SPANYOL & LANTANA
	POHON PINUS
	PALEM KIPAS
	CALATHEA LUTEA
	PAKIS
	BAMBU JEPANG
	LIDAH MERTUA
	ROSEMARY
	BUGENVILE
	ALLIUM & MARIGOLD
	MELATI

Siteplan

SKALA 1 : 700

Universitas Atma Jaya Yogyakarta

Program Studi Arsitektur
Architecture Department

Fakultas Teknik
Faculty of Engineering

Proyek Tugas Akhir
Final Project

PERIODE : GENAP I
PERIOD : EVEN I
TAHUN AKADEMIK 2025/2026
ACADEMIC YEAR 2025/2026

Judul Proyek
Project Title

Perancangan *Wellness Sanctuary* di kaliurang untuk Keseimbangan *Body, Mind,* dan *Soul* dengan Pendekatan *Healing Environment*

Lokasi Proyek
Project Location

Wono Kerto, Kecamatan Turi, Kabupaten Sleman, DIY

Identitas Mahasiswa
Student Identity

Putri Raudatul Jannah
220119221


Judul Gambar *Drawing Title*	Skala *Scale*
01. Siteplan	1 :700

Keterangan
Note


Tanggal gambar
Drawing date

24 Januari 2026

Kode *Code*	No. Lbr *Pg. No.*	Dari *Of*
XX1	XX	XX

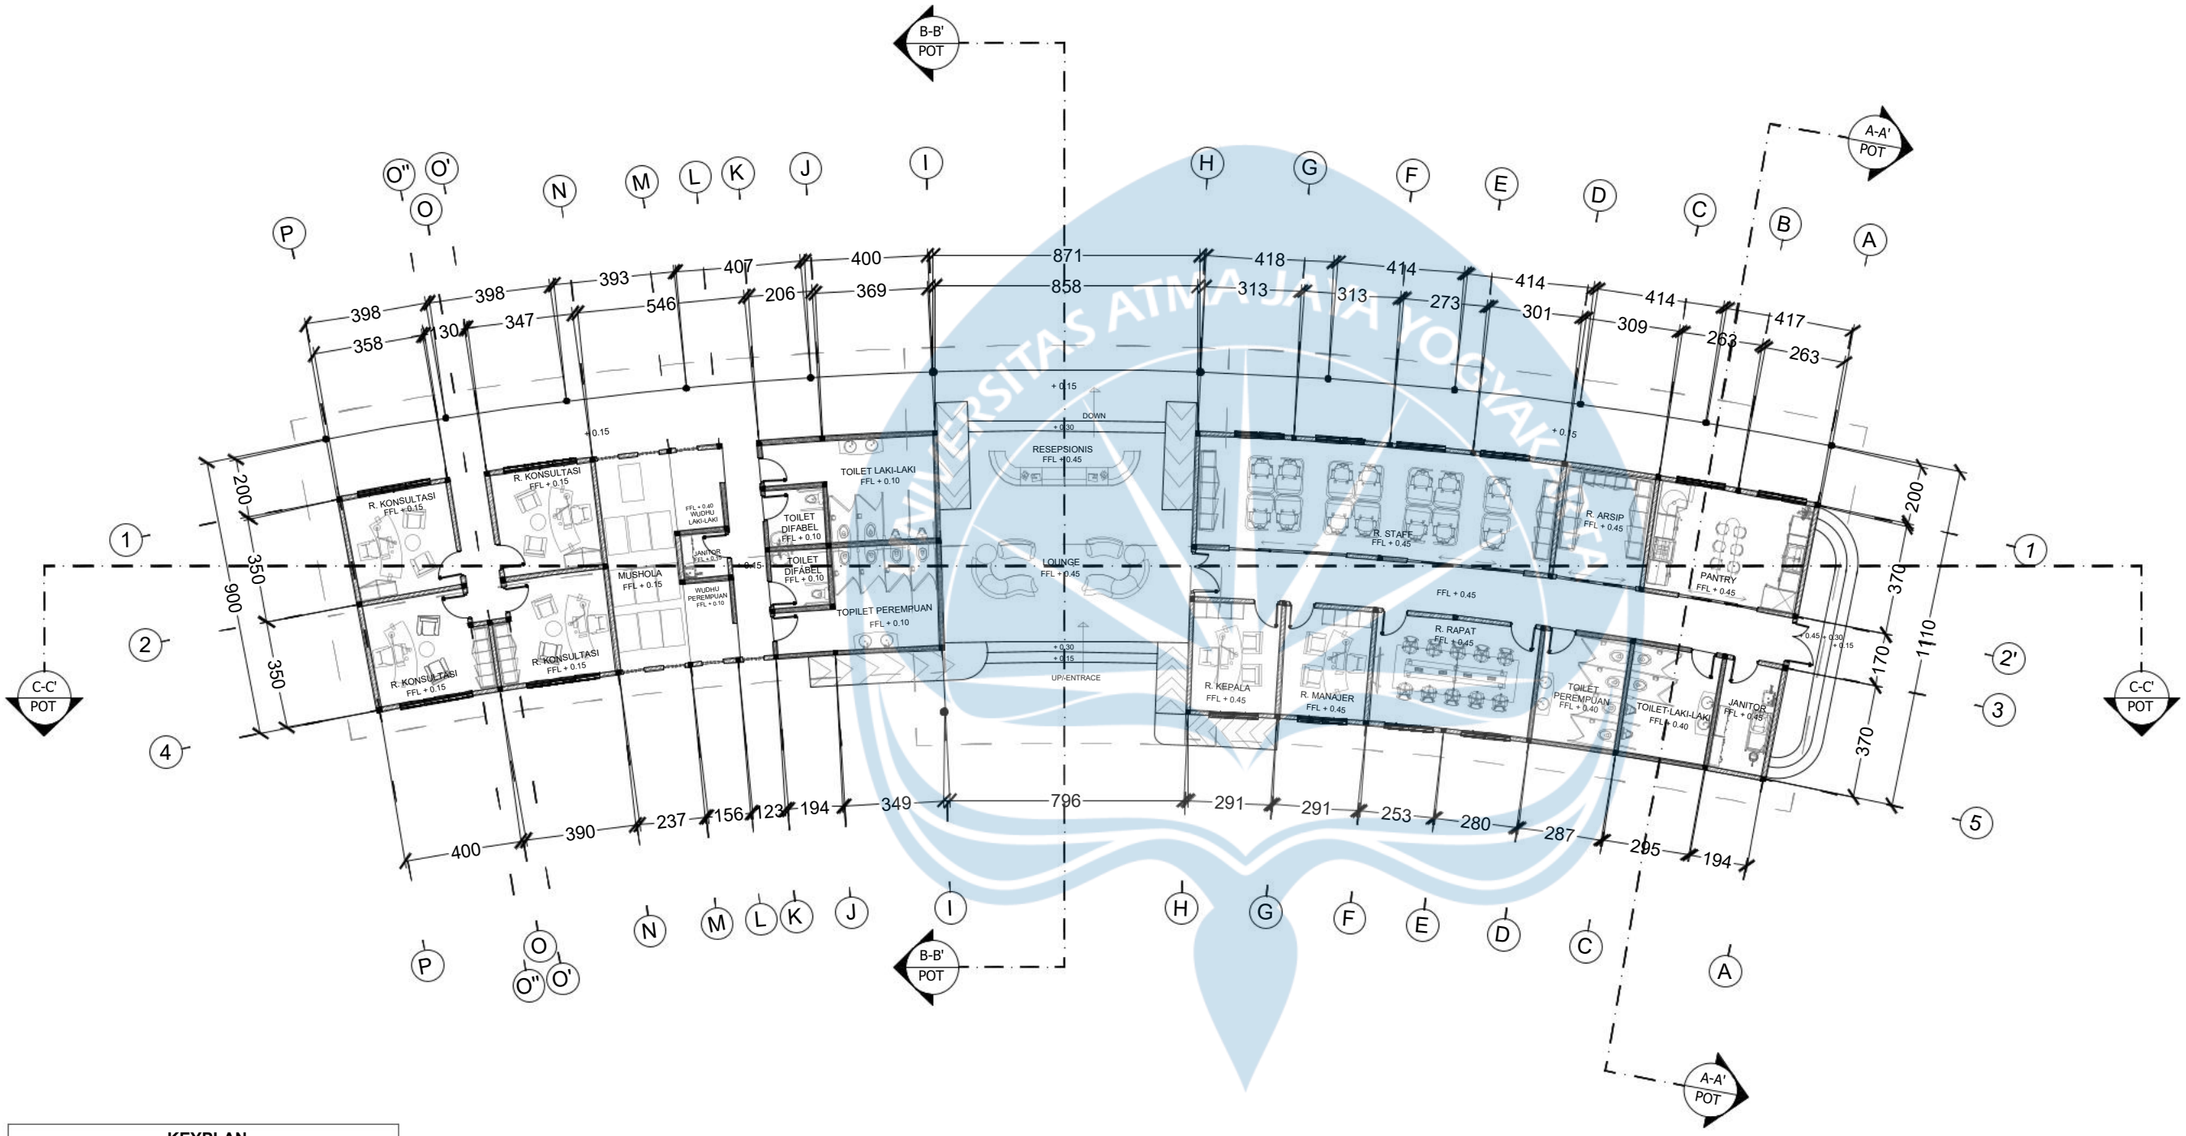

KEYPLAN

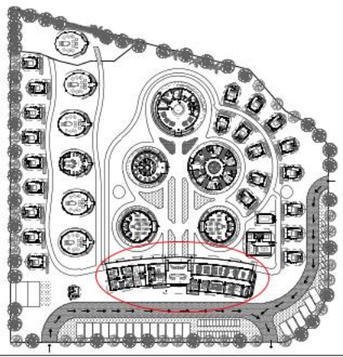

KETERANGAN FUNGSI

BERFUNGSI SEBAGI RUANG MENYAMBUT TAMU SERTA SEBAGAI RUANG KERJA UNTUK PARA STAFF DAN SEBAGAI RUANG KONSULTASI SEBELUM MELAKUKAN PROGRAM AKTIVITAS WELLNESS.

Denah Massa Lobby

SKALA 1 : 200

Universitas Atma Jaya Yogyakarta

Program Studi Arsitektur
Architecture Department

Fakultas Teknik
Faculty of Engineering

Proyek Tugas Akhir
Final Project

PERIODE : GENAP I
PERIOD : EVEN I
TAHUN AKADEMIK 2025/2026
ACADEMIC YEAR 2025/2026

Judul Proyek
Project Title

Perancangan *Wellness Sanctuary*

Lokasi Proyek
Project Location

Wono Kerto, Kecamatan Turi, Kabupaten Sleman, DIY

Identitas Mahasiswa
Student Identity

Putri Raudatul Jannah
220119221


Judul Gambar *Drawing Title*	**Skala** *Scale*
01. Denah Massa Lobby Revisi	1 :200

Keterangan
Note


Tanggal gambar
Drawing date

22 April 2026

Kode *Code*	**No. Lbr** *Pg. No.*	**Dari** *Of*
XX1	XX	XX

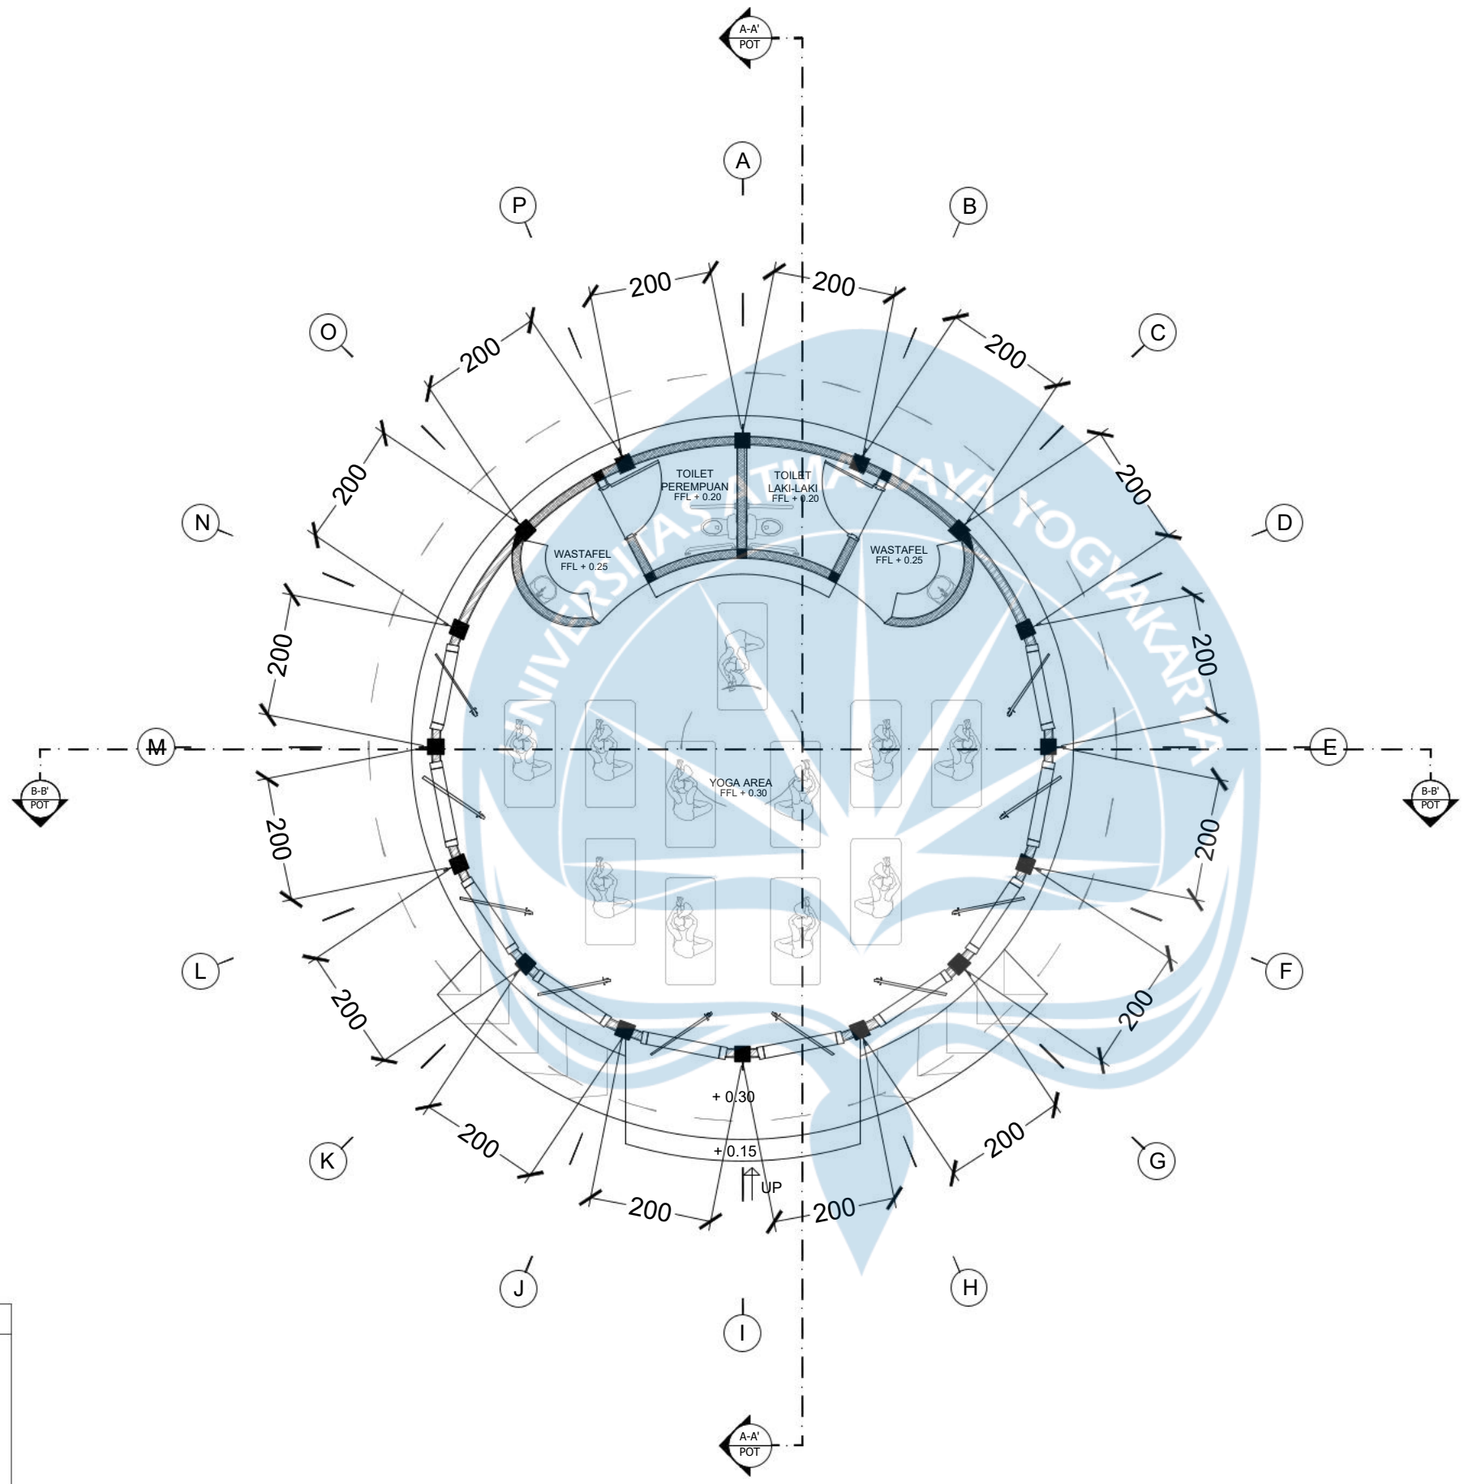

KEYPLAN

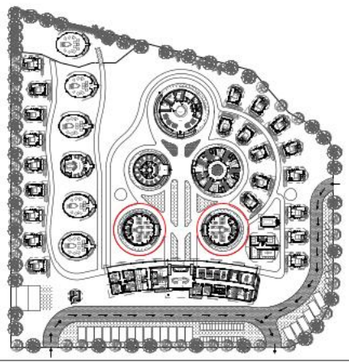

KETERANGAN FUNGSI	KAPASITAS RUANG
RUANG YOGA DAN RUANGG DETOKS TAICHI YANG BERFUNGSI SEBAGAI BERFUNGSI SEBAGAI SARANA RESTORATIF UNTUK MENYEIMBANGKAN FISIK DAN MENTAL MELALUI PENDEKATAN MINDFUL YANG NON-KOMPETITIF.	MAKSIMAL 11 PESERTA DAN 1 INSTRUKTUR

Denah Taichi dan Yoga

SKALA 1 : 100

Universitas Atma Jaya Yogyakarta

Program Studi Arsitektur
Architecture Department

Fakultas Teknik
Faculty of Engineering

Proyek Tugas Akhir
Final Project

PERIODE : GENAP I
PERIOD : EVEN I
TAHUN AKADEMIK 2025/2026
ACADEMIC YEAR 2025/2026

Judul Proyek
Project Title

Perancangan *Wellness Sanctuary* di kaliurang untuk Keseimbangan *Body, Mind,* dan *Soul* dengan Pendekatan *Healing Environment*

Lokasi Proyek
Project Location

Wono Kerto, Kecamatan Turi, Kabupaten Sleman, DIY

Identitas Mahasiswa
Student Identity

Putri Raudatul Jannah
220119221


Judul Gambar *Drawing Title*	**Skala** *Scale*
01. Denah Glamping Type 1	1 :40

Keterangan
Note


Tanggal gambar
Drawing date

24 Januari 2026

Kode *Code*	**No. Lbr** *Pg. No.*	**Dari** *Of*
XX1	XX	XX

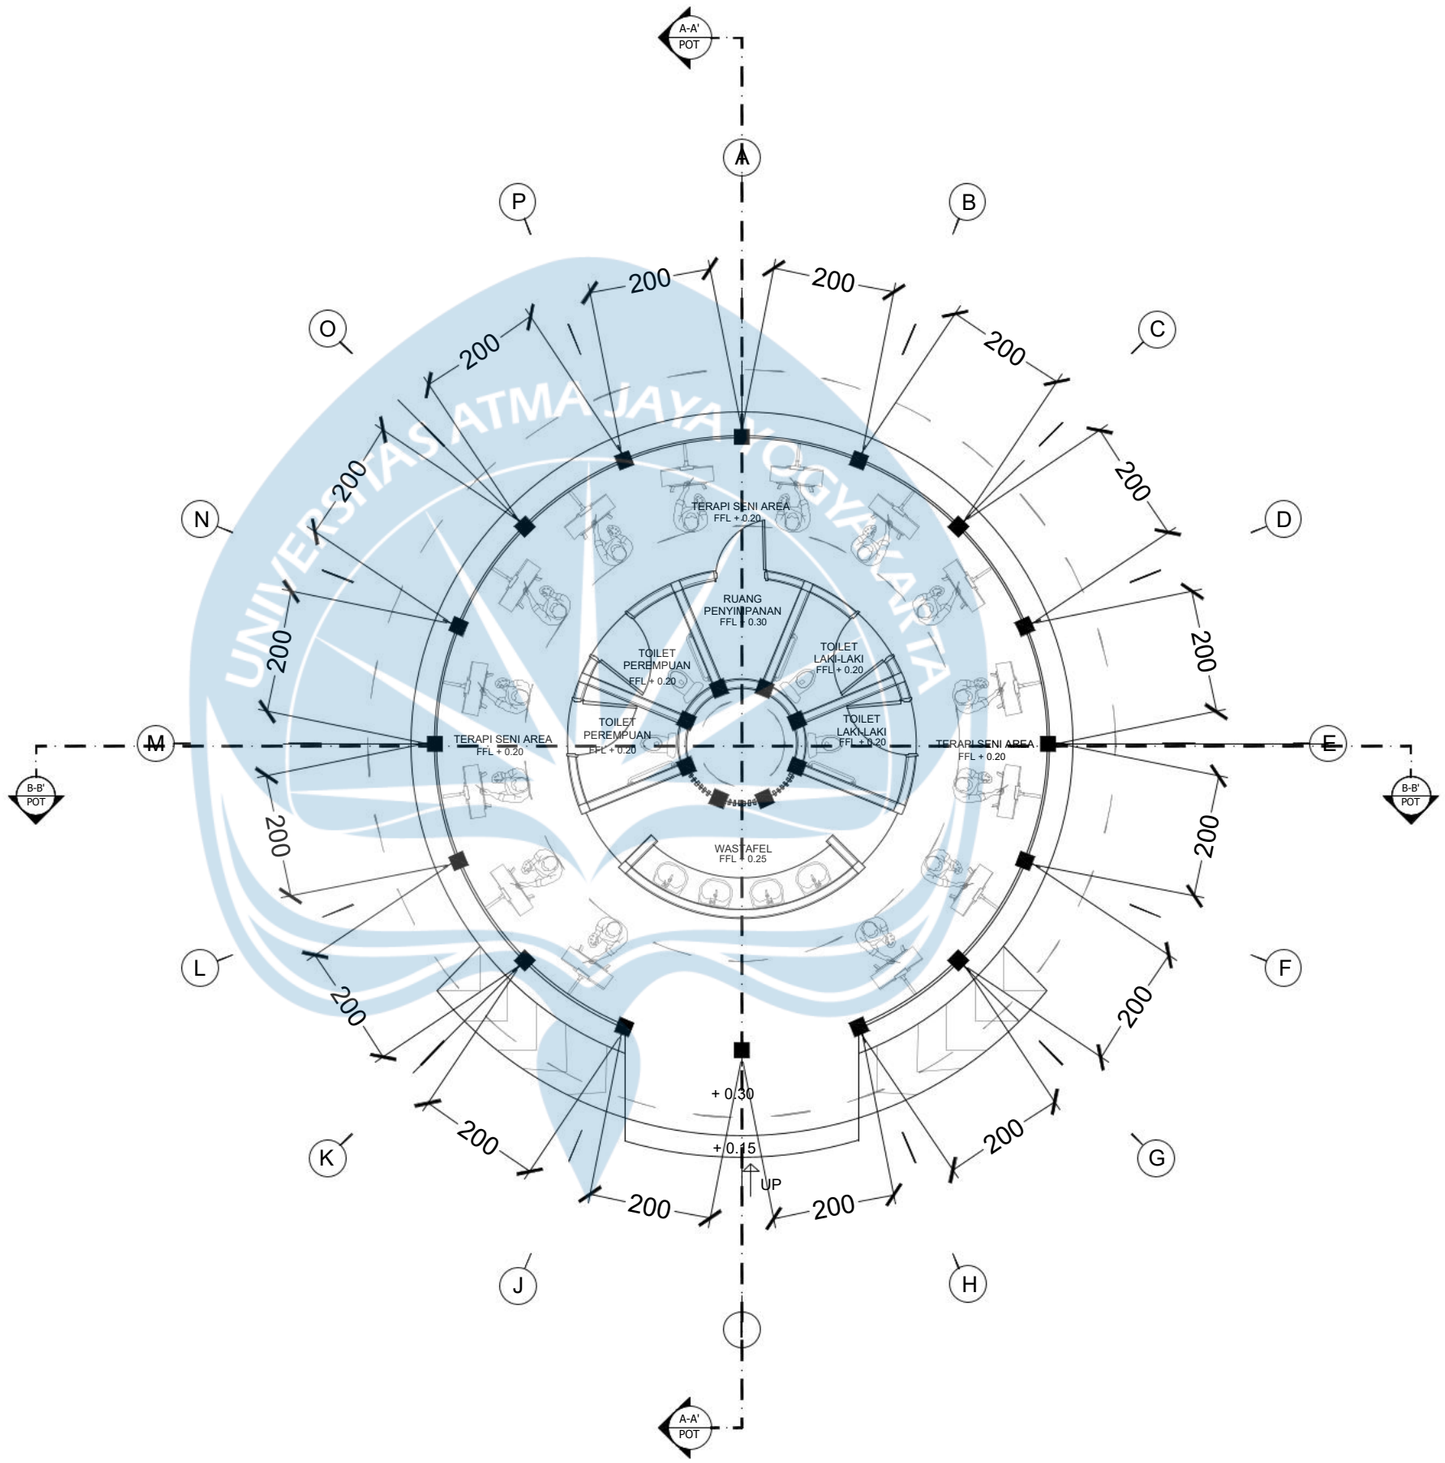

KEYPLAN

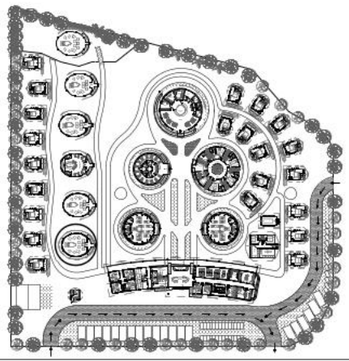

KETERANGAN FUNGSI	KAPASITAS RUANG
Fungsi ruang terapi seni adalah sebagai wadah ekspresi kreatif yang membantu pelepasan emosi, mengurangi stres, dan menumbuhkan rasa rileks. Melalui aktivitas seni seperti melukis atau membuat karya visual, peserta dapat menyalurkan perasaan secara non-verbal, memperkuat kesadaran diri, serta menciptakan pengalaman healing yang mendukung keseimbangan psikologis dan kenyamanan.	MAKSIMAL 14 PESERTA

Denah Seni Terapi

SKALA 1 : 100

Universitas Atma Jaya Yogyakarta
Program Studi Arsitektur
Architecture Department
Fakultas Teknik
Faculty of Engineering

Proyek Tugas Akhir
Final Project

PERIODE : GENAP I
PERIOD : EVEN I
TAHUN AKADEMIK 2025/2026
ACADEMIC YEAR 2025/2026

Judul Proyek
Project Title

Perancangan *Wellness Sanctuary* di kaliurang untuk Keseimbangan *Body, Mind,* dan *Soul* dengan Pendekatan *Healing Environment*

Lokasi Proyek
Project Location

Wono Kerto, Kecamatan Turi, Kabupaten Sleman, DIY

Identitas Mahasiswa
Student Identity

Putri Raudatul Jannah
220119221


Judul Gambar *Drawing Title*	**Skala** *Scale*
01. Denah Seni Terapi	1 :100

Keterangan
Note

Tanggal gambar
Drawing date

24 Januari 2026


Kode *Code*	**No. Lbr** *Pg. No.*	**Dari** *Of*
XX1	XX	XX

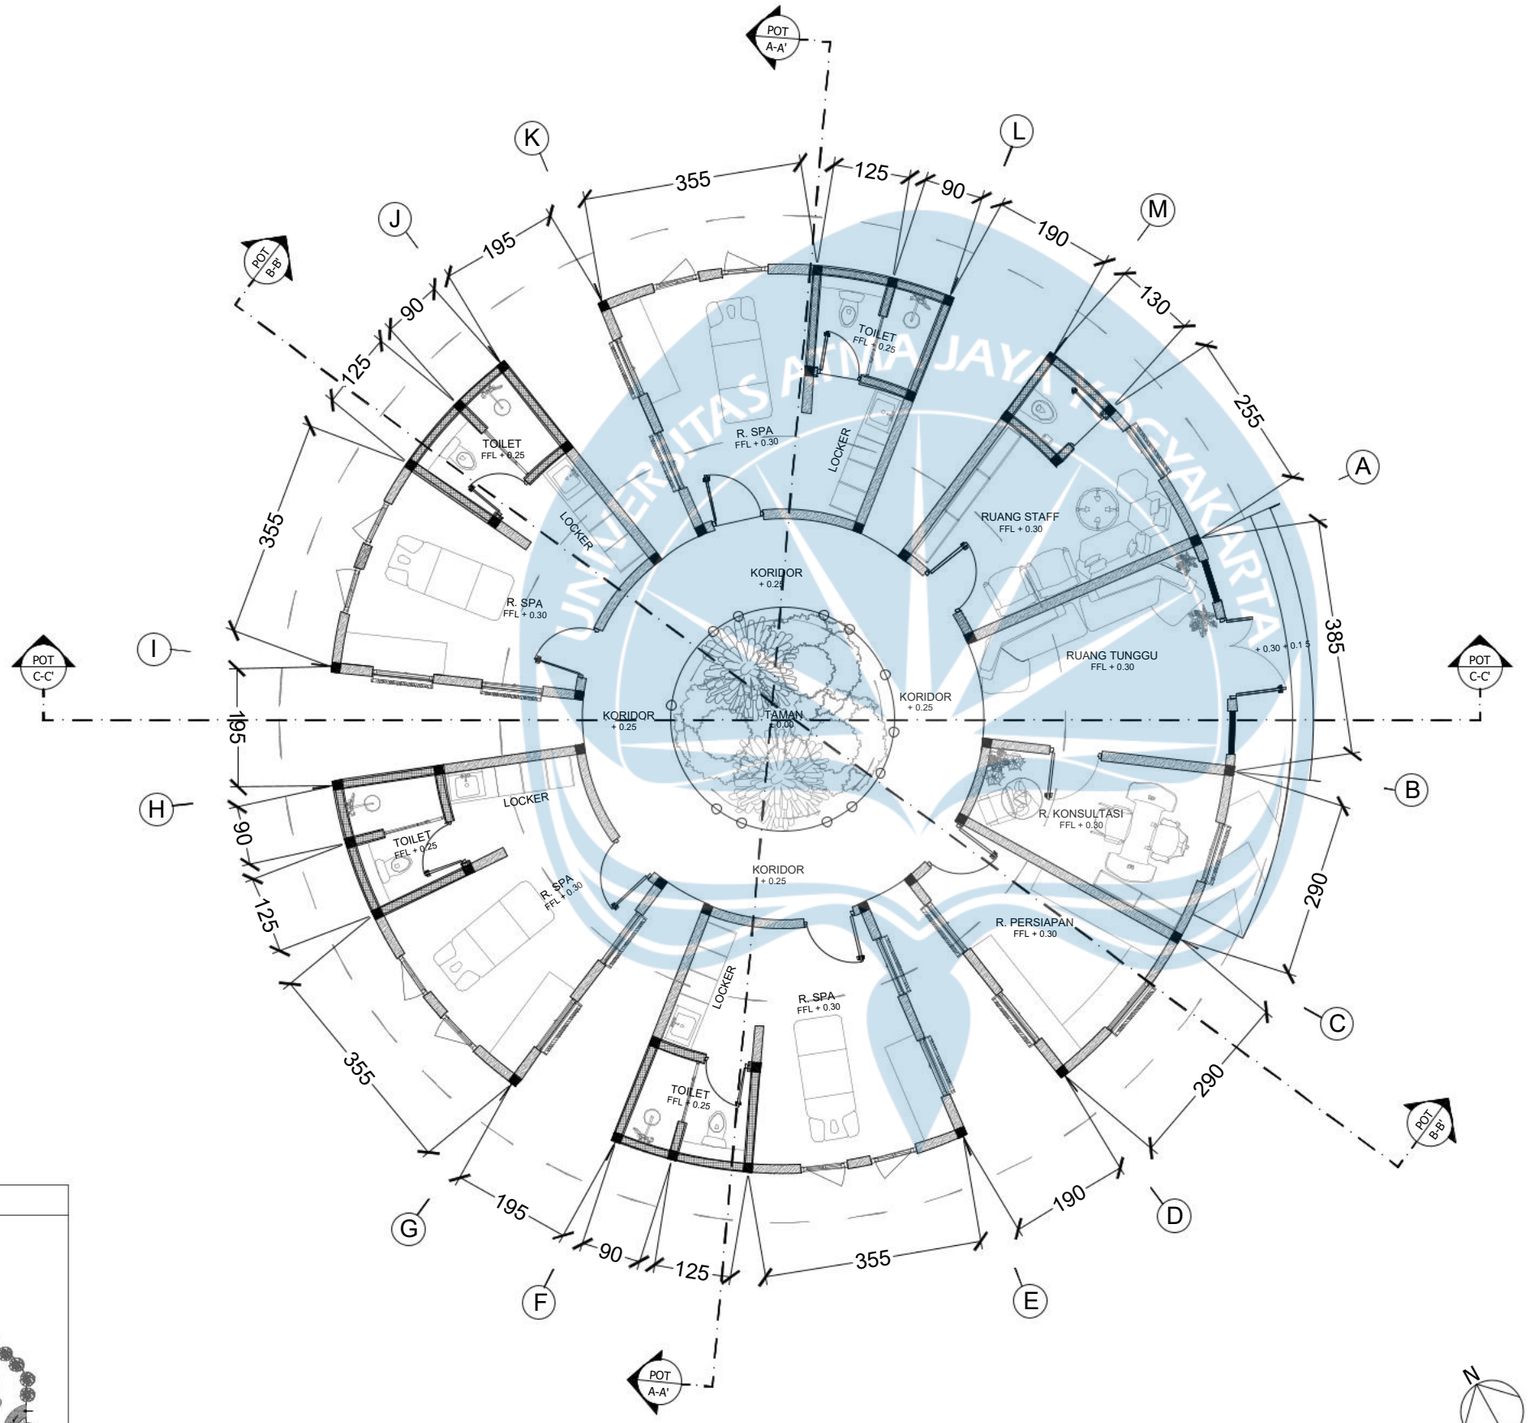

Denah SPA

SKALA 1 : 100

KEYPLAN

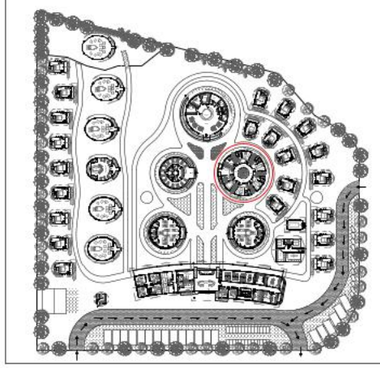

Universitas Atma Jaya Yogyakarta

Program Studi Arsitektur
Architecture Department

Fakultas Teknik
Faculty of Engineering

Proyek Tugas Akhir
Final Project

PERIODE : GENAP I
PERIOD : EVEN I
TAHUN AKADEMIK 2025/2026
ACADEMIC YEAR 2025/2026

Judul Proyek
Project Title

Perancangan *Wellness Sanctuary*

Lokasi Proyek
Project Location

Wono Kerto, Kecamatan Turi, Kabupaten Sleman, DIY

Identitas Mahasiswa
Student Identity

Putri Raudatul Jannah
220119221


Judul Gambar *Drawing Title*	**Skala** *Scale*
01. DenahSPA	1 :100

Keterangan
Note


Tanggal gambar
Drawing date

24 Januari 2026

Kode *Code*	**No. Lbr** *Pg. No.*	**Dari** *Of*
XX1	XX	XX

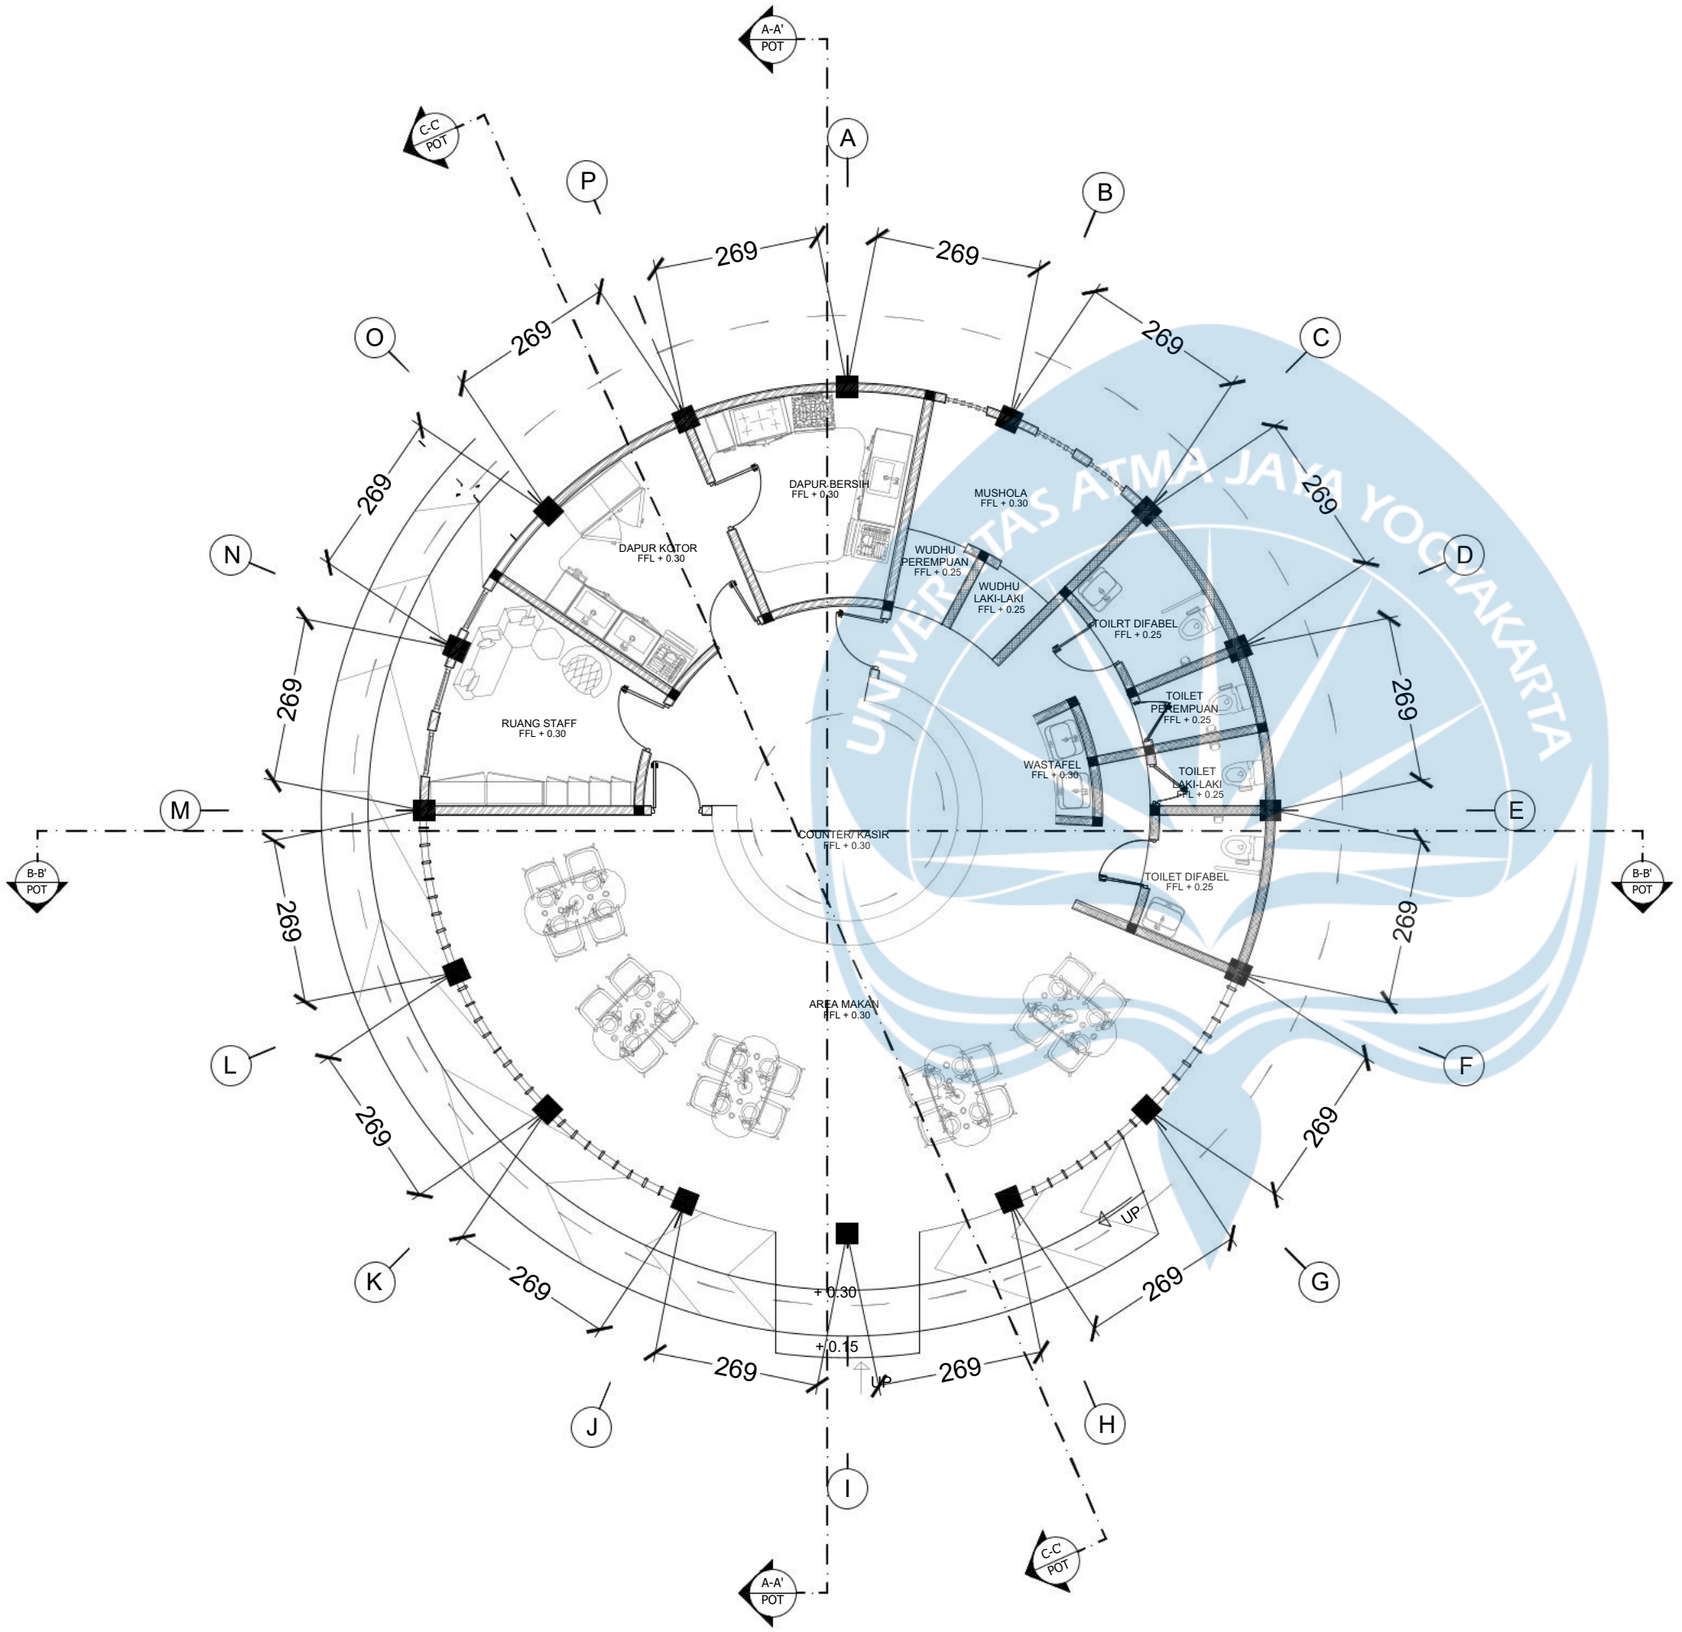

KEYPLAN

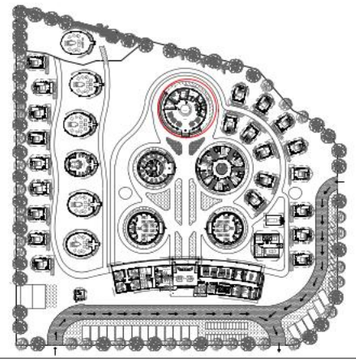

Denah Resto Lt1

SKALA 1 : 100

Universitas Atma Jaya Yogyakarta

Program Studi Arsitektur
Architecture Department

Fakultas Teknik
Faculty of Engineering

Proyek Tugas Akhir
Final Project

PERIODE : GENAP I
PERIOD : EVEN I
TAHUN AKADEMIK 2025/2026
ACADEMIC YEAR 2025/2026

Judul Proyek
Project Title

Perancangan *Wellness Sanctuary* di kaliurang untuk Keseimbangan *Body, Mind,* dan *Soul* dengan Pendekatan *Healing Environment*

Lokasi Proyek
Project Location

Wono Kerto, Kecamatan Turi, Kabupaten Sleman, DIY

Identitas Mahasiswa
Student Identity

Putri Raudatul Jannah
220119221


Judul Gambar *Drawing Title*	**Skala** *Scale*
01. Denah Resto Lt1	1 :100

Keterangan
Note

Tanggal gambar
Drawing date

24 Januari 2026

Kode *Code*	**No. Lbr** *Pg. No.*	**Dari** *Of*
XX1	XX	XX

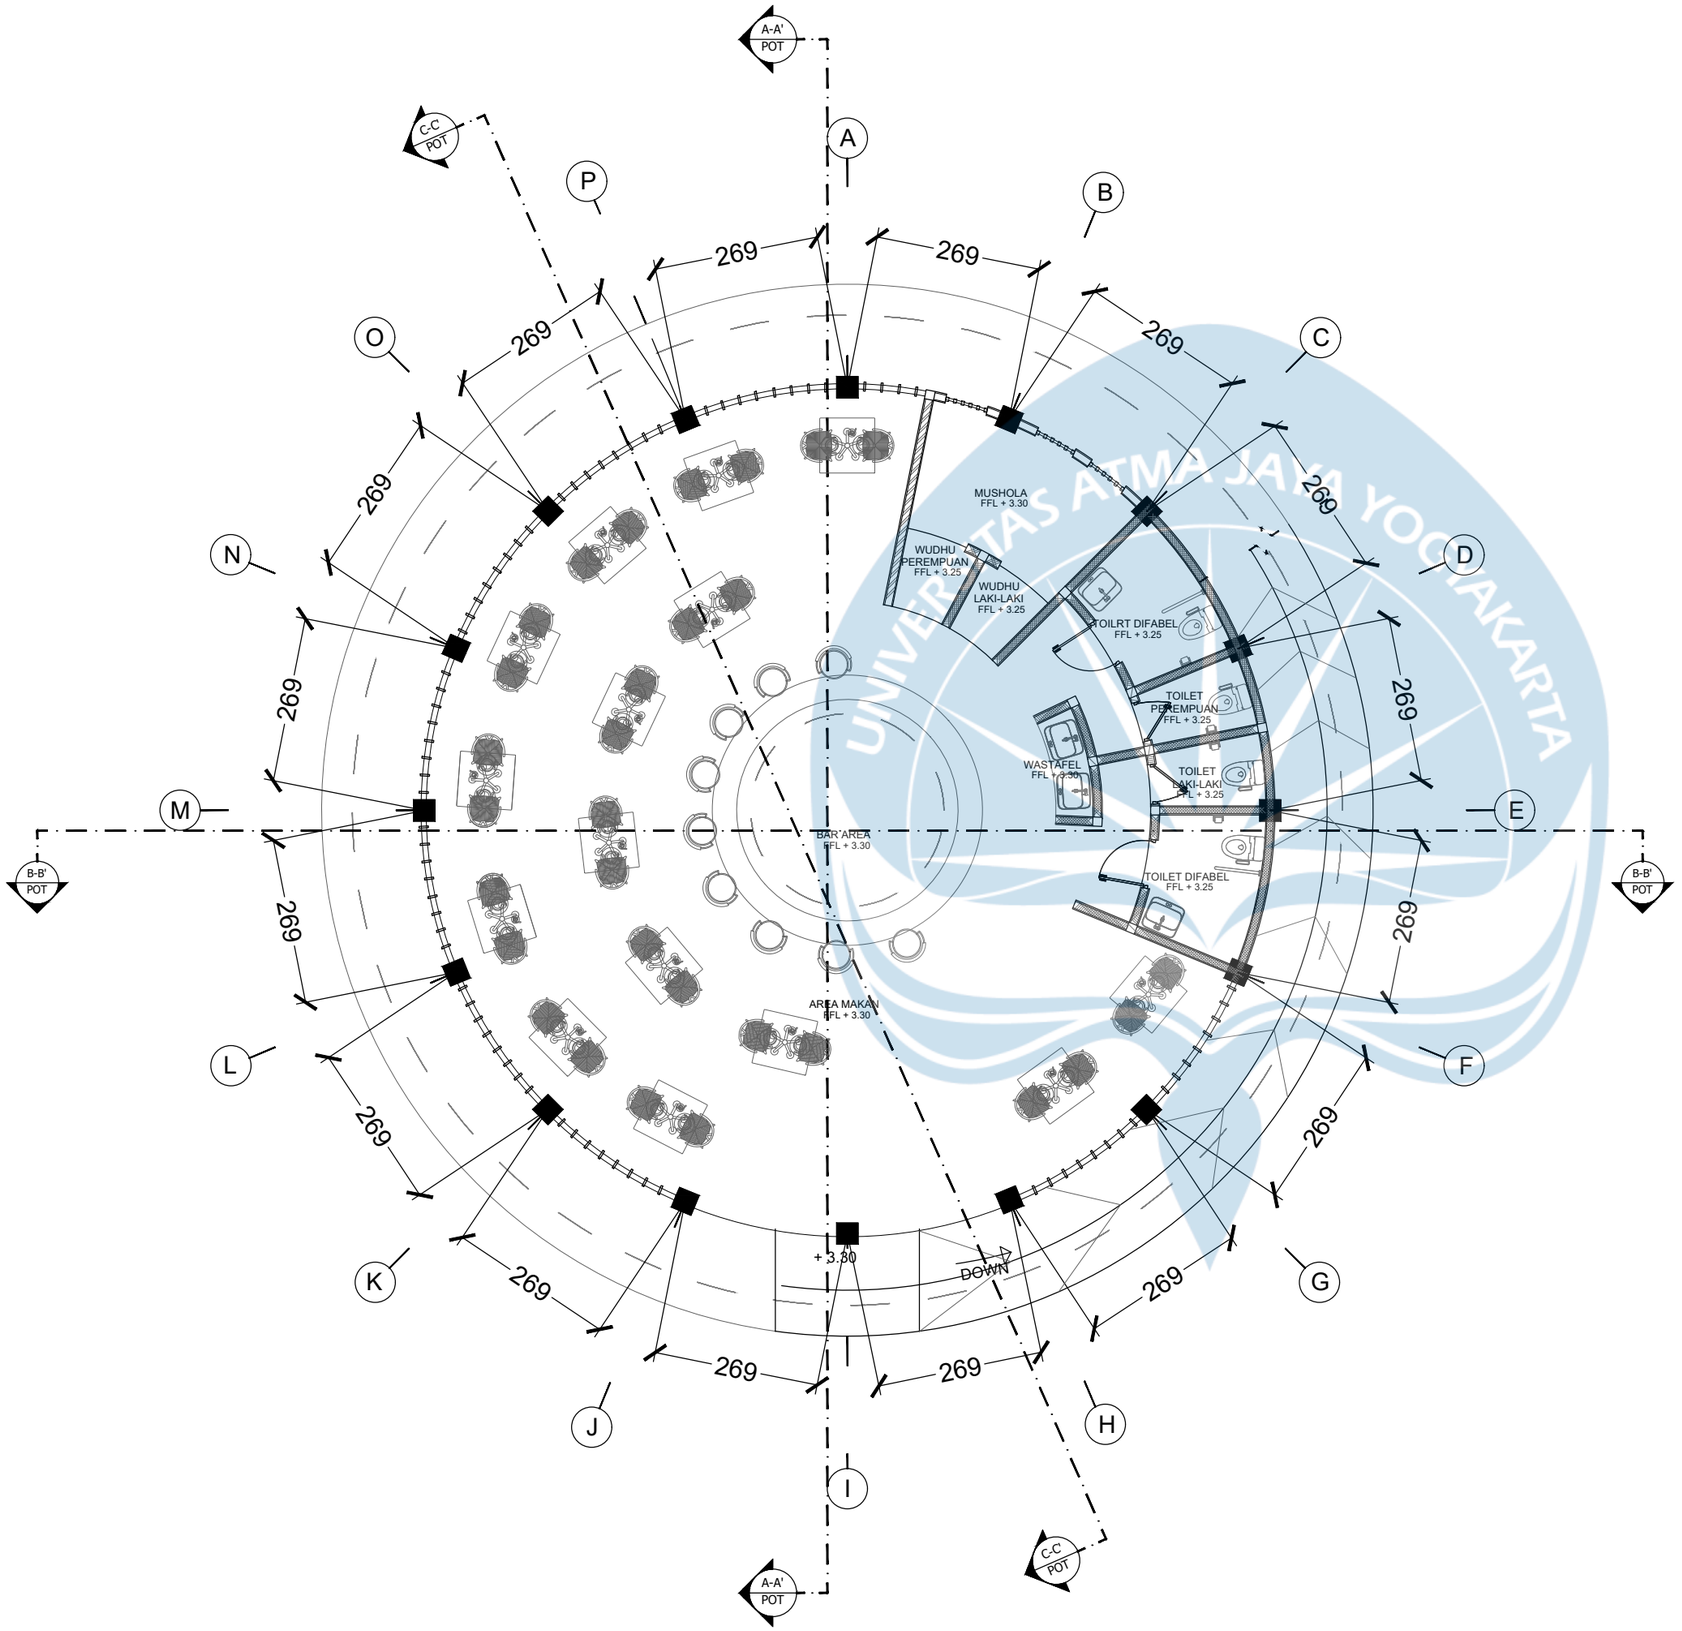

Denah Resto Lt2

SKALA 1 : 100

Universitas Atma Jaya Yogyakarta

Program Studi Arsitektur
Architecture Department

Fakultas Teknik
Faculty of Engineering

Proyek Tugas Akhir
Final Project

PERIODE : GENAP I
PERIOD : EVEN I
TAHUN AKADEMIK 2025/2026
ACADEMIC YEAR 2025/2026

Judul Proyek
Project Title

Perancangan *Wellness Sanctuary* di kaliurang untuk Keseimbangan *Body, Mind,* dan *Soul* dengan Pendekatan *Healing Environment*

Lokasi Proyek
Project Location

Wono Kerto, Kecamatan Turi, Kabupaten Sleman, DIY

Identitas Mahasiswa
Student Identity

Putri Raudatul Jannah
220119221


Judul Gambar *Drawing Title*	**Skala** *Scale*
01. Denah Resto Lt2	1 :100

Keterangan
Note


Tanggal gambar
Drawing date

24 Januari 2026

Kode *Code*	**No. Lbr** *Pg. No.*	**Dari** *Of*
XX1	XX	XX

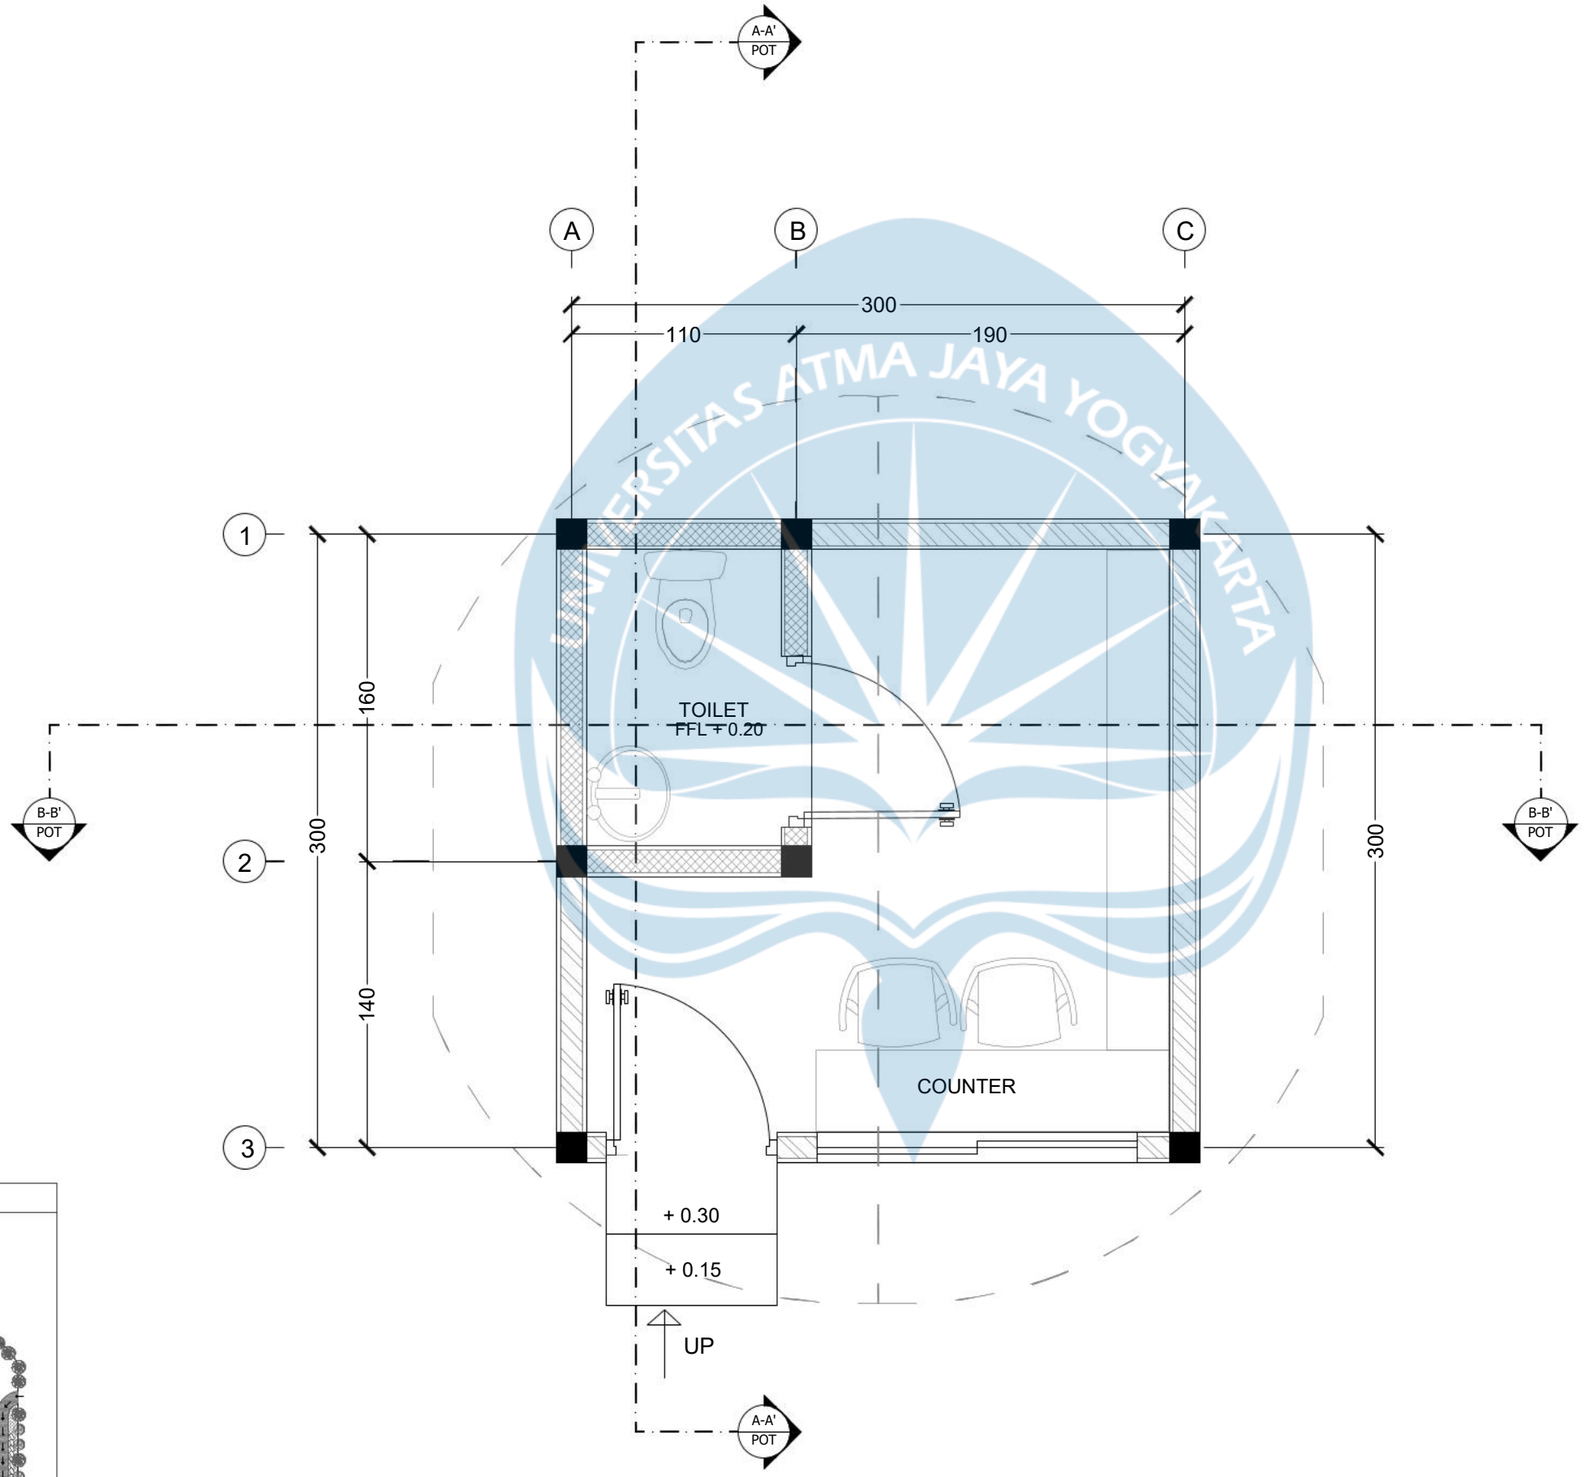

KEYPLAN

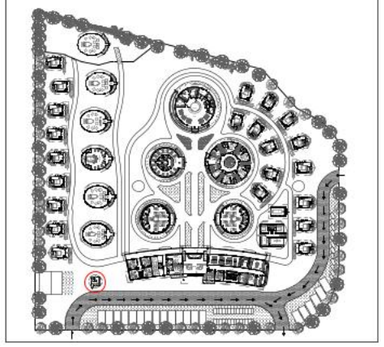

Denah Pos Satpam

SKALA 1 : 30

Universitas Atma Jaya Yogyakarta

Program Studi Arsitektur
Architecture Department

Fakultas Teknik
Faculty of Engineering

Proyek Tugas Akhir
Final Project

PERIODE : GENAP I
PERIOD : EVEN I
TAHUN AKADEMIK 2025/2026
ACADEMIC YEAR 2025/2026

Judul Proyek
Project Title

Perancangan *Wellness Sanctuary* di kaliurang untuk Keseimbangan *Body, Mind,* dan *Soul* dengan Pendekatan *Healing Environment*

Lokasi Proyek
Project Location

Wono Kerto, Kecamatan Turi, Kabupaten Sleman, DIY

Identitas Mahasiswa
Student Identity

Putri Raudatul Jannah
220119221


Judul Gambar *Drawing Title*	**Skala** *Scale*
01. Denah Glamping Type 1	1 :40

Keterangan
Note


Tanggal gambar
Drawing date

24 Januari 2026

Kode *Code*	**No. Lbr** *Pg. No.*	**Dari** *Of*
XX1	XX	XX

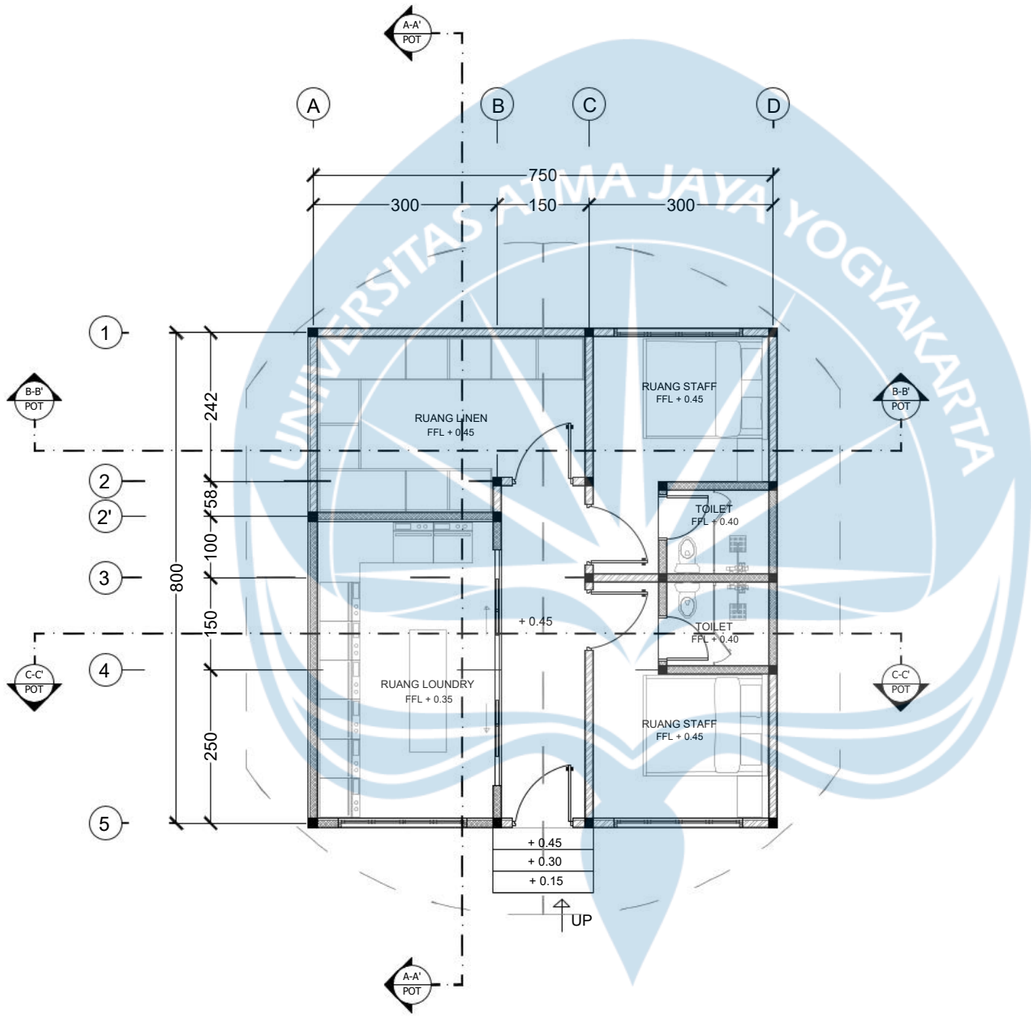

KEYPLAN

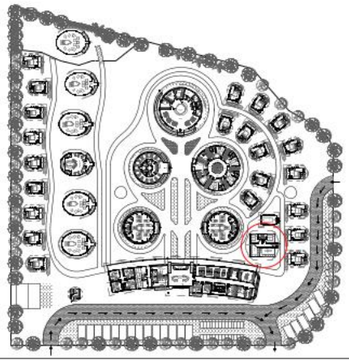

Denah Service

SKALA 1 : 100

Universitas Atma Jaya Yogyakarta

Program Studi Arsitektur
Architecture Department

Fakultas Teknik
Faculty of Engineering

Proyek Tugas Akhir
Final Project

PERIODE : GENAP I
PERIOD : EVEN I
TAHUN AKADEMIK 2025/2026
ACADEMIC YEAR 2025/2026

Judul Proyek
Project Title

Perancangan *Wellness Sanctuary* di kaliurang untuk Keseimbangan *Body, Mind,* dan *Soul* dengan Pendekatan *Healing Environment*

Lokasi Proyek
Project Location

Wono Kerto, Kecamatan Turi, Kabupaten Sleman, DIY

Identitas Mahasiswa
Student Identity

Putri Raudatul Jannah
220119221


Judul Gambar *Drawing Title*	**Skala** *Scale*
01. Denah Ruang Service	1 :100

Keterangan
Note


Tanggal gambar
Drawing date

24 Januari 2026

Kode *Code*	**No. Lbr** *Pg. No.*	**Dari** *Of*
XX1	XX	XX

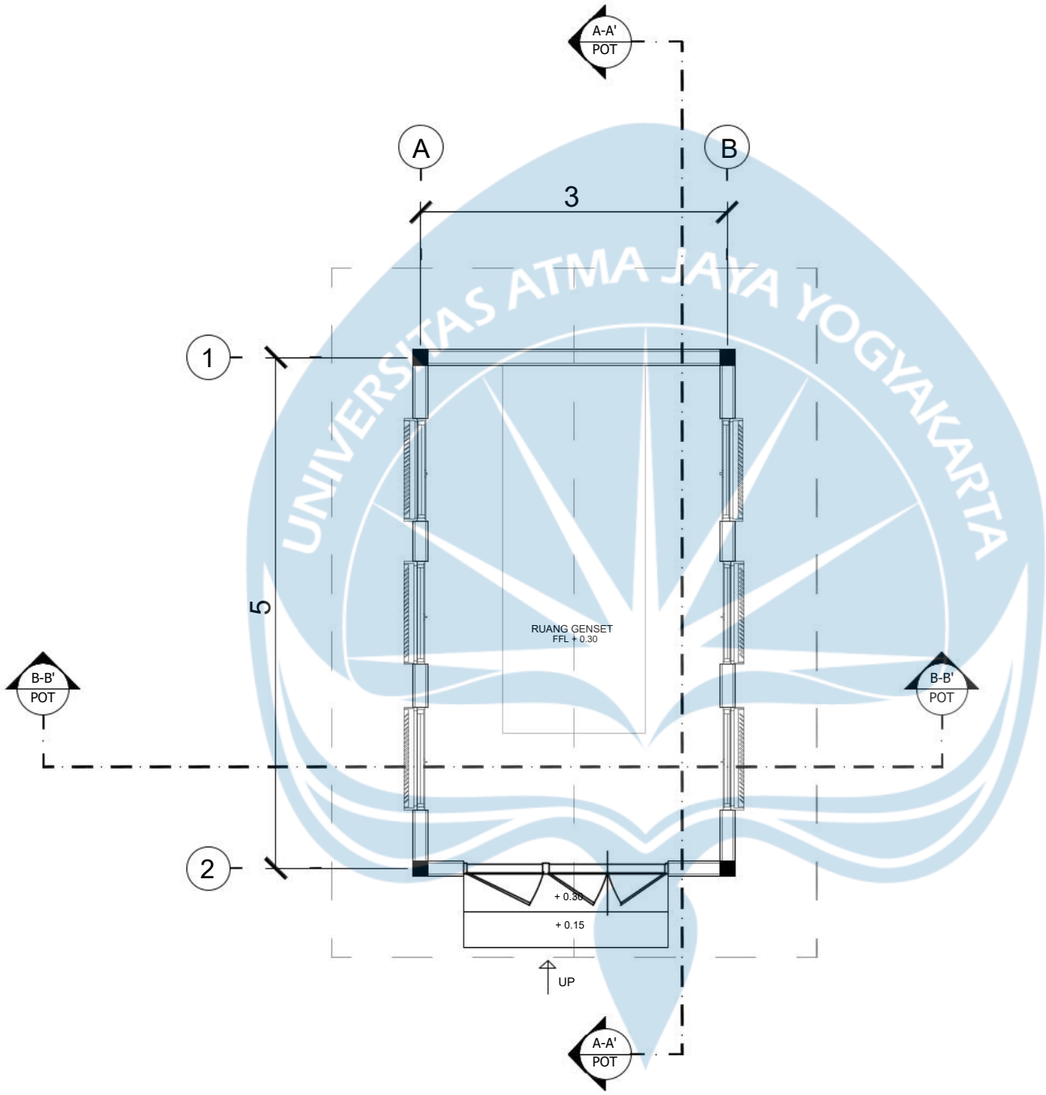

KEYPLAN

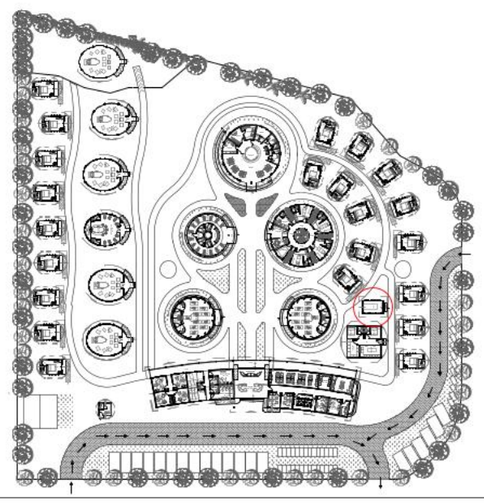

Denah Ruang Genset

SKALA 1 : 60

Universitas Atma Jaya Yogyakarta

Program Studi Arsitektur
Architecture Department

Fakultas Teknik
Faculty of Engineering

Proyek Tugas Akhir
Final Project

PERIODE : GENAP I
PERIOD : EVEN I
TAHUN AKADEMIK 2025/2026
ACADEMIC YEAR 2025/2026

Judul Proyek
Project Title

Perancangan *Wellness Sanctuary* di kaliurang untuk Keseimbangan *Body, Mind,* dan *Soul* dengan Pendekatan *Healing Environment*

Lokasi Proyek
Project Location

Wono Kerto, Kecamatan Turi, Kabupaten Sleman, DIY

Identitas Mahasiswa
Student Identity

Putri Raudatul Jannah
220119221


Judul Gambar *Drawing Title*	**Skala** *Scale*
01. Denah Ruang genset	1 :60

Keterangan
Note

Tanggal gambar
Drawing date

24 Januari 2026

Kode *Code*	**No. Lbr** *Pg. No.*	**Dari** *Of*
XX1	XX	XX

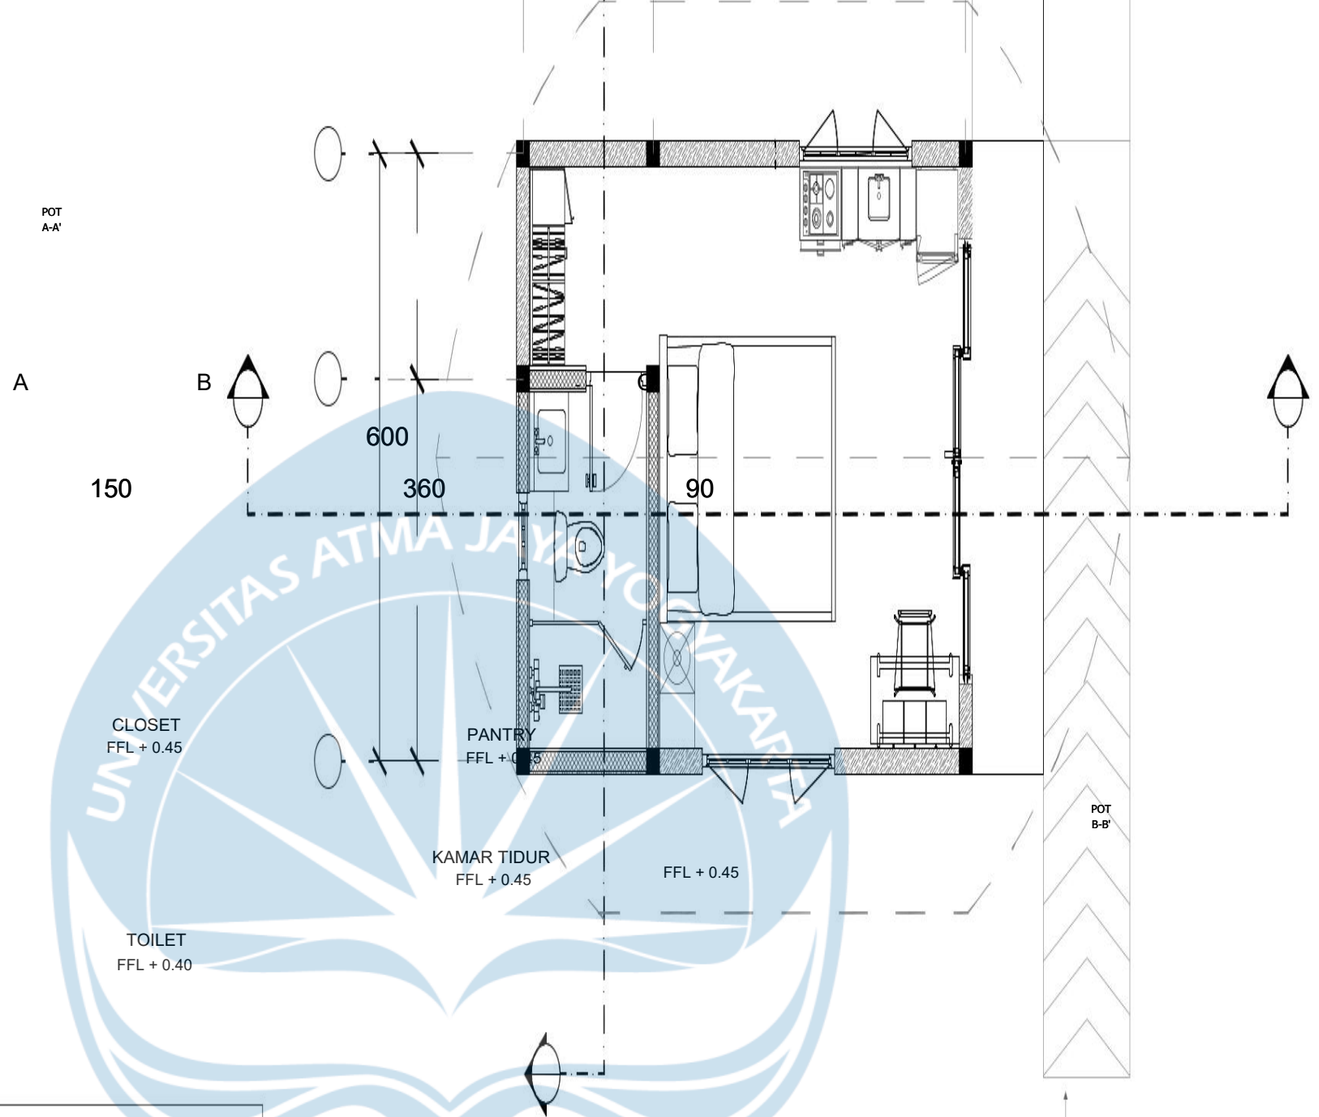

1

2

3


130

350

220

POT
B-B'

KEYPLAN

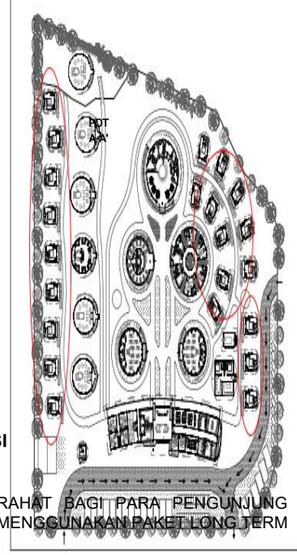

UP

N

KETERANGAN FUNGSI

BERFUNGSI SEBAGI TEMPAT ISTIRAHAT BAGI PARA PENGUNJUNG YANG MENGGUNAKAN PAKET LONG TERM

KAPASITAS RUANG

SETIAP KGLAMPING MEMILIKI KAPASITAS MAKSIMAL 2 ORANG

Denah Glamping

SKALA 1 : 50

Universitas Atma Jaya Yogyakarta

Program Studi Arsitektur
Architecture Department

Fakultas Teknik
Faculty of Engineering

Proyek Tugas Akhir
Final Project

PERIODE : GENAP I
PERIOD : EVEN I

TAHUN AKADEMIK 2025/2026
ACADEMIC YEAR 2025/2026

Judul Proyek
Project Title

Perancangan *Wellness Sanctuary* di kaliurang untuk Keseimbangan *Body, Mind,* dan *Soul* dengan Pendekatan *Healing Environment*

Lokasi Proyek
Project Location

Wono Kerto, Kecamatan Turi, Kabupaten Sleman, DIY

Identitas Mahasiswa
Student Identity

Putri Raudatul Jannah
220119221


Judul Gambar *Drawing Title*	**Skala** *Scale*
01. Denah Glamping Type 1	1 :40

Keterangan
Note


Tanggal gambar
Drawing date

24 Januari 2026

Kode *Code*	**No. Lbr** *Pg. No.*	**Dari** *Of*
XX1	XX	XX

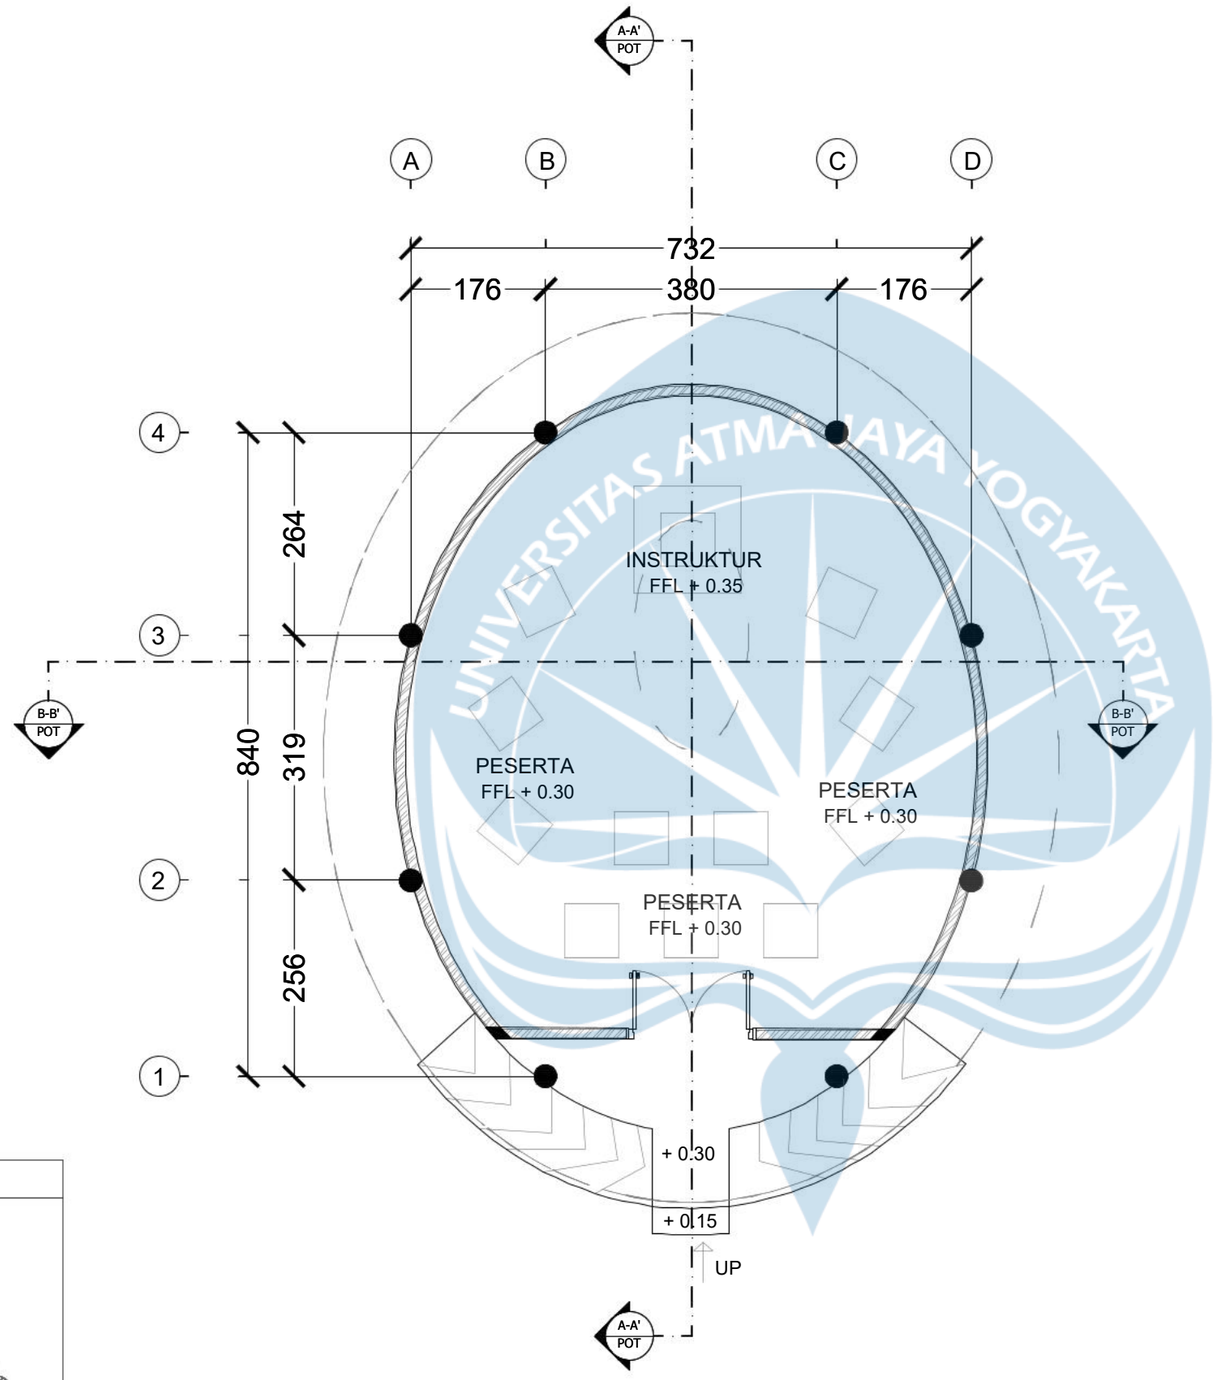

KEYPLAN

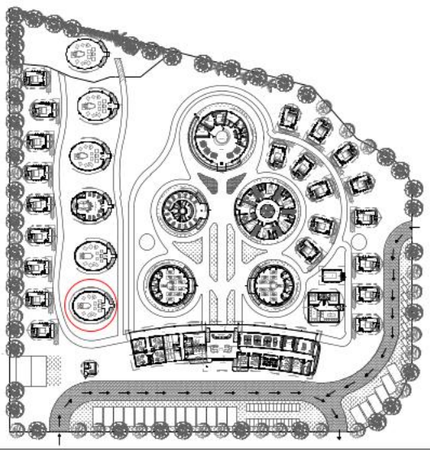

KETERANGAN FUNGSI	KAPASITAS RUANG
RUANG PERSIAPAN YANG MERUPAKAN TAHAP AWAL DARI PROGRAM MEDITASI. RUANG INI BERFUNGSI SEBAGAI RUANG TRANSISI DARI KEBISINGAN KE RUANG YANG LEBIH TENANG, DAN DIKARENAKAN RUANG INI ADALAH TAHAP AWAL, MAKA UNTUK MEMPERTAHANKAN FOKUS RUANGAN INI DIBUAT TERTUTUP TANPA BUKAAN KACA.	MAKSIMAL 11 PESERTA DAN 1 INSTRUKTUR

Denah Ruang Persiapan (Meditasi Tahap 1)

SKALA 1 : 80

Universitas Atma Jaya Yogyakarta

Program Studi Arsitektur
Architecture Department

Fakultas Teknik
Faculty of Engineering

Proyek Tugas Akhir
Final Project

PERIODE : GENAP I
PERIOD : EVEN I
TAHUN AKADEMIK 2025/2026
ACADEMIC YEAR 2025/2026

Judul Proyek
Project Title

Perancangan *Wellness Sanctuary* di kaliurang untuk Keseimbangan *Body, Mind,* dan *Soul* dengan Pendekatan *Healing Environment*

Lokasi Proyek
Project Location

Wono Kerto, Kecamatan Turi, Kabupaten Sleman, DIY

Identitas Mahasiswa
Student Identity

Putri Raudatul Jannah
220119221


Judul Gambar *Drawing Title*	**Skala** *Scale*
01. Denah Glamping Type 1	1 :40

Keterangan
Note


Tanggal gambar
Drawing date

30 April 2026

Kode *Code*	**No. Lbr** *Pg. No.*	**Dari** *Of*
XX1	XX	XX

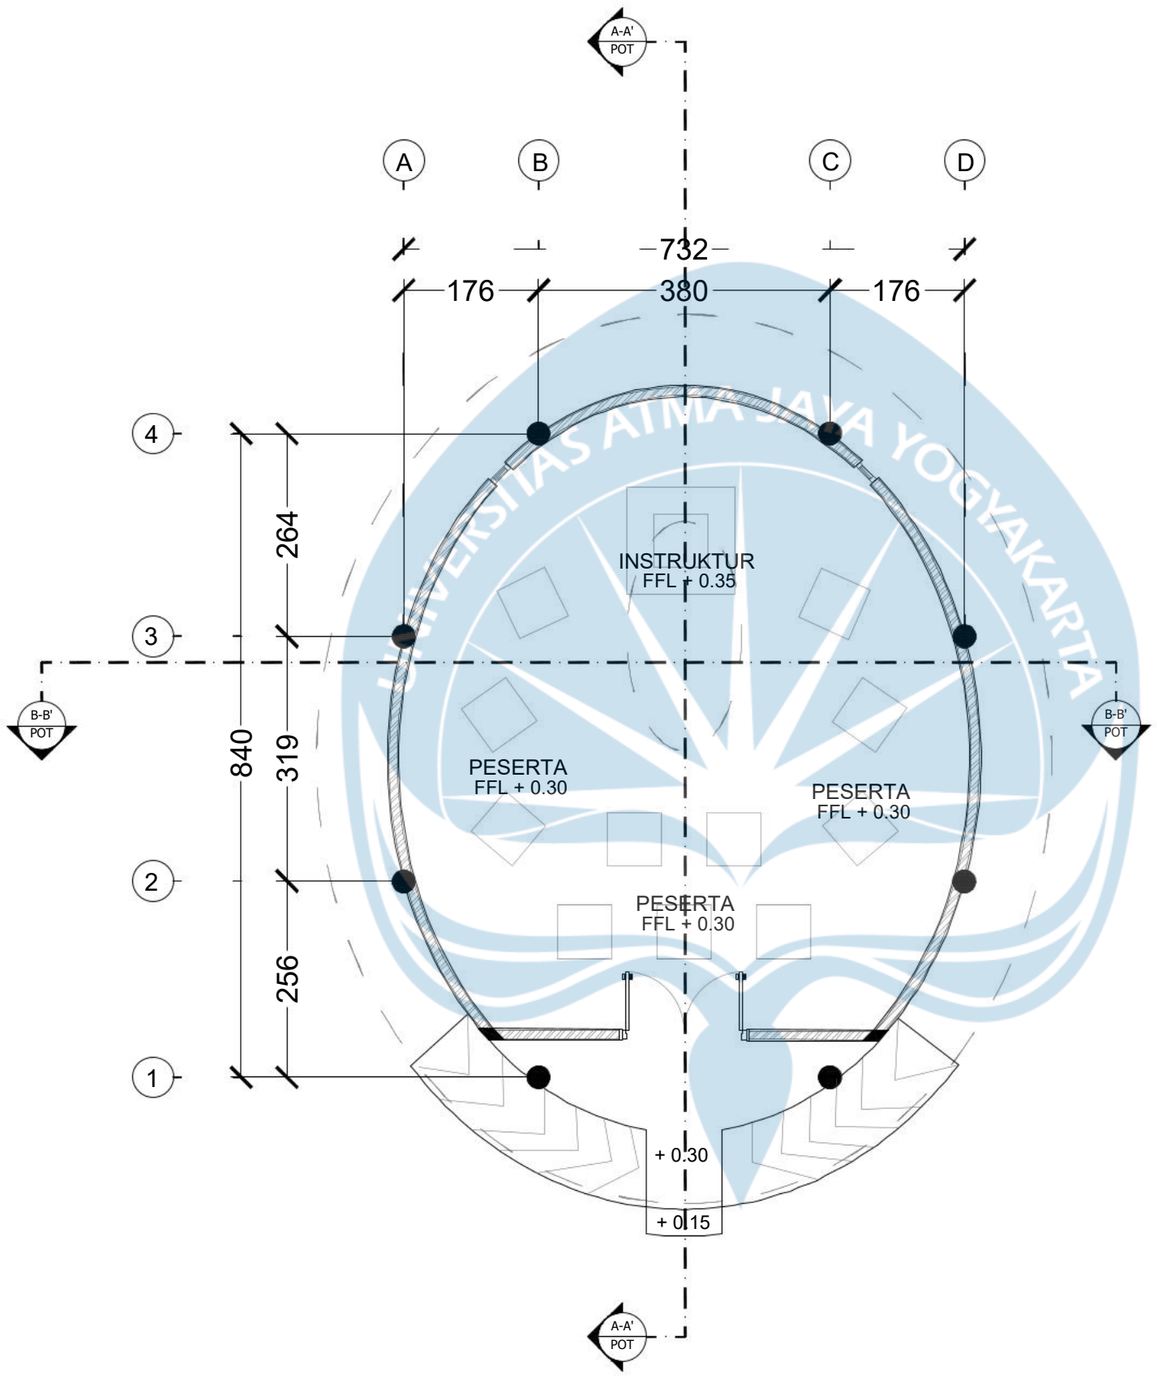

KEYPLAN

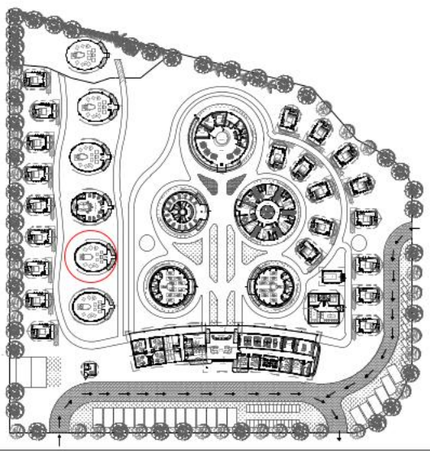

KETERANGAN FUNGSI	KAPASITAS RUANG
RUANG PRANAYAMAN YANG MERUPAKAN RUANG MEDITASI YANG MENGUTAMAKAN PERNAFASAN	MAKSIMAL 11 PESERTA DAN 1 INSTRUKTUR

Denah Ruang Pranayama (Meditasi Tahap 2)

SKALA 1 : 80

Universitas Atma Jaya Yogyakarta

Program Studi Arsitektur
Architecture Department

Fakultas Teknik
Faculty of Engineering

Proyek Tugas Akhir
Final Project

PERIODE : GENAP I
PERIOD : EVEN I
TAHUN AKADEMIK 2025/2026
ACADEMIC YEAR 2025/2026

Judul Proyek
Project Title

Perancangan *Wellness Sanctuary* di kaliurang untuk Keseimbangan *Body, Mind,* dan *Soul* dengan Pendekatan *Healing Environment*

Lokasi Proyek
Project Location

Wono Kerto, Kecamatan Turi, Kabupaten Sleman, DIY

Identitas Mahasiswa
Student Identity

Putri Raudatul Jannah
220119221


Judul Gambar *Drawing Title*	**Skala** *Scale*
01. Denah Glamping Type 1	1 :40

Keterangan
Note


Tanggal gambar
Drawing date

30 April 2026

Kode *Code*	**No. Lbr** *Pg. No.*	**Dari** *Of*
XX1	XX	XX

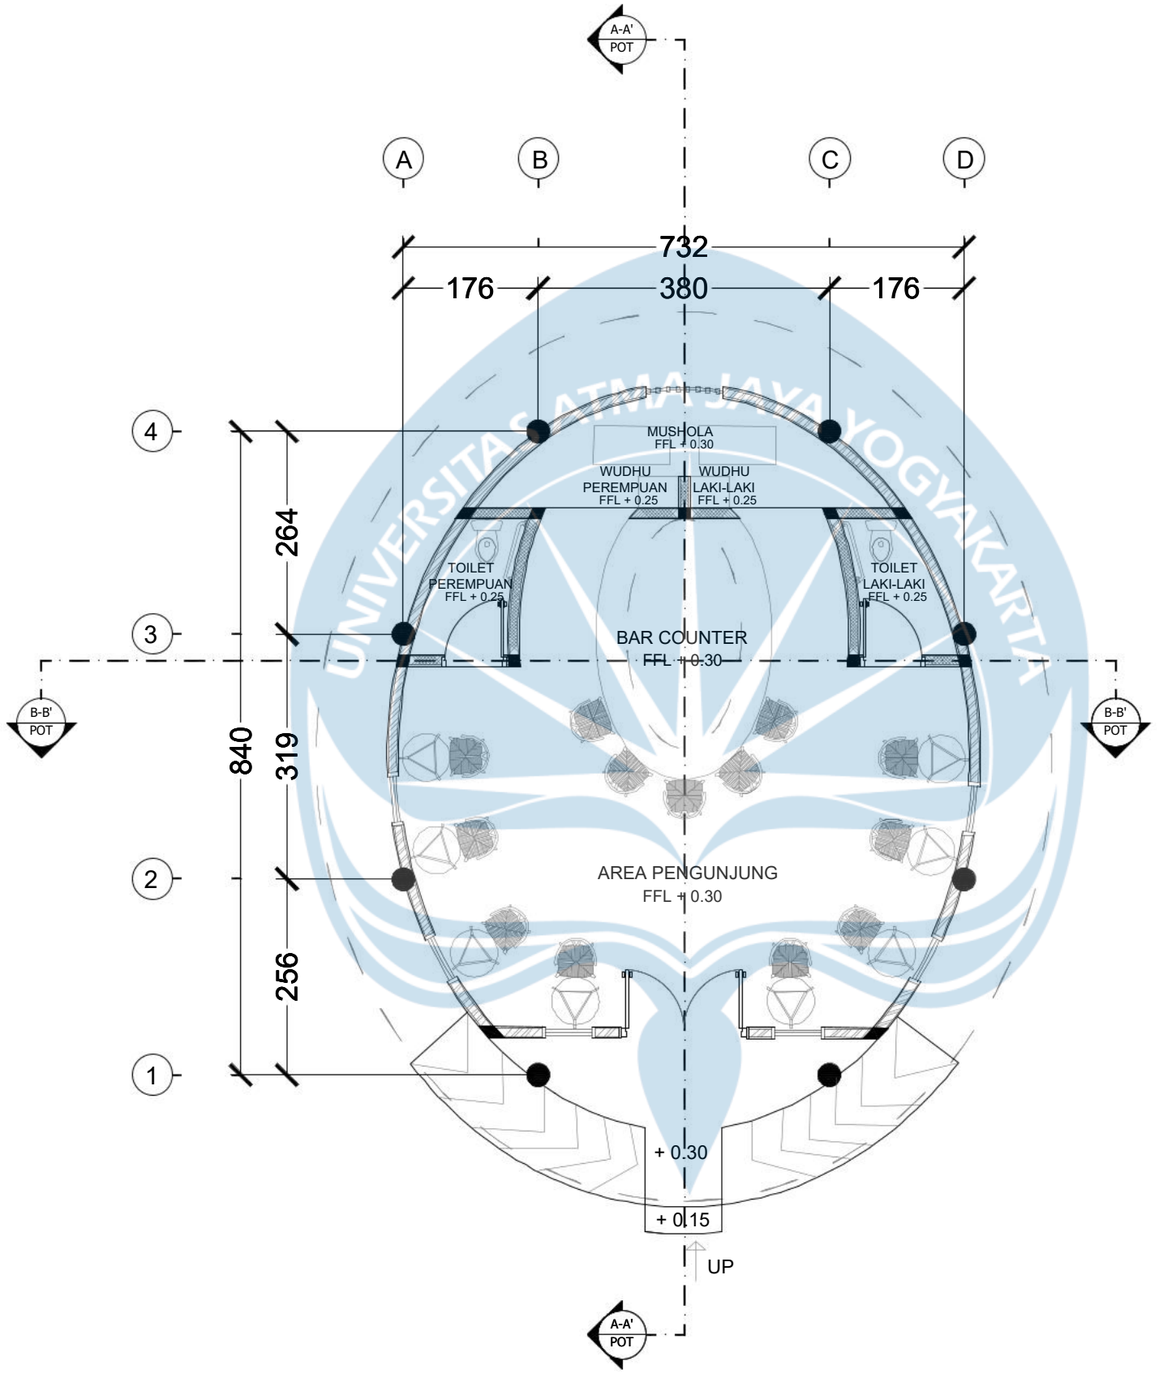

KEYPLAN

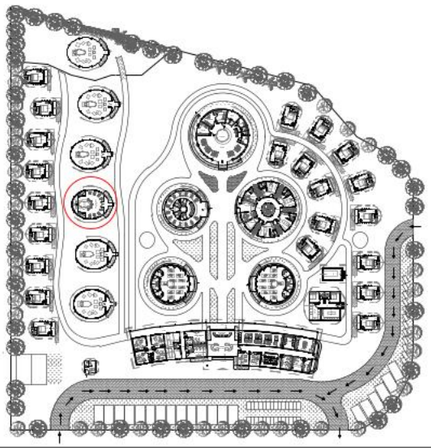

KETERANGAN FUNGSI	KAPASITAS RUANG
RUANG ISTIRAHAT SELAMA SESI RETREAT MEDITASI, UNTUK MEMBERIKAN JEDA KEDAPA PESERTA SEHINGGA TIDAK MERASA TERLALU LELAH	MAKSIMAL 11 PESERTA DAN 1 INSTRUKTUR

Denah Ruang Istirahat

SKALA 1 : 80

Universitas Atma Jaya Yogyakarta

Program Studi Arsitektur
Architecture Department

Fakultas Teknik
Faculty of Engineering

Proyek Tugas Akhir
Final Project

PERIODE : GENAP I
PERIOD : EVEN I
TAHUN AKADEMIK 2025/2026
ACADEMIC YEAR 2025/2026

Judul Proyek
Project Title

Perancangan *Wellness Sanctuary* di kaliurang untuk Keseimbangan *Body, Mind,* dan *Soul* dengan Pendekatan *Healing Environment*

Lokasi Proyek
Project Location

Wono Kerto, Kecamatan Turi, Kabupaten Sleman, DIY

Identitas Mahasiswa
Student Identity

Putri Raudatul Jannah
220119221


Judul Gambar *Drawing Title*	**Skala** *Scale*
01. Denah Ruang Istirahat	1 :80

Keterangan
Note


Tanggal gambar
Drawing date

30 April 2026

Kode *Code*	**No. Lbr** *Pg. No.*	**Dari** *Of*
XX1	XX	XX

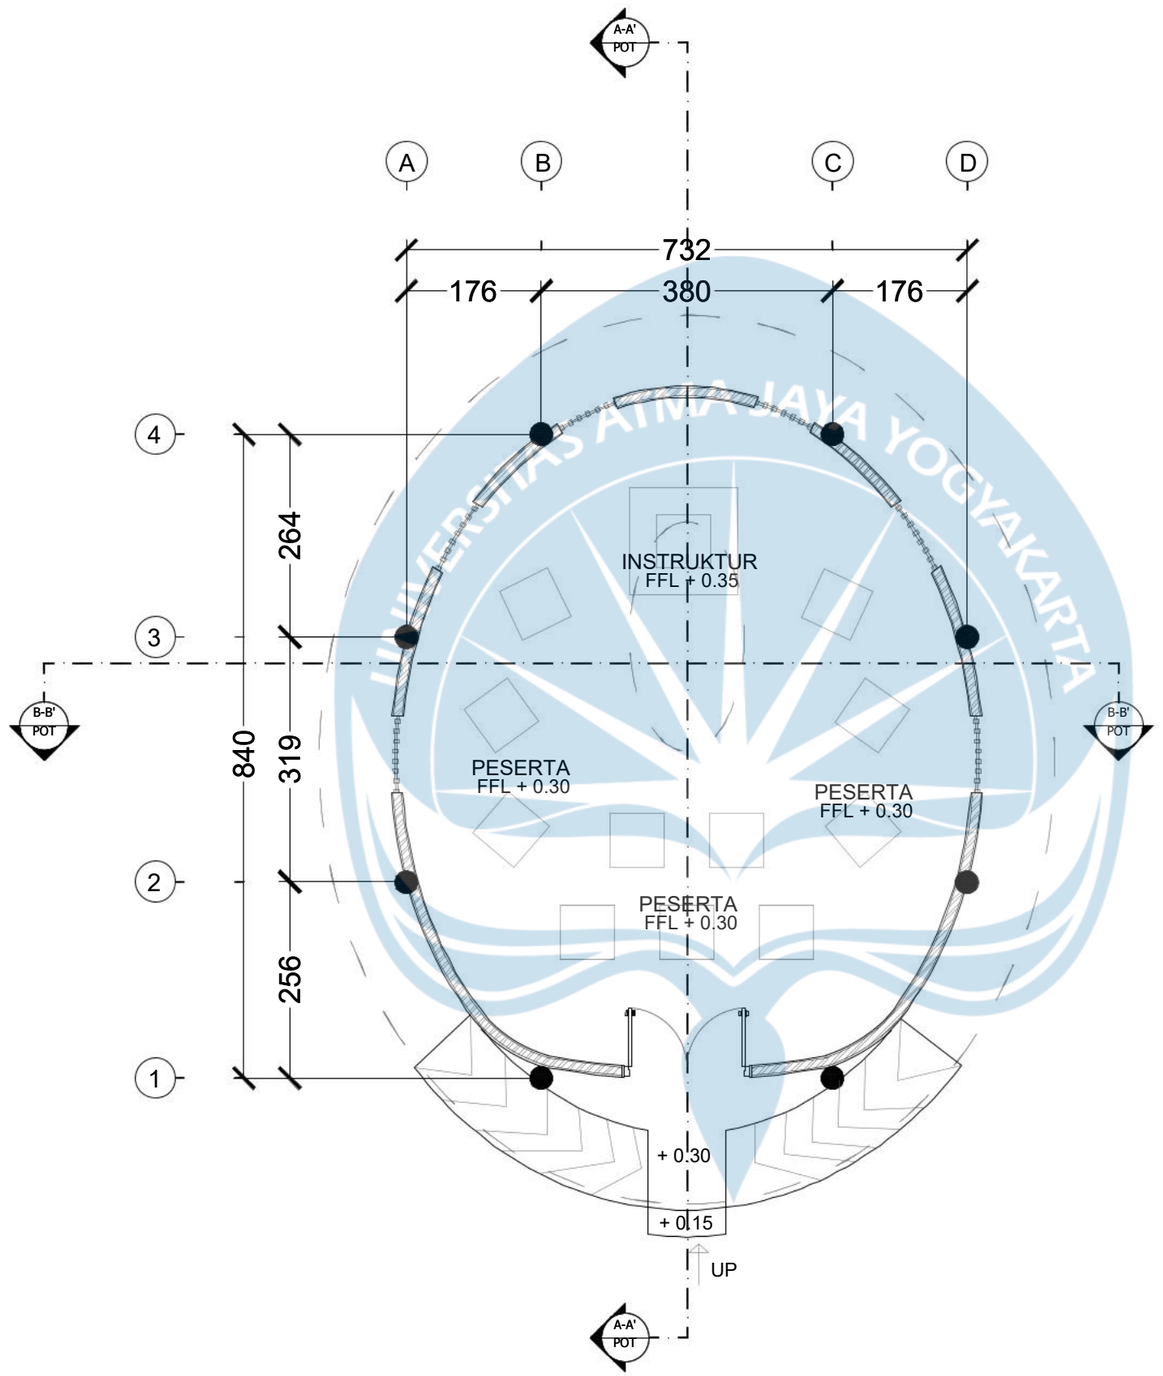

KEYPLAN

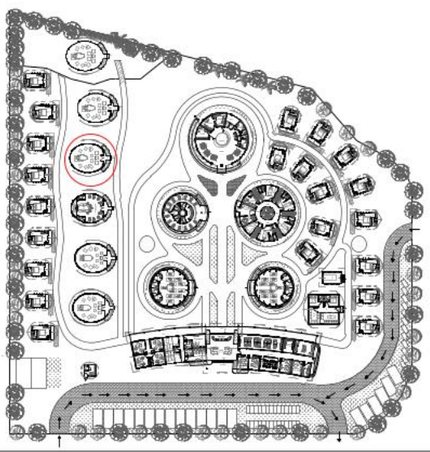

KETERANGAN FUNGSI	KAPASITAS RUANG
RUANG MEDITAHAP 3 MERUPAKAN RUANG YANG DIFUNGSI KAN SEBAGAI RUANG MEDITASI YANG BERFOKUS KEPADA INDRA PENCIUMAN, SEHINGGA BUKAAN PADA TAHAP INI BERUPA KISI-KISI SUPAYA BAU TANAMAN YANG MENGHASILKAN WEWANGIAN BISA MASUK KE DALAM RUANGAN TANPA MENGGANGGU FOKUS	MAKSIMAL 11 PESERTA DAN 1 INSTRUKTUR

Denah Meditasi Tahap 3

SKALA 1 : 80

Universitas Atma Jaya Yogyakarta

Program Studi Arsitektur
Architecture Department

Fakultas Teknik
Faculty of Engineering

Proyek Tugas Akhir
Final Project

PERIODE : GENAP I
PERIOD : EVEN I
TAHUN AKADEMIK 2025/2026
ACADEMIC YEAR 2025/2026

Judul Proyek
Project Title

Perancangan *Wellness Sanctuary* di kaliurang untuk Keseimbangan *Body, Mind,* dan *Soul* dengan Pendekatan *Healing Environment*

Lokasi Proyek
Project Location

Wono Kerto, Kecamatan Turi, Kabupaten Sleman, DIY

Identitas Mahasiswa
Student Identity

Putri Raudatul Jannah
220119221


Judul Gambar *Drawing Title*	**Skala** *Scale*
01. Denah Meditasi Tahap 3	1 :80

Keterangan
Note


Tanggal gambar
Drawing date

30 April 2026

Kode *Code*	No. Lbr *Pg. No.*	Dari *Of*
XX1	XX	XX

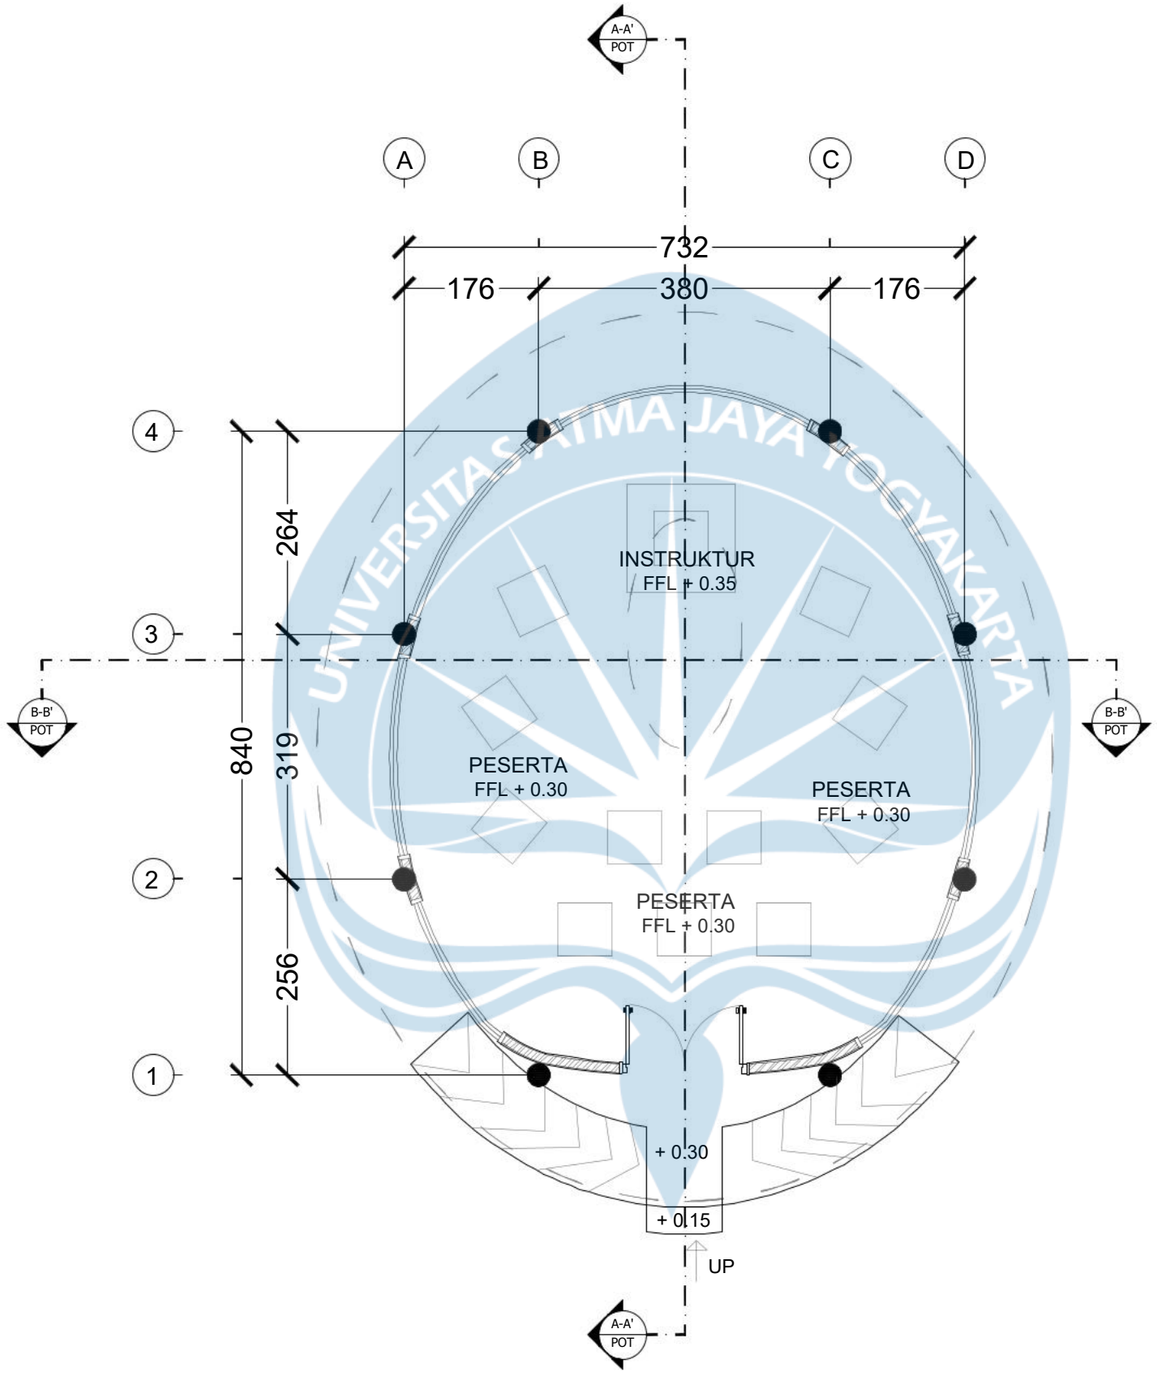

KEYPLAN

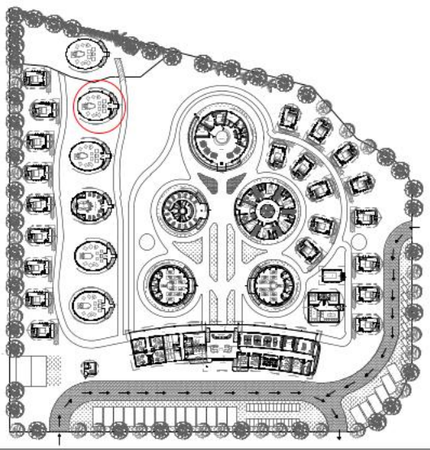

KETERANGAN FUNGSI	KAPASITAS RUANG
RUANG MEDITASI YANG MENGAKTIFKAN INDRA PENDENGARAN DALAM PELAKSANAANNYA, RUANGAN INI DUBUAL LEBIH TERBUKA YANG BERTUJUAN UNTUK MELATIH FOKUS DENGAN MATA TERBUKA	MAKSIMAL 11 PESERTA DAN 1 INSTRUKTUR

Denah Sound Healing

SKALA 1 : 80

Universitas Atma Jaya Yogyakarta

Program Studi Arsitektur
Architecture Department

Fakultas Teknik
Faculty of Engineering

Proyek Tugas Akhir
Final Project

PERIODE : GENAP I
PERIOD : EVEN I
TAHUN AKADEMIK 2025/2026
ACADEMIC YEAR 2025/2026

Judul Proyek
Project Title

Perancangan *Wellness Sanctuary* di kaliurang untuk Keseimbangan *Body, Mind,* dan *Soul* dengan Pendekatan *Healing Environment*

Lokasi Proyek
Project Location

Wono Kerto, Kecamatan Turi, Kabupaten Sleman, DIY

Identitas Mahasiswa
Student Identity

Putri Raudatul Jannah
220119221


Judul Gambar *Drawing Title*	**Skala** *Scale*
01. Denah Sound Healing	1 :80

Keterangan
Note


Tanggal gambar
Drawing date

30 April 2026

Kode *Code*	**No. Lbr** *Pg. No.*	**Dari** *Of*
XX1	XX	XX

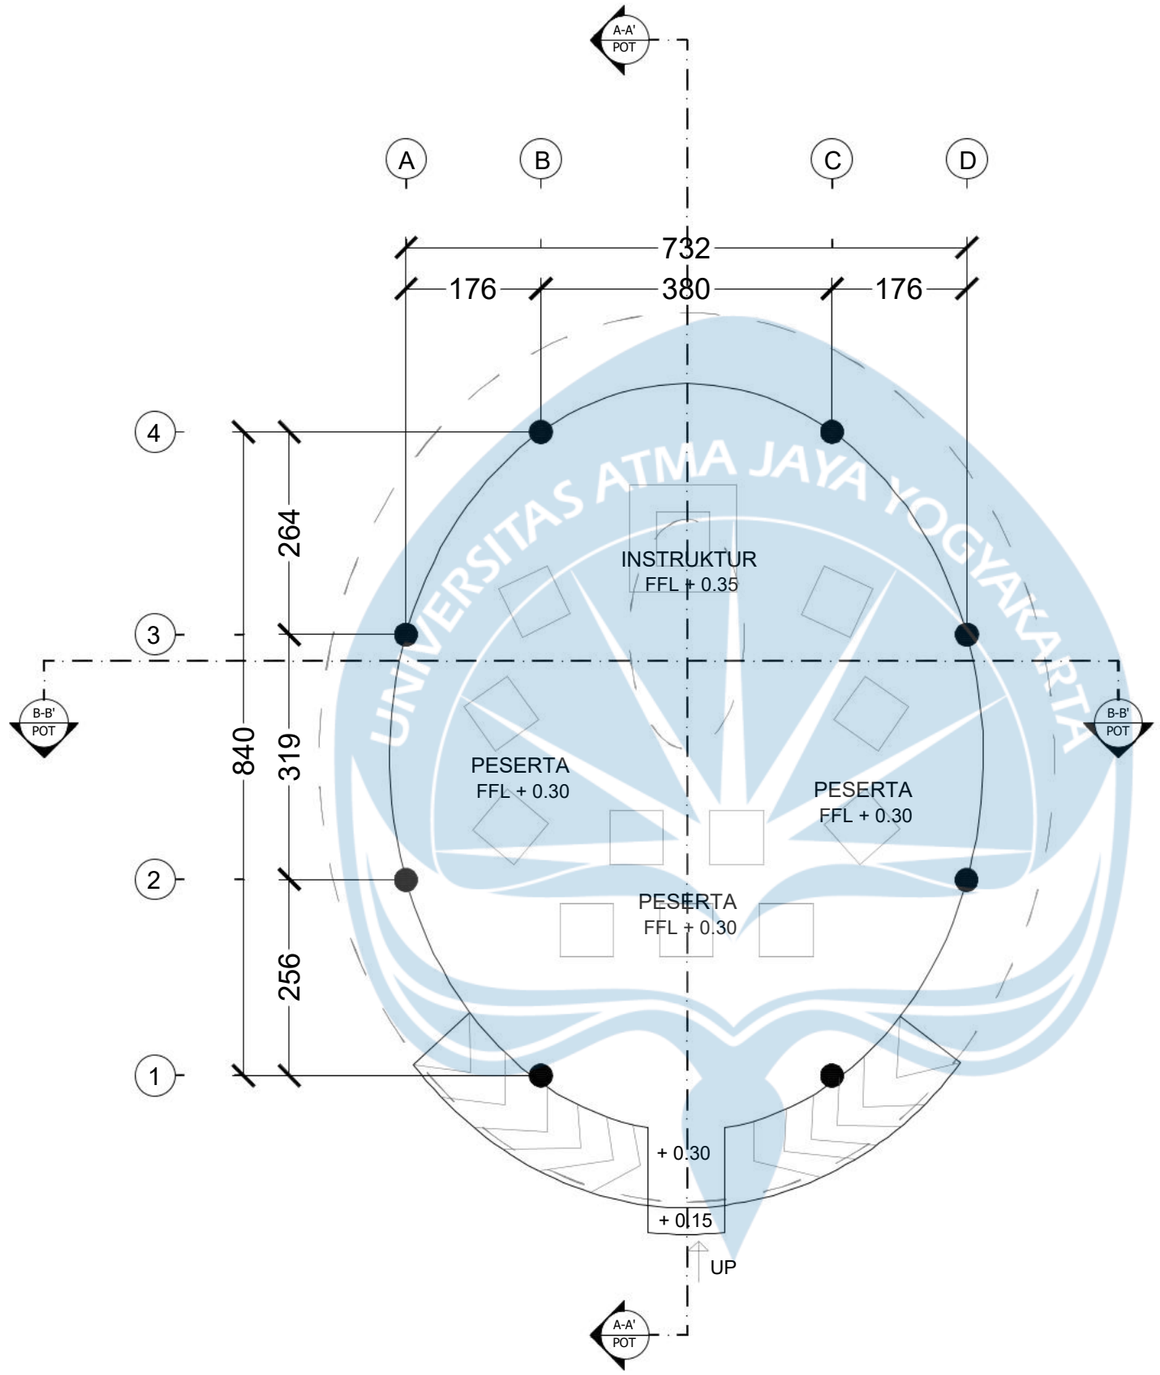

KEYPLAN

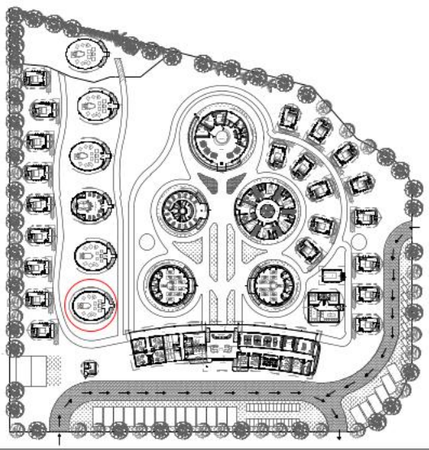

KETERANGAN FUNGSI	KAPASITAS RUANG
YOGA NIDRA ADALAH MEDITASI TERPANDU YANG MEMBAWA TUBUH KE FASE RELAKSASI PALING DALAM ANTARA BANGUN DAN TIDUR. YOGA NIDRA DILAKUKAN DI PAVILIUN TERBUKA YANG DIKELILINGI POHON MENGGABUNGKAN MEDITASI MENDALAM DENGAN TERAPI ALAM (ECO-THERAPY). KOMBINASI INI MEMILIKI TUJUAN UTAMA UNTUK MEMPERCEPAT DAN MEMPERDALAM PROSES RELAKSASI FISIK SERTA MENTAL.	MAKSIMAL 11 PESERTA DAN 1 INSTRUKTUR

DenahYoga Nidra

SKALA 1 : 80

Universitas Atma Jaya Yogyakarta

Program Studi Arsitektur
Architecture Department

Fakultas Teknik
Faculty of Engineering

Proyek Tugas Akhir
Final Project

PERIODE : GENAP I
PERIOD : EVEN I
TAHUN AKADEMIK 2025/2026
ACADEMIC YEAR 2025/2026

Judul Proyek
Project Title

Perancangan *Wellness Sanctuary* di kaliurang untuk Keseimbangan *Body, Mind,* dan *Soul* dengan Pendekatan *Healing Environment*

Lokasi Proyek
Project Location

Wono Kerto, Kecamatan Turi, Kabupaten Sleman, DIY

Identitas Mahasiswa
Student Identity

Putri Raudatul Jannah
220119221


Judul Gambar *Drawing Title*	**Skala** *Scale*
01. Denah Yoga Nidra	1 :80

Keterangan
Note

Tanggal gambar
Drawing date

30 April 2026

Kode *Code*	**No. Lbr** *Pg. No.*	**Dari** *Of*
XX1	XX	XX

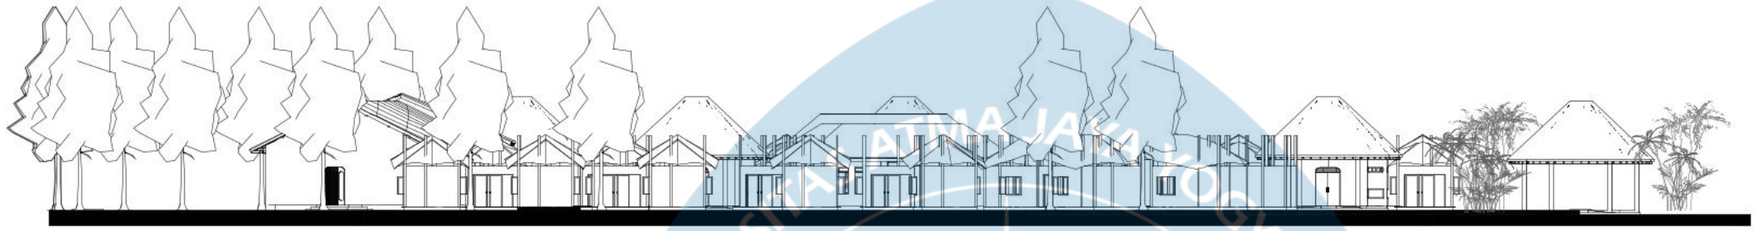

Tampak Utara Keseluruhan

SKALA 1 : 400



Tampak Selatan Keseluruhan

SKALA 1 : 400

Universitas Atma Jaya Yogyakarta

Program Studi Arsitektur
Architecture Department

Fakultas Teknik
Faculty of Engineering

Proyek Tugas Akhir
Final Project

PERIODE : GENAP I
PERIOD : EVEN I
TAHUN AKADEMIK 2025/2026
ACADEMIC YEAR 2025/2026

Judul Proyek
Project Title

Perancangan *Wellness Sanctuary* di kaliurang untuk Keseimbangan *Body, Mind,* dan *Soul* dengan Pendekatan *Healing Environment*

Lokasi Proyek
Project Location

Wono Kerto, Kecamatan Turi, Kabupaten Sleman, DIY

Identitas Mahasiswa
Student Identity

Putri Raudatul Jannah
220119221


Judul Gambar *Drawing Title*	**Skala** *Scale*
01. Denah Glamping Type 1	1 :40

Keterangan
Note

Tanggal gambar
Drawing date


24 Januari 2026

Kode *Code*	**No. Lbr** *Pg. No.*	**Dari** *Of*
XX1	XX	XX

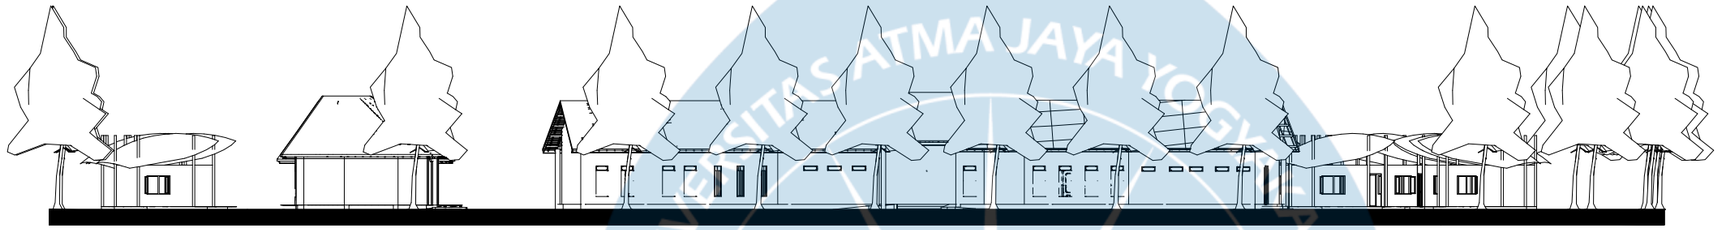

Tampak Timur Keseluruhan

SKALA 1 : 400

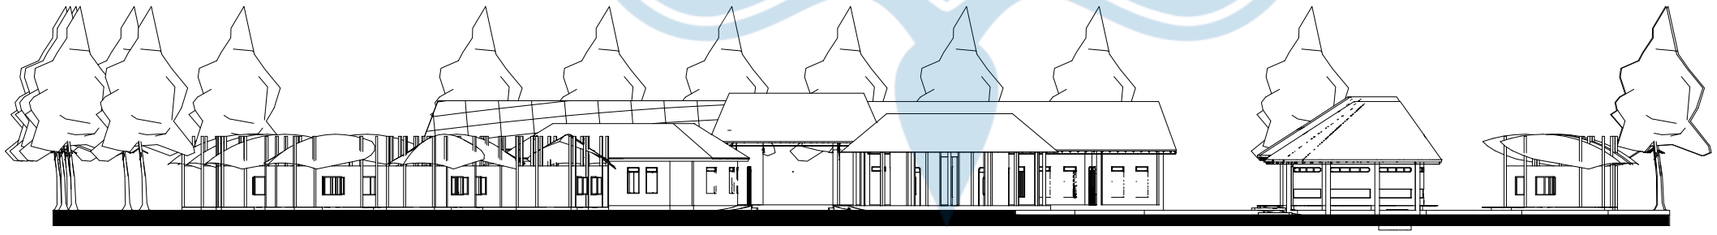

Tampak Barat Keseluruhan

SKALA 1 : 400

Universitas Atma Jaya Yogyakarta

Program Studi Arsitektur
Architecture Department

Fakultas Teknik
Faculty of Engineering

Proyek Tugas Akhir
Final Project

PERIODE : GENAP I
PERIOD : EVEN I

TAHUN AKADEMIK 2025/2026
ACADEMIC YEAR 2025/2026

Judul Proyek
Project Title

Perancangan *Wellness Sanctuary* di kaliurang untuk Keseimbangan *Body, Mind,* dan *Soul* dengan Pendekatan *Healing Environment*

Lokasi Proyek
Project Location

Wono Kerto, Kecamatan Turi, Kabupaten Sleman, DIY

Identitas Mahasiswa
Student Identity

Putri Raudatul Jannah
220119221


Judul Gambar *Drawing Title*	**Skala** *Scale*
01. Denah Glamping Type 1	1 :40

Keterangan
Note

Tanggal gambar
Drawing date


24 Januari 2026

Kode *Code*	**No. Lbr** *Pg. No.*	**Dari** *Of*
XX1	XX	XX

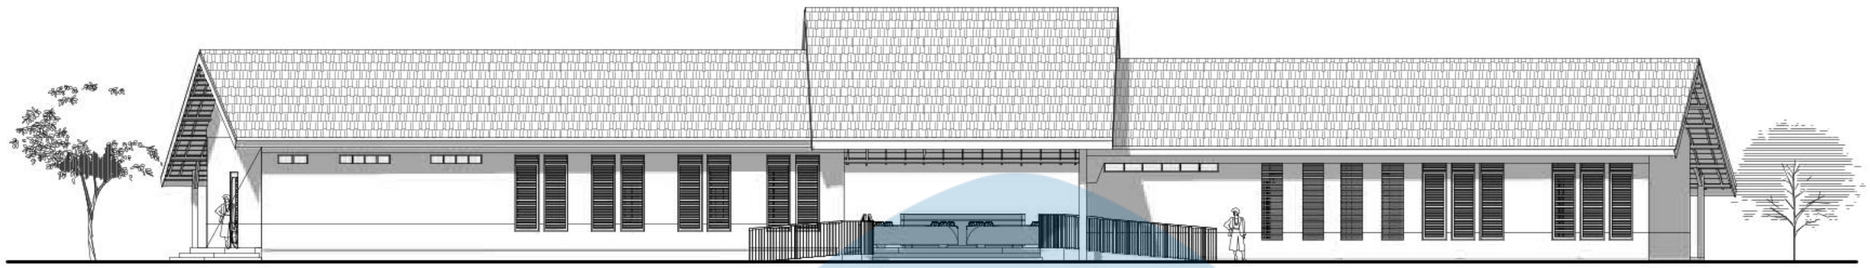


Tampak Timur Lobby

SKALA 1 : 200

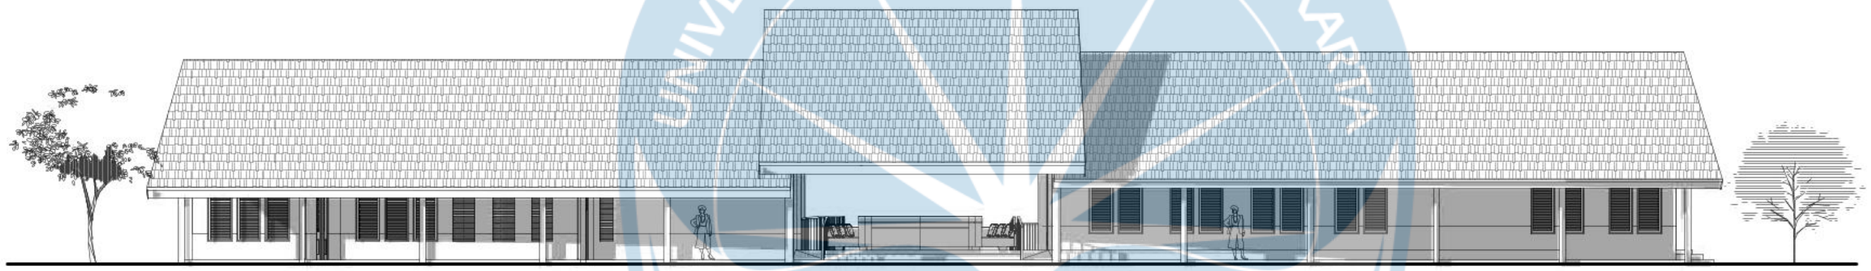


Tampak Barat Lobby

SKALA 1 : 200

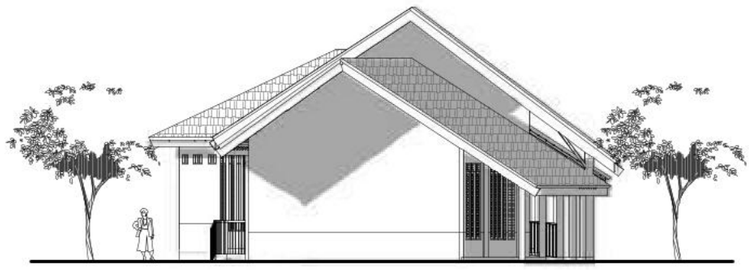

Tampak Selatan Lobby

SKALA 1 : 200

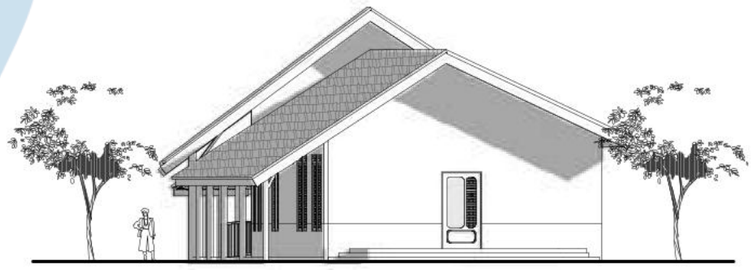

Tampak Utara Lobby

SKALA 1 : 200

Architecture Department

Fakultas Teknik

Faculty of Engineering

Proyek Tugas Akhir
Final Project

PERIODE : GENAP I
PERIOD : EVEN I
TAHUN AKADEMIK 2025/2026
ACADEMIC YEAR 2025/2026

Judul Proyek
Project Title

Perancangan *Wellness Sanctuary*

Lokasi Proyek
Project Location

Wono Kerto, Kecamatan Turi, Kabupaten Sleman, DIY

Identitas Mahasiswa
Student Identity

Putri Raudatul Jannah

220119221


Judul Gambar *Drawing Title*	**Skala** *Scale*
01. Tampak Timur Lobby	1 :200
01. Tampak Barat Lobby	1 :200
01. Tampak Utara Lobby	1 :200
01. Tampak Selatan Lobby	1 :200
Revisi	

Keterangan
Note

Tanggal gambar
Drawing date


22 April 2026

Kode *Code*	**No. Lbr** *Pg. No.*	**Dari** *Of*
XX1	XX	XX

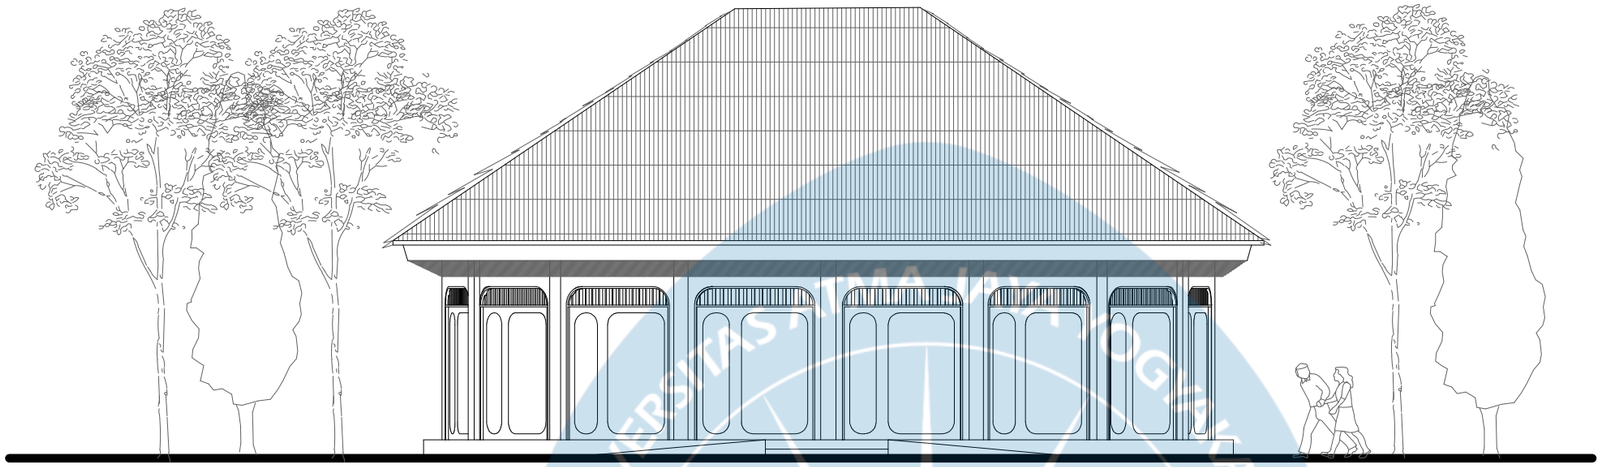

Tampak Timur Bangunan Yoga dan Taichi

SKALA 1 : 100

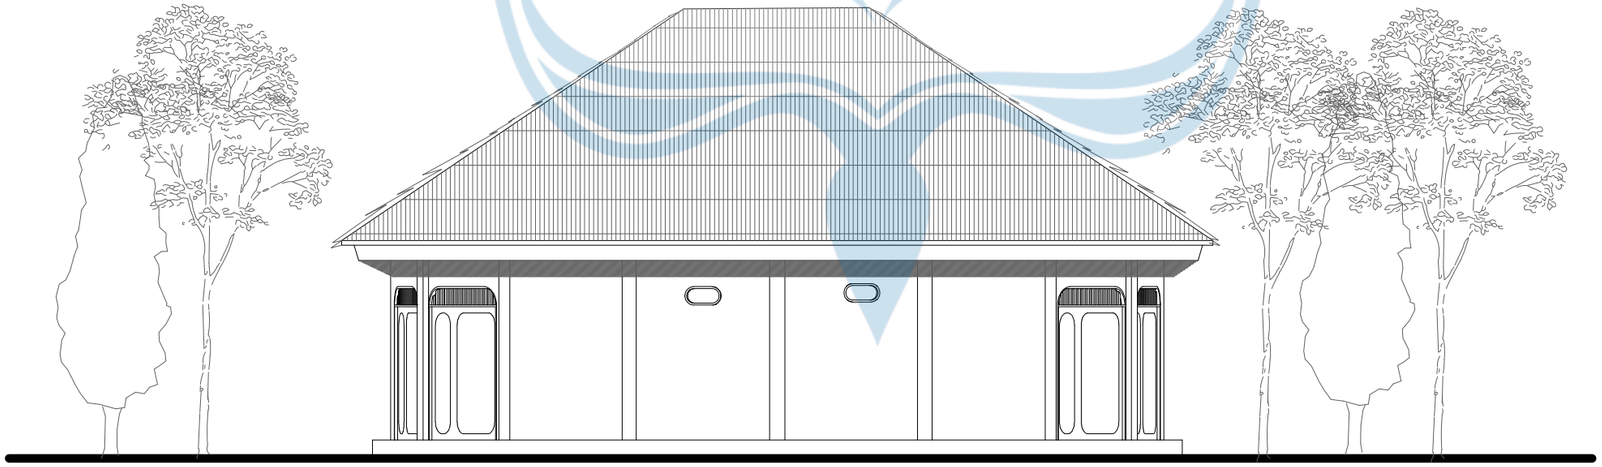

Tampak Barat Bangunan Yoga dan Taichi

SKALA 1 : 100

Universitas Atma Jaya Yogyakarta

Program Studi Arsitektur
Architecture Department

Fakultas Teknik
Faculty of Engineering

Proyek Tugas Akhir
Final Project

PERIODE : GENAP I
PERIOD : EVEN I
TAHUN AKADEMIK 2025/2026
ACADEMIC YEAR 2025/2026

Judul Proyek
Project Title

Perancangan *Wellness Sanctuary* di kaliurang untuk Keseimbangan *Body, Mind,* dan *Soul* dengan Pendekatan *Healing Environment*

Lokasi Proyek
Project Location

Wono Kerto, Kecamatan Turi, Kabupaten Sleman, DIY

Identitas Mahasiswa
Student Identity

Putri Raudatul Jannah
220119221


Judul Gambar *Drawing Title*	**Skala** *Scale*
01.Tampak Timur Bangunan Yoga	1 :100
01.Tampak Barat Bangunan Yoga	1 :100

Keterangan
Note

Tanggal gambar
Drawing date


04 Mei 2026

Kode *Code*	**No. Lbr** *Pg. No.*	**Dari** *Of*
XX1	XX	XX

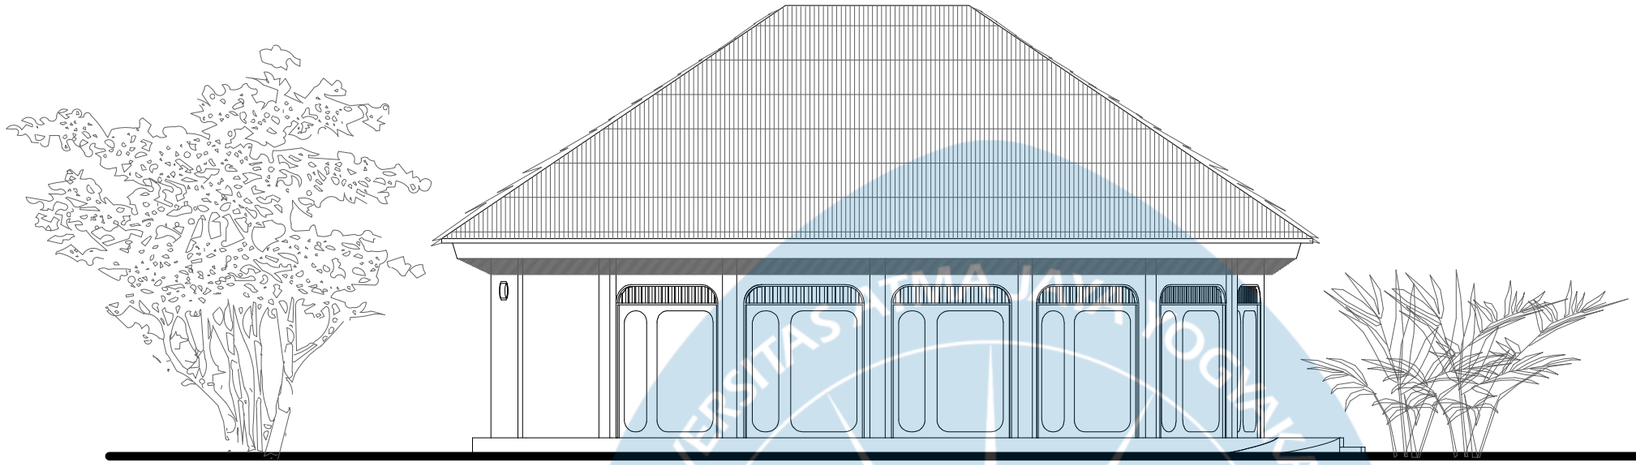

Tampak Selatan Bangunan Yoga dan Taichi

SKALA 1 : 100

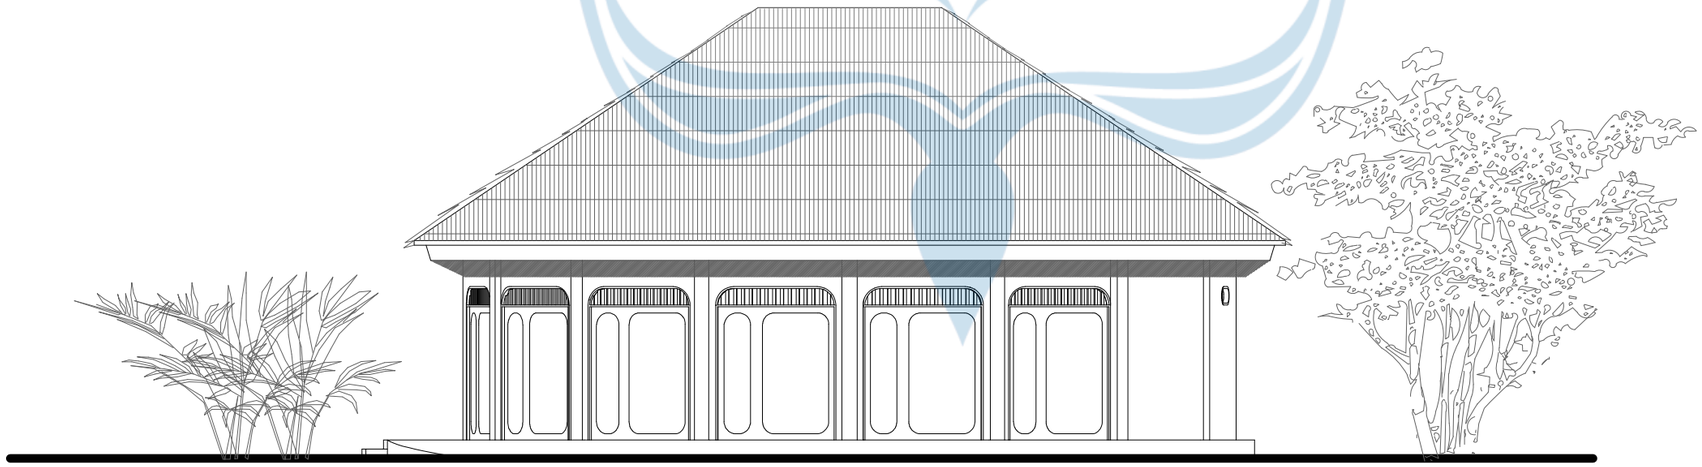

Tampak Utara Bangunan Yoga dan Taichi

SKALA 1 : 100

Universitas Atma Jaya Yogyakarta

Program Studi Arsitektur
Architecture Department

Fakultas Teknik
Faculty of Engineering

Proyek Tugas Akhir
Final Project

PERIODE : GENAP I
PERIOD : EVEN I
TAHUN AKADEMIK 2025/2026
ACADEMIC YEAR 2025/2026

Judul Proyek
Project Title

Perancangan *Wellness Sanctuary* di kaliurang untuk Keseimbangan *Body, Mind,* dan *Soul* dengan Pendekatan *Healing Environment*

Lokasi Proyek
Project Location

Wono Kerto, Kecamatan Turi, Kabupaten Sleman, DIY

Identitas Mahasiswa
Student Identity

Putri Raudatul Jannah
220119221


Judul Gambar *Drawing Title*	**Skala** *Scale*
01. Tampak Selatan Bangunan Yoga	1 :100
01. Tampak Utara Bangunan Yoga	1 :100

Keterangan
Note

Tanggal gambar
Drawing date


4 Mei 2026

Kode *Code*	**No. Lbr** *Pg. No.*	**Dari** *Of*
XX1	XX	XX

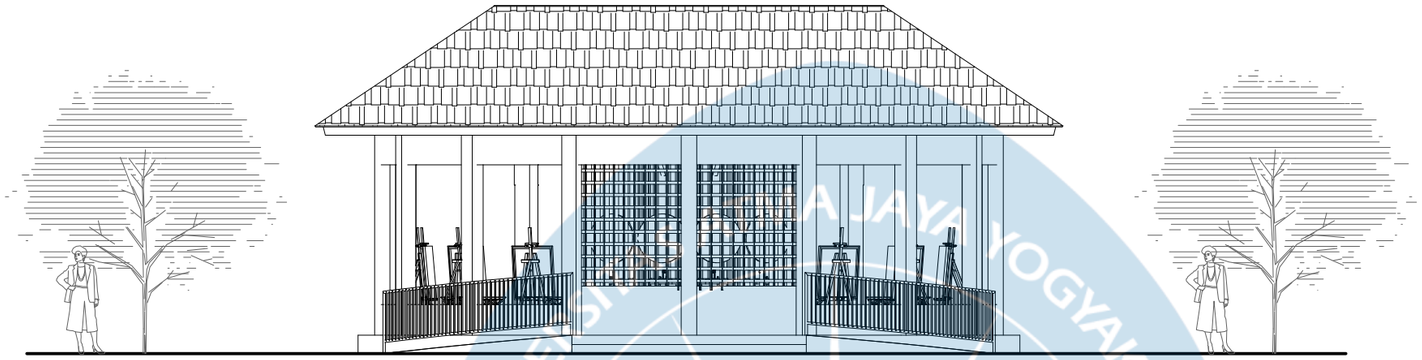

Tampak Utara Terapi Seni

SKALA 1 : 100

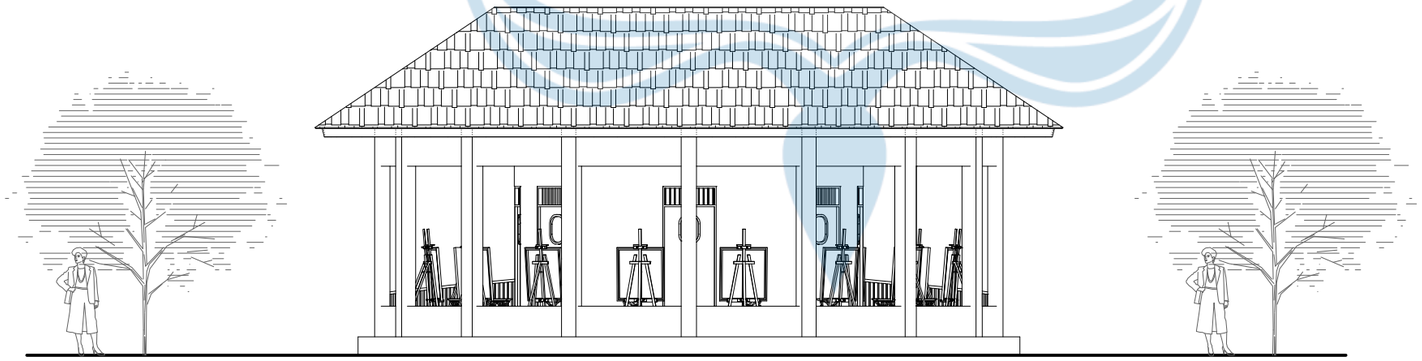

Tampak Selatan Terapi Seni

SKALA 1 : 100

Universitas Atma Jaya Yogyakarta

Program Studi Arsitektur
Architecture Department

Fakultas Teknik
Faculty of Engineering

Proyek Tugas Akhir
Final Project

PERIODE : GENAP I
PERIOD : EVEN I
TAHUN AKADEMIK 2025/2026
ACADEMIC YEAR 2025/2026

Judul Proyek
Project Title

Perancangan *Wellness Sanctuary* di kaliurang untuk Keseimbangan *Body, Mind,* dan *Soul* dengan Pendekatan *Healing Environment*

Lokasi Proyek
Project Location

Wono Kerto, Kecamatan Turi, Kabupaten Sleman, DIY

Identitas Mahasiswa
Student Identity

Putri Raudatul Jannah
220119221


Judul Gambar *Drawing Title*	**Skala** *Scale*
01. Tampak Utara Terapi seni	1 :100
01. Tampak Selatan Terapi seni	1 :100

Keterangan
Note

Tanggal gambar
Drawing date


24 Januari 2026

Kode *Code*	**No. Lbr** *Pg. No.*	**Dari** *Of*
XX1	XX	XX

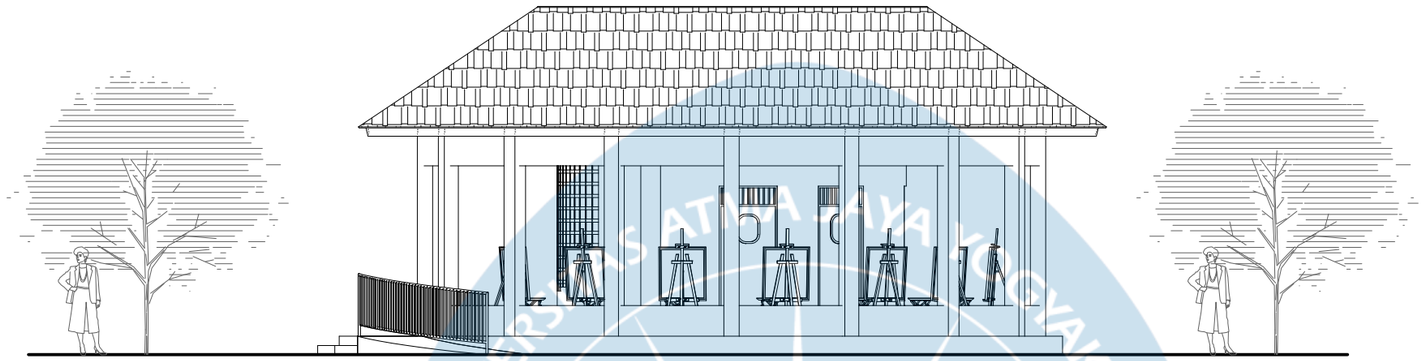

Tampak Timur Terapi Seni

SKALA 1 : 100

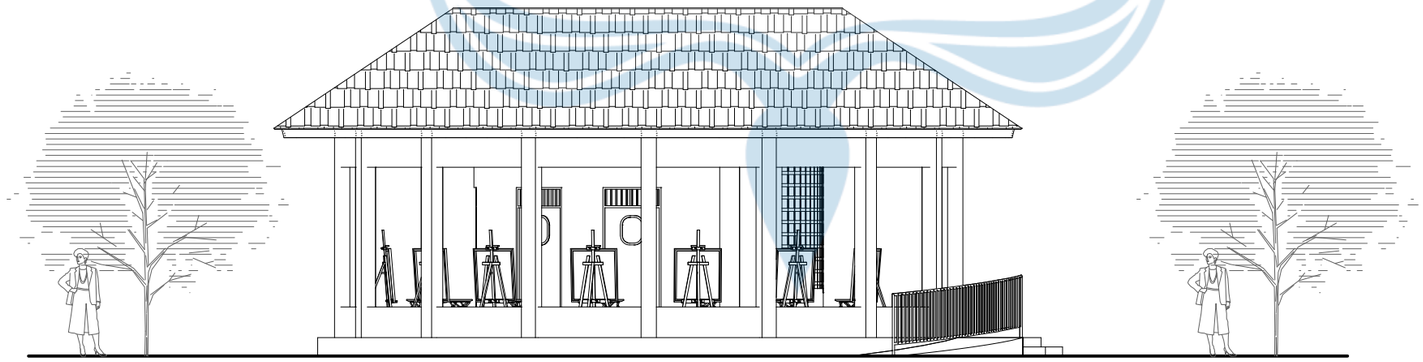

Tampak Barat Terapi Seni

SKALA 1 : 100

Universitas Atma Jaya Yogyakarta

Program Studi Arsitektur
Architecture Department

Fakultas Teknik
Faculty of Engineering

Proyek Tugas Akhir
Final Project

PERIODE : GENAP I
PERIOD : EVEN I
TAHUN AKADEMIK 2025/2026
ACADEMIC YEAR 2025/2026

Judul Proyek
Project Title

Perancangan *Wellness Sanctuary* di kaliurang untuk Keseimbangan *Body, Mind,* dan *Soul* dengan Pendekatan *Healing Environment*

Lokasi Proyek
Project Location

Wono Kerto, Kecamatan Turi, Kabupaten Sleman, DIY

Identitas Mahasiswa
Student Identity

Putri Raudatul Jannah
220119221


Judul Gambar *Drawing Title*	**Skala** *Scale*
01. Tampak Timur Terapi seni	1 :100
01. Tampak Barat Terapi seni	1 :100

Keterangan
Note

Tanggal gambar
Drawing date


24 Januari 2026

Kode *Code*	**No. Lbr** *Pg. No.*	**Dari** *Of*
XX1	XX	XX

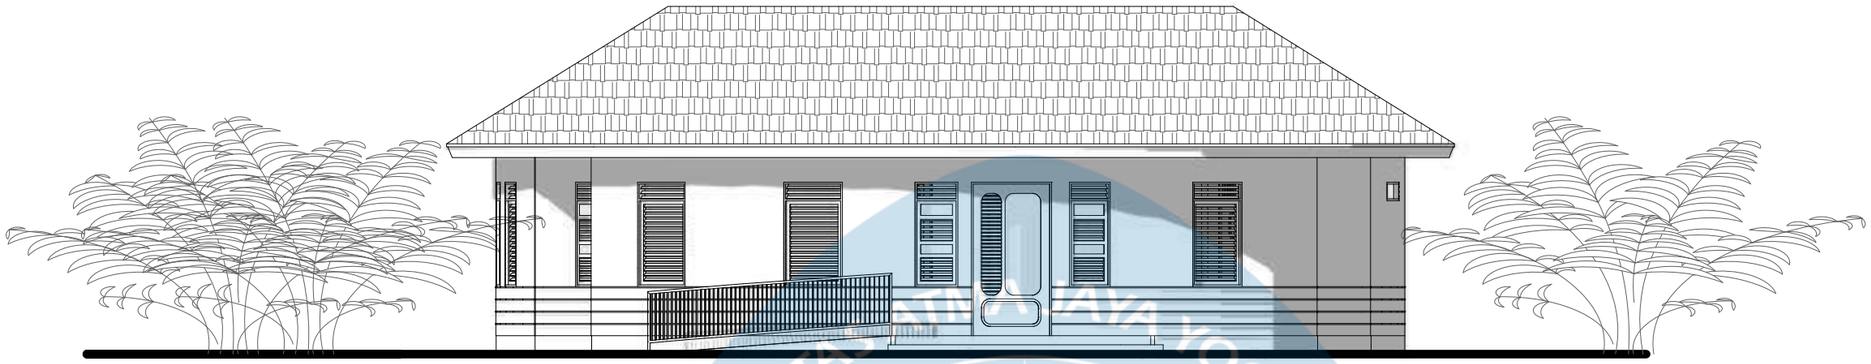

Tampak Selatan Bangunan Spa

SKALA 1 : 100

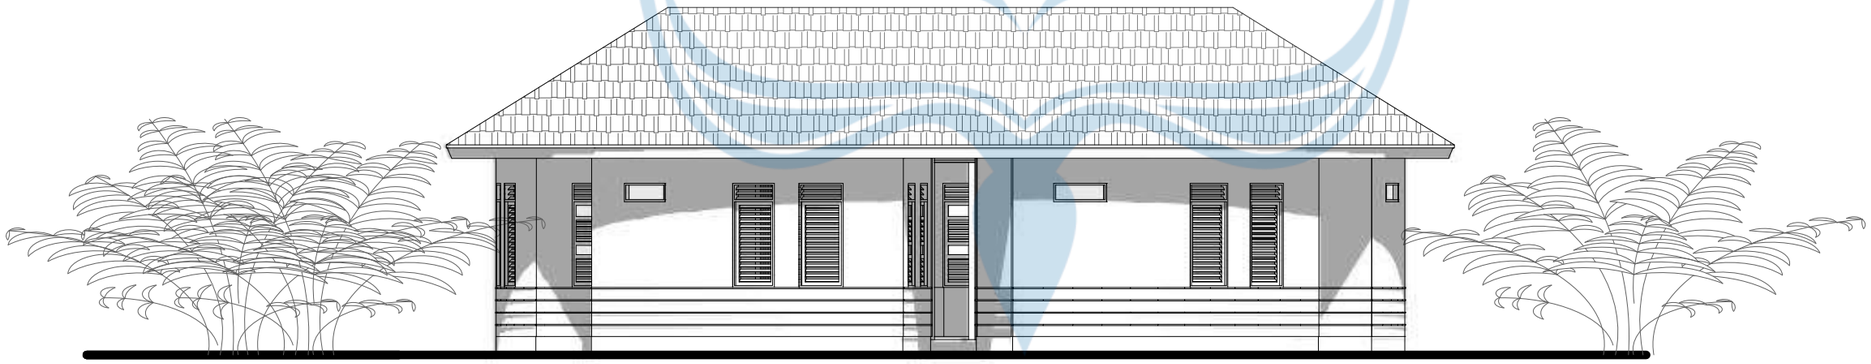

Tampak Utara Bangunan Spa

SKALA 1 : 100

Universitas Atma Jaya Yogyakarta

Program Studi Arsitektur
Architecture Department

Fakultas Teknik
Faculty of Engineering

Proyek Tugas Akhir
Final Project

PERIODE : GENAP I
PERIOD : EVEN I
TAHUN AKADEMIK 2025/2026
ACADEMIC YEAR 2025/2026

Judul Proyek
Project Title

Perancangan *Wellness Sanctuary* di kaliurang untuk Keseimbangan *Body, Mind,* dan *Soul* dengan Pendekatan *Healing Environment*

Lokasi Proyek
Project Location

Wono Kerto, Kecamatan Turi, Kabupaten Sleman, DIY

Identitas Mahasiswa
Student Identity

Putri Raudatul Jannah
220119221


Judul Gambar *Drawing Title*	**Skala** *Scale*
01. Tampak Selatan Bangunan Spa	1 :100
01. Tampak Utara Bangunan Spa	1 :100

Keterangan
Note

Tanggal gambar
Drawing date


5 Mei 2026

Kode *Code*	**No. Lbr** *Pg. No.*	**Dari** *Of*
XX1	XX	XX

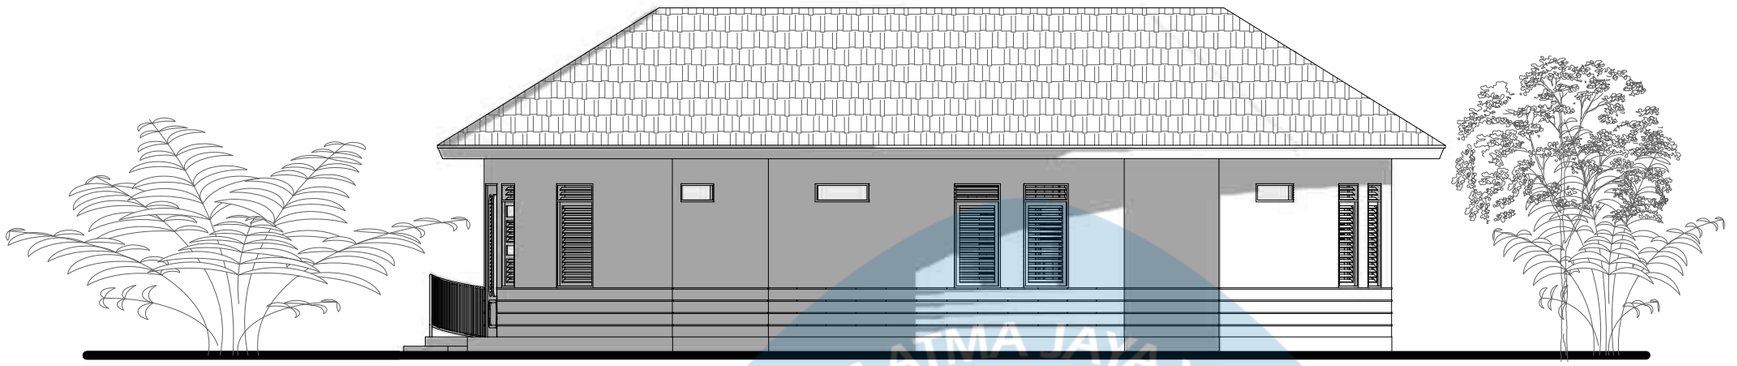

Tampak Timur Bangunan Spa

SKALA 1 : 100

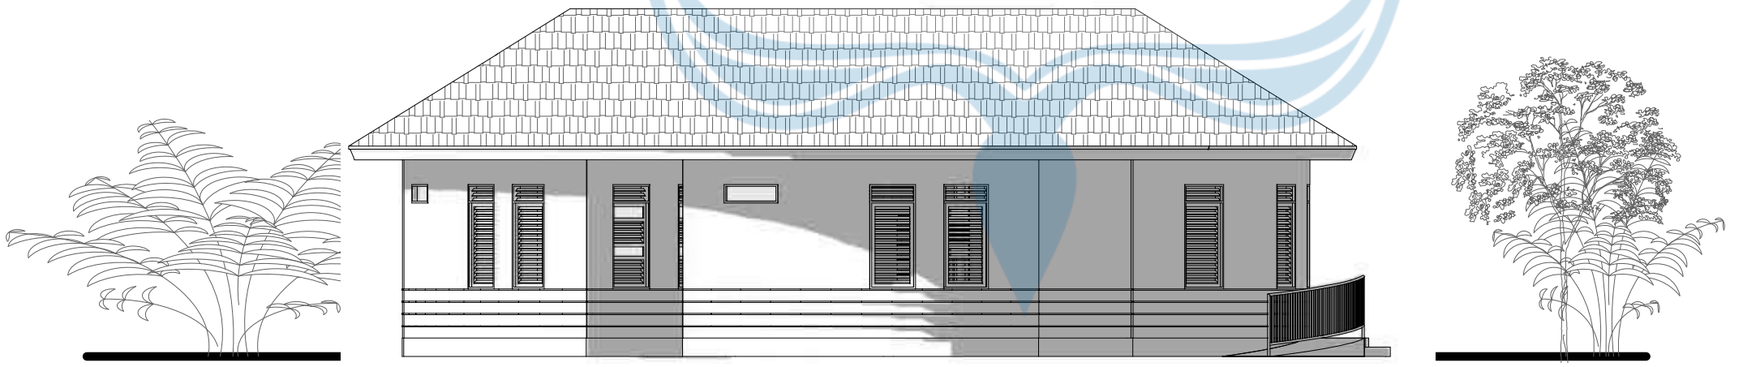

Tampak Barat Bangunan Spa

SKALA 1 : 100

Universitas Atma Jaya Yogyakarta

Program Studi Arsitektur
Architecture Department

Fakultas Teknik
Faculty of Engineering

Proyek Tugas Akhir
Final Project

PERIODE : GENAP I
PERIOD : EVEN I
TAHUN AKADEMIK 2025/2026
ACADEMIC YEAR 2025/2026

Judul Proyek
Project Title

Perancangan *Wellness Sanctuary* di kaliurang untuk Keseimbangan *Body, Mind,* dan *Soul* dengan Pendekatan *Healing Environment*

Lokasi Proyek
Project Location

Wono Kerto, Kecamatan Turi, Kabupaten Sleman, DIY

Identitas Mahasiswa
Student Identity

Putri Raudatul Jannah
220119221

Judul Gambar *Drawing Title*	**Skala** *Scale*
01. Tampak Timur Bangunan Spa	1 :100
01. Tampak Barat Bangunan Spa	1 :100


Keterangan
Note

Tanggal gambar
Drawing date

5 Mei 2026

Kode *Code*	**No. Lbr** *Pg. No.*	**Dari** *Of*
XX1	XX	XX

UNIVERSITAS ATMA JAYA YOGYAKARTA

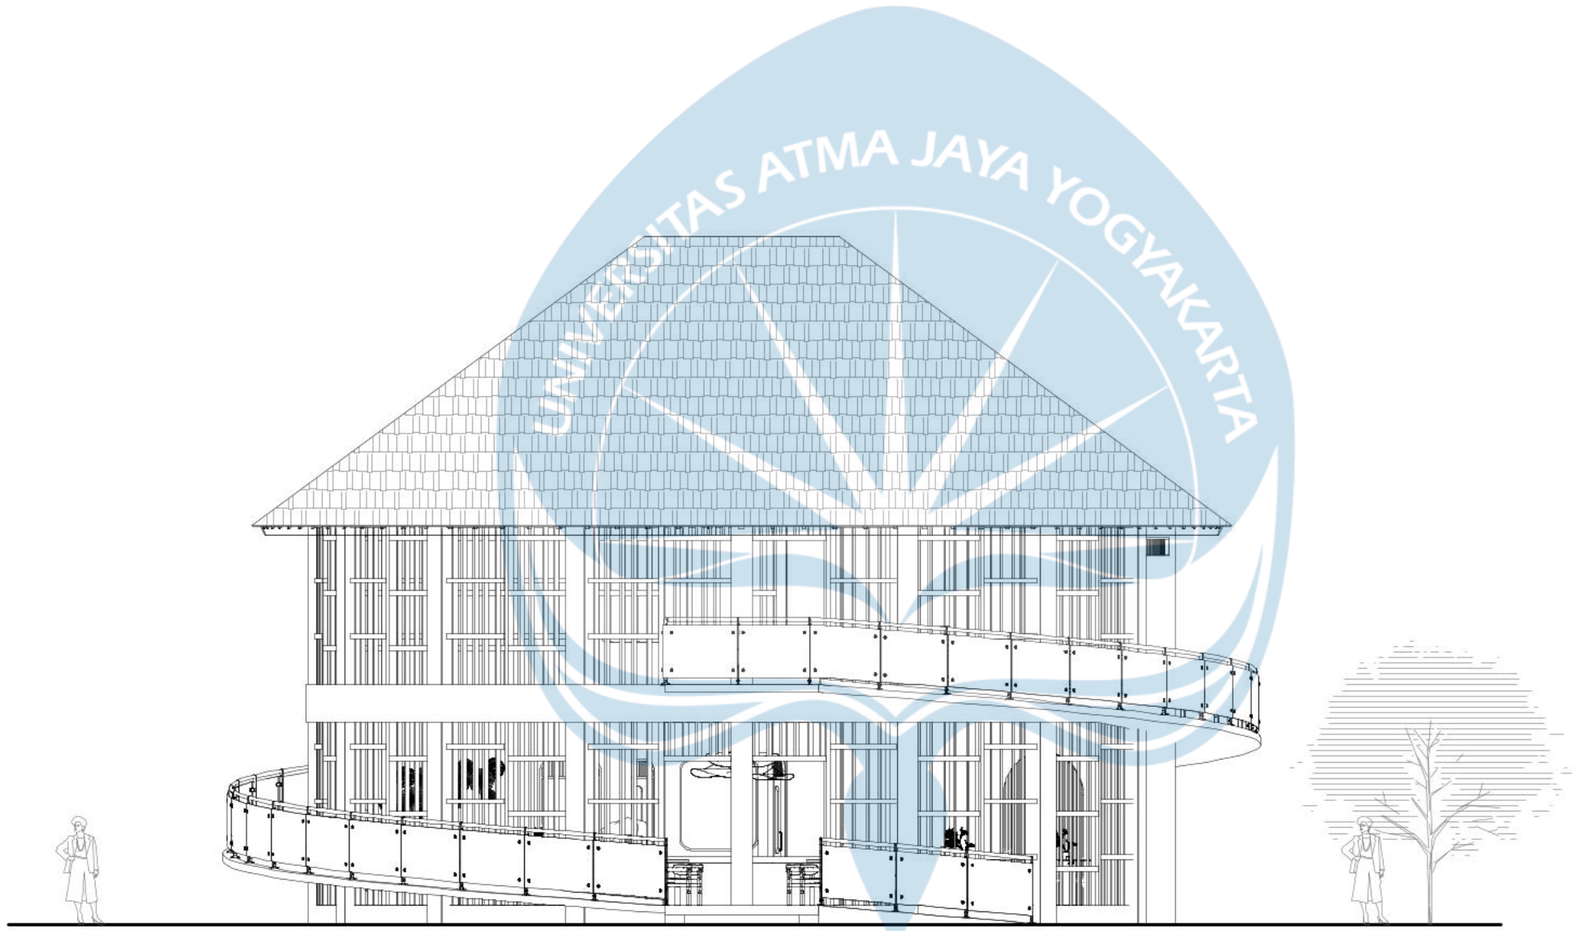

Tampak Timur Resto

SKALA 1 : 100

Universitas Atma Jaya Yogyakarta

Program Studi Arsitektur
Architecture Department

Fakultas Teknik
Faculty of Engineering

Proyek Tugas Akhir
Final Project

PERIODE : GENAP I
PERIOD : EVEN I

TAHUN AKADEMIK 2025/2026
ACADEMIC YEAR 2025/2026

Judul Proyek
Project Title

Perancangan *Wellness Sanctuary* di kaliurang untuk Keseimbangan *Body, Mind,* dan *Soul* dengan Pendekatan *Healing Environment*

Lokasi Proyek
Project Location

Wono Kerto, Kecamatan Turi, Kabupaten Sleman, DIY

Identitas Mahasiswa
Student Identity

Putri Raudatul Jannah
220119221


Judul Gambar *Drawing Title*	**Skala** *Scale*
01.Tampak Timur Resto	1 :100

Keterangan
Note

Tanggal gambar
Drawing date

24 Januari 2026

Kode *Code*	**No. Lbr** *Pg. No.*	**Dari** *Of*
XX1	XX	XX

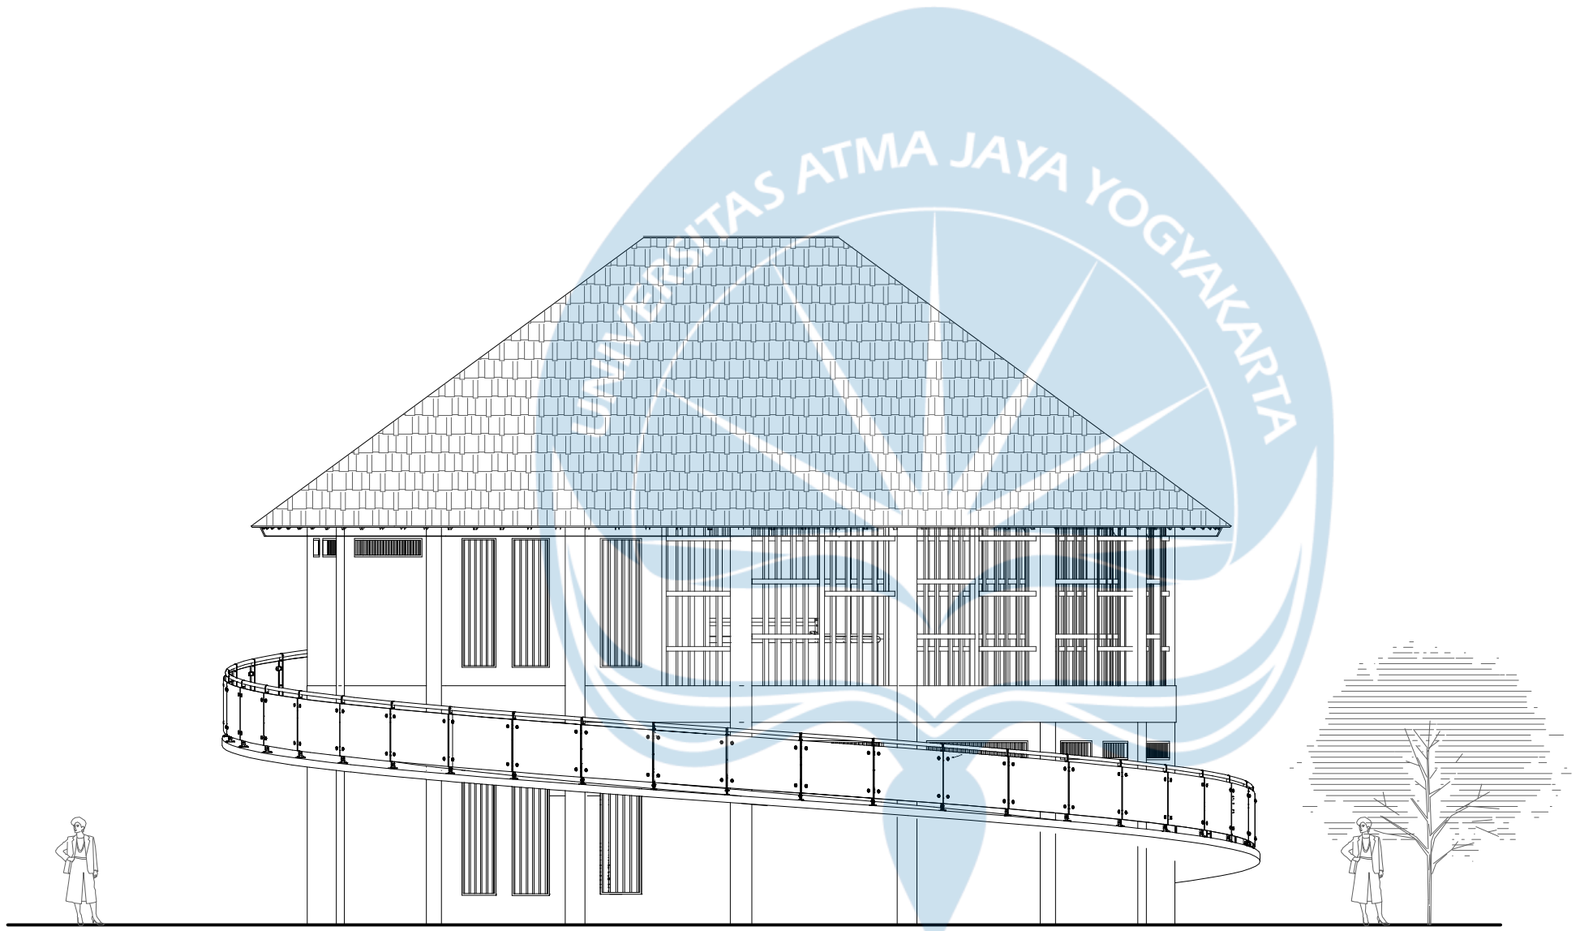

Tampak Barat Resto

SKALA 1 : 100

Universitas Atma Jaya Yogyakarta

Program Studi Arsitektur
Architecture Department

Fakultas Teknik
Faculty of Engineering

Proyek Tugas Akhir
Final Project

PERIODE : GENAP I
PERIOD : EVEN I

TAHUN AKADEMIK 2025/2026
ACADEMIC YEAR 2025/2026

Judul Proyek
Project Title

Perancangan *Wellness Sanctuary* di kaliurang untuk Keseimbangan *Body, Mind,* dan *Soul* dengan Pendekatan *Healing Environment*

Lokasi Proyek
Project Location

Wono Kerto, Kecamatan Turi, Kabupaten Sleman, DIY

Identitas Mahasiswa
Student Identity

Putri Raudatul Jannah
220119221


Judul Gambar *Drawing Title*	**Skala** *Scale*
01.Tampak Barat Resto	1 :100

Keterangan
Note

Tanggal gambar
Drawing date

24 Januari 2026

Kode *Code*	**No. Lbr** *Pg. No.*	**Dari** *Of*
XX1	XX	XX

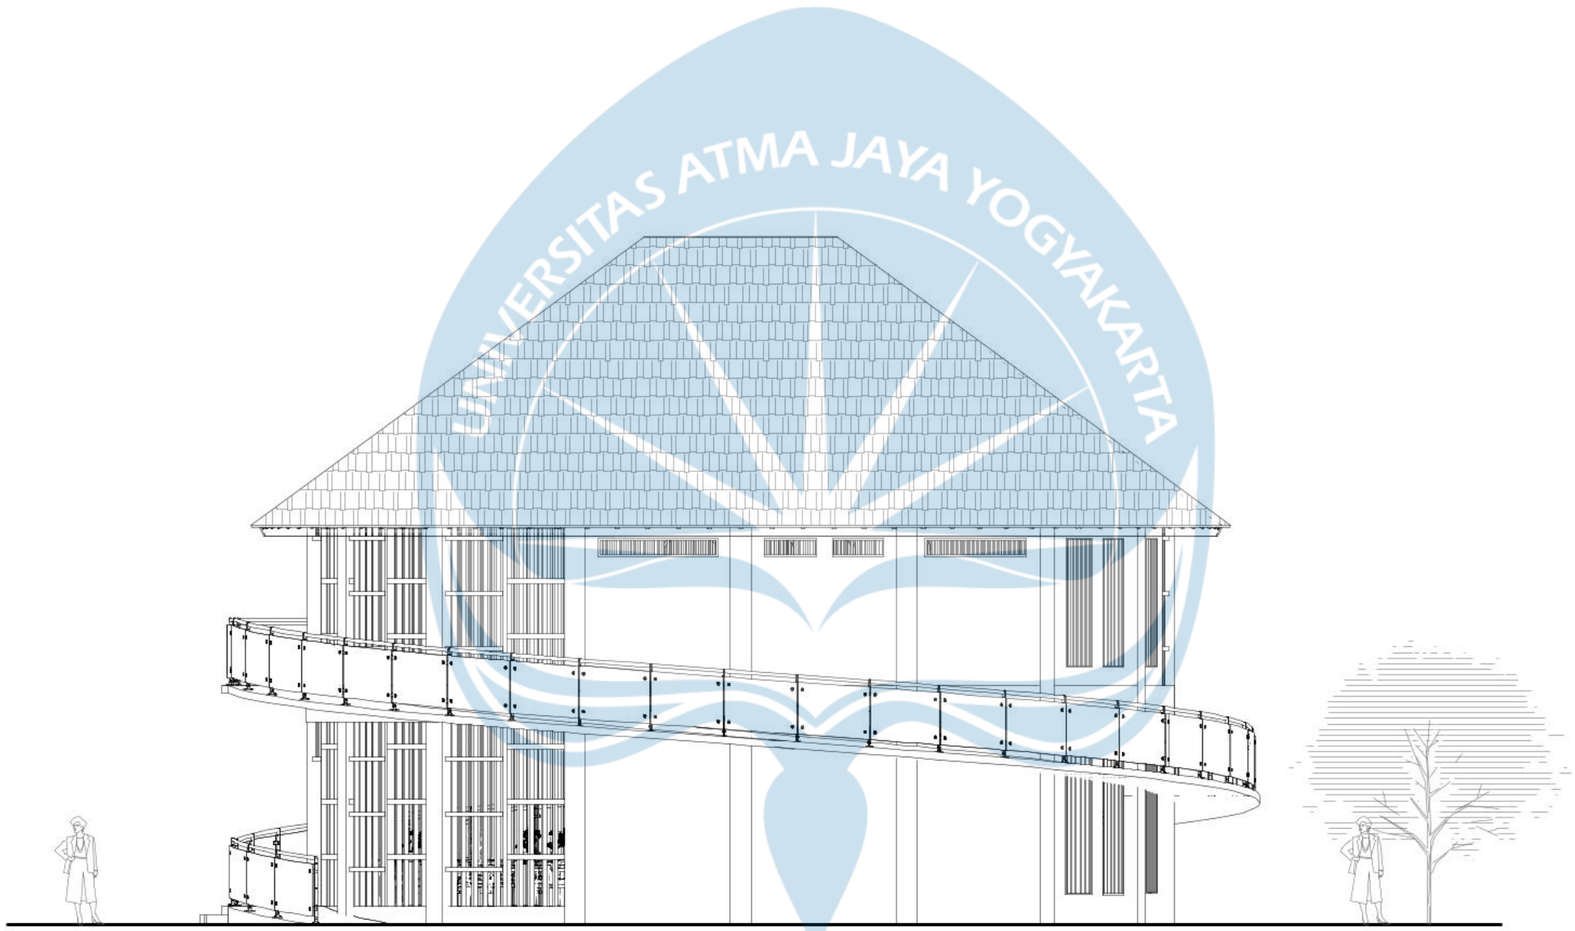

Tampak Utara Resto

SKALA 1 : 100

Universitas Atma Jaya Yogyakarta

Program Studi Arsitektur
Architecture Department

Fakultas Teknik
Faculty of Engineering

Proyek Tugas Akhir
Final Project

PERIODE : GENAP I
PERIOD : EVEN I
TAHUN AKADEMIK 2025/2026
ACADEMIC YEAR 2025/2026

Judul Proyek
Project Title

Perancangan *Wellness Sanctuary* di kaliurang untuk Keseimbangan *Body, Mind,* dan *Soul* dengan Pendekatan *Healing Environment*

Lokasi Proyek
Project Location

Wono Kerto, Kecamatan Turi, Kabupaten Sleman, DIY

Identitas Mahasiswa
Student Identity

Putri Raudatul Jannah
220119221

Judul Gambar *Drawing Title*	**Skala** *Scale*
01.Tampak Utara Resto	1 :100

Keterangan
Note

Tanggal gambar
Drawing date

24 Januari 2026

Kode *Code*	**No. Lbr** *Pg. No.*	**Dari** *Of*
XX1	XX	XX



Tampak Timur Resto

SKALA 1 : 100

Universitas Atma Jaya Yogyakarta

Program Studi Arsitektur
Architecture Department

Fakultas Teknik
Faculty of Engineering

Proyek Tugas Akhir
Final Project

PERIODE : GENAP I
PERIOD : EVEN I

TAHUN AKADEMIK 2025/2026
ACADEMIC YEAR 2025/2026

Judul Proyek
Project Title

Perancangan *Wellness Sanctuary* di kaliurang untuk Keseimbangan *Body, Mind,* dan *Soul* dengan Pendekatan *Healing Environment*

Lokasi Proyek
Project Location

Wono Kerto, Kecamatan Turi, Kabupaten Sleman, DIY

Identitas Mahasiswa
Student Identity

Putri Raudatul Jannah
220119221


Judul Gambar *Drawing Title*	**Skala** *Scale*
01.Tampak Timur Resto	1 :100

Keterangan
Note

Tanggal gambar
Drawing date


24 Januari 2026

Kode *Code*	**No. Lbr** *Pg. No.*	**Dari** *Of*
XX1	XX	XX

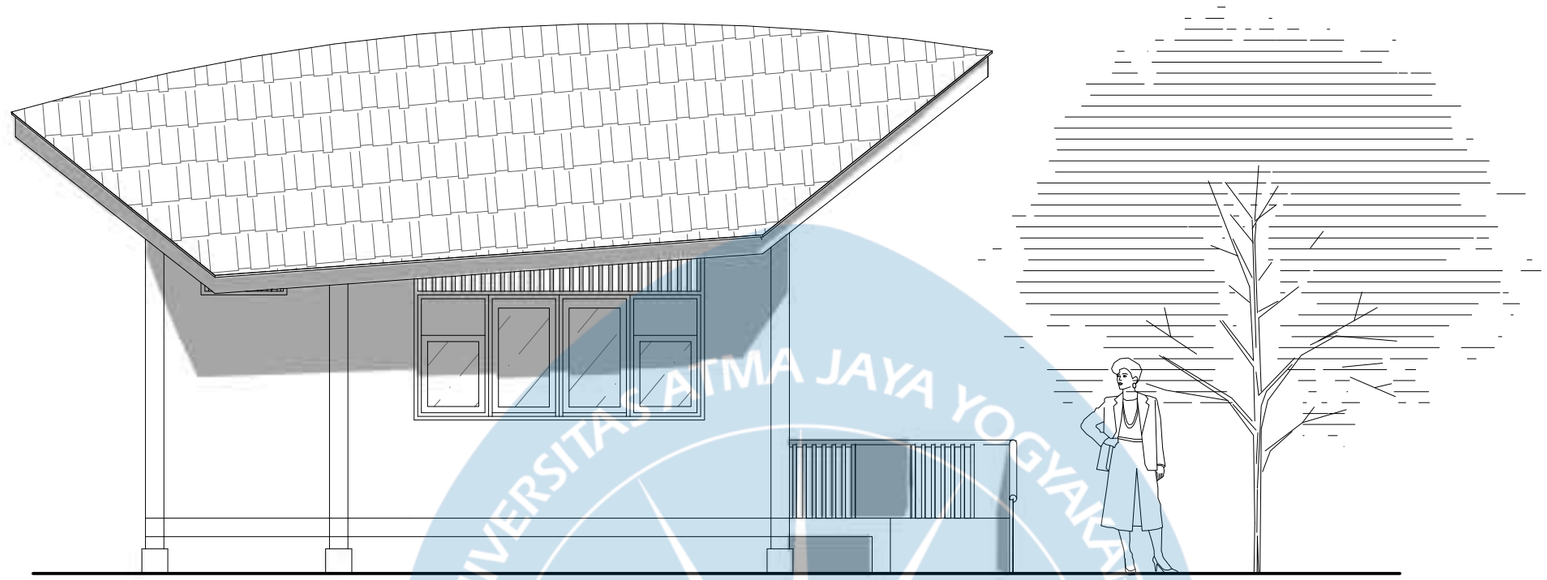

Tampak samping glamping

SKALA 1 : 50

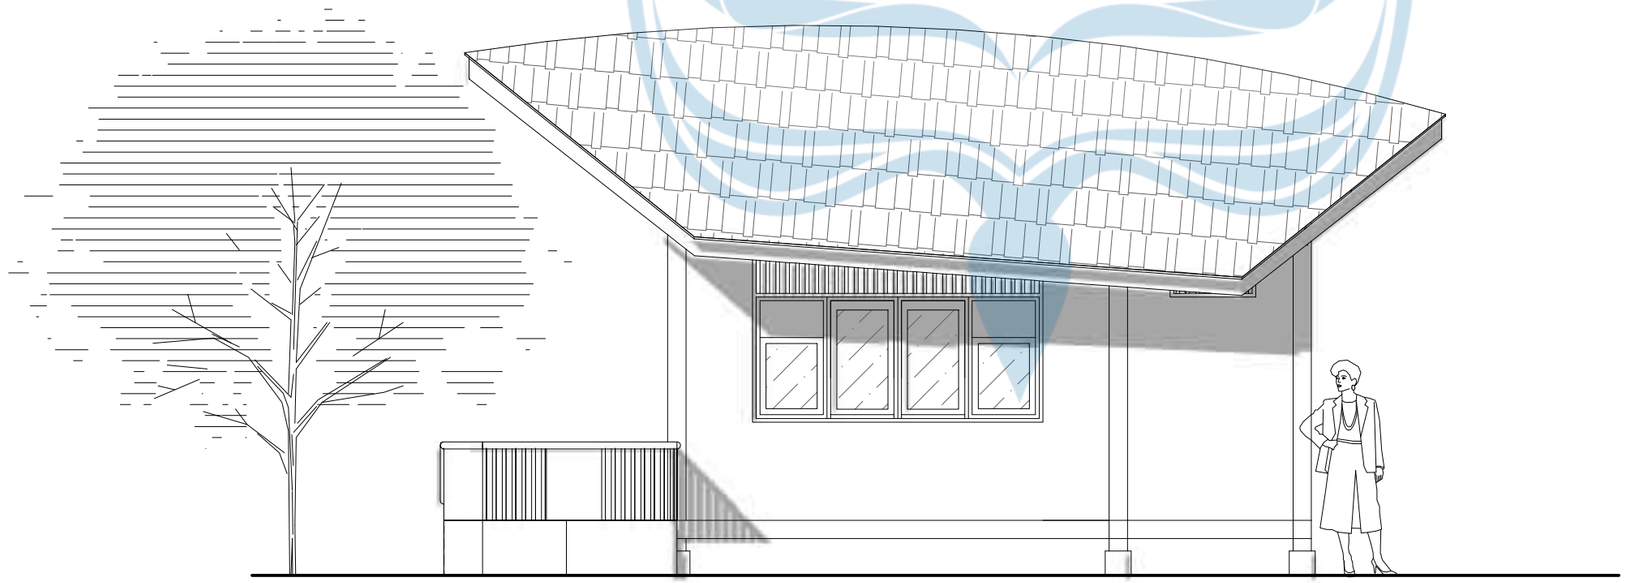

Denah Glamping

SKALA 1 : 50

Universitas Atma Jaya Yogyakarta

Program Studi Arsitektur
Architecture Department

Fakultas Teknik
Faculty of Engineering

Proyek Tugas Akhir
Final Project

PERIODE : GENAP I
PERIOD : EVEN I

TAHUN AKADEMIK 2025/2026
ACADEMIC YEAR 2025/2026

Judul Proyek
Project Title

Perancangan *Wellness Sanctuary* di kaliurang untuk Keseimbangan *Body, Mind,* dan *Soul* dengan Pendekatan *Healing Environment*

Lokasi Proyek
Project Location

Wono Kerto, Kecamatan Turi, Kabupaten Sleman, DIY

Identitas Mahasiswa
Student Identity

Putri Raudatul Jannah
220119221


Judul Gambar *Drawing Title*	**Skala** *Scale*
01. Denah Glamping Type 1	1 :40

Keterangan
Note

Tanggal gambar
Drawing date


24 Januari 2026

Kode *Code*	**No. Lbr** *Pg. No.*	**Dari** *Of*
XX1	XX	XX

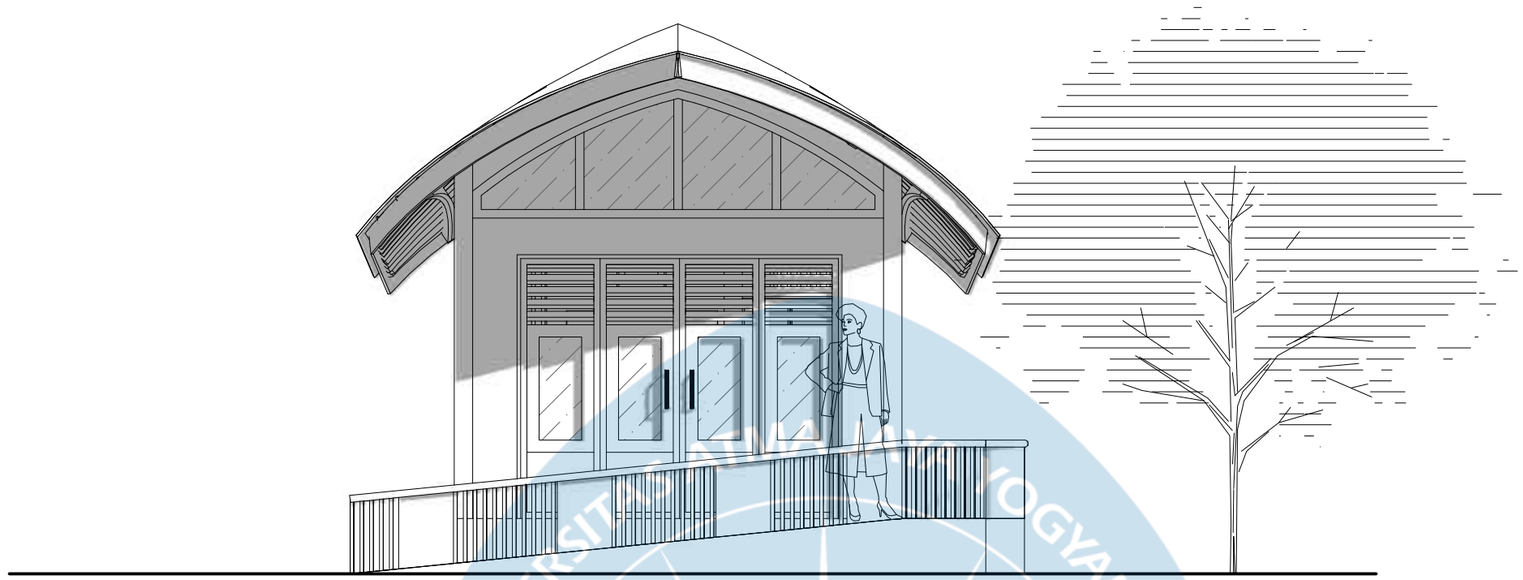

Tampak Depan Glamping

SKALA 1 : 50

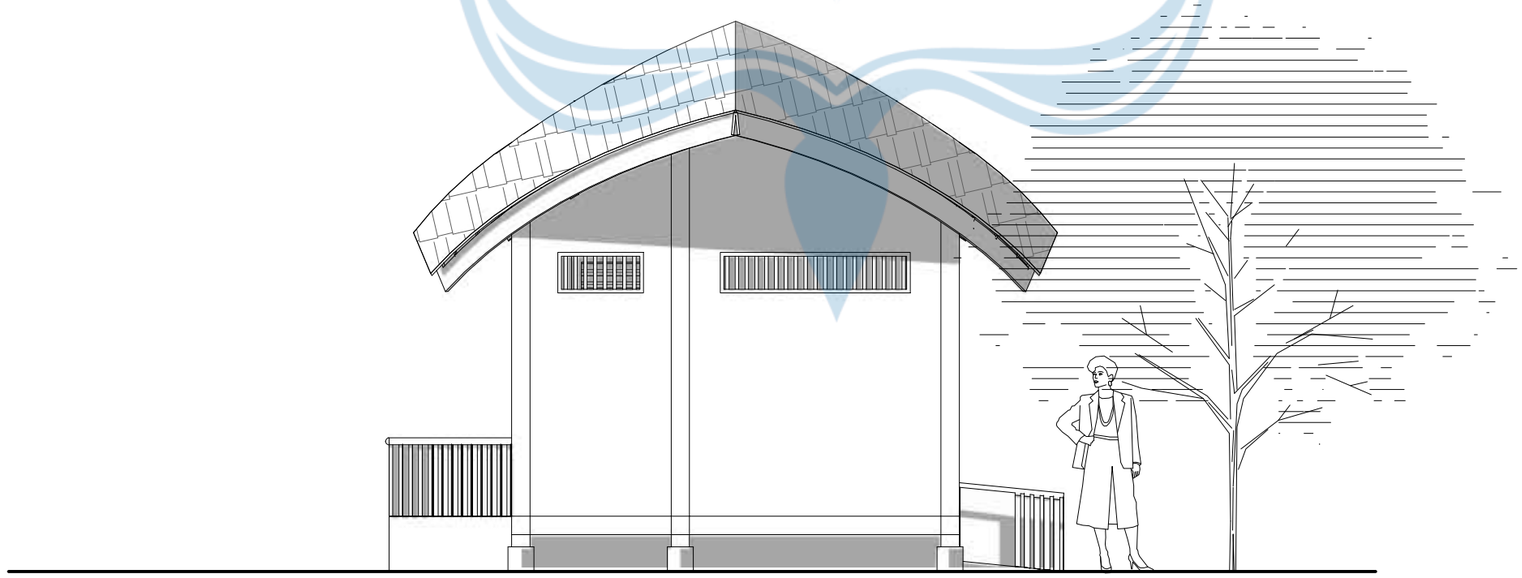

Tampak Belakang Glamping

SKALA 1 : 50

Universitas Atma Jaya Yogyakarta

Program Studi Arsitektur
Architecture Department

Fakultas Teknik
Faculty of Engineering

Proyek Tugas Akhir
Final Project

PERIODE : GENAP I
PERIOD : EVEN I

TAHUN AKADEMIK 2025/2026
ACADEMIC YEAR 2025/2026

Judul Proyek
Project Title

Perancangan *Wellness Sanctuary* di kaliurang untuk Keseimbangan *Body, Mind,* dan *Soul* dengan Pendekatan *Healing Environment*

Lokasi Proyek
Project Location

Wono Kerto, Kecamatan Turi, Kabupaten Sleman, DIY

Identitas Mahasiswa
Student Identity

Putri Raudatul Jannah
220119221


Judul Gambar *Drawing Title*	**Skala** *Scale*
01. Denah Glamping Type 1	1 :40

Keterangan
Note

Tanggal gambar
Drawing date


24 Januari 2026

Kode *Code*	**No. Lbr** *Pg. No.*	**Dari** *Of*
XX1	XX	XX

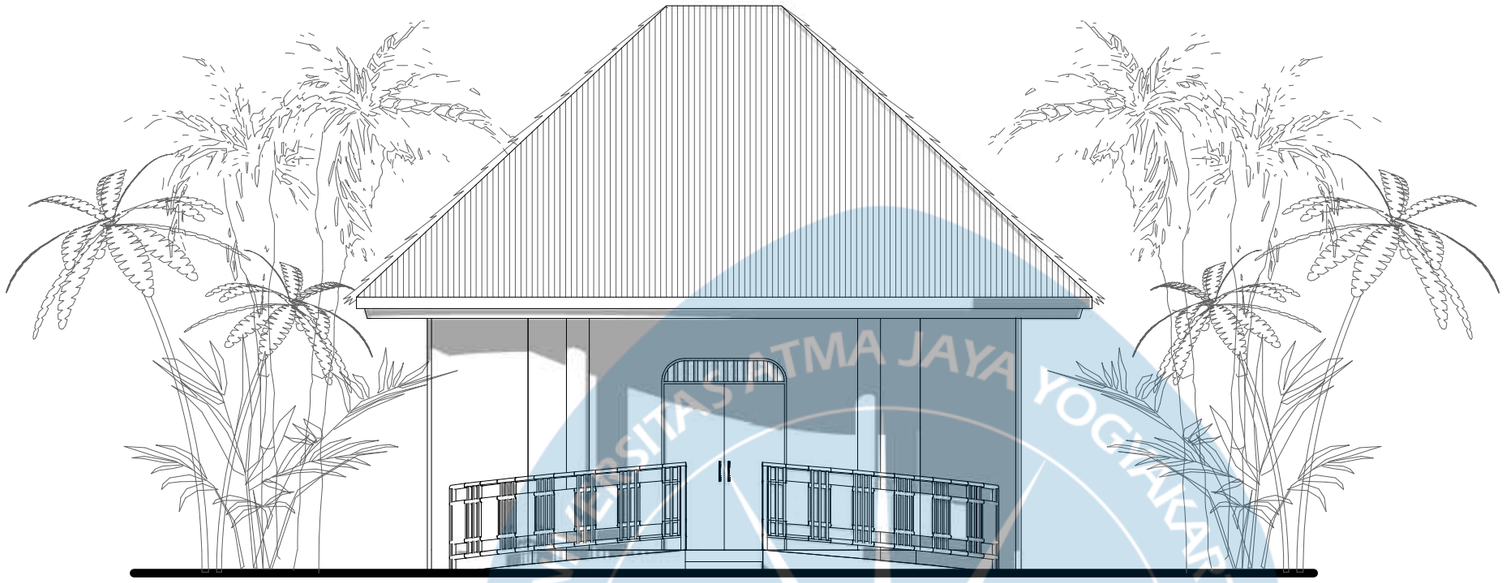

Tampak Utara Meditasi Tahap 1

SKALA 1 : 80

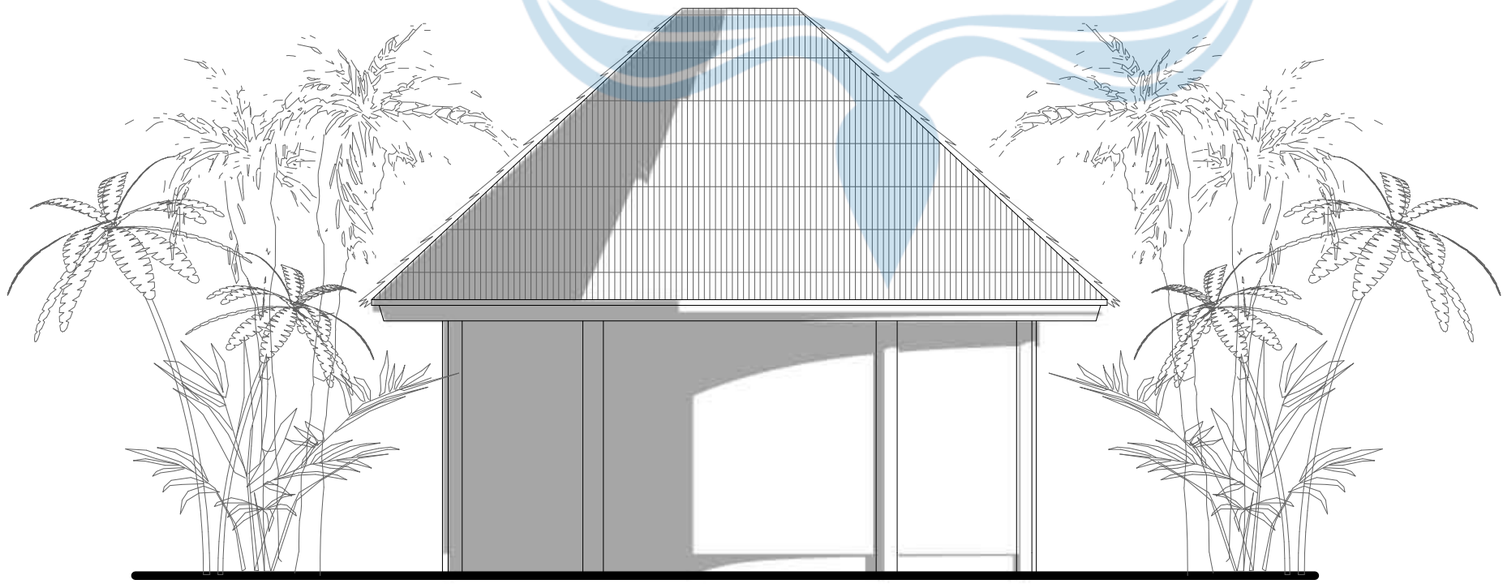

Tampak Selatan Meditasi Tahap 1

SKALA 1 : 80

Universitas Atma Jaya Yogyakarta

Program Studi Arsitektur
Architecture Department

Fakultas Teknik
Faculty of Engineering

Proyek Tugas Akhir
Final Project

PERIODE : GENAP I
PERIOD : EVEN I
TAHUN AKADEMIK 2025/2026
ACADEMIC YEAR 2025/2026

Judul Proyek
Project Title

Perancangan *Wellness Sanctuary* di kaliurang untuk Keseimbangan *Body, Mind,* dan *Soul* dengan Pendekatan *Healing Environment*

Lokasi Proyek
Project Location

Wono Kerto, Kecamatan Turi, Kabupaten Sleman, DIY

Identitas Mahasiswa
Student Identity

Putri Raudatul Jannah
220119221


Judul Gambar *Drawing Title*	**Skala** *Scale*
01. Tampak Utara Meditasi Tahap 1 (Persiapan)	1 :80
01. Tampak Selatan Meditasi Tahap 1 (Persiapan)	1 :80

Keterangan
Note

Tanggal gambar
Drawing date


4 Mei 2026

Kode *Code*	**No. Lbr** *Pg. No.*	**Dari** *Of*
XX1	XX	XX

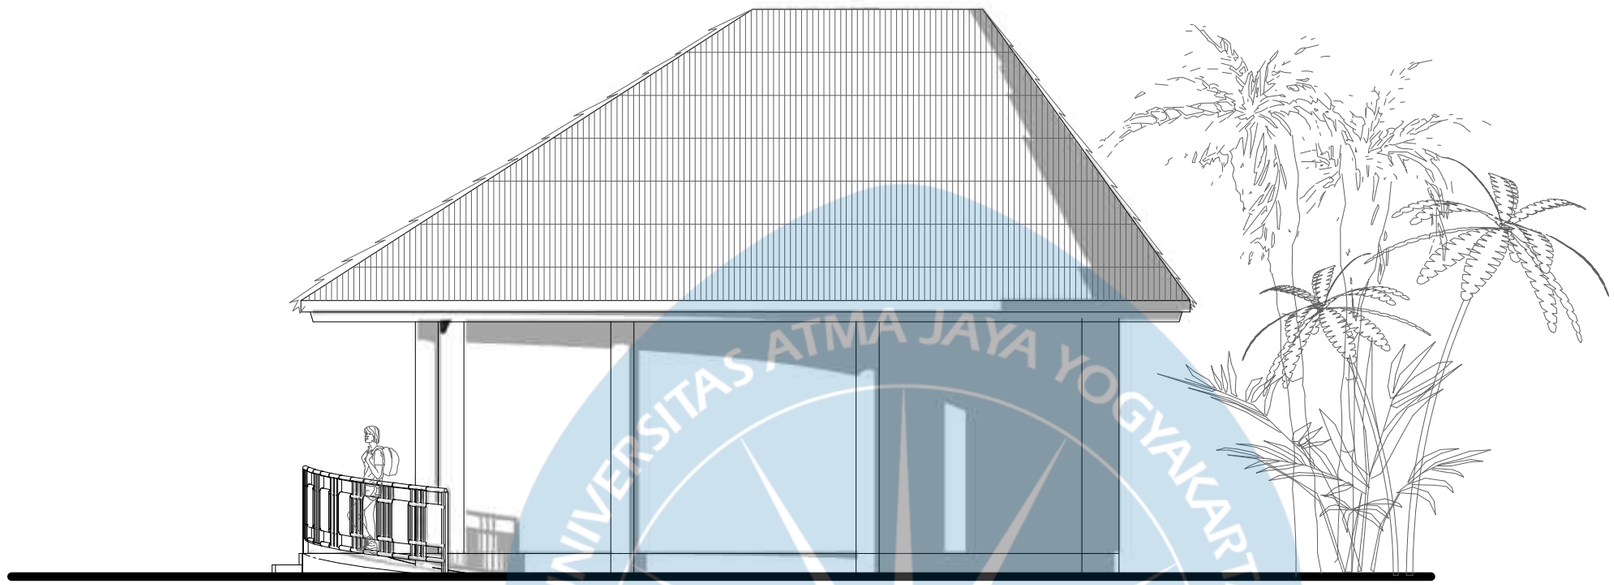

Tampak Barat Meditasi Tahap 1

SKALA 1 : 80

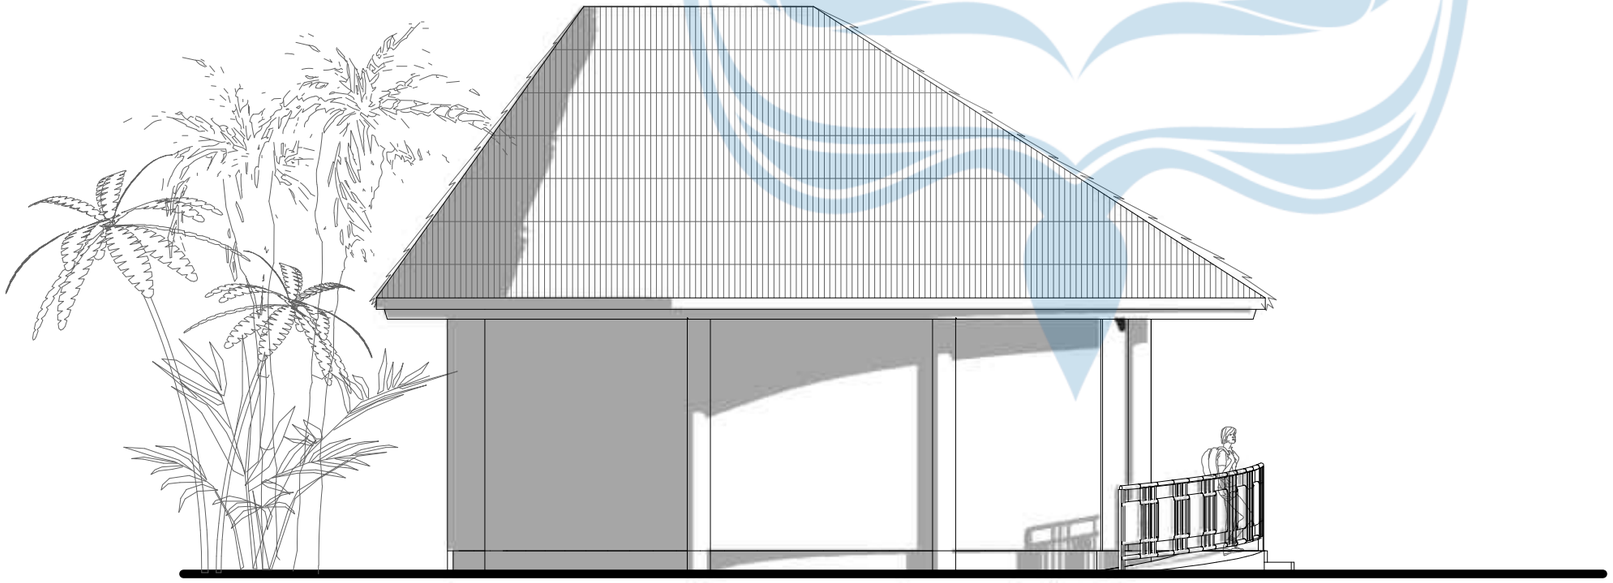

Tampak Timur Meditasi Tahap 1

SKALA 1 : 80

Universitas Atma Jaya Yogyakarta

Program Studi Arsitektur
Architecture Department

Fakultas Teknik
Faculty of Engineering

Proyek Tugas Akhir
Final Project

PERIODE : GENAP I
PERIOD : EVEN I
TAHUN AKADEMIK 2025/2026
ACADEMIC YEAR 2025/2026

Judul Proyek
Project Title

Perancangan *Wellness Sanctuary* di kaliurang untuk Keseimbangan *Body, Mind,* dan *Soul* dengan Pendekatan *Healing Environment*

Lokasi Proyek
Project Location

Wono Kerto, Kecamatan Turi, Kabupaten Sleman, DIY

Identitas Mahasiswa
Student Identity

Putri Raudatul Jannah
220119221

Judul Gambar *Drawing Title*	**Skala** *Scale*
01.Tampak Barat Meditasi Tahap 1 (Persiapan)	1 :80
01.Tampak Timur Meditasi Tahap 1 (Persiapan)	1 :80


Keterangan
Note

Tanggal gambar
Drawing date

4 Mei 2026


Kode *Code*	**No. Lbr** *Pg. No.*	**Dari** *Of*
XX1	XX	XX

UNIVERSITAS ATMA JAYA YOGYAKARTA

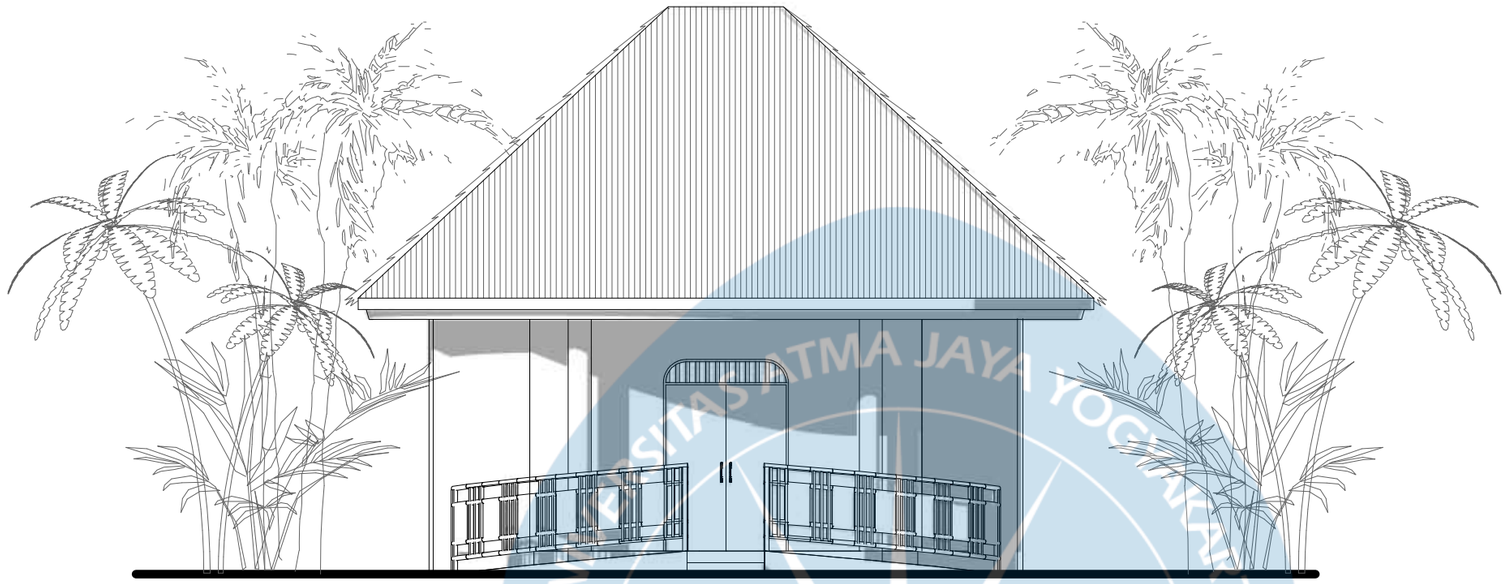

Tampak Utara Meditasi Tahap 2

SKALA 1 : 80

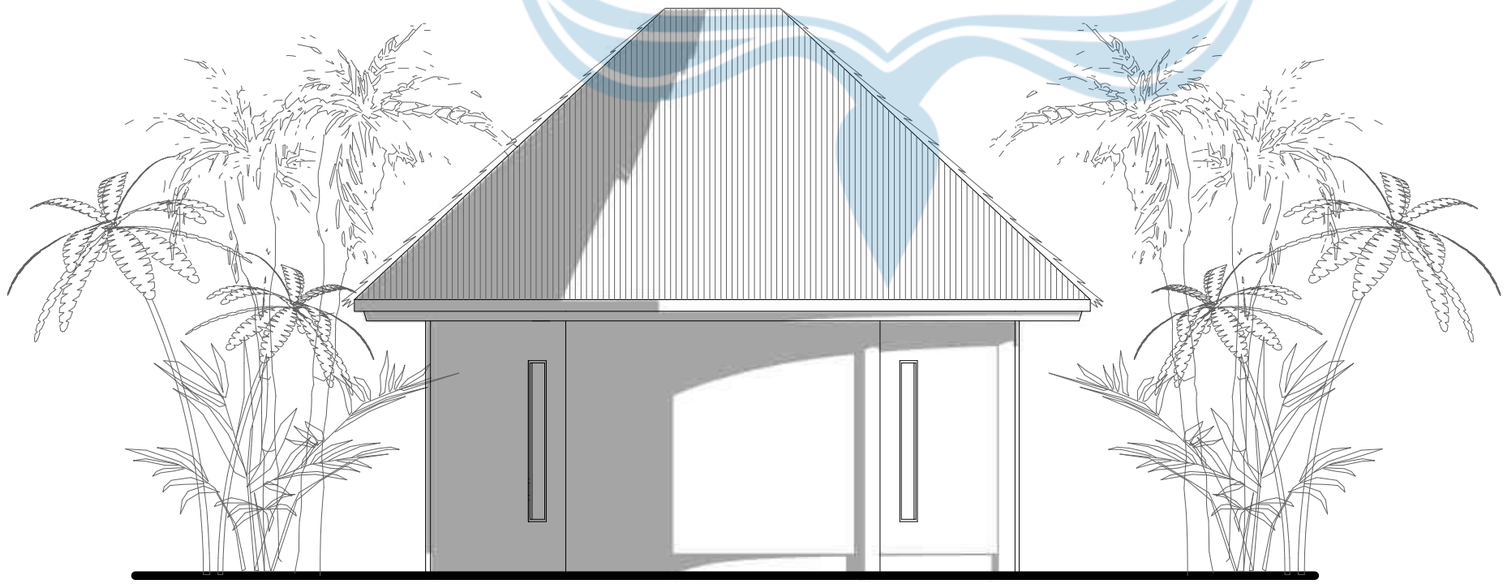

Tampak Selatan Meditasi Tahap 2

SKALA 1 : 80

Universitas Atma Jaya Yogyakarta

Program Studi Arsitektur
Architecture Department

Fakultas Teknik
Faculty of Engineering

Proyek Tugas Akhir
Final Project

PERIODE : GENAP I
PERIOD : EVEN I
TAHUN AKADEMIK 2025/2026
ACADEMIC YEAR 2025/2026

Judul Proyek
Project Title

Perancangan *Wellness Sanctuary* di kaliurang untuk Keseimbangan *Body, Mind,* dan *Soul* dengan Pendekatan *Healing Environment*

Lokasi Proyek
Project Location

Wono Kerto, Kecamatan Turi, Kabupaten Sleman, DIY

Identitas Mahasiswa
Student Identity

Putri Raudatul Jannah
220119221


Judul Gambar *Drawing Title*	**Skala** *Scale*
01. Tampak Utara Meditasi Tahap 2 (Pranayama)	1 :80
02. Tampak Selatan Meditasi Tahap 2 (Pranayama)	1 :80

Keterangan
Note

Tanggal gambar
Drawing date


4 Mei 2026

Kode *Code*	**No. Lbr** *Pg. No.*	**Dari** *Of*
XX1	XX	XX

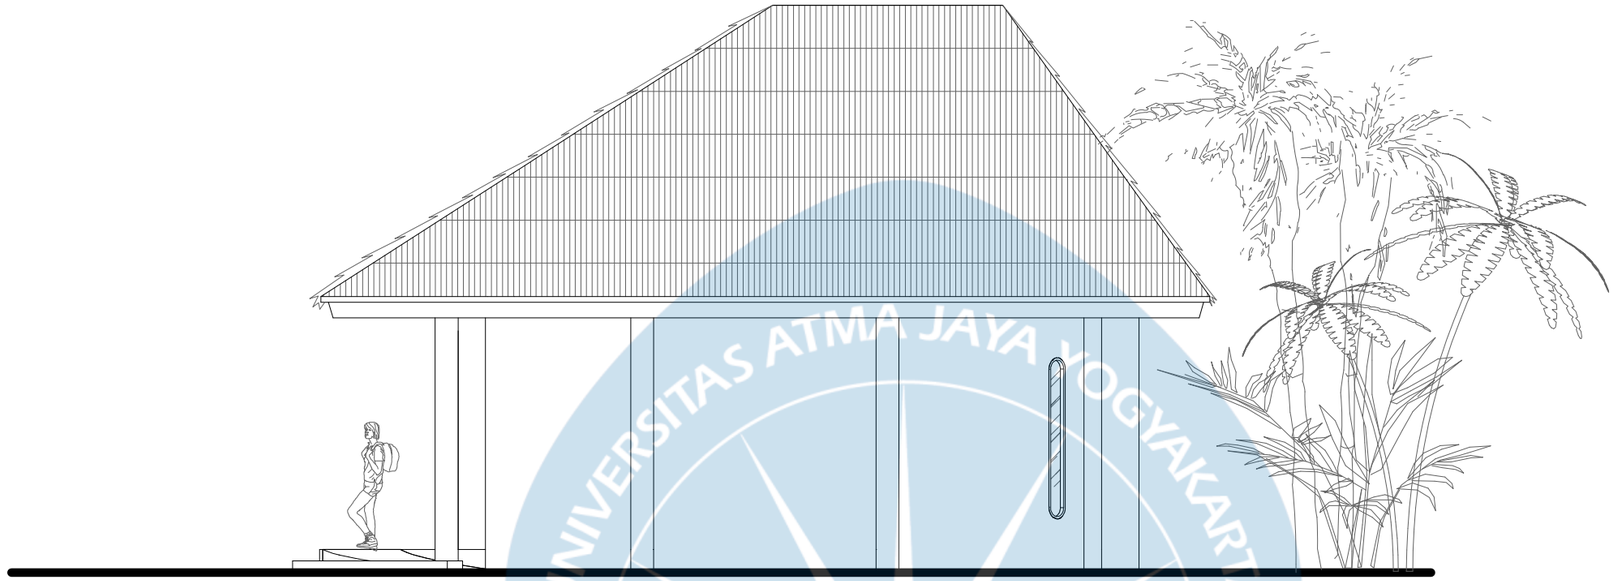

Tampak Barat Meditasi Tahap 2

SKALA 1 : 80

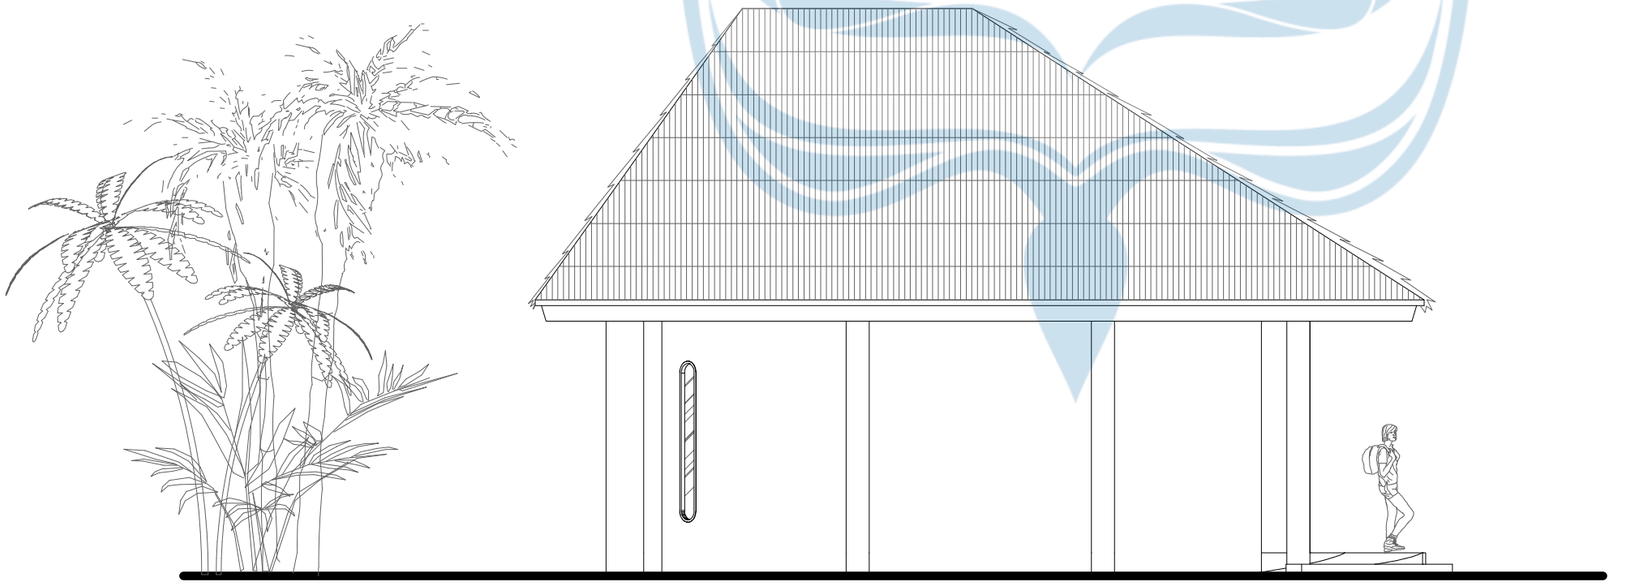

Tampak Timur Meditasi Tahap 2

SKALA 1 : 80

Universitas Atma Jaya Yogyakarta

Program Studi Arsitektur
Architecture Department

Fakultas Teknik
Faculty of Engineering

Proyek Tugas Akhir
Final Project

PERIODE : GENAP I
PERIOD : EVEN I
TAHUN AKADEMIK 2025/2026
ACADEMIC YEAR 2025/2026

Judul Proyek
Project Title

Perancangan *Wellness Sanctuary* di kaliurang untuk Keseimbangan *Body, Mind,* dan *Soul* dengan Pendekatan *Healing Environment*

Lokasi Proyek
Project Location

Wono Kerto, Kecamatan Turi, Kabupaten Sleman, DIY

Identitas Mahasiswa
Student Identity

Putri Raudatul Jannah
220119221


Judul Gambar *Drawing Title*	**Skala** *Scale*
01. Tampak Barat Meditasi Tahap 2 (Pranayama)	1 :80
01. Tampak Timur Meditasi Tahap 2 (Pranayama)	1 :80

Keterangan
Note

Tanggal gambar
Drawing date


4 Mei 2026

Kode *Code*	**No. Lbr** *Pg. No.*	**Dari** *Of*
XX1	XX	XX

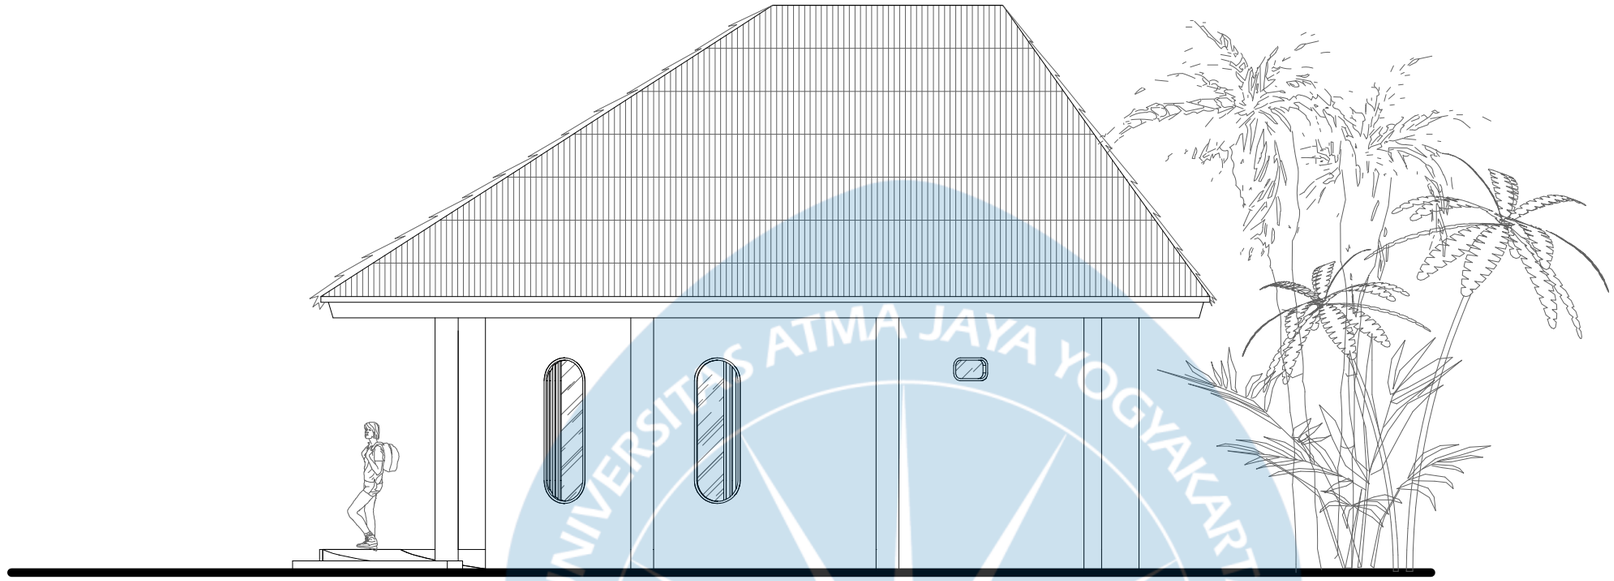

Tampak Barat Ruang Makan

SKALA 1 : 80

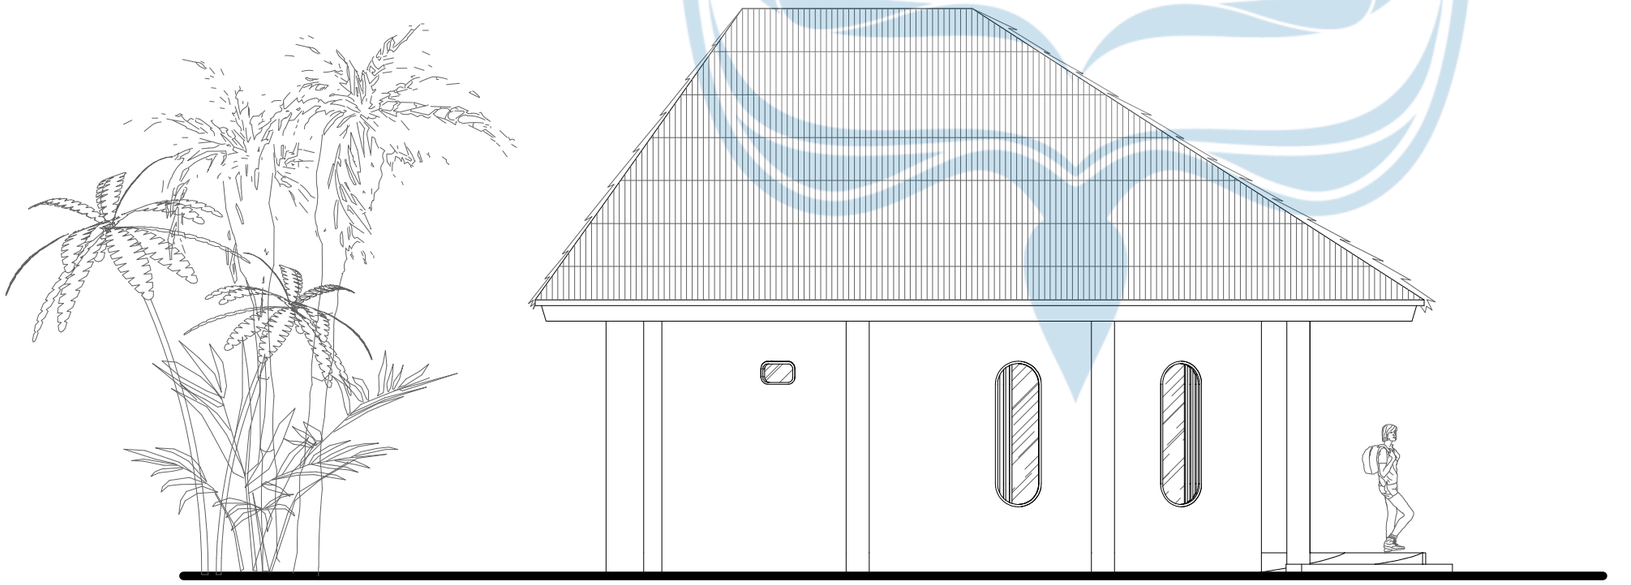

Tampak Timur Raung Makan

SKALA 1 : 80

Universitas Atma Jaya Yogyakarta

Program Studi Arsitektur
Architecture Department

Fakultas Teknik
Faculty of Engineering

Proyek Tugas Akhir
Final Project

PERIODE : GENAP I
PERIOD : EVEN I
TAHUN AKADEMIK 2025/2026
ACADEMIC YEAR 2025/2026

Judul Proyek
Project Title

Perancangan *Wellness Sanctuary* di kaliurang untuk Keseimbangan *Body, Mind,* dan *Soul* dengan Pendekatan *Healing Environment*

Lokasi Proyek
Project Location

Wono Kerto, Kecamatan Turi, Kabupaten Sleman, DIY

Identitas Mahasiswa
Student Identity

Putri Raudatul Jannah
220119221


Judul Gambar *Drawing Title*	**Skala** *Scale*
01. Tampak Barat Ruang Makan (Ruang Transisi)	1 :80
01. Tampak Timur Ruang Makan (Ruang Transisi)	1 :80

Keterangan
Note

Tanggal gambar
Drawing date


4 Mei 2026

Kode *Code*	**No. Lbr** *Pg. No.*	**Dari** *Of*
XX1	XX	XX

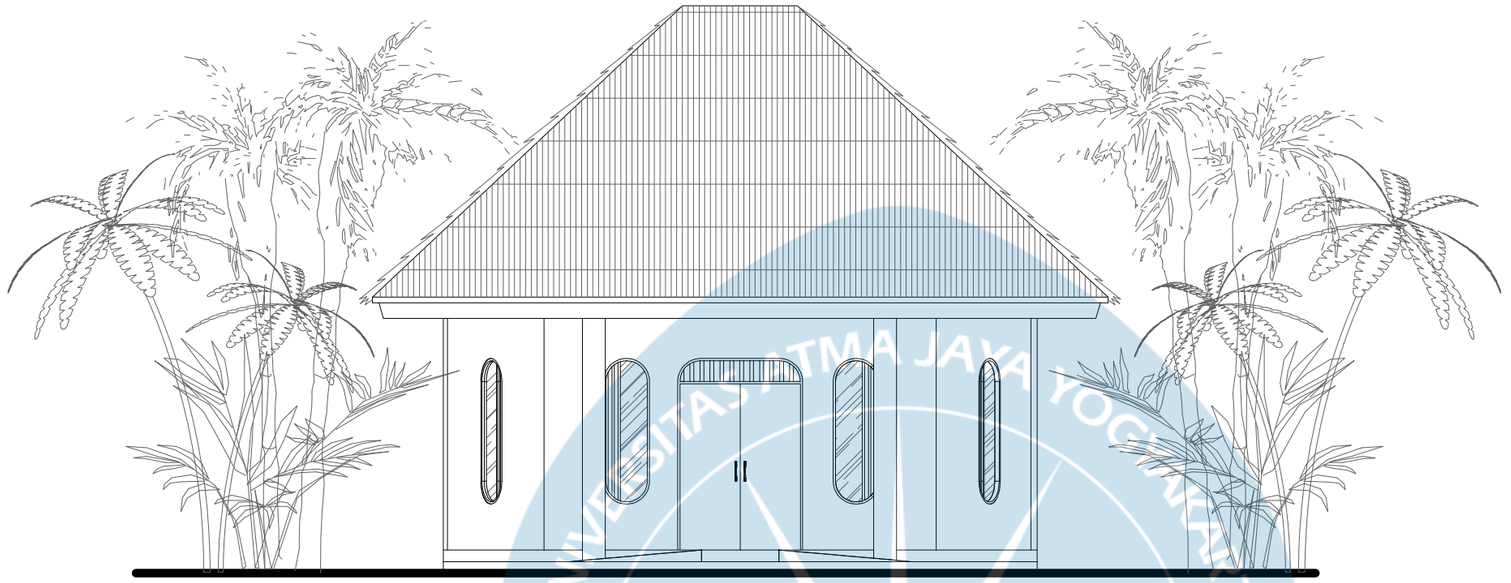

Tampak Utara Ruang Makan

SKALA 1 : 80

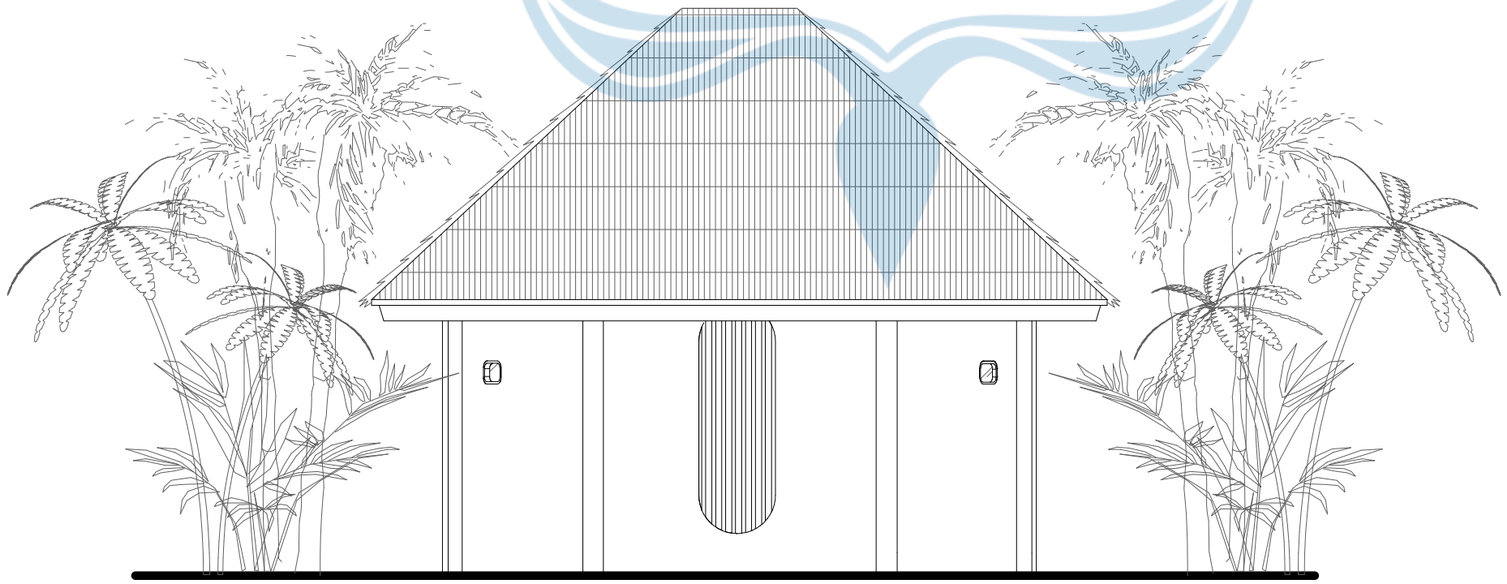

Tampak Selatan Ruang Makan

SKALA 1 : 80

Universitas Atma Jaya Yogyakarta

Program Studi Arsitektur
Architecture Department

Fakultas Teknik
Faculty of Engineering

Proyek Tugas Akhir
Final Project

PERIODE : GENAP I
PERIOD : EVEN I
TAHUN AKADEMIK 2025/2026
ACADEMIC YEAR 2025/2026

Judul Proyek
Project Title

Perancangan *Wellness Sanctuary* di kaliurang untuk Keseimbangan *Body, Mind,* dan *Soul* dengan Pendekatan *Healing Environment*

Lokasi Proyek
Project Location

Wono Kerto, Kecamatan Turi, Kabupaten Sleman, DIY

Identitas Mahasiswa
Student Identity

Putri Raudatul Jannah
220119221


Judul Gambar *Drawing Title*	**Skala** *Scale*
01. Tampak Utara Ruang Makan (Ruang Transisi)	1 :80
02. Tampak Selatan Ruang Makan (Ruang Tramsisi)	1 :80

Keterangan
Note

Tanggal gambar
Drawing date


4 Mei 2026

Kode *Code*	**No. Lbr** *Pg. No.*	**Dari** *Of*
XX1	XX	XX

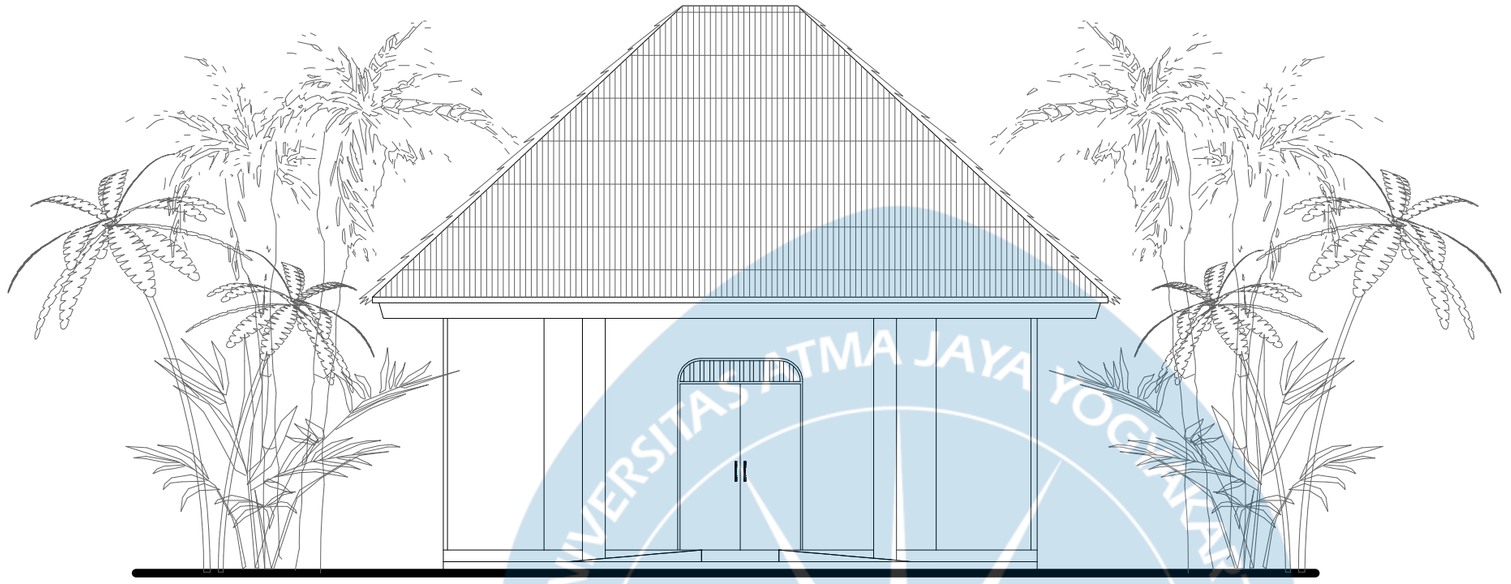

Tampak Utara Meditasi Tahap 3

SKALA 1 : 80

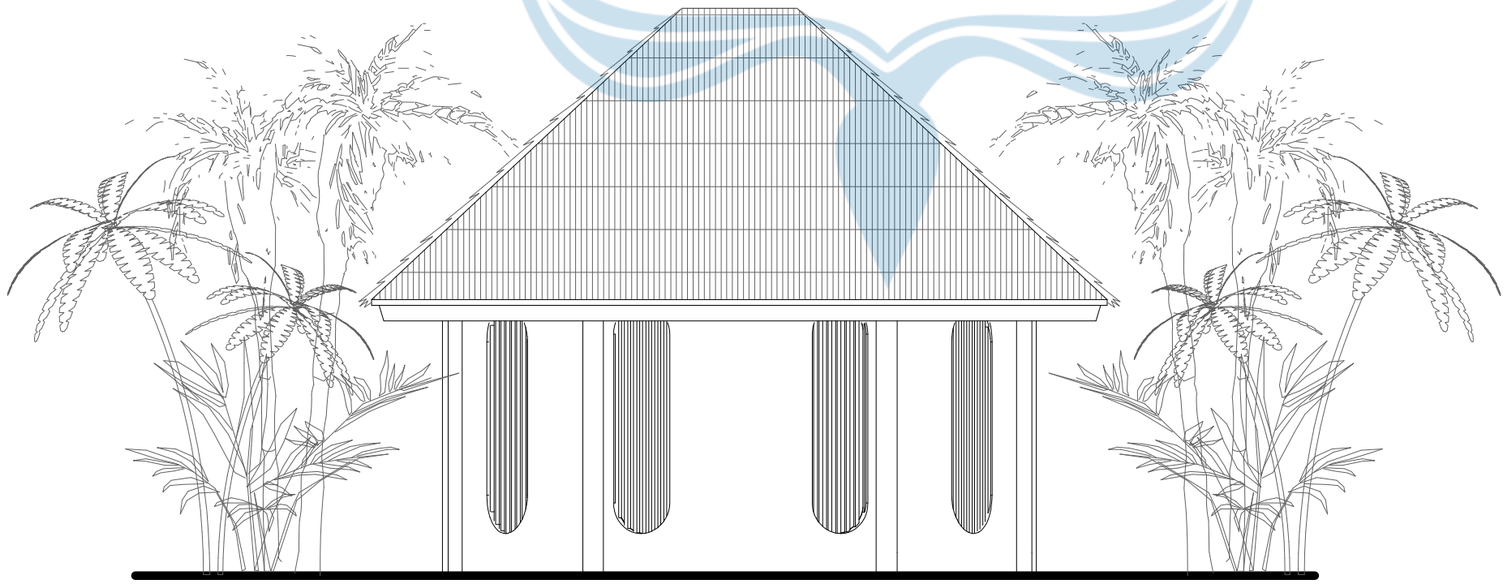

Tampak Selatan Meditasi Tahap 3

SKALA 1 : 80

Universitas Atma Jaya Yogyakarta

Program Studi Arsitektur
Architecture Department

Fakultas Teknik
Faculty of Engineering

Proyek Tugas Akhir
Final Project

PERIODE : GENAP I
PERIOD : EVEN I
TAHUN AKADEMIK 2025/2026
ACADEMIC YEAR 2025/2026

Judul Proyek
Project Title

Perancangan *Wellness Sanctuary* di kaliurang untuk Keseimbangan *Body, Mind,* dan *Soul* dengan Pendekatan *Healing Environment*

Lokasi Proyek
Project Location

Wono Kerto, Kecamatan Turi, Kabupaten Sleman, DIY

Identitas Mahasiswa
Student Identity

Putri Raudatul Jannah
220119221


Judul Gambar *Drawing Title*	**Skala** *Scale*
01. Tampak Utara meditasi Tahap 3 (Aromatic)	1 :80
02. Tampak Selatan meditasi Tahap 3 (Aromatic)	1 :80

Keterangan
Note

Tanggal gambar
Drawing date


4 Mei 2026

Kode *Code*	**No. Lbr** *Pg. No.*	**Dari** *Of*
XX1	XX	XX

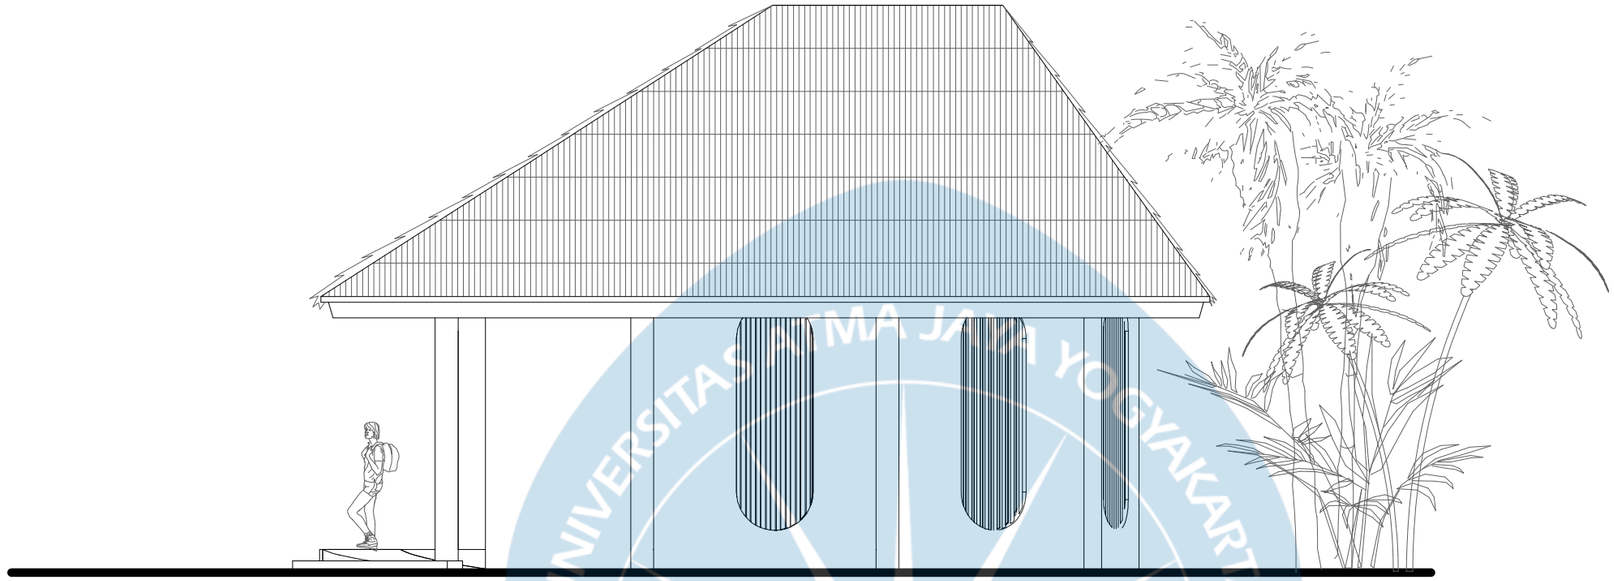

Tampak Barat Meditasi Tahap 3

SKALA 1 : 80

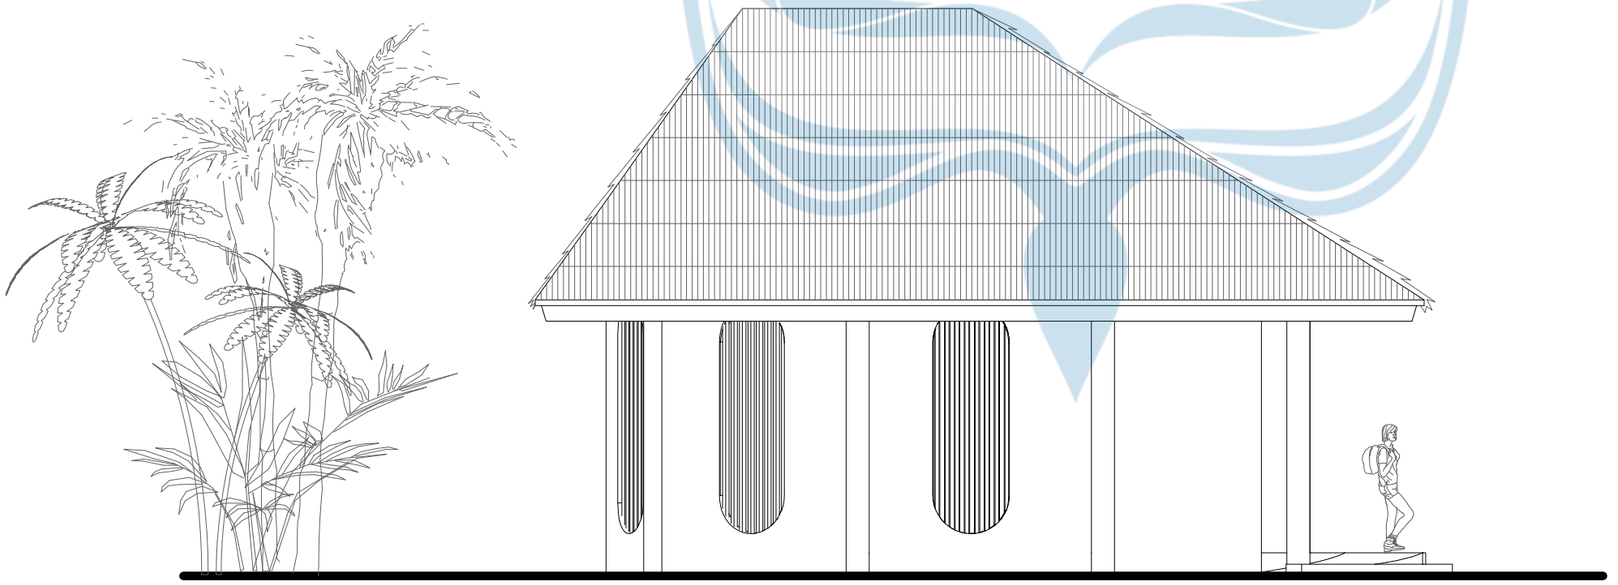

Tampak Timur Meditasi Tahap 3

SKALA 1 : 80

Universitas Atma Jaya Yogyakarta

Program Studi Arsitektur
Architecture Department

Fakultas Teknik
Faculty of Engineering

Proyek Tugas Akhir
Final Project

PERIODE : GENAP I
PERIOD : EVEN I
TAHUN AKADEMIK 2025/2026
ACADEMIC YEAR 2025/2026

Judul Proyek
Project Title

Perancangan *Wellness Sanctuary* di kaliurang untuk Keseimbangan *Body, Mind,* dan *Soul* dengan Pendekatan *Healing Environment*

Lokasi Proyek
Project Location

Wono Kerto, Kecamatan Turi, Kabupaten Sleman, DIY

Identitas Mahasiswa
Student Identity

Putri Raudatul Jannah
220119221

Judul Gambar *Drawing Title*	**Skala** *Scale*
01.Tampak Barat Meditasi Tahap 3 (Aromatic)	1 :80
01.Tampak Timur Meditasi Tahap 3 (Aromatic)	1 :80


Keterangan
Note

Tanggal gambar
Drawing date

4 Mei 2026


Kode *Code*	**No. Lbr** *Pg. No.*	**Dari** *Of*
XX1	XX	XX

UNIVERSITAS ATMA JAYA YOGYAKARTA

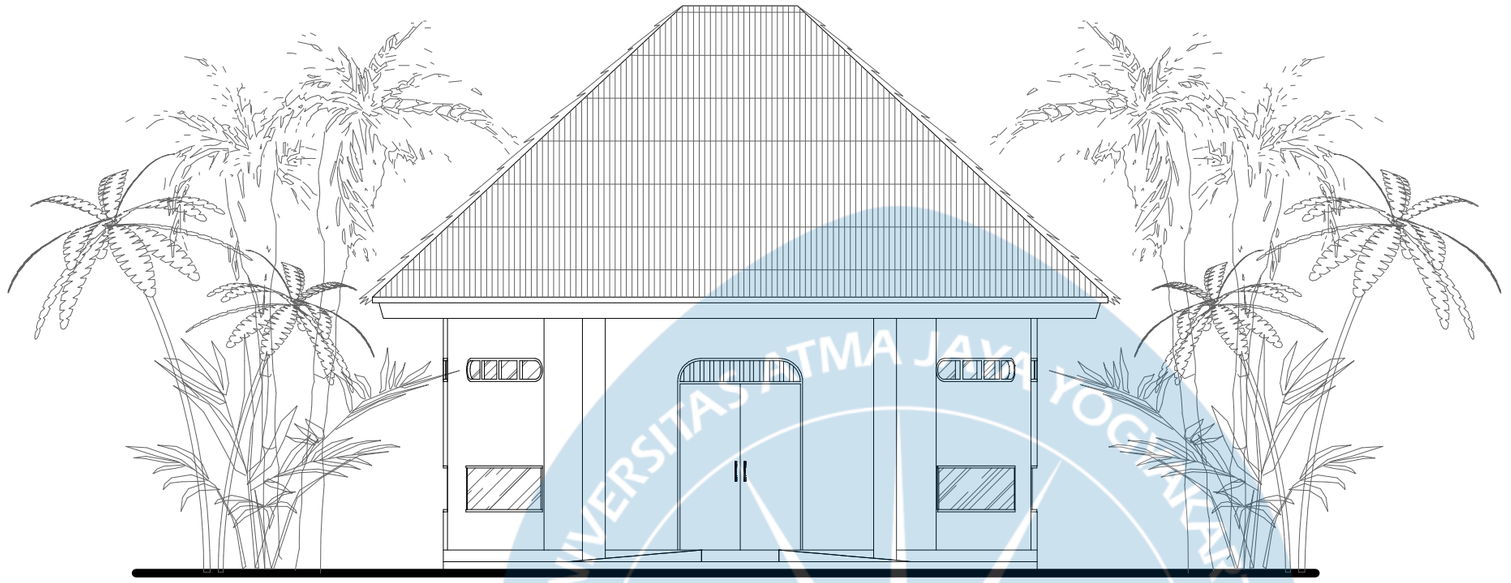

Tampak Utara Meditasi Tahap 4

SKALA 1 : 80

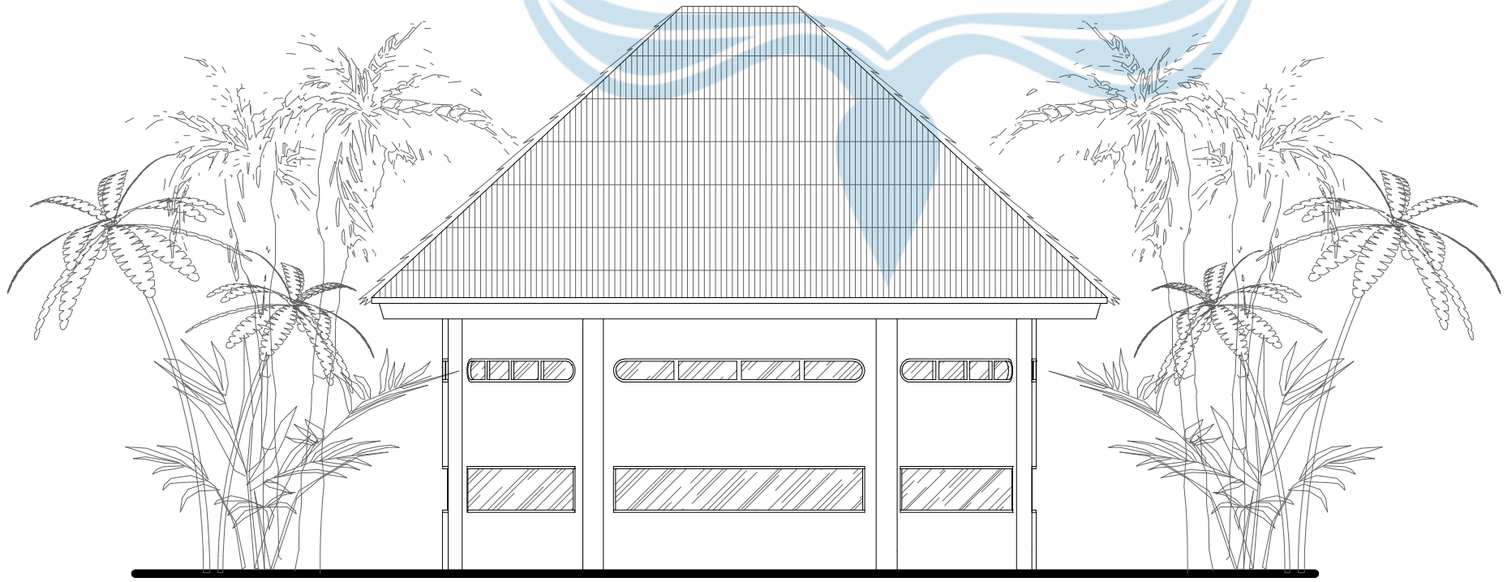

Tampak Selatan Meditasi Tahap 4

SKALA 1 : 80

Universitas Atma Jaya Yogyakarta

Program Studi Arsitektur
Architecture Department

Fakultas Teknik
Faculty of Engineering

Proyek Tugas Akhir
Final Project

PERIODE : GENAP I
PERIOD : EVEN I
TAHUN AKADEMIK 2025/2026
ACADEMIC YEAR 2025/2026

Judul Proyek
Project Title

Perancangan *Wellness Sanctuary* di kaliurang untuk Keseimbangan *Body, Mind,* dan *Soul* dengan Pendekatan *Healing Environment*

Lokasi Proyek
Project Location

Wono Kerto, Kecamatan Turi, Kabupaten Sleman, DIY

Identitas Mahasiswa
Student Identity

Putri Raudatul Jannah
220119221


Judul Gambar *Drawing Title*	**Skala** *Scale*
01. Tampak Utara Meditasi Tahap 4 (Sound Healing)	1 :80
01. Tampak Selatan Meditasi Tahap 4 (Sound Healing)	1 :80

Keterangan
Note

Tanggal gambar
Drawing date


4 Mei 2026

Kode *Code*	**No. Lbr** *Pg. No.*	**Dari** *Of*
XX1	XX	XX

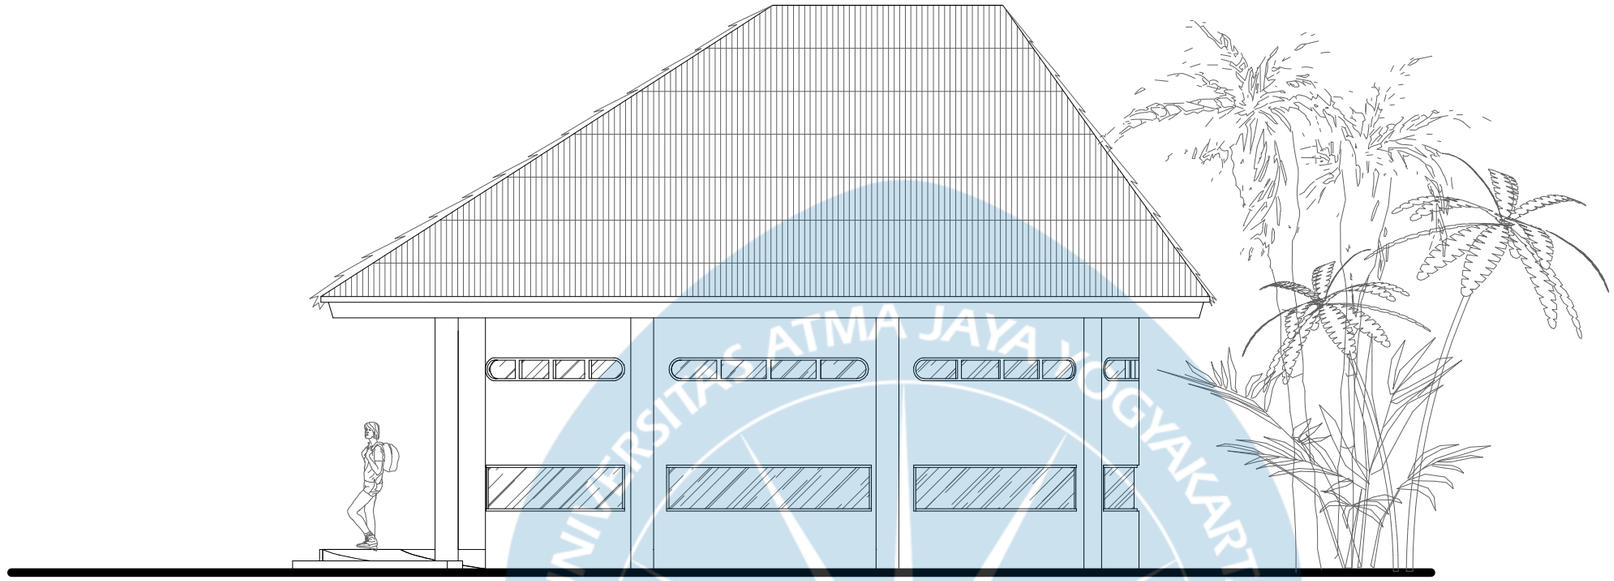

Tampak Barat Meditasi Tahap 4

SKALA 1 : 80

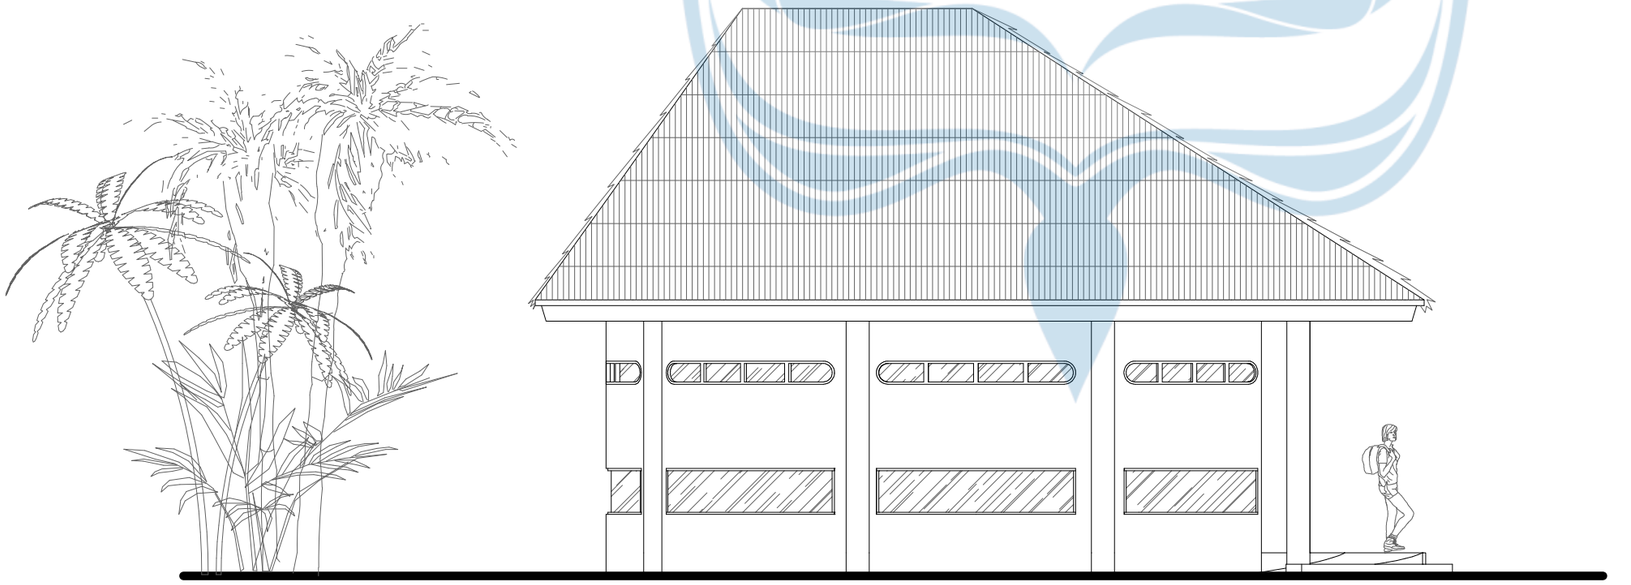

Tampak Timur Meditasi Tahap 4

SKALA 1 : 80

Universitas Atma Jaya Yogyakarta

Program Studi Arsitektur
Architecture Department

Fakultas Teknik
Faculty of Engineering

Proyek Tugas Akhir
Final Project

PERIODE : GENAP I
PERIOD : EVEN I
TAHUN AKADEMIK 2025/2026
ACADEMIC YEAR 2025/2026

Judul Proyek
Project Title

Perancangan *Wellness Sanctuary* di kaliurang untuk Keseimbangan *Body, Mind,* dan *Soul* dengan Pendekatan *Healing Environment*

Lokasi Proyek
Project Location

Wono Kerto, Kecamatan Turi, Kabupaten Sleman, DIY

Identitas Mahasiswa
Student Identity

Putri Raudatul Jannah
220119221


Judul Gambar *Drawing Title*	**Skala** *Scale*
01. Tampak Barat Meditasi Tahap 4 (Sound Healing)	1 :80
02. Tampak Timur Meditasi Tahap 4 (Sound Healing)	1 :80

Keterangan
Note

Tanggal gambar
Drawing date


4 Mei 2026

Kode *Code*	**No. Lbr** *Pg. No.*	**Dari** *Of*
XX1	XX	XX

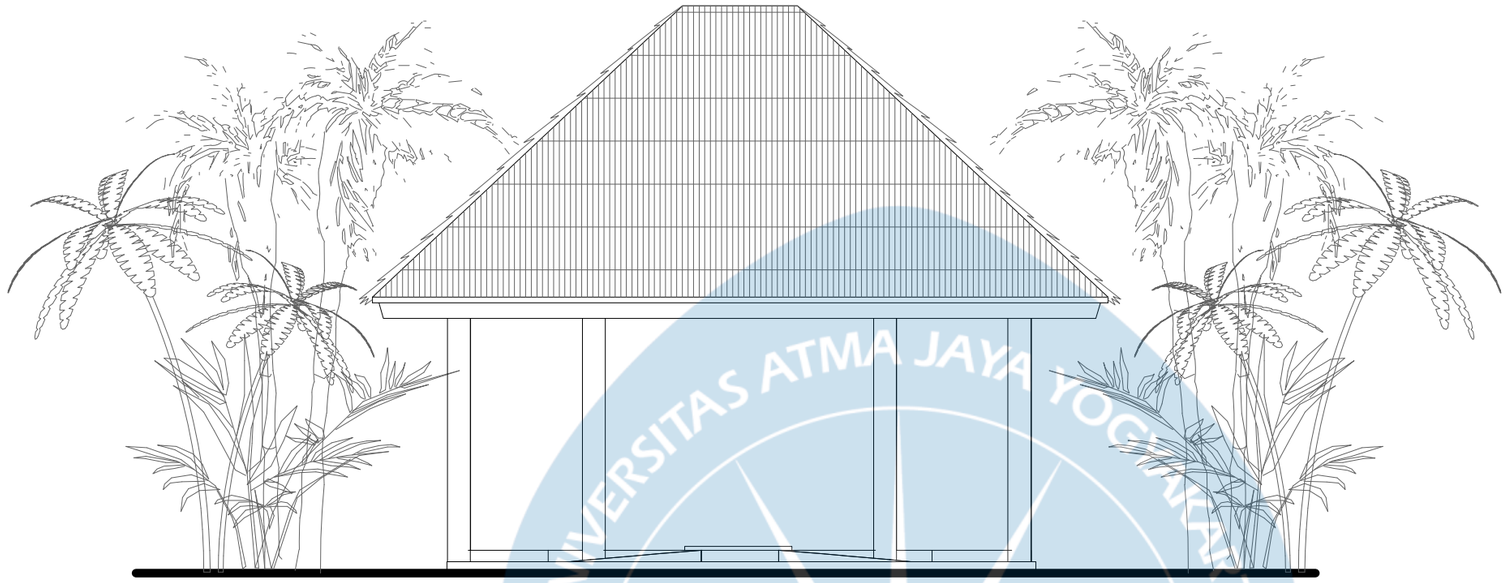

Tampak Utara Meditasi Tahap 5

SKALA 1 : 80

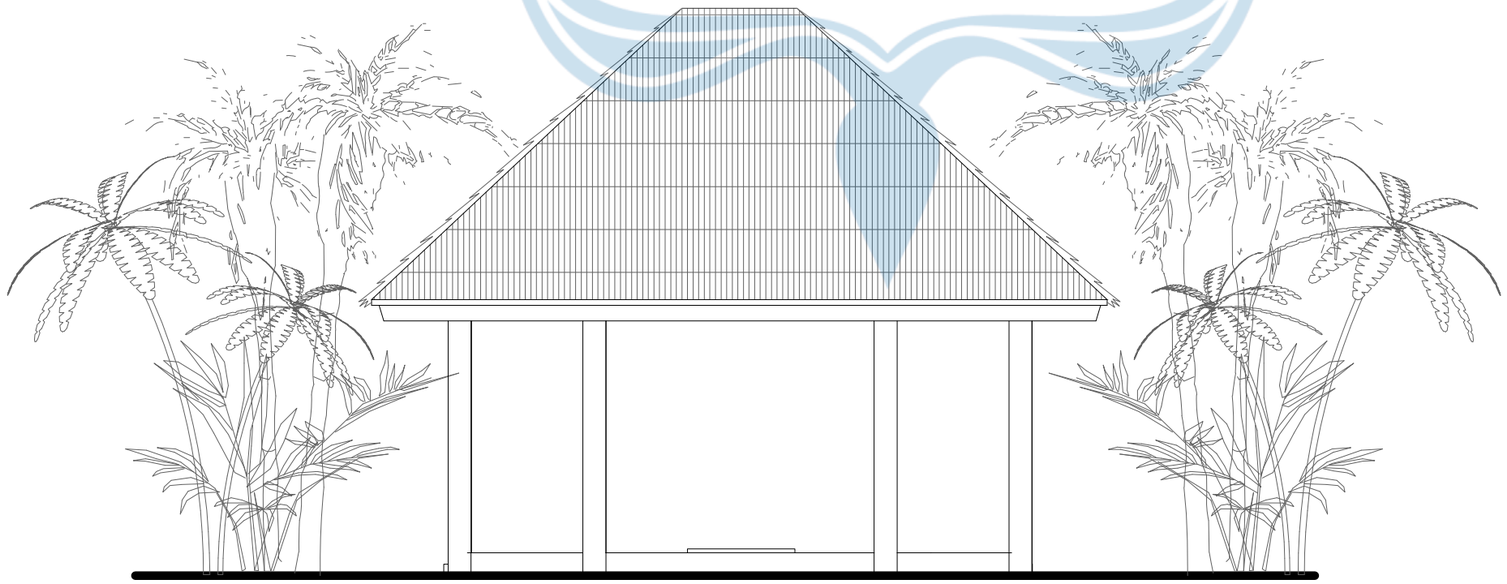

Tampak Selatan Meditasi Tahap 5

SKALA 1 : 80

Universitas Atma Jaya Yogyakarta

Program Studi Arsitektur
Architecture Department

Fakultas Teknik
Faculty of Engineering

Proyek Tugas Akhir
Final Project

PERIODE : GENAP I
PERIOD : EVEN I
TAHUN AKADEMIK 2025/2026
ACADEMIC YEAR 2025/2026

Judul Proyek
Project Title

Perancangan *Wellness Sanctuary* di kaliurang untuk Keseimbangan *Body, Mind,* dan *Soul* dengan Pendekatan *Healing Environment*

Lokasi Proyek
Project Location

Wono Kerto, Kecamatan Turi, Kabupaten Sleman, DIY

Identitas Mahasiswa
Student Identity

Putri Raudatul Jannah
220119221


Judul Gambar *Drawing Title*	**Skala** *Scale*
01. Tampak Utara Meditasi Tahap 5 (Yoga NIdra)	1 :80
01. Tampak Selatan Meditasi Tahap 5 (Yoga NIdra)	1 :80

Keterangan
Note

Tanggal gambar
Drawing date


4 Mei 2026

Kode *Code*	**No. Lbr** *Pg. No.*	**Dari** *Of*
XX1	XX	XX

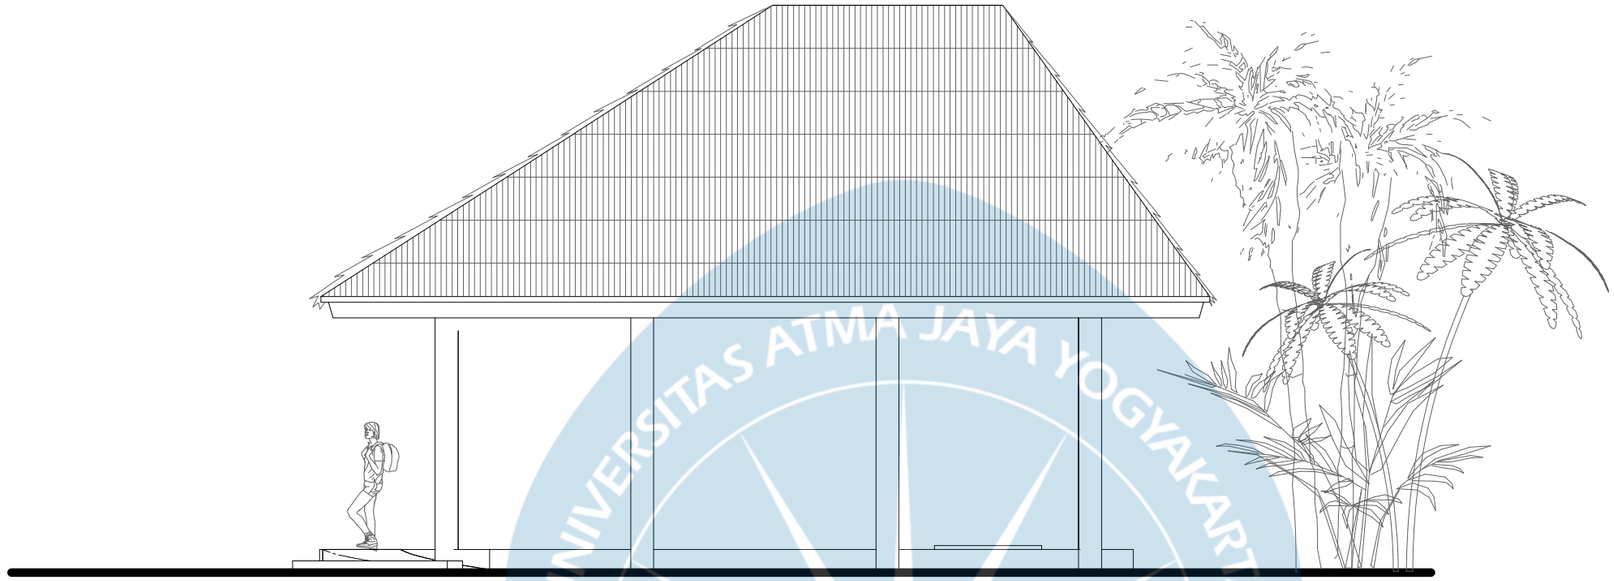

Tampak Barat Meditasi Tahap 5

SKALA 1 : 80

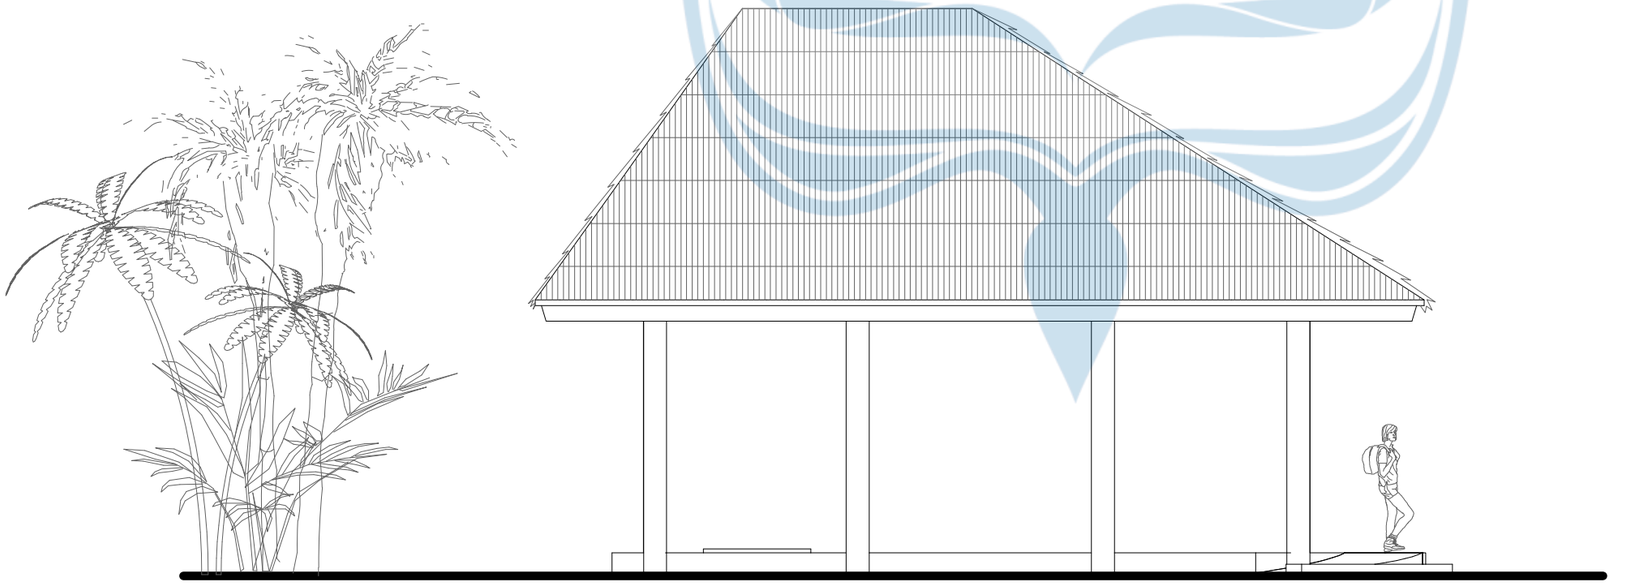

Tampak Timur Meditasi Tahap 5

SKALA 1 : 80

Universitas Atma Jaya Yogyakarta

Program Studi Arsitektur
Architecture Department

Fakultas Teknik
Faculty of Engineering

Proyek Tugas Akhir
Final Project

PERIODE : GENAP I
PERIOD : EVEN I
TAHUN AKADEMIK 2025/2026
ACADEMIC YEAR 2025/2026

Judul Proyek
Project Title

Perancangan *Wellness Sanctuary* di kaliurang untuk Keseimbangan *Body, Mind,* dan *Soul* dengan Pendekatan *Healing Environment*

Lokasi Proyek
Project Location

Wono Kerto, Kecamatan Turi, Kabupaten Sleman, DIY

Identitas Mahasiswa
Student Identity

Putri Raudatul Jannah
220119221


Judul Gambar *Drawing Title*	**Skala** *Scale*
01. Tampak Barat Meditasai Tahap 5 (Yoga Nidra)	1 :80
01. Tampak Timur Meditasai Tahap 5 (Yoga Nidra)	1 :80

Keterangan
Note

Tanggal gambar
Drawing date


4 Mei 2026

Kode *Code*	**No. Lbr** *Pg. No.*	**Dari** *Of*
XX1	XX	XX

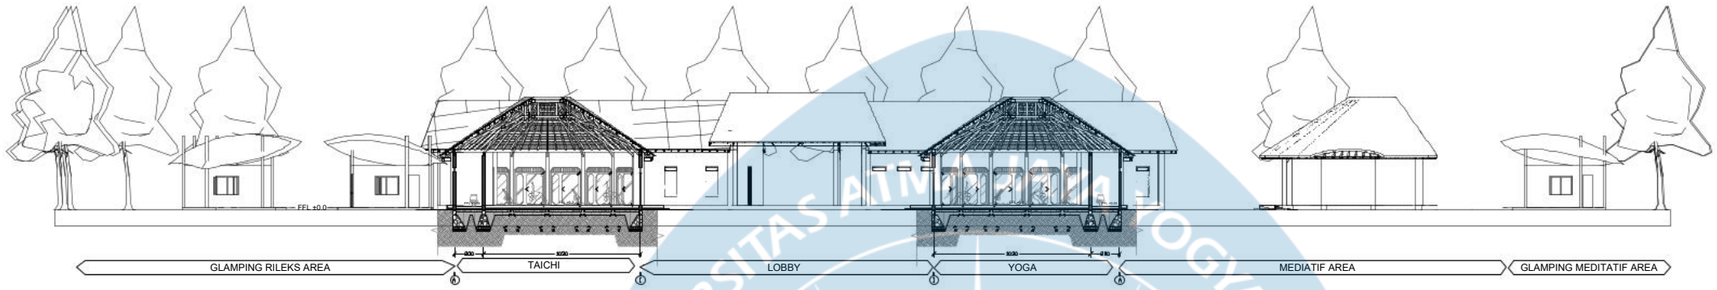

Potongan Keseluruhan

SKALA 1 : 400

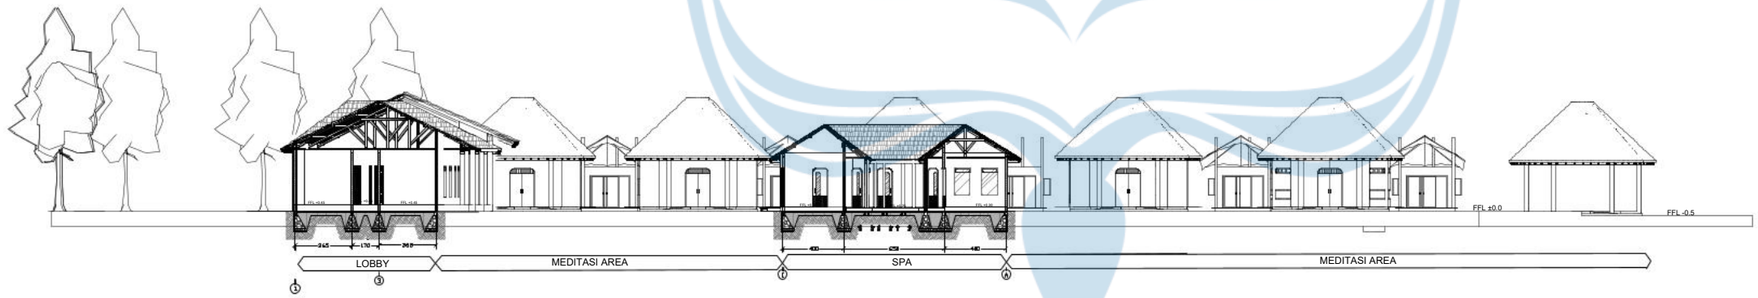

Potongan Keseluruhan

SKALA 1 : 400

Universitas Atma Jaya Yogyakarta

Program Studi Arsitektur
Architecture Department

Fakultas Teknik
Faculty of Engineering

Proyek Tugas Akhir
Final Project

PERIODE : GENAP I
PERIOD : EVEN I
TAHUN AKADEMIK 2025/2026
ACADEMIC YEAR 2025/2026

Judul Proyek
Project Title

Perancangan *Wellness Sanctuary* di kaliurang untuk Keseimbangan *Body, Mind,* dan *Soul* dengan Pendekatan *Healing Environment*

Lokasi Proyek
Project Location

Wono Kerto, Kecamatan Turi, Kabupaten Sleman, DIY

Identitas Mahasiswa
Student Identity

Putri Raudatul Jannah
220119221


Judul Gambar *Drawing Title*	**Skala** *Scale*
01. Denah Glamping Type 1	1 :40

Keterangan
Note

Tanggal gambar
Drawing date


24 Januari 2026

Kode *Code*	**No. Lbr** *Pg. No.*	**Dari** *Of*
XX1	XX	XX

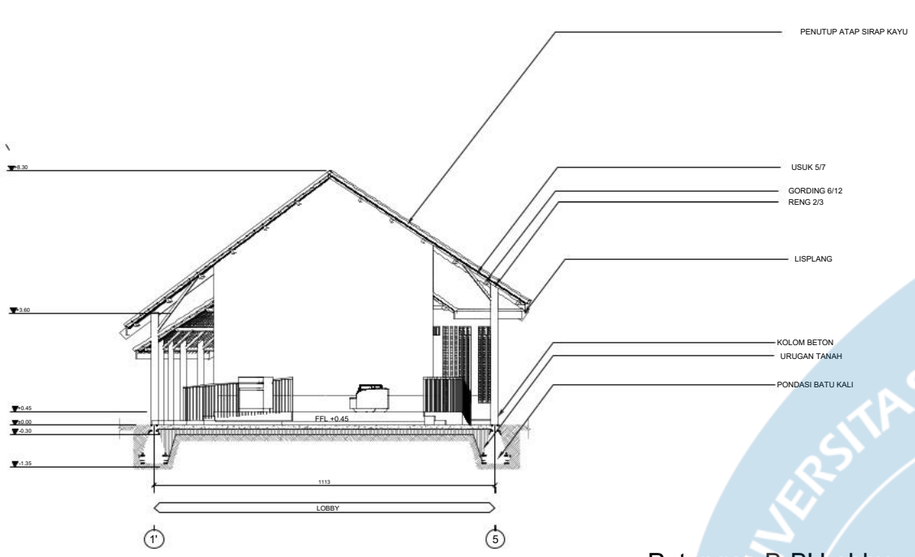


Potongan B-B' Lobby

SKALA 1 : 200

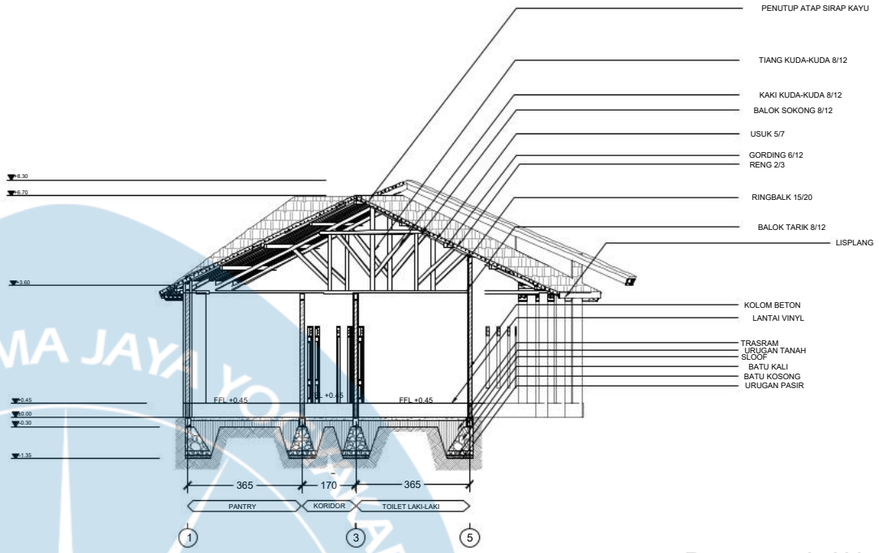

Potongan A-A' Lobby

SKALA 1 : 200

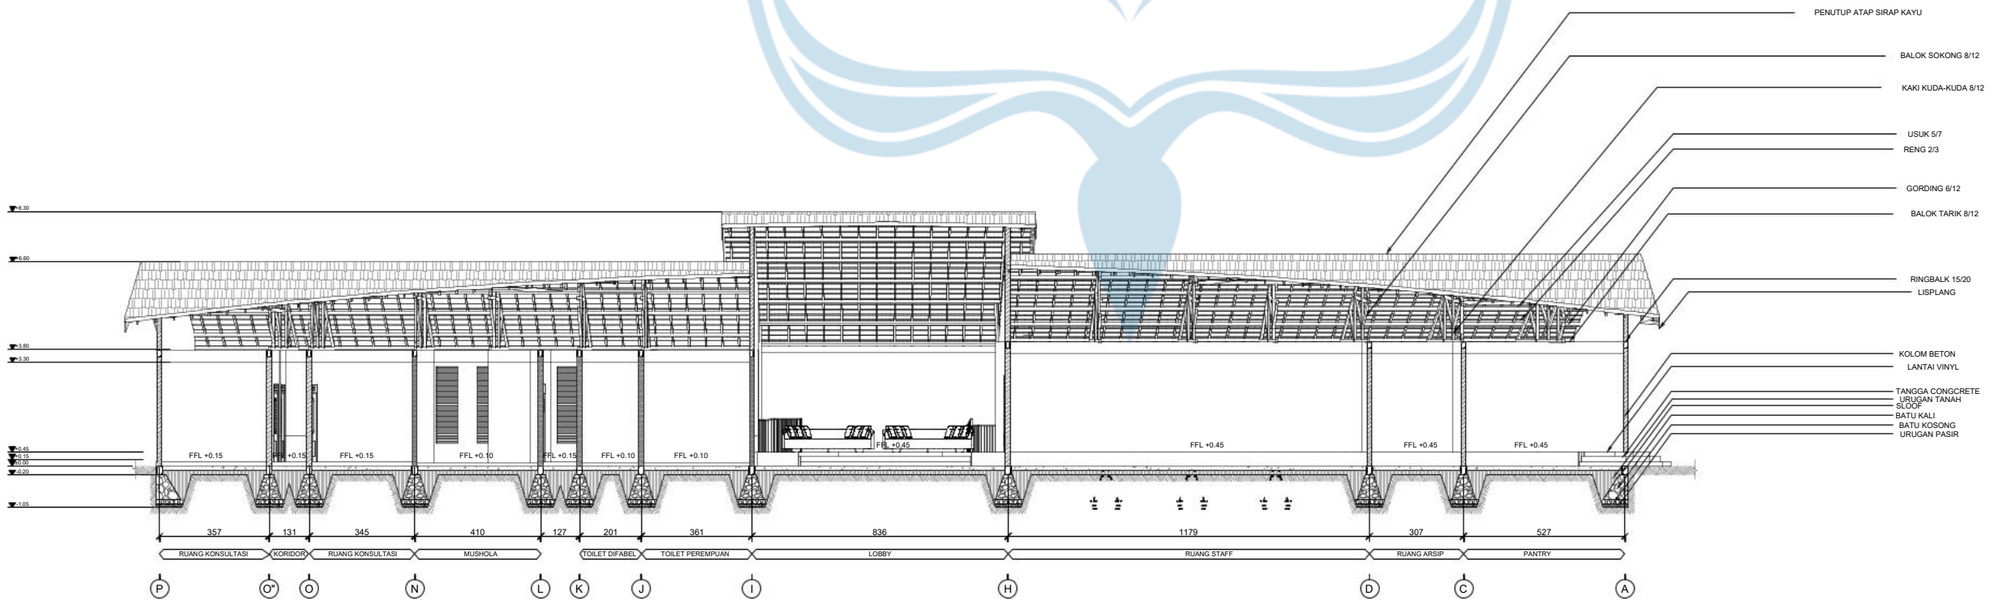

Potongan C-C'

SKALA 1 : 200

Universitas Atma Jaya Yogyakarta

Program Studi Arsitektur
Architecture Department

Fakultas Teknik
Faculty of Engineering

Proyek Tugas Akhir
Final Project

PERIODE : GENAP I
PERIOD : EVEN I
TAHUN AKADEMIK 2025/2026
ACADEMIC YEAR 2025/2026

Judul Proyek
Project Title

Perancangan *Wellness Sanctuary*

Lokasi Proyek
Project Location

Wono Kerto, Kecamatan Turi, Kabupaten Sleman, DIY

Identitas Mahasiswa
Student Identity

Putri Raudatul Jannah
220119221


Judul Gambar *Drawing Title*	**Skala** *Scale*
01. Potongan C-C'	1 :200

Keterangan
Note

Tanggal gambar
Drawing date

22 April 2026

Kode *Code*	**No. Lbr** *Pg. No.*	**Dari** *Of*
XX1	XX	XX

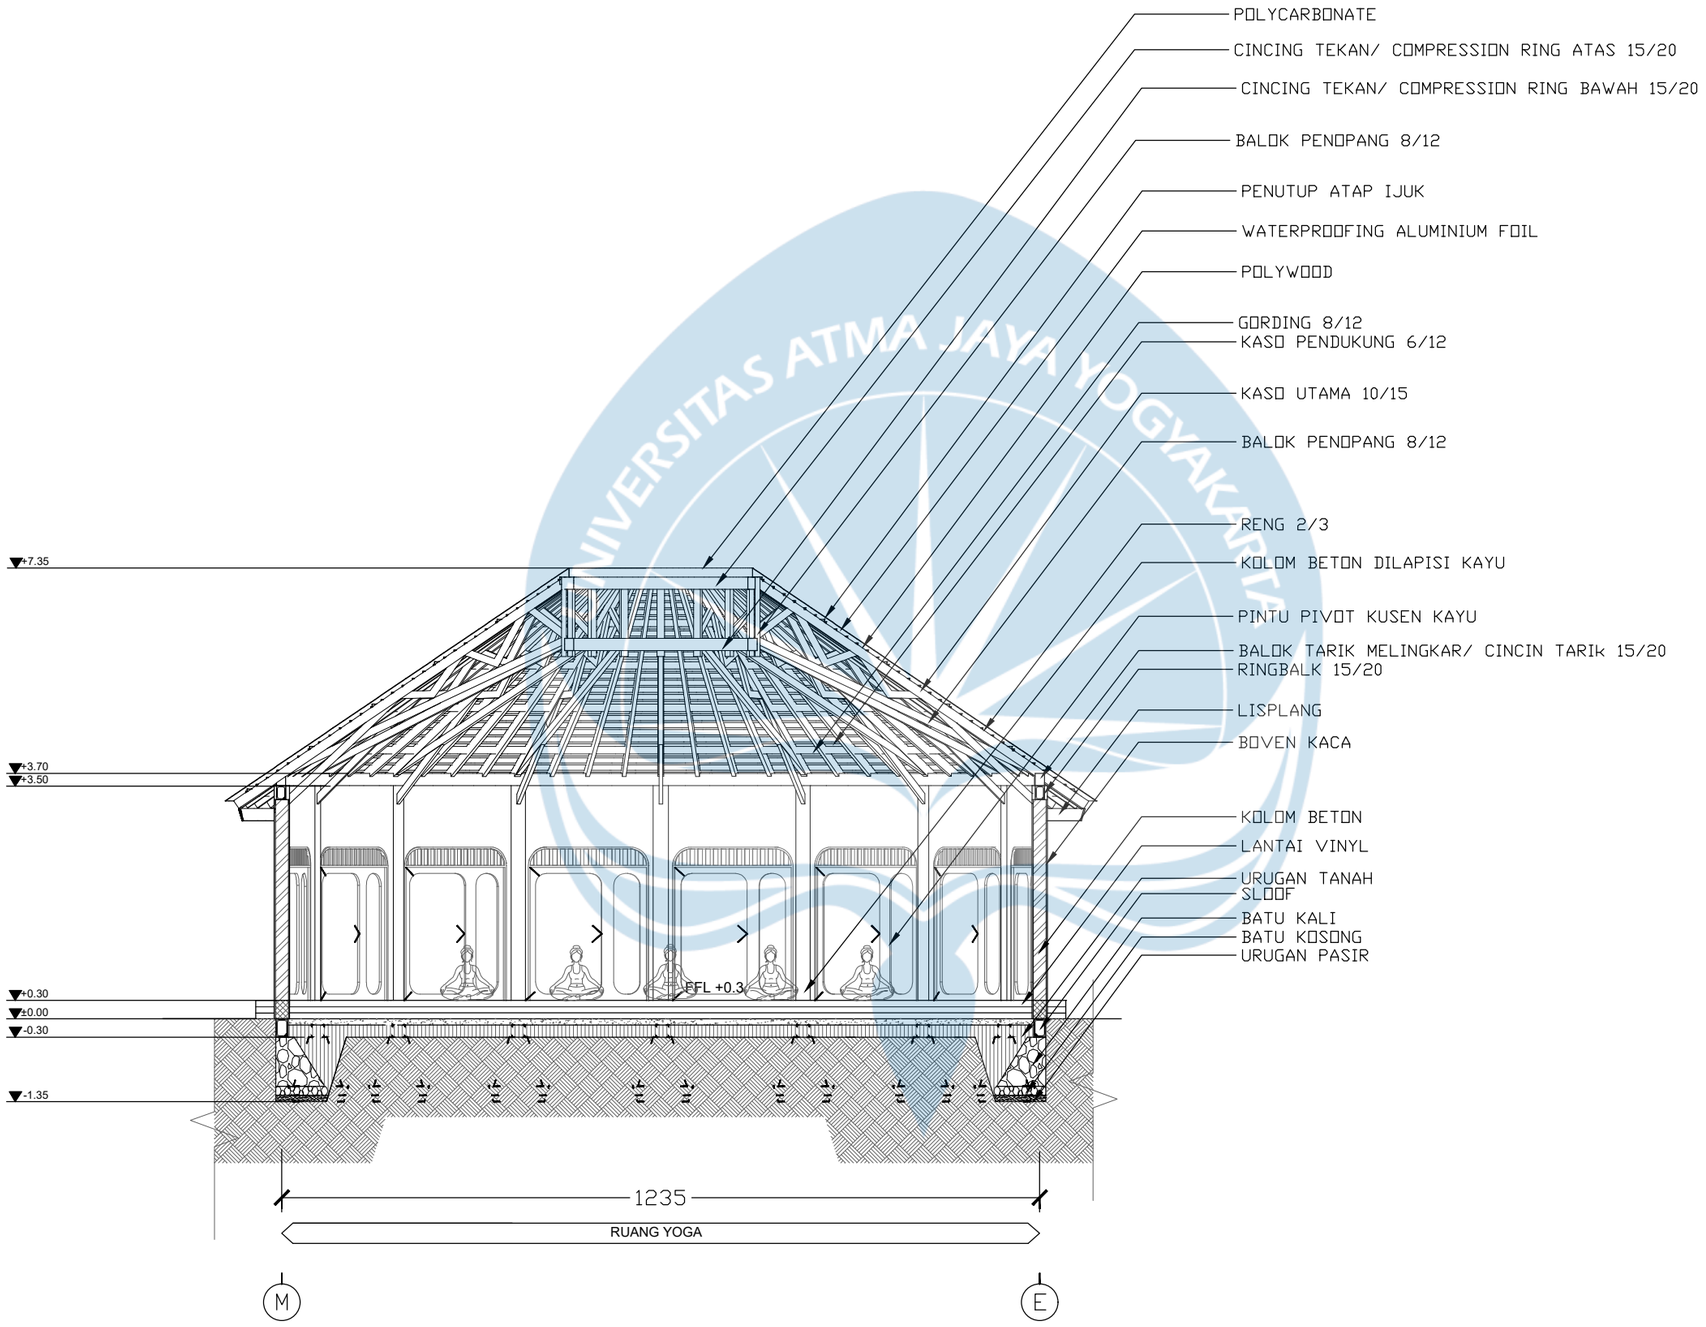

Potongan B-B' Bangunan Yoga

SKALA 1 : 100

Universitas Atma Jaya Yogyakarta

Program Studi Arsitektur
Architecture Department

Fakultas Teknik
Faculty of Engineering

Proyek Tugas Akhir
Final Project

PERIODE : GENAP I
PERIOD : EVEN I
TAHUN AKADEMIK 2025/2026
ACADEMIC YEAR 2025/2026

Judul Proyek
Project Title

Perancangan *Wellness Sanctuary* di kaliurang untuk Keseimbangan *Body, Mind,* dan *Soul* dengan Pendekatan *Healing Environment*

Lokasi Proyek
Project Location

Wono Kerto, Kecamatan Turi, Kabupaten Sleman, DIY

Identitas Mahasiswa
Student Identity

Putri Raudatul Jannah
220119221


Judul Gambar *Drawing Title*	**Skala** *Scale*
01. Potongan B-B' Bangunan Yoga	1 :100

Keterangan
Note

Tanggal gambar
Drawing date

04 Mei 2026

Kode *Code*	**No. Lbr** *Pg. No.*	**Dari** *Of*
XX1	XX	XX

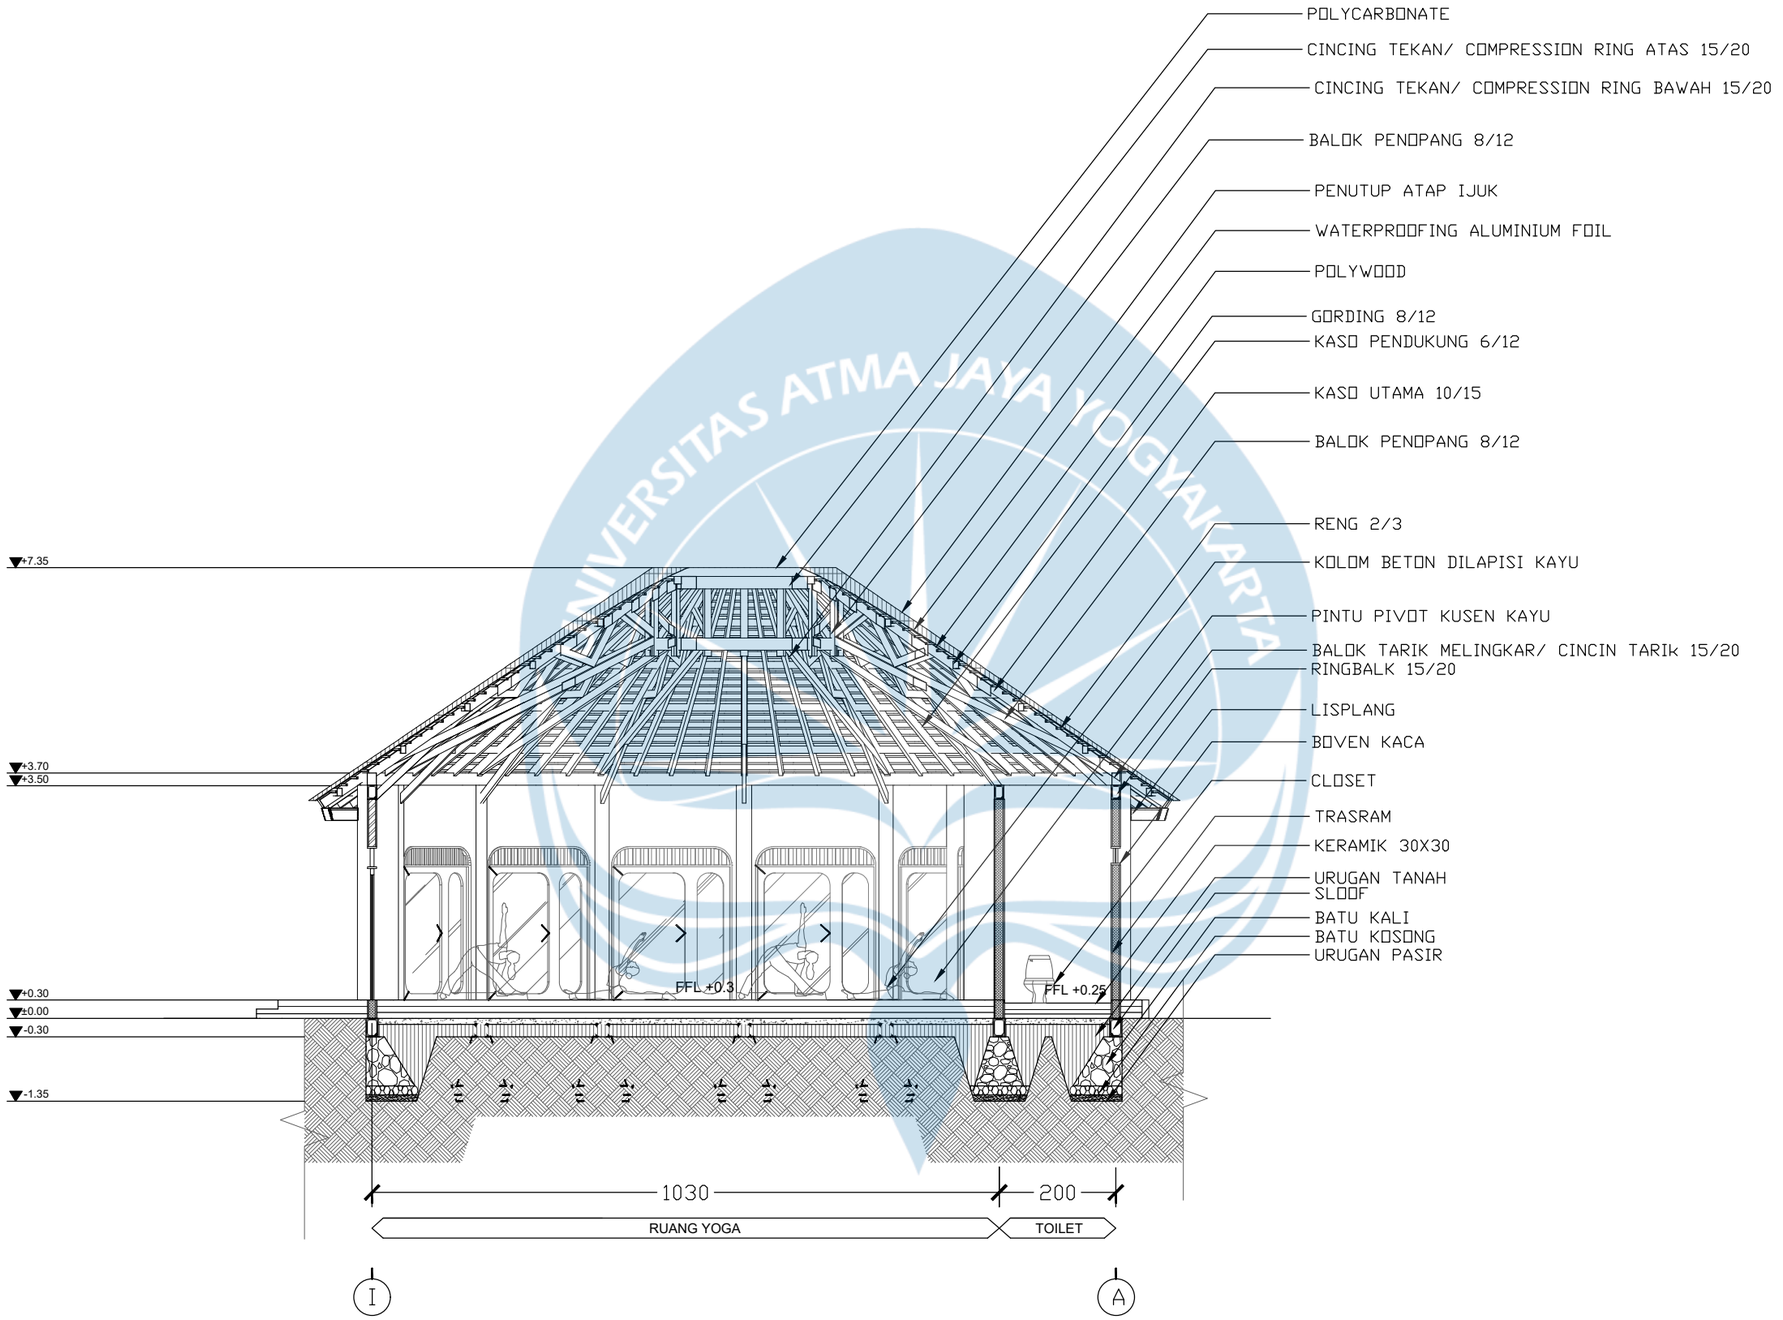

Potongan A-A' Bangunan Yoga

SKALA 1 : 100

Universitas Atma Jaya Yogyakarta

Program Studi Arsitektur
Architecture Department

Fakultas Teknik
Faculty of Engineering

Proyek Tugas Akhir
Final Project

PERIODE : GENAP I
PERIOD : EVEN I
TAHUN AKADEMIK 2025/2026
ACADEMIC YEAR 2025/2026

Judul Proyek
Project Title

Perancangan *Wellness Sanctuary* di kaliurang untuk Keseimbangan *Body, Mind,* dan *Soul* dengan Pendekatan *Healing Environment*

Lokasi Proyek
Project Location

Wono Kerto, Kecamatan Turi, Kabupaten Sleman, DIY

Identitas Mahasiswa
Student Identity

Putri Raudatul Jannah
220119221


Judul Gambar *Drawing Title*	**Skala** *Scale*
01. Potongan A-A' Bangunan Yoga	1 :100

Keterangan
Note

Tanggal gambar
Drawing date

04 Mei 2026

Kode *Code*	**No. Lbr** *Pg. No.*	**Dari** *Of*
XX1	XX	XX

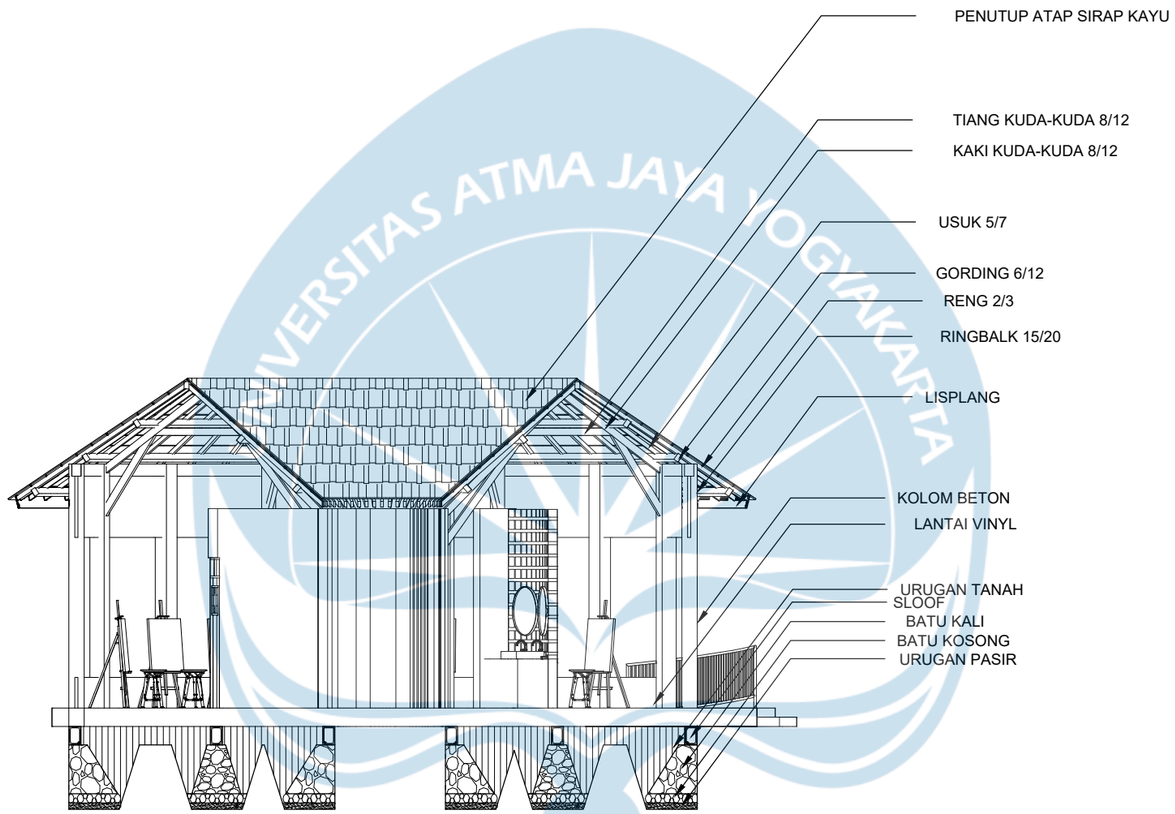

Potongan A-A' Terapi seni

SKALA 1 : 100

Universitas Atma Jaya Yogyakarta
Program Studi Arsitektur
Architecture Department
Fakultas Teknik
Faculty of Engineering

Proyek Tugas Akhir
Final Project

PERIODE : GENAP I
PERIOD : EVEN I
TAHUN AKADEMIK 2025/2026
ACADEMIC YEAR 2025/2026

Judul Proyek
Project Title

Perancangan *Wellness Sanctuary* di kaliurang untuk Keseimbangan *Body, Mind,* dan *Soul* dengan Pendekatan *Healing Environment*

Lokasi Proyek
Project Location

Wono Kerto, Kecamatan Turi, Kabupaten Sleman, DIY

Identitas Mahasiswa
Student Identity

Putri Raudatul Jannah
220119221


Judul Gambar *Drawing Title*	**Skala** *Scale*
01. Potongan A-A' Terapi Seni	1 :100

Keterangan
Note

Tanggal gambar
Drawing date

24 Januari 2026

Kode *Code*	**No. Lbr** *Pg. No.*	**Dari** *Of*
XX1	XX	XX

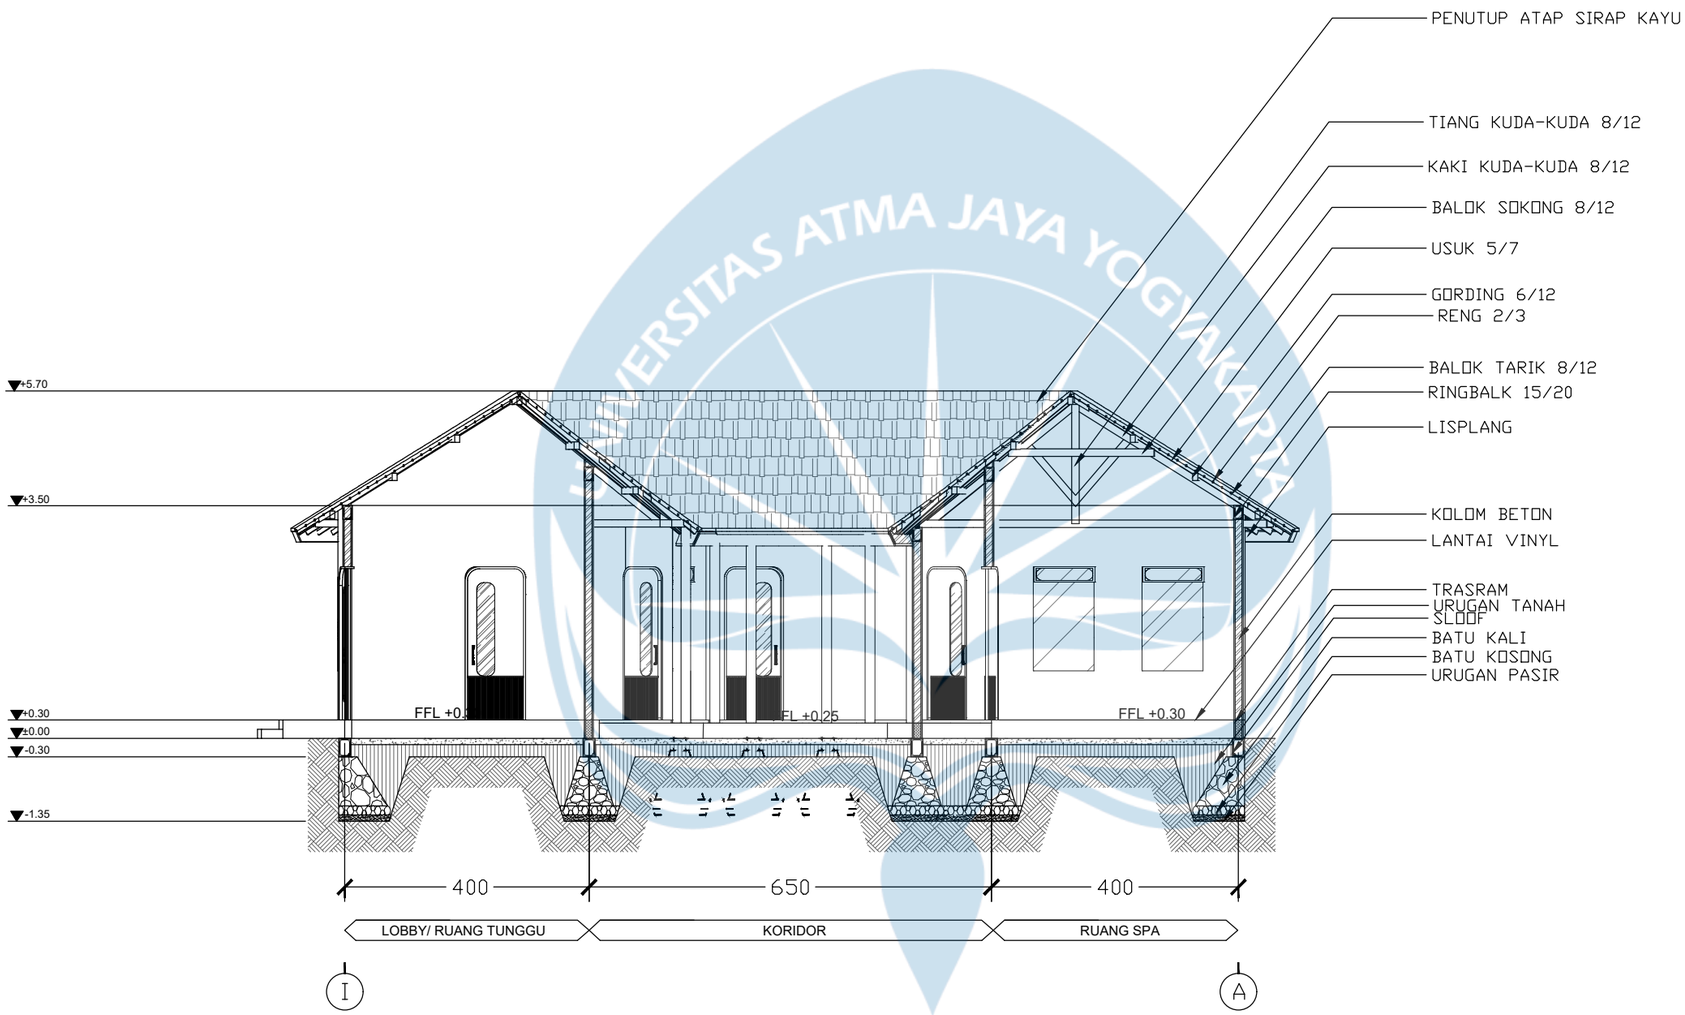

Potongan A-A' Bangunan Spa

SKALA 1 : 100

Universitas Atma Jaya Yogyakarta

Program Studi Arsitektur
Architecture Department

Fakultas Teknik
Faculty of Engineering

Proyek Tugas Akhir
Final Project

PERIODE : GENAP I
PERIOD : EVEN I
TAHUN AKADEMIK 2025/2026
ACADEMIC YEAR 2025/2026

Judul Proyek
Project Title

Perancangan *Wellness Sanctuary* di kaliurang untuk Keseimbangan *Body, Mind,* dan *Soul* dengan Pendekatan *Healing Environment*

Lokasi Proyek
Project Location

Wono Kerto, Kecamatan Turi, Kabupaten Sleman, DIY

Identitas Mahasiswa
Student Identity

Putri Raudatul Jannah
220119221


Judul Gambar *Drawing Title*	**Skala** *Scale*
01. Potongan A-A' Bangunan Spa	1 :100

Keterangan
Note

Tanggal gambar
Drawing date

5 Mei 2026

Kode *Code*	**No. Lbr** *Pg. No.*	**Dari** *Of*
XX1	XX	XX

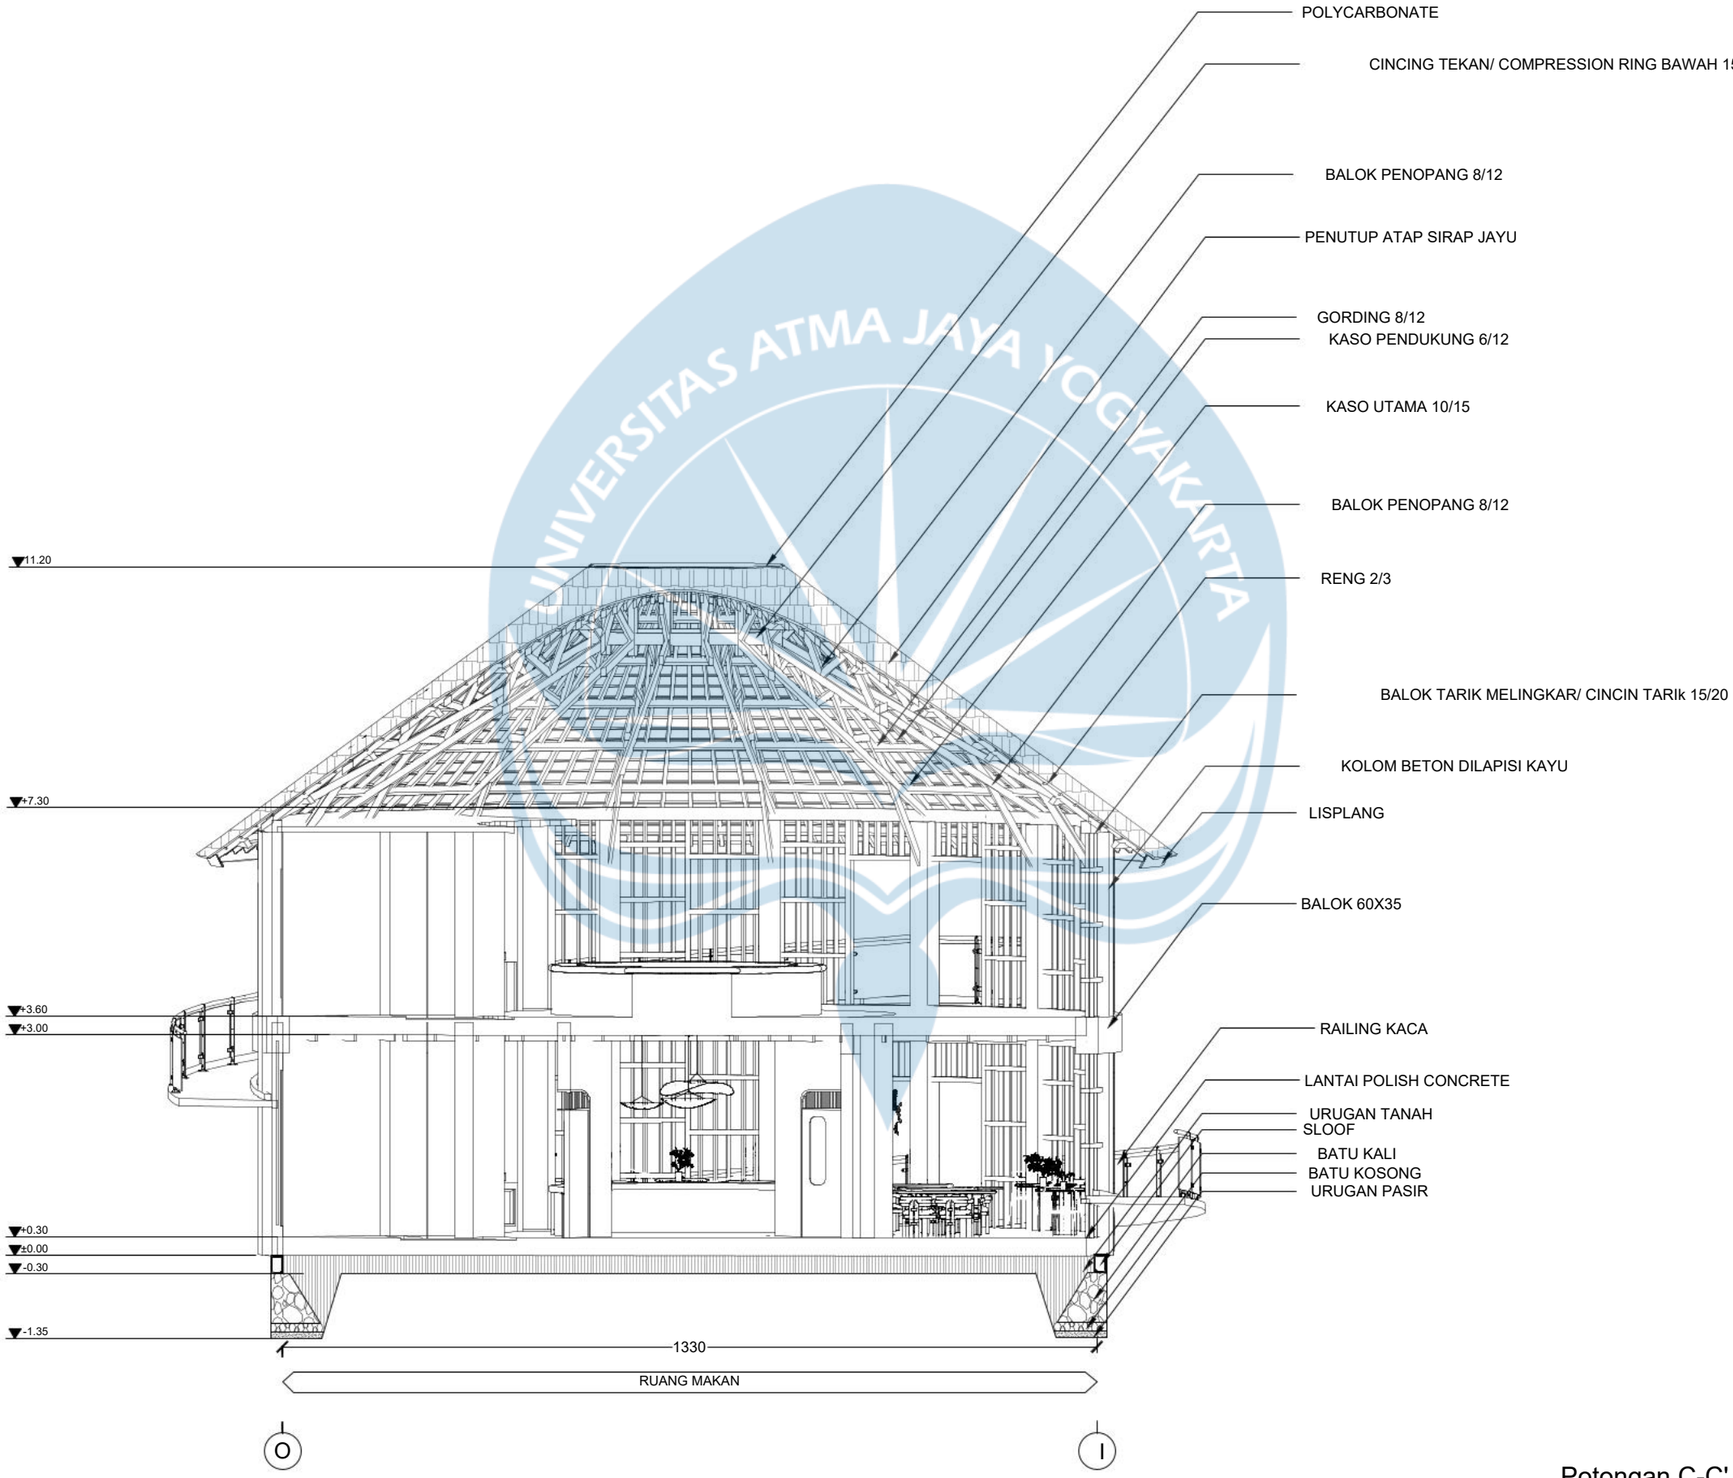

Potongan C-C' Resto

SKALA 1 : 100

Universitas Atma Jaya Yogyakarta

Program Studi Arsitektur
Architecture Department

Fakultas Teknik
Faculty of Engineering

Proyek Tugas Akhir
Final Project

PERIODE : GENAP I
PERIOD : EVEN I
TAHUN AKADEMIK 2025/2026
ACADEMIC YEAR 2025/2026

Judul Proyek
Project Title

Perancangan *Wellness Sanctuary* di kaliurang untuk Keseimbangan *Body, Mind,* dan *Soul* dengan Pendekatan *Healing Environment*

Lokasi Proyek
Project Location

Wono Kerto, Kecamatan Turi, Kabupaten Sleman, DIY

Identitas Mahasiswa
Student Identity

Putri Raudatul Jannah
220119221


Judul Gambar *Drawing Title*	**Skala** *Scale*
01.Potongan C-C' Resto	1 :100

Keterangan
Note

Tanggal gambar
Drawing date

24 Januari 2026

Kode *Code*	**No. Lbr** *Pg. No.*	**Dari** *Of*
XX1	XX	XX

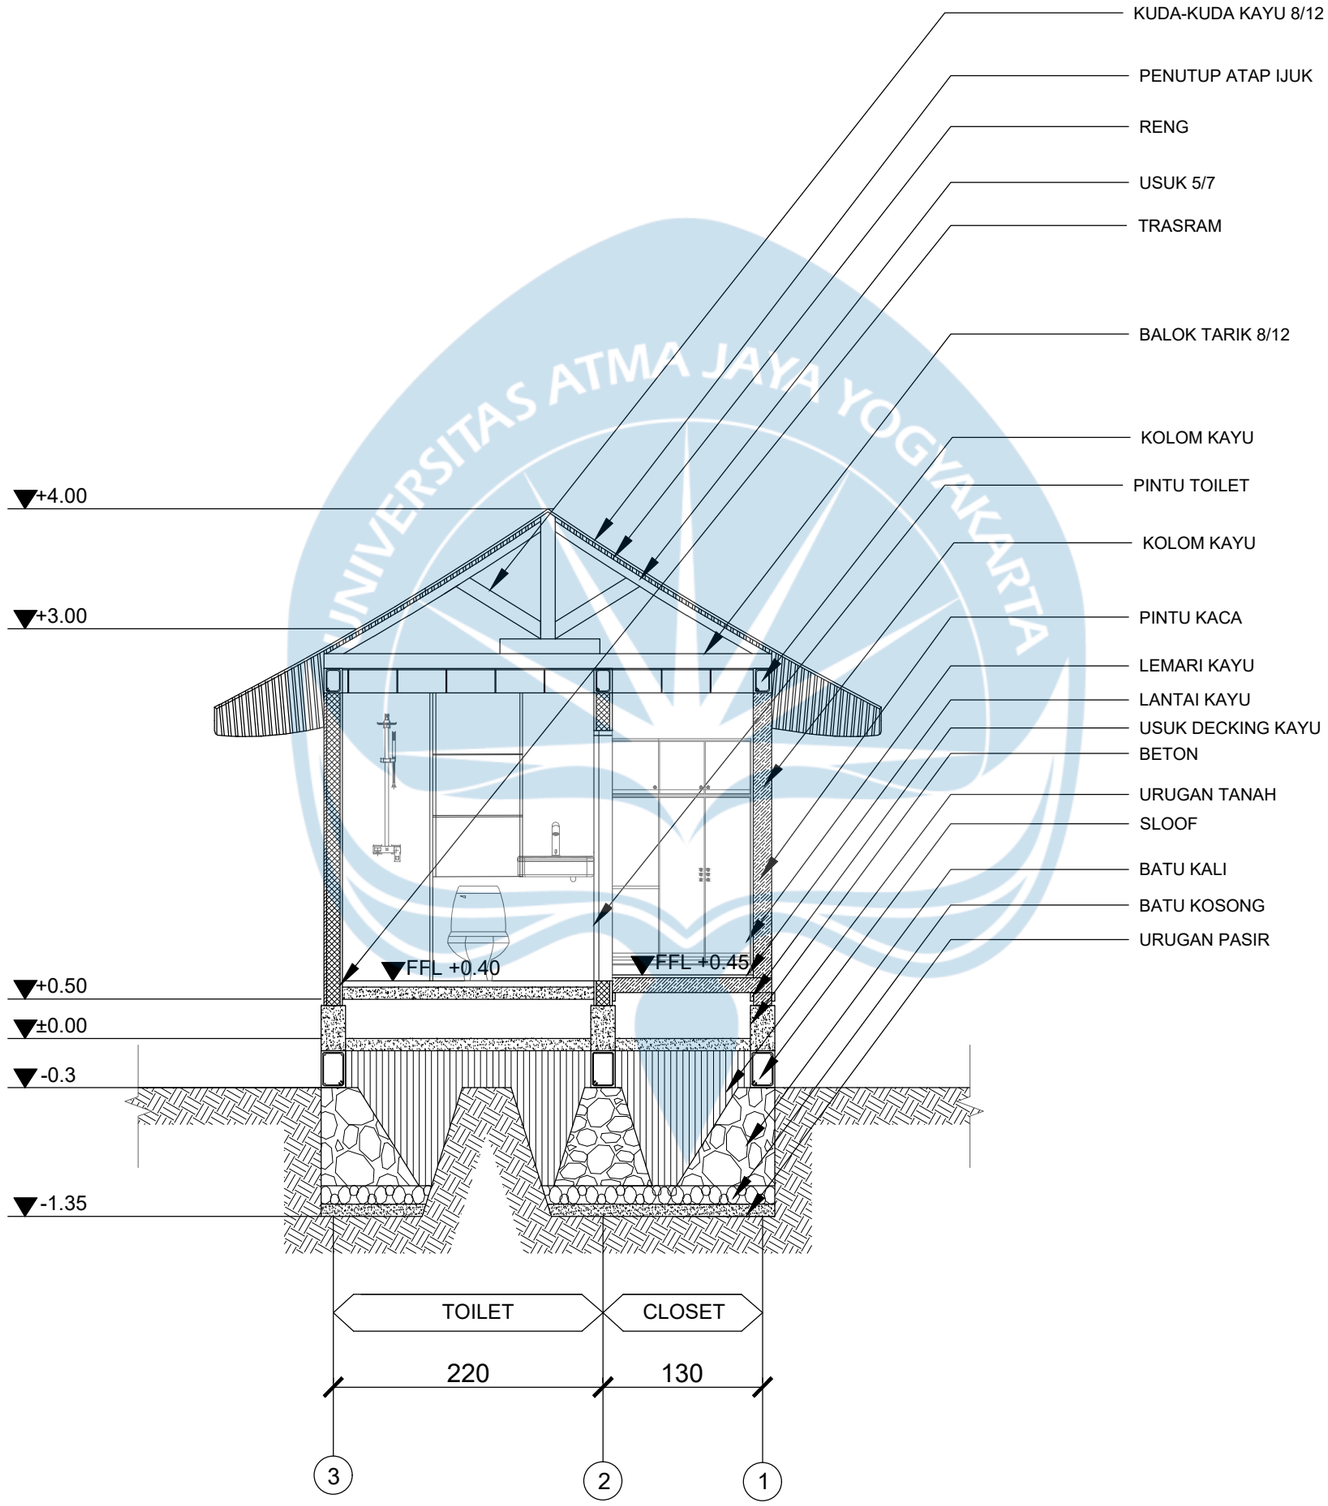

Denah Glamping

SKALA 1 : 50

Universitas Atma Jaya Yogyakarta

Program Studi Arsitektur
Architecture Department

Fakultas Teknik
Faculty of Engineering

Proyek Tugas Akhir
Final Project

PERIODE : GENAP I
PERIOD : EVEN I
TAHUN AKADEMIK 2025/2026
ACADEMIC YEAR 2025/2026

Judul Proyek
Project Title

Perancangan *Wellness Sanctuary* di kaliurang untuk Keseimbangan *Body, Mind,* dan *Soul* dengan Pendekatan *Healing Environment*

Lokasi Proyek
Project Location

Wono Kerto, Kecamatan Turi, Kabupaten Sleman, DIY

Identitas Mahasiswa
Student Identity

Putri Raudatul Jannah
220119221


Judul Gambar *Drawing Title*	**Skala** *Scale*
01. Denah Glamping Type 1	1 :40

Keterangan
Note

Tanggal gambar
Drawing date

24 Januari 2026

Kode *Code*	**No. Lbr** *Pg. No.*	**Dari** *Of*
XX1	XX	XX

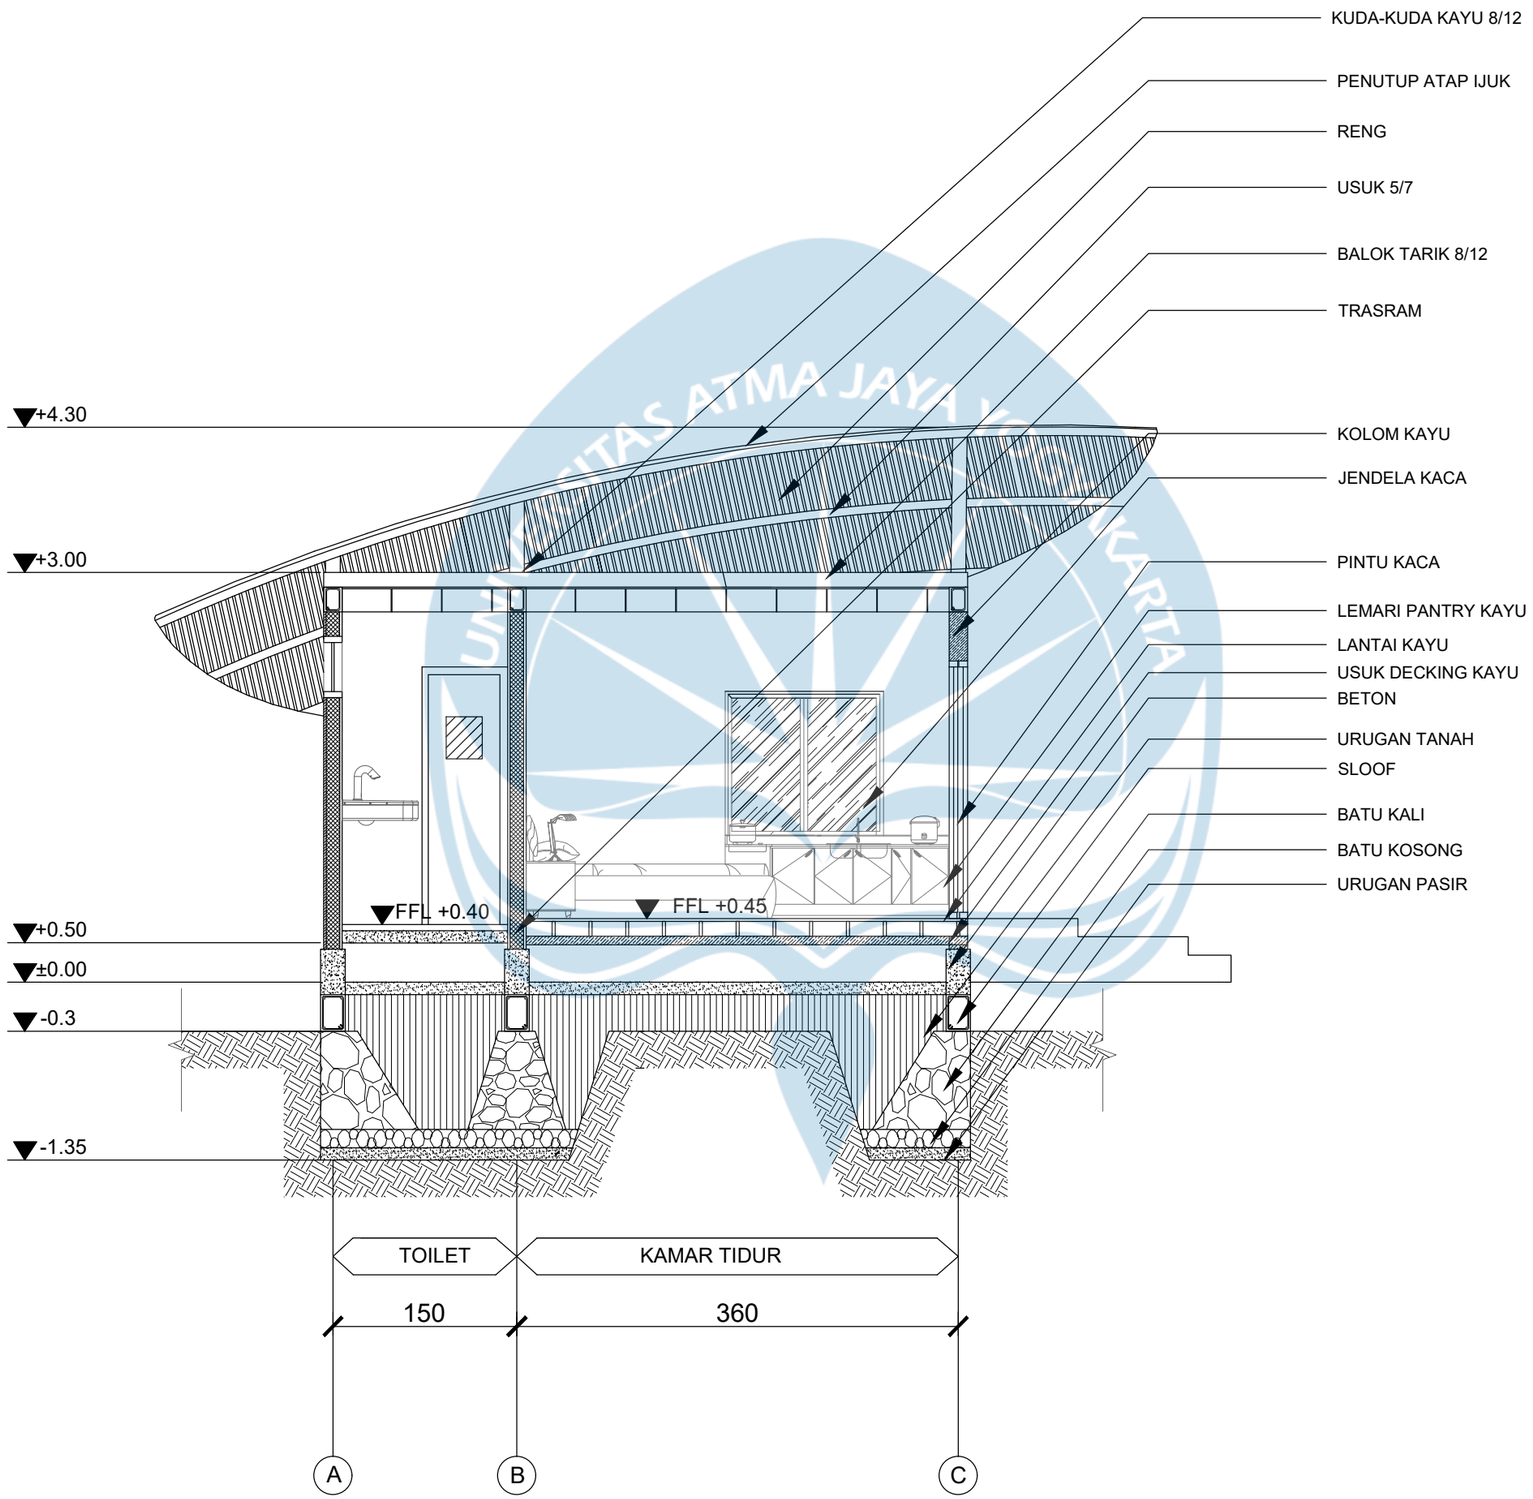

Denah Glamping

SKALA 1 : 50

Universitas Atma Jaya Yogyakarta

Program Studi Arsitektur
Architecture Department

Fakultas Teknik
Faculty of Engineering

Proyek Tugas Akhir
Final Project

PERIODE : GENAP I
PERIOD : EVEN I
TAHUN AKADEMIK 2025/2026
ACADEMIC YEAR 2025/2026

Judul Proyek
Project Title

Perancangan *Wellness Sanctuary* di kaliurang untuk Keseimbangan *Body, Mind,* dan *Soul* dengan Pendekatan *Healing Environment*

Lokasi Proyek
Project Location

Wono Kerto, Kecamatan Turi, Kabupaten Sleman, DIY

Identitas Mahasiswa
Student Identity

Putri Raudatul Jannah
220119221


Judul Gambar *Drawing Title*	**Skala** *Scale*
01. Denah Glamping Type 1	1 :40

Keterangan
Note

Tanggal gambar
Drawing date

24 Januari 2026

Kode *Code*	**No. Lbr** *Pg. No.*	**Dari** *Of*
XX1	XX	XX

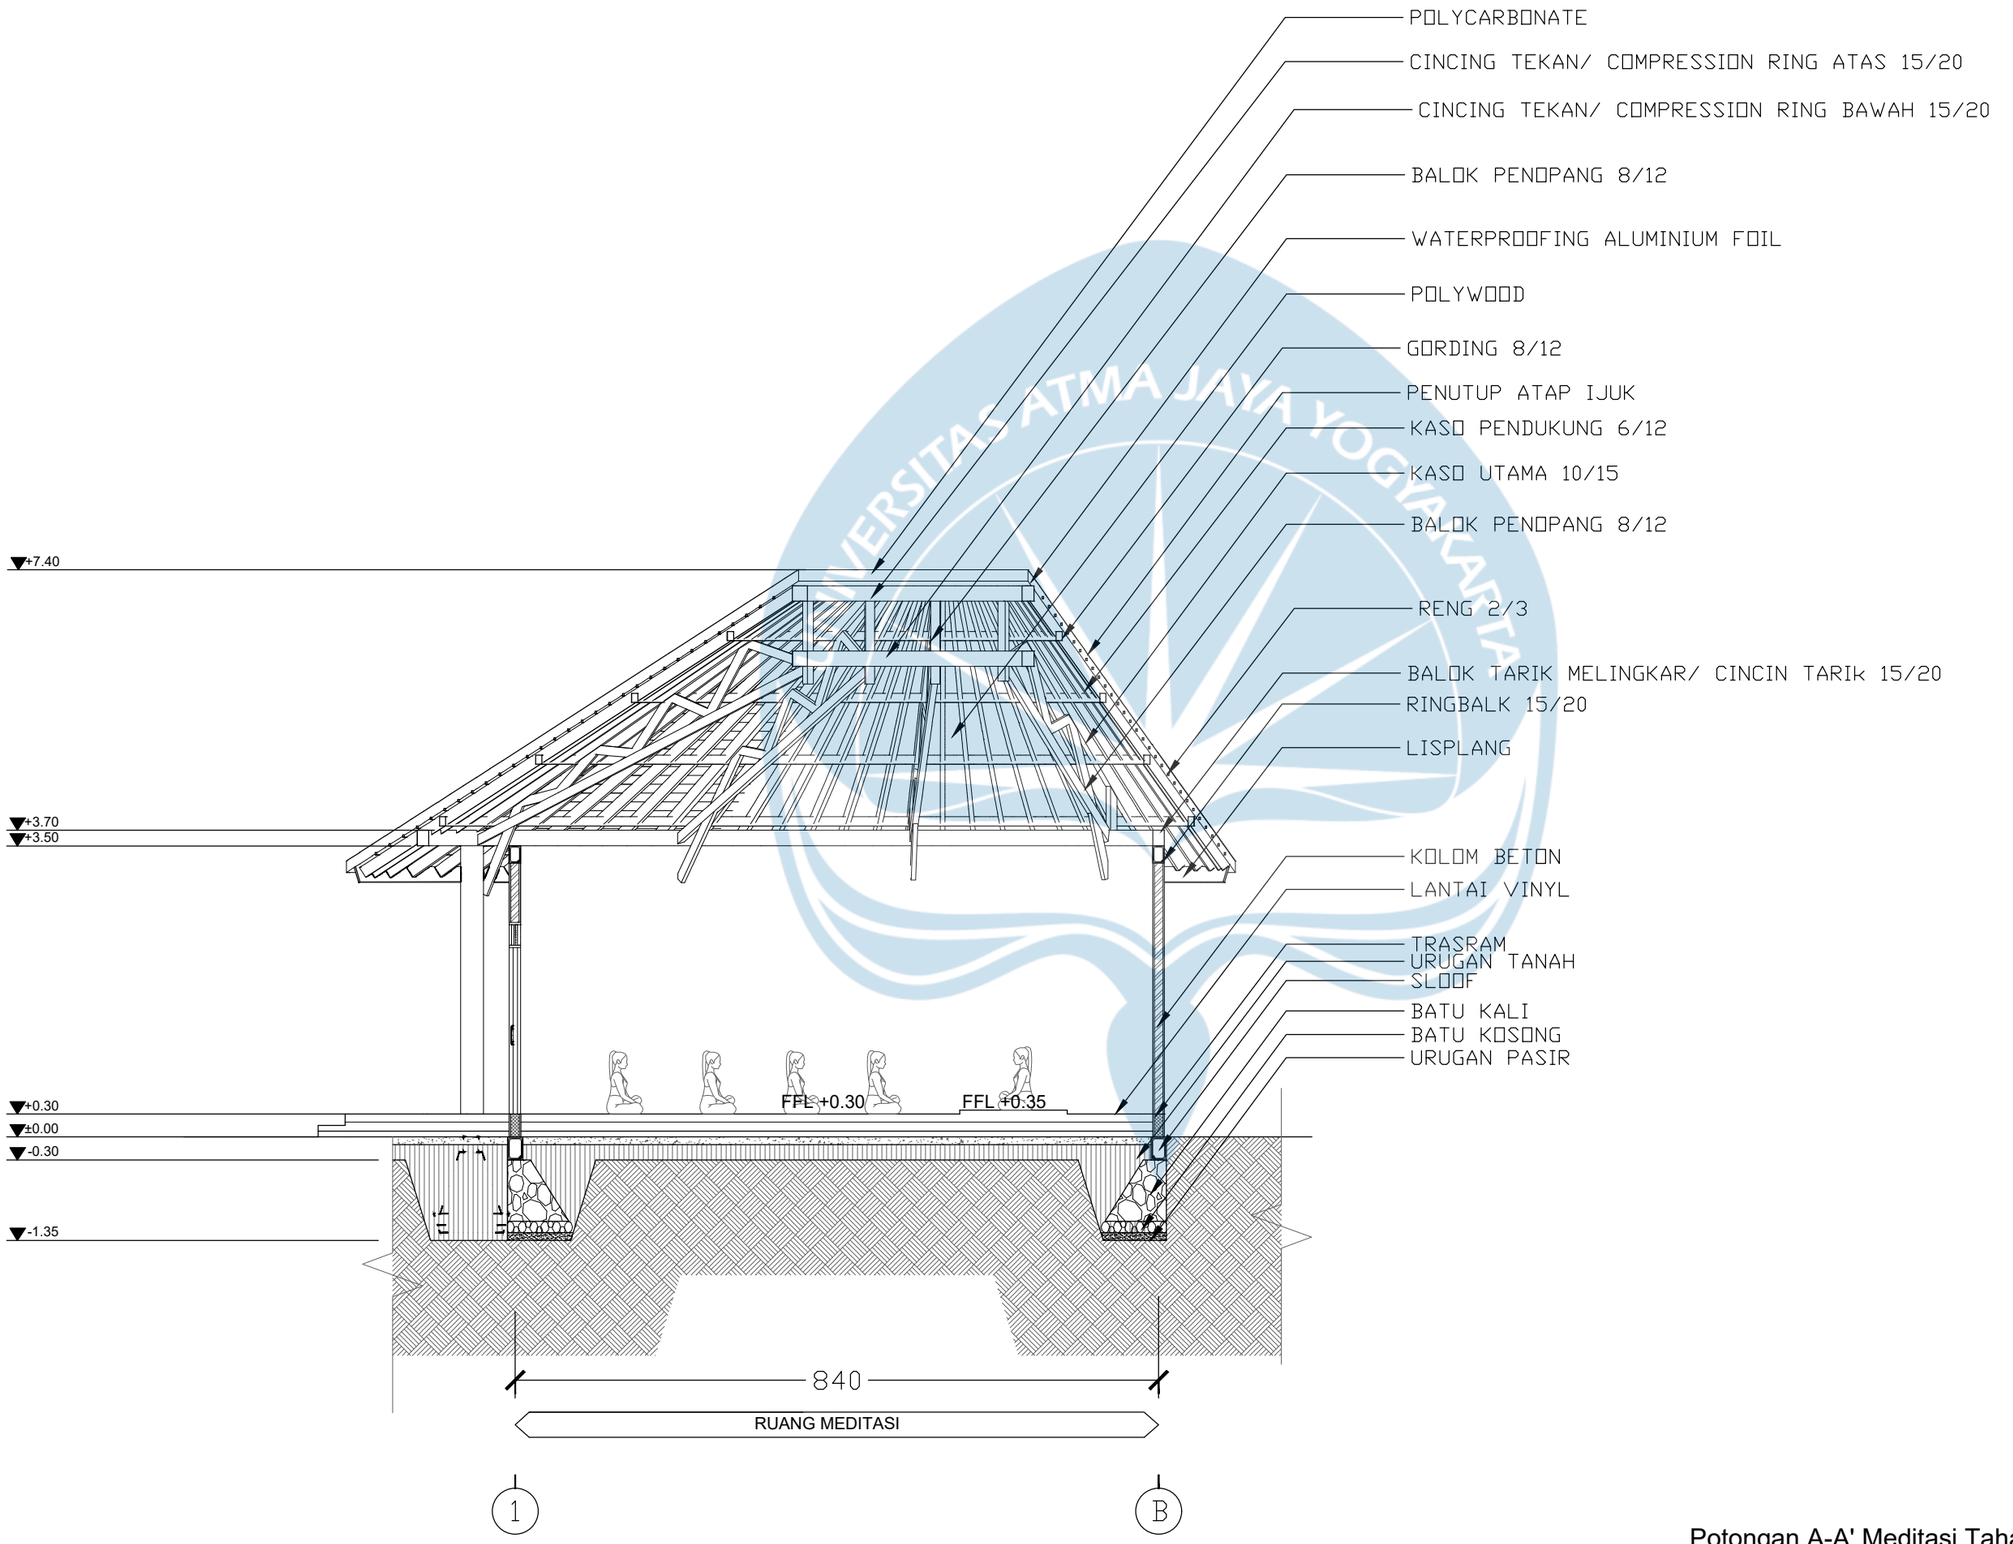

Potongan A-A' Meditasi Tahap 1

SKALA 1 : 80

Universitas Atma Jaya Yogyakarta

Program Studi Arsitektur
Architecture Department

Fakultas Teknik
Faculty of Engineering

Proyek Tugas Akhir
Final Project

PERIODE : GENAP I
PERIOD : EVEN I
TAHUN AKADEMIK 2025/2026
ACADEMIC YEAR 2025/2026

Judul Proyek
Project Title

Perancangan *Wellness Sanctuary* di kaliurang untuk Keseimbangan *Body, Mind,* dan *Soul* dengan Pendekatan *Healing Environment*

Lokasi Proyek
Project Location

Wono Kerto, Kecamatan Turi, Kabupaten Sleman, DIY

Identitas Mahasiswa
Student Identity

Putri Raudatul Jannah
220119221


Judul Gambar *Drawing Title*	**Skala** *Scale*
01.Potongan A-A' Meditasi Tahap 1 (Persiapan)	1 :80

Keterangan
Note

Tanggal gambar
Drawing date

4 Mei 2026

Kode *Code*	**No. Lbr** *Pg. No.*	**Dari** *Of*
XX1	XX	XX

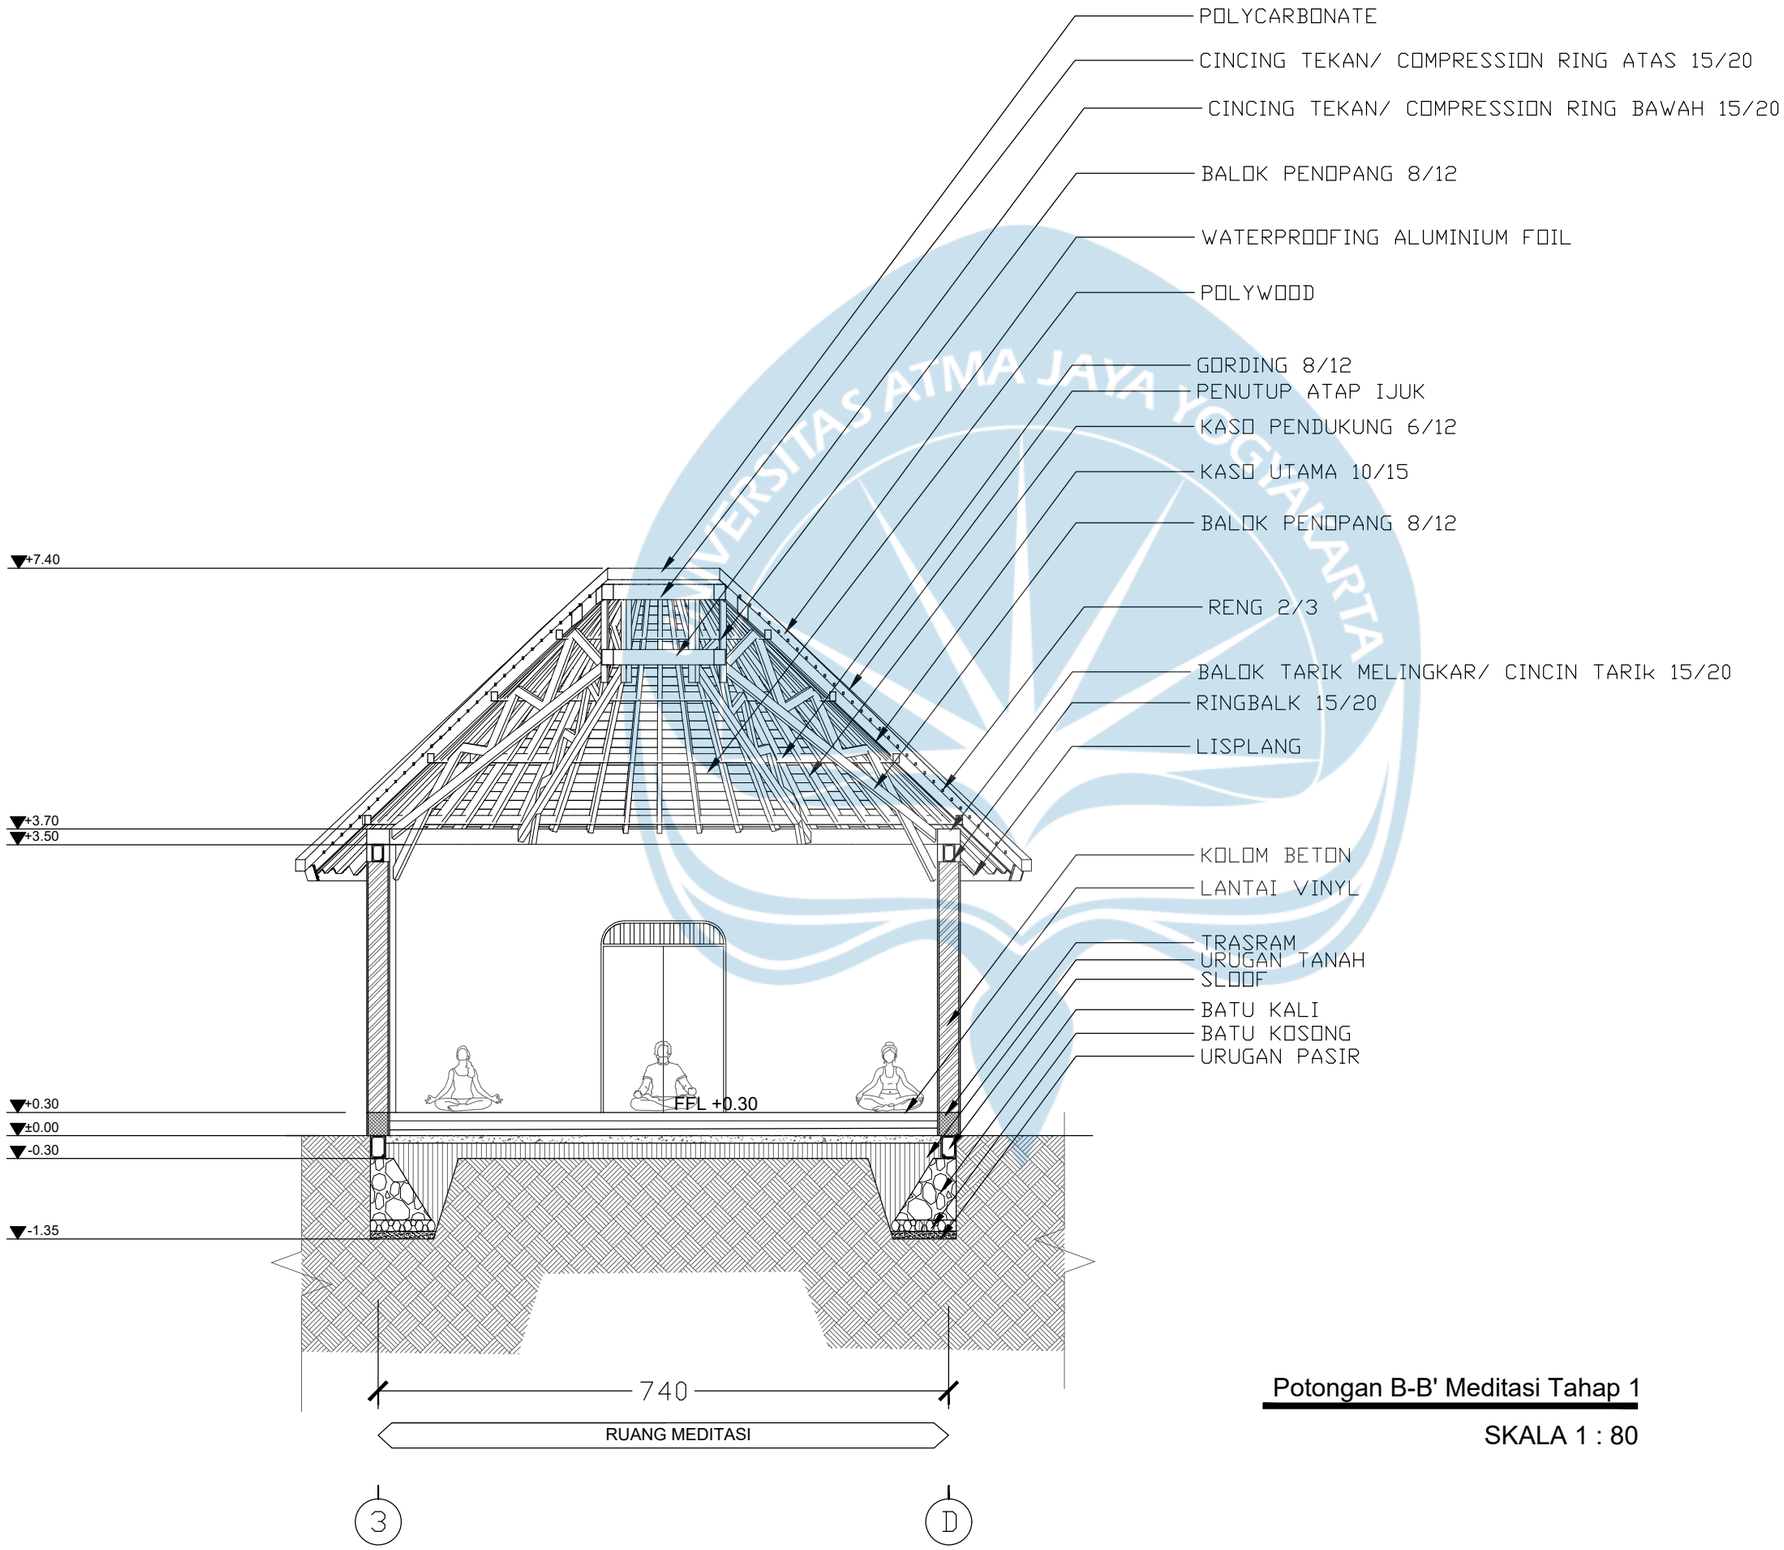

Potongan B-B' Meditasi Tahap 1

SKALA 1 : 80

Universitas Atma Jaya Yogyakarta

Program Studi Arsitektur
Architecture Department

Fakultas Teknik
Faculty of Engineering

Proyek Tugas Akhir
Final Project

PERIODE : GENAP I
PERIOD : EVEN I
TAHUN AKADEMIK 2025/2026
ACADEMIC YEAR 2025/2026

Judul Proyek
Project Title

Perancangan *Wellness Sanctuary* di kaliurang untuk Keseimbangan *Body, Mind,* dan *Soul* dengan Pendekatan *Healing Environment*

Lokasi Proyek
Project Location

Wono Kerto, Kecamatan Turi, Kabupaten Sleman, DIY

Identitas Mahasiswa
Student Identity

Putri Raudatul Jannah
220119221


Judul Gambar *Drawing Title*	**Skala** *Scale*
01. Potongan B-B' Meditasi Tahap 1 (Persiapan)	1 :80

Keterangan
Note

Tanggal gambar
Drawing date

4 Mei 2026

Kode *Code*	**No. Lbr** *Pg. No.*	**Dari** *Of*
XX1	XX	XX

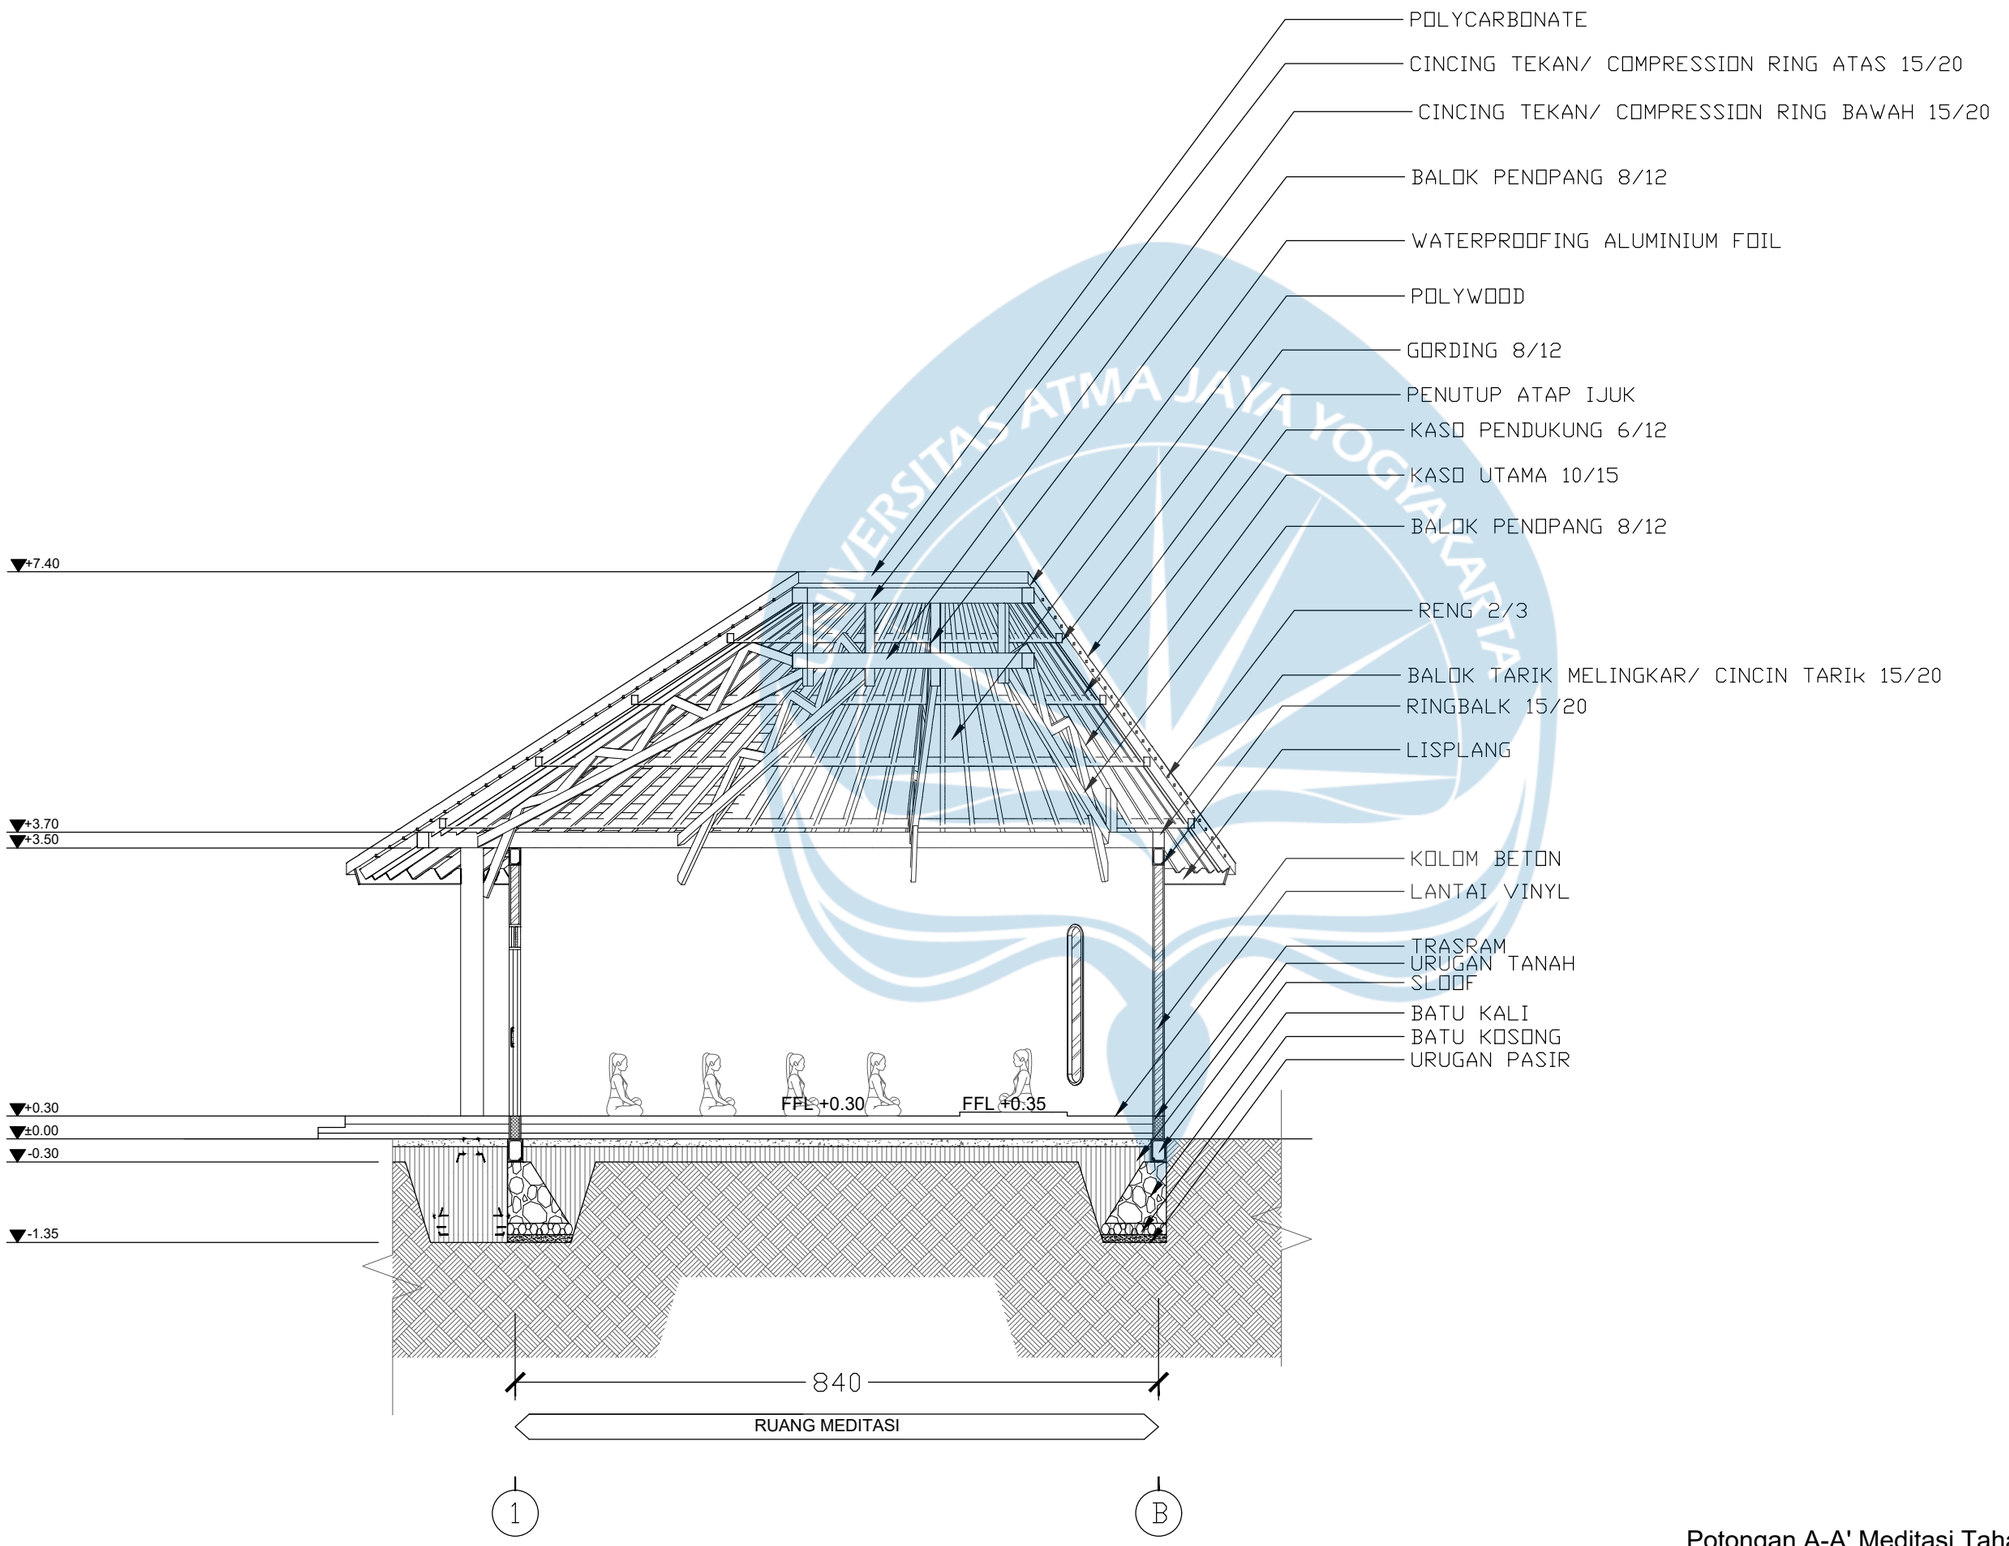

Potongan A-A' Meditasi Tahap 2

SKALA 1 : 80

Universitas Atma Jaya Yogyakarta

Program Studi Arsitektur
Architecture Department

Fakultas Teknik
Faculty of Engineering

Proyek Tugas Akhir
Final Project

PERIODE : GENAP I
PERIOD : EVEN I
TAHUN AKADEMIK 2025/2026
ACADEMIC YEAR 2025/2026

Judul Proyek
Project Title

Perancangan *Wellness Sanctuary* di kaliurang untuk Keseimbangan *Body, Mind,* dan *Soul* dengan Pendekatan *Healing Environment*

Lokasi Proyek
Project Location

Wono Kerto, Kecamatan Turi, Kabupaten Sleman, DIY

Identitas Mahasiswa
Student Identity

Putri Raudatul Jannah
220119221


Judul Gambar *Drawing Title*	**Skala** *Scale*
01. Potongan A-A' Meditasi Tahap 2 (Pranayama)	1 :80

Keterangan
Note

Tanggal gambar
Drawing date

4 Mei 2026

Kode *Code*	**No. Lbr** *Pg. No.*	**Dari** *Of*
XX1	XX	XX

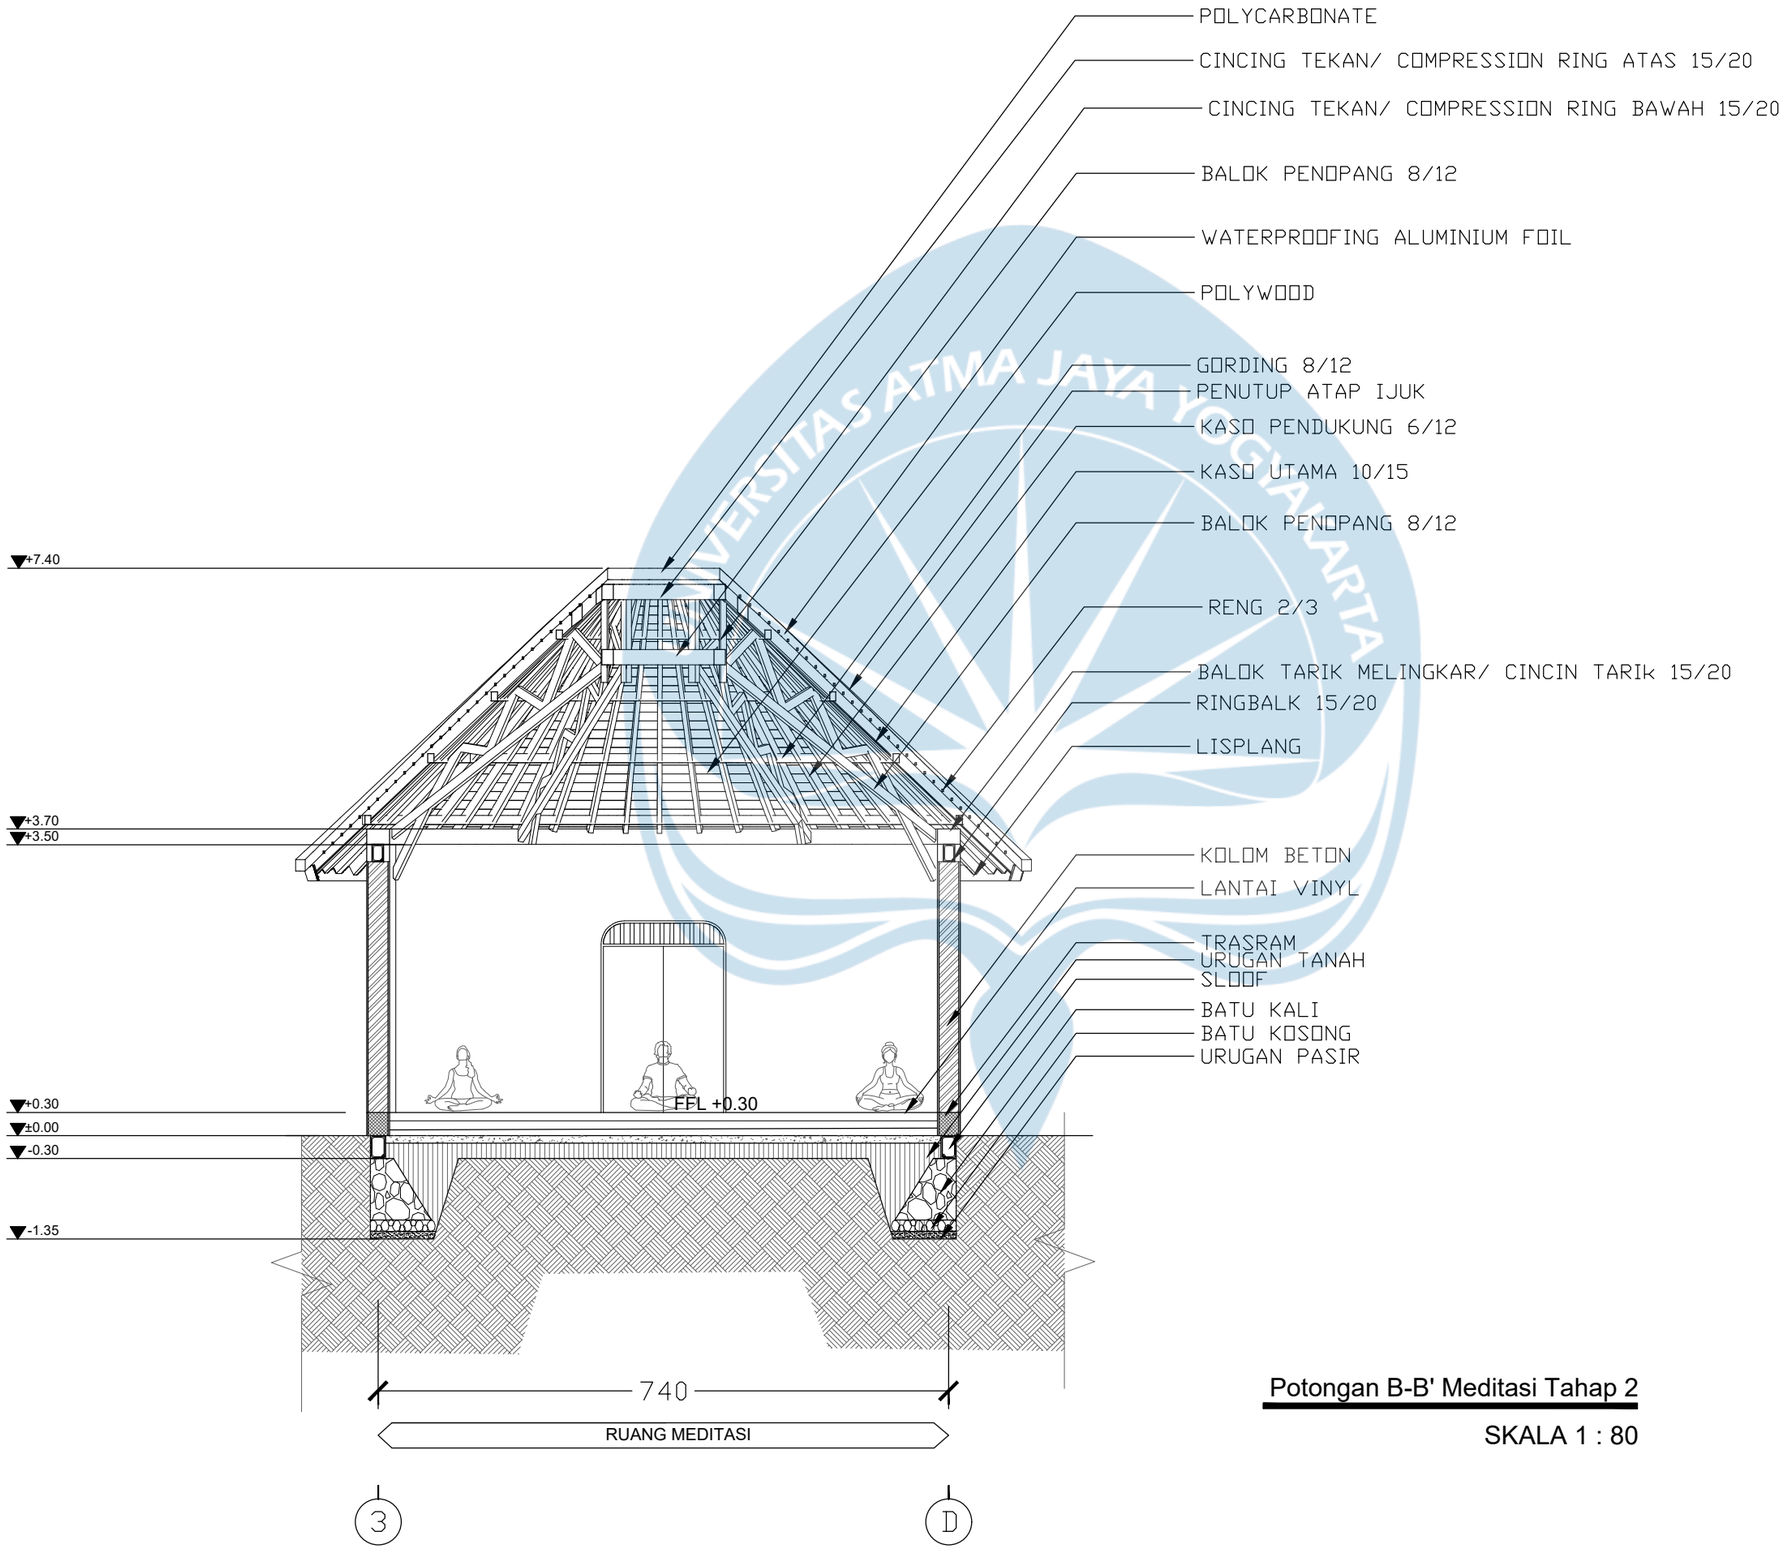

Potongan B-B' Meditasi Tahap 2

SKALA 1 : 80

Universitas Atma Jaya Yogyakarta

Program Studi Arsitektur
Architecture Department

Fakultas Teknik
Faculty of Engineering

Proyek Tugas Akhir
Final Project

PERIODE : GENAP I
PERIOD : EVEN I
TAHUN AKADEMIK 2025/2026
ACADEMIC YEAR 2025/2026

Judul Proyek
Project Title

Perancangan *Wellness Sanctuary* di kaliurang untuk Keseimbangan *Body, Mind,* dan *Soul* dengan Pendekatan *Healing Environment*

Lokasi Proyek
Project Location

Wono Kerto, Kecamatan Turi, Kabupaten Sleman, DIY

Identitas Mahasiswa
Student Identity

Putri Raudatul Jannah
220119221


Judul Gambar *Drawing Title*	**Skala** *Scale*
01. Potongan B-B' Meditasi Tahap 2 (Pranayama)	1 :80

Keterangan
Note

Tanggal gambar
Drawing date

4 Mei 2026

Kode *Code*	**No. Lbr** *Pg. No.*	**Dari** *Of*
XX1	XX	XX

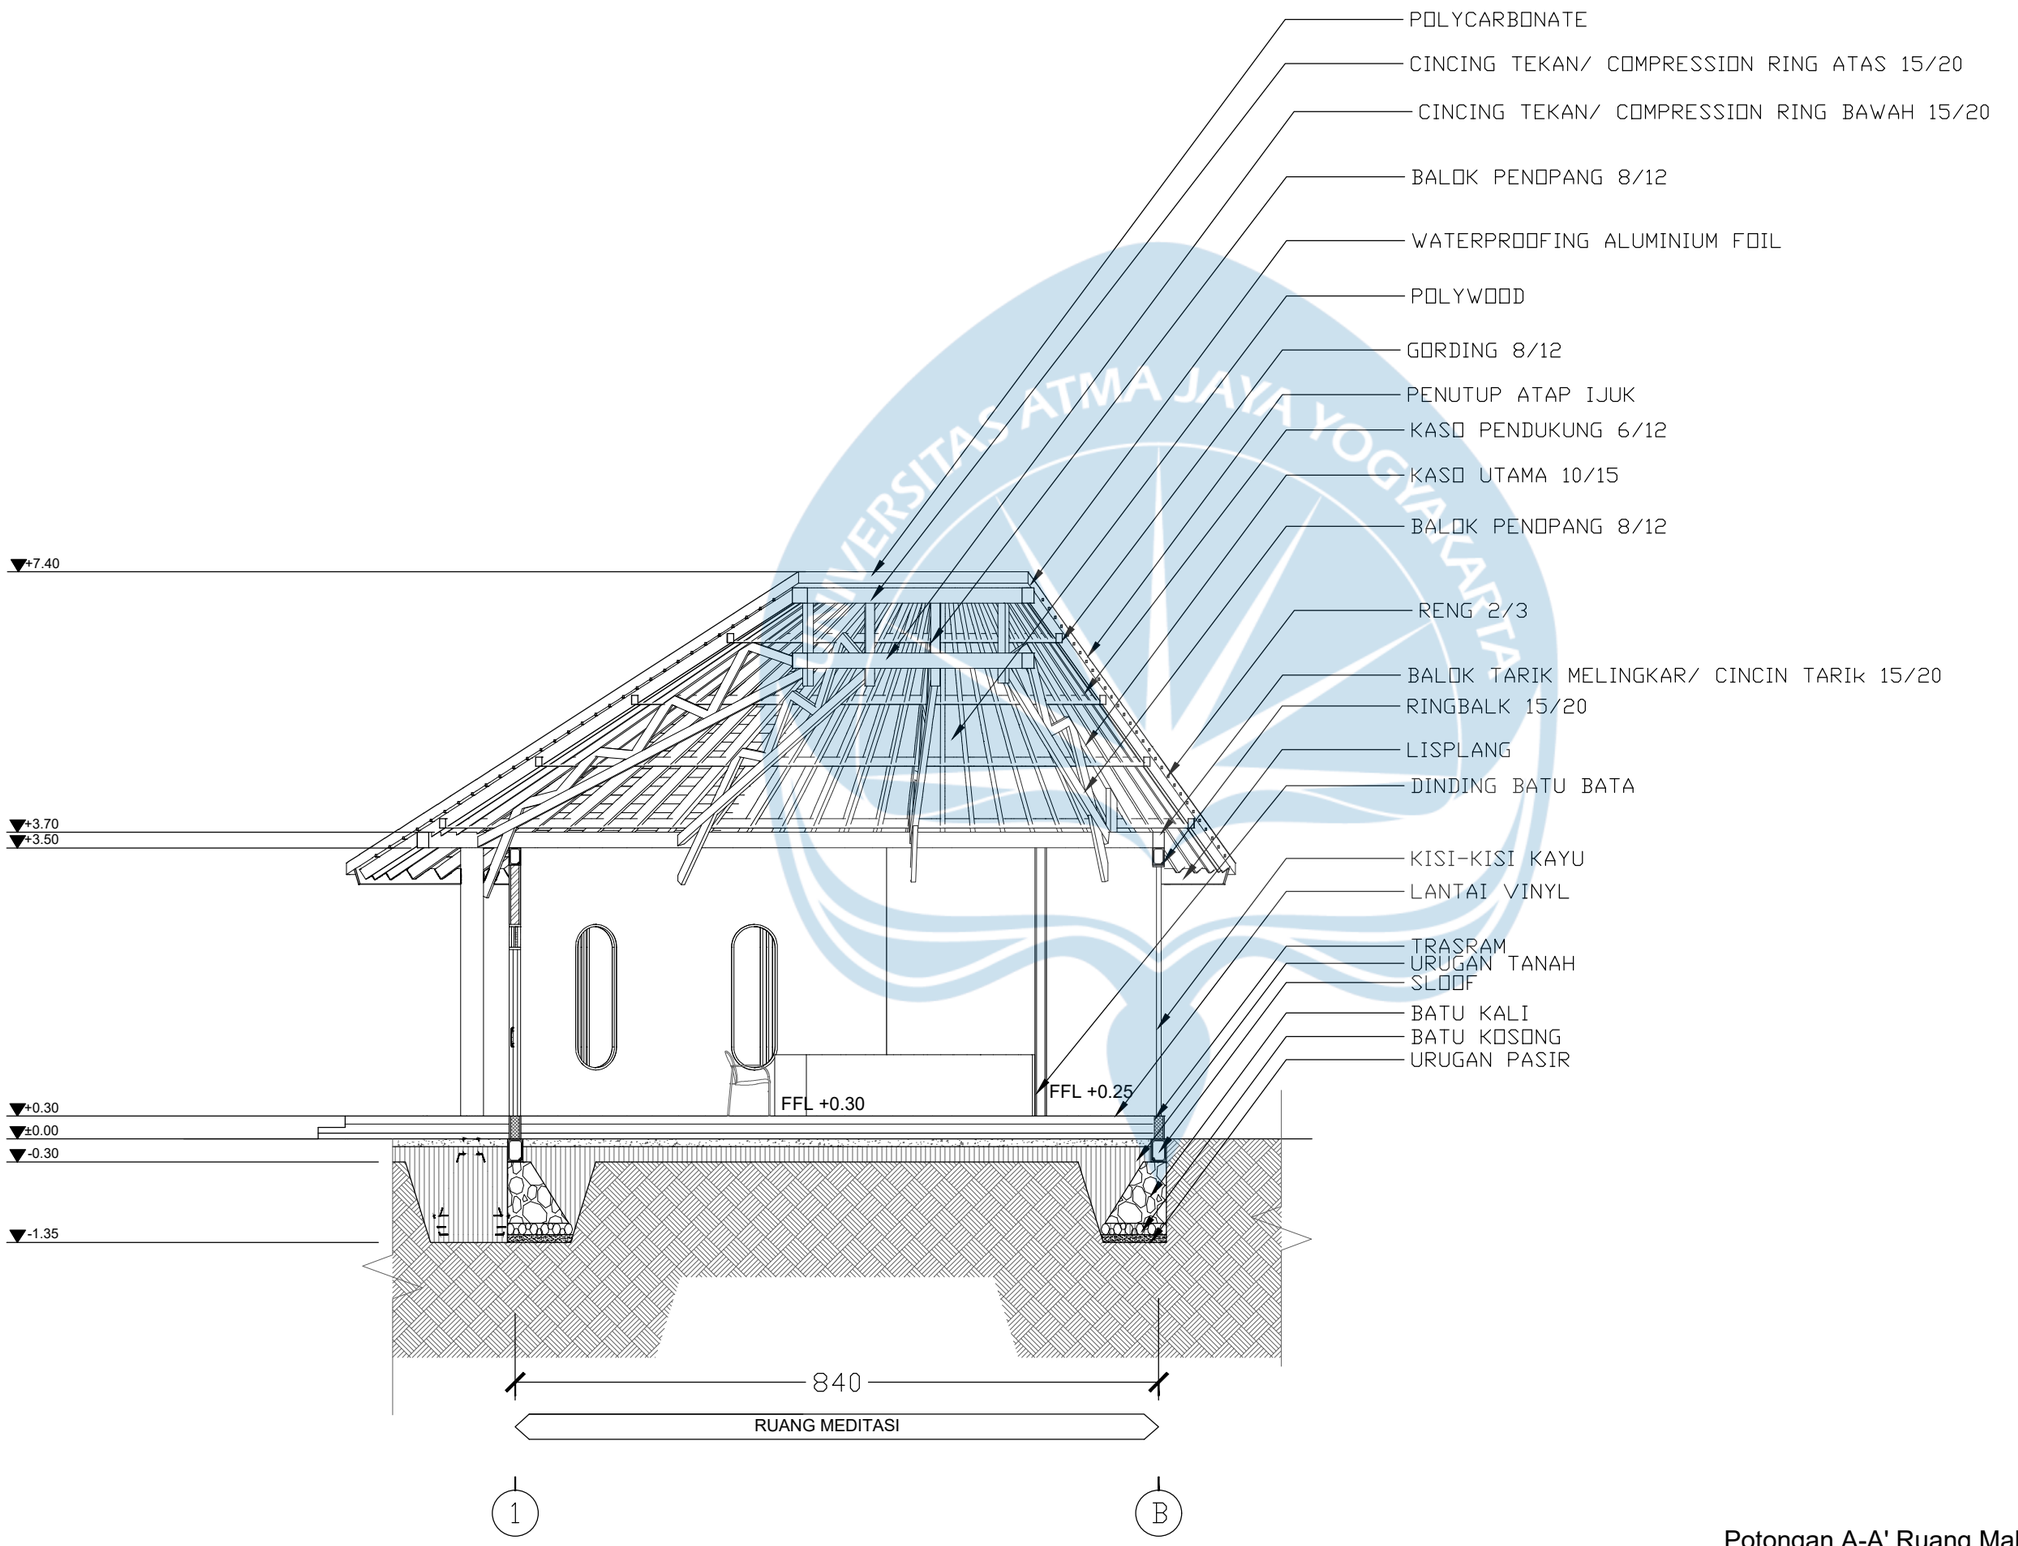

Potongan A-A' Ruang Makan

SKALA 1 : 80

Universitas Atma Jaya Yogyakarta

Program Studi Arsitektur
Architecture Department

Fakultas Teknik
Faculty of Engineering

Proyek Tugas Akhir
Final Project

PERIODE : GENAP I
PERIOD : EVEN I
TAHUN AKADEMIK 2025/2026
ACADEMIC YEAR 2025/2026

Judul Proyek
Project Title

Perancangan *Wellness Sanctuary* di kaliurang untuk Keseimbangan *Body, Mind,* dan *Soul* dengan Pendekatan *Healing Environment*

Lokasi Proyek
Project Location

Wono Kerto, Kecamatan Turi, Kabupaten Sleman, DIY

Identitas Mahasiswa
Student Identity

Putri Raudatul Jannah
220119221


Judul Gambar *Drawing Title*	**Skala** *Scale*
01. Potongan A-A Ruang Makan (Ruang transisi)	1 :80

Keterangan
Note

Tanggal gambar
Drawing date

4 Mei 2026

Kode *Code*	**No. Lbr** *Pg. No.*	**Dari** *Of*
XX1	XX	XX

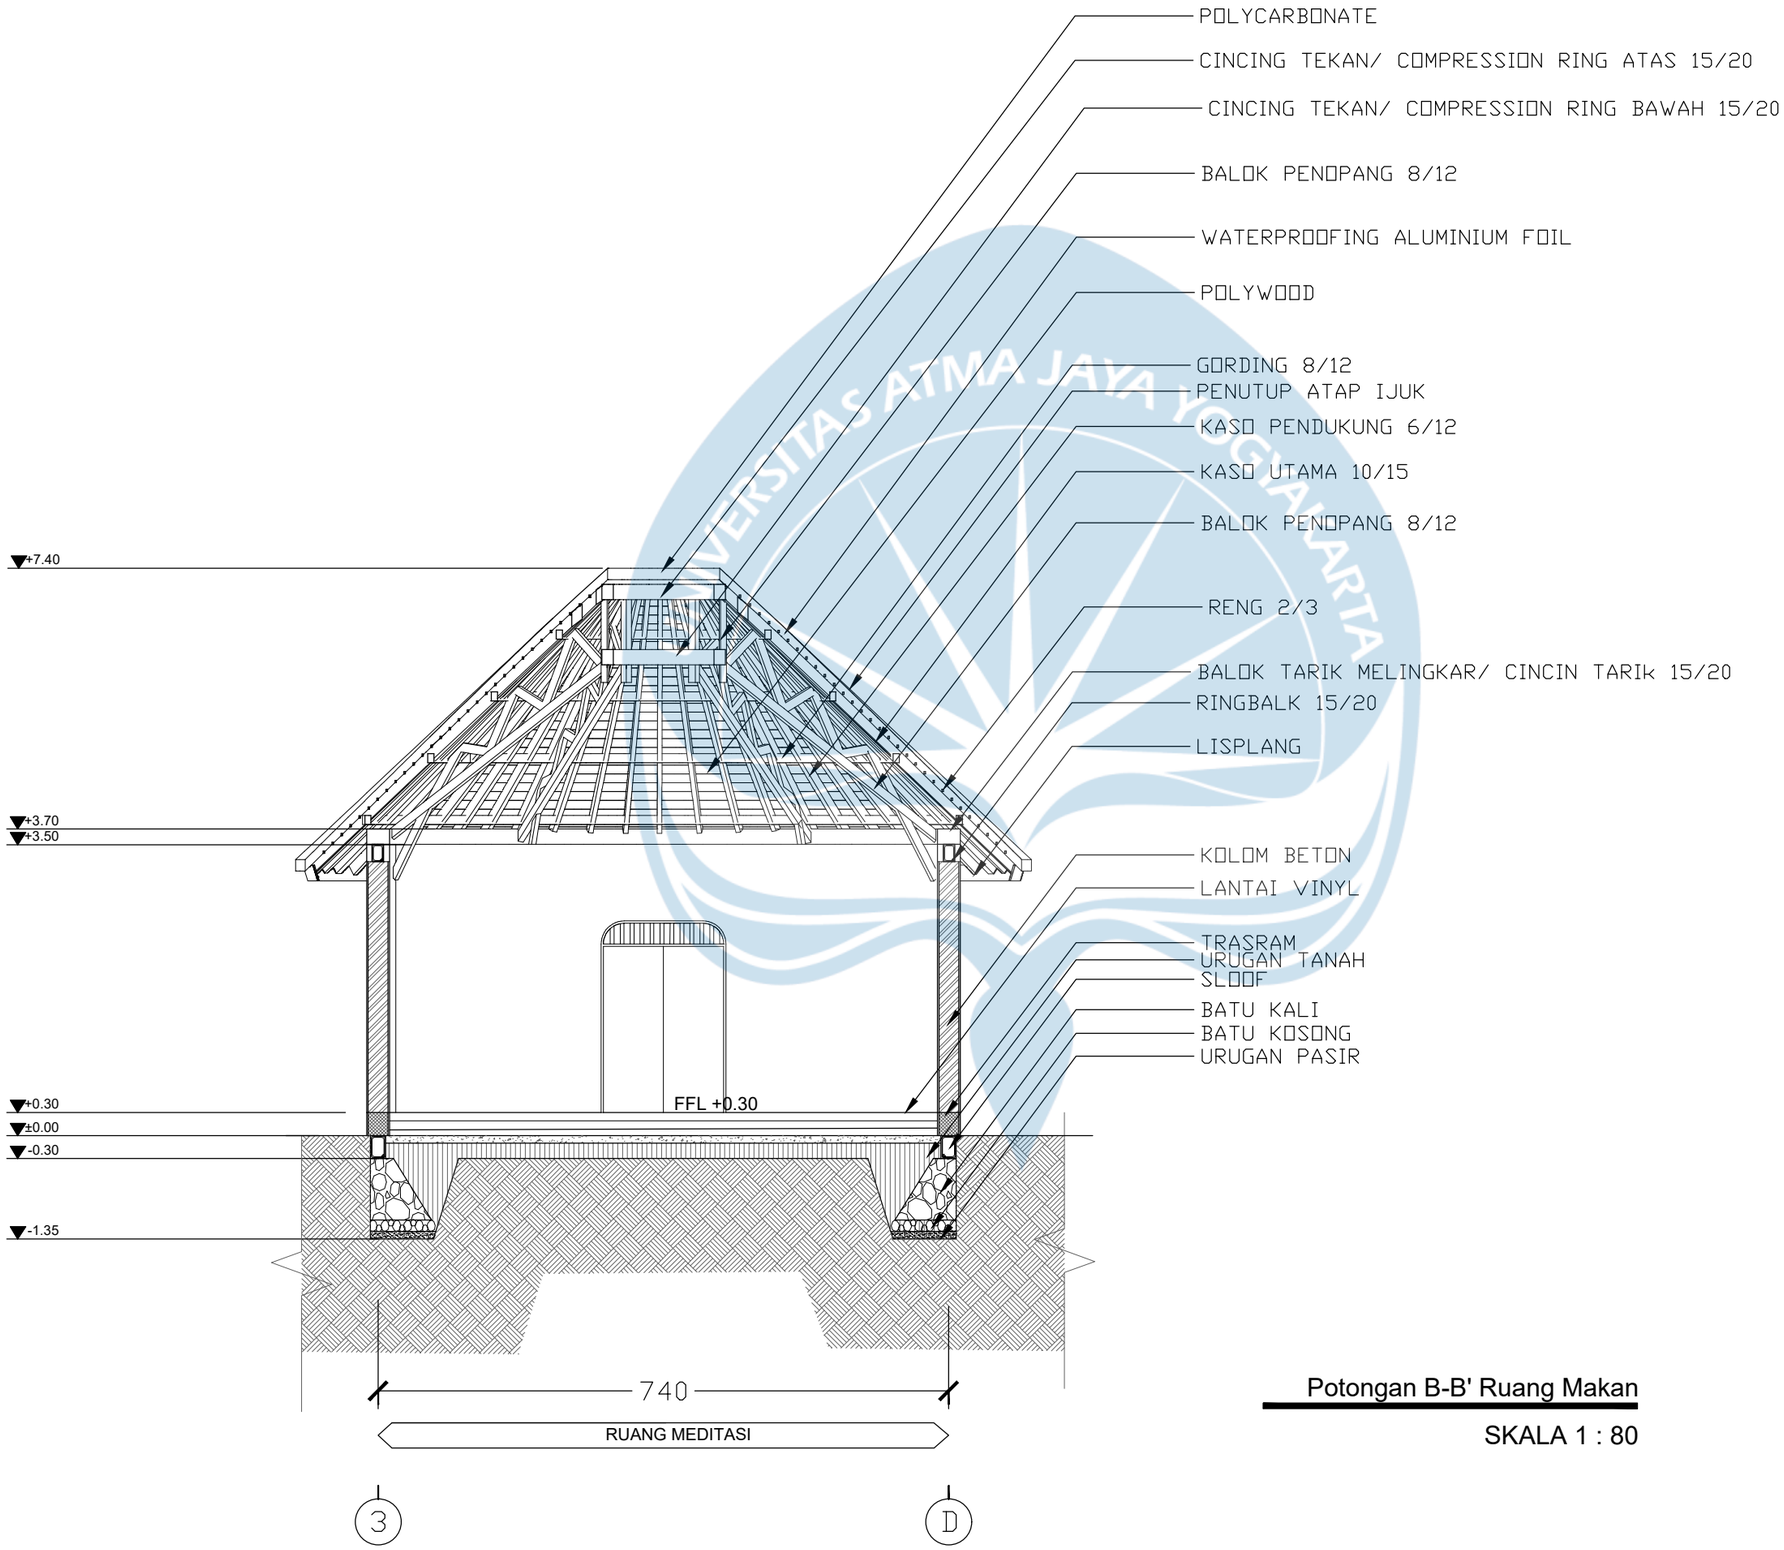

Potongan B-B' Ruang Makan

SKALA 1 : 80

Universitas Atma Jaya Yogyakarta

Program Studi Arsitektur
Architecture Department

Fakultas Teknik
Faculty of Engineering

Proyek Tugas Akhir
Final Project

PERIODE : GENAP I
PERIOD : EVEN I
TAHUN AKADEMIK 2025/2026
ACADEMIC YEAR 2025/2026

Judul Proyek
Project Title

Perancangan *Wellness Sanctuary* di kaliurang untuk Keseimbangan *Body, Mind,* dan *Soul* dengan Pendekatan *Healing Environment*

Lokasi Proyek
Project Location

Wono Kerto, Kecamatan Turi, Kabupaten Sleman, DIY

Identitas Mahasiswa
Student Identity

Putri Raudatul Jannah
220119221


Judul Gambar *Drawing Title*	**Skala** *Scale*
01. Potongan B-B' Ruang Makan (Ruang Transisi)	1 :80

Keterangan
Note

Tanggal gambar
Drawing date

4 Mei 2026

Kode *Code*	**No. Lbr** *Pg. No.*	**Dari** *Of*
XX1	XX	XX

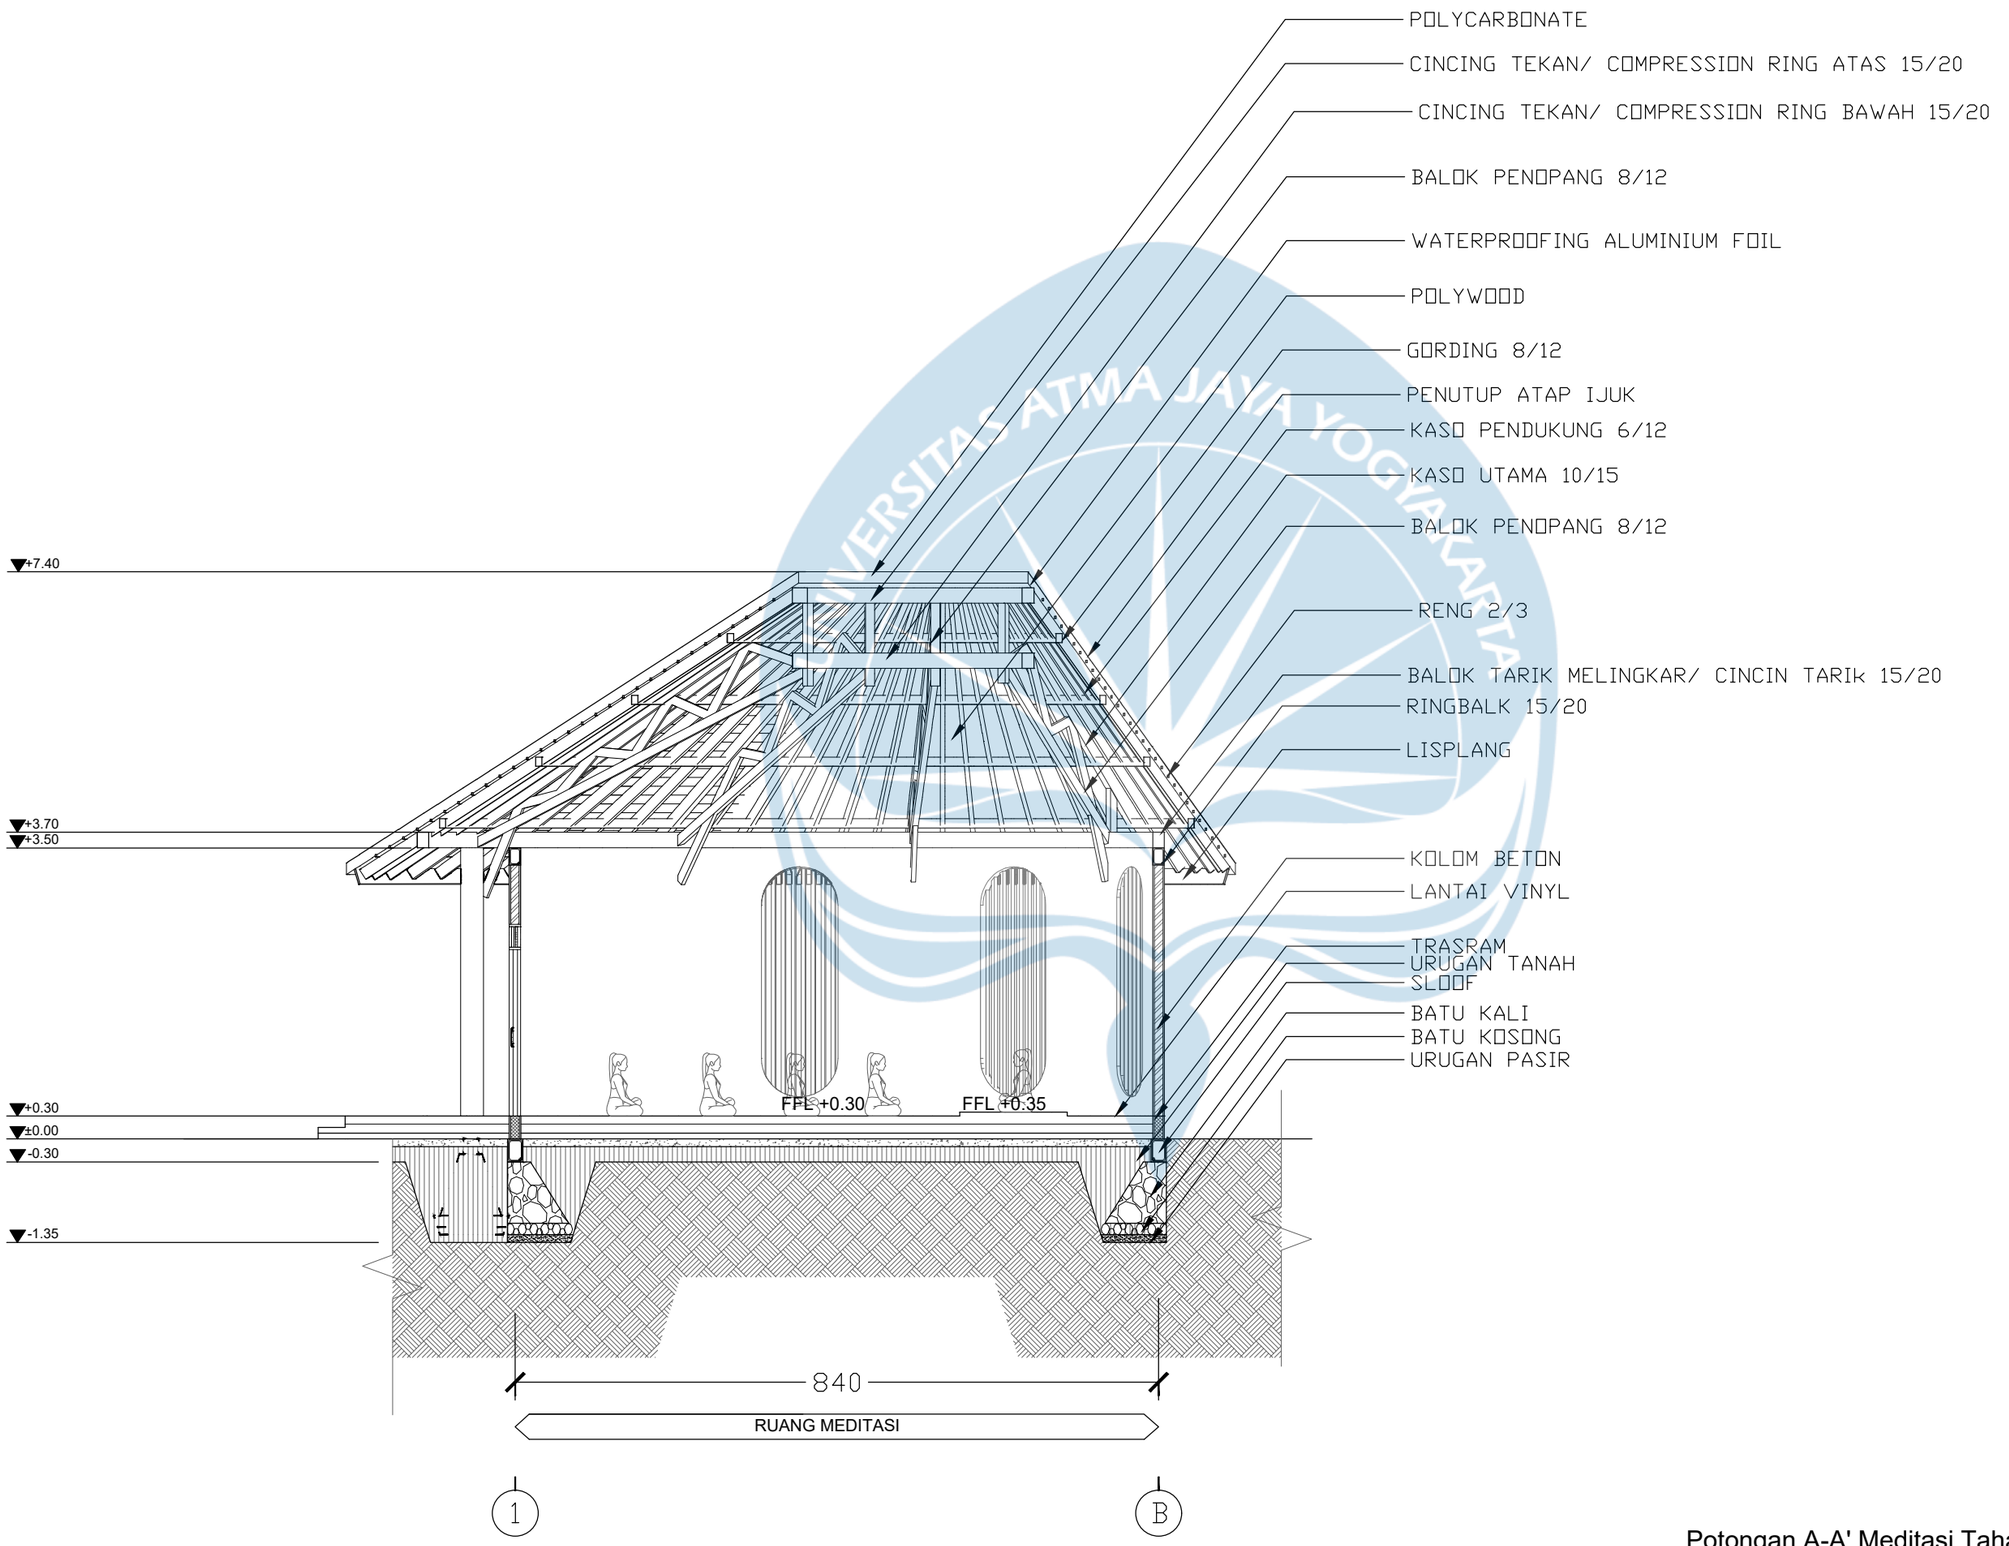

Potongan A-A' Meditasi Tahap 3

SKALA 1 : 80

Universitas Atma Jaya Yogyakarta

Program Studi Arsitektur
Architecture Department

Fakultas Teknik
Faculty of Engineering

Proyek Tugas Akhir
Final Project

PERIODE : GENAP I
PERIOD : EVEN I
TAHUN AKADEMIK 2025/2026
ACADEMIC YEAR 2025/2026

Judul Proyek
Project Title

Perancangan *Wellness Sanctuary* di kaliurang untuk Keseimbangan *Body, Mind,* dan *Soul* dengan Pendekatan *Healing Environment*

Lokasi Proyek
Project Location

Wono Kerto, Kecamatan Turi, Kabupaten Sleman, DIY

Identitas Mahasiswa
Student Identity

Putri Raudatul Jannah
220119221


Judul Gambar *Drawing Title*	**Skala** *Scale*
01. Potongan A-A' Meditasi Tahap 3 (Aromatic)	1 :80

Keterangan
Note

Tanggal gambar
Drawing date

4 Mei 2026

Kode *Code*	**No. Lbr** *Pg. No.*	**Dari** *Of*
XX1	XX	XX

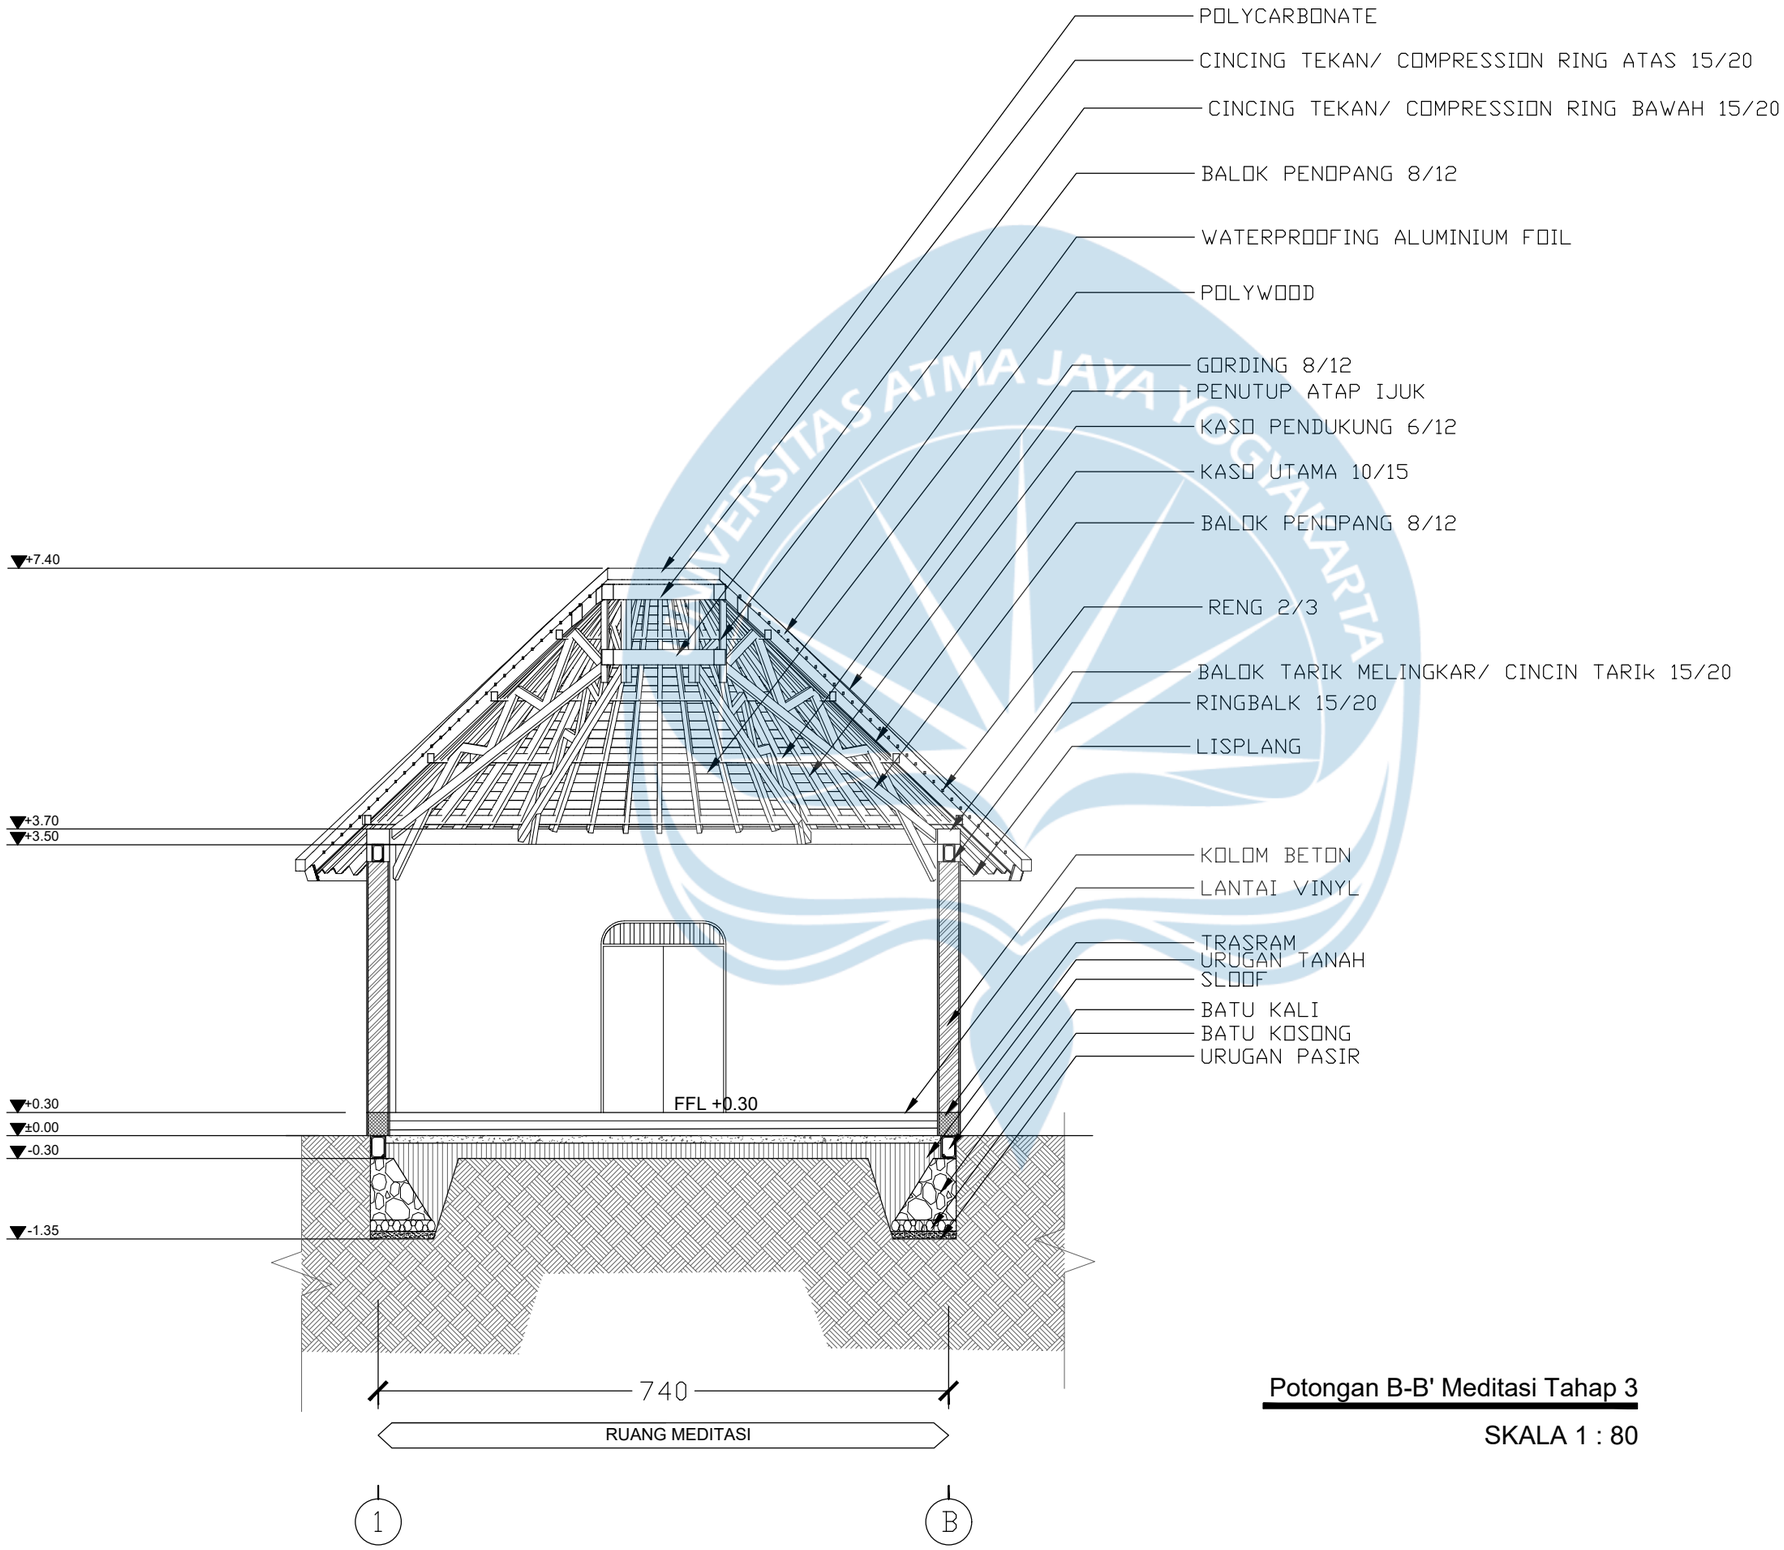

Potongan B-B' Meditasi Tahap 3

SKALA 1 : 80

Universitas Atma Jaya Yogyakarta

Program Studi Arsitektur
Architecture Department

Fakultas Teknik
Faculty of Engineering

Proyek Tugas Akhir
Final Project

PERIODE : GENAP I
PERIOD : EVEN I
TAHUN AKADEMIK 2025/2026
ACADEMIC YEAR 2025/2026

Judul Proyek
Project Title

Perancangan *Wellness Sanctuary* di kaliurang untuk Keseimbangan *Body, Mind,* dan *Soul* dengan Pendekatan *Healing Environment*

Lokasi Proyek
Project Location

Wono Kerto, Kecamatan Turi, Kabupaten Sleman, DIY

Identitas Mahasiswa
Student Identity

Putri Raudatul Jannah
220119221


Judul Gambar *Drawing Title*	**Skala** *Scale*
01. Potongan B-B' Meditasi Tahap 3 (Journaling)	1 :80

Keterangan
Note

Tanggal gambar
Drawing date

4 Mei 2026

Kode *Code*	**No. Lbr** *Pg. No.*	**Dari** *Of*
XX1	XX	XX

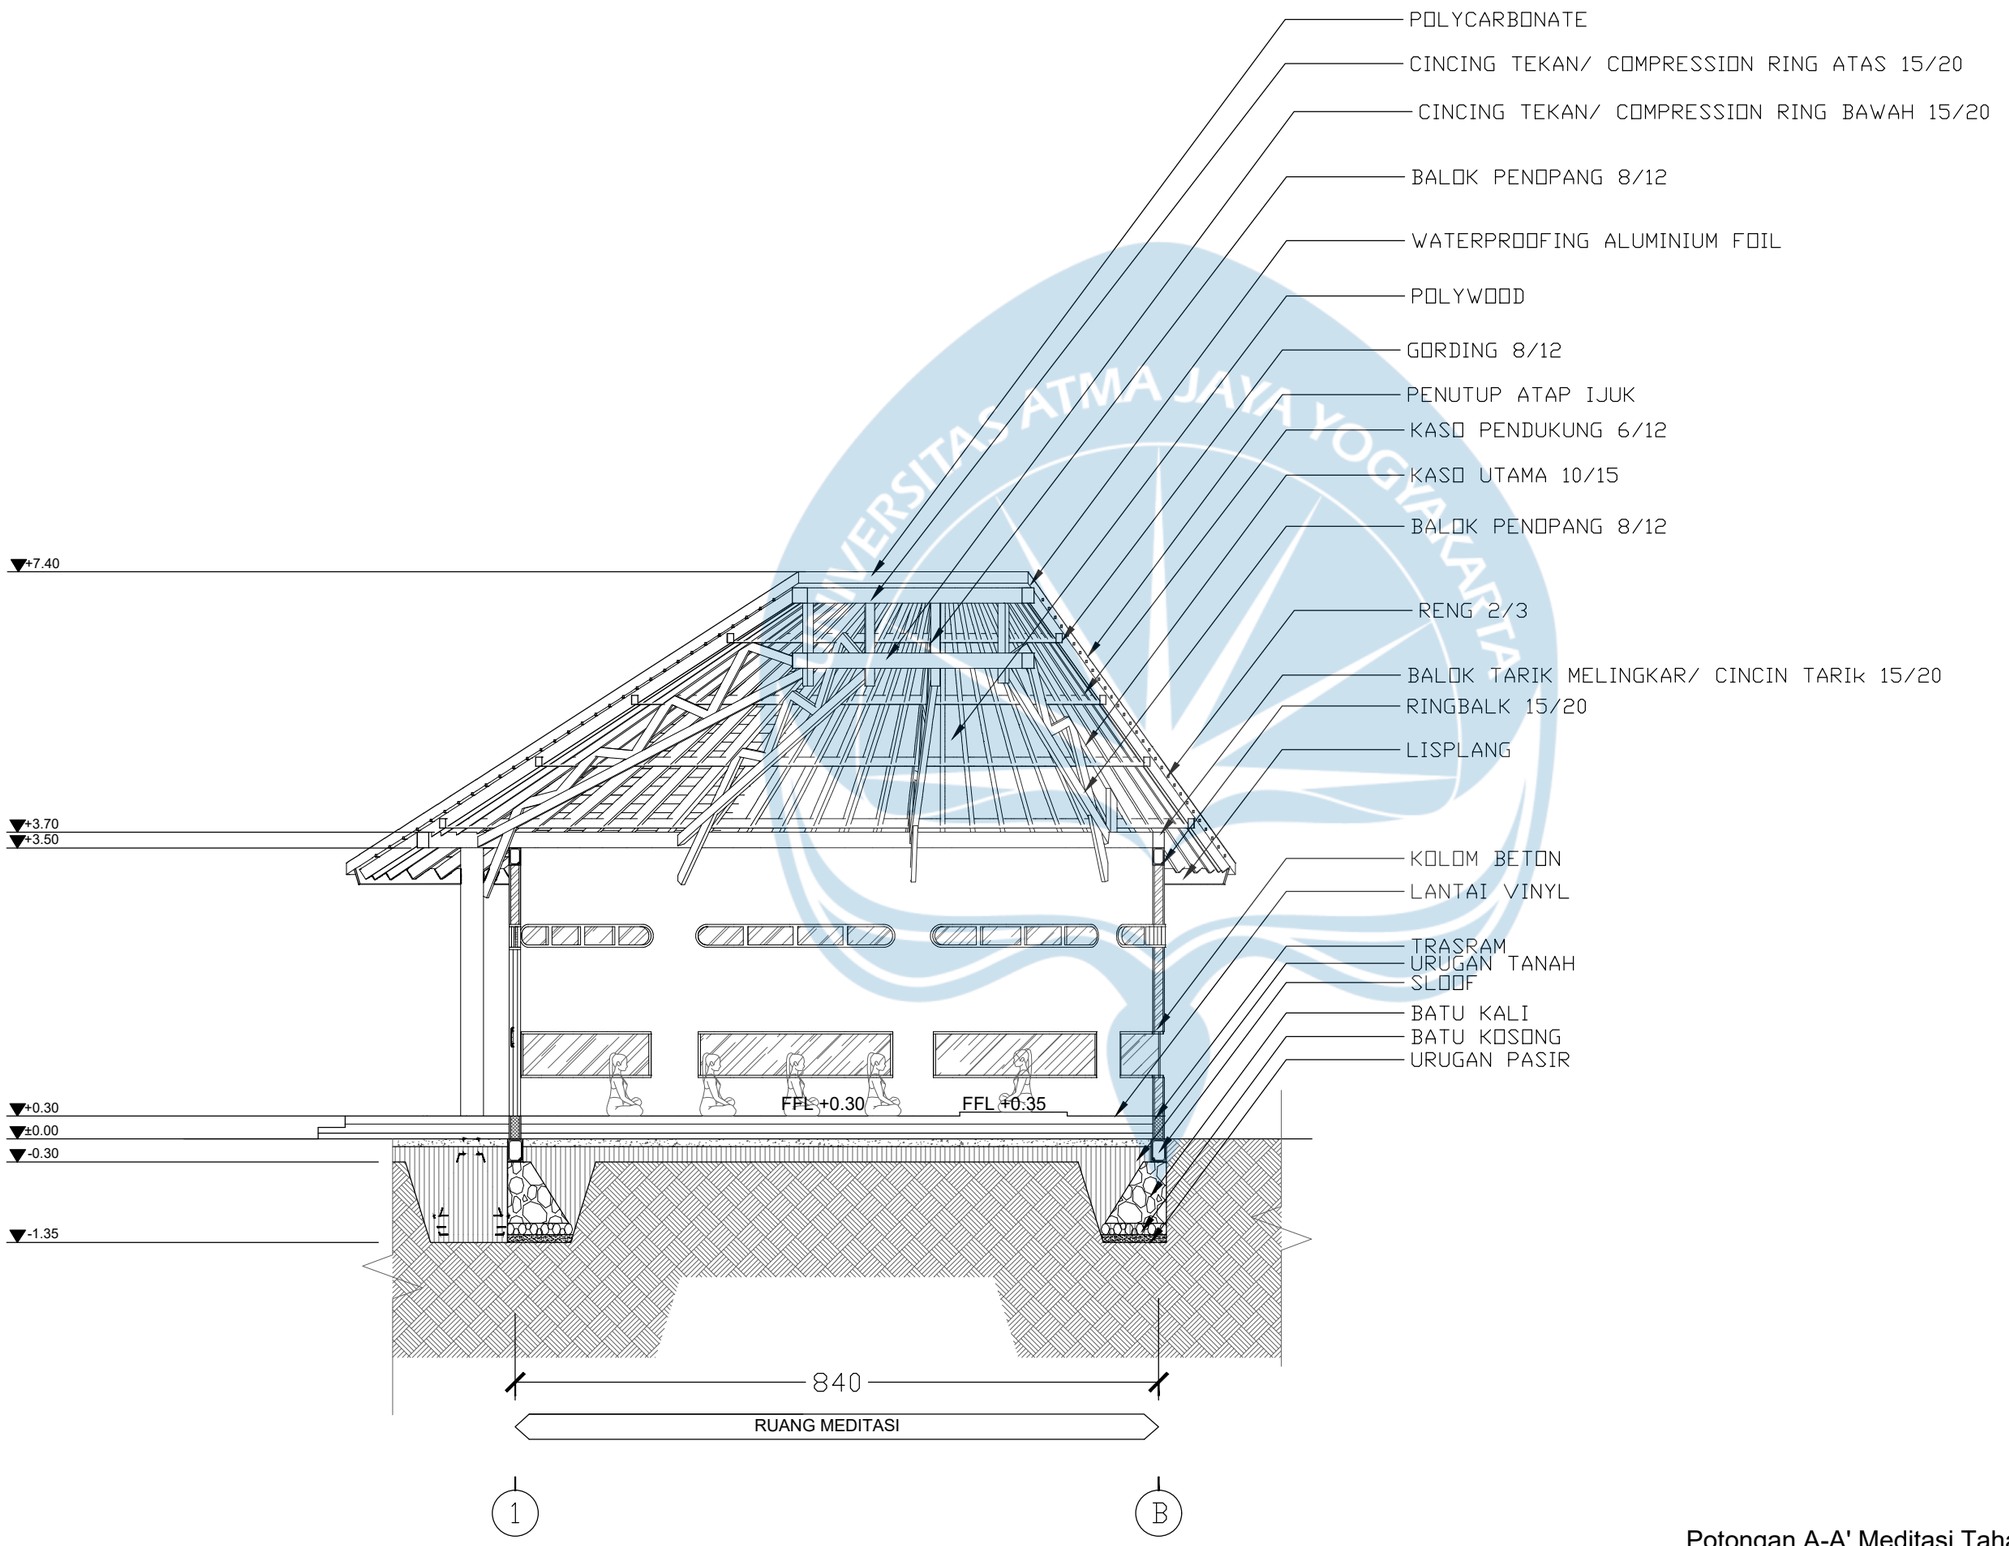

Potongan A-A' Meditasi Tahap 4

SKALA 1 : 80

Universitas Atma Jaya Yogyakarta

Program Studi Arsitektur
Architecture Department

Fakultas Teknik
Faculty of Engineering

Proyek Tugas Akhir
Final Project

PERIODE : GENAP I
PERIOD : EVEN I
TAHUN AKADEMIK 2025/2026
ACADEMIC YEAR 2025/2026

Judul Proyek
Project Title

Perancangan *Wellness Sanctuary* di kaliurang untuk Keseimbangan *Body, Mind,* dan *Soul* dengan Pendekatan *Healing Environment*

Lokasi Proyek
Project Location

Wono Kerto, Kecamatan Turi, Kabupaten Sleman, DIY

Identitas Mahasiswa
Student Identity

Putri Raudatul Jannah
220119221


Judul Gambar *Drawing Title*	**Skala** *Scale*
01. Potongan A-A' Meditasi Tahap 4 (Sound Healing)	1 :80

Keterangan
Note

Tanggal gambar
Drawing date

4 Mei 2026

Kode *Code*	**No. Lbr** *Pg. No.*	**Dari** *Of*
XX1	XX	XX

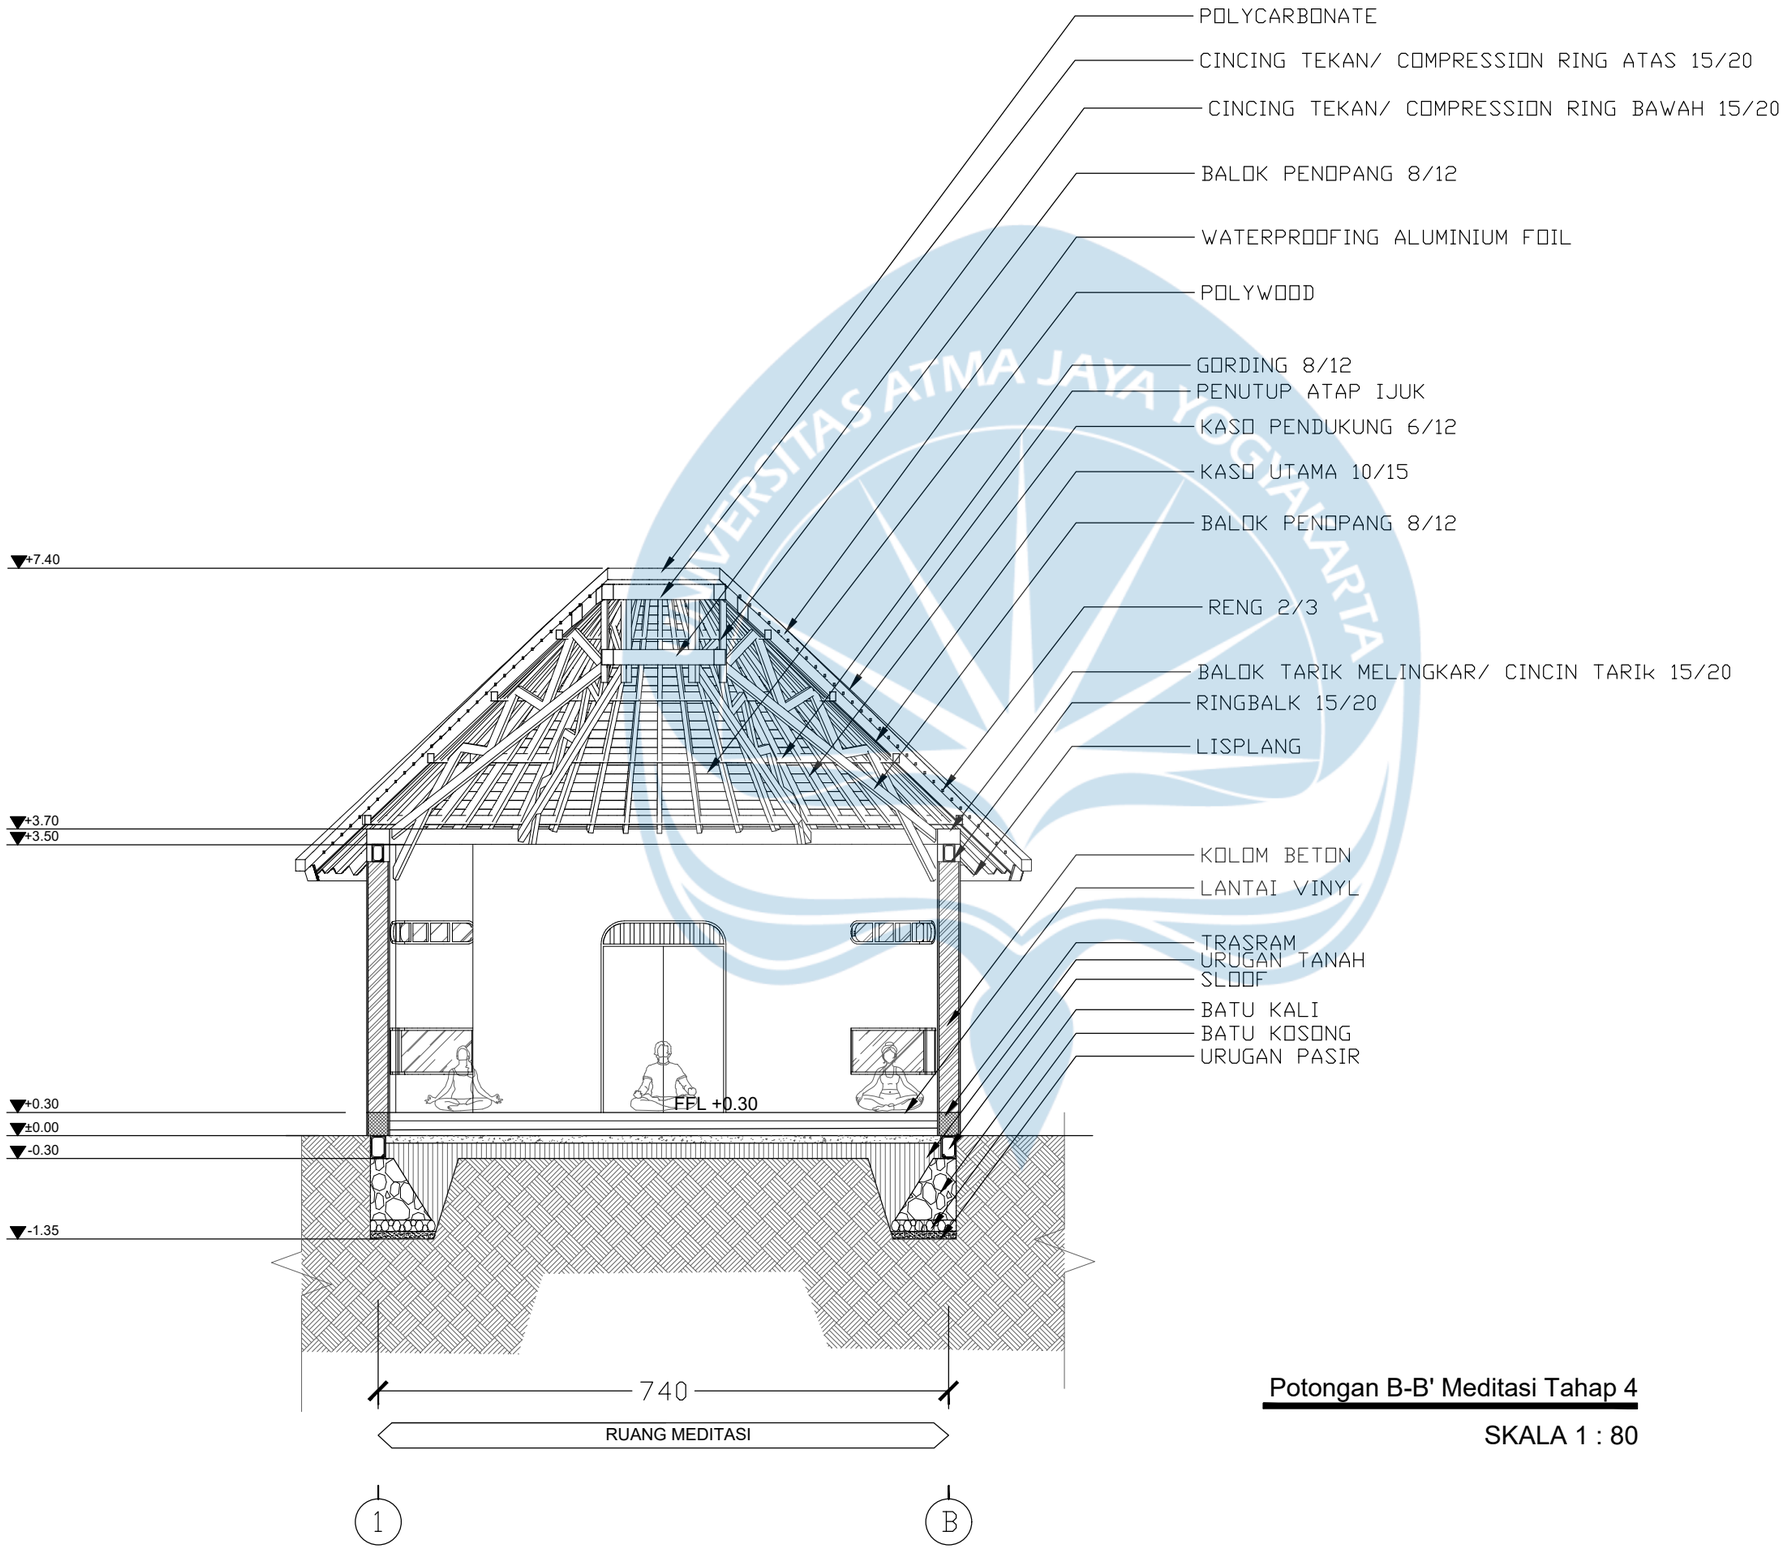

Potongan B-B' Meditasi Tahap 4

SKALA 1 : 80

Universitas Atma Jaya Yogyakarta

Program Studi Arsitektur
Architecture Department

Fakultas Teknik
Faculty of Engineering

Proyek Tugas Akhir
Final Project

PERIODE : GENAP I
PERIOD : EVEN I
TAHUN AKADEMIK 2025/2026
ACADEMIC YEAR 2025/2026

Judul Proyek
Project Title

Perancangan *Wellness Sanctuary* di kaliurang untuk Keseimbangan *Body, Mind,* dan *Soul* dengan Pendekatan *Healing Environment*

Lokasi Proyek
Project Location

Wono Kerto, Kecamatan Turi, Kabupaten Sleman, DIY

Identitas Mahasiswa
Student Identity

Putri Raudatul Jannah
220119221


Judul Gambar *Drawing Title*	**Skala** *Scale*
01. Potongan B-B' Meditasi Tahap 4 (Sound Healing)	1 :80

Keterangan
Note

Tanggal gambar
Drawing date

4 Mei 2026

Kode *Code*	**No. Lbr** *Pg. No.*	**Dari** *Of*
XX1	XX	XX

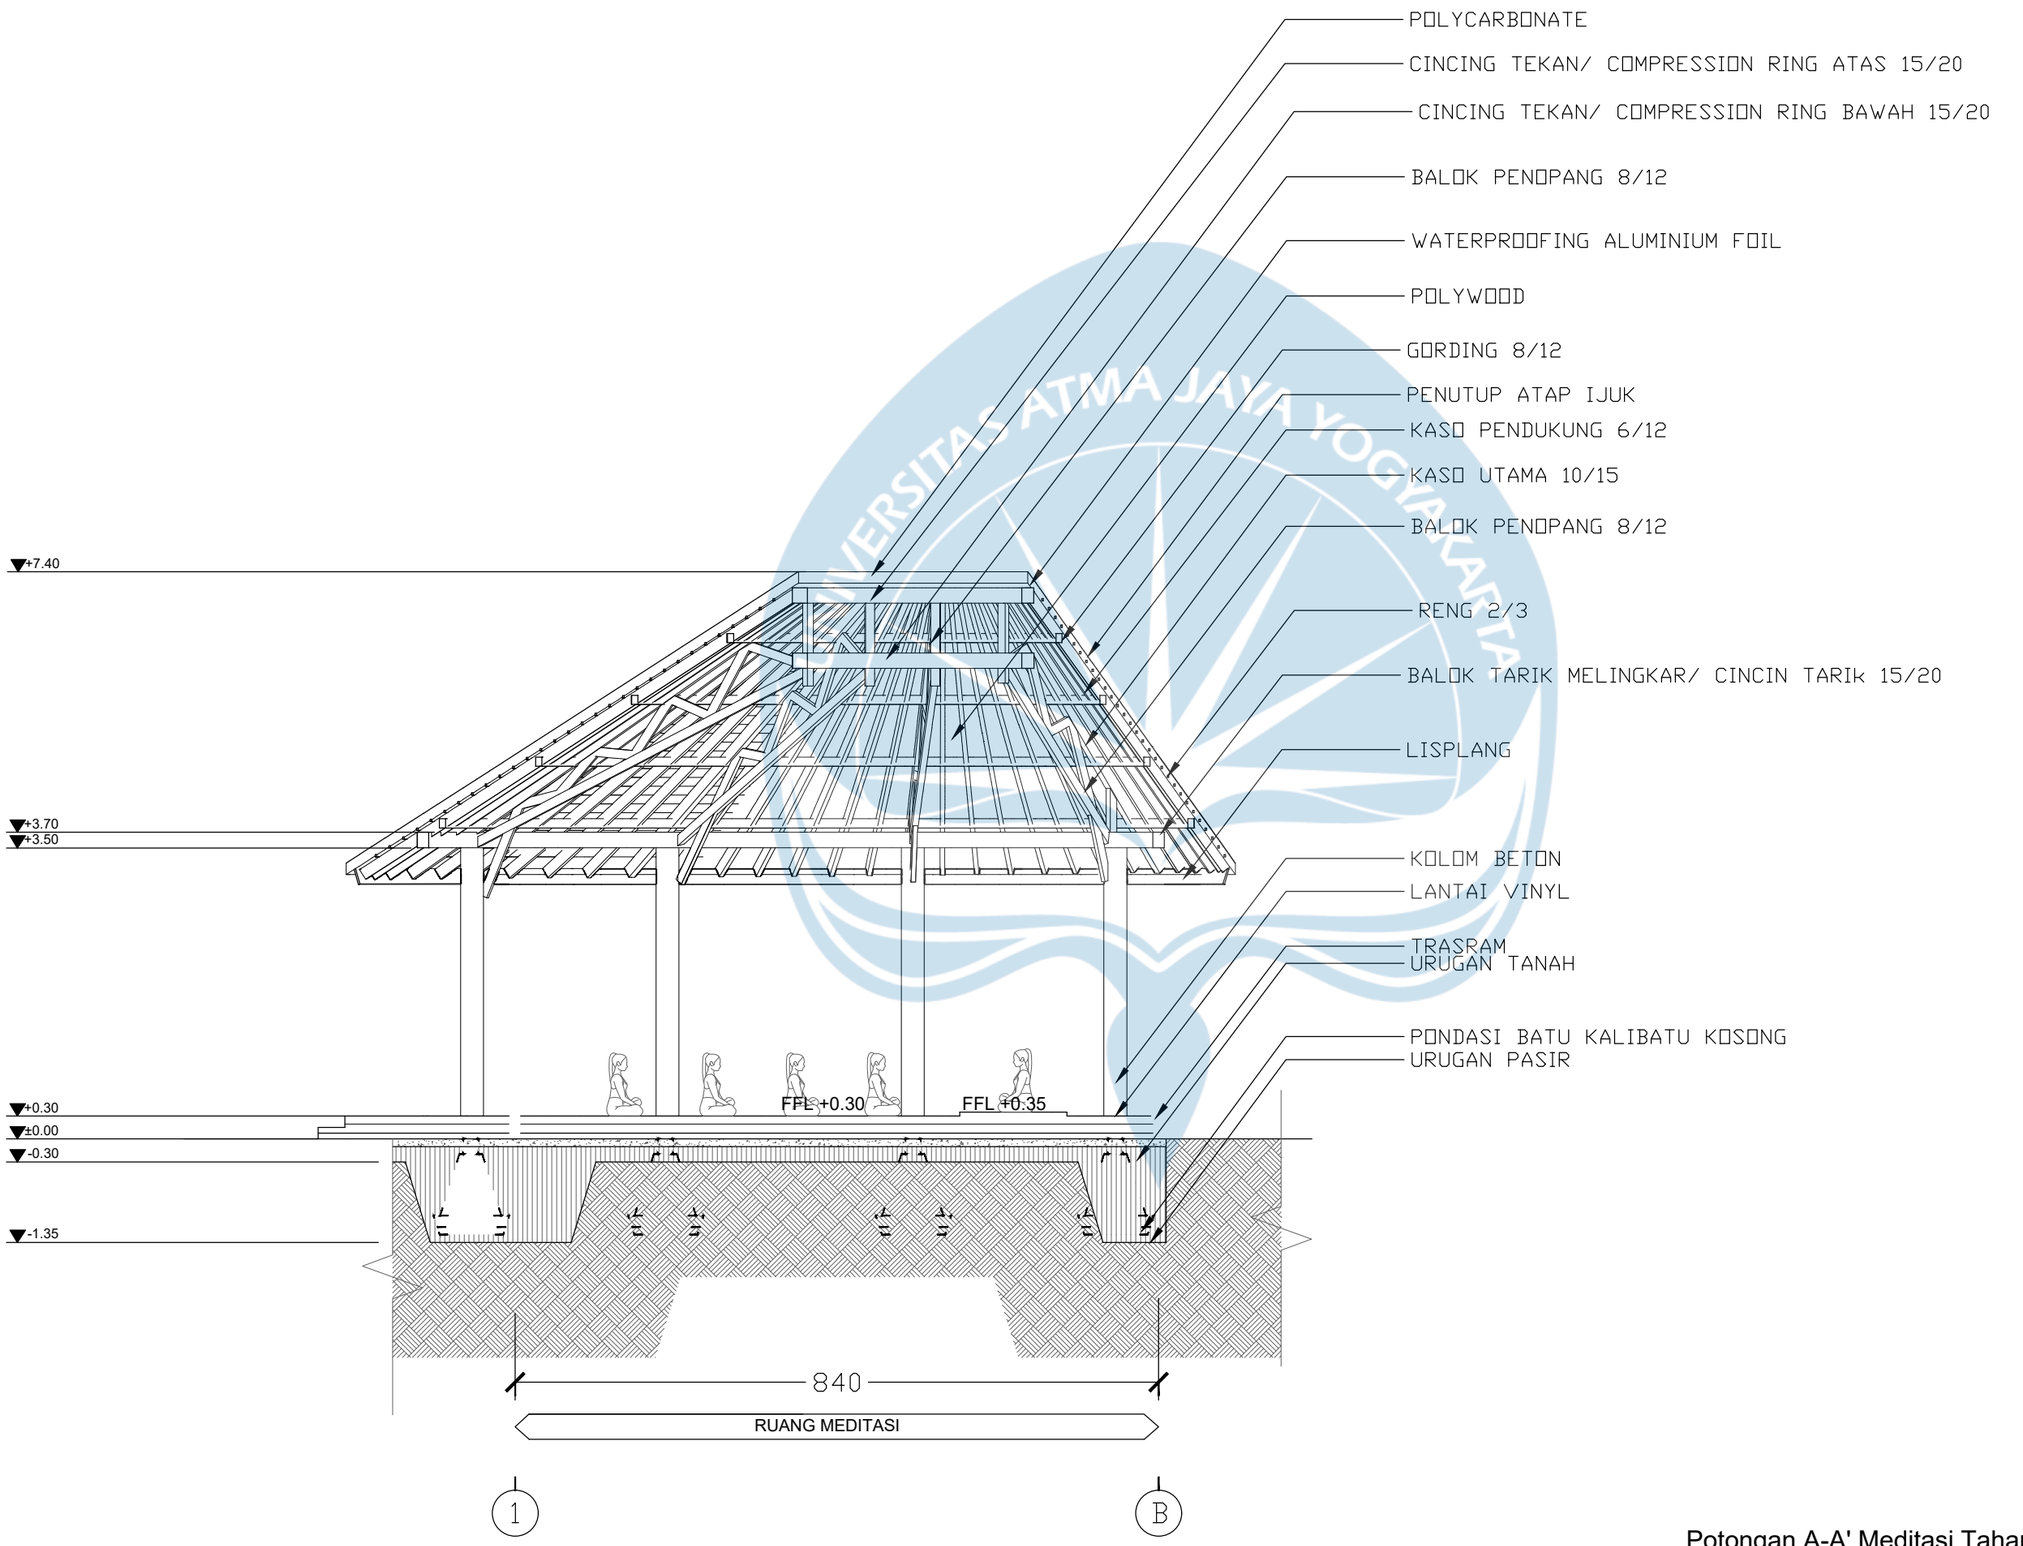

Potongan A-A' Meditasi Tahap 5

SKALA 1 : 80

Universitas Atma Jaya Yogyakarta

Program Studi Arsitektur
Architecture Department

Fakultas Teknik
Faculty of Engineering

Proyek Tugas Akhir
Final Project

PERIODE : GENAP I
PERIOD : EVEN I
TAHUN AKADEMIK 2025/2026
ACADEMIC YEAR 2025/2026

Judul Proyek
Project Title

Perancangan *Wellness Sanctuary* di kaliurang untuk Keseimbangan *Body, Mind,* dan *Soul* dengan Pendekatan *Healing Environment*

Lokasi Proyek
Project Location

Wono Kerto, Kecamatan Turi, Kabupaten Sleman, DIY

Identitas Mahasiswa
Student Identity

Putri Raudatul Jannah
220119221


Judul Gambar *Drawing Title*	**Skala** *Scale*
01. Potongan A-A Meditasi Tahap 5 (Yoga Nidra)	1 :80

Keterangan
Note

Tanggal gambar
Drawing date

4 Mei 2026

Kode *Code*	**No. Lbr** *Pg. No.*	**Dari** *Of*
XX1	XX	XX

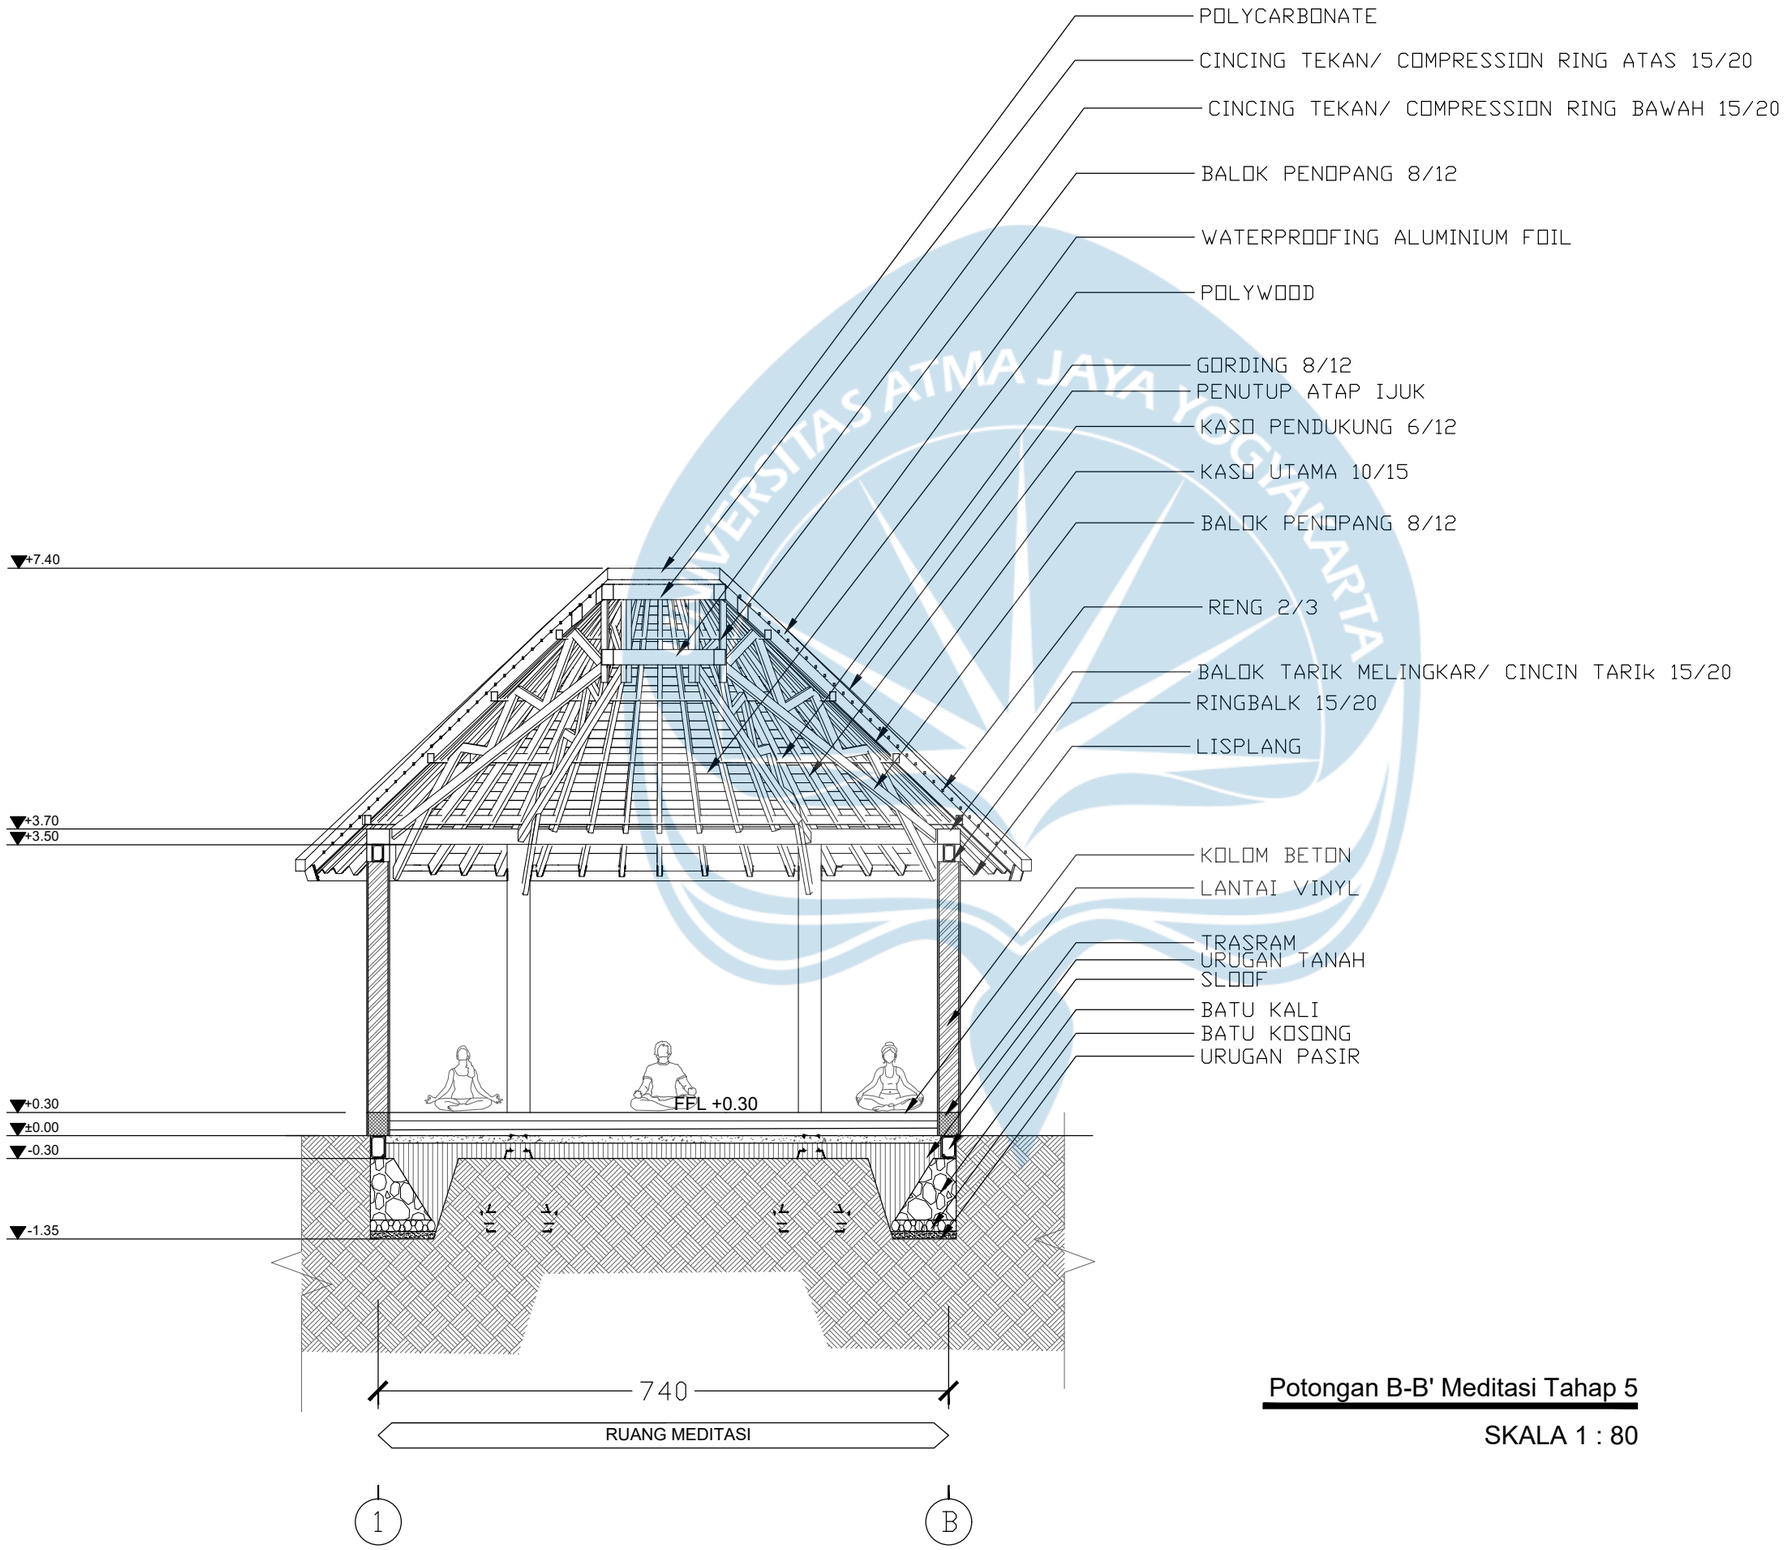

Potongan B-B' Meditasi Tahap 5

SKALA 1 : 80

Universitas Atma Jaya Yogyakarta

Program Studi Arsitektur
Architecture Department

Fakultas Teknik
Faculty of Engineering

Proyek Tugas Akhir
Final Project

PERIODE : GENAP I
PERIOD : EVEN I
TAHUN AKADEMIK 2025/2026
ACADEMIC YEAR 2025/2026

Judul Proyek
Project Title

Perancangan *Wellness Sanctuary* di kaliurang untuk Keseimbangan *Body, Mind,* dan *Soul* dengan Pendekatan *Healing Environment*

Lokasi Proyek
Project Location

Wono Kerto, Kecamatan Turi, Kabupaten Sleman, DIY

Identitas Mahasiswa
Student Identity

Putri Raudatul Jannah
220119221


Judul Gambar *Drawing Title*	**Skala** *Scale*
01. Potongan B-B' Meditasi Tahap 5 (yoga nidra)	1 :80

Keterangan
Note

Tanggal gambar
Drawing date

4 Mei 2026

Kode *Code*	**No. Lbr** *Pg. No.*	**Dari** *Of*
XX1	XX	XX

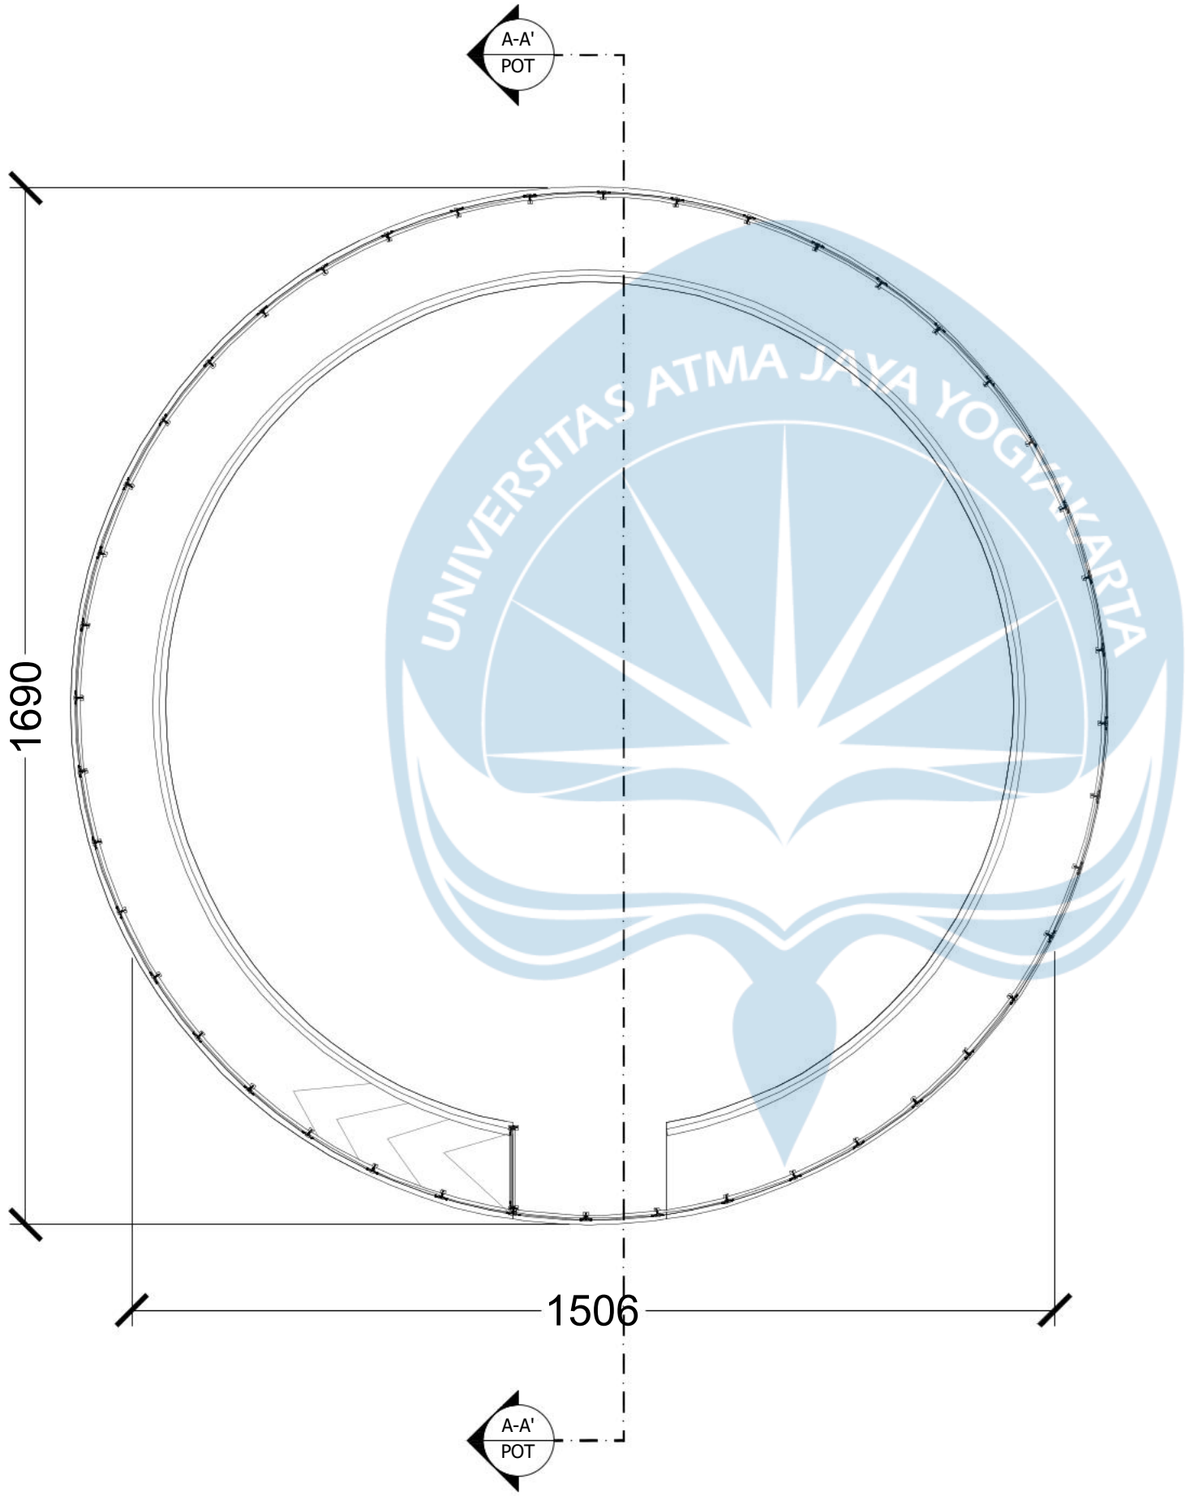

Detail Ramp

SKALA 1 : 100

Universitas Atma Jaya Yogyakarta
Program Studi Arsitektur
Architecture Department
Fakultas Teknik
Faculty of Engineering

Proyek Tugas Akhir
Final Project

PERIODE : GENAP I
PERIOD : EVEN I
TAHUN AKADEMIK 2025/2026
ACADEMIC YEAR 2025/2026

Judul Proyek
Project Title

Perancangan *Wellness Sanctuary* di kaliurang untuk Keseimbangan *Body, Mind,* dan *Soul* dengan Pendekatan *Healing Environment*

Lokasi Proyek
Project Location

Wono Kerto, Kecamatan Turi, Kabupaten Sleman, DIY

Identitas Mahasiswa
Student Identity

Putri Raudatul Jannah
220119221


Judul Gambar *Drawing Title*	**Skala** *Scale*
01.Detail Ramp	1 :100

Keterangan
Note

Tanggal gambar
Drawing date


24 Januari 2026

Kode *Code*	**No. Lbr** *Pg. No.*	**Dari** *Of*
XX1	XX	XX

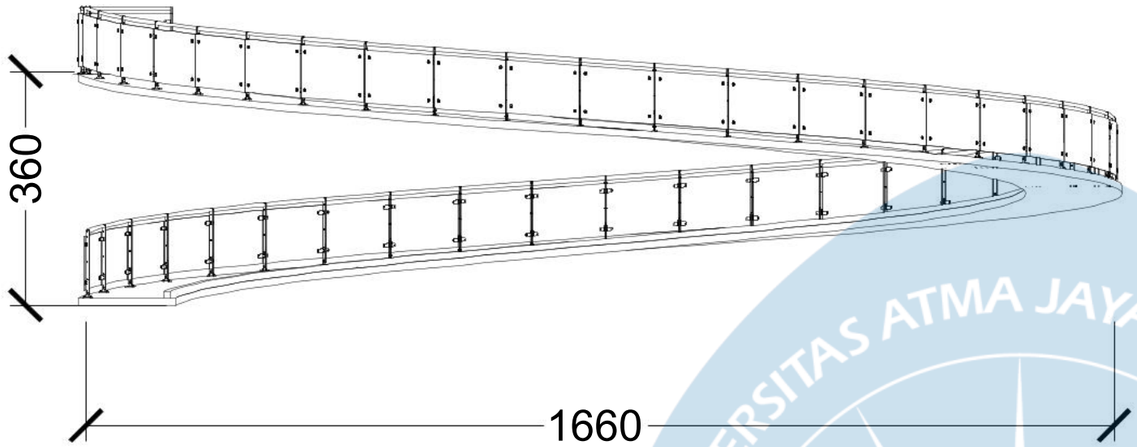

Tampak Samping Ramp

SKALA 1 : 100

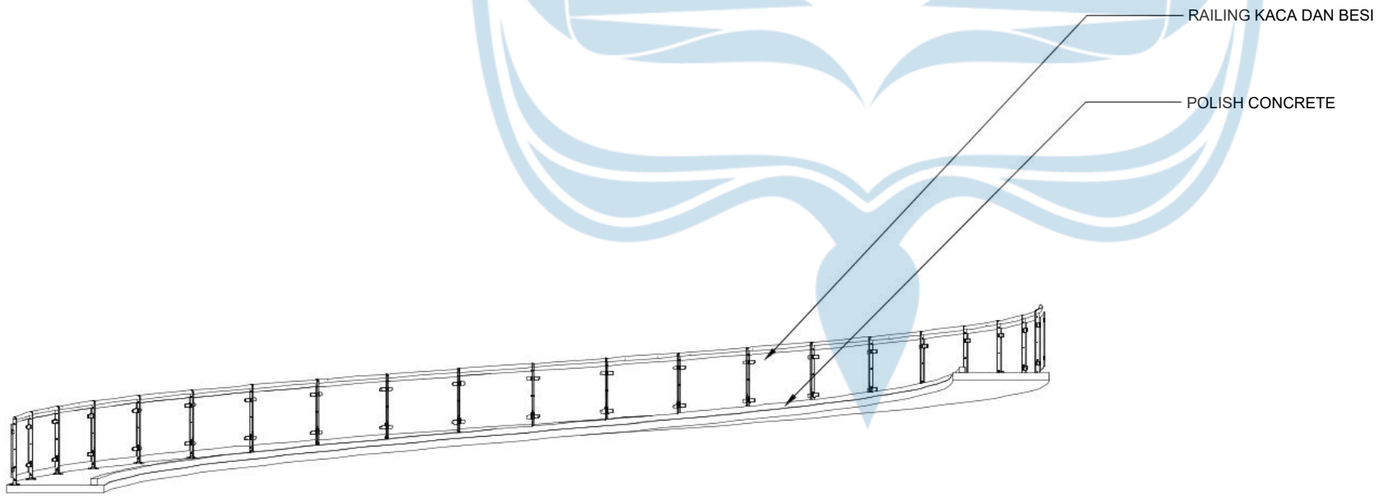

Potongan A-A' Ramp

SKALA 1 : 100

Universitas Atma Jaya Yogyakarta
Program Studi Arsitektur
Architecture Department
Fakultas Teknik
Faculty of Engineering

Proyek Tugas Akhir
Final Project

PERIODE : GENAP I
PERIOD : EVEN I
TAHUN AKADEMIK 2025/2026
ACADEMIC YEAR 2025/2026

Judul Proyek
Project Title

Perancangan *Wellness Sanctuary* di kaliurang untuk Keseimbangan *Body, Mind,* dan *Soul* dengan Pendekatan *Healing Environment*

Lokasi Proyek
Project Location

Wono Kerto, Kecamatan Turi, Kabupaten Sleman, DIY

Identitas Mahasiswa
Student Identity

Putri Raudatul Jannah
220119221


Judul Gambar *Drawing Title*	**Skala** *Scale*
01.Detail Ramp	1 :100

Keterangan
Note

Tanggal gambar
Drawing date

24 Januari 2026

Kode *Code*	**No. Lbr** *Pg. No.*	**Dari** *Of*
XX1	XX	XX

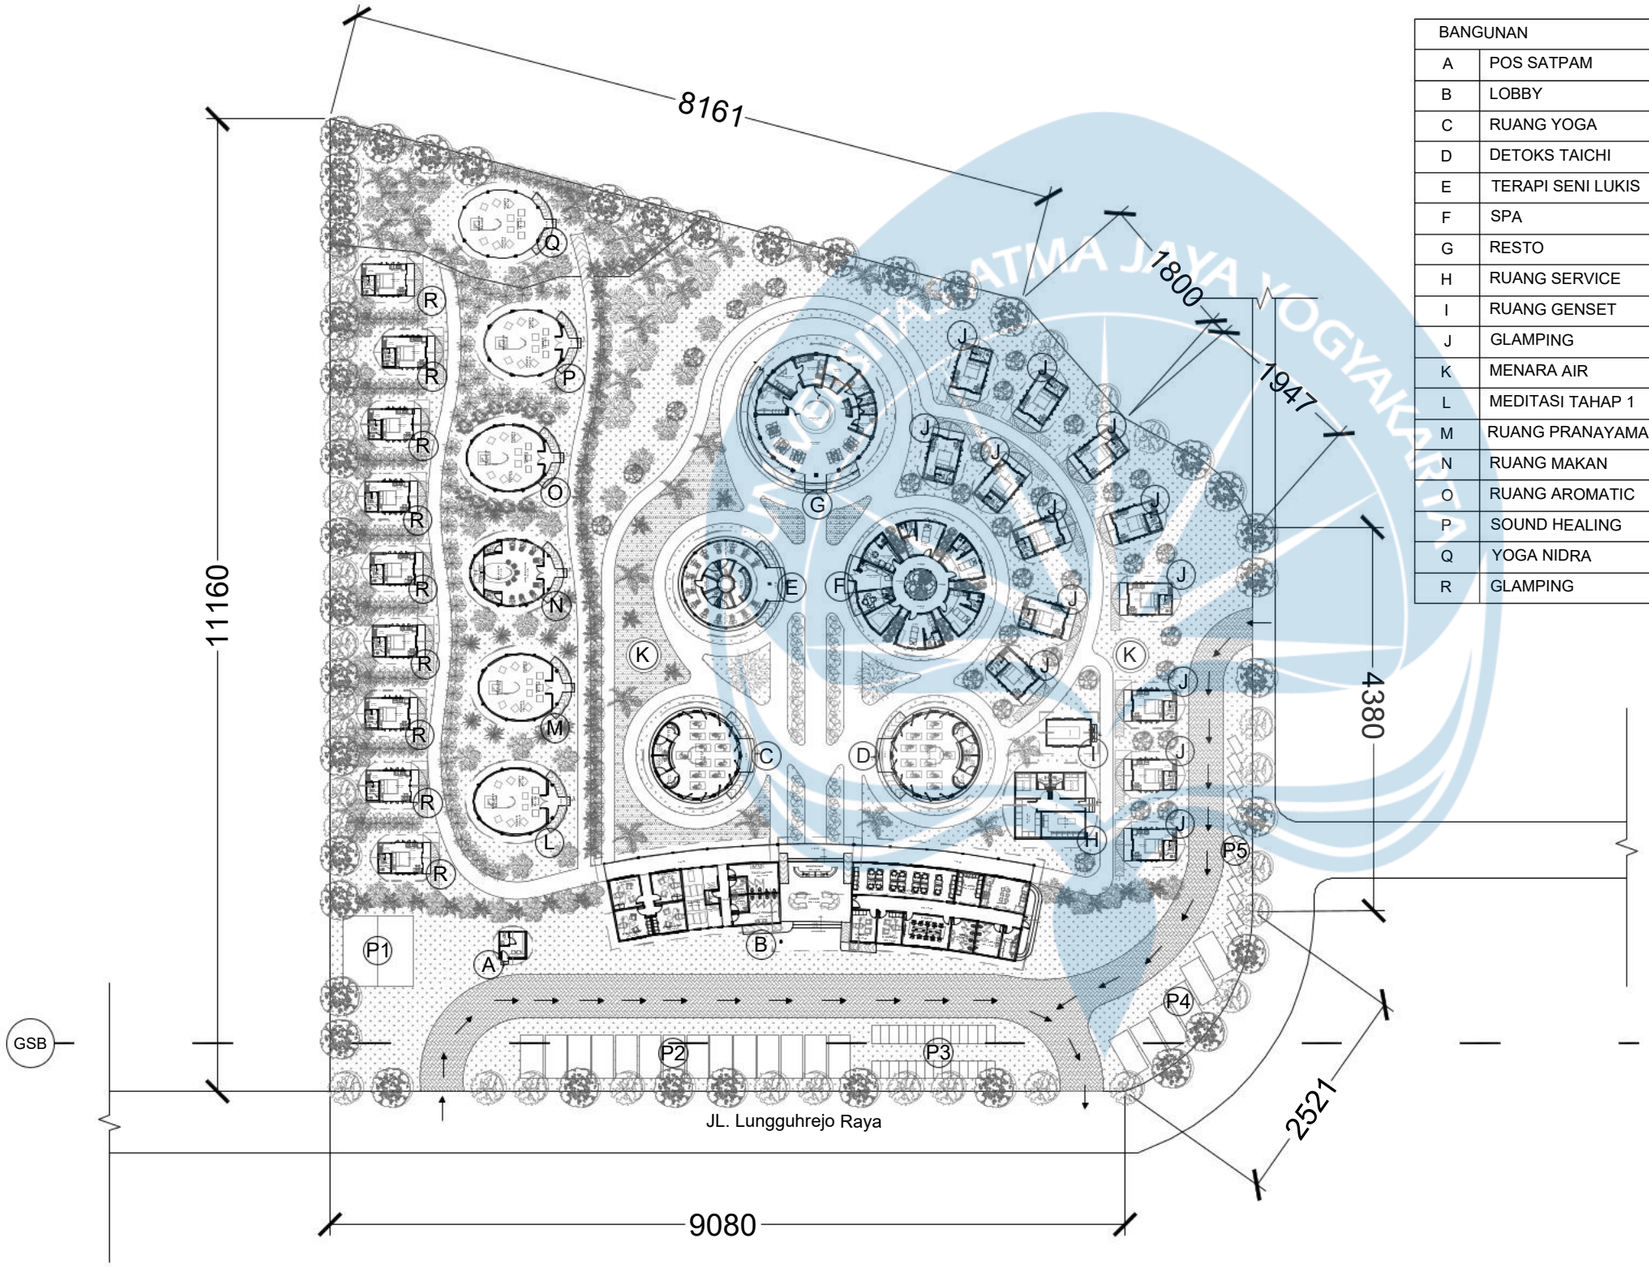

LEGENDA

REGULASI TAPAK	
KDB	30-40%
KDH	60-70%
KLB	MAKSIMAL 2 LANTAI
GSB	8-9 METER

BANGUNAN	
A	POS SATPAM
B	LOBBY
C	RUANG YOGA
D	DETOKS TAICHI
E	TERAPI SENI LUKIS
F	SPA
G	RESTO
H	RUANG SERVICE
I	RUANG GENSET
J	GLAMPING
K	MENARA AIR
L	MEDITASI TAHAP 1
M	RUANG PRANAYAMA
N	RUANG MAKAN
O	RUANG AROMATIC
P	SOUND HEALING
Q	YOGA NIDRA
R	GLAMPING

ZONA PARKIR PENGUNJUNG	
P1	BUS (2 LOT)
P2	MOBIL (14 LOT)
P3	MOTOR (28 LOT)

ZONA PARKIR STAFF	
P4	MOBIL (6 LOT)
P5	MOTOR (12 LOT)

MATERIAL PENGKERASAN	
	PAVING BLOCK POLA HERINGBONE

VEGETASI PENEDUH	
	POHON PINUS
	PALEM KIPAS

VEGETASI BUFFER	
	CALATHEA LUTEA
	BAMBU JEPANG

VEGETASI AROMATIK	
	LAVENDER & LANTANA
	ROSEMARY
	ALLIUM

VEGETASI SEMAK	
	LIDAH MERTUA
	PAKIS
	RUMPUT GAJAH MINI

VEGETASI HIAS BERBUNGA	
	BUGENVILE
	MARIGOLD

Detail Lansekap

SKALA 1 : 700

Universitas Atma Jaya Yogyakarta

Program Studi Arsitektur
Architecture Department

Fakultas Teknik
Faculty of Engineering

Proyek Tugas Akhir
Final Project

PERIODE : GENAP I
PERIOD : EVEN I
TAHUN AKADEMIK 2025/2026
ACADEMIC YEAR 2025/2026

Judul Proyek
Project Title

Perancangan *Wellness Sanctuary* di kaliurang untuk Keseimbangan *Body, Mind,* dan *Soul* dengan Pendekatan *Healing Environment*

Lokasi Proyek
Project Location

Wono Kerto, Kecamatan Turi, Kabupaten Sleman, DIY

Identitas Mahasiswa
Student Identity

Putri Raudatul Jannah
220119221


Judul Gambar *Drawing Title*	**Skala** *Scale*
01. Detail Lansekap	1 :700

Keterangan
Note

Tanggal gambar
Drawing date

24 Januari 2026

Kode *Code*	**No. Lbr** *Pg. No.*	**Dari** *Of*
XX1	XX	XX

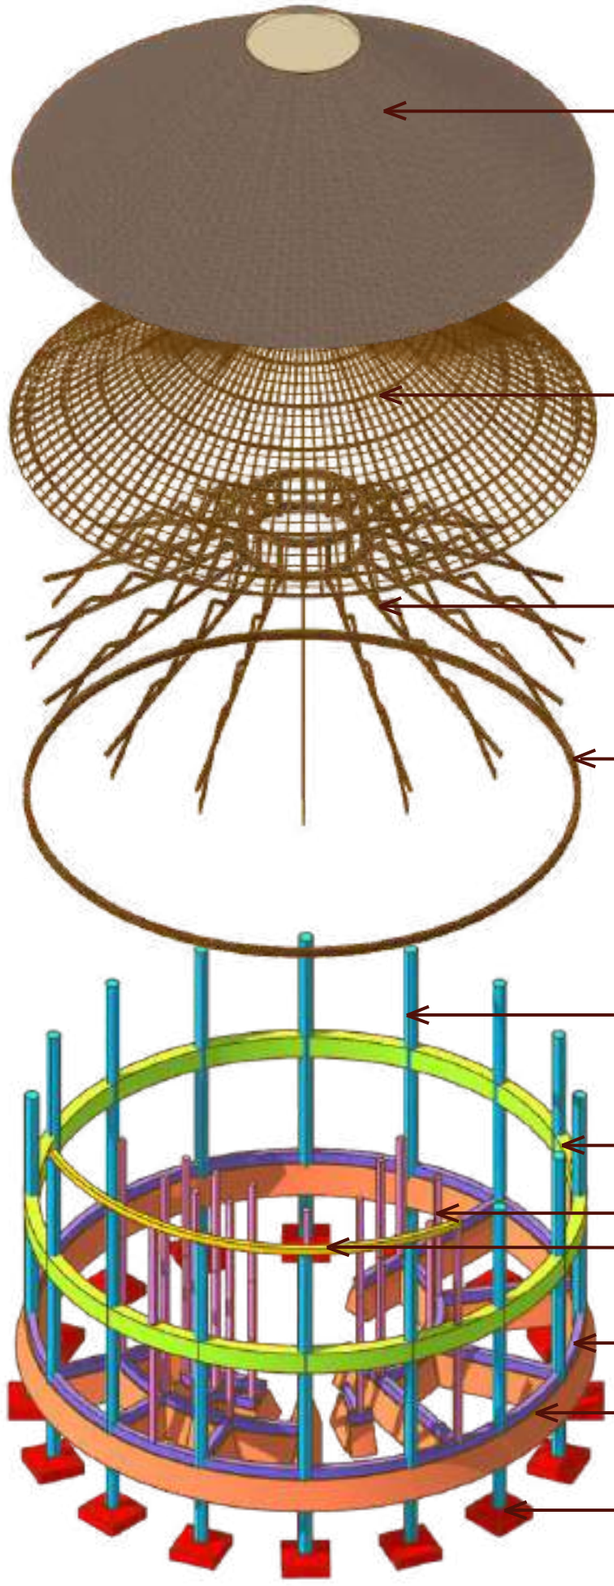

UPPER STRUCTURE

PENUTUP ATAP - KAYU

RANGKA ATAP - KAYU

KUDA-KUDA - KAYU

CINCIN TARIK / RING BEAM 15/20 - KAYU

KOLOM UTAMA 35X35 - CONCRETE

BALOK 60X 35 - CONCRETE

KOLOM PRAKTIS 15X15 - CONCRETEN

RING BALK 15X20

SUB STRUCTURE

SLOOF 15X20

PONDASI BATU KALI

PONDASI FOOTPLAT

Universitas Atma Jaya Yogyakarta
Program Studi Arsitektur
Architecture Department
Fakultas Teknik
Faculty of Engineering

Proyek Tugas Akhir
Final Project

PERIODE : GENAP II
PERIOD : EVEN II
TAHUN AKADEMIK 2025/2026
ACADEMIC YEAR 2025/2026

Judul Proyek
Project Title

Perancangan *Wellness Sanctuary* di kaliurang untuk Keseimbangan *Body, Mind,* dan *Soul* dengan Pendekatan *Healing Environment*

Lokasi Proyek
Project Location

Wono Kerto, Kecamatan Turi, Kabupaten Sleman, D/Y

Identitas Mahasiswa
Student Identity

Putri Raudatul Jannah
220119221


Judul Gambar *Drawing Title*	Skala *Scale*


Keterangan
Note

Tanggal gambar
Drawing date

Kode *Code*	No. Lbr *Pg. No.*	Dari *Of*

SKEMA JARINGAN AIR BERSIH

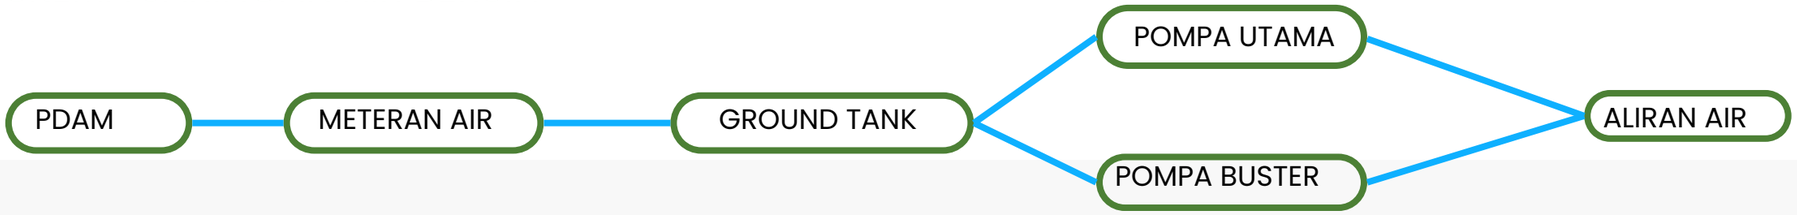

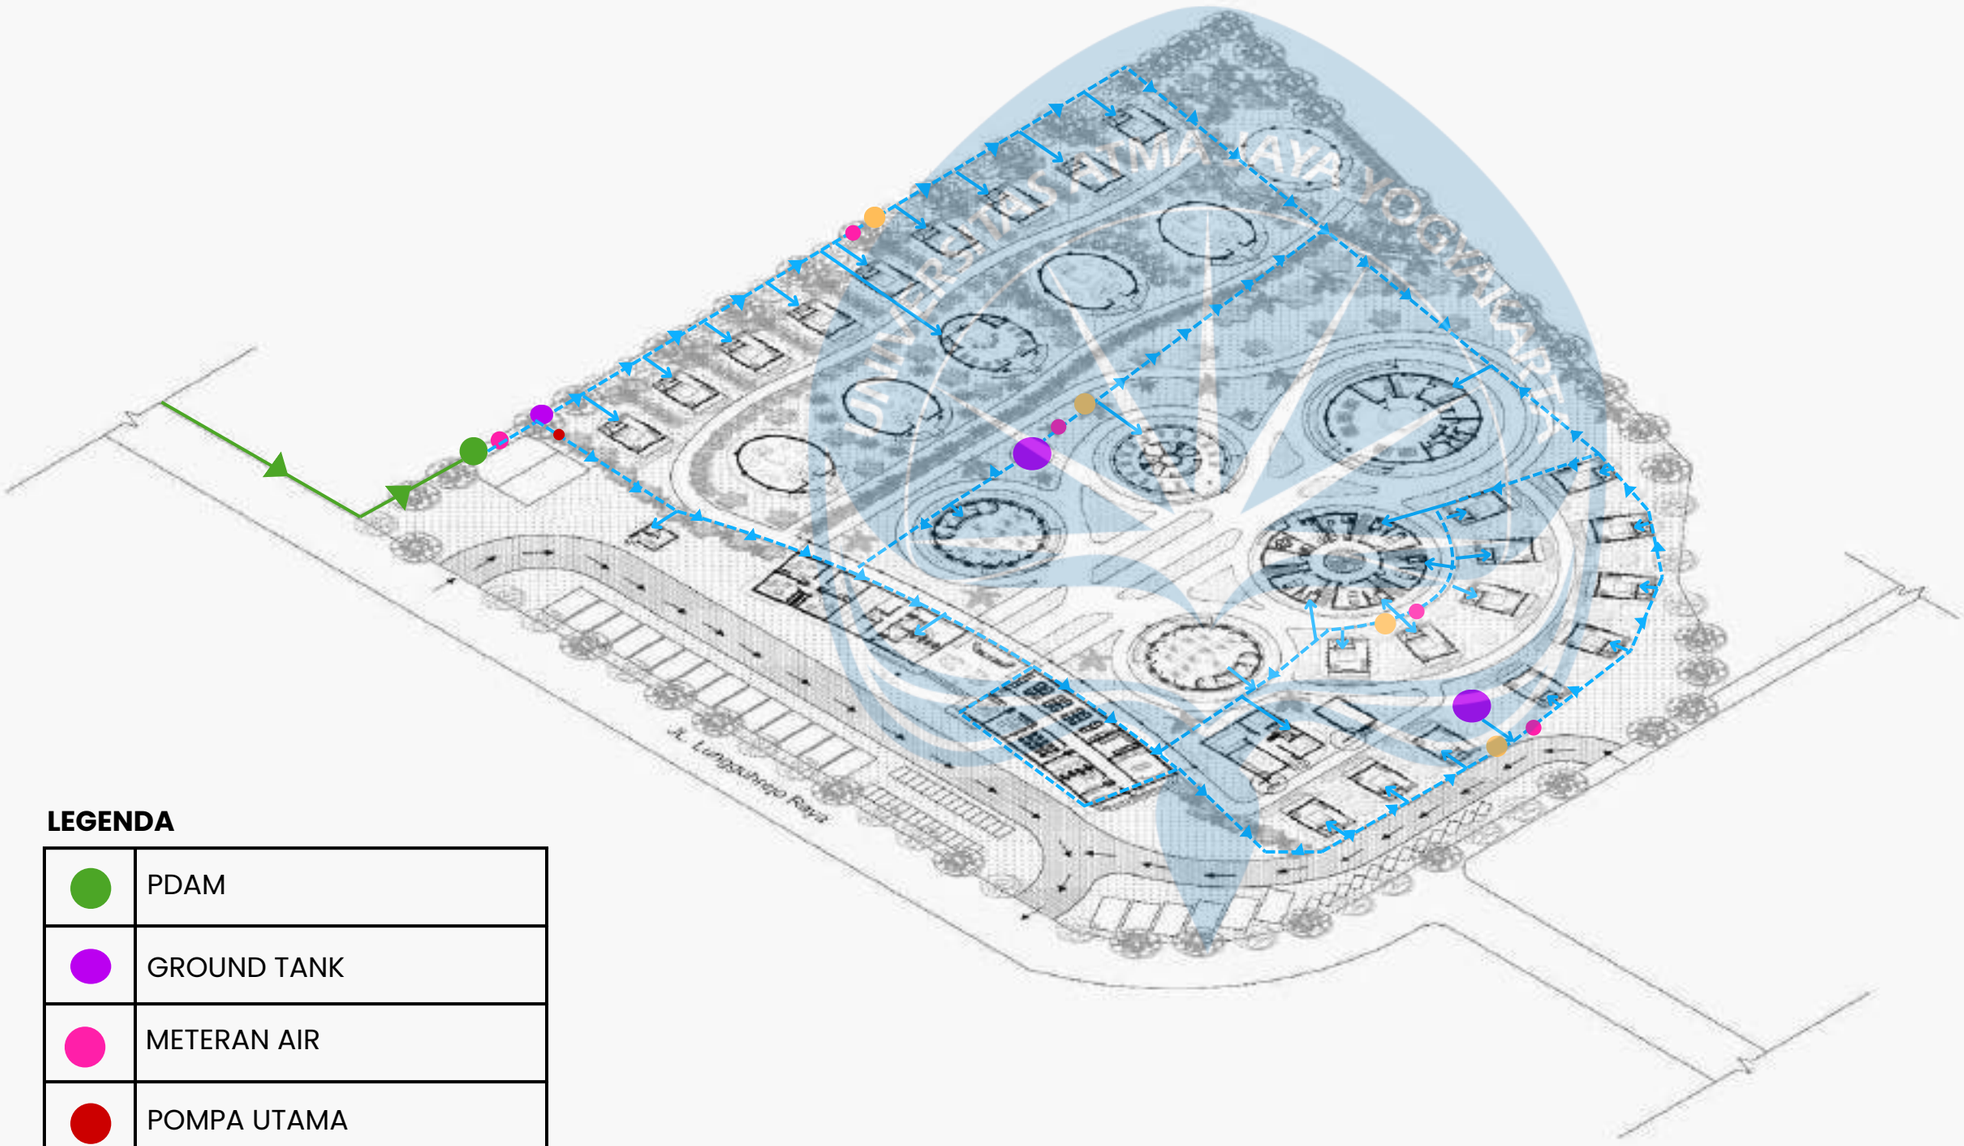

LEGENDA

●	PDAM
●	GROUND TANK
●	METERAN AIR
●	POMPA UTAMA
●	POMPA BOOSTER
—	ALIRAN AIR

RENCANA UTILITAS AIR BERSIH

SKALA NTS

Universitas Atma Jaya Yogyakarta
Program Studi Arsitektur
Architecture Department
Fakultas Teknik
Faculty of Engineering

Proyek Tugas Akhir
Final Project

PERIODE : GENAP II
PERIOD : EVEN II
TAHUN AKADEMIK 2025/2026
ACADEMIC YEAR 2025/2026

Judul Proyek
Project Title

Perancangan *Wellness Sanctuary* di kaliurang untuk Keseimbangan *Body, Mind,* dan *Soul* dengan Pendekatan *Healing Environment*

Lokasi Proyek
Project Location

Wono Kerto, Kecamatan Turi, Kabupaten Sleman, D/Y

Identitas Mahasiswa
Student Identity

Putri Raudatul Jannah
220119221

Judul Gambar *Drawing Title*	Skala *Scale*


Keterangan
Note

Tanggal gambar
Drawing date

Kode *Code*	No. Lbr *Pg. No.*	Dari *Of*

SKEMA JARINGAN AIR KOTOR

Sistem air kotor STP (Sewage Treatment Plant) adalah instalasi yang mengolah limbah cair dari toilet, dapur, dan wastafel agar aman sebelum dibuang. Air kotor dikumpulkan, lalu diolah secara biologis dengan bakteri baik yang menguraikan bahan organik. Setelah itu, dilakukan proses sedimentasi untuk memisahkan lumpur, kemudian filtrasi dan disinfeksi agar bebas bakteri. Hasil akhirnya berupa air yang lebih bersih, bisa dibuang ke saluran umum atau dipakai ulang untuk kebutuhan non-konsumsi seperti penyiraman taman.

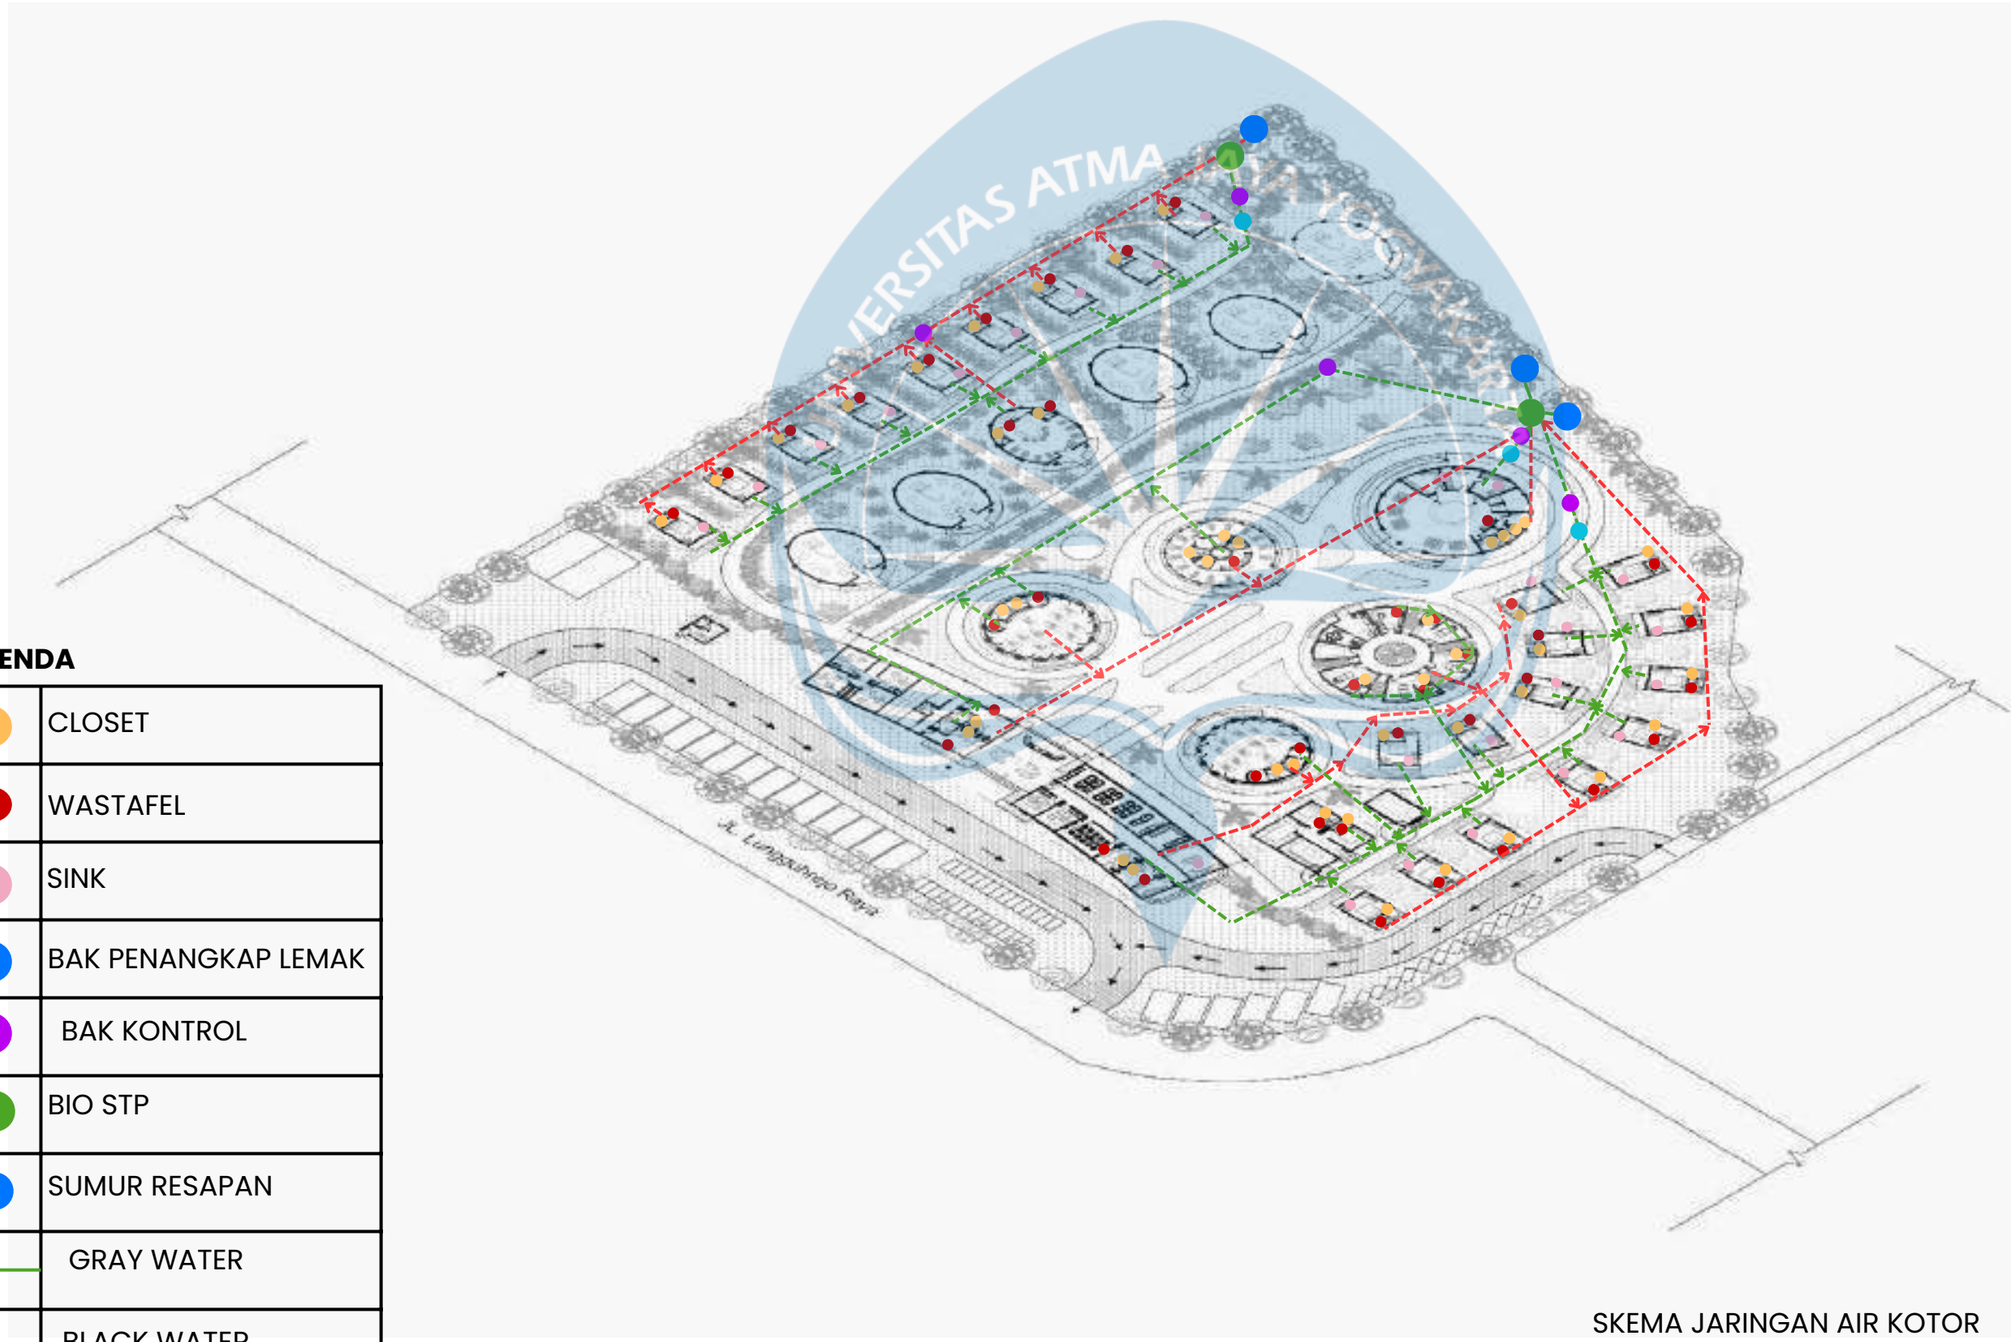

LEGENDA

	CLOSET
	WASTAFEL
	SINK
	BAK PENANGKAP LEMAK
	BAK KONTROL
	BIO STP
	SUMUR RESAPAN
	GRAY WATER
	BLACK WATER

SKEMA JARINGAN AIR KOTOR

SKALA NTS

Universitas Atma Jaya Yogyakarta
Program Studi Arsitektur
Architecture Department
Fakultas Teknik
Faculty of Engineering

Proyek Tugas Akhir
Final Project

PERIODE : GENAP II
PERIOD : EVEN II
TAHUN AKADEMIK 2025/2026
ACADEMIC YEAR 2025/2026

Judul Proyek
Project Title

Perancangan *Wellness Sanctuary* di kaliurang untuk Keseimbangan *Body, Mind,* dan *Soul* dengan Pendekatan *Healing Environment*

Lokasi Proyek
Project Location

Wono Kerto, Kecamatan Turi, Kabupaten Sleman, D/Y

Identitas Mahasiswa
Student Identity

Putri Raudatul Jannah
220119221


Judul Gambar *Drawing Title*	**Skala** *Scale*

Keterangan
Note

Tanggal gambar
Drawing date

Kode *Code*	**No. Lbr** *Pg. No.*	**Dari** *Of*

SKEMA JARINGAN DRAINASE

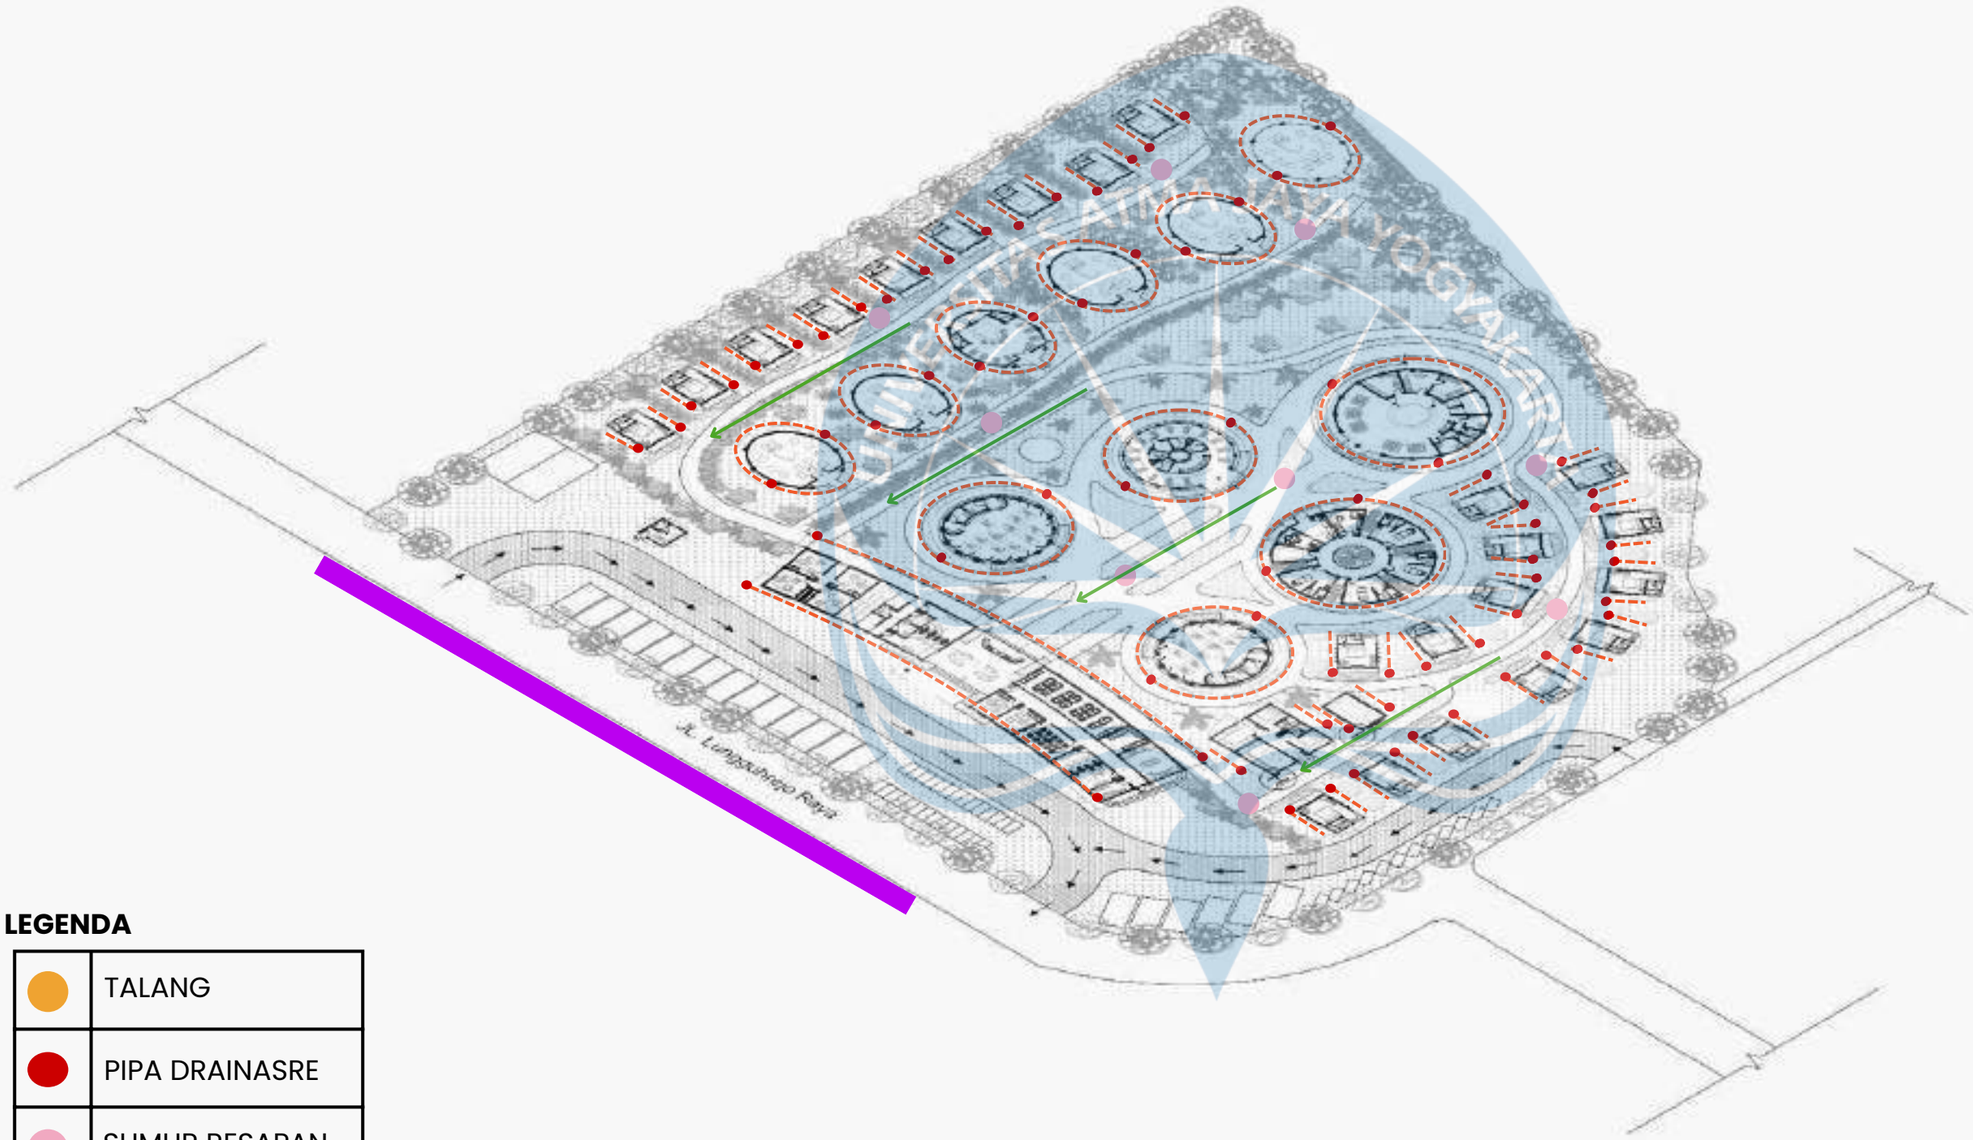

LEGENDA

●	TALANG
●	PIPA DRAINASRE
●	SUMUR RESAPAN
●	RIOL KOTA
—	ALIRAN AIR

SKEMA JARINGAN DRAINASE

SKALA NTS

Universitas Atma Jaya Yogyakarta
Program Studi Arsitektur
Architecture Department
Fakultas Teknik
Faculty of Engineering

Proyek Tugas Akhir
Final Project

PERIODE : GENAP II
PERIOD : EVEN II
TAHUN AKADEMIK 2025/2026
ACADEMIC YEAR 2025/2026

Judul Proyek
Project Title

Perancangan *Wellness Sanctuary* di kaliurang untuk Keseimbangan *Body, Mind,* dan *Soul* dengan Pendekatan *Healing Environment*

Lokasi Proyek
Project Location

Wono Kerto, Kecamatan Turi, Kabupaten Sleman, D/Y

Identitas Mahasiswa
Student Identity

Putri Raudatul Jannah
220119221


Judul Gambar *Drawing Title*	Skala *Scale*

Keterangan
Note

Tanggal gambar
Drawing date

Kode *Code*	No. Lbr *Pg. No.*	Dari *Of*

RENCANA PROTEKSI KEBAKARAN

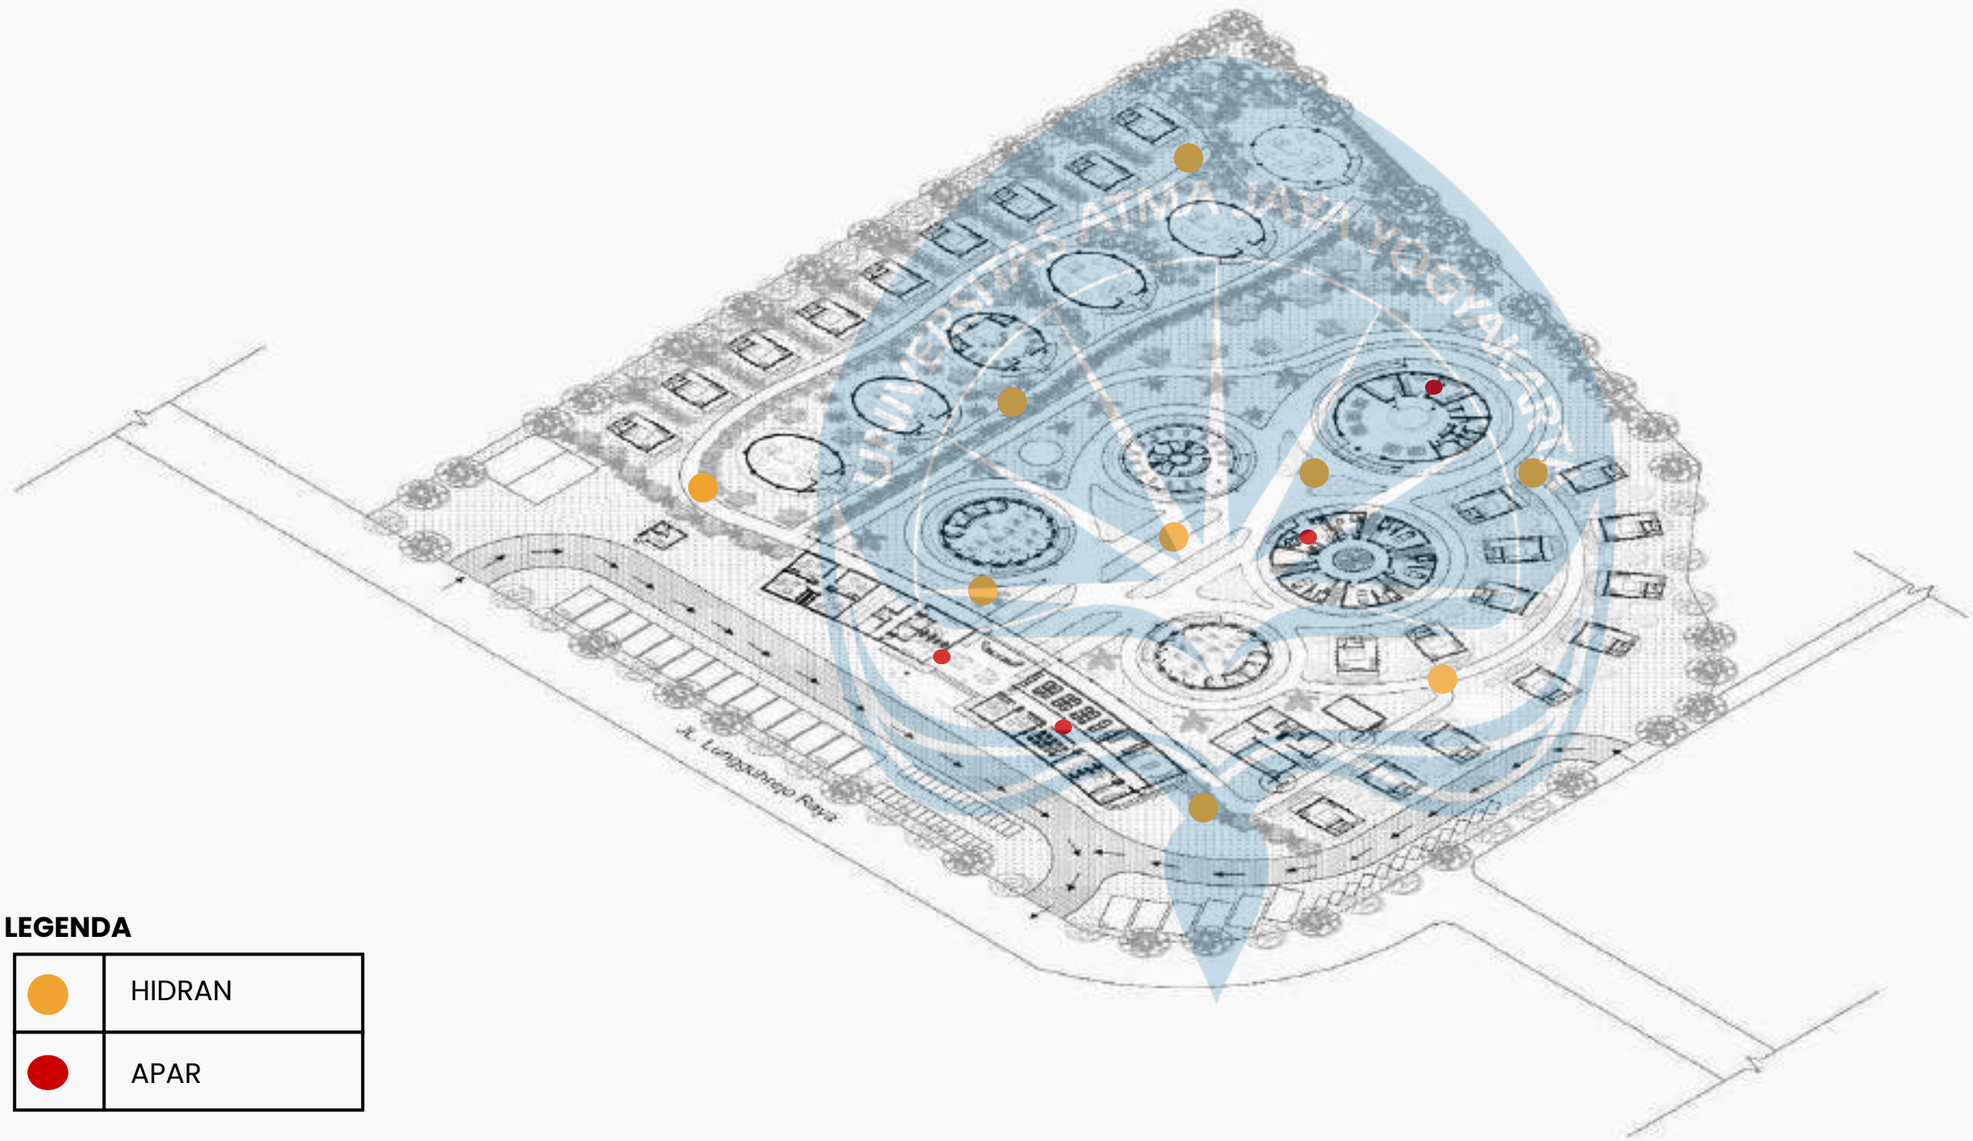

LEGENDA

●	HIDRAN
●	APAR

RENCANA PROTEKSI KEBAKARAN

SKALA NTS

Universitas Atma Jaya Yogyakarta
Program Studi Arsitektur
Architecture Department
Fakultas Teknik
Faculty of Engineering

Proyek Tugas Akhir
Final Project

PERIODE : GENAP II
PERIOD : EVEN II
TAHUN AKADEMIK 2025/2026
ACADEMIC YEAR 2025/2026

Judul Proyek
Project Title

Perancangan *Wellness Sanctuary* di kaliurang untuk Keseimbangan *Body, Mind,* dan *Soul* dengan Pendekatan *Healing Environment*

Lokasi Proyek
Project Location

Wono Kerto, Kecamatan Turi, Kabupaten Sleman, D/Y

Identitas Mahasiswa
Student Identity

Putri Raudatul Jannah
220119221


Judul Gambar *Drawing Title*	Skala *Scale*

Keterangan
Note

Tanggal gambar
Drawing date

Kode *Code*	No. Lbr *Pg. No.*	Dari *Of*

RENCANA TITIK KUMPUL

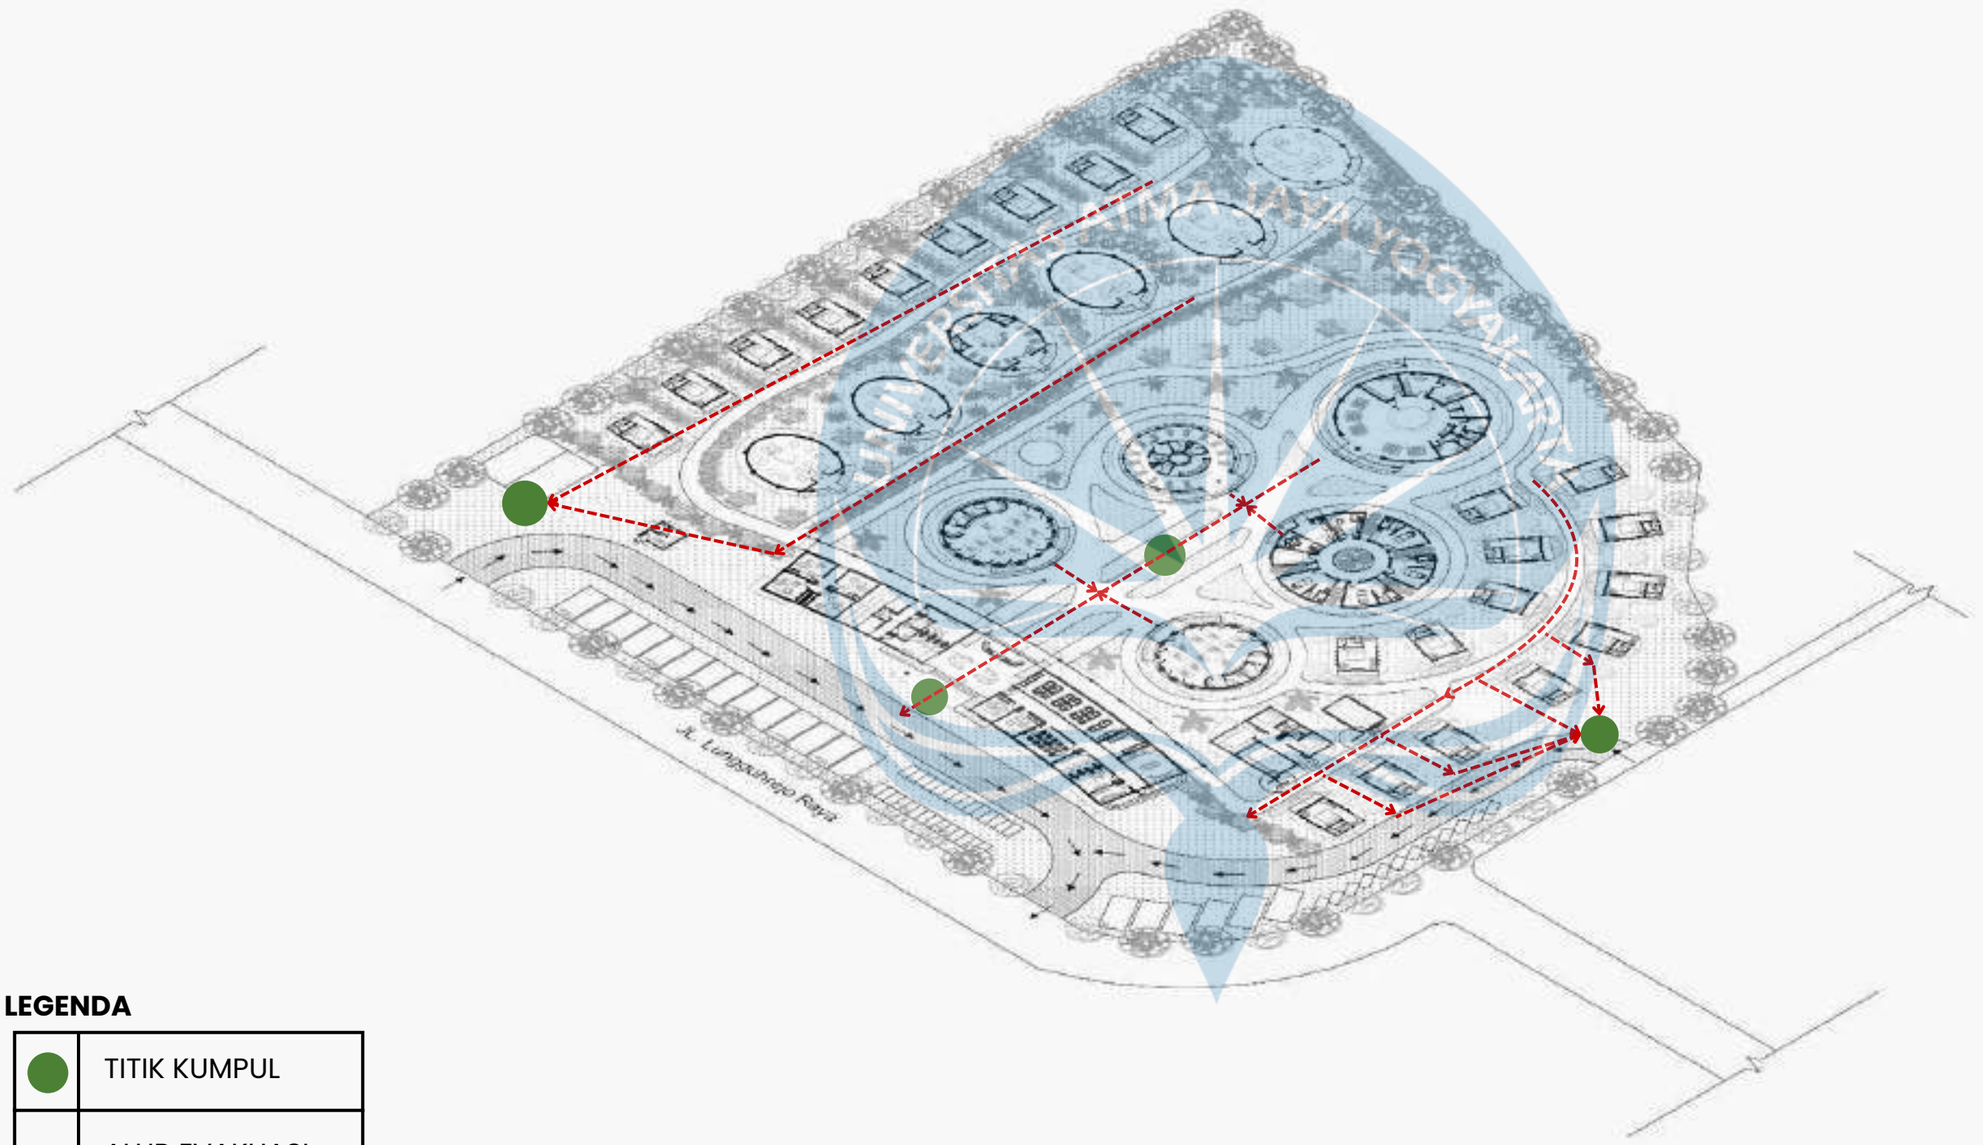

LEGENDA

●	TITIK KUMPUL
←---	ALUR EVAKUASI

RENCANA TITIK KUMPUL EVAKUASI

SKALA NTS

Universitas Atma Jaya Yogyakarta
Program Studi Arsitektur
Architecture Department
Fakultas Teknik
Faculty of Engineering

Proyek Tugas Akhir
Final Project

PERIODE : GENAP II
PERIOD : EVEN II
TAHUN AKADEMIK 2025/2026
ACADEMIC YEAR 2025/2026

Judul Proyek
Project Title

Perancangan *Wellness Sanctuary* di kaliurang untuk Keseimbangan *Body, Mind,* dan *Soul* dengan Pendekatan *Healing Environment*

Lokasi Proyek
Project Location

Wono Kerto, Kecamatan Turi, Kabupaten Sleman, D/Y

Identitas Mahasiswa
Student Identity

Putri Raudatul Jannah
220119221


Judul Gambar *Drawing Title*	Skala *Scale*

Keterangan
Note

Tanggal gambar
Drawing date

Kode *Code*	No. Lbr *Pg. No.*	Dari *Of*

AKSES KELUAR MASUK

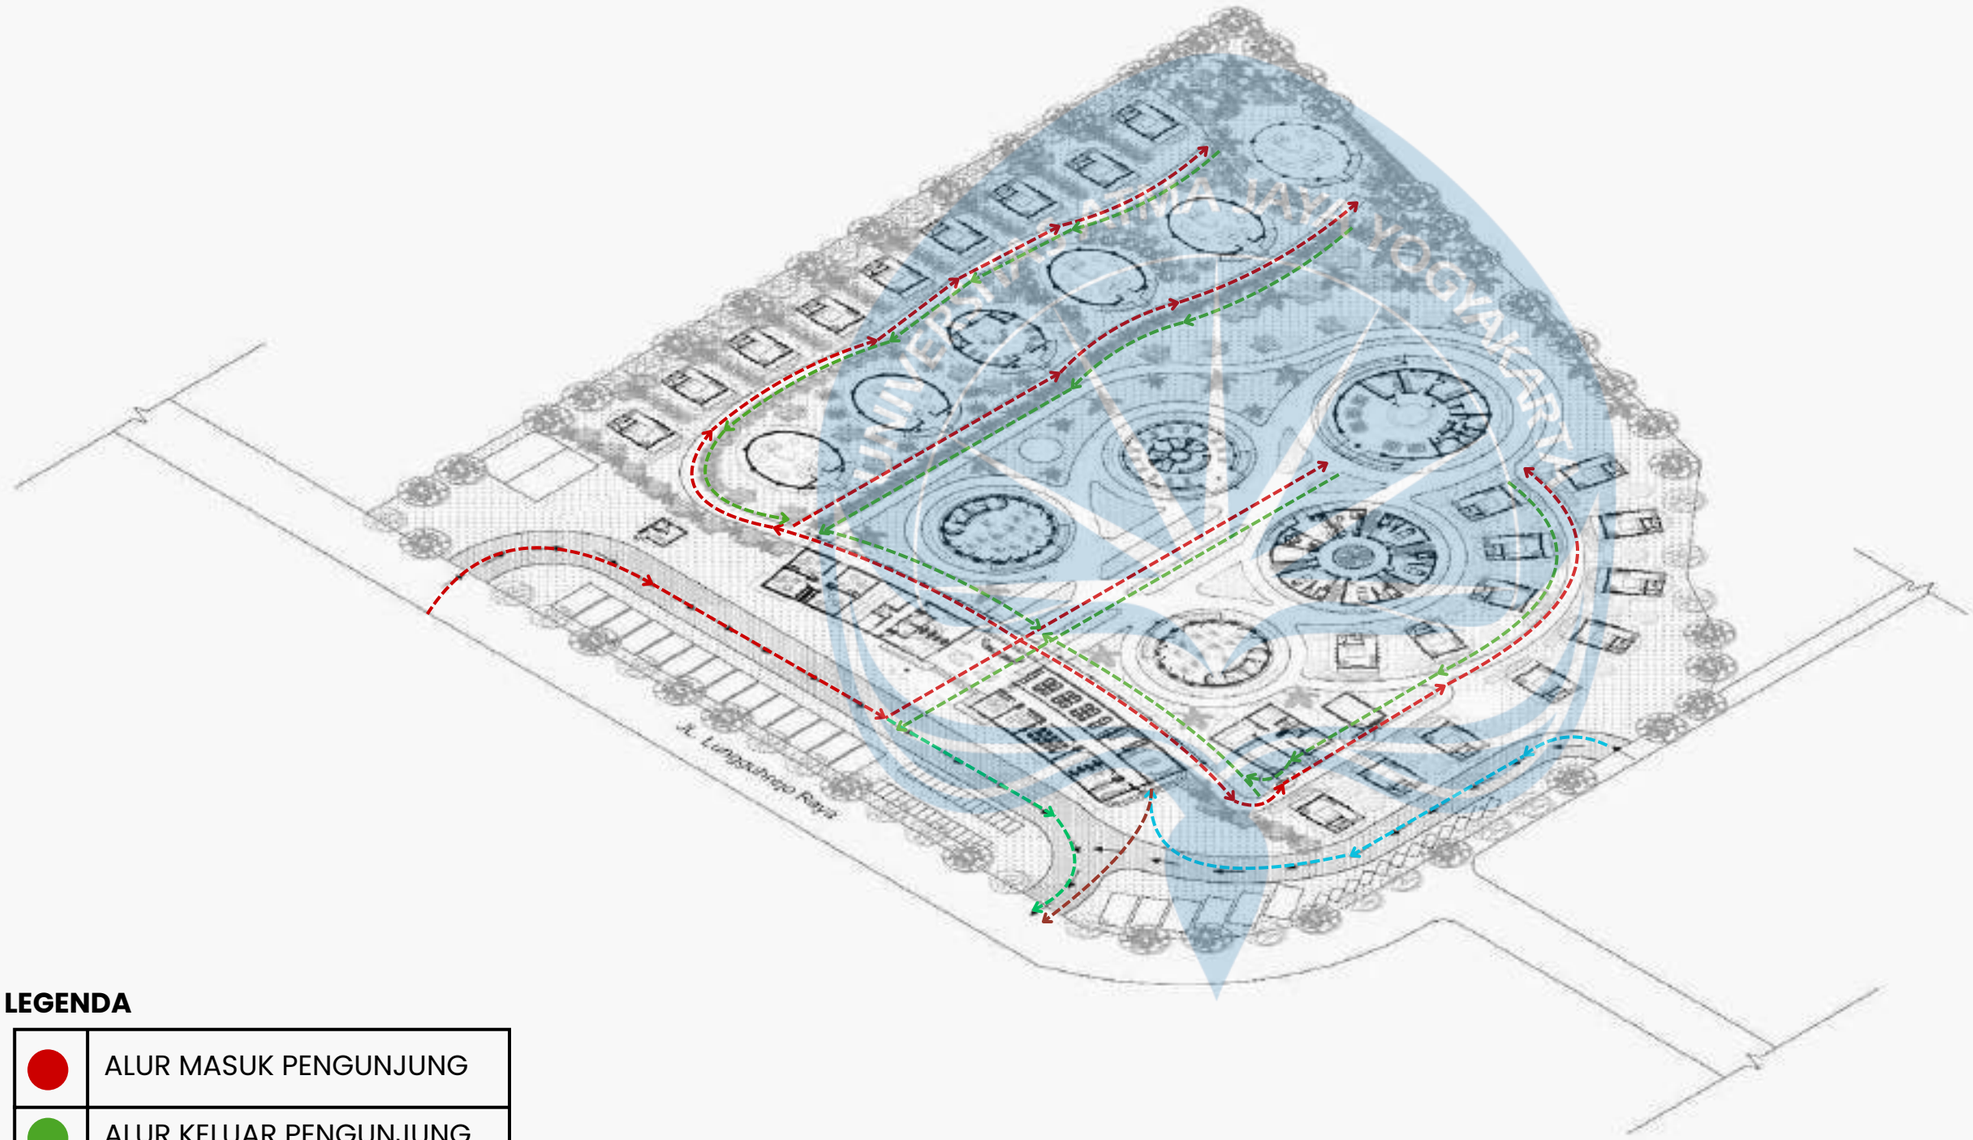

LEGENDA

	ALUR MASUK PENGUNJUNG
	ALUR KELUAR PENGUNJUNG
	ALUR MASUK STAFF
	ALUR KELUAR STAFF

RENCANA AKSES KELUAR MASUK

SKALA NTS

Universitas Atma Jaya Yogyakarta
Program Studi Arsitektur
Architecture Department
Fakultas Teknik
Faculty of Engineering

Proyek Tugas Akhir
Final Project

PERIODE : GENAP II
PERIOD : EVEN II
TAHUN AKADEMIK 2025/2026
ACADEMIC YEAR 2025/2026

Judul Proyek
Project Title

Perancangan *Wellness Sanctuary* di kaliurang untuk Keseimbangan *Body, Mind,* dan *Soul* dengan Pendekatan *Healing Environment*

Lokasi Proyek
Project Location

Wono Kerto, Kecamatan Turi, Kabupaten Sleman, D/Y

Identitas Mahasiswa
Student Identity

Putri Raudatul Jannah
220119221


Judul Gambar *Drawing Title*	Skala *Scale*

Keterangan
Note

Tanggal gambar
Drawing date

Kode *Code*	No. Lbr *Pg. No.*	Dari *Of*

DETAIL LANSEKAP

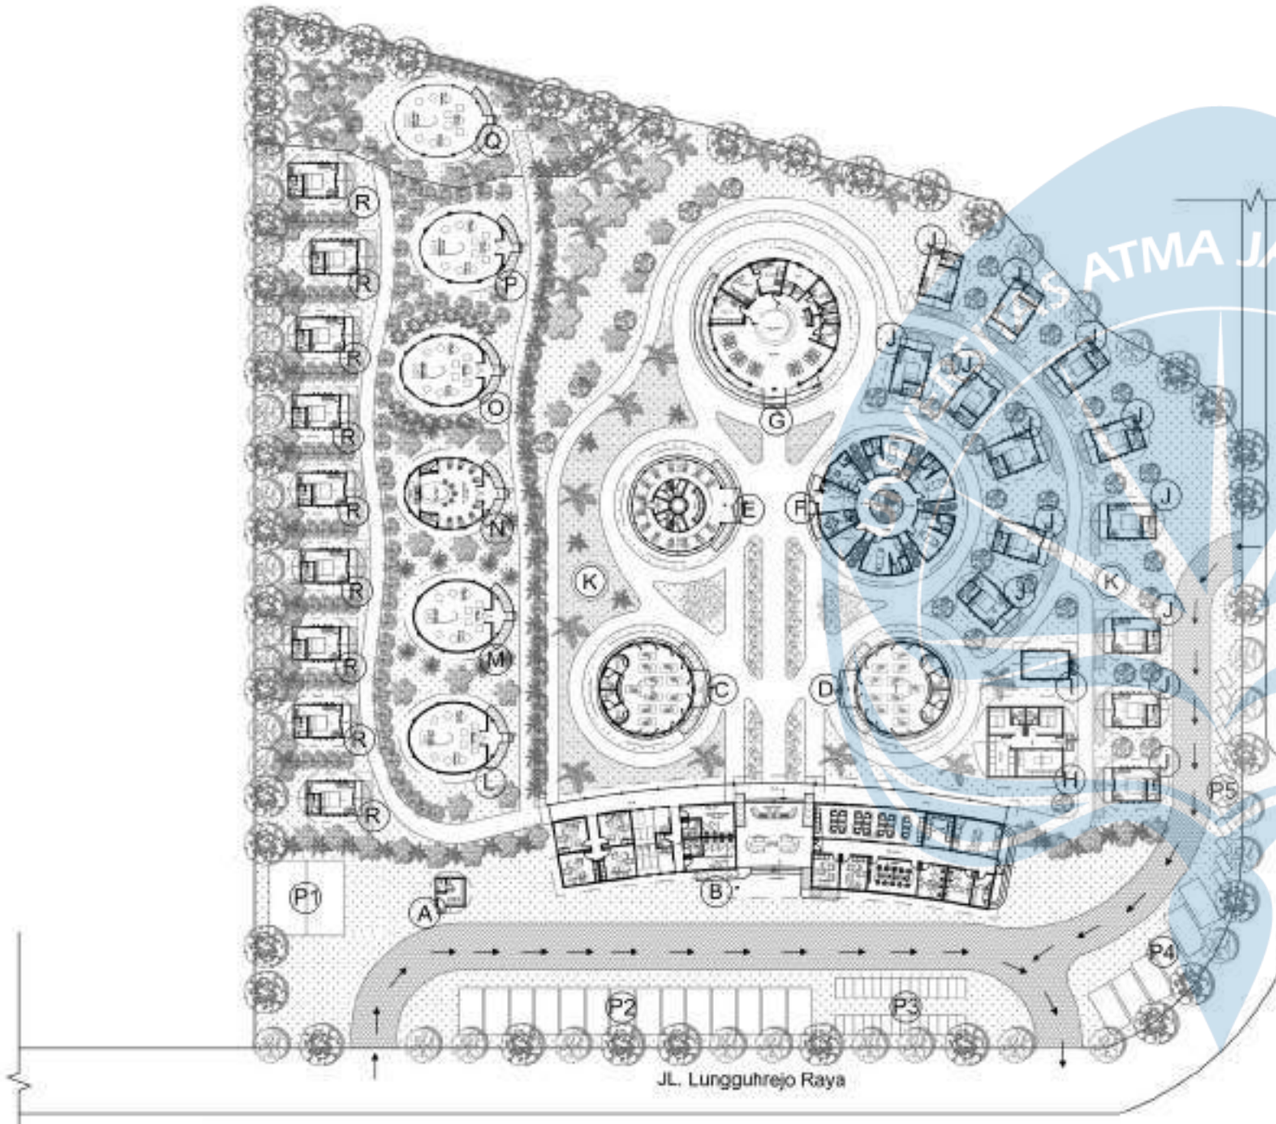

LEGENDA

REGULASI TAPAK	
KDB	30-40%
KDH	60-70%
KLB	MAKSIMAL 2 LANTAI
GSB	8-9 METER

BANGUNAN	
A	POS SATPAM
B	LOBBY
C	RUANG YOGA
D	DETOKS TAICHI
E	TERAPI SENI LUKIS
F	SPA
G	RESTO
H	RUANG SERVICE
I	RUANG GENSET
J	GLAMPING
K	MENARA AIR
L	MEDITASI TAHAP 1
M	RUANG PRANAYAMA
N	RUANG MAKAN
O	RUANG AROMATIC
P	SOUND HEALING
Q	YOGA NIDRA
R	GLAMPING

ZONA PARKIR PENGUNJUNG	
P1	BUS (2 LOT)
P2	MOBIL (14 LOT)
P3	MOTOR (28 LOT)

ZONA PARKIR STAFF	
P4	MOBIL (6 LOT)
P5	MOTOR (12 LOT)

MATERIAL PENGKERASAN	
	PAVING BLOCK POLA HERINGBONE

VEGETASI PENEDUH	
	POHON PINUS
	PALEM KIPAS

VEGETASI BUFFER	
	CALATHEA LUTEA
	BAMBU JEPANG

VEGETASI AROMATIK	
	LAVENDER & LANTANA
	ROSEMARY
	ALLIUM

VEGETASI SEMAK	
	LIDAH MERTUA
	PAKIS
	RUMPUT GAJAH MINI

VEGETASI HIAS BERBUNGA	
	BUGENVILE
	MARIGOLD

Zona Rileks

- Zona relaks didominasi oleh tanaman aromatik berwarna-warni seperti rosemary, lavender, dan melati. Kombinasi warna dan aroma ini menghadirkan stimulasi visual sekaligus penciuman, sehingga suasana terasa hangat, terbuka, dan menyenangkan. Penataan vegetasi dibuat tidak terlalu rapat agar pengunjung tetap dapat melihat ke berbagai arah dan merasakan kebebasan pandangan.

Zona Meditatif

- Zona meditatif lebih banyak menggunakan tanaman berwarna hijau untuk mengurangi distraksi visual. Tanaman aromatik tetap hadir, namun dipadukan dengan bambu yang berfungsi menghadirkan suara alami dari gesekan daun serta menciptakan nuansa tenang. Semakin tinggi tahapan meditatif, semakin rapat pula penataan vegetasi. Kerapatan ini memberi privasi alami, meredam cahaya dan suara, serta menghadirkan kesejukan. Selain itu, vegetasi yang semakin rapat menjadi simbol perjalanan menuju kedalaman diri: dari ruang terbuka penuh stimulasi menuju ruang intim yang minim distraksi, sehingga pikiran lebih mudah fokus dan pengalaman meditatif terasa lebih mendalam.

Universitas Atma Jaya Yogyakarta
Program Studi Arsitektur
Architecture Department
Fakultas Teknik
Faculty of Engineering

Proyek Tugas Akhir
Final Project

PERIODE : GENAP II
PERIOD : EVEN II
TAHUN AKADEMIK 2025/2026
ACADEMIC YEAR 2025/2026

Judul Proyek
Project Title

Perancangan *Wellness Sanctuary* di kaliurang untuk Keseimbangan *Body, Mind,* dan *Soul* dengan Pendekatan *Healing Environment*

Lokasi Proyek
Project Location

Wono Kerto, Kecamatan Turi, Kabupaten Sleman, DIY

Identitas Mahasiswa
Student Identity

Putri Raudatul Jannah
220119221

Judul Gambar *Drawing Title*	Skala *Scale*

Keterangan
Note

Tanggal gambar
Drawing date

Kode *Code*	No. Lbr *Pg. No.*	Dari *Of*

PENEKANAN DESAIN



NAMA :
Bambu jepang

ZONA :
Meditaif

FUNGSI
Memeberikan nuansa taang dari suara yang dihasilkan, dan menciptakan privasi



NAMA :
Calathea

ZONA :
Meditaif & Rileks

FUNGSI
Memberikan nuansa alami, menciptakan privasi



NAMA :
Pakis

ZONA :
Meditaif & Rileks

FUNGSI
sering memberikan kesejukan alami, cocok untuk menciptakan suasana yang lebih rileks.



NAMA :
Palem kipas

ZONA :
Meditaif & Rileks

FUNGSI
memberikan kesan tropis sekaligus menjadi peneduh.



NAMA :
Pohon pinus

ZONA :
Meditaif & Rileks

FUNGSI
menciptakan suasa sejuk dan tengan, peneduh, serta menambahkan nuansa alami



NAMA :
Lidah mertua

ZONA :
Meditaif

FUNGSI
Menciptakan nuansa tenag dan menyaring udara



NAMA :
Bougenville

ZONA :
Rileks

FUNGSI
Menambah warna dan keindahan, (tanaman dekoratif).



NAMA :
Marigold

ZONA :
Rileks

FUNGSI
Membuat suasana ceria dan menenngkan



NAMA :
Allium

ZONA :
Rileks

FUNGSI
nuansa wangi yang lembut di zona relaks



NAMA :
Lantana

ZONA :
Rileks

FUNGSI
bunga berwarna-warni yang menarik perhatian serta dapat mengeluarkan aroma



NAMA :
Lavender Varietas Spabyol

ZONA :
Rileks

FUNGSI
oma menenangkan dan efektif menciptakan suasana santai dan mendukung relaksasi.



NAMA :
Rosemary

ZONA :
Meditaif & Rileks

FUNGSI
roma segar yang dapat memberikan efek menenangkan sekaligus menyegarkan pikiran.

Universitas Atma Jaya Yogyakarta
Program Studi Arsitektur
Architecture Department
Fakultas Teknik
Faculty of Engineering

Proyek Tugas Akhir
Final Project

PERIODE : GENAP II
PERIOD : EVEN II
TAHUN AKADEMIK 2025/2026
ACADEMIC YEAR 2025/2026

Judul Proyek
Project Title

Perancangan *Wellness Sanctuary* di kaliurang untuk Keseimbangan *Body, Mind,* dan *Soul* dengan Pendekatan *Healing Environment*

Lokasi Proyek
Project Location

Wono Kerto, Kecamatan Turi, Kabupaten Sleman, DIY

Identitas Mahasiswa
Student Identity


Putri Raudatul Jannah
220119221

Judul Gambar *Drawing Title*	Skala *Scale*

Keterangan
Note

Tanggal gambar
Drawing date

Kode *Code*	No. Lbr *Pg. No.*	Dari *Of*

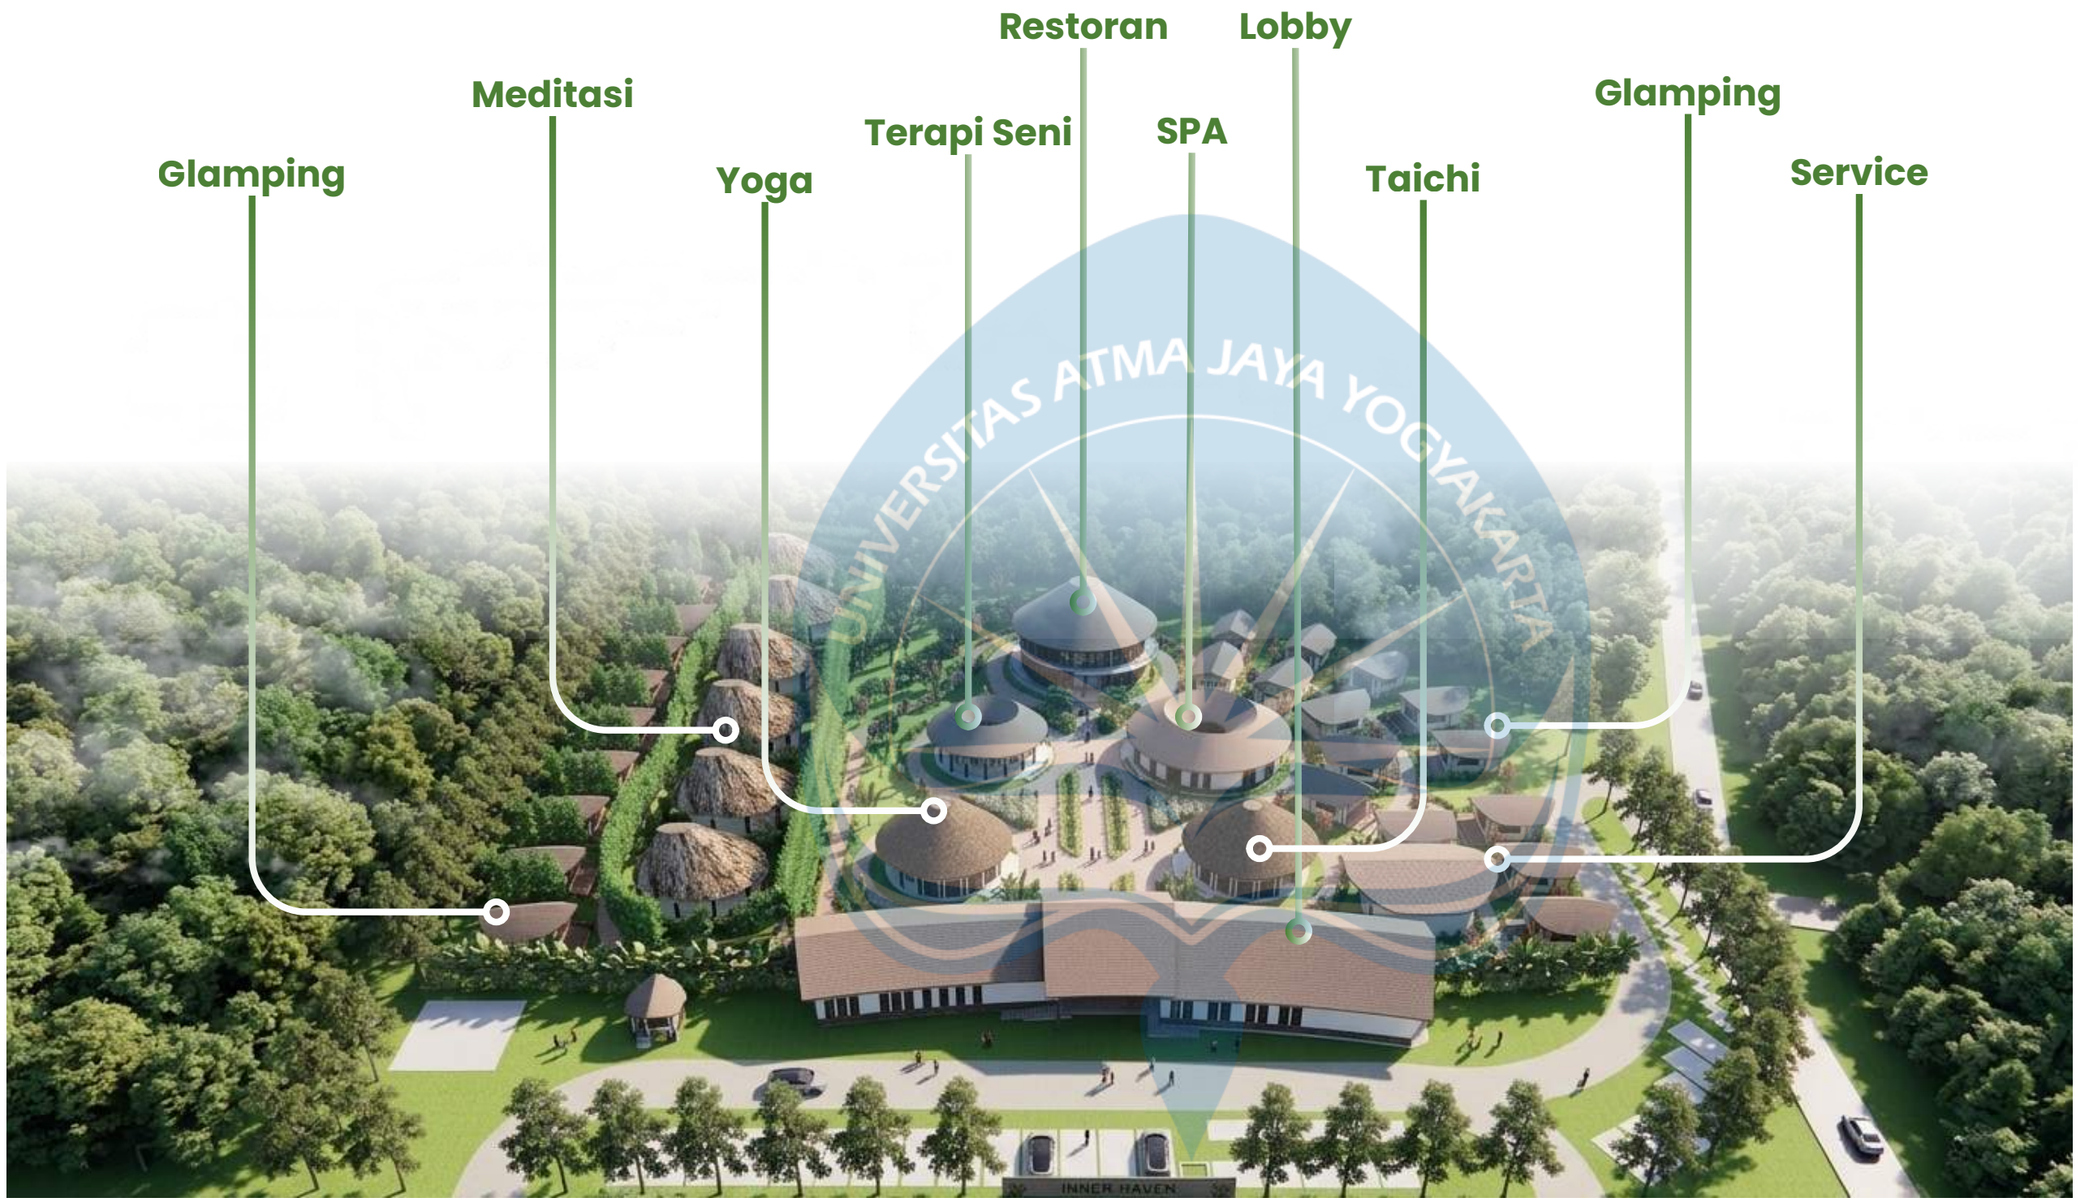

Perspektif Eksterior keseluruhan

Dari perspektif mata burung, perbedaan kerapatan vegetasi terlihat jelas: zona meditatif tampak lebih rapat, hijau, dan tertutup sehingga menciptakan kesan privasi dan ketenangan, sedangkan zona rileks lebih terbuka dengan vegetasi berwarna-warni yang renggang, menghadirkan suasana lapang, hangat, dan ramah untuk interaksi sosial

Universitas Atma Jaya Yogyakarta
Program Studi Arsitektur
Architecture Department
Fakultas Teknik
Faculty of Engineering

Proyek Tugas Akhir
Final Project

PERIODE : GENAP II
PERIOD : EVEN II
TAHUN AKADEMIK 2025/2026
ACADEMIC YEAR 2025/2026

Judul Proyek
Project Title

Perancangan *Wellness Sanctuary* di kaliurang untuk Keseimbangan *Body, Mind,* dan *Soul* dengan Pendekatan *Healing Environment*

Lokasi Proyek
Project Location

Wono Kerto, Kecamatan Turi, Kabupaten Sleman, DIY

Identitas Mahasiswa
Student identity

Putri Raudatul Jannah
220119221

Judul Gambar *Drawing Title*	Skala *Scale*

Keterangan
Note

Tanggal gambar
Drawing date

Kode *Code*	No. Lbr *Pg. No.*	Dari *Of*

Perspektif Eksterior area meditatif

menampilkan jalur area meditatif yang lurus dengan sedikit lengkungan, memperlihatkan ritme visual yang tenang sekaligus dinamis. Kerapatan bambu di sekitarnya membentuk dinding alami yang menambah privasi, menghadirkan keteduhan, serta menciptakan atmosfer kontemplatif yang mendukung fokus dan ketenangan batin.



Universitas Atma Jaya Yogyakarta
Program Studi Arsitektur
Architecture Department
Fakultas Teknik
Faculty of Engineering

Proyek Tugas Akhir
Final Project

PERIODE : GENAP II
PERIOD : EVEN II
TAHUN AKADEMIK 2025/2026
ACADEMIC YEAR 2025/2026

Judul Proyek
Project Title

Perancangan *Wellness Sanctuary* di kaliurang untuk Keseimbangan *Body, Mind,* dan *Soul* dengan Pendekatan *Healing Environment*

Lokasi Proyek
Project Location

Wono Kerto, Kecamatan Turi, Kabupaten Sleman, DIY

Identitas Mahasiswa
Student Identity

Putri Raudatul Jannah
22011922I

Judul Gambar *Drawing Title*	Skala *Scale*

Keterangan
Note

Render dibantu oleh flow ai untuk menambah pencahayaan dan membuat gambar menjadi lebih realistis dan

Tanggal gambar
Drawing date

Kode *Code*	No. Lbr *Pg No.*	Dari *Of*

Perspektif Eksterior area meditatif

menampilkan area meditasi yoga nidra yang dikelilingi oleh vegetasi yang rimbun. Kerapatan bambu di sekitarnya membentuk dinding alami yang menambah privasi, menghadirkan keteduhan, serta menciptakan atmosfer kontemplatif yang mendukung fokus dan ketenangan batin.



Universitas Atma Jaya Yogyakarta
Program Studi Arsitektur
Architecture Department
Fakultas Teknik
Faculty of Engineering

Proyek Tugas Akhir
Final Project

PERIODE : GENAP II
PERIOD : EVEN II
TAHUN AKADEMIK 2025/2026
ACADEMIC YEAR 2025/2026

Judul Proyek
Project Title

Perancangan *Wellness Sanctuary* di kaliurang untuk Keseimbangan *Body, Mind,* dan *Soul* dengan Pendekatan *Healing Environment*

Lokasi Proyek
Project Location

Wono Kerto, Kecamatan Turi, Kabupaten Sleman, DIY

Identitas Mahasiswa
Student identity

Putri Raudatul Jannah
220119221

Judul Gambar *Drawing Title*	Skala *Scale*

Keterangan
Note

Render dibantu oleh flow ai untuk menambah pencahayaan dan membuat gambar menjadi lebih realistis dan

Tanggal gambar
Drawing date

Kode *Code*	No. Lbr *Pg No.*	Dari *Of*

Perspektif Eksterior glamping meditatif

menampilkan alur glamping di area meditatif yang tertata dengan tenang. Setiap unit glamping dipisahkan oleh deretan bambu yang ditanam rapat, berfungsi sebagai pembatas alami untuk menjaga privasi sekaligus menciptakan suasana teduh.



Universitas Atma Jaya Yogyakarta

Program Studi Arsitektur
Architecture Department

Fakultas Teknik
Faculty of Engineering

Proyek Tugas Akhir
Final Project

PERIODE : GENAP II
PERIOD : EVEN II

TAHUN AKADEMIK 2025/2026
ACADEMIC YEAR 2025/2026

Judul Proyek
Project Title

Perancangan *Wellness Sanctuary* di kaliurang untuk Keseimbangan *Body, Mind,* dan *Soul* dengan Pendekatan *Healing Environment*

Lokasi Proyek
Project Location

Wono Kerto, Kecamatan Turi, Kabupaten Sleman, DIY

Identitas Mahasiswa
Student Identity

Putri Raudatul Jannah
220119221

Judul Gambar *Drawing Title*	Skala *Scale*

Keterangan
Note

Render dibantu oleh flow ai untuk menambah pencahayaan dan membuat gambar menjadi lebih realistis dan

Tanggal gambar
Drawing date

Kode *Code*	No. Lbr *Pg. No.*	Dari *Of*

Perspektif Eksterior taman relaksasi

menampilkan taman rileksasi yang dirancang menyerupai mini forest, dengan vegetasi rapat yang menciptakan suasana teduh dan damai. Desain ini bertujuan menghadirkan ketenangan sekaligus memberikan ruang bagi pengunjung untuk bermeditasi seorang diri dalam privasi alami."



Universitas Atma Jaya Yogyakarta
Program Studi Arsitektur
Architecture Department
Fakultas Teknik
Faculty of Engineering

Proyek Tugas Akhir
Final Project

PERIODE : GENAP II
PERIOD : EVEN II
TAHUN AKADEMIK 2025/2026
ACADEMIC YEAR 2025/2026

Judul Proyek
Project Title

Perancangan *Wellness Sanctuary* di kaliurang untuk Keseimbangan *Body, Mind,* dan *Soul* dengan Pendekatan *Healing Environment*

Lokasi Proyek
Project Location

Wono Kerto, Kecamatan Turi, Kabupaten Sleman, DIY

Identitas Mahasiswa
Student identity

Putri Raudatul Jannah
*22011922*1

Judul Gambar *Drawing Title*	**Skala** *Scale*

Keterangan
Note

Render dibantu oleh flow ai untuk menambah pencahayaan dan membuat gambar menjadi lebih realistis dan

Tanggal gambar
Drawing date

Kode *Code*	**No. Lbr** *Pg. No.*	**Dari** *Of*

Perspektif Eksterior area rileks

"Perspektif ini menampilkan area lanskap rileksasi dengan vegetasi berwarna-warni yang berpadu dengan tanaman aromaterapi. Kombinasi visual dan aroma tersebut menciptakan nuansa damai yang menenangkan, sehingga pengunjung dapat merasakan suasana rileks



Universitas Atma Jaya Yogyakarta
Program Studi Arsitektur
Architecture Department
Fakultas Teknik
Faculty of Engineering

Proyek Tugas Akhir
Final Project

PERIODE : GENAP II
PERIOD : EVEN II
TAHUN AKADEMIK 2025/2026
ACADEMIC YEAR 2025/2026

Judul Proyek
Project Title

Perancangan *Wellness Sanctuary* di kaliurang untuk Keseimbangan *Body, Mind,* dan *Soul* dengan Pendekatan *Healing Environment*

Lokasi Proyek
Project Location

Wono Kerto, Kecamatan Turi, Kabupaten Sleman, DIY

Identitas Mahasiswa
Student Identity

Putri Raudatul Jannah
220119221

Judul Gambar *Drawing Title*	Skala *Scale*

Keterangan
Note

Render dibantu oleh flow ai untuk menambah pencahayaan dan membuat gambar menjadi lebih realistis dan

Tanggal gambar
Drawing date

Kode *Code*	No. Lbr *Pg. No.*	Dari *Of*

Perspektif Eksterior area rileks

perspektif ini menampilkan eksterior area terapi seni dan memperhatikan keterbukaan bangunan, sehingga ketika melakukan aktivitas dapat melihat area lansekap di sekitar bangunan. Lansekap di sekitar bangunan memperlihatkan vegetasi aromatic dan vegetasi hias yang berwarna warni serta memperlihatkan kerapatan vegetasi pada area meditatif.



Universitas Atma Jaya Yogyakarta
Program Studi Arsitektur
Architecture Department
Fakultas Teknik
Faculty of Engineering

Proyek Tugas Akhir
Final Project

PERIODE : GENAP II
PERIOD : EVEN II
TAHUN AKADEMIK 2025/2026
ACADEMIC YEAR 2025/2026

Judul Proyek
Project Title

Perancangan *Wellness Sanctuary* di kaliurang untuk Keseimbangan *Body, Mind,* dan *Soul* dengan Pendekatan *Healing Environment*

Lokasi Proyek
Project Location

Wono Kerto, Kecamatan Turi, Kabupaten Sleman, DIY

Identitas Mahasiswa
Student Identity

Putri Raudatul Jannah
220119221

Judul Gambar *Drawing Title*	Skala *Scale*

Keterangan
Note


Render dibantu oleh flow ai untuk menambah pencahayaan dan membuat gambar menjadi lebih realistis dan

Tanggal gambar
Drawing date

Kode *Code*	No. Lbr *Pg. No.*	Dari *Of*

Perspektif Eksterior galmping rileks

"Perspektif ini memperlihatkan glamping area rileks yang dirancang dengan nuansa lebih berwarna dan ceria. Setiap sudutnya dihiasi oleh vegetasi berbunga dengan palet warna yang beragam, menciptakan suasana hangat dan penuh energi positif. Elemen dekoratif yang ringan dan playful menambah kesan ramah, sehingga area ini tidak hanya menjadi tempat beristirahat, tetapi juga menghadirkan pengalaman visual yang menyenangkan.

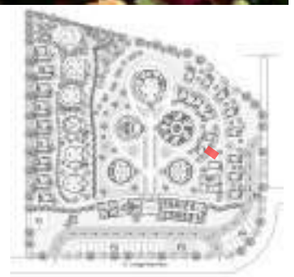

Universitas Atma Jaya Yogyakarta
Program Studi Arsitektur
Architecture Department
Fakultas Teknik
Faculty of Engineering

Proyek Tugas Akhir
Final Project

PERIODE : GENAP II
PERIOD : EVEN II
TAHUN AKADEMIK 2025/2026
ACADEMIC YEAR 2025/2026

Judul Proyek
Project Title

Perancangan *Wellness Sanctuary* di kaliurang untuk Keseimbangan *Body, Mind,* dan *Soul* dengan Pendekatan *Healing Environment*

Lokasi Proyek
Project Location

Wono Kerto, Kecamatan Turi, Kabupaten Sleman, DIY

Identitas Mahasiswa
Student Identity

Putri Raudatul Jannah
220119221

Judul Gambar *Drawing Title*	Skala *Scale*

Keterangan
Note

Render dibantu oleh flow ai untuk menambah pencahayaan dan membuat gambar menjadi lebih realistis dan

Tanggal gambar
Drawing date

Kode *Code*	No. Lbr *Pg. No.*	Dari *Of*



Perspektif Interior ruang persiapan

Perspektif ini menampilkan interior ruang meditasi dengan dekorasi minimal untuk menghindari distraksi, serta pencahayaan hangat dan redup yang menciptakan suasana tenang dan fokus. Dibuat tertutup agar pemula bisa lebih fokus saat kegiatan meditasi.



Universitas Atma Jaya Yogyakarta
Program Studi Arsitektur
Architecture Department
Fakultas Teknik
Faculty of Engineering

Proyek Tugas Akhir
Final Project

PERIODE : GENAP II
PERIOD : EVEN II
TAHUN AKADEMIK 2025/2026
ACADEMIC YEAR 2025/2026

Judul Proyek
Project Title

Perancangan *Wellness Sanctuary* di kaliurang untuk Keseimbangan *Body, Mind,* dan *Soul* dengan Pendekatan *Healing Environment*

Lokasi Proyek
Project Location

Wono Kerto, Kecamatan Turi, Kabupaten Sleman, DIY

Identitas Mahasiswa
Student identity

Putri Raudatul Jannah
22019221

Judul Gambar *Drawing Title*	Skala *Scale*
PERSPEKTIF INTERIOR MEDITATIF AREA	

Keterangan
Note

Render dibantu oleh flow ai untuk menambah pencahayaan dan membuat gambar menjadi lebih realistis dan

Tanggal gambar
Drawing date

Kode *Code*	No. Lbr *Pg No.*	Dari *Of*

UNIVERSITAS ATMA JAYA YOGYAKARTA

Perspektif Interior ruang pranayama

Perspektif ini menampilkan interior ruang meditasi dengan dekorasi minimal untuk menghindari distraksi, serta pencahayaan hangat dan redup yang menciptakan suasana tenang dan fokus.



Universitas Atma Jaya Yogyakarta
Program Studi Arsitektur
Architecture Department
Fakultas Teknik
Faculty of Engineering

Proyek Tugas Akhir
Final Project

PERIODE : GENAP II
PERIOD : EVEN II
TAHUN AKADEMIK 2025/2026
ACADEMIC YEAR 2025/2026

Judul Proyek
Project Title

Perancangan *Wellness Sanctuary* di kaliurang untuk Keseimbangan *Body, Mind,* dan *Soul* dengan Pendekatan *Healing Environment*

Lokasi Proyek
Project Location

Wono Kerto, Kecamatan Turi, Kabupaten Sleman, DIY

Identitas Mahasiswa
Student Identity

Putri Raudatul Jannah
220119221

Judul Gambar *Drawing Title*	Skala *Scale*

Keterangan
Note

Render dibantu oleh flow ai untuk menambah pencahayaan dan membuat gambar menjadi lebih realistis dan

Tanggal gambar
Drawing date

Kode *Code*	No. Lbr *Pg. No.*	Dari *Of*

Perspektif Interior ruang aromatik meditasi

Perspektif ini menampilkan interior ruang meditasi dengan dekorasi minimal untuk menghindari distraksi, serta pencahayaan hangat dan redup yang menciptakan suasana tenang dan fokus. Bukaan dibuat kisi-kisi agar saat kegiatan meditasi aroma vegetasi aromatik di luar ruangan bisa masuk ke dalam ruangan.



Universitas Atma Jaya Yogyakarta
Program Studi Arsitektur
Architecture Department
Fakultas Teknik
Faculty of Engineering

Proyek Tugas Akhir
Final Project

PERIODE : GENAP II
PERIOD : EVEN II
TAHUN AKADEMIK 2025/2026
ACADEMIC YEAR 2025/2026

Judul Proyek
Project Title

Perancangan *Wellness Sanctuary* di kaliurang untuk Keseimbangan *Body, Mind,* dan *Soul* dengan Pendekatan *Healing Environment*

Lokasi Proyek
Project Location

Wono Kerto, Kecamatan Turi, Kabupaten Sleman, DIY

Identitas Mahasiswa
Student identity

Putri Raudatul Jannah
220119221

Judul Gambar *Drawing Title*	Skala *Scale*
PERSPEKTIF INTERIOR MEDITATIF AREA	

Keterangan
Note

Render dibantu oleh flow ai untuk menambah pencahayaan dan membuat gambar menjadi lebih realistis dan

Tanggal gambar
Drawing date

Kode *Code*	No. Lbr *Pg. No.*	Dari *Of*

Perspektif Interior yoga nidra

Perspektif ini menampilkan interior tahap terakhir meditasi, yaitu ruang yoga nidra yang berada di tengah pepohonan rimbun. Suasana alami yang tercipta menghadirkan kesan tenang dan mendalam, seolah ruang ini menyatu dengan alam sekitar. Pencahayaan lembut diarahkan tepat pada instruktur, sehingga menonjolkan peran sentralnya sekaligus memberikan kesan sakral. Kombinasi antara kerimbunan vegetasi dan cahaya yang hangat menciptakan atmosfer intim, mendukung relaksasi total serta pengalaman meditatif yang lebih mendalam.



Universitas Atma Jaya Yogyakarta
Program Studi Arsitektur
Architecture Department
Fakultas Teknik
Faculty of Engineering

Proyek Tugas Akhir
Final Project

PERIODE : GENAP II
PERIOD : EVEN II
TAHUN AKADEMIK 2025/2026
ACADEMIC YEAR 2025/2026

Judul Proyek
Project Title

Perancangan *Wellness Sanctuary* di kaliurang untuk Keseimbangan *Body, Mind,* dan *Soul* dengan Pendekatan *Healing Environment*

Lokasi Proyek
Project Location

Wono Kerto, Kecamatan Turi, Kabupaten Sleman, DIY

Identitas Mahasiswa
Student identity

Putri Raudatul Jannah
22011922I

Judul Gambar *Drawing Title*	Skala *Scale*

Keterangan
Note


Render dibantu oleh flow ai untuk menambah pencahayaan dan membuat gambar menjadi lebih realistis dan

Tanggal gambar
Drawing date

Kode *Code*	No. Lbr *Pg. No.*	Dari *Of*

Perspektif Interior glamping meditatif

Perspektif ini menampilkan interior glamping yang sederhana dengan dekorasi minimal. Bukaan besar memberikan kesan lapang, sementara penggunaan louvers menjaga privasi tanpa mengurangi cahaya alami."

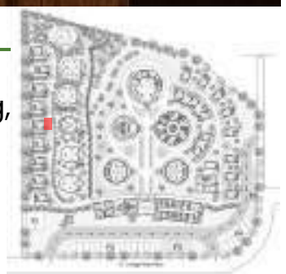

Universitas Atma Jaya Yogyakarta
Program Studi Arsitektur
Architecture Department
Fakultas Teknik
Faculty of Engineering

Proyek Tugas Akhir
Final Project

PERIODE : GENAP II
PERIOD : EVEN II
TAHUN AKADEMIK 2025/2026
ACADEMIC YEAR 2025/2026

Judul Proyek
Project Title

Perancangan *Wellness Sanctuary* di kaliurang untuk Keseimbangan *Body, Mind,* dan *Soul* dengan Pendekatan *Healing Environment*

Lokasi Proyek
Project Location

Wono Kerto, Kecamatan Turi, Kabupaten Sleman, DIY

Identitas Mahasiswa
Student Identity

Putri Raudatul Jannah
220119221

Judul Gambar *Drawing Title*	Skala *Scale*

Keterangan
Note

Render dibantu oleh flow ai untuk menambah pencahayaan dan membuat gambar menjadi lebih realistis dan

Tanggal gambar
Drawing date

Kode *Code*	No. Lbr *Pg No.*	Dari *Of*

Perspektif Interior ruang yoga

Perspektif ini menampilkan interior ruang yoga yang bersifat rileks, dengan suasana hangat dan alami. Pencahayaan lembut, material kayu, serta elemen tanaman menciptakan atmosfer tenang



Universitas Atma Jaya Yogyakarta
Program Studi Arsitektur
Architecture Department
Fakultas Teknik
Faculty of Engineering

Proyek Tugas Akhir
Final Project

PERIODE : GENAP II
PERIOD : EVEN II
TAHUN AKADEMIK 2025/2026
ACADEMIC YEAR 2025/2026

Judul Proyek
Project Title

Perancangan *Wellness Sanctuary* di kaliurang untuk Keseimbangan *Body, Mind,* dan *Soul* dengan Pendekatan *Healing Environment*

Lokasi Proyek
Project Location

Wono Kerto, Kecamatan Turi, Kabupaten Sleman, DIY

Identitas Mahasiswa
Student Identity

Putri Raudatul Jannah
220119221

Judul Gambar *Drawing Title*	Skala *Scale*

Keterangan
Note

Render dibantu oleh flow ai untuk menambah pencahayaan dan membuat gambar menjadi lebih realistis dan

Tanggal gambar
Drawing date

Kode *Code*	No. Lbr *Pg. No.*	Dari *Of*

UNIVERSITAS ATMA JAYA YOGYAKARTA

Perspektif Interior ruang terapi seni

Perspektif ini menampilkan ruang terapi seni yang bersifat rileks dan terbuka ke arah taman hijau. Aktivitas melukis dilakukan di bawah naungan struktur alami, menghadirkan suasana tenang yang mendorong ekspresi kreatif dan koneksi dengan alam.



Universitas Atma Jaya Yogyakarta
Program Studi Arsitektur
Architecture Department
Fakultas Teknik
Faculty of Engineering

Proyek Tugas Akhir
Final Project

PERIODE : GENAP II
PERIOD : EVEN II
TAHUN AKADEMIK 2025/2026
ACADEMIC YEAR 2025/2026

Judul Proyek
Project Title

Perancangan *Wellness Sanctuary* di kaliurang untuk Keseimbangan *Body, Mind,* dan *Soul* dengan Pendekatan *Healing Environment*

Lokasi Proyek
Project Location

Wono Kerto, Kecamatan Turi, Kabupaten Sleman, DIY

Identitas Mahasiswa
Student Identity

Putri Raudatul Jannah
220119221

Judul Gambar *Drawing Title*	**Skala** *Scale*

Keterangan
Note

Render dibantu oleh flow ai untuk menambah pencahayaan dan membuat gambar menjadi lebih realistis dan

Tanggal gambar
Drawing date

Kode *Code*	**No. Lbr** *Pg No.*	**Dari** *Of*

Perspektif Interior ruang SPA

Perspektif ini menampilkan ruang spa yang bersifat rileks dengan suasana hangat dan alami. Material kayu, pencahayaan lembut, serta elemen tanaman menciptakan atmosfer tenang yang mendukung proses relaksasi dan pemulihan tubuh.



Universitas Atma Jaya Yogyakarta
Program Studi Arsitektur
Architecture Department
Fakultas Teknik
Faculty of Engineering

Proyek Tugas Akhir
Final Project

PERIODE : GENAP II
PERIOD : EVEN II
TAHUN AKADEMIK 2025/2026
ACADEMIC YEAR 2025/2026

Judul Proyek
Project Title

Perancangan *Wellness Sanctuary* di kaliurang untuk Keseimbangan *Body, Mind,* dan *Soul* dengan Pendekatan *Healing Environment*

Lokasi Proyek
Project Location

Wono Kerto, Kecamatan Turi, Kabupaten Sleman, DIY

Identitas Mahasiswa
Student Identity

Putri Raudatul Jannah
220119221

Judul Gambar *Drawing Title*	Skala *Scale*

Keterangan
Note


Render dibantu oleh flow ai untuk menambah pencahayaan dan membuat gambar menjadi lebih realistis dan

Tanggal gambar
Drawing date

Kode *Code*	No. Lbr *Pg. No.*	Dari *Of*

Perspektif Interior restoran

Perspektif ini menampilkan area restoran dengan suasana hangat dan alami. Bukaan lebar serta material kayu menciptakan atmosfer rileks yang menyatu dengan lingkungan hijau di sekitarnya, menghadirkan pengalaman bersantap yang tenang dan menyegarkan.

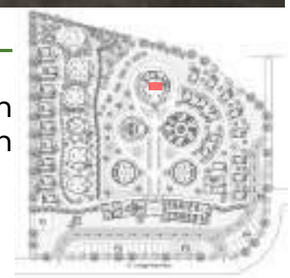

Universitas Atma Jaya Yogyakarta
Program Studi Arsitektur
Architecture Department
Fakultas Teknik
Faculty of Engineering

Proyek Tugas Akhir
Final Project

PERIODE : GENAP II
PERIOD : EVEN II
TAHUN AKADEMIK 2025/2026
ACADEMIC YEAR 2025/2026

Judul Proyek
Project Title

Perancangan *Wellness Sanctuary* di kaliurang untuk Keseimbangan *Body, Mind,* dan *Soul* dengan Pendekatan *Healing Environment*

Lokasi Proyek
Project Location

Wono Kerto, Kecamatan Turi, Kabupaten Sleman, DIY

Identitas Mahasiswa
Student Identity

Putri Raudatul Jannah
220119221

Judul Gambar *Drawing Title*	Skala *Scale*


Keterangan
Note

Render dibantu oleh flow ai untuk menambah pencahayaan dan membuat gambar menjadi lebih realistis dan

Tanggal gambar
Drawing date


Kode *Code*	No. Lbr *Pg. No.*	Dari *Of*



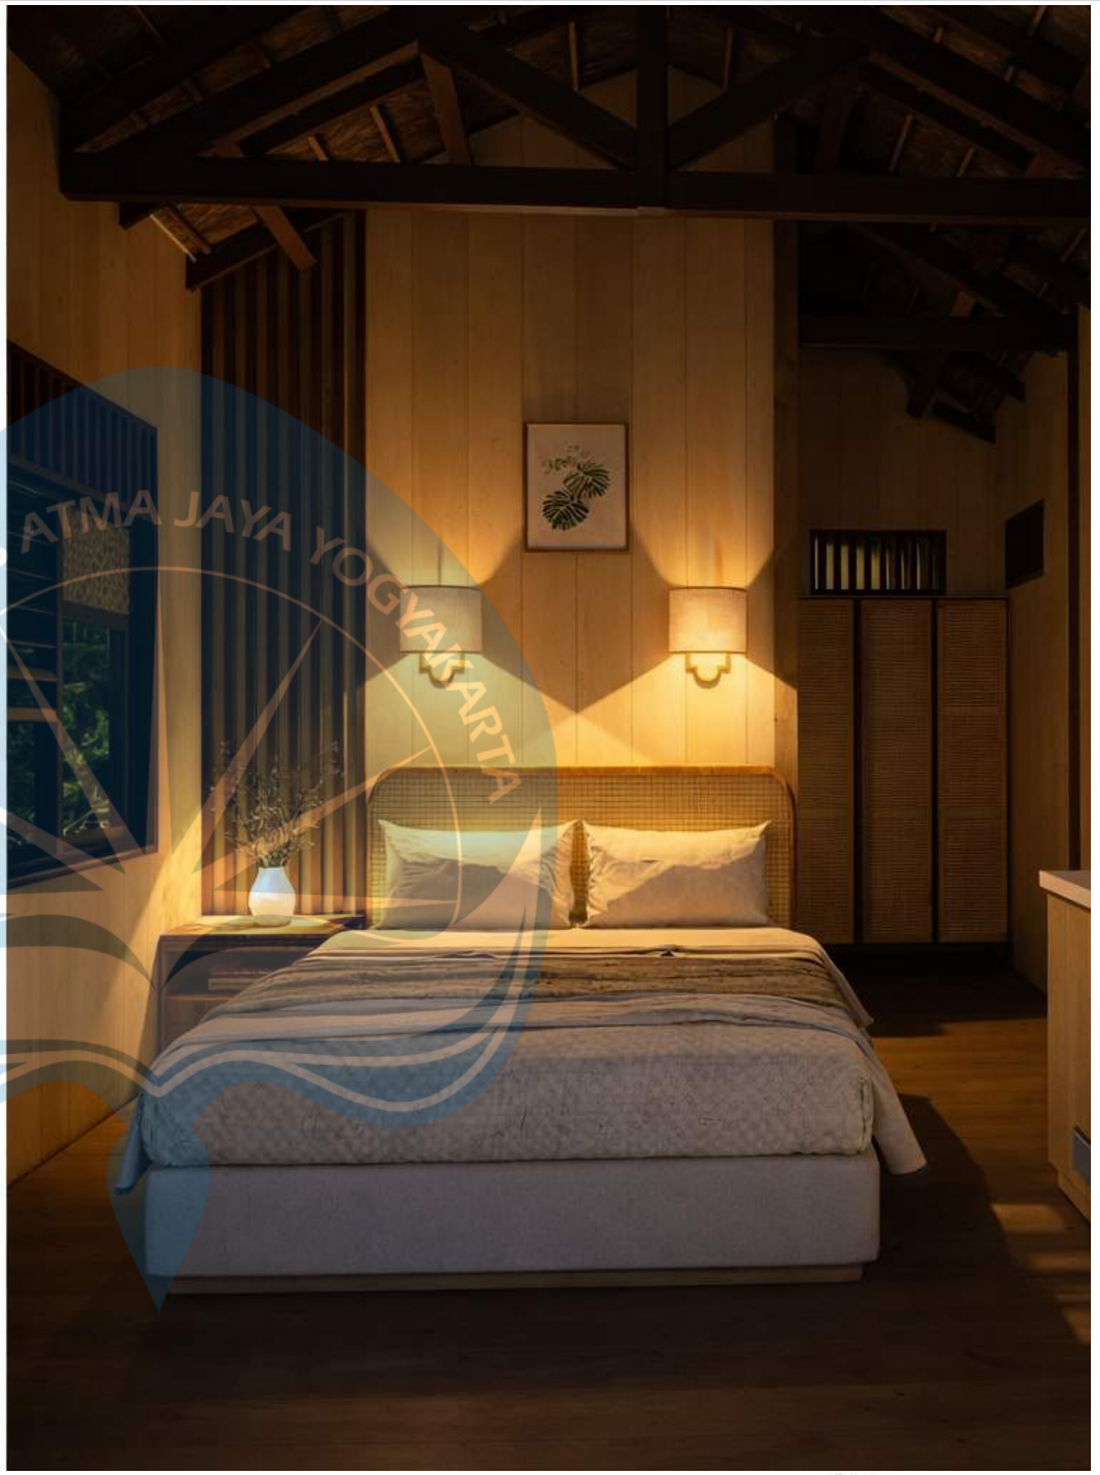

Perspektif Interior glamping rileks

Perspektif ini menampilkan interior glamping area rileks dengan desain yang dekoratif serta sederhana dan hangat. Material kayu alami serta pencahayaan lembut menciptakan suasana nyaman dan tenang

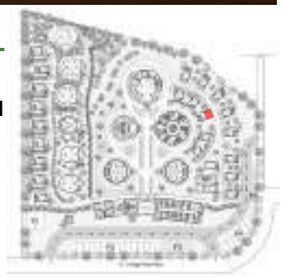

Universitas Atma Jaya Yogyakarta
Program Studi Arsitektur
Architecture Department
Fakultas Teknik
Faculty of Engineering

Proyek Tugas Akhir
Final Project

PERIODE : GENAP II
PERIOD : EVEN II
TAHUN AKADEMIK 2025/2026
ACADEMIC YEAR 2025/2026

Judul Proyek
Project Title

Perancangan *Wellness Sanctuary* di kaliurang untuk Keseimbangan *Body, Mind,* dan *Soul* dengan Pendekatan *Healing Environment*

Lokasi Proyek
Project Location

Wono Kerto, Kecamatan Turi, Kabupaten Sleman, DIY

Identitas Mahasiswa
Student Identity

Putri Raudatul Jannah
220119221

Judul Gambar *Drawing Title*	Skala *Scale*

Keterangan
Note

Render dibantu oleh flow ai untuk menambah pencahayaan dan membuat gambar menjadi lebih realistis dan

Tanggal gambar
Drawing date

Kode *Code*	No. Lbr *Pg. No.*	Dari *Of*

UNIVERSITAS ATMA JAYA YOGYAKARTA

220119221_Putri Raudatul Jannah.pdf

ORIGINALITY REPORT

12%	12%	4%	6%
SIMILARITY INDEX	INTERNET SOURCES	PUBLICATIONS	STUDENT PAPERS

PRIMARY SOURCES

1	e-journal.uajy.ac.id	Internet Source
2	peraturan.bpk.go.id	Internet Source
3	text-id.123dok.com	Internet Source
4	raw.githubusercontent.com	Internet Source
5	digilib.uin-suka.ac.id	Internet Source
6	www.ejournal.warmadewa.ac.id	Internet Source
7	peta.upnjatim.ac.id	Internet Source
8	docplayer.info	Internet Source
9	repository.upi.edu	Internet Source
10	trepo.tuni.fi	Internet Source
11	Submitted to Universitas Pendidikan Indonesia	Student Paper
12	journal.uii.ac.id	Internet Source
13	Submitted to University of Newcastle	Student Paper
14	repo.itera.ac.id	Internet Source
15	www.neliti.com	Internet Source

16	Submitted to University of Nebraska at Kearney	Student Paper
17	web.usm.my	Internet Source
18	Submitted to El-Sewedy Education	Student Paper
19	book.bayfapublisher.com	Internet Source
20	Submitted to UIN Sunan Gunung DJati Bandung	Student Paper
21	Submitted to Universidad Rey Juan Carlos	Student Paper
22	Submitted to Universitas Atma Jaya Yogyakarta	Student Paper
23	bionursing.fikes.unsoed.ac.id	Internet Source
24	eprints.polsri.ac.id	Internet Source
25	www.ijrrjournal.com	Internet Source
26	fekbis.repository.unbin.ac.id	Internet Source
27	pdfcoffee.com	Internet Source
28	repository.ukdw.ac.id	Internet Source
29	Submitted to Politeknik Pariwisata NHI Bandung	Student Paper
30	repository.unika.ac.id	Internet Source
31	Submitted to FAKULTAS KEPERAWATAN	Student Paper
32	dspace.uii.ac.id	Internet Source

33 jurnal.ft.uns.ac.id
Internet Source

34 repository.ub.ac.id
Internet Source

35 edoc.tips
Internet Source

36 kabartangsel.com
Internet Source

37 Rizka Marela Nasir, Ahmad Nurefendi Fradana. "School Literacy Culture Cultivates Reading Interest in Primary Students", Academia Open, 2025
Publication

38 Submitted to Universitas Diponegoro
Student Paper

39 repo.poltekkesbandung.ac.id
Internet Source

40 Submitted to TAFE Queensland Brisbane
Student Paper

41 download.isi-dps.ac.id
Internet Source

42 digilib.unila.ac.id
Internet Source

43 digilibadmin.unismuh.ac.id
Internet Source

44 es.scribd.com
Internet Source

45 jppipa.unram.ac.id
Internet Source

46 jurnal.una.ac.id
Internet Source

47 lib.unnes.ac.id
Internet Source

48 www.slemankab.go.id
Internet Source

49 ejournal2.undip.ac.id
Internet Source

50 Submitted to itera
Student Paper

51 Submitted to Sriwijaya University
Student Paper

52 Submitted to Universitas Pendidikan Ganesha
Student Paper

53 ejurnalmalahayati.ac.id
Internet Source

54 publikasi.mercubuana.ac.id
Internet Source

55 repository.usd.ac.id
Internet Source

56 journal.ipb.ac.id
Internet Source

57 nanopdf.com
Internet Source

58 repositori.uma.ac.id
Internet Source

59 Submitted to Forum Perpustakaan Perguruan Tinggi Indonesia Jawa Tengah
Student Paper

60 Submitted to The Scientific & Technological Research Council of Turkey (TUBITAK)
Student Paper

61 Submitted to Universitas Islam Indonesia
Student Paper

62 bumdesdharmautama.blogspot.com
Internet Source

63 repositori.usu.ac.id
Internet Source

64 adoc.pub
Internet Source

65 eprints.itenas.ac.id
Internet Source

66 idoc.tips
Internet Source

Submitted to stipram

67 Student Paper

68 sukarma-phala.blogspot.com
Internet Source

69 Muhammad Reyhan, Ahmad Faaz Ikhwanuddin, Lady Seftiani Nabila, Febrita Shafa Nitanto et al. "Strategi Pengembangan Usaha Berbasis Teknologi Inovasi Robot Pencuc Sepatu", Jurnal Pemberdayaan Ekonomi dan Masyarakat, 2025
Publication

70 binapatria.id
Internet Source

71 journal.uc.ac.id
Internet Source

72 jurnal.ukdc.ac.id
Internet Source

73 suarajakarta.co
Internet Source

74 www.celebesmedia.id
Internet Source

75 Submitted to Sukkur Institute of Business Administration
Student Paper

76 docobook.com
Internet Source

77 ejournal.skpm.ipb.ac.id
Internet Source

78 eprints.mercubuana-yogya.ac.id
Internet Source

79 eprints.unmas.ac.id
Internet Source

80 marsegu.barringtonia.web.id
Internet Source

81 ois.okan.edu.tr
Internet Source

82 penelitianpariwisata.id
Internet Source

83 perpustakaan.poltekkes-malang.ac.id
Internet Source

84	Putu Elfira Pratiwi, Irma Rahmayani, Made Pradnyandari Adiswarya Putri, Luh Putu Pre Sutayanii et al. "POTENSI TECTONA GRANDIS SEBAGAI ANTIINFLAMASI PENDUKUNG PENYEMBUHAN LUKA DIABETES BERBASIS WELLNESS TOURISM", Jurnal Kesehatan Tambusai, 2026 Publication
85	anaktanni.blogspot.com Internet Source
86	doczz.net Internet Source
87	etheses.uin-malang.ac.id Internet Source
88	journal.yrpipku.com Internet Source
89	puassmksb.blogspot.com Internet Source
90	repositori.unwira.ac.id Internet Source
91	repository.its.ac.id Internet Source
92	research.unissula.ac.id Internet Source
93	www.linguisticdna.org Internet Source
94	www.msn.com Internet Source
95	www.scribd.com Internet Source
96	Muslikhudin. "Pengembangan Kapasitas Sekolah Berbasis Pesantren: Studi Kasus di SM Andalusia Kebasen Banyumas dan SMA YA BAKII Kesugihan Cilacap.", Universitas Islam Negeri Saifuddin Zuhri (Indonesia) Publication

Exclude quotes	Off	Exclude matches	Off
Exclude bibliography	Off		