
BAB V
PEMBAHASAN

5.1 Konsep Dasar Perancangan

Secara spasial, yoga center dirancang dengan hirarki ruang yang jelas dari publik ke privat, sehingga proses transisi pengguna terjadi secara bertahap dan menenangkan. Area penerimaan dibuat lembut berfungsi sebagai ruang adaptasi dari dunia luar menuju suasana tenang. Semakin ke dalam, ruang menjadi semakin tertutup dan intim, khususnya pada ruang latihan yoga, meditasi, dan relaksasi. Pola ini mendukung perilaku pengguna untuk melepaskan distraksi, meningkatkan fokus, dan membangun rasa aman, yang sangat penting bagi kenyamanan wanita saat melakukan gerakan tubuh dan latihan pernapasan.

Pendekatan Psikologi Lingkungan juga diterapkan melalui pencahayaan alami disaring dengan elemen vegetasi sehingga cahaya masuk secara lembut dan tidak menyilaukan, menciptakan suasana tenang yang mendukung kondisi meditatif. Bukaan dirancang untuk menjaga privasi visual tanpa menghilangkan hubungan dengan alam, karena kontak visual dengan elemen alami terbukti mampu menurunkan stres dan meningkatkan keseimbangan emosi. Ventilasi alami yang menghasilkan aliran udara sepoi-sepoi memberikan kenyamanan termal sekaligus memperkuat kesadaran napas, yang merupakan inti dari praktik yoga.

5.2 Konsep Penataan Tapak

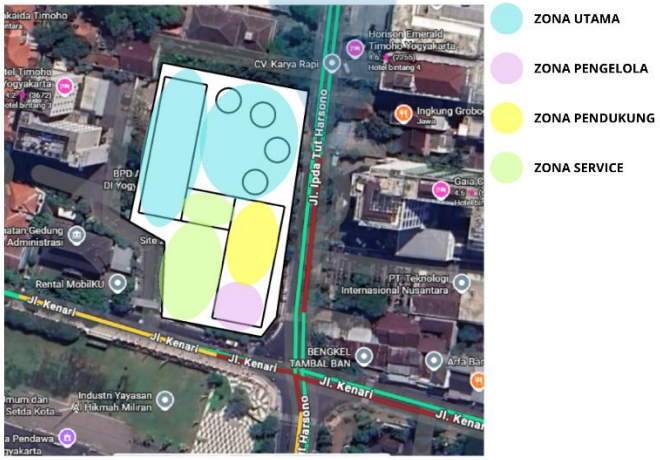

Gambar 5.1 Zonasi *Site*

Area pengelola ditempatkan di bagian depan bangunan dan berfungsi sebagai area penerimaan atau lobby bagi peserta yoga. Ruang ini dirancang sebagai area transisi awal, dilengkapi dengan stand merchandise yang dilewati pengguna sebelum memasuki zona utama, sehingga membantu mengarahkan suasana secara bertahap menuju kondisi yang lebih tenang. Zona utama ditempatkan di sisi tepi tapak karena ruang yoga dirancang menghadap ke pemandangan alam berupa air terjun, kolam, dan vegetasi, yang bertujuan menghadirkan suasana alami, sejuk, dan menenangkan. Sementara itu, zona pendukung diletakkan di sisi timur karena aktivitas di dalamnya tidak memerlukan tingkat ketenangan yang tinggi. Area servis direncanakan berdekatan dengan zona pendukung agar tidak mengganggu zona-zona lain yang membutuhkan suasana lebih hening.

5.3 Konsep Bangunan

Bangunan diorientasikan menghadap ke selatan agar potensi pandangan ke dalam tapak dapat dimanfaatkan secara maksimal. Massa bangunan yang membutuhkan suasana tenang ditempatkan di bagian belakang dan sisi barat tapak supaya terhindar dari kebisingan serta memungkinkan pengelolaan pemandangan alam buatan secara lebih optimal. Ruang yoga indoor dirancang dengan bukaan yang sesuai dengan kebutuhan agar tidak terasa suntuk. Sementara itu, area yoga outdoor menggunakan elemen vegetasi yang mengelilingi sehingga Kesan menyatu dengan alam dapat terealisasikan.

5.4 Konsep Utilitas

5.4.1 Konsep Jaringan Air Bersih

Konsep jaringan air bersih pada perancangan yoga center di Yogyakarta dirancang sebagai satu sistem menyeluruh yang mendukung kenyamanan, ketenangan, dan higienitas pengguna sebagai air minum, toilet, kolam buatan, menyirami tanaman. Air diperoleh dari sumber PDAM, sehingga bangunan memiliki suplai stabil sekaligus responsif terhadap iklim tropis Yogyakarta yang memiliki curah hujan tinggi. Air yang digunakan untuk kebutuhan sensitif seperti lavatory, dan dapur disaring kembali dengan *microfilter* dan karbon aktif agar kualitasnya lembut bagi kulit dan aman untuk konsumsi.

5.4.2 Konsep Jaringan Air Kotor

Seluruh air buangan dari toilet, wastafel, dapur dialirkan melalui pipa vertikal dan horizontal. Air kotor dari toilet dipisahkan sebagai *blackwater* dan diarahkan menuju bio-septic tank modern yang mampu mengurai limbah secara biologis

dengan aman, menyesuaikan kondisi tanah vulkanik Yogyakarta yang sangat porous sehingga memerlukan sistem yang tidak mencemari air tanah. Sementara itu, air bekas dari lavatory, dan area dapur dikategorikan sebagai *greywater* dan dialirkan ke unit pengolahan sederhana berupa bak pemisah sabun, filter kerikil-pasir, dan bak desinfeksi ringan sebelum dikembalikan ke sumur resapan di area landscape.

5.4.3 Konsep Jaringan Drainase

Konsep jaringan drainase pada perancangan yoga center di Yogyakarta disusun sebagai satu sistem terpadu yang mampu mengelola curah hujan tinggi khas iklim tropis setempat tanpa menimbulkan genangan ataupun gangguan visual yang dapat menghilangkan suasana tenang di dalam area yoga. Air hujan dari atap dikumpulkan melalui talang kemudian dialirkan ke pipa pembuangan. Dari titik-titik itu, air diarahkan menuju drainase kota. Sistem resapan dirancang cukup dalam karena tanah vulkanik Yogyakarta sangat porous sehingga mendukung infiltrasi cepat.

5.4.4 Konsep Jaringan Sampah

Sampah merupakan hasil alami dari berbagai aktivitas manusia, termasuk yang terjadi di dalam bangunan yoga center, meskipun volumenya relatif kecil karena kegiatan yang berlangsung lebih berfokus pada latihan, meditasi, dan relaksasi. Area yang berpotensi menghasilkan sampah dalam jumlah lebih besar adalah dapur yang digunakan untuk menyiapkan minuman, makanan atau kebutuhan operasional harian. Untuk mengakomodasi kebutuhan tersebut, beberapa titik tempat sampah akan disediakan pada area-area strategis seperti foodcourt, ruang yoga dan koridor. Sistem pengelolaan sampah dipisah antara sampah organik dan anorganik sehingga mempermudah proses pengolahan berikutnya. Setelah terkumpul, semua jenis sampah diletakkan di bak pengumpulan sampah sementara yang terletak pada area luar bangunan untuk memudahkan akses petugas kebersihan setempat tanpa mengganggu pengguna. Selain itu, sampah dari vegetasi seperti daun, ranting, atau sisa perawatan taman akan dikelola melalui sistem biopori yang ditempatkan di titik-titik lanskap, sehingga dapat diuraikan secara alami dan sekaligus meningkatkan daya resap tanah.

5.4.5 Konsep Jaringan Listrik

Konsep jaringan listrik pada perancangan yoga center ini sepenuhnya bertumpu pada suplai utama dari PLN dengan dukungan cadangan berupa genset

yang difungsikan untuk menjaga keberlangsungan seluruh aktivitas ketika terjadi pemadaman. Distribusi listrik dari PLN masuk melalui panel induk yang ditempatkan di ruang utilitas. Ketika suplai PLN terputus, genset secara otomatis mengambil alih, menyuplai beban penting seperti penerangan, AC, dan listrik pada ruang operasional sehingga kegiatan yoga tetap dapat berlangsung tanpa gangguan signifikan ketika listrik dari pusat padam.

5.4.6 Konsep Struktur

Konsep struktur pada perancangan yoga center mengombinasikan beton dan baja untuk mencapai keseimbangan antara kekuatan, fleksibilitas ruang, dan kenyamanan pengguna. Struktur beton bertulang digunakan sebagai sistem utama pada pondasi, kolom, dan balok karena kemampuannya menahan beban secara stabil, meredam getaran, serta memberikan kesan kokoh. Struktur baja diaplikasikan pada bentang lebar seperti kanopi, dan atap, karena sifatnya yang ringan, kuat, serta dapat menyesuaikan bentuk.


BAB VI
KESIMPULAN

6.1 Massa Bangunan




Gambar 6.1 Massa Bangunan

6.2 Situasi

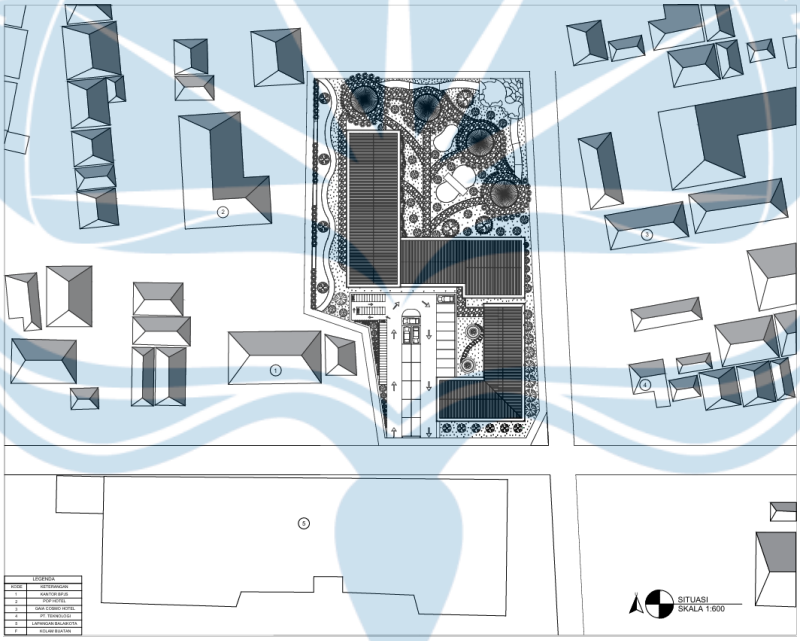

Gambar 6.2 Situasi


6.3 *Siteplan*

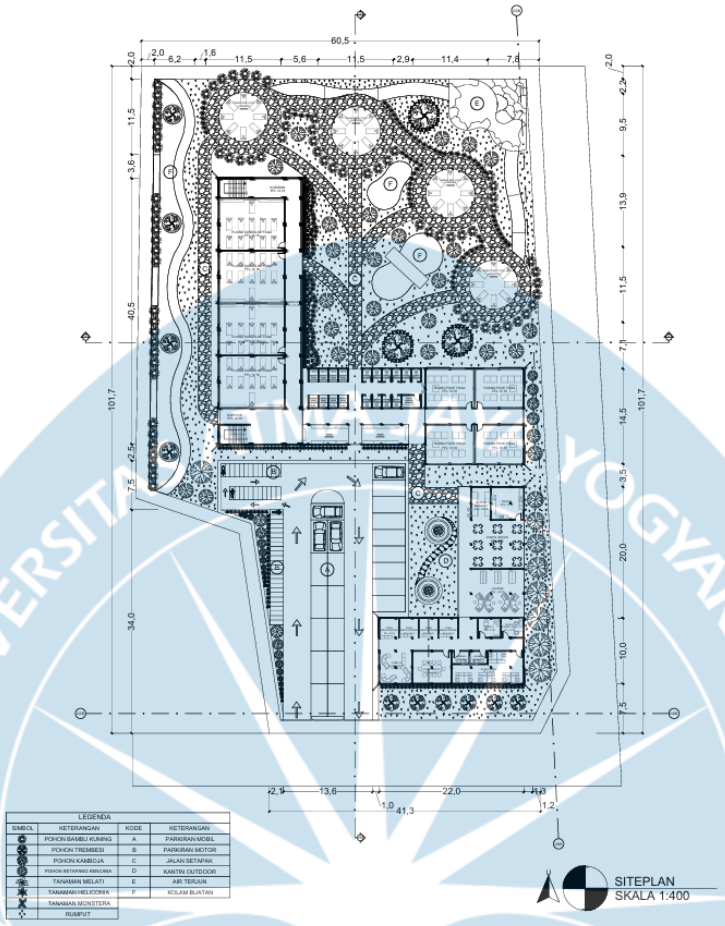

Gambar 6.3 *Siteplan*


6.3 Denah

6.3.1 Denah Massa 1 Lantai 1

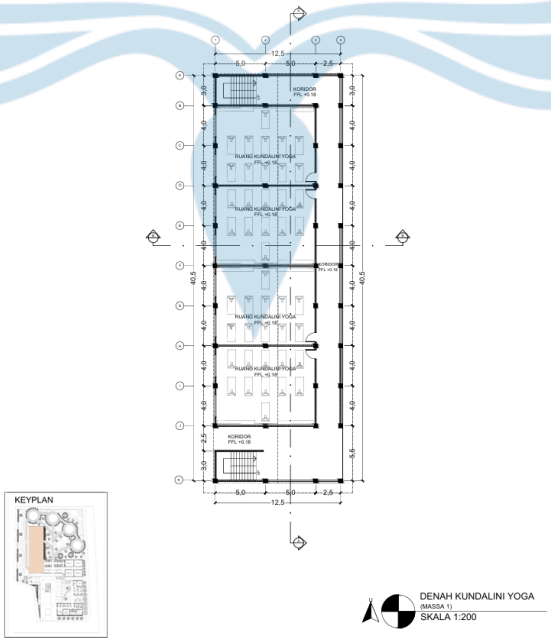


Gambar 6.4 Denah Massa 1 Lantai 1

6.3.2 Denah Massa 1 Lantai 2

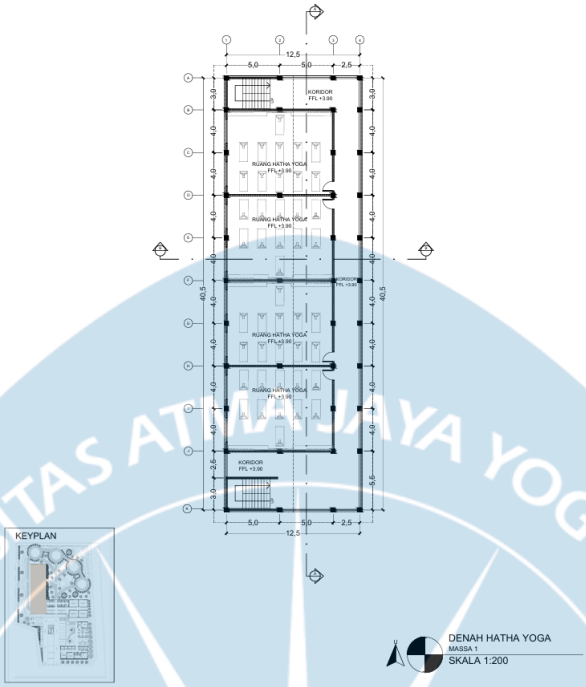


Gambar 6.5 Denah Massa 1 Lantai 2

6.3.3 Denah Massa 1 Lantai 3

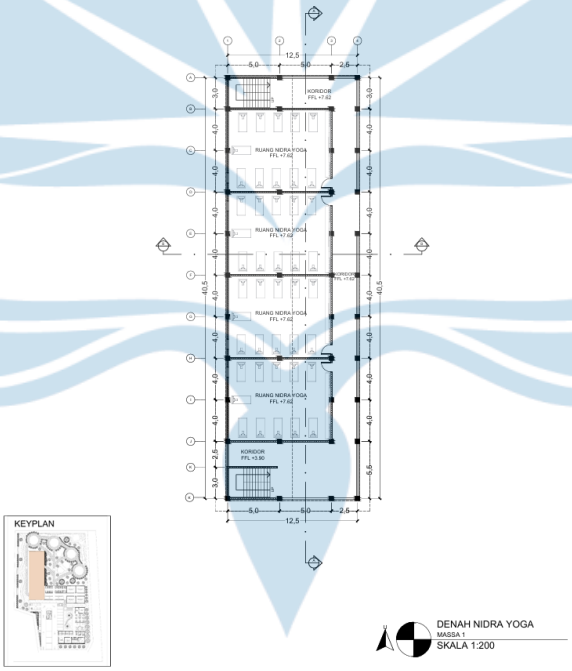


Gambar 6.6 Denah Massa 1 Lantai 3

6.3.4 Denah Massa 2,4,5 Lantai 1

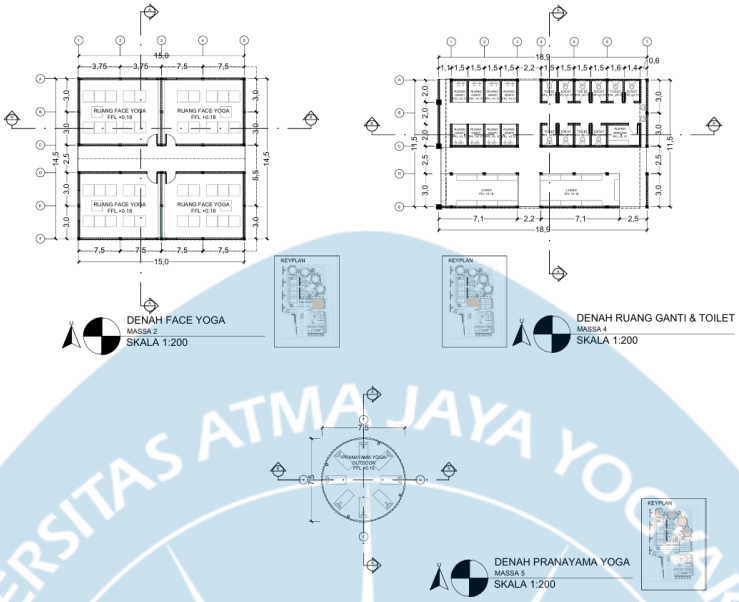

Gambar 6.7 Denah Massa 2,4,5 Lantai 1


6.3.5 Denah Massa 3 Lantai 1

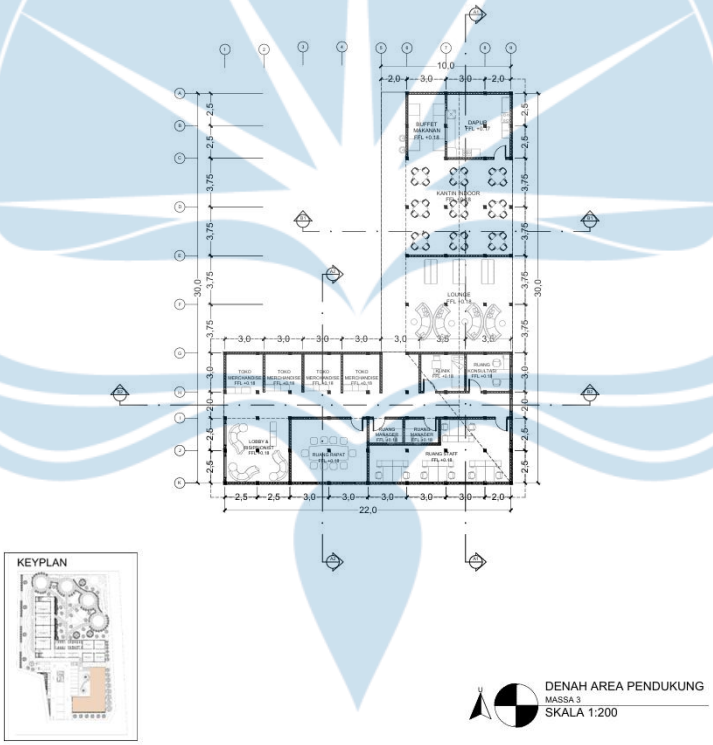

Gambar 6.8 Denah Massa 3 Lantai 1


6.4 Potongan

6.4.1 Potongan Keseluruhan A-A

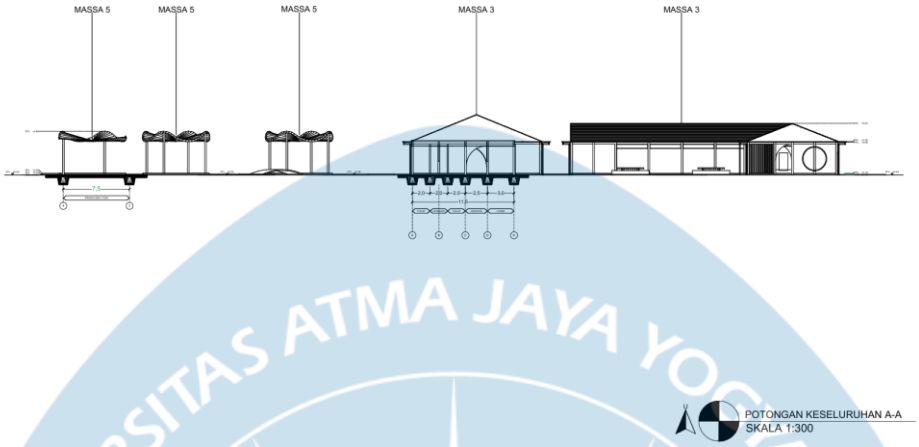

Gambar 6.9 Potongan Keseluruhan A-A


6.4.2 Potongan Keseluruhan B-B

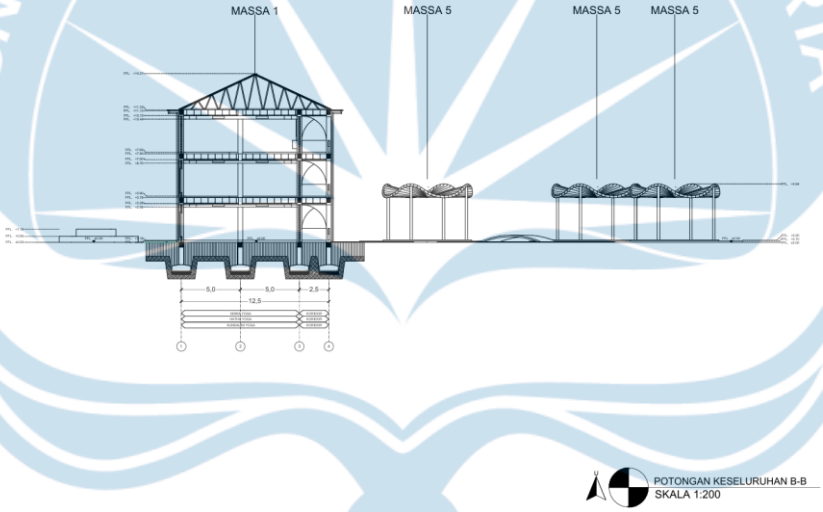

Gambar 6.10 Potongan Keseluruhan B-B


6.5 Tampak

6.5.1 Tampak Selatan

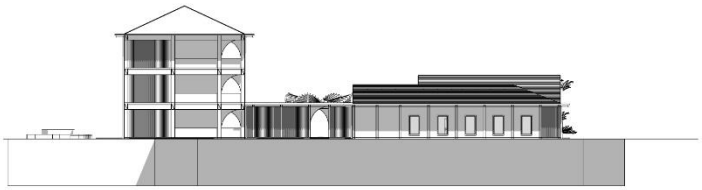


Gambar 6.11 Tampak Selatan

6.5.2 Tampak Timur

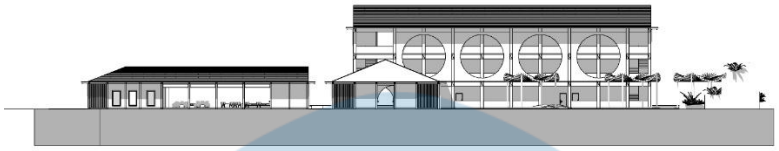

Gambar 6.12 Tampak Timur

6.5.3 Tampak Utara

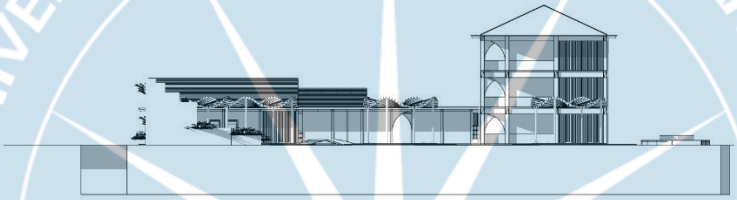

Gambar 6.13 Tampak Utara


6.5.4 Tampak Barat



Gambar 6.14 Tampak Barat

6.6 Perspektif

6.6.1 Perspektif Eksterior

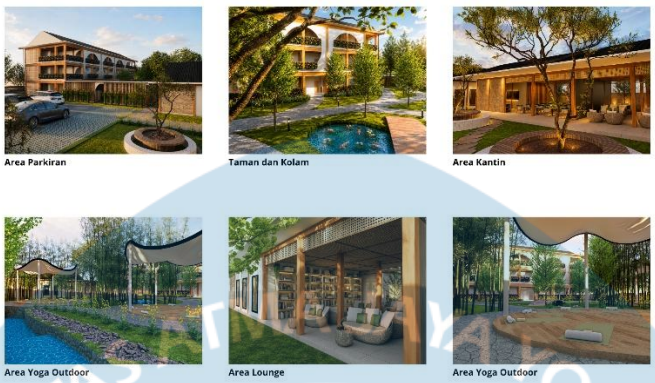

Gambar 6.15 Perspektif Eksterior

6.6.2 Perspektif Interior



Gambar 6.16 Perspektif Interior

BAB VII
DAFTAR PUSTAKA

Astuti, F. D., Heriyanto, M. J., Desvita, W. R., Rokhmayanti, Hastuti, S. K. W., Utami, B. B. K., & Azka, A. (2024). Mental health screening for university students in the Special Region of Yogyakarta. *Journal of Epidemiology and Public Health, 9*(3), 343–353. https://doi.org/10.26911/jepublichealth.2024.09.03.08

Gifford, R. (2014). *Environmental psychology: Principles and practice* (5th ed.). Optimal Books.

Hendratno, R. (2017). Pendekatan psikologi lingkungan pada penciptaan kualitas ruang. *Arsitektura*, *15*(2), 136–143.

Kaplan, R., & Kaplan, S. (1989). *The experience of nature: A psychological perspective*. Cambridge University Press.

Satata, D. B., dkk. (2020). Kesejahteraan psikologi ditinjau dari teknik desain arsitektur ruang. *Jurnal Teknologi Universitas Nusa Cendana. (Lengkapi volume, nomor, dan halaman sesuai jurnal asli).*

Ulrich, R. S. (1984). View through a window may influence recovery from surgery. *Science, 224*(4647), 420–421. https://doi.org/10.1126/science.6143402

Pribadi, T., Furqoni, P. D., Sandi, A. G., Nortajulu, B., Liasari, D. E., & Wijaya, D. E. (2022). Penyuluhan kesehatan tentang aroma terapi lavender untuk stress kerja. *Journal of Public Health Concerns, 2*(2), 59–64. https://e-jurnal.iphorr.com/index.php/phc

Ilmiyah, V. A., Wulandari, T. S., & Kurniawati, R. (2023). Terapi musik suara alam efektif turunkan kecemasan sedang pada pasien post stroke lebih dari 6 bulan. *Jurnal Keperawatan Alkautsar*.

Kirana Maha, A. K., & Herawati, J. (2022). Analisis pengaruh stress kerja, lingkungan kerja, beban kerja dan kepuasan kerja terhadap karyawan di PT Natural Nusantara (NASA) Yogyakarta. *Derivatif: Jurnal Manajemen, 16*(1), 212–220. https://doi.org/10.32477/derivatif

Salsabila, Wiyono, E., & Kertapati, W. A. (2025). Perancangan ruang yoga dan pottery art di Rumah Sakit Jiwa Soeharto Heerdjan berkonsep wabi-sabi. *INNOVATIVE: Journal of Social Science Research, 5*(4), 7988–7999. https://j-innovative.org/index.php/Innovative

Novitasari, A. (2022). Manfaat yoga bagi kesehatan mental pada remaja. *Metta: Jurnal*

Ilmu Multidisiplin, 2(4), 250–257. https://jayapanguspress.penerbit.org/index.php/metta

Bratman, G. N., Hamilton, J. P., & Daily, G. C. (2012). The impacts of nature experience on human cognitive function and mental health. *Annals of the New York Academy of Sciences, 1249*(1), 118–136. https://doi.org/10.1111/j.1749-6632.2011.06400.x

Bratman, G. N., Hamilton, J. P., Hahn, K. S., Daily, G. C., & Gross, J. J. (2012). Nature experience, cognitive function, and mental health. *Annals of the New York Academy of Sciences, 1249*(1), 118–136. https://doi.org/10.1111/j.1749-6632.2011.06400.x

Novitasari, A. (2021). *Pengaruh interaksi sosial terhadap perkembangan psikologis remaja*. [Skripsi, Universitas Negeri Semarang].

Santika, W. N. (2022). *Psikologi warna dan pengaruhnya terhadap respons emosional individu*. [Artikel].

Sagala, F. (2021). *Psikologi interaksi sosial: Membangun hubungan yang berkualitas dan berarti*. Fakultas Psikologi, Universitas Medan Area.

Stefani, C. V., & Gomes, C. M. A. (2021). Effects of nature-based recreation on mental health: A systematic review. *Frontiers in Psychology, 12*, 695939. https://doi.org/10.3389/fpsyg.2021.695939

Telaumbanua, F., & Syarif, R. (2021). *Administrasi pendidikan*. Medan: Fakultas Ilmu Pendidikan, Universitas Negeri Medan.

PERANCANGAN YOGA CENTER KHUSUS WANITA DI YOGYAKARTA
DENGAN PENDEKATAN PSIKOLOGI LINGKUNGAN

Jl. Ipda Tut Harsono No.15, Kelurahan
Muja Muju, Kecamatan Umbulharjo,
Kota Yogyakarta



DISUSUN OLEH:

NATALIA SAFIRA

(220119321)

PROGRAM STUDI SARJANA ARSITEKTUR
DEPARTEMEN ARSITEKTUR
FAKULTAS TEKNIK
UNIVERSITAS ATMA JAYA YOGYAKARTA

2025

DESIGN GUIDELINE

LATAR BELAKANG

Permasalahan

Tingginya prevalensi stress psikologis dan gangguan kesehatan mental pada pelajar, mahasiswa dan individu yang bekerja dibanding masyarakat umum menunjukkan perlunya evaluasi serta upaya intervensi untuk menurunkan tingkat stress.



Yoga merupakan sarana yang efektif bagi individu, komunitas, maupun negara untuk meningkatkan kesehatan fisik dan mental, sekaligus berperan dalam pencegahan serta pengendalian penyakit tidak menular (PTM).

Yoga tourism market data book summary

Market revenue in 2021	USD 2,888.2 million
Market revenue in 2030	USD 4,598.2 million
Growth rate	5.3% (CAGR from 2021 to 2030)
Largest segment	Women
Fastest growing segment	Men
Historical data	2016 - 2020
Base year	2021
Forecast period	2022 - 2030

Peningkatan popularitas yoga juga dipicu oleh penyebarannya di media sosial serta dukungan dari berbagai figur publik, yang menjadikannya bagian dari tren gaya hidup modern

Potensi

Tapak berada di tengah kota yang sesuai dengan target market pengguna Yoga Center, yaitu mahasiswa dan individu yang bekerja.



Tapak berada di kawasan strategis, area sekitar tapak merupakan kawasan perkantoran dan beberapa lokasi kampus tidak jauh untuk dijangkau.

NAMA KAMPUS	JARAK
UGM	4,5 KM
UAJY	4,6 KM
UIN	1,7 KM

TUJUAN

Tujuan Perancangan: Mewujudkan rancangan Yoga Center Khusus Wanita di Yogyakarta melalui pendekatan Psikologi Lingkungan yang tidak hanya memenuhi aspek fisik, emosional, dan spiritual pengguna, tetapi juga berperan dalam mendukung pola hidup sehat masyarakat kota.

Sasaran Perancangan:

1. Menyusun perencanaan tata ruang yang mampu mengakomodasi aktivitas yoga dengan pendekatan Psikologi Lingkungan.
2. Menghadirkan atmosfer ruang yang mendorong terciptanya ketenangan, keseimbangan, serta keterhubungan antara tubuh, pikiran, dan jiwa.
3. Menyediakan fasilitas tambahan yang mendukung aktivitas utama.

Kata Kunci Desain: *Emotional Design, Environmental Psychology*

KONSEP DASAR

Yoga → Psikologi Lingkungan → Hubungan Timbal Balik Perilaku Manusia & Lingkungan → Setting & Pengaruhnya Terhadap Perilaku → Implementasi Desain

Universitas Atma Jaya Yogyakarta
ProgramStudi Arsitektur
Architecture Department
Fakultas Teknik
Facultyof Engineering

Proyek Tugas Akhir
Final Project

PERIODE : Genap II
PERIOD : ODDII
TAHUN AKADEMIK 2026/2027
ACADEMICYEAR2026/2027

Judul Proyek
Project Title

Perancangan Yoga Center Khusus Wanita Untuk Kecantikan di Yogyakarta dengan Pendekatan Psikologi Lingkungan

Lokasi Proyek
Project Location

Jl. Ipda Tut Harsono No.15, Kelurahan Muja Muju, Kecamatan Umbulharjo, Kota Yogyakarta, Daerah Istimewa Yogyakarta

Identitas Mahasiswa
Student Identity

NATALIA SAFIRA
220119321

Judul Gambar *Drawing Title*	**Skala** *Scale*
Gambar Rencana (Interior & eksterior)	-

Keterangan
Note

Tanggal gambar
Drawing date

Kode *Code*	**No. Lbr** *Pg. No.*	**Dari** *Of*

ANALISIS SITE



LOKASI

LOKASI
Jl. Ipda Tut Harsono No.15 Kelurahan Muja Muju, kecamatan Umbulharjo, Kota Yogyakarta, Daerah Istimewa Yogyakarta.


BATAS SITE

Utara : Lahan Kosong
Timur : Jalan Ipda Tut Harsono
Selatan : Jalan Kenari
Barat : Hotel Pop


KESESUAIAN TATA GUNA LAHAN

Zona perdagangan dan jasa


SINTESIS TAPAK

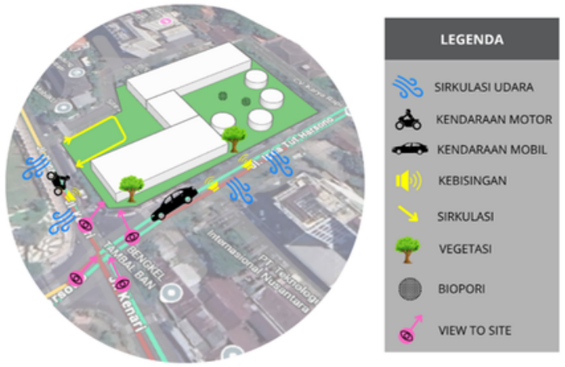

HUBUNGAN RUANG

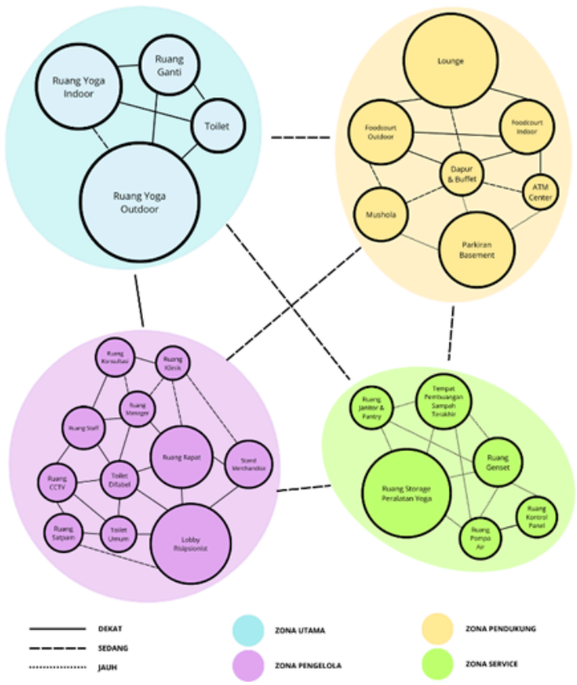


Aksesbilitas

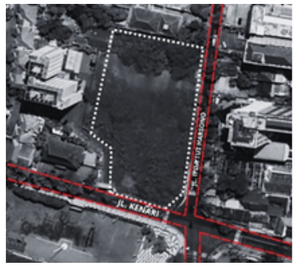



Tapak terletak di tepi simpang empat pada kawasan perhotelan dan perkantoran di pusat kota. Kondisi ini menjadikan area tersebut memiliki arus lalu lintas yang cukup padat. Sebagai respons, pintu masuk dan keluar utama dirancang dan ditempatkan pada sisi Jalan Kenari. Pola sirkulasi ini dirancang untuk menghindari kemacetan di persimpangan serta meminimalisir gangguan terhadap pengguna jalan lainnya.


Pencahayaan

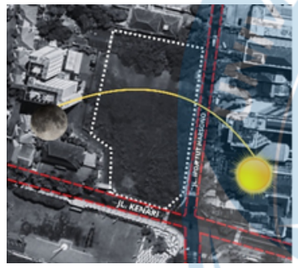




Orientasi tapak mengarah ke selatan dan timur, dengan keberadaan bangunan tinggi berupa hotel di sisi utara tepatnya pada area barat dan timur. Sebagai respons terhadap kondisi tersebut, area bangunan yang membutuhkan pencahayaan alami maksimal, seperti ruang outdoor, ditempatkan di sisi utara dan barat agar memperoleh paparan sinar matahari yang cukup. Sementara itu, sisi selatan dan timur dimanfaatkan sebagai area indoor.


Penghawaan

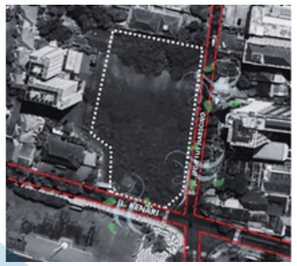


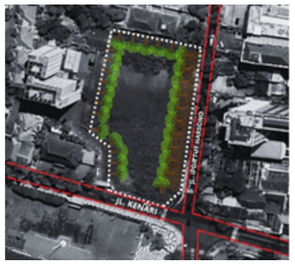

Angin pada tergolong dalam kategori sepoi hingga sedang. Sesekali, terjadi fenomena wind gust dalam durasi singkat melebihi kecepatan rata-rata. Sebagai respons, bangunan diberi jarak dari jalan utama dan ditambahkan buffer vegetasi seperti pohon ketapang, untuk membantu menyaring polutan dan debu. Selain itu, penggunaan pagar di sekeliling tapak juga dimanfaatkan untuk memperkuat proses filtrasi udara yang masuk ke area site.

Kebisingan

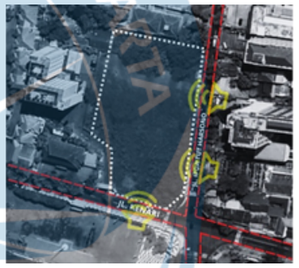

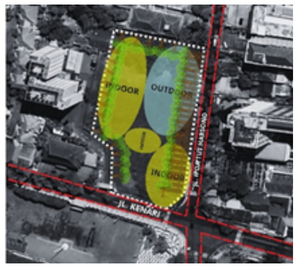

Tapak terletak di persimpangan jalan arteri sekunder yang memiliki tingkat kebisingan cukup tinggi. Keberadaan hotel di sisi timur dan barat site berpotensi menambah sumber kebisingan, terutama pada waktu-waktu tertentu ketika aktivitas pengunjung meningkat. Sebagai respon perancangan tapak dibagi menjadi dua zona utama. Area selatan difungsikan sebagai ruang pendukung yang tidak membutuhkan tingkat ketenangan tinggi. Sementara itu, area barat dan utara direncanakan sebagai ruang outdoor yang dilengkapi elemen peredam.

PENEKANAN DESAIN


UKURAN & BENTUK





Pola bangunan yang tidak kaku, seperti penggunaan bentuk organik, lengkung, atau susunan massa yang lebih dinamis, dapat memberikan pengalaman ruang yang lebih nyaman dan mendukung kesejahteraan psikologis pengguna. Bentuk-bentuk yang menghindari kesan monoton dan terlalu formal cenderung menciptakan suasana yang lebih ramah, alami, dan mudah diterima oleh persepsi manusia.

PERABOT & PENATAAN

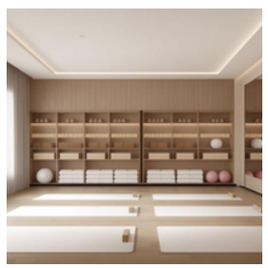

Saat furnitur diminimalkan, maka ruang menjadi “bersih” secara visual dan fisik. Hal ini memungkinkan para praktisi yoga untuk memperluas area lantai, mengatur ulang posisi matras sesuai kebutuhan

SUARA, TEMPERATUR & PENCAHAYAAN



Suara alam membantu memperdalam konsentrasi dan memudahkan transisi dari kondisi “aktif, sadar” ke kondisi “tenang, reflektif.” Dengan demikian, ruang yoga yang dilengkapi suara alam dapat meningkatkan kenyamanan, mendukung meditasi, dan memperkaya pengalaman yoga bukan sekadar fisik, tetapi juga mental dan emosional.

Universitas Atma Jaya Yogyakarta
ProgramStudi Arsitektur
Architecture Department
Fakultas Teknik
Facultyof Engineering

Proyek Tugas Akhir
Final Project

PERIODE : Genap II
PERIOD : ODDII
TAHUN AKADEMIK 2026/2027
ACADEMICYEAR2026/2027

Judul Proyek
Project Title

Perancangan Yoga Center Khusus Wanita Untuk Kecantikan di Yogyakarta dengan Pendekatan Psikologi Lingkungan

Lokasi Proyek
Project Location

Jl. Ipda Tut Harsono No.15, Kelurahan Muja Muju, Kecamatan Umbulharjo, Kota Yogyakarta, Daerah Istimewa Yogyakarta

Identitas Mahasiswa
Student Identity

NATALIA SAFIRA
220119321

Judul Gambar *Drawing Title*	**Skala** *Scale*
Gambar Rencana (Interior & eksterior)	-

Keterangan
Note

Tanggal gambar
Drawing date

Kode *Code*	**No. Lbr** *Pg. No.*	**Dari** *Of*

PENEKANAN DESAIN

SUARA, TEMPERATUR & PENCAHAYAAN



Ketika udara segar mengalir dengan lembut terasa di kulit, menyegarkan, hal ini bisa memperkuat sensasi kesadaran tubuh, membantu menenangkan sistem saraf, dan mendukung transisi ke kondisi rileks atau meditatif.




Menyediakan suasana hangat dan lembut (tidak terlalu terang atau silau), yang mendukung keadaan “tenang, aman, dan nyaman” kondisi ideal untuk meditasi, relaksasi, atau yoga restoratif.




Tanaman beraroma alami (fragrant plants) sering dimanfaatkan untuk meningkatkan kenyamanan relaksasi psikologis, membangun identitas ruang seperti taman aromatik, taman yoga, taman refleksi dan menciptakan suasana calming alam.

PENGEMBANGAN MASSA & ZONING

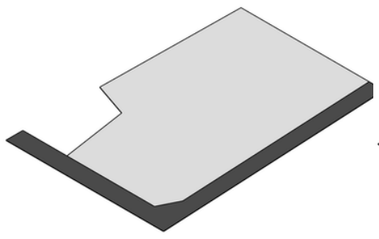


Site

Tapak sedikit berkontur dengan pola tanah yang tidak rata dengan potensi view ke arah selatan dan arah timur di sisi simpang empat.

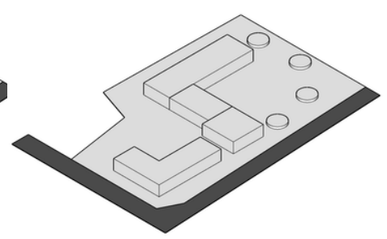


Pola Massa

Terdapat 5 massa, salah satunya adalah massa outdoor yang dibentuk sebagai konsep dasar perancangan berdasarkan pengelompokan zona utama, pengelola, pendukung, dan service

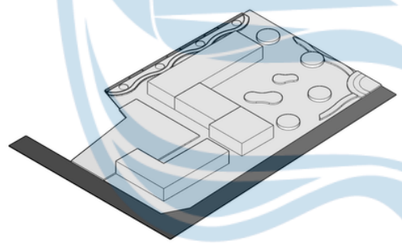

Pola Lanskap

Pengelolaaan lanskap berdasarkan penekanan desain yang menndukung zona utama agar setiap massa terhubung dengan suasana alam, pencahayaan alami, dan penghawaan.

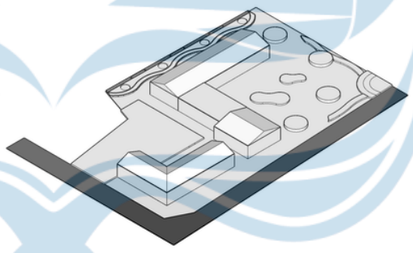

Kontekstual

Penyesuaian desain dengan konteks lingkungan direalisasikan pada bentuk atap pelana kampung sesuai iklim tropis.

Universitas Atma Jaya Yogyakarta

ProgramStudi Arsitektur
Architecture Department

Fakultas Teknik
Facultyof Engineering

Proyek Tugas Akhir
Final Project

PERIODE : Genap II
PERIOD : ODDII
TAHUN AKADEMIK 2026/2027
ACADEMICYEAR2026/2027

Judul Proyek
Project Title

Perancangan Yoga Center Khusus Wanita Untuk Kecantikan di Yogyakarta dengan Pendekatan Psikologi Lingkungan

Lokasi Proyek
Project Location

Jl. Ipda Tut Harsono No.15, Kelurahan Muja Muju, Kecamatan Umbulharjo, Kota Yogyakarta, Daerah Istimewa Yogyakarta

Identitas Mahasiswa
Student Identity


NATALIA SAFIRA
220119321

Judul Gambar *Drawing Title*	**Skala** *Scale*
Gambar Rencana (Interior & eksterior)	-

Keterangan
Note

Tanggal gambar
Drawing date

Kode *Code*	**No. Lbr** *Pg. No.*	**Dari** *Of*

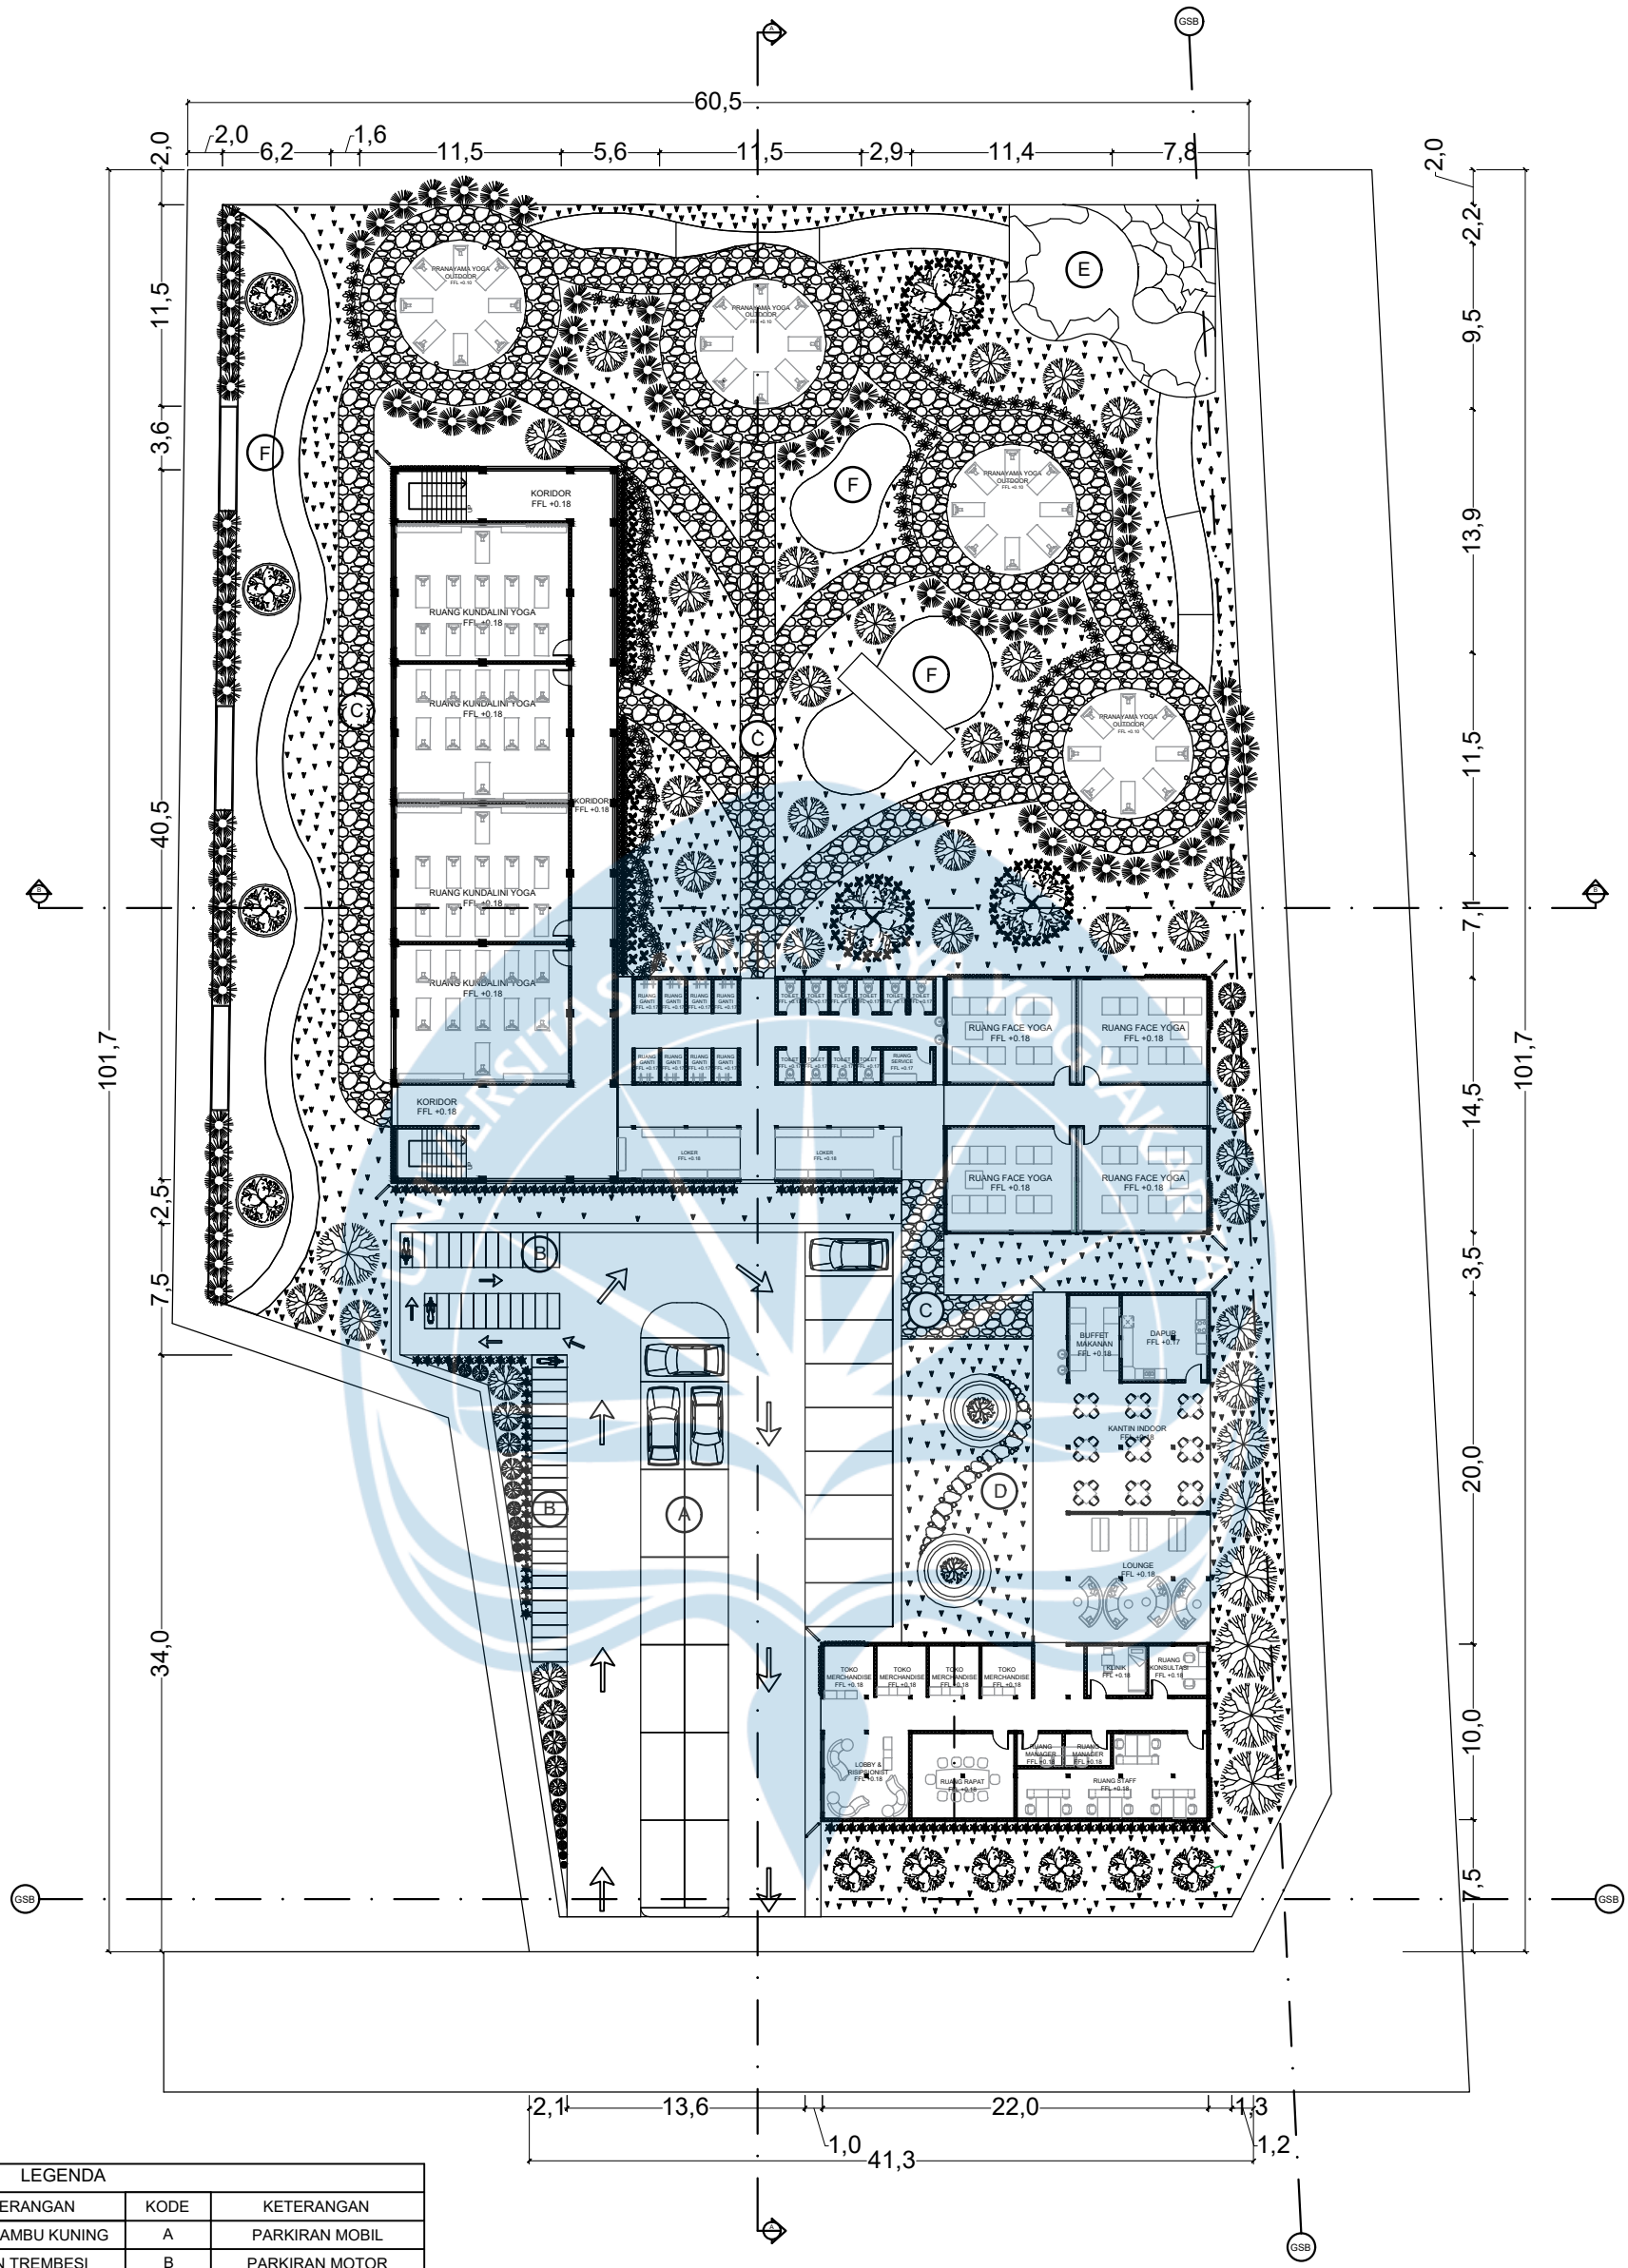


LEGENDA			
SIMBOL	KETERANGAN	KODE	KETERANGAN
	POHON BAMBU KUNING	A	PARKIRAN MOBIL
	POHON TREMBESI	B	PARKIRAN MOTOR
	POHON KAMBOJA	C	JALAN SETAPAK
	POHON KETAPANG KENCANA	D	KANTIN OUTDOOR
	TANAMAN MELATI	E	AIR TERJUN
	TANAMAN HELICONIA	F	KOLAM BUATAN
	TANAMAN MONSTERA		
	RUMPUT		

U

SITEPLAN
SKALA 1:400

Universitas Atma Jaya Yogyakarta
Program Studi Arsitektur
Architecture Department
Fakultas Teknik
Faculty of Engineering

Proyek Tugas Akhir *Final Project*	**Judul Proyek** *Project Title*	**Judul Gambar** *Drawing Title*	**Skala** *Scale*	**Keterangan** *Note*	**Tanggal Gambar** *Drawing Date*
PERIODE : GENAP II *PERIOD : ODD II* **TAHUN AKADEMIK 2026/2027** *ACADEMIC YEAR 2026/2027*	Perancangan Yoga Center Khusus Wanita Untuk Kecantikan di Yogyakarta dengan Pendekatan Psikologi Lingkungan	01. Siteplan	1 :400		3 Juni 2026
Identitas Mahasiswa *Student Identity*	**Lokasi** *Location*				**Kode Gambar** *Drawing Code* / **No. Lbr** *Pg. No.* / **Dari** *Of*
Natalia Safira *220119321*	Jl. Ipda Tut Harsono No.15, Kelurahan Muja Muju, Kecamatan Umbulharjo, Kota Yogyakarta, Daerah Istimewa Yogyakarta				XX1 / XX / XX

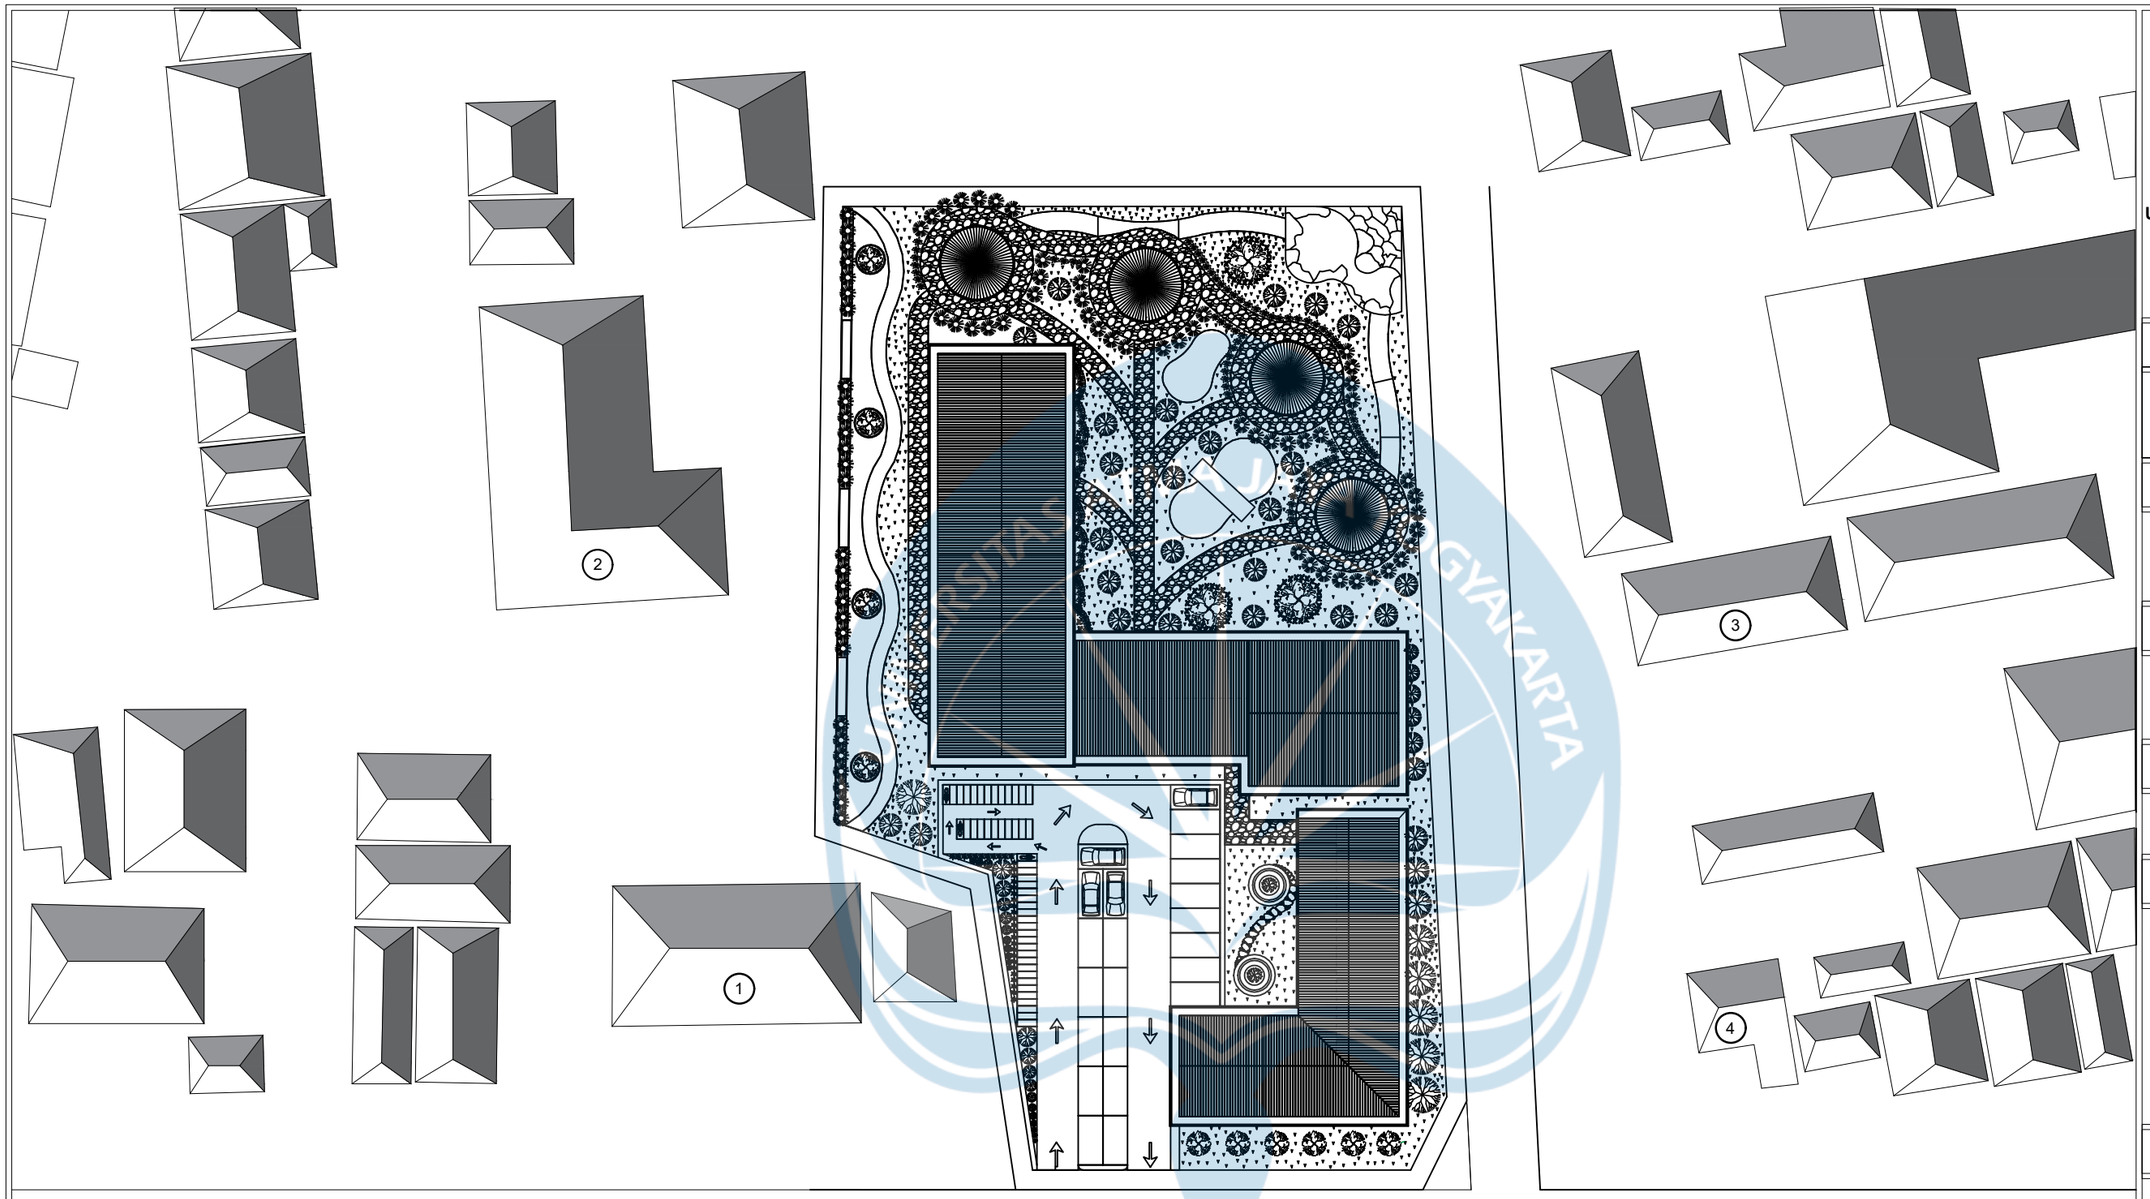

LEGENDA	
KODE	KETERANGAN
1	KANTOR BPJS
2	POP HOTEL
3	GAIA COSMO HOTEL
4	PT. TEKNOLOGI
5	LAPANGAN BALAIKOTA
F	KOLAM BUATAN

U

SITUASI
SKALA 1:600

Universitas Atma Jaya Yogyakarta
Program Studi Arsitektur
Architecture Department
Fakultas Teknik
Faculty of Engineering

Proyek Tugas Akhir
Final Project

PERIODE : GENAP II
PERIOD : ODD II
TAHUN AKADEMIK 2026/2027
ACADEMIC YEAR 2026/2027

Judul Proyek
Project Title

Perancangan Yoga Center Khusus Wanita Untuk Kecantikan di Yogyakarta dengan Pendekatan Psikologi Lingkungan

Lokasi Proyek
Project Location

Jl. Ipda Tut Harsono No.15,
Kelurahan Muja Muju, Kecamatan Umbulharjo,
Kota Yogyakarta, Daerah Istimewa Yogyakarta

Identitas Mahasiswa
Student Identity

Natalia Safira
220119321


Judul Gambar *Drawing Title*	**Skala** *Scale*
01. Situasi	1 :600

Keterangan
Note


Tanggal gambar
Drawing date

3 Juni 2026

Kode *Code*	**No. Lbr** *Pg. No.*	**Dari** *Of*
XX1	XX	XX

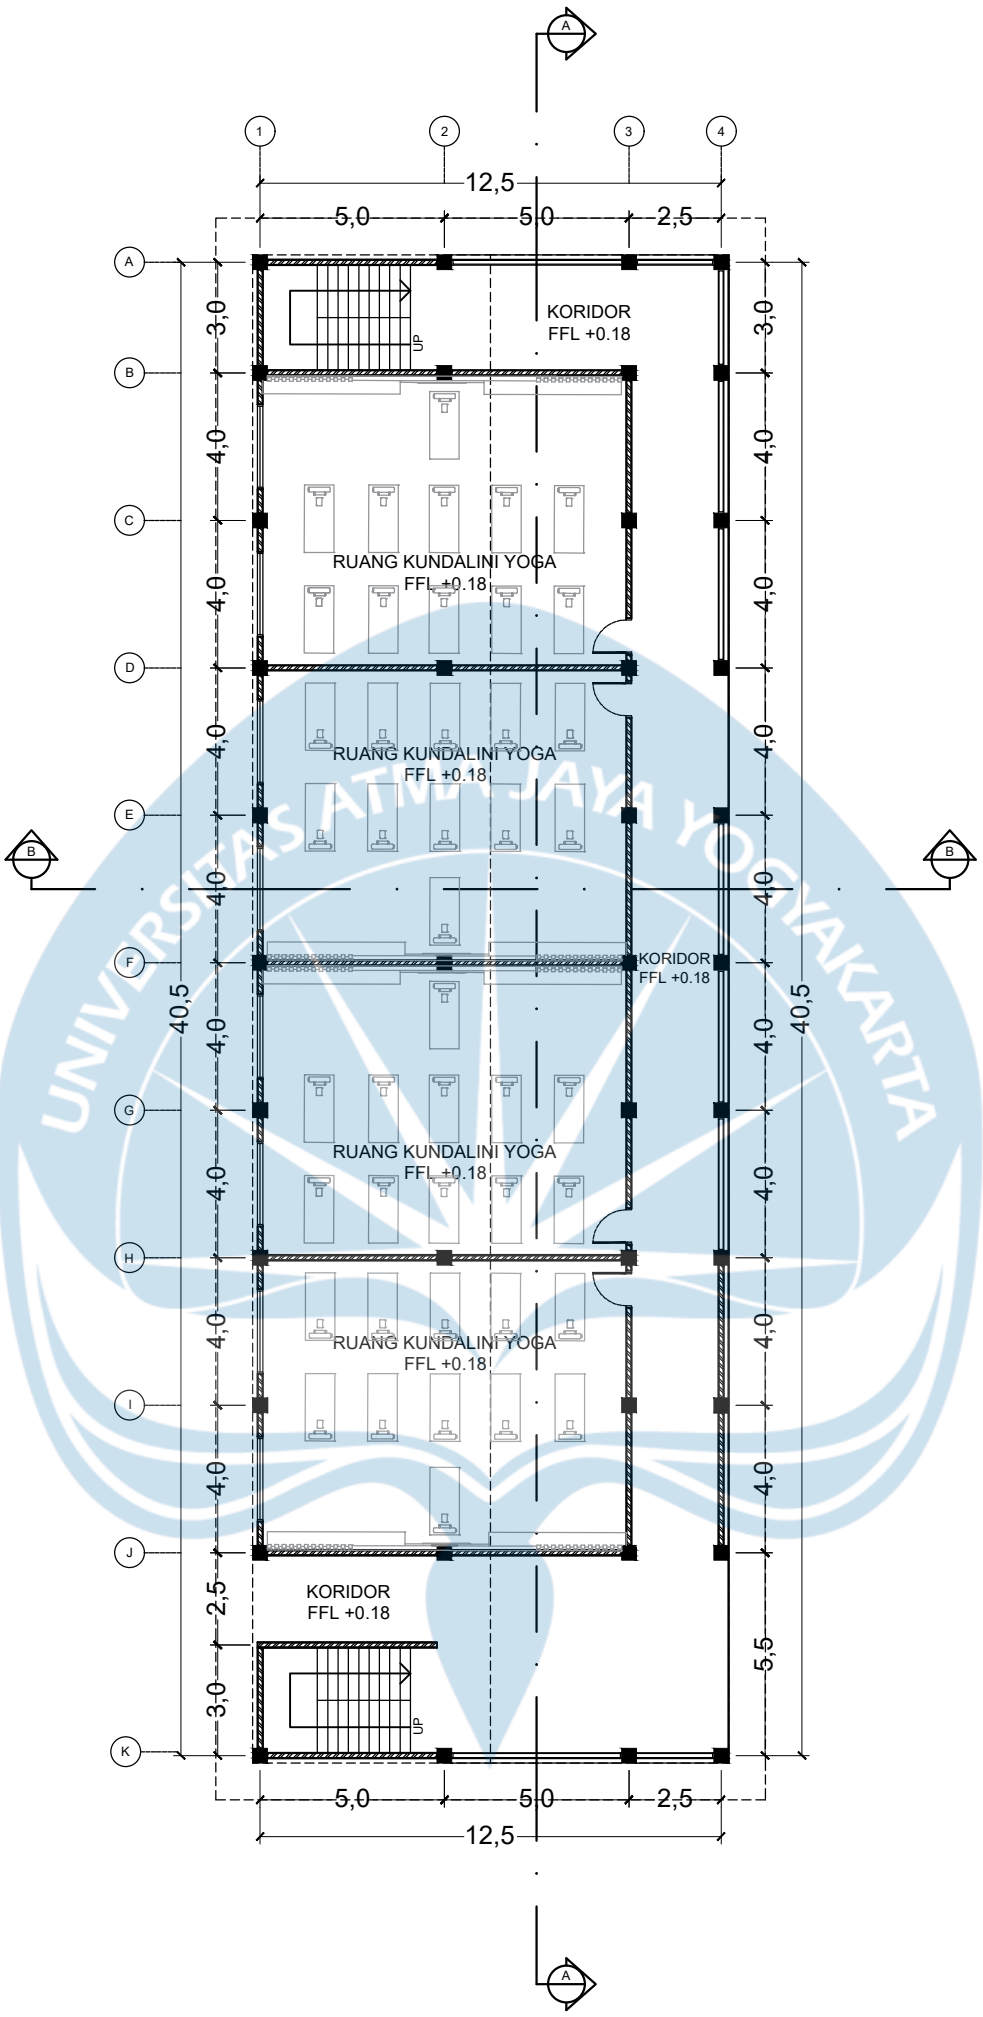

KEYPLAN

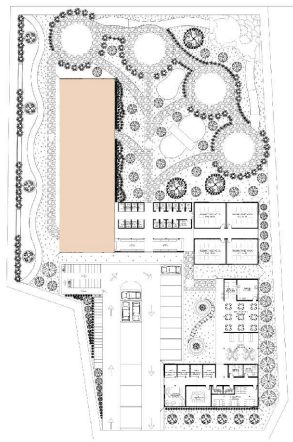


U

DENAH KUNDALINI YOGA


(MASSA 1)

SKALA 1:200

Universitas Atma Jaya Yogyakarta Program Studi Arsitektur *Architecture Department* Fakultas Teknik *Faculty of Engineering*	**Proyek Tugas Akhir** ***Final Project***	**Judul Proyek** ***Project Title***	**Judul Gambar** ***Drawing Title***	**Skala** ***Scale***	**Keterangan** ***Note***	**Tanggal Gambar** ***Drawing Date***
	PERIODE : GENAP II ***PERIOD : ODD II*** **TAHUN AKADEMIK 2026/2027** ***ACADEMIC YEAR 2026/2027***	Perancangan Yoga Center Khusus Wanita Untuk Kecantikan di Yogyakarta dengan Pendekatan Psikologi Lingkungan	01. Denah Kundalini Yoga (Massa 1)	1 :200		3 Juni 2026
	Identitas Mahasiswa ***Student Identity***	**Lokasi** ***Location***				**Kode Gambar** / ***Drawing Code*** : XX1 — **No. Lbr** / ***Pg. No.*** : XX — **Dari** / ***Of*** : XX
	Natalia Safira *220119321*	Jl. Ipda Tut Harsono No.15, Kelurahan Muja Muju, Kecamatan Umbulharjo, Kota Yogyakarta, Daerah Istimewa Yogyakarta				

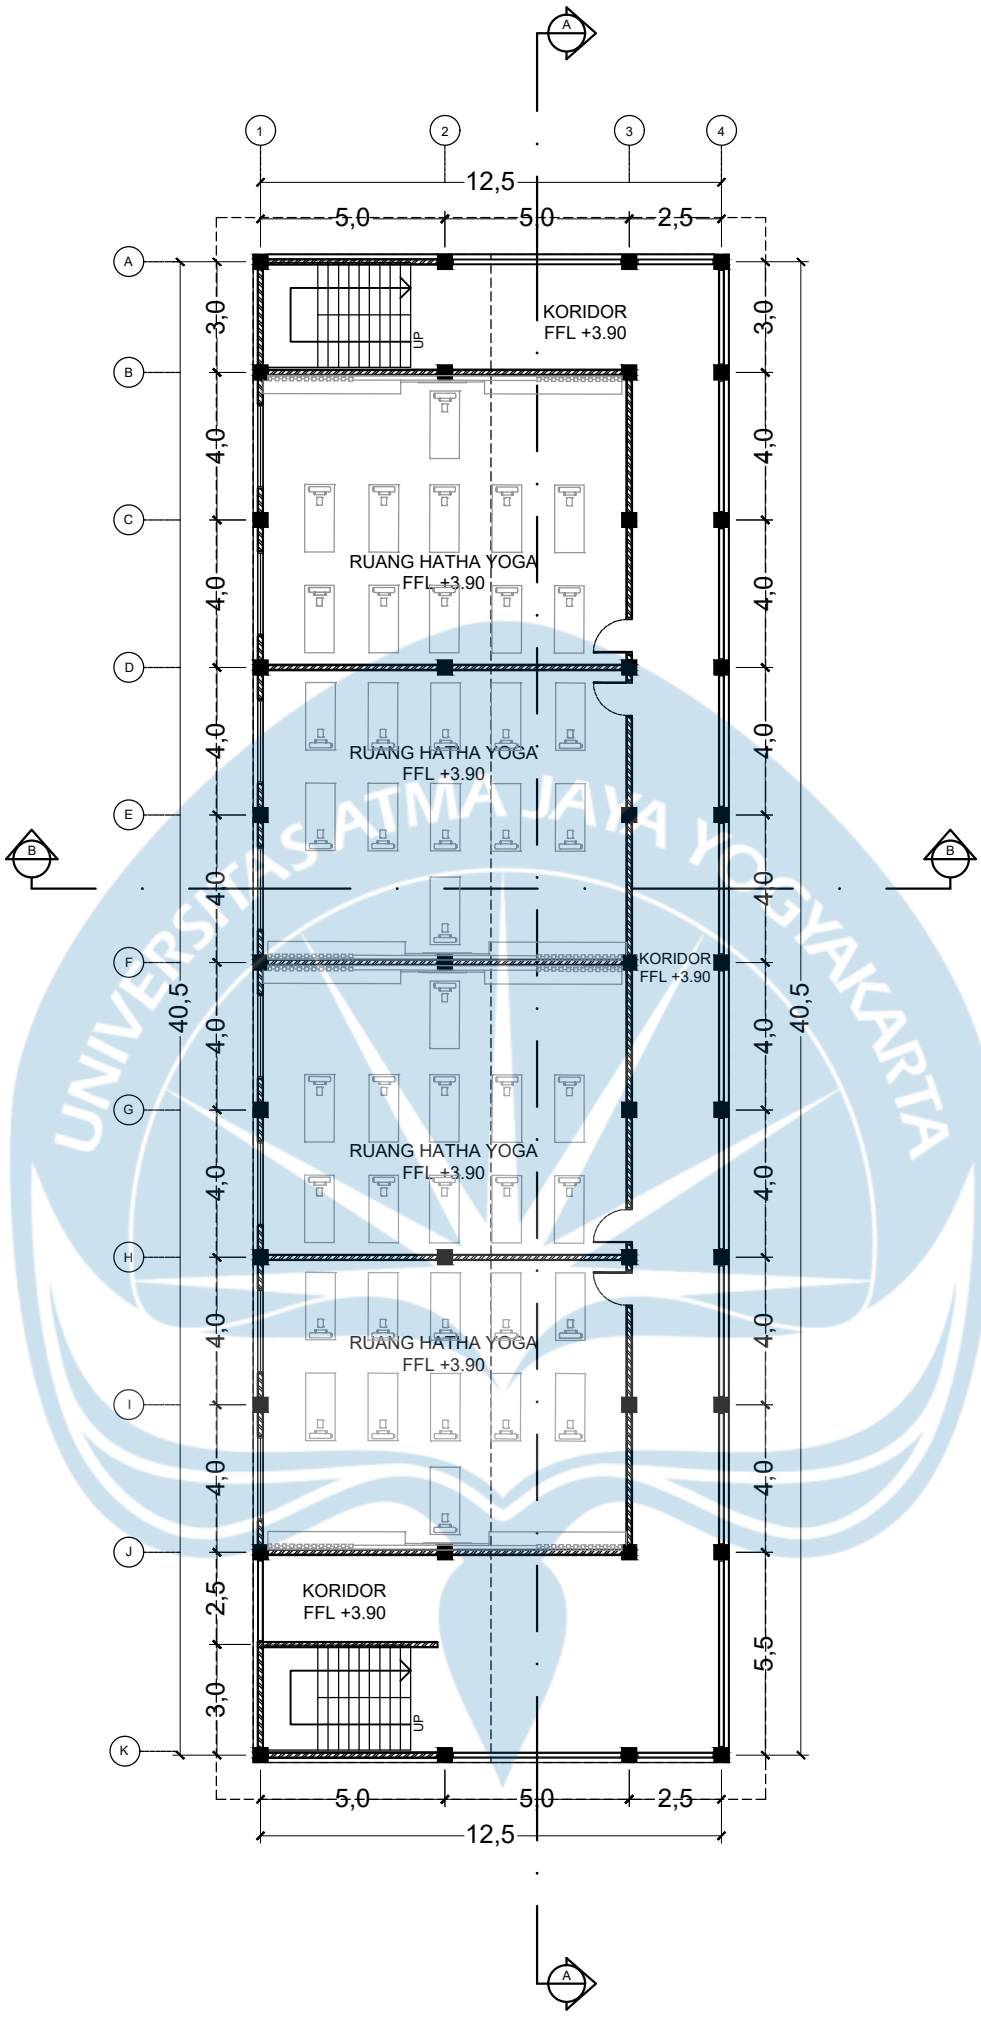

KEYPLAN

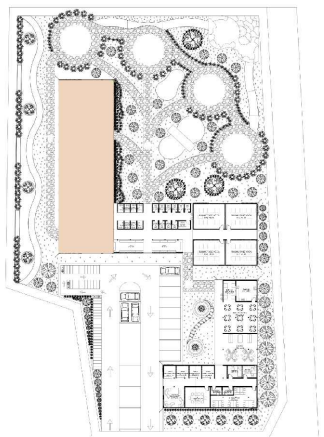


U

DENAH HATHA YOGA


MASSA 1

SKALA 1:200

Universitas Atma Jaya Yogyakarta Program Studi Arsitektur *Architecture Department* Fakultas Teknik *Faculty of Engineering*	**Proyek Tugas Akhir** ***Final Project*** **PERIODE : GENAP II** ***PERIOD : ODD II*** **TAHUN AKADEMIK 2026/2027** ***ACADEMIC YEAR 2026/2027*** **Identitas Mahasiswa** ***Student Identity*** Natalia Safira *220119321*	**Judul Proyek** ***Project Title*** Perancangan Yoga Center Khusus Wanita Untuk Kecantikan di Yogyakarta dengan Pendekatan Psikologi Lingkungan **Lokasi** ***Location*** Jl. Ipda Tut Harsono No.15, Kelurahan Muja Muju, Kecamatan Umbulharjo, Kota Yogyakarta, Daerah Istimewa Yogyakarta	**Judul Gambar** ***Drawing Title*** 01. Denah Hatha Yoga (Massa 1)	**Skala** ***Scale*** 1 :200	**Keterangan** ***Note***	**Tanggal Gambar** ***Drawing Date*** 3 Juni 2026 **Kode Gambar** / ***Drawing Code***: XX1 **No. Lbr** / ***Pg. No.***: XX **Dari** / ***Of***: XX

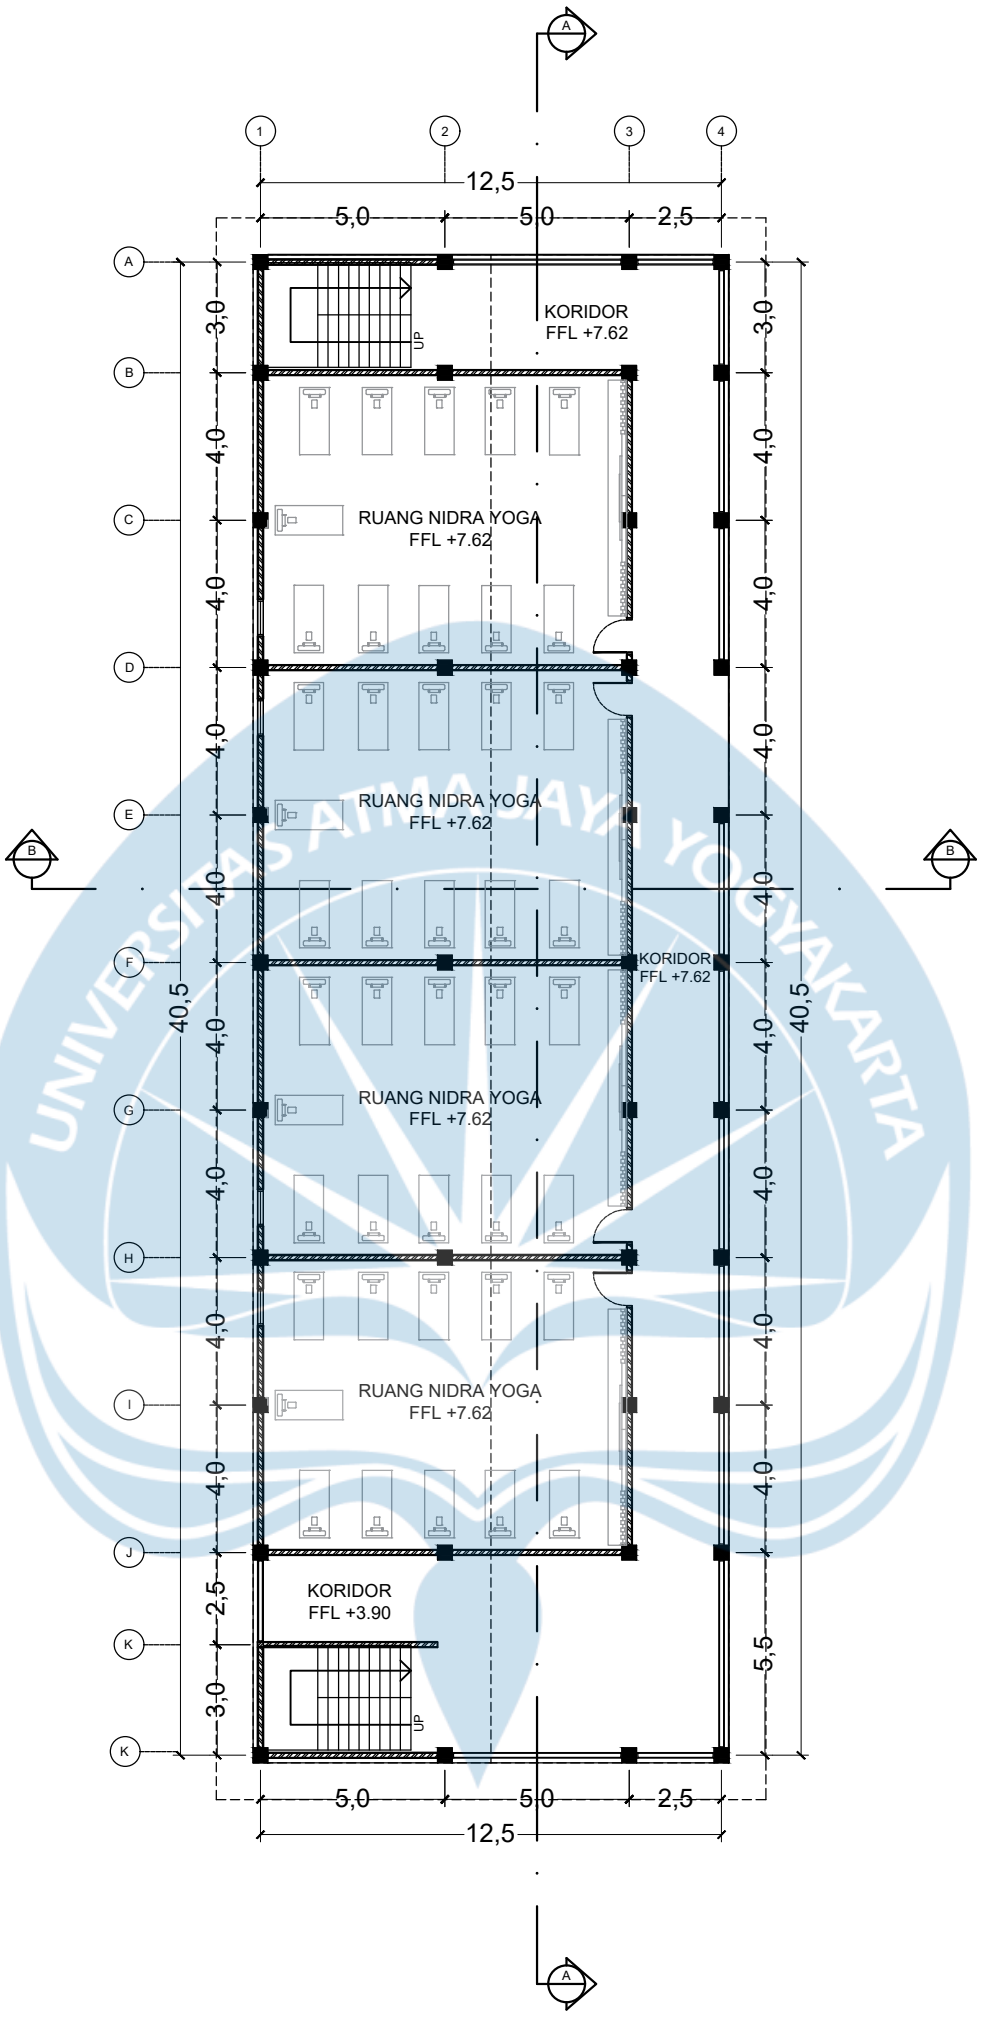

KEYPLAN

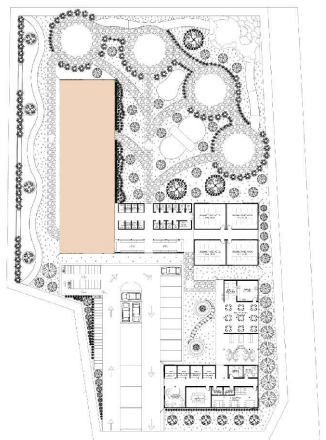


U

DENAH NIDRA YOGA


MASSA 1

SKALA 1:200

Universitas Atma Jaya Yogyakarta Program Studi Arsitektur *Architecture Department* Fakultas Teknik *Faculty of Engineering*	**Proyek Tugas Akhir** ***Final Project*** **PERIODE : GENAP II** ***PERIOD : ODD II*** **TAHUN AKADEMIK 2026/2027** ***ACADEMIC YEAR 2026/2027*** **Identitas Mahasiswa** ***Student Identity*** Natalia Safira *220119321*	**Judul Proyek** ***Project Title*** Perancangan Yoga Center Khusus Wanita Untuk Kecantikan di Yogyakarta dengan Pendekatan Psikologi Lingkungan **Lokasi** ***Location*** Jl. Ipda Tut Harsono No.15, Kelurahan Muja Muju, Kecamatan Umbulharjo, Kota Yogyakarta, Daerah Istimewa Yogyakarta	**Judul Gambar** ***Drawing Title*** 01. Denah Nidra Yoga (Massa 1)	**Skala** ***Scale*** 1 :200	**Keterangan** ***Note***	**Tanggal Gambar** ***Drawing Date*** 3 Juni 2026 **Kode Gambar** / ***Drawing Code***: XX1 **No. Lbr** / ***Pg. No.***: XX **Dari** / ***Of***: XX

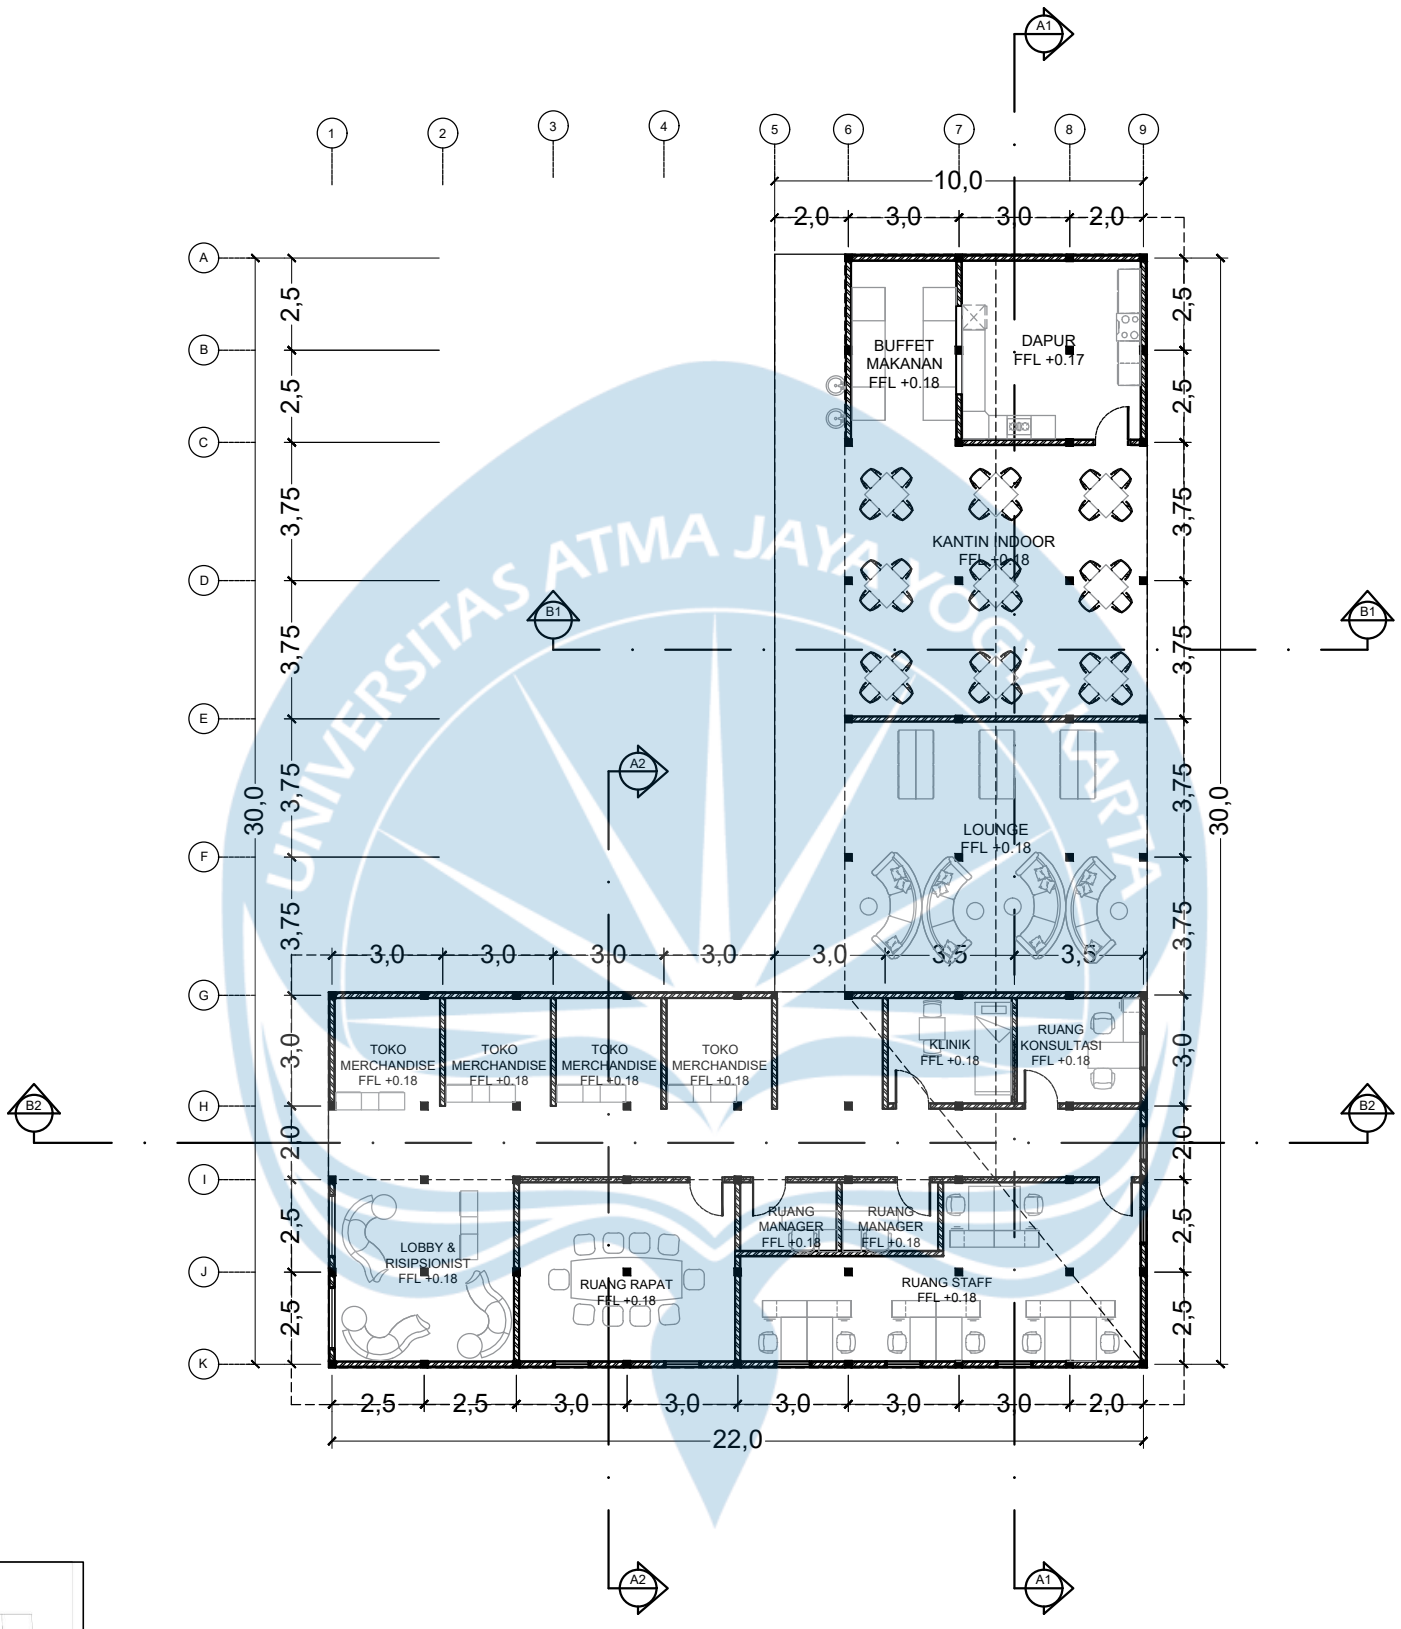

KEYPLAN

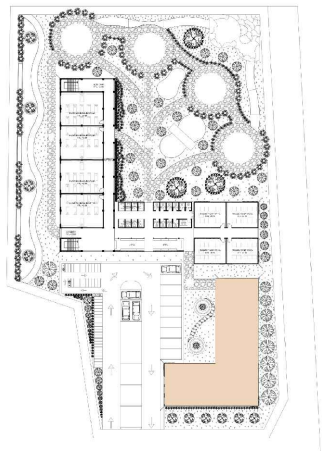


U

DENAH AREA PENDUKUNG


MASSA 3

SKALA 1:200


Universitas Atma Jaya Yogyakarta	Proyek Tugas Akhir *Final Project*	Judul Proyek *Project Title*	Judul Gambar *Drawing Title*	Skala *Scale*	Keterangan *Note*	Tanggal Gambar *Drawing Date*
Program Studi Arsitektur *Architecture Department* Fakultas Teknik *Faculty of Engineering*	PERIODE : GENAP II *PERIOD : ODD II* TAHUN AKADEMIK 2026/2027 *ACADEMIC YEAR 2026/2027*	Perancangan Yoga Center Khusus Wanita Untuk Kecantikan di Yogyakarta dengan Pendekatan Psikologi Lingkungan	01. Denah Area Pendukung (Massa 3)	1 :200		3 Juni 2026
	Identitas Mahasiswa *Student Identity*	**Lokasi** *Location*				Kode Gambar *Drawing Code* / No. Lbr *Pg. No.* / Dari *Of*
	Natalia Safira *220119321*	Jl. Ipda Tut Harsono No.15, Kelurahan Muja Muju, Kecamatan Umbulharjo, Kota Yogyakarta, Daerah Istimewa Yogyakarta				XX1 / XX / XX

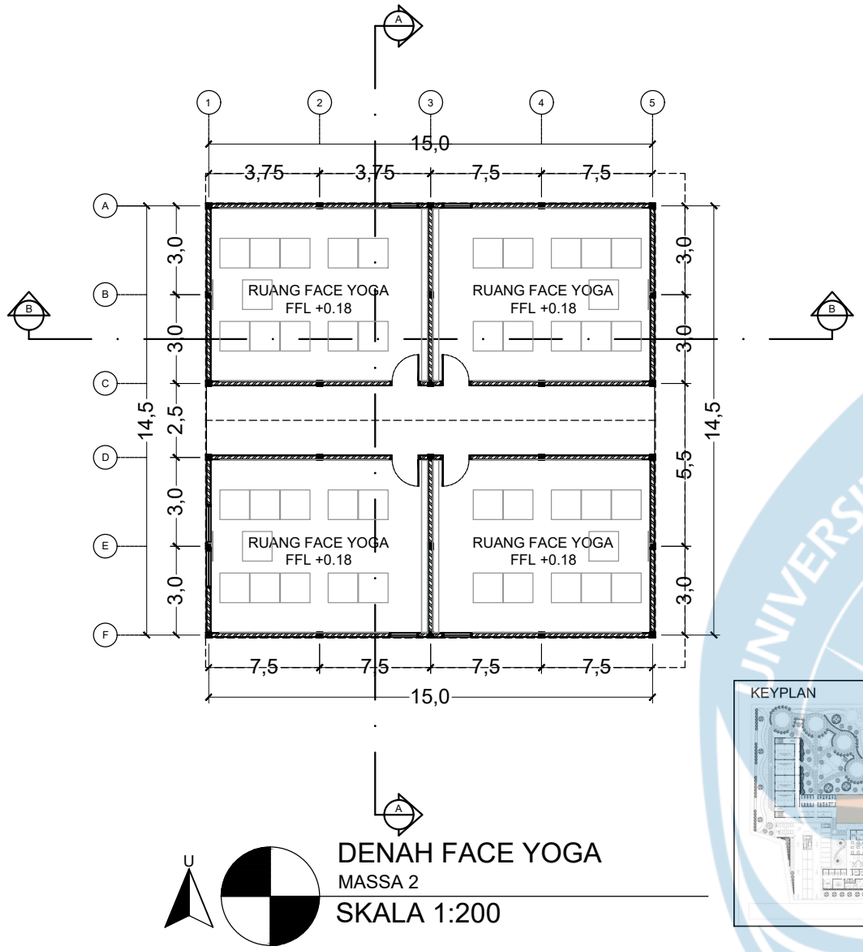

DENAH FACE YOGA
MASSA 2
SKALA 1:200

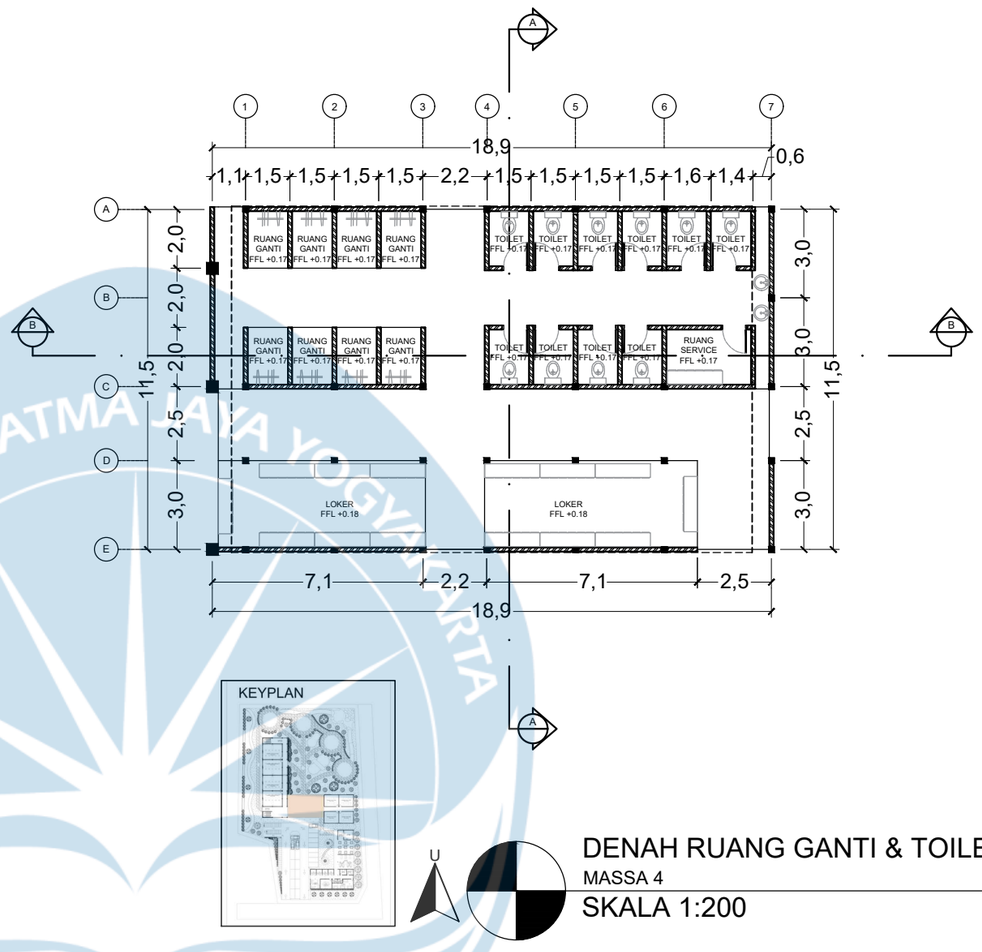

DENAH RUANG GANTI & TOILET
MASSA 4
SKALA 1:200

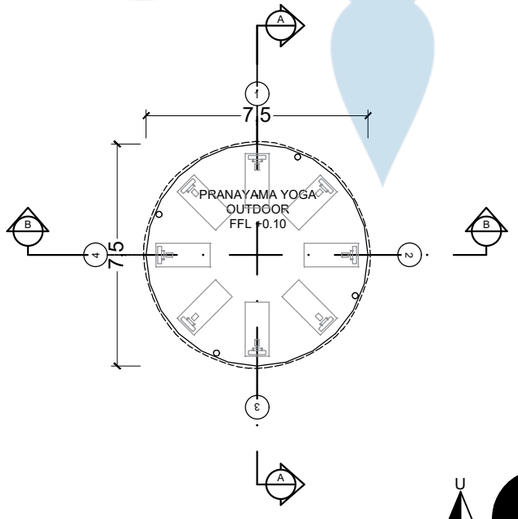

DENAH PRANAYAMA YOGA
MASSA 5
SKALA 1:200



Universitas Atma Jaya Yogyakarta
Program Studi Arsitektur
Architecture Department
Fakultas Teknik
Faculty of Engineering

Proyek Tugas Akhir
Final Project

PERIODE : GENAP II
PERIOD : ODD II
TAHUN AKADEMIK 2026/2027
ACADEMIC YEAR 2026/2027

Judul Proyek
Project Title

Perancangan Yoga Center Khusus Wanita Untuk Kecantikan di Yogyakarta dengan Pendekatan Psikologi Lingkungan

Lokasi Proyek
Project Location

Jl. Ipda Tut Harsono No.15, Kelurahan Muja Muju, Kecamatan Umbulharjo, Kota Yogyakarta, Daerah Istimewa Yogyakarta

Identitas Mahasiswa
Student Identity

Natalia Safira
220119321


Judul Gambar *Drawing Title*	**Skala** *Scale*
01. Denah Face Yoga (Massa 2) 02. Denah Ruang Ganti & Toilet (Massa 4) 03. Denah Pranayama Yoga (Massa 5)	1 :200

Keterangan
Note

Tanggal gambar
Drawing date

3 Juni 2026

Kode *Code*	**No. Lbr** *Pg. No.*	**Dari** *Of*
XX1	XX	XX

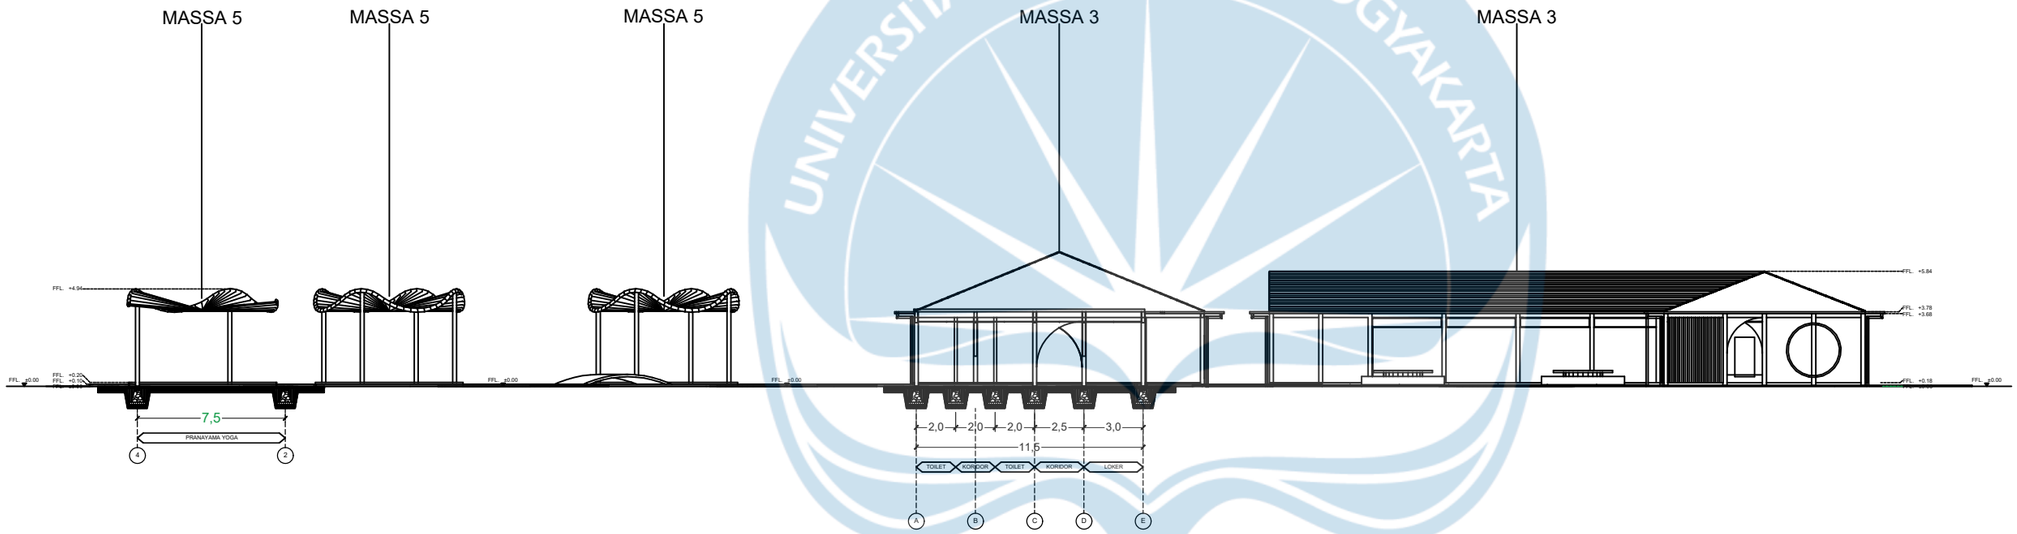

U

POTONGAN KESELURUHAN A-A
SKALA 1:300

Universitas Atma Jaya Yogyakarta

Program Studi Arsitektur
Architecture Department

Fakultas Teknik
Faculty of Engineering

Proyek Tugas Akhir
Final Project

PERIODE : GENAP II
PERIOD : ODD II
TAHUN AKADEMIK 2026/2027
ACADEMIC YEAR 2026/2027

Judul Proyek
Project Title

Perancangan Yoga Center Khusus Wanita Untuk Kecantikan di Yogyakarta dengan Pendekatan Psikologi Lingkungan

Lokasi Proyek
Project Location

Jl. Ipda Tut Harsono No.15,
Kelurahan Muja Muju, Kecamatan Umbulharjo,
Kota Yogyakarta, Daerah Istimewa Yogyakarta

Identitas Mahasiswa
Student Identity

Natalia Safira
220119321


Judul Gambar *Drawing Title*	**Skala** *Scale*
01. Potongan Keseluruhan A-A	1 :300

Keterangan
Note

Tanggal gambar
Drawing date

3 Juni 2026

Kode *Code*	**No. Lbr** *Pg. No.*	**Dari** *Of*
XX1	XX	XX

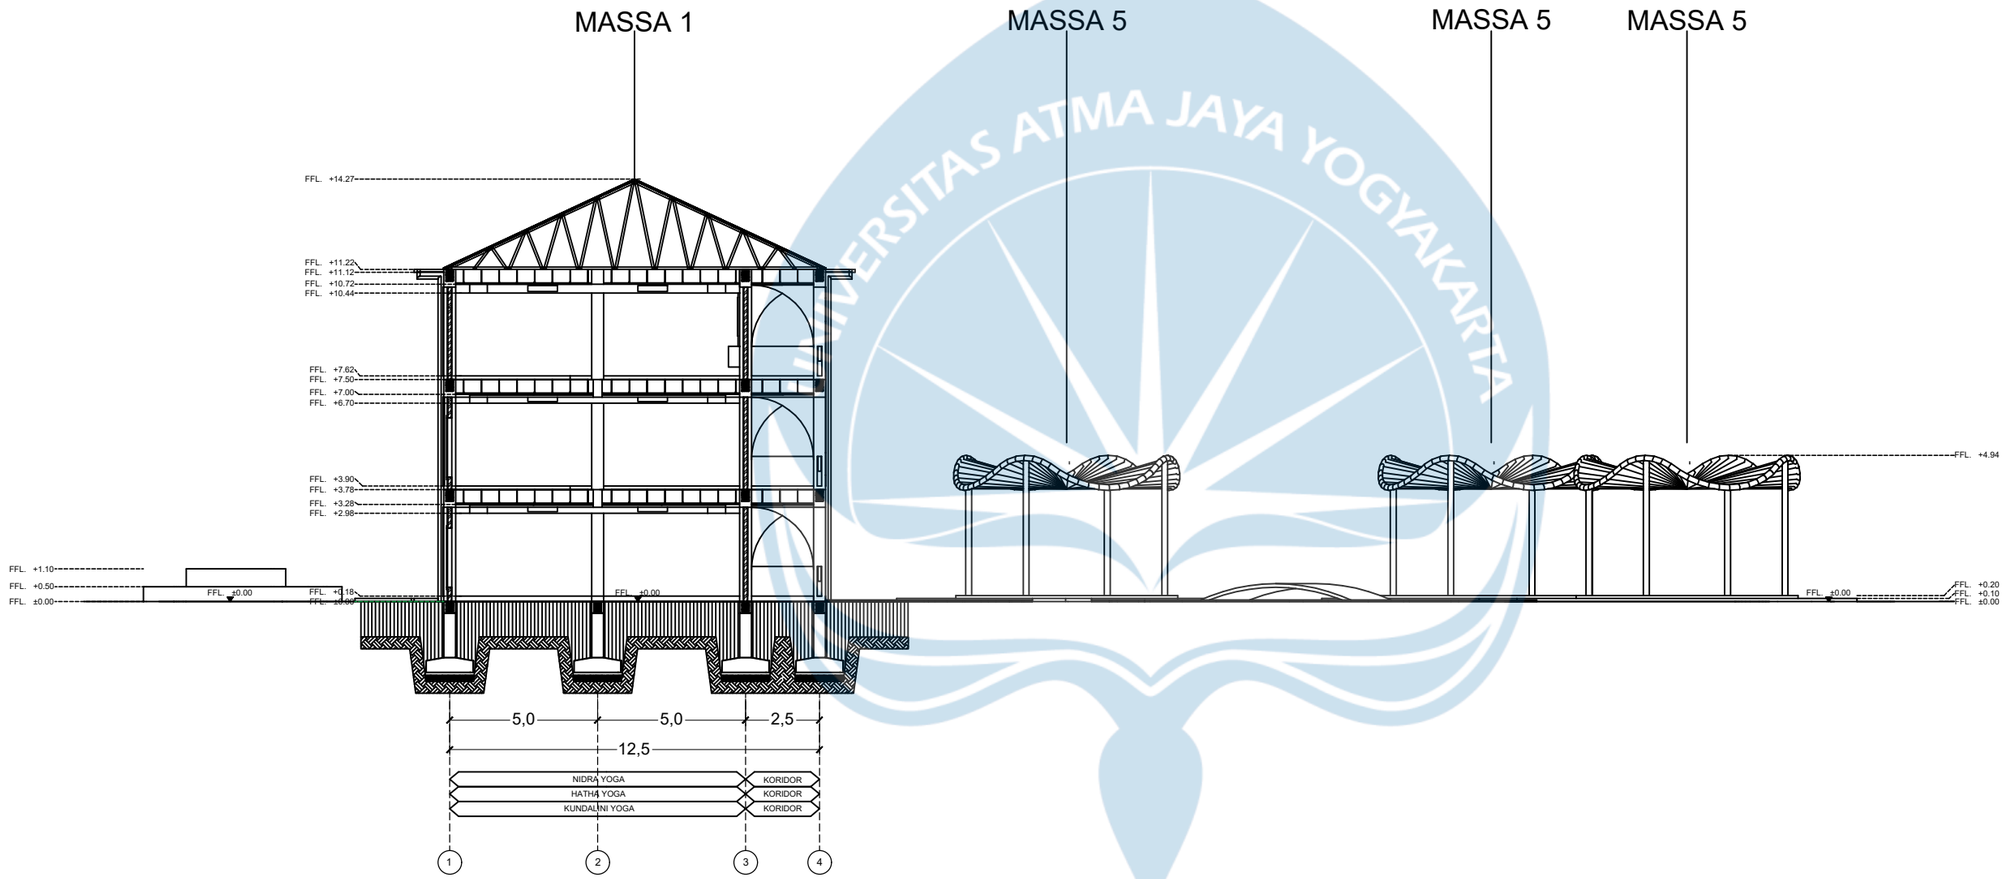

U

POTONGAN KESELURUHAN B-B
SKALA 1:200

Universitas Atma Jaya Yogyakarta
Program Studi Arsitektur
Architecture Department
Fakultas Teknik
Faculty of Engineering

Proyek Tugas Akhir
Final Project

PERIODE : GENAP II
PERIOD : ODD II
TAHUN AKADEMIK 2026/2027
ACADEMIC YEAR 2026/2027

Judul Proyek
Project Title

Perancangan Yoga Center Khusus Wanita Untuk Kecantikan di Yogyakarta dengan Pendekatan Psikologi Lingkungan

Lokasi Proyek
Project Location

Jl. Ipda Tut Harsono No.15, Kelurahan Muja Muju, Kecamatan Umbulharjo, Kota Yogyakarta, Daerah Istimewa Yogyakarta

Identitas Mahasiswa
Student Identity

Natalia Safira
220119321


Judul Gambar ***Drawing Title***	**Skala** ***Scale***
01. Potongan Keseluruhan B-B	1 :200

Keterangan
Note

Tanggal gambar
Drawing date

5 Mei 2026

Kode ***Code***	**No. Lbr** ***Pg. No.***	**Dari** ***Of***
XX1	XX	XX

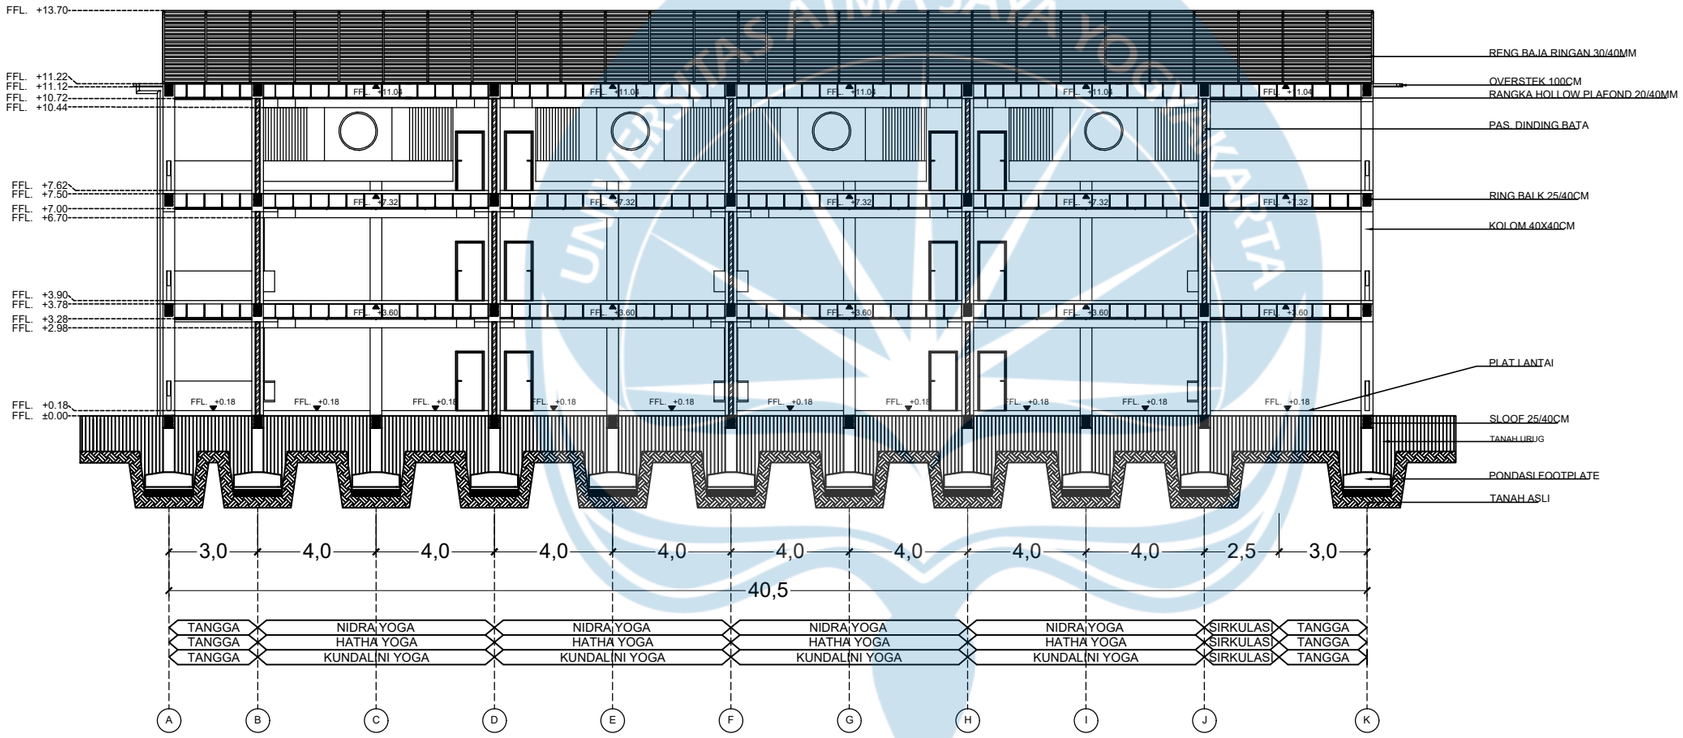

U

POTONGAN MASSA 1 A-A
SKALA 1:200

Universitas Atma Jaya Yogyakarta

Program Studi Arsitektur
Architecture Department

Fakultas Teknik
Faculty of Engineering

Proyek Tugas Akhir
Final Project

PERIODE : GENAP II
PERIOD : ODD II
TAHUN AKADEMIK 2026/2027
ACADEMIC YEAR 2026/2027

Judul Proyek
Project Title

Perancangan Yoga Center Khusus Wanita Untuk Kecantikan di Yogyakarta dengan Pendekatan Psikologi Lingkungan

Lokasi Proyek
Project Location

Jl. Ipda Tut Harsono No.15,
Kelurahan Muja Muju, Kecamatan Umbulharjo,
Kota Yogyakarta, Daerah Istimewa Yogyakarta

Identitas Mahasiswa
Student Identity

Natalia Safira
220119321


Judul Gambar ***Drawing Title***	**Skala** ***Scale***
01. Potongan Massa 1 A-A	1 :200

Keterangan
Note

Tanggal gambar
Drawing date

3 Juni 2026

Kode ***Code***	**No. Lbr** ***Pg. No.***	**Dari** ***Of***
XX1	XX	XX

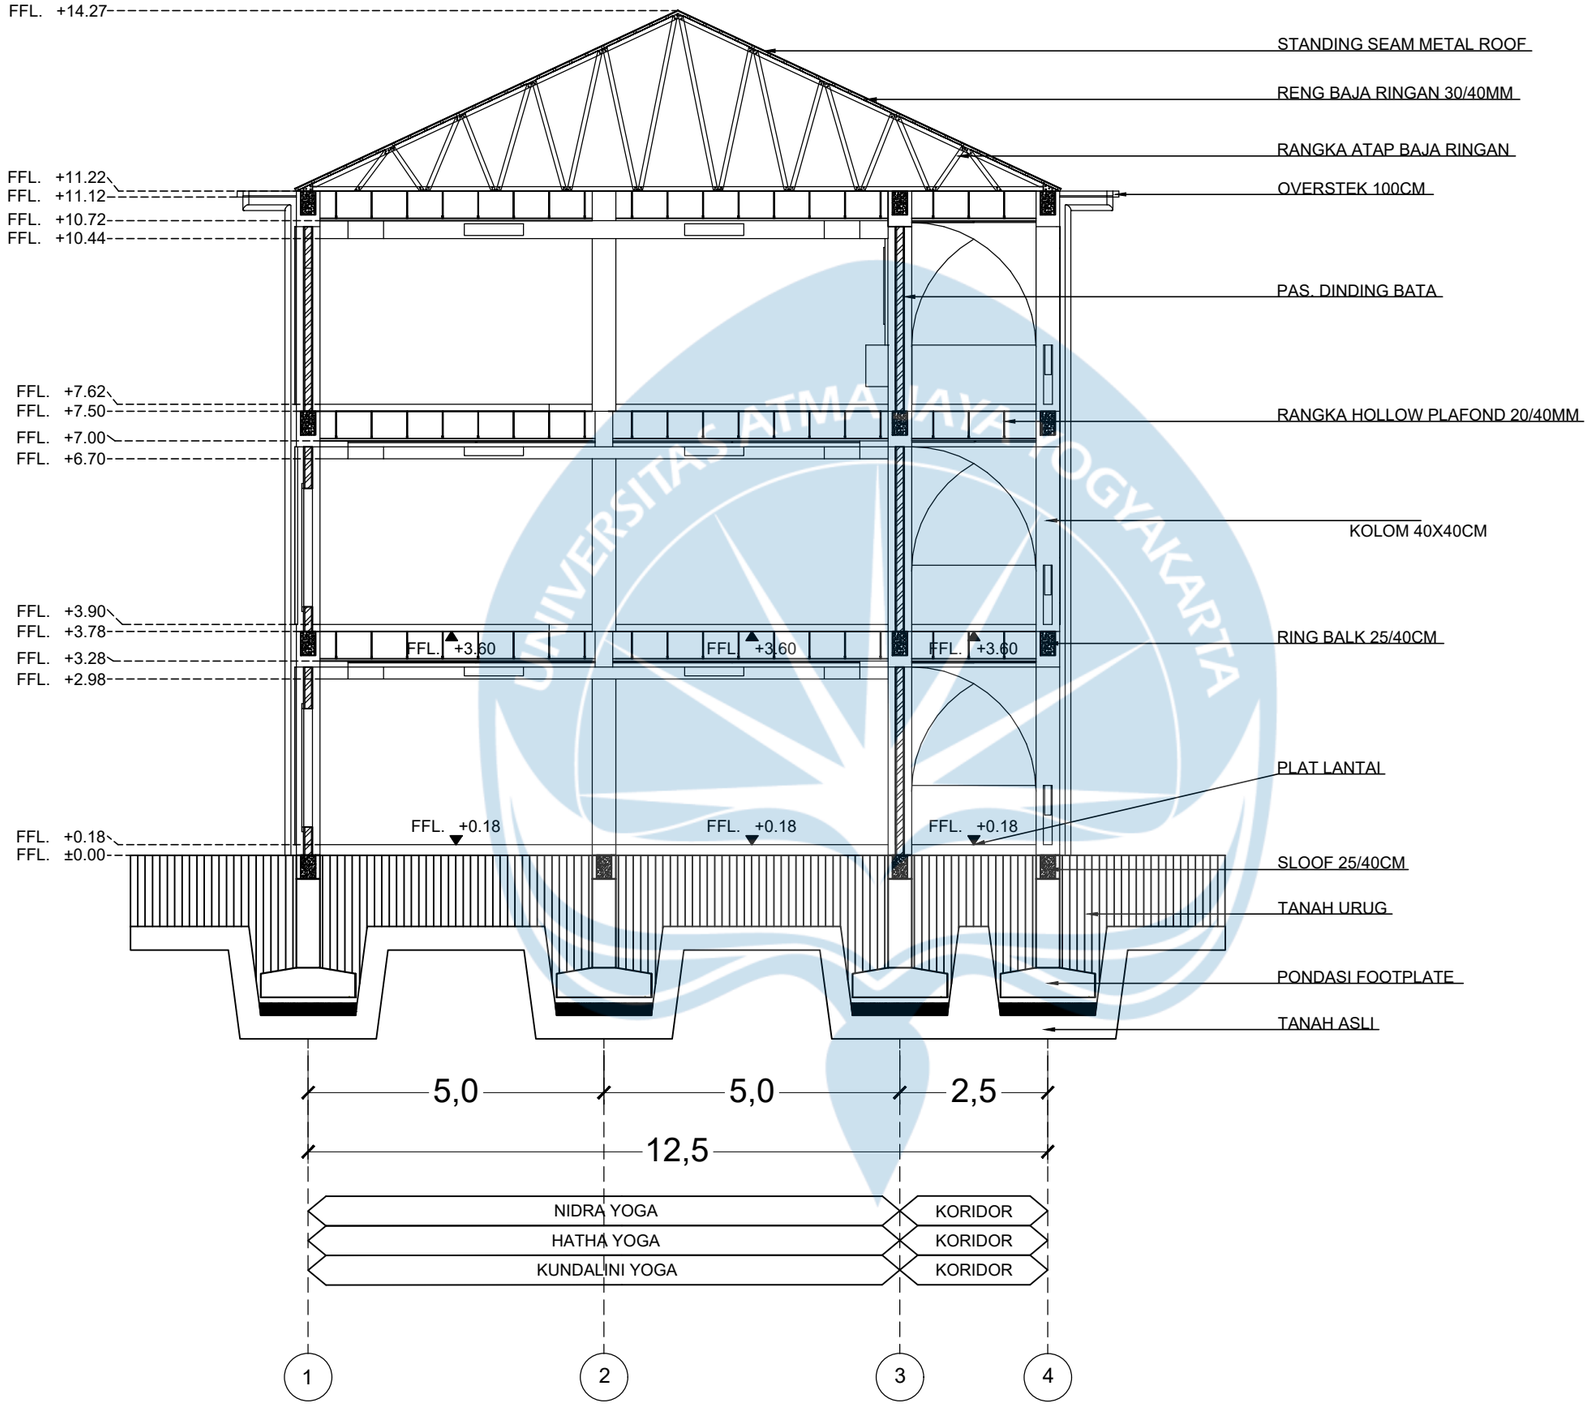

U

POTONGAN MASSA 1 B-B
SKALA 1:100

Universitas Atma Jaya Yogyakarta
Program Studi Arsitektur
Architecture Department
Fakultas Teknik
Faculty of Engineering

Proyek Tugas Akhir
Final Project

PERIODE : GENAP II
PERIOD : ODD II
TAHUN AKADEMIK 2026/2027
ACADEMIC YEAR 2026/2027

Judul Proyek
Project Title

Perancangan Yoga Center Khusus Wanita Untuk Kecantikan di Yogyakarta dengan Pendekatan Psikologi Lingkungan

Lokasi Proyek
Project Location

Jl. Ipda Tut Harsono No.15, Kelurahan Muja Muju, Kecamatan Umbulharjo, Kota Yogyakarta, Daerah Istimewa Yogyakarta

Identitas Mahasiswa
Student Identity

Natalia Safira
220119321


Judul Gambar *Drawing Title*	**Skala** *Scale*
01. Potongan Massa 1 B-B	1 :100

Keterangan
Note

Tanggal gambar
Drawing date

3 Juni 2026

Kode *Code*	**No. Lbr** *Pg. No.*	**Dari** *Of*
XX1	XX	XX

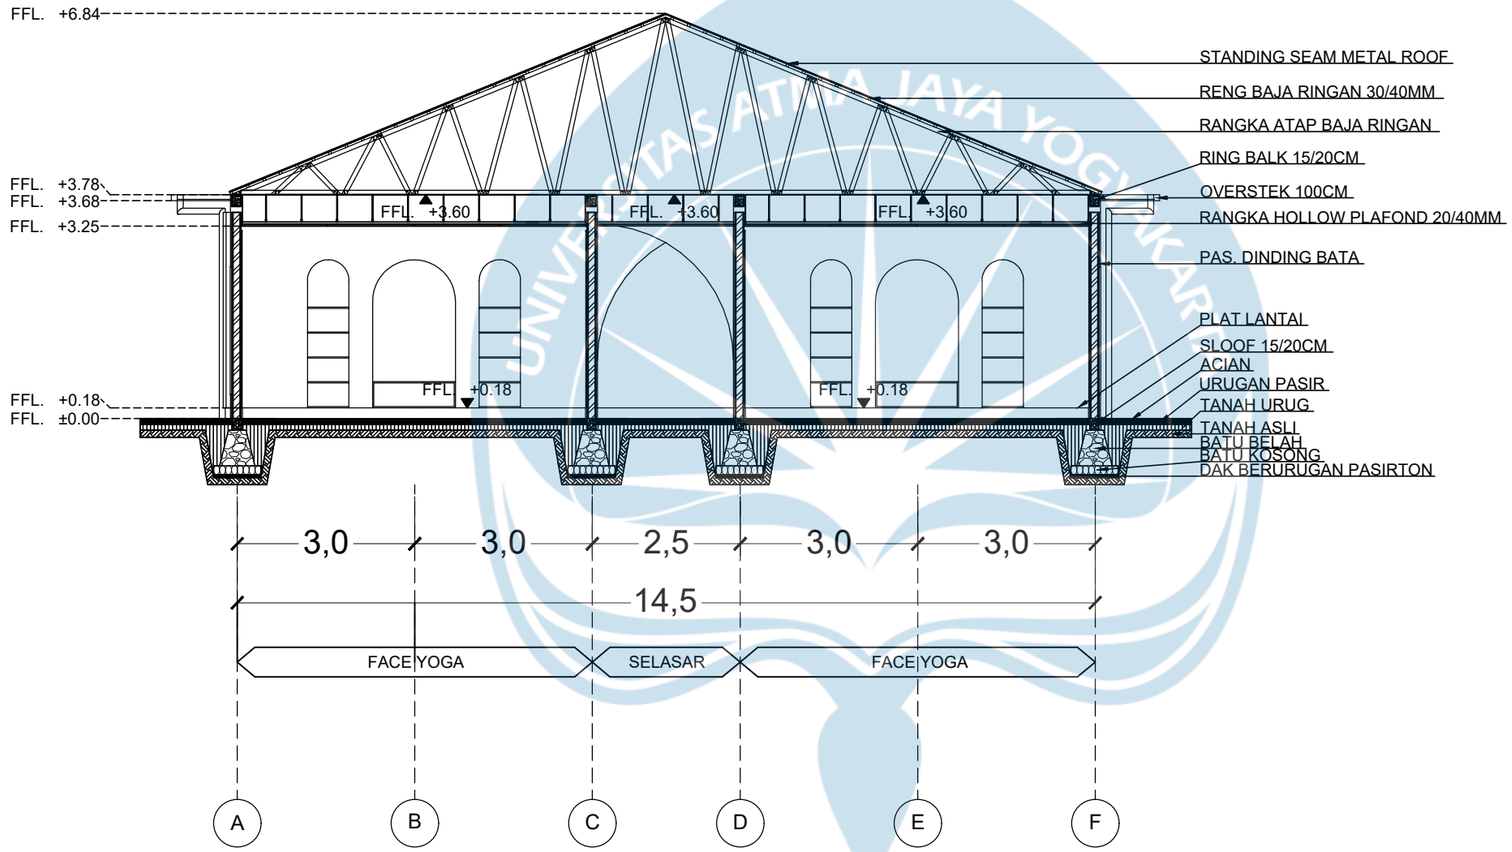

U

POTONGAN MASSA 2 A-A
SKALA 1:100

Universitas Atma Jaya Yogyakarta

Program Studi Arsitektur
Architecture Department

Fakultas Teknik
Faculty of Engineering

Proyek Tugas Akhir
Final Project

PERIODE : GENAP II
PERIOD : ODD II
TAHUN AKADEMIK 2026/2027
ACADEMIC YEAR 2026/2027

Judul Proyek
Project Title

Perancangan Yoga Center Khusus Wanita Untuk Kecantikan di Yogyakarta dengan Pendekatan Psikologi Lingkungan

Lokasi Proyek
Project Location

Jl. Ipda Tut Harsono No.15,
Kelurahan Muja Muju, Kecamatan Umbulharjo,
Kota Yogyakarta, Daerah Istimewa Yogyakarta

Identitas Mahasiswa
Student Identity

Natalia Safira
220119321


Judul Gambar *Drawing Title*	**Skala** *Scale*
01. Potongan Massa 2 A-A	1 :100

Keterangan
Note

Tanggal gambar
Drawing date

3 Juni 2026

Kode *Code*	**No. Lbr** *Pg. No.*	**Dari** *Of*
XX1	XX	XX

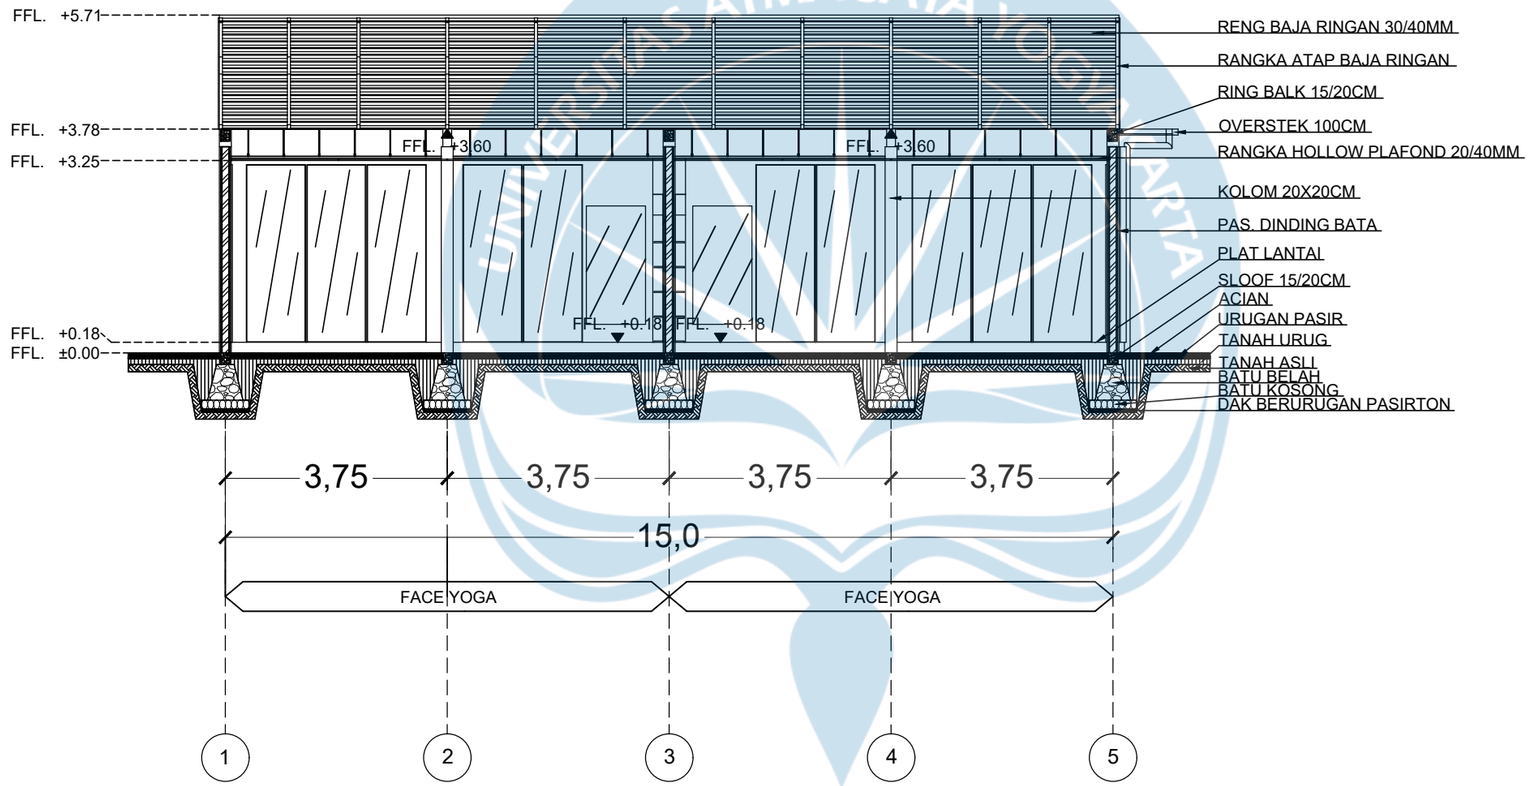

U

POTONGAN MASSA 2 B-B
SKALA 1:100

Universitas Atma Jaya Yogyakarta

Program Studi Arsitektur
Architecture Department

Fakultas Teknik
Faculty of Engineering

Proyek Tugas Akhir
Final Project

PERIODE : GENAP II
PERIOD : ODD II
TAHUN AKADEMIK 2026/2027
ACADEMIC YEAR 2026/2027

Judul Proyek
Project Title

Perancangan Yoga Center Khusus Wanita Untuk Kecantikan di Yogyakarta dengan Pendekatan Psikologi Lingkungan

Lokasi Proyek
Project Location

Jl. Ipda Tut Harsono No.15,
Kelurahan Muja Muju, Kecamatan Umbulharjo,
Kota Yogyakarta, Daerah Istimewa Yogyakarta

Identitas Mahasiswa
Student Identity

Natalia Safira
220119321


Judul Gambar *Drawing Title*	**Skala** *Scale*
01. Potongan Massa 2 B-B	1 :100

Keterangan
Note

Tanggal gambar
Drawing date

3 Juni 2026

Kode *Code*	**No. Lbr** *Pg. No.*	**Dari** *Of*
XX1	XX	XX

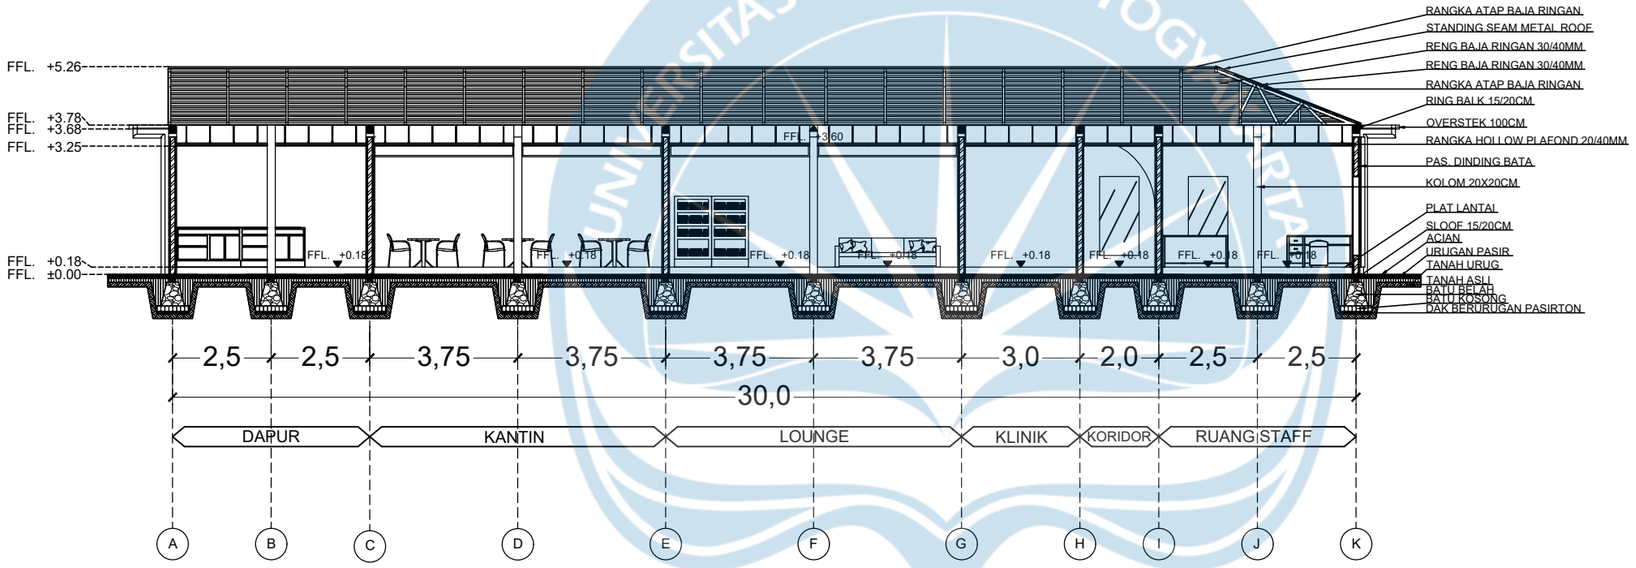

U

POTONGAN MASSA 3 A1

SKALA 1:150

Universitas Atma Jaya Yogyakarta

Program Studi Arsitektur
Architecture Department

Fakultas Teknik
Faculty of Engineering

Proyek Tugas Akhir
Final Project

PERIODE : GENAP II
PERIOD : ODD II
TAHUN AKADEMIK 2026/2027
ACADEMIC YEAR 2026/2027

Judul Proyek
Project Title

Perancangan Yoga Center Khusus Wanita Untuk Kecantikan di Yogyakarta dengan Pendekatan Psikologi Lingkungan

Lokasi Proyek
Project Location

Jl. Ipda Tut Harsono No.15,
Kelurahan Muja Muju, Kecamatan Umbulharjo,
Kota Yogyakarta, Daerah Istimewa Yogyakarta

Identitas Mahasiswa
Student Identity

Natalia Safira
220119321


Judul Gambar *Drawing Title*	**Skala** *Scale*
01. Potongan Massa 3 A1	1 :150

Keterangan
Note

Tanggal gambar
Drawing date

3 Juni 2026

Kode *Code*	**No. Lbr** *Pg. No.*	**Dari** *Of*
XX1	XX	XX

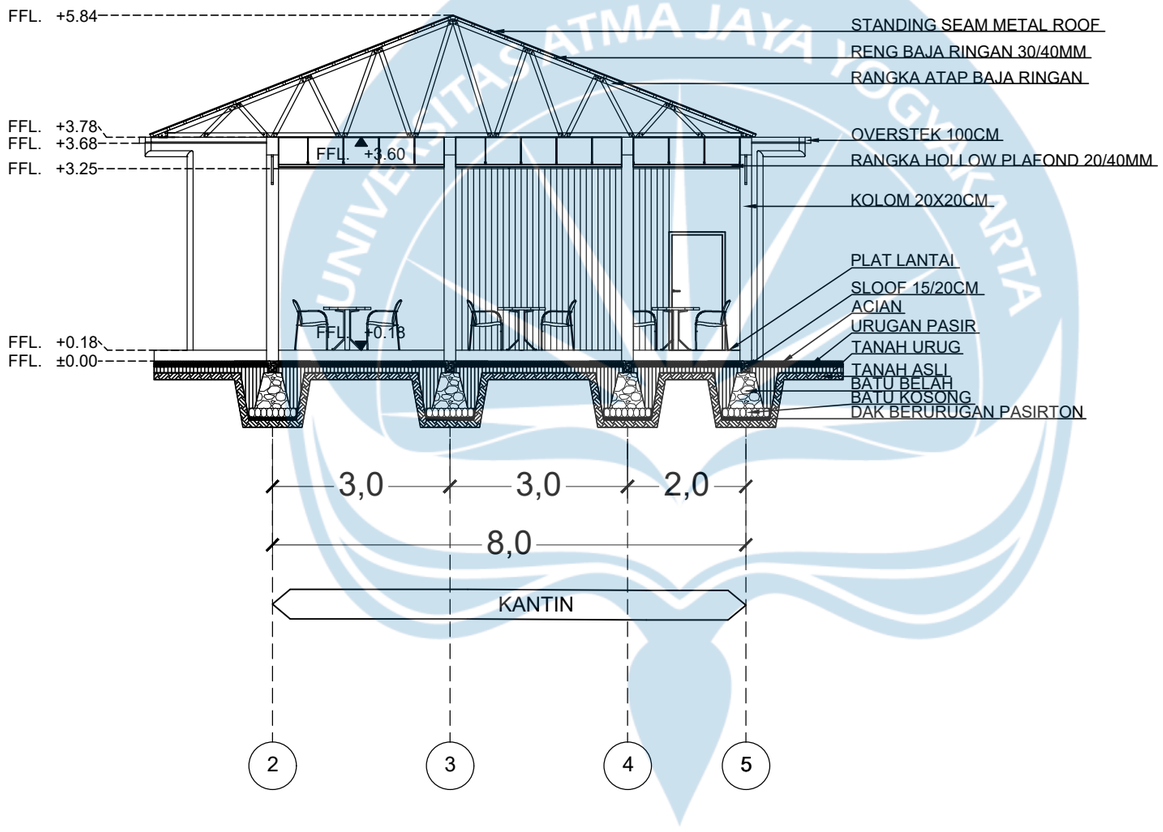

U

POTONGAN MASSA 3 B1
SKALA 1:100

Universitas Atma Jaya Yogyakarta

Program Studi Arsitektur
Architecture Department

Fakultas Teknik
Faculty of Engineering

Proyek Tugas Akhir
Final Project

PERIODE : GENAP II
PERIOD : ODD II
TAHUN AKADEMIK 2026/2027
ACADEMIC YEAR 2026/2027

Judul Proyek
Project Title

Perancangan Yoga Center Khusus Wanita Untuk Kecantikan di Yogyakarta dengan Pendekatan Psikologi Lingkungan

Lokasi Proyek
Project Location

Jl. Ipda Tut Harsono No.15,
Kelurahan Muja Muju, Kecamatan Umbulharjo,
Kota Yogyakarta, Daerah Istimewa Yogyakarta

Identitas Mahasiswa
Student Identity

Natalia Safira
220119321


Judul Gambar *Drawing Title*	**Skala** *Scale*
01. Potongan Massa 3 B1	1 :100

Keterangan
Note

Tanggal gambar
Drawing date

3 Juni 2026

Kode *Code*	**No. Lbr** *Pg. No.*	**Dari** *Of*
XX1	XX	XX

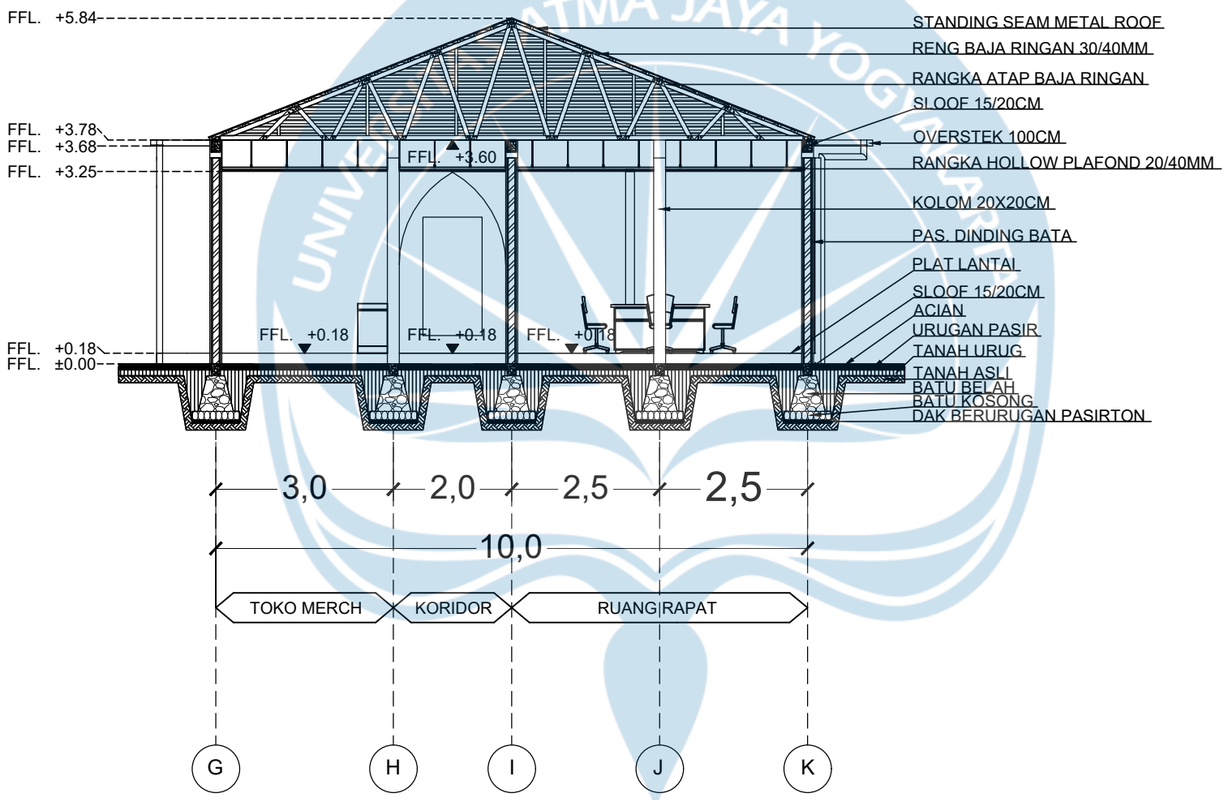

U

POTONGAN MASSA 3 A2
SKALA 1:100

Universitas Atma Jaya Yogyakarta

Program Studi Arsitektur
Architecture Department

Fakultas Teknik
Faculty of Engineering

Proyek Tugas Akhir
Final Project

PERIODE : GENAP II
PERIOD : ODD II
TAHUN AKADEMIK 2026/2027
ACADEMIC YEAR 2026/2027

Judul Proyek
Project Title

Perancangan Yoga Center Khusus Wanita Untuk Kecantikan di Yogyakarta dengan Pendekatan Psikologi Lingkungan

Lokasi Proyek
Project Location

Jl. Ipda Tut Harsono No.15,
Kelurahan Muja Muju, Kecamatan Umbulharjo,
Kota Yogyakarta, Daerah Istimewa Yogyakarta

Identitas Mahasiswa
Student Identity

Natalia Safira
220119321


Judul Gambar *Drawing Title*	**Skala** *Scale*
01. Potongan Massa 3 A2	1 :100

Keterangan
Note

Tanggal gambar
Drawing date

3 Juni 2026

Kode *Code*	**No. Lbr** *Pg. No.*	**Dari** *Of*
XX1	XX	XX

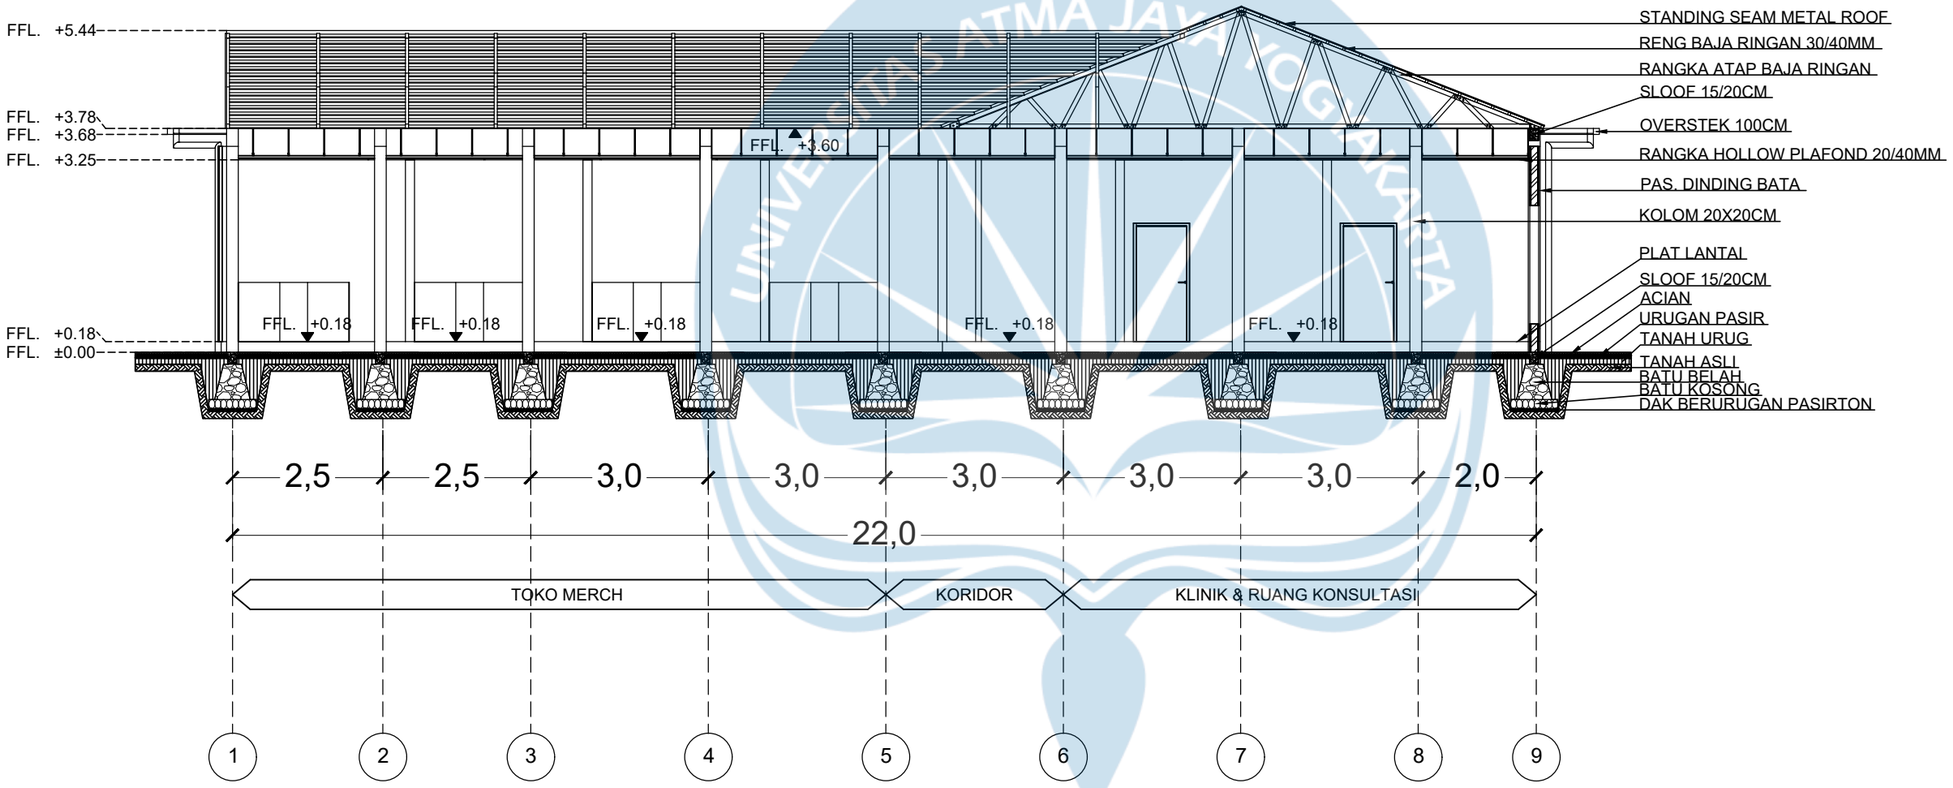

U

POTONGAN MASSA 3 B2
SKALA 1:100

Universitas Atma Jaya Yogyakarta

Program Studi Arsitektur
Architecture Department

Fakultas Teknik
Faculty of Engineering

Proyek Tugas Akhir
Final Project

PERIODE : GENAP II
PERIOD : ODD II
TAHUN AKADEMIK 2026/2027
ACADEMIC YEAR 2026/2027

Judul Proyek
Project Title

Perancangan Yoga Center Khusus Wanita Untuk Kecantikan di Yogyakarta dengan Pendekatan Psikologi Lingkungan

Lokasi Proyek
Project Location

Jl. Ipda Tut Harsono No.15, Kelurahan Muja Muju, Kecamatan Umbulharjo, Kota Yogyakarta, Daerah Istimewa Yogyakarta

Identitas Mahasiswa
Student Identity

Natalia Safira
220119321


Judul Gambar *Drawing Title*	**Skala** *Scale*
01. Potongan Massa 3 B2	1 :100

Keterangan
Note

Tanggal gambar
Drawing date

3 Juni 2026

Kode *Code*	**No. Lbr** *Pg. No.*	**Dari** *Of*
XX1	XX	XX

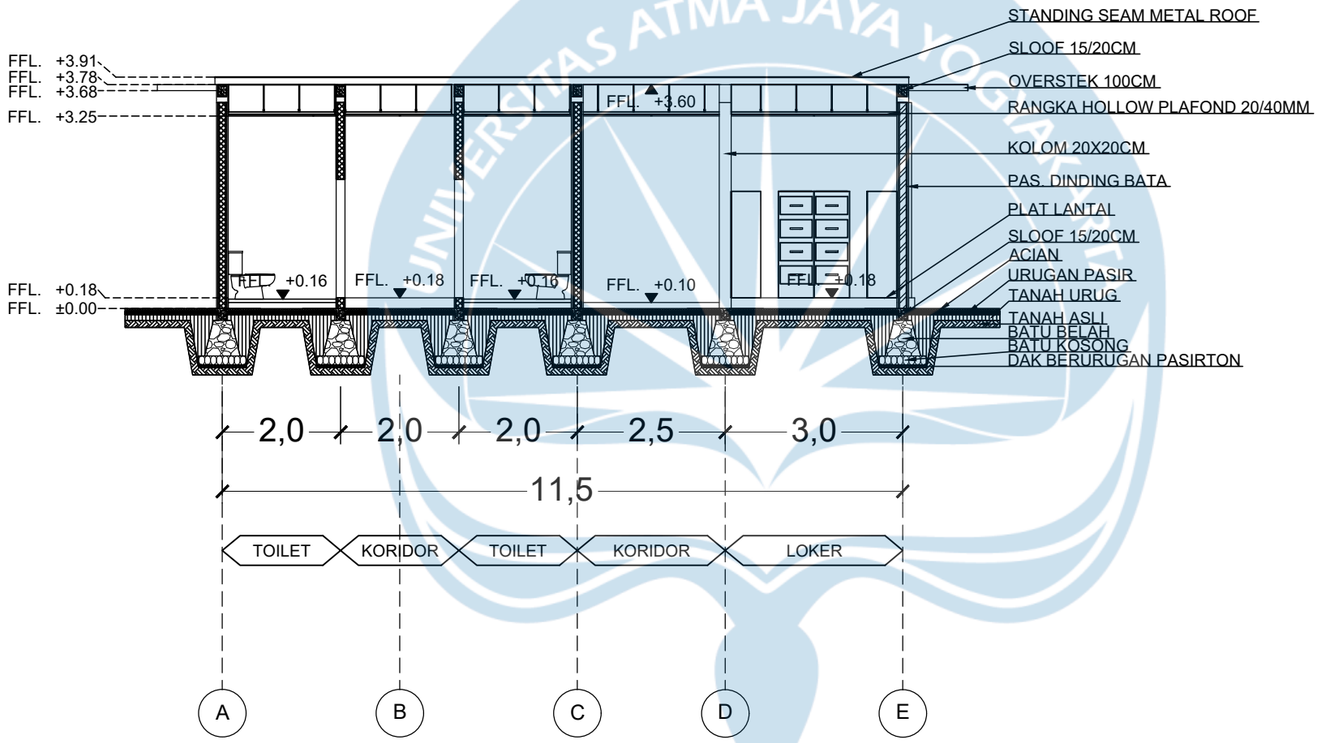

U

POTONGAN MASSA 4 A-A
SKALA 1:100

Universitas Atma Jaya Yogyakarta

Program Studi Arsitektur
Architecture Department

Fakultas Teknik
Faculty of Engineering

Proyek Tugas Akhir
Final Project

PERIODE : GENAP II
PERIOD : ODD II
TAHUN AKADEMIK 2026/2027
ACADEMIC YEAR 2026/2027

Judul Proyek
Project Title

Perancangan Yoga Center Khusus Wanita Untuk Kecantikan di Yogyakarta dengan Pendekatan Psikologi Lingkungan

Lokasi Proyek
Project Location

Jl. Ipda Tut Harsono No.15,
Kelurahan Muja Muju, Kecamatan Umbulharjo,
Kota Yogyakarta, Daerah Istimewa Yogyakarta

Identitas Mahasiswa
Student Identity

Natalia Safira
220119321


Judul Gambar *Drawing Title*	**Skala** *Scale*
01. Potongan Massa 4 A-A	1 :100

Keterangan
Note

Tanggal gambar
Drawing date

3 Juni 2026

Kode *Code*	**No. Lbr** *Pg. No.*	**Dari** *Of*
XX1	XX	XX

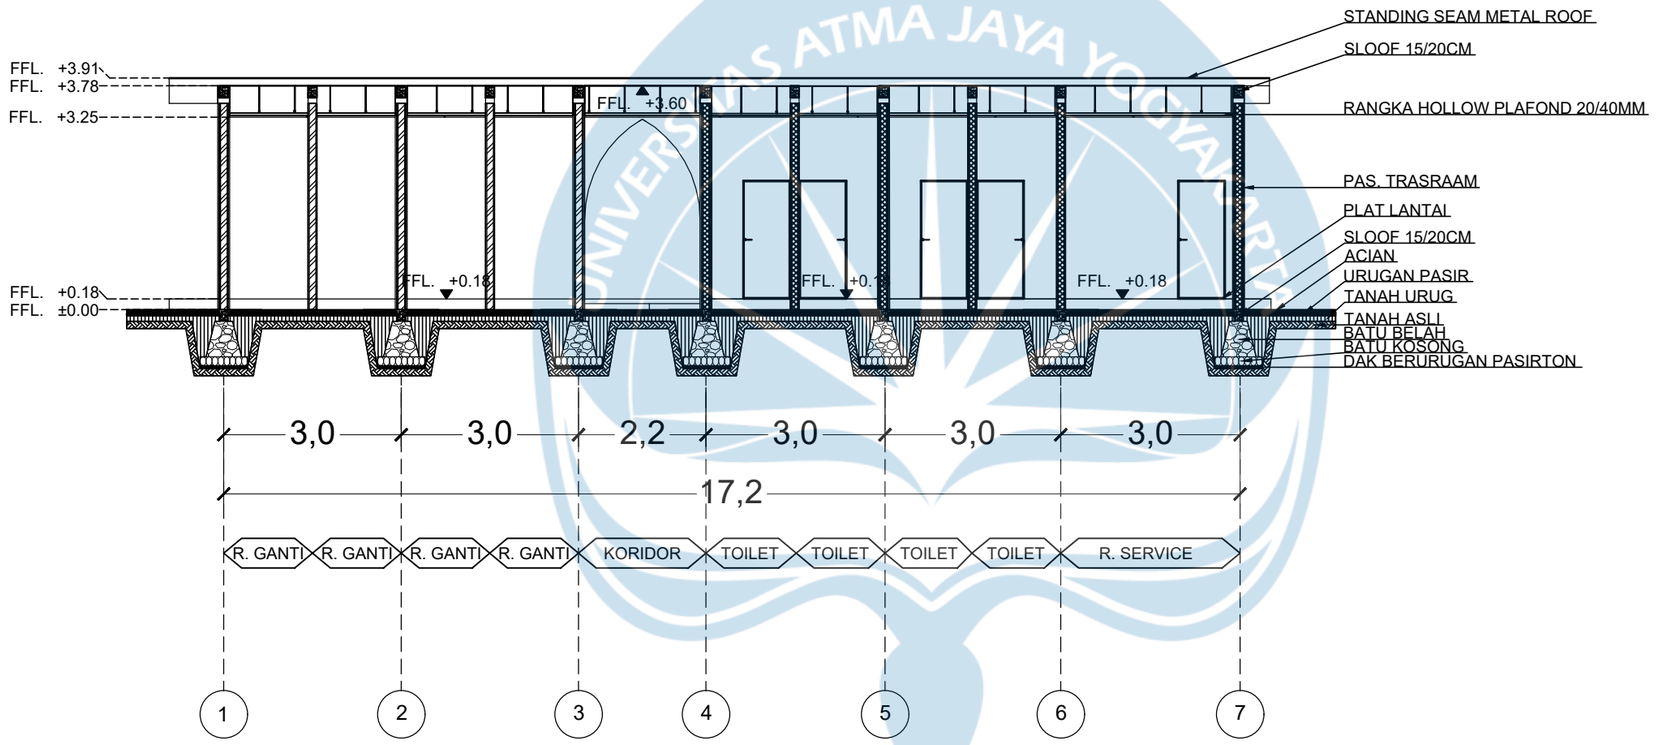

U

POTONGAN MASSA 4 B-B
SKALA 1:100

Universitas Atma Jaya Yogyakarta

Program Studi Arsitektur
Architecture Department

Fakultas Teknik
Faculty of Engineering

Proyek Tugas Akhir
Final Project

PERIODE : GENAP II
PERIOD : ODD II
TAHUN AKADEMIK 2026/2027
ACADEMIC YEAR 2026/2027

Judul Proyek
Project Title

Perancangan Yoga Center Khusus Wanita Untuk Kecantikan di Yogyakarta dengan Pendekatan Psikologi Lingkungan

Lokasi Proyek
Project Location

Jl. Ipda Tut Harsono No.15,
Kelurahan Muja Muju, Kecamatan Umbulharjo,
Kota Yogyakarta, Daerah Istimewa Yogyakarta

Identitas Mahasiswa
Student Identity

Natalia Safira
220119321


Judul Gambar *Drawing Title*	**Skala** *Scale*
01. Potongan Massa 4 B-B	1 :100

Keterangan
Note

Tanggal gambar
Drawing date


3 Juni 2026

Kode *Code*	**No. Lbr** *Pg. No.*	**Dari** *Of*
XX1	XX	XX

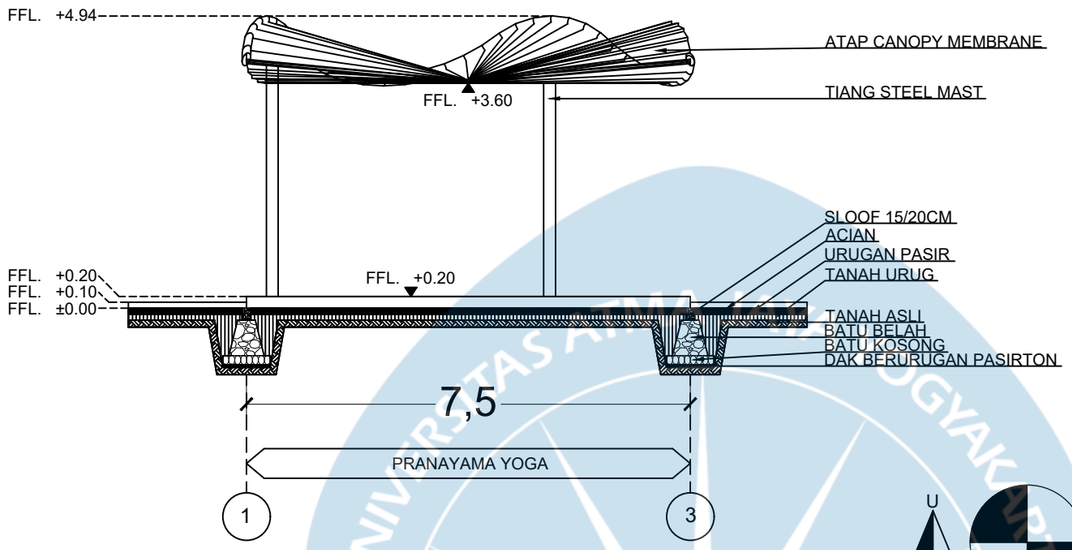

U

POTONGAN MASSA 5 A-A
SKALA 1:100

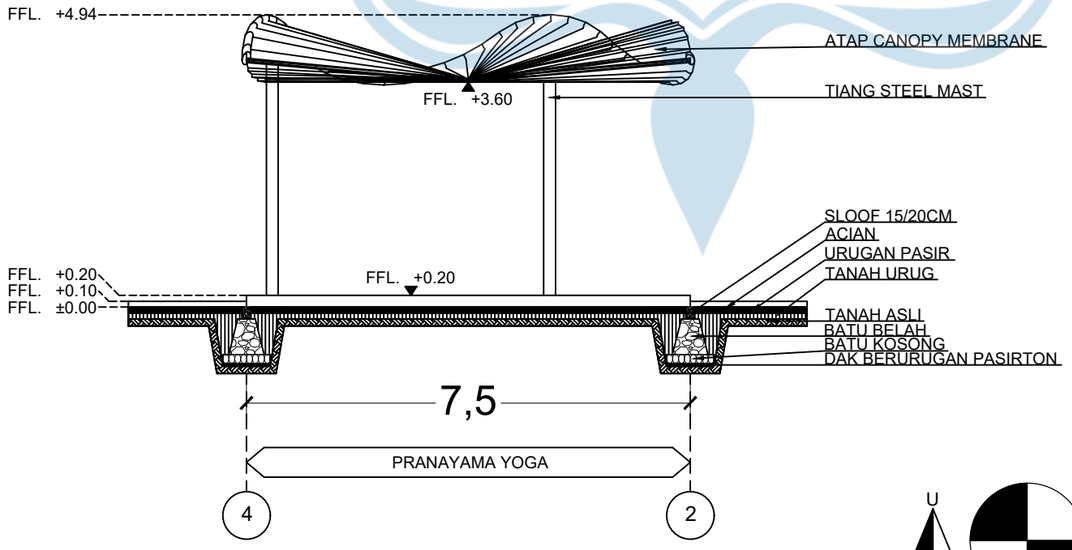

U

POTONGAN MASSA 5 B-B
SKALA 1:100

Universitas Atma Jaya Yogyakarta

Program Studi Arsitektur
Architecture Department

Fakultas Teknik
Faculty of Engineering

Proyek Tugas Akhir
Final Project

PERIODE : GENAP II
PERIOD : ODD II
TAHUN AKADEMIK 2026/2027
ACADEMIC YEAR 2026/2027

Judul Proyek
Project Title

Perancangan Yoga Center Khusus Wanita Untuk Kecantikan di Yogyakarta dengan Pendekatan Psikologi Lingkungan

Lokasi Proyek
Project Location

Jl. Ipda Tut Harsono No.15,
Kelurahan Muja Muju, Kecamatan Umbulharjo,
Kota Yogyakarta, Daerah Istimewa Yogyakarta

Identitas Mahasiswa
Student Identity

Natalia Safira
220119321


Judul Gambar *Drawing Title*	**Skala** *Scale*
01. Potongan Massa 5 A-A 02. Potongan Massa 5 B-B	1 :100

Keterangan
Note


Tanggal gambar
Drawing date

3 Juni 2026

Kode *Code*	**No. Lbr** *Pg. No.*	**Dari** *Of*
XX1	XX	XX

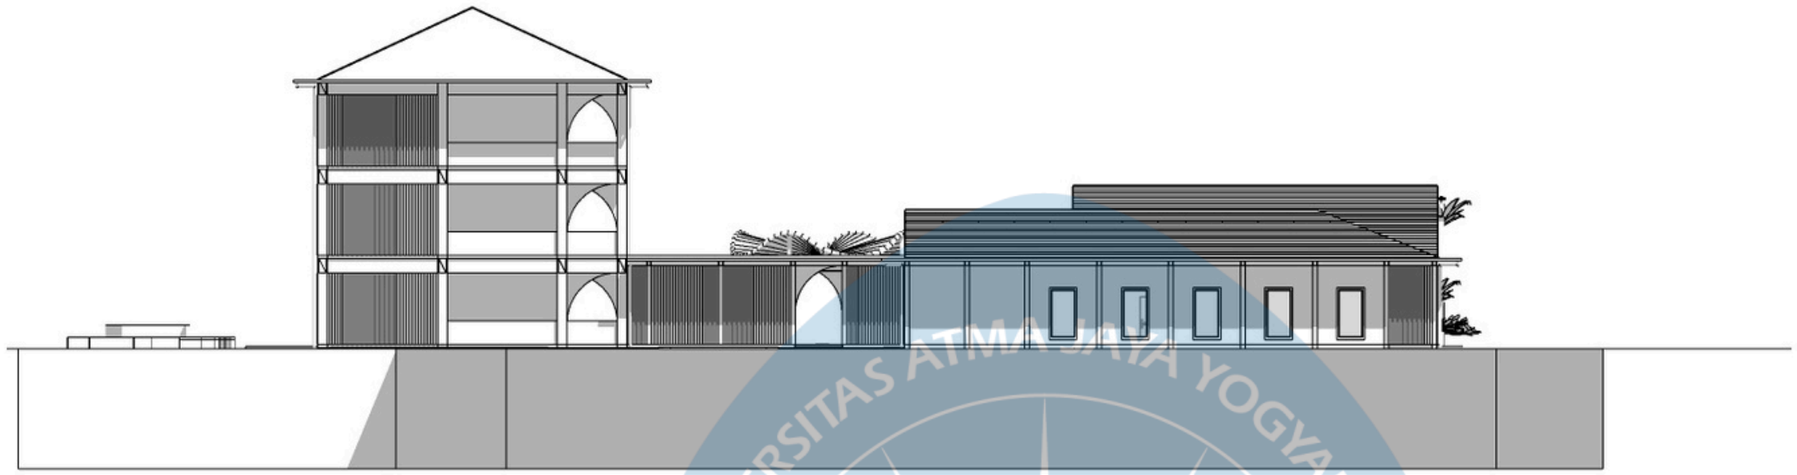

TAMPAK KESELURUHAN SELATAN
SKALA 1:200

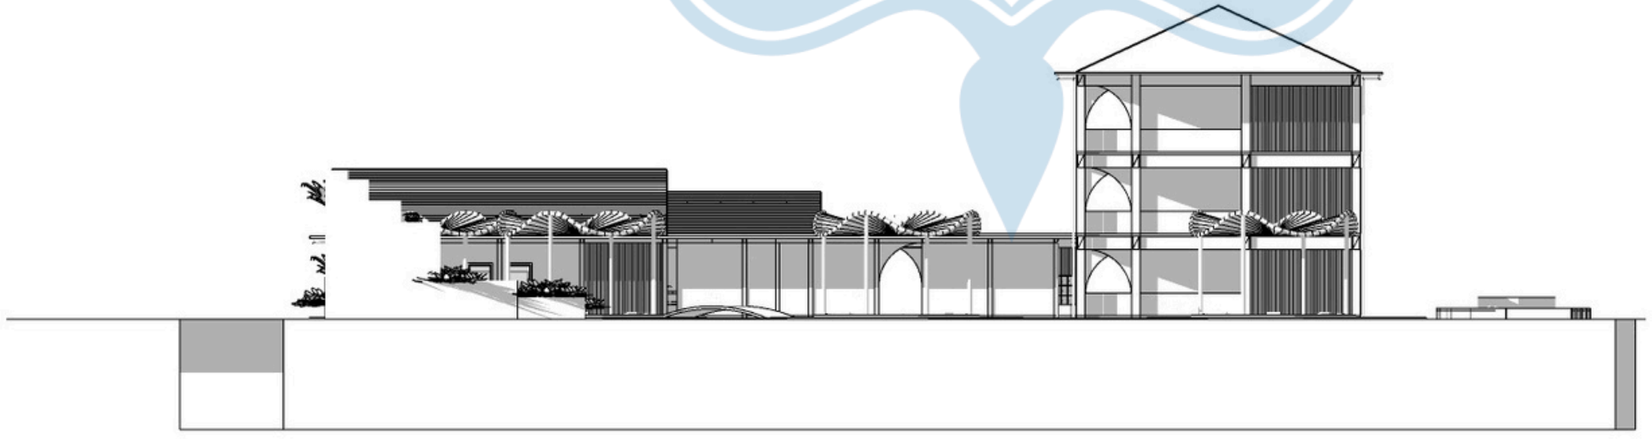

TAMPAK KESELURUHAN UTARA
SKALA 1:200

Universitas Atma Jaya Yogyakarta

ProgramStudi Arsitektur
Architecture Department

Fakultas Teknik
Facultyof Engineering

Proyek Tugas Akhir
Final Project

PERIODE : Genap II
PERIOD : ODDII
TAHUN AKADEMIK 2026/2027
ACADEMICYEAR2026/2027

Judul Proyek
Project Title

Perancangan Yoga Center Khusus Wanita Untuk Kecantikan di Yogyakarta dengan Pendekatan Psikologi Lingkungan

Lokasi Proyek
Project Location

Jl. Ipda Tut Harsono No.15, Kelurahan Muja Muju, Kecamatan Umbulharjo, Kota Yogyakarta, Daerah Istimewa Yogyakarta

Identitas Mahasiswa
Student Identity


NATALIA SAFIRA
220119321

Judul Gambar *Drawing Title*	**Skala** *Scale*
1. Tampak Selatan Keseluruhan 2. Tampak Utara Keseluruhan	1:300

Keterangan
Note

Tanggal gambar
Drawing date

Kode *Code*	**No. Lbr** *Pg. No.*	**Dari** *Of*

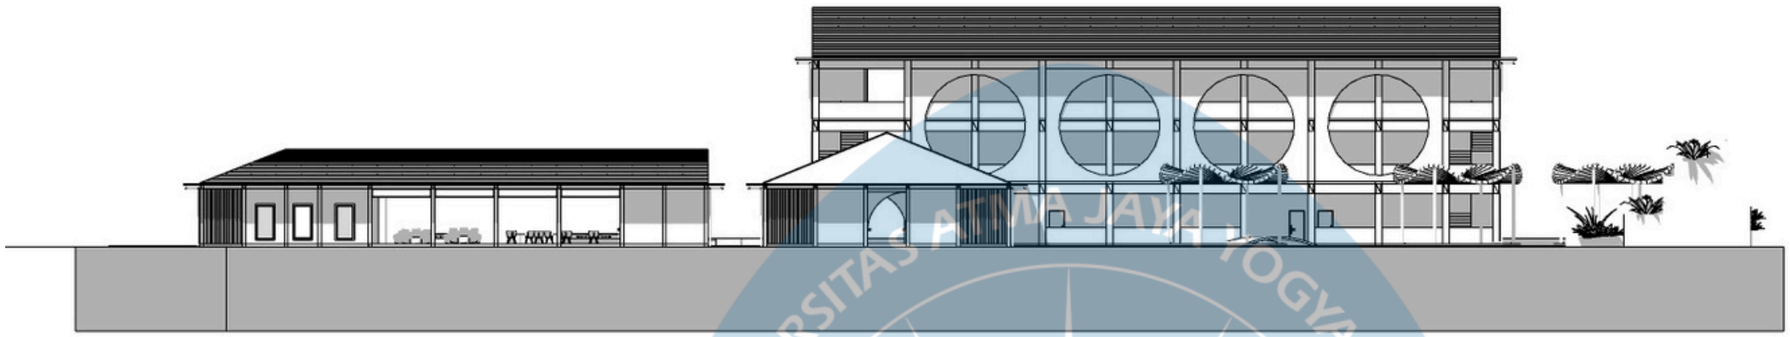

U

TAMPAK KESELURUHAN TIMUR
SKALA 1:300



U

TAMPAK KESELURUHAN BARAT
SKALA 1:300

Universitas Atma Jaya Yogyakarta

ProgramStudi Arsitektur
Architecture Department

Fakultas Teknik
Facultyof Engineering

Proyek Tugas Akhir
Final Project

PERIODE : Genap II
PERIOD : ODDII
TAHUN AKADEMIK 2026/2027
ACADEMICYEAR2026/2027

Judul Proyek
Project Title

Perancangan Yoga Center Khusus Wanita Untuk Kecantikan di Yogyakarta dengan Pendekatan Psikologi Lingkungan

Lokasi Proyek
Project Location

Jl. Ipda Tut Harsono No.15, Kelurahan Muja Muju, Kecamatan Umbulharjo, Kota Yogyakarta, Daerah Istimewa Yogyakarta

Identitas Mahasiswa
Student Identity


NATALIA SAFIRA
220119321

Judul Gambar *Drawing Title*	**Skala** *Scale*
1. Tampak Timur Keseluruhan 2. Tampak Barat Keseluruhan	1:200


Keterangan
Note

Tanggal gambar
Drawing date

Kode *Code*	**No. Lbr** *Pg. No.*	**Dari** *Of*

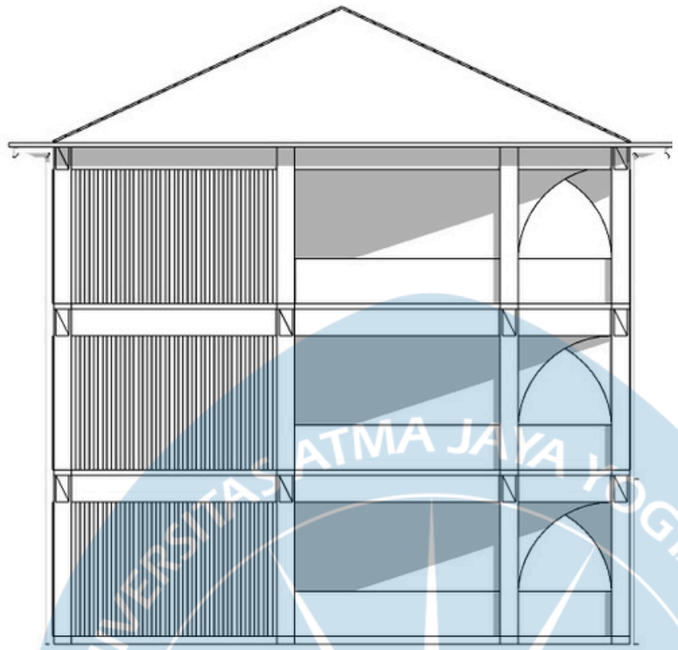

TAMPAK SELATAN MASSA 1
SKALA 1:100

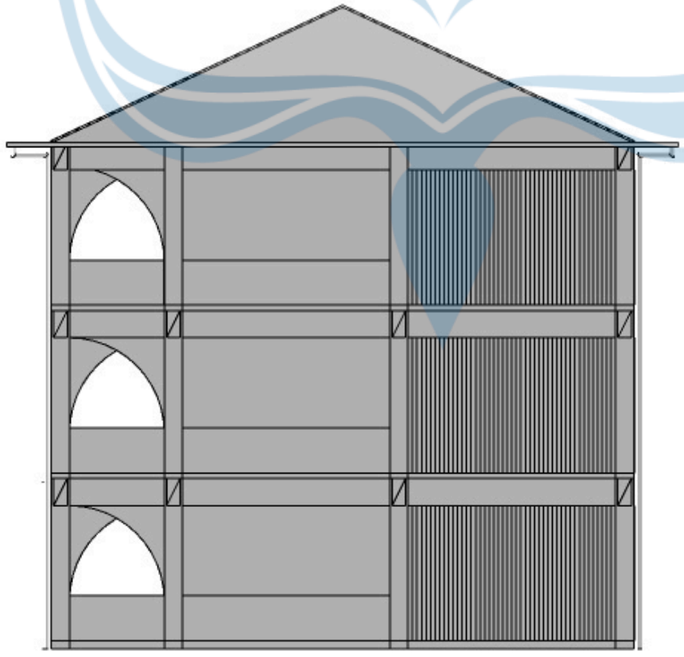

TAMPAK UTARA MASSA 1
SKALA 1:100

Universitas Atma Jaya Yogyakarta

ProgramStudi Arsitektur
Architecture Department

Fakultas Teknik
Facultyof Engineering

Proyek Tugas Akhir
Final Project

PERIODE : Genap II
PERIOD : ODDII
TAHUN AKADEMIK 2026/2027
ACADEMICYEAR2026/2027

Judul Proyek
Project Title

Perancangan Yoga Center Khusus Wanita Untuk Kecantikan di Yogyakarta dengan Pendekatan Psikologi Lingkungan

Lokasi Proyek
Project Location

Jl. Ipda Tut Harsono No.15, Kelurahan Muja Muju, Kecamatan Umbulharjo, Kota Yogyakarta, Daerah Istimewa Yogyakarta

Identitas Mahasiswa
Student Identity


NATALIA SAFIRA
220119321

Judul Gambar *Drawing Title*	**Skala** *Scale*
1. Tampak Selatan Massa 1 2. Tampak Utara Massa 1	1:100

Keterangan
Note


Tanggal gambar
Drawing date

Kode *Code*	**No. Lbr** *Pg. No.*	**Dari** *Of*

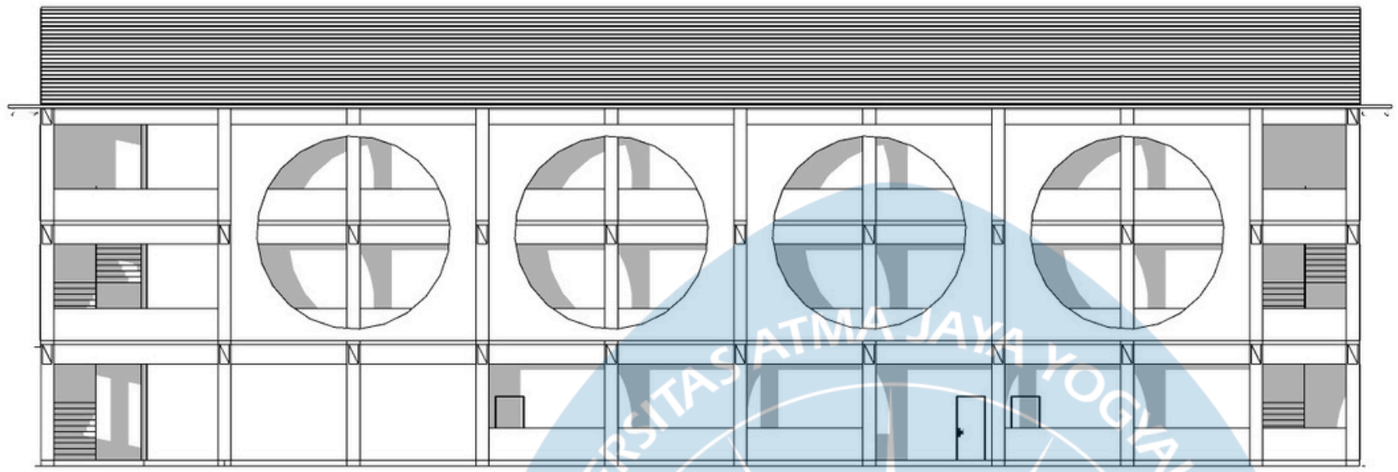

U

TAMPAK TIMUR MASSA 1
SKALA 1:200

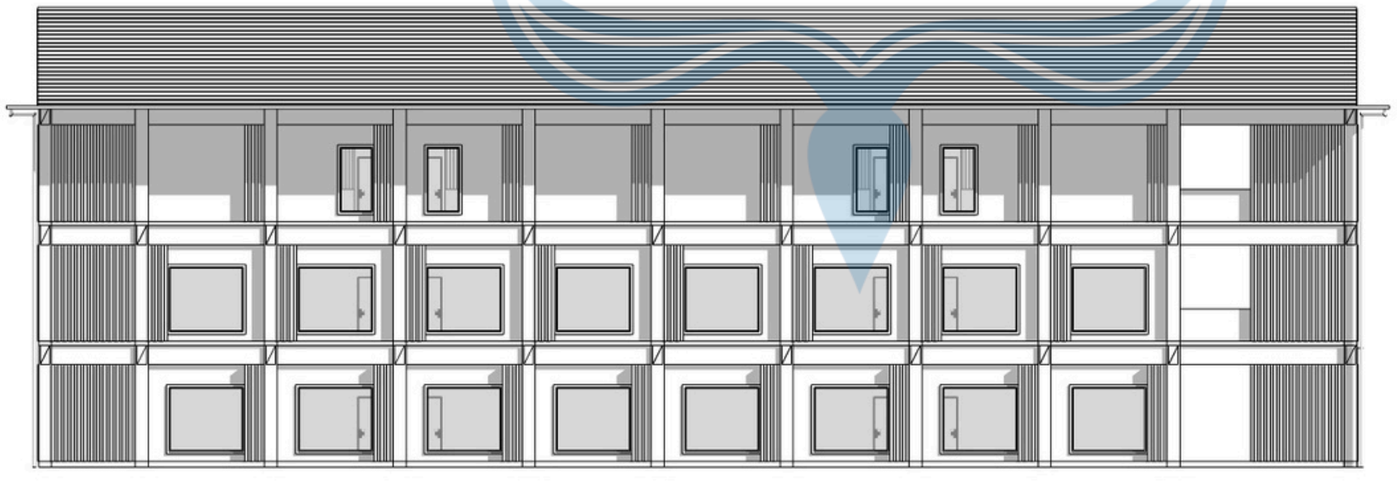

U

TAMPAK BARAT MASSA 1
SKALA 1:200

Universitas Atma Jaya Yogyakarta

ProgramStudi Arsitektur
Architecture Department

Fakultas Teknik
Facultyof Engineering

Proyek Tugas Akhir
Final Project

PERIODE : Genap II
PERIOD : ODDII
TAHUN AKADEMIK 2026/2027
ACADEMICYEAR2026/2027

Judul Proyek
Project Title

Perancangan Yoga Center Khusus Wanita Untuk Kecantikan di Yogyakarta dengan Pendekatan Psikologi Lingkungan

Lokasi Proyek
Project Location

Jl. Ipda Tut Harsono No.15, Kelurahan Muja Muju, Kecamatan Umbulharjo, Kota Yogyakarta, Daerah Istimewa Yogyakarta

Identitas Mahasiswa
Student Identity


NATALIA SAFIRA
220119321

Judul Gambar *Drawing Title*	**Skala** *Scale*
1. Tampak Timur Massa 1 2. Tampak Barat Massa 1	- 1:200

Keterangan
Note


Tanggal gambar
Drawing date

Kode *Code*	**No. Lbr** *Pg. No.*	**Dari** *Of*

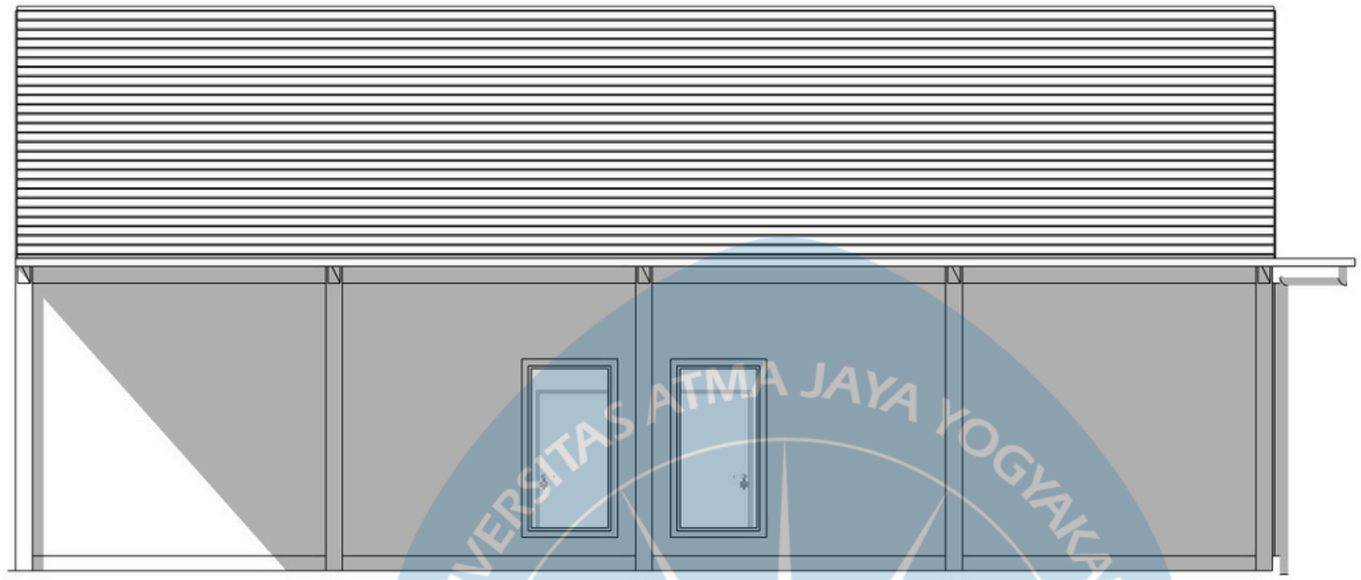

U

TAMPAK SELATAN MASSA 2
SKALA 1:100

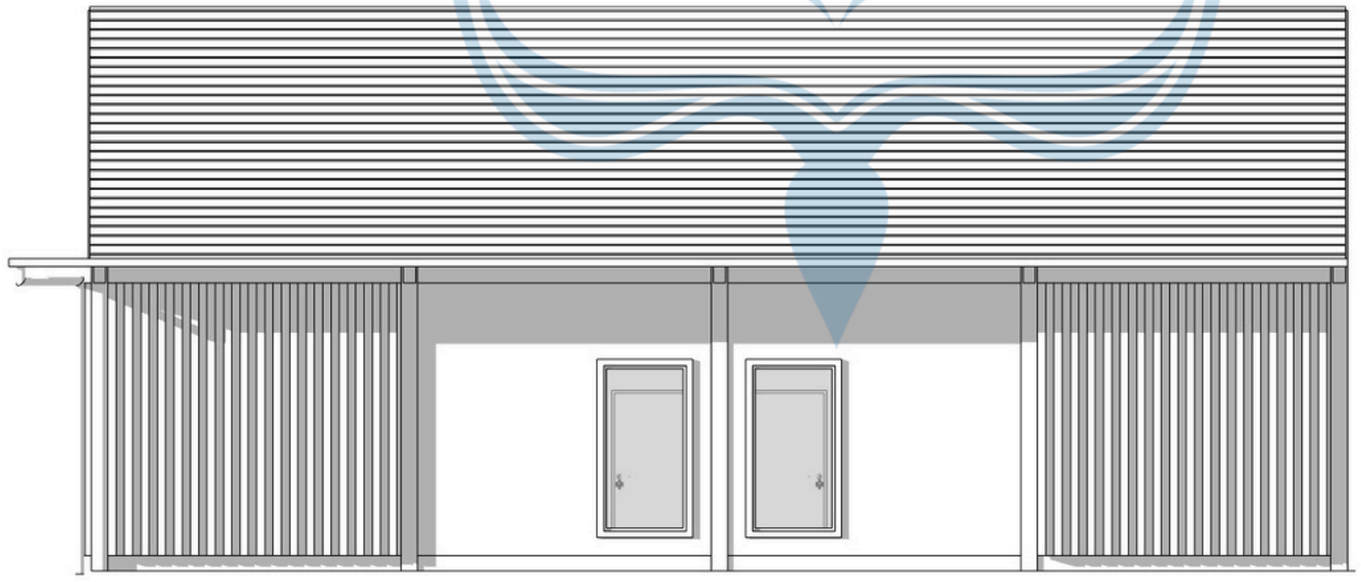

U

TAMPAK UTARA MASSA 2
SKALA 1:100

Universitas Atma Jaya Yogyakarta

ProgramStudi Arsitektur
Architecture Department

Fakultas Teknik
Facultyof Engineering

Proyek Tugas Akhir
Final Project

PERIODE : Genap II
PERIOD : ODDII
TAHUN AKADEMIK 2026/2027
ACADEMICYEAR2026/2027

Judul Proyek
Project Title

Perancangan Yoga Center Khusus Wanita Untuk Kecantikan di Yogyakarta dengan Pendekatan Psikologi Lingkungan

Lokasi Proyek
Project Location

Jl. Ipda Tut Harsono No.15, Kelurahan Muja Muju, Kecamatan Umbulharjo, Kota Yogyakarta, Daerah Istimewa Yogyakarta

Identitas Mahasiswa
Student Identity

NATALIA SAFIRA
220119321


Judul Gambar *Drawing Title*	**Skala** *Scale*
1. Tampak Selatan Massa 2 2. Tampak Utara Massa 2	1:100

Keterangan
Note

Tanggal gambar
Drawing date


Kode *Code*	**No. Lbr** *Pg. No.*	**Dari** *Of*

UNIVERSITAS ATMA JAYA YOGYAKARTA

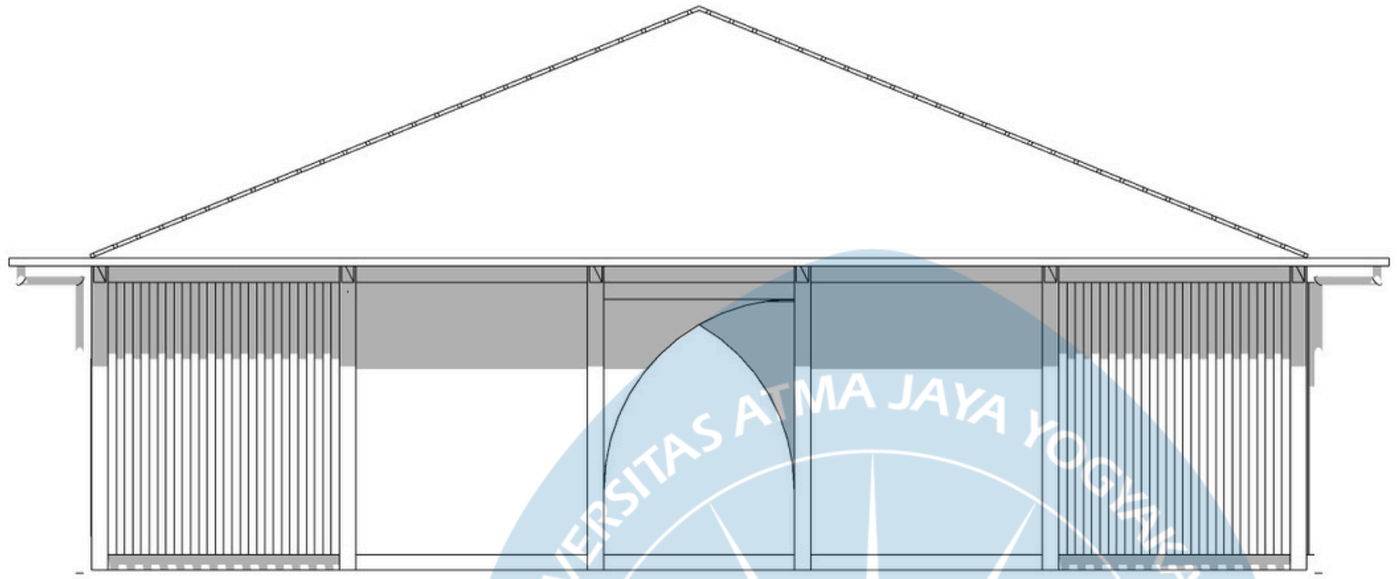

U

TAMPAK TIMUR MASSA 2
SKALA 1:100

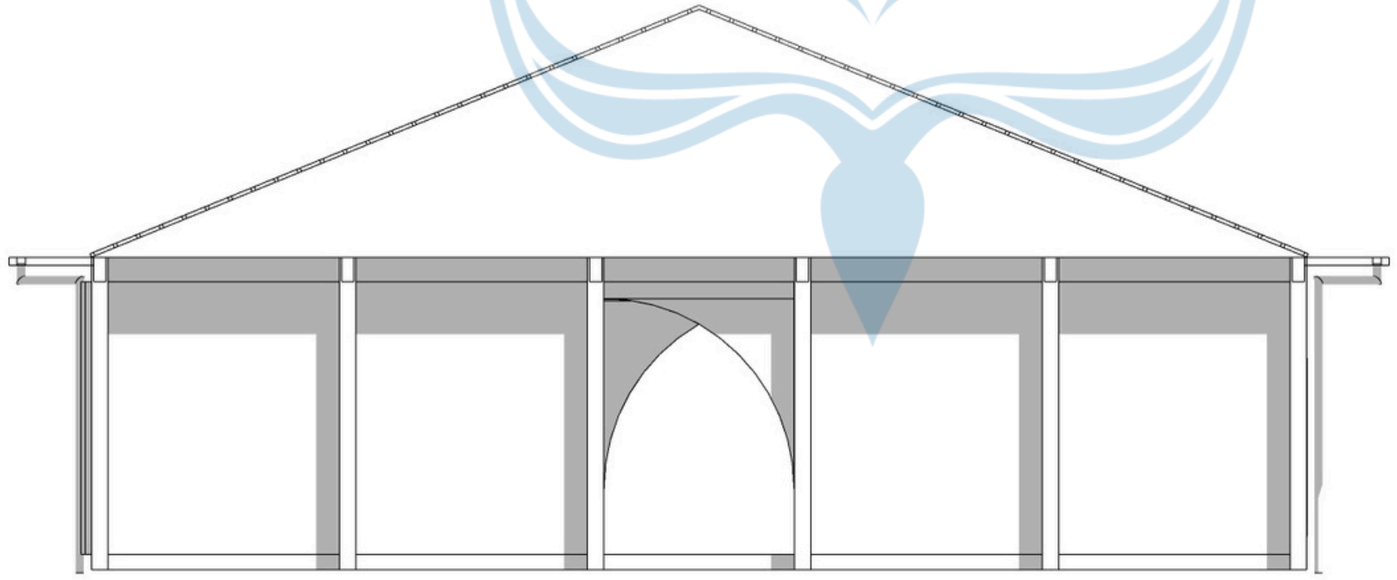

U

TAMPAK BARAT MASSA 2
SKALA 1:100

Universitas Atma Jaya Yogyakarta

ProgramStudi Arsitektur
Architecture Department

Fakultas Teknik
Facultyof Engineering

Proyek Tugas Akhir
Final Project

PERIODE : Genap II
PERIOD : ODDII
TAHUN AKADEMIK 2026/2027
ACADEMICYEAR2026/2027

Judul Proyek
Project Title

Perancangan Yoga Center Khusus Wanita Untuk Kecantikan di Yogyakarta dengan Pendekatan Psikologi Lingkungan

Lokasi Proyek
Project Location

Jl. Ipda Tut Harsono No.15, Kelurahan Muja Muju, Kecamatan Umbulharjo, Kota Yogyakarta, Daerah Istimewa Yogyakarta

Identitas Mahasiswa
Student Identity


NATALIA SAFIRA
220119321

Judul Gambar *Drawing Title*	**Skala** *Scale*
1. Tampak Timur Massa 2 2. Tampak Barat Massa 2	1:100

Keterangan
Note


Tanggal gambar
Drawing date

Kode *Code*	**No. Lbr** *Pg. No.*	**Dari** *Of*

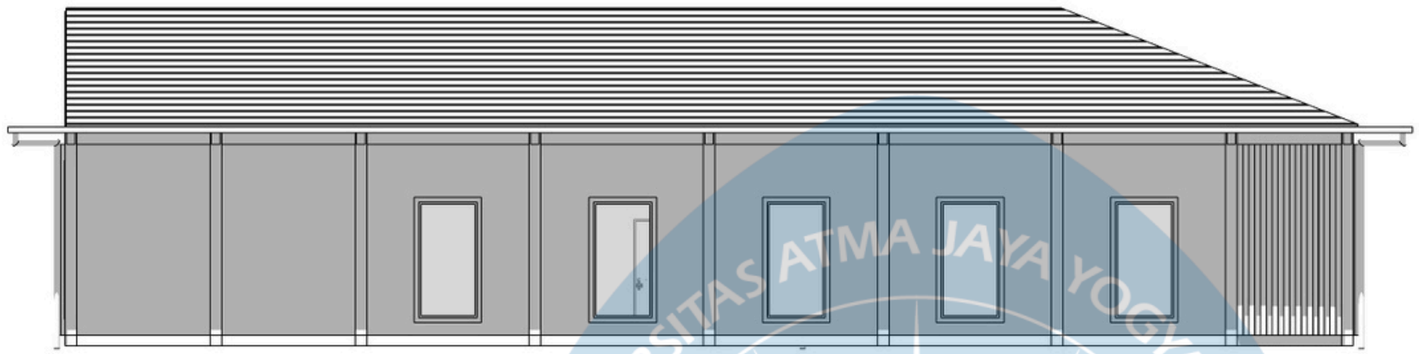

U

TAMPAK SELATAN MASSA 3
SKALA 1:100

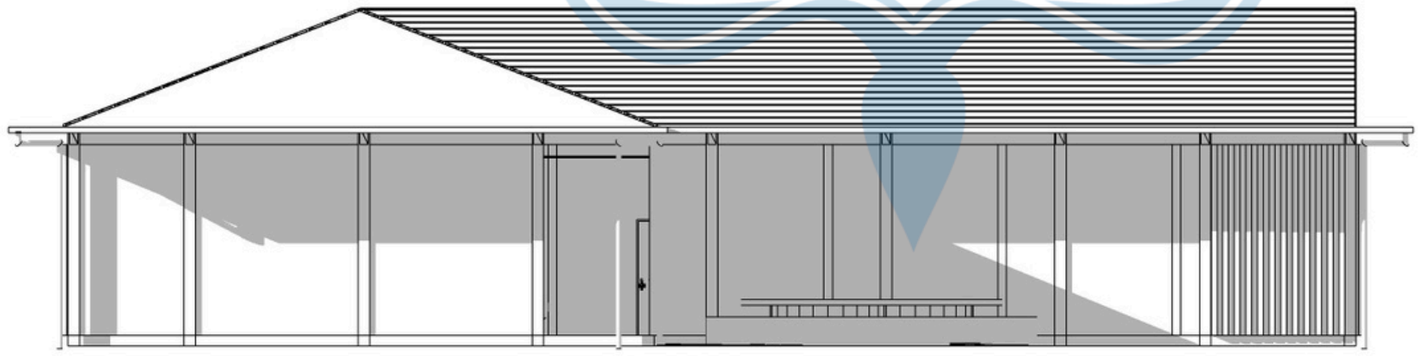

U

TAMPAK UTARA MASSA 3
SKALA 1:100

Universitas Atma Jaya Yogyakarta

ProgramStudi Arsitektur
Architecture Department

Fakultas Teknik
Facultyof Engineering

Proyek Tugas Akhir
Final Project

PERIODE : Genap II
PERIOD : ODDII
TAHUN AKADEMIK 2026/2027
ACADEMICYEAR2026/2027

Judul Proyek
Project Title

Perancangan Yoga Center Khusus Wanita Untuk Kecantikan di Yogyakarta dengan Pendekatan Psikologi Lingkungan

Lokasi Proyek
Project Location

Jl. Ipda Tut Harsono No.15, Kelurahan Muja Muju, Kecamatan Umbulharjo, Kota Yogyakarta, Daerah Istimewa Yogyakarta

Identitas Mahasiswa
Student Identity


NATALIA SAFIRA
220119321

Judul Gambar *Drawing Title*	**Skala** *Scale*
1. Tampak Selatan Massa 3 2. Tampak Utara Massa 3	1:100

Keterangan
Note


Tanggal gambar
Drawing date

Kode *Code*	**No. Lbr** *Pg. No.*	**Dari** *Of*

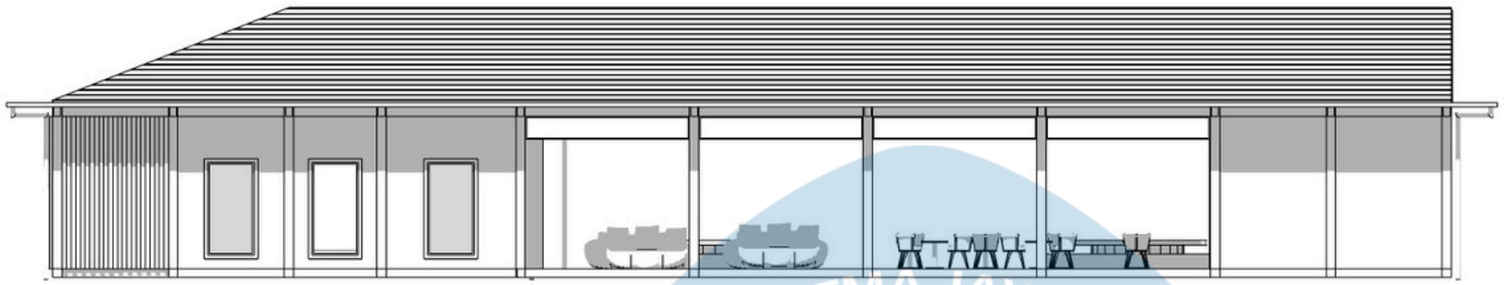

U

TAMPAK TIMUR MASSA 3
SKALA 1:100

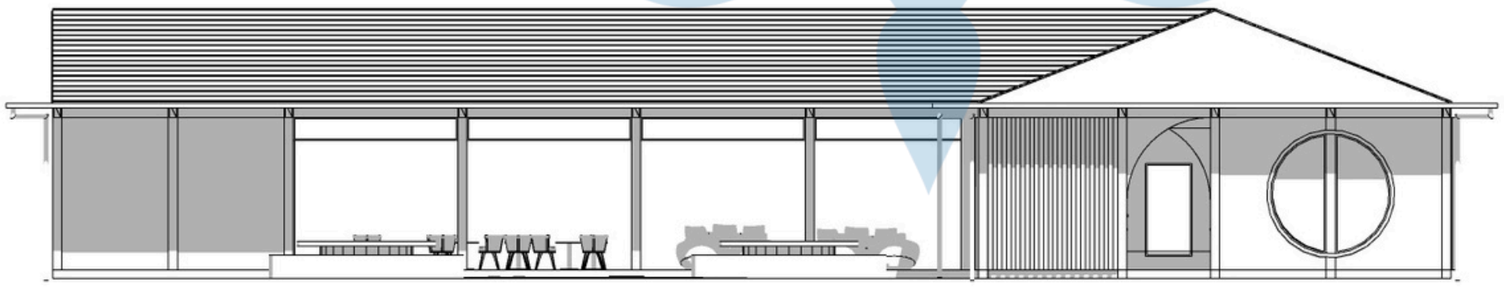

U

TAMPAK BARAT MASSA 3
SKALA 1:100

Universitas Atma Jaya Yogyakarta

ProgramStudi Arsitektur
Architecture Department

Fakultas Teknik
Facultyof Engineering

Proyek Tugas Akhir
Final Project

PERIODE : Genap II
PERIOD : ODDII
TAHUN AKADEMIK 2026/2027
ACADEMICYEAR2026/2027

Judul Proyek
Project Title

Perancangan Yoga Center Khusus Wanita Untuk Kecantikan di Yogyakarta dengan Pendekatan Psikologi Lingkungan

Lokasi Proyek
Project Location

Jl. Ipda Tut Harsono No.15, Kelurahan Muja Muju, Kecamatan Umbulharjo, Kota Yogyakarta, Daerah Istimewa Yogyakarta

Identitas Mahasiswa
Student Identity


NATALIA SAFIRA
220119321

Judul Gambar *Drawing Title*	**Skala** *Scale*
1. Tampak Timur Massa 3 2. Tampak Barat Massa 3	1:100

Keterangan
Note


Tanggal gambar
Drawing date

Kode *Code*	**No. Lbr** *Pg. No.*	**Dari** *Of*

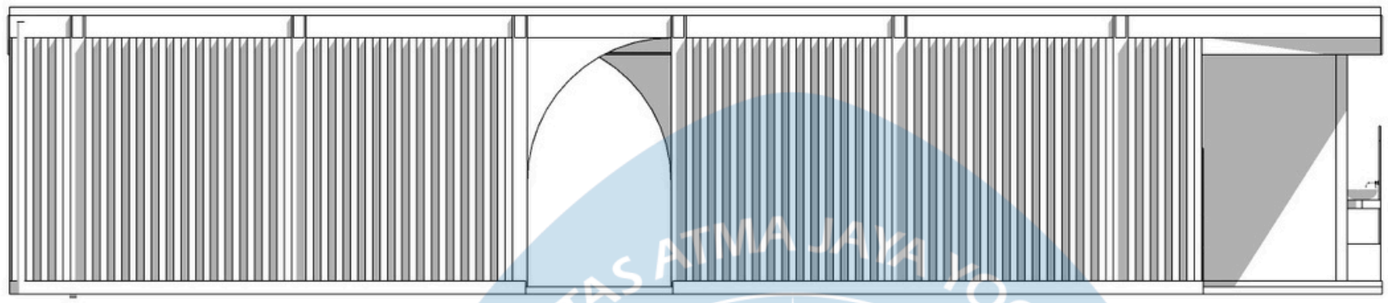

U

TAMPAK SELATAN MASSA 4
SKALA 1:100

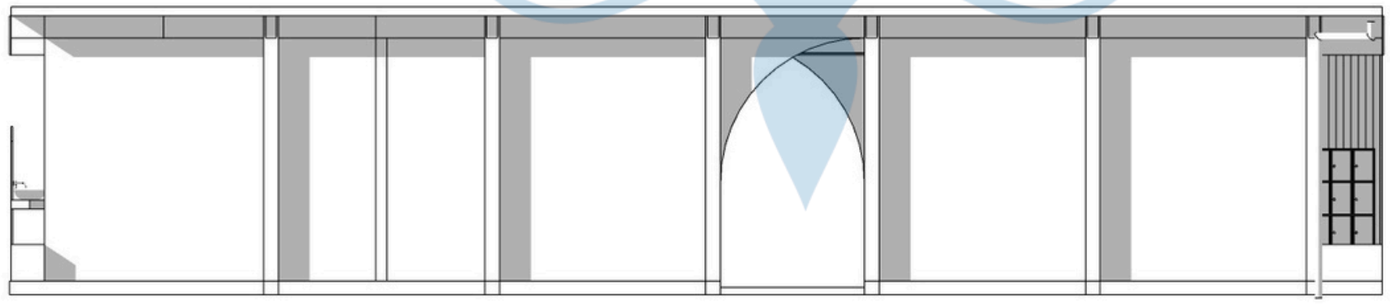

U

TAMPAK UTARA MASSA 4
SKALA 1:100

Universitas Atma Jaya Yogyakarta

ProgramStudi Arsitektur
Architecture Department

Fakultas Teknik
Facultyof Engineering

Proyek Tugas Akhir
Final Project

PERIODE : Genap II
PERIOD : ODDII
TAHUN AKADEMIK 2026/2027
ACADEMICYEAR2026/2027

Judul Proyek
Project Title

Perancangan Yoga Center Khusus Wanita Untuk Kecantikan di Yogyakarta dengan Pendekatan Psikologi Lingkungan

Lokasi Proyek
Project Location

Jl. Ipda Tut Harsono No.15, Kelurahan Muja Muju, Kecamatan Umbulharjo, Kota Yogyakarta, Daerah Istimewa Yogyakarta

Identitas Mahasiswa
Student Identity


NATALIA SAFIRA
220119321

Judul Gambar *Drawing Title*	**Skala** *Scale*
1. Tampak Selatan Massa 4 2. Tampak Utara Massa 4	1:100

Keterangan
Note


Tanggal gambar
Drawing date

Kode *Code*	**No. Lbr** *Pg. No.*	**Dari** *Of*

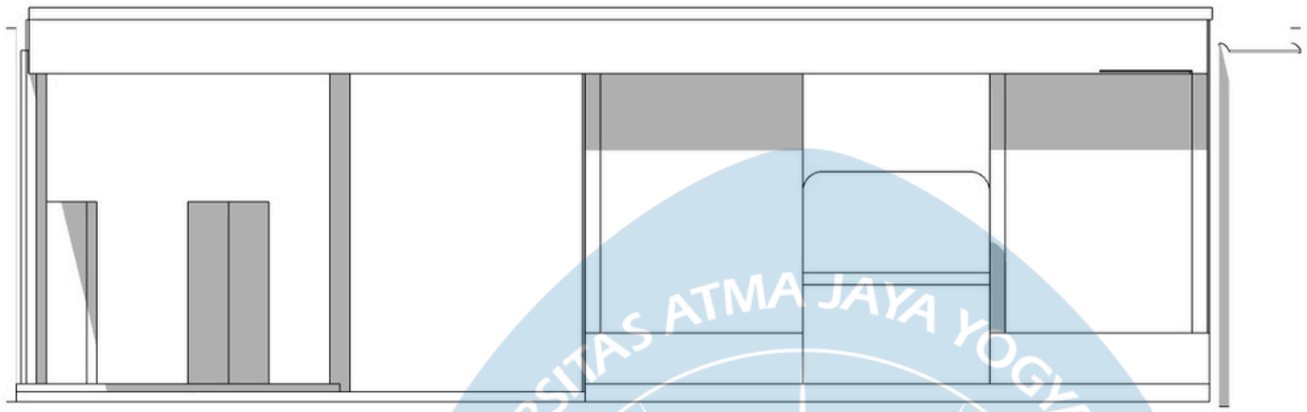

U

TAMPAK TIMUR MASSA 4
SKALA 1:100

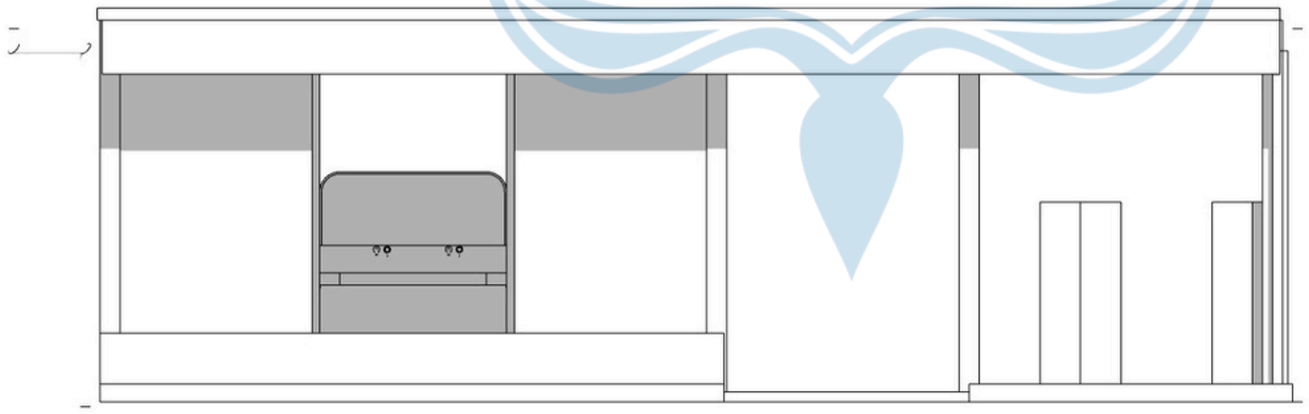

U

TAMPAK BARAT MASSA 4
SKALA 1:100

Universitas Atma Jaya Yogyakarta

ProgramStudi Arsitektur
Architecture Department

Fakultas Teknik
Facultyof Engineering

Proyek Tugas Akhir
Final Project

PERIODE : Genap II
PERIOD : ODDII
TAHUN AKADEMIK 2026/2027
ACADEMICYEAR2026/2027

Judul Proyek
Project Title

Perancangan Yoga Center Khusus Wanita Untuk Kecantikan di Yogyakarta dengan Pendekatan Psikologi Lingkungan

Lokasi Proyek
Project Location

Jl. Ipda Tut Harsono No.15, Kelurahan Muja Muju, Kecamatan Umbulharjo, Kota Yogyakarta, Daerah Istimewa Yogyakarta

Identitas Mahasiswa
Student Identity

NATALIA SAFIRA
220119321


Judul Gambar *Drawing Title*	**Skala** *Scale*
1. Tampak Timur Massa 4 2. Tampak Barat Massa 4	1:100

Keterangan
Note

Tanggal gambar
Drawing date


Kode *Code*	**No. Lbr** *Pg. No.*	**Dari** *Of*

UNIVERSITAS ATMA JAYA YOGYAKARTA

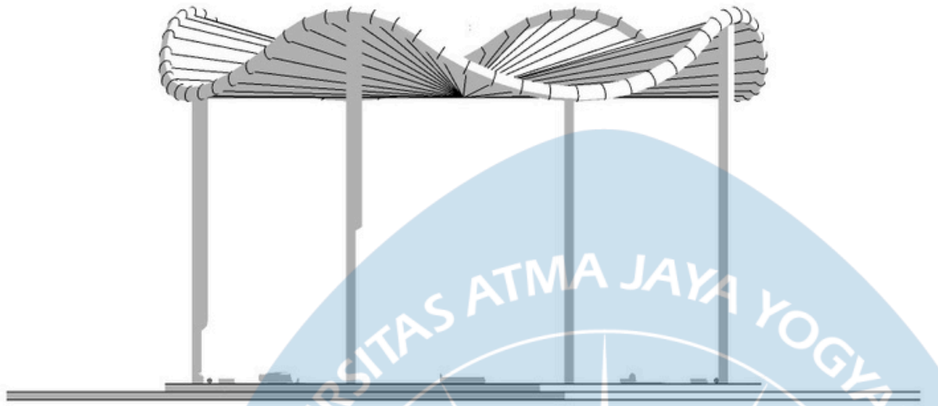

U

TAMPAK SELATAN MASSA 5
SKALA 1:100

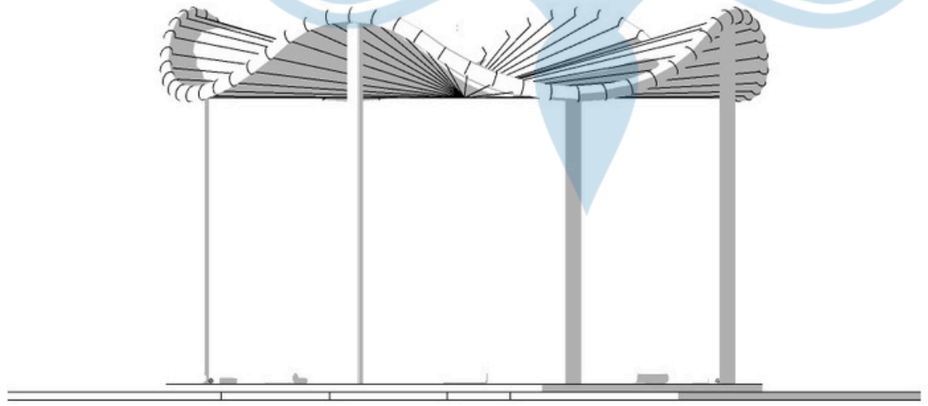

U

TAMPAK UTARA MASSA 5
SKALA 1:100

Universitas Atma Jaya Yogyakarta

ProgramStudi Arsitektur
Architecture Department

Fakultas Teknik
Facultyof Engineering

Proyek Tugas Akhir
Final Project

PERIODE : Genap II
PERIOD : ODDII
TAHUN AKADEMIK 2026/2027
ACADEMICYEAR2026/2027

Judul Proyek
Project Title

Perancangan Yoga Center Khusus Wanita Untuk Kecantikan di Yogyakarta dengan Pendekatan Psikologi Lingkungan

Lokasi Proyek
Project Location

Jl. Ipda Tut Harsono No.15, Kelurahan Muja Muju, Kecamatan Umbulharjo, Kota Yogyakarta, Daerah Istimewa Yogyakarta

Identitas Mahasiswa
Student Identity


NATALIA SAFIRA
220119321

Judul Gambar *Drawing Title*	**Skala** *Scale*
1. Tampak Selatan Massa 5 2. Tampak Utara Massa 5	1:100

Keterangan
Note


Tanggal gambar
Drawing date

Kode *Code*	**No. Lbr** *Pg. No.*	**Dari** *Of*

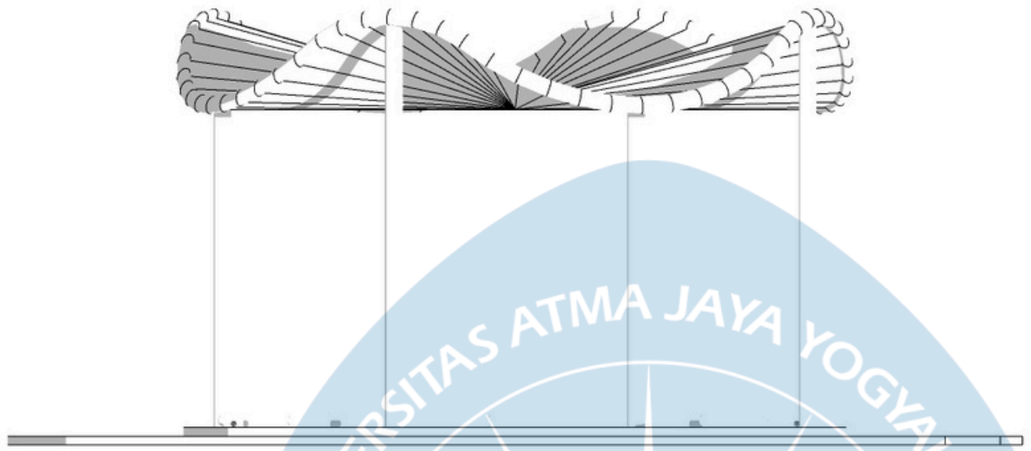

U

TAMPAK TIMUR MASSA 5
SKALA 1:100

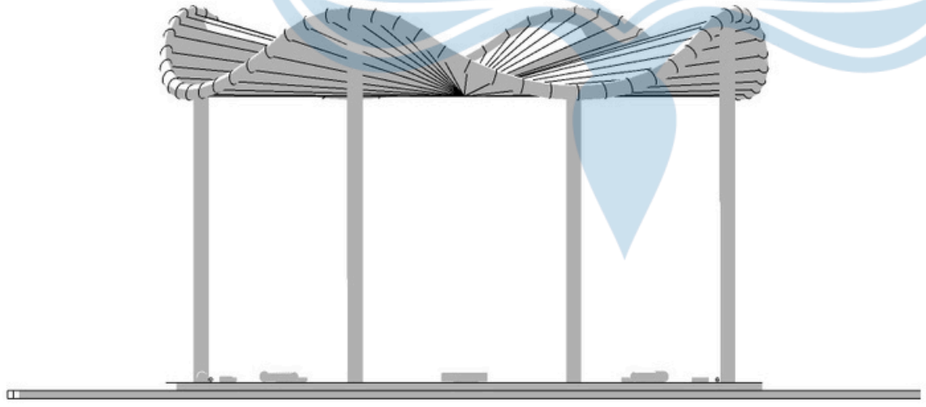

U

TAMPAK BARAT MASSA 5
SKALA 1:100

Universitas Atma Jaya Yogyakarta

ProgramStudi Arsitektur
Architecture Department

Fakultas Teknik
Facultyof Engineering

Proyek Tugas Akhir
Final Project

PERIODE : Genap II
PERIOD : ODDII
TAHUN AKADEMIK 2026/2027
ACADEMICYEAR2026/2027

Judul Proyek
Project Title

Perancangan Yoga Center Khusus Wanita Untuk Kecantikan di Yogyakarta dengan Pendekatan Psikologi Lingkungan

Lokasi Proyek
Project Location

Jl. Ipda Tut Harsono No.15, Kelurahan Muja Muju, Kecamatan Umbulharjo, Kota Yogyakarta, Daerah Istimewa Yogyakarta

Identitas Mahasiswa
Student Identity

NATALIA SAFIRA
220119321


Judul Gambar *Drawing Title*	**Skala** *Scale*
1. Tampak Timur Massa 5 2. Tampak Barat Massa 5	1:100

Keterangan
Note


Tanggal gambar
Drawing date

Kode *Code*	**No. Lbr** *Pg. No.*	**Dari** *Of*


DETAIL

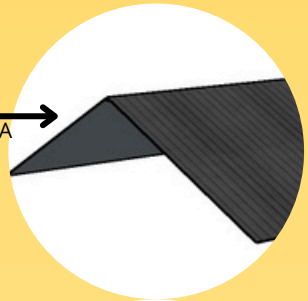


ATAP
STANDING SEAM META ROOF

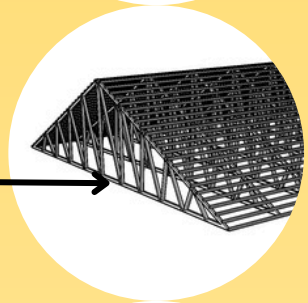

RANGKA ATAP
BAJA RINGAN C75

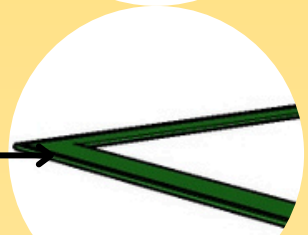


OVERSTEK
BETON BERTULANG
TEBAL PLAT 10 CM
PANJANG 100 CM

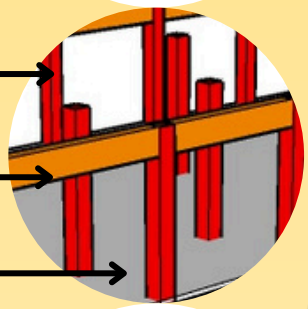


KOLOM
BETON BERTULANG
40/40 CM

BALOK
BETON BERTULANG
30/60 CM

PLAT LANTAI
BETON BERTULANG
TEBAL PLAT 12 CM

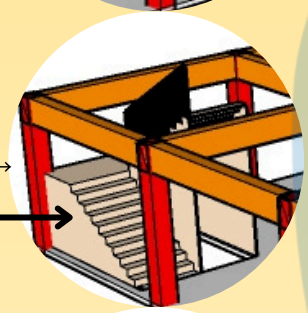


TANGGA LT 1 → LT 2 → LT 3
BETON BERTULANG

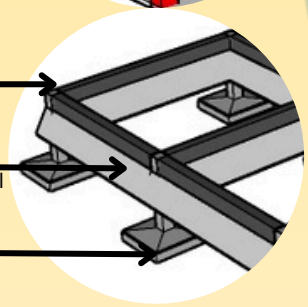


SLOOF 25/40 CM
BETON BERTULANG

PONDASI
PASANGAN BATU KALI


PONDASI FOOTPLATE
BETON BERTULANG

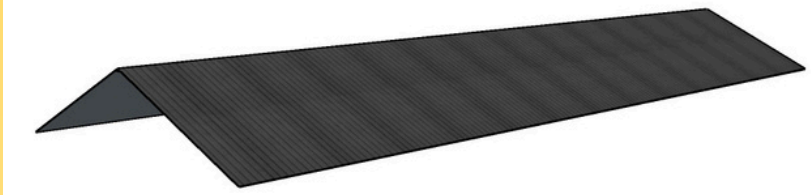


ATAP

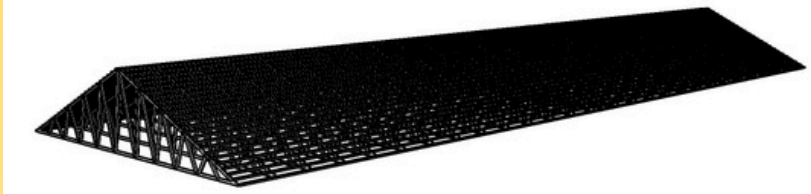


RANGKA ATAP

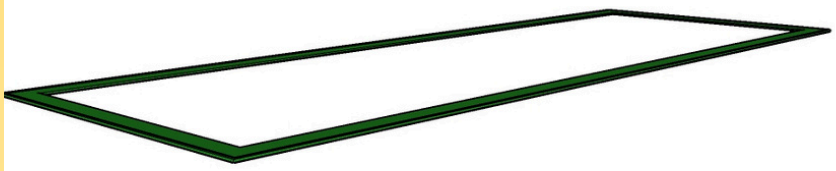


OVERSTEK

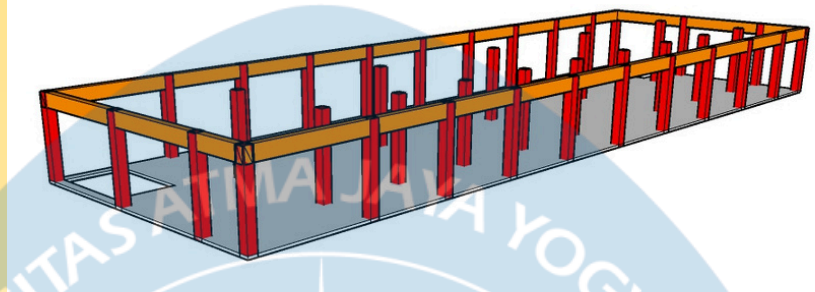


LANTAI 3

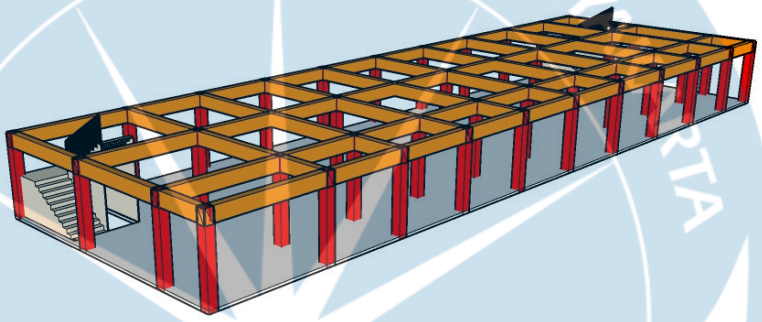

LANTAI 2

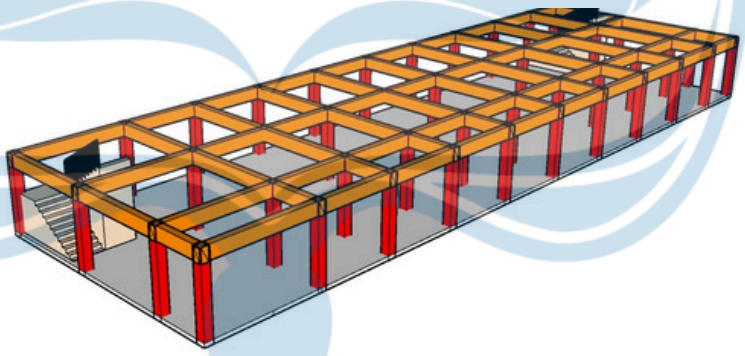

LANTAI 1

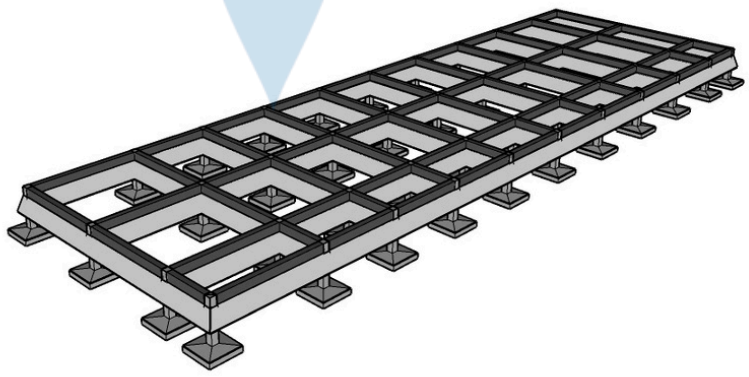

PONDASI

KETERANGAN

- ATAP
- RANGKA ATAP
- OVERSTEK
- BALOK
- KOLOM
- TANGGA
- PLAT LANTAI
- SLOOF
- PONDASI BATU KALI
- PONDASI FOOTPLATE


AKSONOMETRI STRUKTUR MASSA 1
SKALA NTS

Universitas Atma Jaya Yogyakarta
ProgramStudi Arsitektur
Architecture Department
Fakultas Teknik
Facultyof Engineering


Proyek Tugas Akhir *Final Project*	Judul Proyek *Project Title*	Judul Gambar *Drawing Title*	Skala *Scale*	Keterangan *Note*	Tanggal Gambar *Drawing Date*
PERIODE : GANJIL I *PERIOD : ODDI* TAHUN AKADEMIK 2020/2021 *ACADEMIC YEAR 2020/2021*	Judul_proyek	01. Judul_gambar 02. Judul_gambar 03. Judul_gambar 04. Judul_gambar 05. Judul_gambar	1 :1000 1 :1000 1 :1000 1 :1000		14 Agustus 2020
Identitas Mahasiswa *Student Identity*	**Judul Proyek** *Project Title*				**Kode Gambar** *Drawing Code* / **No. Lbr** *Pg. No.* / **Dari** *Of*
nama_mahasiswa *npm_mahasiswa*	Judul_proyek				XX1 / XX / XX

DETAIL


ATAP
STANDING SEAM META ROOF

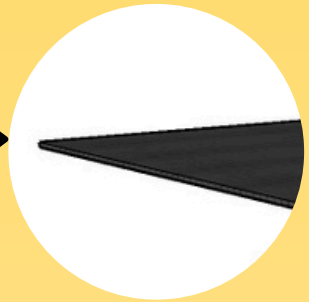


ATAP
STANDING SEAM META ROOF

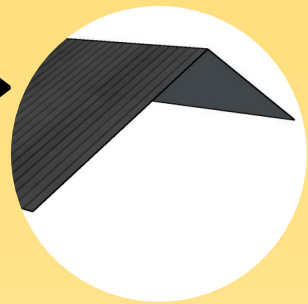

RANGKA ATAP
BAJA RINGAN C75

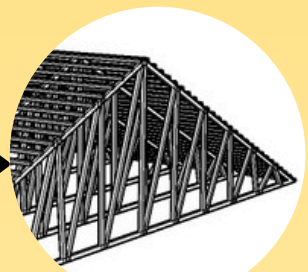


OVERSTEK
BETON BERTULANG
TEBAL PLAT 10 CM
PANJANG 100 CM

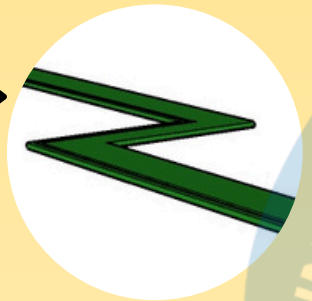

BALOK
BETON BERTULANG
15/30 CM


KOLOM
BETON BERTULANG
20/20 CM

PLAT LANTAI
BETON BERTULANG
TEBAL PLAT 12 CM

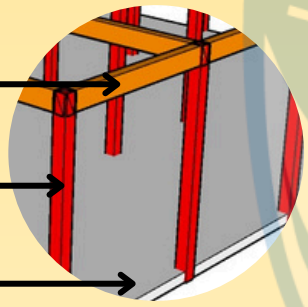


SLOOF 15/20 CM
BETON BERTULANG

PONDASI
PASANGAN BATU KALI

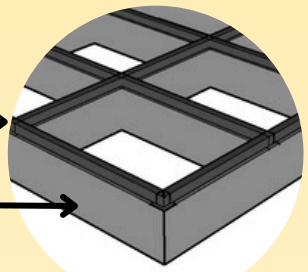


KETERANGAN


- ATAP
- PLAT LANTAI
- RANGKA ATAP
- SLOOF
- OVERSTEK
- PONDASI BATU KALI
- BALOK
- KOLOM

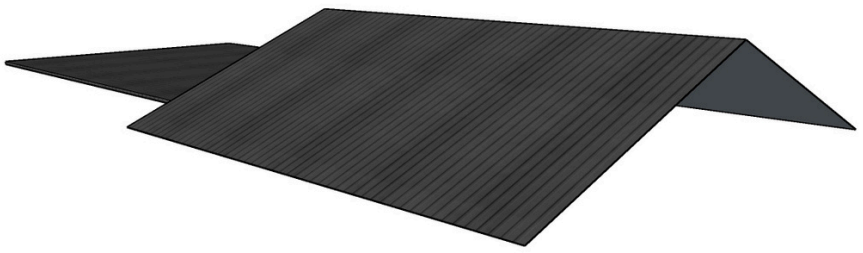

ATAP

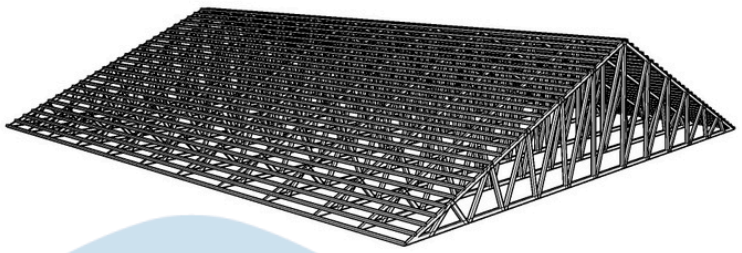


RANGKA ATAP

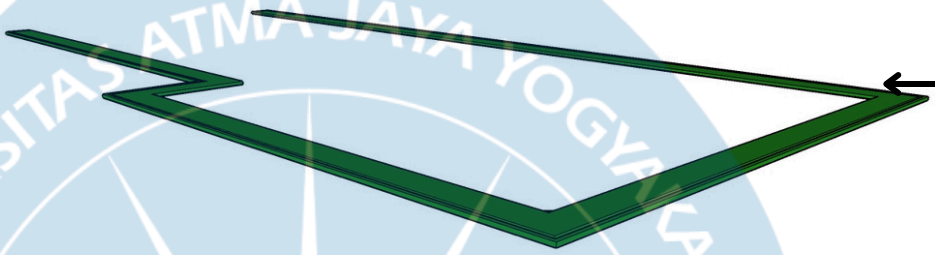


OVERSTEK

MASSA 3

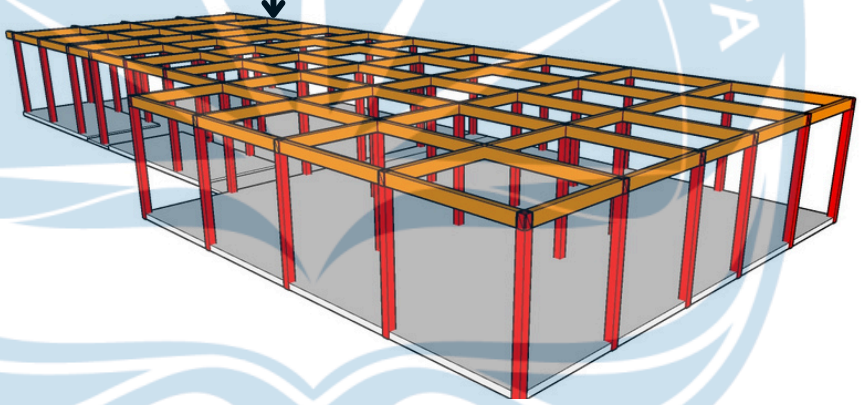

MASSA 2

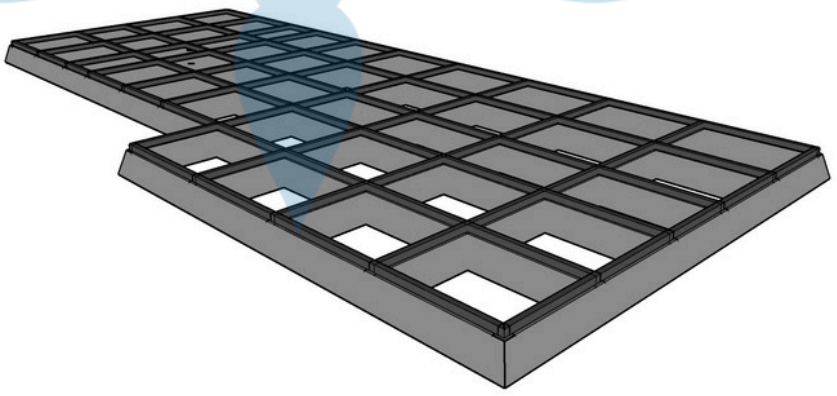


PONDASI

AKSONOMETRI STRUKTUR MASSA 2 & 4
SKALA NTS


Universitas Atma Jaya Yogyakarta ProgramStudi Arsitektur *Architecture Department* Fakultas Teknik *Facultyof Engineering*	**Proyek Tugas Akhir** ***Final Project*** PERIODE : GANJIL I *PERIOD : ODDI* TAHUN AKADEMIK 2020/2021 *ACADEMIC YEAR 2020/2021* **Identitas Mahasiswa** ***Student Identity*** nama_mahasiswa *npm_mahasiswa*	**Judul Proyek** ***Project Title*** Judul_proyek **Judul Proyek** ***Project Title*** Judul_proyek	**Judul Gambar** ***Drawing Title*** 01. Judul_gambar 02. Judul_gambar 03. Judul_gambar 04. Judul_gambar 05. Judul_gambar	**Skala** ***Scale*** 1 :1000 1 :1000 1 :1000 1 :1000	**Keterangan** ***Note***	**Tanggal Gambar** ***Drawing Date*** 14 Agustus 2020 **Kode Gambar** ***Drawing Code*** XX1 / **No. Lbr** ***Pg. No.*** XX / **Dari** ***Of*** XX

DETAIL


ATAP
STANDING SEAM META ROOF

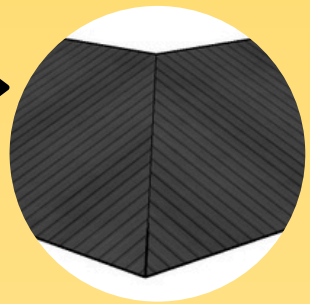

RANGKA ATAP
BAJA RINGAN C75

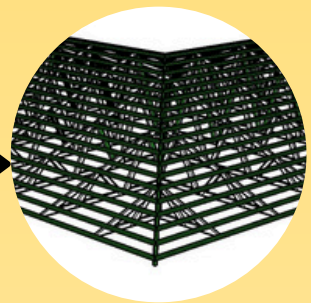


OVERSTEK
BETON BERTULANG
TEBAL PLAT 10 CM
PANJANG 100 CM

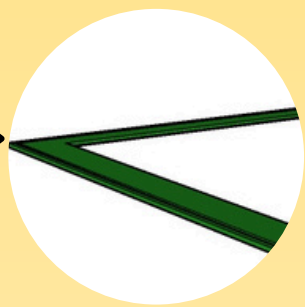

BALOK
BETON BERTULANG
15/30 CM


KOLOM
BETON BERTULANG
20/20 CM

PLAT LANTAI
BETON BERTULANG
TEBAL PLAT 12 CM

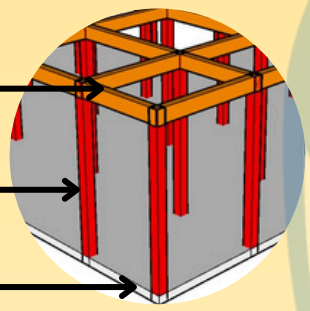


SLOOF 15/20 CM
BETON BERTULANG

PONDASI
PASANGAN BATU KALI

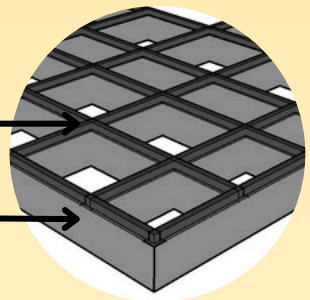





ATAP

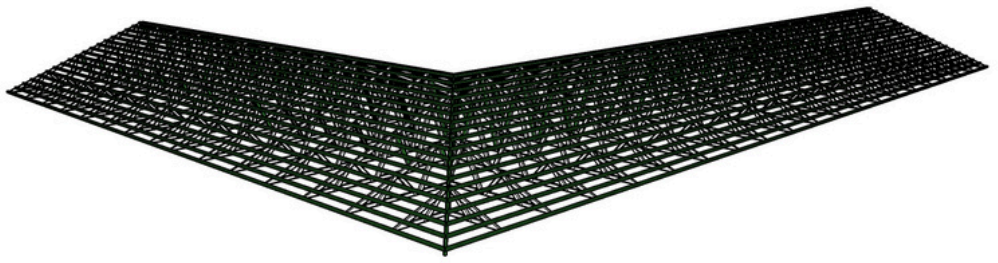


RANGKA ATAP

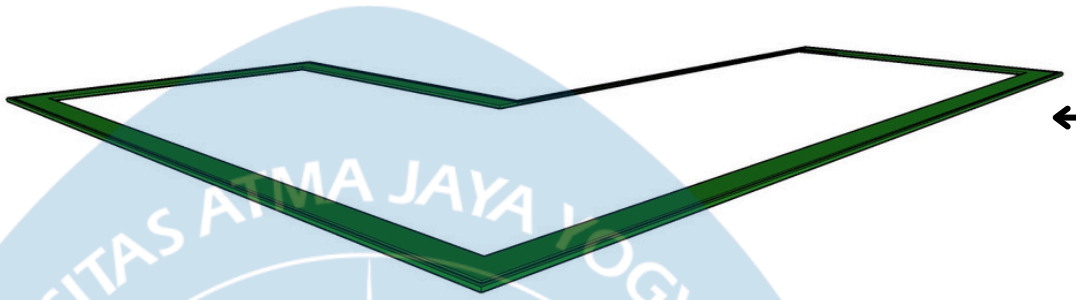

OVERSTEK

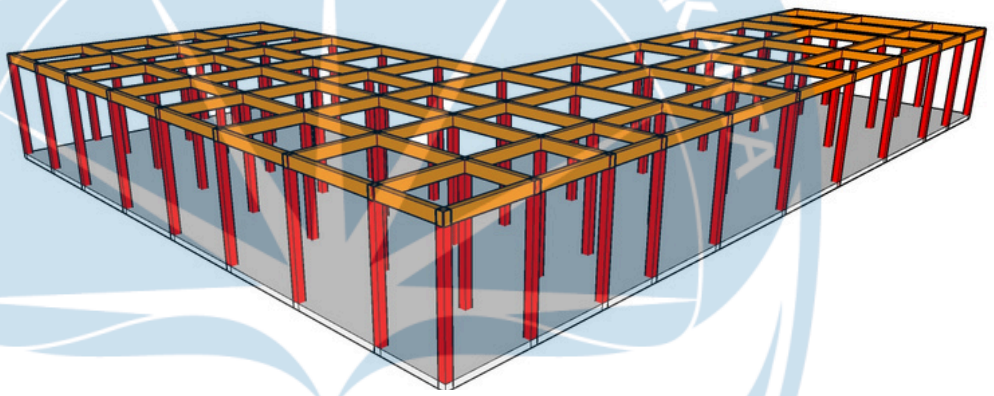

MASSA 4

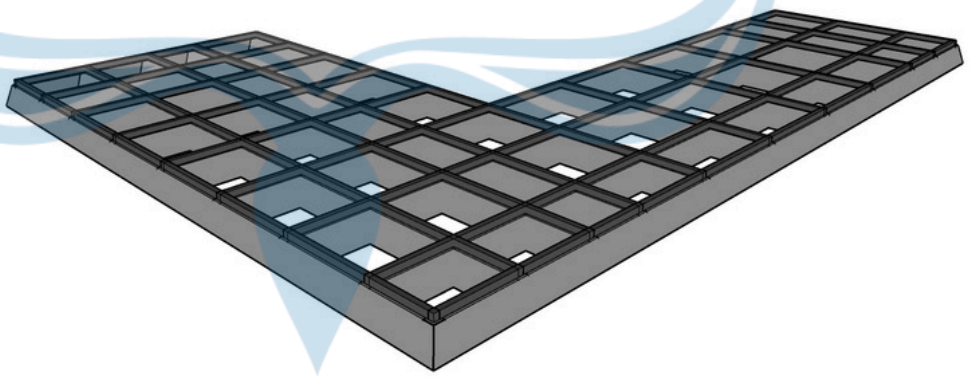

PONDASI

KETERANGAN

- ATAP
- RANGKA ATAP
- OVERSTEK
- BALOK
- KOLOM
- PLAT LANTAI
- SLOOF
- PONDASI BATU KALI

AKSONOMETRI STRUKTUR MASSA 3
SKALA NTS


Universitas Atma Jaya Yogyakarta ProgramStudi Arsitektur *Architecture Department* Fakultas Teknik *Facultyof Engineering*	**Proyek Tugas Akhir** ***Final Project*** PERIODE : GANJIL I ***PERIOD : ODDI*** TAHUN AKADEMIK 2020/2021 *ACADEMIC YEAR 2020/2021*	**Judul Proyek** ***Project Title*** Judul_proyek	**Judul Gambar** ***Drawing Title*** 01. Judul_gambar 02. Judul_gambar 03. Judul_gambar 04. Judul_gambar 05. Judul_gambar	**Skala** ***Scale*** 1 :1000 1 :1000 1 :1000 1 :1000	**Keterangan** ***Note***	**Tanggal Gambar** ***Drawing Date*** 14 Agustus 2020
	Identitas Mahasiswa ***Student Identity*** nama_mahasiswa *npm_mahasiswa*	**Judul Proyek** ***Project Title*** Judul_proyek				**Kode Gambar** *Drawing Code*: XX1 **No. Lbr** *Pg. No.*: XX **Dari** *Of*: XX

DETAIL


ATAP
CANOPY MEMBRANE




TIANG
STEEL MAST

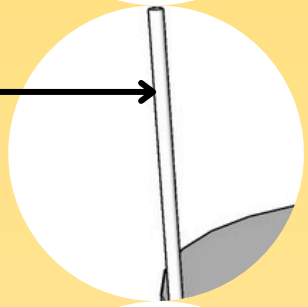

PLAT LANTAI
BETON BERTULANG
TEBAL PLAT 10 CM

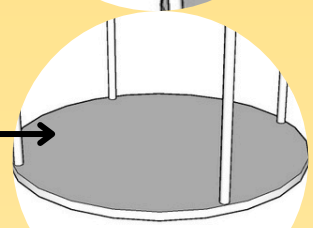



JALAN SETAPAK
BETON BERTULANG
TEBAL PLAT 10 CM

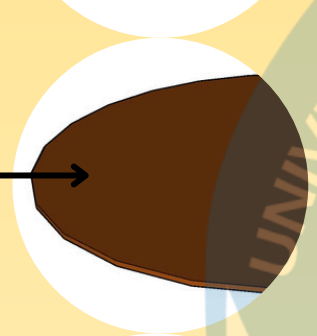

SLOOF
BETON BERTULANG
15/20 CM

PONDASI
PASANGAN BATU KALI

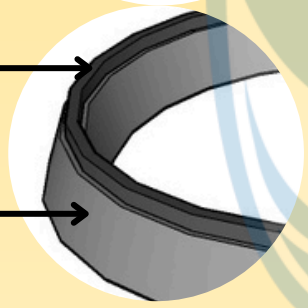

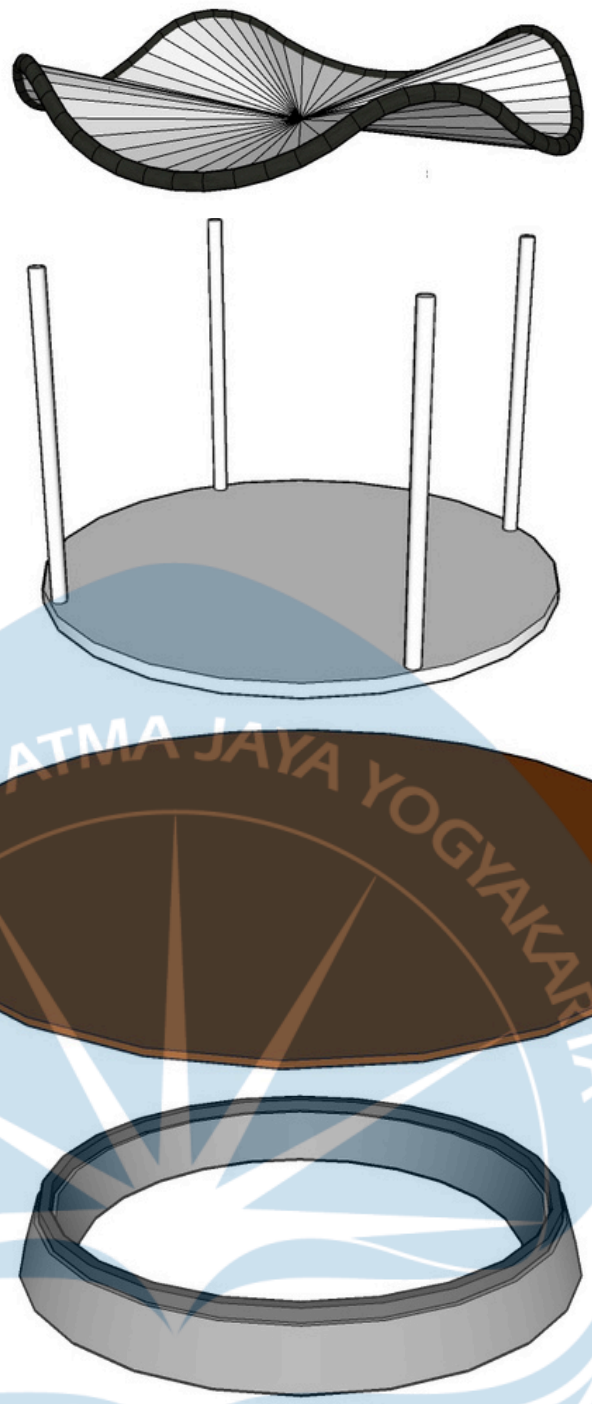

ATAP

AREA LANTAI

JALAN SETAPAK

PONDASI


KETERANGAN

- ATAP
- TIANG
- PLAT LANTAI
- JALAN SETAPAK
- SLOOF
- PONDASI BATU KALI

AKSONOMETRI STRUKTUR MASSA 5
SKALA NTS

UNIVERSITAS ATMA JAYA YOGYAKARTA

Universitas Atma Jaya Yogyakarta ProgramStudi Arsitektur *Architecture Department* Fakultas Teknik *Facultyof Engineering*	**Proyek Tugas Akhir** ***Final Project*** PERIODE : GANJIL I ***PERIOD : ODDI*** TAHUN AKADEMIK 2020/2021 *ACADEMIC YEAR 2020/2021* **Identitas Mahasiswa** ***Student Identity*** nama_mahasiswa *npm_mahasiswa*	**Judul Proyek** ***Project Title*** Judul_proyek **Judul Proyek** ***Project Title*** Judul_proyek	**Judul Gambar** ***Drawing Title*** 01. Judul_gambar 02. Judul_gambar 03. Judul_gambar 04. Judul_gambar 05. Judul_gambar	**Skala** ***Scale*** 1 :1000 1 :1000 1 :1000 1 :1000	**Keterangan** ***Note***	**Tanggal Gambar** ***Drawing Date*** 14 Agustus 2020 **Kode Gambar** ***Drawing Code*** XX1 **No. Lbr** ***Pg. No.*** XX **Dari** ***Of*** XX

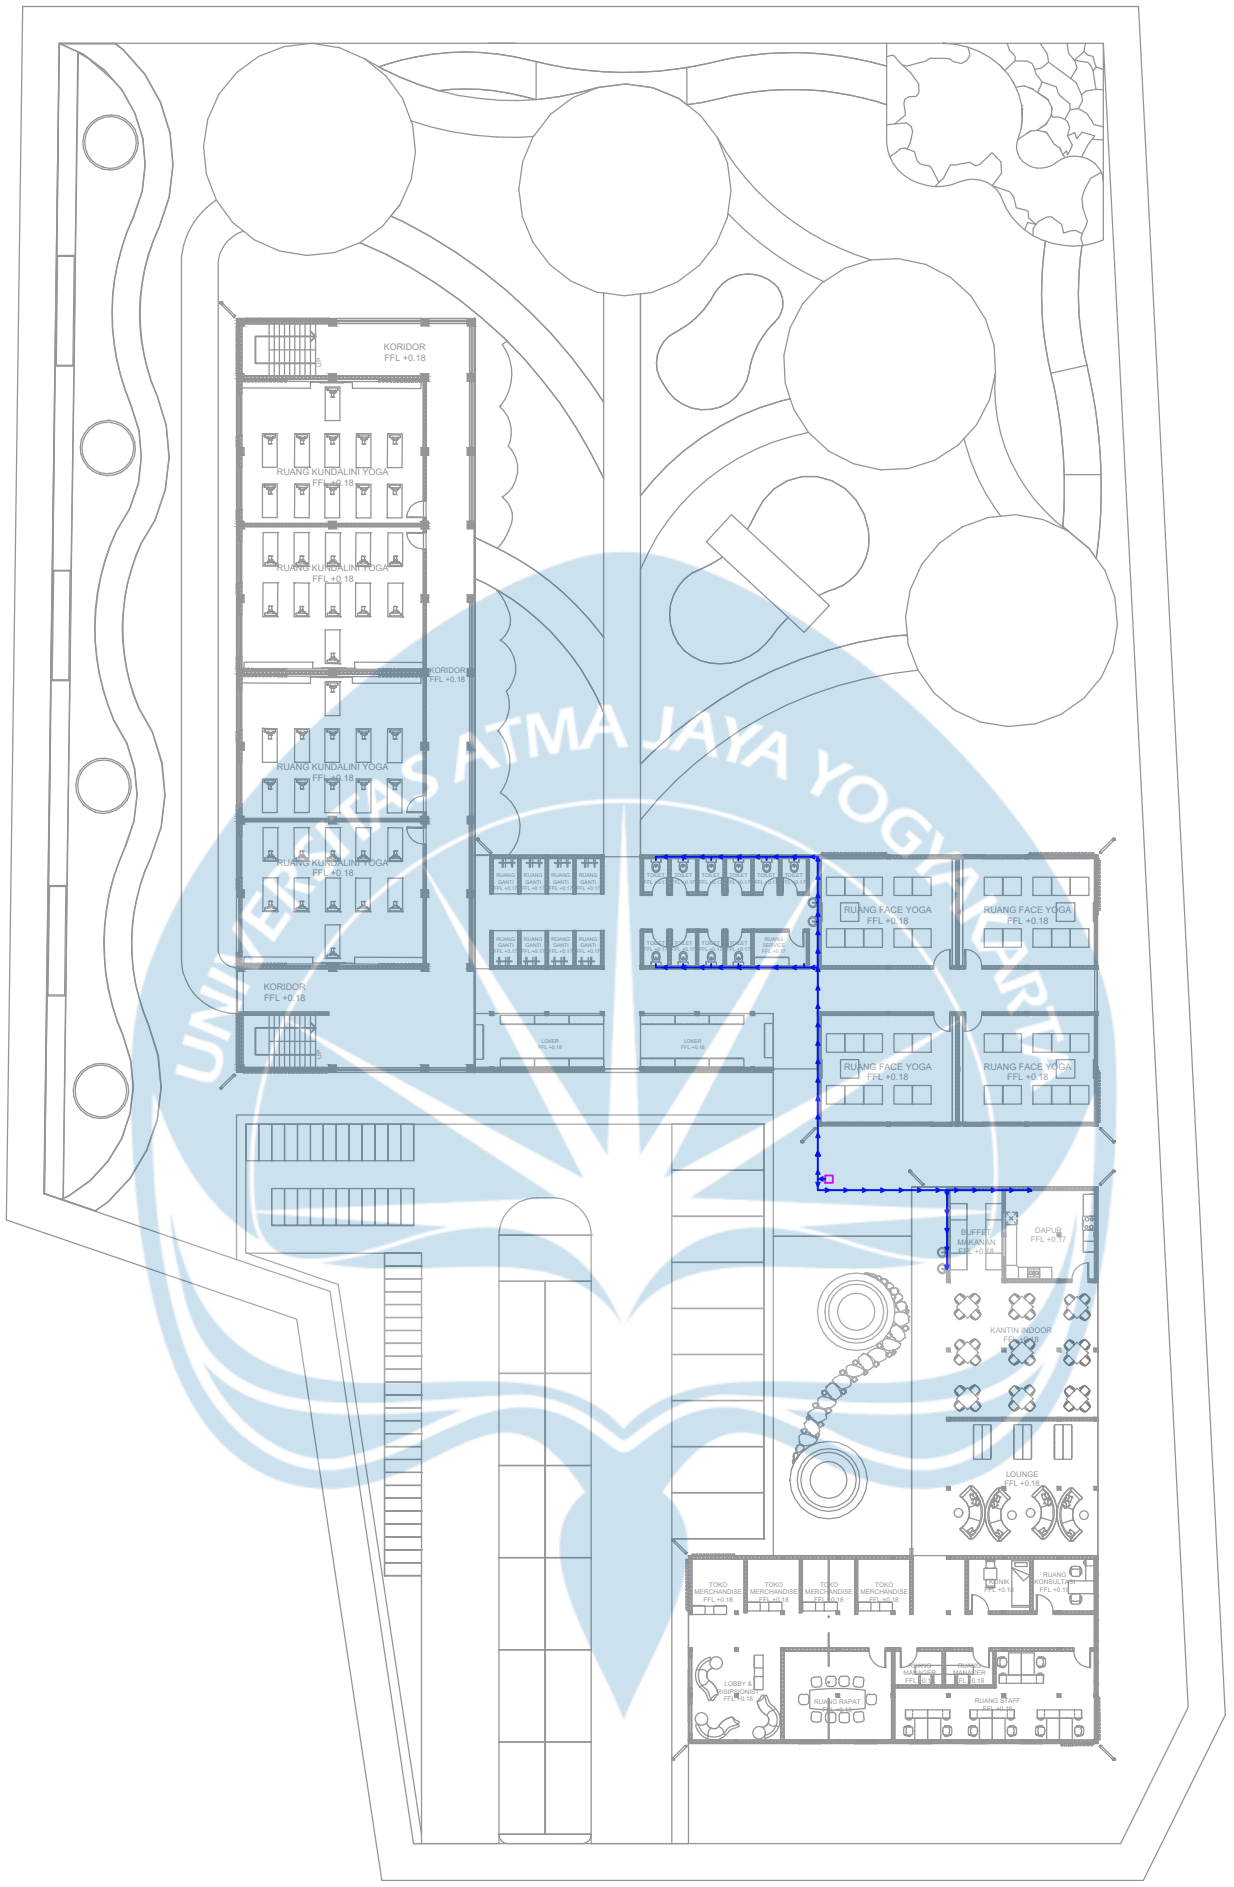

PDAM ⟶ METERAN ⟶ TITIK DISTRIBUSI


LEGENDA	
SIMBOL	KETERANGAN
△	ARAH JALUR AIR BERSIH
———	PIPA
□	METERAN


U

SISTEM UTILITAS AIR BERSIH
SKALA 1:400

Universitas Atma Jaya Yogyakarta
Program Studi Arsitektur
Architecture Department
Fakultas Teknik
Faculty of Engineering

Proyek Tugas Akhir *Final Project*	**Judul Proyek** *Project Title*	**Judul Gambar** *Drawing Title*	**Skala** *Scale*	**Keterangan** *Note*	**Tanggal Gambar** *Drawing Date*
PERIODE : GENAP II *PERIOD : ODD II* **TAHUN AKADEMIK 2026/2027** *ACADEMIC YEAR 2026/2027*	Perancangan Yoga Center Khusus Wanita Untuk Kecantikan di Yogyakarta dengan Pendekatan Psikologi Lingkungan	01. Sistem Utilitas Air Bersih	1 :400		3 Juni 2026
Identitas Mahasiswa *Student Identity*	**Lokasi** *Location*				**Kode Gambar** *Drawing Code* / **No. Lbr** *Pg. No.* / **Dari** *Of*
Natalia Safira *220119321*	Jl. Ipda Tut Harsono No.15, Kelurahan Muja Muju, Kecamatan Umbulharjo, Kota Yogyakarta, Daerah Istimewa Yogyakarta				XX1 / XX / XX

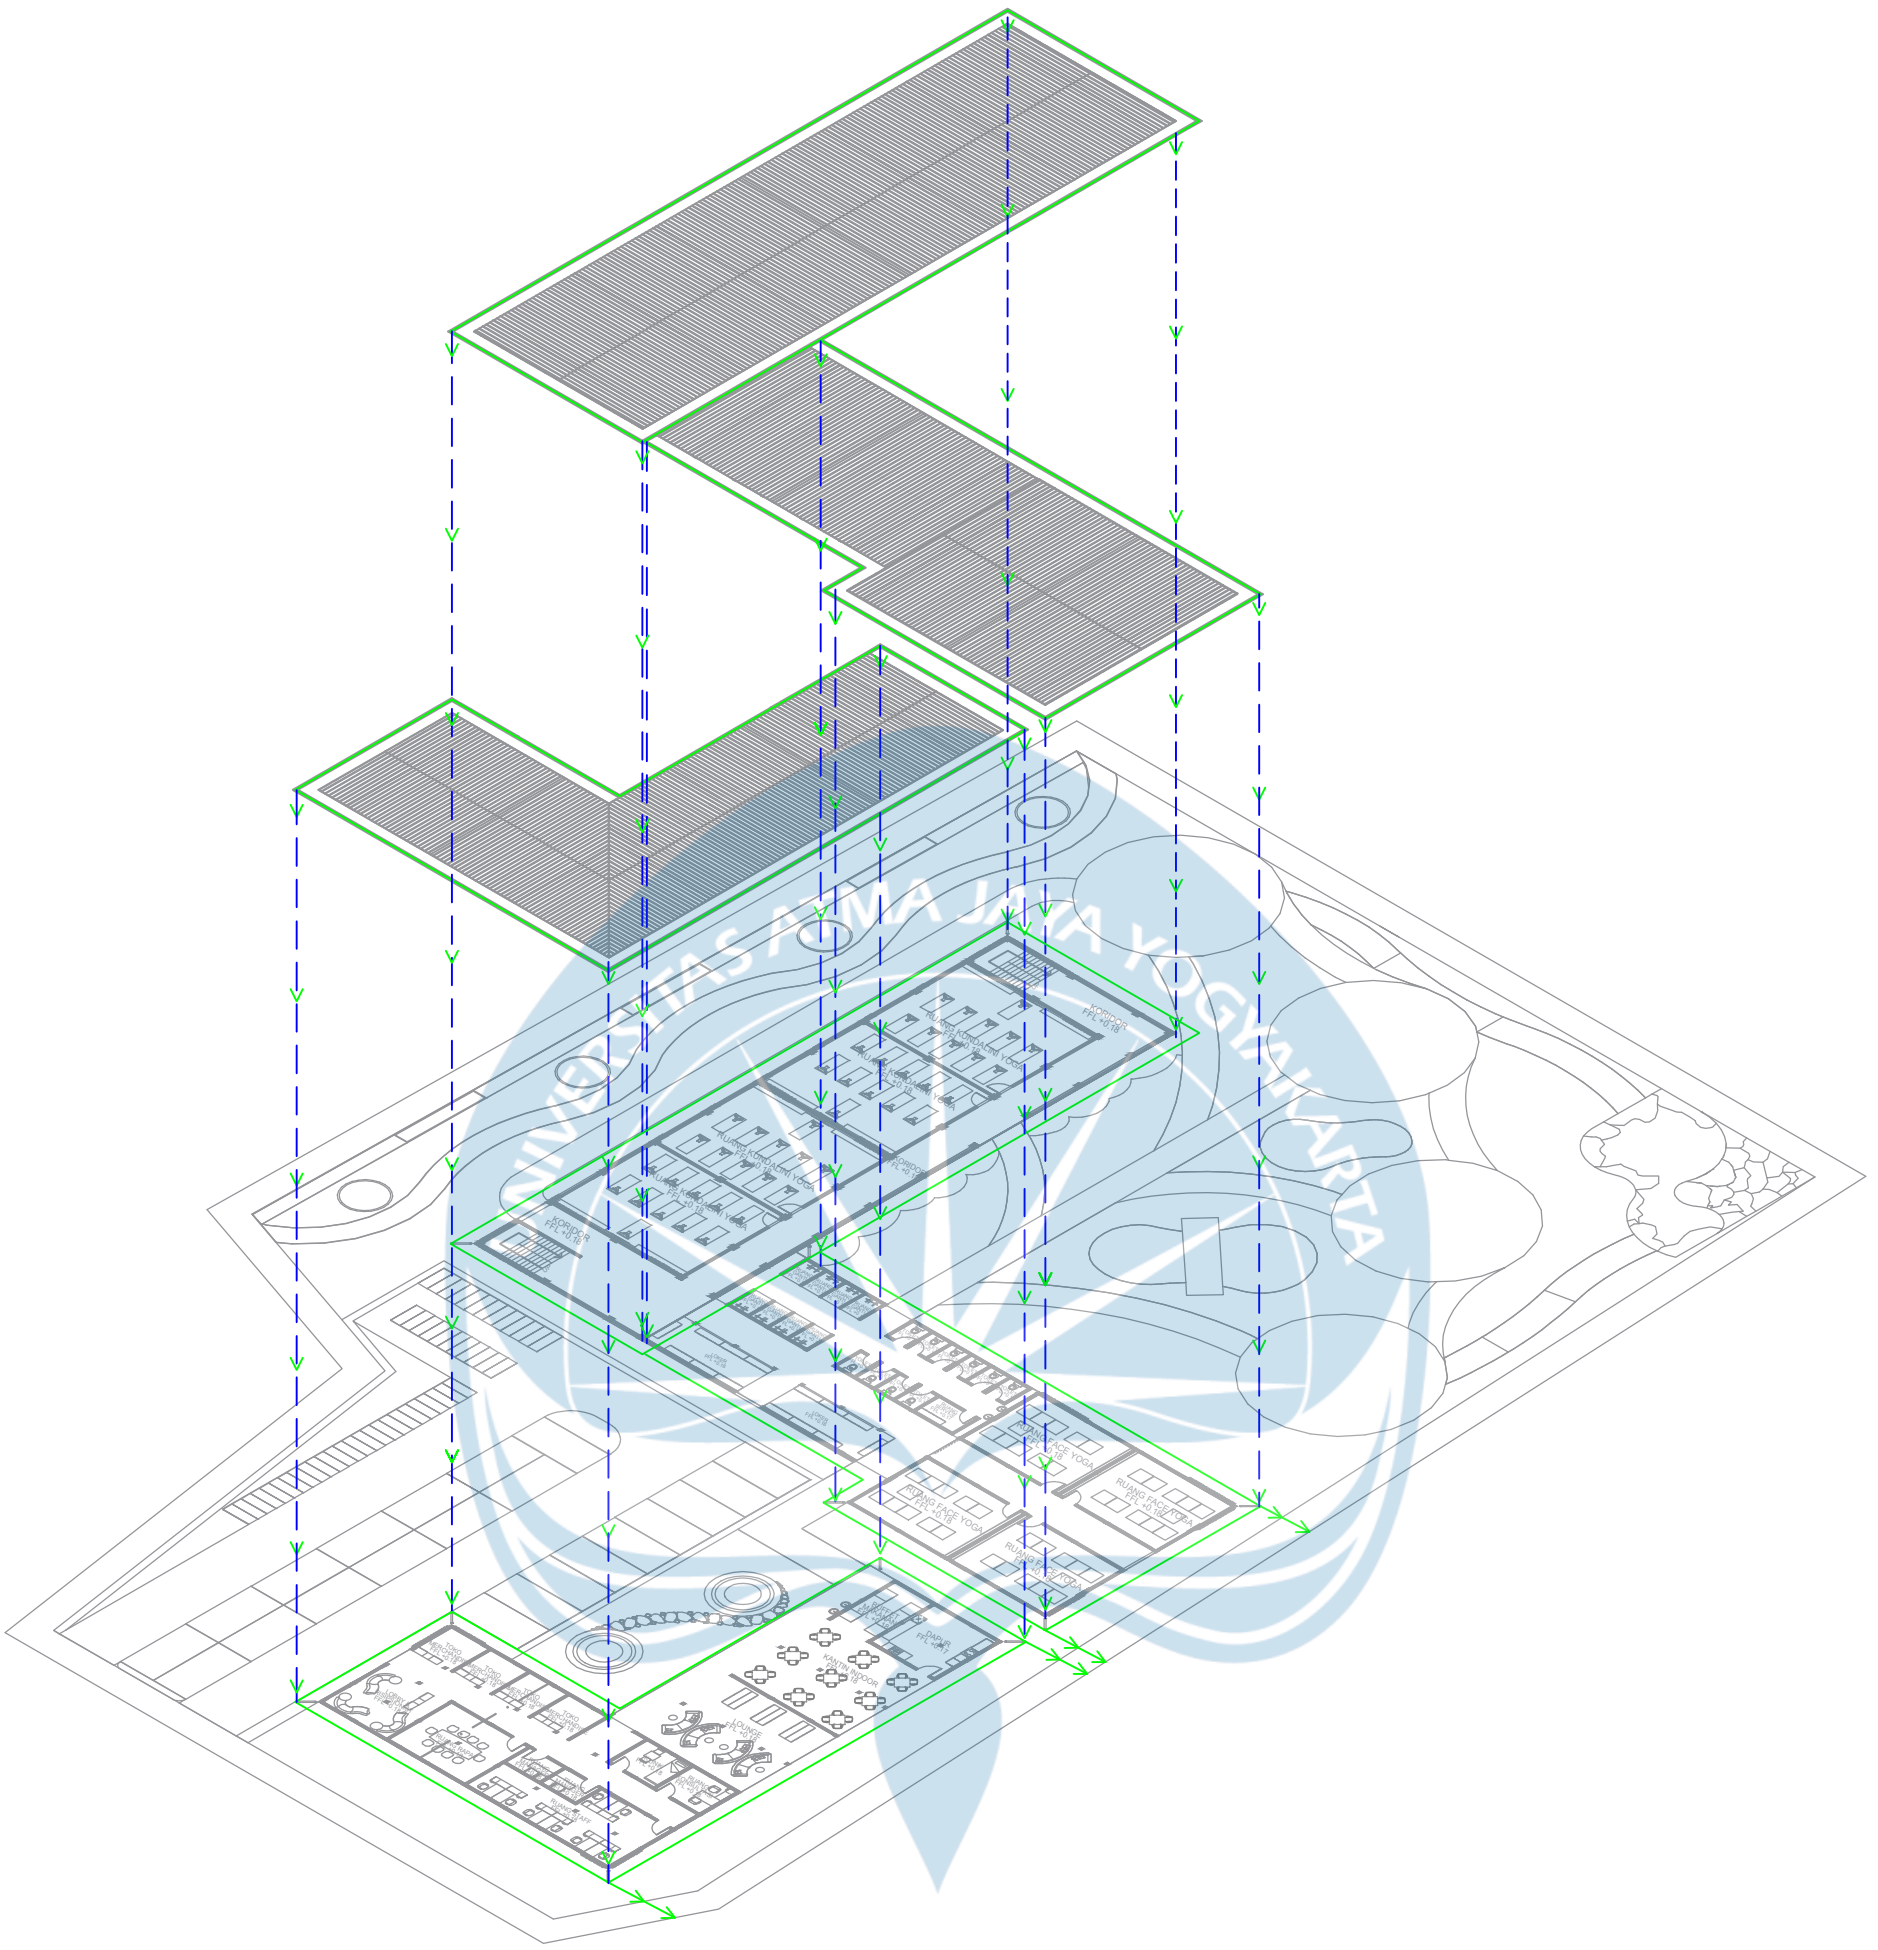
KORIDOR
FFL +0.15
RUANG PENGELOLA YOGA
RUANG PENGELOLA YOGA
RUANG PENGELOLA YOGA
KORIDOR
FFL +0.15
KORIDOR
FFL +0.15
RUANG PENGELOLA YOGA
RUANG PENGELOLA YOGA
RUANG PENGELOLA YOGA
KORIDOR
FFL +0.15
RUANG PENGELOLA YOGA
RUANG PENGELOLA YOGA
RUANG PENGELOLA YOGA

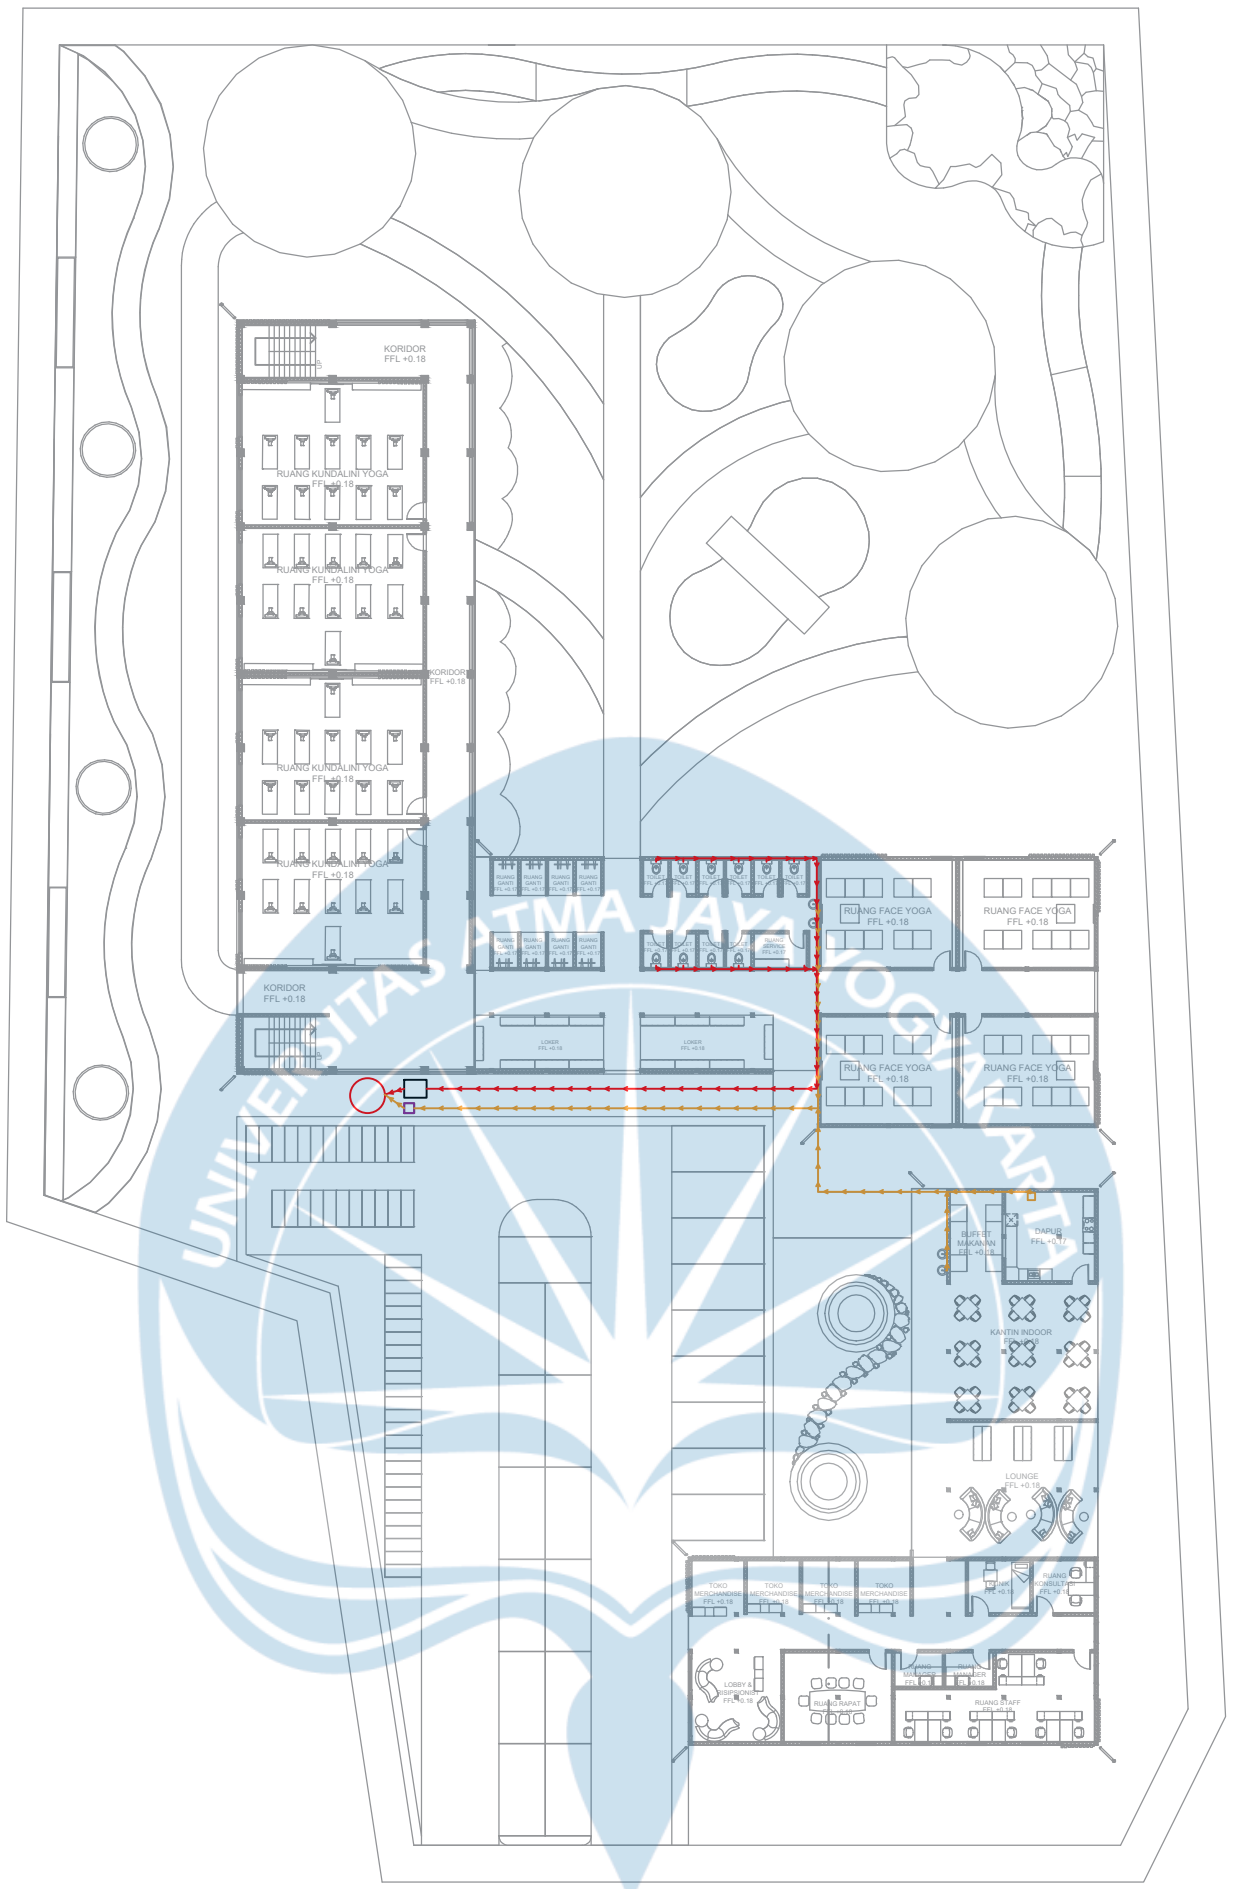

BLACK WATER ⟶ SEPTIC TANK ⟶ SUMUR RESAPAN

GREY WATER ⟶ BAK KONTROL / BAK LEMAK ⟶ SUMUR RESAPAN


LEGENDA	
SIMBOL	KETERANGAN
	ARAH JALUR BLACK WATER
	ARAH JALUR GREY WATER
	PIPA BLACK WATER
	PIPA GREY WATER
	SEPTIC TANK
	BAK KONTROL
	BAK LEMAK
	SUMUR RESAPAN

U

SISTEM UTILITAS AIR KOTOR
SKALA 1:400

Universitas Atma Jaya Yogyakarta
Program Studi Arsitektur
Architecture Department
Fakultas Teknik
Faculty of Engineering

Proyek Tugas Akhir *Final Project*	**Judul Proyek** *Project Title*	**Judul Gambar** *Drawing Title*	**Skala** *Scale*	**Keterangan** *Note*	**Tanggal Gambar** *Drawing Date*
PERIODE : GENAP II *PERIOD : ODD II* **TAHUN AKADEMIK 2026/2027** *ACADEMIC YEAR 2026/2027*	Perancangan Yoga Center Khusus Wanita Untuk Kecantikan di Yogyakarta dengan Pendekatan Psikologi Lingkungan	01. Sistem Utilitas Air Kotor	1 :400		3 Juni 2026
Identitas Mahasiswa *Student Identity*	**Lokasi** *Location*				**Kode Gambar** *Drawing Code* / **No. Lbr** *Pg. No.* / **Dari** *Of*
Natalia Safira *220119321*	Jl. Ipda Tut Harsono No.15, Kelurahan Muja Muju, Kecamatan Umbulharjo, Kota Yogyakarta, Daerah Istimewa Yogyakarta				XX1 / XX / XX

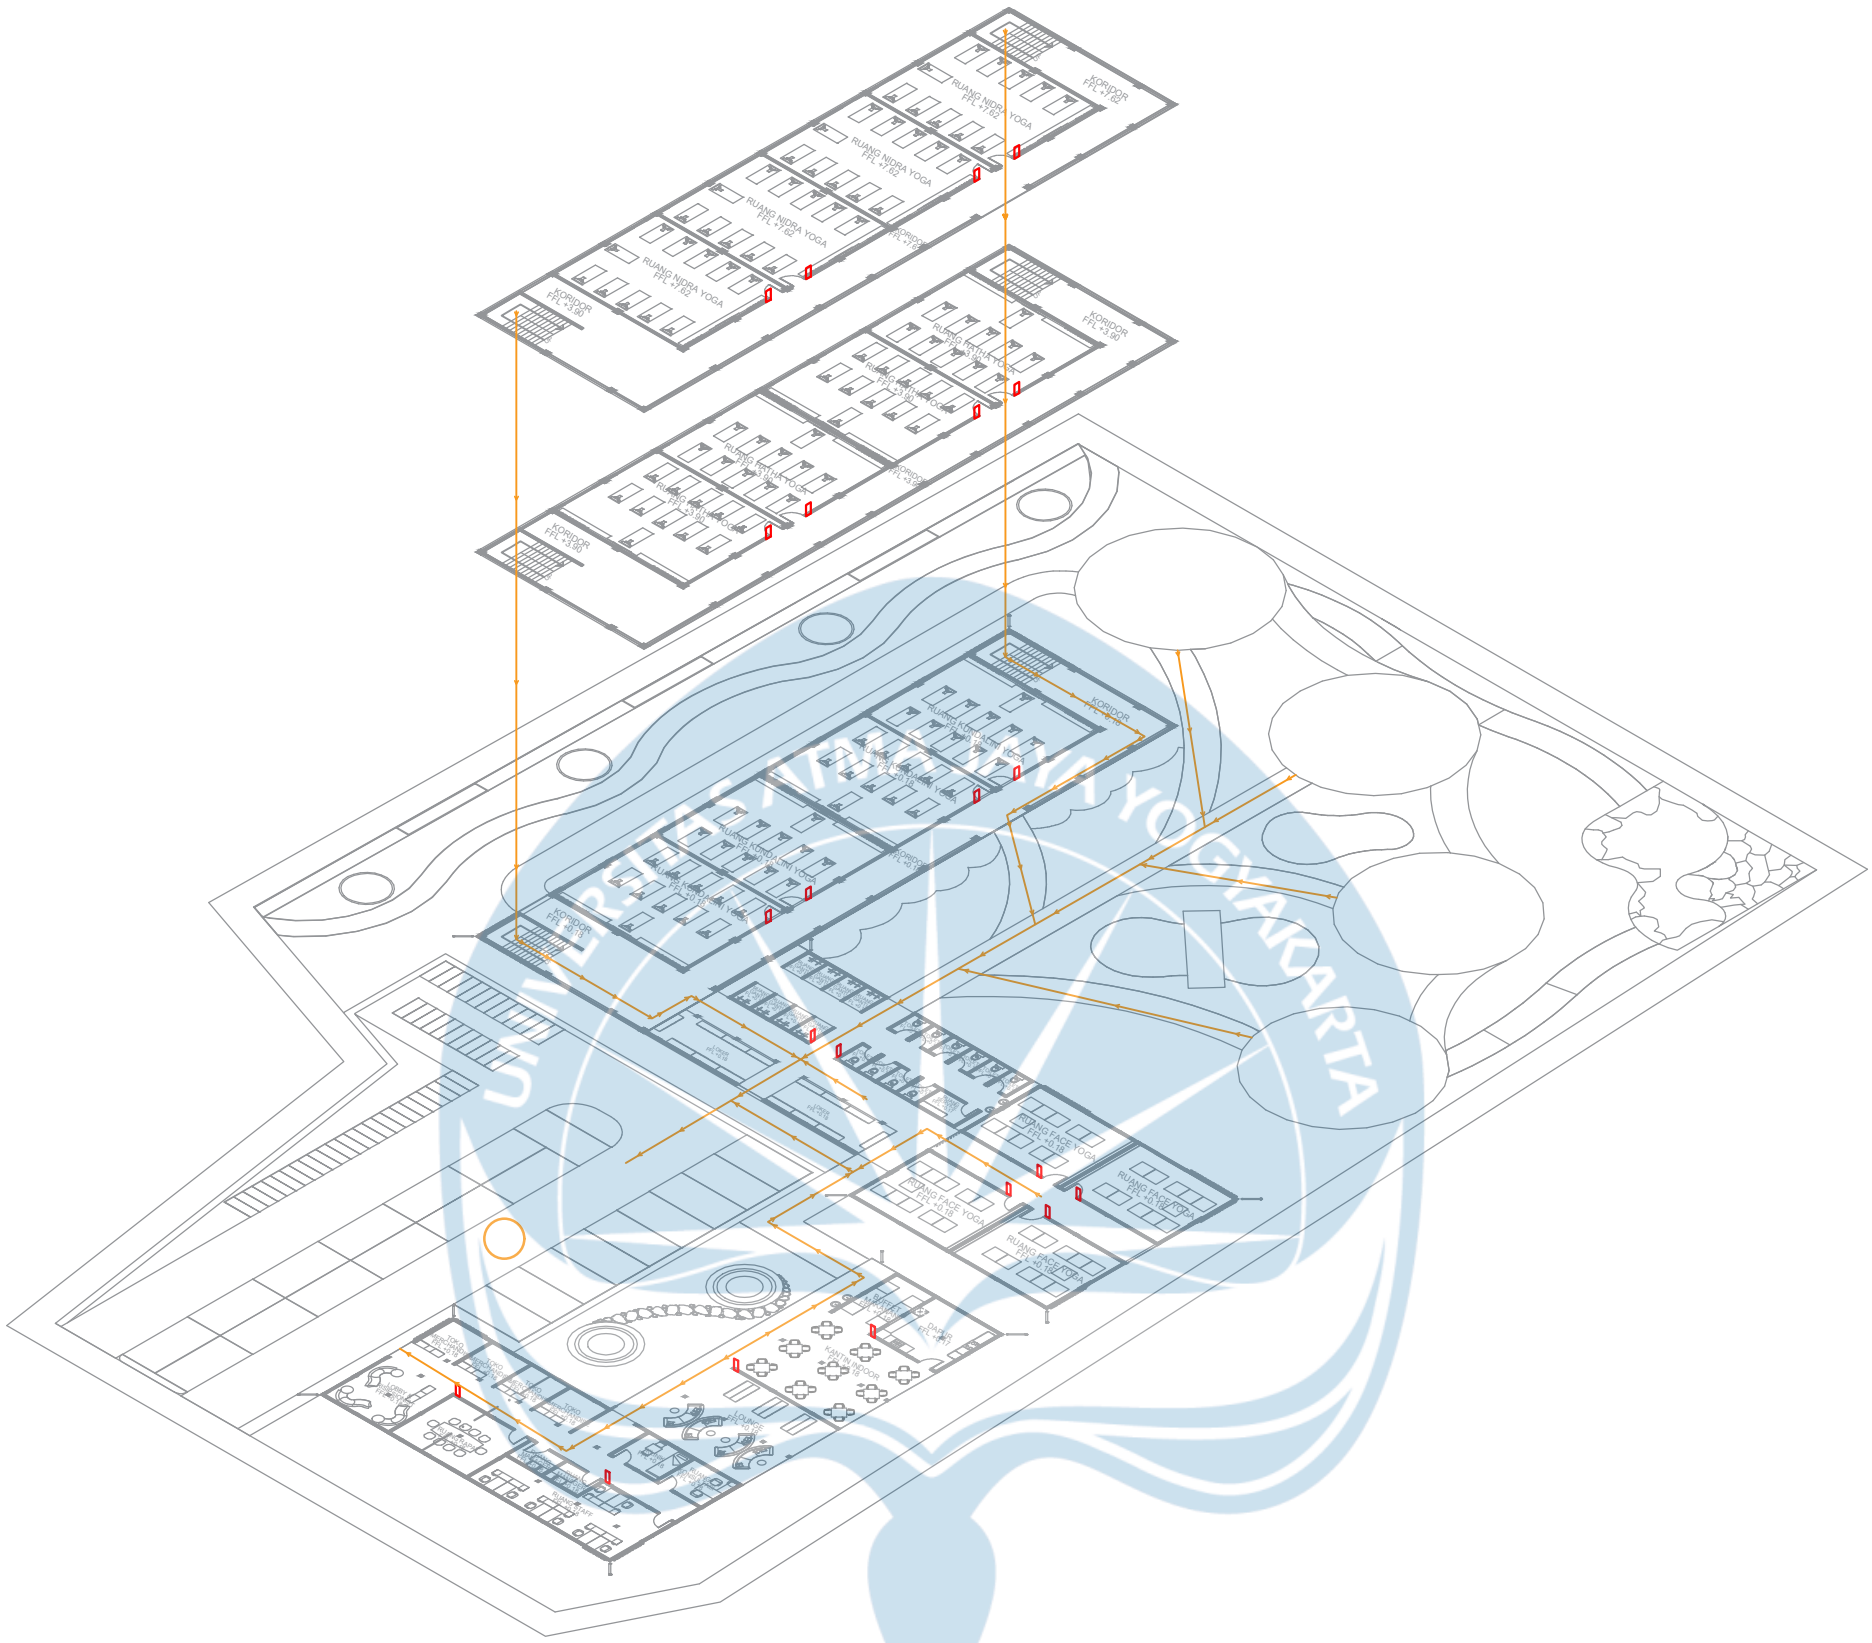

LEGENDA	
SIMBOL	KETERANGAN
	ARAH JALUR EVAKUASI
	JALUR EVAKUASI
	APAR
	LOKASI TITIK KUMPUL

U

SISTEM PROTEKSI KEBAKARAN
SKALA 1:400

Universitas Atma Jaya Yogyakarta
Program Studi Arsitektur
Architecture Department
Fakultas Teknik
Faculty of Engineering

Proyek Tugas Akhir *Final Project*	**Judul Proyek** *Project Title*	**Judul Gambar** *Drawing Title*	**Skala** *Scale*	**Keterangan** *Note*	**Tanggal Gambar** *Drawing Date*
PERIODE : GENAP II *PERIOD : ODD II* **TAHUN AKADEMIK 2026/2027** *ACADEMIC YEAR 2026/2027*	Perancangan Yoga Center Khusus Wanita Untuk Kecantikan di Yogyakarta dengan Pendekatan Psikologi Lingkungan	01. Sistem Proteksi Kebakaran	1 :400		3 Juni 2026
Identitas Mahasiswa *Student Identity*	**Lokasi** *Location*				**Kode Gambar** *Drawing Code* / **No. Lbr** *Pg. No.* / **Dari** *Of*
Natalia Safira *220119321*	Jl. Ipda Tut Harsono No.15, Kelurahan Muja Muju, Kecamatan Umbulharjo, Kota Yogyakarta, Daerah Istimewa Yogyakarta				XX1 / XX / XX

SISTEM PROTEKSI GEMPA

ATAP BAJA RINGAN


Sistem proteksi gempa pada struktur atap baja ringan dilakukan dengan memanfaatkan material yang ringan namun kuat sehingga beban yang diterima bangunan saat gempa menjadi lebih kecil dibandingkan atap yang lebih berat. Rangka atap dirancang dengan sambungan, pengaku (bracing), dan titik perletakan yang kuat agar mampu menahan gaya geser serta getaran akibat gempa tanpa mengalami keruntuhan. Selain itu, rangka atap harus terhubung dengan baik ke ring balok atau struktur utama bangunan sehingga gaya gempa dapat disalurkan secara aman ke elemen struktur di bawahnya. Dengan sistem ini, stabilitas atap tetap terjaga dan risiko kerusakan akibat gempa dapat diminimalkan.

STRUKTUR KONSTRUKSI BETON BERTULANG

Sistem proteksi gempa pada struktur konstruksi beton bertulang dirancang untuk menahan dan meredam gaya gempa agar bangunan tetap stabil serta tidak mengalami keruntuhan secara tiba-tiba. Proteksi ini dicapai melalui kerja sama antara kolom, balok, pelat lantai, dan dinding geser yang membentuk rangka struktur yang kuat dan daktail. Ketika terjadi gempa, struktur mampu menyerap serta mendistribusikan energi guncangan ke seluruh elemen bangunan sehingga deformasi dapat terjadi secara terkendali tanpa menyebabkan kegagalan struktur secara menyeluruh. Dengan perencanaan dimensi, detail tulangan, dan sambungan yang sesuai standar tahan gempa, keselamatan penghuni dan integritas bangunan dapat lebih terjamin.

PONDASI FOOTPLATE

Sistem proteksi gempa pada pondasi footplate bekerja dengan cara menyalurkan dan menyebarkan gaya gempa dari bangunan ke tanah secara aman. Pondasi footplate dirancang menyatu dengan kolom dan dihubungkan oleh sloof atau tie beam sehingga seluruh pondasi bekerja sebagai satu kesatuan yang lebih stabil saat menerima guncangan. Dengan tulangan yang memadai serta ukuran pondasi yang sesuai dengan beban bangunan dan kondisi tanah, risiko pergeseran, penurunan tidak merata, maupun keruntuhan struktur dapat diminimalkan. Sistem ini membantu menjaga kestabilan bangunan dan meningkatkan ketahanan struktur terhadap beban gempa.

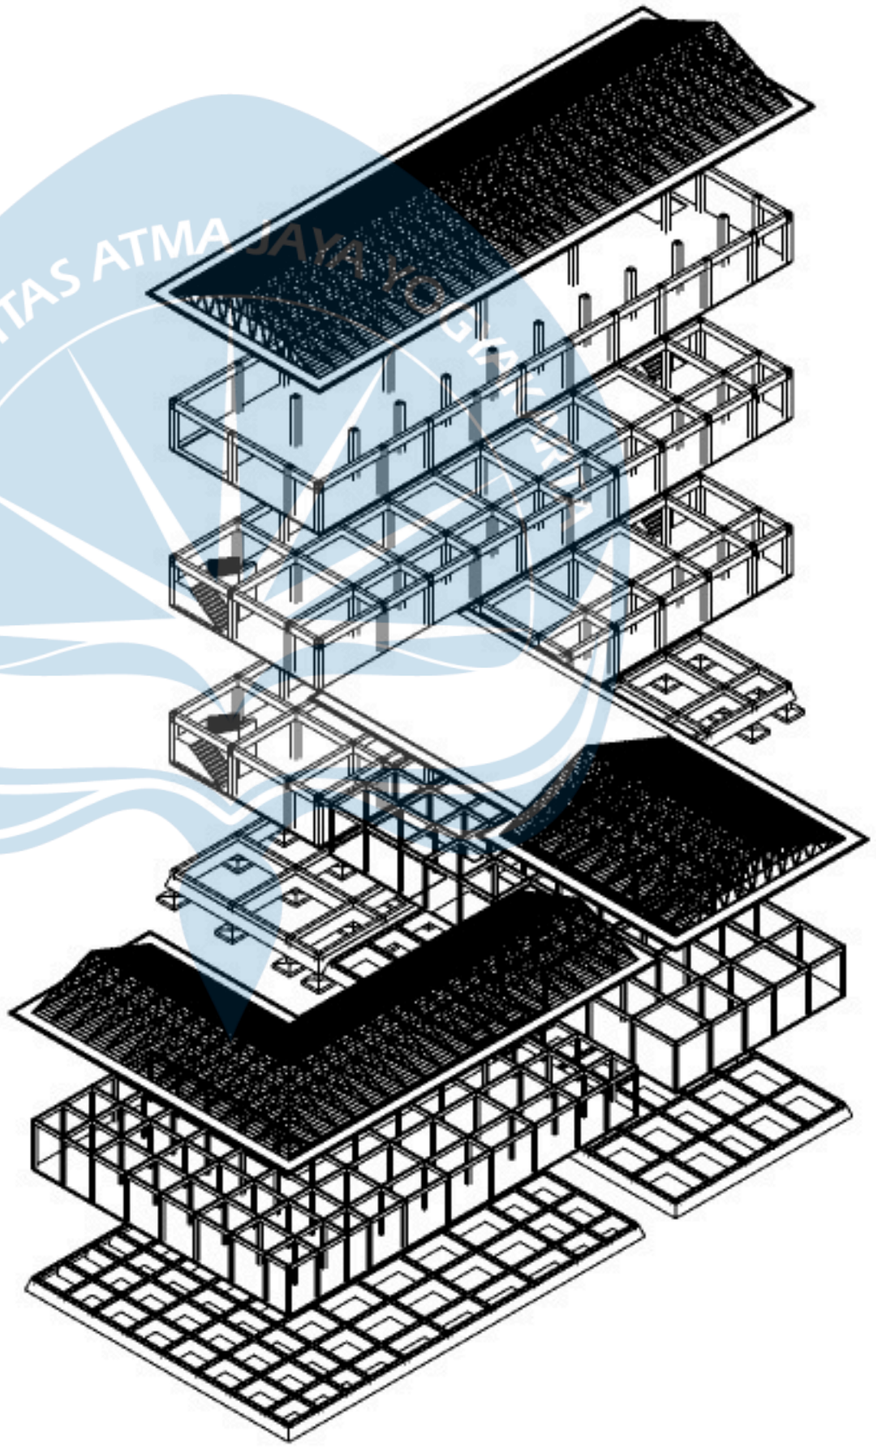

Universitas Atma Jaya Yogyakarta
ProgramStudi Arsitektur
Architecture Department
Fakultas Teknik
Facultyof Engineering

Proyek Tugas Akhir
Final Project

PERIODE : Genap II
PERIOD : ODDII
TAHUN AKADEMIK 2026/2027
ACADEMICYEAR2026/2027

Judul Proyek
Project Title

Perancangan Yoga Center Khusus Wanita Untuk Kecantikan di Yogyakarta dengan Pendekatan Psikologi Lingkungan

Lokasi Proyek
Project Location

Jl. Ipda Tut Harsono No.15, Kelurahan Muja Muju, Kecamatan Umbulharjo, Kota Yogyakarta, Daerah Istimewa Yogyakarta

Identitas Mahasiswa
Student Identity


NATALIA SAFIRA
220119321


Judul Gambar *Drawing Title*	**Skala** *Scale*
Sistem Proteksi Gempa	-

Keterangan
Note

Tanggal gambar
Drawing date

Kode *Code*	**No. Lbr** *Pg. No.*	**Dari** *Of*

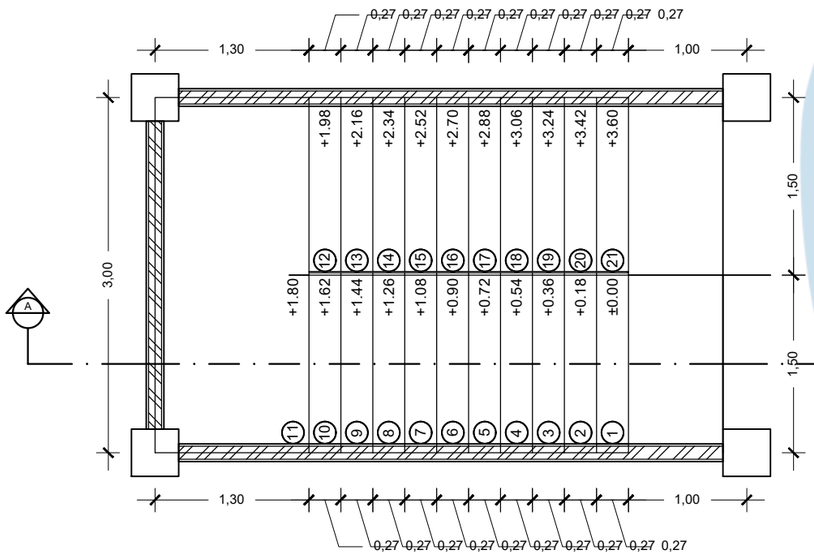

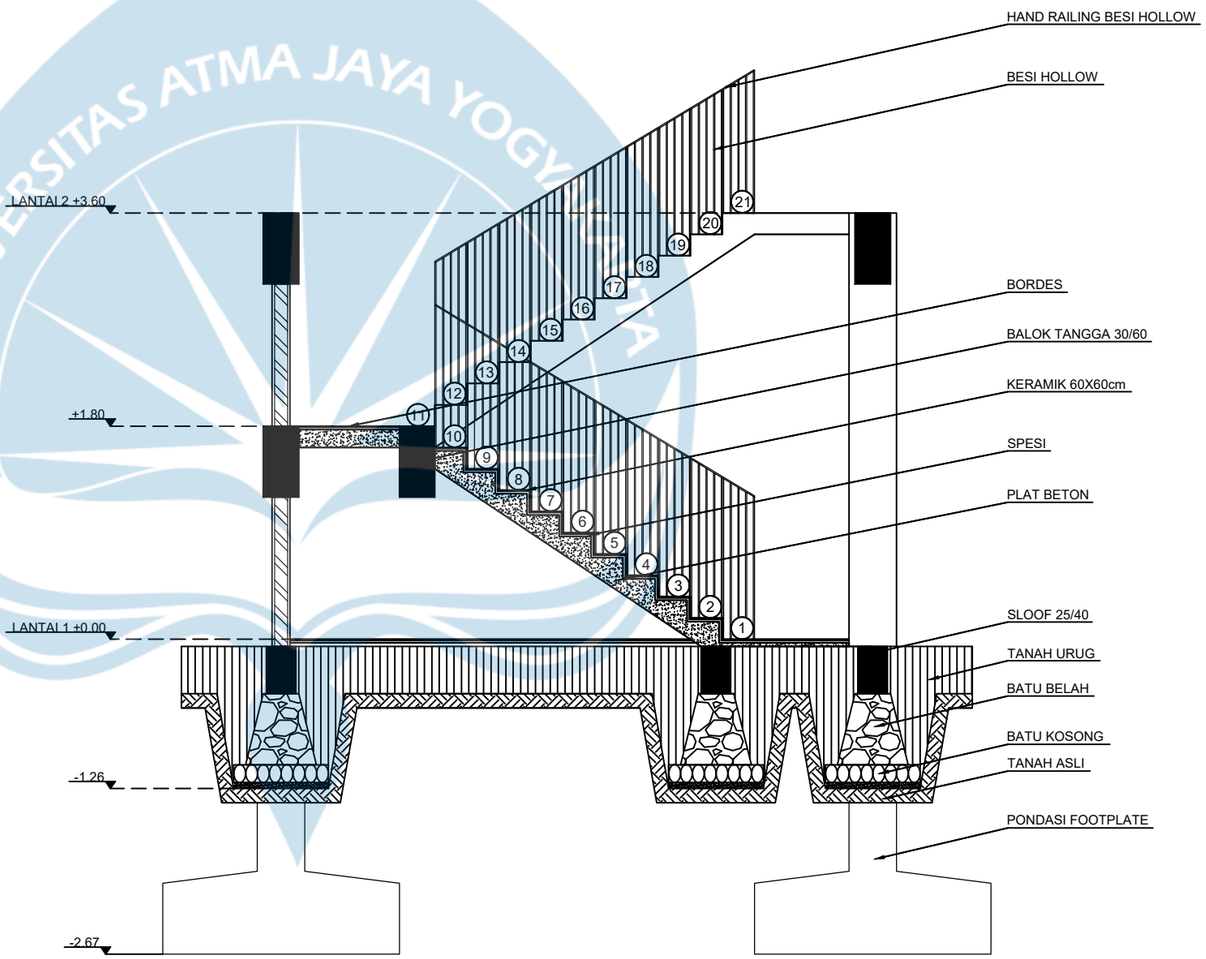

U

DETAIL & POTONGAN TANGGA
SKALA 1:50

Universitas Atma Jaya Yogyakarta

Program Studi Arsitektur
Architecture Department

Fakultas Teknik
Faculty of Engineering

Proyek Tugas Akhir
Final Project

PERIODE : GENAP II
PERIOD : ODD II
TAHUN AKADEMIK 2026/2027
ACADEMIC YEAR 2026/2027

Judul Proyek
Project Title

Perancangan Yoga Center Khusus Wanita Untuk Kecantikan di Yogyakarta dengan Pendekatan Psikologi Lingkungan

Lokasi Proyek
Project Location

Jl. Ipda Tut Harsono No.15, Kelurahan Muja Muju, Kecamatan Umbulharjo, Kota Yogyakarta, Daerah Istimewa Yogyakarta

Identitas Mahasiswa
Student Identity

Natalia Safira
220119321

Judul Gambar *Drawing Title*	**Skala** *Scale*
01. Detail & Potongan Tangga	1 :50

Keterangan
Note

Tanggal gambar
Drawing date

3 Juni 2026

Kode *Code*	**No. Lbr** *Pg. No.*	**Dari** *Of*
XX1	XX	XX


GAMBAR RENCANA YANG MENUNJUKKAN PENYELESAIAN PERMASALAHAN DESAIN (PERSPEKTIF INTERIOR & EKSTERIOR)



HATHA YOGA

Hatha Yoga membawa ke akar yoga postural, asana tubuh, pernapasan, meditasi ringan, dan perhatian pikiran dan tubuh “mind and body”.
Berikut beberapa hal yang perlu diperhatikan dalam perancangan ruang hatha yoga:

- Memiliki suasana yang stabil, tenang, dan netral, karena latihan ini menekankan keseimbangan antara gerakan fisik dan konsentrasi pernapasan.
- Ruang sebaiknya didesain dengan proporsi harmonis dan tidak terlalu padat agar memungkinkan peserta menggerakkan tubuh dengan leluasa
- Material seperti kayu, bamboo flooring, atau vinyl wood-texture lebih disarankan dibanding keramik karena lebih hangat, non-slip, dan meredam suara langkah.
- Lampu putih hangat atau warm-neutral dengan intensitas moderat agar tidak mengganggu meditasi

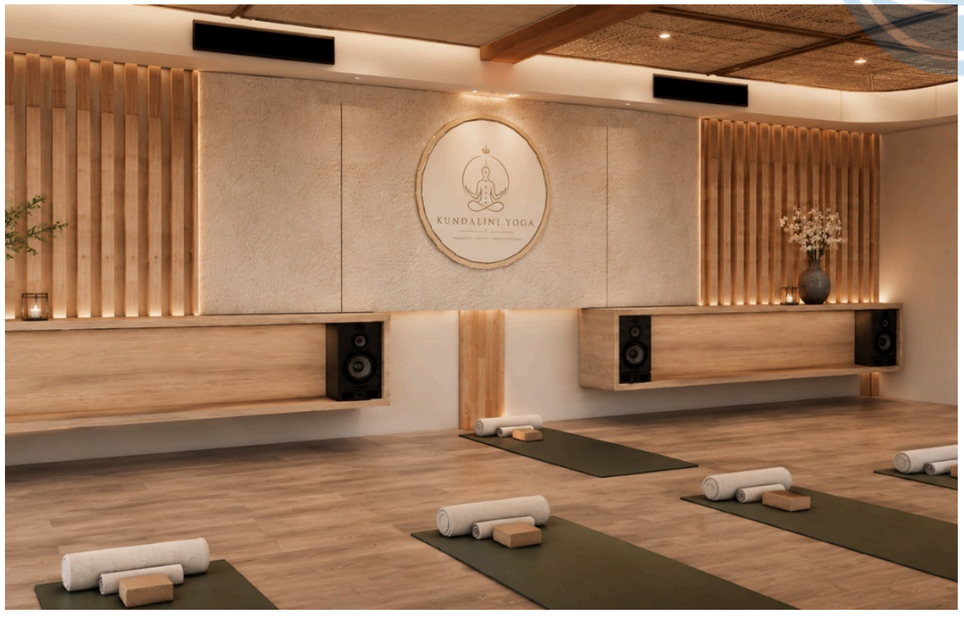

KUNDALINI YOGA

Kundalini yoga merupakan kombinasi praktik yogik, perpaduan antara gerakan fisik berulang (*kriya*), teknik pernapasan intens (*breath of fire*), chanting mantra, fokus energi pada titik chakra, serta meditasi dalam durasi panjang.
Berikut beberapa hal yang perlu diperhatikan dalam perancangan ruang kundalini yoga:

- Karpet tipis atau matras empuk dapat ditambahkan karena banyak pose dilakukan sambil duduk.
- Cahaya alami yang masuk melalui jendela atau skylight sangat baik, selama tidak menghasilkan silau.
- Bila memakai lampu, gunakan warm-neutral, tidak terlalu redup namun tidak terang keras
- kundalini banyak melibatkan chanting mantra dan musik meditasi, akustik ruang harus hangat dan resonan, namun tidak bergema.

NB: Pengunaan AI untuk memperhalus gambar dan menambahkan lighting

Universitas Atma Jaya Yogyakarta
ProgramStudi Arsitektur
Architecture Department
Fakultas Teknik
Facultyof Engineering

Proyek Tugas Akhir
Final Project

PERIODE : Genap II
PERIOD : ODDII
TAHUN AKADEMIK 2026/2027
ACADEMICYEAR2026/2027

Judul Proyek
Project Title

Perancangan Yoga Center Khusus Wanita Untuk Kecantikan di Yogyakarta dengan Pendekatan Psikologi Lingkungan

Lokasi Proyek
Project Location

Jl. Ipda Tut Harsono No.15, Kelurahan Muja Muju, Kecamatan Umbulharjo, Kota Yogyakarta, Daerah Istimewa Yogyakarta

Identitas Mahasiswa
Student Identity

NATALIA SAFIRA
220119321

Judul Gambar *Drawing Title*	**Skala** *Scale*
Gambar Rencana (Interior & eksterior)	-

Keterangan
Note

Tanggal gambar
Drawing date

Kode *Code*	**No. Lbr** *Pg. No.*	**Dari** *Of*

GAMBAR RENCANA YANG MENUNJUKKAN PENYELESAIAN PERMASALAHAN DESAIN (PERSPEKTIF INTERIOR & EKSTERIOR)



NIDRA YOGA

Yoga Nidra, yang dikenal sebagai “yogic sleep” atau tidur sadar, memperkenalkan kualitas relaksasi yang sangat mendalam, bukan gerakan fisik, tetapi perjalanan mental menuju keadaan yang sangat tenang namun tetap sadar.
Berikut beberapa hal yang perlu diperhatikan dalam perancangan ruang nidra yoga:

- Ruang untuk Yoga Nidra harus dirancang sebagai sebuah lingkungan yang sangat tenang, hangat, dan stabil, karena latihan ini dilakukan dalam posisi berbaring yang lama
- Cahaya harus lembut, tidak menyilaukan, dan tidak berubah-ubah, sistem lampu dengan dimmer menjadi elemen wajib.



FACE YOGA

Face Yoga adalah bentuk yoga yang sangat spesifik, bukan postur tubuh besar, melainkan latihan otot wajah.
Berikut beberapa hal yang perlu diperhatikan dalam perancangan ruang face yoga:

- Membutuhkan pengamatan diri melalui cermin
- Ruang sebaiknya memiliki pencahayaan lembut yang merata untuk menampilkan ekspresi wajah tanpa menciptakan bayangan keras, sehingga peserta dapat melihat detail gerakan dan postur wajah dengan jelas.
- Dinding atau panel kaca-cermin diperlukan sebagai media observasi postur wajah
- Ukuran cermin ideal selebar minimal 1 meter per orang dengan tinggi penuh wajah hingga bahu.

NB: Pengunaan AI untuk memperhalus gambar dan menambahkan lighting

Universitas Atma Jaya Yogyakarta
ProgramStudi Arsitektur
Architecture Department
Fakultas Teknik
Facultyof Engineering

Proyek Tugas Akhir
Final Project

PERIODE : Genap II
PERIOD : ODDII
TAHUN AKADEMIK 2026/2027
ACADEMICYEAR2026/2027

Judul Proyek
Project Title

Perancangan Yoga Center Khusus Wanita Untuk Kecantikan di Yogyakarta dengan Pendekatan Psikologi Lingkungan

Lokasi Proyek
Project Location

Jl. Ipda Tut Harsono No.15, Kelurahan Muja Muju, Kecamatan Umbulharjo, Kota Yogyakarta, Daerah Istimewa Yogyakarta

Identitas Mahasiswa
Student Identity

NATALIA SAFIRA
220119321

Judul Gambar *Drawing Title*	**Skala** *Scale*
Gambar Rencana (Interior & eksterior)	-

Keterangan
Note

Tanggal gambar
Drawing date

Kode *Code*	**No. Lbr** *Pg. No.*	**Dari** *Of*

GAMBAR RENCANA YANG MENUNJUKKAN PENYELESAIAN PERMASALAHAN DESAIN (PERSPEKTIF INTERIOR & EKSTERIOR)



PRANAYAMA YOGA

Pranayama yoga merupakan praktik yoga yang mendukung pengaturan napas yang mendalam, ritmis, dan sadar.
Berikut beberapa hal yang perlu diperhatikan dalam perancangan ruang face yoga:

- Menuntut lingkungan yang sangat tenang, bersih, dan stabil secara temperatur serta kualitas udara.
- Suara lembut seperti white noise alami (misalnya suara air mengalir lembut) boleh digunakan, tetapi musik instrumen sebenarnya tidak direkomendasikan



AREA PENDUKUNG (DEPAN)

Area depan merupakan area yang sifatnya publik dan dapat diakses oleh banyak orang selain peserta yoga. Pada area ini terdapat lobby dan parkiran sebagai fasilitas pendukung dari bangunan Yoga Center.

NB: Pengunaan AI untuk memperhalus gambar dan menambahkan lighting

Universitas Atma Jaya Yogyakarta
ProgramStudi Arsitektur
Architecture Department
Fakultas Teknik
Facultyof Engineering

Proyek Tugas Akhir
Final Project

PERIODE : Genap II
PERIOD : ODDII
TAHUN AKADEMIK 2026/2027
ACADEMICYEAR2026/2027

Judul Proyek
Project Title

Perancangan Yoga Center Khusus Wanita Untuk Kecantikan di Yogyakarta dengan Pendekatan Psikologi Lingkungan

Lokasi Proyek
Project Location

Jl. Ipda Tut Harsono No.15, Kelurahan Muja Muju, Kecamatan Umbulharjo, Kota Yogyakarta, Daerah Istimewa Yogyakarta

Identitas Mahasiswa
Student Identity

NATALIA SAFIRA
220119321

Judul Gambar *Drawing Title*	**Skala** *Scale*
Gambar Rencana (Interior & eksterior)	-

Keterangan
Note

Tanggal gambar
Drawing date

Kode *Code*	**No. Lbr** *Pg. No.*	**Dari** *Of*

GAMBAR RENCANA YANG MENUNJUKKAN PENYELESAIAN PERMASALAHAN DESAIN (PERSPEKTIF INTERIOR & EKSTERIOR)



LOUNGE & KANTIN

Area kantin posisinya berada di belakang area pendukung untuk mewadahi kebutuan sekunder dari aktivitas Yoga sendiri. Area kantin dan Lounge dapat dipergunakan untuk makan, menunggu kelas yoga, membaca buku dan nongkrong.



AREA OUTDOOR

Area outdoor berada di sisi belakang, area ini digunakkan sebagai area untuk mewadahi kebutuhan ruang Pranayama yoga dan sebagai elemen pendukung (view, sound making, kualitas udara) aktivitas yoga.

NB: Pengunaan AI untuk memperhalus gambar dan menambahkan lighting

Universitas Atma Jaya Yogyakarta
ProgramStudi Arsitektur
Architecture Department
Fakultas Teknik
Facultyof Engineering

Proyek Tugas Akhir
Final Project

PERIODE : Genap II
PERIOD : ODDII
TAHUN AKADEMIK 2026/2027
ACADEMICYEAR2026/2027

Judul Proyek
Project Title

Perancangan Yoga Center Khusus Wanita Untuk Kecantikan di Yogyakarta dengan Pendekatan Psikologi Lingkungan

Lokasi Proyek
Project Location

Jl. Ipda Tut Harsono No.15, Kelurahan Muja Muju, Kecamatan Umbulharjo, Kota Yogyakarta, Daerah Istimewa Yogyakarta

Identitas Mahasiswa
Student Identity

NATALIA SAFIRA
220119321

Judul Gambar *Drawing Title*	**Skala** *Scale*
Gambar Rencana (Interior & eksterior)	-

Keterangan
Note

Tanggal gambar
Drawing date

Kode *Code*	**No. Lbr** *Pg. No.*	**Dari** *Of*

PERSPEKTIF EKSTERIOR



Area Parkiran



Taman dan Kolam



Area Kantin



Area Yoga Outdoor



Area Lounge



Area Yoga Outdoor

NB: Pengunaan AI untuk memperhalus gambar dan menambahkan lighting

Universitas Atma Jaya Yogyakarta

ProgramStudi Arsitektur
Architecture Department

Fakultas Teknik
Facultyof Engineering

Proyek Tugas Akhir
Final Project

PERIODE : Genap II
PERIOD : ODDII
TAHUN AKADEMIK 2026/2027
ACADEMICYEAR2026/2027

Judul Proyek
Project Title

Perancangan Yoga Center Khusus Wanita Untuk Kecantikan di Yogyakarta dengan Pendekatan Psikologi Lingkungan

Lokasi Proyek
Project Location

Jl. Ipda Tut Harsono No.15, Kelurahan Muja Muju, Kecamatan Umbulharjo, Kota Yogyakarta, Daerah Istimewa Yogyakarta

Identitas Mahasiswa
Student Identity

NATALIA SAFIRA
220119321

Judul Gambar *Drawing Title*	**Skala** *Scale*
Gambar Rencana (Interior & eksterior)	-

Keterangan
Note

Tanggal gambar
Drawing date

Kode *Code*	**No. Lbr** *Pg. No.*	**Dari** *Of*

PERSPEKTIF INTERIOR



R. Hatha Yoga



R. Kundalini Yoga



R. Nidra Yoga



R. Face Yoga



R. Pranayama Yoga



R. Transisi

NB: Pengunaan AI untuk memperhalus gambar dan menambahkan lighting

Universitas Atma Jaya Yogyakarta
ProgramStudi Arsitektur
Architecture Department
Fakultas Teknik
Facultyof Engineering

Proyek Tugas Akhir
Final Project

PERIODE : Genap II
PERIOD : ODDII
TAHUN AKADEMIK 2026/2027
ACADEMICYEAR2026/2027

Judul Proyek
Project Title

Perancangan Yoga Center Khusus Wanita Untuk Kecantikan di Yogyakarta dengan Pendekatan Psikologi Lingkungan

Lokasi Proyek
Project Location

Jl. Ipda Tut Harsono No.15, Kelurahan Muja Muju, Kecamatan Umbulharjo, Kota Yogyakarta, Daerah Istimewa Yogyakarta

Identitas Mahasiswa
Student Identity

NATALIA SAFIRA
220119321

Judul Gambar *Drawing Title*	**Skala** *Scale*
Gambar Rencana (Interior & eksterior)	-

Keterangan
Note

Tanggal gambar
Drawing date

Kode *Code*	**No. Lbr** *Pg. No.*	**Dari** *Of*